




PIANTA PIANO TERRENO (FONDAZIONI) DEMOLIZIONI - SCALA 1:50

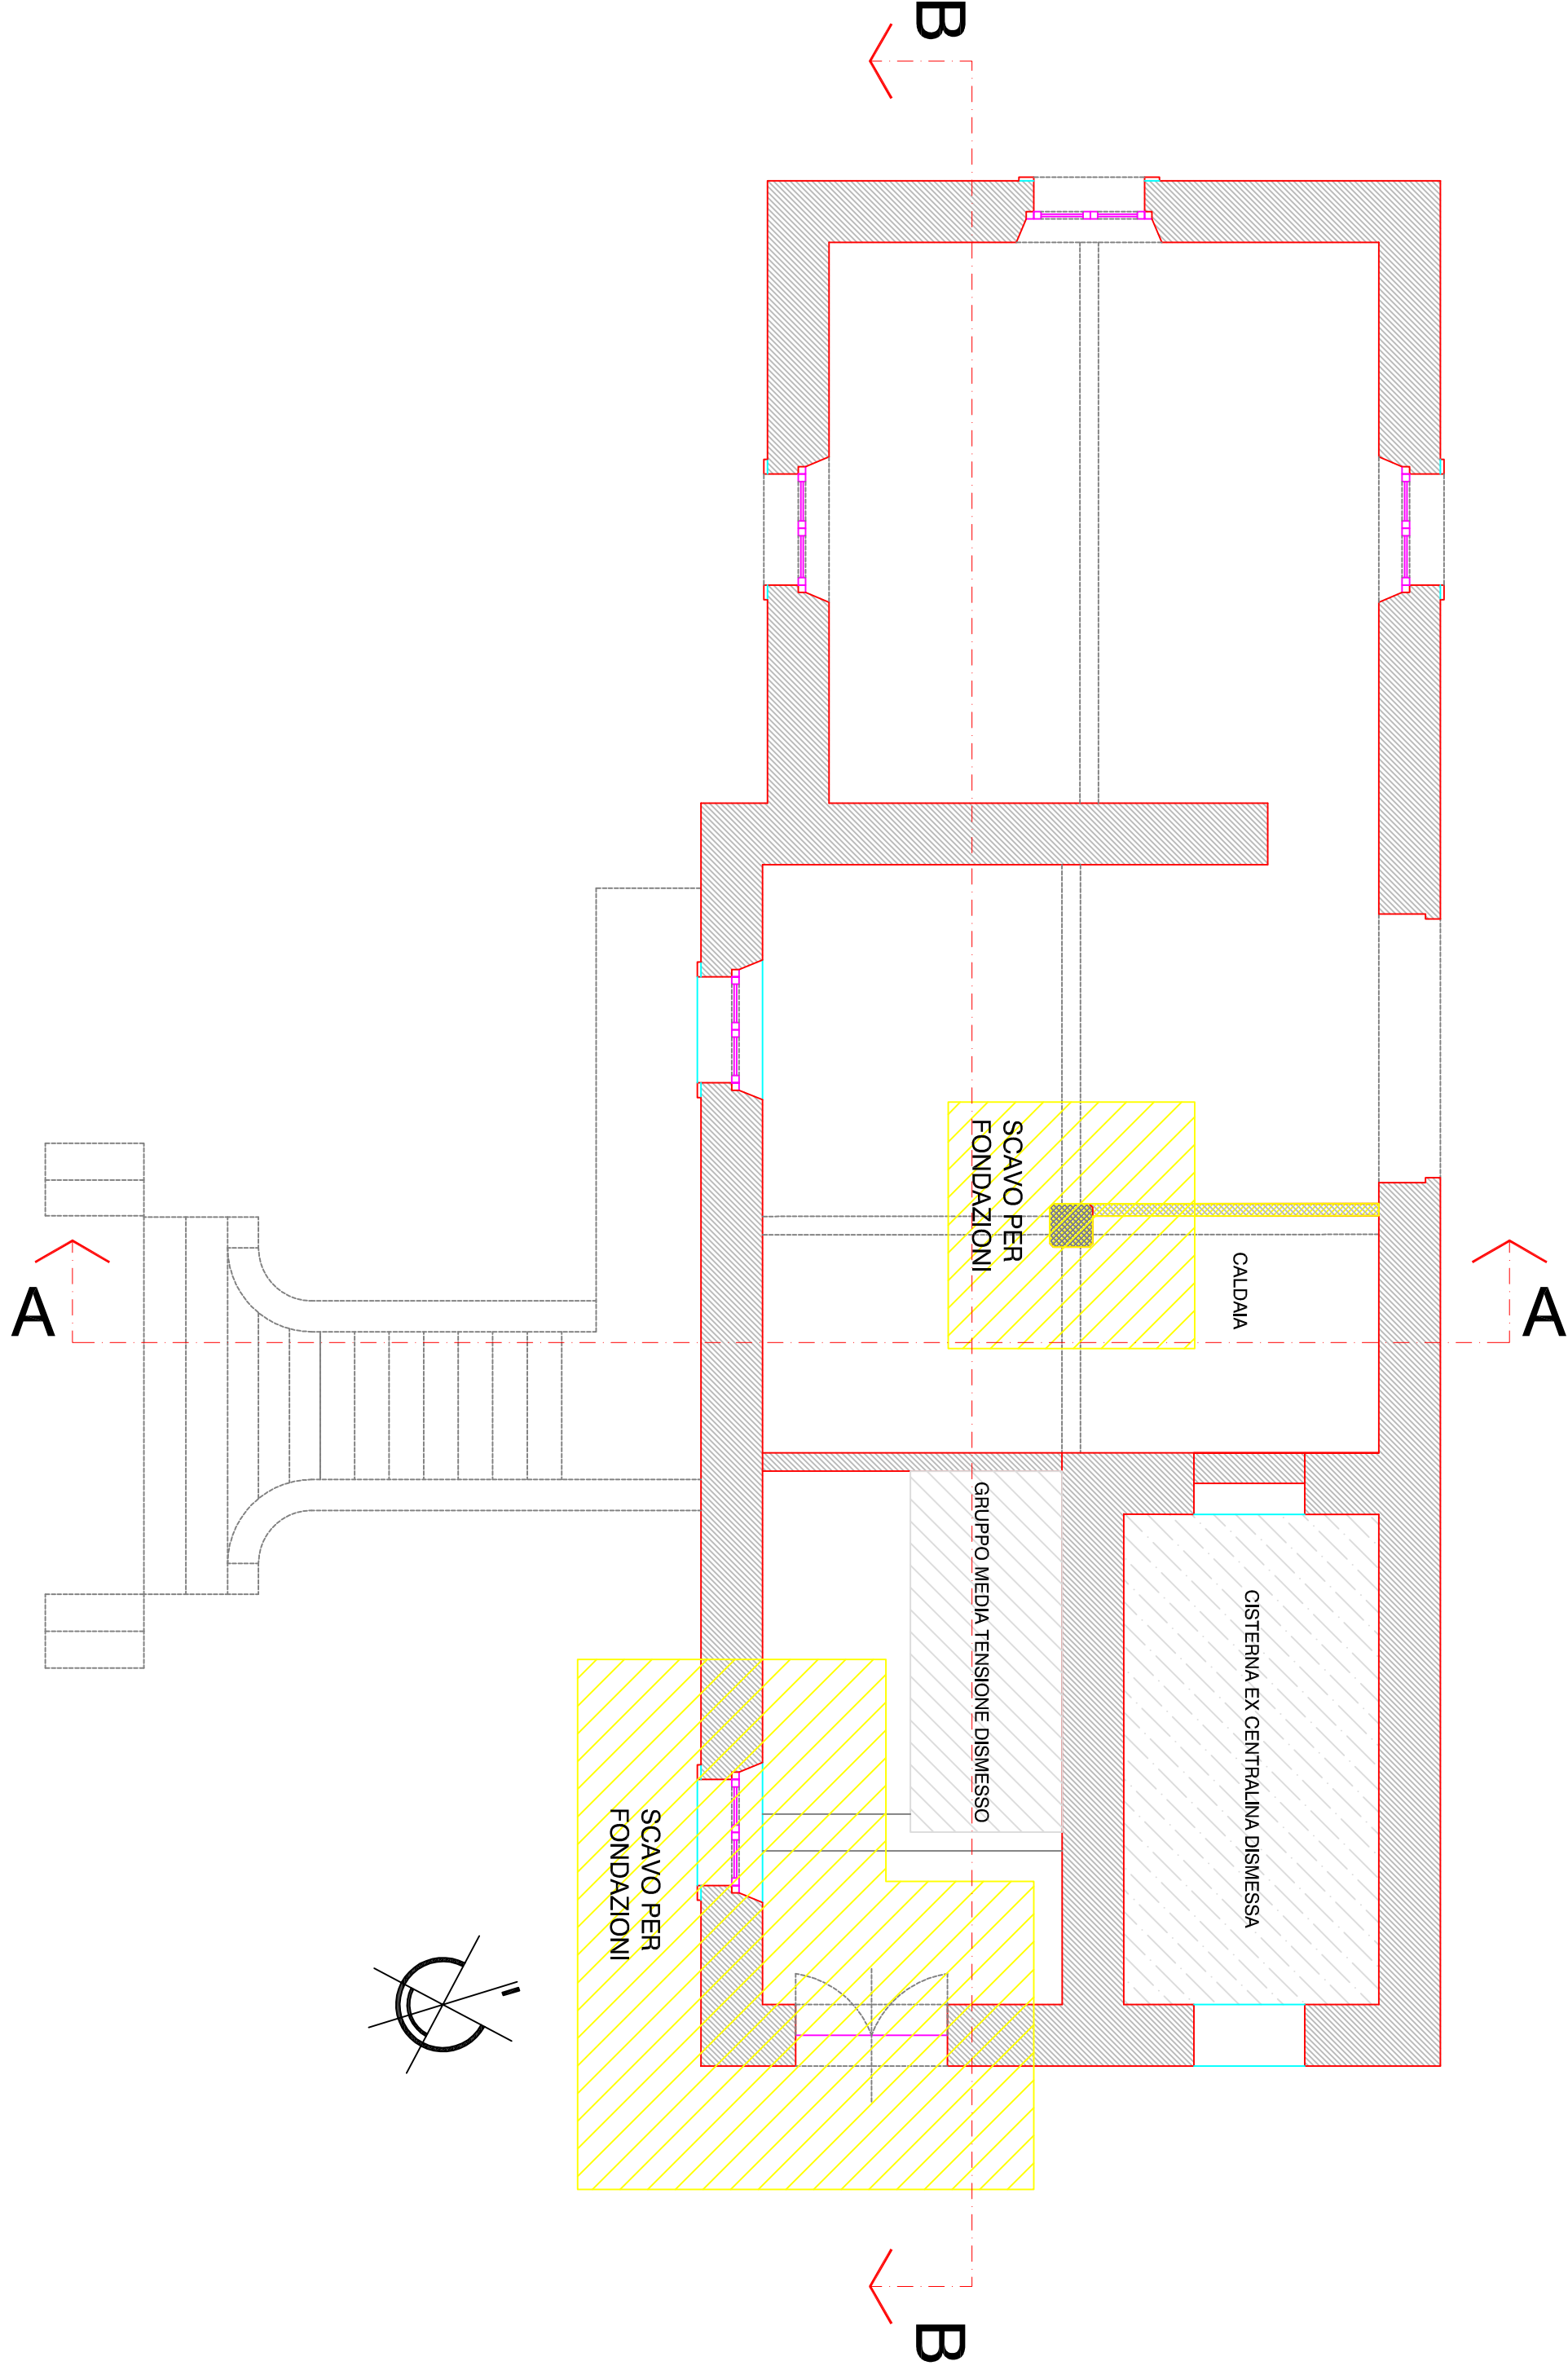

PIANTA PIANO PRIMO DEMOLIZIONI - SCALA 1:50

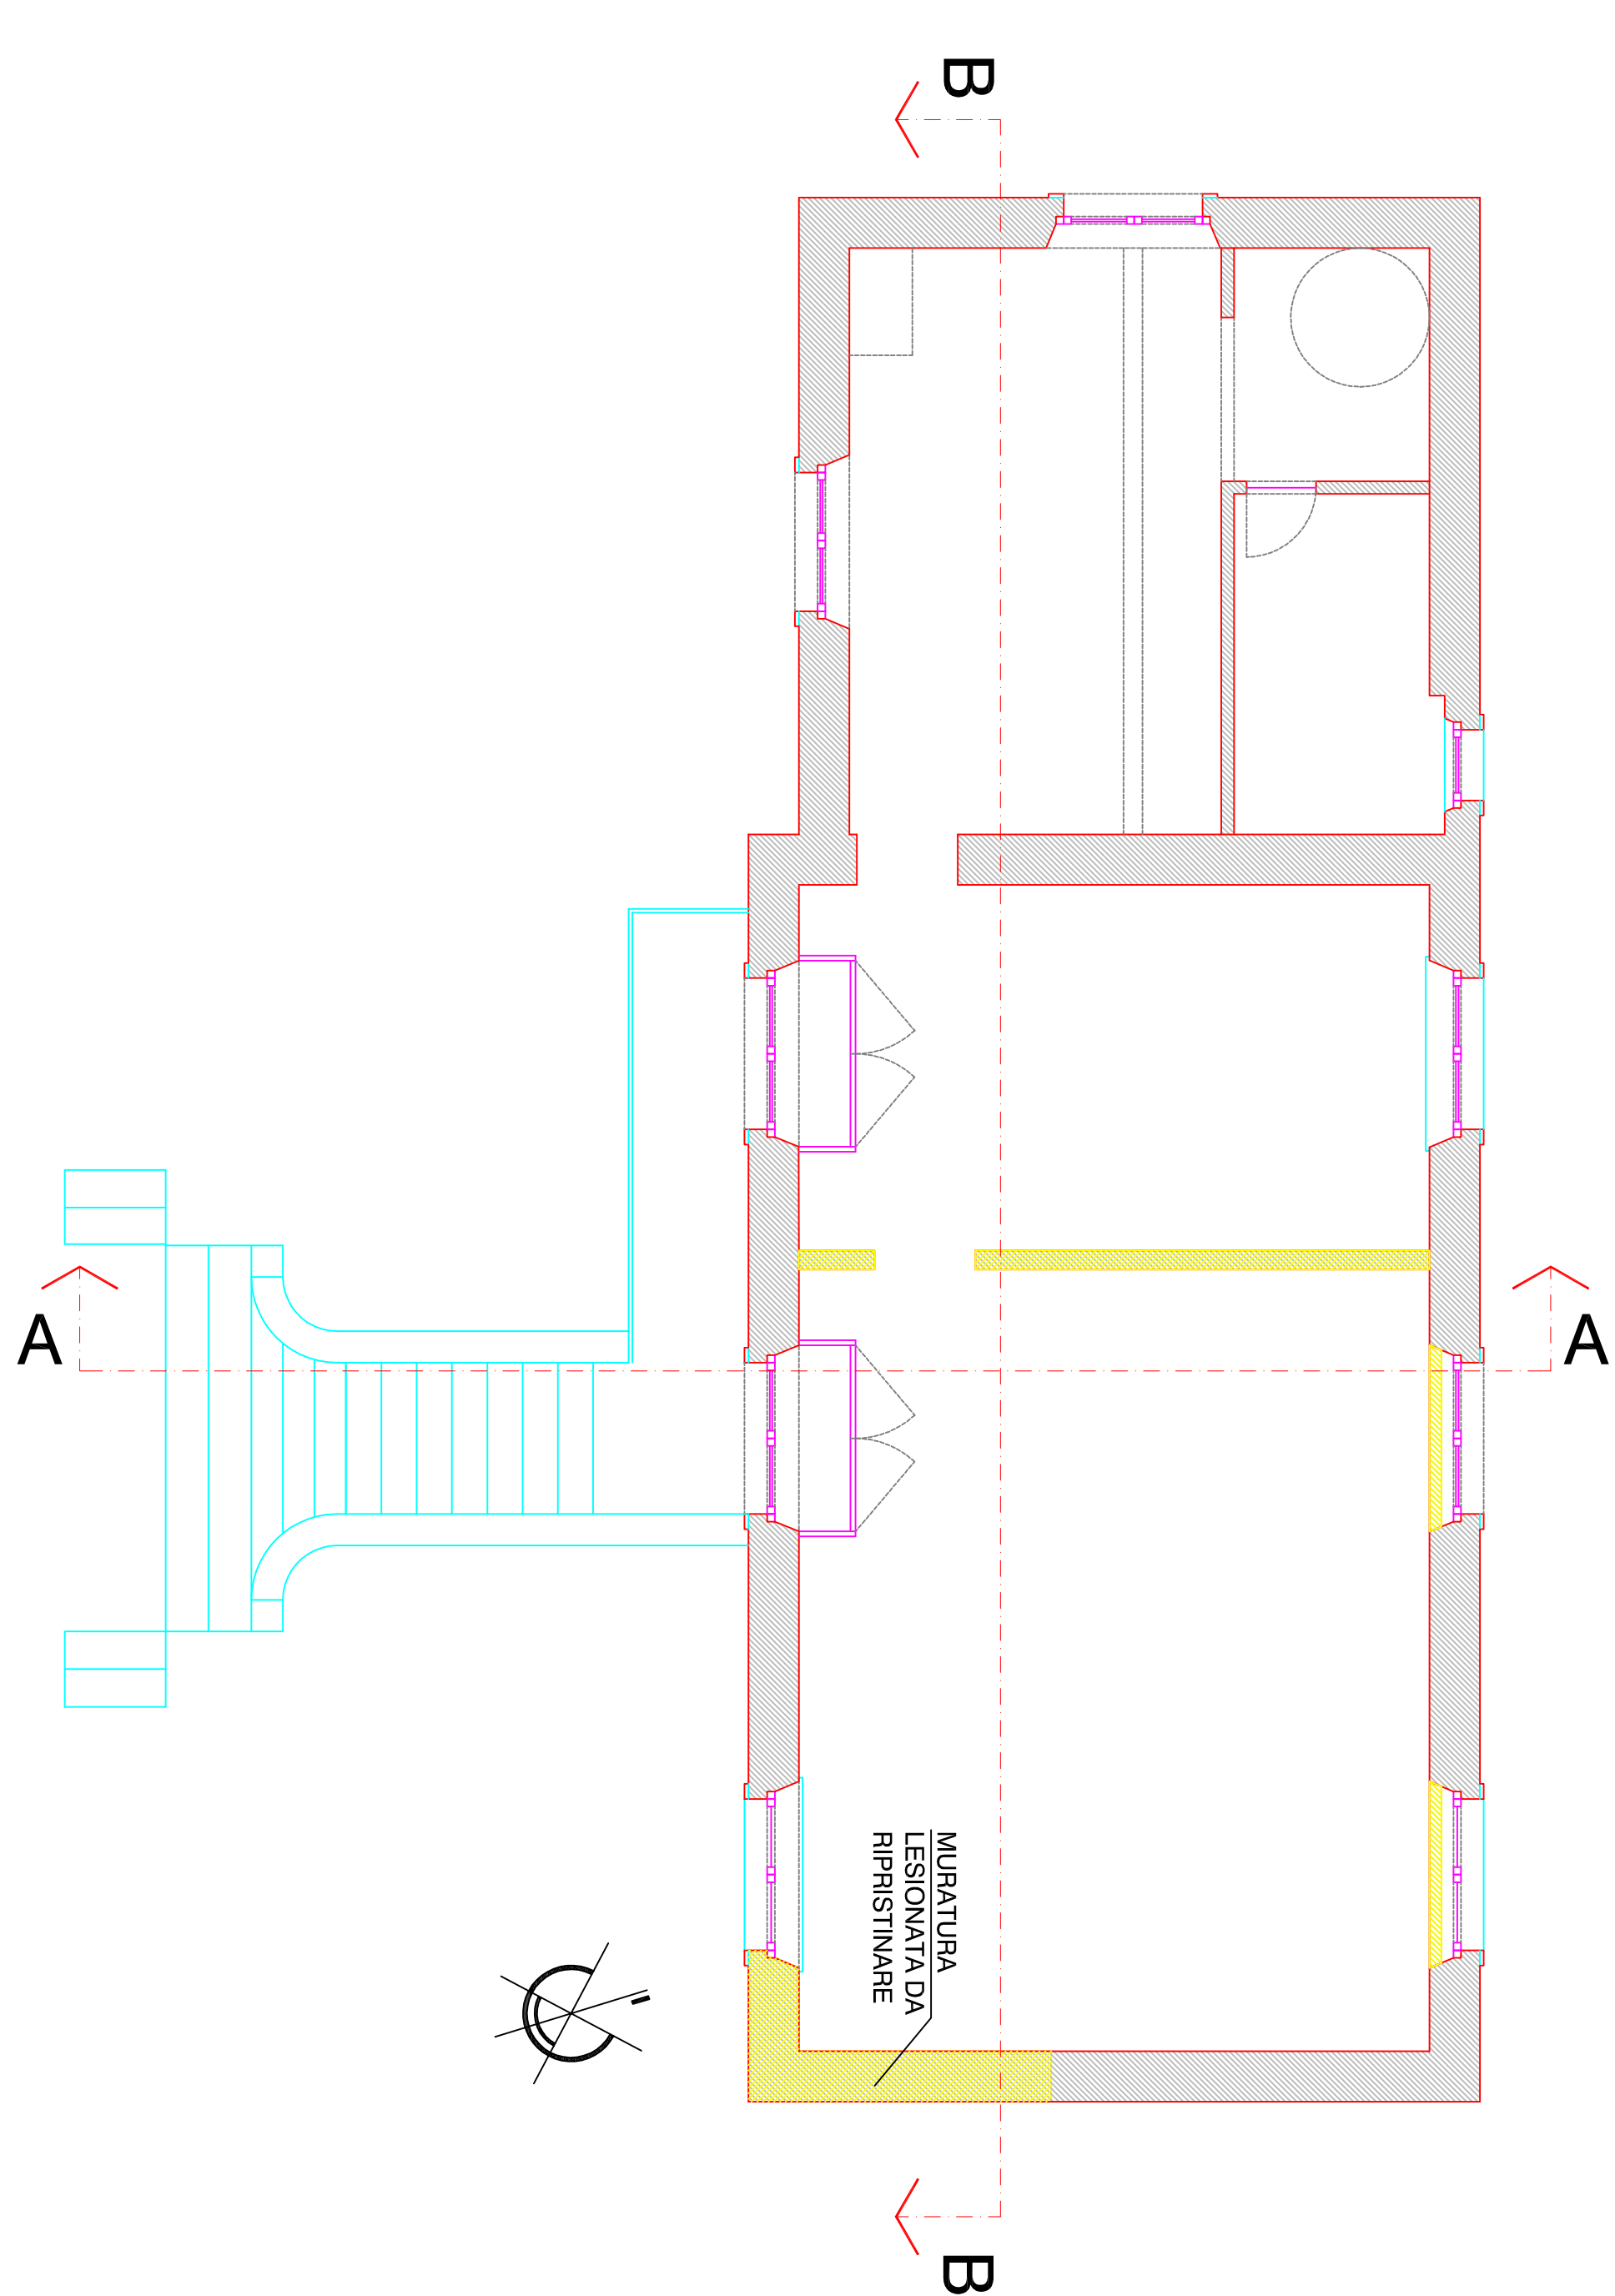

PIANTA PIANO TERRENO (FONDAZIONI) COSTRUZIONI - SCALA 1:50

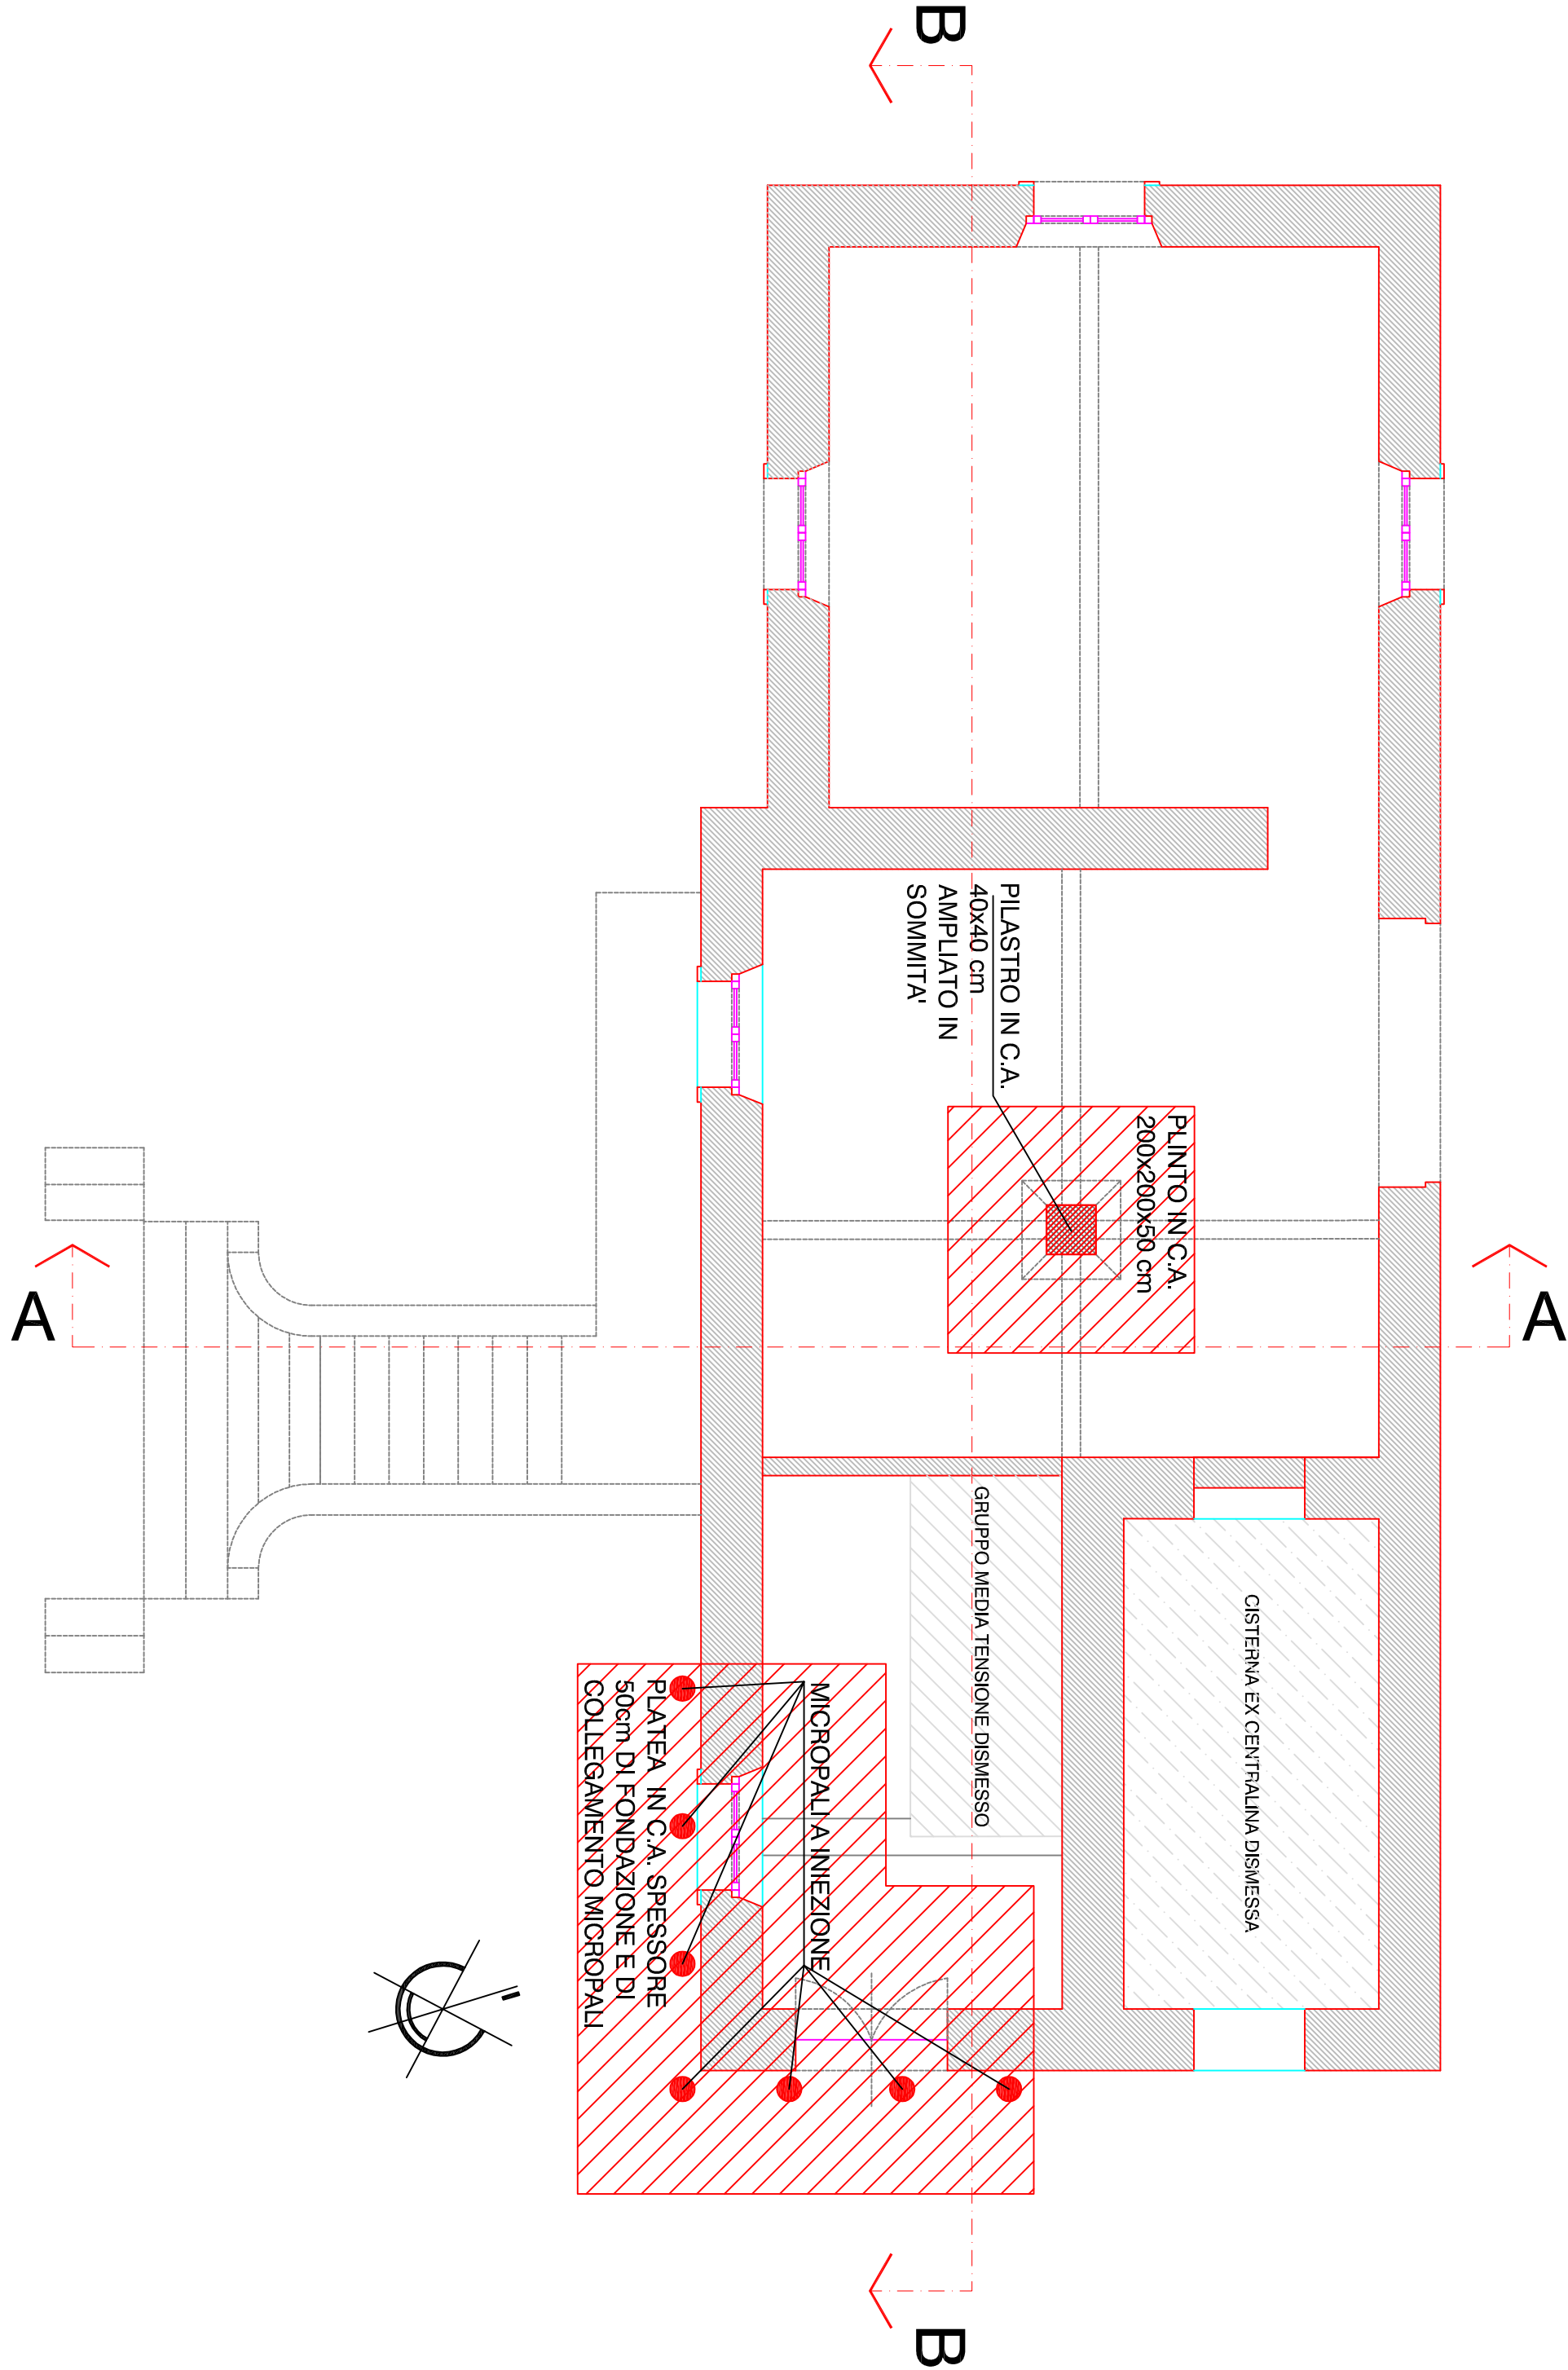

PIANTA PIANO PRIMO COSTRUZIONI - SCALA 1:50

