



BOLLETTINO UFFICIALE REGIONE PIEMONTE

Torino, 6 maggio 2004

DIREZIONE, REDAZIONE e ABBONAMENTI
Piazza Castello 165, 10122 Torino
Tel 0114322100 - Fax 0114324363
Sito Internet: <http://www.regione.piemonte.it>
e-mail bollettino.ufficiale@regione.piemonte.it
Il Bollettino Ufficiale della Regione Piemonte si pubblica ogni giovedì in Torino.

CONSULTAZIONE AL PUBBLICO
Giunta Regionale Piazza Castello 165 Torino, presso la Redazione del Bollettino Ufficiale dal lunedì al venerdì ore 9,00 - 12,00 (causa lavori in corso nel Palazzo della Giunta Regionale). Consiglio Regionale Via Alfieri 15 Torino, Settore Documentazione dal lunedì al venerdì dalle 9,00 alle 16,00.

URP - Torino Piazza Castello 165 - Tel. 0114324903
Alessandria Via dei Guasco 1 - Tel. 0131285518
Asti Corso Alfieri 165 - Tel. 0141.324551
Biella Via Galimberti 10/a - Tel. 015.8551.568
Cuneo Piazza Libertà 7 - Tel. 0171603161
Novara Via Dominioni 4 - Tel. 0321393800
Verbania Via Albertazzi 3 - Tel. 0323502844
Vercelli Via Borgogna 1 - Tel. 0161600286

Spedizione in abbonamento postale - 70% - D.C. La Spezia



ATTI DELLA REGIONE - ATTI DELLO STATO

Sommario Parte I - II

Atti della Regione

- Leggi e regolamenti
- 28 Decreti del Presidente della Giunta Regionale
- Decreti del Presidente del Consiglio Regionale
- 46 Deliberazioni della Giunta Regionale

- Deliberazioni del Consiglio Regionale
- Deliberazioni dell'Ufficio di Presidenza del Consiglio Regionale
- 85 Deliberazioni delle Conferenze dei Servizi
- 89 Determinazioni dei Dirigenti
- Circolari / Direttive
- 173 Comunicati

- Enti Strumentali ed ausiliari della Regione Piemonte
- Comitato di Regia per i XX Giochi Olimpici Invernali Torino 2006

Atti dello Stato

- Leggi dello Stato
- 187 Altri Provvedimenti

ABBONAMENTO AL BOLLETTINO UFFICIALE (dal 1° febbraio 2003)

	Atti della Regione e Atti dello Stato	Concorsi, Appalti, Annunci	Internet
12 Mesi	€ 104,00 Codice A1	€ 46,00 Codice A3	Consultazione gratuita
6 Mesi	€ 52,00 Codice S1	€ 23,00 Codice S3	
<p>L'attivazione cronologica dell'abbonamento decorrerà dalla data di inserimento del nominativo del nuovo abbonato nell'apposito elenco e comunque non prima della ricezione da parte della Redazione dell'attestazione di pagamento.</p> <p>Al fine di velocizzare la pratica e quindi l'inserimento nella banca dati è possibile inviare l'attestazione di pagamento alla Redazione tramite fax al numero 0114324363. È prevista la possibilità di sottoscrivere abbonamenti in qualunque periodo dell'anno.</p> <p>I dati personali inviati alla Redazione del Bollettino Ufficiale per l'attivazione dell'abbonamento saranno utilizzati esclusivamente ai fini della spedizione dei fascicoli, nel rispetto del disposto della Legge n. 675/1996.</p>			

CONDIZIONI DI PAGAMENTO

Abbonamenti e Inserzioni

Esclusivamente tramite C/C Postale n. 30306104, intestato a
 REGIONE PIEMONTE - Bollettino Ufficiale - Servizio Tesoreria - Piazza Castello 165, 10122 Torino.
 La Direzione del Bollettino Ufficiale declina ogni responsabilità derivante da disguidi e ritardi postali.

AVVISO

Si rammenta che, al fine di permettere l'immediata attivazione delle richieste di abbonamento, con qualsiasi modalità vengano effettuate, è indispensabile inoltrare, contestualmente, le ricevute di pagamento tramite fax (011 4324363).

INSERZIONI

Modalità

Le richieste di inserzioni devono pervenire alla Redazione del Bollettino Ufficiale entro le ore 12.00 del mercoledì della settimana precedente la data di uscita del fascicolo per il quale si richiede la pubblicazione.

Il testo deve essere inviato su carta bollata o, in caso di esenzione dalla tassa, (gli Enti pub-

blici ne sono esentati) su carta libera, corredato da una lettera di richiesta e dall'attestazione di avvenuto pagamento.

È possibile richiedere la pubblicazione degli avvisi usufruendo di una tariffa ridotta se questi vengono inoltrati alla Redazione mediante posta elettronica all'indirizzo bollettino.ufficia-

le@regione.piemonte.it o tramite floppy disk; in ogni caso alla Redazione deve pervenire il cartaceo tramite posta, fax o consegna a mano. L'importo viene calcolato per riga intendendosi tale una riga di 13 centimetri - Corpo 12 - Times New Roman (o similare). Le pubblicazioni sono gratuite per le materie elencate nella casella sottostante.

Gratuite	Pubblicazione Statuti Enti locali, Riclassificazione strade, Eventi alluvionali novembre 1994, ottobre 2000	
Costi per ogni riga o frazione di riga (dal 1° febbraio 2003)	Solo cartaceo (spedizione tramite posta, fax o consegna a mano)	€ 1,80
	Fax + E-Mail	€ 1,20
	Consegna a mano + Floppy disk	€ 1,20
	Spedizione tramite posta + Floppy disk	€ 1,20

COSTI COPIA SINGOLA (dal 1° febbraio 2003)

Atti della Regione e Atti dello Stato	€ 2,60
Concorsi, Appalti, Annunci	€ 1,60
Supplementi fino a 256 pagine	€ 2,60
Supplementi oltre 256 pagine	Prezzo in copertina
Raccolta annuale in CD-ROM a partire dal 2000	€ 25,82

VENDITA

Torino	Libreria Lattes, Via Garibaldi 3
	Libreria Giuridica, Via Sant'Agostino 8

Di particolare interesse in questo numero:

D.G.R. 6 aprile 2004, n. 90-12248

Provvedimenti in merito all'utilizzazione di terreni gravati dal vincolo di uso civico, in zone montane, per lo svolgimento di attività connesse con l'uso sciistico pag. 65

D.G.R. 6 aprile 2004, n. 104-12262

Variazione al bilancio di previsione per l'anno finanziario 2004. Iscrizione della somma di euro 1.209.000,00 provenienti dallo Stato per il finanziamento della riqualificazione ed il potenziamento dei sistemi e degli apparati di sicurezza nelle piccole e medie imprese commerciali in attuazione dell'articolo 74 della legge 27 dicembre 2002, n. 289 pag. 67

D.G.R. 3 maggio 2004, n. 12-12424

Approvazione convenzione con l'Ordine Mauriziano per l'Ospedale Umberto I° di Torino e per l'Istituto di ricerca e cura del cancro di Candiolo pag. 76

Codice 26.4**D.D. 1 aprile 2004, n. 140**

Regolamento 14.04.2000, n. 4/R e s.m.i., disciplinante la navigazione sulle acque del Lago di Viverone. Disposizioni pag. 156

Comunicato del Presidente del Consiglio regionale

Sezione regionale di controllo della Corte dei Conti per il Piemonte - Designazione di un componente pag. 173

Comunicato del Presidente del Consiglio regionale

Avviso per la nomina del Difensore Civico regionale pag. 173

Iniziative Torino 2006: vedi gli atti amministrativi collocati nell'apposita voce dell'indice sistematico.

Quali allegati a questo Bollettino Ufficiale, sono pubblicati i seguenti Supplementi:

1° Supplemento: D.G.R. 13 aprile 2004, n. 7-12276 “Approvazione del bando pubblico di concorso finalizzato alla concessione di contributi in conto capitale per il recupero della prima abitazione”;

2° Supplemento: “Incarichi di consulenza - Anagrafe delle prestazioni (Legge 23.12.1996, n.662, art. 1 comma 127) - 2° Semestre 2003”.

INDICE CRONOLOGICO

Parte I ATTI DELLA REGIONE

DECRETI DEL PRESIDENTE DELLA GIUNTA REGIONALE

D.P.G.R. 26 aprile 2004, n. 30	pag. 28
D.P.G.R. 26 aprile 2004, n. 31	pag. 28
D.P.G.R. 26 aprile 2004, n. 32	pag. 41

DELIBERAZIONI DELLA GIUNTA REGIONALE

D.G.R. 6 aprile 2004, n. 1-12160	pag. 46
D.G.R. 6 aprile 2004, n. 2-12161	pag. 46
D.G.R. 6 aprile 2004, n. 3-12162	pag. 46
D.G.R. 6 aprile 2004, n. 4-12163	pag. 46
D.G.R. 6 aprile 2004, n. 5-12164	pag. 46
D.G.R. 6 aprile 2004, n. 6-12165	pag. 47
D.G.R. 6 aprile 2004, n. 7-12166	pag. 47
D.G.R. 6 aprile 2004, n. 8-12167	pag. 47
D.G.R. 6 aprile 2004, n. 9-12168	pag. 47
D.G.R. 6 aprile 2004, n. 10-12169	pag. 47
D.G.R. 6 aprile 2004, n. 11-12170	pag. 48
D.G.R. 6 aprile 2004, n. 12-12171	pag. 48
D.G.R. 6 aprile 2004, n. 15-12174	pag. 48
D.G.R. 6 aprile 2004, n. 16-12175	pag. 48
D.G.R. 6 aprile 2004, n. 17-12176	pag. 49
D.G.R. 6 aprile 2004, n. 18-12177	pag. 49
D.G.R. 6 aprile 2004, n. 19-12178	pag. 50
D.G.R. 6 aprile 2004, n. 20-12179	pag. 51
D.G.R. 6 aprile 2004, n. 22-12181	pag. 51

D.G.R. 6 aprile 2004, n. 23-12182	pag. 51
D.G.R. 6 aprile 2004, n. 24-12183	pag. 52
D.G.R. 6 aprile 2004, n. 26-12185	pag. 52
D.G.R. 6 aprile 2004, n. 27-12186	pag. 52
D.G.R. 6 aprile 2004, n. 28-12187	pag. 52
D.G.R. 6 aprile 2004, n. 29-12188	pag. 53
D.G.R. 6 aprile 2004, n. 30-12189	pag. 53
D.G.R. 6 aprile 2004, n. 31-12190	pag. 53
D.G.R. 6 aprile 2004, n. 32-12191	pag. 53
D.G.R. 6 aprile 2004, n. 33-12192	pag. 53
D.G.R. 6 aprile 2004, n. 34-12193	pag. 54
D.G.R. 6 aprile 2004, n. 35-12194	pag. 54
D.G.R. 6 aprile 2004, n. 36-12195	pag. 54
D.G.R. 6 aprile 2004, n. 37-12196	pag. 54
D.G.R. 6 aprile 2004, n. 38-12197	pag. 55
D.G.R. 6 aprile 2004, n. 39-12198	pag. 55
D.G.R. 6 aprile 2004, n. 40-12199	pag. 55
D.G.R. 6 aprile 2004, n. 41-12200	pag. 55
D.G.R. 6 aprile 2004, n. 42-12201	pag. 55
D.G.R. 6 aprile 2004, n. 43-12202	pag. 56
D.G.R. 6 aprile 2004, n. 44-12203	pag. 56
D.G.R. 6 aprile 2004, n. 45-12204	pag. 56
D.G.R. 6 aprile 2004, n. 46-12205	pag. 56
D.G.R. 6 aprile 2004, n. 47-12206	pag. 56
D.G.R. 6 aprile 2004, n. 48-12207	pag. 57
D.G.R. 6 aprile 2004, n. 49-12208	pag. 57
D.G.R. 6 aprile 2004, n. 50-12209	pag. 57
D.G.R. 6 aprile 2004, n. 51-12210	pag. 57
D.G.R. 6 aprile 2004, n. 52-12211	pag. 58
D.G.R. 6 aprile 2004, n. 53-12212	pag. 58
D.G.R. 6 aprile 2004, n. 54-12213	pag. 58
D.G.R. 6 aprile 2004, n. 55-12214	pag. 58

D.G.R. 6 aprile 2004, n. 56-12215	pag. 58	D.G.R. 6 aprile 2004, n. 100-12258	pag. 66
D.G.R. 6 aprile 2004, n. 57-12216	pag. 59	D.G.R. 6 aprile 2004, n. 101-12259	pag. 66
D.G.R. 6 aprile 2004, n. 58-12217	pag. 59	D.G.R. 6 aprile 2004, n. 102-12260	pag. 67
D.G.R. 6 aprile 2004, n. 59-12218	pag. 59	D.G.R. 6 aprile 2004, n. 103-12261	pag. 67
D.G.R. 6 aprile 2004, n. 60-12219	pag. 59	D.G.R. 6 aprile 2004, n. 104-12262	pag. 67
D.G.R. 6 aprile 2004, n. 61-12220	pag. 60	D.G.R. 6 aprile 2004, n. 105-12263	pag. 67
D.G.R. 6 aprile 2004, n. 62-12221	pag. 60	D.G.R. 6 aprile 2004, n. 106-12264	pag. 67
D.G.R. 6 aprile 2004, n. 63-12222	pag. 60	D.G.R. 6 aprile 2004, n. 107-12265	pag. 68
D.G.R. 6 aprile 2004, n. 64-12223	pag. 60	D.G.R. 6 aprile 2004, n. 108-12266	pag. 68
D.G.R. 6 aprile 2004, n. 65-12224	pag. 60	D.G.R. 6 aprile 2004, n. 109-12267	pag. 68
D.G.R. 6 aprile 2004, n. 66-12225	pag. 61	D.G.R. 26 aprile 2004, n. 18-12374	pag. 68
D.G.R. 6 aprile 2004, n. 67-12226	pag. 61	D.G.R. 3 maggio 2004, n. 12-12424	pag. 76
D.G.R. 6 aprile 2004, n. 68-12227	pag. 61		
D.G.R. 6 aprile 2004, n. 69-12228	pag. 61		
D.G.R. 6 aprile 2004, n. 70-12229	pag. 61		
D.G.R. 6 aprile 2004, n. 71-12230	pag. 62		
D.G.R. 6 aprile 2004, n. 72-12231	pag. 62		
D.G.R. 6 aprile 2004, n. 73-12232	pag. 62	DELIBERAZIONI DELLE CONFERENZE DEI SERVIZI	
D.G.R. 6 aprile 2004, n. 74-12233	pag. 62	Deliberazione della Conferenza dei Servizi 20 aprile 2004, prot. n. 4650/17.1	pag. 85
D.G.R. 6 aprile 2004, n. 75-12234	pag. 63	Deliberazione della Conferenza dei Servizi 21 aprile 2004, prot. n. 4704/17.1	pag. 85
D.G.R. 6 aprile 2004, n. 76-12235	pag. 63	Deliberazione della Conferenza dei Servizi 21 aprile 2004, prot. n. 4705/17.1	pag. 86
D.G.R. 6 aprile 2004, n. 77-12236	pag. 63	Deliberazione della Conferenza dei Servizi 21 aprile 2004, prot. n. 4706/17.1	pag. 87
D.G.R. 6 aprile 2004, n. 78-12237	pag. 63	Deliberazione della Conferenza dei Servizi 21 aprile 2004, prot. n. 4707/17.1	pag. 87
D.G.R. 6 aprile 2004, n. 79-12238	pag. 63	Deliberazione della Conferenza dei Servizi 21 aprile 2004, prot. n. 4708/17.1	pag. 88
D.G.R. 6 aprile 2004, n. 80-12239	pag. 64		
D.G.R. 6 aprile 2004, n. 81-12240	pag. 64		
D.G.R. 6 aprile 2004, n. 82-12241	pag. 64		
D.G.R. 6 aprile 2004, n. 83-12242	pag. 64		
D.G.R. 6 aprile 2004, n. 88-12246	pag. 65		
D.G.R. 6 aprile 2004, n. 89-12247	pag. 65		
D.G.R. 6 aprile 2004, n. 90-12248	pag. 65		
D.G.R. 6 aprile 2004, n. 93-12251	pag. 66		
D.G.R. 6 aprile 2004, n. 97-12255	pag. 66		
D.G.R. 6 aprile 2004, n. 98-12256	pag. 66		
D.G.R. 6 aprile 2004, n. 99-12257	pag. 66		
		DETERMINAZIONI DEI DIRIGENTI	
		La legenda esplicativa relativa ai codici delle Di- rezioni e dei Settori è pubblicata a pagina 189 del presente Bollettino (Ndr)	
		Consiglio regionale	
		Codice D3S2	
		D.D. 29 gennaio 2004, n. 63	pag. 89

Codice D3S2 D.D. 29 gennaio 2004, n. 64	pag. 89	Codice D4S3 D.D. 2 febbraio 2004, n. 88	pag. 94
Codice D3S2 D.D. 29 gennaio 2004, n. 65	pag. 89	Codice D4S3 D.D. 2 febbraio 2004, n. 89	pag. 94
Codice D3S2 D.D. 29 gennaio 2004, n. 66	pag. 89	Codice D3S3 D.D. 2 febbraio 2004, n. 90	pag. 94
Codice D3S2 D.D. 29 gennaio 2004, n. 67	pag. 90	Codice D4 D.D. 2 febbraio 2004, n. 91	pag. 95
Codice D3S2 D.D. 29 gennaio 2004, n. 68	pag. 90	Codice D3S2 D.D. 3 febbraio 2004, n. 92	pag. 95
Codice D1S3 D.D. 29 gennaio 2004, n. 69	pag. 90	Codice D4S2 D.D. 3 febbraio 2004, n. 93	pag. 95
Codice D1S3 D.D. 29 gennaio 2004, n. 70	pag. 90	Codice D1S1 D.D. 3 febbraio 2004, n. 94	pag. 95
Codice D3S3 D.D. 29 gennaio 2004, n. 71	pag. 90	Codice D3S3 D.D. 3 febbraio 2004, n. 95	pag. 95
Codice D3S3 D.D. 29 gennaio 2004, n. 73	pag. 91	Codice D3S3 D.D. 3 febbraio 2004, n. 96	pag. 96
Codice D3S3 D.D. 29 gennaio 2004, n. 74	pag. 91	Codice D3S3 D.D. 3 febbraio 2004, n. 97	pag. 96
Codice D3S3 D.D. 29 gennaio 2004, n. 75	pag. 91	Codice D3S2 D.D. 5 febbraio 2004, n. 98	pag. 96
Codice D3S3 D.D. 29 gennaio 2004, n. 76	pag. 91	Codice D3S3 D.D. 5 febbraio 2004, n. 99	pag. 96
Codice D1S3 D.D. 29 gennaio 2004, n. 77	pag. 92	Codice D3S3 D.D. 5 febbraio 2004, n. 100	pag. 96
Codice D3S3 D.D. 29 gennaio 2004, n. 78	pag. 92	Codice D3S3 D.D. 5 febbraio 2004, n. 101	pag. 97
Codice D3S3 D.D. 29 gennaio 2004, n. 79	pag. 92	Codice D3S2 D.D. 6 febbraio 2004, n. 102	pag. 97
Codice D3S3 D.D. 29 gennaio 2004, n. 80	pag. 92	Codice D4S1 D.D. 6 febbraio 2004, n. 103	pag. 97
Codice D3S3 D.D. 29 gennaio 2004, n. 81	pag. 93	Codice D1S4 D.D. 6 febbraio 2004, n. 104	pag. 97
Codice D3S3 D.D. 30 gennaio 2004, n. 82	pag. 93	Codice D4 D.D. 6 febbraio 2004, n. 105	pag. 98
Codice D1S4 D.D. 2 febbraio 2004, n. 84	pag. 93	Codice D3 D.D. 6 febbraio 2004, n. 106	pag. 98
Codice D3S3 D.D. 2 febbraio 2004, n. 85	pag. 93	Codice D4S2 D.D. 6 febbraio 2004, n. 107	pag. 98
Codice D1 D.D. 2 febbraio 2004, n. 86	pag. 93	Codice D3S4 D.D. 9 febbraio 2004, n. 108	pag. 98
Codice D4S2 D.D. 2 febbraio 2004, n. 87	pag. 94	Codice D1S3 D.D. 9 febbraio 2004, n. 109	pag. 98

Codice D3S3 D.D. 10 febbraio 2004, n. 110	pag. 99	Codice D1S3 D.D. 16 febbraio 2004, n. 133	pag. 104
Codice D1S4 D.D. 10 febbraio 2004, n. 111	pag. 99	Codice D3S3 D.D. 20 febbraio 2004, n. 134	pag. 104
Codice D3S4 D.D. 10 febbraio 2004, n. 112	pag. 99	Codice D3S3 D.D. 20 febbraio 2004, n. 135	pag. 104
Codice D3S2 D.D. 11 febbraio 2004, n. 114	pag. 99	Codice D3S3 D.D. 20 febbraio 2004, n. 136	pag. 105
Codice D3S4 D.D. 11 febbraio 2004, n. 115	pag. 100	Codice D3S3 D.D. 20 febbraio 2004, n. 137	pag. 105
Codice D3S3 D.D. 11 febbraio 2004, n. 116	pag. 100	Codice D3S3 D.D. 20 febbraio 2004, n. 138	pag. 105
Codice D3S3 D.D. 11 febbraio 2004, n. 117	pag. 100	Codice D3S4 D.D. 20 febbraio 2004, n. 139	pag. 105
Codice D1S3 D.D. 11 febbraio 2004, n. 118	pag. 100	Codice D3S3 D.D. 20 febbraio 2004, n. 140	pag. 106
Codice D1S3 D.D. 11 febbraio 2004, n. 119	pag. 101	Codice D3S4 D.D. 20 febbraio 2004, n. 141	pag. 106
Codice D1S3 D.D. 11 febbraio 2004, n. 120	pag. 101	Codice D1S1 D.D. 20 febbraio 2004, n. 142	pag. 106
Codice D1S3 D.D. 11 febbraio 2004, n. 121	pag. 101	Codice D1S3 D.D. 20 febbraio 2004, n. 143	pag. 106
Codice D3S3 D.D. 12 febbraio 2004, n. 122	pag. 101	Codice D1S3 D.D. 20 febbraio 2004, n. 144	pag. 106
Codice D3S3 D.D. 12 febbraio 2004, n. 123	pag. 102	Codice D3S4 D.D. 20 febbraio 2004, n. 145	pag. 107
Codice D3S4 D.D. 12 febbraio 2004, n. 124	pag. 102	Codice D3S3 D.D. 20 febbraio 2004, n. 146	pag. 107
Codice D3S1 D.D. 12 febbraio 2004, n. 125	pag. 103	Codice D3 D.D. 20 febbraio 2004, n. 147	pag. 107
Codice D3S3 D.D. 13 febbraio 2004, n. 126	pag. 103	Codice D3S4 D.D. 23 febbraio 2004, n. 148	pag. 107
Codice D3S2 D.D. 13 febbraio 2004, n. 127	pag. 103	Codice D3S1 D.D. 25 febbraio 2004, n. 150	pag. 107
Codice D3S2 D.D. 16 febbraio 2004, n. 128	pag. 103	Codice D3S1 D.D. 25 febbraio 2004, n. 151	pag. 107
Codice D3S2 D.D. 16 febbraio 2004, n. 129	pag. 103	Codice D3S1 D.D. 25 febbraio 2004, n. 152	pag. 107
Codice D3S2 D.D. 16 febbraio 2004, n. 130	pag. 103	Codice D3S1 D.D. 25 febbraio 2004, n. 153	pag. 108
Codice D3S2 D.D. 16 febbraio 2004, n. 131	pag. 103	Codice D3S4 D.D. 25 febbraio 2004, n. 154	pag. 108
Codice D3S2 D.D. 16 febbraio 2004, n. 132	pag. 104	Codice D3S4 D.D. 25 febbraio 2004, n. 155	pag. 108

Codice D3S2 D.D. 25 febbraio 2004, n. 156	pag. 108	Codice 19.20 D.D. 23 marzo 2004, n. 49	pag. 137
Codice D4S2 D.D. 1 marzo 2004, n. 157	pag. 108	Codice 19.20 D.D. 23 marzo 2004, n. 50	pag. 140
Codice D1S3 D.D. 1 marzo 2004, n. 158	pag. 109	Codice 19.20 D.D. 26 marzo 2004, n. 52	pag. 141
Giunta regionale		Codice 19.20 D.D. 26 marzo 2004, n. 53	pag. 143
Codice 5.3 D.D. 10 febbraio 2004, n. 7	pag. 109	Codice 19.20 D.D. 26 marzo 2004, n. 54	pag. 144
Codice 5.2 D.D. 6 aprile 2004, n. 24	pag. 110	Codice 19.20 D.D. 1 aprile 2004, n. 57	pag. 145
Codice 5.2 D.D. 6 aprile 2004, n. 25	pag. 110	Codice 19.20 D.D. 1 aprile 2004, n. 58	pag. 147
Codice 5 D.D. 7 aprile 2004, n. 26	pag. 111	Codice 21 D.D. 29 marzo 2004, n. 140	pag. 148
Codice 7.4 D.D. 17 marzo 2004, n. 66	pag. 111	Codice 21 D.D. 29 marzo 2004, n. 141	pag. 151
Codice 7.4 D.D. 19 marzo 2004, n. 72	pag. 111	Codice 21 D.D. 9 aprile 2004, n. 162	pag. 153
Codice 7.4 D.D. 29 marzo 2004, n. 82	pag. 112	Codice 26.2 D.D. 30 marzo 2004, n. 135	pag. 156
Codice 8.3 D.D. 28 aprile 2004, n. 8	pag. 112	Codice 26.4 D.D. 1 aprile 2004, n. 140	pag. 156
Codice 16.3 D.D. 2 aprile 2004, n. 55	pag. 113	Codice 26.2 D.D. 7 aprile 2004, n. 147	pag. 156
Codice 16.3 D.D. 2 aprile 2004, n. 56	pag. 126	Codice 26 D.D. 29 aprile 2004, n. 176	pag. 157
Codice 17.2 D.D. 25 febbraio 2004, n. 35	pag. 126	Codice 26 D.D. 29 aprile 2004, n. 177	pag. 157
Codice 18.1 D.D. 5 aprile 2004, n. 72	pag. 127	Codice 26 D.D. 3 maggio 2004, n. 187	pag. 158
Codice 18.4 D.D. 8 aprile 2004, n. 74	pag. 127	Codice 27.1 D.D. 19 gennaio 2004, n. 3	pag. 160
Codice 19.20 D.D. 10 marzo 2004, n. 42	pag. 129	Codice 27.1 D.D. 21 gennaio 2004, n. 5	pag. 160
Codice 19.20 D.D. 10 marzo 2004, n. 43	pag. 130	Codice 27.2 D.D. 23 gennaio 2004, n. 7	pag. 161
Codice 19.20 D.D. 16 marzo 2004, n. 44	pag. 132	Codice 27 D.D. 26 gennaio 2004, n. 8	pag. 161
Codice 19.20 D.D. 16 marzo 2004, n. 45	pag. 134	Codice 27.1 D.D. 26 gennaio 2004, n. 11	pag. 161
Codice 19.20 D.D. 23 marzo 2004, n. 48	pag. 135	Codice 27.1 D.D. 27 gennaio 2004, n. 12	pag. 161

Codice 27.1 D.D. 2 febbraio 2004, n. 16	pag. 161
Codice 27.1 D.D. 2 febbraio 2004, n. 17	pag. 162
Codice 27.2 D.D. 3 febbraio 2004, n. 18	pag. 162
Codice 27.1 D.D. 4 febbraio 2004, n. 19	pag. 162
Codice 27.1 D.D. 4 febbraio 2004, n. 20	pag. 162
Codice 27.1 D.D. 4 febbraio 2004, n. 21	pag. 163
Codice 27.2 D.D. 4 febbraio 2004, n. 22	pag. 163
Codice 27.1 D.D. 13 febbraio 2004, n. 25	pag. 163
Codice 27.1 D.D. 17 febbraio 2004, n. 27	pag. 165
Codice 27.1 D.D. 23 febbraio 2004, n. 30	pag. 165
Codice 28.2 D.D. 14 gennaio 2004, n. 4	pag. 165
Codice 28.5 D.D. 16 gennaio 2004, n. 5	pag. 165
Codice 28.1 D.D. 3 febbraio 2004, n. 23	pag. 167
Codice 28.1 D.D. 3 febbraio 2004, n. 24	pag. 167
Codice 28.1 D.D. 3 febbraio 2004, n. 25	pag. 167
Codice 28.1 D.D. 3 febbraio 2004, n. 26	pag. 167
Codice 28.1 D.D. 3 febbraio 2004, n. 27	pag. 167
Codice 28.1 D.D. 3 febbraio 2004, n. 28	pag. 168
Codice 28.1 D.D. 3 febbraio 2004, n. 29	pag. 168
Codice 28.1 D.D. 4 febbraio 2004, n. 32	pag. 168
Codice 28.5 D.D. 5 febbraio 2004, n. 33	pag. 168
Codice 28.2 D.D. 11 febbraio 2004, n. 34	pag. 170

Codice 28.1 D.D. 12 febbraio 2004, n. 39	pag. 172
Codice 28.1 D.D. 2 marzo 2004, n. 51	pag. 172
Codice S4 D.D. 25 marzo 2004, n. 33	pag. 172

COMUNICATI

Comunicato del Presidente del Consiglio regionale	pag. 173
Comunicato del Presidente del Consiglio regionale	pag. 173
Regione Piemonte - Direzione Promozione attività culturali, Istruzione e Spettacolo	pag. 174
Commissione Elettorale Elezione Rappresentanti Dirigenti Regionali nel Comitato dei Garanti	pag. 185

Parte II ATTI DELLO STATO

ALTRI PROVVEDIMENTI

Ministero per i Beni e le Attività Culturali	pag. 187
Ministero per i Beni e le Attività Culturali	pag. 187

INDICE SISTEMATICO

ACQUE MINERALI E TERMALI

Codice 27.1

D.D. 21 gennaio 2004, n. 5

Ditta Lurisia Acque Minerali S.r.l. con sede legale in Abbiategrosso (MI), Via A. Manzoni n. 36 e stabilimento in Roccaforte Mondovì (CN), Frazione Lurisia, Via delle Terme n. 62. Autorizzazione all'utilizzazione ed all'imbottigliamento dell'acqua minerale naturale denominata "Fonte Acquam" pag. 160

BENI AMBIENTALI

Codice 19.20

D.D. 10 marzo 2004, n. 42

D.P.R. 616/77, art. 82 - Beni Ambientali - Parere ai sensi dell'art. 32 - Legge 47/85 s.m.i. pag. 129

Codice 19.20

D.D. 10 marzo 2004, n. 43

D.P.R. 616/77, art. 82, commi 1 e 2 - Titolo II del T.U. Beni Culturali e Ambientali (D.Lgs. 29.10.1999 n. 490) - Beni Ambientali - Autorizzazione e reiezione d'interventi nelle zone soggette ai disposti del titolo II del T.U. Beni Culturali e Ambientali pag. 130

Codice 19.20

D.D. 16 marzo 2004, n. 44

D.P.R. 616/77, art. 82, commi 1 e 2 - Titolo II del T.U. Beni Culturali e Ambientali (D.Lgs. 29.10.1999 n. 490) - Beni Ambientali - Autorizzazione e reiezione d'interventi nelle zone soggette ai disposti del titolo II del T.U. Beni Culturali e Ambientali pag. 132

Codice 19.20

D.D. 16 marzo 2004, n. 45

D.P.R. 616/77, art. 82, commi 1 e 2 - Titolo II del T.U. Beni Culturali e Ambientali (D.Lgs. 29.10.1999 n. 490) - Beni Ambientali - Autorizzazione e reiezione d'interventi nelle zone soggette ai disposti del titolo II del T.U. Beni Culturali e Ambientali pag. 134

Codice 19.20

D.D. 23 marzo 2004, n. 48

D.P.R. 616/77, art. 82, commi 1 e 2 - Titolo II del T.U. Beni Culturali e Ambientali (D.Lgs. 29.10.1999 n. 490) - Beni Ambientali - Autorizzazione e reiezione d'interventi nelle zone soggette ai disposti del titolo II del T.U. Beni Culturali e Ambientali pag. 135

Codice 19.20

D.D. 23 marzo 2004, n. 49

D.P.R. 616/77, art. 82, commi 1 e 2 - Titolo II del T.U. Beni Culturali e Ambientali (D.Lgs. 29.10.1999 n. 490) - Beni Ambientali - Autorizzazione e reiezione d'interventi nelle zone soggette ai disposti del titolo II del T.U. Beni Culturali e Ambientali pag. 137

Codice 19.20

D.D. 23 marzo 2004, n. 50

D.P.R. 616/77, art. 82 - Beni Ambientali - Parere ai sensi dell'art. 32 - Legge 47/85 s.m.i. pag. 140

Codice 19.20

D.D. 26 marzo 2004, n. 52

D.P.R. 616/77, art. 82, commi 1 e 2 - Titolo II del T.U. Beni Culturali e Ambientali (D.Lgs. 29.10.1999 n. 490) - Beni Ambientali - Autorizzazione e reiezione d'interventi nelle zone soggette ai disposti del titolo II del T.U. Beni Culturali e Ambientali pag. 141

Codice 19.20

D.D. 26 marzo 2004, n. 53

D.P.R. 616/77, art. 82, commi 1 e 2 - Titolo II del T.U. Beni Culturali e Ambientali (D.Lgs. 29.10.1999 n. 490) - Beni Ambientali - Autorizzazione e reiezione d'interventi nelle zone soggette ai disposti del titolo II del T.U. Beni Culturali e Ambientali pag. 143

Codice 19.20

D.D. 26 marzo 2004, n. 54

D.P.R. 616/77, art. 82, commi 1 e 2 - Titolo II del T.U. Beni Culturali e Ambientali (D.Lgs. 29.10.1999 n. 490) - Beni Ambientali - Autorizzazione e reiezione d'interventi nelle zone soggette ai disposti del titolo II del T.U. Beni Culturali e Ambientali pag. 144

Codice 19.20

D.D. 1 aprile 2004, n. 57

D.P.R. 616/77, art. 82, commi 1 e 2 - Titolo II del T.U. Beni Culturali e Ambientali (D.Lgs. 29.10.1999 n. 490) - Beni Ambientali - Autorizzazione e reiezione d'interventi nelle zone soggette ai disposti del titolo II del T.U. Beni Culturali e Ambientali pag. 145

Codice 19.20

D.D. 1 aprile 2004, n. 58

Revoca del parere negativo rilasciato ai sensi della Legge 47/85 s.m.i. art. 32, espresso con Determinazione dirigenziale n. 30 del 21/2/2001 - Istanza: Beccherle Ugo pag. 147

BENI CULTURALI

D.P.G.R. 26 aprile 2004, n. 32

Adozione delle determinazioni del Collegio di Vigilanza relativo all'Accordo di Programma, ai sensi dell'art. 34 del D.Lgs. n. 267/2000, tra la Regione Piemonte e il Comune di Torino, finalizzato all'attuazione dei progetti relativi alla costruzione dei padiglioni " E " ed " F ", nell'ambito del complesso di Villa Gualino, sito in Torino - via Settimio Severo n. 63. Seduta del 9 aprile 2004 pag. 41

Ministero per i Beni e le Attività Culturali

Denuncia ai sensi dell'art. 58 e ss. del D.Lgs. 490/99 prot. n. 1828 del 21.4.2004 pag. 187

Ministero per i Beni e le Attività Culturali

Denuncia ai sensi dell'art. 58 e ss. del D.Lgs. 490/99 prot. n. 1929 del 21.4.2004 pag. 187

BILANCIO**D.G.R. 6 aprile 2004, n. 100-12258**

Variazione al bilancio di previsione per l'anno finanziario 2004 in applicazione di variazioni ai capitoli delle partite di giro (cap/e 2903 e cap/u 40035) pag. 66

D.G.R. 6 aprile 2004, n. 101-12259

Variazione al bilancio di previsione per l'anno finanziario 2004. Iscrizione della somma di euro 1.929.889,96 proveniente dallo Stato in materia di Incentivi alle imprese e della somma di euro 2.523.686,39 proveniente dallo Stato, in materia di Opere Pubbliche pag. 66

D.G.R. 6 aprile 2004, n. 102-12260

Variazione al bilancio di previsione per l'anno finanziario 2004. Annullamento di capitoli per esaurimento risorse ed abrogazione dei relativi riferimenti legislativi pag. 67

CACCIA**D.G.R. 6 aprile 2004, n. 106-12264**

Ottemperanza all'Ordinanza del Consiglio di Stato 1457/2004 concernente le zone di addestramento cani con facoltà di sparo nelle aziende agri-turistico-venatorie pag. 67

COMMERCIO**Codice 17.2****D.D. 25 febbraio 2004, n. 35**

D.D. 307 del 13/08/2003 - Comuni di None (TO), San Mauro Torinese (TO) e Santa Maria Maggiore (VCO): erogazione del 60% dei contributi per gli interventi A.1. - Economia di spesa di euro 93.442,15 sul cap. 25992/2002 pag. 126

D.P.G.R. 26 aprile 2004, n. 31

Determinazioni ai sensi dell'art. 5 del Decreto del Ministero dell'Industria, Commercio e Artigianato 24 luglio 1996, n. 501, relative al rinnovo del Consiglio della Camera di Commercio, Industria, Artigianato e Agricoltura di Cuneo pag. 28

CONSIGLIO REGIONALE**Codice D3S2****D.D. 29 gennaio 2004, n. 63**

Contratto di locazione relativo ai locali siti in Torino - Via Alfieri n. 19 (4° piano) di proprietà della Comproprietà di Via Alfieri n. 19, adibiti a sede di un gruppo consiliare. Impegno di spesa - per l'anno 2004 - di Euro 20.000,00 o.f.c. sul cap. 3030 - art. 2 esercizio finanziario 2004 pag. 89

Codice D3S2**D.D. 29 gennaio 2004, n. 64**

Contratto di locazione relativo ai locali siti in Torino - Via S. Tommaso n. 20 (1° piano) di proprietà della sig.ra Maria Grazia Gilodi Barbieri, adibiti a sede di un gruppo consiliare. Impegno di spesa - per l'anno 2004 - di Euro 13.500,00 o.f.c. sul cap. 3030 - art. 2 esercizio finanziario 2004 pag. 89

Codice D3S2**D.D. 29 gennaio 2004, n. 65**

Contratto di locazione relativo ai locali siti in Torino - Via S. Francesco D'Assisi n. 35 (5° piano) di proprietà della Società F.A.S. S.A.S., adibiti a sede di un gruppo consiliare. Impegno di spesa - per l'anno 2004 - di Euro 33.500,00 o.f.c. sul cap. 3030 - art. 2 esercizio finanziario 2004 pag. 89

Codice D3S2**D.D. 29 gennaio 2004, n. 66**

Contratto di locazione relativo ai locali siti in Torino - Via Dellala n. 8 (4° piano) di proprietà della I.S.I.M. S.p.A., adibiti a sede di un gruppo consiliare. Impegno di spesa - per l'anno 2004 - di Euro 73.000,00 o.f.c. sul cap. 3030 - Art. 2 esercizio finanziario 2004 pag. 89

Codice D3S2**D.D. 29 gennaio 2004, n. 67**

Contratto di locazione relativo ai locali siti in Torino - Via Dellala n. 8 (piano terreno) di proprietà della I.S.I.M. S.p.A., adibiti a sede di un gruppo consiliare. Impegno di spesa - per l'anno 2004 - di Euro 10.500,00 o.f.c. sul cap. 3030 - Art. 2 esercizio finanziario 2004 pag. 90

Codice D3S2**D.D. 29 gennaio 2004, n. 68**

Contratto di locazione relativo ai locali siti in Torino - Via Confienza n. 14 (piano terra ed interrato) di proprietà della Banca Mediocredito S.p.A., adibiti a sede della Biblioteca del Consiglio Regionale del Piemonte. Impegno di spesa - per l'anno 2004 - di Euro 108.000,00 o.f.c. sul cap. 3030 - art. 2 esercizio finanziario 2004 pag. 90

Codice D1S3**D.D. 29 gennaio 2004, n. 69**

Legge regionale 22/1/76, n. 7. Concorso di storia contemporanea 2003/2004. Viaggio di studio nei Lager nazisti in Polonia. Autorizzazione alla trattativa privata pag. 90

Codice D1S3**D.D. 29 gennaio 2004, n. 70**

Legge regionale 22/1/76, n. 7. Concorso di storia contemporanea 2003/2004. Viaggio di studio ai luoghi dello sbarco in Normandia. Autorizzazione alla trattativa privata pag. 90

Codice D3S3**D.D. 29 gennaio 2004, n. 71**

Affidamento del servizio per il triennio 2004-2006 di assistenza tecnica degli archivi e magazzini automatici di costruzione Bertello installati presso le sedi del Consiglio Regionale. Impegno di spesa per l'anno 2004 di Euro 8.000,00 o.f.c. sul cap. 3030 art. 14 pag. 90

Codice D3S3

D.D. 29 gennaio 2004, n. 73

Fornitura e posa di arredi per le sedi del Consiglio Regionale e dei Gruppi Consiliari. Affidamento alla ditta M.C. S.a.s. di Claudio Marini & C.. Impegno di spesa di Euro 17.768,02. - Capitolo 3030 art. 4 - Esercizio finanziario 2004 pag. 91

Codice D3S3

D.D. 29 gennaio 2004, n. 74

Assistenza nell'utilizzo dell'apparecchio per il controllo corrispondenza a raggi x presso la sede del Consiglio Regionale per il periodo dal 01/10/2002 al 30.09.2005. Impegno di spesa di Euro 594,00 oneri fiscali compresi a favore del C.S.S. (Centro Servizi Sicurezza) Dott. Rolando Milani per il periodo dal 01/01/2004 al 31.12.2004 sul Cap. 3030 Art. 20 del Bilancio del Consiglio Regionale per l'Esercizio Finanziario 2004 pag. 91

Codice D3S3

D.D. 29 gennaio 2004, n. 75

Servizio di assistenza tecnica dei fotoriproduttori installati presso le sedi del Consiglio Regionale e dei gruppi consiliari per il periodo di anni due. Impegno di spesa a favore della Ditta Molteco di Euro 18.412,44 o.f.c. cap. 3030 art. 14 bilancio 2004 pag. 91

Codice D3S3

D.D. 29 gennaio 2004, n. 76

Gestione dei servizi di ristoro del Consiglio Regionale del Piemonte della durata di anni due a favore della Ditta Coges S.r.l.. Impegno di spesa di Euro 85.410,41 o.f.c. sul cap. 3030 art. 19 del bilancio del Consiglio Regionale 2004 pag. 91

Codice D1S3

D.D. 29 gennaio 2004, n. 77

Consulta europea - XX Edizione concorso "Diventiamo cittadini europei" anno scol. 2003/2004 nomina commissione esaminatrice. Impegno di spesa Euro 2.225,60 cap. 6010 art. 5 bil. 2004 pag. 92

Codice D3S3

D.D. 29 gennaio 2004, n. 78

Servizio di gestione e manutenzione del sistema telefonico installato presso il Consiglio Regionale. Impegno di spesa di Euro 31.694,00 o.f.c. sul capitolo 3030 art. 15 Esercizio Finanziario 2004 a favore della ditta Enterprise Digital Architects S.p.A. pag. 92

Codice D3S3

D.D. 29 gennaio 2004, n. 79

Servizio di manutenzione degli impianti elevatori installati presso gli edifici del Consiglio Regionale del Piemonte per anni tre. Impegno di spesa a favore della Ditta Otis Servizi S.r.l. di Euro 12.198,00 o.f.c. sul cap. 3030 art. 13 esercizio finanziario 2004 pag. 92

Codice D3S3

D.D. 29 gennaio 2004, n. 80

Servizio di assistenza degli impianti di rilevazione fumi di Palazzo Lascaris e di Piazza Solferino n. 22, per la durata di anni uno. Impegno di spesa a favore della Ditta Siemens Building Technologies S.p.A., per il periodo dal 01.01.2004 al 31.08.2004 di Euro 4687,93 o.f.c. sul cap. 3030 art. 13 del bilancio del Consiglio Regionale 2004 pag. 92

Codice D3S3

D.D. 29 gennaio 2004, n. 81

Servizio di facchinaggio, traslochi, trasporto mobili, arredi e materiale vario presso le sedi dei gruppi consiliari. Proroga per la durata di mesi sei e impegno di spesa a favore della Gondrand S.p.A. di Euro 21.000,00 o.f.c. - sul Cap. 3030 art. 17 - Esercizio finanziario 2004 pag. 93

Codice D3S3

D.D. 30 gennaio 2004, n. 82

Pagamento delle bollette, fatture telefoniche - Ditta Colt Telecom. Impegno di spesa di Euro 6.984,00 o.f.c. su capitolo 3030 art. 15 - Esercizio Finanziario 2004 pag. 93

Codice D1S4

D.D. 2 febbraio 2004, n. 84

Fornitura di personal computer e stampanti. Affidamento alla ditta IDS-Informatica Data System S.r.l.. Impegno di spesa di Euro 19.524,78 o.f.c. sul capitolo 3010 art. 3, es. finanziario 2004 pag. 93

Codice D3S3

D.D. 2 febbraio 2004, n. 85

Affidamento per l'anno 2004 alla ditta Forever S.p.A. del servizio di manutenzione degli impianti antincendio (estintori, idranti) per le sedi del Consiglio Regionale del Piemonte e dei gruppi consiliari. Impegno di spesa di Euro 3.801,00 o.f.c. - Cap. 3030 - art. 12 - bilancio 2004 pag. 93

Codice D1

D.D. 2 febbraio 2004, n. 86

Spese varie in economia della Direzione Segreteria dell'Assemblea Regionale. Impegno di spesa di Euro 1000,00 sul capitolo 3010, art. 1 del Bilancio 2004 (AC) pag. 93

Codice D4S2

D.D. 2 febbraio 2004, n. 87

Determinazione dirigenziale n. 821/D4S2 del 26/11/2003 - Impegno di spesa di Euro 13.300,00 a valere sul cap. 3040/3 esercizio finanziario 2004 pag. 94

Codice D4S3

D.D. 2 febbraio 2004, n. 88

Missioni del personale Consiglio Regionale del Piemonte. Impegno di spesa Euro 90.000,00 cap. 4040 art. 1 bilancio 2004 (BM) pag. 94

Codice D4S3

D.D. 2 febbraio 2004, n. 89

Trattamento di missione e rimborso spese viaggio dei consiglieri regionali. Impegno di spesa Euro 207.000,00. Cap. 1040 art. 1 bilancio 2004. (BM) pag. 94

Codice D3S3**D.D. 2 febbraio 2004, n. 90**

Servizio d'assistenza e manutenzione del sistema congressuale installato presso l'Aula Consiliare dal 01/01/2003 al 31/12/05. Impegno di spesa a favore della Wormald Italia divisione Tyco di Euro 29.755,78 o.f.c. per l'anno 2004 sul Cap. 3030 Art. 14 del Bilancio del Consiglio Regionale Esercizio Finanziario 2004 pag. 94

Codice D4**D.D. 2 febbraio 2004, n. 91**

Determinazione dirigenziale n. 230/D4 del 26/03/2003 - Impegno di spesa di Euro 8.100,00 a valere sul cap. 6040/1 esercizio finanziario 2004 pag. 95

Codice D3S2**D.D. 3 febbraio 2004, n. 92**

Rendiconto delle spese effettuate dalla Cassa economale del Consiglio Regionale del Piemonte sul Fondo economale nel periodo dal 01.12.2003 al 31.12.2003. Approvazione e reintegro pag. 95

Codice D4S2**D.D. 3 febbraio 2004, n. 93**

Attività di comunicazione istituzionale del Consiglio Regionale del Piemonte - Proseguimento del progetto sperimentale per la realizzazione di rotocalco televisivo - Impegno di spesa di Euro 56.114,40 sul cap. 3040, art. 3 - Esercizio finanziario 2004 pag. 95

Codice D1S1**D.D. 3 febbraio 2004, n. 94**

Fondo comune della conferenza dei presidenti dell'assemblea e dei consigli delle regioni e delle province autonome quota 2003. Impegno di spesa di Euro 40.825,90 (cap. 6010 art. 2 bilancio 2004) pag. 95

Codice D3S3**D.D. 3 febbraio 2004, n. 95**

Estensione del servizio di assistenza tecnica relativa al software Medoffice per la gestione della sorveglianza sanitaria preventiva e periodica a favore della Freesoft S.a.s. di Trapani Enzo e C. (Frazione Valleandona, 148 - 14100 Asti) per il periodo dal 01/02/2004 al 31/12/2006 per un importo complessivo di Euro 6.654,98 o.f.c.. Impegno di spesa di Euro 2.294,82 o.f.c. sul Cap. 3030 Art. 12 del Bilancio del Consiglio Regionale Esercizio Finanziario 2004 pag. 95

Codice D3S3**D.D. 3 febbraio 2004, n. 96**

Servizio di gestione e manutenzione del cablaggio strutturato fonia e dati nelle sedi del Consiglio Regionale. Impegno di spesa a favore del CSI Piemonte di Euro 105.665,40 o.f.c. a carico del cap. 3030 art. 15 del bilancio del Consiglio Regionale per l'esercizio 2004 pag. 96

Codice D3S3**D.D. 3 febbraio 2004, n. 97**

Servizio di assistenza tecnica e manutenzione ordinaria dell'impianto di teleallarme e TVCC installato a Palazzo Lascaris. Impegno di spesa di euro 1.877,74 o.f.c., a favore della Ditta IM.SI.EL. S.A.S., sul capitolo 3030 art. 13 del bilancio esercizio finanziario 2004 pag. 96

Codice D3S3**D.D. 5 febbraio 2004, n. 100**

Fornitura corpi illuminanti destinati all'atrio corridoio e ingresso atrio pubblico presso l'aula consiliare di Palazzo Lascaris. Affidamento alla ditta Scanferla Illuminazione ed impegno di spesa di Euro 3.667,94 o.f.c. sul cap. 3030 art. 4 esercizio finanziario 2004 pag. 96

Codice D3S3**D.D. 5 febbraio 2004, n. 101**

Fornitura e posa di infissi interni ed esecuzione di tinte, presso l'atrio pubblico dell'Aula Consiliare della sede del Consiglio Regionale di Palazzo Lascaris. Affidamento alla Ditta Quintino Costruzioni S.r.l. Soc. Unipersonale, Corso Rosselli, 80 - 10129 Torino. Impegno di spesa di Euro 3.538,42 o.f.c. sul Cap. 3030 Art. 11 del Bilancio del Consiglio Regionale Esercizio Finanziario 2004 pag. 97

Codice D3S2**D.D. 5 febbraio 2004, n. 98**

Aggiornamento - a far data dall'1.11.2003 - del canone di locazione dei locali di proprietà della sig.ra Maria Grazia Gilodi Barbieri, siti in Torino, Via S. Tommaso n. 20 (1° piano) adibiti a sede di un gruppo consiliare. Presa d'atto pag. 96

Codice D3S3**D.D. 5 febbraio 2004, n. 99**

Fornitura e installazione di materiale tecnico per Palazzo Lascaris sede del Consiglio Regionale. Affidamento alla Ditta California Records S.a.s.. Impegno di spesa di Euro 5.168,69 o.f.c. sul Cap. 3030 Art. 4 del Bilancio del Consiglio Regionale Esercizio Finanziario 2004 pag. 96

Codice D3S2**D.D. 6 febbraio 2004, n. 102**

Aggiornamento - a far data dall'1.1.2004 - del canone di locazione dei locali di proprietà della Società F.A.S. S.A.S., siti in Torino, Via S. Francesco d'Assisi n. 35 (5° piano) adibiti a sede di un gruppo consiliare. Presa d'atto pag. 97

Codice D4S1**D.D. 6 febbraio 2004, n. 103**

Primi adempimenti conseguenti alla determinazione n° 863/D4 S1-S3 del 28/XI/2003 - Cap. 6040, art. 7 - Autorizzazione pag. 97

Codice D1S4**D.D. 6 febbraio 2004, n. 104**

Servizio annuale di assistenza tecnica dei personal computer, stampanti, apparecchiature informatiche e calcolatrici elettroniche. Affidamento alla Ditta A.T.E.M. S.r.l. ed impegno di spesa per l'anno 2004 di euro 10.929,60 o.f.c. sul cap. 3010 art. 3, es. finanz. 2004 pag. 97

Codice D4**D.D. 6 febbraio 2004, n. 105**

Determinazione dirigenziale n. 708/D4 del 16/10/2003 - Impegno di spesa di Euro 8.700,00 a valere sul cap. 6041/1 esercizio finanziario 2004 pag. 98

Codice D3**D.D. 6 febbraio 2004, n. 106**

Servizio biennale di copertura assicurativa ad adesione facoltativa per la responsabilità civile e patrimoniale dei consiglieri regionali. Pagamento del premio annuo di polizza. Impegno di spesa di Euro 15.120,00 sul cap. 1030 art. 3 - Es. finanz. 2004 in favore dei Lloyd's - Assigeco S.r.l. pag. 98

Codice D4S2**D.D. 6 febbraio 2004, n. 107**

Servizio telefonico "CRP-Giornale telefonico del Consiglio Regionale del Piemonte" - Impegno di spesa per l'anno 2004 di Euro 5.280,00 sul cap. 3040, art. 5 - esercizio finanziario 2004 pag. 98

Codice D3S4**D.D. 9 febbraio 2004, n. 108**

Progressioni economiche di categoria D di cui all'art. 5 Contratto Collettivo decentrato 16.9.2003 pag. 98

Codice D1S3**D.D. 9 febbraio 2004, n. 109**

Consulta europea - XX Edizione concorso Diventiamo cittadini europei anno-scolastico 2003/2004. Viaggio-studio a Strasburgo (17-19 maggio 2004) premiazione secondo gruppo di vincitori - Autorizzazione alla trattativa privata per l'organizzazione del viaggio pag. 98

Codice D3S3**D.D. 10 febbraio 2004, n. 110**

Fornitura di n. 3 scrivanie diplomatiche Luigi XV per il primo piano della sede del Consiglio Regionale di Via Alfieri, 15 - Torino. Affidamento alla Ditta Evenise Antichità ed impegno di spesa di Euro 13.406,40 oneri fiscali compresi sul Cap. 3030 Art. 4 del Bilancio del Consiglio Regionale Esercizio Finanziario 2004 pag. 99

Codice D1S4**D.D. 10 febbraio 2004, n. 111**

Sistema informativo del Consiglio Regionale: piano di attività 2004-2006. Approvazione della convenzione con il CSI-Piemonte. Impegno di spesa di Euro 1.313.136,00 o.f.c. cap. 3010, art. 2, es. finanz. 2004 pag. 99

Codice D3S4**D.D. 10 febbraio 2004, n. 112**

Rinnovo iscrizione da parte del Consiglio Regionale e della regione all'associazione AICQ Piemontese. Autorizzazione alla spesa di Euro 240,00= sul cap. 4030 - art. 10 - esercizio finanziario 2004 pag. 99

Codice D3S2**D.D. 11 febbraio 2004, n. 114**

Rendiconto delle spese effettuate dalla Cassa economale del Consiglio Regionale del Piemonte sul Fondo economale nel periodo dal 01.01.2004 al 31.01.2004. Approvazione e reintegro pag. 99

Codice D3S4**D.D. 11 febbraio 2004, n. 115**

Autorizzazione alla realizzazione del seminario formativo interno per il personale del Consiglio Regionale denominato i Consigli Regionali e le regioni nel processo di riforma costituzionale, quarta edizione. Autorizzazione alla spesa di Euro 689,80= cap. 4030 art. 10 esercizio finanziario 2004 pag. 100

Codice D3S3**D.D. 11 febbraio 2004, n. 116**

Spese per il pagamento di pedaggi autostradali e canoni telepass per un ammontare presunto di Euro 5.000,00 o.f.c. pag. 100

Codice D3S3**D.D. 11 febbraio 2004, n. 117**

Fornitura di materiali di consumo relativi a fotocopiatrici digitali a colori per gli uffici del Consiglio Regionale, impegno di spesa di Euro 2500,00 o.f.c., a favore della Danka Italia S.p.A., sul cap. 3030 art. 14 esercizio finanziario 2004 pag. 100

Codice D1S3**D.D. 11 febbraio 2004, n. 118**

Consulta regionale dei giovani. Costituzione fondo per missioni. Impegno di spesa Euro 1.500,00 capitolo 6010 articolo 7 bilancio 2004 pag. 100

Codice D1S3**D.D. 11 febbraio 2004, n. 119**

Consulta europea - XX edizione concorso Diventiamo cittadini europei anno-scolastico 2003/2004. Viaggio-studio a Strasburgo (26-28 aprile 2004). Affidamento incarico all'Agenzia Rive Gauche S.r.l. per euro 46.830,00 - Autorizzazione erogazione anticipo di Euro 10.000,00 al cap. 6010 art. 5 bilancio 2004 pag. 101

Codice D1S3**D.D. 11 febbraio 2004, n. 120**

Legge regionale 22/1/76, n. 7. 60° anniversario della strage di Cumiana. Stampa opuscolo, in collaborazione con il Comune di Cumiana. Impegno di spesa Euro 4.000,00 Cap. 6010 art. 6 Bilancio 2004 pag. 101

Codice D1S3**D.D. 11 febbraio 2004, n. 121**

Legge regionale 22/1/76, n. 7. Ricerca sulla Divisione partigiana "Valle Versa Dario Barni" delle Formazioni Matteotti, in collaborazione con l'Istituto di studi storici G. Salvemini. Impegno di spesa Euro 1.500,00 Cap. 6010 art. 6 Bilancio 2004 pag. 101

Codice D3S3**D.D. 12 febbraio 2004, n. 122**

Affidamento alla ditta Ormat S.N.C. del servizio di assistenza tecnica e manutenzione della stampante per indirizzi Rena Mod. DA 607 installata presso l'ufficio posta del Consiglio Regionale. Impegno di spesa di Euro 870,24 o.f.c. sul cap. 3030 - art. 14 - Esercizio finanziario 2004 pag. 101

Codice D3S3**D.D. 12 febbraio 2004, n. 123**

Sorveglianza sanitaria preventiva e periodica (D.Lgs. 626/1984 e s.m.i.) affidamento incarico professionale ed impegno di spesa di Euro 50.000,00 oneri fiscali compresi sul cap. 3030 art. 20 dell'esercizio finanziario 2004 pag. 102

Codice D3S4**D.D. 12 febbraio 2004, n. 124**

Prosecuzione incarico ditta Cogitek S.r.l. per assistenza all'avviamento, alla certificazione di parte terza e alle attività post certificazione di un Sistema di gestione per la qualità per la progettazione ed erogazione di corsi di formazione in coerenza con la Norma ISO 9001:2000 per il Consiglio Regionale del Piemonte. Autorizzazione alla spesa di Euro 9.690,00= sul Cap. 4030 art. 10 Esercizio finanziario 2004 pag. 102

Codice D3S1**D.D. 12 febbraio 2004, n. 125**

Liquidazione dell'anticipo dell'Indennità di fine mandato ai Consiglieri Regionali. Autorizzazione alla spesa di Euro 93.506,32 sul cap. 1030 art. 4 del Bilancio del Consiglio Regionale 2004 (Impegno n° 31) pag. 103

Codice D3S3**D.D. 13 febbraio 2004, n. 126**

Ulteriore fornitura di elementi di arredo per Uffici adiacenti l'Aula di Palazzo Lascaris. Impegno di spesa di Euro 4.562,88 o.f.c. sul Cap. 3030 Art. 4 a favore della Ditta Scanferla Illuminazione, nonché Euro 3.087,57 o.f.c. sul Cap. 3030 Art. 4 a favore della M.C. Commerciale sul Bilancio del Consiglio Regionale Esercizio Finanziario 2004 pag. 103

Codice D3S2**D.D. 13 febbraio 2004, n. 127**

Aggiornamento - a far data dall'1.11.2003 - del canone di locazione dei locali di proprietà del Banco di Sicilia Società per Azioni siti in Torino, Via Arsenale n. 14 (1° e 3° piano) adibiti a sede di alcuni uffici del Consiglio Regionale di un gruppo consiliare. Presa d'atto pag. 103

Codice D3S2**D.D. 16 febbraio 2004, n. 128**

Contratto di locazione relativo ai locali siti in Torino - Via Arsenale n. 14 (piano terra, cantinato, 3° e 7°) di proprietà del Banco di Sicilia Società per Azioni, adibiti a sede di uffici del Consiglio Regionale e di un gruppo consiliare. Impegno di spesa - per l'anno 2004 - di Euro 126.000,00 o.f.c. sul cap. 3030 - art. 2 esercizio finanziario 2004 pag. 103

Codice D3S2**D.D. 16 febbraio 2004, n. 129**

Contratto di locazione relativo ai locali siti in Torino - Via Arsenale n. 14 (5° e 6° piano) di proprietà del Banco di Sicilia Società per Azioni, adibiti a sede di alcuni gruppi consiliari. Impegno di spesa - per l'anno 2004 - di Euro 89.000,00 o.f.c. sul Cap. 3030 - Art. 2 esercizio finanziario 2004 pag. 103

Codice D3S2**D.D. 16 febbraio 2004, n. 130**

Contratto di locazione relativo ai locali siti in Torino - Via Arsenale n. 14 (2°, 4° e 7° piano) di proprietà del Banco di Sicilia Società per Azioni, adibiti a sede di uffici del Consiglio Regionale e di un gruppo consiliare. Impegno di spesa - per l'anno 2004 - di Euro 170.000,00 o.f.c. sul cap. 3030 - art. 2 esercizio finanziario 2004 pag. 103

Codice D3S2**D.D. 16 febbraio 2004, n. 131**

Contratto di locazione relativo ai locali siti in Torino - Via Arsenale n. 14 (1° e 3° piano) di proprietà del Banco di Sicilia Società per Azioni, adibiti a sede di uffici del Consiglio Regionale e di un gruppo consiliare. Impegno di spesa - per l'anno 2004 - di Euro 55.000,00 o.f.c. sul cap. 3030 - art. 2 esercizio finanziario 2004 pag. 103

Codice D3S2**D.D. 16 febbraio 2004, n. 132**

Contratto di locazione relativo ai locali siti in Torino - Via Arsenale n. 14 (1° piano dx) di proprietà del Banco di Sicilia Società per Azioni, da destinarsi a sede di uffici del Consiglio Regionale. Impegno di spesa - per l'anno 2004 - di Euro 45.000,00 o.f.c. sul Cap. 3030 - Art. 2 esercizio finanziario 2004 pag. 104

Codice D1S3**D.D. 16 febbraio 2004, n. 133**

L.R. n. 7/1976. Progetto Interreg "La memoria delle Alpi - I sentieri della libertà". Riunione del Comitato di coordinamento tra i partners: Servizio di traduzione e interpretariato. Affidamento incarico. Importo euro 1.104,48 o.f.c.. Impegno di spesa Cap. 6010 art. 6 bilancio 2004 pag. 104

Codice D3S3**D.D. 20 febbraio 2004, n. 134**

Interventi edilizi per l'esecuzione del riallestimento del bar Aula presso Palazzo Lascaris. Affidamento alla CISA Impresa Edile di Santo Cicirella corrente in Via G. Bove, 9 - 10129 Torino. Impegno di spesa di Euro 12.848,44 o.f.c. sul Cap. 3030 Art. 11 sul Bilancio del Consiglio Regionale Esercizio Finanziario 2004 pag. 104

Codice D3S3**D.D. 20 febbraio 2004, n. 135**

Servizio di conduzione e manutenzione degli impianti igienico-sanitari, di riscaldamento e di condizionamento presso le sedi del Consiglio Regionale. Autorizzazione al subappalto delle opere da frigorista - Sistemi di regolazione - in favore della Ditta Service Impianti di Zennaro Massimo pag. 104

Codice D3S3**D.D. 20 febbraio 2004, n. 136**

Servizio di conduzione e manutenzione degli impianti igienico-sanitari, di riscaldamento e di condizionamento presso le sedi del Consiglio Regionale. Autorizzazione al subappalto delle opere da bruciatorista presso la sede di Piazza Solferino in favore della Ditta Bonacci Michele pag. 105

Codice D3S3**D.D. 20 febbraio 2004, n. 137**

Servizio di conduzione e manutenzione degli impianti igienico-sanitari, di riscaldamento e di condizionamento presso le sedi del Consiglio Regionale. Autorizzazione al subappalto delle opere da frigorista - gruppi frigoriferi - in favore della Ditta C.R.F. S.A.S. di Di Giorgi Giacomo & C. pag. 105

Codice D3S3**D.D. 20 febbraio 2004, n. 138**

Servizio di conduzione e manutenzione degli impianti igienico-sanitari, di riscaldamento e di condizionamento presso le sedi del Consiglio Regionale. Autorizzazione al subappalto delle opere da bruciatorista presso la sede di Palazzo Lascaris in favore della Mantoan S.A.S. pag. 105

Codice D3S4**D.D. 20 febbraio 2004, n. 139**

Autorizzazione alla realizzazione del corso di formazione interno per il personale del Consiglio Regionale denominato "Posta elettronica". Autorizzazione alla spesa di Euro 96,25 cap. 4030 art. 10 esercizio finanziario 2004 pag. 105

Codice D3S3**D.D. 20 febbraio 2004, n. 140**

Integrazione Det. 10/D3S3 del 16.01.2004. Impegno di spesa di Euro 12.390,47 o.f.c. sul Cap. 3030 Art. 4 del Bilancio del Consiglio Regionale per l'Esercizio Finanziario 2004 pag. 106

Codice D3S4**D.D. 20 febbraio 2004, n. 141**

Nuovo assetto organizzativo del personale assegnato ai gruppi consiliari - Liquidazione 1° acconto gennaio 2004, ai sensi dell'art. 2, L.R. 11/11/1998 n. 33 e successive modificazioni ed integrazioni pag. 106

Codice D1S1**D.D. 20 febbraio 2004, n. 142**

Corresponsione indennità ai componenti della commissione consultiva per i procedimenti di iniziativa popolare e degli enti locali e di referendum. Impegno della somma di Euro 4.000,00 sul capitolo 6010 - art. 1 - esercizio finanziario 2004 pag. 106

Codice D1S3**D.D. 20 febbraio 2004, n. 143**

Consulta giovani/consulta elette - corso di formazione "Giovani e donne nei governi locali" - Integrazione alla Ditta S. & T. di Torino di Euro 4.837,00 o.f.c. (Euro 2.418,50 al cap. 6010 art. 4 e euro 2.418,50 al cap. 6010 art. 7 bilancio 2004) pag. 106

Codice D1S3**D.D. 20 febbraio 2004, n. 144**

Consulta europea - Oggetti promozionali per partecipanti XX edizione concorso diventiamo cittadini europei anno scolastico 2003-2004 - Affidamento incarico fornitura e spedizione alla Ditta Promozeta S.r.l. - Impegno di spesa di Euro 6.973,20 cap. 6010 art. 5 bilancio 2004 del Consiglio Regionale pag. 106

Codice D3S4**D.D. 20 febbraio 2004, n. 145**

Assunzione di una unità lavorativa a tempo determinato di categoria C.1 tramite avviamento a selezione ai sensi art. 16 della legge 28.2.87 n. 56 pag. 107

Codice D3S3**D.D. 20 febbraio 2004, n. 146**

Pagamento delle bollette-fatture di telefonia mobile. Impegno di spesa di Euro 35.000,00 o.f.c., sul cap. 3030 - art. 15 - Esercizio finanziario 2004 pag. 107

Codice D3**D.D. 20 febbraio 2004, n. 147**

Noleggio, per anni uno, di un'autovettura lancia Thesis modello Emblema 3.2. Impegno di spesa di Euro 30.531,12 o.f.c. sul cap. 3030 - art. 8 del bilancio regionale esercizio finanziario 2004 in favore di Savarent S.p.A. - Torino pag. 107

Codice D3S4**D.D. 23 febbraio 2004, n. 148**

Rideterminazione della retribuzione di posizione del personale dirigente del ruolo del Consiglio Regionale a decorrere dall'1.2.2004 in applicazione protocollo d'intesa 26.1.2004 pag. 107

Codice D3S1**D.D. 25 febbraio 2004, n. 150**

Presa d'atto della diminuzione del saggio di interesse legale con decorrenza 1° gennaio 2004, in ordine alla rideterminazione dei versamenti mensili ai fini del vitalizio, di cui all'art. 14, comma 5, L.R. 24/2001, da parte dei consiglieri (omissis), e dell'ex consigliere (omissis) pag. 107

Codice D3S1**D.D. 25 febbraio 2004, n. 151**

Rimborso spese dei consiglieri regionali. Nuova misura del costo chilometrico di esercizio per autovetture a benzina segmento di tipo "D", vigente con decorrenza 1° gennaio 2004. Autorizzazione all'adeguamento dal mese di febbraio ed al conguaglio per il mese di gennaio, con approvazione del ruolo dei relativi importi di rimborso chilometrico da corrispondere, nonché delle spettanze forfetarie mensili per il primo semestre dell'anno in corso

pag. 107

Codice D3S1**D.D. 25 febbraio 2004, n. 152**

Adempimenti ex art. 38 Legge 23.12.1999, n. 488, nei confronti dei consiglieri regionali interessati all'accreditamento dei contributi pensionistici per i periodi di aspettativa non retribuita

pag. 107

Codice D3S1**D.D. 25 febbraio 2004, n. 153**

Presca d'atto del rimborso spese, di cui all'art. 3 L.R. n. 14/1994, come modificato dall'art. 2 L.R. n. 50/2000, nonché da L.R. n. 4/2001, corrispettivo delle presenze dei consiglieri regionali rilevate e autocertificate nel mese di dicembre 2003, e autorizzazione alla corresponsione nel mese di febbraio 2004

pag. 108

Codice D3S4**D.D. 25 febbraio 2004, n. 154**

Adesione del Consiglio regionale alle attività di formazione organizzate dall'osservatorio legislativo interregionale (O.L.I.). Autorizzazione alla spesa di Euro 380,00 cap. 4030 - art. 10 - esercizio finanziario 2003

pag. 108

Codice D3S4**D.D. 25 febbraio 2004, n. 155**

Autorizzazione in sanatoria alla partecipazione della dipendente del Consiglio regionale sig.ra Nieddu Paola, assegnata alla direzione amministrazione e personale, al seminario "Nuove modalità per la trasmissione delle informazioni necessarie alla liquidazione e pagamento della pensione in modalità definitiva da parte dell'INPDAP" organizzato dall'INPDAP

pag. 108

Codice D3S2**D.D. 25 febbraio 2004, n. 156**

Disposizioni per l'espletamento di una gara informale per l'affidamento a trattativa privata della fornitura di materiale vario di cancelleria e di rapido consumo per gli uffici del Consiglio Regionale del Piemonte

pag. 108

Codice D4S2**D.D. 1 marzo 2004, n. 157**

Stampa del diciannovesimo tascabile di Palazzo Lascaris dedicato alle "Olimpiadi Torino 2006". Affidamento alla ditta Arti Grafiche Giaccone. Impegno di spesa di Euro 4.890,60 - Cap. 3040, art. 3 - Esercizio finanziario 2004

pag. 108

Codice D1S3**D.D. 1 marzo 2004, n. 158**

Consulta europea - XX edizione concorso Diventiamo cittadini europei anno-scolastico 2003/2004. Viaggio-studio a Strasburgo (17-19 maggio 2004). Affidamento incarico all'Agenzia Rive Gauche S.r.l. per Euro 41.017,00 - Autorizzazione erogazione anticipo di Euro 10.000,00 al cap. 6010 art. 5 bilancio 2004

pag. 109

CONTENZIOSO**D.G.R. 6 aprile 2004, n. 1-12160**

Autorizzazione a proporre appello avanti il Tribunale Civile di Asti avverso la sentenza n. 159/04 in data 24.1/28.1.2004 del Giudice di Pace di Asti. Patrocinio nel giudizio e nella successiva esecuzione dell'avv. Eugenia Salsotto

pag. 46

D.G.R. 6 aprile 2004, n. 10-12169

Proposizione di appello avanti il Consiglio di Stato avverso ordinanza TAR Piemonte, 2ª Sez. n. 371/04. Patrocinio nel giudizio e nella successiva esecuzione dell'avv. Enrico Romanelli e dell'avv. Alessandra Rava

pag. 47

D.G.R. 6 aprile 2004, n. 11-12170

Autorizzazione a resistere nel giudizio avanti il Consiglio di Stato proposto da (omissis) avverso sentenza TAR Piemonte, 1ª Sez. n. 2102/02 in materia di vincolo ambientale. Patrocinio nel giudizio e nella successiva esecuzione dell'avv. Irma Lima e dell'avv. Enrico Romanelli

pag. 48

D.G.R. 6 aprile 2004, n. 17-12176

Sentenza del Giudice di Pace di Asti n. 159/04 del 24.01.2004 (omissis) c/Regione Piemonte. Risarcimento danni automobilistici a seguito di urto contro fauna selvatica ungulata. Accantonamento e spesa di Euro 6.869,64 (Capitolo 10460/04)

pag. 49

D.G.R. 6 aprile 2004, n. 2-12161

Autorizzazione a costituirsi nel giudizio avanti il Giudice di Pace di Dronero proposto da (omissis) per ottenere il risarcimento dei danni da fauna selvatica. Patrocinio nel giudizio e nella successiva esecuzione dell'avv. Alessandra Rava

pag. 46

D.G.R. 6 aprile 2004, n. 3-12162

Autorizzazione a costituirsi nel giudizio avanti il Giudice di Pace di Asti proposto da (omissis) per ottenere il risarcimento dei danni da fauna selvatica. Patrocinio nel giudizio e nella successiva esecuzione dell'avv. Alessandra Rava

pag. 46

D.G.R. 6 aprile 2004, n. 4-12163

Autorizzazione a resistere nel giudizio avanti il Tribunale di Torino instaurato da (omissis) contro la Regione Piemonte ritenuta legittimata passiva per i debiti delle sopprese UU.SS.LL. per ottenere la condanna al risarcimento danni. Patrocinio nel giudizio e nella successiva esecuzione dell'avv. Giulietta Magliona

pag. 46

D.G.R. 6 aprile 2004, n. 5-12164

Autorizzazione ad intervenire nel giudizio avanti il Tribunale di Torino instaurato da (omissis) c/ (omissis). Patrocinio nel giudizio e nella successiva esecuzione dell'avv. Giovanna Scollo

pag. 46

D.G.R. 6 aprile 2004, n. 6-12165

Autorizzazione a resistere nei giudizi avanti il TAR Piemonte proposti da (omissis) avverso provvedimenti 31.1.1996 prot. n. 1141 e 15.6.1995 prot. n. 8141 del CO.RE.CO. di Torino di annullamento di altrettante DD. della Giunta Comunale di Torino concernenti indennità di premio di servizio. Patrocinio nel giudizio e nella successiva esecuzione dell'avv. Irma Lima

pag. 47

D.G.R. 6 aprile 2004, n. 7-12166

Autorizzazione a resistere nei giudizi avanti il TAR Piemonte proposti da (omissis) avverso provvedimenti 31/1/96 prot. n. 1141 e 15/6/95 prot. n. 8141 del CO.RE.CO. di Torino di annullamento di altrettante DD. Giunta Comunale di Torino concernenti indennità di premio servizio. Patrocinio nel giudizio e della successiva esecuzione dell'avv. Irma Lima

pag. 47

D.G.R. 6 aprile 2004, n. 8-12167

Autorizzazione a resistere nei giudizi avanti il TAR Piemonte proposti da (omissis) avverso provv.ti 31/1/96 prot. n. 1141 e 15/6/95 prot. n. 8141 del CO.RE.CO. di Torino di annullamento di altrettante DD. Giunta Comunale di Torino concernenti indennità di premio di servizio. Patrocinio nel giudizio e nella successiva esecuzione dell'avv. Irma Lima

pag. 47

D.G.R. 6 aprile 2004, n. 9-12168

Autorizzazione a resistere nel giudizio avanti il Tribunale di Torino Sez. Lavoro proposto da (omissis) per ottenere il rimborso di spese sanitarie all'estero. Patrocinio nel giudizio e nella successiva esecuzione dell'avv. Eugenia Salsotto

pag. 47

CULTURA**Regione Piemonte - Direzione Promozione attività culturali, Istruzione e Spettacolo**

Comunicato del Direttore regionale alla Promozione attività culturali, Istruzione e Spettacolo. Albo regionale dei soggetti che svolgono attività musicali popolari - L.r. 38/2000 art. 2 e dd.pp.gg.rr. 17 luglio 2000 n. 6/R e 5 marzo 2001 n. 3/R - Anno 2004

pag. 174

DELEGA DI FUNZIONI**D.P.G.R. 26 aprile 2004, n. 30**

Assegnazione temporanea delle funzioni di Vice Presidente della Giunta Regionale

pag. 28

DIRITTO DI ACCESSO**Codice 5.3****D.D. 10 febbraio 2004, n. 7**

Istanza di accesso ad atti amministrativi ex art. 12 D.P.G.R. n. 652/1995. Diniego

pag. 109

EDILIZIA COMMERCIALE**Deliberazione della Conferenza dei Servizi 20 aprile 2004, prot. n. 4650/17.1**

Comune di Torino (To). Soc. Torino Calcio S.p.A. - Richiesta di autorizzazione amministrativa ai sensi dell'art. 9 del D.lgs. 114/98, della L.R. 28/99 e della D.C.R. n. 563-13414 del 29.10.1999. Conferenza dei Servizi seduta del 15.4.2004

pag. 85

Deliberazione della Conferenza dei Servizi 21 aprile 2004, prot. n. 4704/17.1

Comune di Castelletto Sopra Ticino (No). Soc. Commerciale Sempione S.r.l. - Richiesta di autorizzazione amministrativa ai sensi dell'art. 9 del D.lgs. 114/98, della L.R. 28/99 e della D.C.R. n. 563-13414 del 29.10.1999. Conferenza dei Servizi seduta del 15.4.2004

pag. 85

Deliberazione della Conferenza dei Servizi 21 aprile 2004, prot. n. 4705/17.1

Comune di Galliate (No). Soc. Sacat S.r.l. - Richiesta di autorizzazione amministrativa ai sensi dell'art. 9 del D.lgs. 114/98, della L.R. 28/99 e della D.C.R. n. 563-13414 del 29.10.1999. Conferenza dei Servizi seduta del 15.4.2004

pag. 86

Deliberazione della Conferenza dei Servizi 21 aprile 2004, prot. n. 4706/17.1

Comune di Mondovì (Cn) Soc. Viot-Cerea S.r.l. - Richiesta di autorizzazione amministrativa ai sensi dell'art. 9 del D.lgs. 114/98, della L.R. 28/99 e della D.C.R. n. 563-13414 del 29.10.1999. Conferenza dei Servizi seduta del 19.2.2004

pag. 87

Deliberazione della Conferenza dei Servizi 21 aprile 2004, prot. n. 4707/17.1

Comune di Mondovì (Cn) Soc. Tavolera S.r.l. Richiesta di autorizzazione amministrativa ai sensi dell'art. 9 del D.lgs. 114/98, della L.R. 28/99 e della D.C.R. n. 563-13414 del 29.10.1999. Conferenza dei Servizi seduta del 19.2.2004

pag. 87

Deliberazione della Conferenza dei Servizi 21 aprile 2004, prot. n. 4708/17.1

Comune di Pinerolo (To). Soc. Ortensia S.r.l. - Richiesta di autorizzazione amministrativa ai sensi dell'art. 9 del D.lgs. 114/98, della L.R. 28/99 e della D.C.R. n. 563-13414 del 29.10.1999. Conferenza dei Servizi seduta del 1.4.2004

pag. 88

EDILIZIA RESIDENZIALE

Codice 18.1

D.D. 5 aprile 2004, n. 72

Programmi di recupero urbano (art. 11, L. 493/93) - Comune di Torino ambito " via Artom" - Assegnazione della somma di Euro 1.687.263,11 per la realizzazione dell'intervento di P.co Colonnetti nord (schede Q2 - Q7 - Q12/2 - P.I. nn. 1228-1267 - ex 1270 parziale) pag. 127

Codice 18.4

D.D. 8 aprile 2004, n. 74

Bando Giovani Coppie 2003. Approvazione schema di convenzione tra la Regione Piemonte e gli Istituti di Credito per l'applicazione dei tassi agevolati, conseguentemente all'utilizzo dei contributi regionali pag. 127

ENTI STRUMENTALI

D.G.R. 6 aprile 2004, n. 18-12177

Istituzione del comitato dei garanti per i dirigenti degli Enti di gestione delle Aree protette piemontesi pag. 49

D.G.R. 6 aprile 2004, n. 19-12178

Art. 49, comma 4, L.R. 51/97. Approvazione delle proposte di rideterminazione delle dotazioni organiche degli Enti di gestione delle Aree protette della Collina Torinese, del Parco Naturale delle Lame del Sesia e della Riserva Naturale Speciale del Sacro Monte di Orta in applicazione dei disposti di cui all'art. 34 della L. 289/2002 (legge finanziaria 2003) pag. 50

D.G.R. 6 aprile 2004, n. 88-12246

Legge Regionale 19/2001 - autorizzazione all'erogazione trattamento accessorio relativo all'anno 2003 al Direttore Generale dell'ARES Piemonte pag. 65

FORMAZIONE PROFESSIONALE LAVORO

D.G.R. 6 aprile 2004, n. 22-12181

Direttiva attività formative sperimentali afferenti diritto dovere di istruzione e formazione professionale 2004/07 di cui alla DGR 55-11901 del 2/3/04. Assegnazione risorse alla Direzione F.P. - Lavoro. Spesa euro 69.514.000,00 di cui euro 19.111.111,11 mediante accantonamento su capp. vari Bil. 2004 ed euro 46.722.888,89 con prenotazione su capp.vari Bil. 2005/06 pag. 51

D.G.R. 6 aprile 2004, n. 23-12182

Adesione al progetto pilota interregionale Piemonte - Sardegna per la promozione di poli di eccellenza tra istituzioni formative e mondo del lavoro nell'ambito della Istruzione e Formazione Tecnica Superiore (IFTS). Misura C3 Fondo Sociale Europeo (FSE) pag. 51

D.G.R. 6 aprile 2004, n. 24-12183

Parziale modifica e integrazione della D.G.R. del 23/12/2003 n. 24-11453. Annullamento delle prenotazioni disposte su capitoli vari del bilancio 2005 per l'ammontare di Euro 64.000,00 ed assegnazione di pari importo, a favore della Direzione Formazione Professionale-Lavoro, mediante accantonamento su capp. vari del bilancio 2004, per le finalità di cui alla predetta deliberazione. Misure C1-F1 pag. 52

INDUSTRIA

Codice 16.3

D.D. 2 aprile 2004, n. 55

Incentivi automatici di cui all'art. 1 L. 341/95 e s.m.i. ed all'art. 8 c. 2 L. 266/97 (Bando anno 2002). Liquidazione del bonus fiscale alle imprese aventi diritto pag. 113

Codice 16.3

D.D. 2 aprile 2004, n. 56

Incentivi automatici di cui all'art. 1 L. 341/95 e s.m.i. ed all'art. 8 c. 2 L. 266/97 (Bando anno 2002). Approvazione richieste di liquidazione con esito negativo pag. 126

INIZIATIVE TORINO 2006

D.G.R. 6 aprile 2004, n. 108-12266

Variatione al bilancio di previsione per l'anno finanziario 2004. Iscrizione della somma di Euro 155.275.000,00 proveniente da mutuo per il finanziamento delle opere connesse allo svolgimento dei Giochi Olimpici Invernali "Torino 2006" ed assegnazione alle direzioni competenti pag. 68

Codice 26

D.D. 29 aprile 2004, n. 176

Giochi Olimpici Invernali Torino 2006. Opere Connesse. Designazione del Responsabile dei Procedimenti relativi al progetto "Nuova Funivia Vai e Vieni Pattemouche - Anfiteatro" a cavallo fra i Comuni di Pragelato e Sestriere (TO) (fase preliminare e fase definitiva) pag. 157

Codice 26

D.D. 29 aprile 2004, n. 177

Giochi Olimpici Invernali Torino 2006. Opere Connesse. Designazione del Responsabile dei Procedimenti relativi al progetto "Intervento di sistemazione idraulica confluenza Torrenti Frejus - Melezet - Rochemolles" nel territorio del Comune di Bardonecchia (TO) (fase preliminare e fase definitiva) pag. 157

Codice 26

D.D. 3 maggio 2004, n. 187

XX Giochi Olimpici Invernali - Torino 2006. Progetto strategico "Paesaggio 2006" - Riqualificazione della piazza Savoia del comune di Susa. Provvedimento conclusivo della Conferenza dei Servizi Definitiva ai sensi dell'articolo 9, commi 3-0, della Legge n. 285/2000 e ss.mm.ii. pag. 158

MUSEI E BIBLIOTECHE

Codice S4

D.D. 25 marzo 2004, n. 33

Mostra sui Dinosauri della Patagonia Argentina. Affidamento realizzazione alla Società "Grupo De Gestores Del Patrimonio Cultural Latino Americano" Spesa di Euro 95.000,00 (Cap. 11580/2004) pag. 172

NAVIGAZIONE INTERNA E PORTI

Codice 26.4

D.D. 1 aprile 2004, n. 140

Regolamento 14.04.2000, n. 4/R e s.m.i., disciplinante la navigazione sulle acque del Lago di Viverone. Disposizioni pag. 156

NOMINE

D.G.R. 6 aprile 2004, n. 109-12267

Regolamento (CE) n. 1260/99. DOCUP ob. 2 - Periodo di programmazione 2000/2006. Nomina Rappresentanti Settore Commercio Comitato di Sorveglianza pag. 68

D.G.R. 6 aprile 2004, n. 32-12191

Art. 12, comma 7, l.r. n. 10/1995. Commissariamento dell'ASL 10 di Pinerolo pag. 53

Comunicato del Presidente del Consiglio regionale

Sezione regionale di controllo della Corte dei Conti per il Piemonte - Designazione di un componente pag. 173

Comunicato del Presidente del Consiglio regionale

Avviso per la nomina del Difensore Civico regionale pag. 173

PARI OPPORTUNITA'

D.G.R. 6 aprile 2004, n. 82-12241

D.lgs. 23.5.2000 n.196. L.R. 41/98. Assegnazione risorse finanziarie a favore della Direzione Regionale 15 - F.P.L. mediante accantonamento della somma di Euro 177.676,41 sul capitolo 11033 del bilancio 2004 per il funzionamento dell'ufficio della Consigliera Regionale di Parità pag. 64

PATRIMONIO

D.G.R. 6 aprile 2004, n. 99-12257

Variazione al bilancio di previsione per l'anno finanziario 2004, mediante prelievo dal fondo di riserva spese obbligatorie (cap. 15950/04). Secondo prelievo pag. 66

PERSONALE REGIONALE

D.G.R. 6 aprile 2004, n. 78-12237

Dirigente regionale Agata Milone: designazione quale vicario della direzione Tutela e risanamento ambientale - Programmazione e gestione rifiuti. Art. 27 della l.r. 51/97 pag. 63

D.G.R. 6 aprile 2004, n. 79-12238

Dirigente regionale dr. Giorgio Lucco: provvedimenti pag. 63

D.G.R. 6 aprile 2004, n. 80-12239

CRAL-Regione Piemonte dei dipendenti regionali. Accantonamento della somma di euro 387.000,00 sul cap. 10965 del bilancio di previsione 2004 per le attività socio-assistenziali del CRAL-Regione Piemonte pag. 64

Codice 7.4

D.D. 17 marzo 2004, n. 66

Progressione verticale dalla categoria C alla categoria D per n. 70 posti di categoria D1 approvata con D.D. n. 3/7 del 12 gennaio 2004. Nomina delle Commissioni di selezione pag. 111

Codice 7.4

D.D. 19 marzo 2004, n. 72

Progressione verticale dalla categoria C alla categoria D per n. 70 posti di categoria D1 approvata con D.D. n. 3/7 del 12 gennaio 2004. Sostituzione di un componente della Commissione di selezione - Area 5 pag. 111

Codice 7.4

D.D. 29 marzo 2004, n. 82

Progressione verticale dalla categoria C alla categoria D per n. 70 posti di categoria D1 approvata con D.D. n. 3/7 del 12 gennaio 2004. Sostituzione componenti delle Commissioni di selezione - Aree 1 - 2 - 4 e 5 pag. 112

Commissione Elettorale Elezione Rappresentanti Dirigenti Regionali nel Comitato dei Garanti

Comunicato pag. 185

PESCA

D.G.R. 6 aprile 2004, n. 107-12265

L.r. 57/97. Pescate selettive nelle acque del Lago Maggiore. Approvazione pag. 68

POLITICHE COMUNITARIE

D.G.R. 6 aprile 2004, n. 83-12242

Iniziativa comunitaria Interreg III A - Programma di cooperazione transfrontaliera Italia-Francia (Alcotra). Accantonamento della somma di euro 325.178,00 a favore della Direzione Beni Culturali per l'attuazione del progetto "Memoria delle Alpi" e della somma di euro 1.400.000,00 a favore della Direzione Economia Montana e Foreste (capitoli vari) pag. 64

POLIZIA LOCALE

Codice 5.2

D.D. 6 aprile 2004, n. 24

Corso di specifica qualificazione per operatori di Polizia Municipale. Progetto "PROMETEO 2004". Spesa euro 8.818,00. UPB 05021. Cap. 11180/2004 pag. 110

Codice 5.2**D.D. 6 aprile 2004, n. 25**

Informatizzazione interventi delle centrali operative delle Polizie Municipali. Contributo al Comune di Cuneo. euro 15.800,00. UPB 05021. Cap. 11190/2004 pag. 110

PROGRAMMAZIONE**Codice 8.3****D.D. 28 aprile 2004, n. 8**

Progetto europeo "Alpcity": individuazione del dirigente responsabile ed approvazione degli avvisi di selezione per un Project manager e per un Project assistant per l'attuazione del medesimo progetto pag. 112

PROTEZIONE CIVILE**D.G.R. 6 aprile 2004, n. 98-12256**

Variazione al bilancio di previsione per l'anno finanziario 2004. Iscrizione della somma di euro 24.501.308,61 proveniente da mutuo stipulato con la Banca di sviluppo del Consiglio d'Europa per il finanziamento degli interventi conseguenti gli eventi sismici che hanno colpito il territorio della regione Piemonte il giorno 11 aprile 2003 (ordinanza n. 3284) pag. 66

REFERENDUM**Codice 5****D.D. 7 aprile 2004, n. 26**

L.R. 16.01.1973 n. 4 "Iniziativa popolare e degli enti locali e referendum abrogativo e consultivo". Impegno di euro 4.160 sul cap. 10080/2004 per rimborso spese di cui all'art. 4 pag. 111

SANITA'**Codice 27.1****D.D. 19 gennaio 2004, n. 3**

Recupero della somma di Euro 2.459,99= erogata a favore dell'Azienda Sanitaria Ospedaliera "San Giovanni Battista" di Torino per Progetto di Ricerca Sanitaria Finalizzata pag. 160

Codice 27.2**D.D. 23 gennaio 2004, n. 7**

Approvazione dello schema di convenzione fra la Regione Piemonte e il Dipartimento di Traumatologia, Ortopedia e Medicina del Lavoro dell'Università degli Studi di Torino pag. 161

Codice 27.1**D.D. 26 gennaio 2004, n. 11**

Parziale modifica D.D. n. 218 del 18.12.2003. Variazione beneficiario pag. 161

Codice 27**D.D. 26 gennaio 2004, n. 8**

Impegno della somma di Euro 25.000 sul capitolo 12180/04 per il conferimento di incarico di collaborazione coordinata e continuativa alla Dott.ssa Elisa Luparia per lo svolgimento di attività connesse all'organizzazione ed alla gestione, dal punto di vista editoriale, di tutta la documentazione, le pubblicazioni ed i progetti di ricerca relativa alla sanità pubblica pag. 161

Codice 27.1**D.D. 27 gennaio 2004, n. 12**

Finanziamento progetti di ricerca sanitaria finalizzata di cui alla D.G.R. n. 64 - 28739 del 23.11.1999 - Erogazione saldo 10% a n. 4 beneficiari (cap. 12265/2003 - I. 5455) pag. 161

Codice 27.1**D.D. 2 febbraio 2004, n. 16**

Piano di controllo regionale delle sementi per la verifica della presenza di Organismi Geneticamente Modificati (OGM) - Campagna di semina 2004 pag. 161

Codice 27.1**D.D. 2 febbraio 2004, n. 17**

Recupero della somma di Euro 10.793,60= erogata a favore dell'Azienda Sanitaria Ospedaliera "San Giovanni Battista" di Torino per Progetto di Ricerca Sanitaria Finalizzata pag. 162

Codice 27.2**D.D. 3 febbraio 2004, n. 18**

"Progetto sperimentale per la validazione delle modalità operative proposte dal modello applicativo della Regione Piemonte per la valutazione e stratificazione del rischio derivante da esposizione ad agenti chimici" - approvazione dello schema di protocollo d'intesa tra la Regione Piemonte e CONFAPI PIEMONTE - FEDERAPI al fine dell'individuazione delle aziende con le quali realizzare la sperimentazione pag. 162

Codice 27.1**D.D. 4 febbraio 2004, n. 19**

Recupero della somma di Euro 3.615,53= erogata a favore dell'Università degli Studi del Piemonte Orientale "Amedeo Avogadro" - Dipartimento di Politiche Pubbliche e Scelte Collettive - per progetto di ricerca sanitaria finalizzata pag. 162

Codice 27.1**D.D. 4 febbraio 2004, n. 20**

Recupero della somma di Euro 3.098,74= erogata a favore dell'Azienda Sanitaria Ospedaliera O.I.R.M. - S. Anna per progetto di ricerca sanitaria finalizzata pag. 162

Codice 27.1**D.D. 4 febbraio 2004, n. 21**

Recupero della somma di Euro 14.055,00= erogata a favore dell'Azienda Sanitaria Ospedaliera O.I.R.M. - S. Anna per progetto di ricerca sanitaria finalizzata pag. 163

Codice 27.2**D.D. 4 febbraio 2004, n. 22**

Impegno della somma complessiva di Euro 96.473,00 sul capitolo 12180/04 prenotata con DGR n. 12-9289 del 12.5.2003 (P100133) pag. 163

Codice 27.1**D.D. 13 febbraio 2004, n. 25**

Disposizioni di attuazione del DPR 23 aprile 2001 n. 290 per la vendita di prodotti fitosanitari e relativi coadiuvanti pag. 163

Codice 27.1**D.D. 17 febbraio 2004, n. 27**

Approvazione convenzione tra la Regione Piemonte e l'ASL n. 10 di Pinerolo (TO), per l'acquisto di prestazioni tecnico-scientifiche da parte della Direzione Sanità Pubblica. Spesa di Euro 12.085,20= (I.V.A. e o.f.c.) già impegnata con D.D. n. 43 dell'08.04.2003 (I. 1092) pag. 165

Codice 27.1**D.D. 23 febbraio 2004, n. 30**

Ditta G.E.I. S.p.A. con sede legale e stabilimento in Torino, Via Cigliano n. 31. Autorizzazione igienico-sanitaria alla miscelazione, confezionamento, commercializzazione e deposito di additivi alimentari. Revoca precedente autorizzazione pag. 165

Codice 28.2**D.D. 14 gennaio 2004, n. 4**

Autorizzazione alla gestione da parte dell'AVIS Comunale di Torino di una nuova sede di raccolta sita in Torino, via Piacenza 7 pag. 165

Codice 28.5**D.D. 16 gennaio 2004, n. 5**

Erogazione alle Aziende Sanitarie Regionali delle anticipazioni di cassa per il mese di Gennaio 2004. Impegno di Euro 426.092.000,00 sul capitolo 12280 del Bilancio 2004 pag. 165

Codice 28.1**D.D. 3 febbraio 2004, n. 23**

Programma di ricerca sanitaria finalizzata anno 2003 (art. 12, comma 2, lett. b d.lgs. 502/1992 e s.m.i.). Convenzione tra la Regione Piemonte e l'Azienda Sanitaria Locale n. 4 di Torino per la realizzazione del progetto "Rete regionale informatizzata per l'ottimizzazione della diagnosi, cura e analisi epidemiologica delle malattie rare" pag. 167

Codice 28.1**D.D. 3 febbraio 2004, n. 24**

Programma di ricerca sanitaria finalizzata anno 2003 (art. 12, comma 2, lett. b d.lgs. 502/1992 e s.m.i.). Convenzione tra la Regione Piemonte - Settore Programmazione Sanitaria e l'Azienda Sanitaria locale n. 5 di Collegno per la realizzazione del progetto "Mortalità e morbosità attribuibile a inquinanti atmosferici chimici e naturali (pollini e spore fungine aerodisperse) - Airpollinet" pag. 167

Codice 28.1**D.D. 3 febbraio 2004, n. 25**

Programma di ricerca sanitaria finalizzata anno 2003 (art. 12, comma 2, lett. b d.lgs. 502/1992 e s.m.i.). Convenzione tra la Regione Piemonte - Settore Programmazione Sanitaria e il Centro Studi e Ricerche in Psichiatria di Torino per la realizzazione del progetto "Una valutazione nazionale dei centri di salute mentale territoriali italiani: il Progetto PROG-CSM" pag. 167

Codice 28.1**D.D. 3 febbraio 2004, n. 26**

Programma di ricerca sanitaria finalizzata anno 2003 (art. 12, comma 2, lett. b d.lgs. 502/1992 e s.m.i.). Convenzione tra la Regione Piemonte - Settore Programmazione Sanitaria e l'Azienda Sanitaria Ospedaliera "San Giovanni Battista" di Torino per la realizzazione del progetto "Studio delle alterazioni metaboliche coinvolte nel processo neurodegenerativo responsabile della malattia di Parkinson" pag. 167

Codice 28.1**D.D. 3 febbraio 2004, n. 27**

Programma di ricerca sanitaria finalizzata anno 2003 (art. 12, comma 2, lett. b d.lgs. 502/1992 e s.m.i.). Convenzione tra la Regione Piemonte - Settore Programmazione Sanitaria e l'Ordine Mauriziano - I.R.C.C. Candiolo per la realizzazione del progetto "Identificazione di biomarcatori tumorali del carcinoma prostatico eredo-familiare" pag. 167

Codice 28.1**D.D. 3 febbraio 2004, n. 28**

Programma di ricerca sanitaria finalizzata anno 2003 (art. 12, comma 2, lett. b d.lgs. 502/1992 e s.m.i.). Convenzione tra la Regione Piemonte - Settore Programmazione Sanitaria e l'Ordine Mauriziano di Torino per la realizzazione del progetto "Definizione di profili di espressione genica prognostici e predittivi della risposta alla terapia endocrina nel cancro mammario" pag. 168

Codice 28.1**D.D. 3 febbraio 2004, n. 29**

Programma di ricerca sanitaria finalizzata anno 2003 (art. 12, comma 2, lett. b d.lgs. 502/1992 e s.m.i.). Convenzione tra la Regione Piemonte - Settore Programmazione Sanitaria e la Fondazione Piemontese per la Ricerca sul Cancro - ONLUS di Candiolo per la realizzazione del progetto "Identificazione di profili genici associati alla progressione neoplastica e loro validazione preclinica" pag. 168

Codice 28.1**D.D. 4 febbraio 2004, n. 32**

Convenzione tra la Regione Piemonte e il Consorzio Intercomunale Servizi Sociali, per la collaborazione della dott.ssa Raffaella Vitale nell'ambito della programmazione socio-sanitaria pag. 168

Codice 28.5**D.D. 5 febbraio 2004, n. 33**

Erogazione alle Aziende Sanitarie Regionali delle anticipazioni di cassa per il mese di Febbraio 2004. Impegno di Euro 426.092.000,00 sul capitolo 12280 del Bilancio 2004 pag. 168

Codice 28.2**D.D. 11 febbraio 2004, n. 34**

Anno 2003: conguaglio plasma - emoderivati per le Aziende Sanitarie Regionali pag. 170

Codice 28.1**D.D. 12 febbraio 2004, n. 39**

Iscrizione all'Elenco regionale degli Organismi a scopo non lucrativo ai sensi dell'art. 2 comma 2 septies del Decreto Legislativo 19.06.1999 n. 229 della "Fondazione Orizzonte Speranza ONLUS" di Boves (CN) pag. 172

Codice 28.1**D.D. 2 marzo 2004, n. 51**

Rinnovo della Convenzione tra la Regione Piemonte e il Presidio Sanitario Gradenigo della Congregazione Figlie della Carità di San Vincenzo de' Paoli, per la collaborazione del dott. Stefano Zacà nell'ambito della lotta alle dipendenze patologiche quale Presidenza della Commissione istituita con D.G.R. 36-623 del 31.7.2000 pag. 172

D.G.R. 6 aprile 2004, n. 103-12261

Variazione al bilancio di previsione per l'anno finanziario 2004. Iscrizione della somma di euro 487.551,54 proveniente dallo Stato per il finanziamento dell'acquisto dei farmaci di classe C a favore dei pensionati di guerra pag. 67

D.G.R. 6 aprile 2004, n. 31-12190

Partecipazione degli allevatori alle spese sostenute dalle ASL per l'aggiornamento della Banca Dati dell'Anagrafe Bovina pag. 53

D.G.R. 6 aprile 2004, n. 33-12192

Controllo sugli atti delle AA.SS.SS.RR.. ASO CTO/CRF/M. Adelaide di Torino. Atto n. 148/DG/2004/DSA del 23.02.04 "Approvazione disciplinare attuativo del protocollo di intesa tra la Regione Piemonte e l'Università degli Studi. Scuola di Specializzazione in Igiene e Medicina Preventiva dell'Università di Torino. A.A. 2003/2004". Approvazione pag. 53

D.G.R. 6 aprile 2004, n. 34-12193

Controllo sugli atti delle AA.SS.SS.RR. ASL 17 di Savigliano. Atto n. 185 del 13.2.2004 "Convenzione tra l'ASL 17 di Savigliano e l'Università degli Studi di Torino - Scuola di Specializzazione in Chirurgia Generale III - A.A. 2003/2004". Approvazione pag. 54

D.G.R. 6 aprile 2004, n. 35-12194

Controllo sugli atti delle AA.SS.SS.RR.. ASL 17 di Savigliano. Atto n. 186 del 13.2.04 "Convenzione tra l'ASL 17 di Savigliano e l'Università degli Studi di Torino - Scuola di Specializzazione in Patologia Clinica - A.A. 2003/2004". Approvazione pag. 54

D.G.R. 6 aprile 2004, n. 36-12195

Controllo sugli atti delle AA.SS.SS.RR.. ASL 17 di Savigliano. Atto n. 187 del 13.2.04 "Convenzione tra l'ASL 17 di Savigliano e l'Università degli Studi di Torino - Scuola di Specializzazione in Urologia - A.A. 2003/2004". Approvazione pag. 54

D.G.R. 6 aprile 2004, n. 37-12196

Controllo sugli atti delle AA.SS.SS.RR.. ASL 10 di Pinerolo. Atto n. 97 del 19.2.04 "Convenzione tra l'Università degli Studi di Torino e l'Azienda Sanitaria Locale n. 10 di Pinerolo per l'utilizzazione delle strutture sanitarie del Presidio Ospedaliero di Pinerolo, da parte della Scuola di Specializzazione in Chirurgia Generale III - Anno Accademico 2003/2004". Approvazione pag. 54

D.G.R. 6 aprile 2004, n. 38-12197

Controllo sugli atti delle AA.SS.SS.RR.. ASL 21 di Casale Monferrato. Atto n. 0105 del 13.2.04 "Convenzione con la Facoltà di Scienze Politiche dell'Università degli Studi del Piemonte Orientale "Amedeo Avogadro" per l'inserimento di n. 2 studenti/tirocinanti presso l'U.O.A.A.S.T. dell'ASL 21". Approvazione pag. 55

D.G.R. 6 aprile 2004, n. 39-12198

Controllo sugli atti delle AA.SS.SS.RR.. ASO OIRM - S. Anna di Torino. Atto n. 234 del 23.2.04 "Convenzione con la Scuola di Specializzazione in Patologia Clinica dell'Università degli Studi di Torino". Approvazione pag. 55

D.G.R. 6 aprile 2004, n. 40-12199

Controllo sugli atti delle AA.SS.SS.RR.. ASO Maggiore della Carità di Novara. Atto n. 133 dell'11.2.04 "Convenzione con lo IULM di Milano per l'effettuazione di tirocini di iscritti al corso di laurea in Scienze e Tecnologie della comunicazione - A.A. 2003/2004". Approvazione pag. 55

D.G.R. 6 aprile 2004, n. 41-12200

Controllo sugli atti delle AA.SS.SS.RR.. ASO OIRM - S. Anna di Torino. Atto n. 236 del 23.2.04 "Convenzione con la Scuola di Specializzazione in Malattie dell'Apparato Respiratorio - Dipartimento di Scienze Cliniche e Biologiche dell'Università degli Studi di Torino". Approvazione pag. 55

D.G.R. 6 aprile 2004, n. 42-12201

Controllo sugli atti delle AA.SS.SS.RR.. ASO OIRM - S. Anna di Torino. Atto n. 235 del 23.2.04 "Convenzione con la Scuola di Specializzazione in Radioterapia dell'Università degli Studi di Torino". Approvazione pag. 55

D.G.R. 6 aprile 2004, n. 43-12202

Controllo sugli atti delle AA.SS.SS.RR.. ASO OIRM - S. Anna di Torino. Atto n. 237 del 23.2.04 "Convenzione con la Scuola di Specializzazione in Radiodiagnostica dell'Università degli Studi di Torino". Approvazione pag. 56

D.G.R. 6 aprile 2004, n. 44-12203

Controllo sugli atti delle AA.SS.SS.RR.. ASO OIRM - S. Anna di Torino. Atto n. 238 del 23.2.04 "Convenzione con la Scuola di Specializzazione in Fisica Sanitaria dell'Università degli Studi di Torino". Approvazione pag. 56

D.G.R. 6 aprile 2004, n. 45-12204

Controllo sugli atti delle AA.SS.SS.RR.. ASO OIRM - S. Anna di Torino - Atto n. 240 del 23.2.04 "Convenzione con la Scuola di Specializzazione in Chirurgia Generale III dell'Università degli Studi di Torino". Approvazione pag. 56

D.G.R. 6 aprile 2004, n. 46-12205

Controllo sugli atti delle AA.SS.SS.RR.. ASO SS. Antonio e Biagio e C. Arrigo di Alessandria. Atto n. 161 del 19.2.04 "Disciplinare attuativo del protocollo d'intesa tra la Regione Piemonte e l'Università degli Studi di Torino e l'Università del Piemonte Orientale "Amedeo Avogadro" per le Scuole di Specializzazione. Anno Accademico 2003/2004. Ortopedia e Traumatologia". Approvazione pag. 56

D.G.R. 6 aprile 2004, n. 47-12206

Controllo sugli atti delle AA.SS.SS.RR.. ASO SS. Antonio e Biagio e C. Arrigo di Alessandria. Atto n. 162 del 19.2.04 "Disciplinare attuativo del protocollo d'intesa Regione Piemonte/Università degli Studi del Piemonte Orientale "Amedeo Avogadro" per le Scuole di Specializzazione. A.A. 2003/2004 - Patologia Clinica". Approvazione pag. 56

D.G.R. 6 aprile 2004, n. 48-12207

Controllo sugli Atti delle AA.SS.RR. - A.S.L. 11 di Vercelli - Atto n. 351 del 25/02/2004 "Convenzione tra l'A.S.L. n. 11 di Vercelli e l'Università degli Studi del Piemonte Orientale "Amedeo Avogadro", Laurea in Infermieristica della Facoltà di Medicina e Chirurgia per l'Anno Accademico 2003/2004". Approvazione pag. 57

D.G.R. 6 aprile 2004, n. 49-12208

Controllo sugli Atti delle AA.SS.RR. - A.S.L. 2 di Torino - Atto n. 28/DG/10/04 del 02/03/2004 "Convenzione tra l'Azienda Sanitaria Locale 2 Torino e l'Istituto Riza di Medicina Psicosomatica - Scuola di Formazione in Psicoterapia per l'effettuazione del tirocinio pratico degli studenti presso le strutture dell'Azienda stessa". Approvazione pag. 57

D.G.R. 6 aprile 2004, n. 50-12209

Controllo sugli Atti delle AA.SS.RR. - A.S.L. 5 di Collegno - Atto n. 00150 del 19/02/2004 "Disciplinare attuativo del Protocollo d'Intesa tra Regione Piemonte e Università degli Studi di Torino - Scuola di Specializzazione in Medicina del Lavoro - A.A. 2003/2004 - Approvazione". Approvazione pag. 57

D.G.R. 6 aprile 2004, n. 51-12210

Controllo sugli Atti delle AA.SS.RR. - A.S.L. 2 di Torino - Atto n. 29/DG/10/2004 del 02/03/2004 "Rinnovo Convenzione tra la Scuola di Specializzazione in Genetica Medica e L'ASL 2, per l'A.A. 2003/2004, in applicazione del disciplinare attuativo del protocollo d'intesa tra la Regione Piemonte e l'Università degli Studi di Torino per le Scuole di Specializzazione". Approvazione pag. 57

D.G.R. 6 aprile 2004, n. 52-12211

Controllo sugli Atti delle AA.SS.RR. - A.S.O. Maggiore della Carità di Novara - Atto n. 214 del 25/02/2004 "Convenzione con l'Università degli Studi di Torino per la frequenza di allievi della Scuola di Specializzazione in Chirurgia Vascolare - A.A. 2003/2004". Approvazione pag. 58

D.G.R. 6 aprile 2004, n. 53-12212

Controllo sugli Atti delle AA.SS.RR. - A.S.O. C.T.O./C.R.F./M.Adelaide di Torino - Atto n. 166/DG/04/DSA del 01/03/2004 "Approvazione disciplinare attuativo del protocollo di intesa tra la Regione Piemonte e l'Università degli Studi. Scuola di Specializzazione in Malattie dell'Apparato Respiratorio dell'Università di Torino. A.A. 2003/2004". Approvazione pag. 58

D.G.R. 6 aprile 2004, n. 54-12213

Controllo sugli Atti delle AA.SS.RR. - A.S.O. S.Croce e Carle di Cuneo - Atto n. 338 del 02/03/2004 "Disciplinare attuativo del protocollo d'intesa tra la Regione Piemonte e l'Università degli Studi di Torino per la Scuola di Specializzazione in Ortopedia e Traumatologia - A.A. 2003/2004". Approvazione pag. 58

D.G.R. 6 aprile 2004, n. 55-12214

Controllo sugli atti delle AA.SS.SS.RR.. ASO S. Croce e Carle di Cuneo. Atto n. 339 del 2.3.04 "Disciplinare attuativo del protocollo d'intesa tra la Regione Piemonte e l'Università degli Studi di Torino per la Scuola di Specializzazione in Medicina Fisica e Riabilitazione - A.A. 2003/2004". Approvazione pag. 58

D.G.R. 6 aprile 2004, n. 56-12215

Controllo sugli atti delle AA.SS.SS.RR.. ASL 22 di Novi Ligure. Atto n. 154 del 25.2.04 "Modifica convenzione con l'Università del Piemonte Orientale "Amedeo Avogadro" per il tirocinio professionale degli studenti del corso di laurea in servizio sociale stipulata con deliberazione n. 517 del 19.11.2002". Approvazione pag. 58

D.G.R. 6 aprile 2004, n. 57-12216

Controllo sugli atti delle AA.SS.SS.RR.. ASO SS. Antonio e Biagio e C. Arrigo di Alessandria. Atto n. 163 del 19.2.04 "Disciplinare attuativo del protocollo d'intesa tra la Regione Piemonte e l'Università degli Studi di Torino e l'Università degli Studi del Piemonte Orientale "Amedeo Avogadro" per le Scuole di Specializzazione. Anno Accademico 2003/2004. Biochimica Clinica". Approvazione pag. 59

D.G.R. 6 aprile 2004, n. 58-12217

Controllo sugli atti delle AA.SS.RR.. ASL 15 di Cuneo. Atto n. 157/04 del 26.2.04 "Stipula convenzione con l'Università degli Studi di Torino - Facoltà di Psicologia per effettuazione di tirocini teorico-pratici da parte degli allievi dei corsi di laurea triennale". Approvazione pag. 59

D.G.R. 6 aprile 2004, n. 59-12218

Controllo sugli atti delle AA.SS.SS.RR.. ASO SS. Antonio e Biagio e C. Arrigo di Alessandria. Atto n. 164 del 19.2.04 "Disciplinare attuativo del protocollo d'intesa tra la Regione Piemonte e l'Università degli Studi di Torino e l'Università degli Studi del Piemonte Orientale "Amedeo Avogadro" per le Scuole di Specializzazione. Anno Accademico 2003/2004. Fisica Sanitaria". Approvazione pag. 59

D.G.R. 6 aprile 2004, n. 60-12219

Controllo sugli atti delle AA.SS.RR.. ASL 17 di Savigliano. Atto n. 249 del 27.2.04 "Convenzione tra l'ASL 17 di Savigliano e l'Università degli Studi di Torino - Scuola di Specializzazione in Ortopedia e Traumatologia - A.A. 2003/2004 - Approvazione pag. 59

D.G.R. 6 aprile 2004, n. 61-12220

Controllo sugli atti delle AA.SS.SS.RR.. ASL 22 di Novi Ligure. Atto n. 133 del 16.2.04 "Convenzione tra la Facoltà di Scienze della Formazione dell'Università degli Studi di Genova e l'ASL 22 per lo svolgimento di attività didattiche integrative degli studenti iscritti al corso di laurea in Scienze e Tecniche Psicologiche". Approvazione pag. 60

D.G.R. 6 aprile 2004, n. 62-12221

Controllo sugli atti delle AA.SS.RR. ASL 10 di Pinerolo. Atto n. 129 del 04.03.2004 "Convenzione tra l'Azienda Sanitaria Locale 10 di Pinerolo e l'Università degli Studi di Milano - Scuola di specializzazione in farmacia ospedaliera. Approvazione pag. 60

D.G.R. 6 aprile 2004, n. 63-12222

Controllo sugli atti delle AA.SS.SS.RR.. ASL 22 di Novi Ligure. Atto n. 142 del 19.2.04 "Rinnovo della convenzione con l'Università degli Studi di Torino per l'utilizzazione delle strutture sanitarie dell'Ospedale di Novi Ligure, da parte della Scuola di Specializzazione di Radiodiagnostica - A.A. 2003/2004". Approvazione pag. 60

D.G.R. 6 aprile 2004, n. 64-12223

Controllo sugli atti delle AA.SS.RR. ASO OIRM S. Anna di Torino. Atto n. 290 del 02.03.2004 "Convenzione con la Scuola di Specializzazione in Anatomia Patologica dell'Università degli Studi di Torino". Approvazione pag. 60

D.G.R. 6 aprile 2004, n. 65-12224

Controllo sugli atti delle AA.SS.SS.RR.. ASL 22 di Novi Ligure. Atto n. 143 del 19.2.04 "Rinnovo della convenzione con l'Università degli Studi di Torino per l'utilizzazione delle strutture sanitarie degli Ospedali di Acqui Terme, Novi Ligure e Ovada, da parte della Scuola di Specializzazione di Patologia Clinica - A.A. 2003/2004". Approvazione pag. 60

D.G.R. 6 aprile 2004, n. 66-12225

Controllo sugli atti delle AA.SS.RR. ASO OIRM-S. Anna di Torino. Atto n. 294 del 02.03.2004 "Convenzione con la Scuola di Specializzazione in Urologia dell'Università degli Studi di Torino". Approvazione pag. 61

D.G.R. 6 aprile 2004, n. 67-12226

Controllo sugli atti delle AA.SS.SS.RR.. ASL 17 di Savigliano. Atto n. 212 del 20.2.04 "Convenzione tra l'ASL 17 di Savigliano e l'Università degli Studi di Torino - Facoltà di Scienze Politiche - Corso di laurea in Servizio Sociale - Approvazione pag. 61

D.G.R. 6 aprile 2004, n. 68-12227

Controllo sugli Atti delle AA.SS.RR. - A.S.O. O.I.R.M./S. Anna di Torino - Atto n. 297 del 02/03/2004 "Convenzione con la Scuola di Specializzazione Ortopedia e Traumatologia dell'Università degli Studi di Torino". Approvazione pag. 61

D.G.R. 6 aprile 2004, n. 69-12228

Controllo sugli atti delle AA.SS.SS.RR.. ASL 17 di Savigliano. Atto n. 213 del 20.2.04 "Convenzione tra l'ASL 17 di Savigliano e l'Università degli Studi di Torino - 1ª Scuola di Specializzazione in Anestesiologia e Rianimazione - A.A. 2003/2004 - Approvazione pag. 61

D.G.R. 6 aprile 2004, n. 70-12229

Controllo sugli atti delle AA.SS.RR.. ASO OIRM/S. Anna di Torino. Atto n. 66 del 23.1.04 "Convenzione tra l'Azienda Ospedaliera OIRM-S. Anna e la Facoltà di Lettere e Filosofia dell'Università di Torino", con le precisazioni di cui alla nota prot. n. 5324/P/OSRU del 4.3.04". Approvazione pag. 61

D.G.R. 6 aprile 2004, n. 71-12230

Controllo sugli atti delle AA.SS.SS.RR.. ASL 17 di Savigliano. Atto n. 214 del 20.2.04 "Convenzione tra l'ASL 17 di Savigliano e l'Università degli Studi di Torino - 2ª Scuola di Specializzazione in Anestesiologia e Rianimazione - A.A. 2003/2004 - Approvazione pag. 62

D.G.R. 6 aprile 2004, n. 72-12231

Controllo sugli atti delle AA.SS.SS.RR.. ASL 9 di Ivrea. Atto n. 113 del 18.2.04 "Presa d'atto ed approvazione del disciplinare attuativo del protocollo d'intesa tra la Regione Piemonte e l'Università degli Studi di Torino per Scuola di Specializzazione in Igiene e Medicina Preventiva. Periodo 01.11.03 - 31.10.04". Approvazione pag. 62

D.G.R. 6 aprile 2004, n. 73-12232

Controllo sugli atti delle AA.SS.SS.RR.. ASL 9 di Ivrea. Atto n. 114 del 18.2.04 "Presa d'atto ed approvazione del disciplinare attuativo del protocollo d'intesa tra Regione Piemonte ed Università degli Studi di Torino per Scuola di Specializzazione in Dermatologia e Venereologia. Anno Accademico 2003-2004". Approvazione pag. 62

D.G.R. 6 aprile 2004, n. 74-12233

Controllo sugli atti delle AA.SS.SS.RR.. ASL 9 di Ivrea. Atto n. 115 del 18.2.04 "Presenza d'atto e approvazione del disciplinare attuativo del protocollo d'intesa tra Regione Piemonte ed Università degli Studi di Torino per Scuola di Specializzazione in Urologia. Anno Accademico 2003-2004". Approvazione pag. 62

D.G.R. 6 aprile 2004, n. 75-12234

Controllo sugli atti delle AA.SS.SS.RR.. ASL 9 di Ivrea. Atto n. 116 del 18.2.04 "Presenza d'atto ed approvazione del disciplinare attuativo del protocollo d'intesa tra la Regione Piemonte e l'Università degli Studi di Torino per Scuola di Specializzazione in Fisica Sanitaria. Anno Accademico 2003-2004". Approvazione pag. 63

D.G.R. 6 aprile 2004, n. 76-12235

Controllo sugli atti delle AA.SS.SS.RR.. ASO Maggiore della Carità di Novara. Atto n. 210 del 20.2.04 "Convenzione con l'Università degli Studi di Torino per la frequenza di allievi della Scuola di Specializzazione in Chirurgia Generale III - A.A. 2003/2004. Approvazione pag. 63

D.G.R. 6 aprile 2004, n. 77-12236

Controllo sugli atti delle AA.SS.SS.RR.. ASO Maggiore della Carità di Novara. Atto n. 206 del 20.2.04 "Convenzione con l'Università degli Studi di Pavia per lo svolgimento di tirocini post lauream per l'ammissione all'esame di Stato per l'abilitazione alla professione di Psicologo - A.A. 2003/2004". Approvazione pag. 63

D.G.R. 6 aprile 2004, n. 93-12251

Realizzazione di strutture sanitarie per l'attività libero professionale. Aggiornamento elenco degli interventi di cui alla D.G.R. n. 20-11059 del 24.11.2003 pag. 66

D.G.R. 3 maggio 2004, n. 12-12424

Approvazione convenzione con l'Ordine Mauriziano per l'Ospedale Umberto I° di Torino e per l'Istituto di ricerca e cura del cancro di Candiolo pag. 76

SICUREZZA**D.G.R. 6 aprile 2004, n. 104-12262**

Variazione al bilancio di previsione per l'anno finanziario 2004. Iscrizione della somma di euro 1.209.000,00 provenienti dallo Stato per il finanziamento della riqualificazione ed il potenziamento dei sistemi e degli apparati di sicurezza nelle piccole e medie imprese commerciali in attuazione dell'articolo 74 della legge 27 dicembre 2002, n. 289 pag. 67

SPORT**D.G.R. 6 aprile 2004, n. 97-12255**

Progetto di valorizzazione Strada dell'Assietta e progetto di sistemazione SP 172 - 173 per il passaggio del Giro d'Italia 2005. Intento della Regione Piemonte alla sottoscrizione del relativo accordo di programma. Impegno finanziario Euro 1.600.000,00 triennio 2004 - 2006 pag. 66

TRASPORTI**D.G.R. 6 aprile 2004, n. 105-12263**

Contratto di servizio per i servizi ferroviari regionali tra la Regione Piemonte e Trenitalia S.p.A. per l'anno 2003. Approvazione della bozza di "Atto di Proroga per l'anno 2003" del Contratto di Servizio regionale rep. N. 8129 del 26/6/2003 tra Regione Piemonte e Trenitalia S.p.A. pag. 67

D.G.R. 6 aprile 2004, n. 12-12171

Studio di prefattibilità potenziamento linea ferroviaria Sempione. Accantonamento ed assegnazione alla Direzione Trasporti della somma di euro 100.000,00. Cap. 14305/2004 pag. 48

D.G.R. 6 aprile 2004, n. 81-12240

Variazione al bilancio di previsione per l'anno finanziario 2004. Iscrizione della prima trimestralità dei fondi trasferiti dallo Stato per l'esecuzione dei contratti di servizio per la gestione del trasporto pubblico locale ed iscrizione del rimborso parziale dei maggior oneri relativi agli esercizi precedenti pag. 64

D.G.R. 6 aprile 2004, n. 89-12247

Conferenza di Servizi indetta dal Ministero delle Infrastrutture e dei Trasporti - Provveditorato regionale alle OO.PP. per il Piemonte e la Valle d'Aosta - per l'approvazione del progetto R.F.I. relativo al nodo ferroviario di Novara - eliminazione interferenza tra le linee Novara-Mortara e Torino-Milano, nonché adeguamento della radice est in stazione di Novara. Rappresentanza della Regione Piemonte pag. 65

TUTELA DELL'AMBIENTE**Codice 21****D.D. 29 marzo 2004, n. 140**

L.R. 40/1998. Fase verifica procedura di VIA, progetto "Sistemazione della Pista da sci Bocchetta delle Pisse-Alagna, impianto di innevamento programmato e bacino idrico per innevamento" della Soc. Monterosa 2000 S.p.A., in Alagna Valsesia. Determinazioni conclusive ed esclusione del progetto inerente l'opera principale dalla Fase di valutazione e giudizio di compatibilità ambientale di cui all'art. 12 L.R.40/98 pag. 148

Codice 21**D.D. 29 marzo 2004, n. 141**

L.R. 40/1998. Fase di verifica della procedura di VIA inerente il progetto "Potenziamento e riclassificazione della pista da sci agonistica Mullero", presentato dal Comune di Alagna Valsesia (VC) e localizzato nel medesimo Comune. Esclusione del progetto dalla Fase di valutazione e giudizio di compatibilità ambientale di cui all'art. 12 della L.R. 40/1998 pag. 151

Codice 21**D.D. 9 aprile 2004, n. 162**

L.R. 40/98. Fase di verifica procedura di V.I.A.- Progetto: "Miglioramento e messa in sicurezza delle piste da sci in loc. Karfen, potenziamento dell'impianto di innevamento programmato, sciovia a fune alta Olimpica" del Comune di Ala di Stura (TO) e localizzato nel medesimo Comune. Necessità di sottoporre il progetto alla Fase di valutazione e giudizio di compatibilità ambientale di cui all'art.12 della L.R. 40/98 pag. 153

D.G.R. 6 aprile 2004, n. 20-12179

Criteri e modalità per l'assegnazione di finanziamenti volti alla realizzazione di interventi urgenti e non prevedibili per la messa in sicurezza d'emergenza di siti inquinati pag. 51

TUTELA DEL SUOLO**D.G.R. 6 aprile 2004, n. 26-12185**

L. n. 183/89 - Spese per il potenziamento dei servizi idrografici e per il monitoraggio morfologico dei corsi d'acqua. Accantonamento di euro 21.050,40 sul cap. 23764/2004 F.S.R pag. 52

D.G.R. 6 aprile 2004, n. 27-12186

L. n. 183/89 - Schemi previsionali e programmatici art. 31 - Accantonamenti di euro 8.032.168,00 Cap. 23984/2004; euro 3.440.677,17 cap. 23985/2004 F.S.R.; euro 478.949,60 cap. 23764/2004 F.S.R pag. 52

D.G.R. 6 aprile 2004, n. 28-12187

Legge n. 267/98 e s.m.i. Spese necessarie al supporto tecnico-scientifico delle attività di competenza dell'Amministrazione Regionale. Accantonamento fondi. Cap. 23626/2004. Euro 36.749,95 pag. 52

D.G.R. 6 aprile 2004, n. 29-12188

Legge n. 267/98 e s.m.i. - Accantonamento di euro 649.904,34 per l'intervento di sistemazione idrogeologica delle Gorge in Comune di Usseaux - Cap. 23976/2004 pag. 53

D.G.R. 6 aprile 2004, n. 30-12189

L. n. 135/97. Accantonamento fondi di euro 1.171.751,92 sul cap. 24851/2004 F.S.R. per opere di sistemazione idrogeologica del Bacino Dora Riparia pag. 53

URBANISTICA**D.G.R. 6 aprile 2004, n. 15-12174**

Adesione della Regione all'Istituto Nazionale di Urbanistica per l'anno 2004. Quota associativa euro 8.250,00 (cap. 10940/04) pag. 48

D.G.R. 6 aprile 2004, n. 16-12175

Sportello Unico per le Attività Produttive Associato, Comunità Montana Valle Varaita. Proposta di Variante al P.R.G.C. del Comune di Verzuolo presentata nella Conferenza di Servizi, ai sensi dell'art.5 D.P.R.447/98, così come modificato con D.P.R. 440/2000, dalla Ditta C.I.T.A.L. S.r.l e dalla ditta TONOLI S.n.c. per la costruzione di capannoni ad uso artigianale-deposito. Assenso condizionato pag. 48

D.G.R. 26 aprile 2004, n. 18-12374

Legge Regionale n. 56/77 e s.m.i.. Comune di San Damiano d'Asti (AT). 3ª Variante al Piano Regolatore Generale Comunale vigente. Approvazione pag. 68

USI CIVICI**D.G.R. 6 aprile 2004, n. 90-12248**

Provvedimenti in merito all'utilizzazione di terreni gravati dal vincolo di uso civico, in zone montane, per lo svolgimento di attività connesse con l'uso sciistico pag. 65

VIABILITA'**Codice 26.2****D.D. 30 marzo 2004, n. 135**

Ferrovia Novara-Seregno, Comune di Galliate. Richiesta Autorizzazione, ai sensi dell'art. 60 del D.P.R. n. 753/80, alla ristrutturazione, ampliamento e recinzione di fabbricato adibito a civile abitazione, di proprietà del Sig. Battaglia Massimo, in deroga all'art. 49 del citato D.P.R. pag. 156

Codice 26.2**D.D. 7 aprile 2004, n. 147**

Ferrovia Torino-Ceres, Comune di Ciriè. Richiesta autorizzazione, ai sensi dell'art. 60 del D.P.R. n. 753 del 11 luglio 1980, al proseguimento dei lavori volti al rifacimento del tetto con realizzazione di abbaini nel fabbricato di proprietà dei Sig.ri Furno Giuliano e Perotti Elena Maria, in deroga all'art. 49 del citato D.P.R. pag. 156

Parte I ATTI DELLA REGIONE

DECRETI DEL PRESIDENTE DELLA GIUNTA REGIONALE

Decreto del Presidente della Giunta Regionale 26 aprile 2004, n. 30

Assegnazione temporanea delle funzioni di Vice Presidente della Giunta Regionale

IL PRESIDENTE DELLA GIUNTA REGIONALE

(omissis)

decreta

di attribuire, temporaneamente, le funzioni di Vice Presidente della Giunta regionale, con delega a sostituire il Presidente della Giunta regionale nella mattinata del 27 aprile 2004 all'Assessore Gilberto Pichetto Fratin.

Enzo Ghigo

Decreto del Presidente della Giunta Regionale 26 aprile 2004, n. 31

Determinazioni ai sensi dell'art. 5 del Decreto del Ministero dell'Industria, Commercio e Artigianato 24 luglio 1996, n. 501, relative al rinnovo del Consiglio della Camera di Commercio, Industria, Artigianato e Agricoltura di Cuneo

IL PRESIDENTE DELLA GIUNTA REGIONALE

Vista la legge 29 dicembre 1993, n. 580 e s.m.i. per il riordino delle Camere di Commercio, Industria, Artigianato e Agricoltura ed in particolare l'art. 12, inerente la costituzione del Consiglio camerale;

visto il Decreto del Ministero dell'Industria, Commercio e Artigianato 24 luglio 1996, n. 501 di attuazione dell'art. 12, comma 3, della citata l. 580/93 (di seguito denominato D.M.);

vista la deliberazione n. 10/C del 22/12/2003 del Consiglio della Camera di Commercio, Industria, Artigianato e Agricoltura di Cuneo inerente la ripartizione dei componenti il Consiglio camerale secondo le caratteristiche economiche locali che prevede che il Consiglio camerale sia così composto:

Settore di attività economica

AGRICOLTURA
INDUSTRIA
ARTIGIANATO
COMMERCIO
TRASPORTI E SPEDIZIONI
TURISMO
CREDITO E ASSICURAZIONI
COOPERATIVE
SERVIZI ALLE IMPRESE
ORGANIZZAZIONI SINDACALI
ASS. DI TUTELA DEI CONSUMATORI

Totale Consiglieri

Numero Consiglieri

6 (di cui 1 in rappresentanza della piccola impresa)
6 (di cui 1 in rappresentanza della piccola impresa)
6
5 (di cui 1 in rappresentanza della piccola impresa)
1
1
1
1
1
3
1
1

32

Vista la nota del Presidente della CCIAA di Cuneo in data 30/12/2003 prot. 17302/2/2/2 Pres con la quale è stato dato inizio alle procedure prescritte per il rinnovo del Consiglio camerale con la pubblicazione all'albo camerale dell'avviso relativo alla composizione del rinnovando Consiglio camerale;

vista la documentazione delle organizzazioni imprenditoriali, delle associazioni sindacali e dei consumatori depositata nei termini previsti dal bando camerale alla Camera di Commercio di Cuneo, e inviata ai sensi dell'art. 2, comma 6, del D.M., dal Presidente della Camera di Commercio alla Regione Piemonte e pervenuta all'ufficio istruttore in data 8/03/2004 (prot. 2884/17.6 del 9/03/04);

visti i dati relativi al valore aggiunto per addetto per ciascun settore inviati ai sensi dell'art. 2, comma 6, del D.M., dal Presidente della Camera di Commercio di Cuneo e pervenuti all'ufficio istruttore in data 9/03/2004;

vista la circolare del Ministero delle Attività Produttive n. 3536/C prot. 516135 del 24/12/2001 avente ad oggetto "Il contenzioso amministrativo nella formazione dei consigli camerali" e il parere del Ministero delle Attivi-

ta' Produttive del 30/03/2004 prot. n. 549457 relativo all'assegnazione della rappresentanza alle piccole imprese;

valutata la conformità della documentazione presentata dalle organizzazioni al D.M. citato e richieste le necessarie integrazioni e regolarizzazioni, anche alla luce delle indicazioni ministeriali citate;

rilevato che il quadro di ripartizione dei rappresentanti nel consiglio camerale nel numero determinato secondo i parametri e con le modalità di calcolo previste dell'art. 5 del D.M. 501/96 è analiticamente esposto nel documento allegato al presente provvedimento, quale parte integrante e sostanziale

considerato inoltre che:

il rappresentante spettante al Settore "Organizzazioni sindacali" è stato attribuito alla CISL - Unione provinciale di Cuneo, in quanto unico soggetto ad aver presentato i dati;

il rappresentante spettante al Settore "Associazioni di Tutela del consumatore" è stato attribuito all'apparentamento tra Movimento Consumatori Sezione di Cuneo e

Adiconsum Cuneo (apparentate con dichiarazione del 13/02/2004 resa ai sensi dell'art. 4 del D.M. 501/96) in quanto unico soggetto ad aver presentato i dati;

Tutto ciò premesso

decreta

di approvare il documento allegato quale parte integrante del presente provvedimento nel quale si rileva il grado di rappresentatività di ciascuna organizzazione imprenditoriale o loro raggruppamento nell'ambito del ri-

spettivo settore di appartenenza ed il numero di seggi assegnato alle organizzazioni o loro apparentamenti che hanno effettuato le comunicazioni ai sensi del D.M. 501/96;

di individuare per la designazione di rappresentanti nel Consiglio camerale della Camera di Commercio, Industria, Artigianato e Agricoltura di Cuneo le seguenti organizzazioni imprenditoriali, sindacali e associazioni dei consumatori:

SETTORE	ORGANIZZAZIONE /APPARENTAMENTO	N. SEGGI
AGRICOLTURA	Federazione Provinciale Coldiretti di Cuneo Unione Agricoltori della Provincia di Cuneo	5 (di cui 1 per la piccola impresa) 1
INDUSTRIA	Unione Industriale della provincia di Cuneo	6 (di cui 1 per la piccola impresa)
ARTIGIANATO	Confartigianato Imprese Cuneo - Associazione Artigiani della Provincia di Cuneo	6
COMMERCIO	Confcommercio - Unione del Commercio del Turismo dei Servizi e dei Trasporti della Provincia di Cuneo	5 (di cui 1 per la piccola impresa)
TRASPORTI e SPEDIZIONI	Apparentamento tra Unione Industriale della provincia di Cuneo e Confartigianato Imprese Cuneo - Associazione Artigiani della Provincia di Cuneo e AS.TRA - Associazione dei Trasportatori	1
TURISMO	Confcommercio - Unione del Commercio del Turismo dei Servizi e dei Trasporti della Provincia di Cuneo	1
CREDITO E ASSICURAZIONI	Apparentamento tra: ABI - Associazione Bancaria Italiana e ANIA - Associazione Nazionale fra le Imprese Assicuratrici	1
COOPERAZIONE	Confcooperative di Cuneo - Unione provinciale delle Cooperative	1
SERVIZI ALLE IMPRESE	Apparentamento tra Unione Industriale della provincia di Cuneo e Confartigianato Imprese Cuneo - Associazione Artigiani della Provincia di Cuneo e Confcommercio - Unione del Commercio del Turismo dei Servizi e dei Trasporti della Provincia di Cuneo	3
ORGANIZZAZIONI SINDACALI	CISL Unione Provinciale di Cuneo	1
ASSOCIAZIONI DEI CONSUMATORI	Apparentamento tra Movimento Consumatori Sezione di Cuneo e Adiconsum Provincia di Cuneo	1

Il presente decreto sarà pubblicato sul Bollettino Ufficiale della Regione Piemonte ai sensi dell'art. 65 dello Statuto, dell'art. 8 della L.R. n. 51/97 e dell'art. 14 del regolamento regionale R/8/2002 e notificato a tutte le organizzazioni imprenditoriali e sindacali e associazioni dei consumatori che hanno effettuato le comunicazioni di cui agli art. 2 e 3 del D.M. 501/96.

Avverso il presente decreto è ammesso ricorso al Ministero delle Attività produttive ai sensi e con le modalità di cui all'art. 6 del D.M. 501/96 entro trenta giorni dalla piena conoscenza dell'atto.

Enzo Ghigo

Allegato

CCIAA DI CUNEO**SETTORE AGRICOLTURA**

Seggi da assegnare: 6 di cui 1 in rappresentanza della piccola impresa

AGRICOLTURA GENERALE

Organizzazioni imprenditoriali che hanno effettuato le comunicazioni ai sensi del D.M. 501/96:

1. Federazione Provinciale Coldiretti di Cuneo
2. Unione Agricoltori della Provincia di Cuneo

Rilevazione ed elaborazione dei dati (D.M. 501/96 art. 5 comma 2)

ORGANIZZAZIONE	Nr. imprese	% Nr. imprese	Nr occupati	% Nr occupati	Valore Aggiunto (x 1000) € 27,39 per addetto	%	Media aritm. delle incidenze percentuali
Federazione Provinciale Coldiretti di Cuneo	23.951	86,91	48.936	82,95	$(48.936 \times 27,39) = 1.340.357$	82,85	84,27
Unione Agricoltori della Provincia di Cuneo	3.607	13,09	10.056	17,05	$(10.056 \times 27,39) = 275.434$	17,05	15,73
TOTALE	27.558	100	58.992	100	1.615.791	100	100

Applicazione del sistema proporzionale (D.M. 501/96 art. 5 comma 3)

Federazione Provinciale Coldiretti di Cuneo	Unione Agricoltori della Provincia di Cuneo
quoziente	quoziente
84,27/1= 84,27	15,73/1= 15,73
84,27/2= 42,14	15,73/2= 7,86
84,27/3= 28,09	15,73/3= 5,24
84,27/4= 21,07	15,73/4= 3,93
84,27/5= 16,85	15,73/5= 3,15
84,27/6= 14,05	15,73/6= 2,62

AGRICOLTURA PICCOLA IMPRESA

Organizzazione imprenditoriale che ha effettuato le comunicazioni ai sensi del D.M. 501/96:

1. Federazione Provinciale Coldiretti di Cuneo

Rilevazione ed elaborazione dei dati (D.M. 501/96 art. 5 comma 2)

ORGANIZZAZIONE	Nr. imprese	% Nr. imprese	Nr occupati	% Nr occupati	Valore Aggiunto (x 1000) € 27,39 per addetto	%	Media aritm. delle incidenze percentuali
Federazione Provinciale Coldiretti di Cuneo	22.691	100	43.579	100	$(43.579 \times 27,39) = 1.193.629$	100	100
TOTALE	22.691	100	43.579	100	1.193.629	100	100

Individuazione della associazione che presenta il più alto indice di rappresentatività per la piccola impresa (D.M. 501/93 art. 5 comma 4): unico soggetto di riferimento, il quale conseguentemente ha il più alto indice di rappresentatività per la piccola impresa, è la Federazione Provinciale Coldiretti Cuneo.

ATTRIBUZIONE DEI 6 SEGGI DEL SETTORE AGRICOLTURA (DI CUI 1 PER LA PICCOLA IMPRESA)

Il numero dei componenti il Consiglio che ciascuna organizzazione imprenditoriale o gruppo di organizzazioni designa è determinato ai sensi dell'art. 5 comma 3 del D.M. 501/96.

Ai sensi del D.M. 501/96 e del parere del Ministero del 30/03/2004 prot. 549457 l'autonoma rappresentanza della piccola impresa è assegnata nell'ambito dei seggi spettanti al settore alla associazione che presenta il più alto indice di rappresentatività per la piccola impresa.

Graduatoria dei quozienti	Associazione di riferimento	Graduatoria
84,27	Federazione Provinciale Coldiretti di Cuneo	1° seggio
42,14	Federazione Provinciale Coldiretti di Cuneo	2° seggio
28,09	Federazione Provinciale Coldiretti di Cuneo	3° seggio
21,07	Federazione Provinciale Coldiretti di Cuneo	4° seggio
16,85	Federazione Provinciale Coldiretti di Cuneo	5° seggio (per la Piccola Impresa)
15,73	Unione Agricoltori della Provincia di Cuneo	6° seggio

CCIAA DI CUNEO**SETTORE INDUSTRIA**

Seggi da assegnare: 6 di cui 1 in rappresentanza della piccola impresa

INDUSTRIA GENERALE

Unica organizzazione imprenditoriale che ha effettuato le comunicazioni ai sensi del D.M. 501/96:

1. Unione Industriale della Provincia di Cuneo

Rilevazione ed elaborazione dei dati (D.M. 501/96 art. 5 comma 2)

ORGANIZZAZIONE	Nr. imprese	% Nr. imprese	Nr occupati	% Nr occupati	Valore Aggiunto (x 1000) € 46,81 per addetto	%	Media aritm. delle incidenze percentuali
Unione Industriale della Provincia di Cuneo	702	100	42.739	100	$(46,81 \times 42.739)$ =2.000.613	100	100
TOTALE	702	100	42.739	100	2.000.613	100	100

INDUSTRIA PICCOLA IMPRESA

Unica Organizzazione imprenditoriale che ha effettuato le comunicazioni ai sensi del D.M. 501/96:

1. Unione Industriale della Provincia di Cuneo

Rilevazione ed elaborazione dei dati (D.M. 501/96 art. 5 comma 2)

ORGANIZZAZIONE	Nr. imprese	% Nr. imprese	Nr occupati	% Nr occupati	Valore Aggiunto (x 1000) € 46,81 per addetto	%	Media aritm. delle incidenze percentuali
Unione Industriale della Provincia di Cuneo	522	100	9.295	100	$(9.295 \times 27,39)$ =435.099	100	100
TOTALE	522	100	9.295	100	435.099	100	100

Individuazione della associazione che presenta il più alto indice di rappresentatività per la piccola impresa (D.M. 501/93 art. 5 comma 4) : unico soggetto di riferimento, il quale conseguentemente ha il più alto indice di rappresentatività per la piccola impresa, è l'Unione Industriale della Provincia di Cuneo.

**ATTRIBUZIONE DEI 6 SEGGI DEL SETTORE INDUSTRIA
(DI CUI 1 PER LA PICCOLA IMPRESA)**

Unico soggetto di riferimento, al quale conseguentemente spetta la designazione di tutti i 6 rappresentanti previsti per il settore INDUSTRIA, (comprensivo dell'autonoma rappresentanza per la piccola impresa) è l'Unione Industriale della Provincia di Cuneo.

CCIAA DI CUNEO**SETTORE ARTIGIANATO**

Seggi da assegnare: 6

Organizzazioni imprenditoriali che hanno effettuato le comunicazioni ai sensi del D.M. 501/96:

1. Confartigianato Imprese Cuneo – Associazione Artigiani della Provincia di Cuneo
2. CNA – Confederazione Nazionale dell'Artigianato e della Piccola e Media Impresa – Associazione provinciale di Cuneo

Rilevazione ed elaborazione dei dati (D.M. 501/96 art. 5 comma 2)

ORGANIZZAZIONE	Nr. imprese	% Nr. imprese	Nr occupati	% Nr occupati	Valore Aggiunto (x 1000) € 33,75 per addetto	%	Media aritm. delle incidenze percentuali
Confartigianato Imprese Cuneo	10.149	91,71	28.574	92,02	$(33,75 \times 28.574) = 964.373$	92,02	91,91
CNA Cuneo	918	8,29	2.478	7,98	$(33,75 \times 2.478) = 83.633$	7,98	8,09
TOTALE	11.067	100	31.052	100	1.048.005	100	100

Applicazione del sistema proporzionale (D.M. 501/96 art. 5 comma 3)

Confartigianato Imprese Cuneo	CNA Cuneo
quoziente	quoziente
91,91/1= 91,91	8,09/1= 8,09
91,91/2= 45,96	8,09/2= 4,04
91,91/3= 30,64	8,09/3= 2,70
91,91/4= 22,98	8,09/4= 2,02
91,91/5= 18,38	8,09/5= 1,62
91,91/6= 15,32	8,09/6= 1,35

ATTRIBUZIONE DEI 6 SEGGI DEL SETTORE ARTIGIANATO

Graduatoria dei quozienti	Associazione di riferimento	Graduatoria
91,91	Confartigianato Imprese Cuneo	1° seggio
45,96	Confartigianato Imprese Cuneo	2° seggio
30,64	Confartigianato Imprese Cuneo	3° seggio
22,98	Confartigianato Imprese Cuneo	4° seggio
18,38	Confartigianato Imprese Cuneo	5° seggio
15,32	Confartigianato Imprese Cuneo	6° seggio

CCIAA DI CUNEO**SETTORE COMMERCIO**

Seggi da assegnare: 5 di cui 1 in rappresentanza della piccola impresa

COMMERCIO GENERALE

Organizzazioni imprenditoriali che hanno effettuato le comunicazioni ai sensi del D.M. 501/96:

1. Confcommercio – Unione del Commercio del Turismo dei Servizi e dei Trasporti della Provincia di Cuneo
2. Confesercenti della Provincia di Cuneo

Rilevazione ed elaborazione dei dati (D.M. 501/96 art. 5 comma 2)

ORGANIZZAZIONE	Nr. imprese	% Nr. imprese	Nr occupati	% Nr occupati	Valore Aggiunto (x 1000) € 35,60 per addetto	%	Media aritm. delle incidenze percentuali
Confcommercio	4.772	87,40	17.713	90,51	$(35,60 \times 17.713)=630.583$	90,51	89,47
Confesercenti della Provincia di Cuneo	688	12,60	1.858	9,49	$(35,60 \times 1.858)=66.145$	9,49	10,53
TOTALE	5.460	100	19.571	100	696.728	100	100

Applicazione del sistema proporzionale (D.M. 501/96 art. 5 comma 3)

Confcommercio	Confesercenti della Provincia di Cuneo
quoziente	quoziente
$89,47/1=$ 89,47	$10,53/1=$ 10,53
$89,47/2=$ 44,74	$10,53/2=$ 5,26
$89,47/3=$ 29,82	$10,53/3=$ 3,51
$89,47/4=$ 22,37	$10,53/4=$ 2,63
$89,47/5=$ 17,89	$10,53/5=$ 2,11

COMMERCIO PICCOLA IMPRESA

Organizzazioni imprenditoriali che hanno effettuato le comunicazioni ai sensi del D.M. 501/96:

1. Confcommercio – Unione del Commercio del Turismo dei Servizi e dei Trasporti della Provincia di Cuneo
2. Confesercenti della Provincia di Cuneo

Rilevazione ed elaborazione dei dati (D.M. 501/96 art. 5 comma 2)

ORGANIZZAZIONE	Nr. imprese	% Nr. imprese	Nr occupati	% Nr occupati	Valore Aggiunto (x 1000) € 35,60 per addetto	%	Media aritm. delle incidenze percentuali
Confcommercio	4.407	86,50	10.592	85,08	(35,60 x 10.592)=377.075	85,08	85,55
Confesercenti della Provincia di Cuneo	688	13,50	1.858	14,92	(35,60 x 1.858)=66.145	14,92	14,45
TOTALE	5.095	100	12.450	100	443.220	100	100

Individuazione della associazione che presenta il più alto indice di rappresentatività per la piccola impresa (D.M. 501/93 art. 5 comma 4): l'associazione che ha il più alto indice di rappresentatività per il settore commercio - piccola impresa è la Confcommercio – Unione del Commercio del Turismo dei Servizi e dei Trasporti della Provincia di Cuneo.

ATTRIBUZIONE DEI 5 SEGGI DEL SETTORE COMMERCIO (DI CUI 1 PER LA PICCOLA IMPRESA)

Il numero dei componenti il Consiglio che ciascuna organizzazione imprenditoriale o gruppo di organizzazioni designa è determinato ai sensi dell'art. 5 comma 3 del D.M. 501/96.

Ai sensi del D.M. 501/96 e del parere del Ministero del 30/03/2004 prot. 549457 l'autonoma rappresentanza della piccola impresa è assegnata nell'ambito dei seggi spettanti al settore alla associazione che presenta il più alto indice di rappresentatività per la piccola impresa.

Graduatoria dei quozienti	Associazione di riferimento	Graduatoria
89,47	Confcommercio – Unione del Commercio del Turismo dei Servizi e dei Trasporti della Provincia di Cuneo	1° seggio
44,74	Confcommercio – Unione del Commercio del Turismo dei Servizi e dei Trasporti della Provincia di Cuneo	2° seggio
29,82	Confcommercio – Unione del Commercio del Turismo dei Servizi e dei Trasporti della Provincia di Cuneo	3° seggio
22,37	Confcommercio – Unione del Commercio del Turismo dei Servizi e dei Trasporti della Provincia di Cuneo	4° seggio
17,89	Confcommercio – Unione del Commercio del Turismo dei Servizi e dei Trasporti della Provincia di Cuneo	5° seggio (per la piccola impresa)

CCIAA DI CUNEO**SETTORE TRASPORTI E SPEDIZIONI**

Seggi da assegnare: 1

Unica organizzazione imprenditoriale o loro apparentamento che ha effettuato le comunicazioni ai sensi del D.M. 501/96:

1. Apparentamento tra

Unione Industriale della Provincia di Cuneo

Confartigianato Imprese Cuneo – Associazione artigiani della provincia di Cuneo

AS.TRA – Associazione dei Trasportatori

apparentate con dichiarazione del 17/02/2004 resa ai sensi dell'art. 4 del D.M. 501/96

Rilevazione ed elaborazione dei dati complessivi (D.M. 501/96 art. 5 comma 2)

APPARENTAMENTO	Nr. imprese	% Nr. imprese	Nr occupati	% Nr occupati	Valore Aggiunto (x 1000) € 49,71 per addetto	%	Media aritm. delle incidenze percentuali
Unione Industriale Confartigianato AS.TRA	1.322	100	7.697	100	(49,71 x 7.697) =382.618	100	100
TOTALE	1.322	100	7.697	100	382.618	100	100

ATTRIBUZIONE DEL SEGGIO DEL SETTORE TRASPORTI E SPEDIZIONI

Tutte le organizzazioni che hanno presentato la documentazione sono confluite in un unico apparentamento che si presenta come unico soggetto di riferimento.

Conseguentemente la designazione del rappresentante previsto per il settore TRASPORTI E SPEDIZIONI spetta all'apparentamento tra Unione Industriale della Provincia di Cuneo, Confartigianato Imprese Cuneo – Associazione artigiani della provincia di Cuneo e AS.TRA – Associazione dei Trasportatori.

CCIAA DI CUNEO**SETTORE TURISMO**

Seggi da assegnare: 1

Unica organizzazione imprenditoriale che ha effettuato le comunicazioni ai sensi del D.M. 501/96:

1. CONFCOMMERCIO – Unione del Commercio del Turismo dei Servizi e dei Trasporti della Provincia di Cuneo

Rilevazione ed elaborazione dei dati (D.M. 501/96 art. 5 comma 2)

APPARENTAMENTO	Nr. imprese	% Nr. imprese	Nr occupati	% Nr occupati	Valore Aggiunto (x 1000) € 28,96 per addetto	%	Media aritm. delle incidenze percentuali
Confcommercio	1.689	100	4.710	100	$(28,96 \times 4.710)$ =136.402	100	100
TOTALE	1.689	100	4.710	100	136.402	100	100

ATTRIBUZIONE DEL SEGGIO DEL SETTORE TURISMO

Unico soggetto di riferimento, al quale conseguentemente spetta la designazione del rappresentante previsto per il settore TURISMO è la CONFCOMMERCIO – Unione del Commercio del Turismo dei Servizi e dei Trasporti della Provincia di Cuneo.

CCIAA DI CUNEO**SETTORE CREDITO E ASSICURAZIONI**

Seggi da assegnare: 1

Unica organizzazione imprenditoriale o loro apparentamento che ha effettuato le comunicazioni ai sensi del D.M. 501/96:

1. Apparentamento tra

ABI – Associazione Bancaria Italiana

ANIA - Associazione Nazionale fra le imprese assicuratrici,

apparentate con dichiarazione del 9/02/2004 resa ai sensi dell'art. 4 del D.M. 501/96

Rilevazione ed elaborazione dei dati complessivi (D.M. 501/96 art. 5 comma 2)

APPARENTAMENTO	Nr. imprese	% Nr. imprese	Nr occupati	% Nr occupati	Valore Aggiunto (x 1000) € 103,47,71 per addetto settore credito € 41,03 per addetto settore assicurazioni	%	Media aritm. delle incidenze percentuali
ABI ANIA	492	100	3.819	100	(103,47x3.795)=392.669 (41,03 x24)= 985 393.654	100	100
TOTALE	492	100	3.819	100	393.654	100	100

**ATTRIBUZIONE DEL SEGGIO DEL SETTORE
CREDITO E ASSICURAZIONI**

Tutte le organizzazioni che hanno presentato la documentazione sono confluite in un unico apparentamento che si presenta come unico soggetto di riferimento.

Conseguentemente la designazione del rappresentante previsto per il settore CREDITO E ASSICURAZIONI spetta all'apparentamento tra ABI – Associazione Bancaria Italiana e ANIA - Associazione Nazionale fra le imprese assicuratrici.

CCIAA DI CUNEO**SETTORE COOPERATIVE**

Seggi da assegnare: 1

Unica organizzazione imprenditoriale che ha effettuato le comunicazioni ai sensi del D.M. 501/96:

1. Confcooperative di Cuneo – Unione provinciale delle Cooperative

Rilevazione ed elaborazione dei dati (D.M. 501/96 art. 5 comma 2)

ORGANIZZAZIONE	Nr. imprese	% Nr. imprese	Nr occupati	% Nr occupati	Valore Aggiunto (x 1000) € 53,75 per addetto	%	Media aritm. delle incidenze percentuali	Soci
Confcooperative di Cuneo	333	100	6.783	100	(53,75 x 6.783) =364.586	100	100	64.221
TOTALE	333	100	6.783	100	364.586	100	100	

ATTRIBUZIONE DEL SEGGIO DEL SETTORE COOPERATIVE

Unico soggetto di riferimento, al quale conseguentemente spetta la designazione del rappresentante previsto per il settore COOPERATIVE è la Confcooperative di Cuneo – Unione provinciale delle Cooperative.

CCIAA DI CUNEO**SETTORE SERVIZI ALLE IMPRESE**

Seggi da assegnare: 3

Unica organizzazione imprenditoriale o loro apparentamento che ha effettuato le comunicazioni ai sensi del D.M. 501/96:

1. Apparentamento tra

Unione Industriale della Provincia di Cuneo

Confartigianato Imprese Cuneo – Associazione artigiani della provincia di Cuneo

CONFCOMMERCIO – Unione del Commercio del Turismo dei Servizi e dei Trasporti della Provincia di Cuneo
apparentate con dichiarazione del 17/02/2004 resa ai sensi dell'art. 4 del D.M. 501/96

Rilevazione ed elaborazione dei dati complessivi (D.M. 501/96 art. 5 comma 2)

APPARENTAMENTO	Nr. imprese	% Nr. imprese	Nr occupati	% Nr occupati	Valore Aggiunto (x 1000) € 84,21 per addetto	%	Media aritm. delle incidenze percentuali
Unione Industriale Confartigianato Confcommercio	1.136	100	6.332	100	(84,21 x 6.332) =533.218	100	100
TOTALE	1.136	100	6.332	100	533.218	100	100

ATTRIBUZIONE DEI 3 SEGGI DEL SETTORE SERVIZI ALLE IMPRESE

Tutte le organizzazioni che hanno presentato la documentazione sono confluite in un unico apparentamento che si presenta come unico soggetto di riferimento.

Conseguentemente la designazione dei 3 rappresentanti previsti per il settore **SERVIZI ALLE IMPRESE** spetta all'apparentamento tra Unione Industriale della Provincia di Cuneo, Confartigianato Imprese Cuneo – Associazione artigiani della provincia di Cuneo e CONFCOMMERCIO – Unione del Commercio del Turismo dei Servizi e dei Trasporti della Provincia di Cuneo.

Decreto del Presidente della Giunta Regionale 26 aprile 2004, n. 32

Adozione delle determinazioni del Collegio di Vigilanza relativo all'Accordo di Programma, ai sensi dell'art. 34 del D.Lgs. n. 267/2000, tra la Regione Piemonte e il Comune di Torino, finalizzato all'attuazione dei progetti relativi alla costruzione dei padiglioni "E" ed "F", nell'ambito del complesso di Villa Gualino, sito in Torino - via Settimio Severo n. 63. Seduta del 9 aprile 2004

IL PRESIDENTE DELLA GIUNTA REGIONALE

Premesso che:

in data 22 marzo 1999 è stato stipulato l'accordo di programma tra la Regione Piemonte e il Comune di Torino finalizzato all'attuazione dei progetti relativi alla costruzione dei padiglioni "E" ed "F" da destinare a sede degli Istituti di Ricerca, nell'ambito del complesso di Villa Gualino, sito in Torino, Viale Settimio Severo, n. 63.

Il Presidente della Giunta regionale con Decreto n. 27 del 29 aprile 1999, ha adottato l'accordo di programma sopracitato, pubblicato sul BUR n. 19 del 12.05.1999.

Con D.P.G.R. n. 27 del 07.03.2001 sono state assunte le determinazioni del Collegio di Vigilanza riunitosi in data 07.12.2000, riguardanti l'assenso alle varianti ai progetti edilizi relative ai padiglioni "E" ed "F".

Il Presidente della Regione Piemonte ha convocato in data 09.04.2004, con nota n. 6345 / S1/1.45 del 02.04.2004, il Collegio di Vigilanza per esaminare le richieste avanzate con specifica nota dal Consorzio di Villa Gualino, riguardanti, la proroga dei termini di validità dell'accordo di programma e l'esame della proposta di aggiornamento del quadro economico e finanziario delle opere comprese nell'accordo di programma.

Il Collegio di Vigilanza, nella seduta del 09.04.2004, ha esaminato le richieste avanzate dal Consorzio di Villa Gualino esprimendo le proprie determinazioni assunte all'unanimità e contenute in apposito verbale sottoscritto dai delegati dei legali rappresentanti del Collegio medesimo, allegato al presente Decreto.

Le determinazioni assunte dai delegati dei legali rappresentanti del Collegio di Vigilanza, in sintesi, prevedono:

1) la proroga dei termini di validità dell'accordo di programma per altri cinque anni;

2) il rinvio al procedimento ordinario dell'accordo di programma della proposta riguardante l'aggiornamento economico finanziario dell'intervento denominato padiglione "F".

Visti:

l'art. 34 del Decreto Legislativo 18 agosto 2000 n. 267;

la D.G.R. n. 27 -23223 del 24 novembre 1997, "Assunzione di direttive in merito al procedimento amministrativo sugli accordi di programma L.R. 51 /1997, art 17.

decreta

Sono adottate le determinazioni assunte da Collegio di Vigilanza in data 09.04.2004 relative all'accordo di programma, sottoscritto dalla Regione Piemonte e dal Comune di Torino, riguardante l'attuazione dei padiglioni "E" ed "F" del complesso di Villa Gualino.

L'efficacia cogente delle determinazioni assunte dal Collegio di Vigilanza e adottate con il presente Decreto, determina:

1) la proroga dei termini di validità dell'accordo di programma per altri cinque anni, con decorrenza, dalla data della firma da parte del Presidente della Regione

Piemonte del presente Decreto di adozione delle citate determinazioni.

2) Il rinvio al procedimento ordinario dell'accordo di programma dell'aggiornamento del quadro economico e finanziario del padiglione "F";

3) L'assunzione da parte del responsabile del procedimento dell'impegno di convocare un apposita Conferenza di Servizi ai sensi dell'art. 34 del D.lgs n. 267 /00, per verificare la possibilità di addivenire alla formazione di una modifica all'accordo di programma, riguardante il punto 2 del presente dispositivo.

Il verbale del Collegio di Vigilanza relativo alla seduta del 09.04.2004, e gli atti amministrativi interessanti il procedimento sono allegati al presente provvedimento e ne costituiscono parte integrante e sostanziale.

Il presente provvedimento, unitamente al verbale del Collegio di Vigilanza, è pubblicato sul Bollettino Ufficiale della Regione Piemonte.

Enzo Ghigo

Allegato

Accordo di programma tra la Regione Piemonte e il Comune di Torino, finalizzato al completamento del complesso di Villa Gualino, sito in Torino, Viale Settimio Severo n. 63, stipulato in data 22.marzo 1999 e adottato con Decreto n. 27 del 29.aprile 1999 dal Presidente della Giunta Regionale del Piemonte.

COLLEGIO DI VIGILANZA

09. APRILE 2004

Regione Piemonte. C.so Bolzano n. 44

VERBALE

In data 09.04.2004 , a seguito di specifica convocazione n. prot. 6345 /S1/1.45 del 02.04.2004 del Presidente della Regione Piemonte, è stato convocato il Collegio di Vigilanza per valutare le richieste avanzate dal Consorzio di Villa Gualino pervenute ufficialmente al Gabinetto della Presidenza della Giunta Regionale in data 24.03.2004, riguardanti la proroga dei termini di validità dell'accordo di programma, e l' esame della proposta di aggiornamento del quadro economico e finanziario delle opere comprese nell'accordo di programma

Sono presenti alla seduta:

Per la Regione Piemonte

Dott.ssa Maria Antonietta RICCHIUTO

Dirigente del Settore Università e Istituti Scientifici della

Direzione Regionale Beni Culturali.

(delega del Presidente della Regione Piemonte n. prot. 6808/ S1/ 1.45)

Arch. Claudio Fumagalli

Dirigente del Settore Accordi di programma ed

Esame di conformità urbanistica

Responsabile del procedimento

Per il Comune di Torino

Arch. Rosa GILARDI

Dirigente del Settore Strumentazione Urbanistica del Comune di Torino

(delega dell'Assessore all'Urbanistica ed Edilizia Privata del 05.04.2004)

Arch. Giacomo LEONARDI

Funzionario del Settore Strumentazione Urbanistica

(Membro del Collegio con funzione di supporto alla gestione operativa dell'accordo)

Arch. Antonella LA TORELLA

Funzionario del Settore Procedimenti Istruttori Edilizi

(membro del Collegio con funzioni di supporto alla gestione operativa dell'accordo)

Per il Consorzio di Villa Gualino**Sig. Giovanni FALLETTI**

Amministratore delegato del Consorzio di Villa Gualino

Arch. GianPio ZUCCOTTI

Progettista delle opere di Villa Gualino.

Aprire la seduta il Responsabile del procedimento, Arch. Fumagalli il quale nel dare lettura dell'istanza inoltrata dal Consorzio di Villa Gualino, illustra i contenuti delle richieste che in sintesi riguardano:

- 1) la proroga dei termini di validità dell'accordo di programma, la cui scadenza è prevista per il giorno 29.04.2004;
- 2) la proposta di aggiornamento del quadro economico e finanziario dell'accordo.

Per quanto riguarda la motivazione della richiesta di proroga dei termini di validità dell'accordo di programma, la relazione dell'Amministratore delegato del Consorzio di Villa Gualino, evidenzia come a causa delle continue varianti in corso d'opera e delle contestazioni dell'impresa costruttrice del padiglione " E " non si sono potuti rispettare i tempi del cronoprogramma e i termini definiti dall'art. 11 di validità quinquennale dell'accordo di programma con decorrenza dal 29.04.1999, assunti con Decreto del Presidente della Regione Piemonte n. 27 del 29.04.1999 di adozione dell'accordo originario, in quanto ad un mese dalla scadenza naturale dell'accordo, l'intervento riguardante il padiglione " F " non risulta ancora iniziato.

L'Amministratore delegato del Consorzio di Villa Gualino, rimarcando l'interesse alla completa realizzazione delle opere oggetto dell'accordo di programma, sottolinea la necessità di prorogare , i termini di validità dell'accordo per un altro quinquennio per potere realizzare il Padiglione "

F “ di cui si prevede l'esecuzione in due lotti cronologicamente successivi, secondo le modalità attuative esplicitate in base ad un cronoprogramma specificato nell'istanza.

In merito alla richiesta di proroga dei termini di validità dell'accordo di programma, i rappresentanti delegati della Regione Piemonte e del Comune di Torino, condividono la necessità di consentire con la massima urgenza la proroga dei termini per altri cinque anni dalla data della firma del Decreto del Presidente della Regione Piemonte delle presenti determinazioni del Collegio, per le motivazioni contenute nell'istanza a firma dell'Amministratore delegato del Consorzio di Villa Gualino, non rilevando in tale autorizzazione alcun pregiudizio per l'accordo di programma e per soggetti terzi interessati.

I delegati dei legali rappresentati prendono atto della sintesi indicativa del cronoprogramma per il padiglione “ F “ condividendone l'impostazione, salvo elaborazione definitiva, all'atto della successiva modifica all'accordo di programma.

Il secondo punto all'ordine del giorno riguarda l'aggiornamento del quadro economico relativo alla realizzazione del padiglione “ F “ che dal prospetto riepilogativo descritto nella relazione illustrativa a firma dell'Amministratore delegato del Consorzio di Villa Gualino, conduce alla necessità di un ulteriore finanziamento pari a € 975.872,00.

Sulla questione i delegati dei legali rappresentanti della Regione Piemonte e del Comune di Torino, convengono che tale proposta attenga strettamente le prerogative dell'accordo di programma.

Per tale ragione il Collegio di Vigilanza invita i legali rappresentanti degli Enti firmatari a riaprire formalmente l'accordo di programma, proponendo le adeguate modifiche di carattere economico-e finanziarie.

Al fine di disporre di elementi chiari ed esaustivi i delegati del Collegio di Vigilanza, invitano il Consorzio di Villa Gualino, prima della convocazione della Conferenza di Servizi prevista dall'art. 34 del D.lgs 267 /00 per l'approvazione delle modifiche all'accordo, a predisporre un documento illustrativo sullo stato attuativo dei lavori delle opere oggetto dell'accordo, con particolare riguardo agli aspetti analitici dei consuntivi economico – finanziari delle opere realizzate, da riscontrare con i valori

assentiti dall'art. 4 del D.P.G.R. n. 27 /99 di adozione dell'accordo di programma.

I delegati dei legali rappresentanti del Collegio di Vigilanza, concordemente all'unanimità assumono le determinazioni di :

- 1) prorogare, con la massima urgenza, i termini di validità dell'accordo di programma la cui scadenza naturale è prevista per il giorno 29.04.2004, per altri cinque anni, per le ragioni sopraesposte, con decorrenza, dalla firma del Decreto da parte del Presidente della Regione Piemonte , di adozione delle presenti determinazioni.
- 2) Di rinviare al procedimento ordinario dell'accordo di programma l'aggiornamento del quadro economico del padiglione " F " con i maggiori costi dell'opera che necessita di un' ulteriore copertura finanziaria, previa la verifica della possibilità di addivenire unanimemente alla definizione di una modifica all'accordo di programma.
- 3) Dare incarico al responsabile del procedimento di convocare, apposita Conferenza di Servizi ai sensi dell'art. 34. del D.lgs n. 267 /00, appena disporrà , come richiesto nelle premesse, della documentazione tecnica e amministrativa riguardante il 2 ° punto delle presenti determinazioni.

Letto, condiviso, sottoscritto

Il Delegato del Legale rappresentante
Della Regione Piemonte

Dott.ssa Maria Antonietta RICCHIUTO




Il Delegato del Legale rappresentante
Del Comune di Torino

Arch. Rosa GILARDI



Il Responsabile del procedimento

Arch. Claudio FUMAGALLI

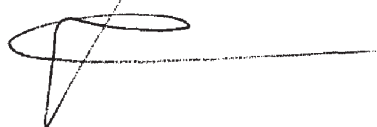

DELIBERAZIONI DELLA GIUNTA REGIONALE

Deliberazione della Giunta Regionale 6 aprile 2004, n. 1-12160

Autorizzazione a proporre appello avanti il Tribunale Civile di Asti avverso la sentenza n. 159/04 in data 24.1/28.1.2004 del Giudice di Pace di Asti. Patrocinio nel giudizio e nella successiva esecuzione dell'avv. Eugenia Salsotto

(omissis)

LA GIUNTA REGIONALE

a voti unanimi ...

delibera

di autorizzare la proposizione di appello della Regione Piemonte, in persona del Presidente della Giunta regionale avverso la sentenza n. 159/04 in data 24.1/28.1.2004 del Giudice di Pace di Asti ed all'esplicazione di ogni conseguente attività processuale a tutela dell'interesse dell'Ente nel giudizio e nella eventuale successiva esecuzione, mediante la rappresentanza e difesa dell'avv. Eugenia Salsotto eleggendo domicilio presso la stessa in Torino, Piazza Castello n. 165.

La presente deliberazione sarà pubblicata sul Bollettino Ufficiale della Regione Piemonte ai sensi dell'art. 65 dello Statuto e dell'art. 14 del D.P.G.R. n. 8/R/2002.

(omissis)

Deliberazione della Giunta Regionale 6 aprile 2004, n. 2-12161

Autorizzazione a costituirsi nel giudizio avanti il Giudice di Pace di Dronero proposto da (omissis) per ottenere il risarcimento dei danni da fauna selvatica. Patrocinio nel giudizio e nella successiva esecuzione dell'avv. Alessandra Rava

(omissis)

LA GIUNTA REGIONALE

a voti unanimi ...

delibera

di autorizzare il Presidente della Giunta regionale a costituirsi nel giudizio avanti il Giudice di Pace di Dronero in premessa descritto ed alle conseguenti attività processuali a tutela dell'interesse dell'Ente nel giudizio e nella eventuale successiva esecuzione, mediante la rappresentanza e difesa dell'avv. Alessandra Rava eleggendo domicilio presso la stessa in Torino, Piazza Castello 165.

La presente deliberazione sarà pubblicata sul B.U. della Regione Piemonte ai sensi dell'art. 65 dello Statuto e dell'art. 14 del D.P.G.R. n. 8/R/2002.

(omissis)

Deliberazione della Giunta Regionale 6 aprile 2004, n. 3-12162

Autorizzazione a costituirsi nel giudizio avanti il Giudice di Pace di Asti proposto da (omissis) per ottenere il risarcimento dei danni da fauna selvatica. Patrocinio nel giudizio e nella successiva esecuzione dell'avv. Alessandra Rava

(omissis)

LA GIUNTA REGIONALE

a voti unanimi ...

delibera

di autorizzare il Presidente della Giunta regionale a costituirsi nel giudizio avanti il Giudice di Pace di Asti in premessa descritto ed alle conseguenti attività processuali a tutela dell'interesse dell'Ente nel giudizio e nella eventuale successiva esecuzione, mediante la rappresentanza e difesa dell'avv. Alessandra Rava eleggendo domicilio presso la stessa in Torino, Piazza Castello 165.

La presente deliberazione sarà pubblicata sul B.U. della Regione Piemonte ai sensi dell'art. 65 dello Statuto e dell'art. 14 del D.P.G.R. n. 8/R/2002.

(omissis)

Deliberazione della Giunta Regionale 6 aprile 2004, n. 4-12163

Autorizzazione a resistere nel giudizio avanti il Tribunale di Torino instaurato da (omissis) contro la Regione Piemonte ritenuta legittimata passiva per i debiti delle sopresse UU.SS.LL. per ottenere la condanna al risarcimento danni. Patrocinio nel giudizio e nella successiva esecuzione dell'avv. Giulietta Magliona

(omissis)

LA GIUNTA REGIONALE

a voti unanimi ...

delibera

di autorizzare il Presidente della Giunta regionale a costituirsi nel giudizio avanti il Tribunale di Torino in premessa descritto ed all'esplicazione di ogni conseguente attività processuale a tutela dell'interesse dell'Ente nel giudizio e nella eventuale successiva esecuzione, ivi compresa ogni opportuna eccezione e domanda anche in via riconvenzionale e nei confronti di terzi da chiamarsi in giudizio, mediante la rappresentanza e difesa dell'avv. Giulietta Magliona ed eleggendo domicilio presso la stessa in Torino, Piazza Castello 165.

La presente deliberazione sarà pubblicata sul B.U. della Regione Piemonte ai sensi dell'art. 65 dello Statuto e dell'art. 14 del D.P.G.R. n. 8/R/2002.

(omissis)

Deliberazione della Giunta Regionale 6 aprile 2004, n. 5-12164

Autorizzazione ad intervenire nel giudizio avanti il Tribunale di Torino instaurato da (omissis) c/ (omissis). Patrocinio nel giudizio e nella successiva esecuzione dell'avv. Giovanna Scollo

(omissis)

LA GIUNTA REGIONALE

a voti unanimi ...

delibera

di autorizzare il Presidente della Giunta regionale ad intervenire volontariamente ai sensi dell'art. 105, 2° c., c.p.c., nel giudizio avanti il Tribunale Civile di Torino in premessa descritto ed all'esplicazione di ogni conseguente attività processuale a tutela dell'interesse dell'Ente nel giudizio e nella eventuale successiva esecuzione, mediante la rappresentanza e difesa dell'avv. Gio-

vanna Scollo ed eleggendo domicilio presso la stessa in Torino, Piazza Castello 165.

La presente deliberazione sarà pubblicata sul Bollettino Ufficiale della Regione Piemonte ai sensi dell'art. 65 dello Statuto e dell'art. 14 del D.P.G.R. n. 8/R/2002.

(omissis)

Deliberazione della Giunta Regionale 6 aprile 2004, n. 6-12165

Autorizzazione a resistere nei giudizi avanti il TAR Piemonte proposti da (omissis) avverso provvedimenti 31.1.1996 prot. n. 1141 e 15.6.1995 prot. n. 8141 del CO.RE.CO. di Torino di annullamento di altrettante DD. della Giunta Comunale di Torino concernenti indennità di premio di servizio. Patrocinio nel giudizio e nella successiva esecuzione dell'avv. Irma Lima

(omissis)

LA GIUNTA REGIONALE

a voti unanimi ...

delibera

di autorizzare il Presidente della Giunta regionale a costituirsi nei giudizi avanti il T.A.R. Piemonte in premessa descritti ed alle conseguenti attività processuali a tutela dell'interesse dell'Ente nei giudizi e nelle eventuali successive esecuzioni, mediante la rappresentanza e difesa dell'avv.to Irma Lima ed eleggendo domicilio presso la stessa in Torino, P.zza Castello n. 165.

La presente deliberazione sarà pubblicata sul B.U. della Regione Piemonte ai sensi dell'art. 65 dello Statuto e dell'art. 14 del D.P.G.R. n. 8/R/2002.

(omissis)

Deliberazione della Giunta Regionale 6 aprile 2004, n. 7-12166

Autorizzazione a resistere nei giudizi avanti il TAR Piemonte proposti da (omissis) avverso provvedimenti 31/1/96 prot. n. 1141 e 15/6/95 prot. n. 8141 del CO.RE.CO. di Torino di annullamento di altrettante DD. Giunta Comunale di Torino concernenti indennità di premio servizio. Patrocinio nel giudizio e della successiva esecuzione dell'avv. Irma Lima

(omissis)

LA GIUNTA REGIONALE

a voti unanimi ...

delibera

di autorizzare il Presidente della Giunta regionale a costituirsi nei giudizi avanti il T.A.R. Piemonte in premessa descritti ed alle conseguenti attività processuali a tutela dell'interesse dell'Ente nei giudizi e nelle eventuali successive esecuzioni, mediante la rappresentanza e difesa dell'avv.to Irma Lima ed eleggendo domicilio presso la stessa in Torino, P.zza Castello n. 165.

La presente deliberazione sarà pubblicata sul B.U. della Regione Piemonte ai sensi dell'art. 65 dello Statuto e dell'art. 14 del D.P.G.R. n. 8/R/2002.

(omissis)

Deliberazione della Giunta Regionale 6 aprile 2004, n. 8-12167

Autorizzazione a resistere nei giudizi avanti il TAR Piemonte proposti da (omissis) avverso provv.ti 31/1/96 prot. n. 1141 e 15/6/95 prot. n. 8141 del CO.RE.CO. di Torino di annullamento di altrettante DD. Giunta Comunale di Torino concernenti indennità di premio di servizio. Patrocinio nel giudizio e nella successiva esecuzione dell'avv. Irma Lima

(omissis)

LA GIUNTA REGIONALE

a voti unanimi ...

delibera

di autorizzare il Presidente della Giunta regionale a costituirsi nei giudizi avanti il T.A.R. Piemonte in premessa descritti ed alle conseguenti attività processuali a tutela dell'interesse dell'Ente nei giudizi e nelle eventuali successive esecuzioni, mediante la rappresentanza e difesa dell'avv.to Irma Lima ed eleggendo domicilio presso la stessa in Torino, P.zza Castello n. 165.

La presente deliberazione sarà pubblicata sul B.U. della Regione Piemonte ai sensi dell'art. 65 dello Statuto e dell'art. 14 del D.P.G.R. n. 8/R/2002.

(omissis)

Deliberazione della Giunta Regionale 6 aprile 2004, n. 9-12168

Autorizzazione a resistere nel giudizio avanti il Tribunale di Torino Sez. Lavoro proposto da (omissis) per ottenere il rimborso di spese sanitarie all'estero. Patrocinio nel giudizio e nella successiva esecuzione dell'avv. Eugenia Salsotto

(omissis)

LA GIUNTA REGIONALE

a voti unanimi ...

delibera

di autorizzare la costituzione della Regione Piemonte in persona del Presidente della Giunta regionale nel giudizio avanti il Tribunale di Torino Sez. Lavoro in premessa descritto ed alle conseguenti attività processuali a tutela dell'interesse dell'Ente nel giudizio e nella eventuale successiva esecuzione, mediante la rappresentanza e difesa dell'avv. Eugenia Salsotto ed eleggendo domicilio presso la stessa in Torino, Piazza Castello 165.

La presente deliberazione sarà pubblicata sul B.U. della Regione Piemonte ai sensi dell'art. 65 dello Statuto e dell'art. 14 del D.P.G.R. n. 8/R/2002.

(omissis)

Deliberazione della Giunta Regionale 6 aprile 2004, n. 10-12169

Proposizione di appello avanti il Consiglio di Stato avverso ordinanza TAR Piemonte, 2ª Sez. n. 371/04. Patrocinio nel giudizio e nella successiva esecuzione dell'avv. Enrico Romanelli e dell'avv. Alessandra Rava

(omissis)

LA GIUNTA REGIONALE

a voti unanimi ...

delibera

di autorizzare il Presidente della Giunta regionale ad interporre appello al Consiglio di Stato avverso l'ordinanza T.A.R. Piemonte n. 371/2004 ed alle conseguenti attività processuali a tutela dell'interesse dell'Ente mediante la rappresentanza e difesa, tanto congiuntamente quanto disgiuntamente, dell'avv. Alessandra Rava e dell'avv. Enrico Romanelli ed eleggendo domicilio presso lo studio di quest'ultimo in Roma, Viale Giulio Cesare 14.

La spesa afferente l'incarico all'avv. Enrico Romanelli verrà impegnata e liquidata con successivo provvedimento previa presentazione della relativa parcella debitamente vistata dal competente Ordine professionale.

La presente deliberazione sarà pubblicata sul B.U. della Regione Piemonte ai sensi dell'art. 65 dello Statuto e dell'art. 14 del D.P.G.R. n. 8/R/2002.

(omissis)

Deliberazione della Giunta Regionale 6 aprile 2004, n. 11-12170

Autorizzazione a resistere nel giudizio avanti il Consiglio di Stato proposto da (omissis) avverso sentenza TAR Piemonte, 1a Sez. n. 2102/02 in materia di vincolo ambientale. Patrocinio nel giudizio e nella successiva esecuzione dell'avv. Irma Lima e dell'avv. Enrico Romanelli

(omissis)

LA GIUNTA REGIONALE

a voti unanimi ...

delibera

di autorizzare il Presidente della Giunta regionale a costituirsi nel giudizio avanti il Consiglio di Stato in premessa descritto ed alle conseguenti attività processuali a tutela dell'interesse dell'Ente nel giudizio e nella eventuale successiva esecuzione, mediante la rappresentanza e difesa tanto congiunta quanto disgiunta degli avv. Irma Lima ed Enrico Romanelli eleggendo domicilio presso lo studio di quest'ultimo in Roma, Viale Giulio Cesare n. 14.

La spesa afferente all'incarico all'avv. Enrico Romanelli sarà liquidata ed impegnata con apposito atto deliberativo previa presentazione della parcella debitamente vistata dal competente Ordine professionale.

La presente deliberazione sarà pubblicata sul B.U. della Regione Piemonte ai sensi dell'art. 65 dello Statuto e dell'art. 14 del D.P.G.R. n. 8/R/2002.

(omissis)

Deliberazione della Giunta Regionale 6 aprile 2004, n. 12-12171

Studio di prefattibilità' potenziamento linea ferroviaria Sempione. Accantonamento ed assegnazione alla Direzione Trasporti della somma di euro 100.000,00. Cap. 14305/2004

(omissis)

LA GIUNTA REGIONALE

a voti unanimi ...

delibera

* di aderire al progetto "Studi di prefattibilità' potenziamento linea ferroviaria Sempione" che la provincia del Verbano-Cusio-Ossola intende effettuare come meglio specificato nelle premesse;

* di accantonare la somma complessiva di euro 100.000,00 sul capitolo di bilancio n. 14305/2004 (Acc. 100758);

* di assegnare l'importo di euro 100.000,00= alla Direzione Trasporti e di demandare a successivi atti amministrativi l'impegno della spesa e l'approvazione della Convenzione che dovrà essere stipulata tra le parti al fine di disciplinare i rapporti tra i soggetti, approfondire i contenuti tecnici del progetto complessivo ed a disciplinare la forma di liquidazione.

La presente deliberazione sarà pubblicata sul B.U. della Regione Piemonte ai sensi dell'art. 65 dello Statuto e dell'art. 14 del D.P.G.R. n. 8/R/2002.

(omissis)

Deliberazione della Giunta Regionale 6 aprile 2004, n. 15-12174

Adesione della Regione all'Istituto Nazionale di Urbanistica per l'anno 2004. Quota associativa euro 8.250,00 (cap. 10940/04)

(omissis)

LA GIUNTA REGIONALE

a voti unanimi ...

delibera

- di aderire per l'anno 2004 all'INU, Istituto Nazionale di Urbanistica, in qualità di Ente associato;

- di accantonare la cifra di euro 8.250,00 sul capitolo 10940 del bilancio 2004 (n. 100759/acc.) per il pagamento della quota di adesione per l'anno 2004;

- di assegnare detta somma alla Direzione Pianificazione e Gestione Urbanistica per l'adozione dei competenti provvedimenti.

La presente deliberazione sarà pubblicata sul B.U. della Regione Piemonte ai sensi dell'art. 65 dello Statuto e dell'art. 14 del D.P.G.R. n. 8/R/2002.

(omissis)

Deliberazione della Giunta Regionale 6 aprile 2004, n. 16-12175

Sportello Unico per le Attività Produttive Associato, Comunità Montana Valle Varaita. Proposta di Variante al P.R.G.C. del Comune di Verzuolo presentata nella Conferenza di Servizi, ai sensi dell'art.5 D.P.R.447/98, così come modificato con D.P.R. 440/2000, dalla Ditta C.I.T.A.L. S.r.l e dalla ditta Tonoli S.n.c. per la costruzione di capannoni ad uso artigianale-deposito. Assenso condizionato

(omissis)

LA GIUNTA REGIONALE

a voti unanimi ...

delibera

1) di prendere atto delle considerazioni e dei rilievi contenuti nel parere urbanistico di cui all'allegato, che costituisce parete integrante della presente deliberazione;

2) di esprimere il proprio assenso, per le considerazioni precedentemente espresse ed alle condizioni nonché previo recepimento delle richieste di modifiche ed inte-

grazioni contenute nell'allegato parere, alla adozione della proposta di Variante al Piano Regolatore Generale del Comune di Verzuolo esaminata nelle sedute delle Conferenze di Servizi tenutesi a Sampeyre in data 11.2.2004 e 3.3.2004, indette dal Responsabile del Procedimento dello Sportello Unico per le Attività Produttive Associato della Comunità Montana Valle Varaita geom. Paolo Marchetti;

3) di incaricare il proprio rappresentante, designato con note n. 1622/19.15 e n. 1625/19.15 del 5.2.2004, di far conoscere tale decisione alle Conferenze dei Servizi per la conclusione delle procedure dello Sportello Unico ai sensi dell'art. 5 del D.P.R. 20.10.1998 n. 447, così come modificato con D.P.R. 7.12.2000 n. 440.

La presente deliberazione sarà pubblicata sul B.U. della Regione Piemonte ai sensi dell'articolo 65 dello Statuto e dell'art. 14 del D.P.G.R. n. 8/R/2002.

(omissis)

Deliberazione della Giunta Regionale 6 aprile 2004, n. 17-12176

Sentenza del Giudice di Pace di Asti n. 159/04 del 24.01.2004 (omissis) c/Regione Piemonte. Risarcimento danni automobilistici a seguito di urto contro fauna selvatica ungulata. Accantonamento e spesa di Euro 6.869,64 (Capitolo 10460/04)

(omissis)

LA GIUNTA REGIONALE

a voti unanimi ...

delibera

- di accantonare a favore della Direzione Territorio Rurale (accantonamento n. 100729), per le motivazioni riportate in premessa, la somma di Euro 6.869,64 sul capitolo di spesa 10460 (UPB 10011) del bilancio regionale per l'anno 2004.

Con successiva determinazione dirigenziale si provvederà all'assunzione dell'impegno e alla liquidazione della predetta somma di Euro 6.869,64 a favore di (omissis), elettivamente domiciliato presso lo studio dell'Avv. Padovani Massimo, Via Antica Zecca n. 3 in Asti.

La presente deliberazione sarà pubblicata sul B.U. della Regione Piemonte ai sensi dell'art. 65 dello Statuto e dell'art. 14 del D.P.G.R. n. 8/R/2002.

(omissis)

Deliberazione della Giunta Regionale 6 aprile 2004, n. 18-12177

Istituzione del comitato dei garanti per i dirigenti degli Enti di gestione delle Aree protette piemontesi

(omissis)

LA GIUNTA REGIONALE

a voti unanimi ...

delibera

* di istituire il comitato dei garanti dei dirigenti degli Enti di gestione delle aree protette regionali, con le funzioni previste dalle disposizioni normative e contrattuali vigenti;

* di nominare quali componenti del Comitato i signori:

-Presidente: Avv. Ugo Reppucci ; supplente: dott. Tommaso Parisi

-Membro esperto: Prof. Carlo Manacorda supplente: avv. Ignazio Pagani

-un dirigente eletto tra i dirigenti in servizio di ruolo presso il sistema degli Enti di gestione delle aree protette regionali, e relativo supplente eletto con le stesse modalità;

* di stabilire che i nominativi del membro dirigente (e del relativo supplente) del suddetto comitato, individuati a seguito dell'avvenuta elezione da parte dei dirigenti in servizio presso gli enti di gestione delle aree protette regionali, saranno oggetto di presa d'atto da effettuarsi con determinazione dirigenziale del competente settore regionale e degli enti di gestione interessati alla nomina;

* di dare le seguenti indicazioni finalizzate alla nomina dei rappresentanti dei dirigenti all'interno del costituendo Comitato dei Garanti:

- L'elezione avverrà per schede segrete presso il Settore Gestione Aree Protette della Regione Piemonte;

- hanno diritto di partecipare alla votazione i dirigenti in servizio presso gli Enti di gestione delle aree protette regionali al momento dell'indizione della votazione;

- gli aventi diritto indicano sulla scheda un nominativo quale membro effettivo ed un nominativo quale membro supplente;

- la votazione è indetta con comunicazione formale del dirigente del Settore Gestione aree protette;

- gli aventi diritto possono esercitare il diritto di voto entro 10 giorni lavorativi dal ricevimento della comunicazione;

- la votazione è valida con la partecipazione di almeno il 50% degli aventi diritto;

- risulta eletto membro effettivo il candidato che ha ottenuto il maggior numero di voti

- risulta eletto membro supplente il candidato che ha ottenuto il maggior numero di voti;

- qualora in sede di prima votazione non si raggiunga il quorum previsto si procederà ad una seconda votazione da effettuarsi con le stesse modalità previste per la prima, per la cui validità sarà sufficiente la partecipazione di un terzo degli aventi diritto.

* di stabilire che il Comitato Garanti nominato con il presente provvedimento dura in carica tre anni con decorrenza dalla data di approvazione della deliberazione stessa, e che l'incarico di ciascun componente non è rinnovabile;

* di stabilire altresì la possibilità di sostituzione di ciascun componente in caso di dimissioni dello stesso o revoca da parte del soggetto che lo ha nominato;

* di fissare il compenso spettante ai componenti esterni del Comitato (non dirigenti del sistema regionale delle aree protette) in Euro 1291,14 per caso trattato, maggiorato di Euro 500 qualora il numero dei ricorsi sia superiore a tre e raddoppiato qualora il numero dei ricorsi dell'anno sia superiore a cinque, in analogia a quanto corrisposto ai componenti esterni del Comitato Garanti della Regione e salvo adeguamenti nel caso tale importo fosse rideterminato per il Comitato Garanti regionale;

* di dare atto che le risorse per tali emolumenti sono reperibili sul capitolo di bilancio 15220/2004, per le quali si è provveduto mediante DGR n. 43-11648 del 2.2.04 di accantonamento in favore della Direzione Turismo, Sport e Parchi.

La presente deliberazione sarà pubblicata sul Bollettino Ufficiale della Regione Piemonte ai sensi dell'art. 65 dello Statuto e dell'art. 14 del D.P.G.R. n. 8/R/2002.

(omissis)

Deliberazione della Giunta Regionale 6 aprile 2004, n. 19-12178

Art. 49, comma 4, L.R. 51/97. Approvazione delle proposte di rideterminazione delle dotazioni organiche degli Enti di gestione delle Aree protette della Collina Torinese, del Parco Naturale delle Lame del Sesia e della Riserva Naturale Speciale del Sacro Monte di Orta in applicazione dei disposti di cui all'art. 34 della L. 289/2002 (legge finanziaria 2003)

(omissis)

LA GIUNTA REGIONALE

a voti unanimi ...

delibera

* di approvare le proposte di rideterminazione delle dotazioni organiche degli Enti di gestione delle aree protette regionali richiamati in premessa come di seguito specificato:

ENTE DI GESTIONE DELLE AREE PROTETTE DELLA COLLINA TORINESE:

CATEGORIA	PROFILO PROFESSIONALE	D.O. ATTUALE	D.O. PROPOSTA	D.O. APPROVATA
DIRIGENTE	DIRETTORE	1	1	1
D	Funz.addetto ad att.tecniche	1 (copertura 0,50%)	1 (copertura 0,50%)	1 (copertura 0,50%)
D	Funz.addetto ad att.amm.cont.	-	1	1
D	istr.dir.giur.amm.	1	-	-
D	responsabile area vigilanza	1	1	1
C	istr.amm.contabile	1	1	1
C	guardiaparco	5	5	5 (di cui uno con copertura allo 0,80%)
B	esecutore-op.specializzato	2	2	2
B	esecutore amm. e di segreteria	1	1	1
TOTALE		13	13	13

PER UN TOTALE DI 13 UNITA'.

ENTE DI GESTIONE DEL PARCO NATURALE DELLE LAME DEL SESIA:

CATEGORIA	PROFILO PROFESSIONALE	D.O. ATTUALE	D.O. PROPOSTA	D.O. APPROVATA
DIRIGENTE	DIRETTORE	1	1	1
D	istr.dir.giu.amm.	1	1	1
D	istr.dir.tecnico terr.	-	2	2
D	responsabile area vigilanza	1	1	1
D	specialista di vigilanza	1	1	1
C	istr.amm.contabile	1	1	1
C	istr.tecnico	1	1	1 (copertura allo 0,70%)
C	istr.dell'area di vigilanza	3	3	3
C	guardiaparco	5	4	4
B	coll.prof.operaio capo	1	1	1
B	esecutore-op.specializzato	3	2	2
B	es.amm. e di segreteria	1	1	1
TOTALE		19	19	19

PER UN TOTALE DI 19 UNITA'.

ENTE DI GESTIONE DELLA RISERVA NATURALE SPECIALE DEL SACRO MONTE DI ORTA:

CATEGORIA	PROFILO PROFESSIONALE	D.O. ATTUALE	D.O. PROPOSTA	D.O. APPROVATA
DIRIGENTE	DIRETTORE	1	1	1
D	funz.amm.contabile.	1	1	1
D	funz.addetto ad att.tecniche	1	1	1
D	responsabile area vigilanza	1	1	1
C	istr.amm.contabile	1	1	1
C	guardiaparco	2	2	2
B	coll.prof.operaio capo	1	1	1
B	esecutore-op.specializzato	3	3	3
B	es.amm. e di segreteria	1	1	1
TOTALE		12	12	12

PER UN TOTALE DI 12 UNITA'.

* di sottoporre l'approvazione regionale di cui al presente provvedimento relativa alla dotazione organica

dell'Ente di gestione delle aree protette della collina torinese alla condizione sospensiva di efficacia dell'esper-

mento del periodo di diritto alla conservazione del posto di cui all'art.14 bis del CCNL del 6/7/95 facente capo alla dipendente dell'Ente cessata dal servizio il 1/12/2003 di categoria D, profilo: "istruttore direttivo giuridico-amministrativo";

* di sottolineare che le dotazioni organiche, così come approvate, non comportano l'automatica autorizzazione alla copertura dei posti ancora vacanti, poiché la copertura di ogni singola posizione deve essere autorizzata con apposita determinazione del dirigente regionale competente, previa la necessaria verifica della relativa disponibilità finanziaria;

* di dare atto del fatto che l'inserimento degli aventi diritto nel profilo professionale di "responsabile dell'area di vigilanza" e di "specialista di vigilanza" sono subordinati all'approvazione da parte della Regione di tali profili professionali, e fino al momento di tale approvazione il personale degli Enti di Gestione delle Aree protette, anche ad avvenuto passaggio di categoria professionale, mantiene inalterato il profilo professionale attualmente posseduto;

La presente deliberazione sarà pubblicata sul Bollettino Ufficiale della Regione Piemonte ai sensi dell'art. 65 dello Statuto e dell'art. 14 del D.P.G.R. N. 8/r/2002.

(omissis)

Deliberazione della Giunta Regionale 6 aprile 2004, n. 20-12179

Criteri e modalità per l'assegnazione di finanziamenti volti alla realizzazione di interventi urgenti e non prevedibili per la messa in sicurezza d'emergenza di siti inquinati

(omissis)

LA GIUNTA REGIONALE

a voti unanimi ...

delibera

* Di prevedere che le risorse destinate alla realizzazione di interventi urgenti e non prevedibili per la messa in sicurezza d'emergenza di siti inquinati, di cui alla precedente deliberazione n. 10 - 10770 del 27 ottobre 2003, siano assegnate per la realizzazione di interventi per i quali l'urgenza di esecuzione non permetta l'applicazione delle procedure di programmazione previste dall'articolo 16 della legge regionale n. 42/2000;

* Di stabilire che:

- l'urgenza dell'intervento venga accertata sulla base delle indicazioni fornite in merito dagli enti tecnici e territoriali competenti in materia;

- l'assegnazione dovrà avvenire nel rispetto dei criteri e delle modalità definite annualmente dalla Giunta Regionale per la presentazione di progetti di messa in sicurezza d'emergenza, in attuazione dell'articolo 16 della legge regionale n. 42/2000.

- le risorse stanziare saranno assegnate ogni qualvolta sia accertata la necessità di intervento.

La presente deliberazione sarà pubblicata sul Bollettino Ufficiale della Regione Piemonte ai sensi dell'articolo 65 dello Statuto e dell'art. 14 del D.P.G.R. n. 8/R/2002.

(omissis)

Deliberazione della Giunta Regionale 6 aprile 2004, n. 22-12181

Direttiva attività formative sperimentali afferenti diritto dovere di istruzione e formazione professionale 2004/07 di cui alla DGR 55-11901 del 2/3/04. Assegnazione risorse

alla Direzione F.P. - Lavoro. Spesa euro 69.514.000,00 di cui euro 19.111.111,11 mediante accantonamento su capp. vari Bil. 2004 ed euro 46.722.888,89 con prenotazione su capp.vari Bil. 2005/06

(omissis)

LA GIUNTA REGIONALE

a voti unanimi ...

delibera

di assegnare, ai sensi della L.R. 51/97, la somma complessiva di euro 69.514.000,00 alla Direzione Formazione Professionale - Lavoro, da destinare alle azioni riferite alla Direttiva relativa alle attività formative sperimentali afferenti diritto dovere di istruzione e formazione professionale periodo 2004/2007, contenente l'atto di indirizzo alle Province ai sensi della L.R.44/00, di cui alla DGR n° 55 - 11901 del 2 marzo 2004

Alla spesa complessiva di euro 69.514.000,00 si fa fronte:

per euro 19.111.111,11 mediante accantonamento sui seguenti capp. del bilancio 2004:

euro= 5.000.000,00 cap. 11547/04 100750/A

euro= 4.888.888,89 cap. 11443/04 100751/A

euro= 1.222.222,22 cap. 11540/04 Cofinanziamento 100752/A

euro= 8.000.000,00 cap. 11406/04 100753/A

per euro 20.000.000,00 con prenotazione sui seguenti capp. del bilancio pluriennale 2004/06 anno 2005:

euro= 9.000.000,00 cap. 11546/05 100114/P

euro= 8.800.000,00 cap. 11442/05 100115/P

euro= 2.200.000,00 cap. 11540/05 Cofinanziamento 100116/P

per euro 26.722.888,89 con prenotazione sui seguenti capp. del bilancio pluriennale 2004/06 anno 2006:

euro= 12.025.300,00 cap. 11546/06 100011/P

euro= 11.758.071,11 cap. 11442/06 100012/P

euro= 2.939.517,78 cap. 11540/06 Cofinanziamento 100013/P

Per la restante quota di euro 3.680.000,00 si provvederà, con successivo atto deliberativo, a formalizzare l'accantonamento sul cap. 11406 a seguito della reimpostazione delle risorse statali di cui al D.D. n. 172/V/03 del 1 luglio 2003.

La presente deliberazione verrà pubblicata sul B.U. della Regione Piemonte ai sensi dell'art. 65 dello Statuto e dell'art.14 del D.P.G.R. n. 8/R/2002.

(omissis)

Deliberazione della Giunta Regionale 6 aprile 2004, n. 23-12182

Adesione al progetto pilota interregionale Piemonte - Sardegna per la promozione di poli di eccellenza tra istituzioni formative e mondo del lavoro nell'ambito della Istruzione e Formazione Tecnica Superiore (IFTS). Misura C3 Fondo Sociale Europeo (FSE)

(omissis)

LA GIUNTA REGIONALE

a voti unanimi ...

delibera

1. di aderire al progetto pilota interregionale Piemonte - Sardegna per la promozione di poli di eccellenza tra istituzioni formative e mondo del lavoro nell'ambito della Istruzione e Formazione Tecnica Superiore (IFTS);

2. di approvare il Protocollo d'Intesa per l'attuazione del progetto pilota interregionale secondo il testo Allegato A) al presente atto deliberativo, del quale costituisce parte integrante e sostanziale;

3. di dare mandato, all'Assessore competente per la materia, alla sottoscrizione del Protocollo di cui al punto 2;

4. di demandare al Direttore Regionale alla Formazione Professionale - Lavoro l'adozione dei conseguenti provvedimenti amministrativi necessari all'attuazione del progetto di cui al punto 1., nonché la nomina degli esperti e dei funzionari rappresentanti della Regione Piemonte all'interno del Comitato di Pilotaggio previsto dal Protocollo d'Intesa di cui al punto 2.

La presente deliberazione verrà pubblicata sul Bollettino Ufficiale della Regione Piemonte ai sensi dell'art. 65 dello Statuto e dell'art. 14 del D.P.G.R. n. 8/R/2002.

(omissis)

Deliberazione della Giunta Regionale 6 aprile 2004, n. 24-12183

Parziale modifica e integrazione della D.G.R. del 23/12/2003 n. 24-11453. Annullamento delle prenotazioni disposte su capitoli vari del bilancio 2005 per l'ammontare di Euro 64.000,00 ed assegnazione di pari importo, a favore della Direzione Formazione Professionale-Lavoro, mediante accantonamento su capp. vari del bilancio 2004, per le finalità di cui alla predetta deliberazione. Misure C1-F1

(omissis)

LA GIUNTA REGIONALE

a voti unanimi ...

delibera

di modificare parzialmente, per le considerazioni espresse in premessa, la deliberazione del 23/12/2003 n. 24-11453, relativamente all'indicazione del periodo delle previste collaborazioni che dovrà essere inteso a decorrere dalla data di presa di servizio e per la durata di sei mesi anziché dal 1/01/2004 al 30/06/2004, così come stabilito dalla deliberazione della Giunta Provinciale di Torino del 9/03/2004 n. 285-66796/2004 di approvazione dello schema di accordo disciplinante i rapporti con la Regione Piemonte;

di disporre, in considerazione della scadenza dell'obbligazione nel corrente esercizio, l'annullamento delle prenotazioni effettuate con la deliberazione sopra richiamata sui sotto indicati capitoli del Bilancio pluriennale 2003/2005, anno 2005, per l'ammontare complessivo di euro 64.000,00:

euro 28.800,00 Cap. 11340/05 FSE (100096/P)

euro 28.160,00 Cap. 11358/05 F.R. (100097/P)

euro 7.040,00 Cap. 11357/05 Cof. Reg.le (100098/P)

di assegnare la somma di euro 64.000,00, a favore della Direzione Formazione Professionale - Lavoro, per le finalità previste dalla deliberazione del 23/12/2003 n. 24-11453, mediante accantonamento sui sotto elencati capitoli del Bilancio 2004:

euro 28.800,00 Cap. 11341/04 FSE (100746/A)

euro 28.160,00 Cap. 11359/04 F.R. (100747/A)

euro 7.040,00 Cap. 11357/04 Cof. Reg.le (100748/A)

La presente deliberazione verrà pubblicata sul Bollettino Ufficiale della Regione Piemonte ai sensi dell'art. 65 dello Statuto e dell'art. 14 del D.P.G.R. n. 8/R/2002.

(omissis)

Deliberazione della Giunta Regionale 6 aprile 2004, n. 26-12185

L. n. 183/89 - Spese per il potenziamento dei servizi idrografici e per il monitoraggio morfologico dei corsi d'acqua. Accantonamento di euro 21.050,40 sul cap. 23764/2004 F.S.R

(omissis)

LA GIUNTA REGIONALE

a voti unanimi ...

delibera

Di accantonare a favore della Direzione Difesa del Suolo (23) la somma di complessiva di euro 21.050,40.= sul cap. 23764/2004 per il pagamento della fattura n. 32/160 del 20.12.2003 della Ditta CAE dell'importo di euro 15.170,40; della fattura n. 33/04 del 02.03.2004 della Ditta Hydrodata per l'importo di euro 5.292,00, nonché della fattura n. 007/04 del 02.03.2004 delle Risorse Idriche per l'importo di euro 588,00 (100734/A).

La presente deliberazione sarà pubblicata sul Bollettino Ufficiale della Regione Piemonte ai sensi dell'articolo 65 dello Statuto e dell'art. 14 del D.P.G.R. n. 8/R/2002.

(omissis)

Deliberazione della Giunta Regionale 6 aprile 2004, n. 27-12186

L. n. 183/89 - Schemi previsionali e programmatici art. 31 - Accantonamenti di euro 8.032.168,00 Cap. 23984/2004; euro 3.440.677,17 cap. 23985/2004 F.S.R.; euro 478.949,60 cap. 23764/2004 F.S.R

(omissis)

LA GIUNTA REGIONALE

a voti unanimi ...

delibera

* Di accantonare a favore della Direzione Difesa del Suolo (23) la spesa di euro 8.032.168,00 (100735/A) sul cap. 23984/2004; la spesa di euro 3.440.677,17 sul cap. 23985/2004 (100736/A) FSR per opere di Difesa del Suolo, ai sensi della L. 183/89 e s.m.i. per contributi agli Enti attuatori, così come stabilito nella D.D. n. 217 del 06.10.2000 e n. 118 del 27.11.2003.

* Di accantonare a favore della Direzione Difesa del Suolo (23) la spesa di euro 478.949,60 sul cap. 23764/2004 (100740/A) per fare fronte agli oneri connessi alla redazione dello studio di monitoraggio del fiume Orco nel tratto Pont Canavese-Po, nonché al pagamento degli oneri conseguenti alla riproduzione di cartografie prescritte dal progetto PAI.

La presente deliberazione sarà pubblicata sul B.U. della Regione Piemonte ai sensi dell'art. 65 dello Statuto e dell'art. 14 del D.P.G.R. n. 8/R/2002.

(omissis)

Deliberazione della Giunta Regionale 6 aprile 2004, n. 28-12187

Legge n. 267/98 e s.m.i. Spese necessarie al supporto tecnico-scientifico delle attività di competenza dell'Amministrazione Regionale. Accantonamento fondi. Cap. 23626/2004. Euro 36.749,95

(omissis)

LA GIUNTA REGIONALE

a voti unanimi ...

delibera

Di accantonare a favore della Direzione Regionale Difesa del Suolo (23) la somma risultante dalle risorse finanziate dallo Stato con i DD.P.C.M. in premessa indicati, pari ad euro 36.749,95 sul cap. di spesa n. 23626/04 per fare fronte alle spese necessarie al supporto tecnico-scientifico delle attività di competenza dell'Amministrazione Regionale. (100741/A).

La presente deliberazione sarà pubblicata sul B.U. della Regione Piemonte ai sensi dell'art. 65 dello Statuto e dell'art. 14 del D.P.G.R. n. 8/R/2002.

(omissis)

Deliberazione della Giunta Regionale 6 aprile 2004, n. 29-12188

Legge n. 267/98 e s.m.i. - Accantonamento di euro 649.904,34 per l'intervento di sistemazione idrogeologica delle Gorge in Comune di Usseaux - Cap. 23976/2004

(omissis)

LA GIUNTA REGIONALE

a voti unanimi ...

delibera

* di accantonare, per i motivi citati in premessa, a favore della Direzione regionale Difesa del Suolo (23) la somma di Euro 649.904,34 sul Capitolo di spesa 23976/2004, per provvedere alle esigenze di spesa inerenti la gestione dell'intervento di sistemazione idrogeologica delle Gorge, in Comune di Usseaux, gestito dalla Comunità Montana Valli Chisone e Germanasca; (100742/A)

* di dare atto che le obbligazioni verranno a scadenza entro l'esercizio finanziario in corso.

La presente deliberazione sarà pubblicata sul Bollettino Ufficiale della Regione Piemonte ai sensi dell'art. 65 dello Statuto e dell'art. 14 del D.P.G.R. n. 8/R/2002.

(omissis)

Deliberazione della Giunta Regionale 6 aprile 2004, n. 30-12189

L. n. 135/97. Accantonamento fondi di euro 1.171.751,92 sul cap. 24851/2004 F.S.R. per opere di sistemazione idrogeologica del Bacino Dora Riparia

(omissis)

LA GIUNTA REGIONALE

a voti unanimi ...

delibera

Di accantonare, a favore della Direzione Difesa del Suolo (23), per le motivazioni espresse in premessa, la spesa di euro 1.171.751,92 sul cap. 24851/2004 F.S.R. (100743/A), per fare fronte alla realizzazione dell'intervento integrativo finalizzato alla sistemazione idrogeologica del Bacino della Dora Riparia interessante la Comunità Montana Alta Valle Susa.

La presente deliberazione sarà pubblicata sul B.U. della Regione Piemonte ai sensi dell'art. 65 dello Statuto e dell'art. 14 del D.P.G.R. n. 8/R/2002.

(omissis)

Deliberazione della Giunta Regionale 6 aprile 2004, n. 31-12190

Partecipazione degli allevatori alle spese sostenute dalle ASL per l'aggiornamento della Banca Dati dell'Anagrafe Bovina

(omissis)

LA GIUNTA REGIONALE

a voti unanimi ...

delibera

di approvare le disposizioni in materia di partecipazione degli allevatori alle spese sostenute dagli Uffici Anagrafe dei Servizi Veterinari delle ASL per l'aggiornamento della Banca Dati dell'Anagrafe Bovina riportate nell'allegato 1.

Con successiva deliberazione di Giunta potranno essere disposte modifiche delle tariffe applicate agli Uffici Anagrafe riportate nell'allegato 1, anche in considerazione dell'adeguamento ai parametri di inflazione ed alle risorse finanziarie occorrenti, tenendo conto delle assegnazioni di parte nazionale.

La presente deliberazione verrà pubblicata sul B.U. della Regione Piemonte ai sensi dell'art. 65 dello Statuto e dell'art. 14 del D.P.G.R. n. 8/R/2002.

(omissis)

Deliberazione della Giunta Regionale 6 aprile 2004, n. 32-12191

Art. 12, comma 7, l.r. n. 10/1995. Commissariamento dell'ASL 10 di Pinerolo

(omissis)

LA GIUNTA REGIONALE

a voti unanimi ...

delibera

di nominare, per le motivazioni ed alle condizioni in premessa indicate, commissario dell'Azienda sanitaria locale n. 10 di Pinerolo il dott. Carlo Marino, subordinando gli effetti della nomina all'accettazione ed alla stipulazione del contratto di diritto privato di durata annuale, conforme allo schema di cui all'allegato a) alla presente deliberazione, intitolato "Contratto di prestazione d'opera a Commissario dell'ASL 10 di Pinerolo", che si approva e che costituisce parte integrante e sostanziale del presente atto.

La presente deliberazione sarà pubblicata sul Bollettino Ufficiale della Regione Piemonte ai sensi dell'art. 65 dello Statuto e dell'art. 14 del D.P.G.R. n. 8/R/2002.

(omissis)

Deliberazione della Giunta Regionale 6 aprile 2004, n. 33-12192

Controllo sugli atti delle AA.SS.SS.RR. ASO CTO/CRF/M.Adelade di Torino. Atto n. 148/DG/2004/DSA del 23.02.04 "Approvazione disciplinare attuativo del protocollo di intesa tra la Regione Piemonte e l'Università degli Studi. Scuola di Specializzazione in Igiene e Medicina Preventiva dell'Università di Torino. A.A. 2003/2004". Approvazione

(omissis)

LA GIUNTA REGIONALE

a voti unanimi ...

delibera

* di approvare l'atto dell'A.S.O. C.T.O./C.R.F./M. Adelaide di Torino n. 148/DG/2004/DSA del 23.02.2004 avente ad oggetto "Approvazione disciplinare attuativo del protocollo di intesa tra la Regione Piemonte e l'Università degli Studi. Scuola di Specializzazione in Igiene e Medicina Preventiva dell'Università di Torino. A.A. 2003/2004";

* la comunicazione all'Azienda Sanitaria avverrà con le modalità e nei termini previsti dalla l.r. n. 31 del 30.6.1992 e successive modificazioni.

La presente deliberazione sarà pubblicata sul B.U. della Regione Piemonte ai sensi dell'art. 65 dello Statuto e dell'art. 14 del D.P.G.R. n. 8/R/2002.

(omissis)

Deliberazione della Giunta Regionale 6 aprile 2004, n. 34-12193

Controllo sugli atti delle AA.SS.SS.RR. ASL 17 di Savigliano. Atto n. 185 del 13.2.2004 "Convenzione tra l'ASL 17 di Savigliano e l'Università degli Studi di Torino - Scuola di Specializzazione in Chirurgia Generale III - A.A. 2003/2004". Approvazione

(omissis)

LA GIUNTA REGIONALE

a voti unanimi ...

delibera

* di approvare l'atto dell'A.S.L. 17 di Savigliano n. 185 del 13.02.2004 avente ad oggetto "Convenzione tra l'ASL 17 di Savigliano e l'Università degli Studi di Torino - Scuola di Specializzazione in Chirurgia Generale III - A.A. 2003/2004";

* la comunicazione all'Azienda Sanitaria avverrà con le modalità e nei termini previsti dalla l.r. n. 31 del 30.6.1992 e successive modificazioni.

La presente deliberazione sarà pubblicata sul B.U. della Regione Piemonte ai sensi dell'art. 65 dello Statuto e dell'art. 14 del D.P.G.R. n. 8/R/2002.

(omissis)

Deliberazione della Giunta Regionale 6 aprile 2004, n. 35-12194

Controllo sugli atti delle AA.SS.SS.RR.. ASL 17 di Savigliano. Atto n. 186 del 13.2.04 "Convenzione tra l'ASL 17 di Savigliano e l'Università degli Studi di Torino - Scuola di Specializzazione in Patologia Clinica - A.A. 2003/2004". Approvazione

(omissis)

LA GIUNTA REGIONALE

a voti unanimi ...

delibera

* di approvare l'atto dell'A.S.L. 17 di Savigliano n. 186 del 13.02.2004 avente ad oggetto "Convenzione tra l'ASL 17 di Savigliano e l'Università degli Studi di Torino - Scuola di Specializzazione in Patologia Clinica - A.A. 2003/2004";

* la comunicazione all'Azienda Sanitaria avverrà con le modalità e nei termini previsti dalla l.r. n. 31 del 30.6.1992 e successive modificazioni.

La presente deliberazione sarà pubblicata sul B.U. della Regione Piemonte ai sensi dell'art. 65 dello Statuto e art. 14 D.P.G.R. n. 8/R/2002.

(omissis)

Deliberazione della Giunta Regionale 6 aprile 2004, n. 36-12195

Controllo sugli atti delle AA.SS.SS.RR.. ASL 17 di Savigliano. Atto n. 187 del 13.2.04 "Convenzione tra l'ASL 17 di Savigliano e l'Università degli Studi di Torino - Scuola di Specializzazione in Urologia - A.A. 2003/2004". Approvazione

(omissis)

LA GIUNTA REGIONALE

a voti unanimi ...

delibera

* di approvare l'atto dell'A.S.L. 17 di Savigliano n. 187 del 13.02.2004 avente ad oggetto "Convenzione tra l'ASL 17 di Savigliano e l'Università degli Studi di Torino - Scuola di Specializzazione in Urologia - A.A. 2003/2004";

* la comunicazione all'Azienda Sanitaria avverrà con le modalità e nei termini previsti dalla l.r. n. 31 del 30.6.1992 e successive modificazioni.

La presente deliberazione sarà pubblicata sul B.U. della Regione Piemonte ai sensi dell'art. 65 dello Statuto e dell'art. 14 del D.P.G.R. n. 8/R/2002.

(omissis)

Deliberazione della Giunta Regionale 6 aprile 2004, n. 37-12196

Controllo sugli atti delle AA.SS.SS.RR.. ASL 10 di Pinerolo. Atto n. 97 del 19.2.04 "Convenzione tra l'Università degli Studi di Torino e l'Azienda Sanitaria Locale n. 10 di Pinerolo per l'utilizzazione delle strutture sanitarie del Presidio Ospedaliero di Pinerolo, da parte della Scuola di Specializzazione in Chirurgia Generale III - Anno Accademico 2003/2004". Approvazione

(omissis)

LA GIUNTA REGIONALE

a voti unanimi ...

delibera

* di approvare l'atto dell'A.S.L. 10 di Pinerolo n. 97 del 19.02.2004 avente ad oggetto "Convenzione tra l'Università degli Studi di Torino e l'Azienda Sanitaria Locale 10 di Pinerolo per l'utilizzazione delle strutture sanitarie del Presidio Ospedaliero di Pinerolo, da parte della Scuola di Specializzazione in Chirurgia Generale III - a.a. 2003/2004";

* la comunicazione all'Azienda Sanitaria avverrà con le modalità e nei termini previsti dalla l.r. n. 31 del 30.6.1992 e successive modificazioni.

La presente deliberazione sarà pubblicata sul B.U. della Regione Piemonte ai sensi dell'art. 65 dello Statuto e dell'art. 14 del D.P.G.R. n. 8/R/2002.

(omissis)

Deliberazione della Giunta Regionale 6 aprile 2004, n. 38-12197

Controllo sugli atti delle AA.SS.SS.RR.. ASL 21 di Casale Monferrato. Atto n. 0105 del 13.2.04 "Convenzione con la Facoltà di Scienze Politiche dell'Università degli Studi del Piemonte Orientale "Amedeo Avogadro" per l'inserimento di n. 2 studenti/tirocinanti presso l'U.O.A.A.S.T. dell'ASL 21". Approvazione

(omissis)

LA GIUNTA REGIONALE

a voti unanimi ...

delibera

* di approvare l'atto dell'A.S.L. 21 di Casale Monferrato n. 0105 del 13.02.2004 avente ad oggetto "Convenzione con la Facoltà di Scienze Politiche dell'Università degli Studi del Piemonte Orientale "Amedeo Avogadro" per l'inserimento di n. 2 studenti/tirocinanti presso l'U.O.A.A.S.T. dell'ASL 21";

* la comunicazione all'Azienda Sanitaria avverrà con le modalità e nei termini previsti dalla l.r. n. 31 del 30.6.1992 e successive modificazioni.

La presente deliberazione sarà pubblicata sul B.U. della Regione Piemonte ai sensi dell'art. 65 dello Statuto e art. 14 D.P.G.R. n. 8/R/2002.

(omissis)

Deliberazione della Giunta Regionale 6 aprile 2004, n. 39-12198

Controllo sugli atti delle AA.SS.SS.RR.. ASO OIRM - S. Anna di Torino. Atto n. 234 del 23.2.04 "Convenzione con la Scuola di Specializzazione in Patologia Clinica dell'Università degli Studi di Torino". Approvazione

(omissis)

LA GIUNTA REGIONALE

a voti unanimi ...

delibera

* di approvare l'atto dell'A.S.O. OIRM/S. Anna di Torino n. 234 del 23.02.2004 avente ad oggetto "Convenzione con la Scuola di Specializzazione in Patologia Clinica dell'Università degli Studi di Torino";

* la comunicazione all'Azienda Sanitaria avverrà con le modalità e nei termini previsti dalla l.r. n. 31 del 30.6.1992 e successive modificazioni.

La presente deliberazione sarà pubblicata sul B.U. della Regione Piemonte ai sensi dell'art. 65 dello Statuto e dell'art. 14 del D.P.G.R. n. 8/R/2002.

(omissis)

Deliberazione della Giunta Regionale 6 aprile 2004, n. 40-12199

Controllo sugli atti delle AA.SS.SS.RR.. ASO Maggiore della Carità di Novara. Atto n. 133 dell' 11.2.04 "Convenzione con lo IULM di Milano per l'effettuazione di tirocini di iscritti al corso di laurea in Scienze e Tecnologie della comunicazione - A.A. 2003/2004". Approvazione

(omissis)

LA GIUNTA REGIONALE

a voti unanimi ...

delibera

* di approvare l'atto dell'A.S.O. Maggiore della Carità di Novara n. 133 dell' 11.02.2004 avente ad oggetto "Convenzione con lo IULM di Milano per l'effettuazione di tirocini di iscritti al corso di laurea in Scienze e Tecnologie della Comunicazione - A.A. 2003/2004";

* la comunicazione all'Azienda Sanitaria avverrà con le modalità e nei termini previsti dalla l.r. n. 31 del 30.6.1992 e successive modificazioni.

La presente deliberazione sarà pubblicata sul B.U. della Regione Piemonte ai sensi dell'art. 65 dello Statuto e dell' art. 14 D.P.G.R. n. 8/R/2002.

(omissis)

Deliberazione della Giunta Regionale 6 aprile 2004, n. 41-12200

Controllo sugli atti delle AA.SS.SS.RR.. ASO OIRM - S. Anna di Torino. Atto n. 236 del 23.2.04 "Convenzione con la Scuola di Specializzazione in Malattie dell'Apparato Respiratorio - Dipartimento di Scienze Cliniche e Biologiche dell'Università degli Studi di Torino". Approvazione

(omissis)

LA GIUNTA REGIONALE

a voti unanimi ...

delibera

* di approvare l'atto dell'A.S.O. OIRM/S. Anna di Torino n. 236 del 23.02.2004 avente ad oggetto "Convenzione con la Scuola di Specializzazione in Malattie dell'apparato respiratorio - Dipartimento di Scienze Cliniche e Biologiche dell'Università degli Studi di Torino";

* la comunicazione all'Azienda Sanitaria avverrà con le modalità e nei termini previsti dalla l.r. n. 31 del 30.6.1992 e successive modificazioni.

La presente deliberazione sarà pubblicata sul B.U. della Regione Piemonte ai sensi dell'art. 65 dello Statuto e art. 14 D.P.G.R. n. 8/R/2002.

(omissis)

Deliberazione della Giunta Regionale 6 aprile 2004, n. 42-12201

Controllo sugli atti delle AA.SS.SS.RR.. ASO OIRM - S. Anna di Torino. Atto n. 235 del 23.2.04 "Convenzione con la Scuola di Specializzazione in Radioterapia dell'Università degli Studi di Torino". Approvazione

(omissis)

LA GIUNTA REGIONALE

a voti unanimi ...

delibera

* di approvare l'atto dell'A.S.O. OIRM/S. Anna di Torino n. 235 del 23.02.2004 avente ad oggetto "Convenzione con la Scuola di Specializzazione in Radioterapia dell'Università degli Studi di Torino";

* la comunicazione all'Azienda Sanitaria avverrà con le modalità e nei termini previsti dalla l.r. n. 31 del 30.6.1992 e successive modificazioni.

La presente deliberazione sarà pubblicata sul B.U. della Regione Piemonte ai sensi dell'art. 65 dello Statuto e dell'art. 14 del D.P.G.R. n. 8/R/2002.

(omissis)

Deliberazione della Giunta Regionale 6 aprile 2004, n. 43-12202

Controllo sugli atti delle AA.SS.SS.RR.. ASO OIRM - S. Anna di Torino. Atto n. 237 del 23.2.04 "Convenzione con la Scuola di Specializzazione in Radiodiagnostica dell'Università degli Studi di Torino". Approvazione

(omissis)

LA GIUNTA REGIONALE

a voti unanimi ...

delibera

* di approvare l'atto dell'A.S.O. OIRM/S. Anna di Torino n. 237 del 23.02.2004 avente ad oggetto "Convenzione con la Scuola di Specializzazione in Radiodiagnostica dell'Università degli Studi di Torino";

* la comunicazione all'Azienda Sanitaria avverrà con le modalità e nei termini previsti dalla l.r. n. 31 del 30.6.1992 e successive modificazioni.

La presente deliberazione sarà pubblicata sul B.U. della Regione Piemonte ai sensi dell'art. 65 dello Statuto e dell' art. 14 D.P.G.R. n. 8/R/2002.

(omissis)

Deliberazione della Giunta Regionale 6 aprile 2004, n. 44-12203

Controllo sugli atti delle AA.SS.SS.RR.. ASO OIRM - S. Anna di Torino. Atto n. 238 del 23.2.04 "Convenzione con la Scuola di Specializzazione in Fisica Sanitaria dell'Università degli Studi di Torino". Approvazione

(omissis)

LA GIUNTA REGIONALE

a voti unanimi ...

delibera

* di approvare l'atto dell'A.S.O. OIRM/S. Anna di Torino n. 238 del 23.02.2004 avente ad oggetto "Convenzione con la Scuola di Specializzazione in Fisica Sanitaria dell'Università degli Studi di Torino";

* la comunicazione all'Azienda Sanitaria avverrà con le modalità e nei termini previsti dalla l.r. n. 31 del 30.6.1992 e successive modificazioni.

La presente deliberazione sarà pubblicata sul B.U. della Regione Piemonte ai sensi dell'art. 65 dello Statuto e dell'art. 14 del D.P.G.R. n. 8/R/2002.

(omissis)

Deliberazione della Giunta Regionale 6 aprile 2004, n. 45-12204

Controllo sugli atti delle AA.SS.SS.RR.. ASO OIRM - S. Anna di Torino - Atto n. 240 del 23.2.04 "Convenzione con la Scuola di Specializzazione in Chirurgia Generale III dell'Università degli Studi di Torino". Approvazione

(omissis)

LA GIUNTA REGIONALE

a voti unanimi ...

delibera

* di approvare l'atto dell'A.S.O. OIRM/S. Anna di Torino n. 240 del 23.02.2004 avente ad oggetto "Convenzione con la Scuola di Specializzazione in Chirurgia Generale III dell'Università degli Studi di Torino";

* la comunicazione all'Azienda Sanitaria avverrà con le modalità e nei termini previsti dalla l.r. n. 31 del 30.6.1992 e successive modificazioni.

La presente deliberazione sarà pubblicata sul B.U. della Regione Piemonte ai sensi dell'art. 65 dello Statuto e dell'art. 14 del D.P.G.R. n. 8/R/2002.

(omissis)

Deliberazione della Giunta Regionale 6 aprile 2004, n. 46-12205

Controllo sugli atti delle AA.SS.SS.RR.. ASO SS. Antonio e Biagio e C. Arrigo di Alessandria. Atto n. 161 del 19.2.04 "Disciplinare attuativo del protocollo d'intesa tra la Regione Piemonte e l'Università degli Studi di Torino e l'Università del Piemonte Orientale "Amedeo Avogadro" per le Scuole di Specializzazione. Anno Accademico 2003/2004. Ortopedia e Traumatologia". Approvazione

(omissis)

LA GIUNTA REGIONALE

a voti unanimi ...

delibera

* di approvare l'atto dell'A.S.O. SS. Antonio e Biagio e C. Arrigo di Alessandria n. 161 del 19.02.2004 avente ad oggetto "Disciplinare attuativo del protocollo d'intesa tra la Regione Piemonte e l'Università degli Studi di Torino e l'Università degli Studi del Piemonte Orientale "Amedeo Avogadro" per le Scuole di Specializzazione. Anno Accademico 2003/2004. Ortopedia e Traumatologia";

* la comunicazione all'Azienda Sanitaria avverrà con le modalità e nei termini previsti dalla l.r. n. 31 del 30.6.1992 e successive modificazioni.

La presente deliberazione sarà pubblicata sul B.U. della Regione Piemonte ai sensi dell'art. 65 dello Statuto e dell' art. 14 D.P.G.R. n. 8/R/2002.

(omissis)

Deliberazione della Giunta Regionale 6 aprile 2004, n. 47-12206

Controllo sugli atti delle AA.SS.SS.RR.. ASO SS. Antonio e Biagio e C. Arrigo di Alessandria. Atto n. 162 del 19.2.04 "Disciplinare attuativo del protocollo d'intesa Regione Piemonte/Università degli Studi del Piemonte Orientale "Amedeo Avogadro" per le Scuole di Specializzazione. A.A. 2003/2004 - Patologia Clinica". Approvazione

(omissis)

LA GIUNTA REGIONALE

a voti unanimi ...

delibera

* di approvare l'atto dell'A.S.O. SS. Antonio e Biagio e C. Arrigo di Alessandria n. 162 del 19.02.2004 avente

ad oggetto "Disciplinare attuativo del protocollo d'intesa Regione Piemonte/Università degli Studi del Piemonte Orientale "Amedeo Avogadro" per le Scuole di Specializzazione. A.A. 2003/2004. Patologia Clinica";

* la comunicazione all'Azienda Sanitaria avverrà con le modalità e nei termini previsti dalla l.r. n. 31 del 30.6.1992 e successive modificazioni.

La presente deliberazione sarà pubblicata sul B.U. della Regione Piemonte ai sensi dell'art. 65 dello Statuto e dell'art. 14 del DPGR n. 8/R/2002.

(omissis)

Deliberazione della Giunta Regionale 6 aprile 2004, n. 48-12207

Controllo sugli Atti delle AA.SS.RR. - A.S.L. 11 di Vercelli - Atto n. 351 del 25/02/2004 "Convenzione tra l'A.S.L. n. 11 di Vercelli e l'Università degli Studi del Piemonte Orientale "Amedeo Avogadro", Laurea in Infermieristica della Facoltà di Medicina e Chirurgia per l'Anno Accademico 2003/2004". Approvazione

(omissis)

LA GIUNTA REGIONALE

a voti unanimi ...

delibera

* di approvare l'atto dell'A.S.L. 11 di Vercelli n. 351 del 25/02/2004 avente ad oggetto "Convenzione tra l'A.S.L. n. 11 di Vercelli e l'Università degli Studi del Piemonte Orientale "Amedeo Avogadro", Laurea in Infermieristica della Facoltà di Medicina e Chirurgia per l'Anno Accademico 2003/2004";

* la comunicazione all'Azienda Sanitaria avverrà con le modalità e nei termini previsti dalla l.r. n. 31 del 30.6.1992 e successive modificazioni.

La presente deliberazione sarà pubblicata sul B.U. della Regione Piemonte ai sensi dell'art. 65 dello Statuto e dell'art. 14 del DPGR n. 8/R/2002.

(omissis)

Deliberazione della Giunta Regionale 6 aprile 2004, n. 49-12208

Controllo sugli Atti delle AA.SS.RR. - A.S.L. 2 di Torino - Atto n. 28/DG/10/04 del 02/03/2004 "Convenzione tra l'Azienda Sanitaria Locale 2 Torino e l'Istituto Riza di Medicina Psicosomatica - Scuola di Formazione in Psicoterapia per l'effettuazione del tirocinio pratico degli studenti presso le strutture dell'Azienda stessa". Approvazione

(omissis)

LA GIUNTA REGIONALE

a voti unanimi ...

delibera

* di approvare l'atto dell'A.S.L. 2 di Torino n. 28/DG/10/04 del 02/03/2004 avente ad oggetto "Convenzione tra l'Azienda Sanitaria Locale 2 Torino e l'Istituto Riza di Medicina Psicosomatica - Scuola di Formazione in Psicoterapia per l'effettuazione del tirocinio pratico degli studenti presso le strutture dell'Azienda stessa", nell'intesa che l'eventuale rinnovo dell'allegata Convenzione sia effettuato con deliberazione degli Enti contraenti;

* la comunicazione all'Azienda Sanitaria avverrà con le modalità e nei termini previsti dalla l.r. n. 31 del 30.6.1992 e successive modificazioni.

La presente deliberazione sarà pubblicata sul B.U. della Regione Piemonte ai sensi dell'art. 65 dello Statuto e dell'art. 14 del DPGR n. 8/R/2002.

(omissis)

Deliberazione della Giunta Regionale 6 aprile 2004, n. 50-12209

Controllo sugli Atti delle AA.SS.RR. - A.S.L. 5 di Collegno - Atto n. 00150 del 19/02/2004 "Disciplinare attuativo del Protocollo d'Intesa tra Regione Piemonte e Università degli Studi di Torino - Scuola di Specializzazione in Medicina del Lavoro - A.A. 2003/2004 - Approvazione". Approvazione

(omissis)

LA GIUNTA REGIONALE

a voti unanimi ...

delibera

* di approvare l'atto dell'A.S.L. 5 di Collegno n. 00150 del 19/02/2004 avente ad oggetto "Disciplinare attuativo del Protocollo d'Intesa tra Regione Piemonte e Università degli Studi di Torino - Scuola di Specializzazione in Medicina del Lavoro - A.A. 2003/2004 - Approvazione";

* la comunicazione all'Azienda Sanitaria avverrà con le modalità e nei termini previsti dalla l.r. n. 31 del 30.6.1992 e successive modificazioni.

La presente deliberazione sarà pubblicata sul B.U. della Regione Piemonte ai sensi dell'art. 65 dello Statuto e dell'art. 14 del DPGR n. 8/R/2002.

(omissis)

Deliberazione della Giunta Regionale 6 aprile 2004, n. 51-12210

Controllo sugli Atti delle AA.SS.RR. - A.S.L. 2 di Torino - Atto n. 29/DG/10/2004 del 02/03/2004 "Rinnovo Convenzione tra la Scuola di Specializzazione in Genetica Medica e L'ASL 2, per l'A.A. 2003/2004, in applicazione del disciplinare attuativo del protocollo d'intesa tra la Regione Piemonte e l'Università degli Studi di Torino per le Scuole di Specializzazione". Approvazione

(omissis)

LA GIUNTA REGIONALE

a voti unanimi ...

delibera

* di approvare l'atto dell'A.S.L. 2 di Torino Atto n. 29/DG/10/2004 del 02/03/2004 avente ad oggetto "Rinnovo Convenzione tra la Scuola di Specializzazione in Genetica Medica e L'ASL 2, per l'A.A. 2003/2004, in applicazione del disciplinare attuativo del protocollo d'intesa tra la Regione Piemonte e l'Università degli Studi di Torino per le Scuole di Specializzazione";

* la comunicazione all'Azienda Sanitaria avverrà con le modalità e nei termini previsti dalla l.r. n. 31 del 30.6.1992 e successive modificazioni.

La presente deliberazione sarà pubblicata sul B.U. della Regione Piemonte ai sensi dell'art. 65 dello Statuto e dell'art. 14 del DPGR n. 8/R/2002.

(omissis)

Deliberazione della Giunta Regionale 6 aprile 2004, n. 52-12211

Controllo sugli Atti delle AA.SS.RR. - A.S.O. Maggiore della Carità di Novara - Atto n. 214 del 25/02/2004 "Convenzione con l'Università degli Studi di Torino per la frequenza di allievi della Scuola di Specializzazione in Chirurgia Vascolare - A.A. 2003/2004". Approvazione

(omissis)

LA GIUNTA REGIONALE

a voti unanimi ...

delibera

* di approvare l'atto dell'A.S.O. Maggiore della Carità di Novara n. 214 del 25/02/2004 avente ad oggetto "Convenzione con l'Università degli Studi di Torino per la frequenza di allievi della Scuola di Specializzazione in Chirurgia Vascolare - A.A. 2003/2004";

* la comunicazione all'Azienda Sanitaria avverrà con le modalità e nei termini previsti dalla l.r. n. 31 del 30.6.1992 e successive modificazioni.

La presente deliberazione sarà pubblicata sul B.U. della Regione Piemonte ai sensi dell'art. 65 dello Statuto e dell'art. 14 del D.P.G.R. n. 8/R/2002.

(omissis)

Deliberazione della Giunta Regionale 6 aprile 2004, n. 53-12212

Controllo sugli Atti delle AA.SS.RR. - A.S.O. C.T.O./C.R.F./M.Adelaide di Torino - Atto n. 166/DG/04/DSA del 01/03/2004 "Approvazione disciplinare attuativo del protocollo di intesa tra la Regione Piemonte e l'Università degli Studi. Scuola di Specializzazione in Malattie dell'Apparato Respiratorio dell'Università di Torino. A.A. 2003/2004". Approvazione

(omissis)

LA GIUNTA REGIONALE

a voti unanimi ...

delibera

* di approvare l'atto dell'A.S.O. C.T.O./C.R.F./M.Adelaide di Torino n. 166/DG/04/DSA del 01/03/2004 avente ad oggetto "Approvazione disciplinare attuativo del protocollo di intesa tra la Regione Piemonte e l'Università degli Studi. Scuola di Specializzazione in Malattie dell'Apparato Respiratorio dell'Università di Torino. A.A. 2003/2004";

* la comunicazione all'Azienda Sanitaria avverrà con le modalità e nei termini previsti dalla l.r. n. 31 del 30.6.1992 e successive modificazioni.

La presente deliberazione sarà pubblicata sul B.U. della Regione Piemonte ai sensi dell'art. 65 dello Statuto e dell'art. 14 del DPGR n. 8/R/2002.

(omissis)

Deliberazione della Giunta Regionale 6 aprile 2004, n. 54-12213

Controllo sugli Atti delle AA.SS.RR. - A.S.O. S.Croce e Carle di Cuneo - Atto n. 338 del 02/03/2004 "Disciplinare attuativo del protocollo d'intesa tra la Regione Piemonte e l'Università degli Studi di Torino per la Scuola di Specializzazione in Ortopedia e Traumatologia - A.A. 2003/2004". Approvazione

(omissis)

LA GIUNTA REGIONALE

a voti unanimi ...

delibera

* di approvare l'atto dell'A.S.O. S.Croce e Carle di Cuneo n. 338 del 02/03/2004 avente ad oggetto "Disciplinare attuativo del protocollo d'intesa tra la Regione Piemonte e l'Università degli Studi di Torino per la Scuola di Specializzazione in Ortopedia e Traumatologia - A.A. 2003/2004";

* la comunicazione all'Azienda Sanitaria avverrà con le modalità e nei termini previsti dalla l.r. n. 31 del 30.6.1992 e successive modificazioni.

La presente deliberazione sarà pubblicata sul B.U. della Regione Piemonte ai sensi dell'art. 65 dello Statuto e dell'art. 14 del DPGR n. 8/R/2002.

(omissis)

Deliberazione della Giunta Regionale 6 aprile 2004, n. 55-12214

Controllo sugli atti delle AA.SS.SS.RR.. ASO S. Croce e Carle di Cuneo. Atto n. 339 del 2.3.04 "Disciplinare attuativo del protocollo d'intesa tra la Regione Piemonte e l'Università degli Studi di Torino per la Scuola di Specializzazione in Medicina Fisica e Riabilitazione - A.A. 2003/2004". Approvazione

(omissis)

LA GIUNTA REGIONALE

a voti unanimi ...

delibera

* di approvare l'atto dell'A.S.O. S. Croce e Carle di Cuneo n. 339 del 2.03.2004 avente ad oggetto "Disciplinare attuativo del protocollo d'intesa tra la Regione Piemonte e l'Università degli Studi di Torino per la Scuola di Specializzazione in Medicina Fisica e Riabilitazione. A.A. 2003/2004";

* la comunicazione all'Azienda Sanitaria avverrà con le modalità e nei termini previsti dalla l.r. n. 31 del 30.6.1992 e successive modificazioni.

La presente deliberazione sarà pubblicata sul B.U. della Regione Piemonte ai sensi dell'art. 65 dello Statuto e dell'art. 14 del D.P.G.R. n. 8/R/2002.

(omissis)

Deliberazione della Giunta Regionale 6 aprile 2004, n. 56-12215

Controllo sugli atti delle AA.SS.SS.RR.. ASL 22 di Novi Ligure. Atto n. 154 del 25.2.04 "Modifica convenzione con l'Università del Piemonte Orientale "Amedeo Avogadro" per il tirocinio professionale degli studenti del corso di laurea in servizio sociale stipulata con deliberazione n. 517 del 19.11.2002". Approvazione

(omissis)

LA GIUNTA REGIONALE

a voti unanimi ...

delibera

* di approvare l'atto dell'A.S.L. 22 di Novi Ligure n. 154 del 25.02.2004 avente ad oggetto "Modifica convenzione con l'Università del Piemonte Orientale "Amedeo Avogadro" per il tirocinio professionale degli studenti del corso di laurea in servizio sociale, stipulata con deliberazione n. 517 del 19.11.2002";

* la comunicazione all'Azienda Sanitaria avverrà con le modalità e nei termini previsti dalla l.r. n. 31 del 30.6.1992 e successive modificazioni.

La presente deliberazione sarà pubblicata sul B.U. della Regione Piemonte ai sensi dell'art. 65 dello Statuto e dell'art. 14 del D.P.G.R. n. 8/R/2002.

(omissis)

Deliberazione della Giunta Regionale 6 aprile 2004, n. 57-12216

Controllo sugli atti delle AA.SS.SS.RR.. ASO SS. Antonio e Biagio e C. Arrigo di Alessandria. Atto n. 163 del 19.2.04 "Disciplinare attuativo del protocollo d'intesa tra la Regione Piemonte e l'Università degli Studi di Torino e l'Università degli Studi del Piemonte Orientale "Amedeo Avogadro" per le Scuole di Specializzazione. Anno Accademico 2003/2004. Biochimica Clinica". Approvazione

(omissis)

LA GIUNTA REGIONALE

a voti unanimi ...

delibera

* di approvare l'atto dell'A.S.O. SS. Antonio e Biagio e C. Arrigo di Alessandria n. 163 del 19.02.2004 avente ad oggetto "Disciplinare attuativo del protocollo d'intesa tra la Regione Piemonte e l'Università degli Studi di Torino e l'Università degli Studi del Piemonte Orientale "Amedeo Avogadro" per le Scuole di Specializzazione. Anno Accademico 2003/2004. Biochimica Clinica";

* la comunicazione all'Azienda Sanitaria avverrà con le modalità e nei termini previsti dalla l.r. n. 31 del 30.6.1992 e successive modificazioni.

La presente deliberazione sarà pubblicata sul B.U. della Regione Piemonte ai sensi dell'art. 65 dello Statuto e art. 14 D.P.G.R. n. 8/R/2002.

(omissis)

Deliberazione della Giunta Regionale 6 aprile 2004, n. 58-12217

Controllo sugli atti delle AA.SS.RR.. ASL 15 di Cuneo. Atto n. 157/04 del 26.2.04 "Stipula convenzione con l'Università degli Studi di Torino -Facoltà' di Psicologia per effettuazione di tirocini teorico-pratici da parte degli allievi dei corsi di laurea triennale". Approvazione

(omissis)

LA GIUNTA REGIONALE

a voti unanimi ...

delibera

* di approvare l'atto dell'A.S.L. 15 di Cuneo n. 157/04 del 26.02.2004 avente ad oggetto "Stipula convenzione con l'Università degli Studi di Torino - Facoltà

di Psicologia per effettuazione di tirocini teorico-pratici da parte degli allievi dei corsi di laurea triennale";

* la comunicazione all'Azienda Sanitaria avverrà con le modalità e nei termini previsti dalla l.r. n. 31 del 30.6.1992 e successive modificazioni.

La presente deliberazione sarà pubblicata sul B.U. della Regione Piemonte ai sensi dell'art. 65 dello Statuto e art. 14 D.P.G.R. n. 8/R/2002.

(omissis)

Deliberazione della Giunta Regionale 6 aprile 2004, n. 59-12218

Controllo sugli atti delle AA.SS.SS.RR.. ASO SS. Antonio e Biagio e C. Arrigo di Alessandria. Atto n. 164 del 19.2.04 "Disciplinare attuativo del protocollo d'intesa tra la Regione Piemonte e l'Università degli Studi di Torino e l'Università degli Studi del Piemonte Orientale "Amedeo Avogadro" per le Scuole di Specializzazione. Anno Accademico 2003/2004. Fisica Sanitaria". Approvazione

(omissis)

LA GIUNTA REGIONALE

a voti unanimi ...

delibera

* di approvare l'atto dell'A.S.O. SS. Antonio e Biagio e C. Arrigo di Alessandria n. 164 del 19.02.2004 avente ad oggetto "Disciplinare attuativo del protocollo d'intesa tra la Regione Piemonte e l'Università degli Studi di Torino e l'Università degli Studi del Piemonte Orientale "Amedeo Avogadro" per le Scuole di Specializzazione. Anno Accademico 2003/2004. Fisica Sanitaria";

* la comunicazione all'Azienda Sanitaria avverrà con le modalità e nei termini previsti dalla l.r. n. 31 del 30.6.1992 e successive modificazioni.

La presente deliberazione sarà pubblicata sul B.U. della Regione Piemonte ai sensi dell'art. 65 dello Statuto e art. 14 D.P.G.R. n. 8/R/2002.

(omissis)

Deliberazione della Giunta Regionale 6 aprile 2004, n. 60-12219

Controllo sugli atti delle AA.SS.RR.. ASL 17 di Savigliano. Atto n. 249 del 27.2.04 "Convenzione tra l'ASL 17 di Savigliano e l'Università degli Studi di Torino - Scuola di Specializzazione in Ortopedia e Traumatologia - A.A. 2003/2004 - Approvazione

(omissis)

LA GIUNTA REGIONALE

a voti unanimi ...

delibera

* di approvare l'atto dell'A.S.L. 17 di Savigliano n. 249 del 27.02.2004 avente ad oggetto "Convenzione tra l'ASL 17 di Savigliano e l'Università degli Studi di Torino - Scuola di Specializzazione in Ortopedia e Traumatologia - A.A. 2003/2004 - Approvazione";

* la comunicazione all'Azienda Sanitaria avverrà con le modalità e nei termini previsti dalla l.r. n. 31 del 30.6.1992 e successive modificazioni.

La presente deliberazione sarà pubblicata sul B.U. della Regione Piemonte ai sensi dell'art. 65 dello Statuto e art. 14 D.P.G.R. n. 8/R/2002.

(omissis)

Deliberazione della Giunta Regionale 6 aprile 2004, n. 61-12220

Controllo sugli atti delle AA.SS.SS.RR.. ASL 22 di Novi Ligure. Atto n. 133 del 16.2.04 "Convenzione tra la Facoltà di Scienze della Formazione dell'Università degli Studi di Genova e l'ASL 22 per lo svolgimento di attività didattiche integrative degli studenti iscritti al corso di laurea in Scienze e Tecniche Psicologiche". Approvazione

(omissis)

LA GIUNTA REGIONALE

a voti unanimi ...

delibera

* di approvare l'atto dell'A.S.L. 22 di Novi Ligure n. 133 del 16.02.2004 avente ad oggetto "Convenzione tra la Facoltà di Scienze della Formazione dell'Università degli Studi di Genova e l'ASL 22 per lo svolgimento di attività didattiche integrative degli studenti iscritti al corso di laurea in Scienze e Tecniche Psicologiche" nell'intesa che l'eventuale rinnovo dell'allegata convenzione sia effettuato con deliberazione dagli Enti contraenti;

* la comunicazione all'Azienda Sanitaria avverrà con le modalità e nei termini previsti dalla l.r. n. 31 del 30.6.1992 e successive modificazioni.

La presente deliberazione sarà pubblicata sul B.U. della Regione Piemonte ai sensi dell'art. 65 dello Statuto e art. 14 D.P.G.R. n. 8/R/2002.

(omissis)

Deliberazione della Giunta Regionale 6 aprile 2004, n. 62-12221

Controllo sugli atti delle AA.SS.RR. ASL 10 di Pinerolo. Atto n. 129 del 04.03.2004 "Convenzione tra l'Azienda Sanitaria Locale 10 di Pinerolo e l'Università degli Studi di Milano - Scuola di specializzazione in farmacia ospedaliera. Approvazione

(omissis)

LA GIUNTA REGIONALE

a voti unanimi ...

delibera

* di approvare l'atto dell'A.S.L. 10 di Pinerolo n. 129 del 4.03.2004 avente ad oggetto "Convenzione tra l'Azienda Sanitaria Locale 10 di Pinerolo e l'Università degli Studi di Milano - Scuola di Specializzazione in Farmacia Ospedaliera";

* la comunicazione all'Azienda Sanitaria avverrà con le modalità e nei termini previsti dalla l.r. n. 31 del 30.6.1992 e successive modificazioni.

La presente deliberazione sarà pubblicata sul B.U. della Regione Piemonte ai sensi dell'art. 65 dello Statuto e dell'art. 14 del D.P.G.R. n. 8/R/2002.

(omissis)

Deliberazione della Giunta Regionale 6 aprile 2004, n. 63-12222

Controllo sugli atti delle AA.SS.SS.RR.. ASL 22 di Novi Ligure. Atto n. 142 del 19.2.04 "Rinnovo della convenzione con l'Università degli Studi di Torino per l'utilizzazione delle strutture sanitarie dell'Ospedale di Novi Ligure, da parte della Scuola di Specializzazione di Radiodiagnostica - A.A. 2003/2004". Approvazione

(omissis)

LA GIUNTA REGIONALE

a voti unanimi ...

delibera

* di approvare l'atto dell'A.S.L. 22 di Novi Ligure n. 142 del 19.02.2004 avente ad oggetto "Rinnovo della Convenzione con l'Università degli Studi di Torino per l'utilizzazione delle strutture sanitarie dell'Ospedale di Novi Ligure da parte della Scuola di Specializzazione di Radiodiagnostica - A.A. 2003-2004";

* la comunicazione all'Azienda Sanitaria avverrà con le modalità e nei termini previsti dalla l.r. n. 31 del 30.6.1992 e successive modificazioni.

La presente deliberazione sarà pubblicata sul B.U. della Regione Piemonte ai sensi dell'art. 65 dello Statuto e dell'art. 14 del D.P.G.R. n. 8/R/2002.

(omissis)

Deliberazione della Giunta Regionale 6 aprile 2004, n. 64-12223

Controllo sugli atti delle AA.SS.RR. ASO OIRM S. Anna di Torino. Atto n. 290 del 02.03.2004 "Convenzione con la Scuola di Specializzazione in Anatomia Patologica dell'Università degli Studi di Torino". Approvazione

(omissis)

LA GIUNTA REGIONALE

a voti unanimi ...

delibera

* di approvare l'atto dell'A.S.O. OIRM - S. Anna di Torino n. 290 del 2.03.2004 avente ad oggetto "Convenzione con la Scuola di Specializzazione in Anatomia Patologica dell'Università degli Studi di Torino";

* la comunicazione all'Azienda Sanitaria avverrà con le modalità e nei termini previsti dalla l.r. n. 31 del 30.6.1992 e successive modificazioni.

La presente deliberazione sarà pubblicata sul B.U. della Regione Piemonte ai sensi dell'art. 65 dello Statuto e art. 14 D.P.G.R. n. 8/R/2002.

(omissis)

Deliberazione della Giunta Regionale 6 aprile 2004, n. 65-12224

Controllo sugli atti delle AA.SS.SS.RR.. ASL 22 di Novi Ligure. Atto n. 143 del 19.2.04 "Rinnovo della convenzione con l'Università degli Studi di Torino per l'utilizzazione delle strutture sanitarie degli Ospedali di Acqui Terme, Novi Ligure e Ovada, da parte della Scuola di Specializzazione di Patologia Clinica - A.A. 2003/2004". Approvazione

(omissis)

LA GIUNTA REGIONALE

a voti unanimi ...

delibera

* di approvare l'atto dell'A.S.L. 22 di Novi Ligure n. 143 del 19.02.2004 avente ad oggetto "Rinnovo della Convenzione con l'Università degli Studi di Torino per l'utilizzazione delle strutture sanitarie degli Ospedali di Acqui Terme, Novi Ligure e Ovada, da parte della Scuola di Specializzazione di Patologia Clinica - A.A. 2003-2004";

* la comunicazione all'Azienda Sanitaria avverrà con le modalità e nei termini previsti dalla l.r. n. 31 del 30.6.1992 e successive modificazioni.

La presente deliberazione sarà pubblicata sul B.U. della Regione Piemonte ai sensi dell'art. 65 dello Statuto e art. 14 D.P.G.R. n. 8/R/2002.

(omissis)

Deliberazione della Giunta Regionale 6 aprile 2004, n. 66-12225

Controllo sugli atti delle AA.SS.RR. ASO OIRM-S. Anna di Torino. Atto n. 294 del 02.03.2004 "Convenzione con la Scuola di Specializzazione in Urologia dell'Università degli Studi di Torino". Approvazione

(omissis)

LA GIUNTA REGIONALE

a voti unanimi ...

delibera

* di approvare l'atto dell'A.S.O. OIRM - S. Anna di Torino n. 294 del 2.03.2004 avente ad oggetto "Convenzione con la Scuola di Specializzazione Urologia dell'Università degli Studi di Torino";

* la comunicazione all'Azienda Sanitaria avverrà con le modalità e nei termini previsti dalla l.r. n. 31 del 30.6.1992 e successive modificazioni.

La presente deliberazione sarà pubblicata sul B.U. della Regione Piemonte ai sensi dell'art. 65 dello Statuto e dell'art. 14 del D.P.G.R. n. 8/R/2002.

(omissis)

Deliberazione della Giunta Regionale 6 aprile 2004, n. 67-12226

Controllo sugli atti delle AA.SS.SS.RR.. ASL 17 di Savigliano. Atto n. 212 del 20.2.04 "Convenzione tra l'ASL 17 di Savigliano e l'Università degli Studi di Torino - Facoltà di Scienze Politiche - Corso di laurea in Servizio Sociale - Approvazione". Approvazione

(omissis)

LA GIUNTA REGIONALE

a voti unanimi ...

delibera

* di approvare l'atto dell'A.S.L. 17 di Savigliano n. 212 del 20.02.2004 avente ad oggetto "Convenzione tra l'ASL 17 di Savigliano e l'Università degli Studi di Torino - Facoltà di Scienze Politiche - Corso di laurea in Servizio Sociale - Approvazione";

* la comunicazione all'Azienda Sanitaria avverrà con le modalità e nei termini previsti dalla l.r. n. 31 del 30.6.1992 e successive modificazioni.

La presente deliberazione sarà pubblicata sul B.U. della Regione Piemonte ai sensi dell'art. 65 dello Statuto e dell'art. 14 del D.P.G.R. n. 8/R/2002.

(omissis)

Deliberazione della Giunta Regionale 6 aprile 2004, n. 68-12227

Controllo sugli Atti delle AA.SS.RR. - A.S.O. O.I.R.M./S. Anna di Torino - Atto n. 297 del 02/03/2004 "Convenzione con la Scuola di Specializzazione Ortopedia e Traumatologia dell'Università degli Studi di Torino". Approvazione

(omissis)

LA GIUNTA REGIONALE

a voti unanimi ...

delibera

* di approvare l'atto dell'A.S.O. O.I.R.M./S. Anna di Torino n. 297 del 02/03/2004 avente ad oggetto "Convenzione con la Scuola di Specializzazione Ortopedia e Traumatologia dell'Università degli Studi di Torino";

* la comunicazione all'Azienda Sanitaria avverrà con le modalità e nei termini previsti dalla l.r. n. 31 del 30.6.1992 e successive modificazioni.

La presente deliberazione sarà pubblicata sul B.U. della Regione Piemonte ai sensi dell'art. 65 dello Statuto e dell'art. 14 del D.P.G.R. n. 8/R/2002.

(omissis)

Deliberazione della Giunta Regionale 6 aprile 2004, n. 69-12228

Controllo sugli atti delle AA.SS.SS.RR.. ASL 17 di Savigliano. Atto n. 213 del 20.2.04 "Convenzione tra l'ASL 17 di Savigliano e l'Università degli Studi di Torino - 1ª Scuola di Specializzazione in Anestesiologia e Rianimazione - A.A. 2003/2004 - Approvazione". Approvazione

(omissis)

LA GIUNTA REGIONALE

a voti unanimi ...

delibera

* di approvare l'atto dell'A.S.L. 17 di Savigliano n. 213 del 20.02.2004 avente ad oggetto "Convenzione tra l'ASL 17 di Savigliano e l'Università degli Studi di Torino - 1ª Scuola di Specializzazione in Anestesiologia e Rianimazione - A.A. 2003/2004 - Approvazione";

* la comunicazione all'Azienda Sanitaria avverrà con le modalità e nei termini previsti dalla l.r. n. 31 del 30.6.1992 e successive modificazioni.

La presente deliberazione sarà pubblicata sul B.U. della Regione Piemonte ai sensi dell'art. 65 dello Statuto e dell'art. 14 del D.P.G.R. n. 8/R/2002.

(omissis)

Deliberazione della Giunta Regionale 6 aprile 2004, n. 70-12229

Controllo sugli atti delle AA.SS.RR.. ASO OIRM/S. Anna di Torino. Atto n. 66 del 23.1.04 "Convenzione tra l'Azienda Ospedaliera OIRM-S. Anna e la Facoltà di Lettere e Filosofia dell'Università di Torino", con le precisa-

zioni di cui alla nota prot. n. 5324/P/OSRU del 4.3.04".
Approvazione

(omissis)

LA GIUNTA REGIONALE

a voti unanimi ...

delibera

* di approvare l'atto dell'ASO OIRM/S. Anna di Torino n. 66 del 23.01.04 avente ad oggetto "Convenzione tra l'Azienda Ospedaliera OIRM-S. Anna e la Facoltà di Lettere e Filosofia dell'Università di Torino", con le precisazioni di cui alla nota prot. n. 5324/P/OSRU del 4.3.04";

* la comunicazione all'Azienda Sanitaria avverrà con le modalità e nei termini previsti dalla l.r. n. 31 del 30.6.1992 e successive modificazioni.

La presente deliberazione sarà pubblicata sul B.U. della Regione Piemonte ai sensi dell'art. 65 dello Statuto e dell'art. 14 del D.P.G.R. n. 8/R/2002.

(omissis)

Deliberazione della Giunta Regionale 6 aprile 2004, n. 71-12230

Controllo sugli atti delle AA.SS.SS.RR.. ASL 17 di Savigliano. Atto n. 214 del 20.2.04 "Convenzione tra l'ASL 17 di Savigliano e l'Università degli Studi di Torino - 2^a Scuola di Specializzazione in Anestesiologia e Rianimazione - A.A. 2003/2004 - Approvazione". Approvazione

(omissis)

LA GIUNTA REGIONALE

a voti unanimi ...

delibera

* di approvare l'atto dell'A.S.L. 17 di Savigliano n. 214 del 20.02.2004 avente ad oggetto "Convenzione tra l'ASL 17 di Savigliano e l'Università degli Studi di Torino - 2^a Scuola di Specializzazione in Anestesiologia e Rianimazione - A.A. 2003/2004 - Approvazione";

* la comunicazione all'Azienda Sanitaria avverrà con le modalità e nei termini previsti dalla l.r. n. 31 del 30.6.1992 e successive modificazioni.

La presente deliberazione sarà pubblicata sul B.U. della Regione Piemonte ai sensi dell'art. 65 dello Statuto e dell'art. 14 del D.P.G.R. n. 8/R/2002.

(omissis)

Deliberazione della Giunta Regionale 6 aprile 2004, n. 72-12231

Controllo sugli atti delle AA.SS.SS.RR.. ASL 9 di Ivrea. Atto n. 113 del 18.2.04 "Presenza d'atto ed approvazione del disciplinare attuativo del protocollo d'intesa tra la Regione Piemonte e l'Università degli Studi di Torino per Scuola di Specializzazione in Igiene e Medicina Preventiva. Periodo 01.11.03 - 31.10.04". Approvazione

(omissis)

LA GIUNTA REGIONALE

a voti unanimi ...

delibera

* di approvare l'atto dell'A.S.L. 9 di Ivrea n. 113 del 18.02.2004 avente ad oggetto "Presenza d'atto ed approva-

zione del disciplinare attuativo del protocollo d'intesa tra la Regione Piemonte e l'Università degli Studi di Torino per Scuola di Specializzazione in Igiene e Medicina Preventiva. Periodo 01.11.03-31.10.04";

* la comunicazione all'Azienda Sanitaria avverrà con le modalità e nei termini previsti dalla l.r. n. 31 del 30.6.1992 e successive modificazioni.

La presente deliberazione sarà pubblicata sul B.U. della Regione Piemonte ai sensi dell'art. 65 dello Statuto e art. 14 D.P.G.R. n. 8/R/2002.

(omissis)

Deliberazione della Giunta Regionale 6 aprile 2004, n. 73-12232

Controllo sugli atti delle AA.SS.SS.RR.. ASL 9 di Ivrea. Atto n. 114 del 18.2.04 "Presenza d'atto ed approvazione del disciplinare attuativo del protocollo d'intesa tra Regione Piemonte ed Università degli Studi di Torino per Scuola di Specializzazione in Dermatologia e Venereologia. Anno Accademico 2003-2004". Approvazione

(omissis)

LA GIUNTA REGIONALE

a voti unanimi ...

delibera

* di approvare l'atto dell'A.S.L. 9 di Ivrea n. 114 del 18.02.2004 avente ad oggetto "Presenza d'atto ed approvazione del disciplinare attuativo del protocollo d'intesa tra la Regione Piemonte e l'Università degli Studi di Torino per Scuola di Specializzazione in Dermatologia e Venereologia. Anno Accademico 2003-2004";

* la comunicazione all'Azienda Sanitaria avverrà con le modalità e nei termini previsti dalla l.r. n. 31 del 30.6.1992 e successive modificazioni.

La presente deliberazione sarà pubblicata sul B.U. della Regione Piemonte ai sensi dell'art. 65 dello Statuto e art. 14 D.P.G.R. n. 8/R/2002.

(omissis)

Deliberazione della Giunta Regionale 6 aprile 2004, n. 74-12233

Controllo sugli atti delle AA.SS.SS.RR.. ASL 9 di Ivrea. Atto n. 115 del 18.2.04 "Presenza d'atto ed approvazione del disciplinare attuativo del protocollo d'intesa tra Regione Piemonte ed Università degli Studi di Torino per Scuola di Specializzazione in Urologia. Anno Accademico 2003-2004". Approvazione

(omissis)

LA GIUNTA REGIONALE

a voti unanimi ...

delibera

* di approvare l'atto dell'A.S.L. 9 di Ivrea n. 115 del 18.02.2004 avente ad oggetto "Presenza d'atto ed approvazione del disciplinare attuativo del protocollo d'intesa tra la Regione Piemonte e l'Università degli Studi di Torino per Scuola di Specializzazione in Urologia. Anno Accademico 2003-2004";

* la comunicazione all'Azienda Sanitaria avverrà con le modalità e nei termini previsti dalla l.r. n. 31 del 30.6.1992 e successive modificazioni.

La presente deliberazione sarà pubblicata sul B.U. della Regione Piemonte ai sensi dell'art. 65 dello Statuto e art. 14 D.P.G.R. n. 8/R/2002.

(omissis)

Deliberazione della Giunta Regionale 6 aprile 2004, n. 75-12234

Controllo sugli atti delle AA.SS.SS.RR.. ASL 9 di Ivrea. Atto n. 116 del 18.2.04 "Presenza d'atto ed approvazione del disciplinare attuativo del protocollo d'intesa tra la Regione Piemonte e l'Università degli Studi di Torino per Scuola di Specializzazione in Fisica Sanitaria. Anno Accademico 2003-2004". Approvazione

(omissis)

LA GIUNTA REGIONALE

a voti unanimi ...

delibera

* di approvare l'atto dell'A.S.L. 9 di Ivrea n. 116 del 18.02.2004 avente ad oggetto "Presenza d'atto ed approvazione del disciplinare attuativo del protocollo d'intesa tra la Regione Piemonte e l'Università degli Studi di Torino per Scuola di Specializzazione in Fisica Sanitaria. Anno Accademico 2003-2004";

* la comunicazione all'Azienda Sanitaria avverrà con le modalità e nei termini previsti dalla l.r. n. 31 del 30.6.1992 e successive modificazioni.

La presente deliberazione sarà pubblicata sul B.U. della Regione Piemonte ai sensi dell'art. 65 dello Statuto e dell'art. 14 del D.P.G.R. n. 8/R/2002.

(omissis)

Deliberazione della Giunta Regionale 6 aprile 2004, n. 76-12235

Controllo sugli atti delle AA.SS.SS.RR.. ASO Maggiore della Carità di Novara. Atto n. 210 del 20.2.04 "Convenzione con l'Università degli Studi di Torino per la frequenza di allievi della Scuola di Specializzazione in Chirurgia Generale III - A.A. 2003/2004. Approvazione

(omissis)

LA GIUNTA REGIONALE

a voti unanimi ...

delibera

* di approvare l'atto dell'A.S.O. Maggiore della Carità di Novara n. 210 del 20.02.2004 avente ad oggetto "Convenzione con l'Università degli Studi di Torino per la frequenza di allievi della Scuola di Specializzazione in Chirurgia Generale III - A.A. 2003/2004";

* la comunicazione all'Azienda Sanitaria avverrà con le modalità e nei termini previsti dalla l.r. n. 31 del 30.6.1992 e successive modificazioni.

La presente deliberazione sarà pubblicata sul B.U. della Regione Piemonte ai sensi dell'art. 65 dello Statuto e art. 14 D.P.G.R. n. 8/R/2002.

(omissis)

Deliberazione della Giunta Regionale 6 aprile 2004, n. 77-12236

Controllo sugli atti delle AA.SS.SS.RR.. ASO Maggiore della Carità di Novara. Atto n. 206 del 20.2.04 "Conven-

zione con l'Università degli Studi di Pavia per lo svolgimento di tirocini post lauream per l'ammissione all'esame di Stato per l'abilitazione alla professione di Psicologo - A.A. 2003/2004". Approvazione

(omissis)

LA GIUNTA REGIONALE

a voti unanimi ...

delibera

* di approvare l'atto dell'A.S.O. Maggiore della Carità di Novara n. 206 del 20.02.2004 avente ad oggetto "Convenzione con l'Università degli Studi di Pavia per lo svolgimento di tirocini post lauream per l'ammissione all'esame di Stato per l'abilitazione alla professione di Psicologo - A.A. 2003/2004" nell'intesa che l'eventuale rinnovo dell'allegata convenzione sia effettuato con deliberazione dagli Enti contraenti;

* la comunicazione all'Azienda Sanitaria avverrà con le modalità e nei termini previsti dalla l.r. n. 31 del 30.6.1992 e successive modificazioni.

La presente deliberazione sarà pubblicata sul B.U. della Regione Piemonte ai sensi dell'art. 65 dello Statuto e art. 14 D.P.G.R. n. 8/R/2002.

(omissis)

Deliberazione della Giunta Regionale 6 aprile 2004, n. 78-12237

Dirigente regionale Agata Milone: designazione quale vicario della direzione Tutela e risanamento ambientale - Programmazione e gestione rifiuti. Art. 27 della l.r. 51/97

(omissis)

LA GIUNTA REGIONALE

a voti unanimi ...

delibera

per le considerazioni in premessa illustrate, ai sensi dell'art. 27, comma 3, della l.r. 51/97 e dei relativi "Criteri" di cui alla DGR n. 50-23245 del 24.11.97:

- di designare la dr.ssa Agata Milone vicario della direzione 22 Tutela e risanamento ambientale - Programmazione gestione rifiuti;

- di stabilire che tale designazione ha effetto dalla data di notifica della presente ed ha durata non superiore ai limiti temporali previsti dall'art. 28, comma 1, della l.r. 51/97;

- di precisare che il presente provvedimento non comporta incremento di spesa rispetto a quella attualmente sostenuta.

La presente deliberazione sarà pubblicata sul B.U. della Regione Piemonte ai sensi dell'art. 65 dello Statuto ed ai sensi dell'art. 14 del DPGR n. 8/R/2002.

(omissis)

Deliberazione della Giunta Regionale 6 aprile 2004, n. 79-12238

Dirigente regionale dr. Giorgio Lucco: provvedimenti

(omissis)

LA GIUNTA REGIONALE

a voti unanimi ...

delibera

di revocare, per le considerazioni in premessa illustrate, a far tempo dal 29 marzo 2004, l'incarico di responsabile del settore Ispettivo e controllo di qualità in materia sanitaria attribuito al dr. Giorgio Lucco con la DGR n. 39-9887 dell'8.7.2003 ed ogni altro incarico da questo derivante.

La presente deliberazione sarà pubblicata sul B.U. della Regione Piemonte ai sensi dell'art. 65 dello Statuto e dell'art. 14 del D.P.G.R. n. 8/R/2002.

(omissis)

Deliberazione della Giunta Regionale 6 aprile 2004, n. 80-12239

CRAL-Regione Piemonte dei dipendenti regionali. Accantonamento della somma di euro 387.000,00 sul cap. 10965 del bilancio di previsione 2004 per le attività socio-assistenziali del CRAL-Regione Piemonte

(omissis)

LA GIUNTA REGIONALE

a voti unanimi ...

delibera

- di accantonare la somma di euro 387.000,00 (A/100754) iscritta al capitolo di spesa 10965 del Bilancio di previsione 2004 e di assegnarla alla direzione Organizzazione; Pianificazione, Sviluppo, Gestione delle Risorse Umane" per lo svolgimento delle attività socio-assistenziali, così come nel rispetto della normativa indicata in premessa;

- il CRAL Regione Piemonte è tenuto a fornire all'Amministrazione Regionale il rendiconto della gestione della somma assegnata, che dovrà risultare finalizzata agli scopi assistenziali e previdenziali, secondo le modalità indicate nella convenzione stipulata in data 12 maggio 2003 Rep. N. 8028.

La presente deliberazione sarà pubblicata sul B.U. della Regione Piemonte ai sensi dell'art. 65 dello Statuto e dell'art. 14 del D.P.G.R. n. 8/R/2002.

(omissis)

Deliberazione della Giunta Regionale 6 aprile 2004, n. 81-12240

Variazione al bilancio di previsione per l'anno finanziario 2004. Iscrizione della prima trimestralità dei fondi trasferiti dallo Stato per l'esecuzione dei contratti di servizio per la gestione del trasporto pubblico locale ed iscrizione del rimborso parziale dei maggior oneri relativi agli esercizi precedenti

(omissis)

LA GIUNTA REGIONALE

a voti unanimi ...

delibera

ai sensi della Legge 59/97 e del D.Lgs 422/97 di variare il bilancio di previsione della Regione per l'anno finanziario 2004 secondo quanto indicato nell'allegato 1), parte integrante della presente deliberazione.

La presente deliberazione sarà pubblicata sul Bollettino Ufficiale della Regione Piemonte ai sensi dell'articolo 65 dello Statuto e dell'art. 14 del D.P.G.R. n. 8/R/2002.

(omissis)

Deliberazione della Giunta Regionale 6 aprile 2004, n. 82-12241

D.lgs. 23.5.2000 n.196. L.R. 41/98. Assegnazione risorse finanziarie a favore della Direzione Regionale 15 - F.P.L. mediante accantonamento della somma di Euro 177.676,41 sul capitolo 11033 del bilancio 2004 per il funzionamento dell'ufficio della Consiglieria Regionale di Parità

(omissis)

LA GIUNTA REGIONALE

a voti unanimi ...

delibera

di assegnare alla Direzione Regionale - Formazione Professionale- Lavoro la somma di Euro 177.676,41 mediante accantonamento sul capitolo 11033 del bilancio 2004 per il funzionamento dell'Ufficio della Consiglieria Regionale di Parità (100749/A).

La presente deliberazione sarà pubblicata sul B.U. della Regione Piemonte ai sensi dell'art. 65 dello Statuto e dell'art. 14 del D.P.G.R. n. 8/R/2002.

(omissis)

Deliberazione della Giunta Regionale 6 aprile 2004, n. 83-12242

Iniziativa comunitaria Interreg III A - Programma di cooperazione transfrontaliera Italia-Francia (Alcotra). Accantonamento della somma di euro 325.178,00 a favore della Direzione Beni Culturali per l'attuazione del progetto "Memoria delle Alpi" e della somma di euro 1.400.000,00 a favore della Direzione Economia Montana e Foreste (capitoli vari)

(omissis)

LA GIUNTA REGIONALE

a voti unanimi ...

delibera

- di disporre l'accantonamento a favore della Direzione Beni Culturali della somma complessiva di 325.178,00 euro per l'attuazione del progetto "Memoria delle Alpi", finanziato nell'ambito del programma Alcotra, così suddivisa:

Capitolo 23235/04 109.987,00 euro (quota STATO - spese) (100744/Acc)

Capitolo 23256/04 215.191,00 euro (quota STATO - contributi) (100745/Acc)

- di disporre l'accantonamento a favore della Direzione Economia Montana e Foreste, Autorità di Pagamento del P.I.C., della somma complessiva di 1.400.000,00 euro per far fronte alle spese derivanti dall'attuazione del Programma di Iniziativa Comunitaria Interreg III A (Alpi) tra Italia e Francia (Alcotra) per l'anno 2004, così suddivisa:

Capitolo 23236/04 100.000,00 euro (quota STATO - spese FSR) (100737/Acc)

Capitolo 23238/04 300.000,00 euro (quota FESR - spese FSR) (100738/Acc)

Capitolo 23256/04 1.000.000,00 euro (quota STATO - contributi) (100739/Acc)

La presente deliberazione sarà pubblicata sul B.U. della Regione Piemonte, ai sensi dell'articolo 65 dello Statuto e dell'art. 14 del D.P.G.R. n. 8/R/2002.

(omissis)

Deliberazione della Giunta Regionale 6 aprile 2004, n. 88-12246

Legge Regionale 19/2001 - autorizzazione all'erogazione trattamento accessorio relativo all'anno 2003 al Direttore Generale dell'ARES Piemonte

(omissis)

LA GIUNTA REGIONALE

a voti unanimi ...

delibera

1. Di autorizzare, per i motivi indicati in premessa, l'erogazione del trattamento economico accessorio riferito all'anno 2003 a favore del Direttore Generale dell'ARES Piemonte nella misura massima prevista dall'art. 6 del contratto per l'attribuzione dell'incarico, oltre gli oneri a carico dell'ARES Piemonte.

2. Di trasmettere la presente deliberazione all'ARES Piemonte perché ne dia esecuzione imputando la spesa a carico del proprio bilancio.

La presente deliberazione sarà pubblicata sul B.U. della Regione Piemonte ai sensi dell'art. 65 dello Statuto e dell'art. 14 del D.P.G.R. n. 8/R/2002.

(omissis)

Deliberazione della Giunta Regionale 6 aprile 2004, n. 89-12247

Conferenza di Servizi indetta dal Ministero delle Infrastrutture e dei Trasporti - Provveditorato regionale alle OO.PP. per il Piemonte e la Valle d'Aosta - per l'approvazione del progetto R.F.I. relativo al nodo ferroviario di Novara - eliminazione interferenza tra le linee Novara-Mortara e Torino-Milano, nonché adeguamento della radice est in stazione di Novara. Rappresentanza della Regione Piemonte

(omissis)

LA GIUNTA REGIONALE

a voti unanimi ...

delibera

di nominare l'arch. Claudio Fumagalli, dirigente regionale del Settore Accordi di programma ed esame di conformità urbanistica, quale rappresentante unico della Regione Piemonte nella Conferenza di Servizi del Ministero delle Infrastrutture e dei Trasporti - Provveditorato Regionale alle OO.PP. per il Piemonte e Valle d'Aosta - convocata per il giorno 10 maggio 2004 - ed eventuali futuri aggiornamenti - per la definizione dell'intesa con lo Stato, finalizzata alla localizzazione urbanistica dell'opera ed alla conseguente approvazione del progetto descritto nelle premesse e nell'oggetto del presente provvedimento deliberativo.

La presente deliberazione sarà pubblicata sul Bollettino Ufficiale della Regione Piemonte ai sensi dell'art. 65 dello Statuto e dell'art. 14 del D.P.G.R. n. 8/R/2002.

(omissis)

Deliberazione della Giunta Regionale 6 aprile 2004, n. 90-12248

Provvedimenti in merito all'utilizzazione di terreni gravati dal vincolo di uso civico, in zone montane, per lo svolgimento di attività connesse con l'uso sciistico

(omissis)

LA GIUNTA REGIONALE

a voti unanimi ...

delibera

Di autorizzare i Comuni piemontesi nei cui terreni vincolati da uso civico siano esercitate attività sportive riconducibili allo sci a mutare nei periodi invernali la destinazione d'uso di detti terreni per consentire esclusivamente l'esercizio di tali discipline sportive, condizionando comunque la presente autorizzazione al mantenimento dello stato attuale dei luoghi e pertanto sui comprensori di cui sopra non è consentita la realizzazione di opere ad uso sportivo e/o turistico ricettivo che inibiscano o riducano, anche creando pregiudizio alle aree di cui trattasi, la possibilità di esercitare il diritto di uso civico alle collettività locali, fatti salvi possibili interventi che dovranno comunque essere oggetto di apposite autorizzazioni regionali, conseguenti a motivate istanze presentate dalle amministrazioni comunali interessate;

di dare atto che a seguito del presente provvedimento si ritengono autorizzati in sanatoria i mutamenti di destinazione d'uso di terreni vincolati da uso civico relativi alla realizzazione di impianti di risalita ed innevamento programmato (compresi i bacini di raccolta delle acque necessari per il funzionamento degli stessi) effettuati dalle Amministrazioni Comunali entro la data della pubblicazione del presente atto, fermo restando l'obbligo per i Comuni interessati di trasmettere agli Uffici regionali Competenti l'elenco dei terreni soggetti a vincolo, nonché le rispettive superfici, sui quali è intervenuto mutamento definitivo di destinazione d'uso (aree su cui insistono plinti, stazioni di arrivo e partenza impianti di risalita, cannoni sparaneve, bacini ecc.) per consentire l'aggiornamento della banca dati regionale in materia entro e non oltre il 31.12.2004;

di dare altresì atto che l'autorizzazione in parola non prevede benefici economici diretti alle collettività locali per la sottrazione pregressa e futura di beni comunali vincolati da uso civico su cui insistono impianti comunali di risalita, ancorché dati in concessione a terzi, innevamento e bacini, risultando l'inutilizzo di dette porzioni di territorio, ampiamente compensato dalla ricaduta economica a favore della collettività stessa derivante dal movimento turistico e dal conseguente indotto prodotto a seguito dell'esercizio delle attività sportive riconducibili allo sci;

di dare atto che i terreni oggetto di mutamento di destinazione d'uso restano soggetti al vincolo di uso civico e pertanto disciplinati dalla L. 1766/27 nonché sottoposti alle direttive impartite da questa Amministrazione regionale con circolari n. 20 Pre-pt del 30.12.1991 e n. 3 FOP del 04.03.1977 - D.G.R. n.25-1910 del 07.01.2001 e n. 14 -8176 del 07.01.2003;

di dare atto che non vengono estesi i benefici del presente provvedimento agli impianti di risalita e di innevamento programmato di proprietà privata insistenti anche parzialmente su terreni comunali di uso civico, ancorché dati in concessione dal Comune ai privati stessi, per i quali occorre procedere con apposite domande di autorizzazione presentate agli uffici competenti di questa Amministrazione, così come disposto dalle circolari regionali sopracitate, al fine di regolarizzare i casi di specie.

La presente deliberazione sarà pubblicata sul B.U. della Regione Piemonte ai sensi dell'art. 65 dello Statuto e dell'art. 14 del D.P.G.R. n. 8/R/2002.

(omissis)

Deliberazione della Giunta Regionale 6 aprile 2004, n. 93-12251

Realizzazione di strutture sanitarie per l'attività libero professionale. Aggiornamento elenco degli interventi di cui alla D.G.R. n. 20-11059 del 24.11.2003

(omissis)

LA GIUNTA REGIONALE

a voti unanimi ...

delibera

- di approvare l'allegato elenco "A" che fa parte integrante e sostanziale del presente atto, recante il dettaglio degli interventi previsti per la realizzazione di strutture sanitarie per l'attività libero professionale.

La presente deliberazione sarà pubblicata sul Bollettino Ufficiale della Regione Piemonte ai sensi dell'articolo 65 dello Statuto e dell'articolo 14 del D.P.G.R. n. 8/R/2002.

(omissis)

Deliberazione della Giunta Regionale 6 aprile 2004, n. 97-12255

Progetto di valorizzazione Strada dell'Assietta e progetto di sistemazione SP 172 - 173 per il passaggio del Giro d'Italia 2005. Intento della Regione Piemonte alla sottoscrizione del relativo accordo di programma. Impegno finanziario Euro 1.600.000,00 triennio 2004 - 2006

(omissis)

LA GIUNTA REGIONALE

a voti unanimi ...

delibera

* di aderire, per le motivazioni espresse in premessa, all'iniziativa promossa dal Comune di Usseaux per la definizione di un Accordo di Programma, da stipularsi ai sensi dell'art. 34 del D. Lgs. 18 agosto 2000, n. 267 per il progetto di valorizzazione della strada Assietta e il progetto di sistemazione S.P. 172 - 173 per il passaggio del Giro d'Italia, edizione 2005;

* di autorizzare la Direzione Economia Montana e Foreste di concerto con la Direzione Programmazione e Statistica, alle attività procedurali da svolgere ai fini della stipula del medesimo, per il quale si farà fronte con una spesa complessiva regionale pari ad Euro 1.600.000,00, per il triennio 2004-2006, che trova copertura sul capitolo 27167.

La presente deliberazione sarà pubblicata sul B.U. della Regione Piemonte ai sensi dell'art. 65 dello Statuto e dell'art. 14 del D.P.G.R. n. 8/R/2002.

(omissis)

Deliberazione della Giunta Regionale 6 aprile 2004, n. 98-12256

Variazione al bilancio di previsione per l'anno finanziario 2004. Iscrizione della somma di euro 24.501.308,61 proveniente da mutuo stipulato con la Banca di sviluppo del Consiglio d'Europa per il finanziamento degli interventi conseguenti gli eventi sismici che hanno colpito il territorio della regione Piemonte il giorno 11 aprile 2003 (ordinanza n. 3284)

(omissis)

LA GIUNTA REGIONALE

a voti unanimi ...

delibera

di variare il bilancio della Regione secondo le indicazioni di cui all'allegato A, parte integrante della presente deliberazione.

La presente deliberazione sarà pubblicata sul Bollettino Ufficiale della Regione Piemonte ai sensi dell'articolo 65 dello Statuto e dell'art. 14 del D.P.G.R. n. 8/R/2002.

(omissis)

Deliberazione della Giunta Regionale 6 aprile 2004, n. 99-12257

Variazione al bilancio di previsione per l'anno finanziario 2004, mediante prelievo dal fondo di riserva spese obbligatorie (cap. 15950/04). Secondo prelievo

(omissis)

LA GIUNTA REGIONALE

a voti unanimi ...

delibera

di variare il bilancio della Regione per l'anno finanziario 2004 (Upb, Capitoli, Importi) secondo le indicazioni di cui all'allegato A parte integrante della presente deliberazione.

La presente deliberazione sarà pubblicata sul Bollettino Ufficiale della Regione Piemonte ai sensi dell'articolo 65 dello Statuto e dell'art. 14 del D.P.G.R. n. 8/R/2002.

(omissis)

Deliberazione della Giunta Regionale 6 aprile 2004, n. 100-12258

Variazione al bilancio di previsione per l'anno finanziario 2004 in applicazione di variazioni ai capitoli delle partite di giro (cap/e 2903 e cap/u 40035)

(omissis)

LA GIUNTA REGIONALE

a voti unanimi ...

delibera

di variare il bilancio della Regione per l'anno finanziario 2004 (Upb, Capitoli, Importi) secondo le indicazioni di cui all'allegato A parte integrante della presente deliberazione.

La presente deliberazione sarà pubblicata sul Bollettino Ufficiale della Regione Piemonte ai sensi dell'articolo 65 dello Statuto e dell'art. 14 del D.P.G.R. n. 8/R/2002.

(omissis)

Deliberazione della Giunta Regionale 6 aprile 2004, n. 101-12259

Variazione al bilancio di previsione per l'anno finanziario 2004. Iscrizione della somma di euro 1.929.889,96 proveniente dallo Stato in materia di Incentivi alle imprese e della somma di euro 2.523.686,39 proveniente dallo Stato, in materia di Opere Pubbliche

(omissis)

LA GIUNTA REGIONALE

a voti unanimi ...

delibera

di variare il bilancio della Regione per l'anno finanziario 2004, secondo le indicazioni di cui all'allegato 1), parte integrante della presente deliberazione.

La presente deliberazione sarà pubblicata sul Bollettino Ufficiale della Regione Piemonte ai sensi dell'articolo 65 dello Statuto e dell'articolo 14 del D.P.G.R. n. 8/R/2002.

(omissis)

Deliberazione della Giunta Regionale 6 aprile 2004, n. 102-12260

Variazione al bilancio di previsione per l'anno finanziario 2004. Annullamento di capitoli per esaurimento risorse ed abrogazione dei relativi riferimenti legislativi

(omissis)

LA GIUNTA REGIONALE

a voti unanimi ...

delibera

di variare il bilancio della Regione secondo le indicazioni di cui all'allegato 1), parte integrante della presente deliberazione.

La presente deliberazione sarà pubblicata sul Bollettino Ufficiale della Regione Piemonte ai sensi dell'articolo 65 dello Statuto e dell'articolo 14 del D.P.G.R. n. 8/R/2002.

(omissis)

Deliberazione della Giunta Regionale 6 aprile 2004, n. 103-12261

Variazione al bilancio di previsione per l'anno finanziario 2004. Iscrizione della somma di euro 487.551,54 proveniente dallo Stato per il finanziamento dell'acquisto dei farmaci di classe C a favore dei pensionati di guerra

(omissis)

LA GIUNTA REGIONALE

a voti unanimi ...

delibera

di variare il bilancio della Regione secondo le indicazioni di cui all'allegato A, parte integrante della presente deliberazione.

La presente deliberazione sarà pubblicata sul Bollettino Ufficiale della Regione Piemonte ai sensi dell'articolo 65 dello Statuto e dell'articolo 14 del D.P.G.R. n. 8/R/2002.

(omissis)

Deliberazione della Giunta Regionale 6 aprile 2004, n. 104-12262

Variazione al bilancio di previsione per l'anno finanziario 2004. Iscrizione della somma di euro 1.209.000,00 provenienti dallo Stato per il finanziamento della riqualificazione ed il potenziamento dei sistemi e degli apparati di sicurezza nelle piccole e medie imprese commerciali in attuazione dell'articolo 74 della legge 27 dicembre 2002, n. 289

(omissis)

LA GIUNTA REGIONALE

a voti unanimi ...

delibera

di variare il bilancio della Regione secondo le indicazioni di cui all'allegato A, parte integrante della presente deliberazione.

La presente deliberazione sarà pubblicata sul Bollettino Ufficiale della Regione Piemonte ai sensi dell'articolo 65 dello Statuto e dell'art. 14 del D.P.G.R. n. 8/R/2002.

(omissis)

Deliberazione della Giunta Regionale 6 aprile 2004, n. 105-12263

Contratto di servizio per i servizi ferroviari regionali tra la Regione Piemonte e Trenitalia S.p.A. per l'anno 2003. Approvazione della bozza di "Atto di Proroga per l'anno 2003" del Contratto di Servizio regionale rep. N. 8129 del 26/6/2003 tra Regione Piemonte e Trenitalia S.p.A.

(omissis)

LA GIUNTA REGIONALE

a voti unanimi ...

delibera

- di approvare la bozza di "Atto di Proroga per l'anno 2003" del Contratto di Servizio regionale rep. N. 8129 del 26/6/2003 tra Regione Piemonte e Trenitalia S.p.A., allegato alla presente per farne parte integrante e sostanziale;

- favore della Direzione Trasporti, per far fronte agli oneri derivanti dalla sottoscrizione dello "Atto di proroga" di cui al punto precedente.

La presente deliberazione sarà pubblicata sul B.U. della Regione Piemonte ai sensi dell'art. 65 dello Statuto e dell'art. 14 del D.P.G.R. n. 8/R/2002.

(omissis)

Deliberazione della Giunta Regionale 6 aprile 2004, n. 106-12264

Ottemperanza all'Ordinanza del Consiglio di Stato 1457/2004 concernente le zone di addestramento cani con facoltà di sparo nelle aziende agri-turistico-venatorie

(omissis)

LA GIUNTA REGIONALE

a voti unanimi ...

delibera

- di prendere atto dei contenuti dell'Ordinanza 30 marzo 2004, n. 1457 del Consiglio di Stato e, per l'effetto, del ripristino integrale delle modalità di funzionamento delle zone di addestramento, allenamento e prove dei cani da caccia nelle aziende agri-turistico-venatorie stabilite con D.G.R. n. 13-25059 del 20.7.1998 e successive modificazioni.

La presente deliberazione sarà pubblicata sul B.U. della Regione Piemonte ai sensi dell'art. 65 dello Statuto e dell'art. 14 del D.P.G.R. n. 8/R/2002.

(omissis)

Deliberazione della Giunta Regionale 6 aprile 2004, n. 107-12265

L.r. 57/97. Pescate selettive nelle acque del Lago Maggiore. Approvazione

(omissis)

LA GIUNTA REGIONALE

a voti unanimi ...

delibera

Per le motivazioni espresse in premessa;

- di approvare il programma triennale predisposto dalla Provincia del Verbano Cusio Ossola di pescate selettive di specie ittiche in espansione e infestanti del Lago Maggiore;

- di finanziare, per il 2004 il predetto programma con euro 100.000,00 dei quali euro 50.000,00 sul cap.14114/04 (Acc. 100548) e euro 50.000,00 sul cap. 14040/04 (Acc. 100541), che saranno erogati direttamente alla Provincia del Verbano Cusio Ossola, in qualità di gestore del programma;

- di stabilire che per gli anni 2005 e 2006, si provvederà con successivi stanziamenti fatto salvo la disponibilità di bilancio;

- di incaricare la Direzione 13 degli adempimenti necessari alla operatività.

La presente deliberazione sarà pubblicata sul Bollettino Ufficiale della Regione Piemonte ai sensi dell'art. 65 dello Statuto e dell'art. 14 del D.P.G.R. n. 8/R/2002.

(omissis)

Deliberazione della Giunta Regionale 6 aprile 2004, n. 108-12266

Variazione al bilancio di previsione per l'anno finanziario 2004. Iscrizione della somma di Euro 155.275.000,00 proveniente da mutuo per il finanziamento delle opere connesse allo svolgimento dei Giochi Olimpici Invernali "Torino 2006" ed assegnazione alle direzioni competenti

(omissis)

LA GIUNTA REGIONALE

a voti unanimi ...

delibera

di variare il bilancio della Regione secondo le indicazioni di cui all'allegato A, parte integrante della presente deliberazione e di assegnare alle Direzioni competenti le risorse secondo lo schema seguente:

CAPITOLO	DIREZIONE	IMPORTO
20688	PROGRAMMAZIONE SANITARIA	25.221.000,00 (100823/A)
20919	DIREZIONE TRASPORTI	23.943.709,97 (100824/A)
20921	DIREZIONE TURISMO, SPORT e PARCHI	55.839.454,53 (100825/A)
23783	DIREZIONE OPERE PUBBLICHE	3.330.527,25 (100826/A)
24380	DIREZIONE PIANIFICAZIONE DELLE RISORSE IDRICHE	17.883.000,00 (100828/A)
26996	DIREZIONE DIFESA DEL SUOLO	12.782.308,25 (100827/A)
40115	STRUTTURA SPECIALE GABINETTO DELLA PRESIDENZA DELLA GIUNTA REGIONALE	16.275.000,00 (100829/A)

La presente deliberazione sarà pubblicata sul Bollettino Ufficiale della Regione Piemonte ai sensi dell'articolo 65 dello Statuto e dell'art. 14 del D.P.G.R. n. 8/R/2002.

(omissis)

Deliberazione della Giunta Regionale 6 aprile 2004, n. 109-12267

Regolamento (CE) n. 1260/99. DOCUP ob. 2 - Periodo di programmazione 2000/2006. Nomina Rappresentanti Settore Commercio Comitato di Sorveglianza

(omissis)

LA GIUNTA REGIONALE

a voti unanimi ...

delibera

per le considerazioni illustrate in premessa, di prendere atto della comunicazione pervenuta dalla Confesercenti Piemonte e Confcommercio Piemonte e di provvedere quindi alla nomina del dr. Marco Volontà, quale membro effettivo, e del dr. Vittorio Aghemo, quale membro supplente, quali rappresentanti del Settore Commercio, in seno al Comitato di Sorveglianza del DOCUP (Documento Unico di Programmazione) della Regione Piemonte in applicazione del Regolamento (CE) 1260/99 - DO-

CUP ob. 2 - periodo di programmazione 2000/2006 e del Phasing Out.

La presente deliberazione sarà pubblicata sul Bollettino Ufficiale della Regione Piemonte ai sensi dell'articolo 65 dello Statuto e dell'art. 14 del D.P.G.R. n. 8/R/2002.

(omissis)

Deliberazione della Giunta Regionale 26 aprile 2004, n. 18-12374

Legge Regionale n. 56/77 e s.m.i.. Comune di San Damiano d'Asti (AT). 3ª Variante al Piano Regolatore Generale Comunale vigente. Approvazione

(omissis)

LA GIUNTA REGIONALE

a voti unanimi ...

delibera

ART. 1

Di approvare, ai sensi degli artt. 15 e 17 della Legge Regionale 5.12.1977 n. 56 e successive modificazioni, la 3ª Variante al Piano Regolatore Generale vigente del Comune di San Damiano D'Asti, in Provincia di Asti, adottata con deliberazione consiliare n. 59 in data 1.12.2003, subordinatamente all'introduzione "ex officio",

negli elaborati progettuali, delle modifiche specificatamente riportate nell'allegato documento "A" in data 31.3.2004, che costituisce parte integrante del presente provvedimento, fatte comunque salve le prescrizioni del D.L. 30.4.1992 n. 285 "Nuovo Codice della Strada" e del relativo Regolamento approvato con D.P.R. 16.12.1992 n. 495 e successive modificazioni.

ART.2

Con l'approvazione della presente Variante - introdotte le modifiche "ex officio" di cui al precedente Art. 1 - lo Strumento Urbanistico Generale vigente del Comune di San Damiano D'Asti si ritiene adeguato al Piano per l'Assetto Idrogeologico (P.A.I.), approvato con D.P.C.M. in data 24.5.2001.

ART. 3

La documentazione relativa alla 3^a Variante al Piano Regolatore Generale vigente, adottata dal Comune di San Damiano D'Asti, debitamente vistata, si compone di:

- Deliberazione consiliare n. 59 in data 1.12.2003, esecutiva ai sensi di legge, con allegato:

- Elab. - Relazione
- Elab.3.13 - Norme di Attuazione
- Tav.3.2.1. - Tavola di Piano - Sviluppo di P.R.G. - Quadro "A" - Fraz. San Pietro, Fraz. Gorzano, in scala 1:5000
- Tav.3.2.2 - Tavola di Piano - Sviluppo di P.R.G. - Quadro "B" - Fraz. S.Giulio, Castelnuovo, Bricco Simoni, in scala 1:5000
- Tav.3.2.3 - Tavola di Piano - Sviluppo di P.R.G. - Quadro "C" - Fraz. Vascagliana, Fraz. Torrazzo, in scala 1:5000
- Tav.3.2.4 - Tavola di Piano - Sviluppo di P.R.G. - Quadro "D" - Capoluogo, Fraz. Lavezzole, in scala 1:5000
- Tav.3.4. - Tavola di Piano - Capoluogo - Sviluppo aree residenziali, in scala 1:2000
- Tav.3.5. - Tavola di Piano - Fraz. Lavezzole - Sviluppo aree residenziali, in scala 1:2000
- Tav.3.6. - Tavola di Piano - Fraz. Castelnuovo, Bricco Simoni, S.Giulio - Sviluppo aree residenziali, in scala 1:2000
- Tav.3.7. - Tavola di Piano - Fraz. S. Pietro - Sviluppo aree residenziali, in scala 1:2000
- Tav.3.8. - Tavola di Piano - Fraz. Gorzano - Sviluppo aree residenziali, in scala 1:2000
- Tav.3.9. - Tavola di Piano - Fraz. Vascagliana - Sviluppo aree residenziali, in scala 1:2000
- Tav.3.10. - Tavola di Piano - Fraz. Torrazzo - Sviluppo aree residenziali, in scala 1:2000
- Tav.3.10bis - Tavola di Piano - Sviluppo area P.I.P., in scala 1:2000
- Elab.3.11.1 - Relazione geologico-tecnica
- Elab.3.11.2 - Schede di rilevamento frane e dei processi lungo la rete idrografica
- Tav.3.11.4 - Tav.1 - Carta geologico-strutturale, in scala 1:10000
- Tav.3.11.5 - Tav.2 - Carta geomorfologica e dei dissesti, in scala 1:10000
- Tav.3.11.6 - Tav.2.1 - Carta di confronto dei dissesti con il P.A.I., in scala 1:10000
- Tav.3.11.7 - Tav.3 - Carta geoidrologica e delle opere idrauliche, in scala 1:10000
- Tav.3.11.8 - Tav.4 - Carta dell'acclività, in scala 1:10000
- Tav.3.11.9 - Tav.5 - Carta di sintesi (C.P.G.R. n. 7/LAP), in scala 1:10000
- Tav.3.11.10 - Tav.6 - Tavola fotografica attraversamenti SICOD

- Tav.3.11.11 - Schede monografiche delle opere idrauliche interferenti con il reticolo idrografico

- Tav.3.11.12 - Scheda di rilevamento processi lungo la rete idrografica.

La presente deliberazione sarà pubblicata sul Bollettino Ufficiale della Regione Piemonte ai sensi dell'art. 65 dello Statuto e dell'art. 14 del D.P.G.R. n. 8/R/2002.

(omissis)

Allegato



31 MAR. 2004

Allegato "A" alla Deliberazione della Giunta Regionale n° 18-12374
In data 26 APR. 2004 relativa all'approvazione della 3^ Variante al P.r.g.c. vigente del
Comune di San Damiano d'Asti

Elenco modificazioni introdotte "ex officio" ai sensi dell'11° comma dell'art. 15 della
L.r. 5.12.1977 n° 56 e s.m.i..

1. NORMATIVA

- Art. 29, pag. 50 delle N.t.A "IMPIANTI DI SERVIZIO URBANO, TERRITORIALE E IMPIANTI DI SERVIZI TECNOLOGICI PUBBLICI"

Dopo il secondo comma è aggiunto un nuovo comma che recita:

"Tra le aree ed edifici per attrezzature e servizi sono individuate cartograficamente:

- L'area **Dde** = Sito da bonificare iscritto al n. 417 dell'Anagrafe Provinciale di cui all'art. 17 del D.M. 471/99 oggetto di interventi definiti dall'apposito Piano di bonifica ambientale.
- L'area **C** = Area per attrezzature pubbliche di supporto logistico e tecnologico disciplinata dalle Delibere della Giunta Provinciale n. 34172 del 21/10/97, n.19279 del 16/06/98 e n. 48535 del 25/12/99."

- Art.22, pag. 35 delle N.t.A "AREE DI DISSESTO (C.P.G.R. 7/LAP)"

All'inizio dell'articolo è aggiunto l'intero titolo 4.1. "ZONE DI P.R.G.C. (C.P.G.R. 7/LAP)" della relazione geologica Elaborato 3.11.1, da pag. 59 a pag. 62.

2. CARTOGRAFIA

- *Legenda della Tav. 3.11.9. "Carta di Sintesi (C.P.G.R. n° 7/LAP)" in scala 1:10000*

Nella legenda della tavola è inserita la seguente prescrizione:

"La lettura delle indicazioni della carta di Sintesi sono integrate con le indicazioni delle classi Eea, Eba e Ema della Carta Geomorfologica e dei dissesti (Tav. 3.11.5.)"

- *Legenda di tutte le tavole urbanistiche*

Sviluppi del P.R.G. in scala 1:5000: Tav. 3.2.1.; Tav.3.2.2.; Tav.3.2.3.; Tav.3.2.4.

*Sviluppi delle aree residenziali in scala 1:2000: Tav. 3.4.; Tav. 3.5.; Tav.3.6.; Tav.3.7.;
Tav.3.8.; Tav.3.9.; Tav.3.10.; Tav.3.10. bis.*

Nella legenda delle tavole è inserita la seguente prescrizione:

"Gli studi e le valutazioni geologiche della 3^ Variante integrano e completano le indicazioni contenute nella 2^ Variante in particolare quelle dell'elaborato n. 3.11.3 " Schede aree di espansione urbanistica", conseguentemente le porzioni di area normativa approvate, coinvolte dalla nuova classe III, in quanto inedificata e/o inedificabile, sono stralciate in attesa che, in quanto confermato il dimensionamento approvata con la 2^ Variante, possano essere oggetto di rilocalizzazione o ridelimitazione attraverso una successiva variante urbanistica."

- *Legenda delle tavole urbanistiche "Sviluppo delle aree residenziali" in scala 1:2000: Tav. 3.4.; Tav. 3.5.; Tav.3.6.; Tav.3.7.; Tav.3.8.; Tav.3.9.; Tav.3.10.; Tav.3.10. bis.*

Nella legenda delle tavole è inserita la seguente prescrizione:

"Contrariamente da quanto normalmente applicato, nel caso di difformità tra le indicazioni delle tavole in scala diversa, le delimitazioni delle classificazioni dedotte dalla Carta di Sintesi degli studi geologici prevalgono quelle in scala 1:5.000 (Tav 3.2.1., 3.2.2., 3.2.3., 3.2.4)."

- *Legenda delle Tav.3.2.4." " Sviluppo di Prg – Quadro "D" –Capoluogo e Fraz. Lavezzole" in scala 1: 5000 e Tav. 3.4." Capoluogo Sviluppo aree residenziali" in scala 1:2000*

La descrizione dell'area Dde "aree per impianti di stoccaggio RSU esistenti" è integrata con la frase:

"Sito da bonificare n. 417 (art.17 del D.Lgs. 22/97)"

- *Legenda delle tavola 3.2.1. " Sviluppo di Prg – Quadro "A" – Fraz. San Pietro e Gorzano" in scala 1: 5000;*

Nella legenda della tavola, tra le descrizioni: "aree ed edifici per attrezzature e servizi", è aggiunta la descrizione riportata nell' allegata "Modifica Cartografica n. 2", che recita:

"Area C = Area per attrezzature pubbliche di supporto logistico e tecnologico"

- *Tav. 3.11.9. " Carta di Sintesi (C.P.G.R. n° 7/LAP)" in scala 1:10000*

Nella tavola è riportata la corretta indicazione evidenziata in sede di riunione del Tavolo tecnico di cui alla D.G.R. n.31-3749 del 6/8/2001 così come riportata nell'allegata "Modifica Cartografica 1"

- *Tav. 3.2.1. " Sviluppo di Prg – Quadro "A" – Fraz. San Pietro e Gorzano" in scala 1:5000*

La tavola è integrata con la rappresentazione dell' "Area per attrezzature pubbliche di supporto logistico e tecnologico" così come rappresentata nell'allegato "Modifica Cartografica 2"

- *Tav.3.2.1." Sviluppo di Prg – Quadro "A" – Fraz. San Pietro e Gorzano" in scala 1:5000*

La tavola è integrata con la nuova indicazione della trasposizione della "Carta di sintesi" così come riportato nell'allegata "Modifica cartografica 3"

- *Tav.3.2.2. "Sviluppo di Prg – Quadro "B" – Fraz. S. Giulio Castelnuovo Bricco Simoni" in scala 1: 5000.*

La tavola è integrata con la nuova indicazione della trasposizione della "Carta di sintesi" così come riportato nell'allegata "Modifica cartografica 4"

Il Responsabile
del Settore Territoriale Urbanistico
Area Provincia di Asti
Arch. Agostino NOVARA

Il Referente d'Area
della Direzione Regionale
Arch. Margherita BIANCO

Modifica Cartografica 1


COMUNE DI SAN DAMIANO D'ASTI

Provincia di Asti

Variante n. 3 al P.R.G.C.

Pratica A31227

Modifiche alla Tav. 3.11.9. "Carta di Sintesi (C.P.G.R. n°7/LAP)"

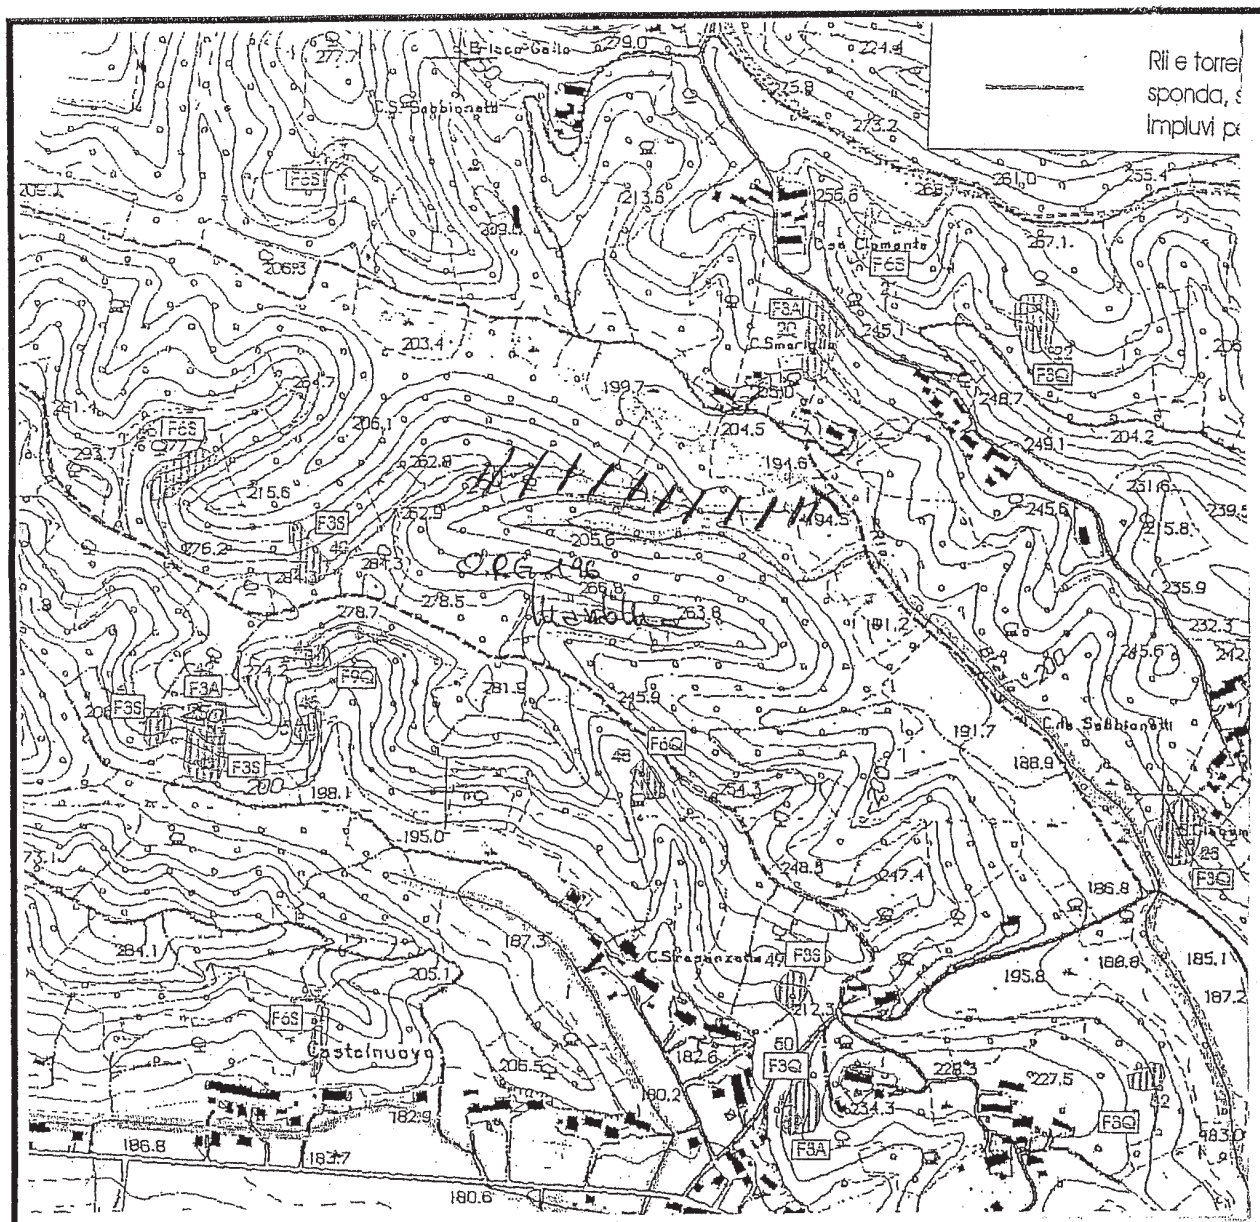

Scala 1:10.000




Stralcio dell'errata indicazione, apportato in sede di riunione del Tavolo Tecnico di cui alla D.G.R. n.31-3749 del 06/08/2001 e s.m.i.


Modifica Cartografica 2

COMUNE DI SAN DAMIANO D'ASTI
Provincia di Asti
Variante n. 3 al P.R.G.C.
Pratica A31227

Modifiche alla Tav. 3.2.1. "Sviluppo di Prg – Quadro A – Fraz. San Pietro e Gorzano"

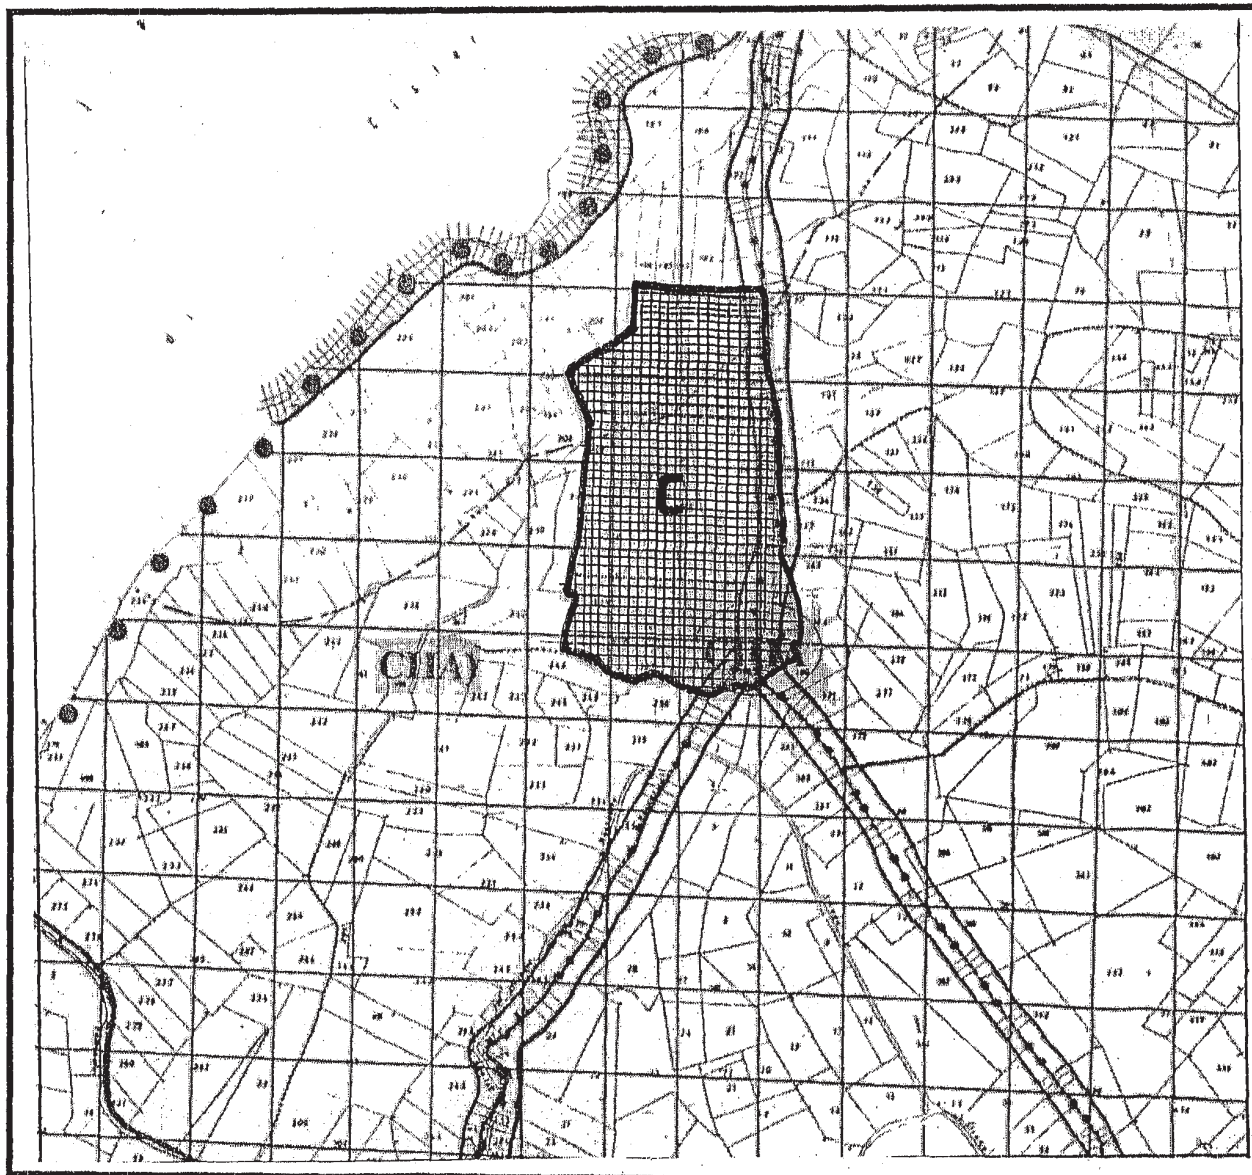

Scala 1:5.000

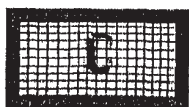


Nuova indicazione della legenda della Tavola 3.2.1.
"Area per attrezzature pubbliche di supporto logistico e tecnologico"


Modifica Cartografica 3.

COMUNE DI SAN DAMIANO D'ASTI
Provincia di Asti
Variante n. 3 al P.R.G.C.
Pratica A31227

Modifiche alla Tav. 3.2.1. "Sviluppo di Prg – Quadro A – Fraz. San Pietro e Gorzano"

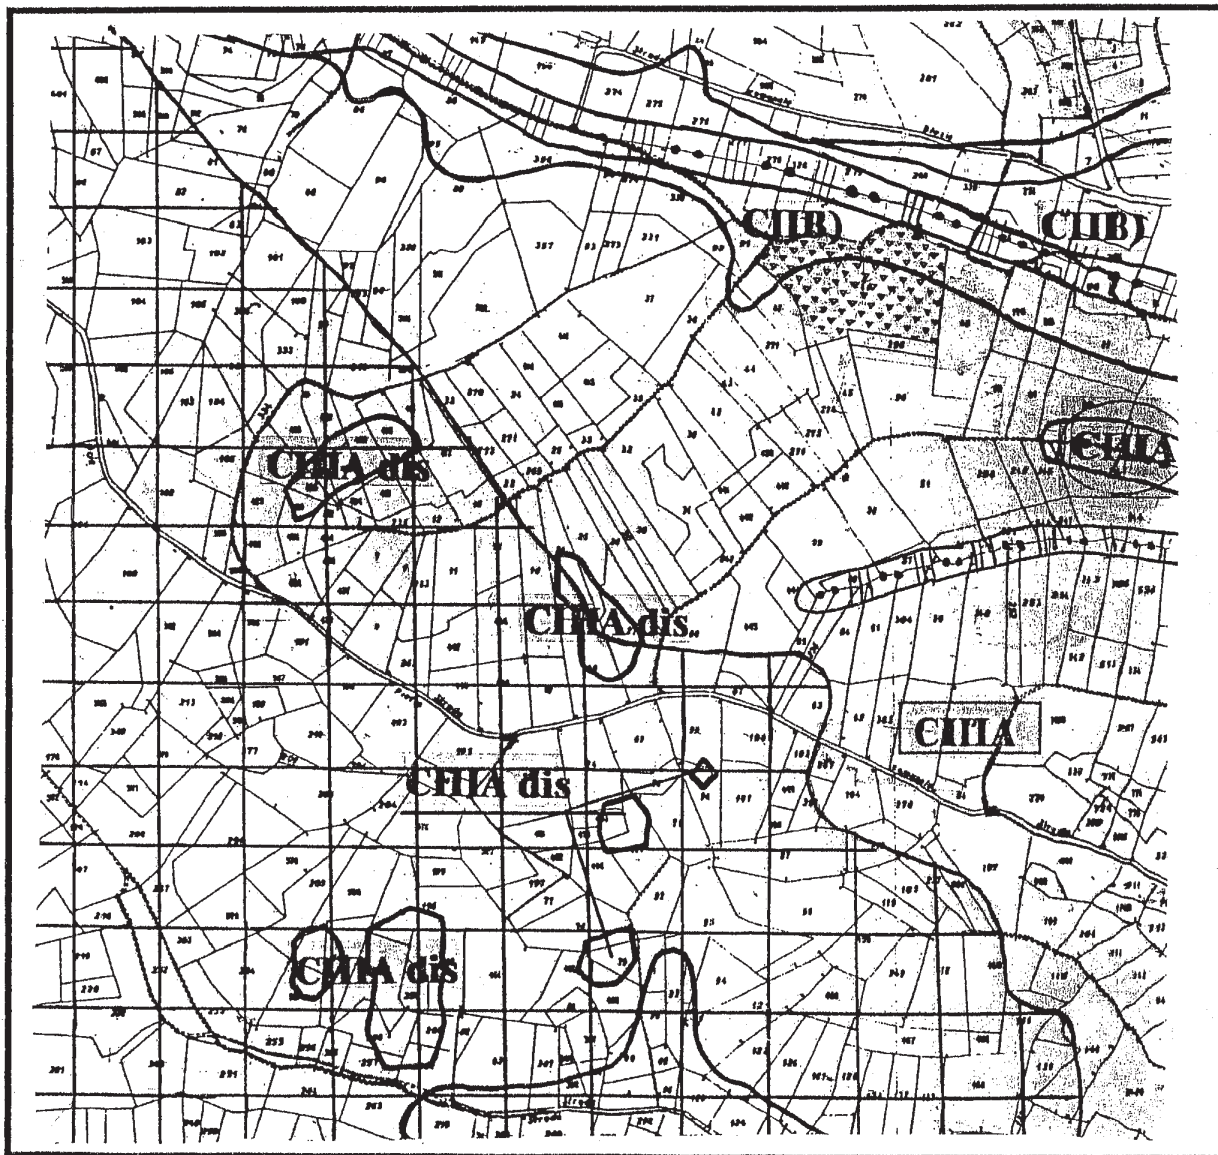

Scala 1:5.000

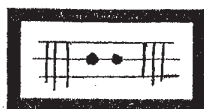


Nuova indicazione della trasposizione della Carta di Sintesi


Modifica Cartografica 4.

COMUNE DI SAN DAMIANO D'ASTI
Provincia di Asti
Variante n. 3 al P.R.G.C.
Pratica A31227

Modifiche alla Tav. 3.2.2. "Sviluppo di Prg – Quadro B – Fraz. S. Giulio Castelnuovo
Bricco Simoni"

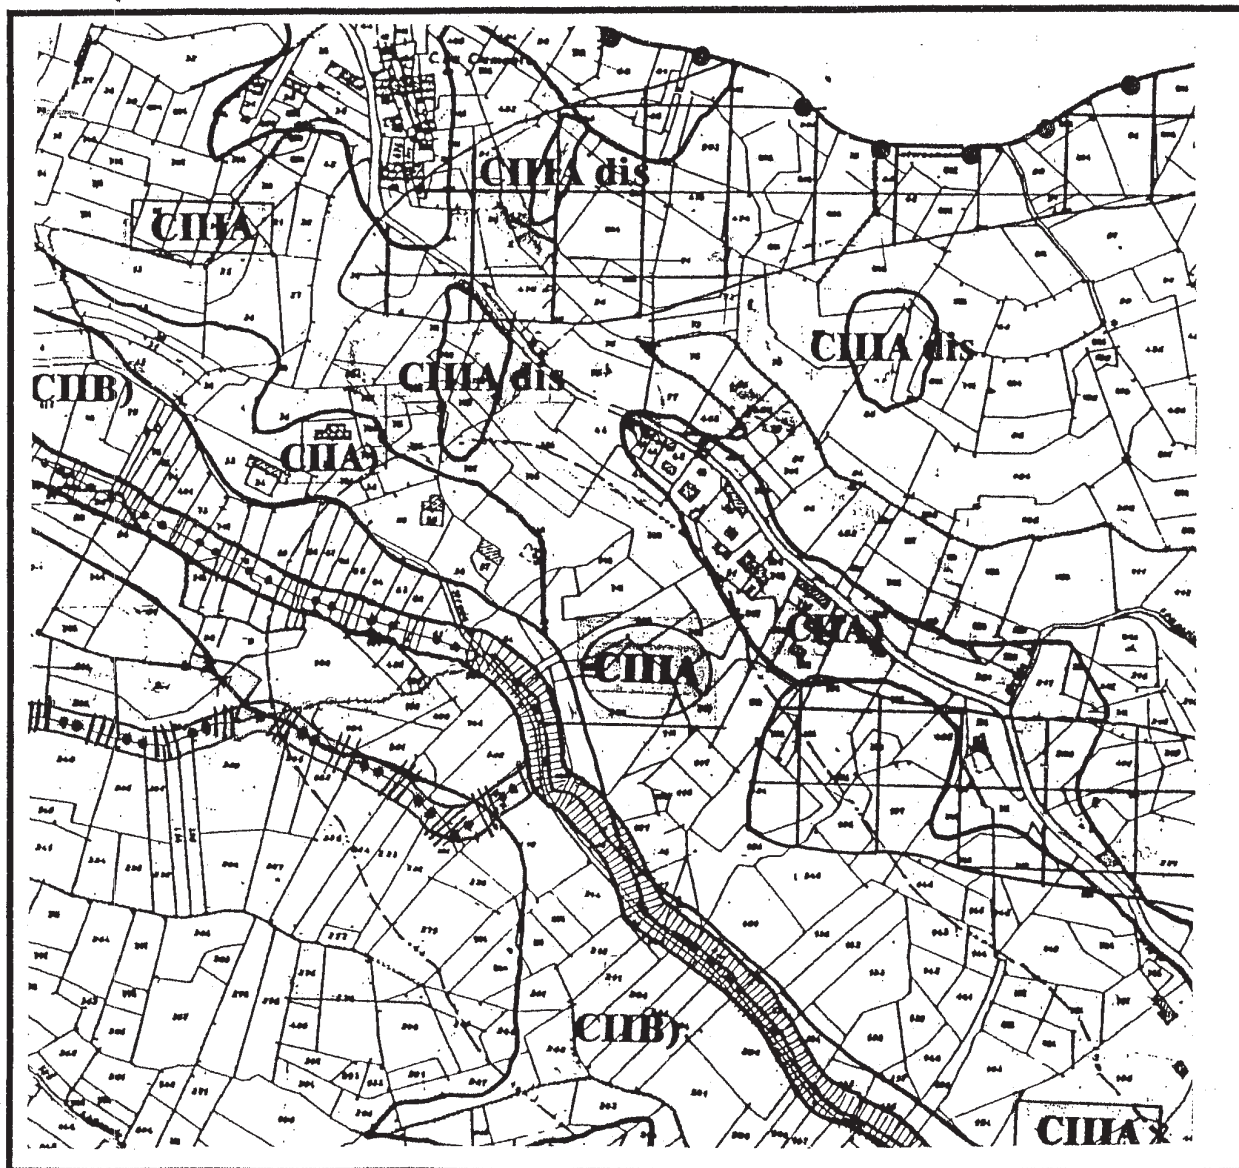

Scala 1:5.000

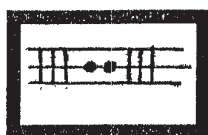

Nuova indicazione della trasposizione della Carta di Sintesi

Deliberazione della Giunta Regionale 3 maggio 2004, n. 12-12424

Approvazione convenzione con l'Ordine Mauriziano per l'Ospedale Umberto I° di Torino e per l'Istituto di ricerca e cura del cancro di Candiolo

A relazione dell'Assessore Galante:

Il piano sanitario regionale (l.r. n. 61/1997) ed in particolare gli artt. 41, 42 e 43 della legge 833/78, prevedono che i rapporti con gli Enti che erogano assistenza sanitaria siano disciplinati da specifiche convenzioni stipulate tra la Regione e gli Enti titolari, che regolino, nell'ambito delle vigenti disposizioni normative, i rapporti fra le Istituzioni Sanitarie e la Regione.

L'Ospedale Mauriziano Umberto I° di Torino (presidio ex art. 41, Legge 833/78), e l'Istituto per la Ricerca e Cura del Cancro di Candiolo, dove l'Ordine Mauriziano svolge pro tempore l'attività clinico assistenziale, ai sensi della l.r. n. 61/1997 costituiscono parte integrante delle rete ospedaliera regionale ed il rapporto con gli stessi viene regolato da specifica convenzione stipulata tra la Regione e l'Ente titolare.

Con deliberazione n. 119-6951 del 5 agosto 2002 è stata approvata la convenzione quadro, con cui stipulare specifiche convenzioni con le strutture equiparate a quelle pubbliche (Presidi ex artt. 41, 42 e 43 Legge 833/78).

Con deliberazione di Giunta Regionale n. 34-9460 del 26 maggio 2003 è stato approvato un protocollo d'intesa tra la Regione Piemonte e l'Ordine Mauriziano, nel quale viene previsto di rinviare ad un successivo provvedimento l'approvazione della convenzione specifica.

Si ritiene pertanto necessario approvare apposita convenzione con l'Ordine Mauriziano per l'Ospedale Umberto I° di Torino e per l'Istituto di ricerca e cura del cancro di Candiolo, tenuto conto della specificità degli Istituti in questione. Tale convenzione dovrà regolare gli aspetti sia di carattere generale che di dettaglio e disciplinare lo svolgimento dell'attività sanitaria dei Presidi.

Il Consiglio Regionale di Sanità ed Assistenza ha espresso parere favorevole nella seduta del 24 marzo 2004 con la proposta di alcuni emendamenti che vengono accolti.

Tutto ciò premesso, si propone alla Giunta Regionale di approvare, ai sensi della normativa soprarichiamata, la convenzione con l'Ordine Mauriziano, per l'Ospedale Umberto I° di Torino e per l'Istituto di ricerca e cura del cancro di Candiolo, di cui all'allegato 1) alla presente deliberazione per farne parte integrante e sostanziale.

Vista la legge n. 833 del 23.12.1978;

vista la l.r. n. 61 del 12.12.1997;

vista la D.G.R. n. 34-9460 del 26 maggio 2003;

vista la D.G.R. n. 119-6951 del 5 agosto 2003,

la Giunta regionale, a voti unanimi resi nelle forme di legge,

delibera

per le motivazioni espresse in premessa,

- di approvare, ai sensi della l.r. n. 61/1997 e della legge 833/78, la convenzione tra la Regione Piemonte e l'Ordine Mauriziano, Ospedale Umberto I° di Torino e Istituto di ricerca e cura del cancro di Candiolo, di cui all'allegato 1), alla presente deliberazione per farne parte integrante e sostanziale;

- di dare atto che l'Ordine Mauriziano per l'eventuale aumento della capacità produttiva dell'Istituto per la Ricerca e Cura del Cancro di Candiolo, dovrà privilegiare nell'ambito delle procedure di copertura dei nuovi posti nell'organico, l'assunzione di personale mediante l'appli-

cazione dell'istituto della mobilità nell'ambito della Regione.

La presente deliberazione, comprensiva della premessa e degli allegati, sarà pubblicata sul Bollettino Ufficiale della Regione Piemonte ai sensi dell'art. 65 dello Statuto e dell'art. 14 del D.P.G.R. n. 8/R/2002.

(omissis)

Allegato



**ORDINE
MAURIZIANO**

 **REGIONE
PIEMONTE**

**CONVENZIONE
TRA
L'ORDINE MAURIZIANO E LA REGIONE PIEMONTE**

Tra

la Regione Piemonte, in persona del Presidente della Giunta Regionale on. Enzo Ghigo, domiciliato ai fini della presente convenzione presso la sede della Giunta Regionale del Piemonte in Torino, P.zza Castello n. 165,

e

l'Ordine Mauriziano, in persona del Commissario Straordinario Prefetto Anna Maria D'Ascenzo, nominata con DD.P.R. 19.09.2003, 9 aprile 2003, domiciliato ai fini della presente convenzione presso la sede legale dell'Ordine Mauriziano in Torino, Via Magellano, 1,

premessi

- Che l'Ospedale Mauriziano Umberto I di Torino e l'Istituto per la Ricerca e Cura del Cancro di Candiolo, concesso dalla Fondazione per la Ricerca e cura del Cancro – Onlus in comodato d'uso, regolato da apposita convenzione, all'Ordine Mauriziano, ai sensi e per gli effetti della legge 833/78 e della legge regionale n° 61/1997, sono stati equiparati ai fini dell'erogazione dell'assistenza ospedaliera agli ospedali di diretta gestione pubblica;
- Che l'Istituto per la Ricerca e Cura del Cancro di Candiolo, (autorizzato con Deliberazione della Giunta Regionale 11 novembre 1999, n. 53-28549), con Deliberazione di Giunta Regionale n. 48-9824 del 30 giugno 2003 con la quale è stato approvato il "progetto organizzativo della rete Oncologica del Piemonte e della Valle d'Aosta", è stato indicato come Polo Oncologico, con afferenza all'intero territorio regionale per le specialità dallo stesso trattate;
- Che l'Ospedale Umberto I di Torino è struttura compresa nel polo oncologico Torino EST;
- Che l'Ospedale Umberto I di Torino, collocato dalla l.r. n. 61/97 tra gli Ospedali della rete regionale, è caratterizzato da funzioni di alta complessità tecnico funzionale e dal trattamento di casi, in relazione alle specialità presenti, che lo rendono equiparabile ad una Azienda Sanitaria Ospedaliera. Oltre all'ambito di riferimento nazionale e regionale, considerata la collocazione territoriale, si configura anche come presidio ospedaliero di riferimento dell'ASL 1;
- Che il D.lgs n. 502/92 e s.m.i., all'art. 4, comma 12 così recita: *"Nulla è innovato alla vigente disciplina per quanto concerne gli istituti ed enti che esercitano l'assistenza ospedaliera di cui agli articoli 40, 41 e 43, secondo comma, della L. 23 dicembre 1978, n. 833, fermo restando che l'apporto dell'attività dei suddetti presidi ospedalieri al Servizio sanitario nazionale è regolamentato con le modalità previste dal presente articolo"*;

- Che la legge regionale n° 8/1995, all'art. 2, comma 4 - Finanziamento delle Aziende ospedaliere, prevede che *"Le disposizioni contenute ai commi 1, 2 e 3 sono estese, in quanto applicabili, anche agli Istituti ed Enti che esercitano l'assistenza ospedaliera, che le leggi nazionali e regionali individuano come facenti parte della rete pubblica regionale. Le disposizioni contenute nel presente articolo, nonché all'art. 7, si applicano anche agli Ospedali dell'Ordine Mauriziano....."*;
- Che il Decreto Legislativo 19 giugno 1999, n. 229, con cui sono state dettate le norme per la razionalizzazione del Servizio Sanitario nazionale, definisce, all'art. 8-bis, che le Regioni assicurino i livelli essenziali e uniformi di assistenza, di cui all'art. 1 D.Lgs. citato, avvalendosi dei Presidi direttamente gestiti dalle Aziende Sanitarie Locali e degli Istituti di ricovero e cura a carattere scientifico, nonché di soggetti accreditati ai sensi dell'art. 8-quater, nel rispetto degli accordi contrattuali di cui all'art. 8-quinquies;
- Che l'articolo 1, comma 18, del succitato D.Lgs. 229/99, recita *"Le Istituzioni e gli organismi a scopo non lucrativo concorrono, con le istituzioni pubbliche e quelle equiparate di cui all'art.4 comma 12, alla realizzazione dei doveri istituzionali di solidarietà dando attuazione al pluralismo etico culturale dei servizi alla persona ..."*;
- Che la deliberazione di Giunta Regionale 8 luglio 2002, n. 39-6552, all'allegato 1, stabilisce che nel contesto di programmazione operativa a livello locale, ascritto al quadrante o alla sub area, nel quale vengono assunte le occorrenti decisioni tenuto conto dei bisogni da soddisfare, devono essere considerate le valutazioni integrate sulle specialità e tipologie di prestazioni soddisfatte dagli erogatori privati provvisoriamente accreditati e dai presidi ex artt. 41, 42 e 43 della legge 833/78 che interagiscono con gli erogatori pubblici, e che le valutazioni devono operare in un contesto nel quale gli erogatori privati e pubblici interagiscono in modo coordinato e paritario evitando sovrapposizioni, duplicazioni e diseconomie di gestione del servizio sanitario regionale.
- Che con Deliberazione della Giunta Regionale del Piemonte del 26 maggio 2003, n. 34-9460 si è approvato un protocollo di intesa tra Regione Piemonte e Ordine Mauriziano nel quale vengono definiti il percorso e gli interventi reciproci reputati utili alla soluzione delle problematiche esistenti e rimanda a successivo provvedimento l'approvazione delle convenzioni specifiche;
- Che con deliberazione del commissario straordinario dell'Ordine Mauriziano n. 315/2003 del 4.6.2003 si è recepito integralmente tale protocollo;
- Che con nota del 24.09.2003 prot. 3/2108/E/Enti/Mauriz (7) IL Ministero dell'Interno, autorità vigilante ai sensi dell'art. 7 legge 1596/1962, ha comunicato la propria autorizzazione alla sottoscrizione del protocollo, indicando alcune precisazioni;

- Che tali precisazioni sono state recepite dall'Ordine Mauriziano con deliberazione commissariale n. 674 dell' 11 novembre 2003;
 - Che la Giunta Regionale del Piemonte, con deliberazione n. 57-11013 del 17 novembre 2003 ha recepito le integrazioni e modificazioni di cui alla delibera del Commissario Straordinario succitata;
 - Che il Protocollo di Intesa è stato sottoscritto in data 9 dicembre 2003;
 - Che in ottemperanza alle previsioni del protocollo sopra menzionato, si rende necessario stipulare apposita convenzione tra la Regione Piemonte e l'Ordine Mauriziano, che recepisca i principi condivisi dalle parti e disciplini lo svolgimento dell'attività sanitaria da parte dell'Ospedale Umberto I di Torino e dell'Istituto per la Ricerca e Cura del Cancro di Candiolo;
- si conviene quanto segue:

Art. 1

Il Servizio Sanitario Regionale del Piemonte si avvale dell'ospedale Umberto I di Torino e dell'Istituto per la Ricerca e Cura del Cancro di Candiolo per l'assistenza sanitaria ai cittadini nei limiti e con le modalità stabilite dalle leggi vigenti.

Le strutture suddette assicurano lo svolgimento dell'attività sanitaria con organizzazione strutturale, tecnologica e funzionale conforme a quella prevista dalle leggi nazionali e regionali per gli ospedali pubblici.

L'attività libero professionale nonché l'eventuale maggior comfort alberghiero saranno organizzati sulla base della normativa e relative indicazioni attuative nazionali e regionali vigenti.

Le parti identificano il miglioramento della qualità delle attività sanitarie quale obiettivo primario da perseguire e, con spirito di piena collaborazione; l'Ordine Mauriziano si impegna a sviluppare un sistema aziendale di miglioramento della qualità ed appropriatezza delle prestazioni che monitorizzi le diverse variabili della qualità stessa, e comunque in coerenza con le direttive regionali in materia.

In questo ambito l'Ordine Mauriziano, all'atto dell'applicazione del Contratto Collettivo Nazionale di Lavoro, predispone ed attua iniziative finalizzate alla continua formazione ed aggiornamento professionale del personale.

Art. 2

Le parti convengono in via programmatica che le valutazioni di programmazione operative a livello locale, e di cui alla Deliberazione di Giunta Regionale 8 luglio 2002 n. 39-6552, avranno come riferimento la distribuzione delle funzioni di ricovero e di supporto risultanti dalle **tabelle A) e B)**. Eventuali variazioni, preventivamente concordate a livello di quadrante o sub area, saranno recepite mediante protocolli aggiuntivi ad integrazione dei contenuti del presente atto.

Art. 3

Il piano di attività annuale, nella forma prevista per le strutture pubbliche, ai sensi dell'art. 11 della l.r. 12.12.1997 n. 61, viene adottato in aderenza alla programmazione operativa a livello locale, ascritta al quadrante o sub area di riferimento.

In tale contesto sono adottati gli indirizzi per la razionalizzazione delle attività ed il recupero di efficienza gestionale nonché il percorso di determinazione dell'appropriatezza per tipologia di prestazione.

Le attività dell'ospedale Umberto I di Torino e dell'Istituto per la Ricerca e Cura del Cancro di Candiolo sono sottoposte ai controlli ed al monitoraggio previsti dalla normativa regionale con particolare riferimento alla qualità dell'assistenza ed all'appropriatezza delle prestazioni rese.

L'attività di ricovero e cura, l'erogazione di prestazioni ambulatoriali dovranno rispettare la normativa, nonché le modalità procedurali definite sia a livello nazionale che regionale per gli ospedali pubblici.

Art. 4

Nel caso di sospensione dell'attività di ricovero e cura, di attività specialistica o di servizi essenziali dovuti a qualsiasi causa, l'Ordine Mauriziano è tenuto a darne immediata comunicazione alla Regione e alle ASL interessate territorialmente.

La Regione, recepite le necessarie valutazioni delle Aziende Sanitarie del quadrante, può autorizzare l'Ordine Mauriziano ad avvalersi, in via sostitutiva, dei servizi di altre strutture, pubbliche o provvisoriamente accreditate, fissando un termine per il ripristino dell'attività sospesa.

L'Ordine Mauriziano per l'ospedale Umberto I e per l'Istituto per la Ricerca e Cura del Cancro di Candiolo, in quanto strutture equiparate, si impegna a dare attuazione a quanto previsto dalla D.C.R. 616- 3149 del 22 febbraio 2000, secondo le modalità, i tempi e le forme previsti per gli ospedali pubblici di diretta gestione ed il relativo conseguente accreditamento definitivo avverrà secondo i termini per essi previsti.

Art. 5

I criteri per la determinazione del budget annuale, ai sensi dell'art. 8 quinquies del d.lgs 229/99, fanno riferimento al piano di attività, di cui all'art. 3 che precede, al volume massimo di prestazioni ed alle modalità di remunerazione degli eventuali volumi di prestazioni eccedenti.

Il finanziamento globale delle strutture è individuato per macro-attività, (ricoveri, prestazioni ambulatoriali ed emergenza) al fine di formalizzare il budget annuale.

La Regione attiva un sistema di monitoraggio e controllo sulla definizione e sul rispetto degli accordi contrattuali.

Le modalità procedurali per l'applicazione delle tariffe, nonché i valori, sono quelli previsti per le prestazioni sanitarie rese dagli Istituti pubblici.

La remunerazione, per le prestazioni effettuate in favore di cittadini non residenti in Piemonte, è quella prevista in ambito regionale. Nel caso in cui, nell'ambito della compensazione della mobilità sanitaria interregionale fossero previsti abbattimenti tariffari, gli stessi saranno applicati per le prestazioni erogate dall'ospedale Umberto I di Torino e dall' Istituto per la Ricerca e Cura del Cancro di Candiolo.

Art. 6

Alla copertura delle spese di gestione e di investimento per il potenziamento ed il raggiungimento delle attività previste dal piano di attività dell'ospedale Umberto I di Torino e dall' Istituto per la Ricerca e Cura del Cancro di Candiolo, concorrono gli introiti derivanti dal pagamento, sulla base delle tariffe definite dalla Giunta Regionale, delle prestazioni erogate.

Le attività per le quali non esiste tariffa, purché espressamente attribuite a ciascuna struttura con provvedimento regionale, sono finanziate a budget.

La Regione, fatto salvo il principio di cui al 1° comma del presente articolo, sulla base di documentata richiesta, valuta la possibilità di concedere ulteriori contributi in conto capitale in favore dell'Ordine Mauriziano per particolari iniziative di investimento finalizzate alla realizzazione di opere di adeguamenti strutturali, impiantistici e di manutenzione straordinaria dell'ospedale Umberto I di Torino.

Art. 7

La Regione Piemonte, sulla base di quanto attribuito ai sensi dell'art. 5 che precede, versa un acconto mensile con gli stessi termini di erogazione stabiliti per le Aziende Ospedaliere regionali.

Art. 8

La presente convenzione ha validità dal 1° gennaio 2003 fino al 31 dicembre 2006 e potrà essere integrata, qualora intervengano sostanziali modifiche nell'organizzazione dell'ospedale Umberto I di Torino e dall' Istituto per la Ricerca e Cura del Cancro di Candiolo.

Le parti potranno convenire di comune accordo, mediante protocolli aggiuntivi, eventuali variazioni dei contenuti della presente convenzione.

Art. 9.

Le parti, preso atto sia del ruolo di ospedale generale di riferimento all'interno dell'A.S.L. 1 dell'ospedale Umberto I di Torino, sia dello sviluppo della capacità di erogazione di prestazioni oncologiche da parte dell'Istituto per la Ricerca e Cura del Cancro di Candiolo a seguito dell'ampliamento dell'Istituto - e il suo conseguente ruolo all'interno della rete oncologica -, anche

al precipuo fine di consentire la piena attuazione degli interventi mirati al risanamento dell'Ente Ordine Mauriziano in corso di adozione da parte dell'organo commissariale, convengono espressamente quanto segue:

- Che, in attuazione del precedente art. 5, le assegnazioni economiche riconosciute all'ospedale Umberto I° nell'anno 2002 (pari a 120.302.000,00 di €, compresi 6.972.168,00 di € quale finanziamento a budget per il DEA) vengano confermate annualmente nel periodo 2003 - 2006;
- Di dare atto che il DEA operante presso l'Ospedale Umberto 1° è riconosciuto quale DEA di secondo livello;
- Che, presso l'Ospedale Umberto I° e fino all'entrata in funzione dell'Ospedale Valletta dell'ASL 1 di Torino, sono attivati n° 35 posti letto di lungodegenza, codice 60, e n. 15 posti letto di RRF di secondo livello, codice 56;
- Di dare atto che per l'Istituto per la Ricerca e Cura del Cancro di Candiolo, attualmente organizzato con una dotazione di 75 posti letto, i volumi massimi delle prestazioni sanitarie per le funzioni oncologiche potranno subire una variazione in aumento, rispetto ai volumi dell'anno 2003, in seguito alla riorganizzazione della struttura, nell'ambito della razionalizzazione delle prestazioni oncologiche su tutto il territorio regionale. Nello specifico potranno essere considerate le attività di alcune discipline mediche e chirurgiche, che risultino carenti all'interno della rete oncologica del Piemonte e della Valle D'Aosta.
- Di dare altresì atto che l'Ordine Mauriziano per l'eventuale aumento della capacità produttiva dell'Istituto per la Ricerca e Cura del Cancro di Candiolo, di cui al precedente capoverso, dovrà privilegiare nell'ambito delle procedure di copertura dei nuovi posti nell'organico, l'assunzione di personale mediante l'applicazione dell'istituto della mobilità nell'ambito della regione.

Art. 10

Eventuali controversie che dovessero insorgere tra le parti in merito all'applicazione della convenzione, potranno essere deferite ad un Collegio arbitrale composto da un rappresentante per ciascuna delle parti e da un rappresentante designato di comune accordo tra le parti, ovvero in mancanza di tale accordo da un rappresentante designato dal Presidente del Tribunale.

Letto, confermato e sottoscritto in 2 copie, in Torino, il _____.

Il Presidente
della Giunta Regionale del Piemonte
Dr. Enzo GHIGO

Il Commissario Straordinario
dell'Ordine Mauriziano
Prefetto dr.ssa Anna Maria D'ASCENZO

Tabella A)

Ospedale Mauriziano Umberto I° di Torino**Distribuzione discipline e funzioni**

Codice disciplina	Descrizione disciplina
07	Cardiochirurgia
08	Cardiologia
09	Chirurgia generale
12	Chirurgia plastica
14	Chirurgia vascolare
18	Ematologia
19	Endocrinologia
26	Medicina generale / Medicina d'urgenza / Reumatologia / Immunologia clinica e allergologica
29	Nefrologia
31	Nido
32	Neurologia
35	Odontostomatologia
36	Ortopedia e Traumatologia – D.U.
37	Ostetricia-Ginecologia – D.U.
38	Otorinolaringoiatria
39	Pediatria
40	SPDC*
43	Urologia
49	Anestesia e Rianimazione / Terapia intensiva
50	Unità coronarica
56	Recupero e Riabilitazione funzionale
58	Gastroenterologia
60	Lungodegenza
61	Medicina Nucleare
62	Neonatologia
64	Oncologia
68	Pneumologia
70	Radioterapia
73	Terapia intensiva neonatale
75	Gravi cerebrolesioni acquisite
	Pronto soccorso

*Il Servizio di Psichiatria (SPDC) è gestito dall'Asl 1

	Servizi e attività ambulatoriali
69	Radiologia diagnostica
98	Laboratorio analisi / Anatomia patologica
	Poliambulatorio (afferiscono tutte le discipline presenti in tabella)
	Farmacia
	Fisica sanitaria

SERVIZI GENERALI DI SUPPORTO:

Direzione generale e revisori
 Direzione Sanitaria
 Servizio Affari Generali
 OSVRU
 Servizio economico – finanziario
 Servizio economato e provveditorato
 Gestione patrimoniale
 Servizio personale
 Ufficio tecnico
 CED
 Servizio legale

Tabella B)

Istituto Ricerca e Cura del Cancro di Candiolo**Distribuzione discipline e funzioni**

Codice disciplina	Descrizione disciplina	Descrizione funzioni
02	Day Hospital multispecialistico	
64	Oncologia – D.U.	Terapia antalgica
09	Chirurgia	Chirurgia oncologica, Dermochirurgia, Ginecologia
49	Anestesia e Rianimazione / Terapia intensiva	

Servizi e attività ambulatoriali	
58	Gastroenterologia
69	Radiologia diagnostica
70	Radioterapia
98	Laboratorio analisi / Anatomia Patologica / Immunologia / Antenna trasfusionale
	Farmacia
	Fisica sanitaria
	Direzione Sanitaria

I servizi generali (amministrativi e tecnici) sono trasversali con l'Ospedale Umberto I° di Torino

DELIBERAZIONI DELLE CONFERENZE DEI SERVIZI

Deliberazione della Conferenza dei Servizi 20 aprile 2004, prot. n. 4650/17.1

Comune di Torino (To). Soc. Torino Calcio S.p.A. - Richiesta di autorizzazione amministrativa ai sensi dell'art. 9 del D.lgs. 114/98, della L.R. 28/99 e della D.C.R. n. 563-13414 del 29.10.1999. Conferenza dei Servizi seduta del 15.4.2004

(omissis)

La Conferenza dei Servizi, con voti unanimi, espressi dai soggetti a partecipazione obbligatoria presenti;

delibera

1. di accogliere la richiesta di autorizzazione amministrativa della soc. Torino Calcio S.p.A. per l'attivazione di un centro commerciale classico (tipologia G-CC2) avente una superficie di vendita di mq. 6108 ubicata nel Comune di Torino, Taggia, via Filadelfia, Via Giordano Bruno, Via Montevideo area "ex Chinino" (Addensamento A3 riconosciuto ai sensi dell'art. 30 della DCR n. 563-13414 del 29.10.99) settore alimentare e non alimentare, avente le seguenti caratteristiche:

a) superficie totale di vendita Mq. 6108 così ripartita:
1 G-SM1 grande struttura alimentare e non alimentare di mq. 4500

1 M-SE2 media struttura non alimentare di mq. 897
esercizi di vicinato inf. a mq. 250 mq. 711 compl.

b) superficie complessiva del centro mq. 9995 (comprensiva di gallerie, servizi, attività paracommerciali, etc.);

c) fabbisogno di parcheggi ed altre aree di sosta per la tipologia di strutture distributive centro commerciale (G-CC2) di mq. 6108; deve essere non inferiore a mq. 23464 pari a posti auto n. 838 di cui almeno il 50% pubblici, secondo le prescrizioni contenute nell'art. 25 della D.C.R. n. 563-13414 del 29.10.1999, in relazione alla superficie utile lorda ed al rispetto dell'art. 21 comma 1 sub 3 e comma 2 della L.R. 56/77 s.m.i lo standard dei parcheggi pubblici non deve essere inferiore alla SUL; in relazione al volume del fabbricato la superficie destinata a parcheggi privati non deve essere inferiore a quella prevista dalla L. 122/89;

d) aree carico-scarico merci mq. 273

2. di prescrivere che l'autorizzazione commerciale preveda l'obbligo della realizzazione e funzionalità, all'apertura del centro commerciale, delle seguenti opere di viabilità:

- realizzazione di Via Zino Zini a doppio senso di marcia (realizzato per le Olimpiadi Torino 2006)

- istituzione del doppio senso di marcia su Via Giordano Bruno, attualmente a senso unico (a carico dell'Amministrazione Comunale)

- realizzazione di corsia di decelerazione e accelerazione su Via Giordano Bruno

- trasformazione a senso unico di marcia via Taggia tra Via Montevideo e via Filadelfia

- posizionamento di impianto semaforico all'incrocio tra via Filadelfia e Via Giordano Bruno o realizzazione di una rotatoria

- rifasatura dell'impianto semaforico tra corso Sebastopoli e via Giordano Bruno

- riprogettazione con ampliamento del passo carraio su Via Giordano Bruno che consenta ai veicoli pesanti l'ingresso all'area carico-scarico senza invadere la corsia di marcia opposta

- riprogettazione con ampliamento del passo carraio su Via Taggia e la sistemazione dei cancelli per favorire l'uscita dei mezzi pesanti

- istituzione del divieto di sosta sul lato sinistro di Via Taggia in corrispondenza dell'uscita dell'area commerciale

- ogni altra prescrizione contenuta nel parere n. 8415 del 15.3.2004 della Divisione Infrastruttura e Mobilità, Settore Pianificazione e Trasporti, Settore Viabilità e Traffico, allegata alla presente deliberazione come parte integrante e sostanziale

3. di prescrivere l'obbligo dell'acquisizione dell'autorizzazione urbanistica prevista dall'art. 26 commi 7 e seguenti della L.R. 56/77 e s.m.i che conterrà: a. la prescrizione dei punti 1 e 2;

b. le prescrizioni inserite nella determina dirigenziale, relativa all'esclusione del progetto alla fase di verifica ambientale così come deciso nella Conferenza dei Servizi prevista dalla LR 40/98 nella seduta del 7.4.2004

4. di far salvo il rispetto dei regolamenti locali di polizia urbana, annonaria, igienico-sanitaria, dei regolamenti edilizi, delle norme urbanistiche e di quelle relative alla destinazione d'uso.

Il Presidente della Conferenza dei Servizi
Dirigente Settore Programmazione
ed interventi dei Settori Commerciali
Patrizia Vernoni

Deliberazione della Conferenza dei Servizi 21 aprile 2004, prot. n. 4704/17.1

Comune di Castelletto Sopra Ticino (No). Soc. Commerciale Sempione S.r.l. - Richiesta di autorizzazione amministrativa ai sensi dell'art. 9 del D.lgs. 114/98, della L.R. 28/99 e della D.C.R. n. 563-13414 del 29.10.1999. Conferenza dei Servizi seduta del 15.4.2004

(omissis)

La Conferenza dei Servizi, con voti unanimi, espressi dai soggetti a partecipazione obbligatoria presenti;

delibera

1. di accogliere la richiesta di autorizzazione amministrativa della soc. Commerciale Sempione S.r.l. per l'attivazione di un centro commerciale sequenziale. (tipologia G-CC1) avente una superficie di vendita di mq. 4587 ubicata nel Comune di Castelletto Sopra Ticino, Località Via Sempione 159 (Addensamento A5 riconosciuto con DCC n. 71 del 16.12.2002) settore non alimentare, avente le seguenti caratteristiche:

a) superficie di vendita Mq. 4587 così composto

1 media struttura M-SE3 di mq. 1240 (Soc. Conbipel)

1 media struttura M-SE3 di mq. 1270

1 media struttura M-SE1 di mq. 390

1 media struttura M-SE1 di mq. 370

2 medie strutture M-SE1 di mq. 375 (compl.)

14 esercizi vicinato inf. 150 mq. di mq. 942 (compl.)

b) superficie complessiva della grande struttura mq. 7201

c) fabbisogno di parcheggi ed altre aree di sosta per la tipologia di strutture distributive centro commerciale sequenziale (G-CC1) di mq. 4587, che deve essere: non

inferiore a mq. 10052 pari a posti auto n. 362 di cui almeno il 50% pubblici (n. 181-mq. 5026), secondo le prescrizioni contenute nell'art. 25 della D.C.R. n. 563-13414 del 29.10.1999; in relazione alla superficie utile lorda ed al rispetto dell'art. 21 comma 1 sub 3 e comma 2 della L.R. 56/77 s.m.i, lo standard dei parcheggi pubblici non deve essere inferiore alla SUL; in relazione al volume del fabbricato la superficie destinata a parcheggi privati non deve essere inferiore a quella prevista dalla L. 122/89;

d) d) aree carico-scarico merci mq. 893

2. di prescrivere che al rilascio dell'autorizzazione commerciale::

- Sia sottoscritto un atto di impegno d'obbligo che preveda, che al rilascio dell'autorizzazione urbanistica di cui all'art. 26 della LR 56/77 s.m.i, sia stipulata specifica fideiussione per la realizzazione di opere di viabilità da concordarsi con l'Amministrazione comunale migliorativa dell'asse della SS 33 verso est e Via Beati o vie limitrofe, da commisurarsi in funzione della superficie di vendita del centro commerciale di cui all'oggetto e delle superficie di vendita degli insediamenti commerciali che sono stati autorizzati, si autorizzeranno, nell'ambito delle aree adiacenti al centro commerciale in oggetto;

- sia sottoscritto un atto di impegno unilaterale d'obbligo che preveda la stipula di apposita fideiussione prima dell'apertura del centro commerciale per la realizzazione della rotatoria tra la SS33 e Via Beati in forma definitiva

- siano realizzate e funzionali, prima dell'attivazione del centro commerciale, le seguenti opere di viabilità:

- sistemazione degli accessi e delle uscite sulla SS 33 in corrispondenza dell'accesso all'insediamento commerciale con corsia a scorrimento lento e immissione di via Beati, separata dalla strada statale da un'aiuola spartitraffico che consente di separare i flussi in entrata ed in uscita dal parcheggio dai flussi in transito, tale corsia sarà da realizzare dalla rotatoria in progetto fino al Km. 57,950;

- realizzazione della rotatoria (anche in forma provvisoria) tra la SS33 e via Beati con relativi collegamenti alla Via Beati stessa;

- realizzazione di un cordolo a centro strada sulla SS33 tra la rotonda di via Beati e la rotonda posta più ad est da concordarsi con le Società che hanno ottenuto autorizzazioni commerciali nelle aree adiacenti il centro in oggetto onde evitare possibili svolte a sinistra lungo la Statale stessa;

- l'ingresso e l'uscita dai parcheggi dovrà essere separato, l'ingresso dovrà avvenire dal passo carraio posto verso est, l'uscita dal passo carraio verso ovest.

3. Sia acquisita obbligatoriamente l'autorizzazione urbanistica prevista ai sensi della LR 56/77 preventiva al rilascio delle concessioni edilizie che dovrà rispettare i seguenti contenuti prescrittivi:

- le prescrizioni di cui ai punti 1 e 2

- la stipula di specifica fideiussione per la realizzazione di opere di viabilità da concordarsi con l'Amministrazione comunale migliorativa dell'asse della SS 33 verso est e Via Beati o vie limitrofe, da commisurarsi in funzione delle superficie di vendita del centro commerciale di cui all'oggetto e degli insediamenti commerciali che sono stati autorizzati e si autorizzeranno nell'ambito delle aree adiacenti al centro commerciale in oggetto;

- le prescrizioni inserite nella determina dirigenziale relativa all'esclusione del progetto alla fase di verifica ambientale di cui alla LR 40/98;

4. di far salvo il rispetto dei regolamenti locali di polizia urbana, annonaria, igienico sanitaria, dei regolamen-

ti edilizi, delle norme urbanistiche e di quelle relative alla destinazione d'uso.

Il Presidente della Conferenza dei Servizi
Dirigente Settore Programmazione
ed interventi dei Settori Commerciali
Patrizia Vernoni

Deliberazione della Conferenza dei Servizi 21 aprile 2004, prot. n. 4705/17.1

Comune di Galliate (No). Soc. Sacat S.r.l. - Richiesta di autorizzazione amministrativa ai sensi dell'art. 9 del D.lgs. 114/98, della L.R. 28/99 e della D.C.R. n. 563-13414 del 29.10.1999. Conferenza dei Servizi seduta del 15.4.2004

(omissis)

La Conferenza dei Servizi, con voti unanimi, espressi dai soggetti a partecipazione obbligatoria presenti;

delibera

1. di accogliere la richiesta di autorizzazione amministrativa della soc. Sacat S.r.l. per l'attivazione di un centro commerciale classico (tipologia G-CC1) avente una superficie di vendita di mq. 6000 ubicata nel Comune di Galliate, Località Via Novara interno (Localizzazione L2 riconosciuta con DCC n. 32 del 30.5.2000) settore alimentare e non alimentare, avente le seguenti caratteristiche:

- a) superficie di vendita Mq. 6000 così composto
 - n. 1 grande struttura, di vendita G-SM1 mq. 4500
 - n. 28 es.di vicin. Inf. a 250 mq. 1500 compi.

- b) superficie complessiva della grande struttura mq. 13822

- c) fabbisogno di parcheggi ed altre aree di sosta per la tipologia di strutture distributive centro commerciale classico (G-CC1) di mq. 6000, che deve essere: non inferiore a mq. 22044 pari a posti auto n. 825 di cui almeno il 50% pubblici (n. 418-mq. 11165), secondo le prescrizioni contenute nell'art. 25 della D.C.R. n. 563-13414 del 29.10.1999; in relazione alla superficie utile lorda ed al rispetto dell'art. 21 comma 1 sub 3 e comma 2 della L.R. 56/77 s.m.i, lo standard dei parcheggi pubblici non deve essere inferiore alla SUL; in relazione al volume del fabbricato la superficie destinata a parcheggi privati non deve essere inferiore a quella prevista dalla L. 122/89;

- d) aree carico-scarico merci mq. 3072

2. di prescrivere che l'autorizzazione commerciale contenga l'obbligo che le seguenti opere di viabilità siano realizzate e funzionali all'apertura del centro commerciale

- Realizzazione di una rotatoria su via Novara;

- Realizzazione di una rotatoria su via Roma;

- Formazione di un asse di collegamento tra via Novara e via Roma;

- Realizzazione di una rotatoria tra il nuovo asse di collegamento e via Montenero;

- Collegamenti a rotatoria tra il nuovo asse, i parcheggi e la viabilità secondaria esistente o di nuova previsione;

- Istituzione del senso unico di marcia su via Montenero in uscita dal centro commerciale; in sede di PRE potrà essere valutata con il Comune una circolazione diversa che in ogni caso non dovrà andare ad impattare la viabilità e gli incroci su via Novara;

- Stralcio dell'accesso 2 di via Roma (tavola A7.1 delle integrazioni del 2.2.2004), perché non pertinente alla realizzazione del centro commerciale .

3. di prescrivere che l'autorizzazione commerciale contenga l'obbligo del completamento della fase di Valutazione d'impatto ambientale prevista dall'art. 12 della LR 40/98 così come previsto dalla determina dirigenziale n. 51 del 29.3.2004;

4. di prescrivere l'obbligatorietà dell'acquisizione dell'autorizzazione urbanistica regionale ai sensi dell'art. 26 della l.r. 56/77, che potrà essere opportunamente inglobata nella procedura di VIA di cui al precedente punto 3, e che dovrà rispettare i contenuti prescrittivi:

- di cui ai precedenti punti 1, 2 e 3 e sarà subordinata l'approvazione dello strumento urbanistico esecutivo che dovrà tenere conto delle indicazioni contenute nella delibera del Consiglio Comunale n. 10 del 12.3.2004

5. far salvo il rispetto dei regolamenti locali di polizia urbana, annonaria, igienico-sanitaria, dei regolamenti edilizi, delle norme urbanistiche e di quelle relative alla destinazione d'uso.

Il Presidente della Conferenza dei Servizi
Dirigente Settore Programmazione
ed interventi dei Settori Commerciali
Patrizia Vernoni

Deliberazione della Conferenza dei Servizi 21 aprile 2004, prot. n. 4706/17.1

Comune di Mondovì (Cn) Soc. Viot-Cerea S.r.l. - Richiesta di autorizzazione amministrativa ai sensi dell'art. 9 del D.lgs. 114/98, della L.R. 28/99 e della D.C.R. n. 563-13414 del 29.10.1999. Conferenza dei Servizi seduta del 19.2.2004

(omissis)

La Conferenza dei Servizi, con voti unanimi, espressi dai soggetti a partecipazione obbligatoria presenti;

delibera

di accogliere la richiesta di autorizzazione amministrativa della soc. Viot-Cerea S.r.l. per l'attivazione di un centro commerciale classico (tipologia G-CC2) avente una superficie di vendita di mq. 11150 ubicata nel Comune di Mondovì (Cn), - Via Tanaro zona casello autostradale A6 To/Sv (Localizzazione L3 riconosciuta con DCC n.38 del 18.6.2001) settore alimentare e non alimentare, avente le seguenti caratteristiche:

a) superficie di vendita Mq. 11150 così composto
1 grande struttura alimentare e non alimentare G-SM2 mq. 7250

1 media struttura non alimentare M-SE3 mq. 910
55 esercizi di vicinato inf. a mq. 250 per compless. mq. 2990

b) superficie complessiva della grande struttura mq. 23654

c) fabbisogno di parcheggi ed altre aree di sosta per la tipologia di strutture distributive centro commerciale classico (G-CC2) di mq. 11150, che deve, essere: non inferiore a mq. 45032 pari a posti auto n. 1732 di cui almeno il 50% pubblici (n. 866-mq. 22516), secondo le prescrizioni contenute nell'art. 25 della D.C.R. n. 563-13414 del 29.10.1999; in relazione alla superficie utile lorda ed al rispetto dell'art. 21 comma 1 sub 3 e comma 2 della L.R. 56/77 s.m.i, lo standard dei parcheggi pubblici non deve essere inferiore alla SUL; in relazione al volume del fabbricato la superficie destinata a parcheggi privati non deve essere inferiore a quella prevista dalla L. 122/89;

d) d) aree carico-scarico merci mq. 5046

2. di prescrivere che l'autorizzazione commerciale preveda che le seguenti opere di viabilità siano realizzate e funzionali all'apertura del centro commerciale:

- Deviazione di un tratto di strada della S.P. n.12 verso il lato della chiesetta di San Rocco a fine di consentire il rifacimento ed il potenziamento del casello dell'autostrada;

- Rifacimento del casello di Mondovì in posizione più idonea a consentire il suo ampliamento;

- Realizzazione di una nuova rotatoria (R1) sulla S.P. n. 12 all'intersezione tra al circonvallazione di Mondovì, la S.P. n. 12 e l'accesso al casello dell'autostrada, con conseguente modifica di tutti i rami di accesso in rotatoria;

- Realizzazione di una nuova rotatoria (R2) sulla S.P. n. 12 prima del cavalcavia della circonvallazione di Mondovì, per consentire l'innesto con la viabilità perimetrale del parco commerciale;

- Deviazione ed ampliamento a due corsie del ramo di S.P. n. 12 compreso tra la rotatoria R2 e la rotatoria R1 nella sola direzione di marcia indicata;

- Realizzazione di un sottopasso a due corsie per senso di marcia in corrispondenza della rotatoria R1 per collegare direttamente il casello autostradale con la viabilità del parco commerciale in modo da non interferire con la viabilità ordinaria.

3. di prescrivere l'obbligo dell'acquisizione dell'autorizzazione urbanistica prevista dall'art. 26 commi 7 e seguenti della L.R. 56/77 e s.m.i che dovrà rispettare i seguenti contenuti prescrittivi:

- Approvazione dello strumento urbanistico esecutivo e relativa convenzione che, tra l'altro, deve prevedere apposita viabilità pubblica (art. 51 c. 1 lett. b) l.r. 56/77 smi) di separazione tra i vari insediamenti commerciali già autorizzati e autorizzabili nell'ambito della localizzazione L3 di cui all'oggetto della presente;

- le prescrizioni dei punti 1 e 2;

- le prescrizioni inserite nella determina dirigenziale n. 38 del 27.2.2004 relativa all'esclusione del progetto alla fase di verifica ambientale di cui alla LR 40/98;

4. di far salvo il rispetto dei regolamenti locali di polizia urbana, annonaria, igienico-sanitaria, dei regolamenti edilizi, delle norme urbanistiche e di quelle relative alla destinazione d'uso.

Il Presidente della Conferenza dei Servizi
Dirigente Settore Programmazione
ed interventi dei Settori Commerciali
Patrizia Vernoni

Deliberazione della Conferenza dei Servizi 21 aprile 2004, prot. n. 4707/17.1

Comune di Mondovì (Cn) Soc. Tavolera S.r.l. Richiesta di autorizzazione amministrativa ai sensi dell'art. 9 del D.lgs. 114/98, della L.R. 28/99 e della D.C.R. n. 563-13414 del 29.10.1999. Conferenza dei Servizi seduta del 19.2.2004

(omissis)

La Conferenza dei Servizi, con voti unanimi, espressi dai soggetti a partecipazione obbligatoria presenti;

delibera

1. di accogliere la richiesta di autorizzazione amministrativa della Soc. Tavolera S.r.l. per l'attivazione di un centro commerciale sequenziale (tipologia G-CC2) avente una superficie di vendita di mq. 10460 ubicata nel Comune di Mondovì (Cn), Via Tanaro zona casello autostradale A6 To/Sv (Localizzazione L3 riconosciuta con DCC n.38 del 18.6.2001) settore non alimentare, avente le seguenti caratteristiche:

a) superficie di vendita Mq. 10460 così composto

1 grande struttura alimentare e non alimentare G-SE1 mq. 2510

1 media struttura non alimentare M-SE3 mq. 1550

1 media struttura non alimentare M-SE3 mq. 1550

1 media struttura non alimentare M-SE3 mq. 1550

1 media struttura non alimentare M-SE3 mq. 1550

1 media struttura non alimentare M-SE3 mq. 1550

4 esercizi di vicinato inf. a mq. 250 per compless. mq. .200

b) superficie complessiva della grande struttura mq. 21847

c) fabbisogno di parcheggi ed altre aree di sosta per la tipologia di strutture

distributive centro. commerciale sequenziale (G-CC2) di mq. 10460, che deve essere: non inferiore a mq. 20900 pari a posti auto n. 771 di cui almeno il 50% pubblici (n. 385-mq. 10450), secondo le prescrizioni contenute nell'art. 25 della D.C.R. n. 563-13414 del 29.10.1999; in relazione alla superficie utile lorda ed al rispetto dell'art. 21 comma 1 sub 3 e comma 2 della L.R. 56/77 s.m.i, lo standard dei parcheggi pubblici non deve essere inferiore alla SUL; in relazione al volume del fabbricato la superficie destinata a parcheggi privati non deve essere inferiore a quella prevista dalla L. 122/89;

d) aree carico-scarico merci mq. 3660

2. di prescrivere che l'autorizzazione commerciale preveda che le seguenti opere di viabilità siano realizzate e funzionali all'apertura del centro commerciale:

- Deviazione di un tratto di strada della S.P. n.12 verso il lato della chiesetta di San Rocco a fine di consentire il rifacimento ed il potenziamento del casello dell'autostrada;

- Rifacimento del casello di Mondovì in. posizione più idonea a consentire il suo ampliamento;

- Realizzazione di una nuova rotatoria (R1) sulla S.P. n. 12 all'intersezione tra la circonvallazione di Mondovì, la S.P. n. 12 e l'accesso al casello dell'autostrada, con conseguente modifica di tutti i rami di accesso in rotatoria;

- Realizzazione di una nuova rotatoria (R2) sulla S.P. n. 12 prima del cavalcavia della circonvallazione di Mondovì, per consentire l'innesto con la viabilità perimetrale del parco commerciale;

- Deviazione ed ampliamento a due corsie del ramo di S.P. n. 12 compreso tra la rotatoria R2 e la rotatoria R1 nella sola direzione di marcia indicata;

- Realizzazione di un sottopasso a due corsie per senso di marcia in corrispondenza della rotatoria R1 per collegare direttamente il casello autostradale con la viabilità del parco commerciale in modo da non interferire con la viabilità ordinaria.

3. di prescrivere l'obbligo dell'acquisizione dell'autorizzazione urbanistica prevista dall'art. 26 commi 7 e seguenti della L.R. 56/77 e s.m.i che dovrà rispettare i seguenti contenuti prescrittivi:

- approvazione dello strumento urbanistico esecutivo e relativa convenzione che,

tra l'altro, deve prevedere apposita viabilità pubblica (art. 51 c.1 lett.b) l.r. 56/77 s.m.i) di separazione tra i vari insediamenti commerciali già autorizzati o autorizzabili nell'ambito della localizzazione L3 di cui all'oggetto della presente;

- le prescrizioni dei punti 1 e 2;

- le prescrizioni inserite nella determina dirigenziale n. 43 del 9.3.2004 relativa all'esclusione del progetto alla fase di verifica ambientale di cui alla LR 40/98;

4. di far salvo il rispetto dei regolamenti locali di polizia urbana, annonaria, igienico-sanitaria, dei regolamenti

edilizi, delle norme urbanistiche e di quelle relative alla destinazione d'uso.

Il Presidente della Conferenza dei Servizi
Dirigente Settore Programmazione
ed interventi dei Settori Commerciali
Patrizia Vernoni

Deliberazione della Conferenza dei Servizi 21 aprile 2004, prot. n. 4708/17.1

Comune di Pinerolo (To). Soc. Ortensia S.r.l. - Richiesta di autorizzazione amministrativa ai sensi dell'art. 9 del D.lgs. 114/98, della L.R. 28/99 e della D.C.R. n. 563-13414 del 29.10.1999. Conferenza dei Servizi seduta del 1.4.2004

(omissis)

La Conferenza dei Servizi, con voti unanimi, espressi dai soggetti a partecipazione obbligatoria presenti;

delibera

1. di accogliere la richiesta di autorizzazione amministrativa della Soc. Ortensia S.r.l. per l'attivazione di un centro commerciale classico (tipologia G-CC2) avente una superficie di vendita di mq. 12000 ubicata nel Comune di Pinerolo, Area DE6.1 - SS 589 - (Localizzazione L2 riconosciuto ai sensi dell'art. 30 della DCR n. 563-13414 del 29.10.99) settore alimentare e non alimentare, avente le seguenti caratteristiche:

a) superficie totale di vendita Mq. 12000 così ripartita:

1 grande struttura alimentare e non alimentare G-SM1 mq. 4500

1 grande struttura alimentare e non alimentare G-SM1 mq. 3000

1 media struttura non alimentare M-SE3 mq. 1000

1 media struttura non alimentare M-SE3 mq. 1000

24 esercizi di vic.inf. a mq. 250 mq. 2500 compl.

b) superficie complessiva del centro mq. 27650 (comprensiva di gallerie, servizi, attività paracommerciali, etc.);

c) fabbisogno di parcheggi ed altre aree di sosta per la tipologia di strutture distributive centro commerciale classico (G-CC2) di mq. 12000; deve essere non inferiore a mq. 38640 pari a posti auto n. 1380 di cui almeno il 50% pubblici, secondo le prescrizioni contenute nell'art. 25 della D.C.R. n. 563-13414 del 29.10.1999, in relazione alla superficie utile lorda ed al rispetto dell'art. 21, comma 1 sub 3 e comma 2 della L.R. 56/77 s.m.i lo standard dei parcheggi pubblici non deve essere inferiore alla SUL; in relazione al volume del fabbricato la superficie destinata a parcheggi privati non deve essere inferiore a quella prevista dalla L. 122/89;

d) aree carico-scarico merci mq. 3142

2. di prescrivere che l'autorizzazione commerciale preveda l'obbligo che all'apertura del centro commerciale siano realizzate e funzionali le seguenti opere di viabilità:

- collegamento che, staccandosi dalla grande rotatoria "TOROC", fiancheggia la SP 589 superandola mediante sottopassaggio e prosegue come strada a due corsie per senso di marcia;

- rotatoria ubicata al centro del PPE;

- rotatoria posta su strada Poirino;

- Asse di collegamento fra strada Poirino e la rotonda ubicata al centro del PPE;

- tutte le opere di viabilità considerate nella relazione di impatto sulla viabilità comprese quelle a carico del TOROC

3. di prescrivere l'obbligo dell'acquisizione dell'autorizzazione urbanistica prevista dall'art. 26 commi 7 e seguenti della L.R. 56/77 e s.m.i che sarà subordinata:

a. al conseguimento della piena conformità urbanistica della proposta d'intervento, che allo stato attuale non risulta verificata in quanto la bretella che raccorda la prevista rotatoria "Toroc" in corrispondenza dell'incrocio tra la ex S.S. 23 (ora regionale) e la ex S.S. 589 (ora provinciale) con l'area dell'insediamento commerciale non è prevista dal PRGC vigente;

b. all'acquisizione del parere del Settore Regionale Viabilità e Impianti Fissi con riferimento alla già citata bretella che si innesta sulla rotatoria "Toroc"; (ciò in quanto tale infrastruttura costituisce punto di interscambio tra due assi, uno dei quali, regionale e, pertanto, previsioni viabilistiche che interferiscono con essa devono essere assentite anche dal competente Settore di detto Ente)

c. alle prescrizioni di cui ai precedenti punti 1 e 2;

d. alle prescrizioni inserite nella determina dirigenziale n. 63 del 19.4.2004, relativa all'esclusione del progetto alla fase di verifica ambientale prevista dall'art. 12 della LR 40/98

4. di prescrivere che la Società proponente, dopo l'apertura del centro commerciale, dovrà effettuare un monitoraggio del traffico su corso Torino e concordare con il Comune di Pinerolo le opere di miglioria e messa in sicurezza del tratto di corso Torino compreso tra via dei Rochis, e via Carmagnola, ivi compresa la sistemazione degli incroci. Il costo dell'intervento dovrà essere quantificato dal Comune di Pinerolo e non dovrà superare il costo stimato delle due rotatorie proposte dalla Società (con integrazioni del 16.3.2004) sul corso Torino stesso.

5. di far salvo il rispetto dei regolamenti locali di polizia urbana, annonaria, igienico-sanitaria, dei regolamenti edilizi, delle norme urbanistiche e di quelle relative alla destinazione d'uso.

Il Presidente della Conferenza dei Servizi
Dirigente Settore Programmazione
ed interventi dei Settori Commerciali
Patrizia Vernoni

DETERMINAZIONI DEI DIRIGENTI

La legenda esplicativa relativa ai codici delle Direzioni e dei Settori è pubblicata a pagina 189 del presente Bollettino (Ndr)

Consiglio regionale

Codice D3S2

D.D. 29 gennaio 2004, n. 63

Contratto di locazione relativo ai locali siti in Torino - Via Alfieri n. 19 (4° piano) di proprietà della Comproprietà di Via Alfieri n. 19, adibiti a sede di un gruppo consiliare. Impegno di spesa - per l'anno 2004 - di Euro 20.000,00 o.f.c. sul cap. 3030 - art. 2 esercizio finanziario 2004

(omissis)

Il Direttore regionale
Wally Montagnin

Codice D3S2

D.D. 29 gennaio 2004, n. 64

Contratto di locazione relativo ai locali siti in Torino - Via S. Tommaso n. 20 (1° piano) di proprietà della sig.ra Maria Grazia Gilodi Barbieri, adibiti a sede di un gruppo consiliare. Impegno di spesa - per l'anno 2004 - di Euro 13.500,00 o.f.c. sul cap. 3030 - art. 2 esercizio finanziario 2004

(omissis)

Il Direttore regionale
Wally Montagnin

Codice D3S2

D.D. 29 gennaio 2004, n. 65

Contratto di locazione relativo ai locali siti in Torino - Via S. Francesco D'Assisi n. 35 (5° piano) di proprietà della Società F.A.S. S.A.S., adibiti a sede di un gruppo consiliare. Impegno di spesa - per l'anno 2004 - di Euro 33.500,00 o.f.c. sul cap. 3030 - art. 2 esercizio finanziario 2004

(omissis)

Il Direttore regionale
Wally Montagnin

Codice D3S2

D.D. 29 gennaio 2004, n. 66

Contratto di locazione relativo ai locali siti in Torino - Via Dellala n. 8 (4° piano) di proprietà della I.S.I.M. S.p.A., adibiti a sede di un gruppo consiliare. Impegno di spesa - per l'anno 2004 - di Euro 73.000,00 o.f.c. sul cap. 3030 - Art. 2 esercizio finanziario 2004

(omissis)

Il Direttore regionale
Wally Montagnin

Codice D3S2

D.D. 29 gennaio 2004, n. 67

Contratto di locazione relativo ai locali siti in Torino - Via Dellala n. 8 (piano terreno) di proprietà della I.S.I.M. S.p.A., adibiti a sede di un gruppo consiliare. Impegno di spesa - per l'anno 2004 - di Euro 10.500,00 o.f.c. sul cap. 3030 - Art. 2 esercizio finanziario 2004

(omissis)

Il Direttore regionale
Wally Montagnin

Codice D3S2

D.D. 29 gennaio 2004, n. 68

Contratto di locazione relativo ai locali siti in Torino - Via Confienza n. 14 (piano terra ed interrato) di proprietà della Banca Mediocredito S.p.A., adibiti a sede della Biblioteca del Consiglio Regionale del Piemonte. Impegno di spesa - per l'anno 2004 - di Euro 108.000,00 o.f.c. sul cap. 3030 - art. 2 esercizio finanziario 2004

(omissis)

Il Direttore regionale
Wally Montagnin

Codice D1S3

D.D. 29 gennaio 2004, n. 69

Legge regionale 22/1/76, n. 7. Concorso di storia contemporanea 2003/2004. Viaggio di studio nei Lager nazisti in Polonia. Autorizzazione alla trattativa privata

(omissis)

IL DIRETTORE

(omissis)

determina

1. Di indire la gara per l'aggiudicazione del viaggio studio nei Lager nazisti in Polonia per i vincitori del concorso di storia contemporanea, promosso dal Comitato per l'affermazione dei valori della Resistenza e dei principi della Costituzione repubblicana;

2. di provvedere all'aggiudicazione del viaggio studio mediante espletamento di gara a trattativa privata (gara informale), ai sensi dell'art. 31 lett. g) della L.R. 23/1/84 n. 8, così come modificata dalla L.R. 30/2/92, n. 18;

3. di invitare alla trattativa privata le Agenzie di viaggio indicate in premessa;

4. di provvedere a tutte le formalità di legge inerenti la trattativa, con riserva di approvare mediante determinazione il risultato, e di procedere all'affidamento all'Agenzia che avrà presentato l'offerta più conveniente per l'Amministrazione regionale;

5. di stabilire che si procederà all'aggiudicazione quand'anche sia stata presentata una sola offerta valida, fatta salva la facoltà dell'Amministrazione di non procedere ad alcuna aggiudicazione (per soli motivi di opportunità, a prescindere dal regolare espletamento della gara);

6. di demandare a successivo provvedimento l'approvazione del verbale di aggiudicazione, nonché l'impegno di spesa relativo all'organizzazione del viaggio.

Il Direttore regionale
Maria Rovero

Codice D1S3

D.D. 29 gennaio 2004, n. 70

Legge regionale 22/1/76, n. 7. Concorso di storia contemporanea 2003/2004. Viaggio di studio ai luoghi dello sbarco in Normandia. Autorizzazione alla trattativa privata

(omissis)

IL DIRETTORE

(omissis)

determina

1. Di indire la gara per l'aggiudicazione del viaggio studio ai luoghi dello sbarco in Normandia per i vincitori del concorso di storia contemporanea, promosso dal Comitato per l'affermazione dei valori della Resistenza e dei principi della Costituzione repubblicana;

2. di provvedere all'aggiudicazione del viaggio studio mediante espletamento di gara a trattativa privata (gara informale), ai sensi dell'art. 31 lett. g) della L.R. 23/1/84 n. 8, così come modificata dalla L.R. 30/2/92, n. 18;

3. di invitare alla trattativa privata le Agenzie di viaggio indicate in premessa;

4. di provvedere a tutte le formalità di legge inerenti la trattativa, con riserva di approvare mediante determinazione il risultato, e di procedere all'affidamento all'Agenzia che avrà presentato l'offerta più conveniente per l'Amministrazione regionale;

5. di stabilire che si procederà all'aggiudicazione quand'anche sia stata presentata una sola offerta valida, fatta salva la facoltà dell'Amministrazione di non procedere ad alcuna aggiudicazione (per soli motivi di opportunità, a prescindere dal regolare espletamento della gara);

6. di demandare a successivo provvedimento l'approvazione del verbale di aggiudicazione, nonché l'impegno di spesa relativo all'organizzazione del viaggio.

Il Direttore regionale
Maria Rovero

Codice D3S3

D.D. 29 gennaio 2004, n. 71

Affidamento del servizio per il triennio 2004-2006 di assistenza tecnica degli archivi e magazzini automatici di costruzione Bertello installati presso le sedi del Consiglio Regionale. Impegno di spesa per l'anno 2004 di Euro 8.000,00 o.f.c. sul cap. 3030 art. 14

(omissis)

IL DIRETTORE

(omissis)

determina

1. Di affidare - per le motivazioni espresse in premessa - il servizio di assistenza tecnica degli archivi e magazzini automatici installati presso le sedi del Consiglio Regionale del Piemonte alla ditta Bertello S.p.A. corrente in via Piave 14 - Borgo San Dalmazzo (CN), per la durata di anni tre, alle condizioni di cui alla nota in data 19/01/2004, prot. C.R. del 21/01/2004 n. 1834 D3S3 - (allegata alla presente determinazione per farne parte integrante e sostanziale) predisposta dalla suddetta Ditta al canone di Euro 5.460,00 I.V.A. esclusa;

2. di esonerare la suddetta ditta dal versamento della cauzione, in considerazione del ribasso del 2% offerto ai

sensi dell'Art. 37 della L.R. 23.01.84 n. 8, su tutti i prezzi indicati nella citata proposta;

3. di procedere a stipulare il relativo contratto a mezzo di corrispondenza, secondo gli usi del commercio, ai sensi dell'Art. 33 lettera d) della L.R. 23.01.84 n. 8;

4. di impegnare la somma complessiva di Euro 8.000,00 o.f.c. di cui Euro 6.420,96 o.f.c. per il servizio di assistenza programmata e Euro 1.579,04 o.f.c. per eventuali interventi straordinari con la fornitura di parti di ricambio a carico del cap. 3030 art. 14 del bilancio del Consiglio Regionale per l'Esercizio 2004 per fare fronte agli oneri derivanti dallo stipulando contratto.

Il Direttore regionale
Wally Montagnin

Codice D3S3

D.D. 29 gennaio 2004, n. 73

Fornitura e posa di arredi per le sedi del Consiglio Regionale e dei Gruppi Consiliari. Affidamento alla ditta M.C. S.a.s. di Claudio Marini & C.. Impegno di spesa di Euro 17.768,02. - Capitolo 3030 art. 4 - Esercizio finanziario 2004

(omissis)

IL DIRETTORE

(omissis)

determina

1. Di affidare alla ditta M.C. Commerciale S.a.s. di Claudio Mariani e C. (corrente in Torino, Via Andezeno n. 26/b), la fornitura di arredi sopra menzionati alle condizioni di cui ai preventivi n. 101 dell'08.01.2004 (Prot. C.R. n. 998 del 14.01.2004) - n. 102 del 12.01.2004 (Prot. C.R. n. 1123 del 12.01.2004) - n. 103 del 14.01.2004 (Prot. C.R. n. 1124 del 14.01.2004) allegati alla presente per farne parte integrante e sostanziale) per un importo complessivo di 17.768,02 o.f.c.;

2. Di esonerare la ditta M.C. Commerciale S.a.s. di Claudio Mariani e C. dal versamento della cauzione prevista dall'art. 37 della L.R. 8/84; in ragione dello sconto dell'1% sull'importo contrattuale a tal fine praticato;

3. Di stipulare con la summenzionata ditta il relativo contratto a mezzo di corrispondenza commerciale secondo gli usi del commercio, ai sensi dell'art. 33 lettera d) della L.R. 23.01.1984 n. 8;

4. Di impegnare, per le motivazioni espresse in premessa, la somma di Euro 17.768,02 o.f.c. sul Capitolo 3030 - art. 4 del Bilancio del Consiglio Regionale, Esercizio Finanziario 200.

Il Direttore regionale
Wally Montagnin

Codice D3S3

D.D. 29 gennaio 2004, n. 74

Assistenza nell'utilizzo dell'apparecchio per il controllo corrispondenza a raggi x presso la sede del Consiglio Regionale per il periodo dal 01/10/2002 al 30.09.2005. Impegno di spesa di Euro 594,00 oneri fiscali compresi a favore del C.S.S. (Centro Servizi Sicurezza) Dott. Rolando Milani per il periodo dal 01/01/2004 al 31.12.2004 sul Cap. 3030 Art. 20 del Bilancio del Consiglio Regionale per l'Esercizio Finanziario 2004

(omissis)

IL DIRETTORE

(omissis)

determina

1. Di impegnare - per le motivazioni espresse in premessa - la somma complessiva di Euro 594,00 o.f.c. per l'anno 2004, a favore del C.S.S. (Centro Servizi Sicurezza) Dott. Rolando Milani, corrente in Vicolo dei Fiori, 5 - 14010 San Paolo Solbrito - Asti, al fine di provvedere al pagamento delle spese relative al servizio di assistenza nell'utilizzo dell'apparecchiatura per il controllo corrispondenza a raggi x presso la sede del Consiglio Regionale di Palazzo Lascaris - Via Alfieri, 15 - 10121 Torino, sul Cap. 3030 Art. 20 del Bilancio del Consiglio Regionale per l'Esercizio Finanziario 2004.

Il Direttore regionale
Wally Montagnin

Codice D3S3

D.D. 29 gennaio 2004, n. 75

Servizio di assistenza tecnica dei fotoriproduttori installati presso le sedi del Consiglio Regionale e dei gruppi consiliari per il periodo di anni due. Impegno di spesa a favore della Ditta Molteco di Euro 18.412,44 o.f.c. cap. 3030 art. 14 bilancio 2004

(omissis)

IL DIRETTORE

(omissis)

determina

1. Di impegnare, per le motivazioni espresse in premessa, a favore della ditta Molteco S.p.A. (corrente in Torino, in Via Reiss Romoli, 148), la somma presunta di Euro 18.412,44 o.f.c., di cui Euro 14.812,44 per il pagamento degli oneri derivanti dal contratto per il servizio di manutenzione ed assistenza tecnica dei fotoriproduttori in uso presso gli uffici del Consiglio Regionale e dei Gruppi Consiliari e la somma presunta di Euro 3.600,00 o.f.c. per far fronte agli oneri derivanti per le copie eccedenti riferite al periodo 01/01/2004 al 04/06/2004, sul Capitolo 3030 Art. 14 del Bilancio del Consiglio Regionale per il Piemonte per l'Esercizio Finanziario 2004.

Il Direttore regionale
Wally Montagnin

Codice D3S3

D.D. 29 gennaio 2004, n. 76

Gestione dei servizi di ristoro del Consiglio Regionale del Piemonte della durata di anni due a favore della Ditta Coges S.r.l.. Impegno di spesa di Euro 85.410,41 o.f.c. sul cap. 3030 art. 19 del bilancio del Consiglio Regionale 2004

(omissis)

IL DIRETTORE

(omissis)

determina

1. Di impegnare, per le motivazioni espresse in premessa, a favore della Ditta Coges S.r.l. con sede in Padova, Via Piave n. 33, la somma complessiva di Euro 85.410,41 o.f.c. (di cui 82.793,02 o.f.c. per la gestione del servizio ristoro ed Euro 2.617,39 o.f.c. per eventuali prestazioni straordinarie) sul Cap. 3030 Art. 19 per

l'Esercizio Finanziario 2004, per il periodo fino al 31/12/2004;

2. Di rinviare l'impegno finanziario per l'anno 2005 a successivo provvedimento sul competente capitolo di spesa del bilancio del Consiglio Regionale del Piemonte per il rispettivo esercizio.

Il Direttore regionale
Wally Montagnin

Codice D1S3

D.D. 29 gennaio 2004, n. 77

Consulta europea - XX Edizione concorso "Diventiamo cittadini europei" anno scol. 2003/2004 nomina commissione esaminatrice. Impegno di spesa Euro 2.225,60 cap. 6010 art. 5 bil. 2004

(omissis)

IL DIRETTORE

(omissis)

determina

1. Di prendere atto che la Commissione esaminatrice della XX edizione del concorso "Diventiamo cittadini europei", promosso dalla Consulta europea, è così composta:

Presidente: Francesco Toselli, Vice Presidente del Consiglio regionale;

Esperti: Maria Elisabetta Caccia Brusa, Claudio Grua, Luigi Vittorio Majocchi, Corrado Malandrino, Michele Vellano.

Segretaria: Rosamaria Zucco

2. di autorizzare l'erogazione ai professori Maria Elisabetta Caccia Brusa, Claudio Grua, Luigi Vittorio Majocchi e Corrado Malandrino, del compenso lordo di euro 400,00, più IRAP 8,50%, per un totale di euro 434,00 pro capite;

3. di autorizzare l'erogazione all'avv. Michele Vellano del compenso lordo di euro 400,00, più C.P.A. 2%, più IVA 20%, per un totale di euro 489,60;

4. di procedere all'erogazione delle suddette somme a seguito di presentazione di regolare parcella, dando atto che l'incarico non si configura "come collaborazione continuativa in favore del Consiglio regionale, ma come occasionale, così come previsto dall'art. 81 lettera l) del TUIR DPR 917/86";

5. di impegnare la spesa totale di euro 2.225,60 o.f.c. al capitolo 6010, articolo 5, Bilancio 2004.

Il Direttore regionale
Maria Rovero

Codice D3S3

D.D. 29 gennaio 2004, n. 78

Servizio di gestione e manutenzione del sistema telefonico installato presso il Consiglio Regionale. Impegno di spesa di Euro 31.694,00 o.f.c. sul capitolo 3030 art. 15 Esercizio Finanziario 2004 a favore della ditta Enterprise Digital Architects S.p.A.

(omissis)

IL DIRETTORE

(omissis)

determina

1. Di impegnare, per le motivazioni espresse in premessa, a favore della ditta Enterprise Digital Architects

S.p.A. - corrente in Roma, Via Lombardia n. 43 - la somma complessiva di Euro 31.694,00 o.f.c. (comprensiva di canoni periodici e interventi su chiamata) sul Capitolo 3030 art. 15 del Bilancio del Consiglio Regionale, Esercizio Finanziario 2004 15 per far fronte agli oneri derivati da detto contratto e riferiti all'anno 2004.

Il Direttore regionale
Wally Montagnin

Codice D3S3

D.D. 29 gennaio 2004, n. 79

Servizio di manutenzione degli impianti elevatori installati presso gli edifici del Consiglio Regionale del Piemonte per anni tre. Impegno di spesa a favore della Ditta Otis Servizi S.r.l. di Euro 12.198,00 o.f.c. sul cap. 3030 art. 13 esercizio finanziario 2004

(omissis)

IL DIRETTORE

(omissis)

determina

1. Di impegnare per le motivazioni espresse in premessa la somma complessiva di Euro 12.198,00 oneri fiscali compresi, sul Cap. 3030 Art. 13 del Bilancio del Consiglio Regionale per l'Esercizio provvisorio 2004, a favore della Ditta Otis Servizi S.r.l. (con sede legale a Torino, Via Gattinara n. 3) al fine di provvedere al pagamento delle spese relative al servizio di assistenza per la manutenzione degli impianti elevatori installati presso gli edifici del Consiglio Regionale del Piemonte per il periodo dal 01.01.2004 al 31.12.2004;

2. Di rinviare la copertura finanziaria del servizio in questione per il periodo contrattuale dal 1 gennaio 2005 al 31/07/2006 a successivi provvedimenti sui competenti capitoli del Bilancio del Consiglio Regionale per gli esercizi finanziari degli anni 2005 e 2006.

Il Direttore regionale
Wally Montagnin

Codice D3S3

D.D. 29 gennaio 2004, n. 80

Servizio di assistenza degli impianti di rilevazione fumi di Palazzo Lascaris e di Piazza Solferino n. 22, per la durata di anni uno. Impegno di spesa a favore della Ditta Siemens Building Technologies S.p.A., per il periodo dal 01.01.2004 al 31.08.2004 di Euro 4687,93 o.f.c. sul cap. 3030 art. 13 del bilancio del Consiglio Regionale 2004

(omissis)

IL DIRETTORE

(omissis)

determina

1. Di impegnare per le motivazioni espresse in premessa la somma complessiva di Euro 4.687,93 oneri fiscali compresi, sul Cap. 3030 Art. 13 del Bilancio del Consiglio Regionale per l'Esercizio 2004, a favore della Siemens Building Technologies S.p.A. (con sede legale in Milano, via Caldera n. 21/D e filiale di Torino in via Pio VII n. 127), al fine di provvedere al pagamento delle spese relative al servizio di assistenza degli impianti di rilevazione fumi di Palazzo Lascaris e di piazza Solferino n. 22, il periodo dal 01.01.2004 al 31.08.2004.

Il Direttore regionale
Wally Montagnin

Codice D3S3

D.D. 29 gennaio 2004, n. 81

Servizio di facchinaggio, traslochi, trasporto mobili, arredi e materiale vario presso le sedi dei gruppi consiliari. Proroga per la durata di mesi sei e impegno di spesa a favore della Gondrand S.p.A. di Euro 21.000,00 o.f.c. - sul Cap. 3030 art. 17 - Esercizio finanziario 2004

(omissis)

IL DIRETTORE

(omissis)

determina

1. Di prorogare, per le motivazioni illustrate in premessa, il servizio di facchinaggio, traslochi, trasporto mobili, arredi e materiale vario presso le sedi dei Gruppi Consiliari affidato alla Gondrand S.p.A. (Sede legale in Bolzano, Via Galvani, 41 e Direzione Generale/amministrativa in Vignate, Milano - Via dei Trasporti, 24), come previsto dall'art. 2 del Capitolato Speciale d'Appalto, alle condizioni della nota in data 22/01/2004 (prot. n. 2582 del 27/01/2004, allegata alla presente determinazione per farne parte integrante e sostanziale) ed alle altre condizioni del contratto Rep. N. 6937/CR del 19/03/2002, per il periodo dal 01/02/2004 al 31/07/2004;

2. di stipulare il relativo contratto aggiuntivo ai sensi dell'art. 33 lettera b) della L.R. 23/01/84 n. 8, previa presentazione della cauzione definitiva e delle altre documentazioni richieste per la stipula del contratto originario;

3. di impegnare per il mese di gennaio 2004 e per il periodo di proroga, per le motivazioni espresse in premessa, a favore della Società Gondrand S.p.A. un importo complessivo presunto di Euro 21.000,00 IVA inclusa sul Cap. 3030 art. 17 del Bilancio del Consiglio Regionale per l'anno 2004.

Il Direttore regionale
Wally Montagnin

Codice D3S3

D.D. 30 gennaio 2004, n. 82

Pagamento delle bollette, fatture telefoniche - Ditta Colt Telecom. Impegno di spesa di Euro 6.984,00 o.f.c. su capitolo 3030 art. 15 - Esercizio Finanziario 2004

(omissis)

IL DIRETTORE

(omissis)

determina

1. Di impegnare, per le motivazioni espresse in premessa, la somma di Euro 6984,00 o.f.c. per consentire il regolare pagamento delle bollette - fatture telefoniche attinenti le sedi del Consiglio Regionale, emesse dalla società Colt Telecom interessata nel corrente esercizio finanziario, a carico del Capitolo 3030 art. 15 del Bilancio del Consiglio Regionale per l'Esercizio Finanziario 2004.

Il Direttore regionale
Wally Montagnin

Codice D1S4

D.D. 2 febbraio 2004, n. 84

Fornitura di personal computer e stampanti. Affidamento alla ditta IDS-Informatica Data System S.r.l.. Im-

pegno di spesa di Euro 19.524,78 o.f.c. sul capitolo 3010 art. 3, es. finanziario 2004

(omissis)

IL DIRETTORE

(omissis)

determina

1. Di affidare - per le motivazioni espresse in premessa alla Ditta Informatica Data System S.r.l., la fornitura di n. 15 personal computer Olidata mod. ALICON 4, n. 15 monitor 15" LCD Olidata mod. MR15F04S01, n. 5 stampanti EPSON C64 è pari a Euro 16.435,00 o.f.e.;

2. di prendere atto che la Ditta stessa si dichiara disponibile ad operare un ulteriore miglioramento del prezzo pari all'1% quale esonero dal versamento del deposito cauzionale previsto dall'art. 37 della L.R. 23/1/84 n. 8;

3. di procedere alla stipulazione del contratto per mezzo di corrispondenza, secondo gli usi del commercio, ai sensi dell'art. 33 lett. D) della L.R. 8/84;

4. di impegnare la spesa complessiva di Euro 19.524,78 sul Cap. 3010 - Art. 3, Esercizio Finanziario 2004 e di liquidare la relativa spesa sulla base di regolare fattura debitamente vistata.

Il Direttore regionale
Maria Rovero

Codice D3S3

D.D. 2 febbraio 2004, n. 85

Affidamento per l'anno 2004 alla ditta Forever S.p.A. del servizio di manutenzione degli impianti antincendio (estintori, idranti) per le sedi del Consiglio Regionale del Piemonte e dei gruppi consiliari. Impegno di spesa di Euro 3.801,00 o.f.c. - Cap. 3030 - art. 12 - bilancio 2004

(omissis)

IL DIRETTORE

(omissis)

determina

1) Di impegnare, per le motivazioni espresse in premessa, a favore della ditta Forever la somma di Euro 3.801,00 o.f.c. sul Cap. 3030 Art. 12 del bilancio del Consiglio Regionale per l'esercizio finanziario 2004 per far fronte agli oneri dovuti per le prestazioni del servizio di manutenzione degli impianti antincendio (estintori, idranti) riferite all'anno 2004;

2) Di rinviare l'impegno di spesa per l'anno 2005 a successivo provvedimento sul competente capitolo e articolo di bilancio del Consiglio Regionale del Piemonte per il corrispondente esercizio finanziario.

Il Direttore regionale
Wally Montagnin

Codice D1

D.D. 2 febbraio 2004, n. 86

Spese varie in economia della Direzione Segreteria dell'Assemblea Regionale. Impegno di spesa di Euro 1000,00 sul capitolo 3010, art. 1 del Bilancio 2004 (AC)

(omissis)

IL DIRETTORE

(omissis)

determina

1) Di impegnare la somma di Euro 1000,00 sul capitolo 3010, Articolo 1 "Spese varie in economia" per le motivazioni espresse in premessa;

2) Di liquidare e pagare sulla base di apposite fatture e scontrini fiscali per il tramite dell'economo del Consiglio regionale e successivo reintegro con imputazione all'impegno di cui alla presente determinazione, le spese indicate in premessa che si verificheranno nel corso dell'esercizio finanziario 2004.

Il Direttore regionale
Maria Rovero

Codice D4S2

D.D. 2 febbraio 2004, n. 87

**Determinazione dirigenziale n. 821/D4S2 del 26/11/2003
- Impegno di spesa di Euro 13.300,00 a valere sul cap. 3040/3 esercizio finanziario 2004**

(omissis)

IL DIRETTORE

(omissis)

determina

1. Di autorizzare l'impegno di spesa di Euro 13.300,00 al capitolo 3040, art. 3 del bilancio del Consiglio regionale per l'esercizio in corso.

Il Direttore regionale
Luciano Conterno

Codice D4S3

D.D. 2 febbraio 2004, n. 88

Missioni del personale Consiglio Regionale del Piemonte. Impegno di spesa Euro 90.000,00 cap. 4040 art. 1 bilancio 2004 (BM)

(omissis)

IL DIRETTORE

(omissis)

determina

- Di impegnare, per le motivazioni espresse in premessa, la somma di Euro 90.000,00 sul Cap. 4040 Art. 1 "Indennità di trasferta e rimborso spese missioni del personale del Consiglio regionale" Bilancio 2004;

- di autorizzare il Settore Bilancio e Ragioneria del Consiglio regionale alla liquidazione degli estratti conti presentati dalle Agenzie Viaggi in premessa citate, riferiti ad anticipi di missione dei dipendenti del Consiglio regionale;

- di autorizzare il Settore Patrimonio e Provveditorato ai sensi degli artt. 22 e 50 del Regolamento attuativo della Legge 853 del 6.12.1973 (approvato con deliberazione del Consiglio regionale n. 221-3083 del 29.1.2002) ad erogare anticipazioni in conto missione ai Dipendenti regionali con successivo rimborso all'economo nell'ambito dell'impegno di spesa assunto con la presente determinazione. Per la liquidazione delle missioni si provvederà con appositi provvedimenti di liquidazione la cui spesa verrà imputata al presente impegno.

Il Direttore regionale
Wally Montagnin

Codice D4S3

D.D. 2 febbraio 2004, n. 89

Trattamento di missione e rimborso spese viaggio dei consiglieri regionali. Impegno di spesa Euro 207.000,00. Cap. 1040 art. 1 bilancio 2004. (BM)

(omissis)

IL DIRETTORE

(omissis)

determina

- Di impegnare, per le motivazioni espresse in premessa, la somma di Euro 207.000,00 sul Cap. 1040 Art. 1 "Spese missioni e viaggi Consiglieri regionali Bilancio 2004";

- di autorizzare il Settore Bilancio e Ragioneria del Consiglio regionale alla liquidazione degli estratti conti presentati dalle Agenzie Viaggi in premessa citate, riferiti ad anticipi di missione e viaggi dei Consiglieri regionali;

- di autorizzare il Settore Patrimonio e Provveditorato ai sensi degli artt. 22 e 50 del Regolamento attuativo della Legge 853 del 6.12.1973 (approvato con deliberazione del Consiglio regionale n. 221-3083 del 29.1.2002) ad erogare anticipazioni in conto missione e viaggi ai Consiglieri regionali con successivo rimborso all'economo nell'ambito dell'impegno di spesa assunto con la presente determinazione. Per la liquidazione delle missioni e dei viaggi (l.r. n. 35/97 e 18/01) stessi si provvederà con appositi provvedimenti di liquidazione la cui spesa verrà imputata al presente impegno.

Il Direttore regionale
Luciano Conterno

Codice D3S3

D.D. 2 febbraio 2004, n. 90

Servizio d'assistenza e manutenzione del sistema congressuale installato presso l'Aula Consiliare dal 01/01/2003 al 31/12/05. Impegno di spesa a favore della Wormald Italia divisione Tyco di Euro 29.755,78 o.f.c. per l'anno 2004 sul Cap. 3030 Art. 14 del Bilancio del Consiglio Regionale Esercizio Finanziario 2004

(omissis)

IL DIRETTORE

(omissis)

determina

1. Di impegnare - per le motivazioni espresse in premessa - a favore della Società Wormald Italiana - Divisione Tyco Integrated System - corrente in Via Casati, 23 - 20052 Monza - MI, la somma complessiva di Euro 29.755,78 o.f.c. per il periodo dal 01/01/2004 al 31/12/2004, per fare fronte agli oneri derivanti dal servizio d'assistenza e manutenzione del sistema congressuale installato presso l'Aula Consiliare, sul Cap. 3030 Art. 14 del Bilancio del Consiglio Regionale per l'Esercizio Finanziario 2004.

Il Direttore regionale
Wally Montagnin

Codice D4

D.D. 2 febbraio 2004, n. 91

Determinazione dirigenziale n. 230/D4 del 26/03/2003 - Impegno di spesa di Euro 8.100,00 a valere sul cap. 6040/1 esercizio finanziario 2004

(omissis)

IL DIRETTORE

(omissis)

determina

1. Di autorizzare l'impegno di spesa di Euro 8.100,00 al capitolo 6040, art. 1 del bilancio del Consiglio regionale per l'esercizio in corso.

Il Direttore regionale
Wally Montagnin

Codice D3S2

D.D. 3 febbraio 2004, n. 92

Rendiconto delle spese effettuate dalla Cassa economale del Consiglio Regionale del Piemonte sul Fondo economale nel periodo dal 01.12.2003 al 31.12.2003. Approvazione e reintegro

(omissis)

IL DIRETTORE

(omissis)

determina

1. Di approvare, per le motivazioni espresse in premessa, i pagamenti effettuati dal Responsabile della Cassa economale nel periodo dal 1° al 31 dicembre 2003 pari a Euro 31.698,20 così come evidenziato nel prospetto riepilogativo, parte integrante del rendiconto, con riferimento agli impegni assunti con appositi provvedimenti;

2. Di approvare il rendiconto relativo al mese di dicembre 2003, agli atti del competente Ufficio, in cui sono analiticamente e cronologicamente elencati i vari pagamenti effettuati nel suddetto periodo;

3. Di autorizzare il Settore Bilancio, ragioneria e controllo di gestione ad emettere i mandati di reintegro del Fondo economale, relativi al periodo dal 1° al 31 dicembre 2003 per un importo complessivo di Euro 31.698,20.

Il Direttore regionale
Wally Montagnin

Codice D4S2

D.D. 3 febbraio 2004, n. 93

Attività di comunicazione istituzionale del Consiglio Regionale del Piemonte - Proseguimento del progetto sperimentale per la realizzazione di rotocalco televisivo - Impegno di spesa di Euro 56.114,40 sul cap. 3040, art. 3 - Esercizio finanziario 2004

(omissis)

IL DIRETTORE

(omissis)

determina

1) Di affidare alla ditta Filodiretto - Torino - la realizzazione, a titolo sperimentale nel periodo gennaio-aprile 2004, di 10 puntate del rotocalco per le Tv locali del

Piemonte al costo di euro 1.650,00 + IVA a puntata per un totale di euro 19.800,00;

2) di stanziare la somma di euro 36.314,40 o.f.c. per la trasmissione settimanale del rotocalco sul circuito delle tv locali del Piemonte e autorizzare l'utilizzo della somma ancora disponibile sull'impegno n. 491 del 30.10.03 per il pagamento della fattura di Filodiretto inerente il n. 0 del rotocalco in quanto proseguimento della sperimentazione;

3) di impegnare pertanto la somma di euro 56.114,40 sul Cap. 3040, art. 3 del bilancio del Consiglio regionale 2004;

4) di procedere alla stipula dei contratti a mezzo corrispondenza secondo gli usi del commercio così come previsto dalla l.r. 8/84.

Il Direttore regionale
Luciano Conterno

Codice D1S1

D.D. 3 febbraio 2004, n. 94

Fondo comune della Conferenza dei Presidenti dell'Assemblea e dei Consigli delle Regioni e delle Province Autonome quota 2003. Impegno di spesa di Euro 40.825,90 (cap. 6010 art. 2 bilancio 2004)

(omissis)

Il Direttore regionale
Maria Rovero

Codice D3S3

D.D. 3 febbraio 2004, n. 95

Estensione del servizio di assistenza tecnica relativa al software Medoffice per la gestione della sorveglianza sanitaria preventiva e periodica a favore della Freesoft S.a.s. di Trapani Enzo e C. (Frazione Valleandona, 148 - 14100 Asti) per il periodo dal 01/02/2004 al 31/12/2006 per un importo complessivo di Euro 6.654,98 o.f.c.. Impegno di spesa di Euro 2.294,82 o.f.c. sul Cap. 3030 Art. 12 del Bilancio del Consiglio Regionale Esercizio Finanziario 2004

(omissis)

IL DIRETTORE

(omissis)

determina

1. Di affidare - per le motivazioni espresse in premessa - alla Ditta Freesoft S.a.s. di Trapani Enzo e C. - Frazione Valleandona, 148 - 14100 Asti, l'estensione del servizio d'assistenza sul sistema di gestione informatizzato, denominato Medoffice, della gestione della sorveglianza sanitaria preventiva e periodica del personale delle sedi del Consiglio Regionale per il periodo dal 01/02/2004 al 31.12.2006, sulla base del preventivo SA/040 del 28.01.2004 (Prot. C.R. 2993 del 29.01.2004) (allegato alla presente per farne parte integrante e sostanziale) per un importo complessivo di Euro 6.654,98 oneri fiscali compresi;

2. di esonerare la suddetta Ditta dal versamento della cauzione, in considerazione dello sconto effettuato a tal fine;

3. di procedere alla stipulazione del relativo contratto nei modi previsti dall'Art. 33 lettera d) della L.R. 23.01.84 n. 8 e s.m.i., mediante corrispondenza secondo gli usi del commercio;

4. di impegnare la somma di Euro 2.294,82 oneri fiscali compresi sul Cap. 3030 Art. 12 del Bilancio del Consiglio Regionale per l'Esercizio Finanziario 2004, rinviando a successivi atti gli impegni di spesa per il periodo 2005/2006.

Il Direttore regionale
Wally Montagnin

Codice D3S3

D.D. 3 febbraio 2004, n. 96

Servizio di gestione e manutenzione del cablaggio strutturato fonia e dati nelle sedi del Consiglio Regionale. Impegno di spesa a favore del CSI Piemonte di Euro 105.665,40 o.f.c. a carico del cap. 3030 art. 15 del bilancio del Consiglio Regionale per l'esercizio 2004

(omissis)
IL DIRETTORE
(omissis)
determina

1. Di impegnare a favore del CSI Piemonte, per le motivazioni meglio illustrate in premessa, la somma di Euro 105.665,40 o.f.c. sul Capitolo 3030 art. 15 del bilancio del Consiglio per l'esercizio 2004, per far fronte agli oneri, riferiti all'anno 2004, derivanti dal servizio di gestione e manutenzione dei collegamenti, del cablaggio strutturato e della relativa rete elettronica di rete, negli uffici del Consiglio Regionale e dei Gruppi Consiliari, il cui affidamento è stato disposto con determinazione n. 873 del 28/11/2003.

Il Direttore regionale
Wally Montagnin

Codice D3S3

D.D. 3 febbraio 2004, n. 97

Servizio di assistenza tecnica e manutenzione ordinaria dell'impianto di teleallarme e TVCC installato a Palazzo Lascaris. Impegno di spesa di euro 1.877,74 o.f.c., a favore della Ditta IM.SI.EL. S.A.S., sul capitolo 3030 art. 13 del bilancio esercizio finanziario 2004

(omissis)
IL DIRETTORE
(omissis)
determina

1. Di impegnare a favore della ditta IM.SI.EL S.a.s., sita in Torino in corso Mediterraneo n. 84, per le motivazioni meglio illustrate in premessa, la somma di Euro 1.877,74 o.f.c. sul Capitolo 3030 art. 13 del bilancio del Consiglio per l'esercizio 2004, per far fronte agli oneri, riferiti all'anno 2004, derivanti dal servizio, di assistenza tecnica e manutenzione ordinaria dell'impianto di teleallarme e TVCC installato a Palazzo Lascaris.

Il Direttore regionale
Wally Montagnin

Codice D3S2

D.D. 5 febbraio 2004, n. 98

Aggiornamento - a far data dall'1.11.2003 - del canone di locazione dei locali di proprietà della sig.ra Maria Grazia Gilodi Barbieri, siti in Torino, Via S. Tommaso n. 20

(1° piano) adibiti a sede di un gruppo consiliare. Presa d'atto

(omissis)
Il Direttore regionale
Wally Montagnin

Codice D3S3

D.D. 5 febbraio 2004, n. 99

Fornitura e installazione di materiale tecnico per Palazzo Lascaris sede del Consiglio Regionale. Affidamento alla Ditta California Records S.a.s.. Impegno di spesa di Euro 5.168,69 o.f.c. sul Cap. 3030 Art. 4 del Bilancio del Consiglio Regionale Esercizio Finanziario 2004

(omissis)
IL DIRETTORE
(omissis)
determina

1. Di affidare - per quanto espresso in premessa - la fornitura e installazione per provvedere alla sostituzione dell'impianto video presso il corridoio antistante l'Aula (passi perduti) nonché la sostituzione degli orologi da muro presso i locali oggetto degli interventi di cui sopra oltre ad altri locali dei vari piani di Palazzo Lascaris, sede del Consiglio Regionale del Piemonte, alla Ditta California Records S.a.s., corrente in Via Bistolfi, 94 - 10040 La Loggia (TO) alle condizioni dei preventivi n. 14 del 28.01.2004 (Prot. C.R. n. 3280 del 02.02.2004) e n. 15 del 30.01.2004 (Prot. C.R. n. 3240 del 02.02.2004) (allegati alla presente per farne parte integrante e sostanziale) per un importo complessivo di Euro 4.350,75 oltre I.V.A.;

2. di prendere atto che con i suddetti preventivi la si dichiara disponibile ad effettuare in caso di aggiudicazione delle forniture di cui all'oggetto un ulteriore sconto del prezzo offerto dell'1% quale esonero dal versamento della cauzione come previsto dalla Legge 23.01.84 n. 8 e s.m.i., per cui l'importo ammonta a Euro 4.370,24 oltre I.V.A.;

3. di procedere alla stipulazione del relativo contratto nei modi previsti dall'Art. 33 lett. d) della L.R. 23.01.84 n. 8 e s.m.i. mediante lettera secondo gli usi del commercio;

4. di impegnare la somma complessiva di Euro 5.168,69 oneri fiscali compresi, per fare fronte alle predette forniture e pose, sul Cap. 3030 Art. 4 del Bilancio del Consiglio Regionale per l'Esercizio Finanziario 2004.

Il Direttore regionale
Wally Montagnin

Codice D3S3

D.D. 5 febbraio 2004, n. 100

Fornitura corpi illuminanti destinati all'atrio corridoio e ingresso atrio pubblico presso l'aula consiliare di Palazzo Lascaris. Affidamento alla ditta Scanferla Illuminazione ed impegno di spesa di Euro 3.667,94 o.f.c. sul cap. 3030 art. 4 esercizio finanziario 2004

(omissis)
IL DIRETTORE
(omissis)
determina

1. Di affidare - per le motivazioni espresse in premessa - la fornitura di corpi illuminanti destinati all'atrio corridoio e ingresso atrio pubblico presso l'Aula Consiliare di Palazzo Lascaris alla Ditta Scanferla Illuminazione (corrente in Via Andrea Doria, 5 10123 Torino) alle condizioni del preventivo del 27.01.2004 (Prot. C.R. n. 3201 del 30.01.2004), (allegato alla presente per farne parte integrante e sostanziale) per un importo complessivo di Euro 3.667,94 oneri fiscali compresi, comprensivo altresì dello sconto quale esonero dal versamento della cauzione;

2. di esonerare la suddetta Ditta dal versamento della cauzione in ragione dello sconto del 2% offerto ai sensi dell'Art. 37 della Legge Regionale 23.01.84 n. 8 e s.m.i.;

3. di impegnare la somma complessiva di Euro 3.667,94 oneri fiscali compresi, per fare fronte agli oneri derivanti dalla predetta fornitura e posa, sul Cap. 3030 Art. 4 del Bilancio del Consiglio Regionale per l'Esercizio Finanziario 2004.

Il Direttore regionale
Wally Montagnin

Codice D3S3

D.D. 5 febbraio 2004, n. 101

Fornitura e posa di infissi interni ed esecuzione di tinte, presso l'atrio pubblico dell'Aula Consiliare della sede del Consiglio Regionale di Palazzo Lascaris. Affidamento alla Ditta Quintino Costruzioni S.r.l. Soc. Unipersonale, Corso Rosselli, 80 - 10129 Torino. Impegno di spesa di Euro 3.538,42 o.f.c. sul Cap. 3030 Art. 11 del Bilancio del Consiglio Regionale Esercizio Finanziario 2004

(omissis)
IL DIRETTORE
(omissis)
determina

1. Di affidare - per le motivazioni espresse in premessa - la realizzazione di infissi interni e dell'esecuzione di tinte presso i locali atrio e scale di accesso alla zona riservata al pubblico presso l'Aula Consiliare di Palazzo Lascaris sede del Consiglio Regionale del Piemonte alla Ditta Quintino S.r.l. Soc. Unipersonale corrente in Corso Rosselli, 80 Torino alle condizioni del preventivo del 28.01.2004 (Prot. C.R. n. 3004 del 29.01.2004) (allegato alla presente per farne parte integrante e sostanziale) per un importo complessivo di Euro 3.538,42 oneri fiscali compresi, comprensivo altresì dello sconto quale esonero dal versamento della cauzione;

2. di esonerare la summenzionata Ditta dal versamento della cauzione prevista all'Art. 37 della L.R. 23.01.84 n. 8 e s.m.i., in funzione dello sconto del 13,891% praticato come citato nella nota del 02.02.2004 (Prot. C.R. n. 3410 del 03.02.2004) (allegata alla presente per farne parte integrante e sostanziale);

3. di procedere alla stipulazione del relativo contratto a mezzo corrispondenza secondo gli usi del commercio, ai sensi dell'Art. 33 lettera d) della L.R. 23.01.84 n. 8 e s.m.i.;

4. di impegnare, per fare fronte agli oneri derivanti dallo stipulando contratto, la somma complessiva di Euro 3.538,42 oneri fiscali compresi a carico del Cap. 3030 Art. 11 del Bilancio del Consiglio Regionale per l'Esercizio Finanziario 2004.

Il Direttore regionale
Wally Montagnin

Codice D3S2

D.D. 6 febbraio 2004, n. 102

Aggiornamento - a far data dall'1.1.2004 - del canone di locazione dei locali di proprietà della Società F.A.S. S.A.S., siti in Torino, Via S. Francesco d'Assisi n. 35 (5° piano) adibiti a sede di un gruppo consiliare. Presa d'atto

(omissis)
Il Direttore regionale
Wally Montagnin

Codice D4S1

D.D. 6 febbraio 2004, n. 103

Primi adempimenti conseguenti alla determinazione n° 863/D4 S1-S3 del 28/XI/2003 - Cap. 6040, art. 7 - Autorizzazione

(omissis)
IL DIRETTORE
(omissis)
determina

1) Di autorizzare - per quanto enunciato in narrativa - i primi adempimenti conseguenti alla determinazione n. 863 D4S1-S3 del 28/11/2003, relativi all'organizzazione di Expolette 1° Salone Internazionale delle Elette e delle Pari Opportunità che si svolgerà al Centro Congressi Lingotto a Torino dall'11 al 13 marzo 2004;

2) di affidare gli incarichi per i servizi e le forniture per la Conferenza Stampa del 18/12/2004 a Roma alle Ditte e Agenzie e secondo le modalità e i preventivi indicati in premessa e agli atti dell'Amministrazione, procedendo agli ordini dei suddetti per mezzo di corrispondenza, secondo gli usi del commercio, ai sensi dell'art. 33, lett. d) della l.r. 23.1.84, n. 8;

3) di prendere atto che l'ammontare di dette spese a carico del Consiglio regionale trovano copertura nell'ambito della determinazione n. 863/D4S1-S3 del 28/11/2003 sul Cap. 6040, Art. 7 - Esercizio finanziario 2003 (impegno n. 545) e verranno liquidate su presentazione di regolari fatture;

4) di rinviare a successivi provvedimenti l'esatta quantificazione delle spese con la rendicontazione di quelle già sostenute.

Il Direttore regionale
Luciano Conterno

Codice D1S4

D.D. 6 febbraio 2004, n. 104

Servizio annuale di assistenza tecnica dei personal computer, stampanti, apparecchiature informatiche e calcolatrici elettroniche. Affidamento alla Ditta A.T.E.M. S.r.l. ed impegno di spesa per l'anno 2004 di euro 10.929,60 o.f.c. sul cap. 3010 art. 3, es. finanz. 2004

(omissis)
IL DIRETTORE
(omissis)
determina

1. Di affidare - per le motivazioni espresse in premessa - alla Ditta A.T.E.M. S.r.l. il servizio annuale di assistenza tecnica in oggetto dei personal computer, stam-

panti, apparecchiature informatiche installati presso gli uffici del Consiglio regionale e dei Gruppi consiliari;

2. di prender atto della disponibilità della citata Ditta a praticare un miglioramento del prezzo pari all'1% quale esonero dal versamento del deposito cauzionale previsto dall'art. 37 della L.R. 23/1/84 n. 8;

3. di procedere alla stipulazione del relativo contratto per mezzo di corrispondenza secondo gli usi del commercio, ai sensi dell'art. 33 lett. d) della L.R. 23.01.1984 n. 8, così come modificata dalla L.R. 30.03.1992 n. 18;

4. di autorizzare l'impegno di spesa, pari a Euro 10.929,60 o.f.c. sul Cap. 3010 Art. 3, Es. Finanz. 2004 che sarà liquidata sulla base di fatture trimestrali debitamente vistate.

Il Direttore regionale
Maria Rovero

Codice D4

D.D. 6 febbraio 2004, n. 105

Determinazione dirigenziale n. 708/D4 del 16/10/2003 - Impegno di spesa di Euro 8.700,00 a valere sul cap. 6041/1 esercizio finanziario 2004

(omissis)

IL DIRETTORE

(omissis)

determina

1. Di autorizzare l'impegno di spesa di Euro 8.700,00 al capitolo 6041, art. 1 del bilancio del Consiglio regionale per l'esercizio in corso.

Il Direttore regionale
Luciano Conterno

Codice D3

D.D. 6 febbraio 2004, n. 106

Servizio biennale di copertura assicurativa ad adesione facoltativa per la responsabilità civile e patrimoniale dei consiglieri regionali. Pagamento del premio annuo di polizza. Impegno di spesa di Euro 15.120,00 sul cap. 1030 art. 3 - Es. finanz. 2004 in favore dei Lloyd's - Assigeco S.r.l.

(omissis)

Il Direttore regionale
Wally Montagnin

Codice D4S2

D.D. 6 febbraio 2004, n. 107

Servizio telefonico "CRP-Giornale telefonico del Consiglio Regionale del Piemonte" - Impegno di spesa per l'anno 2004 di Euro 5.280,00 sul cap. 3040, art. 5 - esercizio finanziario 2004

(omissis)

IL DIRETTORE

(omissis)

determina

1) Di autorizzare, per il 2004, il proseguimento di "Crp - giornale telefonico del Consiglio regionale del Piemonte";

2) di impegnare - a tal fine - la somma di 5.280,00 euro sul cap. 3040, art. 5 del Bilancio del Consiglio regionale per il 2004;

3) di provvedere al pagamento del servizio al ricevimento delle fatture semestrali (giugno-dicembre) debitamente vistate.

Il Direttore regionale
Luciano Conterno

Codice D3S4

D.D. 9 febbraio 2004, n. 108

Progressioni economiche di categoria D di cui all'art. 5 Contratto Collettivo decentrato 16.9.2003

(omissis)

IL DIRETTORE

(omissis)

determina

- Di rettificare l'allegato 1 della determinazione dirigenziale n. 716/D3S4 del 20.10.2003 inserendo il dipendente sopra citato nella graduatoria relativa alla progressione economica dalla posizione D.1 alla posizione economica D.2, ed attribuendogli la progressione economica D.2 a far data dall'1.1.2003;

- alla spesa prevista si fa fronte sul capitolo 4030 - art. 1 - impegno n. 1 del bilancio 2004 del Consiglio Regionale.

Il Direttore regionale
Wally Montagnin

Codice D1S3

D.D. 9 febbraio 2004, n. 109

Consulta europea - XX Edizione concorso Diventiamo cittadini europei anno-scolastico 2003 2004. Viaggio-studio a Strasburgo (17-19 maggio 2004) premiazione secondo gruppo di vincitori - Autorizzazione alla trattativa privata per l'organizzazione del viaggio

(omissis)

IL DIRETTORE

(omissis)

determina

1. Di indire una trattativa privata (gara informale) per l'aggiudicazione del viaggio-studio al Parlamento Europeo di Strasburgo (17-19 maggio 2004), del secondo gruppo di vincitori della XX edizione del concorso "Diventiamo cittadini europei", promosso dalla Consulta Europea negli istituti di istruzione secondaria di II grado del Piemonte;

2. Di provvedere all'aggiudicazione del viaggio-studio mediante espletamento di trattativa privata (gara informale), ai sensi dell'art. 31 lett. g) della L.R. 23/1/1984 n. 8 - così come modificata dalla L.R. 30/2/1992 n. 18;

3. Di invitare alla trattativa privata le Agenzie di viaggio indicate in premessa;

4. Di provvedere a tutte le formalità di legge inerenti la trattativa, con riserva di approvare mediante determinazione, il risultato, e di procedere all'affidamento all'Agenzia che avrà presentato l'offerta più conveniente per l'Amministrazione regionale;

5. Di stabilire che si procederà all'aggiudicazione quand'anche sia stata presentata una sola offerta valida, fatta salva la facoltà dell'Amministrazione di non proce-

dere ad alcuna aggiudicazione (per soli motivi di opportunità, a prescindere dal regolare espletamento della gara);

6. Di demandare a successivo provvedimento determinativo l'approvazione del verbale di aggiudicazione, nonché l'impegno di spesa relativo all'organizzazione del viaggio, nell'ambito dei fondi assegnati dall'Ufficio di Presidenza con deliberazione n. 2 del 9 gennaio 2004.

Il Direttore regionale
Maria Rovero

Codice D3S3

D.D. 10 febbraio 2004, n. 110

Fornitura di n. 3 scrivanie diplomatiche Luigi XV per il primo piano della sede del Consiglio Regionale di via Alfieri, 15 - Torino. Affidamento alla Ditta Evenise Antichità ed impegno di spesa di Euro 13.406,40 oneri fiscali compresi sul Cap. 3030 Art. 4 del Bilancio del Consiglio Regionale Esercizio Finanziario 2004

(omissis)
IL DIRETTORE
(omissis)
determina

1. Di affidare - per le motivazioni espresse in premessa - la fornitura di n. 3 scrivanie diplomatiche stile Luigi XV, per procedere alla stipulazione di quelle in possesso di alcuni dei rappresentanti dell'Ufficio di presidenza non attinenti all'arredamento di tutto il piano, presso i locali al primo piano della sede del Consiglio Regionale di Palazzo Lascaris Via Alfieri, 15 - Torino alle condizioni del preventivo del 28.01.2004 (Prot. C.R. n. 3518 del 03.02.2004) (allegato alla presente per farne parte integrante e sostanziale) alla Ditta Evenise Antichità di Pinto Nicola - Via Maria Vittoria, 20/A - 10123 Torino, per un importo di Euro 11.400,00 oltre IVA;

2. di esonerare la summenzionata Ditta dal versamento della cauzione prevista all'Art. 37 della L.R. 23.01.84 n. 8 e s.m.i., in funzione dell'ulteriore sconto del 2% praticato;

3. Di stipulare con la summenzionata Ditta il relativo contratto a mezzo corrispondenza secondo gli usi del commercio, ai sensi dell'Art. 33 lettera d) della L.R. 23.01.84 n. 8 e s.m.i.;

4. di impegnare a tale fine la somma complessiva di Euro 13.406,60 o.f.c. con imputazione sul Cap. 3030 Art. 4 del Bilancio del Consiglio Regionale per l'Esercizio Finanziario 2004.

Il Direttore regionale
Wally Montagnin

Codice D1S4

D.D. 10 febbraio 2004, n. 111

Sistema informativo del Consiglio Regionale: piano di attività 2004-2006. Approvazione della convenzione con il CSI-Piemonte. Impegno di spesa di Euro 1.313.136,00 o.f.c. cap. 3010, art. 2, es. finanz. 2004

(omissis)
IL DIRETTORE
(omissis)
determina

1. Di approvare - per le motivazioni espresse in premessa - la bozza di Convenzione (allegata alla presente determinazione per farne parte integrante e sostanziale) fra il Consiglio regionale del Piemonte ed il CSI-Piemonte per il conferimento d'incarico relativo alle attività di sviluppo e gestione del sistema informativo del Consiglio regionale per il periodo dal 1 gennaio 2004 al 31 dicembre 2006;

2. di procedere alla stipulazione della Convenzione ai sensi dell'art. 33 lett. b) della legge regionale 23 gennaio 1984 n. 8;

3. di procedere all'impegno di spesa di Euro 1.313.136,00 o.f.c. sul Cap. 3010 Art. 2, Esercizio Finanziario 2004;

4. di rinviare a successive determinazioni l'impegno di spesa relativo alle ulteriori somme necessarie a far fronte agli oneri previsti nella sopracitata Convenzione.

Il Direttore regionale
Maria Rovero

Codice D3S4

D.D. 10 febbraio 2004, n. 112

Rinnovo iscrizione da parte del Consiglio Regionale e della regione all'associazione AICQ Piemontese. Autorizzazione alla spesa di Euro 240,00= sul cap. 4030 - art. 10 - esercizio finanziario 2004

(omissis)
IL DIRETTORE
(omissis)
determina

1) Di autorizzare la spesa di Euro 240,00= per il rinnovo dell'iscrizione per il 2004 all'Associazione Italiana Cultura Qualità Piemontese per il Consiglio Regionale del Piemonte e per la Regione Piemonte;

2) di autorizzare il pagamento della somma di Euro 240,00= che verrà effettuato a favore di AICQ Piemontese mediante bonifico bancario;

3) di dare atto che la somma in questione è già stata oggetto di impegno con determinazione n. 7/D3S4 del 16/01/2004 (imp. N. 10/2004) sul cap. 4030 - art. 10 Esercizio Finanziario 2004, nell'ambito dei fondi accantonati con D.U.P. n. 2 del 9/01/2004.

Il Direttore regionale
Wally Montagnin

Codice D3S2

D.D. 11 febbraio 2004, n. 114

Rendiconto delle spese effettuate dalla Cassa economale del Consiglio Regionale del Piemonte sul Fondo economale nel periodo dal 01.01.2004 al 31.01.2004. Approvazione e reintegro

(omissis)
IL DIRETTORE
(omissis)
determina

1. Di approvare, per le motivazioni espresse in premessa, i pagamenti effettuati dal Responsabile della Cassa economale nel periodo dal 1° al 31 gennaio 2004 pari a Euro 24.359,57 così come evidenziato nel prospetto riepilogativo, parte integrante del rendiconto, con

riferimento agli impegni assunti con appositi provvedimenti;

2. Di approvare il rendiconto relativo al mese di gennaio 2004, agli atti del competente Ufficio, in cui sono analiticamente e cronologicamente elencati i vari pagamenti effettuati nel suddetto periodo;

3. Di autorizzare il Settore Bilancio, ragioneria e controllo di gestione ad emettere i mandati di reintegro del Fondo economale, relativi al periodo dal 1° al 31 gennaio 2004 per un importo complessivo di Euro 24.359,57.

Il Direttore regionale
Wally Montagnin

Codice D3S4

D.D. 11 febbraio 2004, n. 115

Autorizzazione alla realizzazione del seminario formativo interno per il personale del Consiglio Regionale denominato i "Consigli Regionali e le Regioni nel processo di riforma costituzionale", quarta edizione. Autorizzazione alla spesa di Euro 689,80= cap. 4030 art. 10 esercizio finanziario 2004

(omissis)
IL DIRETTORE
(omissis)
determina

1. Di approvare la realizzazione della quarta edizione del percorso formativo indirizzato ai dipendenti interni denominato "I Consigli regionali e le regioni nel processo di riforma costituzionale"

2. di autorizzare la spesa complessiva di Euro 689,80= per la docenza del terzo intervento della quarta edizione del percorso seminariale denominato "i Consigli regionali e le regioni nel processo di riforma costituzionale" e per il coffee-break della giornata del 17/02/2003;

3. di autorizzare il pagamento della somma di Euro 400,00 al lordo delle ritenute fiscali, che verrà effettuato a favore del prof. Carlo Emanuele Gallo, sull'impegno n. 10/2004 oggetto di determinazione n. 7/D3S4 del 16/01/2004 sul Cap. 4030 art. 10 Esercizio finanziario 2004;

4. di autorizzare il pagamento della somma di Euro 200,20= alla ditta Coges S.r.l. fornitrice del servizio di coffee-break per 26 persone per il 20/01/2004, mediante bonifico bancario a seguito ricevimento fatture sull'impegno n. 10/2004 oggetto di determinazione n. 7/D3S4 del 16/01/2004 sul Cap. 4030 art. 10 Esercizio finanziario 2004;

5. di dare atto che la somma in questione è già stata oggetto di impegno con determinazione n. 7/D3S4 16/01/2004 (imp. n. 10/2004) sul Cap. 4030 - Art. 10 - Esercizio Finanziario 2004, nell'ambito dei fondi accantonati con D.U.P. n. 2 del 9/01/2004.

Il Direttore regionale
Wally Montagnin

Codice D3S3

D.D. 11 febbraio 2004, n. 116

Spese per il pagamento di pedaggi autostradali e canoni telepass per un ammontare presunto di Euro 5.000,00 o.f.c.

(omissis)

IL DIRETTORE

(omissis)

determina

1. Di rettificare, per le motivazioni espresse in premessa, la Determinazione n° 28/D3S3 del 22/01/2004, precisando che, tra le spese di mantenimento del parco autovetture, cui provvede la Cassa Economale, non ricadono i pedaggi autostradali e i canoni telepass;

2. di dare atto che le citate spese, ammontanti presumibilmente a Euro 5.000,00 o.f.c., ed esposte su fatture periodiche, emesse dalla Società Autostrade per l'Italia S.p.A. con sede legale in Via Bergamini, 50, Roma, trovano copertura nell'impegno n. 36, assunto con la Determinazione 28/D3S3 del 22/01/2004 a carico del Capitolo 3030 art. 8 del Bilancio del Consiglio Regionale, Esercizio Finanziario 2004.

Il Direttore regionale
Wally Montagnin

Codice D3S3

D.D. 11 febbraio 2004, n. 117

Fornitura di materiali di consumo relativi a fotocopiatrici digitali a colori per gli uffici del Consiglio Regionale, impegno di spesa di Euro 2500,00 o.f.c., a favore della Danka Italia S.p.A., sul cap. 3030 art. 14 esercizio finanziario 2004

(omissis)
IL DIRETTORE
(omissis)
determina

1. Di affidare, per le motivazioni espresse in premessa, alla Danka Italia S.p.A. (filiale di Torino - Via Spalato, 88) la fornitura di materiali di consumo per l'utilizzazione delle fotocopiatrici a colori in dotazione agli uffici del Consiglio Regionale;

2. Di esonerare la Ditta dal versamento della cauzione prevista dall'art. 37 della L.R. n. 8/84 e s.m.i., in funzione dell'ulteriore sconto dell'1% praticato;

3. Di stipulare con la summenzionata Ditta il relativo contratto a mezzo di corrispondenza secondo gli usi del commercio, ai sensi dell'art. 33 lettera d) della L.R. n. 8/84 e s.m.i.;

4. Di impegnare la somma complessiva di Euro 2.500,00 o.f.c. sul Cap. 3030 Art. 14 del Bilancio del Consiglio Regionale Esercizio Finanziario 2004.

Il Direttore regionale
Wally Montagnin

Codice D1S3

D.D. 11 febbraio 2004, n. 118

Consulta regionale dei giovani. Costituzione fondo per missioni. Impegno di spesa Euro 1.500,00 capitolo 6010 articolo 7 bilancio 2004

(omissis)
IL DIRETTORE
(omissis)
determina

1) Di procedere, per quanto espresso in premessa, alla costituzione di un fondo, per l'anno 2004, per le missioni

ni relative all'attività istituzionale della Consulta regionale dei Giovani;

2) di impegnare a tale scopo la somma di euro 1.500,00 all'articolo 7 capitolo 6010 del bilancio 2004;

3) di autorizzare l'Economo del Consiglio regionale ad erogare - se richiesti - anticipi sulle missioni dei componenti la Consulta regionale dei Giovani con reintegro successivo sui fondi economici nell'ambito dell'impegno di spesa assunto con la presente determinazione, fermo restando che ogni singola missione dovrà essere autorizzata dall'Ufficio di Presidenza del Consiglio regionale.

Il Direttore regionale
Maria Rovero

Codice D1S3

D.D. 11 febbraio 2004, n. 119

Consulta europea - XX edizione concorso Diventiamo cittadini europei anno-scolastico 2003/2004. Viaggio-studio a Strasburgo (26-28 aprile 2004). Affidamento incarico all'Agenzia Rive Gauche S.r.l. per euro 46.830,00 - Autorizzazione erogazione anticipo di Euro 10.000,00 al cap. 6010 art. 5 bilancio 2004

(omissis)

IL DIRETTORE

(omissis)

determina

1. Di prendere atto dell'allegato verbale relativo alla trattativa per l'affidamento del viaggio-studio a Strasburgo (programma Euroscola, 26-28 aprile 2004) dei vincitori del concorso "Diventiamo cittadini europei", promosso dalla Consulta Europea;

2. Di affidare l'incarico per l'organizzazione del viaggio all'Agenzia Rive Gauche Viaggi S.r.l. (corrente in Torino, via Cernaia 18) alle seguenti condizioni:

- euro 939,00 per la sistemazione in camera doppia degli studenti (n. 40), per un totale di euro 37.560,00;

- euro 1.030,00 per la sistemazione in camera singola degli accompagnatori (n. 9), per un totale di euro 9.270,00;

3. Di prendere atto che la spesa complessiva per l'organizzazione del viaggio ammonta a euro 46.830,00;

4. Di procedere all'ordine per mezzo di corrispondenza, secondo gli usi del commercio, così come previsto dall'art. 33 lettera d) della L.R. 8/84;

5. Di prendere atto che il Parlamento Europeo concederà, per la partecipazione della Consulta Europea al Programma Euroscola, una sovvenzione di euro 2.470,00 e che pertanto la spesa a carico del Consiglio regionale, al netto di detto contributo, è di euro 44.360,00;

6. Di autorizzare l'erogazione all'agenzia Rive Gauche, a seguito di presentazione di regolare fattura, di un anticipo di euro 10.000,00, per le immediate prenotazioni di volo ed albergo;

7. di imputare detta spesa di Euro 10.000,00, al capitolo 6010, articolo 5, bilancio 2004, rimandando, a conclusione del viaggio, l'ulteriore impegno di spesa a saldo.

Il Direttore regionale
Maria Rovero

Codice D1S3

D.D. 11 febbraio 2004, n. 120

Legge regionale 22/1/76, n. 7. 60° anniversario della strage di Cumiana. Stampa opuscolo, in collaborazione

con il Comune di Cumiana. Impegno di spesa Euro 4.000,00 Cap. 6010 art. 6 Bilancio 2004

(omissis)

IL DIRETTORE

(omissis)

determina

1. Di procedere per quanto espresso in premessa, all'organizzazione congiunta con il Comune delle iniziative per il 60° anniversario della strage di Cumiana;

2. di assumere - delegandone la gestione al Comune di Cumiana - l'onere finanziario dell'importo di Euro 4.000,00 relativo alle spese di stampa dell'opuscolo;

3. di erogare la predetta somma al Comune di Cumiana sulla base della rendicontazione delle spese effettivamente sostenute;

4. di procedere ad impegnare la somma di Euro 4.000,00 al cap. 6010 art. 6 del bilancio di previsione 2004.

Il Direttore regionale
Maria Rovero

Codice D1S3

D.D. 11 febbraio 2004, n. 121

Legge regionale 22/1/76, n. 7. Ricerca sulla Divisione partigiana "Valle Versa Dario Barni" delle Formazioni Matteotti, in collaborazione con l'Istituto di studi storici G. Salvemini. Impegno di spesa Euro 1.500,00 Cap. 6010 art. 6 Bilancio 2004

(omissis)

IL DIRETTORE

(omissis)

determina

1. Di procedere per quanto espresso in premessa, alla realizzazione della ricerca storica sulla Divisione partigiana "Valle Versa Sario Barni" delle Formazioni Matteotti, in collaborazione con l'Istituto di studi storici G. Salvemini;

2. di assumere - delegandone la gestione all'Istituto di studi storici G. Salvemini - l'onere finanziario dell'importo di Euro 1.500,00 relativo alle spese specificate in premessa;

3. di erogare la predetta somma all'Istituto G. Salvemini sulla base della rendicontazione delle spese effettivamente sostenute;

4. di procedere ad impegnare la somma di Euro 1.500,00 al cap. 6010 art. 6 del bilancio di previsione 2004.

Il Direttore regionale
Maria Rovero

Codice D3S3

D.D. 12 febbraio 2004, n. 122

Affidamento alla ditta Ormat S.N.C. del servizio di assistenza tecnica e manutenzione della stampante per indirizzi Rena Mod. DA 607 installata presso l'ufficio posta del Consiglio Regionale. Impegno di spesa di Euro 870,24 o.f.c. sul cap. 3030 - art. 14 - Esercizio finanziario 2004

(omissis)

IL DIRETTORE

(omissis)

determina

1. Di affidare - per le motivazioni espresse in premessa - il servizio di assistenza tecnica e manutenzione della stampante per indirizzi RENA mod. DA607, installate presso l'ufficio posta del Consiglio Regionale del Piemonte, alla Ditta O.R.M.A.T. s.n.c. di Zorzo L. e Mulas A. (corrente in Torino - Via Monastir, 46/b) alle condizioni dell'offerta del 10/02/2004 (Prot. C.R. n. 4609 D3S3 del 11/02/2004) allegata alla presente Determinazione per farne parte integrante e sostanziale, predisposta dalla suddetta Ditta e per l'importo di Euro 725,20 o.f.e., comprensivo dello sconto praticato ai fini dell'esonero dal versamento della cauzione;

2. di esonerare la Ditta O.R.M.A.T. s.n.c. dal versamento della cauzione in ragione dello sconto del 2% offerto a norma dell'art. 37 della L.R. N. 8 del 23/01/1984;

3. di procedere alla stipula del relativo contratto a mezzo di corrispondenza, secondo gli usi del commercio, ai sensi dell'art. 33 lett. d) della L.R. n. 8 del 23/01/84;

4. di impegnare, per le motivazioni illustrate in premessa, a favore della suddetta Ditta la somma di Euro 870,24 o.f.c. riferita al periodo 16/02/2004 - 31/12/2004 a carico del 3030 - art. 14 - del Bilancio del Consiglio Regionale del Piemonte per l'esercizio Finanziario 2004.

Il Direttore regionale
Wally Montagnin

Codice D3S3

D.D. 12 febbraio 2004, n. 123

Sorveglianza sanitaria preventiva e periodica (D.Lgs. 626/1984 e s.m.i.) affidamento incarico professionale ed impegno di spesa di Euro 50.000,00 oneri fiscali compresi sul cap. 3030 art. 20 dell'esercizio finanziario 2004

(omissis)

IL DIRETTORE

(omissis)

determina

1. Di affidare - per quanto detto in premessa - al dott. Canzio Romano l'incarico di coordinamento dell'attività dei Medici Competenti (dr. Riccardo Falcetta e dr. Pier Luigi Pavanelli) e consulenza nell'ambito dell'attuazione delle disposizioni previste dal D.Lgs. 626/1994 come modificato dal D.Lgs. 242/1996, e dal D.Lgs. 277/1991;

2. di affidare al dott. Pier Luigi Pavanelli ed il dott. Riccardo Falcetta, l'incarico di Medico Competente per la consulenza e collaborazione in merito alle disposizioni previste dal D.Lgs. 626/1994 come modificato dal D.Lgs. 242/1996, e dal D.Lgs. 277/1991;

3. di approvar le bozze di convenzione (allegate alla presente Determinazione per farne parte integrante e sostanziale);

4. di individuare nel "Dipartimento di Traumatologia, Ortopedia e Medicina del Lavoro C.T.O./C.F.R./M. Adelaide" di Via Zuretti n. 29 a Torino, la struttura pubblica cui rivolgersi per l'effettuazione degli accertamenti periodici (esami clinici e biologici e indagini diagnostiche) ritenuti necessari dal Medico Competente per controllare lo stato di salute dei lavoratori ed esprimere il giudizio di idoneità alla mansione specifica;

5. di prendere atto - per quanto esplicitato in premessa - del "Tariffario di Medicina del Lavoro e di Igiene Industriale" della struttura ospedaliera di cui trattasi (allegato alla presente Determinazione per farne parte integrante e sostanziale), valido fino al 31/12/2005;

6. di impegnare - per l'anno in corso e per gli adempimenti relativi alla sorveglianza sanitaria preventiva e periodica - la somma complessiva presunta di Euro 50.000,00 comprensivo di Euro 14,58 per eventuali bolli sul Cap. 3030 - Art. 20 - del Bilancio del Consiglio Regionale per l'anno 2004;

7. di dare atto che si provvederà alla liquidazione delle somme predette con le seguenti modalità:

- dott. Canzio Romano, Euro 12.000,00 o.f.c., secondo le modalità previste in convenzione;

- dott. Riccardo Falcetta, Euro 16.000,00 o.f.c., secondo le modalità previste in convenzione;

- dott. Pier Luigi Pavanelli, Euro 16.000,00 o.f.c., secondo le modalità previste in convenzione;

- per la somma complessiva presunta di Euro 5.985,42 oneri fiscali compresi per controlli medici, previa presentazione di fatture debitamente vistate dal competente funzionario del Consiglio Regionale.

Il Direttore regionale
Wally Montagnin

Codice D3S4

D.D. 12 febbraio 2004, n. 124

Prosecuzione incarico ditta Cogitek S.r.l. per assistenza all'avviamento, alla certificazione di parte terza e alle attività post certificazione di un Sistema di gestione per la qualità per la progettazione ed erogazione di corsi di formazione in coerenza con la Norma ISO 9001:2000 per il Consiglio Regionale del Piemonte. Autorizzazione alla spesa di Euro 9.690,00= sul Cap. 4030 art. 10 Esercizio finanziario 2004

(omissis)

IL DIRETTORE

(omissis)

determina

1. Di portare a compimento l'iter di certificazione con quanto disposto dal protocollo di intesa del 12 novembre 2002 tra l'amministrazione Regionale e le OO.SS. e le RSU delle categorie e le RSU dei dirigenti, e il Piano di formazione del personale regionale 2003;

2. di individuare nella Cogitek S.r.l. di via Montecucoli 9 - Torino la società di cui avvalersi per supportare il settore Organizzazione e Personale del CR nella sperimentazione del manuale del Sistema di Gestione per la qualità ed iter di certificazione vero e proprio per cui si può prevedere un fabbisogno di 17 giornate;

3. di approvare la spesa di Euro 9.690,00= IVA inclusa per proseguire con l'assistenza alle attività dell'iter di certificazione che comprende le verifiche ispettive interne, la definizione del riesame della direzione, il supporto all'incontro con l'ente certificatore, nonché l'assistenza post certificazione per la risoluzione delle non conformità riscontrate da ente certificatore e per le attività di miglioramento definite in fase di Riesame della direzione;

4. di liquidare alla ditta Cogitek mediante bonifico bancario a seguito ricevimento fatture eseguite a consuntivo dell'attività mensile sull'impegno n. 10/2004 oggetto di determinazione n. 7/D3S4 del 16/01/2004 sul cap. 4030 art. 10 esercizio finanziario 2004;

5. di dare atto che la spesa di cui sopra trova copertura con i fondi impegnati con la determinazione 7/D3S4 Imp. 10/2004 sul cap. 4030 - art. 10 - esercizio finanziario 2004 nell'ambito dei fondi assegnati con DUP del 9/01/2004.

Il Direttore regionale
Wally Montagnin

Codice D3S1

D.D. 12 febbraio 2004, n. 125

Liquidazione dell'anticipo dell'Indennità di fine mandato ai Consiglieri Regionali. Autorizzazione alla spesa di Euro 93.506,32 sul cap. 1030 art. 4 del Bilancio del Consiglio Regionale 2004 (Impegno n° 31)

(omissis)

Il Direttore regionale
Wally Montagnin

Codice D3S3

D.D. 13 febbraio 2004, n. 126

Ulteriore fornitura di elementi di arredo per Uffici adiacenti l'Aula di Palazzo Lascaris. Impegno di spesa di Euro 4.562,88 o.f.c. sul Cap. 3030 Art. 4 a favore della Ditta Scanferla Illuminazione, nonchè Euro 3.087,57 o.f.c. sul Cap. 3030 Art. 4 a favore della M.C. Commerciale sul Bilancio del Consiglio Regionale Esercizio Finanziario 2004

(omissis)

IL DIRETTORE

(omissis)

determina

1. Di affidare - per le motivazioni espresse in premessa - la ulteriore fornitura di elementi di arredi per il riallestimento del locale adiacente l'Aula Consiliare, di norma utilizzato dal Presidente della Giunta Regionale alle condizioni dei preventivi allegati alla presente per farne parte integrante e sostanziale alle seguenti Ditte:

- Scanferla Illuminazione corrente in Via Andrea Doria, 5 - 10123 Torino per un importo complessivo di Euro 4.562,88 o.f.c.;

- MC. Commerciale corrente in Via Andezeno, 26/b - 10156 Torino, per un importo complessivo di Euro 3.087,57 o.f.c.;

2. di esonerare le summenzionate Ditte dal versamento della cauzione prevista all'Art. 37 della L.R. 23.01.84 n. 8 e s.m.i., in funzione dell'ulteriore sconto del 2% praticato;

3. Di stipulare con le summenzionate Ditte il relativo contratto a mezzo corrispondenza secondo gli usi del commercio, ai sensi dell'Art. 33 lettera d) della L.R. 23.01.84 n. 8 e s.m.i.;

4. di impegnare a tale fine le seguenti somme a carico del Bilancio del Consiglio Regionale Esercizio 2004:

- Euro 4.562,88 o.f.c. a favore della Ditta Scanferla Illuminazione sul Cap. 3030 Art. 4;

- Euro 3.087,57 o.f.c. a favore della Ditta MC Commerciale sul Cap. 3030 Art. 4.

Il Direttore regionale
Wally Montagnin

Codice D3S2

D.D. 13 febbraio 2004, n. 127

Aggiornamento - a far data dall'1.11.2003 - del canone di locazione dei locali di proprietà del Banco di Sicilia Società per Azioni siti in Torino, Via Arsenale n. 14 (1° e 3° piano) adibiti a sede di alcuni uffici del Consiglio Regionale di un gruppo consiliare. Presa d'atto

(omissis)

Il Direttore regionale
Wally Montagnin

Codice D3S2

D.D. 16 febbraio 2004, n. 128

Contratto di locazione relativo ai locali siti in Torino - Via Arsenale n. 14 (piano terra, cantinato, 3° e 7°) di proprietà del Banco di Sicilia Società per Azioni, adibiti a sede di uffici del Consiglio Regionale e di un gruppo consiliare. Impegno di spesa - per l'anno 2004 - di Euro 126.000,00 o.f.c. sul cap. 3030 - art. 2 esercizio finanziario 2004

(omissis)

Il Direttore regionale
Wally Montagnin

Codice D3S2

D.D. 16 febbraio 2004, n. 129

Contratto di locazione relativo ai locali siti in Torino - Via Arsenale n. 14 (5° e 6° piano) di proprietà del Banco di Sicilia Società per Azioni, adibiti a sede di alcuni gruppi consiliari. Impegno di spesa - per l'anno 2004 - di Euro 89.000,00 o.f.c. sul Cap. 3030 - Art. 2 esercizio finanziario 2004

(omissis)

Il Direttore regionale
Wally Montagnin

Codice D3S2

D.D. 16 febbraio 2004, n. 130

Contratto di locazione relativo ai locali siti in Torino - Via Arsenale n. 14 (2°, 4° e 7° piano) di proprietà del Banco di Sicilia Società per Azioni, adibiti a sede di uffici del Consiglio Regionale e di un gruppo consiliare. Impegno di spesa - per l'anno 2004 - di Euro 170.000,00 o.f.c. sul cap. 3030 - art. 2 esercizio finanziario 2004

(omissis)

Il Direttore regionale
Wally Montagnin

Codice D3S2

D.D. 16 febbraio 2004, n. 131

Contratto di locazione relativo ai locali siti in Torino - Via Arsenale n. 14 (1° e 3° piano) di proprietà del Banco di Sicilia Società per Azioni, adibiti a sede di uffici del Consiglio Regionale e di un gruppo consiliare. Impegno di

spesa - per l'anno 2004 - di Euro 55.000,00 o.f.c. sul cap. 3030 - art. 2 esercizio finanziario 2004

(omissis)

Il Direttore regionale
Wally Montagnin

Codice D3S2

D.D. 16 febbraio 2004, n. 132

Contratto di locazione relativo ai locali siti in Torino - Via Arsenale n. 14 (1° piano dx) di proprietà del Banco di Sicilia Società per Azioni, da destinarsi a sede di uffici del Consiglio Regionale. Impegno di spesa - per l'anno 2004 - di Euro 45.000,00 o.f.c. sul Cap. 3030 - Art. 2 esercizio finanziario 2004

(omissis)

Il Direttore regionale
Wally Montagnin

Codice D1S3

D.D. 16 febbraio 2004, n. 133

L.R. n. 7/1976. Progetto Interreg "La memoria delle Alpi - I sentieri della libertà". Riunione del Comitato di coordinamento tra i partners: Servizio di traduzione e interpretariato. Affidamento incarico. Importo euro 1.104,48 o.f.c.. Impegno di spesa Cap. 6010 art. 6 bilancio 2004

(omissis)

IL DIRETTORE

(omissis)

determina

1. Di procedere all'organizzazione della riunione del Comitato di coordinamento tra i partners del progetto "La Memoria delle Alpi", prevista per il pomeriggio del 1 marzo 2004 presso l'Aula consiliare di Palazzo Lascaris;

2. di affidare l'incarico per il servizio di traduzione delle lettere di invito ai partners alla International Corner sas, corrente in Torino, via Cordero di Pamparato n. 6, per un importo di euro 111,60 comprensivo di sconto 1,5% per esonero cauzione e di IVA 20%;

3. di affidare l'incarico per il servizio di interpretariato in simultanea nel corso della riunione alla stessa International Corner sas, per un importo di euro 992,88 comprensivo di sconto 1,5% per esonero cauzione e di IVA 20%;

4. di impegnare la somma complessiva di euro 1.104,48 o.f.c. al cap. 6010 art. 6 del bilancio 2004;

5. di rinviare a successivo provvedimento determinativo l'adozione di ulteriori impegni di spesa che si rendessero necessari in vista della riunione.

Il Direttore regionale
Maria Rovero

Codice D3S3

D.D. 20 febbraio 2004, n. 134

Interventi edilizi per l'esecuzione del riallestimento del bar Aula presso Palazzo Lascaris. Affidamento alla CISA Impresa Edile di Santo Cicirella corrente in Via G. Bove, 9 - 10129 Torino. Impegno di spesa di Euro 12.848,44 o.f.c.**sul Cap. 3030 Art. 11 sul Bilancio del Consiglio Regionale Esercizio Finanziario 2004**

(omissis)

IL DIRETTORE

(omissis)

determina

1. Di affidare - per le motivazioni espresse in premessa - l'esecuzione di opere edili necessarie per la posa degli arredi e relativi impianti (frigoriferi, lampade ecc.) del nuovo bar presso l'Aula Consiliare alla Cisa Impresa Edile di Santo Cicirella e C. corrente in Via G. Bove, 9 - 10129 Torino alle condizioni del preventivo del 12.02.2004 (Prot. C.R. n. 4805 del 12.02.2004) allegato alla presente per farne parte integrante e sostanziale per un importo complessivo di Euro 11.248,44 o.f.c.;

1. di esonerare la summenzionata Ditta dal versamento della cauzione prevista all'Art. 37 della L.R. 23.01.84 n. 8 e s.m.i., in funzione dell'ulteriore sconto del 2% praticato;

2. Di stipulare con la summenzionata Ditta il relativo contratto a mezzo corrispondenza secondo gli usi del commercio, ai sensi dell'Art. 33 lettera d) della L.R. 23.01.84 n. 8 e s.m.i.;

3. di impegnare a tale fine la somma complessiva di Euro 12.848,44 o.f.c. così ripartita: Euro 11.248,44 oneri fiscali compresi per fare fronte agli oneri derivanti dallo stipulando contratto e Euro 1.600,00 oneri fiscali compresi per eventuali imprevisti in fase di esecuzione dei predetti interventi a carico del Cap. 3030 Art. 11 del Bilancio del Consiglio Regionale per l'Esercizio Finanziario 2004.

Il Direttore regionale
Wally Montagnin

Codice D3S3

D.D. 20 febbraio 2004, n. 135

Servizio di conduzione e manutenzione degli impianti igienico-sanitari, di riscaldamento e di condizionamento presso le sedi del Consiglio Regionale. Autorizzazione al subappalto delle opere da frigorista - Sistemi di regolazione - in favore della Ditta Service Impianti di Zennaro Massimo

(omissis)

IL DIRETTORE

(omissis)

determina

1. Di autorizzare la Ciriè Termica s.n.c. (corrente in San Maurizio Canavese (TO) Via G. Brunero n. 2) cui è stato aggiudicato l'appalto del servizio di conduzione e manutenzione degli impianti igienico-sanitari, di riscaldamento e conduzione presso il Consiglio regionale e delle sedi dei Gruppi consiliari, per un importo complessivo presunto pari ad Euro 120.038,00, oltre IVA, a subappaltare le opere da frigorista, ed in particolare gli interventi di ripristino delle apparecchiature di regolazione a seguito guasti, alla Service Impianti di Zennaro Massimo, con sede in Moncalieri (TO) - Via Vico n. 4, per un importo massimo di Euro 4.500,00/anno, oltre IVA;

2. di stabilire che l'appaltatore trasmetta, entro 20 giorni dalla data di ciascun pagamento effettuato nei suoi confronti, copia delle fatture quietanzate relative ai pagamenti corrisposti al subappaltatore.

Il Direttore regionale
Wally Montagnin

Codice D3S3

D.D. 20 febbraio 2004, n. 136

Servizio di conduzione e manutenzione degli impianti igienico-sanitari, di riscaldamento e di condizionamento presso le sedi del Consiglio Regionale. Autorizzazione al subappalto delle opere da bruciatorista presso la sede di Piazza Solferino in favore della Ditta Bonacci Michele

(omissis)

IL DIRETTORE

(omissis)

determina

1. Di autorizzare la Ciriè Termica s.n.c. (corrente in San Maurizio Canavese (TO) Via G. Brunero n. 2) cui è stato aggiudicato l'appalto del servizio di conduzione e manutenzione degli impianti igienico-sanitari, di riscaldamento e conduzione presso il Consiglio regionale e delle sedi dei Gruppi consiliari, per un importo complessivo presunto pari ad Euro 120.038,00, oltre IVA, a subappaltare le opere da bruciatorista, ed in particolare gli interventi di ripristino delle caldaie installate presso la sede di Piazza Solferino a seguito guasti, alla ditta individuale Bonacci Michele, con sede in Torino, Via Castelgomberto n. 118, per un importo massimo di Euro 4.500,00/anno, oltre IVA;

2. di stabilire che l'appaltatore trasmetta, entro 20 giorni dalla data di ciascun pagamento effettuato nei suoi confronti, copia delle fatture quietanzate relative ai pagamenti corrisposti al subappaltatore.

Il Direttore regionale
Wally Montagnin

Codice D3S3

D.D. 20 febbraio 2004, n. 137

Servizio di conduzione e manutenzione degli impianti igienico-sanitari, di riscaldamento e di condizionamento presso le sedi del Consiglio Regionale. Autorizzazione al subappalto delle opere da frigorista - gruppi frigoriferi - in favore della Ditta C.R.F. S.A.S. di Di Giorgi Giacomo & C.

(omissis)

IL DIRETTORE

(omissis)

determina

1. Di autorizzare la Ciriè Termica s.n.c. (corrente in San Maurizio Canavese (TO) Via G. Brunero n. 2) cui è stato aggiudicato l'appalto del servizio di conduzione e manutenzione degli impianti igienico-sanitari, di riscaldamento e conduzione presso il Consiglio regionale e delle sedi dei Gruppi consiliari, per un importo complessivo presunto pari ad Euro 120.038,00, oltre IVA, a subappaltare le opere da frigorista, ed in particolare gli interventi di ripristino delle apparecchiature - gruppi frigoriferi a seguito guasti, alla C.R.F. s.a.s. di Di Giorgi Giacomo & C., con sede in Torino - Via Pont n. 1/E, per un importo massimo di Euro 4.500,00/anno, oltre IVA;

2. di stabilire che l'appaltatore trasmetta, entro 20 giorni dalla data di ciascun pagamento effettuato nei suoi confronti, copia delle fatture quietanzate relative ai pagamenti corrisposti al subappaltatore.

Il Direttore regionale
Wally Montagnin

Codice D3S3

D.D. 20 febbraio 2004, n. 138

Servizio di conduzione e manutenzione degli impianti igienico-sanitari, di riscaldamento e di condizionamento presso le sedi del Consiglio Regionale. Autorizzazione al subappalto delle opere da bruciatorista presso la sede di Palazzo Lascaris in favore della Mantoan S.A.S.

(omissis)

IL DIRETTORE

(omissis)

determina

1. Di autorizzare la Ciriè Termica s.n.c. (corrente in San Maurizio Canavese (TO) Via G. Brunero n. 2) cui è stato aggiudicato l'appalto del servizio di conduzione e manutenzione degli impianti igienico-sanitari, di riscaldamento e conduzione presso il Consiglio regionale e delle sedi dei Gruppi consiliari, per un importo complessivo presunto pari ad Euro 120.038,00, oltre IVA, a subappaltare le opere da bruciatorista, ed in particolare gli interventi di ripristino della caldaie installate presso la sede di Palazzo Lascaris a seguito guasti, alla Mantoan s.a.s. di Mantoan Andrea Giuseppe & C., con sede in Rivoli (TO) Corso Susa n. 19/A, per un importo massimo di Euro 4.500,00/anno, oltre IVA;

2. di stabilire che l'appaltatore trasmetta, entro 20 giorni dalla data di ciascun pagamento effettuato nei suoi confronti, copia delle fatture quietanzate relative ai pagamenti corrisposti al subappaltatore.

Il Direttore regionale
Wally Montagnin

Codice D3S4

D.D. 20 febbraio 2004, n. 139

Autorizzazione alla realizzazione del corso di formazione interno per il personale del Consiglio Regionale denominato "Posta elettronica". Autorizzazione alla spesa di Euro 96,25 cap. 4030 art. 10 esercizio finanziario 2004

(omissis)

IL DIRETTORE

(omissis)

determina

1. Di approvare la realizzazione del corso di formazione indirizzato ai dipendenti interni denominato "Posta elettronica" specificando che il relatore non verrà erogato alcun compenso per la docenza prestata;

2. di autorizzare la spesa complessiva di Euro 96,25 per il buono consumazione per n. 25 persone pari a Euro 3,50 per ciascun partecipante più IVA al 10%, come da preventivo della ditta Coges;

3. di dare atto che la somma in questione è già stata oggetto di impegno con determinazione n. 7/D3S4 del 16/01/2004 (imp. n. 10/2004) sul Cap. 4030 - Art. 10 - Esercizio Finanziario 2004, nell'ambito dei fondi accantonati con D.U.P. n. 2 del 9.01.2004;

4. di autorizzare il pagamento della somma di Euro 96,25= alla ditta Coges S.r.l. fornitrice del buono consumazione per n. 25 persone suddivise in tre edizioni per i giorni 23,24 e 26 febbraio p.v., mediante bonifico bancario a seguito ricevimento fattura.

Il Direttore regionale
Wally Montagnin

Codice D3S3

D.D. 20 febbraio 2004, n. 140

Integrazione Det. 10/D3S3 del 16.01.2004. Impegno di spesa di Euro 12.390,47 o.f.c. sul Cap. 3030 Art. 4 del Bilancio del Consiglio Regionale per l'Esercizio Finanziario 2004

(omissis)

IL DIRETTORE

(omissis)

determina

1. Di affidare - per quanto espresso in premessa - la fornitura e posa di arredi a completamento di una fornitura precedente per il riallestimento del bar Aula alla Ditta F.Ili Groppo S.r.l. corrente in Viale Principi di Piemonte, 40 - 12048 Sommariva Bosco (CN), alle condizioni del preventivo del 01/02/2004 (Prot. C.R. n. 4718 del 12.02.2004) (allegato alla presente per farne parte integrante e sostanziale) per un importo complessivo di Euro 12.390,47 oneri fiscali compresi;

2. di esonerare la summenzionata Ditta dal versamento della cauzione prevista dall'Art. 37 della L.R. 23.01.84 n. 8 e s.m.i., in funzione dello sconto del 5,50% praticato;

3. di procedere alla stipulazione del Contratto nei modi previsti dall'Art. 33 lett. b) della Legge Regionale 23.01.84 n. 8 e s.m.i., mediante scrittura privata;

4. di impegnare a tal fine la somma complessiva di Euro 12.390,47 oneri fiscali compresi sul Cap. 3030 Art. 4 del Bilancio del Consiglio Regionale per l'Esercizio Finanziario 2004.

Il Direttore regionale
Wally Montagnin

Codice D3S4

D.D. 20 febbraio 2004, n. 141

Nuovo assetto organizzativo del personale assegnato ai gruppi consiliari - Liquidazione 1° acconto gennaio 2004, ai sensi dell'art. 2, L.R. 11/11/1998 n. 33 e successive modificazioni ed integrazioni

(omissis)

Il Direttore regionale
Wally Montagnin

Codice D1S1

D.D. 20 febbraio 2004, n. 142

Corresponsione indennità ai componenti della commissione consultiva per i procedimenti di iniziativa popolare e degli enti locali e di referendum. Impegno della somma di Euro 4.000,00 sul capitolo 6010 - art. 1 - esercizio finanziario 2004

(omissis)

Il Direttore regionale
Maria Rovero

Codice D1S3

D.D. 20 febbraio 2004, n. 143

Consulta giovani/consulta elette - corso di formazione "Giovani e donne nei governi locali" - Integrazione alla Ditta S. & T. di Torino di Euro 4.837,00 o.f.c. (Euro

2.418,50 al cap. 6010 art. 4 e euro 2.418,50 al cap. 6010 art. 7 bilancio 2004)

(omissis)

IL DIRETTORE

(omissis)

determina

1. Di prendere atto delle maggiori spese a carico della Ditta S.& T. s.c. a r.l. per l'aumentato numero dei partecipanti (n. 600) al Corso di formazione "Giovani e donne nei governi locali", rivolto alle amministratrici ed ai giovani del Piemonte (autunno 2003-primavera 2004);

2. Di autorizzare l'erogazione alla Ditta S.& T.s.c. ar.l. (corrente in Torino, via Matteo Pescatore n. 2), della somma di euro 4.837,00 a fronte di dette spese;

3. di prendere atto che la spesa complessiva per l'organizzazione del corso ammonta ad euro 50.512,06;

4. Di imputare la spesa aggiuntiva di euro 4.837,00 o.f.c. come segue:

- euro 2.418,50 al capitolo 6010, articolo 4, bilancio 2004 del Consiglio regionale

- euro 2.418,50 al capitolo 6010, articolo 7, bilancio 2004 del Consiglio regionale.

Il Direttore regionale
Maria Rovero

Codice D1S3

D.D. 20 febbraio 2004, n. 144

Consulta europea - Oggetti promozionali per partecipanti XX edizione concorso diventiamo cittadini europei anno scolastico 2003-2004 - Affidamento incarico fornitura e spedizione alla Ditta Promozeta S.r.l. - Impegno di spesa di Euro 6.973,20 cap. 6010 art. 5 bilancio 2004 del Consiglio Regionale

(omissis)

IL DIRETTORE

(omissis)

determina

1. Di autorizzare, per le motivazioni espresse in premessa, l'acquisto di n. 1.000 zaini personalizzati con il logo del Consiglio regionale, e la scritta "Consulta Europea", da donare ai partecipanti alla XX edizione del concorso "Diventiamo cittadini europei";

2. Di affidare l'incarico di detta fornitura alla ditta Promozeta S.r.l. (corrente in Leini, v.le Kennedy 43/45), alle seguenti condizioni, al netto dello sconto di cui all'art. 37 L.R. 23/1/1984 n. 8:

- n. 1.000 zaini al prezzo di euro 5,065 cad., più I.V.A.

- costo impianti: euro 60,00, più I.V.A.

- n. 85 spedizioni tramite corriere: euro 686,00 più I.V.A.

3. Di procedere all'ordine per mezzo di corrispondenza, secondo gli usi del commercio, così come previsto dall'art. 33 lettera d) della L.R. n. 8/84;

4. Di imputare la spesa totale di euro 6.973,20 o.f.c. al capitolo 6010, articolo 5, del bilancio 2004 del Consiglio regionale.

Il Direttore regionale
Maria Rovero

Codice D3S4

D.D. 20 febbraio 2004, n. 145

Assunzione di una unità lavorativa a tempo determinato di categoria C.1 tramite avviamento a selezione ai sensi art. 16 della legge 28.2.87 n. 56

(omissis)

IL DIRETTORE

(omissis)

determina

1. Di procedere, per le considerazioni indicate in premessa, all'assunzione di una unità di personale a tempo determinato appartenente alla categoria C, posizione economica C.1, in sostituzione della dipendente sopra citata fino al rientro della stessa e comunque non oltre il 31.5.2005, in possesso del diploma di scuola media superiore di tipo tecnico-professionale ad indirizzo commerciale o aziendale e di conoscenza di base in materia di contabilità pubblica, oltre a capacità di utilizzo di apparecchiature informatiche e conoscenza dei programmi più comuni (word, excel), tramite avviamento a selezione dal competente Ufficio del Centro per l'Impiego della Provincia di Torino, ai sensi dell'art. 16 della Legge 28.2.87 n. 56 e successive modificazioni;

2. di stabilire per la verifica della prova di idoneità quanto già indicato in premessa;

3. di definire in applicazione degli indirizzi forniti dall'Ufficio di Presidenza che l'idoneità al posto venga verificata dal dirigente del Settore Organizzazione e Personale della Direzione Amministrazione e Personale del Consiglio regionale;

4. di stabilire, inoltre, di sottoporre al periodo di prova il lavoratore qualora si tratti di prima assunzione a tempo determinato oppure in caso di valutazione negativa del precedente rapporto di lavoro a tempo determinato;

5. di dare atto che la spesa relativa al trattamento economico ivi compresi gli oneri riflessi per tale figura professionale per la parte relativa al corrente esercizio finanziario trova copertura sul capitolo 4030/5 del Bilancio del Consiglio Regionale 2004.

Il Direttore regionale
Wally Montagnin

Codice D3S3

D.D. 20 febbraio 2004, n. 146

Pagamento delle bollette-fatture di telefonia mobile. Impegno di spesa di Euro 35.000,00 o.f.c., sul cap. 3030 - art. 15 - Esercizio finanziario 2004

(omissis)

IL DIRETTORE

(omissis)

determina

1. Di impegnare per motivazioni espresse in premessa, la somma di Euro 35.000,00 o.f.c., per consentire il regolare pagamento delle bollette - fatture, attinenti ai servizi di telefonia mobile del Consiglio Regionale, emesse dalla società interessate nel corrente Esercizio Finanziario, a carico del Cap. 3030 Art. 15, del Bilancio del Consiglio Regionale per l'esercizio finanziario 2004.

Il Direttore regionale
Wally Montagnin

Codice D3

D.D. 20 febbraio 2004, n. 147

Noleggio, per anni uno, di un'autovettura lancia Thesis modello Emblema 3.2. Impegno di spesa di Euro 30.531,12 o.f.c. sul cap. 3030 - art. 8 del bilancio regionale esercizio finanziario 2004 in favore di Savarent S.p.A. - Torino

(omissis)

Il Direttore regionale
Wally Montagnin

Codice D3S4

D.D. 23 febbraio 2004, n. 148

Rideterminazione della retribuzione di posizione del personale dirigente del ruolo del Consiglio Regionale a decorrere dall'1.2.2004 in applicazione protocollo d'intesa 26.1.2004

(omissis)

Il Direttore regionale
Wally Montagnin

Codice D3S1

D.D. 25 febbraio 2004, n. 150

Presa d'atto della diminuzione del saggio di interesse legale con decorrenza 1° gennaio 2004, in ordine alla rideeterminazione dei versamenti mensili ai fini del vitalizio, di cui all'art. 14, comma 5, L.R. 24/2001, da parte dei consiglieri (omissis) e dell'ex consigliere (omissis)

(omissis)

Il Direttore regionale
Wally Montagnin

Codice D3S1

D.D. 25 febbraio 2004, n. 151

Rimborso spese dei consiglieri regionali. Nuova misura del costo chilometrico di esercizio per autovetture a benzina segmento di tipo "D", vigente con decorrenza 1° gennaio 2004. Autorizzazione all'adeguamento dal mese di febbraio ed al conguaglio per il mese di gennaio, con approvazione del ruolo dei relativi importi di rimborso chilometrico da corrispondere, nonché delle spettanze forfetarie mensili per il primo semestre dell'anno in corso

(omissis)

Il Direttore regionale
Wally Montagnin

Codice D3S1

D.D. 25 febbraio 2004, n. 152

Adempimenti ex art. 38 Legge 23.12.1999, n. 488, nei confronti dei consiglieri regionali interessati all'accreditamento dei contributi pensionistici per i periodi di aspettativa non retribuita

(omissis)

Il Direttore regionale
Wally Montagnin

Codice D3S1

D.D. 25 febbraio 2004, n. 153

Presa d'atto del rimborso spese, di cui all'art. 3 L.R. n. 14/1994, come modificato dall'art. 2 L.R. n. 50/2000, nonchè da L.R. n. 4/2001, corrispettivo delle presenze dei consiglieri regionali rilevate e autocertificate nel mese di dicembre 2003, e autorizzazione alla corresponsione nel mese di febbraio 2004

(omissis)

Il Direttore regionale
Wally Montagnin

Codice D3S4

D.D. 25 febbraio 2004, n. 154

Adesione del Consiglio regionale alle attività di formazione organizzate dall'osservatorio legislativo interregionale (O.L.I.). Autorizzazione alla spesa di Euro 380,00 cap. 4030 - art. 10 - esercizio finanziario 2003

(omissis)

IL DIRETTORE

(omissis)

determina

1) Di autorizzare la spesa complessiva di Euro 250,00 per il pagamento della quota di adesione - anno 2004 all'Osservatorio Legislativo Interregionale (O.L.I.);

2) di dare atto che la somma in questione è già stata oggetto di impegno con determinazione n. 7/D3S4 del 16/01/2004 (imp. n. 10/2004) sul Cap. 4030 - Art. 10 - Esercizio Finanziario 2004, nell'ambito dei fondi accantonati con D.U.P. n. 2 del 9.01.2004;

3) di autorizzare il pagamento della somma di Euro 250,00 che verrà effettuato sul conto corrente di Tesoreria del Consiglio Regionale n. 252/01 della Cassa di Risparmio di Firenze - Agenzia Via Monalda - Firenze.

Il Direttore regionale
Wally Montagnin

Codice D3S4

D.D. 25 febbraio 2004, n. 155

Autorizzazione in sanatoria alla partecipazione della dipendente del Consiglio regionale sig.ra Nieddu Paola, assegnata alla direzione amministrazione e personale, al seminario "Nuove modalità per la trasmissione delle informazioni necessarie alla liquidazione e pagamento della pensione in modalità definitiva da parte dell'INPDAP" organizzato dall'INPDAP

(omissis)

Il Direttore regionale
Wally Montagnin

Codice D3S2

D.D. 25 febbraio 2004, n. 156

Disposizioni per l'espletamento di una gara informale per l'affidamento a trattativa privata della fornitura di materiale vario di cancelleria e di rapido consumo per gli uffici del Consiglio Regionale del Piemonte

(omissis)

IL DIRETTORE

(omissis)

determina

1. Di disporre, per le motivazioni espresse in premessa, il procedimento di gara informale per l'affidamento a trattativa privata ai sensi dell'art. 31 lett. g) della L.R. 23.01.1984, n. 8, così come modificato dalla L.R. 30.03.1992, n. 18, nonchè dell'art. 45 del Regolamento per l'autonomia funzionale e contabile del C.R. approvato con D.C.R. del 29.01.2002, n. 221, della fornitura di materiale vario di cancelleria e di rapido consumo per gli uffici del Consiglio Regionale del Piemonte;

2. di approvare lo schema di lettera di invito ed il relativo modello per la redazione dell'offerta economica, allegati alla presente Determinazione per farne parte integrante e sostanziale;

3. di invitare alla gara informale a trattativa privata le Ditte di cui all'allegato elenco, parte integrante e sostanziale della presente Determinazione;

4. di stabilire che le offerte delle Ditte invitate alla gara dovranno pervenire entro le ore 14.00 del giorno e che si provvederà all'apertura delle offerte pervenute, salvo impedimenti, alle ore 10.00 del giorno

5. di stabilire che l'aggiudicazione della gara avverrà a favore della Ditta che avrà presentato l'offerta economica complessiva più conveniente al ribasso sul prezzo a base di gara di Euro 9.000,00 (Euro novemila/00) oltre l'IVA e che si potrà procedere all'aggiudicazione della gara quand'anche venga presentata una sola offerta, purchè valida, fatta salva la facoltà che l'Amministrazione si riserva di non procedere ad alcuna aggiudicazione anche per soli motivi di opportunità a prescindere dal regolare svolgimento della gara;

6. di stabilire che al formale impegno di spesa relativo alla suddetta fornitura si provvederà, subordinatamente al regolare esito della gara, con specifica Determinazione.

Il Direttore regionale
Wally Montagnin

Codice D4S2

D.D. 1 marzo 2004, n. 157

Stampa del diciannovesimo tascabile di Palazzo Lascaris dedicato alle "Olimpiadi Torino 2006". Affidamento alla ditta Arti Grafiche Giaccone. Impegno di spesa di Euro 4.890,60 - Cap. 3040, art. 3 - Esercizio finanziario 2004

(omissis)

IL DIRETTORE

(omissis)

determina

1) Di affidare - per le motivazioni espresse in premessa - alla Tipografia Arti Grafiche Giaccone (corrente in Chieri, Viale Fasano 14) - la stampa dell'opuscolo della collana "I tascabili di Palazzo Lascaris" dedicato alle Olimpiadi di Torino 2006 per l'importo di euro 4.890,60 o.f.c. al netto dello sconto dell'1% operato quale esonero del versamento del deposito cauzionale di cui all'art. 37 della l.r. 8/84;

2) di procedere alla stipula del contratto a mezzo corrispondenza secondo gli usi del commercio ai sensi della l.r. 8/84;

3) di esonerare la ditta dal deposito cauzionale avendo la medesima migliorato il preventivo con lo sconto sopracitato;

4) di procedere alla liquidazione della relativa fattura imputando la spesa sul cap. 3040, art. 3 del Bilancio del Consiglio regionale 2004.

Il Direttore regionale
Luciano Conterno

Codice D1S3

D.D. 1 marzo 2004, n. 158

Consulta europea - XX edizione concorso Diventiamo cittadini europei anno-scolastico 2003/2004. Viaggio-studio a Strasburgo (17-19 maggio 2004). Affidamento incarico all'Agenzia Rive Gauche S.r.l. per Euro 41.017,00 - Autorizzazione erogazione anticipo di Euro 10.000,00 al cap. 6010 art. 5 bilancio 2004

(omissis)

IL DIRETTORE

(omissis)

determina

1. Di prendere atto dell'allegato verbale relativo alla trattativa per l'affidamento del viaggio-studio a Strasburgo (programma Euroscuola, 17-19 maggio 2004) dei vincitori del concorso "Diventiamo cittadini europei", promosso dalla Consulta Europea;

2. Di affidare l'incarico per l'organizzazione del viaggio all'Agenzia Rive Gauche Viaggi S.r.l. (corrente in Torino, via Cernaia 18) alle seguenti condizioni:

- euro 820,00 per la sistemazione in camera doppia degli studenti (n. 40), per un totale di euro 32.800,00;
- euro 913,00 per la sistemazione in camera singola degli accompagnatori (n. 9), per un totale di euro 8.217,00;

3. Di prendere atto che la spesa complessiva per l'organizzazione del viaggio ammonta a euro 41.017,00;

4. Di procedere all'ordine per mezzo di corrispondenza, secondo gli usi del commercio, così come previsto dall'art. 33 lettera d) della L.R. 8/84;

5. Di prendere atto che il Parlamento Europeo concederà, per la partecipazione della Consulta Europea al Programma Euroscuola, una sovvenzione di euro 2.470,00 e che pertanto la spesa a carico del Consiglio regionale, al netto di detto contributo, è di euro 38.547,00;

6. Di autorizzare l'erogazione all'agenzia Rive Gauche, a seguito di presentazione di regolare fattura, di un anticipo di euro 10.000,00, per le immediate prenotazioni di volo ed albergo;

7. di imputare detta spesa di euro 10.000,00, al capitolo 6010, articolo 5, bilancio 2004, rimandando, a conclusione del viaggio, l'ulteriore impegno di spesa a saldo.

Il Direttore regionale
Maria Rovero

Giunta regionale

Codice 5.3

D.D. 10 febbraio 2004, n. 7

Istanza di accesso ad atti amministrativi ex art. 12 D.P.G.R. n. 652/1995. Diniego

Premesso che in data 16 gennaio 2004 il sig. Luigi Riva, (omissis) ed ivi residente, presentava ai competenti uffici del Settore Attività Amministrativa a supporto della Giunta Regionale e delle Direzioni Regionali, della

Direzione Affari Istituzionali e Processo di Delega istanza di accesso formale ai sensi dell'art. 12 del D.P.G.R. n. 652/1995 "Regolamento per l'attuazione del diritto di accesso ai documenti amministrativi" consistente nella richiesta integrale della deliberazione della Giunta regionale n. 26-11455 del 23.12.2003, detenuta dai succitati uffici;

considerato che la D.G.R. n. 26-11455 del 23.12.2003 ad oggetto "L.R. n. 18/99 Interventi regionali a sostegno dell'offerta turistica - Programma annuale degli interventi 2003. Definizione dell'articolazione delle graduatorie e quantificazione dello stanziamento da conferire nel Fondo regionale per la qualificazione dell'offerta turistica finalizzato al finanziamento delle medesime - Approvazione delle graduatorie n. 1 e 2" approvava le graduatorie relative al Programma 2003 degli interventi ammessi al finanziamento ai sensi dell'art. 6 della L.R. n. 18/1999 e s.m.i. (Allegati A e B della deliberazione medesima), nonché l'elenco delle proposte progettuali che sono risultate non accettabili sotto il profilo della correttezza formale o di merito e per le quali a fianco di ciascuna di esse è indicata sinteticamente la motivazione dell'esclusione (Allegato C);

considerato che sul Bollettino Ufficiale della Regione Piemonte n. 2 del 15.01.2004 venivano pubblicati della suddetta deliberazione l'oggetto, le premesse, il dispositivo e gli allegati A e B, non ritenendo opportuno procedere alla pubblicazione dell'Allegato C, in quanto non di concreto e rilevante interesse esterno e non previsto, comunque, dalle disposizioni di legge: l'art. 6, comma 5 della L.R. n. 18/1999 e s.m.i. prevede la pubblicazione sul Bollettino Ufficiale della graduatoria degli interventi ammessi a finanziamento;

dato atto che nell'istanza il sig. Riva indicava se stesso come "diretto interessato" quale titolo di rappresentanza del richiedente e nel contempo motivava espressamente l'istanza per effettuare "controlli vari (su) nominativi da me assistiti";

dato atto che successivamente in data 26 gennaio 2004 il sig. Riva produceva una seconda istanza di accesso analoga alla precedente sia nell'oggetto richiesto (D.G.R. integrale n. 26-11455 del 23.12.2003) e sia sull'interesse giuridicamente rilevante posto a base della richiesta medesima ("effettuare controlli di vari nominativi assistiti");

considerato che sembra esserci contraddittorietà nell'istanza presentata dal sig. Riva in quanto dichiara contemporaneamente di essere un diretto interessato del procedimento di cui alla D.G.R. n. 26-11455 richiesta, ma il suo nominativo non figura negli elenchi allegati alla D.G.R. più volte citata e di dover fare dei controlli relativamente a dei nominativi da lui assistiti, ma nel contempo non produce alcuna documentazione che attesti di essere legale rappresentante di una persona fisica o giuridica o di avere ricevuto idonea procura da alcuno ad agire in nome e per conto;

considerato che la L. 241/1990 e s.m.i. prevede espressamente all'art. 22, comma 1, che il diritto di accesso ai documenti amministrativi "è riconosciuto a chiunque vi abbia interesse per la tutela di situazioni giuridicamente rilevanti" nonchè che la richiesta di accesso ai documenti deve essere motivata (art. 25, comma 2) e considerato che l'interesse giuridicamente rilevante è ritenuto, analogamente alla L. 241/1990, requisito indispensabile per procedere all'accesso anche dalla L.R. n. 27/1994, (che recepisce la L. 241/1990) all'art. 23, comma 1, nonchè dal relativo regolamento attuativo approvato con D.P.G.R. n. 652/1995 (art. 3);

rilevato che il sig. Riva non ha un interesse giuridicamente rilevante ad avere copia integrale (comprensiva di

tutti gli allegati) della D.G.R. n. 26-11455 del 23.12.03, in quanto, come già accennato sopra, non è direttamente interessato al procedimento culminato poi con l'assunzione della D.G.R. sopra detta e non risulta essere legale rappresentante di alcuno interessato al procedimento o delegato da eventuali interessati al procedimento;

considerato, quindi, che non sussiste l'interesse giuridicamente rilevante, ne consegue che, ai sensi del combinato disposto dell'art. 23, comma 5 della L.R. n. 27/1994 e dell'art. 23, comma 1, lett. e) della L.R. n. 51/1997, debba essere espresso al sig. Luigi Riva diniego di accesso ai documenti amministrativi consistente nella fattispecie nella richiesta integrale della D.G.R. n. 26-11455 del 23.12.2003.

Tutto ciò premesso e considerato

IL DIRETTORE

vista la L. 241/1990 e s.m.i.;
vista la L.R. n. 27/1994 e s.m.i.;
visto il D.P.G.R. n. 652/1995;
visti gli artt. 4 e 17 del D. L.vo n. 165/2001;
visto l'art. 23, comma 1, lett. e) della L.r. n. 51/1997

determina

di respingere, per i motivi esplicitati nelle premesse, ai sensi dell'art. 23 della L.R. n. 27/1994 e dell'art. 23, comma 1, lett. e) della L.R. n. 51/1997, l'istanza di diritto di accesso presentata in data 16.01.2004 (e riconfermata in data 26.01.2004) dal sig. Luigi Riva, meglio identificato in premessa, avente ad oggetto la copia integrale della D.G.R. n. 26-11455 del 23.12.2003, detenuta negli uffici del Settore Attività Amministrativa a supporto della Giunta Regionale e delle Direzioni Regionali.

La presente determinazione dirigenziale verrà formalmente comunicata al sig. Luigi Riva all'indirizzo da questi indicato nell'istanza di accesso formale.

La presente determinazione dirigenziale verrà pubblicata sul Bollettino Ufficiale della Regione Piemonte ai sensi dell'art. 16 del D.P.G.R. n. 8/R del 29.07.2002.

Il Direttore regionale
Laura Bertino

Codice 5.2

D.D. 6 aprile 2004, n. 24

Corso di specifica qualificazione per operatori di Polizia Municipale. Progetto "Prometeo 2004". Spesa euro 8.818,00. UPB 05021. Cap. 11180/2004

(omissis)

IL DIRIGENTE

(omissis)

determina

- di istituire un corso, articolato in due edizioni, di specifica qualificazione per operatori di Polizia Municipale sull'emergenza antincendio, le tecniche ed i metodi d'intervento, denominato "Prometeo 2004";

- di incaricare della docenza e gestione del corso la Società Crysopeia Services srl;

- di impegnare a favore della Società Crysopeia Services srl (omissis) corrente in Collegno - Via Rossini 29/c la somma di euro 8.818,00 comprensiva di attività di docenza, preparazione materiali didattici, messa a disposizione di locali idonei per le lezioni teoriche e spazi all'aperto e protetti per le esercitazioni pratiche, uso di vetture per le due esercitazioni, uso e trasporto strumentazioni, spese di viaggio;

- di autorizzare l'erogazione, la liquidazione ed il pagamento ad avvenuta registrazione dell'impegno, previa presentazione della fattura, vistata per conformità dal Dirigente del Settore Polizia Locale della somma di euro 8.818,00 alla Società Crysopeia Services srl - (omissis) - a titolo di copertura delle spese, di attività di docenza, preparazione materiali didattici, messa a disposizione di locali idonei per le lezioni teoriche e spazi all'aperto e protetti per le esercitazioni pratiche, uso di vetture per le due esercitazioni, uso e trasporto strumentazioni, spese di viaggio;

- di stabilire che alla somma complessiva di euro 8.818,00 si fa fronte con lo stanziamento di cui all'UPB 05021 Cap. 11180/2004 che presenta la necessaria disponibilità; L'obbligazione avrà scadenza entro il corrente esercizio finanziario;

Avverso alla presente determinazione è ammesso ricorso al Tribunale Amministrativo Regionale competente entro 60 giorni dalla data di ricevimento.

Il Dirigente responsabile
Stefano Bellezza

Codice 5.2

D.D. 6 aprile 2004, n. 25

Informatizzazione interventi delle centrali operative delle Polizie Municipali. Contributo al Comune di Cuneo. euro 15.800,00. UPB 05021. Cap. 11190/2004

(omissis)

IL DIRIGENTE

(omissis)

determina

- di realizzare la trasposizione su supporto informatico della guida interventi protocolli servizi, di produrre il relativo kit di installazione su cd rom e la relativa riproduzione in n. 100 copie, di presentare detta soluzione ai Comandanti delle Polizie Municipali della Regione Piemonte nonché al Forum P.A di Roma;

- di realizzare l'intero progetto in collaborazione con il Comune di Cuneo, il quale viene autorizzato a realizzare la parte tecnica dell'intero progetto per conto della Regione Piemonte;

- di approvare il cronoprogramma ed annesso preventivo economico trasmesso dal Comune di Cuneo con nota prot. n. 8080 del 3 Febbraio 2004;

- di impegnare la somma complessiva di euro 15.800,00 a favore del Comune di Cuneo, a titolo di copertura di parte delle spese necessarie per la realizzazione del progetto citato;

- di autorizzare l'erogazione, la liquidazione ed il pagamento, ad avvenuta registrazione dell'impegno, della somma di euro 15.800,00 al Comune di Cuneo a titolo di copertura di quota parte delle spese del progetto: realizzazione del software, produzione del kit di installazione della soluzione e riproduzione in n. 100 copie, presentazione della soluzione ai Comandanti delle Polizie Municipali piemontesi, partecipazione al Forum P.A. 2004 a Roma;

- di dare atto che Il Comune di Cuneo dovrà presentare, a conclusione del progetto, ai competenti uffici dell'Assessorato alla Polizia Locale della Regione Piemonte apposito rendiconto delle spese effettivamente sostenute oltre a consegnare le 100 copie di cd rom che diventeranno assieme al software di proprietà esclusiva dell'Amministrazione regionale;

- di stabilire che alla somma complessiva di euro 15.800,00 si fa fronte con lo stanziamento di cui all'uni-

tà previsionale di base 05021, Cap.11190 del bilancio 2004 che presenta la necessaria disponibilità. L'obbligazione avrà scadenza entro il corrente anno finanziario

Avverso alla presente determinazione è ammesso ricorso innanzi al Tribunale Amministrativo Regionale competente entro sessanta giorni dalla data di ricevimento della stessa.

Il Dirigente responsabile
Stefano Bellezza

Codice 5

D.D. 7 aprile 2004, n. 26

L.R. 16.01.1973 n. 4 "Iniziativa popolare e degli enti locali e referendum abrogativo e consultivo". Impegno di euro 4.160 sul cap. 10080/2004 per rimborso spese di cui all'art. 4

(omissis)

IL DIRETTORE

(omissis)

determina

di corrispondere al signor Roberto Gontero, delegato ai sensi dell'art. 4 comma 8 della L.R. 16.01.1973 n. 4, la somma di euro 4.160 a titolo di rimborso spese per l'autenticazione del minimo delle firme relative alla proposta di legge di iniziativa popolare avente ad oggetto: "Interventi finalizzati a garantire l'esercizio del diritto alla libera scelta educativa".

La somma di euro 4.160 è impegnata sul cap. 10080 del bilancio 2004 (acc. n. 100594) e sarà liquidata mediante emissione di assegno circolare intestato al sig. Roberto Gontero.

Il Direttore regionale
Laura Bertino

Codice 7.4

D.D. 17 marzo 2004, n. 66

Progressione verticale dalla categoria C alla categoria D per n. 70 posti di categoria D1 approvata con D.D. n. 3/7 del 12 gennaio 2004. Nomina delle Commissioni di selezione

(omissis)

IL DIRETTORE

(omissis)

determina

di nominare le Commissioni di selezione per progressione verticale dalla categoria C alla categoria D per n. 70 posti di categoria D1 approvata con Determinazione Dirigenziale n. 3 del 12 gennaio 2004 così come di seguito indicato:

- Area 1

Presidente	Polastri Ornella	Dirigente
Commissario	Saponaro Maria Pia	Cat. D
Commissario	Miroglio Giovanna	Cat. D
Commissario	Baratta Valter	Cat. D
Commissario	Gandolfo Bruna	Cat. D
Segretario	Binelli Fausta	Cat. D

- Area 2

Presidente	Prina Pera Giancarlo	Dirigente
Commissario	Sossich Elisabetta	Cat. D

Commissario	Caligaris Paolo	Cat. D
Commissario	Fila-Mauro Elena	Cat. D
Commissario	Vullo Salvatore	Cat. D
Segretario	Cartella' Maria	Cat. D

- Area 3

Presidente	Robbiano Michele	Dirigente
Commissario	Cerabona Giuseppe	Cat. D
Commissario	Orlanda Giacomo	Cat. D
Commissario	Campi Federica	Cat. D
Commissario	Barreca Susanna	Cat. D
Segretario	Velo Marina	Cat. D

- Area 4

Presidente	Ferrero Osvaldo	Dirigente
Commissario	Sabatino Elena	Cat. D
Commissario	Buscemi Maria Rosa	Cat. D
Commissario	Di Stilo Liviana	Cat. D
Commissario	Governa Maria Elisa	Cat. D
Segretario	Fedi Renzo	Cat. D

- Area 5

Presidente	Turaglio Ezio	Dirigente
Commissario	Re Fiorentin Maria Luisa	Cat. D
Commissario	Martoglio Carla	Cat. D
Commissario	Pastore Piero	Cat. D
Commissario	Ronco Luigi	Cat. D
Segretario	Fiore Francesco	Cat. D

di dare atto che, secondo quanto definito nella Determinazione n. 3 del 12 gennaio 2004, le Commissioni di selezione decidono, per ogni area, circa l'ammissione o l'esclusione dei candidati, danno espletamento alle prove e al giudizio delle stesse formulando le graduatorie finali in osservanza delle disposizioni previste dalla deliberazione n. 32/11461 del 23 dicembre 2003 citata in premessa.

La presente determinazione sarà pubblicata sul Bollettino Ufficiale della Regione Piemonte ai sensi dell'art. 65 dello Statuto.

Il Direttore regionale
Sergio Crescimanno

Codice 7.4

D.D. 19 marzo 2004, n. 72

Progressione verticale dalla categoria C alla categoria D per n. 70 posti di categoria D1 approvata con D.D. n. 3/7 del 12 gennaio 2004. Sostituzione di un componente della Commissione di selezione - Area 5

(omissis)

IL DIRETTORE

(omissis)

determina

di modificare la D.D. n. 66 del 17 marzo 2004 nominando, in sostituzione della sig.ra Re Fiorentin Maria Luisa, il sig. Chiriotti Marco quale Commissario per la Commissione di selezione per progressione verticale dalla categoria C alla categoria D per n. 70 posti di categoria D1 - area 5;

di prendere atto che, a seguito dell'adozione del presente provvedimento, la Commissione di selezione di cui sopra è così composta:

Presidente	Turaglio Ezio	Dirigente
Commissario	Chiriotti Marco	Cat. D

Commissario	Martoglio Carla	Cat. D
Commissario	Pastore Piero	Cat. D
Commissario	Ronco Luigi	Cat. D
Segretario	Fiore Francesco	Cat. D

La presente determinazione sarà pubblicata sul Bollettino Ufficiale della Regione Piemonte ai sensi dell'art. 65 dello Statuto.

Il Direttore regionale
Sergio Crescimanno

Codice 7.4

D.D. 29 marzo 2004, n. 82

Progressione verticale dalla categoria C alla categoria D per n. 70 posti di categoria D1 approvata con D.D. n. 3/7 del 12 gennaio 2004. Sostituzione componenti delle Commissioni di selezione - Aree 1 - 2 - 4 e 5

(omissis)

IL DIRETTORE

(omissis)

determina

di modificare le D.D. n. 66 del 17 marzo 2004 e n. 72 del 19 marzo 2004, con le quali sono state nominate le Commissioni di selezione per progressione verticale dalla categoria C alla categoria D per n. 70 posti di categoria D1, prevedendo, per le aree di seguito elencate, le seguenti nuove nomine:

Area 1:

Pani Angelo in sostituzione di Miroglio Giovanna

Area 2:

Ronco Caterina in sostituzione di Prina Pera Giancarlo

Tosin Germano in sostituzione di Fila Mauro Elena

Area 4:

Gambino Maria in sostituzione di Governa Maria Elisa

Area 5:

Appendino Margherita in sostituzione di Martoglio Carla

Serratrice Gabriella in sostituzione di Pastore Piero

Del Savio Manuela in sostituzione di Ronco Luigi.

La presente determinazione sarà pubblicata sul Bollettino Ufficiale della Regione Piemonte ai sensi dell'art. 65 dello Statuto.

Il Direttore regionale
Sergio Crescimanno

Codice 8.3

D.D. 28 aprile 2004, n. 8

Progetto europeo "Alpcity": individuazione del dirigente responsabile ed approvazione degli avvisi di selezione per un Project manager e per un Project assistant per l'attuazione del medesimo progetto

Premesso che:

il progetto "Alpcity", predisposto dalla Regione Piemonte e finalizzato alla promozione dello sviluppo locale ed alla rigenerazione urbana dei piccoli comuni su tutto l'arco alpino, ha richiesto la costituzione di una partnership composta da dodici enti europei distribuiti in quattro Stati (Italia, Francia, Svizzera ed Austria);

il progetto è stato approvato con provvedimento dello Steering Committee del Programma in data 13/11/2003 e l'approvazione è stata successivamente comunicata dalla

Managing Authority (Land di Salisburgo) alla Regione Piemonte in data 19/11/2003;

il progetto costa 2.204.928 di euro, compresi i costi di organizzazione, consulenza tecnica da parte di ricercatori professionisti, creazione del sito web in più lingue, contenente le schede delle buone pratiche, e pubblicizzazione;

alla Regione Piemonte è stata attribuita la somma complessiva di euro 664.370,00 di cui 50% fondi comunitari FESR e 50% a carico a carico dello Stato;

la Regione Piemonte ha assunto il ruolo di Partner capofila ("Lead Partner"), come definito nel Complemento di Programmazione, e si è assunta la responsabilità per l'attuazione del progetto ed in particolare le competenze di:

- gestione quotidiana del progetto e stretta cooperazione con tutti i partners, gestione dei rapporti con Managing Authority, Joint Technical Secretariat, Ministero delle Infrastrutture e Trasporti;

- gestione di un ufficio di progetto e responsabilità diretta per eventuali assistenti e collaboratori e per tutte le attività affidate dalla Regione a società, enti o professionisti esterni nell'ambito del progetto;

- coordinamento e monitoraggio del processo di rendicontazione finanziaria per conto dei partners ed elaborazione dei rapporti di avanzamento;

- predisposizione e presentazione delle modifiche formali al progetto, in accordo con i partner, secondo le modalità previste dai regolamenti per l'attuazione del programma Interreg;

- programmazione e coordinamento delle attività del Comitato Scientifico del progetto;

- programmazione del calendario degli incontri transnazionali di progetto, diretta partecipazione e coordinamento degli stessi insieme ai responsabili di progetto;

- progettazione e coordinamento della realizzazione delle attività di comunicazione (materiale documentario, rapporti, valutazioni, mailing, sito web, documentario, ecc.);

- coordinamento dei progetti innovativi di sviluppo locale e rigenerazione urbana in Piemonte, da realizzare nell'ambito del progetto;

- programmazione e coordinamento della ricerca sulle best practice in materia di sviluppo locale e rigenerazione urbana in ambito alpino;

- gestione finanziaria e corrispondente rendicontazione, secondo quanto stabilito dai regolamenti comunitari per il progetto Interreg;

la Giunta regionale con proprio atto n. D.G.R. n. 5-12033 del 23 marzo 2004 ha affidato la competenza del progetto Alpcity alla Direzione regionale Programmazione e statistica;

occorre di conseguenza individuare il Dirigente regionale responsabile della gestione del medesimo progetto;

tutto ciò premesso,

considerato che la dott.ssa Maria Cavallo Perin, Dirigente del settore Valutazione progetti e proposte di atti di programmazione negoziata della direzione Programmazione e statistica, ha in passato provveduto alla predisposizione della candidatura di presentazione del progetto Alpcity;

valutata quindi l'opportunità di affidare alla dott. ssa Maria Cavallo Perin, la direzione del medesimo progetto, ed in particolare la responsabilità del coordinamento e della vigilanza sull'intera gestione del progetto Alpcity per tutta la durata dello stesso secondo le modalità previste dai contratti con la Managing Authority del programma e con i partner (Subsidy Contract e Partnership Agreement), nel rispetto dei regolamenti della Commissione Europea per l'attuazione di progetti Interreg, delle

disposizioni normative italiane e dell'ordinamento della Regione Piemonte;

considerato che per le caratteristiche di sperimentaltà del progetto, che richiedono un'elevata conoscenza di programmi comunitari, si ritiene opportuno che il Dirigente regionale possa avvalersi di un project manager e di un assistente al project manager, per l'espletamento di tutte le attività che gli competono;

ritenuto quindi di dover procedere ad una selezione per l'individuazione delle due figure, così come meglio risulta descritto negli allegati 1 e 2 a questa determinazione;

rilevato che è in corso di sottoscrizione il Subsidy Contract tra Regione Piemonte e la Managing Authority e che per la copertura delle spese previste da questa determinazione si procederà con impegno su un apposito capitolo del bilancio regionale, che verrà istituito non appena sarà sottoscritto il Subsidy contract,

IL DIRETTORE

vista la legge regionale 51/1997;

vista la legge regionale 8/1984;

vista la legge regionale 6/1988;

determina

* di affidare la responsabilità del progetto Alpcity al Dirigente del settore Valutazione progetti e proposte di atti di programmazione negoziata dott.ssa Maria Cavallo Perin, che potrà avvalersi, per la gestione dello stesso, di un project manager e di un assistente al project manager;

* di approvare gli avvisi per la selezione di un project manager e di un assistente al project manager per il progetto europeo AlpCity, di cui agli allegati 1 e 2 alla presente determinazione che ne costituiscono parte integrante e sostanziale.

La presente determinazione sarà pubblicata sul B.U. della Regione Piemonte ai sensi dell'art. 65 dello Statuto e dell'art. 14 del D.P.G.R. n. 8/R/2002.

Il Direttore regionale
Franco Amato

Gli allegati alla Determinazione Dirigenziale sopra riportata, contenenti gli avvisi di selezione, sono pubblicati nella parte III di questo Bollettino Ufficiale, Sezione Concorsi (ndr)

Codice 16.3

D.D. 2 aprile 2004, n. 55

Incentivi automatici di cui all'art. 1 L. 341/95 e s.m.i. ed all'art. 8 c. 2 L. 266/97 (Bando anno 2002). Liquidazione del bonus fiscale alle imprese aventi diritto

(omissis)

IL DIRETTORE

(omissis)

determina

- di riconoscere a favore delle imprese di cui all'allegato 1), parte integrante della presente determinazione, il bonus fiscale di cui all'art. 1 L. 341/95 e s.m.i. per un importo complessivo di euro 1.162.959,72 già impegnato con la determinazione n. 205 del 29/11/2002;

- di riconoscere a favore delle imprese di cui all'allegato 2), parte integrante della presente determinazione, il bonus fiscale di cui all'art. 1 L. 341/95 e s.m.i. per un importo complessivo di euro 26.590,90 già impegnato con determinazione n. 204 del 29/11/2002;

- di riconoscere a favore delle imprese di cui all'allegato 3), parte integrante della presente determinazione, il bonus fiscale di cui all'art. 8 c. 2 L. 266/97 e s.m.i. per un importo complessivo di euro 1.088.712,16 già impegnato con determinazione n. 205 del 29/11/2002;

- di riconoscere a favore delle imprese di cui all'allegato 4), parte integrante della presente determinazione, il bonus fiscale di cui all'art. 8 c. 2 L. 266/97 e s.m.i. per un importo complessivo di euro 27.672,13 già impegnato con determinazione n. 204 del 29/11/2002;

- di autorizzare il Gestore concessionario ad emettere a favore delle imprese di cui all'elenco dell'allegato 1), 2), 3) e 4) il bonus fiscale a ciascuna impresa spettante;

- l'erogazione dell'importo sopra indicato sarà effettuata a favore della Regione Piemonte in base a liquidazione vistata dal Responsabile del Settore Promozione e Sviluppo delle P.M.I..

La presente Determinazione sarà pubblicata integralmente sul B.U.R. ai sensi dell'art. 65 dello Statuto.

Il Direttore regionale
Giuseppe Benedetto

Allegato

ELENCO DELLE IMPRESE AMMESSE ALLA FRUIZIONE DELL'INCENTIVO DI CUI ALLA L. 341/95. (Bando anno 2002)											
	POSIZ.	DENOMINAZIONE	FORMA GIURID.	SEDE COMUNE	SEDE PROV.	INDIRIZZO INVESTIMENTO	COMUNE INVESTIMENTO	PROV. INV.	DATA PRESENT.	INVESTIMENTO ACCOLTO	AGEVOLAZIONE ACCOLTA
1	1015419	MODIT GROUP	SRL	MONCALIERI	TO	STRADA VIVERO 75	MONCALIERI	TO	21/01/04	€ 76.000,00	€ 8.481,60
2	1015427	VARONE GRAFICA DI MARINO VARONE	SNC	ANDEZENO	TO	CASCINA ROBINA 34/BIS	POIRINO	TO	06/11/03	€ 112.500,00	€ 10.462,50
3	1015428	P.M.P.	SRL	BALDISSERO CANAVESE	TO	VIA DELLE FONTANE 18/20	BALDISSERO CANAVESE	TO	22/12/03	€ 43.100,00	€ 4.809,96
4	1015433	OFF.MECCANICA RODANI DI RODANI P.E C.	SNC	BORGARO TORINESE	TO	VIA ROMAGNA 5/A	BORGARO TORINESE	TO	15/12/03	€ 132.654,84	€ 14.804,27
5	1015438	TORNERIA METALLI GIACOMINI ODEO E C.	SNC	VARALLO	VC	FRAZ.ROCCAPIETR A REG.POMAROLO 5/B	VARALLO	VC	15/01/04	€ 137.000,00	€ 12.741,00
6	1015451	CO.PROGET SNC DI PIEROBON ANDREA E F.LLI	SNC	TORINO	TO	VIA REANO 8	RIVALTA DI TORINO	TO	27/11/03	€ 327.156,43	€ 36.510,65
7	1015453	IMPRESA PRINI	SRL	BELGIRATE	VB	VIA 42 MARTIRI, 19	BAVENO	VB	29/01/04	€ 169.371,36	€ 7.875,76
8	1015459	EUROTHERM	SRL	LEINI	TO	VIA VENEZIA 34Y	VOLPIANO	TO	19/11/03	€ 77.000,00	€ 7.161,00
9	1015491	AIRA VALENTINO	SRL	SALTO CANAVESE	TO	BORGATA LANTIGLIERA	PONT-CANAVESE	TO	13/01/04	€ 216.000,00	€ 24.105,60
10	1015503	CODA LUIGI DI CODA DIEGO E C	SNC	ALMESE	TO	VIA DEI CADUTI 18	ALMESE	TO	18/12/03	€ 120.300,00	€ 13.425,48
11	1015512	RIZZIO VALVOLE	SPA	VALDUGGIA	VC	VIA CIRCONVALLAZION E 37	VALDUGGIA	VC	23/12/03	€ 29.562,14	€ 2.749,27
12	1015518	SANTIANO	SRL	TORINO	TO	VIA MARCONI 7	ROLETTO	TO	26/01/04	€ 150.000,00	€ 16.740,00
13	1015592	POSTAL COOP	SCRL	TORINO	TO	VIA TORINO 81	VOLPIANO	TO	05/12/03	€ 21.800,00	€ 2.432,88
14	1015594	SO.D.I.S. SOCIETA' UNIPERSONALE	SRL	QUARONA	VC	REGIONE GIBELLINO	QUARONA	VC	07/11/03	€ 10.000,00	€ 930,00
15	1015602	SYSTEM ELETTRONICA SAS DI APRUZZESE LUDO	SAS	STRAMBINO	TO	VIA AZARJO 48	STRAMBINO	TO	22/12/03	€ 45.000,00	€ 5.022,00
16	1015603	ARCHIOLOGY	SRL	CARMAGNOLA	TO	VIA INDUSTRIA 90 N. 16	CARMAGNOLA	TO	19/11/03	€ 47.090,00	€ 4.379,37
17	1015607	COOP EDILE STRADALE PIEMONTE ARL CESP	SCRL	TORINO	TO	VIA GIAVENO 34	SANT'AMBROGIO DI TORINO	TO	28/01/04	€ 11.923,39	€ 1.330,65
18	1015613	SO.D.I.S. SOCIETA' UNIPERSONALE	SRL	QUARONA	VC	REGIONE GIBELLINO	QUARONA	VC	07/11/03	€ 607.366,00	€ 56.485,03

	POSIZ.	DENOMINAZIONE	FORMA GIURID.	SEDE COMUNE	SEDE PROV.	INDIRIZZO INVESTIMENTO	COMUNE INVESTIMENTO	PROV. INV.	DATA PRESENT.	INVESTIMENTO ACCOLTO	AGEVOLAZIONE ACCOLTA
19	1015631	ROSSINO	SRL	RIVOLI	TO	VIA AOSTA 16 CASCINE VICA	RIVOLI	TO	09/01/04	€ 183.610,25	€ 20.490,90
20	1015640	SACE SCHEDE APPARECCH COSTRUZ ELETRONICH	SRL	STRAMBINO	TO	VIA IVREA 36	STRAMBINO	TO	19/02/04	€ 70.264,00	€ 7.841,46
21	1015641	SAMORO SNC DI RODELLA GIAMPAOLO E C.	SNC	TORINO	TO	STRADA MOLINETTI 73/A	RIVOLI	TO	30/12/03	€ 49.675,60	€ 5.543,79
22	1015658	COSME	SPA	TORINO	TO	VIA AVOGADRO 12/14	BRUINO	TO	28/01/04	€ 172.835,50	€ 15.002,12
23	1015661	GRUPPOGRAFARTE DI C.CAVANNA E G.DAGLIO	SNC	TORTONA	AL	SS PER GENOVA 15/E	TORTONA	AL	09/01/04	€ 12.000,00	€ 1.116,00
24	1015668	C.R.I.S.P.A. CONSORZIO	CONS	BEINASCO	TO	VIA MONTELLO 14	BEINASCO	TO	09/12/03	€ 29.450,00	€ 3.286,62
25	1015678	B.T.R.	SRL	TORINO	TO	VIA REISS ROMOLI 122/5	TORINO	TO	19/02/04	€ 91.639,00	€ 8.522,43
26	1015696	IDROPESIO	SRL	PALLANZENO	VB	LOCALITA' BRENDIO	FORMAZZA	VB	09/02/04	€ 723.040,00	€ 67.242,72
27	1015706	EUROFAST DI GRANDINETTI ANDREA E C.	SAS	SETTIMO TORINESE	TO	VIA BRANDIZZO 52/7	SETTIMO TORINESE	TO	28/01/04	€ 48.100,00	€ 5.367,96
28	1015714	GAM-PLAST	SRL	RIVOLI	TO	VIA GIUSEPPE DI VITTORIO 76	RIVOLI	TO	17/12/03	€ 96.600,00	€ 10.780,56
29	1015721	ATECO	SRL	ANZOLA D'OSSOLA	VB	LOC. MUNARIOLA	ANZOLA D'OSSOLA	VB	03/12/03	€ 29.850,00	€ 2.776,05
30	1015755	UTENSILI FILETTATORI	SRL	SPARONE	TO	VIA GIOTTO 20	SPARONE	TO	02/10/03	€ 272.000,00	€ 30.355,20
31	1015769	M.P. DI GARASSINO GIOVANNI	DI	RIVOLI	TO	VIA FERRERO 4	RIVOLI	TO	17/12/03	€ 83.000,00	€ 9.262,80
32	1015825	DELGROSSO	SPA	NICHELINO	TO	VIA CALATAFIMI 51	NICHELINO	TO	23/01/04	€ 146.715,78	€ 12.734,92
33	1015829	CARROZZERIA BERTONE	SPA	GRUGLIASCO	TO	CORSO CANONICO ALLAMANO 40/46	GRUGLIASCO	TO	12/12/03	€ 398.231,00	€ 19.752,25
34	1015838	ALPI COSTRUZIONI	SRL	VINADIO	CN	P.ZZA V.VENETO 2	VINADIO	CN	19/02/04	€ 68.600,00	€ 6.379,80
35	1015844	STOCCO CESARE & C.	SRL	BORGOVERCELLI	VC	VIA VERCELLI 27	BORGO VERCELLI	VC	16/12/03	€ 4.728,00	€ 439,70
36	1015856	STAMPATRE	SRL	TORINO	TO	VIA BOLOGNA 220	TORINO	TO	16/02/04	€ 875.000,00	€ 97.650,00
37	1015866	REALE FIORENZO	SRL	NOVI LIGURE	AL	STRADA DEL TURCHINO 20	NOVI LIGURE	AL	22/01/04	€ 95.544,00	€ 8.885,59
38	1015875	O.M.M.A.C.DI MIORI ALESSANDRO & C	SAS	BRUINO	TO	VIA VOLVERA 88/2	BRUINO	TO	09/02/04	€ 36.301,94	€ 4.051,29

	POSIZ.	DENOMINAZIONE	FORMA GIURID.	SEDE COMUNE	SEDE PROV.	INDIRIZZO INVESTIMENTO	COMUNE INVESTIMENTO	PROV. INV.	DATA PRESENT.	INVESTIMENTO ACCOLTO	AGEVOLAZIONE ACCOLTA
39	1015895	POIMEC	SRL	TORINO	TO	VIA VITTIME DI PIAZZA FONTANA 17/19	MONCALIERI	TO	01/12/03	€ 173.850,00	€ 19.401,66
40	1015898	A.R.H. DI HERITIER RICCARDO	DI	SANT'ANTONINO DI SUSÀ	TO	VIA ABEGG 38	SANT'ANTONINO DI SUSÀ	TO	26/01/04	€ 58.359,63	€ 6.512,93
41	1015901	CALVI COSTRUZIONI	SRL	RIVOLI	TO	STRADA DELLA TORRETTA 15	RIVOLI	TO	19/02/04	€ 23.100,00	€ 2.577,96
42	1015937	M.T.DI BERGONZO GIANCARLO E BIOLCATI A.	SAS	SETTIMO TORINESE	TO	VIA VITTIME DELLE FOIBE 7/A	SETTIMO TORINESE	TO	26/01/04	€ 21.400,00	€ 2.388,24
43	1015982	DERTHONA SERRAMENTI	SRL	VIGUZZOLO	AL	VIA VECCHIA FORNACE	VIGUZZOLO	AL	05/02/04	€ 75.960,00	€ 7.064,28
44	1016010	NOEL UNO DI DI NATALE VITTORIO	DI	GASSINO TORINESE	TO	C.SO ITALIA 69	GASSINO TORINESE	TO	10/02/04	€ 26.275,00	€ 2.932,29
45	1016025	RADA	SNC	RIVOLI	TO	VIA ALPI GRAIE 8B	RIVOLI	TO	10/12/03	€ 20.308,00	€ 2.266,37
46	1016035	C.M.B.DEI F.LLI R.BASILIO E F.BAUDETTO	SNC	AVIGLIANA	TO	VIALE M.GANDHI 32	AVIGLIANA	TO	12/02/04	€ 299.545,00	€ 33.429,22
47	1016062	INDUSTRIE PININFARINA	SPA	TORINO	TO	VIA CASTELLAMONTE 6	BAIRO	TO	23/12/03	€ 696.723,36	€ 34.557,47
48	1016066	QUARTO GUARNIZIONI TORINO	SRL	TORINO	TO	STR.LEINI 50	CASELLE TORINESE	TO	03/12/03	€ 110.000,00	€ 12.276,00
49	1016068	INDUSTRIE PININFARINA	SPA	TORINO	TO	VIA PININFARINA 14/18	GRUGLIASCO	TO	23/12/03	€ 1.086.035,60	€ 53.867,36
50	1016079	FLLI LOMBINO SNC DI C. LOMBINO E C.	SNC	VINOVO	TO	VIA SOTTI 43	VINOVO	TO	11/02/04	€ 47.150,00	€ 5.261,94
51	1016121	ERREVI DI IONFER ANDREA & C.	SNC	VARALLO	VC	FRAZ.CREVOLA	VARALLO	VC	15/12/03	€ 232.000,00	€ 21.576,00
52	1016173	MA.BA.T	SRL	LEINI	TO	STRADA BAUDENILE 38/40	LEINI	TO	21/11/03	€ 108.000,00	€ 12.052,80
53	1016174	G.M.C. GENERAL MECCANICA CAPRIE	SPA	TORINO	TO	VIA MONGINEVRO 102	CAPRIE	TO	02/12/03	€ 63.890,00	€ 5.545,65
54	1016200	IMPRESA EDILE F.G. DI TALARICO GIUSEPPE	DI	BEINASCO FRAZ.BORGARETTO	TO	P.ZZA KENNEDY 17	BEINASCO	TO	08/01/04	€ 99.500,00	€ 9.253,50
55	1016216	EUROCAB TORINO	SRL	AVIGLIANA	TO	VIA XXV APRILE 1/E-F	AVIGLIANA	TO	12/12/03	€ 397.600,00	€ 44.372,16
56	1016217	AERRE IMBALLI	SRL	NICHELINO	TO	VIA DEGLI ARTIGIANI 12	NICHELINO	TO	16/12/03	€ 74.000,00	€ 8.258,40

	POSIZ.	DENOMINAZIONE	FORMA GIURID.	SEDE COMUNE	SEDE PROV.	INDIRIZZO INVESTIMENTO	COMUNE INVESTIMENTO	PROV. INV.	DATA PRESENT.	INVESTIMENTO ACCOLTO	AGEVOLAZIONE ACCOLTA
57	1016229	INDUSTRIA LATERIZI SAN GRATO-PRALORMO	SRL	PRALORMO	TO	STRADA TERNAVASO	PRALORMO	TO	12/02/04	€ 112.586,80	€ 10.470,57
58	1016240	L.R.A. DI CAGLIANO E FIGLI	SNC	NICHELINO	TO	VIA DA VERRAZZANO 40	NICHELINO	TO	26/01/04	€ 327.950,10	€ 36.599,22
59	1016247	MARTELLERIA VINOVO SNC DI FLLI RODELLA	SNC	VINOVO	TO	VIA SOTTI 40	VINOVO	TO	23/12/03	€ 177.045,23	€ 19.758,24
60	1016270	GRAFICA RAIMONDO DI RAIMONDO SALVATORE E	SAS	SILVANO D'ORBA	AL	VIA ALDO MORO 4/6	SILVANO D'ORBA	AL	28/01/04	€ 36.910,92	€ 3.432,71
61	1016272	OFFICINE NEGRI DI NEGRI ANTONELLO	DI	GARZIGLIANA	TO	REGIONE CONTI 15	GARZIGLIANA	TO	18/02/04	€ 92.962,00	€ 10.374,55
62	1016274	O.M.AST. SNC DI CENA PAOLO & C.	SNC	SAN MAURO TORINESE	TO	VIA VERGA 39	SETTIMO TORINESE	TO	26/01/04	€ 71.300,00	€ 7.957,08
63	1016277	O.M.C.A.P.	SRL	VENARIA	TO	CSO NOVARA 22	VENARIA	TO	17/11/03	€ 135.000,00	€ 15.066,00
64	1016286	LARA ENERGY	SRL	SANTENA	TO	STRADA VECCHIA DI CHIERI 17/I	SANTENA	TO	27/01/04	€ 133.239,00	€ 12.391,22
65	1016300	POLIGRAFICO ROGGERO E TORTIA	SPA	BEINASCO	TO	VIA FREJUS 5	BEINASCO	TO	17/11/03	€ 337.479,02	€ 29.293,17
66	1016306	INDUSTRIA CONO ARTIC SNC DI S.ARTINA E C	SNC	TORINO	TO	STRADA NAZIONALE 49	CAMBIANO	TO	18/12/03	€ 55.661,00	€ 5.176,47
67	1016321	SCAD	SRL	ALICE BEL COLLE	AL	VIA STAZIONE 81	ALICE BEL COLLE	AL	31/12/03	€ 142.655,28	€ 13.266,93
68	1016322	S.L. SAS DI CARRARO ADOLFO & C.	SAS	SETTIMO TORINESE	TO	VIA FLLI ROSSELLI 36	BRANDIZZO	TO	19/12/03	€ 44.900,00	€ 5.010,84
69	1016327	VOTTERO RICCARDO & C.	SNC	BAGNOLO PIEMONTE	CN	VIA PASCHERO 33	BAGNOLO PIEMONTE	CN	19/12/03	€ 73.700,00	€ 6.854,10
70	1016357	MACCAGNO RAG.VINCENZO	SRL	BAGNOLO PIEMONTE	CN	REGIONE SECCAREZZE LOTTI 2-3-4	LUSERNA SAN GIOVANNI	TO	19/12/03	€ 33.791,52	€ 3.142,60
71	1016371	MOLLEBALESTRA	SPA	VENARIA REALE	TO	VIA GAETANO AMATI 192	VENARIA	TO	03/12/03	€ 110.000,00	€ 9.548,00
72	1016378	FLENCO	SPA	AVIGLIANA	TO	CSO TORINO 2	AVIGLIANA	TO	20/11/03	€ 26.480,06	€ 2.298,46
73	1016387	O.M.A.B. DI ALFONSATTI E C.	SAS	CAFASSE	TO	VIA MARCONI 67	CAFASSE	TO	11/02/04	€ 132.300,00	€ 14.764,68
74	1016394	EREDI ARLAUD ROMANO DI MANAVELLA FULVIO	SAS	BAGNOLO PIEMONTE	CN	VIA FORNACE 1	BAGNOLO PIEMONTE	CN	12/02/04	€ 65.000,00	€ 6.045,00
75	1016400	TERMOMACCHINE	SRL	RIVALTA DI TORINO	TO	VIA VALGIONE 12/4	RIVALTA DI TORINO	TO	07/01/04	€ 106.664,70	€ 9.258,49

	POSIZ.	DENOMINAZIONE	FORMA GIURID.	SEDE COMUNE	SEDE PROV.	INDIRIZZO INVESTIMENTO	COMUNE INVESTIMENTO	PROV. INV.	DATA PRESENT.	INVESTIMENTO ACCOLTO	AGEVOLAZIONE ACCOLTA
76	1016419	VIBUR DI VISENTIN ANGELO GIUSEPPE E BURZ	SNC	ANDEZENO	TO	VIA TETTI CASTAGNO 1/3	ANDEZENO	TO	01/12/03	€ 89.000,00	€ 8.277,00
77	1016474	SATER	SPA	NICHELINO	TO	VIA CALATAFINI 15	NICHELINO	TO	22/12/03	€ 15.537,48	€ 1.733,97
78	1016481	FERCAR	SRL	SANT AMBROGIO DI TORINO	TO	VIA ANTICA DI FRANCIA, 23	SANT'AMBROG IO DI TORINO	TO	03/12/03	€ 222.076,47	€ 24.783,73
79	1016503	CEMENTUBI	SPA	TORINO	TO	C.SO CANONICO ALLAMANO 21	GRUGLIASCO	TO	05/12/03	€ 99.115,00	€ 11.061,23
80	1016510	AD WORKS	SRL	TORINO	TO	VIA TALUCCHI 2	TORINO	TO	14/01/04	€ 5.388,00	€ 501,08
81	1016511	SAMAS SNC DI GENOVESI S. E SILVESTRI F.	SNC	PIANEZZA	TO	VIA COLLEGNO 47	PIANEZZA	TO	01/12/03	€ 50.547,00	€ 5.641,04
82	1016543	AICOM GROUP	SRL	VENARIA REALE	TO	STRADA DRUENTO 50/B	VENARIA	TO	21/11/03	€ 163.042,47	€ 18.195,53
83	1016559	RELA SNC DI POLLONO FRANCESCO	SNC	IVREA	TO	VIA CAPPUCCINI 36	IVREA	TO	17/10/03	€ 184.000,00	€ 20.534,40
totale										€ 12.479.037,87	
											totale € 1.162.959,72

ELENCO DELLE IMPRESE AMMESSE ALLA FRUIZIONE OPERANTI NEL SETTORE DELLA TRASFORMAZIONE DEI PRODOTTI AGRICOLI, SOGGETTE ALLA VERIFICA DELLA PROVATA REDDITIVITA' DI CUI ALLA L. 341/95. (Bando anno 2002)											
	POSIZ.	DENOMINAZIONE	FORMA GIURID.	SEDE COMUNE	SEDE PROV.	INDIRIZZO INVESTIMENTO	COMUNE INVESTIMENTO	PROV. INV.	DATA PRESENT.	INVESTIMENTO ACCOLTO	AGEVOLAZIONE ACCOLTA
1	1015653	PERNIGOTTI FRANCO	DI	CAREZZANO	AL	VIA 5 MARTIRI 58	CAREZZANO	AL	09/01/04	€ 18.287,35	€ 1.700,72
2	1015969	CANAVESE & C.	SRL	PRIERO	CN	STRADA STATALE 28/BIS, 41	PRIERO	CN	17/12/03	€ 189.111,53	€ 17.587,36
3	1016259	LA TRIPA 'D MUNCALE' DI CASTO P E MELODO	SRL	MOCALIERI	TO	VIA ALBA 19/1	MONCALIERI	TO	18/02/04	€ 45.000,00	€ 5.022,00
4	1016358	RISERIA GIUSEPPINO VIAZZO & C.	SNC	TRICERRO	VC	VIA SPALTI PORTA TRINO 9	TRICERRO	VC	01/12/03	€ 24.525,00	€ 2.280,82
totale										€ 276.923,88	
											totale € 26.590,90

ELENCO DELLE IMPRESE AMMESSE ALLA FRUIZIONE DELL'INCENTIVO DI CUI ALLA L. 266/97. (Bando anno 2002).											
	POSIZ.	DENOMINAZIONE	FORMA GIURID.	SEDE COMUNE	SEDE PROV.	INDIRIZZO INVESTIMENTO	COMUNE INVESTIMENTO	PROV. INV.	DATA PRESENT.	INVESTIMENTO ACCOLTO	AGEVOLAZIONE ACCOLTA
1	2028702	MENODICIOTTO DI GRASSI L. E GALLINO	SNC	TORINO	TO	VIA LUIGI SANTAGATA 50	TORINO	TO	09/12/03	€ 57.323,82	€ 5.331,11
2	2028709	ONDALBA	SPA	BALDISSERO D'ALBA	CN	FRAZIONE BAROLI 23	BALDISSERO D'ALBA	CN	10/11/03	€ 860.000,00	€ 39.990,00
3	2028719	NGR SAS DI NEGRO ANGELO E C.	SAS	ASTI	AT	LOC. VALMANERA 139	ASTI	AT	12/12/03	€ 188.600,00	€ 17.539,80
4	2028725	ICA	SRL	CORNELIANO D'ALBA	CN	VIA MONVISO 31	CORNELIANO D'ALBA	CN	10/11/03	€ 1.350.000,00	€ 125.550,00
5	2028727	TECNOBIEMME	SRL	BIELLA	BI	VIA VIALARDI DI VERRONE 1/C	BIELLA	BI	17/12/03	€ 22.208,00	€ 2.065,34
6	2028755	LANZA PIERINO	SPA	BIELLA	BI	VIA ANTONIOTTI 20	BIELLA	BI	11/12/03	€ 67.000,00	€ 6.231,00
7	2028782	BIANCO	SPA	ALBA	CN	VIALE INDUSTRIA 4	ALBA	CN	19/12/03	€ 229.434,00	€ 10.668,68
8	2028791	FRANCHETTO ESCAVAZIONI SAS DI FRANCHETTO	SAS	VILLANOVA D'ASTI	AT	STRADA ZABERT 64/25	VILLANOVA D'ASTI	AT	28/11/03	€ 69.700,00	€ 6.482,10
9	2028810	TIN-FIN-TINTORIA E FINISSAGGIO	SRL	TRIVERO	BI	FRAZIONE FILA 106/E	TRIVERO	BI	26/01/04	€ 71.300,00	€ 6.630,90
10	2028816	TRITOGOM	SRL	CHERASCO	CN	VIA DEL LAVORO FRAZ. CAPPELLAZZO	CHERASCO	CN	18/11/03	€ 173.739,84	€ 16.157,80
11	2028822	NUOVA BIENTNE	SRL	BRIGA NOVARESE	NO	VIA OBERDAN 2	BRIGA NOVARESE	NO	03/12/03	€ 162.680,00	€ 15.129,24
12	2028853	BACCHETTA ELIO E C	SNC	INVORIO	NO	VIA BARAGGIA N.12	INVORIO	NO	22/12/03	€ 74.886,00	€ 6.964,39
13	2028879	TIPOLITOGRAFIA GIUSEPPINI	SCRL	PINEROLO	TO	VIA C. BORRA	PINEROLO	TO	16/12/03	€ 88.959,00	€ 9.927,82
14	2028891	FOND-STAMP	SPA	ROCCADEBALDI - CRAVA	CN	VIA MOROZZO, 3	ROCCA DE' BALDI	CN	18/12/03	€ 892.034,00	€ 41.479,58
15	2028896	VIABIT	SPA	SANTHIA'	VC	VIA MARCONI PONTE CERVO	VIGLIANO BIELLESE	BI	02/10/03	€ 41.136,21	€ 1.912,83
16	2028897	F.LLI PARACCHINI	SRL	BORGOSIESA	VC	REGIONE CESOLO 10	BORGOSIESA	VC	03/12/03	€ 79.020,00	€ 7.348,86
17	2028902	FOND-STAMP	SPA	ROCCADEBALDI - CRAVA	CN	VIA MOROZZO 3	ROCCA DE' BALDI	CN	18/12/03	€ 58.300,00	€ 2.710,95

	POSIZ.	DENOMINAZIONE	FORMA GIURID.	SEDE COMUNE	SEDE PROV.	INDIRIZZO INVESTIMENTO	COMUNE INVESTIMENTO	PROV. INV.	DATA PRESENT.	INVESTIMENTO ACCOLTO	AGEVOLAZIONE ACCOLTA
18	2028908	FOND-STAMP	SPA	ROCCADEBALDI - CRAVA	CN	VIA MOROZZO, 3	ROCCA DE' BALDI	CN	18/12/03	€ 83.500,00	€ 3.882,75
19	2028914	CAFFE' GHIGO DI R.GHIGO & C	SNC	BRA	CN	VIA DON ORIONE 136	BRA	CN	02/10/03	€ 361.500,00	€ 33.619,50
20	2028943	ROSSETTI COSTRUZIONI EDILI	SRL	BORGOSIESA	VC	VIA PRIVATA STAZIONE I N. 7	BORGOSIESA	VC	03/12/03	€ 80.772,88	€ 7.511,87
21	2028946	GONELLA DI PIERANTONI MARIA LUISA E C.	SNC	BOCA	NO	VIA CESARE COBIANCHI 60	BOCA	NO	21/11/03	€ 142.600,00	€ 13.261,80
22	2028950	DORIS	SRL	BUTTIGLIERA ALTA	TO	STRADA STATALE 231 3/B	MONTICELLO D'ALBA	CN	04/02/04	€ 397.300,00	€ 36.948,90
23	2028954	RAFFAELLO MARMI DI MILAZZO GIUSEPPE	DI	TORINO	TO	CORSO RAFFAELLO 24/B	TORINO	TO	17/12/03	€ 56.300,00	€ 5.235,90
24	2028984	E.M.T.T. SNC DEI FRATELLI DI GIOVANNI	SNC	PRATO SESIA	NO	VIA NOSETTI 2	PRATO SESIA	NO	17/11/03	€ 118.785,00	€ 11.047,00
25	2028995	TOMATIS GIACOMO	SRL	CARAGLIO	CN	VIA BERNEZZO 82	CARAGLIO	CN	04/02/04	€ 284.500,00	€ 26.458,50
26	2028998	FRATELLI FANTINI	SPA	PELLA	NO	VIA M.BUONARROTI 4	PELLA	NO	05/02/04	€ 321.915,25	€ 14.969,05
27	2029009	FERRARI UGO	DI	SOLERO	AL	LOCALITA' GOGNA	SOLERO	AL	28/11/03	€ 147.800,00	€ 13.745,40
28	2029040	VETRERIA CERUTTI SNC DI CERUTTI	SNC	BRIGA NOVARESE	NO	VIA C. BATTISTI 116	BRIGA NOVARESE	NO	21/01/04	€ 206.582,76	€ 19.212,19
29	2029043	CALCESTRUZZO	SRL	ALESSANDRIA	AL	PIAZZA NICOLA BASILE 1	ALESSANDRIA	AL	28/11/03	€ 21.900,00	€ 2.036,70
30	2029047	CALCESTRUZZO	SRL	ALESSANDRIA	AL	PIAZZA NICOLA BASILE 1	ALESSANDRIA	AL	28/11/03	€ 113.000,00	€ 10.509,00
31	2029052	ITALIAN CEILING SAS DI FEVOLA MAURO E C.	SAS	TORINO	TO	CORSO DUCA DEGLI ABRUZZI 106	TORINO	TO	11/02/04	€ 25.290,00	€ 2.351,97
32	2029072	C.S.R. SNC DI MAFFEI RICCARDO E C.	SNC	TORINO	TO	VIA CAMERANA 25	TORINO	TO	22/12/03	€ 51.646,00	€ 4.803,08
33	2029084	KAREN SCAVI	SRL	VERCELLI	VC	VIA ORTIGARA 36	VERCELLI	VC	05/12/03	€ 62.000,00	€ 5.766,00
34	2029088	FLAINOX	SRL	QUAREGNA	BI	VIA GIACOMO LEOPARDI N.5	QUAREGNA	BI	11/12/03	€ 62.050,35	€ 5.770,68
35	2029092	FRANTOIO DI GHEMME	SRL	VARESE	VA	REGIONE CATTANEA	GHEMME	NO	09/02/04	€ 149.772,24	€ 13.928,81

	POSIZ.	DENOMINAZIONE	FORMA GIURID.	SEDE COMUNE	SEDE PROV.	INDIRIZZO INVESTIMENTO	COMUNE INVESTIMENTO	PROV. INV.	DATA PRESENT.	INVESTIMENTO ACCOLTO	AGEVOLAZIONE ACCOLTA
36	2029109	LESICA ALDO DI EREDI VASARIO E LESICA	SNC	VERCELLI	VC	VIA GARIBALDI 20	ASIGLIANO VERCELLESE	VC	28/01/04	€ 360.000,00	€ 33.480,00
37	2029111	AGAMIUM ENERGETICA	SPA	MILANO	MI	REGIONE PRATI GRASSI	FARA NOVARESE	NO	20/11/03	€ 59.932,54	€ 2.786,86
38	2029129	GI.DE.AL. DI GIORDANENGO - DELLAVALLE	SNC	BRA	CN	VIA RAVELLO 37	BRA	CN	16/12/03	€ 65.848,00	€ 6.123,86
39	2029131	GATTONI RUBINETTERIA	SPA	PELLA	NO	PIAZZA DURIO 5 - FRAZ. ALZO	PELLA	NO	08/01/04	€ 140.272,70	€ 13.045,35
40	2029141	ROSSI FRATELLI	SRL	CASALE MONFERRTO	AL	VIA DI VITTORIO 9	CASALE MONFERRATO	AL	05/02/04	€ 144.870,00	€ 13.472,91
41	2029142	LANIFICIO DI QUARONA	SRL	BORGOSIESA	VC	VIA OSELLA 13	BORGOSIESA	VC	07/11/03	€ 22.357,79	€ 2.079,26
42	2029144	ALBERTENGO PANETTONI	SPA	TORRE S.GIORGIO	CN	VIA C. GIOLITTI 18	TORRE SAN GIORGIO	CN	29/12/03	€ 399.000,00	€ 37.107,00
43	2029147	VISCONTI FRANCO	SRL	VALENZA	AL	VIA FRATELLI DI DIO 6B	VALENZA	AL	27/11/03	€ 86.294,00	€ 4.012,67
44	2029159	ITALMIX	SRL	SAN MAURIZIO D'OPAGLIO	NO	VIA DELL'ERICA 5	SAN MAURIZIO D'OPAGLIO	NO	24/12/03	€ 82.633,00	€ 7.684,86
45	2029164	CARMAS DI MAGISTRO CARMELO	DI	SAN MAURIZIO D'OPAGLIO	NO	VIA DELL'ERICA 1	SAN MAURIZIO D'OPAGLIO	NO	11/02/04	€ 239.400,00	€ 22.264,20
46	2029181	BONELLI GIOVANNI	DI	MONDOVI'	CN	VIA SAN ROCCHETTO 45	MONDOVI'	CN	17/12/03	€ 73.230,00	€ 6.810,39
47	2029186	FIN-MET	SRL	PANCALIERI	TO	VIA PINEROLO 75	PANCALIERI	TO	18/02/04	€ 170.000,00	€ 15.810,00
48	2029213	STAMPI DI CONTE IVANO E C.	SNC	SAVIGLIANO	CN	VIA TETTI ROCCIA 28 FRAZ. LEVALDIGI	SAVIGLIANO	CN	17/12/03	€ 90.000,00	€ 8.370,00
49	2029219	DEALBERTO GRANITI DI DEALBERTO M. E C.	SAS	VARALLO FR. BALANGERA	VC	VIA PER ALAGNA S.N.	VARALLO	VC	16/12/03	€ 117.734,32	€ 10.949,28
50	2029225	ICOMET	SRL	COLLEGNO	TO	CORSO F.LLI CERVI 19	COLLEGNO	TO	16/12/03	€ 185.364,00	€ 20.686,62
51	2029252	FRIZZALE DI FRIZZALE NICOLA	DI	GASSINO TORINESE	TO	STRADA CHIVASSO 59	GASSINO TORINESE	TO	18/11/03	€ 58.800,00	€ 6.562,08
52	2029280	IMPRESA SODA COSTRUZIONI	SPA	TORINO	CN	VIA LANGHE 60/61	CARRU'	CN	17/12/03	€ 7.750,00	€ 720,75

	POSIZ.	DENOMINAZIONE	FORMA GIURID.	SEDE COMUNE	SEDE PROV.	INDIRIZZO INVESTIMENTO	COMUNE INVESTIMENTO	PROV. INV.	DATA PRESENT.	INVESTIMENTO ACCOLTO	AGEVOLAZIONE ACCOLTA
53	2029312	NASI TERESIO & FIGLI	SNC	PIASCO	CN	VIA PROV.LE SAMPEYRE 5	PIASCO	CN	17/12/03	€ 55.000,00	€ 5.115,00
54	2029316	GODINO SCAVI	SRL	BRICHERASIO	TO	STRADA CIOCA 10	BRICHERASIO	TO	17/02/04	€ 56.563,41	€ 5.260,39
55	2029328	SILVER CAR	SRL	CARAMAGNA PIEMONTE	CN	STR.CARMAGNOLA 42	CARAMAGNA PIEMONTE	CN	03/12/03	€ 59.850,00	€ 5.566,05
56	2029340	MASSUCCO TERESIO	DI	CUNEO	CN	VIA GENOVA 122	CUNEO	CN	06/02/04	€ 1.010.500,00	€ 93.976,50
57	2029368	TELEMATICA INFORMATICA	SRL	TORINO	TO	C.SO ROSSELLI 240	TORINO	TO	18/11/03	€ 351.739,22	€ 16.355,87
58	2029396	CALCESTRUZZI STROPPIANA	SPA	ALBA	CN	LOCALITA BIGLIONI 95	ALBA	CN	09/12/03	€ 219.850,00	€ 10.223,02
59	2029405	MAGLIFICIO CHIEMAR	SRL	CARRU'	CN	VIA PRIVATA 3	CARRU'	CN	02/12/03	€ 154.500,00	€ 7.184,25
60	2029437	COP TRE DI CIRAVEGNA E FERRARI LUIGI	SNC	MONTICELLO D'ALBA	CN	STRADA SOTTORIFE 1	MONTICELLO D'ALBA	CN	26/01/04	€ 142.026,00	€ 13.208,41
61	2029441	ZANERO GIAN FRANCO	DI	CRESCENTINO	VC	VIA MIRAGLIO 23	CRESCENTINO	VC	18/02/04	€ 92.962,00	€ 8.645,46
62	2029445	OFFICINA MECCANICA DELLASETTE	SRL	CELLIO	VC	VIA CAV.GILODI	CELLIO	VC	11/02/04	€ 83.150,00	€ 7.732,95
63	2029447	DOLCE-BON DI MONTONERA IVANO	SAS	GAGLIANICO	BI	VIA CAVOUR SN	GAGLIANICO	BI	02/12/03	€ 117.300,00	€ 10.908,90
64	2029450	KOINE' SNC DI ROLLINO LAURA & RAITERI	SNC	POMARO MONFERRATO	AL	VIA MAZZINI 6	POMARO MONFERRATO	AL	11/12/03	€ 25.822,84	€ 2.401,52
65	2029451	EDILFER DI CALANDRI GIOVANNI & C	SNC	NARZOLE	CN	FRAZIONE LUCCHI 55	NARZOLE	CN	29/12/03	€ 103.292,00	€ 9.606,15
66	2029454	EUREMA	SRL	CASALE MONFERRATO	AL	VIA OGGERO 32	CASALE MONFERRATO	AL	11/02/04	€ 185.000,00	€ 17.205,00
67	2029468	MODEL FAVOLE	SRL	SANT'ALBANO STURA	CN	VIA CERIOLO 43	SANT'ALBANO STURA	CN	11/02/04	€ 77.000,00	€ 7.161,00
68	2029482	NUOVI SERVIZI AUTO	SPA	VERRONE	BI	STRADA TROSSI 10/A	VERRONE	BI	23/12/03	€ 61.155,30	€ 2.843,71

	POSIZ.	DENOMINAZIONE	FORMA GIURID.	SEDE COMUNE	SEDE PROV.	INDIRIZZO INVESTIMENTO	COMUNE INVESTIMENTO	PROV. INV.	DATA PRESENT.	INVESTIMENTO ACCOLTO	AGEVOLAZIONE ACCOLTA
69	2029508	TECNOPRES	SRL	TORINO	TO	STR.PROVINCIALE PER CHIERI FRAZ.MASIO 28	POIRINO	TO	29/12/03	€ 92.000,00	€ 8.556,00
70	2029513	M.R.G.	SPA	GOZZANO	NO	VIA PER BARAGGIA 1	GOZZANO	NO	09/12/03	€ 45.206,14	€ 4.204,17
71	2029550	EDILIT DI A.MINNITI & C.	SNC	TORINO	TO	VIA ANNIBAL CARO N. 8	TORINO	TO	16/01/04	€ 125.562,73	€ 14.012,79
72	2029611	VENA SCAVI SNC DEI FLLI FISANOTTI	SNC	VENARIA	TO	VIA JUVARRA 11	VENARIA	TO	01/12/03	€ 173.013,07	€ 16.090,21
73	2029620	SAMIA DI ROBERTO ED ELISABETTA FANTAGUZZ	SNC	RODDI-LOC.PIANA	CN	VIA CAVALLOTTO 2-LOCALITA' PIANA	RODDI	CN	18/02/04	€ 452.978,20	€ 42.126,97
74	2029637	DIE CUT DI SANTORO GIANCARLO	DI	RIVA PR CHIERI	TO	STR.BUTTIGLIERA 30	RIVA PRESSO CHIERI	TO	19/01/04	€ 99.250,00	€ 9.230,25
75	2029673	TECNO GI	SPA	BORGOLAVEZZARO	NO	VIA DEL VALLO N.7	BORGOLAVEZZARO	NO	12/12/03	€ 128.000,00	€ 5.952,00
totale										€ 13.388.742,61	
											totale € 1.088.712,16

ELENCO DELLE IMPRESE AMMESSE ALLA FRUIZIONE OPERANTI NEL SETTORE DELLA TRASFORMAZIONE DEI PRODOTTI AGRICOLI, SOGGETTE ALLA VERIFICA DELLA PROVATA REDDITIVITA' DI CUI ALLA L. 266/97. (Bando anno 2002)											
	POSIZ.	DENOMINAZIONE	FORMA GIURID.	SEDE COMUNE	SEDE PROV.	INDIRIZZO INVESTIMENTO	COMUNE INVESTIMENTO	PROV. INV.	DATA PRESENT.	INVESTIMENTO ACCOLTO	AGEVOLAZIONE ACCOLTA
1	2029121	MANGIMI 4 TORRI	SRL	FOSSANO	CN	VIA MONDOVI' 40	FOSSANO	CN	10/11/03	€ 65.546,60	€ 6.095,83
2	2029222	F.LLI OIOLI	SRL	CAVAGLIETTO	NO	VIA CASTELLO 12	CAVAGLIETTO	NO	16/12/03	€ 116.576,35	€ 10.841,59
3	2029640	MANGIMI 4 TORRI	SRL	FOSSANO	CN	VIA MONDOVI' 40	FOSSANO	CN	10/11/03	€ 115.427,00	€ 10.734,71
totale										€ 297.549,95	
										totale	€ 27.672,13

Codice 16.3

D.D. 2 aprile 2004, n. 56

Incentivi automatici di cui all'art. 1 L. 341/95 e s.m.i. ed all'art. 8 c. 2 L. 266/97 (Bando anno 2002). Approvazione richieste di liquidazione con esito negativo

(omissis)

IL DIRETTORE

(omissis)

determina

- di prendere atto che il soggetto Gestore ha comunicato che la richiesta di liquidazione del contributo concesso con determinazione n. 205 del 29/11/2002 ai sensi della L.266/97, presentate dall'impresa indicata nell'allegato 1) ha avuto esito negativo per le motivazioni indicate a fianco di essa nel suddetto allegato che fa parte integrante della presente determinazione;

- di demandare a successivo atto la revoca del contributo concesso all'impresa in argomento e la corrispondente riduzione dell'impegno di spesa di euro 278,91 a valere sui fondi del cap. 26750/2002 (imp. n. 6993).

La presente Determinazione sarà pubblicata sul B.U.R. ai sensi dell'art. 65 dello Statuto.

Il Direttore regionale
Giuseppe Benedetto

Codice 17.2

D.D. 25 febbraio 2004, n. 35

D.D. 307 del 13/08/2003 - Comuni di None (TO), San Mauro Torinese (TO) e Santa Maria Maggiore (VCO): erogazione del 60% dei contributi per gli interventi A.1. - Economia di spesa di euro 93.442,15 sul cap. 25992/2002

IL DIRIGENTE

Premesso che:

ai sensi della D.G.R. 11/03/2002 n. 60-5532, con determinazione dirigenziale n. 420 del 18 novembre 2002 si ammettevano al contributo, tra gli altri, il Comune di None (TO) - il Comune di San Mauro Torinese (TO) ed il Comune di Santa Maria Maggiore (VCO) nelle entità sotto elencate:

* Euro 285.654,00 - di cui Euro 7.746,86 per le spese di elaborazione del PQU/PIR - a favore del Comune di None (TO);

* Euro 465.000,00 - di cui Euro 7.752,00 per le spese di elaborazione del PQU/PIR - a favore del Comune di San Mauro Torinese (TO);

* Euro 397.830,21 - di cui Euro 1.591,20 per le spese di elaborazione del PQU/PIR - a favore del Comune di Santa Maria Maggiore (VCO);

contestualmente si stabilivano le condizioni e i termini per la presentazione, da parte dei beneficiari, della documentazione utile per la concessione delle agevolazioni;

con D.D. n. 307 del 13 agosto 2003, sulla base della documentazione esaminata, si concedeva:

* a favore del Comune di None (TO) il contributo nell'entità di euro 285.654,00 - di cui Euro 7.746,86 per le spese di elaborazione del PQU/PIR;

* a favore del Comune di San Mauro Torinese (TO) il contributo nell'entità di euro 465.000,00 - di cui Euro 7.752,00 per le spese di elaborazione del PQU/PIR;

* a favore del Comune di Santa Maria Maggiore (VCO) il contributo nell'entità di euro 397.830,21 - di cui Euro 1.591,20 per le spese di elaborazione del PQU/PIR;

esaminata la documentazione presentata dal Comune di None (TO) per la liquidazione del 60% del contributo concesso;

ritenuto di riquantificare, con il presente atto, la spesa progettuale ammissibile a favore del Comune di None (TO) nell'entità di Euro 239.354,00 (arrotondato all'unità di Euro), in ragione dei ribassi d'asta offerti in fase di aggiudicazione dei lavori ed in particolare:

Intervento in Viale Stazione, Via San Rocco - Via Roma - Area Mercatale

Importi espressi in Euro

Importo contrattuale, al netto del ribasso del 14,150%	191.609,79
I.V.A. sui lavori	19.160,98
Spese tecniche (+i.v.a.+oneri)	28.583,57
Totale	239.354,34

conseguentemente il contributo a favore del Comune di None (TO) per la realizzazione degli interventi in Viale Stazione, Via San Rocco - Via Roma - Area Mercatale, risulta riquantificato nell'entità di Euro 239.354,00, che, sommato alle spese di elaborazione del PQU/PIR ammesse al beneficio regionale, determina un contributo complessivo pari ad Euro 247.100,86;

verificato che, sulla base della documentazione presentata, si realizza un'economia di euro 38.553,14;

esaminata la documentazione presentata dal Comune di San Mauro Torinese (TO) per la liquidazione del 60% del contributo concesso;

ritenuto di riquantificare, con il presente atto, la spesa progettuale ammissibile a favore del Comune di San Mauro Torinese (TO) nell'entità di Euro 1.133.273,00 (arrotondato all'unità di Euro), in ragione dei ribassi d'asta offerti in fase di aggiudicazione dei lavori ed in particolare:

Intervento in Piazzale Europa - area mercatale

Importi espressi in Euro

Importo contrattuale, al netto del ribasso del 15,681%	882.886,69
I.V.A. sui lavori	88.288,67
Spese tecniche (+i.v.a.+oneri)	162.098,00
TOTALE	1.133.273,36

conseguentemente il contributo a favore del Comune di San Mauro Torinese (TO) per la realizzazione degli interventi in Piazzale Europa - Area Mercatale, risulta riquantificato nell'entità di Euro 457.248,00, che, sommato alle spese di elaborazione del PQU/PIR ammesse al beneficio regionale, determina un contributo complessivo pari ad Euro 465.000,00;

esaminata la documentazione presentata dal Comune di Santa Maria Maggiore (VCO) per la liquidazione del 60% del contributo concesso;

ritenuto di riquantificare, con il presente atto, la spesa progettuale ammissibile a favore del Comune di Santa Maria Maggiore (VCO) nell'entità di Euro 341.350,00 (arrotondato all'unità di Euro), in ragione dei ribassi d'asta offerti in fase di aggiudicazione dei lavori ed in particolare:

Intervento in Via Benefattori, Piazza Gennari e Piazza Risorgimento

Importi espressi in Euro

Importo contrattuale, al netto del ribasso del 14,090%	272.822,98
--	------------

I.V.A. sui lavori	27.282,30
Spese tecniche (+i.v.a.+oneri)	41.245,45
TOTALE	341.350,73

conseguentemente il contributo a favore del Comune di Santa Maria Maggiore (VCO) per la realizzazione degli interventi in Via Benefattori, Piazza Gennari e Piazza Risorgimento, risulta riquantificato nell'entità di Euro 341.350,00, che, sommato alle spese di elaborazione del PQU/PIR ammesse al beneficio regionale, determina un contributo complessivo pari ad Euro 342.941,20;

verificato che, sulla base della documentazione presentata, si realizza un'economia di euro 54.889,01;

valutata l'opportunità di autorizzare i pagamenti, a titolo di quota a rimborso (pari al 60%), dei contributi ammessi ai benefici regionali con le citate DD.DD. 420 del 18 novembre 2002 e 307 del 13 agosto 2003 ed in particolare:

* Euro 143.612,40 a favore del Comune di None (TO);

* Euro 274.348,80 a favore del Comune di San Mauro Torinese (TO);

* Euro 204.810,00 a favore del Comune di Santa Maria Maggiore (VCO);

ritenuto di impegnare i Comuni suddetti alla restituzione della prima rata decennale costante entro il 30 giugno dell'anno successivo a quello di erogazione della quota a rimborso e delle restanti nove rate negli anni seguenti;

vista la L.R. 51/97 e s.m.i;

vista la L.R. 7/01;

visto il D. Lgs. 165/2001

determina

per le considerazioni espresse in premessa, che qui integralmente e sostanzialmente si richiamano:

* di autorizzare il pagamento a favore del Comune di None (TO) nell'entità di euro 143.612,40 - capitolo 25992/02 (impegno n. 5513/02), a titolo di acconto del 60% del contributo riquantificato, con il presente atto, nell'entità di Euro 247.100,86, di cui euro 7.746,86 per le spese di elaborazione del PQU;

* di impegnare il Comune suddetto alla restituzione della prima rata decennale costante di Euro 14.361,24 entro il 30 giugno dell'anno successivo a quello di erogazione della quota a rimborso e delle restanti nove rate negli anni seguenti;

* di autorizzare il pagamento a favore del Comune di San Mauro Torinese (TO) nell'entità di euro 274.348,80 - capitolo 25992/02 (impegno n. 5513/02), a titolo di acconto del 60% del contributo, la cui spesa progettuale è stata riquantificata con questo atto nell'entità di euro 1.133.273,00;

* di impegnare il Comune suddetto alla restituzione della prima rata decennale costante di Euro 27.434,88 entro il 30 giugno dell'anno successivo a quello di erogazione della quota a rimborso e delle restanti nove rate negli anni seguenti;

* di autorizzare il pagamento a favore del Comune di Santa Maria Maggiore (VCO) di Euro 204.810,00 - capitolo 25992/02 (impegno n. 5513/02), a titolo di acconto del 60% del contributo riquantificato con il presente atto nell'entità di Euro 342.941,20 - di cui euro 1.591,20 per le spese di elaborazione del PQU;

* di impegnare il Comune suddetto alla restituzione della prima rata decennale costante di Euro 20.481,00 entro il 30 giugno dell'anno successivo a quello di erogazione della quota a rimborso e delle restanti nove rate negli anni seguenti;

* di ridurre l'impegno 5513/02 sul capitolo 25992/2002, accantonamento N. 101164 per complessivi euro 93.442,15 ;

* di considerare la somma di euro 93.442,15 economia di spesa;

La somma di euro 143.612,40 sarà corrisposta mediante accredito sul conto corrente (omissis).

La somma di euro 274.348,80 sarà corrisposta mediante accredito sul conto corrente(omissis).

La somma di euro 204.810,00 sarà corrisposta mediante accredito sul conto corrente(omissis).

Avverso la presente determinazione è ammesso ricorso innanzi al T.A.R. della Regione Piemonte entro il termine di giorni sessanta dalla piena conoscenza del presente atto da parte del destinatario.

La presente determinazione sarà pubblicata sul B.U. della Regione Piemonte ai sensi dell'art. 65 dello Statuto, dell'art. 8 della L.R. 51/97 e del Regolamento regionale 29/7/2002, n. 8/R.

Il Dirigente responsabile
Carlo Salvatore

Codice 18.1

D.D. 5 aprile 2004, n. 72

Programmi di recupero urbano (art. 11, L. 493/93) - Comune di Torino ambito " via Artom" - Assegnazione della somma di Euro 1.687.263,11 per la realizzazione dell'intervento di P.co Colonnetti nord (schede Q2 - Q7 - Q12/2 - P.I. nn. 1228- 1267 - ex 1270 parziale)

(omissis)

IL DIRIGENTE

(omissis)

determina

- di assegnare al Comune di Torino la somma di euro 1.687.263,11, a saldo delle spese tecniche e generali, e per la realizzazione delle opere di risistemazione di P.co Colonnetti nord (schede Q2 - Q7 - Q 12/2 - P.I. nn. 1267 - 1228 -1270 parziale).

- di accorpate, a seguito dell'assegnazione del finanziamento, i programmi di intervento nn.1228 e 1267 oltre alle economie residue del programma ex 1270, in un nuovo programma contraddistinto dal n.1267 .

Ai sensi della L. n. 136/99 i tredici mesi per addìvere all'inizio dei lavori decorrono dalla data di pubblicazione della presente determinazione sul BUR.

L'allegato A) è parte integrante del presente atto.

La presente determinazione sarà pubblicata sul BUR ai sensi dell'art. 65 dello Statuto.

Avverso il presente atto è ammesso ricorso in via gerarchica innanzi al Direttore della Direzione regionale dell'Edilizia, nonché in via ordinaria presso gli organi competenti e nei termini stabiliti dalle disposizioni vigenti.

Il Dirigente responsabile
Maria Cavallo Perin

Codice 18.4

D.D. 8 aprile 2004, n. 74

Bando Giovani Coppie 2003. Approvazione schema di convenzione tra la Regione Piemonte e gli Istituti di Credito per l'applicazione dei tassi agevolati, conseguentemente all'utilizzo dei contributi regionali

(omissis)

IL DIRIGENTE

(omissis)

determina

- Di approvare l'allegato "1" al fine di utilizzare lo stesso per la stipula tra la Regione Piemonte e gli Istituti di Credito della convenzione, per l'applicazione di tassi agevolati conseguentemente all'utilizzo dei contributi regionali.

La presente determinazione unitamente all'allegato parte integrante e sostanziale, sarà pubblicata sul B.U. della Regione Piemonte ai sensi dell'art. 65 dello Statuto e dell'art.16 del D.P.G.R. n° 8/R/2002.

Il Dirigente responsabile
Adriano Bellone

Allegato 1

Regione Piemonte

INIZIATIVA "GIOVANI COPPIE 2003": CONVENZIONE PER L'APPLICAZIONE DI TASSI AGEVOLATI CONSEGUENTEMENTE ALL'UTILIZZO DEI CONTRIBUTI REGIONALI.

Premesso che:

1. L'art. 46, 2° comma, della legge 27 dicembre 2002, n° 289, prevede risorse finanziarie da concedere in favore delle famiglie di nuova costituzione, in particolare per l'acquisto della prima casa e per il sostegno alla natalità.

2. La Giunta Regionale del Piemonte ha deliberato, in data 30 giugno 2003, l'approvazione del bando di concorso denominato "Giovane Coppie 2003" destinato a sostenere finanziariamente i giovani sposi residenti in Piemonte che intendono acquistare o, se già di proprietà, ristrutturare la loro prima casa di abitazione (così come definita ai sensi della lett. d. dell'art. 13 della L.R. 56/77) attraverso l'erogazione agli stessi di un contributo regionale nella misura massima di 8.122 euro (ottomilacentoventidue euro).

3. Lo stesso bando di concorso, prevede che la Regione Piemonte integri gli eventuali accordi già esistenti con gli Istituti di Credito per la realizzazione dei programmi di edilizia residenziale pubblica e fornisca l'elenco delle banche convenzionate, presso le quali gli aventi diritto al contributo regionale di cui trattasi potranno rivolgersi per usufruire altresì di condizioni di favore rispetto a quelle di mercato relativamente ai mutui concessi/da concedere ai medesimi per le finalità di cui al comma 1.

4. I beneficiari saranno individuati dalla Regione Piemonte sulla base di apposita graduatoria conformemente a quanto previsto dal bando.

Quanto sopra premesso, tra:

La Regione Piemonte _____

e

L'Istituto di Credito _____

(di seguito denominato anche l'Istituto)

si conviene e stipula quanto segue:

Articolo 1)

L'Istituto, sulla base delle proprie autonome valutazioni di credito si impegna a concedere mutui per l'acquisto, o per la ristrutturazione della loro prima casa di abitazione ai cittadini beneficiari dei contributi del bando denominato "Giovane Coppie 2003", alle condizioni contenute nell'allegato "A" alla presente convenzione, coerentemente alle norme del bando stesso, a quelle sul

credito fondiario ed edilizio ed alle pattuizioni della presente convenzione.

Resta comunque ferma, in ogni caso, la facoltà dell'Istituto di non accogliere le richieste di mutuo ricevute ai sensi della presente convenzione qualora allo stesso risultino circostanze di rischio di solvibilità inerenti i richiedenti il finanziamento e/o gli eventuali garanti tali da compromettere il buon esito dell'operazione creditizia.

Qualora i beneficiari risultassero già intestatari di un mutuo erogato dall'Istituto per le suddette finalità, l'Istituto si impegna ad applicare al finanziamento le condizioni contenute nell'allegato "A", sempre che lo stesso risulti in corrente con il pagamento delle rate ed a seguito di specifica domanda da parte dei beneficiari del contributo.

Articolo 2)

La concessione del contributo regionale sarà comunicata dalla Regione agli aventi diritto con la "Comunicazione Ufficiale di Finanziamento" riportante l'importo ammesso a contributo. Con tale comunicazione verrà altresì richiesto ai beneficiari, entro il termine di 30 giorni decorrenti dal ricevimento della comunicazione stessa, di indicare alla Regione:

* le coordinate dell'Istituto (ivi compreso il numero di conto e la Filiale) presso il quale versare a nome dei beneficiari, in unica soluzione, il contributo di cui trattasi;

* le coordinate del mutuo eventualmente già acceso dai beneficiari del contributo presso il suddetto Istituto per le finalità di cui al Bando di Concorso indicato in premessa, ovvero

* l'intenzione dei beneficiari del contributo di procedere, entro un termine massimo di 30 giorni dalla data di ricevimento della Comunicazione Ufficiale di Finanziamento, ad una "richiesta di mutuo", presso tale Istituto per le finalità di cui in premessa, ovvero

* l'intenzione dei beneficiari del contributo di non procedere con la richiesta del mutuo per le finalità di cui in premessa.

Articolo 3)

Qualora i beneficiari del contributo non risultino già intestatari di un mutuo per le finalità di cui in premessa e non intendano procedere alla richiesta di un finanziamento per le stesse finalità, gli stessi saranno esclusi dai benefici stabiliti con la presente convenzione e riferiti alla applicazione di condizioni di favore rispetto a quelle di mercato. In questo caso la Regione procederà al versamento, sul conto bancario ad essi intestato, del contributo nella misura massima di 8.122 (ottomilacentoventidue) euro, in una unica soluzione;

Qualora, invece, i beneficiari del contributo risultino già intestatari ovvero intendano procedere alla richiesta di un mutuo per le finalità di cui al comma 2 l'Istituto procederà all'applicazione delle condizioni previste nell'allegato "A" a condizione che venga rispettivamente presentata all'Istituto, entro 30 giorni dalla data di ricevimento della Comunicazione Ufficiale di Finanziamento, la domanda di mutuo ovvero la richiesta di applicazione al mutuo già in ammortamento delle suddette condizioni. In ogni caso dovrà essere consegnata all'Istituto una copia della Comunicazione Ufficiale di Finanziamento.

Articolo 4)

I beneficiari ai quali venga revocato il contributo regionale, perdono altresì il diritto all'applicazione delle condizioni di cui all'allegato "A" alla presente convenzione. In tal caso, resta fermo l'obbligo per gli interessati, di rimborsare la Regione dell'ammontare del contri-

buto e l'Istituto di Credito, della differenza tra gli spread ridotti e quelli ordinariamente applicati dalla banca sul mercato ed indicati nell'allegato "A";

Articolo 5)

I mutui possono essere estinti anticipatamente in tutto o in parte; in tale caso il mutuatario sarà tenuto, oltre al pagamento del residuo debito, a quant'altro dovuto sulla base dell'allegato "A" alla presente convenzione; qualora il beneficiario intenda estinguere anticipatamente (entro 30 giorni dalla data di ricevimento del contributo erogato dalla Regione Piemonte), la quota relativa al contributo erogato (per un importo massimo di 8122,00 euro), lo stesso Istituto non applicherà alcuna penalità;

Articolo 6)

I benefici previsti nell'allegato "A" della presente convenzione vengono a decadere, con conseguente passaggio a condizioni standard di mercato, qualora si verifichi una delle seguenti condizioni.

- vendita dell'immobile oggetto di mutuo prima di 60 mesi, fatti salvi i casi previsti con autorizzazione ai sensi dell'articolo 20 della legge 179/1992;

- in conseguenza di inadempienze contrattuali del mutuatario, abbia avuto inizio la procedura esecutiva sull'immobile finanziato e la procedura stessa si sia conclusa con l'aggiudicazione a soggetto differente dal beneficiario.

Articolo 7)

Tutte le comunicazioni previste e dipendenti dall'applicazione della presente convenzione verranno effettuate, quelle dirette alla Regione presso la propria sede, quella diretta all'Istituto presso _____

Articolo 8)

Le spese fiscali per la registrazione della presente convenzione sono a carico dell'Istituto.

Articolo 9)

La presente convenzione ha validità fino al 31 dicembre 2005, salva la facoltà tra le parti di darne disdetta o richiederne la proroga con preavviso di 6 mesi.

Articolo 10)

La presente convenzione viene redatta in quattro esemplari ed è impegnativa per l'Istituto dal momento della stipulazione, mentre lo sarà per la Regione solo dopo che sarà divenuto esecutivo il relativo provvedimento di approvazione.

Letto, confermato e sottoscritto

Codice 19.20

D.D. 10 marzo 2004, n. 42

D.P.R. 616/77, art. 82 - Beni Ambientali - Parere ai sensi dell'art. 32 - Legge 47/85 s.m.i.

Premesso che l'art. 82 del D.P.R. 616/77 delega alle Regioni l'esercizio delle funzioni amministrative già esercitate dagli organi centrali e periferici dello Stato in materia di tutela dei beni ambientali e paesaggistici, ed in particolare, al punto b) del comma 2 del citato articolo, delega espressamente le funzioni amministrative concernenti la concessione dei nulla-osta per la realizzazione di opere modificative dello stato dei luoghi nelle località soggette a vincolo di tutela paesistico-ambientale;

considerato che l'art. 32 della legge 28 febbraio 1985, n. 47 e successive modifiche e integrazioni subordina al parere favorevole delle amministrazioni preposte alla tutela del vincolo il rilascio della concessione o dell'autorizzazione in sanatoria per opere eseguite su aree sottoposte a vincolo;

constatato che, con l'entrata in vigore della legge regionale 8 agosto 1997, n. 51 "Norme sull'organizzazione degli uffici e sull'ordinamento del personale regionale" pubblicata sul B.U.R.P. del 3.9.97, si dà piena attuazione ai principi stabiliti dal D.Lgs. 29/93 in materia di pubblico impiego, ed in particolare a quello fondamentale di separazione tra attività di indirizzo e controllo ed attività di gestione, con la conseguente attribuzione alle competenti strutture regionali del potere di emanare i provvedimenti relativi;

tutto ciò premesso

IL DIRIGENTE

- visto l'art. 82, commi 1 e 2, del D.P.R. 616/77
- visto il Titolo II del T.U. sui Beni Culturali ed Ambientali (D.Lgs. 490/99)

- visto l'art. 32 della legge 47/85 s.m.i.;

- visti gli artt. 4 e 17 del D.Lgs. 165/2001 e s.m.i.;

- visto l'art. 22 della L.R. n. 51/97;

- in conformità con gli indirizzi ed i criteri disposti nella materia del presente provvedimento dalla Giunta Regionale - Ufficio di Presidenza del Consiglio Regionale con provvedimento deliberativo della Giunta Regionale n. 2/22503 del 22/9/97;

- vista l'istruttoria condotta dallo scrivente Settore Regionale in merito alle istanze indicate nell'allegato Elenco A e le conseguenti relazioni favorevoli al rilascio del parere ex art. 32 L. 47/85 formulate dal Settore Beni Ambientali (relazioni che si intendono recepite integralmente nella presente determinazione);

- vista l'istruttoria condotta dal competente Settore Regionale in merito alle istanze indicate nell'allegato Elenco B e le conseguenti relazioni favorevoli al rilascio del parere ex art. 32 L. 47/85 formulate dal Settore Beni Ambientali con l'indicazione di modalità, vincoli e condizioni sotto la cui osservanza il parere va concesso (relazioni che si intendono recepite integralmente nella presente determinazione);

determina

di esprimere, ai sensi dell'art. 32 della L. 47/85 s.m.i., parere favorevole alla conservazione delle opere indicate nell'Elenco A allegato, che costituisce parte integrante della presente determinazione;

di esprimere, ai sensi dell'art. 32 della L. 47/85 s.m.i., parere favorevole secondo le prescrizioni indicate nelle relazioni tecniche precitate, alla conservazione delle opere indicate nell'Elenco B allegato, che costituisce parte integrante della presente determinazione;

Avverso la presente determinazione è ammessa proposizione di ricorso Giurisdizionale avanti il Tribunale Amministrativo Regionale competente per il territorio entro 60 giorni dalla data di avvenuta notificazione o dalla piena conoscenza secondo le modalità di cui alla legge 06.12.1971 n. 1034; ovvero Ricorso Straordinario al Capo dello Stato entro 120 giorni dalla data di avvenuta notificazione ai sensi del Decreto del Presidente della Repubblica 24.11.1971 n. 1199.

La presente determinazione sarà pubblicata sul B.U. della Regione Piemonte ai sensi dell'art. 65 dello Statuto.

Il Dirigente responsabile

Bernardo Sarà

Elenco A - Pratiche Favorevoli per il procedimento : emulazione parere - L.S. 47/85 art. 32 e s.m.i

1) TORINO

CONDONO EDILIZIO - Via Castagneto, 8

Richiedente: FERRERO Ines e TOSO Alberto

2) TORINO

CONDONO EDILIZIO - via Sabaudia, 19/4

Richiedente: MOMO Giuliana

3) TORINO

CONDONO EDILIZIO - Strada Comunale Val San Martino Superiore, 24/1

Richiedente: PEDRANA Francesca e RUA Roberto

4) TORINO

CONDONO EDILIZIO - via Mazzini, 42

Richiedente: ROTTA Lavinia

5) PINO TORINESE

CONDONO EDILIZIO - via Montosolo, 8

Richiedente: GORIA Marco e Laura

6) MONCALIERI

CONDONO EDILIZIO - Frazione Revigliasco-Vicolo Rovelli, 3

Richiedente: SIMONETTI Alfredo Maria e BIANCHI Cinzia

Elenco B- Pratiche Favorevoli con condizione per il procedimento: Formulazione

parere - L.S. 47/85 art. 32 e s.m.i

1) TORINO

CONDONO EDILIZIO - strada Mongreno 165

Richiedente: ZEPPEGNO Pier Giorgio

2) BARDONECCHIA

CONDONO EDILIZIO

Richiedente: TALENTI ANGELA

3) BALDISSERO TORINESE

CONDONO EDILIZIO - regione Bocchetta, Via Roma, 34

Richiedente: Michelangelo S.r.l.

Codice 19.20

D.D. 10 marzo 2004, n. 43

D.P.R. 616/77, art. 82, commi 1 e 2 - Titolo II del T.U. Beni Culturali e Ambientali (D.lgs. 29.10.1999 n. 490) - Beni Ambientali - Autorizzazione e reiezione d'interventi nelle zone soggette ai disposti del titolo II del T.U. Beni Culturali e Ambientali

Premesso che l'art. 82 del D.P.R. 616/77 delega alle Regioni l'esercizio delle funzioni amministrative già esercitate dagli organi centrali e periferici dello Stato in materia di tutela dei beni ambientali e paesaggistici, ed in particolare, al punto b) del comma 2 del citato articolo, delega espressamente le funzioni amministrative concernenti la concessione dei nulla-osta per la realizzazione di opere modificative dello stato dei luoghi nelle località soggette a vincolo di tutela paesistico-ambientale;

considerato che l'art. 151 del D.Lgs. 490/99 recante "Testo unico delle disposizioni legislative in materia di beni culturali ed ambientali" prevede l'obbligo di sottoporre alla Regione i progetti delle opere da realizzare nelle zone tutelate ai sensi del succitato decreto legislativo;

constatato che, con l'entrata in vigore della legge regionale 8 agosto 1997, n. 51 "Norme sull'organizzazione degli uffici e sull'ordinamento del personale regionale" pubblicata sul B.U.R.P. del 3.9.97, si dà piena attuazione ai principi stabiliti dal D.Lgs. 29/93 in materia di pubblico impiego, ed in particolare a quello fondamentale di separazione tra attività di indirizzo e controllo ed

attività di gestione, con la conseguente attribuzione alle competenti strutture regionali del potere di emanare i provvedimenti relativi;

tutto ciò premesso

IL DIRIGENTE

- visto l'art. 82, commi 1 e 2, del D.P.R. 616/77
- visto il Titolo II del T.U. sui Beni Culturali ed Ambientali (D.Lgs. 490/99)

- visti gli artt. 4 e 17 del D.Lgs. 165/2001 e s.m.i.;

- visto l'art. 22 della L.R. 51/97

- in conformità con gli indirizzi e i criteri disposti nella materia del presente provvedimento dalla Giunta Regionale - Ufficio di Presidenza del Consiglio Regionale - con provvedimento deliberativo della Giunta Regionale n. 2/22503 del 22.9.97;

- vista l'istruttoria condotta dal competente Settore Regionale in merito alle istanze indicate nell'allegato Elenco A e le conseguenti relazioni favorevoli alla concessione dei nulla-osta, formulate dal Settore Beni Ambientali (relazioni che si intendono recepite integralmente nella presente determinazione)

- vista l'istruttoria condotta dal competente Settore Regionale in merito alle istanze indicate nell'allegato Elenco B e le conseguenti relazioni favorevoli alla concessione dei nulla-osta, formulate dal Settore Beni Ambientali con l'indicazione di modalità, vincoli e condizioni sotto la cui osservanza il nulla-osta è concesso (relazioni che si intendono recepite integralmente nella presente determinazione)

determina

di autorizzare, ai sensi dell'art. 151 del D.Lgs. 490/99, l'esecuzione delle opere indicate nell'Elenco A allegato, che costituisce parte integrante e sostanziale della presente determinazione;

di autorizzare, ai sensi dell'art. 151 del D.Lgs. 490/99, l'esecuzione - secondo le prescrizioni indicate nelle relazioni tecniche precitate - delle opere indicate nell'Elenco B allegato, che costituisce parte integrante e sostanziale della presente determinazione;

Avverso la presente determinazione è ammessa proposizione di ricorso giurisdizionale avanti il Tribunale Amministrativo Regionale competente per il territorio entro 60 giorni dalla data di avvenuta notificazione o dalla piena conoscenza secondo le modalità di cui alla legge 6.12.71, n. 1034; ovvero ricorso straordinario al Capo dello Stato entro 120 giorni dalla data di avvenuta notificazione ai sensi del D.P.R. 24.11.71, n. 1199.

La presente determinazione sarà pubblicata sul B.U. della Regione Piemonte ai sensi dell'art. 65 dello Statuto.

Il Dirigente responsabile
Bernardo Sarà

Elenco A - Pratiche Favorevoli per il procedimento: Autorizzazione ai sensi Art. 151 del T.U. D.Lgs. 490/99

1) PETTENASCO

Sanatoria per ristrutturazione edilizia ed ampliamento fabbricato uso residenza - Fg. 2, mapp. 884-886.

Richiedente: RAINOLDI TIZIANO E VILLA GIULIANA

2) BARGE

SPORTELLINO UNICO PER LE ATTIVITÀ PRODUTTIVE ASSOCIATO

Realizzazione di fabbricato rurale esistente e locale deposito per la conservazione dei prodotti.

Richiedente: AZIENDA AGRICOLA AGU' CARLA

3) PAVAROLO

Variante a C.E. num. 25/2202 del 24/6/2002 per edificio residenziale - sito in strada Pavarolo Chieri

Richiedente: Daniela Aprà

4) CANNOBIO

Variante alla C.E. N. 40/02 del 27/6/02 per la realizzazione fabbricato accessorio - Fg. 52, mapp. 506

Richiedente: ALBERTELLA GIOVANNA

5) ANTRONA SCHIERANCO

Ristrutturazione e cambio di destinazione d'uso di fabbricato rurale - Fg. 13, mapp. 85

Richiedente: Battiston Eliana

6) MONCALIERI

Conservazione opere eseguite in assenza di autorizzazione e completamento delle medesime strada Ferrero di Cambiano

Richiedente: Barrera Giovanni

7) LIMONE PIEMONTE

Progetto di ristrutturazione, risanamento ed ampliamento di fabbricato esistente. Adeguamento e aggiornamento al parere della C.E. del 16/5/2003 Richiedente: Sig.ri Tosello Stefano e Strauss Daniela

8) ALMESE

Variante alla concessione edilizia n. 276/82 Conservazione opere eseguite abusivamente - Fg. 7, mapp. 145,822

Richiedente: FRANCHINO CERRUTI Gabriella

9) PERRERO

Concessione in sanatoria per la realizzazione di pista di accesso al fabbricato Loc. B.ta Bessè Fg. 1 nn. 105-106-376-379-380

Richiedente: LUSSIANA PIERO

10) DOMODOSSOLA

Interventi di gestione del verde all'interno dei giardini dei Padri Rosminiani Loc. Sacro Monte Calvario

Richiedente: ENTE DI GESTIONE DELLA RISERVA NATURALE SPECIALE SACRO MONTE CALVARIO

11) BAGNOLO PIEMONTE

Variante in corso d'opera costruzione magazzino agricolo.

Richiedente: DITTA BOAGLIO DOMENICO

12) ASTI

SPORTELLO UNICO E LAVORO

Sistemazione dell'area con realizzazione di parcheggio, area svago, area ricettiva, sosta cavalli e fabbricato ricettivo nel parco di Valleandona.

Richiedente: ENTE DI GESTIONE PARCHI E RISERVE NATURALI ASTIGIANI

13) MONCALIERI

Proposta di seconda variante alle opere autorizzate con Determinazione Dirigenziale n. 143 del 8/8/03 e con C.E. n. 446/00 e permesso di costruire n. 363/03

Richiedente: ZACA' Stefano, MORSERO Nicoletta, TAU-RINO Antonio.

14) SUSA

Costruzione attraversamento aereo 15/0,400 Kv provvisorio per ricostruzione ponte a seguito dell'alluvione 2000

Richiedente: Enel - Divisione Infrastrutture e Reti - Zona di Rivoli

15) PONTECHIANALE

SPORTELLO UNICO PER LE ATTIVITÀ PRODUTTIVE ASSOCIATO

Istanza per la costruzione di fabbricato ad uso ricovero d'alpe con annessi locali ad uso lavorazione latte, in Località Pian Vasserot.

Richiedente: AZIENDA AGRICOLA AGU' WALTER

16) TRASQUERA

Intervento per la posa di barriere paramassi nel tratto delle pareti rocciose della gola attraversata dalle condotte forzate.

Richiedente: Enel Produzione - Unità di Business di Domo-dossola

17) LIMONE PIEMONTE

Conservazione di opere edilizie realizzate senza autorizzazione paesistica Richiedente: SOCIETA' GLENDA e SOCIETA' GORDON

18) BIELLA

Costruzione fabbricato accessorio Loc. Favaro - Fg. 3, mapp. 48

Richiedente: PIZZI VALERIA ALBINA

19) TRAREGO VIGGIONA

Rifacimento copertura

Richiedente: DON ERALDO DE AGOSTINI PER PAR-ROCCHIA SAN MARTINO SAN MAURIZIO

20) MOSSO

Realizzazione di un parcheggio in borgata Maioli

Richiedente: Comune di Mosso

21) TRIVERO

Costruzione casa di abitazione - Fg. 27, mapp. 86, 88, 90, 91, 158

Richiedente: CALDANA FRANCO

Elenco B- Pratiche Favorevoli con condizione per il procedimento : Autorizzazione ai sensi Art. 151 del T.U. D.Lgs. 490/99

1) PIEVE VERGONTE - MONTECRESTESE

Opere di difesa del metanodotto DN 1200 (48") in sponda sinistra del Fiume Toce, in località "Croppomarcio".

Richiedente: SNAM RETE GAS S.p.A.

2) VOGOGNA

Realizzazione di opere di difesa del metanodotto DN 1200 (48") in sponda destra del Torrente Anza

Richiedente: SNAM RETE GAS S.p.A.

3) FRABOSA SOTTANA

Conservazione opere realizzate in abuso e progetto di rinnovo di coltivazione Cava Rabari in località Miroglio

Richiedente: Impresa BASSO GIOVANNI & C. S.N.C.

4) MONTA'

Ampliamento cantina con costruzione di nuova cantina interrata e bassi fabbricati Richiedente: Az. Agr. Almondo Giovanni

5) BUTTIGLIERA ALTA

Installazione impianto di teleradiocomunicazioni per telefonia cellulare, da collocarsi presso impianto di teleradiocomunicazioni esistente della Wind S.p.A. Richiedente: Vodafone - Omnitel N.V.

6) VILLAR SAN COSTANZO

Lavori di ripristino ed allargamento di pista forestale

Richiedente: Comune di Villar San Costanzo

7) BALANGERO

Restauro e risanamento conservativo con cambio di destinazione d'uso - Fg. 15, mapp. 491, Fg. 15, mapp. 354

Richiedente: CALVETTI Pietro Giovanni, BO MILONE Maria

8) FRABOSA SOPRANA

SPORTELLO UNICO PER LE ATTIVITÀ PRODUTTIVE
Ampliamento fabbricato rurale uso stalla

Richiedente: AZIENDA AGRICOLA MERLATTI PIETRO LUIGI

9) CHIUSA DI PESIO

Costruzione di tettoia chiusa. Opere in variante

Richiedente: Dalmasso Giovannina

10) OTTIGLIO

Trasformazione di superficie boscata in vigneto Fg. X, mapp. 202-252 Richiedente: SOCIETÀ DEGIORGIS PIETRO E GIUSEPPE S.S.

11) MONFORTE D'ALBA

Sradicamento alberi di piccolo e medio fusto Richiedente: Sig. Germano Gian Angelo 12) ARQUATA SCRIVIA

Installazione di impianto di radiocopertura in galleria in località Borlasca Richiedente: Società RFI - ITALFER

13) FENESTRELLE

Realizzazione stalla - Fg. 34, mapp. 8, 9, 16, 17

Richiedente: AZIENDA AGRICOLA COLOMBO ANGELO

14) VICOFORTE

Conservazione opere abusive e varianti in corso d'opera alla costruzione di fabbricato residenziale

Richiedente: SOMA' FABRIZIO

15) CHIUSA DI PESIO

Costruzione basso fabbricato uso deposito attrezzi e muretto di contenimento Richiedente: Erbi Antonio

16) ENTRACQUE

Sanatoria per lavori di sistemazione sentiero comunale

Richiedente: COMUNE DI ENTRACQUE

17) CHIUSA DI PESIO

Ristrutturazione sottotetto e costruzione di abbaini

Richiedente: Sig.ri Basso Maria e Fantini Domenico

18) VARZO

Realizzazione pista di servizio per linea elettrica interrata

Richiedente: Idroelettrica Sempione S.r.l.

19) ALBERA LIGURE

Potenziamento percorso attrezzato per turismo equestre - Escursionismo. Richiedente: COMUNITÀ MONTANA VAL BORBERA E VALLE SPINTI

20) SALE

Costruzione recinzione in Via Orti Camprella 18. Conservazione delle opere. Richiedente: PELLIZER M.

21) CASALEGGIO BOIRO

Ampliamento di fabbricato uso deposito, costruzione di vasca di accumulo acque e di piccolo deposito in località Cascina Bruscottà

Richiedente: MAZZARELLO L.

22) VERNANTE

Realizzazione dell'opera di difesa spondale

Richiedente: Sig. Dalmasso Carlo

23) GOVONE

Opere di derivazione acqua dal Tanaro. Variante progettuale

Richiedente: Ditta Miroglio S.p.A.

24) BALDISSERO D'ALBA

Realizzazione fabbricato unifamiliare

Richiedente: Sig. Allasia Giacinto Mario

25) CHIUSA DI PESIO

Fabbricato da destinare a ricovero attrezzi agricoli e ampliamento per realizzazione cucina

Richiedente: Dalmasso Maria

Codice 19.20

D.D. 16 marzo 2004, n. 44

D.P.R. 616/77, art. 82, commi 1 e 2 - Titolo II del T.U. Beni Culturali e Ambientali (D.Lgs. 29.10.1999 n. 490) - Beni Ambientali - Autorizzazione e reiezione d'interventi nelle zone soggette ai disposti del titolo II del T.U. Beni Culturali e Ambientali

Premesso che l'art. 82 del D.P.R. 616/77 delega alle Regioni l'esercizio delle funzioni amministrative già esercitate dagli organi centrali e periferici dello Stato in materia di tutela dei beni ambientali e paesaggistici, ed in particolare, al punto b) del comma 2 del citato articolo, delega espressamente le funzioni amministrative concernenti la concessione dei nulla-osta per la realizzazione di opere modificative dello stato dei luoghi nelle località soggette a vincolo di tutela paesistico-ambientale;

considerato che l'art. 151 del D.Lgs. 490/99 recante "Testo unico delle disposizioni legislative in materia di beni culturali ed ambientali" prevede l'obbligo di sottoporre alla Regione i progetti delle opere da realizzare nelle zone tutelate ai sensi del succitato decreto legislativo;

constatato che, con l'entrata in vigore della legge regionale 8 agosto 1997, n. 51 "Norme sull'organizzazione degli uffici e sull'ordinamento del personale regionale" pubblicata sul B.U.R.P. del 3.9.97, si dà piena attuazione ai principi stabiliti dal D.Lgs. 29/93 in materia di pubblico impiego, ed in particolare a quello fondamentale di separazione tra attività di indirizzo e controllo ed attività di gestione, con la conseguente attribuzione alle competenti strutture regionali del potere di emanare i provvedimenti relativi;

tutto ciò premesso

IL DIRIGENTE

- visto l'art. 82, commi 1 e 2, del D.P.R. 616/77
- visto il Titolo II del T.U. sui Beni Culturali ed Ambientali (D.Lgs. 490/99)
- visti gli artt. 4 e 17 del D.Lgs. 165/2001 e s.m.i.;
- visto l'art. 22 della L.R. 51/97
- in conformità con gli indirizzi e i criteri disposti nella materia del presente provvedimento dalla Giunta Regionale - Ufficio di Presidenza del Consiglio Regionale - con provvedimento deliberativo della Giunta Regionale n. 2/22503 del 22.9.97;
- vista l'istruttoria condotta dal competente Settore Regionale in merito alle istanze indicate nell'allegato Elenco A e le conseguenti relazioni favorevoli alla concessione dei nulla-osta, formulate dal Settore Beni Ambientali (relazioni che si intendono recepite integralmente nella presente determinazione)

- vista l'istruttoria condotta dal competente Settore Regionale in merito alle istanze indicate nell'allegato Elenco B e le conseguenti relazioni favorevoli alla concessione dei nulla-osta, formulate dal Settore Beni Ambientali con l'indicazione di modalità, vincoli e condizioni sotto la cui osservanza il nulla-osta è concesso (relazioni che si intendono recepite integralmente nella presente determinazione)

determina

di autorizzare, ai sensi dell'art. 151 del D.Lgs. 490/99, l'esecuzione delle opere indicate nell'Elenco A allegato, che costituisce parte integrante e sostanziale della presente determinazione;

di autorizzare, ai sensi dell'art. 151 del D.Lgs. 490/99, l'esecuzione - secondo le prescrizioni indicate nelle relazioni tecniche precitate - delle opere indicate nell'Elenco B allegato, che costituisce parte integrante e sostanziale della presente determinazione;

Avverso la presente determinazione è ammessa proposizione di ricorso giurisdizionale avanti il Tribunale Amministrativo Regionale competente per il territorio entro 60 giorni dalla data di avvenuta notificazione o dalla piena conoscenza secondo le modalità di cui alla legge 6.12.71, n. 1034; ovvero ricorso straordinario al Capo dello Stato entro 120 giorni dalla data di avvenuta notificazione ai sensi del D.P.R. 24.11.71, n. 1199.

La presente determinazione sarà pubblicata sul B.U. della Regione Piemonte ai sensi dell'art. 65 dello Statuto

Il Dirigente responsabile
Bernardo Sarà

Elenco A - Pratiche Favorevoli per il procedimento : Autorizzazione ai sensi Art. 151 del T.U. D.Lgs. 490/99

1) CAPRIGLIO

Opere di sbancamento e sistemazione scarpata in località Bacolla. Conservazione.

Richiedente: NUZZACHI V.

2) MORBELLO

Restauro e risanamento conservativo fabbricati in località Sveltro.

Richiedente: REPETTO E.

3) MONGIARDINO LIGURE Ripristino strada in loc. Casalbusone.

Richiedente: CONSORZIO MIGLIORAMENTO FONDARIO DI MONGIARDINO LIGURE

4) BELGIRATE

Variante c.o. per edificazione di edificio residenziale - Fg. 1, mapp. 241

Richiedente: Rocchetti Marcò e Mariani Isabella

5) ARMENO

Variante c.o. per ristrutturazione fabbricato - Fg. 24, mapp. 320

Richiedente: Baroni Silvia 6) VARZO

Formazione di nuove aperture e cambio di destinazione d'uso di piano seminterrato di fabbricato - Fg. 32, mapp. 315

Richiedente: Della Foglia Silvana

7) MONDOVI

Conservazione di opere abusive in località Sciolli.

Richiedente: Curti Giovanni Battista

8) PRATO SESIA

S.P. N. 32 Boca-Grignasco - Lavori di rifacimento scarpata al Km 2+800 Richiedente: Provincia di Novara

9) CHIUSA DI PESIO

Variante in corso d'opera ai lavori di ristrutturazione del proprio fabbricato. Richiedente: MARRONE ROBERTO

10) TORINO

Realizzazione e sistemazione degli attracchi per il servizio di navigazione sul fiume Po. Opere in variante

Richiedente: Comune di Torino - Settore verde pubblico

11) OMEGNA

SPORTELLINO UNICO PER L'EDILIZIA

Variante a Determinazione Dirigenziale Regionale n. 160 del 8.1.2002 Richiedente: Imm.re Flego di Gino Beltrami

12) PETTENASCO

SPORTELLINO UNICO PER L'EDILIZIA

Ristrutturazione edilizia ed ampliamento fabbricato ad uso residenziale Richiedente: Vaccino Giuseppe

13) ORTA SAN GIULIO

SPORTELLINO UNICO PER LE ATTIVITÀ PRODUTTIVE DI BORGOMANERO Lavori di rifacimento di un bungalow

Richiedente: Ditta "Camping Orta di Guarnori Carlo"

14) MIASINO

SPORTELLINO UNICO PER LE ATTIVITÀ PRODUTTIVE DI BORGOMANERO Ampliamento impianto agricolo

Richiedente: Azienda Agricola Fortis Vittorio

15) GATTICO

Progetto di conservazione di opere realizzate in assenza di autorizzazione ex art. 151 D.Lgs. 490/99 e contestuale sistemazione idraulica del rivo Geola in sponda idrografica destra in loc. Molinetto

Richiedente: AGAZZINI Piera

16) NOVARA

Ampliamento ad uso abitativo di fabbricato in Via Case Sparse n. 22

Richiedente: CIRELLI COSTANTINO, DE LUCIA CAMPANA MARIA

17) TORINO

Demolizione fabbricati industriali

Richiedente: G. PARACCHI, M. PARACCHI, M. L. PARACCHI

18) SAN SECONDO PINEROLO

SPORTELLINO UNICO PER LE ATTIVITÀ PRODUTTIVE ASSOCIATO Realizzazione nuova struttura prefabbricata in legno per servizi Richiedente: La Pineta S.n.c.

19) PINASCA

SPORTELLINO UNICO PER LE ATTIVITÀ PRODUTTIVE ASSOCIATO

Sostituzione del chiosco prefabbricato e dei serbatoi esistenti nell'impianto di distribuzione carburanti

Richiedente: A.P.I. - ANONIMA PETROLI ITALIANA S.P.A

20) PETTENASCO

SPORTELLINO UNICO PER L'EDILIZIA

Demolizione e ricostruzione con ampliamento portico di pertinenza

Richiedente: Travini Tazio e Fortunati Ombretta

21) SAN SECONDO PINEROLO

SPORTELLO UNICO PER LE ATTIVITÀ PRODUTTIVE ASSOCIATO

Realizzazione di opere in variante per i lavori di ristrutturazione degli spogliatoi e dei servizi del Parco Acquatico Atlantis autorizzati con Determinazione Dirigenziale n. 109 del 11.7.02

Richiedente: SOC. LA PINETA S.N.C.

22) PIEVE VERGONTE

Conservazione opere abusive - Ampliamento abitazione - Frazione "Cengio" Richiedente: Fabbrini Giovanni

23) USSEGLIO

Posa di un'antenna settoriale di tecnologia più avanzata di h=13 metri e con orientamento 95°N

Richiedente: Vodafone Omnitel N.V.

Elenco B- Pratiche Favorevoli con condizione per il procedimento : Autorizzazione ai sensi Art. 151 del T.U. D.Lgs. 490/99

1) ROCCAFORTE MONDOVI'

Sistemazione idraulico forestale del Rio Turra e del Torrente Ellero in Località Rastello. Piano di Sviluppo Rurale 2000 - 2006

Richiedente: COMUNITA' MONTANA DELLE VALLI MONREGALESI

2) NOVALESA

Sopraelevazione di fabbricato: variante a Determinazione n. 29 del 14.3.2000 - Fg. 23 mapp. 1290, 1291, 1292, 1312

Richiedente: CLARETTO Marco

3) CASTELNUOVO SCRIVIA

Costruzione tettoia ad uso deposito in ampliamento di un portico esistente, in località Cascina Bigiorda

Richiedente: AZIENDA AGRICOLA CASCINA BIGIORDA S.A.S. DI C. DE ANGELIS E C.

4) NIZZA MONFERRATO

Demolizione e ricostruzione di magazzino/autorimessa seminterrato in Strada Vecchia d'Asti 90

Richiedente: ZIRPOLI M.

5) PIETRAPORZIO

Costruzione di infrastrutture per l'installazione di stazioni radio base per telefonia cellulare estesa a tutto il territorio nazionale

Richiedente: Vodafone Omnitel N.V.

6) CASALE CORTE CERRO

Costruzione Impianto elettrico a 15.000/4 Volt in località Ramate

Richiedente: Enel Distribuzione - Zona di Verbania

7) FRABOSA SOPRANA

SPORTELLO UNICO PER LE ATTIVITÀ PRODUTTIVE "GAL MONGIOIE LEADER" Installazione di tre antenne Dual-Band GSM/DCS su palo esistente ed installazione di un terzo apparato nelle vicinanze di quelle esistenti per un futuro ampliamento - località Mondagnola Richiedente: S.I.T.E. S.p.A.

8) ORTA SAN GIULIO

SPORTELLO UNICO PER LE ATTIVITÀ PRODUTTIVE DI BORGOMANERO

Modifica aperture e realizzazione di balconi dell'impianto turistico ricettivo

Richiedente: Ronchetti Maddalena

9) GIGNESE

Costruzione di piscina e vano tecnologico interrato - Fg. 9, mapp. 110-112 Richiedente: Guarnieri Pompeo

10) CHIUSA DI PESIO

Intervento edilizio di adeguamento funzionale fabbricato abitativo

Richiedente: CAPELLANO VITTORINA

11) CHIUSA DI PESIO

Adeguamento funzionale ed ampliamento di fabbricato esistente

Richiedente: OPERA PIA PARROCI DELLA DIOCESI DI MONDOVI'

12) POCAPAGLIA

Demolizione tettoia aperta e costruzione fabbricato residenziale unifamiliare Richiedente: EDIL F.C. S.N.C. DI FRANCO GIACINTO & CARENA MARCO

13) VARALLO POMBIA

Progetto di ampliamento albergo-variante in corso d'opera degli interventi autorizzati con Determinazione Dirigenziale n. 78 del 30.5.03

Richiedente: Soc. "La Perla S.r.l.

14) BELGIRATE

Ristrutturazione ed ampliamento di fabbricato rustico - Fg. 2, mapp. 264-265-266-268

Richiedente: Guatteo Lino e Chieragato Carmen

15) CUMIANA

SPORTELLO UNICO PER LE ATTIVITÀ PRODUTTIVE ASSOCIATO

Installazione di tre nuove antenne su impianto di teleradio-comunicazioni esistente in via San Giuseppe

Richiedente: Siemens Mobile Communications S.p.A.

16) BELGIRATE

Progetto di 10 edifici residenziali unifamiliari in Via Panorama

Richiedente: IMMOBILIARE BELGIRATE S.R.L.

Codice 19.20

D.D. 16 marzo 2004, n. 45

D.P.R. 616/77, art. 82, commi 1 e 2 - Titolo II del T.U. Beni Culturali e Ambientali (D.Lgs. 29.10.1999 n. 490) - Beni Ambientali - Autorizzazione e reiezione d'interventi nelle zone soggette ai disposti del titolo II del T.U. Beni Culturali e Ambientali

Premesso che l'art. 82 del D.P.R. 616/77 delega alle Regioni l'esercizio delle funzioni amministrative già esercitate dagli organi centrali e periferici dello Stato in materia di tutela dei beni ambientali e paesaggistici, ed in particolare, al punto b) del comma 2 del citato articolo, delega espressamente le funzioni amministrative concernenti la concessione dei nulla-osta per la realizzazione di opere modificative dello stato dei luoghi nelle località soggette a vincolo di tutela paesistico-ambientale;

considerato che l'art. 151 del D.Lgs. 490/99 recante "Testo unico delle disposizioni legislative in materia di beni culturali ed ambientali" prevede l'obbligo di sottoporre alla Regione i progetti delle opere da realizzare nelle zone tutelate ai sensi del succitato decreto legislativo;

constatato che, con l'entrata in vigore della legge regionale 8 agosto 1997, n. 51 "Norme sull'organizzazione degli uffici e sull'ordinamento del personale regionale" pubblicata sul B.U.R.P. del 3.9.97, si dà piena attuazione ai principi stabiliti dal D.Lgs. 29/93 in materia di pubblico impiego, ed in particolare a quello fondamentale di separazione tra attività di indirizzo e controllo ed attività di gestione, con la conseguente attribuzione alle competenti strutture regionali del potere di emanare i provvedimenti relativi;

tutto ciò premesso

IL DIRIGENTE

- visto l'art. 82, commi 1 e 2, del D.P.R. 616/77
- visto il Titolo II del T.U. sui Beni Culturali ed Ambientali (D.Lgs. 490/99)
- visti gli artt. 4 e 17 del D.Lgs. 165/2001 e s.m.i.;
- visto l'art. 22 della L.R. 51/97
- in conformità con gli indirizzi e i criteri disposti nella materia del presente provvedimento dalla Giunta Regionale - Ufficio di Presidenza del Consiglio Regionale - con provvedimento deliberativo della Giunta Regionale n. 2/22503 del 22.9.97;
- vista l'istruttoria condotta dal competente Settore Regionale in merito alle istanze indicate nell'allegato Elenco A e le conseguenti relazioni favorevoli alla concessione dei nulla-osta, formulate dal Settore Beni Ambientali (relazioni che si intendono recepite integralmente nella presente determinazione)
- vista l'istruttoria condotta dal competente Settore Regionale in merito alle istanze indicate nell'allegato Elenco B e le conseguenti relazioni favorevoli alla concessione dei nulla-osta, formulate dal Settore Beni Ambientali con l'indicazione di modalità, vincoli e condizioni sotto la cui osservanza il nulla-osta è concesso (relazioni che si intendono recepite integralmente nella presente determinazione)

determina

di autorizzare, ai sensi dell'art. 151 del D.Lgs. 490/99, l'esecuzione delle opere indicate nell'Elenco A allegato, che costituisce parte integrante e sostanziale della presente determinazione;

di autorizzare, ai sensi dell'art. 151 del D.Lgs. 490/99, l'esecuzione - secondo le prescrizioni indicate nelle relazioni tecniche precitate - delle opere indicate nell'Elenco B allegato, che costituisce parte integrante e sostanziale della presente determinazione;

Avverso la presente determinazione è ammessa proposizione di ricorso giurisdizionale avanti il Tribunale Amministrativo Regionale competente per il territorio entro 60 giorni dalla data di avvenuta notificazione o dalla piena conoscenza secondo le modalità di cui alla legge 6.12.71, n. 1034; ovvero ricorso straordinario al Capo dello Stato entro 120 giorni dalla data di avvenuta notificazione ai sensi del D.P.R. 24.11.71, n. 1199.

La presente determinazione sarà pubblicata sul B.U. della Regione Piemonte ai sensi dell'art. 65 dello Statuto

Il Dirigente responsabile
Bernardo Sarà

Elenco A - Pratiche Favorevoli per il procedimento autorizzazione ai sensi Art. 151 del T.U. D.Lgs. 490/99

1) RORA'

SPORTELLINO UNICO PER LE ATTIVITA' PRODUTTIVE

AMPLIAMENTO SITO DI STOCCAGGIO SFRIDI DI CAVA DENOMINATA ' DISCARICA PRA DEL TORNO'

Richiedente: CONSORZIO DISCARICA PRA DEL TORNO

2) RORA'

SPORTELLINO UNICO PER LE ATTIVITA' PRODUTTIVE Progetto di ampliamento della cava Ciabot

Richiedente: DITTA GIRAUDO BRUNO S.R.L.

Elenco B- Pratiche Favorevoli con condizione per il procedimento : Autorizzazione ai sensi Art. 151 del T.U. D.Lgs. 490/99

1) CORTIGLIONE

Coltivazione cava di sabbia astiana in Località cascina Pesc. Rinnovo. Richiedente: IMPRESA PIACENZA S.R.L.

Codice 19.20

D.D. 23 marzo 2004, n. 48

D.P.R. 616/77, art. 82, commi 1 e 2 - Titolo II del T.U. Beni Culturali e Ambientali (D.Lgs. 29.10.1999 n. 490) - Beni Ambientali - Autorizzazione e elezione d'interventi nelle zone soggette ai disposti del titolo II del T.U. Beni Culturali e Ambientali

Premesso che l'art. 82 del D.P.R. 616/77 delega alle Regioni l'esercizio delle funzioni amministrative già esercitate dagli organi centrali e periferici dello Stato in materia di tutela dei beni ambientali e paesaggistici, ed in particolare, al punto b) del comma 2 del citato articolo, delega espressamente le funzioni amministrative concernenti la concessione dei nulla-osta per la realizzazione di opere modificative dello stato dei luoghi nelle località soggette a vincolo di tutela paesistico-ambientale;

considerato che l'art. 151 del D.Lgs. 490/99 recante "Testo unico delle disposizioni legislative in materia di beni culturali ed ambientali" prevede l'obbligo di sottoporre alla Regione i progetti delle opere da realizzare nelle zone tutelate ai sensi del succitato decreto legislativo;

constatato che, con l'entrata in vigore della legge regionale 8 agosto 1997, n. 51 "Norme sull'organizzazione degli uffici e sull'ordinamento del personale regionale" pubblicata sul B.U.R.P. del 3.9.97, si dà piena attuazione ai principi stabiliti dal D.Lgs. 29/93 in materia di pubblico impiego, ed in particolare a quello fondamentale di separazione tra attività di indirizzo e controllo ed attività di gestione, con la conseguente attribuzione alle competenti strutture regionali del potere di emanare i provvedimenti relativi;

tutto ciò premesso

IL DIRIGENTE

- visto l'art. 82, commi 1 e 2, del D.P.R. 616/77
- visto il Titolo II del T.U. sui Beni Culturali ed Ambientali (D.Lgs. 490/99)
- visti gli artt. 4 e 17 del D.Lgs. 165/2001 e s.m.i.;
- visto l'art. 22 della L.R. 51/97
- in conformità con gli indirizzi e i criteri disposti nella materia del presente provvedimento dalla Giunta Regionale - Ufficio di Presidenza del Consiglio Regionale - con provvedimento deliberativo della Giunta Regionale n. 2/22503 del 22.9.97;
- vista l'istruttoria condotta dal competente Settore Regionale in merito alle istanze indicate nell'allegato Elenco A e le conseguenti relazioni favorevoli alla concessione dei nulla-osta, formulate dal Settore Beni Ambientali (relazioni che si intendono recepite integralmente nella presente determinazione)

- vista l'istruttoria condotta dal competente Settore Regionale in merito alle istanze indicate nell'allegato Elenco B e le conseguenti relazioni favorevoli alla concessione dei nulla-osta, formulate dal Settore Beni Ambientali con l'indicazione di modalità, vincoli e condizioni sotto la cui osservanza il nulla-osta è concesso, (relazioni che si intendono recepite integralmente nella presente determinazione)

determina

di autorizzare, ai sensi dell'art. 151 del D.Lgs. 490/99, l'esecuzione delle opere indicate nell'Elenco A allegato, che costituisce parte integrante e sostanziale della presente determinazione;

di autorizzare, ai sensi dell'art. 151 del D.Lgs. 490/99, l'esecuzione - secondo le prescrizioni indicate nelle relazioni tecniche precitate - delle opere indicate nell'Elenco B allegato, che costituisce parte integrante e sostanziale della presente determinazione;

Avverso la presente determinazione è ammessa proposizione di ricorso giurisdizionale avanti il Tribunale Amministrativo Regionale competente per il territorio entro 60 giorni dalla data di avvenuta notificazione o dalla piena conoscenza secondo le modalità di cui alla legge 6.12.71, n. 1034; ovvero ricorso straordinario al Capo dello Stato entro 120 giorni dalla data di avvenuta notificazione ai sensi del D.P.R. 24.11.71, n. 1199.

La presente determinazione sarà pubblicata sul B.U. della Regione Piemonte ai sensi dell'art. 65 dello Statuto

Il Dirigente responsabile
Bernardo Sarà

Elenco A - Pratiche Favorevoli per il procedimento: Autorizzazione ai sensi Art. 151 del T.U. D.Lgs. 490/99

1) BOBBIO PELLICE

Progetto di basso fabbricato parzialmente interrato

Richiedente: Gonnet Simone

2) TORRE PELLICE

Progetto di ristrutturazione con ampliamento di fabbricato rurale da adibire ad agriturismo ed abitazione

Richiedente: Decker Carla

3) CASTELLAR

Installazione di ventola antibirina

Richiedente: GIACOSA GIUSEPPE

4) VARALLO POMBIA

Recupero di cassero in Via Lana

Richiedente: COMUNE DI VARALLO POMBIA

5) BOLZANO NOVARESE

Opere di riempimento con materiale - Conservazione opere

Richiedente: Alfieri Francesco e Mazzarini Antonella

6) SANFRONT

Ampliamento fabbricato civile

Richiedente: FERRATO LUIGI, CORNAGLIA, CLAUDIA

7) CUORGNE'

Variante a Determinazione n. 126 del 28.9.00 - Loc. Santa Lucia, Strada lungo Gallenca, Ibis Conservazione opere abusivamente eseguite

Richiedente: DELL'AGLIO Luigi Dalmazzo - VITOLO Dilva Maria

8) ROLETTO

Ristrutturazione e ampliamento di fabbricato civile abitazione

Richiedente: MOMETTI Fabio e VERGARA REYES Maria Paz

9) CHIAVERANO

Nuova costruzione fabbricato ad uso abitativo - variante

Richiedente: LAURIA Luciano - ALLEVI Daria

10) POMBIA

Conservazione ampliamento di fabbricato esistente e varianti interne di fabbricato in Via Matteotti 35

Richiedente: SPARACIO Antonino

11) PINO TORINESE

Posa di casetta prefabbricata per ricovero utensili

Richiedente: MONTANARO Antonia Maria

12) VESIME

Lavori di sistemazione idraulica del Torrente Tatorba. Variante alla Determinazione n. 93 del 17.7.2000 - Parziale conservazione

Richiedente: COMUNITA' MONTANA LANGA ASTIGIANA VAL BORMIDA

13) PRAROSTINO

Realizzazione del gruppo di riduzione pressione gas a servizio dei lavori di "Estensione della rete gas metano alle borgate Gay e Baravaiera"

Richiedente: COMUNE DI PRAROSTINO

14) COAZZE

Lavori di realizzazione del nuovo acquedotto in loc. Miniera di Garida - Forno di Coazze

Richiedente: COMUNE DI COAZZE

Elenco B- Pratiche Favorevoli con condizione per il procedimento: Autorizzazione ai sensi Art. 151 del T.U. D.Lgs. 490/99

1) LIMONE PIEMONTE

Installazione di servizio igienico autopulente da installare presso il Piazzale del Sole - Rifugi - Fg. 3, mapp. 686

Richiedente: COMUNE DI LIMONE PIEMONTE

2) GHEMME

Trasformazione di terreno boscato in vigneto Fg. XI. Mapp. 229 parte Richiedente: AZIENDA AGRICOLA "LA TORRETTA" DI FERRO LORENZO

3) NOVARA

Adeguamento impianto di depurazione

Richiedente: SERVIZI IDRICI NOVARESI S.p.A.

4) CASTELDELFINO

SPORTELLINO UNICO PER LE ATTIVITÀ PRODUTTIVE ASSOCIATO

Lavori di restauro conservativo e ristrutturazione della stalla con locali di pertinenza appartenenti al fabbricato rurale sito in Borgata Serre (Serre Soprano)

Richiedente: Azienda Agricola ALLAIS GIANCARLO

5) REVELLO

Ristrutturazione fabbricato rurale uso abitazione, attività agrituristica e volumi tecnici Loc. Monte Uberto

Richiedente: BERTORELLO SERGIO

6) SAN MICHELE MONDOVI'

SPORTELLINO UNICO PER LE ATTIVITÀ PRODUTTIVE

Nuova costruzione di capannone per deposito e trasformazione prodotti agricoli Richiedente: AZIENDA AGRICOLA BERTONE GIUSEPPE LIVIO

7) PEVERAGNO

SPORTELLO UNICO

Restauro e risanamento conservativo di fabbricato da destinare a civile abitazione e manutenzione straordinaria di strada privata

Richiedente: GARDELLA STEFANIA

8) POCAPAGLIA

Fabbricato di nuova costruzione

Richiedente: DITTA PRINCIPI COSTRUZIONI S.R.L.

9) VILLARBOIT

Ricostruzione impianto elettrico aereo ed interrato a 15.000 Volt

Richiedente: Enel - Divisione Infrastrutture e Reti - Zona Novara

10) SANFRONT

Realizzazione di fabbricato di abitazione rurale con annesso magazzino agricolo Richiedente: PASERI BRUNO

11) VILLAR SAN COSTANZO

Costruzione di una villetta unifamiliare con annessa autorimessa

Richiedente: GALLIANO RITA

12) SALUZZO

Costruzione piscina accessoria a fabbricato ad uso civile abitazione Richiedente: MONTICONE GIULIANO

13) VILLAR SAN COSTANZO

Realizzazione di un'abitazione unifamiliare

Richiedente: GALLIANO ENRICO GIOVANNI e SALVATICO MARIANGELA

14) RIFREDDO

Costruzione fabbricato rurale ad uso abitazione e locali deposito-magazzino Richiedente: CAVALLO SABINA

15) BELLINO

Progetto di ossari comuni, cinerario comune, cellette ossario e nicchie cinerarie nel Cimitero di Borgata Celle.

Richiedente: COMUNE DI BELLINO

16) AVIGLIANA

Realizzazione di campo da calcetto Fg. 28, mapp. 945

Richiedente: SOCIETA' PARCHEGGI PERTINENZIALI S.A.S.

17) GHIFFA

Costruzione edificio bifamiliare - Fg. 16 mapp. 235, 366, 370

Richiedente: RUFFATTI ALESSANDRO

18) CHIUSA DI PESIO

Sistemazione della sponda destra orografica del Torrente Pesio nel tratto a monte dell'opera di derivazione

Richiedente: SOC. IDROPESIO S.R.L.

19) VALDIERI

Sistemazione ed ampliamento di pista da fondo esistente e realizzazione di un nuovo tratto in località "Desertetto"

Richiedente: COMUNE DI VALDIERI

20) LIMONE PIEMONTE

Ristrutturazione e risanamento di fabbricato esistente

Richiedente: GIOBERGIA Robert

21) PREMIA

Costruzione pista di accesso alla casa di guardia della "Diga di Agaro" - Fg. 49 mapp. 13

Richiedente: ENEL PRODUZIONE S.P.A. - DOMODOSOLA

22) ARMENO

Ristrutturazione fabbricato residenziale con formazione di locale interrato ad uso accessorio e strada di accesso - Fg. 10 mapp. 223-224

Richiedente: SANTILLI Emilio

23) CAVAGLIETTO

SPORTELLO UNICO PER LE ATTIVITA' PRODUTTIVE Progetto di strutture al servizio di azienda agricola

Richiedente: AZIENDA AGRICOLA SCAMPINI EMILIANO

24) BARGE

SPORTELLO UNICO PER LE ATTIVITA' PRODUTTIVE

Realizzazione variante alla realizzazione di capannone agricolo in Via Lunga Serra

Richiedente: AZIENDA AGRICOLA MERLO FERDINANDO

25) BALDISSERO TORINESE

Nuova costruzione di un edificio residenziale bifamiliare (lotti E-F) Richiedente: FE.MA. S.A.S.

26) SAN FRONT

Realizzazione pista forestale di Comba Gamasca

Richiedente: COMUNE DI SANFRONT

27) NOVARA

S.P. N. 39 "delle Due Riviere" - Lavori di rifacimento del corpo stradale e di consolidamento versanti in tratti saltuari: Km 15+600, 15+800, 21+800

Richiedente: PROVINCIA DI NOVARA - SETTORE VIABILITA'

Codice 19.20

D.D. 23 marzo 2004, n. 49

D.P.R. 616/77, art. 82, commi 1 e 2 - Titolo II del T.U. Beni Culturali e Ambientali (D.Lgs. 29.10.1999 n. 490) - Beni Ambientali - Autorizzazione e reiezione d'interventi nelle zone soggette ai disposti del titolo II del T.U. Beni Culturali e Ambientali

Premesso che l'art. 82 del D.P.R. 616/77 delega alle Regioni l'esercizio delle funzioni amministrative già esercitate dagli organi centrali e periferici dello Stato in materia di tutela dei beni ambientali e paesaggistici, ed in particolare, al punto b) del comma 2 del citato articolo, delega espressamente le funzioni amministrative concernenti la concessione dei nulla-osta per la realizzazione di opere modificative dello stato dei luoghi nelle località soggette a vincolo di tutela paesistico-ambientale;

considerato che l'art. 151 del D.Lgs. 490/99 recante "Testo unico delle disposizioni legislative in materia di beni culturali ed ambientali" prevede l'obbligo di sottoporre alla Regione i progetti delle opere da realizzare nelle zone tutelate ai sensi del succitato decreto legislativo;

constatato che, con l'entrata in vigore della legge regionale 8 agosto 1997, n. 51 "Norme sull'organizzazione

degli uffici e sull'ordinamento del personale regionale" pubblicata sul B.U.R.P. del 3.9.97, si dà piena attuazione ai principi stabiliti dal D.Lgs. 29/93 in materia di pubblico impiego, ed in particolare a quello fondamentale di separazione tra attività di indirizzo e controllo ed attività di gestione, con la conseguente attribuzione alle competenti strutture regionali del potere di emanare i provvedimenti relativi;

tutto ciò premesso

IL DIRIGENTE

- visto l'art. 82, commi 1 e 2, del D.P.R. 616/77
- visto il Titolo II del T.U. sui Beni Culturali ed Ambientali (D.Lgs. 490/99)
- visti gli artt. 4 e 17 del D.Lgs. 165/2001 e s.m.i.;
- visto l'art. 22 della L.R. 51/97
- in conformità con gli indirizzi e i criteri disposti nella materia del presente provvedimento dalla Giunta Regionale - Ufficio di Presidenza del Consiglio Regionale - con provvedimento deliberativo della Giunta Regionale n. 2/22503 del 22.9.97;
- vista l'istruttoria condotta dal competente Settore Regionale in merito alle istanze indicate nell'allegato Elenco A e le conseguenti relazioni favorevoli alla concessione dei nulla-osta, formulate dal Settore Beni Ambientali (relazioni che si intendono recepite integralmente nella presente determinazione)
- vista l'istruttoria condotta dal competente Settore Regionale in merito alle istanze indicate nell'allegato Elenco B e le conseguenti relazioni favorevoli alla concessione dei nulla-osta, formulate dal Settore Beni Ambientali con l'indicazione di modalità, vincoli e condizioni sotto la cui osservanza il nulla-osta è concesso (relazioni che si intendono recepite integralmente nella presente determinazione)

determina

di autorizzare, ai sensi dell'art. 151 del D.Lgs. 490/99, l'esecuzione delle opere indicate nell'Elenco A allegato, che costituisce parte integrante e sostanziale della presente determinazione;

di autorizzare, ai sensi dell'art. 151 del D.Lgs. 490/99, l'esecuzione - secondo le prescrizioni indicate nelle relazioni tecniche precitate - delle opere indicate nell'Elenco B allegato, che costituisce parte integrante e sostanziale della presente determinazione;

Avverso la presente determinazione è ammessa proposizione di ricorso giurisdizionale avanti il Tribunale Amministrativo Regionale competente per il territorio entro 60 giorni dalla data di avvenuta notificazione o dalla piena conoscenza secondo le modalità di cui alla legge 6.12.71, n. 1034; ovvero ricorso straordinario al Capo dello Stato entro 120 giorni dalla data di avvenuta notificazione ai sensi del D.P.R. 24.11.71, n. 1199.

La presente determinazione sarà pubblicata sul B.U. della Regione Piemonte ai sensi dell'art. 65 dello Statuto

Il Dirigente responsabile
Bernardo Sarà

*Elenco A - Pratiche Favorevoli per il procedimento : Auto-
rizzazione ai sensi Art. 151 del T.U. D.Lgs. 490/99*

1) SANTA MARIA MAGGIORE

Programma Regionale delle Infrastrutture Turistiche e Sportive Piemonte 2006 L. 166/2002 - Opere di Accompagnamento XX Giochi Olimpici Invernali - Realizzazione spazio coperto per attività sportive e ricreative e potenziamento impianti, servizi e strutture connessi alla pista di sci di fondo.

Richiedente: COMUNE DI SANTA MARIA MAGGIORE

2) BOLLENGO

Costruzione fabbricato uso abitativo area PEC Le Cappelline Lotto 1 - Fg. 7, mapp. 168-169170

Richiedente: LAGNA FIETTA ELSA e ANGELO COSTANTINO

3) BOLLENGO

Costruzione fabbricato uso abitativo area PEC Le Cappelline Lotto 2 - Fg. 7, mapp. 168-169170

Richiedente: LAGNA FIETTA ELSA e ANGELO COSTANTINO

4) BOLLENGO

Costruzione fabbricato uso abitativo area PEC Le Cappelline Lotto 3 - Fg. 7, mapp. 168-169170

Richiedente: LAGNA FIETTA ELSA e ANGELO COSTANTINO

5) BOLLENGO

Variante per realizzazione fabbricati adibiti a civile abitazione regione Cappelline

Richiedente: C.I.R. IMMOBILIARE

6) PELLA

Conservazione di opere in sanatoria - impianto di telecomunicazioni e ristrutturazione cori ammodernamento dell'impianto stesso

Richiedente: ADVEN-NL S.n.c.

7) CARTOSIO

Realizzazione di nuovo accesso della strada Comunale Gelati alla ex strada Statale N° 334 dal Km. 34+250,5 al Km. 34+257.

Richiedente: COMUNE DI CARTOSIO

8) PETTINENGO

Realizzazione di una nuova strada di accesso - Fg. 9, mapp. 222-226

Richiedente: MUSSO FRANCO

9) BUBBIO - LOAZZOLO

Sistemazione idraulica ed idraulico forestale di alcuni Rii.

Richiedente: COMUNITÀ MONTANA LANGA ARTIGIANA VAL BORMIDA

10) BANNIO ANZINO

Recupero funzionale e strutturale di fabbricato urbano danneggiato da incendio - Località "Soi di Fuori" - Fg. 48, mapp. 79

Richiedente: Gianni Luigi e Trinca Tornidor Clelia

11) CHIAVERANO

Costruzione tettoia soprastante autorimessa - Fg. 27, mapp. 228-284

Richiedente: OLLEARO Lorenzo - REVEL CHION Piera

12) VERBANIA

Ristrutturazione ed ampliamento di fabbricato residenziale - Fondotoce - Fg. 22, mapp. 54

Richiedente: Stoto Fabrizio

13) CAMERI

Progetto di sistema arginale lungo la sponda sinistra del Torrente Terdoppio a difesa del Consorzio Area di Riordino S.S. n. 32 del Sempione.

Richiedente: CONSORZIO AREA DI RIORDINO S.S. n. 32 DEL SEMPIONE

14) MONCALIERI

Opere di Urbanizzazione Parcheggio e Giardino Pubblico

Richiedente: FISSORE Francesco, FISSORE Giuseppe, MONASTEROLO Carla

15) BARDONECCHIA

Nuova costruzione di autorimessa interrata

Richiedente: Soc. Grange Gleise Reuil S.r.l.

16) BARDONECCHIA

Nuova costruzione edificio residenziale N. 7

Richiedente: Soc. Grange Gleise Reuil S.r.l.

17) BARDONECCHIA

Nuova costruzione edificio residenziale (Edificio N. 8

Richiedente: Società Gleise Reuil S.r.l.

18) PINASCA

SPORTELLINO UNICO PER LE ATTIVITÀ PRODUTTIVE

Progetto di variante alla concessione n. 2002/19 rilasciata per realizzazione di un fabbricato ad uso artigianale

Richiedente: BOSCOLO Giovanni

19) VOLTAGGIO - FRACONALTO - MORNESE

Sistemazione idrogeologica e di rinaturazione lungo l'asta e i versanti dei Torrenti Lemme e Roverno

Richiedente: COMUNITÀ MONTANA ALTA VAL LEMME ALTO OVADESE

20) BARDONECCHIA

Conservazione opere difformi da C.E. in Borgata Rochas.

Richiedente: VALLERANI ERNESTO

21) SAUZE DI CESANA

Restauro conservativo fabbricato

Richiedente: MANZON Angelo

22) BARDONECCHIA

Manutenzione straordinaria in località Bramafam

Richiedente: Associazione per gli Studi di Storia e Architettura Militare

23) CESANA TORINESE

Opere necessarie all'adeguamento e all'ampliamento di una struttura ricettiva loc. Colle Bercia

Richiedente: PELLONI Antonio

24) CHIAVERANO

Potenziamento impianto pubblica illuminazione stradale

Richiedente: COMUNE DI CHIAVERANO

25) LOCANA

Costruzione accesso carraio privato

Richiedente: CONTERIO M.G., CONTERIO G., CONTERIO B.

26) BALDISSERO TORINESE

Ristrutturazione edilizia con ampliamento e nuova costruzione autorimessa seminterrata

Richiedente: CASSINIS Franco

27) PINO TORINESE

Conservazione opere per costruzione di due tettoie e locale deposito attrezzi

Richiedente: PRINA Giancarlo, TALLONE Liliana

Elenco B- Pratiche Favorevoli con condizione per il procedimento: Autorizzazione ai sensi Art. 151 del T.U. D.Lgs. 490/99

1) SESTRIERE

Edificio ricettivo C.A.V. con autorimessa interrata P.E.C. Duchi D'Aosta Richiedente: SOCIETÀ SETTE NANI S.A.S.

2) BELGIRATE

Lavori di miglioramento sede stradale e collegamento percorso pedonale alla struttura portuale

Richiedente: COMUNE DI BELGIRATE

3) PORTE

SPORTELLINO UNICO ATTIVITÀ PRODUTTIVE COMUNITÀ MONTANA

Risanamento canale di adduzione, modifica al locale pozzo di carico e manutenzione alla traversa di captazione e al fabbricato centrale di Porte Chisone

Richiedente: Enel Green Power S.p.A.

4) AVIGLIANA

Progetto di Qualificazione Urbana integrato con il progetto strategico Paesaggio 2006 - Corso Laghi

Richiedente: COMUNE DI AVIGLIANA

5) PETTENASCO

Lavori di costruzione parcheggio in viale stazione

Richiedente: COMUNE DI PETTENASCO

6) MOLLIA

Esecuzione di una pista da realizzare a monte della Fraz. Piana Fontana

Richiedente: ASSOCIAZIONE "CANTONE DELLA PIANA FONTANA"

7) BARGE

Costruzione tettoia uso deposito

Richiedente: Pregliato Pietro, Chialvetto Ada

PAVONE CANAVESE

Costruzione fabbricato civile abitazione

Richiedente: Sig. Barletta Alessandro, Barletta Savino e Alberti Grazia

9) MONTICELLO D'ALBA

Sistemazione idraulica e recupero ambientale del Torrente Mellea

Richiedente: CONSORZIO COMUNITÀ COLLINARE DEL ROERO

10) TORINO

Autorizzazione abbattimento alberi nel Parco di Corso Lanza n. 75

Richiedente: PROVINCIA DI TORINO SERVIZIO LOGISTICA

11) VANZONE CON SAN CARLO

Realizzazione di sopralzo piano sottotetto ad uso residenziale - Fg. 22, mapp. 25

Richiedente: Priani Maria Teresa

12) DRONERO

Lavori di ristrutturazione edilizia, restauro e risanamento conservativo di fabbricato residenziale

Richiedente: GARINO ELSA e ISAIA SILVANO

13) PINO TORINESE

Costruzione di una piscina interrata prefabbricata

Richiedente: MONTANARO Antonia Maria

14) ALBA

Realizzazione opere di sistemazione idraulica del torrente Riddone 2 lotto Richiedente: Ditta Mollo F.lli S.p.A.

15) SANFRONT

Realizzazione di pista forestale di Comba Albetta - Meire del Gal

Richiedente: COMUNE DI SANFRONT

16) TOLLEGNO

P.E.C. con costruzione nuovi edifici residenziali, strada privata di accesso, opere di urbanizzazione e sistemazione morfologica ed ambientale esterna al P.E.C. (Foglio 8, mappale 332)

Richiedente: MERCANDINO GIANNI ANTONIO

17) GHIFFA

Demolizione del padiglione Aurora del complesso dell'Ex Case di Cura - Fg. 11, mapp. 106

Richiedente: CO-VER IMMOBILIARE SRL

18) CESANA TORINESE

Miglioramento fondiario e costruzione alpeggio "Pra Claud"

Richiedente: COMUNE DI CESANA TORINESE

19) PRAGELATO

XX Olimpiadi Invernali 2006 - Impianto di trampolini per il salto con gli sci - discesa intermedia su seggiovia

Richiedente: AGENZIA TORINO 2006

Codice 19.20

D.D. 23 marzo 2004, n. 50

D.P.R. 616/77, art. 82 - Beni Ambientali - Parere ai sensi dell'art. 32 - Legge 47/85 s.m.i.

Premesso che l'art. 82 del D.P.R. 616/77 delega alle Regioni l'esercizio delle funzioni amministrative già esercitate dagli organi centrali e periferici dello Stato in materia di tutela dei beni ambientali e paesaggistici, ed in particolare, al punto b) del comma 2 del citato articolo, delega espressamente le funzioni amministrative concernenti la concessione dei nulla-osta per la realizzazione di opere modificative dello stato dei luoghi nelle località soggette a vincolo di tutela paesistico-ambientale;

considerato che l'art. 32 della legge 28 febbraio 1985, n. 47 e successive modifiche e integrazioni subordina al parere favorevole delle amministrazioni preposte alla tutela del vincolo il rilascio della concessione o dell'autorizzazione in sanatoria per opere eseguite su aree sottoposte a vincolo;

constatato che, con l'entrata in vigore della legge regionale 8 agosto 1997, n. 51 "Norme sull'organizzazione degli uffici e sull'ordinamento del personale regionale" pubblicata sul B.U.R.P. del 3.9.97, si dà piena attuazione ai principi stabiliti dal D.Lgs. 29/93 in materia di pubblico impiego, ed in particolare a quello fondamentale di separazione tra attività di indirizzo e controllo ed attività di gestione, con la conseguente attribuzione alle competenti strutture regionali del potere di emanare i provvedimenti relativi;

tutto ciò premesso

IL DIRIGENTE

- visto l'art. 82, commi 1 e 2, del D.P.R. 616/77
- visto il Titolo II del T.U. sui Beni Culturali ed Ambientali (D.Lgs. 490/99)
- visto l'art. 32 della legge 47/85 s.m.i.;
- visti gli artt. 4 e 17 del D.Lgs. 165/2001 e s.m.i.;
- visto l'art. 22 della L.R. n. 51/97;

- in conformità con gli indirizzi ed i criteri disposti nella materia del presente provvedimento dalla Giunta Regionale - Ufficio di Presidenza del Consiglio Regionale - con provvedimento deliberativo della Giunta Regionale n. 2/22503 del 22/9/97;

- vista l'istruttoria condotta dallo scrivente Settore Regionale in merito alle istanze indicate nell'allegato Elenco A e le conseguenti relazioni favorevoli al rilascio del parere ex art. 32 L. 47/85 formulate dal Settore Beni Ambientali (relazioni che si intendono recepite integralmente nella presente determinazione);

- vista l'istruttoria condotta dal competente Settore Regionale in merito alle istanze indicate nell'allegato Elenco B e le conseguenti relazioni favorevoli al rilascio del parere ex art. 32 L. 47/85 formulate dal Settore Beni Ambientali con l'indicazione di modalità, vincoli e condizioni sotto la cui osservanza il parere va concesso (relazioni che si intendono recepite integralmente nella presente determinazione);

determina

di esprimere, ai sensi dell'art. 32 della L. 47/85 s.m.i., parere favorevole alla conservazione delle opere indicate nell'Elenco A allegato, che costituisce parte integrante della presente determinazione;

di esprimere, ai sensi dell'art. 32 della L. 47/85 s.m.i., parere favorevole secondo le prescrizioni indicate nelle relazioni tecniche precitate, alla conservazione delle opere indicate nell'Elenco B allegato, che costituisce parte integrante della presente determinazione;

Avverso la presente determinazione è ammessa proposizione di ricorso Giurisdizionale avanti il Tribunale Amministrativo Regionale competente per il territorio entro 60 giorni dalla data di avvenuta notificazione o dalla piena conoscenza secondo le modalità di cui alla legge 6.12.1971 n. 1034; ovvero Ricorso Straordinario al Capo dello Stato entro 120 giorni dalla data di avvenuta notificazione ai sensi del Decreto del Presidente della Repubblica 24.11.1971 n. 1199.

La presente determinazione sarà pubblicata sul B.U. della Regione Piemonte ai sensi dell'art. 65 dello Statuto.

Il Dirigente responsabile
Bernardo Sarà

Elenco A - Pratiche Favorevoli per il procedimento: Formulazione parere - L.S. 47/85 art. 32 e s.m.i

1) LIMONE PIEMONTE

Condonò edilizio - Fg. 5 mapp. 223

Richiedente: BOTTERO CATERINA

2) TORINO

CONDONO EDILIZIO - Strada Traforo del Pino, 39/11

Richiedente: TARAGLIO CLAUDIA

3) MONCALIERI

CONDONO EDILIZIO - Strada Santa Brigida 64/4

Richiedente: TRAVERSO GIAMPIERO

4) LIMONE PIEMONTE

CONDONO EDILIZIO

Richiedente: BOTTERO FELICE - BOTTERO CATERINA

5) PECETTO TORINESE

CONDONO EDILIZIO - Strada del Colle 16

Richiedente: OLLINO LUCIANO

6) MONCALIERI

CONDONO EDILIZIO - Via Plauto 2

Richiedente: PONZETTO ANTONIO

7) LIMONE PIEMONTE

CONDONO EDILIZIO - Via G. B. Marro, 14

Richiedente: FIANDRINO MARIANNA

8) TORINO

CONDONO EDILIZIO - Corso Chieri 178/11

Richiedente: BERNARDI LAURA

9) TORINO

CONDONO EDILIZIO - Via Ferrante Aporti, 4

Richiedente: SOCIETA' ADZ nella persona dell'Amm.re Aldo ZUNINO

10) TORINO

CONDONO EDILIZIO - Strada Val Pattonera 146/31 - F. 133 part. 474-282 Richiedente: GIVONE GIULIO - GIVONE FABRIZIO - GIVONE FEDERICO

11) BARDONECCHIA

CONDONO EDILIZIO - Borgata Les Arnauds

Richiedente: CONDOMINIO MY HOUSE l'Amm.re URBINATI NEVIO

12) AVIGLIANA

CONDONO EDILIZIO - F. 33 - n. 350-405

Richiedente: SOCIETA' IMMOBILIARE SVE.STE.BA. - titolare FENOGLIO Paola

13) AVIGLIANA

CONDONO EDILIZIO - Via Suriani Renzo 4

Richiedente: TURRI AGOSTINO - MARTINA ANNAMARIA CONSUELO - CAVALLASCA CHERUBINO

14) TORINO

CONDONO EDILIZIO - Strada Cartman 92/8

Richiedente: GIUOCO ANGELINA

Elenco B- Pratiche Favorevoli con condizione per il procedimento : Formulazione

parere - L.S. 47/85 art. 32 e s.m.i,

1) BACENO

Concono edilizio - f. 17, mapp. 58.

Richiedente: LINCIO BORRONI GIANANDREA

2) MONTESCHENO

CONDONO EDILIZIO - Frazione Cresti - F. 40 mapp. 54-73-266

Richiedente: ZENARI ANTONIO

3) RIVARA

CONDONO EDILIZIO - Strada per Forno 21

Richiedente: ESSART GIUSEPPE

4) TORINO

CONDONO EDILIZIO - Strada del Nobile, 25

Richiedente: BIJNO ROBERTO

Codice 19.20

D.D. 26 marzo 2004, n. 52

D.P.R. 616/77, art. 82, commi 1 e 2 - Titolo II del T.U. Beni Culturali e Ambientali (D.Lgs. 29.10.1999 n. 490) - Beni Ambientali - Autorizzazione e reiezione d'interventi nelle zone soggette ai disposti del titolo II del T.U. Beni Culturali e Ambientali

Premesso che l'art. 82 del D.P.R. 616/77 delega alle Regioni l'esercizio delle funzioni amministrative già esercitate dagli organi centrali e periferici dello Stato in materia di tutela dei beni ambientali e paesaggistici, ed in particolare, al punto b) del comma 2 del citato articolo, delega espressamente le funzioni amministrative concernenti la concessione dei nulla-osta per la realizzazione di opere modificative dello stato dei luoghi nelle località soggette a vincolo di tutela paesistico-ambientale;

considerato che l'art. 151 del D.Lgs. 490/99 recante "Testo unico delle disposizioni legislative in materia di beni culturali ed ambientali" prevede l'obbligo di sottoporre alla Regione i progetti delle opere da realizzare nelle zone tutelate ai sensi del succitato decreto legislativo;

constatato che, con l'entrata in vigore della legge regionale 8 agosto 1997, n. 51 "Norme sull'organizzazione degli uffici e sull'ordinamento del personale regionale" pubblicata sul B.U.R.P. del 3.9.97, si dà piena attuazione ai principi stabiliti dal D.Lgs. 29/93 in materia di pubblico impiego, ed in particolare a quello fondamentale di separazione tra attività di indirizzo e controllo ed attività di gestione, con la conseguente attribuzione alle competenti strutture regionali del potere di emanare i provvedimenti relativi;

tutto ciò premesso

IL DIRIGENTE

- visto l'art. 82, commi 1 e 2, del D.P.R. 616/77
- visto il Titolo II del T.U. sui Beni Culturali ed Ambientali (D.Lgs. 490/99)
- visti gli artt. 4 e 17 del D.Lgs. 165/2001 e s.m.i.;
- visto l'art. 22 della L.R. 51/97
- in conformità con gli indirizzi e i criteri disposti nella materia del presente provvedimento dalla Giunta Regionale - Ufficio di Presidenza del Consiglio Regionale - con provvedimento deliberativo della Giunta Regionale n. 2/22503 del 22.9.97;
- vista l'istruttoria condotta dal competente Settore Regionale in merito alle istanze indicate nell'allegato Elenco A e le conseguenti relazioni favorevoli alla concessione dei nulla-osta, formulate dal Settore Beni Ambientali (relazioni che si intendono recepite integralmente nella presente determinazione)

vista l'istruttoria condotta dal competente Settore Regionale in merito alle istanze indicate nell'allegato Elenco B e le conseguenti relazioni favorevoli alla concessione dei nulla-osta, formulate dal Settore Beni Ambientali con l'indicazione di modalità, vincoli e condizioni sotto la cui osservanza il nulla-osta è concesso (relazioni che si intendono recepite integralmente nella presente determinazione)

determina

di autorizzare, ai sensi dell'art. 151 del D.Lgs. 490/99, l'esecuzione delle opere indicate nell'Elenco A allegato, che costituisce parte integrante e sostanziale della presente determinazione;

di autorizzare, ai sensi dell'art. 151 del D.Lgs. 490/99, l'esecuzione - secondo le prescrizioni indicate nelle relazioni tecniche precitate - delle opere indicate nell'Elenco B allegato, che costituisce parte integrante e sostanziale della presente determinazione;

Avverso la presente determinazione è ammessa proposizione di ricorso giurisdizionale avanti il Tribunale Amministrativo Regionale competente per il territorio entro 60 giorni dalla data di avvenuta notificazione o dalla piena conoscenza secondo le modalità di cui alla legge 6.12.71, n. 1034; ovvero ricorso straordinario al Capo

dello Stato entro 120 giorni dalla data di avvenuta notificazione ai sensi del D.P.R. 24.11.71, n. 1199.

La presente determinazione sarà pubblicata sul B.U. della Regione Piemonte ai sensi dell'art. 65 dello Statuto

Il Dirigente responsabile
Bernardo Sarà

Elenco A - Pratiche Favorevoli per il procedimento : Autorizzazione ai sensi Art. 151 del T.U. D.lgs. 490/99

1) ANGROGNA, BIBIANA, BRICHERASIO, LUCERNA, LUSERNETTA, RORÀ, TORRE PELLICE, VILLAR PELLICE

Realizzazione percorsi cicloturistici e relative attrezzature di supporto Richiedente: Comunità Montana Val Pellice

2) VARALLO POMBIA

Formazione ricovero attrezzi agricoli

Richiedente: NICOTERA Marco

3) VARALLO POMBIA

Formazione scala esterna, sostituzione serramenti, opere interne e tinteggiatura fabbricato

Richiedente: MURRANI Veli

4) VESIME

Impianto elettrico a 400 Volts presso torrente Tatorba

Richiedente: Enel Distribuzione - Zona di Asti

5) BRIAGLIA

Sistemazione di fabbricato

Richiedente: SEU BRUNO GIOIA MARIA PATRIZIA

6) VAL DELLA TORRE

Ampliamento per formazione locale adibito a sala fumatori - Via Montelera, 89

Richiedente: ASSOCIAZIONE BOCCIOFILA MONTELE-RA VALTORRESE, nella persona del Presidente Mario PERINO

7) VAL DELLA TORRE

Lavori di consolidamento statico, ristrutturazione e realizzazione di locale interrato ad uso sportivo - Via Mulino 21

Richiedente: OPERA PIA TEOLOGO ANTONIO BRONZINO, nella persona del Presidente DON CLAUDIO PAVESIO

8) VILLAFRANCA D'ASTI

Trasformazione di bosco in nocciolo Loc. Reg.ne San Grato - C.na Gloria Fg. XIV mapp. 328

Richiedente: PONZANO LUIGI

9) AVIGLIANA

Ristrutturazione fabbricato unifamiliare - Borgata Case Santo Stefano

Richiedente: REGEN Paolo, in qualità di Procuratore Speciale di GALVANO Bruna

10) STRESA

Taglio di n. 26 alberi ad alto fusto in pertinenza privata loc. Alpino Fg. XVIII, mapp. 136

Richiedente: ANFOSSI GIAMPIERO

11) CASTELLETTO SOPRA TICINO

Ricostruzione servizi igienici esistenti

Richiedente: Camping 2000 S.r.l. (legale rappresentante RASELLI Renzo)

12) CASTELLETTO SOPRA TICINO

SPORTELLINO UNICO PER LE ATTIVITÀ PRODUTTIVE ASSOCIATO Progetto di impianto sportivo in Via del Lavoro

Richiedente: DITTA BIMA S.p.A.

13) OMEGNA

Realizzazione accessorio alla residenza

Richiedente: Franzosi Laura

Elenco B- Pratiche Favorevoli con condizione per il procedimento : Autorizzazione ai sensi Art. 151 del T.U. D.lgs. 490/99

1) LESA

Costruzione asilo nido

Richiedente: COMUNE DI LESA

2) OMEGNA

Costruzione edificio multipiano, deposito imbarcazioni, spogliatoi, fitness, uffici

Richiedente: Canottieri Città di Omegna

3) GHIFFA

Installazione di impianto radio mobile per la telefonia cellulare - Fg. 9, mapp. 6

Richiedente: SIRTÌ S.p.A.

4) ACCEGLIO

Opere di salvaguardia e di riassetto idrogeologico

Richiedente: COMUNITA' MONTANA VALLE MAIRA

5) VIGANELLA

Costruzione di impianto elettrico a bassa tensione (400 V) in località Alpe Pianezza

Richiedente: Enel - Zona di Verbania

6) PIVERONE

Ristrutturazione ed ampliamento di fabbricato ad uso civile abitazione Richiedente: ORIONE Alessandro

7) BUSSOLENO

Ampliamento edificio scolastico Liceo Scientifico N. Rosa - Piazza Cavalieri di Vittorio Veneto, 3 - Fg. 19, mapp. 693

Richiedente: PROVINCIA DI TORINO

8) POCAPAGLIA

Opere di consolidamento movimento franoso

Richiedente: COMUNE DI POCAPAGLIA

9) STRESA

Richiesta di abbattimento N. 2 piante morte loc. Isola Bella

Richiedente: COMUNE DI STRESA

10) SALE

Costruzione di tettoia aperta su due lati in Via Orti Camprela 18. Conservazione delle opere.

Richiedente: PELLIZER MARIA

11) PAESANA

Costruzione recinzione ad area di pertinenza fabbricato civile abitazione e muro di contenimento

Richiedente: BELLINI CORRADO

12) CUMIANA

Costruzione di locale ricovero temporaneo di suini annesso a stalla esistente e di locale tecnico adiacente all'abitazione

Richiedente: DE MARCHI Biagio

13) CAVALLERMAGGIORE

Variante relativa a fabbricato rurale ad uso magazzino agricolo

Richiedente: AZIENDA AGRICOLA ALLASIA SEBASTIANO E F.LLI

14) RACCONIGI

Nuova costruzione di serra per floricoltura

Richiedente: FERRERO MARIO

15) MONCALIERI

Progetto di piscina con locale tecnico e servizi igienici

Richiedente: WELTERT Massimo e WELTERT Paolo

16) MONCALIERI

Realizzazione di piscina privata e sistemazione area di pertinenza

Richiedente: Giverso Franco e Barovero Laura

17) MONCALIERI

Demolizione tettoia e costruzione nuovo magazzino agricolo

Richiedente: RONCO Giacomo

18) DOGLIANI

Ricollocazione degli attuali impianti sportivi per la pratica del giuoco del calcio

Richiedente: COMUNE DI DOGLIANI

19) CASTELLETTO SOPRA TICINO

Realizzazione di nuovi edifici residenziali

Richiedente: Immobiliare Mastroianni Antonino e C. S.a.s. (legale rappresentante Mastroianni Antonino)

20) BARGE

SPORTELLO UNICO PER LE ATTIVITÀ PRODUTTIVE ASSOCIATO Ampliamento da destinare a deposito e conservazione prodotti frutticoli

Richiedente: AZIENDA AGRICOLA MAGNANO

21) ROSSANA

Recinzione proprietà e costruzione deposito attrezzi agricoli

Richiedente: MORIONDO KATIA

22) BASALUZZO

Trasformazione di terreno boscato in altra qualità di coltura Loc. Sant'Antonio Richiedente: ZANIN GRAZIELLA

23) CASTELDELFINO

Rifacimento muretto e realizzazione piccola area di deposito provvisorio materiali.

Richiedente: ALLAIS GIOVANNI

Codice 19.20

D.D. 26 marzo 2004, n. 53

D.P.R. 616/77, art. 82, commi 1 e 2 - Titolo II del T.U. Beni Culturali e Ambientali (D.lgs. 29.10.1999 n. 490) - Beni Ambientali - Autorizzazione e reiezione d'interventi nelle zone soggette ai disposti del titolo II del T.U. Beni Culturali e Ambientali

Premesso che l'art. 82 del D.P.R. 616/77 delega alle Regioni l'esercizio delle funzioni amministrative già esercitate dagli organi centrali e periferici dello Stato in materia di tutela dei beni ambientali e paesaggistici, ed in particolare, al punto b) del comma 2 del citato articolo, delega espressamente le funzioni amministrative concernenti la concessione dei nulla-osta per la realizzazione di opere modificative dello stato dei luoghi nelle località soggette a vincolo di tutela paesistico-ambientale;

considerato che l'art. 151 del D.Lgs. 490/99 recante "Testo unico delle disposizioni legislative in materia di beni culturali ed ambientali" prevede l'obbligo di sottoporre alla Regione i progetti delle opere da realizzare nelle zone tutelate ai sensi del succitato decreto legislativo;

constatato che, con l'entrata in vigore della legge regionale 8 agosto 1997, n. 51 "Norme sull'organizzazione degli uffici e sull'ordinamento del personale regionale" pubblicata sul B.U.R.P. del 3.9.97, si dà piena attuazione ai principi stabiliti dal D.Lgs. 29/93 in materia di pubblico impiego, ed in particolare a quello fondamentale di separazione tra attività di indirizzo e controllo ed attività di gestione, con la conseguente attribuzione alle competenti strutture regionali del potere di emanare i provvedimenti relativi;

tutto ciò premesso

IL DIRIGENTE

- visto l'art. 82, commi 1 e 2, del D.P.R. 616/77
- visto il Titolo II del T.U. sui Beni Culturali ed Ambientali (D.Lgs. 490/99)
- visti gli artt. 4 e 17 del D.Lgs. 165/2001 e s.m.i.;
- visto l'art. 22 della L.R. 51/97
- in conformità con gli indirizzi e i criteri disposti nella materia del presente provvedimento dalla Giunta Regionale - Ufficio di Presidenza del Consiglio Regionale - con provvedimento deliberativo della Giunta Regionale n. 2/22503 del 22.9.97;
- vista l'istruttoria condotta dal competente Settore Regionale in merito alle istanze indicate nell'allegato Elenco B e le conseguenti relazioni favorevoli alla concessione dei nulla-osta, formulate dal Settore Beni Ambientali con l'indicazione di modalità, vincoli e condizioni sotto la cui osservanza il nulla-osta è concesso (relazioni che si intendono recepite integralmente nella presente determinazione)

determina

di autorizzare, ai sensi dell'art. 151 del D.Lgs. 490/99, l'esecuzione - secondo le prescrizioni indicate nelle relazioni tecniche precitate - delle opere indicate nell'Elenco B allegato, che costituisce parte integrante e sostanziale della presente determinazione;

Avverso la presente determinazione è ammessa proposizione di ricorso giurisdizionale avanti il Tribunale Amministrativo Regionale competente per il territorio entro 60 giorni dalla data di avvenuta notificazione o dalla piena conoscenza secondo le modalità di cui alla legge 6.12.71, n. 1034; ovvero ricorso straordinario al Capo dello Stato entro 120 giorni dalla data di avvenuta notificazione ai sensi del D.P.R. 24.11.71, n. 1199.

La presente determinazione sarà pubblicata sul B.U. della Regione Piemonte ai sensi dell'art. 65 dello Statuto

Il Dirigente responsabile
 Bernardo Sarà

Elenco B- Pratiche Favorevoli con condizione per il procedimento: Autorizzazione ai sensi Art. 151 del T.U. D.lgs. 490/99

1) ALPETTE - PONT CANAVESE

Ampliamento, rinnovo coltivazione e recupero ambientale di cava di pietra ornamentale - Località Bisdonio

Richiedente: "TIBOLDO GRANITI s.r.l.", nella persona del legale rappresentante TIBOLDO BARDO' Gianmarco

2) BAGNOLO PIEMONTE

Ampliamento cava esistente in località Crivella Superiore - Lotti 1, 2 Richiedente: DITTA MAURINO MICHELE e Figlio SNC

3) BAGNOLO PIEMONTE

Ampliamento cava esistente in località Crivella Superiore - Lotti 1E/1F/1G/1H/1L Richiedente: DITTA BERTONE F.LLI S.n.c.

Codice 19.20

D.D. 26 marzo 2004, n. 54

D.P.R. 616/77, art. 82, commi 1 e 2 - Titolo II del T.U. Beni Culturali e Ambientali (D.Lgs. 29.10.1999 n. 490) - Beni Ambientali - Autorizzazione e reiezione d'interventi nelle zone soggette ai disposti del titolo II del T.U. Beni Culturali e Ambientali

Premesso che l'art. 82 del D.P.R. 616/77 delega alle Regioni l'esercizio delle funzioni amministrative già esercitate dagli organi centrali e periferici dello Stato in materia di tutela dei beni ambientali e paesaggistici, ed in particolare, al punto b) del comma 2 del citato articolo, delega espressamente le funzioni amministrative concernenti la concessione dei nulla-osta per la realizzazione di opere modificative dello stato dei luoghi nelle località soggette a vincolo di tutela paesistico-ambientale;

considerato che l'art. 151 del D.Lgs. 490/99 recante "Testo unico delle disposizioni legislative in materia di beni culturali ed ambientali" prevede l'obbligo di sottoporre alla Regione i progetti delle opere da realizzare nelle zone tutelate ai sensi del succitato decreto legislativo;

constatato che, con l'entrata in vigore della legge regionale 8 agosto 1997, n. 51 "Norme sull'organizzazione degli uffici e sull'ordinamento del personale regionale" pubblicata sul B.U.R.P. del 3.9.97, si dà piena attuazione ai principi stabiliti dal D.Lgs. 29/93 in materia di pubblico impiego, ed in particolare a quello fondamentale di separazione tra attività di indirizzo e controllo ed attività di gestione, con la conseguente attribuzione alle competenti strutture regionali del potere di emanare i provvedimenti relativi;

tutto ciò premesso

IL DIRIGENTE

- visto l'art. 82, commi 1 e 2, del D.P.R. 616/77
- visto il Titolo II del T.U. sui Beni Culturali ed Ambientali (D.Lgs. 490/99)
- visti gli artt. 4 e 17 del D.Lgs. 165/2001 e s.m.i.;
- visto l'art. 22 della L. R. 51/97
- in conformità con gli indirizzi e i criteri disposti nella materia del presente provvedimento dalla Giunta Regionale - Ufficio di Presidenza del Consiglio Regionale - con provvedimento deliberativo della Giunta Regionale n. 2/22503 del 22.9.97;
- vista l'istruttoria condotta dal competente Settore Regionale in merito alle istanze indicate nell'allegato Elenco A e le conseguenti relazioni favorevoli alla concessione dei nulla-osta, formulate dal Settore Beni Ambientali (relazioni che si intendono recepite integralmente nella presente determinazione)
- vista l'istruttoria condotta dal competente Settore Regionale in merito alle istanze indicate nell'allegato Elenco B e le conseguenti relazioni favorevoli alla concessione dei nulla-osta, formulate dal Settore Beni Ambientali con l'indicazione di modalità, vincoli e condizioni sotto la cui osservanza il nulla-osta è concesso (relazioni che si intendono recepite integralmente nella presente determinazione)

determina

di autorizzare, ai sensi dell'art. 151 del D.Lgs. 490/99, l'esecuzione delle opere indicate nell'Elenco A allegato, che costituisce parte integrante e sostanziale della presente determinazione;

di autorizzare, ai sensi dell'art. 151 del D.Lgs. 490/99, l'esecuzione - secondo le prescrizioni indicate nelle relazioni tecniche precitate - delle opere indicate nell'Elenco B allegato, che costituisce parte integrante e sostanziale della presente determinazione;

Avverso la presente determinazione è ammessa proposizione di ricorso giurisdizionale avanti il Tribunale Amministrativo Regionale competente per il territorio entro 60 giorni dalla data di avvenuta notificazione o dalla piena conoscenza secondo le modalità di cui alla legge 6.12.71, n. 1034; ovvero ricorso straordinario al Capo dello Stato entro 120 giorni dalla data di avvenuta notificazione ai sensi del D.P.R. 24.11.71, n. 1199.

La presente determinazione sarà pubblicata sul B.U. della Regione Piemonte ai sensi dell'art. 65 dello Statuto

Il Dirigente responsabile
Bernardo Sarà

Elenco A - Pratiche Favorevoli per il procedimento: Autorizzazione ai sensi Art. 151 del T.U. D.Lgs. 490/99

1) VERCELLI

LAVORI DI COMPLETAMENTO OPERE DI DIFESA SPONDALE IN LOCALITA' MONTE TUCRI Richiedente: PROVINCIA DI VERCELLI

2) RIMELLA

FORNITURA E POSA IN OPERA DI BARRIERE PARAMASSI IN LOCALITA' MADONNA BIANCA Richiedente: PROVINCIA DI VERCELLI

3) MADONNA DEL SASSO

Conservazione opere abusive - Lavori di sistemazione esterna - f. 8, mapp. 612 e f. 10, mapp. 63-64-321

Richiedente: VINZIA MARGHERITA

4) BALDISSERO TORINESE

POSA TUBAZIONE ACQUEDOTTO, PISCINA E SISTEMAZIONE TERRENO

Richiedente: BERTINI UGO

5) LOCANA

SPORTELLINO UNICO PER LE ATTIVITA' PRODUTTIVE

RIFACIMENTO PARZIALE DI SELLETTE DI APPOGGIO CONDOTTA FORZATA LOC. ROSONE BERTODASCO

Richiedente: AZIENDA ENERGETICA METROPOLITANA TORINO S.P.A.

6) PONT CANAVESE

RISTRUTTURAZIONE IMPIANTO IDROELETTRICO LOC. STROBA

Richiedente: GESTIONI INDUSTRIALI RIVAROLO S.R.L.

7) CERESOLE REALE

AMPLIAMENTO, POTENZIAMENTO IMPIANTI SPORTIVI: PISTA DI FONDO E NUOVA COSTRUZIONE LOCALI ACCESSORI ED IMPIANTO INNEVAMENTO ARTIFICIALE

Richiedente: COMUNE DI CERESOLE REALE

8) BAVENO

Costruzione di passerella pedonale tra il parco dell'Hotel Splendid ed il parco della Villa Fedora - f. 14, mapp. 17.

Richiedente: SOCIETA' S.A.Z. - ALBERGHI ZACCHERA S.R.L.

9) MADONNA DEL SASSO

SPORTELLINO UNICO PER L'EDILIZIA

Realizzazione di deposito attrezzi agricoli - f. 10, mapp. 59.

Richiedente: NICOLAZZI GIANCARLA

10) ALAGNA VALSESIA

Realizzazione della seconda uscita di sicurezza nella miniera Mud di Mezzo Richiedente: VENETA MINERARIA S.P.A.

11) CANNOBIO

SANATORIA PER RECUPERO AREA INDUSTRIALE DISMESSA CON DEMOLIZIONE COMPLESSIVA DELLE STRUTTURE ESISTENTI E REALIZZAZIONE NUOVO COMPLESSO TURISTICO RICETTIVO ALBERGHIERO

Richiedente: MARZANO MARCO PER SOCIETA' 'RESIDENZA PATRIZIA S.R.L.

Elenco B - Pratiche Favorevoli con condizione per il procedimento: Autorizzazione ai sensi Art. 151 del T.U. D.lgs. 490/99

1) ACCEGLIO

Costruzione di n. 12 loculi e n. 12 ossari

Richiedente: COMUNE DI ACCEGLIO

2) FONTANETO D'AGOGNA

Realizzazione di rotatoria tra la S.R. n. 229 "del Lago d'Orta" e allargamento del piano viabile della S.P. "Fontaneto d'Agogna - Cressa" dall'intersezione con la S.R. n. 229 al ponte del torrente. Agogna

Richiedente: PROVINCIA DI NOVARA

3) NONIO

SPORTELLINO UNICO PER L'EDILIZIA

Costruzione di palazzina ad uso residenziale - Frazione Brolo - f. 7, mapp. 837.

Richiedente: GIORLA LUIGINA E RINALDI ANTONIO

4) ORTA SAN GIULIO

REALIZZAZIONE PISCINA PRIVATA E CONSOLIDAMENTO SPONDALE

Richiedente: PAINI MARCO

5) PETTENASCO

SPORTELLINO UNICO PER L'EDILIZIA Costruzione fabbricato uso residenziale

Richiedente: BELTRAMI EMIDIO

Codice 19.20

D.D. 1 aprile 2004, n. 57

D.P.R. 616/77, art. 82, commi 1 e 2 - Titolo II del T.U. Beni Culturali e Ambientali (D.lgs. 29.10.1999 n. 490) - Beni Ambientali - Autorizzazione e reiezione d'interventi nelle zone soggette ai disposti del titolo II del T.U. Beni Culturali e Ambientali

Premesso che l'art. 82 del D.P.R. 616/77 delega alle Regioni l'esercizio delle funzioni amministrative già esercitate dagli organi centrali e periferici dello Stato in materia di tutela dei beni ambientali e paesaggistici, ed in particolare, al punto b) del comma 2 del citato articolo,

delega espressamente le funzioni amministrative concernenti la concessione dei nulla-osta per la realizzazione di opere modificative dello stato dei luoghi nelle località soggette a vincolo di tutela paesistico-ambientale;

considerato che l'art. 151 del D.Lgs. 490/99 recante "Testo unico delle disposizioni legislative in materia di beni culturali ed ambientali" prevede l'obbligo di sottoporre alla Regione i progetti delle opere da realizzare nelle zone tutelate ai sensi del succitato decreto legislativo;

constatato che, con l'entrata in vigore della legge regionale 8 agosto 1997, n. 51 "Norme sull'organizzazione degli uffici e sull'ordinamento del personale regionale" pubblicata sul B.U.R.P. del 3.9.97, si dà piena attuazione ai principi stabiliti dal D.Lgs. 29/93 in materia di pubblico impiego, ed in particolare a quello fondamentale di separazione tra attività di indirizzo e controllo ed attività di gestione, con la conseguente attribuzione alle competenti strutture regionali del potere di emanare i provvedimenti relativi;

tutto ciò premesso

IL DIRIGENTE

- visto l'art. 82, commi 1 e 2, del D.P.R. 616/77

- visto il Titolo II del T.U. sui Beni Culturali ed Ambientali (D.Lgs. 490/99)

- visti gli artt. 4 e 17 del D.Lgs. 165/2001 e s.m.i.;

- visto l'art. 22 della L.R. 51/97

- in conformità con gli indirizzi e i criteri disposti nella materia del presente provvedimento dalla Giunta Regionale - Ufficio di Presidenza del Consiglio Regionale - con provvedimento deliberativo della Giunta Regionale n. 2/22503 del 22.9.97;

- vista l'istruttoria condotta dal competente Settore Regionale in merito alle istanze indicate nell'allegato elenco A e le conseguenti relazioni favorevoli alla concessione dei nulla-osta, formulate dal Settore Beni Ambientali (relazioni che si intendono recepite integralmente nella presente determinazione)

- vista l'istruttoria condotta dal competente Settore Regionale in merito alle istanze indicate nell'allegato elenco B e le conseguenti relazioni favorevoli alla concessione dei nulla-osta, formulate dal Settore Beni Ambientali con l'indicazione di modalità, vincoli e condizioni sotto la cui osservanza il nulla-osta è concesso (relazioni che si intendono recepite integralmente nella presente determinazione)

determina

di autorizzare, ai sensi dell'art. 151 del D.Lgs. 490/99, l'esecuzione delle opere indicate nell'elenco A allegato, che costituisce parte integrante e sostanziale della presente determinazione;

di autorizzare, ai sensi dell'art. 151 del D.Lgs. 490/99, l'esecuzione - secondo le prescrizioni indicate nelle relazioni tecniche precitate - delle opere indicate nell'elenco B allegato, che costituisce parte integrante e sostanziale della presente determinazione;

Avverso la presente determinazione è ammessa proposizione di ricorso giurisdizionale avanti il Tribunale Amministrativo Regionale competente per il territorio entro 60 giorni dalla data di avvenuta notificazione o dalla piena conoscenza secondo le modalità di cui alla legge 6.12.71, n. 1034; ovvero ricorso straordinario al Capo dello Stato entro 120 giorni dalla data di avvenuta notificazione ai sensi del D.P.R. 24.11.71, n. 1199.

La presente determinazione sarà pubblicata sul B.U. della Regione Piemonte ai sensi dell'art. 65 dello Statuto.

Il Dirigente responsabile
Bernardo Sarà

ELENCO A - Pratiche Favorevoli per il procedimento: Autorizzazione ai sensi Art. 151 del T.U. D.lgs. 490/99

1) ORTA SAN GIULIO

Variante in corso d'opera a Determinazione Regionale N. 57 del 5.5.2003 Richiedente: Marcioni Franco Angelo

2) LIMONE PIEMONTE

Lavori di rifacimento del tetto con sopraelevazione del Condominio "Genzianella" Richiedente: CONDOMINIO GENZIANELLA

3) BORGOSIESA

Messa in sicurezza a seguito evento franoso su scarpata lungo fiume Sesia in sponda sinistra (Opere Provvisorie) e completamento definitivo delle opere Richiedente: Zegna Baruffa Lane Borgosesia

4) SALUSSOLA

Trasformazione di terreno boscato in altra qualità di coltura - Fg. 20 mapp. 1-2-3

Richiedente: CASAZZA SRL

5) TORINO

Progetto nuovo capolinea per autobus elettrici in corso Regina Margherita Richiedente: Gruppo Trasporti Torinesi

6) PETTENASCO

Ristrutturazione ampliamento impianto produttivo

Richiedente: FIN-ECO LEASING SPA

7) PELLA

Opere in variante a Determinazione Dirigenziale Regionale N. 150 dell'8.10.02 Richiedente: Mizzani Corio Graziella

8) MEINA

Opere abusive - Variante a Determinazione Regionale n. 44 del 26.4.2002 Richiedente: Brovelli Luigi e Travaini Giovanna

9) OMEGNA

Costruzione fabbricato ad uso civile abitazione (Edificio E - Unità 8) - Fg. 9, mapp. 1046

Richiedente: COSTRUIRE S.r.l.

10) OMEGNA

Costruzione fabbricato ad uso civile abitazione (Edificio H - Unità 11) - Fg. 9, mapp. 1046

Richiedente: COSTRUIRE S.r.l.

11) BENE VAGIENNA

Variante ristrutturazione fabbricato

Richiedente: DITTA MARENGO Giuseppe

12) LEMIE

Bonifica a protezione dell'Acquedotto Consortile della Frazione Forno - Fg. 27 mapp. 88 - Fg. 18 mapp. 1372, 1334, 1335

Richiedente: CONSORZIO ACQUEDOTTO FORNO

13) MONTEU ROERO

Ampliamento di fabbricato artigianale esiste uso falegnameria

Richiedente: CASTELLOTTA SERGIO

14) ORTA SAN GIULIO

Richiesta di varianti in corso d'opera

Richiedente: Paffoni Ugo

15) AMENO

Richiesta di opere in variante

Richiedente: Primatesta Matteo per Parei S.r.l.

16) IVREA

Ampliamento e ristrutturazione reparti del presidio Ospedaliero di Ivrea

Richiedente: AZIENDA SANITARIA LOCALE n. 9

ELENCO B - Pratiche Favorevoli con condizione per il procedimento: Autorizzazione ai sensi Art. 151 del T.U. D.lgs. 490/99

1) BALDISSERO D'ALBA

Realizzazione di una tettoia di pertinenza del fabbricato rurale ad uso deposito attrezzi e derrate agricole

Richiedente: ALESSIO GIANFRANCO

2) ALA DI STURA

Impianto elettrico aereo e sotterraneo BT 400/230 V in località Frazione Cresto Richiedente: Enel - Zona di Ivrea

3) ASTI

Variante al progetto architettonico relativo all'installazione di un impianto radio-mobile per la telefonia cellulare UMTS

Richiedente: Società H3G S.p.A.

4) MADONNA DEL SASSO

Lavori di ristrutturazione edilizia a edificio rurale - Strada Artò - Località "Mangiarone" - Fg. 7, mapp. 174-533-535-536-538

Richiedente: Ditta "Per Costruire" S.r.l. di Mannarino Franco

5) SANFRONT

Conservazione opere per la costruzione fabbricato rurale e opere da eseguire in variante

Richiedente: DEMARIA Franco

6) POCAPAGLIA

Costruzione di un ricovero per attrezzatura edile e costruzione di un ricovero per automezzo

Richiedente: BONARDO RICARDO e BONARDO SILVANO

7) RIFREDDO

Costruzione deposito-tettoia

Richiedente: FLESIA TIZIANO

8) SOMMARIVA PERNO

Costruzione di residenza agricola ad uso civile abitazione

Richiedente: PONTIGLIONE MARISA

9) MONTEU ROERO

Copertura terrazzo e piccolo ampliamento

Richiedente: BURATTO MARCO

10) BACENO

Realizzazione di struttura per deposito macchine operatrici edili - Fg. 58, mapp. 222

Richiedente: Taddei Carlo e Trotti Margherita

11) DOGLIANI

SPORTELLINO UNICO PER LE ATTIVITÀ PRODUTTIVE

Ristrutturazione di fabbricato ad uso agricolo ubicato in Località San Giorgio n. 22

Richiedente: Azienda Agricola ALESSANDRIA Giovanni

12) VILLAR SAN COSTANZO

Costruzione di tettoia per ricovero auto

Richiedente: SORBA GIUSEPPE e GERTOSIO MARIUCIA

13) MONTA'

Ristrutturazione edilizia di locale sgombero

Richiedente: GIANOLIO GIOVANNI

14) POCAPAGLIA

Ristrutturazione con demolizione e ricostruzione fedele alla sagoma

Richiedente: VERRONE GIANLUCA

15) MONTICELLO D'ALBA

Realizzazione di un lago per attività sportive e ricreative

Richiedente: ORICCO ANNA LUISA

16) BARGE

Realizzazione di piccolo invaso a scopo irriguo e vasca anti-incendio

Richiedente: MONACO Annalisa, POLLO Massimo

17) VERNANTE

Sistemazione della strada interpodere di Tetti Cordero

Richiedente: COMUNE DI VERNANTE

18) RIFREDDO

Realizzazione di un basso fabbricato destinato a deposito

Richiedente: DECOSTANZI CLELIA

19) GIAVENO

Formazione tettoia di protezione per carico e scarico al coperto di materiali - Via Torino, 140

Richiedente: OSTORERO Michelin

20) PELLA Ristrutturazione edilizia

Richiedente: Piola Franco per Edilcusio S.r.l.

21) ORTA SAN GIULIO

Ristrutturazione e ampliamento immobile

Richiedente: Motta Paola

22) CAVALLERMAGGIORE

Strada regionale n. 20: sistemazione bivio con realizzazione di rotatoria

Richiedente: PROVINCIA DI CUNEO

23) BRA

Ampliamento di fabbricato ad uso stalla

Richiedente: ALESSO GRAZIANO

24) SAN MAURIZIO D'OPAGLIO Costruzione fabbricato residenziale plurifamiliare

Richiedente: Ditta Moia Bartolomeo & C. SNC

25) CESANA TORINESE

Realizzazione nuovo impianto distribuzione carburante in Strada Statale 24

Richiedente: ERG Petroli S.p.A.

Codice 19.20

D.D. 1 aprile 2004, n. 58

Revoca del parere negativo rilasciato ai sensi della Legge 47/85 s.m.i. art. 32, espresso con Determinazione dirigenziale n. 30 del 21/2/2001 - Istanza: Beccherle Ugo

Visto il parere negativo rilasciato dalla Regione Piemonte ai sensi dell'art. 32 L. 47/85 s.m.i. con Determinazione regionale n. 30 del 21.2.2001 e relativa relazione istruttoria del 19.2.2001 per la conservazione di un basso fabbricato nel Comune di Torino, Strada Mongreno 134, a fronte dell'istanza presentata dal Sig. Beccherle Ugo;

considerato che in data 13.11.2002 prot. 21087/19/19.20 con nota del 7/11/2002 è pervenuta dal Sig. Beccherle Ugo, istanza motivata volta ad ottenere un riesame del parere negativo espresso con Determinazione n. 30 del 21.2.2001, a seguito della presentazione di un progetto migliorativo dal punto di vista dell'inserimento paesaggistico del manufatto in una zona sottoposta a vincolo ambientale ai sensi della normativa in epigrafe;

ritenuto di poter considerare favorevolmente, alla luce dello stato di fatto venutosi a creare in conseguenza delle autorizzazioni regionali sopra richiamate, la richiesta di revoca del parere negativo in oggetto, così come specificato nella relazione istruttoria allegata alla presente determinazione, e di esprimere in merito alla nuova proposta progettuale parere favorevole;

tutto ciò premesso

IL DIRIGENTE

- visti gli artt. 4 e 17 del D.Lgs. 165/2001 e s.m.i.;
- visto l'art. 23 della L.R. n. 51/97;
- visto il Titolo II del T.U. sui Beni Culturali ed Ambientali (D.lgs 490/99);

- visto l'art. 32 della Legge 47/85;
- in conformità con gli indirizzi ed i criteri disposti nella materia del presente provvedimento dalla Giunta Regionale con atto deliberativo regionale n. 2/22503 del 22/9/97;

vista l'istruttoria condotta da codesto Settore Regionale;

vista la relazione, che costituisce parte integrante della presente determinazione, con la quale si esprime parere favorevole alla revoca del parere negativo ex art. 32 L. 47/85 rilasciato con Determinazione n. 30 del 21.2.2002 al Sig. Beccherle Ugo per la conservazione di un basso fabbricato sito nel Comune di Torino in Strada Mongreno 134 e parere favorevole alla conservazione del basso fabbricato interessato, secondo il progetto migliorativo presentato;

tutto ciò premesso

determina

- di revocare il parere negativo rilasciato ai sensi dell'art. 32 della L. 47/85 s.m.i. con Determinazione n. 30 del 21.2.2002 al Sig. Beccherle Ugo per la conservazione di un basso fabbricato sito nel Comune di Torino, in Strada Mongreno 134, per le motivazioni esposte in premessa;

- di esprimere parere favorevole senza condizioni, come da relazione istruttoria allegata alla presente Determinazione, ai sensi dell'art. 32 L. 47/85 s.m.i., per il mantenimento di un basso fabbricato sito nel Comune di Torino, in strada Mongreno 134, per le motivazioni espresse in premessa.

Avverso la presente determinazione è ammessa la proposizione di Ricorso Giurisdizionale avanti il Tribunale Amministrativo Regionale competente per territorio entro 60 giorni dalla data di avvenuta notificazione o dalla piena conoscenza secondo le modalità di cui alla legge 6/12/71 n. 1034; ovvero Ricorso Straordinario al Capo dello Stato entro 120 giorni dalla data di avvenuta notificazione ai sensi del Decreto del Presidente della Repubblica 24/11/71 n. 1199.

La presente determinazione sarà pubblicata sul B.U. della Regione Piemonte ai sensi dell'art. 65 dello Statuto.

Il Dirigente responsabile
Bernardo Sarà

Codice 21

D.D. 29 marzo 2004, n. 140

L.R. 40/1998. Fase verifica procedura di VIA, progetto "Sistemazione della Pista da sci Bocchetta delle Pisse-Alagna, impianto di innevamento programmato e bacino idrico per innevamento" della Soc. Monterosa 2000 S.p.A., in Alagna Valsesia. Determinazioni conclusive ed esclusione del progetto inerente l'opera principale dalla Fase di valutazione e giudizio di compatibilità ambientale di cui all'art. 12 L.R.40/98

(omissis)

IL DIRIGENTE

(omissis)

determina

1. di considerare le premesse parte integrante della presente determinazione dirigenziale;

2. di ritenere, per l'insieme delle ragioni illustrate in premessa, che il progetto complessivo inerente "Sistemazione della Pista da sci Bocchetta delle Pisse-Alagna, impianto di innevamento programmato e bacino idrico per innevamento", localizzato nel Comune di Alagna Valsesia (VC), presentato dalla Società Monterosa 2000 S.p.A. alla Fase di verifica della procedura di VIA, di cui all'art. 10 della L.R. 40/1998, possa essere considerato costituito da due parti distinte, riguardanti rispettivamente l'opera principale (Sistemazione della pista da sci esistente Bocchetta delle Pisse-Alagna) e le opere contestuali (varianti alla pista esistente, bacino idrico per innevamento, impianto di innevamento programmato);

3. di concludere, in relazione a quanto sopra specificato, il procedimento relativo alla Fase di verifica della procedura di VIA, di cui all'art. 10 della L.R. 40/1998, relativo all'opera principale costituita dal progetto "Sistemazione della Pista da sci Bocchetta delle Pisse-Alagna" (pista esistente, individuata con cromatismo giallo sulla tavola progettuale n. 10, Planimetria degli interventi) presentato dalla Società Monterosa 2000 S.p.A. e localizzato nel Comune di Alagna Valsesia (VC), escludendo tale progetto dalla Fase di valutazione di cui all'art. 12 della L.R. 40/1998, per le ragioni illustrate in premessa, a condizione che siano recepite nella progettazione definitiva tutte le prescrizioni elencate al successivo punto 6;

4. di stralciare dal procedimento della Fase di verifica di VIA di cui al precedente punto 2 del presente dispositivo le opere contestuali inerenti la realizzazione di "Varianti alla pista esistente, impianto di innevamento programmato e bacino idrico per innevamento", evidenziando che l'eventuale loro riproposizione dovrà seguire l'iter di approvazione proprio di tali tipologie progettuali nel rispetto di quanto specificato ai successivi punti 5 e 7;

5. di prescrivere che sia il progetto definitivo relativo all'opera principale "Sistemazione della Pista da sci Bocchetta delle Pisse-Alagna (varianti di tracciato escluse)", sia i progetti definitivi relativi alle opere contestuali "Impianto di innevamento programmato e bacino idrico per innevamento (varianti tracciato della pista comprese)" debbano essere esaminati in seno a conferenze dei servizi alle quali siano convocati tutti i soggetti coinvolti

nell'esame del progetto preliminare complessivo che ha dato luogo al presente procedimento ex art. 10 della L.R. 40/1998;

6. di richiedere, ai fini della compatibilità ambientale dell'opera principale "Sistemazione della Pista da sci Bocchetta delle Pisse-Alagna" (varianti di tracciato escluse), che siano recepite tutte le seguenti prescrizioni nella predisposizione della progettazione definitiva.

CANTIERISTICA

a) Rilevata la possibilità che nell'ambito delle attività di scavo venga rinvenuta la presenza di amianto all'interno di eventuali lenti ofiolitiche presenti nei litotipi prevalenti si prescrive, ai fini della progettazione definitiva, che:

- nella predisposizione degli elaborati relativi alla pianificazione della sicurezza ai sensi del D.Lgs. 494/1996 si dovrà tenere conto dei disposti di cui al D.Lgs. 277/1991 e s.m.i., nonché per quanto applicabili nei decreti ministeriali emanati in forza della legge 257/1992, ai fini della loro immediata attuazione in caso di necessità;

- ai fini di un continuo monitoraggio ambientale della componente "aria" dovrà essere previsto dal progetto definitivo la predisposizione di un sistema di campionamento per il rilevamento di fibre aerodisperse nell'area interessata dal cantiere ed in corrispondenza di alcuni recettori potenzialmente sensibili: le modalità ed il programma di monitoraggio dovranno essere concordati con il Coordinamento VIA/VAS di A.R.P.A. Piemonte a cui dovranno anche essere comunicati con idonea frequenza i dati rilevati adeguatamente commentati;

b) dovrà essere definita la viabilità di cantiere necessaria per la realizzazione degli interventi in progetto; questa dovrà coincidere il più possibile con la viabilità esistente, evitando scavi e riporti. Nel caso risulti necessario adeguare in alcuni punti la viabilità di accesso esistente di cui si prevede l'utilizzo, gli interventi relativi dovranno essere progettati ai fini della fase definitiva e comportare esclusivamente operazioni di sistemazione, consolidamento e risanamento conservativo, senza procedere ad allargamenti o alla bitumazione del manto stradale. Dovrà inoltre essere redatto un cronoprogramma delle fasi di cantiere, mirato anche al coordinamento reciproco con l'eventuale realizzazione delle opere contestuali, nonché con la realizzazione e sistemazione della pista denominata "Mullero", oggetto di un progetto parallelo promosso dal Comune di Alagna Valsesia;

c) al fine di prevenire in fase di cantiere sversamenti accidentali nel suolo e nel sottosuolo di oli e carburanti, dovranno essere specificate in una apposita relazione località e modalità di rifornimento e manutenzione straordinaria dei mezzi d'opera e definite le procedure d'emergenza da attuarsi in caso di sversamenti accidentali, oltre alle modalità di smaltimento dei rifiuti di cantiere, nel rispetto della normativa vigente.

d) Nel corso dei lavori non dovrà essere ostacolato il libero deflusso delle acque negli impluvi.

MOVIMENTI TERRA

e) Relativamente alle attività di movimento terra, nel rilevare la assenza delle sezioni di progetto dedicate a illustrare le attività di scavo e riporto, considerato inoltre le difficoltà di cantiere in alcuni tratti di previsto ampliamento, si richiede quanto segue:

- una attenta verifica della quantificazione dei volumi di scavo e riporto in relazione alle sezioni di progetto;

- una precisa descrizione delle modalità di cantiere in relazione anche alla necessità di trasportare i volumi terzi da una sezione all'altra del tracciato;

f) fermo restando quanto richiesto al punto precedente, la pista dovrà essere costruita limitando il più possibile la necessità di approvvigionamenti di inerti dall'esterno del cantiere e secondo valutazioni che prescindano dalla ipotetica edificazione del bacino di accumulo per l'inne-vamento artificiale prospettato tra le opere contestuali;

g) gli inerti di scavo derivanti dalle operazioni di cantiere dovranno essere destinati prioritariamente al riutilizzo in loco o in cantieri di lavoro limitrofi alle aree interessate dal progetto in oggetto: dovrà quindi essere limitato alle sole fasi di cantiere l'uso di aree di deponia temporanea ed esclusi stoccaggi provvisori di tali materiali; nel caso di smaltimento degli stessi o di altri materiali di rifiuto direttamente in discariche autorizzate ai sensi della normativa vigente, queste dovranno essere già esplicitamente individuate in fase progettuale definitiva.

ASSETTO GEO-IDROGEOLOGICO E RISCHIO VALANGHE

h) Nella progettazione definitiva della pista di discesa esistente dovrà essere posta particolare attenzione nella definizione di un efficace sistema di drenaggio e smaltimento delle acque superficiali, oltre che di un completo recupero ambientale finale con consolidamento ed inerbimento delle superfici interessate dai lavori;

i) per il settore più elevato della pista, compreso tra la Bocchetta delle Pisse e la loc. Pianalunga, che risulta potenzialmente esposto al pericolo di valanghe, dovranno essere svolti studi di approfondimento volti ad individuare i tratti soggetti a pericolosità da valanga, in stretto coordinamento con i progettisti delle modifiche alla pista "Mullero"; dovranno essere quindi progettate adeguate opere di difesa, attiva o passiva; con opportune argomentazioni di carattere tecnico dovrà essere illustrata la soluzione progettuale ritenuta più idonea, associata alla redazione di un Piano Sicurezza Valanghe per la gestione del rischio residuo. Una approfondita verifica dell'esposizione al pericolo di valanghe e la definizione di soluzioni progettuali dovranno essere svolti anche per il settore inferiore della pista, ove interferisce con siti riconosciuti come valanghivi, ubicati sulle pendici Sud del C.no d'Olen;

j) l'intervento previsto nel settore "Vittine-Ponte lamellare sul T. Olen" dovrà essere definito attraverso un preciso dimensionamento delle opere di consolidamento delle scarpate con impiego di terre rinforzate o con altre tecniche d'ingegneria naturalistica e l'esecuzione di apposite verifiche di stabilità, condotte secondo le norme definite dal D.M. 11/3/88, specifiche sia delle opere singole che dell'insieme versante-opere.

SISTEMAZIONI AMBIENTALI

k) Il proponente dovrà produrre una chiara progettazione di tutti gli ambiti progettuali, con particolare riferimento alla necessità di rappresentare e collocare planimetricamente gli interventi di rinaturalizzazione e recupero ambientale previsti, con la preferenziale adozione di tecniche di ingegneria naturalistica, per la ricostruzione morfologica dei siti, per il consolidamento, la sistemazione superficiale e il drenaggio dei terreni, nonché per il contenimento e la mitigazione dell'impatto ambientale e per il reinserimento paesaggistico dei luoghi alterati durante i lavori e delle infrastrutture edificate. A tal proposito dovranno essere prodotti elaborati completi (relazioni tecniche, planimetrie, sezioni, assonometrie, particolari costruttivi ecc.), propri della progettazione definitiva, atti a descrivere le opere progettate, nonché le opportune valutazioni sul dimensionamento e sulle verifiche di stabilità delle opere di sostegno e di drenaggio delle acque superficiali previste negli interventi di recupero e sistemazione. Ai fini di una corretta valutazione quali-quantitativa

delle medesime, esse dovranno trovare riscontro negli elaborati relativi all'analisi prezzi e nel computo metrico del progetto definitivo, nonché negli allegati relativi alla definizione dei piani di manutenzione delle opere previsti ai sensi delle vigenti normative di legge;

l) a maggior specificazione, si sottolinea come particolare cura dovrà essere dedicata nella identificazione e nella descrizione delle modalità di cantiere e di ripristino con particolare riferimento alla realizzazione delle azioni del progetto che vedono il coinvolgimento delle superfici prative attualmente presenti;

m) considerata la situazione attuale e i movimenti terra prospettati, relativamente al complesso delle opere necessarie per il drenaggio e il consolidamento delle superfici già esistenti, nonché di quelle di neo formazione, nel ribadire che queste dovranno essere realizzate il più possibile con l'impiego di tecniche di Ingegneria Naturalistica, particolare cura dovrà essere impiegata nella progettazione delle opere di regimazione delle acque superficiali nelle zone di eventuale riporto di materiale, al fine d'impedire l'insorgere di fenomeni erosivi concentrati. Il progetto dovrà individuare soluzioni risolutive tenendo in debito conto le problematiche derivanti dalla nuova morfologia attribuita al sito con i lavori in oggetto: partendo dalle indicazioni del progetto preliminare - che si giudicano non esaustive - nella fase definitiva dovranno trovare maggiore dettaglio e trattazione le valutazioni sul dimensionamento e sulle verifiche di stabilità delle opere di sostegno eventualmente impiegate, nonché la concezione delle opere di drenaggio, il loro puntuale posizionamento e la zona di recapito delle acque, nonché dovrà essere verificata la stabilità ai sensi dei parametri di legge delle scarpate realizzate in riporto e scavo;

n) ai fini della progettazione definitiva per tutte le attività di sistemazione e recupero ambientale, nonché drenaggio delle superfici, dovrà essere realizzata per lotti funzionali parallelamente all'avanzamento del cantiere, secondo un cronoprogramma che tenga conto della stagionalità delle opere a verde e della necessità di riposizionare nel più breve tempo possibile il materiale di scotico (piante erbacee ecc.) precedentemente accantonato;

o) nella redazione degli elaborati progettuali dovrà essere posta particolare attenzione ai fini della salvaguardia di tutte le aree umide presenti nelle zone del tracciato di progetto della pista e in quelle limitrofe: nessuna azione di cantiere dovrà pregiudicare la loro sopravvivenza;

p) la progettazione definitiva dovrà contenere un adeguato piano di manutenzione delle opere realizzate, con particolare riferimento a quelle di recupero e sistemazione idrogeologica ed i derivanti oneri economici dovranno trovare rispondenza nel progetto.

ASPETTI PAESISTICO-AMBIENTALI

q) gli elaborati progettuali a carattere definitivo dovranno essere corredati da ampia documentazione fotografica a colori delle aree d'intervento e del contesto paesistico-ambientale, con documentazione di dettaglio dei consolidamenti previsti per i versanti e per le scarpate di nuova formazione, oltre a sezioni significative riferite al tracciato della pista con indicazione delle modificazioni previste per la morfologia dei luoghi (opere di scavo e riporto);

r) gli elaborati di progetto di tutti gli interventi di recupero e di mitigazione, così come indicato nella relazione di progetto, dovranno contenere documentazione puntuale delle opere in progetto e delle modalità di realizzazione proposte;

s) per le opere di adeguamento del tracciato della pista da realizzare nell'area destinata all'arrivo, dovranno essere prodotti elaborati di dettaglio con individuazione puntuale delle modifiche da produrre all'assetto morfologico

gico dei luoghi e delle eventuali interferenze tra l'intervento e gli edifici esistenti, con documentazione fotografica del sito in questione;

t) dovrà essere predisposta una carta di rilievo vegetazionale, con indicazioni puntuali delle opere previste di taglio piante e delle aree individuate per la compensazione ai sensi del D.Lgs 227/2001;

u) Il progetto definitivo dovrà contenere indicazioni progettuali sulla viabilità di cantiere esistente e/o in progetto;

7. di ritenere, in caso di riproposizione del progetto delle opere contestuali relative ad "Impianto di innevamento programmato, bacino idrico per innevamento e varianti di tracciato della Pista da sci Bocchetta delle Pisse-Alagna", che la progettazione definitiva debba recepire le seguenti indicazioni prescrittive.

CANTIERISTICA

a) dovranno essere rispettate le medesime prescrizioni di cui al precedente punto 6 lettere a, b, c, d.

VARIANTI "PIANALUNGA", "VITTINE" E "RIENTRO DOSSO"

b) Per la variante "Pianalunga", dovrà essere fornita una precisa definizione delle quantità di materiale soggette a scavo e riporto, attraverso la realizzazione di sezioni di progetto in numero e scala adeguate, mirate a ridurre al minimo indispensabile i movimenti terra;

c) Per le varianti "Rientro Dosso" e "Vittine", in considerazione delle criticità individuate e della carenza di elementi d'indagine atti a definire la compatibilità delle opere con le problematiche emerse, si ravvisa comunque la necessità che sia fornita una diversa progettazione dei tratti in variante, attraverso l'individuazione di percorsi alternativi in modo da evitare completamente o ridurre al minimo l'interferenza del tracciato con le criticità individuate, relative alla stabilità del versante nel caso della variante "Dosso" e di carattere idraulico nel caso della variante "Vittine", nel rispetto, in questo caso, delle norme dettate dal R.D. 523/1904;

d) Per quanto riguarda la conformità della variante "Rientro Dosso" rispetto la strumentazione urbanistica, dovrà essere predisposto un nuovo Piano Particolareggiato contenente tale intervento, non previsto nel Piano Particolareggiato vigente.

BACINO D'ACCUMULO IDRICO

e) Il sito prescelto per la realizzazione di un bacino d'accumulo idrico in loc. Mullero ricade in un'area classificata come area soggetta a "frana attiva" sull'Atlante dei rischi idraulici ed idrogeologici del PAI, strumento pianificatorio sovraordinato, su cui risultano vigenti le limitazioni d'uso del suolo previste dall'art. 9 delle Norme di attuazione del PAI stesso che determinano, in relazione alla situazione in essere, l'incompatibilità dell'opera. Dovrà pertanto essere effettuata una revisione della progettazione dell'invaso, basata su una diversa localizzazione in aree che garantiscano le necessarie condizioni di sicurezza, perseguendo gli obiettivi di ridurre il più possibile il dimensionamento del bacino e di evitare la sottrazione di aree umide in cui sia presente vegetazione di elevato pregio ambientale;

f) Ai fini dell'autorizzazione del bacino ai sensi della L.R. 58/1995, il progetto definitivo dovrà essere di tipo avanzato per la cui redazione si formulano le seguenti prescrizioni:

- i rilevati di sbarramento dovranno essere privi di vegetazione arbustiva ed arborea che limiti la stabilità, impermeabilità delle opere di trattenuta e rapida ispezione visiva dei paramenti, quindi è consentito un basso manto erboso;

- l'invaso dovrà essere segnalato da idonea cartellonistica e circoscritto da recinzione o palizzata che evitino cadute accidentali all'interno;

- gli scarichi, per quanto possibile, non dovranno interessare i rilevati artificiali di sbarramento;

- l'invaso dovrà essere protetto verso monte da un canale di gronda che eviti l'ingresso di acque di scorrimento del versante nell'invaso;

- lo scarico di superficie dovrà essere dimensionato in modo tale da garantire il mantenimento di un franco di 1,5 metri rispetto al coronamento;

- per gli eventuali canali di scarico, dovranno essere previste adeguate opere di dissipazione dell'energia ed in particolare in corrispondenza dei corpi recettori, se necessario, opere di protezione;

- l'impianto di insufflazione aria dovrà essere correttamente dimensionato al fine di evitare la formazione di strati di ghiaccio;

- l'impianto di monitoraggio ed individuazione di eventuali perdite dall'invaso dovrà permettere un rapido e continuo controllo della bontà del manto impermeabile;

- dovranno essere previste opere di monitoraggio per eventuali spostamenti o cedimenti dei rilevati di sbarramento;

- dovrà essere effettuato uno studio relativo alle condizioni di deflusso a valle e sulle eventuali aree a rischio in caso di collasso dello sbarramento;

- g) sia la progettazione del bacino di accumulo, sia quella delle opere di sistemazione idraulica del Torrente Olen e degli impluvi ad esso afferenti dovranno contenere elaborati di dettaglio per quanto riguarda il rilevamento planaltimetrico e i relativi elaborati di restituzione (planimetrie e sezioni attuali e di progetto), studi ideologici ed idraulici, indagini geologiche e geotecniche, verifiche strutturali;

- h) dovrà essere individuata cartograficamente la fascia di rispetto di 200 metri di cui all'art. 29 lettera d) 1° comma della L.R. 56/1977 intorno al bacino.

POZZO DI CAPTAZIONE

- i) Dovrà essere prodotta una approfondita valutazione in merito ad eventuali interferenze con captazioni, sorgenti o pozzi ad uso idropotabile dovute alla realizzazione del pozzo di captazione in progetto che potrebbero comportare la riduzione della risorsa idrica disponibile per gli attuali utilizzatori;

- j) occorre verificare la conformità urbanistica della stazione di pompaggio, limitrofa agli impianti di risalita Alpe Pianalunga, alle norme specifiche del Piano Particolareggiato vigente (art. 8.1 delle N.T.A.), provvedendo, se del caso, alle eventuali modifiche da effettuarsi all'interno della normativa del redigendo Piano Particolareggiato.

ASPETTI PAESISTICO-AMBIENTALI

- k) gli elaborati progettuali a carattere definitivo dovranno essere corredati da ampia documentazione fotografica a colori delle aree d'intervento e del contesto paesistico-ambientale, con documentazione di dettaglio dei consolidamenti previsti per i versanti e per le scarpate di nuova formazione, oltre a sezioni significative riferite alle varianti del tracciato della pista con indicazione delle modificazioni previste per la morfologia dei luoghi (opere di scavo e riporto);

- l) per le opere di recupero e di mitigazione, così come indicato nella relazione di progetto, dovranno essere forniti elaborati progettuali definitivi con documentazione puntuale delle opere in progetto e delle modalità di realizzazione proposte;

m) dovranno essere forniti elaborati di dettaglio circa le opere relative alla variante "Rientro Dosso" in corrispondenza dell'area destinata all'arrivo, con individuazione puntuale delle modifiche da produrre all'assetto morfologico dei luoghi e delle eventuali interferenze tra l'intervento e gli edifici esistenti, con documentazione fotografica del sito in questione;

n) dovrà essere prodotta una panoramica complessiva delle trasformazioni indotte al territorio montano in località Mullero con elaborati grafici relativi all'eventuale bacino per la realizzazione dell'innevamento programmato in progetto ed al tracciato della pista agonistica del "Mullero", con sezioni significative che comprendano entrambi gli interventi;

o) dovrà essere predisposta di una carta di rilievo vegetazionale, con indicazioni puntuali delle opere previste di taglio piante e delle aree individuate per la compensazione ai sensi del D.Lgs 227/2001;

p) dovrà essere progettata l'eventuale stazione di pompaggio prevista a servizio dell'impianto di innevamento programmato, con prospetti del fabbricato in progetto, da predisporre in riferimento agli elementi caratterizzanti le preesistenze delle aree in oggetto, con elaborati di sistemazione delle aree di pertinenza, comprensivi anche degli interventi previsti di raccordo al versante;

q) il progetto definitivo dovrà contenere indicazioni progettuali sulla viabilità di cantiere esistente e/o in progetto.

Copia della presente determinazione verrà inviata al Proponente ed ai soggetti interessati di cui all'art. 9 della L.R. 40/1998 e depositata presso l'Ufficio di deposito progetti della Regione Piemonte - Direzione Ambiente, Via Principe Amedeo n. 17 Torino.

Contro il presente provvedimento è ammessa proposizione di ricorso Giurisdizionale avanti il Tribunale Amministrativo Regionale competente per il Piemonte, entro 60 giorni dalla data d'avvenuta pubblicazione o della piena conoscenza, secondo le modalità di cui alla legge 6.12.1971, n. 1034, ovvero Ricorso Straordinario al Capo dello Stato entro 120 giorni dalla data d'avvenuta notificazione, ai sensi del Decreto del Presidente della Repubblica 25.11.1971, n. 1199.

La presente determinazione sarà pubblicata sul B.U. della Regione Piemonte ai sensi dell'art. 65 dello Statuto e dell'art. 16 del D.P.G.R. n. 8/R/2002.

Il Dirigente responsabile
Marzia Baracchino

Codice 21

D.D. 29 marzo 2004, n. 141

L.R. 40/1998. Fase di verifica della procedura di VIA inerente il progetto "Potenziamento e riclassificazione della pista da sci agonistica Mullero", presentato dal Comune di Alagna Valsesia (VC) e localizzato nel medesimo Comune. Esclusione del progetto dalla Fase di valutazione e giudizio di compatibilità ambientale di cui all'art. 12 della L.R. 40/1998

(omissis)

IL DIRIGENTE

(omissis)

determina

1. di considerare le premesse parte integrante della presente determinazione dirigenziale;

2. di concludere il procedimento relativo alla Fase di verifica della procedura di VIA, di cui all'art. 10 della L.R. 40/1998, relativo al progetto "Potenziamento e ri-

classificazione della pista da sci agonistica Mullero", presentato dal Comune di Alagna Valsesia (VC) e localizzato nel medesimo Comune, e di non sottoporre il progetto alla Fase di valutazione e giudizio di compatibilità ambientale di cui all'art. 12 della L.R. 40/1998;

3. di ritenere che il progetto definitivo relativo al "Potenziamento e riclassificazione della pista da sci agonistica Mullero" debba essere esaminato in seno ad una Conferenza dei Servizi alla quale siano convocati tutti i soggetti chiamati ad esprimersi sullo stesso progetto nella procedura ex art. 10 della L.R. 40/1998 oggetto del presente provvedimento;

4. di richiedere, ai fini della compatibilità ambientale del progetto "Potenziamento e riclassificazione della pista da sci agonistica Mullero", che siano recepite tutte le seguenti prescrizioni nella predisposizione della progettazione definitiva.

CANTIERISTICA

a) Rilevata la possibilità che nell'ambito delle attività di scavo venga rinvenuta la presenza di amianto all'interno di eventuali lenti ofiolitiche presenti nei litotipi prevalenti si prescrive, ai fini della progettazione definitiva, che:

- nella predisposizione degli elaborati relativi alla pianificazione della sicurezza ai sensi del D.Lgs. 494/1996 si dovrà tenere conto dei disposti di cui al D.Lgs. 277/1991 e s.m.i., nonché per quanto applicabili dei decreti ministeriali emanati in forza della legge 257/1992, ai fini della loro immediata attuazione in caso di necessità;

- ai fini di un continuo monitoraggio ambientale della componente "aria" dovrà essere previsto dal progetto definitivo la predisposizione di un sistema di campionamento per il rilevamento di fibre aerodisperse nell'area interessata dal cantiere ed in corrispondenza di alcuni recettori potenzialmente sensibili: le modalità ed il programma di monitoraggio dovranno essere concordati con il Coordinamento VIA/VAS di A.R.P.A. Piemonte a cui dovranno anche essere comunicati con idonea frequenza i dati rilevati adeguatamente commentati;

b) dovrà essere definita la viabilità di cantiere necessaria per la realizzazione degli interventi in progetto; questa dovrà coincidere il più possibile con la viabilità esistente, evitando scavi e riporti. Nel caso risulti necessario adeguare in alcuni punti la viabilità di accesso esistente di cui si prevede l'utilizzo, gli interventi relativi dovranno essere progettati ai fini della fase definitiva e comportare esclusivamente operazioni di sistemazione, consolidamento e risanamento conservativo, senza procedere ad allargamenti o alla bitumazione del manto stradale. Dovrà, inoltre, essere redatto un cronoprogramma delle fasi di cantiere, mirato anche al coordinamento reciproco delle fasi di realizzazione e sistemazione di un progetto parallelo finalizzato alla realizzazione di un impianto d'innevamento della pista denominata "Bocchetta delle Pisse - Alagna", in aree parzialmente coincidenti con quelle degli interventi in oggetto;

c) al fine di prevenire in fase di cantiere sversamenti accidentali nel suolo e nel sottosuolo di oli e carburanti, dovranno essere specificate in una apposita relazione località e modalità di rifornimento e manutenzione straordinaria dei mezzi d'opera e definite le procedure d'emergenza da attuarsi in caso di sversamenti accidentali, oltre alle modalità di smaltimento dei rifiuti di cantiere, nel rispetto della normativa vigente;

d) nel corso dei lavori non dovrà essere ostacolato il libero deflusso delle acque negli impluvi.

MOVIMENTI TERRA

e) Relativamente alle attività di movimento terra, nel rilevare una discrepanza tra i quantitativi prospettati e le

sezioni di progetto proposte e illustranti le attività di scavo e riporto, considerato inoltre le difficoltà di cantiere in alcuni tratti di previsto ampliamento, si richiede quanto segue:

- una attenta verifica della quantificazione dei volumi di scavo e riporto in relazione alle sezioni di progetto, in particolare in corrispondenza delle sezioni 24-25 e 45 data l'ingente quantità di materiale da movimentare per la realizzazione della pista in corrispondenza di tali tratti;

- una riduzione delle volumetrie prospettate operando, quindi, opportune modifiche al profilo della pista;

- una minore inclinazione delle scarpate di scavo la cui stabilità dovrà comunque essere soggetta all'esecuzione di specifiche verifiche, condotte secondo quanto previsto dal D.M. 11/03/1988;

- una precisa descrizione delle modalità di cantiere in relazione anche alla necessità di trasportare i volumi terzi da una sezione all'altra del tracciato.

f) fermo restando quanto richiesto al punto precedente, la pista dovrà essere costruita limitando il più possibile la necessità di approvvigionamenti di inerti dall'esterno del cantiere e secondo valutazioni che prescindano dalla ipotetica edificazione del bacino di accumulo per l'innervamento artificiale, prospettato nella parallela procedura ex L.R. 40/1998 avente ad oggetto la sottostante pista da sci Bocchetta delle Pisse-Alagna;

g) negli elaborati progettuali del progetto definitivo dovrà essere verificata la totale compensazione di scavi e riporti all'interno delle aree oggetto d'intervento sulla pista, ed essere evidenziato a parte l'eventuale apporto di materiale di risulta derivante dallo scavo del bacino di accumulo idrico previsto da specifico progetto per l'innervamento programmato della pista Bocchetta delle Pisse - Alagna, oggetto di parallela fase di verifica ex art. 10 L.R. 40/98;

h) gli inerti di scavo derivanti dalle operazioni di cantiere dovranno essere destinati prioritariamente al riutilizzo in loco o in cantieri di lavoro limitrofi alle aree interessate dal progetto in oggetto: dovrà quindi essere limitato alle sole fasi di cantiere l'uso di aree di deponia temporanea ed esclusi stoccaggi provvisori di tali materiali; nel caso di smaltimento degli stessi o di altri materiali di rifiuto direttamente in discariche autorizzate ai sensi della normativa vigente, queste dovranno essere già esplicitamente individuate in fase progettuale definitiva.

ASSETTO GEO-IDROGEOLOGICO E RISCHIO VALANGHE

i) Nella progettazione definitiva della pista di discesa esistente Bocchetta delle Pisse - Pianalunga, si renderà necessario porre particolare attenzione nell'individuazione delle modalità di realizzazione di un sistema corretto di drenaggio e smaltimento delle acque superficiali, oltre che di un completo recupero ambientale finale con consolidamento ed inerbimento delle superfici interessate dai lavori;

j) dato che la pista da sci in progetto risulta potenzialmente esposta al pericolo di valanghe, dovranno essere svolti studi di approfondimento volti a delimitare i settori di versante soggetti a distacchi, anche parziali, e i tratti di pista esposti a pericolo. Nello stesso contesto dovranno essere progettate adeguate opere di difesa, attiva o passiva dei tratti esposti al pericolo; la gestione del rischio residuo dovrà essere affrontata con la redazione di un Piano Sicurezza Valanghe, conformemente a quanto previsto per la gestione della sicurezza della pista di Passo dei Salati-Pianalunga; con documentate argomentazioni di carattere tecnico dovrà essere illustrata la soluzione progettuale ritenuta più idonea a garantire le condizioni di sicurezza da valanghe sulla pista.

SISTEMAZIONI AMBIENTALI

k) Il proponente dovrà produrre una chiara progettazione onde rappresentare e collocare planimetricamente gli interventi di rinaturalizzazione e recupero ambientale previsti, con la preferenziale adozione di tecniche di Ingegneria naturalistica, per la ricostruzione morfologica dei siti, per il consolidamento e la sistemazione superficiale e il drenaggio dei terreni, nonché per il contenimento e la mitigazione dell'impatto ambientale e per il reinserimento paesaggistico dei luoghi alterati durante i lavori e delle infrastrutture edificate. A tal proposito dovranno essere prodotti elaborati completi (relazioni tecniche, planimetrie, sezioni, assonometrie, particolari costruttivi ecc.), propri della progettazione definitiva, atti a descrivere le opere progettate, nonché le opportune valutazioni sul dimensionamento e sulle verifiche di stabilità delle opere di sostegno e di drenaggio delle acque superficiali previste negli interventi di recupero e sistemazione. Ai fini di una corretta valutazione quali-quantitativa delle medesime, esse devono trovare riscontro negli elaborati relativi all'analisi prezzi e nel computo metrico del progetto definitivo, nonché negli allegati relativi alla definizione dei piani di manutenzione delle opere previsti ai sensi delle vigenti normative di legge.

l) a maggior specificazione, si sottolinea come particolare cura dovrà essere dedicata nella identificazione e nella descrizione delle modalità di cantiere e di ripristino con particolare riferimento alla realizzazione delle azioni del progetto che vedono il coinvolgimento delle superfici prative attualmente presenti;

m) considerata la situazione attuale e i movimenti terra prospettati, relativamente al complesso delle opere necessarie per il drenaggio e il consolidamento delle superfici già esistenti, nonché di quelle di neo formazione, nel ribadire che queste dovranno essere realizzate il più possibile con l'impiego di tecniche di ingegneria naturalistica, particolare cura dovrà essere impiegata nella progettazione delle opere di regimazione delle acque superficiali nelle zone di eventuale riporto di materiale, al fine d'impedire l'insorgere di fenomeni erosivi concentrati. Il progetto dovrà individuare soluzioni risolutive tenendo in debito conto le problematiche derivanti dalla nuova morfologia attribuita al sito con i lavori in oggetto: partendo dalle indicazioni del progetto preliminare nella fase definitiva dovranno trovare maggiore dettaglio e trattazione le valutazioni sul dimensionamento e sulla concezione delle opere di drenaggio, il loro puntuale posizionamento e la zona di recapito delle acque, nonché dovrà essere verificata la stabilità ai sensi dei parametri di legge delle scarpate realizzate in riporto e scavo;

n) relativamente a tutte le superfici acclivi di neo-formazione dovrà essere valutata a livello di progettazione futura la loro protezione con rete in fibra naturale (juta) in funzione antierosiva;

o) al fine della progettazione definitiva si dovrà prevedere che tutte le attività di sistemazione e recupero ambientale, nonché drenaggio delle superfici, dovranno procedere per lotti funzionali parallelamente all'avanzamento del cantiere, secondo un cronoprogramma che tenga conto della stagionalità delle opere a verde e della necessità di riposizionare nel più breve tempo possibile il materiale di scotico (piante erbacee ecc.) precedentemente accantonato;

p) si raccomanda nella redazione degli elaborati progettuali definitivi la attenta salvaguardia di tutte le aree umide presenti nelle zone del tracciato di progetto della pista e in quelle limitrofe: nessuna azione di cantiere dovrà pregiudicare la loro sopravvivenza, e in tali aree non dovranno essere realizzati riporti;

q) la progettazione definitiva dovrà contenere un adeguato piano di manutenzione delle opere realizzate, con particolare riferimento a quelle di recupero e sistemazione idrogeologica ed i derivanti oneri economici dovranno trovare rispondenza nel progetto.

ASPETTI PAESISTICO-AMBIENTALI

r) Si richiedono elaborati progettuali a carattere definitivo con ampia documentazione fotografica a colori delle aree d'intervento e del contesto paesistico-ambientale, con documentazione di dettaglio dei consolidamenti previsti per i versanti e per le scarpate di nuova formazione;

s) si richiedono elaborati progettuali a carattere definitivo relativi alle opere di recupero e di mitigazione, così come indicato nella relazione di progetto, con documentazione puntuale delle opere in progetto e delle modalità di realizzazione proposte;

t) si richiede una panoramica complessiva delle trasformazioni indotte al territorio montano in località Mullero con elaborati grafici relativi all'eventuale bacino per la realizzazione dell'innervamento programmato in progetto ed al tracciato della pista agonistica del "Mullero", con sezioni significative che comprendano entrambi gli interventi;

p) si richiedono elaborati di dettaglio progettuale delle opere di completamento, così come indicate a pag. 12 della "Relazione Tecnica e descrittiva del progetto preliminare";

q) si richiede un'ampia documentazione fotografica a colori dei siti interessati dall'intervento;

r) il progetto definitivo dovrà contenere indicazioni progettuali sulla viabilità di cantiere esistente e/o in progetto.

Copia della presente determinazione verrà inviata al Proponente ed ai soggetti interessati di cui all'art. 9 della L.R. 40/1998 e depositata presso l'Ufficio di deposito progetti della Regione Piemonte - Direzione Ambiente, Via Principe Amedeo n. 17 Torino.

Contro il presente provvedimento è ammessa proposizione di ricorso Giurisdizionale avanti il Tribunale Amministrativo Regionale competente per il Piemonte, entro 60 giorni dalla data d'avvenuta pubblicazione o della piena conoscenza, secondo le modalità di cui alla legge 6.12.1971, n. 1034, ovvero Ricorso Straordinario al Capo dello Stato entro 120 giorni dalla data d'avvenuta notificazione, ai sensi del Decreto del Presidente della Repubblica 25.11.1971, n. 1199.

La presente determinazione sarà pubblicata sul B.U. della Regione Piemonte ai sensi dell'art. 65 dello Statuto e dell'art. 16 del D.P.G.R. n. 8/R/2002.

Il Dirigente responsabile
Marzia Baracchino

Codice 21

D.D. 9 aprile 2004, n. 162

L.R. 40/98. Fase di verifica procedura di V.I.A.- Progetto: "Miglioramento e messa in sicurezza delle piste da sci in loc. Karfen, potenziamento dell'impianto di innervamento programmato, scivola a fune alta Olimpica" del Comune di Ala di Stura (TO) e localizzato nel medesimo Comune. Necessità di sottoporre il progetto alla Fase di valutazione e giudizio di compatibilità ambientale di cui all'art.12 della L.R. 40/98

(omissis)

IL DIRIGENTE

(omissis)

determina

1. di considerare le premesse parte integrante della presente determinazione dirigenziale;

2. di concludere il procedimento relativo alla Fase di verifica della procedura di V.I.A., di cui all'art. 10 della L.R. 40/1998, relativo al progetto "Miglioramento e messa in sicurezza delle piste da sci in località Karfen, potenziamento dell'impianto di innervamento programmato, scivola a fune alta Olimpica", presentato dal Comune di Ala di Stura (TO) e localizzato nel medesimo Comune, e di sottoporre il progetto alla Fase di valutazione e giudizio di compatibilità ambientale di cui all'art. 12 della L.R. 40/1998, per le ragioni dettagliatamente espresse in premessa;

3. di richiedere che il progetto per il quale si dispone, con il presente provvedimento, il rinvio alla Fase di valutazione e giudizio di compatibilità ambientale, sia corredato, in osservanza di quanto previsto dall'art. 4 comma 5 della legge 40/1998, dagli elaborati progettuali inerenti i lavori e le opere funzionalmente correlati al medesimo e ricadenti nell'area di progetto;

4. di prescrivere che il progetto definitivo e lo studio di impatto ambientale rispettino le condizioni e le richieste di approfondimento emerse a seguito dell'espletamento della Fase di verifica della procedura di V.I.A., come di seguito elencate:

CANTIERISTICA

a) Rilevata la possibilità che nell'ambito delle attività di scavo venga rinvenuta la presenza di amianto all'interno di eventuali lenti ofiolitiche presenti nei litotipi prevalenti si prescrive, ai fini della progettazione definitiva, che:

- nella predisposizione degli elaborati relativi alla pianificazione della sicurezza ai sensi del D.Lgs. 494/1996 si dovrà tenere conto dei disposti di cui al D.Lgs. 277/1991 e s.m.i., nonché per quanto applicabili dei decreti ministeriali emanati in forza della legge 257/1992, ai fini della loro immediata attuazione in caso di necessità;

- ai fini di un continuo monitoraggio ambientale della componente "aria" dovrà essere previsto dal progetto definitivo la predisposizione di un sistema di campionamento per il rilevamento di fibre aerodisperse nell'area interessata dal cantiere ed in corrispondenza di alcuni recettori potenzialmente sensibili: le modalità ed il programma di monitoraggio dovranno essere concordati con il Coordinamento VIA/VAS di A.R.P.A. Piemonte a cui dovranno anche essere comunicati con idonea frequenza i dati rilevati adeguatamente commentati;

b) dovrà essere definita la viabilità di cantiere necessaria per la realizzazione delle varie opere in progetto che dovrà essere il più possibile coincidente con la viabilità esistente evitando scavi e riporti. Nel caso risulti necessario adeguare in alcuni punti la viabilità di accesso esistente di cui si prevede l'utilizzo, gli interventi relativi dovranno essere progettati ai fini della fase definitiva e comportare esclusivamente operazioni di sistemazione, consolidamento e risanamento conservativo, senza procedere ad allargamenti o alla bitumazione del manto stradale. Dovrà inoltre essere redatto un cronoprogramma delle fasi di cantiere, mirato anche al coordinamento reciproco delle fasi di realizzazione di altri interventi progettati nell'area (ristrutturazione dei fabbricati esistenti e realizzazione del tapis roulant);

c) dovrà essere fornita una descrizione dettagliata delle modalità di montaggio della linea degli impianti di risa-

lita, della rimozione delle strutture della vecchia sciovvia, delle aree di stoccaggio idrocarburi e della localizzazione dell'impianto di betonaggio per la costruzione della vasca;

d) al fine di prevenire, in fase di cantiere, sversamenti accidentali nel suolo e nel sottosuolo di oli e carburanti dovranno essere specificate in una apposita relazione località e modalità di rifornimento e manutenzione straordinaria dei mezzi d'opera e definite le procedure d'emergenza da attuarsi in caso di sversamenti accidentali, oltre alle modalità di smaltimento dei rifiuti di cantiere, nel rispetto della normativa vigente. Dovranno, pertanto, essere messe in atto tutte le possibili precauzioni e gli accorgimenti volti a limitare i rischi di contaminazione, in special modo nelle fasi di cantiere che potrebbero comportare i maggiori rischi, onde contenere l'eventuale diffusione di inquinanti a carico delle matrici ambientali. Qualora si dovessero verificare situazioni di contaminazione dovranno essere messe in atto le procedure previste dalla normativa vigente (D.Lgs. 22/1997 e s.m.i. e D.M. 471/99) procedendo innanzitutto ad una tempestiva messa in sicurezza d'emergenza del sito, mettendo in atto ogni intervento necessario ed urgente per rimuovere le fonti inquinanti e contenerne la diffusione;

e) tutti gli impianti che possono dar luogo ad emissioni in atmosfera sono soggetti ai disposti del D.P.R. 203/88 e la loro costruzione deve essere preventivamente autorizzata presentando domanda di autorizzazione, redatta secondo la Circolare della Regione Piemonte 16/ECO del 04/10/1988, al Servizio Qualità dell'Aria, Inquinamento Atmosferico, Acustico ed Elettromagnetico della Provincia di Torino e in copia all'A.R.P.A. competente per territorio e al Sindaco del Comune in cui verrà installato l'impianto. Nel caso che le attività in oggetto siano comprese tra quelle individuate dalla Regione Piemonte come attività a ridotto inquinamento atmosferico (indicate nell'allegato 2 al D.P.R. 25/07/91) potranno essere utilizzate procedure autorizzative semplificate, tra cui si ricorda quella per le emissioni in atmosfera provenienti da impianti di betonaggio, produzione di calcestruzzo preconfezionato o da impianti di produzione conglomerati bituminosi (D.G.R. 71-16738 del 17/02/1997). Se l'opera in progetto necessitasse la realizzazione di tali impianti e nel caso in cui la loro attività sia condotta in conformità alle prescrizioni emissive, produttive e gestionali della suddetta D.G.R., l'Impresa richiedente dovrebbe presentare domanda di autorizzazione in via generale, redatta in conformità al modello allegato alla D.G.R. stessa, direttamente alla Provincia di Torino e in copia all'A.R.P.A. competente per territorio e al Sindaco del Comune in cui verrà installato l'impianto. L'Impresa verrà autorizzata in via generale dalla data in cui l'Ente scrivente riceve la domanda;

f) in fase di cantiere dovranno essere presi tutti gli accorgimenti operativi e gestionali mirati ad evitare o comunque ridurre il più possibile le emissioni diffuse. Inoltre, per quanto concerne le emissioni diffuse che possono generarsi nelle fasi di manipolazione, produzione, trasporto, carico, scarico ed immagazzinamento di prodotti polverulenti, si considerano vincolanti le prescrizioni previste dall'allegato 6 al D.M. 12/07/1990.

MOVIMENTI TERRA

g) Relativamente alle attività di movimento terra, si sottolinea che ai fini della progettazione definitiva occorre effettuare:

- una attenta verifica della quantificazione dei volumi di scavo e riporto in relazione alle sezioni di progetto prospettate,

- una riduzione delle volumetrie ipotizzate operando quindi opportune modifiche al profilo della pista attualmente proposta,

- l'identificazione di aree di deponia temporanea dei materiali, compreso quello di scotico;

- h) gli inerti di scavo derivanti dalle operazioni di cantiere dovranno essere destinati prioritariamente al riutilizzo in loco o in cantieri di lavoro limitrofi alle aree interessate dal progetto in oggetto: dovrà quindi essere limitato alle sole fasi di cantiere l'uso di aree di deponia temporanea ed esclusi stoccaggi provvisori di tali materiali; nel caso di smaltimento degli stessi o di altri materiali di rifiuto direttamente in discariche autorizzate ai sensi della normativa vigente, queste dovranno essere già esplicitamente individuate in fase progettuale definitiva.

ASSETTO GEO-IDROGEOLOGICO E RISCHIO VALANGHE

i) In relazione alle problematiche relative alle dinamiche valanghive, anche nell'ottica della completa messa in sicurezza della nuova linea dell'impianto sciovviario, dovranno essere svolti studi di approfondimento volti ad individuare nel dettaglio le aree soggette a pericolosità da valanga e a certificare l'immunità dell'impianto; con opportune argomentazioni di carattere tecnico dovrà essere illustrata la soluzione progettuale ritenuta più idonea per la loro messa in sicurezza, associata alla redazione di un Piano Sicurezza Valanghe per la gestione del rischio residuo. Dovranno pertanto essere progettate, e conseguentemente comprese nel quadro economico dell'opera, le opportune opere di difesa attiva nelle aree ad elevata acclività dei versanti nord-orientali della P.ta Lusignetto e a valle del Rifugio Karfen, individuate in linea di massima in sede di preliminare; tali opere andranno dimensionate e posizionate secondo quanto prescritto dalle specifiche Direttive emanate dall'Istituto Federale Svizzero per la Neve e le Valanghe di Davos;

j) con particolare riferimento alla parte dei tracciati da realizzarsi in scavo, considerata la situazione attuale e i rilevanti movimenti terra prospettati, relativamente al complesso delle opere necessarie per il drenaggio e il consolidamento delle superfici già esistenti, nonché di quelle di neo formazione, nel ribadire che queste dovranno essere realizzate il più possibile con l'impiego di tecniche di Ingegneria Naturalistica, particolare cura dovrà essere impiegata nella progettazione delle opere di regimazione delle acque superficiali nelle zone di eventuale riporto di materiale, al fine d'impedire l'innescio di fenomeni erosivi concentrati. Il progetto dovrà individuare soluzioni risolutive tenendo in debito conto le problematiche derivanti dalla nuova morfologia attribuita al sito con i lavori in oggetto: partendo dalle indicazioni del progetto preliminare nella fase definitiva dovranno trovare maggiore dettaglio e trattazione le valutazioni sul dimensionamento e sulle verifiche di stabilità delle opere di sostegno eventualmente impiegate, nonché la concezione delle opere di drenaggio, il loro puntuale posizionamento e la zona di recapito delle acque;

k) gli interventi previsti comportanti rimodellamenti del profilo attuale del terreno e che danno luogo a scarpate di acclività superiori ai 25° dovranno essere definiti attraverso precisi dimensionamenti delle opere di consolidamento delle scarpate con tecniche d'ingegneria naturalistica e l'esecuzione di apposite verifiche di stabilità, condotte secondo le norme definite dal D.M. 11/3/88, specifiche sia delle opere singole che dell'insieme versante-opere;

SISTEMAZIONI AMBIENTALI

l) Dovrà essere prodotta una chiara progettazione di tutti gli ambiti progettuali, con particolare riferimento

alla necessità di rappresentare e collocare planimetricamente gli interventi di rinaturalizzazione e recupero ambientale previsti, con la preferenziale adozione di tecniche di ingegneria naturalistica, per la ricostruzione morfologica dei siti, per il consolidamento, la sistemazione superficiale e il drenaggio dei terreni, nonché per il contenimento e la mitigazione dell'impatto ambientale e per il reinserimento paesaggistico dei luoghi alterati durante i lavori e delle infrastrutture edificate. A tal proposito dovranno essere prodotti elaborati completi (relazioni tecniche, planimetrie, sezioni, assonometrie, particolari costruttivi ecc.), propri della progettazione definitiva, atti a descrivere le opere progettate, nonché le opportune valutazioni sul dimensionamento e sulle verifiche di stabilità delle opere di sostegno e di drenaggio delle acque superficiali previste negli interventi di recupero e sistemazione. Ai fini di una corretta valutazione quali-quantitativa delle medesime, esse devono trovare riscontro negli elaborati relativi all'analisi prezzi e nel computo metrico del progetto definitivo, nonché negli allegati relativi alla definizione dei piani di manutenzione delle opere previsti ai sensi delle vigenti normative di legge;

m) dovranno essere forniti elementi per poter effettuare una valutazione della compatibilità ambientale della sub-derivazione, per la determinazione dell'eventuale deflusso minimo vitale. Si dovrà verificare se la sottrazione della portata derivata a valle della captazione mantenga vitali le condizioni istantanee di funzionalità e di qualità degli ecosistemi interessati;

n) le operazioni di scavo dovranno prevedere il preventivo accantonamento e conservazione del materiale di scotico e la ricostituzione delle superfici dovrà essere eseguita ricollocando gli strati terrosi secondo la loro posizione originaria; alle operazioni di riprofilatura dovranno seguire al più presto quelle di ripristino e rivegetazione;

o) relativamente a tutte le superfici acclivi di neo-formazione dovrà essere valutata la loro protezione con reti in fibra naturale (juta) in funzione antierosiva;

p) nella redazione del progetto definitivo, come opera compensativa del taglio arboreo previsto, dovrà essere prevista la rinaturalizzazione di un'area (di estensione almeno pari a quella che verrà interessata dalle infrastrutture permanenti) da realizzare mediante ripiantumazioni finalizzate ad aumentare le fasce ecotoniche e la biodiversità complessiva dell'area;

q) ai fini della progettazione definitiva dovrà essere valutata la possibilità di contenere la sottrazione di vegetazione arborea compatibilmente con le esigenze del progetto e si dovrà prevedere che nel corso dei lavori sia evitata l'estirpazione degli apparati radicali degli esemplari abbattuti;

r) la progettazione definitiva dovrà contenere un adeguato piano di manutenzione delle opere realizzate, con particolare riferimento a quelle di recupero e sistemazione idrogeologica ed i derivanti oneri economici dovranno trovare rispondenza nel progetto.

OPERE INERENTI LA VASCA DI ACCUMULO

s) La progettazione definitiva dovrà essere integrata con una relazione idrologica e idrogeologica che illustri le caratteristiche principali delle risorse idriche che alimentano la centralina idroelettrica al servizio del rifugio Karfen. Inoltre, dovrà risultare chiaramente la modalità di restituzione e convogliamento delle acque captate, ma non utilizzate per l'innevamento;

t) relativamente all'alimentazione idrica dell'impianto di innnevamento programmato, che viene previsto in sub-derivazione da un'esistente centralina idroelettrica a servizio del rifugio Karfen, si segnala che tale prelievo dovrà essere autorizzato dall'amministrazione provinciale ai sensi del D.P.G.R. 29/7/2003 n. 10/R e, trattandosi di

subderivazione, per l'ottenimento del provvedimento di concessione risulta necessario che venga dimostrato il titolo autorizzativo della derivazione principale;

u) in fase di progettazione definitiva andranno approfondite le indagini sull'area di realizzazione della vasca di accumulo idrico per l'innevamento artificiale e sul versante sovrastante, mediante indagini geologico strutturali di dettaglio volte a definire l'idoneità del sito prescelto in termini di stabilità dell'area e di sicurezza del pendio a monte;

v) dovrà essere identificato il ricettore delle acque eventualmente convogliate dallo scarico del troppo pieno e da quello di fondo e il loro percorso;

ASPETTI PAESISTICO-AMBIENTALI

w) Per l'edificio adibito alla vasca di accumulo si richiedono elaborati di progetto relativi alla soluzione prescelta; si invita, inoltre, a verificare per i prospetti del fabbricato stesso soluzioni compositive ed architettoniche riferite alla tradizione locale;

x) dovranno essere indicate le opere di adeguamento della pista che si intendono realizzare con individuazione puntuale delle modifiche da produrre all'andamento morfologico dei luoghi, attraverso la realizzazione di sezioni di progetto in numero e scala adeguate, mirate a ridurre al minimo indispensabile i movimenti terra;

y) dovranno essere indicati e documentati gli eventuali interventi da realizzare connessi all'attuale progetto, indicati nella relazione di verifica di compatibilità ambientale presentata a corredo del progetto, per una panoramica complessiva delle trasformazioni indotte al territorio montano in oggetto;

z) dovranno essere predisposti gli elaborati progettuali a carattere definitivo relativi alle opere di recupero e mitigazione paesistico-ambientale con l'individuazione puntuale delle localizzazioni prescelte e della modalità di realizzazione proposta, oltre ad ampia documentazione fotografica dei siti individuati per gli interventi;

aa) si richiede ampia documentazione fotografica delle aree interessate dagli interventi ed inserimenti virtuali delle opere in progetto;

bb) si richiedono approfondimenti in merito alle sistemazioni esterne ed alle aree di pertinenza delle opere in progetto; si richiedono elaborati di progetto della viabilità, delle aree di cantiere e di eventuali aree di deposito temporaneo;

cc) in merito al taglio boschivo proposto, si richiede di verificare la possibilità di prevedere interventi di compensazione paesistico-ambientale, in riferimento al D.Lgs. n. 227/2001, da realizzare nel contesto d'intervento o in aree limitrofe da riqualificare.

Copia della presente determinazione verrà inviata al Proponente ed ai soggetti interessati di cui all'art. 9 della L.R. 40/1998 e depositata presso l'Ufficio di deposito progetti della Regione Piemonte - Direzione Ambiente, Via Principe Amedeo n. 17 Torino.

Contro il presente provvedimento è ammessa proposizione di ricorso giurisdizionale avanti il Tribunale Amministrativo Regionale competente per il Piemonte, entro 60 giorni dalla data d'avvenuta pubblicazione o della piena conoscenza, secondo le modalità di cui alla legge 6.12.1971, n. 1034, ovvero Ricorso Straordinario al Capo dello Stato entro 120 giorni dalla data d'avvenuta notificazione, ai sensi del Decreto del Presidente della Repubblica 25.11.1971, n. 1199.

La presente determinazione sarà pubblicata sul B.U. della Regione Piemonte ai sensi dell'art. 65 dello Statuto e dell'art. 16 del D.P.G.R. n. 8/R/2002.

Il Dirigente responsabile
Marzia Baracchino

Codice 26.2

D.D. 30 marzo 2004, n. 135

Ferrovia Novara-Seregno, Comune di Galliate. Richiesta Autorizzazione, ai sensi dell'art. 60 del D.P.R. n. 753/80, alla ristrutturazione, ampliamento e recinzione di fabbricato adibito a civile abitazione, di proprietà del Sig. Battaglia Massimo, in deroga all'art. 49 del citato D.P.R.

(omissis)

IL DIRIGENTE

(omissis)

determina

di non rilasciare, ai sensi dell'Art. 60 del D.P.R. 11 luglio 1980, l'autorizzazione alla riduzione della distanza prescritta dall'Art. 49 del citato D.P.R., per la ristrutturazione, ampliamento e recinzione di fabbricato adibito a civile abitazione, di proprietà del Sig. Battaglia Massimo sito in Galliate (NO) Via Archimede n. 13 e distinto in mappa con il n. 478 - 1049 al foglio n. 21., in quanto l'intervento ricade in una tratta della linea oggetto di potenziamento.

Contro il presente provvedimento è ammessa proposizione di ricorso Giurisdizionale avanti al Tribunale Amministrativo Regionale competente per il territorio entro 60 giorni dalla data di avvenuta pubblicazione o della piena conoscenza secondo le modalità di cui alla legge del 6 dicembre 1971, n. 1034; ovvero Ricorso Straordinario al Capo dello Stato entro 120 giorni dalla data di avvenuta notificazione ai sensi del Decreto del Presidente della Repubblica del 25 novembre 1971, n. 1199.

La presente Determinazione sarà pubblicata sul B.U. della Regione Piemonte ai sensi dell'art. 65 dello Statuto e della L.R. 8 agosto 1997, n. 51.

Il Dirigente responsabile
Giuseppe Iacopino

Codice 26.4

D.D. 1 aprile 2004, n. 140

Regolamento 14.04.2000, n. 4/R e s.m.i., disciplinante la navigazione sulle acque del Lago di Viverone. Disposizioni

La Regione Piemonte con apposito regolamento del 14.04.2000, n. 4/R e s.m.i., ha disciplinato la navigazione sulle acque del Lago di Viverone.

Il comma 1 bis dell'art. 18 del regolamento prevede:

“In deroga a quanto previsto dal comma 10, dell'art. 2, è consentita, in via sperimentale (sino al 01.11.2002 - termine rinnovabile con apposito atto del Settore regionale Navigazione Interna e Merci), la navigazione alle unità a motore senza limiti di potenza, di lunghezza non superiore a 6.50 metri (f.t.), munite di apposita autorizzazione rilasciata dal Comune di Viverone. Tali autorizzazioni non possono superare le 30 giornaliere.”

Con successiva determinazione n. 97 del 27.02.2003 il Settore regionale “Navigazione Interna e Merci” ha ritenuto di rinnovare sino al 01.11.2003 la citata deroga.

Considerato che ai sensi dell'art. 2, comma 1 del Regolamento 14.04.2000, n. 4/R e s.m.i., disciplinante la navigazione sulle acque del Lago di Viverone è ammessa la navigazione a motore nel periodo: primo aprile - primo novembre.

Atteso che tale sperimentazione ha prodotto (come evidenziato dalla richiesta di proroga effettuata dal Comune di Viverone con note del 26 marzo 2004 e del 31 marzo 2004) dei risultati soddisfacenti per il turismo lo-

cale, non generando, al contempo, alcuna criticità in ordine alla sicurezza della navigazione.

Alla luce di quanto sopra, si ritiene di rinnovare per l'anno 2004 il sistema autorizzativo previsto dal succitato comma 1 bis, dell'art. 18 del “Regolamento del 14.04.2000, n. 4/R e s.m.i., disciplinante la navigazione sulle acque del Lago di Viverone”.

Tutto ciò premesso,

IL DIRIGENTE

Visti gli artt. 4 e 16 D.Lgs. 165/2001.

Visto l'art. 22 della L.R. n. 51/97.

Visto il D.P.R. n. 616/1997, art. 97;

Visto l'art. 96 della L.R. n. 44/2000 e s.m.i..

Visto il Regolamento del 14.04.2000, n. 4/R e s.m.i., disciplinante la navigazione sulle acque del Lago di Viverone.

determina

Ai sensi del comma 1 bis, dell'art. 18 del “Regolamento del 14.04.2000, n. 4/R e s.m.i., in deroga a quanto previsto dal comma 10, dell'art. 2 del regolamento succitato, è consentita la navigazione, sino al 01.11.2004, alle unità a motore senza limiti di potenza, di lunghezza non superiore a 6.50 metri (f.t.), munite di apposita autorizzazione rilasciata dal Comune di Viverone. Tali autorizzazioni non potranno superare le 30 giornaliere.

Resta fermo l'obbligo di rispettare tutti gli altri disposti del regolamento stesso.

La presente determinazione sarà pubblicata sul B.U. della Regione Piemonte, ai sensi dell'art. 65 dello Statuto e dell'art. 8 della L.R. 08.09.1997, n. 51.

Il Dirigente responsabile
Tommaso Turinetti

Codice 26.2

D.D. 7 aprile 2004, n. 147

Ferrovia Torino-Ceres, Comune di Ciriè. Richiesta autorizzazione, ai sensi dell'art. 60 del D.P.R. n. 753 del 11 luglio 1980, al proseguimento dei lavori volti al rifacimento del tetto con realizzazione di abbaini nel fabbricato di proprietà dei Sig.ri Furno Giuliano e Perotti Elena Maria, in deroga all'art. 49 del citato D.P.R.

(omissis)

IL DIRIGENTE

(omissis)

determina

di rilasciare, ai sensi dell'art. 60 del D.P.R. 11 luglio 1980 l'autorizzazione al proseguimento dei lavori volti al rifacimento del tetto con realizzazione di abbaini nel fabbricato di proprietà dei coniugi Furno Giuliano e Perotti Elena Maria sito in Ciriè, Via Biauone n. 9 e distinto al C.T. al foglio 14 del mappale 196, già ubicato ad una distanza minima di mt. 7,25 dal binario ferroviario più vicino.

Il Richiedente dovrà mettere in atto, a sua cura e spese, tutti gli accorgimenti tecnici necessari per garantire il rispetto dei valori limite di rumorosità, come previsto nel D.P.R. 459 del 18/11/1998 regolamento di attuazione della L. 26/10/1995 n. 447 “Legge sull'inquinamento acustico”.

La presente autorizzazione riguarda esclusivamente le competenze di cui al D.P.R. 753/80 e non entra nel merito di ogni altra autorizzazione richiesta dal progetto.

Resta a carico del Richiedente la trascrizione sui registri immobiliari degli estremi del presente provvedimento autorizzativo in allegato al progetto o all'atto comprovante l'esistenza del diritto di qualsiasi natura sul bene beneficiario dell'autorizzazione.

Contro il presente provvedimento è ammessa proposizione di ricorso Giurisdizionale avanti al Tribunale Amministrativo Regionale competente per il territorio entro 60 giorni dalla data di avvenuta pubblicazione o della piena conoscenza secondo le modalità di cui alla legge 6/12/1971, n. 1034; ovvero Ricorso Straordinario al Capo dello Stato entro 120 giorni dalla data di avvenuta notificazione ai sensi del Decreto del Presidente della Repubblica 25/11/1971, n. 1199.

La presente Determinazione sarà pubblicata sul B.U. della Regione Piemonte ai sensi dell'art. 65 dello Statuto e della L.R. 08/08/1997 n. 51.

Il Dirigente responsabile
Giuseppe Iacopino

Codice 26

D.D. 29 aprile 2004, n. 176

Giochi Olimpici Invernali Torino 2006. Opere Connesse. Designazione del Responsabile dei Procedimenti relativi al progetto "Nuova Funivia Vai e Vieni Pattemouche - Anfiteatro" a cavallo fra i Comuni di Pragelato e Sestriere (TO) (fase preliminare e fase definitiva)

La Legge 285/2000 e ss.mm.ii. prevede, ai fini dell'accelerazione delle procedure, l'attivazione di una Conferenza di Servizi in capo alla Regione Piemonte e disciplina il relativo iter autorizzativo finalizzato alla realizzazione delle infrastrutture olimpiche.

Relativamente all'iter autorizzativo, la D.G.R. n. 51-8364 del 03.02.2003 ha stabilito di applicare anche alle Opere dichiarate Connesse le modalità ed i tempi delle procedure per l'approvazione dei progetti per i Giochi Olimpici Invernali Torino 2006, così come definite dalla D.G.R. n. 42-4336 del 05.11.2001 e modificate dalla D.G.R. n. 41-7279 del 07.10.2002 e dalla D.G.R. n. 44-7807 del 25.11.2002.

In base alle citate deliberazioni le attività della Conferenza di Servizi prevista dall'art. 9 della L. 285/2000 sono ricondotte alla responsabilità gestionale della Direzione regionale Trasporti, in quanto struttura di riferimento dell'Assessore delegato dal Presidente della Giunta Regionale alle infrastrutture olimpiche.

Il Comune di Pragelato, con sede in Pragelato (TO), Piazza Municipio 2, ha presentato alla Direzione regionale Trasporti (prot. reg. di ricevimento n. 5043/26/2004 del 22.04.2004) domanda di attivazione della C.d.S. preliminare relativa al progetto "Nuova Funivia Vai e Vieni Pattemouche - Anfiteatro" a cavallo fra i Comuni di Pragelato e Sestriere (TO), ai sensi dell'art. 9, comma 2, della Legge 285/2000, secondo quanto disposto dalla D.G.R. n. 42-4336 del 05.11.2001 e ss.mm.ii.

Con nota prot. n. 3022/26/2004 del 09.03.2004 il Coordinatore delle Conferenze di Servizi per i Giochi Olimpici Invernali Torino 2006 è stato autorizzato dalla Responsabile della Struttura Flessibile Torino 2006 ad avvalersi per la gestione delle Conferenze di Servizi dei Dirigenti della Direzione Trasporti, compresi i Responsabili di strutture flessibili per l'attuazione di progetti di rilevanza strategica istituiti, ai sensi dell'art. 12 della L.R. 51/97, presso la Direzione Trasporti.

Con D.G.R. n. 68-11286 del 09.12.2003, l'ing. Enzo Gino è stato individuato nell'ambito della Direzione Trasporti quale Responsabile ex art. 12 L.R. 51/97 di una

struttura organizzativa flessibile per l'attuazione di progetti di rilevanza strategica.

Alla luce di quanto esposto si ritiene pertanto di attribuire la responsabilità del procedimento in oggetto all'ing. Enzo Gino.

Tutto ciò premesso,

IL DIRETTORE

Vista la L. 285/00 e ss.mm.ii.

Vista la L. 241/90

Vista la L.R. 51/97

Vista la D.G.R. n. 51-8364 del 03.02.2003

Vista la D.G.R. n. 42-4336 del 05.11.2001 e ss.mm.ii.

Vista la D.G.R. n. 68-11286 del 09.12.2003

determina

di designare l'ing. Enzo Gino, Responsabile ex art. 12 L.R. 51/97 di una struttura flessibile nell'ambito della Direzione Trasporti, Responsabile dei Procedimenti (ai sensi dell'articolo 4 e seguenti della L. 241/90 e secondo le indicazioni della L.R. 51/97) relativi al progetto "Nuova Funivia Vai e Vieni Pattemouche - Anfiteatro" a cavallo fra i Comuni di Pragelato e Sestriere (TO) (fase preliminare e fase definitiva).

Il Direttore regionale
Aldo Manto

Codice 26

D.D. 29 aprile 2004, n. 177

Giochi Olimpici Invernali Torino 2006. Opere Connesse. Designazione del Responsabile dei Procedimenti relativi al progetto "Intervento di sistemazione idraulica confluenza Torrenti Frejus - Melezet - Rochemolles" nel territorio del Comune di Bardonecchia (TO) (fase preliminare e fase definitiva)

La Legge 285/2000 e ss.mm.ii. prevede, ai fini dell'accelerazione delle procedure, l'attivazione di una Conferenza di Servizi in capo alla Regione Piemonte e disciplina il relativo iter autorizzativo finalizzato alla realizzazione delle infrastrutture olimpiche.

Relativamente all'iter autorizzativo, la D.G.R. n. 51-8364 del 03.02.2003 ha stabilito di applicare anche alle Opere dichiarate Connesse le modalità ed i tempi delle procedure per l'approvazione dei progetti per i Giochi Olimpici Invernali Torino 2006, così come definite dalla D.G.R. n. 42-4336 del 05.11.2001 e modificate dalla D.G.R. n. 41-7279 del 07.10.2002 e dalla D.G.R. n. 44-7807 del 25.11.2002.

In base alle citate deliberazioni le attività della Conferenza di Servizi prevista dall'art. 9 della L. 285/2000 sono ricondotte alla responsabilità gestionale della Direzione regionale Trasporti, in quanto struttura di riferimento dell'Assessore delegato dal Presidente della Giunta Regionale alle infrastrutture olimpiche.

Il Comune di Bardonecchia, con sede in Bardonecchia (TO), Piazza De Gasperi 1, ha presentato alla Direzione regionale Trasporti (prot. reg. di ricevimento n. 5251/26/2004 del 28.04.2004) domanda di attivazione della C.d.S. preliminare relativa al progetto "Intervento di sistemazione idraulica confluenza Torrenti Frejus - Melezet - Rochemolles" nel territorio del Comune di Bardonecchia (TO), ai sensi dell'art. 9, comma 2, della Legge 285/2000, secondo quanto disposto dalla D.G.R. n. 42-4336 del 05.11.2001 e ss.mm.ii.

Contestualmente il Comune di Bardonecchia ha presentato al Nucleo centrale dell'Organo tecnico regionale domanda di avvio della Fase di Verifica della procedura

di VIA ai sensi dell'art. 10 della L.R. 40/1998, allegando gli elaborati progettuali richiesti dalla legge stessa e provvedendo al loro deposito presso l'Ufficio di deposito progetti regionale di Via Principe Amedeo 17, Torino.

La Giunta regionale, con D.G.R. n. 46-6708 del 22.07.2002, ha provveduto ad assegnare l'ing. Tommaso Turinetti in posizione di staff intermedio alla Direzione Trasporti per le attività relative ai Giochi Olimpici Invernali Torino 2006.

Alla luce di quanto esposto si ritiene quindi di attribuire la responsabilità del procedimento in oggetto all'ing. Tommaso Turinetti.

Tutto ciò premesso,

IL DIRETTORE

Vista la L. 285/00 e ss.mm.ii.

Vista la L. 241/90

Vista la L.R. 40/98

Vista la L.R. 51/97

Vista la D.G.R. n. 42-4336 del 05.11.2001 e ss.mm.ii.

Vista la D.G.R. n. 51-8364 del 03.02.2003

Vista la D.G.R. n. 46-6708 del 22.07.2002

determina

di designare l'ing. Tommaso Turinetti, Dirigente del Settore Navigazione Interna e Merci, già assegnato in posizione di staff intermedio alla Direzione Trasporti per le attività relative ai Giochi Olimpici Invernali Torino 2006, Responsabile dei Procedimenti (ai sensi dell'articolo 4 e seguenti della legge 7 agosto 1990, n. 241 e secondo le indicazioni della L.R. 51/97) relativi al progetto "Intervento di sistemazione idraulica confluenza Torrenti Frejus - Melezet - Rochemolles" nel territorio del Comune di Bardonecchia (TO) (fase preliminare e fase definitiva).

Il Direttore regionale
Aldo Manto

Codice 26

D.D. 3 maggio 2004, n. 187

XX Giochi Olimpici Invernali - Torino 2006. Progetto strategico "Paesaggio 2006" - Riqualificazione della piazza Savoia del comune di Susa. Provvedimento conclusivo della Conferenza dei Servizi Definitiva ai sensi dell'articolo 9, commi 3-0, della Legge n. 285/2000 e ss.mm.ii.

Premesso che:

con istanza della Provincia di Torino prot. 317763/2003 del 2 dicembre 2003, pervenuta alla Direzione Trasporti in data 18 dicembre 2003 al prot. 14110/26.00, è stata richiesta l'attivazione della Conferenza dei Servizi ai sensi dell'art. 9, commi 3-9, della legge 9 ottobre 2000 n. 285 e secondo quanto disposto dalla D.G.R. 42-4336 del 05/11/2001 e ss.mm.ii., relativamente al progetto definitivo "Progetto strategico" "paesaggio 2006" - Riqualificazione della piazza Savoia del comune di Susa";

Con la medesima nota sono stati trasmessi dal Proponente, il progetto definitivo, ai sensi della L. 109/1994 s.m.i. e del D.P.R. 554/99, in tre copie alla Regione Piemonte e copia degli estratti progettuali di interesse ad ognuno degli Enti chiamati ad esprimersi in Conferenza. Nonchè la Delibera della Giunta Provinciale verbale n. 42 del 11 novembre 2003 con la quale si approvava il progetto definitivo "Progetto strategico" "paesaggio 2006"-Riqualificazione della piazza Savoia del comune di Susa" corredata dall'elenco dei documenti ed elaborati che costituiscono il progetto definitivo di che trattasi, ed

alla indicazioni della copertura finanziaria il cui impegno è stato determinato in complessivi euro 1.262.000,00;

con D.G.R. n. 51-8364 del 3 febbraio 2003, la Giunta Regionale ha stabilito di applicare anche alle opere connesse le modalità ed i tempi delle procedure per l'approvazione dei progetti per i Giochi Olimpici Invernali Torino 2006 così come definito dalla DGR n. 42-4336 del 5 novembre 2001 e successivamente modificata e integrata dalle DGR n. 41-7279 del 7 ottobre 2002 e DGR n. 44-7807 del 25 novembre 2002;

Si dà atto che il Proponente si è avvalso della facoltà di non attivare la C.d.S. Preliminare come si prevede nella D.G.R. n.41-7279 del 10/10/02 e che il progetto preliminare è stato approvato con procedura interna dal Proponente Provincia di Torino come da D.G.P. n. 350-90321/2003 del 08/04/03;

L'attività della Conferenza di Servizi prevista dall'art.9 della L. 285/2000 è ricondotta alla responsabilità gestionale della Direzione regionale Trasporti, in quanto struttura di riferimento dell'Assessore delegato dal Presidente della Giunta Regionale alle infrastrutture olimpiche, fatto salvo il coordinamento della Struttura Speciale Gabinetto del Presidente della Giunta Regionale;

L'intervento in progetto rientra nell'ambito delle opere connesse previste per i XX Giochi Olimpici Invernali Torino 2006. In estrema sintesi il progetto prevede la riorganizzazione complessiva della piazza, con suddivisione della stessa in ambiti diversificati e finalizzati, parte a parcheggio, nella zona settentrionale della stessa, dove sono localizzati anche gli spazi destinati alla fermata autobus, parte a percorsi pedonali che si sviluppano in adiacenza dei fabbricati esistenti, fino a convergere nell'area prospiciente la Porta Romana, dalla quale è escluso il traffico veicolare. L'area centrale è destinata a parcheggio e caratterizzata dalla presenza di una rotatoria di inversione di marcia interamente lastricata in granito grigio scuro. Inoltre è previsto l'installazione di una struttura video posta tra l'area settentrionale e la zona centrale della piazza. La sistemazione comprende anche la pavimentazione della stessa, prevista, in lastre di pietra di Luserna ed in cubetti di granito nell'area posta in corrispondenza della Porta Romana;

Con D.D. n. 762 del 22/12/03 il Direttore della Direzione Trasporti ha nominato Responsabile del Procedimento l'ing. Lorenzo Garrone, dirigente in staff intermedio distaccato alla Direzione Trasporti, per l'attuazione del progetto "Interventi per i Giochi Olimpici Invernali Torino 2006";

Il Responsabile del procedimento ha provveduto a dare notizia dell'avvenuto deposito del progetto sul Bollettino Ufficiale della Regione n. 53 del 31/12/03 e del conseguente avvio del procedimento;

L'Autorità competente, attuando quanto previsto dalla L. 285/2000, ha avviato la Conferenza di Servizi con i soggetti territoriali e istituzionali interessati, tra i quali i soggetti titolari delle autorizzazioni, richieste ed individuate dal soggetto proponente, invitando i seguenti soggetti:

- Direzione Regionale Trasporti;
- Direzione Regionale Pianificazione e Gestione Urbanistica;
- Direzione Regionale Pianificazione e Gestione Urbanistica, Settore Beni Ambientali;
- Direzione Regionale Patrimonio e Tecnico;
- Provincia di Torino, Settore Pianificazione Viabilità;
- Provincia di Torino, Settore Valutazione impatto ambientale;
- ARPA;
- Comune di Susa;
- ASL 5, Servizio di Igiene Sanità Pubblica;

- Soprintendenza per i Beni Archeologici di Torino;
- Soprintendenza per i Beni Ambientali e Architettonici del Piemonte;
- Osservatorio Regionale dei Lavori Pubblici;
- ENEL;
- SOCIETÀ SO.L.E. ILLUMINAZIONE PUBBLICA
- TELECOM Italia;

i lavori della C.d.S. (Conferenza dei Servizi) presieduti dal R.d.P. si sono espletati nelle riunioni del 9 gennaio 2004 e 26 gennaio 2004, nel sopralluogo del 21 gennaio 2004 e nei tavoli tecnici del 28 gennaio 2004 e del 6 febbraio 2004 nelle quali il proponente è stato invitato ed ha fornito opportuni chiarimenti in merito ai contenuti del progetto presentato;

nella seconda C.d.S del 26/01/04 è emerso anche sulla base dei pareri della Commissione Regionale Beni Culturali e Ambientali (prot.n. 878/19 26/01/04) e della Soprintendenza per i beni architettonici e per il paesaggio (1141/GN 23/01/04) la necessità di una rimeditazione del progetto, con la sostanziale semplificazione degli aspetti compositivi;

con nota Prot.n. 2793/26/04 del 04/03/04 i tempi del procedimento sono stati quindi sospesi sino alla data di ricevimento, presso questa Direzione, dei nuovi elaborati progettuali a seguito delle citate richieste;

con riferimento all'elenco delle autorizzazioni necessarie alla realizzazione dell'opera, inoltrato dal soggetto Proponente, sono pervenute le seguenti note dai seguenti Enti:

1. Ministero Beni e le Attività Culturali, Soprintendenza per i Beni Archeologici del Piemonte, prot. n° 9252/FB del 04/11/3;
2. Azienda Sanitaria Locale 5, prot. n° 510 DP/V del 08/01/04;
3. Ministero Beni e le Attività Culturali, Soprintendenza per i Beni Architettonici e per il paesaggio del Piemonte, prot. n° 1141/GN del 23/01/04 acquisita con prot. n° 1513/26 del 09/02/04;
4. Ministero Beni e le Attività Culturali, Soprintendenza per i Beni Archeologici del Piemonte, prot. n° 531 del 22/01/04 acquisita con prot. n° 1523/26 del 09/02/04;
5. Dir. Reg. Pianificazione e Gestione Urbanistica prot. n° 878/19 del 26/01/04 acquisita con prot. n° 999/26 del 28/01/04;
6. Provincia di Torino, Servizio Pianificazione Territoriale prot. n° 93958/04 del 31/03/04 acquisito con prot. n° 4170/26 dell'01/04/04;
7. Dir. Reg. Pianificazione e Gestione Urbanistica prot. n° 5436/2004 del 08/04/04 acquisita con prot. n° 4560/26 del 13/04/04;
8. Il Comune di Susa ha comunicato con nota prot. n. 5019/26 del 22/04/04;
9. Comitato Regionale per le Opere Pubbliche Sezione infrastrutture prot. n. 5127/26 del 26/04/04 acquisita con prot. 5127/26/2004 del 26/04/04;

con nota del 31/03/04 (prot.n.93958) il Proponente ha richiesto di riavviare il Procedimento ed ha trasmesso in allegato nr. 3 copie complete del progetto definitivo a seguito delle richieste espresse in C.d.S. nelle sedute precedenti ed integrato con l'ulteriore documentazione sollecitata per l'esame del C.R.O.P.. Con la medesima si richiamano i pareri e le autorizzazioni di legge necessari per l'approvazione del progetto:

- Nulla osta Soprintendenza per i beni Archeologici già espresso in C.d.S.;
- Autorizzazione in sub-delega del Sindaco del Comune di Susa in quanto l'intervento ricade in vincolo paesistico-ambientale ex legge 490/99; il comune ha già espresso parere favorevole in sede C.d.S.;

- Parere del C.R.O.P. espresso nella apposita seduta del Comitato del 22 marzo e non ancora formalizzato;

come espresso dalla citata nota prot. n° 878/19 del 26/01/04 della Dir. Reg. Pianificazione e Gestione Urbanistica. Il Comune di Susa è dotato di P.R.G.C. approvato con D.G.R. n.112-30387 del 3.6.80 e successiva Variante n.1 approvata con D.G.R. n. 373-46961 del 9.6.1995. Il sedime sul quale risulta prevista la realizzazione della riqualificazione di Piazza Savoia si trova inserito all'interno dell'ambito "Servizi di interesse comunale localizzati" di tipo "Parcheggi esistenti" l'intervento pertanto può ritenersi conforme allo strumento urbanistico comunale;

A seguito del collocamento in quiescenza dell'Ing. Lorenzo Garrone, il Direttore della Direzione Trasporti con determina n. 101 del 15/03/2004 ha designato, in sostituzione, Responsabile del Procedimento di C.d.S. Definitiva relativa ai lavori di che trattasi l'Ing. Enzo Gino, Dirigente della Direzione Trasporti Progetto Strategico Armonizzazione delle infrastrutture di trasporto, assegnato alla Direzione Trasporti per le attività relative ai Giochi Olimpici Invernali Torino 2006;

La terza e ultima C.d.S del 13/04/04 si è conclusa con parere favorevole al R.d.P. per il rilascio delle Autorizzazioni così come previsto dall'art. 14 ter della L. 241/90;

In data 24.3.2004, prot. n. 87478 la Provincia di Torino ha trasmesso le integrazioni concordate nel tavolo tecnico dal 6-2-2004 alla Direzione Regionale Beni Ambientali;

Il comune di Susa ha comunicato con nota prot. n. 5019/26/2004 del 22/04/04 l'autorizzazione comunale di sub-delega di funzioni amministrative benessere tecnico, art. 47 D.P.R. n. 554/99, in merito al progetto definitivo dell'opera;

Comitato Regionale per le Opere Pubbliche Sezione infrastrutture ha comunicato con nota prot. n. 5127/26 del 26/04/04 nella seduta del 23/03/04 il parere favorevole, condizionato a prescrizioni;

L'onere complessivo dell'opera è di euro 1.232.000,00 come indicato nel quadro economico del progetto principale e nella delibera di Giunta Provinciale di Torino (n.42 del 21/10/03). A seguito delle modifiche richieste in sede di C.d.S il costo dell'opera è lievitato alla cifra di euro 1.262.000,00. L'aumento degli importi del quadro economico del progetto definitivo, sono contenuti nei limiti di spesa ammissibili già impegnati come attestata nella nota della Provincia di Torino Prot. n. 5005/26/2004 del 22/04/04;

In forza di quanto espressamente previsto dalla Deliberazione della Giunta Regionale n°44-7807 del 25/11/2002 il Responsabile del Procedimento adotta l'atto finale di conclusione della C.d.S., di autorizzazione al progetto con le prescrizioni riportate nell'allegato -A che costituisce parte integrante del presente atto. anche in assenza dei pareri delle amministrazioni che, pur regolarmente convocate nel rispetto delle modalità di cui ai commi 2 e 3 dell'art. 14 ter della L. 241/90, non vi abbiano partecipato, ai sensi del combinato disposto dei commi 7 e 9 dell'art. 14 ter della L. 241/90 e dei commi dell'art. 9 della L. 285/2000 nonché nei termini esplicitati dalla D.G.R. n° 42-4336 del 5/11/2001 e dalla successiva D.G.R. n° 41-7279 del 7/10/2002;

Tutto ciò premesso e considerato:

IL DIRIGENTE

- Vista la L. 9 ottobre 2000 n. 285;
- Visto il D. Lgs. n. 490/1999;
- Vista la L.R. n. 56 del 5 gennaio 1977 e ss.mm.ii.;
- Visto il D.P.R. n. 156 del 29 marzo 1973 art.241;

- Vista la D.G.R. n. 42-4336 del 5 novembre 2001. Art. 9 della Legge n. 285/2000 Procedure per l'approvazione dei progetti relativi agli interventi per i Giochi Olimpici Invernali Torino 2006;

- Vista la D.G.R. n. 41-7279 del 7 ottobre 2002. Modifica e integrazione D.G.R. n. 42-4336 del 5 novembre 2001. Art. 9 della Legge n. 285/2000. Procedure per l'approvazione dei progetti relativi agli interventi per i Giochi Olimpici Invernali Torino 2006;

- Vista la D.G.R. n. 44-7807 del 25 novembre 2002. Ulteriore modifica e integrazione D.G.R. n. 42-4336 del 5 novembre 2001 Art. 9 della Legge n. 285/2000. Procedure per l'approvazione dei progetti relativi agli interventi per i Giochi Olimpici Invernali Torino 2006;

- Visto l'art. 22 della L.R. 51/97;

- Visti i verbali delle riunioni delle Conferenze dei servizi, acquisiti agli atti;

- Visti i pareri ed i contributi tecnici, acquisiti agli atti;

- Visti la deliberazione della Giunta Provinciale n. 42-266317/2004 del 11/11/2004 con la quale la Provincia di Torino si approva il progetto definitivo;

- Visti la deliberazione della Giunta Provinciale n. 350-90321/2003 in data 08/04/2003 con la quale la Provincia di Torino si approva il progetto preliminare;

- Visto la deliberazione della Giunta Comunale di Susa n° 32 del 18/09/2003 con il quale si esprime parere favorevole alla realizzazione dell'opera;

- Visto il parere della Città di Susa n°317636 del 02/12/2003 con il quale risulta compatibile con le indicazioni e previsioni del vigente P.R.G.C.;

Per tutto quanto sopra esposto,

determina

Di autorizzare il progetto definitivo denominato "Progetto strategico" "paesaggio 2006" - Riquadrificazione della piazza Savoia del comune di Susa" (prot. n. 317763 in data 02/12/03 recepito dalla Direzione Trasporti in data 18/12/03 prot. n. 14110/26/2003);

Di dare atto che ai sensi della L. 285/2000 e dell'art. 14 ter della L. 241/90, il presente provvedimento sostituisce, a tutti gli effetti, ogni autorizzazione, concessione, nulla osta o atto di assenso comunque denominato di competenza delle amministrazioni partecipanti o comunque invitate a partecipare alla C.d.S. individuate nell'istanza dal Proponente;

Di prendere atto ai sensi della D.G.R. n. 44-7807 del 25/11/2002 e conseguentemente di considerare acquisito l'assenso delle Amministrazioni che, regolarmente convocate, non abbiano espresso definitivamente la loro volontà nell'ambito della Conferenza dei Servizi;

Di prescrivere le condizioni riportate nell'allegato "A" alla presente Determinazione;

Di dare atto che tutti gli atti riferiti al procedimento restano in deposito presso la Direzione Trasporti;

Di inviare il provvedimento al Proponente e a tutti i soggetti coinvolti nel procedimento;

Contro il presente provvedimento è ammessa proposizione di ricorso Giurisdizionale avanti al Tribunale Amministrativo Regionale competente per il territorio entro 60 giorni dalla data d'avvenuta pubblicazione o della piena conoscenza secondo le modalità di cui alla legge 6.12.1971, n. 1034; ovvero Ricorso Straordinario al Capo dello Stato entro 120 giorni dalla data d'avvenuta notificazione ai sensi del Decreto del Presidente della Repubblica 25.11.1971, n. 1199;

La presente determinazione dirigenziale sarà pubblicata sul B.U. della Regione Piemonte ai sensi dell'art. 65 dello Statuto e della L.R. 8.8.97 n. 51;

Il Dirigente responsabile
Enzo Gino

Codice 27.1

D.D. 19 gennaio 2004, n. 3

Recupero della somma di Euro 2.459,99= erogata a favore dell'Azienda Sanitaria Ospedaliera "San Giovanni Battista" di Torino per Progetto di Ricerca Sanitaria Finalizzata

(omissis)

IL DIRETTORE

(omissis)

determina

- Di richiedere all'Azienda Sanitaria Ospedaliera "San Giovanni Battista" di Torino la restituzione della somma di Euro 2.459,99= per i motivi esposti in premessa.

La predetta somma dovrà essere versata alla Tesoreria Regione Piemonte - Istituto Bancario San Paolo di Torino e introitata sul c/c: "Recupero di fondi già erogati per il finanziamento di ricerche finalizzate" - (Acc. n. ...).

Avverso la presente determinazione è ammesso ricorso entro il termine di 60 giorni innanzi al TAR per il Piemonte.

Il Direttore regionale
Mario Valpreda

Codice 27.1

D.D. 21 gennaio 2004, n. 5

Ditta Lurisia Acque Minerali S.r.l. con sede legale in Abbiategrasso (MI), Via A. Manzoni n. 36 e stabilimento in Roccaforte Mondovì (CN), Frazione Lurisia, Via delle Terme n. 62. Autorizzazione all'utilizzazione ed all'imbotigliamento dell'acqua minerale naturale denominata "Fonte Acquam"

(omissis)

IL DIRIGENTE

(omissis)

determina

- Di autorizzare la Ditta Lurisia Acque Minerali S.r.l. con sede legale in Abbiategrasso (MI), Via A. Manzoni n. 36, presso lo stabilimento in Roccaforte Mondovì (CN), Frazione Lurisia, Via delle Terme n. 62, come da allegata planimetria che fa parte integrante della presente determinazione;

- all'utilizzazione dell'acqua minerale naturale denominata "Fonte Acquam" che sgorga all'omonima sorgente, nell'ambito della concessione mineraria "Lurisia", sita nel comune di Roccaforte Mondovì (CN), riconosciuta con Decreto Dirigenziale del Ministero della Salute n. 3513 del 09.10.2003;

- all'imbotigliamento della medesima acqua minerale naturale in contenitori di vetro vuoto a perdere nel tipo "come sgorga dalla sorgente", "addizionata di anidride carbonica" o "frizzante" e "lievemente frizzante".

Le etichette che contrassegnano i contenitori dell'acqua minerale naturale devono essere conformi a quanto

disposto dall'art. 11 del D. Lgs. 25.01.92, n. 105 e s.m.i..

La Ditta dovrà provvedere entro il 31 maggio 2004 ad inviare a questa Direzione un'analisi chimica e chimico-fisica effettuata secondo le modalità stabilite dal Decreto 29.12.2003.

Avverso la presente determinazione è ammesso ricorso entro il termine di 60 giorni innanzi al T.A.R. per il Piemonte.

Il Dirigente responsabile
Michela Audenino

Codice 27.2

D.D. 23 gennaio 2004, n. 7

Approvazione dello schema di convenzione fra la Regione Piemonte e il Dipartimento di Traumatologia, Ortopedia e Medicina del Lavoro dell'Università degli Studi di Torino

(omissis)
IL DIRETTORE
(omissis)
determina

- Di approvare lo schema di convenzione con il Dipartimento di Traumatologia Ortopedia e Medicina del Lavoro dell'Università degli Studi di Torino, di cui all'allegato 1;

- di stipulare in parziale sanatoria la predetta convenzione;

- di far fronte agli oneri economici derivanti dalla convenzione di cui all'allegato 1 con la somma di euro 116.268,00, impegnati con D.D. n. 191 del 13 novembre 2003, per una somma di 83.500,00 euro sul capitolo 12183 (I16176) e per una somma di 28.518,07 sul capitolo 12180 (I6174) e con D.D. n. 77 del 12 giugno 2003 come modificata dalla D.D. n. 191 del 13 novembre 2003, per una somma di euro 4.250,00 sul capitolo 12180/03 (I2450);

- di erogare la predetta somma secondo le modalità indicate nella convenzione di cui all'allegato 1.

L'allegato 1 costituisce parte integrante della presente determinazione.

Il Direttore regionale
Mario Valpreda

Codice 27

D.D. 26 gennaio 2004, n. 8

Impegno della somma di Euro 25.000 sul capitolo 12180/04 per il conferimento di incarico di collaborazione coordinata e continuativa alla Dott.ssa Elisa Luparia per lo svolgimento di attività connesse all'organizzazione ed alla gestione, dal punto di vista editoriale, di tutta la documentazione, le pubblicazioni ed i progetti di ricerca relativa alla sanità pubblica

(omissis)
IL DIRETTORE
(omissis)
determina

- Di impegnare la somma di Euro 25.000,00 già prenotata con DGR n. 20-11166 del 1/12/2003 sul cap. 12180/04 (P. 100258), utile per la stipula del contratto di collaborazione coordinata e continuativa con la

Dott.ssa Elisa Luparia, per la realizzazione dei progetti di cui in premessa e descritti nell'allegato schema di contratto;

- di approvare l'allegato schema di contratto che è parte integrante e sostanziale della presente determinazione;

- di dare atto che i compensi spettanti verranno erogati mensilmente su presentazione di idonea documentazione sottoscritta dall'interessata.

Il Direttore regionale
Mario Valpreda

Codice 27.1

D.D. 26 gennaio 2004, n. 11

Parziale modifica D.D. n. 218 del 18.12.2003. Variazione beneficiario

(omissis)
IL DIRETTORE
(omissis)
determina

- Di modificare parzialmente la D.D. n. 218 del 18/12/2003 per quanto concerne il Prof. Giulio Preti individuando quale beneficiario l'Università di Torino - Dipartimento di Scienze Biomediche e Oncologia Umana, in luogo dell'Università di Torino - Dipartimento di Fisiopatologia.

Il Direttore regionale
Mario Valpreda

Codice 27.1

D.D. 27 gennaio 2004, n. 12

Finanziamento progetti di ricerca sanitaria finalizzata di cui alla D.G.R. n. 64 - 28739 del 23.11.1999 - Erogazione saldo 10% a n. 4 beneficiari (cap. 12265/2003 - I. 5455)

(omissis)
IL DIRETTORE
(omissis)
determina

- Di erogare e liquidare il saldo pari al 10% a n. 4 beneficiari di cui all'Allegato A), che fa parte integrante della presente determinazione;

- di far fronte alla spesa con i fondi reimpegnati sul cap. 12265/2003 - I. 5455.

Avverso la presente determinazione è ammesso ricorso entro il termine di 60 giorni.

Il Direttore regionale
Mario Valpreda

Codice 27.1

D.D. 2 febbraio 2004, n. 16

Piano di controllo regionale delle sementi per la verifica della presenza di Organismi Geneticamente Modificati (OGM) - Campagna di semina 2004

(omissis)
IL DIRETTORE
(omissis)
determina

- Di approvare il Piano di Controllo Regionale per la campagna di semina 2004 sulle sementi di mais e soia finalizzato all'accertamento della presenza di Organismi Geneticamente Modificate (OGM);

- di approvare che il programma regionale sia attuato in stretto coordinamento con il programma di intervento nazionale, approvato con Decreto 27.11.2003, al fine di ottimizzare le risorse disponibili e rendere più efficace l'intervento;

- di dare atto alla Direzione Sanità Pubblica della Regione Piemonte per l'attuazione ed il coordinamento del Piano stesso.

Il Direttore regionale
Mario Valpreda

Codice 27.1

D.D. 2 febbraio 2004, n. 17

Recupero della somma di Euro 10.793,60= erogata a favore dell'Azienda Sanitaria Ospedaliera "San Giovanni Battista" di Torino per Progetto di Ricerca Sanitaria Finalizzata

(omissis)

IL DIRETTORE

(omissis)

determina

- Di richiedere all'Azienda Sanitaria Ospedaliera "San Giovanni Battista" di Torino la restituzione della somma di Euro 10.793,60= per i motivi esposti in premessa.

La predetta somma dovrà essere versata alla Tesoreria Regione Piemonte - Istituto Bancario San Paolo di Torino sul c/c e introitata sul cap.: "Recupero di fondi già erogati per il finanziamento di ricerche finalizzate" - (Acc. n.).

Il Direttore regionale
Mario Valpreda

Codice 27.2

D.D. 3 febbraio 2004, n. 18

"Progetto sperimentale per la validazione delle modalità operative proposte dal modello applicativo della Regione Piemonte per la valutazione e stratificazione del rischio derivante da esposizione ad agenti chimici" - approvazione dello schema di protocollo d'intesa tra la Regione Piemonte e Confapi Piemonte - Federapi al fine dell'individuazione delle aziende con le quali realizzare la sperimentazione

(omissis)

IL DIRETTORE

(omissis)

determina

- Di approvare l'allegato schema di protocollo d'intesa tra la Regione Piemonte e Confapi Piemonte - Federapi al fine dell'individuazione delle aziende con le quali realizzare il Progetto sperimentale per la validazione delle modalità operative proposte dal modello applicativo della Regione Piemonte per la valutazione e stratificazione del rischio derivante da esposizione ad agenti chimici";

- di destinare per la realizzazione del progetto stesso una quota di quanto deliberato con D.G.R. del 15/09/2003 n. 41 - 10429, da meglio definire in funzione del numero delle aziende facenti parte del campione

di sperimentazione e delle caratteristiche del processo produttivo preso in esame.

Il Direttore regionale
Mario Valpreda

Codice 27.1

D.D. 4 febbraio 2004, n. 19

Recupero della somma di Euro 3.615,53= erogata a favore dell'Università degli Studi del Piemonte Orientale "Amedeo Avogadro" - Dipartimento di Politiche Pubbliche e Scelte Collettive - per progetto di ricerca sanitaria finalizzata

(omissis)

IL DIRETTORE

(omissis)

determina

- Di richiedere all'Università degli Studi del Piemonte Orientale "Amedeo Avogadro" - Dipartimento di Politiche Pubbliche e Scelte Collettive - la restituzione della somma di Euro 3.615,53=, per i motivi esposti in premessa.

La predetta somma dovrà essere versata alla Tesoreria Regione Piemonte - Istituto Bancario San Paolo di Torino - sul c/c e introitata sul cap.: "Recupero di fondi già erogati per il finanziamento di ricerche finalizzate" - (Acc. n. ...).

Avverso la presente determinazione è ammesso ricorso entro il termine di 60 giorni innanzi al TAR per il Piemonte.

Il Direttore regionale
Mario Valpreda

Codice 27.1

D.D. 4 febbraio 2004, n. 20

Recupero della somma di Euro 3.098,74= erogata a favore dell'Azienda Sanitaria Ospedaliera O.I.R.M. - S. Anna per progetto di ricerca sanitaria finalizzata

(omissis)

IL DIRETTORE

(omissis)

determina

- Di richiedere all'Azienda Sanitaria Ospedaliera O.I.R.M. - S. Anna restituzione della somma di Euro 3.098,74=, per i motivi esposti in premessa.

La predetta somma dovrà essere versata alla Tesoreria Regione Piemonte - Istituto Bancario San Paolo di Torino - sul c/c e introitata sul cap.: "Recupero di fondi già erogati per il finanziamento di ricerche finalizzate" - (Acc. n. ...).

Avverso la presente determinazione è ammesso ricorso entro il termine di 60 giorni innanzi al TAR per il Piemonte.

Il Direttore regionale
Mario Valpreda

Codice 27.1

D.D. 4 febbraio 2004, n. 21

Recupero della somma di Euro 14.055,00= erogata a favore dell'Azienda Sanitaria Ospedaliera O.I.R.M. - S. Anna per progetto di ricerca sanitaria finalizzata

(omissis)

IL DIRETTORE

(omissis)

determina

- Di richiedere all'Azienda Sanitaria Ospedaliera O.I.R.M. - S. Anna restituzione della somma di Euro 14.055,00=, per i motivi esposti in premessa.

La predetta somma dovrà essere versata alla Tesoreria Regione Piemonte - Istituto Bancario San Paolo di Torino - sul c/c e introitata sul cap.: "Recupero di fondi già erogati per il finanziamento di ricerche finalizzate" - (Acc. n. ...).

Avverso la presente determinazione è ammesso ricorso entro il termine di 60 giorni innanzi al TAR per il Piemonte.

Il Direttore regionale
Mario Valpreda

Il Direttore regionale
Mario Valpreda

Allegato

Codice 27.2

D.D. 4 febbraio 2004, n. 22

Impegno della somma complessiva di Euro 96.473,00 sul capitolo 12180/04 prenotata con DGR n. 12-9289 del 12.5.2003 (P100133)

(omissis)

IL DIRETTORE

(omissis)

determina

- Di impegnare a favore della Sig.ra Silvia Stura la somma di Euro 9.228,00 sul capitolo 12180/04 prenotata con DGR n. 12-9289 del 12.5.03 (P. 100133);

- di impegnare a favore dell'Arch. Luca Semeraro la somma di Euro 17.915,00 sul capitolo 12180/04 prenotata con DGR n. 12-9289 del 12.5.03 (P. 100133);

- di impegnare a favore del Centro Agricoltura Ambiente S.r.l. di Crevalcore la somma di Euro 69.330,00 sul capitolo 12180/04 prenotata con DGR n. 12-9289 del 12.5.03 (P. 100133).

Il Direttore regionale
Mario Valpreda

Codice 27.1

D.D. 13 febbraio 2004, n. 25

Disposizioni di attuazione del DPR 23 aprile 2001 n. 290 per la vendita di prodotti fitosanitari e relativi coadiuvanti

(omissis)

IL DIRETTORE

(omissis)

determina

- Di apportare le opportune rettifiche e correzioni al modulo 4) dell'allegato A della Deliberazione della Giunta Regionale 5 agosto 2003, n° 7-10295, recante il modello tipo del certificato di abilitazione alla vendita di prodotti fitosanitari e relativi coadiuvanti;

ASL n°

bollo

DIPARTIMENTO DI PREVENZIONE

SERVIZIO DI IGIENE DEGLI ALIMENTI E NUTRIZIONE

**CERTIFICATO DI ABILITAZIONE ALLA VENDITA DI PRODOTTI
FITOSANITARI E DEI RELATIVI COADIUVANTI
(DPR 290/2001)**

n°/.....

Vista la domanda prot. n° presentata in data/...../..... da parte del
sig. nato a
(.....) il/...../..... residente a (.....)
via n° , tendente ad ottenere il rilascio/rinnovo del
certificato di abilitazione alla vendita di prodotti fitosanitari e dei relativi coadiuvanti;

☐ preso atto che il richiedente risulta in possesso del titolo di studio in
.....;

(oppure)

☐ preso atto che il richiedente ha frequentato il corso di formazione per venditori di
prodotti fitosanitari e relativi coadiuvanti attivato dal Servizio di Igiene degli Alimenti e
Nutrizione dell'ASL n°, corso di formazione n°/.....;

☐ preso atto che il richiedente ha sostenuto, in data/...../....., come previsto
dall' art. 23 del DPR 290/2001, la valutazione da parte di una Commissione nominata
dal Direttore del Servizio di Igiene degli Alimenti e Nutrizione dell'ASL n° con
esito favorevole, risultando idoneo alla vendita di prodotti fitosanitari;

tenuto conto della vigente normativa in materia;

ai sensi e per gli effetti dell'art. 23 del DPR 290/2001

SI CERTIFICA

che il sig. nato a
..... (.....) il/...../.....
residente a (.....)
via n° , è abilitato alla vendita
di prodotti fitosanitari e relativi coadiuvanti fino al/...../.....,
nel rispetto della normativa vigente in materia.

foto
tessera

.....
firma del titolare

Il Direttore del Servizio
di Igiene degli Alimenti e Nutrizione

....., li/...../.....

Codice 27.1

D.D. 17 febbraio 2004, n. 27

Approvazione convenzione tra la Regione Piemonte e l'ASL n. 10 di Pinerolo (TO), per l'acquisto di prestazioni tecnico-scientifiche da parte della Direzione Sanità Pubblica. Spesa di Euro 12.085,20= (I.V.A. e o.f.c.) già impegnata con D.D. n. 43 dell'08.04.2003 (I. 1092)

(omissis)

IL DIRETTORE

(omissis)

determina

- Di approvare lo schema di convenzione con l'ASL n. 10 di Pinerolo, allegato alla presente determinazione di cui è parte integrante e sostanziale, per l'acquisto di prestazioni tecnico-scientifiche, nella persona del Dr. Paolo Laurenti, per complessive n. 180 ore, che consentiranno di svolgere il programma citato in premessa;

- di far fronte alla spesa complessiva di Euro 12.085,20= (I.V.A. e o.f.c. inclusi), sul capitolo 12180/2003 accantonata con D.G.R. n. 68 - 6581 dell'08 luglio 2002 (A. 100108) ed impegnata con D.D. n. 43 dell'08.04.2003 (I. 1092).

Avverso la presente determinazione è ammesso ricorso entro il termine di 60 giorni.

Il Direttore regionale
Mario Valpreda

Codice 27.1

D.D. 23 febbraio 2004, n. 30

Ditta G.E.I. S.p.A. con sede legale e stabilimento in Torino, Via Cigliano n. 31. Autorizzazione igienico-sanitaria alla miscelazione, confezionamento, commercializzazione e deposito di additivi alimentari. Revoca precedente autorizzazione

(omissis)

IL DIRIGENTE

(omissis)

determina

- Di autorizzare sotto il profilo igienico sanitario la Ditta G.E.I. - Gruppo Essenziero Italiano - S.p.A., con sede legale e stabilimento in Torino, Via Cigliano n. 31, alla miscelazione, confezionamento, commercializzazione e deposito di additivi alimentari di cui all'elenco allegato n. 1 che fa parte integrante della presente determinazione unitamente alla planimetria dello stabilimento allegato n. 2;

- di revocare, per dismissione dei locali siti nel medesimo stabilimento, la precedente autorizzazione alla detenzione, miscelazione e commercializzazione di additivi chimici per uso alimentare elencati nell'allegato, rilasciata con D.G.R. n. 135-8690 del 28.10.86 e successiva D.G.R. n. 290-27229 del 30.07.93.

La Ditta, essendo priva di laboratorio interno, dovrà provvedere alla comunicazione di eventuali variazioni dei laboratori di analisi individuati per il controllo qualitativo dei prodotti.

Avverso la presente determinazione è ammesso ricorso entro il termine di 60 giorni innanzi al T.A.R. per il Piemonte.

Il Dirigente responsabile
Michela Audenino

Codice 28.2

D.D. 14 gennaio 2004, n. 4

Autorizzazione alla gestione da parte dell'AVIS Comunale di Torino di una nuova sede di raccolta sita in Torino, via Piacenza 7

(omissis)

IL DIRETTORE

(omissis)

determina

Di autorizzare l'AVIS Comunale di Torino a gestire una nuova sede di raccolta sita in Torino, Via Piacenza 7.

Avverso la presente determinazione è ammesso ricorso entro il termine di 60 gg. innanzi al Tribunale Amministrativo Regionale di Torino.

Il Direttore regionale
Luigi Robino

Codice 28.5

D.D. 16 gennaio 2004, n. 5

Erogazione alle Aziende Sanitarie Regionali delle anticipazioni di cassa per il mese di Gennaio 2004. Impegno di Euro 426.092.000,00 sul capitolo 12280 del Bilancio 2004

(omissis)

IL DIRETTORE

(omissis)

determina

- Di impegnare, per le motivazioni espresse in premessa la somma di Euro 426.092.000,00= sul capitolo 12280/2004;

- di erogare, per le motivazioni espresse in premessa, alle Aziende Sanitarie Regionali quale anticipazione di cassa per il mese di gennaio 2004 la somma di Euro 426.092.000,00=, nella misura indicata nell'allegato 1 facente parte integrante della presente determinazione;

- di dare atto che le quote di cassa erogate per il mese di gennaio 2004, determinate secondo quanto esposto in premessa, sono comprensive delle somme necessarie per gli oneri di gestione del servizio sanitario regionale, che comprendono anche i valori delle prestazioni acquisite dalle Aziende Sanitarie Locali da erogatori pubblici e privati.

Alla spesa di Euro 426.092.000,00= si fa fronte con l'accantonamento n. 100309 disposto con D.G.R. n. 14-11475 del 7 gennaio 2004.

Il Direttore regionale
Luigi Robino

Allegato

**EROGAZIONE ALLE AZIENDE SANITARIE REGIONALI A TITOLO DI
ANTICIPAZIONE DI CASSA PER IL MESE DI GENNAIO 2004**

COD.	AZIENDE SANITARIE REGIONALI	Importi in Euro
101	ASL 01 - Torino	24.292.514,00
102	ASL 02 - Torino	17.213.668,00
103	ASL 03 - Torino	16.972.859,00
104	ASL 04 - Torino	20.872.255,00
105	ASL 05 - Collegno	23.502.471,00
106	ASL 06 - Ciriè	16.514.072,00
107	ASL 07 - Chivasso	11.574.632,00
108	ASL 08 - Chieri	22.783.731,00
109	ASL 09 - Ivrea	15.532.776,00
110	ASL 10 - Pinerolo	11.502.494,00
111	ASL 11 - Vercelli	16.067.993,00
112	ASL 12 - Biella	14.929.902,00
113	ASL 13 - Novara	23.786.179,00
114	ASL 14 - Omegna	16.460.444,00
115	ASL 15 - Cuneo	8.856.272,00
116	ASL 16 - Mondovì	7.291.123,00
117	ASL 17 - Savigliano	13.555.142,00
118	ASL 18 - Alba	15.229.424,00
119	ASL 19 - Asti	16.939.584,00
120	ASL 20 - Alessandria	12.906.478,00
121	ASL 21 - Casale Monf.to	10.130.792,00
122	ASL 22 - Novi Ligure	13.019.375,00
	TOT. ASL	349.934.180,00
901	S.GIOVANNI BATT.DI TORINO	22.698.035,00
902	C.T.O. / C.R.F. / M.ADELAIDE	6.250.361,00
903	O.I.R.M. / S.ANNA	9.198.078,00
904	SAN LUIGI DI ORBASSANO	5.835.999,00
905	MAGGIORE DI NOVARA	11.495.980,00
906	SANTA CROCE / CARLE CUNEO	10.465.048,00
907	S.S.ANTONIO E B. / ARRIGO AL.	10.214.319,00
	TOT. ASO	76.157.820,00
	IMPORTO TOTALE	426.092.000,00

Codice 28.1

D.D. 3 febbraio 2004, n. 23

Programma di ricerca sanitaria finalizzata anno 2003 (art. 12, comma 2, lett. b d.lgs. 502/1992 e s.m.i). Convenzione tra la Regione Piemonte e l'Azienda Sanitaria Locale n. 4 di Torino per la realizzazione del progetto "Rete regionale informatizzata per l'ottimizzazione della diagnosi, cura e analisi epidemiologica delle malattie rare"

(omissis)

IL DIRIGENTE

(omissis)

determina

- Di approvare la convenzione, allegata alla presente determinazione di cui fa parte integrante, con l'Azienda Sanitaria Locale n. 4 di Torino necessaria per la realizzazione del progetto "Rete regionale informatizzata per l'ottimizzazione della diagnosi, cura e analisi epidemiologica delle malattie rare" ammesso a finanziamento da parte del Ministero della Salute per un importo di Euro 132.800,00 (centotrentaduemilaottocento/00).

Avverso la presente determinazione è ammesso ricorso entro il termine di 60 giorni innanzi al T.A.R..

Il Dirigente responsabile
Margherita Colombano

Codice 28.1

D.D. 3 febbraio 2004, n. 24

Programma di ricerca sanitaria finalizzata anno 2003 (art. 12, comma 2, lett. b d.lgs. 502/1992 e s.m.i). Convenzione tra la Regione Piemonte - Settore Programmazione Sanitaria e l'Azienda Sanitaria locale n. 5 di Collegno per la realizzazione del progetto "Mortalità e morbosità attribuibile a inquinanti atmosferici chimici e naturali (pollini e spore fungine aerodisperse) - Airpollinet"

(omissis)

IL DIRIGENTE

(omissis)

determina

- Di approvare la convenzione, allegata alla presente determinazione di cui fa parte integrante, con l'Azienda Sanitaria Locale n. 5 di Collegno necessaria per la realizzazione del progetto "Mortalità e morbosità attribuibile a inquinanti atmosferici chimici e naturali (pollini e spore fungine aerodisperse) - Airpollinet" ammesso a finanziamento da parte del Ministero della Salute per un importo di Euro 132.800,00 (centotrentaduemilaottocento/00).

Avverso la presente determinazione è ammesso ricorso entro il termine di 60 giorni innanzi al T.A.R..

Il Dirigente responsabile
Margherita Colombano

Codice 28.1

D.D. 3 febbraio 2004, n. 25

Programma di ricerca sanitaria finalizzata anno 2003 (art. 12, comma 2, lett. b d.lgs. 502/1992 e s.m.i). Convenzione tra la Regione Piemonte - Settore Programmazione Sanitaria e il Centro Studi e Ricerche in Psichiatria di Torino per la realizzazione del progetto "Una valutazione

nazionale dei centri di salute mentale territoriali italiani: il Progetto PROG-CSM"

(omissis)

IL DIRIGENTE

(omissis)

determina

- Di approvare la convenzione, allegata alla presente determinazione di cui fa parte integrante, con il Centro Studi e Ricerche in Psichiatria di Torino necessaria per la realizzazione del progetto "Una valutazione nazionale dei centri di salute mentale territoriali italiani: il Progetto PROG-CSM" ammesso a finanziamento da parte del Ministero della Salute per un importo di Euro 132.800,00 (centotrentaduemilaottocento/00).

Avverso la presente determinazione è ammesso ricorso entro il termine di 60 giorni innanzi al T.A.R..

Il Dirigente responsabile
Margherita Colombano

Codice 28.1

D.D. 3 febbraio 2004, n. 26

Programma di ricerca sanitaria finalizzata anno 2003 (art. 12, comma 2, lett. b d.lgs. 502/1992 e s.m.i). Convenzione tra la Regione Piemonte - Settore Programmazione Sanitaria e l'Azienda Sanitaria Ospedaliera "San Giovanni Battista" di Torino per la realizzazione del progetto "Studio delle alterazioni metaboliche coinvolte nel processo neurodegenerativo responsabile della malattia di Parkinson"

(omissis)

IL DIRIGENTE

(omissis)

determina

- Di approvare la convenzione, allegata alla presente determinazione di cui fa parte integrante, con l'Azienda Sanitaria Ospedaliera "San Giovanni Battista" di Torino necessaria per la realizzazione del progetto "Studio delle alterazioni metaboliche coinvolte nel processo neurodegenerativo responsabile della malattia di Parkinson" ammesso a finanziamento da parte del Ministero della Salute per un importo di Euro 132.800,00 (centotrentaduemilaottocento/00).

Avverso la presente determinazione è ammesso ricorso entro il termine di 60 giorni innanzi al T.A.R..

Il Dirigente responsabile
Margherita Colombano

Codice 28.1

D.D. 3 febbraio 2004, n. 27

Programma di ricerca sanitaria finalizzata anno 2003 (art. 12, comma 2, lett. b d.lgs. 502/1992 e s.m.i). Convenzione tra la Regione Piemonte - Settore Programmazione Sanitaria e l'Ordine Mauriziano - I.R.C.C. Candiolo per la realizzazione del progetto "Identificazione di biomarcatori tumorali del carcinoma prostatico eredo-familiare"

(omissis)

IL DIRIGENTE

(omissis)

determina

- Di approvare la convenzione, allegata alla presente determinazione di cui fa parte integrante, con l'Ordine Mauriziano - I.R.C.C. Candiolo necessaria per la realizzazione del progetto "Identificazione di biomarcatori tumorali del carcinoma prostatico eredo-familiare" ammesso a finanziamento da parte del Ministero della Salute per un importo di Euro 389.600,00 (trecentottantanove-milaseicento/00).

Avverso la presente determinazione è ammesso ricorso entro il termine di 60 giorni innanzi al T.A.R..

Il Dirigente responsabile
Margherita Colombano

Codice 28.1

D.D. 3 febbraio 2004, n. 28

Programma di ricerca sanitaria finalizzata anno 2003 (art. 12, comma 2, lett. b d.lgs. 502/1992 e s.m.i). Convenzione tra la Regione Piemonte - Settore Programmazione Sanitaria e l'Ordine Mauriziano di Torino per la realizzazione del progetto "Definizione di profili di espressione genica prognostici e predittivi della risposta alla terapia endocrina nel cancro mammario"

(omissis)

IL DIRIGENTE

(omissis)

determina

- Di approvare la convenzione, allegata alla presente determinazione di cui fa parte integrante, con l'Ordine Mauriziano di Torino necessaria per la realizzazione del progetto "Definizione di profili di espressione genica prognostici e predittivi della risposta alla terapia endocrina nel cancro mammario" ammesso a finanziamento da parte del Ministero della Salute per un importo di Euro 265.700,00 (duecentosessantacinquemilasettecento/00).

Avverso la presente determinazione è ammesso ricorso entro il termine di 60 giorni innanzi al T.A.R..

Il Dirigente responsabile
Margherita Colombano

Codice 28.1

D.D. 3 febbraio 2004, n. 29

Programma di ricerca sanitaria finalizzata anno 2003 (art. 12, comma 2, lett. b d.lgs. 502/1992 e s.m.i). Convenzione tra la Regione Piemonte - Settore Programmazione Sanitaria e la Fondazione Piemontese per la Ricerca sul Cancro - ONLUS di Candiolo per la realizzazione del progetto "Identificazione di profili genici associati alla progressione neoplastica e loro validazione preclinica"

(omissis)

IL DIRIGENTE

(omissis)

determina

- Di approvare la convenzione, allegata alla presente determinazione di cui fa parte integrante, con la Fondazione Piemontese per la Ricerca sul Cancro - ONLUS di Candiolo necessaria per la realizzazione del progetto "Identificazione di profili genici associati alla progressione neoplastica e loro validazione preclinica" ammesso a finanziamento da parte del Ministero della Salute per un importo di Euro 212.500,00 (duecentododicimilacinquecento/00).

Avverso la presente determinazione è ammesso ricorso entro il termine di 60 giorni innanzi al T.A.R..

Il Dirigente responsabile
Margherita Colombano

Codice 28.1

D.D. 4 febbraio 2004, n. 32

Convenzione tra la Regione Piemonte e il Consorzio Intercomunale Servizi Sociali, per la collaborazione della dott.ssa Raffaella Vitale nell'ambito della programmazione socio-sanitaria

(omissis)

IL DIRETTORE

(omissis)

determina

- Di avvalersi, per le motivazioni in premessa illustrate ed ai sensi del vigente contratto collettivo di lavoro per l'area della dirigenza degli EE.LL., dell'apporto professionale della Dott.ssa Raffaella Vitale, direttore generale del Consorzio Intercomunale Servizi Sociali;

- di stabilire che l'apporto collaborazionale dovrà essere fornito con le modalità riportate nell'allegato schema di convenzione che fa parte integrante del presente provvedimento e non costituisce onere a carico della Regione.

- L'incarico ha durata sino al 31 dicembre 2004 a decorrere dal 1 gennaio 2004 e contempla un impegno orario che, considerato l'intero periodo convenzionale, sarà pari all'equivalente di venti ore mensili.

Avverso la presente determinazione è ammesso ricorso entro il termine di 60 giorni innanzi al Tribunale Amministrativo Regionale.

Il Direttore regionale
Luigi Robino

Codice 28.5

D.D. 5 febbraio 2004, n. 33

Erogazione alle Aziende Sanitarie Regionali delle anticipazioni di cassa per il mese di Febbraio 2004. Impegno di Euro 426.092.000,00 sul capitolo 12280 del Bilancio 2004

(omissis)

IL DIRETTORE

(omissis)

determina

- Di impegnare, per le motivazioni espresse in premessa, la somma complessiva di Euro 426.092.000,00= sul capitolo 12280/2004;

- di erogare, per le motivazioni espresse in premessa, alle Aziende Sanitarie Regionali quale anticipazione di cassa per il mese di febbraio 2004 la somma di Euro 426.092.000,00=, nella misura indicata nell'allegato 1 facente parte integrante della presente determinazione;

- di dare atto che le quote di cassa erogate per il mese di febbraio 2004, determinate secondo quanto esposto in premessa, sono comprensive delle somme necessarie per gli oneri di gestione del servizio sanitario regionale, che comprendono anche i valori delle prestazioni acquisite dalle Aziende Sanitarie Locali da erogatori pubblici e privati.

Alla spesa di Euro 426.092.000,00= si fa fronte con l'accantonamento n. 100309 disposto con D.G.R. n. 14-11475 del 7 gennaio 2004.

Il Direttore regionale
Luigi Robino

Allegato

**EROGAZIONE ALLE AZIENDE SANITARIE REGIONALI A TITOLO DI
ANTICIPAZIONE DI CASSA PER IL MESE DI FEBBRAIO 2004**

COD.	AZIENDE SANITARIE REGIONALI	Importi In Euro
101	ASL 01 - Torino	24.292.514,00
102	ASL 02 - Torino	17.213.668,00
103	ASL 03 - Torino	16.972.859,00
104	ASL 04 - Torino	20.872.255,00
105	ASL 05 - Collegno	23.502.471,00
106	ASL 06 - Ciriè	16.514.072,00
107	ASL 07 - Chivasso	11.574.632,00
108	ASL 08 - Chieri	22.783.731,00
109	ASL 09 - Ivrea	15.532.776,00
110	ASL 10 - Pinerolo	11.502.494,00
111	ASL 11 - Vercelli	16.067.993,00
112	ASL 12 - Biella	14.929.902,00
113	ASL 13 - Novara	23.786.179,00
114	ASL 14 - Omegna	16.460.444,00
115	ASL 15 - Cuneo	8.856.272,00
116	ASL 16 - Mondovì	7.291.123,00
117	ASL 17 - Savigliano	13.555.142,00
118	ASL 18 - Alba	15.229.424,00
119	ASL 19 - Asti	16.939.584,00
120	ASL 20 - Alessandria	12.906.478,00
121	ASL 21 - Casale Monf.to	10.130.792,00
122	ASL 22 - Novi Ligure	13.019.375,00
	TOT. ASL	349.934.180,00
901	S.GIOVANNI BATT.DI TORINO	22.698.035,00
902	C.T.O. / C.R.F. / M.ADELAIDE	6.250.361,00
903	O.I.R.M. / S.ANNA	9.198.078,00
904	SAN LUIGI DI ORBASSANO	5.835.999,00
905	MAGGIORE DI NOVARA	11.495.980,00
906	SANTA CROCE / CARLE CUNEO	10.465.048,00
907	S.S.ANTONIO E B. / ARRIGO AL.	10.214.319,00
	TOT. ASO	76.157.820,00
	IMPORTO TOTALE	426.092.000,00

Codice 28.2

D.D. 11 febbraio 2004, n. 34

Anno 2003: conguaglio plasma - emoderivati per le Aziende Sanitarie Regionali

(omissis)

IL DIRETTORE

(omissis)

determina

- Di prendere atto del rendiconto della cessione del plasma e del consumo di emoderivati da parte delle

Aziende Sanitarie Regionali e relativo all'anno 2003 predisposto dal Centro Regionale di Coordinamento e Compensazione e allegato al presente atto per farne parte integrante;

- di dare atto che il flusso finanziario verrà regolato dal Settore Gestione Risorse Finanziarie di questa Direzione in sede di erogazione dei flussi di cassa nei confronti delle A.S.R. come dalle tabelle 1 e 2 allegate al presente atto per farne parte integrante.

Il Direttore regionale
Luigi Robino

Allegato

Rendicontazione plasma ed emoderivati

Azienda Sanitaria	2003	2003
	crediti delle Aziende Sanitarie per il plasma inviato alla KEDRION	debiti delle Aziende Sanitarie per gli emoderivati consegnati dalla KEDRION alle Farmacie Ospedaliere in lire
ASL 01 - Torino		21.488,00
ASL 02 - Torino		75.362,00
ASL 03 - Torino	22.621,11	303.151,20
ASL 04 - Torino		233.270,20
ASL 05 - Collegno		179.810,45
ASL 06 - Ciriè		141.280,60
ASL 07 - Chivasso		90.576,20
ASL 08 - Chieri		178.732,50
ASL 09 - Ivrea	187.992,01	249.463,00
ASL 10 - Pinerolo	127.660,19	176.698,40
ASL 11 - Vercelli	66.549,95	132.864,80
ASL 12 - Biella	149.022,28	138.918,80
ASL 13 - Novara	73.915,36	77.064,20
ASL 14 - Omegna	290.726,84	265.890,40
ASL 15 - Cuneo		0,00
ASL 16 - Mondovì	157.033,99	52.646,40
ASL 17 - Savigliano	201.897,36	226.377,00
ASL 18 - Alba		185.834,50
ASL 19 - Asti	369.058,20	251.306,20
ASL 20 - Alessandria	85.134,45	95.955,30
ASL 21 - Casale Monf.to	71.827,24	167.924,60
ASL 22 - Novi Ligure	52.147,25	147.352,60
AO San Giovanni Battista TO	381.666,46	3.698.853,35
AO CTO - CRF - M.Adelaide TO		156.466,60
AO OIRM - S.Anna TO	1.615.906,54	857.978,45
AO San Luigi - Orbassano		336.132,80
AO Maggiore - Novara	40.035,63	306.375,80
AO Santa Croce - Cuneo	283.849,46	272.652,40
AO SS Antonio e Arrigo - AL	95.275,90	479.884,20
Osp. Mauriziano TO		236.754,60
Osp. Evangelico Valdese TO		57.556,40
tot	4.272.320,21	9.794.621,95

Rendicontazione plasma ed emoderivati**2003****Azienda Sanitaria****crediti delle Aziende Sanitarie per il plasma
inviato alle Ditte di Emodiagnostici**

ASL 01 - Torino	
ASL 02 - Torino	
ASL 03 - Torino	3.825,90
ASL 04 - Torino	
ASL 05 - Collegno	
ASL 06 - Ciriè	
ASL 07 - Chivasso	
ASL 08 - Chieri	
ASL 09 - Ivrea	2.925,69
ASL 10 - Pinerolo	0,00
ASL 11 - Vercelli	0,00
ASL 12 - Biella	2.408,34
ASL 13 - Novara	1.871,58
ASL 14 - Omegna	0,00
ASL 15 - Cuneo	
ASL 16 - Mondovì	0,00
ASL 17 - Savigliano	0,00
ASL 18 - Alba	
ASL 19 - Asti	0,00
ASL 20 - Alessandria	705,31
ASL 21 - Casale Monf.to	0,00
ASL 22 - Novi Ligure	910,96
AO San Giovanni Battista TO	12.783,22
AO CTO - CRF - M.Adelaide TO	
AO OIRM - S.Anna TO	735,15
AO San Luigi - Orbassano	
AO Maggiore - Novara	4.315,90
AO Santa Croce - Cuneo	0,00
AO SS Antonio e Arrigo - AL	0,00
Osp. Mauriziano TO	
Osp. Evangelico Valdese TO	
tot	30.482,05

Codice 28.1

D.D. 12 febbraio 2004, n. 39

Iscrizione all'Elenco regionale degli Organismi a scopo non lucrativo ai sensi dell'art. 2 comma 2 septies del Decreto Legislativo 19.06.1999 n. 229 della "Fondazione Orizzonte Speranza ONLUS" di Boves (CN)

(omissis)

IL DIRIGENTE

(omissis)

determina

- Di iscrivere la "Fondazione Orizzonte Speranza ONLUS" con sede in Boves (CN), Via Mellana n. 7 nell'Elenco regionale degli Organismi a scopo non lucrativo Settore Sanità, ai sensi dell'art. 2 comma 2 septies del D.Lgs. 19.06.1999 n. 229.

Avverso la presente determinazione è ammesso ricorso entro il termine di 60 giorni innanzi al Tribunale Amministrativo Regionale.

Il Dirigente responsabile
Margherita Colombano

Codice 28.1

D.D. 2 marzo 2004, n. 51

Rinnovo della Convenzione tra la Regione Piemonte e il Presidio Sanitario Gradenigo della Congregazione Figlie della Carità di San Vincenzo de' Paoli, per la collaborazione del dott. Stefano Zacà nell'ambito della lotta alle dipendenze patologiche quale Presidenza della Commissione istituita con D.G.R. 36-623 del 31.7.2000

(omissis)

IL DIRETTORE

(omissis)

determina

- Di continuare ad avvalersi, per le motivazioni in premessa illustrate ed ai sensi del vigente contratto collettivo di lavoro per l'area della dirigenza medica, dell'apporto professionale del Dott. Stefano Zacà, dipendente del Presidio Gradenigo della Congregazione Figlie della Carità di San Vincenzo de' Paoli, rinnovando l'apposita convenzione con l'Ente medesimo;

- di stabilire che l'apporto collaborazionale dovrà essere fornito con le modalità riportate nell'allegato schema di convenzione che fa parte integrante del presente provvedimento e non costituisce onere a carico della Regione.

- L'incarico ha durata sino al 31 dicembre 2004 a decorrere dal 1 gennaio 2004 e contempla un impegno orario che, considerato l'intero periodo convenzionale, sarà pari all'equivalente di sessanta ore mensili.

Avverso la presente determinazione è ammesso ricorso entro il termine di 60 giorni innanzi al Tribunale Amministrativo Regionale.

Il Direttore regionale
Luigi Robino

Codice S4

D.D. 25 marzo 2004, n. 33

Mostra sui Dinosauri della Patagonia Argentina. Affidamento realizzazione alla Società "Grupo De Gestores Del Patrimonio Cultural Latino Americano" Spesa di Euro 95.000,00 (Cap. 11580/2004)

(omissis)

IL DIRIGENTE

(omissis)

determina

* di autorizzare la realizzazione presso il Museo Regionale di Scienze Naturali della Mostra sui Dinosauri della Patagonia Argentina e conseguentemente di impegnare la somma complessiva di euro 95.000,00 sul capitolo 11580 del bilancio 2004, per far fronte alle spese di realizzazione della stessa, con affidamento del relativo incarico alla società "Grupo De Gestores Del Patrimonio Cultural Latinoamericano" secondo le modalità indicate nello schema di convenzione allegato sub A), che costituisce parte integrante e sostanziale della presente determinazione;

* di disporre, per le motivazioni in premessa illustrate, la liquidazione dell'importo complessivo di euro 95.000,00 (IVA inclusa) sul 11580 del bilancio 2004 a favore della società "Grupo De Gestores Del Patrimonio Cultural Latinoamericano", Calle Sucre 3055, piso 18°/C, Buenos Aires (Argentina), nei termini e con le scadenze indicate nella convenzione di cui al precedente punto;

La convenzione verrà stipulata ai sensi della L.R. 8/84 ed alle condizioni di cui in premessa.

Avverso la presente determinazione è ammesso ricorso, entro il termine di 60 giorni, innanzi al T.A.R..

La presente determinazione sarà pubblicata sul Bollettino Ufficiale della Regione Piemonte ai sensi dell'art. 65 dello Statuto.

Il Dirigente responsabile
Ferruccio Massa

COMUNICATI

Comunicato del Presidente del Consiglio regionale

Sezione regionale di controllo della Corte dei Conti per il Piemonte - Designazione di un componente

Si comunica che il Consiglio regionale del Piemonte intende procedere, ai sensi dell'art. 7 comma 9, della legge 5 giugno 2003, n. 131 "Disposizioni per l'adeguamento dell'ordinamento della Repubblica alla legge costituzionale 18 ottobre 2001, n. 3" alla designazione di un componente nella Sezione regionale di controllo della Corte dei Conti per il Piemonte.

Requisiti professionali per i candidati alla carica

I componenti sono scelti tra persone che, per gli studi compiuti e le esperienze professionali acquisite, sono particolarmente esperte nelle materie aziendalistiche, economiche, finanziarie, giuridiche e contabili.

In particolare è richiesto il possesso dei seguenti ulteriori requisiti:

1) diploma di laurea in almeno una delle seguenti discipline:

- a) economia e commercio
- b) scienze statistiche
- c) giurisprudenza
- d) altro titolo di studio ad esse equipollente;

2) attività di insegnamento o di ricerca a livello universitario (o comparabile) e/o significative esperienze professionali di prevalente contenuto economico, aziendalistico, finanziario e contabile acquisite preferibilmente presso lo Stato, le Regioni, gli Enti locali o le Aziende pubbliche.

Coloro che intendono presentare la propria candidatura, possono rivolgere domanda al Presidente del Consiglio regionale (via Alfieri 15 - 10121 Torino), entro 30 giorni dalla data pubblicazione del presente comunicato. Nel caso di invio a mezzo posta, ai fini del rispetto del termine di scadenza, farà fede la data del timbro dell'Ufficio postale accettante.

La candidatura, corredata dal curriculum vitae e sottoscritta dal presentatore, dovrà contenere:

- a) dati anagrafici completi e residenza;
- b) titoli di studio;
- c) requisiti personali in riferimento alla carica da ricoprire;
- d) attività lavorative ed esperienze svolte;
- e) cariche elettive, e non, ricoperte;
- f) eventuali condanne penali o carichi pendenti.

Contestualmente alla candidatura devono altresì pervenire la preventiva accettazione alla nomina, la dichiarazione di inesistenza di ineleggibilità, di eventuali incompatibilità o l'impegno a rimuoverle, nonché la dichiarazione della non sussistenza di alcuna delle condizioni previste dall'art. 15 della legge 19 marzo 1990, n. 55 e s.m.i.

Per ulteriori informazioni è possibile rivolgersi al Settore Segreteria dell'Ufficio di Presidenza ed Organi istituzionali interni, ai numeri 011/5757498-221-332.

Il Presidente del Consiglio regionale
Roberto Cota

Comunicato del Presidente del Consiglio regionale

Avviso per la nomina del Difensore Civico regionale

Si comunica che il Consiglio regionale del Piemonte intende procedere alla nomina del Difensore Civico regionale, così come previsto dalla legge regionale 9 dicembre 1981, n. 50.

Il Difensore Civico regionale dura in carica tre anni e può essere confermato per non più di una volta; salvo in casi di revoca, rimane in carica, dopo la scadenza del suo mandato, fino alla nomina del successore.

Per essere nominati all'ufficio del Difensore civico regionale sono richiesti i requisiti per l'elezione al Consiglio regionale, relativamente all'età ed all'iscrizione alle liste elettorali.

Non possono essere nominati all'ufficio di Difensore Civico:

a) i membri del Parlamento, i Consiglieri Regionali, Provinciali, Comunali, i rappresentanti dei Comitati di Quartiere ed i membri degli organi di gestione delle AA.SS.LL.;

b) i membri del Comitato Regionale di Controllo e delle sue sezioni decentrate, gli amministratori di Enti, Istituti ed Aziende pubbliche;

c) gli amministratori di Enti ed Imprese a partecipazione pubblica, nonché i titolari, amministratori e dirigenti di Enti ed Imprese vincolate con la Regione da contratti di opera o di somministrazione ovvero che ricevono a qualsiasi titolo sovvenzioni dalla Regione;

d) i dipendenti della Regione Piemonte, degli Enti delegati della Regione e degli Enti ed Imprese che siano vincolati con la Regione dai rapporti contrattuali di cui alla lettera c).

L'ufficio di Difensore Civico è incompatibile con l'esercizio di qualsiasi pubblica funzione e con l'espletamento di qualunque attività professionale, imprenditoriale e commerciale e con l'esercizio di qualunque tipo di lavoro dipendente.

L'indennità di carica spettante al Difensore Civico regionale è disciplinata dall'art. 20 della legge regionale 9 dicembre 1981, n. 50.

Coloro che intendono presentare la propria candidatura, possono rivolgere domanda al Presidente del Consiglio regionale (via Alfieri 15 - 10121 Torino), entro 30 giorni dalla data pubblicazione del presente avviso. Nel caso di invio a mezzo posta, ai fini del rispetto del termine di scadenza, farà fede la data del timbro dell'Ufficio postale accettante.

La candidatura, corredata dal curriculum vitae e sottoscritta dal presentatore, dovrà contenere:

- a) dati anagrafici completi e residenza
- b) titoli di studio
- c) attività lavorative ed esperienze svolte;
- d) cariche elettive, e non, ricoperte;
- e) eventuali condanne penali o carichi pendenti.

Si precisa che la nomina del Difensore Civico non è soggetta alle procedure previste dalla legge regionale n. 39/95 "Criteri e disciplina delle nomine ed incarichi pubblici di competenza regionale e dei rapporti tra la Regione ed i soggetti nominati".

Per ulteriori informazioni è possibile rivolgersi al Settore Segreteria dell'Ufficio di Presidenza ed Organi istituzionali interni, ai numeri 011/5757498-221-332.

Il Presidente del Consiglio regionale
Roberto Cota

Regione Piemonte - Direzione Promozione attività culturali, Istruzione e Spettacolo

Comunicato del Direttore regionale alla Promozione attività culturali, Istruzione e Spettacolo. Albo regionale dei soggetti che svolgono attività musicali popolari - L.r. 38/2000 art. 2 e dd.pp.gg.rr. 17 luglio 2000 n. 6/R e 5 marzo 2001 n. 3/R - Anno 2004

A norma di quanto stabilito dall'art. 2 della legge regionale 7 aprile 2000, n. 38 (Interventi a sostegno delle attività musicali), nonché dalla deliberazione di Giunta regionale n. 37-381 del 4 luglio 2000 e dai successivi decreti del Presidente della Giunta regionale n. 6/R del 17 luglio 2000 e n. 3/R del 5 marzo 2001, con determinazione n. 77 del 27 aprile 2004 questa Direzione ha approvato l'iscrizione all'Albo regionale dei soggetti che svolgono attività musicali popolari delle 36 Associazioni che, avendo presentato domanda entro il termine del 15 marzo 2004, sono risultate in possesso dei seguenti requisiti, previsti dal regolamento di cui ai sopra indicati dd.pp.gg.rr.:

1) Configurazione dell'Associazione richiedente quale complesso bandistico o società filarmonica, gruppo vocale o società corale, complesso strumentale o gruppo folkloristico-musicale;

2) Legale costituzione dell'Associazione richiedente mediante atto costitutivo e/o statuto-regolamento assunti con atto notarile o con scrittura privata purché registrata al competente Ufficio del Registro degli atti privati;

3) Svolgimento dell'attività musicale popolare senza scopo di lucro;

4) Documentato svolgimento, da parte dell'Associazione richiedente e a far data dalla legale costituzione di cui al precedente punto 2), di una precedente attività almeno triennale svolta a carattere continuativo e amatoriale non-professionale nel settore della musica popolare, con l'esecuzione di repertorio riconducibile alla tradizione musicale, corale o folkloristica italiana, delle regioni italiane o dei gruppi minoritari presenti storicamente e radicati sul territorio nazionale, con l'esclusione tra l'altro delle Associazioni aventi repertorio e finalità di diffusione correlati prevalentemente alla musica classica e colta in genere.

Ai sensi dell'art. 3 del regolamento, l'iscrizione delle Associazioni all'Albo ha validità decennale dall'anno di avvenuta iscrizione, fatte salve cancellazioni d'ufficio o su istanza di parte. Trascorsi dieci anni le Associazioni iscritte potranno confermare con apposita istanza scritta, presentata nei termini di legge e regolamento e pena la cancellazione, l'iscrizione all'Albo.

Pertanto, l'elenco che segue comprende 309 Associazioni, di cui 36 neo-isritte e 273 già incluse nell'edizione 2003 dell'Albo.

Il Direttore
Rita Marchiori

Allegato

ALBO REGIONALE DEI SOGGETTI CHE SVOLGONO ATTIVITA' MUSICALI POPOLARI
l.r. 7 aprile 2000, n. 38, art. 2 - dd.pp.gg.rr. 17 luglio 2000 n. 6/R e 5 marzo 2001 n. 3/R

ELENCO DELLE ASSOCIAZIONI ISCRITTE
ANNO 2004

(in ordine alfabetico per Comune-sede all'interno dell'ordine alfabetico delle Province)

PROVINCIA DI ALESSANDRIA

Denominazione dell'Associazione musicale	Comune-sede	Pr.	CAP	Indirizzo	Telefono	Categoria	Anno iscriz
Corale Città di Acqui Terme	Acqui Terme	AL	15011	Corso Roma 1	0144356702	corale / gruppo vocale	2000
Corpo Bandistico Acquese	Acqui Terme	AL	15011	Corso Roma 1	014456417	complesso bandistico	2000
Coro Montenero	Alessandria	AL	15100	Via Lanza 2	0131218670	corale / gruppo vocale	2004
Gruppo "Tre Martelli" di "Trata Birata"	Alessandria	AL	15100	Viale Michel 26/13	0131225736	complesso strument.	2002
Corpo Bandistico Cassinese "F.Solia"	Cassine	AL	15016	Piazza Vittorio Veneto 1	014471203	complesso bandistico	2000
Banda Musicale Fubinese	Fubine	AL	15043	Via Balestrero 6	0131778160	complesso bandistico	2001
Società Filarmonica di Lerma	Lerma	AL	15070	Via Baldo 24	0143877171	complesso bandistico	2000
Corale Novese	Novi Ligure	AL	15067	Via Giuseppe Verdi 138	014375383	corale / gruppo vocale	2000
Corpo Musicale "Romualdo Marengo"	Novi Ligure	AL	15067	Viale A. Saffi 45	014375375	complesso bandistico	2003
Banda Musicale "Romualdo Marengo"	Pozzolo Formigaro	AL	15068	Piazza Castello 1	assente	complesso bandistico	2001
Corpo Musicale "Pippo Bagnasco"	Serravalle Scrivia	AL	15069	Via G. Giani snc	014365944	complesso bandistico	2004
Corpo Musicale Silvanese "Vito Oddone"	Silvano d'Orba	AL	15060	Via Roma 92	0143841615	complesso bandistico	2000
Società Filarmonica Tagliolese "A.Ferrari"	Tagliolo Monferrato	AL	15070	Via Morella 23	014389170	complesso bandistico	2004
Gruppo Polifonico Tortonese	Tortona	AL	15060	Via Pernigotti 12	0131876083	corale / gruppo vocale	2003

PROVINCIA DI ASTI

Denominazione dell'Associazione musicale	Comune-sede	Pr.	CAP	Indirizzo	Telefono	Categoria	Anno iscriz
Banda Musicale Comunale	Agliano Terme	AT	14041	Piazza Roma 21	0141954320	complesso bandistico	2003
Banda Musicale "G.Cotti-Città di Asti"	Asti	AT	14100	Via Natta 22	0141530730	complesso bandistico	2001
Banda Musicale "Città di Canelli"	Canelli	AT	14053	Via Garibaldi 1	0141824159	complesso bandistico	2000
Corale A.N.A. Vallebelbo	Canelli	AT	14053	c/o Ivaldi - Via Ungaretti 17	0141824309	corale / gruppo vocale	2001

Corale "Val Tinella"	Castagnole Lanze	AT	14054	Via A. Benso 9	0141878174	corale / gruppo vocale	2001
Gruppo Corale "J'Amis dla Canson"	Castello d'Annone	AT	14043	Via XX Settembre 75	0141401195	corale / gruppo vocale	2000
Banda Music. di Castelnuovo Don Bosco	Castelnuovo Don Bosco	AT	14022	Via O. Mercandillo 24	0119872219	complesso bandistico	2001
Banda Musicale "Azzurra"	Celle Enomondo	AT	14010	Via Roma 32	0141205371	complesso bandistico	2000
Banda Music. Comunale di Mongardino	Mongardino	AT	14040	Piazza Libertà 1	0141291218	complesso bandistico	2000
Corpo Bandistico Music. di Nizza M/to	Nizza Monferrato	AT	14049	Via Crova 2	0141727338	complesso bandistico	2001
Banda "Aurora"	Piovà Massaia	AT	14020	Piazza Marconi 1	0141690927	complesso bandistico	2004
Banda Music. Comunale di Portacomaro	Portacomaro	AT	14037	Piazza Roggero 7	0141202128	complesso bandistico	2004
Banda Municipale di Villafranca d'Asti	Villafranca d'Asti	AT	14018	Via Roma 50	0141943885	complesso bandistico	2001
Coro Alpino "La Bissòca"	Villanova d'Asti	AT	14019	Via degli Alpini 68	0141948381	corale / gruppo vocale	2001
Società Filarmonica Comunale	Villanova d'Asti	AT	14019	Via Adolfo Villa 59	0141946184	complesso bandistico	2001

PROVINCIA DI BIELLA

Denominazione dell'Associazione musicale	Comune-sede	Pr.	CAP	Indirizzo	Telefono	Categoria	Anno iscriz
Banda Musicale del Favaro	Biella	BI	13813	Via O.Rivetti 5 - Favaro	01543503	complesso bandistico	2002
Coro "Genzianella - Città di Biella"	Biella	BI	13900	Corso del Piazzo 25	0152558355	corale / gruppo vocale	2000
Coro "Monte Mucrone" Società "P.Micca"	Biella	BI	13900	Via Monte Mucrone 3	01543203	corale / gruppo vocale	2001
Società Musicale "Giuseppe Verdi"	Biella	BI	13900	Via Orfanotrofio 8	015351452	complesso bandistico	2000
Banda Musicale di Candelo San Giacomo	Candelo	BI	13878	Via Sant'Antonio 4	assente	complesso bandistico	2000
Corale di Casapinta	Casapinta	BI	13823	Via Bassetti 1	015981898	corale / gruppo vocale	2000
Banda Musicale di Cerrione	Cerrione	BI	13887	Via Crosa 15	015677130	complesso bandistico	2000
Banda Musicale di Magnonevolo	Cerrione	BI	13882	Via De Gasperi 22	015677110	complesso bandistico	2001
Corale Alpina "Cesare Rinaldo"	Coggiola	BI	13863	Via Roma 143	01578226	corale / gruppo vocale	2000
Filarmonica Cossatese	Cossato	BI	13836	c/o Villa Berlanghino	015922524	complesso bandistico	2001
Filarmonica Donatese	Donato	BI	13893	Via Garibaldi 1	015641937	complesso bandistico	2001
Banda Musicale "Giacomo Puccini"	Gaglianico	BI	13894	Piazza Repubblica snc	015691996	complesso bandistico	2001
Corpo Bandistico "Pietro Generali"	Masserano	BI	13063	Via Roma 180	01596212	complesso bandistico	2001
Banda Musicale di Mottalciata Castellengo	Mottalciata	BI	13874	Via Martiri della Libertà 15	0161872313	complesso bandistico	2000
Banda Musicale di Netro	Netro	BI	13896	Via Oddone 1	015641920	complesso bandistico	2001
Società Filarmonica di Occhieppo Inf.	Occhieppo Inferiore	BI	13897	Via Miglietti Caneparo 3	015592202	complesso bandistico	2003
Banda Musicale "Gioacchino Rossini"	Ponderano	BI	13875	Via Primo Maggio 20	015542961	complesso bandistico	2001
Corpo Musicale di Portula	Portula	BI	13833	Piazza Chiesa snc	015756231	complesso bandistico	2000
Banda Musicale di Roppolo	Roppolo	BI	13883	Via Giacinto Massa 19	0161980976	complesso bandistico	2002
Banda Musicale di Sordevolo	Sordevolo	BI	13817	Via C. Vercellone 1	0152562501	complesso bandistico	2003

Filarmonica di Crocemosso	Valle Mosso	BI	13825	Piazza Chiesa snc	015702610	complesso bandistico	2002
Società Filarmonica di Valle San Nicolao	Valle San Nicolao	BI	13847	Frazione Ferrere 16	015702519	complesso bandistico	2001
Banda Music.Comunale di Vigliano Biellese	Vigliano Biellese	BI	13856	Largo Stazione 327	015882258	complesso bandistico	2004

PROVINCIA DI CUNEO

Denominazione dell'Associazione musicale	Comune-sede	Pr.	CAP	Indirizzo	Telefono	Categoria	Anno iscriz
Banda Music."Città di Alba-Ars et Labor"	Alba	CN	12051	Corso M. Coppino 40	0173617483	complesso bandistico	2001
Coro "Stella Alpina" della "Famija Albeisa"	Alba	CN	12051	Via Pierino Belli 6	0173441742	corale / gruppo vocale	2001
Complesso Bandistico Bagnolese	Bagnolo Piemonte	CN	12031	Via Crosa 3	0175391501	complesso bandistico	2000
Banda Folkloristica Comunale Bargesese	Barge	CN	12032	Via Cavallotta 30	0175346690	complesso bandistico	2000
Banda Musicale "Città di Bene Vagienna"	Bene Vagienna	CN	12041	Via San Giovanni Bosco 19	0172654167	complesso bandistico	2001
Banda Musicale di Bernezzo	Bernezzo	CN	12010	Via R. Margherita 98	0171683310	complesso bandistico	2001
Banda Musicale Cittadina "S. Pellico"	Boves	CN	12012	Via Don Cavallera 18	0171380822	complesso bandistico	2001
Banda Musicale "Giuseppe Verdi"	Bra	CN	12042	Via L.Mercantini 11	0172413914	complesso bandistico	2000
Gruppo Musicale "S. Domenico Savio"	Bra	CN	12042	Via Rimembranze 19	0172413064	complesso bandistico	2002
Banda Musicale "Giovanni Alesina"	Carrù	CN	12061	Piazza Municipio 6	0173750451	complesso bandistico	2000
Opera Pia "A.Bersone L.Masenti"	Ceva	CN	12073	c/o Palazzo Comunale	assente	complesso bandistico	2000
Banda Musicale "Guido Vallauri"	Chiusa di Pesio	CN	12013	Via Gino Eula 25	0171734378	complesso bandistico	2000
Banda Musicale "Alpina"	Corneliano d'Alba	CN	12040	Piazza Cottolengo 49	0173619640	complesso bandistico	2000
Società Filarmonica "Il Risveglio"	Dogliani	CN	12063	Piazza San Paolo 10	0173742059	complesso bandistico	2000
Banda Musicale "San Luigi"	Dronero	CN	12025	Piazza Don Mattio 1	0171918120	complesso bandistico	2001
Società Filarmonica di Entracque	Entracque	CN	12010	Via Angelo Barale 4	0171978205	complesso bandistico	2000
Banda Musicale "I Giovani"	Farigliano	CN	12060	Via Torino 4	017376296	complesso bandistico	2001
Scuola di Musica "Arrigo Boito"	Fossano	CN	12045	Via Lancimano 5	assente	complesso bandistico	2000
Corpo Bandistico "Alta Val Tanaro"	Garessio	CN	12075	Piazza Balilla 10	017481183	complesso bandistico	2000
Banda Music. "Centro Attività Musicali"	Govone	CN	12040	Piazza Roma 1	0173361716	complesso bandistico	2001
Banda Musicale "G.Gabetti"	La Morra	CN	12064	Via Carlo Alberto 8	0173509214	complesso bandistico	2000
Banda Musicale "La Maglianese"	Magliano Alfieri	CN	12050	Piazza F.Bergamasco 1	017366115	complesso bandistico	2001
Banda Musicale "La Montatese"	Montà	CN	12046	Via Roma 34	0173975271	complesso bandistico	2000
Società Filarmonica Morettese	Moretta	CN	12033	Via Bodoni 2	017294200	complesso bandistico	2001
Società Filarmonica Morozzese	Morozzo	CN	12040	Via Aldo Viglione 3	3356130170	complesso bandistico	2002
Società Filarmonica Narzolese	Narzole	CN	12068	Via Umberto I 5	017377074	complesso bandistico	2000
Banda Musicale di Paesana	Paesana	CN	12034	Via Barge 4	0175945333	complesso bandistico	2000
Banda Musicale di Peveragno	Peveragno	CN	12016	Via Vittorio Veneto 51	0171339917	complesso bandistico	2003
Complesso Bandistico "Città di Saluzzo"	Saluzzo	CN	12037	Piazza Cavour 11	assente	complesso bandistico	2000

Corale "I Polifonici del Marchesato"	Saluzzo	CN	12037	Via Savigliano 73	017546727	corale / gruppo vocale	2001
Gruppo Corale "La Reis"	San Damiano Macra	CN	12029	Via Roma 15	0171900001	corale / gruppo vocale	2002
Filarmonica Sanstefanese	Santo Stefano Belbo	CN	12058	Piazza Umberto I 1	0141843288	complesso bandistico	2004
Gruppo Corale "L'Eco d'la Tor"	Savigliano	CN	12038	Casella postale 75	017231595	corale / gruppo vocale	2000
Banda Musicale "Giuseppe Verdi"	Sommariva Bosco	CN	12048	Via Scuole 11	assente	complesso bandistico	2000
Banda Musicale del Roero	Sommariva Perno	CN	12040	Piazza Europa 6	3343204993	complesso bandistico	2003
Corale "Due Torri"	Torre Mondovì	CN	12084	Via Roma 81	0174329314	corale / gruppo vocale	2000
Banda Music. "Conte Corrado Falletti"	Villafalletto	CN	12020	Via Roma 35	0171930010	complesso bandistico	2003
Società Filarmonica Villanovese	Villanova Mondovì	CN	12089	Via Don Rossi 12	0174597081	complesso bandistico	2001

PROVINCIA DI NOVARA

Denominazione dell'Associazione musicale	Comune-sede	Pr.	CAP	Indirizzo	Telefono	Categoria	Anno iscriz
Complesso Music. Band. "S.Giovanni B."	Bellinzago Novarese	NO	28043	Viale L. Miglio 11	0321927528	complesso bandistico	2001
Società Filarmonica Bogognese	Bogogno	NO	28010	Via Castello 2	assente	complesso bandistico	2000
Banda Musicale di Caltignaga	Caltignaga	NO	28010	Via Marconi 2	0321652542	complesso bandistico	2002
Banda Musicale "Margherita"	Cameri	NO	28062	Via Manzoni 2	0321518136	complesso bandistico	2001
Banda Musicale "Santa Cecilia"	Carpignano Sesia	NO	28064	Via Cavour 18	0321825908	complesso bandistico	2001
Gruppo Folkloristico "Manghin e Manghina"	Galliate	NO	28066	Via Matteotti 14	0321806220	gruppo folkloristico	2000
Nuova Filarmonica Ghemme	Ghemme	NO	28074	Piazza Cavour 1	0163840177	complesso bandistico	2001
Corpo Musicale "C. e D. Martinetti"	Gozzano	NO	28024	Via Dante 79	0322955440	complesso bandistico	2001
Musica Società Operaia	Grignasco	NO	28075	Via Rosa Massara 18	0163417130	complesso bandistico	2003
Nuova Filarmonica Inveriese	Inverio	NO	28045	Via Giovanni Curioni 14	assente	complesso bandistico	2001
Corpo Band. Music. "La Volpina"	Lesa	NO	28040	Via Roma 14	3491406187	complesso bandistico	2003
Coro C.A.I. Novara	Novara	NO	28100	Via Torgano 2	0321456345	corale / gruppo vocale	2000
Banda Musicale Cittadina	Romagnano Sesia	NO	28078	Via Novara 75	0163834840	complesso bandistico	2000
Banda Musicale Trecatese	Trecate	NO	28069	Corso Roma 58	032176216	complesso bandistico	2002
Società Filarmonica Verunese	Veruno	NO	28010	Piazza Mortarotti snc	0322830379	complesso bandistico	2001
Banda Musicale Comunale "G. Cantelli"	Vespolate	NO	28079	Largo Matteotti snc	0321882510	complesso bandistico	2000

PROVINCIA DI TORINO

Denominazione dell'Associazione musicale	Comune-sede	Pr.	CAP	Indirizzo	Telefono	Categoria	Anno iscriz
Coro Alpino "La Rotonda"	Agliè	TO	10011	Slargo Interno Comune 5	0124330157	corale / gruppo vocale	2000
Banda Musicale Albianese	Albiano d'Ivrea	TO	10010	Vicolo Borra 1	012559518	complesso bandistico	2000
Banda Musicale di Alice Superiore	Alice Superiore	TO	10010	Piazza A. Olivetti 1	012578402	complesso bandistico	2001

Società Filarmonica Almesina	Almese	TO	10040	Piazza Martiri Libertà 6	0119359595	complesso bandistico	2004
Società Filarmonica Rivera	Almese	TO	10040	Via Tetti San Mauro 1	0119350797	complesso bandistico	2003
Società Filarmonica di Alpignano	Alpignano	TO	10091	Via Matteotti 2	assente	complesso bandistico	2000
Banda Musicale di Arignano	Arignano	TO	10020	Via Roma 3	0119462101	complesso bandistico	2004
Società Filarmonica "Santa Cecilia"	Avigliana	TO	10051	Via Montenero 4	0119318123	complesso bandistico	2000
Banda Musicale di Borgaretto	Beinasco	TO	10092	Via Don Minzoni 12/A	0113972437	complesso bandistico	2001
Banda Musicale di Borgofranco d'Ivrea	Borgofranco d'Ivrea	TO	10013	Via San Marco 8	0125751879	complesso bandistico	2000
Società Filarmonica Borgonese	Borgone di Susa	TO	10050	Via Guido Bobba 33	0119645612	complesso bandistico	2000
Società Filarmonica Bosconerese	Bosconero	TO	10080	Via Villafranca 2	0119889745	complesso bandistico	2000
Società Filarmonica di Brandizzo	Brandizzo	TO	10032	Via Matteotti 8	0119138570	complesso bandistico	2002
Società Filarmonica "San Bernardino"	Bricherasio	TO	10060	Via Brignone 3	0121598610	complesso bandistico	2000
Banda Musicale "La Fenice"	Brusasco	TO	10020	Piazza San Pietro 4	0119151665	complesso bandistico	2000
Società Filarmonica di Bruzolo	Bruzolo	TO	10050	Via Umberto I snc	0119646017	complesso bandistico	2001
Coro Alpino "Valsusa"	Bussoleno	TO	10053	Via L. Tonelli 5	012249759	corale / gruppo vocale	2001
Società Filarmonica di Bussoleno	Bussoleno	TO	10053	Via W. Fontan 38	012249013	complesso bandistico	2003
Società Filarmonica "San Marco"	Buttiglieria Alta	TO	10090	Corso Susa 4	0119322432	complesso bandistico	2000
Corale Alpina Monasterolese	Cafasse	TO	10070	Via C.Colombo 17	012341506	corale / gruppo vocale	2000
Filarmonica Cafassese	Cafasse	TO	10070	Via Torino 5	0123417003	complesso bandistico	2000
Banda Musicale del Comune di Caluso	Caluso	TO	10014	Via F. Primino 66	0119831236	complesso bandistico	2001
Banda Musicale "La Primavera"	Candia Canavese	TO	10010	Via Roma 12	0119834645	complesso bandistico	2000
Corale "Eufonie"	Candiolo	TO	10060	Via Trento 6	0119625067	corale / gruppo vocale	2002
Filarmonica Candiolese "A. Vivaldi"	Candiolo	TO	10060	Via Roma 12	0119625225	complesso bandistico	2002
Società Filarmonica	Canischio	TO	10080	Via Mezzavilla	assente	complesso bandistico	2004
Banda Musicale di Cantoira	Cantoira	TO	10070	Via Della Chiesa 38	0114476862	complesso bandistico	2001
Società Filarmonica "G.Verdi"	Caprie	TO	10040	Via Braere 15	0119632497	complesso bandistico	2000
Complesso Bandistico di Carema	Carema	TO	10010	Via Roma 22	0125806250	complesso bandistico	2000
Corale Carignanese	Carignano	TO	10041	Via Monte di Pietà 6	0119697457	corale / gruppo vocale	2004
Banda Musicale di Casalborgone	Casalborgone	TO	10020	Via Crosa 1	0119174048	complesso bandistico	2000
Corpo Musicale di Caselette	Caselette	TO	10040	Corso Susa 252	0119688182	complesso bandistico	2001
Società Filarmonica "La Novella"	Caselle Torinese	TO	10072	Via Basilio Bona 47	0119913308	complesso bandistico	2000
Banda Musicale di Muriaglio	Castellamonte	TO	10080	Via Campo 2 - Muriaglio	3480818459	complesso bandistico	2004
Banda Musicale di Spineto	Castellamonte	TO	10081	Frazione Spineto snc	0124517294	complesso bandistico	2000
Filarmonica Castellamonte "F.Romana"	Castellamonte	TO	10081	Piazza della Repubblica 35	0124515458	complesso bandistico	2001
Cantori Salesi	Castelnuovo Nigra	TO	10080	Via G. Croce 75	3357692435	corale / gruppo vocale	2004
Banda Musicale "Santa Cecilia"	Castiglione Torinese	TO	10090	Via IV Novembre 4	assente	complesso bandistico	2001
Coro Piemonteis "La Roca"	Cavour	TO	10061	Via Pinerolo 188	01216267	corale / gruppo vocale	2003

Filarmonica Chiaveranese	Chiaverano	TO	10010	Via IV Alpini snc	012554309	complesso bandistico	2000
Orchestra a fiati del Piemonte	Chivasso	TO	10034	Via Momo 21	0119116566	complesso bandistico	2004
Società Filarmonica Castelrossese	Chivasso	TO	10033	Via D.Bosco 1C Castelrosso	0119189070	complesso bandistico	2004
Società Filarmonica di Chivasso	Chivasso	TO	10034	Via Paleologi 25	0119101903	complesso bandistico	2000
Società Filarmonica "G. Verdi"	Chivasso	TO	10034	Via Cappuccini 14	0119109771	complesso bandistico	2001
I Music Piemonteis	Cirié	TO	10070	Via San Pietro 150	0119209334	complesso bandistico	2000
Società Filarmonica Devesina	Cirié	TO	10073	Via Rivette 13 - Devesi	assente	complesso bandistico	2000
Corpo Musicale di Coassolo San Pietro	Coassolo Torinese	TO	10070	Via San Pietro 7	0123495835	complesso bandistico	2001
Società Filarmonica "La Cattolica"	Coassolo Torinese	TO	10070	Via Capoluogo 201	012345588	complesso bandistico	2000
Banda Filarmonica Coazzese	Coazze	TO	10050	Via Matteotti 128	0119349870	complesso bandistico	2003
Banda Musicale di Collegno	Collegno	TO	10093	Via Martiri 30 Aprile 30	0114050448	complesso bandistico	2002
Filarmonica "Valle Sacra"	Colleretto Castelnuovo	TO	10080	Via Ghella 13	0124699760	complesso bandistico	2002
Filarmonica "S.Cecilia Colleretto G. Parella"	Colleretto Giacosa	TO	10010	Piazza Municipio snc	012576267	complesso bandistico	2004
Unione Musicale Condovese	Condove	TO	10055	Via Bruno Buozzi 2 bis	0119644260	complesso bandistico	2000
Società Filarmonica Corio	Corio	TO	10070	Via Case Pioletti 00	0119282786	complesso bandistico	2000
Banda Musicale Comunale Cumianese	Cumiana	TO	10040	P.zza Martiri 3 Aprile 7	assente	complesso bandistico	2000
Accademia Filarmonica dei Concordi	Cuorné	TO	10082	Piazza Risorgimento 6	assente	complesso bandistico	2000
Corpo Musicale "Santa Cecilia"	Druento	TO	10040	Via Italia 14	0119840056	complesso bandistico	2000
Società Filarmonica Favriese	Favria	TO	10083	Via Nardo Barberis 2	012434434	complesso bandistico	2000
Associazione Filarmonica Felettese	Feletto Canavese	TO	10080	Via R.Bretto 12	0124490951	complesso bandistico	2000
Società Filarmonica Fornese	Forno Canavese	TO	10084	Via Truchetti snc	assente	complesso bandistico	2000
Banda Musicale di Giaglione	Giaglione	TO	10050	Via San Giuseppe 1	0122629094	complesso bandistico	2002
Banda Music. Com. Giaveno Valsangone	Giaveno	TO	10094	Via F. Marchini 1	0119364213	complesso bandistico	2002
Banda Musicale "Leone XIII"	Giaveno	TO	10094	Via Ospedale 2	0119376811	complesso bandistico	2000
Coro "Valsangone"	Giaveno	TO	10094	Via XX Settembre 37	0119376507	corale / gruppo vocale	2001
Coro "La Fonte"	Grugliasco	TO	10095	Via La Salle 2	0114032884	corale / gruppo vocale	2003
Corpo Musicale di Grugliasco	Grugliasco	TO	10095	Via Cravero 59	011781353	complesso bandistico	2003
Unione Musicale di Inverso Pinasca	Inverso Pinasca	TO	10060	Piazza della Libertà 1	0121800879	complesso bandistico	2003
Banda Musicale "Città di Ivrea"	Ivrea	TO	10015	Viale della Libertà 14	012545953	complesso bandistico	2001
Società Filarmonica di La Cassa	La Cassa	TO	10040	Via Torino 38	0119842756	complesso bandistico	2000
Gruppo Folk-Corale "Rododendro"	Lanzo Torinese	TO	10074	c/o Giacchero Via Braide 7	012327789	gruppo folkloristico	2003
Filarmonica "Vittorio Ferrero"	Leini	TO	10040	Via Carlo Alberto 171	0119988575	complesso bandistico	2002
Filarmonica Lugnacchese	Lugnacco	TO	10080	Via Fontana 1	assente	complesso bandistico	2004
Banda Musicale di Marentino	Marentino	TO	10020	Piazza Umberto I 1	0119435009	complesso bandistico	2000
Società Filarmonica Comunale di Mattie	Mattie	TO	10050	Via Roma 4	012238204	complesso bandistico	2001
Gruppo Folkloristico "La Fiorita"	Mazzé	TO	10035	P.zza Minetto-Fraz.Casale	0119830136	complesso bandistico	2001

Società Filarmonica Meanese	Meana di Susa	TO	10050	Via Colle delle Finestre 23	012239186	complesso bandistico	2004
Banda Musicale di Mompantero	Mompantero	TO	10059	Piazza Giulio Bolaffi 1	012231727	complesso bandistico	2004
Coro "Alpette di Torino"	Moncalieri	TO	10024	Strada San Michele 43	0116472949	corale / gruppo vocale	2000
Banda Musicale Montanarese	Montanaro	TO	10017	Via della Parrocchia 3	0119193149	complesso bandistico	2000
Corpo Musicale di Nole	Nole	TO	10076	Via XXIV Maggio 40	0119296993	complesso bandistico	2004
Banda Filarmonica del Comune di None	None	TO	10060	Piazza Cavour 9	0119863272	complesso bandistico	2004
Società Filarmonica Oglanicese	Oglanico	TO	10080	Via Roma 1	012434129	complesso bandistico	2000
Banda Musicale Cittadina di Orbassano	Orbassano	TO	10043	Via Martini 2	0119003811	complesso bandistico	2000
Coro "La Montagna"	Orbassano	TO	10043	Via Nazario Sauro 31	03483304884	corale / gruppo vocale	2000
Corpo Musicale "Succa Renzo"	Ozegna	TO	10080	Via Municipio 7	0124428559	complesso bandistico	2000
Banda Music. Munic. di Palazzo C/se	Palazzo Canavese	TO	10010	Via Roma 2	0125579006	complesso bandistico	2002
Società Filarmonica "La Pavonese"	Pavone Canavese	TO	10018	Via G. Quilico 5	012551210	complesso bandistico	2000
Banda Musicale "La Ceresera"	Pecetto Torinese	TO	10020	Piazza Rimembranza 9	0118608445	complesso bandistico	2001
Associazione Corale "Franco Prompicaì"	Pinerolo	TO	10064	Via Città di Alba 32	0121321343	corale / gruppo corale	2000
Badia Corale Val Chisone	Pinerolo	TO	10064	Viale Rimembranza 65/A	012175597	corale / gruppo vocale	2004
Coro "Bric Boucie"	Pinerolo	TO	10064	Via Brignone 11	03397953008	corale / gruppo vocale	2000
Filarmonica Folkloristica Pinerolese	Pinerolo	TO	10064	Stradale Baudenasca 78	assente	complesso bandistico	2004
Corale Pinese	Pino Torinese	TO	10025	Via Molina 45	011840526	corale / gruppo vocale	2000
Società Filarmonica Piobesina	Piobesi Torinese	TO	10040	Piazza Paracletto 9	0119650123	complesso bandistico	2002
Complesso Band. Music. di Piossasco	Piossasco	TO	10045	Via Roma 60/bis	0119065515	complesso bandistico	2002
Coro "La Baita"	Piossasco	TO	10045	Via Galvani 14	0119625642	corale / gruppo vocale	2001
Filarmonica Poirinese	Poirino	TO	10046	Via P. Gaidano 2	assente	complesso bandistico	2001
Accademia Filarmonica "A. Cortese"	Pont Canavese	TO	10085	Via Gen. Dalla Chiesa 3	012485542	complesso bandistico	2002
Filarmonica Quassolo 1848	Quassolo	TO	10010	Via Garibaldi 6	0125750158	complesso bandistico	2004
Coro "La Rupe"	Quincinetto	TO	10010	Via Buat Albiana 12	0125757262	corale / gruppo vocale	2003
Filarmonica "Aurora"	Quincinetto	TO	10010	Via Buat Albiana 12	0125757115	complesso bandistico	2004
Banda Musicale di Riva presso Chieri	Riva presso Chieri	TO	10020	Piazza della Parrocchia 4	0119469126	complesso bandistico	2000
Corpo Musicale "La Rivaltese"	Rivalta di Torino	TO	10040	Via Balegno 6	0119090076	complesso bandistico	2000
Banda Musicale Rivarese	Rivara	TO	10080	Piazza Garibaldi 7	012431212	complesso bandistico	2001
Società Filarmonica Rivarolese	Rivarolo Canavese	TO	10086	Vicolo Castello 1	012429133	complesso bandistico	2001
Banda Musicale "Tetti Neirotti"	Rivoli	TO	10098	Piazza G.B. Rossano 1	0119597019	complesso bandistico	2000
Coro Alpino Rivoli	Rivoli	TO	10098	Via Fratelli Bandiera 1	0119576297	corale / gruppo vocale	2002
Gruppo Tradisioun Poupoul. "La Tèto Aut"	Roure	TO	10060	Via Roreto 112	0121842641	gruppo folkloristico	2003
Filarmonica Rubianese "Don Ariosto Re"	Rubiana	TO	10040	Piazza Roma 1	0119356000	complesso bandistico	2004
Filarmonica Ruegliese	Rueglio	TO	10010	Via San Gottardo 2	0125780165	complesso bandistico	2000
Società Filarmonica Salassese	Salassa	TO	10080	Piazza Marconi 5	012436188	complesso bandistico	2000

Gruppo Folkloristico "Aoute Doueire"	Salbertrand	TO	10050	Piazza Martiri Libertà 1	0122831775	gruppo folkloristico	2004
Società Filarmonica "Gen. V.Robaudi"	San Benigno Canavese	TO	10080	Corso Italia 34	0119887973	complesso bandistico	2000
I Filarmonici di San Carlo	San Carlo Canavese	TO	10070	Via delle Scuole 27	0119206125	complesso bandistico	2000
Società Filarmonica "La Vittoriosa"	San Francesco Campo	TO	10070	Via Roma 1	0119275140	complesso bandistico	2001
Società Filarmonica "Concordia"	San Giorio di Susa	TO	10050	Via W. Fontan 4	0122647573	complesso bandistico	2001
Filarmonica Sangiustese	San Giusto Canavese	TO	10090	Piazza Municipio 1	assente	complesso bandistico	2000
Filarmonica "S.Cecilia di S.Martino C/se"	San Martino Canavese	TO	10010	Via Civica 6	0125640770	complesso bandistico	2000
Società Filarmonica Cerettese	San Maurizio Canavese	TO	10070	Via alla Parrocchia 73	0119277312	complesso bandistico	2000
Società Filarmonica "La Novella"	San Maurizio Canavese	TO	10070	Via Madonna della Neve 41	0119244525	complesso bandistico	2000
Corpo Filarmonico di San Mauro Torinese	San Mauro Torinese	TO	10099	Via Martiri della Libertà 60	0118221035	complesso bandistico	2000
Corpo Musicale di San Raffaele Cimena	San Raffaele Cimena	TO	10090	Via Maestra 28 bis	assente	complesso bandistico	2000
Società Filarmonica "Santa Cecilia"	Sant'Antonino di Susa	TO	10050	Via Abegg 28	0119631081	complesso bandistico	2001
Banda Musicale di Sangano	Sangano	TO	10090	Piazza della Chiesa 1	0119086053	complesso bandistico	2000
Banda Music. Santenese "Can. Don Serra"	Santena	TO	10026	Via Milite Ignoto 22	0119494586	complesso bandistico	2004
Associazione Corale "Sette Torri"	Settimo Torinese	TO	10036	Via Consolata 69	0118955138	corale / gruppo vocale	2000
Corpo Musicale "Città di Settimo Torinese"	Settimo Torinese	TO	10036	Via Milano snc	0118950416	complesso bandistico	2000
Filarmonica "Vittoria"	Settimo Vittone	TO	10010	Regione Piantagrano snc	0125658773	complesso bandistico	2001
Società Filarmonica Sparonese	Sparone	TO	10080	Piazza Municipio 1	0124808550	complesso bandistico	2003
Coro "Alpi Cozie"	Susa	TO	10059	Corso Stati Uniti 112	assente	corale / gruppo vocale	2000
Coro "Mimosa"	Tavagnasco	TO	10010	Via Roma snc	0125658100	corale / gruppo vocale	2001
Coro "Rio Fontano"	Tavagnasco	TO	10010	Via Roma 22	0125757189	corale / gruppo vocale	2004
Società Filarmonica "Vittoria"	Tavagnasco	TO	10010	Via Santa Cecilia 2	0125658828	complesso bandistico	2000
Associazione "Cantovivo"	Torino	TO	10139	Via Beaulard 28	0117712755	corale / gruppo vocale	2000
Associazione Corale "La Gerla"	Torino	TO	10137	Via Lagnasco 12	011363808	corale / gruppo vocale	2000
Camerata Corale "La Grangia"	Torino	TO	10129	Via Pigafetta 46	0119947100	corale / gruppo vocale	2004
Coro "Edelweiss" del C.A.I. di Torino	Torino	TO	10122	Via Barbaroux 1	011546031	corale / gruppo vocale	2001
Coro Folkloristico "Italo D'Onofrio"	Torino	TO	10137	Corso Cosenza 61	0113093337	corale / gruppo vocale	2001
Coro "Le Chardon"	Torino	TO	10154	Via Pergolesi 116	0119978425	corale / gruppo vocale	2001
Corpo Bandist. "G.Verdi - Circoscrizione 2"	Torino	TO	10135	Via Cesare Pavese 16	0113488888	complesso bandistico	2000
Fanfara Montenero	Torino	TO	10149	Via Balangero 17	0116809706	complesso bandistico	2004
Filarmonica "Torino Mirafiori"	Torino	TO	10135	Str. Castello Mirafiori 57/3	0113471363	complesso bandistico	2001
Gruppo Folkloristico di Viù	Torino	TO	10143	Via Amedeo Peyron 10	0114374634	gruppo folkloristico	2000
Banda Music. Cittadina di Torre Pellice	Torre Pellice	TO	10066	Piazza Gianavello 4	0121909459	complesso bandistico	2001
Coro "Valpellice"	Torre Pellice	TO	10066	c/o Cismondi C.so Roma 23	assente	corale / gruppo vocale	2000
Filarmonica di Traves	Traves	TO	10070	Via Malerba 14	3477233039	complesso bandistico	2001
Gruppo "Lunelle di Traves"	Traves	TO	10070	Via Malerba 14	012340245	gruppo folkloristico	2004

Società Filarmonica Vaiese	Vaie	TO	10050	Via San Pancrazio 12	0119631093	complesso bandistico	2001
Filarmonica Vallese	Vallo Torinese	TO	10070	Piazza San Secondo 7	assente	complesso bandistico	2004
Società Filarmonica Valperghese	Valperga	TO	10087	Via Mazzini 1	0124659882	complesso bandistico	2000
Corpo Musicale "Giuseppe Verdi"	Venaria Reale	TO	10078	Via Antonio Sciesa 58	assente	complesso bandistico	2000
Società Filarmonica Comunale Venausina	Venaus	TO	10050	Via Roma 4	012250209	complesso bandistico	2001
Banda Musicale di Verolengo	Verolengo	TO	10038	Via Trento 39	3491476292	complesso bandistico	2000
Banda Musicale "La Vigoneisa"	Vigone	TO	10067	Via Provana 3	0119801990	complesso bandistico	2000
Società Filarmonica Villanovese	Villanova Canavese	TO	10070	Piazza IV Novembre 3	0119297698	complesso bandistico	2000
Banda Musicale "Perotto Giuseppe"	Villardora	TO	10040	Via Sant'Ambrogio 6	0119359473	complesso bandistico	2000
Società Filarmonica di Villar Focchiardo	Villar Focchiardo	TO	10050	Via Conte Carroccio 30	assente	complesso bandistico	2000
Corpo Musicale di Villar Perosa	Villar Perosa	TO	10069	Via Massimo D'Azeglio 5/A	0121514449	complesso bandistico	2000
Filarmonica Vinovese "Giuseppe Verdi"	Vinovo	TO	10048	Piazza L. Rey 1	0119651335	complesso bandistico	2000
Associazione Coro "Stellina"	Viù	TO	10070	Via Torino 27	assente	corale / gruppo vocale	2000
Coralità Viucese	Viù	TO	10070	Via Madonna della Neve 13	0123696207	corale / gruppo vocale	2003
Corpo Musicale Viucese	Viù	TO	10070	Viale Rimembranza 1	0112165302	complesso bandistico	2002
Società Filarmonica Volpianese	Volpiano	TO	10088	Via Carlo Botta 28	0119882554	complesso bandistico	2000

PROVINCIA DI VERBANIA

Denominazione dell'Associazione musicale	Comune-sede	Pr.	CAP	Indirizzo	Telefono	Categoria	Anno iscriz
Banda Musicale di Baceno	Baceno	VB	28861	Via Mons. F.Fornara 7	032462170	complesso bandistico	2001
Premiato Corpo Musicale di Bannio	Bannio Anzino	VB	28871	Via Negri Parnisetti 12	032489249	complesso bandistico	2001
Corpo Musicale "Santa Cecilia"	Bognanco	VB	28842	Via San Lorenzo snc	032447218	complesso bandistico	2001
Premiata Società Filarmonica di Calasca	Calasca Castiglione	VB	28873	Località Antrogna 75	032481241	complesso bandistico	2002
Coro Valgrande	Cambiasca	VB	28814	Via Vall'Intrasca 17	0323572105	corale / gruppo vocale	2000
Corpo Filarmonico Cannereze	Cannero Riviera	VB	28821	Via Gildo Carones 8	0323787153	complesso bandistico	2002
Coro "Stella Traffiumese" di Cannobio	Cannobio	VB	28822	P.za Municipale Traffiume	032372222	corale / gruppo vocale	2000
Coro C.A.I. Valle Vigizzo	Craveggia	VB	28852	Via Pittore Fornara 49	032498150	corale / gruppo vocale	2004
Corpo Musicale di Crevoladossola	Crevoladossola	VB	28865	Via dei Silva 8	032433340	complesso bandistico	2001
Corpo Musicale "Santa Cecilia"	Crodo	VB	28862	Piazza Don Francione snc	0324618759	complesso bandistico	2002
Civico Corpo Musicale di Domodossola	Domodossola	VB	28845	Via Rosmini 16	032444135	complesso bandistico	2001
Banda Musicale Ghiffese	Ghiffa	VB	28823	Via Belvedere 127	032359809	complesso bandistico	2001
Corpo Musicale Mottarone	Gignese	VB	28836	Via Per Nocco 1	032320109	complesso bandistico	2000
Corpo Musicale "Santa Cecilia"	Gravellona Toce	VB	28883	Via Camona 8	0323848369	complesso bandistico	2002
Banda Musicale "Alpina"	Malesco	VB	28854	Via Trabucchi 43	032492471	complesso bandistico	2001
Coro "Edelweiss"	Malesco	VB	28854	Via Ospedale 5	032497332	corale / gruppo vocale	2002

Corpo Musicale di Bracchio	Mergozzo	VB	28802	Via Bracchio 77	assente	complesso bandistico	2001
Nuova Filarmonica Omegnese	Omegna	VB	28887	Via Ferriere 1	0323641179	complesso bandistico	2000
Corpo Musicale "Santa Cecilia"	Ornavasso	VB	28877	Piazza XXIV Maggio snc	032480163	complesso bandistico	2001
Corpo Musicale di Fomarco	Pieve Vergonte	VB	28886	Via San Rocco snc	032483215	complesso bandistico	2001
Corpo Musicale "San Rocco"	Premia	VB	28866	Ex Scuole Elem.-S.Rocco	0324602904	complesso bandistico	2001
Gruppo Folkloristico "Matai d'Ca Noscta"	Quarna Sopra	VB	28896	Piazza XXIV Maggio 1	0321695884	gruppo folkloristico	2001
Gruppo Folkl. "Famiglia dei Rododendri"	Valstrona	VB	28892	Via Principale 22	0323885009	gruppo folkloristico	2002
Corpo Musicale Varzese	Varzo	VB	28865	c/o Tacchi Via Villa Oira 2	0324338137	complesso bandistico	2001
Coro "La Piana"	Verbania	VB	28058	Via Gorizia 1	0323401778	corale / gruppo vocale	2000
Gruppo Folkloristico "Le Genzianelle"	Verbania	VB	28921	Via San Vittore 58 - Intra	0323404070	gruppo folkloristico	2000
Coro "Valdossola"	Villadossola	VB	28844	Via Bianchi Novello 218	0324575390	corale / gruppo vocale	2002
Società Filarmonica di Villadossola	Villadossola	VB	28844	Via Don Minzoni 4	032452576	complesso bandistico	2001

PROVINCIA DI VERCELLI

Denominazione dell'Associazione musicale	Comune-sede	Pr.	CAP	Indirizzo	Telefono	Categoria	Anno iscriz
Gruppo Etnico Folkl. "Die Walser Im Land"	Alagna Valsesia	VC	13021	Frazione Pedeleugno snc	016371866	gruppo folkloristico	2004
Corpo Musicale "Città di Borgosesia"	Borgosesia	VC	13011	Via Sant'Antida 2bis	016322189	complesso bandistico	2001
Gruppo Folklorist. "Città di Borgosesia"	Borgosesia	VC	13011	Via Sesone snc	016322322	gruppo folkloristico	2001
Banda Musicale di Costanzana	Costanzana	VC	13033	Via Primo Maggio snc	3384146006	complesso bandistico	2001
Corpo Musicale "Santa Cecilia"	Gattinara	VC	13045	Via Luigi Faglia 18	0163835393	complesso bandistico	2001
Banda Musicale "Fausto Nervi"	Palazzolo Vercellese	VC	13040	Via Trento Trieste 44	0161818143	complesso bandistico	2001
Banda Musicale di Sant'Antonino	Saluggia	VC	13040	P.za Com.le di S.Antonino	0161402162	complesso bandistico	2001
Corpo Pifferi e Tamburi "Città di Santhià"	Santhià	VC	13048	Via Matteotti 80	0161931820	gruppo folkloristico	2003
Gruppo Folkloristico "I Goti'c"	Santhià	VC	13048	Via Ippolito Nievo 37	0161931832	gruppo folkloristico	2002
Banda Cittadina "Giuseppe Verdi"	Trino Vercellese	VC	13039	Piazza Garibaldi 4	0161804295	complesso bandistico	2004
Banda Musicale "Città di Varallo"	Varallo	VC	13019	Via F. Fassola 1	016352713	complesso bandistico	2000
Banda Musicale "Santa Cecilia"	Villata	VC	13010	Piazza Roma 14	0161310359	complesso bandistico	2000

Commissione Elettorale Elezione Rappresentanti Dirigenti
Regionali nel Comitato dei Garanti

Comunicato

Il termine per la presentazione delle candidature di quanti interessati deve avvenire entro le ore 12,00 di venerdì 14 maggio 2004, presso la sede della Commissione elettorale, Direzione Organizzazione, Pianificazione Sviluppo e Gestione delle Risorse Umane, C.so Regina Margherita 174, Torino anche tramite fax al n. 011 432 3836.

Per informazioni:

n. telefonici: De Giovanni 011.4322469; Freiburger 011.5757517;

Pilocane 011.4323020

n. fax 011. 4323836

Con successivo comunicato verranno indicate le sedi dei seggi elettorali e gli orari di apertura dei medesimi.

La Commissione elettorale
Gian Cesare Degiovanni
Gualtiero Freiburger
Silvana Pilocane

Torino, 3 maggio 2004

Allegato

**ELEZIONE DEI RAPPRESENTANTI DEI DIRIGENTI NEL
COMITATO DEI GARANTI 26-27 MAGGIO 2004
SCHEDA DI PRESENTAZIONE CANDIDATURA**

Il sottoscritto dirigente _____

presenta la propria candidatura alla elezione del rappresentante dei dirigenti nell'ambito del Comitato dei Garanti e attesta l'autenticità delle firme dei dirigenti sostenitori

Firma leggibile del candidato: _____

Dirigenti sostenitori:

(cognome e nome)

(firma leggibile)

- | | |
|----------|-------|
| 1) _____ | _____ |
| 2) _____ | _____ |
| 3) _____ | _____ |
| 4) _____ | _____ |
| 5) _____ | _____ |

Parte II ATTI DELLO STATO

ALTRI PROVVEDIMENTI

Ministero per i Beni e le Attività Culturali

**Denuncia ai sensi dell'art. 58 e ss. del D.Lgs. 490/99.
Prot. n. 1928 del 21.4.2004**

*Alla Regione Piemonte
Direzione Beni Culturali
Via Meucci, 1 - Torino*

*Alla Provincia
Via Maria Vittoria n. 12
Torino*

*Al Comune di Torino
Servizio Centrale Patrimonio
Piazza Palazzo di Città n. 1*

*Alla Soprintendenza PSAD
Via Accademia delle Scienze n. 5
Torino*

*Alla Soprintendenza PSAD di
Firenze Pistoia e Prato
Piazza Pitti n. 1 - Firenze*

*Alla Soprintendenza PSAD di Siena e
Grosseto
Via del Capitano n. 1 - Siena*

*Alla Soprintendenza PSAD di Pisa
Livorno Lucca e Massa
Lungarno Pacinotti n. 46 - Pisa*

*Alla Soprintendenza PSAD di Arezzo
Via Ricasoli n. 1 - Arezzo*

*Alla Soprintendenza Speciale per il
Polo Museale Fiorentino
Via della Ninna n. 5 - Firenze*

(omissis)

*Al Ministero per i Beni e le Attività
Culturali - Dir Gen. PSAD - Servizio
II
Via San Michele n. 22 - Roma*

Beato Angelico - San Pietro Martire e San Tommaso d'Aquino davanti al Crocefisso tempera su Tavola, cm. 21,5 x 12 (Tutela D.Lgs. 490/99 - Denuncia ai sensi dell'art. 58 e ss. (omissis))

Natura dell'immobile: tempera su tavola.

Prezzo: Euro 800.000,00 - Denuncia del 15.4.2004.

Si comunica alle Amministrazioni in indirizzo l'avvenuta denuncia al Ministero per i Beni e le Attività Culturali - Direzione Generale per il Patrimonio Storico Artistico e Dermoetnoantropologico Artistico e Dermoetnoantropologico - sez. II, dell'avvenuta alienazione in oggetto, ai fini dell'eventuale esercizio del diritto di prelazione previsto dagli artt. 61, c. 1° ss. Del D.Lgs.

490/99 e 13, lett. d), del D.P.R. 441/2000, da esercitarsi nei termini di mesi due dalla data di ricezione della denuncia suddetta.

(omissis)

Resta inteso che, trascorso il termine di mesi due dalla data di ricezione della denuncia, senza che alcuna delle istituzioni aventi diritto si sia espressa, il diritto di prelazione andrà considerato come non esercitato.

Si conferma alla nuova proprietà che l'opera in oggetto è stata riconosciuta di interesse particolarmente importante ai sensi del D.Lgs. 490/99) con D.M. 25.3.2003.

Si ricorda infine che ogni futuro atto di alienazione (vendita, successione ereditaria, permuta ecc.) dovrà essere notificato a questo Ufficio e alla Soprintendenza per il Patrimonio Storico, Artistico e Dermoetnoantropologico del Piemonte nei termini previsti dall'art. 58 del Decreto Legislativo ultimo citato.

Il Soprintendente regionale
Pasquale Bruno Malara

Ministero per i Beni e le Attività Culturali

**Denuncia ai sensi dell'art. 58 e ss. del D.Lgs. 490/99.
Prot. n. 1929 del 21.4.2004**

*Alla Regione Piemonte
Direzione Beni Culturali
Via Meucci, 1 - Torino*

*Alla Provincia
Via Maria Vittoria n. 12
Torino*

*Al Comune di Torino
Servizio Centrale Patrimonio
Piazza Palazzo di Città n. 1*

*Alla Soprintendenza PSAD
Via Accademia delle Scienze n. 5
Torino*

*Alla Soprintendenza PSAD di
Firenze Pistoia e Prato
Piazza Pitti n. 1 - Firenze*

*Alla Soprintendenza PSAD di Siena e
Grosseto
Via del Capitano n. 1 - Siena*

*Alla Soprintendenza PSAD di Pisa
Livorno Lucca e Massa
Lungarno Pacinotti n. 46 - Pisa*

*Alla Soprintendenza PSAD di Arezzo
Via Ricasoli n. 1 - Arezzo*

*Alla Soprintendenza Speciale per il
Polo Museale Fiorentino
Via della Ninna n. 5 - Firenze*

(omissis)

*Al Ministero per i Beni e le Attività
Culturali - Dir Gen. PSAD - Servizio
II
Via San Michele n. 22 - Roma*

Donatello - Madonna col Bambino - terracotta h. cm. 77 (Tutela D.Lgs. 490/99 - Denuncia ai sensi dell'art. 58 e ss. (omissis))

Natura dell'immobile: terracotta

Prezzo: Euro 900.000,00 - Denuncia del 15.4.2004.

Si comunica alle Amministrazioni in indirizzo l'avvenuta denuncia al Ministero per i Beni e le Attività Culturali - Direzione Generale per il Patrimonio Storico Artistico e Dermoetnoantropologico Artistico e Dermoetnoantropologico - sez. II, dell'avvenuta alienazione in oggetto, ai fini dell'eventuale esercizio del diritto di prelazione previsto dagli artt. 61, c. 1° ss. Del D.Lgs. 490/99 e 13, lett. d), del D.P.R. 441/2000, da esercitarsi nei termini di mesi due dalla data di ricezione della denuncia suddetta.

(omissis)

Resta inteso che, trascorso il termine di mesi due dalla data di ricezione della denuncia, senza che alcuna delle istituzioni aventi diritto si sia espressa, il diritto di prelazione andrà considerato come non esercitato.

Si conferma alla nuova proprietà che l'opera in oggetto è stata riconosciuta di interesse particolarmente importante ai sensi del D.Lgs. 490/99) con D.M. 25.3.2003.

Si ricorda infine che ogni futuro atto di alienazione (vendita, successione ereditaria, permuta ecc.) dovrà essere notificato a questo Ufficio e alla Soprintendenza per il Patrimonio Storico, Artistico e Dermoetnoantropologico del Piemonte nei termini previsti dall'art. 58 del Decreto Legislativo ultimo citato.

Il Soprintendente regionale
Pasquale Bruno Malara

Legenda delle codifiche delle Direzioni, dei Settori e delle Strutture speciali

D1	Direzione SEGRETERIA DELL'ASSEMBLEA REGIONALE
D1.S1	Settore Affari istituzionali e supporto giuridico legale
D1.S2	Settore Segreteria Ufficio di Presidenza ed organi istituzionali interni
D1.S3	Settore Organismi consultivi ed osservatori
D1.S4	Settore Progettazione -sviluppo e gestione del sistema informativo e banca dati Arianna
D2	Direzione PROCESSO LEGISLATIVO
D2.S1	Settore Studi e documentazione legislativi
D2.S2	Settore Commissioni legislative
D2.S3	Settore Assemblea regionale
D3	Direzione AMMINISTRAZIONE E PERSONALE
D3.S1	Settore Bilancio, ragioneria, controllo di gestione
D3.S2	Settore Patrimonio e provveditorato
D3.S3	Settore Tecnico e sicurezza
D3.S4	Settore Organizzazione e personale
D4	Direzione COMUNICAZIONE ISTITUZIONALE DELL'ASSEMBLEA REGIONALE
D4.S1	Settore Comunicazione e partecipazione dell'Assemblea Regionale
D4.S2	Settore Informazione dell'Assemblea Regionale
D4.S3	Settore Relazioni esterne dell'Assemblea Regionale
D4.S4	Settore Documentazione
DG	Struttura speciale GABINETTO DELLA PRESIDENZA DEL CONSIGLIO REGIONALE
5	Direzione AFFARI ISTITUZIONALI E PROCESSO DI DELEGA
5.1	Settore Autonomie locali
5.2	Settore Polizia locale
5.3	Settore Attività amministrativa a supporto della Giunta Regionale e delle Direzioni regionali
5.4	Settore Sezione di controllo territoriale di Torino
5.5	Settore Sezione di controllo territoriale di Alessandria
5.6	Settore Sezione di controllo territoriale di Cuneo
5.7	Settore Sezione di controllo territoriale di Novara
5.8	Settore Attività giuridico-legislativa a supporto della Giunta Regionale e delle Direzioni regionali
5.9	Settore Protocollo ed archivio generali
6	Direzione COMUNICAZIONE ISTITUZIONALE DELLA GIUNTA REGIONALE
6.1	Settore Relazioni esterne della Giunta Regionale
6.2	Settore Ufficio stampa della Giunta Regionale
6.3	Settore Comunicazione istituzionale della Giunta Regionale
6.4	Settore Ufficio relazioni con il pubblico
7	Direzione ORGANIZZAZIONE; PIANIFICAZIONE, SVILUPPO E GESTIONE DELLE RISORSE UMANE
7.1	Settore Organizzazione
7.2	Settore Formazione del personale
7.3	Settore Sistemi informativi ed informatica
7.4	Settore Reclutamento, mobilità, gestione dell'organico
7.5	Settore Stato giuridico ed ordinamento del personale
7.6	Settore Servizi generali operativi
8	Direzione PROGRAMMAZIONE E STATISTICA
8.1	Settore Programmazione regionale
8.2	Settore Statistico regionale
8.3	Settore Valutazione progetti e proposte di atti di programmazione negoziata
8.4	Settore Rapporti con società a partecipazione regionale
8.5	Settore Osservatorio statistico indicatori fisici enti locali
9	Direzione BILANCI E FINANZE
9.1	Settore Bilanci

- 9.2 Settore Ragioneria
- 9.3 Settore Tributi - addizionali e compartecipazione al gettito erariale
- 9.4 Settore Fiscalità passiva
- 9.5 Settore Controllo gestioni delegate
- 9.6 Settore Cassa economale
- 9.7 Settore Trattamento economico del personale
- 9.8 Settore Trattamento pensionistico, previdenziale ed assicurativo del personale
- 10 Direzione PATRIMONIO E TECNICO
- 10.1 Settore Beni mobili
- 10.2 Settore Patrimonio immobiliare
- 10.3 Settore Tecnico
- 10.4 Settore Sicurezza sedi ed ambienti di lavoro - prevenzione e protezione dal rischio
- 10.5 Settore Utenze
- 10.6 Settore Economato - Autocentro - Centro Stampa
- 10.7 Settore Attività negoziale e contrattuale - Espropri - Usi civici
- 11 Direzione PROGRAMMAZIONE E VALORIZZAZIONE DELL'AGRICOLTURA
- 11.1 Settore Programmazione in materia di agricoltura
- 11.2 Settore Tutela e valorizzazione dei prodotti agricoli
- 11.3 Settore Sviluppo agro-industriale
- 11.4 Settore Politiche comunitarie
- 12 Direzione SVILUPPO DELL'AGRICOLTURA
- 12.1 Settore Sviluppo delle produzioni animali
- 12.2 Settore Sviluppo delle produzioni vegetali
- 12.3 Settore Fitosanitario regionale
- 12.4 Settore Servizi di sviluppo agricolo
- 12.5 Settore Politiche delle strutture agricole
- 13 Direzione TERRITORIO RURALE
- 13.1 Settore Infrastrutture rurali e territorio
- 13.2 Settore Avversità e calamità naturali
- 13.3 Settore Carburanti agricoli agevolati
- 13.4 Settore Caccia e pesca
- 14 Direzione ECONOMIA MONTANA E FORESTE
- 14.1 Settore Politiche comunitarie
- 14.2 Settore Politiche Forestali
- 14.3 Settore Gestione delle attività strumentali per l'economia montana e le foreste
- 14.4 Settore Economia montana
- 14.5 Settore Gestione proprietà forestali reg.li e vivaistiche (sede di Vercelli)
- 14.6 Settore Antincendi boschivi e rapporti con il corpo forestale dello Stato (sede di Novara)
- 14.7 Settore Idraulica Forestale e tutela del territorio (sede di Alessandria)
- 15 Direzione FORMAZIONE PROFESSIONALE - LAVORO
- 15.1 Settore Attività formativa
- 15.2 Settore Gestione amministrativa attività formative
- 15.3 Settore Standard formativi - qualità ed orientamento professionale
- 15.9 Settore Servizi alle politiche per l'occupazione e per la promozione dello sviluppo locale
- 15.10 Settore Sviluppo dell'imprenditorialità
- 15.11 Settore Osservatorio del mercato del lavoro
- 16 Direzione INDUSTRIA
- 16.1 Settore Osservatorio settori produttivi industriali
- 16.2 Settore Valorizzazione dei sistemi produttivi locali
- 16.3 Settore Promozione e sviluppo delle P.M.I
- 16.4 Settore Pianificazione e verifica attività estrattiva
- 17 Direzione COMMERCIO E ARTIGIANATO
- 17.1 Settore Programmazione e interventi dei settori commerciali
- 17.2 Settore Tutela del consumatore - mercati all'ingrosso ed aree mercatali

- 17.3 Settore Rete carburanti e commercio su aree pubbliche
- 17.4 Settore Promozione e credito al commercio
- 17.5 Settore Sistema informativo-osservatorio dell'artigianato
- 17.6 Settore Disciplina e tutela dell'artigianato
- 17.7 Settore Promozione, sviluppo e credito dell'artigianato
- 18 Direzione EDILIZIA
- 18.1 Settore Osservatorio dell'edilizia
- 18.2 Settore Attuazione degli interventi in materia di edilizia
- 18.3 Settore Disciplina e vigilanza sulla gestione del patrimonio e sugli enti in materia di edilizia
- 18.4 Settore Programmazione e localizzazione delle risorse
- 19 Direzione PIANIFICAZIONE E GESTIONE URBANISTICA
- 19.1 Settore Pianificazione territoriale regionale
- 19.2 Settore Pianificazione territoriale operativa
- 19.3 Settore Sistema informativo territoriale
- 19.4 Settore Informatizzazione degli strumenti urbanistici - archivio
- 19.5 Settore Cartografico
- 19.6 Settore Vigilanza urbanistica
- 19.7 Settore Accordi di programma ed esame di conformità urbanistica
- 19.8 Settore Studi, regolamenti e programmi attuativi in materia urbanistica
- 19.9 Settore Verifica ed approvazione strumenti urbanistici
- 19.10 Settore Urbanistico territoriale - area Metropolitana
- 19.11 Settore Urbanistico territoriale - area Provincia di Torino
- 19.12 Settore Urbanistico territoriale - area Provincia di Alessandria
- 19.13 Settore Urbanistico territoriale - area Provincia di Asti
- 19.14 Settore Urbanistico territoriale - area Provincia di Vercelli
- 19.15 Settore Urbanistico territoriale - area Provincia di Cuneo
- 19.16 Settore Urbanistico territoriale - area Provincia di Novara
- 19.17 Settore Urbanistico territoriale - area Provincia di Biella
- 19.18 Settore Urbanistico territoriale - area Provincia di Verbania
- 19.19 Settore Pianificazione paesistica
- 19.20 Settore Gestione beni ambientali
- 20 Direzione SERVIZI TECNICI DI PREVENZIONE
- 20.1 Settore Progettazioni interventi geologico-tecnici e sismico
- 20.2 Settore Meteoidrografico e reti di monitoraggio
- 20.3 Settore Studi e ricerche geologiche - sistema informativo prevenzione rischi
- 20.4 Settore Prevenzione territoriale del rischio geologico area di Torino, Novara e Verbania - indagini geotecniche ed idrogeologiche
- 20.5 Settore Prevenzione territoriale del rischio geologico - area di Asti - Vercelli - Biella
- 20.6 Settore Prevenzione territoriale del rischio geologico - area di Cuneo
- 20.7 Settore Prevenzione territoriale del rischio geologico - area di Alessandria
- 21 Direzione TURISMO - SPORT - PARCHI
- 21.1 Settore Coordinamento della promozione domanda turistica -organizzazione degli eventi promozionali
- 21.2 Settore Offerta turistica - interventi comunitari in materia turistica
- 21.3 Settore Organizzazione turistica - turismo sociale - tempo libero
- 21.4 Settore Sport
- 21.5 Settore Pianificazione aree protette
- 21.6 Settore Gestione aree protette
- 21.7 Settore Programmazione - sviluppo interventi relativi alle terme - acque minerali e termali

- 22** Direzione TUTELA E RISANAMENTO AMBIENTALE - PROGRAMMAZIONE GESTIONE RIFIUTI
- 22.1** Settore Politiche di prevenzione - tutela e risanamento ambientale
- 22.2** Settore Sistema informativo ambientale e valutazione impatto ambientale
- 22.3** Settore Grandi rischi industriali
- 22.4** Settore Risanamento acustico ed atmosferico
- 22.5** Settore Programmazione e gestione rifiuti
- 22.6** Settore Tecnologie di smaltimento e recupero
- 22.7** Settore Programmazione interventi di risanamento e bonifiche
- 22.8** Settore Programmazione e risparmio in materia energetica
- 23** Direzione DIFESA DEL SUOLO
- 23.1** Settore Difesa assetto idrogeologico
- 23.2** Settore Pianificazione difesa del suolo
- 23.3** Settore Sbarramenti fluviali di ritenuta e bacini di accumulo
- 24** Direzione PIANIFICAZIONE DELLE RISORSE IDRICHE
- 24.1** Settore Pianificazione delle risorse idriche - bilancio idrico e disciplina delle utilizzazioni
- 24.2** Settore Rilevamento, controllo, tutela e risanamento delle acque - disciplina degli scarichi
- 24.3** Settore Disciplina dei servizi idrici - opere fognarie, di depurazione ed acquedottistiche
- 25** Direzione OPERE PUBBLICHE
- 25.1** Settore Opere pubbliche
- 25.2** Settore Infrastrutture e pronto intervento
- 25.3** Settore Decentrato OO.PP. e difesa assetto idrogeologico - Torino
- 25.4** Settore Decentrato OO.PP. e difesa assetto idrogeologico - Alessandria
- 25.5** Settore Decentrato OO.PP. e difesa assetto idrogeologico - Asti
- 25.6** Settore Decentrato OO.PP. e difesa assetto idrogeologico - Cuneo
- 25.7** Settore Decentrato OO.PP. e difesa assetto idrogeologico - Novara
- 25.8** Settore Decentrato OO.PP. e difesa assetto idrogeologico - Vercelli
- 25.9** Settore Decentrato OO.PP. e difesa assetto idrogeologico - Verbania
- 25.10** Settore Decentrato OO.PP. e difesa assetto idrogeologico - Biella
- 25.11** Settore Protezione Civile
- 26** Direzione TRASPORTI
- 26.1** Settore Pianificazione dei trasporti
- 26.2** Settore Viabilità ed impianti fissi
- 26.3** Settore Trasporto pubblico locale
- 26.4** Settore Navigazione interna e merci
- 26.5** Settore Grandi infrastrutture e ferrovie
- 27** Direzione SANITA' PUBBLICA
- 27.1** Settore Igiene e sanità pubblica
- 27.2** Settore Prevenzione sanitaria negli ambienti di vita e di lavoro
- 27.3** Settore Sanità animale ed igiene degli allevamenti
- 27.4** Settore Vigilanza e controllo degli alimenti di origine animale
- 28** Direzione PROGRAMMAZIONE SANITARIA
- 28.1** Settore Programmazione sanitaria
- 28.2** Settore Emergenza sanitaria
- 28.3** Settore Assetto istituzionale e organi collegiali
- 28.4** Settore Edilizia ed attrezzature sanitarie
- 28.5** Settore Gestione e risorse finanziarie
- 29** Direzione CONTROLLO DELLE ATTIVITA' SANITARIE
- 29.1** Settore Osservatorio prezzi e monitoraggio del patrimonio aziendale sanitario
- 29.2** Settore Ispettivo e controllo di qualità in materia sanitaria
- 29.3** Settore Assistenza ospedaliera e territoriale
- 29.4** Settore Assistenza extra ospedaliera
- 29.5** Settore Assistenza farmaceutica
- 29.6** Settore Organizzazione, personale e formazione delle risorse umane

- 30** Direzione POLITICHE SOCIALI
 - 30.1** Settore Programmazione e promozione interventi a sostegno della persona e della famiglia e per la qualificazione del personale socio-assistenziale
 - 30.2** Settore Verifica e finanziamento attività enti gestori istituzionali
 - 30.3** Settore Promozione della rete delle strutture, vigilanza e controllo sulla qualità dei servizi
 - 30.4** Settore Promozione attività altri soggetti pubblici e del privato sociale
- 31** Direzione BENI CULTURALI
 - 31.1** Settore Biblioteche, archivi ed istituti culturali
 - 31.2** Settore Soprintendenza beni librari
 - 31.3** Settore Musei e patrimonio culturale
 - 31.4** Settore Università ed istituti scientifici
- 32** Direzione PROMOZIONE ATTIVITA' CULTURALI, ISTRUZIONE E SPETTACOLO
 - 32.1** Settore Istruzione
 - 32.2** Settore Edilizia scolastica
 - 32.3** Settore Promozione attività culturali
 - 32.4** Settore Spettacolo
 - 32.5** Settore Promozione del patrimonio culturale e linguistico
- S1** Struttura speciale GABINETTO DELLA PRESIDENZA DELLA GIUNTA REGIONALE
 - S1.1** Settore Rapporti Stato Regioni
 - S1.2** Settore Supporto al coordinamento delle politiche comunitarie per l'accesso ai fondi strutturali - Ufficio di Bruxelles
 - S1.3** Settore Ufficio di Roma
 - S1.4** Settore Affari comunitari e internazionali
 - S1.6** Settore Contenzioso amministrativo
- S2** Struttura speciale CONTROLLO DI GESTIONE
- S3** Struttura speciale AVVOCATURA
- S4** Struttura speciale MUSEO REGIONALE DI SCIENZE NATURALI

RICHIESTA ABBONAMENTO DA INVIARE CON LETTERA O FAX AL NUMERO 011.432.4363
ALL'UFFICIO DEL BOLLETTINO UFFICIALE



Mittente:

_____ li, / /

Prot n. _____

Spett . REGIONE PIEMONTE
Bollettino Ufficiale
P.zza Castello 165
10122 Torino

Con la presente vi richiediamo la sottoscrizione di abbonamento al BOLLETTINO UFFICIALE della Regione Piemonte optando tra le modalità di seguito elencate :

Tipologia abbonamento e costo abbonamento	Codice	Numero Abbonamenti richiesti(*)
12 Mesi Atti della Regione e Atti dello Stato Fascicoli ordinari, + Supplementi € 104,00	A1	
6 Mesi Atti della Regione e Atti dello Stato Fascicoli ordinari, + Supplementi € 52,00	S1	
12 Mesi Concorsi Appalti Annunci € 46,00	A3	
6 Mesi Concorsi Appalti Annunci € 23,00	S3	

(*) In caso di più abbonamenti allegare elenco dettagliato dei diversi destinatari

In allegato si trasmette copia del versamento su C/CP n. 30306104 comprovante l'avvenuto pagamento.

Distinti saluti _____

incollare in questo spazio la ricevuta di versamento

I dati da Lei indicati saranno inseriti nella banca dati elettronica degli abbonati al Bollettino Ufficiale nel rispetto di quanto stabilito dalla legge 31 dicembre 1996 n.675 "Tutela delle persone e di altri soggetti rispetto al trattamento dei dati personali". I dati personali inviati alla Redazione del Bollettino Ufficiale per l'attivazione dell'abbonamento saranno utilizzati esclusivamente ai fini della spedizione dei fascicoli. Per essi Lei potrà chiedere modifiche, aggiornamenti, integrazioni ovvero cancellazioni scrivendo a: REGIONE PIEMONTE - Bollettino Ufficiale - P.zza Castello,165 - 10122 Torino.

AVVISO AI LETTORI

SONO IN VENDITA, PRESSO LE LIBRERIE AFFIDATARIE DELLA DISTRIBUZIONE DEL BOLLETTINO UFFICIALE IN EDIZIONE CARTACEA, LE EDIZIONI IN CD-ROM DEL BOLLETTINO UFFICIALE RELATIVE AGLI ANNI 2000, 2001 E 2002 (Euro 25,82).

LA RACCOLTA STORICA 1970 - 1999 E' DISPONIBILE PRESSO LA DITTA MICRO-SHOP, C.SO MATTEOTTI N. 57, TORINO.

PAGINA NON UTILIZZATA

PAGINA NON UTILIZZATA

PAGINA NON UTILIZZATA

PAGINA NON UTILIZZATA



BOLLETTINO UFFICIALE REGIONE PIEMONTE

Direzione - Redazione

Piazza Castello 165, 10122 Torino - Tel. 011432 - 3299 / 4734 / 3994 / 4674 / 3559 - Fax 011432 4363

Sito internet: <http://www.regione.piemonte.it>

e-mail: bollettino.ufficiale@regione.piemonte.it

<i>Direttore</i> Laura Bertino	<i>Direttore responsabile</i> Roberto Salvio
<i>Dirigente</i> Valeria Repaci	<i>Redazione</i> Carmen Cimicchi, Roberto Falco
<i>Abbonamenti</i> Daniela Romano	Sauro Paglini, Fernanda Zamboni
<i>Coordinamento informatico</i> Rosario Copia	<i>Coordinamento Immagine</i> Alessandra Fassio

Avviso

Si evidenzia agli Enti e ai soggetti, pubblici e privati, che inviano avvisi da pubblicare sul Bollettino Ufficiale la necessità che gli avvisi stessi siano redatti in conformità ai disposti della Legge n. 675/1996, con particolare riferimento alla disciplina dei dati sensibili.