



# BOLLETTINO UFFICIALE REGIONE PIEMONTE

Torino, 3 giugno 2004

DIREZIONE , REDAZIONE e ABBONAMENTI  
Piazza Castello 165 , 10122 Torino  
Tel 0114322100 - Fax 0114324363  
Sito Internet : [http:// www.regione.piemonte.it](http://www.regione.piemonte.it)  
e-mail [bollettino.ufficiale@regione.piemonte.it](mailto:bollettino.ufficiale@regione.piemonte.it)  
Il Bollettino Ufficiale della Regione Piemonte si pubblica ogni giovedì in Torino.

CONSULTAZIONE AL PUBBLICO  
Giunta Regionale Piazza Castello 165 Torino, presso la Redazione del Bollettino Ufficiale dal lunedì al venerdì ore 9,00 - 12,00 (causa lavori in corso nel Palazzo della Giunta Regionale). Consiglio Regionale Via Alfieri 15 Torino, Settore Documentazione dal lunedì al venerdì dalle 9,00 alle 16,00.

URP - Torino Piazza Castello 165 - Tel. 0114324903  
Alessandria Via dei Guasco 1- Tel. 0131285518  
Asti Corso Alfieri 165 - Tel. 0141.324551  
Biella Via Galimberti 10/a - Tel. 015.8551.568  
Cuneo Piazza Libertà 7 - Tel. 0171603161  
Novara Via Dominioni 4 - Tel. 0321393800  
Verbania Via Albertazzi 3 - Tel. 0323502844  
Vercelli Via Borgogna 1 - Tel. 0161600286

Spedizione in abbonamento postale - 70% - D.C. La Spezia



Foto di Franco Turcati

Sacra di San Michele

## ATTI DELLA REGIONE - ATTI DELLO STATO

### Sommario Parte I - II

#### Atti della Regione

- Leggi e regolamenti
- Decreti del Presidente della Giunta Regionale
- Decreti del Presidente del Consiglio Regionale
- 28 Deliberazioni della Giunta Regionale

- Deliberazioni del Consiglio Regionale
- Deliberazioni dell'Ufficio di Presidenza del Consiglio Regionale
- Deliberazioni delle Conferenze dei Servizi
- 67 Determinazioni dei Dirigenti
- Circolari / Direttive
- 138 Comunicati

- Enti Strumentali ed ausiliari della Regione Piemonte
- Comitato di Regia per i XX Giochi Olimpici Invernali Torino 2006

#### Atti dello Stato

- Leggi dello Stato
- Altri Provvedimenti

### ABBONAMENTO AL BOLLETTINO UFFICIALE (dal 1° febbraio 2003)

	Atti della Regione e Atti dello Stato	Concorsi, Appalti, Annunci	Internet
12 Mesi	€ 104,00 Codice A1	€ 46,00 Codice A3	Consultazione gratuita
6 Mesi	€ 52,00 Codice S1	€ 23,00 Codice S3	

L'attivazione cronologica dell'abbonamento decorrerà dalla data di inserimento del nominativo del nuovo abbonato nell'apposito elenco e comunque non prima della ricezione da parte della Redazione dell'attestazione di pagamento.

Al fine di velocizzare la pratica e quindi l'inserimento nella banca dati è possibile inviare l'attestazione di pagamento alla Redazione tramite fax al numero 0114324363. È prevista la possibilità di sottoscrivere abbonamenti in qualunque periodo dell'anno.

I dati personali inviati alla Redazione del Bollettino Ufficiale per l'attivazione dell'abbonamento saranno utilizzati esclusivamente ai fini della spedizione dei fascicoli, nel rispetto del disposto della Legge n. 675/1996.

### CONDIZIONI DI PAGAMENTO

#### Abbonamenti e Inserzioni

Esclusivamente tramite C/C Postale n. 30306104, intestato a  
REGIONE PIEMONTE - Bollettino Ufficiale - Servizio Tesoreria - Piazza Castello 165, 10122 Torino.  
La Direzione del Bollettino Ufficiale declina ogni responsabilità derivante da disguidi e ritardi postali.

### AVVISO

Si rammenta che, al fine di permettere l'immediata attivazione delle richieste di abbonamento, con qualsiasi modalità vengano effettuate, è indispensabile inoltrare, contestualmente, le ricevute di pagamento tramite fax (011 4324363).

### INSERZIONI

#### Modalità

Le richieste di inserzioni devono pervenire alla Redazione del Bollettino Ufficiale entro le ore 12.00 del mercoledì della settimana precedente la data di uscita del fascicolo per il quale si richiede la pubblicazione.

Il testo deve essere inviato su carta bollata o, in caso di esenzione dalla tassa, (gli Enti pub-

blici ne sono esentati) su carta libera, corredato da una lettera di richiesta e dall'attestazione di avvenuto pagamento.

È possibile richiedere la pubblicazione degli avvisi usufruendo di una tariffa ridotta se questi vengono inoltrati alla Redazione mediante posta elettronica all'indirizzo bollettino.ufficia-

le@regione.piemonte.it o tramite floppy disk; in ogni caso alla Redazione deve pervenire il cartaceo tramite posta, fax o consegna a mano. L'importo viene calcolato per riga intendendosi tale una riga di 13 centimetri - Corpo 12 - Times New Roman (o similare). Le pubblicazioni sono gratuite per le materie elencate nella casella sottostante.

Gratuite	Pubblicazione Statuti Enti locali, Riclassificazione strade, Eventi alluvionali novembre 1994, ottobre 2000	
Costi per ogni riga o frazione di riga (dal 1° febbraio 2003)	Solo cartaceo (spedizione tramite posta, fax o consegna a mano)	€ 1,80
	Fax + E-Mail	€ 1,20
	Consegna a mano + Floppy disk	€ 1,20
	Spedizione tramite posta + Floppy disk	€ 1,20

### COSTI COPIA SINGOLA (dal 1° febbraio 2003)

Atti della Regione e Atti dello Stato	€ 2,60
Concorsi, Appalti, Annunci	€ 1,60
Supplementi fino a 256 pagine	€ 2,60
Supplementi oltre 256 pagine	Prezzo in copertina
Raccolta annuale in CD-ROM a partire dal 2000	€ 25,82

### VENDITA

Torino	Libreria Lattes, Via Garibaldi 3
	Libreria Giuridica, Via Sant'Agostino 8

## Di particolare interesse in questo numero:

**D.G.R. 3 maggio 2004, n. 16-12428**

LL.RR. 69/1978 e 44/2000. Aggiornamento delle linee guida per gli interventi di recupero ambientale di siti di cava, relative all'aspetto economico della cauzione o polizza fidejussoria a garanzia degli interventi stessi pag. 31

**D.G.R. 3 maggio 2004, n. 17-12429**

Programma regionale d'intervento per la realizzazione di opere afferenti la navigazione interna. Anno 2004. Art. 7 bis, della l.r. n. 26/1995 (così come modificata dalla l.r. n. 48/1996) pag. 36

**D.G.R. 24 maggio 2004, n. 19-12545**

Legge 30.05.2003, n. 119 DM 26.02.2004. applicazione della normativa Comunitaria e Nazionale sulle quote latte. Definizione delle linee di indirizzo, dei criteri e delle modalità per l'attuazione del regime di aiuti alla riconversione delle aziende zootecniche del latte bovino pag. 61

**Codice 5.1****D.D. 25 maggio 2004, n. 52**

Finanziamento per l'impianto e/o l'attivazione delle forme associative di prima istituzione, a decorrere dal 1° aprile 2003 e non oltre il 31 marzo 2004, per la gestione associata di servizi comunali. Determinazione in merito alle domande ricevute, individuazione dei beneficiari e quantificazione del contributo concesso a ciascuno degli stessi pag. 67

**Comunicato del Direttore regionale alla Promozione attività culturali, Istruzione e Spettacolo  
28 maggio 2004, prot. n. 11356/32.3**

Albo regionale degli insegnanti per i corsi di orientamento musicale di cui alla l.r. 49/1991 art. 5 - Anno 2004 pag. 138

**Iniziative Torino 2006: vedi gli atti amministrativi collocati nell'apposita voce dell'indice sistematico.**

**In data 28 maggio 2004, è stato pubblicato il 4° Supplemento al Bollettino Ufficiale n. 21/2004, contenente Deliberazioni della Giunta Regionale e Determinazioni Dirigenziali.**

**Quali allegati a questo Bollettino Ufficiale, sono pubblicati i seguenti supplementi:**

1° Supplemento (alla parte III), contenente **Statuti degli Enti Locali**;

2° Supplemento, contenente **la Deliberazione della Giunta Regionale 31 maggio 2004, n. 17-12609 "Legge n. 431/98, art. 11. Fondo nazionale per il sostegno all'accesso alle abitazioni in locazione. Requisiti minimi dei richiedenti per beneficiare dei contributi inerenti le risorse relative all'anno 2003 e criteri per la ripartizione ai Comuni"**;

3° Supplemento, datato **4 giugno 2004**, contenente **Leggi Regionali, Deliberazioni della Giunta Regionale e dell'Agenzia Interregionale del Fiume Po, Determinazioni Dirigenziali e Comunicati di avvio del Procedimento.**

# INDICE CRONOLOGICO

## Parte I ATTI DELLE REGIONE

### DELIBERAZIONI DELLA GIUNTA REGIONALE

D.G.R. 3 maggio 2004, n. 1-12413	pag. 28
D.G.R. 3 maggio 2004, n. 2-12414	pag. 28
D.G.R. 3 maggio 2004, n. 3-12415	pag. 28
D.G.R. 3 maggio 2004, n. 4-12416	pag. 28
D.G.R. 3 maggio 2004, n. 5-12417	pag. 28
D.G.R. 3 maggio 2004, n. 6-12418	pag. 29
D.G.R. 3 maggio 2004, n. 7-12419	pag. 29
D.G.R. 3 maggio 2004, n. 8-12420	pag. 29
D.G.R. 3 maggio 2004, n. 10-12422	pag. 30
D.G.R. 3 maggio 2004, n. 13-12425	pag. 30
D.G.R. 3 maggio 2004, n. 14-12426	pag. 30
D.G.R. 3 maggio 2004, n. 15-12427	pag. 31
D.G.R. 3 maggio 2004, n. 16-12428	pag. 31
D.G.R. 3 maggio 2004, n. 17-12429	pag. 36
D.G.R. 3 maggio 2004, n. 19-12430	pag. 37
D.G.R. 3 maggio 2004, n. 20-12431	pag. 37
D.G.R. 18 maggio 2004, n. 34-12513	pag. 38
D.G.R. 24 maggio 2004, n. 13-12539	pag. 38
D.G.R. 24 maggio 2004, n. 14-12540	pag. 42
D.G.R. 24 maggio 2004, n. 15-12541	pag. 45
D.G.R. 24 maggio 2004, n. 16-12542	pag. 48
D.G.R. 24 maggio 2004, n. 17-12543	pag. 51
D.G.R. 24 maggio 2004, n. 19-12545	pag. 61
D.G.R. 24 maggio 2004, n. 55-12581	pag. 62

## DETERMINAZIONI DEI DIRIGENTI

*La legenda esplicativa relativa ai codici delle Direzioni e dei Settori è pubblicata a pagina 152 del presente Bollettino (Ndr)*

### Giunta regionale

Codice 5.1 D.D. 19 aprile 2004, n. 29	pag. 67
Codice 5.1 D.D. 25 maggio 2004, n. 52	pag. 67
Codice 15.10 D.D. 8 gennaio 2004, n. 6	pag. 71
Codice 15.10 D.D. 8 gennaio 2004, n. 7	pag. 71
Codice 15.10 D.D. 8 gennaio 2004, n. 8	pag. 71
Codice 15.10 D.D. 8 gennaio 2004, n. 9	pag. 71
Codice 15.10 D.D. 12 gennaio 2004, n. 13	pag. 71
Codice 15.10 D.D. 12 gennaio 2004, n. 14	pag. 71
Codice 15.10 D.D. 12 gennaio 2004, n. 15	pag. 71
Codice 15.10 D.D. 12 gennaio 2004, n. 16	pag. 71
Codice 15.10 D.D. 12 gennaio 2004, n. 17	pag. 71
Codice 15.10 D.D. 12 gennaio 2004, n. 18	pag. 72
Codice 15.10 D.D. 12 gennaio 2004, n. 19	pag. 72
Codice 15.10 D.D. 12 gennaio 2004, n. 20	pag. 72
Codice 15.10 D.D. 13 gennaio 2004, n. 25	pag. 72
Codice 15.10 D.D. 14 gennaio 2004, n. 26	pag. 72

Codice 15.10 D.D. 15 gennaio 2004, n. 33	pag. 72	Codice 15.10 D.D. 9 febbraio 2004, n. 93	pag. 77
Codice 15.10 D.D. 15 gennaio 2004, n. 34	pag. 72	Codice 15.10 D.D. 9 febbraio 2004, n. 96	pag. 77
Codice 15.10 D.D. 15 gennaio 2004, n. 35	pag. 72	Codice 15.9 D.D. 10 febbraio 2004, n. 101	pag. 77
Codice 15.10 D.D. 15 gennaio 2004, n. 36	pag. 75	Codice 15.9 D.D. 10 febbraio 2004, n. 103	pag. 77
Codice 15.10 D.D. 15 gennaio 2004, n. 37	pag. 75	Codice 15.2 D.D. 13 febbraio 2004, n. 105	pag. 78
Codice 15.10 D.D. 15 gennaio 2004, n. 38	pag. 75	Codice 15.10 D.D. 18 febbraio 2004, n. 116	pag. 78
Codice 15.10 D.D. 15 gennaio 2004, n. 39	pag. 75	Codice 15.10 D.D. 18 febbraio 2004, n. 117	pag. 78
Codice 15.10 D.D. 15 gennaio 2004, n. 40	pag. 75	Codice 15.9 D.D. 19 febbraio 2004, n. 121	pag. 78
Codice 15.10 D.D. 15 gennaio 2004, n. 41	pag. 75	Codice 15.10 D.D. 23 febbraio 2004, n. 123	pag. 78
Codice 15.1 D.D. 15 gennaio 2004, n. 42	pag. 75	Codice 15.10 D.D. 23 febbraio 2004, n. 124	pag. 81
Codice 15.10 D.D. 20 gennaio 2004, n. 47	pag. 75	Codice 15.9 D.D. 25 febbraio 2004, n. 136	pag. 81
Codice 15.10 D.D. 23 gennaio 2004, n. 49	pag. 75	Codice 15.9 D.D. 26 febbraio 2004, n. 137	pag. 81
Codice 15.10 D.D. 23 gennaio 2004, n. 52	pag. 76	Codice 15.9 D.D. 29 marzo 2004, n. 228	pag. 81
Codice 15.10 D.D. 23 gennaio 2004, n. 53	pag. 76	Codice 21 D.D. 19 gennaio 2004, n. 12	pag. 81
Codice 15.10 D.D. 26 gennaio 2004, n. 64	pag. 76	Codice 21 D.D. 19 gennaio 2004, n. 13	pag. 81
Codice 15.10 D.D. 28 gennaio 2004, n. 66	pag. 76	Codice 21 D.D. 19 gennaio 2004, n. 14	pag. 82
Codice 15.10 D.D. 28 gennaio 2004, n. 67	pag. 76	Codice 21 D.D. 19 gennaio 2004, n. 15	pag. 82
Codice 15.10 D.D. 28 gennaio 2004, n. 68	pag. 76	Codice 21 D.D. 21 gennaio 2004, n. 19	pag. 82
Codice 15.10 D.D. 29 gennaio 2004, n. 74	pag. 76	Codice 21 D.D. 21 gennaio 2004, n. 20	pag. 82
Codice 15.9 D.D. 2 febbraio 2004, n. 87	pag. 76	Codice 21 D.D. 21 gennaio 2004, n. 21	pag. 83
Codice 15.10 D.D. 9 febbraio 2004, n. 92	pag. 76	Codice 21 D.D. 21 gennaio 2004, n. 22	pag. 83

Codice 21 D.D. 27 gennaio 2004, n. 30	pag. 83	Codice 21.4 D.D. 18 marzo 2004, n. 122	pag. 93
Codice 21.4 D.D. 3 febbraio 2004, n. 40	pag. 83	Codice 21.4 D.D. 22 marzo 2004, n. 129	pag. 93
Codice 21 D.D. 4 febbraio 2004, n. 42	pag. 83	Codice 21.4 D.D. 23 marzo 2004, n. 132	pag. 94
Codice 21.4 D.D. 11 febbraio 2004, n. 49	pag. 84	Codice 21.4 D.D. 23 marzo 2004, n. 133	pag. 94
Codice 21 D.D. 11 febbraio 2004, n. 50	pag. 84	Codice 21.4 D.D. 31 marzo 2004, n. 142	pag. 94
Codice 21.4 D.D. 12 febbraio 2004, n. 53	pag. 85	Codice 21 D.D. 1 aprile 2004, n. 143	pag. 94
Codice 21.1 D.D. 16 febbraio 2004, n. 60	pag. 85	Codice 22.4 D.D. 30 aprile 2004, n. 88	pag. 95
Codice 21.1 D.D. 16 febbraio 2004, n. 61	pag. 85	Codice 23.1 D.D. 13 gennaio 2004, n. 3	pag. 95
Codice 21.4 D.D. 18 febbraio 2004, n. 62	pag. 85	Codice 23.1 D.D. 3 febbraio 2004, n. 12	pag. 95
Codice 21 D.D. 18 febbraio 2004, n. 63	pag. 86	Codice 23.1 D.D. 13 febbraio 2004, n. 14	pag. 95
Codice 21.2 D.D. 19 febbraio 2004, n. 64	pag. 86	Codice 23.1 D.D. 26 febbraio 2004, n. 15	pag. 96
Codice 21 D.D. 19 febbraio 2004, n. 67	pag. 91	Codice 23.1 D.D. 10 marzo 2004, n. 18	pag. 96
Codice 21 D.D. 19 febbraio 2004, n. 68	pag. 91	Codice 23.1 D.D. 10 marzo 2004, n. 19	pag. 96
Codice 21.4 D.D. 23 febbraio 2004, n. 70	pag. 91	Codice 23.1 D.D. 11 marzo 2004, n. 21	pag. 96
Codice 21.4 D.D. 25 febbraio 2004, n. 82	pag. 91	Codice 23.1 D.D. 18 marzo 2004, n. 23	pag. 96
Codice 21.4 D.D. 26 febbraio 2004, n. 87	pag. 92	Codice 23.1 D.D. 22 marzo 2004, n. 25	pag. 96
Codice 21.4 D.D. 26 febbraio 2004, n. 88	pag. 92	Codice 23.1 D.D. 24 marzo 2004, n. 26	pag. 96
Codice 21.4 D.D. 26 febbraio 2004, n. 90	pag. 92	Codice 23.1 D.D. 30 marzo 2004, n. 29	pag. 97
Codice 21.4 D.D. 5 marzo 2004, n. 102	pag. 92	Codice 23.1 D.D. 30 marzo 2004, n. 30	pag. 97
Codice 21.4 D.D. 8 marzo 2004, n. 103	pag. 93	Codice 23.1 D.D. 7 aprile 2004, n. 31	pag. 97
Codice 21.4 D.D. 11 marzo 2004, n. 107	pag. 93	Codice 26.3 D.D. 9 gennaio 2004, n. 1	pag. 97

Codice 26.4 D.D. 9 gennaio 2004, n. 2	pag. 98	Codice 26.4 D.D. 27 gennaio 2004, n. 25	pag. 105
Codice 26 D.D. 12 gennaio 2004, n. 3	pag. 98	Codice 26.2 D.D. 27 gennaio 2004, n. 26	pag. 105
Codice 26 D.D. 12 gennaio 2004, n. 4	pag. 98	Codice 26.2 D.D. 27 gennaio 2004, n. 27	pag. 106
Codice 26 D.D. 12 gennaio 2004, n. 5	pag. 98	Codice 26 D.D. 28 gennaio 2004, n. 28	pag. 106
Codice 26 D.D. 12 gennaio 2004, n. 6	pag. 98	Codice 26.2 D.D. 29 gennaio 2004, n. 30	pag. 106
Codice 26 D.D. 12 gennaio 2004, n. 7	pag. 98	Codice 26.4 D.D. 30 gennaio 2004, n. 31	pag. 106
Codice 26 D.D. 12 gennaio 2004, n. 8	pag. 99	Codice 26 D.D. 30 gennaio 2004, n. 32	pag. 107
Codice 26.2 D.D. 12 gennaio 2004, n. 9	pag. 99	Codice 26.4 D.D. 4 febbraio 2004, n. 34	pag. 107
Codice 26 D.D. 13 gennaio 2004, n. 10	pag. 102	Codice 26.4 D.D. 5 febbraio 2004, n. 35	pag. 107
Codice 26 D.D. 13 gennaio 2004, n. 11	pag. 102	Codice 26.4 D.D. 5 febbraio 2004, n. 36	pag. 107
Codice 26 D.D. 15 gennaio 2004, n. 14	pag. 102	Codice 26 D.D. 16 febbraio 2004, n. 52	pag. 107
Codice 26.4 D.D. 16 gennaio 2004, n. 15	pag. 102	Codice 26 D.D. 16 febbraio 2004, n. 53	pag. 107
Codice 26.4 D.D. 16 gennaio 2004, n. 16	pag. 103	Codice 26 D.D. 16 febbraio 2004, n. 54	pag. 108
Codice 26 D.D. 19 gennaio 2004, n. 17	pag. 103	Codice 26 D.D. 16 febbraio 2004, n. 55	pag. 108
Codice 26.2 D.D. 20 gennaio 2004, n. 18	pag. 103	Codice 26 D.D. 17 febbraio 2004, n. 56	pag. 108
Codice 26.4 D.D. 21 gennaio 2004, n. 19	pag. 104	Codice 26.4 D.D. 17 febbraio 2004, n. 57	pag. 108
Codice 26.4 D.D. 22 gennaio 2004, n. 20	pag. 104	Codice 26.2 D.D. 19 febbraio 2004, n. 61	pag. 109
Codice 26 D.D. 22 gennaio 2004, n. 21	pag. 104	Codice 26.2 D.D. 19 febbraio 2004, n. 62	pag. 109
Codice 26.1 D.D. 26 gennaio 2004, n. 22	pag. 105	Codice 26.2 D.D. 19 febbraio 2004, n. 64	pag. 109
Codice 26.4 D.D. 27 gennaio 2004, n. 23	pag. 105	Codice 26.1 D.D. 20 febbraio 2004, n. 65	pag. 109
Codice 26.4 D.D. 27 gennaio 2004, n. 24	pag. 105	Codice 26.4 D.D. 26 febbraio 2004, n. 70	pag. 109

Codice 26.2 D.D. 16 marzo 2004, n. 107	pag. 110	Codice 30.4 D.D. 21 gennaio 2004, n. 4	pag. 118
Codice 26 D.D. 24 marzo 2004, n. 128	pag. 110	Codice 30.4 D.D. 23 gennaio 2004, n. 5	pag. 119
Codice 26.4 D.D. 25 marzo 2004, n. 129	pag. 110	Codice 30.3 D.D. 23 gennaio 2004, n. 6	pag. 119
Codice 26.4 D.D. 25 marzo 2004, n. 130	pag. 110	Codice 30.3 D.D. 23 gennaio 2004, n. 7	pag. 119
Codice 26.2 D.D. 29 marzo 2004, n. 133	pag. 110	Codice 30.4 D.D. 27 gennaio 2004, n. 10	pag. 119
Codice 26.4 D.D. 1 aprile 2004, n. 137	pag. 114	Codice 30.3 D.D. 28 gennaio 2004, n. 11	pag. 119
Codice 26.4 D.D. 1 aprile 2004, n. 139	pag. 114	Codice 30.3 D.D. 28 gennaio 2004, n. 12	pag. 119
Codice 26.3 D.D. 1 aprile 2004, n. 141	pag. 114	Codice 30.3 D.D. 30 gennaio 2004, n. 13	pag. 120
Codice 26.1 D.D. 6 aprile 2004, n. 146	pag. 114	Codice 30.1 D.D. 4 febbraio 2004, n. 14	pag. 120
Codice 26.4 D.D. 7 aprile 2004, n. 149	pag. 115	Codice 30 D.D. 6 febbraio 2004, n. 15	pag. 124
Codice 26.4 D.D. 7 aprile 2004, n. 150	pag. 115	Codice 31.1 D.D. 16 gennaio 2004, n. 1	pag. 124
Codice 26.4 D.D. 7 aprile 2004, n. 151	pag. 116	Codice 31.1 D.D. 16 gennaio 2004, n. 2	pag. 124
Codice 26.4 D.D. 7 aprile 2004, n. 152	pag. 116	Codice 31.1 D.D. 16 gennaio 2004, n. 3	pag. 124
Codice 26.4 D.D. 7 aprile 2004, n. 153	pag. 116	Codice 31.1 D.D. 16 gennaio 2004, n. 4	pag. 124
Codice 26.4 D.D. 7 aprile 2004, n. 154	pag. 116	Codice 31 D.D. 19 gennaio 2004, n. 5	pag. 124
Codice 26.4 D.D. 7 aprile 2004, n. 155	pag. 116	Codice 31 D.D. 19 gennaio 2004, n. 6	pag. 124
Codice 26 D.D. 27 maggio 2004 n. 228	pag. 117	Codice 31.3 D.D. 20 gennaio 2004, n. 7	pag. 125
Codice 28.1 D.D. 13 aprile 2004, n. 88	pag. 117	Codice 31.3 D.D. 20 gennaio 2004, n. 8	pag. 125
Codice 30.4 D.D. 13 gennaio 2004, n. 1	pag. 117	Codice 31.4 D.D. 21 gennaio 2004, n. 9	pag. 125
Codice 30.4 D.D. 15 gennaio 2004, n. 2	pag. 118	Codice 31.3 D.D. 21 gennaio 2004, n. 10	pag. 125
Codice 30.4 D.D. 20 gennaio 2004, n. 3	pag. 118	Codice 31.1 D.D. 27 gennaio 2004, n. 11	pag. 125

Codice 31.3 D.D. 27 gennaio 2004, n. 12	pag. 126	Codice 31.2 D.D. 10 febbraio 2004, n. 33	pag. 129
Codice 31.3 D.D. 27 gennaio 2004, n. 13	pag. 126	Codice 31 D.D. 11 febbraio 2004, n. 34	pag. 129
Codice 31.3 D.D. 27 gennaio 2004, n. 14	pag. 126	Codice 31.4 D.D. 13 febbraio 2004, n. 35	pag. 129
Codice 31.3 D.D. 27 gennaio 2004, n. 15	pag. 126	Codice 31.1 D.D. 17 febbraio 2004, n. 36	pag. 130
Codice 31.3 D.D. 27 gennaio 2004, n. 16	pag. 126	Codice 31.3 D.D. 17 febbraio 2004, n. 37	pag. 130
Codice 31.3 D.D. 27 gennaio 2004, n. 17	pag. 126	Codice 31.3 D.D. 18 febbraio 2004, n. 38	pag. 130
Codice 31.3 D.D. 27 gennaio 2004, n. 18	pag. 126	Codice S1.4 D.D. 24 maggio 2004, n. 759	pag. 130
Codice 31.3 D.D. 27 gennaio 2004, n. 19	pag. 126	Codice S4 D.D. 16 ottobre 2003, n. 117	pag. 131
Codice 31.4 D.D. 29 gennaio 2004, n. 20	pag. 127	Codice S4 D.D. 16 ottobre 2003, n. 118	pag. 131
Codice 31.3 D.D. 29 gennaio 2004, n. 21	pag. 127	Codice S4 D.D. 25 novembre 2003, n. 119	pag. 131
Codice 31.3 D.D. 4 febbraio 2004, n. 22	pag. 127	Codice S4 D.D. 27 novembre 2003, n. 121	pag. 132
Codice 31.3 D.D. 4 febbraio 2004, n. 23	pag. 127	Codice S4 D.D. 27 novembre 2003, n. 122	pag. 132
Codice 31.3 D.D. 4 febbraio 2004, n. 24	pag. 127	Codice S4 D.D. 27 novembre 2003, n. 123	pag. 132
Codice 31.3 D.D. 4 febbraio 2004, n. 25	pag. 127	Codice S4 D.D. 27 novembre 2003, n. 124	pag. 133
Codice 31.1 D.D. 4 febbraio 2004, n. 26	pag. 127	Codice S4 D.D. 27 novembre 2003, n. 127	pag. 133
Codice 31.1 D.D. 6 febbraio 2004, n. 27	pag. 128	Codice S4 D.D. 27 novembre 2003, n. 128	pag. 133
Codice 31.1 D.D. 6 febbraio 2004, n. 28	pag. 128	Codice S4 D.D. 28 novembre 2003, n. 130	pag. 133
Codice 31.3 D.D. 10 febbraio 2004, n. 29	pag. 128	Codice S4 D.D. 28 novembre 2003, n. 131	pag. 134
Codice 31.1 D.D. 10 febbraio 2004, n. 30	pag. 128	Codice S4 D.D. 28 novembre 2003, n. 132	pag. 134
Codice 31.4 D.D. 10 febbraio 2004, n. 31	pag. 128	Codice S4 D.D. 28 novembre 2003, n. 133	pag. 134
Codice 31.3 D.D. 10 febbraio 2004, n. 32	pag. 129	Codice S4 D.D. 28 novembre 2003, n. 134	pag. 135

Codice S4 D.D. 28 novembre 2003, n. 135	pag. 135	Codice S4 D.D. 28 novembre 2003, n. 142	pag. 137
Codice S4 D.D. 28 novembre 2003, n. 136	pag. 135	Codice S4 D.D. 3 dicembre 2003, n. 143	pag. 137
Codice S4 D.D. 28 novembre 2003, n. 137	pag. 135	Codice S4 D.D. 30 dicembre 2003, n. 146	pag. 137
Codice S4 D.D. 28 novembre 2003, n. 138	pag. 136	Codice S4 D.D. 31 dicembre 2003, n. 147	pag. 138
Codice S4 D.D. 28 novembre 2003, n. 139	pag. 136		
Codice S4 D.D. 28 novembre 2003, n. 140	pag. 136		
Codice S4 D.D. 28 novembre 2003, n. 141	pag. 137		

---

## COMUNICATI

Comunicato del Direttore regionale alla Promozione attività culturali, Istruzione e Spettacolo 28 maggio 2004, prot. n. 11356/32.3 pag. 138

---

## INDICE SISTEMATICO

### AFFARI INTERNAZIONALI E COMUNITARI

#### Codice S1.4

##### D.D. 24 maggio 2004, n. 759

Interventi di solidarietà a favore dell'Argentina: contributo di euro 25.000,00 sul capitolo 11016/2003, a sostegno dell'Associazione di Donne di Villa la Angostura, Provincia nordpatagonica di Neuquen. (Acc. 101689) pag. 130

### AGRICOLTURA

#### D.G.R. 3 maggio 2004, n. 7-12419

L. 185/92 e s.m.i. - art. 3, comma 3, lett. a) e b); l.r. n.17/99. Danni alle infrastrutture rurali a seguito di eventi calamitosi dei mesi di agosto, settembre, novembre e dicembre 2002. Secondo prelievo dal Fondo di Solidarietà Nazionale 2003. Riparto fondi pag. 29

#### D.G.R. 24 maggio 2004, n. 19-12545

Legge 30.05.2003, n. 119 DM 26.02.2004. applicazione della normativa Comunitaria e Nazionale sulle quote latte. Definizione delle linee di indirizzo, dei criteri e delle modalità per l'attuazione del regime di aiuti alla riconversione delle aziende zootecniche del latte bovino pag. 61

### ASSISTENZA

#### Codice 30.4

##### D.D. 13 gennaio 2004, n. 1

Casa di Riposo "Fratelli Ariaudo" con sede in Savigliano (CN), frazione Levaldigi. Provvedimenti in ordine al riconoscimento della personalità giuridica privata pag. 117

#### Codice 30.4

##### D.D. 15 gennaio 2004, n. 2

Ente Asilo Infantile Crosio con sede in Alice Castello (VC) - Provvedimenti in ordine al riconoscimento della personalità giuridica privata pag. 118

#### Codice 30.4

##### D.D. 20 gennaio 2004, n. 3

Asilo Infantile "Elisa Beltrami" con sede in Omegna Frazione Cireggio (VB). Provvedimenti in ordine al riconoscimento della personalità giuridica privata pag. 118

#### Codice 30.4

##### D.D. 21 gennaio 2004, n. 4

Associazione socio-pedagogica "Maria Divano" con sede in Serravalle Scrivia (AL). Provvedimenti in ordine al riconoscimento della personalità giuridica privata pag. 118

#### Codice 30.4

##### D.D. 23 gennaio 2004, n. 5

Associazione Culturale Famiglia Alzese con sede in Pella (NO), frazione Alzo. Provvedimenti in ordine al riconoscimento della personalità giuridica privata pag. 119

#### Codice 30.3

##### D.D. 23 gennaio 2004, n. 6

LR 73/96, art. 1 - Comune di Paesana - Cuneo - ASL n. 17 - Lavori di "Ristrutturazione, completamento ed ampliamento di presidio esistente". Importo lavori Euro 1.291.142,25 - Contributo in dieci annualità costanti di Euro 77.468,53. Pro-rata di inizio e fine lavori pag. 119

**Codice 30.3****D.D. 23 gennaio 2004, n. 7**

LR 73/96, art. 1 - Casa di riposo "Valpreda Capitolo" di Castagnole Monferrato - ASL n. 19 - Lavori di "Completamento presidio con nucleo RAF". Importo Euro 330.000,00 - Contributo in dieci annualità costanti di Euro 18.902,32. Pro-rata di inizio e fine lavori pag. 119

**Codice 30.4****D.D. 27 gennaio 2004, n. 10**

Ente "Centro Palmira Brondolo" con sede Isola d'Asti (AT). Provvedimenti in ordine al riconoscimento della personalità giuridica privata pag. 119

**Codice 30.3****D.D. 28 gennaio 2004, n. 11**

L.R. 73/96, art. 1 Ente "Opera Pia Ospedale S. Croce" di San Salvatore Monferrato - ASL n. 21 - Lavori di "Ristrutturazione presidio esistente e inserimento CDI" - Progetto definitivo - Importo Euro 2.582.284,50 - Approvazione - Concessione contributo in dieci annualità costanti di Euro 154.937,07 pag. 119

**Codice 30.3****D.D. 28 gennaio 2004, n. 12**

LL.RR. nn. 18/84 e 43/97 Società "Col Des Anges" S.r.l. con sede legale a Novi Ligure - A.S.L. n. 22 - Lavori di "Ristrutturazione ed ampliamento immobile per la realizzazione di RAF 20 p.l. in Gavi (AL)" - Progetto definitivo - Importo Euro 877.976,73 - Approvazione - Concessione contributo di Euro 438.988,37 pag. 119

**Codice 30.3****D.D. 30 gennaio 2004, n. 13**

Residenza Sanitaria Assistenziale sita in Bibiana (TO) - via Ospedale, 11 - gestita direttamente dall'Azienda Sanitaria Locale n. 10 di Pinerolo. Autorizzazione al funzionamento di n° 40 posti letto pag. 120

**Codice 30.1****D.D. 4 febbraio 2004, n. 14**

Assegnazione definitiva agli Enti Gestori delle funzioni Socio Assistenziali dei finanziamenti per servizi a favore delle persone che versano in stato di povertà estrema e senza fissa dimora. Integrazione D.D. 271 del 21.10.2003 pag. 120

**Codice 30****D.D. 6 febbraio 2004, n. 15**

LL.RR. n. 18/84 e n. 76/96 - Fondo di rotazione per le cooperative sociali. Autorizzazione a Finpiemonte S.p.A. a procedere alla concessione del finanziamento a favore della Coop. Soc. "Casa di Nazareth - Coop. Soc. a r.l.", Via Lanzo 14 - Ciriè (TO) - Euro 52.500,00 pag. 124

**BENI CULTURALI****Codice 31.1****D.D. 16 gennaio 2004, n. 1**

Approvazione convenzione tra la Regione Piemonte e il Museo dell'Automobile "Carlo Biscaretti di Ruffia" di Torino per l'adesione al Sistema Informativo Regionale dei beni culturali pag. 124

**Codice 31.1****D.D. 16 gennaio 2004, n. 2**

Rettifica della determinazione n. 335 del 8.10.2002 pag. 124

**Codice 31.1****D.D. 16 gennaio 2004, n. 3**

Determinazione n. 237 del 23.7.2003. Introito della somma di Euro 1.428,00 dal comune di Roatto (cap. 2400/2004) pag. 124

**Codice 31.1****D.D. 16 gennaio 2004, n. 4**

Approvazione rinnovo della convenzione tra la Regione Piemonte e l'Università degli Studi di Torino per l'adesione delle biblioteche universitarie al polo regionale del Servizio Bibliotecario Nazionale (SBN) pag. 124

**Codice 31.3****D.D. 20 gennaio 2004, n. 7**

Determinazione n. 429 del 7.12.2000. Revoca del contributo di Euro 5164,56 (L. 10.000.000) disposto a favore della Riserva Naturale Speciale del Sacro Monte di Domodossola (VB) per la sistemazione del sagrato del Santuario del SS. Crocifisso. Economica Euro 5164,56 Cap. 20400/2001 (imp. 532) pag. 125

**Codice 31.3****D.D. 20 gennaio 2004, n. 8**

Tirocinio formativo e di orientamento. Approvazione bozza di convenzione con l'Università degli Studi di Torino - Facoltà di Scienze della Formazione pag. 125

**Codice 31.3****D.D. 21 gennaio 2004, n. 10**

Parziale rettifica per mero errore materiale della Determinazione n. 338 del 23.10.2003 riguardante il "Piano di valorizzazione dei musei e del patrimonio culturale del Piemonte per l'anno 2003" pag. 125

**Codice 31.4****D.D. 21 gennaio 2004, n. 9**

D.D. n. 246 del 18.7.01. Reimpegno di Euro 5.000,00 a favore del Centro Interdipartimentale di Studi Americani ed Euro-American "Piero Bairati" per l'organizzazione del convegno "L'uso pubblico della storia e della cittadinanza democratica". Spesa Euro 5.000,00 cap. 11720/04 pag. 125

**Codice 31.1****D.D. 27 gennaio 2004, n. 11**

Approvazione convenzione tra la Regione Piemonte e l'Unione Tipografico-Editrice Torinese di Torino per l'adesione al Sistema Informativo Regionale dei beni culturali (Programma Guarini) pag. 125

**Codice 31.3****D.D. 27 gennaio 2004, n. 12**

Perenzione 1996 - Impegno 254222. Saldo del contributo assegnato con D.G.R. n. 122 - 11633 del 06/08/1996 a favore del Comune di Domodossola per il recupero della struttura e il restauro degli arredi murari e decorativi del Palazzo di S. Francesco, sede dei Musei ex Galletti. Spesa di euro 30.987,41 (Cap. 20465/2004) pag. 126

**Codice 31.3****D.D. 27 gennaio 2004, n. 13**

Perenzione 1998 - Impegno 319618. Saldo del contributo assegnato con determinazioni 137 del 3/8/1998 e 338 del 17/12/1998 al Comune di Alessandria per progettazione, restauro, ristrutturazione funzionale a sede museale della ex Chiesa di S. Francesco. Spesa di Euro 129.114,22 (Cap. 20395/2004) pag. 126

**Codice 31.3****D.D. 27 gennaio 2004, n. 14**

Perenzione 1999 - Impegno 356878. Saldo del contributo assegnato con Determinazione n. 256 del 30/07/1999 a favore del Comune di Alpette per l'allestimento a fini espositivi del Centro di documentazione sulla lavorazione del rame. Spesa di euro 2.065,83 (Cap. 20450/2004) pag. 126

**Codice 31.3****D.D. 27 gennaio 2004, n. 15**

Perenzione 1999 - Impegno 307820. Saldo del contributo assegnato con D.G.R. n. 226-21954 del 06/08/1997 a favore del Comune di Moncucco per la ristrutturazione dei locali del Castello adibiti a museo del gesso. Spesa di Euro 10.329,14 (Cap. 20400/2004) pag. 126

**Codice 31.3****D.D. 27 gennaio 2004, n. 16**

Perenzione 1999/366176. Determinazione 472 del 30.11.1999 Erogazione del contributo alla Società degli Operai di Borgomanero Spesa di Euro 25.822,84 (cap. 20400/2004) pag. 126

**Codice 31.3****D.D. 27 gennaio 2004, n. 17**

Perenzione 2001/3512. Determinazione 299 del 1.08.2001. Erogazione del contributo alla Società degli Operai di Borgomanero. Spesa di Euro 10.329,00 (cap. 11800/2004) pag. 126

**Codice 31.3****D.D. 27 gennaio 2004, n. 18**

Perenzione 1999 - Impegno 356875. Saldo del contributo assegnato con Determinazione n. 255 del 30/07/1999 a favore del Comune di Alpette per adeguamento locali a sala mostre del Centro di documentazione sulla lavorazione del rame. Spesa di euro 3.016,63 (Cap. 20400/2004) pag. 126

**Codice 31.3****D.D. 27 gennaio 2004, n. 19**

L.R. 35/95 Definizione delle date di presentazione delle richieste di contributo e di restituzione alla Regione Piemonte della modulistica relativa al censimento dei caratteri tipologici, costruttivi e decorativi con significato culturale, storico, storico-architettonico, ambientale degli edifici e loro pertinenze. Anno 2004 pag. 126

**Codice 31.4****D.D. 29 gennaio 2004, n. 20**

Convenzione rep. n. 8797 dell'8.1.04 con il Consorzio Villa Gualino. Attuazione art. 2, comma 5 ed art. 4 comma 3 - Approvazione per l'anno 2004 delle tariffe per l'erogazione dei servizi e degli importi da addebitare agli Istituti aventi sede presso Villa Gualino pag. 127

**Codice 31.3****D.D. 29 gennaio 2004, n. 21**

Perenzione 1999 - Impegno 356875. Saldo del contributo assegnato con Determinazione n. 255 del 30/07/1999 a favore del Comune di Arona per ristrutturazione a sede della Pinacoteca del Salone Merzagora. Spesa di euro 7.492,40 (Cap. 20400/2004) pag. 127

**Codice 31.3****D.D. 4 febbraio 2004, n. 22**

Perenzione 1998 - Impegno 329205. Saldo del contributo assegnato con Determinazione n. 219 del 03/11/1998 a favore del Comune di Domodossola per interventi finalizzati al recupero e al riallestimento delle collezioni dei Musei della ex Fondazione Galletti. Spesa di euro 592,42 (Cap. 20450/2004) pag. 127

**Codice 31.3****D.D. 4 febbraio 2004, n. 23**

Perenzione 1999 Impegno 354195. Saldo del contributo assegnato con Determinazione n. 189 del 08/07/1999 a favore del Comune di Moncucco per il Castello prosecuzione restauro e ristrutturazione sede museo del gesso. Spesa di Euro 25.822,85 (Cap. 20395/2004) pag. 127

**Codice 31.3****D.D. 4 febbraio 2004, n. 24**

Perenzione 2001/5174. Determinazione 403 del 23.10.2001. Erogazione del contributo alla Società degli Operai di Borgomanero. Spesa di Euro 11.362,00 (cap. 11800/2004) pag. 127

**Codice 31.3****D.D. 4 febbraio 2004, n. 25**

Perenzione 1996 - Impegno 254223. Saldo del contributo assegnato con D.G.R. n. 122 - 11633 del 06/08/1996 a favore del Comune di Tortona per il recupero della struttura, i restauri e l'impiantistica della sede del Museo civico. Spesa di euro 103.291,38 (Cap. 20395/2004) pag. 127

**Codice 31.1****D.D. 4 febbraio 2004, n. 26**

Convenzione Rep. n. 7052 del 26.11.96 tra Regione Piemonte e Fondazione Italiana per la Fotografia: contributi previsti dall'art. 5 per il funzionamento della Fondazione e per le attività previste dall'art. 2. Spesa di Euro 334.229,00 (capitoli vari) pag. 127

**Codice 31.1****D.D. 6 febbraio 2004, n. 27**

Approvazione della stipulazione della convenzione tra la Regione Piemonte e la Fondazione Marazza per la gestione e lo sviluppo del Sistema bibliotecario del Medio Novarese nel triennio 2004 - 2007 pag. 128

**Codice 31.1****D.D. 6 febbraio 2004, n. 28**

Approvazione convenzione tra la Regione Piemonte e il Comune di Airasca (TO) per l'adesione al Sistema Informativo Regionale dei beni culturali pag. 128

**Codice 31.3****D.D. 10 febbraio 2004, n. 29**

Schema di convenzione triennale tra Regione Piemonte e Comuni, Enti ed Associazioni culturali per l'adesione al Sistema informativo regionale dei beni culturali pag. 128

**Codice 31.1****D.D. 10 febbraio 2004, n. 30**

Approvazione convenzione tra la Regione Piemonte e il Centro Studi Piero Gobetti per l'adesione al polo regionale del Servizio Bibliotecario Nazionale (SBN) e al Sistema informativo regionale dei beni culturali (programma Guarini) pag. 128

**Codice 31.4****D.D. 10 febbraio 2004, n. 31**

Rinnovo convenzione tra Regione Piemonte, Provincia di Torino, Comune di Alpette e Scuola di Astronomia Francesco Zagar per l'utilizzo dell'Osservatorio Astronomico di Alpette. Spesa Euro 22.481,00 (acc. n. 100400 cap. 11750/04) pag. 128

**Codice 31.3****D.D. 10 febbraio 2004, n. 32**

Perenzione 1999/360712. Determinazione 253 del 30.07.1999. Erogazione del contributo alla Società di Mutuo Soccorso di Sale. Spesa di Euro 7.746,85 (cap. 20460/2004) pag. 129

**Codice 31.2****D.D. 10 febbraio 2004, n. 33**

Affidamento incarico ditta Nicola Restauri S.r.l. per conservazione Peota Reale (1730) nell'anno 2004. Spesa Euro 31.236,00 (Cap. 20370/04) pag. 129

**Codice 31****D.D. 11 febbraio 2004, n. 34**

Acquisto pagina pubblicitaria sulla guida "Città d'Arte". Spesa di Euro 4.560,00 (cap. 11615/04) pag. 129

**Codice 31.4****D.D. 13 febbraio 2004, n. 35**

Approvazione dell'Atto aggiuntivo alla convenzione rep. n. 127 sottoscritta in data 5/2/2003, per la realizzazione a Grugiasco del Villaggio Media, successivamente destinato a residenza universitaria pag. 129

**Codice 31.1****D.D. 17 febbraio 2004, n. 36**

Acquisto di ulteriori 10 copie del volume "La Chiesa di Sant'Uberto a Venaria Reale". Spesa di Euro 2970,00 (cap. 11590/2004) pag. 130

**Codice 31.3****D.D. 17 febbraio 2004, n. 37**

Approvazione della convenzione tra la Regione Piemonte e l'Ente "Sacra di San Michele" dei Padri Rosminiani per la gestione e la valorizzazione del complesso abbaziale della Sacra di San Michele pag. 130

**Codice 31.3****D.D. 18 febbraio 2004, n. 38**

Convenzione Rep. n. 7437/2002 tra la Regione Piemonte e la Fondazione Fitzcarraldo per le attività di aggiornamento e di formazione del personale che opera nel settore dei beni culturali. Assegnazione del contributo a sostegno della realizzazione del programma di attività 2004. Spesa di Euro 172.160,00. (Cap. 11720/2004 - acc. n. 100399) pag. 130

**CAVE E TORBIERE****D.G.R. 3 maggio 2004, n. 16-12428**

LL.RR. 69/1978 e 44/2000. Aggiornamento delle linee guida per gli interventi di recupero ambientale di siti di cava, relative all'aspetto economico della cauzione o polizza fidejussoria a garanzia degli interventi stessi pag. 31

**CONSULENZE****Codice 26****D.D. 30 gennaio 2004, n. 32**

Incarico di collaborazione di natura tecnica al dott. Enrico Martoglio, a supporto della Direzione regionale Trasporti nell'ambito della struttura flessibile per l'attuazione del progetto "Interventi per i Giochi Olimpici Invernali Torino 2006". Impegno di Euro 36.700,00 sul cap. 10870/04 (A. n. 100245) pag. 107

**Codice 26****D.D. 16 febbraio 2004, n. 52**

Affidamento di incarico di consulenza all'ing. Michele Galatola, a supporto della struttura flessibile SETIS per gli adempimenti relativi alla legge 21 dicembre 2001, n. 443 (legge obiettivo). Impegno di Euro 55.000,00 sul cap. 10870/04 /A. n. 100147) pag. 107

**Codice 26****D.D. 16 febbraio 2004, n. 53**

Affidamento di incarico di consulenza all'arch. Cesarina Ferraris, a supporto della struttura flessibile SETIS per gli adempimenti relativi alla legge 21 dicembre 2001, n. 443 (legge obiettivo). Impegno di Euro 32.500,00 sul cap. 10870/04 /A. n. 100147) pag. 107

**Codice 26****D.D. 16 febbraio 2004, n. 54**

Affidamento di incarico di consulenza all'ing. Claudia De Stasio, a supporto della struttura flessibile SETIS per gli adempimenti relativi alla legge 21 dicembre 2001, n. 443 (legge obiettivo). Impegno di Euro 22.500,00 sul cap. 10870/04 (A. n. 100147) pag. 108

**Codice 26****D.D. 16 febbraio 2004, n. 55**

Affidamento di incarico di consulenza all'arch. Romana Granata, a supporto della struttura flessibile SETIS per gli adempimenti relativi alla legge 21 dicembre 2001, n. 443 (legge obiettivo). Impegno di Euro 32.500,00 sul cap. 10870/04 (A. n. 100147) pag. 108

**D.G.R. 3 maggio 2004, n. 6-12418**

Integrazione D.G.R. n. 43-11590 del 26.01.2004 relativa a rinnovo incarico consulenza alla Dr.ssa Tasselli pag. 29

**CONTENZIOSO****D.G.R. 3 maggio 2004, n. 1-12413**

Autorizzazione a resistere nel giudizio avanti al Giudice di Pace di Acqui Terme proposto da (omissis) contro la Regione Piemonte per risarcimento danni da fauna selvatica. Patrocinio nel giudizio e nella eventuale successiva esecuzione dell'avv. Giuseppe Piccarreta pag. 28

**D.G.R. 3 maggio 2004, n. 2-12414**

Autorizzazione a resistere nel giudizio avanti al Giudice di Pace di Borgomanero proposto da (omissis) contro la Regione Piemonte per risarcimento danni da fauna selvatica. Patrocinio nel giudizio e nella eventuale successiva esecuzione dell'avv. Giuseppe Piccarreta pag. 28

**D.G.R. 3 maggio 2004, n. 3-12415**

Autorizzazione a resistere nel giudizio avanti al Giudice di Mondovì proposto da (omissis) contro la Regione Piemonte per risarcimento danni da fauna selvatica. Patrocinio nel giudizio e nella eventuale successiva esecuzione dell'avv. Giuseppe Piccarreta pag. 28

**D.G.R. 3 maggio 2004, n. 4-12416**

Autorizzazione a costituirsi in giudizio avanti il T.A.R. Piemonte nel ricorso proposto da (omissis) per l'annullamento della delibera della Giunta Regionale n. 39-6352 dell'8.2.2002. Patrocinio nel giudizio e nella successiva esecuzione dell'avv. Giovanna Scollo pag. 28

**D.G.R. 3 maggio 2004, n. 5-12417**

Autorizzazione a resistere al giudizio proposto da (omissis) avanti al Tribunale Amministrativo per il Piemonte. Patrocinio nel giudizio degli avv.ti Marco Piovano e Pier Carlo Maina pag. 28

**ENTI LOCALI****Codice 5.1****D.D. 19 aprile 2004, n. 29**

Unione dei Comuni Terre di Po "E" Colline del Monferrato - Ex Consorzio per la gestione dei servizi sul territorio, con sede in Borgo San Martino (AL). Presa d'atto della rinuncia al contributo regionale di euro 130.000,00, concesso con D.D. n. 113 dell'11.11.2003 del Settore Autonomie locali pag. 67

**Codice 5.1****D.D. 25 maggio 2004, n. 52**

Finanziamento per l'impianto e/o l'attivazione delle forme associative di prima istituzione, a decorrere dal 1° aprile 2003 e non oltre il 31 marzo 2004, per la gestione associata di servizi comunali. Determinazione in merito alle domande ricevute, individuazione dei beneficiari e quantificazione del contributo concesso a ciascuno degli stessi pag. 67

**FORMAZIONE PROFESSIONALE - LAVORO****Codice 15.10****D.D. 8 gennaio 2004, n. 6**

L.R. 67/94. S.C. a R.L. "COOPUL" di Torino. Finanziamento e contributo concesso con determinazione n. 83 del 31.01.2001. Autorizzazione alla modifica e verifica di attuazione del progetto di sviluppo pag. 71

**Codice 15.10****D.D. 8 gennaio 2004, n. 7**

L.R. 67/94. S.C. a R.L. "C.E.S.P." di Torino. Finanziamento e contributo concesso con determinazione n. 68 del 31.01.2002. Attuazione del progetto di sviluppo pag. 71

**Codice 15.10****D.D. 8 gennaio 2004, n. 8**

L.R. 67/94. S.C. a R.L. "Group Service 2000" di Biella. Finanziamento concesso con determinazione n. 263 del 16.03.2001. Attuazione del progetto di sviluppo pag. 71

**Codice 15.10****D.D. 8 gennaio 2004, n. 9**

L.R. 67/94. S.C. a R.L. "Tre Beta Servizi" di Torino. Finanziamento concesso con determinazione n. 1164 del 09.12.2002. Verifica attuazione del progetto di sviluppo pag. 71

**Codice 15.10****D.D. 12 gennaio 2004, n. 13**

L.R. 67/94. S.C. a R.L. "3001" di Barone Canavese (TO). Finanziamento concesso con determinazione n. 559 del 22.05.2002. Verifica attuazione del progetto di sviluppo pag. 71

**Codice 15.10****D.D. 12 gennaio 2004, n. 14**

L.R. 67/94. S.C. a R.L. "Compagnia Dell'Alto Corsaglia" di Frabosa Soprana (CN). Finanziamento concesso con determinazione n. 888 del 11.10.2001. Attuazione del progetto di sviluppo pag. 71

**Codice 15.10****D.D. 12 gennaio 2004, n. 15**

L.R. 67/94. S.C. a R.L. "Acca e Effe" di Torino. Finanziamento concesso con determinazione n. 502 del 23.05.2001. Attuazione del progetto di sviluppo pag. 71

**Codice 15.10****D.D. 12 gennaio 2004, n. 16**

L.R. 67/94. S.C. a R.L. "Coasco" di Moncalieri (TO). Finanziamento concesso con determinazione n. 1091 del 20.11.2001. Attuazione del progetto di sviluppo pag. 71

**Codice 15.10****D.D. 12 gennaio 2004, n. 17**

L.R. 67/94. S.C.S. a R.L. "Sanital Servizi" di Torino. Finanziamento concesso con determinazione n. 139 del 09.02.2001. Attuazione del progetto di sviluppo pag. 71

**Codice 15.10****D.D. 12 gennaio 2004, n. 18**

L.R. 67/94. S.C. a R.L. "Sacat" di Venaria Reale (TO). Finanziamento concesso con determinazione n. 581 del 18.06.2001. Attuazione del progetto di sviluppo pag. 72

**Codice 15.10****D.D. 12 gennaio 2004, n. 19**

L.R. 67/94. S.C.S. a R.L. "La Prima Sorgente" di Torino. Finanziamento concesso con determinazione n. 1048 del 06.11.2002. Attuazione del progetto di sviluppo pag. 72

**Codice 15.10****D.D. 12 gennaio 2004, n. 20**

L.R. 67/94. P.S.C. a R.L. "MNG" di Torino. Finanziamento concesso con determinazione n. 1178 del 11.12.2002. Attuazione del progetto di sviluppo pag. 72

**Codice 15.10****D.D. 13 gennaio 2004, n. 25**

Conferimento incarico per attività di monitoraggio e valutazione della Misura E1 - linea 3 e 4 - Asse E - POR OB. 3 - fse 2000/2006 pag. 72

**Codice 15.10****D.D. 14 gennaio 2004, n. 26**

Revoca determinazione n. 704 del 02.08.2000 e della relativa convenzione tra la Regione Piemonte e l'Istituto ricerche economico sociali del Piemonte (IRES) per la realizzazione di una ricerca sulla consistenza numerica ed occupazionale delle imprese cooperative in Piemonte. Revoca della somma di Euro 25.822,84 (imp. n. 4206) sul cap. 11060/2000 (100248/A) pag. 72

**Codice 15.10****D.D. 15 gennaio 2004, n. 33**

L.R. 67/94. P.S.C. a R.L. "Danzi Spalla" di Valenza (AL). Finanziamento concesso con determinazione n. 988 del 16.10.2002. Verifica attuazione del progetto di sviluppo pag. 72

**Codice 15.10****D.D. 15 gennaio 2004, n. 34**

L.R. 67/94. P.S.C. a R.L. "Il Podere della Cappelletta" di Castelnuovo Bormida (AL). Finanziamento concesso con determinazione n. 1110 del 26.11.2002. Attuazione del progetto di sviluppo pag. 72

**Codice 15.10****D.D. 15 gennaio 2004, n. 35**

L.R. 28/93, modificata ed integrata con L.R. 22/97. Erogazione dei contributi relativi alle spese di avvio per Euro 47.518,69 (cap. 11172/2003) ed alle spese di assistenza tecnica e gestionale per Euro 14.416,52 (capp. 11173/2002 e 11173/2003) pag. 72

**Codice 15.10****D.D. 15 gennaio 2004, n. 36**

L.R. 28/93, modificata ed integrata dalla L.R. 22/97. Art. 6 bis, comma 2. Impresa individuale "Andrea Surace Acqua Scooter" di Moncalieri (TO). Finanziamento concesso con Determinazione n. 728 del 31.08.2000. Autorizzazione a Finpiemonte a chiedere in via anticipata la restituzione di Euro 4.196,07, fatto salvo il minor debito residuo. Attuazione del Progetto d'Impresa pag. 75

**Codice 15.10****D.D. 15 gennaio 2004, n. 37**

L.R. 28/93, modificata ed integrata dalla L.R. 22/97. Art. 6 bis, comma 2. Società in nome collettivo "C.M.P." di Torino. Finanziamento concesso con Determinazione n. 634 del 17.07.2000. Attuazione del Progetto di impresa pag. 75

**Codice 15.10****D.D. 15 gennaio 2004, n. 38**

L.R. 28/93, modificata ed integrata dalla L.R. 22/97. Art. 6bis, comma 2. Impresa individuale "O.M.I. di Iaia Fabrizio" di Nizza Monferrato (AT). Finanziamento concesso con Determinazione n. 112 del 06.02.2001. Attuazione del Progetto di impresa pag. 75

**Codice 15.10****D.D. 15 gennaio 2004, n. 39**

L.R. 28/93, modificata ed integrata dalla L.R. 22/97. Art. 6bis, comma 2. Impresa individuale "Centromax di Bruno Massimo" di Torino. Finanziamento concesso con Determinazione n. 698 del 01.08.2000. Attuazione del Progetto di impresa pag. 75

**Codice 15.10****D.D. 15 gennaio 2004, n. 40**

L.R. 28/93, modificata ed integrata dalla L.R. 22/97. Art. 6bis, comma 2. Società in nome collettivo "Nosere" di Ghiotto Diego, Carnovale Giuseppe & C." di Domodossola (VB). Finanziamento concesso con Determinazione n. 587 del 03.07.2000. Verifica attuazione del Progetto d'Impresa pag. 75

**Codice 15.10****D.D. 15 gennaio 2004, n. 41**

L.R. 67/94. S.C. a R.L. "Valli Unite del Canavese" di Borgiallo (TO). Finanziamento concesso con determinazione n. 781 del 26.07.2002. Attuazione del progetto di sviluppo pag. 75

**Codice 15.1****D.D. 15 gennaio 2004, n. 42**

Direttiva relativa alla formazione dei lavoratori occupati - anno 2003: parziale modifica della Determinazione della Direzione Formazione Professionale - Lavoro n. 1011 del 28/10/2002 per incremento delle risorse destinate alle Province ed aggiornamento della relativa distribuzione pag. 75

**Codice 15.10****D.D. 20 gennaio 2004, n. 47**

L.R. 28/93, modificata ed integrata dalla L.R. 22/97. Art. 6bis, comma 2. Impresa individuale "Centro Ariete di Berruti Massimo" di Bra (CN). Finanziamento concesso con Determinazione n. 636 del 17.07.2000. Attuazione del Progetto di impresa pag. 75

**Codice 15.10****D.D. 23 gennaio 2004, n. 49**

L.R. 67/94. S.C. a R.L. "Servizi Trasporti Recapiti" di Cuneo. Revoca determinazioni n. 260 del 15.03.2002 e n. 93 del 05.02.2003. Autorizzazione a Finpiemonte S.p.A. al recupero della somma di Euro 38.080,89, fatto salvo il minor debito residuo pag. 75

**Codice 15.10****D.D. 23 gennaio 2004, n. 52**

Ammissione ai benefici della L.R. 67/94. Artt. 2-4-5-9-11. S.C. a r.l. "Cotrama Arts" di Torino. Finanziamento investimenti: quota regionale Euro 93.114,00; autorizzazione a Finpiemonte ad erogare Euro 93.114,00. Contributi: formazione Euro 15.000,00 (capp. 11150/2003 e 11150/2004) pag. 76

**Codice 15.10****D.D. 23 gennaio 2004, n. 53**

L.R. 28/93, modificata ed integrata dalla L.R. 22/97. Art. 6 bis, comma 2. Impresa individuale "Travaj di Sorba Giovanni" di Frinco (AT). Finanziamento concesso con Determinazione n. 922 del 31/10/2000. Autorizzazione a Finpiemonte a chiedere in via anticipata la restituzione di Euro 630,00, fatto salvo il minor debito residuo. Attuazione del Progetto d'Impresa pag. 76

**Codice 15.10****D.D. 26 gennaio 2004, n. 64**

L.R. 28/93, modificata ed integrata dalla L.R. 22/97. Art. 6bis, comma 2. Società a responsabilità limitata "Eva Progetti Editoriali" di Novara. Finanziamento concesso con Determinazione n. 942 del 13/11/2000. Attuazione del Progetto di impresa pag. 76

**Codice 15.10****D.D. 28 gennaio 2004, n. 66**

L.R. 67/94. S.C. a R.L. "E.L.C.I." di Molare (AL). Finanziamento concesso con determinazione n. 1042 del 08.11.2001. Attuazione del progetto di sviluppo pag. 76

**Codice 15.10****D.D. 28 gennaio 2004, n. 67**

L.R. 67/94. P.S.C. a R.L. "Punto Zero" di Torino. Finanziamento concesso con determinazione n. 1156 del 03.12.2002. Verifica attuazione del progetto di pag. 76

**Codice 15.10****D.D. 28 gennaio 2004, n. 68**

L.R. 67/94. S.C.S. a R.L. "Avvenire" di Cassine (AL). Finanziamento concesso con determinazione n. 925 del 22.10.2001. Verifica attuazione del progetto di sviluppo pag. 76

**Codice 15.10****D.D. 29 gennaio 2004, n. 74**

L.R. 28/93, modificata ed integrata dalla L.R. 22/97. Art. 6bis, comma 2. Impresa individuale "Berra Annagnese" di Biella. Finanziamento concesso con Determinazione n. 929 del 07.11.2000. Revoca determinazione n. 822 del 18.11.2003. Attuazione del Progetto di impresa pag. 76

**Codice 15.9****D.D. 2 febbraio 2004, n. 87**

LR 55/84 e s.m., art. 9, commi 2 e 3 - Presa d'atto dei rendiconti delle Province relativi all'esercizio finanziario dell'anno 2002 - Rendiconto della Provincia di pag. 76

**Codice 15.10****D.D. 9 febbraio 2004, n. 92**

Ammissione ai benefici della L.R. 67/94. Artt. 2-4-5-9. P.S.C.S. a r.l. "Casa Bimbo - Tagesmutter" di Torino. Finanziamento investimenti: quota regionale Euro 11.500,00; autorizzazione a Finpiemonte ad erogare Euro 11.500,00. Contributi: avviamento Euro 10.060,92 (cap. 20130/2003), erogazione pag. 76

**Codice 15.10****D.D. 9 febbraio 2004, n. 93**

L.R. 28/93, modificata ed integrata dalla L.R. 22/97. Art. 6bis, comma 2. Società in nome collettivo "Millenium di Bionda Alessandro & C." di Bannio Anzino (VB). Finanziamento concesso con Determinazione n. 669 del 26/07/2000. Attuazione del Progetto di impresa pag. 77

**Codice 15.10****D.D. 9 febbraio 2004, n. 96**

L.r. 24/1978. Art. 6 lettere a) e b). Contributi alle sezioni regionali di rappresentanza e tutela del movimento cooperativo. Anno 2003. Erogazione della somma di Euro 206.538,00 pag. 77

**Codice 15.9****D.D. 10 febbraio 2004, n. 101**

L.R. 28/93 Titolo III. Tutor per gli inserimenti lavorativi. Compenso attività di tutoring relativo agli inserimenti lavorativi connessi alle istanze presentate nel periodo 1° luglio - 30 settembre 2002. Impegno di spesa di Euro 59.386,00 di cui Euro 26.723,70 sul cap. 11340/2004, di Euro 26.129,84 sul cap. 11358/2004, di Euro 6.532,46 sul cap. 11357/2004 pag. 77

**Codice 15.9****D.D. 10 febbraio 2004, n. 103**

Progetto europeo RETI n. VS/2002/0553 "Sostegno alle reti di operatori e di servizi coinvolti in iniziative integrate rivolte a persone e imprese in programmi di Politiche attive del Lavoro e di Sviluppo Locale". Indizione di trattativa privata per l'affidamento servizio ristorazione per i partecipanti al seminario del giorno 27/02/04. Spesa impegnabile non superiore ad Euro 1.050,00= sul cap. 11058/03 pag. 77

**Codice 15.2****D.D. 13 febbraio 2004, n. 105**

Regolamento CEE 1260/1999. Definizione della Pista di controllo - POR 2000/2006 Obiettivo 3 pag. 78

**Codice 15.10****D.D. 18 febbraio 2004, n. 116**

Ammissione ai benefici della L.R. 67/94. Artt. 2-4-5-9-11. S.C.S. a r.l. "Proteo" di Mondovì (CN). Finanziamento investimenti: quota regionale Euro 200.000,00; autorizzazione a Finpiemonte ad erogare Euro 140.000,00. Contributi: formazione Euro 30.000,00 (capp. 11150/2002, 11150/2003 e 11150/2004) pag. 78

**Codice 15.10****D.D. 18 febbraio 2004, n. 117**

L.R. 67/94. Art. 9, comma 2 e art. 11. S.C. a r.l. "C.E.P.T." di Tortona (AL). Finanziamento e contributo concesso con determinazione n. 358 del 26.05.2003. Autorizzazione a Finpiemonte ad erogare la quota di finanziamento relativa all'anno 2004 di Euro 5.000,00; erogazione formazione: anno 2002 Euro 3.000,00 (cap. 11150/2002) e anno 2003 Euro 6.300,00 (cap. 11150/2003) pag. 78

**Codice 15.9****D.D. 19 febbraio 2004, n. 121**

Determinazione Dirigenziale n. 103 del 10.2.2004. Rettifica pag. 78

**Codice 15.10****D.D. 23 febbraio 2004, n. 123**

L.R. 28/93, modificata ed integrata con L.R. 22/97. Erogazione dei contributi relativi alle spese di avvio per Euro 77.302,73 (cap. 11172/2003) ed alle spese di assistenza tecnica e gestionale per Euro 20.940,82 (capp. 11173/2002 e 11173/2003) pag. 78

**Codice 15.10****D.D. 23 febbraio 2004, n. 124**

L.R. 28/93, modificata ed integrata con L.R. 22/97. Art. 6bis, comma 2. Società in nome collettivo "Sicurezza 2000" di Bruino (TO). Finanziamento concesso con Determinazione n. 696 del 01/08/2000. Attuazione del Progetto di impresa pag. 81

**Codice 15.9****D.D. 25 febbraio 2004, n. 136**

Affidamento servizio di ristorazione alla ditta Meridien s.n.c. di Sette e Cavaletti. Progetto RETI "Sostegno alle reti di operatori e di servizi coinvolti in iniziative integrate rivolte a persone e imprese in programmi di Politiche attive del Lavoro e di Sviluppo locale" che si terrà a Torino il 27/2/2004. Impegno di spesa della somma di Euro 990,00 o.f.c. sul capitolo 10330/04 (acc. 100328) pag. 81

**Codice 15.9****D.D. 26 febbraio 2004, n. 137**

Misura B1, linea d'intervento 3, POR Ob. 3, F.S.E. - periodo 2002/2004. Autorizzazione allo spostamento di fondi eccedenti delle Azioni 2 e 3, pari a 153.241,93 a favore delle Azioni 1 e 4 della linea 3 della Misura B1 - POR Ob. 3 pag. 81

**Codice 15.9****D.D. 29 marzo 2004, n. 228**

L.R. 28/93 Titolo III: assunzione di soggetti deboli del mercato del lavoro. Criteri dirigenziali di gestione pag. 81

**INIZIATIVE TORINO 2006****Codice 26****D.D. 27 maggio 2004 n. 228**

Giochi Olimpici Invernali Torino 2006. Designazione del Responsabile dei Procedimenti relativi al progetto "Impianto di arroccamento Oulx - Sauze d'Oulx" (fase preliminare e fase definitiva) pag. 117

**ISTRUZIONE****Comunicato del Direttore regionale alla Promozione****attività culturali, Istruzione e Spettacolo****28 maggio 2004, prot. n. 11356/32.3**

Albo regionale degli insegnanti per i corsi di orientamento musicale di cui alla l.r. 49/1991 art. 5 - Anno 2004 pag. 138

**MUSEI E BIBLIOTECHE****Codice S4****D.D. 16 ottobre 2003, n. 117**

Duplicazione e produzione di 700 copie DVD per attività del Museo. Ditta May Day di Moncalieri. Spesa di Euro 3.518,40 (cap. 11580) pag. 131

**Codice S4****D.D. 16 ottobre 2003, n. 118**

Acquisto strumenti per attività didattica. Ditta Ovriv Video di Torino. Spesa di Euro 9.786,60 (Cap. 20360) pag. 131

**Codice S4****D.D. 25 novembre 2003, n. 119**

Convenzione di collaborazione didattica con il Comune di Collegno. Spesa di Euro 5.000,00 (cap. 11580/03, acc. 100539) pag. 131

**Codice S4****D.D. 27 novembre 2003, n. 121**

Promozione su reti radiofoniche della Mostra "Nick Edel". Spesa di Euro 5.244,00; (cap. 11580/2003) pag. 132

**Codice S4****D.D. 27 novembre 2003, n. 122**

Fornitura e posa in opera di materiale elettrico. Ditta IEM S.n.c. di Torino. Spesa di Euro 4.464,00 (cap. 20360/2003) pag. 132

**Codice S4****D.D. 27 novembre 2003, n. 123**

Lavori di sistemazione e manutenzione straordinaria di collezioni e strutture del Giardino Botanico Rea. Impegno di spesa di Euro 70.000 (cap. 20360/2003) pag. 132

**Codice S4****D.D. 27 novembre 2003, n. 124**

Acquisto di pubblicazioni da fornitori vari. Spesa di Euro 9.320,00 (cap. 11670/2003) pag. 133

**Codice S4****D.D. 27 novembre 2003, n. 127**

Acquisto di cartellini per l'etichettatura di esemplari zoologici conservati in alcool. Ditta Paxar Graphics Group (USA). Spesa di Euro 1.500,00 (cap. 20360/2003) pag. 133

**Codice S4****D.D. 27 novembre 2003, n. 128**

Promozione su quotidiani e periodici della Mostra "Nick Edel". Spesa di Euro 14.195,26 (cap. 11670/2003) pag. 133

**Codice S4****D.D. 28 novembre 2003, n. 130**

Integrazione delle collezioni e delle esposizioni del Giardino Botanico Rea. Impegno di spesa Euro 15.000 (cap. 20360/2003) pag. 133

**Codice S4****D.D. 28 novembre 2003, n. 131**

Acquisto animali naturalizzati a scopo didattico e ostensivo. Spesa di Euro 52.657,50 (cap. 20360/2003, acc. 100542) pag. 134

**Codice S4****D.D. 28 novembre 2003, n. 132**

Fornitura e posa in opera di teca in plexi. Ditta Olmo di Antignano Asti - Spesa di Euro 1.380,00 (cap. 20360/2003) pag. 134

**Codice S4****D.D. 28 novembre 2003, n. 133**

Stampa del volume monografico "Results of the Zoological Mission to Australia of the Regional Museum of Natural Sciences of Turin, Italy II"; Ditta Comunecazione. Spesa di Euro 12.532,57 (cap. 11670/2003) pag. 134

**Codice S4****D.D. 28 novembre 2003, n. 134**

Fornitura e posa in opera di materiale elettrico per il deposito di Entomologia: Ditta IEM s.n.c. Spesa di Euro 3.000,00 (cap. 20360/2003) pag. 135

**Codice S4****D.D. 28 novembre 2003, n. 135**

Stampa del Volume monografico "Studi Geologici in Val di Susa finalizzati a un nuovo collegamento ferroviario Torino-Lione" - Ditta Comunecazione s.n.c. - Spesa di Euro 5.704,55 (cap. 11670/2003) pag. 135

**Codice S4****D.D. 28 novembre 2003, n. 136**

Stampa del volume monografico "I Macrolepidotteri della Val di Susa"; Ditta Comunecazione s.n.c. - Spesa di Euro 5.824,08 (cap. 11670/2003) pag. 135

**Codice S4****D.D. 28 novembre 2003, n. 137**

Stampa di n. 40.000 pieghevoli promozionali - Ditta Officine Grafiche Editoriali Zeppego S.r.l. - Spesa di Euro 1.622,88 (cap. 11670/2003) pag. 135

**Codice S4****D.D. 28 novembre 2003, n. 138**

Lavori di sistemazione strutturale e manutenzione straordinaria, acquisto di attrezzature per l'ampliamento degli spazi espositivi della sede del M.R.S.N.. Impegno di spesa Euro 147.000,00 (cap. 20360/2003) pag. 136

**Codice S4****D.D. 28 novembre 2003, n. 139**

Attività di razionalizzazione e sistemazione museale. Impegno di spesa di Euro 31.500,00 (cap. 11670/2003) pag. 136

**Codice S4****D.D. 28 novembre 2003, n. 140**

Realizzazione della Mostra di esemplari della Collezione osteologica del Museo Storico di Anatomia comparata. Affidamento di incarichi professionali. Impegno di spesa di Euro 74.080,00, di cui Euro 30.000,00 sul cap. 20360/03 ed Euro 44.080,00 sul cap. 11585/03. pag. 136

**Codice S4****D.D. 28 novembre 2003, n. 141**

Promozione e accoglienza per la Mostra "Nick Edel". Spesa di Euro 875,00 (cap. 11670/2003) pag. 137

**Codice S4****D.D. 28 novembre 2003, n. 142**

Realizzazione della mostra di esemplari della Collezione Osteologica del Museo Storico di Anatomia Comparata. Impegno di spesa di Euro 54.900,00 di cui Euro 27.000,00 sul cap. 20360/03 ed Euro 27.900,00 sul cap. 11585/03 pag. 137

**Codice S4****D.D. 3 dicembre 2003, n. 143**

Promozione su reti televisive piemontesi della Mostra "Nick Edel". Spesa di Euro 13.014,00. (Cap 11670/2003) pag. 137

**Codice S4****D.D. 30 dicembre 2003, n. 146**

Servizio Hosting presso "Museo Regionale di Scienze Naturali". Ditta Rear S.c.ar.I. Impegno di spesa Euro 191.006,42 (Capitolo 11580/2003) pag. 137

**Codice S4****D.D. 31 dicembre 2003, n. 147**

Modifiche ed integrazioni Determina n. 105 del 30 novembre 2001 pag. 138

**NAVIGAZIONE INTERNA E PORTI****Codice 26.4****D.D. 9 gennaio 2004, n. 2**

Lago di Viverone - Comune di Viverone - Associazione velica Nord-Ovest - Ivrea (TO) - Manifestazione velica programmata per il giorno 11.01.2004. Prescrizioni in ordine alla sicurezza della navigazione pag. 98

**Codice 26.4****D.D. 16 gennaio 2004, n. 15**

Fiume Po. Città di Torino e Moncalieri - Sisport Fiat - C.so Moncalieri n. 346/12 - Istanza di autorizzazione circolazione a motore pag. 102

**Codice 26.4****D.D. 16 gennaio 2004, n. 16**

Lago di Viverone - Comune di Viverone - Istanza di autorizzazione circolazione a motore. Rettifica ed integrazione alla D.D. n. 593 del 04.11.2003 pag. 103

**Codice 26.4****D.D. 21 gennaio 2004, n. 19**

Fiume Po. Comune di Torino. Società Sportiva Rari Nantes - Torino. Parere circa la sicurezza della navigazione durante lo svolgimento della manifestazione sportiva della 105° Edizione del Cimento Invernale di Nuoto "Orsi Polari" indetta per il giorno 25.01.2004. Prescrizioni in ordine alla sicurezza della navigazione pag. 104

**Codice 26.4****D.D. 22 gennaio 2004, n. 20**

Art. 7 L.R. 48/96 - Programma regionale di intervento per l'anno 1999. Opere di Navigazione Interna. Lago Maggiore - Comune di Cannobio (VB). Lavori di consolidamento statico e rifacimento muri lungolago. Importo L. 650.000.000.=, pari a Euro 335.696,98.= pag. 104

**Codice 26.4****D.D. 27 gennaio 2004, n. 23**

Lago Maggiore. Parere ai fini della sicurezza della navigazione relativo allo svolgimento di due regate denominate "III° Campionato Invernale 2004" indette per i giorni 14 febbraio 2004 e 21 marzo 2004 pag. 105

**Codice 26.4****D.D. 27 gennaio 2004, n. 24**

Lago Maggiore. Comune di Arona. Parere ai fini della sicurezza della navigazione relativo alla riorganizzazione del campo boe della Lega Navale Italiana Sezione di Arona (numero 49 boe) pag. 105

**Codice 26.4****D.D. 27 gennaio 2004, n. 25**

Lago Maggiore. Comune di Arona. Parere ai fini della sicurezza della navigazione relativo ad una manifestazione sportiva denominata "XXVIII Cimento Invernale" nelle acque del lago Maggiore indetta per il giorno 8 febbraio 2004 dalle ore 11,00 alle ore 12,00 pag. 105

**Codice 26.4****D.D. 30 gennaio 2004, n. 31**

Lago di Viverone - Comune di Viverone - Istanza di autorizzazione circolazione a motore pag. 106

**Codice 26.4****D.D. 4 febbraio 2004, n. 34**

Art. 7 L.R. 48/96 - Programma regionale di intervento per l'anno 1999. Opere di Navigazione Interna. Lago di Mergozzo - Comune di Mergozzo (VB). Lavori di realizzazione parcheggi, attracchi ed infrastrutture afferenti la Navigazione Interna. Importo Euro 723.039,66 (L. 1.400.000.000.=). Cap. 25398/99 (I. 364134). Variante pag. 107

**Codice 26.4****D.D. 5 febbraio 2004, n. 35**

Lago di Viverone - Comune di Viverone - Associazione velica Nord-Ovest - Ivrea (TO) - Manifestazione velica programmata per il giorno 08.02.2004. Prescrizioni in ordine alla sicurezza della navigazione pag. 107

**Codice 26.4****D.D. 5 febbraio 2004, n. 36**

Fiume Po. Comune di Torino. F.I.C. - Federazione Italiana Canottaggio - Comitato Regionale del Piemonte. Parere circa la sicurezza della navigazione durante lo svolgimento della manifestazione Regata "D'Inverno sul Po - Comitato Italiano di Gran Fondo - IV° Prova" indetta per i giorni 14 e 15.02.2004. Prescrizioni in ordine alla sicurezza della navigazione pag. 107

**Codice 26.4****D.D. 17 febbraio 2004, n. 57**

Lago di Viverone - Comune di Viverone - Istanza di autorizzazione circolazione a motore pag. 108

**Codice 26.4****D.D. 26 febbraio 2004, n. 70**

Fiume Po. Comune di Torino. Circolo Amici del Fiume. Parere circa la sicurezza della navigazione durante lo svolgimento della manifestazione "Maratona invernale di canoa" indetta per i giorni 28 e 29.02.2004. Prescrizioni in ordine alla sicurezza della navigazione pag. 109

**Codice 26.4****D.D. 25 marzo 2004, n. 129**

Lago di Viverone - Comune di Viverone - L.N.I. - Lega Navale Italiana - sez. di Torino - Manifestazione velica programmata per il giorno 28.03.2004. Prescrizioni in ordine alla sicurezza della navigazione pag. 110

**Codice 26.4****D.D. 25 marzo 2004, n. 130**

Lago di Viverone - Comune di Viverone - Team Nautico Torino. Manifestazione sportiva - sociale - religiosa programmata per i giorni 27 e 28.03.2004 e richiesta di deroga al divieto di navigazione per il giorno 27.03.2004. Prescrizioni in ordine alla sicurezza della navigazione pag. 110

**Codice 26.4****D.D. 1 aprile 2004, n. 137**

Lago di Viverone - Comune di Viverone - Associazione velica Nord-Ovest - Ivrea (TO) - Manifestazione velica programmata per il giorno 04.04.2004. Prescrizioni in ordine alla sicurezza della navigazione pag. 114

**Codice 26.4****D.D. 1 aprile 2004, n. 139**

Comune di Omegna. Parere ai fini della sicurezza della navigazione allo svolgimento di una gara di canottaggio denominata "1 Prova Coppa Piemontese Canoa Giovani mt. 2000 e Campionato Piemontese di Fondo mt. 5000 di Canoa Olimpica" organizzata nel giorno 18 aprile 2004 pag. 114

**Codice 26.4****D.D. 7 aprile 2004, n. 149**

Lago Maggiore. Parere ai fini della sicurezza della navigazione relativo allo svolgimento di una manifestazione denominata "XX La Vela per la Vita" indetta per il giorno 12 giugno 2004 dalle ore 13.30 alle ore 19 e con eventuale recupero il giorno 13 giugno 2004 dalle ore 8.30 alle ore 16.00 pag. 115

**Codice 26.4****D.D. 7 aprile 2004, n. 150**

Lago Maggiore. Comune di Stresa. Parere ai fini della sicurezza della navigazione relativo alla posa di n. 1 boa di ormeggio di unità di navigazione. Sig. Padulazzi Davide pag. 115

**Codice 26.4****D.D. 7 aprile 2004, n. 151**

Lago d'Orta. Comune di Omegna. Parere ai fini della sicurezza della navigazione relativo allo svolgimento di due gare sociali di pesca indette per il giorno 20 giugno 2004 e per il giorno 18 luglio 2004 pag. 116

**Codice 26.4****D.D. 7 aprile 2004, n. 152**

Lago d'Orta. Parere ai fini della sicurezza della navigazione allo svolgimento di regate veliche indette dal Circolo Vela Orta con sede in Orta San Giulio ed organizzate nei giorni 24 e 25 aprile 2004, 29 e 30 maggio 2004, 25 luglio 2004, 14 agosto 2004, 11 settembre 2004, 12 settembre 2003 pag. 116

**Codice 26.4****D.D. 7 aprile 2004, n. 153**

Lago d'Orta. Comune di Omegna. Parere ai fini della sicurezza della navigazione relativo allo svolgimento di una gara sociale di pesca indetta per il giorno 01 maggio 2004 pag. 116

**Codice 26.4****D.D. 7 aprile 2004, n. 154**

Lago d'Orta. Comuni di Orta e Pettenasco. Parere ai fini della sicurezza della navigazione allo svolgimento di una regata di canottaggio olimpico denominata "Gara Regionale" organizzata nel giorno 18 aprile 2004 pag. 116

**Codice 26.4****D.D. 7 aprile 2004, n. 155**

Determinazione Dirigenziale n. 111/26.04 in data 17.3.2004. Rettifica errore materiale pag. 116

**D.G.R. 3 maggio 2004, n. 17-12429**

Programma regionale d'intervento per la realizzazione di opere afferenti la navigazione interna. Anno 2004. Art. 7 bis, della l.r. n. 26/1995 (così come modificata dalla l.r. n. 48/1996) pag. 36

**NOMINE****D.G.R. 3 maggio 2004, n. 10-12422**

Designazione del rappresentante regionale nell'ambito del Consiglio di Amministrazione della Fondazione per l'Ambiente "Teobaldo Fenoglio" pag. 30

**PERSONALE REGIONALE****Codice 26****D.D. 19 gennaio 2004, n. 17**

Conferimento della posizione organizzativa di tipo B denominata "Esperto viabilità e territorio" al dipendente Giovanni Ruberto pag. 103

**Codice 31****D.D. 19 gennaio 2004, n. 5**

Conferimento incarico al dipendente Claudio Rotta Loria della posizione organizzativa "B" denominata "Documentazione sull'arte contemporanea in Piemonte - Progetto grafico e comunicazione visiva" pag. 124

**Codice 31****D.D. 19 gennaio 2004, n. 6**

Conferimento incarico alla dipendente Laura Carli della posizione organizzativa "C" denominata "Iniziativa e progetti del patrimonio culturale piemontese" pag. 124

**D.G.R. 3 maggio 2004, n. 20-12431**

Dirigente regionale Arturo Bracco: nell'ambito della direzione 25 Opere pubbliche, affidamento della responsabilità del settore Decentrato OO.PP. e difesa assetto idrogeologico con sede in Vercelli e designazione quale vicario del settore omonimo con sede in Biella. Art. 27 della l.r. 51/97 pag. 37

**POLITICHE COMUNITARIE****D.G.R. 3 maggio 2004, n. 19-12430**

Regolamento 1260/99 DOCUP Regione Piemonte 2000/2006 - Obiettivo 2. Approvazione proposta di revisione di "metà periodo" (art. 14 Reg. 1260/99) pag. 37

**SANITA'****Codice 28.1****D.D. 13 aprile 2004, n. 88**

Centro di Riabilitazione "Giovanni Ferrero" di Alba. Provvisorio accreditamento ai sensi dell'Allegato A alla d.g.r. n. 43-23753 del 29.12.1997 e della d.g.r. n. 14-10598 del 6.10.2003, per n. 20 posti letto di riabilitazione neuromotoria per adulti pag. 117

**D.G.R. 3 maggio 2004, n. 13-12425**

Istituto Auxologico Italiano, I.R.C.C.S., sedi in Regione Piemonte: adempimenti ai sensi del D.Lgs. 16 ottobre 2003, n. 288 pag. 30

**D.G.R. 3 maggio 2004, n. 14-12426**

AA.SS.RR - Procedimento regionale di verifica degli atti aziendali - Art.3 D.Lgs. n.502/1992 s.m.i.- D.G.R n. 80-1700 dell'11.12.2000. ASL 2 di Torino - Atto n. 42/DG/01/04 del 12/03/2004 " Atto Aziendale A.S.L. 2 - Torino". Formulazione di rilievi pag. 30

**D.G.R. 3 maggio 2004, n. 15-12427**

Controllo sugli atti delle AA.SS.RR.- l.r. 31/92 s.m.i. - DGR 18-23906 del 2.2.1998. Conferenza di Servizi 21.4.2004. Provvedimenti pag. 31

**SANITA'/FARMACIE****D.G.R. 18 maggio 2004, n. 34-12513**

Bando di concorso per il decentramento di due farmacie nel Comune di Savigliano (CN), in attuazione dell'art. 5 della L. 362/91 pag. 38

**SPORT****Codice 21.4****D.D. 3 febbraio 2004, n. 40**

D.G.R. n. 97-7860 del 25/11/2002. Approvazione modalità e modulistica per l'erogazione dei contributi regionali pag. 83

**Codice 21.4****D.D. 11 febbraio 2004, n. 49**

L.R. 93/95 - D.G.R. n. 55 - 11718 del 9/02/2004. "Giochi Nazionali Invernali Special Olympics Italia". Impegno e liquidazione di Euro 15.000,00 IVA inclusa sul cap. 14620/2004 (acc. n. 100455) pag. 84

**Codice 21.4****D.D. 12 febbraio 2004, n. 53**

L.R. 93/95 - D.G.R. n. 55 - 11718 del 9/02/2004. "Premio Silvio Piola" - III Edizione. Impegno e liquidazione di Euro 50.000,00 o.f.i. sul cap. 14620/2004 (acc. n. 100455) pag. 85

**Codice 21.4****D.D. 18 febbraio 2004, n. 62**

L.R. 93/95 - D.G.R. n. 55-11718 del 9/02/2004. Affidamento incarico di collaborazione inerente la sponsorizzazione e la pubblicità di un gruppo denominato "Top Club di Atletica" nel quale possono essere inseriti tutti gli atleti più meritevoli. Impegno e liquidazione di Euro 30.000,00 IVA inclusa sul cap. 14620/2004 (acc. n. 100455) pag. 85

**Codice 21.4****D.D. 23 febbraio 2004, n. 70**

L.R. 93/95 - D.G.R. n. 50-8363 del 03/02/2003 - Progetto "I licei della Neve - La scuola in pista ....progettando il 2007". Ripartizione e approvazione proposte contrattuali pag. 91

**Codice 21.4****D.D. 25 febbraio 2004, n. 82**

L.R. 93/95 - D.G.R. n. 55 - 11718 del 9/02/2004. Associazione A.S.A.D. Biella di organizzare in nome e per conto della Regione Piemonte il "2° North Alpine Skiing - Oasi Zegna Trophy" a Biemonte dal 25 al 28 febbraio 2004. Impegno e liquidazione di Euro 15.000,00 o.f.i. sul cap. 14620/2004 (acc. n. 100455) pag. 91

**Codice 21.4****D.D. 26 febbraio 2004, n. 87**

L.R. 93/95 - D.G.R. n. 50-8363 del 03/02/2003. Annullamento D.D. n. 70 del 23 febbraio 2004 pag. 92

**Codice 21.4****D.D. 26 febbraio 2004, n. 88**

L.R. 93/95 - D.G.R. n. 50-8363 del 03/02/2003 - Progetto "I licei della Neve - La scuola in pista ....progettando il 2007". Ripartizione risorse e approvazione proposte contrattuali pag. 92

**Codice 21.4****D.D. 26 febbraio 2004, n. 90**

L.R. 6/77 concernente "Norme per l'organizzazione e la partecipazione a convegni, congressi ed altre manifestazioni, per l'adesione ad Enti ed Associazioni e per l'acquisto di documentazione di interesse storico ed artistico". Impegno di spesa di Euro 50.000,00, IVA inclusa, a favore del Comitato per l'organizzazione delle Finali di Coppa del Mondo 2004 di sport invernali. Cap. 14620/2004 (acc. n. 100455) pag. 92

**Codice 21.4****D.D. 5 marzo 2004, n. 102**

L.R. 93/95 - D.G.R. n. 55 - 11718 del 9/02/2004. XI edizione Eurathlon 2004. Impegno e liquidazione di Euro 17.000,00 IVA inclusa sul cap. 14620/2004 (acc. n. 100455) pag. 92

**Codice 21.4****D.D. 8 marzo 2004, n. 103**

L.R. 6/77 concernente "Norme per l'organizzazione e la partecipazione a convegni, congressi ed altre manifestazioni, per l'adesione ad Enti ed Associazioni e per l'acquisto di documentazione di interesse storico ed artistico". Impegno di spesa di Euro 40.000,00, IVA inclusa, a favore del Comitato per l'organizzazione delle Finali di Coppa del Mondo 2004 di sport invernali. Cap. 14624/2004 (acc. n. 100457) pag. 93

**Codice 21.4****D.D. 11 marzo 2004, n. 107**

L.R. 93/95 - D.G.R. n. 55 del 11718 del 09/02/2004. Progetto dell'Associazione "Speranza Azzurra 2000", per le iniziative sportive rivolte ai soggetti socialmente deboli. Impegno e liquidazione di Euro 60.000,00 o.f.i. sul cap. 14620/2004 (acc. n. 100455) pag. 93

**Codice 21.4****D.D. 18 marzo 2004, n. 122**

L.R. 93/95 - D.G.R. n. 55 - 11718 del 9/02/2004. Partecipazione al Convegno "Sport Istruzioni per l'Uso". Impegno e liquidazione di Euro 1.500,00 IVA inclusa sul cap. 14620/2004 (acc. n. 100455) pag. 93

**Codice 21.4****D.D. 22 marzo 2004, n. 129**

L.R. 93/95 - D.G.R. n. 55-11718 del 9/02/2004. 15<sup>a</sup> edizione della "Maratonina di primavera e Strasangano". Impegno e liquidazione di Euro 12.000,00 IVA inclusa, sul cap. 14620/2004 (100455) pag. 93

**Codice 21.4****D.D. 23 marzo 2004, n. 132**

L.R. 93/95 - D.G.R. n. 55 - 11718 del 9/02/2004. Progetto "Fatti di Sport Pulito". Impegno e liquidazione di Euro 7.000,00 IVA inclusa, sul cap. 14620/2004 (acc. n. 100455) pag. 94

**Codice 21.4****D.D. 23 marzo 2004, n. 133**

L.R. 93/95 - D.G.R. n. 55 - 11718 del 9/02/2004. "33° Trofeo Città di Torino". Impegno e liquidazione di Euro 5.000,00 IVA inclusa, sul cap. 14620/2004 (acc. n. 100455) pag. 94

**Codice 21.4****D.D. 31 marzo 2004, n. 142**

L.R. 93/95 - D.G.R. n. 55-11718 del 9/02/2004. Compartecipazione all'attività calcistica 2004. Impegno e liquidazione di Euro 1.500,00 o.f.i., sul cap. 14620/2004 (acc. n. 100455) pag. 94

**TRASPORTI****Codice 26.3****D.D. 9 gennaio 2004, n. 1**

L.R. 18/04/1989 n. 23. Piano scuolabus 2002. Accertamento dell'economie sulle somme eccedenti le assegnazioni percepite dagli Enti che hanno beneficiato del contributo per l'acquisto di scuolabus a seguito della Determinazione Dirigenziale n. 337/26.3 del 25/07/2002. Importo totale economie Euro 372.965,99= (Cap. 2400/2004) pag. 97

**Codice 26****D.D. 12 gennaio 2004, n. 3**

Designazione del Responsabile del Procedimento relativo al progetto definitivo denominato "Completamento dell'adeguamento della sezione stradale nei tratti in Comune di Borgolavezzaro e Vespolate" in Provincia di Novara pag. 98

**Codice 26****D.D. 12 gennaio 2004, n. 4**

L.R. 40/1998. Designazione del Responsabile del Procedimento per la Fase di Valutazione della Procedura di VIA relativa al progetto definitivo denominato "Collegamento della ex S.S. 11 ed ex S.S. 590 in Chivasso", localizzato nel Comune di Chivasso (TO) pag. 98

**Codice 26****D.D. 12 gennaio 2004, n. 5**

Designazione del Responsabile del Procedimento relativo al progetto definitivo denominato "S.R. 20 - Nodo di Raccogni: Tratto Carmagnola-Savigliano. Variante est esterna all'abitato di Racconigi" in Provincia di Cuneo pag. 98

**Codice 26****D.D. 12 gennaio 2004, n. 6**

Designazione del Responsabile del Procedimento relativo al progetto definitivo denominato "Variante Canton Colombo - Mottalciata (S.R. 232 "Panoramica Zegna")" in Provincia di Biella pag. 98

**Codice 26****D.D. 12 gennaio 2004, n. 7**

L.R. 40/1998. Designazione del Responsabile del Procedimento per la Fase di Verifica della Procedura di VIA relativa al progetto definitivo denominato "Completamento Variante di Borgomanero" in Provincia di Novara pag. 98

**Codice 26****D.D. 12 gennaio 2004, n. 8**

Designazione del Responsabile del Procedimento relativo al progetto definitivo denominato "Variante di Poirino alla S.R. 29" in Provincia di Torino pag. 99

**Codice 26****D.D. 13 gennaio 2004, n. 10**

L.R. 40/1998. Designazione del Responsabile del Procedimento per la Fase di Verifica della procedura di VIA relativa al progetto "S.S. 28 del Colle di Nava. Tangenziale di Mondovì con collegamento alla SS 28 DIR 564 ed al castello A6 Torino-Savona III lotto tra la SP Villanova-Mondovì e la SS 28" pag. 102

**Codice 26****D.D. 13 gennaio 2004, n. 11**

L.R. 40/1998. Designazione del Responsabile del Procedimento per la Fase di Verifica della procedura di VIA al progetto "S.S. 28 del Colle di Nava - Interventi di sistemazione del tratto Ceva - Ormea. Lavori urgenti di sistemazione ed adeguamento del corpo stradale tra il km 57+923 ed il km 59+906, tra il km 68+00 ed il km 70+550 e tra il km 83+100 ed il km 85+290" pag. 102

**Codice 26****D.D. 15 gennaio 2004, n. 14**

L.R. 40/1998. Designazione del Responsabile del Procedimento per la Fase di Verifica della procedura di VIA relativa al progetto preliminare denominato "Variante esterna all'abitato di Tortona tra le ex SS 10 (Padana Inferiore), ex SS 211 (della Lomellina), ex SS 35 (dei Giovi) e collegamento ai caselli autostradali della A21 e della A7" in Provincia di Alessandria pag. 102

**Codice 26****D.D. 22 gennaio 2004, n. 21**

L.R. 40/1998 - D.Lgs. 190/2002. Designazione del Responsabile del Procedimento per la procedura relativa al progetto "SS. 28 del Colle di Nava - Lavori di costruzione della variante tra Pieve di Teco e Ormea con traforo di valico Armo-Cantarana". Rettifica della D.D. n. 714/26.00 del 10.12.2003 pag. 104

**Codice 26.1****D.D. 26 gennaio 2004, n. 22**

ALPENCORS: INTERREG IIIIB; approvazione atto di liquidazione relativo al saldo finale progetto "Distribuzione Pulita in ambito urbano". Beneficiario Sito S.p.A. Euro 10.000,00 pag. 105

**Codice 26****D.D. 28 gennaio 2004, n. 28**

Acquisto di indumenti protettivi, capi ed accessori di abbigliamento dalla Ditta Jolly Sport. Impegno ed erogazione della somma di Euro 5.209,60 (Cap. 23605/2004) pag. 106

**Codice 26****D.D. 17 febbraio 2004, n. 56**

Approvazione "Schema di atto aggiuntivo" alla concessione n. 7198 del 6.8.2002 rilasciata al Sig. Zanzola Franco pag. 108

**Codice 26.1****D.D. 20 febbraio 2004, n. 65**

Interreg IIIIB - Medocc "Accessibilità-Intermodalità" - "Sicurezza nel trasporto di merci, con particolare riferimento a quelle pericolose". Approvazione Convenzione CONSEPI S.p.A. pag. 109

**Codice 26****D.D. 24 marzo 2004, n. 128**

Approvazione bozza di Convenzione tra la Regione Piemonte e la società GEAC S.p.A. per l'attuazione dei lavori relativi all'aerostazione, all'ampliamento del piazzale aeromobili, all'ampliamento del piazzale autobus, auto e circolazione, di cui alle schede CN/01, CN/02, CN/03 dell'allegato 2 dell'Accordo di Programma Quadro per il potenziamento delle infrastrutture aeroportuali pag. 110

**Codice 26.3****D.D. 1 aprile 2004, n. 141**

Approvazione bozza di Convenzione tra la Regione Piemonte e il Comune di Torino "per la realizzazione di depositi autobus a metano e per l'aggiornamento della tecnologia telematica" in applicazione dell'art. 6.6 dell'Accordo di Programma ex art. 21, comma 5 e art. 9, comma 2 della L.R. 1/2000" pag. 114

**Codice 26.1****D.D. 6 aprile 2004, n. 146**

Approvazione liquidazione di Euro 34.999,99 a favore del Politecnico di Torino - Dipartimento Interateneo Territorio. Cap. 10870/03 - I. n. 5584 pag. 114

**TURISMO****Codice 21****D.D. 19 gennaio 2004, n. 12**

DOCUP 2000-2006 - Area Ob2 - Linea d'intervento 2.5b - Progetto: "Una porta aperta sul nostro Piemonte" del Comune di Borghetto Borbera. Proroga del termine di inizio lavori pag. 81

**Codice 21****D.D. 19 gennaio 2004, n. 13**

DOCUP 2000-2006, area Ob2 - Linea d'intervento 2.5b - Progetto: "Formazione di aree attrezzate per la sosta e lo svago" della Comunità Montana Monterosa. Proroga del termine di inizio lavori pag. 81

**Codice 21****D.D. 19 gennaio 2004, n. 14**

Accordo di Programma Quadro "Valorizzazione turistica delle risorse e delle località termali" stipulato in data 10/1/2003 tra la Regione Piemonte e il Ministero dell'Economia e delle Finanze. Definizione delle modalità di erogazione del finanziamento CIPE ai soggetti attuatori degli interventi pag. 82

**Codice 21****D.D. 19 gennaio 2004, n. 15**

Autorizzazione ai sensi dell'art. 6 commi 1, 2, 3, della L.R. 45/89. Intervento realizzato dal Comune di Premia sul territorio comunale: "Struttura termale - Acqua calda di Longia" - II° lotto: opere di difesa a servizio del centro termale", compreso nell'Accordo di programma Quadro "Valorizzazione turistica delle risorse e delle località termali" stipulato tra la Regione e il Ministero Economia e Finanze il 10/1/03 pag. 82

**Codice 21****D.D. 21 gennaio 2004, n. 19**

L.R. 43/94 e L.R. 31/99. Scheda Guida Termalismo. Istanza Soc. Terme di Acqui S.p.A. richiedente la proroga termine ultimazione lavori - Progetto 3. Accoglimento pag. 82

**Codice 21****D.D. 21 gennaio 2004, n. 20**

L.R. 43/94 e L.R. 31/99. Scheda Guida Termalismo. Istanza Soc. Terme di Acqui S.p.A. richiedente proroga termine ultimazione lavori - Progetto 6. Accoglimento pag. 82

**Codice 21****D.D. 21 gennaio 2004, n. 21**

L.R. 43/94 e L.R. 31/99. Scheda Guida Termalismo. Istanza Soc. Terme di Acqui S.p.A. richiedente la proroga termine ultimazione lavori - Progetto 8. Accoglimento pag. 83

**Codice 21****D.D. 21 gennaio 2004, n. 22**

L.R. 43/94 e L.R. 31/99. Scheda Guida Termalismo. Istanza Soc. Terme di Acqui S.p.A. richiedente la proroga termine ultimazione lavori - Progetto 2. Accoglimento pag. 83

**Codice 21****D.D. 27 gennaio 2004, n. 30**

Integrazioni alla D.D. n. 606/21 del 3/11/2003 inerente la designazione del Responsabile del procedimento per le opere comprese nel "Programma regionale delle infrastrutture sportive e turistiche Piemonte 2006" (L. 166/02, art. 21 e D.G.R. n. 36-8210 del 13/1/2003) e ricadenti nelle procedure di cui alla L.R. n. 40/98 per le tipologie di intervento di competenza della Direzione Turismo pag. 83

**Codice 21****D.D. 4 febbraio 2004, n. 42**

Programma regionale delle infrastrutture turistiche e sportive Piemonte 2006, art. 21, L. 166/02, "Piano degli Interventi" inerente l'ambito provinciale del Cuneese: progetto n. 9, "Struttura per preparazione atletica" del Comune di Entracque. Conferenza dei servizi ex art. 14 e ss. L. 241/90 e s.m.i.; art. 34 D.Lgs. 267/00; Reg. Regionale 17.02.2003, n. 5/R. Determinazione dirigenziale conclusiva pag. 83

**Codice 21****D.D. 11 febbraio 2004, n. 50**

Manifestazione Ordine degli Ingegneri di Torino. Impegno e liquidazione di Euro 4.000,00 sul Cap. 14610/2004 (acc. n. 100453) pag. 84

**Codice 21.1****D.D. 16 febbraio 2004, n. 60**

Situazione contabile al 31.12.2003 del fondo regionale costituito presso la Direzione generale ENIT di Roma: acquisizione scheda analitica partitario pag. 85

**Codice 21.1****D.D. 16 febbraio 2004, n. 61**

Provvedimenti conseguenti alla D.G.R. n. 25 - 11454 del 23.12.2003 e parziale modifica alla determinazione dirigenziale n. 677 del 27.11.2003 pag. 85

**Codice 21****D.D. 18 febbraio 2004, n. 63**

Parziale rettifica della D.D. n. 43 del 06/02/2004 della convenzione relativa all'affidamento d'incarico di collaborazione coordinata e continuativa al Dott. Mauro Foschia pag. 86

**Codice 21.2****D.D. 19 febbraio 2004, n. 64**

L.R. 24/1/2000 n. 4 e s.m.i. "Interventi regionali per lo sviluppo, la rivitalizzazione e il miglioramento qualitativo di territori turistici" - Concessione dei contributi di cui al paragrafo 1.8. lett. a) e lett. c) del Piano annuale di attuazione 2002 pag. 86

**Codice 21****D.D. 19 febbraio 2004, n. 67**

Reg. CE 1260/99 DOCUP 2000-2006 - Linea di intervento 2.5 b - Area ob.2. - Progetti: "Valorizzazione delle risorse ricreative del campeggio" del Comune di Agliano, "Formazione di aree attrezzate per la sosta e lo svago" della Comunità Montana Monte Rosa - presa d'atto dei quadri economici di spesa definitivi pag. 91

**Codice 21****D.D. 19 febbraio 2004, n. 68**

Reg. (CE) 1260/99 DOCUP 2000/2006 - Linea di intervento 2.5 b. Aree Ob. 2 e Phasing out - Rideterminazione della spesa ammissibile e del contributo a seguito dell'aggiudicazione dei lavori. Beneficiari vari pag. 91

**Codice 21****D.D. 1 aprile 2004, n. 143**

L.R. 40/1998; D.G.R. n. 23-5879 del 22/04/2002; D.G.R. n. 16-6646 del 01/07/2002. Designazione del Responsabile del procedimento per il progetto "Lavori di manutenzione e di miglioramento della posta di discesa denominata "Olimpica" con proposta di variante del tracciato" localizzato nel Comune di Limone Piemonte (CN), presentato dalla Società Limone Impianti Funiviari e Turistici S.p.A. (L.I.F.T. S.p.A.) pag. 94

**D.G.R. 24 maggio 2004, n. 55-12581**

L.R. n. 18/99 "Interventi regionali a sostegno dell'offerta turistica" - Programma annuale degli interventi 2003 - Modificazione della precedente D.G.R. n. 26-11455 del 23/12/2003 pag. 62

**TUTELA DELL'AMBIENTE****Codice 22.4****D.D. 30 aprile 2004, n. 88**

Legge 447/1995, art. 2, commi 6 e 7. Accoglimento e rigetto domande per lo svolgimento dell'attività di tecnico competente in acustica ambientale. Domande dal n. A504 al n. A523 pag. 95

**D.G.R. 3 maggio 2004, n. 8-12420**

Parere ex art. 6 della legge 349/1986 relativo al progetto di "Centrale termoelettrica a ciclo combinato di Magliano Alpi (CN) e opere complementari e connesse - Variazione migliorativa in corso d'opera: modifica della taglia dell'impianto da 1100 MW a 500 MW", da localizzarsi nei Comuni di Magliano Alpi (CN) e Carrù (CN), presentato dalla Società Atel Energia S.r.l. pag. 29

**TUTELA DEL SUOLO****Codice 23.1****D.D. 13 gennaio 2004, n. 3**

LL.RR. 54/75 e 18/84 - Lavori di consolidamento frana loc. Moncucco in Comune di Monastero Bormida (At) - Approvazione perizia di variante e schema atto di sottomissione - Ditta Balaclava Geom. Andrea & C. s.n.c. pag. 95

**Codice 23.1****D.D. 3 febbraio 2004, n. 12**

LL.RR. n. 54/75 e n. 18/84 - Lavori di manutenzione Rio Cavoira, Combale, Comba e sottofondazioni Ponti Fraz. Traia e Sartino in Comune di Valgrana - Definizione atti di contabilità finale, impegno ed erogazione per un importo di Euro 24.974,65.= - Cap. 23980/2004 pag. 95

**Codice 23.1****D.D. 13 febbraio 2004, n. 14**

L. n. 183/89 - Concessione contributo alla Comunità Montana Bassa Valle di Susa e Val Cenischia. - Lavori di sistemazione spondale torrente Cenischia nel Comune di Venaus. Importo progetto Euro 1.032.913,80 di cui Euro 516.456,89 cap. 23984/99 ed Euro 516.456,89 cap. 23985/2000 pag. 95

**Codice 23.1****D.D. 26 febbraio 2004, n. 15**

L. n. 183/89 - Programma lavori annualità 1999. Concessione contributi alla Comunità Montana Bassa Valle Susa e Val Cenischia Euro 258.228,45 alla Provincia di Torino Euro 626.978,68 ed al Comune di Vercelli Euro 1.032.913,80 - Cap. 23985/2000 (Imp. 839/2000) pag. 96

**Codice 23.1****D.D. 10 marzo 2004, n. 18**

LL.RR. n. 54/75 e n. 18/84 - Lavori di completamento consolidamento sottoabitato in Comune di Mazzè (TO). Impegno ed erogazione per un importo di Euro 12.394,97, pari al 2° 30% del contributo concesso - Cap. 23980/2004 pag. 96

**Codice 23.1****D.D. 10 marzo 2004, n. 19**

LL.RR. n. 54/75 e n. 18/84 - Lavori di sistemazione e consolidamento statico bastione Via Cairoli in Comune di Calliano (AT) - Impegno ed erogazione per un importo di Euro 20.000,00 - Cap. 23980/2004 pag. 96

**Codice 23.1****D.D. 11 marzo 2004, n. 21**

L. n. 236/93 - Lavori di manutenzione idraulica-forestale nel Comune di Cerrione. Programma 2000 - Approvazione progetto ed anticipazione del 10% del contributo concesso pag. 96

**Codice 23.1****D.D. 18 marzo 2004, n. 23**

LL.RR. n. 54/75 e n. 18/84 - Lavori di consolidamento abitato lungo la Via Belgarino in Comune di Cortiglione (AT) - Definizione atti di contabilità finale, impegno ed erogazione spesa per un importo di Euro 26.511,18. - Cap. 23980/2004 pag. 96

**Codice 23.1****D.D. 22 marzo 2004, n. 25**

LL.RR. n. 54/75 e n. 18/84. Approvazione atti di contabilità finale, Lavori di consolidamento abitato in Località Morona in Comune di Baldichieri d'Asti (AT) e revoca D.D. n. 24 del 19.03.2004. Erogazione saldo di Euro 20.806,74. Impresa Nuova Edilnord. Cap. 23640/2004 pag. 96

**Codice 23.1****D.D. 24 marzo 2004, n. 26**

Legge n. 183/89 - Programma degli interventi di difesa del suolo - Concessione contributo ed anticipazione del 30%. Impegno di spesa di Euro 559.322,83. Cap. 23985/2004. F.S.R. pag. 96

**Codice 23.1****D.D. 30 marzo 2004, n. 29**

LL.RR. n. 54/75 e n. 18/84 - Lavori di ripristino sezioni di deflusso e difese torrenti Pellesina e Pellino in Comune di Pella - Approvazione atti di contabilità finale. Impegno ed erogazione saldo di Euro 229,44. Impresa Prini S.r.l. - Cap. 23640/2004 pag. 97

**Codice 23.1****D.D. 30 marzo 2004, n. 30**

LL.RR. n. 54/75 e n. 18/84 - Lavori di consolidamento versante a difesa abitato di Piedilago in Comune di Premia (VB) - Impegno ed erogazione spesa di Euro 25.800,00 - Cap. 23640/2004. Impresa Cave Spadea & C. S.r.l. pag. 97

**Codice 23.1****D.D. 7 aprile 2004, n. 31**

L. n. 183/89 - Lavori di sistemazione idraulica in località Raspagna in Comune di Oleggio. Importo Euro 303.676,66. Revoca Determinazione Dirigenziale n. 27 del 24.03.2004. Versamento della somma di Euro 3.183,81 per incentivi connessi ad attività di progettazione ex art. 18, comma 1 L. n. 109/94 sul cap. 2918/2004 pag. 97

**URBANISTICA****D.G.R. 24 maggio 2004, n. 13-12539**

Legge Regionale n. 56/77 e s.m.i. Comune di Trisobbio (AL). Variante al Piano Regolatore Generale Intercomunale vigente. Approvazione pag. 38

**D.G.R. 24 maggio 2004, n. 14-12540**

L.R. n. 56/77 e successive modificazioni. Comune di Bernezzo (CN). Variante n. 3 al Piano Regolatore Generale Intercomunale vigente della Comunità Montana Valle Grana Caraglio interessante il Comune stesso. Approvazione pag. 42

**D.G.R. 24 maggio 2004, n. 15-12541**

L.R. n. 56/77 e successive modificazioni. Comune di Azzano D'Asti (AT). 2ª Variante al Piano Regolatore Generale Intercomunale vigente. Approvazione pag. 45

**D.G.R. 24 maggio 2004, n. 16-12542**

Legge Regionale 5.12.1977 n. 56 e successive modificazioni. Comune di Porte (TO). Approvazione del Piano Particolareggiato "Area Martin" e della contestuale Variante allo Strumento Urbanistico Generale Intercomunale vigente pag. 48

**D.G.R. 24 maggio 2004, n. 17-12543**

Legge Regionale n. 56/77 e s.m.i. Comune di Buttigliera Alta (TO). Variante al Piano Regolatore Generale Comunale vigente. Approvazione pag. 51

**VIABILITA'****Codice 26.2****D.D. 12 gennaio 2004, n. 9**

Provvedimento conclusivo della Fase di verifica della procedura di VIA, di cui all'art. 10 Legge Regionale 40/1998, inerente il progetto dal titolo: "S.S. 32 "Ticinense" - Adeguamento della Sede Stradale alla Classe C1 dal km. 23+300 (Comune di Pombia) al km. 31+000 (Comune di Borgoticino) pag. 99

**Codice 26.2****D.D. 20 gennaio 2004, n. 18**

L. 297/78: Fondo comune per il rinnovo degli impianti e materiale rotabile. Erogazione della somma di Euro 54.000,00 sul capitolo di spesa 25342/2003 (impegno n. 4105), corrispondente alla prima rata del finanziamento a favore del Gruppo Torinese Trasporti S.p.A. per lavori di modifica cabina guida sul primo lotto di elettromotrici ex SNCB (da Ale-Le 001 ad Ale-Le 004) pag. 103

**Codice 26.2****D.D. 27 gennaio 2004, n. 26**

L.R. 17/04/90 n. 33 - Rideterminazione del contributo concesso al Comune di Santena (TO) con D.D. 21/06/01 n. 351 per il progetto copertura fosso e realizzazione pista ciclabile in Via Trinità. Liquidazione di Euro 36.610,89= sul cap. 25020/2001 quale primo acconto del contributo. Impegno n. 3027. Accertamento di una economia di spesa di Euro 35.578,35= pag. 105

**Codice 26.2****D.D. 27 gennaio 2004, n. 27**

L.R. 17/04/1990 n. 33 - Liquidazione di Euro 41.316,55= sul cap. 25020/2001 quale primo acconto del contributo concesso al Comune di Candelo (BI) con D.D. 21/06/2001 n. 351 per la realizzazione della pista ciclabile 1° lotto funzionale di Via Resistenza già progetto 3° lotto funzionale Via Resistenza. Impegno n. 3027 pag. 106

**Codice 26.2****D.D. 29 gennaio 2004, n. 30**

Art. 8 Legge 11 maggio 1999 n. 140 "Fondo per l'innovazione degli impianti a fune". Erogazione del contributo di Euro 89.114,64 sul capitolo 25208/2003 (A. n. 101407), impegno n. 5153, a favore della società Artesina S.p.A. per l'impianto "Cima Durand" pag. 106

**Codice 26.2****D.D. 19 febbraio 2004, n. 61**

Legge Regionale 17 aprile 1990 n. 33 - Liquidazione di Euro 67.139,40= sul cap. 25020/2002 quale rata unica pari al 100% del contributo concesso all'Ente di Gestione Parchi e Riserve Naturali Cuneesi (CN) con D.D. 11 luglio 2002 n. 305 per la realizzazione della pista ciclabile denominata "Pista ciclabile di collegamento tra la S.S. 21 e l'Oasi di Crava/Morozzo". Impegno n. 2765 pag. 109

**Codice 26.2****D.D. 19 febbraio 2004, n. 62**

Legge Regionale 17 aprile 1990 n. 33 - Liquidazione di Euro 197.234,89= sul cap. 25020/2002 quale rata unica pari al 100% del contributo concesso al Comune di Venaria Reale (TO) con D.D. 11 luglio 2002 n. 305 per la realizzazione della pista ciclabile denominata "Percorso ciclabile della Spina Reale". Impegno n. pag. 109

**Codice 26.2****D.D. 19 febbraio 2004, n. 64**

Ferrovia del Canavese. Immissione in servizio dell'impianto di protezione del P.L. n. 5 alla progr. km. 24+299, ai sensi dell'art. 4 del D.P.R. 753/80 pag. 109

**Codice 26.2****D.D. 16 marzo 2004, n. 107**

L.R. n. 33/90 Contributi in conto capitale per la realizzazione di progetti di piste e percorsi ciclabili. Economia di spesa di Euro 23.467,40= e contestuale riduzione dell'impegno n. 214256 per il medesimo importo. Economia di spesa di Euro 3.722,29= e riduzione dell'impegno n. 326475 per il medesimo importo. Economia di spesa di Euro 9.052,91= e contestuale riduzione dell'impegno n. 353288 per il medesimo importo

pag. 110

**Codice 26.2****D.D. 29 marzo 2004, n. 133**

Linea ferroviaria Novara-Domodossola: progetto della variante nel tratto urbano compreso tra il km 34+552,60 e il km 37+799,40 nei comuni di Gozzano e Bolzano Novarese (NO). Fase di verifica della procedura di Via art. 10 della L.R. 40/98

pag. 110

Parte I  
ATTI DELLA REGIONE

**DELIBERAZIONI  
DELLA GIUNTA REGIONALE**

Deliberazione della Giunta Regionale 3 maggio 2004, n. 1-12413

**Autorizzazione a resistere nel giudizio avanti al Giudice di Pace di Acqui Terme proposto da (omissis) contro la Regione Piemonte per risarcimento danni da fauna selvatica. Patrocinio nel giudizio e nella eventuale successiva esecuzione dell'avv. Giuseppe Piccarreta**

(omissis)

LA GIUNTA REGIONALE

a voti unanimi ...

*delibera*

di autorizzare il Presidente della Giunta regionale a costituirsi nel giudizio avanti il Giudice di Pace di Acqui Terme in premessa descritto ed alle conseguenti attività processuali a tutela dell'interesse dell'Ente nel giudizio e nella eventuale successiva esecuzione, mediante la rappresentanza e difesa dell'avv. Giuseppe Piccarreta ed eleggendo domicilio presso lo stesso in Torino, Piazza Castello n. 165.

La presente deliberazione sarà pubblicata sul Bollettino Ufficiale della Regione Piemonte ai sensi dell'art. 65 dello Statuto e dell'art. 14 del D.P.G.R. n. 8/R/2002.

(omissis)

Deliberazione della Giunta Regionale 3 maggio 2004, n. 2-12414

**Autorizzazione a resistere nel giudizio avanti al Giudice di Pace di Borgomanero proposto da (omissis) contro la Regione Piemonte per risarcimento danni da fauna selvatica. Patrocinio nel giudizio e nella eventuale successiva esecuzione dell'avv. Giuseppe Piccarreta**

(omissis)

LA GIUNTA REGIONALE

a voti unanimi ...

*delibera*

di autorizzare il Presidente della Giunta regionale a costituirsi nel giudizio avanti il Giudice di Pace di Borgomanero in premessa descritto ed alle conseguenti attività processuali a tutela dell'interesse dell'Ente nel giudizio e nella eventuale successiva esecuzione, mediante la rappresentanza e difesa dell'avv. Giuseppe Piccarreta ed eleggendo domicilio presso lo stesso in Torino, Piazza Castello n. 165.

La presente deliberazione sarà pubblicata sul Bollettino Ufficiale della Regione Piemonte ai sensi dell'art. 65 dello Statuto e dell'art. 14 del D.P.G.R. n. 8/R/2002.

(omissis)

Deliberazione della Giunta Regionale 3 maggio 2004, n. 3-12415

**Autorizzazione a resistere nel giudizio avanti al Giudice di Mondovì proposto da (omissis) contro la Regione Piemonte per risarcimento danni da fauna selvatica. Patrocinio nel giudizio e nella eventuale successiva esecuzione dell'avv. Giuseppe Piccarreta**

(omissis)

LA GIUNTA REGIONALE

a voti unanimi ...

*delibera*

di autorizzare il Presidente della Giunta regionale a costituirsi nel giudizio avanti il Giudice di Pace di Mondovì in premessa descritto ed alle conseguenti attività processuali a tutela dell'interesse dell'Ente nel giudizio e nella eventuale successiva esecuzione, mediante la rappresentanza e difesa dell'avv. Giuseppe Piccarreta ed eleggendo domicilio presso lo stesso in Torino, Piazza Castello n. 165.

La presente deliberazione sarà pubblicata sul Bollettino Ufficiale della Regione Piemonte ai sensi dell'art. 65 dello Statuto e dell'art. 14 del D.P.G.R. n. 8/R/2002.

(omissis)

Deliberazione della Giunta Regionale 3 maggio 2004, n. 4-12416

**Autorizzazione a costituirsi in giudizio avanti il T.A.R. Piemonte nel ricorso proposto da (omissis) per l'annullamento della delibera della Giunta Regionale n. 39-6352 dell'8.2.2002. Patrocinio nel giudizio e nella successiva esecuzione dell'avv. Giovanna Scollo**

(omissis)

LA GIUNTA REGIONALE

a voti unanimi ...

*delibera*

di autorizzare il Presidente della Giunta Regionale a costituirsi nel giudizio avanti il TAR Piemonte in premessa descritto ed alle conseguenti attività processuali a tutela dell'interesse dell'Ente nel giudizio e nella eventuale successiva esecuzione, mediante la rappresentanza e difesa dell'avv. Giovanna Scollo ed eleggendo domicilio presso la stessa in Torino, Piazza Castello n. 165.

La presente deliberazione sarà pubblicata sul Bollettino Ufficiale della Regione Piemonte ai sensi dell'art. 65 dello Statuto e dell'art. 14 del D.P.G.R. n. 8/R/2002.

(omissis)

Deliberazione della Giunta Regionale 3 maggio 2004, n. 5-12417

**Autorizzazione a resistere al giudizio proposto da (omissis) avanti al Tribunale Amministrativo per il Piemonte. Patrocinio nel giudizio degli avv.ti Marco Piovano e Pier Carlo Maina**

(omissis)

LA GIUNTA REGIONALE

a voti unanimi ...

*delibera*

di autorizzare il Presidente della Giunta regionale a costituirsi nel giudizio avanti il T.A.R. Piemonte in premessa descritto ed alle conseguenti attività processuali a tutela dell'interesse dell'Ente nel giudizio e nella eventuale successiva esecuzione, mediante la rappresentanza e difesa degli avv.ti Marco Piovano e Pier Carlo Maina ed eleggendo domicilio presso gli stessi in Torino, Piazza Castello 165.

La presente deliberazione sarà pubblicata sul Bollettino Ufficiale della Regione Piemonte ai sensi dell'art. 65 dello Statuto e dell'art. 14 del D.P.G.R. n. 8/R/2002.

(omissis)

Deliberazione della Giunta Regionale 3 maggio 2004, n. 6-12418

**Integrazione D.G.R. n. 43-11590 del 26.01.2004 relativa a rinnovo incarico consulenza alla Dr.ssa Tasselli**

(omissis)

LA GIUNTA REGIONALE

a voti unanimi ...

*delibera*

\* di integrare la deliberazione n. 43-11590 del 26.01.2004 al IV capoverso delle premesse inserendo dopo le parole "missioni effettuate sul territorio nazionale" le parole " e in sede comunitaria".

\* di dare atto che il presente atto non comporta ulteriori oneri per il bilancio regionale.

La presente deliberazione sarà pubblicata sul Bollettino Ufficiale della Regione Piemonte ai sensi dell'art. 65 dello Statuto e dell'art. 14 del D.P.G.R. n. 8/R/2002.

(omissis)

Deliberazione della Giunta Regionale 3 maggio 2004, n. 7-12419

**L. 185/92 e s.m.i. - art. 3, comma 3, lett. a) e b); l.r. n.17/99. Danni alle infrastrutture rurali a seguito di eventi calamitosi dei mesi di agosto, settembre, novembre e dicembre 2002. Secondo prelievo dal Fondo di Solidarietà Nazionale 2003. Riparto fondi**

(omissis)

LA GIUNTA REGIONALE

a voti unanimi ...

*delibera*

- di ripartire ai sensi dell'art. 3, comma 3, lett. a) e b) della legge 185/92, i fondi assegnati alla Regione Piemonte con D.M. n. 103.344 del 11/12/2003, proporzionalmente alle somme disponibili rispetto all'importo del fabbisogno segnalato dai competenti Uffici delle Province e delle Comunità montane e agli accertamenti della Direzione Territorio Rurale, per gli interventi di ripristino delle infrastrutture rurali e delle opere di bonifica danneggiate dagli eventi calamitosi dichiarati eccezionali con i DD.MM. n° 03/1702 del 23/06/03 (G.U. n. 151 del 2 luglio 2003) e n° 03/1707 del 23/06/03 (G.U. n. 156 del 8 luglio 2003) nelle zone delimitate con le deliberazioni della Giunta Regionale nn° 78-7841 del 25 novembre 2002 e 34-8347 del 3 febbraio 2003 integrata dalla D.G.R. n. 14-9645 del 16 giugno 2003 e rettificata dalla D.G.R. n. 35-10542 del 29 settembre 2003;

- di approvare il riparto dei fondi tra gli Enti competenti, di cui all' allegato A che fa parte integrante della

presente deliberazione, al fine di consentire l'applicazione degli interventi previsti dall'articolo 3, 3° comma, lett. a), b), della legge 14 febbraio 1992 n. 185;

- di autorizzare il trasferimento di cassa agli Enti competenti, per i contributi in conto capitale di cui all'allegato alla presente deliberazione per farne parte integrante, mediante determinazioni della Direzione Territorio Rurale sulla base di richieste;

- di incaricare la Direzione Territorio Rurale ad attuare le procedure previste per il finanziamento dei ripristini di competenza regionale.

La presente deliberazione sarà pubblicata sul Bollettino Ufficiale della Regione Piemonte ai sensi dell'articolo 65 dello Statuto e dell'art. 14 del D.P.G.R. n. 8/R/2002.

(omissis)

Deliberazione della Giunta Regionale 3 maggio 2004, n. 8-12420

**Parere ex art. 6 della legge 349/1986 relativo al progetto di "Centrale termoelettrica a ciclo combinato di Magliano Alpi (CN) e opere complementari e connesse - Variazione migliorativa in corso d'opera: modifica della taglia dell'impianto da 1100 MW a 500 MW", da localizzarsi nei Comuni di Magliano Alpi (CN) e Carrù (CN), presentato dalla Società Atel Energia S.r.l.**

(omissis)

LA GIUNTA REGIONALE

a voti unanimi ...

*delibera*

\* di ritenere che per il progetto di "Centrale termoelettrica a ciclo combinato di Magliano Alpi (CN) e opere complementari e connesse - Variazione migliorativa in corso d'opera: modifica della taglia dell'impianto da 1100 MW a 500 MW", da localizzarsi nei Comuni di Magliano Alpi (CN) e Carrù (CN), presentato dalla Società Atel Energia S.r.l., in nome e per conto della Società ATEL Centrale Elettrica Magliano Alpi S.r.l., con sede legale in Milano - via Alberto Mario n. 65, non sussistano i presupposti per la realizzazione nel contesto ambientale individuato, di seguito evidenziati:

a) non coerenza con quanto disposto dagli indirizzi generali del Piano Energetico Ambientale Regionale, approvato dal Consiglio Regionale con d.c.r. n. 351-3642 del 3 febbraio 2004, alla luce della situazione ambientale e delle caratteristiche del territorio interessato richiamati in premessa, ed in particolare per la presenza di impianti di smaltimento rifiuti;

b) non coerenza con quanto disposto dagli indirizzi specifici del medesimo Piano Energetico Ambientale Regionale, relativi alle Centrali termoelettriche di potenza superiore a 300 MWt, laddove, nelle valutazioni conclusive, è stabilito di consentire ai fini del rilascio dell'intesa prevista dall'articolo 1, comma 2 della legge 55/2002, unicamente l'esame da parte della Giunta regionale di progetti per i quali la Commissione per le Valutazioni dell'Impatto Ambientale del Ministero dell'Ambiente e della Tutela del Territorio abbia già espresso parere positivo di compatibilità ambientale al momento dell'approvazione del medesimo Piano Energetico o che siano stati inseriti nell'elenco degli impianti prioritari indicati dalla legge 17 aprile 2003, n. 83;

\* di dare atto che la mancanza dei presupposti per la realizzazione dell'opera in oggetto nel contesto ambientale individuato, sopra citati, risulti preclusiva sia all'espressione di parere positivo di compatibilità am-

bientale da parte della Regione, sia alla stipulazione dell'intesa prevista dall'articolo 1, comma 2 della citata legge 55/2002, ai fini del rilascio dell'autorizzazione di cui all'art. 1 della stessa legge;

\* di inviare al Ministero dell'Ambiente e della Tutela del Territorio ed al Ministero delle Attività Produttive, ai sensi e per gli effetti dell'art. 6 della legge 349/1986, dell'art. 5 del d.p.r. 357/1997 e della legge 55/2002, la presente deliberazione per il prosieguo di competenza.

La presente deliberazione sarà pubblicata sul Bollettino Ufficiale della Regione Piemonte ai sensi dell'art. 65 dello Statuto e dell'art. 14 del D.P.G.R. n. 8/R/2002.

(omissis)

Deliberazione della Giunta Regionale 3 maggio 2004, n. 10-12422

**Designazione del rappresentante regionale nell'ambito del Consiglio di Amministrazione della Fondazione per l'Ambiente "Teobaldo Fenoglio"**

(omissis)

LA GIUNTA REGIONALE

a voti unanimi ...

*delibera*

-di nominare la dott.ssa Laura Bruna, direttore della Direzione regionale "Tutela e Risanamento Ambientale-Programmazione Gestione Rifiuti, in quanto in possesso dei necessari requisiti, in rappresentanza della Regione Piemonte nel Consiglio di Amministrazione della Fondazione per l'Ambiente "Teobaldo Fenoglio".

La presente deliberazione sarà pubblicata sul Bollettino Ufficiale della Regione Piemonte, ai sensi dell'articolo 65 dello Statuto e dell'art. 14 del D.P.G.R. n. 8/R/2002.

(omissis)

Deliberazione della Giunta Regionale 3 maggio 2004, n. 13-12425

**Istituto Auxologico Italiano, I.R.C.C.S., sedi in Regione Piemonte: adempimenti ai sensi del D.Lgs. 16 ottobre 2003, n. 288**

(omissis)

LA GIUNTA REGIONALE

a voti unanimi ...

*delibera*

\* di esprimere parere favorevole sulla compatibilità e coerenza con la programmazione sanitaria regionale dell'attività di ricerca svolta presso la sede di Piancavallo (VB), Istituto San Giuseppe, dell'Istituto Auxologico Italiano per la disciplina "Medicina della Riabilitazione" sottospecialità "Patologie auxo-endocrino-metaboliche, neurologiche e cardiologiche";

\* di confermare per la sede di Verbania, Villa Caramora, dello stesso Istituto e per la medesima disciplina la compatibilità con la programmazione regionale dell'attività di ricerca ed ambulatoriale (screening e follow up) svolta nell'ambito degli interessi clinico sperimentali dell'Istituto Scientifico Ospedale S. Giuseppe;

\* di esprimere altresì parere favorevole sulla compatibilità finanziaria delle stesse strutture in quanto assicurata dalla definizione e assegnazione del budget riferito all'attività svolta.

La presente deliberazione sarà pubblicata sul Bollettino Ufficiale della Regione Piemonte ai sensi art. 65 dello Statuto e dell'art. 14 del D.P.G.R. n. 8/R/2002.

(omissis)

Deliberazione della Giunta Regionale 3 maggio 2004, n. 14-12426

**AA.SS.RR - Procedimento regionale di verifica degli atti aziendali - Art.3 D.Lgs. n.502/1992 s.m.i.- D.G.R n. 80-1700 dell'11.12.2000. ASL 2 di Torino - Atto n. 42/DG/01/04 del 12/03/2004 " Atto Aziendale A.S.L. 2 - Torino". Formulazione di rilievi**

(omissis)

LA GIUNTA REGIONALE

a voti unanimi ...

*delibera*

\* di prendere atto dell'adozione, da parte del Direttore Generale dell'ASL 2 di Torino, dell'atto n. 42/DG/01/04 del 12/03/2004 avente ad oggetto " Atto Aziendale A.S.L. 2 - Torino";

\* di formulare, ai sensi e per gli effetti di cui alla D.G.R. n. 80-1700 dell'11.12.2000, i seguenti rilievi:

- la previsione di un consistente numero di strutture semplici, ove non supportata da adeguati livelli di attività, non realizza le esigenze di razionalizzazione organizzativa di cui alle disposizioni regionali di indirizzo (D.G.R. 80-1700 del 11.12.2000 - All. A, Titolo I, paragrafo 1.2, punto 7): es. Comitato zonale, Gestione della Emergenza, Sala Gessi ecc.; inoltre si pone in contrasto con le richiamate disposizioni la costituzione, nell'ambito dei Dipartimenti ospedalieri, di molteplici Strutture Semplici "Degenza" e "Ambulatorio", quali articolazioni di una medesima Struttura Complessa: tali strutture semplici espletano attività che, costituendo normale esplicazione delle funzioni proprie della struttura complessa, non possono configurarsi, dal punto di vista organizzativo, come articolazioni della medesima, dovendo essere unitariamente esercitate;

- l'art. 22 riconduce alle competenze della Struttura complessa AST, afferente al Dipartimento territoriale, la funzione di "vigilanza sulle strutture", qualificata nell'organigramma come Struttura Semplice interdistrettuale; per la medesima funzione (in contrasto con le disposizioni regionali di indirizzo di cui alla DGR n. 80-1700 dell'11.12.2000) l'art. 47 prevede l'istituzione, in staff al Direttore Sanitario, del "Servizio integrato di vigilanza", senza peraltro indicarne la configurazione organizzativa (SOC o SS);

- l'indicazione della SS Rete Alzheimer nell'ambito del Dipartimento di Medicina (art. 29 ) non è coerente con quella di cui all'organigramma relativo al medesimo Dipartimento (peraltro si rileva come, ove tale struttura afferisca effettivamente al Dipartimento di Medicina, non sia necessaria la sua specifica indicazione tra le strutture afferenti al Dipartimento funzionale "Post Acuzie lung'assistenza e anziani" giacchè ad esso partecipa espressamente il detto Dipartimento di Medicina);

- le strutture organizzative "Medico Competente" e "S.P.P." devono, conformemente alle disposizioni nazionali e regionali in materia, essere poste in posizione di Staff al Direttore Generale, in qualità di datore di lavoro (D. Lgs. 626/94, Circolare Assessore Sanità prot. n. 3242/48/768 del 12.5.1997);

- la struttura organizzativa "Prevenzione Rischio Infettivo", deve essere "attivata nell'ambito della SC "Prevenzione e Protezione", come prescrive la D.C.R. n.

616-3149 del 22.2.2000, par. -Organizzazione e gestione della sicurezza-;

- si rileva, con riferimento al Dipartimento di Medicina, che la struttura organizzativa "UTIC", individuata quale struttura semplice dipartimentale, costituisce necessariamente articolazione della struttura Complessa Cardiologia, svolgendo attività ad essa strettamente connesse;

- la Struttura Semplice "Pronto Soccorso Medicina in DEA" deve essere configurata, ai sensi della DGR n. 35-7912 del 2-12-2002, come articolazione della struttura Complessa "Medicina d'Urgenza e Accettazione";

- si rileva la inopportuna collocazione della Struttura Semplice Farmacia Ospedaliera nell'ambito del Dipartimento Territoriale (anziché in ambito ospedaliero) e della Struttura Semplice Oncologia nel Dipartimento di Chirurgia (quest'ultima struttura afferisce infatti all'area medica, ancorché, eventualmente, collegata funzionalmente alla chirurgia);

- la Struttura Complessa "Gare Contratti e Appalti" dovrebbe essere più opportunamente collocata nel Dipartimento Tecnico Logistico (DDGR nn. 80-1700 del 11.12.2000, 27-26318 del 21.12.1998, 69-1458 del 18.9.1995); si segnala che l'art. 44 - Acquisizione di beni e servizi sotto soglia. Criteri generali - enuncia gli importi in lire anziché in euro;

- la normativa di riferimento configura il DSM come Dipartimento integrato ospedale/territorio: non risulta pertanto corretta la relativa collocazione formale esclusivamente a livello ospedaliero;

- l'Azienda dovrà adeguare l'organizzazione del Servizio infermieristico alle emanate linee di indirizzo regionali; la medesima dovrà inoltrare alla Regione, così come previsto dalla D.G.R. 80-1700 dell'11.12.2000, il documento concernente la dotazione organica attribuita a ciascuna articolazione organizzativa in coerenza con le previsioni dell'atto aziendale e con le disposizioni nazionali e regionali in materia;

- la realizzazione dei contenuti dell'Atto Aziendale concernenti l'assetto organizzativo, ed in particolare l'eventuale espansione o avvio di nuove attività, deve risultare compatibile con le risorse economiche assegnate all'Azienda in esito ai provvedimenti regionali di programmazione ed indirizzo;

\* la comunicazione all'Azienda Sanitaria avverrà nei termini previsti dalla D.G.R. n. 80-1700 dell'11.12.2000 e con le modalità di cui alla D.D. 18/2001.

La presente deliberazione sarà pubblicata sul Bollettino Ufficiale della Regione Piemonte ai sensi dell'art. 65 dello Statuto e dell'art. 14 del D.P.G.R. 8/R/2002.

(omissis)

Deliberazione della Giunta Regionale 3 maggio 2004, n. 15-12427

**Controllo sugli atti delle AA.SS.RR.- l.r. 31/92 s.m.i. - DGR 18-23906 del 2.2.1998. Conferenza di Servizi 21.4.2004. Provvedimenti**

(omissis)

LA GIUNTA REGIONALE

a voti unanimi ...

*delibera*

\* di approvare, ai sensi e per gli effetti di cui alla l.r. 31 del 30.06.1992 s.m.i., i seguenti atti:

- A.S.O. O.I.R.M./S.Anna di Torino - Atto n. 524 del 02/04/2004 avente ad oggetto "Convenzione con la

Scuola di Specializzazione in Scienze dell'Alimentazione - indirizzo Nutrizione Clinica - dell'Università degli Studi di Torino";

- A.S.O. O.I.R.M./S.Anna di Torino - Atto n. 527 del 02/04/2004 avente ad oggetto "Convenzione con la Scuola di Specializzazione in Biochimica Clinica dell'Università degli Studi di Torino";

- A.S.O. O.I.R.M./S.Anna di Torino - Atto n. 528 del 02/04/2004 avente ad oggetto "Convenzione con la Scuola di Specializzazione in Genetica Medica dell'Università degli Studi di Torino";

- A.S.O. Maggiore della Carità di Novara - Atto n. 371 del 31/03/2004 avente ad oggetto "Convenzione con l'Università degli Studi di Torino per frequenza allievi della Scuola di Specializzazione in Igiene e Medicina Preventiva - A.A. 2003/2004";

- A.S.L. 21 di Casale Monferrato - Atto n. 0377 del 07/04/2004 avente ad oggetto "Convenzione con l'Università degli Studi di Padova per l'utilizzo U.O.A. SER.T. quale struttura extra Universitaria per la formazione degli specializzandi";

- A.S.L. 13 di Novara - Atto n. 823 del 31/03/2004 avente ad oggetto "Rapporto convenzionale tra A.S.L. 13 e Università Commerciale Luigi Bocconi, per tirocinio didattico e orientativo studenti", nell'intesa che l'eventuale rinnovo dell'allegata convenzione sia effettuato con deliberazione degli Enti contraenti;

\* la comunicazione all'Azienda Sanitaria avverrà con le modalità e nei termini previsti dalla l.r. n. 31 del 30.6.1992 e successive modificazioni.

La presente deliberazione sarà pubblicata sul Bollettino Ufficiale della Regione Piemonte ai sensi dell'art. 65 dello Statuto e dell'art. 14 del DPGR n. 8/R/2002.

(omissis)

Deliberazione della Giunta Regionale 3 maggio 2004, n. 16-12428

**LL.RR. 69/1978 e 44/2000. Aggiornamento delle linee guida per gli interventi di recupero ambientale di siti di cava, relative all'aspetto economico della cauzione o polizza fidejussoria a garanzia degli interventi stessi**

(omissis)

LA GIUNTA REGIONALE

a voti unanimi ...

*delibera*

Di approvare il documento allegato al presente atto, per farne parte integrante, relativo alle linee guida della Regione Piemonte in merito al recupero ambientale dei siti di cava.

La presente deliberazione sarà pubblicata sul Bollettino Ufficiale della Regione Piemonte ai sensi dell'art. 65 dello Statuto ed ai sensi dell'art. 12, comma 8 della l.r. 40/1998 e dell'art. 14 del D.P.G.R. n. 8/R/2002.

(omissis)

Allegato

Regione Piemonte - Direzione Industria - Settore Pianificazione e Verifica Attività Estrattiva - settore.estrattivo@regione.piemonte.it

*Aggiornamento dell'elenco delle opere e relativi importi economici unitari dei lavori di recupero ambientale da utilizzare per il calcolo delle cauzioni ai sensi dell'art. 7 della l.r. 22 novembre 1978 n. 69 capitolato valido per l'anno 2004*

Con deliberazione del 7 aprile 2003 n. 91-8997 la Giunta regionale ha approvato le "Linee guida per gli interventi di recupero ambientale di siti di cava, relative all'aspetto economico della cauzione o polizza fidejussoria a garanzia degli interventi stessi", a suo tempo verificate con le Amministrazioni provinciali.

Alfine di adeguare i costi unitari dei singoli e specifici interventi che concorrono alla realizzazione delle opere di recupero ambientale, in relazione all'aumento su base ISTAT, e per aggiornare, in base all'esperienza dell'anno trascorso, l'elenco delle opere relativamente alla riqualificazione delle aree di cava la Direzione Industria, in data 29 marzo 2004, ha provveduto a verificare con tutte le province gli adeguamenti necessari.

A seguito dell'esame tutte le Amministrazioni provinciali hanno concordato in merito agli aggiornamenti da apportare e si è pertanto definito il seguente documento.

Durante l'incontro del 29 marzo 2004 sono state inoltrate definite le seguenti specifiche che devono essere contenute nei contratti di fidejussione/assicurazione i cui beneficiari sono le Amministrazioni Competenti che provvedono ad autorizzare la cava, ciò alfine di garantire l'efficacia dei contratti fidejussori o assicurativi, stipulati, a tutela della realizzazione degli interventi di recupero ambientale.

La fidejussione dovrà pertanto contenere le seguenti specifiche:

\* estinzione solo a seguito di assenso scritto di liberazione da parte del beneficiario (l'amministrazione comunale o regionale) che comunque non potrà avvenire prima di 24 mesi dalla data di scadenza dell'autorizzazione;

\* esclusione dell'applicazione dell'art. 1957 del Codice Civile;

\* obbligo di pagamento delle somme eventualmente dovute, in base alla fidejussione, entro il termine massimo di 30 giorni dal ricevimento della richiesta scritta del beneficiario, restando inteso che, ai sensi dell'art. 1944 del Codice Civile, il fidejussore deve rinunciare al beneficio della preventiva escussione del debitore principale;

\* obbligo di pagamento delle somme eventualmente dovute, a seguito di semplice avviso alla Società esercente la cava, senza necessità di preventivo consenso da parte di quest'ultima, che nulla potrà eccepire al fidejussore in merito al pagamento stesso.

L'aggiornamento finanziario dovuto all'inflazione registrata nel periodo gennaio 2003 - febbraio 2004 è pari a 1,0234 da un incremento registrato nel periodo pari al 2,34%.

Qui di seguito sono riportate le singole azioni, previste per la realizzazione degli interventi di recupero ambientale, ed i relativi importi unitari concordati durante la riunione del 29 marzo 2004, che devono essere utilizzati nell'anno in corso per il calcolo di quanto disposto dall'art. 7 co. 3 l.r.69/1978.

Le opere e gli importi unitari sono elencati a seconda delle seguenti tipologie di interventi estrattivi di cava:

- a) Miglioramenti e sistemazioni fondiarie ed agrarie
- b) Cave in ambienti pianeggianti di sabbia e ghiaia
- c) Cave in ambienti collinari coltivabili senza l'uso di esplosivo
- d) Cave in ambienti collinari e montani di materiali per uso industriale, coltivabili a mezzo dell'uso di esplosivo
- e) Cave in ambienti montani di pietre ornamentali
- f) Cave in sotterraneo.

All'interno delle singole tipologie di cava le opere vengono poi suddivise in:

1. Opere di movimento terra e preparazione.

2. Opere di rinverdimento, rimboschimento e di ingegneria naturalistica.

Data la peculiarità del capitolato, che non è riferito solo ad opere eseguite o fatte eseguire, ma è funzionale al calcolo delle cauzioni previste dall'art. 7 della l.r. 69/1978 per tutelare le Amministrazioni che hanno autorizzato l'intervento di cava, non si fa riferimento ai prezzari e capitolati di norma utilizzati. Infatti, le cauzioni sono finalizzate ad assicurare la possibilità di intervento pubblico, nel caso in cui, per motivi diversi (mancata o incompleta ottemperanza alle prescrizioni, fallimento o altro), le società esercenti le cave non eseguano o eseguano solo parzialmente le opere di recupero progettate e prescritte.

Quanto sopra, anche in funzione di alcune specifiche voci come "l'Accantonamento, conservazione, stesa e livellamento del terreno vegetale" prevista per tutte le cave e la "Profilatura del fronte comprendente il disaggio e la messa in sicurezza delle pareti in roccia" o lo "Scavo in roccia, a profondità minima di 50 cm, su piazzali da dismettere e recuperare, comprensivo di scavo, asportazione del materiale e riempimento con suolo", che sono rispettivamente riferite a:

- beni da conservare e da mantenere nel sito di cava, nel caso dell'accantonamento del terreno vegetale e non ad un'opera effettiva;

- specifiche opere di carattere minerario, non rinvenibili nei comuni capitolati prezzi, nei casi di profilatura del fronte e di scavo in roccia sopra citati.

A margine sono descritti i metodi utilizzati per la posticipazione finanziaria da attuare, in modo da assicurare che le cauzioni, calcolate ad una certa data, permettano la copertura finanziaria dei costi di recupero al termine del periodo autorizzato per l'attività estrattiva.

Come già ricordato tutti gli importi riportati nel presente documento sono aggiornati al febbraio 2004.

#### ELENCO DELLE OPERE E DEI RELATIVI IMPORTI ECONOMICI UNITARI

##### I - Accantonamento, conservazione, stesa e livellamento del terreno vegetale

Comprende l'accantonamento, la conservazione, la stesa ed il livellamento della terra da coltivo presente nel sito o necessaria per il recupero ambientale dell'area; il sito dopo tali operazioni, deve risultare preparato per i successivi lavori agricoli o forestali:

I classe di capacità d'uso dei suoli: 13,79 euro/m<sup>3</sup>

II classe di capacità d'uso dei suoli: 11,72 euro/m<sup>3</sup>

III, IV, V, VI, VII, VIII classe di capacità d'uso dei suoli: 6,90 euro/m<sup>3</sup>

(Classificazione tratta da "La Capacità d'uso dei suoli del Piemonte ai fini agricoli e forestali" - edizioni l'équipe Torino 1982)

##### II - Opere di recupero suddivise secondo le tipologie di cava

###### a) Miglioramenti e sistemazioni fondiarie ed agrarie

a-1 accantonamento, stesa e livellamento della terra da coltivo presente nel sito o necessaria per il riuso agricolo dell'area; il sito dopo tali operazioni deve risultare preparato per la successiva attività agricola: 2,96 euro/m<sup>3</sup>.

a-2 ogni altra eventuale opera necessaria per il riuso agricolo dell'area vedi paragrafo b).

###### b) Cave in ambienti pianeggianti di sabbia e ghiaia

###### b-1 Opere di movimento terra e preparazione

b-1.1 terreno vegetale da rimettere in sito, come previsto al precedente punto I; per le cave che operano solo sopra il livello della falda freatica il terreno vegetale deve essere cauzionato per una potenza massima di 50 cm, per la potenza eccedente si utilizza il parametro di: 2,96 euro/m<sup>3</sup>;

b-1.2 ripristino delle quote finali previste in progetto, escluso l'utilizzo di terreno vegetale:

a) nel caso di utilizzo di sfridi, materiali sterili di cava e limi derivanti da operazioni di trattamento, come definite dall'art. 1 del D.P.R. n. 128/1959: 0,95 euro/m<sup>3</sup>;

b) nel caso di utilizzo di materiali individuati nell'art. 8 I comma lett. b e II comma lett. c del D.L. 5 febbraio 1997 n. 22 e considerati non pericolosi ai sensi del D.M. febbraio 1998 e dell'art. 17 della legge 443/2001 come modificata dalla legge 31 ottobre 2003 n. 306, si utilizza il parametro di 2,85 euro/m<sup>3</sup> opportunamente parametrato in relazione alla profondità di scavo da sottoporre a riempimento:

- profondità sino a 5 metri parametro al 50% = 1,42 euro/m<sup>3</sup>;

- profondità compresa tra 5 e 10 metri parametro al 70% = 2,00 euro/m<sup>3</sup>;

- profondità superiori a 10 metri parametro intero = 2,85 euro/m<sup>3</sup>;

b-1.3 profilatura, secondo le inclinazioni prescritte, delle scarpate poste sopra il livello della falda freatica da eseguirsi con mezzi meccanici: 1,33 euro/m<sup>2</sup> (valutazione della superficie effettiva);

b-1.4 realizzazione di canalette di raccolta e smaltimento delle acque di dimensioni minime di 50 x 50 cm e successivo inerbimento: 3,84 euro/m;

b-1.5 realizzazione di canalette di raccolta e smaltimento delle acque di dimensioni minime di 50 x 50 cm e successivo rivestimento con "tessuto non tessuto sintetico": 6,65 euro/m;

b-1.6 realizzazione di canalette di raccolta e smaltimento delle acque di dimensioni minime di 50 x 50 cm in calcestruzzo: 14,55 euro/m;

b-1.7 realizzazione di canalette di raccolta e smaltimento delle acque di dimensioni minime di 50 x 50 cm e successivo rivestimento con legname e pietrame: 55,50 euro/m.

*b-2 Opere di rinverdimento, rimboschimento e di ingegneria naturalistica*

b-2.1 formazione di prato con semina manuale comprese le lavorazioni del terreno e la concimazione: 0,88 euro/m<sup>2</sup>;

b-2.2 fornitura e messa a dimora di specie arbustive di piccole dimensioni (in contenitore) compreso lo scavo, la piantagione, il reinterro, la concimazione organica e chimica, il primo annaffiamento e l'ancoraggio: 4,79 euro/pianta;

b-2.3 fornitura e messa a dimora di specie arboree di piccole dimensioni (in contenitore) compreso lo scavo, la piantagione, il reinterro, la concimazione organica e chimica, il primo annaffiamento e l'ancoraggio: 4,36 euro/pianta;

b-2.4 fornitura e messa a dimora di specie arboree, esemplari già sviluppati (circonferenza a 1 m da terra 10-12 cm) compreso lo scavo, la piantagione, il reinterro, la concimazione organica e chimica, il primo annaffiamento e l'ancoraggio: 58,11 euro/pianta;

b-2.5 realizzazione di popolamenti vegetali tipici delle aree umide (canneti), comprende la fornitura e la messa a dimora di rizomi e/o piante coltivate di specie idonee alla costituzione di aree a cariceto - canneto: 3,17 euro/m<sup>2</sup> ;

b-2.6 fornitura e messa in opera di protezioni individuali delle piante, con reti o con materiale plastico stabilizzato tipo tubolare, per evitare danni da mammiferi: 1,79 euro/pianta;

b-2.7 fornitura e messa in opera di fascinate, viminate, o altre opere di ingegneria naturalistica: 13,92 euro/m;

b-2.8 fornitura e messa in opera di cordunate, gradonate, palificate o altre opere di ingegneria naturalistica: 27,46 euro/m;

b-2.9 intervento di idrosemina effettuato in luogo accessibile a mezzi meccanici, con disponibilità idrica, su superfici già pronte per la semina, apporto del seme, dei concimi organici e chimici e del collante o della coltre protettiva in fibre naturali, senza interventi di manutenzione successivi: 1,45 euro/m<sup>2</sup>;

b-2.10 cure colturali e manutenzione dei lavori di rimboschimento, rinverdimento e ingegneria naturalistica comprendenti rinalzi, ripuliture, sostituzioni di piante, irrigazione e sfalci delle aree recuperate, per uno o due anni successivi all'esecuzione dei lavori: 0,55 euro/m<sup>2</sup>/anno.

*b-3 Cauzioni o polizze fidejussorie minime*

L'importo complessivo della cauzione, posticipato al momento del controllo del recupero ambientale, non deve essere comunque inferiore a:

72.500 euro per cave che non interessano la falda

172.000 euro per cave che interessano la falda

*c) Cave in ambienti collinari, coltivabili senza l'uso di esplosivo*

*c-1 Opere di movimento terra e preparazione*

c-1.1 terreno vegetale da rimettere in sito, come previsto al precedente punto I;

c-1.2 ripristino delle quote finali previste in progetto, escluso l'utilizzo di terreno vegetale:

a) nel caso di utilizzo di sfridi, materiali sterili di cava e limi derivanti da operazioni di trattamento, come definite dall'art. 1 del D.P.R. n. 128/1959: 0,95 euro/m<sup>3</sup>;

b) nel caso di utilizzo di materiali individuati nell'art. 8 I comma lett. b e II comma lett. c del D.L. 5 febbraio 1997 n. 22 e considerati non pericolosi ai sensi del D.M. febbraio 1998 e dell'art. 17 della legge 443/2001, come modificata dalla legge 31 ottobre 2003 n. 306, si utilizza il parametro di 2,85 euro/m<sup>3</sup> opportunamente parametrato in relazione alla profondità di scavo da sottoporre a riempimento:

- profondità sino a 5 metri parametro al 50% = 1,42 euro/m<sup>3</sup>;

- profondità compresa tra 5 e 10 metri parametro al 70% = 2,00 euro/m<sup>3</sup>;

- profondità superiori a 10 metri parametro intero = 2,85 euro/m<sup>3</sup>;

c-1.3 profilatura, secondo le inclinazioni prescritte, delle scarpate poste sopra il livello della falda freatica, da attuare con mezzi meccanici: 1,33 euro/m<sup>2</sup> (valutazione della superficie effettiva);

c-1.4 realizzazione di canalette di raccolta e smaltimento delle acque di dimensioni minime di 50 x 50 cm e successivo inerbimento: 3,84 euro/m;

c-1.5 realizzazione di canalette di raccolta e smaltimento delle acque di dimensioni minime di 50 x 50 cm e successivo rivestimento con "tessuto non tessuto sintetico": 6,65 euro/m;

c-1.6 realizzazione di canalette di raccolta e smaltimento delle acque di dimensioni minime di 50 x 50 cm, in calcestruzzo: 14,55 euro/m;

c-1.7 realizzazione di canalette di raccolta e smaltimento delle acque di dimensioni minime di 50 x 50 cm e successivo rivestimento con pietrame: 55,50 euro/m.

*c-2 Opere di rinverdimento, rimboschimento e di ingegneria naturalistica*

c-2.1 formazione di prato con semina manuale comprese le lavorazioni del terreno e la concimazione: 0,88 euro/m<sup>2</sup>;

c-2.2 fornitura e messa a dimora di specie arbustive di piccole dimensioni (in contenitore) compreso lo sca-

vo, la piantagione, il reinterro, la concimazione organica e chimica, il primo annaffiamento e l'ancoraggio: 4,79 euro/pianta;

c-2.3 fornitura e messa a dimora di specie arboree di piccole dimensioni (in contenitore) compreso lo scavo, la piantagione, il reinterro, la concimazione organica e chimica, il primo annaffiamento e l'ancoraggio: 4,36 euro/pianta;

c-2.4 fornitura e messa a dimora di specie arboree, esemplari già sviluppati (circonferenza a 1 m da terra 10-12 cm) compreso lo scavo, la piantagione, il reinterro, la concimazione organica e chimica, il primo annaffiamento e l'ancoraggio: 58,11 euro/pianta;

c-2.5 fornitura e messa in opera di protezioni, individuali delle piante con reti o con materiale plastico stabilizzato tipo tubolare per evitare danni da mammiferi: 1,79 euro/pianta;

c-2.6 fornitura e messa in opera di fascinate, viminate, o altre opere di ingegneria naturalistica: 13,92 euro/m;

c-2.7 fornitura e messa in opera di cordonate, gradonate, palificate o altre opere di ingegneria naturalistica: 27,46 euro/m;

c-2.8 intervento di idrosemina effettuato in luogo accessibile a mezzi meccanici, con disponibilità idrica, su superfici già pronte per la semina, apporto del seme, dei concimi organici e chimici e del collante o della coltre protettiva in fibre naturali, senza interventi di manutenzione successivi: 1,45 euro/m<sup>2</sup>;

c-2.9 posa in opera di georete, opportunamente fissata su tutta la superficie e fermata a monte e a valle, per la protezione del suolo da fenomeni erosivi prima dello sviluppo della cotica erbosa: 4,75 euro/m<sup>2</sup>;

c-2.10 cure colturali e manutenzione dei lavori di rimboschimento, rinverdimento e ingegneria naturalistica comprendenti rinalzi, ripuliture, sostituzioni di piante, irrigazione e sfalci delle aree recuperate, per uno o due anni successivi all'esecuzione dei lavori: 0,55 euro/m<sup>2</sup>/anno.

*d) Cave in ambienti collinari e montani, di materiali per uso industriale, coltivabili a mezzo dell'uso di esplosivo*

*d-1 Opere di movimento terra e preparazione*

d-1.1 terreno vegetale da rimettere in sito, come previsto al precedente punto I;

d-1.2 ripristino delle quote finali previste in progetto, escluso l'utilizzo di terreno vegetale:

a) nel caso di utilizzo di sfridi, materiali sterili di cava e limi derivanti da operazioni di trattamento, come definite dall'art. 1 del D.P.R. n. 128/1959: 0,95 euro/m<sup>3</sup>;

b) nel caso di utilizzo di materiali individuati nell'art. 8 I comma lett. b e II comma lett. c del D.L. 5 febbraio 1997 n. 22 e considerati non pericolosi ai sensi del D.M. febbraio 1998 e dell'art. 17 della legge 443/2001, come modificata dalla legge 31 ottobre 2003 n. 306, si utilizza il parametro di 2,85 euro/m<sup>3</sup> opportunamente parametrato in relazione alla profondità di scavo da sottoporre a riempimento:

- profondità sino a 5 metri parametro al 50% = 1,42 euro/m<sup>3</sup>;

- profondità compresa tra 5 e 10 metri parametro al 70% = 2,00 euro/m<sup>3</sup>;

- profondità superiori a 10 metri parametro intero = 2,85 euro/m<sup>3</sup>;

d-1.3 riprofilatura del fronte, comprendente il disaggio e la messa in sicurezza delle pareti in roccia o finalizzata ad un migliore inserimento della cava nel contesto del paesaggio locale, secondo le inclinazioni e le modalità prescritte (valutazione della superficie effettiva): 3,50 euro/m<sup>2</sup>;

d-1.4 profilatura delle scarpate di discariche o comunque di scarpate non in roccia secondo le inclinazioni previste, con mezzi meccanici (valutazione della superficie effettiva): 1,38 euro/m<sup>2</sup>;

d-1.5 realizzazione di canalette di raccolta e smaltimento delle acque di dimensioni minime di 50 x 50 cm e successivo inerbimento: 3,84 euro/m;

d-1.6 realizzazione di canalette di raccolta e smaltimento delle acque di dimensioni minime di 50 x 50 cm e successivo rivestimento con "tessuto non tessuto sintetico": 6,65 euro/m;

d-1.7 realizzazione di canalette di raccolta e smaltimento delle acque di dimensioni minime di 50 x 50 cm, in calcestruzzo: 14,55 euro/m;

d-1.8 realizzazione di canalette di raccolta e smaltimento delle acque di dimensioni minime di 50 x 50 cm e successivo rivestimento con pietrame: 55,50 euro/m.

*d-2 Opere di rinverdimento, rimboschimento e di ingegneria naturalistica*

d-2.1 formazione di prato con semina manuale comprese le lavorazioni del terreno e la concimazione: 0,88 euro/m<sup>2</sup>;

d-2.2 fornitura e messa a dimora di specie arbustive di piccole dimensioni (in contenitore) compreso lo scavo, la piantagione, il reinterro, la concimazione organica e chimica, il primo annaffiamento e l'ancoraggio: 4,79 euro/pianta;

d-2.3 fornitura e messa a dimora di specie arboree di piccole dimensioni (in contenitore) compreso lo scavo, la piantagione, il reinterro, la concimazione organica e chimica, il primo annaffiamento e l'ancoraggio: 4,36 euro/pianta;

d-2.4 fornitura e messa a dimora di specie arboree, esemplari già sviluppati (circonferenza a 1 m da terra 10-12 cm) compreso lo scavo, la piantagione, il reinterro, la concimazione organica e chimica, il primo annaffiamento e l'ancoraggio: 58,11 euro/pianta;

d-2.5 fornitura e messa in opera di protezioni, individuali delle piante con reti o con materiale plastico stabilizzato tipo tubolare, per evitare danni da mammiferi: 1,79 euro/pianta;

d-2.6 fornitura e messa in opera di fascinate, viminate, o altre opere di ingegneria naturalistica: 13,92 euro/m;

d-2.7 fornitura e messa in opera di cordonate, gradonate, palificate o altre opere di ingegneria naturalistica: 27,46 euro/m;

d-2.8 intervento di idrosemina effettuato in luogo poco accessibile a mezzi meccanici, con disponibilità idrica, su superfici già pronte per la semina, apporto del seme, dei concimi organici e chimici e del collante o di coltre protettiva in fibre naturali senza interventi di manutenzione successivi: 2,07 euro/m<sup>2</sup>;

d-2.9 posa in opera di georete, opportunamente fissata su tutta la superficie e fermata a monte e a valle, per la protezione del suolo da fenomeni erosivi prima dello sviluppo della cotica erbosa: 4,75 euro/m<sup>2</sup>;

d-2.10 invecchiamento accelerato di fronti di scavo mediante l'applicazione di prodotti impregnanti non pellicolari e conseguente ossidazione accelerata: 3,44 euro/m<sup>2</sup>;

d-2.11 cure colturali e manutenzione dei lavori di rimboschimento, rinverdimento e ingegneria naturalistica comprendenti rinalzi, ripuliture, sostituzioni di piante, irrigazione e sfalci delle aree recuperate, per uno o due anni successivi all'esecuzione dei lavori: 0,55 euro/m<sup>2</sup>/anno.

*e) Cave in ambienti montani, di pietre ornamentali*

*e-1 Opere di movimento terra e preparazione*

e-1.1 terreno vegetale da rimettere in sito, come previsto al precedente punto I;

e-1.2 ripristino delle quote finali previste in progetto, escluso l'utilizzo di terreno vegetale:

a) nel caso di utilizzo di sfridi, materiali sterili di cava e limi derivanti da operazioni di trattamento, come definite dall'art. 1 del D.P.R. n. 128/1959: 0,95 euro/m<sup>3</sup>;

b) nel caso di utilizzo di materiali individuati nell'art. 8 I comma lett. b e II comma lett. c del D.L. 5 febbraio 1997 n. 22 e considerati non pericolosi ai sensi del D.M. febbraio 1998 e dell'art. 17 della legge 443/2001, come modificata dalla legge 31 ottobre 2003 n. 306, si utilizza il parametro di 2,85 euro/m<sup>3</sup> opportunamente parametrato in relazione alla profondità di scavo da sottoporre a riempimento:

- profondità sino a 5 metri parametro al 50% = 1,42 euro/m<sup>3</sup>;

- profondità compresa tra 5 e 10 metri parametro al 70% = 2,00 euro/m<sup>3</sup>;

- profondità superiori a 10 metri parametro intero = 2,85 euro/m<sup>3</sup>;

e-1.3 riprofilatura del fronte, comprendente il disaggio e la messa in sicurezza delle pareti in roccia o finalizzata ad un migliore inserimento della cava nel contesto del paesaggio locale, secondo le inclinazioni e le modalità prescritte (valutazione della superficie effettiva): 6,16 euro/m<sup>2</sup> ;

e-1.4 profilatura delle scarpate di discariche o comunque di scarpate non in roccia secondo le inclinazioni previste, con mezzi meccanici (valutazione della superficie effettiva): 1,38 euro/m<sup>2</sup>;

e-1.5 scavo in roccia, a profondità minima di 50 cm, su piazzali e ampi gradoni da dismettere e recuperare, comprensivo di scavo, asportazione del materiale e riempimento con suolo (da utilizzare per realizzare settori su cui effettuare impianti arborei ed arbustivi): 48,23 euro/m<sup>3</sup>;

e-1.6 realizzazione di canalette di raccolta e smaltimento delle acque di dimensioni minime di 50 x 50 cm e successivo inerbimento: 3,84 euro/m;

e-1.7 realizzazione di canalette di raccolta e smaltimento delle acque di dimensioni minime di 50 x 50 cm e successivo rivestimento con "tessuto non tessuto sintetico": 6,65 euro/m;

e-1.8 realizzazione di canalette di raccolta e smaltimento delle acque di dimensioni minime di 50 x 50 cm, in calcestruzzo: 14,55 euro/m;

e-1.9 realizzazione di canalette di raccolta e smaltimento delle acque di dimensioni minime di 50 x 50 cm e successivo rivestimento con pietrame: 55,50 euro/m.

e-2 Opere di rinverdimento, rimboschimento e di ingegneria naturalistica

e-2.1 formazione di prato con semina manuale comprese le lavorazioni del terreno e la concimazione: 0,88 euro/m<sup>2</sup>;

e-2.2 fornitura e messa a dimora di specie arbustive di piccole dimensioni (in contenitore) compreso lo scavo, la piantagione, il reinterro, la concimazione organica e chimica, il primo annaffiamento e l'ancoraggio: 4,79 euro/pianta;

e-2.3 fornitura e messa a dimora di specie arboree di piccole dimensioni (in contenitore) compreso lo scavo, la piantagione, il reinterro, la concimazione organica e chimica, il primo annaffiamento e l'ancoraggio: 4,36 euro/pianta;

e-2.4 fornitura e messa a dimora di specie arboree, esemplari già sviluppati (circonferenza a 1 m da terra 10-12 cm) compreso lo scavo, la piantagione, il reinterro, la concimazione organica e chimica, il primo annaffiamento e l'ancoraggio: 58,11 euro/pianta;

e-2.5 fornitura e messa in opera di protezioni, individuali delle piante con reti o con materiale plastico stabi-

lizzato tipo tubolare, per evitare danni da mammiferi: 1,79 euro/pianta;

e-2.6 fornitura e messa in opera di fascinate, viminate, o altre opere di ingegneria naturalistica: 13,92 euro/m;

e-2.7 fornitura e messa in opera di cordonate, gradonate, palificate o altre opere di ingegneria naturalistica: 27,46 euro/m;

e-2.8 intervento di idrosemina effettuato in luogo poco accessibile a mezzi meccanici, con disponibilità idrica, su superfici già pronte per la semina, apporto del seme, dei concimi organici e chimici e del collante o di coltre protettiva in fibre naturali senza interventi di manutenzione successivi: 2,07 euro/m<sup>2</sup>;

e-2.9 posa in opera di georete, opportunamente fissata su tutta la superficie e fermata a monte e a valle, per la protezione del suolo da fenomeni erosivi prima dello sviluppo della cotica erbosa: 4,75 euro/m<sup>2</sup>;

e-2.10 invecchiamento di fronti di scavo mediante l'applicazione di prodotti impregnanti non pellicolari e conseguente ossidazione accelerata: 3,44 euro/m<sup>2</sup>;

e-2.11 cure culturali e manutenzione dei lavori di rimboschimento, rinverdimento e ingegneria naturalistica comprendenti rinalzi, ripuliture, sostituzioni di piante, irrigazione e sfalci delle aree recuperate, per uno o due anni successivi all'esecuzione dei lavori: 0,55 euro/m<sup>2</sup>/anno.

#### f) Cave in sottoterraneo

f-1 per tutte le superfici a giorno valgono tutte le voci di costo di cui al paragrafo c);

f-2 messa in sicurezza del sottoterraneo: 0,56 euro/m<sup>3</sup> di materiale coltivato ed asportato.

#### III - Posticipazioni finanziarie

Qui di seguito sono esposti i coefficienti da utilizzare per l'aggiornamento finanziario dei costi di recupero al momento dell'esecuzione delle opere di recupero ambientale da parte dell'operatore, e della verifica dei lavori e della liberazione o escussione, da parte della pubblica amministrazione, della cauzione medesima.

I coefficienti di posticipazione sono calcolati tenendo conto di un tasso di inflazione annuo ipotizzato pari al 2%, per l'intero periodo decennale e derivano dall'applicazione della formula dell'interesse composto.

#### a) Coefficienti di posticipazione delle cauzioni alla data di scadenza dell'autorizzazione

A seconda dell'anno di scadenza delle autorizzazioni il dato calcolato deve essere posticipato per il coefficiente indicato:

Anno	Coefficiente
2005	1,020
2006	1,0404
2007	1,0612
2008	1,0824
2009	1,1041
2010	1,1262
2011	1,1487
2012	1,1717
2013	1,1951
2014	1,2190

#### b) Coefficienti di posticipazione delle cauzioni al momento del controllo del recupero.

Al fine di calcolare le cauzioni al momento del controllo del recupero ambientale occorre poi sempre posticipare ulteriormente per uno dei seguenti coefficienti:

Anni	Coefficiente
due anni	1,0404
tre anni	1,0612

I coefficienti sono da scegliere in funzione del periodo compreso tra l'esecuzione delle opere di recupero ed il controllo da parte pubblica, che coincide con la scadenza prevista della polizza o garanzia fidejussoria.

In termini generali, per le cave di pianura a riutilizzo agricolo, ove generalmente non sono prescritti o sono previsti solo limitati lavori di rimboschimento e di ingegneria naturalistica e prevalgono i lavori di movimento terra e preparazione, è opportuno che il controllo dell'attuazione delle opere di recupero ambientale e la conseguente posticipazione siano previsti a distanza di due anni dalla scadenza dell'autorizzazione. Nei casi invece ove prevalgono i lavori di rimboschimento e di ingegneria naturalistica è opportuno che la verifica e la posticipazione siano previsti a distanza di tre anni dalla scadenza dell'autorizzazione opzione da scegliere in funzione della minore o maggiore necessità di cure colturali agli interventi, quest'ultimi da eseguire sempre e comunque entro sei mesi dalla data di scadenza dell'autorizzazione.

Deliberazione della Giunta Regionale 3 maggio 2004, n. 17-12429

**Programma regionale d'intervento per la realizzazione di opere afferenti la navigazione interna. Anno 2004. Art. 7 bis, della l.r. n. 26/1995 (così come modificata dalla l.r. n. 48/1996)**

(omissis)

LA GIUNTA REGIONALE

a voti unanimi ...

*delibera*

Di approvare, per le motivazioni nelle premesse riportate, il "Programma regionale di intervento per la realizzazione di opere afferenti la navigazione interna per l'anno 2004", riportato all'allegato 2), facente parte integrante del presente atto, per un importo di euro 6.400.000,00.

Di non ammettere, per le motivazioni nelle premesse riportate, al "Programma regionale d'intervento per l'anno 2004", le istanze riportate agli allegati 3 e 4 facenti parte integrante del presente atto.

Alla copertura finanziaria del "programma regionale di intervento per la realizzazione di opere afferenti la navigazione interna per l'anno 2004", riportato all'allegato 2, facente parte integrante del presente atto, si farà fronte con le somme a disposizione nel Bilancio regionale 2004 sul Cap. 25398.

La Giunta regionale dispone che i progetti finanziati per un importo superiore ad euro 500.000 ottengano il preventivo parere da parte del C.R.O.P.

Compete al Settore regionale Navigazione Interna e Mercè l'alta sorveglianza sulla realizzazione degli interventi finanziati ai sensi della D.G.R. n. 23 - 3141 del 4.06.2001.

La presente deliberazione sarà pubblicata sul Bollettino Ufficiale della Regione Piemonte, ai sensi dell'art. 65 dello Statuto e dell'art. 14 del D.P.G.R. n. 8/R/2002.

(omissis)

Allegato

*Programma regionale per le opere afferenti alla navigazione interna - Anno 2004 - Art 7 bis della l. 26/1995, così come modificata dalla L.R. 48/1996*

*Allegato 2 - Elenco delle istanze ammesse al Programma regionale d'intervento per l'anno 2004.*

1) COMUNE DI ARONA (NO)

Sistema di attracchi integrati lungo lago e completamento darsena Corso Europa.

Perizia suppletiva di variante.

Importo euro 710.000,00

2) COMUNE DI ARONA (NO)

Intervento straordinario per la rimozione e lo smaltimento rifiuti.

Importo euro 17.214,45

3) COMUNE DI AZEGLIO (TO)

Progetto per approdo turistico palafitticolo.

Importo euro 257.939,23

4) COMUNE DI BAVENO (VB)

Opere di sistemazione area portuale con integrazione pontili di attracco, realizzazione collegamenti pedonali e recupero ambientale di aree demaniali degradate in frazione Feriolo - 1^ Lotto.

Importo euro 900.000,00

5) COMUNE DI BELGIRATE (VB)

Miglioramento della sede stradale e collegamento percorso pedonale alla struttura portuale II^ stralcio.

Importo euro 119.189,27

6) COMUNE DI BELGIRATE (VB)

Costruzione di pontile galleggiante per ormeggio imbarcazioni.

Importo euro 45.500,00

7) COMUNE DI CANNERO RIVIERA (VB)

Opere per il prolungamento percorso pedonale e contestuale estensione della banchina nautica d'attracco Lido - Sciarretta.

Importo euro 250.000,00

8) COMUNE DI CANNERO RIVIERA (VB)

Opere di completamento per il ripristino della "rotonda quadrata" lungolago di Cannero Riviera. Evento franoso del 17/09/2003.

Importo euro 290.000,00

9) COMUNE DI CASTELLETTO TICINO (NO)

Rimozione e smaltimento legname presente presso le sponde del lago Maggiore del Comune di Castelletto Ticino.

Importo euro 9.122,78

10) COMUNE DI DORMELLETO (NO)

Rimozione e smaltimento legname presente presso le sponde del Lago Maggiore del Comune di Dormelletto.

Importo euro 5.917,84

11) COMUNE DI GOZZANO (NO)

Ristrutturazione del trampolino tuffi del "Lido di Buccione" compresi la verifica ed il consolidamento dello stesso.

Importo euro 153.000,00

12) COMUNE DI MERGOZZO (VB)

Realizzazione nuovi pontili d'attracco per l'organizzazione ed il riordino dei posti d'ormeggio e dell'approdo turistico.

Importo euro 129.114,22

13) COMUNE DI OMEGNA (VB)

Realizzazione di palco galleggiante sul lungo lago cittadino.

Importo euro 128.000,00

14) COMUNE DI OMEGNA (VB)

Interventi sui porti turistici comunali di fornitura attrezzatura di settore, sua posa e messa in opera, ripristino di parte dell'esistente, completamento del sistema d'ancoraggio di Bagnella, pulizia generale degli impianti.

Importo euro 140.000,00

15) COMUNE DI ORTA SAN GIULIO (NO)

Manutenzione straordinaria scivoli a lago.

Importo euro 95.000,00

16) COMUNE DI ORTA SAN GIULIO (NO)

Manutenzione straordinaria degli ormeggi di Darsena Negri e Villa Oblò.

Importo euro 21.000,00

17) COMUNE DI PELLA (NO)

Lavori di completamento infrastrutture portuali in località Roncallo con realizzazione nuovi pontili di attracco natanti.

Importo di progetto: euro 600.000,00; importo finanziato: euro 584.548,05

18) COMUNE DI PETTENASCO (NO)

Passeggiata a lago - guado sul torrente Pescone.

Importo euro 85.000,00

19) COMUNE DI PETTENASCO (NO)

Lavori di consolidamento di muro di sostegno nell'ambito dell'area portuale di Pettenasco capoluogo.

Importo euro 50.000,00

20) COMUNE DI PIVERONE (TO)

Opere di completamento del Porto Canale.

Importo euro 265.140,00

21) COMUNE DI RIVARONE (AL)

"In viaggio sul Tanaro" navigazione del basso corso del Tanaro. Infrastrutture ed opere per la navigazione fluviale sportiva e da diporto.

Importo euro 228.490,50

22) COMUNE DI STRESA (VB)

Ricostruzione del molo del porto turistico dell'Isola Bella.

Importo euro 525.000,00

23) COMUNE DI TORINO

Lavori di "manutenzione straordinaria per interventi mirati di risistemazione alveo del fiume Po atti alla navigazione - Anno 2004.

Importo euro 660.000,00

24) COMUNE DI VERBANIA (VB)

Lavori di consolidamento e ripristino del lungo lago e delle strutture annesse - Località Intra.

Importo euro 350.000,00

25) COMUNE DI VERBANIA

Opere di adeguamento di pontili galleggianti esistenti in Località Pallanza e Suna.

Importo euro 161.500,00

26) COMUNE DI VERBANIA

Lavori di consolidamento muro di sostegno a lago antistante la Chiesa di S. Lucia Località Suna.

Importo euro 130.000,00

27) COMUNE DI VERBANIA

Rimozione di materiale alluvionale nelle zone prospettanti il porto turistico ed il campeggio Isolino.

Importo euro 7.323,66

28) PROVINCIA DEL VERBANO CUSIO OSSOLA

Lavori di ristrutturazione pontile fisso di attracco del servizio pubblico di linea in Località Feriolo di Baveno.

Importo euro 82.000,00

TOTALE IMPORTO Euro 6.400.000,00

Deliberazione della Giunta Regionale 3 maggio 2004, n. 19-12430

**Regolamento 1260/99 DOCUP Regione Piemonte 2000/2006 - Obiettivo 2. Approvazione proposta di revisione di "metà periodo" (art. 14 Reg. 1260/99)**

(omissis)

LA GIUNTA REGIONALE

a voti unanimi ...

*delibera*

di approvare la proposta di revisione del DOCUP obiettivo 2 della Regione Piemonte periodo di programmazione 2000-2006, allegata alla presente deliberazione (Allegato A) così come discussa e approvata nella riunione del Comitato di Sorveglianza del 15/04/2004;

di disporre che la suddetta proposta di modifica del DOCUP venga trasmessa dall'Autorità di Gestione del DOCUP alle Autorità nazionali competenti per la successiva notifica alla DG REGIO della Commissione;

di demandare al Responsabile della Direzione Industria, in qualità di Autorità di Gestione del DOCUP Obiettivo 2 programmazione 2000-2006, tutti gli adempimenti conseguenti all'attuazione della presente deliberazione.

La presente deliberazione sarà pubblicata sul Bollettino Ufficiale della Regione Piemonte ai sensi dell'art. 65 dello Statuto e dell'art. 14 del D.P.G.R. n. 8/R/2002.

(omissis)

Deliberazione della Giunta Regionale 3 maggio 2004, n. 20-12431

**Dirigente regionale Arturo Bracco: nell'ambito della direzione 25 Opere pubbliche, affidamento della responsabilità del settore Decentrato OO.PP. e difesa assetto idrogeologico con sede in Vercelli e designazione quale vicario del settore omonimo con sede in Biella. Art. 27 della l.r. 51/97**

(omissis)

LA GIUNTA REGIONALE

a voti unanimi ...

*delibera*

per le considerazioni in premessa illustrate, ai sensi degli artt. 27 e 28 della l.r. 51/97 e dei "Criteri" di cui alla DGR n. 50-23245 del 24.11.97, nell'ambito della direzione Opere pubbliche:

- di attribuire al dirigente regionale arch. Arturo Bracco la responsabilità del settore "Decentrato OO.PP. e difesa assetto idrogeologico con sede in Vercelli";

- di designarlo vicario del settore omonimo con sede in Biella nei casi di assenza o impedimento del dirigente responsabile;

- di stabilire che i suddetti provvedimenti hanno effetto dalla data di notifica della presente o dalla data di effettivo inizio di svolgimento delle funzioni connesse

all'incarico di responsabile di settore, se successiva, ed hanno durata quadriennale;

- di precisare che qualora la data di scadenza dei provvedimenti in oggetto coincida con una giornata prefestiva o festiva, gli stessi sono confermati sino al giorno antecedente il primo giorno lavorativo successivo a tale data;

- di precisare, infine, che è contestualmente revocato l'incarico disposto nei confronti dell'arch. Bracco per effetto della DGR n. 37-11755 del 16.2.04 ed ogni altro da questa derivante.

Al dirigente Bracco sarà corrisposta, alla luce delle attuali norme contrattuali ed accordi aziendali, l'indennità prevista per i responsabili di settore (par. 422,87) essendo compatibili le risorse del fondo di cui all'art. 37 e seguenti del CCNL/DIRIG 10.4.96, così come precisato con nota n. 8368/9.07 del 7 aprile 2004 della competente direzione Bilanci e Finanze - settore Trattamento economico del personale.

La presente deliberazione sarà pubblicata sul Bollettino Ufficiale della Regione Piemonte ai sensi dell'art. 65 dello Statuto e dell'art. 14 del D.P.G.R. n. 8/R/2002.

(omissis)

Deliberazione della Giunta Regionale 18 maggio 2004, n. 34-12513

**Bando di concorso per il decentramento di due farmacie nel Comune di Savigliano (CN), in attuazione dell'art. 5 della L. 362/91**

(omissis)

LA GIUNTA REGIONALE

a voti unanimi ...

*delibera*

- di bandire il concorso pubblico per soli titoli per l'assegnazione delle due sedi farmaceutiche del comune di Savigliano di seguito indicate, al fine di attuare il decentramento ai sensi dell'art. 5 della L. 362/91:

Zona NORD - territorio compreso tra: Via Trento (lato Est) dall'intersezione con Via Fermi a quella con C.so N.Sauro; Via Cervino (lato Est) dall'intersezione con C.so N.Sauro a quella con Via Torino; Via Torino (lato Est) dall'intersezione con Via Cervino e quella con la S.S. 20; S.S. 20 (lato Est) dall'intersezione con Via Torino al confine comunale; confine comunale con il comune di Cavallermaggiore (lato sud) tra la S.S. 20 e la linea ferroviaria Savigliano - Cavallermaggiore; linea ferroviaria Savigliano-Cavallermaggiore (lato Ovest) dal confine comunale con il comune di Cavallermaggiore alla Stazione Ferroviaria di Savigliano; Piazza Sperino; Viale Marconi dalla Stazione Ferroviaria fino all'intersezione con Via Casalis Lingua; Via Casalis Lingua, (lato Nord); Via Biga (lato Nord); Via Ghione (lato Nord); Piazza Schiapparelli; Via Fermi (lato Nord).

Zona SUD - territorio compreso tra: Via Suniglia (lato Est) dall'intersezione con C.so XXIV Maggio e la linea ferroviaria Savigliano-Saluzzo; S.P. 155 (lato Est) dalla intersezione con la linea ferroviaria Savigliano-Saluzzo a quella con la S.P. 192; S.P. 192 (lato Nord) dalla intersezione con la S.P. 155 a quella con la S.S. 20; S.S. 20 (lato Ovest) dall'intersezione con la S.P. 192 a quella con Strada Apparizione; Strada Apparizione (lato Nord) dall'intersezione con la S.S. 20 alla linea ferroviaria Savigliano-Fossano; linea Ferroviaria Savigliano-Fossano (lato Ovest) fino al ponte sul torrente Mellea; torrente Mellea (lato Ovest) dal ponte della linea ferroviaria Savigliano-Fossano a quello di Via Alba; Via Moreno (lato

Sud) dal ponte del torrente Mellea all'intersezione con Via Corridoni; Via Corridoni (lato Sud) dall'intersezione con Via Alba a quella con C.so Indipendenza; C.so Indipendenza (lato Sud) dall'intersezione con Via Corridoni a quella con Via S.Andrea; C.so XXIV Maggio (lato Sud) dall'intersezione con Via S.Andrea a quella con Via Suniglia.

Al presente concorso possono partecipare esclusivamente i farmacisti titolari di farmacie ubicate nel comune di Savigliano e la domanda di partecipazione al concorso, redatta su carta da bollo da euro 10,33 e con in calce la firma del concorrente non autenticata, dovrà essere inviata a mezzo raccomandata con ricevuta di ritorno all'Assessorato alla Sanità della Regione Piemonte - Settore Assistenza Farmaceutica - C.so Regina Margherita 153 bis, 10122 Torino, entro e non oltre il trentesimo giorno successivo a quello della data di pubblicazione del bando sul Bollettino Ufficiale della Regione Piemonte. Qualora il trentesimo giorno sia festivo, il termine è prorogato al primo giorno successivo non festivo. Alla domanda dovrà essere allegata copia fotostatica non autenticata di un documento di identità del sottoscrittore.

La domanda di partecipazione dovrà fornire le seguenti dichiarazioni:

1- nome, cognome, data e luogo di nascita, residenza del candidato,

2- denominazione ed ubicazione della farmacia di cui è titolare e distanza della stessa dalle farmacie viciniori, calcolata per la via pedonale più breve,

3- numero di anni di esercizio della titolarità della farmacia, nei locali in cui è gestita, all'atto della domanda,

4- fatturato della farmacia, rimborsato dal S.S.N., degli ultimi cinque anni,

5- eventuale sussistenza di un provvedimento di sfratto esecutivo, ex art. 35 della L. 235/1950

6- recapito cui indirizzare tutte le comunicazioni relative alla presente selezione. I candidati sono inoltre tenuti a comunicare tempestivamente, tramite lettera raccomandata a.r., le eventuali variazioni.

La presente deliberazione sarà pubblicata sul Bollettino Ufficiale della Regione Piemonte ai sensi dell'art. 65 dello Statuto e dell'art. 14 del D.P.G.R. n. 8/R/2002.

(omissis)

Deliberazione della Giunta Regionale 24 maggio 2004, n. 13-12539

**Legge Regionale n. 56/77 e s.m.i.. Comune di Trisobbio (AL). Variante al Piano Regolatore Generale Intercomunale vigente. Approvazione**

(omissis)

LA GIUNTA REGIONALE

a voti unanimi ...

*delibera*

**ART. 1**

Di approvare, ai sensi degli artt. 15 e 17 della Legge Regionale 5.12.1977 n. 56 e successive modificazioni, la Variante al Piano Regolatore Generale Intercomunale vigente interessante il Comune di Trisobbio, in Provincia di Alessandria, adottata e modificata con deliberazioni consiliari n. 22 in data 19.6.2002, n. 15 in data 26.7.2003 e n. 28 in data 12.12.2003, subordinatamente all'introduzione "ex officio", negli elaborati progettuali, delle ulteriori modifiche specificatamente riportate nell'allegato documento "A" in data 31.3.2004, che co-

stituisce parte integrante del presente provvedimento, fatte comunque salve le prescrizioni del D.L. 30.4.1992 n. 285 "Nuovo Codice della Strada" e del relativo Regolamento approvato con D.P.R. 16.12.1992 n. 495 e successive modificazioni.

#### ART. 2

La documentazione relativa alla Variante al Piano Regolatore Generale Intercomunale vigente, adottata dal Comune di Trisobbio, debitamente vistata, si compone di:

- Deliberazione consiliare n. 22 in data 19.6.2002, esecutiva ai

sensi di legge, con allegato:

- Elab. Relazione illustrativa con allegato il fascicolo delle controdeduzioni alle osservazioni

- Elab. Norme tecniche di attuazione

- Elab. Scheda Quantitativa dei Dati Urbani

- Tav.1 Destinazione d'uso del suolo - Concentrico, in scala 1: 2.000

- Tav.2 Destinazione d'uso del suolo - Frazione Villa Botteri, in scala 1: 2.000

- Tav.3 Destinazione d'uso del suolo - Sviluppo del centro storico, in scala 1:1.000

- Tav.4 Assetto insediativo viabilità e vincoli, in scala 1: 10.000

- Tav.5 Destinazione d'uso del suolo - Concentrico - impianti fognari, in scala 1:2.000

- Tav.6 Destinazione d'uso del suolo - Frazione Villa Botteri - impianti fognari, in scala 1: 2.000

- Tav.7 Carta di sintesi della pericolosità geomorfologica e dell'idoneità all'utilizzazione urbanistica, in scala 1: 5.000

- Tav.8 Planimetria sintetica di piano con le previsioni urbanistiche dei Comuni contermini, in scala 1: 25.000

- Elab. Relazione geologico - tecnica.

- Tav.1 Carta geologico - strutturale, in scala 1: 10.000

- Tav.2 Carta geomorfologica dei dissesti e della dinamica fluviale e del reticolo idrografico minore, in scala 1: 10.000

- Tav.3 Carta geoidrologica, in scala 1: 10.000

- Tav.4 Carta dell'acclività, in scala 1: 10.000

- Tav.5 Carta delle opere di difesa idraulica censite, in scala 1: 10.000

- Tav.6 Carta della caratterizzazione litotecnica dei terreni, in scala 1: 10.000

- Tav.7 Carta di sintesi della pericolosità geomorfologica e dell'idoneità all'utilizzazione urbanistica, in scala 1: 10.000;

- Deliberazione consiliare n. 15 in data 26.7.2003, integrata con deliberazione consiliare n. 28 in data 12.12.2003, entrambe esecutive ai sensi di legge, con allegato:

- Elab. Relazione illustrativa, modificata in conformità a quanto richiesto dalla Direzione Regionale Pianificazione e Gestione Urbanistica nella relazione d'esame allegata alla nota dell'Assessore prot 19707/19.09 PPU del 13.12.2002 dal Consiglio Comunale con Deliberazione n.15 del 26.07.2003;

- Elab. Norme Tecniche di Attuazione, modificate in conformità a quanto richiesto dalla Direzione Regionale Pianificazione e Gestione Urbanistica nella relazione d'esame allegata alla nota dell'Assessore prot 19707/19.09 PPU del 13.12.2002 dal Consiglio Comunale con Deliberazione n.15 del 26.07.2003;

- Elab. Scheda Quantitativa dei Dati Urbani, modificata in conformità a quanto richiesto dalla Direzione Regionale Pianificazione e Gestione Urbanistica nella relazione d'esame allegata alla nota dell'Assessore prot

19707/19.09 PPU del 13.12.2002 dal Consiglio Comunale con Deliberazione n.15 del 26.07.2003;

- Elab. Allegati 1 - 2 - 3 - 4 alla SCHEDA C, modificata in conformità a quanto richiesto dalla Direzione Regionale Pianificazione e Gestione Urbanistica nella relazione d'esame allegata alla nota dell'Assessore prot 19707/19.09 PPU del 13.12.2002 dal Consiglio Comunale con Deliberazione n.15 del 26.07.2003;

- Tav. 1 Destinazione d'uso del suolo, Concentrico, in scala 1:2.000;

- Tav. 2 Destinazione d'uso del suolo -Frazione Villa Botteri, in scala 1: 2.000;

- Tav. 3 Destinazione d'uso del suolo -Sviluppo del centro storico, in scala 1:1.000;

- Tav. 4 Assetto insediativo -Viabilità e vincoli, in scala 1:10.000;

- Tav. 5 Destinazione d'uso del suolo -Concentrico, impianti fognari, in scala 1:2.000;

- Tav. 6 Destinazione d'uso del suolo -Frazione Villa Botteri, impianti fognari, in scala 1:2.000;

- Tav. 7 Carta delle destinazioni urbanistiche e sintesi della pericolosità geomorfologica, in scala 1:5.000;

- Tav. 8 Planimetria sintetica di piano con le previsioni urbanistiche dei Comuni contermini, in scala 1:25.000;

- Tav. 9 Usi del suolo in atto a fini agricoli e forestali, in scala 1:5.000;

- Tavola 1 Carta geologico-strutturale, in scala 1:10.000. Indagine geologica per Variante generale al P.R.G.I. e verifiche di compatibilità idraulica e idrogeologica P.A.I. - C.P.G.R. n. 7/LAP -D.G.R. 1-819 del 15.09.00-;

- Tavola 2 Carta geomorfologica dei dissesti della dinamica fluviale e del reticolo idrografico minore, in scala 1:10.000. Indagine geologica per Variante generale al P.R.G.I. e verifiche di compatibilità idraulica e idrogeologica P.A.I. - C.P.G.R. n. 7/LAP -D.G.R. 1-819 del 15.09.00- (in adeguamento al parere Regione Piemonte, Settore Prevenzione Territoriale del Rischio Geologico - Area di Alessandria - Prot 18027 del 18/11/02 e succ. Tav. Tec. di adeguamento P.A.I.);

- Tavola 3 Carta geoidrologica, in scala 1:10.000. Indagine geologica per Variante generale al P.R.G.I. e verifiche di compatibilità idraulica e idrogeologica P.A.I. - C.P.G.R. n. 7/LAP -D.G.R. 1-819 del 15.09.00;

- Tavola 4 Carta dell'acclività, in scala 1:10.000. Indagine geologica per Variante generale al P.R.G.I. e verifiche di compatibilità idraulica e idrogeologica P.A.I. - C.P.G.R. n. 7/LAP -D.G.R. 1-819 del 15.09.00-;

- Tavola 5 Carta delle opere di difesa idraulica censite, in scala 1:10.000. Indagine geologica per Variante generale al P.R.G.I. e verifiche di compatibilità idraulica e idrogeologica P.A.I. - C.P.G.R. n. 7/LAP -D.G.R. 1-819 del 15.09.00-;

- Tavola 6 Carta della caratterizzazione litotecnica dei terreni, in scala 1:10.000 ed in scala 1:10.000. Indagine geologica per Variante generale al P.R.G.I. e verifiche di compatibilità idraulica e idrogeologica P.A.I. - C.P.G.R. n. 7/LAP -D.G.R. 1-819 del 15.09.00-;

- Tavola 7 Carta di sintesi della pericolosità geomorfologica e dell'idoneità all'utilizzazione urbanistica, in scala 1:10.000. Indagine geologica per Variante generale al P.R.G.I. e verifiche di compatibilità idraulica e idrogeologica P.A.I. - C.P.G.R. n. 7/LAP -D.G.R. 1-819 del 15.09.00- (in adeguamento al parere Regione Piemonte, Settore Prevenzione Territoriale del Rischio Geologico - Area di Alessandria - Prot 18027 del 18/11/02 e succ. Tav. Tec. Di adeguamento P.A.I.);

- Elab. Relazione Geologico - tecnica. Indagine geologica per Variante generale al P.R.G.I. e verifiche di

compatibilità idraulica e idrogeologica P.A.I. - C.P.G.R. n. 7/LAP -D.G.R. 1-819 del 15.09.00- (in adeguamento al parere Regione Piemonte, Settore Prevenzione Territoriale del Rischio Geologico - Area di Alessandria - Prot 18027 del 18/11/02 e succ. Tav. Tec. Di adeguamento P.A.I.).

La presente deliberazione sarà pubblicata sul Bollettino Ufficiale della Regione Piemonte ai sensi dell'art. 65 dello Statuto e dell'art. 14 del D.P.G.R. n. 8/R/2002.

(omissis)

Allegato



Direzione Pianificazione  
e Gestione Urbanistica

Direzione19@regione.piemonte.it

Allegato "A" alla Deliberazione della Giunta Regionale n°. 13-12539  
In data... 2.4.2004 relativa all'approvazione della Variante al P.R.G.I. vigente del Comune  
di Trisobbio MAG. 2004

Elenco modificazioni introdotte "ex officio" ai sensi dell'11° comma dell'art. 15 della  
L.R. 5.12.1977 n. 56 e s.m.i.

#### A) Modifiche alle Norme Tecniche d'Attuazione

##### art. 10 "Intervento edilizio diretto"

L'articolo s'intende integrato con l'introduzione di un nuovo comma, da inserire in premessa al testo esistente che recita: "Premessa di carattere generale. Le definizioni degli interventi edilizi di cui all'art. 3 comma 1, del Testo Unico in materia di edilizia di cui al D.P.R. 6 giugno 2001 n. 380, prevalgono sulle disposizioni degli strumenti urbanistici generali e dei regolamenti edilizi, in base all'art. 3 comma 2 del T.U. stesso".

##### art. 41. "Aree di dissesto idrogeologico"

L'articolo s'intende integrato con l'introduzione, al termine del testo esistente, delle tabelle che completano il Capitolo 12 (riportate nelle pagg. 52, 53 e 54 della Relazione Geologico Tecnica). S'intendono altresì riportati nelle Norme Tecniche d'Attuazione, con l'introduzione di un nuovo articolo che assumerà il numero 41bis integralmente anche i Capitoli 13, (pagg. 55, 56) 14 (da pag. 57 a pag. 71) 15 (pagg. 72, 73) della già citata Relazione Geologico Tecnica.

#### B) Modifiche alla Cartografia

##### Tav. 7 "Carta di sintesi della pericolosità geomorfologia e dell'idoneità all'utilizzo urbanistico - scala 1:5.000";

La legenda della tavola s'intende integrata con la seguente locuzione che recita: "I limiti dei dissesti s'intendono riportati anche sull'elaborato in oggetto comprensivi del numero progressivo e del loro stato di attività, in quanto per tali settori variano le prescrizioni di ordine geologico e quindi, le rispettive norme di uso del territorio".

Il Responsabile  
del Settore Territoriale  
arch. Franco Olivero

Il Referente d'Area  
della Direzione Regionale  
arch. Margherita Bianco

Deliberazione della Giunta Regionale 24 maggio 2004, n. 14-12540

**L.R. n. 56/77 e successive modificazioni. Comune di Bernezzo (CN). Variante n. 3 al Piano Regolatore Generale Intercomunale vigente della Comunità Montana Valle Grana Caraglio interessante il Comune stesso. Approvazione**

(omissis)

LA GIUNTA REGIONALE

a voti unanimi ...

*delibera*

ART. 1

Di approvare, ai sensi degli artt. 15 e 17 della Legge Regionale 5.12.1977 n. 56 e successive modificazioni, la Variante n. 3 al Piano Regolatore Generale Intercomunale vigente della Comunità Montana Valle Grana Caraglio, interessante unicamente il Comune di Bernezzo, in provincia di Cuneo, e dal medesimo adottata e successivamente integrata e modificata con deliberazioni del Consiglio Comunale n. 41 in data 13.12.2001, n. 11 in data 24.6.2003 e n. 20 in data 27.11.2003, subordinatamente all'introduzione "ex officio", negli elaborati progettuali, delle ulteriori modifiche, specificatamente riportate nell'allegato documento in data 5.4.2004, che costituisce parte integrante del presente atto deliberativo, fatte salve comunque le prescrizioni del D.L. 30.4.1992 n. 285 "Nuovo Codice della Strada" e del relativo Regolamento approvato con D.P.R. 16.12.1992 n. 495 e successive modificazioni.

ART. 2

La documentazione relativa alla Variante n. 3 al Piano Regolatore Generale Intercomunale vigente della Comunità Montana Valle Grana Caraglio, interessante il Comune di Bernezzo, debitamente vistata, si compone di:

-Deliberazione Consiliare n. 41 in data 13.12.2001, esecutiva ai sensi di legge, con allegato:

- Elab. - Relazione
- Elab. - Norme di attuazione e tabelle di zona
- Elab. - Relazione geologico-tecnica
- Tav.0 - Legenda tavole di progetto
- Tav.1 - Progetto P.R.I.C.M. - Concentrico, in scala 1:2000
  - Tav.1.1 - Progetto P.R.I.C.M. - Concentrico - Dettaglio, in scala 1:1000
  - Tav.1.2 - Progetto P.R.I.C.M. - Concentrico - Dettaglio, in scala 1:1000
- Tav.2 - Progetto P.R.I.C.M. - San Rocco, in scala 1:2000
- Tav.3 - Progetto P.R.I.C.M. - Sant'Anna, in scala 1:2000
- Tav.4 - Progetto P.R.I.C.M. - Territorio Comunale, in scala 1:5000
  - Tav.1bis - Progetto P.R.I.C.M. - Concentrico con individuazione zone di insediamento commerciale ai sensi della L.R. 28/1999, in scala 1:2000
  - Tav.2bis - Progetto P.R.I.C.M. - San Rocco con individuazione zone di insediamento commerciale ai sensi della L.R. 28/1999, in scala 1:2000
- Fasc. - Osservazioni e controdeduzioni
- Fasc. - Criteri per il rilascio delle autorizzazioni per l'esercizio del commercio al dettaglio delle medie strutture di vendita;
- Deliberazioni Consiliari n. 11 in data 24.6.2003 e n. 20 in data 27.11.2003, esecutive ai sensi di legge, con allegato:
  - Elab. - Relazione integrativa

- Elab. - Norme di attuazione e tabelle di zona
  - Tav.0 - Legenda tavole di progetto
  - Tav.1 - Progetto P.R.I.C.M. - Concentrico, in scala 1:2000
  - Tav.2 - Progetto P.R.I.C.M. - San Rocco, in scala 1:2000
  - Tav.3 - Progetto P.R.I.C.M. - Sant'Anna, in scala 1:2000
  - Tav.4 - Progetto P.R.I.C.M. - Territorio Comunale, in scala 1:5000
    - Tav. 2bis - Progetto P.R.I.C.M. - San Rocco con individuazione zone di insediamento commerciale ai sensi della L.R. 28/1999, in scala 1:2000
      - Elab. - Relazione geologico-tecnica integrativa
      - fasc.All.1 - Verifica idraulica del Bedale di S. Anna, Tratta a valle del concentrico di Bernezzo interessante le zone P3.17 - P2.2 della variante 3/01 a P.R.G.I.M., Relazione idraulica
        - Tav.02 - Verifica idraulica del Bedale di S. Anna, Tratta a valle del concentrico di Bernezzo interessante le zone P3.17 e P2.2 della variante 3/01 P.R.G.I.M., Corografia - CTR sez.22010 - sez.22020 - Bernezzo - Bacino del Bedale di S. Anna, in scala 1:10000
        - Tav.All.3 - Verifica idraulica del Bedale di S. Anna, Tratta a valle del concentrico di Bernezzo interessante le zone P3.17 - P2.2 della variante 3/01 a P.R.G.I.M., Stralcio P.R.G.I.M. - Zone P 3.17/P2.2
          - Tav.04 - Verifica idraulica del Bedale di S. Anna, Tratta a valle del concentrico di Bernezzo interessante le zone P3.17 e P2.2 della variante 3/01 P.R.G.I.M., Profilo longitudinale, in scala 1:2000 e 1:200
          - Tav.All.5 - Verifica idraulica del Bedale di S. Anna, Tratta a valle del concentrico di Bernezzo interessante le zone P3.17 - P2.2 della variante 3/01 a P.R.G.I.M., Sezioni trasversali, in scala 1:200
          - Tav.06 - Verifica idraulica del Bedale di S. Anna, Tratta a valle del concentrico di Bernezzo interessante le zone P3.17 e P2.2 della variante 3/01 a P.R.G.I.M., Planimetria, in scala 1:2000
          - Tav.All.7 - Verifica idraulica del Bedale di S. Anna, Tratta a valle del concentrico di Bernezzo interessante le zone P3.17 e P2.2 della variante 3/01 a P.R.G.I.M., Documentazione fotografica
            - Fasc. - Criteri per il rilascio delle autorizzazioni per l'esercizio del commercio al dettaglio delle medie strutture di vendita
            - Fasc. - Relazione di verifica della compatibilità acustica.
- La presente deliberazione sarà pubblicata sul Bollettino Ufficiale della Regione Piemonte ai sensi dell'art. 65 dello Statuto e dell'art. 14 del D.P.G.R. n. 8/R/2002.

(omissis)

Allegato



Direzione Pianificazione  
e Gestione Urbanistica

Settore Urbanistico Territoriale – Area Provincia di Torino

maurizio.vetere@regione.piemonte.it

Data 5 aprile 2004

Protocollo

Allegato alla D.G.R. n. 14-12540 in data 24 MAG 2004 Relativa all'approvazione della Variante n. 3 al P.R.G.C.M. vigente predisposta dal Comune di Bernezzo (CN) e adottata con DD.CC. n. 41 del 13.12.2001, n. 11 del 24.06.2003 e n. 20 del 27.11.2003.

Elenco delle modifiche da introdurre “ex officio”, ai sensi dell’11° comma dell’art. 15 della L.R. 56/77 e s.m.i.

### ELABORATI CARTOGRAFICI

Negli elaborati cartografici di progetto:

- Tav. 2, Progetto P.R.I.C.M., San Rocco, scala 1:2000
- Tav. 2bis, Progetto P.R.I.C.M., San Rocco con individuazione zone di insediamento commerciale, scala 1:2000
- Tav. 4, Progetto P.R.I.C.M., Territorio comunale, scala 1:5000
- Verifica idraulica del Bedale di S. Anna con allegati

si dispone lo stralcio della porzione occidentale più esterna dell’area P2.2, frazione S. Rocco, posta oltre la strada interna di penetrazione tratteggiata sulle tavole di progetto.

### NORME DI ATTUAZIONE

**Art. 36, c. 36.3:** occorre completare le disposizioni con la seguente precisazione “In assenza di specifici studi idraulici restano valide le distanze minime delle costruzioni e dei manufatti dai corsi d’acqua previste dall’art. 96 del R.D. n. 523/1904, come specificato dalla circolare P.G.R. n. 14/Lap/Pet del 8 ottobre 1998, pubblicata sul B.U.R. n. 43 del 28 ottobre 1998. Tale norma si intende applicata alle acque pubbliche, comprendendo in questa categoria non solo i corsi d’acqua iscritti al registro delle acque pubbliche, ma anche i corsi naturali il cui alveo ha sedime demaniale. Tali disposizioni si intendono in ogni caso prevalenti rispetto ad eventuali fasce minori disposte ai sensi dell’art. 29 della L.R. 56/77 e s.m.i.”.

**Art. 39:** inserire in calce all'articolo il seguente comma "A seguito dell'entrata in vigore della nuova normativa antisismica, stabilita con ordinanza del P.C.M. n.3274 del 20.02.2003, l'Amministrazione comunale è tenuta a rispettare gli adempimenti prescritti dalla D.G.R. n. 61-11017 del 17.11.2003"

### **NOTE ALLE TABELLE DI ZONA**

**Area R3.3.** Dopo la nota relativa all'area R3.2.5 inserire la seguente: "Per l'esatta definizione del perimetro dell'area R3.3 si intende prevalente quella contenuta nella tavola di progetto n. 3, in scala 1:2000; pertanto le prescrizioni contenute nella relazione geologico tecnica integrativa per tale area sono da riferire unicamente ai lotti compresi in tale perimetro."

**Area R4.9.** La nota si intende integrata con la prescrizione: "L'attuazione dell'ambito compreso tra le aree I2 e la strada statale è subordinata all'avvenuta realizzazione degli interventi ammessi nella restante porzione dell'area R4.9 e nelle contigue aree R4.8 e R4.10. Gli interventi di demolizione previsti per la cortina di edifici esistenti sono da intendersi limitati alla sola porzione terminale interessata dalla previsione viaria. Ulteriori interventi di demolizione potranno essere ammessi solo se supportati da perizie asseverate da professionisti abilitati che attestino il carattere precario delle strutture esistenti. Sarà compito specifico della convenzione disporre il riuso e la valorizzazione degli edifici, la salvaguardia delle caratteristiche tipologiche e d'impianto nonché degli eventuali elementi significativi esistenti".

**Area P.2.2.** Inserire a conclusione della nota la seguente disposizione: "A tal fine, prima della realizzazione di ogni intervento strutturale ed infrastrutturale, dovranno essere prioritariamente realizzati i lavori di adeguamento della struttura del tratto di canale in tombatura immediatamente a monte della confluenza con il rio Monduloria ai deflussi massimi prevedibili del rio di S. Anna.

In ogni caso l'utilizzo dell'area è subordinato all'avvenuta attivazione degli interventi edilizi ammessi nell'area P2.5".

Il Responsabile del Settore  
Territoriale Provincia di Torino  
arch. Maurizio VETERE

Il Direttore  
arch. Franco Ferrero

Deliberazione della Giunta Regionale 24 maggio 2004, n. 15-12541

**L.R. n. 56/77 e successive modificazioni. Comune di Azzano D'Asti (AT). 2<sup>a</sup> Variante al Piano Regolatore Generale Intercomunale vigente. Approvazione**

(omissis)

LA GIUNTA REGIONALE

a voti unanimi ...

*delibera*

ART. 1

Di approvare, ai sensi degli artt. 15 e 17 della Legge Regionale 5.12.1977 n. 56 e successive modificazioni, la 2<sup>a</sup> variante al Piano Regolatore Generale Intercomunale vigente, riferita unicamente al Comune di Azzano d'Asti, in Provincia di Asti e dallo stesso adottata ed integrata con deliberazioni consiliari n. 3 in data 31.1.2001, n. 27 in data 16.7.2001 e n. 7 in data 24.6.2003, subordinatamente all'introduzione "ex officio", negli elaborati progettuali, delle ulteriori modifiche specificatamente riportate nell'allegato documento "A" in data 15.4.2004, che costituisce parte integrante del presente provvedimento e fatte salve comunque le prescrizioni del D.L. 30.4.1992 n. 285 "Nuovo Codice della Strada" e del relativo Regolamento approvato con D.P.R. 16.12.1992 n. 495 e successive modificazioni.

ART. 2

L'approvazione della presente variante al Piano Regolatore Generale Intercomunale vigente, riferita al solo Comune di Azzano d'Asti costituisce, per il medesimo Comune - con le modifiche introdotte "ex officio" di cui al precedente Art. 1 - adeguamento ai disposti del Piano per l'Assetto Idrogeologico (P.A.I.) approvato con D.P.C.M. in data 24.5.2001;

ART. 3

La documentazione definitiva costituente la 2<sup>a</sup> variante al Piano Regolatore Generale Intercomunale vigente, interessante il Comune di Azzano d'Asti, debitamente vistata, si compone di:

Atti Amministrativi

- deliberazioni consiliari n. 3 in data 31.1.2001 e n. 27 in data 16.7.2001, esecutive ai sensi di legge;
- deliberazione consiliare n. 7 in data 24.06.2003, esecutiva ai sensi di legge;

Elaborati Tecnici

- Elab.1bis Relazione di controdeduzione
- Elab.4bis Norme di attuazione di controdeduzione
- Elab. Norme di attuazione
- Elab.2b.1. Scheda quantitativa
- Elab.2c.1. Relazione geologico-tecnica, comprensiva di - Aree di nuovo impianto - Allegato "A": nuovo commento e modifica P.S.F.F, con allegate:
  - Tav.1.1- Carta geologico-strutturale, in scala 1:10.000
  - Tav.1.2- Carta geomorfologia e dei dissesti, in scala 1:10.000
  - Tav.1.3- Carta idrogeologica e del reticolato idrografico, in scala 1:10.000
  - Tav.1.4- Carta dell'acclività, in scala 1:10.000
  - Tav.1.5- Carta della caratterizzazione litotecnica dei terreni, in scala 1:10.000
  - Tav.1.6- Carta di sintesi della pericolosità geomorfologica e dell'idoneità alla utilizzazione urbanistica, in scala 1:10.000;

Tavole di piano

- Tav.3a.1 Inquadramento, in scala 1:25.000
- Tav.3b.1 P.R.G., in scala 1:5.000
- Tav.3c.1 Sviluppo area: Capoluogo, in scala 1:2.000

- Tav.3c.2 Sviluppo area: Frazione Carretti, in scala 1:2.000
- Tav.3c.3 Sviluppo area: Frazione Moglia, in scala 1:2.000
- Tav.3d.1 Sviluppo area: Centro storico, in scala 1:1.000
- Elab. Relazione, con allegata: Tavola 3b.1 - Raffronto - P.R.G., in scala 1:5.000
- Tav.2a.3 Servizi pubblici: Rete viaria, illuminazione, in scala 1:5.000
- Tav.2a.4 Servizi pubblici: Rete idrica, rete fognaria, in scala 1:5.000
- Tav.2a.5 Servizi pubblici: Rete gas, in scala 1:5.000.

La presente deliberazione sarà pubblicata sul Bollettino Ufficiale della Regione Piemonte ai sensi dell'art. 65 dello Statuto e dell'art. 14 del D.P.G.R. n. 8/R/2002.

(omissis)

Allegato



Direzione Pianificazione  
e Gestione Urbanistica

Torino li 15 APR. 2004

15-12541

24 MAG. 2004

**Allegato "A"** alla deliberazione della Giunta Regionale n. in data 15-12541 relativa all'approvazione delle Controdeduzioni ai sensi del 15° comma dell'art. 15 della L.R. n. 56 /77 e s.m. ed i. relative alla Seconda Variante Comunale al **PRGI del Comune di AZZANO D'ASTI**.

Modifiche d'introduzione "ex officio" ai sensi dell'11° comma dell'art.15 della LR 56/77 e smi.

## 1 Normativa

Elaborato "**4 bis NORME DI ATTUAZIONE DI CONTRODEDUZIONE**".

Articolo 18,

è aggiunta la prescrizione che recita: "...; la ammissibilità dell'intervento d'ampliamento in parola è comunque subordinato all'osservanza di tutte le prescrizioni di cui alla legge regionale 29.04.2003, n. 9 – Norme per il recupero funzionale dei rustici.";

Articolo 21,

alla voce "**FASCE PIANO STRALCIO FASCE FLUVIALI**", dalla dizione "Per dette aree sono valgono le Norme del..." è stralciato il verbo "sono"

Le tabelle di zona n. 20, 21,22 e 24 allegate all'elaborato "1 bis RELAZIONE DI CONTRODEDUZIONE", in quanto prescrittive, sono allegate all'elaborato "4 bis NORME DI ATTUAZIONE DI CONTRODEDUZIONE".

## 2 Elaborati

Elaborato 1.6 Carta di sintesi della pericolosità geomorfologia e dell'idoneità all'utilizzazione urbanistica.

Nella legenda è riportata la seguente specificazione:

"I settori interessati da rischio idraulico medio - moderato (Em) attribuiti alla classe III generica sono ascritti alla classe IIIA. Inoltre è interposto un settore in classe II laddove la classe III viene posta direttamente a contatto con i settori in classe I, per una profondità di almeno 25m, ricavata all'interno dell'attuale classe I.

Nuove aree di espansione e completamento.

Nelle legende delle planimetrie di progetto sono riportate le prescrizioni che seguono:


a) per le aree n. 2, 9, 11, 12 sono cogenti le prescrizioni geologiche previgenti;

OR

b) per le aree n.10 e 14 è prescritta una fascia di rispetto di 10 m dal ciglio del cambio di pendenza, inoltre in fase esecutiva nel rispetto del D.M. 11.03.1988 occorrerà approfondire l'analisi al fine di indicare eventuali ulteriori aspetti prescrittivi;

c) per l'area 4 nel Concentrico (interessata da vasti settori in classe III in edificabili) la parte utilizzabile dove essere analizzata in dettaglio in fase esecutiva nel pieno rispetto del D.M. 11.03.1988.

Sulla planimetria di progetto 3b.1. in scala 1:5.000 è riportata la porzione di fascia di rispetto del depuratore sito nel limitrofo Comune di Rocca Azzano nel territorio di Azzano d'Asti così come rappresentata in questo allegato .

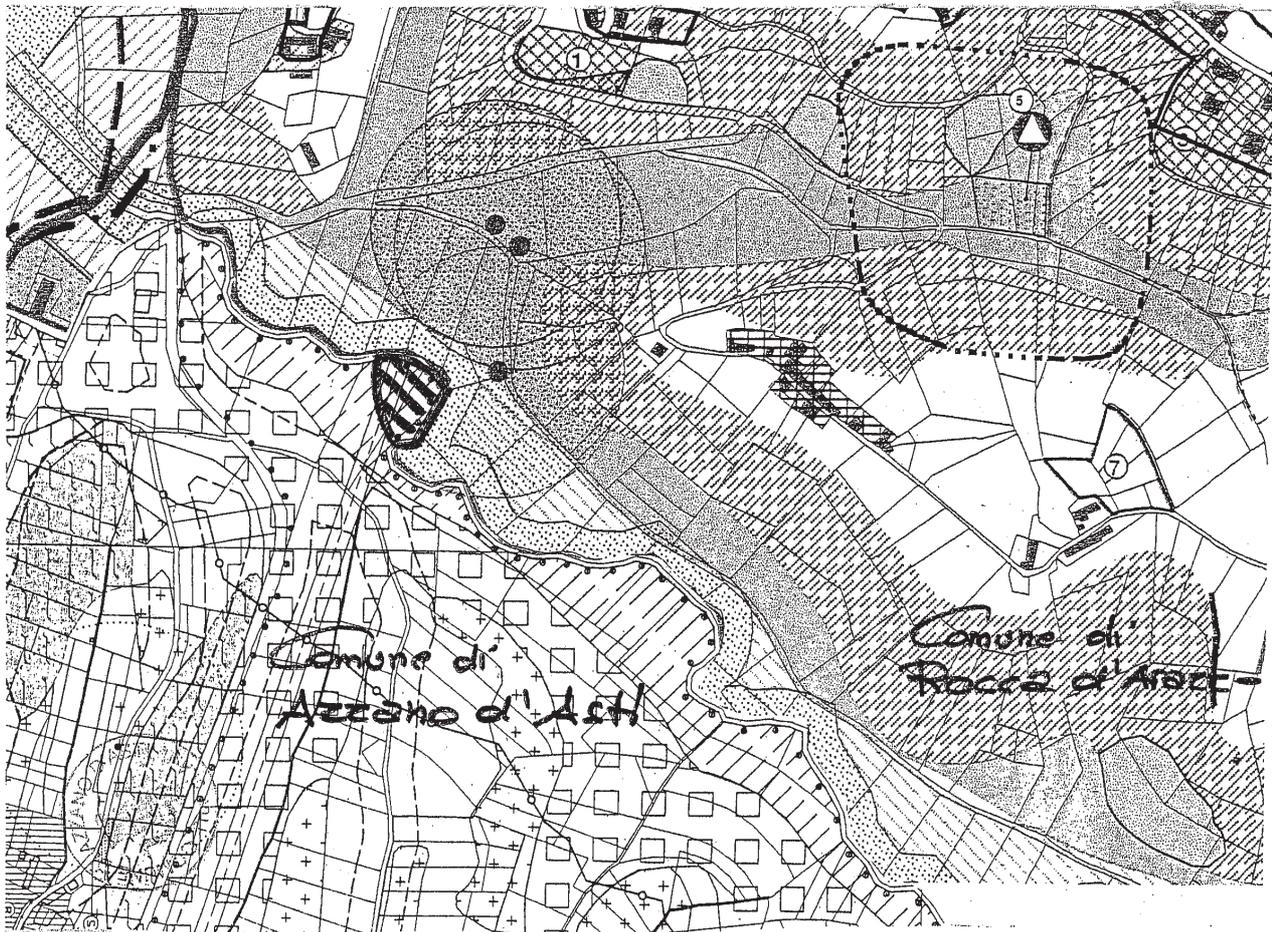

Il Dirigente del Settore Territoriale  
della Provincia di Asti  
arch. Agostino NOVARA

Il Referente d'Area  
della Direzione Regionale  
arch. Margherita Bianco

Deliberazione della Giunta Regionale 24 maggio 2004, n. 16-12542

**Legge Regionale 5.12.1977 n. 56 e successive modificazioni. Comune di Porte (TO). Approvazione del Piano Particolareggiato "Area Martin" e della contestuale Variante allo Strumento Urbanistico Generale Intercomunale vigente**

(omissis)

LA GIUNTA REGIONALE

a voti unanimi ...

*delibera*

**ART. 1**

Di approvare, ai sensi degli artt. 17 e 40 della Legge Regionale 5.12.1977 n. 56 e successive modificazioni, il Piano Particolareggiato "Area Martin" e la contestuale Variante al Piano Regolatore Generale Intercomunale vigente riferita al Comune di Porte, in Provincia di Torino, adottati e successivamente modificati ed integrati rispettivamente con deliberazioni consiliari n. 27 in data 29.9.2003, n. 26 in data 29.9.2003 e n. 32 in data 23.12.2003, subordinatamente all'introduzione "ex officio", negli elaborati progettuali, delle modificazioni specificatamente riportate nell'allegato documento in data 5.4.2004, che costituisce parte integrante del presente provvedimento, fatte comunque salve le prescrizioni del D.L. 30.4.1992 n. 285 "Nuovo Codice della Strada" e del relativo Regolamento approvato con D.P.R. 16.12.1992 n. 495 e successive modificazioni.

**ART. 2**

Di stabilire in anni dieci, dalla data del presente provvedimento, i tempi entro i quali dovrà essere attuato il Piano Particolareggiato "Area Martin" del Comune di Porte ed i termini entro cui, a norma di Legge, dovranno essere espletate le procedure di acquisizione delle aree.

**ART. 3**

La documentazione relativa al Piano Particolareggiato "Area Martin" ed alla contestuale Variante al Piano Regolatore Generale Intercomunale vigente, adottati dal Comune di Porte, debitamente vistata, si compone di:

- Deliberazioni consiliari n. 27 in data 29.9.2003, n. 26 in data 29.9.2003 e n. 32 in data 23.12.2003, esecutive ai sensi di legge, con allegato:

Elaborati afferenti il Piano Particolareggiato

- Elab.1 Relazione
- Elab.2 Norme di attuazione
- Elab.3 Documentazione fotografica
- Elab.4 Fascicolo contenente le Tavole dello Stato di fatto, dalla Tav. n. 1 alla Tav. n. 14, costituite da:
  - Tav.1 - Estratto di mappa catastale Fig. 5, in scala 1:1500
  - Tav.2 - Infrastrutture di rete, in scala 1:500
  - Tav.3 - Piano quotato, in scala 1:500
  - Tav.4 - Spazi pubblici, in scala 1:500
  - Tav.5 - Pianta piano terra, in scala 1:500
  - Tav.6 - Pianta piano primo, in scala 1:500
  - Tav.7 - Pianta piano secondo, in scala 1:500
  - Tav.8 - Pianta piano terzo, in scala 1:500
  - Tav.9 - Pianta piano quarto, in scala 1:500
  - Tav.10 - Pianta dei tetti, in scala 1:500
  - Tav.11 - Prospetti, in scala 1:500
  - Tav.12 - Vista assonometrica
  - Tav.13 - Sezioni, in scala 1:500
  - Tav.14 - Azzonamento P.R.G.C.M. (stralcio tav. 72), in scala 1:2000

- Elab.5 Fascicolo contenente le Tavole di Progetto, dalla Tav. n. 1 alla Tav. n. 7, costituite da:

- Tav.1 - Edifici da demolire - Perimetro del P.P., in scala 1:1500
  - Tav.2 - Planimetria del P.P., in scala 1:500
  - Tav.3 - Prospettiva
  - Tav.4 - Assonometria
  - Tav.5 - Indirizzi progettuali: Sezioni, in scala 1:500
  - Tav.6 - Indirizzi progettuali: Sezioni, in scala 1:250
  - Tav.7 - Conessioni con il P.R.G.C.M. vigente, in scala 1:1000
  - Elab. Relazione geologica
  - Tav. Evento alluvionale Maggio 1977, in scala 1:1.500
  - Tav. Evento alluvionale Novembre 2000, in scala 1:1.500
  - Tav. Carta di sintesi, in scala 1:1.500
  - Parere ARPA Piemonte del 29/9/2003 prot. n° 14426/20.1/P
  - Elab. Relazione finanziaria (integrazione) (All. alla D.C. n. 32/2003)
  - Elab. Piano particellare di esproprio (All. alla D.C. n. 32/2003);
  - Elaborati afferenti la contestuale variante al vigente P.R.G.I.
    - Elab. Variante contestuale al P.R.G.C.M. - Relazione e Tabelle
    - Tav.n. 72 Azzonamento, in scala 1:1.500
    - Tav.n. 86 Zone di recupero e sviluppi, in scala 1:1.000
    - Parere ARPA Piemonte del 29/9/2003 prot. n° 14426/20.1/P
    - Elab. Verifica di compatibilità alla proposta di zonizzazione acustica (All. alla D.C. n. 32/2003).
- La presente deliberazione sarà pubblicata sul Bollettino Ufficiale della Regione Piemonte ai sensi dell'art. 65 dello Statuto e dell'art. 14 del D.P.G.R. n. 8/R/2002.

(omissis)

Allegato



Direzione Pianificazione  
e Gestione Urbanistica

Direzione19@regione.piemonte.it

Data 5.4.2004

Protocollo

Allegato alla D.G.R. n. 16-12562 in data 24 MAG. 2004 relativa all'approvazione del piano Particolareggiato "Area Martin" e della Variante al P.R.G.C.M. vigente del Comune di Porte di cui alle successive deliberazioni consiliari n.26 in data 29.9.2003, n.27 in data 29.9.2003 e n.32 in data 23.12.2003

### ***Elenco delle modifiche introdotte "ex officio"***

#### Scheda normativa d'area (IR3 Concentrico) della variante al P.R.G.C.M.

Si inseriscono alla voce "Norme specifiche", dopo l'alea relativa al Rapporto di copertura i parametri: "Densità Territoriale 1,66 mc/mq" e "Densità Fondiaria 3,3 mc/mq"

Alla voce "Destinazione" si aggiunge accanto alla dizione "Produttiva" la seguente specificazione: "...limitatamente al mantenimento dell'attività in atto. Le destinazioni d'uso ammesse a seguito della trasformazione urbanistico - edilizia dell'area sono:..."

Si aggiunge alla voce "Norme specifiche" la seguente prescrizione. "Si intendono richiamati integralmente i contenuti dell' art. 9) Prevenzione dai rischi di natura idrogeologica del testo normativo del Piano Particolareggiato Area Martin, che costituiscono prescrizione integrante delle presenti norme."

#### Normativa del Piano Particolareggiato

##### *art. 1) Elaborati*

Al punto 6 si sostituisce la dizione "Elaborati geologici" con la seguente: "Relazione geologica".

##### *art.3) Destinazione degli ambiti*

Si aggiunge nel penultimo comma relativo all' "Ambito 1", dopo le parole "La previsione di attività commerciali...", la seguente precisazione: "nella misura del 33% della complessiva superficie lorda di pavimento in progetto.";

*art.3 bis)*

Si aggiunge il seguente nuovo articolo:

“Art. 3 bis Parametri urbanistici di progetto del P.P.

Densità Territoriale =1,66 mc/mq, Densità Fondiaria=3,3 mc/mq, Rapporto di Copertura= 33% “

*art.4) Tipi di intervento e parametri edilizi*

Si sostituisce l'ultimo periodo del penultimo comma “...anche nel sottosuolo, di una superficie a parcheggio pari al 50% della superficie lorda di pavimento” con il seguente: “...nella misura minima del 80 % della superficie lorda di pavimento prevalentemente destinata a parcheggio pubblico o di uso pubblico commisurato alle reali esigenze delle attività da insediare, fatte salve le quantità minime stabilite dall'art. 21 punto 3 della L.R. 56/77”.

*art.6) Attuazione del P.P.*

Si inserisce dopo il terzo comma dell'articolo la seguente prescrizione: “Ai sensi dell'art.27 della L.865/71, il Piano Particolareggiato ha efficacia per dieci anni dalla data del decreto di approvazione per quanto concerne l'espropriazione per pubblica utilità delle aree comprese nel piano stesso.”.

Si aggiunge al penultimo comma la seguente precisazione: “...a condizione che siano garantiti la fruibilità, l'organizzazione funzionale e le complessive quantità di standard per servizi pubblici.”.

*Art.9) Prevenzione dai rischi di natura geologica*

Si aggiunga alla fine del testo della terza alinea la seguente prescrizione “Gli elaborati di progetto di tali opere dovranno essere allegati alla richiesta del titolo edificatorio e della documentazione di deposito ai sensi dell'art. 1 della L.R. 19/85.”.

Si aggiunga alla fine dell'articolo, quale nuova, ultima alinea il seguente testo: “Il piano di calpestio degli spazi abitabili deve essere posizionato ad una quota elevata rispetto al piano stradale della S.S. n. 23, di altezza non inferiore a 1,4 m.”.

Il Responsabile del Settore  
Territoriale - Provincia di Torino  
arch. Maurizio VETERE

Per il Referente d'Area  
della Direzione  
arch. Franco FERRERO

Deliberazione della Giunta Regionale 24 maggio 2004, n. 17-12543

**Legge Regionale n. 56/77 e s.m.i.. Comune di Buttigliera Alta (TO). Variante al Piano Regolatore Generale Comunale vigente. Approvazione**

(omissis)

LA GIUNTA REGIONALE

a voti unanimi ...

*delibera*

**ART. 1**

Di approvare, ai sensi degli artt. 15 e 17 della Legge Regionale 5.12.1977 n. 56 e successive modificazioni, la Variante al Piano Regolatore Generale vigente del Comune di Buttigliera Alta, in Provincia di Torino, adottata e successivamente integrata, e modificata con deliberazioni consiliari n. 12 in data 28.2.2002, n. 41 in data 27.11.2003 e n. 6 in data 20.2.2004, subordinatamente all'introduzione "ex officio", negli elaborati progettuali, delle ulteriori modifiche specificatamente riportate nell'allegato documento "A" in data 13.5.2004, che costituisce parte integrante del presente provvedimento, fatte comunque salve le prescrizioni del D.L. 30.4.1992 n. 285 "Nuovo Codice della Strada" e del relativo Regolamento approvato con D.P.R. 16.12.1992 n. 495 e successive modificazioni.

**ART. 2**

Con l'approvazione della presente Variante - introdotte le modifiche "ex officio" di cui al precedente Art. 1 - lo Strumento Urbanistico Generale vigente del Comune di Buttigliera Alta si ritiene adeguato al Piano per l'Assetto Idrogeologico (P.A.I.) approvato con D.P.C.M. in data 24.5.2001.

**ART. 3**

La documentazione relativa alla Variante al Piano Regolatore Generale vigente, adottata dal Comune di Buttigliera Alta, debitamente vistata, si compone di:

-Deliberazione consiliare n. 12 in data 28.2.2002, esecutiva ai sensi di legge, con allegato:

- Tav.1 Stato di fatto, in scala 1:10000
- Tav.2 Ortofotocarta, in scala 1:10000
- Tav.3 Stato di fatto, in scala 1: 5.000
- Tav.4 Stato di fatto, in scala 1: 3.000
- Tav.5.1 Stato di fatto, in scala 1: 2.000
- Tav.5.2 Stato di fatto, in scala 1: 2.000
- Tav.6.1 Stato di fatto, centri storici, in scala 1: 500
- Tav.6.2 Stato di fatto, centri storici, in scala 1: 500
- Tav.7 Definizione delle pendenze del suolo, in scala 1: 5.000
- Tav.8 Uso del suolo, in scala 1: 5.000
- Tav.9 Vincoli esistenti, in scala 1: 3.000
- Tav.10 Localizzazione impianti produttivi esistenti e servizi pubblici produttivi, in scala 1: 3.000
- Tav.11 Localizzazione insediamenti commerciali e del terziario esistente, in scala 1: 3.000
- Tav.12 Urbanizzazione primaria e secondaria: aree a servizi esistenti, in scala 1: 3.000
- Tav.13 Suddivisione settori di censimento e ambiti territoriali, in scala 1: 5000
- Tav.14.1 Servizi puntuali, numeri civici, attività artigiane ed agricole, in scala 1:2.000
- Tav.14.2 Servizi puntuali, numeri civici, attività artigiane ed agricole, in scala 1:2.000
- Tav.15.1 Destinazione d'uso e numerazioni edifici rilevati, in scala 1: 2.000
- Tav.15.2 Destinazione d'uso e numerazioni edifici rilevati, in scala 1: 2.000

- Tav.16.1 Tipologie edilizie, numero piani fuori terra, in scala 1: 2.000
- Tav.16.2 Tipologie edilizie, numero piani fuori terra, in scala 1: 2.000
- Tav.17.1 Edifici a destinazione residenziale interessati da degrado igienico, in scala 1: 500
- Tav.17.2 Edifici a destinazione residenziale interessati da degrado igienico, in scala 1: 500
- Tav.18.1 Edifici a destinazione residenziale interessati da degrado strutturale, in scala 1: 500
- Tav.18.2 Edifici a destinazione residenziale interessati da degrado strutturale, in scala 1: 500
- Tav.19.1 Destinazioni d'uso, in scala 1: 500
- Tav.19.2 Destinazioni d'uso, in scala 1: 500
- Tav.20.1 Condizioni di conservazione e numero dei piani fuori terra, in scala 1:500
- Tav.20.2 Condizioni di conservazione e numero dei piani fuori terra, in scala 1:500
- Tav.21 Urbanizzazione primaria rete acquedotto, in scala 1: 3.000
- Tav.22 Urbanizzazione primaria rete fognatura, in scala 1: 3.000
- Tav.23 Urbanizzazione primaria rete illuminazione pubblica e gas metano, in scala 1: 3.000
- Tav.24 Urbanizzazione primaria rete sistema viario e ferroviario, in scala 1:3.000
- Tav.25.1 Inquadramento globale delle urbanizzazioni, in scala 1: 2.000
- Tav.25.2 Inquadramento globale delle urbanizzazioni, in scala 1: 2.000
- Tav.26 Soglie fisico - naturali, in scala 1: 5.000
- Tav.27 Carta geomorfologica dei dissesti, della dinamica fluviale e del reticolato idrografico minore, in scala 1: 5.000
- Tav.27bis Carta geomorfologica, dei dissesti, della dinamica fluviale e del reticolato idrografico minore - aggiornamento al P.A.I., in scala 1: 5.000
- Tav.28 Carta geoidrologica, in scala 1: 10.000
- Tav.29 Carta della acclività, in scala 1: 10.000
- Elab.30 Tabelle dati ed elaborazioni
- Tav.31 Carta litotecnica, in scala 1: 10.000
- Tav.32 Carta di sintesi della pericolosità geomorfologica e dell'idoneità all'utilizzazione urbanistica, in scala 1: 5.000
- Tav.32bis Carta di sintesi della pericolosità geomorfologica e dell'idoneità all'utilizzazione urbanistica - aggiornamento al P.A.I., in scala 1: 5.000
- Elab.33 Relazione geologica generale
- Elab.33 bis Relazione geologica generale - aggiornamento al P.A.I.
- Tav.34 Planimetria sintetica dei Comuni contermini, in scala 1: 10.000
- Tav.34 bis Planimetria sintetica dei Comuni contermini, in scala 1: 25.000
- Tav.35 Viabilità e vincoli, in scala 1: 5.000
- Tav.36 Azzonamento, in scala 1: 5.000
- Elab.36a Legenda delle tavole 35, 36, 37.1-2
- Tav.37.1 Azzonamento - Ferriera, in scala 1: 2.000
- Tav.37.2 Azzonamento - Capoluogo, in scala 1: 2.000
- Tav.38.1 Centri storici, in scala 1: 500
- Tav.38.2 Centri storici, in scala 1: 500
- Elab.39 Norme tecniche d'attuazione
- Elab.40 Tabelle di area
- Elab.41 Relazione illustrativa
- Elab.42 Scheda quantitativa dei dati urbani
- Elab.43 Relazione geologico-tecnica sulle aree di nuova espansione urbanistica

- Tav.44 Sovrapposizione della carta geomorfologica dei dissesti (Tav.n.27 bis) sulla Tavola di Progetto - azzonamento (Tav.n.36), in scala 1: 5.000
- Tav.46 Localizzazione delle osservazioni al progetto preliminare, in scala 1:5.000
- Elab.46bis Localizzazione delle osservazioni alla nuova stesura del progetto preliminare
- Elab.47 Controdeduzioni alle osservazioni al progetto preliminare
- Elab.47bis Controdeduzioni alle osservazioni alla nuova stesura del progetto preliminare.
- Deliberazioni consiliari n. 41 in data 27.11.2003 e n. 6 in data 20.2.2004, esecutive ai sensi di legge, con allegato:
  - Elab. 1 Relazione illustrativa
  - Elab. 1.1 Documentazione fotografica
  - Elab. 1.2 Verifiche idrauliche - sezioni e tabulati
  - Elab. 2.1 Carta degli elementi morfologici e delle opere di regimazione delle acque, in scala 1:10.000
  - Elab. 2.2 Carta idrografica, in scala 1:10.000
  - Elab. 2.3 Carta delle fasce fluviali, in scala 1:10.000
  - Tav. 27bis Carta geomorfologica, dei dissesti, della dinamica fluviale e del reticolato idrografico minore - aggiornamento al P.A.I., in scala 1: 5.000
  - Tav. 28 Carta geoidrologica, in scala 1: 10.000
  - Tav. 29 Carta dell'acclività, in scala 1: 10.000
  - Tav. 32 Carta di sintesi della pericolosità geomorfologica e dell'idoneità all'utilizzazione urbanistica, in scala 1: 5.000
  - Elab.33 bis Relazione geologica generale - integrazione
  - Tav. 48 Carta di sintesi della pericolosità geomorfologica e dell'idoneità all'utilizzazione urbanistica, in scala 1: 10.000
  - Elab. Relazione illustrativa delle modifiche apportate agli elaborati di progetto della Nuova Variante Generale al P.R.G.C. a seguito del parere della Regione Piemonte
  - Tav. 35 Viabilità e vincoli, in scala 1: 5.000
  - Tav. 36 Azzonamento, in scala 1: 5.000
  - Tav.36/a Legenda delle tavole n. 35, 36, 37.1 - 2
  - Tav.37.1 Azzonamento - Ferriera, in scala 1: 2.000
  - Tav.37.2 Azzonamento - Capoluogo, in scala 1: 2.000
  - Elab.39 Norme Tecniche D'attuazione
  - Elab.40 Tabelle di area
  - Elab.41 Relazione Illustrativa
  - Elab.42 Scheda quantitativa dei dati urbani
  - Elab. Criteri per l'individuazione e riconoscimento degli addensamenti commerciali e per il rilascio delle autorizzazioni per l'esercizio del commercio su aree private
  - Elab.ALL.A Allegati tecnici e cartografici
  - Elab.ALL.B Norme sul procedimento concernente le domande relative alle medie strutture di vendita
  - Tav.37.1 Azzonamento - Ferriera, in scala 1: 2.000
  - Tav.37.2 Azzonamento - Capoluogo, in scala 1: 2.000
  - Elab. Relazione integrativa relativa alla verifica di compatibilità acustica della Nuova Variante al P.R.G.C. alla Proposta di Classificazione Acustica del territorio assunta ai sensi della L.R. n. 52/2000 e della D.G.R. n. 85-3802/2001
  - Elab. Criteri per l'individuazione e riconoscimento degli addensamenti commerciali e per il rilascio delle autorizzazioni per l'esercizio del commercio su aree private (elaborato sostitutivo del medesimo adottato con DC 41/03)
  - Elab.ALL.A Allegati tecnici e cartografici (elaborato sostitutivo del medesimo adottato con DC 41/03)

- Elab.ALL.B Norme sul procedimento concernente le domande relative alle medie strutture di vendita (elaborato sostitutivo del medesimo adottato con DC 41/03)

- Tav.37.1 Azzonamento - Ferriera, in scala 1: 2.000 (elaborato sostitutivo del medesimo adottato con DC 41/03)

- Tav.37.2 Azzonamento - Capoluogo, in scala 1: 2.000 (elaborato sostitutivo del medesimo adottato con DC 41/03).

La presente deliberazione sarà pubblicata sul Bollettino Ufficiale della Regione Piemonte ai sensi dell'art. 65 dello Statuto e dell'art. 14 del D.P.G.R. n. 8/R/2002.

(omissis)

Allegato

**REGIONE  
PIEMONTE**Direzione Pianificazione  
e Gestione Urbanistica

Direzione19@regione.piemonte.it

Data 13.5.2004

Protocollo

**Allegato "A" alla Deliberazione della Giunta Regionale n° 17-12543  
in data 24 MAG. 2004 relativa all'approvazione della Variante generale al P.R.G.C. vigente  
del Comune di Buttigliera Alta**

**Elenco modificazioni introdotte "ex officio" ai sensi dell'11° comma dell'art. 15 della  
L.R. 5.12.1977 n° 56 e s.m.i..**

## **NORMATIVA**

### **NORME DI ATTUAZIONE - Tav. 39**

#### **Art. 48 - Fasce di rispetto dei corsi d'acqua.**

Il titolo dell'articolo sia integrato dalla seguente dicitura. Dopo le parole "...corsi d'acqua" si inserisca: "*e problematiche idrogeologiche.*".

Si inserisca quale primo comma la seguente prescrizione: "*I principi enunciati all'articolo 8 - Norme di attuazione dell'elaborato 33bis - 'Relazione geologica generale, integrazione' costituiscono parte integrante delle presenti Norme di Attuazione del PRGC.*"

Al termine dell'articolo si aggiungano i seguenti commi:

*"Conformemente a quanto espresso dai pareri delle Direzioni Regionali competenti (Direzione Difesa Suolo, prot. n. 2790 del 5 aprile 2004; Direzione OOPP, prot. n. 17280 del 6 aprile 2004; A.R.P.A. Settore prevenzione del rischio geologico, prot. n. 57168 del 5 maggio 2004) si applicano le seguenti prescrizioni.*

*Per le aree poste a sud di Corso Superga fino al confine comunale, deve essere verificata la soggiacenza della falda idrica più superficiale. E' inoltre vietata la realizzazione di locali interrati al di sotto di un adeguato franco dalla massima quota raggiungibile, da definire sulla base dell'attendibilità del dato disponibile.*

*Con riferimento alla Carta di Sintesi (tavv. 32 e 48) in corrispondenza del dissesto areale EmA che si allunga in direzione N/S ad est della Loc. Uriola, non è stato individuato il riale ivi presente; se ne prescrive la salvaguardia introducendo una fascia di rispetto, ampia 10 m ed avente come asse l'asse del rio stesso.*

*Relativamente al versante collinare posto a monte dell'edificato in Località Le Fronde, si ritiene necessario che l'edificazione nelle aree poste a sud ed a est dell'edificato esistente sia preceduta da approfondimenti di indagine, da attuare secondo la normativa vigente, finalizzati ad escludere la presenza di situazioni di pericolosità, e sia vincolata alla realizzazione e collaudo degli eventuali interventi che a seguito dell'indagine dovessero emergere come necessari per la messa in sicurezza e per eliminare le problematiche dovute alla presenza di diffuso ruscellamento superficiale.*

*Relativamente all'area edificata compresa nella fascia C della Dora Riparia, per la quale è prevista una classificazione 3b4 nella Carta di Sintesi (Tavv. 32 e 48), gli eventuali interventi di messa in sicurezza dovranno essere compatibili con l'assetto di progetto definito dal P.A.I..*

*Si estenda a 20 m. per sponda la fascia di rispetto del tratto iniziale del tributario di sinistra del rio Molino, compreso tra Via Fronde e l'imbocco dell'intubamento in Via Cornaglio, caratterizzato da criticità idraulica.*

*Si estenda a 20 m. per sponda la fascia di rispetto del tratto terminale del rio di Villa S. Tommaso in corrispondenza della confluenza nel canale di Rivoli, ove risulta segnalata una sezione di deflusso critica potenzialmente ingenerante fenomeni di allagamento.*

*Qualora risultassero delle differenze tra l'andamento dei corsi d'acqua demaniali, così come riportati sulle mappe catastali, rispetto all'attuale percorso planimetrico, resta inteso che le fasce di rispetto, ai sensi del RD n. 523 del 1904, si applicheranno all'alveo attivo delimitato dai cigli superiori di sponda, rimanendo di proprietà demaniale l'alveo eventualmente abbandonato ai sensi e per gli effetti della L. n. 37 del 1994, nonché in ragione dell'art. 32, comma 3, Titolo II delle N. di A. del PAI.*

*Qualsiasi intervento di ampliamento e di nuova edificazione previsto nelle aree poste in classe II in prossimità dei corsi d'acqua minori, dovrà essere preceduto, oltre che da uno studio di fattibilità condotto secondo quanto previsto dal DM 11.03.1988, anche da uno specifico studio idraulico approfondito del/dei bacino/i ideologico/i interessato/i, verificando, con opportune cautele, la capacità di smaltimento delle attuali sezioni di deflusso del/i rio/i ivi esistenti, in considerazione, anche, della presenza di eventuali manufatti di attraversamento, di intubamenti e/o di altre criticità idrauliche che potrebbero costituire pregiudizio per le possibilità edificatorie della zona prescelta.*

*L'eliminazione e /o la riduzione della pericolosità attraverso l'esecuzione di interventi di riassetto territoriale, che consentano la realizzazione di nuove opere e nuove costruzioni nelle aree ricadenti in classe 3b, potrà avvenire solo a seguito di collaudo e di relativa emissione di apposita certificazione attestante che gli interventi eseguiti abbiano raggiunto l'obiettivo di minimizzazione del rischio, ai fini della fruibilità urbanistica, delle aree interessate da eventuali previsioni di piano, in accordo e nel rispetto dei contenuti di cui ai paragrafi 7.6 e 7.10 della NTE/99 della Circolare PGR n. 7 LAP/96."*

*Le norme associate ai dissesti devono essere in ogni caso conformi ai disposti degli artt .9, 13, 18bis, 23, 50, 51 delle NdiA del PAI. "*

Dopo l'articolo 51 si aggiunga il seguente:

**“Articolo 51bis – Prescrizioni particolari.**

*Per quanto riguarda il territorio comunale compreso nella collina morenica ed interessato dall'articolo 139 del DLgs 490/99, dovranno essere applicate le seguenti prescrizioni al fine di consentire la conservazione e la valorizzazione dell'ambiente esistente:*

- *la progettazione degli interventi dovrà essere predisposta sulla base di una analisi di impatto visivo rispetto all'area stessa ed alle zone circostanti;*
- *la disposizione planimetrica dei fabbricati dovrà escludere dorsali e crinali collinari;*
- *eventuali muri di sostegno dovranno essere attuati privilegiando le tecniche di ingegneria naturalistica ;*
- *le opere murarie in genere dovranno adottare materiali locali e tipologie coerenti con l'ambiente circostante.*

*Inoltre in tutto il territorio comunale, al fine di tutelare le aree boscate presenti che lo caratterizzano, gli interventi di edificazione ed infrastrutturazione dovranno salvaguardare le macchie verdi ed anche le singole alberature di particolare pregio.*

*Infine, a seguito dell'entrata in vigore della nuova normativa antisismica, stabilita con ordinanza del P.C.M. n. 3274 del 20.02.03, l'Amministrazione Comunale è tenuta a rispettare gli adempimenti prescritti dalla DGR n. 61-11017 del 17.11.03.”*

**TABELLE DI AREA - Tav. 40**

**Tabella di Area relativa all'area RN14.**

Al paragrafo **Prescrizioni**, si aggiunga il seguente quinto punto:

*“(5) Si confronti la prescrizione di cui all'art. 48, comma 10, delle Norme di Attuazione del PRGC, relativa alla tutela idrogeologica del versante collinare a sud e ad est della località Le Fronde.”.*

**RELAZIONE GEOLOGICA INTEGRATIVA - Tav. 33bis**

**Art. 7.2.2 – Note illustrative – Classe 2**

Si aggiunga al termine del paragrafo relativo alla classe 2, la seguente dizione: *“L'ammissibilità degli interventi è condizionata alla verifica dell'assenza di effetti peggiorativi della situazione idrogeologica a carico dell'edificato esistente.”.*

**Art. 8 – Norme di attuazione**

Si aggiunga al termine dell'articolo la seguente dizione: *“Per ogni intervento in area collinare: le acque provenienti da superfici comunque impermeabilizzate (es. tetti, piazzali, ecc.) dovranno essere adeguatamente raccolte e smaltite in idonei recettori (impluvi naturali, canali, fognature) con divieto di spandimento altrove lungo i versanti.”.*

**CRITERI PER L'INDIVIDUAZIONE E RICONOSCIMENTO DEGLI ADDENSAMENTI COMMERCIALI E PER IL RILASCIO DELLE AUTORIZZAZIONI PER L'ESERCIZIO DEL COMMERCIO SU AREE PRIVATE. - Modificato dalla DCC n. 6/2004**

**Art. 12, comma 3, punto a).**

La dizione *“distanza massima di mt. 1000 dalla perimetrazione di un nucleo residenziale...”* dovrà essere così modificata: *“distanza massima di mt. 500 dalla perimetrazione di un nucleo residenziale...”.*

Sempre nello stesso paragrafo la dizione "La numerosità del nucleo residenziale [...] entro una perimetrazione di mt. 500" dovrà essere così modificata: "*La numerosità del nucleo residenziale [...] entro una perimetrazione di mt. 1000*".

## **NORME SUL PROCEDIMENTO CONCERNENTE LE DOMANDE RELATIVE ALLE MEDIE STRUTTURE DI VENDITA - Modificato dalla DCC n. 6/2004**

### **Tabella dell'art. 1, comma 2.**

La superficie del Medio Centro Commerciale riportata all'ultima riga della tabella e pari a "da 151 a 2.500 mq" dovrà essere così modificata: "*da 151 a 1.500 mq*"

## **CARTOGRAFIA**

### **Tavv 32 e 48 - Carta di sintesi della pericolosità geomorfologica.**

Si inserisca in classe 3a l'intera area avente forma trapezia posta ad ovest dell'area di classe 3b2 in Loc. Cornaglio, fino al confine con il Comune di Avigliana (Cfr. Allegato 1).

Si inseriscano in classe 2b le due aree classificate 1 ed ubicate a nord del canale di Rivoli (una a sud di Loc. Ferriera e l'altra in corrispondenza della precettoria di Sant'Antonio di Ranverso (Cfr. Allegato 1).

Si assoggettino al vincolo di inedificabilità ex articolo 13 della L.R. 56/77, le aree corrispondenti alle frane, così come riportate nella cartografia IFFI (cfr. Allegato 2, in cui è riportato - sulla CTR - il perimetro delle tre frane), unitamente ad una fascia di rispetto perimetrale di ampiezza 50 m..

Riguardo al Rio Molino si estenda la classe di pericolosità geomorfologica 3a, verso monte fino alla confluenza del tributario di sinistra del Rio Molino, così come evidenziato nell'estratto cartografico Allegato 3.

### **Tav. 27bis - Carta geomorfologica dei dissesti.**

Per quanto riguarda il rio Molino, si definisca cartograficamente - come evidenziato nell'Allegato 4 - l'area soggetta ad intensità di processo (indice di pericolosità) elevata Eb<sub>A</sub>.

### **Tav. 37.2 - Azzonamento Capoluogo; sc. 1:2000; modificato dalla DCC n. 6/2004**

L'addensamento A4 dovrà essere ridotto eliminando dalla perimetrazione l'esercizio commerciale posto nell'area individuata come CD2 e la viabilità perimetrata tra questo e l'ultimo esercizio dello stesso addensamento.

Il Responsabile del Settore  
Territoriale - Area Metropolitana  
arch. Grazia SARTORIO


Il Direttore  
arch. Franco FERRERO

Allegato 1

Estratto dalla  
Tav. 48 CARTA DI SINTESI

Scala 1:10000 circa

IL DIRIGENTE DI SETTORE  
Dot. Geol. Giuseppe BEN

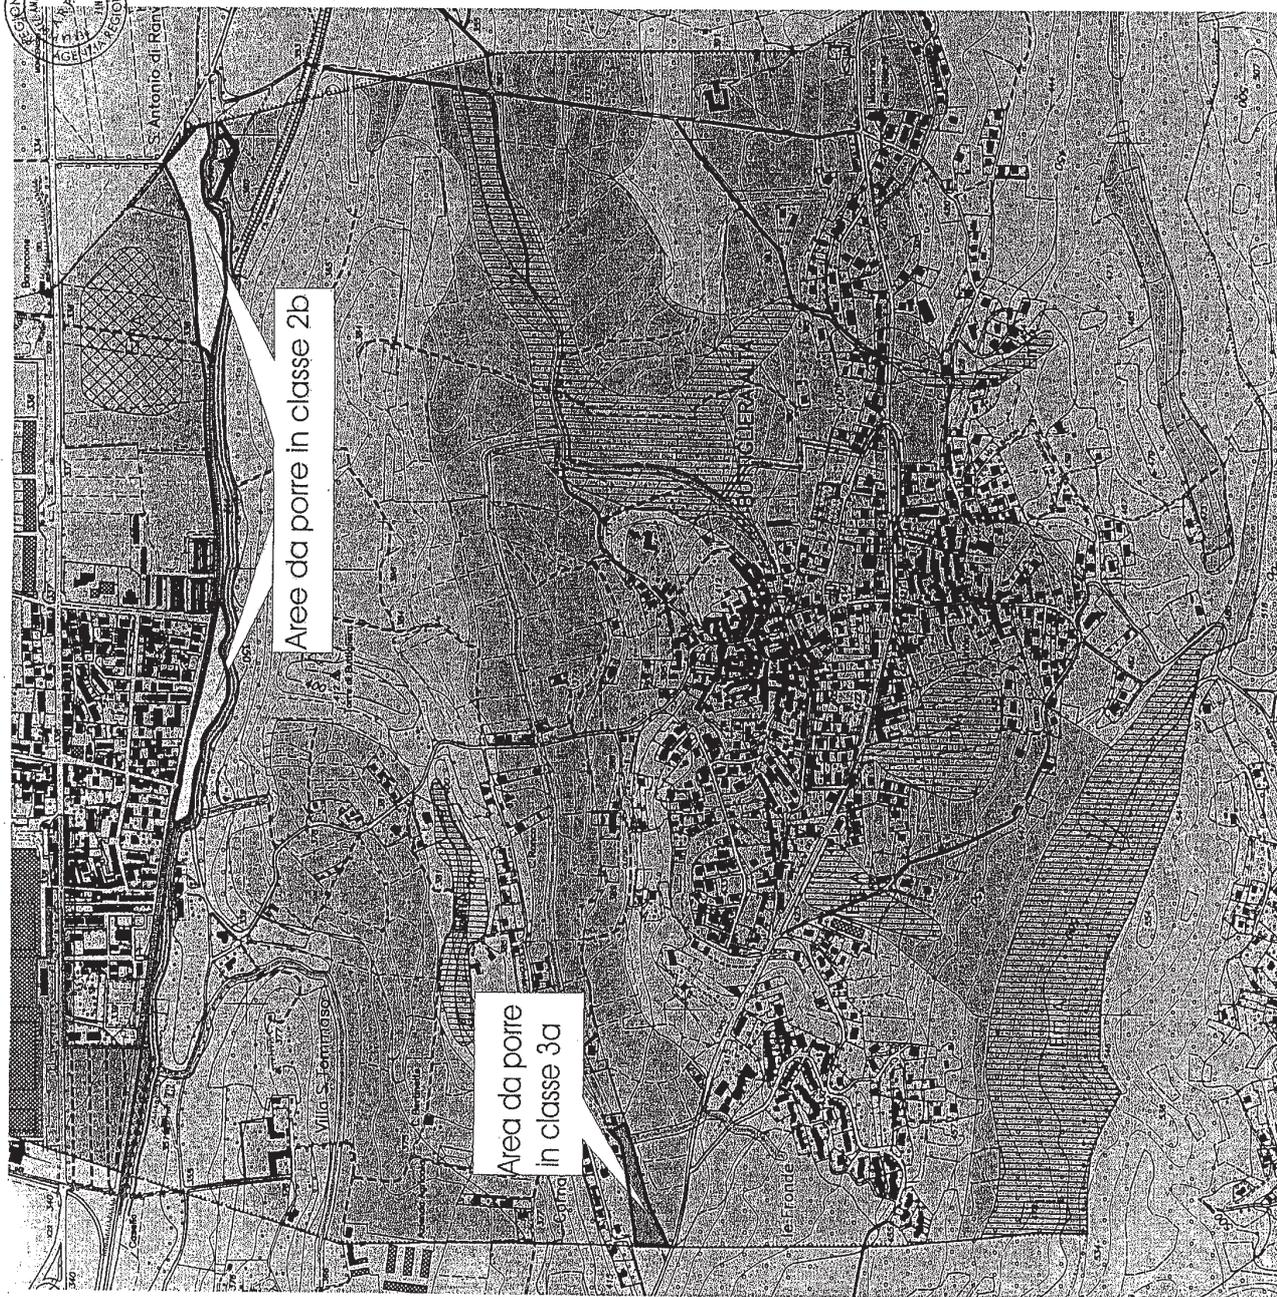

# Buttigliera Alta



## Allegato 2

Frane segnalate da IFFI  
Base cartografica: C.T.R.


Legenda

 Frane IFFI


IL DIRIGENTE DI SETTORE  
Dott. Geol. Giuseppe BEN



Estratto Carta di Sintesi  
Tav. 32 - Sc. 1.5.000  
Allegato 3

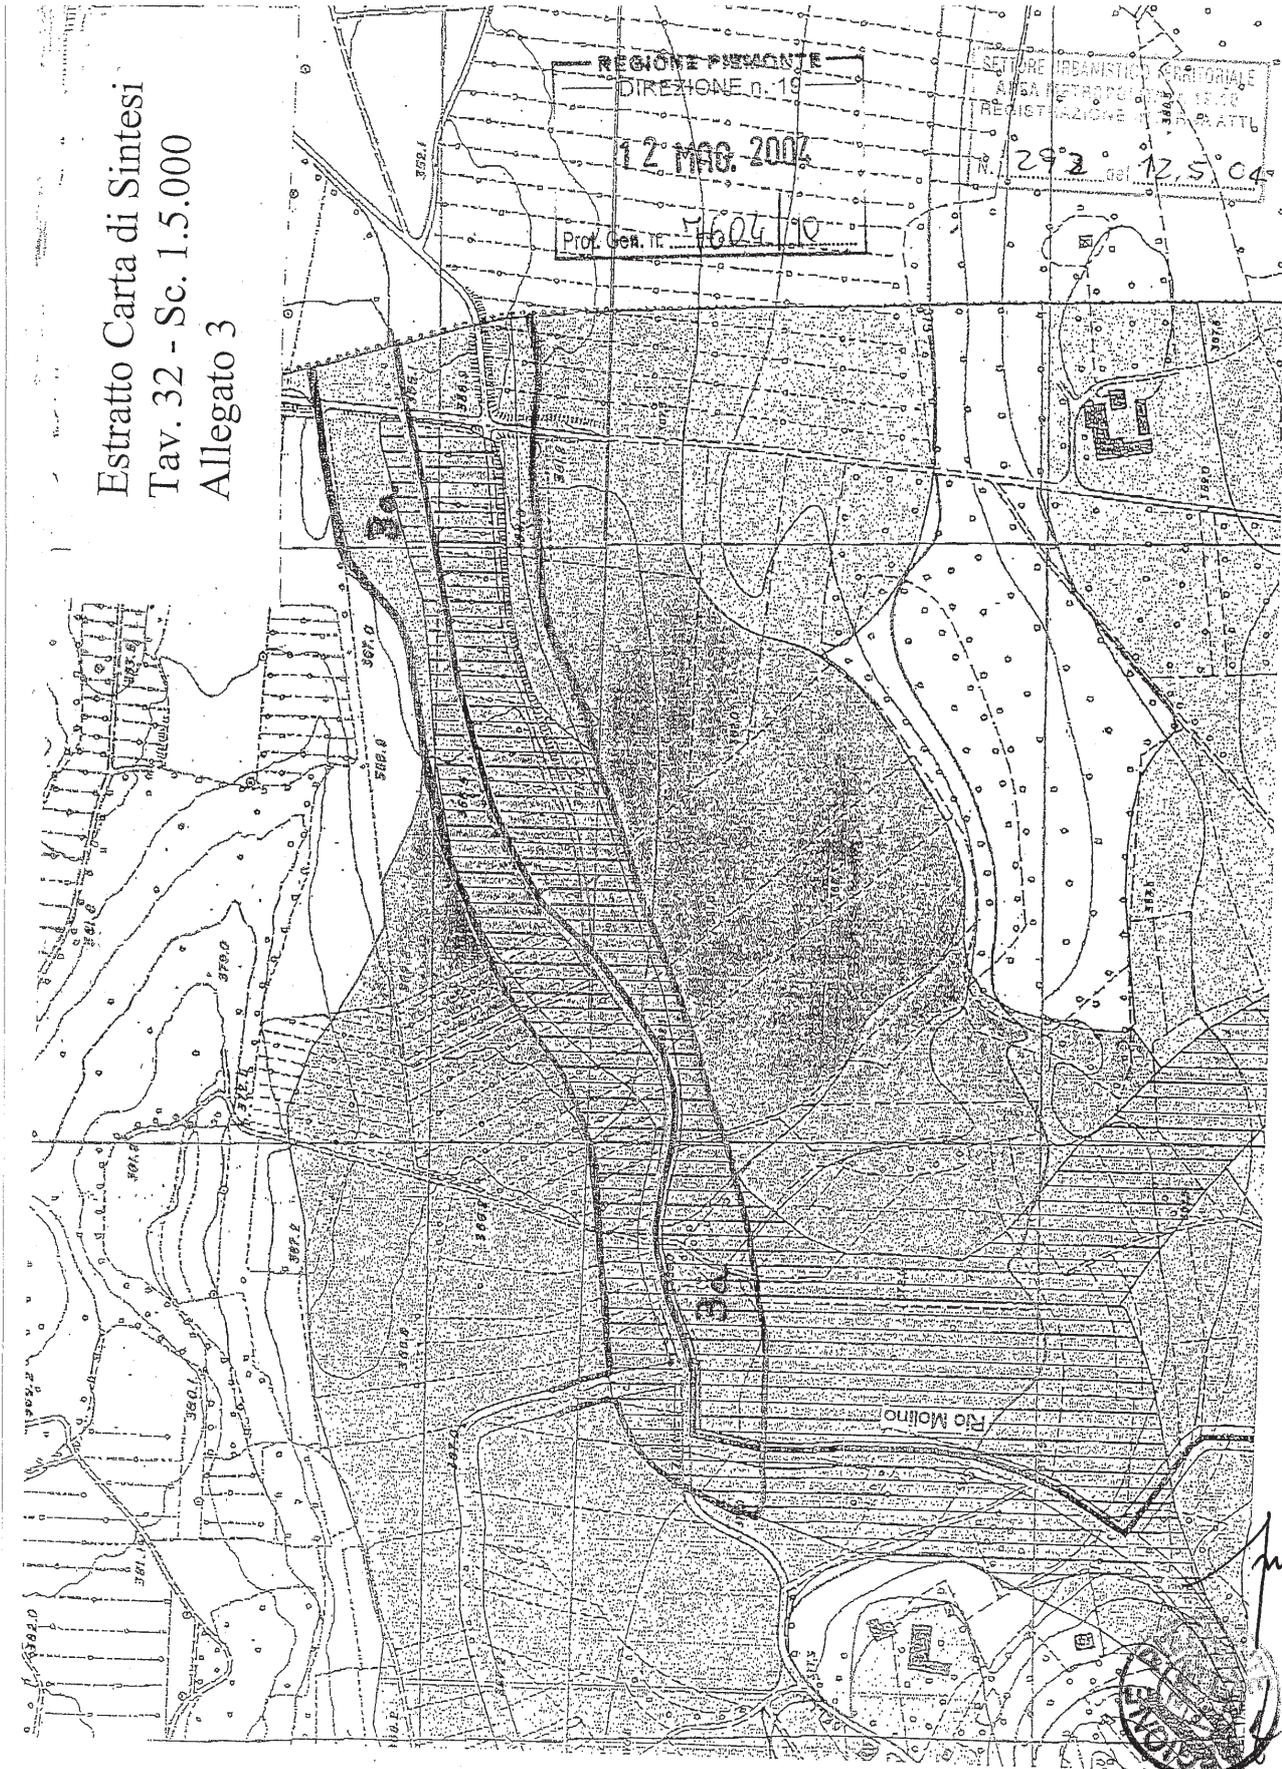

Estratto Carta del dissesto  
Tav. 27bis - Sc. 1:5.000  
Allegato 4

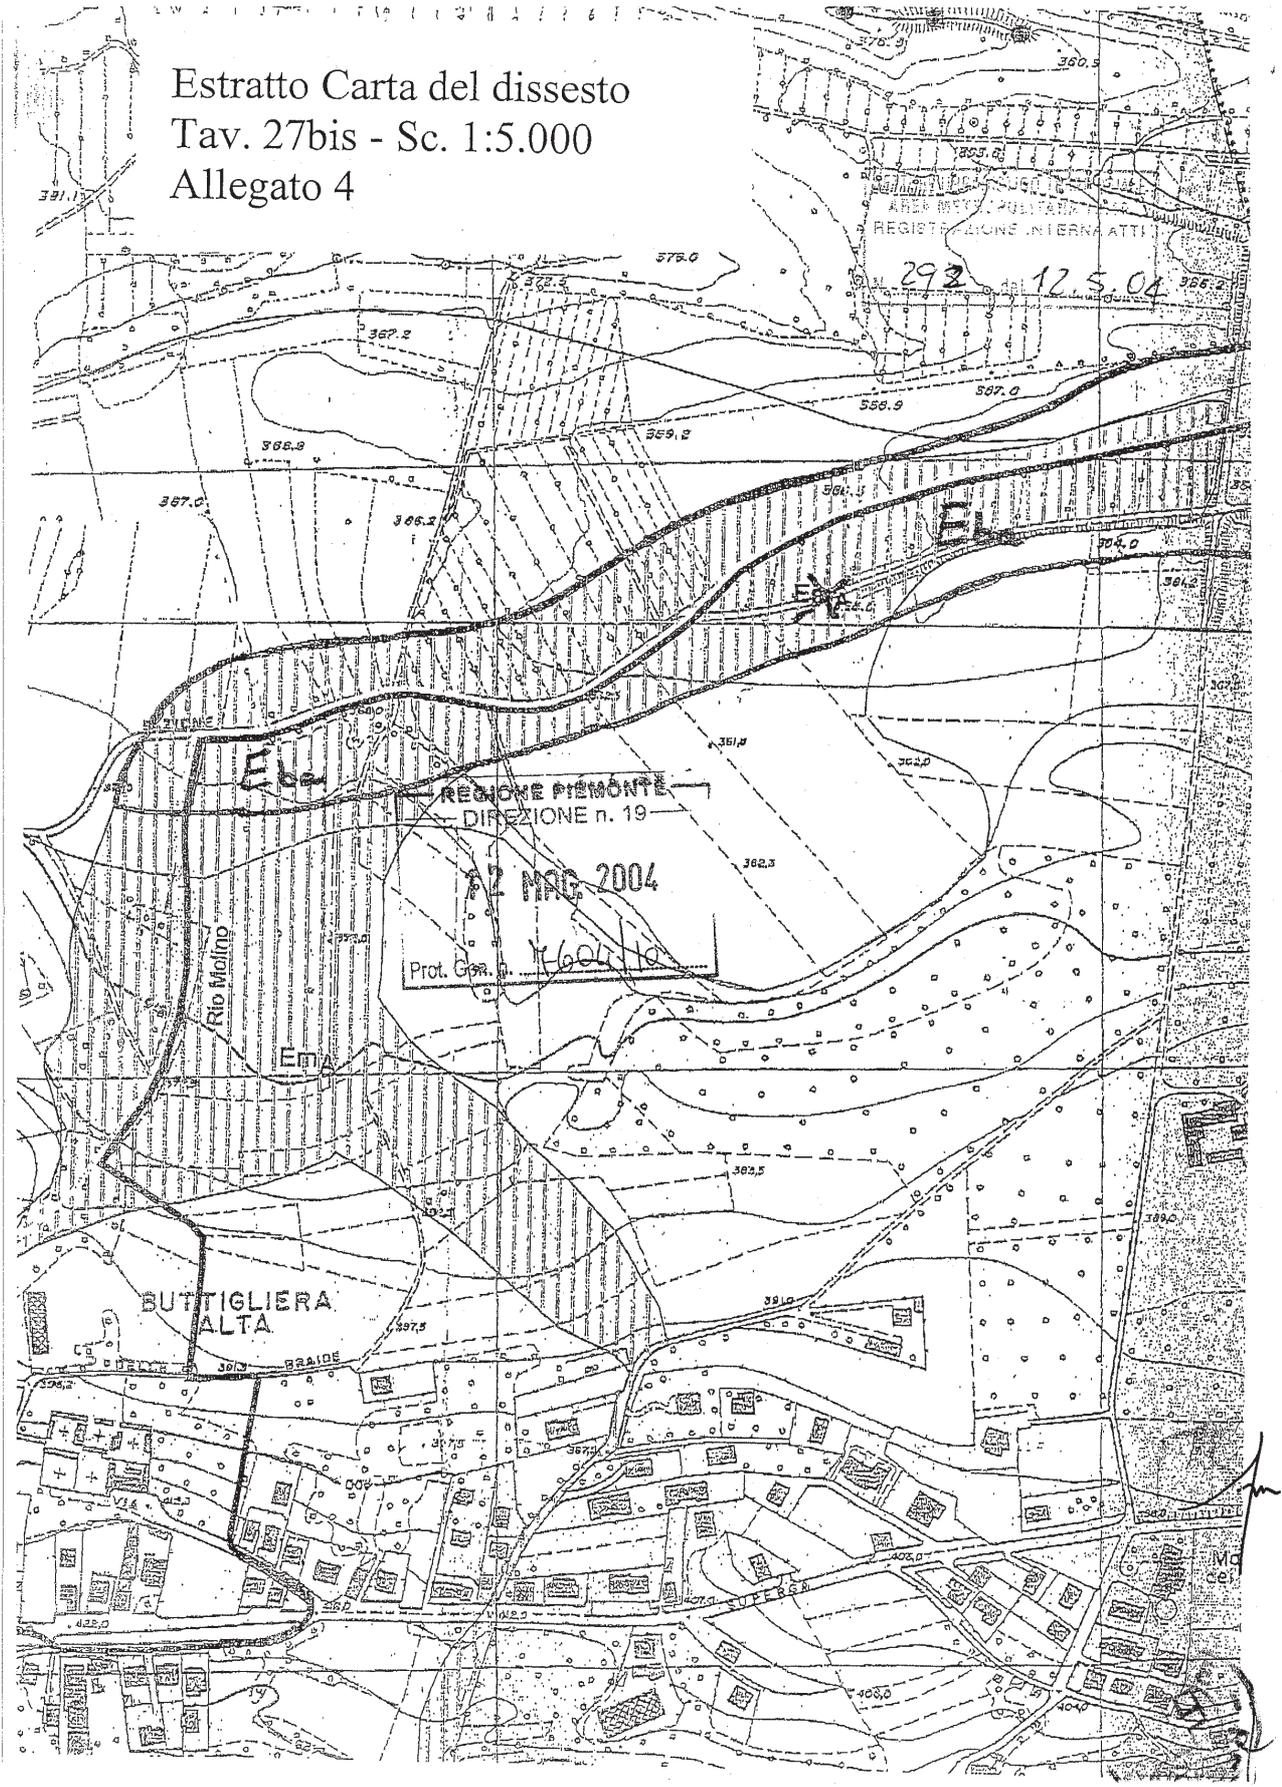

Deliberazione della Giunta Regionale 24 maggio 2004, n. 19-12545

**Legge 30.05.2003, n. 119 DM 26.02.2004. applicazione della normativa Comunitaria e Nazionale sulle quote latte. Definizione delle linee di indirizzo, dei criteri e delle modalità per l'attuazione del regime di aiuti alla riconversione delle aziende zootecniche del latte bovino**

A relazione dell'Assessore Ferrero:

Visto il Decreto-legge 28 marzo 2003, n. 49 convertito con legge 30 maggio 2003 n. 119, recante "Riforma della normativa interna di applicazione del prelievo supplementare nel settore del latte e dei prodotti lattiero-caseari", con particolare riferimento all'articolo 10, comma 21;

Visto il Decreto Ministeriale 26 febbraio 2004 (G.U. n.73 del 27.4.04) recante "Modalità di attuazione del regime di aiuti per la riconversione delle aziende zootecniche da latte in aziende estensive ad indirizzo carne o ad indirizzo latte non bovino di cui all'art.10, comma 21, della legge 30.5.03, n.119";

Considerato che, ai sensi della citata normativa:

- il programma di riconversione è attivato a favore delle aziende che aderiscono all'abbandono totale della produzione di latte bovino di cui all'articolo 10, comma 20 della L.119/03, verso altri indirizzi produttivi di tipo estensivo, favorendo lo sviluppo delle razze autoctone, dei marchi di qualità e dei sistemi di tracciabilità. Possono accedere alle misure del programma i produttori titolari di quota che siano in regola con gli obblighi di versamento del prelievo, cioè che al momento di presentazione della domanda abbiano materialmente versato il prelievo dovuto;

- entro 60 giorni dalla data di entrata in vigore del suddetto Decreto, vale a dire entro il 26 maggio 2004, le regioni provvedono a definire le proprie linee di indirizzo per la formulazione della graduatoria dei produttori che intendono procedere alla riconversione; tali linee devono essere coerenti con gli orientamenti comunitari in materia di aiuti di Stato e con i piani di sviluppo rurale di cui al Reg.CE 1257/99;

- entro i successivi 60 giorni, i produttori interessati devono presentare alla regione competente per territorio un apposito piano di riconversione, secondo le modalità determinate nelle linee di indirizzo di cui alla precedente alinea, per la successiva valutazione ed approvazione, la determinazione dell'importo erogabile e la predisposizione della graduatoria regionale, da trasmettere ad AGEA ai fini della liquidazione (anche attraverso l'erogazione di anticipi) del contributo spettante. Il contributo massimo erogabile non può superare l'importo equivalente a quello percepito dal produttore con il programma di abbandono;

Ricordato che:

- il Piano di Sviluppo Rurale 2000-2006 del Piemonte, approvato definitivamente dalla Giunta Regionale con deliberazione n.118-704 del 31.7.2000, è stato approvato dalla Commissione Europea con Decisione n. C (2000) 2507 def. del 7.9.2000;

- le istruzioni per l'applicazione delle Misure A, B, P, sono state adottate con D.G.R. n.47-1159 del 23.10.2000;

Ritenuto necessario, nel rispetto dei termini e delle indicazioni di legge, procedere alla definizione delle linee guida e delle modalità applicative regionali del regime di riconversione, con particolare riferimento alle prime fasi del programma così come elencate nel DM 26.2.2004, rappresentate dall'individuazione dei beneficiari e degli interventi ammissibili, dei termini di pre-

sentazione della domanda e dei criteri per la formulazione della graduatoria ;

Vista la L.R. 17/99, avente per oggetto il riordino dell'esercizio delle funzioni amministrative in materia di agricoltura, alimentazione, sviluppo rurale, caccia e pesca;

Vista la Deliberazione G.R. 12-9860 dell'8 luglio 2003, recante "Legge 30.5.2003, n.119, di riforma della normativa interna di applicazione del prelievo supplementare nel settore del latte e dei prodotti lattiero caseari. Ricognizione delle competenze tra la Regione Piemonte e le Province ai sensi della L.R. 17/99";

Sentito il Comitato di cui all'art.8 della medesima L.R. 17/99;

La Giunta Regionale, unanime,

*delibera*

Per quanto espresso in premessa che si intende qui integralmente riportato:

Sono approvate le linee di indirizzo e le procedure per l'attuazione regionale del programma di riconversione delle aziende zootecniche da latte di cui all'art. 10, comma 21 della legge 30 maggio 2003, n.119 ed al Decreto Ministero delle Politiche Agricole 26 febbraio 2004, allegate alla presente deliberazione per farne parte integrante.

La Direzione Regionale Sviluppo dell'Agricoltura, anche a seguito di aggiornamenti normativi, nonché di linee di indirizzo o gestionali emanate a livello nazionale, è incaricata di definire ulteriori istruzioni operative e di coordinamento per attuare quanto disposto con la presente deliberazione, al fine del conseguimento degli obiettivi di legge.

La presente deliberazione sarà pubblicata sul Bollettino Ufficiale della Regione Piemonte ai sensi dell'art.65 dello Statuto e dell'articolo 14 del D.P.G.R. n.8/R/2002.

(omissis)

Allegato

**PIANO REGIONALE DI RICONVERSIONE DELLE AZIENDE ZOOTECHNICHE DA LATTE BOVINO - ARTICOLO 10, COMMA 21 LEGGE 119/03 E ATTUAZIONE DEL DECRETO MINISTERIALE DI ATTUAZIONE 26 FEBBRAIO 2004**

**LINEE GUIDA**

*1. Premessa*

Il presente piano intende favorire la prosecuzione dell'attività agricola zootecnica nelle zone interessate dall'abbandono della produzione lattiera, effettuato in applicazione del Decreto Ministeriale del 26 febbraio 2004, promuovendo l'estensivizzazione delle produzioni.

La riconversione riguarda il passaggio da aziende che allevano bovine da latte ad aziende che allevano le seguenti specie: bovini da carne (solo per le razze da carne di cui all'allegato 2 al DM 27.11.2001), bufalini, ovis (latte e carne), caprini (latte e carne).

L'attività zootecnica non deve superare un coefficiente di densità di 1,8 unità di bestiame adulto (UBA) per ettaro di superficie foraggera. Tale condizione è vincolante ai fini dell'attuazione del piano stesso. Per la definizione di UBA e per i parametri di riconversione si fa riferimento all'art. 13 del Reg. Ce 1254/99 (per la specie bufalina si adottano quelli della specie bovina).

Per tutti gli aspetti procedurali e vincolistici non specificati nelle presenti linee guida, nella L. 119/03 o nel DM 26 Febbraio 2004 sulla riconversione aziendale, si fa riferimento a quanto prescritto nelle vigenti norme di applicazione del Piano di Sviluppo Rurale per la concessione dei contributi ai sensi della Misura A.

## 2. Beneficiari

Possono accedere gli imprenditori agricoli titolari di aziende zootecniche che aderiscono al programma di abbandono di cui al Decreto Ministeriale 26 febbraio, pubblicato sulla G.U. n. 72 del 26 marzo 2004.

## 3. Vincoli

L'aiuto riguardante i bovini da carne è subordinato al parere positivo dell'Unione Europea al presente regime di aiuti di stato.

## 4. Requisiti minimi di ammissibilità

Valgono gli stessi requisiti minimi previsti dalla Misura A del P.S.R., con la precisazione che la redditività minima aziendale deve essere valutata in prospettiva, con riferimento al limite massimo di 3 anni dalla realizzazione del Piano di riconversione.

## 5. Localizzazione

Il piano di riconversione deve essere realizzato nella medesima azienda che ha aderito al Piano di abbandono nell'ambito dell'intero territorio regionale.

6. *Tipologia degli interventi ammissibili (si intendono quelli connessi alla nuova attività di allevamento obiettivo della riconversione)*

Interventi di ristrutturazione dei fabbricati necessari per l'adeguamento all'allevamento della specie oggetto del piano di riconversione;

Acquisto di macchinari, impianti e attrezzature connessi all'attività;

Investimenti in strutture e attrezzature per la lavorazione e/o trasformazione delle produzioni aziendali;

Investimenti finalizzati all'introduzione di sistemi volontari di certificazione della qualità;

Acquisto di animali riproduttori (maschi e femmine) iscritti al libro genealogico o al registro anagrafico, come prima dotazione;

## 7. Entità dell'aiuto

La concorrenza dell'aiuto sul totale di spesa ammissibile è pari al massimo alle percentuali previste dalla Misura A del Piano di Sviluppo Rurale (40% per le zone non montane, elevato al 45% per i giovani; 50% per la montagna elevato al 55% per i giovani).

L'importo massimo erogabile non può comunque superare l'importo equivalente a quello erogato con il programma di abbandono di cui all'art. 10 comma 20 della L. 119/2003.

Non si tiene conto per le domande di riconversione del limite dell'importo minimo di spesa ammissibile di cui alla Misura A del P.S.R.

## 8. Modalità di presentazione della domanda

Al fine di accedere al contributo oggetto del presente piano deve essere presentata specifica domanda, entro e non oltre il 26 luglio 2004, all'Assessorato Provinciale Agricoltura competente in base all'ubicazione aziendale, utilizzando il modello predisposto dalla Direzione Regionale Sviluppo dell'Agricoltura. Per le domande inviate attraverso il servizio Postale farà fede la data del timbro.

## 9. Criteri per la formazione della graduatoria

La graduatoria sarà regionale, formata in base ai punteggi attribuiti alle singole domande da parte degli uffici provinciali.

Previa verifica della rispondenza del Piano alle linee guida fissate con il presente atto, la graduatoria delle domande verrà effettuata sulla base dei seguenti criteri:

- ubicazione dell'azienda agricola oggetto di riconversione e specificatamente:

montagna e aree protette o comunque facenti parte di Rete Natura 2000: punti 9;

collina: punti 4;

- introduzione di razze autoctone regionali: punti 20;

- produzioni che rientrano in un circuito produttivo di prodotti DOP e IGP: punti 11;

- produzioni comprese nell'elenco dei Prodotti Agrolimentari Tradizionali del Piemonte: punti 6;

- produzioni effettuate con il metodo biologico: punti 15;

- introduzione di sistemi volontari di certificazione della qualità o di tracciabilità: punti 11;

- coefficiente di densità inferiore a 1,4 UBA/Ha: punti 20;

- interventi che comportino un innalzamento a livello superiore ai minimi di legge delle condizioni di vita degli animali, della tutela dell'ambiente e della sicurezza sul lavoro: punti 16;

- azienda a carattere familiare: punti 5.

A parità di punteggio le aziende verranno ordinate in graduatoria privilegiando il beneficiario più giovane.

Le Amministrazioni Provinciali trasmettono alla Regione gli elenchi dei beneficiari ammessi con il relativo punteggio attribuito a seguito di istruttoria per la successiva trasmissione ad AGEA della graduatoria regionale ai sensi dell'art. 2, comma 5 del DM 26 Febbraio 2004.

## 10. Regime di controllo

I beneficiari del presente regime di aiuto sono soggetti ai controlli a campione "in loco" sul possesso dei requisiti minimi di ammissibilità ed ai controlli "ex post" sul mantenimento degli impegni così come disciplinati dalle disposizioni per l'applicazione della Misura A del Piano di Sviluppo Rurale, nonché dall'art. 2, comma 7 del DM 26 Febbraio 2004.

Deliberazione della Giunta Regionale 24 maggio 2004, n. 55-12581

**L.R. n. 18/99 "Interventi regionali a sostegno dell'offerta turistica" - Programma annuale degli interventi 2003 - Modificazione della precedente D.G.R. n. 26-11455 del 23/12/2003**

A relazione dell'Assessore Racchelli:

Vista la Deliberazione della Giunta Regionale n. 78-8830 del 25.3.2003, pubblicata sul B.U.R. n. 19 dell'8/5/2003, con la quale è stato approvato il "Programma annuale degli interventi 2003", definito in attuazione dell'art. 5 della Legge Regionale 8 luglio 1999 n. 18 "Interventi regionali a sostegno dell'offerta turistica";

atteso che, secondo quanto stabilito al paragrafo 1.5 del citato "Programma annuale degli interventi 2003", la Regione, nel rispetto dei criteri di valutazione indicati nel medesimo Programma, deve provvedere alla definizione di apposite "Procedure di valutazione" che stabiliscano l'entità e le modalità di applicazione dei punteggi assegnabili a ciascun indicatore, al fine della formazione delle graduatorie d'idoneità dei progetti;

visti i criteri generali di valutazione e le priorità stabilite ai paragrafi 1.5, 1.6, 1.6.1, 1.6.2 e 1.6.3. del "Programma annuale degli interventi 2003";

vista la D.G.R. n. 71-10578 del 29/9/2003 con la quale sono state approvate le procedure di valutazione con la griglia di valutazione ed i relativi punteggi da utilizzare per l'esame delle istanze presentate ai sensi del "Programma annuale degli interventi 2003" e per l'approvazione delle relative graduatorie articolate, in prima ipotesi, secondo le seguenti tipologie di intervento e di

soggetti beneficiari desumibili, fra l'altro, dall'art. 4 dello stesso "Programma 2003":

- progetti presentati da piccole e medie imprese relativi alle tipologie di intervento previste al paragrafo 1.4., lett. a) e b) del Programma 2003 per la realizzazione di nuova ricettività alberghiera ed extralberghiera (limitatamente alle tipologie classificabili come "Case e appartamenti per vacanze/CAV - Residence");

- progetti presentati da piccole e medie imprese o da soggetti privati relativi alla tipologia di intervento prevista al paragrafo 1.4, lett.f) del Programma 2003 per la realizzazione di "alloggi vacanze" secondo quanto previsto dalla Legge Regionale n. 22 del 30.9.2002 e dei regolamenti attuativi in materia;

- progetti presentati da piccole e medie imprese relativi alle tipologie di intervento previste al paragrafo 1.4.lett. c), d), e) del Programma 2003 per il potenziamento ed il miglioramento di strutture ricettive alberghiere ed extralberghiere (limitatamente alle tipologie classificabili come "Case e appartamenti per vacanza/CAV - Residence") e parcheggi pertinenziali a dette tipologie;

- progetti presentati da piccole e medie imprese, enti no profit, soggetti privati relativi alle restanti tipologie di intervento previste al paragrafo 1.4, lett. a), b), c), d), g) del Programma 2003 per la realizzazione, il potenziamento e il miglioramento di affittacamere, alloggi agrituristici, foresterie e "bed and breakfast" presso "dimore storiche", case per ferie, servizi turistici, manutenzione straordinaria di "dimore storiche", e di "giardini storici" per l'apertura al pubblico e la visita;

atteso che con la medesima D.G.R. n. 71-10578 del 29/9/2003 si stabiliva di dover provvedere con successivo atto deliberativo da assumersi prima dell'approvazione della graduatoria a:

- \* definire la composizione finale e la sequenza di approvazione delle graduatorie sulla base dell'articolazione per tipologie di intervento e soggetti beneficiari sopra descritti procedendo anche ad eventuali accorpamenti delle stesse;

- \* ripartire tra le graduatorie individuate secondo le modalità sopra descritte lo stanziamento finanziario complessivamente disponibile sul Bilancio annuale della Regione 2003 e pluriennale 2003-2004-2005 da destinate al finanziamento dei progetti compresi in ciascuna graduatoria di idoneità;

dato atto che con il sopraccitato atto deliberativo, in relazione all'ordine sequenziale di approvazione delle graduatorie, si stabiliva anche che la prima ad essere approvata dovesse comprendere la realizzazione di nuove strutture ricettive alberghiere ed extralberghiere (limitatamente alle tipologie classificabili come "Case e appartamenti per vacanza/CAV- Residence" e "Alloggi Vacanza") riservando altresì a queste nuove realizzazioni la quota maggioritaria del riparto delle risorse disponibili;

visto che con la D.G.R. n. 26-11455 del 23/12/2003 veniva definito, al fine di garantire un elevato grado di attinenza delle graduatorie ai criteri definiti dal "Programma annuale degli interventi 2003", di articolare la valutazione delle istanze progettuali presentate mediante la formulazione di n. 4 graduatorie riferite in particolare a:

- \* istanze presentate da piccole e medie imprese riferite alla tipologia di intervento di cui al paragrafo 1.4 lett. a) e b) del "Programma 2003" relative alla realizzazione di nuova ricettività alberghiera ed extralberghiera e per quest'ultima limitatamente alla tipologia classificabile "Case Appartamenti per Vacanze/CAV - Residence", tese all'ottenimento dei contributi previsti al paragrafo 18.

lett. A) e C) del medesimo "Programma" - (graduatoria n. 1);

- \* istanze presentate da piccole e medie imprese o da soggetti privati riferiti alla tipologia di intervento prevista al paragrafo 1.4, lett. f) del Programma 2003 per la realizzazione di "alloggi vacanze" secondo quanto previsto dalla Legge Regionale n. 22 del 30/9/2002 e dai regolamenti attuativi in materia, tese all'ottenimento di contributi previsti al paragrafo 1.8. lett. G) del medesimo "Programma" - (graduatoria n.2);

- \* istanze presentate da piccole e medie imprese riferite alla tipologia di intervento di cui al paragrafo 1.4. lett. c), d) ed e) del "Programma 2003" relative al potenziamento e miglioramento di strutture ricettive alberghiere ed extralberghiere (limitatamente alle tipologie classificabili come "Case e appartamenti per vacanza/CAV - Residence") e alla realizzazione di parcheggi pertinenziali a dette tipologie, tese all'ottenimento di contributi previsti al paragrafo 1.8 lett. A), B) e C) del medesimo "Programma" - (graduatoria n. 3);

- \* istanze presentate da piccole e medie imprese, enti no profit, soggetti privati riferiti alle restanti tipologie di intervento di cui al paragrafo 1.4 lett. a) b), c), d) e g) del "Programma 2003" relativo alla realizzazione, al potenziamento e al miglioramento di strutture affittacamere, alloggi agrituristici, foresterie e "bed and breakfast" presso "dimore storiche", case per ferie, servizi turistici, manutenzione straordinaria, di "dimore storiche" e di "giardini storici" per l'apertura al pubblico e la visita, tesa all'ottenimento dei contributi previsti al paragrafo 1.8 lett. B) C), D), E) e F) del medesimo "Programma" - (graduatoria n. 4);

richiamato quanto già definito con la citata D.G.R. n. 71-10578 del 29/9/2003 circa la sequenza di approvazione delle graduatorie sopra individuate, di dare la precedenza alla valutazione delle istanze progettuali comprese nelle graduatorie n. 1 e n. 2 riferite, rispettivamente, alla realizzazione di nuove strutture ricettive alberghiere ed extralberghiere (CAV - Residence), nonché di "Alloggi Vacanze" e di posticipare la valutazione delle istanze inserite nelle restanti graduatorie, da approvarsi, comunque, entro il termine massimo di 180 giorni dalla data di scadenza di presentazione delle medesime;

visto che con la Deliberazione n. 26-11455 del 23.12.2003 la Giunta Regionale, sulla base delle procedure di valutazione definite con la precedente D.G.R. 71-10578 del 29.9.2003, sono state approvate le graduatorie n. 1 e n. 2 riferite, rispettivamente, alle istanze presentate da piccole e medie imprese riferite alle tipologie di intervento di cui al paragrafo 1.4 lett. A) e b) del Programma 2003, relative alla realizzazione di nuova ricettività alberghiera ed extralberghiera e per quest'ultima limitatamente alla tipologia classificabile "Case Appartamenti per Vacanze/CAV-Residence" tese all'ottenimento dei contributi previsti al paragrafo 1.8 lett. A) e C) del medesimo "Programma" ed alle istanze presentate da piccole e medie imprese o da soggetti privati riferiti alla tipologia di intervento previste al paragrafo 1.4 lett. F) del Programma 2003 per la realizzazione di "alloggi vacanze", secondo quanto previsto dalla L.R. 22 del 30.9.2002 e dai regolamenti attuativi in materia, tese all'ottenimento di contributi previsti al paragrafo 1.8 lett. G) del Programma;

atteso che con la precedente D.G.R. n. 71-10571 del 29/9/2003 veniva anche stabilito che la disponibilità finanziaria da conferire nel "Fondo regionale" a sostegno del Programma annuale degli interventi 2003 nonché quantificato nella misura di euro 76.534.921,68= dovesse essere utilizzata per una quota pari ad euro 68.488.319,75 per il finanziamento delle istanze riferite

alle tipologie di intervento previste al paragrafo 1.4. lett. a) e b) del "Programma 2003", contenute nella graduatoria n. 1, una quota pari ad euro 476.137,78 per il finanziamento delle istanze riferite alla tipologia di intervento di cui al paragrafo 1.4 lett. f), contenute nella graduatoria n.2 e la quota di stanziamento pari ad euro 7.570.464,15 per il finanziamento delle restanti tipologie previste al paragrafo 1.4 lett. a), b), c), d) e g) del "Programma 2003" contenute nelle graduatorie n. 3 e n.4;

visto che con la Determinazione Dirigenziale n. 3 del 13.1.2004, seguendo l'ordine decrescente delle graduatorie n. 1 e n. 2, approvate con la D.G.R. n. 26-11455 del 23.12.2003, sono stati assegnati i contributi in conto capitale ai Soggetti beneficiari contenuti nelle medesime graduatorie, fino all'esaurimento delle risorse previste per ciascuna di esse;

visto che con il citato atto dirigenziale veniva stabilito di subordinare l'efficacia della concessione dei contributi alla sottoscrizione da parte dei rispettivi beneficiari di un apposito "atto di accettazione del contributo" nonché di tutte le condizioni in esso contenute, pena la revoca del contributo;

visto che con la successiva Determinazione Dirigenziale n. 155 del 07/04/2004 veniva formalizzata l'attribuzione dei contributi ai soggetti beneficiari contenuti nella graduatoria n.1 e n.2, che avevano ottemperato a quanto previsto con la precedente Determinazione dirigenziale n.3 del 13/1/2004;

dato atto che nella formulazione delle graduatorie n.1 e n.2 approvate con la precedente D.G.R. n. 26-11455 del 23/12/2003 sono stati riscontrati meri errori di natura istruttoria nell'attribuzione di punteggi o ascrivibili alla imprecisa formulazione delle domande di contributo da parte dei richiedenti che hanno determinato un errato inserimento dei dati nel sistema informatico da parte degli Uffici regionali, con la conseguente mancata valutazione delle medesime considerate tipologie di strutture ricettive non comprese nelle citate graduatorie;

visto che con la precedente D.G.R. n. 26-11455 del 23/12/2003 l'istanza progettuale presentata dalla Sig.ra Pons Anna Maria per conto dell'impresa in corso di costituzione, già denominata nella domanda di contributo come "Residence San Giusto Snc", relativa alla realizzazione di una nuova struttura Cav - Residence in Cantalupa, veniva valutata "non accoglibile" con la seguente sintetica motivazione: "Il richiedente non ha documentato la costituzione dell'impresa secondo quanto previsto al paragrafo 1.5 del Programma annuale degli interventi 2003";

visto che la Sig.ra Pons Anna Maria con nota in data 29/1/2004 comunica di aver regolarmente trasmesso la documentazione comprovante la costituzione dell'impresa e pertanto richiede il riesame della pratica;

visto che il medesimo richiedente allega alla citata nota copia della ricevuta della raccomandata e della cartolina di ritorno nonché della documentazione inviata comprovante la costituzione dell'impresa;

considerato pertanto di dover prendere atto di quanto sopra e di conseguenza procedere con la valutazione dell'istanza;

visto che in ordine al progetto presentato dalla Sas La Cascina di A. Koelliker e C. per la realizzazione di una Cav - Residence in Moncalieri, valutata idonea ed inserita nella graduatoria n. 1, a seguito di un formale controllo è risultato che il Gruppo di valutazione abbia erroneamente attribuito il punteggio di 19 anziché di 22 punti;

ritenuto di dover prendere atto di tale errore nel conteggio dei punti di valutazione e procedere con una nuova valutazione dell'istanza;

viste le risultanze istruttorie e di valutazione conseguenti al riesame delle sopra citate istanze, esperite dal Gruppo Tecnico di lavoro sulla base di criteri generali di valutazione definiti ai paragrafi 1.5 - 1.6 - 1.6.1 - 1.6.2 e 1.6.3 del "Programma annuale degli interventi 2003" nonché delle procedure e modalità di valutazione delle proposte progettuali approvate con D.G.R. n. 71-10572 del 29/9/2003;

dato atto, in particolare, che, il citato Gruppo Tecnico di Lavoro, a seguito del riesame della pratica, ha ritenuto di assegnare all'istanza progettuale della Residence S. Giusto Snc n. 24 punti;

ritenuto, in conseguenza di quanto sopra, di dover modificare la graduatoria n.1 approvata con le precedente D.G.R.26-11455 del 23/12/2003 inserendo nella medesima, con punti 24, fra l'istanza del soggetto beneficiario "Bonvini Simone" di Garesio (CN) e quella del beneficiario "Albergo Belvedere Snc" di Crodo (VB), l'istanza della Snc Residence S. Giusto, con i contributi in conto capitale teoricamente concedibile, nella misura di euro 84.300,00 ed di euro 100.000,00, nel rispetto del principio "de minimis" pari, rispettivamente, al 15% ed al 30% della spesa ammessa a contributo per euro 562.000,00;

dato atto inoltre che in conseguenza del riesame dell'istanza progettuale presentata dalla S.a.s La Cascina di A. Koelliker e C., il Gruppo Tecnico di lavoro, prendendo atto dell'errore commesso nella precedente valutazione, ha nuovamente valutato il progetto assegnando n. 22 punti;

ritenuto pertanto di dover modificare la graduatoria n. 1 approvata con D.G.R. n. 26-11455 del 23/12/2003, inserendo nella medesima graduatoria con punti 22, fra l'istanza progettuale del beneficiario E. Residence Srl di Meina (NO) e quello del beneficiario Esal Srl di Bruno (AT), l'istanza della Sas La Cascina di Koelliker e C., confermando alla medesima i contributi in conto capitale, teoricamente concedibili, nella misura di euro 115.050,00 e di euro 100.000,00 nel rispetto del principio "de minimis" pari, rispettivamente al 15% ed al 30% della spesa ritenuta ammissibile per e 767.000,00;

visto che le istanze progettuali presentate dai beneficiari Casa & Vela Srl, PucK Srl, Giaccone Luca e Sconfienza Antonio Lorenzo, a causa di una imprecisa formulazione delle domande di contributo che ha comportato un errato inserimento di dati nel sistema informatico da parte degli Uffici regionali non sono state valutate ed inserite nella graduatoria n.1, considerate tipologie di strutture ricettive comprese nella graduatorie n.3, di prossima valutazione;

dato atto che tali istanze, in effettivi, prevedono tutte la realizzazione di strutture Cav - Residence e pertanto, come stabilito con D.G.R. 26-11455 del 23/12/2003, da valutare con quelle comprese nella graduatoria n.1;

ritenuto pertanto di dover procedere con l'istruttoria e la valutazione delle citate istanze e prevedere il loro eventuale inserimento fra quelle comprese nella graduatoria n. 1;

viste le risultanze istruttorie riferite alle citate istanze progettuali esperite dal Gruppo Tecnico di lavoro sulla base dei criteri generali di valutazione definiti ai paragrafi 1.5. - 1.6.1. - 1.6.2. e 1.6.3 del "Programma annuale degli interventi 2003" nonché dalle procedure e modalità di valutazione delle proposte progettuali approvate con D.G.R. n. 71-10572 del 29/9/2003;

dato atto che il citato Gruppo di lavoro ha pertanto ritenuto di assegnare n. 22 punti al progetto presentato

dal beneficiario Casa & Vela Srl per l'adattamento di immobile a Cav - residence in Verbania, n. 22 punti al beneficiario PucK Srl per l'adattamento di immobile a Cav - Residence in Albiano d'Ivrea, n. 18 punti al Sig. Giaccone Luca ed al Sig. Sconfienza Antonio Lorenzo per analoghe iniziative da realizzarsi, rispettivamente, in Comune di Pamparato e di Mombercelli;

ritenuto di dover modificare, di conseguenza, la graduatoria n.1 approvata con D.G.R. n. 26-11455 del 23/12/2003 inserendo nella medesima graduatoria con punti n. 22. tra istanza progettuale del beneficiario La Cascina Sas di A. Koelliker e C. di Moncalieri (TO) e quella del beneficiario Esal Srl di Bruno (AT), l'istanza della Srl Casa & Vela di Verbania, con i contributi in conto capitale, teoricamente concedibili, nella misura di euro 51.150,00 e di euro 100.000,00, nel rispetto del principio "de minimis", pari, rispettivamente, al 15% e al 30% della spesa ammessa a contributo per euro 341.000,00;

ritenuto inoltre di dover modificare la graduatoria n.1 approvata con D.G.R. n. 26-11455 del 23/12/2003 inserendo nella medesima graduatoria con punti n. 22, tra l'istanza progettuale del soggetto beneficiario Srl Casa & Vela di Verbania e quella della Esal Srl di Bruno (AT), l'istanza della Srl Puck di Albiano d'Ivrea (TO) con un contributo in conto capitale teoricamente concedibile nella misura di euro 96.000,00, nel rispetto del principio "de minimis", pari al 50% della spesa ammessa a contributo per euro 192.000,00;

ritenuto inoltre di modificare la graduatoria n. 1 approvata con D.G.R. n. 26-11455 del 23/12/2003, inserendo nella medesima graduatoria con punti 18, tra l'istanza progettuale del soggetto beneficiario Albertello Marco di Cannobio (VB) e quella della Snc Hotel Il Giardino di Dogliani (CN), l'istanza del Sig. Giaccone Luca di Pamparato (CN) con un contributo teoricamente concedibile nella misura di euro 68.500,00 nel rispetto del principio "de minimis" pari al 50% della spesa ammessa a contributo per euro 137.000,00;

ritenuto infine di modificare la graduatoria n.1 approvata con D.G.R. n. 26-11455 del 23/12/2003, inserendo nella medesima graduatoria con punti 18, tra l'istanza progettuale del soggetto beneficiario Giaccone Luca di Pamparato e quella della Snc Hotel Il Giardino di Dogliani, l'istanza del Sig. Sconfienza Antonio Lorenzo di Mombercelli (AT) con un contributo teoricamente concedibile nella misura di euro 73.851,71 pari al 50% della spesa ammessa a contributo per euro 147.705,41;

visto inoltre che le istanze progettuali presentate dalla Srl Lucerna Immobiliare Finanziaria e dal Sig. Rossi Paolo, a causa di una imprecisa formulazione della domanda di contributo che ha determinato un errore nell'inserimento dei dati nel sistema informatico da parte degli uffici regionali, non sono state istruite e valutate in quanto considerate tipologie di strutture ricettive comprese nella graduatoria n.4, di prossima valutazione;

dato atto che tali istanze, in effetti, sono riferite alla realizzazione di strutture "alloggio vacanza" e pertanto, secondo quanto previsto con la D.G.R. n. 26-11455 del 23/12/2003, da valutare con quelle comprese nella graduatoria n.2;

ritenuto pertanto di dover procedere con l'istruttoria e la valutazione delle citate istanze ed il loro eventuale inserimento nella citata graduatoria n.2;

viste le risultanze istruttorie riferite alle citate istanze progettuali esperite dal Gruppo Tecnico di lavoro sulla base dei criteri generali di valutazione definiti ai paragrafi 1.5 - 1.6.1 - 1.6.2. e 12.6.3 del "Programma annuale degli interventi 2003" nonché dalle procedure e

modalità di valutazione delle proposte progettuali approvata con D.G.R. n. 71-10572 del 29/9/2003;

ritenuto pertanto di dover modificare la graduatoria n.2 approvata con D.G.R. n.26-11455 del 23/12/2003 inserendo nella medesima graduatoria con punti 22, tra l'istanza progettuale del soggetto beneficiario Spagnuolo Antonio di Busca (CN) e quella del Sig. Donna Bruno di Monastero di Vasco (CN), l'istanza della Srl Lucerna Immobiliare Finanziaria con un contributo in conto capitale teoricamente concedibile nella misura di euro 24.000,00 (limite massimo di contribuzione) pari al 15% della ammessa a contributo per euro 196.000,00 per la creazione di n. 4 "Alloggi Vacanza" in Comune di Torre Pellice;

ritenuto inoltre di dover ancora modificare la graduatoria n.2 approvata con D.G.R. n.2 6-11455 del 23/12/2003 inserendo nella medesima graduatoria con punti n. 20 fra l'istanza progettuale del beneficiario Donna Bruno di Monastero di Vasco e quella della Società Sinue Srl di Bognanco (VB), l'istanza del Sig. Rossi Paolo con un contributo in conto capitale nella misura di euro 15.200,00 pari al 20% della spesa ammessa a contributo per euro 76.000,00 per l'acquisto di una unità immobiliare da destinare ad "Alloggio Vacanza" in Frabosa Sottana;

ritenuto infine di dover modificare la graduatoria n. 2 approvata con D.G.R. n. 267-11455 del 23/12/2003 inserendo nella medesima graduatoria con punti n. 20, fra l'istanza del Sig. Rossi Paolo, riferita all'acquisto di immobile da destinare ad "Alloggio Vacanza" in Franosa Sottana e quella della Società Sinue Srl di Bognanco, l'istanza del beneficiario Rossi Paolo con un contributo in conto capitale teoricamente concedibile nella misura di euro 1.600,00 pari al 20% della spesa ammessa a contributo per euro 8.000,00 per l'acquisto di arredi e per "Alloggio Vacanza" in Frabosa Sottana;

considerato che con la Determinazione Dirigenziale n.3 del 13/1/2004, esaurendo completamente le risorse riservate con D.G.R. n. 26-11455 del 23/12/2003 per il finanziamento delle istanze progettuali comprese nella graduatoria n.1 e n. 2 sono stati concessi i contributi in conto capitale ai soggetti beneficiari contenuti nella graduatoria n.1 che avevano totalizzato un punteggio non inferiore a n. 22 punti ed a quelli compresi nella graduatoria n. 2 con un punteggio non inferiore a 18 punti;

ritenuto, in conseguenza delle modificazioni apportate con il presente atto alla citata graduatoria n.1 ed in analogia con quanto già disposto con la citata Determinazione dirigenziale n. 3 del 13/1/2004, di dover ammettere ai contributi previsti dal "Programma 2003" le istanze progettuali presentate dai beneficiari "Residence S. Giusto Snc", "La Cascina Sas di Andrea Koelliker e C.", "Casa & Vela Srl" e "Puck Srl" in ordine alle quali è stato assegnato un punteggio pari o comunque superiore a n. 22 punti; le istanze presentate dal Sig. Giaccone Luca e Sconfienza Antonio Lorenzo, avendo totalizzato un punteggio inferiore a n. 22 punti, sono da comprendere fra quelle idonee ma non ammesse ai contributi per carenza di fondi;

ritenuto, in conseguenza delle modificazioni apportate alla graduatoria n.2 con il presente atto ed in analogia con quanto disposto con la Determinazione dirigenziale n. 3 del 13/1/2004, di dover ammettere ai contributi previsti dal "Programma 2003" la proposta progettuale presentata dai beneficiari Srl Lucerna Immobiliare Finanziaria e quelle presentate dal beneficiario Paolo Rossi, alle quali è stato a tutte assegnato un punteggio superiore a n. 18 punti;

atteso che alle maggiori spese derivate dalle entità dei contributi concessi con il presente atto si può far fronte

utilizzando le disponibilità finanziarie accertate con Determinazioni dirigenziali n. 155 del 07/04/2004 e n. 258 del 20/5/2004 sul "Fondo regionale per la qualificazione dell'offerta turistica, istituito presso Finpiemonte Spa, per il sostegno del "Programma 2003" in ordine alle graduatorie n.1 e n.2;

- di dare atto che in conseguenza delle modificazioni disposte con il presente atto, pur rimanendo invariato lo stanziamento complessivo di euro 76.534.921,68 quantificato con la precedente D.G.R. n. 26-11455 del 23/12/2003 per il sostegno delle proposte progettuali presentate ai sensi del "Programma annuale degli interventi 2003", occorre modificare le previsioni del precedente atto riducendo da euro 68.488.319,75 a euro 68.472.722,67 la quota di risorse utilizzate per il sostegno della graduatoria n.1, aumentando da euro 476.137,78 a euro 491.734,86 la quota di risorse da utilizzare per la graduatoria n.2 e confermando la quota di stanziamento di euro 7.570.464,15 riservata per le graduatorie n.3 e n.4;

ritenuto inoltre di subordinare la formale attribuzione dei contributi concessi con il presente atto alla sottoscrizione di apposito "atto di accettazione" che verrà trasmesso, a cura di questo Settore ai soggetti beneficiari, mediante il quale, i medesimi accettando il contributo concesso, si impegnano a realizzare gli interventi nei tempi sotto indicati nonché secondo le modalità previste dal "Programma annuale degli interventi 2003" ed a trasmettere la documentazione di rendicontazione nel termine che verrà indicato nel medesimo "atto"; la mancata trasmissione a questo Settore del citato "atto di accettazione", debitamente sottoscritto con firma autenticata e nel termine indicato, comporterà la revoca del contributo;

di fissare il termine per l'inizio dei lavori relativi ai progetti inseriti nelle graduatorie n.1 e n.2 di cui agli allegati A e B nonché ammessi a contributo con il presente atto entro la data del 30.09.2004, fatto salvo altro termine posteriore a tale data solo se formalmente dichiarato nella domanda di contributo;

di prendere atto che secondo quanto stabilito al paragrafo 2.3 del "Programma annuale degli interventi 2003" gli interventi finanziati con il presente atto, essendo l'entità del costo di realizzazione dei medesimi inferiore a euro 2.500.000,00, dovranno essere realizzati non oltre i due anni successivi alla data del presente atto

vista la L.R. n. 7 dell'11/4/2001 "Ordinamento contabile della Regione Piemonte"

vista la L.R. n. 10 del 14/5/2004 "Bilancio di previsione per l'anno finanziario 2004 e Bilancio Pluriennale per gli anni finanziari 2004-2006"

la Giunta Regionale, con voti unanimi,

*delibera*

- di modificare, per quanto espresso in premessa, la graduatoria n.1 delle istanze progettuali presentate ai sensi della Legge regionale 8/7/1999 n.18 - Programma annuale degli interventi 2003, apportata con la precedente D.G.R. n. 26-11455 del 23/12/2003, inserendo nella medesima graduatoria, secondo l'ordine di graduatoria definito in premessa, le proposte progettuali presentate dalla Residence San Giusto Snc per la realizzazione di una struttura Cav - Residence in Cantalupa (TO) con punti n. 24, quella presentata dalla Sas La Cascina di Andrea Koelliker e C. per l'adattamento di un immobile a Cav - Residence in Moncalieri (TO) con punti 22, quella presentata dalla Srl Casa & Vela per la realizzazione di analoga struttura ricettiva in Verbania con punti 22, quella presentata dalla Srl Puck per l'adattamento di immobile a struttura Cav - Residence in Albiano d'ivrea

con punti 22, quella presentata dal Sig. Giaccone Luca e quella presentata dal Sig. Sconfienza Antonio Lorenzo, per la realizzazione di strutture Cav - Residence, entrambi, con punti n. 18;

- di ammettere, per quanto espresso in premessa, la Snc Residence S. Giusto ad un contributo in conto capitale nella misura di euro 84.300,00 e da un contributo nella misura di euro 100.000,00 nel rispetto del principio "de minimis" pari rispettivamente al 15% ed al 30% della spesa ammessa a contributo per euro 562.000,00;

- di ammettere, per quanto espresso in premessa, la Sas La Cascina di Andrea Koelliker e C. ad un contributo in conto capitale nella misura di euro 115.050,00 e ad un contributo nella misura di euro 100.000,00 nel rispetto del principio "de minimis", pari, rispettivamente, al 15% ed al 30% della spesa ammessa a contributo per euro 767.000,00;

- di ammettere, per quanto espresso in premessa, la Srl Casa & Vela ad un contributo in conto capitale nella misura di euro 51.150,00 e di euro 100.000,00 nel rispetto del principio "de minimis", pari rispettivamente al 15% ed al 30% della spesa ammessa a contributo per euro 341.000,00;

- di ammettere, per quanto espresso in premessa, La Srl Puck ad un contributo in conto capitale nella misura di euro 96.000,00 nel rispetto del principio "de minimis" pari al 50% della spesa ammessa a contributo per euro 192.000,00;

- di ritenere, per quanto espresso in premessa, che l'istanza presentata dal Sig. Giaccone Luca a cui è stato assegnato un contributo in conto capitale teoricamente concedibile nella misura di euro 68.500.000, nel rispetto del principio "de minimis", pari al 50% della spesa ammessa a contributo per euro 137.000,00, pur essendo valutato idoneo con punti 18, è compresa fra quelle "non finanziate per carenza di fondi";

- di ritenere, secondo quanto espresso in premessa, che l'istanza presentata dal Sig. Sconfienza Antonio Lorenzo a cui è stato assegnato un contributo teoricamente concedibile nella misura di euro 73.852,71 nel rispetto del principio "de minimis" pari al 50% della spesa ammessa a contributo per euro 147.703,41 pur essendo stata valutata idonea con punti n. 18, è compresa fra quelle "non finanziate per carenza fondi";

- di modificare, per quanto espresso in premessa, la graduatoria n. 2 delle istanze progettuali presentate ai sensi del "Programma 2003", approvata con la precedente D.G.R. n. 26-11455 del 23/12/2003, inserendo nella medesima graduatoria, secondo la posizione di graduatoria pure definita in premessa, la proposta progettuale presentata dalla Srl Lucerna Immobiliare Finanziaria per la realizzazione di n. 4 "Alloggi Vacanza" in Torre Pellice con punti 22, quella presentata dal Sig. Paolo Rossi per l'acquisto di immobile da destinare al "Alloggi Vacanze" in Frabosa Sottana e quella per l'acquisto di arredamento per la medesima struttura entrambi con punti 20;

- di ammettere, per quanto espresso in premessa, la Srl Lucerna Immobiliare Finanziaria ad un contributo in conto capitale nella misura di euro 24.000,00 (limite massimo di contribuzione) pari al 15% della spesa ammessa a contributo per euro 196.000,00;

- di ammettere, per quanto espresso in premessa, il Sig. Rossi Paolo ad un contributo in conto capitale nella misura di euro 15.200,00 pari al 20% della spesa ammessa a contributo per euro 76.000,00 per l'acquisto di un immobile da destinare ad "Alloggio Vacanza";

- di ammettere, per quanto espresso in premessa, il Sig. Rossi Paolo ad un contributo in conto capitale nella misura di euro 1.600,00 pari al 20% delle spesa ammes-

sa a contributo per euro 8.000,00 per l'acquisto di arredi per "Alloggio Vacanze";

- di stabilire che alle maggiori spese derivate dalle entità di contributi assegnati con il presente atto si può far fronte utilizzando le seguenti disponibilità finanziarie:

\* euro 662.097,08 a parziale utilizzo della disponibilità finanziaria pari ad euro 2.437.359,12 accertata con DD. n. 155 del 7/4/2004 e n. 258 del 20/5/2004 sul "Fondo regionale per la qualificazione dell'offerta turistica", istituito presso Finpiemonte Spa, per il sostegno del "Programma 2003", in ordine alla graduatoria n.1;

\* euro 25.202,92 utilizzando completamente le disponibilità finanziarie accertate con DD.DD. n. 155 del 7/4/2004 e n. 258 del 20/5/2004 sul citato "Fondo regionale" a sostegno del "Programma 2003", in ordine alla graduatoria n.2;

- di stabilire che in conseguenza di quanto disposto con il presente atto, pur rimanendo invariato lo stanziamento complessivo di euro 76.534.921,68 quantificato con la precedente D.G.R. n. 26-11455 del 23/12/2003 per il sostegno delle proposte progettuali presentate ai sensi del "Programma annuale degli interventi 2003", di dover modificare le previsioni del precedente atto riducendo da euro 68.488.319,75 a euro 68.472.722,67 la quota di risorse da utilizzare per il sostegno della graduatoria n.1, aumentando da euro 476.137,78 a euro 491.734,86 la quota di risorse da utilizzare per la graduatoria n.2 e confermando la quota di stanziamento di euro 7.570.464,15 riservata per le graduatorie n.3 e n.4;

ritenuto inoltre di subordinare la formale attribuzione dei contributi concessi con il presente atto alla sottoscrizione di apposito "atto di accettazione" che verrà trasmesso, a cura di questo Settore ai soggetti beneficiari, mediante il quale, i medesimi, accettando il contributo concesso, si impegnano a realizzare gli interventi nei tempi sotto indicati nonché secondo le modalità previste dal "Programma annuale degli interventi 2003" ed a trasmettere la documentazione di rendicontazione nel termine che verrà indicato nel medesimo "atto"; la mancata trasmissione a questo Settore del citato "atto di accettazione", debitamente sottoscritto con firma autenticata e nel termine indicato, comporterà la revoca del contributo;

- di fissare il termine per l'inizio dei lavori relativi ai progetti inseriti nelle graduatorie n.1 e n. 2 di cui agli allegati A e B nonché ammessi a contributo con il presente atto entro la data del 30.09.2004, fatto salvo altro termine posteriore a tale data solo se formalmente dichiarato nella domanda di contributo;

- di prendere atto che secondo quanto stabilito al paragrafo 2.3 del "Programma annuale degli interventi 2003" gli interventi finanziati con il presente atto, essendo l'entità del costo di realizzazione dei medesimi inferiore a euro 2.500.000,00, dovranno essere realizzati non oltre i due anni successivi alla data del presente atto.

Con successivo atto dirigenziale sarà formalizzata l'attribuzione dei contributi ai soggetti beneficiari che avranno ottemperato a quanto sopra disposto.

Eventuali rettifiche di carattere meramente formale conseguenti a errori materiali di trascrizioni o a modifiche della denominazione della ragione sociali beneficiari o a errata definizione di spese ammissibili o entità di contributi, che comunque non modificano il punteggio e l'ordine della graduatoria approvata con il presente atto, potranno essere apportate con atto dirigenziale.

La presente deliberazione sarà pubblicata sul Bollettino Ufficiale della Regione Piemonte ai sensi dell'art. 65 dello Statuto e dell'art. 14 del D.P.G.R. n. 8/R/2002.

(omissis)

## DETERMINAZIONI DEI DIRIGENTI

*La legenda esplicativa relativa ai codici delle Direzioni e dei Settori è pubblicata a pagina 152 del presente Bollettino (Ndr)*

### Giunta Regionale

Codice 5.1

D.D. 19 aprile 2004, n. 29

**Unione dei Comuni Terre di Po "E" Colline del Monferrato - Ex Consorzio per la gestione dei servizi sul territorio, con sede in Borgo San Martino (AL). Presa d'atto della rinuncia al contributo regionale di euro 130.000,00, concesso con D.D. n. 113 dell'11.11.2003 del Settore Autonomie locali**

(omissis)

IL DIRETTORE

(omissis)

determina

per le motivazioni di cui in premessa,

- di prendere atto della rinuncia, da parte dell'Unione dei Comuni Terre di Po "E" Colline del Monferrato - Ex Consorzio per la gestione dei servizi sul territorio, con sede in Borgo San Martino (AL), al contributo regionale di euro 130.000,00, concesso con la D.D. n. 113 dell'11/11/2003 del Settore Autonomie locali ;

- di dare atto che al citato Consorzio è stato erogato, in base alla D.D. n.116 del 19/11/2002 della Direzione Affari istituzionali e processo di delega, un acconto di euro 104.000,00 con mandato di pagamento del Settore Ragioneria n. 2226 del 16/1/2004, bonificato in data 21/1/2004;

- di procedere, nei confronti della suddetta Unione, alla richiesta di restituzione della somma di euro 104.000,00, da effettuarsi entro 30 giorni dalla data di notifica del presente provvedimento, mediante versamento sul conto corrente bancario (omissis) intestato alla Tesoreria della Regione Piemonte - Istituto Bancario San Paolo IMI di Torino - Via Garibaldi n. 2 - 10122 Torino, indicando la causale del versamento.

La somma di euro 104.000,00 verrà introitata sul capitolo 2400 del bilancio regionale 2004.

Il Direttore regionale  
Laura Bertino

Codice 5.1

D.D. 25 maggio 2004, n. 52

**Finanziamento per l'impianto e/o l'attivazione delle forme associative di prima istituzione, a decorrere dal 1° aprile 2003 e non oltre il 31 marzo 2004, per la gestione associata di servizi comunali. Determinazione in merito alle domande ricevute, individuazione dei beneficiari e quantificazione del contributo concesso a ciascuno degli stessi**

(omissis)

## IL DIRETTORE

(omissis)

*determina*

sulla base delle motivazioni espresse in premessa,

- di prendere atto che, a seguito dell'avviso pubblico approvato con D.D. n.135 del 17/12/2003 della Direzione Affari istituzionali e processo di delega, sono state ricevute n. 6 domande utili di contributo regionale per l'impianto e/o l'attivazione di forme associative di prima istituzione, a decorrere dal 1° aprile 2003 al 31 marzo 2004;

- di dichiarare non ammessa a contributo la forma associativa di cui all'allegato "A" per i motivi indicati nello stesso allegato, facente parte integrante e sostanziale della presente determinazione;

- di finanziare o di finanziare con riserva, in attesa del provvedimento autorizzatorio di deroga di cui all'art. 6 della l.r. 44/2000 e s.m.i., le forme associative elencate nell'allegato "B", facente parte integrante e sostanziale della presente determinazione;

- di dare atto che il contributo concesso alle suddette forme associative potrà essere revocato totalmente o parzialmente, provvedendo nelle forme di legge al recupero delle somme già erogate, nonché degli interessi legali decorrenti dalla data della prima erogazione del contributo, qualora vengano meno in tutto o in parte i presupposti per la sua concessione o non vengano rendicontate le spese sostenute, secondo quanto previsto dall'art. 158 del D.Lgs. 267/2000 e s.m.i.;

- di dare atto che la spesa complessiva di euro 294.000,00 è già stata impegnata sul cap. 10915 del bilancio di previsione 2003 (I. 4756) con determinazione n. 100 del 9/10/2003 della Direzione Affari istituzionali e processo di delega.

Avverso la presente determinazione è ammesso ricorso avanti il T.A.R. Piemonte entro il termine di 60 giorni dalla data di notifica delle decisioni contenute nella stessa agli interessati, ovvero ricorso straordinario al Capo dello Stato entro 120 giorni dalla medesima data.

Il Direttore regionale  
Laura Bertino

Allegato

**ALLEGATO "A"****FORMA ASSOCIATIVA DI 1° ISTITUZIONE NON AMMESSA A CONTRIBUTO NELL'ANNO 2003**

ENTE RICHIEDENTE	MOTIVI DI ESCLUSIONE
CONSORZIO OVEST TORRENTE ORCO – Consorzio di irrigazione e miglioramento fondiario-Rivarolo Canavese (TO)	(omissis)

## ALLEGATO "B"

FORME ASSOCIATIVE DI PRIMA ISTITUZIONE, A DECORRERE DAL 1° APRILE 2003 AL 31/3/2004  
ELENCO DOMANDE FINANZIATE/FINANZIATE CON RISERVA

N. GR	ENTE RICHIEDENTE	FORMA ASSO-CIATIVA	SERVIZI COMUNALI IN GESTIONE ASSOCIATA	N. ENTI ADERENTI ALLA FORMA ASSOCIATIVA INFERIORI A 5.000 ABITANTI	N. SERVIZI COMUNALI IN GESTIONE ASSOCIATA	TOTALE PUNTEGGIO (n. Enti inferiori a 5.000 abitanti + n. servizi in gestione associata)	N. TOTALE ABITANTI DELLA FORMA ASSOCIATIVA (censimento 2001)	REQUISITI ART.5 L.R.44/2000 e s.m.i.	FINANZIATA/ FINANZIATA CON RISERVA	IMPORTO CONTRIBUTO CONCESSO IN €
1	UNIONE DEI COMUNI TERRE DI PO "E" COLLINE DEL MONFERRATO- Borgo San Martino (AL)	UNIONE	Ufficio tecnico-urbanistica e gestione del territorio (comprensivo del piano regolatore)-viabilità, circolazione stradale e servizi connessi - protezione civile - sportello unico - gestione dell'entrate tributarie- polizia municipale - polizia amministrativa - parchi e servizi per la tutela del verde, altri servizi relativi al territorio e all'ambiente - assistenza scolastica, trasporto, refezione ed altri servizi	9	11	20	9.466	SI	F	78.000,00

N. GR	ENTE RICHIEDENTE	FORMA ASSOCIATIVA	SERVIZI COMUNALI IN GESTIONE ASSOCIATA	N. ENTI ADERENTI ALLA FORMA ASSOCIATIVA INFERIORI A 5.000 ABITANTI	N. SERVIZI COMUNALI IN GESTIONE ASSOCIATA	TOTALE PUNTEGGIO (n. Enti inferiori a 5.000 abitanti + n. servizi in gestione associata)	N. TOTALE ABITANTI DELLA FORMA ASSOCIATIVA (censimento 2001)	REQUISITI ART.5 L.R.44/2000 e s.m.i.	FINANZIATA/ FINANZIATA CON RISERVA	IMPORTO CONTRIBUTO CONCESSO IN €
2	UNIONE DEL FOSSANESE – Fossano (CN)	UNIONE	Biblioteca – formazione personale – protezione civile-statistica	4	4	8	32.135	SI	F	78.000,00
3	COMUNITA' MONTANA BISALTA – Robilante (CN)	COMUNITA' MONTANA	Informazione e coordinamento proposta turistica locale – organizzazione soggiorni marini invernali per anziani – corsi di nuoto e sci per ragazzi delle scuole dell'obbligo	3	3	6	22.662	SI	F	78.000,00
4	CUORGNE' (TO)	CONVENZIONE	Carta d'identità elettronica e anagrafe informatizzata – pagamento TARSU e ICI	21	2	23	26.280	NO	FR	30.000,00
5	BEINASCO (TO)	CONVENZIONE	Gestione amministrativa del personale – gestione dell'entrate tributarie e servizi fiscali	-	2	2	39.779	SI	F	30.000,00

Codice 15.10

D.D. 8 gennaio 2004, n. 6

**L.R. 67/94. S.C. a R.L. "Coopul" di Torino. Finanziamento e contributo concesso con determinazione n. 83 del 31.01.2001. Autorizzazione alla modifica e verifica di attuazione del progetto di sviluppo**

(omissis)

IL DIRIGENTE

(omissis)

*determina*

Di autorizzare la modifica al progetto di sviluppo, richiesta ai sensi dell'art. 9, comma 4, della L.R. n. 67/94, dalla Società Cooperativa a r.l. "Coopul" di Torino, riguardante le spese previste ed ammesse a finanziamento con Determinazione n. 83 del 31.01.2001, relative agli anni 2000 e 2001, prorogate per l'anno 2002.

Di prendere atto che la Società Cooperativa a r.l. "Coopul" di Torino ha effettuato gli investimenti relativi agli anni 2000, 2001 e 2002 in modo variato, ai sensi dell'art. 9, comma 4, della predetta legge, rispetto a quanto previsto nel piano degli investimenti contenuto nel progetto di sviluppo, approvato con Determinazione n. 83 del 31.01.2001, tabelle "A" e "B" contenute nella suddetta determinazione, per un totale di Euro 403.435,19, inferiore a Euro 9.730,33 rispetto al finanziamento erogato, come in premessa specificato.

Di prendere atto che, ai sensi della D.G.R. n. 28-43928 del 20.03.1995, la Società Cooperativa dovrebbe restituire in via anticipata la somma non documentata di Euro 4.865,17 a valere sui fondi regionali.

Di stabilire di non chiedere alcuna restituzione, per le ragioni indicate in premessa, vista l'esiguità della somma.

Di prendere atto che non sono state sostenute le spese per la formazione professionale e manageriale dei soci.

Di prendere atto che la predetta cooperativa ha effettuato gli incrementi occupazionali, ai sensi dell'art. 2, lett. a), b) e c) della L.R. 67/94, pari a n. 20 unità lavorative per il triennio 2000-2001-2002.

Avverso la presente determinazione è ammesso ricorso innanzi al T.A.R. entro il termine di 60 gg. dalla notifica della stessa.

Il Dirigente responsabile  
Olga Sartirana

Codice 15.10

D.D. 8 gennaio 2004, n. 7

**L.R. 67/94. S.C. a R.L. "C.E.S.P." di Torino. Finanziamento e contributo concesso con determinazione n. 68 del 31.01.2002. Attuazione del progetto di sviluppo**

(omissis)

Il Dirigente responsabile  
Olga Sartirana

Codice 15.10

D.D. 8 gennaio 2004, n. 8

**L.R. 67/94. S.C. a R.L. "Group Service 2000" di Biella. Finanziamento concesso con determinazione n. 263 del 16.03.2001. Attuazione del progetto di sviluppo**

(omissis)

Il Dirigente responsabile  
Olga Sartirana

Codice 15.10

D.D. 8 gennaio 2004, n. 9

**L.R. 67/94. S.C. a R.L. "Tre Beta Servizi" di Torino. Finanziamento concesso con determinazione n. 1164 del 09.12.2002. Verifica attuazione del progetto di sviluppo**

(omissis)

Il Dirigente responsabile  
Olga Sartirana

Codice 15.10

D.D. 12 gennaio 2004, n. 13

**L.R. 67/94. S.C. a R.L. "3001" di Barone Canavese (TO). Finanziamento concesso con determinazione n. 559 del 22.05.2002. Verifica attuazione del progetto di sviluppo**

(omissis)

Il Dirigente responsabile  
Olga Sartirana

Codice 15.10

D.D. 12 gennaio 2004, n. 14

**L.R. 67/94. S.C. a R.L. "Compagnia Dell'Alto Corsaglia" di Frabosa Soprana (CN). Finanziamento concesso con determinazione n. 888 del 11.10.2001. Attuazione del progetto di sviluppo**

(omissis)

Il Dirigente responsabile  
Olga Sartirana

Codice 15.10

D.D. 12 gennaio 2004, n. 15

**L.R. 67/94. S.C. a R.L. "Acca e Effe" di Torino. Finanziamento concesso con determinazione n. 502 del 23.05.2001. Attuazione del progetto di sviluppo**

(omissis)

Il Dirigente responsabile  
Olga Sartirana

Codice 15.10

D.D. 12 gennaio 2004, n. 16

**L.R. 67/94. S.C. a R.L. "Coasco" di Moncalieri (TO). Finanziamento concesso con determinazione n. 1091 del 20.11.2001. Attuazione del progetto di sviluppo**

(omissis)

Il Dirigente responsabile  
Olga Sartirana

Codice 15.10

D.D. 12 gennaio 2004, n. 17

**L.R. 67/94. S.C.S. a R.L. "Sanital Servizi" di Torino. Finanziamento concesso con determinazione n. 139 del 09.02.2001. Attuazione del progetto di sviluppo**

(omissis)

Il Dirigente responsabile  
Olga Sartirana

Codice 15.10

D.D. 12 gennaio 2004, n. 18

**L.R. 67/94. S.C. a R.L. "Sacat" di Venaria Reale (TO). Finanziamento concesso con determinazione n. 581 del 18.06.2001. Attuazione del progetto di sviluppo**

(omissis)

Il Dirigente responsabile  
Olga Sartirana

Codice 15.10

D.D. 12 gennaio 2004, n. 19

**L.R. 67/94. S.C.S. a R.L. "La Prima Sorgente" di Torino. Finanziamento concesso con determinazione n. 1048 del 06.11.2002. Attuazione del progetto di sviluppo**

(omissis)

Il Dirigente responsabile  
Olga Sartirana

Codice 15.10

D.D. 12 gennaio 2004, n. 20

**L.R. 67/94. P.S.C. a R.L. "MNG" di Torino. Finanziamento concesso con determinazione n. 1178 del 11.12.2002. Attuazione del progetto di sviluppo**

(omissis)

Il Dirigente responsabile  
Olga Sartirana

Codice 15.10

D.D. 13 gennaio 2004, n. 25

**Conferimento incarico per attività di monitoraggio e valutazione della Misura E1 - linea 3 e 4 - Asse E - POR OB. 3 - fse 2000/2006**

(omissis)

IL DIRETTORE

(omissis)

*determina*

Di affidare all'Agenzia Piemonte Lavoro l'incarico relativo all'attività di monitoraggio e valutazione per le azioni relative alle linee 3 e 4 della Misura E1 - Asse E - POR Ob. 3 -FSE 2000/2006, poste in essere a seguito del bando, approvato con D.G.R. n. 75-6737 del 22/07/02, finalizzato al sostegno alla partecipazione delle donne al lavoro dipendente ed autonomo e promozione dell'imprenditoria femminile.

Il Direttore regionale  
Giuseppe De Pascale

Codice 15.10

D.D. 14 gennaio 2004, n. 26

**Revoca determinazione n. 704 del 02.08.2000 e della relativa convenzione tra la Regione Piemonte e l'Istituto ricerche economico sociali del Piemonte (IRES) per la realizzazione di una ricerca sulla consistenza numerica ed occupazionale delle imprese cooperative in Piemonte. Re-**

**voca della somma di Euro 25.822,84 (imp. n. 4206) sul cap. 11060/2000 (100248/A)**

(omissis)

Il Direttore regionale  
Giuseppe De Pascale

Codice 15.10

D.D. 15 gennaio 2004, n. 33

**L.R. 67/94. P.S.C. a R.L. "Danzi Spalla" di Valenza (AL). Finanziamento concesso con determinazione n. 988 del 16.10.2002. Verifica attuazione del progetto di sviluppo**

(omissis)

Il Dirigente responsabile  
Olga Sartirana

Codice 15.10

D.D. 15 gennaio 2004, n. 34

**L.R. 67/94. P.S.C. a R.L. "Il Podere della Cappelletta" di Castelnuovo Bormida (AL). Finanziamento concesso con determinazione n. 1110 del 26.11.2002. Attuazione del progetto di sviluppo**

(omissis)

Il Dirigente responsabile  
Olga Sartirana

Codice 15.10

D.D. 15 gennaio 2004, n. 35

**L.R. 28/93, modificata ed integrata con L.R. 22/97. Erogazione dei contributi relativi alle spese di avvio per Euro 47.518,69 (cap. 11172/2003) ed alle spese di assistenza tecnica e gestionale per Euro 14.416,52 (capp. 11173/2002 e 11173/2003)**

(omissis)

IL DIRIGENTE

(omissis)

*determina*

Di erogare il contributo per spese di avvio a favore delle imprese e secondo gli importi indicati nella tabella "A" contenuta nella presente determinazione per l'importo complessivo di Euro 47.518,69 e di operare sul contributo la ritenuta d'acconto del 4%, ai sensi del D.P.R. 600/73 e successive modifiche ed integrazioni.

Di erogare il contributo per spese di assistenza tecnica e gestionale a favore delle imprese e secondo gli importi indicati nella tabella "B" contenuta nella presente determinazione per l'importo complessivo di Euro 14.416,52.

Le somme di cui sopra sono già state impegnate sui capp. 11172/2002, 11173/2002 e 11173/2003, secondo quanto indicato nelle tabelle "A" e "B" contenute nella presente determinazione.

Il Dirigente responsabile  
Olga Sartirana

Allegato

## TABELLA "A"

"L.R. n. 28/93, modificata ed integrata con L.R. n. 22/97. Contributi a nuove iniziative imprenditoriali di cui all'art. 4, comma 1, lett. a). Erogazione delle somme relative alle spese di avvio: € 47.518,69 (cap. 11172/2003)".

DENOMINAZIONE IMPRESA	DETERMINAZIONE DI IMPEGNO	CONTRIBUTO PER SPESE DI AVVIO
B.M. di Bagna Fabio & c. s.n.c. (09/01)	n. 855 del 25.11.2003 imp. n. 7103	2.582,28
CITYNET s.r.l. (01/02)	n. 855 del 25.11.2003 imp. n. 7103	5.705,43
BELLANI ROBERTO D.I. (01/02)	n. 855 del 25.11.2003 imp. n. 7103	12.055,00
KNAFLITZ TOUR di Knaflitz Emiliano d.i. (05/02)	n. 855 del 25.11.2003 imp. n. 7103	4.356,87
BIOLAND ALIMENTARI BIOLOGICI di Pozzo d.i. (05/02)	n. 855 del 25.11.2003 imp. n. 7103	1.556,65
PASTICCERIA GELATERIA CRISTAL di Mangiapane d.i. (05/02)	n. 855 del 25.11.2003 imp. n. 7103	8.451,04
BUONFIGLIO GIANLUCA d.i. (05/02)	n. 855 del 25.11.2003 imp. n. 7103	7.761,89
COLOR CENTER LANGA s.r.l. (05/02)	n. 855 del 25.11.2003 imp. n. 7103	2.387,10
L'ANGOLO DELLA COSMETICA di Grieco C. d.i. (09/02)	n. 855 del 25.11.2003 imp. n. 7103	878,86
NATURALIA di Miglioranza Liliana d.i. (09/02)	n. 855 del 25.11.2003 imp. n. 7103	981,00
VALENZA MAURIZIO d.i. (05/02)	n. 855 del 25.11.2003 imp. n. 7103	802,57
		47.518,69

## TABELLA "B"

"L.R. n. 28/93, modificata ed integrata con L.R. n. 22/97. Contributi a nuove iniziative imprenditoriali di cui all'art. 4, comma 1, lett. b). Erogazione delle somme relative alle spese di assistenza tecnica e gestionale: € 14.416,52 (capp. 11173/2002 e 11173/2003)".

DENOMINAZIONE IMPRESA	DETERMINAZIONE DI IMPEGNO	CONTR.PER SPESE DI ASS. TECNICA E GESTIONALE
B.M. di Bagna Fabio & c. s.n.c. (09/01)	n. 1126 del 27.11.2002 imp. n. 6748	914,71
CITYNET s.r.l. (01/02)	n. 1126 del 27.11.2002 imp. n. 6748	3.024,95
BELLANI ROBERTO D.I. (01/02)	n. 1126 del 27.11.2002 imp. n. 6748	629,84
KNAFLITZ TOUR di Knaflitz Emiliano d.i. (05/02)	n. 855 del 25.11.2003 imp. n. 7106	5.164,57
BIOLAND ALIMENTARI BIOLOGICI di Pozzo d.i. (05/02)	n. 855 del 25.11.2003 imp. n. 7106	231,62
BUONFIGLIO GIANLUCA d.i. (05/02)	n. 855 del 25.11.2003 imp. n. 7106	896,06
COLOR CENTER LANGA s.r.l. (05/02)	n. 855 del 25.11.2003 imp. n. 7106	918,00
GALLERIA DI ROSAZZA di Costa Beatrice d.i. (09/02)	n. 855 del 25.11.2003 imp. n. 7106	276,32
L'ANGOLO DELLA COSMETICA di Grieco C. d.i. (09/02)	n. 855 del 25.11.2003 imp. n. 7106	392,00
BURATTO ANTONELLA d.i. (09/02)	n. 855 del 25.11.2003 imp. n. 7106	580,95
NATURALIA di Miglioranza Liliana d.i. (09/02)	n. 855 del 25.11.2003 imp. n. 7106	1.000,00
VALENZA MAURIZIO d.i. (05/02)	n. 855 del 25.11.2003 imp. n. 7106	387,50
		14.416,52

Codice 15.10

D.D. 15 gennaio 2004, n. 36

**L.R. 28/93, modificata ed integrata dalla L.R. 22/97. Art. 6 bis, comma 2. Impresa individuale "Andrea Surace Acqua Scooter" di Moncalieri (TO). Finanziamento concesso con Determinazione n. 728 del 31.08.2000. Autorizzazione a Finpiemonte a chiedere in via anticipata la restituzione di Euro 4.196,07, fatto salvo il minor debito residuo. Attuazione del Progetto d'Impresa**

(omissis)

Il Dirigente responsabile  
Olga Sartirana

Codice 15.10

D.D. 15 gennaio 2004, n. 37

**L.R. 28/93, modificata ed integrata dalla L.R. 22/97. Art. 6 bis, comma 2. Società in nome collettivo "C.M.P." di Torino. Finanziamento concesso con Determinazione n. 634 del 17.07.2000. Attuazione del Progetto di impresa**

(omissis)

Il Dirigente responsabile  
Olga Sartirana

Codice 15.10

D.D. 15 gennaio 2004, n. 38

**L.R. 28/93, modificata ed integrata dalla L.R. 22/97. Art. 6bis, comma 2. Impresa individuale "O.M.I. di Iaia Fabrizio" di Nizza Monferrato (AT). Finanziamento concesso con Determinazione n. 112 del 06.02.2001. Attuazione del Progetto di impresa**

(omissis)

Il Dirigente responsabile  
Olga Sartirana

Codice 15.10

D.D. 15 gennaio 2004, n. 39

**L.R. 28/93, modificata ed integrata dalla L.R. 22/97. Art. 6bis, comma 2. Impresa individuale "Centromax di Bruno Massimo" di Torino. Finanziamento concesso con Determinazione n. 698 del 01.08.2000. Attuazione del Progetto di impresa**

(omissis)

Il Dirigente responsabile  
Olga Sartirana

Codice 15.10

D.D. 15 gennaio 2004, n. 40

**L.R. 28/93, modificata ed integrata dalla L.R. 22/97. Art. 6bis, comma 2. Società in nome collettivo "Nosere" di Ghiotto Diego, Carnovale Giuseppe & C." di Domodossola (VB). Finanziamento concesso con Determinazione n. 587 del 03.07.2000. Verifica attuazione del Progetto d'Impresa**

(omissis)

Il Dirigente responsabile  
Olga Sartirana

Codice 15.10

D.D. 15 gennaio 2004, n. 41

**L.R. 67/94. S.C. a R.L. "Valli Unite del Canavese" di Borgiallo (TO). Finanziamento concesso con determinazione n. 781 del 26.07.2002. Attuazione del progetto di sviluppo**

(omissis)

Il Dirigente responsabile  
Olga Sartirana

Codice 15.1

D.D. 15 gennaio 2004, n. 42

**Direttiva relativa alla formazione dei lavoratori occupati - anno 2003: parziale modifica della Determinazione della Direzione Formazione Professionale - Lavoro n. 1011 del 28/10/2002 per incremento delle risorse destinate alle Province ed aggiornamento della relativa distribuzione**

(omissis)

IL DIRETTORE

(omissis)

determina

- Di modificare parzialmente la propria Determinazione n. 1011 del 28/10/2002, relativa alla distribuzione tra le Province delle risorse destinate al finanziamento delle azioni previste dalla Direttiva relativa alla formazione dei lavoratori occupati - anno 2003 approvata mediante la d.g.r. n. 79 - 7317 del 7/10/2002, provvedendo ad elevarne la dotazione complessiva da Euro 50.026.680,16 a Euro 53.109.592,16= e adottando la nuova tabella di riparto delle suddette risorse posta in allegato "A" quale parte integrante della presente Determinazione.

Il Direttore regionale  
Giuseppe De Pascale

Codice 15.10

D.D. 20 gennaio 2004, n. 47

**L.R. 28/93, modificata ed integrata dalla L.R. 22/97. Art. 6bis, comma 2. Impresa individuale "Centro Ariete di Berruti Massimo" di Bra (CN). Finanziamento concesso con Determinazione n. 636 del 17.07.2000. Attuazione del Progetto di impresa**

(omissis)

Il Dirigente responsabile  
Olga Sartirana

Codice 15.10

D.D. 23 gennaio 2004, n. 49

**L.R. 67/94. S.C. a R.L. "Servizi Trasporti Recapiti" di Cuneo. Revoca determinazioni n. 260 del 15.03.2002 e n. 93 del 05.02.2003. Autorizzazione a Finpiemonte S.p.A. al recupero della somma di Euro 38.080,89, fatto salvo il minor debito residuo**

(omissis)

Il Dirigente responsabile  
Olga Sartirana

Codice 15.10

D.D. 23 gennaio 2004, n. 52

**Ammissione ai benefici della L.R. 67/94. Artt. 2-4-5-9-11. S.C. a r.l. "Cotrama Arts" di Torino. Finanziamento investimenti: quota regionale Euro 93.114,00; autorizzazione a Finpiemonte ad erogare Euro 93.114,00. Contributi: formazione Euro 15.000,00 (capp. 11150/2003 e 11150/2004)**

(omissis)

Il Dirigente responsabile  
Olga Sartirana

Codice 15.10

D.D. 23 gennaio 2004, n. 53

**L.R. 28/93, modificata ed integrata dalla L.R. 22/97. Art. 6 bis, comma 2. Impresa individuale "Travaj di Sorba Giovanni" di Frinco (AT). Finanziamento concesso con Determinazione n. 922 del 31/10/2000. Autorizzazione a Finpiemonte a chiedere in via anticipata la restituzione di Euro 630,00, fatto salvo il minor debito residuo. Attuazione del Progetto d'Impresa**

(omissis)

Il Dirigente responsabile  
Olga Sartirana

Codice 15.10

D.D. 26 gennaio 2004, n. 64

**L.R. 28/93, modificata ed integrata dalla L.R. 22/97. Art. 6bis, comma 2. Società a responsabilità limitata "Eva Progetti Editoriali" di Novara. Finanziamento concesso con Determinazione n. 942 del 13/11/2000. Attuazione del Progetto di impresa**

(omissis)

Il Dirigente responsabile  
Olga Sartirana

Codice 15.10

D.D. 28 gennaio 2004, n. 66

**L.R. 67/94. S.C. a R.L. "E.L.C.I." di Molare (AL). Finanziamento concesso con determinazione n. 1042 del 08.11.2001. Attuazione del progetto di sviluppo**

(omissis)

Il Dirigente responsabile  
Olga Sartirana

Codice 15.10

D.D. 28 gennaio 2004, n. 67

**L.R. 67/94. P.S.C. a R.L. "Punto Zero" di Torino. Finanziamento concesso con determinazione n. 1156 del 03.12.2002. Verifica attuazione del progetto di sviluppo**

(omissis)

Il Dirigente responsabile  
Olga Sartirana

Codice 15.10

D.D. 28 gennaio 2004, n. 68

**L.R. 67/94. S.C.S. a R.L. "Avvenire" di Cassine (AL). Finanziamento concesso con determinazione n. 925 del 22.10.2001. Verifica attuazione del progetto di sviluppo**

(omissis)

Il Dirigente responsabile  
Olga Sartirana

Codice 15.10

D.D. 29 gennaio 2004, n. 74

**L.R. 28/93, modificata ed integrata dalla L.R. 22/97. Art. 6bis, comma 2. Impresa individuale "Berra Annagnese" di Biella. Finanziamento concesso con Determinazione n. 929 del 07.11.2000. Revoca determinazione n. 822 del 18.11.2003. Attuazione del Progetto di impresa**

(omissis)

Il Dirigente responsabile  
Olga Sartirana

Codice 15.9

D.D. 2 febbraio 2004, n. 87

**LR 55/84 e s.m., art. 9, commi 2 e 3 - Presa d'atto dei rendiconti delle Province relativi all'esercizio finanziario dell'anno 2002 - Rendiconto della Provincia di Vercelli**

(omissis)

IL DIRIGENTE

(omissis)

*determina*

Di prendere atto del rendiconto, di cui all'art. 9 della LR 55/84, presentato dalla Provincia di Vercelli, così come definito della documentazione agli atti dell'Amministrazione Regionale, relativamente alla realizzazione degli interventi previsti dagli artt. 7bis e 7 della LR 55/84 compresi nei cantieri di lavoro per disoccupati di cui all'art. 2 della predetta legge, autorizzati nel corso dell'esercizio dell'anno 2002.

Di liquidare, pertanto, a favore della Provincia di Vercelli con apposito atto esecutivo del presente provvedimento, la restante somma di euro 13.217,32 impegnata sul cap. 11100/02 (I 2953) quale saldo del contributo concesso.

Di accertare un'entrata di euro 2.491,83 sul cap. 2400/01 (Acc. n....) già impegnata sul cap. 11110/02 (I 2954) a favore della Provincia di Vercelli.

Di dare atto che la documentazione riguardante i sopra indicati rendiconti è trattenuta agli atti del Settore servizi alle politiche per l'occupazione e per la promozione dello sviluppo locale cui compete la verifica dell'attinenza della documentazione stessa alla finalità del contributo concesso ed alla sua regolarità formale.

Il Dirigente responsabile  
Concetto Maugeri

Codice 15.10

D.D. 9 febbraio 2004, n. 92

**Ammissione ai benefici della L.R. 67/94. Artt. 2-4-5-9. P.S.C.S. a r.l. "Casa Bimbo - Tagesmutter" di Torino. Finanziamento investimenti: quota regionale Euro**

**11.500,00; autorizzazione a Finpiemonte ad erogare Euro 11.500,00. Contributi: avviamento Euro 10.060,92 (cap. 20130/2003), erogazione**

(omissis)

Il Direttore regionale  
Giuseppe De Pascale

Codice 15.10

D.D. 9 febbraio 2004, n. 93

**L.R. 28/93, modificata ed integrata dalla L.R. 22/97. Art. 6bis, comma 2. Società in nome collettivo "Millenium di Bionda Alessandro & C." di Bannio Anzino (VB). Finanziamento concesso con Determinazione n. 669 del 26/07/2000. Attuazione del Progetto di impresa**

(omissis)

Il Direttore regionale  
Giuseppe De Pascale

Codice 15.10

D.D. 9 febbraio 2004, n. 96

**L.r. 24/1978. Art. 6 lettere a) e b). Contributi alle sezioni regionali di rappresentanza e tutela del movimento cooperativo. Anno 2003. Erogazione della somma di Euro 206.538,00**

(omissis)

IL DIRETTORE

(omissis)

*determina*

Di assegnare ed erogare ai sensi dell'art. 6 lett. a) e lett. b) della l.r. 24/1978, alle Sezioni regionali delle Associazioni Nazionali Cooperative giuridicamente riconosciute, le somme a fianco di ciascuna di seguito indicate:

Euro 73.208,88 alla Confederazione Cooperative Italiane - ConfCooperative Piemonte - Corso Francia, 9 - Torino (omissis).

Euro 73.208,88 alla Lega Nazionale Cooperative e Mutue - Comitato Regionale Piemontese - Via Livorno, 49 - Torino (omissis).

Euro 30.082,62 all'Associazione Generale Cooperative Italiane - Federazione Regionale Piemontese - Corso San Martino 1 - Torino (omissis).

Euro 30.082,62 all'Unione Nazionale Cooperative Italiane - ARCUP Associazione regionale cooperazione UNCI Piemonte - P.za Statuto, 10 (omissis).

La spesa di Euro 206.583,00 è già stata impegnata con la Determinazione n. 722 del 23.10.2003 sul capitolo 11140 del bilancio 2003 (imp. n. 5121).

Il Direttore regionale  
Giuseppe De Pascale

Codice 15.9

D.D. 10 febbraio 2004, n. 101

**L.R. 28/93 Titolo III. Tutor per gli inserimenti lavorativi. Compenso attività di tutoring relativo agli inserimenti lavorativi connessi alle istanze presentate nel periodo 1° luglio - 30 settembre 2002. Impegno di spesa di Euro 59.386,00 di cui**

**Euro 26.723,70 sul cap. 11340/2004, di Euro 26.129,84 sul cap. 11358/2004, di Euro 6.532,46 sul cap. 11357/2004**

(omissis)

IL DIRETTORE

(omissis)

*determina*

Di impegnare la spesa di Euro 59.386,00 di cui Euro 26.723,70 sul cap. 11340 (100075/A) (imp. 394), di Euro 26.129,84 sul cap. 11358 (100076/A) (imp. 395), di Euro 6.532,46 sul cap. 11357 (100078/A) (imp. 396) del bilancio regionale per l'anno 2004;

di liquidare le somme predette con riferimento ad un importo lordo massimo di Euro 516,40 per ogni tutoraggio di n. 20 ore relativo a ciascun inserimento lavorativo, come da allegato alla presente determinazione perchè ne faccia parte integrante:

a) per i tutori dipendenti di strutture private e per i liberi professionisti privi di Partita IVA dietro presentazione di regolare nota in quanto l'attività di tutoring di cui in parola risulta essere una prestazione occasionale ai sensi dell'art. 81 T.U.I.R. n. 917/86;

b) per i professionisti con Partita IVA dietro presentazione di regolare fattura;

c) per i tutor appartenenti ad Enti o strutture pubbliche:

c1) o a seguito di stipulazione di apposita convenzione di cui alla citata determinazione n. 327 del 30.07.1998 e della presentazione, da parte dell'Ente o struttura pubblica, di regolare nota in base all'art. 6 della richiamata convenzione;

c2) o, qualora l'ente o struttura pubblica, sulla base di propria regolamentazione interna o di altre fonti, preveda che il proprio dipendente possa essere compensato direttamente, dietro presentazione da parte dello stesso di regolare nota relativa a prestazione occasionale ai sensi dell'art. 81 T.U.I.R. n. 917/97.

Sia per i tutor dipendenti di enti o strutture pubbliche, sia per quelli dipendenti di strutture private o professionali l'erogazione del compenso è subordinata alla consegna del rapporto sull'inserimento lavorativo di cui alla determinazione n. 77 del 26.03.1998 ed a una distinta nella quale risultino indicate le 20 ore compensabili, i giorni nei quali le stesse sono state svolte indicando le relative attività.

Il Direttore regionale  
Giuseppe De Pascale

Codice 15.9

D.D. 10 febbraio 2004, n. 103

**Progetto europeo Reti n. VS/2002/0553 "Sostegno alle reti di operatori e di servizi coinvolti in iniziative integrate rivolte a persone e imprese in programmi di Politiche attive del Lavoro e di Sviluppo Locale". Indizione di trattativa privata per l'affidamento servizio ristorazione per i partecipanti al seminario del giorno 27/02/04. Spesa impegnabile non superiore ad Euro 1.050,00= sul cap. 11058/03**

(omissis)

IL DIRETTORE

(omissis)

*determina*

Di indire una trattativa privata - ai sensi dell'art. 31, comma 1, lett. g) della L.R. 8/84 e s.m. e i., per l'affi-

damento di un servizio di ristorazione per i partecipanti al seminario del Progetto Reti che si terrà a Torino il 27 febbraio 2004 - per le ragioni in premessa indicate e con le modalità definite dal capitolato di appalto allegato alla presente determinazione di cui è parte integrante.

Di adottare l'impegno di spesa, non superiore a Euro 1.050,00 oneri fiscali compresi, con apposito atto successivamente l'individuazione dell'aggiudicatario.

Di stabilire con un'apposita commissione costituita dai funzionari regionali: Dr. Concetto Maugeri, Sig. Luca Vaglio e Sig.ra Maria Beatrice Rinoldi, valuti le proposte tecniche pervenute, fermo restando che l'aggiudicazione avverrà, a parità di offerta tecnica, attribuita all'offerta economicamente più vantaggiosa.

La ditta aggiudicataria del servizio di cui alla presente trattativa privata dovrà costituire idonea cauzione pari al 5% dell'ammontare netto della fornitura con le modalità previste dall'art. 37 della L.R. 8/84 o indicare nell'offerta il miglioramento del prezzo, pari almeno all'1% dell'importo netto, nel qual caso si potrà prescindere dal deposito cauzionale.

Di stabilire che la stipula del contratto tra la Regione Piemonte e l'affidatario del servizio avverrà per accettazione dell'atto stesso di affidamento e di relativo impegno di spesa, avente forza di contratto.

Eventuale ricorso avanti al Tribunale Amministrativo del Piemonte è ammesso entro sessanta giorni dal termine dell'atto di affidamento ed impegno di spesa.

Il Direttore regionale  
Giuseppe De Pascale

Codice 15.2

D.D. 13 febbraio 2004, n. 105

**Regolamento CEE 1260/1999. Definizione della Pista di controllo - POR 2000/2006 Obiettivo 3**

(omissis)

IL DIRETTORE

(omissis)

determina

Per le considerazioni in premessa illustrate, di approvare la pista di controllo relativa alle misure del POR 2000/2006 ob. 3 Regione Piemonte, allegate alla presente determinazione per farne parte;

di verificare periodicamente l'attualità e la validità della pista di controllo curando l'eventuale aggiornamento della stessa.

Il Direttore regionale  
Giuseppe De Pascale

Codice 15.10

D.D. 18 febbraio 2004, n. 116

**Ammissione ai benefici della L.R. 67/94. Artt. 2-4-5-9-11. S.C.S. a r.l. "Proteo" di Mondovì (CN). Finanziamento investimenti: quota regionale Euro 200.000,00; autorizzazione a Finpiemonte ad erogare Euro 140.000,00. Contributi: formazione Euro 30.000,00 (capp. 11150/2002, 11150/2003 e 11150/2004)**

(omissis)

Il Direttore regionale  
Giuseppe De Pascale

Codice 15.10

D.D. 18 febbraio 2004, n. 117

**L.R. 67/94. Art. 9, comma 2 e art. 11. S.C. a r.l. "C.E.P.T." di Tortona (AL). Finanziamento e contributo concesso con determinazione n. 358 del 26.05.2003. Autorizzazione a Finpiemonte ad erogare la quota di finanziamento relativa all'anno 2004 di Euro 5.000,00; erogazione formazione: anno 2002 Euro 3.000,00 (cap. 11150/2002) e anno 2003 Euro 6.300,00 (cap. 11150/2003)**

(omissis)

Il Direttore regionale  
Giuseppe De Pascale

Codice 15.9

D.D. 19 febbraio 2004, n. 121

**Determinazione Dirigenziale n. 103 del 10.2.2004. Rettifica**

(omissis)

IL DIRETTORE

(omissis)

determina

Di rettificare, nell'oggetto e nella premessa della determinazione dirigenziale della Direzione Regionale 15 - Formazione Professionale - Lavoro n. 103, del 10 febbraio 2004, le diciture

" sul capitolo 11058/03" con le diciture "sul capitolo 11058/04" e rettificare nella premessa "la D.G.R. 97-9003" con "la D.G.R. 96-9002".

Il Direttore regionale  
Giuseppe De Pascale

Codice 15.10

D.D. 23 febbraio 2004, n. 123

**L.R. 28/93, modificata ed integrata con L.R. 22/97. Erogazione dei contributi relativi alle spese di avvio per Euro 77.302,73 (cap. 11172/2003) ed alle spese di assistenza tecnica e gestionale per Euro 20.940,82 (capp. 11173/2002 e 11173/2003)**

(omissis)

IL DIRETTORE

(omissis)

determina

Di erogare il contributo per spese di avvio a favore delle imprese e secondo gli importi indicati nella tabella "A" contenuta nella presente determinazione per l'importo complessivo di Euro 77.302,73 e di operare sul contributo la ritenuta d'acconto del 4%, ai sensi del D.P.R. 600/73 e successive modifiche ed integrazioni.

Di erogare il contributo per spese di assistenza tecnica e gestionale a favore delle imprese e secondo gli importi indicati nella tabella "B" contenuta nella presente determinazione per l'importo complessivo di Euro 20.940,82.

Le somme di cui sopra sono già state impegnate sui capp. 11172/2002, 11173/2002 e 11173/2003, secondo quanto indicato nelle tabelle "A" e "B" contenute nella presente determinazione.

Il Direttore regionale  
Giuseppe De Pascale

Allegato

## TABELLA "A"

"L.R. n. 28/93, modificata ed integrata con L.R. n. 22/97. Contributi a nuove iniziative imprenditoriali di cui all'art. 4, comma 1, lett. a). Erogazione delle somme relative alle spese di avvio: € 77.302,73 (cap. 11172/2003)".

DENOMINAZIONE IMPRESA	DETERMINAZIONE DI IMPEGNO	CONTRIBUTO PER SPESE DI AVVIO
CELEBRITYWEB S.r.l. (01/02)	n. 855 del 25.11.2003 imp. n. 7103	3.696,03
RAINBOW DI ALLAIO ANNALISA D.i. (05/02)	n. 855 del 25.11.2003 imp. n. 7103	1.000,00
ELLEAEMME DI SAVIOLI MARA E C. S.a.s. (05/02)	n. 855 del 25.11.2003 imp. n. 7103	2.125,35
CAFE' LA VIE EN ROSE DI SANGA TIZIANA D.i. (05/02)	n. 855 del 25.11.2003 imp. n. 7103	8.221,00
LA GRIFFE ACCONCIATURE DI CINEFRA M. P. D.i. (05/02)	n. 855 del 25.11.2003 imp. n. 7103	1.567,00
I FRUTTI DEL GRANO DI CALIANDRO STEFANIA D.i. (05/02)	n. 855 del 25.11.2003 imp. n. 7103	1.772,73
EDI IMPIANTI DI DRUETTA ETTORE D.i. (05/02)	n. 855 del 25.11.2003 imp. n. 7103	1.542,52
MONDO TEL DI FERDUSI & BELLERO S.n.c. (05/02)	n. 855 del 25.11.2003 imp. n. 7103	4.239,73
BLU STAR DI D'ANGELO MARIA D.i. (05/02)	n. 855 del 25.11.2003 imp. n. 7103	4.971,21
BISCONTI DI BISCONTI GEOM. LUCIANO D.i. (05/02)	n. 855 del 25.11.2003 imp. n. 7103	963,80
LIUTERIA MARCONI DI BRANCALION TORRIONI S.n.c. (05/02)	n. 855 del 25.11.2003 imp. n. 7103	2.193,08
STRACCIATELLA DI COSTAMAGNA L. E M. S.n.c. (05/02)	n. 855 del 25.11.2003 imp. n. 7103	12.900,00
VINIDUEMILA DI REVIGLIO GIOVANNI & C. S.n.c. (05/02)	n. 855 del 25.11.2003 imp. n. 7103	1.733,10
RE.VIN, 1 DI VINCI F. E RENNA G. S.n.c. (05/02)	n. 855 del 25.11.2003 imp. n. 7103	6.115,00
SERGI DEMETRIO D.i. (05/02)	n. 855 del 25.11.2003 imp. n. 7103	3.916,75
LOCANDA DEI BAGORDI DI MARIZZA LELIA & C S.a.s. (05/02)	n. 855 del 25.11.2003 imp. n. 7103	6.726,58
ALFREDO FIORI DI FINETTO MARIA TERESA D.i. (09/02)	n. 855 del 25.11.2003 imp. n. 7103	3.117,56
BELLI PER SCELTA DI MIGNANO CIVITA D.i. (09/02)	n. 855 del 25.11.2003 imp. n. 7103	5.104,04
LION DI SUSSETTO SILVIA D.i. (09/02)	n. 855 del 25.11.2003 imp. n. 7103	5.397,25
		<b>77.302,73</b>

**TABELLA "B"**

"L.R. n. 28/93, modificata ed integrata con L.R. n. 22/97. Contributi a nuove iniziative imprenditoriali di cui all'art. 4, comma 1, lett. b). Erogazione delle somme relative alle spese di assistenza tecnica e gestionale: € 20.940,82 (capp. 11173/2002 e 11173/2003)".

DENOMINAZIONE IMPRESA	DETERMINAZIONE DI IMPEGNO	CONTRIBUTO PER SPESE DI ASSISTENZA TECNICA E GESTIONALE
CELEBRITYWEB S.r.l. (01/02)	n. 1126 del 27.11.2002 imp. n. 6748	1.620,22
RAINBOW DI ALLAIO ANNALISA D.i. (05/02)	n. 855 del 25.11.2003 imp. n. 7106	484,50
ELLEAEMME DI SAVIOLI MARA E C. S.a.s. (05/02)	n. 855 del 25.11.2003 imp. n. 7106	375,00
CAFE' LA VIE EN ROSE DI SANGA TIZIANA D.i. (05/02)	n. 855 del 25.11.2003 imp. n. 7106	762,78
LA GRIFFE ACCONCIATURE DI CINEFRA M. P. D.i. (05/02)	n. 855 del 25.11.2003 imp. n. 7106	1.084,50
I FRUTTI DEL GRANO DI CALIANDRO STEFANIA D.i. (05/02)	n. 855 del 25.11.2003 imp. n. 7106	118,58
EDI IMPIANTI DI DRUETTA ETTORE D.i. (05/02)	n. 855 del 25.11.2003 imp. n. 7106	138,67
MONDO TEL DI FERDUSI & BELLERO S.n.c. (05/02)	n. 855 del 25.11.2003 imp. n. 7106	637,16
BLU STAR DI D'ANGELO MARIA D.i. (05/02)	n. 855 del 25.11.2003 imp. n. 7106	591,97
BISCONTI DI BISCONTI GEOM. LUCIANO D.i. (05/02)	n. 855 del 25.11.2003 imp. n. 7106	1.877,69
LIUTERIA MARCONI DI BRANCALION TORRIONI S.n.c. (05/02)	n. 855 del 25.11.2003 imp. n. 7106	550,00
STRACCIATELLA DI COSTAMAGNA L. E M. S.n.c. (05/02)	n. 855 del 25.11.2003 imp. n. 7106	543,84
VINIDUEMILA DI REVIGLIO GIOVANNI & C. S.n.c. (05/02)	n. 855 del 25.11.2003 imp. n. 7106	1.500,00
RE.VIN, 1 DI VINCI F. E RENNA G. S.n.c. (05/02)	n. 855 del 25.11.2003 imp. n. 7106	660,00
SERGI DEMETRIO D.i. (05/02)	n. 855 del 25.11.2003 imp. n. 7106	974,91
ALFREDO FIORI DI FINETTO MARIA TERESA D.i. (09/02)	n. 855 del 25.11.2003 imp. n. 7106	2.265,00
BELLI PER SCELTA DI MIGNANO CIVITA D.i. (09/02)	n. 855 del 25.11.2003 imp. n. 7106	1.208,34
LION DI SUSSETTO SILVIA D.i. (09/02)	n. 855 del 25.11.2003 imp. n. 7106	2.327,50
BEST ENGLISH DI PAGGIARO DANIELA D.i. (09/02)	n. 855 del 25.11.2003 imp. n. 7106	546,50
BAR SPORT DI MARINO SONIA D.i. (09/02)	n. 855 del 25.11.2003 imp. n. 7106	2.000,00
D. & D. DI AVERSA DOMENICA S.n.c. (09/02)	n. 855 del 25.11.2003 imp. n. 7106	316,07
MODA DEL GUANTO DI CHIEPPA A. G. D.i. (09/02)	n. 855 del 25.11.2003 imp. n. 7106	357,59
		<b>20.940,82</b>

Codice 15.10

D.D. 23 febbraio 2004, n. 124

**L.R. 28/93, modificata ed integrata con L.R. 22/97. Art. 6bis, comma 2. Società in nome collettivo "Sicurezza 2000" di Bruino (TO). Finanziamento concesso con Determinazione n. 696 del 01/08/2000. Attuazione del Progetto di impresa**

(omissis)

Il Direttore regionale  
Giuseppe De Pascale

Codice 15.9

D.D. 25 febbraio 2004, n. 136

**Affidamento servizio di ristorazione alla ditta Meridien s.n.c. di Sette e Cavaletti. Progetto RETI "Sostegno alle reti di operatori e di servizi coinvolti in iniziative integrate rivolte a persone e imprese in programmi di Politiche attive del Lavoro e di Sviluppo locale" che si terrà a Torino il 27/2/2004. Impegno di spesa della somma di Euro 990,00 o.f.c. sul capitolo 10330/04 (acc. 100328)**

(omissis)

IL DIRETTORE

(omissis)

*determina*

Di affidare l'incarico alla Ditta Meridien s.n.c. di Sette e Cavaletti - Corso Moncalieri n. 208/B - 10133 Torino - per un servizio di ristorazione per n. 50 persone, da allestire presso la Sala Multimediale della Regione Piemonte, Corso Regina Margherita 174, per il giorno 27 febbraio 2004.

Di impegnare la somma di Euro 990,00= o.f.c. sul capitolo 10330/2004 (acc. 100328) dell'esercizio provvisorio del bilancio regionale anno 2004, per le motivazioni in premessa indicate.

Di liquidare la somma di Euro 990,00= o.f.c. a favore della Ditta Meridien s.n.c. di Sette e Cavaletti - Corso Moncalieri n. 208/B - 10133 Torino - ad iniziativa conclusa, con apposito atto esecutivo del presente provvedimento, successivamente e subordinatamente la presentazione di fattura da intestare a: Regione Piemonte - Direzione 15 - Formazione - Professionale - Lavoro - Via Pisano 6 - 10152 Torino.

Il Direttore regionale  
Giuseppe De Pascale

Codice 15.9

D.D. 26 febbraio 2004, n. 137

**Misura B1, linea d'intervento 3, POR Ob. 3, F.S.E. - periodo 2002/2004. Autorizzazione allo spostamento di fondi eccedenti delle Azioni 2 e 3, pari a 153.241,93 a favore delle Azioni 1 e 4 della linea 3 della Misura B1 - POR Ob. 3**

(omissis)

IL DIRETTORE

(omissis)

*determina*

Di approvare il modello di atto aggiuntivo alla convenzione stipulata il 10 luglio 2003, repertorio n. 8184, tra l'Organismo Intermediario UNION.ETICA e la Regione Piemonte;

Il modello di atto aggiuntivo è allegato alla presente determinazione per farne parte integrante.

Il presente atto non prevede impegni di spesa.

Il Direttore regionale  
Giuseppe De Pascale

Codice 15.9

D.D. 29 marzo 2004, n. 228

**L.R. 28/93 Titolo III: assunzione di soggetti deboli del mercato del lavoro. Criteri dirigenziali di gestione**

(omissis)

IL DIRETTORE

(omissis)

*determina*

Di approvare il contenuto della determinazione n. 323 del 06.05.2003 di individuazione dei criteri dirigenziali di gestione, quale sviluppo organizzativo dei criteri stabiliti dalla D.G.R. n. 97-9179 del 28.04.2003;

di integrare il predetto testo con la seguente indicazione, frutto della pratica gestionale che accompagna l'iniziativa:

l'erogazione del contributo all'impresa può essere effettuata soltanto successivamente alla consegna all'Agenzia Piemonte Lavoro della relazione sull'inserimento lavorativo da parte del tutor o, nei casi in cui il tutor non è previsto, dalla stessa impresa.

Il Direttore regionale  
Giuseppe De Pascale

Codice 21

D.D. 19 gennaio 2004, n. 12

**DOCUP 2000-2006 - Area Ob2 - Linea d'intervento 2.5b - Progetto: "Una porta aperta sul nostro Piemonte" del Comune di Borghetto Borbera. Proroga del termine di inizio lavori**

(omissis)

IL DIRETTORE

(omissis)

*determina*

Di concedere, per le motivazioni indicate in premessa, al Comune di Borghetto Borbera una proroga di 180 giorni del termine di inizio lavori a far data dal 24/11/2003 per la realizzazione dell'intervento "Una porta aperta sul Piemonte. Polo turistico-fieristico";

di stabilire al 22/5/2004 il nuovo termine di inizio lavori, quale prima scadenza da rispettare del cronoprogramma dei lavori per poter beneficiare dell'eventuale quota di premialità, qualora ulteriori disponibilità finanziarie sulla Linea di intervento 2.5b Ob 2 consentissero di integrare il contributo attualmente concesso parzialmente per insufficienza delle risorse.

Il Direttore regionale  
Gaudenzio De Paoli

Codice 21

D.D. 19 gennaio 2004, n. 13

**DOCUP 2000-2006, area Ob2 - Linea d'intervento 2.5b - Progetto: "Formazione di aree attrezzate per la sosta e lo**

**svago” della Comunità Montana Monterosa. Proroga del termine di inizio lavori**

(omissis)

IL DIRETTORE

(omissis)

*determina*

Di accogliere, per le motivazioni indicate in premessa, la richiesta della C.M. Monte Rosa di una proroga di 15 giorni del termine di inizio lavori a far data dal 24/11/2003 per la realizzazione dell'intervento "Formazione di aree attrezzate per la sosta e lo svago nel territorio della Comunità Montana Monte Rosa";

di dare atto, in relazione alla proroga concessa, che a seguito della ridefinizione del cronoprogramma dei lavori è stata rispettata la prima scadenza inerente l'inizio degli stessi (9-12-2003);

di subordinare pertanto il riconoscimento della quota premiale di contributo al rispetto delle successive scadenze previste dal cronoprogramma.

Il Direttore regionale  
Gaudenzio De Paoli

Codice 21

D.D. 19 gennaio 2004, n. 14

**Accordo di Programma Quadro "Valorizzazione turistica delle risorse e delle località termali" stipulato in data 10/1/2003 tra la Regione Piemonte e il Ministero dell'Economia e delle Finanze. Definizione delle modalità di erogazione del finanziamento CIPE ai soggetti attuatori degli interventi**

(omissis)

IL DIRETTORE

(omissis)

*determina*

- Di approvare l'allegato schema, parte integrante della presente determinazione, inerente le "Modalità di attuazione per l'erogazione dei fondi" derivanti da risorse CIPE a favore dei soggetti attuatori degli interventi compresi nell'Accordo di Programma Quadro stipulato in data 10/1/2003 tra la Regione Piemonte e il Ministero dell'Economia e delle Finanze.

Il Direttore regionale  
Gaudenzio De Paoli

Codice 21

D.D. 19 gennaio 2004, n. 15

**Autorizzazione ai sensi dell'art. 6 commi 1, 2, 3, della L.R. 45/89. Intervento realizzato dal Comune di Premia sul territorio comunale: "Struttura termale - Acqua calda di Longia" - II lotto: opere di difesa a servizio del centro termale", compreso nell'Accordo di programma Quadro "Valorizzazione turistica delle risorse e delle località termali" stipulato tra la Regione e il Ministero Economia e Finanze il 10/1/03**

(omissis)

IL DIRETTORE

(omissis)

*determina*

Di autorizzare, ai sensi della Legge Regionale 9 agosto 1989 n. 45, il Comune di Premia all'attuazione dell'intervento avente per oggetto i lavori per la realizzazione della struttura termale "Acqua calda di Longia - II° lotto: completamento delle opere di difesa a servizio del centro termale", localizzato nel territorio del Comune, così come indicato nei pareri di cui agli allegati A e B parti integranti della presente determinazione, finanziato con risorse CIPE nell'ambito dell'Accordo di Programma Quadro "Valorizzazione turistica delle risorse e delle località termali", sottoscritto in data 10/01/2003 tra la Regione e il Ministero dell'Economia e delle Finanze.

L'autorizzazione è subordinata al rispetto delle prescrizioni contenute nei pareri di cui agli allegati A e B del presente provvedimento, di cui costituiscono parte integrante, rispettivamente dell'Agenzia Regionale per la Protezione Ambientale, Settore Prevenzione Territoriale del Rischio Geologico - Area Torino, Novara, Verbania e del Ministero delle Politiche Agricole e Forestali - Corpo Forestale dello Stato - Coordinamento Provinciale Verbania Cusio Ossola, nonché al rispetto di quanto previsto nell'Accordo summenzionato.

Sono fatti salvi i diritti e gli interessi di terzi e le competenze di altri Organi, Amministrazioni o Enti.

Il Direttore regionale  
Gaudenzio De Paoli

Codice 21

D.D. 21 gennaio 2004, n. 19

**L.R. 43/94 e L.R. 31/99. Scheda Guida Termalismo. Istanza Soc. Terme di Acqui S.p.A. richiedente la proroga termine ultimazione lavori - Progetto 3. Accoglimento**

(omissis)

IL DIRETTORE

(omissis)

*determina*

Di accordare alla Soc. Terme di Acqui S.p.A., con sede legale in Acqui Terme - Piazza Italia n. 1, la proroga di nove mesi con decorrenza dal 18/10/2003 per l'ultimazione dei lavori di cui al progetto 3 citato nella D.D. 522 del 18/10/2001.

Il Direttore regionale  
Gaudenzio De Paoli

Codice 21

D.D. 21 gennaio 2004, n. 20

**L.R. 43/94 e L.R. 31/99. Scheda Guida Termalismo. Istanza Soc. Terme di Acqui S.p.A. richiedente proroga termine ultimazione lavori - Progetto 6. Accoglimento**

(omissis)

IL DIRETTORE

(omissis)

*determina*

Di accordare alla Soc. Terme di Acqui S.p.A., con sede legale in Acqui Terme - Piazza Italia n. 1, la proroga di nove mesi con decorrenza dal 18/10/2003 per l'ultimazione dei lavori di cui al progetto 6 citato nella D.D. 522 del 18/10/2001.

Il Direttore regionale  
Gaudenzio De Paoli

Codice 21

D.D. 21 gennaio 2004, n. 21

**L.R. 43/94 e L.R. 31/99. Scheda Guida Termalismo. Istanza Soc. Terme di Acqui S.p.A. richiedente la proroga termine ultimazione lavori - Progetto 8. Accoglimento**

(omissis)

IL DIRETTORE

(omissis)

*determina*

Di accordare alla Soc. Terme di Acqui S.p.A., con sede legale in Acqui Terme - Piazza Italia n. 1, la proroga di nove mesi con decorrenza dal 18/10/2003 per l'ultimazione dei lavori di cui al progetto 8 citato nella D.D. 522 del 18/10/2001.

Il Direttore regionale  
Gaudenzio De Paoli

Codice 21

D.D. 21 gennaio 2004, n. 22

**L.R. 43/94 e L.R. 31/99. Scheda Guida Termalismo. Istanza Soc. Terme di Acqui S.p.A. richiedente la proroga termine ultimazione lavori - Progetto 2. Accoglimento**

(omissis)

IL DIRETTORE

(omissis)

*determina*

Di accordare alla Soc. Terme di Acqui S.p.A., con sede legale in Acqui Terme - Piazza Italia n. 1, la proroga di nove mesi con decorrenza dal 18/10/2003 per l'ultimazione dei lavori di cui al progetto 2 citato nella D.D. 522 del 18/10/2001.

Il Direttore regionale  
Gaudenzio De Paoli

Codice 21

D.D. 27 gennaio 2004, n. 30

**Integrazioni alla D.D. n. 606/21 del 3/11/2003 inerente la designazione del Responsabile del procedimento per le opere comprese nel "Programma regionale delle infrastrutture sportive e turistiche Piemonte 2006" (L. 166/02, art. 21 e D.G.R. n. 36-8210 del 13/1/2003) e ricadenti nelle procedure di cui alla L.R. n. 40/98 per le tipologie di intervento di competenza della Direzione Turismo**

(omissis)

IL DIRETTORE

(omissis)

*determina*

Di designare, ad integrazione di quanto stabilito con la determinazione dirigenziale n. 606/21 del 3/11/2003:

- l'arch. Marzia Baracchino, Dirigente incaricata del "Programma regionale delle infrastrutture sportive e turistiche Piemonte 2006", quale responsabile del procedimento per:

- l'espletamento della procedura di V.I.A. di cui all'art. 4, comma 2, della L.R. n. 40/98 per le opere comprese nel "Programma regionale Piemonte 2006";

- l'espletamento delle procedure inerenti sia la "Fase di verifica di VIA", di cui agli artt. 4 (commi 1 e 4) e 10 della L.R. n. 40/1998, e sia la fase di V.I.A., di cui all'art. 4, comma 2, della L.R. n. 40/1998, per le opere non comprese nel "Programma regionale Piemonte 2006" ma strettamente connesse e integrate con le opere inserite in quest'ultimo per caratteri tipologici e localizzativi e per la funzione svolta, oltre che per i casi stabiliti con la summenzionata D.D.;

- l'ing. Giuseppe Borgogno, funzionario della stessa Direzione Turismo Sport Parchi, in analogia con quanto stabilito con la citata D.D. n. 606/21 del 3/11/2003, quale referente per le procedure di cui sopra, in relazione agli adempimenti previsti dalle norme vigenti.

Il Direttore regionale  
Gaudenzio De Paoli

Codice 21.4

D.D. 3 febbraio 2004, n. 40

**D.G.R. n. 97-7860 del 25/11/2002. Approvazione modalità e modulistica per l'erogazione dei contributi regionali**

(omissis)

IL DIRETTORE

(omissis)

*determina*

Di approvare le note esplicative in attuazione della D.G.R. n. 97-7860 del 25/11/2002, allegate alla presente Determinazione relative ai contributi in conto capitale sezione A), in conto interessi sezione B) e alla fideiussione Regionale sezione C);

di approvare i modelli base e di riferimento allegati alla presente Determinazione sottoelencati, da allegare alle richieste di erogazione dei contributi Regionali nelle varie fasi previste in attuazione della D.G.R. n. 97-7860 del 25/11/2002, ed esattamente:

allegato modulo 1) da allegare alla richiesta di concessione del contributo regionale in conto capitale per i soggetti di natura privatistica;

allegato modulo 2) da allegare alla richiesta del contributo regionale ammesso in conto capitale di natura privatistica;

allegato modulo 3) da allegare alla richiesta di concessione/erogazione del contributo regionale in conto capitale per i soggetti pubblici;

allegato modulo 4) da allegare alla richiesta di concessione del contributo regionale in conto interessi per i soggetti pubblici e di natura privatistica;

allegato modulo 5) da allegare alla richiesta per la concessione del contributo regionale in conto interessi per i soggetti di natura privatistica senza personalità giuridica;

allegato modulo 6) da allegare alla richiesta per la concessione della fideiussione.

Il Direttore regionale  
Gaudenzio De Paoli

Codice 21

D.D. 4 febbraio 2004, n. 42

**Programma regionale delle infrastrutture turistiche e sportive Piemonte 2006, art. 21, L. 166/02, "Piano degli Interventi" inerente l'ambito provinciale del Cuneese: progetto n. 9, "Struttura per preparazione atletica" del Comune di Entracque. Conferenza dei servizi ex art. 14 e**

**ss. L. 241/90 e s.m.i.; art. 34 D.Lgs. 267/00; Reg. Regionale 17.02.2003, n. 5/R. Determinazione dirigenziale conclusiva**

(omissis)

IL DIRETTORE

(omissis)

*determina*

- Di approvare l'allegato verbale, parte integrante del presente provvedimento, della Conferenza dei servizi tenutasi il 9 gennaio 2004, in Torino presso la sede della Direzione Regionale Turismo Sport Parchi - Via Magenta, 12;

- di dare atto della positiva conclusione del procedimento della Conferenza dei servizi, ex artt. 14 ss. L. 241/90, da cui risulta l'assenso ai fini dell'efficacia di variante urbanistica del P.R.G.C. di Entracque ("Variante strutturale 2003"), comprensiva dell'apposizione del vincolo preordinato di esproprio, dell'Accordo di programma attuativo del Piano degli interventi del Cuneese, stralcio del Programma regionale delle infrastrutture turistiche e sportive Piemonte 2006 (Art. 21, L. 166/2002; D.G.R. n. 36-8210 del 13/1/2003), relativamente all'intervento n. 9 "Struttura per preparazione atletica" nel Comune di Entracque;

- di allegare, quali parti integranti del presente provvedimento, i pareri pervenuti dalla Direzione regionale Pianificazione e Gestione Urbanistica e dall'ARPA - Agenzia Regionale per la Protezione Ambientale - Prevenzione Territoriale del rischio geologico - Area di Cuneo, in relazione al procedimento di Conferenza dei servizi di cui sopra;

- di prescrivere al Comune di Entracque il rispetto delle raccomandazioni contenute nei pareri allegati;

- di inviare ai soggetti invitati alla Conferenza la copia fotostatica del verbale della stessa approvato con la presente determinazione conclusiva del procedimento.

Il Direttore regionale  
Gaudenzio De Paoli

Codice 21.4

D.D. 11 febbraio 2004, n. 49

**L.R. 93/95 - D.G.R. n. 55 - 11718 del 9/02/2004. "Giochi Nazionali Invernali Special Olympics Italia". Impegno e liquidazione di Euro 15.000,00 IVA inclusa sul cap. 14620/2004 (acc. n. 100455)**

(omissis)

IL DIRETTORE

(omissis)

*determina*

Per le motivazioni espresse in premessa;

di coorganizzare i "Giochi Nazionali Invernali Speciali Olympics Italia" di Entracque essendo un evento di rilevanza nazionale, organizzato dall'A.S. Gabriella Vivalda Onlus;

di impegnare e tale scopo la somma di Euro 15.000,00 IVA inclusa sul cap. 14620/2004 (acc. n. 100455), a favore dell'A.S. Gabriella Vivalda Onlus sita in Corso Roma, 115 - 12038 Savigliano (CN);

la somma di Euro 15.000,00 IVA inclusa sarà liquidata secondo le modalità stabilite nel contratto, a favore dell'A.S. Gabriella Vivalda Onlus dietro presentazione della documentazione fiscale probante che attesti le spese sostenute per la realizzazione delle azioni descritte nel contratto.

La documentazione fiscale sarà vistata per regolarità contabile dal Dr. Giancarlo Gorreta, e liquidata entro 90 giorni dalla data di emissione della stessa;

di approvare lo schema di contratto, allegato alla presente determinazione dirigenziale quale parte integrante, da stipularsi tra la Regione Piemonte Direzione turismo, Sport e Parchi e l'A.S. Gabriella Vivalda Onlus ai sensi della lettera d) comma 2, art. 33 della L.R. 8/84, al fine della regolazione dei rapporti tra le parti contraenti e la definizione delle modalità e dei tempi di attuazione dell'incarico.

Il Direttore regionale  
Gaudenzio De Paoli

Codice 21

D.D. 11 febbraio 2004, n. 50

**Manifestazione Ordine degli Ingegneri di Torino. Impegno e liquidazione di Euro 4.000,00 sul Cap. 14610/2004 (acc. n. 100453)**

(omissis)

IL DIRETTORE

(omissis)

*determina*

Di compartecipare, per le motivazioni espresse in premessa, alla realizzazione della manifestazione dell'Ordine degli Ingegneri, mettendo a disposizione una somma di Euro 4.000,00 o.f.i. alla Fondazione dell'Ordine degli Ingegneri della Provincia di Torino;

A fronte di tale compartecipazione la Fondazione dell'Ordine degli Ingegneri della Provincia di Torino dovrà provvedere che durante tutta la durata della manifestazione, sia data massima visibilità e veicolazione alla Regione Piemonte attraverso l'inserimento del loro istituzionale "Regione Piemonte" e dei loghi "Sport pulito" e "Piemonte scopritelo adesso" così come esplicitato nella bozza di contratto, parte integrante della presente determinazione;

Di impegnare a favore della Fondazione dell'Ordine degli Ingegneri della Provincia di Torino la cifra di Euro 4.000,00 sul Cap. 14610/2004 (n. acc. 100453).

Di approvare la bozza del contratto, parte integrante della presente determinazione, così come previsto dalla lettera d) comma 2, art. 33 L.R. 8/84, a mezzo di corrispondenza secondo gli usi del commercio;

Di liquidare alla Fondazione dell'Ordine degli Ingegneri della Provincia di Torino, la somma di Euro 4.000,00 o.f.i., alla presentazione della documentazione fiscale corredata da relazione finale della manifestazione, da materiale fotografico probante l'effettiva veicolazione dei loghi e da rassegna stampa e quant'altro riportato nel contratto, vistata per regolarità della fornitura dal Direttore dott. Gaudenzio De Paoli o da altro funzionario incaricato.

Il Direttore regionale  
Gaudenzio De Paoli

Codice 21.4

D.D. 12 febbraio 2004, n. 53

**L.R. 93/95 - D.G.R. n. 55 - 11718 del 9/02/2004. "Premio Silvio Piola" - III Edizione. Impegno e liquidazione di Euro 50.000,00 o.f.i. sul cap. 14620/2004 (acc. n. 100455)**

(omissis)

IL DIRETTORE

(omissis)

*determina*

Per le motivazioni espresse in premessa;  
di coorganizzare la III Edizione del "Premio Silvio Piola" essendo un evento di rilevanza nazionale, organizzato dalla Provincia di Vercelli;

di impegnare a tale scopo la somma di Euro 50.000,00 o.f.i., sul cap. 14620/2004 (acc. n. 100455), a favore della Provincia di Vercelli sita in Via San Cristoforo, 3 - 13100 Vercelli;

la liquidazione avverrà sulla base della rendicontazione, che esula dal campo di applicazione dell'IVA ai sensi dell'art. 4 del D.P.R. n. 633 del 26/10/1972, fornita con attestato sottoscritto dal Dirigente competente della Provincia di Vercelli, vistata per conformità dal Dr. Gorreta Giancarlo;

di approvare lo schema di contratto, allegato alla presente determinazione dirigenziale quale parte integrante, da stipularsi tra la Regione Piemonte Direzione turismo, Sport e Parchi e la Provincia di Vercelli ai sensi della lettera d) comma 2, art. 33 della L.R. 8/84, al fine della regolazione dei rapporti tra le parti contraenti e la definizione delle modalità e dei tempi di attuazione dell'incarico.

Il Direttore regionale  
Gaudenzio De Paoli

Codice 21.1

D.D. 16 febbraio 2004, n. 60

**Situazione contabile al 31.12.2003 del fondo regionale costituito presso la Direzione generale ENIT di Roma: acquisizione scheda analitica partitario**

(omissis)

IL DIRIGENTE

(omissis)

*determina*

1. Di prendere atto della nota trasmessa dall'Ente nazionale italiano per il turismo prot. n. 172 del 15 gennaio 2003 e dell'allegata scheda partitario sulla quale sono riportati ed attestati i movimenti contabili eseguiti nel corso dell'anno 2003 dalla Regione Piemonte per far fronte alla propria partecipazione a manifestazioni, fiere e borse turistiche all'estero in ambito ENIT in ottemperanza a quanto in merito previsto con la determinazione dirigenziale n. 236 del 6 giugno 2003. Tali movimenti contabili sono stati eseguiti in partita di giro dall'ENIT, su autorizzazione della Regione Piemonte, sul conto corrente (omissis), intestato alla Direzione Generale dell'Ente Nazionale Italiano per il Turismo;

2. di dare atto che dalla suddetta scheda partitario risulta alla data del 31 dicembre 2003 un saldo finale a favore della Regione Piemonte pari ad Euro 124.955,38 fatto salvo eventuali spese sostenute dagli uffici ENIT periferici e non ancora contabilizzate dalla sede centrale alla predetta data;

3. che copia della citata nota prot. n. 172 del 15 gennaio 2003 e della relativa scheda partitaria vengono allegati al presente atto per farne parte integrante e sostanziale.

Il Dirigente responsabile  
Anna Maria Costa

Codice 21.1

D.D. 16 febbraio 2004, n. 61

**Provvedimenti conseguenti alla D.G.R. n. 25 - 11454 del 23.12.2003 e parziale modifica alla determinazione dirigenziale n. 677 del 27.11.2003**

(omissis)

IL DIRIGENTE

(omissis)

*determina*

1. Per la motivazione di cui in premessa, di autorizzare l'introito della somma di Euro 60.000,00 dalla Provincia di Torino e della somma di Euro 120.000,00 dal Comune di Torino per complessivi Euro 180.000,00, sottoforma di contributo in partita di giro, sul cap. 3050 del bilancio di previsione 2004 e, contestualmente, di impegnare sul cap. 40170 del bilancio di previsione 2004 della Regione Piemonte la stessa somma pari a Euro 180.000,00 a favore della RAI - Radiotelevisione Italiana S.p.A. con sede in Roma viale Mazzini n. 14. La somma complessiva in questione sarà liquidata alla RAI - Radiotelevisione Italiana S.p.A. entro 90 giorni dalla data di ricevimento della fattura previa verifica dell'avvenuto introito delle somme suindicate;

2. di modificare la determinazione dirigenziale n. 677 del 27 novembre 2003 per la sola parte che fa riferimento alla stipula dello schema di convenzione che deve intendersi approvato con D.G.R. n. 25 - 11454 del 23.12.2003 anzichè con D.G.R. n. 33 - 11072 del 24 novembre 2003.

Il Dirigente responsabile  
Anna Maria Costa

Codice 21.4

D.D. 18 febbraio 2004, n. 62

**L.R. 93/95 - D.G.R. n. 55-11718 del 9/02/2004. Affidamento incarico di collaborazione inerente la sponsorizzazione e la pubblicità di un gruppo denominato "Top Club di Atletica" nel quale possono essere inseriti tutti gli atleti più meritevoli. Impegno e liquidazione di Euro 30.000,00 IVA inclusa sul cap. 14620/2004 (acc. n. 100455)**

(omissis)

IL DIRETTORE

(omissis)

*determina*

Per le motivazioni espresse in premessa;

di collaborazione alla sponsorizzazione e la pubblicità di un gruppo denominato "Top Club di Atletica" nel quale possono essere inseriti tutti gli atleti più meritevoli, organizzato dalla Federazione Italiana Atletica Leggera;

di impegnare a tale scopo la somma di Euro 30.000,00 IVA inclusa sul cap. 14620/2004 (acc. n. 100455), a favore della Federazione Italiana di Atletica

Leggera con sede in Via Legnano, 2 - C.A.P. 10128 - Torino;

la somma di Euro 30.000,00 IVA inclusa sarà liquidata secondo le modalità stabilite nel contratto, a favore della Federazione Italiana di Atletica Leggera dietro presentazione della documentazione fiscale probante che attesti le spese sostenute per la realizzazione delle azioni descritte nel contratto. La documentazione fiscale sarà vistata per regolarità contabile dal Dr. Giancarlo Gorreta, e liquidata entro 90 giorni dalla data di emissione della stessa;

di approvare lo schema di contratto, allegato alla presente determinazione dirigenziale quale parte integrante, da stipularsi tra la Regione Piemonte Direzione turismo, Sport e Parchi e la Federazione Italiana Atletica Leggera ai sensi della lettera d) comma 2, art. 33 della L.R. 8/84, al fine della regolazione dei rapporti tra le parti contraenti e la definizione delle modalità e dei tempi di attuazione dell'incarico.

Il Direttore regionale  
Gaudenzio De Paoli

Codice 21

D.D. 18 febbraio 2004, n. 63

**Parziale rettifica della D.D. n. 43 del 06/02/2004 della convenzione relativa all'affidamento d'incarico di collaborazione coordinata e continuativa al Dott. Mauro Foschia**

(omissis)

IL DIRETTORE

(omissis)

*determina*

Di approvare la modifica, per le motivazioni sopra esposte, inerente l'oggetto dell'affidamento di incarico di collaborazione coordinata e continuativa al Dott. Mauro Foschia, così come indicato in premessa.

La stessa modifica verrà fatta anche negli art. 2 e 3 della convenzione repertorio n. 8948, si specifica che tale modifica non comporta nessun onere aggiuntivo di spesa.

Il Direttore regionale  
Gaudenzio De Paoli

Codice 21.2

D.D. 19 febbraio 2004, n. 64

**L.R. 24/1/2000 n. 4 e s.m.i. "Interventi regionali per lo sviluppo, la rivitalizzazione e il miglioramento qualitativo di territori turistici" - Concessione dei contributi di cui al paragrafo 1.8. lett. a) e lett. c) del Piano annuale di attuazione 2002**

(omissis)

IL DIRETTORE

(omissis)

*determina*

- Di concedere i contributi in conto capitale di cui al paragrafo 1.8 del "Piano annuale di attuazione 2002" previsto dalla Legge Regionale 24/1/2000 n. 4 e s.m.i. ai soggetti di cui all'allegato A) per farne parte integrante, proponenti istanze progettuali inserite nella graduatoria relativa a "Strutture congressuali", approvata con la DD.G.R. n. 67-10234 dell'1/8/2003 e n. 35-10344

del 2/9/2003, con a fianco di ciascuno di essi indicato l'ubicazione dell'intervento, il punteggio ottenuto, la spesa ammissibile, la percentuale di contribuzione e l'entità del contributo, per un importo complessivo di Euro 17.926.137,00;

- di ridurre la percentuale di contribuzione e di conseguenza l'entità del contributo da concedere all'Associazione Calciatori Castagnole Lanze, contenuta nella graduatoria relativa agli "Impianti sportivi", nonché inserita fra i soggetti beneficiari di cui all'allegato B) e di conseguenza modificare l'allegato A) allegato alle DD.G.R. n. 67-10234 dell'1/8/2003 e n. 35-10344 del 2/9/2003;

- di concedere i contributi in conto capitale di cui al paragrafo 1.8 del "Piano annuale di attuazione 2002" previsto dalla Legge Regionale 24/1/2000 n. 4 e s.m.i. ai soggetti di cui all'Allegato B) per farne parte integrante, proponenti istanze progettuali inserite nella graduatoria relativa a "Impianti sportivi", approvata con le DD.G.R. n. 67-10234 dell'1/8/2003 e n. 35-10344 del 2/9/2003, con a fianco di ciascuno di essi indicato l'ubicazione dell'intervento, il punteggio ottenuto, la spesa ammissibile, la percentuale di contribuzione e l'entità del contributo, per un importo complessivo di Euro 44.396.750,00;

- di stabilire che eventuali varianti da apportare a progetti riferiti ad istanze inserite nell'allegato B) in conseguenza di prescrizioni tecniche contenute nel parere espresso da parte di organismi nazionali o provinciali del C.O.N.I. previsto dal R.D.L. 2/2/1939 n. 302 modificato con Legge 2/4/1968 n. 526 e s.m.i., devono essere trasmesse alla Direzione Turismo Sport Parchi - Settore Offerta turistica che si pronuncerà in merito secondo le previsioni di cui al paragrafo 2.4. del "Piano annuale di attuazione 2002";

- di dare atto che con le DD.G.R. n. 67-10234 dell'1/8/2003 e n. 35-10344 del 2/9/2003 è stato quantificato in Euro 62.479.186,00 lo stanziamento da destinare per il finanziamento delle istanze progettuali presentate ai sensi del "Piano annuale di attuazione 2002" e sono state indicate le risorse disponibili sul "Bilancio di previsione 2003" e Bilancio pluriennale 2003-2005 per far fronte alla sopra citata spesa;

- di dare atto che tale stanziamento verrà trasferito nel "Fondo" da costituire presso la Finpiemonte S.p.A., Ente strumentale della Regione e mandatario della gestione della gestione dei contributi concessi ai sensi del "Piano annuale di attuazione 2002" attuativo della Legge Regionale 24/1/2000 n. 4 e s.m.i.;

di dare atto che l'importo complessivo dei contributi in conto capitale concessi con il presente atto risulta essere pari ad Euro 63.322.887,00 e che pertanto si accerta un'economia di spesa sul "Piano di attuazione 2002" pari ad Euro 156.299,00.

Il Direttore regionale  
Gaudenzio De Paoli

Allegato

L.R. 4/2000 e s.m.i. - Piano annuale di attuazione 2002  
**CONCESSIONE DI CONTRIBUTI IN CONTO CAPITALE**

**ALLEGATO A) - Strutture congressuali**

**Interventi ammissibili a contributo e finanziabili**

n.	Istanza	Proponente	Comune	Prov.	Denominazione	Punteggio S.d.F.	Punteggio P.U.	Priorità	Punteggio finale	Investimento totale	Investimento totale ammissibile	Fascia di costo	% contributo	Contributo Totale concesso
1	4/02/108	Comune di Alba	Alba	CN	Centro congressi città di Alba	19	27	8	54	€ 10.874.090	€ 10.833.590	A	52%	€ 5.633.467
2	04/02/43	Comune di Biella	Biella	BI	Centro congressi della città di Biella	20	25	8	53	€ 1.567.249	€ 1.539.049	C	62%	€ 954.211
3	04/02/44	C.C.I.A.A. Asti	Asti	AT	Nuovo polo congressuale integrato	20	22	8	50	€ 1.963.301	€ 1.968.405	C	62%	€ 1.214.211
4	4/02/68	Comune di Prato Sesia	Prato Sesia	NO	MXP centro congressi a Prato Sesia	17	24	8	49	€ 6.244.112	€ 6.244.112	A	52%	€ 3.246.938
5	4/02/46	Comune di Acqui Terme Erte morale provincia di Alessandria dei frati minori cappuccini	Acqui Terme	AL	Realizzazione struttura congressuale Area Bagni	17	29		46	€ 7.878.014	€ 7.837.454	A	52%	€ 4.075.476
6	4/02/6	Comunità Montana Monte Rosa	Arona	NO	Centro congressi "Santa Montagna"	14	20	8	42	€ 3.844.149	€ 3.844.149	C	62%	€ 2.383.372
7	4/02/62	Comunità Montana Monte Rosa	Bannio Anzino	VB	Riconversione di immobile comunale in Bannio Anzino in nuovo palazzo dei congressi	15	20	6	41	€ 677.338	€ 674.938	C	62%	€ 418.462
		<b>TOTALI</b>								€ 33.048.253	€ 32.931.697			€ 17.926.137

L.R. 4/2000 e s.m.i. - Piano annuale di attuazione 2002  
**CONCESSIONE DI CONTRIBUTI IN CONTO CAPITALE**

**ALLEGATO B) - Impianti sportivi**

**Interventi ammissibili a contributo e finanziabili**

n.	Istanza	Proponente	Comune	Prov.	Denominazione	Punteggio S.d.F.	Punteggio P.U.	Priorità	Punteggio finale	Investimento totale	Investimento totale ammissibile	Fascia di costo	% contributo	Contributo Totale concesso
1	4/02/40	Comune di Trivero	Trivero	BI	Realizzazione palasport	15	18	24	57	2.153.607	2.153.607	C	62,00%	1.335.236
2	4/02/33	Comune di Scopello	Scopello	VC	Palazetto sportivo polifunzionale	11	18	28	57	1.296.710	1.296.710	C	62,00%	803.960
3	4/02/112	Comune di Pavone C.se	Pavone Canavese	TO	Ripristino campo calcio a seguito eventi alluvionali	20	19	12	51	856.449	856.449	C	62,00%	530.998
4	4/02/76	C. M. Valle Antrona	Viganella	VB	Sistemazione sentieri pesca sportiva	15	18	18	51	660.000	660.000	C	62,00%	409.200
5	4/02/9	Comune di Ceresole	Ceresole Reale	TO	Progetto di ampliamento-potenziamento impianti sportivi (ripristino pista di fondo danneggiata da evento alluvionale e realizzazione impianti ed attrezzature accessorie)	13	20	18	51	582.722	582.722	C	62,00%	361.288
6	4/02/20	Ente di gestione parchi e riserve cuneesi	Chiusa di Pesio	CN	Realizzazione pista di sci di fondo e biathlon	21	23	6	50	874.400	874.400	C	62,00%	542.128
7	4/02/88	Comune di Mondovì	Mondovì	CN	Porto aerostatico per la pratica sportiva e turistica del volo in mongolfiera	19	23	8	50	613.000	613.000	C	62,00%	380.060
8	4/02/107	Associazione Oasi Laura Vicuna	Rivalta di Torino	TO	Complesso sportivo polifunzionale Laura Vicuna	25	24		49	10.339.767	10.339.767	A	52,00%	5.376.679

9	4/02/50	Comune di Viù	Viù	TO	Realizzazione centro per l'arrampicata sportiva	19	23	6	48	1.087.800	1.087.800	1.087.800	C	62,00%	674.436
10	4/02/99	Canottieri città di Omegna	Omegna	VB	Realizzazione nuova sede	20	22	6	48	1.105.672	1.091.272	1.091.272	C	62,00%	676.589
11	4/02/97	C.M. Valli Curone, Grue e Ossona	Momperone	AL	Impianto golfistico in Momperone	20	22	6	48	4.867.800	4.867.800	4.867.800	B	54,00%	2.628.612
12	4/02/97	A.C. Castagnole Lanze	Castagnole delle Lanze	AT	Costruzione centro sportivo polifunzionale "Prello"	23	25		48	6.846.612	6.810.190	6.810.190	A	49,71%	3.385.000
13	4/02/23	CM Valle Antrona	Villadossola	VB	Promozione del turismo sportivo a livello nazionale nel territorio della CM Valle Antrona	19	22	6	47	1.629.000	1.629.000	1.629.000	C	62,00%	1.009.980
14	4/02/32	Comune di Leini	Leini	TO	La cittadella dello sport. Realizzazione centro polisportivo comunale	22	25		47	11.175.198	11.134.398	11.134.398	A	52,00%	5.789.887
15	4/02/13	C.M. Valle Antrona	Antrona Schieranco	VB	Riqualificazione impianto sciivoario Alpe Cheggio	18	22	6	46	512.431	512.431	512.431	C	62,00%	317.707
16	4/02/96	Comune di Borgosesia	Borgosesia	VC	Progetto costruzione nuovo palasport	12	20	14	46	2.850.000	2.850.000	2.850.000	C	62,00%	1.767.000
17	4/02/87	C. M. Valli Gesso Vermezzagna Pesio	Boves Peveragno	CN	Laorvi di realizzazione della struttura polivalente natatoria per attività ludico sportiva e ricreative ed ampliamento palestra polisportiva - Peveragno	20	20	6	46	2.704.633	2.704.633	2.704.633	C	62,00%	1.676.873
18	4/02/75	Comune di Avigliana	Avigliana	TO	Miglioramento impianto sportivo comunale	20	19	6	45	617.250	608.250	608.250	C	62,00%	377.115
19	4/02/73	Comune di Dogliani	Dogliani	CN	Rilocalizzazione impianti sportivi danneggiati da eventi alluvionali	17	20	8	45	1.033.239	1.033.239	1.033.239	C	62,00%	640.608
20	4/02/34	Comunità Montana Valle Stura	Argentera	CN	Adeguamento funzionale piste "Canalino" e "Direttissima"	16	22	6	44	1.039.402	1.039.402	1.039.402	C	62,00%	644.429
21	4/02/42	Comune di Paroldo	Paroldo	CN	Completamento impianto sportivo per il motocross località Ronchi	17	21	6	44	524.800	524.800	524.800	C	62,00%	325.376

22	4/02/64	Comune di Cuneo	Cuneo	CN	Realizzazione impianto sportivo polivalente	14	22	8	44	1.600.000	1.509.854	C	62,00%	936.109
23	4/02/36	Comune di Cantalupa	Cantalupa	TO	Scuola regionale dello sport del Piemonte	16	21	6	43	6.974.310	6.974.310	A	52,00%	3.626.641
24	4/02/110	Comune di Alagna Valsesia	Alagna Valsesia	VC	Potenziamento e riclassificazione pista di sci agonistica "Mullero"	15	22	6	43	1.364.025	1.364.025	C	62,00%	845.696
25	4/02/89	Comune di Valmala	Valmala	CN	Costruzione nuovo centro sportivo a servizio dello sci da fondo nel comune di Valmala	15	21	6	42	511.800	511.800	C	62,00%	317.316
26	4/02/35	Comune di Ceva	Ceva	CN	Realizzazione di nuovo sferisterio	18	18	6	42	924.284	924.284	C	62,00%	573.056
27	4/02/100	Comune di Cannobio	Cannobio	VB	Realizzazione impianti sportivi ricreativi intercomunali	15	20	6	41	4.589.231	4.589.231	B	54,00%	2.478.185
28	4/02/74	Comune di Caraglio	Caraglio	CN	Impianto polifunzionale per attività sportive e turistico-ricreative	15	20	6	41	1.758.323	1.758.323	C	62,00%	1.090.160
29	4/02/98	Comune di Ponzone	Ponzone	AL	Nuova costruzione impianto sportivo tennis "Cimaterle"	16	19	6	41	3.971.977	3.971.977	C	62,00%	2.462.626
30	4/02/106	Comune di Casale M.to	Casale Monferrato	AL	Centro natatorio polifunzionale	15	18	8	41	4.510.000	4.470.000	B	54,00%	2.413.800
		<b>TOTALI</b>								<b>79.574.442</b>	<b>79.343.674</b>			<b>44.396.750</b>

Codice 21

D.D. 19 febbraio 2004, n. 67

**Reg. CE 1260/99 DOCUP 2000-2006 - Linea di intervento 2.5b - Area ob.2. - Progetti: "Valorizzazione delle risorse ricreative del campeggio" del Comune di Agliano, "Formazione di aree attrezzate per la sosta e lo svago" della Comunità Montana Monte Rosa - presa d'atto dei quadri economici di spesa definitivi**

(omissis)

IL DIRETTORE

(omissis)

*determina*

Di prendere atto che, a seguito dell'aggiudicazione dei lavori, i quadri economici di spesa definitivi relativi agli interventi "Valorizzazione delle risorse creative del campeggio in funzione della fruizione turistica delle risorse termali" del Comune di Agliano Terme e "Formazione di aree attrezzate per la sosta e lo svago" della C.M. Monte Rosa (rispettivamente pari a Euro 910.041,59 e a Euro 319.753,20) non evidenziano "ribassi d'asta" di entità tale da comportare riduzioni delle spese di investimento ammesse con D.D. 22 del 31/1/2003 (rispettivamente Euro 853.767,25 per il Comune di Agliano ed Euro 293.399,83 per la C.M. Monte Rosa) e quindi di conseguenza dei relativi contributi assegnati, pari rispettivamente all'80% delle stesse spese ammesse (contributo di Euro 683.013,80 per il Comune di Agliano e di Euro 234.719,86 per la C.M. Monte Rosa);

Alla liquidazione del contributo si provvederà secondo le modalità stabilite dall'Avviso pubblico per l'apertura dei termini per la presentazione delle manifestazioni di interesse per l'attuazione delle Misure/Linee di intervento a "regia regionale", Parte prima "Disposizioni generali" (punto 6) e delle determinazioni n. 55/16 del 30/4/2003 e n. 20/16 del 5/2/2004.

Il Direttore regionale  
Gaudenzio De Paoli

Codice 21

D.D. 19 febbraio 2004, n. 68

**Reg. (CE) 1260/99 DOCUP 2000/2006 - Linea di intervento 2.5 b. Aree Ob. 2 e Phasing out - Rideterminazione della spesa ammissibile e del contributo a seguito dell'aggiudicazione dei lavori. Beneficiari vari**

(omissis)

IL DIRETTORE

(omissis)

*determina*

- Di procedere alla rideterminazione dell'investimento approvato e conseguentemente del contributo concesso sul DOCUP 2000-2006 linea di intervento 2.5b per gli interventi di cui all'Allegato A), che costituisce parte integrante della presente determinazione.

Alla liquidazione del contributo si provvederà secondo le modalità stabilite dall'Avviso pubblico per l'apertura dei termini per la presentazione delle manifestazioni di interesse per l'attuazione delle Misure/Linee di intervento a "regia regionale", Parte prima "Disposizioni generali" (punto 6) e delle determinazioni n. 55/16 del 30/4/2003 e n. 20/16 del 5/2/2004.

Il Direttore regionale  
Gaudenzio De Paoli

Codice 21.4

D.D. 23 febbraio 2004, n. 70

**L.R. 93/95 - D.G.R. n. 50-8363 del 03/02/2003 - Progetto "I licei della Neve - La scuola in pista contrattuali**

(omissis)

IL DIRETTORE

(omissis)

*determina*

Per le motivazioni espresse in premessa:

- di approvare il progetto pluriennale intitolato "I Licei della Neve - La scuola in pista progettando il 2007" presentato da:

l'Istituto delle Scienze Sociali ad indirizzo Sportivo "De Amicis", sez. di Limone Piemonte;

l'Istituto Statale di Istruzione Superiore Des Ambrois di Oulx;

l'Istituto Tecnico Industriale G. Marconi di Domodossola;

la Civica Istituzionale Limone Ski College di Limone Piemonte;

- di impegnare la somma di Euro 75.000,00 sul cap. 14620/2003 acc. n. 100428, che ne presenta la necessaria disponibilità, al fine di partecipare alla realizzazione del progetto stesso;

- di rinviare a successive determinazioni l'assegnazione delle risorse, a favore dei singoli soggetti realizzatori, sulla base dei programmi didattico e sportivo, per l'anno scolastico 2003-2004.

Il Direttore regionale  
Gaudenzio De Paoli

Codice 21.4

D.D. 25 febbraio 2004, n. 82

**L.R. 93/95 - D.G.R. n. 55 - 11718 del 9/02/2004. Associazione A.S.A.D. Biella di organizzare in nome e per conto della Regione Piemonte il "2° North Alpine Skiing - Oasi Zegna Trophy" a Biemonte dal 25 al 28 febbraio 2004. Impegno e liquidazione di Euro 15.000,00 o.f.i. sul cap. 14620/2004 (acc. n. 100455)**

(omissis)

IL DIRETTORE

(omissis)

*determina*

Per le motivazioni espresse in premessa;

- di autorizzare l'Associazione A.S.A.D. Biella, ad organizzare la manifestazione espressa in premessa in nome e per conto della Regione Piemonte;

- di impegnare a tale scopo la somma di Euro 15.000,00, sul cap. 14620/2004 (acc. n. 100455), a favore dell'Associazione A.S.A.D. Biella sita in Via Roma, 127 - 13816 Sagliano Micca (BI) - che sarà liquidata dietro presentazione di documentazione fiscale probante (vistata per conformità dal Dr. Gorreta Giancarlo) entro 90 giorni dalla data di emissione della stessa;

- di approvare lo schema di contratto, allegato alla presente determinazione dirigenziale quale parte integrante, da stipularsi tra la Regione Piemonte Direzione turismo, Sport e l'Associazione A.S.A.D. Biella ai sensi della lettera d) comma 2, art. 33 della L.R. 8/84, al fine della regolazione dei rapporti tra le parti contraenti e la definizione delle modalità e dei tempi di attuazione dell'incarico.

Il Direttore regionale  
Gaudenzio De Paoli

Codice 21.4

D.D. 26 febbraio 2004, n. 87

**L.R. 93/95 - D.G.R. n. 50-8363 del 03/02/2003. Annullamento D.D. n. 70 del 23 febbraio 2004**

(omissis)

IL DIRETTORE

(omissis)

*determina*

- Di annullare la Determinazione Dirigenziale n. 70 del 23/02/2004.

Il Direttore regionale  
Gaudenzio De Paoli

Codice 21.4

D.D. 26 febbraio 2004, n. 88

**L.R. 93/95 - D.G.R. n. 50-8363 del 03/02/2003 - Progetto "I licei della Neve - La scuola in pista proposte contrattuali**

(omissis)

IL DIRETTORE

(omissis)

*determina*

Per le motivazioni espresse in premessa:

- di ripartire la somma di 75.000,00 euro, impegnata con D.D. n. 365 del 21/07/2003 imp. n. 3316/03 (acc. n. 100428), come segue:

1. l'Istituto Magistrale Statale "De Amicis", sez. associata, ad indirizzo sportivo, di Limone Piemonte - Euro 38.481,00;

2. Istituto Statale di Istruzione Superiore Des Ambrois di Oulx - Euro 14.535,00;

3. Istituto Tecnico Industriale G. Marconi di Domo-dossola - Euro 21.984,00;

- di approvare lo schema di contratti, allegato alla presente determinazione quale parte integrante, da stipularsi tra la Regione Piemonte, Direzione Regionale Turismo-Sport-Parchi e gli Istituti sopra individuati, al fine della regolazione dei rapporti tra le parti contraenti e la definizione delle modalità e dei tempi di attuazione dell'incarico.

La somme come sopra ripartite, saranno liquidate secondo le modalità stabilite nel contratto, dietro presentazione della rendicontazione probante, vistata per regolarità da un funzionario della Direzione regionale Turismo, Sport e Parchi.

Il Direttore regionale  
Gaudenzio De Paoli

Codice 21.4

D.D. 26 febbraio 2004, n. 90

**L.R. 6/77 concernente "Norme per l'organizzazione e la partecipazione a convegni, congressi ed altre manifestazioni, per l'adesione ad Enti ed Associazioni e per l'acquisto di documentazione di interesse storico ed artistico". Impegno di spesa di Euro 50.000,00, IVA inclusa, a favore del Comitato per l'organizzazione delle Finali di Coppa del Mondo 2004 di sport invernali. Cap. 14620/2004 (acc. n. 100455)**

(omissis)

IL DIRETTORE

(omissis)

*determina*

Per le motivazioni espresse in premessa:

- di impegnare la somma di Euro 50.000,00 IVA inclusa, sul cap. 14620, presente negli stati di previsione della spesa contenuti nel D.D.L. n. 605 "Bilancio di previsione per l'esercizio finanziario 2004" (acc. n. 100455), a favore del Comitato per l'organizzazione delle Finali di Coppa del Mondo 2004 di sport invernali, con sede in Via Louset 42, c.a.p. 10058 - Sestriere (TO), atteso che la l.r. n. 34/2003, consente di impegnare le somme accantonate sul capitolo di competenza, limitando gli impegni ad un sesto degli stanziamenti;

- di rinviare ad un successivo provvedimento dirigenziale da adottarsi successivamente all'approvazione del bilancio di previsione per l'esercizio finanziario 2004, l'impegno della restante somma che ammonta a Euro 550.000,00.

La somma di Euro 50.000,00, IVA inclusa, sarà liquidata a favore del Comitato per l'organizzazione delle Finali di Coppa del Mondo 2004 di sport invernali, dietro presentazione della documentazione giustificativa probante, vistata per regolarità contabile dal Direttore Regionale Dott. Gaudenzio De Paoli.

Il Direttore regionale  
Gaudenzio De Paoli

Codice 21.4

D.D. 5 marzo 2004, n. 102

**L.R. 93/95 - D.G.R. n. 55 - 11718 del 9/02/2004. XI edizione Eurathlon 2004. Impegno e liquidazione di Euro 17.000,00 IVA inclusa sul cap. 14620/2004 (acc. n. 100455)**

(omissis)

IL DIRETTORE

(omissis)

*determina*

Per le motivazioni espresse in premessa:

- di coorganizzare la IX Edizione di Eurathlon 2004, essendo un evento di rilevanza nazionale, organizzato dal CONI - Comitato Regionale Piemonte;

- di impegnare a tale scopo la somma di Euro 17.000,00, IVA inclusa sul cap. 14620/2004 (acc. n. 100455), a favore del CONI - Comitato Regionale Piemonte sito in Corso Stati Uniti, 10 - 10121 Torino, che sarà liquidata dietro presentazione di documentazione fiscale probante (vistata per conformità dal Dr. Gorreta Giancarlo) entro 90 giorni dalla data di emissione della stessa;

- di approvare lo schema di contratto, allegato alla presente determinazione dirigenziale quale parte integrante, da stipularsi tra la Regione Piemonte Direzione Turismo, Sport e il CONI - Comitato Regionale Piemonte ai sensi della lettera d) comma 2, art. 33 della L.R. 8/84, al fine della regolazione dei rapporti tra le parti contraenti e la definizione delle modalità e dei tempi di attuazione dell'incarico.

Il Direttore regionale  
Gaudenzio De Paoli

Codice 21.4

D.D. 8 marzo 2004, n. 103

**L.R. 6/77 concernente "Norme per l'organizzazione e la partecipazione a convegni, congressi ed altre manifestazioni, per l'adesione ad Enti ed Associazioni e per l'acquisto di documentazione di interesse storico ed artistico". Impegno di spesa di Euro 40.000,00, IVA inclusa, a favore del Comitato per l'organizzazione delle Finali di Coppa del Mondo 2004 di sport invernali. Cap. 14624/2004 (acc. n. 100457)**

(omissis)

IL DIRETTORE

(omissis)

*determina*

Per le motivazioni espresse in premessa:

- di impegnare la somma di Euro 40.000,00, IVA inclusa, sul cap. 14624, presente negli stati di previsione della spesa contenuti nel D.D.L. n. 605 "Bilancio di previsione per l'esercizio finanziario 2004" (acc. n. 100457), a favore del Comitato per l'organizzazione delle Finali di Coppa del Mondo 2004 di sport invernali, con sede in Via Louset 42, c.a.p. 10058 - Sestriere (TO), atteso che la l.r. n. 34/2003 e la l.r. 4/2004, consente di impegnare le somme accantonate sul capitolo di competenza, limitando gli impegni ad un sesto degli stanziamenti;

- di rinviare ad un successivo provvedimento dirigenziale da adottarsi successivamente all'approvazione del bilancio di previsione per l'esercizio finanziario 2004, l'impegno della restante somma che ammonta ad Euro 210.000,00.

La somma di Euro 40.000,00, IVA inclusa, sarà liquidata a favore del Comitato per l'organizzazione delle Finali di Coppa del Mondo 2004 di sport invernali, dietro presentazione della documentazione giustificativa probante, vistata per regolarità contabile dal Direttore Regionale Dott. Gaudenzio De Paoli.

Il Direttore regionale  
Gaudenzio De Paoli

Codice 21.4

D.D. 11 marzo 2004, n. 107

**L.R. 93/95 - D.G.R. n. 55 del 11718 del 09/02/2004. Progetto dell'Associazione "Speranza Azzurra 2000", per le iniziative sportive rivolte ai soggetti socialmente deboli. Impegno e liquidazione di Euro 60.000,00 o.f.i. sul cap. 14620/2004 (acc. n. 100455)**

(omissis)

IL DIRETTORE

(omissis)

*determina*

Per le motivazioni espresse in premessa;

- di partecipare al progetto dell'Associazione "Speranza Azzurra 2000", per le iniziative sportive rivolte ai soggetti socialmente deboli, edizione 2004, essendo un evento di particolare rilevanza regionale e nazionale, organizzato dall'Associazione "Speranza Azzurra 2000";

- di impegnare a tale scopo la somma di Euro 60.000,00 o.f.i. sul cap. 14620/2004 (acc. n. 100455), a favore dell'Associazione "Speranza Azzurra 2000" sita in Via degli Abeti, 12/2 - 10156 Torino - che sarà liquida-

ta dietro presentazione di documentazione fiscale probante (vistata per conformità dal Dr. Gorreta Giancarlo);

- di approvare lo schema di contratto, allegato alla presente determinazione dirigenziale quale parte integrante, da stipularsi tra la Regione Piemonte Direzione Turismo, Sport e l'Associazione "Speranza Azzurra 2000" ai sensi della lettera d) comma 2, art. 33 della L.R. 8/84, al fine della regolazione dei rapporti tra le parti contraenti e la definizione delle modalità e dei tempi di attuazione dell'incarico.

Il Direttore regionale  
Gaudenzio De Paoli

Codice 21.4

D.D. 18 marzo 2004, n. 122

**L.R. 93/95 - D.G.R. n. 55 - 11718 del 9/02/2004. Compartecipazione al Convegno "Sport Istruzioni per l'Uso". Impegno e liquidazione di Euro 1.500,00 IVA inclusa sul cap. 14620/2004 (acc. n. 100455)**

(omissis)

IL DIRETTORE

(omissis)

*determina*

Per le motivazioni espresse in premessa;

- di partecipare al progetto organizzato dall'Associazione Sportiva Dilettantistica Atletica Ivrea, relativo al convegno del 27 marzo 2004, essendo un evento di particolare rilevanza regionale e nazionale;

- di impegnare a tale scopo la somma di Euro 1.500,00, IVA inclusa sul cap. 14620/2004 (acc. n. 100455), a favore dell'Associazione Sportiva Dilettantistica Atletica Ivrea sita in Via Boggio, 2 - 10015 Ivrea (TO) - che sarà liquidata dietro presentazione di documentazione fiscale probante (vistata per conformità dal Dr. Gorreta Giancarlo);

- di approvare lo schema di contratto, alleato alla presente determinazione dirigenziale quale parte integrante, da stipularsi tra la Regione Piemonte Direzione Turismo, Sport e l'Associazione Sportiva Dilettantistica Atletica Ivrea ai sensi della lettera d) comma 2, art. 33 della L.R. 8/84, al fine della regolazione dei rapporti tra le parti contraenti e la definizione delle modalità e dei tempi di attuazione dell'incarico.

Il Direttore regionale  
Gaudenzio De Paoli

Codice 21.4

D.D. 22 marzo 2004, n. 129

**L.R. 93/95 - D.G.R. n. 55-11718 del 9/02/2004. 15ª edizione della "Maratonina di primavera e Strasangano". Impegno e liquidazione di Euro 12.000,00 IVA inclusa, sul cap. 14620/2004 (100455)**

(omissis)

IL DIRETTORE

(omissis)

*determina*

Per le motivazioni espresse in premessa;

- di partecipare alla 15ª edizione della "Maratonina di primavera e Strasangano", che si svolgerà il 28 marzo 2004 a Sangano (TO) essendo un evento di parti-

colare rilevanza regionale e nazionale, organizzato dall'Associazione Gruppo Sportivo Sangano;

- di impegnare a tale scopo la somma di Euro 12.000,00, IVA inclusa sul cap. 14620/2004 (acc. n. 100455), a favore dell'Associazione Gruppo Sportivo Sangano con sede in Piazza della Chiesa, n. 1, c.a.p. 10090 Sangano (TO), che sarà liquidata dietro presentazione di documentazione fiscale probante (vistata per conformità dal Dr. Gorreta Giancarlo);

- di approvare lo schema di contratto, alleato alla presente determinazione dirigenziale quale parte integrante, da stipularsi tra la Regione Piemonte Direzione Turismo, Sport e l'Associazione Gruppo Sportivo Sangano ai sensi della lettera d) comma 2, art. 33 della L.R. 8/84, al fine della regolazione dei rapporti tra le parti contraenti e la definizione delle modalità e dei tempi di attuazione dell'incarico.

Il Direttore regionale  
Gaudenzio De Paoli

Codice 21.4

D.D. 23 marzo 2004, n. 132

**L.R. 93/95 - D.G.R. n. 55 - 11718 del 9/02/2004. Progetto "Fatti di Sport Pulito". Impegno e liquidazione di Euro 7.000,00 IVA inclusa, sul cap. 14620/2004 (acc. n. 100455)**

(omissis)

IL DIRETTORE

(omissis)

*determina*

Per le motivazioni espresse in premessa;

- di partecipare al Progetto "Fatti ... di Sport Pulito", che si svolgerà dal 29 marzo 2004 all'8 giugno 2005 essendo un evento di particolare rilevanza regionale, organizzato dall'Associazione Kappadue;

- di impegnare a tale scopo la somma di Euro 7.000,00, IVA inclusa sul cap. 14620/2004 (acc. n. 100455), a favore dell'Associazione Kappadue con sede in Via Nizza, n. 355, c.a.p. 10127 Torino, che sarà liquidata dietro presentazione di documentazione fiscale probante (vistata per conformità dal Dr. Gorreta Giancarlo);

- di approvare lo schema di contratto, alleato alla presente determinazione dirigenziale quale parte integrante, da stipularsi tra la Regione Piemonte Direzione Turismo, Sport e l'Associazione Kappadue ai sensi della lettera d) comma 2, art. 33 della L.R. 8/84, al fine della regolazione dei rapporti tra le parti contraenti e la definizione delle modalità e dei tempi di attuazione dell'incarico.

Il Direttore regionale  
Gaudenzio De Paoli

Codice 21.4

D.D. 23 marzo 2004, n. 133

**L.R. 93/95 - D.G.R. n. 55 - 11718 del 9/02/2004. "33° Trofeo Città di Torino". Impegno e liquidazione di Euro 5.000,00 IVA inclusa, sul cap. 14620/2004 (acc. n. 100455)**

(omissis)

IL DIRETTORE

(omissis)

*determina*

Per le motivazioni espresse in premessa;

- di partecipare alla manifestazione denominata "33° Trofeo Città di Torino" che si svolgerà a Torino presso l'aeroporto "Torino Aerialia" nei giorni 26, 27, 28 marzo e 2, 3, 4 aprile 2004, essendo un evento di particolare rilevanza nazionale, organizzato dall'Associazione Aero Club Torino;

- di impegnare a tale scopo la somma di Euro 5.000,00, IVA inclusa sul cap. 14620/2004 (acc. n. 100455), a favore dell'Associazione Aero Club Torino con sede in Str. Berlia, n. 500, c.a.p. 10146 Torino, che sarà liquidata dietro presentazione di documentazione fiscale probante (vistata per conformità dal Dr. Gorreta Giancarlo);

- di approvare lo schema di contratto, alleato alla presente determinazione dirigenziale quale parte integrante, da stipularsi tra la Regione Piemonte Direzione Turismo, Sport e l'Associazione Aero Club Torino ai sensi della lettera d) comma 2, art. 33 della L.R. 8/84, al fine della regolazione dei rapporti tra le parti contraenti e la definizione delle modalità e dei tempi di attuazione dell'incarico.

Il Direttore regionale  
Gaudenzio De Paoli

Codice 21.4

D.D. 31 marzo 2004, n. 142

**L.R. 93/95 - D.G.R. n. 55-11718 del 9/02/2004. Partecipazione all'attività calcistica 2004. Impegno e liquidazione di Euro 1.500,00 o.f.i., sul cap. 14620/2004 (acc. n. 100455)**

(omissis)

IL DIRETTORE

(omissis)

*determina*

Per le motivazioni espresse in premessa;

- di partecipare all'attività calcistica, che si svolgerà dal 1 aprile 2004 al 30 maggio 2004, essendo un evento di particolare rilevanza regionale, organizzato dalla Società A.C. Due Valli Nucetto;

- di impegnare a tale scopo la somma di Euro 1.500,00, IVA inclusa sul cap. 14620/2004 (acc. n. 100455), a favore della Società A.C. Due Valli Nucetto con sede in Via Nazionale, 75 - c.a.p. 12070 Nucetto (CN), che sarà liquidata dietro presentazione di documentazione fiscale probante (vistata per conformità dal Dr. Gorreta Giancarlo);

- di approvare lo schema di contratto, alleato alla presente determinazione dirigenziale quale parte integrante, da stipularsi tra la Regione Piemonte Direzione Turismo, Sport e la Società A.C. Due Valli Nucetto Torino ai sensi della lettera d) comma 2, art. 33 della L.R. 8/84, al fine della regolazione dei rapporti tra le parti contraenti e la definizione delle modalità e dei tempi di attuazione dell'incarico.

Il Direttore regionale  
Gaudenzio De Paoli

Codice 21

D.D. 1 aprile 2004, n. 143

**L.R. 40/1998; D.G.R. n. 23-5879 del 22/04/2002; D.G.R. n. 16-6646 del 01/07/2002. Designazione del Responsabile del procedimento per il progetto "Lavori di manutenzione e di miglioramento della pista di discesa denominata "Olimpica" con proposta di variante del tracciato localiz-**

**zato nel Comune di Limone Piemonte (CN), presentato dalla Società Limone Impianti Funiviari e Turistici S.p.A. (L.I.F.T. S.p.A.)**

(omissis)  
**IL DIRETTORE**  
 (omissis)  
*determina*

Di designare l'arch. Daniela Delleani, dirigente di staff tecnico-professionale della Direzione Turismo Sport Parchi, Responsabile del procedimento ai fini dell'espletamento della Fase di verifica di VIA di cui agli artt. 4 e 10 della L.R. 40/1998 relativamente al progetto "Lavori di manutenzione e di miglioramento della pista di discesa denominata "Olimpica" con proposta di variante del tracciato" presentato dalla Società Limone Impianti Funiviari e Turistici S.p.A. (L.I.F.T. S.p.A.);

di individuare l'ing. Giuseppe Borgogno, funzionario della medesima Direzione, quale referente per le procedure di cui sopra, in relazione agli adempimenti previsti dalle norme vigenti.

Il Direttore regionale  
 Gaudenzio De Paoli

Codice 22.4  
 D.D. 30 aprile 2004, n. 88

**Legge 447/1995, art. 2, commi 6 e 7. Accoglimento e rigetto domande per lo svolgimento dell'attività di tecnico competente in acustica ambientale. Domande dal n. A504 al n. A523**

(omissis)  
**IL DIRIGENTE**  
 (omissis)  
*determina*

1. di accogliere le domande per lo svolgimento dell'attività di tecnico competente in acustica ambientale presentate da parte dei richiedenti elencati nell'allegato A;

2. di respingere le domande per lo svolgimento dell'attività di cui sopra presentate da parte dei richiedenti elencati nell'allegato B, per le motivazioni riportate nelle rispettive schede personali facenti parte del verbale del Gruppo di lavoro per la valutazione delle domande stesse.

Gli allegati A e B sono da considerarsi parte integrante della presente determinazione.

Avverso il presente provvedimento è ammesso ricorso innanzi al TAR Piemonte entro il termine di 60 giorni dalla notificazione.

La presente determinazione sarà pubblicata sul Bollettino Ufficiale della Regione Piemonte ai sensi dell'art. 65 dello Statuto.

Il Dirigente responsabile  
 Carla Contardi

Allegato A

Domande accolte (32° elenco)

All. n.	Cognome e Nome	Luogo e data di nascita
A/508	Allegretti Pinuccio	Mettmann (Germania) il 6/4/1970
A/506	Barletta Gianni	Chivasso (TO) il 6/2/1958
A/519	Belletti Gianni	Vercelli il 13/11/1972
A/504	Bongiovanni Paolo	Mondovì (CN) il 20/10/1977
A/516	Boracco Luca	Torino il 12/5/1964
A/509	Ciampini Alessandro	Torino il 19/9/1968

A/514	Cravero Valerio	Chieri (TO) il 10/2/1975
A/511	Fasciolo Danilo	Novi Ligure (AL) il 7/2/1957
A/515	Favaro Marco	Moncalieri (TO) il 25/9/1978
A/522	Fracchia Lorenzo	Meina (NO) il 30/4/1956
A/510	Fronze' Davide	Cuneo il 10/6/1970
A/518	Fumagalli Pio	Vercelli il 13/2/1929
A/521	Massucco Fosca	Cuneo il 3/2/1972
A/523	Piccaluga Alessandra	Torino l'11/6/1975
A/513	Piolini Nadia	Domodossola (VB) il 17/2/1970
A/507	Saglia Mauro	Alba (CN) l'1/10/1966
A/520	Soffredini Gabriella	Torino l'8/6/1973
A/517	Valentinis Franco	Verbania il 17/6/1953
A/512	Viotto Fabio	Torino il 27/1/1973

Codice 23.1  
 D.D. 13 gennaio 2004, n. 3

**LL.RR. 54/75 e 18/84 - Lavori di consolidamento frana loc. Moncucco in Comune di Monastero Bormida (At) - Approvazione perizia di variante e schema atto di sottomissione - Ditta Balaclava Geom. Andrea & C. s.n.c.**

(omissis)  
**IL DIRIGENTE**  
 (omissis)  
*determina*

1. Di approvare ai fini dell'attuazione dell'intervento in oggetto, inserito nel programma di cui alla L.R. 54/75 per l'anno 1994 e la perizia di variante dei lavori di consolidamento frana Loc. Moncucco in Comune di Monastero Bormida per l'importo di Euro 43.310,77.= di cui Euro 35.646,72.= per lavori, Euro 7.129,35.= per I.V.A. ed Euro 534,70.= per incentivo progettazione 1,5%.

2. Di trasmettere lo schema di atto di sottomissione facente parte integrante della perizia anzidetta, al Settore Attività Negoziale e contrattuale per i successivi provvedimenti di competenza.

3. Di approvare n. 3 nuovi prezzi concordati ai sensi dell'art. 25 comma 3 della L. n. 109/94 e s.m.i..

Il Dirigente responsabile  
 Carlo Pelassa

Codice 23.1  
 D.D. 3 febbraio 2004, n. 12

**LL.RR. n. 54/75 e n. 18/84 - Lavori di manutenzione Rio Cavoira, Combale, Comba e sottofondazioni Ponti Fraz. Traia e Sartino in Comune di Valgrana - Definizione atti di contabilità finale, impegno ed erogazione per un importo di Euro 24.974,65.= - Cap. 23980/2004**

(omissis)  
 Il Dirigente responsabile  
 Carlo Pelassa

Codice 23.1  
 D.D. 13 febbraio 2004, n. 14

**L. n. 183/89 - Concessione contributo alla Comunità Montana Bassa Valle di Susa e Val Cenischia. - Lavori di sistemazione spondale torrente Cenischia nel Comune di Venas. Importo progetto Euro 1.032.913,80 di cui Euro 516.456,89 cap. 23984/99 ed Euro 516.456,89 cap. 23985/2000**

(omissis)  
 Il Dirigente responsabile  
 Carlo Pelassa

Codice 23.1

D.D. 26 febbraio 2004, n. 15

**L. n. 183/89 - Programma lavori annualità 1999. Concessione contributi alla Comunità Montana Bassa Valle Susa e Val Cenischia Euro 258.228,45 alla Provincia di Torino Euro 626.978,68 ed al Comune di Vercelli Euro 1.032.913,80 - Cap. 23985/2000 (Imp. 839/2000)**

(omissis)

Il Dirigente responsabile  
Carlo Pelassa

Codice 23.1

D.D. 10 marzo 2004, n. 18

**LL.RR. n. 54/75 e n. 18/84 - Lavori di completamento consolidamento sottoabitato in Comune di Mazzè (TO). Impegno ed erogazione per un importo di Euro 12.394,97, pari al 2° 30% del contributo concesso - Cap. 23980/2004**

(omissis)

Il Dirigente responsabile  
Carlo Pelassa

Codice 23.1

D.D. 10 marzo 2004, n. 19

**LL.RR. n. 54/75 e n. 18/84 - Lavori di sistemazione e consolidamento statico bastione Via Cairoli in Comune di Calliano (AT) - Impegno ed erogazione per un importo di Euro 20.000,00 - Cap. 23980/2004**

(omissis)

Il Dirigente responsabile  
Carlo Pelassa

Codice 23.1

D.D. 11 marzo 2004, n. 21

**L. n. 236/93 - Lavori di manutenzione idraulica-forestale nel Comune di Cerrione. Programma 2000 - Approvazione progetto ed anticipazione del 10% del contributo concesso**

(omissis)

Il Dirigente responsabile  
Carlo Pelassa

Codice 23.1

D.D. 18 marzo 2004, n. 23

**LL.RR. n. 54/75 e n. 18/84 - Lavori di consolidamento abitato lungo la Via Belgarino in Comune di Cortiglione (AT) - Definizione atti di contabilità finale, impegno ed erogazione spesa per un importo di Euro 26.511,18. - Cap. 23980/2004**

(omissis)

Il Dirigente responsabile  
Carlo Pelassa

Codice 23.1

D.D. 22 marzo 2004, n. 25

**LL.RR. n. 54/75 e n. 18/84. Approvazione atti di contabilità finale, Lavori di consolidamento abitato in Località Morona in Comune di Baldichieri d'Asti (AT) e revoca D.D. n. 24 del 19.03.2004. Erogazione saldo di Euro 20.806,74. Impresa Nuova Edilnord. Cap. 23640/2004**

(omissis)

Il Dirigente responsabile  
Carlo Pelassa

Codice 23.1

D.D. 24 marzo 2004, n. 26

**Legge n. 183/89 - Programma degli interventi di difesa del suolo - Concessione contributo ed anticipazione del 30%. Impegno di spesa di Euro 559.322,83. Cap. 23985/2004. F.S.R.**

Con D.G.R. n. 56-23192 del 18.11.1997 è stato approvato il programma degli interventi prioritari da proporre all'Autorità di Bacino del fiume Po ai fini del loro finanziamento con le risorse destinate alla realizzazione degli schemi revisionali e programmatici di cui all'art. 31 della Legge n. 183/89 relativi al triennio 1997-1999.

Con Deliberazione n. 1/98 del 15.04.1998 l'Autorità di Bacino del Fiume Po ha approvato il predetto programma.

Con D.M. n. 1466 del 15.07.1998, il Ministro dei Lavori Pubblici ha impegnato la spesa di Euro 11.395.105,02 a favore della Regione Piemonte di cui Euro 4.007.705,54.= per opere di sistemazione idrogeologica, nell'ambito del triennio 1997-1999 per l'esercizio 1998.

Con Decreto del Ministero LL.PP. n. 4220 del 23.04.1999 è stato autorizzato il pagamento a favore della Regione Piemonte della sopra citata somma.

Con nota n. 3175/23 del 07.06.1999 la Direzione Difesa del Suolo ha richiesto l'iscrizione al bilancio regionale della somma di Euro 4.007.705,54 sul cap. 23984 del bilancio 1999.

Con determinazione dirigenziale n. 317 del 27.08.1999 è stato recepito il programma degli interventi relativi all'anno 1998 così come specificato nell'elenco allegato quale parte integrante del presente atto amministrativo ed è stata altresì impegnata la spesa di L. 7.760.000.000 (Euro 4.007.705,54) sul cap. 23984/99 (imp. 358009).

Su detti lavori sono stati erogati agli Enti concessionari, anticipazioni per Euro 1.761.725,38.

Trattandosi di fondi statali a destinazione vincolata di cui alla L. n. 183/89, la parte non erogata nel quinquennio pari ad Euro 2.210.900,34, deve essere reimpostata sul capitolo 23985/2004 di competenza.

Attualmente occorre provvedere alla concessione del contributo, nonchè all'anticipazione, ai sensi della D.G.R. n. 34-5775 del 08.04.2002, del 30% del finanziamento assegnato agli Enti concessionari sotto elencati, i quali non avevano ancora beneficiato della concessione:

- Comunità Montana Bassa Valle di Susa.

Lavori di sistemazione dissesto località Ronelle

Importo progetto Euro 315.038,71 - Anticipazione del 30% pari ad Euro 94.511,61.

- Comune di Chivasso.

Canale di gronda raccolta acque di scolo provenienti dal nord del concentrico.

Importo progetto Euro 258.228,45 - Anticipazione del 30% pari ad Euro 77.468,54.

- Amministrazione Provinciale di Torino.

Nodo idraulico di Ivrea Ribes-Chiusella - Dora Baltea.

Importo progetto Euro 774.685,35 - Anticipazione del 30% pari ad Euro 232.405,61.

- Comunità Montana Bassa Valle di Susa.

Disalveo e sistemazione spondale torrente Cenischia.

Importo progetto Euro 516.456,90 - Anticipazione del 30% pari ad Euro 154.937,07.

Considerato che l'erogazione dei contributi su tali lavori avviene secondo le modalità previste dalla citata D.G.R. n. 34-5775 del 08.04.2002, in base a stati di avanzamento dei lavori, con il presente atto amministrativo si intende impegnare la somma di Euro 559.322,83 relativa all'anticipazione del 30% dei contributi sopra elencati, dando atto che all'impegno della restante spesa di Euro 1.651.577,17 di cui all'allegato elenco, si provvederà con successivo atto amministrativo.

Vista la L. n. 183/89.

Vista la L.R. n. 7/2001.

Vista la L.R. n. 4/2004.

Vista la L.R. n. 34/2004.

Vista la nota del Direttore Regionale Difesa del Suolo n. 167/23 del 12.01.2004 con la quale sono state assegnate le risorse.

Tutto ciò premesso

IL DIRIGENTE

Visti gli artt. 3 e 16 del D.Lgs. n. 29/93 così come modificato dal Dlgs. n. 470/93.

Visti gli artt. 22 e 23 della L.R. n. 51/97.

*determina*

1. Di riconfermare la gestione del programma già recepito dalla Determinazione Dirigenziale n. 317 del 27.08.1999, così come specificato nell'allegato facente parte integrante della presente Determinazione per complessivi Euro 2.210.900,00.

2. Di concedere i contributi agli Enti specificati nelle premesse.

3. Di erogare l'anticipazione del 30% del contributo concesso agli Enti sopra indicati per complessivi Euro 559.322,83.

4. Di impegnare la spesa di Euro 559.322,83 sul cap. 23985/2004 che presenta la necessaria disponibilità.

Il Dirigente responsabile  
Carlo Pelassa

Codice 23.1

D.D. 30 marzo 2004, n. 29

**LL.RR. n. 54/75 e n. 18/84 - Lavori di ripristino sezioni di deflusso e difese torrenti Pellesina e Pellino in Comune di Pella - Approvazione atti di contabilità finale. Impegno ed erogazione saldo di Euro 229,44. Impresa Prini S.r.l. - Cap. 23640/2004**

(omissis)

Il Dirigente responsabile  
Carlo Pelassa

Codice 23.1

D.D. 30 marzo 2004, n. 30

**LL.RR. n. 54/75 e n. 18/84 - Lavori di consolidamento versante a difesa abitato di Piedilago in Comune di Premia**

**(VB) - Impegno ed erogazione spesa di Euro 25.800,00 - Cap. 23640/2004. Impresa Cave Spadea & C. S.r.l.**

(omissis)

Il Dirigente responsabile  
Carlo Pelassa

Codice 23.1

D.D. 7 aprile 2004, n. 31

**L. n. 183/89 - Lavori di sistemazione idraulica in località Raspagna in Comune di Oleggio. Importo Euro 303.676,66. Revoca Determinazione Dirigenziale n. 27 del 24.03.2004. Versamento della somma di Euro 3.183,81 per incentivi connessi ad attività di progettazione ex art. 18, comma 1 L. n. 109/94 sul cap. 2918/2004**

(omissis)

Il Dirigente responsabile  
Carlo Pelassa

Codice 26.3

D.D. 9 gennaio 2004, n. 1

**L.R. 18/04/1989 n. 23. Piano scuolabus 2002. Accertamento dell'economie sulle somme eccedenti le assegnazioni percepite dagli Enti che hanno beneficiato del contributo per l'acquisto di scuolabus a seguito della Determinazione Dirigenziale n. 337/26.3 del 25/07/2002. Importo totale economie Euro 372.965,99= (Cap. 2400/2004)**

(omissis)

IL DIRIGENTE

(omissis)

*determina*

Di accertare le economie degli Enti compresi negli Allegati A, B e C, per i motivi di cui in premessa, che hanno beneficiato del contributo regionale per l'acquisto di scuolabus, ai sensi della L.R. 23/89 - Piano scuolabus 2002 - disponendo quanto segue:

- di richiedere agli Enti di cui all'allegato A), che costituisce parte integrante della presente determinazione, la restituzione delle somme a fianco di ciascuno indicati, per un importo totale di Euro 246.549,00=;

- di richiedere agli Enti di cui all'allegato B), che costituisce parte integrante della presente determinazione, la restituzione delle somme a fianco di ciascuno indicati, per un importo totale di Euro 126.416,99=;

- di confermare che nell'allegato C), che costituisce parte integrante della presente determinazione, sono elencate le somme già versate autonomamente dagli Enti, per un importo totale di Euro 4.871,46=.

Le somme, di cui agli Allegati A e B, dovranno essere versate, a cura degli stessi Enti, sul Cap. 2400 d'Entrata del Bilancio regionale con la causale "Restituzione contributo scuolabus" alla Tesoreria della Regione Piemonte, presso Istituto Bancario San Paolo IMI di Torino - sul conto corrente bancario, nei 30 (trenta) giorni successivi alla data di ricevimento della presente Determinazione dirigenziale d'accertamento dell'economia.

L'importo totale di Euro 372.965,99=, degli Allegati A e B è introitato sul Cap. 2400 del Bilancio 2004.

Il Dirigente responsabile  
Lorenzo Marchisio

Codice 26.4

D.D. 9 gennaio 2004, n. 2

**Lago di Viverone - Comune di Viverone - Associazione velica Nord-Ovest - Ivrea (TO) - Manifestazione velica programmata per il giorno 11.01.2004. Prescrizioni in ordine alla sicurezza della navigazione**

(omissis)

Il Dirigente responsabile  
Tommaso Turinetti

Codice 26

D.D. 12 gennaio 2004, n. 3

**Designazione del Responsabile del Procedimento relativo al progetto definitivo denominato "Completamento dell'adeguamento della sezione stradale nei tratti in Comune di Borgolavezzaro e Vespolate" in Provincia di Novara**

(omissis)

IL DIRETTORE

(omissis)

*determina*

Di designare l'ing. Enzo Gino, Responsabile ex art. 12 L.R. n. 51/97 di una struttura organizzativa flessibile nell'ambito della Direzione Trasporti per l'attuazione di progetto di rilevanza strategica, Responsabile del Procedimento (ai sensi dell'articolo 4 e seguenti della legge 7 agosto 1990, n. 241, e secondo le indicazioni della L.R. 51/97) relativo al progetto definitivo denominato "Completamento dell'adeguamento della sezione stradale nei tratti in Comune di Borgolavezzaro e Vespolate" in Provincia di Novara.

Il Direttore regionale  
Aldo Manto

Codice 26

D.D. 12 gennaio 2004, n. 4

**L.R. 40/1998. Designazione del Responsabile del Procedimento per la Fase di Valutazione della Procedura di VIA relativa al progetto definitivo denominato "Collegamento della ex S.S. 11 ed ex S.S. 590 in Chivasso", localizzato nel Comune di Chivasso (TO)**

(omissis)

IL DIRETTORE

(omissis)

*determina*

Di designare l'ing. Enzo Gino, Responsabile ex art. 12 L.R. n. 51/97 di una struttura organizzativa flessibile nell'ambito della Direzione Trasporti per l'attuazione di progetti di rilevanza strategica, Responsabile del Procedimento (ai sensi dell'articolo 4 e seguenti della legge 7 agosto 199, n. 241, e secondo le indicazioni della L.R. 51/97) relativo al progetto definitivo denominato "Collegamento della ex S.S. 11 ed ex S.S. 590 in Chivasso", localizzato nel Comune di Chivasso (TO).

Il Direttore regionale  
Aldo Manto

Codice 26

D.D. 12 gennaio 2004, n. 5

**Designazione del Responsabile del Procedimento relativo al progetto definitivo denominato "S.R. 20 - Nodo di Racconigi: Tratto Carmagnola-Savigliano. Variante est esterna all'abitato di Racconigi" in Provincia di Cuneo**

(omissis)

IL DIRETTORE

(omissis)

*determina*

Di designare l'ing. Enzo Gino, Responsabile ex art. 12 L.R. n. 51/97 di una struttura organizzativa flessibile nell'ambito della Direzione Trasporti per l'attuazione di progetti di rilevanza strategica, Responsabile del Procedimento (ai sensi dell'articolo 4 e seguenti della legge 7 agosto 1990, n. 241, e secondo le indicazioni della L.R. 51/97) relativo al progetto definitivo denominato "S.R. 20 - Nodo di Racconigi: Tratto Carmagnola-Savigliano. Variante est esterna all'abitato di Racconigi" in Provincia di Cuneo.

Il Direttore regionale  
Aldo Manto

Codice 26

D.D. 12 gennaio 2004, n. 6

**Designazione del Responsabile del Procedimento relativo al progetto definitivo denominato "Variante Canton Colombo - Mottalciata (S.R. 232 "Panoramica Zegna")" in Provincia di Biella**

(omissis)

IL DIRETTORE

(omissis)

*determina*

Di designare l'ing. Enzo Gino, Responsabile ex art. 12 L.R. n. 51/97 di una struttura organizzativa flessibile nell'ambito della Direzione Trasporti per l'attuazione di progetti di rilevanza strategica, Responsabile del Procedimento (ai sensi dell'articolo 4 e seguenti della legge 7 agosto 1990, n. 241, e secondo le indicazioni della L.R. 51/97) relativo al progetto definitivo denominato "Variante Canton Colombo - Mottalciata (S.R. 232 "Panoramica Zegna")" in Provincia di Biella.

Il Direttore regionale  
Aldo Manto

Codice 26

D.D. 12 gennaio 2004, n. 7

**L.R. 40/1998. Designazione del Responsabile del Procedimento per la Fase di Verifica della Procedura di VIA relativa al progetto definitivo denominato "Completamento Variante di Borgomanero" in Provincia di Novara**

(omissis)

IL DIRETTORE

(omissis)

*determina*

Di designare l'ing. Enzo Gino, Responsabile ex art. 12 L.R. n. 51/97 di una struttura organizzativa flessibile nell'ambito della Direzione Trasporti per l'attuazione di

progetti di rilevanza strategica, Responsabile del Procedimento (ai sensi dell'articolo 4 e seguenti della legge 7 agosto 1990, n. 241, e secondo le indicazioni della L.R. 51/97) relativo al progetto definitivo denominato "Completamento Variante di Borgomanero" in Provincia di Novara.

Il Direttore regionale  
Aldo Manto

Codice 26

D.D. 12 gennaio 2004, n. 8

**Designazione del Responsabile del Procedimento relativo al progetto definitivo denominato "Variante di Poirino alla S.R. 29" in Provincia di Torino**

(omissis)

IL DIRETTORE

(omissis)

determina

Di designare l'ing. Enzo Gino, Responsabile ex art. 12 L.R. n. 51/97 di una struttura organizzativa flessibile nell'ambito della Direzione Trasporti per l'attuazione di progetti di rilevanza strategica, Responsabile del Procedimento (ai sensi dell'articolo 4 e seguenti della legge 7 agosto 1990, n. 241, e secondo le indicazioni della L.R. 51/97) relativo al progetto definitivo denominato "Variante di Poirino alla S.R. 29" in Provincia di Torino.

Il Direttore regionale  
Aldo Manto

Codice 26.2

D.D. 12 gennaio 2004, n. 9

**Provvedimento conclusivo della Fase di verifica della procedura di VIA, di cui all'art. 10 Legge Regionale 40/1998, inerente il progetto dal titolo: "S.S. 32 "Ticinense" - Adeguamento della Sede Stradale alla Classe C1 dal km. 23+300 (Comune di Pombia) al km. 31+000 (Comune di Borgoticino)**

(omissis)

IL DIRIGENTE

(omissis)

determina

a) Di considerare le premesse parte integrante della presente Determinazione Dirigenziale;

b) di concludere il procedimento relativo alla Fase di Verifica di compatibilità ambientale (ex art. 10- L.R. 40/98), sul progetto: S.S. 32 "Ticinense" - ADEGUAMENTO DELLA SEDE STRADALE ALLA CLASSE C1 DAL KM. 23+300 (COMUNE DI POMBIA) AL KM. 31+000 (COMUNE DI BORGOTICINO) localizzato in provincia di Novara, nei territori comunali di Pombia, Varallo Pombia, Castelletto Sopra Ticino e Borgoticino, presentato dall'ANAS S.p.A. e di non sottoporre il progetto stesso alla fase di valutazione e giudizio di compatibilità ambientale ai sensi dell'art. 12 L.R. 40/1998

c) di richiedere all'ANAS S.p.A. che nel corso della redazione del progetto definitivo vengano recepite le prescrizioni vincolanti nel seguito elencate:

**ASPETTI URBANISTICI - PAESAGGISTICI**

- Il progetto definitivo dovrà approfondire gli aspetti relativi all'inserimento paesaggistico dell'infrastruttura viaria, valutando tutte le soluzioni progettuali alternative e ricercando le migliori soluzioni di mitigazione e compensazione visiva e ambientale, al fine di ridurre il più possibile l'impatto delle strutture sul paesaggio e sull'ambiente rurale. Tali approfondimenti dovranno tener conto di quanto previsto nel Piano Territoriale Regionale approvato con D.C.R n° 388-9126 del 19-06-1997 e del Piano Territoriale Provinciale adottato con D.C.P. n° 5 del 8-02-2002 ed attualmente all'esame della Regione.

- Nel P.D. dovranno essere effettuati gli approfondimenti progettuali che, sulla base dei più recenti orientamenti legislativi del settore forestale (D.lgs 227/2001), individuino in dettaglio le porzioni di bosco per le quali è prevista trasformazione e le superfici conseguentemente destinate a rimboscimento compensativo e/o miglioramento forestale.

- Il P.D. dovrà essere corredato di un'adeguata documentazione fotografica con rappresentazioni a colori di tipo panoramico che, anche sulla base di attendibili foto-inserimenti, consenta una chiara ed esauriente definizione degli ambiti interessati dall'intervento, con particolare riferimento alle porzioni sottoposte a vincolo paesaggistico - ambientale e alle visuali fruibili dalla viabilità circostante, da nuclei abitati, da edifici di interesse architettonico e/o documentario, da percorsi e/o punti di interesse panoramico e/o turistico.

- Sia verificata la possibilità di individuare eventuali alternative progettuali che consentano di limitare, almeno in parte, l'eliminazione dei filari arborei presenti ai lati dell'attuale sede stradale, e/o di ripristinare alcuni tratti (pur nel rispetto delle distanze minime di legge) mediante alberi di specie autoctona.

- La progettazione definitiva delle opere di attraversamento di canali irrigui, rii e torrenti dovrà essere effettuata in modo tale da garantire la massima funzionalità eco-sistemica, escludendo quindi tipologie di opere che possano generare soluzioni di continuità ai corridoi ecologici costituiti dai corsi d'acqua e dalle relative sponde.

- Occorre approfondire, in relazione allo spostamento dell'asse stradale necessario per evitare l'interferenza con il metanodotto, le possibili criticità dal punto di vista ambientale con particolare riferimento all'eventuale avvicinamento del tracciato alla cascina Madonna, alla cascina Lagogno (che comprende manufatti edilizi dichiarati dal PRGC come edifici con carattere ambientale e documentario) ed al Santuario della Madonna delle Grazie.

- Nel corso della progettazione definitiva dovrà essere verificata, attraverso debiti accertamenti presso i comuni interessati e presso la sede del Commissario agli Usi Civici del Piemonte-Valle d'Aosta e Liguria, l'esistenza di terreni soggetti al vincolo di Uso Civico per cui si dovranno seguire le procedure necessarie per il rilascio della concessione di mutamento di destinazione d'uso del bene presso il competente ufficio Regionale.

**ASPETTI TERRITORIALI - RECUPERO AMBIENTALE - CANTIERE**

- Prima dell'inizio dei lavori, sarà necessario presentare un cronoprogramma della fase di cantiere, provvedendo inoltre ad individuare l'ubicazione dei cantieri, la loro durata presunta ed i volumi idrici prelevati e scaricati oltre alle modalità di smaltimento dei reflui; al fine di tutelare acque superficiali, acque sotterranee, suolo e sottosuolo a fronte di sversamenti accidentali di sostanze pericolose per l'ambiente, si ritiene opportuno dotare il cantiere, nonchè eventuali depositi anche temporanei di tali sostanze, di idonei sistemi tecnologici, quali ad esempio panne adsorbenti o sepiolite, e di adeguate pro-

cedure operative di intervento al verificarsi dell'emergenza;

- Lo stoccaggio di sostanze pericolose per l'ambiente e le operazioni di manutenzione ordinaria e straordinaria dei mezzi di cantiere dovranno essere effettuati garantendo tutte le condizioni di sicurezza per i lavoratori e l'ambiente, inoltre, si dovrà garantire l'idonea procedura di raccolta e smaltimento dei rifiuti e dei reflui civili prodotti, secondo le normative vigenti; occorrerà limitare la diffusione di polveri mediante opportune bagnature delle piste di cantiere e delle aree di lavoro.

- Al termine dei lavori i cantieri dovranno essere tempestivamente smantellati e dovrà essere effettuato lo sgombero e lo smaltimento dei materiali utilizzati per la realizzazione dell'opera, evitando la creazione di accumuli permanenti in loco. Le aree di cantiere e quelle utilizzate per lo stoccaggio dei materiali dovranno essere ripristinate in modo da ricreare quanto prima le condizioni di originaria naturalità.

- Il progetto definitivo dell'opera dovrà essere corredato da uno specifico Piano di reperimento dei materiali inerti occorrenti, redatto ai sensi del D.P.R. 554/1999 e dell'art. 11 delle norme di attuazione del Documento di Programmazione delle Attività Estrattive - DPAE 1° Stralcio. A tal proposito si sottolinea che, nella realizzazione dei sottofondi stradali, ovunque sia tecnicamente possibile, dovranno essere utilizzati, oltre ai materiali recuperati in loco durante i lavori, materiali provenienti da recupero opportunamente trattati e vagliati ai sensi del D.lvo 22/97.

- In particolare, prima dell'inizio dei lavori, si dovrà presentare, agli Enti di competenza ed all'ARPA Piemonte, il progetto ed il piano di coltivazione della cava di prestito, nonché il progetto del successivo recupero.

- Il terreno agrario ottenuto dalle operazioni di scotico dovrà essere adeguatamente accantonato, con tutte le precauzioni di mantenimento inalterato della qualità, e dovrà essere utilizzato nelle operazioni di ripristino ambientale.

- Nel P.D si adottino le scelte progettuali più idonee a minimizzare i movimenti dei mezzi pesanti da e verso le zone di cantiere.

- Poiché l'intervento in progetto interferisce con le aree agricole esistenti, dovrà essere consentito l'accesso ai fondi sia durante la fase di cantiere, sia nella fase di esercizio dell'opera viaria.

- La realizzazione della strada e delle opere di attraversamento dei corsi d'acqua dovranno essere effettuate in modo da arrecare il minor disturbo possibile alle attività agricole ed agli ecosistemi presenti valutando eventualmente la possibilità di effettuare le lavorazioni principali nei periodi autunnali o invernali;

- Il proponente dovrà favorire gli interventi di ricomposizione fondiaria per i terreni ad uso agricolo, predisponendo eventualmente un Piano di ricomposizione fondiaria durante le fasi di progettazione dell'opera, che dovrà essere presentato all'Assessorato Agricoltura della Provincia di Novara per una valutazione di merito; e dovrà assumersi l'onere della loro realizzazione.

- Al fine di assicurare la stabilità delle scarpate, si dovrà procedere al loro immediato rinverdimento mediante inerbimenti tecnici con miscugli erbacei autoctoni e si dovrà garantire una corretta regimazione delle acque di ruscellamento eventualmente mediante l'impiego di reti in fibra naturale (iuta);

- Relativamente al tracciato della variante di Borgoticino, in fase di esercizio si dovrà effettuare un monitoraggio acustico, presso i recettori più esposti (con particolare attenzione alla C.na Madonna ed al Santuario di Madonna delle Grazie, che saranno maggiormente inter-

feriti a seguito dello spostamento del tracciato causato dalla presenza del Metanodotto), onde individuare le opportune misure di mitigazione (es. adeguate barriere antirumore); il piano di monitoraggio dovrà essere concordato con ARPA Piemonte, che, successivamente, valuterà i risultati delle misure fonometriche e gli interventi di mitigazione, se necessari.

- Nella redazione del P.D. si dovrà tener conto della necessità che nella fase di esecuzione dei lavori non si effettui la chiusura totale della S.S. 32 ma venga garantita comunque la continuità del traffico su tale strada.

- Per le rotatorie in progetto dovrà essere effettuato uno studio approfondito sulla loro funzionalità, provvedendo ad effettuare le necessarie verifiche di capacità delle stesse.

#### ASPETTI GEOLOGICI - IDRAULICI E IDRICI

- L'attraversamento dei corsi d'acqua superficiali dovrà essere realizzato in maniera da evitare restringimenti della sezione d'alveo. Per quanto riguarda l'opera di attraversamento del rio Orgoglia, tenendo conto dell'ultimo evento alluvionale significativo (Maggio 2002) in cui si è avuta l'esondazione nella piana circostante a causa anche di un alveo in parte pensile, occorre effettuare la verifica idraulica con un tempo di ritorno pari a 200 anni e considerando anche il trasporto solido del rio. Tale verifica idraulica dovrà essere effettuata nel rispetto dei criteri e delle prescrizioni tecniche per la verifica idraulica di cui alla "Direttiva sulla piena di progetto da assumere per le progettazioni e le verifiche di compatibilità" dell'Autorità di bacino (approvata contestualmente al PAI). Inoltre si evidenzia che le fondazioni, se a contatto della falda, dovranno essere realizzate con materiali che non prevedano cessione di sostanze inquinanti nelle acque di falda.

- Occorre valutare l'instabilità delle zone più acclivi interessate dal progetto in funzione della scarsa regimazione delle acque ruscellanti e dei possibili accumuli di tali acque al piede delle scarpate.

- Anche per quanto riguarda il tratto soggetto ad ampliamento in sede, occorre verificare che i fossi laterali esistenti ed i relativi tombini di attraversamento siano sufficienti a garantire il deflusso delle acque meteoriche provenienti dalle aree circostanti, con particolari cautele nelle aree in cui si sono verificati allagamenti sulla sede stradale.

- Per quanto riguarda le acque sotterranee, sarà necessario verificare le caratteristiche della falda freatica, con uno studio di dettaglio, e valutare le eventuali interferenze prodotte su questa componente, dall'opera in progetto; in particolare in fase di progettazione definitiva dovrà essere prevista, nell'area interessata dalle gallerie di progetto e della vasca di raccolta delle acque meteoriche, la realizzazione di indagini piezometriche di dettaglio le cui modalità e localizzazione dovranno essere concordate con la Direzione Regionale Risorse Idriche;

- Dovrà essere condotto un censimento dei pozzi potabili e non, esistenti, che potrebbero essere interferiti dall'opera, sia in fase di cantiere sia in fase di esercizio, nonché dalla presenza della cava di prestito utilizzata per lo smaltimento delle acque meteoriche provenienti dal sotto passo ferroviario.

- Per quanto riguarda la variazione di tracciato, dovuta alla presenza del Metanodotto Nazionale, considerato che lo spostamento dell'infrastruttura andrà ad interessare una zona umida, si richiede che vengano previsti dei sistemi di drenaggio e di allontanamento delle acque meteoriche e delle possibili acque stagnanti.

- Occorre definire con maggior dettaglio la tipologia ed il dimensionamento del sistema di trattamento delle acque di prima pioggia, con particolare riferimento all'u-

bicazione dei siti ed ai recettori finali di cui si dovrà verificare la capacità recettiva rispetto alla nuova portata in arrivo (es. Art. 20, comma 2, Legge 62 del 27 maggio 1985, Regione Lombardia). Le vasche di prima pioggia dovranno essere dimensionate in modo tale di contenere almeno i primi cinque millimetri di pioggia ricadenti lungo tutto il tratto interessato; le stesse dovranno essere dotate di sistemi di disoleazione e sedimentazione;

- Occorre dettagliare maggiormente le caratteristiche tecniche (profondità, pendenza delle scarpate ed eventualmente del fondo, tipo di rivestimento) relative alla prevista vasca di smaltimento delle acque meteoriche di piattaforma, ricavata da cava di prestito; tale vasca dovrà a tutti gli effetti essere considerata quale presidio idraulico-ambientale avente funzione di bacino di infiltrazione e non quale "vasca da laminazione" come erroneamente indicato negli elaborati progettuali preliminari. A tal fine la vasca dovrà presentare rivestimento inerbito e caratteristiche di bacino di infiltrazione. Particolare attenzione in fase di progettazione definitiva dovrà essere posta nel determinare le pendenze del sistema dei collettori di drenaggio al bacino, onde evitare la necessità di ricorrere a sistemi di pompaggio per eliminare ristagno di acqua meteorica nelle gallerie.

- Ai fini dell'esercizio dell'infrastruttura il proponente dovrà predisporre le opportune misure atte a scongiurare eventuali sversamenti accidentali (idrocarburi e sostanze oleose) nei corpi idrici e nei terreni limitrofi. Dovranno inoltre essere definiti idonei protocolli operativi che tengano conto della possibilità di sversamento accidentale di sostanze inquinanti con particolare riguardo allo sfioro delle vasche di decantazione in presenza di sostanze a bassa densità.

- Nella fase di redazione del progetto definitivo dovranno essere inoltre individuate le soluzioni più idonee a risolvere le problematiche inerenti gli attraversamenti della rete irrigua, in modo da assicurare la continuità e la funzionalità della rete e da consentire l'effettuazione delle operazioni di manutenzione della stessa in maniera agevole e in sicurezza. Dovranno inoltre essere predisposte gli opportuni accorgimenti tecnici per evitare possibili contaminazioni della rete irrigua durante la fase di esercizio della strada.

- Durante la fase di cantiere, per tutte le lavorazioni che saranno realizzate in prossimità dei corsi d'acqua e dei canali irrigui dovranno essere adottati tutti i provvedimenti necessari per evitare intorbidamenti delle acque e sversamenti accidentali di materiali, in modo da eliminare tutte le possibilità d'inquinamento delle acque che, nei settori più a valle, possono essere utilizzate a scopo irriguo.

#### ASPETTI RELATIVI ALLE INTERFERENZE

- Nella redazione del P.D. dovranno essere valutate, tecnicamente ed economicamente e con tutti gli Enti e le Società interessate, tutte le interferenze del tracciato con eventuali servizi per i quali sarà necessario effettuare spostamenti e/o adeguamenti.

- Per quanto riguarda in particolare l'interferenza con il metanodotto di proprietà della Snam Rete Gas S.p.A., sui terreni interessati dalla variante esterna di Borgoticino, considerato anche quanto emerso in sede di sopralluogo, si dovrà provvedere ad evitare tale interferenza, mediante un leggero spostamento dell'asse stradale della nuova infrastruttura stradale, al fine di evitare lo spostamento del metanodotto stesso. Resta ferma la necessità di concordare con la Snam la risoluzione di altre eventuali interferenze.

- Per quanto attiene l'interferenza con la Linea Ferroviaria Alessandria - Arona si segnala la necessità di

espletare in fase esecutiva le procedure per il rilascio dell'autorizzazione definitiva da parte di RFI e la stipula della conseguente Convenzione tenendo conto della normativa vigente.

- In particolare, per quanto attiene la realizzazione del nuovo sottopasso ferroviario, si ricorda che dovranno essere predisposti e trasmessi i progetti esecutivi dell'opera rispetto ai quali verranno formulate, da parte di RFI, più puntuali osservazioni e/o prescrizioni di dettaglio con particolare riferimento alle eventuali difficoltà che, a causa della notevole inclinazione, potrebbero verificarsi in occasione della spinta del manufatto.

Il progetto del sotto passo dovrà essere redatto in conformità alle normative vigenti e all'Istruzione per la progettazione, l'esecuzione ed il collaudo dei ponti ferroviari del testo N.I/SC/PS-OM/2298 del 2 giugno 95 e dovrà essere corredato del programma temporale dei lavori, verifica e modalità delle fasi di varo del manufatto del piano di sicurezza e del piano di manutenzione del manufatto.

#### VARIE

- Si ritiene necessario che al Dipartimento ARPA territorialmente competente venga comunicato l'inizio ed il termine dei lavori, onde permettere il controllo dell'attuazione delle prescrizioni ambientali nella fase realizzativa dell'opera ai sensi dell'art. 8 della L.R. 40/98.

- Si richiede, inoltre, di concordare con il Coordinamento Centrale VIA-VAS ed il Dipartimento ARPA territorialmente competente le modalità e le tempistiche di attuazione delle attività di monitoraggio e di consegna dei relativi risultati.

- Infine, si ritiene opportuno che il Direttore dei lavori trasmetta, secondo le tempistiche concordate in fase di progettazione del monitoraggio, all'ARPA Piemonte, Coordinamento Centrale VIA-VAS e Dipartimento competente per territorio, una dichiarazione, accompagnata da una relazione esplicativa, relativamente all'attuazione di tutte le misure prescritte, compensative, di mitigazione e di monitoraggio, incluse nella documentazione presentata, ed integrate da quelle contenute nella Determina conclusiva del procedimento amministrativo relativo all'opera in oggetto.

d) Si richiede inoltre al proponente di valutare la possibilità di recepire nel progetto definitivo le seguenti richieste delle Amministrazioni Comunali interessate dalle opere:

#### - COMUNE DI POMBIA

-Inserimento nel P.D. del tratto di strada indicato come "strada in previsione PEC" relativo all'innesto della rotatoria del controviale con lo svincolo della SP per Marano Ticino, in quanto detto tratto risulta essere a servizio non solo del PEC ma anche di più attività.

- Illuminazione del controviale per ragioni di sicurezza

- Riposizionamento dei pali di illuminazione pubblica esistente nel tratto vicino al distributore di benzina Tamol, a seguito della realizzazione dell'allargamento del piano viabile.

- Verifica della fattibilità di svolta dei mezzi pesanti per l'immissione nel tratto che porta alla rotatoria in progetto per quanto riguarda lo svincolo posto tra il controviale e l'attuale strada comunale denominata via l° Maggio.

#### - COMUNE DI VARALLO POMBIA

-Per quanto riguarda il controviale in progetto dall'incrocio da via Stazione all'incrocio di via Mirabella, valutare la possibilità di prevedere una corsia di innesto dal controviale alla S.S. 32 prima della rotatoria già esistente al Km. 26+300 (zona industriale) affinché i veico-

li in uscita dal controviale vengano normalmente riportati sulla S.S. 32 senza aggravio per la zona industriale.

- In corrispondenza dello svincolo di via stazione valutare la possibilità di prevedere una rotatoria che aiuti il flusso veicolare diretto alle attività commerciali della zona industriale prospettanti sul controviale in progetto.

-Nel tratto compreso tra via Sempione e via Stazione valutare la possibilità di prevedere un controviale anche nella direzione da Arona a Novara al fine di ottimizzare gli attuali ingressi e di permettere un prossimo sviluppo delle aree interessate.

**- COMUNE DI BORGOTICINO**

-Valutare la possibilità di prevedere un passaggio viario tra la strada in progetto e l'attuale via Santuario in loc. Madonna delle Grazie, al fine di garantire l'accessibilità a tale frazione.

e) di inviare la presente determinazione dirigenziale ai soggetti interessati di cui all'art. 9 della L.R. 40/1998.

Avverso la presente determinazione è ammessa da parte dei soggetti legittimati, proposizione di ricorso Giurisdizionale avanti il Tribunale Amministrativo Regionale per il Piemonte, entro il termine di 60 giorni dalla data di ricevimento del presente atto o dalla piena conoscenza, secondo le modalità di cui alla Legge n. 1034 del 6.12.1971 oppure Ricorso Straordinario al Capo dello Stato entro 120 giorni dalla data di ricevimento, ai sensi del Decreto del Presidente della Repubblica 24.11.1971 n. 1199.

Il Dirigente responsabile  
Giuseppe Iacopino

Codice 26

D.D. 13 gennaio 2004, n. 10

**L.R. 40/1998. Designazione del Responsabile del Procedimento per la Fase di Verifica della procedura di VIA relativa al progetto "S.S. 28 del Colle di Nava. Tangenziale di Mondovì con collegamento alla SS 28 DIR 564 ed al castello A6 Torino-Savona III lotto tra la SP Villanova-Mondovì e la SS 28"**

(omissis)

IL DIRETTORE

(omissis)

determina

Di designare l'ing. Enzo Gino, Responsabile ex art. 12 L.R. n. 51/97 di una struttura organizzativa flessibile per l'attuazione di progetti di rilevanza strategica, Responsabile del procedimento relativo al progetto "S.S. 28 del Colle di Nava. Tangenziale di Mondovì con collegamento alla SS 28 DIR 564 ed al castello della A6 Torino-Savona III lotto tra la SP Villanova-Mondovì e la SS 28".

Inoltre, sentito il suddetto Responsabile, si individua l'ing. Andrea Carpi, funzionario del Settore Grandi Infrastrutture e Ferrovie, quale referente di progetto per gli adempimenti previsti dalle vigenti norme.

Il Direttore regionale  
Aldo Manto

Codice 26

D.D. 13 gennaio 2004, n. 11

**L.R. 40/1998. Designazione del Responsabile del Procedimento per la Fase di Verifica della procedura di VIA al progetto "S.S. 28 del Colle di Nava - Interventi di sistemazione del tratto Ceva - Ormea. Lavori urgenti di sistemazione ed adeguamento del corpo stradale tra il km 57+923**

**ed il km 59+906, tra il km 68+00 ed il km 70+550 e tra il km 83+100 ed il km 85+290"**

(omissis)

IL DIRETTORE

(omissis)

determina

Di designare l'ing. Enzo Gino, Responsabile ex art. 12 L.R. n. 51/97 di una struttura organizzativa flessibile per l'attuazione di progetti di rilevanza strategica, Responsabile del procedimento relativo al progetto "S.S. 28 del Colle di Nava - Interventi di sistemazione del tratto Ceva - Ormea. Lavori urgenti di sistemazione ed adeguamento del corpo stradale tra il km 57+923 ed il km 59+906, tra il km 68+00 ed il km 70+500 e tra il km 83+100 ed il km 85+290".

Inoltre, sentito il suddetto Responsabile, si individua l'ing. Andrea Carpi, funzionario del Settore Grandi Infrastrutture e Ferrovie, quale referente di progetto per gli adempimenti previsti dalle vigenti norme.

Il Direttore regionale  
Aldo Manto

Codice 26

D.D. 15 gennaio 2004, n. 14

**L.R. 40/1998. Designazione del Responsabile del Procedimento per la Fase di Verifica della procedura di VIA relativa al progetto preliminare denominato "Variante esterna all'abitato di Tortona tra le ex SS 10 (Padana Inferiore), ex SS 211 (della Lomellina), ex SS 35 (dei Giovi) e collegamento ai caselli autostradali della A21 e della A7" in Provincia di Alessandria**

(omissis)

IL DIRETTORE

(omissis)

determina

Di designare l'ing. Enzo Gino, Responsabile ex art. 12 L.R. n. 51/97 di una struttura organizzativa flessibile per l'attuazione di progetti di rilevanza strategica, Responsabile del Procedimento (ai sensi dell'articolo 4 e seguenti della legge 7 agosto 1990, n. 241, e secondo le indicazioni della L.R. 51/97) relativo al progetto preliminare denominato "Variante esterna all'abitato di Tortona tra le ex SS 10 (Padana Inferiore), ex SS 211 (della Lomellina), ex SS 35 (dei Giovi) e collegamento ai caselli autostradali della A21 e della A7" in Provincia di Alessandria.

Il Direttore regionale  
Aldo Manto

Codice 26.4

D.D. 16 gennaio 2004, n. 15

**Fiume Po. Città di Torino e Moncalieri - Sisport Fiat - C.so Moncalieri n. 346/12 - Istanza di autorizzazione circolazione a motore**

(omissis)

IL DIRIGENTE

(omissis)

determina

Di autorizzare la Sisport Fiat - C.so Moncalieri n. 346/12 - Torino, alla circolazione a motore sulle acque del Fiume Po, nel tratto fluviale del Territorio della "Città di Torino" e della "Città di Moncalieri", al fine di effettuare i servizi di controllo e giuria durante lo svolgimento di manifestazioni sportive nonché di assistenza durante gli allenamenti dei propri equipaggi agonistici e di scuola nautica di istituto, con le seguenti unità di navigazione a motore:

- N. 4 scafi portamotore da fiume, contraddistinti dalla dicitura Sisport Fiat e numeri dal n. 1 al n. 4, abbinati a n. 5 motori fuoribordo:

- Motore Johnson 10 HP
- Matricola n. 4417959
- Tipo fuoribordo benzina KW 7,4
- Motore Johnson 15 R
- Matricola n. 4788249
- Tipo fuoribordo benzina KW 11
- Motore Yamaha 15 HP
- Matricola n. 684K - 315716
- Tipo fuoribordo benzina KW 11
- Motore Yamaha 15 HP
- Matricola n. 684K - 315411
- Tipo fuoribordo benzina KW 11
- Motore Yamaha 25 HP
- Matricola n. 6L2K - 201025
- Tipo fuoribordo benzina KW 18,40.

Ai sensi dell'art. 2, comma 2 lett. b del Regolamento per la disciplina della navigazione sulle acque del Fiume Po, le unità autorizzate hanno l'obbligo di regolare la navigazione in modo da un costituire pericolo per le persone e le altre unità.

La presente autorizzazione ha validità sino al 31.12.2004.

La presente autorizzazione dovrà essere tenuta a bordo delle unità utilizzate e dovrà essere esibita ad ogni richiesta da parte delle Autorità preposte alla vigilanza.

Tale autorizzazione è sempre revocabile per motivi di ordine e sicurezza pubblica o per abuso da parte dei soggetti interessati, senza pregiudizio dalle eventuali azioni penali ed amministrative in cui dovessero incorrere.

Il Dirigente responsabile  
Tommaso Turinetti

Codice 26.4

D.D. 16 gennaio 2004, n. 16

**Lago di Viverone - Comune di Viverone - Istanza di autorizzazione circolazione a motore. Rettifica ed integrazione alla D.D. n. 593 del 04.11.2003**

(omissis)  
IL DIRIGENTE  
(omissis)  
*determina*

A rettifica ed integrazione alla D.D. n. 593 del 04.11.2003, di autorizzare, la Scuola Nautica denominata Federnautica (TO), per le motivazioni riportate in premessa, alla circolazione a motore sulle acque del Lago di Viverone con le unità di navigazione di seguito riportate:

- Imbarcazione Cranchi - Dobra Marine 5.20 n. A-01463D
- motore ausiliario fuoribordo Johnson 25 2t
- matricola n. 3997
- Imbarcazione a vela Dobra Marine 5.20 n. V-0218F

- motore ausiliario fuoribordo Selva S.p.A. S 95 - 4 HP SC

- matricola n. 490637

La presente autorizzazione ha validità nel periodo dal 2 Novembre 2002 al 31 Marzo 2004 fermo restando il divieto di navigazione nella fascia oraria dalle 21.00 alle 7.00 ed il rispetto delle norme contenute nel regolamento disciplinante la navigazione sulle acque del Lago di Viverone.

La presente autorizzazione è valida solo per i giorni in essa indicati, ed è sempre revocabile per motivi di ordine e sicurezza pubblica o per abuso da parte degli organizzatori, senza pregiudizio dalle eventuali azioni penali ed amministrative in cui dovessero incorrere.

Il Dirigente responsabile  
Tommaso Turinetti

Codice 26

D.D. 19 gennaio 2004, n. 17

**Conferimento della posizione organizzativa di tipo B denominata "Esperto viabilità e territorio" al dipendente Giovanni Ruberto**

(omissis)

IL DIRETTORE

(omissis)

*determina*

- Di conferire la posizione organizzativa di tipo B denominata "Esperto viabilità e territorio" al dipendente Giovanni Ruberto inquadrato nella categoria D, posizione D5, che ha conseguito il maggiore punteggio nella specifica graduatoria con l'attribuzione di 95,33 punti;

- di dare atto che il presente incarico decorre dal 19.01.2004 o dalla data di effettiva assunzione dell'incarico se successiva, termina il 31/07/2007 ed è sottoposto a verifiche periodiche secondo tempi e modalità previsti dal protocollo d'intesa sindacale richiamato in premessa, con possibilità di revoca anticipata in conseguenza di specifico accertamento di risultati negativi o in relazione ad intervenuti mutamenti organizzativi che comportino modificazioni sostanziali del contenuto della posizione stessa;

- di dare atto che la graduatoria contenente i singoli punteggi attribuiti ai dipendenti, relativamente alla posizione organizzativa di cui al presente provvedimento, è acquisita agli atti della Direzione, unitamente alla documentazione che ha concorso alla formazione della graduatoria;

- di assegnare la posizione organizzativa "Esperto viabilità e territorio" al Settore Viabilità ed Impianti Fissi.

Il Direttore regionale  
Aldo Manto

Codice 26.2

D.D. 20 gennaio 2004, n. 18

**L. 297/78: Fondo comune per il rinnovo degli impianti e materiale rotabile. Erogazione della somma di Euro 54.000,00 sul capitolo di spesa 25342/2003 (impegno n. 4105), corrispondente alla prima rata del finanziamento a favore del Gruppo Torinese Trasporti S.p.A. per lavori di modifica cabina guida sul primo lotto di elettromotrici ex SNCB (da Ale-Le 001 ad Ale-Le 004)**

(omissis)

## IL DIRIGENTE

(omissis)

*determina*

Di liquidare al Gruppo Torinese Trasporti S.p.A. la somma di Euro 54.000,00 sul capitolo di spesa 25342/2003 (impegno n. 4105) pari al 30% dell'importo contrattuale di Euro 180.000,00 quale prima rata del finanziamento concesso per i lavori di modifica cabina guida sul primo lotto di elettromotrici ex SNCB (da Ale-Le 001 ad Ale-Le 004).

Contro il presente provvedimento è ammessa proposizione di ricorso Giurisdizionale avanti al Tribunale Amministrativo Regionale competente per il territorio entro 60 giorni dalla data di avvenuta pubblicazione o della piena conoscenza secondo le modalità di cui alla legge 6.12.1971, n. 1034; ovvero Ricorso Straordinario al Capo dello Stato entro 120 giorni dalla data di avvenuta notificazione ai sensi del Decreto del Presidente della Repubblica 25.11.1971, n. 1199.

Il Dirigente responsabile  
Giuseppe Iacopino

Codice 26.4

D.D. 21 gennaio 2004, n. 19

**Fiume Po. Comune di Torino. Società Sportiva Rari Nantes - Torino. Parere circa la sicurezza della navigazione durante lo svolgimento della manifestazione sportiva della 105° Edizione del Cimento Invernale di Nuoto "Orsi Polari" indetta per il giorno 25.01.2004. Prescrizioni in ordine alla sicurezza della navigazione**

(omissis)

Il Dirigente responsabile  
Tommaso Turinetti

Codice 26.4

D.D. 22 gennaio 2004, n. 20

**Art. 7 L.R. 48/96 - Programma regionale di intervento per l'anno 1999. Opere di Navigazione Interna. Lago Maggiore - Comune di Cannobio (VB). Lavori di consolidamento statico e rifacimento muri lungolago. Importo L. 650.000.000.=, pari a Euro 335.696,98.=**

(omissis)

## IL DIRIGENTE

(omissis)

*determina*

- Di esprimere, per quanto di competenza, parere favorevole alla modifica, (così come richiesto dall'Amministrazione comunale di Cannobio con propria deliberazione di Giunta n. 221 del 30.12.2002 e con determinazione dirigenziale n. 249 del 31.12.2002), del nuovo Quadro Economico dei lavori relativi alla L.R. 48/96 - Programma 1999. Opere di Navigazione Interna. Lago Maggiore - Comune di Cannobio (VB). Lavori di consolidamento statico e rifacimento muri lungolago. Importo L. 650.000.000.=, pari a Euro 335.696,98.= e così suddiviso:

A) Lavori da contratto al netto ribasso d'asta	Euro	248.928,61
B) Somme a disposizione		
IVA 20% su 1 SAL	Euro	8.676,48

IVA 10% su 205.546,23	Euro	20.554,62
Spese tecniche progetto esecutivo	Euro	4.498,18
Spese tecniche di collaudo	Euro	6.197,48
Spese tecniche indagini geologiche	Euro	4.539,80
Spese tecniche DD.LL.	Euro	43.000,00
Totale somme a disposizione	Euro	87.466,56
Importo complessivo	Euro	336.395,17

- di prendere atto che la maggiore spesa di Euro 698,19, rispetto al finanziamento regionale accordato, a carico del Bilancio del Comune di Cannobio (VB).

- di subordinare il parere favorevole alle seguenti prescrizioni:

1) nessuna variazione delle opere realizzate potrà essere introdotta senza la preventiva autorizzazione da parte di questo Settore;

2) le sponde e le aree demaniali interessate dall'esecuzione dei lavori, dovranno essere accuratamente ripristinate a regola d'arte, restando il soggetto interessato unico responsabile dei danni eventualmente cagionati;

3) durante la costruzione delle opere non dovrà essere causata turbativa al normale svolgimento della navigazione sia pubblica che privata, eventuali richieste di deroga alla disciplina esistente in materia di Navigazione Interna dovrà essere preventivamente autorizzata da questo Settore;

4) il Comune di Cannobio (VB) dovrà mettere in atto tutte le operazioni di manutenzione ordinaria e straordinaria, al fine di mantenere nel tempo la fruizione, l'efficienza e la sicurezza delle opere finanziate;

5) l'occupazione di sedime demaniale dovrà avvenire contestualmente al rilascio del provvedimento concessorio al fine della regolarizzazione amministrativa e fiscale;

6) nel caso di realizzazione di infrastrutture o manufatti all'interno di aree appartenenti al demanio dello Stato, il Comune di Cannobio dovrà procedere, al termine dei lavori, all'accatastamento delle realizzazioni a nome dello stesso.

- Di dare atto che i presenti lavori sono oggetto del finanziamento concesso con Determinazioni n. 64526.4 del 03.11.1999 Cap. 25398/1999 (i. 364134) del Dirigente regionale responsabile del Settore Navigazione Interna e Mercè. Il finanziamento è stato interamente erogato con Atti di Liquidazione n. 2000/232 del 27.11.2000 e n. 2001/443 del 28.08.2001.

Il Dirigente responsabile  
Tommaso Turinetti

Codice 26

D.D. 22 gennaio 2004, n. 21

**L.R. 40/1998 - D.Lgs. 190/2002. Designazione del Responsabile del Procedimento per la procedura relativa al progetto "SS. 28 del Colle di Nava - Lavori di costruzione della variante tra Pieve di Teco e Ormea con traforo di valico Armo-Cantarana". Rettifica della D.D. n. 714/26.00 del 10.12.2003**

(omissis)

## IL DIRETTORE

(omissis)

*determina*

Di rettificare la D.D. n. 714/26 del 10.12.2003 designando l'ing. Enzo Gino, Responsabile ex art. 12 L.R. n. 51/97 di una struttura organizzativa flessibile per l'attuazione di progetti di rilevanza strategica, Responsabile del Procedimento relativo al progetto "SS. 28 del Colle

di Nava - Lavori di costruzione della variante tra Pieve di Teco e Ormea con traforo di valico Armo-Cantarana".

Il Direttore regionale  
Aldo Manto

Codice 26.1

D.D. 26 gennaio 2004, n. 22

**Alpencors: Interreg IIB; approvazione atto di liquidazione relativo al saldo finale progetto "Distribuzione Pulita in ambito urbano". Beneficiario Sito S.p.A. Euro 10.000,00**

(omissis)

IL DIRIGENTE

(omissis)

determina

Di approvare l'atto di liquidazione per un importo di Euro 10.000,00 a saldo dell'attività riguardante lo studio "Distribuzione pulita" - beneficiario SITO S.p.A. - nell'ambito del PIC INTERREG IIB Spazio Alpino - progetto "ALPENCORS Corridoio n. 5" capitoli di bilancio 14185/03 (I. n. 6026) e 14187/03 (I. n. 6027).

Il Dirigente responsabile  
Gianni Rosa

Codice 26.4

D.D. 27 gennaio 2004, n. 23

**Lago Maggiore. Parere ai fini della sicurezza della navigazione relativo allo svolgimento di due regate denominate "III° Campionato Invernale 2004" indette per i giorni 14 febbraio 2004 e 21 marzo 2004**

(omissis)

Il Dirigente responsabile  
Tommaso Turinetti

Codice 26.4

D.D. 27 gennaio 2004, n. 24

**Lago Maggiore. Comune di Arona. Parere ai fini della sicurezza della navigazione relativo alla riorganizzazione del campo boe della Lega Navale Italiana Sezione di Arona (numero 49 boe)**

(omissis)

IL DIRIGENTE

(omissis)

determina

Di esprimere, per quanto di competenza, parere favorevole in ordine alla sicurezza della navigazione, a decorrere dalla data del presente provvedimento, alla ricollocazione delle n. 49 boe della Lega Navale Italiana - Sezione di Arona, per ormeggio di unità di navigazione nelle acque del Lago Maggiore, in comune di Arona, foglio n. 29 mappale n. 36, già oggetto di precedente parere rilasciato con D.D. di questo Settore n. 660/26.04 in data 4.11.1999.

L'impianto dovrà essere realizzato nella posizione e secondo le modalità riportate nei disegni allegati all'istanza in questione.

Prescrizioni:

- Le boe dovranno essere di colore bianco, dovranno risultare conformi alle norme di cui al "Regolamento disciplinante la segnalazione delle vie navigabili lacuali" approvato con D.P.G.R. 29.3.2002, n. 1/R e recare le sigle identificative già assegnate (da numero 492 al numero 540).

- L'ancoraggio di ogni boa al corpo morto dovrà essere di lunghezza sufficiente a permettere il galleggiamento della medesima sulla superficie dell'acqua anche nel caso di massima escursione del lago e dovrà dare la massima garanzia di solidità in modo da evitare pericolo di deriva.

- Il Settore Navigazione Interna e Mercè della Regione Piemonte potrà sempre variare le modalità sopra indicate ed il richiedente dovrà attenersi alle nuove disposizioni anche quando gliene derivasse una minor comodità o maggiore spesa.

- Il presente provvedimento, che si intende rilasciato senza alcun pregiudizio per i diritti di terzi, potrà essere sempre revocato, sospeso o modificato in tutto o in parte per ragioni di pubblico interesse e di sicurezza della navigazione senza diritto di indennizzi.

- Il presente provvedimento, che non è cedibile, si intende accordato nei limiti che competono al Settore Navigazione Interna e Mercè della Regione Piemonte.

- La Lega Navale Italiana è direttamente responsabile verso terzi di ogni danno cagionato alle persone e alla proprietà, tenendo sollevata ed indenne l'Amministrazione regionale da ogni ricorso o pretesa di chi si ritenesse danneggiato dall'esercizio del presente parere.

- Il presente parere che non costituisce titolo all'occupazione dell'area demaniale di che trattasi e pertanto dovrà essere acquisito il provvedimento concessorio al fine della regolarizzazione amministrativa e fiscale dell'occupazione dell'area in questione.

- La Lega Navale Italiana ha altresì l'obbligo a propria cura e spese di mantenere in perfetta conservazione a manutenzione l'opera oggetto del presente parere.

Il Dirigente responsabile  
Tommaso Turinetti

Codice 26.4

D.D. 27 gennaio 2004, n. 25

**Lago Maggiore. Comune di Arona. Parere ai fini della sicurezza della navigazione relativo ad una manifestazione sportiva denominata "XXVIII Cimento Invernale" nelle acque del lago Maggiore indetta per il giorno 8 febbraio 2004 dalle ore 11,00 alle ore 12,00**

(omissis)

Il Dirigente responsabile  
Tommaso Turinetti

Codice 26.2

D.D. 27 gennaio 2004, n. 26

**L.R. 17/04/90 n. 33 - Rideterminazione del contributo concesso al Comune di Santena (TO) con D.D. 21/06/01 n. 351 per il progetto copertura fosso e realizzazione pista ciclabile in Via Trinità. Liquidazione di Euro 36.610,89= sul cap. 25020/2001 quale primo acconto del contributo. Impegno n. 3027. Accertamento di una economia di spesa di Euro 35.578,35=**

(omissis)

## IL DIRIGENTE

(omissis)

*determina*

Di liquidare la somma di Euro 36.610,89= sul capitolo di spesa n. 25020/2001 (Impegno n. 3027) quale prima rata del finanziamento concesso a favore del Comune di Santena (TO) con determinazione dirigenziale 11 giugno 2001 n. 351 per il progetto denominato "Coperatura fosso e realizzazione pista ciclabile in Via Trinità"

di prendere atto e dichiarare una economia di spesa di Euro 35.578,35=.

Contro il presente provvedimento è ammessa proposizione di ricorso Giurisdizionale avanti al Tribunale Amministrativo Regionale competente per il territorio entro 60 giorni dalla data di avvenuta pubblicazione o della piena conoscenza secondo le modalità di cui alla legge 6.12.1971, n. 1034; ovvero Ricorso Straordinario al Capo dello Stato entro 120 giorni dalla data di avvenuta notificazione ai sensi del Decreto del Presidente della Repubblica 25.11.1971, n. 1199.

Il Dirigente responsabile  
Giuseppe Iacopino

Codice 26.2

D.D. 27 gennaio 2004, n. 27

**L.R. 17/04/1990 n. 33 - Liquidazione di Euro 41.316,55= sul cap. 25020/2001 quale primo acconto del contributo concesso al Comune di Candelo (BI) con D.D. 21/06/2001 n. 351 per la realizzazione della pista ciclabile 1° lotto funzionale di Via Resistenza già progetto 3° lotto funzionale Via Resistenza. Impegno n. 3027**

(omissis)

## IL DIRIGENTE

(omissis)

*determina*

Di liquidare la somma di Euro 41.316,55= sul capitolo di spesa n. 25020/2001 (Impegno n. 3027) quale prima rata, pari all'ottanta per cento, del finanziamento concesso a favore del Comune di Candelo (BI) con determinazione dirigenziale 21 giugno 2001 n. 351 per la realizzazione della pista ciclabile 1° lotto funzionale di Via Resistenza già progetto 3° lotto funzionale Via Resistenza.

Contro il presente provvedimento è ammessa proposizione di ricorso Giurisdizionale avanti al Tribunale Amministrativo Regionale competente per il territorio entro 60 giorni dalla data di avvenuta pubblicazione o della piena conoscenza secondo le modalità di cui alla legge 6.12.1971, n. 1034; ovvero Ricorso Straordinario al Capo dello Stato entro 120 giorni dalla data di avvenuta notificazione ai sensi del Decreto del Presidente della Repubblica 25.11.1971, n. 1199.

Il Dirigente responsabile  
Giuseppe Iacopino

Codice 26

D.D. 28 gennaio 2004, n. 28

**Acquisto di indumenti protettivi, capi ed accessori di abbigliamento dalla Ditta Jolly Sport. Impegno ed erogazione della somma di Euro 5.209,60 (Cap. 23605/2004)**

(omissis)

## IL DIRETTORE

(omissis)

*determina*

Di impegnare ed erogare la somma di Euro 5.209,60 sul capitolo 23605 dell'esercizio finanziario 2004 (accantonamento n. 100308, con D.G.R. n. 11-11472 del 07/01/2004, da parte della Direzione Regionale Patrimonio e Tecnico), a favore della ditta Jolly Sport di Cravero Pietro & C. s.n.c., Torino, per l'acquisto di indumenti protettivi, capi di abbigliamento ed accessori.

Contro il presente provvedimento è ammessa proposizione di ricorso Giurisdizionale avanti al Tribunale Amministrativo Regionale competente per il territorio entro 60 giorni dalla data di avvenuta pubblicazione o della piena conoscenza secondo le modalità di cui alla legge 6.12.1971, n. 1034; ovvero Ricorso Straordinario al Capo dello Stato entro 120 giorni dalla data di avvenuta notificazione ai sensi del Decreto del Presidente della Repubblica 25.11.1971, n. 1199.

Il Direttore regionale  
Aldo Manto

Codice 26.2

D.D. 29 gennaio 2004, n. 30

**Art. 8 Legge 11 maggio 1999 n. 140 "Fondo per l'innovazione degli impianti a fune". Erogazione del contributo di Euro 89.114,64 sul capitolo 25208/2003 (A. n. 101407), impegno n. 5153, a favore della società Artesina S.p.A. per l'impianto "Cima Durand"**

(omissis)

## IL DIRIGENTE

(omissis)

*determina*

Di erogare la somma di Euro 89.114,64 sul capitolo 25208/2003 (A. n. 101407), impegno n. 5153, quale acconto del contributo concesso a favore della società Artesina per l'impianto scioviano "Cima Durand".

Contro il presente provvedimento è ammessa proposizione di ricorso Giurisdizionale avanti al Tribunale Amministrativo Regionale competente per il territorio entro 60 giorni dalla data di avvenuta pubblicazione o della piena conoscenza secondo le modalità di cui alla legge 6.12.1971, n. 1034; ovvero Ricorso Straordinario al Capo dello Stato entro 120 giorni dalla data di avvenuta notificazione ai sensi del Decreto del Presidente della Repubblica 25.11.1971, n. 1199.

Il Dirigente responsabile  
Giuseppe Iacopino

Codice 26.4

D.D. 30 gennaio 2004, n. 31

**Lago di Viverone - Comune di Viverone - Istanza di autorizzazione circolazione a motore**

(omissis)

## IL DIRIGENTE

(omissis)

*determina*

Di autorizzare, la scuola nautica Gamma sita in Torino - Via Vigone n. 44/bis, per le motivazioni riportate in premessa, alla circolazione a motore nelle acque del

Lago di Viverone con l'unità di navigazione comune di seguito definita:

- Imbarcazione a motore *Campion Marine Victoria 627*
- Denominata "Lucas"
- Lunghezza f.t. 6.25 mt.
- Larghezza f.t. 2.36 mt.
- motore Mecruiser 4.3 L (efb)
- matricola n. OL 079918 KW 139

La presente autorizzazione ha validità fino al 31 Dicembre 2004 fermo restando il divieto di navigazione nella fascia oraria dalle ore 21,00 alle ore 7.00 ed il rispetto delle norme contenute nel regolamento disciplinante la navigazione sulle acque del Lago di Viverone.

La presente autorizzazione è valida solo per i giorni e le modalità in essa indicate, ed è sempre revocabile per motivi di ordine e sicurezza pubblica o per abuso da parte del titolare, senza pregiudizio dalle eventuali azioni penali ed amministrative in cui dovessero incorrere.

Il Dirigente responsabile  
Lorenzo Marchisio

Codice 26

D.D. 30 gennaio 2004, n. 32

**Incarico di collaborazione di natura tecnica al dott. Enrico Martoglio, a supporto della Direzione regionale Trasporti nell'ambito della struttura flessibile per l'attuazione del progetto "Interventi per i Giochi Olimpici Invernali Torino 2006". Impegno di Euro 36.700,00 sul cap. 10870/04 (A. n. 100245)**

(omissis)

IL DIRETTORE

(omissis)

*determina*

- Di impegnare la somma di Euro 36.700,00 sul cap. 10870/04 (A. n. 100245) a favore del dott. Enrico Martoglio, quale corrispettivo per l'attività di collaborazione svolta nel corso dell'anno 2004, relativamente alle attività connesse alle Conferenze di Servizi di cui all'art. 9 della legge 285/2000 in materia di interventi per i Giochi Olimpici Invernali Torino 2006.

Il Direttore regionale  
Aldo Manto

Codice 26.4

D.D. 4 febbraio 2004, n. 34

**Art. 7 L.R. 48/96 - Programma regionale di intervento per l'anno 1999. Opere di Navigazione Interna. Lago di Mergozzo - Comune di Mergozzo (VB). Lavori di realizzazione parcheggi, attracchi ed infrastrutture afferenti la Navigazione Interna. Importo Euro 723.039,66 (L. 1.400.000.000,=). Cap. 25398/99 (I. 364134). Variante**

(omissis)

Il Dirigente responsabile  
Tommaso Turinetti

Codice 26.4

D.D. 5 febbraio 2004, n. 35

**Lago di Viverone - Comune di Viverone - Associazione velica Nord-Ovest - Ivrea (TO) - Manifestazione velica programmata per il giorno 08.02.2004. Prescrizioni in ordine alla sicurezza della navigazione**

(omissis)

Il Dirigente responsabile  
Tommaso Turinetti

Codice 26.4

D.D. 5 febbraio 2004, n. 36

**Fiume Po. Comune di Torino. F.I.C. - Federazione Italiana Canottaggio - Comitato Regionale del Piemonte. Parere circa la sicurezza della navigazione durante lo svolgimento della manifestazione Regata "D'Inverno sul Po - Comitato Italiano di Gran Fondo - IV° Prova" indetta per i giorni 14 e 15.02.2004. Prescrizioni in ordine alla sicurezza della navigazione**

(omissis)

Il Dirigente responsabile  
Tommaso Turinetti

Codice 26

D.D. 16 febbraio 2004, n. 52

**Affidamento di incarico di consulenza all'ing. Michele Galatola, a supporto della struttura flessibile SETIS per gli adempimenti relativi alla legge 21 dicembre 2001, n. 443 (legge obiettivo). Impegno di Euro 55.000,00 sul cap. 10870/04 /A. n. 100147)**

(omissis)

IL DIRETTORE

(omissis)

*determina*

- Di impegnare la somma di Euro 55.000,00 (A. 100147) sul capitolo 10870/2004 a favore dell'ing. Michele Galatola, titolare dell'incarico per lo svolgimento di attività di consulenza a supporto della struttura flessibile SETIS, per gli adempimenti relativi all'attuazione della legge 443/2001 (legge obiettivo).

Il Direttore regionale  
Aldo Manto

Codice 26

D.D. 16 febbraio 2004, n. 53

**Affidamento di incarico di consulenza all'arch. Cesari-Ferraris, a supporto della struttura flessibile SETIS per gli adempimenti relativi alla legge 21 dicembre 2001, n. 443 (legge obiettivo). Impegno di Euro 32.500,00 sul cap. 10870/04 /A. n. 100147)**

(omissis)

IL DIRETTORE

(omissis)

*determina*

- Di impegnare la somma di Euro 32.500,00 (A. 100147) sul capitolo 10870/2004 a favore dell'arch. Ce-

sarina Ferraris, titolare dell'incarico per lo svolgimento di attività di consulenza a supporto della struttura flessibile SETIS, per gli adempimenti relativi all'attuazione della legge 443/2001 (legge obiettivo).

Il Direttore regionale  
Aldo Manto

Codice 26

D.D. 16 febbraio 2004, n. 54

**Affidamento di incarico di consulenza all'ing. Claudia De Stasio, a supporto della struttura flessibile SETIS per gli adempimenti relativi alla legge 21 dicembre 2001, n. 443 (legge obiettivo). Impegno di Euro 22.500,00 sul cap. 10870/04 (A. n. 100147)**

(omissis)

IL DIRETTORE

(omissis)

*determina*

- Di impegnare la somma di Euro 22.500,00 (A. 100147) sul capitolo 10870/2004 a favore dell'ing. Claudia De Stasio, titolare dell'incarico per lo svolgimento di attività di consulenza a supporto della struttura flessibile SETIS, per gli adempimenti relativi all'attuazione della legge 443/2001 (legge obiettivo).

Il Direttore regionale  
Aldo Manto

Codice 26

D.D. 16 febbraio 2004, n. 55

**Affidamento di incarico di consulenza all'arch. Romana Granata, a supporto della struttura flessibile SETIS per gli adempimenti relativi alla legge 21 dicembre 2001, n. 443 (legge obiettivo). Impegno di Euro 32.500,00 sul cap. 10870/04 (A. n. 100147)**

(omissis)

IL DIRETTORE

(omissis)

*determina*

- Di impegnare la somma di Euro 32.500,00 (A. 100147) sul capitolo 10870/2004 a favore dell'arch. Romana Granata, componente dello Studio Flavio Modena più Associati, titolare dell'incarico per lo svolgimento di attività di consulenza a supporto della struttura flessibile SETIS, per gli adempimenti relativi all'attuazione della legge 443/2001 (legge obiettivo).

Il Direttore regionale  
Aldo Manto

Codice 26

D.D. 17 febbraio 2004, n. 56

**Approvazione "Schema di atto aggiuntivo" alla concessione n. 7198 del 6.8.2002 rilasciata al Sig. Zanzola Franco**

(omissis)

IL DIRIGENTE

(omissis)

*determina*

1) Di modificare l'articolo 3 della concessione n. 7198 del 6.8.2002 sostituendolo integralmente con la dizione sotto riportata:

Articolo 3

Il concessionario dovrà gestire l'attività personalmente o tramite suo delegato di cui all'articolo 2 della Legge 25.8.1991 n. 287.

Il subentro della concessione di cui al presente atto è disciplinato dalla deliberazione della Giunta Regionale n. 84-5993 del 7.5.2002 e deve essere preventivamente autorizzato dalla struttura regionale denominata "Progetto demanio idrico afferente la navigazione interna piemontese".

L'Amministrazione regionale si riserva la facoltà di revocare in qualsiasi momento a suo insindacabile giudizio la presente concessione, senza che il concessionario abbia diritto ad indennità, risarcimento o compensi qualsiasi, salvo il rimborso della quota parte di canone già corrisposta anticipatamente per il mancato periodo di utilizzo del bene.

2) di approvare lo "Schema di atto aggiuntivo" alla concessione n. 7198 del 6.2.2002, rilasciata al Sig. Zanzola Franco, per l'occupazione di un'area demaniale (locale bar e pertinenze) per complessivi mq. 131,29 nella stazione lacuale di Verbania Suna, che viene allegato alla presente determinazione per farne parte integrante e sostanziale.

Il Dirigente responsabile  
Luigi Serra

Codice 26.4

D.D. 17 febbraio 2004, n. 57

**Lago di Viverone - Comune di Viverone - Istanza di autorizzazione circolazione a motore**

(omissis)

IL DIRIGENTE

(omissis)

*determina*

Di autorizzare, il Gruppo Subalpino Lavori in Acqua sito in Alpignano (TO) - via Fiano n. 2, per le motivazioni riportate in premessa, alla circolazione a motore nelle acque del Lago di Viverone con le unità di navigazione come di seguito definite:

- Gommone grigio
- Lunghezza mt. 4.30
- Motore Selva 2.6 KW
- Matricola n. 00119
- Gommone verde
- Lunghezza mt. 3.20
- Motore Envirude 2.6 KW
- Matricola n. B1648882
- Gommone rosso
- Lunghezza mt. 4.20
- Motore Evinrude 2.0 KW
- Matricola n. 24173

La presente autorizzazione ha validità a decorrere dalla data del presente atto sino al 31 Dicembre 2004 fermo restando il divieto di navigazione nella fascia oraria dalle 21.00 alle 7.00 ed il rispetto delle norme contenute nel regolamento disciplinante la navigazione sulle acque del Lago di Viverone.

La presente autorizzazione è sempre revocabile per motivi di ordine e sicurezza pubblica o per abuso da

parte del titolare, senza pregiudizio dalle eventuali azioni penali ed amministrative in cui dovessero incorrere.

Il Dirigente responsabile  
Tommaso Turinetti

Codice 26.2

D.D. 19 febbraio 2004, n. 61

**Legge Regionale 17 aprile 1990 n. 33 - Liquidazione di Euro 67.139,40= sul cap. 25020/2002 quale rata unica pari al 100% del contributo concesso all'Ente di Gestione Parchi e Riserve Naturali Cuneesi (CN) con D.D. 11 luglio 2002 n. 305 per la realizzazione della pista ciclabile denominata "Pista ciclabile di collegamento tra la S.S. 21 e l'Oasi di Crava/Morozzo". Impegno n. 2765**

(omissis)

IL DIRIGENTE

(omissis)

*determina*

Di liquidare la somma di Euro 67.139,40= sul capitolo di spesa n. 25020/2002 (Impegno n. 2765) quale rata unica pari al cento per cento del finanziamento concesso all'Ente di Gestione dei Parchi e delle Riserve Naturali Cuneesi (CN) con determinazione dirigenziale 11 luglio 2002 n. 305 per la realizzazione del progetto denominato "Pista ciclabile di collegamento tra la S.S. 21 e l'Oasi di Crava/Morozzo".

Contro il presente provvedimento è ammessa proposizione di ricorso Giurisdizionale avanti al Tribunale Amministrativo Regionale competente per il territorio entro 60 giorni dalla data di avvenuta pubblicazione o della piena conoscenza secondo le modalità di cui alla legge 6.12.1971, n. 1034; ovvero Ricorso Straordinario al Capo dello Stato entro 120 giorni dalla data di avvenuta notificazione ai sensi del Decreto del Presidente della Repubblica 25.11.1971, n. 1199.

Il Dirigente responsabile  
Giuseppe Iacopino

Codice 26.2

D.D. 19 febbraio 2004, n. 62

**Legge Regionale 17 aprile 1990 n. 33 - Liquidazione di Euro 197.234,89= sul cap. 25020/2002 quale rata unica pari al 100% del contributo concesso al Comune di Venaria Reale (TO) con D.D. 11 luglio 2002 n. 305 per la realizzazione della pista ciclabile denominata "Percorso ciclabile della Spina Reale". Impegno n. 2765**

(omissis)

IL DIRIGENTE

(omissis)

*determina*

Di liquidare la somma di Euro 197.234,89= sul capitolo di spesa n. 25020/2002 (Impegno n. 2765) quale rata unica pari al cento per cento del finanziamento concesso al Comune di Venaria Reale (TO) con determinazione dirigenziale 11 luglio 2002 n. 305 per la realizzazione del progetto denominato "Percorso ciclabile della Spina reale".

Contro il presente provvedimento è ammessa proposizione di ricorso Giurisdizionale avanti al Tribunale Amministrativo Regionale competente per il territorio entro 60 giorni dalla data di avvenuta pubblicazione o della piena conoscenza secondo le modalità di cui alla legge 6.12.1971, n. 1034; ovvero Ricorso Straordinario al Capo dello Stato entro 120 giorni dalla data di avvenuta notificazione ai sensi del Decreto del Presidente della Repubblica 25.11.1971, n. 1199.

Il Dirigente responsabile  
Giuseppe Iacopino

Codice 26.2

D.D. 19 febbraio 2004, n. 64

**Ferrovia del Canavese. Immissione in servizio dell'impianto di protezione del P.L. n. 5 alla progr. km. 24+299, ai sensi dell'art. 4 del D.P.R. 753/80**

(omissis)

IL DIRIGENTE

(omissis)

*determina*

Di autorizzare, ai sensi dell'art. 4 del D.P.R. 753/80 e per le considerazioni in premessa illustrate, l'immissione in servizio dell'Impianto di Protezione P.L. n. 5 alla progr. km. 24+299 della ferrovia del Canavese.

Contro il presente provvedimento è ammessa proposizione di ricorso Giurisdizionale avanti al Tribunale Amministrativo Regionale competente per il territorio entro 60 giorni dalla data di avvenuta pubblicazione o della piena conoscenza secondo le modalità di cui alla legge 6.12.1971, n. 1034; ovvero Ricorso Straordinario al Capo dello Stato entro 120 giorni dalla data di avvenuta notificazione ai sensi del Decreto del Presidente della Repubblica 25.11.1971, n. 1199.

Il Dirigente responsabile  
Giuseppe Iacopino

Codice 26.1

D.D. 20 febbraio 2004, n. 65

**Interreg IIIB - Medocc "Accessibilità-Intermodalità" - "Sicurezza nel trasporto di merci, con particolare riferimento a quelle pericolose". Approvazione Convenzione Consepi S.p.A.**

(omissis)

IL DIRIGENTE

(omissis)

*determina*

Di approvare la Convenzione tra le parti, allegata alla presente determinazione, fatte salve modifiche non sostanziali della stessa.

Il Dirigente responsabile  
Gianni Rosa

Codice 26.4

D.D. 26 febbraio 2004, n. 70

**Fiume Po. Comune di Torino. Circolo Amici del Fiume. Parere circa la sicurezza della navigazione durante lo svolgimento della manifestazione "Maratona invernale di**

**canoa" indetta per i giorni 28 e 29.02.2004. Prescrizioni in ordine alla sicurezza della navigazione**

(omissis)

Il Dirigente responsabile  
Tommaso Turinetti

Codice 26.2

D.D. 16 marzo 2004, n. 107

**L.R. n. 33/90 Contributi in conto capitale per la realizzazione di progetti di piste e percorsi ciclabili. Economia di spesa di Euro 23.467,40= e contestuale riduzione dell'impegno n. 214256 per il medesimo importo. Economia di spesa di Euro 3.722,29= e riduzione dell'impegno n. 326475 per il medesimo importo. Economia di spesa di Euro 9.052,91= e contestuale riduzione dell'impegno n. 353288 per il medesimo importo**

(omissis)

IL DIRIGENTE

(omissis)

*determina*

1) Di prendere atto e dichiarare l'economia di spesa di Euro 23.467,40= e di provvedere contestualmente alla riduzione dell'impegno n. 214256 sul cap. 25020/94 per il medesimo importo;

2) di prendere atto e dichiarare l'economia di spesa di Euro 3.722,29= e di provvedere contestualmente alla riduzione dell'impegno n. 326475 sul cap. 25020/98 per il medesimo importo;

3) di prendere atto e dichiarare l'economia di spesa di Euro 9.052,91= e di provvedere contestualmente alla riduzione dell'impegno n. 353288 sul cap. 25020/99 per il medesimo importo.

Contro il presente provvedimento è ammessa proposizione di ricorso Giurisdizionale avanti al Tribunale Amministrativo Regionale competente per il territorio entro 60 giorni dalla data di avvenuta pubblicazione o della piena conoscenza secondo le modalità di cui alla legge 6.12.1971, n. 1034; ovvero Ricorso Straordinario al Capo dello Stato entro 120 giorni dalla data di avvenuta notificazione ai sensi del Decreto del Presidente della Repubblica 25.11.1971, n. 1199.

Il Dirigente responsabile  
Giuseppe Iacopino

Codice 26

D.D. 24 marzo 2004, n. 128

**Approvazione bozza di Convenzione tra la Regione Piemonte e la società GEAC S.p.A. per l'attuazione dei lavori relativi all'aerostazione, all'ampliamento del piazzale aeromobili, all'ampliamento del piazzale autobus, auto e circolazione, di cui alle schede CN/01, CN/02, CN/03 dell'allegato 2 dell'Accordo di Programma Quadro per il potenziamento delle infrastrutture aeroportuali**

(omissis)

IL DIRETTORE

(omissis)

*determina*

Di approvare la bozza di Convenzione, allegata alla presente determinazione e facente parte integrante e so-

stanziale della stessa, tra la Regione Piemonte e la società GEAC S.p.A. per l'attuazione dei lavori relativi all'aerostazione, all'ampliamento del piazzale aeromobili, all'ampliamento del piazzale autobus, auto e circolazione, di cui alle schede CN/01, CN/02, CN/03 dell'allegato 2 dell'Accordo di Programma Quadro per il potenziamento delle infrastrutture aeroportuali in vista dei XX giochi olimpici invernali "Torino 2006", sottoscritto tra il Ministero dell'Economia e delle Finanze, il Ministero delle Infrastrutture e dei Trasporti, l'ENAC, la Regione Piemonte, la Provincia di Torino, il Comune di Torino, il Comune di Caselle, la SAGAT S.p.A. e la GEAC S.p.A. in data 18 marzo 2004.

Contro il presente provvedimento è ammessa proposizione di ricorso Giurisdizionale avanti al Tribunale Amministrativo Regionale competente per il territorio entro 60 giorni dalla data di avvenuta pubblicazione o della piena conoscenza secondo le modalità di cui alla legge 6.12.1971, n. 1034; ovvero Ricorso Straordinario al Capo dello Stato entro 120 giorni dalla data di avvenuta notificazione ai sensi del Decreto del Presidente della Repubblica n. 1199 del 25.11.1971.

Il Direttore regionale  
Aldo Manto

Codice 26.4

D.D. 25 marzo 2004, n. 129

**Lago di Viverone - Comune di Viverone - L.N.I. - Lega Navale Italiana - sez. di Torino - Manifestazione velica programmata per il giorno 28.03.2004. Prescrizioni in ordine alla sicurezza della navigazione**

(omissis)

Il Dirigente responsabile  
Tommaso Turinetti

Codice 26.4

D.D. 25 marzo 2004, n. 130

**Lago di Viverone - Comune di Viverone - Team Nautico Torino. Manifestazione sportiva - sociale - religiosa programmata per i giorni 27 e 28.03.2004 e richiesta di deroga al divieto di navigazione per il giorno 27.03.2004. Prescrizioni in ordine alla sicurezza della navigazione**

(omissis)

Il Dirigente responsabile  
Tommaso Turinetti

Codice 26.2

D.D. 29 marzo 2004, n. 133

**Linea ferroviaria Novara-Domodossola: progetto della variante nel tratto urbano compreso tra il km 34+552,60 e il km 37+799,40 nei comuni di Gozzano e Bolzano Novarese (NO). Fase di verifica della procedura di Via art. 10 della L.R. 40/98**

(omissis)

IL DIRIGENTE

(omissis)

*determina*

1. Di considerare le premesse parte integrante della presente Determinazione Dirigenziale;

2. di concludere il procedimento relativo alla Fase di Verifica di compatibilità ambientale (ex art. 10 - L.R. 40/1998) del progetto: "Linea ferroviaria Novara-Domossola: variante nel tratto urbano compreso tra il Km 34+552,60 e il Km 37+799,40 nei comuni di Gozzano e Bolzano Novarese (NO)" presentato da RFI - Rete ferroviaria Italiana -S.p.A., con sede in Torino, via Sacchi, 1 e di non sottoporre il progetto stesso alla fase di valutazione e giudizio di compatibilità ambientale ai sensi dell'art. 12 della L.R. 40/1998;

3. di richiedere ad RFI S.p.A. che nel corso della redazione del progetto definitivo vengano recepite le prescrizioni vincolanti nel seguito elencate:

#### ASPETTI URBANISTICI - PAESAGGISTICI

Dovranno essere predisposti approfondimenti progettuali che, sulla base dei più recenti orientamenti legislativi del settore forestale (D.lgs. 227/2001), individuino in dettaglio le porzioni di bosco per le quali è prevista trasformazione e le superfici conseguentemente destinate a rimboschimento compensativo e/o miglioramento forestale (in misura possibilmente superiore rispetto alle trasformazioni boschive), che debbono intendersi come aggiuntive rispetto alle piantumazioni previste nelle tavole delle opere di mitigazione già previste in progetto.

La nuova stazione di Gozzano è prevista in prossimità del Cimitero comunale; i parcheggi pubblici ad essa afferenti sono previsti in un'area che il PRG in salvaguardia zonizza a standard pubblico con destinazione a "parco, gioco e giardini, spazi pubblici alberati": tale spazio risulta essere una delle ultime aree a verde presenti nel centro dell'abitato e si ritiene che debba essere opportunamente salvaguardata: il progetto definitivo dovrà rivedere in tal senso la disposizione e la previsione dei parcheggi di servizio alla nuova stazione.

Si richiede che il progetto definitivo valuti con maggior dettaglio le interferenze della nuova opera con i manufatti edilizi esistenti e con le previsioni urbanistiche relative alle aree residenziali, nonché le interferenze sull'edificato esistente derivanti dalle limitazioni relative all'apposizione della fascia di rispetto della nuova linea ferroviaria.

Dovrà essere effettuata un'analisi di impatto visivo, sia mediante individuazione delle porzioni di territorio dalle quali è visibile l'intervento (tenendo conto dell'andamento altimetrico e degli eventuali ostacoli naturali, non di tipo stagionale), che mediante un numero rappresentativo di punti di vista dai quali è possibile osservare il paesaggio trasformato, e dovrà essere prodotta l'elaborazione di foto-inserimenti delle opere in progetto.

Sulla base dell'analisi di impatto visivo, dovranno essere specificati gli accorgimenti progettuali necessari per consentire un corretto inserimento paesaggistico dei nuovi interventi nel rispetto dei connotati di valore riconosciuti dal dispositivo istitutivo di vincolo paesistico-ambientale.

Dovrà essere verificata, attraverso debiti accertamenti presso i comuni interessati e presso la sede del Commissario agli Usi Civici del Piemonte-Valle d'Aosta e Liguria, l'esistenza di terreni soggetti al vincolo di Uso Civico per cui si dovranno seguire le procedure necessarie per il rilascio della concessione di mutamento di destinazione d'uso del bene presso il competente ufficio Regionale.

#### ASPETTI TERRITORIALI - RECUPERO AMBIENTALE - CANTIERE

Prima dell'inizio delle opere, dovrà essere presentato, agli Enti territoriali di competenza, un cronoprogramma dei lavori e dovrà essere individuata la destinazione d'uso delle aree dismesse relative al vecchio tracciato al

fine di garantirne il corretto recupero e reinserimento nel contesto urbano.

Prima della redazione del progetto definitivo, dovrà essere elaborato con la Soprintendenza per i Beni Archeologici del Piemonte un programma di indagini ed accertamenti archeologici al fine di valutare l'impatto dell'opera sul patrimonio archeologico.

In corso d'opera, per le operazioni di scavo, dovrà essere prevista, sotto la direzione tecnico-scientifica della Soprintendenza per i Beni Archeologici del Piemonte, l'assistenza costante di operatori specializzati per evitare possibili danneggiamenti e consentire l'immediata identificazione di rinvenimenti occasionali ai sensi del D.Lgs. 29/10/1999 n. 490.

Rientrando la variante ferroviaria in oggetto fra le opere soggette a valutazione di impatto acustico (ex art. 8 legge n. 447/1995 e art. 10 legge regionale n. 52/2000), il progetto definitivo dovrà contenere lo studio relativo e gli elaborati dovranno essere integrati da quanto previsto dalla D.G.R. 2 febbraio 2004, n. 9-11616. Si rammenta che all'esterno della fascia di pertinenza acustica dell'infrastruttura, il rumore generato da quest'ultima concorre, unitamente a tutte le altre sorgenti di rumore (comprese le sorgenti fisse quali ad esempio gli impianti di stazione, di trasformazione dell'energia elettrica, di generazione termica, ecc.) al raggiungimento dei limiti assoluti di immissione (DPCM 14/11/1997, art. 3, comma 2). Pertanto è necessario che all'esterno di detta fascia, e con particolare riguardo ai ricettori sottoposti a maggiore tutela (aree residenziali, scuole, ospedali, case di cura e di riposo e assimilabili), il progetto definitivo tenga conto dei vincoli derivanti dalla classificazione acustica definitiva del territorio comunale o, in sua assenza, da quelli derivanti dalle tipologie di classe assegnabili a detti ricettori in base a un'ipotesi fornita dal Proponente da condividere in linea di massima dai comuni interessati. Si richiede particolare attenzione per le opere di mitigazione in corrispondenza della Chiesa di S. Lorenzo (per la quale il progetto presentato non ha previsto l'utilizzo di barriere antirumore, ma solo la realizzazione di barriere vegetali su un lato dell'edificio) definita dallo stesso Proponente "uno dei luoghi più importanti per tutta la comunità religiosa di Gozzano". Nella documentazione dovrà essere inclusa una accurata caratterizzazione acustica ante-operam ed il calcolo revisionale dei livelli sonori ai ricettori, con particolare attenzione rivolta ai notturni. Si dovrà stimare, partendo dal transito di un convoglio di tipo notturno, fino a quale numero possono arrivare i transiti notturni senza causare superamento dei limiti.

Gli interventi di mitigazione proposti dovranno essere tali da garantire, oltre al rispetto dei limiti acustici, anche la tipologia di intervento maggiormente compatibile con il contesto ambientale e paesaggistico, con particolare riferimento alle emergenze di rilievo sotto il profilo architettonico e storico-artistico.

Gli interventi diretti ai ricettori dovranno assicurare il rispetto dei limiti di cui al DPR 459/98 art. 5, c3.

La documentazione di impatto acustico dovrà essere approvata dall'autorità comunale competente previo parere favorevole dell'ARPA, e dovrà essere trasmessa in copia alla Provincia di Novara.

Il rumore generato nella fase di realizzazione deve rispettare i limiti di zona vigenti al momento dell'inizio dei lavori, fatte salve le eventuali deroghe concesse dal Comune per le attività rumorose temporanee di cui all'art. 6, comma 1, lettera h, della legge 447/1995, qualora detto obiettivo non fosse raggiungibile con l'adozione di tutti i possibili accorgimenti tecnici e operativi atti

a minimizzare il disturbo, che devono comunque essere indicati nella documentazione di impatto acustico.

Relativamente alla componente rumore dovrà essere effettuato un monitoraggio post-operam, in condizione di piena operatività dell'infrastruttura, con particolare riferimento ai ricettori per i quali sono stati realizzati gli interventi di mitigazione e a quelli per i quali in fase di progettazione sono stati stimati livelli sonori prossimi ai limiti di legge. In base alle risultanze di tale monitoraggio dovranno essere adottate, se necessarie, le azioni correttive a tutela dei ricettori.

Dovrà essere realizzata una valutazione previsionale del rispetto dei limiti normativi per i campi elettromagnetici riferiti alle linee di alimentazione ed ai dispositivi di trasformazione con particolare riferimento alle aree con presenza di insediamenti abitativi adottando, ove necessario, gli eventuali provvedimenti correttivi.

Dovrà essere realizzato uno studio sulle vibrazioni in fase di esercizio, con particolare riferimento ai ricettori più sensibili quali manufatti architettonici di pregio; in particolare lo studio dovrà attestare l'inesistenza di rischi per la conservazione del patrimonio storico e artistico in relazione alle vibrazioni, o l'adozione di opportune misure di mitigazione del rischio in sede progettuale.

Si richiede che siano valutate e messe in atto tutte le mitigazioni ambientali atte a superare l'impatto che i nuovi volumi di traffico provocheranno (emissioni di gas in atmosfera, inquinamento acustico, ecc.) con riferimento alla futura viabilità.

Il progetto definitivo dovrà verificarne gli inserimenti ambientali dei viadotti, sottopassi e sovrappassi.

Il proponente dovrà progettare e realizzare idonei interventi di permeabilizzazione al passaggio della piccola fauna vertebrata (mammiferi di piccola taglia, anfibi e rettili). Nelle fasi di predisposizione del progetto definitivo, il proponente dovrà concordare con l'Osservatorio Regionale sulla Fauna selvatica (Direzione Territorio Rurale - Corso Stati Uniti 21 - Torino) e con il Coordinamento VIA/VAS dell'ARPA Piemonte la definizione dei criteri costruttivi di tali interventi, al fine di renderne massima l'efficienza.

Nel caso in cui siano previste barriere antirumore trasparenti, queste dovranno essere dotate di sagome anticollisione per salvaguardare l'avifauna.

Tutte le attività di sistemazione e recupero ambientale, non che drenaggio delle superfici, previste nella documentazione esaminata dovranno essere puntualmente eseguite e dovranno procedere per lotti funzionali parallelamente all'avanzamento del cantiere, secondo un cronoprogramma che tenga conto della stagionalità delle opere a verde e della necessità di riposizionare nel più breve tempo possibile il materiale di scotico (piante erbacee ecc.) precedentemente accantonato. Gli strati terrosi dovranno essere ricollocati secondo la loro posizione originaria e alle operazioni di riprofilatura dovranno seguire al più presto quelle di ripristino e rivegetazione.

Dovrà essere limitata al massimo l'alterazione della percezione del paesaggio, attraverso idonee opere di sistemazione a verde, nell'area del complesso produttivo avente rilevanza di archeologia-industriale (inizio secolo XX) ubicato alla progressiva km 35+216.

L'area e l'edificio "delle scuole vecchie", limitrofo alla nuova linea RFI e nelle cui vicinanze è progettata la nuova stazione, dovrà essere tutelata da impatti visivi mediante la previsione di adeguate sistemazioni a verde ed alberature con funzione di filtro/schermatura.

Si richiede che vengano eseguiti impianti plurispecifici arborei e arbustivi di specie autoctone, mediante l'impiego di soggetti di taglia ed età diversa, messi a dimora con sestri di impianto irregolari in modo tale da costitui-

re da subito dei popolamenti para-naturali, in tutte le operazioni di rinaturalizzazione delle superfici latitanti il corso d'acqua.

Si richiede che la progettazione e la realizzazione di opere di compensazione ambientale, che prevedano interventi di miglioramento boschivo e l'impianto di specie arboree ed arbustive autoctone adatte alle condizioni stagionali nelle aree intercluse tra l'abitato e la linea ferroviaria di nuova costruzione, sia tale da non limitare le opere a verde ad una fascia lineare di ampiezza ridotta lungo il tracciato della ferrovia evitando fenomeni di degrado dei terreni che verrebbero altrimenti abbandonati.

Per gli interventi di inserimento paesaggistico, di ripristino, di mitigazione e di compensazione ambientale dovranno essere utilizzate specie arboree ed arbustive autoctone adatte alle condizioni stagionali. Si richiede inoltre che siano eseguite le opportune cure colturali periodiche nei primi 3 anni dell'impianto, in modo da assicurare la riuscita e limitare l'introduzione di specie vegetali esotiche e fortemente invasive.

La progettazione definitiva dovrà contenere specifiche previsioni e clausole dedicate alle modalità di realizzazione dei lavori nella logica della massima attenzione alla riduzione della alterazione dei luoghi (ad es. tipologia dei mezzi, stagionalità delle opere ecc.), nonché relative alla garanzia dei risultati delle opere a verde, intesa sia come garanzia di attecchimento del materiale vegetale che come periodo di manutenzione obbligatoria a seguito dell'ultimazione dei lavori.

E' necessario prevedere l'obbligo di periodica bagnatura delle aree e delle piste di cantiere, il lavaggio delle ruote degli automezzi all'uscita dei cantieri e l'utilizzo di teli protettivi a chiusura dei cassoni degli autocarri in transito.

Si chiede che siano posti in essere tutti gli accorgimenti tecnici necessari a minimizzare l'impatto della realizzazione tratta ferroviaria con le sorgenti comunali ad uso idropotabile di Fungera (distanti circa 370 mt. dalla linea RFI).

Compatibilmente con le dinamiche idrauliche locali e con la infrastrutturazione urbana presente, si richiede, che per le operazioni di sistemazione e protezione spondale, siano adottate soluzioni proprie dell'Ingegneria Naturalistica, evitando il più possibile l'impiego di tipologie costruttive - quali gabbioni, materassi Reno, scatolari in cemento, ecc. - artificializzanti il corso d'acqua interessato denominato Rio Ariula.

Nelle successive fasi di progettazione dovrà essere sviluppata la progettazione degli idonei presidi di tutela da realizzare per evitare contaminazioni delle acque del Rio Ariula e della rete irrigua durante la fase di esercizio dell'infrastruttura ferroviaria.

Al fine di tutelare acque sotterranee, suolo e sottosuolo a fronte di sversamenti accidentali di sostanze pericolose per l'ambiente, si ritiene opportuno dotare il cantiere, nonché eventuali depositi anche temporanei di tali sostanze, di idonei sistemi tecnologici, quali ad esempio panne assorbenti o sepiolite, sistemi di contenimento ed oleoassorbenti, e di adeguate procedure operative di intervento al verificarsi dell'emergenza; lo stoccaggio di sostanze pericolose per l'ambiente e le operazioni di manutenzione ordinaria e straordinaria dei mezzi di cantiere dovranno essere effettuati garantendo tutte le condizioni di sicurezza per i lavoratori e l'ambiente, inoltre, si dovrà garantire l'idonea procedura di raccolta e smaltimento dei rifiuti, secondo le normative vigenti.

Per quanto riguarda la componente suolo, si consiglia la massima cautela nel recuperare ed accantonare, con tutte le precauzioni di mantenimento inalterato della qualità, il terreno vegetale, risultante dalle operazioni di

scotico; il terreno agrario, così accantonato, dovrà essere successivamente riutilizzato in fase di recupero delle scarpate, opportunamente inerbite, in modo da evitare fenomeni erosivi e di dilavamento.

Le attività di gestione dei rifiuti, prodotti nell'ambito dell'attività di cantiere o provenienti da terzi per il loro recupero, devono avvenire nel puntuale rispetto della normativa vigente, statale e regionale (facenti capo, rispettivamente, al D.Lgs. n. 22/1997 ed alla L.R. n. 24/2002).

Ai materiali prodotti, con particolare riferimento alle attività di scavo, che si configurino come "terre e rocce da scavo" dovranno essere applicate le disposizioni di cui alla normativa vigente con riferimento ai commi 17, 18 e 19 dell'art. 1 della L. 443/2001, così come modificata dalla L. 306/2001, che prevedono, fra l'altro, qualora il progetto non sia sottoposto a VIA, la sussistenza di un'autorizzazione amministrativa all'utilizzo di tali materiali (es. per reinterri, riempimenti, rilevati), previo parere dell'ARPA.

Il progetto definitivo dovrà prevedere un piano per il reperimento dei materiali, il quale dovrà considerare la possibilità di utilizzare materiali alternativi costituiti anche da sfridi di cava; in proposito si osserva che nel vicino bacino dell'Ossola sono disponibili quantitativi di scarti di cave di pietre ornamentali e che la cava di Pezzaro attualmente non è attiva.

Per le aree di cantiere prive di superficie pavimentata, nel caso di sversamenti accidentali di sostanze impregnanti, il terreno dovrà essere asportato e smaltito nel rispetto della normativa vigente e conseguentemente il sito dovrà essere ripristinato.

Durante la fase di cantiere dovranno essere messe in atto tutte le misure di protezione per i lavoratori previste dalla normativa vigente con particolare riferimento ai possibili contatti con diserbanti.

Al termine dei lavori i cantieri dovranno essere tempestivamente smantellati e dovrà essere effettuato lo sgombero e lo smaltimento dei materiali utilizzati per la realizzazione dell'opera, evitando la creazione di accumuli permanenti in loco. Le aree di cantiere e quelle utilizzate per lo stoccaggio dei materiali, qualora non utilizzate per strutture collegate alla linea ferroviaria, dovranno essere ripristinate in modo da ricreare quanto prima le condizioni di originaria naturalità.

#### ASPETTI GEOLOGICI - IDRAULICI - IDRICI

Si chiede che il progetto definitivo delle infrastrutture, sia per la linea ferroviaria che per la nuova viabilità proposta, sia verificato alla luce delle problematiche di carattere geologico ed idraulico, approfondendo l'analisi delle condizioni di pericolosità dei terreni soggetti a esondazione e dei terreni in cui sussistono condizioni di pericolosità geologica.

Nei sottopassi previsti, le acque meteoriche dovranno essere raccolte e convogliate in opportuni recettori, la cui capacità idraulica dovrà essere verificata ed, eventualmente, adeguata alla nuova portata.

Per quanto riguarda le acque sotterranee, vista la bassa soggiacenza e la vulnerabilità della falda, sarà necessario presentare uno studio idrogeologico di dettaglio, e valutare le eventuali interferenze prodotte su questa componente, dall'opera in progetto, tenendo in conto, soprattutto, la presenza delle captazioni idropotabili comunali; qualora si riscontrassero particolari criticità dovrà essere predisposto un piano di monitoraggio delle acque sotterranee mediante piezometri a monte e a valle dei cantieri, tale piano dovrà essere concordato con ARPA.

Dovranno essere predisposte soluzioni progettuali alternative che consentano di evitare variazioni all'attuale corso del Rio Ariula nonchè interferenze e soluzioni di

continuità alla vegetazione spondale presente lungo il Rio, salvaguardandone e valorizzandone la propria funzionalità eco-sistemica.

Qualora la soluzione prevista nel progetto preliminare presentato risulti essere la più idonea, la nuova inalveazione del rio Ariula, che prevede lo smaltimento di una portata superiore a quanto attualmente defluisce nell'alveo esistente, non dovrà creare turbativa alla tratta di valle e non dovrà provocare ulteriori e peggiorativi allagamenti alle aree circostanti e limitrofe.

Le opere di modifica e di risistemazioni del corso e del deflusso del rio Ariula dovranno essere effettuate rispettando il più possibile la naturalità del corso d'acqua inoltre, dovranno essere rispettate le caratteristiche idrauliche sia dell'Ariula sia dei fossi colatori interferiti, garantendo sempre le migliori condizioni di deflusso.

Dovrà essere approfondito lo studio per il tratto di rio non interessato da lavori sistemativi, sino alla sua immissione nel torrente Agogna, prevedendo, se necessario un adeguamento della sezione di deflusso compatibile alla diversa e superiore portata da smaltire.

Dovranno essere attivate, c/o gli uffici competenti, tutte le procedure per l'ottenimento dell'autorizzazione all'esecuzione dei lavori di rettifica alveo e di nuovo inalveamento, per l'acquisizione e la sdemanializzazione dell'alveo dimesso del rio Ariula, nonchè tutte le procedure per le concessioni relative alle opere che andranno ad interessare il rio quali attraversamenti, opere di scarico ecc.

Deve essere effettuato un accurato studio del reticolo idrografico al fine di evidenziare chiaramente i rischi legati alle modifiche delle caratteristiche idrauliche delle acque superficiali e sotterranee nonchè quelli legati alla potenziale alterazione qualitativa delle risorse idriche. In particolare, per quanto riguarda le acque superficiali si chiede di porre particolare attenzione al rio Ariula, sottoposto, a seguito delle opere previste, a profonde alterazioni; per le acque sotterranee si sottolineano i potenziali rischi di contaminazione delle captazioni ad uso idropotabile presenti nell'area.

Devono essere previsti nel dettaglio tutti i sistemi di mitigazione da adottare al fine di tutelare le acque sotterranee e superficiali dai possibili inquinamenti, derivanti da sversamenti accidentali o dallo smaltimento delle acque di piattaforma, collegati sia alla fase di costruzione che alla fase di esercizio dell'opera.

Deve essere effettuato un esame particolareggiato delle infrastrutture afferenti al servizio idrico integrato; eventuali interferenze del tracciato delle opere con tali infrastrutture devono essere preliminarmente individuate per delineare le opportune azioni di compensazione e mitigazione da concordarsi con i responsabili dei singoli servizi.

Deve essere effettuato, altresì, un censimento di tutte le utilizzazioni idriche in atto nell'area, al fine di evitare interferenze o limitazioni e, anche in questo caso, prevedere le opportune misure di mitigazione e compensazione.

#### ASPETTI RELATIVI ALLE INTERFERENZE

Il tracciato interferisce in più punti con condotte di proprietà Snam Rete Gas S.p.A. appartenenti alla Rete Regionale Gasdotti. La risoluzione di tali interferenze e la stima dei relativi costi dovrà essere concordata con Snam Rete Gas S.p.A.

Per risolvere l'interferenza con l'asse fognario, si richiede che il progetto definitivo riporti la modalità di collettamento delle acque reflue provenienti dai comuni situati a nord di Gozzano.

## VIABILITA'

Si dovrà verificare la possibilità di mantenere un franco libero in altezza pari ad almeno m. 4.50 sia per la strada provinciale "Briga-Gozzano" che per il sottopasso ciclo-pedonale di via degli Alpini (Strada Provinciale "Gozzano-Oleggio Castello").

Si prescrive in modo vincolante che, ove non fosse possibile l'adeguamento altimetrico a m. 4.50 del sottopasso per la strada per Briga N.se e per Via degli Alpini, le opere inerenti la viabilità comunale sostitutiva siano realizzate precedentemente alla realizzazione dell'opera in oggetto.

La larghezza del sottopasso sulla strada provinciale per Briga Novarese dovrà avere luce netta pari a m. 3.5.

Dovrà essere indicata la viabilità alternativa proposta a seguito della chiusura della strada provinciale per Briga Novarese per la quale è necessario che vengano approfonditi gli impatti e le opere di mitigazione da porre in essere, ancorchè - come dichiarato dal proponente - la stessa risulta a totale carico del Comune.

## VARIE

Fermo restando le competenze istituzionali in materia di vigilanza in capo ad altri Enti, si ritiene necessario che al Dipartimento ARPA territorialmente competente venga comunicato l'inizio ed il termine dei lavori, onde permettere il controllo dell'attuazione delle prescrizioni ambientali nella fase realizzativa dell'opera ai sensi dell'art. 8 della L.R. 40/98.

Si richiede, inoltre, di concordare con il Coordinamento Centrale VIA-VAS ed il Dipartimento ARPA territorialmente competente le modalità e le tempistiche di attuazione delle attività di monitoraggio e di consegna dei relativi risultati.

Si ritiene opportuno che il Direttore dei Lavori e il Responsabile del Procedimento dell'opera in oggetto, per le rispettive competenze, trasmettano all'ARPA Piemonte una dichiarazione accompagnata da una relazione esplicativa relativa allo stato di attuazione di tutte le misure prescrittive, compensative, mitigative incluse nel progetto definitivo esaminato ed integrate da quelle ricomprese nell'atto dirigenziale conclusivo del presente procedimento amministrativo.

Dopo la messa in esercizio della linea, l'efficacia degli interventi di mitigazione ipotizzati dovrà essere verificata attraverso un idoneo piano di monitoraggio da concordare con ARPA, affinché attraverso le misure del livello di rumore ambientale di immissione, effettuate in corrispondenza dei recettori più prossimi e più a rischio, si possa individuare, ove necessario, un opportuno adeguamento delle mitigazioni già attuate e/o apportarne delle altre.

4. si richiede inoltre al Proponente di valutare la possibilità di recepire nel progetto definitivo la seguente richiesta dell'Amministrazione Comunale di Gozzano:

Dovranno essere affrontati e risolti in sede progettuale i problemi viabilistici a contorno dell'opera.

5. di inviare la presente determinazione dirigenziale ai soggetti interessati di cui all'art. 9 della L.R. 40/98.

Contro il presente provvedimento è ammessa da parte dei soggetti legittimati, proposizione di ricorso Giurisdizionale avanti al Tribunale Amministrativo Regionale del Piemonte, entro 60 giorni dalla data di avvenuta pubblicazione o della piena conoscenza secondo le modalità di cui alla legge n. 1034 del 6/12/1971, ovvero Ricorso Straordinario al Capo dello Stato entro 120 giorni dalla data di avvenuta notificazione ai sensi del Decreto del Presidente della Repubblica n. 1199 del 25/11/1971.

Il Dirigente responsabile  
Giuseppe Iacopino

Codice 26.4

D.D. 1 aprile 2004, n. 137

**Lago di Viverone - Comune di Viverone - Associazione velica Nord-Ovest - Ivrea (TO) - Manifestazione velica programmata per il giorno 4.4.2004. Prescrizioni in ordine alla sicurezza della navigazione**

(omissis)

Il Dirigente responsabile  
Tommaso Turinetti

Codice 26.4

D.D. 1 aprile 2004, n. 139

**Comune di Omegna. Parere ai fini della sicurezza della navigazione allo svolgimento di una gara di canottaggio denominata "1ª Prova Coppa Piemontese Canoa Giovani mt. 2000 e Campionato Piemontese di Fondo mt. 5000 di Canoa Olimpica" organizzata nel giorno 18 aprile 2004**

(omissis)

Il Dirigente responsabile  
Tommaso Turinetti

Codice 26.3

D.D. 1 aprile 2004, n. 141

**Approvazione bozza di Convenzione tra la Regione Piemonte e il Comune di Torino "per la realizzazione di depositi autobus a metano e per l'aggiornamento della tecnologia telematica" in applicazione dell'art. 6.6 dell'Accordo di Programma ex art. 21, comma 5 e art. 9, comma 2 della L.R. 1/2000"**

(omissis)

IL DIRIGENTE

(omissis)

*determina*

- Di approvare la bozza di Convenzione tra la Regione Piemonte e il Comune di Torino "per la realizzazione di depositi autobus a metano e per l'aggiornamento della tecnologia telematica" in applicazione dell'art. 6.6 dell'Accordo di Programma ex art. 21, comma 5 e art. 9, comma 2 della L.R. 1/2000", allegata alla presente per farne parte integrante e sostanziale.

Il Dirigente responsabile  
Lorenzo Marchisio

Codice 26.1

D.D. 6 aprile 2004, n. 146

**Approvazione liquidazione di Euro 34.999,99 a favore del Politecnico di Torino - Dipartimento Interateneo Territorio. Cap. 10870/03 - I. n. 5584**

(omissis)

IL DIRIGENTE

(omissis)

*determina*

Di approvare l'atto di liquidazione della somma pari ad Euro 34.999,99 per far fronte alle spese derivanti dalla consulenza relativa alla definizione di linee guida per promuovere una politica di mobilità sostenibile a li-

vello comunale, in coerenza con la strategia dell'Unione Europea, a favore del Politecnico di Torino - Dipartimento Interateneo Territorio.

Il Dirigente responsabile  
Gianni Rosa

Codice 26.4

D.D. 7 aprile 2004, n. 149

**Lago Maggiore. Parere ai fini della sicurezza della navigazione relativo allo svolgimento di una manifestazione denominata "XX La Vela per la Vita" indetta per il giorno 12 giugno 2004 dalle ore 13.30 alle ore 19 e con eventuale recupero il giorno 13 giugno 2004 dalle ore 8.30 alle ore 16.00**

(omissis)

IL DIRIGENTE

(omissis)

determina

Di esprimere, per quanto di competenza, parere favorevole in ordine alla sicurezza della navigazione allo svolgimento della manifestazione denominata "XX Vela per la Vita", organizzata dal Circolo Verbanò Vela con sede in Lisanza di Sesto Calende indetta per il giorno 12.06.04 dalle ore 13.30 alle ore 19.00 e con eventuale recupero il 13.06.04 dalle ore 8.30 alle ore 16.00 sulle acque del Lago Maggiore comprese tra l'abitato di Lesa capoluogo e località San Giovanni in comune di Stresa.

Gli organizzatori sono tenuti ad ottemperare alle seguenti Prescrizioni:

1) Le unità di navigazione facenti parte dell'organizzazione dovranno esporre a bordo dell'unità stessa, in maniera ben visibile, drappo rosso di identificazione;

2) Di disporre la cauta navigazione pubblica e privata, a motore e non, durante lo svolgimento della stessa nel tratto di lago compreso tra l'abitato di Lesa capoluogo e località San Giovanni in comune di Stresa.

3) Dovranno essere predisposti opportuni Avvisi ai Naviganti, contenenti le prescrizioni di cui al punto precedente, da stamparsi e diffondersi in congruo numero mediante affissione in prossimità degli scali, approdi, lidi di balneazione, zone portuali e luoghi ove si svolgerà la manifestazione nonchè agli albi dei comuni riviereschi interessati.

4) Gli organizzatori sono tenuti ad informare ogni altra Autorità od Ente interessato, per i provvedimenti di rispettiva competenza.

5) Gli organizzatori, in quanto responsabili della manifestazione, dovranno adottare ogni utile provvedimento necessario ad assicurare la sicurezza e l'incolumità delle persone direttamente o indirettamente coinvolti dalla stessa.

6) Le eventuali boe che dovranno essere poste per la delimitazione del campo di gara, da posizionarsi ad almeno 100 metri dalla costa, se lasciate in loco durante la notte, dovranno essere opportunamente segnalate. Il recupero delle stesse, dovrà avvenire senza lasciare sul fondo corpi morti.

Qualora non venissero osservate le disposizioni di cui sopra, l'Associazione organizzatrice - premesso che l'Amministrazione Regionale è sollevata comunque da qualsiasi responsabilità - risponderà di eventuali incidenti che dovessero verificarsi in conseguenza della mancata osservanza delle succitate prescrizioni ed è punibile ai sensi degli artt. 1174/1231 del Codice della Navigazione (R.D. 30.3.1942, n. 327).

Copia dell'avviso ai naviganti, unitamente al provvedimento di autorizzazione dovrà essere inviata alla Gestione Governativa Navigazione Lago Maggiore, gestore del servizio pubblico di linea per le opportune informazioni ai comandanti le unità in servizio pubblico nonchè agli organi di vigilanza.

Il Dirigente responsabile  
Tommaso Turinetti

Codice 26.4

D.D. 7 aprile 2004, n. 150

**Lago Maggiore. Comune di Stresa. Parere ai fini della sicurezza della navigazione relativo alla posa di n. 1 boa di ormeggio di unità di navigazione. Sig. Padulazzi Davide**

(omissis)

IL DIRIGENTE

(omissis)

determina

Di esprimere, per quanto di competenza, parere favorevole a decorrere dalla data del presente provvedimento, alla posa di n. 1 boa di ormeggio di unità di navigazione nelle acque del Lago Maggiore, in comune di Stresa, foglio 36, mappale 3, richiesto da Padulazzi Davide così come meglio identificato in premessa.

L'impianto dovrà essere realizzato nella posizione e secondo le modalità riportate nei disegni allegati all'istanza in questione che, debitamente vistati da questo Settore vengono restituiti al richiedente, subordinatamente all'osservanza delle seguenti prescrizioni.

- La boa dovrà essere di colore bianco e dovranno risultare conforme alle norme di cui al "Regolamento disciplinante la segnalazione delle vie navigabili lacuali" approvato con D.P.G.R. 29.3.2002, n. 1/R e recare la sigla ST47.

- L'ancoraggio della boa al corpo morto dovrà essere di lunghezza sufficiente a permettere il galleggiamento della medesima sulla superficie dell'acqua anche nel caso di massima escursione del lago e dovrà dare la massima garanzia di solidità in modo da evitare pericolo di deriva.

- Il Settore Navigazione Interna e Merci della Regione Piemonte potrà sempre variare le modalità sopra indicate ed il richiedente dovrà attenersi alle nuove disposizioni anche quando gliene derivasse una minor comodità o maggiore spesa.

- Il presente provvedimento, che si intende rilasciato senza alcun pregiudizio per i diritti di terzi, potrà essere sempre revocato, sospeso o modificato in tutto o in parte per ragioni di pubblico interesse e di sicurezza della navigazione senza diritto di indennizzi.

- Il presente provvedimento, che non è cedibile, si intende accordato nei limiti che competono al Settore Navigazione Interna e Merci della Regione Piemonte.

- Il Sig. Padulazzi Davide è direttamente responsabile verso terzi di ogni danno cagionato alle persone e alla proprietà, tenendo sollevata ed indenne l'Amministrazione regionale da ogni ricorso o pretesa di chi si ritenesse danneggiato dall'esercizio del presente parere.

- Il presente parere che non costituisce titolo all'occupazione dell'area demaniale di che trattasi e pertanto dovrà essere acquisito il provvedimento concessorio al fine della regolarizzazione amministrativa e fiscale dell'occupazione dell'area in questione.

- Il Sig. Padulazzi Davide ha altresì l'obbligo a propria cura e spese di mantenere in perfetta conservazione a manutenzione l'opera oggetto del presente parere.

Il Dirigente responsabile  
Tommaso Turinetti

Codice 26.4

D.D. 7 aprile 2004, n. 151

**Lago d'Orta. Comune di Omegna. Parere ai fini della sicurezza della navigazione relativo allo svolgimento di due gare sociali di pesca indette per il giorno 20 giugno 2004 e per il giorno 18 luglio 2004**

(omissis)

IL DIRIGENTE

(omissis)

*determina*

Di esprimere, per quanto di competenza, parere favorevole allo svolgimento di due gare sociali di pesca indette per il giorno 20 giugno 2004 dalle ore 9.00 alle ore 12.00 e per il giorno 18 luglio 2004 dalle ore 9.00 alle ore 12.00 nello specchio d'acqua antistante l'abitato del Comune di Omegna - località Imbarcadero.

Gli organizzatori sono tenuti ad ottemperare alle seguenti Prescrizioni:

1) L'Avviso ai Naviganti dovrà essere esposto presso l'Albo Pretorio del Comune Omegna e gli organizzatori delle manifestazioni dovranno garantirne la massima diffusione presso l'area interessata.

2) Di disporre il divieto di altre attività non compatibili con le gare di pesca nell'area interessata alla manifestazione.

3) Gli organizzatori sono tenuti ad informare ogni altra Autorità od Ente interessato, per i provvedimenti di rispettiva competenza.

4) Gli organizzatori, in quanto responsabili delle manifestazioni, dovranno adottare ogni utile provvedimento necessario ad assicurare la sicurezza e l'incolumità delle persone direttamente o indirettamente coinvolti dalle stesse.

5) Le gare di pesca sociale, non dovranno intralciare, in ogni caso, il servizio pubblico di linea nè il movimento dei natanti privati, sia agli scali che alle rampe e pontili dislocati lungo l'area oggetto della manifestazione.

Qualora non venissero osservate le disposizioni di cui sopra, l'Associazione organizzatrice - premesso che l'Amministrazione Regionale è sollevata comunque da qualsiasi responsabilità - risponderà di eventuali incidenti che dovessero verificarsi in conseguenza della mancata osservanza delle succitate prescrizioni ed è punibile ai sensi degli artt. 1174/1231 del Codice della Navigazione (R.D. 30.3.1942, n. 327).

Il Dirigente responsabile  
Tommaso Turinetti

Codice 26.4

D.D. 7 aprile 2004, n. 152

**Lago d'Orta. Parere ai fini della sicurezza della navigazione allo svolgimento di regate veliche indette dal Circolo Vela Orta con sede in Orta San Giulio ed organizzate nei**

**giorni 24 e 25 aprile 2004, 29 e 30 maggio 2004, 25 luglio 2004, 14 agosto 2004, 11 settembre 2004, 12 settembre 2003**

(omissis)

Il Dirigente responsabile  
Tommaso Turinetti

Codice 26.4

D.D. 7 aprile 2004, n. 153

**Lago d'Orta. Comune di Omegna. Parere ai fini della sicurezza della navigazione relativo allo svolgimento di una gara sociale di pesca indetta per il giorno 1 maggio 2004**

(omissis)

Il Dirigente responsabile  
Tommaso Turinetti

Codice 26.4

D.D. 7 aprile 2004, n. 154

**Lago d'Orta. Comuni di Orta e Pettenasco. Parere ai fini della sicurezza della navigazione allo svolgimento di una regata di canottaggio olimpico denominata "Gara Regionale" organizzata nel giorno 18 aprile 2004**

(omissis)

Il Dirigente responsabile  
Tommaso Turinetti

Codice 26.4

D.D. 7 aprile 2004, n. 155

**Determinazione Dirigenziale n. 111/26.04 in data 17.3.2004. Rettifica errore materiale**

(omissis)

IL DIRIGENTE

(omissis)

*determina*

Di rettificare la precedente Determinazione Dirigenziale del Settore Navigazione Interna e Mercè n. 111/26.04 in data 17.3.2004 sostituendo quale luogo di ubicazione del manufatto il numero di mappale 241 con il numero 641 del foglio 6 del comune di Orta San Giulio dando atto che il dispositivo della citata D.D. n. 113/26.04 del 17.3.2004 risulta modificato come segue:

"di esprimere ai sensi della lettera a) del comma 1 dell'art. 96 della L.R. 26.04.2000 n. 44 e s.m.i., parere favorevole, a decorrere dalla data del presente provvedimento all'istanza, presentata dai Signori Bernascone Giovanni e Balossi Monica, così come meglio identificati in premessa, relativa alla progettazione e alla posa di n. 1 pontile fisso, per ormeggio imbarcazioni di metri quadrati 6,34.

La collocazione avverrà nello specchio d'acqua prospiciente il mappale n. 641 del foglio n. 6 nel comune di Orta San Giulio.

L'impianto dovrà essere realizzato nella posizione e secondo le modalità riportate nei disegni allegati all'istanza in questione che, debitamente vistati da questo Settore vengono restituiti al richiedente, subordinatamente all'osservanza delle seguenti prescrizioni:

Il pontile dovrà risultare conforme alle norme contenute nel "Regolamento disciplinante la segnalazione delle vie navigabili lacuali" emanato con D.P.G.R. n. 1/R del 29.03.2002 e recare il numero distintivo: OR72.

Il Settore Navigazione Interna e Merci della Regione Piemonte potrà sempre variare le modalità sopra indicate ed il richiedente dovrà attenersi alle nuove disposizioni anche quando gliene derivasse una minor comodità o maggiore spesa.

Il presente provvedimento, che si intende rilasciato senza alcun pregiudizio per i diritti di terzi, potrà essere sempre revocato, sospeso o modificato in tutto o in parte per ragioni di pubblico interesse e di sicurezza della navigazione senza diritto di indennizzi.

I titolari del presente parere sono direttamente responsabili verso terzi di ogni danno cagionato alle persone e alla proprietà, tenendo sollevata ed indenne l'Amministrazione regionale da ogni ricorso o pretesa di chi si ritenesse danneggiato dall'esercizio del presente parere.

Dovranno essere eseguiti accurati calcoli di verifica della stabilità dell'opera in argomento.

Durante l'esecuzione dei lavori dovrà essere adottato ogni utile accorgimento volto a garantire la sicurezza della navigazione nell'area di cantiere. In tale sede l'occupazione di specchio acqueo eccedente la superficie del manufatto dovrà essere preventivamente comunicata al Settore Navigazione Interna e Merci (con l'indicazione dei mezzi e delle attrezzature presenti in acqua) e potrà essere soggetta a particolari prescrizioni.

I titolari del presente parere hanno altresì l'obbligo, a propria cura e spese, di mantenere in perfetta conservazione e manutenzione l'opera in argomento.

Il presente provvedimento non costituisce titolo all'occupazione dell'area demaniale di che trattasi e pertanto dovrà essere acquisito il provvedimento concessorio al fine della regolarizzazione amministrativa e fiscale dell'occupazione dell'area in questione.

Il presente parere, che non è cedibile, si intende accordato nei limiti che competono al Settore Navigazione Interna e Merci della Regione Piemonte.

Il Dirigente responsabile  
Tommaso Turinetti

Codice 26

D.D. 27 maggio 2004 n. 228

**Giochi Olimpici Invernali Torino 2006. Designazione del Responsabile dei Procedimenti relativi al progetto "Impianto di arroccamento Oulx - Sauze d'Oulx" (fase preliminare fase definitiva)**

La Legge 285/2000 e ss.mm.ii. prevede, ai fini dell'accelerazione delle procedure, l'attivazione di una Conferenza di Servizi in capo alla Regione Piemonte e disciplina il relativo iter autorizzativo finalizzato alla realizzazione delle infrastrutture olimpiche.

Relativamente all'iter autorizzativo, le modalità ed i tempi delle procedure per l'approvazione dei progetti per i Giochi Olimpici Invernali Torino 2006 sono definite dalla D.G.R. n. 42-4336 del 05.11.2001 e modificate dalla D.G.R. n. 41-7279 del 07.10.2002 e dalla D.G.R. n. 44-7807 del 25.11.2002.

In base alle citate deliberazioni le attività della Conferenza di Servizi prevista dall'art. 9 della L. 285/2000 sono ricondotte alla responsabilità gestionale della Direzione regionale Trasporti, in quanto struttura di riferimento dell'Assessore delegato dal Presidente della Giunta Regionale alle infrastrutture olimpiche.

La Comunità Montana Alta Valle Susa, con sede in Oulx (TO), Via Monginevro n. 35, ha presentato alla Direzione regionale Trasporti (prot. reg. di ricevimento n. 6480/26/2004 del 25.05.2004) domanda di attivazione della C.d.S. preliminare relativa al progetto "Impianto di arroccamento Oulx - Sauze d'Oulx", ai sensi dell'art. 9, comma 2, della Legge 285/2000, secondo quanto disposto dalla D.G.R. n. 42-4336 del 05.11.2001 e ss.mm.ii.

Con nota prot. n. 3022/26/2004 del 09.03.2004 il Coordinatore delle Conferenze di Servizi per i Giochi Olimpici Invernali Torino 2006 è stato autorizzato dalla Responsabile della Struttura Flessibile Torino 2006 ad avvalersi per la gestione delle Conferenze di Servizi dei Dirigenti della Direzione Trasporti, compresi i Responsabili di strutture flessibili per l'attuazione di progetti di rilevanza strategica istituiti, ai sensi dell'art. 12 della L.R. 51/97, presso la Direzione Trasporti.

Con D.G.R. n. 68-11286 del 09.12.2003, l'ing. Enzo Gino è stato individuato nell'ambito della Direzione Trasporti quale Responsabile ex art. 12 L.R. 51/97 di una struttura organizzativa flessibile per l'attuazione di progetti di rilevanza strategica.

Alla luce di quanto esposto si ritiene pertanto di attribuire la responsabilità del procedimento in oggetto all'ing. Enzo Gino.

Tutto ciò premesso,

IL DIRETTORE

Vista la L. 285/00 e ss.mm.ii.

Vista la L. 241/90

Vista la L.R. 51/97

Vista la D.G.R. n. 42-4336 del 05.11.2001 e ss.mm.ii.

Vista la D.G.R. n. 68-11286 del 09.12.2003

determina

di designare l'ing. Enzo Gino, Responsabile ex art. 12 L.R. 51/97 di una struttura flessibile nell'ambito della Direzione Trasporti, Responsabile dei Procedimenti (ai sensi dell'articolo 4 e seguenti della L. 241/90 e secondo le indicazioni della L.R. 51/97) relativi al progetto "Impianto di arroccamento Oulx - Sauze d'Oulx" (fase preliminare e fase definitiva).

Il Direttore regionale  
Aldo Manto

Codice 28.1

D.D. 13 aprile 2004, n. 88

**Centro di Riabilitazione "Giovanni Ferrero" di Alba. Provvisorio accreditamento ai sensi dell'Allegato A alla d.g.r. n. 43-23753 del 29.12.1997 e della d.g.r. n. 14-10598 del 6.10.2003, per n. 20 posti letto di riabilitazione neuromotoria per adulti**

(omissis)

Il Direttore regionale  
Luigi Robino

Codice 30.4

D.D. 13 gennaio 2004, n. 1

**Casa di Riposo "Fratelli Ariaudo" con sede in Savigliano (CN), frazione Levaldigi. Provvedimenti in ordine al riconoscimento della personalità giuridica privata**

(omissis)

## IL DIRIGENTE

(omissis)

*determina*

Di riconoscere l' idoneità all' iscrizione nel registro regionale centralizzato provvisorio delle persone giuridiche private, di cui alla D.G.R. 39-2648 del 02/04/2001, della Casa di Riposo "Fratelli Ariardo" con sede in Savigliano, frazione Levaldigi, il cui statuto è allegato alla presente determinazione per farne parte integrante, con il vincolo della destinazione del patrimonio, e delle relative rendite, alle attività previste dallo Statuto.

Il riconoscimento della personalità giuridica privata è determinata dall' iscrizione nel suddetto Registro.

Ai sensi e per gli effetti dell' art. 38 della L.R. 62 del 13/4/1995 e dell' art. 115 della L.R. n. 5 del 15/3/2001, la cessione sotto qualunque forma di beni immobili, o di diritti reali sugli stessi, dovrà essere comunicata alla Provincia di Cuneo.

Dall' iscrizione si applicano all' Ente le disposizioni del codice civile concernenti le persone giuridiche private.

Il Presidente del Consiglio di Amministrazione è incaricato di curare l' espletamento degli atti conseguenti al riconoscimento della natura giuridica privatistica dell' Ente.

Avverso la presente determinazione è ammesso ricorso entro il termine di 60 giorni innanzi al T.A.R..

Il Dirigente responsabile  
Sergio Di Giacomo

Codice 30.4

D.D. 15 gennaio 2004, n. 2

**Ente Asilo Infantile Crosio con sede in Alice Castello (VC) - Provvedimenti in ordine al riconoscimento della personalità giuridica privata**

(omissis)

## IL DIRIGENTE

(omissis)

*determina*

Di riconoscere l' idoneità all' iscrizione nel registro regionale centralizzato provvisorio delle persone giuridiche private, di cui alla D.G.R. 39-2648 del 2.04.2001 dell' Ente "Asilo Infantile Crosio" con sede in Alice Castello (VC), il cui statuto è allegato alla presente determinazione per farne parte integrante, con il vincolo della destinazione del patrimonio, e delle relative rendite, alle attività previste dallo Statuto.

Il riconoscimento della personalità giuridica privata è determinata dall' iscrizione nel suddetto Registro.

Ai sensi e per gli effetti dell' art. 38 della L.R. 62 del 13/4/1995 e dell' art. 115 della L.R. n. 5 del 15/3/2001, la cessione sotto qualunque forma di beni immobili, o di diritti reali sugli stessi, dovrà essere comunicata alla Provincia di Vercelli.

Dall' iscrizione si applicano all' Ente le disposizioni del codice civile concernenti le persone giuridiche private.

Il Presidente del Consiglio di Amministrazione è incaricato di curare l' espletamento degli atti conseguenti al riconoscimento della natura giuridica privatistica dell' Ente.

Avverso la presente determinazione è ammesso ricorso entro il termine di 60 giorni innanzi al T.A.R..

Il Dirigente responsabile  
Sergio Di Giacomo

Codice 30.4

D.D. 20 gennaio 2004, n. 3

**Asilo Infantile "Elisa Beltrami" con sede in Omegna Frazione Cireggio (VB). Provvedimenti in ordine al riconoscimento della personalità giuridica privata**

(omissis)

## IL DIRIGENTE

(omissis)

*determina*

Di riconoscere l' idoneità all' iscrizione nel registro regionale centralizzato provvisorio delle persone giuridiche private, di cui alla D.G.R. 39-2648 del 2.04.2001 dell' Asilo Infantile "Elisa Beltrami" con sede in Omegna Fraz. Cireggio (VB), il cui statuto è allegato alla presente determinazione per farne parte integrante, con il vincolo della destinazione del patrimonio, e delle relative rendite, alle attività previste dallo Statuto.

Il riconoscimento della personalità giuridica privata è determinata dall' iscrizione nel suddetto Registro.

Ai sensi e per gli effetti dell' art. 38 della L.R. 62 del 13/4/1995 e dell' art. 115 della L.R. n. 5 del 15/3/2001, la cessione sotto qualunque forma di beni immobili, o di diritti reali sugli stessi, dovrà essere comunicata alla Provincia di Verbania.

Dall' iscrizione si applicano all' Ente le disposizioni del codice civile concernenti le persone giuridiche private.

Il Presidente del Consiglio di Amministrazione è incaricato di curare l' espletamento degli atti conseguenti al riconoscimento della natura giuridica privatistica dell' Ente.

Avverso la presente determinazione è ammesso ricorso entro il termine di 60 giorni innanzi al T.A.R..

Il Dirigente responsabile  
Sergio Di Giacomo

Codice 30.4

D.D. 21 gennaio 2004, n. 4

**Associazione socio-pedagogica "Maria Divano" con sede in Serravalle Scrivia (AL). Provvedimenti in ordine al riconoscimento della personalità giuridica privata**

(omissis)

## IL DIRIGENTE

(omissis)

*determina*

Di riconoscere l' idoneità all' iscrizione nel registro regionale centralizzato provvisorio delle persone giuridiche private, di cui alla D.G.R. 39-2648 del 2.04.2001, della Associazione socio-pedagogica "Maria Divano" con sede in Serravalle Scrivia, il cui statuto è allegato alla presente determinazione per farne parte integrante, con il vincolo della destinazione del patrimonio, e delle relative rendite, alle attività previste dallo Statuto.

Il riconoscimento della personalità giuridica privata è determinata dall' iscrizione nel suddetto Registro.

Ai sensi e per gli effetti dell' art. 38 della L.R. 62 del 13/4/1995 e dell' art. 115 della L.R. n. 5 del 15/3/2001, la cessione sotto qualunque forma di beni immobili, o di diritti reali sugli stessi, dovrà essere comunicata alla Provincia di Alessandria.

Dall' iscrizione si applicano all' Ente le disposizioni del codice civile concernenti le persone giuridiche private.

Il Presidente del Consiglio di Amministrazione è incaricato di curare l'espletamento degli atti conseguenti al riconoscimento della natura giuridica privatistica dell'Ente.

Avverso la presente determinazione è ammesso ricorso entro il termine di 60 giorni innanzi al T.A.R..

Il Dirigente responsabile  
Sergio Di Giacomo

Codice 30.4

D.D. 23 gennaio 2004, n. 5

**Associazione Culturale Famiglia Alzese con sede in Pella (NO), frazione Alzo. Provvedimenti in ordine al riconoscimento della personalità giuridica privata**

(omissis)  
IL DIRIGENTE  
(omissis)  
*determina*

Di riconoscere l'idoneità all'iscrizione nel registro regionale centralizzato provvisorio delle persone giuridiche private, di cui alla D.G.R. 39-2648 del 2.04.2001, della Associazione socio-pedagogica "Maria Divano" con sede in Serravalle Scrivia, il cui statuto è allegato alla presente determinazione per farne parte integrante, con il vincolo della destinazione del patrimonio, e delle relative rendite, alle attività previste dallo Statuto.

Il riconoscimento della personalità giuridica privata è determinata dall'iscrizione nel suddetto Registro.

Ai sensi e per gli effetti dell'art. 38 della L.R. 62 del 13/4/1995 e dell'art. 115 della L.R. n. 5 del 15/3/2001, la cessione sotto qualunque forma di beni immobili, o di diritti reali sugli stessi, dovrà essere comunicata alla Provincia di Novara.

Dall'iscrizione si applicano all'Ente le disposizioni del codice civile concernenti le persone giuridiche private.

Il Presidente del Consiglio di Amministrazione è incaricato di curare l'espletamento degli atti conseguenti al riconoscimento della natura giuridica privatistica dell'Ente.

Avverso la presente determinazione è ammesso ricorso entro il termine di 60 giorni innanzi al T.A.R..

Il Dirigente responsabile  
Sergio Di Giacomo

Codice 30.3

D.D. 23 gennaio 2004, n. 6

**LR 73/96, art. 1 - Comune di Paesana - Cuneo - ASL n. 17 - Lavori di "Ristrutturazione, completamento ed ampliamento di presidio esistente". Importo lavori Euro 1.291.142,25 - Contributo in dieci annualità costanti di Euro 77.468,53. Proroga di inizio e fine lavori**

(omissis)  
Il Direttore regionale  
Attilio Miglio

Codice 30.3

D.D. 23 gennaio 2004, n. 7

**LR 73/96, art. 1 - Casa di riposo "Valpreda Capitolo" di Castagnole Monferrato - ASL n. 19 - Lavori di "Completamento presidio con nucleo RAF". Importo Euro**

**330.000,00 - Contributo in dieci annualità costanti di Euro 18.902,32. Proroga di inizio e fine lavori**

(omissis)

Il Direttore regionale  
Attilio Miglio

Codice 30.4

D.D. 27 gennaio 2004, n. 10

**Ente "Centro Palmira Brondolo" con sede Isola d'Asti (AT). Provvedimenti in ordine al riconoscimento della personalità giuridica privata**

(omissis)  
IL DIRIGENTE  
(omissis)  
*determina*

Di riconoscere l'idoneità all'iscrizione nel registro regionale centralizzato provvisorio delle persone giuridiche private, di cui alla D.G.R. 39-2648 del 02/04/2001 dell'Ente "Centro Palmira Brondolo" con sede in Isola d'Asti (AT), il cui statuto è allegato alla presente determinazione per farne parte integrante, con il vincolo della destinazione del patrimonio, e delle relative rendite, alle attività previste dallo Statuto.

Il riconoscimento della personalità giuridica privata è determinata dall'iscrizione nel suddetto Registro.

Ai sensi e per gli effetti dell'art. 38 della L.R. 62 del 13/4/1995 e dell'art. 115 della L.R. n. 5 del 15/3/2001, la cessione sotto qualunque forma di beni immobili, o di diritti reali sugli stessi, dovrà essere comunicata alla Provincia di Asti.

Dall'iscrizione si applicano all'Ente le disposizioni del codice civile concernenti le persone giuridiche private.

Il Presidente del Consiglio di Amministrazione è incaricato di curare l'espletamento degli atti conseguenti al riconoscimento della natura giuridica privatistica dell'Ente.

Avverso la presente determinazione è ammesso ricorso entro il termine di 60 giorni innanzi al T.A.R..

Il Dirigente responsabile  
Sergio Di Giacomo

Codice 30.3

D.D. 28 gennaio 2004, n. 11

**L.R. 73/96, art. 1 Ente "Opera Pia Ospedale S. Croce" di San Salvatore Monferrato - ASL n. 21 - Lavori di "Ristrutturazione presidio esistente e inserimento CDI" - Progetto definitivo - Importo Euro 2.582.284,50 - Approvazione - Concessione contributo in dieci annualità costanti di Euro 154.937,07**

(omissis)  
Il Direttore regionale  
Attilio Miglio

Codice 30.3

D.D. 28 gennaio 2004, n. 12

**LL.RR. nn. 18/84 e 43/97 Società "Col Des Anges" S.r.l. con sede legale a Novi Ligure - A.S.L. n. 22 - Lavori di "Ristrutturazione ed ampliamento immobile per la realizzazione di RAF 20 p.l. in Gavi (AL)" - Progetto definitivo**

**- Importo Euro 877.976,73 - Approvazione - Concessione contributo di Euro 438.988,37**

(omissis)

Il Direttore regionale  
Attilio Miglio

che costituisce parte integrante del presente provvedimento.

Avverso la presente determinazione è ammesso ricorso al T.A.R. entro il termine di 60 giorni dalla notificazione o dall'intervenuta piena conoscenza.

Il Direttore regionale  
Attilio Miglio

Allegato

Codice 30.3

D.D. 30 gennaio 2004, n. 13

**Residenza Sanitaria Assistenziale sita in Bibiana (TO) - via Ospedale, 11 - gestita direttamente dall'Azienda Sanitaria Locale n. 10 di Pinerolo. Autorizzazione al funzionamento di n° 40 posti letto**

(omissis)

IL DIRETTORE

(omissis)

*determina*

- Di autorizzare l'apertura e l'esercizio, per complessivi n° 40 posti letto, la R.S.A. sita in Bibiana (TO), via Ospedale n° 11, gestita direttamente dall'Azienda Sanitaria Locale n. 10 di Pinerolo;

- di approvare il Regolamento per l'organizzazione e il funzionamento della R.S.A. suddetta, che fa parte integrante e sostanziale del presente provvedimento;

- di demandare ad un successivo sopralluogo la verifica della congruità dell'avvenuto adempimento di quanto prescritto nel verbale del 15/10/2003 della Commissione di vigilanza, come in premessa richiamato ed alla presente allegato.

Avverso la presente determinazione è ammesso ricorso al T.A.R. nel termine di 60 giorni dalla notificazione o dall'avvenuta piena conoscenza.

Il Direttore regionale  
Attilio Miglio

Codice 30.1

D.D. 4 febbraio 2004, n. 14

**Assegnazione definitiva agli Enti Gestori delle funzioni Socio Assistenziali dei finanziamenti per servizi a favore delle persone che versano in stato di povertà estrema e senza fissa dimora. Integrazione D.D. 271 del 21.10.2003**

(omissis)

IL DIRETTORE

(omissis)

*determina*

- Di considerare rinunciatari dei fondi assegnati con D.D. n. 271 del 21.10.2003 gli Enti: C.I.S.S.P. di Settimo Torinese, il Comune di Riva presso Chieri, l'ASL 10 Serv. Socio Assistenziale di Pinerolo, il Comune di Borgosesia, il Consorzio Servizi Sociali di Ovada, il Comune di Acqui Terme, il Comune di Prato Sesia, il Comune di Sale, in considerazione della mancata presentazione di un piano di interventi per servizi a favore delle persone che versano in stato di estrema povertà e senza fissa dimora;

- di assegnare, come previsto nella suddetta determinazione, gli importi resi disponibili al Comune di Torino;

- di approvare l'assegnazione del finanziamento di Euro 663.449,00 impegnato con D.D. n. 271 del 21.10.2003 come da schema riportato nell'Allegato A

Allegato A - Determinazione n. 14 del 4/2/2004  
 ASSEGNAZIONE AGLI ENTI GESTORI DELLE FUNZIONI SOCIO-ASSISTENZIALI DEI FONDI STANZIATI CON DECRETO INTERMINISTERIALE DEL MINISTERO DEL LAVORO E DELLE POLITICHE SOCIALI DI CONCERTO CON IL MINISTERO DELL'ECONOMIA E DELLE FINANZE DEL 18 APRILE 2003 RELATIVO ALL'ASSEGNAZIONE DEL FONDO NAZIONALE PER LE POLITICHE SOCIALI PER L'ANNO 2003.

ENTI GESTORI	IMPORTI ASSEGNATI
COMUNE DI TORINO	239.924,00
CONSORZIO C.I.S.A.P. - GRUGLIASCO	9.251,00
CONS. INTER. SOCIO ASS.LE C.I.S.A. - RIVOLI	5.918,00
CONS. INTER. SERV. SOCIO ASS.LI - PIANEZZA	8.516,00
CONS. INTER. SERV. SOCIO ASS.LI - CIRIE'	9.081,00
CONS. INTER. PER I SERVIZI SOC. ALLA PERSONA C.I.S.P. - SETTIMO TORINESE	NON PERVENUTO
CONS. INTER. SOCIO ASS.LE - GASSINO TORINESE	3.996,00
CONS. SERVIZI SOCIO ASS.LI DEL CHIERESE - CHIERI	9.347,00
COMUNE DI RIVA PRESSO CHIERI	NON PERVENUTO
CONS. INT. SOCIO ASS.LI C.I.S.A. 31 - CARMAGNOLA	4.934,00
CONS. INT. SERVIZI SOCIO ASS.LI C.I.S.S.A. - MONCALIERI	7.704,00
CONS. INT. SOCIO ASS.LE C.I.S.A. - NICHELINO	7.742,00
CONS. INT. SERVIZI C.I. DI S. - PIOSSASCO	9.327,00
COMUNITA' MONTANA VAL SANGONE - GIAVENO	2.806,00
CONS. INT. SOCIO ASS.LE VALLE DI SUSA CON I.S.A. - SUSA	8.960,00
COMUNITA' MONTANA VALLE DI LANZO - CERES	2.739,00
CONS. INT. SERVIZI SOCIO ASS.LI C.I.S.S. - CUORGNE'	6.419,00
CONS. INT. SERVIZI SOCIO ASS.LI C.I.S.S. - CHIVASSO	7.594,00
CONS. INT. SERVIZI SOCIO ASS.LI C.I.S.S.-A.C. - CALUSO	3.791,00
COMUNITA' MONTANA VALLI CHISONE E GERMANASCA - PEROSA ARGENTINA	2.016,00
COMUNITA' MONTANA VAL PELLICE - TORRE PELLICE	1.901,00
ASL 10 SERV. SOCIO ASS.LE (PER IL COMUNE DI BOBBIO PELLICE) PINEROLO	NON PERVENUTO
CONS. INT. SERVIZI SOCIALI C.I.S.S. - PINEROLO	9.500,00
COMUNE DI VERCELLI PER I COMUNI CONVENZIONATI EX USSL 45 - VERCELLI	14.744,00
CONS. INT. PER LA GESTIONE DEI SERVIZI DI ASSISTENZA SOCIALE C.I.S.A.S. - SANTHIA'	4.807,00
CONS. INT. SERVIZI SOCIO ASS.LI I.R.I.S. - BIELLA	28.735,00
CONS. INT. SERV. S.A. DEL BIELLESE ORIENTALE CISSABO - COSSATO	6.360,00
COMUNITA' MONTANE CONVENZIONATE VALSESIA E VALSESSERA - VARALLO	3.064,00
COMUNE DI BORGHESESIA PER I COMUNI CONVENZIONATI DI	

Allegato A - Determinazione n. 14 del 4/2/2004  
 ASSEGNAZIONE AGLI ENTI GESTORI DELLE FUNZIONI SOCIO-ASSISTENZIALI DEI FONDI STANZIATI CON DECRETO INTERMINISTERIALE  
 DEL MINISTERO DEL LAVORO E DELLE POLITICHE SOCIALI DI CONCERTO CON IL MINISTERO DELL'ECONOMIA E DELLE FINANZE DEL  
 18 APRILE 2003 RELATIVO ALL'ASSEGNAZIONE DEL FONDO NAZIONALE PER LE POLITICHE SOCIALI PER L'ANNO 2003.

ENTTI GESTORI	IMPORTI ASSEGNATI NON PERVENUTO
BORGOSIESA E SERRAVALLE SESIA - BORGOSIESA	
CONSORZIO PER L'ATTIVITA' SOCIO ASS.LE C.A.S.A. - GATTINARA	2.576,00
COMUNE DI GHEMME PER LA CONVENZIONE FRA I COMUNI DI GHEMME-SIZZANO-MAGGIORA-BOCA - GHEMME	1.119,00
COMUNE DI NOVARA	25.336,00
CONS. INT. SERVIZI SOCIO ASS.LI C.I.S.A. 24 - BIANDRATE	2.881,00
CONS. INT. PER LA GESTIONE DEI SERVIZI SOCIO ASS.LI DELL'OVEST TICINO - ROMENTINO	5.474,00
COMUNE DI CASTELLETO SOPRA TICINO PER I COMUNI CONVENZIONATI EX USSL 53 - CASTELLETO SOPRA TICINO	5.674,00
COMUNE DI ARONA PER I COMUNI CONVENZIONATI DI ARONA- COLAZZA-DORMELLETO-OLEGGIO-CASTELLO - ARONA	2.004,00
CONS. INT. PER LA GESTIONE DEI SERV. SOCIO ASS.LI - BORGOMANERO	5.977,00
CONS. DEI SERVIZI SOCIALI DEL VERBANO - VERBANIA	14.815,00
CONS. INT. SERVIZI SOCIALI C.I.S.S. ZONA OSSOLA - PALLANZENO	7.151,00
CONS. INT. SERVIZI SOCIO ASS.LI - OMEGNA	4.477,00
CONS. SOCIO ASS.LE DEL CUNEESE - CUNEO	17.553,00
CONS. PER I SERVIZI SOCIO ASS.LI DELLE VALLI GRANA E MAIRA - DRONERO	4.069,00
CONS. INT. DEI SERVIZI ALLA PERSONA "ALPI MARITTIME" - BORGO S. DALMAZZO	2.701,00
COMUNITA' MONTANA VALLI GESSO-VERMENAGNA-PESIO - ROBILANTE	1.991,00
CONSORZIO MONVISO SOLIDALE - FOSSANO	16.971,00
CONS. PER I SERVIZI SOCIO ASS.LI DEL MONREGALESE C.S.M. - MONDOVI'	6.404,00
COMUNITA' MONTANA VALLI MONGIA-CEVETTA E LANGA CEBANA - CEVA	2.336,00
COMUNE DI ASTI	17.534,00
CONS. PER LA GESTIONE DEI SERVIZI SOCIO ASS.LI CO.GE.SA - ASTI	7.252,00
CONS. INT. SOCIO ASS.LE C.I.S.A. ASTI SUD - NIZZA MONFERRATO	6.004,00
CONS. INT. SERVIZI SOCIO ASS.LI DEI COMUNI DELL'ALESSANDRINO - ALESSANDRIA	29.294,00
CONS. INT. DEI SERVIZI SOCIALI DEL VALENZANO E DEL BASSO M.TO - VALENZA	3.522,00
CONS. INT. SOCIO ASS.LE TORTONA C.I.S.A. - TORTONA	5.994,00
CONS. INT. DEI SERVIZI ALLA PERSONA DEL NOVESE - NOVI LIGURE	7.357,00

Allegato A - Determinazione n. 14 del 4/2/2004  
 ASSEGNAZIONE AGLI ENTI GESTORI DELLE FUNZIONI SOCIO-ASSISTENZIALI DEI FONDI STANZIATI CON DECRETO INTERMINISTERIALE  
 DEL MINISTERO DEL LAVORO E DELLE POLITICHE SOCIALI DI CONCERTO CON IL MINISTERO DELL'ECONOMIA E DELLE FINANZE DEL  
 18 APRILE 2003 RELATIVO ALL'ASSEGNAZIONE DEL FONDO NAZIONALE PER LE POLITICHE SOCIALI PER L'ANNO 2003.

ENTI GESTORI	IMPORTI ASSEGNATI
CONSORZIO SERVIZI SOCIALI - OVADA	NON PERVENUTO
COMUNE DI ACQUI TERME PER L'ASSOCIAZIONE SOCIO ASS.LE A.S.A.	
COMUNI DI ACQUI TERME MELAZZO E TERZO - ACQUI TERME	NON PERVENUTO
COMUNE DI RIVALTA BORMIDA PER I COMUNI CONVENZIONATI EX USSL 75 -	
RIVALTA BORMIDA	2.175,00
ASL 21 - CASALE MONFERRATO	9.232,00
ASL 10 (SESTRIERE) - PINEROLO	NON PERVENUTO
CONSORZIO IN.RE.TE. - IVREA	9.352,00
COMUNE DI PRATO SESIA PER I COMUNI CONVENZIONATI DI PRATO SESIA	
E CAVALLERIO - PRATO SESIA	NON PERVENUTO
CONSORZIO SOCIO ASS.LE ALBA-LANGHE-ROERO - ALBA	9.762,00
COMUNITA' MONTANA ALTA LANGA - BOSSOLASCO	969,00
CONSORZIO INT.E.SA - BRA	6.317,00
COMUNE DI SALE	NON PERVENUTO
	663.449,00

Codice 30

D.D. 6 febbraio 2004, n. 15

**LL.RR. n. 18/84 e n. 76/96 - Fondo di rotazione per le cooperative sociali. Autorizzazione a Finpiemonte S.p.A. a procedere alla concessione del finanziamento a favore della Coop. Soc. "Casa di Nazareth - Coop. Soc. a r.l.", Via Lanzo 14 - Ciriè (TO) - Euro 52.500,00**

(omissis)

Il Dirigente responsabile  
Sergio Di Giacomo

Codice 31.1

D.D. 16 gennaio 2004, n. 1

**Approvazione convenzione tra la Regione Piemonte e il Museo dell'Automobile "Carlo Biscaretti di Ruffia" di Torino per l'adesione al Sistema Informativo Regionale dei beni culturali**

(omissis)

IL DIRETTORE

(omissis)

*determina*

- Di approvare, per le motivazioni illustrate in premessa, la partecipazione del Museo dell'Automobile "Carlo Biscaretti di Ruffia" di Torino al Sistema informativo regionale dei beni culturali;

- di stipulare con il Museo dell'Automobile "Carlo Biscaretti di Ruffia" di Torino, per le motivazioni illustrate in premessa, la convenzione per l'adesione al Sistema informativo regionale dei beni culturali, secondo il testo posto in allegato che costituisce parte integrante della presente determinazione.

La presente determinazione non comporta impegno di spesa.

Il Direttore regionale  
Alberto Vanelli

Codice 31.1

D.D. 16 gennaio 2004, n. 2

**Rettifica della determinazione n. 335 del 8.10.2002**

(omissis)

IL DIRETTORE

(omissis)

*determina*

- Di rettificare la determina n. 335/2002 per ciò che concerne l'oggetto del contributo assegnato al Politecnico di Torino - Dipartimento Casa Città da "restauro fondo fotografico" in "restauro Fondo fotografico e restauro disegni Fondo Melis".

Il Direttore regionale  
Alberto Vanelli

Codice 31.1

D.D. 16 gennaio 2004, n. 3

**Determinazione n. 237 del 23.7.2003. Introito della somma di Euro 1.428,00 dal comune di Roatto (cap. 2400/2004)**

(omissis)

Il Direttore regionale  
Alberto Vanelli

Codice 31.1

D.D. 16 gennaio 2004, n. 4

**Approvazione rinnovo della convenzione tra la Regione Piemonte e l'Università degli Studi di Torino per l'adesione delle biblioteche universitarie al polo regionale del Servizio Bibliotecario Nazionale (SBN)**

(omissis)

IL DIRETTORE

(omissis)

*determina*

Di approvare, per le motivazioni illustrate in premessa:

- la proroga della convenzione con l'Università degli Studi di Torino di cui a ns. Rep. n. 5611 del 1.3.2001, in base all'art. 8 della stessa convenzione stessa, per la durata di un anno e fino al 31 dicembre 2004.

Il Direttore regionale  
Alberto Vanelli

Codice 31

D.D. 19 gennaio 2004, n. 5

**Conferimento incarico al dipendente Claudio Rotta Loria della posizione organizzativa "B" denominata "Documentazione sull'arte contemporanea in Piemonte - Progetto grafico e comunicazione visiva"**

(omissis)

IL DIRETTORE

(omissis)

*determina*

- Di approvare il verbale di direzione 19/01/2004 per la definizione dei criteri e l'assegnazione delle posizioni quale parte integrante e sostanziale del presente atto;

- di assegnare, per le motivazioni di cui in premessa, la posizione organizzativa in oggetto allo staff della Direzione Beni Culturali;

- di conferire, sulla base dell'applicazione della modalità e della procedura illustrata in premessa al dipendente Claudio Rotta Loria (matr. 2374RC) la posizione "B" denominata "Documentazione sull'arte contemporanea in Piemonte - Progetto grafico e comunicazione visiva" a far data dal 20/1/2004 o dalla data di assunzione dell'incarico su successiva e fino al 31/07/2007.

Al dipendente competono, secondo quanto previsto dall'art. 10 del C.C.N.L. 31/03/1999, dalla data di assunzione dell'incarico, la retribuzione di posizione nei valori annui lordi per tredici mensilità e la retribuzione di risultato.

Il Direttore regionale  
Alberto Vanelli

Codice 31

D.D. 19 gennaio 2004, n. 6

**Conferimento incarico alla dipendente Laura Carli della posizione organizzativa "C" denominata "Iniziative e progetti del patrimonio culturale piemontese"**

(omissis)

IL DIRETTORE

(omissis)

*determina*

- Di approvare il verbale di direzione 19/01/2004 per la definizione dei criteri e l'assegnazione delle posizioni quale parte integrante e sostanziale del presente atto;

- di assegnare, per le motivazioni di cui in premessa, la posizione organizzativa in oggetto al Settore Musei e Patrimonio Culturale della Direzione;

- di conferire, sulla base dell'applicazione della modalità e della procedura illustrata in premessa al dipendente Laura Carli (matr. 11013CL) la posizione "C" denominata "Iniziativa e progetti del patrimonio culturale piemontese" a far data dal 20/1/2004 o dalla data di assunzione dell'incarico se successiva e fino al 31/07/2007.

Al dipendente competono, secondo quanto previsto dall'art. 10 del C.C.N.L. 31/03/1999, dalla data di assunzione dell'incarico, la retribuzione di posizione nei valori annui lordi per tredici mensilità e la retribuzione di risultato.

Il Direttore regionale  
Alberto Vanelli

Codice 31.3

D.D. 20 gennaio 2004, n. 7

**Determinazione n. 429 del 7.12.2000. Revoca del contributo di Euro 5164,56 (L. 10.000.000) disposto a favore della Riserva Naturale Speciale del Sacro Monte di Domodossola (VB) per la sistemazione del sagrato del Santuario del SS. Crocifisso. Economica Euro 5164,56 Cap. 20400/2001 (imp. 532)**

(omissis)

Il Direttore regionale  
Alberto Vanelli

Codice 31.3

D.D. 20 gennaio 2004, n. 8

**Tirocinio formativo e di orientamento. Approvazione bozza di convenzione con l'Università degli Studi di Torino - Facoltà di Scienze della Formazione**

(omissis)

IL DIRETTORE

(omissis)

determina

- Di approvare la bozza della convenzione con l'Università degli Studi di Torino - Facoltà di Scienze della Formazione, allegata alla presente per farne parte integrante, per le finalità espresse in premessa;

- di ospitare la sig.ra Francesca Rossi, in qualità di tirocinante presso la Direzione Beni Culturali - Settore Musei e Patrimonio Culturale, per svolgere attività di approfondimento e studio delle procedure messe in atto per la definizione degli standard museali.

Il Direttore regionale  
Alberto Vanelli

Codice 31.4

D.D. 21 gennaio 2004, n. 9

**D.D. n. 246 del 18.7.01. Reimpegno di Euro 5.000,00 a favore del Centro Interdipartimentale di Studi Americani ed Euro-Americani "Piero Bairati" per l'organizzazione del convegno "L'uso pubblico della storia e della cittadinanza democratica". Spesa Euro 5.000,00 cap. 11720/04**

(omissis)

IL DIRETTORE

(omissis)

determina

- Di autorizzare, per le motivazioni indicate in premessa, l'erogazione al Centro Interdipartimentale di Studi Americani ed Euro-Americani "Piero Bairati" dell'Università degli Studi di Torino, presso Dipartimento di Studi Politici, Via Giolitti 33, Torino, la liquidazione della somma di Euro 5.000,00 per lo svolgimento del convegno internazionale "L'uso pubblico della storia e della cittadinanza democratica";

- di autorizzare il reimpegno della somma di Euro 5.000,00 sul capitolo 11720 del bilancio di previsione 2004;

- di disporre l'immediata liquidazione e il pagamento del suddetto importo ad avvenuta registrazione dell'impegno di spesa, secondo le modalità previste dalla citata D.D. n. 246 del 18.7.2001.

Alla spesa di Euro 5.000,00 si fa fronte con lo stanziamento di cui al cap. 11720 del bilancio di previsione 2004 (ex impegno 3159 del 18.7.01).

Il Direttore regionale  
Alberto Vanelli

Codice 31.3

D.D. 21 gennaio 2004, n. 10

**Parziale rettifica per mero errore materiale della Determinazione n. 338 del 23.10.2003 riguardante il "Piano di valorizzazione dei musei e del patrimonio culturale del Piemonte per l'anno 2003"**

(omissis)

IL DIRETTORE

(omissis)

determina

- Di approvare, per le motivazioni indicate in premessa, la parziale rettifica della Determinazione della Direzione ai Beni Culturali n. 338 del 23.10.2003, modificando il nominativo del soggetto richiedente integrazione al contributo per la mostra "Clemente Pugliese Levi, pittore gentiluomo" come segue: Fondazione Istituto di Belle Arti e Museo Leone, via Duomo 17, 13100 Vercelli.

Resta invariata ogni altra disposizione assunta con la determinazione 338/2003.

Il Direttore regionale  
Alberto Vanelli

Codice 31.1

D.D. 27 gennaio 2004, n. 11

**Approvazione convenzione tra la Regione Piemonte e l'Unione Tipografico-Editrice Torinese di Torino per l'adesione al Sistema Informativo Regionale dei beni culturali (Programma Guarini)**

(omissis)

IL DIRETTORE

(omissis)

determina

- Di approvare, per le motivazioni illustrate in premessa, la partecipazione dell'Unione Tipografico-Editrice

Torinese S.p.A. di Torino al Sistema informativo regionale dei beni culturali;

- di stipulare con l'Unione Tipografico-Editrice Torinese S.p.A. di Torino, per le motivazioni illustrate in premessa, la convenzione per l'adesione al Sistema informativo regionale dei beni culturali, secondo il testo posto in allegato che costituisce parte integrante della presente determinazione.

La presente determinazione non comporta impegno di spesa.

Il Direttore regionale  
Alberto Vanelli

Codice 31.3

D.D. 27 gennaio 2004, n. 12

**Perenzione 1996 - Impegno 254222. Saldo del contributo assegnato con D.G.R. n. 122 - 11633 del 06/08/1996 a favore del Comune di Domodossola per il recupero della struttura e il restauro degli arredi murari e decorativi del Palazzo di S. Francesco, sede dei Musei ex Galletti. Spesa di euro 30.987,41 (Cap. 20465/2004)**

(omissis)

Il Direttore regionale  
Alberto Vanelli

Codice 31.3

D.D. 27 gennaio 2004, n. 13

**Perenzione 1998 - Impegno 319618. Saldo del contributo assegnato con determinazioni 137 del 3/8/1998 e 338 del 17/12/1998 al Comune di Alessandria per progettazione, restauro, ristrutturazione funzionale a sede museale della ex Chiesa di S. Francesco. Spesa di Euro 129.114,22 (Cap. 20395/2004)**

(omissis)

Il Direttore regionale  
Alberto Vanelli

Codice 31.3

D.D. 27 gennaio 2004, n. 14

**Perenzione 1999 - Impegno 356878. Saldo del contributo assegnato con Determinazione n. 256 del 30/07/1999 a favore del Comune di Alpette per l'allestimento a fini espositivi del Centro di documentazione sulla lavorazione del rame. Spesa di euro 2.065,83 (Cap. 20450/2004)**

(omissis)

Il Direttore regionale  
Alberto Vanelli

Codice 31.3

D.D. 27 gennaio 2004, n. 15

**Perenzione 1999 - Impegno 307820. Saldo del contributo assegnato con D.G.R. n. 226-21954 del 06/08/1997 a favore del Comune di Moncuoco per la ristrutturazione dei locali del Castello adibiti a museo del gesso. Spesa di Euro 10.329,14 (Cap. 20400/2004)**

(omissis)

Il Direttore regionale  
Alberto Vanelli

Codice 31.3

D.D. 27 gennaio 2004, n. 16

**Perenzione 1999/366176. Determinazione 472 del 30.11.1999 Erogazione del contributo alla Società degli Operai di Borgomanero Spesa di Euro 25.822,84 (cap. 20400/2004)**

(omissis)

Il Direttore regionale  
Alberto Vanelli

Codice 31.3

D.D. 27 gennaio 2004, n. 17

**Perenzione 2001/3512. Determinazione 299 del 1.08.2001. Erogazione del contributo alla Società degli Operai di Borgomanero. Spesa di Euro 10.329,00 (cap. 11800/2004)**

(omissis)

Il Direttore regionale  
Alberto Vanelli

Codice 31.3

D.D. 27 gennaio 2004, n. 18

**Perenzione 1999 - Impegno 356875. Saldo del contributo assegnato con Determinazione n. 255 del 30/07/1999 a favore del Comune di Alpette per adeguamento locali a sala mostre del Centro di documentazione sulla lavorazione del rame. Spesa di euro 3.016,63 (Cap. 20400/2004)**

(omissis)

Il Direttore regionale  
Alberto Vanelli

Codice 31.3

D.D. 27 gennaio 2004, n. 19

**L.R. 35/95 Definizione delle date di presentazione delle richieste di contributo e di restituzione alla Regione Piemonte della modulistica relativa al censimento dei caratteri tipologici, costruttivi e decorativi con significato culturale, storico, storico-architettonico, ambientale degli edifici e loro pertinenze. Anno 2004**

(omissis)

IL DIRETTORE

(omissis)

*determina*

- Di approvare la modulistica relativa alla definizione del patrimonio architettonico da censire, come da modello allegato alla presente determinazione, di cui è parte integrante e sostanziale;

- di considerare ammissibili le richieste di contributo, ai sensi della L.R. 35/95, che perverranno alla Regione Piemonte secondo i criteri di seguito descritti:

a) richieste pervenute entro il periodo dal 01.07.2003 al 30.06.2004;

b) richieste formulate dai Comuni, purchè corredate dall'apposita modulistica allegata alla presente determinazione per farne parte integrante e sostanziale, che dovrà essere restituita alla Regione Piemonte (Direzione Beni

Culturali, Settore Musei e Patrimonio Culturale) entro e non oltre il 31.07.2004.

- di rinviare a successivo provvedimento la quantificazione delle risorse e delle somme da destinare ai Comuni ammessi a contributo, nonchè i relativi criteri per la loro erogazione.

Il Direttore regionale  
Alberto Vanelli

Codice 31.4

D.D. 29 gennaio 2004, n. 20

**Convenzione rep. n. 8797 dell'8.1.04 con il Consorzio Villa Gualino. Attuazione art. 2, comma 5 ed art. 4 comma 3 - Approvazione per l'anno 2004 delle tariffe per l'erogazione dei servizi e degli importi da addebitare agli Istituti aventi sede presso Villa Gualino**

(omissis)

IL DIRETTORE

(omissis)

determina

- Di fissare per l'anno 2004, ai sensi dell'art. 4, comma 3 della convenzione rep. n. 8797 dell'8.1.2004, le tariffe privilegiate per particolari soggetti, da applicare da parte del Consorzio Villa Gualino per l'erogazione dei servizi, secondo quanto indicato nell'allegato 1, che forma parte integrante della presente determinazione;

- di fissare per l'anno 2004, ai sensi dell'art. 2, comma 5, della sopra citata convenzione, l'importo forfettario da addebitare, da parte del Consorzio Villa Gualino, agli istituti di cui all'art. 2, comma 4 della medesima convenzione, secondo quanto indicato nell'allegato 2, che forma parte integrante della presente determinazione.

Il Direttore regionale  
Alberto Vanelli

Codice 31.3

D.D. 29 gennaio 2004, n. 21

**Perenzione 1999 - Impegno 356875. Saldo del contributo assegnato con Determinazione n. 255 del 30/07/1999 a favore del Comune di Arona per ristrutturazione a sede della Pinacoteca del Salone Merzagora. Spesa di euro 7.492,40 (Cap. 20400/2004)**

(omissis)

Il Direttore regionale  
Alberto Vanelli

Codice 31.3

D.D. 4 febbraio 2004, n. 22

**Perenzione 1998 - Impegno 329205. Saldo del contributo assegnato con Determinazione n. 219 del 03/11/1998 a favore del Comune di Domodossola per interventi finalizzati al recupero e al riallestimento delle collezioni dei Musei della ex Fondazione Galletti. Spesa di euro 592,42 (Cap. 20450/2004)**

(omissis)

IL DIRETTORE

(omissis)

determina

- Di approvare per le motivazioni in premessa indicate, l'erogazione di Euro 592,42 a favore del Comune di Domodossola quale saldo del contributo già assegnato con la determinazione n. 219 del 3/11/1998 e destinato a interventi finalizzati al recupero e al riallestimento delle collezioni dei Musei della ex Fondazione Galletti;

- di autorizzare il reimpiego della somma di Euro 592,42 impegnata con la suddetta determinazione n. 219 del 3/11/1998 (I 329205), sul capitolo 20450 del bilancio della Regione Piemonte per il 2004;

- di disporre la liquidazione dell'importo sopra indicato ad avvenuta registrazione dell'impegno di spesa, secondo le modalità previste dalla citata determinazione n. 219 del 3/11/1998.

- di ridurre, per i motivi di cui sopra l'impegno n. 329205 per Euro 1.473,41.

Alla spesa di Euro 592,42 si fa fronte con lo stanziamento di cui al Capitolo n. 20450 del Bilancio 2004.

Il Direttore regionale  
Alberto Vanelli

Codice 31.3

D.D. 4 febbraio 2004, n. 23

**Perenzione 1999 Impegno 354195. Saldo del contributo assegnato con Determinazione n. 189 del 08/07/1999 a favore del Comune di Moncuoco per il Castello prosecuzione restauro e ristrutturazione sede museo del gesso. Spesa di Euro 25.822,85 (Cap. 20395/2004)**

(omissis)

Il Direttore regionale  
Alberto Vanelli

Codice 31.3

D.D. 4 febbraio 2004, n. 24

**Perenzione 2001/5174. Determinazione 403 del 23.10.2001. Erogazione del contributo alla Società degli Operai di Borgomanero. Spesa di Euro 11.362,00 (cap. 11800/2004)**

(omissis)

Il Direttore regionale  
Alberto Vanelli

Codice 31.3

D.D. 4 febbraio 2004, n. 25

**Perenzione 1996 - Impegno 254223. Saldo del contributo assegnato con D.G.R. n. 122 - 11633 del 06/08/1996 a favore del Comune di Tortona per il recupero della struttura, i restauri e l'impiantistica della sede del Museo civico. Spesa di euro 103.291,38 (Cap. 20395/2004)**

(omissis)

Il Direttore regionale  
Alberto Vanelli

Codice 31.1

D.D. 4 febbraio 2004, n. 26

**Convenzione Rep. n. 7052 del 26.11.96 tra Regione Piemonte e Fondazione Italiana per la Fotografia: contributi previsti dall'art. 5 per il funzionamento della Fondazione**

**e per le attività previste dall'art. 2. Spesa di Euro 334.229,00 (capitoli vari)**

(omissis)

Il Direttore regionale  
Alberto Vanelli

Codice 31.1

D.D. 6 febbraio 2004, n. 27

**Approvazione della stipulazione della convenzione tra la Regione Piemonte e la Fondazione Marazza per la gestione e lo sviluppo del Sistema bibliotecario del Medio Novarese nel triennio 2004 - 2007**

(omissis)

IL DIRIGENTE

(omissis)

*determina*

Di approvare la stipulazione, tra la Regione Piemonte e la Fondazione Marazza, della convenzione allegata, che costituisce parte integrante della presente determinazione, per la gestione e lo sviluppo del Sistema bibliotecario del Medio Novarese nel triennio 2004 - 2007;

alle spese conseguenti alla stipulazione della convenzione in oggetto, che potranno essere quantificate solamente sulla base della documentazione che ai sensi dell'art. 3 della convenzione stessa la Fondazione Marazza invierà ai competenti uffici regionali, si farà fronte tramite le risorse che si renderanno disponibili sul capitolo 11685 del 2004, in ragione degli accantonamenti a favore della Direzione ai Beni Culturali.

Il Direttore regionale  
Alberto Vanelli

Codice 31.1

D.D. 6 febbraio 2004, n. 28

**Approvazione convenzione tra la Regione Piemonte e il Comune di Airasca (TO) per l'adesione al Sistema Informativo Regionale dei beni culturali**

(omissis)

IL DIRETTORE

(omissis)

*determina*

- Di approvare, per le motivazioni illustrate in premessa, la partecipazione del Comune di Airasca (TO) al Sistema Informativo regionale dei beni culturali;

- di stipulare con il Comune di Airasca, per le motivazioni illustrate in premessa, la convenzione per l'adesione al Sistema informativo regionale dei beni culturali, secondo il testo posto in allegato che costituisce parte integrante della presente determinazione.

La presente determinazione non comporta impegno di spesa.

Il Direttore regionale  
Alberto Vanelli

Codice 31.3

D.D. 10 febbraio 2004, n. 29

**Schema di convenzione triennale tra Regione Piemonte e Comuni, Enti ed Associazioni culturali per l'adesione al Sistema informativo regionale dei beni culturali**

(omissis)

IL DIRETTORE

(omissis)

*determina*

- Di approvare la stipula della convenzione triennale per l'adesione al Sistema informativo regionale dei beni culturali e ambientali di cui all'allegato 1, che è parte integrante della presente determinazione per i seguenti Enti ed associazioni: Associazione Confraternita di San Gerolamo, Costigliole d'Asti; Comune di Bene Vagienna; Associazione Culturale Escarton, Macra; Comune di Novara; Associazione Culturale Dante Selva, Avigliana; Associazione di Volontariato Culturale per le Valli di Lanzo - AVAL, Lanzo Torinese; Centro Piemontese di Studi Africani - CSA, Torino; Fondazione Centro Culturale Valdese, Torre Pellice; Parrocchia dei SS. Pietro e Paolo, Boccioleto; Associazione per gli Studi di Storia e Architettura Militare, Torino.

Il Direttore regionale  
Alberto Vanelli

Codice 31.1

D.D. 10 febbraio 2004, n. 30

**Approvazione convenzione tra la Regione Piemonte e il Centro Studi Piero Gobetti per l'adesione al polo regionale del Servizio Bibliotecario Nazionale (SBN) e al Sistema informativo regionale dei beni culturali (programma Guarini)**

(omissis)

IL DIRETTORE

(omissis)

*determina*

- Di approvare, per le motivazioni illustrate in premessa, la partecipazione del Centro studi Piero Gobetti di Torino al Polo regionale piemontese del Servizio Bibliotecario Nazionale (SBN) e al Sistema Informativo Regionale dei beni culturali;

- di stipulare con il Centro studi Piero Gobetti di Torino, per le motivazioni illustrate in premessa, la convenzione per l'adesione al Polo regionale piemontese del Servizio Bibliotecario Nazionale (SBN) e al Sistema Informativo Regionale dei beni culturali, secondo il testo posto in allegato che costituisce parte integrante della presente determinazione.

La presente determinazione non comporta impegno di spesa.

Il Direttore regionale  
Alberto Vanelli

Codice 31.4

D.D. 10 febbraio 2004, n. 31

**Rinnovo convenzione tra Regione Piemonte, Provincia di Torino, Comune di Alpette e Scuola di Astronomia Francesco Zagar per l'utilizzo dell'Osservatorio Astronomico di Alpette. Spesa Euro 22.481,00 (acc. n. 100400 cap. 11750/04)**

(omissis)

## IL DIRETTORE

(omissis)

*determina*

- Di rinnovare, per le motivazioni illustrate in premessa, per un periodo di tre anni, con decorrenza 1° gennaio 2004, la convenzione rep. n. 7291 stipulata in data 18.9.2001, che disciplina la collaborazione tra Regione Piemonte, Provincia di Torino, Comune di Alpette e Scuola di Astronomia Francesco Zagar, per l'utilizzo dell'Osservatorio Astronomico sito in Alpette, secondo lo schema allegato alla presente determinazione per farne parte integrante;

- di erogare per l'anno 2004, così come indicato all'art. 8 della convenzione allegata, i seguenti contributi:

Euro 12.321,00 al Comune di Alpette (TO), a copertura del 45% delle spese derivanti al Comune per la fornitura dei servizi di cui all'art. 4 della convenzione;

Euro 10.160,00 alla Scuola di Astronomia Francesco Zagar, c/o Studio Associato S.r.l., Via Michele Lessona, 11 Torino, a copertura dell'80% delle spese derivanti alla Scuola per la fornitura dei servizi di cui all'art. 5 della convenzione.

I contributi sono liquidati, così come indicato all'art. 8 della convenzione sopra citata, in due soluzioni: la prima, pari al 70% ad avvenuta sottoscrizione della convenzione; la seconda, a saldo, dietro presentazione, per il Comune di Alpette, di rendiconto delle spese sostenute e, per la Scuola di Astronomia Francesco Zagar, dietro presentazione di relazione illustrativa delle attività svolte e rendiconto delle entrate e delle uscite.

I contributi sopra indicati sono esenti da ritenuta fiscale ai sensi dell'art. 28 del D.P.R. n. 600/73.

Alla spesa complessiva di Euro 22.481,00 si fa fronte con l'accantonamento n. 100400 sul cap. 11750 del bilancio di previsione 2004.

Il Direttore regionale  
Alberto Vanelli

## Codice 31.3

D.D. 10 febbraio 2004, n. 32

**Perenzione 1999/360712. Determinazione 253 del 30.07.1999. Erogazione del contributo alla Società di Mutuo Soccorso di Sale. Spesa di Euro 7.746,85 (cap. 20460/2004)**

(omissis)

## IL DIRETTORE

(omissis)

*determina*

- Di autorizzare l'erogazione di Euro 7.746,85 a favore della Società di Mutuo Soccorso di Sale per interventi sugli immobili, quale saldo del contributo già assegnato con determinazione n. 253 del 30.07.1999

- di autorizzare il reimpegno della somma di Euro 7.746,85 sul cap. 20460 del bilancio 2004 (I360712)

- di disporre l'immediata liquidazione ed il pagamento dei suddetti importi ad avvenuta registrazione dell'impegno di spesa, secondo le modalità previste dalla determinazione n. 253 del 30.07.1999.

Alla spesa di Euro 7.746,85 si fa fronte con lo stanziamento di cui al capitolo 20460 del Bilancio 2004.

Il Direttore regionale  
Alberto Vanelli

## Codice 31.2

D.D. 10 febbraio 2004, n. 33

**Affidamento incarico ditta Nicola Restauri S.r.l. per conservazione Peota Reale (1730) nell'anno 2004. Spesa Euro 31.236,00 (Cap. 20370/04)**

(omissis)

## IL DIRETTORE

(omissis)

*determina*

Di affidare, per le motivazioni illustrate in premessa, alla ditta Nicola Restauri S.r.l., sede amministrativa e legale: Via Santa Giulia, 65 - Torino, laboratorio: Via Mazzini, 8 - Aramengo (AT), il proseguimento dell'incarico relativo alla conservazione della Peota Reale, opera di Matteo Calderoni e Monsieur Egidio (Venezia), 1730, di cui alla D.D. n. 73 del 5.4.2002, riconoscendo alla stessa ditta un importo complessivo di Euro 31.236,00 IVA compresa, riferito alla conservazione dell'opera nell'anno 2004.

La suddetta somma sarà liquidata alla ditta Nicola Restauri S.r.l. dietro presentazione di fatture, a cadenza bimestrale, vistate per regolarità dal Responsabile del Settore competente, ex art. 41 L.R. 8/84.

I rapporti con la società Nicola Restauri saranno regolati da apposita lettera-contratto secondo gli usi del commercio.

Alla spesa di Euro 31.236,00 si fa fronte con la somma accantonata sul cap. 20370/04 (A. 100414) con D.G.R. n. 19-11626 del 2.2.2004.

Il Direttore regionale  
Alberto Vanelli

## Codice 31

D.D. 11 febbraio 2004, n. 34

**Acquisto pagina pubblicitaria sulla guida "Città d'Arte". Spesa di Euro 4.560,00 (cap. 11615/04)**

(omissis)

## IL DIRETTORE

(omissis)

*determina*

- Di approvare, per le motivazioni e con le finalità in premessa richiamate, l'acquisto della quarta pagina di copertina sulla Guida Bell'Italia;

- di approvare, conseguentemente la spesa di Euro 4.560,00 (IVA inclusa) da pagare alla Società Progetto, Via Fidia 1, Milano per l'acquisto di detta pagina.

Il pagamento delle spettanze avverrà dietro presentazione di fattura vistata per regolarità dal Direttore regionale ai Beni Culturali.

Alla spesa di Euro 4569,00 si fa fronte con l'accantonamento n. 100398 approvato con la D.G.R. n. 19-11626 del 2.2.2004.

Il Direttore regionale  
Alberto Vanelli

## Codice 31.4

D.D. 13 febbraio 2004, n. 35

**Approvazione dell'Atto aggiuntivo alla convenzione rep. n. 127 sottoscritta in data 5/2/2003, per la realizzazione a Grugliasco del Villaggio Media, successivamente destinato a residenza universitaria**

(omissis)

## IL DIRETTORE

(omissis)

*determina*

Di approvare, per le motivazioni in premessa illustrate e ai sensi della D.G.R. n. 60-10043 del 21 luglio 2003, l'atto aggiuntivo alla convenzione stipulata in data 25/02/2003 tra Regione Piemonte, Comune di Grugliasco, TOROC e Agenzia Torino 2006, secondo lo schema allegato alla presente determinazione per farne parte integrante.

Il Direttore regionale  
Alberto Vanelli

Codice 31.1

D.D. 17 febbraio 2004, n. 36

**Acquisto di ulteriori 10 copie del volume "La Chiesa di Sant'Uberto a Venaria Reale". Spesa di Euro 2970,00 (cap. 11590/2004)**

(omissis)

## IL DIRETTORE

(omissis)

*determina*

Per le motivazioni illustrate in premessa, di approvare l'acquisto presso la casa editrice Celid di Torino di 100 copie del volume "La chiesa di Sant'Uberto a Venaria Reale per un ammontare complessivo di Euro 2970,00.

La liquidazione avverrà ad esecutività della presente determinazione, dietro presentazione di fattura o nota spese e previa consegna dei volumi fino alla decorrenza della spesa.

Alla spesa di Euro 2970,00 si fa fronte sul cap. 11590/2004 con l'accantonamento di cui alla D.G.R. 19-11626 del 2 febbraio 2004 (A. 100401).

Il Direttore regionale  
Alberto Vanelli

Codice 31.3

D.D. 17 febbraio 2004, n. 37

**Approvazione della convenzione tra la Regione Piemonte e l'Ente "Sacra di San Michele" dei Padri Rosminiani per la gestione e la valorizzazione del complesso abbaziale della Sacra di San Michele**

(omissis)

## IL DIRETTORE

(omissis)

*determina*

- Di approvare, per le motivazioni indicate in premessa, lo schema di convenzione tra la Regione Piemonte e l'ente "Sacra di San Michele" - per la gestione e la valorizzazione del complesso abbaziale della Sacra di San Michele allegato alla presente determinazione per farne parte integrante e sostanziale;

- di procedere alla liquidazione a favore dell'Ente Sacra di San Michele del contributo di Euro 75.000,00 destinato al sostegno del piano di attività relativo all'anno 2003, approvato con le determinazioni n. 377 del 13/11/2003 e n. 403 del 20/11/2003, secondo le modalità previste all'art. 7 della convenzione oggetto della presente.

Il Direttore regionale  
Alberto Vanelli

Codice 31.3

D.D. 18 febbraio 2004, n. 38

**Convenzione Rep. n. 7437/2002 tra la Regione Piemonte e la Fondazione Fitzcarraldo per le attività di aggiornamento e di formazione del personale che opera nel settore dei beni culturali. Assegnazione del contributo a sostegno della realizzazione del programma di attività 2004. Spesa di Euro 172.160,00. (Cap. 11720/2004 - acc. n. 100399)**

(omissis)

## IL DIRETTORE

(omissis)

*determina*

- Di approvare, per le motivazioni indicate in premessa e qui integralmente richiamate, il programma di attività 2004 presentato dalla Fondazione Fitzcarraldo ai sensi dell'art. 2 della convenzione Rep. n. 7437 del 6/11/2002 "Convenzione tra la Regione Piemonte e la Fondazione Fitzcarraldo per attività di aggiornamento e di formazione del personale che opera nel settore dei Beni Culturali";

- di assegnare a favore della Fondazione Fitzcarraldo la somma di Euro 172.160,00 destinata al sostegno della realizzazione del programma sopra citato;

- di procedere alla liquidazione del contributo secondo le modalità indicate all'art. 5 della convenzione e cioè in due soluzioni: un acconto pari all'80% dell'importo ad avvenuta registrazione dell'impegno di spesa e il restante 20% a saldo, previa presentazione da parte della Fondazione Fitzcarraldo di un rendiconto delle attività effettuate e delle spese sostenute.

Alla spesa di Euro 172.160,00 si fa fronte con l'accantonamento n. 100399 disposto a favore della Direzione Beni Culturali con la D.G.R. 19-11626 del 02/02/2004 sul capitolo 11720/2004.

Il Direttore regionale  
Alberto Vanelli

Codice S1.4

D.D. 24 maggio 2004, n. 759

**Interventi di solidarietà a favore dell'Argentina: contributo di euro 25.000,00 sul capitolo 11016/2003, a sostegno dell'Associazione di Donne di Villa la Angostura, Provincia nordpatagonica di Neuquen. (Acc. 101689)**

(omissis)

## IL DIRETTORE

(omissis)

*determina*

- di approvare, per le ragioni espresse in premessa, il progetto d'intervento a favore dell'Associazione italiana di Villa la Angostura - Associazione di donne di Villa la Angostura, provincia di Neuquén, in Patagonia;

- di dare atto che l'ente richiedente, Associazione italiana di Villa la Angostura - Associazione di donne di Villa la Angostura, si riserva di curare i rapporti di collaborazione e le relative sinergie necessarie con le strutture coinvolte, di acquisire i documenti relativi all'organizzazione ed alla gestione del progetto, e di curare la rendicontazione da trasmettere in seguito alla Regione Piemonte;

- di assegnare il contributo totale di euro 25.000,00 sul capitolo 11016/2003 (acc. 101689), che presenta la necessaria disponibilità, a favore Associazione italiana di

Villa la Angostura - Associazione di donne di Villa la Angostura, Provincia Nordpatagonica del Neuquen, in Argentina;

- di dare atto che la Regione Piemonte si riserva di monitorare ex-ante, in itinere ed ex-post l'andamento del progetto attraverso i propri funzionari incaricati;

- di erogare a favore dell'Associazione di donne di Villa la Angostura la somma di euro 25.000,00 e di prevedere la successiva rendicontazione delle spese sostenute per la realizzazione del progetto.

Avverso la presente determinazione è ammesso il ricorso al T.A.R. entro 60 giorni dalla pubblicazione sul B.U. della Regione Piemonte.

La presente determinazione sarà pubblicata sul B.U.R.P. ai sensi dell'art. 65 dello Statuto.

Il Direttore regionale  
Giuliana Bottero

Codice S4

D.D. 16 ottobre 2003, n. 117

**Duplicazione e produzione di 700 copie DVD per attività del Museo. Ditta May Day di Moncalieri. Spesa di Euro 3.518,40 (cap. 11580)**

(omissis)

IL DIRETTORE

(omissis)

determina

- di impegnare la somma complessiva di Euro 3518,40 sul cap. 11580 del bilancio 2003 che presenta al riguardo sufficiente disponibilità (acc. n. 100539 approvato con D.G.R. 72-8615 del 3 marzo 2003);

- di disporre, per le motivazioni illustrate in premessa, la liquidazione dell'importo di Euro 3.518,40 (I.V.A. compresa) a favore della ditta May Day S.a.s., Via Rigolfo 18, 10024 Moncalieri -TO, per la copiatura in formato DVD di:

a) N. 100 Copie di: "Pietra su pietra" durata minuti 16;

b) N. 100 Copie di: "Fiori nella roccia" durata minuti 18;

c) N. 100 Copie di: "Mamenchi & Tsintao" durata minuti 18;

d) N. 100 Copie di: "Lontano dal Sole" durata minuti 30;

e) N. 100 Copie di: "Primates noi e le scimmie" durata minuti 20;

f) N. 100 Copie di: "Licheni" durata minuti 21;

g) N. 100 Copie di: "Amphibia" durata minuti 18;

h) N. 700 copertine come da allegati, compreso titolo su DVD, con relativo progetto grafico;

- di procedere alla stipulazione del contratto per mezzo di corrispondenza, secondo gli usi del commercio, ai sensi dell'art. 33, lettera d) della L.R. 23 gennaio 1984 n. 8 ed alle condizioni di cui alle premesse;

- la liquidazione delle somme dovute avverrà entro 90 giorni dal ricevimento fattura, previa attestazione di conformità all'ordinazione da parte del competente responsabile del Museo;

- avverso la presente determinazione è ammesso ricorso al T.A.R. entro il termine di 60 giorni;

- la presente determinazione sarà pubblicata sul B.U. della Regione Piemonte ai sensi dell'art.65 dello Statuto.

Il Direttore regionale  
Ferruccio Massa

Codice S4

D.D. 16 ottobre 2003, n. 118

**Acquisto strumenti per attività didattica. Ditta Ovriv Video di Torino. Spesa di Euro 9.786,60 (Cap. 20360)**

(omissis)

IL DIRETTORE

(omissis)

determina

- di impegnare la somma complessiva di Euro 9.786,60 sul cap. 20360 del bilancio 2003 che presenta al riguardo sufficiente disponibilità (acc. n. 100542 approvato con D.G.R. 72-8615 del 3 marzo 2003);

- di disporre per le motivazioni illustrate in premessa, la liquidazione dell'importo di Euro 9.786,60 (I.V.A. compresa) a favore della Ovriv Video S.r.l., Via San Secondo 49/bis, 10128 Torino, per la fornitura di:

a) Nr. 1 Multiplexer Dedicated Micros mod. MPX16;

b) Nr. 1 Videoregistratore Time Lapse Sanyo mod. VDR 1960 P;

c) Nr. 1 Videoproiettore Mitsubishi mod. XL1 U: risoluzione reale 1024x768 (XGA) e 1280x1024 (SXGA) in compressione; luminosità: 1100 ansi lumen; ottica zoom manuale;

correzione digitale dell'effetto trapezio;

telecamando con funzione mouse;

borsa morbida per il trasporto a corredo;

peso: Kg. 2,9;

d) Nr. 2 Schermi motorizzati con cassonetto metallico applicabile parete/soffitto; Telo bianco ad alto grado di rifrazione - ignifugo - dimensioni mt. 3 x 2,125;

e) Nr. 1 Proiettore diapositive Novomat mod. 130 AF con autofocus e caricatore lineare;

f) Nr. 1 Lettore CD Panasonic mod. SL - SX315:

Riproduzione CD - R/RW, long Playback: 33 ore, sistema Anti-Skip, Display. LCD;

- di procedere alla stipulazione del contratto per mezzo di corrispondenza, secondo gli usi del commercio, ai sensi dell'art. 33, lettera d) della L.R. 23 gennaio 1984 n. 8 ed alle condizioni di cui alle premesse;

- la liquidazione delle somme dovute avverrà, entro 90 giorni dal ricevimento fattura, previa attestazione di conformità all'ordinazione da parte del competente responsabile del Museo;

- avverso la presente determinazione è ammesso ricorso al T.A.R. entro il termine di 60 giorni;

- la presente determinazione sarà pubblicata sul B.U. della Regione Piemonte ai sensi dell'art. 65 dello Statuto.

Il Direttore regionale  
Ferruccio Massa

Codice S4

D.D. 25 novembre 2003, n. 119

**Convenzione di collaborazione didattica con il Comune di Collegno. Spesa di Euro 5.000,00 (cap. 11580/03, acc. 100539)**

(omissis)

IL DIRETTORE

(omissis)

determina

- di approvare il percorso educativo tra il Museo Regionale di Scienze Naturali di Torino e il Comune di

Collegno così come dettagliato nello schema di convenzione facente parte integrante della presente determinazione;

- di impegnare a tal fine la somma di Euro 5.000,00 sul cap.11580 del bilancio 2003 che presenta al riguardo sufficiente disponibilità (acc. n. 100539 approvato con D.G.R. 72-8615 del 3 marzo 2003);

- di affidare alla Associazione Alcedo con sede a Collegno in Via Tasso, 61, per le motivazioni illustrate in premessa, la realizzazione del percorso educativo denominato "L'educazione ambientale per uno sviluppo sostenibile" per l'anno scolastico 2003/4 per un importo di Euro 5.000,00 oneri fiscali compresi.

La spesa complessiva di Euro 5.000,00, oneri fiscali compresi, verrà liquidata alla Associazione ALCEDO dietro presentazione di fattura debitamente vistata dal competente Direttore dei Musei ai sensi della Legge Regionale 8/84.

Avverso la presente determinazione è ammesso ricorso entro il termine di 60 giorni innanzi al T.A.R.

La presente determinazione sarà pubblicata sul B.U.R. della Regione Piemonte ai sensi dell'art. 65 dello Statuto.

Il Direttore regionale  
Ferruccio Massa

Codice S4

D.D. 27 novembre 2003, n. 121

**Promozione su reti radiofoniche della Mostra "Nick Edel". Spesa di Euro 5.244,00; (cap. 11580/2003)**

(omissis)

IL DIRETTORE

(omissis)

determina

- di impegnare la somma complessiva di Euro 5.244,00 sul cap. 11580 del bilancio 2003 che presenta al riguardo sufficiente disponibilità (acc. 100539 approvato assunto con D.G.R. n. 72-8615 del 3/3/2003) per la realizzazione dell'attività promozionale della mostra "Nick Edel";

- di disporre, conseguentemente, la liquidazione a favore delle reti radiofoniche "Radio GRP", "Radio Flash" e "Radio Torino Popolare" degli importi a fianco di ciascuna indicati in premessa;

- di procedere alla stipulazione dei contratti per mezzo di corrispondenza, secondo gli usi del commercio, ai sensi dell'art. 33, lettera d) della L.R. 23 gennaio 1984 n. 8 ed alle condizioni di cui alle premesse;

La liquidazione delle somme dovute avverrà entro 90 giorni dal ricevimento fattura, previa di conformità attestazione all'ordinazione da parte del competente responsabile del Museo;

Avverso la presente determinazione è ammesso ricorso al T.A.R. entro il termine di 60 giorni;

La presente determinazione sarà pubblicata sul B.U. della Regione Piemonte ai sensi dell'art. 65 dello Statuto.

Il Direttore regionale  
Ferruccio Massa

Codice S4

D.D. 27 novembre 2003, n. 122

**Fornitura e posa in opera di materiale elettrico. Ditta IEM S.n.c. di Torino. Spesa di Euro 4.464,00 (cap. 20360/2003)**

(omissis)

IL DIRETTORE

(omissis)

determina

- di impegnare la somma complessiva di Euro 4.464,00 sul cap. 20360 del bilancio 2003 che presenta al riguardo la necessaria disponibilità (accantonamento n. 100542 approvato con D.G.R. n. 72/8615 del 3/3/2003);

- di affidare alla ditta IEM S.n.c. di Melissari & Ponticelli, Via Piacenza n. 27 - 10127 Torino l'incarico di fornitura e posa in opera, per un importo complessivo pari a Euro 4.464,00 (IVA inclusa), di:

1) smontaggio fari soppalco;

2) n. 2 blocchi stop completi di star con chiusura chiave, n. 1 presa con magnetotermico, n. 2 prese per scatola, montaggio;

3) alimentatore box, mt. 50 cavo diff0.003;

4) alimentazione provvisoria locale attiguo deposito, mt. 20 cavo cantiere;

5) aule, montaggio di n. 10 blocchi, prese + placche sciocco + riprese a caveria varia;

6) deposito minerali, mt 40 di tubazione con n. 3 discese da mt 5, n. 3 box 503x3KW cadauno, n. 1 automatico da 25°, montaggio;

7) sostituzione lampade per fibre ottiche e pulitura connettori e fibre ottiche, montaggio;

- di procedere alla stipulazione del contratto per mezzo di corrispondenza, secondo gli usi del commercio, ai sensi dell'art. 33, lettera d) della L.R. 23 gennaio 1984 n. 8 ed alle condizioni di cui alle premesse;

- la liquidazione delle somme dovute avverrà entro 90 giorni dal ricevimento fattura, previa attestazione di conformità all'ordinazione da parte del competente responsabile del Museo;

- avverso la presente determinazione è ammesso ricorso al T.A.R. entro il termine di 60 giorni;

- la presente determinazione sarà pubblicata sul B.U. della Regione Piemonte ai sensi dell'art.65 dello Statuto.

Il Direttore regionale  
Ferruccio Massa

Codice S4

D.D. 27 novembre 2003, n. 123

**Lavori di sistemazione e manutenzione straordinaria di collezioni e strutture del Giardino Botanico Rea. Impegno di spesa di Euro 70.000 (cap. 20360/2003)**

(omissis)

IL DIRETTORE

(omissis)

determina

- di impegnare la somma complessiva di Euro 70.000 sul cap. 20360 del bilancio 2003 che presenta al riguardo sufficiente disponibilità (acc. n. 100542 approvato con D.G.R. 72-8615 del 3 marzo 2003);

- di procedere successivamente all'affidamento della progettazione e dell'esecuzione dei lavori di sistemazione

e manutenzione straordinaria delle strutture del Giardino Botanico Rea in premessa indicati;

- di stabilire che la liquidazione dell'importo a favore degli affidatari dell'attività di progettazione e esecuzione delle opere in parola avverrà 90 giorni dal ricevimento fattura, previa attestazione di conformità all'ordinazione da parte del competente responsabile del Museo;

- avverso la presente determinazione è ammesso ricorso, entro il termine di 60 giorni, innanzi al T.A.R.;

- la presente determinazione sarà pubblicata sul B.U. della Regione Piemonte ai sensi dell'art. 65 dello Statuto.

Il Direttore regionale  
Ferruccio Massa

Codice S4

D.D. 27 novembre 2003, n. 124

**Acquisto di pubblicazioni da fornitori vari. Spesa di Euro 9.320,00 (cap. 11670/2003)**

(omissis)

IL DIRETTORE

(omissis)

*determina*

- di impegnare la somma di Euro 9.320,00 sul cap. n. 11670/2003 (acc. n. 100541 approvato con D.G.R. n. 72-8615 del 3 marzo 2003);

- di disporre l'acquisto delle pubblicazioni:

1) Libreria OOLP (Torino), 8 v., Euro 400,00;

2) IBSInternet Bookshop Italia (Milano): 5 v., Euro 250,00;

3) NHBS (Totnes, GB): 65 v., lire 6.000,00 pari a Euro 8.600,00;

4) OCIM (Dijon, FR): 4 v., Euro 70,00, per un importo totale pari a Euro 9.320,00 (spese di spedizione comprese);

- di procedere alla stipulazioni dei contratti per mezzo di corrispondenza, secondo gli usi del commercio, ai sensi dell'art. 33, lettera d) della L.R. 23 gennaio 1984 n. 8 ed alle condizioni di cui alle premesse;

La liquidazione delle somme dovute avverrà entro 90 giorni dal ricevimento delle fatture a seguito della consegna del materiale e previa attestazione di conformità alle ordinazioni da parte del competente responsabile del Museo;

Avverso la presente determinazione è ammesso ricorso al T.A.R. entro il termine di 60 giorni;

La presente determinazione sarà pubblicata sul B.U. della Regione Piemonte ai sensi dell'art.65 dello Statuto.

Il Direttore regionale  
Ferruccio Massa

Codice S4

D.D. 27 novembre 2003, n. 127

**Acquisto di cartellini per l'etichettatura di esemplari zoologici conservati in alcool. Ditta Paxar Graphics Group (USA). Spesa di Euro 1.500,00 (cap. 20360/2003)**

(omissis)

IL DIRETTORE

(omissis)

*determina*

- di acquistare dalla ditta Paxar Graphics Group, 7801 Technology Blvd Huber Heights. OH 45424 (USA), n. 30.000 cartellini (specimen tags) per l'etichettatura di esemplari zoologici conservati in alcool (pesci, anfibi, rettili);

- di impegnare la somma complessiva di Euro 1.500,00 sul cap. 20360 del bilancio 2003 che presenta al riguardo la necessaria disponibilità (accantonamento n. 100542 approvato con D.G.R. n. 72/8615 del 3/3/2003);

- di autorizzare la liquidazione ed il pagamento anticipato per la fornitura del materiale nonché la liquidazione degli altri costi indicati in premessa;

- di procedere alla stipulazione del contratto per mezzo di corrispondenza, secondo gli usi del commercio, ai sensi dell'art. 33, lettera d) della L.R. 23 gennaio 1984 n. 8 ed alle condizioni di cui alle premesse;

Avverso la presente determinazione è ammesso ricorso al T.A.R. entro il termine di 60 giorni;

Il Direttore regionale  
Ferruccio Massa

Codice S4

D.D. 27 novembre 2003, n. 128

**Promozione su quotidiani e periodici della Mostra "Nick Edel". Spesa di Euro 14.195,26 (cap. 11670/2003)**

(omissis)

IL DIRETTORE

(omissis)

*determina*

- di impegnare la somma complessiva di Euro 14.195,26 sul cap. 11670 del bilancio 2003 che presenta al riguardo sufficiente disponibilità (acc. 100541 approvato con D.G.R. n. 728615 del 3/3/2003) per la realizzazione dell'attività promozionale in premessa indicata;

- di disporre, la liquidazione a favore delle ditte Arcus Pubblicità S.r.l., "Publikompass" e "A. Manzoni", per gli importi e con le modalità pure in premessa indicate;

- di procedere alla stipulazione dei contratti per mezzo di corrispondenza, secondo gli usi del commercio, ai sensi dell'art. 33, lettera d) della L.R. 23 gennaio 1984 n. 8;

La liquidazione delle somme dovute avverrà entro 90 giorni dal ricevimento fattura, previa attestazione di conformità all'ordinazione da parte del competente responsabile del Museo;

Avverso la presente determinazione è ammesso ricorso al T.A.R. entro il termine di 60 giorni.

Il Direttore regionale  
Ferruccio Massa

Codice S4

D.D. 28 novembre 2003, n. 130

**Integrazione delle collezioni e delle esposizioni del Giardino Botanico Rea. Impegno di spesa Euro 15.000 (cap. 20360/2003)**

(omissis)

IL DIRETTORE

(omissis)

*determina*

- di impegnare la somma complessiva di Euro 15.000,00 sul cap 20360 del bilancio 2003 che presenta al riguardo sufficiente disponibilità (acc. n. 100542 approvato con D.G.R. 72-8615 del 3 marzo 2003) per poter procedere alla realizzazione di quanto in premessa indicato;

- di stabilire che la liquidazione degli importi spettanti agli affidatari e ai fornitori delle attività di cui trattasi avverrà 90 giorni dal ricevimento fattura, previa attestazione di conformità all'ordinazione da parte del competente responsabile del Museo;

Avverso la presente determinazione è ammesso ricorso, entro il termine di 60 giorni, innanzi al T.A.R.

Il Direttore regionale  
Ferruccio Massa

Codice S4

D.D. 28 novembre 2003, n. 131

**Acquisto animali naturalizzati a scopo didattico e ostensivo. Spesa di Euro 52.657,50 (cap. 20360/2003, acc. 100542)**

(omissis)

IL DIRETTORE

(omissis)

determina

- di impegnare, per le motivazioni illustrate in premessa, la somma di Euro 52.657,50, IVA inclusa, sul capitolo 20360 del bilancio 2003 che presenta al riguardo sufficiente disponibilità (acc. n. 100542 approvato con D.G.R. 72 - 8615 del 3 marzo 2003);

- di affidare, per le motivazioni illustrate in premessa, la fornitura degli esemplari naturalizzati come da elenco allegato, alla ditta "Natur Art" di Vincenzo Cicala, via Cupa dell'infermeria 76 - Fuorigrotta, Napoli, per un importo complessivo di Euro 6.330,00 IVA inclusa; "Tassipel" di Agostino Navone, via Circonvallazione 33 - Riva presso Chieri, Torino, per un importo complessivo di Euro 24.607,50 IVA inclusa; "L'arte della Tassidermia" di Luca Gallo, via Oberdan 4 - Abbiategrasso, Milano per un importo complessivo di Euro 8.160,00 IVA inclusa e "Taxidermy Studio" di Paolo Moro, via Ponisio 21 - Senna Comasco, Como per un importo complessivo di Euro 13.560,00 IVA inclusa.

La spesa complessiva di Euro 52.657,50, IVA inclusa, verrà liquidata alle ditte a seguito della consegna del materiale e previa attestazione di conformità all'ordinazione, dietro presentazione di fattura debitamente vistata dal competente Direttore del Museo ai sensi della Legge Regionale 8/84, entro 60 gg dal ricevimento della fattura stessa.

Avverso la presente determinazione è ammesso ricorso entro il termine di 60 giorni innanzi al T.A.R.

Il Direttore regionale  
Ferruccio Massa

Codice S4

D.D. 28 novembre 2003, n. 132

**Fornitura e posa in opera di teca in plexi. Ditta Olmo di Antignano Asti - Spesa di Euro 1.380,00 (cap. 20360/2003)**

(omissis)

IL DIRETTORE

(omissis)

determina

- di impegnare la somma complessiva di Euro 1.380,00 sul cap. 20360 del bilancio 2003 che presenta al riguardo la necessaria disponibilità (accantonamento n. 100542 approvato con D.G.R. n. 72/8615 del 3/3/2003);

- di affidare alla ditta Olmo Giuseppe, Strada Borra 6, Antignano Asti, l'incarico di fornitura e posa in opera di una teca in plexi trasparente con misure 3.200 x 700 x h 600, per un importo complessivo pari a Euro 1.380,00 (IVA inclusa);

- di procedere alla stipulazione del contratto per mezzo di corrispondenza, secondo gli usi del commercio, ai sensi dell'art. 33, lettera d) della L.R. 23 gennaio 1984 n. 8 ed alle condizioni di cui alle premesse.

La liquidazione delle somme dovute avverrà entro 90 giorni dal ricevimento fattura, previa attestazione di conformità all'ordinazione da parte del competente responsabile del Museo.

Avverso la presente determinazione è ammesso ricorso al T.A.R. entro il termine di 60 giorni.

Il Direttore regionale  
Ferruccio Massa

Codice S4

D.D. 28 novembre 2003, n. 133

**Stampa del volume monografico "Results of the Zoological Mission to Australia of the Regional Museum of Natural Sciences of Turin, Italy II"; Ditta Comunecazione. Spesa di Euro 12.532,57 (cap. 11670/2003)**

(omissis)

IL DIRETTORE

(omissis)

determina

- di impegnare la somma complessiva di Euro 12.532,57 sul cap. 11670 del bilancio 2003 che presenta al riguardo sufficiente disponibilità (acc. n. 100541 approvato con D.G.R. 72-8615 del 3 marzo 2003);

- di affidare alla ditta Comunicazione s.n.c., Strada San Michele 83, 120420 Bra - CN, l'incarico: a) di stampare 300 copie del volume "Results of the Zoological Missions to Australia of the Regional Museum of Natural Sciences of Turin, Italy II"; b) della fornitura di n. 2000 order form; c) della fornitura di n. 300 scatole cartone ondulato per inserimento volumi; d) della stampa di n. 50 estratti per ogni articolo contenuto nel volume della stampa del modulo d'ordine per l'acquisto di estratti a pagamento, per un prezzo complessivo pari a Euro 12.532,57 (IVA inclusa);

- di procedere alla stipulazione del contratto per mezzo di corrispondenza, secondo gli usi del commercio, ai sensi dell'art. 33, lettera d) della L.R. 23 gennaio 1984 n. 8 ed alle condizioni di cui alle premesse;

La liquidazione delle somme dovute avverrà entro 90 giorni dal ricevimento fattura, previa attestazione di conformità all'ordinazione da parte del competente responsabile del Museo;

Avverso la presente determinazione è ammesso ricorso al T.A.R. entro il termine di 60 giorni.

Il Direttore regionale  
Ferruccio Massa

Codice S4

D.D. 28 novembre 2003, n. 134

**Fornitura e posa in opera di materiale elettrico per il deposito di Entomologia: Ditta IEM s.n.c. Spesa di Euro 3.000,00 (cap. 20360/2003)**

(omissis)

IL DIRETTORE

(omissis)

*determina*

- di impegnare la somma di Euro 3.000,00 sul cap. 20360 del bilancio 2003 che presenta al riguardo la necessaria disponibilità (accantonamento n. 100542 approvato con D.G.R. n. 72/8615 del 3/3/2003);

- di affidare alla ditta IEM s.n.c. di Melissari & Ponticelli, via Piacenza 27 - 10127 Torino - l'incarico di fornitura e posa in opera, comprensivo di montaggio e di certificazione a norma di legge, per un importo complessivo pari a Euro 3.000,00 (IVA inclusa), di:

- 1) n. 30 plafoniere da 1 x 36;
- 2) n. 3 plafoniere S.E. emergenza;
- 3) n. 3 lampade antipanico;
- 4) n. 1 centralina comandi per i predetti punti luce;
- 5) n. 3 prese 16 A bipolari;

- di procedere alla stipulazione del contratto per mezzo di corrispondenza, secondo gli usi del commercio, ai sensi dell'art. 33, lettera d) della L.R. 23 gennaio 1984 n. 8 ed alle condizioni di cui alle premesse.

La liquidazione delle somme dovute avverrà entro 90 giorni dal ricevimento fattura, previa attestazione di conformità all'ordinazione da parte del competente responsabile del Museo.

Avverso la presente determinazione è ammesso ricorso al T.A.R. entro il termine di 60 giorni.

Il Direttore regionale  
Ferruccio Massa

Codice S4

D.D. 28 novembre 2003, n. 135

**Stampa del Volume monografico "Studi Geologici in Val di Susa finalizzati a un nuovo collegamento ferroviario Torino-Lione" - Ditta Comunecazione s.n.c. - Spesa di Euro 5.704,55 (cap. 11670/2003)**

(omissis)

IL DIRETTORE

(omissis)

*determina*

- di impegnare la somma complessiva di Euro 5.704,55 sul cap. 11670 del bilancio 2003 che presenta al riguardo sufficiente disponibilità (acc. n. 100541 approvato con D.G.R. 72-8615 del 3 marzo 2003);

- di affidare alla ditta Comunicazione snc, Strada San Michele 83, 120420 Bra - CN, l'incarico: a) di stampare 300 copie del volume "Studi Geologici in Val di Susa finalizzati a un nuovo collegamento ferroviario Torino-Lione"; b) della fornitura di n. 2000 order form; c) della fornitura di n. 300 scatole cartone ondulato per inserimento volumi, per un prezzo complessivo pari a Euro 5.704,55 IVA inclusa);

- di procedere alla stipulazione del contratto per mezzo di corrispondenza, secondo gli usi del commercio, ai sensi dell'art. 33, lettera d) della L.R. 23 gennaio 1984 n. 8 ed alle condizioni di cui alle premesse;

La liquidazione delle somme dovute avverrà entro 90 giorni dal ricevimento fattura, previa attestazione di conformità all'ordinazione da parte del competente responsabile del Museo;

Avverso la presente determinazione è ammesso ricorso al T.A.R. entro il termine di 60 giorni.

Il Direttore regionale  
Ferruccio Massa

Codice S4

D.D. 28 novembre 2003, n. 136

**Stampa del volume monografico "I Macrolepidotteri della Val di Susa"; Ditta Comunecazione s.n.c. - Spesa di Euro 5.824,08 (cap. 11670/2003)**

(omissis)

IL DIRETTORE

(omissis)

*determina*

- di impegnare la somma complessiva di Euro 5.824,08 sul cap. 11670 del bilancio 2003 che presenta al riguardo sufficiente disponibilità (acc. n. 100541 approvato con D.G.R. 72-8615 del 3 marzo 2003);

- di affidare alla ditta Comunecazione s.n.c., Strada San Michele 83, 120420 Bra - CN, l'incarico: a) di stampare 300 copie del volume "I Macrolepidotteri della Val di Susa"; b) della fornitura di n. 2000 order form; c) della fornitura di n. 300 scatole cartone ondulato per inserimento volumi, per un prezzo complessivo pari a Euro 5.824,08 (IVA inclusa);

- di procedere alla stipulazione del contratto per mezzo di corrispondenza, secondo gli usi del commercio, ai sensi dell'art. 33, lettera d) della L.R. 23 gennaio 1984 n. 8 ed alle condizioni di cui alle premesse;

La liquidazione delle somme dovute avverrà entro 90 giorni dal ricevimento fattura, previa attestazione di conformità all'ordinazione da parte del competente responsabile del Museo;

Avverso la presente determinazione è ammesso ricorso al T.A.R. entro il termine di 60 giorni.

Il Direttore regionale  
Ferruccio Massa

Codice S4

D.D. 28 novembre 2003, n. 137

**Stampa di n. 40.000 pieghevoli promozionali - Ditta Officine Grafiche Editoriali Zeppegno S.r.l. - Spesa di Euro 1.622,88 (cap. 11670/2003)**

(omissis)

IL DIRETTORE

(omissis)

*determina*

- di impegnare, per le motivazioni illustrate in premessa, la somma complessiva di Euro 1.622,88, sul capitolo 11670 del bilancio 2003 che presenta al riguardo sufficiente disponibilità (acc. n. 100541 approvato con D.G.R. 72-8615 del 3 marzo 2003);

- di affidare la stampa del materiale promozionale alla ditta Officine Grafiche Editoriali Zeppegno S.r.l., Via Sansovino 243/65f - 10151 Torino, per un importo complessivo di Euro 1.622,88 (IVA inclusa).

La spesa complessiva di Euro 1.622,88 (IVA inclusa) verrà liquidata alla predetta ditta a seguito della consegna del materiale e previa attestazione di conformità all'ordinazione, dietro presentazione di fattura debitamente vistata dal competente Direttore del Museo ai sensi della Legge regionale 8/84, entro 60 gg. dal ricevimento della fattura stessa.

Avverso la presente determinazione è ammesso ricorso entro il termine di 60 giorni innanzi al T.A.R.

Il Direttore regionale  
Ferruccio Massa

Codice S4

D.D. 28 novembre 2003, n. 138

**Lavori di sistemazione strutturale e manutenzione straordinaria, acquisto di attrezzature per l'ampliamento degli spazi espositivi della sede del M.R.S.N.. Impegno di spesa Euro 147.000,00 (cap. 20360/2003)**

(omissis)  
IL DIRETTORE  
(omissis)  
*determina*

- di impegnare la somma complessiva di Euro 147.000,00 sul cap. 20360 del bilancio 2003 che presenta al riguardo sufficiente disponibilità (acc. n. 100542 approvato con D.G.R. 72-8615 del 3 marzo 2003);

- di procedere all'affidamento della progettazione e dell'esecuzione dei lavori di sistemazione e manutenzione straordinaria delle locali del M.R.S.N. indicati in premessa e all'acquisto delle attrezzature conservative ed espositive, al fine di ampliare la fruibilità degli spazi espositivi del M.R.S.N.;

- di stabilire che la liquidazione degli importi a favore degli affidatari dell'attività di progettazione e esecuzione delle opere in parola avverrà 90 giorni dal ricevimento fattura, previa attestazione di conformità all'ordinazione da parte del competente responsabile del Museo.

Avverso la presente determinazione è ammesso ricorso, entro il termine di 60 giorni, innanzi al T.A.R..

Il Direttore regionale  
Ferruccio Massa

Codice S4

D.D. 28 novembre 2003, n. 139

**Attività di razionalizzazione e sistemazione museale. Impegno di spesa di Euro 31.500,00 (cap. 11670/2003)**

(omissis)  
IL DIRETTORE  
(omissis)  
*determina*

- di impegnare, per l'espletamento nell'arco di sei mesi delle attività di razionalizzazione e sistemazione museale, la somma di Euro 31.500,00 (oneri fiscali inclusi) sul capitolo 11670 del bilancio 2003 che presenta al riguardo sufficiente disponibilità (acc. n. 100541 approvato con D.G.R. 72 - 8615 del 3 marzo 2003);

- di affidare, per le motivazioni illustrate in premessa, l'espletamento di incarichi professionali al sig. Claudio Pulcher, tecnico, per un importo di Euro 8.000,00, IVA inclusa; al sig. Roberto Toffoli, tecnico, per un importo di Euro 6.000,00, IVA inclusa; alla sig.ra Ada Trento, tec-

nico, (omissis) per un importo di Euro 6.000,00, oneri fiscali inclusi;

- di procedere con successivi atti all'individuazione degli ulteriori destinatari degli incarichi specialistico-professionali.

La spesa complessiva di Euro 31.500,00 (oneri fiscali inclusi) verrà liquidata ai professionisti previa attestazione di conformità all'ordinazione, dietro presentazione di fattura debitamente vistata dal competente Direttore del Museo ai sensi della Legge Regionale 8/84, entro 60 gg dal ricevimento della fattura stessa.

Avverso la presente determinazione è ammesso ricorso entro il termine di 60 giorni innanzi al T.A.R.

Il Direttore regionale  
Ferruccio Massa

Codice S4

D.D. 28 novembre 2003, n. 140

**Realizzazione della Mostra di esemplari della Collezione osteologica del Museo Storico di Anatomia comparata. Affidamento di incarichi professionali. Impegno di spesa di Euro 74.080,00, di cui Euro 30.000,00 sul cap. 20360/03 ed Euro 44.080,00 sul cap. 11585/03.**

(omissis)

IL DIRETTORE

(omissis)

*determina*

- di autorizzare, per le motivazioni illustrate in premessa, la realizzazione della mostra temporanea avente come tema l'esposizione al pubblico di un congruo numero di esemplari della collezione osteologica;

- di impegnare, per le motivazioni illustrate in premessa, la somma complessiva di Euro 74.080,00, oneri fiscali inclusi, di cui Euro 30.000,00 sul capitolo 20360/2003. (acc. 7 4-52A 100542) e la somma di Euro 44.080,00 sul capitolo 11585/2003 (acc. 1005.40), presentano al riguardo sufficiente disponibilità;

- di affidare, per le motivazioni illustrate in premessa, la realizzazione dell'impianto scenografico a Angelo Cucchi, Allestimenti & scenografie, via Gianfrancesco Re 68 - Torino, per un importo di Euro 30.000,00, IVA inclusa (cap. 20360/2003); la progettazione grafica a Giancarlo Prono, (omissis), per un importo di Euro 1.440,00, IVA inclusa; la messa in sicurezza all'ing. Maurizio Martinelli dello Studio Martinelli s.a.s., via Cernaia 1, Torino, per un importo di Euro 640,00, IVA inclusa e l'attività di allestimento tecnico, nonché di manutenzione - osteologica a Franco Ferrero, (omissis), per un importo di Euro 17.000,00, IVA inclusa, Tristano Gallo, (omissis) per un importo di Euro 15.000,00, IVA inclusa, Stefano Bovero, (omissis), per un importo di Euro 4.000,00, oneri fiscali inclusi, Roberto Ostellino, (omissis), per un importo di Euro 6.000,00, IVA inclusa.

La spesa complessiva di Euro 74.080,00, oneri fiscali inclusi, verrà liquidata ai professionisti a seguito della consegna del materiale e previa attestazione di conformità all'ordinazione, dietro presentazione di fattura debitamente vistata dal competente Direttore del Museo ai sensi della Legge Regionale 8/84, entro 60 gg. dal ricevimento della fattura stessa.

Avverso la presente determinazione è ammesso ricorso entro il termine di 60 giorni innanzi al T.A.R.

Il Direttore regionale  
Ferruccio Massa

Codice S4

D.D. 28 novembre 2003, n. 141

**Promozione e accoglienza per la Mostra "Nick Edel". Spesa di Euro 875,00 (cap. 11670/2003)**

(omissis)

IL DIRETTORE

(omissis)

*determina*

- di impegnare la somma complessiva di Euro 875,00 sul cap. 11670 del bilancio 2003 che presenta al riguardo sufficiente disponibilità (acc. 100541 approvato con D.G.R. n. 728615 del 3/3/2003);

- di disporre, per le motivazioni illustrate in premessa, la liquidazione a favore delle ditte "OnStage S.r.l., via Viotti, 10121 Torino per un importo di Euro 300,00 (IVA compresa), e La Badessa, piazza Carlo Emanuele II, 17h, 10123 Torino, per una somma pari a Euro 575,00 (IVA compresa), per la promozione e accoglienza della mostra "Nick Edel";

La liquidazione delle somme dovute avverrà entro 60 giorni dal ricevimento fattura, previa attestazione di conformità all'ordinazione da parte del competente responsabile del Museo;

Avverso la presente determinazione è ammesso ricorso al T.A.R. entro il termine di 60 giorni.

Il Direttore regionale  
Ferruccio Massa

Codice S4

D.D. 28 novembre 2003, n. 142

**Realizzazione della mostra di esemplari della Collezione Osteologica del Museo Storico di Anatomia Comparata. Impegno di spesa di Euro 54.900,00 di cui Euro 27.000,00 sul cap. 20360/03 ed Euro 27.900,00 sul cap. 11585/03**

(omissis)

IL DIRETTORE

(omissis)

*determina*

- di impegnare, per le motivazioni illustrate in premessa, la somma complessiva di Euro 54.900,00, IVA inclusa, di cui la somma di Euro 27.000,00 sul capitolo 20360/2003 (acc. 100542) e l'importo di Euro 27.900,00 sul capitolo 11585/2003 (acc. 100540), che a 52 ti presentano al riguardo sufficiente disponibilità);

- di procedere all'affidamento degli interventi necessari allo sviluppo del progetto ostensivo in premessa indicato;

- di stabilire che la liquidazione dell'importo - a favore degli affidatari del progetto avverrà entro 90 giorni dal ricevimento fattura, previa attestazione di conformità all'ordinazione vistata dal competente Direttore del Museo ai sensi della Legge Regionale 8/84.

Avverso la presente determinazione è ammesso ricorso entro il termine di 60 giorni innanzi al T.A.R.

Il Direttore regionale  
Ferruccio Massa

Codice S4

D.D. 3 dicembre 2003, n. 143

**Promozione su reti televisive piemontesi della Mostra "Nick Edel". Spesa di Euro 13.014,00. (Cap 11670/2003)**

(omissis)

IL DIRETTORE

(omissis)

*determina*

- di impegnare la somma complessiva di Euro 13.014,00 sul cap. 11670 del bilancio 2003 che presenta al riguardo sufficiente disponibilità (acc. 100541 approvato con D.G.R. n. 72-8615 del 3/3/2003);

- di disporre, per le motivazioni illustrate in premessa, la liquidazione a favore delle ditte "G.R.P. S.p.A.", "Media Leader", "Primantenna S.r.l.", "Agenzia Damasco", "Inter Mirifica S.r.l.", "Panmedia S.r.l.", "Quadrifoglio tv S.r.l. - Retesette Televisione S.r.l. - Telestudio S.r.l. - degli importi e con le modalità in premessa specificati per una campagna promozionale della mostra "Nick Edel" su n. 9 reti televisive piemontesi;

- di procedere alla stipulazioni dei contratti per mezzo di corrispondenza, secondo gli usi del commercio, ai sensi dell'art. 33, lettera d) della L.R. 23 gennaio 1984 n. 8 ed alle condizioni di cui alle premesse;

La liquidazione delle somme dovute avverrà entro 90 giorni dal ricevimento fattura, previa attestazione di conformità all'ordinazione da parte del competente responsabile del Museo;

Avverso la presente determinazione è ammesso ricorso al T.A.R. entro il termine di 60 giorni.

Il Direttore regionale  
Ferruccio Massa

Codice S4

D.D. 30 dicembre 2003, n. 146

**Servizio Hosting presso "Museo Regionale di Scienze Naturali". Ditta REAR S.c.ar.l. Impegno di spesa Euro 191.006,42 (Capitolo 11580/2003)**

(omissis)

IL DIRETTORE

(omissis)

*determina*

- di impegnare la somma complessiva di Euro 191.006,42 sul cap. 11580 del bilancio 2003 che presenta al riguardo sufficiente disponibilità (acc. n. 100055 approvato con D.G.R. n. 574949 del 28 dicembre 2001)

- di procedere alla liquidazione dell'importo di Euro 191.006,42 a favore della ditta Rear S.c.ar.l. Via P. Belli 55, 10145 Torino, con le modalità precisate nel contratto in premessa indicato, previa attestazione di conformità all'ordinazione da parte del competente responsabile del Museo;

Avverso la presente determinazione è ammesso ricorso al T.A.R. entro il termine di 60 giorni.

Il Direttore regionale  
Ferruccio Massa

Codice S4

D.D. 31 dicembre 2003, n. 147

**Modifiche ed integrazioni Determina n. 105 del 30 novembre 2001**

(omissis)

IL DIRETTORE

(omissis)

*determina*

- di modificare ed integrare la determina n. 105 del 30 novembre 2001, dando atto che il relativo impegno di Euro 15.493,71 rimane invariato e disponendo:

a) la liquidazione dell'importo di Euro 4.593,16 a favore delle Ages Arti Grafiche, Corso Traiano 124, 10127 Torino, per la stampa e fornitura del materiale pubblicitario in premessa specificato;

b) la liquidazione dell'importo di Euro 10.886,40 a favore dell'agenzia Rivetti Pubblicità, Via Lamarmora 58, 10128 Torino, per la realizzazione dell'attività promozionale su 3 reti televisive regionali, pure in premessa indicate;

- di procedere alla stipulazione dei contratti per mezzo di corrispondenza, secondo gli usi del commercio, ai sensi dell'art. 33, lettera d) della L.R. 23 gennaio 1984 n. 8 ed alle condizioni di cui alle premesse;

- la liquidazione delle somme dovute avverrà entro 90 giorni dal ricevimento fattura, previa attestazione di conformità all'ordinazione da parte del competente responsabile del Museo;

Avverso la presente determinazione è ammesso ricorso al T.A.R. entro il termine di 60 giorni.

Il Direttore regionale  
Ferruccio Massa

**COMUNICATI**

Comunicato del Direttore regionale alla Promozione attività culturali, Istruzione e Spettacolo, 28 maggio 2004, prot. n. 11356/32.3

**Albo regionale degli insegnanti per i corsi di orientamento musicale di cui alla l.r. 49/1991 art. 5 - Anno 2004**

A norma di quanto stabilito dall'art. 5 della legge regionale 3 settembre 1991, n. 49 (Norme per il sostegno delle attività formative nel settore bandistico, corale, strumentale (...) nella Regione Piemonte), nonché dal regolamento di cui al decreto del Presidente della Giunta regionale n. 4/R del 17 febbraio 2003 (Regolamento di iscrizione all'Albo regionale degli insegnanti nei corsi di orientamento musicale l.r. 49/1991), acquisite al riguardo le conclusioni della Commissione consultiva per le attività di orientamento musicale deliberate nella seduta del 25 maggio 2004, con determinazione n. 102/32 del 26 maggio 2004 questa Direzione ha approvato l'iscrizione e la reinscrizione all'Albo regionale degli insegnanti per i corsi di orientamento musicale degli 88 docenti che hanno presentato nei termini del 30 aprile 2004 la richiesta di iscrizione o di reinscrizione e che sono risultati in possesso dei requisiti previsti dal suindicato regolamento.

Ai sensi dell'art. 5 del citato regolamento, l'iscrizione o la reinscrizione degli insegnanti all'Albo ha validità sino al conseguimento del sessantacinquesimo anno di età, fatte salve cancellazioni su istanza di parte o d'ufficio.

Poiché il suddetto regolamento ha modificato il regime delle iscrizioni all'Albo, ai sensi degli artt. 6 e 7 del medesimo vengono di seguito pubblicati due elenchi, redatti in ordine alfabetico.

Il primo elenco comprende gli insegnanti iscritti ex-novo, gli insegnanti reinscritti ai sensi del vigente ordinamento, gli insegnanti già inclusi nell'edizione 2003 dell'elenco riformato, per un totale di 151 iscritti.

Il secondo elenco è a esaurimento, è valido sino al 31 dicembre 2006 e comprende invece gli insegnanti iscritti ai sensi del previgente ordinamento, già inclusi nell'edizione 2003 dell'elenco a esaurimento e aventi mantenuto i requisiti di iscrizione, per un totale di 427 iscritti.

L'insieme dei due elenchi costituisce l'Albo. Si precisa che a termini di regolamento la reinscrizione al primo elenco comporta la cancellazione d'ufficio dal secondo.

Considerato che l'art. 126 comma 2 lettera b) punto 4) della legge regionale 26 aprile 2000, n. 44 (Disposizioni normative per l'attuazione del decreto legislativo 31 marzo 1998, n. 112 "Conferimento di funzioni e compiti amministrativi dello Stato alle Regioni ed agli Enti locali, in attuazione del capo I della legge 15 marzo 1997, n. 59"), ha conferito alle Province le funzioni amministrative relative ai corsi di orientamento musicale, i Comuni che intendono presentare all'Amministrazione Provinciale competente, entro il termine del 31 luglio 2004, la richiesta di istituzione di un corso triennale di orientamento musicale di cui al titolo I della l.r. 49/1991 per il prossimo anno formativo 2004/2005, dovranno incaricare della docenza uno o più insegnanti iscritti indifferentemente in uno dei due elenchi che seguono, purché abilitati al tipo di corso richiesto.

Il Direttore  
Rita Marchiori

## Allegato

*Legenda relativa all'elenco riformato (primo elenco)*

Codifica del tipo di iscrizione:

I = Iscrizione ex-novo

II = Reiscrizione diretta dall'elenco normato dal previgente ordinamento

III = Reiscrizione dall'elenco normato dal previgente ordinamento a seguito di esonero dalla frequenza del previsto corso regionale di aggiornamento

IIII = Reiscrizione dall'elenco normato dal previgente ordinamento a seguito di avvenuta frequenza del previsto corso regionale di aggiornamento

Codifica dei corsi:

B = Abilitazione all'insegnamento nei corsi di tipo bandistico

C = Abilitazione all'insegnamento nei corsi di tipo corale

S = Abilitazione all'insegnamento nei corsi di tipo strumentale

Codifica dei Diplomi di Conservatorio:

ARPA = Arpa

CAGR = Magistero in canto gregoriano

CANT = Canto

CHIT = Chitarra

CLAR = Clarinetto

CLAV = Clavicembalo

COMP = Composizione

CORN = Corno

DIMU = Didattica della musica

DIOR = Direzione d'orchestra

FAGO = Fagotto

FLAB = Flauto barocco

FLAU = Flauto

MCDC = Musica corale e direzione di coro

MUEL = Musica elettronica

OBOE = Oboe

ORGA = Organo e composizione organistica

PIAN = Pianoforte

POLI = Polifonia

PREP = Prepolifonia

SAXO = Saxofono

STBA = Strumentazione per banda

TROM = Tromba / Trombone

VILA = Viola

VILO = Violoncello

Codifica dei requisiti complementari:

DID = Attività didattica in ambito di educazione, formazione o perfezionamento musicale, svolta nelle scuole medie inferiori e superiori, nelle scuole e negli istituti di musica uniformati all'ordinamento didattico dei Conservatori, nei Conservatori, nelle Accademie di perfezionamento post-diploma

CON = Attività concertistica, premi e concorsi

PUB = pubblicazioni a mezzo stampa a carattere storico-musicale, critico-musicale, estetico-musicale, didattico-musicale, teorico-musicale

COM = edizioni di composizioni musicali originali

INC = incisioni discografiche

AGG = Attestati di frequenza a corsi di aggiornamento e a stages

Codifica delle valutazioni dei requisiti complementari:

NON = Non rilevante

DIS = Discreto

RIL = Rilevante

EMI = Eminente

*Legenda relativa all'elenco a esaurimento (secondo elenco)*

Codifica dei corsi:

B = Abilitazione all'insegnamento nei corsi di tipo bandistico

C = Abilitazione all'insegnamento nei corsi di tipo corale

S = Abilitazione all'insegnamento nei corsi di tipo strumentale

Codifica dei titoli:

T1 = Diploma di composizione (10° anno)

T2 = Diploma di composizione polifonica vocale

T3 = Diploma di musica corale e direzione del coro

T4 = Diploma di canto (ramo didattico e ramo cantanti)

T5 = Diploma di abilitazione all'insegnamento di musica e canto nelle Scuole Secondarie Superiori; Diploma di didattica della musica

T6 = Diploma di strumentazione per banda

T7 = Diploma di arpa, violino, violoncello, organo, pianoforte

T8 = Diploma di strumento a tastiera o a corda o a fiato

T9 = Certificato di superamento dell'esame finale del corso speciale permanente per strumenti a percussione

T10 = Diploma di strumento a fiato (flauto, oboe, clarinetto, fagotto, sassofono, corno, tromba, trombone o tuba)

T11 = Idoneità o autorizzazione ministeriale all'esercizio della professione di direttore di banda

T12 = Compimento del corso medio di composizione (7° anno), tastiera (8° anno), arco (8° anno)

T13 = Attestato di idoneità a maestro direttore di banda rilasciato dall'ANBIMA

T14 = Diploma di abilitazione all'insegnamento di educazione musicale nelle Scuole Medie Inferiori

T15 = Attività concertistica (corale e strumentale) fino a punti 2; pubblicazioni musicali e didattiche fino a punti 2;

T16 = Servizio senza demerito nei corsi di orientamento e formazione musicale di cui alla l.r. 49/1991: 1 punto per ogni anno scolastico di servizio; servizio senza demerito in qualità di insegnante di educazione musicale nelle Scuole Medie Inferiori o di musica e canto nelle Scuole Secondarie Superiori: 1 punto per ogni anno scolastico di servizio

T17 = Titoli di studio non musicali

**ALBO REGIONALE DEGLI INSEGNANTI PER I CORSI DI ORIENTAMENTO MUSICALE L.R. 49/1991  
ISCRIZIONI ALL'ELENCO RIFORMATO DAL REGOLAMENTO DI CUI A D.P.G.R. 4/R DEL 17 FEBBRAIO 2003  
ANNO 2004**

COGNOME NOME	INDIRIZZO	CAP	LOCALITA'	PR.	TELEFONO	ANNO ISCRIZ	TIPO ISCRIZ	ABIL	Diplomi di Conservatorio	REQUISITI COMPLEMENTARI					
										DID	CON	PUB	COM	INC	AGG
ACQUAVIVA Elio	Via Colla 21	10090	Cinzano	TO	0119608206	2003	II	C	DIMU, MCDC	RIL					
AIMASSO Ezio	Località Bosco 1/A	12050	Guarene	CN	0173611577	2004	II	C	MCDC	RIL					
ALBERTO Teresio	Via Mazzarello 63	14049	Nizza Monferrato	AT	0141702431	2004	III	B	CLAR	RIL	RIL				DIS
ALLOCCO Adriana	Frazione San Sebastiano 41	12045	Fossano	CN	017262815	2004	II	C,S	DIMU, PIAN						
ANGELINI Fulvio	Via Vercellotto 44	13036	Cossato	BI	01593135	2004	III	B,S	FLAU						
ANSELMO Mauro	Via Enrico Toti 22	10032	Brandizzo	TO	0119137381	2004	III	B							
BAIRO Ugo	Via San Pietro 150	10073	Cirié	TO	0119209334	2003	II	B	CANT, DIMU	DIS					DIS
BANCHIO Fabio	Via San Secondo 2	10060	Osasco	TO	0121541578	2003	II	B,S	COMP, PIAN						
BARBERO Diana	Via Cavour 17	28010	Cavaglio d'Agogna	NO	0322806012	2004	III	B	FAGO	RIL	DIS				DIS
BAUDO Franco	C.so Reg Margherita 219bis	10144	Torino	TO	011489333	2004	III	S	TROM	RIL	RIL				DIS
BELLA Marzia	Via Garibaldi 96	12061	Carrù	CN	017375405	2003	II	C	ARPA, DIMU						
BERIA Vincenzo	Via San Sebastiano 27	10076	Nole	TO	0119296556	2004	III	B,S	TROM	DIS					
BISCIA Maria Angela	Via Roccaforte 9	12089	Villanova Mondovi	CN	0174698177	2003	II	S	DIMU, FLAU						
BONATI Daniele	Via Perrucchetti 3	28819	Vignone	VB	0323550133	2003	II	C	DIMU	DIS	DIS				DIS
BORIN Davide	Via Bivio 0/9	10060	Frossasco	TO	0121354618	2003	II	S	COMP, DIOR, PIAN	DIS	RIL				DIS
BORSETTO Michele	Via Iside Viana 27	13878	Candelo	BI	0152539837	2004	III	B,S	CLAR						RIL
BOSIO Gian Marco	Via Ovada 8	15066	Basaluzzo	AL	0143489304	2004	I	C,S	COMP, MCDC	RIL	RIL				
BROGLIO Claudio	Via Torino 24	10070	Cafasse	TO	012341180	2004	III	B,S	TROM	DIS	DIS				
BRUSSINO Dario	Via Antica di Vigone 13	10061	Cavour	TO	3397599761	2004	III	B,S	TROM	DIS	DIS				DIS
BUCCOLO Marco	Via D. Scaglione 15	12051	Alba	CN	0173285171	2003	II	C	COMP, MCDC	DIS	DIS				DIS
BUFFA Luisa	Località Piantà 154	10060	Angrogna	TO	0121949003	2004	III	C,S	PIAN						
CAMPOMENEDDETTO Carlo	Via Montebello 1/B	10050	Bruzolo	TO	0119637016	2004	III	B							
CAMPORA Andrea	Via Principe Lucedio 36/A	15067	Novi Ligure	AL	014379240	2004	I	C,S	COMP, DIOR, PIAN						
CAMPORA Fulvia	Via Argenti 1/F	13011	Borgosesia	VC	016326491	2004	III	C	CANT	DIS	RIL				RIL
CANGIANO Raffaello	Via Magliazza 7	13856	Vigliano Biellese	BI	015811852	2004	III	B	CLAR						
CANTAMESSA Mariacarla	Via Umberto I 51	12040	Govone	CN	017956804	2003	II	B	DIMU, FLAU	DIS	DIS				RIL
CANTARUTTI Ivan	Via Lebbia 16/B	13018	Vaiduggia	VC	016348204	2004	III	C	PIAN						
CAPOZZOLI Giancarlo	Largo Giusti 4	10042	Nichelino	TO	011626469	2003	III	C	MCDC	DIS					
CAPPELLAZZO Eros	Via Tessarin 4	10078	Venaria Reale	TO	3392525220	2004	III	B,S	CLAR						
CARAMAGNA Lorenzo	Via Bastida 29	15068	Pozzolo Formigaro	AL	0143417360	2004	II	C,S	COMP, PIAN	DIS	DIS				
CAVALLO Gian Michele	Corso Peschiera 164	10138	Torino	TO	0113851022	2003	II	B,S	MCDC, PIAN	DIS	DIS				
CERA Domenico	Via Regina Margherita 98	12010	Bernezzo	CN	0171683310	2003	II	B	DIMU, TROM	DIS	DIS				DIS
CERRINA Massimo	Via Balma 2	10040	Rivalta di Torino	TO	0119090089	2003	II	B,S	PIAN	DIS	DIS				DIS
CERUTTI Giovanni	Via Principale 11/A	28897	Vaistrona	VB	032387264	2004	III	B							
CERUTTI Pietro	Via Fiume 4	10088	Volpiano	TO	0119882554	2004	III	B							
CHIADO' CAPONET Annarita	Regione Pralungo 4	10040	La Cassa	TO	0119842640	2003	II	B	CLAR, DIMU						
CHIAPUSSO Enrico	Via Rossi 19	10064	Pinerolo	TO	0121322907	2004	III	B							
CHIARLETTI Gabriella	Via Don G. Masetto 31	10015	Ivrea	TO	0125616985	2004	III	B	CLAR	DIS	DIS				DIS
CIOCCA VASINO Pasquale	Via Manzoni 12	28887	Omegna	VB	0323887167	2004	III	B,S	CORN						
COLOMBO Dario	Via G. Arienta 11	13019	Varallo Sesia	VC	016353320	2004	III	B							
CORSINI Luisa	Via Borgonuovo 85	15059	Serravalle Scrivia	AL	0143633486	2004	I	S	DIMU, PIAN	DIS					RIL

COGNOME NOME	INDIRIZZO	CAP	LOCALITA'	PR.	TELEFONO	ANNO ISCRIZ.	TIPO ISCRIZ.	ABILI	REQUISITI COMPLEMENTARI				
									DID	CON	PUB	COM	INC
DAL LAGO Daniela	Via Pisa 23	13100	Vercelli	VC	0161394639	2004	III	S	DIS				DIS
DE ANGELIS Roberto	Via Verdi 11	28075	Grignasco	NO	0163417510	2003	II	B	DIS				DIS
DE GAUDENZI Renato	Via Funiis 02	28836	Gignese	VB	0322999139	2004	III	B	DIS				DIS
DELLAPIANA Mario	Via Gavello 13	12052	Neive	CN	0173677366	2003	II	C	DIS				DIS
DELLE PIANE Marina	Via Alfieri 26	14010	San Martino Alfieri	AT	0141976000	2003	III	C,S	DIS				DIS
DE MARIO Claudio	Frazione Boera 5	13833	Portula	BI	015757811	2004	II	C,S	DIS				DIS
DUTTO Clara	Via Carlo Barbero 18/D	12100	Cuneo	CN	0171492637	2003	II	B,S	DIS				DIS
EURON Silvia	Via Druento 8	10040	Givoletto	TO	0119947438	2003	II	B,S	DIS				DIS
FACCIN Alessandro	Via G. Pascoli 5	10040	Probes Torinese	TO	0119657412	2004	III	B	DIS				DIS
FERRICE Fausto	Via Guglielmo Marconi 6	28823	Ghiffa	VB	032359866	2003	II	C	RIL	DIS			DIS
FERRANDO Sarah	Via Valle 34	15060	Silvano d'Orba	AL	0143841560	2004	III	C,S	DIS	DIS			DIS
FERRERO Riccardo	Strada della Rul 12	10090	Bruino	TO	0119048275	2004	III	B,S	DIS				DIS
FERRETTI Maria Grazia	Via Fontanasso 35	10077	San Maurizio Canav.	TO	0119276685	2004	III	B	DIS				DIS
FILAGNA Pierluigi	Via Puccini 12	10024	Moncalieri	TO	0116055544	2003	II	B	DIS				DIS
FILISETTI Manuel	Via Garibaldi 63	13864	Crevaquore	BI	015768596	2004	I	C	DIS				DIS
FIORANO Angela	Via Trompa Lunga 16	13040	Borgo d'Ale	VC	016146291	2003	II	C	DIS				DIS
FLECCIA Antonella	Via Vittorio Emanuele II 117	10030	Vestignè	TO	012577358	2003	II	C	DIS				DIS
FOLLI Massimo	Regione Bossala 12/A	13896	Netro	BI	015442418	2004	III	B	DIS				DIS
FORNERO Alberto	Via Vittorio Emanuele II 117	10030	Vestignè	TO	012577358	2004	III	B	DIS				DIS
FOSSA Claudio	Via Ventura 26	14100	Asti	AT	014134631	2003	II	C,S	DIS				DIS
FOSSATI Lucia	Via Vico 1	12084	Mondovi	CN	017446414	2004	III	S	DIS				DIS
FREZZATO Enrico	Via Gastaldi 22/A	10023	Chieri	TO	0119412878	2004	III	B,S	DIS				DIS
FREZZATO Valter	P.zza Vittorio Emanuele II 2	10024	Moncalieri	TO	0116403079	2004	III	S	DIS				DIS
GABOLI Alfio	Via Primo Maggio 27/A	28053	Castelletto S. Ticino	NO	0331962142	2004	III	B	DIS				DIS
GAIDO Sabrina	Via Buffa 43	10042	Nichelino	TO	0116274325	2004	III	B,S	DIS				DIS
GALLO Daniela	Via Dabormida 34	10060	Buriasco	TO	012156498	2003	II	C	DIS				DIS
GERMANO Erica	Corso Francia 7/bis	10097	Collegno	TO	0114031574	2003	II	S	DIS				DIS
GHELTRITO Anna Maria	Strada della Maggiore 106	15011	Acqui Terme	AL	0144321434	2004	III	C	DIS				DIS
GIBIN Sabina	Via Avenat 22	10090	Villarbasse	TO	011952063	2003	II	C,S	DIS				DIS
GIORDANA Eida	Via Caccia 9	12100	Cuneo	CN	0171344778	2003	II	C	DIS				DIS
GIORDANENGO Milena	Via XX Settembre 5/A	12010	Gaiola	CN	3337236856	2004	I	S	DIS				DIS
GIORDANO Antonella	Vicolo San Silvano 2	28078	Romagnano Sesia	NO	0163827119	2004	II	C	DIS				DIS
GIORGIO Andrea	Via Cavour 27	10086	Rivarolo Canavese	TO	012427914	2004	III	B	DIS				DIS
GNISCI Antonietta	Via Chiesa Vecchia 4	10050	Chianocco	TO	0122640942	2003	II	S	DIS				DIS
GRANIERI Domenico	Via Partigiani 48	28077	Prato Sesia	NO	0163851178	2004	III	B,S	DIS				DIS
IVALDI Sergio	Via Ungaretti 17	14053	Canelli	AT	0141824309	2003	II	C	DIS				DIS
LAMPA Bruno	Via delle Scuole 37	10010	San Martino Canavese	TO	0125640215	2004	III	B	DIS				DIS
LANERO Ornella	Via Primo Maggio 60	14053	Canelli	AT	0141824243	2003	II	C,S	DIS				DIS
LONGO Ivano	Via della Repubblica 24	13874	Mottalciata	BI	0161872313	2004	III	B	DIS				DIS
MAGGIOTTO Tabita	Via Pertengo 63	13033	Costanzana	VC	0161312239	2004	III	S	DIS				DIS
MAGRIS Amos Italo	Tetti Grandina 11	10020	Marentino	TO	0119435167	2004	III	B,S	DIS				DIS
MAIRONE Davide	Corso Italia 1/E	13039	Trino	VC	0161804343	2004	III	B,S	DIS				DIS
MANTI Antonio	Via Sasiero 17	28885	Piedimulera	VB	3498778444	2004	III	B	DIS				DIS
MARTINA Massimo	Via alle Alpi 6	28896	Quarna Sotto	VB	0323826016	2004	III	S	DIS				DIS
MARTINI Gabriella	Via Tetto Cordero 43	12100	Cuneo	CN	0171346511	2003	II	B	DIS				DIS

COGNOME NOME	INDIRIZZO	CAP	LOCALITA'	PR.	TELEFONO	ANNO ISCRIZ.	TIPO ISCRIZ.	ABIL.	Diplomi di Conservatorio	REQUISITI COMPLEMENTARI					
										DID	CON	PUB	COM	INC	AGG
MAZZUCCO Marco	Via Frinco 3	10136	Torino	TO	01132997597	2003	II	C	COMP, MCDC	DIS					
MENDITTO Daniela	Via Marnelli 25	15045	Sale	AL	013184033	2004	II	C,S	DIMU, PIAN	DIS					DIS
MIDELLINO Barbara	Via Moncenisio 66/B	10055	Condove	TO	0119632505	2003	II	B,S	CLAR, DIMU	DIS					DIS
MINO Mauro	Frazione Mino 11	13821	Camandona	BI	015748194	2003	II	B	CLAR, DIMU						
MOMO Enrico	Via G. Faldella 26	13040	Saluggia	VC	0161480101	2004	III	B,S	TROM						DIS
MONFERRINI Sergio	Via Cavour 25	28064	Carpignano Sesia	NO	0321824576	2004	III	B							
MONGE Marina	Via Giuseppe Verdi 26	10061	Cavour	TO	012169493	2003	II	C,S	DIMU, PIAN						DIS
MORELLINI Damiano	Salita Piancassone 52	28821	Cannero Riviera	VB	0323788819	2003	II	B,S	DIMU, TROM	DIS					
MORELLINI Luca	Via Davicini 82	28040	Lesa	NO	032277679	2003	II	B,S	DIMU, TROM	DIS					
MORO Pietro Attilio	Via Roma 75	15060	Borghetto Borbera	AL	014369290	2004	III	B,S	TROM						DIS
NANO Tiziana	Via Pastrengo 120/bis	10024	Moncalieri	TO	0116063248	2004	III	B	CORN						
NAVONE Roberto	Strada Valle San Pietro 90	10020	Pecetto Torinese	TO	0118609709	2004	III	B							
NAVONE Rosalba	Via Gioberti 14	10066	Torre Pellice	TO	3474705083	2003	II	S	DIMU	DIS					DIS
NEGRI Gilberto	Via Stazione 1	28075	Grignasco	NO	0163411158	2003	II	C	MCDC	DIS					
NIZZIA Tiziano	Vicolo Fiorina 15	10090	San Giusto Canavese	TO	012435555	2003	II	C	MCDC	DIS					
NOSENZO Laura Giuseppina	Vicolo Colombaro 6	14010	Celle Enomondo	AT	0141205517	2003	II	S	MCDC, PIAN	DIS					
OGLINA Gabriele	Via Matteotti 13	28887	Omegna	VB	032361080	2003	II	B,S	CLAR, DIMU	DIS					
PADOVAN Gianni	Via Sabaudia 110	10095	Grugliasco	TO	0114035079	2003	II	C,S	MCDC						
PALENZONA Pietro	Via Principe Amedeo 19	15068	Pozzolo Formigaro	AL	0143418117	2004	III	B	TROM						
PARACCHINI Riccardo	Via Dante 4	28076	Pogno	NO	032297664	2004	III	B							
PEJRANI Domenica	Corso De Gasperi 61	10129	Torino	TO	0115808287	2004	III	B	CLAR	DIS					DIS
PELLANDA Maria Cristina	Via Iacchini 3	28871	Bannio Anzino	VB	032489243	2004	III	B,S	CLAR						
PERDONCIN Federica	Via Colle delle Finestre 5	10059	Susa	TO	0122640023	2003	II	B,S	DIMU, PIAN	DIS					
PERFUMO Marina	Via San Pio V 46	15062	Bosco Marengo	AL	0131299174	2003	II	C,S	DIMU, PIAN	DIS					RIL
PERILLO Oto	Via Pisa 2	10098	Rivoli	TO	0119572042	2003	II	C	MCDC						
PETRARULO Elisa	Via Poerio 61	28100	Novara	NO	0321402548	2004	III	C,S	PIAN			DIS			
PIDO' Massimiliano	Via Cavallone 45	28884	Pallanzeno	VB	032452917	2004	III	B,S	CLAR						
PISANO Romina	Via Caduti 4	12010	Entracque	CN	0171978113	2003	II	B	DIMU, CORN						
PRIMIANI Andrea	Via Indritto 15/1	10060	Torre Pellice	TO	0121930217	2004	III	S	FLAU, FLAB	DIS					DIS
PROCHIETTO Franco	Via G. Giletta 8	12036	Revello	CN	0175257805	2004	III	C,S	PIAN	DIS					RIL
QUINTO Raffaele	Via Cesare Battisti 50	10088	Voipiano	TO	0119881059	2004	III	B							
RATTI Giuseppe	Via Asti 17	10042	Nichelino	TO	0116060779	2003	II	B	CLAR, COMP, DIOR, MUEL, STBA						
REPETTO Giuseppe	Via Amorina 36	15010	Cremolino	AL	0143879392	2004	III	S	CLAR	DIS					
RICCA Elena	Via Marconi 6	14020	Plea	AT	0141690927	2003	II	B	CLAR, DIMU						
RICHIARDONE Bruna	Borgata Ciabòt 3	10069	Villar Perosa	TO	03405240085	2003	II	C	MCDC						
RIUSSI Simona	Via Maffei 342	13836	Cossato	BI	015925370	2004	III	B,S	CLAR						
ROLANDO Danilo	Via Virginio 52	10064	Pinerolo	TO	0121396920	2004	III	B							
RONCAGLIA Marco	Via Nino Oxilia 1/A	28100	Novara	NO	0321477084	2003	II	C,S	MCDC, ORGA, PIAN	DIS					DIS
RONDANO Ivan	Via Pertengo 61/63	13033	Costanzana	VC	0161312239	2004	III	B,S	FLAU	EMI					EMI
SACCHETTI Arturo	Via SS. Trinità 3	13048	Santhià	VC	016194767	2003	II	C,S	CLAV, COMP, DIOR, MCDC, ORGA, PIAN, POLI, STBA	EMI					EMI
SANCHEZ CARBONE M. Luisa	Via Giambone 7	10092	Beinasco	TO	0113581827	2003	II	C,S	CANT, DIMU, PIAN	RIL					DIS
SARDO Aldo	Regione San Grato 29	14100	Asti	AT	0141942139	2003	II	C	COMP, PIAN	RIL					
SARTORE Mauro	Via Duchessa Isabella 2	10011	Agliè	TO	0124429101	2004	III	B,S	CLAR						

COGNOME NOME	INDIRIZZO	CAP	LOCALITA'	PR.	TELEFONO	ANNO ISCRIZ.	TIPO ISCRIZ.	ABILI	Diplomi di Conservatorio	REQUISITI COMPLEMENTARI					
										DID	CON	PUB	COM	INC	AGG
SCALISE Antonio	Via Ivrea 18	10081	Castellamonte	TO	0124582632	2004	III	B	TROM	DIS					
SCARCA Cristina	Via dei Gelsi 3	10080	None	TO	0119864322	2004	III	C,S	PIAN	DIS					RIL
SCARCELLA Davide	Via Salassa 10	10080	Oglianico	TO	012434671	2003	II	B,S	CLAR, COMP, P'IAN	DIS					
SEMPREVIVO Davide	Frazione Pianazzo 80	12063	Dogliani	CN	017371251	2004	III	B		DIS					
SEMPREVIVO Valerio	Piazza Carlo Alberto	12063	Dogliani	CN	017370276	2003	II	B	CLAR, DIMU	DIS					
SIANO Bernardino	Via Pastrengo 122	10024	Moncalieri	TO	0116067931	2003	II	B	DIMU, TROM	DIS					
SPAGNOLATTI Roberto	Via Intra-Premeno 69	28921	Verbania	VB	0323401199	2204	III	B	OBOE						
SPINONI Margherita	Via Pellice 1	12033	Moretta	CN	017294255	2003	II	C,S	DIMU, PIAN						DIS
TAGLIAFERRO Giuseppe	Via Abletti 30	14054	Castagnole Lanze	AT	3287817515	2003	II	B,C	COMP, MUEL	DIS					
TARTARINI Pietro	Via Zuccone 32	13017	Quarona	VC	0163431276	2004	III	C,S	PIAN	DIS					
TICOZZI Walter	Via San Rocco 10	28886	Pieve Vergonte	VB	032483681	2004	III	B	CLAR	DIS					
TOLA Renato	Via Roma 23/B	10060	Cantalupa	TO	0121352639	2004	III	B,S	TROM						
TRINGALI Roberta	Borgo Cremera 4/bis	10020	Arignano	TO	0119462348	2003	II	C,S	DIMU, PIAN						DIS
TROIANO Alba	Corso Vercelli 278	10122	Torino	TO	011202734	2003	II	S	CHIT, DIMU	DIS					RIL
TROLTON Danilo	Località Brunetti 1/D	10050	Bruzolo	TO	0119637546	2004	III	B	CLAR						
UGHETTO Remo	Via Davi 23	10051	Avigliana	TO	0119369045	2004	III	B	TROM	DIS					
VACCA Bruno	Via Bailuri 25	12057	Neive	CN	017367596	2004	III	B	TROM	DIS					
VERRI Silvio	Via Baluardo 1	15057	Tortona	AL	0131866157	2004	III	C,S	VILO	DIS					DIS
VIGNA TAGLIANTI Andrea	Via S. Maurizio 55 - S. Rocco	12010	Cuneo	CN	017149647	2004	III	S	PIAN	DIS					DIS
VOLPE Giuseppe	Via Rinetti 11/13	14030	Montemagno	AT	014163662	2004	III	B,S	TROM	DIS					DIS
ZAMBON Linda	Corso Italia 9	10090	Cassino	TO	0119813453	2003	II	C,S	DIMU, PIAN						DIS
ZIZZAMIA Antonio	Corso Antony 38	10097	Collegno	TO	0114112539	2004	II	B	CLAR, DIMU	DIS					RIL

ALBO REGIONALE DEGLI INSEGNANTI PER I CORSI DI ORIENTAMENTO MUSICALE L.R. 49/1991  
ISCRIZIONI ALL'ELENCO A ESAURIMENTO - ARTT. 7 E 9 DEL REGOLAMENTO DI CUI A D.P.G.R. 4/R DEL 17 FEBBRAIO 2003  
ANNO 2004

COGNOME NOME	INDIRIZZO	LOCALITA'	PROV.	TELEFONO	CORSO	T1	T2	T3	T4	T5	T6	T7	T8	T9	T10	T11	T12	T13	T14	T15	T16	T17	TOTALE
AGAZZONE TIZIANA	VIA PADRE ROCCA, 17	BOGGNO	NO	0322/808381	S	0	0	0	0	0	0	0	0	0	0	0	0	0	0	0	0	0	8
ALASONATI GIACINTO	VIA CIBRARIO, 3/BIS	LANZO TORINESE	TO	0123/28952	B	0	0	0	0	0	0	0	0	0	0	0	0	0	0	0	0	0	2
ALBERTINI ANDREA	FRAS FONTE	VILLAROMAGNANO	AL	0131/872183	S,C	0	0	0	0	0	0	0	0	0	0	0	0	0	0	0	0	0	10,5
ARREZZANO CARLA ALBINA	VIA MARTIRI DELLA LIBERTA', 1	MATHI	TO	011/9268035	B,S	0	0	0	0	0	0	0	0	0	0	0	0	0	0	0	0	0	8,5
ARDINO FABIO	VICOLE PANTELLERIA, 7	SANTHIA'	VC	349/4284309	S	0	0	0	0	0	0	0	0	0	0	0	0	0	0	0,5	0	0	0,5
ARLOTTA FELICE	CASCINA PRIMOSOLE - STANAVASSO	TRISOBIO	AL	0143/871342	S	0	0	0	0	0	0	0	0	0	0	0	0	0	0	0	0	0	23
ASSANDRI CHIARA	VIA LUDOVICO ARIOSTO, 15	ACQUI TERME	AL	0144/320727	B	0	0	0	0	0	0	0	0	0	0	0	0	0	0	0	0	0,5	6,5
AYASSOT ANDREA	VIA CHABRIOLS	TORRE PELLICE	TO	0121/933320	S	0	0	0	0	0	0	0	0	0	0	0	0	0	0	0,5	0	0	9
BACCHETTA ENZO	PIAZZA B.FORNARI, 1/D	BANNIO ANZINO	VB	0324/89220	B	0	0	0	0	0	0	0	0	0	0	0	0	0	0	0	0	0	2
BAIRO MASSIMO	VIA S.PIETRO, 150 - DEVESI	CIRIE'	TO	011/9209334	S	0	0	0	0	0	0	0	0	0	0	0	0	0	0	0	0	0	8
BAIRO TAMARA	VIA S.PIETRO, 150 - DEVESI	CIRIE'	TO	011/9209334	S	0	0	0	0	0	0	0	0	0	0	0	0	0	0	0	0	0	8
BALBI MAURIZIA	VIA PIANCA, 5	BORGOSIESIA	VC	0163/21869	B	0	0	0	0	0	0	0	0	0	0	0	0	0	0	0	0	0	8
BALCONI GASPARE	STRADA TORINO, 90	BEINASCIO	TO	011/3490128	B,S	0	0	0	0	0	0	0	0	0	0	0	0	0	0	0,5	0	0	8,5
BAR FLAVIO	VIA ALLA SACRA, 1	CHIUSA DI S.MICHELE	TO	011/7790855	B	0	0	0	0	0	0	0	0	0	0	0	0	0	0	0	0	0	6
BARATELLI ROBERTO	VIA CLARET, 13	SAVIGLIANO	CN	0172/712722	C,S	0	0	0	0	0	0	0	0	0	0	0	0	0	0	0	0	0	20
BARBERO GIANLUCA	C.SO ROMITA 41	BUSCA	CN	0171/944228	S	0	0	0	0	0	0	0	0	0	0	0	0	0	0	0	0	0	8,5
BARCELLINI GABRIELE	VIA GIOVANNI XXII, 45	SUNO	NO	0322/85385	B	0	0	0	0	0	0	0	0	0	0	0	0	0	0	0	0	0	6,5
BAUCHIERO MARCO	VIA SANT'ANNA 19 - BORGO REVEL	VEROLENGO	TO	011/9188961	B	0	0	0	0	0	0	0	0	0	0	0	0	0	0	0	0	0	21
BEGGINO ELEONORA	VIA FORNACE, 18/A	BORGOSIESIA	VC	0163/21858	C,S	0	0	0	0	0	0	0	0	0	0	0	0	0	0	0,5	0	0	9,5
BEGGINO ROMANO	VIA FORNACE, 18/A	BORGOSIESIA	VC	0163/21858	C,S	0	0	0	0	0	0	0	0	0	0	0	0	0	0	0,5	0	0	15,5
BEGHETTI MARCO	VIA VERDI, 154	NOVI LIGURE	AL	0131/223558	B	0	0	0	0	0	0	0	0	0	0	0	0	0	0	0	0	0	6
BELFIORE SILVIA	VIA DONIZETTI, 64	ALESSANDRIA	AL	0122/640968	S	0	0	0	0	0	0	0	0	0	0	0	0	0	0	0	0	0	11
BELLANDO DANILLO	VIA BARGES, 6	BUSSOLENO	TO	0141/215485	B	0	0	0	0	0	0	0	0	0	0	0	0	0	0	0	0	0	2
BELLATI ENRICO	VIA CIRCONVALLAZIONE, 22	ASTI	AT	0125/51247	B	0	0	0	0	0	0	0	0	0	0	0	0	0	0	0	0	0	8
BELTRAMI EZIO	VIA PARROCCHIA, 22	PAVONE CANAVESE	TO	011/9268770	B	0	0	0	0	0	0	0	0	0	0	0	0	0	0	0	0	0	2,5
BENEDETTO-MAS GIACOMO	VIA VILLA 21/A	MATHI	TO	0123/40348	B	0	0	0	0	0	0	0	0	0	0	0	0	0	0	0	0	0	6
BERGAMINO GIAN PIETRO	VIA BELTRICCO, 16	TRAVES	TO	0171/900000	C,S	0	0	0	0	0	0	0	0	0	0	0	0	0	0	0	0	0	2
BERGIA FEDERICO	VIA UMBERTO I, 105	SAN DAMIANO MACRA	CN	0161/98021	C	0	0	0	0	0	0	0	0	0	0	0	0	0	0	0	0	0	8
BEVILACQUA ARCANGELA	C.SO MONTE CUCCO, 127	VIVERONE	BI	011/337720	S	0	0	0	0	0	0	0	0	0	0	0	0	0	0	0	0	0	21
BIANCO GIUSEPPE	VIA A. CRUTO, 18 INT. P	TORINO	TO	011/2482250	S	0	0	0	0	0	0	0	0	0	0	0	0	0	0	0,5	0	0	18,5
BIANCO LEVRIN MAURO	VIA ROMA, 18	BANNIO ANZINO	VB	0324/89298	S,B	0	0	0	0	0	0	0	0	0	0	0	0	0	0	0	0	0	12
BIONDA FABRIZIO	VIA A.VESPUCCI, 9	TORINO	TO	011/591137	S	0	0	0	0	0	0	0	0	0	0	0	0	0	0	0	0	0	18
BISELLI CINZIA	STRADA SAN DOMENICO, 7	VARZO	VB	0324/72981	B	0	0	0	0	0	0	0	0	0	0	0	0	0	0	0	0	0	2
BOFFA GIAMPIERO	VIA CHERASCO, 87	BRA	CN	0172/426037	B	0	0	0	0	0	0	0	0	0	0	0	0	0	0	0	0	0	6
BOGETTI RENATA	VIA ACCADEMIA INNOMINATI, 80/A	BRA	CN	0172/423115	B,S	0	0	0	0	0	0	0	0	0	0	0	0	0	0	0	0	0	6,5
BOGGIONE OSVALDO	VIA XXV APRILE, 1	DOGLIANI	CN	0173/70319	B	0	0	0	0	0	0	0	0	0	0	0	0	0	0	0	0	0	8,5
BONETTO GILBERTO	VIA COMBA CARLE, 3	BARGE	CN	0175/346707	S	0	0	0	0	0	0	0	0	0	0	0	0	0	0	0	0	0	12
BONGIOVANNI BRUNA	VIA BALBI, 16/BIS	CASTIGLIONE TINELLA	CN	0141/877415	S	0	0	0	0	0	0	0	0	0	0	0	0	0	0	0	0	0	8,5
BORDI ALESSIA	VIA SCAVINI, 1/E	NOVARA	NO	0321/465374	S	0	0	0	0	0	0	0	0	0	0	0	0	0	0	0	0	0	8,5
BORDISIO DANIELA	CORSO ALFIERI, 87	ASTI	AT	328/1538108	B,S	0	0	0	0	0	0	0	0	0	0	0	0	0	0	0	0	0	8
BOSCO ELISABETTA	VIA GIOVANNI NECCO, 20	LIVORNO FERRARIS	VC	0161/477147	C	0	0	0	0	0	0	0	0	0	0	0	0	0	0	0	0	0	20,5
BOSIO ALBERTO	VIA ORFANOTROFIO, 14	FOSSANO	CN	0172/694661	B,S	0	0	0	0	0	0	0	0	0	0	0	0	0	0	0	0	0	8
BOSSINA ELENA	C.SO BERNARDINO TELESIO, 89	TORINO	TO	011/727638	S	0	0	0	0	0	0	0	0	0	0	0	0	0	0	0	0	0	8,5
BOTTASSO CARLA	VIA PIASCO, 14	VERZUOLO	CN	333/2471949	S	0	0	0	0	0	0	0	0	0	0	0	0	0	0	0	0	0	8
BOTTERO ALBERTO	CORSO BAGNI, 92	ACQUI TERME	AL	0144/322671	B	0	0	0	0	0	0	0	0	0	0	0	0	0	0	0	0	0	8
BOTTIGLIERI IERMANNO	VIA SANTA GIULIA 41	TORINO	TO	011/8177279	S	0	0	0	0	0	0	0	0	0	0	0	0	0	0	0	0	0	6,5
BRACCIA ELISA	C.SO DUCA DEGLI ABRUZZI, 55	TORINO	TO	011/589592	S	0	0	0	0	0	0	0	0	0	0	0	0	0	0	0	0	0	11,5
BRENGETTO EZIO	VIA ROMA, 12	CARRU'	CN	0173/750617	B	0	0	0	0	0	0	0	0	0	0	0	0	0	0	0	0	0	8
BRICCA MARIO	VIA ZANDONAI, 19	TORINO	TO	011/204897	S	0	0	0	0	0	0	0	0	0	0	0	0	0	0	0	0	0	8
BRIGNONE GIANPIERO	VIA MACALLE', 82	FOSSANO	CN	0172/635842	B	0	0	0	0	0	0	0	0	0	0	0	0	0	0	0	0	0	8
BRUGIAFREDDO MASSIMO	VIA COSTIGLIOLE, 7/B	PIASCO	CN	0175/79264	S	0	0	0	0	0	0	0	0	0	0	0	0	0	0	0	0	0	8

COGNOME NOME	INDIRIZZO	LOCALITA'	PROV.	TELEFONO	CORSO	T1	T2	T3	T4	T5	T6	T7	T8	T9	T10	T11	T12	T13	T14	T15	T16	T17	TOTALE	
BRUNETTI SILVIA	VIA VITTORIO VENETO 2	CHIAVERANO	TO	0125/54823	C,S	0	0	0	0	0	0	0	0	0	0	0	0	0	0	0	0	0	0,5	9
BRUNO LAURA	STRADA DEL PESCO, 37	MONCALIERI	TO	011/623203	B,S	0	0	0	0	0	0	0	0	0	0	0	0	0	0	0	0	0	0	20,5
BRUNO MARCO	VIA GALVANI, 20	TORINO	TO	011/4373457	S	0	0	0	0	0	0	0	0	0	0	0	0	0	0	0	0	0	0	8
BURATTI GIANCARLO	VIA GARIBALDI, 17	CARPIGNANO SESIA	NO	0321/825738	B	0	0	0	0	0	0	0	0	0	0	0	0	0	0	0	0	0	0	0
BURATTI MASSIMO	VIA GARIBALDI, 17	CARPIGNANO SESIA	NO	0321/824138	B	0	0	0	0	0	0	0	0	0	0	0	0	0	0	0	0	0	0	0
BURLINA GIORGIO	VIA MARTINETTI, 7	SAN GIORGIO DI SUSA	TO	0122/640521	B	0	0	0	0	0	0	0	0	0	0	0	0	0	0	0	0	0	0	0
BUSSA LAURA	STRADA PROVINCIALE, 2	VIARIGI	AT	0141/611047	C,S	0	0	0	0	0	0	0	0	0	0	0	0	0	0	0	0	0	0	0
BUSSI FERNANDO	VIA NEIVE, 63 - BARACONE	CASTAGNITO	CN	0173/211863	B,S	0	0	0	0	0	0	0	0	0	0	0	0	0	0	0	0	0	0	0
BUZZOLAN ANGELICA	VIA PC, 28	TORINO	TO	011/836095	C	0	0	0	0	0	0	0	0	0	0	0	0	0	0	0	0	0	0	0
CABODI GUALTIERO	FRAZIONE MADDALENE, 279/A	VIU'	TO	0123/697499	B	0	0	0	0	0	0	0	0	0	0	0	0	0	0	0	0	0	0	0
CALABRESE STEFANIA	VIA GIANOTTI, 6	PAVONE CANAVESE	TO	0125/230954	S	0	0	0	0	0	0	0	0	0	0	0	0	0	0	0	0	0	0	0
CALLANDRA ROSARIA G.	STRADA SAN LORENZO, 21	OVADA	AL	0143/831949	S	0	0	0	0	0	0	0	0	0	0	0	0	0	0	0	0	0	0	0
CALLIANO TERESIO	VIA QUENTA 7	RACCONIGI	CN	0172/813223	S,B	0	0	0	0	0	0	0	0	0	0	0	0	0	0	0	0	0	0	0
CALONGHI GIANLUCA	VIA MEDAGLI, 22	SANTANTONINO DI SUSA	TO	011/9631772	B,S	0	0	0	0	0	0	0	0	0	0	0	0	0	0	0	0	0	0	0
CAMOLETTO CRISTINA	VIA COLOMBO, 63	SAN SEBASTIANO DA PO	TO	011/9191931	S	0	0	0	0	0	0	0	0	0	0	0	0	0	0	0	0	0	0	0
CAMOLETTO ELENA	VIA SANTUARIO, 7	CINTANO	TO	0124/699651	C,S	8	0	0	0	0	0	0	0	0	0	0	0	0	0	0	0	0	0	0
CANAVESE DAVIDE	VIA ALERAMO 213	GARESSIO	CN	0174/81997	B	0	0	0	0	0	0	0	0	0	0	0	0	0	0	0	0	0	0	0
CANE LAURA	VIA LAMARMORA, 190	GRUGLIASCO	TO	011/4111265	C	0	0	0	0	0	0	0	0	0	0	0	0	0	0	0	0	0	0	0
CANONE GIUSEPPE	VIA S. FRANCESCO 22	CHIUSA DI S. MICHELE	VC	0161/805167	B,S	0	0	0	0	0	0	0	0	0	0	0	0	0	0	0	0	0	0	0
CANTORE FLAVIO	VIA PRAGALLO, 42	TRINO	TO	011/9643275	B	0	0	0	0	0	0	0	0	0	0	0	0	0	0	0	0	0	0	0
CAPELLARO ALBERTO	VIA PALMIERI, 36	TORINO	TO	011/4341367	S	0	0	0	0	0	0	0	0	0	0	0	0	0	0	0	0	0	0	0
CAPPELLO GIANFABIO	VIA GIOSUE' BORSI, 73	TORINO	TO	011/735027	S	0	0	0	0	0	0	0	0	0	0	0	0	0	0	0	0	0	0	0
CAPPIGLO BARBARA	FRAZIONE BERRONI, 9	ROSGIANO MONFERRATO	AL	0142/806476	S	0	0	0	0	0	0	0	0	0	0	0	0	0	0	0	0	0	0	0
CAPUANO TINDARO	VIA M.D'AZEGLIO, 22	NICHELINO	TO	011/6800090	S	0	0	0	0	0	0	0	0	0	0	0	0	0	0	0	0	0	0	0
CARAMELLINO ALDO	VALLE CARAMELLINI, 4	CASALBORGONE	TO	011/9174271	B	0	0	0	0	0	0	0	0	0	0	0	0	0	0	0	0	0	0	0
CARDONE FABIO	VIA G.P. PALESTRINA, 46	TORINO	TO	011/233140	S	0	0	0	0	0	0	0	0	0	0	0	0	0	0	0	0	0	0	0
CARITA' DAVIDE	P.ZZA MAGENTA, 2	NONE	TO	011/9864506	B	0	0	0	0	0	0	0	0	0	0	0	0	0	0	0	0	0	0	0
CARUANA ALESSANDRO	VIA ACCADEMIA INNOMINATI 64	BRA	TO	0172/425714	B	0	0	0	0	0	0	0	0	0	0	0	0	0	0	0	0	0	0	0
CASALIGGI SANDRA	VIA P.G. FRASSATI, 21	POLLONE	BI	015/610990	S	8	0	0	0	0	0	0	0	0	0	0	0	0	0	0	0	0	0	0
CASETTI MARIALUCIA	BG. TA.MONTEOSSOLANO	DOMODOSSOLA	VB	0324/248635	B	0	0	0	0	0	0	0	0	0	0	0	0	0	0	0	0	0	0	0
CASTAGNERI GUIDO	CESALE, 18	CERES	TO	0123/53586	B	0	0	0	0	0	0	0	0	0	0	0	0	0	0	0	0	0	0	0
CAUDA MARIO	VIA CAVAGNOLO, 71	CORNELIANO D'ALBA	CN	0173/619640	B	0	0	0	0	0	0	0	0	0	0	0	0	0	0	0	0	0	0	0
CAVALETTO SERGIO	VIA OGLIANICO, 15	SALASSA	TO	0124/36356	B	0	0	0	0	0	0	0	0	0	0	0	0	0	0	0	0	0	0	0
CAVALLERO DANIELA	VIA XXV APRILE, 4	BENE VAGIENNA	CN	0172/654364	B	0	0	0	0	0	0	0	0	0	0	0	0	0	0	0	0	0	0	0
CE' SERGIO	VIA DELLA COSTA 16	ALPIGNANO	CN	0172/654364	B	0	0	0	0	0	0	0	0	0	0	0	0	0	0	0	0	0	0	0
CERUTTI DANIELA	VIA FIUME, 4	VOLPIANO	TO	011/9882554	B	0	0	0	0	0	0	0	0	0	0	0	0	0	0	0	0	0	0	0
CESTE DEVID	VIA GIACOMO LEOPARDI 33	S.SECONDO DI PINEROLO	TO	0121/501237	S	0	0	0	0	0	0	0	0	0	0	0	0	0	0	0	0	0	0	0
CHIALE CLAUDIO	VIA BORLETTI 8	PISCINA	TO	011/9297841	C,S	8	8	12	0	0	0	0	0	0	0	0	0	0	0	0	0	0	0	0
CHIAPPERO MARCO	VIA BOSCHIETTO 2/9	TORRE PELLICE	TO	011/9297841	C,S	8	8	12	0	0	0	0	0	0	0	0	0	0	0	0	0	0	0	0
CHIARA CINZIA	VIA PRIMO MAGGIO, 27	NOLE	TO	011/6471717	B,S	0	0	0	0	0	0	0	0	0	0	0	0	0	0	0	0	0	0	0
CHIARLO IVAN	STRADA GENOVA, 241 - TESTONA	MONCALIERI	TO	0172/716469	S	0	0	0	0	0	0	0	0	0	0	0	0	0	0	0	0	0	0	0
CHIARLO NATASCIA	VIA PIETRO SANTAROSA, 3	SAVIGLIANO	CN	0172/716469	C	0	0	0	0	0	0	0	0	0	0	0	0	0	0	0	0	0	0	0
CHIAVENUTO ANDREA	VIA PIETRO SANTAROSA, 3	SAVIGLIANO	CN	0172/716469	C	0	0	0	0	0	0	0	0	0	0	0	0	0	0	0	0	0	0	0
CHIESA MASSIMO	REGIONE VOLASCASSO	QUASSOLO	TO	0125/658688	B,S	0	0	0	0	0	0	0	0	0	0	0	0	0	0	0	0	0	0	0
CHIRIOTTO RICCARDO	VIA DELLA POLVERIERA, 7	CEVA	CN	0174/721944	B	0	0	0	0	0	0	0	0	0	0	0	0	0	0	0	0	0	0	0
CIVRA MARIA TERESA	VIA TRIESTE, 8	PIOBESI TORINESE	B,S	011/9657268	B,S	0	0	0	0	0	0	0	0	0	0	0	0	0	0	0	0	0	0	0
CLERICI CLAUDIO	VIA ALIGHIERI, 2	CERVENASCO	TO	011/9802981	B	0	0	0	0	0	0	0	0	0	0	0	0	0	0	0	0	0	0	0
COGNO ELENA	VIA MARTIRI 87	GRAVELLONA TOCE	VB	0323/840083	C	0	0	0	0	0	0	0	0	0	0	0	0	0	0	0	0	0	0	0
COLLETTI MOGLIA PAOLO	PIAZZA AVIS, 2	PINEROLO	TO	0121/398308	C,S	0	0	0	0	0	0	0	0	0	0	0	0	0	0	0	0	0	0	0
COLLARINO NICOLA	BORGATA CASTAGNO, 349	COASSOLO TORINESE	TO	0123/28366	B	0	0	0	0	0	0	0	0	0	0	0	0	0	0	0	0	0	0	0
COLLETTO MASSIMILIANO	VIA CAVOUR 72	PIOSSASCO	TO	011/9041901	B	0	0	0	0	0	0	0	0	0	0	0	0	0	0	0	0	0	0	0
COLPO GIANLUIGI	VIA BELVEDERE, 13	ALBIANO D'IVREA	TO	0125/59500	B,S	0	0	0	0	0	0	0	0	0	0	0	0	0	0	0	0	0	0	0
COLTELLA CRISTINA	FRAZ.PRATRIVERO, 331	TRIVERO	BI	015/738784	B,S	0	0	0	0	0	0	0	0	0	0	0	0	0	0	0	0	0	0	0
COLUCCIO GIOVANNI	VIA CAVOUR, 8	OVIGLIO	AL	0131/776393	B,S	0	0	0	0	0	0	0	0	0	0	0	0	0	0	0	0	0	0	0
COMETTO GIANCARLO	VIA SPALTI LEVANTE, 12	TRINO	VC	0161/804295	B,S	0	0	0	0	0	0	0	0	0	0	0	0	0	0	0	0	0	0	0
	VIA VOLPINI, 16	SAN BENIGNO CANAVESE	TO	011/9887554	B	0	0	0	0	0	0	0	0	0	0	0	0	0	0	0	0	0	0	0

COGNOME NOME	INDIRIZZO	LOCALITA'	PROV.	TELEFONO	CORSO	T1	T2	T3	T4	T5	T6	T7	T8	T9	T10	T11	T12	T13	T14	T15	T16	T17	TOTALE	
COMOLI MAURO	VIA GARIBOLDI 35	GRAVELLONA TOCE	VB	0323/876159	B	0	0	0	0	0	0	0	0	0	0	0	0	0	0	0	0	0	0	2
CONRADO ALBERTO	VIA VESPUCCI, 4	COLLEGGIO	TO	011/4035120	C	0	0	0	0	0	0	0	0	0	0	0	0	0	0	0	0	0	0	14,5
CONRADO ALESSANDRO	VIA BIONAZI, 40/4	TORINO	TO	011/7072688	S	0	0	0	0	0	0	0	0	0	0	0	0	0	0	0	0	0	0	10
COPO STEFANO	VIA TORINO, 59	CHIVASSO	TO	011/9111001	B	0	0	0	0	0	0	0	0	0	0	0	0	0	0	0	0	0	0	8
CORDIERO STEFANO	VIA RICCARDO MICCA, 6	VILLAR PEROSA	TO	012/51/4851	S,B	0	0	0	0	0	0	0	0	0	0	0	0	0	0	0	0	0	0	8
CORSO ANTONELLA	VIA I MAGGIO, 7	ZUMAGLIA	BI	015/561552	B	0	0	0	0	0	0	0	0	0	0	0	0	0	0	0	0	0	0	6
COSTA LAIA BRUNO	VIA ENRICO FERMI 2	FAVRIA	TO	0124/348061	S,B	0	0	0	0	0	0	0	0	0	0	0	0	0	0	0	0	0	0	8,5
COSTA OSCAR	C.SO MEDITERRANEO, 72	TORINO	TO	011/590997	S	0	0	0	0	0	0	0	0	0	0	0	0	0	0	0	0	0	0,5	19
COSTAMAGNA DANTE	VIALE VALLAURI, 11	FOSSANO	CN	0172/694005	B,S	0	0	0	0	0	0	0	0	0	0	0	0	0	0	0	0,5	0	0	8,5
CRAVANZOLA GIANFRANCO	VIA S. ROCCO, 1/A	GOVONE	CN	0173/58821	B	0	0	0	0	0	0	0	0	0	0	0	0	0	0	0	0	3	0	9
CRAVANZOLA PAOLO	VIA SALVO D'ACQUISTO 118	ACQUI TERME	AL	0144/55546	C,S	0	0	0	0	0	0	0	0	0	0	0	0	0	0	0	0	0	0	12
CREVACORE MICHELA	VIA LEONARDO DA VINCI, 4	VERUNO	NO	0322/830351	B	0	0	0	0	0	0	0	0	0	0	0	0	0	0	0	0	0,5	0	6,5
CRIVELLI STEFANO	VIA DEL TORCHIO, 2	TRONTANO	VB	0324/45656	S	0	0	0	0	0	0	0	0	0	0	0	0	0	0	0	0	0	0	8
CUPIA ANDREA	VIA BOGOGNO 17	SUNO	NO	0322/85405	B	0	0	0	0	0	0	0	0	0	0	0	0	0	0	0	0	0	0	6
CURTI EZIO	VIA VIADOTTO 10	MONDOVI'	CN	0174/40365	B	0	0	0	0	0	0	0	0	0	0	0	0	0	0	0	0	0	0	6
D'ALESSANDRO GIOVANNI	VIA S. GABRIELE 3	PIANEZZA	TO	011/9675849	B/S	0	0	0	0	0	0	0	0	0	0	0	0	0	0	0	0	0	0	12
D'AURIA ANTONIO	CORSO NAZIONI UNITE, 26	CIRIE'	TO	338/4767819	B	0	0	0	0	0	0	0	0	0	0	0	0	0	0	0	0	0	0	25
DABANDA MARCELLO	VIA ANGELO RICCA, 7	BOLLENGO	TO	0125/675036	B	0	0	0	0	0	0	0	0	0	0	0	0	0	0	0	0	0	0	9
DATA ALESSANDRO	PIAZZA CAIROLI, 4	RIVARA	TO	0124/31276	B	0	0	0	0	0	0	0	0	0	0	0	0	0	0	0	0	0	0	6
DELLA VEDOVA FABRIZIO	VIA OLIVA 11	MERGOZZO	VB	0323/880025	B	0	0	0	0	0	0	0	0	0	0	0	0	0	0	0	0	0	0	2
DELLAVALLE BARBARA	LARGO BRIGATA CAGLIARI 6	VERCELLI	VC	0161/217641	S	0	0	0	0	0	0	0	0	0	0	0	0	0	0	0	0	0	0	8,5
DELLE PIANE ALBERTO	FRAZ.SERRAVALLE 80	ASTI	AT	0141/294180	S	0	0	0	0	0	0	0	0	0	0	0	0	0	0	0	0	0	0	8,5
DELNEVO MASSIMO	VIA RIVOLI, 14/B	ROSTA	TO	011/9540464	B, S	0	0	0	0	0	0	0	0	0	0	0	0	0	0	0	0	0	0	8
DELPOZZO IVANO	VIA CENTALLO, 21	FOSSANO	CN	0172/634225	B,S	0	0	0	0	0	0	0	0	0	0	0	0	0	0	0	0	0	0	8,5
DEMARTA STEFANO	VIA ALLA FUCINA 1	PONDERANO	BI	015/2544025	B	0	0	0	0	0	0	0	0	0	0	0	0	0	0	0	0	0	0	6
DEVECCHI CLAUDIO	VIA DEFENDENTE FERRARI, 38	SETTIMO TORINESE	TO	011/8982314	S	0	0	0	0	0	0	0	0	0	0	0	0	0	0	0	0	0	0	4,5
DEVECCHI PAOLO	VIA DEFENDENTE FERRARI, 38	SETTIMO TORINESE	TO	011/8982314	S	0	0	0	0	0	0	0	0	0	0	0	0	0	0	0	0	0	0	4,5
DI GIOIA ANNA	STRADA DEL DROSSO, 164/C	TORINO	TO	011/3470119	B,S	0	0	0	0	0	0	0	0	0	0	0	0	0	0	0	0	0	0	9,5
DIMASI ILLARIO GIUSEPPE	VIA BORGOMASINO, 44	TORINO	TO	347/5338419	S	0	0	0	0	0	0	0	0	0	0	0	0	0	0	0	0	0	0	0,5
DOGLIOTTI PAOLA	VIA FRATELLI VICARI 70	CASTAGNOLE DELLE LANZE	AT	0141/877649	B	0	0	0	0	0	0	0	0	0	0	0	0	0	0	0	0	0	0	9,5
ELIA STEFANO	VIA DANTE ALIGHIERI, 19	CAVOUR	TO	0121/69107	C,S	0	0	0	0	0	0	0	0	0	0	0	0	0	0	0	0	0	0	6
ELIOS GIUSEPPE	VIA CAIROLI 12	CERRO TANARO	AT	0141/409155	C,S	8	0	0	0	0	0	0	0	0	0	0	0	0	0	0	0	0	0	8,5
ENDUR PIERO	VIA CONTE DEL CARROCCIO, 23	VILLAR FOCCHIARDO	TO	011/9645834	B	0	0	0	0	0	0	0	0	0	0	0	0	0	0	0	0	0	0	2
EURON ENRICO	VIA PRAMARTINO, 48	SAN PIETRO VAL LEMINA	TO	0121/543010	C,S	0	0	0	0	0	0	0	0	0	0	0	0	0	0	0	0	0	0	46
FAVARO SIMONETTA	VIA BORGOMASINO 4	VESTIGNE'	TO	0125/77151	S,C	0	0	0	0	0	0	0	0	0	0	0	0	0	0	0	0	0	0	22
FAVARO VALTER	VIA ROASCHIA, 82	CHIERI	TO	011/9413165	B	0	0	0	0	0	0	0	0	0	0	0	0	0	0	0	0	0	0	2
FAVOLE PIERINA	VIA PASCHERETTO VALLE, 2	MARENE	CN	333/4728820	C	0	0	0	0	0	0	0	0	0	0	0	0	0	0	0	0	0	0	8
FAZIO DONATELLA	VIA DELLE MIMOSE, SNC	GIAVENO	TO	335/7704683	C	0	0	0	0	0	0	0	0	0	0	0	0	0	0	0	0	0	0	8
FELICE GIULIO	VIA CANDIA 1	TORINO	TO	011/2470113	B	0	0	0	0	0	0	0	0	0	0	0	0	0	0	0	0	0	0	8
FERRARI RENZO	VIA TRENTO, 7	BOGOGNO	NO	0322/808411	B	0	0	0	0	0	0	0	0	0	0	0	0	0	0	0	0	0	0	8
FERRERO CARLA	VIA FATEBENEFRATELLI, 37	SAN MAURIZIO CANAVESE	TO	011/9278242	B,S	0	0	0	0	0	0	0	0	0	0	0	0	0	0	0	0	0	0	8
FERRERO DANIELE	VIA ARESCA 12	MOMBERCELLI	AT	0141/955375	S	0	0	0	0	0	0	0	0	0	0	0	0	0	0	0	0	0	0	9,5
FERRETTI ENRICO	VIA PERGOLESII, 140/17	TORINO	TO	011/202783	S,B	0	0	0	0	0	0	0	0	0	0	0	0	0	0	0	0	0	0	7,5
FIORA PAOLO	VIA SESTIERE, 5	RIVALTA DI TORINO	TO	011/9091287	B,S	0	0	0	0	0	0	0	0	0	0	0	0	0	0	0	0	0	0	8
FONTAN FRANCESCO	STRADA CROSA 2/2	CASTELLAMONTE	TO	0124/582431	B	0	0	0	0	0	0	0	0	0	0	0	0	0	0	0	0	0	0	8
FONTANA MARIA	VIA ROMA, 60	GHEMME	NO	0163/841666	B	0	0	0	0	0	0	0	0	0	0	0	0	0	0	0	0	0	0	6
FORNERIS BRUNO	VIA ROMA, 159/BIS	CAFASSE	TO	0123/417158	B	0	0	0	0	0	0	0	0	0	0	0	0	0	0	0	0	0	0	6
FRANCHINO MARIO	VIA CALLIERO, 5	VILLAR DORA	TO	011/9350669	B	0	0	0	0	0	0	0	0	0	0	0	0	0	0	0	0	0	0	3
FREZZA MICHELE	VIA BRONI 5	TORINO	TO	011/678369	C,S	0	0	0	0	0	0	0	0	0	0	0	0	0	0	0	0	0	0	12,5
FURIAN ELISABETTA	VIA SEN. BELFANTI, 43	CASTELLETO TICINO	NO	011/3099573	B	0	0	0	0	0	0	0	0	0	0	0	0	0	0	0	0	0	0	2,5
FURLANO DONALD	VIA ALLANSON 20/7	GRUGLIASCO	TO	011/6274325	B	0	0	0	0	0	0	0	0	0	0	0	0	0	0	0	0	0	0	8,5
GAIDO DANIELE	VIA BUFFA, 43	NICHELINO	TO	011/4155876	B	0	0	0	0	0	0	0	0	0	0	0	0	0	0	0	0	0	0	6
GALATA' SILVIO	VIA ALMESE, 78	COLLEGGIO	TO	0331/962148	B,S	0	0	0	0	0	0	0	0	0	0	0	0	0	0	0	0	0	0	10
GALLO FRANCO	VIA ARONCO, 41/BIS	CASTELLETO TICINO	NO	0322/96565	B	0	0	0	0	0	0	0	0	0	0	0	0	0	0	0	0	0	0	2
GALVANI CRISTINA	VIA ROMA, 79	S.MAURIZIO D'OPAGLIO	NO	0322/96565	B	0	0	0	0	0	0	0	0	0	0	0	0	0	0	0	0	0	0	7
GAMARRA ETTORE	VIA CAIROLI, 8	BRANDIZZO	TO	011/9138066	B	0	0	0	0	0	0	0	0	0	0	0	0	0	0	0	0	0	0	4





COGNOME NOME	INDIRIZZO	LOCALITA'	PROV.	TELEFONO	CORSO	T1	T2	T3	T4	T5	T6	T7	T8	T9	T10	T11	T12	T13	T14	T15	T16	T17	TOTALE	
NERVI ELEONORA	VIA TRENTO-TRIESTE, 44	PALAZZO VERCELLESE	VC	0161/818143	B	0	0	0	0	0	0	0	0	0	0	0	0	0	0	0	0	0	0	6
NESPOLI GIORGIO	CORSO LANZA, 14	TORINO	TO	011/614927	B,S	0	0	0	0	0	0	0	0	0	0	0	0	0	0	0	0	0	0	9
NIERO DINO	VIA PICCO, 62	VENARIA	TO	011/4524370	B	0	0	0	0	0	0	0	0	0	0	0	0	0	0	0	0	0	0	17
NORIS MARIA CRISTINA	VIA UMBERTO I, 37	AVIGLIANA	TO	011/9320420	B,S	0	0	0	0	0	0	0	0	0	0	0	0	0	0	0	0	0	0	8,5
NOSENZO MARINELLA	VIA CAMPO FRATE, 1	ISOLA D'ASTI	AT	0141/958312	S	0	0	0	0	0	0	0	0	0	0	0	0	0	0	0	0	0	0	10,5
OBERTO DANILLO	VIA VITTORIO VENETO, 60	LESSOLO	TO	0125/58272	B	0	0	0	0	0	0	0	0	0	0	0	0	0	0	0	0	0	0	7,5
OCELLI ALBERTO	PIAZZA PEROTTI, 13	CARRU'	CN	0173/76630	B,S	0	0	0	0	0	0	0	0	0	0	0	0	0	0	0	0	0	0	9
ODDONE STEFANO	VIA PARASOLO, 6	CASSINE	AL	0144/714173	B	0	0	0	0	0	0	0	0	0	0	0	0	0	0	0	0	0	0	2
ONETTI ANNA MARIA	VIA UMBERTO DE FORO, 7	ALESSANDRIA	AL	0131/225589	C,S	0	0	0	0	0	0	0	0	0	0	0	0	0	0	0	0	0	0	13
ORESTANO ANTONIA	VIA MARTIRI LIBERTA', 41	CAVAGNOLO	TO	011/9151765	B	0	0	0	0	0	0	0	0	0	0	0	0	0	0	0	0	0	0	8,5
PAGGIORO STEFANO	VIA VISTRORIO, 30	TORINO	TO	011/2422071	B,S	0	0	0	0	0	0	0	0	0	0	0	0	0	0	0	0	0	0	8,5
PAGLIARINI ROSSANA	VIA VITTIME DI BOLOGNA, 1/G	QUARONA	VC	0163/430020	C	0	0	0	0	0	0	0	0	0	0	0	0	0	0	0	0	0	0	20
PALLANZA DANIELA	VIA LEARDI, 22	CASALE MONFERRATO	AL	0142/79445	C, S	0	0	0	0	0	0	0	0	0	0	0	0	0	0	0	0	0	0	6
PALLI STEFANO	VIA ALLA STAZIONE, 15	CREVOLADOSSOLA	VB	0324/338104	B	0	0	0	0	0	0	0	0	0	0	0	0	0	0	0	0	0	0	6
PANAOLI MAURO	VIA C.PAVESE, 12	CHIVASSO	TO	011/9171324	B	0	0	0	0	0	0	0	0	0	0	0	0	0	0	0	0	0	0	6
PARISSIO MAURO	REGIONE CALDIMOSSO, 41	SUSA	TO	0122/49305	B	0	0	0	0	0	0	0	0	0	0	0	0	0	0	0	0	0	0	8,5
PARRA ENRICA	C.SO GIOVANNI XXIII, 21B	CARAGLIO	CN	0171/817656	C	0	0	0	0	0	0	0	0	0	0	0	0	0	0	0	0	0	0	27,5
PASCIUTA DANTE DANIELE	VIA CESARE BATTISTI, 10	PENANGO	AT	0141/917995	B	0	0	0	0	0	0	0	0	0	0	0	0	0	0	0	0	0	0	6
PASQUERO LUCIANO	VIA PARTIGIANI, 25	ALBA	CN	0173/363551	B	0	0	0	0	0	0	0	0	0	0	0	0	0	0	0	0	0	0	6,5
PATRILE ELEONORA	VIA PARTIGIANI, 25	ALBA	CN	0173/363551	S	0	0	0	0	0	0	0	0	0	0	0	0	0	0	0	0	0	0	8
PATRIE MAURO	C.SO PIEMONTE, 24	COSTIGLIOLE SALUZZO	CN	0175/239133	C	0	0	0	0	0	0	0	0	0	0	0	0	0	0	0	0	0	0	8
PAVESE MAURO	SALITA JACOPONE DA TODI, 6	ASTI	AT	0141/437434	S,B	0	0	0	0	0	0	0	0	0	0	0	0	0	0	0	0	0	0	8
PECCHENINO ALBERTO	VIA MATTEO TARIZZO, 32	FAVRIA	TO	0124/34434	S	0	0	0	0	0	0	0	0	0	0	0	0	0	0	0	0	0	0	6
PELUSSERO CLAUDIO	VIA SUFFIS, 15	MEANA	TO	0122/33134	B	0	0	0	0	0	0	0	0	0	0	0	0	0	0	0	0	0	0	6,5
PELLAZZA ANTONIO	V.LE RIMEMBRANZA, 46/6	NOVI LIGURE	AL	0143/322987	B	0	0	0	0	0	0	0	0	0	0	0	0	0	0	0	0	0	0	12,5
PELLEGRINO VALERIO	VIA L. EINAUDI 3	PIANFELI	CN	0174/585396	B,S	0	0	0	0	0	0	0	0	0	0	0	0	0	0	0	0	0	0	8
PELLICANO CARLO	P.ZA VITTORIO VENETO, 3	SCIOLZE	TO	011/9603502	S	0	0	0	0	0	0	0	0	0	0	0	0	0	0	0	0	0	0	9
PENNO SILVIO	VIA BERGANIO, 66	ALESSANDRIA	AL	0131/52400	B	0	0	0	0	0	0	0	0	0	0	0	0	0	0	0	0	0	0	16
PERINO DIALMA	VIA PEDONA, 7/D	BORGO SAN DALMAZZO	CN	0171/261846	S	0	0	0	0	0	0	0	0	0	0	0	0	0	0	0	0	0	0	8
PERALMA SIMONA	VIA S.CARLO, 7	PECCO	TO	0125/78606	B	0	0	0	0	0	0	0	0	0	0	0	0	0	0	0	0	0	0	7
PERETTI CARLO	VIA MONTE MASSONE, 12/L	CRUSINALLO OMEGNA	VB	0323/63923	B	0	0	0	0	0	0	0	0	0	0	0	0	0	0	0	0	0	0	2,5
PERO ANGELO MARIO	VIA MADONNA 3	ROCCETTA TANARO	AT	0161/802341	B	0	0	0	0	0	0	0	0	0	0	0	0	0	0	0	0	0	0	9,5
PEROTTI SIMONA	VIALE REGINA ELENA, 190/9	FOSSANO	CN	0172/692740	S	0	0	0	0	0	0	0	0	0	0	0	0	0	0	0	0	0	0	8,5
PERUCCA MASSIMO	VIA CARRU', 34	BENE VAGIENNA	CN	0172/654675	S	0	0	0	0	0	0	0	0	0	0	0	0	0	0	0	0	0	0	2
PESCE ENRICO	VIA OTTAVIO MORELLI, 27	ACQUI TERME	AL	0144/56120	C	0	0	0	0	0	0	0	0	0	0	0	0	0	0	0	0	0	0	40,5
PETRELLI COSIMO	VIA MUSSINO, 26	ALPIGNANO	TO	011/9674409	B	0	0	0	0	0	0	0	0	0	0	0	0	0	0	0	0	0	0	2
PEZZO SALVATORE	VIA CAPOLUOGO, 4	ROASCIO	CN	011/7393061	S,C	0	0	0	0	0	0	0	0	0	0	0	0	0	0	0	0	0	0	13
PICCINI EMANUELA	FRAZIONE ALTOGGIO, 53	MONTECRESTESE	VB	0324/35818	B	0	0	0	0	0	0	0	0	0	0	0	0	0	0	0	0	0	0	6
PIRAS MARIA CRISTINA	VIALE PINAN CICHERO 22	NOVI LIGURE	AL	0143/73056	S	0	0	0	0	0	0	0	0	0	0	0	0	0	0	0	0	0	0	8
PISACANE ANTONIO	VIA TIRRENO, 67	TORINO	TO	011/3182422	B,S	0	0	0	0	0	0	0	0	0	0	0	0	0	0	0	0	0	0	8,5
PISTONE DANIELA	VIA SALVO D'ACQUISTO, 74/1	ACQUI TERME	AL	0144/320810	B	0	0	0	0	0	0	0	0	0	0	0	0	0	0	0	0	0	0	8,5
POLIDORI MARIA	VIA BOBBIO, 6	TORINO	TO	011/378990	C,S	0	0	0	0	0	0	0	0	0	0	0	0	0	0	0	0	0	0	15,5
POLO GIUSEPPE	VIA ANTONIO GRAMSCI, 19	PRATO SESIA	NO	0163/851081	B	0	0	0	0	0	0	0	0	0	0	0	0	0	0	0	0	0	0	9
POY GABRIELE	VIA TORINO, 135	PALAZZO VERCELLESE	VC	0161/818336	B,S	0	0	0	0	0	0	0	0	0	0	0	0	0	0	0	0	0	0	9
POZZATO VALERIA	VIA PRATRIVERO, 220	TRIVERO	BI	015/778682	B	0	0	0	0	0	0	0	0	0	0	0	0	0	0	0	0	0	0	6
PRELLE EMANUELA ELENA	VIA DEMORA, 11	VOLPIANO	TO	011/9884568	B	0	0	0	0	0	0	0	0	0	0	0	0	0	0	0	0	0	0	2
PRIANTE GABRIELE	VIA IVREA, 23	LORANZE'	TO	0125/579416	C	0	0	0	0	0	0	0	0	0	0	0	0	0	0	0	0	0	0	21,5
PRINA ALBERTO	VIA UMBERTO I, 12	CAVAGLIA'	BI	0161/96105	B	0	0	0	0	0	0	0	0	0	0	0	0	0	0	0	0	0	0	24
PRONE ROBERTO	VIA LA TORRE, 26	BAGNO PIEMONTE	VB	0324/62154	B	0	0	0	0	0	0	0	0	0	0	0	0	0	0	0	0	0	0	2,5
PUNTI RICCARDO	VIA OLMETTO, 35/B	SUNO	NO	0322/85772	C	0	0	0	0	0	0	0	0	0	0	0	0	0	0	0	0	0	0	8
QUARANTA LUCA	VIA CIRCONVALLAZIONE, 33	MATHI CANAVESE	TO	011/9268092	B	0	0	0	0	0	0	0	0	0	0	0	0	0	0	0	0	0	0	9,5
QUARTAGNO ALBERTO	VIA CASTEL DEL LUPO, 14	S.SECONDO DI PINEROLO	TO	0121/500450	B,S	0	0	0	0	0	0	0	0	0	0	0	0	0	0	0	0	0	0	6
QUERIO BRUNA	VIA POLVERIERA, 9	VILLADOSSOLA	VB	0324/54379	B,S	0	0	0	0	0	0	0	0	0	0	0	0	0	0	0	0	0	0	8,5
	VIA ROMA, 54	PONT CANAVESE	TO	0124/84690	B,S	0	0	0	0	0	0	0	0	0	0	0	0	0	0	0	0	0	0	21,5

COGNOME NOME	INDIRIZZO	LOCALITA'	PROV.	TELEFONO	CORSO	T1	T2	T3	T4	T5	T6	T7	T8	T9	T10	T11	T12	T13	T14	T15	T16	T17	TOTALE	
RATTI GLORIA	VIA IV NOVEMBRE, 7	ALTAVILLA MONFERRATO	AL	0142/926233	C,S	0	0	0	0	0	0	0	0	0	0	0	0	0	0	0	0	0	0	15,5
RAVETTO WALTER	VIA GRANGIA, 2	MEANA DI SUSA	TO	0122/39419	B	0	0	0	0	0	0	0	0	0	0	0	0	0	0	0	0	0	0	2
RAVIZZA DOMENICO	VIA F. SALOTTO, 154/3	CARIGNANO	TO	011/9693015	C,S	0	0	0	0	0	0	0	0	0	0	0	0	0	0	0	0	0	0	0
REGGIO FELICE	PIAZZA VERCELLI, 3	VINCHIO	AT	0141/950226	S	0	0	0	0	0	0	0	0	0	0	0	0	0	0	0	0	0	0	14
REGGIO GIOVANNA	C.SO CASALE, 2	ASTI	AT	0141/274625	S	0	0	0	0	0	0	0	0	0	0	0	0	0	0	0	0	0	0	8
REGGIO MARIA GRAZIA	C.SO CASALE, 2	ASTI	AT	0141/274625	S	0	0	0	0	0	0	0	0	0	0	0	0	0	0	0	0	0	0	12,5
REMOGNA EGLE	LOCALITA' PIANI 71	SPARONE	TO	0124/808079	B	0	0	0	0	0	0	0	0	0	0	0	0	0	0	0	0	0	0	10,5
REPETTO ANTONELLO	VIA TABINO, 2	BOSIO	AL	0143/684344	S	0	0	0	0	0	0	0	0	0	0	0	0	0	0	0	0	0	0	8
RESCHIGIAN SUSANNA	VIA DON BOSCO 3	PIANESAVA	TO	011/9664424	C	0	0	0	0	0	0	0	0	0	0	0	0	0	0	0	0	0	0	10
REVIGLIO CLAUDIO	V.LO CERNAIA 2	SOMMARIVA B.	CN	0172/55757	B	0	0	0	0	0	0	0	0	0	0	0	0	0	0	0	0	0	0	8
RINDONE GIUSEPPE	VIA ARIOSTO, 48/D	SETTIMO TORINESE	TO	011/8007253	B	0	0	0	0	0	0	0	0	0	0	0	0	0	0	0	0	0	0	2,5
RIOLO CALOGERO	VIA CIRCONVALLAZIONE, 3	GASSINO TORINESE	TO	011/9606770	S	0	0	0	0	0	0	0	0	0	0	0	0	0	0	0	0	0	0	8
RIVERA RENZO	VIA ANGELICA RAPA, 8	ANDORNO MICCA	BI	015/472054	B	0	0	0	0	0	0	0	0	0	0	0	0	0	0	0	0	0	0	20
RIVOLTA LAURA	VIALE CARRU' 6 - CASCINE VICA	RIVOLI	TO	011/9575726	C	0	0	0	0	0	0	0	0	0	0	0	0	0	0	0	0	0	0	8
ROCCATI BARBARA	VIA S. SILVANI, 10	PIOSSASCO	TO	011/9065866	S	0	0	0	0	0	0	0	0	0	0	0	0	0	0	0	0	0	0	9
ROCCA FRANCESCO	VIA MONTE ROSA, 30	ARONA	NO	0322/242889	B	0	0	0	0	0	0	0	0	0	0	0	0	0	0	0	0	0	0	6
ROLLE GUIDO	VIA MISTERLETTA, 4	DRUENTO	TO	011/9845129	B	0	0	0	0	0	0	0	0	0	0	0	0	0	0	0	0	0	0	10,5
ROMAGNOLLO CRISTINA	VIA MONDO 21	PAVAROLO	TO	011/9416626	B	0	0	0	0	0	0	0	0	0	0	0	0	0	0	0	0	0	0	8
ROSA GIULIO	VIA GAGLIANICO, 13	TORINO	TO	011/7765636	S	0	0	0	0	0	0	0	0	0	0	0	0	0	0	0	0	0	0	9,5
ROSA BRUSIN FLAVIA	CORSO ACCUI, 150	NIZZA MONFERRATO	AT	0141/721771	B,S	0	0	0	0	0	0	0	0	0	0	0	0	0	0	0	0	0	0	9
ROTA MICHELE	VIA ALLE FABBRICHE 6	COAZZE	TO	011/9340514	B,S	0	0	0	0	0	0	0	0	0	0	0	0	0	0	0	0	0	0	8
ROVERE FABIO	VIA SUSA, 19	PIOSSASCO	TO	011/9067028	B,S	0	0	0	0	0	0	0	0	0	0	0	0	0	0	0	0	0	0	8
ROVERE ROBERTO	VIA OSPEDALE 10	CHIUSA DI PESIO	CN	0171/734889	B	0	0	0	0	0	0	0	0	0	0	0	0	0	0	0	0	0	0	6
RUBINO MARIO GIORGIO	VIA SCAPACCINO, 120	DOMODOSSOLA	VB	0324/481817	B,S	0	0	0	0	0	0	0	0	0	0	0	0	0	0	0	0	0	0	8
RUMIANO ALBERTO	VIALE RISORGIMENTO, 48	CANELLI	AT	0141/834537	B	0	0	0	0	0	0	0	0	0	0	0	0	0	0	0	0	0	0	18
RUSPA ANGELO	VIA MATTEOTTI, 4	PIANESAZZA	TO	011/9673663	S	0	0	0	0	0	0	0	0	0	0	0	0	0	0	0	0	0	0	6,5
RUSSO ANTONINO	VIA MONTEGRAPPA, 9	CAMERI	NO	0321/510661	B	0	0	0	0	0	0	0	0	0	0	0	0	0	0	0	0	0	0	17,5
RUSSO GIUSEPPE	VIA TORCHIO 14	ASTI	AT	0141/594686	S	0	0	0	0	0	0	0	0	0	0	0	0	0	0	0	0	0	0	8
SABARINO GIAN LUIGI	C.SO BRESCIA, 38	TORINO	TO	011/2481498	S	0	0	0	0	0	0	0	0	0	0	0	0	0	0	0	0	0	0	8
SACCHI MAURIZIO	VIA DANTE ALIGHIERI, 102/E	COSSATO	BI	015/93844	S	0	0	0	0	0	0	0	0	0	0	0	0	0	0	0	0	0	0	8
SACCO ALDO	VIA CIRCONVALLAZIONE, 16	VERUNO	NO	0121/954245	B	0	0	0	0	0	0	0	0	0	0	0	0	0	0	0	0	0	0	17
SACCO EZIO	VIALE DE AMICIS 117	LUSERNA S.GIOVANNI	NO	0322/808871	C,S	0	0	0	0	0	0	0	0	0	0	0	0	0	0	0	0	0	0	2
SALA MARCO	VIA C.COLOMBO, 7/A	BOGOGNO	NO	011/8272346	B	0	0	0	0	0	0	0	0	0	0	0	0	0	0	0	0	0	0	8
SALERNO GIOVANNA	VIA S.FRANCESCO D'ASSISI, 43	NICHELINO	TO	333/4765718	S	0	0	0	0	0	0	0	0	0	0	0	0	0	0	0	0	0	0	8,5
SANINO ROSANNA	VIA CASTELLAMONTE, 12/2	BANCHETTE	TO	0171/798027	S	0	0	0	0	0	0	0	0	0	0	0	0	0	0	0	0	0	0	6,5
SANTINELLI ANTONIO	VIA BEALERE, 25	MONTANERA	CN	0141/202263	B	0	0	0	0	0	0	0	0	0	0	0	0	0	0	0	0	0	0	8
SARACCO ANNA	VIA STEFANO DEGIANI, 10	PORTACOMARO	AT	0321/477084	S	0	0	0	0	0	0	0	0	0	0	0	0	0	0	0	0	0	0	14,5
SARACCO DONATELLA	VIA NINO OXILIA, 1/A	NOVARA	NO	0141/969168	C	0	0	0	0	0	0	0	0	0	0	0	0	0	0	0	0	0	0	8
SARASINI TIZIANO	VIA GIACOMO SCOTTI, 113	COSTIGLIONE D'ASTI	AT	0323/521161	C,S	0	0	0	0	0	0	0	0	0	0	0	0	0	0	0	0	0	0	14,5
SARTORE RENATO	VIA ANNIBALE ROSA, 5	VERBANIA	VB	0124/25172	B	0	0	0	0	0	0	0	0	0	0	0	0	0	0	0	0	0	0	2
SARTORI MASSIMO	VIA TURATI, 14	RIVAROLO CANAVESE	TO	011/9149411	C	0	0	0	0	0	0	0	0	0	0	0	0	0	0	0	0	0	0	6,5
SCAVIO DANIELA	VIA TRIESTE, 11	VEROLONGO	AL	0143/342014	C	0	0	0	0	0	0	0	0	0	0	0	0	0	0	0	0	0	0	5
SCHETTINI ILARIA	VIA MAZZINI, 16	TASSAROLO	AL	011/8004105	S	0	0	0	0	0	0	0	0	0	0	0	0	0	0	0	0	0	0	13,5
SCHIALVA CORRADO	VIA CASTIGLIONE, 12/D	SETTIMO TORINESE	TO	348/6514916	B,S	0	0	0	0	0	0	0	0	0	0	0	0	0	0	0	0	0	0	8
SEIA NADIA	VIA FORLANO, 1	ROCCHETTA TANARO	AT	0141/948280	S,B	0	0	0	0	0	0	0	0	0	0	0	0	0	0	0	0	0	0	8,5
SEMINARA SALVATORE	VIA MILANO 8	VILLANOVA D'ASTI	TO	011/3854033	S	0	0	0	0	0	0	0	0	0	0	0	0	0	0	0	0	0	0	14,5
SEMOLINI ANTONMARIO	VIA ENTRACQUE, 5	TORINO	TO	011/835574	B	0	0	0	0	0	0	0	0	0	0	0	0	0	0	0	0	0	0	28
SIGNETTO VALERIO	P.ZA V.VENETO 21	TORINO	TO	011/8950821	B,S	0	0	0	0	0	0	0	0	0	0	0	0	0	0	0	0	0	0	8
SILBANO SILVANA	VIA GOITO, 47	SETTIMO TORINESE	TO	011/4310293	C	0	0	0	0	0	0	0	0	0	0	0	0	0	0	0	0	0	0	10,5
SOGLIO ALESSANDRA	VIA S.AGOSTINO, 1	TORINO	TO	0171/65074	C	0	0	0	0	0	0	0	0	0	0	0	0	0	0	0	0	0	0	9
SOGLIO GIOVANNI	C.SO SANTORRE SANTAROSA, 22	CUNEO	CN	0163/26565	C	0	0	0	0	0	0	0	0	0	0	0	0	0	0	0	0	0	0	24,5
SOZZANI GABRIELE	FRAZIONE CAGGI, 20	BORGOSIESIA	VC	0321/835337	S	0	0	0	0	0	0	0	0	0	0	0	0	0	0	0	0	0	0	12
SPANO BARBARA	VIA VITTORIO VENETO, 21	MANDELLO VITTA	NO	011/503369	C,S	0	0	0	0	0	0	0	0	0	0	0	0	0	0	0	0	0	0	9
STELLA MAURIZIO	CORSO RE UMBERTO, 44	TORINO	TO	015/68157	B	0	0	0	0	0	0	0	0	0	0	0	0	0	0	0	0	0	0	6,5
STRADELLA ROSSANO	VIA CESARE BATTISTI, 37	LESSOLO	TO	0141/730466	B,S	0	0	0	0	0	0	0	0	0	0	0	0	0	0	0	0	0	0	8
	CORSO PALESTRO, 14	ASTI	AT			0	0	0	0	0	0	0	0	0	0	0	0	0	0	0	0	0	0	8

COGNOME NOME	INDIRIZZO	LOCALITA'	PROV.	TELEFONO	CORSO	T1	T2	T3	T4	T5	T6	T7	T8	T9	T10	T11	T12	T13	T14	T15	T16	T17	TOTALE	
STORTI PAOLO	VIA CAUDANA, 6	BARBANIA	TO	011/9243046	B	0	0	0	0	0	0	0	0	0	6	0	0	0	0	0	0	0	6	
SUTREVA FANNY	VIA ROSTA, 3	TORINO	TO	011/7716770	B,S	0	0	0	0	0	0	0	0	0	8	0	0	0	0	0,5	0	0	8,5	
TACCORI AUGUSTO	VIA GENOVA, 16	ORBASSANO	TO	011/9011311	C	0	0	0	0	0	0	0	0	0	0	0	0	0	6	0	10	0,5	16,5	
TARALLO PAOLO	VIA MONFORTE, 8	TORINO	TO	011/441479	S	0	0	0	0	0	0	0	8	0	0	0	0	0	0	0	0	10	0,5	18,5
TARETTO CLAUDIO	LOCALITA' ALTAVILLA, 39	ALBA	CN	0173/283340	B	0	0	0	0	0	0	0	0	0	0	0	0	0	0	0	0	0	6	
TAROZZO CLAUDIO	VIA MONTE STELLA, 6/C	IVREA	TO	0125/44598	B,S	0	0	0	0	0	0	0	0	0	6	0	0	0	0	0	2	0	8	
TAVANO TOMMASO	VIA ROMA, 46/B	BANCHETTE	TO	0124/582632	B	0	0	0	0	6	0	0	0	0	0	0	0	0	0	0	0	4	16	
TAZZARI LAURA	VIA TORINO, 15	SAN RAFFAELE CIMENA	TO	011/9811559	S	0	0	0	0	0	0	8	0	0	0	0	0	0	0	0	0	0	39	
TEPPERELLI ALESSANDRO	VIA MAINARDO, 5/D	VERUNO	NO	0322/830184	B	0	0	0	0	0	0	0	0	0	6	0	0	0	0	0	0	0,5	6,5	
TEMPO PIERANTONIO	VIA ROMA, 56	S.FRANCESCO AL CAMPO	TO	011/9277494	B	0	0	0	0	0	0	0	0	0	6	0	0	0	0	0	9	0	15	
TIBALDI CRISTIANO	VIA SARACCO, 23	CANELLI	AT	0141/824159	B, S	0	0	0	0	0	0	0	0	0	6	0	0	0	0	0	0	0	6	
TOMA' GUIDO	FRAZ.AL TOGGIO, 60	MONTECRESTESE	NO	0324/35090	B	0	0	0	0	0	0	0	0	0	0	2	0	0	0	0	0	0,5	2,5	
TOMASI PAOLO	VIA PER GOZZANO, 22	BOLZANO NOVARESE	NO	0322/982281	B	0	0	0	0	6	0	0	0	0	6	0	0	0	0	0	6	0	18	
TONETTI ENEA	VIA A. NEGRÌ, 7	MONCALIERI	TO	011/6811703	B	0	0	0	0	0	0	0	0	0	6	0	0	0	0	0	0	0,5	6,5	
TONETTI LUISA	STRADA GENOVA 223	MONCALIERI	TO	011/6811703	B	0	0	0	0	0	0	0	0	0	8	0	0	0	0	0	0	0	8	
TONSO NICOLA GIUSEPPE	VIA GIUSEPPE MAZZINI, 4	LUGNACCO	TO	0125/789666	S, B	0	0	0	0	0	0	0	0	0	8	0	0	0	0	0	0	0	32	
TORASSO PATRIZIA	VIA TORINO, 53	BOSCONERO	TO	011/989291	S, B	0	0	0	0	0	0	0	0	0	8	0	0	0	0	0	0	0	8	
TRANFA PIERPAOLO	VIA GARIBOLDI, 24	NOVI LIGURE	AL	0143/75719	S	0	0	0	0	0	0	8	0	0	0	0	0	0	0	0	0	0,5	8,5	
TURINO PAOLO	VIALE LIDO, 16	VIVERONE	BI	0161/987236	B,S	0	0	0	0	0	0	0	0	0	8	0	0	0	0	0	0	0	8	
VALLERO VITTORIO	VIA STAZIONE, 1	SALASSA	TO	0124/36135	B	0	0	0	0	0	0	0	0	0	0	0	0	0	2	0	0	0	2	
VALSANIA MARIO	VIA SAN ROCCO, 63	MONTA' DALBA	CN	0173/975947	B	0	0	0	0	0	0	0	0	0	0	0	0	0	0	0	3	0	9	
VANDERO DARIO	VIA COLLE DEL VENTO, 27	GIAVENO	TO	011/9364218	B	0	0	0	0	0	0	0	0	0	6	0	0	0	0	0	0	0	6	
VECCHIATO BARBARA	VIA ROSSELLI, 10	ORBASSANO	TO	011/9040778	S	0	0	0	0	0	0	0	0	0	0	0	0	0	0	0	0	0	8	
VEZZOSO MARCO	VIA OSTERIA, 12	ALBA	CN	0173/441590	B, S	0	0	0	0	0	0	0	0	0	8	0	0	0	0	0,5	0	0,5	9	
VIGHETTO MARA	VIA PLAVA, 14	COLLEGNO	TO	011/4112217	S, C	0	0	0	0	0	0	0	8	0	0	0	0	0	6	0	0	0	14,5	
VINEIS GIULIO	VIA CABRINO, 6	MONGRANDO	BI	015/666289	B	0	0	0	0	0	0	0	0	0	0	2	0	0	0	0	2	0,5	4,5	
VIOLANTE GIOVANNI MARIO	STRADA TETTI RUBINO, 11/12	TORINO	TO	011/6612667	C	0	0	8	0	0	0	0	0	0	0	0	0	0	0	0	0	0	8	
VISCARDI DONATELLA	VIA EINAUDI, 39	DOMODOSSOLA	VB	0324/44665	B, S	0	0	0	0	0	0	0	0	0	8	0	0	0	0	0	0	0	9	
VOGLIOLO GIORGIO	VIA TURATI 48	ASTI	AT	0141/216024	S	0	0	0	0	0	0	0	0	0	0	0	0	0	0	0,5	0	0	0,5	
VOTTA GIOVANNI	VIA MEDAGLI, 11	S.ANTONINO DI SUSA	TO	011/9631396	B	0	0	0	0	0	0	0	0	0	0	2	0	0	0	0	0	0	2	
VOTTERO IVAN	VIA GIOVANNI XXIII, 5	BRICHERASIO	TO	0121/598610	B	0	0	0	0	0	0	0	0	0	6	0	0	0	0	0	0	0	6	
VULLO VINCENZO	VIA GOZZANO, 4/B	CHIERI	TO	011/9411774	B	0	0	0	0	6	0	0	0	0	0	0	0	0	0	1,5	10	0	23,5	
ZALLIO CLARA	VIA PANUNZIO, 21	TORINO	TO	011/3170845	C	0	0	0	0	8	0	0	0	0	0	0	0	0	0	0	0	0	8	
ZANIN MANUELA	VIA TERRANEO, 6	TORINO	TO	011/7392769	S	0	0	0	0	0	0	0	0	0	8	0	0	0	0	0	0	0,5	8,5	
ZANNELLA ASSUNTA	VIA CIAMARELLA, 1	CIRIÉ	TO	011/9210893	S, B	0	0	0	0	0	0	0	0	0	0	0	0	0	0	0	0	0,5	8,5	
ZAPPALA SANTI GIANFRANCO	VIA MACEDONIA, 11	COLLEGNO	TO	347/8472525	B, S	0	0	0	0	0	0	0	0	0	8	0	0	0	0	0	0	0,5	8,5	
ZOPPO ILVIO	VIA PRELLE, 6	QUINCINETTO	TO	0125/757132	B	0	0	0	0	0	0	0	0	0	0	0	0	0	2	0	0	1	3	
ZUCCA ROBERTO	VIA ORIASOLO, 4	ARIGNANO	TO	011/9462163	B, S	0	0	0	0	0	0	0	0	0	8	0	0	0	0	0,5	0	0	8,5	
ZUMELLA EMANUELE	VIA AVIE', 31 FRAZ.CROCEMOSSO	VALLEMOSSO	BI	015/766482	B	0	0	0	0	0	0	0	0	0	6	0	0	0	0	1	0	0	7	

## Legenda delle codifiche delle Direzioni, dei Settori e delle Strutture speciali

- D1** Direzione SEGRETERIA DELL'ASSEMBLEA REGIONALE
- D1.S1** Settore Affari istituzionali e supporto giuridico legale
- D1.S2** Settore Segreteria Ufficio di Presidenza ed organi istituzionali interni
- D1.S3** Settore Organismi consultivi ed osservatori
- D1.S4** Settore Progettazione -sviluppo e gestione del sistema informativo e banca dati Arianna
- D2** Direzione PROCESSO LEGISLATIVO
- D2.S1** Settore Studi e documentazione legislativi
- D2.S2** Settore Commissioni legislative
- D2.S3** Settore Assemblea regionale
- D3** Direzione AMMINISTRAZIONE E PERSONALE
- D3.S1** Settore Bilancio, ragioneria, controllo di gestione
- D3.S2** Settore Patrimonio e provveditorato
- D3.S3** Settore Tecnico e sicurezza
- D3.S4** Settore Organizzazione e personale
- D4** Direzione COMUNICAZIONE ISTITUZIONALE DELL'ASSEMBLEA REGIONALE
- D4.S1** Settore Comunicazione e partecipazione dell'Assemblea Regionale
- D4.S2** Settore Informazione dell'Assemblea Regionale
- D4.S3** Settore Relazioni esterne dell'Assemblea Regionale
- D4.S4** Settore Documentazione
- DG** Struttura speciale GABINETTO DELLA PRESIDENZA DEL CONSIGLIO REGIONALE
- 5** Direzione AFFARI ISTITUZIONALI E PROCESSO DI DELEGA
- 5.1** Settore Autonomie locali
- 5.2** Settore Polizia locale
- 5.3** Settore Attività amministrativa a supporto della Giunta Regionale e delle Direzioni regionali
- 5.4** Settore Sezione di controllo territoriale di Torino
- 5.5** Settore Sezione di controllo territoriale di Alessandria
- 5.6** Settore Sezione di controllo territoriale di Cuneo
- 5.7** Settore Sezione di controllo territoriale di Novara
- 5.8** Settore Attività giuridico-legislativa a supporto della Giunta Regionale e delle Direzioni regionali
- 5.9** Settore Protocollo ed archivio generali
- 6** Direzione COMUNICAZIONE ISTITUZIONALE DELLA GIUNTA REGIONALE
- 6.1** Settore Relazioni esterne della Giunta Regionale
- 6.2** Settore Ufficio stampa della Giunta Regionale
- 6.3** Settore Comunicazione istituzionale della Giunta Regionale
- 6.4** Settore Ufficio relazioni con il pubblico
- 7** Direzione ORGANIZZAZIONE; PIANIFICAZIONE, SVILUPPO E GESTIONE DELLE RISORSE UMANE
- 7.1** Settore Organizzazione
- 7.2** Settore Formazione del personale
- 7.3** Settore Sistemi informativi ed informatica
- 7.4** Settore Reclutamento, mobilità, gestione dell'organico
- 7.5** Settore Stato giuridico ed ordinamento del personale
- 7.6** Settore Servizi generali operativi
- 8** Direzione PROGRAMMAZIONE E STATISTICA
- 8.1** Settore Programmazione regionale
- 8.2** Settore Statistico regionale
- 8.3** Settore Valutazione progetti e proposte di atti di programmazione negoziata
- 8.4** Settore Rapporti con società a partecipazione regionale
- 8.5** Settore Osservatorio statistico indicatori fisici enti locali
- 9** Direzione BILANCI E FINANZE
- 9.1** Settore Bilanci

- 9.2 Settore Ragioneria
- 9.3 Settore Tributi - addizionali e compartecipazione al gettito erariale
- 9.4 Settore Fiscalità passiva
- 9.5 Settore Controllo gestioni delegate
- 9.6 Settore Cassa economale
- 9.7 Settore Trattamento economico del personale
- 9.8 Settore Trattamento pensionistico, previdenziale ed assicurativo del personale
- 10 Direzione PATRIMONIO E TECNICO
- 10.1 Settore Beni mobili
- 10.2 Settore Patrimonio immobiliare
- 10.3 Settore Tecnico
- 10.4 Settore Sicurezza sedi ed ambienti di lavoro - prevenzione e protezione dal rischio
- 10.5 Settore Utenze
- 10.6 Settore Economato - Autocentro - Centro Stampa
- 10.7 Settore Attività negoziale e contrattuale - Espropri - Usi civici
- 11 Direzione PROGRAMMAZIONE E VALORIZZAZIONE DELL'AGRICOLTURA
- 11.1 Settore Programmazione in materia di agricoltura
- 11.2 Settore Tutela e valorizzazione dei prodotti agricoli
- 11.3 Settore Sviluppo agro-industriale
- 11.4 Settore Politiche comunitarie
- 12 Direzione SVILUPPO DELL'AGRICOLTURA
- 12.1 Settore Sviluppo delle produzioni animali
- 12.2 Settore Sviluppo delle produzioni vegetali
- 12.3 Settore Fitosanitario regionale
- 12.4 Settore Servizi di sviluppo agricolo
- 12.5 Settore Politiche delle strutture agricole
- 13 Direzione TERRITORIO RURALE
- 13.1 Settore Infrastrutture rurali e territorio
- 13.2 Settore Avversità e calamità naturali
- 13.3 Settore Carburanti agricoli agevolati
- 13.4 Settore Caccia e pesca
- 14 Direzione ECONOMIA MONTANA E FORESTE
- 14.1 Settore Politiche comunitarie
- 14.2 Settore Politiche Forestali
- 14.3 Settore Gestione delle attività strumentali per l'economia montana e le foreste
- 14.4 Settore Economia montana
- 14.5 Settore Gestione proprietà forestali reg.li e vivaistiche (sede di Vercelli)
- 14.6 Settore Antincendi boschivi e rapporti con il corpo forestale dello Stato (sede di Novara)
- 14.7 Settore Idraulica Forestale e tutela del territorio (sede di Alessandria)
- 15 Direzione FORMAZIONE PROFESSIONALE - LAVORO
- 15.1 Settore Attività formativa
- 15.2 Settore Gestione amministrativa attività formative
- 15.3 Settore Standard formativi - qualità ed orientamento professionale
- 15.9 Settore Servizi alle politiche per l'occupazione e per la promozione dello sviluppo locale
- 15.10 Settore Sviluppo dell'imprenditorialità
- 15.11 Settore Osservatorio del mercato del lavoro
- 16 Direzione INDUSTRIA
- 16.1 Settore Osservatorio settori produttivi industriali
- 16.2 Settore Valorizzazione dei sistemi produttivi locali
- 16.3 Settore Promozione e sviluppo delle P.M.I
- 16.4 Settore Pianificazione e verifica attività estrattiva
- 17 Direzione COMMERCIO E ARTIGIANATO
- 17.1 Settore Programmazione e interventi dei settori commerciali
- 17.2 Settore Tutela del consumatore - mercati all'ingrosso ed aree mercatali

- 17.3 Settore Rete carburanti e commercio su aree pubbliche
- 17.4 Settore Promozione e credito al commercio
- 17.5 Settore Sistema informativo-osservatorio dell'artigianato
- 17.6 Settore Disciplina e tutela dell'artigianato
- 17.7 Settore Promozione, sviluppo e credito dell'artigianato
- 18 Direzione EDILIZIA
- 18.1 Settore Osservatorio dell'edilizia
- 18.2 Settore Attuazione degli interventi in materia di edilizia
- 18.3 Settore Disciplina e vigilanza sulla gestione del patrimonio e sugli enti in materia di edilizia
- 18.4 Settore Programmazione e localizzazione delle risorse
- 19 Direzione PIANIFICAZIONE E GESTIONE URBANISTICA
- 19.1 Settore Pianificazione territoriale regionale
- 19.2 Settore Pianificazione territoriale operativa
- 19.3 Settore Sistema informativo territoriale
- 19.4 Settore Informatizzazione degli strumenti urbanistici - archivio
- 19.5 Settore Cartografico
- 19.6 Settore Vigilanza urbanistica
- 19.7 Settore Accordi di programma ed esame di conformità urbanistica
- 19.8 Settore Studi, regolamenti e programmi attuativi in materia urbanistica
- 19.9 Settore Verifica ed approvazione strumenti urbanistici
- 19.10 Settore Urbanistico territoriale - area Metropolitana
- 19.11 Settore Urbanistico territoriale - area Provincia di Torino
- 19.12 Settore Urbanistico territoriale - area Provincia di Alessandria
- 19.13 Settore Urbanistico territoriale - area Provincia di Asti
- 19.14 Settore Urbanistico territoriale - area Provincia di Vercelli
- 19.15 Settore Urbanistico territoriale - area Provincia di Cuneo
- 19.16 Settore Urbanistico territoriale - area Provincia di Novara
- 19.17 Settore Urbanistico territoriale - area Provincia di Biella
- 19.18 Settore Urbanistico territoriale - area Provincia di Verbania
- 19.19 Settore Pianificazione paesistica
- 19.20 Settore Gestione beni ambientali
- 20 Direzione SERVIZI TECNICI DI PREVENZIONE
- 20.1 Settore Progettazioni interventi geologico-tecnici e sismico
- 20.2 Settore Meteoidrografico e reti di monitoraggio
- 20.3 Settore Studi e ricerche geologiche - sistema informativo prevenzione rischi
- 20.4 Settore Prevenzione territoriale del rischio geologico area di Torino, Novara e Verbania - indagini geotecniche ed idrogeologiche
- 20.5 Settore Prevenzione territoriale del rischio geologico - area di Asti - Vercelli - Biella
- 20.6 Settore Prevenzione territoriale del rischio geologico - area di Cuneo
- 20.7 Settore Prevenzione territoriale del rischio geologico - area di Alessandria
- 21 Direzione TURISMO - SPORT - PARCHI
- 21.1 Settore Coordinamento della promozione domanda turistica -organizzazione degli eventi promozionali
- 21.2 Settore Offerta turistica - interventi comunitari in materia turistica
- 21.3 Settore Organizzazione turistica - turismo sociale - tempo libero
- 21.4 Settore Sport
- 21.5 Settore Pianificazione aree protette
- 21.6 Settore Gestione aree protette
- 21.7 Settore Programmazione - sviluppo interventi relativi alle terme - acque minerali e termali

- 22** Direzione TUTELA E RISANAMENTO AMBIENTALE - PROGRAMMAZIONE GESTIONE RIFIUTI
- 22.1** Settore Politiche di prevenzione - tutela e risanamento ambientale
- 22.2** Settore Sistema informativo ambientale e valutazione impatto ambientale
- 22.3** Settore Grandi rischi industriali
- 22.4** Settore Risanamento acustico ed atmosferico
- 22.5** Settore Programmazione e gestione rifiuti
- 22.6** Settore Tecnologie di smaltimento e recupero
- 22.7** Settore Programmazione interventi di risanamento e bonifiche
- 22.8** Settore Programmazione e risparmio in materia energetica
- 23** Direzione DIFESA DEL SUOLO
- 23.1** Settore Difesa assetto idrogeologico
- 23.2** Settore Pianificazione difesa del suolo
- 23.3** Settore Sbarramenti fluviali di ritenuta e bacini di accumulo
- 24** Direzione PIANIFICAZIONE DELLE RISORSE IDRICHE
- 24.1** Settore Pianificazione delle risorse idriche - bilancio idrico e disciplina delle utilizzazioni
- 24.2** Settore Rilevamento, controllo, tutela e risanamento delle acque - disciplina degli scarichi
- 24.3** Settore Disciplina dei servizi idrici - opere fognarie, di depurazione ed acquedottistiche
- 25** Direzione OPERE PUBBLICHE
- 25.1** Settore Opere pubbliche
- 25.2** Settore Infrastrutture e pronto intervento
- 25.3** Settore Decentrato OO.PP. e difesa assetto idrogeologico - Torino
- 25.4** Settore Decentrato OO.PP. e difesa assetto idrogeologico - Alessandria
- 25.5** Settore Decentrato OO.PP. e difesa assetto idrogeologico - Asti
- 25.6** Settore Decentrato OO.PP. e difesa assetto idrogeologico - Cuneo
- 25.7** Settore Decentrato OO.PP. e difesa assetto idrogeologico - Novara
- 25.8** Settore Decentrato OO.PP. e difesa assetto idrogeologico - Vercelli
- 25.9** Settore Decentrato OO.PP. e difesa assetto idrogeologico - Verbania
- 25.10** Settore Decentrato OO.PP. e difesa assetto idrogeologico - Biella
- 25.11** Settore Protezione Civile
- 26** Direzione TRASPORTI
- 26.1** Settore Pianificazione dei trasporti
- 26.2** Settore Viabilità ed impianti fissi
- 26.3** Settore Trasporto pubblico locale
- 26.4** Settore Navigazione interna e merci
- 26.5** Settore Grandi infrastrutture e ferrovie
- 27** Direzione SANITA' PUBBLICA
- 27.1** Settore Igiene e sanità pubblica
- 27.2** Settore Prevenzione sanitaria negli ambienti di vita e di lavoro
- 27.3** Settore Sanità animale ed igiene degli allevamenti
- 27.4** Settore Vigilanza e controllo degli alimenti di origine animale
- 28** Direzione PROGRAMMAZIONE SANITARIA
- 28.1** Settore Programmazione sanitaria
- 28.2** Settore Emergenza sanitaria
- 28.3** Settore Assetto istituzionale e organi collegiali
- 28.4** Settore Edilizia ed attrezzature sanitarie
- 28.5** Settore Gestione e risorse finanziarie
- 29** Direzione CONTROLLO DELLE ATTIVITA' SANITARIE
- 29.1** Settore Osservatorio prezzi e monitoraggio del patrimonio aziendale sanitario
- 29.2** Settore Ispettivo e controllo di qualità in materia sanitaria
- 29.3** Settore Assistenza ospedaliera e territoriale
- 29.4** Settore Assistenza extra ospedaliera
- 29.5** Settore Assistenza farmaceutica
- 29.6** Settore Organizzazione, personale e formazione delle risorse umane

- 30** Direzione POLITICHE SOCIALI
  - 30.1** Settore Programmazione e promozione interventi a sostegno della persona e della famiglia e per la qualificazione del personale socio-assistenziale
  - 30.2** Settore Verifica e finanziamento attività enti gestori istituzionali
  - 30.3** Settore Promozione della rete delle strutture, vigilanza e controllo sulla qualità dei servizi
  - 30.4** Settore Promozione attività altri soggetti pubblici e del privato sociale
- 31** Direzione BENI CULTURALI
  - 31.1** Settore Biblioteche, archivi ed istituti culturali
  - 31.2** Settore Soprintendenza beni librari
  - 31.3** Settore Musei e patrimonio culturale
  - 31.4** Settore Università ed istituti scientifici
- 32** Direzione PROMOZIONE ATTIVITA' CULTURALI, ISTRUZIONE E SPETTACOLO
  - 32.1** Settore Istruzione
  - 32.2** Settore Edilizia scolastica
  - 32.3** Settore Promozione attività culturali
  - 32.4** Settore Spettacolo
  - 32.5** Settore Promozione del patrimonio culturale e linguistico
- S1** Struttura speciale GABINETTO DELLA PRESIDENZA DELLA GIUNTA REGIONALE
  - S1.1** Settore Rapporti Stato Regioni
  - S1.2** Settore Supporto al coordinamento delle politiche comunitarie per l'accesso ai fondi strutturali - Ufficio di Bruxelles
  - S1.3** Settore Ufficio di Roma
  - S1.4** Settore Affari comunitari e internazionali
  - S1.6** Settore Contenzioso amministrativo
- S2** Struttura speciale CONTROLLO DI GESTIONE
- S3** Struttura speciale AVVOCATURA
- S4** Struttura speciale MUSEO REGIONALE DI SCIENZE NATURALI

RICHIESTA ABBONAMENTO DA INVIARE CON LETTERA O FAX AL NUMERO 011.432.4363  
ALL'UFFICIO DEL BOLLETTINO UFFICIALE



Mittente:

\_\_\_\_\_ li, / /

\_\_\_\_\_  
\_\_\_\_\_  
\_\_\_\_\_

Prot n. \_\_\_\_\_

Spett . REGIONE PIEMONTE  
Bollettino Ufficiale  
P.zza Castello 165  
10122 Torino

Con la presente vi richiediamo la sottoscrizione di abbonamento al BOLLETTINO UFFICIALE della Regione Piemonte optando tra le modalità di seguito elencate :

Tipologia abbonamento e costo abbonamento	Codice	Numero Abbonamenti richiesti(*)
12 Mesi Atti della Regione e Atti dello Stato Fascicoli ordinari, + Supplementi <span style="float: right;">€ 104,00</span>	A1	
6 Mesi Atti della Regione e Atti dello Stato Fascicoli ordinari, + Supplementi <span style="float: right;">€ 52,00</span>	S1	
12 Mesi Concorsi Appalti Annunci <span style="float: right;">€ 46,00</span>	A3	
6 Mesi Concorsi Appalti Annunci <span style="float: right;">€ 23,00</span>	S3	

(\*) In caso di più abbonamenti allegare elenco dettagliato dei diversi destinatari

In allegato si trasmette copia del versamento su C/CP n. 30306104 comprovante l'avvenuto pagamento.

Distinti saluti \_\_\_\_\_

*incollare in questo spazio la ricevuta di versamento*

I dati da Lei indicati saranno inseriti nella banca dati elettronica degli abbonati al Bollettino Ufficiale nel rispetto di quanto stabilito dalla legge 31 dicembre 1996 n.675 "Tutela delle persone e di altri soggetti rispetto al trattamento dei dati personali". I dati personali inviati alla Redazione del Bollettino Ufficiale per l'attivazione dell'abbonamento saranno utilizzati esclusivamente ai fini della spedizione dei fascicoli. Per essi Lei potrà chiedere modifiche, aggiornamenti, integrazioni ovvero cancellazioni scrivendo a: REGIONE PIEMONTE - Bollettino Ufficiale - P.zza Castello,165 - 10122 Torino.

## **AVVISO AI LETTORI**

**SONO IN VENDITA, PRESSO LE LIBRERIE AFFIDATARIE DELLA DISTRIBUZIONE DEL BOLLETTINO UFFICIALE IN EDIZIONE CARTACEA, LE EDIZIONI IN CD-ROM DEL BOLLETTINO UFFICIALE RELATIVE AGLI ANNI 2000, 2001, 2002 E 2003 (Euro 25,82).**

**LA RACCOLTA STORICA 1970 - 1999 E' DISPONIBILE PRESSO LA DITTA MICRO-SHOP, C.SO MATTEOTTI N. 57, TORINO.**

**PAGINA NON UTILIZZATA**



## Sacra di San Michele

Abbazia singolare e imponente fondata prima dell'anno Mille, la Sacra di San Michele, che dalla vetta del Monte Pirchiriano domina lo stretto ingresso della Valle di Susa, è stata per secoli uno dei più attivi centri benedettini piemontesi. Per le testimonianze di spiritualità, d'arte e di cultura, nonché per la sua eccezionale collocazione e visibilità, nel 1994 la Sacra è stata riconosciuta, con legge regionale, quale monumento simbolo del Piemonte.



**BOLLETTINO UFFICIALE  
REGIONE PIEMONTE**

### *Direzione - Redazione*

Piazza Castello 165, 10122 Torino - Tel. 011432 - 3299 / 4734 / 3994 / 4674 / 3559 - Fax 011432 4363  
 Sito internet: <http://www.regione.piemonte.it>  
 e-mail: [bollettino.ufficiale@regione.piemonte.it](mailto:bollettino.ufficiale@regione.piemonte.it)

<i>Direttore</i> Laura Bertino	<i>Direttore responsabile</i> Roberto Salvio
<i>Dirigente</i> Valeria Repaci	<i>Redazione</i> Carmen Cimicchi, Roberto Falco
<i>Abbonamenti</i> Daniela Romano	Sauro Paglini, Fernanda Zamboni
<i>Coordinamento informatico</i> Rosario Copia	<i>Coordinamento Immagine</i> Alessandra Fassio

### *Avviso*

Si evidenzia agli Enti e ai soggetti, pubblici e privati, che inviano avvisi da pubblicare sul Bollettino Ufficiale la necessità che gli avvisi stessi siano redatti in conformità ai disposti della Legge n. 675/1996, con particolare riferimento alla disciplina dei dati sensibili.