



# BOLLETTINO UFFICIALE REGIONE PIEMONTE

Torino, 9 giugno 2005

DIREZIONE , REDAZIONE e ABBONAMENTI  
Piazza Castello 165, 10122 Torino  
Tel 0114322100 - Fax 0114324363  
Sito Internet: <http://www.regione.piemonte.it>  
e-mail [bollettino.ufficiale@regione.piemonte.it](mailto:bollettino.ufficiale@regione.piemonte.it)  
Il Bollettino Ufficiale della Regione Piemonte si pubblica ogni giovedì in Torino.

CONSULTAZIONE AL PUBBLICO  
Giunta Regionale Piazza Castello 165 Torino, presso la Redazione del Bollettino Ufficiale dal lunedì al venerdì ore 9,00 - 12,00.  
Consiglio Regionale Via Alfieri 15 Torino, Settore Documentazione dal lunedì al giovedì dalle 9,00 alle 16,00, venerdì dalle 9,00 alle 14,00.

URP - Torino Piazza Castello 165 - Tel. 0114324903  
Alessandria Via dei Guasco 1 - Tel. 0131285518  
Asti Corso Alfieri 165 - Tel. 0141324551  
Biella Via Galimberti 10/a - Tel. 0158551568  
Cuneo Piazza Libertà 7 - Tel. 0171603161  
Novara Via Dominioni 4 - Tel. 0321393800  
Verbania Via Albertazzi 3 - Tel. 0323502844  
Vercelli Via Borgogna 1 - Tel. 0161600286



Foto di Franco Turcati

Sacra di San Michele

## ATTI DELLA REGIONE - ATTI DELLO STATO

### Sommario Parte I - II

#### Atti della Regione

- Leggi e regolamenti
- 38 Decreti del Presidente della Giunta Regionale
- Decreti del Presidente del Consiglio Regionale
- 45 Deliberazioni della Giunta Regionale

- Deliberazioni del Consiglio Regionale
- Deliberazioni dell'Ufficio di Presidenza del Consiglio Regionale
- Deliberazioni delle Conferenze dei Servizi
- 72 Determinazioni dei Dirigenti
- Circolari / Direttive
- 163 Comunicati

- 163 Enti Strumentali ed ausiliari della Regione Piemonte
- Comitato di Regia per i XX Giochi Olimpici Invernali Torino 2006

#### Atti dello Stato

- Leggi dello Stato
- Altri Provvedimenti

## ABBONAMENTO AL BOLLETTINO UFFICIALE

	Atti della Regione e Atti dello Stato	Concorsi, Appalti, Annunci	Internet
12 Mesi	€ 104,00 Codice A1	€ 46,00 Codice A3	Consultazione gratuita
6 Mesi	€ 52,00 Codice S1	€ 23,00 Codice S3	
<p>L'attivazione cronologica dell'abbonamento decorrerà dalla data di inserimento del nominativo del nuovo abbonato nell'apposito elenco e comunque non prima della ricezione da parte della Redazione dell'attestazione di pagamento.</p> <p>Al fine di velocizzare la pratica e quindi l'inserimento nella banca dati è possibile inviare l'attestazione di pagamento alla Redazione tramite fax al numero 0114324363. È prevista la possibilità di sottoscrivere abbonamenti in qualunque periodo dell'anno.</p> <p>I dati personali inviati alla Redazione del Bollettino Ufficiale per l'attivazione dell'abbonamento saranno utilizzati esclusivamente ai fini della spedizione dei fascicoli, nel rispetto del disposto del Decreto Legislativo 196/2003.</p>			

## CONDIZIONI DI PAGAMENTO

*Abbonamenti e Inserzioni*

Esclusivamente tramite C/C Postale n. 30306104, intestato a  
 REGIONE PIEMONTE - Bollettino Ufficiale - Servizio Tesoreria - Piazza Castello 165, 10122 Torino.  
 La Direzione del Bollettino Ufficiale declina ogni responsabilità derivante da disguidi e ritardi postali.

## AVVISO

Si rammenta che, al fine di permettere l'immediata attivazione delle richieste di abbonamento, con qualsiasi modalità vengano effettuate, è indispensabile inoltrare, contestualmente, le ricevute di pagamento tramite fax (011 4324363).

## INSERZIONI

*Modalità*

Le richieste di inserzioni devono pervenire alla Redazione del Bollettino Ufficiale entro le ore 12.00 del mercoledì della settimana precedente la data di uscita del fascicolo per il quale si richiede la pubblicazione. Il testo deve essere inviato su carta bollata o, in caso di esenzione dalla tassa, (gli Enti pubblici ne sono esentati) su carta libera, corredato da una lettera di richiesta e dall'attestazione di avvenuto pagamento.

È possibile richiedere la pubblicazione degli avvisi usufruendo di una tariffa ridotta se questi vengono inoltrati alla Redazione del B.U. tramite la procedura WEB accessibile all'indirizzo [www.regione.piemonte.it/bollettino/](http://www.regione.piemonte.it/bollettino/); in ogni caso alla Redazione deve pervenire il cartaceo tramite posta, fax o consegna a mano. In caso di mancata ricezione del cartaceo, non si dà corso alla pubblicazione. La Direzione del

Bollettino Ufficiale declina ogni responsabilità in caso di mancata ricezione del cartaceo cagionata da disservizi postali o disguidi tecnici degli strumenti telematici o informatici. L'importo viene calcolato per riga intendendosi tale una riga di 13 centimetri - Corpo 12 - Times New Roman (o similare). Le pubblicazioni sono gratuite per le materie elencate nella casella sottostante.

Gratuite	Pubblicazione Statuti Enti locali, Riclassificazione strade, Eventi alluvionali novembre 1994, ottobre 2000	
Costi per ogni riga o frazione di riga (dal 1° novembre 2004)	Solo cartaceo (spedizione tramite posta, fax o consegna a mano)	€ 1,80
	Fax + Procedura WEB	€ 1,20

## COSTI COPIA SINGOLA

Atti della Regione e Atti dello Stato	€ 2,60
Concorsi, Appalti, Annunci	€ 1,60
Supplementi fino a 256 pagine	€ 2,60
Supplementi oltre 256 pagine	Prezzo in copertina
Raccolta annuale in CD-ROM a partire dal 2000	€ 25,82

## VENDITA

Torino	Libreria Lattes, Via Garibaldi 3
	Libreria Giuridica, Via Sant'Agostino 8

## Di particolare interesse in questo numero:

**D.G.R. 30 maggio 2005, n. 29-165**

Preso d'atto del programma provinciale di gestione rifiuti della Provincia del Verbano Cusio Ossola a seguito di adeguamento. pag. 65

**D.G.R. 7 giugno 2005, n.26-206**

Approvazione delle "Disposizioni transitorie in materia di dimensionamenti delle Autonomie scolastiche statali a.s. 2005/2006" - Riadozione con i poteri del Consiglio regionale ai sensi dell'art. 57 dello Statuto pag. 70

**Codice 12.5**

**D.D. 1 giugno 2005, n. 90**

Regolamento (CE) n. 1257/99 - Piano di Sviluppo Rurale 2000-2006 - Misura F (azioni agroambientali) - Azioni F1 ed F2: classificazione inadempienze e sanzioni riguardanti la verifica delle attrezzature per la distribuzione dei fitofarmaci - Azione F7: modificazioni verbale di controllo allegato alla D. D. n. 152 del pag. 95

**Codice 18.4**

**D.D. 26 maggio 2005, n. 86**

Bando di concorso "Residenza per Anziani in Piemonte". Ammissione a finanziamento pag. 123

**Iniziative Torino 2006: vedi gli atti amministrativi collocati nell'apposita voce dell'indice sistematico.**

Quale allegato a questo Bollettino Ufficiale è pubblicato un supplemento contenente Determinazioni dirigenziali.

# INDICE CRONOLOGICO

## Parte I ATTI DELLO STATO

### DECRETI DEL PRESIDENTE DELLA GIUNTA REGIONALE

D.P.G.R. 27 maggio 2005, n. 59	pag. 38
D.P.G.R. 31 maggio 2005, n. 60	pag. 38
D.P.G.R. 3 giugno 2005, n. 61	pag. 38

### DELIBERAZIONI DELLA GIUNTA REGIONALE

D.G.R. 16 maggio 2005, n. 1-32	pag. 45
D.G.R. 16 maggio 2005, n. 2-33	pag. 45
D.G.R. 16 maggio 2005, n. 3-34	pag. 45
D.G.R. 16 maggio 2005, n. 4-35	pag. 45
D.G.R. 16 maggio 2005, n. 5-36	pag. 45
D.G.R. 16 maggio 2005, n. 6-37	pag. 46
D.G.R. 16 maggio 2005, n. 7-38	pag. 46
D.G.R. 16 maggio 2005, n. 8-39	pag. 46
D.G.R. 16 maggio 2005, n. 9-40	pag. 46
D.G.R. 16 maggio 2005, n. 11-42	pag. 47
D.G.R. 16 maggio 2005, n. 12-43	pag. 47
D.G.R. 16 maggio 2005, n. 13-44	pag. 47
D.G.R. 16 maggio 2005, n. 14-45	pag. 47
D.G.R. 16 maggio 2005, n. 15-46	pag. 47
D.G.R. 16 maggio 2005, n. 17-48	pag. 47
D.G.R. 16 maggio 2005, n. 18-49	pag. 47
D.G.R. 16 maggio 2005, n. 19-50	pag. 47
D.G.R. 16 maggio 2005, n. 20-51	pag. 47

D.G.R. 16 maggio 2005, n. 21-52	pag. 47
D.G.R. 16 maggio 2005, n. 22-53	pag. 48
D.G.R. 16 maggio 2005, n. 24-55	pag. 48
D.G.R. 16 maggio 2005, n. 25-56	pag. 48
D.G.R. 16 maggio 2005, n. 26-57	pag. 48
D.G.R. 16 maggio 2005, n. 27-58	pag. 48
D.G.R. 16 maggio 2005, n. 28-59	pag. 49
D.G.R. 16 maggio 2005, n. 29-60	pag. 49
D.G.R. 16 maggio 2005, n. 32-63	pag. 49
D.G.R. 16 maggio 2005, n. 33-64	pag. 49
D.G.R. 16 maggio 2005, n. 35-66	pag. 50
D.G.R. 16 maggio 2005, n. 36-67	pag. 50
D.G.R. 16 maggio 2005, n. 37-68	pag. 50
D.G.R. 16 maggio 2005, n. 38-69	pag. 51
D.G.R. 16 maggio 2005, n. 39-70	pag. 51
D.G.R. 16 maggio 2005, n. 41-71	pag. 52
D.G.R. 30 maggio 2005, n. 8-144	pag. 52
D.G.R. 30 maggio 2005, n. 25-161	pag. 52
D.G.R. 30 maggio 2005, n. 26-162	pag. 59
D.G.R. 30 maggio 2005, n. 29-165	pag. 65
D.G.R. 30 maggio 2005, n. 43-177	pag. 65
D.G.R. 7 giugno 2005, n.26-206	pag. 70

### DETERMINAZIONI DEI DIRIGENTI

*La legenda esplicativa relativa ai codici delle Direzioni e dei Settori è pubblicata a pagina 170 del presente Bollettino (Ndr)*

#### Consiglio regionale

Codice D3S4	
D.D. 21 marzo 2005, n. 198	pag. 72



Codice D1S3 D.D. 1 aprile 2005, n. 219	pag. 72	Codice D1S3 D.D. 13 aprile 2005, n. 255	pag. 77
Codice D3S4 D.D. 1 aprile 2005, n. 221	pag. 72	Codice D1S3 D.D. 13 aprile 2005, n. 257	pag. 77
Codice D3S3 D.D. 1 aprile 2005, n. 224	pag. 73	Codice D1S3 D.D. 14 aprile 2005, n. 266	pag. 78
Codice D1S3 D.D. 4 aprile 2005, n. 229	pag. 73	Codice D3S2 D.D. 14 aprile 2005, n. 267	pag. 78
Codice D1S3 D.D. 4 aprile 2005, n. 230	pag. 73	Codice D3S4 D.D. 18 aprile 2005, n. 270	pag. 79
Codice D1S3 D.D. 4 aprile 2005, n. 231	pag. 73	Codice D3S4 D.D. 18 aprile 2005, n. 274	pag. 79
Codice D1S3 D.D. 4 aprile 2005, n. 232	pag. 74	Codice D3S4 D.D. 21 aprile 2005, n. 284	pag. 79
Codice D1S1 D.D. 4 aprile 2005, n. 233	pag. 74	Codice D3S3 D.D. 28 aprile 2005, n. 290	pag. 80
Codice D1S3 D.D. 4 aprile 2005, n. 234	pag. 74	Codice D4 D.D. 2 maggio 2005, n. 294	pag. 80
Codice D1S3 D.D. 5 aprile 2005, n. 235	pag. 74	Codice D3S4 D.D. 2 maggio 2005, n. 299	pag. 82
Codice D1S3 D.D. 5 aprile 2005, n. 236	pag. 75	Codice D2S1 D.D. 2 maggio 2005, n. 300	pag. 82
Codice D1S3 D.D. 5 aprile 2005, n. 237	pag. 75	Codice D1S3 D.D. 3 maggio 2005, n. 301	pag. 82
Codice D1S3 D.D. 5 aprile 2005, n. 238	pag. 75	Codice D4S2 D.D. 3 maggio 2005, n. 302	pag. 82
Codice D1S3 D.D. 5 aprile 2005, n. 239	pag. 75	Codice D3S4 D.D. 4 maggio 2005, n. 303	pag. 82
Codice D1S3 D.D. 5 aprile 2005, n. 240	pag. 75	Codice D3S4 D.D. 4 maggio 2005, n. 304	pag. 83
Codice D1S3 D.D. 5 aprile 2005, n. 241	pag. 76	Codice D3S4 D.D. 4 maggio 2005, n. 305	pag. 84
Codice D1S3 D.D. 5 aprile 2005, n. 242	pag. 76	Codice D3S4 D.D. 4 maggio 2005, n. 306	pag. 85
Codice D3S4 D.D. 5 aprile 2005, n. 244	pag. 76	Codice D3S4 D.D. 4 maggio 2005, n. 307	pag. 86
Codice D1S3 D.D. 11 aprile 2005, n. 245	pag. 76	Codice D3S1 D.D. 4 maggio 2005, n. 308	pag. 86
Codice D3S4 D.D. 11 aprile 2005, n. 246	pag. 77	Codice D4S3 D.D. 5 maggio 2005, n. 309	pag. 86
Codice D3S2 D.D. 11 aprile 2005, n. 251	pag. 77	Codice D4 D.D. 5 maggio 2005, n. 310	pag. 86

Codice D3S4 D.D. 6 maggio 2005, n. 311	pag. 87	Codice 7.4 D.D. 10 febbraio 2005, n. 40	pag. 90
Codice D4S2 D.D. 6 maggio 2005, n. 312	pag. 87	Codice 7.4 D.D. 10 febbraio 2005, n. 41	pag. 90
Codice D1S3 D.D. 6 maggio 2005, n. 313	pag. 87	Codice 7.4 D.D. 10 febbraio 2005, n. 42	pag. 90
Codice D3S2 D.D. 6 maggio 2005, n. 314	pag. 87	Codice 7.4 D.D. 11 febbraio 2005, n. 43	pag. 90
Codice D3S3 D.D. 6 maggio 2005, n. 315	pag. 87	Codice 7.5 D.D. 11 febbraio 2005, n. 44	pag. 91
Codice D1S3 D.D. 6 maggio 2005, n. 316	pag. 87	Codice 7.4 D.D. 15 febbraio 2005, n. 45	pag. 91
Codice D1S4 D.D. 6 maggio 2005, n. 317	pag. 87	Codice 7.5 D.D. 15 febbraio 2005, n. 46	pag. 91
Codice D3S2 D.D. 9 maggio 2005, n. 318	pag. 87	Codice 8.4 D.D. 1 febbraio 2005, n. 3	pag. 91
Codice D3S3 D.D. 9 maggio 2005, n. 319	pag. 88	Codice 9.4 D.D. 17 gennaio 2005, n. 3	pag. 92
<b>Giunta regionale</b>		Codice 9.3 D.D. 31 gennaio 2005, n. 23	pag. 92
Codice 6.1 D.D. 1 febbraio 2005, n. 18	pag. 88	Codice 9.3 D.D. 9 febbraio 2005, n. 24	pag. 92
Codice 7.4 D.D. 1 febbraio 2005, n. 29	pag. 88	Codice 9.3 D.D. 9 febbraio 2005, n. 25	pag. 92
Codice 7.4 D.D. 1 febbraio 2005, n. 30	pag. 88	Codice 9.3 D.D. 11 febbraio 2005, n. 26	pag. 92
Codice 7.4 D.D. 8 febbraio 2005, n. 31	pag. 88	Codice 11.4 D.D. 17 febbraio 2005, n. 38	pag. 92
Codice 7.4 D.D. 9 febbraio 2005, n. 32	pag. 89	Codice 11.4 D.D. 17 febbraio 2005, n. 39	pag. 93
Codice 7.4 D.D. 9 febbraio 2005, n. 33	pag. 89	Codice 11.4 D.D. 21 febbraio 2005, n. 40	pag. 93
Codice 7.4 D.D. 9 febbraio 2005, n. 34	pag. 89	Codice 11.3 D.D. 23 febbraio 2005, n. 43	pag. 93
Codice 7.4 D.D. 9 febbraio 2005, n. 35	pag. 89	Codice 11.3 D.D. 23 febbraio 2005, n. 44	pag. 94
Codice 7.4 D.D. 9 febbraio 2005, n. 36	pag. 89	Codice 11.3 D.D. 23 febbraio 2005, n. 45	pag. 94
Codice 7.4 D.D. 9 febbraio 2005, n. 37	pag. 89	Codice 11.1 D.D. 23 febbraio 2005, n. 47	pag. 94
Codice 7.2 D.D. 9 febbraio 2005, n. 38	pag. 89	Codice 11.3 D.D. 23 febbraio 2005, n. 48	pag. 94

Codice 11.4 D.D. 28 febbraio 2005, n. 49	pag. 94	Codice 14 D.D. 28 febbraio 2005, n. 99	pag. 105
Codice 11.4 D.D. 28 febbraio 2005, n. 50	pag. 94	Codice 14 D.D. 28 febbraio 2005, n. 100	pag. 106
Codice 12.3 D.D. 17 febbraio 2005, n. 18	pag. 95	Codice 14 D.D. 28 febbraio 2005, n. 101	pag. 106
Codice 12.3 D.D. 23 febbraio 2005, n. 19	pag. 95	Codice 14 D.D. 28 febbraio 2005, n. 102	pag. 106
Codice 12.5 D.D. 1 giugno 2005, n. 90	pag. 95	Codice 14 D.D. 28 febbraio 2005, n. 103	pag. 106
Codice 13.1 D.D. 20 gennaio 2005, n. 7	pag. 101	Codice 14 D.D. 28 febbraio 2005, n. 104	pag. 106
Codice 13.1 D.D. 4 febbraio 2005, n. 18	pag. 101	Codice 14 D.D. 28 febbraio 2005, n. 105	pag. 107
Codice 13.1 D.D. 4 febbraio 2005, n. 20	pag. 101	Codice 15.10 D.D. 11 gennaio 2005, n. 9	pag. 107
Codice 13.2 D.D. 17 febbraio 2005, n. 25	pag. 101	Codice 15.10 D.D. 24 gennaio 2005, n. 53	pag. 107
Codice 13.4 D.D. 21 febbraio 2005, n. 26	pag. 101	Codice 15.10 D.D. 24 gennaio 2005, n. 54	pag. 107
Codice 13.4 D.D. 28 febbraio 2005, n. 28	pag. 101	Codice 15.10 D.D. 24 gennaio 2005, n. 55	pag. 107
Codice 13.4 D.D. 28 febbraio 2005, n. 29	pag. 101	Codice 15.10 D.D. 24 gennaio 2005, n. 56	pag. 107
Codice 14.3 D.D. 16 febbraio 2005, n. 79	pag. 102	Codice 15.10 D.D. 24 gennaio 2005, n. 57	pag. 108
Codice 14.3 D.D. 16 febbraio 2005, n. 83	pag. 102	Codice 15.10 D.D. 24 gennaio 2005, n. 58	pag. 108
Codice 14.2 D.D. 18 febbraio 2005, n. 87	pag. 103	Codice 15.10 D.D. 24 gennaio 2005, n. 59	pag. 108
Codice 14.4 D.D. 22 febbraio 2005, n. 90	pag. 104	Codice 15.10 D.D. 24 gennaio 2005, n. 60	pag. 108
Codice 14.4 D.D. 23 febbraio 2005, n. 91	pag. 105	Codice 15.10 D.D. 24 gennaio 2005, n. 61	pag. 108
Codice 14.4 D.D. 23 febbraio 2005, n. 92	pag. 105	Codice 15.10 D.D. 24 gennaio 2005, n. 62	pag. 108
Codice 14.4 D.D. 23 febbraio 2005, n. 93	pag. 105	Codice 15.10 D.D. 27 gennaio 2005, n. 79	pag. 108
Codice 14.4 D.D. 23 febbraio 2005, n. 94	pag. 105	Codice 15.10 D.D. 27 gennaio 2005, n. 80	pag. 108
Codice 14.4 D.D. 23 febbraio 2005, n. 95	pag. 105	Codice 15.10 D.D. 27 gennaio 2005, n. 81	pag. 108

Codice 15.10 D.D. 27 gennaio 2005, n. 82	pag. 108	Codice 16.3 D.D. 16 febbraio 2005, n. 33	pag. 111
Codice 15.10 D.D. 17 febbraio 2005, n. 111	pag. 109	Codice 16.3 D.D. 16 febbraio 2005, n. 34	pag. 111
Codice 15.10 D.D. 17 febbraio 2005, n. 112	pag. 109	Codice 16.3 D.D. 16 febbraio 2005, n. 35	pag. 111
Codice 15.10 D.D. 17 febbraio 2005, n. 113	pag. 109	Codice 16.2 D.D. 17 febbraio 2005, n. 36	pag. 111
Codice 15.10 D.D. 17 febbraio 2005, n. 114	pag. 109	Codice 16.3 D.D. 18 febbraio 2005, n. 37	pag. 112
Codice 15.10 D.D. 17 febbraio 2005, n. 115	pag. 109	Codice 16.1 D.D. 21 febbraio 2005, n. 38	pag. 112
Codice 15.10 D.D. 17 febbraio 2005, n. 116	pag. 109	Codice 16.2 D.D. 24 febbraio 2005, n. 39	pag. 113
Codice 15.10 D.D. 17 febbraio 2005, n. 117	pag. 109	Codice 16.2 D.D. 24 febbraio 2005, n. 40	pag. 113
Codice 15.10 D.D. 17 febbraio 2005, n. 118	pag. 109	Codice 17.1 D.D. 16 febbraio 2005, n. 34	pag. 114
Codice 15.10 D.D. 17 febbraio 2005, n. 119	pag. 110	Codice 17.6 D.D. 16 febbraio 2005, n. 35	pag. 116
Codice 15.10 D.D. 17 febbraio 2005, n. 120	pag. 110	Codice 17.1 D.D. 21 febbraio 2005, n. 37	pag. 117
Codice 15.10 D.D. 17 febbraio 2005, n. 121	pag. 110	Codice 17.7 D.D. 23 febbraio 2005, n. 38	pag. 118
Codice 15.10 D.D. 21 febbraio 2005, n. 122	pag. 110	Codice 17.2 D.D. 23 febbraio 2005, n. 39	pag. 118
Codice 15.10 D.D. 21 febbraio 2005, n. 123	pag. 110	Codice 17.2 D.D. 23 febbraio 2005, n. 40	pag. 119
Codice 15 D.D. 25 febbraio 2005, n. 135	pag. 110	Codice 17 D.D. 24 febbraio 2005, n. 42	pag. 119
Codice 15.10 D.D. 28 febbraio 2005, n. 139	pag. 110	Codice 17.3 D.D. 24 febbraio 2005, n. 43	pag. 120
Codice 16.3 D.D. 16 febbraio 2005, n. 28	pag. 110	Codice 17 D.D. 28 febbraio 2005, n. 46	pag. 120
Codice 16.3 D.D. 16 febbraio 2005, n. 29	pag. 111	Codice 17 D.D. 28 febbraio 2005, n. 47	pag. 120
Codice 16.3 D.D. 16 febbraio 2005, n. 30	pag. 111	Codice 17.1 D.D. 28 febbraio 2005, n. 48	pag. 121
Codice 16.3 D.D. 16 febbraio 2005, n. 31	pag. 111	Codice 18.2 D.D. 23 febbraio 2005, n. 27	pag. 122
Codice 16.3 D.D. 16 febbraio 2005, n. 32	pag. 111	Codice 18.2 D.D. 23 febbraio 2005, n. 28	pag. 123



Codice 18.4 D.D. 26 maggio 2005, n. 86	pag. 123	Codice 22 D.D. 24 febbraio 2005, n. 26	pag. 135
Codice 19 D.D. 25 febbraio 2005, n. 14	pag. 130	Codice 22 D.D. 25 febbraio 2005, n. 27	pag. 135
Codice 19 D.D. 25 febbraio 2005, n. 15	pag. 130	Codice 22.4 D.D. 25 febbraio 2005, n. 28	pag. 135
Codice 19 D.D. 25 febbraio 2005, n. 16	pag. 130	Codice 23.1 D.D. 28 febbraio 2005, n. 5	pag. 135
Codice 19 D.D. 25 febbraio 2005, n. 17	pag. 130	Codice 24.3 D.D. 23 febbraio 2005, n. 46	pag. 135
Codice 21.5 D.D. 17 febbraio 2005, n. 37	pag. 131	Codice 24.3 D.D. 23 febbraio 2005, n. 47	pag. 135
Codice 21.5 D.D. 18 febbraio 2005, n. 38	pag. 131	Codice 24.3 D.D. 23 febbraio 2005, n. 48	pag. 135
Codice 21.5 D.D. 18 febbraio 2005, n. 39	pag. 131	Codice 24.3 D.D. 23 febbraio 2005, n. 49	pag. 136
Codice 21 D.D. 22 febbraio 2005, n. 45	pag. 132	Codice 24.3 D.D. 23 febbraio 2005, n. 50	pag. 136
Codice 21.5 D.D. 24 febbraio 2005, n. 47	pag. 132	Codice 24.3 D.D. 23 febbraio 2005, n. 51	pag. 136
Codice 21.5 D.D. 24 febbraio 2005, n. 49	pag. 133	Codice 24.3 D.D. 23 febbraio 2005, n. 52	pag. 136
Codice 21.2 D.D. 25 febbraio 2005, n. 56	pag. 133	Codice 24.3 D.D. 23 febbraio 2005, n. 53	pag. 136
Codice 21.2 D.D. 15 aprile 2005, n. 220	pag. 133	Codice 24.3 D.D. 23 febbraio 2005, n. 54	pag. 136
Codice 22.4 D.D. 17 febbraio 2005, n. 18	pag. 133	Codice 24.3 D.D. 23 febbraio 2005, n. 55	pag. 136
Codice 22 D.D. 18 febbraio 2005, n. 19	pag. 133	Codice 24.3 D.D. 23 febbraio 2005, n. 56	pag. 136
Codice 22.1 D.D. 22 febbraio 2005, n. 20	pag. 133	Codice 24.3 D.D. 23 febbraio 2005, n. 57	pag. 137
Codice 22 D.D. 22 febbraio 2005, n. 21	pag. 133	Codice 24.3 D.D. 23 febbraio 2005, n. 58	pag. 137
Codice 22 D.D. 23 febbraio 2005, n. 22	pag. 134	Codice 24.3 D.D. 23 febbraio 2005, n. 59	pag. 137
Codice 22 D.D. 23 febbraio 2005, n. 23	pag. 134	Codice 24.3 D.D. 23 febbraio 2005, n. 60	pag. 137
Codice 22 D.D. 23 febbraio 2005, n. 24	pag. 134	Codice 24.3 D.D. 23 febbraio 2005, n. 61	pag. 137
Codice 22 D.D. 24 febbraio 2005, n. 25	pag. 134	Codice 24.3 D.D. 23 febbraio 2005, n. 62	pag. 137

Codice 24.3 D.D. 23 febbraio 2005, n. 63	pag. 137	Codice 27.2 D.D. 22 febbraio 2005, n. 31	pag. 144
Codice 24.3 D.D. 23 febbraio 2005, n. 64	pag. 137	Codice 27.1 D.D. 25 febbraio 2005, n. 33	pag. 144
Codice 24 D.D. 24 febbraio 2005, n. 66	pag. 137	Codice 27.1 D.D. 25 febbraio 2005, n. 34	pag. 145
Codice 26.2 D.D. 17 febbraio 2005, n. 84	pag. 138	Codice 27.1 D.D. 25 febbraio 2005, n. 35	pag. 145
Codice 26 D.D. 21 febbraio 2005, n. 86	pag. 138	Codice 27.1 D.D. 28 febbraio 2005, n. 36	pag. 145
Codice 26.2 D.D. 21 febbraio 2005, n. 87	pag. 138	Codice 28.3 D.D. 21 febbraio 2005, n. 29	pag. 145
Codice 26.3 D.D. 23 febbraio 2005, n. 90	pag. 138	Codice 28.5 D.D. 22 febbraio 2005, n. 30	pag. 145
Codice 26.4 D.D. 23 febbraio 2005, n. 91	pag. 139	Codice 28.5 D.D. 22 febbraio 2005, n. 31	pag. 146
Codice 26.4 D.D. 23 febbraio 2005, n. 92	pag. 139	Codice 28.1 D.D. 25 febbraio 2005, n. 32	pag. 146
Codice 26 D.D. 24 febbraio 2005, n. 93	pag. 140	Codice 28.1 D.D. 25 febbraio 2005, n. 33	pag. 146
Codice 26 D.D. 25 febbraio 2005, n. 94	pag. 141	Codice 28.1 D.D. 25 febbraio 2005, n. 34	pag. 146
Codice 26.2 D.D. 25 febbraio 2005, n. 95	pag. 141	Codice 28.3 D.D. 25 febbraio 2005, n. 35	pag. 147
Codice 26.2 D.D. 28 febbraio 2005, n. 97	pag. 141	Codice 28.3 D.D. 25 febbraio 2005, n. 36	pag. 147
Codice 26.2 D.D. 27 maggio 2005, n. 263	pag. 142	Codice 28.2 D.D. 25 febbraio 2005, n. 37	pag. 147
Codice 26.2 D.D. 30 maggio 2005, n. 264	pag. 142	Codice 28.1 D.D. 25 febbraio 2005, n. 38	pag. 147
Codice 27.2 D.D. 22 febbraio 2005, n. 25	pag. 143	Codice 29.4 D.D. 19 gennaio 2005, n. 7	pag. 148
Codice 27.2 D.D. 22 febbraio 2005, n. 26	pag. 143	Codice 29.5 D.D. 1 febbraio 2005, n. 16	pag. 148
Codice 27.2 D.D. 22 febbraio 2005, n. 27	pag. 143	Codice 29.4 D.D. 2 febbraio 2005, n. 17	pag. 148
Codice 27.2 D.D. 22 febbraio 2005, n. 28	pag. 144	Codice 29.4 D.D. 2 febbraio 2005, n. 18	pag. 148
Codice 27.2 D.D. 22 febbraio 2005, n. 29	pag. 144	Codice 29.4 D.D. 3 febbraio 2005, n. 19	pag. 148
Codice 27.2 D.D. 22 febbraio 2005, n. 30	pag. 144	Codice 29.4 D.D. 3 febbraio 2005, n. 20	pag. 149

Codice 29.5 D.D. 3 febbraio 2005, n. 23	pag. 149	Codice 30.1 D.D. 15 febbraio 2005, n. 34	pag. 155
Codice 29.1 D.D. 7 febbraio 2005, n. 24	pag. 149	Codice 31 D.D. 1 febbraio 2005, n. 23	pag. 155
Codice 29.3 D.D. 8 febbraio 2005, n. 25	pag. 149	Codice 31 D.D. 2 febbraio 2005, n. 24	pag. 155
Codice 30.1 D.D. 12 gennaio 2005, n. 5	pag. 150	Codice 31 D.D. 9 febbraio 2005, n. 26	pag. 155
Codice 30.1 D.D. 31 gennaio 2005, n. 16	pag. 150	Codice 31 D.D. 9 febbraio 2005, n. 27	pag. 156
Codice 30.1 D.D. 31 gennaio 2005, n. 17	pag. 150	Codice 31.3 D.D. 11 febbraio 2005, n. 28	pag. 156
Codice 30.3 D.D. 2 febbraio 2005, n. 19	pag. 151	Codice 31.1 D.D. 11 febbraio 2005, n. 29	pag. 157
Codice 30.3 D.D. 3 febbraio 2005, n. 20	pag. 151	Codice 31.1 D.D. 31 maggio 2005, n. 166	pag. 157
Codice 30.1 D.D. 3 febbraio 2005, n. 21	pag. 151	Codice 31.1 D.D. 7 giugno 2005, n. 178	pag. 160
Codice 30 D.D. 7 febbraio 2005, n. 22	pag. 151	Codice 32.4 D.D. 4 febbraio 2005, n. 4	pag. 161
Codice 30.4 D.D. 7 febbraio 2005, n. 23	pag. 151	Codice 32.3 D.D. 9 febbraio 2005, n. 5	pag. 161
Codice 30 D.D. 9 febbraio 2005, n. 24	pag. 151	Codice 32.2 D.D. 10 febbraio 2005, n. 6	pag. 161
Codice 30 D.D. 9 febbraio 2005, n. 25	pag. 152	Codice 32.3 D.D. 14 febbraio 2005, n. 7	pag. 161
Codice 30 D.D. 9 febbraio 2005, n. 26	pag. 152	Codice 32 D.D. 17 maggio 2005, n. 80	pag. 162
Codice 30.4 D.D. 9 febbraio 2005, n. 27	pag. 152	Codice 32.3 D.D. 18 maggio 2005, n. 81	pag. 162
Codice 30.1 D.D. 9 febbraio 2005, n. 28	pag. 152	Codice 32 D.D. 18 maggio 2005, n. 82	pag. 162
Codice 30.1 D.D. 9 febbraio 2005, n. 29	pag. 152	Codice S4 D.D. 7 febbraio 2005, n. 1	pag. 163
Codice 30 D.D. 10 febbraio 2005, n. 30	pag. 153		
Codice 30.3 D.D. 10 febbraio 2005, n. 31	pag. 153		
Codice 30 D.D. 14 febbraio 2005, n. 32	pag. 154		
Codice 30.1 D.D. 15 febbraio 2005, n. 33	pag. 154		

## COMUNICATI

Commissione regionale per l'esame dei requisiti di idoneità all'esercizio del servizio di taxi e di noleggio con conducente - L.R. 23 febbraio 1995 n. 24 pag. 163

## ENTI STRUMENTALI ED AUSILIARI DELLA REGIONE PIEMONTE

Agenzia Interregionale per il Fiume Po - Parma Determinazione 11 novembre 2004, n. 145	pag. 163
Agenzia Interregionale per il Fiume Po - Parma Determinazione 11 novembre 2004, n. 146	pag. 164
Agenzia Interregionale per il Fiume Po - Parma Determinazione 11 novembre 2004, n. 147	pag. 164
Agenzia Interregionale per il Fiume Po - Parma Determinazione 11 novembre 2004, n. 148	pag. 164
Agenzia Interregionale per il Fiume Po - Parma Determinazione 11 novembre 2004, n. 149	pag. 164
Agenzia Interregionale per il Fiume Po - Parma Determinazione 11 novembre 2004, n. 150	pag. 164
Agenzia Interregionale per il Fiume Po - Parma Determinazione 11 novembre 2004, n. 151	pag. 164
Agenzia Interregionale per il Fiume Po - Parma Determinazione 11 novembre 2004, n. 152	pag. 165
Agenzia Interregionale per il Fiume Po - Parma Determinazione 11 novembre 2004, n. 153	pag. 165
Agenzia Interregionale per il Fiume Po - Parma Determinazione 11 novembre 2004, n. 154	pag. 165
Agenzia Interregionale per il Fiume Po - Parma Determinazione 11 novembre 2004, n. 155	pag. 165
Agenzia Interregionale per il Fiume Po - Parma Determinazione 11 novembre 2004, n. 156	pag. 165
Agenzia Interregionale per il Fiume Po - Parma Determinazione 11 novembre 2004, n. 157	pag. 165
Agenzia Interregionale per il Fiume Po - Parma Determinazione 11 novembre 2004, n. 158	pag. 166
Agenzia Interregionale per il Fiume Po - Parma Determinazione 11 novembre 2004, n. 159	pag. 166
Agenzia Interregionale per il Fiume Po - Parma Determinazione 11 novembre 2004, n. 160	pag. 166
Agenzia Interregionale per il Fiume Po - Parma Determinazione 11 novembre 2004, n. 161	pag. 166
Agenzia Interregionale per il Fiume Po - Parma Determinazione 11 novembre 2004, n. 162	pag. 166
Agenzia Interregionale per il Fiume Po - Parma Determinazione 11 novembre 2004, n. 163	pag. 166

Agenzia Interregionale per il Fiume Po - Parma Determinazione 24 maggio 2005, n. 76	pag. 167
Agenzia Interregionale per il Fiume Po - Parma Determinazione 24 maggio 2005, n. 77	pag. 167
Agenzia Interregionale per il Fiume Po - Parma Determinazione 24 maggio 2005, n. 78	pag. 167
Agenzia Interregionale per il Fiume Po - Parma Determinazione 24 maggio 2005, n. 79	pag. 167
Agenzia Interregionale per il Fiume Po - Parma Determinazione 24 maggio 2005, n. 80	pag. 167
Agenzia Interregionale per il Fiume Po - Parma Determinazione 24 maggio 2005, n. 81	pag. 167
Agenzia Interregionale per il Fiume Po - Parma Determinazione 24 maggio 2005, n. 82	pag. 168
Agenzia Interregionale per il Fiume Po - Parma Determinazione 24 maggio 2005, n. 83	pag. 168
Agenzia Interregionale per il Fiume Po - Parma Determinazione 24 maggio 2005, n. 84	pag. 168
Agenzia Interregionale per il Fiume Po - Parma Determinazione 24 maggio 2005, n. 85	pag. 168
Agenzia Interregionale per il Fiume Po - Parma Determinazione 24 maggio 2005, n. 86	pag. 168
Agenzia Interregionale per il Fiume Po - Parma Determinazione 24 maggio 2005, n. 87	pag. 168
Agenzia Interregionale per il Fiume Po - Parma Determinazione 24 maggio 2005, n. 88	pag. 169

# INDICE SISTEMATICO

## ACQUE MINERALI E TERMALI

### Codice 27.1

#### D.D. 25 febbraio 2005, n. 33

Presa atto della variazione proprietà a seguito fusione mediante incorporazione della società "Campari Crodo S.p.a." nella società "Davide Campari - MI S.p.a." con sede legale in Milano, Via Filippo Turati n. 27 e stabilimento di imbottigliamento acque minerali in Crodo (VB), Località Molinetto pag. 144

### Codice 27.1

#### D.D. 25 febbraio 2005, n. 34

Ditta "Fonti di Vinadio S.p.a." con sede legale e stabilimento imbottigliamento acque minerali e di sorgente in Vinadio (CN), Frazione Roviera. Presa atto della variazione della forma societaria pag. 145

### Codice 27.1

#### D.D. 25 febbraio 2005, n. 35

Ditta Bognanco Acque Minerali S.r.l. con sede legale in Angera (VA), Via Sant'Isidoro n. 27 e stabilimento in Bognanco (VB), Piazzale Rampone n. 10. Revoca sospensione autorizzazione sanitaria all'utilizzo per imbottigliamento e vendita dell'acqua minerale naturale denominata "San Lorenzo" pag. 145

## ACQUE PUBBLICHE

### D.G.R. 16 maggio 2005, n. 11-42

Accordo di Programma Quadro del 18.1.2002 riguardante "Tutela delle acque e gestione delle risorse idriche". Accantonamento ed assegnazione alla Direzione Pianificazione delle Risorse Idriche della somma di Euro 1.430.000,00 sul cap. 24760/2005. pag. 47

### Codice 24

#### D.D. 24 febbraio 2005, n. 66

Legge regionale 44/2000 e regolamento regionale n. 4/R/2001. Canoni dovuti alla regione Piemonte dai titolari di autorizzazioni provvisorie alla continuazione del prelievo di acqua pubblica rilasciate dalle Province di Alessandria, Asti, Biella, Cuneo, Novara, Torino, e Vercelli (euro 2.183.651,00 Cap 2135) pag. 137

## AGRICOLTURA

### Codice 11.4

#### D.D. 17 febbraio 2005, n. 38

Delibera CIPE del 25 febbraio 1994 - Contratto di programma del Consorzio Agroindustriale Aree Svantaggiate Piemontesi. Parere sulla compatibilità dei progetti con il Piano di Sviluppo Rurale della Regione Piemonte - Integrazioni tecniche alla D.G.R. n. 28 - 14184 del 29/11/2004 pag. 92

### Codice 11.4

#### D.D. 17 febbraio 2005, n. 39

Delibera CIPE del 25 febbraio 1994 - Contratto di programma del Consorzio per lo Sviluppo integrato del Sistema Agroindustriale del Piemonte. Parere sulla compatibilità dei progetti con il Piano di Sviluppo Rurale della Regione Piemonte - Integrazioni tecniche alla D.G.R. n. 29 - 14185 del 29/11/2004 pag. 93

### Codice 11.4

#### D.D. 21 febbraio 2005, n. 40

Piano di Sviluppo Rurale 2000-2006 della Regione Piemonte. Misura M azione 1) "Allestimento di spazi di vendita interaziendale di prodotti agricoli di qualità". Approvazione progetto presentato da Cantina Sociale Vallebelbo pag. 93

### Codice 11.3

#### D.D. 23 febbraio 2005, n. 43

D.Lgs n. 173/1998, articolo 13, comma 1, "Regime di aiuti a favore del rafforzamento e dello sviluppo delle imprese di trasformazione e commercializzazione dei prodotti agricoli". Programma regionale 2002-2003 Art. 5 punto 2.3. Approvazione progetto Ditta: Abit Piemonte Cons. Coop. a r.l. - Grugliasco (TO) pag. 93

### Codice 11.3

#### D.D. 23 febbraio 2005, n. 44

L.R. 22 dicembre 95 n. 95, "Interventi regionali per lo sviluppo del sistema agroindustriale piemontese". art. 7, commi 7 e 8 - IV tranche (domande presentate al 12 aprile 2002). Approvazione progetto Ditta: Abit Piemonte Cons. Coop. a r.l. - Grugliasco - TO pag. 94

### Codice 11.3

#### D.D. 23 febbraio 2005, n. 45

L.R. 40/87- Soc. coop. Agr. "Monviso" di Manta (CN). Recupero di parte dei finanziamenti concessi di euro 18.920,77 cap. 2340/04. Archiviazione pratica pag. 94

### Codice 11.1

#### D.D. 23 febbraio 2005, n. 47

L.R. 8/7/99 n. 17 - Approvazione del piano di riparto tra le Province e primo trasferimento del fondo a finalità generale per la L.R. 63/78 anno 2005 - Cap. 16005 Euro 1.336.000,00 pag. 94

### Codice 11.3

#### D.D. 23 febbraio 2005, n. 48

L.R. n. 63/78 - art. 50. Credito di conduzione in favore di aziende agricole piemontesi operanti nel settore della produzione del latte vaccino. D.G.R. n. 78-14425 del 20/12/2004. Istruzioni applicative pag. 94



**Codice 11.4****D.D. 28 febbraio 2005, n. 49**

Regolamento (CE) n. 1257/99. P.S.R. 2000/2006. Misura G "Miglioramento delle condizioni di trasformazione e commercializzazione dei prodotti agricoli". D.G.R. n. 109/1822. Ditta: Bersano S.p.A. . Approvazione della variante del progetto pag. 94

**Codice 11.4****D.D. 28 febbraio 2005, n. 50**

Regolamento (CE) n. 1257/99. P.S.R. 2000/2006. Misura G "Miglioramento delle condizioni di trasformazione e commercializzazione dei prodotti agricoli". D.G.R. n. 109/1822. Ditta: Riseria di Lenta - Approvazione cambiamento della sede degli investimenti - Approvazione della variante del progetto pag. 94

**Codice 12.3****D.D. 17 febbraio 2005, n. 18**

L.R. 63/78. Art. 47. Spese per le attività ed il funzionamento dei laboratori agrochimici, fitopatologici e dell'agrometeorologia del Settore Fitosanitario Regionale. Affidamento fornitura . (Cap. 12990/2004, I. 8090) pag. 95

**Codice 12.3****D.D. 23 febbraio 2005, n. 19**

Modifica determinazione n. 255 del 17.11.03. Liquidazione fattura pag. 95

**Codice 12.5****D.D. 1 giugno 2005, n. 90**

Regolamento (CE) n. 1257/99 - Piano di Sviluppo Rurale 2000-2006 - Misura F (azioni agroambientali) - Azioni F1 ed F2: classificazione inadempienze e sanzioni riguardanti la verifica delle attrezzature per la distribuzione dei fitofarmaci - Azione F7: modificazioni verbale di controllo allegato alla D. D. n. 152 del pag. 95

**Codice 13.1****D.D. 20 gennaio 2005, n. 7**

Autorizzazione alla Finpiemonte S.p.A a liquidare a titolo di I anticipo la somma di euro 128.597,78 per il pagamento dei contributi ai sensi dell'art. 30 della L.R. 63/78 pag. 101

**Codice 13.1****D.D. 4 febbraio 2005, n. 18**

Autorizzazione alla Finpiemonte S.p.A a liquidare a titolo di I anticipo la somma di Euro 91.412,86 per il pagamento dei contributi ai sensi della L.R. 63/78 art. 30 pag. 101

**Codice 13.1****D.D. 4 febbraio 2005, n. 20**

Autorizzazione alla Finpiemonte S.p.A. a liquidare come I acconto, la somma, caduta in perenzione amministrativa, di Euro 38.582,74 per il pagamento dei contributi concessi ai sensi della L.R. 21/99 art. 50 pag. 101

**Codice 13.2****D.D. 17 febbraio 2005, n. 25**

D.Lgs. 29 marzo 2004, n.102, (ex L. n. 185/92, art.3, comma3, lett. a) b).- Alluvione 13-17 ottobre 2000 - Pronto intervento. Finanziamenti della regione Piemonte in anticipazione delle assegnazioni del Fondo di Solidarietà Nazionale - Rettifica nominativo beneficiario inserito nel VI elenco approvato con D.D. 19 del 04.02.2005 pag. 101

**ARTIGIANATO****Codice 17.6****D.D. 16 febbraio 2005, n. 35**

Gruppo Metodologico: Modifica all'istituzione di un Gruppo di lavoro tecnico. Presa d'atto della composizione del Gruppo pag. 116

**Codice 17****D.D. 24 febbraio 2005, n. 42**

D.M. 24 luglio 1996, n.501, art. 8. Sostituzione componente il Consiglio della Camera di Commercio, Industria, Artigianato e Agricoltura di Torino pag. 119

**Codice 17****D.D. 28 febbraio 2005, n. 46**

Sostituzione componente in seno alla Commissione provinciale per l'artigianato di Biella - Legge regionale 9 maggio 1997, n. 21 e s.m.i pag. 120

**Codice 17****D.D. 28 febbraio 2005, n. 47**

D.M. 24 luglio 1996, n.501, art. 8. Sostituzione componente il Consiglio della Camera di Commercio, Industria, Artigianato e Agricoltura di Biella pag. 120

**ASSISTENZA****Codice 30.1****D.D. 12 gennaio 2005, n. 5**

L.R. 45/95 - Anno 2002 - Introito di Euro 15.285,57 dal Comune di Torino. Cap. 2400/05 pag. 150

**Codice 30.1****D.D. 31 gennaio 2005, n. 16**

Programma triennale di interventi in materia di immigrazione extracomunitaria di cui alla L.R. n. 64/89 e D.Lgs. 286/98 attuativo della L. 40/98. Reintroito da parte della Provincia del Verbano Cusio Ossola di Euro 700,00 pag. 150

**Codice 30.1****D.D. 31 gennaio 2005, n. 17**

Programma triennale di interventi in materia di immigrazione extracomunitaria di cui alla L.R. n. 64/89 e D.Lgs. 286/98 attuativo della L. 40/98. Reintroito da parte della Provincia di Vercelli di Euro 9.989,82 pag. 150

**Codice 30.3****D.D. 2 febbraio 2005, n. 19**

L.R. 73/96, art. 1 - Ente Casa di Riposo di Vercelli - A.S.L. n. 11 - Lavori di "Ristrutturazione e riorganizzazione del presidio per realizzazione RISS" - Progetto definitivo - Importo Euro 3.395.000,00 - Approvazione - Concessione contributo in dieci annualità costanti di Euro 154.937,07 pag. 151

**Codice 30.3****D.D. 3 febbraio 2005, n. 20**

LL.RR. nn. 18/84 e 43/97 - Centro Servizi Socio-Assistenziali e Sanitari di Vigone - ASL n. 10 - Lavori di "Adeguamento funzionale di struttura esistente per la realizzazione di un Centro Diurno con nucleo di 10 p.l. di residenzialità notturna in Vigone" - Perizia di variante e suppletiva - Importo di Euro 1.088.691,14 - Approvazione - Proroga dei termini di ultimazione dei lavori pag. 151

**Codice 30.1****D.D. 3 febbraio 2005, n. 21**

Modifica D.D. n. 336 del 17.11.2004 - Approvazione finanziamento progetti per l'impiego di detenuti in semilibertà, ammessi al lavoro all'esterno, affidati in prova al servizio sociale o in detenzione domiciliare per lavori socialmente utili. L.R. 45/95 modif. dalla L.R. 1/04. Anno 2004 pag. 151

**Codice 30****D.D. 7 febbraio 2005, n. 22**

L.n.448/2001 art.70 - D.G.R. n.80 - 9710 del 16 giugno 2003 - Comune di Valle Mosso (BI) - Tipologia progetto "Potenziamento di complesso scolastico per l'infanzia con la creazione di un micro-nido" - Progetto definitivo euro 570.000,00 - Concessione contributo regionale euro 234.713,21 pag. 151

**Codice 30.4****D.D. 7 febbraio 2005, n. 23**

Fondazione Casa dell'Anziano - Madonna della Misericordia - ONLUS con sede in Pinerolo (TO). Provvedimenti in ordine all'approvazione del nuovo statuto pag. 151

**Codice 30****D.D. 9 febbraio 2005, n. 24**

LL.RR. nn. 3/73 e 32/84 - Comune di Biella - Lavori di "realizzazione nuovo asilo nido" - Proroga del termine d'inizio dei lavori pag. 151

**Codice 30****D.D. 9 febbraio 2005, n. 25**

LL.RR. nn. 3/73 e 32/84 - Comune di Valdengo (BI) - Lavori di "riadattamento immobile per creazione di nuovo asilo nido comunale" - Presa d'atto consistenza intervento - Importo Euro 208.677,89 - Concessione contributo di Euro 154.937,07 - Autorizzazione alla liquidazione pag. 152

**Codice 30****D.D. 9 febbraio 2005, n. 26**

L.n.448/2001 art.70 - D.G.R. n.80 - 9710 art.70 - D.G.R. n.80 - 9710 del 16 giugno 2003 - Comune di Revigliasco d'Asti - Tipologia progetto "Ristrutturazione di parte del Palazzo municipale per la realizzazione di micro-nido" - Ubicazione intervento: Comune di Revigliasco d'Asti - Progetto definitivo euro 130.189,93 - Concessione contributo regionale euro 97.470,12 pag. 152

**Codice 30.4****D.D. 9 febbraio 2005, n. 27**

Scuola Materna "Luigi Caccia" con sede in Alpignano (TO). Provvedimenti in ordine al riconoscimento della personalità giuridica privata pag. 152

**Codice 30.1****D.D. 9 febbraio 2005, n. 28**

Attività formative per il personale addetto ai servizi socio-assistenziali. Erogazione del 2° acconto per la realizzazione del 2° anno del corso di riqualificazione per Educatori Professionali gestito dal CISA 12 (Consorzio Intercomunale Socio-Assistenziale Nichelino, Vinovo, None, Candiolo), di Nichelino - a.f. 2004/2005. Spesa di euro 29.358,00 (Impegno n. 1991 del 2004 sul Cap. 16005/2004) pag. 152

**Codice 30.1****D.D. 9 febbraio 2005, n. 29**

Attività formative per il personale addetto ai servizi socio-assistenziali. Erogazione del 2° acconto per la realizzazione del 2° anno del corso di riqualificazione per Educatori Professionali gestito dal CO.GE.SA. - Consorzio per la gestione dei Servizi Socio Assistenziali - di Asti - a.f. 2004/2005. Spesa di euro 29.358,00 (Impegno n. 1991 del 2004 sul Cap. 16005/2004) pag. 152

**Codice 30****D.D. 10 febbraio 2005, n. 30**

L.n.448/2001 art.70 - D.G.R. n.80 - 9710 del 16 giugno 2003 - Comune di Castelnuovo Don Bosco - Tipologia progetto "realizzazione di micro-nido presso il soggiorno per anziani S.Giuseppe" - Ubicazione intervento: comune di Castelnuovo Don Bosco - Progetto definitivo euro 545.000,00 - Contributo regionale 300.000,00 pag. 153

**Codice 30.3****D.D. 10 febbraio 2005, n. 31**

L. 67/88, Art. 20 - Azienda Sanitaria Locale n. 13 di Novara - Lavori di "Realizzazione RSA per anziani in Oleggio" - Lotto di completamento - Importo di Euro 196.371,57 - Approvazione pag. 153

**Codice 30****D.D. 14 febbraio 2005, n. 32**

L.n.448/2001 art.70 - D.G.R. n.80 - 9710 del 16 giugno 2003 - Comune di Carignano (TO) - Tipologia progetto: "nuova costruzione di micro-nido comunale" - Ubicazione intervento: comune di Carignano - Progetto definitivo euro 600.000,00 - Concessione contributo regionale euro 300.000,00 pag. 154

**Codice 30.1****D.D. 15 febbraio 2005, n. 33**

Modifica alla Determinazione Dirigenziale n. 403 del  
29/11/2004 pag. 154

**Codice 30.1****D.D. 15 febbraio 2005, n. 34**

Programma triennale di interventi in materia di immigrazione extracomunitaria di cui alla L.R. n. 64/89 e D.Lgs. 286/98 attuativo della L. 40/98. Reintegro da parte della Provincia di Asti di Euro 20.864,57 pag. 155

**BENI CULTURALI****Codice 31****D.D. 1 febbraio 2005, n. 23**

Approvazione dello schema di convenzione tra la Regione Piemonte, la Soprintendenza per i Beni Architettonici e per il Paesaggio del Piemonte e l'Associazione "Le Terre dei Savoia" per la realizzazione del Progetto "Giardini delle Alpi" Programma Interreg III Alcotra 2000-2006 pag. 155

**Codice 31****D.D. 2 febbraio 2005, n. 24**

Convenzione fra la Regione Piemonte e l'Associazione Castello di Rivoli - Museo d'Arte Contemporanea per l'inserimento di opere d'arte contemporanea nei giardini della Reggia di Venaria Reale pag. 155

**Codice 31****D.D. 9 febbraio 2005, n. 26**

Determinazione n. 453 del 29 novembre 2002. Accordo di Programma Quadro tra lo Stato e la Regione Piemonte in materia di Beni culturali. Impegno di Euro 250.000 a favore del Comune di Exilles (cap. 20407/2002 - accantonamento n. 100374). Variazione copertura finanziaria pag. 155

**Codice 31****D.D. 9 febbraio 2005, n. 27**

Incarico per la realizzazione di un progetto relativo agli aspetti di natura tecnica, strutturale e funzionale del Torrione Garove Est della Reggia di Venaria Reale. Affidamento Arch. Stefano Trucco. Spesa pari a 43.452,00 euro. Impegno di spesa da determinazione n. 569/2004. Impegno 7726/2004 per 15.208,20 euro, 7729/2004 per 21.726,00 euro e 7731/2004 per 6.517,80 pag. 156

**Codice 31.3****D.D. 11 febbraio 2005, n. 28**

Parziale rettifica dell'allegato alla Determinazione della Direzione Beni Culturali n. 249 del 25.07.2002 in merito all'errata indicazione dell'ente beneficiario del contributo assegnato per i lavori da eseguirsi presso la Confraternita di Santa Marta pag. 156

**BILANCIO****D.G.R. 16 maggio 2005, n. 2-33**

Approvazione Rendiconto della Cassa Economale del Settore Ufficio di Roma primo trimestre 2005 per un importo complessivo di euro 27,52. pag. 45

**CACCIA****Codice 13.4****D.D. 21 febbraio 2005, n. 26**

Azienda faunistico-venatoria "Cassine" AL. Presa d'atto sostituzione direttore-concessionario pag. 101

**COMMERCIO****D.P.G.R. 3 giugno 2005, n.61**

Modifica all'Accordo di Programma, ai sensi dell'articolo 34 del D.lgs. 18.08.2000, n. 267, finalizzato alla realizzazione del nuovo Centro Agro-alimentare di Torino, al completamento dell'Interporto di Torino-Orbassano ed alla definizione e realizzazione delle connesse infrastrutture tra Regione Piemonte, Provincia di Torino, Città di Torino, Comune di Grugliasco, Orbassano, Rivalta, Rivoli, Soc. C.A.A.T. e S.I.TO pag. 38

**Codice 17.1****D.D. 16 febbraio 2005, n. 34**

L.R. n. 56/77 s.m.i. - art. 26 comma 8 e seguenti - Comune di Valenza (AL) - Autorizzazione regionale preventiva al rilascio delle concessioni edilizie (ora permessi di costruire) per insediamenti commerciali - Istanza Soc. Novacoop S.c. - Autorizzazione pag. 114

**Codice 17.1****D.D. 21 febbraio 2005, n. 37**

L.R. n. 40/1998 - Fase di verifica della procedura di Via inerente il progetto presentato dalla Az Arreda s.p.a., localizzato nel Comune di Ceva (CN) - Esclusione del progetto dalla Fase di valutazione di cui all'art. 12 della l.r. n. 40/1998 pag. 117

**Codice 17.7****D.D. 23 febbraio 2005, n. 38**

Incarico di consulenza ad assistenza tecnica al Prof. Luigi Puddu per specifici problemi in materia di Confidi. Spesa di Euro 9.000,00 sul cap. 10870/2005 - (Acc. n. 100224) pag. 118

**Codice 17.2****D.D. 23 febbraio 2005, n. 39**

D.D. 420 del 18.11.2002 e D.D. 307 del 13.08.2003 - Comune di Busca (CN): erogazione 60% del contributo per intervento A.1. - Economia di spesa di Euro 10.166,01 sul cap. 25992/2002 per la riquantificazione del contributo al suddetto Comune pag. 118

**Codice 17.2****D.D. 23 febbraio 2005, n. 40**

DD.DD. 384/2001, 120/2002 e 240/2002 - Comuni di Avigliana (TO), Comune di Moncalieri (TO) e Comune di Bra (CN): erogazione del 60% di acconto del contributo ammesso a beneficio. Riduzione dell'impegno n. 6300 sul cap. 25992/2001 per Euro 119.523,37 pag. 119

**Codice 17.3****D.D. 24 febbraio 2005, n. 43**

Rilascio nuova concessione alla Keropetrol S.p.a. per la distribuzione e la vendita di GPL in bombole ed in piccoli serbatoi fissi tramite autocisterne nel territorio delle province di Alessandria, Asti, Biella, Cuneo, Novara, Torino, Verbania, Vercelli pag. 120

**Codice 17.1****D.D. 28 febbraio 2005, n. 48**

L.R. n. 56/77 s.m.i. - art. 26 comma 7 e seguenti - Comuni di Cerreto Castello e Quaregna (BI) - Autorizzazione regionale preventiva al rilascio delle concessioni edilizie per insediamenti commerciali - Istanza Soc.Esselunga Spa- Autorizzazione pag. 121

**COMUNICAZIONE****Codice 6.1****D.D. 1 febbraio 2005, n. 18**

Organizzazione della presentazione delle tre tappe piemontesi dell'88 Giro d'Italia pag. 88

**CONSIGLIO REGIONALE****Codice D3S4****D.D. 21 marzo 2005, n. 198**

Nuovo assetto organizzativo del personale assegnato ai gruppi consiliari - Liquidazione 2° acconto mese di febbraio 2005, ai sensi dell'art. 2, L.R. 11/11/1998 n. 33 e successive modificazioni ed integrazioni pag. 72

**Codice D1S3****D.D. 1 aprile 2005, n. 219**

Consulta europea - XXI Edizione Concorso Diventiamo Cittadini Europei anno-scolastico 2004/2005. Viaggio-studio all'Aia (13-16 giugno 2005). Premiazione secondo gruppo di vincitori - Autorizzazione alla trattativa privata per l'organizzazione del viaggio pag. 72

**Codice D3S4****D.D. 1 aprile 2005, n. 221**

Realizzazione di tre percorsi formativi per il personale del Consiglio Regionale. Autorizzazione alla spesa di Euro 285.12= sul cap. 4030 - Art. 10 - Bilancio C.R. 2005 pag. 72

**Codice D3S3****D.D. 1 aprile 2005, n. 224**

Servizio di pulizia ordinaria delle sedi del Consiglio Regionale del Piemonte e dei gruppi consiliari. Revisione dei prezzi contrattuali. Impegno di spesa a favore della A.T.I. Boni S.p.A. e Gorla S.p.A. - di Euro 11.000,00 o.f.c. sul cap. 3030 art. 10 - Esercizio finanziario 2005 pag. 73

**Codice D1S3****D.D. 4 aprile 2005, n. 229**

Consulta regionale dei giovani. Determinazione n. 156/D1S3 del 24 febbraio 2005 "Costituzione fondo per missioni" Integrazione pag. 73

**Codice D1S3****D.D. 4 aprile 2005, n. 230**

Legge regionale 22.1.76, n. 7. Ciclo "Filo diretto". Presentazione del libro "Tanti Olocausti. La deportazione e l'internamento nei campi nazisti" di C. Vercelli. Euro 4.262,74. Impegno di spesa Cap. 6010 art. 6 Bilancio 2005 pag. 73

**Codice D1S3****D.D. 4 aprile 2005, n. 231**

Legge regionale 22.1.76, n. 7. Ciclo "Filo diretto". Acquisto e presentazione del libro "La libertà allo stato nascente. Percorsi nell'archivio di Bruno Vasari" a cura di Barbara Berruti. Importo Euro 2.512,16 o.f.c. Impegno di spesa Cap. 6010 art. 6 Bilancio 2005 pag. 73

**Codice D1S3****D.D. 4 aprile 2005, n. 232**

Legge regionale 22.1.76, n. 7. 60° Anniversario della Lotta di Liberazione. Comitato Celebrazioni del 60° Anniversario della Liberazione di Biella. Compartecipazione celebrazioni. Impegno di spesa Euro 4.000,00. Cap. 6010 art. 6 Bilancio 2005 pag. 74

**Codice D1S1****D.D. 4 aprile 2005, n. 233**

Materiale elettorale relativo alla consultazione del 16 aprile 2000: presa d'atto dell'avvenuto scarto e distribuzione degli atti privi di rilevanza ad ogni effetto amministrativo e legale pag. 74

**Codice D1S3****D.D. 4 aprile 2005, n. 234**

Legge regionale 22.1.76, n. 7. 60° Anniversario della Lotta di Liberazione. Archivio fotografico Luciano Giachetti di Vercelli. Compartecipazione mostra "Le immagini di Luciano Giachetti della Resistenza biellese e vercellese". Impegno di spesa Euro 4.000,00. Cap. 6010 art. 6 Bilancio 2005 pag. 74

**Codice D1S3****D.D. 5 aprile 2005, n. 235**

Legge regionale 22.1.76, n. 7. 60° Anniversario della Lotta di Liberazione. Comitato Val Pellice per la difesa dei valori della Resistenza e della Costituzione repubblicana. Compartecipazione celebrazioni. Impegno di spesa Euro 4.000,00. Cap. 6010 art. 6 Bilancio 2005 pag. 74

**Codice D1S3****D.D. 5 aprile 2005, n. 236**

Legge regionale 22.1.76, n. 7. 60° Anniversario della Lotta di Liberazione. Comune di Mezzana Mortigliengo. Compartecipazione celebrazioni. Impegno di spesa Euro 4.000,00. Cap. 6010 art. 6 Bilancio 2005 pag. 75

**Codice D1S3****D.D. 5 aprile 2005, n. 237**

Legge regionale 22.1.76, n. 7. 60° Anniversario della Lotta di Liberazione. Comune di Giaveno. Compartecipazione commemorazione. Impegno di spesa Euro 4.000,00. Cap. 6010 art. 6 Bilancio 2005 pag. 75

**Codice D1S3****D.D. 5 aprile 2005, n. 238**

Legge regionale 22.1.76, n. 7. 60° Anniversario della Lotta di Liberazione. Comune di Pinerolo. Compartecipazione celebrazioni. Impegno di spesa Euro 4.000,00. Cap. 6010 art. 6 Bilancio 2005 pag. 75

**Codice D1S3****D.D. 5 aprile 2005, n. 239**

Legge regionale 22.1.76, n. 7. 60° Anniversario della Lotta di Liberazione. Comune di Rivoli. Compartecipazione celebrazioni. Impegno di spesa Euro 4.000,00. Cap. 6010 art. 6 Bilancio 2005 pag. 75

**Codice D1S3****D.D. 5 aprile 2005, n. 240**

Legge regionale 22.1.76, n. 7. 60° Anniversario della Lotta di Liberazione. Comune di Roburent. Compartecipazione commemorazione dell'"Eccidio di Miasola". Impegno di spesa Euro 2.000,00. Cap. 6010 art. 6 Bilancio 2005 pag. 75

**Codice D1S3****D.D. 5 aprile 2005, n. 241**

Legge regionale 22.1.76, n. 7. 60° Anniversario della Lotta di Liberazione. Comune di Genola. Compartecipazione celebrazioni anniversario dell'"Eccidio di Genola". Impegno di spesa Euro 2.000,00. Cap. 6010 art. 6 Bilancio 2005 pag. 76

**Codice D1S3****D.D. 5 aprile 2005, n. 242**

Legge regionale 22.1.76, n. 7. 60° Anniversario della Lotta di Liberazione. Comune di Barge. Compartecipazione convegno "Dal Risorgimento alla Resistenza". Impegno di spesa Euro 2.000,00. Cap. 6010 art. 6 Bilancio 2005 pag. 76

**Codice D3S4****D.D. 5 aprile 2005, n. 244**

Nuovo assetto organizzativo del personale assegnato ai gruppi consiliari: determinazioni operazioni di conguaglio anno 2004 pag. 76

**Codice D1S3****D.D. 11 aprile 2005, n. 245**

Legge regionale 22.1.76, n. 7. Ciclo "Filo diretto". Presentazione del libro "Luoghi della memoria, memoria dei luoghi", a cura di E. Perona e A. Cavaglioni, realizzato nell'ambito del progetto Interreg "Le memoria delle Alpi". Importo Euro 512,16. Impegno di spesa Cap. 6010 art. 6 Bilancio 2005 pag. 76

**Codice D3S4****D.D. 11 aprile 2005, n. 246**

Nuovo assetto organizzativo del personale assegnato ai gruppi consiliari - Liquidazione 3° acconto mese di marzo 2005, ai sensi dell'art. 2, L.R. 11.11.1998 n. 33 e successive modificazioni ed integrazioni pag. 77

**Codice D3S2****D.D. 11 aprile 2005, n. 251**

Rendiconto delle spese effettuate dalla Cassa economale del Consiglio regionale del Piemonte sul Fondo economale nel periodo dal 01.03.2005 al 31.03.2005. Approvazione e reintegro pag. 77

**Codice D1S3****D.D. 13 aprile 2005, n. 255**

Legge regionale 22.1.76, n. 7. Concorso di storia contemporanea 2004/2005. Viaggio di studio ai luoghi della memoria. Acquisto n. 3 corone di alloro. Importo Euro 398,00. Impegno al Cap. 6010 art. 6 del bilancio 2005 pag. 77

**Codice D1S3****D.D. 13 aprile 2005, n. 257**

Legge regionale 22.1.76, n. 7. "Guida dei luoghi della memoria della Resistenza piemontese". Incarichi per la redazione delle schede storiche e per il servizio fotografico. Importo Euro 28.137,76 o.f.c. Impegno di spesa Cap. 6010 art. 6 Bilancio 2005 pag. 77

**Codice D1S3****D.D. 14 aprile 2005, n. 266**

L.R. n. 7/1976. Progetto Interreg Italia - Svizzera "La memoria delle Alpi". Fondi per attività di ricerca e didattica. Tranche anno 2005. Istituto per la storia della Resistenza nelle province di Biella e Vercelli e Istituto storico della Resistenza nel Novarese e nel Verbano-Cusio-Ossola. Importo Euro 52.500,00. Impegno di spesa cap. 6010 art. 6 bilancio 2005 pag. 78



**Codice D3S2****D.D. 14 aprile 2005, n. 267**

Disposizioni per l'espletamento di una gara on-line per la fornitura di n. 15000 (quindicimila) risme di carta bianca formato UNI A4 per le apparecchiature installate presso il Centro stampa del Consiglio regionale e per le copiatrici in uso nelle sedi del Consiglio regionale del Piemonte pag. 78

**Codice D3S4****D.D. 18 aprile 2005, n. 270**

Realizzazione di tre percorsi formativi per il personale del Consiglio Regionale. Autorizzazione alla spesa di Euro 394,24 sul cap. 4030 - art. 10 - Bilancio C.R. 2005 pag. 79

**Codice D3S4****D.D. 18 aprile 2005, n. 274**

Approvazione del percorso formativo denominato "Il nuovo statuto della Regione con particolare riferimento all'attività di normazione". Autorizzazione alla spesa di Euro 1.937,60 sul cap. 4030 - art. 10 - Bilancio C.R. 2005 pag. 79

**Codice D3S4****D.D. 21 aprile 2005, n. 284**

Rideterminazione della retribuzione di posizione del personale dirigente Responsabile di Settore e delle posizioni dirigenziali con analogo trattamento economico a decorrere dall'1.3.2005 in applicazione protocollo d'intesa 15.3.2005 pag. 79

**Codice D3S3****D.D. 28 aprile 2005, n. 290**

Lavori di manutenzione ordinaria delle sedi del Consiglio regionale e dei gruppi consiliari siti in Torino - Opere di decorazione e tinteggiatura - Disposizioni per l'espletamento di gara informale per l'affidamento di durata biennale - Importo presunto di Euro 45.000,00 oltre l'I.V.A. pag. 80

**Codice D4****D.D. 2 maggio 2005, n. 294**

Compartecipazione del Consiglio Regionale alla Fiera Internazionale del Libro di Torino - Edizione 2005. Assunzione di parte degli oneri finanziari relativi all'allestimento dello stand e realizzazione iniziative collaterali. Impegno di spesa di Euro 78.999,34 o.f.c. con imputazione per Euro 52.323,16 sul cap. 6040, art. 2 - per Euro 9.000,00 sul cap. 6040, art. 6 - e per 17.676,18 sul cap. 3040 art. 3 - esercizio finanziario 2005 pag. 80

**Codice D3S4****D.D. 2 maggio 2005, n. 299**

Nuovo assetto organizzativo del personale assegnato ai Gruppi Consiliari - saldo budget esercizio 2005 - 7<sup>a</sup> legislatura ai sensi dell'art. 2, l.r. 11/11/1998 n. 33 e successive modificazioni ed integrazioni pag. 82

**Codice D2S1****D.D. 2 maggio 2005, n. 300**

Spedizione del periodico edito dal Consiglio Regionale del Piemonte "Notiziario Legislativo". integrazione della necessaria disponibilità finanziaria sul conto contrattuale posta target magazine n. 30040984-006 utilizzato per le spese di spedizione. assunzione per l'esercizio finanziario 2005 dell'impegno di spesa di euro 7.000,00, o.f.c., cap. 3020, art. 1, parte delle uscite, bilancio es. fin. 2005 pag. 82

**Codice D1S3****D.D. 3 maggio 2005, n. 301**

Legge regionale 22/1/76, n. 7. riedizione del volume "Il Piemonte e Torino alla prova del terrorismo". incarico per la cura ed il coordinamento all'associazione italiana vittime del terrorismo e dell'eversione contro l'ordinamento costituzionale dello stato. importo euro 5.000,00 impegno di spesa cap. 6010 art. 6 bilancio 2005 pag. 82

**Codice D4S2****D.D. 3 maggio 2005, n. 302**

Attività di informazione istituzionale e pubblicitaria - predisposizione e stampa di pieghevoli per comunicazione istituzionale - autorizzazione e impegno di spesa di euro 9.930,09 al cap. 3040, art. 3 - esercizio finanziario 2005 pag. 82

**Codice D3S4****D.D. 4 maggio 2005, n. 303**

Concorso riservato per la copertura di 6 posti di "esecutore amministrativo e di segreteria per lo svolgimento di funzioni di dattilografia" presso il Consiglio Regionale del Piemonte, categoria B, posizione economica B1 approvazione dei verbali della commissione esaminatrice e della graduatoria finale di merito pag. 82

**Codice D3S4****D.D. 4 maggio 2005, n. 304**

Concorso riservato per la copertura di 47 posti di "collaboratore amministrativo, contabile, di segreteria e archivista" presso il Consiglio Regionale del Piemonte, categoria C, posizione economica C1. approvazione dei verbali della commissione esaminatrice e della graduatoria finale di merito pag. 83

**Codice D3S4****D.D. 4 maggio 2005, n. 305**

Concorso riservato per la copertura di 21 posti di "istruttore addetto ad attività amministrativa e tecnica di supporto alla programmazione presso il Consiglio Regionale del Piemonte", categoria D, posizione economica D1. approvazione dei verbali della commissione esaminatrice e della graduatoria finale di merito pag. 84

**Codice D3S4****D.D. 4 maggio 2005, n. 306**

Concorso riservato per la copertura di 1 posto a tempo parziale di "esecutore amministrativo e di segreteria per lo svolgimento di funzioni di dattilografia" presso il Consiglio Regionale del Piemonte, categoria B, posizione economica B1. approvazione dei verbali della commissione esaminatrice e della graduatoria finale di merito pag. 85

**Codice D3S4****D.D. 4 maggio 2005, n. 307**

Concorso riservato per la copertura di 1 posto a tempo parziale di "collaboratore amministrativo, contabile, di segreteria e archivista" presso il Consiglio Regionale del Piemonte, categoria C, posizione economica C1. approvazione dei verbali della commissione esaminatrice e della graduatoria finale di merito pag. 86

**Codice D3S1****D.D. 4 maggio 2005, n. 308**

L.R. 29/08/2000 n.50 art.3. contributo nelle spese di funzionamento dei Gruppi Consiliari mese di maggio 2005 e ridefinizione del contributo per spese di funzionamento a favore del Gruppo Consiliare Centro per il Piemonte Popolari. Impegno di spesa euro 72.332,08 sul cap.5030 art.1 esercizio 2005 pag. 86

**Codice D4S3****D.D. 5 maggio 2005, n. 309**

Adempimenti organizzativi connessi all'insediamento del Consiglio Regionale della 8<sup>a</sup> legislatura. Autorizzazione ed impegno di spesa euro 12.379,20 sul cap. 6040 art. 2 ed euro 8.258,42 sul cap. 3040 art. 9 (BM) pag. 86

**Codice D4****D.D. 5 maggio 2005, n. 310**

Spese per il funzionamento del Comitato Regionale per le comunicazioni istituito con L.R. 7/1/2001, n.1. Partecipazione Fiera Internazionale del libro (Torino, 5/9 maggio 2005). e contestuale divulgazione attività Corecom. Impegno di spesa di euro 15.628,95 sul cap.6041, art.1, del bilancio di previsione 2005 del Consiglio Regionale pag. 86

**Codice D3S4****D.D. 6 maggio 2005, n. 311**

Approvazione del percorso formativo, denominato "La riforma del procedimento amministrativo. la legge 15/2005 e le modifiche alla 241/90 ". Autorizzazione alla spesa di euro 1.605,32= sul cap. 4030 - art. 10 - bilancio c.r. 2005 pag. 87

**Codice D4S2****D.D. 6 maggio 2005, n. 312**

Attività di promozione istituzionale e pubblicitaria - autorizzazione inserzioni per manifestazione "Fahrenheit Tram" - impegno di spesa di euro 6.045,60 - cap. 3040, art. 3 - esercizio finanziario 2005 pag. 87

**Codice D1S3****D.D. 6 maggio 2005, n. 313**

Consulta Europea - XXI edizione concorso diventiamo cittadini europei anno-scolastico 2004/2005. Viaggio-studio all'Aia (13-16 giugno 2005). premiazione secondo gruppo di vincitori - affidamento incarico all'agenzia Hotelplan Italia Spa - autorizzazione erogazione anticipo di euro 15.000,00 al cap. 6010 art. 5 bilancio 2005 pag. 87

**Codice D3S2****D.D. 6 maggio 2005, n. 314**

Spese di manutenzione straordinaria relative all'immobile sito in Torino, Via S. Francesco d'Assisi n. 35, ove sono ubicati alcuni locali di proprietà della Regione Piemonte (2°, 3° e 4° piano) adibiti a sede di Gruppi Consiliari. Impegno di spesa complessivo di euro 51.663,20 o.f.c. sul cap. 3030 - art. 2 esercizio finanziario 2005 pag. 87

**Codice D3S3****D.D. 6 maggio 2005, n. 315**

Spese urgenti di limitata entità per il funzionamento delle sedi e degli uffici del Consiglio Regionale del Piemonte. Integrazione impegni n. 27 art. 4, n. 33 art. 14, n. 34 art. 15 del cap. 3030 del bilancio del consiglio regionale esercizio finanziario 2005 pag. 87

**Codice D1S3****D.D. 6 maggio 2005, n. 316**

Legge regionale 22/1/76, n. 7. Associazione memoria della benedicta. Attuazione protocollo d'intesa. Quota anno 2005. impegno di spesa euro 15.000,00 cap. 6010 art.6 bilancio 2005 pag. 87

**Codice D1S4****D.D. 6 maggio 2005, n. 317**

Approvazione del verbale di gara per la fornitura a titolo di noleggio di personal computer portatili e stampanti. Affidamento alla ditta Ids - Informatica Data System s.r.l. Impegno di spesa di euro 33.116,16 o.f.c. sul cap. 3010 art. 3, es. finanz. 2005 pag. 87

**Codice D3S2****D.D. 9 maggio 2005, n. 318**

Rendiconto delle spese effettuate dalla cassa economale del Consiglio Regionale del Piemonte sul fondo economale nel periodo dal 01.04.2005 al 30.04.2005. Approvazione e reintegro pag. 87

**Codice D3S3****D.D. 9 maggio 2005, n. 319**

Fornitura e posa di scaffalature per il magazzino del Consiglio Regionale del Piemonte sito a Chieri (To) in Strada Fontaneto n. 77. Approvazione della documentazione di gara. importo a base di gara di euro 31.500,00 o.f.e. pag. 88

## CONSULENZE

### D.G.R. 16 maggio 2005, n. 33-64

Affidamento incarichi di ricerca e consulenza in ambito economico - organizzativo e contabile - gestionale ai sensi della Legge regionale n. 6/1988. Accantonamento di Euro 110.000,00 sul capitolo 12180 del Bilancio 2005 a favore della Direzione Programmazione Sanitaria. pag. 49

## CONTENZIOSO

### D.G.R. 16 maggio 2005, n. 12-43

Autorizzazione a resistere nel giudizio avanti il Consiglio di Stato proposto dalla (omissis) avverso la sentenza del T.A.R. Piemonte Sez. I, n. 397/2004. Patrocinio nel giudizio e nella successiva esecuzione degli avv.ti Giulietta Magliona e Gabriele Pafundi tanto unitamente quanto disgiuntamente. pag. 47

### D.G.R. 16 maggio 2005, n. 13-44

Parziale Modifica D.G.R. n. 1-13654 del 12.10.2004. pag. 47

### D.G.R. 16 maggio 2005, n. 14-45

Autorizzazione a resistere in giudizio avanti il Giudice di Pace proposto da (omissis) avverso determinazione ingiunzione n.197 del 7.3.2005 di applicazione sanzione amministrativa. Patrocinio nel giudizio e nella successiva esecuzione della dott.ssa Elisabetta Merlin. pag. 47

### D.G.R. 16 maggio 2005, n. 15-46

Autorizzazione a proporre appello avanti il C.d.S. per la riforma della sentenza T.A.R. Piemonte, Sez. I, n. 1070/2005 che ha accolto il ricorso (omissis) avverso il bando di gara per la progettazione-direzione lavori relativi a Palazzo Callori in Vignale M.to. Patrocinio nel giudizio e nella successiva esecuzione degli avv.ti Giuseppe Piccarreta e Gabriele Pafundi. pag. 47

### D.G.R. 16 maggio 2005, n. 17-48

Autorizzazione a costituirsi in giudizio nei ricorsi proposti avanti al T.A.R. Liguria da (omissis). Patrocinio in giudizio dell'avv. Anita Ciavarra. pag. 47

### D.G.R. 16 maggio 2005, n. 18-49

Integrazione D.G.R. n. 2-35429 del 13.6.1994. Affidamento incarico avv.ti Andrea Ferrari e Luca Gastini per giudizi civili di cognizione ed esecuzione. pag. 47

### D.G.R. 16 maggio 2005, n. 19-50

Autorizzazione a resistere in giudizio avanti il Tribunale di Verbania proposto da (omissis) avverso determinazione ingiunzione di pagamento di sanzione amministrativa. Patrocinio nel giudizio e nella successiva esecuzione dell'avv. Alessandra Rava. pag. 47

### D.G.R. 16 maggio 2005, n. 20-51

Autorizzazione a resistere nel giudizio avanti il T.A.R. Piemonte proposto da (omissis) avverso D.G.R. 5-14584 del 21.1.2005. Patrocinio nel giudizio e nella successiva esecuzione dell'avv. Alessandra Rava. pag. 47

### D.G.R. 16 maggio 2005, n. 21-52

Autorizzazione a resistere nel giudizio innanzi al Tribunale di Torino instaurato dalla (omissis) contro la Regione Piemonte per vedersi manlevata nel giudizio promosso dallo studio medico (omissis) contro la Regione Piemonte e la (omissis) per la liquidazione dell'importo di Euro 460.501,04. Patrocinio nel giudizio e nella successiva esecuzione dell'avv. Massimo Scisciott. pag. 47

### D.G.R. 16 maggio 2005, n. 22-53

Autorizzazione alla costituzione di parte civile della Regione Piemonte nel procedimento penale n. 773/02 r.g.n.r. avanti il Tribunale di Acqui Terme. Affidamento incarico all'avv. Alessandro Mattioda. pag. 48

### D.G.R. 16 maggio 2005, n. 41-71

Autorizzazione a costituirsi avanti il Tribunale Civile di Torino nel ricorso ex art. 700 c.p.c. proposto da (omissis) / Regione Piemonte. Patrocinio nel giudizio e nella successiva esecuzione dell'avv. Giovanna Scollo. pag. 52

## CULTURA

### Codice 32.4

#### D.D. 4 febbraio 2005, n. 4

Liquidazione delle fatture relative all'acquisto di pagine pubblicitarie sulla rivista cinematografica "Raices" alla Casa Editrice La Ciudad Editorial S.A. di Buenos Aires (Argentina) pag. 161

### Codice 32.3

#### D.D. 9 febbraio 2005, n. 5

Rinnovo Conv. Rep. n. 6866 stipulata in data 19.02.2002 tra la Regione Piemonte e la Bolaffi S.p.A. di Torino, per l'utilizzo di spazi per la realizzazione di iniziative espositive pag. 161

### Codice 32.3

#### D.D. 14 febbraio 2005, n. 7

Determinazione n. 16 del 10.02.2004. Parziale rettifica per quanto attiene la pubblicazione del volume "Nicolai Diulghe-roff architetto", ora pubblicato da Marsilio Editori di Venezia pag. 161

### Codice 32

#### D.D. 17 maggio 2005, n. 80

Mostra Experimenta 2005 - "Muscoli intelligenti tra Sport e Montagna. Accetti la sfida?" Affidamento incarico a parziale sponsorizzazione per fornitura materiali audiovisivi e tecnologici relativamente alla mostra alla ditta Acuson. L.R. 2/2005, art. 3 comma 2. Spesa di Euro 98.512,65 (cap. 11610/05) pag. 162

**Codice 32.3****D.D. 18 maggio 2005, n. 81**

Partecipazione della Regione Piemonte alla Biennale Internazionale dell'Arte Contemporanea di Firenze, con la promozione dell'artista piemontese Giuliano Fazzari. LR 2/2005, art.3, comma 1. Spesa euro 2.100,00 (cap.11610/05) pag. 162

**Codice 32****D.D. 18 maggio 2005, n. 82**

Mostra Experimenta 2005 "Muscoli intelligenti tra Sport e Montagna. Accetti la sfida?". Convenzione con lo Studio Dedalo per il progetto di allestimento della mostra e la direzione lavori (parziale sanatoria). Spesa di 27.960,00 euro (cap. 10440/2005) pag. 162

**ECONOMIA MONTANA E FORESTE****Codice 14.3****D.D. 16 febbraio 2005, n. 79**

Reg. CE 1257/99. P.S.R. 2000-2006 della Regione Piemonte. Misura J. Interventi di miglioramento pascoli montani di proprietà di Enti pubblici. Comune di Meugliano. Alpe "Fontana Creus" - secondo progetto. N. Agea: 04150141762. Modificazioni e integrazioni alla Determinazione Dirigenziale n. 29 del 26/01/2004 pag. 102

**Codice 14.3****D.D. 16 febbraio 2005, n. 83**

L.R. 16/99 art. 29. D.G.R. n. 41-11889 del 02/03/04. D.D. n. 138 del 09/03/04. Contributo in c/c a favore della C.M. Valli di Lanzo per la realizzazione del P.S.I. "Infrastruttura di telecomunicazione per il territorio delle Valli di Lanzo - II lotto". Risorse aggiuntive 2004. Approvazione progetto definitivo per l'importo di Euro 827.678,81. Contributo concedibile Euro 827.678,81 pag. 102

**Codice 14.2****D.D. 18 febbraio 2005, n. 87**

Reg. (CE) 1257/99 - PSR 2000-2006 della Regione Piemonte Misura I - Azione 2.d "Miglioramento della rete di viabilità forestale" - R.D. 3267/1923 e L.r. n. 45/89. Ditta Comune di Valdieri (CN) Località: vallone dell'agnello - Autorizzazione all'esecuzione degli interventi pag. 103

**Codice 14.4****D.D. 22 febbraio 2005, n. 90**

Regolamento CE n. 1257/99 - Piano di sviluppo rurale della Regione Piemonte 2000-2006 - Misura E, azione 1. Indennità compensativa a favore degli imprenditori agricoli operanti in zone montane. D.G.R. n.42-11890 del 02/03/2004 Costituzione gruppo di lavoro e disposizioni attuative pag. 104

**Codice 14.4****D.D. 23 febbraio 2005, n. 91**

Legge regionale 4 settembre 1979, n. 57, articolo 14 - Autorizzazione alla Ditta Giachino Aldo da Bra (CN) per taglio piante d'alto fusto radicate in località "rio Cucetta" del Comune di Bene Vagienna (CN) pag. 105

**Codice 14.4****D.D. 23 febbraio 2005, n. 92**

Legge regionale 4 settembre 1979, n. 57, articolo 14 - Autorizzazione alla Ditta Mao Attilio da Bagnasco (CN) per taglio piante d'alto fusto radicate in località "Gerbioli" del Comune di Bagnasco pag. 105

**Codice 14.4****D.D. 23 febbraio 2005, n. 93**

Legge regionale 4 settembre 1979, n. 57, articolo 14 - Autorizzazione alla Ditta Minazzo Monica da Garesio (CN) per taglio piante d'alto fusto radicate in località "regione Campi" del Comune di Garesio pag. 105

**Codice 14.4****D.D. 23 febbraio 2005, n. 94**

Legge regionale 4 settembre 1979, n. 57, articolo 14 - Autorizzazione al Comune di Roccabruna (CN) per taglio piante d'alto fusto radicate in località "costa Turbiglio" del Comune di Roccabruna pag. 105

**Codice 14.4****D.D. 23 febbraio 2005, n. 95**

Legge regionale 4 settembre 1979, n. 57, articolo 14 - Autorizzazione al Comune di Roccabruna (CN) per taglio piante d'alto fusto radicate in località "Gorge" del Comune di Roccabruna pag. 105

**Codice 14****D.D. 28 febbraio 2005, n. 100**

Programma di Iniziativa Comunitaria Interreg III A Italia-Francia 2000-2006 (ALCOTRA) - Progetto n. 27 "Museo Transfrontaliero del Monte Bianco", Comitato di Programmazione del 14-11-2002 - Impegno e liquidazione 2 acconto quota FESR pari ad Euro 166.608,00 capitolo 23276/05 pag. 106

**Codice 14****D.D. 28 febbraio 2005, n. 101**

Programma di Iniziativa Comunitaria Interreg III A Italia-Francia 2000-2006 (ALCOTRA) - Progetto n. 101 "Sviluppo sostenibile tra territori urbani frontalieri", Comitato di Programmazione del 19-11-2003 - Impegno e liquidazione 2 acconto quota FESR pari a Euro 21.600,00 capitolo 23276/05 pag. 106

**Codice 14****D.D. 28 febbraio 2005, n. 102**

Programma di Iniziativa Comunitaria Interreg III A Italia-Francia 2000-2006 (ALCOTRA) - Progetto n. 60 "Professione Montagna", Comitato di Programmazione dell'11-07-2003 - Impegno e liquidazione 2 acconto quota FESR pari a Euro 173.495,00 Capitolo 23276/05 pag. 106



**Codice 14****D.D. 28 febbraio 2005, n. 103**

Programma di Iniziativa Comunitaria Interreg III A Italia-Francia 2000-2006 (ALCOTRA) - Progetto n. 5 "Itinerari geologici, naturalistici e sportivi transfrontalieri al colle del Monginevro", Comitato di Programmazione del 14/11/2002 - Impegno e liquidazione 2 acconto quota FESR pari a Euro 144.709,00 capitolo 23276/05 pag. 106

**Codice 14****D.D. 28 febbraio 2005, n. 104**

Programma di Iniziativa Comunitaria Interreg III A Italia-Francia 2000-2006 (ALCOTRA) - Progetto n. 38 "Sviluppo transfrontaliero dell'offerta di turismo rurale familiare e pedagogico", Comitato di Programmazione del 13/03/2003 - Impegno e liquidazione 2 acconto quota FESR pari ad Euro 116.937,00 capitolo 23276/05 pag. 106

**Codice 14****D.D. 28 febbraio 2005, n. 105**

Programma di Iniziativa Comunitaria Interreg III A Italia-Francia 2000-2006 (ALCOTRA) - Progetto n. 31 "La maison des colporteurs", Comitato di Programmazione del 13/03/2003 - Impegno e liquidazione 2 acconto quota FESR pari ad Euro 21.952,00 capitolo 23276/05 pag. 107

**Codice 14****D.D. 28 febbraio 2005, n. 99**

Programma di Iniziativa Comunitaria INTERREG III A Italia-Francia 2000-2006 (ALCOTRA) - Progetto n. 14 "L'uomo e la terra: lo sviluppo delle cooperazioni agricole tra tradizione e innovazione", Comitato di Programmazione del 14-11-2002 - Impegno e liquidazione 2 acconto quota FESR pari ad Euro 104.640,00 capitolo 23276/05 pag. 105

**EDILIZIA RESIDENZIALE****Codice 18.2****D.D. 23 febbraio 2005, n. 27**

Legge 17 febbraio 1992, n. 179. VIII Programma di Edilizia Residenziale Pubblica Sovvenzionata, quadriennio 1992-95. Assestamento dei programmi di intervento pag. 122

**Codice 18.2****D.D. 23 febbraio 2005, n. 28**

Legge 5 agosto 1978, n. 457. Programmi di Edilizia Residenziale Pubblica Sovvenzionata. Assestamento dei Programmi di intervento pag. 123

**Codice 18.4****D.D. 26 maggio 2005, n. 86**

Bando di concorso "Residenza per Anziani in Piemonte". Ammissione a finanziamento pag. 123

**EDILIZIA SCOLASTICA****Codice 32.2****D.D. 10 febbraio 2005, n. 6**

Legge 23/96. Interventi per l'edilizia scolastica - Piano annuale 2001. Comune di Castellamonte (TO). Mutuo pos. 4410612/00 di Euro 73.088,98 erogato dalla Cassa Depositi e Prestiti. Riassegnazione residuo del mutuo pari a Euro 7.376,67 pag. 161

**ENTI STRUMENTALI****Codice 7.2****D.D. 9 febbraio 2005, n. 38**

Convenzione tra Regione Piemonte e Agenzia Regionale per le Adozioni Internazionali per l'accesso ai corsi di formazione previsti dal Piano Annuale di Formazione della Regione Piemonte pag. 89

**FINANZE****Codice 9.4****D.D. 17 gennaio 2005, n. 3**

Versamento dell'IRAP mensile per il mese di gennaio dell'anno 2005. Impegno di spesa di Euro 750.000,00 sul capitolo n. 10207/2005 pag. 92

**Codice 9.3****D.D. 31 gennaio 2005, n. 23**

Rimborso di tasse automobilistiche indebitamente versate negli anni 2002 e 2003. Spesa di euro 11.009,23. Cap. 15900/2005 pag. 92

**Codice 9.3****D.D. 9 febbraio 2005, n. 24**

Tassa automobilistica Regionale. Revoca dell'autorizzazione alla riscossione delle tasse automobilistiche del sig. Dardanelli Mario, titolare della Tabaccheria contrassegnata con codice lottomatica TO2014 e codice regionale 130041300009 pag. 92

**Codice 9.3****D.D. 9 febbraio 2005, n. 25**

Tassa automobilistica Regionale. Revoca dell'autorizzazione alla riscossione delle tasse automobilistiche del sig. Sarni Fabrizio, titolare della Tabaccheria contrassegnata con codice lottomatica TO0757 e codice regionale 130050050024 pag. 92

**Codice 9.3****D.D. 11 febbraio 2005, n. 26**

Tassa Automobilistica Regionale. Autorizzazione per l'esercizio di riscossione alla delegazione Aci "Venezia SAS - A.C. Torino 8", cod. m.c.t.c. ATO1791, soggetto operante tramite il polo telematico ACI pag. 92



## FORMAZIONE PROFESSIONALE LAVORO

### D.G.R. 16 maggio 2005, n. 26-57

Progetto europeo Reti n. VS/2002/0553". Sostegno alle reti di operatori e servizi coinvolti in iniziative integrate rivolte a persone e imprese in programmi di Politiche attive del lavoro e sviluppo locale. Accantonamento euro 196.429,30 sul cap. 11059/05 ed assegnazione alla Direzione Formazione Professionale - Lavoro. pag. 48

### D.G.R. 16 maggio 2005, n. 27-58

Apprendistato 2005. Azioni di sistema e di accompagnamento collegate all'attività formativa approvate con DGR n. 66-15070 del 17/03/2005 - Assegnazione, a favore della Direzione Formazione Professionale-Lavoro, della somma di Euro 1.000.000,00 mediante accantonamento sul cap. 11425 del Bilancio 2005. pag. 48

### D.G.R. 16 maggio 2005, n. 28-59

DGR del 7/04/2003 n. 85-8991 di approvazione dell'atto di indirizzo per la sperimentazione di nuovi modelli nel sistema di istruzione e formazione professionale A.F. 2003-2004 - Annullamento accantonamento disposto sul Cap. 11400/05 in riferimento alla DGR del 30/06/2003 n. 70-9846 per l'importo di Euro 2.250.000,00 - Prenotazione della somma di Euro 1.565.600,00 sul corrispondente Capitolo del Bilancio 2006. pag. 49

### D.G.R. 16 maggio 2005, n. 29-60

Assegnazione risorse finanziarie, a favore della Direzione Formazione Professionale -Lavoro, per la realizzazione delle azioni sperimentali afferenti il diritto/dovere di istruzione e formazione professionale 2004/2007 di cui alla DGR del 2/03/2004 n. 55-11901, A.F. 2004-2005, mediante accantonamento della somma di Euro 1.638.313,00 sul Cap. 11406 del bilancio 2005. pag. 49

### Codice 15.10

#### D.D. 11 gennaio 2005, n. 9

L.R. 28/93, modificata ed integrata dalla L.R. 22/97. Impresa individuale "Libreria Manzoni 2 di Andretta Tiziana" di Torino. Revoca determinazione n. 448 del 08.07.1999 di concessione del finanziamento. Autorizzazione a Finpiemonte al recupero della somma di Euro 16.604,09, fatto salvo il minore debito residuo. Recupero somma sul cap. 2340/2005 pag. 107

### Codice 15.10

#### D.D. 24 gennaio 2005, n. 53

L.R. 28/93, modificata ed integrata dalla L.R. 22/97. Impresa individuale "Di Scisciola Leonarda" di Torino. Revoca dei benefici di legge. Autorizzazione a Finpiemonte al recupero della somma di Euro 3.854,50, fatto salvo il minore debito residuo. Recupero somme sul cap. 2340/2005 pag. 107

### Codice 15.10

#### D.D. 24 gennaio 2005, n. 54

L.R. 28/93, modificata ed integrata dalla L.R. 22/97. Impresa individuale "Margiotta Maria Saveria" di Torino. Revoca dei benefici di legge. Autorizzazione a Finpiemonte al recupero della somma di Euro 21.090,00, fatto salvo il minore debito residuo. Recupero somme sul cap. 2340/2005 pag. 107

### Codice 15.10

#### D.D. 24 gennaio 2005, n. 55

L.R. 28/93, modificata ed integrata dalla L.R. 22/97. Impresa Individuale "Sergi Demetrio" di Rivarolo Canavese (TO). Revoca dei benefici di legge. Autorizzazione a Finpiemonte al recupero della somma di Euro 41.050,00, fatto salvo il minore debito residuo. Recupero somme sul cap. 2340/2005 pag. 107

### Codice 15.10

#### D.D. 24 gennaio 2005, n. 56

L.R. 28/93, modificata ed integrata dalla L.R. 22/97. Impresa individuale "L'emporio di Monica Malabotta" di Garbagna (AL). Revoca dei benefici di legge. Autorizzazione a Finpiemonte al recupero della somma di Euro 24.376,00, fatto salvo il minore debito residuo. Recupero somme sul cap. 2340/2005 pag. 107

### Codice 15.10

#### D.D. 24 gennaio 2005, n. 57

L.R. 28/93, modificata ed integrata dalla L.R. 22/97. "Compagnia del Verde S.n.c. di Testa Sabrina E.C." di Carignano (TO). Revoca dei benefici di legge. Recupero somme sul cap. 2340/2005 pag. 108

### Codice 15.10

#### D.D. 24 gennaio 2005, n. 58

L.R. 28/93, modificata ed integrata dalla L.R. 22/97. Impresa individuale "Azienda Agricola Cascina Campeì di Pia Stefano" di Zubiena (BI). Revoca dei benefici di legge. Autorizzazione a Finpiemonte al recupero della somma di Euro 39.728,44, fatto salvo il minore debito residuo. Recupero somma sul cap. 2340/2005 pag. 108

### Codice 15.10

#### D.D. 24 gennaio 2005, n. 59

L.R. 28/93, modificata ed integrata dalla L.R. 22/97. Impresa individuale "Abate Maria Rosalba" di Verbania (VB). Revoca dei benefici di legge. Autorizzazione a Finpiemonte al recupero della somma di Euro 42.262,44, fatto salvo il minore debito residuo. Recupero somma sul cap. 2340/2005 pag. 108

### Codice 15.10

#### D.D. 24 gennaio 2005, n. 60

L.R. 28/93, modificata ed integrata dalla L.R. 22/97. Impresa individuale "Mantoan Samuele" di Tortona (AL). Revoca dei benefici di legge. Autorizzazione a Finpiemonte al recupero della somma di Euro 16.517,00, fatto salvo il minore debito residuo. Recupero somma sul cap. 2340/2005 pag. 108

**Codice 15.10****D.D. 24 gennaio 2005, n. 61**

L.R. 28/93, modificata ed integrata dalla L.R. 22/97. "EA di Elisa Italiano e Alessandra Basile S.n.c." di Torino. Revoca dei benefici di legge. Autorizzazione a Finpiemonte al recupero della somma di Euro 13.120,00, fatto salvo il minore debito residuo. Recupero somma sul cap. 2340/2005 pag. 108

**Codice 15.10****D.D. 24 gennaio 2005, n. 62**

L.R. 28/93, modificata ed integrata dalla L.R. 22/97. "Lizzi di Care' Mariarosa & C. S.a.s. di Villafranca D'Asti (AT). Revoca dei benefici di legge. Autorizzazione a Finpiemonte al recupero della somma di Euro 30.579,50, fatto salvo il minore debito residuo. Recupero somme sul cap. 2340/2005 pag. 108

**Codice 15.10****D.D. 27 gennaio 2005, n. 79**

L.R. 28/93, modificata ed integrata dalla L.R. 22/97. Impresa individuale "Peter Pan di Pezzan Anna Rita" di Novi Ligure (AL). Revoca dei benefici di legge. Recupero somme sul cap. 2340/2005 pag. 108

**Codice 15.10****D.D. 27 gennaio 2005, n. 80**

L.R. 28/93, modificata ed integrata dalla L.R. 22/97. Impresa individuale "Bar Il Gabbiano di Prevosto Claudio" di Asti. Revoca dei benefici di legge. Autorizzazione a Finpiemonte al recupero della somma di Euro 5.081,42, fatto salvo il minore debito residuo. Recupero somme sul cap. 2340/2005 pag. 108

**Codice 15.10****D.D. 27 gennaio 2005, n. 81**

L.R. 28/93, modificata ed integrata dalla L.R. 22/97. Impresa individuale "Gallo Alessandro" di Asti. Revoca dei benefici di legge. Recupero somme sul cap. 2340/2005 pag. 108

**Codice 15.10****D.D. 27 gennaio 2005, n. 82**

L.R. 28/93, modificata ed integrata dalla L.R. 22/97. "Corpus Gym S.n.c. di Bova Assunta e Migliore Giuseppina" di Villar Perosa (TO). Revoca dei benefici di legge. Recupero somme sul cap. 2340/2005 pag. 108

**Codice 15.10****D.D. 17 febbraio 2005, n. 111**

Legge regionale 28/1993 modificata ed integrata dalla legge regionale 22/1997. Concessione dei finanziamenti agevolati alle imprese e società ammesse ai benefici di legge indicate nell'allegato. Autorizzazione a Finpiemonte ad erogare le somme deliberate con il concorso bancario pag. 109

**Codice 15.10****D.D. 17 febbraio 2005, n. 112**

L.R. 28/93, modificata ed integrata dalla L.R. 22/97. Impresa individuale "Idee e Pubblicità di Samantha Scazzola" di Arquata Scrivia (AL). Revoca dei benefici di legge. Autorizzazione a Finpiemonte al recupero della somma di Euro 12.511,17, fatto salvo il minore debito residuo. Recupero somme sul cap. 2340/2005 pag. 109

**Codice 15.10****D.D. 17 febbraio 2005, n. 113**

L.R. 28/93, modificata ed integrata dalla L.R. 22/97. Società in accomandita semplice "Bar Silvester" di Casale Monferrato (AL). Revoca dei benefici di legge. Autorizzazione a Finpiemonte al recupero della somma di Euro 42.814,00, fatto salvo il minore debito residuo. Recupero somme sul cap. 2340/2005 pag. 109

**Codice 15.10****D.D. 17 febbraio 2005, n. 114**

L.R. 28/93, modificata ed integrata dalla L.R. 22/97. Impresa Individuale "Moro di Fanetti Emanuela" di Lenta (VC)). Revoca dei benefici di legge. Recupero somme sul cap. 2340/2005 pag. 109

**Codice 15.10****D.D. 17 febbraio 2005, n. 115**

L.R. 28/93, modificata ed integrata dalla L.R. 22/97. Impresa individuale "Pizzeria Fuego di Lentini Alessandro" di Torino. Revoca dei benefici di legge. Autorizzazione a Finpiemonte al recupero della somma di Euro 14.910,00, fatto salvo il minore debito residuo. Recupero somme sul cap. 2340/2005 pag. 109

**Codice 15.10****D.D. 17 febbraio 2005, n. 116**

L.R. 28/93, modificata ed integrata dalla L.R. 22/97. Società in nome collettivo "Temar" di Casale Monferrato (AL). Revoca determinazione n. 398 del 18.04.2001 di concessione del finanziamento. Autorizzazione a Finpiemonte al recupero della somma di Euro 31.573,59, fatto salvo il minore debito residuo. Recupero somma sul cap. 2340/2005 pag. 109

**Codice 15.10****D.D. 17 febbraio 2005, n. 117**

L.R. 28/93, modificata ed integrata dalla L.R. 22/97. Impresa individuale "Carrino Alessandro" di Chieri (TO). Revoca determinazione n. 339 del 30.03.2001 di concessione del finanziamento. Autorizzazione a Finpiemonte al recupero della somma di Euro 31.762,10, fatto salvo il minore debito residuo. Recupero somma sul cap. 2340/2005 pag. 109

**Codice 15.10****D.D. 17 febbraio 2005, n. 118**

L.R. 28/93, modificata ed integrata dalla L.R. 22/97. "Gastronomia Mariflo di De Marco Maria" di Canelli (AT). Revoca dei benefici di legge. Recupero somme sul cap. 2340/2005 pag. 109

**Codice 15.10****D.D. 17 febbraio 2005, n. 119**

L.R. 28/93, modificata ed integrata dalla L.R. 22/97. Impresa individuale "Yado Dog Club di Campaci Italo" di Torino. Revoca dei benefici di legge. Recupero somme sul cap. 2340/2005 pag. 110

**Codice 15.10****D.D. 17 febbraio 2005, n. 120**

L.R. 67/94 S.C. a r.l. "G.S.I." di Gavi (AL). Rettifica alla determinazione n. 650 del 13.09.2004. Autorizzazione a Finpiemonte s.p.a. a chiedere in via anticipata la restituzione di Euro 49.492,50, fatto salvo il minore debito residuo pag. 110

**Codice 15.10****D.D. 17 febbraio 2005, n. 121**

Legge 25 febbraio 1992, 215, IV bando. Presa d'atto della rinuncia ai benefici di legge per n. 11 imprese/società. Revoca dei contributi concessi per n. 23 imprese/società che non possono essere destinatarie dei benefici di legge pag. 110

**Codice 15.10****D.D. 21 febbraio 2005, n. 122**

Ammissione ai benefici della L.R. 67/94. Artt. 2-4-5-9. S.C.S. a r.l. "La Forma dell'acqua" di Torino. Finanziamento investimenti: quota regionale Euro 5.000,00; autorizzazione a Finpiemonte ad erogare Euro 5.000,00. Contributi: avviamento Euro 1.550,17 (cap. 20130/2003), erogazione pag. 110

**Codice 15.10****D.D. 21 febbraio 2005, n. 123**

L.R. 67/94. S.C. a r.l. "Nuova Hages" di Mazze' (TO). Finanziamento e contributo concesso con determinazione n. 217 del 23.03.2004. Autorizzazione a Finpiemonte a erogare Euro 7.500,00, relativi all'annualità 2005. Erogazione contributo per spese di formazione Euro 1.113,45 sul cap. 11150/2004 pag. 110

**Codice 15****D.D. 25 febbraio 2005, n. 135**

Incarico di consulenza relativo al raccordo tra i programmi POR ob.3 e DOCUP ob. 2, di cui alla Determinazione n. 406 del 15/06/2004. L.R. n. 2/2005, art. 3, comma 2. Impegno di spesa di Euro 80.000,00 su capitoli vari del bilancio 2005 pag. 110

**Codice 15.10****D.D. 28 febbraio 2005, n. 139**

L.R. 28/93, modificata ed integrata dalla L.R. 22/97. Società in nome collettivo "Crisdan" di Torino. Revoca dei benefici di legge. Autorizzazione a Finpiemonte al recupero della somma di Euro 16.784,85, fatto salvo il minore debito residuo. Recupero somme sul cap. 2340/2005 pag. 110

**INDUSTRIA****Codice 16.3****D.D. 16 febbraio 2005, n. 28**

Reg. (CE) 1260/99 FESR - Area Ob. 2 DOCUP 2000/2006 Misura 4.1: Riqualificazione edifici ed aree a funzione sociale plurima. Rideterminazione contributo DOCUP ai soggetti beneficiari pag. 110

**Codice 16.3****D.D. 16 febbraio 2005, n. 29**

Intervento agevolativo a sostegno di progetti di ricerca industriale e sviluppo precompetitivo (art. 11 L. 598/94 - D.G.R. n. 63-13094/2004) bando 2004: determinazione di non ammissione all'intervento agevolativo dell'impresa Lanificio TG di Fabio srl pag. 111

**Codice 16.3****D.D. 16 febbraio 2005, n. 30**

Intervento agevolativo a sostegno di progetti di ricerca industriale e sviluppo precompetitivo (art. 11 L. 598/94 - D.G.R. n. 63-13094/2004) bando 2004: determinazione di non ammissione all'intervento agevolativo dell'impresa Media-press srl pag. 111

**Codice 16.3****D.D. 16 febbraio 2005, n. 31**

Intervento agevolativo a sostegno di progetti di ricerca industriale e sviluppo precompetitivo (art. 11 L. 598/94 - D.G.R. n. 63-13094/2004) bando 2004: determinazione di non ammissione all'intervento agevolativo dell'impresa Bonu' srl pag. 111

**Codice 16.3****D.D. 16 febbraio 2005, n. 32**

Intervento agevolativo a sostegno di progetti di ricerca industriale e sviluppo precompetitivo (art. 11 L. 598/94 - D.G.R. n. 63-13094/2004) bando 2004: determinazione di non ammissione all'intervento agevolativo dell'impresa Progem srl pag. 111

**Codice 16.3****D.D. 16 febbraio 2005, n. 33**

Intervento agevolativo a sostegno di progetti di ricerca industriale e sviluppo precompetitivo (art. 11 L. 598/94 - D.G.R. n. 63-13094/2004) bando 2004: determinazione di non ammissione all'intervento agevolativo dell'impresa Peter Brown spa pag. 111

**Codice 16.3****D.D. 16 febbraio 2005, n. 34**

Intervento agevolativo a sostegno di progetti di ricerca industriale e sviluppo precompetitivo (art. 11 L. 598/94 - D.G.R. n. 63-13094/2004) bando 2004: determinazione di non ammissione all'intervento agevolativo dell'impresa Meccanica Uno srl pag. 111

**Codice 16.3****D.D. 16 febbraio 2005, n. 35**

Intervento agevolativo a sostegno di progetti di ricerca industriale e sviluppo precompetitivo (ar. 11 L. 598/94 - D.G.R. n. 63-13094/2004) bando 2004: determinazione di non ammissione all'intervento agevolativo dell'impresa Inoxy srl pag. 111

**Codice 16.2****D.D. 17 febbraio 2005, n. 36**

L.R. 24/97 "Interventi per lo sviluppo dei sistemi di imprese nei distretti industriali del Piemonte". Sostituzione di un membro in seno al Comitato di Distretto dei distretti aggregati di Biella, Cossato, Crevacuore, Tollegno e Trivero pag. 111

**Codice 16.3****D.D. 18 febbraio 2005, n. 37**

L. 598/94. Interventi straordinari a sostegno delle P.M.I. del settore automobilistico e del tessile - abbigliamento ("Progetto Piemonte"). Presa d'atto esaurimento fondi e determinazioni conseguenti pag. 112

**Codice 16.1****D.D. 21 febbraio 2005, n. 38**

Reg. Ce 1260/99 FESR - Ob. 2 DOCUP 2000/2006 Misura 3.1 a): Progetti Integrati d'Area. Rideterminazione contributo DOCUP ai soggetti attuatori degli interventi dei P.I.A. della Provincia di Torino pag. 112

**Codice 16.2****D.D. 24 febbraio 2005, n. 39**

L.R. 24/97 "Interventi per lo sviluppo dei sistemi di imprese nei distretti industriali del Piemonte". Bando 2004. Determinazione relative alle domande presentate pag. 113

**Codice 16.2****D.D. 24 febbraio 2005, n. 40**

L.R. 24/97 "Interventi per lo sviluppo di imprese nei distretti industriali del Piemonte". Bando 2004. Ammissione a contributo pag. 113

**INIZIATIVE TORINO 2006****Codice 26.2****D.D. 27 maggio 2005, n. 263**

L. 285/2000. Erogazione della somma di Euro 4.635.000,00 sul cap. 20919/2004 (A. n. 100824) per il finanziamento a favore della società Sagat S.p.A., quale seconda rata del contributo per gli interventi previsti nella scheda TO/01, dell'allegato 2 all'Accordo di Programma Quadro per il potenziamento delle infrastrutture aeroportuali in vista dei XX giochi olimpici invernali "Torino 2006" pag. 142

**ISTRUZIONE****D.G.R. 7 giugno 2005, n.26-206**

Approvazione delle "Disposizioni transitorie in materia di dimensionamenti delle Autonomie scolastiche statali a.s. 2005/2006" - Riadozione con i poteri del Consiglio regionale ai sensi dell'art. 57 dello Statuto pag. 70

**MUSEI E BIBLIOTECHE****Codice 31.1****D.D. 11 febbraio 2005, n. 29**

Approvazione convenzione tra la Regione Piemonte e il Comune di Carmagnola per l'adesione al polo regionale del Servizio Bibliotecario Nazionale (SBN) pag. 157

**Codice S4****D.D. 7 febbraio 2005, n. 1**

Donazione "Erbario Alfonso Sella". Accettazione pag. 163

**NAVIGAZIONE INTERNA E PORTI****Codice 26****D.D. 21 febbraio 2005, n. 86**

L.R. 01.03.1995 n.26 e successive modifiche ed integrazioni. Occupazione area demaniale nella zona portuale di Solcio di Lesa per posa di due boe di ormeggio. Restituzione deposito cauzionale al Sig. Maga Giulio pag. 138

**Codice 26.4****D.D. 23 febbraio 2005, n. 91**

Approvazione progetto preliminare dei "Lavori urgenti di prolungamento e adeguamento del pontile di attracco fisso della navigazione pubblica del Lago Maggiore in località Carciano di Stresa". Importo del progetto Euro 120.000,00 di cui Euro 80.000,00 per lavori pag. 139

**Codice 26.4****D.D. 23 febbraio 2005, n. 92**

L.R. 7.7.96 n. 48 - Programma 2001. Comune di Cannero Riviera (VB). Opere di Navigazione Interna. Lago Maggiore. Perizia suppletiva di variante per i lavori di realizzazione del nuovo Porto Turistico nel Comune di Cannero Riviera. Importo di Euro 903.799,57 di cui Euro 676.029,95 per lavori. Parere ai sensi dell'art. 96 della L. R. n. 44/000 s.m.i pag. 139

**NOMINE****D.P.G.R. 27 maggio 2005, n. 59**

Nomina del rappresentante regionale in seno al Consiglio di Amministrazione del Comitato Organizzatore dei Giochi Olimpici invernali di Torino 2006 e individuazione del proprio delegato permanente pag. 38

**D.P.G.R. 31 maggio 2005, n. 60**

Associazione Centro Studi di Letteratura, Storia, Arte e Cultura "Beppe Fenoglio". Nomina del rappresentante regionale nel Consiglio Direttivo pag. 38



**Codice 31.1****D.D. 31 maggio 2005, n. 166**

Nomina del componente regionale nel Consiglio di Amministrazione della Fondazione Centro di Studi Alfieriani. Indizione di selezione pubblica pag. 157

**Codice 31.1****D.D. 7 giugno 2005, n. 178**

Determinazione n. 166 del 31.5.2005. Indizione di selezione pubblica per la nomina del rappresentante regionale nel Consiglio di Amministrazione della Fondazione Centro di Studi Alfieriani. Rettifica pag. 160

**PARCHI E RISERVE NATURALI****Codice 21.5****D.D. 17 febbraio 2005, n. 37**

Legge regionale 14 marzo 1995, n. 31. Presentazione del Censimento delle Feste e dei Rituali, degli Interpreti e dei Testimoni di espressività orale nei territori degli ecomusei della Regione Piemonte. Organizzazione della presentazione e disposizioni in merito all'impegno e alla liquidazione delle somme dovute per le prestazioni richieste pag. 131

**Codice 21.5****D.D. 18 febbraio 2005, n. 38**

DOCUP Obiettivo 2 (2000-2006). Misura 3.1.b a titolarità regionale - Sistema della Corona Verde. Autorizzazione all'Ente di gestione del Parco fluviale del Po - Tratto Torinese alla modifica del cronoprogramma di realizzazione e di rendicontazione degli interventi proposti, per il finanziamento nell'ambito del DOCUP Obiettivo 2 (2000-2006), Misure 3.1b a titolarità regionale - Sistema della Corona Verde pag. 131

**Codice 21.5****D.D. 18 febbraio 2005, n. 39**

DOCUP Obiettivo 2 (2000-2006). Misura 3.1.b a titolarità regionale - Sistema della Corona Verde. Terza autorizzazione al Comune di Collegno alla modifica del cronoprogramma di realizzazione e di rendicontazione degli interventi per la "Riqualificazione e la valorizzazione dell'agroecosistema della Dora Riparia" proposti, per il finanziamento nell'ambito del DOCUP Obiettivo 2 (2000-2006) pag. 131

**Codice 21.5****D.D. 24 febbraio 2005, n. 47**

Spese per le collaborazioni necessarie alla redazione dei numeri 137, 138, 140 e 141 della Rivista Piemonte Parchi. Liquidazione della somma di Euro 2.271,56 (Cap. 10365/2004) pag. 132

**Codice 21.5****D.D. 24 febbraio 2005, n. 49**

Spese per le collaborazioni necessarie alla redazione dei numeri 138, 139, 140 e dello speciale "Itinerari nel gusto" della Rivista Piemonte Parchi. Liquidazione della somma di Euro 7.161,36 (Cap. 10365/2004) pag. 133

**PARTECIPAZIONI REGIONALI****D.G.R. 30 maggio 2005, n. 8-144**

GEAC S.p.A. - sottoscrizione di n. 20.000 nuove azioni - Accantonamento di euro 300.000,00 (cap. 20061/2005). pag. 52

**Codice 8.4****D.D. 1 febbraio 2005, n. 3**

Autorizzazione alla liquidazione al C.S.I. Piemonte del saldo del contributo annuale di funzionamento relativo all'anno 2003 pag. 91

**PERSONALE REGIONALE****D.G.R. 16 maggio 2005, n. 4-35**

Dipendente Dr. Fabrizio Gallo; autorizzazione ad assumere incarico di Vice Procuratore Onorario della Procura presso il Tribunale di Savona ai sensi degli artt. 3 e 6 della L.R. n. 10/1989. pag. 45

**D.G.R. 16 maggio 2005, n. 5-36**

Dipendente Dr.ssa Lidia Borghini; autorizzazione ad assumere incarico di insegnamento a favore dell'Agenzia Territoriale per la casa della Provincia di Torino ai sensi degli artt. 3 e 6 della L.R. n. 10/1989. pag. 45

**D.G.R. 16 maggio 2005, n. 6-37**

Dipendente Dr.ssa Marina Bonaudo; autorizzazione ad assumere incarico di consulenza tecnica a favore della Procura della Repubblica presso il Tribunale di Alessandria ai sensi degli artt. 3 e 6 della L.R. n. 10/1989. pag. 46

**D.G.R. 16 maggio 2005, n. 7-38**

Dipendente Dr.ssa Paola Magosso; autorizzazione ad assumere incarico di insegnamento a favore dell'Università degli Studi di Torino - Corso di Studi in Scienze Geologiche ai sensi degli artt. 3 e 6 della L.R. n. 10/1989. pag. 46

**D.G.R. 16 maggio 2005, n. 8-39**

Dipendente Dr. Maurizio Toja; autorizzazione ad assumere incarico di consulenza tecnica a favore della Società Sorin Biomedica S.p.A. di Saluggia ai sensi degli artt. 3 e 6 della L.R. n. 10/1989. pag. 46

**D.G.R. 16 maggio 2005, n. 9-40**

CRAL-Regione Piemonte dei dipendenti regionali. Accantonamento della somma di Euro 405.000,00 sul cap. 10965 del bilancio di previsione 2005 per le attività socio-assistenziali del CRAL-Regione Piemonte. pag. 46

**Codice 7.4****D.D. 1 febbraio 2005, n. 29**

Assunzione di n. 22 unità di cat. A1 in possesso di licenza della scuola dell'obbligo a tempo determinato per mesi quattro. Richiesta al Centro per l'Impiego della Provincia di Torino pag. 88



**Codice 7.4****D.D. 1 febbraio 2005, n. 30**

Assunzione di 2 unità di cat. B1 in possesso di Licenza della Scuola dell'obbligo a tempo determinato per mesi sei per lo svolgimento di funzioni di centralinista. Richiesta al Centro per l'Impiego della Provincia di Torino pag. 88

**Codice 7.4****D.D. 8 febbraio 2005, n. 31**

Concorso pubblico per esami a n. 15 posti di qualifica dirigenziale approvato con D.D. n. 369/7 del 29/11/2004. Modifica delle Commissioni Giudicatrici del concorso relative ai profili professionali b) e d) pag. 88

**Codice 7.4****D.D. 9 febbraio 2005, n. 32**

Avviso di selezione pubblica per esami per l'assunzione con contratto a termine della durata di un anno, rinnovabile, di 12 unità di cat. D3 in possesso del diploma di laurea in Ingegneria ovvero Architettura ovvero Scienze Geologiche (bando 28.4). Utilizzo della graduatoria a seguito di dimissioni pag. 89

**Codice 7.4****D.D. 9 febbraio 2005, n. 33**

Assunzione di una unità di cat. C1, in possesso del diploma di geometra, a tempo determinato per mesi sei. Richiesta al Centro per l'Impiego della Provincia di Torino pag. 89

**Codice 7.4****D.D. 9 febbraio 2005, n. 34**

Assunzione di una unità di cat. D1, in possesso del diploma di laurea in Architettura, a tempo determinato per sostituzione dipendente assente dal servizio per maternità. Richiesta al Centro per l'Impiego della Provincia di Torino pag. 89

**Codice 7.4****D.D. 9 febbraio 2005, n. 35**

Assunzione di una unità di cat. D1, in possesso del diploma di laurea in Giurisprudenza, a tempo determinato per sostituzione dipendente assente dal servizio per maternità. Richiesta al Centro per l'impiego della Provincia di Torino pag. 89

**Codice 7.4****D.D. 9 febbraio 2005, n. 36**

Assunzione di una unità di cat. C1, in possesso del diploma di maturità, a tempo determinato per sostituzione dipendente assente dal servizio per maternità. Richiesta al Centro per l'Impiego della Provincia di Torino pag. 89

**Codice 7.4****D.D. 9 febbraio 2005, n. 37**

Assunzione di una unità di cat. C1, in possesso del diploma di ragioneria, a tempo determinato per sostituzione dipendente assente dal servizio per maternità. Richiesta al Centro per l'Impiego della Provincia di Torino pag. 89

**Codice 7.4****D.D. 10 febbraio 2005, n. 40**

Concorso riservato per esami a n. 9 posti di cat. C1 (bando 171) approvato con D.D. n. 341/7 del 15/11/2004. Modifica della Commissione Giudicatrice pag. 90

**Codice 7.4****D.D. 10 febbraio 2005, n. 41**

Autorizzazione al rinnovo del comando, presso l'Agenzia regionale per le adozioni internazionali, ai sensi dell'art. 6 della L.R. 34/89, della dipendente regionale Anna Rita Ciraci, categoria C2 pag. 90

**Codice 7.4****D.D. 10 febbraio 2005, n. 42**

Distacchi di personale regionale presso la Sezione dei Giudici incaricati dei provvedimenti previsti per la fase delle indagini preliminari e dei Giudici dell'udienza preliminare del Tribunale di Torino pag. 90

**Codice 7.4****D.D. 11 febbraio 2005, n. 43**

Autorizzazione al comando presso l'Agenzia Regionale per i Servizi Sanitari, ai sensi dell'art. 6 della L.R. 34/89 e dell'art. 10 della L.R. 10/98, della dipendente regionale Giovanna Aimone, categoria D3 pag. 90

**Codice 7.5****D.D. 11 febbraio 2005, n. 44**

Convenzioni tra la Regione Piemonte, la Fondazione CRT, il CORFUI (Consorzio per la Ricerca e la Formazione Università'-Impresa) per lo svolgimento di tirocini di formazione presso l'Ufficio di Bruxelles della Regione Piemonte pag. 91

**Codice 7.4****D.D. 15 febbraio 2005, n. 45**

Avviso di selezione pubblica per titoli ed esami per l'assunzione con contratto a termine della durata di un anno, rinnovabile, di n. 16 unità di categoria C1 in possesso del diploma di Maturità (bando 29.4). Utilizzo della graduatoria a seguito di dimissioni pag. 91

**Codice 7.5****D.D. 15 febbraio 2005, n. 46**

Liquidazione prestazioni straordinarie anno 2004 (art. 16 L.R. n. 9 del 14/05/2004). Spesa complessiva di Euro 37.024,75 comprensiva di oneri a carico dell'Amministrazione pari a Euro 7.871,40 (impegno n. 5806) cap. 10135/2004 pag. 91

**PESCA****Codice 13.4****D.D. 28 febbraio 2005, n. 28**

Riconoscimento ai sensi dell'art. 20 della legge regionale 18.2.1981, n. 7 dell'Associazione Ente Tutela Pesca Bacino Tanaro, (Corso Matteotti, 44 - Asti) pag. 101

**Codice 13.4****D.D. 28 febbraio 2005, n. 29**

Oggetto: Regolamento (CE) n. 1263 del 21 giugno 1999 - Regolamento (CE) n. 2792 del 17 dicembre 1999 - DOCUP 2000 - 2006, D.G.R. n. 60-11205 del 1 dicembre 2003 periodo 2004 - 2006: determinazione dirigenziale n. 362 del 9.12.2004 concernente l'approvazione del progetto dell'Azienda Agricola BAIOTTO Bernardino - Misura 3.2 Acquacoltura. Approvazione variante pag. 101

**POLITICHE COMUNITARIE****D.G.R. 16 maggio 2005, n. 3-34**

Reg. (CE) 1260/99 - DOCUP Obiettivo 2 - Periodo di Programmazione 2000/2006. Incremento di accantonamenti preesistenti per complessivi Euro 2.500.000,00 (capp. vari Bilancio 2005) in favore della Direzione Commercio e Artigianato. pag. 45

**SANITA'****D.G.R. 16 maggio 2005, n. 32-63**

Olimpiadi Torino 2006 - Attuazione del protocollo del 9/10/2003 in relazione al potenziamento del personale SPRESAL delle ASL 1, 5 e 10. pag. 49

**D.G.R. 16 maggio 2005, n. 35-66**

Articolo 3 bis, comma 5, decreto legislativo n. 502/1992 e s.m.i.. Determinazione dei criteri di valutazione dell'attività dei direttori generali delle Aziende sanitarie regionali e degli obiettivi ai fini dell'attribuzione della quota incentivante del trattamento economico per l'anno 2005. pag. 50

**D.G.R. 16 maggio 2005, n. 36-67**

Controllo sugli atti delle AA.SS.RR. - l.r. 31/92 s.m.i.- DD.G.R. 18-23906 del 2.2.1998 e 55-8745 del 17.3.2003. A.S.L. 8 di Chieri - Atto n. 76 del 24/01/2005 "Bilancio Consuntivo 2003. Approvazione" con le precisazioni di cui alla nota prot. n. 3523 del 21.3.2005. Approvazione. pag. 50

**D.G.R. 16 maggio 2005, n. 37-68**

Ridefinizione degli ambiti territoriali di scelta dell'A.S.L. 14 di Omegna per la Medicina Generale entro i quali l'assistito può esercitare il proprio diritto di scelta/revoca del medico. pag. 50

**D.G.R. 16 maggio 2005, n. 38-69**

Contributi alla spesa per la modifica degli strumenti di guida ai titolari di patenti speciali, art. 27, Legge 5.2.1992, n. 104. Accantonamento ed assegnazione di Euro 80.000,00 Cap. 20677/2005 alla Direzione Controllo delle Attività Sanitarie. pag. 51

**D.G.R. 16 maggio 2005, n. 39-70**

Costituzione Gruppo di Lavoro per l'attuazione del provvedimento 16 gennaio 2003 della Conferenza Permanente per i rapporti tra lo Stato, le Regioni e le Province autonome di Trento e di Bolzano per la disciplina della formazione complementare in assistenza sanitaria della figura professionale dell'operatore socio-sanitario. pag. 51

**Codice 27.2****D.D. 22 febbraio 2005, n. 25**

Approvazione schema di convenzione con l'Azienda Sanitaria Ospedaliera San Giovanni Battista ed il dr. Paolo Vergnano per la collaborazione nell'ambito del progetto regionale delle attività di prevenzione e sicurezza nelle strutture sanitarie pag. 143

**Codice 27.2****D.D. 22 febbraio 2005, n. 26**

Approvazione schema di convenzione con l'Azienda Ospedaliera Maggiore della Carità ed il dr. Carlo Mantovani per la collaborazione nell'ambito del progetto regionale delle attività di prevenzione e sicurezza nelle strutture sanitarie pag. 143

**Codice 27.2****D.D. 22 febbraio 2005, n. 27**

Approvazione schema di convenzione con l'Azienda Sanitaria Ospedaliera San Giovanni Battista e l'Arch. Loretta Guerrizio per la collaborazione nell'ambito del progetto regionale delle attività di prevenzione e sicurezza nelle strutture sanitarie pag. 143

**Codice 27.2****D.D. 22 febbraio 2005, n. 28**

Approvazione schema di convenzione con l'Azienda Sanitaria n. 12 di Biella ed il dr. Fabrizio Ferraris per la collaborazione nell'ambito del progetto regionale delle attività di prevenzione e sicurezza nelle strutture sanitarie pag. 144

**Codice 27.2****D.D. 22 febbraio 2005, n. 29**

Approvazione schema di convenzione con l'Azienda Sanitaria n. 14 del Verbano Cusio Ossola ed il dr. Francesco Garufi per la collaborazione nell'ambito del progetto regionale delle attività di prevenzione e sicurezza nelle strutture sanitarie pag. 144

**Codice 27.2****D.D. 22 febbraio 2005, n. 30**

Approvazione schema di convenzione con l'Azienda Sanitaria n. 12 di Biella e l'ing. Maurizio Zettel per la collaborazione nell'ambito del progetto regionale delle attività di prevenzione e sicurezza nelle strutture sanitarie pag. 144

**Codice 27.2****D.D. 22 febbraio 2005, n. 31**

Approvazione schema di convenzione con l' ASL 12 di Biella ed il dr. Fabrizio Ferraris per la collaborazione nell' ambito del progetto regionale delle attività di prevenzione delle patologie da lavoro pag. 144

**Codice 27.1****D.D. 28 febbraio 2005, n. 36**

Decreto legislativo 11 maggio 1999, n. 152. Classificazione delle acque superficiali del Rio Scarpia o Lagna nel Comune di Pogno (NO) pag. 145

**Codice 28.3****D.D. 21 febbraio 2005, n. 29**

Art. 18 Regolamento regionale 16 novembre 2001, n. 15/R. Autorizzazione all'ASL 6 di Cirié ad avvalersi del comitato etico dell'ASO S. Luigi Gonzaga di Orbassano pag. 145

**Codice 28.5****D.D. 22 febbraio 2005, n. 30**

Erogazione alle Aziende Sanitarie Regionali della Regione Piemonte delle anticipazioni di cassa per il mese di Febbraio 2005. Impegno di Euro 453.575.000,00 sul capitolo 12280 del Bilancio 2005 pag. 145

**Codice 28.5****D.D. 22 febbraio 2005, n. 31**

Servizi Assicurativi contro i rischi di Responsabilità Civile Verso Terzi e Dipendenti delle Aziende Sanitarie Locali ed Ospedaliere della Regione Piemonte per l'anno 2005. Impegno di Euro 5.123.989,55 sul capitolo 12170 del Bilancio 2005 a favore di Marsh S.p.A pag. 146

**Codice 28.1****D.D. 25 febbraio 2005, n. 32**

Programma di ricerca sanitaria finalizzata anno 2004 (art. 12, comma 2, lett. b d.lgs. 502/1992 e s.m.i.). Convenzione tra Regione Piemonte - Settore Programmazione Sanitaria e l' A.S.O. "O.I.R.M./S.Anna" di Torino per la realizzazione del progetto "Fattori di rischio predittivi di perdita del rene trapiantato per recidiva di nefrite a depositi IgA" pag. 146

**Codice 28.1****D.D. 25 febbraio 2005, n. 33**

Programma di ricerca sanitaria finalizzata anno 2004 (art. 12, comma 2, lett. b d.lgs. 502/1992 e s.m.i.). Convenzione tra la Regione Piemonte - Settore Programmazione Sanitaria e la Fondazione Piemontese per la Ricerca sul Cancro - ONLUS - di Candiolo per la realizzazione del progetto "Sviluppo di strategie terapeutiche innovative per la prevenzione e cura delle metastasi" pag. 146

**Codice 28.1****D.D. 25 febbraio 2005, n. 34**

Programma di ricerca sanitaria finalizzata anno 2004 (art. 12, comma 2, lett. b, d.lgs. 502/1992 e s.m.i.). Convenzione tra la Regione Piemonte - Settore Programmazione Sanitaria e l' A.S.O. San Giovanni Battista di Torino per la realizzazione del progetto "Nuove tecnologie per lo screening del cervico-carcinoma. Follow - up" pag. 146

**Codice 28.3****D.D. 25 febbraio 2005, n. 35**

Art. 18 Regolamento regionale 16 novembre 2001, n. 15/R. Autorizzazione all'ASL 2 di Torino e all'ASL 5 di Collegno ad avvalersi del comitato etico dell'ASO S. Luigi Gonzaga di Orbassano pag. 147

**Codice 28.3****D.D. 25 febbraio 2005, n. 36**

Art. 18 Regolamento regionale 16 novembre 2001, n. 15/R. Autorizzazione all'ASL 7 di Chivasso ad avvalersi del comitato etico dell'ASL 4 di Torino pag. 147

**Codice 28.2****D.D. 25 febbraio 2005, n. 37**

Emergenza Sanitaria 118 - Attribuzione ed erogazione ad Aziende Regionali Sanitarie di somme a destinazione vincolata inerenti i Progetti di Emergenza Sanitaria sul territorio - Primo Acconto Anno 2005 - Spesa Euro 61.000.000,00 Capitolo 12284/2005 (L.R. 2/2005 - Art. 3 comma 2) pag. 147

**Codice 28.1****D.D. 25 febbraio 2005, n. 38**

Revoca autorizzazione al trasporto infermi a mezzo ambulanza all'Associazione di Pubblica Assistenza "Croce Verde" - Pareto (AL) pag. 147

**Codice 29.4****D.D. 19 gennaio 2005, n. 7**

Centro Medico Fisioterapico denominato "Centro Salute Genova" sito in Torino - Via Genova, 184 Chiusura pag. 148

**Codice 29.4****D.D. 2 febbraio 2005, n. 17**

I.R.M. - Indagini Ricerche Mediche - Via Torino, 19 - Pianezza. Richiesta autorizzazione apertura punto prelievo presso la struttura sanitaria sita in C.so Regina Margherita n. 304 - Torino pag. 148

**Codice 29.4****D.D. 2 febbraio 2005, n. 18**

S.r.l. Santa Croce - Poliambulatorio Statuto - P.zza Statuto 3 - Via Manzoni 0 - Torino. Richiesta autorizzazione apertura punto prelievo presso il Poliambulatorio sito in Via Paschero, 40 - Cafasse pag. 148

**Codice 29.4****D.D. 3 febbraio 2005, n. 19**

Lambda S.r.l. - C.so Duca degli Abruzzi, 56 - Torino. Richiesta autorizzazione apertura punto prelievo presso la struttura sanitaria sita in Via Rieti 30 - Grugliasco e variazione della ragione sociale pag. 148

**Codice 29.4****D.D. 3 febbraio 2005, n. 20**

S.r.l. Larc - C.so Venezia, 10/A - Torino. Richiesta autorizzazione apertura punto prelievo sito presso la struttura della Societa' LARC di Via Cavour, 18 - Cirie' pag. 149

**Codice 29.1****D.D. 7 febbraio 2005, n. 24**

Autorizzazione all'Azienda Sanitaria Locale n.8 di Chieri, per l'alienazione di terreni siti in Carignano (To), Localita' Torre Valsorda. determinazione del Direttore Generale dell'Azienda n. 1250 del 13-10-2004 pag. 149

**Codice 29.3****D.D. 8 febbraio 2005, n. 25**

Centro Medico Polispecialistico Ambulatoriale San Luigi S.R.L. - Borgomanero (NO), via Piave, 2 - autorizzazione all'esercizio per attivita di Day Surgery di tipo C per 2 posti letto pag. 149

**SANITA' / FARMACIE****Codice 29.5****D.D. 1 febbraio 2005, n. 16**

Istituzione di un dispensario farmaceutico nel Comune di Maranzana (AT) pag. 148

**Codice 29.5****D.D. 3 febbraio 2005, n. 23**

Revoca della D.G.R. n. 204-33994 del 18.04.1994 di autorizzazione, ai sensi dell'art. 2 del D.lgs 538/92, in capo alla Ditta Capello Roberto per il deposito sito nel Comune di Boves (CN), in Via Borgo San Dalmazzo n. 27. pag. 149

**TRASPORTI****D.G.R. 16 maggio 2005, n. 24-55**

Dichiarazione di Pubblica Utilita' per la realizzazione della seggiovia quadriposto monofune ad agganciamento automatico dei veicoli alla fune portante-traente, denominata, "Pian del Leone - Pancani" (m 1574 - 2084 s.l.m.) in Comune di Limone Piemonte (CN). Proprietario la Societa' "Limone Impianti Funiviari Turistici" di Limone Piemonte. pag. 48

**D.G.R. 16 maggio 2005, n. 25-56**

Dichiarazione di Pubblica Utilita' per la realizzazione della seggiovia quadriposto monofune ad agganciamento fisso dei veicoli alla fune portante - traente, denominata, "Belvedere" (m 1350 - 1709 s.l.m.) in Comune di Limone Piemonte (CN). Proprietario la Societa' "Limone Impianti Funiviari Turistici" di Limone Piemonte. pag. 48

**Codice 26.3****D.D. 23 febbraio 2005, n. 90**

L.R. 1/2000. Erogazione delle risorse destinate alle Provincie ed ai Comuni per l'esercizio del trasporto pubblico locale. Anno 2005. Impegno di Euro 236.845.173,34 - esercizio - (Cap. 14331/2005) (A. 100242). Esenzione di cui all'art. 3 comma 2 L.R. 2/2005 pag. 138

**Codice 26****D.D. 24 febbraio 2005, n. 93**

Affidamento di incarico di consulenza al dott. Gilberto Borzini, a supporto della Direzione Trasporti per il miglioramento dell'efficienza e dell'efficacia del trasporto pubblico locale. Impegno della somma di euro 21.000,00 sul cap. 10870/05 (Acc. n. 100432) - Esecuzione di cui all'art. 3, comma 2, l.r. 2/2005 pag. 140

**Codice 26****D.D. 25 febbraio 2005, n. 94**

Designazione del Responsabile del Procedimento relativo al progetto preliminare "Metropolitana di Torino - Tratta 4: Lingotto-Bengasi", sottoposto alla procedura di VIA ex art. 6 della L.349/1986, nonche' art. 3 D. Lgs. 190/2002 pag. 141

**Codice 26.2****D.D. 30 maggio 2005, n. 264**

Provvedimento conclusivo alla Conferenza dei servizi sul progetto definitivo, ai sensi della D.G.R. 52-9682 del 16 giugno 2003, inerente il progetto presentato dall' ARES Piemonte dal titolo: adeguamento funzionale tratto Pino Torinese (Galleria) - confine provinciale pag. 142

**Commissione regionale per l'esame dei requisiti di idoneità all'esercizio del servizio di taxi e di noleggio con conducente - L.R. 23 febbraio 1995 n. 24**

Comunicazione pag. 163

**TURISMO****Codice 21****D.D. 22 febbraio 2005, n. 45**

Reg. (CE) 1260/99 - DOCUP 2000-2006 Linea di intervento 2.5b - Revoca del contributo assegnato ai Comuni di Caprile e Sant'Agata Fossili pag. 132

**Codice 21.2****D.D. 25 febbraio 2005, n. 56**

Autorizzazione al mutamento della destinazione dell'immobile sede dell'Albergo Serenella, sito in Prali. Revoca e recupero del contributo assegnato ai sensi della L.R. 27/87 - Incasso della somma di Euro 6.047,71 sul cap. 2376/2005 e di Euro 2.357,31 sul cap. 2340/2004 pag. 133

**Codice 21.2****D.D. 15 aprile 2005, n. 220**

Autorizzazione per la cancellazione del vincolo di specifica destinazione gravante sull'immobile sede dell'ex Albergo Serenella, sito in Prali pag. 133



## TUTELA DELL'AMBIENTE

### D.G.R. 30 maggio 2005, n. 29-165

Presa d'atto del programma provinciale di gestione rifiuti della Provincia del Verbano Cusio Ossola a seguito di adeguamento. pag. 65

### Codice 22.4

#### D.D. 17 febbraio 2005, n. 18

Progetto per il potenziamento della rete di vendita del metano per autotrazione. Liquidazione al Comune di Ozegna (TO) delle risorse assegnate per l'attivazione di un distributore per la vendita di metano per autotrazione. Spesa di Euro 75.000,00 sul cap. 26938/2002 pag. 133

### Codice 22

#### D.D. 18 febbraio 2005, n. 19

Contributi regionali per l'avvio e la realizzazione dell'intervento di messa in sicurezza permanente del sito "Argine Morano - Ex discarica Bagna" nel Comune di Casale Monferato. Presa d'atto del quadro economico dell'intervento a seguito dell'aggiudicazione dei lavori pag. 133

### Codice 22.1

#### D.D. 22 febbraio 2005, n. 20

Progetto di comunicazione e sensibilizzazione relativo alle tematiche dei rifiuti. Oneri per l'emissione di biglietto aereo pre-pagato reso disponibile al Sig. Federico Bona Galvagno relatore al convegno del 9 febbraio 2005 a Torino, organizzato nell'ambito della campagna per la valorizzazione dei rifiuti. Impegno di spesa di 490,00 euro sul cap. 15250/2005 pag. 133

### Codice 22

#### D.D. 22 febbraio 2005, n. 21

DOCUP ob.2 2000-06 - Assistenza tecnica a supporto delle funzioni dell'Autorita' Ambientale regionale. Affidamento di incarico di collaborazione coordinata e continuativa all'ing. Francesco Matera; approvazione dello schema di contratto e impegno della spesa complessiva di euro 29.000,00 (capp. 15103/2005, 15098/2005, 15108/2005) pag. 133

### Codice 22

#### D.D. 23 febbraio 2005, n. 22

Affidamento di incarico di collaborazione coordinata e continuativa all'ing. Andrea Francesco Barberis per lo svolgimento di attività di valutazione di impatto ambientale relativamente alle proposte di insediamenti energetici ai sensi della legge n. 55/2002 e come previsto dal Piano Energetico Ambientale Regionale. Economia di spesa pari ad euro 1.000,00 sul cap. 15187/04 (I. 3869) pag. 134

### Codice 22

#### D.D. 23 febbraio 2005, n. 23

Presa d'atto del nuovo quadro economico a seguito dell'aggiudicazione dell'intervento di messa in sicurezza e bonifica area in località "Villa Fortuna - 4 lotto" nel Comune di Galliate pag. 134

### Codice 22

#### D.D. 23 febbraio 2005, n. 24

Presa d'atto della positiva conclusione dell'intervento di messa in sicurezza e bonifica discarica abusiva "Ex Barco - Cascina Pulcianetta, lotto 1" nel Comune di Castellazzo Bormida pag. 134

### Codice 22

#### D.D. 24 febbraio 2005, n. 25

Presa d'atto del quadro economico della spesa sostenuta per la realizzazione del piano di caratterizzazione del sito "Ex Interchim" nel Comune di Cirie' e recupero della somma di euro 97.065,51 in precedenza erogata al Comune pag. 134

### Codice 22

#### D.D. 24 febbraio 2005, n. 26

Affidamento di collaborazione coordinata e continuativa alla dott.ssa Federica Miglietta. Impegno di spesa di euro 26.000,00 sul cap. 10870 del bilancio 2005. (Art. 3, comma 2, L.R. 2/2005) pag. 135

### Codice 22

#### D.D. 25 febbraio 2005, n. 27

Impegno della somma di Euro 6.000,00 sul capitolo di bilancio 10870/2005 a favore della D.ssa Serena Forno' a copertura delle spese residue previste per la collaborazione nell'anno 2005 - L.R. 2/2005 art. 3, comma 2 - pag. 135

### Codice 22.4

#### D.D. 25 febbraio 2005, n. 28

Progetto per il potenziamento della rete di vendita del metano per autotrazione. Liquidazione al Comune di Sandigliano (BI) delle risorse assegnate per l'attivazione di un distributore per la vendita di metano per autotrazione. Spesa di Euro 75.000,00 sul cap. 26938/2002 pag. 135

## TUTELA DEL SUOLO

### Codice 23.1

#### D.D. 28 febbraio 2005, n. 5

LL.RR. n. 54/75 e n. 18/84 - Lavori di difesa spondale torrente Curone in fregio alla strada comunale per la Fraz. Riarasso in Comune di Gremiasco ( AI). Erogazione spesa di Euro 22,73 - cap. 23640/2005. Impresa Edilvie S.p.A pag. 135

### Agenzia Interregionale per il Fiume Po - Parma

#### Determinazione 11 novembre 2004, n. 145

Attribuzione al personale degli incarichi nell'area delle posizioni organizzative istituite presso l'Agenzia Interregionale del Fiume Po pag. 163

### Agenzia Interregionale per il Fiume Po - Parma

#### Determinazione 11 novembre 2004, n. 146

Attribuzione al personale degli incarichi nell'area delle posizioni organizzative istituite presso l'Agenzia Interregionale del Fiume Po pag. 164





**Agenzia Interregionale per il Fiume Po - Parma**

**Determinazione 24 maggio 2005, n. 79**

Attribuzione al personale degli incarichi nell'area delle posizioni organizzative istituite presso l'Agenzia Interregionale del Fiume Po nell'anno 2005 pag. 167

**Agenzia Interregionale per il Fiume Po - Parma**

**Determinazione 24 maggio 2005, n. 80**

Attribuzione al personale degli incarichi nell'area delle posizioni organizzative istituite presso l'Agenzia Interregionale del Fiume Po nell'anno 2005 pag. 167

**Agenzia Interregionale per il Fiume Po - Parma**

**Determinazione 24 maggio 2005, n. 81**

Attribuzione al personale degli incarichi nell'area delle posizioni organizzative istituite presso l'Agenzia Interregionale del Fiume Po nell'anno 2005 pag. 167

**Agenzia Interregionale per il Fiume Po - Parma**

**Determinazione 24 maggio 2005, n. 82**

Attribuzione al personale degli incarichi nell'area delle posizioni organizzative istituite presso l'Agenzia Interregionale del Fiume Po nell'anno 2005 pag. 168

**Agenzia Interregionale per il Fiume Po - Parma**

**Determinazione 24 maggio 2005, n. 83**

Attribuzione al personale degli incarichi nell'area delle posizioni organizzative istituite presso l'Agenzia Interregionale del Fiume Po nell'anno 2005 pag. 168

**Agenzia Interregionale per il Fiume Po - Parma**

**Determinazione 24 maggio 2005, n. 84**

Attribuzione al personale degli incarichi nell'area delle posizioni organizzative istituite presso l'Agenzia Interregionale del Fiume Po nell'anno 2005 pag. 168

**Agenzia Interregionale per il Fiume Po - Parma**

**Determinazione 24 maggio 2005, n. 85**

Attribuzione al personale degli incarichi nell'area delle posizioni organizzative istituite presso l'Agenzia Interregionale del Fiume Po nell'anno 2005 pag. 168

**Agenzia Interregionale per il Fiume Po - Parma**

**Determinazione 24 maggio 2005, n. 86**

Attribuzione al personale degli incarichi nell'area delle posizioni organizzative istituite presso l'Agenzia Interregionale del Fiume Po nell'anno 2005 pag. 168

**Agenzia Interregionale per il Fiume Po - Parma**

**Determinazione 24 maggio 2005, n. 87**

Attribuzione al personale degli incarichi nell'area delle posizioni organizzative istituite presso l'Agenzia Interregionale del Fiume Po nell'anno 2005 pag. 168

**Agenzia Interregionale per il Fiume Po - Parma**

**Determinazione 24 maggio 2005, n. 88**

Attribuzione al personale degli incarichi nell'area delle posizioni organizzative istituite presso l'Agenzia Interregionale del Fiume Po nell'anno 2005 pag. 169

**URBANISTICA**

**D.G.R. 30 maggio 2005, n. 25-161**

L.R. 5.12.1977 n. 56 e successive modificazioni. Comune di Ozegna (TO). Variante N. 2 al Piano Regolatore Generale Comunale vigente. Approvazione. pag. 52

**D.G.R. 30 maggio 2005, n. 26-162**

L.R. n. 56/77 e successive modificazioni. Comune di Rocca D'Arazzo (AT). Approvazione della Variante al Piano Regolatore Generale Intercomunale vigente e della relativa Variante "in itinere". pag. 59

**D.G.R. 30 maggio 2005, n. 43-177**

Legge Regionale 5.12.1977 n. 56 e successive modificazioni. Comune di Nichelino (TO). Approvazione del Piano delle Aree per Insediamenti Produttivi "P.I.P. 4" e della contestuale variante al Piano Regolatore Generale Comunale vigente. pag. 65

**Codice 19**

**D.D. 25 febbraio 2005, n. 14**

Incarico di collaborazione di natura tecnica al dott. arch. Alessandro Giorgio per lo svolgimento delle attività inerenti gli interventi per i Giochi Olimpici invernali Torino 2006 a supporto della Direzione Pianificazione e Gestione Urbanistica. Impegno Euro 31.000,00 sul cap. 10870/05, ai sensi dell'art. 3, c. 2 della LR n. 2/2005 pag. 130

**Codice 19**

**D.D. 25 febbraio 2005, n. 15**

Incarico di collaborazione di natura tecnica all'arch. Claudia Follis per lo svolgimento delle attività inerenti gli interventi per i Giochi Olimpici invernali Torino 2006 a supporto della Direzione Pianificazione e Gestione Urbanistica. Impegno Euro 32.000,00 sul cap. 10870/05, ai sensi dell'art. 3, c. 2 della LR n. 2/2005 pag. 130

**Codice 19**

**D.D. 25 febbraio 2005, n. 16**

Incarico di collaborazione di natura tecnica alla sig.ra Barbara Pacchiotti per lo svolgimento delle attività inerenti gli interventi per i Giochi Olimpici Invernali Torino 2006 a supporto della Direzione Pianificazione e Gestione Urbanistica. Impegno Euro 24.000,00 sul cap. 10870/05, ai sensi dell'art. 3, c. 2 della LR n. 2/2005 pag. 130

**Codice 19**

**D.D. 25 febbraio 2005, n. 17**

Affidamento a L' Artistica Editrice - divisione editoriale de L' Artistica Savigliano Srl - con sede in Savigliano (CN) via Togliatti 44, del servizio di commercializzazione delle pubblicazioni e dei volumi editi dalla stessa per conto della Direzione Pianificazione e Gestione Urbanistica pag. 130

**URBANIZZAZIONE****Codice 24.3****D.D. 23 febbraio 2005, n. 46**

Accordo di Programma Quadro in data 4.12.2000 - Azienda Consortile Ciclo Idrico di Alba, Langhe e Roero con sede in Alba (CN). Lavori di adeguamento depuratore al D.lgs. n. 152/99, 1° lotto - 2° stralcio. Nuovo quadro economico di spesa pag. 135

**Codice 24.3****D.D. 23 febbraio 2005, n. 47**

D.Lgs. n. 112/98 - Consorzio di Gestione dei Servizi Ecologici nell'area dell'Ovest Ticino (NO). Lavori di collegamento acquedotti di Cerano - Sozzago - Terdobbiato con il Comune di Garbagna Novarese. Concessione finanziamento pag. 135

**Codice 24.3****D.D. 23 febbraio 2005, n. 48**

Accordo di Programma Quadro del 18.12.2002. Cordar Imm. S.p.A. (BI) - Ampliamento e ristrutturazione rete fognaria Cordar di Biella - Rete di collettori consortili di raccolta ed adduzione agli impianti di depurazione centralizzati: collettore Massazza - Salussola. Ridetermina finanziamento pag. 135

**Codice 24.3****D.D. 23 febbraio 2005, n. 49**

Accordo di Programma Quadro del 18.12.2002. Comune di Buttigliera d'Asti (AT). Razionalizzazione e completamento della rete di fognatura e trattamento delle acque reflue nel concentrico e nelle frazioni Serra e Crivelle. Rideterminazione finanziamento pag. 136

**Codice 24.3****D.D. 23 febbraio 2005, n. 50**

L.R. 18/84 - Determinazioni Dirigenziali n. 155 in data 12.6.2003 e n. 176 in data 24.5.2004. Comune di Albiano D'Ivrea (TO). Lavori di realizzazione di opere fognarie in Via Breda e Via Riccardi e realizzazione di collettore di alleggerimento delle acque meteoriche. Concessione contributo di Euro 201.000,00 pag. 136

**Codice 24.3****D.D. 23 febbraio 2005, n. 51**

L.R. 18/84 - Determinazione Dirigenziale n. 176 in data 24.5.2004. Comune di Villar Pellice (TO). Lavori di costruzione di un tratto di fognatura fra le località Pianta', Ruet, Gorgia e Subiasco. Concessione contributo di Euro 70.000,00 pag. 136

**Codice 24.3****D.D. 23 febbraio 2005, n. 52**

L.R. 18/84 - Determinazione Dirigenziale n. 176 in data 24.5.2004. Comune di Casasco (AL). Opere fognarie nelle località Polverola e Case Simone. Concessione contributo di Euro 40.000,00 pag. 136

**Codice 24.3****D.D. 23 febbraio 2005, n. 53**

L.R. 18/84 - Determinazione Dirigenziale n. 176 in data 24.5.2004. Comune di Loranze' (TO). Lavori di completamento della fognatura comunale in Via Ivrea e Via Brun. Concessione contributo di Euro 60.000,00 pag. 136

**Codice 24.3****D.D. 23 febbraio 2005, n. 54**

L.R. 18/84 - Determinazione Dirigenziale n. 176 in data 24.5.2004. Comune di Macra (CN). Lavori di potenziamento acquedotto. Concessione contributo di Euro 40.000,00 pag. 136

**Codice 24.3****D.D. 23 febbraio 2005, n. 55**

L.R. 18/84 - Determinazione Dirigenziale n. 176 in data 24.5.2004. Comune di Varallo Pombia (NO). Lavori di potenziamento acquedotto comunale. Concessione contributo di Euro 50.000,00 pag. 136

**Codice 24.3****D.D. 23 febbraio 2005, n. 56**

L.R. 18/84 - Determinazione Dirigenziale n. 176 in data 24.5.2004. Comune di Gattico (NO). Lavori di costruzione collettore fognario per la fraz. San Martino e completamento fognatura in località Cascina Lavaggio. Concessione contributo di Euro 70.000,00 pag. 136

**Codice 24.3****D.D. 23 febbraio 2005, n. 57**

L.R. 18/84 - Determinazione Dirigenziale n. 176 in data 24.5.2004. Comune di Salza di Pinerolo (TO). Lavori di costruzione fognatura nelle borgate Serre - Campoforano. Concessione contributo di Euro 50.000,00 pag. 137

**Codice 24.3****D.D. 23 febbraio 2005, n. 58**

L.R. 18/84 - Determinazione Dirigenziale n. 176 in data 24.5.2004. Azienda Cuneese dell'Acqua S.p.A. Lavori di potenziamento della rete idrica nel Comune di Robilante (CN). Concessione contributo di Euro 50.000,00 pag. 137

**Codice 24.3****D.D. 23 febbraio 2005, n. 59**

L.R. 18/84 - Determinazione Dirigenziale n. 176 in data 24.5.2004. Comune di Lozzolo (VC). Interventi per il rifacimento di tronchi di rete fognaria a servizio dell'abitato ed opere connesse. Concessione contributo di Euro 25.000,00 pag. 137

**Codice 24.3****D.D. 23 febbraio 2005, n. 60**

L.R. 18/84 - Determinazione Dirigenziale n. 176 in data 24.5.2004. Comune di Ostana (CN). Lavori di sistemazione condotta fognaria ed acquedottistica in Via Roma. Concessione contributo di Euro 70.000,00 pag. 137

**Codice 24.3****D.D. 23 febbraio 2005, n. 61**

L.R. 18/84 - Determinazione Dirigenziale n. 176 in data 24.5.2004 - Comune di Cannero Riviera (VCO). Autorizzazione ed esecuzione lavori di potenziamento acquedotto nella localita' Ganasco in zona sottoposta a vincolo idrogeologico. Concessione contributo di Euro 100.000,00 pag. 137

**Codice 24.3****D.D. 23 febbraio 2005, n. 62**

L.R. 18/84 - Determinazione Dirigenziale n. 176 in data 24.5.2004 - Comune di Odalengo Piccolo (AL). Lavori di costruzione tratto di fognatura e depuratore. Concessione contributo di Euro 48.000,00 pag. 137

**Codice 24.3****D.D. 23 febbraio 2005, n. 63**

L.R. 18/84 - Determinazioni Dirigenziali n. 155 in data 12.6.2003 e n. 176 in data 24.5.2004. Comune di Albiano D'Ivrea (TO). Lavori di realizzazione di opere fognarie in Via Breda e Via Riccardi e realizzazione di collettore di alleggerimento delle acque meteoriche. Concessione contributo di Euro 201.000,00 pag. 137

**Codice 24.3****D.D. 23 febbraio 2005, n. 64**

L.R. 18/84 - Determinazione Dirigenziale n. 176 in data 24.5.2004. Comune di S. Giorgio Scarampi (AT). Lavori di ristrutturazione e potenziamento acquedotto comunale. Concessione contributo di Euro 40.000,00 pag. 137

**VIABILITA'****D.G.R. 16 maggio 2005, n. 1-32**

Integrazione deliberazione n. 61-13843 del 2 novembre 2004 relativa a criteri per l'acquisizione e l'assegnazione dei permessi di circolazione nella ZTL del Comune di Torino. pag. 45

**Codice 26.2****D.D. 17 febbraio 2005, n. 84**

Ferrovia Torino - Ceres. Autorizzazione al G.T.T. S.p.A. Gruppo Torinese Trasporti all'immissione in servizio, ai sensi dell'art. 4 del D.P.R. 753/80, dell'elettromotrice belga ex S.N.C.B. Ale 054.01 M1+M2 in seguito agli interventi di sostituzione pantografo tipo FS52, di adeguamento impianto frenante e di modifica cabina guida pag. 138

**Codice 26.2****D.D. 21 febbraio 2005, n. 87**

Ferrovia To-Ceres. Comune di Cirie'. Autorizzazione ai Sig.ri Galizia Luca ed Antonacci Maresa, ai sensi dell'art. 60 del D.P.R. 753/80, alla ristrutturazione di un fabbricato esistente, in deroga all'art. 49 del citato D.P.R. pag. 138

**Codice 26.2****D.D. 25 febbraio 2005, n. 95**

L.R. 1 agosto 1996 n. 52 - L.R. 21 marzo 1984 n. 18 - Erogazione di Euro 1.161.912,31= sul capitolo di spesa 25204/2001 corrispondente alla prima rata pari al 30 per cento del contributo di Euro 3.873.041,04= a favore del Comune di Torino per il parcheggio denominato "Vittorio" (Impegno n. 3520) pag. 141

**Codice 26.2****D.D. 28 febbraio 2005, n. 97**

Ferrovia Torino-Ceres, Comune di Cirie'. Rilascio del Nulla Osta al Consorzio Acquedotto Intercomunale "Cirie' - San Carlo", ai sensi dell'art. 58 del D.P.R. 11/07/1980 n. 753, per l'attraversamento interrato con tubazione DN 200 mm esercita a pressione di 4,4 atm., in corrispondenza della progr. km. 19+056 e per il parallelismo della medesima tubazione fra le progressive km 19+056 e km 18+998 pag. 141



## Parte I ATTI DELLA REGIONE

### DECRETI DEL PRESIDENTE DELLA GIUNTA REGIONALE

Decreto del Presidente della Giunta Regionale 27 maggio 2005, n. 59

**Nomina del rappresentante regionale in seno al Consiglio di Amministrazione del Comitato Organizzatore dei Giochi Olimpici invernali di Torino 2006 e individuazione del proprio delegato permanente**

LA PRESIDENTE DELLA GIUNTA REGIONALE

(omissis)

*decreta*

a) di nominare, per le motivazioni di cui in premessa, il Vice Presidente Gianluca Sustà, quale rappresentante regionale in seno al Consiglio di amministrazione del Comitato Organizzatore dei Giochi Olimpici Invernali di Torino 2006.

b) di individuare altresì l'Assessore pro tempore al Turismo, Sport, Impianti di risalita, Giuliana Manica, quale proprio delegato permanente in seno al Consiglio di Amministrazione del Comitato Organizzatore dei Giochi Olimpici Invernali di Torino 2006.

Il presente decreto verrà pubblicato sul Bollettino Ufficiale della Regione Piemonte ai sensi dell'articolo 61 dello Statuto.

Mercedes Bresso

Decreto del Presidente della Giunta Regionale 31 maggio 2005, n. 60

**Associazione Centro Studi di Letteratura, Storia, Arte e Cultura "Beppe Fenoglio". Nomina del rappresentante regionale nel Consiglio Direttivo**

LA PRESIDENTE DELLA GIUNTA REGIONALE

(omissis)

*decreta*

di designare l'Arch. David Bodino quale rappresentante regionale nel Consiglio Direttivo dell'Associazione Centro Studi di Letteratura, Storia, Arte e Cultura "Beppe Fenoglio" con sede in Alba.

Mercedes Bresso

Decreto del Presidente della Giunta Regionale 3 giugno 2005, n.61

**Modifica all'Accordo di Programma, ai sensi dell'articolo 34 del D.lgs. 18.08.2000, n. 267, finalizzato alla realizzazione del nuovo Centro Agro-alimentare di Torino, al completamento dell'Interporto di Torino-Orbassano ed alla definizione e realizzazione delle connesse infrastrutture tra Regione Piemonte, Provincia di Torino, Città di Torino, Comune di Grugliasco, Orbassano, Rivalta, Rivalta, Soc. C.A.A.T. e S.I.T.O**

LA PRESIDENTE DELLA GIUNTA REGIONALE

Premesso che:

\* in data 21 dicembre 1994 e 29 dicembre 1994 (integrazione) è stato stipulato l'accordo di programma finalizzato alla realizzazione del nuovo centro Agro-alimentare di Torino, al completamento dell'Interporto di Torino-Orbassano ed alla definizione e realizzazione delle connesse infrastrutture, tra i seguenti soggetti: Regione Piemonte, Provincia di Torino, Città di Torino, comune di Grugliasco, comune di Orbassano, comune di Rivalta, comune di Rivoli, Società C.A.A.T. e Società S.I.T.O

\* Il Presidente della Giunta regionale con Decreto n. 169 del 16 gennaio 1995, ha adottato l'accordo di programma sopracitato.

\* In data 10 luglio 1998 è stata stipulata la modifica all'accordo di programma in oggetto.

\* Il Presidente della Giunta regionale con Decreto n. 52 del 5 agosto 1998, ha adottato le modificazioni all'accordo di programma sopracitato.

\* I Comuni di Grugliasco, Orbassano, Rivalta di Torino, Rivoli, Torino, in data 12 aprile 2002 hanno sottoscritto un Protocollo d'Intesa manifestando la necessità di variare il Piano Insediamenti Produttivi vigente, al fine di riutilizzare in modo funzionale gli spazi e gli immobili dichiarati dal C.A.A.T., attualmente non impiegati per le funzioni connesse con la gestione delle attività del centro agroalimentare, sottolineando la necessità che la loro eventuale riconversione sia coerente con le politiche di sviluppo definite dall'assessorato regionale al commercio.

\* A seguito di incontri tecnici, in data 19 aprile 2004 è stato prodotto un documento condiviso all'unanimità da sottoporre al Collegio di Vigilanza.

\* Il Collegio di Vigilanza, nella seduta del 7 settembre 2004, ha esaminato la proposta del tavolo tecnico, esprimendo le proprie determinazioni assunte all'unanimità e contenute in apposito verbale, sottoscritto dai delegati dei legali rappresentanti del Collegio medesimo ed allegato al D.P.G.R. n. 107 del 1 ottobre 2004 avente ad oggetto "Adozione delle determinazioni del Collegio di Vigilanza relativo all'Accordo di Programma finalizzato alla realizzazione del nuovo centro Agro-alimentare di Torino, al completamento dell'Interporto di Torino-Orbassano ed alla definizione e realizzazione delle connesse infrastrutture, tra i seguenti soggetti: Regione Piemonte, Provincia di Torino, Città di Torino, comune di Grugliasco, comune di Orbassano, comune di Rivalta, comune di Rivoli, Società C.A.A.T. e Società S.I.T.O".

\* con nota 26 gennaio 2005, prot. 1691/S1/1.45, il Presidente della Regione ha indetto per il giorno 7 febbraio 2005 la Conferenza dei servizi per la valutazione della proposta di Modifica all'Accordo di Programma avente ad oggetto il cambiamento delle destinazioni d'uso di alcuni edifici e strutture all'interno del C.A.A.T. attualmente non utilizzate.

\* la Conferenza dei Servizi, riunitasi il 7 febbraio 2005 ha espresso il proprio assenso alla Modifica all'Accordo di Programma, così come modificata nel corso della seduta ed ha acquisito i pareri favorevoli dell'Assessorato all'Urbanistica della Regione Piemonte e del Servizio di Igiene Pubblica dell'A.S.L. 5;

\* nel corso della seduta è stato dato mandato alla Società S.I.T.O di predisporre la proposta di variante al P.I.P. , ai Comuni di Grugliasco e Rivoli di adeguare i propri strumenti urbanistici ed ai Comuni di Torino, Orbassano e Rivalta di condividere la modifica del P.I.P.

\* trascorso il termine per la pubblicazione della variante da parte dei Comuni di Rivoli e Grugliasco, con nota 22 marzo 2005, prot. 4086/17.2, il Presidente della



Regione ha indetto per il giorno 23 marzo 2005 la riunione conclusiva della Conferenza dei servizi per la sottoscrizione della Modifica dell'Accordo di Programma C.A.A.T.

\* nel corso della seduta del 23 marzo 2005 tutti i membri partecipanti all'Accordo hanno sottoscritto la Modifica ed i Comuni di Grugliasco e Rivoli si sono impegnati a trasmettere alla Regione Piemonte la Deliberazione del Consiglio Comunale di ratifica della Modifica dell'accordo.

\* il Consiglio comunale di Grugliasco, con deliberazione n. 29 del 14 aprile 2005 ha ratificato la Modifica all'accordo di programma finalizzato alla realizzazione del nuovo centro agroalimentare di Torino (CAAT)

\* il Consiglio comunale di Rivoli, con deliberazione n. 50 del 15 aprile 2005 ha ratificato la Modifica all'accordo di programma finalizzato alla realizzazione del nuovo centro agroalimentare di Torino (CAAT)

Visti:

l'art. 34, Decreto legislativo 18 agosto 2000, n. 267;

la D.G.R. n. 27-23223 del 24 novembre 1997, "Assunzione di direttive in merito al procedimento amministrativo sugli accordi di programma. L.R. 51/97, art. 17";

il D.P.G.R. n. 107 del 1 ottobre 2004

#### decreta

È adottata la Modifica all'accordo di programma stipulata in data 23 marzo 2005 tra Regione Piemonte, Provincia di Torino, Città di Torino, Comune di Grugliasco, Orbassano, Rivalta, Rivoli, Soc. C.A.A.T. e S.I.T.O., avente ad oggetto "Modifica all'accordo di programma ai sensi dell'art. 34 del D. Lgs. 18.08.2000, n. 267 finalizzato alla realizzazione del nuovo centro Agroalimentare di Torino, al completamento dell'Interporto di Torino-Orbassano ed alla definizione e realizzazione delle connesse infrastrutture".

La Modifica all'accordo di programma costituisce parte integrante e sostanziale del presente provvedimento.

Il presente provvedimento, unitamente alla Modifica all'accordo di programma, è pubblicato sul Bollettino Ufficiale della Regione Piemonte.

Mercedes Bresso

Allegato

**MODIFICA ALL'ACCORDO DI PROGRAMMA AI SENSI DELL'ARTICOLO 34 DEL D. LGS. 18.08.2000, N. 267 FINALIZZATO ALLA REALIZZAZIONE DEL NUOVO CENTRO AGRO-ALIMENTARE DI TORINO, AL COMPLETAMENTO DELL'INTERPORTO DI TORINO-ORBASSANO ED ALLA DEFINIZIONE E REALIZZAZIONE DELLE CONNESSE INFRASTRUTTURE TRA REGIONE PIEMONTE, PROVINCIA DI TORINO, CITTA' DI TORINO, COMUNE DI GRUGLIASCO, ORBASSANO, RIVALTA, RIVOLI, SOC.C.A.A.T. E S.I.T.O**

Premesso che:

1. in data 21 dicembre 1994 e 29 dicembre 1994 (integrazione) è stato stipulato l'accordo di programma finalizzato alla realizzazione del nuovo centro Agro-alimentare di Torino, al completamento dell'Interporto di Torino-Orbassano ed alla definizione e realizzazione delle connesse infrastrutture, tra i seguenti soggetti: Regione Piemonte, Provincia di Torino, Città di Torino, comune di Grugliasco, comune di Orbassano, comune di Rivalta, comune di Rivoli, Società C.A.A.T. e Società S.I.T.O.

2. Il Presidente della Giunta regionale con Decreto n. 169 del 16 gennaio 1995, ha adottato l'accordo di programma sopraccitato.

3. In data 10 luglio 1998 è stata stipulata la modifica all'accordo di programma in oggetto.

4. Il Presidente della Giunta regionale con Decreto n. 52 del 5 agosto 1998, ha adottato le modificazioni all'accordo di programma sopraccitato.

5. I Comuni di Grugliasco, Orbassano, Rivalta di Torino, Rivoli, Torino, in data 12 aprile 2002 hanno sottoscritto un Protocollo d'Intesa manifestando la necessità di variare il Piano Insediamenti Produttivi vigente, al fine di riutilizzare in modo funzionale gli spazi e gli immobili dichiarati dal C.A.A.T., attualmente non impiegati per le funzioni connesse con la gestione delle attività del centro agroalimentare sottolineando la necessità che la loro eventuale riconversione sia coerente con le politiche di sviluppo definite dall'assessorato regionale al commercio. (allegato 1)

6. Il Ministero delle Attività produttive in data 5 marzo 2004 ha espresso parere favorevole consentendo, coerentemente al Protocollo d'Intesa, "non solo l'insediamento nella struttura di servizi di interesse generale ma anche di attività produttive e/o di servizio gestite autonomamente da operatori economici". (allegato 2)

7. A seguito di incontri tecnici, in data 19 aprile 2004 è stato prodotto un documento condiviso all'unanimità, dai soggetti firmatari dell'accordo, da sottoporre al Collegio di Vigilanza. (allegato 3)

8. L'Assessore al Commercio della Regione Piemonte, in qualità di Presidente, ha convocato in data 07.09.2004, con nota n. 10035/17.02 del 16.08.2004, il Collegio di Vigilanza per esaminare la proposta di variante al P.I.P. formalizzata nel documento predisposto del 19 aprile 2004. (allegato 4)

9. Il Collegio di Vigilanza, nella seduta del 7 settembre 2004, ha esaminato la proposta del tavolo tecnico, esprimendo le proprie determinazioni assunte all'unanimità dai convenuti e contenute in apposito verbale, sottoscritto dai legali rappresentanti e dai delegati dei legali rappresentanti del Collegio medesimo. (allegato 5)

10. Le determinazioni assunte dal Collegio di Vigilanza, in sintesi, prevedono:

a. di procedere a modificare l'Accordo di Programma nei termini della proposta condivisa dal Collegio di Vigilanza;

b. di dar mandato alla Società S.I.T.O. di predisporre gli atti della variante al P.I.P. e ai Comuni di Grugliasco e Rivoli di procedere a predisporre gli atti della variante di adeguamento ai singoli P.R.C. vigenti, secondo il seguente percorso amministrativo:

11. individuazione dei contenuti della variante costituiti da: modifiche normative come da proposta del Tavolo Tecnico del 19 aprile 2004, riutilizzo dell'asta di accumulo come da planimetrie allegata, ridistribuzione delle aree a parcheggio e verde interne al P.I.P. nel rispetto dell'equilibrio degli standard urbanistici previsti, come da planimetria allegata.

12. trasmissione da parte della Società S.I.T.O. della proposta di variante al P.I.P. ai Comuni di Grugliasco e Rivoli per l'adeguamento degli strumenti urbanistici ed ai Comuni di Torino, Orbassano e Rivalta per la condivisione della modifica del P.I.P.;

13. pubblicazione della variante nei termini previsti dalla legge 56/77 e s.m.i. da parte dei Comuni di Grugliasco e Rivoli;

14. controdeduzione delle eventuali osservazioni presentate nel pubblico interesse da esperirsi nella Conferenza dei Servizi, prevista ai sensi dell'art. 34 del D.Lgs. 267/2000;

15. trasmissione da parte della Società S.I.T.O. della documentazione della variante al P.I.P. e della variante agli strumenti urbanistici del Comune di Grugliasco e

Rivoli in dieci copie più originale al Responsabile del Procedimento per la Conferenza dei Servizi ai sensi dell'articolo 34 del D.LGS. 267/2000.

16. Le suddette determinazioni del Collegio di Vigilanza sono state assunte con Decreto N° 107 del 1 ottobre 2004. (allegato 6)

17. In ottemperanza delle determinazioni del Collegio di Vigilanza l'Assessore al Commercio Gilberto Pichetto Fratin delegato dal Presidente Regione Piemonte ha indetto con nota del 26 gennaio 2005 n° 1691/S1/1.45 la Conferenza dei Servizi, prevista dall'art. 34 per la modifica dell'Accordo di Programma. (allegato 7)

18. Nella suddetta seduta, della quale il responsabile del procedimento ha redatto apposito verbale, i convenuti hanno verificato la legittimità degli atti trasmessi dagli Enti interessati rispetto alle disposizioni contenute nel Decreto n° 107 del 1 ottobre 2004 e nelle disposizioni formulate nella seduta del Tavolo Tecnico del 19 aprile 2004 ed hanno approvato all'unanimità il testo della proposta di modifica all'Accordo medesimo, nelle more delle pubblicazioni attualmente in corso degli atti urbanistici dei comuni interessati, stante la necessità di pervenire alla sottoscrizione dell'A.d.P. prima della scadenza della pienezza dei poteri degli Organi istituzionali regionali. Nella medesima seduta la Conferenza ha approvato:

i. la proposta di variante del Piano Insediamenti Produttivi di S.I.T.O. relativa all'area di intervento C.A.A.T. deliberata dal Consiglio di Amministrazione in data 5 giugno 2003 (allegato 8)

ii. la proposta di variante al P.I.P. ed al P.R.G. del comune di Grugliasco (Deliberazione del Consiglio Comunale n. 129 del 22/12/2004 recante "Adozione variante al P.R.G.C. vigente relativa alla zona urbanistica Z10" e Deliberazione del Consiglio Comunale n. 130 del 22/12/2004 recante "Adozione variante al Piano per gli Insediamenti Produttivi relativo all'Interporto Torino-Orbassano") e la proposta di variante al P.I.P. del comune di Rivoli (Deliberazione del Consiglio Comunale n. 7 del 27/01/2005 recante "Adozione della variante al Piano Insediamenti Produttivi relativo all'Interporto di Torino-Orbassano"). (allegato 9)

iii. la presa d'atto di condivisione della modifica del P.I.P. da parte dei comuni di Orbassano (Deliberazione del Consiglio Comunale n. 5 del 4/2/2005 recante "Variante P.I.P. Interporto Torino-Orbassano. Condivisione modifiche") e Rivalta (Deliberazione del Consiglio Comunale n. 72 del 20/12/2004 recante "Variante P.I.P. Interporto Torino-Orbassano. Condivisione modifiche"). (allegato 10). La Conferenza ha altresì preso atto della non disponibilità, al momento, dell'atto deliberativo di condivisione del comune di Torino, invitandolo a farlo pervenire al responsabile del procedimento prima della sottoscrizione dell'accordo di programma.

19. La C.d.S., a conclusione dei suoi lavori, ha precisato che nel caso in cui dovessero pervenire delle osservazioni nel pubblico interesse, si procederà ad un aggiornamento della Conferenza dei Servizi nei tempi e nei modi previsti dalla procedura dell'istituto dell'accordo di programma.

20. Nella medesima seduta il responsabile del procedimento ha acquisito i seguenti pareri:

21. Parere urbanistico

22. Parere del Servizio di Igiene e Sanità Pubblica dell'A.S.L. 5

23. Con pubblicazione sul B.U.R. n° 5 del 3 febbraio 2005 il responsabile del procedimento ha comunicato l'avvio del procedimento ai sensi di legge (allegato 11).

24. la documentazione riguardante la proposta, urbanistica ed amministrativa, riferita all'iniziativa oggetto del-

la modifica dell'Accordo di Programma è costituita dai seguenti elaborati ed atti amministrativi

DOCUMENTAZIONE URBANISTICA COSTITUITA DA:

Per il comune di Grugliasco:

Variante al P.I.P.

\* RELAZIONE ILLUSTRATIVA;

\* NORME DI ATTUAZIONE;

\* TAVOLA 5b "Progetto Planivolumetrico area a nord della Tangenziale";

\* TAVOLA 6b "Progetto Planivolumetrico area a nord della Tangenziale - Aree "s" per attrezzature al servizio dell'insediamento produttivo"

Variante al P.R.G.C.:

\* Verbale di Deliberazione del Consiglio Comunale n. 129 del 22 dicembre 2004 recante "Adozione variante al P.R.G.C. vigente relativa alla zona urbanistica Z10".

\* Verbale di Deliberazione del Consiglio Comunale n. 130 del 22 dicembre 2004 recante "Adozione variante al Piano per gli Insediamenti Produttivi relativo all'Interporto Torino-Orbassano".

Per il comune di Rivoli

Variante al P.I.P.

\* RELAZIONE ILLUSTRATIVA;

\* NORME DI ATTUAZIONE;

\* TAVOLA 5b "Progetto Planivolumetrico area a nord della Tangenziale";

\* TAVOLA 6b "Progetto Planivolumetrico area a nord della Tangenziale - Aree "s" per attrezzature al servizio dell'insediamento produttivo"

\* Verbale di Deliberazione del Consiglio Comunale n. 7 del 27 gennaio 2005 recante "Variante P.I.P. Interporto Torino-Orbassano. Condivisione modifiche".

DOCUMENTAZIONE AMMINISTRATIVA

- 1) Allegato 1: Protocollo d'Intesa del 12 aprile 2002 finalizzato a variare i P.I.P. relativamente al Centro Agroalimentare di Torino.

- 2) Allegato 2: Nota del Ministero delle Attività Produttive del 5/3/2004 contenente il parere ministeriale sul quesito posto dalla Regione Piemonte in merito alla legge 41 /86 - Mercati Agro-alimentari all'ingrosso - C.A.A.T. Torino.

- 3) Allegato 3: Verbale del Tavolo Tecnico del 19 aprile 2004, contenente la proposta di variante al P.I.P. unanimemente condivisa.

- 4) Allegato 4: lettera di convocazione del Collegio di Vigilanza del 7/9/2004, prot. 10035/17.02 del 16 agosto 2004.

- 5) Allegato 5: Verbale della seduta del Collegio di Vigilanza del 7 settembre, 2004.

- 6) Allegato 6: Decreto del Presidente della Giunta Regionale n. 107 del 1 ottobre 2004.

- 7) Allegato 7: lettera di convocazione della Conferenza dei Servizi per il giorno 7 febbraio 2005, ore 14,30, prot. N. 1691/S1/1.45 del 26 gennaio 2005.

- 8) Allegato 8: la proposta di variante del Piano Insediamenti Produttivi di S.I.T.O. relativa all'area di intervento C.A.A.T. deliberata dal Consiglio di Amministrazione in data 5 giugno 2003.

- 9) Allegato 9: la proposta di variante al P.I.P. ed al P.R.G. del comune di Grugliasco (Deliberazione del Consiglio Comunale n. 129 del 22/12/2004 recante "Adozione variante al P.R.G.C. vigente relativa alla zona urbanistica Z10" e Deliberazione del Consiglio Comunale n. 130 del 22/12/2004 recante "Adozione variante al Piano per gli Insediamenti Produttivi relativo all'Interporto Torino-Orbassano") e la proposta di variante al P.I.P. del comune di Rivoli (Deliberazione del Consiglio Comunale n. 7 del 27/01/2005 recante "Adozione della

variante al Piano Insediamenti Produttivi relativo all'Interporto di Torino-Orbassano").

- 10) Allegato 10: la presa d'atto di condivisione della modifica del P.I.P. da parte dei comuni di Orbassano (Deliberazione del Consiglio Comunale n. 5 del 4/2/2005 recante "Variante P.I.P. Interporto Torino-Orbassano. Condivisione modifiche") e Rivalta (Deliberazione del Consiglio Comunale n. 72 del 20/12/2004 recante "Variante P.I.P. Interporto Torino-Orbassano. Condivisione modifiche").

- 11) Allegato 11: comunicazione di avvio del procedimento, pubblicata sul Bollettino Ufficiale della Regione Piemonte n° 5 di Giovedì 3 febbraio 2005.

- 12) Allegato 12: Comunicazione alla Giunta Regionale nota n° 3338/17.2 del 10.03.2005.

13) Verbale della Conferenza dei Servizi del 22 marzo 2005.

14) Convocazione del Presidente per la sottoscrizione prot. n. 5993/S1/1.45 del 18.3.2005.

\* Il responsabile del procedimento ha comunicato alla Giunta Regionale con nota n° 3338/17.2 del 10.03.2005 i contenuti dell'iniziativa precisando che la proposta non prevede impegni finanziari da parte della Regione Piemonte (allegato 12)

\* In data 22 marzo 2005 è stata convocata una ulteriore Conferenza dei Servizi con nota prot. n. 3797/17.2 del 17.03.2005, al fine di prendere visione e di adottare i provvedimenti relativi all'osservazione giunta al Comune di Grugliasco.

Il responsabile del procedimento ha redatto il verbale dal quale si evince che l'osservazione non è stata accolta in quanto non pertinente all'attuale modifica del testo dell'Accordo di Programma (allegato 13).

Che gli impegni assunti dalle parti nell'ambito della presente modifica e dell'Accordo di Programma e sue successive modifiche esplicano la loro validità sino all'anno 2010, eventualmente prorogabili su richiesta delle parti, valutati dal Collegio di Vigilanza.

Che la presente modifica all'Accordo di Programma, osserva le specifiche direttive assunte dalla Giunta Regionale con deliberazione n. 27-23223 del 24.11.1997, in merito al procedimento amministrativo sugli Accordi di Programma.

Tutto ciò non definito, modificato o variato con la presente modifica, risulta confermato nei suoi effetti giuridici ed attuativi

Che in data 18 marzo 2005 con nota n. 5993/S1/1.45 il Presidente della Regione Piemonte ha convocato le parti interessate alla sottoscrizione dell'Accordo in data 23 marzo 2005 presso la sede della Regione Piemonte Piazza Castello 165- Torino

Tutto ciò premesso si stabilisce che:

l'anno duemilacinque addì ventitre del mese di marzo alle ore 10,30 presso la Sede della Regione Piemonte - Torino

TRA

La Regione Piemonte, rappresentata dall'Assessore al Commercio, Gilberto Pichetto Fratin delegato dal Presidente Regione del Piemonte con nota n. 5993/S1/1.45 del 18 marzo 2005 domiciliato per la carica in Torino, Piazza Castello, 165

E

La Provincia di Torino, rappresentata dall'Assessore al Franco Campia delegato del Presidente della Giunta Provinciale domiciliata per la carica presso la Sede della Provincia di Torino, Via Maria Vittoria, 12, il quale interviene al presente atto per effetto della convocazione

del Presidente della Regione Piemonte, prot. n. 5993/S1/1.45 del 18.3.2005.

E

Il Comune di Torino, rappresentato dall'Assessore all'Urbanistica Mario Viano delegato dal Sindaco domiciliato per la carica presso il Municipio di P.zza S. Giovanni 5, il quale interviene al presente atto per effetto della convocazione del Presidente della Regione Piemonte, prot. n. 5993/S1/1.45 del 18.3.2005.

E

Il Comune di Grugliasco, rappresentato dall'Assessore all'Urbanistica Sergio Cavallo delegato dal Sindaco domiciliato per la carica presso il Municipio di piazza Matteotti, 50, il quale interviene al presente atto per effetto della convocazione del Presidente della Regione Piemonte, prot. n. 5993/S1/1.45 del 18.3.2005.

E

Il Comune di Orbassano, rappresentato dal Sindaco Carlo Marroni domiciliato per la carica presso il Municipio di Piazza Umberto I, 5, il quale interviene al presente atto per effetto della convocazione del Presidente della Regione Piemonte, prot. n. 5993/S1/1.45 del 18.3.2005.

E

Il Comune di Rivalta, rappresentato dall'Assessore all'Urbanistica Barovetti Carla delegata dal Sindaco domiciliato per la carica presso il Municipio di via Balma, 5, il quale interviene al presente atto per effetto della convocazione del Presidente della Regione Piemonte, prot. n. 5993/S1/1.45 del 18.3.2005.

E

Il Comune di Rivoli, rappresentato dall'Assessore all'Urbanistica Marta Colombo domiciliata per la carica presso il Municipio di C.so Francia, 98, la quale interviene al presente atto per effetto della convocazione del Presidente della Regione Piemonte, prot. n. 5993/S1/1.45 del 18.3.2005.

E

La Società C.A.A.T., rappresentata dal Vice Presidente Podestà Franco domiciliato per la carica presso Strada del Portone, 10 di Grugliasco, il quale interviene al presente atto per effetto della convocazione del Presidente della Regione Piemonte, prot. n. 5993/S1/1.45 del 18.3.2005.

E

La Società Interporto di Torino SpA, rappresentata dal Presidente Fedele Lombardo domiciliato per la carica presso la S.I.T.O. S.p.A. di via 1° Strada, 2 - Orbassano, il quale interviene al presente atto per effetto della convocazione del Presidente della Regione Piemonte, prot. n. 5993/S1/1.45 del 18.3.2005.

SI CONVIENE E SI STIPULA QUANTO SEGUE

ARTICOLO 1

OGGETTO DELL'ACCORDO

Ai sensi del 4° comma dell'art. 34 del D.Lgs n. 267 del 18.08.2000, è condiviso all'unanimità, dall'Assessore Gilberto Pichetto Fratin della Regione Piemonte, dall'Assessore Franco Campia della Provincia di Torino, dall'Assessore Mario Viano del Comune di Torino, dall'Assessore Sergio Cavallo del Comune di Grugliasco, dal Sindaco del Comune di Orbassano Carlo Marroni, dall'Assessore Carla Barovetti del Comune di Rivalta, dall'Assessore Marta Colombo del Comune di Rivoli, dal Vice Presidente della Società C.A.A.T. Franco Podestà



stà, dal Presidente della Società Interporto di Torino Fedele Lombardo, il contenuto della presente modifica all'Accordo di Programma, le cui premesse costituiscono parte integrante e sostanziale del presente Accordo, unitamente agli atti amministrativi ed urbanistici allegati e depositati in originale presso gli uffici della Presidenza della Regione Piemonte, piazza Castello, 165- Torino.

- La modifica dell'Accordo di Programma in oggetto, nell'ambito degli interessi istituzionali degli Enti stipulanti l'intesa, prevede all'interno dell'area del Centro Agro-alimentare, nei territori dei comuni di Grugliasco e Rivoli, in coerenza con quanto espresso favorevolmente dal Ministero delle Attività Produttive in data 5.3.2004 l'utilizzo anche per attività indipendenti da quelle previste nell'ambito del C.A.A.T., di alcuni spazi esistenti attualmente inutilizzati.

- Nell'area I (come da cartografia allegata) sono ammesse limitatamente ai fabbricati I A, I B e I C le seguenti destinazioni d'uso:

- Aerea I : destinata al Centro Agroalimentare fabbricati per lo stoccaggio, la conservazione, il trattamento, la confezione, la distribuzione e la commercializzazione dei prodotti agroalimentari.

- Servizi amministrativi e gestionali del C.A.A.T., attività direzionali connesse o indotte (uffici pubblici e privati), servizi di pertinenza (A.S.L. ecc.), servizi di supporto (bar, ristorante, ecc.), servizi bancari;

- Fabbricati tecnologici per impianti;

- Aree e fabbricati raccolta e trattamento rifiuti dell'area C.A.A.T. e ricovero mezzi di trasporto;

- Fabbricati per il ricovero e la manutenzione (compresa ricarica) dei mezzi ausiliari (elettrici) per la movimentazione interna;

- Fabbricati a servizio degli addetti (sede cooperative facchini, mensa e servizi sociali ecc.);

- Tettoie a protezione degli operatori di carico/scarico (scalo ferroviario e grandi vettori);

- Alloggio custode;

- Corpo di guardia e controllo degli ingressi;

- Piazzali di parcheggio;

- Mezzi di conferimento e mezzi acquirenti, eventualmente coperti da tettoie;

- Parcheggi mezzi pesanti;

- Parcheggi per autovetture.

Per i fabbricati già realizzati e individuati con le lettere Ia - Ib - Ic, oltre alle attività ammesse di cui ai punti precedenti sono consentite:

1. Fabbricato Ia:

\* Commercio all'ingrosso di merceologie anche diverse da quelle agroalimentari;

\* Commercio al dettaglio di articoli ingombranti (mobili, concessionarie auto, legnami, materiali per l'edilizia e simili - di cui al punto 6, art. 5 della D.C.R. 347-42514 del 23.12.2003);

\* Attività produttive compatibili dal punto di vista ambientale con il centro agroalimentare;

\* Uffici di aziende esercenti attività produttive e/o commerciali risultanti dall'oggetto sociale; la pertinenza dell'ufficio con dette attività deve essere garantita con atto di impegno/obbligo unilaterale del soggetto insediando, registrato e trascritto;

\* Attrezzature e servizi pubblici di interesse generale.

Standard a parcheggi e servizi:

gli standard relativi alle quote di commercio al dettaglio sono reperiti all'interno della corsia di accumulo. Tali superfici saranno private di uso pubblico.

2. Fabbricati Ib - Ic:

\* Stoccaggio di prodotti anche non alimentari, purché non rientranti nelle categorie dei tossico-nocivi e/o pericolosi.

Area I mq 369.860

Superficie coperta massima 0,50 mq/mq

Superficie massima di calpestio 2,00 mq/mq

Altezza massima terziario di pertinenza m 35,00

Altezza massima terziario di competenza m 20,00

Viabilità:

La viabilità principale contraddistinta con campitura scura è l'unica viabilità che può essere modificata con variante P.I.P. Per la rimanente viabilità le modificazioni non costituiscono variante del P.I.P. Nell'asta di accumulo sono consentiti servizi per la sosta (servizi alla persona).

## ARTICOLO 2 PRESE D'ATTO

Si prende atto che il Comune di Orbassano attraverso una Deliberazione di Consiglio ha preso atto dell'iniziativa riguardante le modifiche al Piano di Insediamenti Produttivi.

Si prende atto che il Comune di Rivalta, attraverso una Deliberazione di Consiglio ha preso atto dell'iniziativa riguardante le modifiche al Piano di Insediamenti Produttivi.

Il Comune di Torino, nella figura del Sindaco si impegna a convocare il Consiglio Comunale per la presa d'atto dell'iniziativa riguardante le modifiche al Piano di Insediamenti Produttivi.

La Provincia di Torino nella figura del Presidente della Provincia si impegna a condividere con presa d'atto l'iniziativa attraverso una Deliberazione di Giunta.

## ARTICOLO 3 IMPEGNI

La Regione Piemonte nella figura dell'Assessore al Commercio della Gilberto Pichetto Frattin, rappresentante delegato dal Presidente della Giunta Regionale On. Enzo Ghigo si impegna affinché sia adottato la presente modifica all'Accordo di Programma con specifico Decreto in ottemperanza al 4° e 5° comma dell'art. 34 del D. Lgs. n. 267 del 18.08.2000, assentendo le variazioni urbanistiche agli strumenti urbanistici generali del Comune di Grugliasco e Rivoli, alle condizioni procedurali definite dai successivi paragrafi.

Il Comune di Grugliasco, nella figura del Sindaco si impegna a convocare il Consiglio Comunale per la ratifica prevista dal V comma dell'art. 34 del D. Lgv. 267/2000 entro 30 gg. dalla firma della modifica dell'accordo di programma, pena la decadenza. Inoltre, il comune di Grugliasco si impegna a trasmettere al responsabile del procedimento, a conclusione dell'iter della fase di osservazioni, la documentazione in originale relativa alla variazione urbanistica di P.I.P. ed alla variante di P.R.G. con la dichiarazione dell'avvenuta pubblicazione e dell'assenza di osservazioni pervenute nei termini.

Il Comune di Rivoli, nella figura del Sindaco si impegna a convocare il Consiglio Comunale per la ratifica prevista dal V comma dell'art. 34 del D. Lgv. 267/2000 entro 30 gg. dalla firma dell'accordo di programma, pena la decadenza dell'Accordo di Programma. Inoltre, il comune di Rivoli si impegna a trasmettere al responsabile del procedimento, a conclusione dell'iter della fase di osservazioni, la documentazione in originale relativa alla variazione urbanistica di P.I.P. con la dichiarazione dell'avvenuta pubblicazione e dell'assenza di osservazioni pervenute nei termini.

#### ARTICOLO 4 MODALITA' DEL PROCEDIMENTO

La presente modifica approva, nelle more delle pubblicazioni attualmente in corso, le proposte di variante al P.I.P. di Rivoli e al P.I.P. e P.R.G. di Grugliasco; le suddette varianti sono state condivise in sede di Conferenza di Servizi nella seduta del 07.02.2005, sulla base della documentazione elencata al paragrafo 24) ed autenticata dai Comuni di Rivoli e Grugliasco, ai fini della legittimazione della procedura quali copie conformi agli analoghi atti depositati presso gli uffici di codesti Enti, ed in corso di pubblicazione.

Nel caso in cui dovessero pervenire nei termini prescritti osservazioni nel pubblico interesse, il responsabile del procedimento riconvoca le parti per l'aggiornamento della Conferenza di Servizi la quale valuterà le osservazioni e le controdedurrà, modificando eventualmente il testo della modifica dell'accordo che dovrà nuovamente essere sottoscritto dalle parti. Farà definitivamente seguito il Decreto di adozione della modifica dell'accordo da parte del Presidente della Regione Piemonte

#### VARIAZIONI URBANISTICHE

La modifica all'Accordo di Programma, adottata dal Presidente della Regione Piemonte ai sensi dell'art. 34 del D.Lgs 267/2000, assente la variante al P.I.P. del comune di Rivoli e la variante al P.I.P. ed al P.R.G. del Comune di Grugliasco, avente per oggetto i contenuti condivisi all'unanimità nel documento del Tavolo Tecnico del 19. 4.2004, recepiti nel Collegio di Vigilanza del 7.9.2004, legittimati nell'ambito della documentazione urbanistica autenticata dai comuni di Rivoli e Grugliasco oggetto d'esame della Conferenza di Servizi del 7.2.2005

L'efficacia giuridica determinata con Decreto del Presidente della Regione Piemonte delle varianti approvate in sede di Conferenza di Servizi, assume cogenza solo a condizione che il percorso amministrativo definito nel capitolo "Modalità del Procedimento" si concluda positivamente.

#### VINCOLATIVITA' DELLE MODIFICHE DELL'ACCORDO

I soggetti che stipulano la presente modifica all'Accordo hanno l'obbligo di rispettarla in ogni sua parte e non possono compiere validamente atti successivi che violino ed ostacolino la modifica all'Accordo o che contrastino con esso.

I soggetti che stipulano la presente modifica all'Accordo sono tenuti a compiere gli atti applicativi ed attuativi dell'Accordo stesso, stante l'efficacia contrattuale del medesimo.

#### CONTROVERSIE

Eventuali controversie che dovessero sorgere in ordine all'interpretazione ed esecuzione dei contenuti della presente modifica all'Accordo saranno preliminarmente esaminate dal Collegio di Vigilanza.

Nel caso in cui il Collegio medesimo non dovesse giungere ad alcuna risoluzione, la controversia sarà posta alla cognizione di un collegio arbitrale nominato di comune accordo tra le parti o in difetto dal Presidente del Tribunale di Torino su istanza della parte più diligente.

L'arbitrato è disciplinato dagli art. 806 e segg. del codice di procedura civile.

#### EFFICACIA DELL'ACCORDO

La sottoscrizione della modifica all'Accordo di Programma non esplica l'efficacia fino alla conclusione dell'iter della pubblicazione e osservazione riguardanti gli atti urbanistici depositati presso gli Enti sopra citati e verificato dal responsabile del procedimento all'atto della

loro trasmissione ufficiale da parte dei comuni interessati.

#### DURATA DELL'ACCORDO

Gli impegni della presente modifica e quelli vigenti dell'Accordo e delle sue successive modifiche hanno validità sino al 2010.


L'approvazione della presente modifica dell'accordo di programma, fa salvo gli impegni e le modalità attuative dell'accordo di programma e delle successive modifiche tuttora vigenti.

Il presente Accordo è costituito dal n. 18 pagine datiloscritte ed eventualmente manoscritte, di cui il Responsabile del Procedimento attesta che si è data lettura.

Il responsabile del procedimento ha l'obbligo di trasmettere ai soggetti firmatari copia conforme della modifica dell'accordo di programma e del Decreto di adozione, nonché degli atti amministrativi elencati al paragrafo 24

Per la Regione Piemonte  
L'Assessore al Commercio  
Per la Provincia di Torino  
Per il Comune di Torino  
Per il Comune di Grugliasco  
Per il Comune di Orbassano  
Per il Comune di Rivalta  
Per il Comune di Rivoli  
Per la Società C.A.A.T.  
Per la Società S.I.T.O



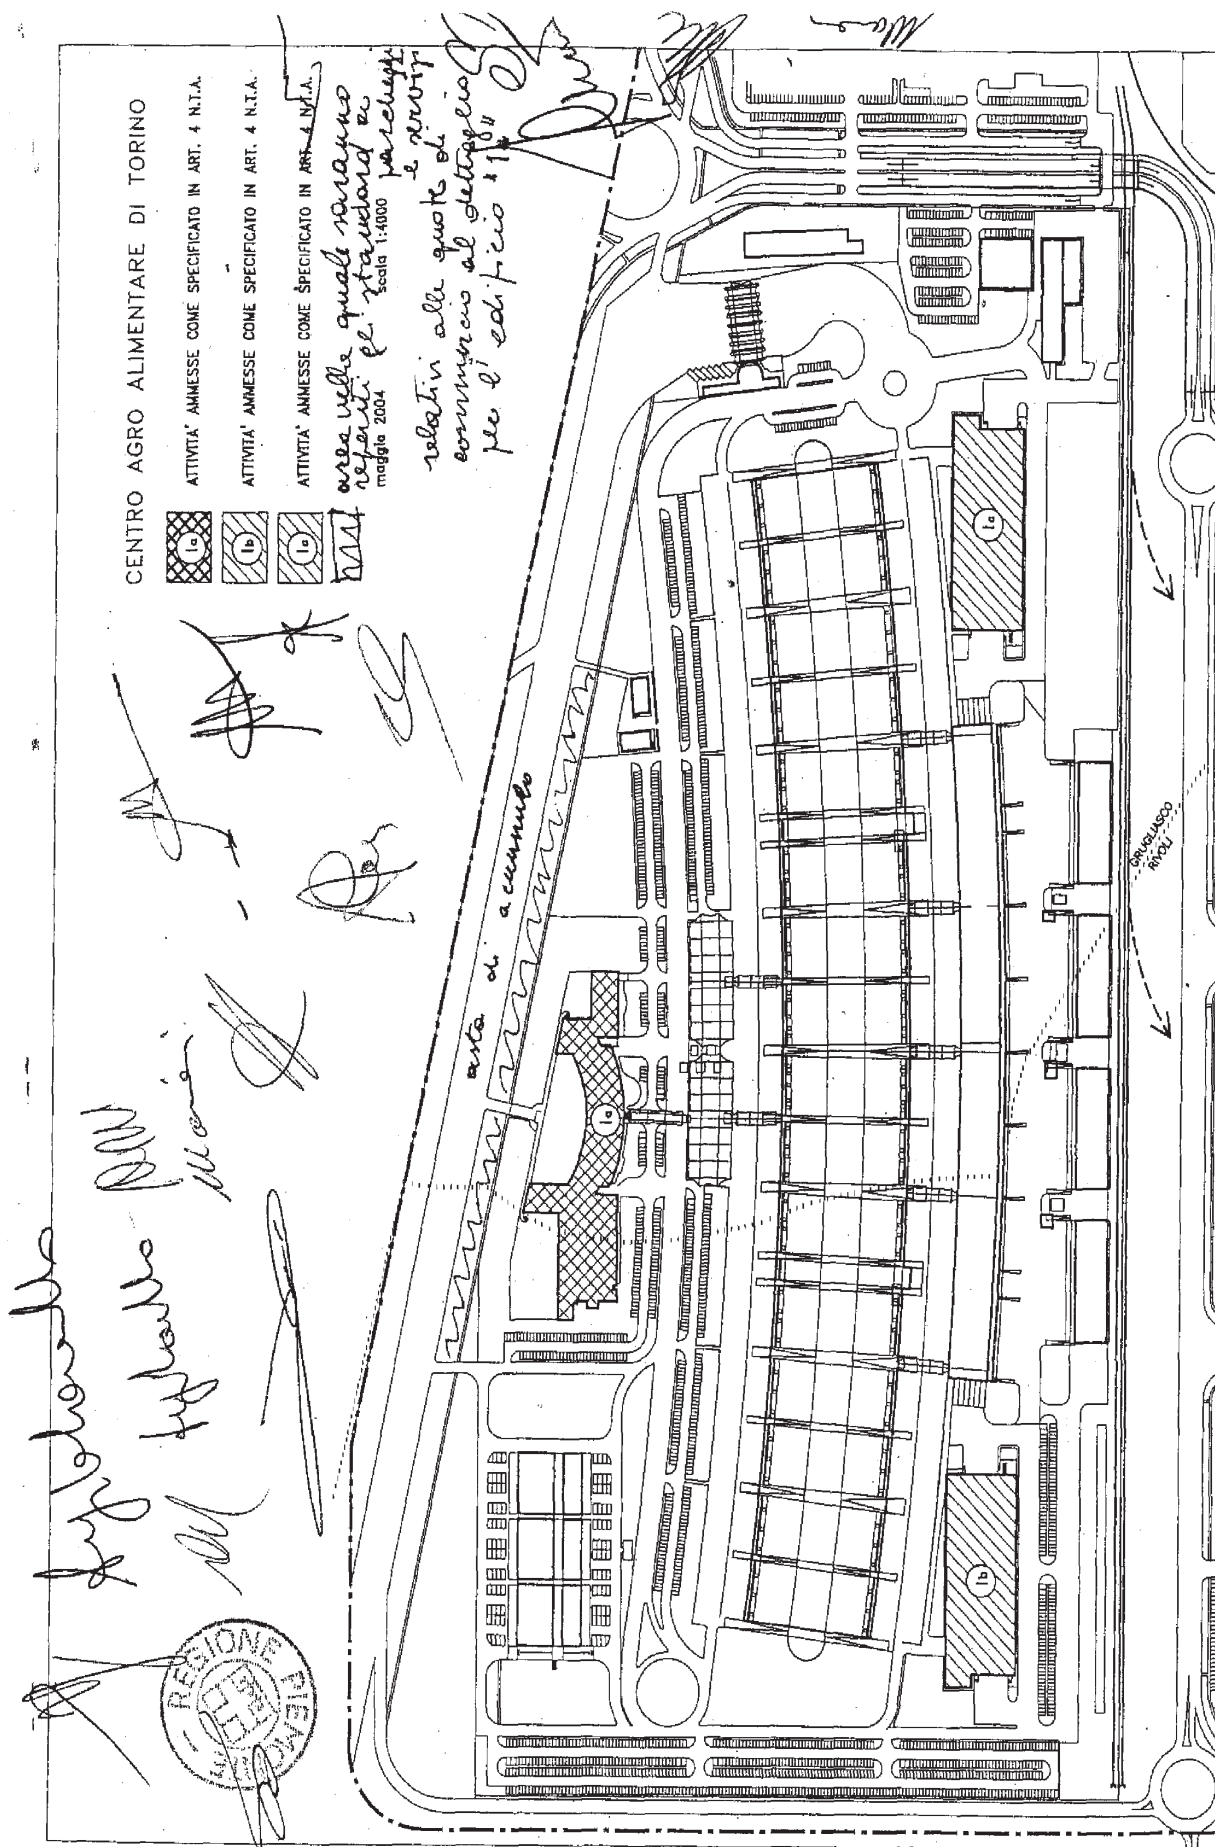

## DELIBERAZIONI DELLA GIUNTA REGIONALE

Deliberazione della Giunta Regionale 16 maggio 2005, n. 1-32

**Integrazione deliberazione n. 61-13843 del 2 novembre 2004 relativa a criteri per l'acquisizione e l'assegnazione dei permessi di circolazione nella ZTL del Comune di Torino.**

(omissis)

LA GIUNTA REGIONALE

a voti unanimi...

*delibera*

di integrare la deliberazione della Giunta Regionale n. 61-13843 del 2 novembre 2004 provvedendo all'estensione per i motivi specificati in premessa, anche agli Amministratori della Giunta Regionale, dell'assegnazione di permessi di circolazione nella zona a traffico limitato del Comune di Torino, finalizzati all'utilizzo dell'auto privata per motivi di servizio.

La presente deliberazione sarà pubblicata sul Bollettino Ufficiale della Regione Piemonte ai sensi dell'art. 61 dello Statuto e dell'art. 14 D.P.G.R. 8/R/2002.

(omissis)

Deliberazione della Giunta Regionale 16 maggio 2005, n. 2-33

**Approvazione Rendiconto della Cassa Economale del Settore Ufficio di Roma primo trimestre 2005 per un importo complessivo di euro 27,52.**

(omissis)

LA GIUNTA REGIONALE

a voti unanimi...

*delibera*

di approvare il rendiconto del 1° trimestre 2005 delle minute spese di ufficio sostenute dal Settore Ufficio di Roma per un importo complessivo di Euro 27,52;

di disporre il relativo rimborso a favore del c/c bancario intestato alla Cassa Economale del Settore Ufficio di Roma in dotazione a tale Struttura.

La presente deliberazione sarà pubblicata sul Bollettino Ufficiale della Regione Piemonte ai sensi dell'art. 61 dello Statuto e dell'art. 14 del D.P.G.R. n. 8/R/2002.

(omissis)

Deliberazione della Giunta Regionale 16 maggio 2005, n. 3-34

**Reg. (CE) 1260/99 - DOCUP Obiettivo 2 - Periodo di Programmazione 2000/2006. Incremento di accantonamenti preesistenti per complessivi Euro 2.500.000,00 (capp. vari Bilancio 2005) in favore della Direzione Commercio e Artigianato.**

(omissis)

LA GIUNTA REGIONALE

a voti unanimi...

*delibera*

per le considerazioni in premessa illustrate, di procedere all'assegnazione, mediante l'incremento degli accantonamenti già esistenti, di ulteriori risorse per complessivi Euro 2.500.000,00 per le zone in Obiettivo 2 in favore della Direzione Commercio e Artigianato nel seguente modo:

\* per Euro 1.250.000,00 sull'accantonamento n. 100414 (cap. 26842/05)

\* per Euro 875.000,00 sull'accantonamento n. 100415 (cap. 26840/05)

\* per Euro 375.000,00 sull'accantonamento n. 100417 (cap. 26844/05).

La presente deliberazione sarà pubblicata sul Bollettino Ufficiale della Regione Piemonte ai sensi dell'art. 61 dello Statuto e dell'art. 14 del D.P.G.R. n. 8/R/2002.

(omissis)

Deliberazione della Giunta Regionale 16 maggio 2005, n. 4-35

**Dipendente Dr. Fabrizio Gallo; autorizzazione ad assumere incarico di Vice Procuratore Onorario della Procura presso il Tribunale di Savona ai sensi degli artt. 3 e 6 della L.R. n. 10/1989.**

(omissis)

LA GIUNTA REGIONALE

a voti unanimi...

*delibera*

- di autorizzare, per i motivi espressi in premessa, ai sensi della L.R. 23.1.1989 n. 10, il Dr. Fabrizio Gallo, funzionario assegnato alla Direzione Controllo delle Attività Sanitarie, a svolgere la funzione di Vice Procuratore Onorario della Procura presso il Tribunale di Savona dal 01.01.2006 al 31.12.2008.

L'assunzione dell'incarico di cui trattasi comporta, se previsti, il diritto a percepire i compensi, indennità o rimborsi spese che saranno liquidati dal Tribunale direttamente al dipendente, con l'obbligo di dare notizia all'Amministrazione Regionale delle somme a tale titolo erogate.

La presente deliberazione sarà pubblicata sul Bollettino Ufficiale della Regione Piemonte ai sensi dell'art. 61 dello Statuto e dell'art. 14 del D.P.G.R. 8/R/2002.

(omissis)

Deliberazione della Giunta Regionale 16 maggio 2005, n. 5-36

**Dipendente Dr.ssa Lidia Borghini; autorizzazione ad assumere incarico di insegnamento a favore dell'Agenzia Territoriale per la casa della Provincia di Torino ai sensi degli artt. 3 e 6 della L.R. n. 10/1989.**

(omissis)

LA GIUNTA REGIONALE

a voti unanimi...

*delibera*

- La dipendente Dr.ssa Lidia Borghini, funzionario assegnato alla Direzione Edilizia, è autorizzata, ai sensi degli artt. 3 e 6 della L.R. 10/1989, ad assumere l'incarico di insegnamento per un totale di 54 ore di lezione a favore dell'Agenzia Territoriale per la casa della Provincia di Torino, nel periodo compreso tra aprile - giugno 2005.

- L'espletamento dell'incarico dovrà avvenire fuori dall'orario di servizio oppure mediante impegno di recuperare le ore non lavorate entro i 90 giorni successivi all'assenza.

- L'assunzione dell'incarico di cui trattasi comporta, se previsti, il diritto a percepire i compensi, indennità o rimborsi spese. Tali compensi, indennità o rimborsi spese saranno liquidati direttamente dall'Agenzia alla dipendente, con obbligo di dare notizia all'Amministrazione Regionale delle somme a tale titolo erogate.

La presente deliberazione sarà pubblicata sul Bollettino Ufficiale della Regione Piemonte ai sensi dell'art. 61 dello Statuto e dell'art. 14 del D.P.G.R. n. 8/R/2002.

(omissis)

Deliberazione della Giunta Regionale 16 maggio 2005, n. 6-37

**Dipendente Dr.ssa Marina Bonaudo; autorizzazione ad assumere incarico di consulenza tecnica a favore della Procura della Repubblica presso il Tribunale di Alessandria ai sensi degli artt. 3 e 6 della L.R. n. 10/1989.**

(omissis)

LA GIUNTA REGIONALE

a voti unanimi...

*delibera*

- di autorizzare, ai sensi degli artt. 3 e 6 della L.R. 23.1.1989 n. 10, l'Arch. Marina Bonaudo a svolgere un incarico di consulenza tecnica a favore della Procura della Repubblica presso il Tribunale di Alessandria.

Lo svolgimento dell'incarico deve avvenire fuori dall'orario di servizio oppure mediante impegno di recuperare le ore non lavorate presso la Regione entro i 90 giorni successivi all'assenza.

L'assunzione dell'incarico di cui trattasi comporta, se previsti, il diritto a percepire i compensi, indennità o rimborsi spese che saranno liquidati dal Tribunale direttamente alla dipendente, con l'obbligo di dare notizia all'Amministrazione Regionale delle somme a tale titolo erogate.

La presente deliberazione sarà pubblicata sul Bollettino Ufficiale della Regione Piemonte ai sensi dell'art. 61 dello Statuto e dell'art. 14 del D.P.G.R. 8/R/2002.

(omissis)

Deliberazione della Giunta Regionale 16 maggio 2005, n. 7-38

**Dipendente Dr.ssa Paola Magosso; autorizzazione ad assumere incarico di insegnamento a favore dell'Università degli Studi di Torino - Corso di Studi in Scienze Geologiche ai sensi degli artt. 3 e 6 della L.R. n. 10/1989.**

(omissis)

LA GIUNTA REGIONALE

a voti unanimi...

*delibera*

- la dipendente Dr.ssa Paola Magosso, funzionario regionale assegnato funzionalmente all'Agenzia Regionale per la Prevenzione Ambientale del Piemonte, è autorizzata, ai sensi degli artt. 3 e 6 della L.R. 10/1989, ad assumere l'incarico di insegnamento a favore dell'Università degli Studi di Torino - Corso di Studi in Scienze

Geologiche, per un totale di 28 ore di docenza nel periodo maggio - giugno 2005.

- L'espletamento dell'incarico dovrà avvenire fuori dall'orario di servizio oppure mediante impegno di recuperare le ore non lavorate entro i 90 giorni successivi all'assenza.

- L'assunzione dell'incarico di cui trattasi comporta, se previsti, il diritto a percepire i compensi, indennità o rimborsi spese. Tali compensi, indennità o rimborsi spese saranno liquidati alla dipendente direttamente dall'Università, con obbligo di dare notizia all'Amministrazione Regionale delle somme a tale titolo erogate.

La presente deliberazione sarà pubblicata sul Bollettino Ufficiale della Regione Piemonte ai sensi dell'art. 61 dello Statuto e dell'art. 14 del D.P.G.R. 8/R/2002.

(omissis)

Deliberazione della Giunta Regionale 16 maggio 2005, n. 8-39

**Dipendente Dr. Maurizio Toja; autorizzazione ad assumere incarico di consulenza tecnica a favore della Società Sorin Biomedica S.p.A. di Saluggia ai sensi degli artt. 3 e 6 della L.R. n. 10/1989.**

(omissis)

LA GIUNTA REGIONALE

a voti unanimi...

*delibera*

- di autorizzare, ai sensi degli artt. 3 e 6 della L.R. 23.1.1989 n. 10, il Dr. Maurizio Toja a svolgere l'incarico di consulenza tecnica a favore della Società Sorin Biomedica S.p.A. nel mese di maggio 2005.

Lo svolgimento dell'incarico deve avvenire fuori dall'orario di servizio oppure mediante impegno di recuperare le ore non lavorate presso la Regione entro i 90 giorni successivi all'assenza.

L'assunzione dell'incarico di cui trattasi comporta, se previsti, il diritto a percepire i compensi, indennità o rimborsi spese che saranno liquidati dalla Società alla dipendente, con l'obbligo di dare notizia all'Amministrazione Regionale delle somme a tale titolo erogate.

La presente deliberazione sarà pubblicata sul Bollettino Ufficiale della Regione Piemonte ai sensi dell'art. 61 dello Statuto e dell'art. 14 del D.P.G.R. n. 8/R/2002.

(omissis)

Deliberazione della Giunta Regionale 16 maggio 2005, n. 9-40

**CRAL-Regione Piemonte dei dipendenti regionali. Accantonamento della somma di Euro 405.000,00 sul cap. 10965 del bilancio di previsione 2005 per le attività socio-assistenziali del CRAL-Regione Piemonte.**

(omissis)

LA GIUNTA REGIONALE

a voti unanimi...

*delibera*

- di accantonare la somma di Euro 405.000,00 (A/.....) iscritta al capitolo di spesa 10965 del Bilancio di previsione 2005 e di assegnarla alla direzione Organizzazione; Pianificazione, Sviluppo, Gestione delle Risorse Umane" per lo svolgimento delle attività socio-assisten-

ziali, così come nel rispetto della normativa indicata in premessa;

- il CRAL Regione Piemonte è tenuto a fornire all'Amministrazione Regionale il rendiconto della gestione della somma assegnata, che dovrà risultare finalizzata agli scopi assistenziali e previdenziali, secondo le modalità indicate nella convenzione stipulata in data 12 maggio 2003 Rep. N. 8028.

La presente deliberazione sarà pubblicata sul Bollettino Ufficiale della Regione Piemonte ai sensi dell'art. 61 dello Statuto e dell'art. 14 del D.P.G.R. n. 8/R/2002.

(omissis)

Deliberazione della Giunta Regionale 16 maggio 2005, n. 11-42

**Accordo di Programma Quadro del 18.1.2002 riguardante "Tutela delle acque e gestione delle risorse idriche". Accantonamento ed assegnazione alla Direzione Pianificazione delle Risorse Idriche della somma di Euro 1.430.000,00 sul cap. 24760/2005.**

(omissis)

LA GIUNTA REGIONALE

a voti unanimi...

*delibera*

di accantonare ed assegnare alla Direzione Pianificazione delle Risorse Idriche, per le finalità di cui in premessa, la somma di Euro 1.430.000,00 sul cap. 24760/2005 - UPB 24032 (Acc. 100860).

La presente deliberazione sarà pubblicata sul Bollettino Ufficiale della Regione Piemonte ai sensi dell'art. 61 dello Statuto e dell'art. 14 del D.P.G.R. n. 8/R/2002.

(omissis)

Deliberazione della Giunta Regionale 16 maggio 2005, n. 12-43

**Autorizzazione a resistere nel giudizio avanti il Consiglio di Stato proposto dalla (omissis) avverso la sentenza del T.A.R. Piemonte Sez. I, n. 397/2004. Patrocinio nel giudizio e nella successiva esecuzione degli avv.ti Giulietta Magliona e Gabriele Pafundi tanto unitamente quanto disgiuntamente.**

(omissis)

Deliberazione della Giunta Regionale 16 maggio 2005, n. 13-44

**Parziale Modifica D.G.R. n. 1-13654 del 12.10.2004.**

(omissis)

Deliberazione della Giunta Regionale 16 maggio 2005, n. 14-45

**Autorizzazione a resistere in giudizio avanti il Giudice di Pace proposto da (omissis) avverso determinazione ingiunzione n.197 del 7.3.2005 di applicazione sanzione amministrativa. Patrocinio nel giudizio e nella successiva esecuzione della dott.ssa Elisabetta Merlin.**

(omissis)

Deliberazione della Giunta Regionale 16 maggio 2005, n. 15-46

**Autorizzazione a proporre appello avanti il C.d.S. per la riforma della sentenza T.A.R. Piemonte, Sez. I, n. 1070/2005 che ha accolto il ricorso (omissis) avverso il bando di gara per la progettazione-direzione lavori relativi a Palazzo Callori in Vignale M.to. Patrocinio nel giudizio e nella successiva esecuzione degli avv.ti Giuseppe Piccarreta e Gabriele Pafundi.**

(omissis)

Deliberazione della Giunta Regionale 16 maggio 2005, n. 17-48

**Autorizzazione a costituirsi in giudizio nei ricorsi proposti avanti al T.A.R. Liguria da (omissis). Patrocinio in giudizio dell'avv. Anita Ciavarra.**

(omissis)

Deliberazione della Giunta Regionale 16 maggio 2005, n. 18-49

**Integrazione D.G.R. n. 2-35429 del 13.6.1994. Affidamento incarico avv.ti Andrea Ferrari e Luca Gastini per giudizi civili di cognizione ed esecuzione.**

(omissis)

Deliberazione della Giunta Regionale 16 maggio 2005, n. 19-50

**Autorizzazione a resistere in giudizio avanti il Tribunale di Verbania proposto da (omissis) avverso determinazione ingiunzione di pagamento di sanzione amministrativa. Patrocinio nel giudizio e nella successiva esecuzione dell'avv. Alessandra Rava.**

(omissis)

Deliberazione della Giunta Regionale 16 maggio 2005, n. 20-51

**Autorizzazione a resistere nel giudizio avanti il T.A.R. Piemonte proposto da (omissis) avverso D.G.R. 5-14584 del 21.1.2005. Patrocinio nel giudizio e nella successiva esecuzione dell'avv. Alessandra Rava.**

(omissis)

Deliberazione della Giunta Regionale 16 maggio 2005, n. 21-52

**Autorizzazione a resistere nel giudizio innanzi al Tribunale di Torino instaurato dalla (omissis) contro la Regione Piemonte per vedersi manlevata nel giudizio promosso dallo studio medico (omissis) contro la Regione Piemonte e la (omissis) per la liquidazione dell'importo di Euro 460.501,04. Patrocinio nel giudizio e nella successiva esecuzione dell'avv. Massimo Scisciot.**

(omissis)



Deliberazione della Giunta Regionale 16 maggio 2005, n. 22-53

**Autorizzazione alla costituzione di parte civile della Regione Piemonte nel procedimento penale n. 773/02 r.g.n.r. avanti il Tribunale di Acqui Terme. Affidamento incarico all'avv. Alessandro Mattioda.**

(omissis)

Deliberazione della Giunta Regionale 16 maggio 2005, n. 24-55

**Dichiarazione di Pubblica Utilità per la realizzazione della seggiovia quadriposto monofune ad agganciamento automatico dei veicoli alla fune portante-traente, denominata, "Pian del Leone - Pancani" (m 1574 - 2084 s.l.m.) in Comune di Limone Piemonte (CN). Proprietario la Società "Limone Impianti Funiviari Turistici" di Limone Piemonte.**

(omissis)

LA GIUNTA REGIONALE

a voti unanimi...

*delibera*

Di dichiarare la Pubblica Utilità per la realizzazione dell'impianto funiviario, seggiovia quadriposto monofune ad agganciamento automatico dei veicoli alla fune portante-traente, denominato "Pian del Leone - Pancani" (m 1574-2084 s.l.m.) in Comune di Limone Piemonte, di proprietà della Società "Limone Impianti Funiviari Turistici" di Limone Piemonte (CN).

Contro il presente provvedimento è ammessa proposizione di ricorso Giurisdizionale avanti al Tribunale Amministrativo Regionale competente per il territorio entro 60 giorni dalla data d'avvenuta pubblicazione o della piena conoscenza secondo le modalità di cui alla legge 6/12/1971, n° 1034; ovvero Ricorso Straordinario al Capo dello Stato entro 120 giorni dalla data d'avvenuta notificazione piena conoscenza ai sensi del Decreto del Presidente della Repubblica 25/11/1971, n° 1199.

La presente delibera sarà pubblicata sul Bollettino Ufficiale della Regione Piemonte ai sensi dell'art 61 dello Statuto, della L.R. 8/8/97 n° 51 e dell'art. 14 del DPGR n° 8/R/2002.

(omissis)

Deliberazione della Giunta Regionale 16 maggio 2005, n. 25-56

**Dichiarazione di Pubblica Utilità per la realizzazione della seggiovia quadriposto monofune ad agganciamento fisso dei veicoli alla fune portante - traente, denominata, "Belvedere" (m 1350 - 1709 s.l.m.) in Comune di Limone Piemonte (CN). Proprietario la Società "Limone Impianti Funiviari Turistici" di Limone Piemonte.**

(omissis)

LA GIUNTA REGIONALE

a voti unanimi...

*delibera*

Di dichiarare la Pubblica Utilità per la realizzazione dell'impianto funiviario, seggiovia quadriposto monofune ad ammassamento fisso dei veicoli alla fune portante-traente, denominato "Belvedere" (m 1350-1709 s.l.m.) in

Comune di Limone Piemonte, di proprietà della Società "Limone Impianti Funiviari Turistici" di Limone Piemonte (CN).

Contro il presente provvedimento è ammessa proposizione di ricorso Giurisdizionale avanti al Tribunale Amministrativo Regionale competente per il territorio entro 60 giorni dalla data d'avvenuta pubblicazione o della piena conoscenza secondo le modalità di cui alla legge 6/12/1971, n° 1034; ovvero Ricorso Straordinario al Capo dello Stato entro 120 giorni dalla data d'avvenuta notificazione o piena conoscenza ai sensi del Decreto del Presidente della Repubblica 25/11/1971, n° 1199.

La presente delibera sarà pubblicata sul Bollettino Ufficiale della Regione Piemonte ai sensi dell'art 61 dello Statuto e dell'art. 14 del DPGR n° 8/R/2002.

(omissis)

Deliberazione della Giunta Regionale 16 maggio 2005, n. 26-57

**Progetto europeo Reti n. VS/2002/0553". Sostegno alle reti di operatori e servizi coinvolti in iniziative integrate rivolte a persone e imprese in programmi di Politiche attive del lavoro e sviluppo locale. Accantonamento euro 196.429,30 sul cap. 11059/05 ed assegnazione alla Direzione Formazione Professionale - Lavoro.**

(omissis)

LA GIUNTA REGIONALE

a voti unanimi...

*delibera*

di accantonare la somma di Euro 196.429,30 sul capitolo 11059/05 (A/100863) a favore della Direzione regionale Formazione Professionale - Lavoro.

Di demandare al Direttore regionale Formazione professionale - Lavoro l'adozione dei successivi atti di competenza.

La presente deliberazione sarà pubblicata sul Bollettino Ufficiale della Regione Piemonte ai sensi dell'art. 61 dello Statuto e dell'art. 14 del D.P.G.R. n. 8/R/2002.

(omissis)

Deliberazione della Giunta Regionale 16 maggio 2005, n. 27-58

**Apprendistato 2005. Azioni di sistema e di accompagnamento collegate all'attività formativa approvate con DGR n. 66-15070 del 17/03/2005 - Assegnazione, a favore della Direzione Formazione Professionale-Lavoro, della somma di Euro 1.000.000,00 mediante accantonamento sul cap. 11425 del Bilancio 2005.**

(omissis)

LA GIUNTA REGIONALE

a voti unanimi...

*delibera*

di assegnare, a favore della Direzione Formazione Professionale-Lavoro, la somma di Euro 1.000.000,00, di cui al Decreto Ministeriale n. 294 del 23/10/2003, per l'attivazione delle misure di accompagnamento approvate con deliberazione n. 66-15070 del 17/03/2005, atte a garantire modelli gestionali e di lettura dei risultati di efficacia e di efficienza conseguiti, in particolare rispetto ai seguenti interventi:



- sviluppo di azioni di monitoraggio ex ante, in itinere ed ex post delle attività formative finanziate dai rispettivi piani provinciali di offerta formativa;

- sviluppo di modalità innovative dell'offerta formativa con particolare riferimento alle attività di formazione rivolte alla fascia di apprendisti dell'obbligo formativo.

Alla spesa complessiva di Euro 1.000.000,00 si fa fronte mediante accantonamento sul capitolo 11425 del Bilancio 2005. (100846/A)

La presente deliberazione verrà pubblicata sul Bollettino Ufficiale della Regione Piemonte ai sensi dell'art. 61 dello Statuto e dell'art. 14 del D.P.G.R. n. 8/R/2002.

(omissis)

Deliberazione della Giunta Regionale 16 maggio 2005, n. 28-59

**DGR del 7/04/2003 n. 85-8991 di approvazione dell'atto di indirizzo per la sperimentazione di nuovi modelli nel sistema di istruzione e formazione professionale A.F. 2003-2004 - Annullamento accantonamento disposto sul Cap. 11400/05 in riferimento alla DGR del 30/06/2003 n. 70-9846 per l'importo di Euro 2.250.000,00 - Prenotazione della somma di Euro 1.565.600,00 sul corrispondente Capitolo del Bilancio 2006.**

(omissis)

LA GIUNTA REGIONALE

a voti unanimi...

*delibera*

di annullare, in considerazione della scadenza dell'obbligazione inerente alla realizzazione delle attività di cui all'atto di indirizzo per la formulazione del bando relativo alla sperimentazione di nuovi modelli nel sistema di Istruzione e Formazione Professionale approvato con deliberazione del 7/04/2003 n. 85-8991, prevista nell'anno 2006, l'accantonamento n. 100039 disposto in riferimento alla prenotazione di cui alla deliberazione 30/06/2003 n. 70-9846 sul Cap. 11400 del Bilancio 2005 per l'ammontare di Euro 2.250.000,00;

di prenotare, a favore della Direzione Formazione Professionale - Lavoro, tenuto conto della minor spesa approvata, la somma di Euro 1.565.600,00 sul Cap. 11400 del Bilancio 2006 per il finanziamento delle attività riferite all'anno scolastico e formativo 2003/2004 approvate con determinazione n. 687 del 14/10/2003.(100137/P)

La presente deliberazione verrà pubblicata sul Bollettino Ufficiale della Regione Piemonte ai sensi dell'art. 61 dello Statuto e dell'art. 14 del D.P.G.R. n. 8/R/2002.

(omissis)

Deliberazione della Giunta Regionale 16 maggio 2005, n. 29-60

**Assegnazione risorse finanziarie, a favore della Direzione Formazione Professionale -Lavoro, per la realizzazione delle azioni sperimentali afferenti il diritto/dovere di istruzione e formazione professionale 2004/2007 di cui alla DGR del 2/03/2004 n. 55-11901, A.F. 2004-2005, mediante accantonamento della somma di Euro 1.638.313,00 sul Cap. 11406 del bilancio 2005.**

(omissis)

LA GIUNTA REGIONALE

a voti unanimi...

*delibera*

di assegnare, ai sensi della L.R. n. 51/97, la somma di Euro 1.638.313,00 a favore della Direzione Formazione Professionale-Lavoro, per la realizzazione delle attività inerenti la direttiva relativa alle azioni sperimentali afferenti il diritto dovere di istruzione e formazione professionale 2004/2007, A.F. 2004-2005, di cui alla deliberazione della Giunta Regionale del 2/03/2004 n. 55-11901.

Alla spesa di Euro 1.638.313,00 si fa fronte con accantonamento sul Cap. 11406 del bilancio 2005.(100861/A)

La presente deliberazione verrà pubblicata sul Bollettino Ufficiale della Regione Piemonte ai sensi dell'art. 61 dello Statuto e dell'art. 14 del D.P.G.R. n. 8/R/2002.

(omissis)

Deliberazione della Giunta Regionale 16 maggio 2005, n. 32-63

**Olimpiadi Torino 2006 - Attuazione del protocollo del 9/10/2003 in relazione al potenziamento del personale SPreSAL delle ASL 1, 5 e 10.**

(omissis)

LA GIUNTA REGIONALE

a voti unanimi...

*delibera*

- di partecipare alle spese per il potenziamento del personale delle ASL 1, 5 e 10 destinando, quale contributo, una quota massima di Euro 1.000.000,00 derivante dalle somme messe a disposizione da Agenzia Torino 2006;

- di definire l'assegnazione delle quote spettanti a ciascuna ASL a seguito dell'assunzione di apposito atto deliberativo dei Direttori Generali delle ASL 1, 5 e 10 con il quale venga approvato un piano economico/organizzativo di potenziamento del personale tecnico dei rispettivi SPreSAL;

- di destinare, quale anticipazione, l'importo di Euro 340.000,00, derivante dalla quota di Euro 600.000,00 già versata in acconto da Agenzia Torino 2006, per la copertura degli oneri relativi assunzione del predetto personale da parte delle ASL 1, 5 e 10 (l'importo di Euro 340.000,00 rientra nell'ambito della somma indicativa di Euro 1.000.000,00, prevista per il potenziamento);

- di demandare a successivi provvedimenti l'accantonamento, l'impegno ed il riparto tra le ASL 1, 5 e 10 dell'importo di Euro 340.000,00, sulla base delle previste Deliberazioni dei Direttori Generali;

- di rimandare a successivi provvedimenti l'accantonamento, l'impegno ed il riparto tra le ASL 1, 5 e 10 delle somme non ancora versate da Agenzia Torino 2006, fino alla concorrenza massima di Euro 1.000.000,00, subordinatamente alla effettiva acquisizione da parte della Regione dei contributi previsti negli accordi, ai tempi di iscrizione delle somme sul Bilancio regionale e all'operatività dello stesso.

La presente deliberazione sarà pubblicata sul Bollettino Ufficiale della Regione Piemonte, ai sensi dell'art. 61 dello Statuto e dell'art. 14 del D.P.G.R. n. 8/R/2002.

(omissis)

Deliberazione della Giunta Regionale 16 maggio 2005, n. 33-64

**Affidamento incarichi di ricerca e consulenza in ambito economico - organizzativo e contabile - gestionale ai sensi**

**della Legge regionale n. 6/1988. Accantonamento di Euro 110.000,00 sul capitolo 12180 del Bilancio 2005 a favore della Direzione Programmazione Sanitaria.**

(omissis)

LA GIUNTA REGIONALE

a voti unanimi...

*delibera*

per le motivazioni espresse in premessa :

\* di approvare l'accantonamento della somma di euro 110.000,00 o.f.i. sul capitolo 12180/2005 a favore della Direzione Programmazione Sanitaria; (Acc. n. 100862)

\* di dare atto che gli incarichi di ricerca e consulenza verranno affidati con Determinazioni Dirigenziali ai sensi della L.r. n. 51/1997 che stabilirà le condizioni, le modalità e i termini temporali per l'esecuzione degli incarichi, subordinatamente all'esito della ricerca di professionalità interne alla Regione Piemonte ai sensi della circolare prot. n. 13907/5/PRES del 26 ottobre 2004.

La presente deliberazione sarà pubblicata sul Bollettino Ufficiale della Regione Piemonte ai sensi dell'art. 61 dello Statuto e dell'art. 14 della D.P.G.R. n. 8/R/2002.

(omissis)

Deliberazione della Giunta Regionale 16 maggio 2005, n. 35-66

**Articolo 3 bis, comma 5, decreto legislativo n. 502/1992 e s.m.i.. Determinazione dei criteri di valutazione dell'attività dei direttori generali delle Aziende sanitarie regionali e degli obiettivi ai fini dell'attribuzione della quota incentivante del trattamento economico per l'anno 2005.**

(omissis)

LA GIUNTA REGIONALE

a voti unanimi...

*delibera*

Di determinare, per le motivazioni espresse in premessa, come indicato negli Allegati A) e B), parti integranti del presente provvedimento, gli obiettivi utili ai fini dell'attribuzione del 90 % della quota incentivante del trattamento economico per il 2005 dei direttori generali delle Aziende sanitarie regionali ed i criteri di valutazione dell'attività di cui all'art. 3 bis, comma 5, del D. lgs. n. 502/1992 e s. m. i. Con successivo provvedimento, in relazione agli sviluppi della programmazione sanitaria regionale, verranno individuati ed assegnati gli obiettivi utili all'attribuzione della restante quota pari al 10%;

di non corrispondere alcun incentivo ai direttori generali di cui nell'anno in corso sia dichiarata la decadenza;

di corrispondere, a quanti ricopriranno l'incarico di direttore generale per un periodo inferiore all'anno, una quota incentivante proporzionale alla durata dell'incarico ed agli obiettivi raggiunti;

di stabilire che il presente provvedimento non si applichi all'Azienda sanitaria ospedaliera "Ordine Mauriziano di Torino", in quanto l'assegnazione degli obiettivi ai fini della corresponsione del trattamento economico incentivante del commissario è già stata effettuata all'atto della sua nomina.

La presente deliberazione sarà pubblicata sul Bollettino Ufficiale della Regione Piemonte ai sensi dell'art. 61 dello Statuto e dell'art. 14 del D.P.G.R. n. 8/R/2002.

(omissis)

Deliberazione della Giunta Regionale 16 maggio 2005, n. 36-67

**Controllo sugli atti delle AA.SS.RR. - l.r. 31/92 s.m.i.- DD.G.R. 18-23906 del 2.2.1998 e 55-8745 del 17.3.2003. A.S.L. 8 di Chieri - Atto n. 76 del 24/01/2005 "Bilancio Consuntivo 2003. Approvazione" con le precisazioni di cui alla nota prot. n. 3523 del 21.3.2005. Approvazione.**

(omissis)

LA GIUNTA REGIONALE

a voti unanimi...

*delibera*

\* di approvare l'atto dell' A.S.L. 8 di Chieri n. 76 del 24/01/2005 avente ad oggetto "Bilancio Consuntivo 2003. Approvazione", con le precisazioni di cui alla nota prot. n. 3523 del 21.3.2005, vista la relazione del Collegio Sindacale di cui all'art. 14, l.r. 10/95 e considerato che il bilancio, parte integrante e sostanziale del provvedimento sottoposto al controllo, risulta redatto in conformità ai principi contabili di cui alla l.r. 18 gennaio 1995, n. 8, alle disposizioni di cui alle DD.G.R. nn. 29-24445 del 28.4.1998, 1-28836 del 30.11.1999 e 2-448 del 13.7.2000, 33-8242 del 20.1.2003 e alle indicazioni operative di cui alle note regionali prot. nn. 9791/28/28.5 del 11.7.2003 e 10214/28/28.5 del 12.7.2004;

\* di prendere atto che le risultanze contabili evidenziano una perdita di esercizio pari a euro 13.861.348;

\* di dare atto che gli adempimenti aziendali di cui all'art. 2, lett. d), l.r. 31/92 sono oggetto di apposito provvedimento successivo alla conclusione dell'iter procedurale introdotto dalla l.r.7/2001;

\* la comunicazione all'Azienda Sanitaria avverrà con le modalità e nei termini previsti dalla l.r. n. 31 del 30.6.1992 e successive modificazioni.

La presente deliberazione sarà pubblicata sul Bollettino Ufficiale della Regione Piemonte ai sensi dell'art. 61 dello Statuto e dell'art. 14 del DPGR 8/R/2002.

(omissis)

Deliberazione della Giunta Regionale 16 maggio 2005, n. 37-68

**Ridefinizione degli ambiti territoriali di scelta dell'A.S.L. 14 di Omegna per la Medicina Generale entro i quali l'assistito può esercitare il proprio diritto di scelta/revoca del medico.**

(omissis)

LA GIUNTA REGIONALE

a voti unanimi...

*delibera*

di approvare quali ambiti territoriali di scelta dell'A.S.L. n. 14 di V.C.O. Omegna per la Medicina Generale entro i quali l'assistito può esercitare il proprio diritto di scelta/revoca del Medico, i seguenti gruppi di Comuni:

Ambito Territoriale n. 1:

Baceno, Crodo, Formazza, Premia, Trasquera, Varzo, Crevoladossola;

Ambito Territoriale n. 2:

Craveggia, Druogno, Malesco, Re, Santa Maria Maggiore, Toceno, Villette;

Ambito Territoriale n. 3:

Beura-Cardezza, Bognanco, Domodossola, Masera, Montecrestese, Trontano;

Ambito Territoriale n. 4:

Antrona Schieranco, Montescheno, Seppiana, Viganel-la, Villadossola;

La presente deliberazione sarà pubblicata sul Bollettino Ufficiale della Regione Piemonte ai sensi dell'art. 61 dello Statuto e dell'14 del D.P.G.R. n. 8/R/2002.

(omissis)

Deliberazione della Giunta Regionale 16 maggio 2005, n. 38-69

**Contributi alla spesa per la modifica degli strumenti di guida ai titolari di patenti speciali, art. 27, Legge 5.2.1992, n. 104. Accantonamento ed assegnazione di Euro 80.000,00 Cap. 20677/2005 alla Direzione Controllo delle Attività Sanitarie.**

(omissis)

LA GIUNTA REGIONALE

a voti unanimi...

*delibera*

\* di accantonare ed assegnare la somma di Euro . 80.000,00= sul Cap. 20677 del bilancio 2005 (Acc. 100865) alla Direzione Controllo delle Attività sanitarie per l'erogazione dei contributi alla spesa per la modifica degli strumenti di guida ai titolari di patenti speciali art. 27 della L. 104/92.

\* Di provvedere successivamente ad impegnare ed erogare la somma di Euro 80.000,00= alle AA.SS.LL. sulla base degli elenchi contenenti le richieste di contributo degli aventi diritto, trasmessi all'Assessorato alla Sanità.

\* Di incaricare la Direzione 29 di adottare tutti gli ulteriori adempimenti necessari e conseguenti.

La presente deliberazione sarà pubblicata sul Bollettino Ufficiale della Regione Piemonte ai sensi dell'art. 61 dello Statuto e dell'art 14 del D.P.G.R. n. 8/R/2002.

(omissis)

Deliberazione della Giunta Regionale 16 maggio 2005, n. 39-70

**Costituzione Gruppo di Lavoro per l'attuazione del provvedimento 16 gennaio 2003 della Conferenza Permanente per i rapporti tra lo Stato, le Regioni e le Provincie autonome di Trento e di Bolzano per la disciplina della formazione complementare in assistenza sanitaria della figura professionale dell'operatore socio-sanitario.**

(omissis)

LA GIUNTA REGIONALE

a voti unanimi...

*delibera*

\* di costituire il gruppo di lavoro tecnico per la definizione del profilo dell'Operatore Socio-Sanitario con Formazione Complementare, dei contenuti formativi nonché la trattazione dei problemi connessi alla attuazione dell'accordo sancito in Conferenza Stato-Regioni nella seduta del 16 gennaio 2003 (registrato al n. 1604 del repertorio atti) in merito alla disciplina della formazione complementare in assistenza sanitaria della figura dell'O.S.S. e alla definizione dell'Ordinamento didattico dei corsi di formazione;

\* di individuare quali componenti le sottoindicate persone:

Castagno Rosa Rita Franca Direzione Regionale Controllo Attività Sanitarie - Responsabile Area: "Funzioni di Coordinamento e verifica delle attività di formazione dei nuovi profili sanitari" - Settore Organizzazione, Personale e Formazione delle Risorse Umane.

Serafino Maria Michela Direzione Regionale Controllo Attività Sanitarie - Funzionario Settore Organizzazione, Personale e Formazione delle Risorse Umane.

Cestonaro Loredana A.S.L. n. 9 di Ivrea - in rappresentanza del quadrante 1 Sub Area 1.1

Vanzino Claretta A.S.L. n. 2 di Torino - in rappresentanza del quadrante 1 Sub Area 1.2

Lacchio Tiziana A.S.L. n. 1 di Torino - in rappresentanza del quadrante 1 Sub Area 1.3

Alastra Vincenzo A.S.L. n. 12 di Biella - in rappresentanza del quadrante 2

Azzan Elide A.S.O. S. Croce e Carle di Cuneo - in rappresentanza del quadrante 3

Tangolo Domenico A.S.L. n. 19 di Asti - in rappresentanza del quadrante 4

Vancheri Raffaella A.S.O. S. Giovanni Battista di Torino - in rappresentanza del quadrante Cittadella

Barbotto Laura Presidente del Collegio IPASVI di Cuneo - in rappresentanza dei collegi IPASVI del Piemonte

Piccoli Michele Presidente del Collegio IPASVI di Torino - in rappresentanza dei collegi IPASVI del Piemonte

Molinar Min Monica Vice Presidente del Collegio ostetriche di Torino - Asti - in rappresentanza dei collegi ostetriche del Piemonte

Oggerino Marcella Presidente Collegio Ostetriche di Cuneo - in rappresentanza del collegio ostetriche del Piemonte

Gianesin Antonella Direzione Regionale Politiche Sociali - Responsabile Ufficio Formazione - Settore Programmazione e promozione interventi a sostegno della persona e della famiglia e per la qualificazione del personale socio-assistenziale

Bernardini Cesare Comune di Torino - in rappresentanza degli Enti Gestori dei Servizi Socio-Assistenziali

Baccalaro Antonella Consorzio per la Gestione dei Servizi Socio-Assistenziali dell'Ovest Ticino - in rappresentanza degli Enti Gestori dei Servizi Socio-Assistenziali

Tesio Livio Consorzio Monviso Solidale - in rappresentanza degli Enti Gestori dei Servizi Socio-Assistenziali

Rutigliano Carmen Direzione Regionale Formazione Professionale-Lavoro - referente regionale della Commissione Socio-Sanitaria-Educativa

Bruno Silvana Ente Formazione IAL - in rappresentanza della Direzione Regionale Formazione Professionale-Lavoro

Norgia Luisa Ente Formazione CSEA - in rappresentanza della Direzione Regionale Formazione Professionale-Lavoro

Pavanello Teresita Ente di Formazione II:RR Salotto e Fiorito - in rappresentanza della Direzione Regionale Formazione Professionale-Lavoro

\* di individuare quale coordinatore del gruppo la Sig.ra Rosa Rita Franca Castagno;

\* di individuare la Sig.ra Maria Michela Serafino quale supporto tecnico e di segreteria;

\* di stabilire che il gruppo di lavoro possa avvalersi, di volta in volta, di altri soggetti pubblici o privati interessati alle problematiche di competenza del gruppo stesso;

\* di non prevedere per i componenti del gruppo alcun compenso economico;

\* di incaricare il Settore 29.6 "Organizzazione, Personale e Formazione Risorse Umane" dell'adozione degli atti amministrativi di successive individuazioni per eventuali sostituzioni o impedimento dei componenti il Gruppo di lavoro su individuati;

\* di stabilire, altresì che la definizione del profilo e i suoi contenuti formativi dovranno essere ultimati entro sei mesi dalla data di approvazione della presente deliberazione.

La presente deliberazione sarà pubblicata sul Bollettino Ufficiale della Regione Piemonte ai sensi dell'art. 61 dello Statuto e dell'art. 14 del D.P.G.R. n. 8/R/2002.

(omissis)

Deliberazione della Giunta Regionale 16 maggio 2005, n. 41-71

**Autorizzazione a costituirsi avanti il Tribunale Civile di Torino nel ricorso ex art. 700 c.p.c. proposto da (omissis) / Regione Piemonte. Patrocinio nel giudizio e nella successiva esecuzione dell'avv. Giovanna Scollo.**

(omissis)

Deliberazione della Giunta Regionale 30 maggio 2005, n. 8-144

**GEAC S.p.A. - sottoscrizione di n. 20.000 nuove azioni - Accantonamento di euro 300.000,00 (cap. 20061/2005).**

(omissis)

#### LA GIUNTA REGIONALE

a voti unanimi...

*delibera*

- di aderire all'operazione di ricapitalizzazione deliberata dall'assemblea straordinaria di G.E.A.C. S.p.A. in data 25 maggio 2005, nella misura di euro 300.000,00;

- di precisare che l'importo da corrispondere a tal fine si compone di due parti: la prima quale ricostituzione del capitale sociale, per un importo di euro 26.800,00 (corrispondente a n. 20.000 nuove azioni), la seconda quale copertura perdite per un importo di euro 273.200,00;

- di accantonare la somma complessiva di euro 300.000,00 sul cap. 20061/2005 (UPB 08042) (Acc. 100924) dello stato di previsione della spesa del bilancio per l'anno finanziario 2005, dando mandato alla Direzione regionale Programmazione e Statistica di procedere sollecitamente al versamento in unica soluzione dell'intero importo.

La presente deliberazione sarà pubblicata sul B.U. della Regione Piemonte ai sensi dell'art. 61 dello Statuto e dell'art. 14 del D.P.G.R. n. 8/R/2002.

(omissis)

Deliberazione della Giunta Regionale 30 maggio 2005, n. 25-161

**L.R. 5.12.1977 n. 56 e successive modificazioni. Comune di Ozegna (TO). Variante N. 2 al Piano Regolatore Generale Comunale vigente. Approvazione.**

(omissis)

#### LA GIUNTA REGIONALE

a voti unanimi...

*delibera*

##### ART. 1

Di approvare, ai sensi degli artt. 15 e 17 della Legge Regionale 5.12.1977 n. 56 e successive modificazioni, la Variante n. 2 al Piano Regolatore Generale vigente del Comune di Ozegna, in Provincia di Torino, adottata e successivamente modificata e integrata con deliberazioni consiliari n. 40 in data 29.10.2003, n. 2 in data 14.1.2004, n. 23 in data 29.11.2004 e n. 18 in data 28.2.2005, subordinatamente all'introduzione "ex officio", negli elaborati progettuali, delle ulteriori modifiche specificatamente riportate nell'allegato documento in data 27.4.2005, che costituisce parte integrante del presente provvedimento, fatte comunque salve le prescrizioni del D.L. 30.4.1992 n. 285 "Nuovo Codice della Strada" e del relativo Regolamento approvato con D.P.R. 16.12.1992 n. 495 e successive modificazioni.

##### ART. 2

Con l'approvazione della presente Variante lo Strumento Urbanistico Generale vigente del Comune di Ozegna - introdotte le modifiche "ex officio" di cui al precedente Art. 1 - si ritiene adeguato al Piano per l'Assetto Idrogeologico (P.A.I.), approvato con D.P.C.M. in data 24.5.2001.

##### ART. 3

La documentazione costituente la Variante n.2 al Piano Regolatore Generale vigente, adottata dal Comune di Ozegna, debitamente vistata, si compone di:

- Deliberazioni Consiliari n.40 in data 29.10.2003 e n. 2 in data 14.1.2004, esecutive ai sensi di legge, con allegato:

- Elab.A Relazione illustrativa
- All.A1 Centro storico: analisi dei valori ambientali in scala 1:1000
- All.A2 Centro storico: schedatura degli edifici e degli elementi di pregio
- Elab.A1 Verifica di compatibilità con il piano di zonizzazione acustica
- Elab.A Relazioni e schede
- Elab.1 carta geomorfologica e dei dissesti in scala 1:10000
- Elab.2 Effetti evento alluvionale ottobre 2000 in scala 1:10000
- Elab.3 Dettaglio ad est concentrico in scala 1:5000
- Elab.4 Carta Geoidrologica in scala 1:10000
- Elab.5 Carta litologica, della caratterizzazione litotecnica dei terreni e delle opere idrauliche censite in scala 1:10000
- Elab.6 Carta della pericolosità delle aree inondabili in scala 1:10000
- Elab.7 Carta di sintesi (della pericolosità geomorfologica e dell'idoneità all'utilizzazione urbanistica) in scala 1:10000
- Elab.8 Carta di sintesi alla scala di piano (della pericolosità geomorfologica e dell'idoneità all'utilizzazione urbanistica) in scala 1:5000
- Elab. Relazione idraulica
- Elab. Relazione idraulica integrativa
- Tav.1 Bacino idrografico in scala 1:20000
- Tav.2 Rilievo celerimetrico in scala 1:5000
- Tav.3 Fasce di esondabilità in scala 1:5000
- Tav.4 Sezioni idrauliche in scala 1:200
- Tav.4 Sezioni idrauliche -revisione-in scala 1:200
- Tav.5 Analisi idraulica TR50 in scala 1:300 - 1:1500



- Tav.5 Analisi idraulica TR500 -revisione- in scala 1:300 - 1:1500
- Tav.6 Analisi idraulica TR200 in scala 1:300 - 1:1500
- Tav.6 Analisi idraulica TR200-revisione- in scala 1:300 - 1:1500
- Tav.7 Analisi idraulica TR500 in scala 1:300 - 1:1500
- Tav.7 Analisi idraulica TR500 - revisione - in scala 1:300 - 1:1500
- Elab.C1 Tabelle di analisi
- Tav.C.2.1 Urbanizzazione primaria acquedotto in scala 1:5000
- Tav.C.2.2 Urbanizzazione primaria fognatura in scala 1:5000
- Tav.C.2.3 Urbanizzazione primaria illuminazione pubblica in scala 1:5000
- Tav.C.2.4 Urbanizzazione secondaria servizi esistenti in scala 1:5000
- Tav. C.3 Attività edilizia recente (1975-2000) in scala 1:5000
- Tav. C.4.1 Attività commerciali esistenti in scala 1:5000
- Tav. C.4.2 Attività artigianali e industriali esistenti in scala 1: 5000
- Tav. D.1 Planimetria sintetica di piano in scala 1:25.000
- Tav. D.2 Assetto generale del Piano in scala 1: 5000
- Tav. D.3 Aree urbanizzate e urbanizzande in scala 1:2000
- Tav. D.4 Centro storico: tipi di intervento ammessi in scala 1:1000
- Tav. D.5 Sovrapposizione delle perimetrazioni urbanistiche sulla carta di sintesi in scala 1:5000
- Elab. E Norme di Attuazione
- Elab. Z Scheda quantitativa dei dati urbani
- Deliberazioni consiliari n.23 in data 29.11.2004 e n. 18 in data 28.2.2005, esecutive ai sensi di legge, con allegato:
- Elab. Controdeduzioni alle osservazioni della Regione
- Elab. A Relazione illustrativa
- All.A1 Centro storico: analisi dei valori ambientali in scala 1:1000
- All.A.2 Centro storico: schedatura degli edifici e degli elementi di pregio
- All.A3 Verifica di compatibilità acustica
- Elab.B Relazione Geologica con allegato Elab.7-Carta di sintesi (della pericolosità geomorfologica e dell'idoneità all'utilizzazione urbanistica) in scala 1:10000
- Elab.C1 Tabelle di analisi
- Tav.C.2.1 Urbanizzazione primaria acquedotto in scala 1:5000
- Tav.C.2.2 Urbanizzazione primaria fognatura in scala 1:5000
- Tav.C.2.3 Urbanizzazione primaria illuminazione pubblica in scala 1:5000
- Tav.C.2.4 Urbanizzazione secondaria servizi esistenti in scala 1:5000
- Tav. C.3 Attività edilizia recente (1975-2000) in scala 1:5000
- Tav. C.4.1 Attività commerciali esistenti in scala 1:5000
- Tav. C.4.2 Attività artigianali e industriali esistenti con più di 5 addetti in scala 1: 5000
- Tav. D.1 Planimetria sintetica di piano in scala 1:25.000

- Tav. D.2 Assetto generale del Piano in scala 1: 5000
- Tav. D.3 Aree urbanizzate e urbanizzande in scala 1:2000
- Tav. D.4 Centro storico: tipi di intervento ammessi in scala 1:1000
- Tav. D.5 Sovrapposizione delle perimetrazioni urbanistiche sulla carta di sintesi in scala 1:5000
- Elab. E Norme di Attuazione
- Elab. Z Scheda quantitativa dei dati urbani
- Elab. Relazione - schede geologico - tecniche aree di variante

La presente deliberazione sarà pubblicata sul Bollettino Ufficiale della Regione Piemonte ai sensi dell'art. 61 dello Statuto e dell'art. 14 del D.P.G.R. n. 8/R/2002.

(omissis)

Allegato





Direzione Pianificazione  
e Gestione Urbanistica

Direzione19@regione.piemonte.it

Data 27.04.2005

Protocollo

Allegato alla D.G.R. n. 25-161 in data 30-5-2005 relativa all'approvazione della Revisione Generale del P.R.G.C. predisposta dal Comune di Ozegna e adottata con successive Deliberazioni del Consiglio Comunale n. 23 in data 29.11 2004 e n. 18 in data 28.02.2005.

Elenco delle modifiche da introdurre "ex officio", ai sensi dell'11° comma dell'art. 15 della L.R. 56/77 e s.m.i.

### Modifiche alla cartografia

#### TAVOLE D.2, D.3, D.5

- Sull'area IR5, lungo i tre lati (ad ovest) confinanti con l'area RC16, inserire una fascia verde inedificabile (fascia di rispetto dalle aree industriali, come già definita in legenda) di 10 metri di profondità, analoga a quella già prevista sulla stessa area RC16.
- Riclassificare l'attuale area II4 quale IR3.

#### TAVOLA D.4

- In legenda, alla voce "tipi di intervento edilizio ammessi", eliminare la terza riga comprendente simbolo e dicitura "con demolizione/ricostruzione".

#### TAVOLA D.2 (ERRORI MATERIALI)

In legenda, alla voce "fasce di rispetto", nella colonna più a destra, stralciare la dicitura "dalle captazioni idriche" ed il relativo simbolo a tratto/punto azzurro e sostituirli con la dicitura "dai corsi d'acqua" ed il simbolo tratteggiato azzurro.

### Modifiche all'elaborato A - "Relazione Illustrativa"

#### PARAGRAFO 5.4, tabella "aree a destinazione economica"

Stralciare i dati relativi all'area II4 dal riquadro della categoria "II" e correggere i totali; inserire nel riquadro della categoria "IR" una nuova riga corrispondente all'area IR3 (tra IR2 e IR4) con i relativi dati, aggiornando quindi il totale.

1

## **Modifiche all'elaborato E – “Norme di Attuazione”**

### **ART. 6 – DESTINAZIONI D'USO**

**Comma 1, punto C2:** dopo le parole “mq 400 (M-SE1)” inserire: “... ed esercizi al dettaglio alimentari e/o misti con superficie di vendita da mq 151 a mq 250 (M-SAM1)”.

### **ART. 8 – APPLICAZIONE DEGLI INDICI URBANISTICI**

**Comma 8:** stralciare la frase “Il trasferimento ... omissis ... di cubatura. ...” e sostituirla con la seguente: “Il trasferimento di volume edificabile non è ammesso fra aree di diversa classificazione urbanistica. E' applicabile tra lotti contigui egualmente destinati, previa annotazione presso gli uffici comunali di specifico vincolo per la cubatura trasferita. Fra aree di pari destinazione ma non contigue è ammesso unicamente nell'ambito di uno SUE unitario.”.

### **ART. 11 – DISTANZE TRA I FABBRICATI**

**Comma 2:** all'ottava riga del comma, dopo le parole “... o con sopraelevazione fino a m. 1,50.” inserire: “L'eventuale sopraelevazione fino a mt. 1,50, in caso di particolare criticità in termini di esigue distanze tra fabbricati e/o altre penalizzazioni della confrontanza (scarso soleggiamento, ecc. ...), è condizionata caso per caso al parere favorevole dell'U.T.C. e della C.I.E. e ad accordo scritto fra le proprietà confrontanti.”.

**Comma 4:** al punto a), dopo “in aree CS e RR” ripristinare “, nell'ambito della stessa proprietà,”;

- inoltre, alla fine del comma, inserire il seguente punto: “c) per quanto riguarda i precedenti punti a) e b), in ogni caso la distanza minima è riducibile a mt. 6 solo su parere favorevole della C.I.E. e previo accordo scritto tra proprietari confrontanti.”.

### **ART. 13 – VINCOLI SOPRAORDINATI AL PRG**

**Paragr. 2, comma 2.4, punto h):** all'inizio del periodo, stralciare le parole “sugli edifici residenziali, rurali e non,...” e sostituirle con le seguenti: “sugli edifici rurali ad uso residenziale ...”.

**Paragr. 3, comma 3.2, punto d):** stralciare l'intero nuovo punto d) e sostituirlo con il seguente: “Sugli edifici esistenti nelle fasce di rispetto si applicano le prescrizioni e le limitazioni derivanti dalle classi di rischio geologico individuate sulla Carta di Sintesi che correde il P.R.G.C., così come riportate nella relativa legenda con particolare riferimento alla classe IIIB4; inoltre sono fatte salve le prescrizioni del 3° e 4° comma dell'art. 29 della L.R. 56/77 e s.m.i.”.

**Paragr. 4, comma 4.3, punto a):** integrare il testo riproposto in sede di controdeduzioni con la seguente precisazione: “Il recupero abitativo di volumi rustici ed accessori e gli incrementi volumetrici per adeguamento igienico-funzionale devono complessivamente rispettare le disposizioni del 5° comma dell'art. 27 della L.R. 56/77 così come integrate dai limiti dimensionali ammessi dall'art. 28 della L. 166/2002.”.

### **ART. 14 – PRESCRIZIONI IDRO-GEOLOGICHE**

Alla fine dell'articolo inserire :

“8. Su tutto il territorio comunale è vietato l'intubamento di rii e canali ed in particolare per i settori posti in classe IIb e IIc occorre provvedere all'esecuzione di idonee verifiche atte ad escludere che gli interventi edificatori comportino effetti peggiorativi per l'edificio esistente.

9. Le superfici abitabili devono essere realizzate a quote compatibili con la piena di riferimento, previa rinuncia da parte del soggetto interessato al risarcimento in caso di danno o in presenza di copertura assicurativa, nel rispetto dell'art. 39, comma 4, lett. A delle N.d.A. del P.A.I..

10. Per le aree eventualmente edificabili all'interno delle aree in dissesto, il permesso di costruire dovrà essere preceduto dalla sottoscrizione di un atto liberatorio che escluda ogni responsabilità dell'Amministrazione pubblica in ordine ad eventuali futuri danni a cose e a persone comunque derivanti dal dissesto segnalato, in osservanza dell'art. 18, comma 7 delle N.d.A. del P.A.I..

11. Le prescrizioni e le condizioni tecnico-attuarie variamente contenute nell'elaborato "Relazione - schede geologico-tecnico aree di Variante", datato febbraio 2005 ed adottato con D.C. integrativa n° 18 del 28.02.2005, si intendono parte costituente e integrante del presente testo normativo con valore cogente per la corretta realizzazione di tutti gli interventi edilizi ammessi nelle singole aree."

#### ART. 15 - INTERVENTI EDILIZI

Paragr. 6, comma 6.5, punto c): stralciare la frase alla quinta riga " , anche in applicazione della L.R. 21/98".

- Inoltre, dopo le parole " ...sottotetti a fini abitativi;" completare il capoverso con la seguente precisazione: "ogni singolo caso sarà oggetto di specifica valutazione dell'Ufficio Tecnico Comunale e della C.I.E in relazione alla necessità di evitare un generale livellamento delle linee di colmo e di gronda delle coperture."

- Infine, alla fine del punto c), aggiungere la seguente disposizione: "L'eventuale sopraelevazione fino a mt. 1,50, in caso di particolare criticità in termini di esigue distanze tra fabbricati e/o altre penalizzazioni della confrontanza (scarso soleggiamento, ecc. ...), è condizionata caso per caso al parere favorevole dell'U.T.C. e della C.I.E. e ad accordo scritto fra le proprietà confrontanti."

Paragr. 10, comma 10.3, punto a): dopo le parole "edifici compresi nella zona CS ..." inserire la seguente precisazione: " , con esclusione di quelli compresi nell'ambito del ricetto e di quelli vincolati nella tav. D4 alla conservazione delle facciate, ...".

#### ART. 16 - STRUTTURE EDILIZIE PERTINENZIALI

Paragr. 4, comma 4.2: inserire dopo il punto c), il seguente testo:

"In particolare, gli interventi di cui al presente paragrafo non sono realizzabili nell'area del ricetto; nelle rimanenti porzioni del centro storico CS devono essere limitati esclusivamente ai casi di dimostrata impossibilità di riutilizzo di strutture pertinenziali esistenti."

#### ART. 19 - STAZIONI DI SERVIZIO E RIFORNIMENTO DI CARBURANTI

Ripristinare il testo originario dell'art. 19; inoltre stralciare la frase aggiunta in sede controdeduttiva "... dei criteri di cui all'Allegato A della D.G.R. n. 48-29266 del 31.1.2000" e sostituirla, in calce all'articolo quale ultimo comma, con la seguente : "3. Le norme del presente articolo si applicano fatti salvi i criteri di cui all'Allegato A della D.G.R. n. 48-29266 del 31.1.2000."

#### ART. 20 - COMMERCIO AL DETTAGLIO IN SEDE FISSA

- comma 1: alla fine del comma, dopo le parole " ... destinazione commerciale al dettaglio" inserire "... con tipologie distributive ammesse all'interno delle localizzazioni L1 come da tabella regionale di cui all'art. 17 della D.C.R. n° 563-13414 del 29.10.1999";

- commi 3 e 4: alla fine della prima alinea, dopo le parole "in ragione di 1 mq/2 mq di Sul" inserire la seguente precisazione: "e comunque nel rispetto dell'art. 25 dell'allegato A alla D.C.R. n° 563-13414 del 29.10.1999 e s.m.i.";
- comma 4: dopo le parole "con superficie di vendita ..." stralciare "da 151 a 250 mq" e sostituire con "rispettivamente da 151 a 250 mq per la categoria M.SAM1 e da 151 a 400 mq per la categoria M.SE1".

#### ART. 23 - CENTRO STORICO

##### paragr. INTERVENTI EDILIZI EX ART. 15

- voce "edifici per i quali ... di tipo A": stralciare la dizione "demolizione con ricostruzione vincolata (4)" nella colonna relativa al "permesso convenzionato".

- nota 1: alla fine della nota, dopo le parole "arredo dei giardini." introdurre la seguente disposizione: "Tali interventi devono essere limitati esclusivamente ai casi di dimostrata impossibilità di riutilizzo di strutture pertinenziali esistenti."

##### paragr. PRESCRIZIONI PARTICOLARI

- voce "modifiche ex art. 17 ...", prima alinea: dopo "... andranno comunque preservati;" inserire: "... si richiamano integralmente le ulteriori prescrizioni della precedente nota (5).".

- voce "modifiche ex art. 17 ...", seconda alinea: alla fine della frase, dopo le parole "D. lgs 490/99 ..." inserire: "..., nonché per gli edifici compresi nell'antico ricetto".

- voce "riqualificazione del fronte edilizio sud della piazza Umberto I": stralciare l'ultimo comma "Tale studio non deve ... omissis ... coerenza con tali finalità." e sostituirlo con il seguente: "Tale studio assume valore prescrittivo di indirizzo ed orientamento tipologico per il recupero e la riproposizione di valori ambientali qualificanti il più significativo spazio urbano del paese: soluzioni architettoniche alternative sono eventualmente accettabili in sede attuativa, su parere favorevole della C.I.E. e dell'U.T.C., a condizione che ne sia dimostrata la coerenza con tali finalità; in ogni caso deve essere escluso un generale livellamento delle linee di gronda e di colmo delle coperture."

#### ART. 27 - AREE RESIDENZIALI DI COMPLETAMENTO

##### paragr. INTERVENTI EDILIZI EX ART. 15

Nella prima frase, dopo le parole "... ristrutturazione edilizia di tipo A" stralciare le successive voci "integrazione pertinenziale (2), ampliamento con incremento di carico insediativo, cambio di destinazioni d'uso".

##### paragr. PRESCRIZIONI PARTICOLARI

Alla fine della frase, dopo le parole "... in coerenza con i criteri della L.R. 52/00 ..." aggiungere : "... e comunque tali da garantire il rispetto dei limiti di immissione previsti per la classe acustica dell'area, che dovrà essere dimostrato dalla "Documentazione previsionale di clima acustico" allegata al S.U.E., ai sensi delle N.d.A. del P.C.A.. L'edificabilità dell'area RC16 è inoltre subordinata alla realizzazione di una fascia alberata di pronto effetto della profondità di 10 metri, in area IR5, lungo il confine tra le due aree."

#### ART. 27 BIS - AREA MISTA RESIDENZIALE E TERZIARIA

##### paragr. PRESCRIZIONI PARTICOLARI

- voce "riparto delle destinazioni d'uso": completare il testo con la seguente precisazione: "... che dovrà essere collocata nelle porzioni dell'area più distanti dall'impianto IR2".

ART. 28 – IMPIANTI PRODUTTIVI ESISTENTI IN AREE IMPROPRIEparagr. INTERVENTI EDILIZI EX ART. 15

Sostituire “Rc = 50 %” con “Rc = 40 %”.

paragr. PRESCRIZIONI PARTICOLARI

voce “pertinenze residenziali”: dopo le parole “... per ogni insediamento produttivo ...” inserire “... di almeno 500 mq”;

- all’ultima frase, dopo le parole “... unità abitative devono essere ...” stralciare “preferibilmente”;
- sempre all’ultima frase, dopo le parole “... del fabbricato produttivo” stralciare “, o almeno” e sostituire con “ed essere”.

ART. 29 – AREE PER ATTIVITA’ PRODUTTIVE DI RIORDINO E COMPLETAMENTOparagr. PRESCRIZIONI PARTICOLARI

voce “pertinenze residenziali”:

- al 2° comma, dopo le parole “... unità abitative devono essere ...” stralciare “preferibilmente”;
- ancora al 2° comma, dopo le parole “... del fabbricato produttivo ...” stralciare “, o almeno” e sostituire con “ed essere”;
- alla fine inserire la seguente prescrizione :  
“AREA IR5: sulla fascia lungo i tre lati confinanti con l’area RC16 non possono essere realizzati edifici e devono essere previste idonee schermature per l’abbattimento delle immissioni inquinanti, soprattutto acustiche, in coerenza con i criteri della L.R. 52/2000; in particolare, dovrà essere realizzata una fascia alberata di pronto effetto lungo il confine con l’area RC16 contestualmente alla realizzazione degli interventi residenziali ammessi sulla stessa..”.

ART. 31 – AREE PER ATTIVITA’ TURISTICO-RICETTIVE DI NUOVO IMPIANTOparagr. PRESCRIZIONI PARTICOLARI, voce “Protezione dalle emissioni rumorose”:

alla fine della frase, dopo le parole “... con i criteri della L.R. 52/00 ...” inserire: “... e comunque tali da garantire il rispetto dei limiti di immissione previsti per la classe acustica dell’area, che dovrà essere dimostrato dalla “Documentazione previsionale di clima acustico” allegata al S.U.E., ai sensi delle N.d.A. del P.C.A.”.

ART. 32 – AREE AGRICOLE NORMALIparagr. PRESCRIZIONI PARTICOLARI

- voce “impianti di raccolta e trasformazione prodotti agricoli”: alla seconda riga, dopo le parole “... realizzazione di tali strutture ...”, inserire: “... è soggetta a permesso di costruire convenzionato e ...”.

- voce “riutilizzo di strutture ex-rurali”: integrare la disposizione della seconda alinea con la seguente norma: dopo le parole “... e tra pareti finestrate,” inserire: “in ogni caso non sono ammessi il recupero abitativo e la demolizione e ricostruzione allo stesso scopo, delle strutture di tipo industriale.”.

- stralciare l’ultimo capoverso “I fabbricati ... omissis ... imprese edili e simili.” e sostituirlo con: “Le strutture prefabbricate di tipo industriale possono essere unicamente riutilizzate come depositi non nocivi, compatibili con le caratteristiche del contesto agricolo circostante.”.

Il Responsabile del Settore  
Territoriale Provincia di Torino  
arch. Maurizio VETERE

Il Direttore  
arch. Franco FERRERO



Deliberazione della Giunta Regionale 30 maggio 2005, n. 26-162

**L.R. n. 56/77 e successive modificazioni. Comune di Rocca D'Arazzo (AT). Approvazione della Variante al Piano Regolatore Generale Intercomunale vigente e della relativa Variante "in itinere".**

(omissis)

LA GIUNTA REGIONALE

a voti unanimi...

*delibera*

#### ART. 1

Di approvare, ai sensi del combinato disposto di cui agli artt. 15 e 17 della Legge Regionale 5.12.1977 n. 56 e successive modificazioni, la Variante al Piano Regolatore Generale Intercomunale vigente riferita unicamente al Comune di Rocca d'Arazzo (AT) e dallo stesso adottata e successivamente modificata, integrata e variata "in itinere" con deliberazioni consiliari n. 35 in data 21.12.2000, n. 14 in data 27.9.2001, n. 1 in data 12.3.2003, n. 15 in data 14.10.2003, n. 30 in data 28.9.2004 e n. 5 in data 23.3.2005, subordinatamente all'introduzione "ex officio", negli elaborati progettuali, delle ulteriori modifiche, specificatamente riportate nell'allegato documento "A" in data 26.4.2005, che costituisce parte integrante del presente provvedimento e fatte salve comunque le prescrizioni del D.L. 30.4.1992 n. 285 "Nuovo Codice della Strada" e del relativo Regolamento approvato con D.P.R. 16.12.1992 n. 495 e successive modificazioni.

#### ART. 2

L'approvazione della presente Variante al Piano Regolatore Generale Intercomunale vigente, riferita al solo Comune di Rocca d'Arazzo, costituisce per il medesimo Comune - con le modifiche introdotte "ex officio" di cui al precedente Art. 1 - adeguamento ai disposti del Piano per l'Assetto Idrogeologico (P.A.I.) approvato con D.P.C.M. in data 24.5.2001.

#### ART. 3

La documentazione relativa alla Variante e alla successiva variante "in itinere" al Piano Regolatore Generale Intercomunale vigente, relativa al solo Comune di Rocca d'Arazzo e dallo stesso predisposta ed adottata, debitamente vistata, si compone di:

##### Atti Amministrativi

di adozione e successive modificazioni della Variante e della successiva variante "in itinere" al P.R.G.C. in argomento

- D.C. n. 35 in data 21.12.2000, esecutiva ai sensi di legge
- D.C. n. 14 in data 27.9.2001, esecutiva ai sensi di legge
- D.C. n. 1 in data 12.3.2003, esecutiva ai sensi di legge
- D.C. n. 15 in data 14.10.2003, esecutiva ai sensi di legge
- D.C. n. 30 in data 28.9.2004, esecutiva ai sensi di legge
- D.C. n. 5 in data 23.3.2005, esecutiva ai sensi di legge

##### Elaborati Tecnici

Tav. S.1 -Uso del suolo in atto ai fini agricoli e forestali ed estrattivi in scala 1:5.000

Tav. S2 -Carta delle infrastrutture, in scala 1:5.000

Elab.S3 -Relazione Geologica, con allegate:

Tav. S3.1 -Carta geologico Strutturale, in scala 1:1000

Tav. S3.2 -Carta Geomorfologica(dei dissesti e delle

Aree inondabili), in scala 1: 1.000

Tav.S3.3 -Carta geoidrologica (e del reticolato idrografico superficiale), in scala 1:2.000

Tav.S3.4 -Carta dell'acclività, in scala 1:2.000

Tav.S3.5 -Carta della caratterizzazione litotecnica dei Terreni, in scala 1:2.000

Tav.S3.6 -Carta di sintesi della pericolosità Geomorfologia e dell'idoneità alla

utilizzazione urbanistica, in scala 1:2.000

Tav.S4.1 -Insediamenti esistenti: Concentrico e Centro Storico, in scala 1:2.000

Tav.S4.2 -Insediamenti esistenti:Frazione Santa Caterina, in scala 1:2.000

Tav.S4.3 -Insediamenti esistenti:Frazione San Carlo, in scala 1:2.000

Tav.S4.4 -Insediamenti esistenti:Frazione Sant'Anna, in scala 1:2.000

Tav.S4.5 -Insediamenti esistenti: Aree Produttive, in scala 1:2.000

Elab.P1 -Relazione Illustrativa Scheda quantitativa dei dati urbani

Tav. P2 -Inquadramento generale, in scala 1:25.000

Tav. P3 -Carta di sintesi della Pericolosità geomorfologica e dell'idoneità all'utilizzazione urbanistica, in scala 1:10.000

Tav. P.4 -Planimetria generale Carta di Sintesi estesa all'intero territorio scala 1:5.000

Tav. P.5.1 -Sviluppo dei territori urbanizzati ed urbanizzandi Concentrico, in scala 1:2.000

Tav. P.5.1.1 -Sviluppo dei territori urbanizzati ed urbanizzandi

Concentrico Centro Storico, in scala 1:1.000

Tav. P.5.2 -Sviluppo dei territori urbanizzati ed urbanizzandi - Fraz. Santa Caterina, in scala 1:2.000

Tav. P.5.3 -Sviluppo dei territori urbanizzati ed urbanizzandi - Fraz. San Carlo, in scala 1:2.000

Tav. P.5.4 -Sviluppo dei territori urbanizzati ed urbanizzandi - Fraz. Sant'Anna, in scala 1:2.000

Tav. P.5.5 -Sviluppo dei territori urbanizzati ed urbanizzandi - Aree Produttive, in scala 1:2.000

Elab. P.6 -Relazione Geologico Tecnica con carte alla scala di Piano per dintorni

Elab. P.7 -Norme Tecniche di Attuazione. Schede normative di intervento.

La presente deliberazione sarà pubblicata sul Bollettino Ufficiale della Regione Piemonte ai sensi dell'art. 61 dello Statuto e dell'art. 14 del D.P.G.R. n. 8/R/2002.

(omissis)

Allegato



26 APR. 2005

Allegato "A" alla Deliberazione della Giunta Regionale n° 26-162  
In data 26/4/05 relativa all'approvazione della Variante al P.r.g.c. vigente del Comune di ROCCA D'ARAZZO

**Elenco modificazioni introdotte "ex officio" ai sensi dell'11° comma dell'art. 15 della L.r. 5.12.1977 n° 56 e s.m.i..**

- Nelle legende delle tavole P.2, P.3, P.4, P.5.1, P.5.1.1, P.5.2, P.5.3, P.5.4, P.5.5 e sul frontespizio dell'elaborato P7 "Norme Tecniche di Attuazione" è inserita la dizione che recita: "Considerato che con deliberazione del Consiglio Regionale 5 ottobre 2004 n.384-28589 (pubbl. B.U.R. n.43 del 28 ottobre 2004) è entrato in vigore il Piano Territoriale della Provincia di Asti, si richiama il 1° comma dell'art.8bis della L.R. 56/77 s.m.i. che recita: '*I Piani Territoriali si attuano mediante l'adeguamento dei Piani Regolatori generali...*' che prevede l'adeguamento del P.R.G.C del Comune di Cisterna al citato PTP. Si evidenzia che, ai sensi del 4°c., art.8, L.R.56/77 e smi, e del 2° comma dell'allegato A della Deliberazione del Consiglio regionale n. 384-28589 del 05.10.2004, le disposizioni del PTP immediatamente prevalenti sulla disciplina di livello comunale vigente, e vincolanti anche nei confronti degli interventi settoriali e dei privati, sono quelle definite al comma 3 "degli articoli 12, 15, 21, 24, 25, 26, 28, 29, 30 e 36 delle Norme Tecniche di Attuazione del PTP -così come sono stati integrati o modificati ex-officio dalla delibera consiliare di approvazione."

#### 1. NORMATIVA

- Nell'oggetto del frontespizio dell'Elaborato P7 "Norme Tecniche di Attuazione", è stralciata la frase: " Schede normative di intervento" e in tutti gli articoli delle Norme, sono stralciati eventuali richiami a schede o tabelle di area.
  - Pag. 21, Art. 10;  
Il primo comma è sostituito con il seguente: "Le prescrizioni costruttive sotto riportate sono estese a tutto il territorio comunale, e disciplinano gli interventi di recupero, di ampliamento e di nuova costruzione previsti nelle aree e negli ambiti di conservazione tra cui il Centro Storico, nei nuclei agricoli e in zona agricola fatta eccezione per gli interventi nelle aree per attività produttiva (vedi art. 29/30). "
  - Pag. 33, Art. 25;  
Alla lettera D, l'ultimo comma è sostituito con il seguente: "Nel caso siano create nuove superfici a destinazione commerciale devono essere rispettate le disposizioni e i criteri insediativi di cui alla L.R. 28/99 e D.C.R. 563-13414 del 29.10.1999 e s.m.i. nonché reperite le previste aree a parcheggio, nella misura percentuale dell'80% di nuova SLP a destinazione commerciale (art.21 L.R.56/77), è ammessa la monetizzazione delle aree a servizio solo nel caso di documentata impossibilità di reperire tali aree sui lotti di pertinenza

dell'intervento. La 'monetizzazione' deve coprire integralmente i costi di acquisizione dell'area, da reperire contestualmente al rilascio dell'atto autorizzativo" .."

- Pag. 38, Art. 27;

Alla Lettera C) Il secondo comma è sostituito con il seguente: "L'attivazione dei lotti di completamento privi di accesso viario pubblico è subordinato a strumento urbanistico esecutivo che preveda il collegamento diretto e funzionale alle infrastrutture pubbliche comunali."

- Pag. 42, Art. 29;

Al punto B) "Destinazioni ammesse" è inserito un nuovo comma che recita: "In difformità da quanto eventualmente indicato, possono insediarsi nelle "Aree Produttive artigianali di nuovo impianto" solo attività artigianali compatibili con la classe IV così come indicato nel Piano di Zonizzazione Acustica Comunale"

- Pag. 42, Art. 29:

Il secondo comma della Lettera C) è sostituito con il seguente: "Gli interventi previsti nelle aree sono attuati per comparti da attivarsi secondo il numero progressivo con cui sono contraddistinti cartograficamente nelle tavole di Piano e/o nei SUE attuativi."

- Pag. 43, Art. 30;

Al punto B) "Destinazioni ammesse" è inserito un nuovo comma che recita: "In difformità da quanto eventualmente indicato possono insediarsi nelle "Aree Produttive artigianali di Riordino e di Completamento" solo attività artigianali compatibili con la classe IV così come indicato nel Piano di Zonizzazione Acustica Comunale"

- Pag. 45, Art. 31;

Il secondo comma è sostituito con il seguente: "La delimitazione dei nuclei agricoli è giustificata dall'individuazione dei contesti agricoli tipici con caratteristiche tipologiche da tutelare in particolare, oltre gli ambiti di conservazione localizzati nella frazione Santa Caterina e nella Frazione San Anna individuati di valenza ambientale ai sensi dell'art. 24 della L.R. 56/77., ogni intervento edilizio è subordinato al rispetto delle prescrizioni costruttive di cui all'art. 10 delle Presenti N.t.A."

- Pag. 45, Art. 31;

Al secondo comma della lettera A) dopo: "...lotti liberi..." è aggiunto il termine: "...di ricomposizione..."

- Pag. 46, Art. 31

Al sesto comma della lettera A), dopo "...edifici residenziali recenti..." è inserita la precisazione: "...privi di valore storico e documentario..."

- Pag. 48, Art. 31bis

Al quarto comma della lettera A), dopo "Per gli edifici recenti..." deve essere inserita la precisazione: "...privi di valore storico e documentario e..."

- Pag. 51, Art. 32

Al primo comma della lettera D), dopo "...edifici di recente costruzione..." è inserita la precisazione: "...privi di valore storico e documentario e..."

- Pag. 54, Art. 32 bis;

- Al termine del titolo dell'articolo è aggiunto il riferimento alfanumerico : "... (PL III)"

- Il primo comma è sostituito con il seguente: " In tali aree sono insediabili gli impianti di allevamento di bestiame non rientranti nell'ambito dell'attività aziendale agricola di cui all'art. 2135 del C.C. subordinatamente all'approvazione di uno specifico S.U.E. che garantisca la contestuale realizzazione delle necessarie opere di urbanizzazione ivi compresi idonei impianti atti ad evitare ogni forma di inquinamento garantendo comunque una quota di superficie libera pari ai 2/3 dell'intero lotto."

- Pag. 54, Art. 32 bis;

Al quinto comma tra le prescrizioni è corretta la "distanza dai confini di proprietà" sostituendo "MT 10" con "MT 30".

- Pag. 55, Art. 33;

Al terzo comma, la dizione " ...sotto l'aspetto idrogeologico..." è sostituita con: "...all'interno del vincolo idrogeologico..."

- Pag. 58, Art. 36;

Al termine del secondo comma le parole "...dovrà essere:" sono sostituite con la frase: "...dovrà in ogni caso rispettare le caratteristiche dimensionali definite dal Decreto del Ministro delle Infrastrutture e dei Trasporti del 05/11/2001, con un minimo di:"

## 2. CARTOGRAFIA

- Nelle legende delle Tavole P4, P5.1, P5.1.1., P5.2, P5.4, P5.5 alla definizione "Aree di conservazione e ambiti di conservazione" è aggiunta la frase: " – Aree aventi valore storico-ambientale oggetto di tutela ai sensi dell'art. 24 della L.R.56/77 s.m.i."
- Alle Tavole P4 e P5.5 sono apportare le modifiche di cui all'allegato cartografico n.1
- Alle Tavole P4 e P5.2 sono stralciate le porzioni dell'area PLIII così come evidenziato nella modifica cartografica n.2.

Il Responsabile  
del Settore Territoriale Urbanistico  
Area Provincia di Asti  
Arch. Agostino NOVARA


Il Referente d'Area  
della Direzione Regionale  
Arch. Margherita BIANCO

Modifica Cartografica n.1

COMUNE DI ROCCA D'ARAZZO  
Provincia di Asti

Variante al P.R.G.C.

Modifiche alla Tav. P4 e Tav P.5.5

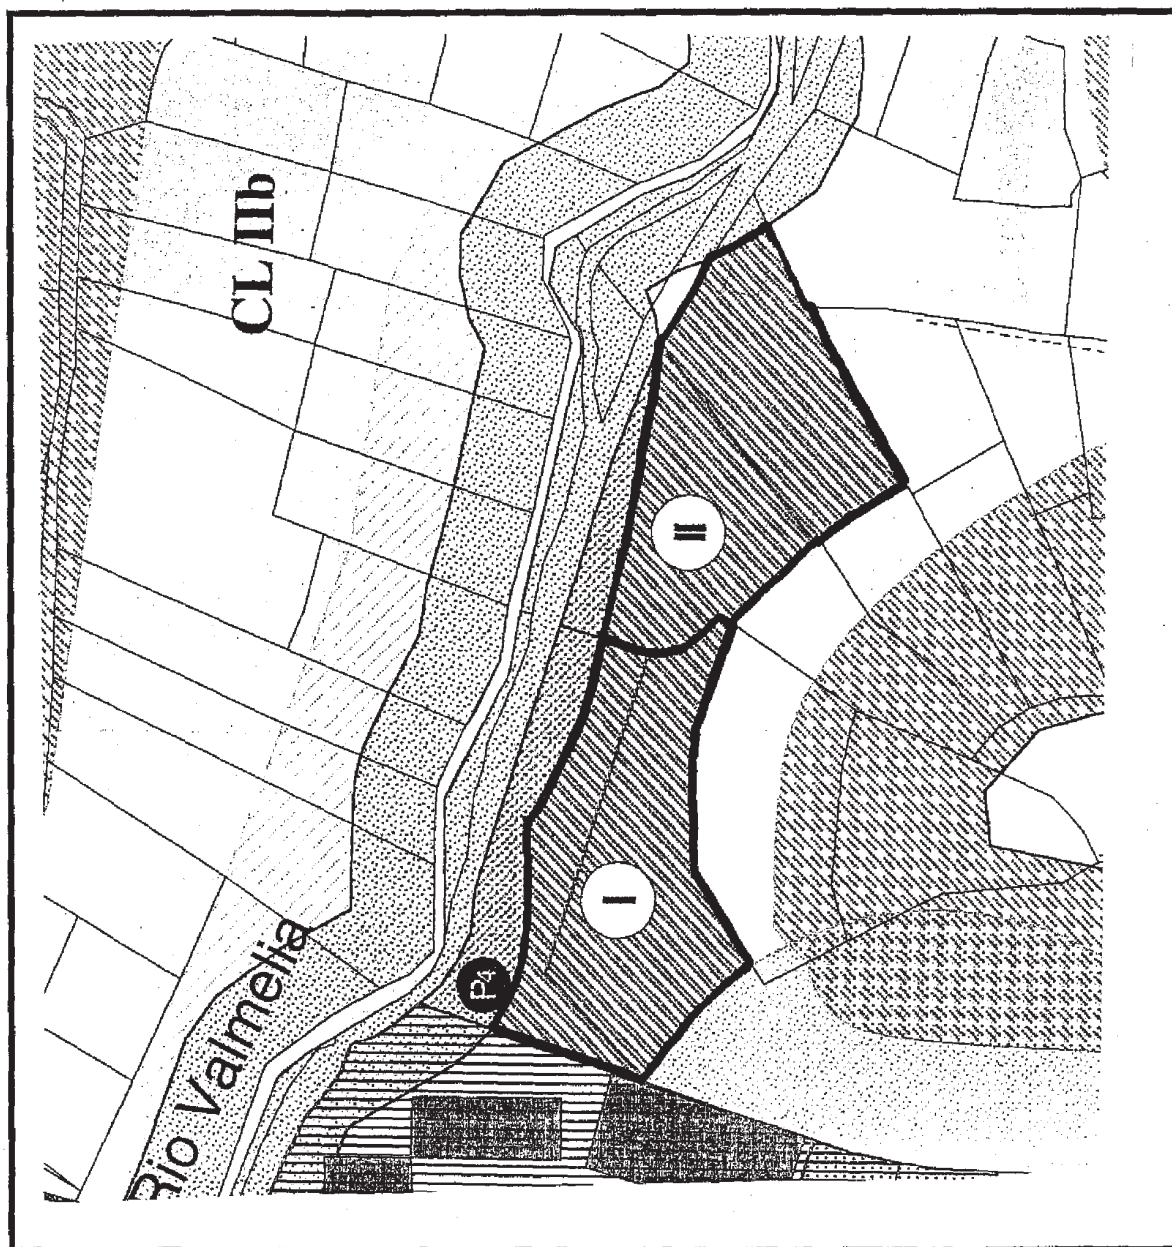

Scala 1:2.000



Suddivisione delle Aree Produttive I e II




Modifica Cartografica n.2

COMUNE DI ROCCA D'ARAZZO  
Provincia di Asti

Variante al P.R.G.C.

Modifiche alla Tav. P4 e Tav P.5.2

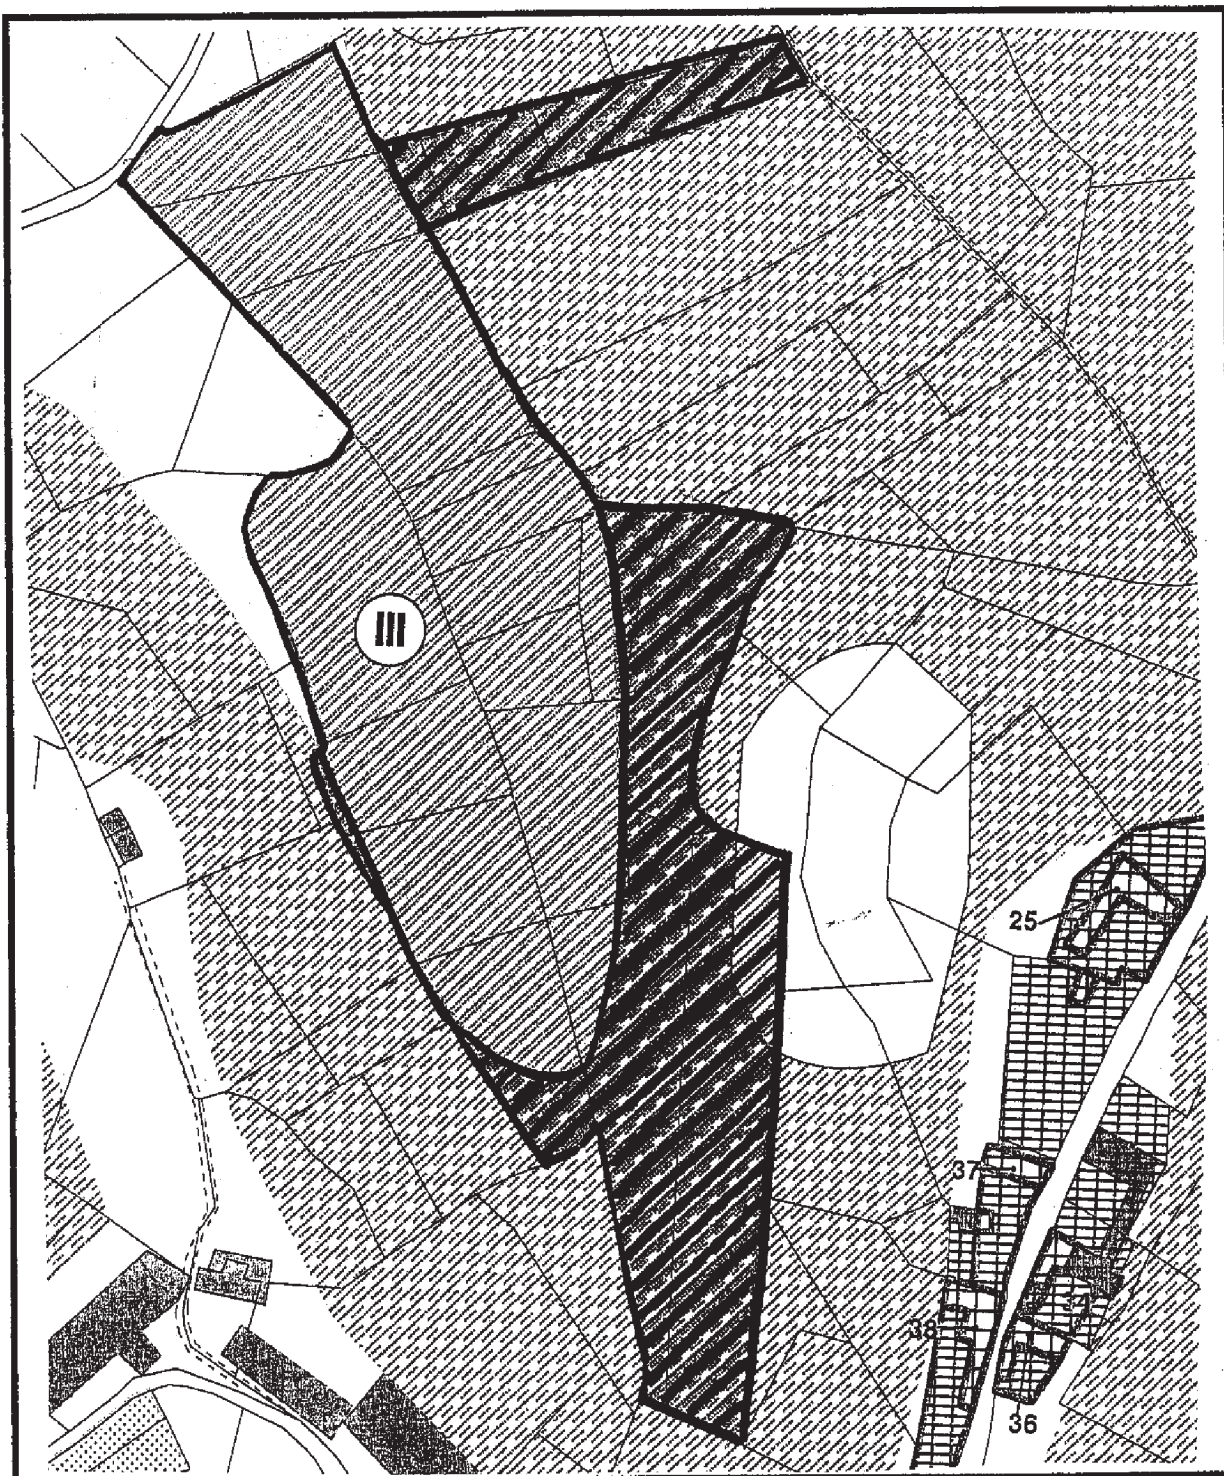

Scala 1:2.000



Porzione stralciata dell' Area PL III "Produttiva destinata alle infrastrutture, alle strutture ed alle attrezzature per gli allevamenti animali"

Deliberazione della Giunta Regionale 30 maggio 2005, n. 29-165

**Preso d'atto del programma provinciale di gestione rifiuti della Provincia del Verbano Cusio Ossola a seguito di adeguamento.**

A relazione del Vicepresidente Susta:

La Legge regionale 24 ottobre 2002 n. 24, "Norme per la gestione dei rifiuti" ha attribuito alle Province piemontesi il compito di predisporre programmi provinciali di gestione rifiuti, che hanno l'obiettivo di attuare le indicazioni ed i criteri stabiliti dal piano regionale di gestione dei rifiuti e di consentire la realizzazione dei dettami del medesimo mediante l'individuazione di concrete ed operative linee di intervento.

A tale proposito la legge regionale 24/2002 prevede all'art. 6 le modalità di approvazione dei programmi provinciali e stabilisce che gli stessi acquisiscono efficacia entro 90 giorni dalla ricezione, previa verifica della conformità alla programmazione regionale in materia, ovvero, nel caso di mancata conformità, prevede una procedura per l'adeguamento.

La Regione Piemonte con D.C.R. 436-11546 del 30 luglio 1997, ha approvato il Piano regionale di gestione dei rifiuti, indicando gli indirizzi programmatici ed i criteri organizzativi relativi ai sistemi di gestione dei rifiuti, che prevedono tra l'altro l'autosufficienza provinciale per i rifiuti compresi nel ciclo integrato dei rifiuti urbani. Il Piano regionale è stato recentemente aggiornato con l'approvazione del programma regionale di riduzione dei rifiuti biodegradabili in discarica con deliberazioni della Giunta regionale n. 22-12919 del 5 luglio 2004 e n. 14-14593 del 24 gennaio 2005 e l'approvazione della Sezione relativa ai rifiuti speciali con deliberazione della Giunta regionale n. 41-14475 del 29 dicembre 2004.

L'Amministrazione provinciale del Verbano Cusio Ossola ha inviato, in data 7 ottobre 2002, alla Regione Piemonte il programma provinciale di gestione dei rifiuti approvato dal Consiglio provinciale con Deliberazione n. 89/02 del 30 settembre 2002. La Giunta regionale, in applicazione del procedimento di verifica della conformità previsto dall'articolo 6 della legge regionale 24/2002, riscontrava alcune difformità e invitava la Provincia del Verbano Cusio Ossola ad adeguare il programma provinciale alle indicazioni ed ai criteri stabiliti dal Piano regionale e dalla Legge regionale 24 ottobre 2002 n. 24 relativamente agli aspetti indicati con deliberazione n. 10-10069 del 28 luglio 2003.

La Provincia del Verbano Cusio Ossola adottava quindi in seconda istanza, dopo il primo rinvio da parte della Regione, con deliberazione del Consiglio provinciale n. 40 del 26 aprile 2004, il programma provinciale dei rifiuti.

Nel periodo appena successivo alla predetta approvazione si sono verificate nella gestione dei rifiuti situazioni non contemplate nel programma provinciale, tali da giustificare, secondo la stessa provincia, una revisione del programma provinciale approvato con D.C.P. n. 40 del 26 aprile 2004. Sull'argomento infatti la Provincia del Verbano Cusio Ossola provvedeva a richiedere alla Regione, in data 2 agosto 2004, una sospensione dell'iter procedurale di verifica del programma provinciale al fine di permettere una valutazione più approfondita della propria realtà territoriale anche alla luce dell'emergenza nella gestione dei rifiuti urbani del Bacino della Valle Ossola.

Con deliberazione n. 10 del 22 aprile 2005 il Consiglio provinciale ha approvato un documento di programmazione in materia di rifiuti concernente la "sintesi della

situazione attuale e possibile evoluzione nel breve-medio periodo" a integrazione e modifica del programma provinciale per la gestione dei rifiuti approvato con deliberazione del Consiglio provinciale n. 40 del 26 aprile 2004.

Il suddetto documento è stato trasmesso alla Regione in data 9 maggio 2005 al fine della valutazione di conformità, in seconda istanza, prevista dall'articolo 6, comma 7, legge regionale 24/2002. Il programma provinciale, così come modificato e integrato dal documento di programmazione approvato nell'aprile del 2005, risulta adeguato alle indicazioni e ai criteri stabiliti dalla programmazione regionale in materia di rifiuti, in particolare alle indicazioni elencate nella deliberazione della Giunta regionale n. 10-10069 del 28 luglio 2003.

Visto l'art. 6 della Legge regionale 24 ottobre 2002 n. 24;

vista la Legge regionale 8 agosto 1997 n. 51;  
la Giunta regionale, unanime,

*delibera*

per le motivazioni espresse in premessa:

di prendere atto, ai sensi dell'art. 6, comma 7, della Legge regionale 24 ottobre 2002 n. 24, del programma provinciale di gestione dei rifiuti della Provincia del Verbano Cusio Ossola approvato con D.C.P. n. 40 del 26 aprile 2004, così come modificato e integrato dal documento di programmazione in materia di rifiuti concernente la "sintesi della situazione attuale e possibile evoluzione nel breve-medio periodo" approvato con D.C.P. n. 10 del 22 aprile 2005

La presente deliberazione sarà pubblicata sul Bollettino Ufficiale della Regione Piemonte, ai sensi dell'art. 61 dello Statuto e dell'art. 14 del D.P.G.R. n. 8/R/2002.

(omissis)

Deliberazione della Giunta Regionale 30 maggio 2005, n. 43-177

**Legge Regionale 5.12.1977 n. 56 e successive modificazioni. Comune di Nichelino (TO). Approvazione del Piano delle Aree per Insediamenti Produttivi "P.I.P. 4" e della contestuale variante al Piano Regolatore Generale Comunale vigente.**

(omissis)

LA GIUNTA REGIONALE

a voti unanimi...

*delibera*

ART. 1

Di approvare, ai sensi degli artt. 17, 40 e 42 della Legge Regionale 5.12.1977 n. 56 e successive modificazioni, il Piano delle Aree per Insediamenti Produttivi "P.I.P. 4" e la contestuale variante al Piano Regolatore Generale vigente, adottati dal Comune di Nichelino, in Provincia di Torino, con deliberazione consiliare n. 53 in data 26.4.2004, con le modifiche e le integrazioni apportate in sede di deliberazione consiliare n. 11 in data 23.2.2005, subordinatamente all'introduzione "ex officio", negli elaborati progettuali, delle ulteriori modifiche specificatamente riportate nell'allegato documento "A" in data 27.4.2005, che costituisce parte integrante del presente provvedimento, fatte comunque salve le prescrizioni del D.L. 30.4.1992 n. 285 "Nuovo Codice della Strada" e del relativo Regolamento approvato con D.P.R. 16.12.1992 n. 495 e successive modificazioni, e con la precisazione in premessa riportata.



## ART. 2

Di decidere in merito alle osservazioni presentate a seguito della pubblicazione degli atti dello Strumento Urbanistico Esecutivo "P.I.P. 4", in variante al Piano Regolatore Generale vigente, del Comune di Nichelino, secondo quanto specificato in narrativa.

## ART. 3

Di stabilire in anni dieci, dalla data del presente provvedimento, i tempi entro i quali dovrà essere attuato lo Strumento Urbanistico Esecutivo in argomento ed i termini entro cui, a norma di Legge, dovranno essere espletate le procedure di acquisizione delle aree.

## ART. 4

La documentazione relativa al Piano delle Aree per Insediamenti Produttivi "P.I.P. 4" ed alla contestuale variante al Piano Regolatore Generale vigente, adottata dal Comune di Nichelino, debitamente vistata, si compone di:

- Deliberazione consiliare n. 53 in data 26.4.2004, esecutiva ai sensi di legge, con allegato:

- Elab. - Fascicolo contenente le controdeduzioni alle osservazioni al Progetto preliminare del "P.I.P. 4" e contestuale variante al P.R.G.C.

Elaborati afferenti al Piano delle Aree per Insediamenti Produttivi "P.I.P. 4"

- Elab.All.A - Progetto definitivo - Relazione illustrativa e finanziaria

- Elab.All.B - Progetto definitivo - Norme tecniche di attuazione

- Elab.All.C - Progetto definitivo - Elenco catastale delle ditte inserite nel Piano

- Tav.1.I - Progetto definitivo - Inserimento in P.R.G.C., in scala 1:5000

- Tav.1.II - Progetto definitivo - Estratti catastali, in scala 1:1500

- Tav.2.I - Progetto definitivo - Sistema territoriale della viabilità e dell'accessibilità all'area industriale in progetto, in scala 1:10000

- Tav.3.I - Progetto definitivo - Stato di fatto planialtimetrico, in scala 1:1000

- Tav.4.I - Progetto definitivo - Suddivisione standard urbanistici, in scala 1:1000

- Tav.4.II - Progetto definitivo - Planivolumetrico, in scala 1:1000

- Tav.4.III - Progetto definitivo - Fotografia aerea stato di fatto, in scala 1:2000

- Tav.4.IV - Progetto definitivo - Fotografia aerea progetto, in scala 1:2000

- Tav.5.I - Progetto definitivo - Opere di urbanizzazione: Strade, parcheggi e particolari costruttivi, in scale varie

- Tav.5.II - Progetto definitivo - Opere di urbanizzazione: Rete fognaria nera e bianca - Planimetria generale e particolari costruttivi, in scale varie

- Tav.5.III - Progetto definitivo - Opere di urbanizzazione: Rete idrica - Planimetria e particolari costruttivi, in scale varie

- Tav.5.IV - Progetto definitivo - Opere di urbanizzazione: Rete energia elettrica - Planimetria generale e particolari costruttivi, in scale varie

- Tav.5.V - Progetto definitivo - Opere di urbanizzazione: Illuminazione - Planimetria generale e particolari costruttivi, in scale varie

- Tav.5.VI - Progetto definitivo - Opere di urbanizzazione: Rete gas - Planimetria generale e particolari costruttivi, in scala 1:2000

- Tav.5.VII - Progetto definitivo - Opere di urbanizzazione: Rete telecom - Planimetria e particolari costruttivi, in scale varie;

Elaborati afferenti alla contestuale Variante al vigente P.R.G.C.

- Elab. - Relazione illustrativa e Norme tecniche di attuazione

- Elab.A - Relazione di compatibilità ambientale - Elaborato tecnico R.I.R.

- Elab.B - Relazione Geologico-tecnica

- Tav.3.5 - Variante al P.R.G.C. contestuale al P.I.P. 4, in scala 1:2000

- Tav.3.6 - Variante al P.R.G.C. contestuale al P.I.P. 4, in scala 1:2000;

- Deliberazione consiliare n. 11 in data 23.2.2005, esecutiva ai sensi di legge, con allegati i seguenti elaborati modificati conseguentemente ai rilievi regionali:

- All.A - Osservazioni della Regione Piemonte nota prot. n. 777/19.9Ppu del 14.1.2005 e suo allegato

- All.B - Elaborato di controdeduzione ai sensi del comma 13 dell'art. 15 della L.R. 56/77 alle osservazioni della Regione Piemonte al Progetto definitivo del "P.I.P. 4" e contestuale variante al P.R.G.C.;

Elaborati afferenti al Piano delle Aree per Insediamenti Produttivi "P.I.P. 4"

- Elab.All.A - Progetto definitivo - Relazione illustrativa e finanziaria

- Elab.All.B - Progetto definitivo - Norme tecniche di attuazione

- Elab.All.C - Progetto definitivo - Elenco catastale delle ditte inserite nel Piano

- Tav.1.I - Progetto definitivo - Inserimento in P.R.G.C., in scala 1:5000

- Tav.1.II - Progetto definitivo - Estratti catastali, in scala 1:1500

- Tav.2.I - Progetto definitivo - Sistema territoriale della viabilità e dell'accessibilità all'area industriale in progetto, in scala 1:10000

- Tav.3.I - Progetto definitivo - Stato di fatto planialtimetrico, in scala 1:1000

- Tav.4.I - Progetto definitivo - Suddivisione standard urbanistici, in scala 1:1000

- Tav.4.II - Progetto definitivo - Planivolumetrico, in scala 1:1000

- Tav.4.III - Progetto definitivo - Fotografia aerea stato di fatto, in scala 1:2000

- Tav.4.IV - Progetto definitivo - Fotografia aerea progetto, in scala 1:2000

- Tav.5.I - Progetto definitivo - Opere di urbanizzazione: Strade, parcheggi e particolari costruttivi, in scale varie

- Tav.5.II - Progetto definitivo - Opere di urbanizzazione: Rete fognaria nera e bianca - Planimetria generale e particolari costruttivi, in scale varie

- Tav.5.III - Progetto definitivo - Opere di urbanizzazione: Rete idrica - Planimetria e particolari costruttivi, in scale varie

- Tav.5.IV - Progetto definitivo - Opere di urbanizzazione: Rete energia elettrica - Planimetria generale e particolari costruttivi, in scale varie

- Tav.5.V - Progetto definitivo - Opere di urbanizzazione: Illuminazione - Planimetria generale e particolari costruttivi, in scale varie

- Tav.5.VI - Progetto definitivo - Opere di urbanizzazione: Rete gas - Planimetria generale e particolari costruttivi, in scala 1:2000

- Tav.5.VII - Progetto definitivo - Opere di urbanizzazione: Rete telecom - Planimetria e particolari costruttivi, in scale varie;

Elaborati afferenti alla contestuale variante al vigente P.R.G.C.

- Elab. - Relazione illustrativa e Norme tecniche di attuazione
- Elab.A - Relazione di compatibilità ambientale - Elaborato tecnico R.I.R.
- Elab.B - Relazione Geologico-tecnica
- Tav.3.5 - Variante al P.R.G.C. contestuale al P.I.P. 4, in scala 1:2000
- Tav.3.6 - Variante al P.R.G.C. contestuale al P.I.P. 4, in scala 1:2000.

La presente deliberazione sarà pubblicata sul Bollettino Ufficiale della Regione Piemonte ai sensi dell'art. 61 dello Statuto e dell'art. 14 del D.P.G.R. n. 8/R/2002.

(omissis)

Allegato



Direzione Pianificazione  
e Gestione Urbanistica

*direzione19@regione.piemonte.it*

Data 27.04.2005

Protocollo

Allegato "A" alla Deliberazione G.R. n° 43 - ~~177~~ in data 30-5-05 relativa all'approvazione del Piano per Insediamenti Industriali -P.I.P. 4- con contestuale Variante al P.R.G.C del Comune di Nichelino

**OGGETTO:** Comune di NICHELINO

Provincia di Torino

**Piano per Insediamenti Produttivi - P.I.P. 4 con contestuale Variante al P.R.G.C. - Controdeduzioni**

D.C.C. n. 11 del 23.02.2005

Legge Regionale 5.12.77, n. 56 e s.m.i.

Modificazioni introdotte "ex officio" ai sensi dell'11° comma dell'art. 15 della L.R. 5.12.1977 n° 56 e s.m.i..

# **1. SULLE NORME TECNICHE DI ATTUAZIONE della Variante al Piano Regolatore Generale**

## Art. 60 - Prescrizioni per D

Dopo le parole " - previo parere tecnico dell'autorità competente, come prescritto dall'art. 14 del D.Lgs. 334/99." sono inserite le seguenti parole e i relativi sottocapitoli:

"Per le aeree del P.I.P. 4 si prescrive altresì:

**Adeguamento alla L.R. 52/2000 "Disposizioni per la tutela dell'ambiente in materia di inquinamento acustico"**

Ove sussistano accostamenti critici tra classi acustiche confinanti dovranno essere individuate, all'interno del perimetro del P.I.P. 4, idonee fasce di mitigazione opportunamente dimensionate ai sensi della L.R. 52/2000 e della D.G.R. n. 85 - 3802 del 06.08.2001. Qualora l'inserimento di tali misure di mitigazione richieda la modificazione di elementi compositivi, normativi o dimensionali del P.I.P. 4 sarà necessario operare a mezzo di una successiva variante del medesimo strumento urbanistico attuativo.

/



**Adeguamento al Decreto Legislativo 334/1999 e al D.M. 9 maggio 2001 in merito ai Requisiti minimi di sicurezza per le zone interessate da stabilimenti a rischio di incidente rilevante (R.I.R.).**

In sede esecutiva del P.I.P. 4 dovranno essere rispettate le seguenti prescrizioni cautelari tecniche – operative:

- adozione di dispositivi di ricircolo dell'aria e presenza di locali dotati di pareti ed infissi che garantiscano adeguata resistenza al fuoco e alle sovrappressioni di picco, per contrastare eventuali inneschi di GPL;
- presenza di locali atti ad ospitare il personale dotati di infissi ad elevato grado di tenuta rispetto all'atmosfera esterna in modo da garantire il totale isolamento al determinarsi di un'emergenza con rilascio tossico, da prevedere non solo per gli edifici situati all'interno delle aree di danno;
- adozione di specifiche procedure di emergenza interne per le realizzazioni che prevedano una congrua presenza di persone;
- realizzazione di un sistema viabilistico finalizzato a separare il traffico di movimentazione delle sostanze utilizzate dall'Azienda e a garantire che all'interno delle aree adiacenti allo stabilimento (area di effetti reversibili e irreversibili) sia evitata un'eccessiva concentrazione di persone;
- realizzazione di un sistema viabilistico alternativo a via Vernea nell'ottica di evitare la compromissione dell'accessibilità all'area soprattutto in condizioni di emergenza.

Tali prescrizioni sono da applicarsi in un'area di 500 m. dalla LIRI Industriale S.p.A. come indicato dalla cartografia allegata alla Relazione di Compatibilità Ambientale elaborato tecnico "R.I.R." (allegato 3) e comunque all'interno dell'intera area del P.I.P. 4.

**Fasce di rispetto dell'elettrodotto esistente**

La fascia di rispetto dell'elettrodotto, pari a 30 metri lineari, richiede una verifica della nuova edificabilità, prevista dal P.I.P. 4, qualora l'inserimento di tali misure di mitigazione richiedano una ridefinizione delle capacità edificatorie e/o dimensionali dei vari lotti coinvolti, si dovranno apportare le dovute modifiche agli elementi compositivi, normativi o dimensionali del P.I.P. 4 a mezzo di variante del medesimo strumento urbanistico attuativo."

Il Responsabile del Settore  
Territoriale - Area Metropolitana  
arch. Grazia SARTORIO

Il Direttore  
arch. Franco FERRERO

Deliberazione della Giunta Regionale 7 giugno 2005, n.26-206

**Approvazione delle "Disposizioni transitorie in materia di dimensionamenti delle Autonomie scolastiche statali a.s. 2005/2006" - Riadozione con i poteri del Consiglio regionale ai sensi dell'art. 57 dello Statuto**

A relazione dell'Assessore Pentenero:

Viste le D.G.R. n. 45-13898 dell'8 novembre 2004 "Disposizioni transitorie in materia di revisione dei dimensionamenti delle Autonomie scolastiche statali - a.s. 2005/2006. Proposta al Consiglio." e n. 37-14279 del 18 dicembre 2004 "Disposizioni transitorie in materia di revisione dei dimensionamenti delle Autonomie scolastiche statali - a.s. 2005/2006. Integrazione deliberazione G.R. n. 45-13898 dell'8 novembre 2004 - Proposta al Consiglio regionale".

Visto il "testo unificato delle proposte di deliberazione n. 538 e n. 543 disposizioni transitorie in materia di revisione dei dimensionamenti delle autonomie scolastiche statali a.s. 2005/2006" licenziato dalla VI Commissione consigliare, a maggioranza dei gruppi presenti, in data 15 dicembre 2004, senza apporvi alcuna modifica e inviato all'Assemblea consigliare per l'approvazione finale;

Considerato che l'Assemblea consigliare non ha proceduto all'approvazione del testo della deliberazione licenziata dalla Commissione Consigliare competente, avendo cessato le sue funzioni in data 17 febbraio 2005 per la convocazione dei comizi elettorali per i giorni 3 e 4 aprile 2005;

Considerato che con deliberazione di Giunta regionale n. 43-15331 del 12/4/2005 si è provveduto a revocare le deliberazioni della Giunta regionale n. 45-13898 dell'8 novembre 2004 e n. 37-14279 dell'8 dicembre 2004 e ad approvare, in via d'urgenza, con i poteri del Consiglio regionale, a norma dell'articolo 57 dello Statuto, l'allegato A, facente parte integrante della presente deliberazione, concernente la revisione a partire dall'a.s. 2005/2006 del dimensionamento delle Autonomie scolastiche statali approvato con D.C.R. n. 613-1208 del 21/1/2000;

Considerato che l'Assemblea consigliare non ha proceduto nei tempi di legge alla ratifica del testo;

Considerata l'opportunità, onde evitare soluzioni di continuità in merito alla deliberazione a suo tempo adottata dalla Giunta regionale, nelle more dell'esame consigliare, di riadottare, confermandone i contenuti, in via d'urgenza, con i poteri del Consiglio regionale, a norma dell'articolo 57 dello Statuto, la deliberazione di Giunta regionale n. 43-15331 del 12/4/2005 concernente le operazioni sul dimensionamento scolastico per l'a.s. 2005/2006 per non compromettere il regolare avvio del prossimo anno scolastico per quelle istituzioni il cui dimensionamento non sia compiutamente definito;

Tutto ciò premesso, la Giunta Regionale, unanime,

Visti:

il d.lgs. 1 marzo 1998, n. 112 "Conferimento di funzioni e compiti amministrativi alle regioni ed agli enti locali, in attuazione del capo I della legge 15 marzo 1997, n. 59";

la l.r. 44/2000 "Disposizioni normative per l'attuazione del decreto legislativo 31 marzo 1998, n. 112 "Conferimento di funzioni e compiti amministrativi dello Stato alle Regioni ed agli Enti locali, in attuazione del Capo I della legge 15 marzo 1997, n. 59", come modificata dalla l.r. 5/2001;

la D.C.R. 22 settembre 1998, n. 492-10965 "Legge 15 marzo 1997, n. 59 - art. 21. Dimensionamento ottimale

delle istituzioni scolastiche statali. Indirizzi di programmazione e criteri generali";

la D.C.R. 541-6876 del 27 maggio 1999 di approvazione dei criteri integrativi di deroga a quelli approvati con D.C.R. 22 settembre 1998, n. 492-10965;

la D.C.R. 25 gennaio 2000, n. 613 "Legge 15 marzo 1997, n. 59, articolo 21 e D.P.R. 18 giugno 1998, n. 233 - Approvazione piano regionale di dimensionamento delle istituzioni scolastiche statali" che ha definito l'attuale assetto del sistema regionale dell'istruzione;

*delibera*

- di riadottare, per le motivazioni in premessa specificate, in via d'urgenza, con i poteri del Consiglio regionale, a norma dell'articolo 57 dello Statuto, confermandone i contenuti, la deliberazione di Giunta regionale n. 43-15331 del 12/4/2005 concernente le operazioni sul dimensionamento scolastico per l'a.s. 2005/2006 approvando l'allegato A, facente parte integrante della presente deliberazione, concernente la revisione a partire dall'a.s. 2005/2006 del dimensionamento delle Autonomie scolastiche statali approvato con D.C.R. n. 613-1208 del 21/1/2000;

- di trasmettere la presente deliberazione al Consiglio regionale per gli adempimenti connessi alla ratifica dei citati provvedimenti.

La presente deliberazione sarà pubblicata sul B.U. della Regione Piemonte ai sensi dell'art. 61 dello Statuto e dell'art. 14 del D.P.G.R. n. 8/R/2002.

(omissis)

Allegato

## Operazioni sul dimensionamento delle istituzioni scolastiche statali a.s. 2005/2006

N.	Provincia Sede scolastica	Revisione dimensionamento	Motivazione
	<b>Verbano Cusio Ossola</b>		
5	Direzione Didattica I Circolo di Domodossola	Attivazione di una sezione di scuola dell'infanzia	Per garantire nella frazione Calice di Domodossola la presenza di un naturale nucleo di continuità educativa, anche in considerazione di un avvenuto incremento della popolazione
	<b>Provincia di Torino</b>		
248	I'Istituto Tecnico per Geometri "A. Alto" di Torino I'Istituto Tecnico Commerciale "Q. Sella"	Aggregazione tra I'Istituto Tecnico per Geometri "A. Alto" di Torino e I'Istituto Tecnico Commerciale "Q. Sella" e conseguente soppressione di entrambe le autonomie. Istituzione di una nuova autonomia denominata Istituto di Istruzione Superiore. (autonomia 248)	Per esigenze di razionalizzazione e di maggiore funzionalità ed efficacia dell'organizzazione
254	Istituto Tecnico Industriale Statale di Rivoli	Istituzione di una nuova autonomia scolastica per la sede staccata dell'ITIS "F. Ferrari" (autonomia 254)	Per integrare l'offerta formativa sul territorio attivabile a partire dal conseguimento dell'agibilità edilizia dei relativi locali
	<b>Provincia di Cuneo</b>		
69	Scuola Media "Bersezio/F. Centro" - Cuneo	Soppressione	Sottodimensionata
72	D.D. Il Circolo - Cuneo	Trasformazione in I.C. Oltrestura con aggregazione classi istruzione secondaria I grado fraz. Madonna dell'Olmo	Per esigenze di razionalizzazione e di maggiore funzionalità ed efficacia dell'organizzazione
70	Scuola Media D'Azeglio/Da Vinci - Cuneo	Trasformazione in Scuola Media unica con aggregazione classi ex Scuola Media Bersezio, D'Azeglio-Da Vinci	Per esigenze di razionalizzazione e di maggiore funzionalità ed efficacia dell'organizzazione

## DETERMINAZIONI DEI DIRIGENTI

*La legenda esplicativa relativa ai codici delle Direzioni e dei Settori è pubblicata a pagina 170 del presente Bollettino (Ndr)*

### Consiglio regionale

Codice D3S4

D.D. 21 marzo 2005, n. 198

**Nuovo assetto organizzativo del personale assegnato ai gruppi consiliari - Liquidazione 2° acconto mese di febbraio 2005, ai sensi dell'art. 2, L.R. 11/11/1998 n. 33 e successive modificazioni ed integrazioni**

(omissis)

IL DIRETTORE

(omissis)

*determina*

Di procedere alla corresponsione a favore dei Gruppi Consiliari della quota parte non utilizzata per spese di personale in aggiunta ai finanziamenti erogati per il funzionamento dei Gruppi stessi così come previsto dalla normativa richiamata in precedenza relativamente al mese di febbraio 2005, per un importo di Euro 76.544,10 così come indicato nell'Allegato A al presente atto;

di confermare che la quota corrisposta rientra nei limiti della parte eccedente il 50% dei budget assegnati ai Gruppi Consiliari in forza della deliberazione n. 29 dell'11/2/2004;

di dare atto che la relativa spesa trova imputazione sul seguente capitolo del bilancio del Consiglio Regionale:

Euro 76.544,10 cap. 5030 art. 3 impegno n. 19/2005 D.D. n. 3/2005.

Il Direttore regionale  
Wally Montagnin

Codice D1S3

D.D. 1 aprile 2005, n. 219

**Consulta europea - XXI Edizione Concorso Diventiamo Cittadini Europei anno-scolastico 2004/2005. Viaggio-studio all'Aia (13-16 giugno 2005). Premiazione secondo gruppo di vincitori - Autorizzazione alla trattativa privata per l'organizzazione del viaggio**

(omissis)

IL DIRETTORE

(omissis)

*determina*

1. Di indire una trattativa privata (gara informale) per l'aggiudicazione del viaggio-studio all'Aia (13-16 giugno 2005) del secondo gruppo di vincitori della XXI edizione del concorso "Diventiamo cittadini europei", promosso dalla Consulta Europea negli istituti di istruzione secondaria di II grado del Piemonte;

2. Di provvedere all'aggiudicazione del viaggio-studio mediante espletamento di trattativa privata (gara informa-

le), ai sensi dell'art. 31 lett. g) della L.R. 23.1.1984 n. 8, così come modificata dalla L.R. 30.2.1992 n. 18;

3. Di invitare alla trattativa privata le Agenzie di viaggio indicate in premessa;

4. Di provvedere a tutte le formalità di legge inerenti la trattativa, con riserva di approvare mediante determinazione il risultato, e di procedere all'affidamento all'Agenzia che avrà presentato l'offerta più conveniente per l'Amministrazione regionale;

5. Di prendere atto che, nel rispetto della legge 191/2004, il Consiglio regionale si riserva di non pervenire alla stipula del contratto, qualora, nelle more della procedura avviata per la scelta del contraente, la CONSIP attivi una convenzione aventi parametri prezzo-qualità più convenienti;

6. Di stabilire che si procederà all'aggiudicazione quand'anche sia stata presentata una sola offerta valida, fatta salva la facoltà dell'Amministrazione di non procedere ad alcuna aggiudicazione (per soli motivi di opportunità, a prescindere dal regolare espletamento della gara);

7. Di demandare a successivo provvedimento determinativo l'approvazione del verbale di aggiudicazione, nonché l'impegno di spesa relativo all'organizzazione del viaggio, nell'ambito dei fondi assegnati dall'Ufficio di Presidenza con deliberazione n. 3 del 11 maggio 2005.

Il Direttore regionale  
Maria Rovero

Codice D3S4

D.D. 1 aprile 2005, n. 221

**Realizzazione di tre percorsi formativi per il personale del Consiglio Regionale. Autorizzazione alla spesa di Euro 285,12= sul cap. 4030 - Art. 10 - Bilancio C.R. 2005**

(omissis)

IL DIRETTORE

(omissis)

*determina*

1) Di approvare la realizzazione dei percorsi formativi indirizzati al personale della Direzione Segreteria dell'Assemblea regionale e Processo Legislativo, il primo denominato "procedura interrogazioni/interpellanze e mozioni/ordini del giorno" (CR1044), il secondo denominato "procedura dossier virtuale" (CR 1045), il terzo denominato "procedura delibere consiliari" (CR 1046) specificando che tutti i relatori intervengono a titolo gratuito;

2) di autorizzare la spesa complessiva di Euro 285,12= comprensiva di IVA, relativa al buono consumazione per il coffee-break per n. 81 partecipanti per l'organizzazione dei suddetti corsi;

3) di autorizzare il pagamento della somma di Euro 285,12= che verrà effettuato a favore della ditta Onama S.r.l. mediante bonifico a seguito ricevimento fattura;

4) di dare atto che la somma in questione è già stata oggetto di impegno con determinazione n. 3/D3S4 del 13.01.2005 (imp. n. 10/2005) sul Cap. 4030 - Art. 10 - Esercizio Finanziario 2005, nell'ambito dei fondi accantonati con D.U.P. n. 3 dell'11.01.2005.

Il Direttore regionale  
Wally Montagnin



Codice D3S3

D.D. 1 aprile 2005, n. 224

**Servizio di pulizia ordinaria delle sedi del Consiglio Regionale del Piemonte e dei gruppi consiliari. Revisione dei prezzi contrattuali. Impegno di spesa a favore della A.T.I. Boni S.p.A. e Gorla S.p.A. - di Euro 11.000,00 o.f.c. sul cap. 3030 art. 10 - Esercizio finanziario 2005**

(omissis)

IL DIRETTORE

(omissis)

*determina*

1. Di disporre - per le motivazioni meglio illustrate in premessa - la revisione dei prezzi di cui al contratto Rep. n. 286/CR del 29 settembre 2003 stipulato con l'A.T.I. Boni S.p.A. (capogruppo) con sede in Banchette d'Ivrea (TO), c - Via Roma n. 8 e dall'impresa Gruppo Gorla S.p.A. (mandataria) con sede in Milano - Via Orefici n. 2 per il servizio triennale di pulizia ordinaria delle sedi del Consiglio Regionale, nei modi previsti dall'art. 17 del Capitolato Speciale d'Appalto e nella misura del 2,10%;

2. di rideterminare i suddetti prezzi contrattuali come risulta dall'allegato prospetto, che costituisce parte integrante e sostanziale della presente determinazione;

3. di dare atto che l'applicazione dei prezzi unitari rideterminati ai servizi prestati comporta un incremento degli oneri dell'appalto, ammontante presuntivamente ad Euro 11.000,00 o.f.c. per ogni annualità contrattuale;

4. di integrare - per le motivazioni in premessa citate - l'impegno n. 69 assunto a favore dell'A.T.I. Boni S.p.A. - Gruppo Gorla S.p.A. in esecuzione della determinazione n. 61/D3S3 del 25 gennaio 2005 a carico del Cap. 3030 art. 10 del Bilancio del Consiglio Regionale per l'anno 2005, dell'ulteriore somma di Euro 11.000,00 IVA inclusa per far fronte ai maggiori oneri conseguenti alla revisione dei prezzi contrattuali e riferiti al periodo 1 gennaio 2005 - 31 dicembre 2005.

Il Direttore regionale  
Wally Montagnin

Codice D1S3

D.D. 4 aprile 2005, n. 229

**Consulta regionale dei giovani. Determinazione n. 156/D1S3 del 24 febbraio 2005 "Costituzione fondo per missioni" Integrazione**

(omissis)

IL DIRETTORE

(omissis)

*determina*

Di procedere, per quanto espresso in premessa, all'integrazione della determinazione n. 156/D1S3 del 24 febbraio 2005, relativa alla costituzione di un fondo per le missioni per la Consulta regionale dei Giovani, autorizzando:

il Settore Bilancio e Ragioneria del Consiglio regionale alla liquidazione degli estratti conto presentati dall'Agenzia Viaggi Hotelplan, relativi all'emissione di biglietti di viaggio dei componenti la Consulta regionale dei Giovani;

il Settore Patrimonio e Provveditorato, ai sensi degli artt. 22 e 50 del Regolamento per l'autonomia funzionale e contabile del Consiglio regionale, approvato con de-

liberazione del Consiglio regionale n. 221-3083 del 29 gennaio 2002, ad erogare anticipazioni in conto missione ai componenti la Consulta regionale dei Giovani, con successivo rimborso all'economista, e a liquidare le fatture presentate da altre Agenzie Viaggi.

Il Direttore regionale  
Maria Rovero

Codice D1S3

D.D. 4 aprile 2005, n. 230

**Legge regionale 22.1.76, n. 7. Ciclo "Filo diretto". Presentazione del libro "Tanti Olocausti. La deportazione e l'internamento nei campi nazisti" di C. Vercelli. Euro 4.262,74. Impegno di spesa Cap. 6010 art. 6 Bilancio 2005**

(omissis)

IL DIRETTORE

(omissis)

*determina*

1. Di presentare per quanto espresso in premessa, in collaborazione con l'Istituto di studi storici Gaetano Salvemini, il volume "Tanti Olocausti. La deportazione e l'internamento nei campi nazisti" di C. Vercelli, nell'ambito del ciclo "Filo diretto";

2. di autorizzare l'acquisto di n. 400 copie del suddetto volume dall'Editrice La Giuntina per una somma scontata pari a Euro 3.640,00

3. di affidare alla Arti Grafiche Giacone (corrente in Viale Fasano, 14, Chieri) la stampa di n. 4000 inviti per un importo complessivo di Euro 622,74 con impegno al cap. 6010 art. 6

4. di procedere ad impegnare la complessiva somma di Euro 4.262,74 al cap. 6010 art. 6 del bilancio 2005

5. di liquidare le spese sulla base di regolari fatture.

Il Direttore regionale  
Maria Rovero

Codice D1S3

D.D. 4 aprile 2005, n. 231

**Legge regionale 22.1.76, n. 7. Ciclo "Filo diretto". Acquisto e presentazione del libro "La libertà allo stato nascente. Percorsi nell'archivio di Bruno Vasari" a cura di Barbara Berruti. Importo Euro 2.512,16 o.f.c. Impegno di spesa Cap. 6010 art. 6 Bilancio 2005**

(omissis)

IL DIRETTORE

(omissis)

*determina*

1. Di presentare, per quanto espresso in premessa, il volume "La libertà allo stato nascente. Percorsi nell'archivio di Bruno Vasari" a cura di Barbara Berruti, in collaborazione con l'Istituto piemontese per la storia della Resistenza e della società contemporanea, nell'ambito del ciclo "Filo diretto";

2. di provvedere all'acquisto di n. 200 copie del suddetto volume dell'Istituto piemontese per la storia della Resistenza e della società contemporanea al prezzo complessivo scontato di Euro 2.000,00;

3. di affidare alla Arti Grafiche Giacone, corrente in Chieri (TO), viale Fasano n. 14, la stampa di n. 2.500 inviti per un importo complessivo di Euro 512,16 o.f.c.;

4. di procedere ad impegnare la complessiva somma di Euro 2.512,16 o.f.c. al cap. 6010 art. 6 del bilancio 2005

5. di liquidare le spese sulla base di regolari fatture.

Il Direttore regionale  
Maria Rovero

Codice D1S3

D.D. 4 aprile 2005, n. 232

**Legge regionale 22.1.76, n. 7. 60° Anniversario della Lotta di Liberazione. Comitato Celebrazioni del 60° Anniversario della Liberazione di Biella. Compartecipazione celebrazioni. Impegno di spesa Euro 4.000,00. Cap. 6010 art. 6 Bilancio 2005**

(omissis)

IL DIRETTORE

(omissis)

*determina*

1. Di partecipare, nell'ambito del 60° anniversario della Lotta di Liberazione, alla realizzazione, con il Comitato Celebrazioni del 60° Anniversario della Liberazione di Biella, delle manifestazioni e celebrazioni che interesseranno il capoluogo e l'intero territorio della provincia di Biella;

2. di assumere - delegandone la gestione al suddetto Comitato - l'onere finanziario dell'importo di Euro 4.000,00 relativo alle spese di realizzazione delle iniziative;

3. di erogare la predetta somma al Comitato sulla base della rendicontazione delle spese effettivamente sostenute;

4. di procedere ad impegnare la somma di Euro 4.000,00 al cap. 6010 art. 6 del bilancio di previsione 2005.

Il Direttore regionale  
Maria Rovero

Codice D1S1

D.D. 4 aprile 2005, n. 233

**Materiale elettorale relativo alla consultazione del 16 aprile 2000: presa d'atto dell'avvenuto scarto e distribuzione degli atti privi di rilevanza ad ogni effetto amministrativo e legale**

(omissis)

IL DIRETTORE

(omissis)

*determina*

1. Di prendere atto che, a cura della Ditta Arcobaleno, si è provveduto allo scarto e distribuzione delle schede di votazione avanzate (sia quelle autenticate col bollo e firma di uno scrutatore, sia quelle non autenticate) trasmesse dal Tribunale di Torino.

Il Direttore regionale  
Maria Rovero

Codice D1S3

D.D. 4 aprile 2005, n. 234

**Legge regionale 22.1.76, n. 7. 60° Anniversario della Lotta di Liberazione. Archivio fotografico Luciano Giachetti di Vercelli. Compartecipazione mostra "Le immagini di Luciano Giachetti della Resistenza biellese e vercellese". Impegno di spesa Euro 4.000,00. Cap. 6010 art. 6 Bilancio 2005**

(omissis)

IL DIRETTORE

(omissis)

*determina*

1. Di partecipare, nell'ambito del 60° anniversario della Lotta di Liberazione, alla realizzazione con l'Archivio fotografico Luciano Giachetti e unitamente all'amministrazione comunale di Vercelli, della mostra "Le immagini di Luciano Giachetti della Resistenza biellese e vercellese";

2. di assumere - delegandone la gestione all'Archivio Giachetti - l'onere finanziario dell'importo di Euro 4.000,00 relativo alle spese di realizzazione della mostra;

3. di erogare la predetta somma all'Archivio Giachetti sulla base della rendicontazione delle spese effettivamente sostenute;

4. di procedere ad impegnare la somma di Euro 4.000,00 al cap. 6010 art. 6 del bilancio di previsione 2005.

Il Direttore regionale  
Maria Rovero

Codice D1S3

D.D. 5 aprile 2005, n. 235

**Legge regionale 22.1.76, n. 7. 60° Anniversario della Lotta di Liberazione. Comitato Val Pellice per la difesa dei valori della Resistenza e della Costituzione repubblicana. Compartecipazione celebrazioni. Impegno di spesa Euro 4.000,00. Cap. 6010 art. 6 Bilancio 2005**

(omissis)

IL DIRETTORE

(omissis)

*determina*

1. Di partecipare, nell'ambito del 60° anniversario della Lotta di Liberazione, alla realizzazione, con il Comitato Val Pellice per la difesa dei valori della Resistenza e della Costituzione repubblicana, delle manifestazioni e celebrazioni per il mese di aprile 2005;

2. di assumere - delegandone la gestione al Comitato Val Pellice - l'onere finanziario dell'importo di Euro 4.000,00 relativo alle spese di realizzazione;

3. di erogare la predetta somma al Comitato Val Pellice sulla base della rendicontazione delle spese effettivamente sostenute;

4. di procedere ad impegnare la somma di Euro 4.000,00 al cap. 6010 art. 6 del bilancio di previsione 2005.

Il Direttore regionale  
Maria Rovero

Codice D1S3

D.D. 5 aprile 2005, n. 236

**Legge regionale 22.1.76, n. 7. 60° Anniversario della Lotta di Liberazione. Comune di Mezzana Mortigliengo. Compartecipazione celebrazioni. Impegno di spesa Euro 4.000,00. Cap. 6010 art. 6 Bilancio 2005**

(omissis)

IL DIRETTORE

(omissis)

*determina*

1. Di partecipare, nell'ambito del 60° anniversario della Lotta di Liberazione, alla realizzazione, con il Comune di Mezzana Mortigliengo, del convegno con il Presidente Emerito della Repubblica Oscar Luigi Scalfaro e delle celebrazioni previste;

2. di assumere - delegandone la gestione al Comune di Mezzana Mortigliengo - l'onere finanziario dell'importo di Euro 4.000,00 relativo alle spese di realizzazione;

3. di erogare la predetta somma al Comune di Mezzana Mortigliengo sulla base della rendicontazione delle spese effettivamente sostenute;

4. di procedere ad impegnare la somma di Euro 4.000,00 al cap. 6010 art. 6 del bilancio di previsione 2005.

Il Direttore regionale  
Maria Rovero

Codice D1S3

D.D. 5 aprile 2005, n. 237

**Legge regionale 22.1.76, n. 7. 60° Anniversario della Lotta di Liberazione. Comune di Giaveno. Compartecipazione commemorazione. Impegno di spesa Euro 4.000,00. Cap. 6010 art. 6 Bilancio 2005**

(omissis)

IL DIRETTORE

(omissis)

*determina*

1. Di partecipare, nell'ambito del 60° anniversario della Lotta di Liberazione, alla realizzazione, con il Comune di Giaveno, delle commemorazioni previste;

2. di assumere - delegandone la gestione al Comune di Giaveno - l'onere finanziario dell'importo di Euro 4.000,00 relativo alle spese di realizzazione del convegno e della mostra sulla Resistenza;

3. di erogare la predetta somma al Comune di Giaveno sulla base della rendicontazione delle spese effettivamente sostenute;

4. di procedere ad impegnare la somma di Euro 4.000,00 al cap. 6010 art. 6 del bilancio di previsione 2005.

Il Direttore regionale  
Maria Rovero

Codice D1S3

D.D. 5 aprile 2005, n. 238

**Legge regionale 22.1.76, n. 7. 60° Anniversario della Lotta di Liberazione. Comune di Pinerolo. Compartecipazione celebrazioni. Impegno di spesa Euro 4.000,00. Cap. 6010 art. 6 Bilancio 2005**

(omissis)

IL DIRETTORE

(omissis)

*determina*

1. Di partecipare, nell'ambito del 60° anniversario della Lotta di Liberazione, alla realizzazione, con il Comune di Pinerolo, delle celebrazioni previste;

2. di assumere - delegandone la gestione al Comune di Pinerolo - l'onere finanziario dell'importo di Euro 4.000,00 relativo alle spese di realizzazione della rappresentazione teatrale prevista e di pubblicazione di un opuscolo sull'antifascismo;

3. di erogare la predetta somma al Comune di Pinerolo sulla base della rendicontazione delle spese effettivamente sostenute;

4. di procedere ad impegnare la somma di Euro 4.000,00 al cap. 6010 art. 6 del bilancio di previsione 2005.

Il Direttore regionale  
Maria Rovero

Codice D1S3

D.D. 5 aprile 2005, n. 239

**Legge regionale 22.1.76, n. 7. 60° Anniversario della Lotta di Liberazione. Comune di Rivoli. Compartecipazione celebrazioni. Impegno di spesa Euro 4.000,00. Cap. 6010 art. 6 Bilancio 2005**

(omissis)

IL DIRETTORE

(omissis)

*determina*

1. Di partecipare, nell'ambito del 60° anniversario della Lotta di Liberazione, alla realizzazione, con il Comune di Rivoli, delle celebrazioni previste per la giornata di domenica 24 aprile 2005;

2. di assumere - delegandone la gestione al Comune di Rivoli - l'onere finanziario dell'importo di Euro 4.000,00 relativo alle spese di realizzazione del concerto organizzato dall'Istituto Musicale della città;

3. di erogare la predetta somma al Comune di Rivoli sulla base della rendicontazione delle spese effettivamente sostenute;

4. di procedere ad impegnare la somma di Euro 4.000,00 al cap. 6010 art. 6 del bilancio di previsione 2005.

Il Direttore regionale  
Maria Rovero

Codice D1S3

D.D. 5 aprile 2005, n. 240

**Legge regionale 22.1.76, n. 7. 60° Anniversario della Lotta di Liberazione. Comune di Roburent. Compartecipazione commemorazione dell'"Eccidio di Miasola". Impegno di spesa Euro 2.000,00. Cap. 6010 art. 6 Bilancio 2005**

(omissis)

IL DIRETTORE

(omissis)

*determina*

1. Di partecipare, nell'ambito del 60° anniversario della Lotta di Liberazione, alla realizzazione, con il Comune

ne di Roburent, della commemorazione dell'"Eccidio di Miasola";

2. di assumere - delegandone la gestione al Comune di Roburent - l'onere finanziario dell'importo di Euro 2.000,00 relativo alle spese di realizzazione del concorso artistico-letterario previsto;

3. di erogare la predetta somma al Comune di Roburent sulla base della rendicontazione delle spese effettivamente sostenute;

4. di procedere ad impegnare la somma di Euro 2.000,00 al cap. 6010 art. 6 del bilancio di previsione 2005.

Il Direttore regionale  
Maria Rovero

Codice D1S3

D.D. 5 aprile 2005, n. 241

**Legge regionale 22.1.76, n. 7. 60° Anniversario della Lotta di Liberazione. Comune di Genola. Compartecipazione celebrazioni anniversario dell'"Eccidio di Genola". Impegno di spesa Euro 2.000,00. Cap. 6010 art. 6 Bilancio 2005**

(omissis)

IL DIRETTORE

(omissis)

determina

1. Di partecipare, nell'ambito del 60° anniversario della Lotta di Liberazione, alla realizzazione, con il Comune di Genola, della commemorazione dell'"Eccidio di Genola";

2. di assumere - delegandone la gestione al Comune di Genola - l'onere finanziario dell'importo di Euro 2.000,00 relativo alle spese di realizzazione della rappresentazione teatrale prevista;

3. di erogare la predetta somma al Comune di Genola sulla base della rendicontazione delle spese effettivamente sostenute;

4. di procedere ad impegnare la somma di Euro 2.000,00 al cap. 6010 art. 6 del bilancio di previsione 2005.

Il Direttore regionale  
Maria Rovero

Codice D1S3

D.D. 5 aprile 2005, n. 242

**Legge regionale 22.1.76, n. 7. 60° Anniversario della Lotta di Liberazione. Comune di Barge. Compartecipazione convegno "Dal Risorgimento alla Resistenza". Impegno di spesa Euro 2.000,00. Cap. 6010 art. 6 Bilancio 2005**

(omissis)

IL DIRETTORE

(omissis)

determina

1. Di partecipare, nell'ambito del 60° anniversario della Lotta di Liberazione, alla realizzazione, con il Comune di Barge, del convegno "Dal Risorgimento alla Resistenza";

2. di assumere - delegandone la gestione al Comune di Barge - l'onere finanziario dell'importo di Euro 2.000,00 relativo alle spese di realizzazione;

3. di erogare la predetta somma al Comune di Barge sulla base della rendicontazione delle spese effettivamente sostenute;

4. di procedere ad impegnare la somma di Euro 2.000,00 al cap. 6010 art. 6 del bilancio di previsione 2005.

Il Direttore regionale  
Maria Rovero

Codice D3S4

D.D. 5 aprile 2005, n. 244

**Nuovo assetto organizzativo del personale assegnato ai gruppi consiliari: determinazioni operazioni di conguaglio anno 2004**

(omissis)

IL DIRETTORE

(omissis)

determina

Di procedere alla corresponsione a favore dei Gruppi Consiliari della quota parte non utilizzata per spese di personale in aggiunta ai finanziamenti erogati per il funzionamento dei Gruppi stessi così come previsto dalla normativa richiamata in precedenza derivante dalle operazioni di conguaglio per la rideterminazione dei giorni di ferie spettanti ed usufruiti alla data del 28.2.2005 da parte del personale dei gruppi per l'anno 2004 e temporaneamente accantonata per l'eventuale corresponsione all'atto della risoluzione contrattuale pari ad Euro 23.940,84 di cui all'allegato A al presente atto;

di confermare che la quota corrisposta rientra nei limiti della parte eccedente il 50% dei budget assegnati ai Gruppi Consiliari in forza della deliberazione n. 92 del 25.5.2004;

di dare atto che la relativa spesa trova imputazione sul seguente capitolo del bilancio del Consiglio Regionale:

Euro 23.940,84 cap. 5030 art. 3 residui passivi 2004 impegno n. 21/2004 D.D. n. 7/2004.

Il Direttore regionale  
Wally Montagnin

Codice D1S3

D.D. 11 aprile 2005, n. 245

**Legge regionale 22.1.76, n. 7. Ciclo "Filo diretto". Presentazione del libro "Luoghi della memoria, memoria dei luoghi", a cura di E. Perona e A. Cavaglioni, realizzato nell'ambito del progetto Interreg "Le memoria delle Alpi". Importo Euro 512,16. Impegno di spesa Cap. 6010 art. 6 Bilancio 2005**

(omissis)

IL DIRETTORE

(omissis)

determina

1. Di presentare, per quanto espresso in premessa, all'interno del ciclo "Filo diretto", in collaborazione con l'Istituto Piemontese per la storia della Resistenza e della società contemporanea, il volume "Luoghi della memoria, memoria dei luoghi", a cura di E. Perona e A. Cavaglioni, realizzato nell'ambito del progetto Interreg "La memoria delle Alpi" di cui il Consiglio regionale è partner;



2. di affidare alla Arti Grafiche Giacone sas (corrente in Viale Fasano 14, Chieri) la stampa di n. 2.500 inviti per un importo complessivo di Euro 512,16 o.f.c.;

3. di procedere ad impegnare la somma di Euro 512,16 al cap. 6010 art. 6 del bilancio 2005;

4. di liquidare la spesa sulla base di regolare fattura.

Il Direttore regionale  
Maria Rovero

Codice D3S4

D.D. 11 aprile 2005, n. 246

**Nuovo assetto organizzativo del personale assegnato ai gruppi consiliari - Liquidazione 3° acconto mese di marzo 2005, ai sensi dell'art. 2, L.R. 11.11.1998 n. 33 e successive modificazioni ed integrazioni**

(omissis)

IL DIRETTORE

(omissis)

*determina*

Di procedere alla corresponsione a favore dei Gruppi Consiliari della quota parte non utilizzata per spese di personale in aggiunta ai finanziamenti erogati per il funzionamento dei Gruppi stessi così come previsto dalla normativa richiamata in precedenza relativamente al mese di febbraio 2005 per un importo di Euro 74.477,70 così come indicato nell'Allegato A al presente atto;

di confermare che la quota corrisposta rientra nei limiti della parte eccedente il 50% dei budget assegnati ai Gruppi Consiliari in forza della deliberazione n. 29 dell'11.2.2005;

di dare atto che la relativa spesa trova imputazione sul seguente capitolo del bilancio del Consiglio Regionale:

Euro 74.447,70 cap. 5030 art. 3 impegno n. 19/2005  
D.D. n. 3/2005.

Il Direttore regionale  
Wally Montagnin

Codice D3S2

D.D. 11 aprile 2005, n. 251

**Rendiconto delle spese effettuate dalla Cassa economale del Consiglio regionale del Piemonte sul Fondo economale nel periodo dal 01.03.2005 al 31.03.2005. Approvazione e reintegro**

(omissis)

IL DIRETTORE

(omissis)

*determina*

1. Di approvare, per le motivazioni espresse in premessa, i pagamenti effettuati dal Responsabile della Cassa economale nel periodo dal 1 al 31 marzo 2005 pari a Euro 32.731,84 così come evidenziato nel prospetto ri-epilogativo, allegato alla presente determinazione, con riferimento agli impegni assunti con gli appositi provvedimenti.

2. Di approvare il rendiconto relativo al mese di marzo 2005, allegato alla presente determinazione, in cui sono analiticamente e cronologicamente elencati i vari pagamenti effettuati nel suddetto periodo;

3. Di autorizzare il Settore Bilancio, ragioneria e controllo di gestione ad emettere i mandati di reintegro del

Fondo economale, relativi al periodo dal 1 al 31 marzo 2005 per un importo complessivo di Euro 32.731,84.

Il Direttore regionale  
Wally Montagnin

Codice D1S3

D.D. 13 aprile 2005, n. 255

**Legge regionale 22.1.76, n. 7. Concorso di storia contemporanea 2004/2005. Viaggio di studio ai luoghi della memoria. Acquisto n. 3 corone di alloro. Importo Euro 398,00. Impegno al Cap. 6010 art. 6 del bilancio 2005**

(omissis)

IL DIRETTORE

(omissis)

*determina*

1. Di acquistare, per quanto espresso in premessa, tre corone di alloro, da deporre nel corso delle visite ai luoghi della memoria;

2. di affidare la fornitura alla ditta Anna Santi fiori e piante (corrente in Torino, corso Casale 78) per un importo complessivo di Euro 398,00 o.f.c.;

3. di procedere ad impegnare la somma di Euro 398,00 al Cap. 6010 art. 6 del bilancio 2005;

4. di liquidare le spese sulla base di regolare fattura.

Il Direttore regionale  
Maria Rovero

Codice D1S3

D.D. 13 aprile 2005, n. 257

**Legge regionale 22.1.76, n. 7. "Guida dei luoghi delle memoria della Resistenza piemontese". Incarichi per la redazione delle schede storiche e per il servizio fotografico. Importo Euro 28.137,76 o.f.c. Impegno di spesa Cap. 6010 art. 6 Bilancio 2005**

(omissis)

IL DIRETTORE

(omissis)

*determina*

1. Di affidare agli Istituti Storici per la Resistenza di Torino, Asti, Cuneo, Alessandria, Biella-Vercelli e Novara-VCO, ciascuno per il territorio di competenza, l'incarico per la redazione delle schede storiche dei luoghi da inserire nella "Guida ai luoghi della memoria della Resistenza piemontese", per un importo di Euro 100,00 lordi a scheda;

2. di riconoscere inoltre a ciascun Istituto Storico un compenso forfetario di Euro 500,00 per la concessione di foto d'epoca dei propri archivi da inserire nella suddetta guida;

3. di riconoscere pertanto:

- all'Istituto Storico della Resistenza e della società contemporanea in provincia di Cuneo, per la redazione di n. 39 schede, l'importo lordo di Euro 3.900,00, oltre Euro 500,00 per la concessione delle foto d'archivio, per un totale complessivo quindi di Euro 4.400,00;

- all'Istituto per la storia della Resistenza e della società contemporanea in provincia di Alessandria per la redazione di n. 19 schede, l'importo lordo di Euro 1.900,00, oltre Euro 500,00 per la concessione delle foto d'archivio, per un totale complessivo quindi di Euro 2.400,00;

- all'Istituto Storico della Resistenza e della società contemporanea nel Novarese e nel Verbano-Cusio-Ossola "Piero Fornara" per la redazione di n. 35 schede, l'importo lordo di Euro 3.500,00, oltre Euro 500,00 per la concessione delle foto d'archivio, per un totale complessivo quindi di Euro 4.000,00;

- all'Istituto per la storia della Resistenza e della società contemporanea nelle province di Biella e Vercelli "Cino Moscatelli" per la redazione di n. 24 schede, l'importo lordo di Euro 2.400,00, oltre Euro 500,00 per la concessione delle foto d'archivio, per un totale complessivo quindi di Euro 2.900,00;

- all'Istituto per la storia della Resistenza e della società contemporanea in provincia di Asti per la redazione di n. 19 schede, l'importo lordo di Euro 1.900,00, oltre Euro 500,00 per la concessione delle foto d'archivio, per un totale complessivo quindi di Euro 2.400,00;

- all'Istituto piemontese per la storia della Resistenza e della società contemporanea "Giorgio Agosti" per la redazione di n. 39 schede, l'importo lordo di Euro 3.900,00, oltre Euro 500,00 per la concessione delle foto d'archivio, per un totale complessivo quindi di Euro 4.400,00

4. di impegnare pertanto complessivamente in favore degli Istituti sopra citati la somma di Euro 20.500,00 o.f.c.;

5. di affidare al fotoreporter Paolo Siccardi, l'incarico per la realizzazione del servizio fotografico sui luoghi della memoria da inserire nella Guida, al costo netto di Euro 6.240,00, oltre rivalsa 2% come iscrizione all'Ordine dei giornalisti, pari ad Euro 124,80, ed IVA 20%, pari ad Euro 1.272,96, per un importo complessivo di Euro 7.637,76 o.f.c.;

6. di provvedere, dietro richiesta dei soggetti sopra indicati, all'erogazione di un anticipo pari al 50% del corrispettivo complessivamente pattuito e di procedere al saldo all'atto della consegna di materiale e dietro presentazione di regolare fattura o documentazione contabile equivalente;

7. di procedere ad impegnare la somma complessiva di Euro 28.137,76 o.f.c. al cap. 6010 art. 6 del bilancio 2005.

Il Direttore regionale  
Maria Rovero

Codice D1S3

D.D. 14 aprile 2005, n. 266

**L.R. n. 7/1976. Progetto Interreg Italia - Svizzera "La memoria delle Alpi". Fondi per attività di ricerca e didattica. Tranche anno 2005. Istituto per la storia della Resistenza nelle province di Biella e Vercelli e Istituto storico della Resistenza nel Novarese e nel Verbano-Cusio-Ossola. Importo Euro 52.500,00. Impegno di spesa cap. 6010 art. 6 bilancio 2005**

(omissis)

IL DIRETTORE

(omissis)

determina

1. Di prendere atto che il progetto Interreg Italia - Svizzera, "La memoria delle Alpi - I sentieri della libertà" di cui il Consiglio regionale è partner, si conclude il 31 ottobre 2005 e che entro tale termine devono essere portate a compimento tutte le attività progettuali ricadenti sotto la responsabilità del Consiglio regionale stesso;

2. di prendere altresì atto che, in forza dei meccanismi finanziari del progetto, la terza ed ultima tranche prevista per le attività di ricerca e didattica affidate al Consiglio regionale, pari ad Euro 52.500,00, verrà erogata dal capofila soltanto dopo il termine delle attività progettuali ed a saldo delle stesse, e che pertanto tale importo deve essere anticipato dal Consiglio regionale con fondi propri;

3. di impegnare quindi, in favore degli Istituti incaricati della realizzazione delle attività di ricerca e didattica, la somma di Euro 52.500,00 a titolo di terza ed ultima tranche, relativa all'anno 2005, dei fondi del progetto, così suddivisa:

- Euro 16.393,00 a favore dell'Istituto per la storia della Resistenza e della società contemporanea nelle province di Biella e Vercelli "Cino Moscatelli";

- Euro 36.107,00 a favore dell'Istituto storico della Resistenza nel Novarese e nel Verbano - Cusio - Ossola "Piero Fornara";

4. di procedere, visti i tempi ristretti, all'immediata erogazione dell'intera somma impegnata con l'intesa che entro il termine del 31 ottobre 2005 i due Istituti dovranno presentare una relazione finale sull'attività svolta e regolare documentazione contabile giustificativa;

5. di impegnare la somma complessiva di Euro 52.500,00 al capitolo 6010 art. 6 del bilancio 2005.

Il Direttore regionale  
Maria Rovero

Codice D3S2

D.D. 14 aprile 2005, n. 267

**Disposizioni per l'espletamento di una gara on-line per la fornitura di n. 15000 (quindicimila) risme di carta bianca formato UNI A4 per le apparecchiature installate presso il Centro stampa del Consiglio regionale e per le copiatrici in uso nelle sedi del Consiglio regionale del Piemonte**

(omissis)

IL DIRETTORE

(omissis)

determina

1. Di disporre - per quanto in premessa - il procedimento di gara on-line per l'affidamento a trattativa privata, ai sensi dell'art. 31 lett. g) della L.R. 23 gennaio 1984, n. 8, e s.m.i., nonchè dell'art. 45 del Regolamento per l'autonomia funzionale e contabile del Consiglio regionale (D.C.R. 29 gennaio 2002 n. 221-3083) e nel rispetto delle "Linee guida per lo svolgimento delle procedure telematiche per l'acquisizione di beni e servizi", per l'affidamento della fornitura di n. 15.000 risme di carta bianca formato UNI A4 per le apparecchiature installate presso il Centro stampa del Consiglio regionale e per le copiatrici in uso nelle sedi del Consiglio regionale del Piemonte;

2. di approvare lo schema d'invito e il capitolato speciale d'onere con i quali si specificano le caratteristiche della carta da acquistare e le modalità proprie della fornitura in questione, nonchè l'elenco delle Ditte da invitare, allegati alla presente Determinazione per farne parte integrante e sostanziale;

3. di stabilire che la gara si terrà nel giorno stabilito dalla lettera d'invito e che le Ditte dovranno far pervenire la documentazione richiesta entro il termine prescritto dalla lettera d'invito stessa;

4. di stabilire, altresì, che l'affidamento della fornitura avverrà, con specifica determinazione, a favore della ditta che avrà presentato l'offerta economica complessivamente più conveniente in ribasso sull'importo a base di gara di Euro 40.000,00 + IVA e che si potrà eventualmente procedere all'affidamento quand'anche venga presentata una sola offerta, purchè valida, fatta salva la facoltà di non procedere ad alcun affidamento anche per soli motivi di opportunità a prescindere dal regolare svolgimento della gara;

5. di stabilire inoltre, che si provvederà alla stipulazione del relativo contratto per mezzo di scrittura privata ai sensi dell'art. 33, lett. b della L.R. 23 gennaio 1984, n. 8 e s.m.i.;

6. di dare atto che al formale impegno di spesa relativo alla fornitura in argomento si provvederà, subordinatamente all'esito positivo della gara, con specifica determinazione.

Il Direttore regionale  
Wally Montagnin

Codice D3S4

D.D. 18 aprile 2005, n. 270

**Realizzazione di tre percorsi formativi per il personale del Consiglio Regionale. Autorizzazione alla spesa di Euro 394,24 sul cap. 4030 - art. 10 - Bilancio C.R. 2005**

(omissis)

IL DIRETTORE

(omissis)

determina

1) Di approvare la realizzazione dei percorsi formativi indirizzati al personale della Direzione Segreteria dell'Assemblea Regionale e Processo Legislativo, il primo denominato "procedura Regolamenti del Consiglio regionale" (CR1049), il secondo denominato "procedura Sedute Istituzionali" (CR 1050), il terzo denominato "procedura Arianna: indicatori giurici e finanziari" (CR 1051) specificando che tutti i relatori intervengono a titolo gratuito;

2) di autorizzare la spesa complessiva di Euro 394,24 comprensiva di IVA, relativa al buono consumazione per il coffee-break per n. 112 partecipanti per l'organizzazione dei suddetti corsi;

3) di autorizzare il pagamento della somma di Euro 394,24 che verrà effettuato a favore della ditta Onama S.r.l. mediante bonifico a seguito ricevimento fattura

4) di dare atto che la somma in questione è già stata oggetto di impegno con determinazione n. 3/D3S4 del 13.01.2005 (imp. n. 10/2005) sul Cap. 4030 - Art. 10 - Esercizio Finanziario 2005, nell'ambito dei fondi accantonati con D.U.P. n. 3 dell'11.01.2005.

Il Direttore regionale  
Wally Montagnin

Codice D3S4

D.D. 18 aprile 2005, n. 274

**Approvazione del percorso formativo denominato "Il nuovo Statuto della Regione con particolare riferimento all'attività di normazione". Autorizzazione alla spesa di Euro 1.937,60 sul cap. 4030 - art. 10 - Bilancio C.R. 2005**

(omissis)

IL DIRETTORE

(omissis)

determina

Di approvare il percorso formativo indirizzato ai referenti logistici delle Direzioni del Consiglio e della Giunta Regionale denominato "Il nuovo Statuto della Regione con particolare riferimento all'attività di normazione

1) di autorizzare la spesa complessiva di 1.937,60 per le docenze e per i coffee-break per 75 partecipanti;

2) di autorizzare il pagamento della somma di Euro 400,00 (oltre IRAP), che verrà effettuato a favore del prof. Pegoraro Lucio mediante bonifico bancario a seguito ricevimento fattura/parcella/notula;

3) di autorizzare il pagamento della somma di Euro 400,00 (oltre IVA), che verrà effettuato a favore del prof. Carlo Emanuele Gallo mediante bonifico bancario a seguito ricevimento fattura/parcella/notula;

4) di autorizzare il pagamento della somma di Euro 106,00, che verrà effettuato a favore del Grand Hotel Sitea per il pernottamento del Prof. Pegoraro Lucio mediante bonifico bancario a seguito ricevimento fattura;

5) di autorizzare il pagamento della somma di Euro 660,00 che verrà effettuato a favore della ditta Onama S.r.l. per attività di ristorazione mediante bonifico bancario a seguito ricevimento fattura;

6) di dare atto che la somma in questione è già stata oggetto di impegno con determinazione n. 3/D3S4 del 13.01.2005 (imp. n. 10/2005) sul Cap. 4030 - Art. 10 - Esercizio finanziario 2005, nell'ambito dei fondi accantonati con D.U.P. n. 3 dell'11.01.2005.

Il Direttore regionale  
Wally Montagnin

Codice D3S4

D.D. 21 aprile 2005, n. 284

**Rideterminazione della retribuzione di posizione del personale dirigente Responsabile di Settore e delle posizioni dirigenziali con analogo trattamento economico a decorrere dall'1.3.2005 in applicazione protocollo d'intesa 15.3.2005**

(omissis)

IL DIRETTORE

(omissis)

determina

In applicazione del protocollo d'intesa Amministrazione-sindacati del 15.3.2005, recepito con deliberazione dell'Ufficio di Presidenza n. 47 del 23.3.2005 la retribuzione di posizione del personale dirigente contrattualizzato con funzioni di Responsabile di Settore o con funzioni dirigenziali con analogo trattamento economico, a decorrere dall'1.3.2005 viene rideterminata nella misura precisata in premessa e individualmente indicata nell'Allegato 1, che costituisce parte integrante della presente determinazione.

Alla maggior spesa complessiva per i Dirigenti del Consiglio regionale derivante dalla ridefinizione della retribuzione di cui trattasi, il cui ammontare in ragione annua è pari ad Euro 24.500,00, oltre oneri riflessi a carico dell'Ente, si fa fronte con gli stanziamenti di cui al cap. 4030/3 del Bilancio di Previsione anno 2005, già impegnati allo scopo.

Il Direttore regionale  
Wally Montagnin

Codice D3S3

D.D. 28 aprile 2005, n. 290

**Lavori di manutenzione ordinaria delle sedi del Consiglio regionale e dei gruppi consiliari siti in Torino - Opere di decorazione e tinteggiatura - Disposizioni per l'espletamento di gara informale per l'affidamento di durata biennale - Importo presunto di Euro 45.000,00 oltre l'I.V.A.**

(omissis)

IL DIRETTORE

(omissis)

*determina*

1. Di disporre - per le motivazioni espresse in premessa - il procedimento di gara informale ai sensi dell'Art. 46 del Regolamento per l'autonomia funzionale e contabile del Consiglio Regionale del Piemonte, approvato con D.C.R. n. 221/3083 del 29.01.2002, per l'affidamento di interventi di manutenzione ordinaria - opere di decorazione e tinteggiatura - presso locali ed uffici del Consiglio Regionale e dei Gruppi Consiliari siti in Torino, da eseguirsi in economia ai sensi del "Manuale per l'esecuzione dei lavori in economia" approvato con D.U.P. n. 27 del 11.02.04 per una durata biennale e per un importo presunto di Euro 45.000,00 oltre IVA, di cui Euro 3.000,00 oltre IVA quali oneri per la sicurezza;

2. di approvare lo schema di lettera di invito e del Capitolato Speciale d'Appalto (allegati alla presente Determinazione per farne parte integrante e sostanziale);

3. di invitare a presentare offerta le Ditte indicate nell'elenco allegato alla presente Determinazione per farne parte integrante e sostanziale;

4. di stabilire che le offerte delle Ditte invitate alla gara dovranno pervenire entro i termini che saranno indicati nella citata lettera di invito;

5. di stabilire che l'aggiudicazione avverrà a favore della Ditta che avrà formulato il prezzo più basso determinato mediante ribasso percentuale unico e uniforme sui prezzi posti a base di gara come da "modulo d'offerta" allegato alla citata lettera d'invito, e che si potrà eventualmente procedere all'aggiudicazione della gara quand'anche pervenga una sola offerta purchè valida, fatta salva la facoltà per l'Amministrazione del Consiglio Regionale di non procedere ad alcun'aggiudicazione anche per i soli motivi di opportunità a prescindere dal regolare svolgimento della gara;

6. di stipulare l'atto di cottimo per mezzo di scrittura privata ai sensi dell'art. 33, lett. b) della Legge Regionale 23.01.1984 e s.m.i.;

7. di avvalersi della facoltà di procedere per ragioni d'urgenza alla consegna dell'appalto nelle more del perfezionamento del contratto;

8. di stabilire che al formale impegno di spesa relativo al suddetto contratto si provvederà, subordinatamente all'esito positivo della gara, con specifica Determinazione.

Il Direttore regionale  
Wally Montagnin

Codice D4

D.D. 2 maggio 2005, n. 294

**Compartecipazione del Consiglio Regionale alla Fiera Internazionale del Libro di Torino - Edizione 2005. Assunzione di parte degli oneri finanziari relativi all'allestimento dello stand e realizzazione iniziative collaterali. Impegno di spesa di Euro 78.999,34 o.f.c. con imputazione per Euro 52.323,16 sul cap. 6040, art. 2 - per Euro 9.000,00 sul**

**cap. 6040, art. 6 - e per 17.676,18 sul cap. 3040 art. 3 - esercizio finanziario 2005**

Premesso che anche quest'anno è in programma, presso lo spazio espositivo e congressuale del Lingotto, la Fiera Internazionale del Libro di Torino che si svolgerà dal 5 al 9 maggio p.v.;

Vista la deliberazione n. 25 del 10.02.2005 con la quale l'Ufficio di Presidenza ha approvato le proposte operative di programmi ed iniziative della Direzione Comunicazione Istituzionale dell'Assemblea regionale per attività di relazioni esterne, l'organizzazione di convegni, congressi, in contri ed altre manifestazioni del Consiglio regionale, che individua fra gli obiettivi la partecipazione del Consiglio regionale all'Edizione 2005 della Fiera Internazionale del Libro di Torino.

L'intervento del Consiglio regionale all'evento si concretizza, quest'anno, attraverso due filoni:

a) La compartecipazione alle spese relative all'allestimento dello stand regionale, all'interno del quale è previsto, come ogni anno, uno spazio destinato alla presentazione dell'attività istituzionale del Consiglio stesso;

b) La realizzazione di iniziative collaterali finalizzate specificatamente alla promozione dell'attività della Biblioteca attraverso l'incremento dell'utenza esterna all'ente, nonchè alla progettazione e organizzazione di eventi ed iniziative culturali, in attuazione della deliberazione n. 27 del 10.02.2005 approvata dall'Ufficio di Presidenza;

Per quanto concerne l'allestimento dello stand regionale nel centro espositivo del Lingotto, gli uffici della Direzione Beni Culturali della Giunta Regionale hanno espletato apposita gara a trattativa privata da cui è risultata vincitrice la Società Studio Arredi S.n.c., con sede a Narzole (CN), in Viale Rimembranza n. 30.

Considerato che, a seguito di accordi intercorsi, la suddetta Direzione ha inviato nota in data 13.04.2005 (Prot. C.R. D4S1 n. 10566 del 14.04.2005) - agli Atti dell'Amministrazione regionale - con la quale comunica che l'importo a carico del Consiglio regionale ammonta complessivamente a Euro 39.600,00 o.f.c. da liquidare alla società sopracitata.

Per quanto concerne invece la promozione dell'attività della Biblioteca regionale, sono state individuate due iniziative collaterali, da realizzare con la Federazione Italiana Editori Indipendenti (FIDARE) - con la quale è già in corso l'iniziativa "La Vetrina degli Editori", allestita presso l'Ufficio Relazioni con il Pubblico del consiglio regionale, e precisamente:

- Progetto "La Libreria di Piazza Italia insieme con la Biblioteca del Consiglio regionale del Piemonte", uno spazio espositivo per la Biblioteca stessa nell'ambito dello stand della Fidaré;

- "Fahrenheit-Tram", iniziativa concordata con RAI, GTT (Gruppo Trasporti Torinesi), FIDARE che prevede l'utilizzo di una vettura tranviaria, opportunamente allestita per offrire agli utenti una visita culturale del centro della città, con la partecipazione degli autori dei libri, degli editori e un'attrice che intratteranno - in collegamento con la trasmissione "Fahrenheit" di Radio 3 - gli ospiti con la lettura di brani di volumi scelti tra quelli pubblicati dagli Editori aderenti;

Considerato che per l'esposizione complessiva dei materiali da mettere in mostra si rende necessaria la realizzazione di una vetrina/contentitore (delle dimensioni analoghe a quelle già in possesso del Consiglio regionale, utilizzare per esporre/conservare oggetti di pregio delle collezioni artistiche);

Considerato, altresì, che occorre provvedere all'acquisto di un adeguato supporto per il monitor - già in pos-



sesto del Consiglio Regionale - utilizzato nello stand della Fidare, per le proiezioni a ciclo continuo;

Ritenuto inoltre di realizzare o ristampare - in congruo numero - materiale promozionale - ivi compresi due tipi di pieghevoli istituzionali e due tipi di segnalibri fustellati, uno relativo al Consiglio regionale ed uno relativo alla Biblioteca, ed altro materiale divulgativo dell'attività istituzionale del Consiglio regionale da distribuire in dette occasioni;

Ritenuto quindi, onde poter procedere in merito alla realizzazione di quanto sopra enunciato, di interpellare, quali fornitori dei suddetti servizi, Ditte che hanno già operato per codesta Amministrazione, risultando serie e scrupolose;

Visto l'art. 31, lett. g) della l.r. 23.01.1984, n. 8, così come modificato dalla l.r. 30.3.1992, n. 18;

Visto l'art. 45, comma 3°, lettere e) ed i) del Regolamento per l'autonomia funzionale e contabile del Consiglio regionale, approvato con deliberazione del Consiglio regionale 29.1.2002, n. 221-3083;

Sentita la disponibilità delle sottoelencate Ditte ad assicurare i servizi richiesti, le quali hanno presentato i sottoelencati preventivi - agli Atti dell'Amministrazione regionale - e precisamente:

Federazione Italiana Editori Indipendenti (FIDARE) (corrente in Torino, Via Gaudenzio Ferrari, 5) nota del 24.03.05 (prot. C.R. D4S4 n. 9990 dell'8.04.05) relativa a:

plateatico, allestimento, ufficio stampa, catalogo dedicato e impianto audio, la cui spesa ammonta complessivamente a Euro 25.000,00 ed il contributo richiesto al Consiglio regionale è di Euro 9.000,00 o.f.c.;

Manera S.a.s. (corrente in Torino, Via Giolitti, 1)

Preventivo del 27.04.2005 (prot. C.R. 11543 del 27.04.2005) relativo a:

ideazione e realizzazione materiale di comunicazione per "Fiera del Libro" e "Fahrenheit Tram", quali: locandina "Fahrenheit Tram", locandina "Biblioteca della Regione", locandina "Numero verde URP", decorazione vettura tranviaria, varie, comprensivo di elaborazione delle immagini, layouts di presentazione, esecuzione definitiva su supporto magnetico al costo di Euro 2.200,00, meno lo sconto per esonero cauzionale dell'1% + I.V.A. 20%, per un totale complessivo di Euro 2.613,60 o.f.c.;

Print Time S.n.c. (corrente in Torino, Via Matera, 9)

Preventivo del 27.04.2005 (prot. D4S1 n. 11600 del 28.4.05) relativo a:

due pieghevoli istituzionali (n. 10.000 copie per ogni tipo) e due segnalibri, uno su "Palazzo Lascaris" (10.000 copie) e l'altro sulla "Biblioteca" (n. 10.000 copie) al costo totale di Euro 4.065,45 meno lo sconto del 2% per esonero cauzione oltre l'IVA 20%, per un totale complessivo di Euro 4.780,44 o.f.c.;

Milanoagende S.r.l. (corrente in Farigliano (CN), Corso Ferrero, 6)

Preventivo del 18.04.2005 (prot. D4S1 n. 10805 del 18.04.2005) relativo a:

stampa del volume "La Costituzione Italiana e lo Statuto della Regione Piemonte", per 5.000 copie con caratteristiche tecniche invariate rispetto all'edizione precedente al prezzo di 0,731 a copia e 10.000 copie con caratteristiche tecniche come precedente, ma con aumento di 16 pagine di testo, nuova impostazione carattere e nuova impaginazione al prezzo di Euro 0,887 a copia, meno lo sconto del 1% per esonero cauzione oltre l'IVA 4%, per un totale complessivo di Euro 12.895,74 o.f.c.;

Marenz S.r.l. (corrente in Volpiano (TO), Via Brandizzo 115)

Preventivi del 26.04.2005 (prot. D4S1 n. 11388, stessa data) e del 26.04.2005 (prot. D4S1 n. 11418, stessa data) relativi a:

fornitura di 4.400 penne a sfera Joy Frost Natural colori assortiti stampata con logo Consiglio Regionale ad un colore al prezzo di 0,191 cad. e 5600 penne a sfera Joy Frost colori assortiti stampata con logo Consiglio Regionale a un colore al prezzo di 0,191 cad., meno lo sconto dell'1% per esonero cauzione oltre l'IVA 20%, per un totale complessivo di Euro 2.269,08 o.f.c.;

fornitura di 15.000 borse in cartene bianco 65 micron stampata a tre colori con logo Consiglio Regionale formato 54x34x10 al prezzo di Euro 0,117 l'una, meno lo sconto dell'1% per esonero cauzione oltre l'IVA 20%, per un totale complessivo di Euro 2.084,94 o.f.c.;

California Records s.a.s. (corrente in La Loggia (TO), Via Bistolfi, 94)

Preventivo del 20.04.2005 (prot. D4 n. 11440 del 26.04.2005) relativo a:

Fornitura di un piedistallo per il monitor 42 pollici e relativa installazione al prezzo Euro 780 meno lo sconto dell'1% per esonero cauzione oltre l'IVA 20%, per un totale complessivo di Euro 926,64 o.f.c.;

M.C.Commerciale s.a.s. (corrente in Torino, Via Anzeleno, 26/B)

Preventivo del 26.04.2005 (prot. D4 n. 11439 stessa data) relativo a:

fornitura di una vetrina circolare/ellittica con caratteristiche uguali alle vetrine fornite in precedenza, già in possesso del Consiglio regionale, al prezzo di Euro 3.596 meno lo sconto del 2% per esonero cauzione oltre l'IVA 20%, per un importo complessivo di Euro 4.228,90 o.f.c.;

Accademia Attori (corrente in Alpignano (TO), via Buttigliera, 11)

Preventivo del 26.04.2005 (prot. D4S1 n. 11396, stessa data) relativo alla presentazione di un attore per letture interpretate, dal 5 al 9 maggio 2005 sulla vettura tranviaria, al costo di Euro 500,00, da ritenersi già scontato per esonero cauzione, + IVA 20%, per un totale complessivo di Euro 600,00;

Ritenuto di procedere agli ordini, per mezzo di corrispondenza, secondo gli usi del commercio, ai sensi dell'art. 33, lett. D) della l.r. 23.1.84, n. 8;

Ritenuto di impegnare la somma complessiva di Euro 78.999,34 con imputazione:

per Euro 52.323,16 sul Cap. 6040, Art. 2

per Euro 9.000,00 sul Cap. 6040, Art. 6 e

per Euro 17.676,18 sul Cap. 3040, Art. 3

del Bilancio 2005 e di liquidare le relative spese sulla base di regolari fatture, debitamente vistate;

Tutto ciò premesso

#### IL DIRETTORE

Visti gli artt. 4 e 16 del D.lgs. n. 165/2001;

Visti gli artt. 22 e 23 della L.R. 51/1997;

Vista la l.r. n. 7 dell'11 aprile 2001 relativa all'ordinamento contabile della Regione Piemonte;

Vista la D.C.R. n. 408-37863 del 21 dicembre 2004;

In conformità con gli indirizzi e i criteri disposti nella materia del presente provvedimento dell'Ufficio di Presidenza del Consiglio regionale con provvedimenti deliberativi n. 3 dell'11 gennaio 2005, n. 25 del 10.02.2005 e n. 27 del 10.02.2005;

#### determina

1) Di dar corso - per quanto espresso in premessa - agli adempimenti organizzativi di competenza del Consiglio regionale relativi alla compartecipazione del Consiglio regionale nell'allestimento dello stand regionale ed

alle iniziative collaterali in occasione dell'Edizione 2005 della Fiera Internazionale del Libro di Torino (Lingotto Fiere, 5-9 maggio 2005),

2) di affidare - alle Ditte dettagliatamente enunciate in narrativa - gli incarichi relativi per un importo complessivo di Euro 78.999,34 o.f.c.;

3) di procedere agli ordini relativi, per mezzo di corrispondenza, secondo gli usi del commercio, ai sensi dell'art. 33, lett. D) della l.r. 8/84;

4) di impegnare, a tal fine, la spesa complessiva di Euro 78.999,34 o.f.c. con imputazione per Euro 52.323,16 sul Cap. 6040, art. 2, per Euro 9.000,00 sul Cap. 6040, Art. 6 per Euro 17.676,18 sul Cap. 3040, art. 3 del Bilancio 2005;

5) di liquidare le relative spese sulla base di regolari fatture, debitamente vistate.

Il Direttore regionale  
Luciano Conterno

Codice D3S4

D.D. 2 maggio 2005, n. 299

**Nuovo assetto organizzativo del personale assegnato ai Gruppi Consiliari - saldo budget esercizio 2005 - 7<sup>a</sup> legislatura ai sensi dell'art. 2, l.r. 11/11/1998 n. 33 e successive modificazioni ed integrazioni**

(omissis)

Il Direttore regionale  
Wally Montagnin

Codice D2S1

D.D. 2 maggio 2005, n. 300

**Spedizione del periodico edito dal Consiglio Regionale del Piemonte "Notiziario Legislativo". integrazione della necessaria disponibilità finanziaria sul conto contrattuale posta target magazine n. 30040984-006 utilizzato per le spese di spedizione. Assunzione per l'esercizio finanziario 2005 dell'impegno di spesa di euro 7.000,00, o.f.c., cap. 3020, art. 1, parte delle uscite, bilancio es. fin. 2005**

(omissis)

Il Direttore regionale  
Adriana Garabello

Codice D1S3

D.D. 3 maggio 2005, n. 301

**Legge regionale 22/1/76, n. 7. riedizione del volume "Il Piemonte e Torino alla prova del terrorismo". incarico per la cura ed il coordinamento all'associazione italiana vittime del terrorismo e dell'eversione contro l'ordinamento costituzionale dello stato. importo euro 5.000,00 impegno di spesa cap. 6010 art. 6 bilancio 2005**

(omissis)

Il Direttore regionale  
Maria Rovero

Codice D4S2

D.D. 3 maggio 2005, n. 302

**Attività di informazione istituzionale e pubblicitaria - predisposizione e stampa di pieghevoli per comunicazione**

**istituzionale - autorizzazione e impegno di spesa di euro 9.930,09 al cap. 3040, art. 3 - esercizio finanziario 2005**

(omissis)

IL DIRIGENTE

(omissis)

determina

1) di affidare - per le motivazioni espresse in premessa - allo Studio Grafico Manera (Via Giolitti, 1 - 10123 Torino) la realizzazione dei depliant descritti in narrativa e alla Ditta Arti Grafiche Giaccone (Viale Fasano, 14 - 10023 Chieri) e alla Print Time (Via Matera, 9 - 10136 Torino) l'incarico per la stampa;

2) di prendere atto dei preventivi presentati dai quali risulta un importo complessivo di euro 9.930,09 o.f.c.;

3) di impegnare, pertanto, la somma di euro 9.930,09 sul Cap. 3040, Art. 3 del Bilancio del Consiglio regionale 2005;

4) di procedere alla stipula del contratto per mezzo corrispondenza secondo gli usi del commercio, ai sensi dell'art. 33 della l.r. 23.1.84, n. 8, così come modificato dalla l.r. 30.3.1992, n. 18.

Il Direttore regionale  
Luciano Conterno

Codice D3S4

D.D. 4 maggio 2005, n. 303

**Concorso riservato per la copertura di 6 posti di "esecutore amministrativo e di segreteria per lo svolgimento di funzioni di dattilografia" presso il Consiglio Regionale del Piemonte, categoria B, posizione economica B1 approvazione dei verbali della commissione esaminatrice e della graduatoria finale di merito**

(omissis)

IL DIRIGENTE

(omissis)

determina

In relazione al concorso riservato al personale non di ruolo, in possesso della licenza della scuola dell'obbligo, per la copertura di 6 posti di "Esecutore amministrativo e di segreteria per lo svolgimento di funzioni di dattilografia" presso il Consiglio Regionale del Piemonte, categoria B, posizione economica B1 (Bando n. 10):

a) di approvare i verbali (dettagliatamente indicati in premessa e agli atti dell'Amministrazione) redatti dalla Commissione esaminatrice a conclusione di ogni singola sessione di lavoro;

b) di approvare la graduatoria finale di merito formulata dalla Commissione stessa (ai sensi dell'art. 6 del Bando di concorso) contenuta nell'Allegato A) del presente provvedimento, per farne parte integrante e costitutiva;

c) di evidenziare che, i candidati idonei, all'atto dell'assunzione, stipuleranno un contratto individuale di lavoro ai sensi del vigente C.C.N.L., relativo al personale del comparto "Regioni - Autonomie locali";

d) di dare atto che ai soggetti sopracitati, a seguito dell'assunzione, sarà attribuita la categoria B, posizione economica B1, con il trattamento retributivo, previdenziale e assistenziale, previsto per tale posizione dalla normativa contrattuale;

e) di dare atto che le relative procedure di assunzione saranno disposte nei limiti e secondo le modalità previ-

ste dai Decreti del Presidente del Consiglio dei Ministri di cui all'art. 1, co. 98, della L. n. 311 del 30.12.2005 ("Disposizioni urgenti per la formazione del bilancio annuale e pluriennale dello Stato - Legge finanziaria 2005")

Il Direttore regionale  
Wally Montagnin

Allegato A)

alla Determinazione relativa al concorso riservato al personale non di ruolo, in possesso della licenza della scuola dell'obbligo, per la copertura di 6 posti di "Esecutore amministrativo e di segreteria per lo svolgimento di funzioni di dattilografia" presso il Consiglio Regionale del Piemonte, categoria B, posizione economica B1 (Bando 10)

*Approvazione dei verbali della Commissione esaminatrice e della graduatoria finale di merito*

Collocazione in graduatoria	Cognome e Nome	Punteggio totale
1°	Casigliani Iolanda	58
2°	Di Pietro Maria	48
3°	Traversi Katiuscia	46
4°	Fano Maria Regina	40
5°	Rubello Andrea	39
6°	Lacchia Barbara	37

Codice D3S4

D.D. 4 maggio 2005, n. 304

**Concorso riservato per la copertura di 47 posti di "collaboratore amministrativo, contabile, di segreteria e archivistica" presso il Consiglio Regionale del Piemonte, categoria C, posizione economica C1. Approvazione dei verbali della commissione esaminatrice e della graduatoria finale di merito**

(omissis)

IL DIRIGENTE

(omissis)

determina

In relazione al concorso riservato al personale non di ruolo, in possesso del diploma di maturità, per la copertura di 47 posti di "Collaboratore amministrativo, contabile, di segreteria e archivistica" presso il consiglio Regionale del Piemonte, categoria C, posizione economica C1 (Bando n. 9):

a) di approvare i verbali (dettagliatamente indicati in premessa e agli atti dell'Amministrazione) redatti dalla Commissione esaminatrice a conclusione di ogni singola sessione di lavoro;

b) di approvare la graduatoria finale di merito formulata dalla Commissione stessa (ai sensi dell'art. 6 del Bando di concorso) contenuta nell'Allegato A) del pre-

sente provvedimento, per farne parte integrante e costitutiva;

c) di evidenziare che i candidati idonei, all'atto dell'assunzione, stipuleranno un contratto individuale di lavoro ai sensi del vigente C.C.N.L., relativo al personale del comparto "Regioni - Autonomie locali";

d) di dare atto che ai soggetti sopracitati, a seguito dell'assunzione, sarà attribuita la categoria C, posizione economica C1, con il trattamento retributivo, previdenziale e assistenziale, previsto per tale posizione dalla normativa contrattuale;

e) di dare atto che le relative procedure di assunzione saranno disposte nei limiti e secondo le modalità previste dai Decreti del Presidente del Consiglio dei Ministri di cui all'art. 1, co. 98, della L. 30.12.2004, n. 311 ("Disposizioni per la formazione del bilancio annuale e pluriennale dello Stato - Legge finanziaria 2005").

Il Direttore regionale  
Wally Montagnin

Allegato A)

alla Determinazione relativa al concorso riservato al personale non di ruolo, in possesso del diploma di maturità, per la copertura di 47 posti di "Collaboratore amministrativo, contabile, di segreteria e archivistica" presso il consiglio Regionale del Piemonte, categoria C, posizione economica C1 (Bando n. 9)

*Approvazione dei verbali della Commissione esaminatrice e della graduatoria finale di merito*

Collocazione in graduatoria	Cognome e nome	Punteggio totale	Titoli di preferenza
1°	Barisione Rossana	119	
2°	Quaglia Giovanna	118	
3°	Riconosciuto Giuseppe	116	Titolo di preferenza
4°	D'Acquarica Enrica	116	
5°	Minunni Tiziana	114	Età
6°	Bocchio Mario	114	
7°	Fissolo Alessandra	113	
8°	Travaglini Marco	110	
9°	Ferrari Laura	109	
10°	Savini Manuela	108	Età
11°	Chiama Carlo	108	
12°	Lomonte Carlo	105	

13°	Astolfi Laura	104	Titolo di preferenza
14°	Dalla Costa Luca	104	Età
15°	Bonelli Luca	104	
16°	Giuvà Barbara	102	
17°	Gionco Stefano	101	
18°	Sorrentino Paola	100	Età
19°	Del Bosco Simona	100	
20°	Menichino Simona	98	
21°	Liuzzo Emanuela	97	
22°	Burgener Andrea	93	
23°	D'ambrosio Barbara	92	Titoli di preferenza
24°	Barbieri Francesco Alessandro	92	
25°	Songa Luigi	90	Titoli di preferenza
26°	Barbieri Stefano	90	
27°	Bertelle Paola	89	Titoli di preferenza
28°	Russo Simona	89	
29°	Schiavone Romina	88	Titoli di preferenza
30°	Occhetti Margherita	88	
31°	Manglaviti Diego	87	Età
32°	Mezzapesa Francesca	87	Titoli di preferenza
33°	Turone Gaetano	87	Titoli di preferenza
34°	Bruno Vivana Loredana	87	Titoli di preferenza
35°	Scavino Massimo	87	
36°	Abrami Maria Cristina	86	Età
37°	Galata' Cristina	86	Titoli di preferenza
38°	Pepe Antonio	86	Titoli di preferenza
39°	Viavattene Filippa	86	
40°	Stroscio Andrea	85	
41°	Tecchiati Riccardo Guido	83	
42°	Gritti Ilaria	82	
43°	Monteggia Riccardo	81	
44°	Raffa Elisa	80	
45°	Mazzucco Elena	79	
46°	Giordano Valeria	78	
47°	Lioi Franco	77	

Codice D3S4

D.D. 4 maggio 2005, n. 305

**Concorso riservato per la copertura di 21 posti di "istruttore addetto ad attività amministrativa e tecnica di supporto alla programmazione presso il Consiglio Regionale del Piemonte", categoria D, posizione economica D1. approvazione dei verbali della commissione esaminatrice e della graduatoria finale di merito**

(omissis)

IL DIRIGENTE

(omissis)

*determina*

In relazione al concorso riservato al personale non di ruolo, in possesso del diploma di laurea, per la copertura di 21 posti di "Istruttore addetto ad attività amministrativa e tecnica di supporto alla programmazione presso il Consiglio Regionale del Piemonte", categoria D, posizione economica D1 (Bando n. 8):

a) di approvare i verbali (dettagliatamente indicati in premessa e agli atti dell'Amministrazione) redatti dalla Commissione esaminatrice a conclusione di ogni singola sessione di lavoro;

b) di approvare la graduatoria finale di merito formulata dalla Commissione stessa (ai sensi dell'art. 6 del Bando di concorso) contenuta nell'Allegato A) del pre-

sente provvedimento, per farne parte integrante e costitutiva;

c) di evidenziare che i candidati idonei, all'atto dell'assunzione, stipuleranno un contratto individuale di lavoro ai sensi del vigente C.C.N.L., relativo al personale del comparto "Regioni - Autonomie locali";

d) di dare atto che ai soggetti sopracitati, a seguito dell'assunzione, sarà attribuita la categoria D, posizione economica D1, con il trattamento retributivo, previdenziale e assistenziale, previsto per tale posizione dalla normativa contrattuale;

e) di dare atto che le relative procedure di assunzione saranno disposte nei limiti e secondo le modalità previste dai Decreti del Presidente del Consiglio dei Ministri di cui all'art. 1, co. 98, della L. n. 311 del 30.12.2004 ("Disposizioni per la formazione del bilancio annuale e pluriennale dello Stato- Legge finanziaria 2005").

Il Direttore regionale  
Wally Montagnin

Allegato A)

alla Determinazione relativa al concorso riservato al personale non di ruolo, in possesso del diploma di laurea, per la copertura di 21 posti di "Istruttore addetto ad attività amministrativa e tecnica di supporto alla programmazione presso il Consiglio Regionale del Piemonte", categoria D, posizione economica D1 (Bando n. 8)

*Approvazione dei verbali della Commissione esaminatrice e della graduatoria finale di merito*



Collocazione in graduatoria	Cognome e Nome	Punteggio totale
1°	Biletta Alessandra	55
2°	Centin Pasquale	55
3°	Bruno Simona Floriana	52,5
4°	Di Crescenzo Silvia	52
5°	Manzi Maite	50
6°	Maccanti Elena	49,5
7°	Bertero Simona	49,5
8°	Persio Lucia	49
9°	Ambrogio Paola	46
10°	Turigliatto Franco	45
11°	Dellochio Laura	43,5
12°	Botticelli Erica	42,5
13°	Costanzo Silvia	42
14°	Scabellone Stefano	42
15°	Giampaolo Serena	41,5
16°	Turroni Giuliana	41
17°	Gilardi Angelo	39,5
18°	Citta' Emanuela	38,5
19°	Roselli Daniela	37,5
20°	Fornara Roberta	36,5
21°	Degiovanni Rosanna	36

Codice D3S4

D.D. 4 maggio 2005, n. 306

**Concorso riservato per la copertura di 1 posto a tempo parziale di "esecutore amministrativo e di segreteria per lo svolgimento di funzioni di dattilografia" presso il Consiglio Regionale del Piemonte, categoria B, posizione economica B1. approvazione dei verbali della commissione esaminatrice e della graduatoria finale di merito**

(omissis)

IL DIRIGENTE

(omissis)

*determina*

In relazione al concorso riservato al personale non di ruolo, in possesso della licenza della scuola dell'obbligo, per la copertura di 1 posto a tempo parziale di "Esecutore amministrativo e di segreteria per lo svolgimento di funzioni di dattilografia" presso il consiglio Regionale del Piemonte, categoria B, posizione economica B1 (Bando n. 12):

a) di approvare i verbali (dettagliatamente indicati in premessa e agli atti dell'Amministrazione) redatti dalla Commissione esaminatrice a conclusione di ogni singola sessione di lavoro;

b) di approvare la graduatoria finale di merito formulata dalla Commissione stessa (ai sensi dell'art. 6 del Bando di concorso) contenuta nell'Allegato A) del pre-

sente provvedimento, per farne parte integrante e costitutiva;

c) di evidenziare che, la candidata idonea, all'atto dell'assunzione, stipulerà un contratto individuale di lavoro ai sensi del vigente C.C.N.L., relativo al personale del comparto "Regioni - Autonomie locali";

d) di dare atto che ai soggetti sopracitati, a seguito dell'assunzione, sarà attribuita la categoria B, posizione economica B1, con il trattamento, rapportato al tempo parziale, retributivo, previdenziale e assistenziale, previsto per tale posizione dalla normativa contrattuale;

e) di dare atto che le relative procedure di assunzione saranno disposte nei limiti e secondo le modalità previste dai Decreti del Presidente del Consiglio dei Ministri di cui all'art. 1, co. 98 della L. n. 311 del 30.12.2004 ("Disposizioni per la formazione del bilancio annuale e pluriennale dello Stato - Legge finanziaria 2005").

Il Direttore regionale  
Wally Montagnin

Allegato A)

alla Determinazione relativa al concorso riservato al personale non di ruolo, in possesso della licenza della scuola dell'obbligo per la copertura di 1 posto a tempo parziale di "Esecutore amministrativo e di segreteria per lo svolgimento di funzioni di dattilografia" presso il consiglio Regionale del Piemonte, categoria B, posizione economica B1 (Bando n. 12)

*Approvazione dei verbali della Commissione esaminatrice e della graduatoria finale di merito*

Collocazione in graduatoria	Cognome e Nome	Punteggio totale
1°	Napoli Giorgia	43

Codice D3S4

D.D. 4 maggio 2005, n. 307

**Concorso riservato per la copertura di 1 posto a tempo parziale di "collaboratore amministrativo, contabile, di segreteria e archivista" presso il Consiglio Regionale del Piemonte, categoria C, posizione economica C1. Approvazione dei verbali della commissione esaminatrice e della graduatoria finale di merito**

(omissis)

IL DIRIGENTE

(omissis)

*determina*

In relazione al concorso riservato al personale non di ruolo, in possesso del diploma di maturità, per la copertura di 1 posto a tempo parziale di "Collaboratore amministrativo, contabile, di segreteria e archivista" presso il consiglio Regionale del Piemonte, categoria C, posizione economica C1 (Bando 11):

a) di approvare i verbali (dettagliatamente indicati in premessa e agli atti dell'Amministrazione) redatti dalla Commissione esaminatrice a conclusione di ogni singola sessione di lavoro;

b) di approvare la graduatoria finale di merito formulata dalla Commissione stessa (ai sensi dell'art. 6 del Bando di concorso) contenuta nell'Allegato A) del pre-

sente provvedimento, per farne parte integrante e costitutiva;

c) di dare atto che, la candidata idonea, all'atto dell'assunzione, stipulerà un contratto individuale di lavoro ai sensi del vigente C.C.N.L., relativo al personale del comparto "Regioni - Autonomie locali";

d) di dare atto che al soggetto sopracitati, a seguito dell'assunzione, sarà attribuita la categoria C, posizione economica C1, con il trattamento, rapportato al tempo parziale, retributivo, previdenziale e assistenziale, previsto per tale posizione dalla normativa contrattuale;

e) di dare atto che le relative procedure di assunzione saranno disposte nei limiti e secondo le modalità previste dai Decreti del Presidente del Consiglio dei Ministri di cui all'art. 1, co. 98, della L. n. 311 del 30.12.2004 ("Disposizioni per la formazione del bilancio annuale e pluriennale dello Stato - Legge finanziaria 2005").

Il Direttore regionale  
Wally Montagnin

Allegato A)

alla Determinazione relativa al concorso riservato al personale non di ruolo, in possesso del diploma di maturità, per la copertura di 1 posto a tempo parziale di "Collaboratore amministrativo, contabile, di segreteria e archivista" presso il consiglio Regionale del Piemonte, categoria C, posizione economica C1 (Bando 11)

*Approvazione dei verbali della Commissione esaminatrice e della graduatoria finale di merito*

Collocazione in graduatoria	Cognome e Nome	Punteggio totale
1°	Sportiello Maria Teresa	75/120

Codice D3S1

D.D. 4 maggio 2005, n. 308

**L.R. 29/08/2000 n.50 art.3. contributo nelle spese di funzionamento dei Gruppi Consiliari mese di maggio 2005 e ridefinizione del contributo per spese di funzionamento a favore del Gruppo Consiliare Centro per il Piemonte Popolari. Impegno di spesa euro 72.332,08 sul cap.5030 art.1 esercizio 2005**

(omissis)

Il Direttore regionale  
Wally Montagnin

2. di prendere atto che l'ammontare totale della spesa risulta essere di euro 20.637,62 o.f.c., comprensivo dello sconto quale esonero del deposito cauzionale previsto dall'art. 37 della l.r. 23.1.1984 n. 8;

3. di procedere all'affidamento delle forniture alle ditte in questione, stipulando il relativo contratto a mezzo di lettera commerciale, secondo gli usi del commercio ai sensi dell'art. 33 lett. d) della l.r. 23.1.1984, n. 8;

4. di impegnare a tal fine la somma di euro di euro 12.379,20 o.f.c., sul Cap.6040 Art. 2 e di euro 8.258,42 o.f.c. sul Cap. 3040 art. 9, Esercizio finanziario;

5. di liquidare la relativa spesa sulla base di regolari fatture debitamente vistate.

Il Direttore regionale  
Luciano Conterno

Codice D4S3

D.D. 5 maggio 2005, n. 309

**Adempimenti organizzativi connessi all'insediamento del Consiglio Regionale della 8ª legislatura. Autorizzazione ed impegno di spesa euro 12.379,20 sul cap. 6040 art. 2 ed euro 8.258,42 sul cap. 3040 art. 9 (BM)**

(omissis)

IL DIRIGENTE

(omissis)

*determina*

1. di procedere - nell'ambito degli adempimenti necessari all'insediamento del Consiglio regionale eletto a seguito delle consultazioni elettorali del 3 e 4 aprile 2005 - all'acquisto e alla stampa del materiale analiticamente descritto in premessa dalle ditte indicate;

Codice D4

D.D. 5 maggio 2005, n. 310

**Spese per il funzionamento del Comitato Regionale per le comunicazioni istituito con L.R. 7/1/2001, n.1. Partecipazione Fiera Internazionale del libro (Torino, 5/9 maggio 2005). e contestuale divulgazione attività Corecom. Impegno di spesa di euro 15.628,95 sul cap.6041, art.1, del bilancio di previsione 2005 del Consiglio Regionale**

(omissis)

IL DIRIGENTE

(omissis)

*determina*

\* Di procedere all'affidamento degli incarichi e servizi necessari per la partecipazione del CORECOM alla Fiera internazionale del libro ed per la contestuale divulgazione dell'attività del Comitato;

\* Di affidare i suddetti incarichi e servizi alle Ditte in premessa con le modalità indicate in narrativa;

\* Di far fronte alla spesa per gli adempimenti di cui sopra con l'impegno di euro 15.628,95 sul cap.6041, art.1, del Bilancio 2005 del Consiglio regionale;

\* di procedere all'ordine per mezzo di corrispondenza, secondo gli usi del commercio, ai sensi dell'art. 33, lett. d) della l.r. 23.1.84, n. 8 e dell'art.47, comma 1, della D.C.R. 29.1.2002, n.221-3083;

\* di liquidare le relative spese sulla base di regolari fatture, debitamente vistate.

Il Direttore regionale  
Luciano Conterno

Codice D3S4

D.D. 6 maggio 2005, n. 311

**Approvazione del percorso formativo, denominato "La riforma del procedimento amministrativo, la legge 15/2005 e le modifiche alla 241/90". Autorizzazione alla spesa di euro 1.605,32 sul cap. 4030 - art. 10 - bilancio c.r. 2005**

(omissis)

Il Direttore regionale  
Wally Montagnin

Codice D4S2

D.D. 6 maggio 2005, n. 312

**Attività di promozione istituzionale e pubblicitaria - autorizzazione inserzioni per manifestazione "Fahrenheit Tram" - impegno di spesa di euro 6.045,60 - cap. 3040, art. 3 - esercizio finanziario 2005**

(omissis)

IL DIRIGENTE

(omissis)

determina

1) di autorizzare - per le motivazioni espresse in premessa - le inserzioni sui quotidiani del Piemonte (La Stampa, euro 2.030,00 + 20% colore + Iva; La Repubblica, euro 2.148,00 + Iva; Il Giornale del Piemonte, euro 310,00 + Iva; Leggo, euro 144,00 + Iva) per informare sull'iniziativa "Fahrenheit Tram";

2) di procedere agli ordinativi mediante corrispondenza secondo gli usi del commercio così come previsto dalla l.r. 23.1.84, n. 8;

3) di impegnare, a tal fine, la somma di euro 6.045,60 sul cap. 3040, art. 3 del Bilancio del Consiglio regionale 2005.

Il Direttore regionale  
Luciano Conterno

Codice D1S3

D.D. 6 maggio 2005, n. 313

**Consulta Europea - XXI edizione concorso diventiamo cittadini europei anno-scolastico 2004/2005. Viaggio-studio all'Aia (13-16 giugno 2005). premiazione secondo gruppo di vincitori - affidamento incarico all'agenzia Ho-**

**telplan Italia Spa - autorizzazione erogazione anticipo di euro 15.000,00 al cap. 6010 art. 5 bilancio 2005**

(omissis)

Il Direttore regionale  
Maria Rovero

Codice D3S2

D.D. 6 maggio 2005, n. 314

**Spese di manutenzione straordinaria relative all'immobile sito in Torino, Via S. Francesco d'Assisi n. 35, ove sono ubicati alcuni locali di proprietà della Regione Piemonte (2°, 3° e 4° piano) adibiti a sede di Gruppi Consiliari. Impegno di spesa complessivo di euro 51.663,20 o.f.c. sul cap. 3030 - art. 2 esercizio finanziario 2005**

(omissis)

Il Direttore regionale  
Wally Montagnin

Codice D3S3

D.D. 6 maggio 2005, n. 315

**Spese urgenti di limitata entità per il funzionamento delle sedi e degli uffici del Consiglio Regionale del Piemonte. Integrazione impegni n. 27 art. 4, n. 33 art. 14, n. 34 art. 15 del cap. 3030 del bilancio del consiglio regionale esercizio finanziario 2005**

(omissis)

Il Direttore regionale  
Wally Montagnin

Codice D1S3

D.D. 6 maggio 2005, n. 316

**Legge regionale 22/1/76, n. 7. Associazione memoria della benedicta. Attuazione protocollo d'intesa. Quota anno 2005. impegno di spesa euro 15.000,00 cap. 6010 art.6 bilancio 2005**

(omissis)

Il Direttore regionale  
Maria Rovero

Codice D1S4

D.D. 6 maggio 2005, n. 317

**Approvazione del verbale di gara per la fornitura a titolo di noleggio di personal computer portatili e stampanti. Affidamento alla ditta Ids - Informatica Data System s.r.l. Impegno di spesa di euro 33.116,16 o.f.c. sul cap. 3010 art. 3, es. finanz. 2005**

(omissis)

Il Direttore regionale  
Maria Rovero

Codice D3S2

D.D. 9 maggio 2005, n. 318

**Rendiconto delle spese effettuate dalla cassa economale del Consiglio Regionale del Piemonte sul fondo economale**

**nel periodo dal 01.04.2005 al 30.04.2005. Approvazione e reintegro**

(omissis)

Il Direttore regionale  
Wally Montagnin

Codice D3S3

D.D. 9 maggio 2005, n. 319

**Fornitura e posa di scaffalature per il magazzino del Consiglio Regionale del Piemonte sito a Chieri (To) in Strada Fontaneto n. 77. Approvazione della documentazione di gara. importo a base di gara di euro 31.500,00 o.f.e.**

(omissis)

Il Direttore regionale  
Wally Montagnin

**Giunta regionale**

Codice 6.1

D.D. 1 febbraio 2005, n. 18

**Organizzazione della presentazione delle tre tappe piemontesi dell'88° Giro d'Italia**

(omissis)

IL DIRETTORE

(omissis)

*determina*

Di autorizzare in attuazione della DGR 8-14533 del 10.1.2005 l'organizzazione della presentazione delle tre tappe piemontesi dell'88° Giro d'Italia presso il Centro Congressi dell'Unione Industriale in data 2. febbraio prossimo.

Di autorizzare la collaborazione con i seguenti soggetti economici:

- Centro Incontri dell'Unione Industriale S.p.A. (omissis) per un importo complessivo di Euro 2.892,00 Iva compresa

- Cisalpina Tour S.p.A. (omissis) per un importo di Euro 244,20=

- Ital Jolly S.p.A. Hotel Ambasciatori (omissis) per un importo di Euro 125,00=

- Laura Ghislandi (omissis) per un importo di 1.200,00 Euro

Di demandare a successiva determinazione l'impegno delle spese succitate.

Il Direttore regionale  
Roberto Salvio

Codice 7.4

D.D. 1 febbraio 2005, n. 29

**Assunzione di n. 22 unità di cat. A1 in possesso di licenza della scuola dell'obbligo a tempo determinato per mesi quattro. Richiesta al Centro per l'Impiego della Provincia di Torino**

(omissis)

IL DIRIGENTE

(omissis)

*determina*

- di disporre, per le considerazioni esposte in premessa, l'assunzione a tempo determinato per mesi quattro di 22 unità di categoria A1, con mansioni di addetto per le esigenze delle sedi di Torino;

- Il reclutamento avrà luogo tramite richiesta numerica al Centro per l'impiego della Provincia competente per territorio e verifica di idoneità;

- di procedere alla stipulazione dei contratti individuali a tempo determinato, eventualmente prorogabili per un sola volta, previo accertamento del possesso dei requisiti per accedere all'impiego presso la Regione Piemonte;

- di far fronte alla spesa di Euro 153.734,00 (centocinquantatremilasettecentotrentaquattro/00) prevista per l'anno 2005, con lo stanziamento di cui al capitolo 10117 del Bilancio per l'anno 2005.

Il Dirigente responsabile  
Ornella Polastri

Codice 7.4

D.D. 1 febbraio 2005, n. 30

**Assunzione di 2 unità di cat. B1 in possesso di Licenza della Scuola dell'obbligo a tempo determinato per mesi sei per lo svolgimento di funzioni di centralinista. Richiesta al Centro per l'Impiego della Provincia di Torino**

(omissis)

IL DIRIGENTE

(omissis)

*determina*

- di disporre, per le considerazioni esposte in premessa, l'assunzione a tempo determinato per mesi sei di 2 unità di categoria B1 per il profilo professionale di "Esecutore attività dei servizi generali" per lo svolgimento di funzioni di centralinista, in possesso della licenza della scuola dell'obbligo.

Il reclutamento avrà luogo tramite richiesta numerica al Centro per l'impiego della Provincia competente per territorio e verifica di idoneità;

- di procedere alla stipulazione del contratto individuale a tempo determinato, eventualmente prorogabile per un sola volta, previo accertamento del possesso dei requisiti per accedere all'impiego presso la Regione Piemonte;

- di far fronte alla spesa di Euro 22.249,00 (ventiduemiladuecentoquarantanove/00), prevista per l'anno 2005, con lo stanziamento di cui al capitolo 10117 del Bilancio per l'anno 2005.

La presente determinazione sarà pubblicata sul Bollettino Ufficiale della Regione Piemonte ai sensi dell'art. 65 dello Statuto.

Il Dirigente responsabile  
Ornella Polastri

Codice 7.4

D.D. 8 febbraio 2005, n. 31

**Concorso pubblico per esami a n. 15 posti di qualifica dirigenziale approvato con D.D. n. 369/7 del 29/11/2004. Modifica delle Commissioni Giudicatrici del concorso relative ai profili professionali b) e d)**

(omissis)

Il Direttore regionale  
Sergio Crescimanno



Codice 7.4

D.D. 9 febbraio 2005, n. 32

**Avviso di selezione pubblica per esami per l'assunzione con contratto a termine della durata di un anno, rinnovabile, di 12 unità' di cat. D3 in possesso del diploma di laurea in Ingegneria ovvero Architettura ovvero Scienze Geologiche (bando 28.4). Utilizzo della graduatoria a seguito di dimissioni**

(omissis)

IL DIRIGENTE

(omissis)

*determina*

sulla base di quanto in premessa illustrato, di dare atto che occorre provvedere alla stipulazione del contratto di lavoro a tempo determinato per un anno per un classificato nella graduatoria di merito della selezione pubblica per esami per l'assunzione con contratto a termine della durata di un anno, rinnovabile, di 12 unità di categoria D3 in possesso del diploma di laurea in Ingegneria ovvero in Architettura ovvero in Scienze geologiche, in attuazione dell'art. 2, comma 1, lettera a), dell'Ordinanza del Ministro dell'Interno n. 3110 dell'1.3.2001, scorrendo l'ordine della stessa, dalla 36° posizione, fino alla copertura del posto di cui sopra si è detto.

Le assunzioni oggetto della presente determinazione sono disposte dal Responsabile della Direzione regionale "Organizzazione; pianificazione, sviluppo e gestione delle risorse umane".

Per la spesa di euro 31.697,50 si farà fronte con i fondi di cui al cap. 10123 del Bilancio 2005.

La presente determinazione sarà pubblicata sul Bollettino Ufficiale della Regione Piemonte.

Il Dirigente responsabile  
Ornella Polastri

Codice 7.4

D.D. 9 febbraio 2005, n. 33

**Assunzione di una unità' di cat. C1, in possesso del diploma di geometra, a tempo determinato per mesi sei. Richiesta al Centro per l'Impiego della Provincia di Torino**

(omissis)

IL DIRIGENTE

(omissis)

*determina*

- di procedere, per le considerazioni esposte in premessa, all'assunzione a tempo determinato per sei mesi, di una unità di personale di categoria C1 in possesso del diploma di geometra e buona conoscenza delle procedure informatiche;

- di precisare che il reclutamento avrà luogo tramite richiesta numerica al Centro per l'Impiego della Provincia competente per territorio e verifica di idoneità;

- di procedere alla stipula del contratto individuale per mesi sei, eventualmente prorogabile una sola volta, previo accertamento del possesso dei requisiti per accedere all'impiego presso la Regione Piemonte;

- di far fronte alla spesa di Euro 12.464,00 (dodicimilaquattrocentosessantaquattro/00), prevista per l'anno 2005, con lo stanziamento di cui al capitolo 10117/2005.

La presente determinazione sarà pubblicata sul Bollettino Ufficiale della Regione Piemonte.

Il Dirigente responsabile  
Ornella Polastri

Codice 7.4

D.D. 9 febbraio 2005, n. 34

**Assunzione di una unità' di cat. D1, in possesso del diploma di laurea in Architettura, a tempo determinato per sostituzione dipendente assente dal servizio per maternità'. Richiesta al Centro per l'Impiego della Provincia di Torino**

(omissis)

Il Dirigente responsabile  
Ornella Polastri

Codice 7.4

D.D. 9 febbraio 2005, n. 35

**Assunzione di una unità' di cat. D1, in possesso del diploma di laurea in Giurisprudenza, a tempo determinato per sostituzione dipendente assente dal servizio per maternità'. Richiesta al Centro per l'impiego della Provincia di Torino**

(omissis)

Il Dirigente responsabile  
Ornella Polastri

Codice 7.4

D.D. 9 febbraio 2005, n. 36

**Assunzione di una unità' di cat. C1, in possesso del diploma di maturità', a tempo determinato per sostituzione dipendente assente dal servizio per maternità'. Richiesta al Centro per l'Impiego della Provincia di Torino**

(omissis)

Il Dirigente responsabile  
Ornella Polastri

Codice 7.4

D.D. 9 febbraio 2005, n. 37

**Assunzione di una unità' di cat. C1, in possesso del diploma di ragioneria, a tempo determinato per sostituzione dipendente assente dal servizio per maternità'. Richiesta al Centro per l'Impiego della Provincia di Torino**

(omissis)

Il Dirigente responsabile  
Ornella Polastri

Codice 7.2

D.D. 9 febbraio 2005, n. 38

**Convenzione tra Regione Piemonte e Agenzia Regionale per le Adozioni Internazionali per l'accesso ai corsi di formazione previsti dal Piano Annuale di Formazione della Regione Piemonte**

(omissis)

IL DIRETTORE

(omissis)

*determina*

- di approvare, per le considerazioni in premessa illustrate, lo schema di convenzione tra l'Agenzia Regionale per le Adozioni Internazionali - Regione Piemonte - e la

Regione Piemonte allegato alla presente determinazione, di cui costituisce parte integrante (allegato A).

- di prendere atto che l'attuazione della convenzione non comporta oneri per la Regione Piemonte.

La presente determinazione sarà pubblicata sul Bollettino Ufficiale della Regione Piemonte ai sensi dell'art. 61 dello Statuto.

Il Direttore regionale  
Sergio Crescimanno

Codice 7.4

D.D. 10 febbraio 2005, n. 40

**Concorso riservato per esami a n. 9 posti di cat. C1 (bando 171) approvato con D.D. n. 341/7 del 15/11/2004. Modifica della Commissione Giudicatrice**

(omissis)

IL DIRIGENTE

(omissis)

*determina*

- di modificare la D.D. n. 2/7 dell' 11/1/05 nominando, in sostituzione del Sig. Nicola Cappadonia, la Signora Loredana Sparti quale esperto delle materie oggetto del concorso della Commissione giudicatrice del concorso riservato per esami a n. 9 posti di cat. C1 profilo professionale "Collaboratore amministrativo, contabile, di segreteria e archivista" (Bando 171);

- di prendere atto che, a seguito dell'adozione del presente provvedimento, la Commissione giudicatrice del concorso di cui sopra è così composta:

Esperto delle materie oggetto del concorso  
con funzioni di Presidente De Giovanni Gian Cesare - Dir

Esperto in materia giuridico-amministrativa Di Giacomo Sergio Dir

Esperto delle materie oggetto del concorso Sparti Loredana cat. C

Esperto delle materie oggetto del concorso Pilone Delina cat. D

Esperto delle materie oggetto del concorso  
designato dal Consiglio Regionale Bartolucci Silvana - cat. D

svolge le funzioni di Segretario Tempo Anna Maria - cat. D.

La presente determinazione sarà pubblicata sul Bollettino Ufficiale della Regione Piemonte ai sensi dell'art. 65 dello Statuto.

Il Dirigente responsabile  
Ornella Polastri

Codice 7.4

D.D. 10 febbraio 2005, n. 41

**Autorizzazione al rinnovo del comando, presso l'Agenzia regionale per le adozioni internazionali, ai sensi dell'art. 6 della L.R. 34/89, della dipendente regionale Anna Rita Ciraci, categoria C2**

(omissis)

IL DIRIGENTE

(omissis)

*determina*

- di autorizzare, ai sensi dell'art. 6, commi 20 e 21, della L.R. 34/89, il rinnovo del comando presso l'Agen-

zia regionale per le adozioni internazionali della dipendente regionale Anna Rita Ciraci (omissis), categoria C2, per il periodo di sei mesi a decorrere dall'1.3.2005.

Questa amministrazione anticiperà gli importi dovuti per il trattamento economico fondamentale della dipendente. Le somme spettanti quali componenti del trattamento economico accessorio saranno altresì anticipate dietro comunicazione scritta o atto di conferimento da parte dell'ente di utilizzo e con l'assunzione dell'impegno al loro rimborso. Le somme corrisposte per istituti che incidono su fondi predeterminati gravano sugli specifici fondi costituiti presso l'ente di utilizzo. Quest'ultimo provvederà direttamente al versamento dell'IRAP.

La presente determinazione sarà pubblicata sul Bollettino Ufficiale della Regione Piemonte ai sensi dell'art. 65 dello Statuto e dell'art. 16 del D.P.G.R. n. 8/R/2002.

Il Dirigente responsabile  
Ornella Polastri

Codice 7.4

D.D. 10 febbraio 2005, n. 42

**Distacchi di personale regionale presso la Sezione dei Giudici incaricati dei provvedimenti previsti per la fase delle indagini preliminari e dei Giudici dell'udienza preliminare del Tribunale di Torino**

(omissis)

IL DIRETTORE

(omissis)

*determina*

- di mantenere in posizione di distacco, a decorrere dall'1.1.2005 e fino al 31.12.2005, le dipendenti regionali Luisa Russo, categoria D3 e Laura Marafante, categoria C4 presso la Sezione dei Giudici incaricati dei provvedimenti previsti per la fase delle indagini preliminari e dei Giudici dell'udienza preliminare del Tribunale di Torino.

La presente determinazione sarà pubblicata sul Bollettino Ufficiale della Regione Piemonte ai sensi dell'art. 65 dello Statuto e dell'art. 16 del D.P.G.R. n. 8/R/2002.

Il Direttore regionale  
Sergio Crescimanno

Codice 7.4

D.D. 11 febbraio 2005, n. 43

**Autorizzazione al comando presso l'Agenzia Regionale per i Servizi Sanitari, ai sensi dell'art. 6 della L.R. 34/89 e dell'art. 10 della L.R. 10/98, della dipendente regionale Giovanna Aimone, categoria D3**

(omissis)

IL DIRIGENTE

(omissis)

*determina*

- di autorizzare, ai sensi dell'art. 6, comma 20 della L.R. 34/89 e dell'art. 10, comma 1 della L.R. 10/98, il comando presso l'Agenzia regionale per i Servizi Sanitari della dipendente regionale Giovanna Aimone (nata l'1.1.1949), categoria D3, per il periodo di un anno a decorrere dalla data di effettiva presa di servizio (comunque non antecedente la data del presente provvedimento);

- di dare atto che è conseguentemente revocata l'assegnazione della dipendente presso la Direzione Programmazione sanitaria ferma restando l'appartenenza della stessa all'organico della Giunta regionale.

Questa amministrazione anticiperà gli importi dovuti per il trattamento economico fondamentale della dipendente. Le somme spettanti quali componenti del trattamento economico accessorio saranno altresì anticipate dietro comunicazione scritta o atto di conferimento da parte dell'ente di utilizzo e con l'assunzione dell'impegno al loro rimborso. Le somme corrisposte per istituti che incidono su fondi predeterminati gravano sugli specifici fondi costituiti presso l'ente di utilizzo. Quest'ultimo provvederà direttamente al versamento dell'IRAP.

La presente determinazione sarà pubblicata sul Bollettino Ufficiale della Regione Piemonte ai sensi dell'art. 65 dello Statuto e dell'art. 16 del D.P.G.R. n. 8/R/2002.

Il Dirigente responsabile  
Ornella Polastri

Codice 7.5

D.D. 11 febbraio 2005, n. 44

**Convenzioni tra la Regione Piemonte, la Fondazione CRT, il CORFUI (Consorzio per la Ricerca e la Formazione Università-Impresa) per lo svolgimento di tirocini di formazione presso l'Ufficio di Bruxelles della Regione Piemonte**

(omissis)  
IL DIRETTORE  
(omissis)  
*determina*

Per le motivazioni illustrate in premessa:  
di approvare lo schema di Convenzione tra Regione Piemonte, CORFUI (Consorzio per la Ricerca e la formazione Università-Impresa) e la Fondazione CRT.

Avverso la presente determinazione è ammesso il ricorso entro il termine di 60 gg innanzi al TAR della Regione Piemonte.

La presente determinazione verrà pubblicata, per estratto, sul Bollettino Ufficiale della Regione Piemonte.

Il Direttore regionale  
Sergio Crescimanno

Codice 7.4

D.D. 15 febbraio 2005, n. 45

**Avviso di selezione pubblica per titoli ed esami per l'assunzione con contratto a termine della durata di un anno, rinnovabile, di n. 16 unità di categoria C1 in possesso del diploma di Maturità (bando 29.4). Utilizzo della graduatoria a seguito di dimissioni**

(omissis)  
IL DIRIGENTE  
(omissis)  
*determina*

sulla base di quanto in premessa illustrato:

\* di utilizzare la graduatoria della selezione pubblica per titoli ed esami per l'assunzione con contratto a termine della durata di un anno, rinnovabile, di 16 unità di categoria C1 in possesso del diploma di Maturità (bando n. 29.4) per un'unità in sostituzione di uno dei sedici vincitori che ha rassegnato le proprie dimissioni;

\* di dare atto che occorre provvedere alla stipulazione del contratto di lavoro a tempo determinato per un anno per 1 classificato nella graduatoria di merito sopracitata, dalla 23° posizione, scorrendo l'ordine della stessa in caso di rinuncia.

L'assunzione oggetto della presente determinazione è disposta dal Responsabile della Direzione regionale "Organizzazione; pianificazione, sviluppo e gestione delle risorse umane".

Per la spesa di Euro 24.926,00 (ventiquattromilanovecentoventisei/00) si farà fronte con i fondi di cui al cap. 10123 del Bilancio 2005.

La presente determinazione sarà pubblicata sul Bollettino Ufficiale della Regione Piemonte.

Il Dirigente responsabile  
Ornella Polastri

Codice 7.5

D.D. 15 febbraio 2005, n. 46

**Liquidazione prestazioni straordinarie anno 2004 (art. 16 L.R. n. 9 del 14/05/2004). Spesa complessiva di Euro 37.024,75 comprensiva di oneri a carico dell'Amministrazione pari a Euro 7.871,40 (impegno n. 5806) cap. 10135/2004**

(omissis)  
IL DIRETTORE  
(omissis)  
*determina*

- di liquidare, per le motivazioni in premessa illustrate, la somma di Euro 37.024,75 comprensiva di oneri a carico dell'Amministrazione pari a 7.871,40 Euro (IMP. N° 5806) ai dipendenti di cui al prospetto allegato (all. A) che costituisce parte integrante della presente determinazione;

La presente determinazione sarà pubblicata sul Bollettino Ufficiale della Regione Piemonte ai sensi dell'art. 65 dello Statuto e dell'art. 16 del D.P.G.R. 8/R/2002.

Il Direttore regionale  
Sergio Crescimanno

Codice 8.4

D.D. 1 febbraio 2005, n. 3

**Autorizzazione alla liquidazione al C.S.I. Piemonte del saldo del contributo annuale di funzionamento relativo all'anno 2003**

(omissis)  
IL DIRIGENTE  
(omissis)  
*determina*

\* di autorizzare la liquidazione a favore del C.S.I. Piemonte del saldo del contributo di funzionamento dovuto per l'esercizio 2003;

\* di dare atto che la spesa relativa, pari a Euro 20.658,00, è già stata impegnata (I 6224/2004) sul capitolo 10900/2004.

La presente determinazione sarà pubblicata sul Bollettino Ufficiale della Regione Piemonte, ai sensi dell'art. 65 dello Statuto e dell'art. 14 del D.P.G.R. 8/R/2002.

Il Dirigente responsabile  
Roberto Corgnati

Codice 9.4

D.D. 17 gennaio 2005, n. 3

**Versamento dell'IRAP mensile per il mese di gennaio dell'anno 2005. Impegno di spesa di Euro 750.000,00 sul capitolo n. 10207/2005**

(omissis)

IL DIRETTORE

(omissis)

*determina*

di impegnare la somma di Euro 750.000,00 sul capitolo n. 10207 dell'esercizio provvisorio del bilancio della Regione Piemonte per l'anno finanziario 2005 per il versamento dell'IRAP relativa al mese di gennaio dell'anno 2005.

Il Direttore regionale  
Pierluigi Lesca

Codice 9.3

D.D. 31 gennaio 2005, n. 23

**Rimborso di tasse automobilistiche indebitamente versate negli anni 2002 e 2003. Spesa di euro 11.009,23. Cap. 15900/2005**

(omissis)

IL DIRIGENTE

(omissis)

*determina*

1. di accogliere le domande presentate dai contribuenti di cui agli elenchi che si allegano alla presente determinazione per farne parte integrante e sostanziale e, pertanto, di provvedere al rimborso, nella misura ad essi dovuta ed a fianco di ciascuno indicata, di tasse automobilistiche indebitamente versate, come segue:

a) allegato 1, anno 2002, composto di n. 3 pagine numerate dalla 1 alla 3, contenente n. 26 quote per un totale di euro 3.811 e centesimi 31 (Euro 3.811,31), oltre interessi in misura di legge per un totale di euro 178 e centesimi 84 (Euro 178,84), così per un totale complessivo di euro 3.990 e centesimi 15 (Euro 3.990,15);

b) allegato 2, anno 2003, composto di n. 8 pagine numerate dalla 1 alla 8, contenente n. 74 quote per un totale di euro 6.814 e centesimi 4 (Euro 6.814,04), oltre interessi in misura di legge per un totale di euro 205 e centesimi 4 (Euro 205,04), così per un totale complessivo di euro 7.019 e centesimi 8 (Euro 7.019,08);

e, pertanto, per complessive n. 100 quote, per un totale di euro 10.625 e centesimi 35 (Euro 10.625,35), oltre interessi in misura di legge per un totale di euro 383 e centesimi 88 (Euro 383,88), così per un totale complessivo generale di euro 11.009 e centesimi 23 (Euro 11.009,23).

Alla spesa di euro 11.009 e centesimi 23 (Euro 11.009,23) si fa fronte con lo stanziamento di cui al capitolo n.15900 del bilancio provvisorio per l'anno finanziario 2005.

La presente determinazione sarà pubblicata per estratto sul Bollettino ufficiale della Regione Piemonte ai sensi dell'articolo 65 dello Statuto e dell'articolo 16 del regolamento approvato con decreto del Presidente della Giunta regionale 29 luglio 2002, n. 8/R.

Il Dirigente responsabile  
Giovanni Tarizzo

Codice 9.3

D.D. 9 febbraio 2005, n. 24

**Tassa automobilistica Regionale. Revoca dell'autorizzazione alla riscossione delle tasse automobilistiche del sig. Dardanello Mario, titolare della Tabaccheria contrassegnata con codice lottomatica TO2014 e codice regionale 130041300009**

(omissis)

Il Dirigente responsabile  
Giovanni Tarizzo

Codice 9.3

D.D. 9 febbraio 2005, n. 25

**Tassa automobilistica Regionale. Revoca dell'autorizzazione alla riscossione delle tasse automobilistiche del sig. Sarni Fabrizio, titolare della Tabaccheria contrassegnata con codice lottomatica TO0757 e codice regionale 130050050024**

(omissis)

Il Dirigente responsabile  
Giovanni Tarizzo

Codice 9.3

D.D. 11 febbraio 2005, n. 26

**Tassa Automobilistica Regionale. Autorizzazione per l'esercizio di riscossione alla delegazione Aci " Venezia SAS - A.C. Torino 8" , cod. m.c.t.c. ATO1791, soggetto operante tramite il polo telematico ACI**

(omissis)

IL DIRIGENTE

(omissis)

*determina*

di autorizzare alla riscossione delle tasse automobilistiche regionali nella Regione Piemonte con decorrenza immediata, la Delegazione Venezia sas - A.C. Torino 8, cod. MCTC ATO1791, (omissis);

Il soggetto è autorizzato ai sensi della Legge 8 Agosto 1991, n. 264 ed è operante tramite il polo telematico ACI.

Il Dirigente responsabile  
Giovanni Tarizzo

Codice 11.4

D.D. 17 febbraio 2005, n. 38

**Delibera CIPE del 25 febbraio 1994 - Contratto di programma del Consorzio Agroindustriale Aree Svantaggiate Piemontesi. Parere sulla compatibilità dei progetti con il Piano di Sviluppo Rurale della Regione Piemonte - Integrazioni tecniche alla D.G.R. n. 28 - 14184 del 29/11/2004**

(omissis)

IL DIRETTORE

(omissis)

*determina*

di ribadire il parere favorevole al contratto di programma presentato ai sensi della legge n. 662/1996 dal Consorzio Agroindustriale Aree Svantaggiate Piemontesi



con sede ad Acqui Terme (AL), in merito alla compatibilità con la programmazione regionale con riferimento ad eventuali divieti di aumento della capacità produttiva aziendale preesistente, presenti nei documenti di programmazione dei settori coinvolti e in specifico, sulla base delle dichiarazioni dei titolari, si esprime parere favorevole, salvo verifica ad investimenti effettuati, in ordine alle ditte:

Rizzolio, Rolando Dante, Molini Bongiovanni;  
e parere favorevole non condizionato alle ditte:

S.P., Riseria Giuseppe Martinotti, Saiagricola, Riseria Giuseppino Viazzo & C.; Agricola di San Germano Verellese, Molino Giuseppe Sardi, Consorzio Agrario Provinciale di Alessandria, F.lli Schellino, V.S.G., Salumificio Manuelli, Global Cibo, Giuso Guido, Fratelli Dezzani, Casa Vinicola Morando, Vigne Regali, Giulio Cocchi Spumanti, Cantine Volpi, Capetta I.V.I.P., Fratelli Martini Secondo Luigi, Consorzio per La Tutela dell'Asti, Apiari degli Speciali di Panella Francesco, Scarpa Poderi Bricchi di Castel Rocchero e Moirano, Pico Maccario, Tenute Neirano Te.Ne., Azienda Agricola Ricagno Stefano, Azienda Agricola Ricagno Paolo, Azienda Agricola Villa Lanata, Azienda Agricola La Toledana, Cascina Doria, Campari Crodo, Antica Casa Vinicola Scarpa.

La presente determinazione sarà pubblicata sul Bollettino Ufficiale della Regione Piemonte ai sensi dell'art. 65 dello Statuto e dell'art. 14 del D.P.G.R. n. 8/R/2002. Torino, lì

Il Direttore regionale  
Vito Viviano

Codice 11.4

D.D. 17 febbraio 2005, n. 39

**Delibera CIPE del 25 febbraio 1994 - Contratto di programma del Consorzio per lo Sviluppo integrato del Sistema Agroindustriale del Piemonte. Parere sulla compatibilità dei progetti con il Piano di Sviluppo Rurale della Regione Piemonte - Integrazioni tecniche alla D.G.R. n. 29 - 14185 del 29/11/2004**

(omissis)

IL DIRETTORE

(omissis)

determina

di ribadire il parere favorevole al contratto di programma presentato ai sensi della legge n. 662/1996 dal Consorzio per lo Sviluppo integrato del Sistema Agroindustriale del Piemonte con sede a Lagnasco (CN) in merito alla compatibilità con la programmazione regionale con riferimento ad eventuali divieti di aumento della capacità produttiva aziendale preesistente, presenti nei documenti di programmazione dei settori coinvolti e in specifico, sulla base delle dichiarazioni dei titolari, si esprime parere favorevole, salvo verifica ad investimenti effettuati, in ordine alla ditta:

C.A.P.A.C. ;

e parere favorevole non condizionato alle ditte:

Consorzio Agrario delle Province del Nord - Ovest, Valpellice P.A.V., La Frutta, Tuttofrutta Quaranta, La Manta Foods, Quaranta Frutta, Rivoira Giovanni e Figli, Kiwi Uno.

La presente determinazione sarà pubblicata sul Bollettino Ufficiale della Regione Piemonte ai sensi dell'art. 65 dello Statuto e dell'art. 14 del D.P.G.R. n. 8/R/2002.

Il Direttore regionale  
Vito Viviano

Codice 11.4

D.D. 21 febbraio 2005, n. 40

**Piano di Sviluppo Rurale 2000-2006 della Regione Piemonte. Misura M azione 1) "Allestimento di spazi di vendita interaziendale di prodotti agricoli di qualità". Approvazione progetto presentato da Cantina Sociale Vallebelbo**

(omissis)

IL DIRIGENTE

(omissis)

determina

1) E' approvato il progetto presentato sulla misura M del PSR 2000-2006 dalla Cantina Sociale Vallebelbo, con sede a Santo Stefano Belbo (CN), (omissis), per un importo di euro 212.448,00 come indicato nel seguente prospetto:

Descrizione delle spese distinte per categoria	Spesa ammessa
a) opere edili e impiantistica;	euro 107.851,89
b) macchinari, attrezzature ed arredi;	euro 54.155,00
c) attrezzature e programmi informatici;	euro 18.357,00
d) automezzo specializzato;	euro 21.280,37
e) spese generali e tecniche;	euro 10.803,74
Totale	Euro 212.448,00

2) E' concesso alla Cantina Sociale Vallebelbo il contributo in conto capitale di euro 106.224,00 pari al 50% della spesa ammessa di euro 212.448,00=.

3) Gli investimenti dovranno essere realizzati in conformità al progetto approvato e nel rispetto delle normative vigenti. Eventuali modifiche potranno essere introdotte nel rispetto di quanto previsto al punto 8 delle "Istruzioni operative e Procedure" approvate con determinazione dirigenziale n. 354 del 19/12/2002.

4) I lavori dovranno essere ultimati entro il 30/6/2005. Nei trenta giorni successivi la ditta beneficiaria dovrà presentare la richiesta di accertamento esecuzione lavori, allegando la documentazione indicata al punto 12 delle richiamate "Istruzioni operative e procedure" ed il certificato di agibilità del nuovo fabbricato.

5) All'atto dell'accertamento finale dei lavori la Cantina Sociale Vallebelbo dovrà dimostrare di commercializzare nel punto vendita almeno il 20% di prodotti agricoli di qualità conferiti "tal quali" dai propri soci.

6) I beni immobili finanziati sono soggetti al vincolo d'uso e di destinazione per un periodo di dieci anni dalla data dell'accertamento dello stato finale dei lavori, il termine è di cinque anni per i macchinari e le attrezzature mobili.

La presente determinazione sarà pubblicata sul Bollettino Ufficiale della Regione Piemonte.

Il Dirigente responsabile  
Loredana Conti

Codice 11.3

D.D. 23 febbraio 2005, n. 43

**D.Lgs n. 173/1998, articolo 13, comma 1, "Regime di aiuti a favore del rafforzamento e dello sviluppo delle imprese di trasformazione e commercializzazione dei prodotti agricoli". Programma regionale 2002-2003 Art. 5 punto 2.3. Approvazione progetto Ditta: Abit Piemonte Cons. Coop. a r.l.- Grugliasco (TO)**

(omissis)

Il Dirigente responsabile  
Claudio Scianca

Codice 11.3

D.D. 23 febbraio 2005, n. 44

**L.R. 22 dicembre 95 n. 95, "Interventi regionali per lo sviluppo del sistema agroindustriale piemontese". art. 7, commi 7 e 8 - IV tranche (domande presentate al 12 aprile 2002). Approvazione progetto Ditta: Abit Piemonte Cons. Coop. a r.l. - Grugliasco - TO**

(omissis)

Il Dirigente responsabile  
Claudio Scianca

Codice 11.3

D.D. 23 febbraio 2005, n. 45

**L.R. 40/87- Soc. coop. Agr. "Monviso" di Manta (CN). Recupero di parte dei finanziamenti concessi di euro 18.920,77 cap. 2340/04. Archiviazione pratica**

(omissis)

Il Dirigente responsabile  
Claudio Scianca

Codice 11.1

D.D. 23 febbraio 2005, n. 47

**L.R. 8/7/99 n. 17 - Approvazione del piano di riparto tra le Province e primo trasferimento del fondo a finalità generale per la L.R. 63/78 anno 2005 - Cap. 16005 Euro 1.336.000,00**

(omissis)

IL DIRIGENTE

(omissis)

*determina*

Per le considerazioni svolte in premessa :

\* di approvare la prima assegnazione del 40% per l'anno 2005 del Fondo da trasferire alle Province per le leggi a finalità generale (L.R. 63/78), sulla base del piano di riparto di cui all'allegato 1 "III trasferimenti di cassa - punto a)", della deliberazione della Giunta regionale n. 21-13727 del 25.10.2004, secondo gli importi seguenti:

Provincia di Alessandria euro 183.136,00  
Provincia di Asti Euro 141.170,00  
Provincia di Biella Euro 42.166,80  
Provincia di Cuneo Euro 488.612,00  
Provincia di Novara Euro 80.014,80  
Provincia di Torino Euro 271.614,00  
Provincia di Verbano-Cusio-Ossola Euro 50.508,80  
Provincia di Vercelli Euro 77.568,00  
nel complesso Euro 1.336.000,00

\* -di autorizzare entro il 31 marzo 2005, il versamento della somma di Euro 1.336.000,00 a titolo di anticipo del 40%, tenendo conto di quanto stabilito nell'allegato 1 "III trasferimenti di cassa - punto a)", relativamente alla somme assegnate nel 2002 e liquidate entro il 30 ottobre 2004, che costituiscono anticipazione di quota parte del primo anticipo del 40%.

\* Alla spesa di Euro 1.336.000,00 si fa fronte con lo stanziamento di cui al cap. 16005 del Bilancio per l'anno 2005 (acc. 100107) già precedentemente prenotato con deliberazione della Giunta regionale n. 14 -11862 del 2.3.2004 e confermato con deliberazione della Giunta regionale n. 44-14623 del 24/1/2005.

\* Con successive determinazioni verrà impegnata la rimanente quota dell'assegnazione per l'anno 2005

La presente determinazione sarà pubblicata sul Bollettino Ufficiale della Regione Piemonte, ai sensi dell'art. 65 dello Statuto e dell'art. 18 del Regolamento n. 8/R del 29.7.2002 "Ordinamento e disciplina dell'attività del B.U.R. della Regione Piemonte.

Il Direttore Regionale Vicario  
Giancarlo Prina Pera

Codice 11.3

D.D. 23 febbraio 2005, n. 48

**L.R. n. 63/78 - art. 50. Credito di conduzione in favore di aziende agricole piemontesi operanti nel settore della produzione del latte vaccino. D.G.R. n. 78-14425 del 20/12/2004. Istruzioni applicative**

(omissis)

IL DIRIGENTE

(omissis)

*determina*

L'importo massimo della spesa ammessa a prestito in favore di aziende agricole piemontesi operanti nel settore della produzione di latte vaccino, di cui la D.G.R. n. 78-14425 del 20/12/2004, non può essere superiore alla risultante di Euro 6,00 per ogni quintale di latte prodotto, né comunque alla spesa prevista per l'incremento della produzione aziendale di latte vaccino.

La presente determinazione sarà pubblicata sul Bollettino Ufficiale della Regione Piemonte ai sensi dell'art. 65 dello Statuto e dell'art. 16 del Regolamento n. 8/R/2002.

Il Dirigente responsabile  
Claudio Scianca

Codice 11.4

D.D. 28 febbraio 2005, n. 49

**Regolamento (CE) n. 1257/99. P.S.R. 2000/2006. Misura G "Miglioramento delle condizioni di trasformazione e commercializzazione dei prodotti agricoli". D.G.R. n. 109/1822. Ditta: Bersano S.p.A. . Approvazione della variante del progetto**

(omissis)

Il Dirigente responsabile  
Loredana Conti

Codice 11.4

D.D. 28 febbraio 2005, n. 50

**Regolamento (CE) n. 1257/99. P.S.R. 2000/2006. Misura G "Miglioramento delle condizioni di trasformazione e commercializzazione dei prodotti agricoli". D.G.R. n. 109/1822. Ditta: Riseria di Lenta - Approvazione cambiamento della sede degli investimenti - Approvazione della variante del progetto**

(omissis)

Il Dirigente responsabile  
Loredana Conti

Codice 12.3

D.D. 17 febbraio 2005, n. 18

**L.R. 63/78. Art. 47. Spese per le attività ed il funzionamento dei laboratori agrochimici, fitopatologici e dell'agrometeorologia del Settore Fitosanitario Regionale. Affidamento fornitura. (Cap. 12990/2004, I. 8090)**

(omissis)

IL DIRIGENTE

(omissis)

*determina*

– di affidare, mediante trattativa privata, ai sensi dell'art. 31, punto 1, lettera g), della L.R. 23 gennaio 1984, n. 8, e successive modificazioni ed integrazioni, alle sottoelencate ditte la fornitura dei materiali e dei servizi a fianco di ciascuna indicate:

a) Interscentia sas, (omissis), per Euro 3.027,00, oneri fiscali compresi ed al netto dello sconto in sostituzione del deposito cauzionale: pubblicazioni tecnico scientifiche;

b) Car Elettronic srl, (omissis), per Euro 1.068,00, oneri fiscali compresi ed al netto dello sconto in sostituzione del deposito cauzionale: intervento tecnico su bilancia analitica per laboratorio Alessandria;

– di esonerare le sopra citate ditte dal versamento della cauzione in considerazione dello sconto a tal uopo praticato ai sensi dell'art. 37 della L.R. citata in precedenza n. 8/84 e successive modificazioni ed integrazioni;

– di liquidare le competenze alle ditte sopraccitate dietro presentazione di apposite fatture e del certificato di collaudo, ai sensi della L.R. 8/84 e successive modificazioni ed integrazioni;

– di liquidare alle ditte fornitrici, ai sensi del D. Lgs. n. 231 del 9.10.02, l'importo di dette fatture entro i termini concordati con le ditte stesse; in caso di tardato pagamento per causa imputabile alla Regione Piemonte saranno pagati alle ditte citate gli interessi di mora calcolati al tasso legale vigente;

– di applicare nei confronti delle ditte fornitrici, ai sensi dell'art. 37, comma 3, della L.R. 8/84 e successive modificazioni ed integrazioni, una penale, per ogni decade di ingiustificato ritardo, pari all'1% sull'ammontare della fornitura non consegnata entro i termini concordati con le ditte stesse.

La spesa di Euro 4.095,00, oneri fiscali compresi, è stata impegnata sul Cap. 12990 del bilancio per l'anno 2004 (I. 8090) con determinazione n. 376 del 22.12.04.

La presente determinazione verrà pubblicata sul Bollettino Ufficiale della Regione Piemonte a norma dell'art. 65 dello Statuto e dell'art. 16 del DPGR n. 8/R/2002.

Contro la presente determinazione è possibile ricorrere davanti al T.A.R. entro 60 giorni dalla pubblicazione.

Il Dirigente responsabile  
Ivano Scapin

Codice 12.3

D.D. 23 febbraio 2005, n. 19

**Modifica determinazione n. 255 del 17.11.03. Liquidazione fattura**

(omissis)

IL DIRIGENTE

(omissis)

*determina*

– di liquidare, per le ragioni indicate in premessa, alla ditta Wolters Kluwer Italia srl, St.da 1 Palazzo FS - 20090 Assago (MI), (omissis), la fattura n. 24077947 del 10.06.04 di Euro 1.740,00.

La presente determinazione verrà pubblicata sul Bollettino Ufficiale della Regione Piemonte a norma dell'art. 65 dello Statuto e dell'art. 16 del DPGR n. 8/R/2002.

Il Dirigente responsabile  
Ivano Scapin

Codice 12.5

D.D. 1 giugno 2005, n. 90

**Regolamento (CE) n. 1257/99 - Piano di Sviluppo Rurale 2000-2006 - Misura F (azioni agroambientali) - Azioni F1 ed F2: classificazione inadempienze e sanzioni riguardanti la verifica delle attrezzature per la distribuzione dei fitofarmaci - Azione F7: modificazioni verbale di controllo allegato alla D. D. n. 152 del 21/7/2004**

(omissis)

IL DIRIGENTE

(omissis)

*determina*

In riferimento al Piano di sviluppo rurale 2000-2006 (di attuazione del regolamento CE 1257/99):

1) per quanto riguarda le azioni F1 (Applicazione delle tecniche di produzione integrata) ed F2 (Applicazione delle tecniche di produzione biologica), sono approvate le disposizioni contenute nel documento dal titolo: "Verifica funzionale delle attrezzature per la distribuzione dei fitofarmaci: controlli e sanzioni", che fa parte integrante della presente Determinazione Dirigenziale (allegato 1);

2) per quanto riguarda l'azione F7 (Conservazione e realizzazione di elementi dell'agroecosistema a prevalente funzione ambientale e paesaggistica), è modificato l'allegato alla Determinazione Dirigenziale n. 152 del 21/07/2004 stralciando il relativo verbale di controllo in loco, in cui sono specificate le inadempienze e le relative sanzioni, e sostituendolo con il verbale che fa parte integrante della presente Determinazione Dirigenziale (allegato 2)

La presente determinazione sarà pubblicata sul Bollettino Ufficiale della Regione Piemonte ai sensi dell'art. 16 del Regolamento regionale 8R/2002 e dell'art. 61 dello Statuto regionale.

Il Direttore regionale  
Vito Viviano

Allegato

**REGIONE PIEMONTE - PIANO DI SVILUPPO RURALE 2000-2006: AZIONI F1, F2 - VERIFICA FUNZIONALE DELLE ATTREZZATURE PER**

**LA DISTRIBUZIONE DEI FITOFARMACI: CONTROLLI E SANZIONI**

1. Premessa

Il Piano di Sviluppo Rurale 2000-2006, per le azioni F1 e F2 (produzione integrata e biologica), prevede che i beneficiari sottopongano a verifica funzionale le attrezzature per la distribuzione dei fitofarmaci e attuino, se necessario, gli interventi di manutenzione conseguenti.

Il presente documento riguarda le fasi procedurali e, in particolare, i controlli ancora da svolgere in relazione al primo quinquennio di attuazione degli impegni agroambientali (2001-2005). Esso stabilisce, inoltre, le eventuali sanzioni applicabili in caso di irregolarità. Uno schema procedurale e un regime sanzionatorio analoghi,

ma differiti di un anno, saranno adottati per gli agricoltori con periodo di impegno 2002-2006. Per ulteriori precisazioni procedurali, in particolare circa le scadenze per la consegna degli elenchi, si rimanda a quanto previsto dalla circolare n. 3155/12 del 3/4/2003 ed alle eventuali istruzioni che saranno fornite in proposito dal Settore Fitosanitario Regionale.

## 2. Elenco preventivo 2005 e relativi controlli

I soggetti che assistono gli agricoltori forniranno al Settore Fitosanitario, entro la scadenza stabilita da quest'ultimo, l'elenco preventivo dei beneficiari da verificare (=elenco preventivo) per l'anno 2005. Esso dovrà includere tutti i beneficiari che hanno aderito alle azioni F1 e F2 nel 2001 (o sono subentrati in impegni avviati nel 2001) e che non sono stati inseriti negli elenchi consuntivi 2003 e 2004. Una parte di tali beneficiari potrà risultare, a consuntivo, esente dall'obbligo di verifica.

Per consentire gli incroci informatici in appresso specificati, è necessario che l'elenco sia conforme al formato richiesto dal CSI-Piemonte.

Il CSI-Piemonte effettuerà controlli informatici atti ad evidenziare, innanzitutto, gli eventuali beneficiari che, pur avendo aderito nel 2001 alle azioni F1 ed F2 del PSR (o essendo subentrati in impegni avviati nel 2001), non siano stati inseriti né negli elenchi consuntivi 2003 e 2004 né nell'elenco preventivo 2005 (incrocio fra tali elenchi e la base dati del PSR).

Inoltre, il CSI-Piemonte effettuerà verifiche informatiche circa il fatto che i beneficiari siano effettivamente aderenti alle azioni F1 o F2 del PSR (incrocio informatico con la base dati del PSR), non siano citati più di una volta e non siano già presenti negli elenchi consuntivi negli anni precedenti (incrocio informatico con tali elenchi).

A seguito delle verifiche informatiche, il CSI-Piemonte segnalerà ai soggetti che assistono gli agricoltori le eventuali anomalie da risolvere (es. beneficiari mancanti nell'elenco preventivo 2005, non presenti nella base dati del PSR o citati più volte negli elenchi).

Sulla base dell'elenco preventivo il Settore Fitosanitario invierà una comunicazione a ciascuna delle aziende che nel 2005 dovranno sottoporre a verifica funzionale le proprie attrezzature (fatte salve le eventuali esenzioni). Il Settore invierà, inoltre, eventuali successive comunicazioni in base alle correzioni effettuate a seguito delle verifiche informatiche.

## 3. Elenchi consuntivi e relativi controlli

Gli Enti che assistono gli agricoltori forniranno al Settore Fitosanitario, entro le scadenze stabilite da quest'ultimo, l'elenco consuntivo dei beneficiari che hanno effettuato il controllo e degli esenti (=elenco consuntivo) per gli anni 2004 e 2005. Tale elenco dovrà comprendere beneficiari che:

- \* hanno superato il controllo funzionale nell'anno cui si riferisce l'elenco,

- \* sono esentati dall'obbligo di verifica delle attrezzature, in quanto, come risulta da specifica autodichiarazione:

- possiedono attrezzature già dotate di certificazione CONAMA, ENAMA e acquistate posteriormente al 1998;

- possiedono attrezzature già controllate con esito positivo nel periodo di sperimentazione;

- non effettuano interventi fitoiatrici da terra;

- fanno ricorso a contoterzisti o a terzi aderenti al PSR per i trattamenti antiparassitari;

- non possiedono irroratrici tarabili;

- \* (solo per il 2005) che hanno effettuato la verifica con esito negativo.

I vari tipi di beneficiario devono essere evidenziati in modo da poterne ricavare all'occorrenza distinti elenchi per via informatica.

Inoltre, per il 2005, in quanto ultimo anno di impegno, i soggetti che assistono gli agricoltori dovranno presentare:

- l'elenco degli eventuali beneficiari che, essendo tenuti ad effettuare la verifica funzionale nel 2005, non l'hanno effettuata con valida giustificazione;

- l'elenco degli eventuali beneficiari che, essendo tenuti ad effettuare la verifica funzionale nel 2005, non l'hanno effettuata senza valida giustificazione;

Per consentire gli incroci informatici, è necessario che gli elenchi siano conformi al formato richiesto dal CSI-Piemonte. Qualora l'elenco consuntivo 2003 (già consegnato a suo tempo) non soddisfi questa condizione, i soggetti che assistono gli agricoltori dovranno integrarlo con l'inserimento delle informazioni mancanti.

Al fine di verificare che tutti i beneficiari aderenti alle azioni F1 ed F2 del PSR (fatti salvi gli esenti) abbiano effettuato almeno una volta la verifica richiesta, i controlli informatici del CSI-Piemonte dovranno evidenziare gli eventuali beneficiari che, pur avendo aderito nel 2001 alle azioni F1 ed F2 del PSR (o essendo subentrati in impegni avviati nel 2001) non siano stati inseriti negli elenchi consuntivi 2003, 2004 e 2005 (incrocio informatico tra tali elenchi e base dati del PSR).

I beneficiari relativamente ai quali risulta che, avendo aderito nel 2001 alle azioni F1 ed F2 del PSR, non sono stati inseriti negli elenchi consuntivi di cui si è parlato e che, però, risultano inseriti nell'elenco preventivo 2005, rappresentano i beneficiari che, essendo tenuti ad effettuare la verifica nel 2005, non l'hanno effettuata.

Inoltre, il CSI-Piemonte effettua verifiche informatiche circa il fatto che i beneficiari non siano citati più di una volta, siano effettivamente aderenti alle azioni F1 o F2 del PSR (incrocio informatico con base dati del PSR), non siano già compresi negli elenchi consuntivi degli anni precedenti (incrocio informatico con tali elenchi).

Il CSI-Piemonte segnalerà ai soggetti che assistono gli agricoltori le eventuali anomalie risultanti dalle verifiche informatiche (es. beneficiari aderenti nel 2001 non compresi negli elenchi, nominativi non presenti nella base dati del PSR o citati più volte negli elenchi).

## 4. Controlli in azienda

Dopo la soluzione delle anomalie, il CSI-Piemonte invierà agli Enti istruttori la situazione relativa alle aziende di rispettiva competenza.

In occasione dei controlli in loco nelle aziende giunte al loro ultimo anno di impegno, gli Enti istruttori verificheranno, tra gli altri impegni, anche il rispetto dell'obbligo di sottoporre a verifica funzionale le macchine irroratrici utilizzate.

Per i beneficiari che, al momento del controllo dell'Ente istruttore, non avranno ancora effettuato la verifica funzionale o non l'avranno superata con esito positivo, pur essendo tenuti a tale adempimento, dovrà essere controllata la situazione che si presenterà alla fine dell'anno.

Per i beneficiari che, in base all'autodichiarazione, risulteranno esenti dall'obbligo, gli Enti istruttori verificheranno l'effettivo possesso dei requisiti.

In caso di irregolarità verrà applicato il regime sanzionatorio descritto nel paragrafo 5.

## 5. Sanzioni previste in caso di inadempienza (anno 2005)

Di seguito è descritto il regime sanzionatorio applicabile, da parte degli Enti istruttori, ai beneficiari che alla fine del 2005 si dovessero trovare in posizione irregolare.



**A. BENEFICIARI CHE, ESSENDO TENUTI AD EFFETTUARE LA VERIFICA NEL 2005, NON L'AVRANNO EFFETTUATA**

1) I beneficiari, che essendo tenuti ad effettuare la verifica nel 2005, non l'avranno effettuata senza valida giustificazione, incorreranno in una penalizzazione pari al 100% del premio dell'anno 2005, limitatamente alle colture su cui sono utilizzate le macchine irroratrici non sottoposte a controllo.

Qualora non effettuino la verifica o non superino positivamente il controllo funzionale entro il primo semestre 2006, si applicherà una penalizzazione pari al 100% dei premi percepiti durante l'intero periodo di impegno per le colture su cui sono utilizzate le macchine irroratrici in questione.

2) I beneficiari, che essendo tenuti ad effettuare la verifica nel 2005, non l'avranno effettuata con valida giustificazione, non incorreranno in riduzioni di premio a condizione che effettuino la verifica entro la fine del primo semestre 2006.

Qualora non effettuino la verifica o non superino positivamente il controllo funzionale entro il primo semestre 2006, si applicherà una penalizzazione pari al 100% del premio dell'anno 2005, limitatamente alle colture su cui sono utilizzate le macchine irroratrici di cui trattasi.

Qualora non effettuino la verifica o non superino positivamente il controllo funzionale nemmeno entro il secondo semestre 2006, si applicherà una penalizzazione pari al 100% dei premi percepiti durante l'intero periodo di impegno per le colture su cui sono utilizzate le macchine irroratrici in questione.

La valida giustificazione consisterà in un'apposita autodichiarazione circa i motivi che non avranno consentito di effettuare la verifica, quali ad esempio:

- il mancato allestimento, da parte del Centro di controllo autorizzato, della stazione di prova nelle vicinanze dell'azienda;
- il mancato allestimento, da parte del Centro di controllo autorizzato, della stazione di prova nell'azienda stessa, ove ciò sarebbe stato necessario per la tipologia delle macchine utilizzate (es. irroratrici trainate o portate da mezzi cingolati, tali da non poter essere trasferiti al banco prova);
- il fatto che l'azienda, già inserita nell'elenco preventivo 2005 di un determinato soggetto, sia poi stata presa in carico da un altro soggetto;
- l'impossibilità, per motivi di salute, di far verificare le proprie attrezzature nel periodo in cui la stazione di prova era presente nelle vicinanze dell'azienda.

Gli Enti istruttori effettueranno controlli a campione sulla veridicità delle autodichiarazioni.

**B. BENEFICIARI CHE, ESSENDO TENUTI AD EFFETTUARE LA VERIFICA NEL 2005, L'AVRANNO EFFETTUATA MA CON ESITO NEGATIVO**

Tali beneficiari non incorreranno in riduzioni di premio, a condizione che si pongano in regola entro la fine del primo semestre 2006.

Qualora non superino il controllo funzionale entro il primo semestre 2006, si applicherà una penalizzazione pari al 100% del premio dell'anno 2005, limitatamente alle colture su cui sono utilizzate le macchine irroratrici di cui trattasi.

Qualora non superino il controllo funzionale nemmeno entro il secondo semestre 2006, si applicherà una penalizzazione pari al 100% dei premi percepiti durante l'intero periodo di impegno per le colture su cui sono utilizzate le macchine irroratrici in questione.

**C. AUTODICHIARAZIONI NON VERITIERE**

Verrà applicata la normativa vigente in tema di dichiarazioni sostitutive.

Regione Piemonte

Provincia/Comunità Montana

Assessorato Agricoltura, Tutela della flora e della fauna

.....

REGOLAMENTO (CE) 1257/99 – PIANO DI SVILUPPO RURALE 2000-2006: AZIONI AGROAMBIENTALI

**Misura F - Azione F7****(Conservazione e realizzazione di elementi dell'agroecosistema a prevalente funzione ambientale e paesaggistica)**

Inadempienze essenziali	Inadempienza riscontrata	Inadempienza non riscontrata	Penalità						
<p><b>INCIDENZA MINIMA SULLA SAU AZIENDALE (5%)</b></p> <p>➤ <i>A partire dal 4° anno:</i>  l'incidenza della superficie ammissibile a premio sulla SAU aziendale è risultata inferiore al 5% e, inoltre, <u>non</u> ha raggiunto la percentuale sotto indicata in funzione dell'anno di impegno:</p> <table> <tr> <td>anni di impegno</td> <td>% min. su SAU</td> </tr> <tr> <td>4°</td> <td>3%</td> </tr> <tr> <td>5-10°</td> <td>4%</td> </tr> </table> <p><i>Qualora la SAU aziendale, in corso di impegno, aumenti in misura tale da far scendere sotto il 5% l'incidenza sulla SAU della superficie ammissibile a premio, l'agricoltore deve raggiungere nuovamente l'incidenza minima nell'arco di tre anni (e comunque entro la fine del periodo di impegno). In tal caso non incorre in riduzioni di premio.</i></p>	anni di impegno	% min. su SAU	4°	3%	5-10°	4%	<input type="checkbox"/>	<input type="checkbox"/>	Decadenza domanda (*)
anni di impegno	% min. su SAU								
4°	3%								
5-10°	4%								
<p><b>DIVIETO DISTRIBUZIONE DI FERTILIZZANTI, REFLUI, FITOFARMACI</b></p> <p>➤ Su superfici interessate dagli elementi ambientali e paesaggistici dell'azione sono stati distribuiti:</p> <ul style="list-style-type: none"> <li>- Fertilizzanti (specificare) .....</li> <li>- Reflui (specificare) .....</li> <li>- Fitofarmaci(°) (specificare) .....</li> </ul>	<input type="checkbox"/>	<input type="checkbox"/>	Decadenza domanda (*)						
<p><b>EVENTUALI PRESCRIZIONI DEL PROGETTO COLLETTIVO</b></p> <p><i>Per domande inserite in progetto collettivo:</i></p> <p>➤ Mancato rispetto di prescrizioni indicate nel progetto</p>	<input type="checkbox"/>	<input type="checkbox"/>	Decadenza domanda dal progetto collettivo						

(\*) Trattasi della decadenza della domanda riferita all'azione (e quindi, trattandosi di decadenza della domanda, può essere considerato un caso di decadenza totale). Circa le conseguenze, si rimanda a quanto previsto dal Manuale AGEA al CAP.6 **Esito del controllo**.

(°) Trattasi di fitofarmaci di sintesi e non di prodotti consentiti dagli allegati del reg. (CEE) 2092/91 e s.m.

DITTA \_\_\_\_\_ INDIRIZZO \_\_\_\_\_ Controllo eseguito in data \_\_\_\_\_

Regione Piemonte

Provincia/Comunità Montana

Assessorato Agricoltura, Tutela della flora e della fauna

.....

**Inadempienze accessorie**

Inadempienze accessorie	Inadempienza riscontrata	Inadempienza non riscontrata	Penalità						
<b>INCIDENZA MINIMA SULLA SAU AZIENDALE (5%)</b>									
<p>➤ <i>A partire dal 4° anno:</i> l'incidenza della superficie ammissibile a premio sulla SAU aziendale è risultata inferiore al 5%, ma almeno pari alla percentuale sotto indicata in funzione dell'anno di impegno:</p> <table><tr><td>anni di impegno</td><td>% min. su SAU</td></tr><tr><td>4°</td><td>3%</td></tr><tr><td>5-10°</td><td>4%</td></tr></table> <p><i>Qualora la SAU aziendale, in corso di impegno, aumenti in misura tale da far scendere sotto il 5% l'incidenza sulla SAU della superficie ammissibile a premio, l'agricoltore deve raggiungere nuovamente l'incidenza minima nell'arco di tre anni (e comunque entro la fine del periodo di impegno). In tal caso non incorre in riduzioni di premio.</i></p>	anni di impegno	% min. su SAU	4°	3%	5-10°	4%	<input type="checkbox"/>	<input type="checkbox"/>	% che esprime l'incidenza della superficie mancante, rispetto alla superficie minima richiesta dal PSR <sup>(1)</sup>
anni di impegno	% min. su SAU								
4°	3%								
5-10°	4%								
<b>INCIDENZA MASSIMA SULLA SAU AZIENDALE (10%)</b>									
<p>La superficie ammissibile a premio è risultata, rispetto alla SAU aziendale:</p> <p>&gt;10% e ≤12%</p> <p>&gt;12%</p> <p><i>E' fatto salvo il caso in cui il superamento dell'incidenza massima sia determinato da una riduzione della SAU aziendale avvenuta in corso di impegno.</i></p>	<input type="checkbox"/> <input type="checkbox"/>	<input type="checkbox"/> <input type="checkbox"/>	Pari a metà della % di eccedenza <sup>(1)</sup> (*) <sup>(1)</sup>						
<b>TIPOLOGIA E DIMENSIONI DEGLI ELEMENTI AMBIENTALI</b>									
<p>➤ Una <i>siepe</i> di nuovo impianto è costituita da meno di 4 specie, incluse fra quelle indicate nelle istruzioni applicative</p> <p><i>Per essere considerata, ciascuna specie deve avere un'incidenza almeno pari al 10% sulla superficie complessiva della siepe.</i></p> <p>➤ La superficie di un <i>boschetto</i> di nuovo impianto è risultata:</p> <p>&gt;0,5 ettari e ≤0,6 ettari</p> <p>&gt;0,6 ettari</p> <p>➤ La larghezza di un <i>elemento lineare</i> (siepe, filare) di nuovo impianto è risultata:</p> <p>&gt;30 metri e ≤36 metri</p> <p>&gt;36 metri</p>	<input type="checkbox"/> <input type="checkbox"/> <input type="checkbox"/> <input type="checkbox"/> <input type="checkbox"/> <input type="checkbox"/>	<input type="checkbox"/> <input type="checkbox"/> <input type="checkbox"/> <input type="checkbox"/> <input type="checkbox"/> <input type="checkbox"/>	25% per ciascuna specie mancante <sup>(2)</sup>  Pari alla % di eccedenza <sup>(2)</sup> (*) <sup>(2)</sup>  Pari alla % di eccedenza <sup>(2)</sup> (*) <sup>(2)</sup>						
<p>➤ La superficie di un <i>laghetto</i> di nuova realizzazione è risultata:</p> <p>&lt;0,25 ettari e ≥0,20 ettari</p> <p>&lt;0,20 ettari</p> <p>➤ Tra un elemento di nuova realizzazione e un bosco preesistente è presente una <i>striscia coltivata</i> di larghezza:</p> <p>&lt;30 metri e ≥24 metri</p> <p>&lt;24 metri</p>	<input type="checkbox"/> <input type="checkbox"/>  <input type="checkbox"/> <input type="checkbox"/>	<input type="checkbox"/> <input type="checkbox"/>  <input type="checkbox"/> <input type="checkbox"/>	Pari alla % in difetto <sup>(2)</sup> (*) <sup>(2)</sup>  Pari alla % in difetto <sup>(2)</sup> (*) <sup>(2)</sup>						

(\*) Ulteriore decurtazione pari a 1,5 punti percentuali per ogni ulteriore punto percentuale di scarto.

<sup>(1)</sup> La percentuale di riduzione è riferita al premio riguardante l'intera azione.<sup>(2)</sup> La percentuale di riduzione è riferita al premio riguardante la superficie interessata dall'inadempienza, quale sarebbe quantificabile in caso di rispetto del limite stabilito dal PSR.

DITTA \_\_\_\_\_ INDIRIZZO \_\_\_\_\_ Controllo eseguito in data \_\_\_\_\_

Regione Piemonte

Provincia/Comunità Montana

Assessorato Agricoltura, Tutela della flora e della fauna

.....

**Inadempienze accessorie**

	Inadempienza riscontrata	Inadempienza non riscontrata	Penalità
<p>➤ La <i>fascia di rispetto</i> che contorna un elemento ambientale è risultata di larghezza:</p> <p>&lt;2 metri e ≥1,6 metri</p> <p>&lt;1,6 metri</p> <p><i>La fascia di rispetto può mancare nel caso di elementi preesistenti che si estendano fino ai confini del terreno condotto dal beneficiario, limitatamente al lato o ai lati disposti lungo tali confini.</i></p>	<input type="checkbox"/>  <input type="checkbox"/>	<input type="checkbox"/>  <input type="checkbox"/>	Pari alla % in difetto <sup>(2)</sup>  (*) <sup>(2)</sup>
<b>SESTI DI IMPIANTO</b>			
<p>➤ Nel caso di un nuovo impianto, la <i>densità delle piante arboree</i> è risultata:</p> <p>&lt;15 piante/100 metri e ≥12 piante/100 metri</p> <p>&lt;12 piante/100 metri</p>	<input type="checkbox"/>  <input type="checkbox"/>	<input type="checkbox"/>  <input type="checkbox"/>	Pari alla % in difetto <sup>(2)</sup>  (*) <sup>(2)</sup>
<p>➤ Nel caso di un nuovo impianto, la <i>densità degli arbusti</i> è risultata:</p> <p>&lt;50 piante/100 metri e ≥40 piante/100 metri</p> <p>&lt;40 piante/100 metri</p>	<input type="checkbox"/>  <input type="checkbox"/>	<input type="checkbox"/>  <input type="checkbox"/>	Pari alla % in difetto <sup>(2)</sup>  (*) <sup>(2)</sup>
<p>➤ In caso di <i>ripristino</i> di fallanze o di <i>prolungamento</i> di una siepe o di un filare, la <i>distanza di impianto</i> adottata è risultata:</p> <p>- inferiore a quella dell'elemento lineare preesistente, ma almeno pari al 20% di questa</p> <p>- inferiore al 20% di quella dell'elemento preesistente</p>	<input type="checkbox"/>  <input type="checkbox"/>	<input type="checkbox"/>  <input type="checkbox"/>	Pari alla % in difetto <sup>(2)</sup>  (*) <sup>(2)</sup>
<b>MANUTENZIONE</b>			
➤ La <i>fascia di rispetto</i> di un elemento ambientale, invece che inerbita, appare lavorata	<input type="checkbox"/>	<input type="checkbox"/>	20% <sup>(2)</sup>
➤ La <i>fascia di rispetto</i> di un elemento ambientale è inerbita, ma lo sfalcio è stato raccolto anziché trinciato e lasciato sul terreno	<input type="checkbox"/>	<input type="checkbox"/>	20% <sup>(2)</sup>
➤ Il primo sfalcio della <i>fascia di rispetto</i> di un elemento ambientale è stato effettuato prima della seconda decade di luglio	<input type="checkbox"/>	<input type="checkbox"/>	10% <sup>(2)</sup>
➤ In caso di un <i>nuovo impianto</i> e per i primi 3 anni, il terreno non è stato mantenuto libero da infestanti per mezzo di lavorazioni meccaniche od pacciamatura.	<input type="checkbox"/>	<input type="checkbox"/>	20% <sup>(2)</sup>
➤ In caso di un <i>nuovo impianto</i> , le piante che non hanno attecchito non sono state rimpiazzate entro la primavera successiva.	<input type="checkbox"/>	<input type="checkbox"/>	50% <sup>(2)</sup>
➤ La superficie di un elemento ambientale e paesaggistico non è stata mantenuta libera da <i>rifiuti</i> di qualsiasi genere.	<input type="checkbox"/>	<input type="checkbox"/>	10% <sup>(2)</sup>

(\*) Ulteriore decurtazione pari a 1,5 punti percentuali per ogni ulteriore punto percentuale di scarto.

<sup>(1)</sup> La percentuale di riduzione è riferita al premio riguardante l'intera azione.<sup>(2)</sup> La percentuale di riduzione è riferita al premio riguardante la superficie interessata dall'inadempienza, quale sarebbe quantificabile in caso di rispetto del limite stabilito dal PSR.

DITTA \_\_\_\_\_ INDIRIZZO \_\_\_\_\_ Controllo eseguito in data \_\_\_\_\_



Codice 13.1

D.D. 20 gennaio 2005, n. 7

**Autorizzazione alla Finpiemonte S.p.A a liquidare a titolo di I anticipo la somma di euro 128.597,78 per il pagamento dei contributi ai sensi dell'art. 30 della L.R. 63/78**

(omissis)

Il Dirigente responsabile  
Attilio Baldi

Codice 13.1

D.D. 4 febbraio 2005, n. 18

**Autorizzazione alla Finpiemonte S.p.A a liquidare a titolo di I anticipo la somma di Euro 91.412,86 per il pagamento dei contributi ai sensi della L.R. 63/78 art. 30**

(omissis)

Il Dirigente responsabile  
Attilio Baldi

Codice 13.1

D.D. 4 febbraio 2005, n. 20

**Autorizzazione alla Finpiemonte S.p.A. a liquidare come I acconto, la somma, caduta in perenzione amministrativa, di Euro 38.582,74 per il pagamento dei contributi concessi ai sensi della L.R. 21/99 art. 50**

(omissis)

Il Dirigente responsabile  
Attilio Baldi

Codice 13.2

D.D. 17 febbraio 2005, n. 25

**D.Lgs. 29 marzo 2004, n.102, (ex L. n. 185/92, art.3, comma3, lett. a) b).- Alluvione 13-17 ottobre 2000 - Pronto intervento. Finanziamenti della regione Piemonte in anticipazione delle assegnazioni del Fondo di Solidarieta' Nazionale - Rettifica nominativo beneficiario inserito nel VI elenco approvato con D.D. 19 del 04.02.2005**

(omissis)

Il Dirigente responsabile  
Fulvio Lavazza

Codice 13.4

D.D. 21 febbraio 2005, n. 26

**Azienda faunistico-venatoria "Cassine" AL. Presa d'atto sostituzione direttore-concessionario**

(omissis)

IL DIRIGENTE

(omissis)

*determina*

di prendere atto della nomina del Sig. Roggero Giancarlo a direttore-concessionario dell'azienda faunistico-ve-

natoria "Cassine" in sostituzione dell' Avvocato Giovanni Peverati.

La presente determinazione sarà trasmessa alla Provincia di Alessandria, al direttore-concessionario, al ricorrente Sig. Gianmarco Salani e all'Avvocato Paolo Scaparone.

Avverso la presente determinazione è ammesso ricorso innanzi al T.A.R. della Regione Piemonte entro sessanta giorni ovvero ricorso straordinario al Presidente della Repubblica entro 120 giorni dalla pubblicazione sul B.U.R.P.

La presente determinazione sarà pubblicata sul Bollettino Ufficiale della Regione Piemonte, ai sensi dell'art. 65 dello Statuto e dell'art. 16 del D.P.G.R. n. 8/2002.

Il Dirigente responsabile  
Carlo Di Bisceglie

Codice 13.4

D.D. 28 febbraio 2005, n. 28

**Riconoscimento ai sensi dell'art. 20 della legge regionale 18.2.1981, n. 7 dell'Associazione Ente Tutela Pesca Bacino Tanaro (Corso Matteotti, 44 - Asti)**

(omissis)

IL DIRIGENTE

(omissis)

*determina*

L'"Associazione Ente Tutela Pesca Bacino Tanaro", con sede in Asti - Corso Matteotti, 44, viene riconosciuta agli effetti della legge regionale 18.2.1981, n. 7.

La presente determinazione sarà pubblicata sul Bollettino Ufficiale della Regione Piemonte ai sensi dell'articolo 65 dello Statuto e dell'art. 16 del D.P.G.R. 8/R/2002.

Il Dirigente responsabile  
Carlo Di Bisceglie

Codice 13.4

D.D. 28 febbraio 2005, n. 29

**Oggetto: Regolamento (CE) n. 1263 del 21 giugno 1999 - Regolamento (CE) n. 2792 del 17 dicembre 1999 - DO-CUP 2000 - 2006, D.G.R. n. 60-11205 del 1 dicembre 2003 periodo 2004 - 2006: determinazione dirigenziale n. 362 del 9.12.2004 concernente l'approvazione del progetto dell'Azienda Agricola Baiotto Bernardino - Misura 3.2 Acquacoltura. Approvazione variante**

(omissis)

IL DIRIGENTE

(omissis)

*determina*

di approvare la richiesta di variante del progetto dell'Azienda Agricola di Baiotto Bernardino relativo alla Misura 3.2 - Acquacoltura, approvato con determinazione dirigenziale n. 362 del 9.12.2004;

di modificare, il prospetto analitico della spesa ammissibile a finanziamento, come segue:

descrizione voci di spesa	spesa richiesta già approvata euro	spesa ammissibile già approvata euro	modifica	differenza
computo metrico				
Scavo di sbancamento eseguito con mezzo meccanico, nel terreno naturale, per la formazione degli invasi, modellamento delle sponde e del coronamento, compresa la sistemazione e il livellamento del terreno di risulta sull'appezzamento di terreno in proprietà contiguo agli invasi irrigui, computato per il volume complessivo di terreno da sbancare. Prezzo unitario Euro 1,85 al mc.				
Quantità 10.000 mc. - variante quantità 6940,54	18.500,00	18.500,00	12.840,00	- 5.660,00
Formazione scolmatori con tubi in P.V.C. Ø 200 mm.				
Prezzo unitario Euro 12,5 al mt. - quantità 40 mt.	500,00	500,00	500,00	—————
Formazione recinzione perimetrale agli invasi irrigui composta da pali in cemento e rete metallica plastificata computata per lo sviluppo complessivo.				
Prezzo unitario Euro 10,00 al mt. Quantità 340 mt.	3.400,00	3.400,00	3.400,00	—————
totale opere per formazione invasi	22.400,00	22.400,00	16.740,00	
Spese generali e tecniche 6%	1.344,00	1.344,00	1.004,00	-340,00
totale generale	23.744,00	23.744,00	17.744,00	- 6.000,00

la spesa ammessa a contributo è di Euro 17.744,00;  
il contributo concedibile è di Euro 7.097,60 pari al 40% della spesa ammessa a contributo.

La presente determinazione sarà pubblicata sul Bollettino Ufficiale della Regione Piemonte ai sensi dell'articolo 65 dello Statuto e dell'art. 16 del D.P.G.R. 8//2002.

Il Dirigente responsabile  
Carlo Di Bisceglie

Codice 14.3

D.D. 16 febbraio 2005, n. 79

**Reg. CE 1257/99. P.S.R. 2000-2006 della Regione Piemonte. Misura J. Interventi di miglioramento pascoli montani di proprietà di Enti pubblici. Comune di Meugliano. Alpe "Fontana Creus" - secondo progetto. N. Agea: 04150141762. Modificazioni e integrazioni alla Determinazione Dirigenziale n. 29 del 26/01/2004**

(omissis)

IL DIRIGENTE

(omissis)

determina

1) di approvare in sanatoria le modificazioni al tracciato apportate durante l'esecuzione dei lavori;

2) di modificare ed integrare la propria Determinazione Dirigenziale n. 29 in data 26/01/2004 esclusivamente per quanto riguarda gli argomenti trattati al punto successivo;

3) di autorizzare ai sensi della Legge regionale 9 agosto 1989, n. 45, art. 6 i lavori in zona sottoposta a vincolo idrogeologico iscritta a catasto al Fg. 8, mappali 52-63-64-82-83-85 del Comune di Meugliano e al Fg.

12, mappale 1 del Censuario di Drusacco - Comune di Vico Canavese;

Restano invariate tutte le altre disposizioni e prescrizioni impartite con la Determinazione Dirigenziale n. 29 in data 26/01/2004 di approvazione del progetto iniziale nonché gli importi di spesa e di contributo approvati.

Nel caso di inosservanza delle su indicate prescrizioni, l'Amministrazione Regionale potrà procedere alla revoca del contributo concesso.

Avverso la presente determinazione è ammesso ricorso, entro sessanta giorni dal ricevimento, al T.A.R. Piemonte o ricorso straordinario entro centoventi giorni al Presidente della Repubblica.

Il Dirigente responsabile  
Carlo Torrenzo

Codice 14.3

D.D. 16 febbraio 2005, n. 83

**L.R. 16/99 art. 29. D.G.R. n. 41-11889 del 02/03/04. D.D. n. 138 del 09/03/04. Contributo in c/c a favore della C.M. Valli di Lanzo per la realizzazione del P.S.I. "Infrastruttura di telecomunicazione per il territorio delle Valli di Lanzo - II lotto". Risorse aggiuntive 2004. Approvazione progetto definitivo per l'importo di Euro 827.678,81. Contributo concedibile Euro 827.678,81**

(omissis)

IL DIRIGENTE

(omissis)

determina

1) di approvare il progetto definitivo relativo al Progetto Speciale Integrato denominato "Infrastruttura di te-

lecomunicazione per il territorio delle Valli di Lanzo - II lotto" per un importo complessivo di Euro 827.678,81= e di concedere a favore della Comunità Montana Valli di Lanzo un contributo di pari importo - che verrà impegnato con successivo atto - riferito al seguente quadro economico:

Lavori:

a) Totale lavori euro 597.523,17

Somme a disposizione dell'Amministrazione:

b) Spese generali e tecniche (max. 14% di a) euro 82.959,07

c) I.V.A. sui lavori (20% di a) euro 119.504,63

d) I.V.A. su spese generali e tecniche (20% di b) euro 16.591,81

e) Accantonamenti euro 11.100,13

f) Totale Somme a disposizione euro 230.155,64

Totale euro 827.678,81

2) di prescrivere alla Comunità Montana l'osservanza delle seguenti prescrizioni:

\* le opere e le forniture dovranno essere conformi agli atti progettuali approvati, con l'osservanza delle leggi e delle disposizioni vigenti in materia;

\* i lavori dovranno essere ultimati entro dodici mesi dalla data della presente determinazione;

\* non saranno concesse proroghe se non per sopravvenute cause di forza maggiore e in ogni caso solo se i lavori saranno in fase di esecuzione;

\* le eventuali varianti che si rendessero necessarie prima dell'inizio dei lavori (modifiche dovute a prescrizioni contenute nelle autorizzazioni) e nel corso degli stessi dovranno essere preventivamente segnalate con la necessaria documentazione e approvate dal Settore scrivente;

\* le opere e le forniture dovranno avere un immediato utilizzo e dovrà essere mantenuta la destinazione d'uso prevista per almeno 10 anni per i beni immobili e almeno 5 anni per quelli mobili, pena la decadenza e restituzione del contributo;

\* l'Amministrazione Regionale non potrà essere ritenuta responsabile di eventuali danni o molestie verso terzi derivanti dall'esecuzione dell'opera finanziata.

\* la copertura di eventuali maggiori oneri sarà a completo carico della Comunità Montana;

3) che prima dell'inizio dei lavori dovranno essere presentati al Settore scrivente in duplice copia conforme all'originale i seguenti documenti:

\* Atto di approvazione del progetto esecutivo e di impegno di spesa a copertura finanziaria dell'opera;

\* Dichiarazione del Responsabile del Procedimento che sono state acquisite tutte le autorizzazioni previste dalla normativa vigente, le concessioni e i nulla osta necessari all'esecuzione dell'opera;

\* Dichiarazione del Responsabile del Procedimento di conformità e compatibilità dell'opera alle norme urbanistiche;

4) che ad avvenuto inizio lavori potrà essere liquidato l'anticipo pari al 50% del contributo regionale a seguito della presentazione della documentazione sotto specificata in duplice copia conforme all'originale:

\* lettera di richiesta di corresponsione dell'anticipo a firma del Presidente della Comunità Montana;

\* dichiarazione del Responsabile del Procedimento specificante che verranno eseguite le opere previste per l'intervento;

\* deliberazione o documento equipollente di aggiudicazione dei lavori;

\* contratto d'appalto tra la Comunità Montana e le imprese aggiudicatrici dei lavori ed eventualmente il capitolato speciale se questo sia variato rispetto a quello approvato dal Settore scrivente;

\* verbale di consegna lavori e dichiarazione di effettivo inizio lavori;

5) che ad avvenuta ultimazione dei lavori la richiesta di saldo, a firma del Presidente della Comunità Montana, dovrà essere corredata dai documenti sotto indicati in duplice copia conforme all'originale:

\* deliberazione o documento equipollente di approvazione fascicolo di contabilità finale dei lavori;

\* fascicolo di contabilità finale contenente i documenti principali ed indispensabili previsti dal regolamento di contabilità Opere Pubbliche (libretto delle misure, registro di contabilità, stato finale dei lavori, prospetto di confronto tra progetto approvato e opere realizzate, certificato di ultimazione dei lavori, relazione del Direttore dei lavori, certificato di regolare esecuzione...);

\* fatture debitamente quietanzate e mandati di pagamento effettuati con relativi atti deliberativi;

\* eventuali fatture ancora da liquidare con relativo impegno della Comunità Montana a trasmettere copia conforme dei mandati di pagamento entro 15 giorni dalla data di accreditamento del contributo;

\* dichiarazione del Presidente della Comunità Montana che i lavori ammontano all'importo contabilizzato, che sono conformi al progetto esecutivo approvato e alle prescrizioni impartite;

Le suindicate prescrizioni si intendono impartite nei limiti e nei diritti che competono all'Amministrazione concedente, fatti salvi i diritti di terzi, nonché le competenze di altri organi, Amministrazioni o Enti.

Nel caso di inosservanza delle suindicate prescrizioni, l'Amministrazione Regionale potrà procedere alla revoca del contributo concesso ed al recupero della somma eventualmente erogata a titolo di anticipo, maggiorata degli interessi previsti dalla vigente legislazione regionale in materia.

Avverso la presente determinazione è ammesso ricorso, entro sessanta giorni dal ricevimento, al T.A.R. Piemonte o ricorso straordinario entro centoventi giorni al Presidente della Repubblica.

Il Dirigente responsabile  
Carlo Torrenzo

Codice 14.2

D.D. 18 febbraio 2005, n. 87

**Reg. (CE) 1257/99 - PSR 2000-2006 della Regione Piemonte Misura I - Azione 2.d "Miglioramento della rete di viabilità forestale" - R.D. 3267/1923 e L.r. n. 45/89. Ditta Comune di Valdieri (CN) Località: vallone dell'agnello - Autorizzazione all'esecuzione degli interventi**

(omissis)

IL DIRIGENTE

(omissis)

determina

1) di approvare ai sensi e con le modalità previste dall'Azione i.2.d del PSR 2000-2006 della Regione Piemonte il progetto presentato dalla Amministrazione del Comune di Valdieri (omissis) per l'apertura/miglioramento del/dei tracciati di viabilità forestale in località vallone dell'agnello del Comune di Valdieri (CN) per un importo complessivo di spesa ammissibile a seguito di istruttoria di Euro 123.840,29 e un importo di contributo concedibile di Euro 99.072,23 corrispondente all' 80 % della spesa ammissibile, secondo quanto descritto nel verbale di istruttoria del 21.01.2003 redatto dal funzionario incaricato del Settore geom. Alessandro Forte. Nel

caso di inosservanza delle prescrizioni tecnico-procedurali in esso riportate, l'Amministrazione Regionale potrà procedere alla revoca del contributo concesso;

2) di autorizzare ai sensi della Legge regionale 9 agosto 1989, n. 45, art.6 gli interventi proposti in progetto da realizzarsi in zona sottoposta a vincolo idrogeologico iscritta a catasto ai Fg. 1 e 2, mappali n° diversi del Comune di Valdieri (CN), nell'osservanza delle seguenti prescrizioni:

1. La data di inizio lavori dovrà essere comunicata in anticipo al Comando Stazione Forestale di Borgo San Dalmazzo che provvederà alla verifica dei tracciati picchettati e degli alberi da abbattere; durante i lavori lo stesso Comando Stazione provvederà a verificare l'andamento del cantiere ad intervalli di gg venti.

2. Il taglio e lo sgombero del materiale legnoso di risulta dovrà precedere i movimenti di terra; in particolare le ceppaie sradicate dovranno essere collocate ordinatamente nelle depressioni e ricoperte di terra, provvedendo poi al livellamento della superficie risultante.

3. Dovrà essere evitata scrupolosamente la caduta di materiali a valle del tracciato, all'interno degli impluvi anche temporanei ed i danni da ferita agli alberi non destinati all'abbattimento.

4. Il deposito temporaneo del materiale di scavo (156 mc) dovrà avvenire su una area delimitata da fossi di guardia e non dovrà avere durata superiore a tre mesi.

5. La larghezza del piano viabile delle piste dovrà essere contenuta in metri tre.

6. Le scarpate in riporto non dovranno avere inclinazione superiore a 36°, come indicato in progetto.

7. I tracciati dovranno essere muniti di canalette trasversali taglia acqua spaziate in funzione della pendenza come indicato nella seguente tabella:

pendenza longitudinale della strada	inclinazione trasversale canalette rispetto asse strada	distanza massima canalette
2 %	30°	75 m
2/5 %	35°	50 m
5/8 %	40°	30 m
8/10 %	45°	25 m
10/12 %	50°	20 m
12/15 %	55°	15 m
+ 15 %	60°	10 m

Tali canalette dovranno essere realizzate con tondoni di essenza forte (generalmente tre per ogni canaletta) oppure con sezioni in lamiera (tipo guard - rail).

8. Lungo tutto il tracciato delle piste dovrà essere presente una cunetta longitudinale al piede della scarpata di monte larga cm 50.

9. Le sezioni dovranno essere realizzate con l'inclinazione trasversale del piano viabile verso monte (2%) in modo da indirizzare le acque nella cunetta longitudinale prescritta (ed indicata nelle sezioni di progetto); il recapito esterno potrà avvenire attraverso i taglia - acqua raccordati da opportune tombature.

10. Tutte le superfici di scopertura che non riguardino il piano viabile e che non siano costituite da roccia, dovranno essere inerbite mediante semina potenziata (idro-semina) di un idoneo miscuglio, unito a fiorame setacciato di fienile, entro sei mesi dalla esecuzione dei movimenti di terra.

11. Le piste dovranno essere interdette al transito mediante apposizione di cartello di divieto recante gli estremi della L.R. 45/89 e sbarre, chiuse con lucchetto, collocate ai due ingressi (superiore ed inferiore).

12. Il computo metrico dovrà essere adeguato per tenere conto della prescrizione relativa alla idrosemina ed alla realizzazione dei due sbarramenti all'accesso.

13. Dovranno essere integralmente soddisfatte le indicazioni tecnico - costruttive contenute nella documentazione presentata.

14. La direzione dei lavori sia affidata ad un professionista esperto nella stabilità dei pendii.

Inoltre:

\* i lavori dovranno essere ultimati entro il 30 giugno 2006;

\* è fatta salva la possibilità di dettare ulteriori prescrizioni qualora se ne accertasse la necessità a seguito di verifiche, effettuate dai soggetti competenti, in corso d'opera o al termine dei lavori;

\* si deroga dal versamento del deposito cauzionale previsto dall'articolo 8 della l.r. 45/1989 in quanto trattasi di opera pubblica finalizzata all'esclusiva valorizzazione agro-silvo-pastorale;

\* si deroga dal versamento del corrispettivo di rimboscimento previsto dall' articolo 9, comma 4, lettera b) della l.r. 45/89 in quanto trattasi di opera pubblica finalizzata all'esclusiva valorizzazione agro-silvo-pastorale;

\* la presente autorizzazione è rilasciata esclusivamente per gli interventi oggetto di istruttoria, nei limiti e nei diritti che competono all'Amministrazione concedente. Sono fatti salvi i diritti e gli interessi di Terzi, le competenze di altri Organi, Amministrazioni od Enti, con particolare riferimento alle autorizzazioni da ottenersi ai sensi del D.lgs. 22.01.2004, n° 42, articolo 143 lettera G.

\* eventuali violazioni e/o omissioni dei disposti della presente determinazione saranno perseguite a norma delle leggi vigenti.

3) che in caso di inosservanza delle prescrizioni tecnico-procedurali riportate nel verbale di istruttoria redatto ai sensi dell'Azione i.2.d "Miglioramento della rete di viabilità forestale" o di quelle riportate al punto precedente l'Amministrazione Regionale potrà procedere alla revoca del contributo concesso;

4) che le eventuali varianti progettuali che venissero presentate da parte dei soggetti beneficiari possono essere approvate con semplice nota scritta dal Settore che effettua l'istruttoria purchè suddette varianti non alterino la natura degli interventi e siano conformi alle normative sui lavori pubblici;

5) che l'entità precisa del contributo concesso sarà stabilita a consuntivo in base all'esito delle verifiche finali dei lavori effettivamente realizzati e delle spese effettivamente sostenute e rendicontate.

Avverso la presente determinazione è ammesso ricorso, entro sessanta giorni dal ricevimento, al T.A.R. Piemonte o ricorso straordinario entro centoventi giorni al Presidente della Repubblica.

Il Dirigente responsabile  
Franco Licini

Codice 14.4

D.D. 22 febbraio 2005, n. 90

**Regolamento CE n. 1257/99 - Piano di sviluppo rurale della Regione Piemonte 2000-2006 - Misura E, azione 1. Indennità compensativa a favore degli imprenditori agricoli operanti in zone montane. D.G.R. n.42-11890 del 02/03/2004 Costituzione gruppo di lavoro e disposizioni attuative**

(omissis)



## IL DIRETTORE

(omissis)

*determina*

1) di costituire presso il Settore Economia Montana, responsabile del coordinamento e dell'attuazione della Misura E, azione 1, un gruppo di lavoro composto dai seguenti funzionari: Cerutti Vittorino - Settore Economia Montana

Javelli Anna Rita - Settore Economia Montana

Lamberti Alfonso - Direzione Economia Montana e Foreste

Macagno Gabriele - Settore Economia Montana

Peano Ines - Settore Economia Montana

Raina Enrico - Settore Economia Montana

incaricato dell'effettuazione dei controlli previsti con la DGR evidenziata in premessa;

2) di stabilire, al fine di garantire il campionamento uniforme e proporzionale su tutto il territorio regionale, l'assoggettamento a controllo di una pratica per ogni Comunità Montana per realtà che presentino sino a 200 domande, due pratiche per ogni Comunità Montana con realtà fino a 300 domande, e tre pratiche per ogni Comunità Montana con realtà oltre le 300 domande, prendendo come riferimento la campagna 2004;

3) di demandare ad apposita procedura informatizzata l'estrazione delle pratiche da assoggettare a controllo, anche avvalendosi di procedure già esistenti, opportunamente rettificata per il raggiungimento delle finalità. Nel caso in cui fossero estratte delle domande già sottoposte a verifica negli anni precedenti, l'estrazione verrà ripetuta; dalla seconda estrazione si estrapoleranno le sole domande delle C.M. per le quali si era avuto un medesimo nominativo già sorteggiato nelle due campagne precedenti che già sono state oggetto di monitoraggio rispettivamente nel 2003 e 2004.

4) di approvare l'allegato A riportante le modalità operative e di funzionamento del gruppo di lavoro.

Il Direttore regionale  
Nino Berger

Codice 14.4

D.D. 23 febbraio 2005, n. 91

**Legge regionale 4 settembre 1979, n. 57, articolo 14 - Autorizzazione alla Ditta Giachino Aldo da Bra (CN) per taglio piante d'alto fusto radicate in località "rio Cucetta" del Comune di Bene Vagienna (CN)**

(omissis)

Il Direttore regionale  
Nino Berger

Codice 14.4

D.D. 23 febbraio 2005, n. 92

**Legge regionale 4 settembre 1979, n. 57, articolo 14 - Autorizzazione alla Ditta Mao Attilio da Bagnasco (CN) per taglio piante d'alto fusto radicate in località "Gerbioli" del Comune di Bagnasco**

(omissis)

Il Direttore regionale  
Nino Berger

Codice 14.4

D.D. 23 febbraio 2005, n. 93

**Legge regionale 4 settembre 1979, n. 57, articolo 14 - Autorizzazione alla Ditta Minazzo Monica da Garesio (CN) per taglio piante d'alto fusto radicate in località "regione Campi" del Comune di Garesio**

(omissis)

Il Direttore regionale  
Nino Berger

Codice 14.4

D.D. 23 febbraio 2005, n. 94

**Legge regionale 4 settembre 1979, n. 57, articolo 14 - Autorizzazione al Comune di Roccabruna (CN) per taglio piante d'alto fusto radicate in località "costa Turbiglio" del Comune di Roccabruna**

(omissis)

Il Direttore regionale  
Nino Berger

Codice 14.4

D.D. 23 febbraio 2005, n. 95

**Legge regionale 4 settembre 1979, n. 57, articolo 14 - Autorizzazione al Comune di Roccabruna (CN) per taglio piante d'alto fusto radicate in località "Gorge" del Comune di Roccabruna**

(omissis)

Il Direttore regionale  
Nino Berger

Codice 14

D.D. 28 febbraio 2005, n. 99

**Programma di Iniziativa Comunitaria INTERREG III A Italia-Francia 2000-2006 (ALCOTRA) - Progetto n. 14 "L'uomo e la terra: lo sviluppo delle cooperazioni agricole tra tradizione e innovazione", Comitato di Programmazione del 14-11-2002 - Impegno e liquidazione 2 acconto quota FESR pari ad Euro 104.640,00 capitolo 23276/05**

(omissis)

IL DIRETTORE

(omissis)

*determina*

1. di impegnare e liquidare il 2° acconto del 40% dell'intera quota FESR, ossia Euro 104.640,00 sul capitolo 23276/05, a favore della Confcooperative Cuneo, (omissis), beneficiario capofila del progetto n° 14 "L'uomo e la terra: lo sviluppo delle cooperazioni agricole tra tradizione e innovazione", a valere sulle risorse assegnate al Programma Interreg III A Italia-Francia 2000-2006 "Alcotra" per il finanziamento dei progetti ammessi a finanziamento dal Comitato di Programmazione nella riunione tenutasi ad Annecy (Francia) il 14 novembre 2002;

2. di rinviare a successivi atti l'impegno della restante quota FESR in base allo stato di avanzamento dei progetti.

Il Direttore regionale  
Nino Berger

Codice 14

D.D. 28 febbraio 2005, n. 100

**Programma di Iniziativa Comunitaria Interreg III A Italia-Francia 2000-2006 (ALCOTRA) - Progetto n. 27 "Museo Transfrontaliero del Monte Bianco", Comitato di Programmazione del 14-11-2002 - Impegno e liquidazione 2 acconto quota FESR pari ad Euro 166.608,00 capitolo 23276/05**

(omissis)

IL DIRETTORE

(omissis)

*determina*

1. di impegnare e liquidare il 2° acconto del 40% dell'intera quota FESR, ossia Euro 166.608,00 sul capitolo 23276/05, a favore del Comune di Courmayeur avente sede in Via Monte Bianco, 40 - 11013 Courmayeur (Aosta) beneficiario capofila del n° 27 "Museo Transfrontaliero del Monte Bianco", a valere sulle risorse assegnate al Programma Interreg III A Italia-Francia 2000-2006 "Alcotra" per il finanziamento dei progetti ammessi a finanziamento dal Comitato di Programmazione nella riunione tenutasi ad Annecy (Francia) il 14 novembre 2002 ;

2. di rinviare a successivi atti l'impegno della restante quota FESR in base allo stato di avanzamento dei progetti.

Il Direttore regionale  
Nino Berger

Codice 14

D.D. 28 febbraio 2005, n. 101

**Programma di Iniziativa Comunitaria Interreg III A Italia-Francia 2000-2006 (ALCOTRA) - Progetto n. 101 "Sviluppo sostenibile tra territori urbani frontalieri", Comitato di Programmazione del 19-11-2003 - Impegno e liquidazione 2 acconto quota FESR pari a Euro 21.600,00 Capitolo 23276/05**

(omissis)

IL DIRETTORE

(omissis)

*determina*

1. di impegnare e liquidare il 2° acconto del 40% dell'intera quota FESR, ossia Euro 21.600,00 sul capitolo 23276/05, a favore della Communauté d'Agglomération de la Riviera Française avente sede in Rue de la République 17 - 06502 Menton (Francia) beneficiario capofila del progetto n. 101 "Sviluppo sostenibile tra territori urbani frontalieri", a valere sulle risorse assegnate al Programma Interreg III A Italia-Francia 2000-2006 "Alcotra" per il finanziamento dei progetti ammessi a finanziamento dal Comitato di Programmazione nella riunione tenutasi a Sanremo (IM) il 19 novembre 2003;

2. di rinviare a successivi atti l'impegno della restante quota FESR in base allo stato di avanzamento dei progetti.

Il Direttore regionale  
Nino Berger

Codice 14

D.D. 28 febbraio 2005, n. 102

**Programma di Iniziativa Comunitaria Interreg III A Italia-Francia 2000-2006 (ALCOTRA) - Progetto n. 60 "Professione Montagna", Comitato di Programmazione dell'11-07-2003 - Impegno e liquidazione 2 acconto quota FESR pari a Euro 173.495,00 Capitolo 23276/05**

(omissis)

IL DIRETTORE

(omissis)

*determina*

1. di impegnare e liquidare il 2° acconto del 40% dell'intera quota FESR, ossia Euro 173.495,00 sul capitolo 23276/05, a favore della Agenzia dei Servizi Formativi della Provincia di Cuneo, Corso IV Novembre, 11 - 12100 Cuneo, beneficiario capofila del progetto n° 60 "Professione Montagna", a valere sulle risorse assegnate al Programma Interreg III A Italia-Francia 2000-2006 "Alcotra" per il finanziamento dei progetti ammessi a finanziamento dal Comitato di Programmazione nella riunione tenutasi a Digne-les-Bains (Francia) l' 11 luglio 2003;

2. di rinviare a successivi atti l'impegno della restante quota FESR in base allo stato di avanzamento dei progetti.

Il Direttore regionale  
Nino Berger

Codice 14

D.D. 28 febbraio 2005, n. 103

**Programma di Iniziativa Comunitaria Interreg III A Italia-Francia 2000-2006 (ALCOTRA) - Progetto n. 5 "Itinerari geologici, naturalistici e sportivi transfrontalieri al colle del Monginevro", Comitato di Programmazione del 14/11/2002 - Impegno e liquidazione 2 acconto quota FESR pari a Euro 144.709,00 capitolo 23276/05**

(omissis)

IL DIRETTORE

(omissis)

*determina*

1. di impegnare e liquidare il 2° acconto del 40% dell'intera quota FESR, ossia Euro 144.709,00 sul capitolo 23276/05, a favore del Comune di Claviere, via Nazionale 30 - 10050 Claviere (To) beneficiario capofila del progetto n° 5 "Itinerari geologici, naturalistici e sportivi transfrontalieri al colle del Monginevro", a valere sulle risorse assegnate al Programma Interreg III A Italia-Francia 2000-2006 "Alcotra" per il finanziamento dei progetti ammessi a finanziamento dal Comitato di Programmazione nella riunione tenutasi ad Annecy (Francia) il 14 novembre 2002 ;

2. di rinviare a successivi atti l'impegno della restante quota FESR in base allo stato di avanzamento dei progetti.

Il Direttore regionale  
Nino Berger

Codice 14

D.D. 28 febbraio 2005, n. 104

**Programma di Iniziativa Comunitaria Interreg III A Italia-Francia 2000-2006 (ALCOTRA) - Progetto n. 38**

**“Sviluppo transfrontaliero dell’offerta di turismo rurale familiare e pedagogico”, Comitato di Programmazione del 13/03/2003 - Impegno e liquidazione 2 acconto quota FESR pari ad Euro 116.937,00 capitolo 23276/05**

(omissis)  
IL DIRETTORE

(omissis)  
*determina*

1. di impegnare e liquidare il 2° acconto del 40% dell’intera quota FESR, ossia Euro 116.937,00 sul capitolo 23276/05, a favore dell’ Agriturismo Piemonte avente sede in Torino, Via Lagrange 2, beneficiario capofila del progetto n° 38 “Sviluppo transfrontaliero dell’offerta di turismo rurale familiare e pedagogico”, a valere sulle risorse assegnate al Programma Interreg III A Italia-Francia 2000-2006 “Alcotra” per il finanziamento dei progetti ammessi a finanziamento dal Comitato di Programmazione nella riunione tenutasi a Torino il 13 marzo 2003;

2. di rinviare a successivi atti l’impegno della restante quota FESR in base allo stato di avanzamento dei progetti.

Il Direttore regionale  
Nino Berger

Codice 14  
D.D. 28 febbraio 2005, n. 105

**Programma di Iniziativa Comunitaria Interreg III A Italia-Francia 2000-2006 (ALCOTRA) - Progetto n. 31 “La maison des colporteurs”, Comitato di Programmazione del 13/03/2003 - Impegno e liquidazione 2 acconto quota FESR pari ad Euro 21.952,00 capitolo 23276/05**

(omissis)  
IL DIRETTORE

(omissis)  
*determina*

1. di impegnare e liquidare il 2° acconto del 40% dell’intera quota FESR, ossia Euro 21.952,00 sul capitolo 23276/05, a favore dell’ Associazione Euralp avente sede in Avenue Victor Hugo BP 80, 70203 Albertville Cedex (Francia) beneficiario capofila del progetto n° 31 “La maison des colporteurs”, a valere sulle risorse assegnate al Programma Interreg III A Italia-Francia 2000-2006 “ALCOTRA” per il finanziamento dei progetti ammessi a finanziamento dal Comitato di Programmazione nella riunione tenutasi a Torino il 13 marzo 2003;

2. di rinviare a successivi atti l’impegno della restante quota FESR in base allo stato di avanzamento dei progetti.

Il Direttore regionale  
Nino Berger

Codice 15.10  
D.D. 11 gennaio 2005, n. 9

**L.R. 28/93, modificata ed integrata dalla L.R. 22/97. Impresa individuale “Libreria Manzoni 2 di Andretta Tiziana” di Torino. Revoca determinazione n. 448 del 08.07.1999 di concessione del finanziamento. Autorizzazione a Finpiemonte al recupero della somma di Euro**

**16.604,09, fatto salvo il minore debito residuo. Recupero somma sul cap. 2340/2005**

(omissis)

Il Dirigente responsabile  
Silvana Pilocane

Codice 15.10  
D.D. 24 gennaio 2005, n. 53

**L.R. 28/93, modificata ed integrata dalla L.R. 22/97. Impresa individuale “Di Scisciola Leonarda” di Torino. Revoca dei benefici di legge. Autorizzazione a Finpiemonte al recupero della somma di Euro 3.854,50, fatto salvo il minore debito residuo. Recupero somme sul cap. 2340/2005**

(omissis)

Il Dirigente responsabile  
Silvana Pilocane

Codice 15.10  
D.D. 24 gennaio 2005, n. 54

**L.R. 28/93, modificata ed integrata dalla L.R. 22/97. Impresa individuale “Margiotta Maria Saveria” di Torino. Revoca dei benefici di legge. Autorizzazione a Finpiemonte al recupero della somma di Euro 21.090,00, fatto salvo il minore debito residuo. Recupero somme sul cap. 2340/2005**

(omissis)

Il Dirigente responsabile  
Silvana Pilocane

Codice 15.10  
D.D. 24 gennaio 2005, n. 55

**L.R. 28/93, modificata ed integrata dalla L.R. 22/97. Impresa Individuale “Sergi Demetrio” di Rivarolo Canavese (TO). Revoca dei benefici di legge. Autorizzazione a Finpiemonte al recupero della somma di Euro 41.050,00, fatto salvo il minore debito residuo. Recupero somme sul cap. 2340/2005**

(omissis)

Il Dirigente responsabile  
Silvana Pilocane

Codice 15.10  
D.D. 24 gennaio 2005, n. 56

**L.R. 28/93, modificata ed integrata dalla L.R. 22/97. Impresa individuale “L’emporio di Monica Malabotta” di Garbagna (AL). Revoca dei benefici di legge. Autorizzazione a Finpiemonte al recupero della somma di Euro 24.376,00, fatto salvo il minore debito residuo. Recupero somme sul cap. 2340/2005**

(omissis)

Il Dirigente responsabile  
Silvana Pilocane

Codice 15.10

D.D. 24 gennaio 2005, n. 57

**L.R. 28/93, modificata ed integrata dalla L.R. 22/97. “Compagnia del Verde S.n.c. di Testa Sabrina E C.” di Carignano (TO). Revoca dei benefici di legge. Recupero somme sul cap. 2340/2005**

(omissis)

Il Dirigente responsabile  
Silvana Pilocane

Codice 15.10

D.D. 24 gennaio 2005, n. 58

**L.R. 28/93, modificata ed integrata dalla L.R. 22/97. Impresa individuale “Azienda Agricola Cascina Campe di Pia Stefano” di Zubiena (BI). Revoca dei benefici di legge. Autorizzazione a Finpiemonte al recupero della somma di Euro 39.728,44, fatto salvo il minore debito residuo. Recupero somma sul cap. 2340/2005**

(omissis)

Il Dirigente responsabile  
Silvana Pilocane

Codice 15.10

D.D. 24 gennaio 2005, n. 59

**L.R. 28/93, modificata ed integrata dalla L.R. 22/97. Impresa individuale “Abate Maria Rosalba” di Verbania (VB). Revoca dei benefici di legge. Autorizzazione a Finpiemonte al recupero della somma di Euro 42.262,44, fatto salvo il minore debito residuo. Recupero somma sul cap. 2340/2005**

(omissis)

Il Dirigente responsabile  
Silvana Pilocane

Codice 15.10

D.D. 24 gennaio 2005, n. 60

**L.R. 28/93, modificata ed integrata dalla L.R. 22/97. Impresa individuale “Mantoan Samuele” di Tortona (AL). Revoca dei benefici di legge. Autorizzazione a Finpiemonte al recupero della somma di Euro 16.517,00, fatto salvo il minore debito residuo. Recupero somma sul cap. 2340/2005**

(omissis)

Il Dirigente responsabile  
Silvana Pilocane

Codice 15.10

D.D. 24 gennaio 2005, n. 61

**L.R. 28/93, modificata ed integrata dalla L.R. 22/97. “EA di Elisa Italiano e Alessandra Basile S.n.c.” di Torino. Revoca dei benefici di legge. Autorizzazione a Finpiemonte al recupero della somma di Euro 13.120,00, fatto salvo il minore debito residuo. Recupero somma sul cap. 2340/2005**

(omissis)

Il Dirigente responsabile  
Silvana Pilocane

Codice 15.10

D.D. 24 gennaio 2005, n. 62

**L.R. 28/93, modificata ed integrata dalla L.R. 22/97. “Lizzi di Care” Mariarosa & C. S.a.s. di Villafranca D’Asti (AT). Revoca dei benefici di legge. Autorizzazione a Finpiemonte al recupero della somma di Euro 30.579,50, fatto salvo il minore debito residuo. Recupero somme sul cap. 2340/2005**

(omissis)

Il Dirigente responsabile  
Silvana Pilocane

Codice 15.10

D.D. 27 gennaio 2005, n. 79

**L.R. 28/93, modificata ed integrata dalla L.R. 22/97. Impresa individuale “Peter Pan di Pezzan Anna Rita” di Novi Ligure (AL). Revoca dei benefici di legge. Recupero somme sul cap. 2340/2005**

(omissis)

Il Dirigente responsabile  
Silvana Pilocane

Codice 15.10

D.D. 27 gennaio 2005, n. 80

**L.R. 28/93, modificata ed integrata dalla L.R. 22/97. Impresa individuale “Bar Il Gabbiano di Prevosto Claudio” di Asti. Revoca dei benefici di legge. Autorizzazione a Finpiemonte al recupero della somma di Euro 5.081,42, fatto salvo il minore debito residuo. Recupero somme sul cap. 2340/2005**

(omissis)

Il Dirigente responsabile  
Silvana Pilocane

Codice 15.10

D.D. 27 gennaio 2005, n. 81

**L.R. 28/93, modificata ed integrata dalla L.R. 22/97. Impresa individuale “Gallo Alessandro” di Asti. Revoca dei benefici di legge. Recupero somme sul cap. 2340/2005**

(omissis)

Il Dirigente responsabile  
Silvana Pilocane

Codice 15.10

D.D. 27 gennaio 2005, n. 82

**L.R. 28/93, modificata ed integrata dalla L.R. 22/97. “Corpus Gym S.n.c. di Bova Assunta e Migliore Giuseppina” di Villar Perosa (TO). Revoca dei benefici di legge. Recupero somme sul cap. 2340/2005**

(omissis)

Il Dirigente responsabile  
Silvana Pilocane



Codice 15.10

D.D. 17 febbraio 2005, n. 111

**Legge regionale 28/1993 modificata ed integrata dalla legge regionale 22/1997. Concessione dei finanziamenti agevolati alle imprese e società ammesse ai benefici di legge indicate nell'allegato. Autorizzazione a Finpiemonte ad erogare le somme deliberate con il concorso bancario**

(omissis)

IL DIRIGENTE

(omissis)

*determina*

Di ammettere ai benefici della l.r. 28/1993, modificata ed integrata dalla l.r. 22/1997 le domande presentate dalle imprese individuali e dalle società indicate nell'allegato alla presente determinazione, di cui fa parte integrante.

Di determinare gli importi del finanziamento agevolato, relativi alle spese per la realizzazione di investimenti, così come riportato nell'allegato alla presente determinazione.

Di autorizzare Finpiemonte S.p.A. al prelievo delle relative somme dal fondo rotativo regionale, 50% dell'importo ammesso, ed alla successiva erogazione a favore delle imprese beneficiarie.

Per quanto riguarda le fasi successive l'erogazione del finanziamento agevolato si rimanda a quanto previsto dalla convenzione in premessa indicata, che disciplina: i rapporti tra la Direzione regionale Formazione Professionale-Lavoro e Finpiemonte S.p.A. e le modalità di gestione degli incentivi previsti dalla l.r. 28/1993 modificata ed integrata dalla l.r. 22/1997.

Avverso la presente determinazione è ammesso ricorso innanzi al T.A.R. entro il termine di 60 gg. dalla notifica della stessa.

Il Dirigente responsabile  
Silvana Pilocane

Codice 15.10

D.D. 17 febbraio 2005, n. 112

**L.R. 28/93, modificata ed integrata dalla L.R. 22/97. Impresa individuale "Idee e Pubblicità" di Samantha Scanzola di Arquata Scrivia (AL). Revoca dei benefici di legge. Autorizzazione a Finpiemonte al recupero della somma di Euro 12.511,17, fatto salvo il minore debito residuo. Recupero somme sul cap. 2340/2005**

(omissis)

Il Dirigente responsabile  
Silvana Pilocane

Codice 15.10

D.D. 17 febbraio 2005, n. 113

**L.R. 28/93, modificata ed integrata dalla L.R. 22/97. Società in accomandita semplice "Bar Silvester" di Casale Monferrato (AL). Revoca dei benefici di legge. Autorizzazione a Finpiemonte al recupero della somma di Euro 42.814,00, fatto salvo il minore debito residuo. Recupero somme sul cap. 2340/2005**

(omissis)

Il Dirigente responsabile  
Silvana Pilocane

Codice 15.10

D.D. 17 febbraio 2005, n. 114

**L.R. 28/93, modificata ed integrata dalla L.R. 22/97. Impresa Individuale "Moro di Fanetti Emanuela" di Lenta (VC). Revoca dei benefici di legge. Recupero somme sul cap. 2340/2005**

(omissis)

Il Dirigente responsabile  
Silvana Pilocane

Codice 15.10

D.D. 17 febbraio 2005, n. 115

**L.R. 28/93, modificata ed integrata dalla L.R. 22/97. Impresa individuale "Pizzeria Fuego di Lentini Alessandro" di Torino. Revoca dei benefici di legge. Autorizzazione a Finpiemonte al recupero della somma di Euro 14.910,00, fatto salvo il minore debito residuo. Recupero somme sul cap. 2340/2005**

(omissis)

Il Dirigente responsabile  
Silvana Pilocane

Codice 15.10

D.D. 17 febbraio 2005, n. 116

**L.R. 28/93, modificata ed integrata dalla L.R. 22/97. Società in nome collettivo "Temar" di Casale Monferrato (AL). Revoca determinazione n. 398 del 18.04.2001 di concessione del finanziamento. Autorizzazione a Finpiemonte al recupero della somma di Euro 31.573,59, fatto salvo il minore debito residuo. Recupero somma sul cap. 2340/2005**

(omissis)

Il Dirigente responsabile  
Silvana Pilocane

Codice 15.10

D.D. 17 febbraio 2005, n. 117

**L.R. 28/93, modificata ed integrata dalla L.R. 22/97. Impresa individuale "Carrino Alessandro" di Chieri (TO). Revoca determinazione n. 339 del 30.03.2001 di concessione del finanziamento. Autorizzazione a Finpiemonte al recupero della somma di Euro 31.762,10, fatto salvo il minore debito residuo. Recupero somma sul cap. 2340/2005**

(omissis)

Il Dirigente responsabile  
Silvana Pilocane

Codice 15.10

D.D. 17 febbraio 2005, n. 118

**L.R. 28/93, modificata ed integrata dalla L.R. 22/97. "Gastronomia Mariflo di De Marco Maria" di Canelli (AT). Revoca dei benefici di legge. Recupero somme sul cap. 2340/2005**

(omissis)

Il Dirigente responsabile  
Silvana Pilocane

Codice 15.10

D.D. 17 febbraio 2005, n. 119

**L.R. 28/93, modificata ed integrata dalla L.R. 22/97. Impresa individuale “Yado Dog Club di Campaci Italo” di Torino. Revoca dei benefici di legge. Recupero somme sul cap. 2340/2005**

(omissis)

Il Dirigente responsabile  
Silvana Pilocane

Codice 15.10

D.D. 17 febbraio 2005, n. 120

**L.R. 67/94 S.C. a r.l. “G.S.I.” di Gavi (AL). Rettifica alla determinazione n. 650 del 13.09.2004. Autorizzazione a Finpiemonte s.p.a. a chiedere in via anticipata la restituzione di Euro 49.492,50, fatto salvo il minore debito residuo**

(omissis)

Il Dirigente responsabile  
Silvana Pilocane

Codice 15.10

D.D. 17 febbraio 2005, n. 121

**Legge 25 febbraio 1992, 215, IV bando. Presa d'atto della rinuncia ai benefici di legge per n. 11 imprese/società'. Revoca dei contributi concessi per n. 23 imprese/società' che non possono essere destinatarie dei benefici di legge**

(omissis)

Il Dirigente responsabile  
Silvana Pilocane

Codice 15.10

D.D. 21 febbraio 2005, n. 122

**Ammissione ai benefici della L.R. 67/94. Artt. 2-4-5-9. S.C.S. a r.l. “La Forma dell'acqua” di Torino. Finanziamento investimenti: quota regionale Euro 5.000,00; autorizzazione a Finpiemonte ad erogare Euro 5.000,00. Contributi: avviamento Euro 1.550,17 (cap. 20130/2003), erogazione**

(omissis)

Il Dirigente responsabile  
Silvana Pilocane

Codice 15.10

D.D. 21 febbraio 2005, n. 123

**L.R. 67/94. S.C. a r.l. “Nuova Hages” di Mazze' (TO). Finanziamento e contributo concesso con determinazione n. 217 del 23.03.2004. Autorizzazione a Finpiemonte a erogare Euro 7.500,00, relativi all'annualità 2005. Eroazione contributo per spese di formazione Euro 1.113,45 sul cap. 11150/2004**

(omissis)

Il Dirigente responsabile  
Silvana Pilocane

Codice 15

D.D. 25 febbraio 2005, n. 135

**Incarico di consulenza relativo al raccordo tra i programmi POR ob.3 e DOCUP ob. 2, di cui alla Determinazione n. 406 del 15/06/2004. L.R. n. 2/2005, art. 3, comma 2. Impegno di spesa di Euro 80.000,00 su capitoli vari del bilancio 2005**

(omissis)

IL DIRETTORE

(omissis)

*determina*

Di impegnare la somma di Euro 40.000,00 nell'ambito dell'asse F, Misura F1 del POR obiettivo 3 2000/2006, con la seguente ripartizione:

- sul cap. 11340/2005 (FSE) Euro 18.000,00 (100117/A)  
- sul cap. 11358/2005 (Stato) Euro 17.600,00 (100118/A)  
- sul cap. 11357/2005 (cofinanziamento regionale) Euro 4.400,00 (100119/A)

Di impegnare la somma di Euro 40.000,00 nell'ambito dell'asse 5, Misura 5.1 “Assistenza Tecnica”, Linea di intervento 5.1° del DOCUP 2000/2006 Obiettivo 2, con la seguente ripartizione:

- sul cap. 15103 bilancio 2005 (FESR) Euro 20.000,00 (100120/A)  
- sul cap. 15098/2005 (Stato) Euro 14.000,00 (100121/A)  
- sul cap. 15108/2005 (cofinanziamento regionale) Euro 6.000,00 (100122/A)

Di liquidare la somma di Euro 80.000,00 (o.f.c.) a favore della D.ssa Giovanna Calogero, quale compenso relativo all'affidamento di incarico conferito con Determinazione n. 406 del 15/06/2004, secondo le modalità definite dal contratto stipulato in data 16 luglio 2004 (REP. 9327).

La presente determinazione sarà pubblicata sul Bollettino Ufficiale della Regione Piemonte, ai sensi dell'art. 65 dello Statuto.

Il Direttore regionale  
Giuseppe De Pascale

Codice 15.10

D.D. 28 febbraio 2005, n. 139

**L.R. 28/93, modificata ed integrata dalla L.R. 22/97. Società in nome collettivo “Crisdan” di Torino. Revoca dei benefici di legge. Autorizzazione a Finpiemonte al recupero della somma di Euro 16.784,85, fatto salvo il minore debito residuo. Recupero somme sul cap. 2340/2005**

(omissis)

Il Dirigente responsabile  
Silvana Pilocane

Codice 16.3

D.D. 16 febbraio 2005, n. 28

**Reg. (CE) 1260/99 FESR - Area Ob. 2 DOCUP 2000/2006 Misura 4.1: Riqualificazione edifici ed aree a funzione sociale plurima. Rideterminazione contributo DOCUP ai soggetti beneficiari**

(omissis)

IL DIRETTORE

(omissis)

*determina*

- di rettificare l'investimento ammesso al Comune di Cannobio (rideterminato con Determinazione n. 295 del 02/12/2004) che risulterà pari ad Euro 2.191.198,11 ed il relativo contributo concesso pari ad Euro 1.752.958,48 (di cui premialità Euro 219.119,81) localizzato in area Obiettivo 2, come risulta dall'allegato elenco A), che costituisce parte integrante della presente determinazione;

Il Direttore regionale  
Giuseppe Benedetto

Codice 16.3

D.D. 16 febbraio 2005, n. 29

**Intervento agevolativo a sostegno di progetti di ricerca industriale e sviluppo precompetitivo (art. 11 L. 598/94 - D.G.R. n. 63-13094/2004) bando 2004: determinazione di non ammissione all'intervento agevolativo dell'impresa Lanificio TG di Fabio srl**

(omissis)

Il Direttore regionale  
Giuseppe Benedetto

Codice 16.3

D.D. 16 febbraio 2005, n. 30

**Intervento agevolativo a sostegno di progetti di ricerca industriale e sviluppo precompetitivo (art. 11 L. 598/94 - D.G.R. n. 63-13094/2004) bando 2004: determinazione di non ammissione all'intervento agevolativo dell'impresa Mediapress srl**

(omissis)

Il Direttore regionale  
Giuseppe Benedetto

Codice 16.3

D.D. 16 febbraio 2005, n. 31

**Intervento agevolativo a sostegno di progetti di ricerca industriale e sviluppo precompetitivo (art. 11 L. 598/94 - D.G.R. n. 63-13094/2004) bando 2004: determinazione di non ammissione all'intervento agevolativo dell'impresa Bonu' srl**

(omissis)

Il Direttore regionale  
Giuseppe Benedetto

Codice 16.3

D.D. 16 febbraio 2005, n. 32

**Intervento agevolativo a sostegno di progetti di ricerca industriale e sviluppo precompetitivo (art. 11 L. 598/94 - D.G.R. n. 63-13094/2004) bando 2004: determinazione di non ammissione all'intervento agevolativo dell'impresa Progem srl**

(omissis)

Il Direttore regionale  
Giuseppe Benedetto

Codice 16.3

D.D. 16 febbraio 2005, n. 33

**Intervento agevolativo a sostegno di progetti di ricerca industriale e sviluppo precompetitivo (art. 11 L. 598/94 - D.G.R. n. 63-13094/2004) bando 2004: determinazione di non ammissione all'intervento agevolativo dell'impresa Peter Brown spa**

(omissis)

Il Direttore regionale  
Giuseppe Benedetto

Codice 16.3

D.D. 16 febbraio 2005, n. 34

**Intervento agevolativo a sostegno di progetti di ricerca industriale e sviluppo precompetitivo (art. 11 L. 598/94 - D.G.R. n. 63-13094/2004) bando 2004: determinazione di non ammissione all'intervento agevolativo dell'impresa Meccanica Uno srl**

(omissis)

Il Direttore regionale  
Giuseppe Benedetto

Codice 16.3

D.D. 16 febbraio 2005, n. 35

**Intervento agevolativo a sostegno di progetti di ricerca industriale e sviluppo precompetitivo (art. 11 L. 598/94 - D.G.R. n. 63-13094/2004) bando 2004: determinazione di non ammissione all'intervento agevolativo dell'impresa Inoxy srl**

(omissis)

Il Direttore regionale  
Giuseppe Benedetto

Codice 16.2

D.D. 17 febbraio 2005, n. 36

**L.R. 24/97 "Interventi per lo sviluppo dei sistemi di imprese nei distretti industriali del Piemonte". Sostituzione di un membro in seno al Comitato di Distretto dei distretti aggregati di Biella, Cossato, Crevacuore, Tollegno e Trivero**

(omissis)

IL DIRETTORE

(omissis)

*determina*

Di recepire il nominativo del Dott. Vittorio Barazzotto, (omissis), in rappresentanza del Consorzio dei Comuni della Zona Biellese nel Comitato di Distretto dei distretti aggregati di Biella, Cossato, Crevacuore, Tollegno e Trivero.

Il Dott. Barazzotto sostituisce l'Avv. Gianluca Susta.

La presente determinazione sarà pubblicata sul Bollettino Ufficiale della Regione Piemonte, ai sensi dell'art. 65 dello Statuto.

Il Direttore regionale  
Giuseppe Benedetto

Codice 16.3

D.D. 18 febbraio 2005, n. 37

**L. 598/94. Interventi straordinari a sostegno delle P.M.I. del settore automobilistico e del tessile - abbigliamento ("Progetto Piemonte"). Presa d'atto esaurimento fondi e determinazioni conseguenti**

Premesso che:

- in seguito alla crisi che ha colpito i settori automobilistico e tessile - abbigliamento la Regione Piemonte ha istituito un tavolo denominato "Progetto Piemonte" al quale hanno partecipato rappresentanti del Governo, degli Enti Locali, delle organizzazioni imprenditoriali, sindacali e sociali;
- i lavori di tale tavolo si sono concretizzati in un documento sottoscritto all'unanimità il 25 ottobre 2002;
- tra le iniziative da intraprendere il documento prevede come misura urgente, tra le altre, l'attivazione di interventi finalizzati ad agevolare le operazioni di rinegoziazione relative all'indebitamento bancario a breve termine delle PMI piemontesi dell'indotto automobilistico e del settore tessile - abbigliamento.

Dato atto che:

- la Regione Piemonte è subentrata, a far data dall'1/7/2000 ex D.Lgs. n. 112/98, alle Amministrazioni statali nelle funzioni amministrative di concessione ed erogazione fra l'altro degli incentivi di cui alla L. 598/94, subentrando altresì nei rapporti convenzionali correnti fra dette Amministrazioni e gli Enti Gestori dei procedimenti di concessione ed erogazione;
- in particolare, la Regione è subentrata al Ministero del Tesoro nella convezione in essere con Mediocredito Centrale SpA (ora MCC SpA - Capitalia Gruppo Bancario), stipulando a tal fine, in forza della D.G.R. n. 39-28969 del 20/12/1999, apposito Atto Aggiuntivo (rep. n. 4679 del 18/7/2000), per la gestione degli incentivi citati.

Considerato che con deliberazione n. 71-9496 del 26.5.2003 la Giunta Regionale ha provveduto a:

- dare attuazione agli interventi finalizzati ad agevolare - ai sensi della L. 598/94, art. 11, e s.m.i. - le operazioni di rinegoziazione relative all'indebitamento bancario a breve termine delle piccole e medie imprese, secondo la definizione comunitaria, con incidenza del fatturato proveniente dal settore automobilistico pari o superiore al 30% dei ricavi complessivi, nonché di quelle del settore tessile - abbigliamento;
- approvare i criteri e le modalità operative dell'intervento;
- dare mandato al comitato regionale di MCC SpA di assumere tutte le iniziative e gli atti necessari per l'attuazione della deliberazione, ivi compresa l'approvazione di apposita modulistica da utilizzare per l'accesso agli incentivi in argomento;
- disporre che le prescrizioni approvate si applicheranno a decorrere dal trentesimo giorno successivo alla pubblicazione della presente deliberazione sul bollettino ufficiale della Regione;
- procedere all'assegnazione mediante accantonamento di euro 5.000.000,00 a favore della Direzione Industria cui ha demandato tutti i provvedimenti necessari e conseguenti all'attuazione dell'iniziativa.

Tenuto conto che:

- con successiva determinazione del Direttore regionale all'Industria n. 74 del 28.5.2003 si provvedeva ad impegnare per la concessione delle agevolazioni in argomento la somma complessiva di euro 5.000.000,00 a favore di MCC SpA - Capitalia Gruppo Bancario, somma che è stata a suo tempo interamente erogata;

- con ulteriore determinazione del Direttore regionale all'Industria n. 78 del 4.6.2003 si prendeva atto dell'approvazione della modulistica per la presentazione delle domande di agevolazione che si sarebbero potute presentare a partire dal 30.6.2003.

Vista la nota di MCC SpA in data 17.2.2005 (Nostro Protocollo n. 2713/16.3) con la quale si comunica che le somme stanziare per l'agevolazione in argomento non consentono di soddisfare tutte le domande presentate, che assorbirebbero alla data del 7.2.2005 risorse nel complesso stimate per euro 165.000,00.

Attesa la necessità di concedere l'agevolazione spettante agli aventi diritto seguendo l'ordine cronologico di presentazione delle domande complete della documentazione prevista entro il tetto delle somme impegnate e conferite a MCC SpA, stabilendo che qualora si renderanno disponibili eventuali ulteriori risorse si provvederà a finanziare le restanti domande pervenute alla data del 28.2.2005 e che le domande pervenute dopo tale data non verranno prese in considerazione.

Tutto ciò premesso, visto e considerato,

## IL DIRIGENTE

Visto il D.lgs. n. 165/2001, come modificato dalla L. n. 145/2002;

visto l'art. 23 della L.R. 51/97;

in conformità agli indirizzi in materia disposti dalla Giunta Regionale con provvedimento n. 71-9496 del 26.5.2003

*determina*

per le considerazioni illustrate in premessa, di prendere atto che le somme impegnate e conferite a MCC SpA per la concessione delle agevolazioni ai sensi della L. 598/94, art. 11 meglio specificate in narrativa sono in via di esaurimento e non consentono di finanziare tutte le domande pervenute alla data del 7.2.2005 per un importo di contributo stimato pari a Euro 165.000,00.

L'agevolazione in argomento sarà concessa agli aventi diritto seguendo l'ordine cronologico di presentazione delle domande complete della documentazione prevista entro il tetto delle somme impegnate e conferite a MCC SpA, stabilendo che qualora si renderanno disponibili eventuali ulteriori risorse si provvederà a finanziare le restanti domande pervenute fino alla data del 28.2.2005.

Le domande pervenute in data successiva al 28.2.2005 non verranno prese in considerazione.

La presente determinazione sarà pubblicata integralmente sul Bollettino Ufficiale della Regione Piemonte.

Il Direttore regionale  
Giuseppe Benedetto

Codice 16.1

D.D. 21 febbraio 2005, n. 38

**Reg. Ce 1260/99 FESR - Ob. 2 DOCUP 2000/2006 Misura 3.1 a): Progetti Integrati d'Area. Rideterminazione contributo DOCUP ai soggetti attuatori degli interventi del P.I.A della Provincia di Torino**

(omissis)

## IL DIRETTORE

(omissis)

*determina*

Di disporre a parziale correzione della precedente determinazione della Direzione Regionale Industria n. 208 del 22/9/2004 con la quale si è rideterminato il contributo DOCUP ai soggetti attuatori degli interventi dei



P.I.A. della Provincia di Torino, le seguenti modificazioni:

1) il nuovo importo validato per l'intervento del Comune di Caluso (pratica n. 8) "Recupero e riqualificazione di area pubblica a fini turistici" a seguito di ulteriore aggiudicazione è pari a euro 777.169,70 fermo restando il contributo DOCUP di euro 605.183,09;

2) di prendere atto della rinuncia dell'intervento del Comune di Piobesi Torinese (pratica n. 692) "Costruzione di passerella pedonale ciclabile sul Rio Essa" per un intervento proposto di euro 94.649,42, validato in euro 86.610,47 e un contributo DOCUP di euro 15.000,00 che ha rinunciato per motivi inerenti l'ammissibilità idraulica della passerella pedonale, come da nota di tale Comune prot. n. 6434 del 28/9/2004 e deliberazione della Giunta Provinciale di Torino n. 682-366297/2004 del 2/12/2004;

3) il nuovo contributo DOCUP per l'intervento del Comune di Piobesi Torinese (pratica n. 78) "Riqualificazione di spazi pubblici in centro storico" è pari a euro 364.000,00 anziché euro 349.000,00 pertanto il terzo acconto diventa di euro 123.584,00;

4) il nuovo contributo DOCUP per l'intervento del Comune di Collegno (pratica n. 135) "Casa del Priore - Padiglione 4 - " è pari a euro 599.150,57 anziché euro 584.171,81 pertanto il terzo acconto diventa di euro 188.731,00;

5) il nuovo contributo DOCUP per l'intervento del Comune di Collegno (pratica n. 722) "Recupero casa del Priore - Certosa Collegno- II lotto" è pari a euro 358.643,24 anziché euro 270.000,00;

6) il nuovo contributo DOCUP per l'intervento del Comune di Condove (pratica n. 731) "Parco espositivo area centrale Condove" è pari a euro 317.303,00 anziché euro 271.503,00.

- Di approvare la nuova stesura degli elenchi degli interventi dei P.I.A. "Torino 2006", "Dei Due Fiumi", "Accompagnare lo sviluppo locale", "Del Canavese e del Biellese - Pays Sage", "Torino Sud", "Collinando 2000-2006" della Provincia di Torino come da allegato elenco che costituisce parte integrante della presente determinazione e sostituisce ogni altro precedente elenco in merito.

Di prendere atto che le assegnazioni di fondi ai singoli progetti potranno subire delle variazioni nel rispetto del tetto massimo assegnato, a seguito di ulteriori verifiche resesi necessarie in considerazione delle eventuali integrazioni richieste per una migliore attuazione dei singoli progetti,

Di prendere altresì atto che il finanziamento assegnato ai singoli progetti, in applicazione dell'art. 29 punto 4 Reg. Ce 1260/1999, potrà essere soggetto a rideterminazione da parte della Regione Piemonte, in conformità a quanto stabilito dalla Giunta Regionale con D.G.R. n. 64-8035 del 16/12/2002, qualora si riscontrassero entrate nette consistenti;

che la Regione Piemonte può disporre la revoca del finanziamento dei singoli progetti qualora i soggetti attuatori non acquisiscano le necessarie autorizzazioni entro i termini stabiliti dalla normativa vigente con particolare riguardo alla tempistica generale prevista dal Reg. Ce 1260/99

La presente determinazione sarà pubblicata sul B.U.R. ai sensi dell'art. 65 dello Statuto e dell'art. 14 del D.P.G.R. N. 8/R/2002.

Il Direttore regionale  
Giuseppe Benedetto

Codice 16.2

D.D. 24 febbraio 2005, n. 39

**L.R. 24/97 "Interventi per lo sviluppo dei sistemi di imprese nei distretti industriali del Piemonte". Bando 2004. Determinazione relative alle domande presentate**

(omissis)

IL DIRETTORE

(omissis)

determina

- di considerare, conformemente al parere espresso dal Nucleo Tecnico di Valutazione, n. 22 progetti validi sotto il profilo tecnico-economico ed ammissibili al contributo regionale come meglio evidenziato nell'Allegato A);

- di considerare n. 7 progetti evidenziati nell'Allegato B) non ammessi a contributo per la motivazione indicata a fianco di ciascuno di essi;

- di considerare, conformemente al parere espresso dal Nucleo Tecnico di Valutazione, ammissibili con riserva i progetti contrassegnati ai n. 21 e 26, di cui all'Allegato A) della presente Determinazione, a condizione che i soggetti beneficiari assumano, entro tre mesi dalla data di comunicazione del provvedimento di concessione del contributo, una diversa struttura giuridico-amministrativa riconducibile alle lett. a) o b) di cui all'articolo 6, comma 1, della L.R. n. 24/97, con una equilibrata ripartizione delle quote sociali tra le imprese consorziate; la non presentazione, nei termini stabiliti, della relativa documentazione prevista dall'Allegato 1 della Determinazione del Direttore Regionale all'Industria n. 130 del 22.6.2004 comporterà la decadenza dal contributo;

- il non rispetto dei tempi previsti dalla L.R. 24/97 per la realizzazione dei progetti o la sostanziale difformità della realizzazione rispetto al progetto approvato con il presente provvedimento, potrà comportare la revoca del contributo;

- di stabilire, conformemente a quanto espresso dal Nucleo Tecnico di Valutazione in premessa richiamato, che:

\* a metà percorso della realizzazione di ciascun progetto dovrà essere fornita specifica relazione contenente una circostanziata descrizione del programma realizzato nonché un monitoraggio sui tempi e costi del restante e previsto programma a completamento del progetto stesso;

\* qualunque variazione di programma dovrà essere preventivamente soggetta all'autorizzazione regionale;

Gli allegati A) e B) fanno parte integrante della presente Determinazione che sarà pubblicata sul Bollettino Ufficiale della Regione Piemonte ai sensi dell'art. 65 dello Statuto e dall'art. 8 della L.R. 51/97.

Il Direttore regionale  
Giuseppe Bendetto

Codice 16.2

D.D. 24 febbraio 2005, n. 40

**L.R. 24/97 "Interventi per lo sviluppo di imprese nei distretti industriali del Piemonte". Bando 2004. Ammissione a contributo**

(omissis)

IL DIRETTORE

(omissis)

determina

- di approvare la graduatoria e di ammettere a contributo le domande avanzate ai sensi della L.R. 24/97 -

bando 2004 - dai soggetti beneficiari indicati nell'allegato A) che unitamente all'allegato A1) fa parte integrante della presente Determinazione, con a fianco di ciascuno di essi evidenziato l'importo dell'investimento, la spesa ammissibile e il contributo corrispondente;

- di considerare, conformemente a quanto stabilito dalla Determinazione n. 39 del 24.2.2005, ammessi con riserva i progetti contrassegnati ai n. 21 e 26 di cui all'allegato A) alla presente Determinazione a condizione che i soggetti beneficiari assumano, entro tre mesi dalla data di comunicazione del presente provvedimento, una diversa struttura giuridico-amministrativa riconducibile alla lett. a) o b) di cui all'articolo 6, comma 1, della L.R. n. 24/97, con una equilibrata ripartizione delle quote sociali tra le imprese consorziate; la mancata presentazione nei termini stabiliti da parte dei soggetti interessati della documentazione prevista dall'allegato 1 della Determinazione del Direttore regionale all'Industria n. 130 del 22.6.2004 comporterà la decadenza dal contributo;

- il non rispetto dei termini previsti dalla L.R. 24/97 per la realizzazione dei progetti o la sostanziale difformità della realizzazione rispetto al progetto approvato con il presente provvedimento, potrà comportare la revoca del contributo;

- di stabilire, conformemente a quanto stabilito con Determinazione n. 39 del 24.2.2005 in premessa richiamata, che:

- \* a metà percorso della realizzazione di ciascun progetto dovrà essere fornita specifica relazione contenente una circostanziata descrizione del programma realizzato nonché un monitoraggio sui tempi e costi del restante e previsto programma a completamento del progetto stesso;

- \* qualunque variazione di programma dovrà essere soggetta all'autorizzazione regionale;

- la spesa complessiva di Euro 6.411.545,54 per far fronte alla concessione dei contributi in argomento risulta già impegnata con Determinazione del Direttore regionale all'Industria n. 244 del 28.10.2004 a valere sullo stanziamento del cap. 26828/04 (imp. n. 5407);

- l'impegno citato n. 5407 è opportunamente ridotto all'importo di Euro 6.411.545,54 (- Euro 508.216,61);

- alla liquidazione del contributo si provvederà con atto debitamente vistato dal Responsabile del Settore Valorizzazione dei Sistemi Produttivi Locali, disposto sulla base delle procedure e delle modalità definite dal punto 10) del disciplinare attuativo approvato con D.G.R. n. 62-12858 del 21.6.2004, nonché sulla eventuale documentazione integrativa e giustificativa che gli uffici di detto Settore riterranno opportuno richiedere.

La presente Determinazione sarà pubblicata sul Bollettino Ufficiale della Regione Piemonte ai sensi dell'art. 65 dello Statuto e dall'art. 14 del D.P.G.R. n. 8/R/2002.

Il Direttore regionale  
Giuseppe Benedetto

Codice 17.1

D.D. 16 febbraio 2005, n. 34

**L.R. n. 56/77 s.m.i. - art. 26 comma 8 e seguenti - Comune di Valenza (AL)- Autorizzazione regionale preventiva al rilascio delle concessioni edilizie (ora permessi di costruire) per insediamenti commerciali - Istanza Soc. Novacoop S.c. - Autorizzazione**

(omissis)

IL DIRIGENTE

(omissis)

determina

nel rispetto delle determinazioni assunte dal Comune di Valenza con D.C.C. n. 39 del 10.06.2003,

- \* di rilasciare, ai sensi del comma 8 e seguenti dell'art. 26, l.r. n. 56/77 s.m.i., la prescritta autorizzazione, preventiva al rilascio dei permessi di costruire per la realizzazione del centro commerciale classico, con superficie lorda di pavimento pari a mq. 10.416, nel Comune di Valenza (AL), area Regione Cappuccini, s.n., alla Società Novacoop S.c.;

- \* di autorizzare il Comune di Valenza al rilascio dei permessi di costruire relativi all'insediamento commerciale in oggetto subordinatamente:

- a) al rispetto di tutte le prescrizioni riportate nel presente dispositivo che saranno ai sensi del comma 9 dell'art. 26 della l.r. n. 56/77 s.m.i., oggetto di integrazione della bozza di Convenzione allegata al Pec approvato in data 16 settembre 2004 con D.C.C. n. 54;

- b) al rispetto dei contenuti progettuali in ordine alla viabilità richiamati in premessa;

- c) al rispetto delle prescrizioni contenute nella Delibera di Conferenza dei Servizi datata 12.05.2004 (prot. n. 5850/17.1) e richiamate in premessa;

- d) al rispetto delle prescrizioni contenute nella Determinazione Dirigenziale n. 31 del 20.02.2004;

- e) al rispetto di tutte le superfici, interne ed esterne, dell'insediamento commerciale, in particolare:

- \* la superficie lorda di pavimento complessivamente pari a mq. 10.416;

- \* la superficie destinata alla vendita complessivamente pari a mq. 4.804 tutti situati a quota + 92,70, così suddivisa:

- complessivi mq. 4.490 destinati ad un esercizio alimentare ed extralimentare (G-SM1)

- complessivi mq. 314 destinati a n. 6 esercizi di piccole dimensioni con superficie inferiore a mq. 250;

- \* la superficie destinata a magazzino complessivamente pari a mq. 1.795 tutti situati a quota + 92,70;

- \* la superficie destinata ad attività accessorie (servizi igienici, locali accessori, ecc.) complessivamente pari a mq. 2.966 di cui:

- mq. 1038 situati a quota + 89,00;

- mq. 538 situati a quota + 92,70;

- mq. 1.390 situati a quota + 98,90;

- \* la superficie destinata ad attività di servizio (somministrazione, ecc.) complessivamente pari a mq. 231 tutti situati a quota + 92,70;

- \* la superficie destinata a galleria commerciale complessivamente pari a mq. 620 tutti situati a quota + 92,70;

- \* la superficie destinata a carico/scarico merci complessivamente pari a mq. 1.986;

- \* il fabbisogno totale minimo inderogabile di posti a parcheggio afferenti la tipologia di struttura distributiva pari a complessivi pari a n. 681 posti auto per complessivi mq. 19.068 (art. 21 comma 2 della l.r. n. 56/77 s.m.i. e art. 25 D.C.R. n. 563-13414 del 29.10.1999);

- \* il totale dei parcheggi pubblici o di uso pubblico, secondo la definizione progettuale pari a mq. 9.570 corrispondenti a n. 344 posti auto, di cui mq. 7.426 pari a n. 264 posti auto situati nell'interrato e 2.144 mq. pari a 80 posti auto situati in struttura a quota +92,70, afferenti il centro commerciale, che non dovrà mai essere inferiore al 50% del fabbisogno totale minimo di posti a parcheggio e di superficie corrispondente a n. 340 posti auto per 9.534 mq., in funzione della superficie di vendita delle tipologie distributive previsto dall'art. 25 della D.C.R. n. 563-13414 del 29.10.1999 così come modificata con D.C.R. n. 347-42514 del 23.12.2003 (art. 21 comma 1 sub3) della l.r. n. 56/77 s.m.i.) in quanto tale

quota risulta maggiore a quanto stabilito dallo stesso articolo 21 comma 1 sub 3);

\* il totale della superficie destinata a parcheggi e autorimesse private corrispondente a mq. mq. 11.687 pari a n. 345 posti auto destinati a parcheggi privati, di cui mq. 3.927 pari a n. 146 posti auto situati nell'interrato e mq. 7.760 pari a n. 199 posti auto situati in copertura, afferenti il centro commerciale che dovrà non essere mai inferiore a mq. 3.879,2 nel rispetto della L.122/89;

f) alla stipula della Convenzione, come da bozza di Convenzione allegata al Pec approvato in data 16 settembre 2004 con D.C.C. n. 54, in cui siano univocamente individuati tutti gli elementi elencati al precedente punto e) e inoltre:

siano specificatamente definiti tutti gli elementi della viabilità ed accessibilità, anche con la definizione dei relativi costi di realizzazione, contenuti nel progetto, ai sensi dell'art. 26 comma 10 della l.r. n. 56/77 s.m.i.;

le prescrizioni della Deliberazione della Conferenza dei Servizi prot. n. 5850/17.1 del 12.05.2004;

le prescrizioni della Determinazione Dirigenziale n. 31 del 20.02.2004;

l'obbligo che le opere di viabilità previste e richiamate in premessa siano realizzate e rese funzionali al momento di attivazione del centro commerciale;

l'impegno da parte della Società ad effettuare le campagne di monitoraggio atmosferico ed acustico secondo le modalità previste dalla Determinazione Dirigenziale n. 31/2004;

l'impegno da parte della Società ad effettuare un monitoraggio, nei 12 mesi successivi all'apertura, onde verificare la valutazione del traffico indotto dal centro commerciale lungo la S.S. 494 "Vigevanese" lato Alesandria;

g) al rispetto della piena conformità dell'intervento alle prescrizioni delle norme dei piani urbanistici generali e degli strumenti edilizi vigenti ed adottati e del Regolamento Igienico Edilizio del Comune di Valenza;

h) al rispetto delle norme relative all'eliminazione delle barriere architettoniche, di cui alla L. 118/1971 e al D.P.R. 27.4.1978 n. 384 per gli interventi su aree pubbliche o ad uso pubblico, ed alla L. 13/1989 e al D.M. 14.6.1989 per i restanti interventi;

i) al rispetto delle norme dettate dal Nuovo Codice della Strada e relativo regolamento di cui al D.L. 30.4.1992 n. 285 e al D.P.R. 16.12.1992 n. 495, così come modificato dal D.P.R. 26.4.1993 n. 147;

j) al rispetto delle norme in materia di commercio contenute nel Decreto legislativo del 31.3.1998 n. 114.

L'inosservanza dei contenuti della presente Determinazione Dirigenziale causa la revoca dell'Autorizzazione oggetto della presente Determinazione, nonché la revoca dell'autorizzazione commerciale rilasciata, così come precisato dal comma dell'art. 6 della l.r. n. 28/99.

Si precisa altresì che la revoca dell'autorizzazione commerciale per la parte non realizzata determina l'annullamento o la modifica dell'autorizzazione oggetto della presente Determinazione così come previsto dal comma 4 dell'art.5 della l.r. n. 28 /99.

Si rammenta infine che la responsabilità del rilascio dei permessi di costruire, nonché della vigilanza sugli stessi e sulle opere di viabilità interna ed esterna all'insediamento commerciale, così come previste in sede di progetto esaminato e convenzionate, spetta al Comune di Valenza nel rispetto delle norme della l.r. n. 56/77 s.m.i. nonché di ogni altra norma urbanistica ed edilizia vigente e/o sopravvenuta e nel rispetto di tutte le prescrizioni di cui alla presente Determinazione.

Il Comune di Valenza, dopo aver rilasciato i permessi di costruire relativi all'insediamento commerciale oggetto

della presente, ed integrato la Convenzione secondo le modalità sopra indicate, è tenuto ad inviare alla Regione Piemonte, Direzione Commercio e Artigianato, Settore Programmazione ed Interventi dei settori commerciali, una copia conforme all'originale degli atti concessori con i relativi allegati progettuali e della Convenzione debitamente sottoscritta dai soggetti, integrata e/o modificata secondo le prescrizioni del presente atto, entro 30 giorni dalla data del rilascio dei permessi a costruire.

La documentazione a corredo dell'Autorizzazione di cui all'oggetto della presente determinazione, si compone dei seguenti atti :

\* Certificato di destinazione urbanistica (CDU) - Prot. N. 21774/23 del 27.07.2004

\* PRG Norme tecniche di attuazione - Novembre 2002

\* PRG Progetto definitivo, uso del suolo - scala 1:2000

\* Accordo preliminare di permuta datato 27.06.2003 REG. S.P. n. 196 e allegata D.C.C. n. 39 del 10.06.2003

\* Nota del Comune di Valenza prot. n. 29217 del 19.10.2004

\* Provvedimento conclusivo prot. n. n. 16213 del 7 giugno 2004, A.E. n. 38/04

\* Atto di fidejussione n. 205425 del 17.12.2004

\* Nota società Promogeco del 15.12.2004

\* Verbale di deliberazione del Consiglio Comunale n. 54 del 16 settembre 2004

\* Piano Esecutivo Convenzionato:

\* Nota di accoglimento del Pec

\* Estratto di P.R.G.C. vigente estratto catasto terreni - scala varie - giugno 2003

\* Planimetria di P.E.C. alla scala di P.R.G. - scala 1:2000 - giugno 2003

\* Planimetria di P.E.C. su rilievo stato di fatto - scala 1:2000 - giugno 2003

\* Elaborato fotografico - giugno 2003

\* Planimetria generale - Progetto planivolumetrico - scala 1:500 - giugno 2003

\* Verifica superfici centro commerciale - scala 1:500 - giugno 2003

\* Verifica superfici lotto e superfici esterne - scala 1:500 - giugno 2003

\* Planimetria degli interventi previsti in convenzione a scomputo degli oneri - scala 1:1000 - giugno 2003

\* Sezioni - scala 1:200 - giugno 2003

\* Prospetti - scala 1:200 - giugno 2003

\* Rilievo stato di fatto verifica volumetria - scala varie - giugno 2003

\* Schema di convenzione per l'attuazione del P.E.C. dell'area in regione Cappuccini

\* Progetto dell'intervento:

\* Relazione tecnica di conformità

\* Relazione tecnico illustrativa - luglio 2004

\* Planimetria generale

\* Corografia - scala 1:10000 - luglio 2004

\* Inquadramento territoriale - scala 500 - luglio 2004

\* Rilievo - scala 200 - luglio 2004

\* Planimetria generale di progetto - scala 1:500 - luglio 2004

\* Foto dello stato di fatto - luglio 2004

\* Tabella standard e parcheggi - scala 1:500 - luglio 2004

\* Determinazione analitica delle superfici e dei volumi - scala varie - luglio 2004

\* Determinazione analitica delle superfici a parcheggio pianta piano interrato - scala 200



- \* Determinazione analitica delle superfici a parcheggio pianta piano terra e primo- scala 200
- \* Determinazione analitica delle superfici merceologiche - scala 1:200 - luglio 2004
- \* Pianta quota +89.00 - scala 1:200 - luglio 2004
- \* Pianta quota +92.70 - scala 1:200 - luglio 2004
- \* Pianta quota +98.90 - scala 1:200 - luglio 2004
- \* Pianta coperture - scala 1:200 - luglio 2004
- \* Prospetti - scala 1:200 - luglio 2004
- \* Sezioni - luglio 2004
- \* Particolare costruttivo di facciata - luglio 2004
- \* Inserimento su foto aerea e render di suggestione - luglio 2004
- \* Destinazioni d'uso edificio commerciale merceologie - scala 1:500 - luglio 2004
- \* Relazione illustrativa sull'applicazione della L. 13/1989 - luglio 2004
- \* Integrazione studio geologico e geognostico - luglio 2004
- \* Parere favorevole dalla Commissione Edilizia Comunale - prot.n. 30778/22867/22 - 26.10.2004
- \* Opere di urbanizzazione:
- \* Elab. GE.03 - Planimetria di progetto urbanizzazioni - scala 1:500 - novembre 2004
- \* Elab. GE.04 - Planimetria di rilievo - scala 1:500 - novembre 2004
- \* Elab. ST.01 - Planimetria di tracciamento - scala 1:500 - novembre 2004
- \* Elab. ST.05.2 - Rotatoria B - Pianta e sezioni - scala varie - novembre 2004
- \* Elab. ST.05.4 - Rotatoria D - Pianta e sezioni - scala varie - novembre 2004
- \* Elab. ST.05.5 - Rotatoria E - Pianta e sezioni - scala varie - novembre 2004
- \* Elab. 004 - Seconda integrazione alla viabilità - scala 1:1000 - aprile 2004
- \* Elab. 005 - Seconda integrazione alla viabilità - Rilievo flussi 23 e 24 aprile - scala 1:10000 - aprile 2004
- \* Elab. 006 - Seconda integrazione alla viabilità - Rilievo flussi 16 aprile 2004 - scala 1:10000 - aprile 2004
- \* Seconda integrazione alla verifica di impatto alla viabilità - aprile 2004
- \* Verifica di impatto sulla viabilità - giugno 2003
- \* Elab. 001 - Rel. tecnico illustrativa e delle mitigazioni ambientale det.reg.31 del 20.02.04
- \* Elab. 002 - Relazione specialistica e disciplinare degli elementi prestazionali - Dicembre 2004
- \* Elab. 026 - Insegne - scala 1:50 - Luglio 2004
- \* Elab. 030 - Opere di urbanizzazione - Reti fognarie, Corografia bacini imbriferi e schema della rete in progetto - scala varie - Dicembre 2004
- \* Elab. 031 - Opere di urbanizzazione - planimetria reti in progetto - scala 1:500 - Dicembre 2004
- \* Elab. 032 - Opere di urbanizzazione - planimetria rete caditoie - scala 1:500 - Dicembre 2004
- \* Elab. 033 - Opere di urbanizzazione - Profili longitudinali rete fognatura bianca - scala 1:500/1:100 - Dicembre 2004
- \* Elab. 034 - Opere di urbanizzazione - Reti fognarie - Profilo longitudinale fognatura nera - scala 1:500/1:100 - Dicembre 2004
- \* Elab. 035 - Opere di urbanizzazione - Opere fognarie - Sezioni tipiche di posa e pozzetti di ispezione - scala varie - Dicembre 2004
- \* Elab. 036 - Opere di urbanizzazione - reti fognarie - Pozzetti di allacciamento e sfioro della rete esistente - scala varie - Dicembre 2004

- \* Elab. 037 - Opere di urbanizzazione - reti fognarie - Vasca di accumulo acque piovane - scala 1:50/1:200 - Dicembre 2004
- \* Elab. 038 - Opere di urbanizzazione - reti fognarie - Pozzo di immissione e sfioro in prossimità strada Pontecurone - scala 1:200/1:50 - Dicembre 2004
- \* Elab. 039 - Opere di urbanizzazione - reti fognarie - Manufatto di captazione acque Vallone - scala varie - Dicembre 2004
- \* Elab. 040 - Opere di urbanizzazione - reti fognarie - Impianto di trattamento acque di prima pioggia - scala varie - Dicembre 2004
- \* Elab. 001 - Progetto del verde - planimetrie generali - scala varie - Luglio 2001
- \* Elab. 002 - Progetto del verde - Sesto d'impianto - scala 1:500 - Luglio 2001
- \* Elab. R1 - Progetto del verde - Relazione generale - linee guida - Luglio 2001
- \* Elab. R2 - Progetto del verde - Descrizione specie utilizzate - Luglio 2001
- \* Ipotesi di installazione di gruppo di cogenerazione - Studio di fattibilità
- \* Elab. 003 - Relazione geologica - Dicembre 2004
- \* Valutazione di impatto acustico previsionale del nuovo centro commerciale di Valenza (AL) - 12 Novembre 2004
- \* Report tecnico dei rilievi fonometrici in Valenza (AL) - Regione Cappuccini - 11 Novembre 2004
- \* Determinazione n. 31 del 20.02.2004
- \* Delibera della Conferenza dei Servizi prot. n. 5850/17.1 del 12.05.2004

Una copia degli atti elencati al precedente capoverso, debitamente vistati, unitamente alla presente Determinazione saranno trasmessi alla Società richiedente e al Comune di Valenza.

Avverso la presente Determinazione é ammesso ricorso innanzi al Tribunale Amministrativo Regionale del Piemonte entro il termine di 60 giorni a decorrere dalla pubblicazione sul Bollettino Ufficiale della Regione o in alternativa ricorso straordinario al Capo dello Stato entro 120 giorni.

La presente Determinazione sarà pubblicata sul Bollettino Ufficiale della Regione Piemonte ai sensi dell'art. 8 della l.r. n. 51/97.

Il Dirigente responsabile  
Patrizia Vernoni

Codice 17.6

D.D. 16 febbraio 2005, n. 35

**Gruppo Metodologico: Modifica all'istituzione di un Gruppo di lavoro tecnico. Presa d'atto della composizione del Gruppo**

(omissis)

IL DIRETTORE

(omissis)

determina

di prendere atto che la composizione del Gruppo di lavoro Metodologico tecnico per l'attuazione degli obiettivi di cui alla L.R. 21/97 s.m.i. - Capo VI - finalizzati alla promozione, valorizzazione e sviluppo delle attività dell'artigianato artistico, tradizionale e tipico di qualità, è la seguente:

Tiziana Bernengo Dirigente del settore Disciplina e Tutela dell'Artigianato



Gian Paolo Minazzi Funzionario del Settore Disciplina e Tutela dell'Artigianato

Rosa Pavese Funzionario della Segreteria tecnica della Commissione Provinciale per l'Artigianato (CRA)

Francesca Stasi Funzionario del Settore Disciplina e Tutela dell'Artigianato

Alessio Cochis Rappresentante di Confartigianato Piemonte

Massimo Mensi Rappresentante di C.N.A. Piemonte

Piergiorgio Scoffone Rappresentante di Artigianato Piemonte CASA Direttore del Centro Studi per l'Artigianato (CSAR)

di dare atto che il coordinamento di tale gruppo di lavoro è affidato, in accordo con tutte le altre componenti, alla Direzione Regionale Commercio e Artigianato, Settore Disciplina e Tutela dell'Artigianato;

di prendere atto che la costituzione del Gruppo di lavoro Metodologico è finalizzata in particolare all'individuazione di criteri e di metodologie idonee a realizzare le diverse azioni previste dalla L.R. 21/97 s.m.i. - Capo VI, seguendo le relative attività progettuali e procedurali e avvalendosi anche, su questioni specifiche, dell'apporto di altri soggetti ed esperti, qualora direttamente interessati alle problematiche trattate.

di dare atto, inoltre, che nessun onere deriva all'Amministrazione Regionale dal funzionamento del suddetto gruppo.

La presente determinazione sarà pubblicata sul Bollettino Ufficiale della Regione Piemonte ai sensi dell'art. 65 dello Statuto e dell'art. 8 della L.R. n. 51/97 e del Regolamento Regionale 29/07/2002 n. 8/r.

Il Direttore regionale  
Marco Cavaletto

Codice 17.1

D.D. 21 febbraio 2005, n. 37

**L.R. n. 40/1998 - Fase di verifica della procedura di Via inerente il progetto presentato dalla Az Arreda s.p.a., localizzato nel Comune di Ceva (CN) - Esclusione del progetto dalla Fase di valutazione di cui all'art. 12 della l.r. n. 40/1998**

(omissis)

IL DIRIGENTE

(omissis)

determina

- di ritenere che il progetto "Ampliamento di centro commerciale", localizzato nel Comune di Ceva (CN), presentato dal sig. Carlo Salvetto, in qualità di legale rappresentante della Società AZ Arreda p.a., con sede in Ceva, via Case rosse n. 3, possa essere escluso dalla fase di valutazione di cui all'art. 12 della l.r. 40/98 per le ragioni dettagliatamente espresse in premessa, a condizione che il progetto municipale, già presentato in allegato alla richiesta di autorizzazione urbanistica ex art. 26 della L.R. 56/77, sia integrato con gli elaborati idonei a recepire le seguenti prescrizioni:

1. Viabilità - Le opere di viabilità, necessarie per l'apertura del centro commerciale in progetto, dovranno corrispondere a quelle previste dal progetto presentato, nonché a quelle previste dall'autorizzazione amministrativa commerciale.

\* la viabilità interna al centro commerciale dovrà essere chiaramente assistita da adeguata cartellonistica finalizzata ad indirizzare i flussi nella corretta direzione; in

particolare, i veicoli diretti all'autostrada dovranno essere indirizzati all'uscita sulla SP430;

\* dovrà essere valutata con ANAS la possibilità di prevedere una corsia di accelerazione più lunga sulla SS28, in direzione Ceva;

\* in corrispondenza dell'uscita sulla SS28bis dovrà essere impedita la svolta a sinistra; analogamente per i veicoli provenienti da Ceva dovrà essere impedita la manovra di svolta a sinistra: i flussi dovranno essere convogliati verso la rotatoria.

2. Acque - Si richiede una relazione idraulica e relative tavole progettuali che riportino:

\* adeguato dimensionamento e collocazione della vasca di prima pioggia;

\* adeguato dimensionamento delle reti di raccolta degli scarichi idrici previsti, sia per le acque meteoriche sia per le acque nere e della vasca di prima pioggia; la descrizione delle caratteristiche (dimensioni, localizzazione, tracciati, ...), delle modalità di realizzazione e manutenzione di tale rete di raccolta;

3. uso suolo - La tipologia specifica ed il dimensionamento delle opere per il controllo della stabilità delle scarpate, dei fenomeni erosivi e delle acque superficiali, già illustrate in linea generale, in fase di progetto dovranno essere definiti dagli approfondimenti di carattere geologico - tecnico realizzati in accordo con le disposizioni del D.M. 11/03/88 n. 47; inoltre:

\* in relazione alla possibilità di predisporre attraversamenti ed occlusioni anche parziali del corso d'acqua situato lungo il margine ovest - nordovest dell'area, gli attuatori della previsione dovranno verificare la necessità di sottoporre tali interventi all'esame della Direzione Regionale Opere Pubbliche e Difesa Assetto Idrogeologico, competente per argomento;

\* sia prevista la realizzazione di un'area verde nella zona a nord del lotto con l'impianto di siepi e filari costituite da entità autoctone, unitamente alla preservazione del settore arboreo paraturale, che costituisce una misura di compensazione la quale può indurre, relativamente alla componente zoologica, nuovi valori faunistici e di limitazione dell'impatto visivo nonché di riqualificazione dell'area in generale;

\* non dovrà essere realizzato l'autolavaggio previsto in alcune tavole progettuali.

4. Rifiuti - Il progetto municipale, relativamente all'esatta collocazione delle isole ecologiche opportunamente previste per consentire la raccolta differenziata in fase di esercizio del centro commerciale, dovrà riportare sia nella relazione sia in una planimetria:

a. le aree da adibire ed attrezzare eventualmente con idonei cassoni di dimensioni adatte allo stoccaggio temporaneo (in funzione dei volumi prodotti e della prevista frequenza di svuotamento) di materiale differenziabile (RSA, carta e cartone, vetro, materiali metallici, organico, legno, plastica, RAEE);

b. dei cassonetti per la raccolta differenziata (lattine, plastica e vetro) ad uso del pubblico nelle aree a questo accessibili.

5. rinverdimento - Le essenze dovranno essere di norma omogenee a quelle naturalmente diffuse in zona, valutate anche in relazione alla posizione ed alla giacitura del terreno, e per la loro attitudine a sviluppare la dimensione di quinta di protezione richiesta dal progetto.

\* Dovranno essere recepite in convenzione o con atto di impegno unilaterale le seguenti prescrizioni:

1. fase di cantiere - L'allestimento e la gestione del cantiere devono essere previsti nell'ottica di mitigare il più possibile l'impatto sul territorio; a questo fine nell'ambito della redazione del progetto municipale, si deve evidenziare:

\* la necessità che l'impresa affidataria dei lavori produca un cronoprogramma che coadiuvi la riduzione del disturbo da rumore;

\* la predisposizione di un sistema di lavaggio dei mezzi di cantiere in uscita su strada pubblica;

\* la necessità di limitare la velocità dei mezzi di cantiere e di operare una frequente bagnatura delle piste utilizzate dagli stessi;

\* la realizzazione di un'adeguata barriera nel tratto perimetrale del cantiere, a mitigazione delle emissioni di polveri e rumore nei confronti dei ricettori sensibili.

2. Verifica delle prescrizioni e monitoraggi - Deve essere rispettato quanto segue:

\* fermo restando le competenze istituzionali in materia di vigilanza in capo ad altri Enti, si prescrive di affidare ad ARPA ai sensi dell'art. 8 della L.R. 40/1998 il controllo dell'effettiva attuazione di tutte le prescrizioni ambientali nella fase realizzativa dell'opera; a questo scopo una copia degli elaborati del progetto municipale, integrato dagli elaborati con cui il progetto recepisce quanto al punto 2, dovrà essere inviata dal proponente ad ARPA Piemonte - Dipartimento di Cuneo;

\* il proponente dovrà effettuare attività di monitoraggio atmosferico e acustico, in fase di costruzione e di esercizio presso i bersagli sensibili (in particolare, per quel che riguarda l'impatto atmosferico, dovranno essere monitorati i punti indicati sulle planimetrie degli allegati 1 e 2 forniti dall'ARPA), da concordare, per quanto riguarda tempistiche e modalità, preventivamente col Dipartimento ARPA territorialmente competente (in linea di massima, con cadenza temporale indirizzata verso il periodo di massima fruibilità per l'area giardino e gioco bimbi, ovvero periodo primaverile-estivo, e nel periodo di maggiore afflusso verso il centro commerciale possibilmente nelle settimane antecedenti le festività di fine anno o tardo-primaverili);

\* il proponente deve comunicare al Dipartimento ARPA territorialmente competente l'inizio ed il termine dei lavori e le informazioni relative all'organizzazione dei cantieri, ai sensi dell'art. 8 della L.R. 40/98;

\* il Direttore dei lavori deve trasmettere, secondo le tempistiche concordate in fase di progettazione del monitoraggio, al Dipartimento ARPA territorialmente competente, una dichiarazione, accompagnata da una relazione esplicativa, relativamente all'attuazione di tutte le misure prescritte, compensative, di mitigazione e di monitoraggio, incluse nella documentazione presentata, ed integrate da quelle contenute nei provvedimenti conclusivi dei procedimenti amministrativi relativi all'opera in oggetto, nonché da elaborati successivi utili agli scopi suddetti (come il cronoprogramma realizzato dall'impresa affidataria dei lavori);

\* i risultati dei rilevamenti effettuati devono essere trasmessi al Dipartimento ARPA territorialmente competente; qualora il Comune supportato dall'ARPA, ritenesse necessario limitare l'incremento dell'impatto ambientale provocato dall'esercizio del centro commerciale, dovranno essere individuati ulteriori sistemi di mitigazione, a carico del proponente e da concordare col Comune.

\* Sono fatti salvi i diritti e gli interessi di terzi, nonché le competenze di altri Organi, Amministrazioni o Enti in senso autorizzativo ai fini della realizzazione dell'intervento in oggetto; in particolare, è fatto salvo il parere dell'ANAS in merito agli innesti sulla SS28bis.

\* Dovrà essere ottenuta autorizzazione urbanistica ex art. 26 L.R. 56/77; quest'ultima sarà rilasciata soltanto dopo che il progetto municipale avrà recepito le prescrizioni contenute nel presente atto.

\* Il Comune dovrà verificare, con la collaborazione dell'ARPA e prima del rilascio del Permesso di Costrui-

re, il rispetto di tutte le prescrizioni riportate nel presente dispositivo, il parere della Società di gestione del depuratore di recapito finale delle acque nere del centro commerciale; il provvedimento comunale dovrà contenere interamente le prescrizioni di cui al punto "verifica delle prescrizioni e dei monitoraggi", nonché quelle che verranno riportate nell'atto di autorizzazione urbanistica regionale ex art. 26 L.R. 56/77.

Si allegano a corredo del presente atto i seguenti documenti:

1. Allegato 1 - Planimetria generale;

2. Allegato 2 - Area Gioco Bimbi.

Copia della presente determinazione verrà inviata al proponente ed ai soggetti interessati di cui all'art. 9 della l.r. 40/98 e depositata presso l'Ufficio di deposito progetti della Regione Piemonte.

Avverso la presente determinazione è ammesso ricorso al Tribunale Amministrativo Regionale entro il termine di 60 giorni a decorrere dalla pubblicazione dell'atto sul Bollettino Ufficiale della Regione.

La presente determinazione sarà pubblicata sul Bollettino della Regione Piemonte ai sensi dell'art. 65 dello Statuto ed ai sensi dell'art. 12, comma 8 della l.r. n. 40/1998.

Il Dirigente responsabile  
Patrizia Vernoni

Codice 17.7

D.D. 23 febbraio 2005, n. 38

**Incarico di consulenza ad assistenza tecnica al Prof. Luigi Puddu per specifici problemi in materia di Confidi. Spesa di Euro 9.000,00 sul cap. 10870/2005 - (Acc. n. 100224)**

(omissis)

IL DIRIGENTE

(omissis)

determina

Per le motivazioni di cui in premessa;

di impegnare, sul capitolo 10870/05 la somma di Euro 9.000,00 (Acc. n. 100224) per gli oneri previsti dalla convenzione del 13/12/2004 (Rep. 9759) tra Regione Piemonte ed il Prof. Luigi Puddu relativa all'incarico di consulenza ed assistenza tecnica per specifici problemi in materia di Confidi.

La liquidazione avverrà, con le modalità stabilite nella citata convenzione, nel corso del primo semestre 2005.

Si precisa che, ai sensi dell'art. 3 u.c. della legge 241/90, contro la presente determinazione può essere presentato ricorso al Tribunale Amministrativo Regionale entro sessanta giorni, oltre che innanzi al Capo dello Stato entro centoventi giorni, dalla piena conoscenza del provvedimento da parte dell'interessato.

La presente determinazione sarà pubblicata sul Bollettino Ufficiale della Regione Piemonte, ai sensi dello Statuto, dell'art. 8 della L.R. 51/97 e dell'art. 14 del regolamento regionale 29.07.2002 n. 8/R.

Il Dirigente responsabile  
Lucia Barberis

Codice 17.2

D.D. 23 febbraio 2005, n. 39

**D.D. 420 del 18.11.2002 e D.D. 307 del 13.08.2003 - Comune di Busca (CN): erogazione 60% del contributo per intervento A.1. - Economia di spesa di Euro 10.166,01**

**sul cap. 25992/2002 per la riquantificazione del contributo al suddetto Comune**

(omissis)

IL DIRIGENTE

(omissis)

*determina*

per le considerazioni espresse in premessa, che qui integralmente e sostanzialmente si richiamano:

\* di autorizzare il pagamento a favore del Comune di Busca (CN) nell'entità di Euro 69.681,60 - capitolo 25992/02 (impegno n. 5513/02), a titolo di acconto del 60% del contributo riquantificato, con il presente atto, nell'entità di Euro 116.136,00;

\* di impegnare il Comune suddetto alla restituzione della prima rata decennale costante di Euro 6.968,16 entro il 30 giugno dell'anno successivo a quello di erogazione della quota a rimborso e delle restanti nove rate negli anni seguenti;

\* di ridurre l'impegno 5513/02 sul capitolo 25992/2002, accantonamento n. 101164 per complessivi Euro 10.166,01;

\* di considerare la somma di Euro 10.166,01 economia di spesa;

La somma di Euro 69.681,60 sarà corrisposta mediante accredito sul conto corrente n. (omissis) intestato al Comune di Busca (CN), (omissis).

Avverso la presente determinazione è ammesso ricorso innanzi al T.A.R. della Regione Piemonte entro il termine di giorni sessanta dalla piena conoscenza del presente atto da parte del destinatario.

La presente determinazione sarà pubblicata sul Bollettino Ufficiale della Regione Piemonte ai sensi dell'art. 65 dello Statuto, dell'art. 8 della L.R. 51/97 e del Regolamento regionale 29/7/2002, n. 8/R.

Il Dirigente responsabile  
Carlo Salvatore

Codice 17.2

D.D. 23 febbraio 2005, n. 40

**DD.DD. 384/2001, 120/2002 e 240/2002 - Comuni di Avigliana (TO), Comune di Moncalieri (TO) e Comune di Bra (CN): erogazione del 60% di acconto del contributo ammesso a beneficio. Riduzione dell'impegno n. 6300 sul cap. 25992/2001 per Euro 119.523,37**

(omissis)

IL DIRIGENTE

(omissis)

*determina*

per le considerazioni espresse in premessa, che qui integralmente e sostanzialmente si richiamano:

\* di autorizzare il pagamento a favore del Comune di Avigliana (TO) nell'entità di Euro 199.909,80 - capitolo 25992/01 (impegno n. 6300/01), a titolo di acconto del 60% del contributo riquantificato, con il presente atto, nell'entità di Euro 342.334,62, di cui Euro 9.151,62 per le spese di elaborazione del PQU;

\* di impegnare il Comune suddetto alla restituzione della prima rata decennale costante di Euro 19.990,98 entro il 30 giugno dell'anno successivo a quello di erogazione della quota a rimborso e delle restanti nove rate negli anni seguenti;

\* di autorizzare il pagamento a favore del Comune di Moncalieri (TO) nell'entità di Euro 218.887,80 - capitolo 25992/01 (impegno n. 6300/01), a titolo di acconto del 60% del contributo riquantificato, con il presente atto, nell'entità di Euro 364.813,00;

\* di impegnare il Comune suddetto alla restituzione della prima rata decennale costante di Euro 21.888,78 entro il 30 giugno dell'anno successivo a quello di erogazione della quota a rimborso e delle restanti nove rate negli anni seguenti;

\* di autorizzare il pagamento a favore del Comune di Bra (CN) nell'entità di Euro 278.886,60 - capitolo 25992/01 (impegno n. 6300/01), a titolo di acconto del 60% del contributo riquantificato, con il presente atto, nell'entità di Euro 464.811,00;

\* di impegnare il Comune suddetto alla restituzione della prima rata decennale costante di Euro 27.888,66 entro il 30 giugno dell'anno successivo a quello di erogazione della quota a rimborso e delle restanti nove rate negli anni seguenti;

\* di ridurre l'impegno 6300 sul capitolo 25992/2001, accantonato con D.G.R. 25-2155 del 5/2/2001 (acc. N. 100354) per complessivi Euro 119.523,37;

\* di considerare la somma di Euro 119.523,37 economia di spesa;

La somma di Euro 199.909,80 sarà corrisposta mediante accredito sul conto corrente n. (omissis) intestato al Comune di Avigliana (TO), (omissis).

La somma di Euro 218.887,80 sarà corrisposta mediante accredito sul conto corrente n. (omissis) intestato al Comune di Moncalieri (TO), (omissis).

La somma di Euro 278.886,60 sarà corrisposta mediante accredito sul conto corrente n. (omissis) intestato al Comune di Bra (CN), (omissis).

Avverso la presente determinazione è ammesso ricorso innanzi al T.A.R. della Regione Piemonte entro il termine di giorni sessanta dalla piena conoscenza del presente atto da parte del destinatario.

La presente determinazione sarà pubblicata sul Bollettino Ufficiale della Regione Piemonte ai sensi dell'art. 65 dello Statuto, dell'art. 8 della L.R. 51/97 e del Regolamento regionale 29/7/2002, n. 8/R. @32\_Centrato = Il Dirigente responsabile  
Carlo Salvatore

Codice 17

D.D. 24 febbraio 2005, n. 42

**D.M. 24 luglio 1996, n.501, art. 8. Sostituzione componente il Consiglio della Camera di Commercio, Industria, Artigianato e Agricoltura di Torino**

(omissis)

IL DIRETTORE

(omissis)

*determina*

Ai sensi dell'art. 8 del D.M. 501/96, il Sig. Giuseppe Bracco è nominato componente il Consiglio della Camera di Commercio, Industria, Artigianato e Agricoltura di Torino, in rappresentanza del settore Commercio, su designazione dall'apparentamento tra ASCOM Confcommercio Torino - Associazione del Commercio del Turismo e dei Servizi della Provincia di Torino e Confesercenti di Torino e Provincia, in sostituzione del Sig. Giuseppe De Maria, deceduto.

Il presente atto sarà pubblicato sul Bollettino Ufficiale della Regione Piemonte ai sensi dell'art. 65 dello Statu-



to, dell'art. 8 della L.R. n. 51/97 e dell'art. 14 del D.P.G.R. n. 8/R/2002.

Il Direttore regionale  
Marco Cavaletto

Codice 17.3

D.D. 24 febbraio 2005, n. 43

**Rilascio nuova concessione alla Keropetrol S.p.a. per la distribuzione e la vendita di GPL in bombole ed in piccoli serbatoi fissi tramite autocisterne nel territorio delle province di Alessandria, Asti, Biella, Cuneo, Novara, Torino, Verbania, Vercelli**

(omissis)

IL DIRIGENTE

(omissis)

*determina*

Alla Keropetrol S.p.a. con sede legale in Cremona, Via Boschetto, 12 - (omissis), è concesso di esercire la distribuzione e la vendita di GPL in bombole e piccoli serbatoi fissi tramite autocisterne nel territorio delle province di Alessandria, Asti, Biella, Cuneo, Novara, Torino, Verbania, Vercelli;

- La Società, qualora non abbia già esibito idonea documentazione, sotto pena di decadenza, è tenuta a dimostrare entro 180 gg dalla data del presente decreto di:

a) essere proprietaria di un parco recipienti, comprendente bombole e piccoli serbatoi, rispondente ai requisiti di cui al secondo, terzo e quarto comma dell'art. 4 della legge 21 marzo 1958 n. 327 ed indicarne la consistenza numerica;

b) aver stipulato con il titolare di una concessione di un impianto di riempimento e di travaso di gas di petrolio liquefatti, un contratto, in esclusiva della durata di almeno un anno, per il riempimento e la manutenzione delle proprie bombole e per la fornitura del GPL sfuso occorrente per la propria attività;

c) aver adempiuto agli obblighi previsti nell'art. 5 della legge 2 febbraio 1973 n. 7 modificata ed integrata dalla legge 1 ottobre 1985 n. 539, che prevede l'assicurazione obbligatoria per recipienti con capacità non inferiore ai 16 litri.

L'assicurazione dovrà coprire anche i rischi connessi con le operazioni di rifornimento dei piccoli serbatoi fissi.

- La Società ha l'obbligo di immettere sul mercato ciascun recipiente accompagnato dalle istruzioni per l'uso e dalle avvertenze relative ai rischi connessi a norma dell'art. 6 della legge 1 ottobre 1985, n. 539. La Società dovrà comunque disporre di propri tecnici qualificati per il pronto intervento laddove vengano segnalati disservizi di qualsiasi genere sulle installazioni presso l'utenza.

- La Società è tenuta, sotto la propria responsabilità, ad istruire i propri distributori ed addetti sul corretto uso dei recipienti contenenti GPL e dei relativi annessi.

- Nei vari punti di distribuzione e vendita devono essere chiaramente indicati la ragione sociale dell'impresa distributrice e gli estremi della polizza di assicurazione da essa stipulata.

- La presente concessione, la cui durata è fissata in cinque anni dalla data del presente provvedimento, non consente in alcun modo la costituzione di stoccaggi di GPL sfuso od in bombole in quantità superiore ai 500 kg di prodotto, fatte comunque salve le misure fiscali e di sicurezza.

- La concessione è tenuta inoltre all'osservanza di tutti gli obblighi imposti dalla legge 21 marzo 1958, n. 327 ed alla legge 2 febbraio 1973 n. 7 modificata ed integrata dalla legge 1 ottobre 1985 n. 539 nonché dalle norme dettate dal D.M. 23 dicembre 1985 citato nelle premesse.

La presente determinazione sarà pubblicata sul Bollettino Ufficiale della Regione Piemonte ai sensi dell'art. 65 dello Statuto.

Il Dirigente responsabile  
Alfonso Facco

Codice 17

D.D. 28 febbraio 2005, n. 46

**Sostituzione componente in seno alla Commissione provinciale per l'artigianato di Biella - Legge regionale 9 maggio 1997, n. 21 e s.m.i**

(omissis)

IL DIRETTORE

(omissis)

*determina*

il Sig. Marco Romanelli è nominato membro della Commissione provinciale per l'artigianato di Biella ai sensi dell'art. 48 comma 1 lett. a) della L.R. 21/97 e s.m.i. in sostituzione del Sig. Angiolino Guzzo.

Il Presidente della Commissione provinciale per l'artigianato di Biella è incaricato dell'esecuzione della presente determinazione.

La presente determinazione sarà pubblicata sul Bollettino Ufficiale ai sensi dell'art. 65 dello Statuto, dell'art. 8 della L.R. n. 51/97 e dell'art. 14 del regolamento regionale R/8/2002.

Il Direttore regionale  
Marco Cavaletto

Codice 17

D.D. 28 febbraio 2005, n. 47

**D.M. 24 luglio 1996, n.501, art. 8. Sostituzione componente il Consiglio della Camera di Commercio, Industria, Artigianato e Agricoltura di Biella**

(omissis)

IL DIRETTORE

(omissis)

*determina*

ai sensi dell'art. 8 del D.M. 501/96, il Sig. Federico Trombini è nominato componente il Consiglio della Camera di Commercio, Industria, Artigianato e Agricoltura di Biella, in rappresentanza delle Organizzazioni Sindacali, su designazione dell'apparentamento tra CGIL, CISL e UIL di Biella, in sostituzione della Sig.ra Marisa Lucano, dimissionaria.

Il presente atto sarà pubblicato sul Bollettino Ufficiale della Regione Piemonte ai sensi dell'art. 65 dello Statuto, dell'art. 8 della L.R. n. 51/97 e dell'art. 14 del D.P.G.R. n. 8/R/2002.

Il Direttore regionale  
Marco Cavaletto



Codice 17.1

D.D. 28 febbraio 2005, n. 48

**L.R. n. 56/77 s.m.i. - art. 26 comma 7 e seguenti - Comuni di Cerreto Castello e Quaregna (BI) - Autorizzazione regionale preventiva al rilascio delle concessioni edilizie per insediamenti commerciali - Istanza Soc.Esselunga Spa-Autorizzazione**

(omissis)

IL DIRIGENTE

(omissis)

*determina*

\* di rilasciare, ai sensi del comma 7 e seguenti dell'art. 26, l.r. n. 56/77 s.m.i., la prescritta autorizzazione, preventiva al rilascio dei permessi di costruire per la realizzazione della grande struttura di vendita con offerta mista, ubicata a cavallo tra i Comuni di Cerreto Castello e Quaregna (BI), via Martiri della Libertà, con superficie lorda di pavimento di mq. 7.337, alla Società Nelva Srl;

\* di autorizzare i Comuni di Cerreto Castello e Quaregna al rilascio dei permessi di costruire relativi all'insediamento commerciale in oggetto subordinatamente:

a) al rispetto di tutte le prescrizioni riportate nel presente dispositivo che saranno ai sensi del comma 9 dell'art. 26 della l.r. n. 56/77 s.m.i., oggetto di integrazione alla Convenzione stipulata in data 16.06.2004 presso lo studio del notaio dott. Giovanni Ripamonti in Milano (repertorio n. 156.274, raccolta n. 14.506);

b) al rispetto dei contenuti progettuali in ordine alla viabilità richiamati in premessa;

c) al rispetto delle prescrizioni contenute nella Delibera di Conferenza dei Servizi datata 29.09.2003 (prot. n. 11279/17.1) e richiamate in premessa;

d) al rispetto di tutte le superfici, interne ed esterne, dell'insediamento commerciale, in particolare:

\* la superficie lorda di calpestio complessivamente pari a mq. 7.337;

\* la superficie destinata alla vendita complessivamente pari a mq. 4.170 tutta situata al piano terreno dell'edificio;

\* la superficie destinata a magazzino e a zona lavorazione alimenti complessivamente pari a mq. 1.388 tutta situata al piano terra dell'edificio;

\* la superficie destinata ad ingressi, galleria e disimpegni complessivamente pari a mq. 1.057;

\* la superficie destinata ad attività accessorie (servizi igienici, spogliatoi, ecc.) complessivamente pari a mq. 456;

\* la superficie destinata ad attività di servizio (bar) complessivamente pari a mq. 266 situata al piano terra dell'edificio;

\* la superficie destinata a carico/scarico merci complessivamente pari a mq. 2422;

\* il fabbisogno totale minimo inderogabile di posti a parcheggio afferenti la tipologia di struttura distributiva pari a complessivi n. 579 posti auto per complessivi mq. 15.794 (art. 21 comma 2 della l.r. n. 56/77 s.m.i. e art. 25 D.C.R. n. 563-13414 del 29.10.1999 così come modificata con D.C.R. n. 347-42514 del 23.12.2003);

\* il totale dei parcheggi pubblici o di uso pubblico, secondo la definizione progettuale pari a mq. 11.675 corrispondenti a n. 314 posti auto afferenti la grande struttura di vendita, di cui mq. 8.721 pari a n. 233 posti auto situati al piano di campagna e mq. 2.954 pari a n. 81 posti auto situati al piano interrato dell'edificio che non dovrà mai essere inferiore al 50% del fabbisogno totale minimo di posti a parcheggio e di superficie cor-

rispondente a n. 290 posti auto per mq. 7.702, in funzione della superficie di vendita delle tipologie distributive previsto dall'art. 25 della D.C.R. n. 563-13414 del 29.10.1999 così come modificata con D.C.R. n. 347-42514 del 23.12.2003 (art. 21 comma 1 sub3) della l.r. n. 56/77 s.m.i.) in quanto tale quota risulta maggiore a quanto stabilito dallo stesso articolo 21 comma 1 sub 3);

\* la superficie destinata a verde ad uso pubblico pari a mq. 1.255 aggiuntiva rispetto alla dotazione di parcheggi pubblici o di uso pubblico pari a mq. 11.675 per 314 posti auto;

\* il totale della superficie destinata a parcheggi e autorimesse private corrispondente a mq. 11.058 pari a n. 386 posti auto tutti situati al piano interrato dell'edificio che dovrà non essere mai inferiore a mq. 4.959 nel rispetto della L.122/89;

e) alla stipula di integrazione alla Convenzione stipulata in data 16.06.2004 presso lo studio del notaio dott. Giovanni Ripamonti in Milano (repertorio n. 156.274, raccolta n. 14.506) in cui siano univocamente individuati tutti gli elementi elencati al precedente punto d) ed inoltre:

\* siano specificatamente definiti tutti gli elementi della viabilità ed accessibilità, anche con la definizione dei relativi costi di realizzazione, contenuti nel progetto, ai sensi dell'art. 26 comma 10 della l.r. n. 56/77 s.m.i.;

\* l'obbligo per la Società che le opere di viabilità siano realizzate e rese funzionali all'apertura della grande struttura all'apertura della grande struttura di vendita con esclusione della realizzazione del "peduncolo" di collegamento tra la rotonda, già in parte realizzata all'incrocio tra il ramo di innesto est alla variante e via Mazzini, e la stazione ferroviaria del Comune di Cossato, che potrà essere realizzato anche non contestualmente all'apertura della grande struttura;

f) al rispetto della piena conformità dell'intervento alle prescrizioni delle norme dei piani urbanistici generali e degli strumenti edilizi vigenti ed adottati e del Regolamento Igienico Edilizio dei Comuni di Cerreto Castello e Quaregna;

g) al rispetto delle norme relative all'eliminazione delle barriere architettoniche, di cui alla L. 118/1971 e al D.P.R. 27.4.1978 n. 384 per gli interventi su aree pubbliche o ad uso pubblico, ed alla L. 13/1989 e al D.M. 14.6.1989 per i restanti interventi;

h) al rispetto delle norme dettate dal Nuovo Codice della Strada e relativo regolamento di cui al D.L. 30.4.1992 n. 285 e al D.P.R. 16.12.1992 n. 495, così come modificato dal D.P.R. 26.4.1993 n. 147;

i) al rispetto delle norme in materia di commercio contenute nel Decreto legislativo del 31.3.1998 n. 114.

L'inosservanza dei contenuti della presente Determinazione Dirigenziale causa la revoca dell'Autorizzazione oggetto della presente Determinazione, nonché la revoca dell'autorizzazione commerciale rilasciata, così come precisato dal comma dell'art. 6 della l.r. n. 28/99.

Si precisa altresì che la revoca dell'autorizzazione commerciale per la parte non realizzata determina l'annullamento o la modifica dell'autorizzazione oggetto della presente Determinazione così come previsto dal comma 4 dell'art.5 della l.r. n. 28/99.

Si rammenta infine che la responsabilità del rilascio dei permessi di costruire, nonché della vigilanza sugli stessi e sulle opere di viabilità interna ed esterna all'insediamento commerciale, così come previste in sede di progetto esaminato e convenzionate, spetta ai Comuni di Cerreto Castello e Quaregna nel rispetto delle norme della l.r. n. 56/77 s.m.i. nonché di ogni altra norma urbanistica ed edilizia vigente e/o sopravvenuta e nel ri-

spetto di tutte le prescrizioni di cui alla presente Determinazione.

I Comuni di Cerreto Castello e Quaregna, dopo aver rilasciato i permessi di costruire relativi all'insediamento commerciale oggetto della presente, ed integrato la Convenzione secondo le modalità sopra indicate, è tenuto ad inviare alla Regione Piemonte, Direzione Commercio e Artigianato, Settore Programmazione ed Interventi dei settori commerciali, una copia conforme all'originale degli atti concessori e relativi allegati progettuali e della Convenzione debitamente sottoscritta dai soggetti, integrata e/o modificata secondo le prescrizioni del presente atto, entro 30 giorni dalla data del rilascio dei permessi a costruire.

La documentazione a corredo dell'Autorizzazione di cui all'oggetto della presente determinazione, si compone dei seguenti atti :

- \* Certificati di destinazione urbanistica:
- \* Comune di Quaregna n. 5/03 datato 25.03.2003
- \* Comune Cerreto Castello n. 6/02 datato 25.03.2003
- \* Elab. A1 - Inquadramento urbanistico ed ambito d'intervento - scala 1:2000 - Ottobre 2004
- \* Elab. A2 - Estratto delle norme di attuazione del PRG del Comune di Cerreto Castello - Ottobre 2004
- \* Elab. A3 - Estratto delle norme di attuazione del PRG del Comune di Quaregna - Ottobre 2004
- \* Elab. B1 - Delibera di approvazione della variante n. 6 del PRGC del Comune di Cerreto Castello - Ottobre 2004
- \* Elab. B2 - Delibera di adozione della variante generale del PRGC DEL Comune di Cerreto Castello - Ottobre 2004
- \* Elab. B3 - Delibere di approvazione del PEC area "SUE" in Cerreto Castello e area "ATS 12" in Quaregna - Ottobre 2004
- \* Elab. D - Convenzione - Ottobre 2004
- \* Elab. E - Pareri delle commissioni edilizie - Ottobre 2004
- \* Piano Esecutivo Convenzionato:
- \* Relazione illustrativa datata 11.03.2003
- \* Tav. 01 - Stato di fatto inquadramento generale - scala 1:5000 - 11.03.2003
- \* Tav. 02 - Stato di fatto estratto di P.R.G.C. - scala 1:2000 - 11.03.2003
- \* Tav. 03 - Stato di fatto estratto catastale - scala 1:1000 - 11.03.2003
- \* Tav. 04 - Stato di fatto rilievo - scala 1:500 - 05.03.2003
- \* Tav. 05 - Progetto superficie territoriale, fondiaria e aree pubbliche - scala 1:1000 - 11.03.2003
- \* Tav. 06 - Progetto regole urbanistiche ed edilizie - scala 1:1000 - 11.03.2003
- \* Tav. 07 - Progetto layout funzionale - scala 1:1000 - 11.03.2003
- \* Tav. 08 - Progetto profili e sezioni - scala 1:500 - 11.03.2003
- \* Tav. 09 - Inserimento del progetto nella planimetria di PRGC - SCALA 1:2000 - 11.03.2003
- \* Tav. 10 - Progetto aree omogenee e quantità - scala 1:1000 - 11.03.2003
- \* Tav. 11 - Progetto opere di urbanizzazione: planimetria reti infrastrutturali - particolari - scale 1:1000/20 - 11.03.2003
- \* Relazione metodologica per lo studio della viabilità - 11.03.2003
- \* Bozza di convenzione - 11.03.2003
- \* Norme tecniche di attuazione - 11.03.2003
- \* Progetto dell'intervento:
- \* Relazione tecnica illustrativa - 28.09.2004

\* Relazione tecnica - rispondenza alle norme urbanistiche - 28.09.2004

\* Tav. 1 - Estratto del P.R.G. - scala 1:2000 - 28.09.2004

\* Tav. 2 - Verifica regole urbanistiche ed edilizie - scala 1:200/500/1000 - 28.09.2004

\* Tav. 3 - Verifica fabbisogno parcheggi e standard urbanistici - scala 1:500 - 28.09.2004

\* Tav. 4 - Estratto dalla mappa catastale (NCT) con indicazione dei mappali interessati dall'intervento - scala 1:1000 - 28.09.2004

\* Tav. 5 - Rilievo topografico e fotografico dello stato di fatto - scala 1:500 - 28.09.2004

\* Tav. 6 - Planimetria generale del progetto con l'individuazione degli immobili oggetto del permesso di costruire - scala 1:500 - 28.09.2004

\* Tav. 7 - Pianta del piano interrato - scala 1:200 - 28.09.2004

\* Tav. 8 - Pianta del piano terreno - scala 1:200 - 28.09.2004

\* Tav. 9 - Pianta del piano primo - scala 1:200 - 28.09.2004

\* Tav. 10 - Pianta delle coperture - scala 1:200 - 28.09.2004

\* Tav. 11 - Sezioni - scala 1:200 - 28.09.2004

\* Tav. 13 - Prospetti - scala 1:200 - 28.09.2004

\* Tav. PD/B.3 - Planimetria di raffronto tra lo stato di fatto e il progetto - scala 1:500 - aggiornamento 11.02.2005

\* Tav. PD/B.4 - Planimetria di progetto - scala 1:500 - aggiornamento 11.02.2005

\* PP/A.1 - Relazione di sintesi non tecnica

\* PP/A.2 - Studio di impatto viabilistico

\* PP/A.3 - Studio di impatto acustico

\* PP/A.4 - Studio di impatto atmosferico

\* Nota del Comune di Cerreto Castello prot. n. 4595/a del 21.02.2005

\* Nota del Comune di Quaregna prot. n. 4595 del 21.02.2005

\* Deliberazione della Conferenza dei Servizi prot. n. 11279/17.1 del 29.09.2003

Una copia degli atti elencati al precedente capoverso, debitamente vistati, unitamente alla presente Determinazione saranno trasmessi alla ditta richiedente e ai Comuni di Cerreto Castello e Quaregna.

Avverso la presente Determinazione é ammesso ricorso innanzi al Tribunale Amministrativo Regionale del Piemonte entro il termine di 60 giorni a decorrere dalla pubblicazione sul Bollettino Ufficiale della Regione o in alternativa ricorso straordinario al Capo dello Stato entro 120 giorni.

La presente Determinazione sarà pubblicata sul Bollettino Ufficiale della Regione Piemonte ai sensi dell'art. 8 della l.r. n. 51/97.

Il Dirigente responsabile  
Patrizia Vernoni

Codice 18.2

D.D. 23 febbraio 2005, n. 27

**Legge 17 febbraio 1992, n. 179. VIII Programma di Edilizia Residenziale Pubblica Sovvenzionata, quadriennio 1992-95. Assestamento dei programmi di intervento**

(omissis)

IL DIRIGENTE

(omissis)

determina

- di approvare l'asestamento del programma di edilizia residenziale pubblica sovvenzionata così come risulta dall'allegato "A" alla presente determinazione che contiene l'indicazione delle singole variazioni apportate.

- di accantonare per l'ambito provinciale di Torino Area Metropolitana, P.I. n° 1209, l'importo di euro 3.879.944,25, derivante dalla somma tra l'importo precedentemente accantonato con la deliberazione n° 13-12872 del 28/06/2004 di euro 3.084.833,84 e l'importo di euro 795.110,41 relativo all'economia accertata, di cui all'allegato "A", così come risulta dall'allegato "B" alla presente determinazione.

L'allegato "B" rappresenta la situazione dei fondi accantonati per maggiori oneri ed imprevisti per l'ambito provinciale di Torino Area Metropolitana, con riferimento all'ultimo provvedimento di aggiornamento ed alle variazioni apportate sull'allegato "A".

Gli allegati "A" e "B" fanno parte integrante e sostanziale della presente determinazione che sarà pubblicata sul Bollettino Ufficiale della Regione Piemonte ai sensi dell'art. 8 della L.R.51/97, dell'art. 65 dello Statuto e del D.P.G.R. n. 8/R/2002.

Avverso la presente determinazione è ammessa proposizione di ricorso giurisdizionale innanzi al Tribunale Amministrativo del Piemonte entro sessanta giorni dalla data di pubblicazione ovvero di ricorso straordinario al Capo dello Stato entro centoventi giorni dalla data di pubblicazione.

Il Dirigente responsabile  
Giuseppina Franzo

Codice 18.2

D.D. 23 febbraio 2005, n. 28

**Legge 5 agosto 1978, n. 457. Programmi di Edilizia Residenziale Pubblica Sovvenzionata. Assestamento dei Programmi di intervento**

(omissis)

IL DIRIGENTE

(omissis)

determina

- di approvare l'asestamento dei programmi di edilizia residenziale pubblica sovvenzionata così come risulta dagli allegati "A" e "A1" alla presente determinazione, che contengono l'indicazione delle singole variazioni apportate a ciascun programma di intervento;

- di approvare il superamento del massimale di costo relativo all'intervento indicato sull'allegato "B" alla presente determinazione, che contiene l'indicazione delle singole variazioni apportate;

- di accantonare sul P.I. n° 7117 l'importo di euro 7.071.571,12, derivante dall'importo precedentemente accantonato con la determinazione dirigenziale n° 213 del 25/11/2004 pari a euro 6.300.451,57 e le variazioni apportate sull'allegato "A", così come indicato nell'allegato "C" alla presente determinazione che rappresenta la situazione delle economie regionali relative alla legge 457/78;

- di accantonare sul P.I. n° 7100 l'importo di euro 2.240.879,74, derivante dall'importo precedentemente accantonato con la determinazione dirigenziale n° 114 del 18/06/2002 pari a euro 2.174.680,71 e le variazioni apportate sull'allegato "A1", così come indicato nell'allegato "D" alla presente determinazione che rappresenta la situazione dei fondi accantonati per maggiori oneri ed imprevisti relativi al 7° biennio per l'ambito provinciale di Cuneo;

- di accantonare sul P.I. n° 7103 l'importo di euro 2.382.634,40, derivante dall'importo precedentemente accantonato con la determinazione dirigenziale n° 6 del 11/01/2001 pari a euro 2.184.339,48 e le variazioni apportate sull'allegato "A1", così come indicato nell'allegato "D" alla presente determinazione che rappresenta la situazione dei fondi accantonati per maggiori oneri ed imprevisti relativi al 7° biennio per l'ambito provinciale di Torino Area non Metropolitana.

Gli allegati "A", "A1", "B", "C" e "D" fanno parte integrante e sostanziale della presente determinazione che sarà pubblicata sul Bollettino Ufficiale della Regione Piemonte ai sensi dell'art. 8 della L.R.51/97, dell'art. 65 dello Statuto e del D.P.G.R. n. 8/R/2002.

Avverso la presente determinazione è ammessa proposizione di ricorso giurisdizionale innanzi al Tribunale Amministrativo del Piemonte entro sessanta giorni dalla data di pubblicazione ovvero di ricorso straordinario al Capo dello Stato entro centoventi giorni dalla data di pubblicazione.

Il Dirigente responsabile  
Giuseppina Franzo

Codice 18.4

D.D. 26 maggio 2005, n. 86

**Bando di concorso "Residenza per Anziani in Piemonte". Ammissione a finanziamento**

(omissis)

IL DIRIGENTE

(omissis)

determina

Per le motivazioni citate in premessa:

- di approvare quale parte integrante della presente Determinazione Dirigenziale l'allegato 1 con l'elenco degli operatori ammessi a finanziamento;

Con successivo Atto Amministrativo verrà approvata la modulistica necessaria per il proseguimento dell'iter e la conseguente erogazione del contributo.

Il termine dei 12 mesi per l'inizio dei lavori decorrerà dal ricevimento della comunicazione ufficiale di Finanziamento.

Avverso la presente determinazione è ammessa proposizione di ricorso giurisdizionale innanzi al Tribunale Amministrativo del Piemonte entro sessanta giorni dalla data di pubblicazione ovvero ricorso straordinario al capo dello Stato entro centoventi giorni dalla data di pubblicazione.

La presente Determinazione, unitamente agli allegati che ne sono parte integrante e sostanziale, sarà pubblicata sul Bollettino Ufficiale della Regione Piemonte ai sensi dell'art. 61 dello Statuto e dell'art. 16 del D.P.G.R. n. 8/R/2002.

Il Dirigente responsabile  
Adriano Bellone

Allegato

## Allegato 1 Elenco Comuni ammessi a finanziamento

## REGIONE PIEMONTE

Direzione Edilizia

Settore programmazione e  
localizzazione delle risorse

Bando di concorso "Abitazioni  
per anziani in Piemonte"  
D.G.R. 87-14802 del 14 febbraio  
2005

Comune di	Prov ( )	Abitanti		
Sede intervento	Tipologia intervento	Localizzazione	Numero alloggi richiesti	Priorità
Rapporto anziani/residenti	Rapporto di alloggi di ERP richiesti da anziani/ richiesta totale			
Ammontare contributo richiesto	Ammontare contributo concesso			

Comune di Borgo San Dalmazzo Prov (CN) Abitanti 11.274				
Casa di Riposo Don Roaschio- Via Ospedale, 2	RE	CS	8	ALL2000/ SOVV
16,42%	8,45%			
112.000,00	112.000,00			

Comune di Ponzzone Prov (AL) Abitanti 1.210				
Frazione Caldasio, 19	RC	CS	2	SOVV
40,57%	100,00%			
28.000,00	28.000,00			

Comune di Spigno Monferrato Prov (AL) Abitanti 1.216				
Via Roma ang. Via dellaFontana	RE	CS	6	SOVV
35,93%	100,00%			
84.000,00	84.000,00			

Comune di Cartosio Prov (AL) Abitanti 784				
Edificio ex asilo cattolico - Via Roma	RE	CS	6	SOVV
33,29%	N.C.			
84.000,00	84.000,00			

Comune di Castino Prov (CN) Abitanti 523				
Via Porta Nuova	RE	CS	4	SOVV
32,31%	60,00%			
56.000,00	56.000,00			

Comune di Pomaro Monferrato Prov (AL) Abitanti 397				
Via Vigliani, 3	RE	CS	3	SOVV
32,24%	N.C.			
42.000,00	42.000,00			
Via De Filippi, 1	RE	CS	1	SOVV
32,24%	N.C.			
14.000,00	14.000,00			
Via De Filippi, 5	RE	CS	1	SOVV
32,24%	N.C.			
14.000,00	14.000,00			
Totale 70.000	Totale alloggi: 5			



Comune di Bosia Prov (CN) Abitanti 208				
Piazza San Nazario	MS	CS	1	SOVV
31,25%	0,00%			
14.000,00	14.000,00			
Via Baraïda	MS	CS	1	SOVV
31,25%	0,00%			
14.000,00	14.000,00			
Totale 28.000	Totale alloggi: 2			

Comune di Cartignano Prov (CN) Abitanti 175				
Via Paschero, 17	MS	CS	1	SOVV
30,85%	100,00%			
14.000,00	14.000,00			

Comune di Gavazzana Prov (AL) Abitanti 127				
Casa Natale Don Sterpi	MS	CS	2	SOVV
29,92%	N.C.			
28.000,00	28.000,00			

Comune di Castelletto d'Erro Prov (AL) Abitanti 150				
Fabbricato Ex canonica	RC	CS	2	SOVV
26,66%	0,00%			
28.000,00	28.000,00			

Comune di Andrate Prov (TO) Abitanti 476				
Via Cavalier Roffino, 5	MS	CS	1	SOVV
26,26%	100,00%			
14.000,00	14.000,00			

Comune di Arborio Prov (VC) Abitanti 1033				
Via della Fossa, 7	RE	CS	1	SOVV
25,27%	N.C.			
14.000,00	14.000,00			

Comune di Settimo Vittone Prov (TO) Abitanti 1579				
Via Castello, 2	RE	CS	2	SOVV
24,13%	0,00%			
28.000,00	28.000,00			

Comune di Berzano San Pietro Prov (AT) Abitanti 406				
Via Rinaldi	RE	CS	3	SOVV
23,64%	57,14%			
42.000,00	42.000,00			
Via Comunale	MS	CS	3	SOVV
23,64%	57,14%			
42.000,00	42.000,00			
Totale 84.000	Totale alloggi: 6			

Comune di Pratiglione Prov (TO) Abitanti 603				
Via Forno, 2	RE	CS	2	SOVV
22,72%	N.C.			
28.000,00	28.000,00			

Comune di Pietra Marazzi Prov (AL) Abitanti 958				
Via San Bernardo, 5	MS	CS	2	SOVV
19,93%	N.C.			
28.000,00	28.000,00			

Comune di Nebbiuno Prov (NO) Abitanti 1561				
Vicolo Campana	RE	CS	5	SOVV
17,30%	N.C.			
70.000,00	70.000,00			

Comune di Montegrosso d'Asti Prov (AT) Abitanti 2085				
Via Caranzano 23	RE	CS	4	SOVV
28,15%	17,65%			
56.000,00	56.000,00			

Comune di Verolengo Prov (TO) Abitanti 4643				
Via Trento, 4	RE	CS	4	SOVV
23,32%	40,00%			
56.000,00	56.000,00			

Comune di Isola d'Asti Prov (AT) Abitanti 2079				
Piazza Zandrino, 1	RE	CS	6	SOVV
23,23%	N.C.			
84.000,00	84.000,00			

Comune di Tortona Prov (AL) Abitanti 25.227				
Via Pietro Pernigotti, 12	RE	CS	8	SOVV
22,56%	19,55%			
112.000,00	112.000,00			

Comune di Torrazzo Prov (BI) Abitanti 204				
Via Giacinto Giorgio, 11	RE	NAF	1	SOVV
57,84%	N.C.			
14.000,00	14.000,00			
Via Pietro Micca, 13-15	RC	NAF	1	SOVV
57,84%	N.C.			
14.000,00	14.000,00			
Totale 28.000	Totale alloggi: 2			

Comune di Casorzo Prov (AT) Abitanti 687				
Via Bava,9 ang Via Rosmini	RE	AC	2	SOVV
36,09%	0,00%			
28.000,00	28.000,00			

Comune di Cravanzana Prov (CN) Abitanti 388				
Via Provinciale, 27 Fraz. Baratta	RE	AC	2	SOVV
35,30%	100,00%			
28.000,00	28.000,00			

Comune di Cereseto Prov (AL) Abitanti 471				
Via Casale, 1	RE	AC	4	SOVV
28,87%	100,00%			
56.000,00	56.000,00			

Comune di Albano Vercellese Prov (VC) Abitanti 330				
Corso Umberto I, 64	MS	NAF	1	SOVV
27,88%	0,00%			
14.000,00	14.000,00			
Via XX Settembre, 4	MS	NAF	1	SOVV
27,88%	0,00%			
14.000,00	14.000,00			
Totale 28.000	Totale alloggi: 2			

Comune di Arborio Prov (VC) Abitanti 1033				
Corso Umberto I , 71	RE	NAF	2	SOVV
25,27%	N.C.			
28.000,00	28.000,00			

Comune di Lenta Prov (VC) Abitanti 952				
Piazza Pignolo, 11	RE	NAF	2	SOVV
22,69%	N.C.			
28.000,00	28.000,00			

Comune di San Martino Alfieri Prov (AT) Abitanti 717				
Via Roma, 16	RE	AC	6	SOVV
20,78%	N.C.			
84.000,00	84.000,00			

Comune di Biella Prov (BI) Abitanti 46340				
Via Cerrione, 4	MS	AC	8	SOVV
25,54%	7,50%			
112.000,00	112.000,00			

Comune di Borgosesia Prov (VC) Abitanti 13826				
Via Mombarone 23-25-27	MS	AC	7	SOVV
23,73%	22,16%			
98.000,00	98.000,00			

Comune di Verolengo Prov (TO) Abitanti 4643				
Via della Posta	RE	NAF	2	SOVV
23,32%	40,00%			
28.000,00	28.000,00			

Comune di Roasio Prov (VC) Abitanti 2462				
Frazione di Castelletto Villa	RE	NAF	2	SOVV
22,66%	N.C.			
28.000,00	28.000,00			

Comune di Bricherasio Prov (TO) Abitanti 4103				
Strada San Michele, 22	MS	NAF	1	SOVV
22,62%	N.C.			
14.000,00	14.000,00			

Comune di Cameri Prov (NO) Abitanti 9073				
Via Italia	RE	NAF	2	SOVV
18,62%	13,92%			
28.000,00	28.000,00			

Comune di Crescentino Prov (VC) Abitanti N.C.				
Frazione San Silvestro	MS	AC	2	SOVV
N.C.	N.C.			
28.000,00	28.000,00			

Comune di Castagnole Monferrato Prov (AT) Abitanti 1234				
Via XX Settembre , 46	MS	Altro	6	SOVV
26,90%	42,85%			
84.000,00	84.000,00			

Comune di Trivero Prov (BI) Abitanti 6883				
Centro Zegna - Via Roma	RE	Altro	6	SOVV
24,33%	0,00%			
84.000,00	84.000,00			

Comune di Rimella Prov (VC) Abitanti 142				
Frazione Chiesa	RE	Altro	1	SOVV
19,72%	0,00%			
14.000,00	14.000,00			

Comune di Crescentino Prov (VC) Abitanti 7609				
Adiacente Chiesa San Pietro Martire	MS	Altro	1	SOVV
N.C.	N.C.			
14.000,00	14.000,00			

Comune di Valmala Prov (CN) Abitanti 61				
Via Borgata Chiesa	RE	CS	5	
40,98%	100,00%			
70.000,00	70.000,00			

Comune di Castelletto Molina Prov (AT) Abitanti 169				
Piazza Thea	MS/R	CS	1	
34,91%	N.C.			
14.000,00	14.000,00			

Comune di Rocca d'Arazzo Prov (AT) Abitanti 942				
Piazza Marconi, 8	MS	CS	1	
32,37%	N.C.			
14.000,00	14.000,00			
Piazza Parrocchiale, 1	RE	CS	1	
32,37%	N.C.			
14.000,00	14.000,00			
Totale 28.000	Totale alloggi: 2			

Comune di Frassinello Monferrato Prov (AL) Abitanti 542				
Piazza Assunta, 3	RE	CS	3	
30,99%	50,00%			
42.000,00	42.000,00			

Comune di Voltaggio Prov (AL) Abitanti 236				
Via De Rossi	MS	CS	1	
30,64%	N.C.			
14.000,00	14.000,00			

Comune di Borgiallo Prov (TO) Abitanti 494				
Via Bertolero, 4	RC	CS	1	
28,95%	0,00%			
14.000,00	14.000,00			

Comune di Tigliole Prov (AT) Abitanti 1676				
Via Umberto I	R	CS	1	
26,37%	N.C.			
14.000,00	14.000,00			

Comune di Occimiano Prov (AL) Abitanti 1385				
Piazza Carlo Alberto, 1	RC	CS	4	
24,25%	38,09%			
56.000,00	56.000,00			

Comune di Castelletto Molina Prov (AT) Abitanti 169				
Viale Rimembranza	RE	NAF	2	
34,91%	N.C.			
28.000,00	28.000,00			



Comune di Rocca d'Arazzo Prov (AT) Abitanti 942				
Frazione San Carlo, 75	RC	NAF	2	
32,37%	N.C.			
28.000,00	28.000,00			

Comune di Calosso Prov (AT) Abitanti 1264				
Via Santo Stefano, 20	MS	NAF	2	
28,32%	N.C.			
28.000,00	28.000,00			

Comune di Valle Mosso Prov (BI) Abitanti 3962				
Via Chiesa, 6	MS	NAF	1	
24,58%	6,67%			
14.000,00	14.000,00			
Via Bartolomeo Sella, 74	MS	NAF	3	
24,58%	6,67%			
42.000,00	42.000,00			
Totale 56.000	Totale alloggi: 4			

Comune di Premosello-Chiovenda Prov (VCO) Abitanti 254				
Via Cuzzi, 7	RE	NAF	5	
22,05%	N.C.			
70.000,00	70.000,00			

Comune di Lesa Prov (NO) Abitanti 2401				
Via Giardino grande, 8	MS	AC	6	
19,99%	0,00%			
84.000,00	84.000,00			

Comune di Cossombrato Prov (AT) Abitanti 132				
Via alle scuole, 3	RE	Altro	2	
27,04%	0,00%			
28.000,00	28.000,00			

Comune di Giarole Prov (AL) Abitanti 690				
Via Vittorio Emanuele	MS	Altro	1	
25,50%	N.C.			
14.000,00	14.000,00			

Codice 19

D.D. 25 febbraio 2005, n. 14

**Incarico di collaborazione di natura tecnica al dott. arch. Alessandro Giorgio per lo svolgimento delle attività inerenti gli interventi per i Giochi Olimpici invernali Torino 2006 a supporto della Direzione Pianificazione e Gestione Urbanistica. Impegno Euro 31.000,00 sul cap. 10870/05, ai sensi dell'art. 3, c. 2 della LR n. 2/2005**

(omissis)

IL DIRETTORE

(omissis)

*determina*

Per le ragioni illustrate in premessa:

\* Di affidare al dott. arch. Alessandro Giorgio un incarico di collaborazione di natura tecnica per lo svolgimento delle attività di studio, analisi ed istruttoria tecnica in relazione agli interventi per i Giochi Olimpici Torino 2006 e dal Programma regionale per le infrastrutture turistiche e sportive Piemonte 2006 (art. 21 L. 166/2002) nelle materie di competenza della Direzione Pianificazione e Gestione Urbanistica.

- Di stabilire che l'incarico decorrerà a partire dal 1° marzo 2005 e terminerà il 28 febbraio 2006 e che verrà svolto secondo le clausole contenute nell'allegato schema di contratto, che costituisce parte integrante e sostanziale della presente determinazione.

- Di impegnare la somma di Euro 31.000,00 sul cap. 10870/05 (Acc. n. 100240) quale corrispettivo dovuto.

- Di stabilire che la suddetta somma sarà erogata nei termini di cui allo schema di convenzione allegato.

Il Direttore regionale  
Franco Ferrero

Codice 19

D.D. 25 febbraio 2005, n. 15

**Incarico di collaborazione di natura tecnica all'arch. Claudia Follis per lo svolgimento delle attività inerenti gli interventi per i Giochi Olimpici invernali Torino 2006 a supporto della Direzione Pianificazione e Gestione Urbanistica. Impegno Euro 32.000,00 sul cap. 10870/05, ai sensi dell'art. 3, c. 2 della LR n. 2/2005**

(omissis)

IL DIRETTORE

(omissis)

*determina*

Per le ragioni illustrate in premessa:

\* Di affidare all'arch. Claudia Follis un incarico di collaborazione di natura tecnica per lo svolgimento delle attività di studio, analisi ed istruttoria tecnica in relazione agli interventi per i Giochi Olimpici Torino 2006 e dal Programma regionale per le infrastrutture turistiche e sportive Piemonte 2006 (art. 21 L. 166/2002) nelle materie di competenza della Direzione Pianificazione e Gestione Urbanistica.

- Di stabilire che l'incarico decorrerà a partire dal 1 marzo 2005 e terminerà il 28 febbraio 2006 e che verrà svolto secondo le clausole contenute nell'allegato schema di contratto, che costituisce parte integrante e sostanziale della presente determinazione.

- Di impegnare la somma di Euro 32.000,00 sul cap. 10870/05 (Acc. n. 100240) quale corrispettivo dovuto.

- Di stabilire che la suddetta somma sarà erogata nei termini di cui allo schema di convenzione allegato.

Il Direttore regionale  
Franco Ferrero

Codice 19

D.D. 25 febbraio 2005, n. 16

**Incarico di collaborazione di natura tecnica alla sig.ra Barbara Pacchiotti per lo svolgimento delle attività inerenti gli interventi per i Giochi Olimpici Invernali Torino 2006 a supporto della Direzione Pianificazione e Gestione Urbanistica. Impegno Euro 24.000,00 sul cap. 10870/05, ai sensi dell'art. 3, c. 2 della LR n. 2/2005**

(omissis)

IL DIRETTORE

(omissis)

*determina*

Per le ragioni illustrate in premessa:

\* Di affidare alla sig.ra Barbara Pacchiotti un incarico di collaborazione di natura tecnica per lo svolgimento per lo svolgimento delle attività di ricerca, analisi, elaborazione dei dati relativi al piano degli interventi per i Giochi Olimpici Torino 2006 e dal Programma regionale per le infrastrutture turistiche e sportive Piemonte 2006 (art. 21 L. 166/2002) nelle materie di competenza della Direzione Pianificazione e Gestione Urbanistica per la realizzazione di un catalogo informatico dei progetti sopra richiamati al fine della loro archiviazione e consultazione, nonché di un database aggiornabile per la rilevazione delle attività di tipo tecnico-amministrativo svolte dalla Direzione in relazione all'evento olimpico.

- Di stabilire che l'incarico decorrerà a partire dal 1° marzo 2005 e terminerà il 28 febbraio 2006 e che verrà svolto secondo le clausole contenute nell'allegato schema di contratto, che costituisce parte integrante e sostanziale della presente determinazione.

- Di impegnare la somma di Euro 24.000,00 sul cap. 10870/05 (Acc. n. 100240) quale corrispettivo dovuto.

- Di stabilire che la suddetta somma sarà erogata nei termini di cui allo schema di convenzione allegato.

Il Direttore regionale  
Franco Ferrero

Codice 19

D.D. 25 febbraio 2005, n. 17

**Affidamento a L'Artistica Editrice - divisione editoriale de L'Artistica Savigliano Srl - con sede in Savigliano (CN) via Togliatti 44, del servizio di commercializzazione delle pubblicazioni e dei volumi editi dalla stessa per conto della Direzione Pianificazione e Gestione Urbanistica**

(omissis)

IL DIRIGENTE

(omissis)

*determina*

- di affidare a L'Artistica Editrice - divisione editoriale de L'Artistica Savigliano Srl - con sede (omissis), il servizio di commercializzazione delle pubblicazioni e dei volumi finora editi dalla stessa casa editrice e quelli di prossima pubblicazione per conto della Direzione Pianificazione e Gestione Urbanistica;

- di procedere alla stipulazione del relativo accordo secondo le modalità dettagliate nel testo della bozza di convenzione che si allega alla presente determinazione per farne parte integrante;

Il Direttore regionale  
Franco Ferrero

Codice 21.5

D.D. 17 febbraio 2005, n. 37

**Legge regionale 14 marzo 1995, n. 31. Presentazione del Censimento delle Feste e dei Rituali, degli Interpreti e dei Testimoni di espressività orale nei territori degli ecomusei della Regione Piemonte. Organizzazione della presentazione e disposizioni in merito all'impegno e alla liquidazione delle somme dovute per le prestazioni richieste**

(omissis)  
IL DIRIGENTE  
(omissis)  
*determina*

Di provvedere alla organizzazione della Presentazione dell' "Archivio della Memoria Attiva" degli Ecomusei della Regione Piemonte, realizzato dalla Società Cooperativa A.r.l. "Casa degli Alfieri" in collaborazione con il Dipartimento di Antropologia presso l'Università del Piemonte Orientale, in programma il 17 febbraio 2005 presso le sale dello storico Palazzo Barolo, in Via delle Orfane n. 13, 10122 Torino.

Di provvedere a garantire i seguenti servizi necessari ad un ottimale sviluppo della iniziativa:

Disponibilità delle sale  
"Opera Pia Barolo" - Via delle Orfane, n. 7, 10122 Torino @32\_Centrato = (omissis)  
Nota n. 4512 del 27 gennaio 2005 (Prot. 1580/21.5 del 28 gennaio 2005)  
Euro 1.550,00 (o.f.i.)  
Servizi audio-video  
Società Euphon Communication S.p.A., Strada della Manta n. 24, 10100 Torino @32\_Centrato = (omissis)  
Nota 10 febbraio 2005 (Prot. 3069/21.5 del 15 febbraio 2005)  
Euro 2.496,00 (o.f.i.)  
Organizzazione aperitivo per circa 60 persone  
Società l'Uva Spina, Ristorante Savoia, Via Corte d'Appello n. 13, 10122 Torino (omissis)  
Nota del 15 febbraio 2005 (Prot. 3303/21.5 del 17 febbraio 2005)  
Euro 864,00 (o.f.i.)

Di provvedere all'impegno ed alla liquidazione della somma di Euro 4.910,00, quando sarà disponibile l'accantonamento della disponibilità prevista sul capitolo 15185 del Bilancio per l'esercizio finanziario 2005.

La presente Determinazione sarà pubblicata sul Bollettino Ufficiale della Regione Piemonte ai sensi dell'articolo 65 dello Statuto.

Il Dirigente responsabile  
Ermanno De Biaggi

Codice 21.5

D.D. 18 febbraio 2005, n. 38

**DOCUP Obiettivo 2 (2000-2006). Misura 3.1.b a titolarità regionale - Sistema della Corona Verde. Autorizzazione all'Ente di gestione del Parco fluviale del Po - Tratto Torinese alla modifica del cronoprogramma di realizza-**

**zione e di rendicontazione degli interventi proposti, per il finanziamento nell'ambito del DOCUP Obiettivo 2 (2000-2006), Misure 3.1b a titolarità regionale - Sistema della Corona Verde**

(omissis)  
IL DIRIGENTE  
(omissis)  
*determina*

Di autorizzare, come previsto dalla Convenzione il cui schema è stato approvato con Determinazione n. 131 del 22 marzo 2004, le modifiche riportate in premessa ai cronoprogrammi per l'esecuzione degli interventi proposti, per il finanziamento nell'ambito del DOCUP Obiettivo 2 (2000-2006), Misure 3.1b a titolarità regionale - Sistema della Corona Verde, dall'Ente di gestione del Parco Fluviale del Po - Tratto Torinese, in quanto compatibili con il rispetto dei tempi di attuazione del DOCUP Obiettivo 2 (2000-2006).

Il cronoprogramma dell'intervento "Adeguamento dei sistemi di fruizione e recupero dell'agroecosistema dell'Area attrezzata "Le Vallere" - Progetto Hortocampus) è modificato come segue:

Approvazione progettazione esecutiva - entro il 31 luglio 2005

Aggiudicazione e affidamento lavori - entro il 30 settembre 2005

Inizio lavori - entro 31 ottobre 2005

Stato di avanzamento al raggiungimento del 30 % dell'investimento - entro il 28 febbraio 2006

Fine lavori - entro il 31 agosto 2006

Collaudo o Certificato regolare esecuzione lavori e rendicontazione delle spese sostenute - entro il 31 ottobre 2006.

Il cronoprogramma dell'intervento (Adeguamento dei sistemi di fruizione e riqualificazione ambientale dell'area compresa tra la sinistra idrografica del Fiume Po e la Strada Statale n. 11 in Comune di Settimo Torinese) è modificato come segue:

Cronoprogramma

Approvazione progettazione esecutiva - entro il 15 settembre 2005

Aggiudicazione e affidamento lavori - entro il 10 novembre 2005

Inizio lavori - entro 15 dicembre 2005

Stato di avanzamento al raggiungimento del 30 % dell'investimento - entro il 30 aprile 2006

Fine lavori - entro il 31 agosto 2006

Collaudo o Certificato regolare esecuzione lavori e rendicontazione delle spese sostenute - entro il 31 ottobre 2006.

La presente Determinazione sarà pubblicata sul Bollettino Ufficiale della Regione Piemonte ai sensi dell'articolo 65 dello Statuto.

Il Dirigente responsabile  
Ermanno De Biaggi

Codice 21.5

D.D. 18 febbraio 2005, n. 39

**DOCUP Obiettivo 2 (2000-2006). Misura 3.1.b a titolarità regionale - Sistema della Corona Verde. Terza autorizzazione al Comune di Collegno alla modifica del cronoprogramma di realizzazione e di rendicontazione degli interventi per la "Riqualificazione e la valorizzazione dell'agroecosistema della Dora Riparia" proposti, per il**

**finanziamento nell'ambito del DOCUP Obiettivo 2 (2000-2006)**

(omissis)

IL DIRIGENTE

(omissis)

*determina*

Di autorizzare, come previsto dalla Convenzione Rep. 9252 del 22 giugno 2004 il cui schema è stato approvato con Determinazione n. 262 del 20 maggio 2004, le modifiche riportate in premessa al cronoprogramma per l'esecuzione degli interventi 1, 2, 3 e 4 elaborati per la "Riqualificazione e la valorizzazione dell'agroecosistema della Dora Riparia" e proposti, per il finanziamento nell'ambito del DOCUP Obiettivo 2 (2000-2006), Misure 3.1b a titolarità regionale - Sistema della Corona Verde, dal Comune di Collegno, in quanto compatibili con il rispetto dei tempi di attuazione del DOCUP Obiettivo 2 (2000-2006).

I cronoprogrammi per la realizzazione degli interventi 1, 2, 3 e 4 per la "Riqualificazione e la valorizzazione dell'agroecosistema della Dora Riparia" sono modificati come segue:

Intervento 1 - Realizzazione passerella pedonale di attraversamento del Fiume Dora Riparia denominata Salto 3

Cronoprogramma

Approvazione progettazione esecutiva - entro 15 maggio 2005

Aggiudicazione e affidamento lavori - entro 15 luglio 2005

Inizio lavori - entro 30 luglio 2005

Stato di avanzamento al raggiungimento del 30 % dell'investimento - entro 30 ottobre 2005

Fine lavori - entro 31 gennaio 2005

Collaudo o Certificato regolare esecuzione lavori e rendicontazione delle spese sostenute - entro 31 marzo 2006

Intervento 2 - Realizzazione Area attrezzata Cascinotto e del relativo percorso di accesso (I lotto)

Cronoprogramma

Approvazione progettazione esecutiva - entro 30 novembre 2004

Aggiudicazione e affidamento lavori - entro 31 luglio 2005

Inizio lavori - entro 1 settembre 2005

Stato di avanzamento al raggiungimento del 30 % dell'investimento - entro 30 novembre 2005

Fine lavori - entro 31 dicembre 2005

Collaudo o Certificato regolare esecuzione lavori e rendicontazione delle spese sostenute - entro 31 marzo 2006

Intervento 3 - Riqualificazione area orti urbani per pensionati

Cronoprogramma

Approvazione progettazione esecutiva - entro 30 novembre 2004

Aggiudicazione e affidamento lavori - entro 31 luglio 2005

Inizio lavori - entro 1 settembre 2005

Stato di avanzamento al raggiungimento del 30 % dell'investimento - entro 30 novembre 2005

Fine lavori - entro 31 dicembre 2005

Collaudo o Certificato regolare esecuzione lavori e rendicontazione delle spese sostenute - entro 31 marzo 2006

Intervento 4 - Realizzazione Area attrezzata centrale idroelettrica

Cronoprogramma

Approvazione progettazione esecutiva - entro 15 maggio 2005

Aggiudicazione e affidamento lavori - entro 31 luglio 2005

Inizio lavori - entro 1 settembre 2005

Stato di avanzamento al raggiungimento del 30 % dell'investimento - entro 30 novembre 2005

Fine lavori - entro 31 dicembre 2005

Collaudo o Certificato regolare esecuzione lavori e rendicontazione delle spese sostenute - entro 31 marzo 2006

La presente Determinazione sarà pubblicata sul Bollettino Ufficiale della Regione Piemonte ai sensi dell'articolo 65 dello Statuto.

Il Dirigente responsabile

Ermanno De Biaggi

Codice 21

D.D. 22 febbraio 2005, n. 45

**Reg. (CE) 1260/99 - DOCUP 2000-2006 Linea di intervento 2.5b - Revoca del contributo assegnato ai Comuni di Caprile e Sant'Agata Fossili**

(omissis)

IL DIRETTORE

(omissis)

*determina*

di revocare, per le motivazioni illustrate in premessa, il finanziamento concesso, a valere sulla Linea di intervento 2.5b del Docup 2000-2006, ai seguenti Enti: Comune di Caprile per l'intervento "Rivitalizzazione Alpe Noveis" (Area ob2) e Comune di Sant'Agata Fossili per l'intervento "Completamento struttura turistico-ricettiva" (Area Phasing out).

La presente determinazione sarà pubblicata sul Bollettino Ufficiale della Regione Piemonte ai sensi dell'art. 65 dello Statuto e dell'art. 16 del D.P.G.R. 8/R/2002.

Il Direttore regionale

Gaudenzio De Paoli

Codice 21.5

D.D. 24 febbraio 2005, n. 47

**Spese per le collaborazioni necessarie alla redazione dei numeri 137, 138, 140 e 141 della Rivista Piemonte Parchi. Liquidazione della somma di Euro 2.271,56 (Cap. 10365/2004)**

(omissis)

IL DIRIGENTE

(omissis)

*determina*

di liquidare la somma di Euro 2.271,56 disponibile sul cap. 10365 del bilancio 2004 (Imp. 4696) per fare fronte alle fatture e alle parcelle emesse per la pubblicazione di fotografie e la stesura di articoli richiesti a collaboratori dei numeri 137, 138, 140 e 141 della rivista Piemonte Parchi così come specificato nell'elenco allegato alla presente Determinazione per farne parte integrante.



La presente determinazione sarà pubblicata sul Bollettino Ufficiale della Regione Piemonte ai sensi dell'art. 65 dello Statuto.

Il Dirigente responsabile  
Ermanno De Biaggi

Codice 21.5

D.D. 24 febbraio 2005, n. 49

**Spese per le collaborazioni necessarie alla redazione dei numeri 138, 139, 140 e dello speciale "Itinerari nel gusto" della Rivista Piemonte Parchi. Liquidazione della somma di Euro 7.161,36 (Cap. 10365/2004)**

(omissis)

IL DIRIGENTE

(omissis)

*determina*

di liquidare la somma di Euro 7.161,36 disponibile sul cap. 10365 del bilancio 2004 (Imp. 4696) per fare fronte alle fatture e alle parcelle emesse per la pubblicazione di fotografie e la stesura di articoli richiesti a collaboratori dei numeri 138, 139, 140 e del numero speciale "Itinerari nel Gusto" della Rivista Piemonte Parchi così come specificato nell'elenco allegato alla presente Determinazione per farne parte integrante.

La presente determinazione sarà pubblicata sul Bollettino Ufficiale della Regione Piemonte ai sensi dell'articolo 65 dello Statuto.

Il Dirigente responsabile  
Ermanno De Biaggi

Codice 21.2

D.D. 25 febbraio 2005, n. 56

**Autorizzazione al mutamento della destinazione dell'immobile sede dell'Albergo Serenella, sito in Prali. Revoca e recupero del contributo assegnato ai sensi della L.R. 27/87 - Incasso della somma di Euro 6.047,71 sul cap. 2376/2005 e di Euro 2.357,31 sul cap. 2340/2004**

(omissis)

Il Direttore regionale  
Gaudenzio De Paoli

Codice 21.2

D.D. 15 aprile 2005, n. 220

**Autorizzazione per la cancellazione del vincolo di specifica destinazione gravante sull'immobile sede dell'ex Albergo Serenella, sito in Prali**

(omissis)

IL DIRETTORE

(omissis)

*determina*

- di autorizzare la cancellazione del vincolo di destinazione alberghiera, trascritto presso la Conservatoria dei Registri Immobiliari di Pinerolo in data 9.11.1992 Reg. Gen. n. 7051 - Reg. Part. n. 5529 e successivo atto di rettifica trascritto in data 4.2.1993 Reg. Gen. n. 766 - Reg. Part. n. 663, gravante sull'immobile sede dell'ex Albergo La Serenella sito in Prali - Fraz. Ghigo, Via Peyrot n. 39

La presente determinazione sarà pubblicata sul Bollettino Ufficiale della Regione Piemonte ai sensi dell'art. 61 dello Statuto.

Il Direttore regionale  
Gaudenzio De Paoli

Codice 22.4

D.D. 17 febbraio 2005, n. 18

**Progetto per il potenziamento della rete di vendita del metano per autotrazione. Liquidazione al Comune di Oze-gna (TO) delle risorse assegnate per l'attivazione di un distributore per la vendita di metano per autotrazione. Spesa di Euro 75.000,00 sul cap. 26938/2002**

(omissis)

Il Dirigente responsabile  
Carla Contardi

Codice 22

D.D. 18 febbraio 2005, n. 19

**Contributi regionali per l'avvio e la realizzazione dell'intervento di messa in sicurezza permanente del sito "Argine Morano - Ex discarica Bagna" nel Comune di Casale Monferrato. Presa d'atto del quadro economico dell'intervento a seguito dell'aggiudicazione dei lavori**

(omissis)

Il Dirigente responsabile  
Stefano Rigatelli

Codice 22.1

D.D. 22 febbraio 2005, n. 20

**Progetto di comunicazione e sensibilizzazione relativo alle tematiche dei rifiuti. Oneri per l'emissione di biglietto aereo pre-pagato reso disponibile al Sig. Federico Bona Galvagno relatore al convegno del 9 febbraio 2005 a Torino, organizzato nell'ambito della campagna per la valorizzazione dei rifiuti. Impegno di spesa di 490,00 euro sul cap. 15250/2005**

(omissis)

Il Dirigente responsabile  
Carlo Bonzanino

Codice 22

D.D. 22 febbraio 2005, n. 21

**DOCUP ob.2 2000-06 - Assistenza tecnica a supporto delle funzioni dell'Autorita' Ambientale regionale. Affidamento di incarico di collaborazione coordinata e continuativa all'ing. Francesco Matera; approvazione dello schema di contratto e impegno della spesa complessiva di euro 29.000,00 (capp. 15103/2005, 15098/2005, 15108/2005)**

(omissis)

Il Direttore regionale  
Laura Bruna

Codice 22

D.D. 23 febbraio 2005, n. 22

**Affidamento di incarico di collaborazione coordinata e continuativa all'ing. Andrea Francesco Barberis per lo svolgimento di attività di valutazione di impatto ambientale relativamente alle proposte di insediamenti energetici ai sensi della legge n. 55/2002 e come previsto dal Piano Energetico Ambientale Regionale. Economia di spesa pari ad euro 1.000,00 sul cap. 15187/04 (I. 3869)**

(omissis)

Il Direttore regionale  
Laura Bruna

Codice 22

D.D. 23 febbraio 2005, n. 23

**Presenza d'atto del nuovo quadro economico a seguito dell'aggiudicazione dell'intervento di messa in sicurezza e bonifica area in località "Villa Fortuna - 4 lotto" nel Comune di Galliate**

(omissis)

IL DIRIGENTE

(omissis)

*determina*

\* di prendere atto che, a seguito dell'aggiudicazione dei lavori, il quadro economico dell'intervento di messa in sicurezza d'emergenza e bonifica del sito "Villa Fortuna - 4° lotto" risulta essere il seguente:

N° ord. 25

Prov. NO

Comune Galliate

Località Villa Fortuna 4° lotto

lavori 1.946.878,80

somme a disposizione 527.577,88

iva su lavori 194.687,88

Spese tecniche (OFI) 220.435,99

altri oneri (OFI) 112.454,01

totale 2.474.456,68

\* di procedere alla liquidazione della somma di euro 1.227.011,01 a valere sulle risorse in precedenza impegnate con la D.D. n. 242 del 11 giugno 2003 (I. 2499) sul capitolo 26958/2003

\* di richiamare quanto al resto, quanto stabilito nella determinazione dirigenziale di assegnazione del finanziamento.

Alla presente determinazione è ammesso ricorso entro 60 giorni avanti al TAR Piemonte ovvero ricorso straordinario al Capo dello Stato entro 120 giorni.

La presente determinazione verrà pubblicata sul Bollettino Ufficiale della Regione Piemonte, ai sensi dell'articolo 65 dello Statuto.

Il Dirigente responsabile  
Stefano Rigatelli

Codice 22

D.D. 23 febbraio 2005, n. 24

**Presenza d'atto della positiva conclusione dell'intervento di messa in sicurezza e bonifica discarica abusiva "Ex Barco - Cascina Pulcianetta, lotto 1" nel Comune di Castellazzo Bormida**

(omissis)

IL DIRIGENTE

(omissis)

*determina*

\* di prendere atto della conclusione dell'intervento di messa in sicurezza e bonifica della discarica abusiva "Ex Barco - Cascina Pulcianetta, lotto 1" nel Comune di Castellazzo Bormida, con una spesa complessiva pari a euro 2.302.582,97

\* di autorizzare la liquidazione di euro 199.082,27 a favore del Comune di Castellazzo Bormida a valere sulle risorse in precedenza impegnate con la determinazione dirigenziale n. 162 del 27 maggio 2002 (I. 1476/2002)

\* di dare atto della minore spesa, pari ad euro 34.640,03 sull'impegno 1476/2002 assunto sul capitolo di bilancio 26958/2002, che potrà essere riassegnata, ai fini dell'eventuale copertura di maggiori oneri, in favore dei Comuni individuati dall'allegato alla D.G.R. n. 17 - 155 del 5 giugno 2000 che hanno ottemperato alle condizioni previste dalla stessa

Alla presente determinazione è ammesso ricorso entro 60 giorni avanti al TAR Piemonte ovvero ricorso straordinario al Capo dello Stato entro 120 giorni.

La presente determinazione verrà pubblicata sul Bollettino Ufficiale della Regione Piemonte, ai sensi dell'articolo 65 dello Statuto.

Il Dirigente responsabile  
Stefano Rigatelli

Codice 22

D.D. 24 febbraio 2005, n. 25

**Presenza d'atto del quadro economico della spesa sostenuta per la realizzazione del piano di caratterizzazione del sito "Ex Interchim" nel Comune di Cirié e recupero della somma di euro 97.065,51 in precedenza erogata al Comune**

(omissis)

IL DIRIGENTE

(omissis)

*determina*

\* di prendere atto del quadro economico finale della spesa, come dettagliato in premessa, sostenuta per la realizzazione del piano di caratterizzazione del sito "Ex Interchim" nel Comune di Cirié

\* di determinare nell'importo di euro 165.081,81 l'ammontare del finanziamento regionale

\* di dare atto che la minore spesa, pari ad euro 112.236,95 a valere sull'impegno 3755/2000 assunto sul capitolo 26958, potrà essere riassegnata, ai fini dell'eventuale copertura di maggiori oneri, per altri interventi di bonifica in favore dei Comuni individuati dall'allegato alla D.G.R. n. 17 - 155 del 5 giugno 2000 che hanno ottemperato alle condizioni previste dalla stessa

\* di accertare il recupero della somma di euro 97.065,51, in precedenza erogata al Comune di Cirié per la realizzazione dell'intervento di caratterizzazione del sito "Ex Interchim" accertando un'entrata di pari ammontare da introitare sul capitolo 2447/2005 e il relativo versamento dovrà essere effettuato dal Comune di Cirié secondo le modalità descritte nelle premesse

Alla presente determinazione è ammesso ricorso entro 60 giorni avanti al TAR Piemonte ovvero ricorso straordinario al Capo dello Stato entro 120 giorni.

Il Dirigente responsabile  
Stefano Rigatelli

Codice 22

D.D. 24 febbraio 2005, n. 26

**Affidamento di collaborazione coordinata e continuativa alla dott.ssa Federica Miglietta. Impegno di spesa di euro 26.000,00 sul cap. 10870 del bilancio 2005. (Art. 3, comma 2, L.R. 2/2005)**

(omissis)

Il Direttore regionale  
Laura Bruna

Codice 22

D.D. 25 febbraio 2005, n. 27

**Impegno della somma di Euro 6.000,00 sul capitolo di bilancio 10870/2005 a favore della D.ssa Serena Forno' a copertura delle spese residue previste per la collaborazione nell'anno 2005 - L.R. 2/2005 art. 3, comma 2 -**

(omissis)

IL DIRETTORE

(omissis)

*determina*

- di impegnare la somma di euro 6.000,00 comprensiva di oneri fiscali, previdenziali e assicurativi, già accantonata a favore della Direzione regionale "Tutela e Risnamamento Ambientale - Programmazione Gestione Rifiuti" con D.G.R. n. 22-12548 del 24.05.2004 (accantonamento n. 100133), sul capitolo 10870 del bilancio 2005 (I/2005), a copertura delle spese residue previste per la suddetta collaborazione nell'anno 2005 a favore della dott.ssa Serena Forno';

- di stabilire che la suddetta somma sarà erogata nei termini di cui al contratto relativo.

Avverso la presente determinazione è ammesso il ricorso entro il termine di 60 giorni innanzi al TAR della Regione Piemonte.

La presente determinazione verrà pubblicata per estratto sul Bollettino Ufficiale della Regione Piemonte.

Il Direttore regionale  
Laura Bruna

Codice 22.4

D.D. 25 febbraio 2005, n. 28

**Progetto per il potenziamento della rete di vendita del metano per autotrazione. Liquidazione al Comune di Sandigliano (BI) delle risorse assegnate per l'attivazione di un distributore per la vendita di metano per autotrazione. Spesa di Euro 75.000,00 sul cap. 26938/2002**

(omissis)

Il Dirigente responsabile  
Carla Contardi

Codice 23.1

D.D. 28 febbraio 2005, n. 5

**LL.RR. n. 54/75 e n. 18/84 - Lavori di difesa spondale torrente Curone in fregio alla strada comunale per la Fraz. Riarasso in Comune di Gremiasco (Al). Erogazione spesa di Euro 22,73 - cap. 23640/2005. Impresa Edilvie S.p.A**

(omissis)

Il Dirigente responsabile  
Carlo Pelassa

Codice 24.3

D.D. 23 febbraio 2005, n. 46

**Accordo di Programma Quadro in data 4.12.2000 - Azienda Consortile Ciclo Idrico di Alba, Langhe e Roero con sede in Alba (CN). Lavori di adeguamento depuratore al D.lgs. n. 152/99, 1° lotto - 2° stralcio. Nuovo quadro economico di spesa**

(omissis)

IL DIRIGENTE

(omissis)

*determina*

1. di prendere atto del nuovo quadro economico di spesa nell'importo complessivo di Euro 2.128.852,51 del progetto relativo ai lavori di adeguamento depuratore al D.lgs. n. 152/99, 1° lotto - 2° stralcio, dell'Azienda Consortile Ciclo Idrico di Alba, Langhe e Roero con sede in Alba (CN).

2. è confermato, a copertura dei lavori citati al punto 1, il finanziamento di Euro 1.153.310,62, a valere sui fondi dell'Accordo di Programma Quadro del 4.12.2000.

Il Dirigente responsabile  
Orazio Ruffino

Codice 24.3

D.D. 23 febbraio 2005, n. 47

**D.Lgs. n. 112/98 - Consorzio di Gestione dei Servizi Ecologici nell'area dell'Ovest Ticino (NO). Lavori di collegamento acquedotti di Cerano - Sozzago - Terdobbiato con il Comune di Garbagna Novarese. Concessione finanziamento**

(omissis)

IL DIRIGENTE

(omissis)

*determina*

\* E' concesso al Consorzio di Gestione dei Servizi Ecologici nell'area dell'Ovest Ticino (NO), per l'attuazione del progetto dei lavori di collegamento acquedotti di Cerano - Sozzago - Terdobbiato con il Comune di Garbagna Novarese dell'importo complessivo di Euro 200.000,00, il finanziamento di Euro 150.000,00 a valere sui fondi di cui al D.Lgs. 112/1998 - D.G.R. n. 6-10315 del 2.9.2003.

Il Dirigente responsabile  
Orazio Ruffino

Codice 24.3

D.D. 23 febbraio 2005, n. 48

**Accordo di Programma Quadro del 18.12.2002. Cordar Imm. S.p.A. (BI) - Ampliamento e ristrutturazione rete fognaria Cordar di Biella - Rete di collettori consortili di raccolta ed adduzione agli impianti di depurazione centralizzati: collettore Massazza - Salussola. Ridetermina finanziamento**

(omissis)

IL DIRIGENTE

(omissis)

*determina*

1. Il finanziamento di Euro 1.400.000,00 concesso al Cordar Imm. S.p.A. (BI), giusta Determinazione Dirigenziale n. 326 in data 14.11.2003, richiamata nelle premesse, per la realizzazione dei lavori di ampliamento e ristrutturazione della rete fognaria CORDAR di Biella - rete di collettori consortili di raccolta ed adduzione agli impianti di depurazione "collettore Massazza - Salussola, è rideterminato nell'importo di Euro 1.025.536,00 a valere sui fondi di cui all'Accordo di Programma Quadro in data 18.12.2002.

Il Dirigente responsabile  
Orazio Ruffino

Codice 24.3

D.D. 23 febbraio 2005, n. 49

**Accordo di Programma Quadro del 18.12.2002. Comune di Buttigliera d'Asti (AT). Razionalizzazione e completamento della rete di fognatura e trattamento delle acque reflue nel concentrico e nelle frazioni Serra e Crivelle. Rideterminazione finanziamento**

(omissis)

IL DIRIGENTE

(omissis)

determina

- Il finanziamento di Euro 650.000,00 concesso al Comune di Buttigliera d'Asti (AT), giusta Determinazione Dirigenziale n. 138 in data 26.05.2003, richiamata nelle premesse, è rideterminato nell'importo di Euro 549.390,00 a valere sui fondi di cui all'Accordo di Programma Quadro in data 18.12.2002.

Il Dirigente responsabile  
Orazio Ruffino

Codice 24.3

D.D. 23 febbraio 2005, n. 50

**L.R. 18/84 - Determinazioni Dirigenziali n. 155 in data 12.6.2003 e n. 176 in data 24.5.2004. Comune di Albiano D'Ivrea (TO). Lavori di realizzazione di opere fognarie in Via Breda e Via Riccardi e realizzazione di collettore di alleggerimento delle acque meteoriche. Concessione contributo di Euro 201.000,00**

(omissis)

IL DIRIGENTE

(omissis)

determina

1. E' concesso al Comune di Albiano D'Ivrea (TO), per la realizzazione dei lavori di cui alle premesse, il contributo in conto capitale dell'importo complessivo di Euro 201.000,00 giuste Determinazioni Dirigenziali n. 155 in data 12.6.2003 e n. 176 in data 24.5.2004.

2. Il contributo di cui sopra sarà erogato secondo le modalità previste dall'art. 11 della L.R. 21.3.1984, n. 18.

Il Dirigente responsabile  
Orazio Ruffino

Codice 24.3

D.D. 23 febbraio 2005, n. 51

**L.R. 18/84 - Determinazione Dirigenziale n. 176 in data 24.5.2004. Comune di Villar Pellice (TO). Lavori di costruzione di un tratto di fognatura fra le localita' Pianta', Ruet, Gorgia e Subiasco. Concessione contributo di Euro 70.000,00**

(omissis)

Il Dirigente responsabile  
Orazio Ruffino

Codice 24.3

D.D. 23 febbraio 2005, n. 52

**L.R. 18/84 - Determinazione Dirigenziale n. 176 in data 24.5.2004. Comune di Casasco (AL). Opere fognarie nelle localita' Polverola e Case Simone. Concessione contributo di Euro 40.000,00**

(omissis)

Il Dirigente responsabile  
Orazio Ruffino

Codice 24.3

D.D. 23 febbraio 2005, n. 53

**L.R. 18/84 - Determinazione Dirigenziale n. 176 in data 24.5.2004. Comune di Loranze' (TO). Lavori di completamento della fognatura comunale in Via Ivrea e Via Brun. Concessione contributo di Euro 60.000,00**

(omissis)

Il Dirigente responsabile  
Orazio Ruffino

Codice 24.3

D.D. 23 febbraio 2005, n. 54

**L.R. 18/84 - Determinazione Dirigenziale n. 176 in data 24.5.2004. Comune di Macra (CN). Lavori di potenziamento acquedotto. Concessione contributo di Euro 40.000,00**

(omissis)

Il Dirigente responsabile  
Orazio Ruffino

Codice 24.3

D.D. 23 febbraio 2005, n. 55

**L.R. 18/84 - Determinazione Dirigenziale n. 176 in data 24.5.2004. Comune di Varallo Pombia (NO). Lavori di potenziamento acquedotto comunale. Concessione contributo di Euro 50.000,00**

(omissis)

Il Dirigente responsabile  
Orazio Ruffino

Codice 24.3

D.D. 23 febbraio 2005, n. 56

**L.R. 18/84 - Determinazione Dirigenziale n. 176 in data 24.5.2004. Comune di Gattico (NO). Lavori di costruzione**



**collettore fognario per la fraz. San Martino e completamento fognatura in localita' Cascina Lavaggio. Concessione contributo di Euro 70.000,00**

(omissis)

Il Dirigente responsabile  
Orazio Ruffino

Codice 24.3

D.D. 23 febbraio 2005, n. 57

**L.R. 18/84 - Determinazione Dirigenziale n. 176 in data 24.5.2004. Comune di Salza di Pinerolo (TO). Lavori di costruzione fognatura nelle borgate Serre - Campoforano. Concessione contributo di Euro 50.000,00**

(omissis)

Il Dirigente responsabile  
Orazio Ruffino

Codice 24.3

D.D. 23 febbraio 2005, n. 58

**L.R. 18/84 - Determinazione Dirigenziale n. 176 in data 24.5.2004. Azienda Cuneese dell'Acqua S.p.A. Lavori di potenziamento della rete idrica nel Comune di Robilante (CN). Concessione contributo di Euro 50.000,00**

(omissis)

Il Dirigente responsabile  
Orazio Ruffino

Codice 24.3

D.D. 23 febbraio 2005, n. 59

**L.R. 18/84 - Determinazione Dirigenziale n. 176 in data 24.5.2004. Comune di Lozzolo (VC). Interventi per il rifacimento di tronchi di rete fognaria a servizio dell'abitato ed opere connesse. Concessione contributo di Euro 25.000,00**

(omissis)

Il Dirigente responsabile  
Orazio Ruffino

Codice 24.3

D.D. 23 febbraio 2005, n. 60

**L.R. 18/84 - Determinazione Dirigenziale n. 176 in data 24.5.2004. Comune di Ostana (CN). Lavori di sistemazione condotta fognaria ed acquedottistica in Via Roma. Concessione contributo di Euro 70.000,00**

(omissis)

Il Dirigente responsabile  
Orazio Ruffino

Codice 24.3

D.D. 23 febbraio 2005, n. 61

**L.R. 18/84 - Determinazione Dirigenziale n. 176 in data 24.5.2004 - Comune di Cannero Riviera (VCO). Autorizzazione ed esecuzione lavori di potenziamento acquedotto**

**nella localita' Ganasco in zona sottoposta a vincolo idrogeologico. Concessione contributo di Euro 100.000,00**

(omissis)

Il Dirigente responsabile  
Orazio Ruffino

Codice 24.3

D.D. 23 febbraio 2005, n. 62

**L.R. 18/84 - Determinazione Dirigenziale n. 176 in data 24.5.2004 - Comune di Odalengo Piccolo (AL). Lavori di costruzione tratto di fognatura e depuratore. Concessione contributo di Euro 48.000,00**

(omissis)

Il Dirigente responsabile  
Orazio Ruffino

Codice 24.3

D.D. 23 febbraio 2005, n. 63

**L.R. 18/84 - Determinazioni Dirigenziali n. 155 in data 12.6.2003 e n. 176 in data 24.5.2004. Comune di Albiano D'Ivrea (TO). Lavori di realizzazione di opere fognarie in Via Breda e Via Riccardi e realizzazione di collettore di alleggerimento delle acque meteoriche. Concessione contributo di Euro 201.000,00**

(omissis)

Il Dirigente responsabile  
Orazio Ruffino

Codice 24.3

D.D. 23 febbraio 2005, n. 64

**L.R. 18/84 - Determinazione Dirigenziale n. 176 in data 24.5.2004. Comune di S. Giorgio Scarampi (AT). Lavori di ristrutturazione e potenziamento acquedotto comunale. Concessione contributo di Euro 40.000,00**

(omissis)

Il Dirigente responsabile  
Orazio Ruffino

Codice 24

D.D. 24 febbraio 2005, n. 66

**Legge regionale 44/2000 e regolamento regionale n. 4/R/2001. Canoni dovuti alla regione Piemonte dai titolari di autorizzazioni provvisorie alla continuazione del prelievo di acqua pubblica rilasciate dalle Province di Alessandria, Asti, Biella, Cuneo, Novara, Torino, e Vercelli (euro 2.183.651,00 Cap 2135)**

(omissis)

IL DIRETTORE

(omissis)

determina

\* di procedere all'invio delle richieste di versamento dei canoni dovuti alla Regione Piemonte dai titolari di autorizzazioni provvisorie alla continuazione del prelievo di acqua pubblica rilasciate dalle Province di Alessandria, Asti, Biella, Cuneo, Novara, Torino e Vercelli con

riferimento alle annualità 2001-2002-2003-2004-2005 per un importo complessivo di Euro 2.183.651,00, come da elenco allegato quale parte integrante alla presente determinazione;

\* di aggiornare l'importo riportato nella determinazione dirigenziale n. 5 del 19 gennaio 2005 con accertamento n. 28/05 del 25 gennaio 2005, in Euro 19.666.111,29;

\* i singoli versamenti saranno iscritti sul capitolo 2135 delle entrate del Bilancio per l'anno 2005.

Il Direttore regionale  
Salvatore De Giorgio

Codice 26.2

D.D. 17 febbraio 2005, n. 84

**Ferrovia Torino - Ceres. Autorizzazione al G.T.T. S.p.A. Gruppo Torinese Trasporti all'immissione in servizio, ai sensi dell'art. 4 del D.P.R. 753/80, dell'elettromotrice belga ex S.N.C.B. Ale 054.01 M1+M2 in seguito agli interventi di sostituzione pantografo tipo FS52, di adeguamento impianto frenante e di modifica cabina guida**

(omissis)

IL DIRIGENTE

(omissis)

determina

di autorizzare il G.T.T. S.p.A. Gruppo Torinese Trasporti, ai sensi dell'art. 4 del D.P.R. 753/80, all'immissione in servizio dell'elettromotrice belga ex S.N.C.B. Ale 054.01 M1+M2.

Contro il presente provvedimento è ammessa proposizione di ricorso Giurisdizionale avanti al Tribunale Amministrativo Regionale competente per il territorio entro 60 giorni dalla data di avvenuta pubblicazione o della piena conoscenza secondo le modalità di cui alla legge 06/12/1971 n. 1034 ovvero Ricorso Straordinario al Capo dello Stato entro 120 giorni dalla data di avvenuta notificazione ai sensi del Decreto del Presidente della Repubblica 25/11/1971 n. 1199.

La presente Determinazione sarà pubblicata sul Bollettino Ufficiale della Regione Piemonte ai sensi dell'art. 65 dello Statuto, della L.R. 08/08/1997 n. 51 e del D.P.G.R. 22/07/2002 n. 8/R.

Il Dirigente responsabile  
Giuseppe Iacopino

Codice 26

D.D. 21 febbraio 2005, n. 86

**L.R. 01.03.1995 n.26 e successive modifiche ed integrazioni. Occupazione area demaniale nella zona portuale di Solcio di Lesa per posa di due boe di ormeggio. Restituzione deposito cauzionale al Sig. Maga Giulio**

(omissis)

Il Dirigente responsabile  
Luigi Serra

Codice 26.2

D.D. 21 febbraio 2005, n. 87

**Ferrovia To-Ceres. Comune di Ciriè'. Autorizzazione ai Sig.ri Galizia Luca ed Antonacci Maresa, ai sensi dell'art.**

**60 del D.P.R. 753/80, alla ristrutturazione di un fabbricato esistente, in deroga all'art. 49 del citato D.P.R**

(omissis)

IL DIRIGENTE

(omissis)

determina

di rilasciare, ai sensi dell'art. 60 del D.P.R. 11 luglio 1980, ai Sig.ri Galizia Luca ed Antonacci Maresa, l'autorizzazione in deroga all'art. 49 del citato D.P.R., alla ristrutturazione edilizia, alla realizzazione di un balcone con aggetto verso la sede ferroviaria pari ad un metro, al rifacimento della copertura ed al recupero della volumetria interna dell'immobile residenziale sito in Via Battitore n. 70 e distinto al C.T. del Comune di Ciriè al foglio 9 mappale 1308, già ubicato alla distanza minima di m. 24,84 dal binario ferroviario più vicino, e alla demolizione dell'annesso basso fabbricato posto ad una distanza minima di m. 22,84 dalla più vicina rotaia, secondo quanto previsto dal progetto depositato con nota prot. n. 13205/26/2004 del 09/11/2004.

che i Richiedenti dovranno mettere in atto, a loro cura e spese, tutti gli accorgimenti tecnici necessari per garantire il rispetto dei valori limite di rumorosità, come previsto nel D.P.R. 459 del 18/11/1998 regolamento di attuazione della L. 26/10/1995 n. 447 "Legge sull'inquinamento acustico".

che eventuali danni e/o pregiudizi, diretti o indiretti derivanti alla linea ferroviaria ed ai suoi impianti in conseguenza dei lavori in oggetto, dovranno essere immediatamente riparati a cura della Società esercente la ferrovia con spese a carico dei Richiedenti;

che in presenza degli eventuali danni e/o pregiudizi succitati, su domanda della Direzione di Esercizio della Ferrovia, il presente provvedimento autorizzativo potrà essere revocato.

La presente autorizzazione riguarda esclusivamente le competenze di cui al D.P.R. 753/80 e non entra nel merito di ogni altra autorizzazione richiesta dal progetto.

Resta a carico dei Richiedenti la trascrizione sui registri immobiliari degli estremi del presente provvedimento autorizzativo in allegato al progetto o all'atto comprovante l'esistenza del diritto di qualsiasi natura sul bene beneficiario dell'autorizzazione; di tale registrazione dovrà essere data comunicazione alla Direzione di Esercizio della Ferrovia.

Contro il presente provvedimento è ammessa proposizione di ricorso Giurisdizionale avanti al Tribunale Amministrativo Regionale competente per il territorio entro 60 giorni dalla data di avvenuta pubblicazione o della piena conoscenza secondo le modalità di cui alla legge 6/12/1971, n. 1034; ovvero Ricorso Straordinario al Capo dello Stato entro 120 giorni dalla data di avvenuta notificazione ai sensi del Decreto del Presidente della Repubblica 25/11/1971, n. 1199.

La presente Determinazione sarà pubblicata sul Bollettino Ufficiale della Regione Piemonte ai sensi dell'art. 65 dello Statuto e della L.R. 08/08/1997 n. 51 e del D.P.G.R. 8/R/2002.

Il Dirigente responsabile  
Giuseppe Iacopino

Codice 26.3

D.D. 23 febbraio 2005, n. 90

**L.R. 1/2000. Erogazione delle risorse destinate alle Province ed ai Comuni per l'esercizio del trasporto pubblico locale. Anno 2005. Impegno di Euro 236.845.173,34 - eser-**

**cizio - (Cap. 14331/2005) (A. 100242). Esenzione di cui all'art. 3 comma 2 L.R. 2/2005**

(omissis)

IL DIRIGENTE

(omissis)

*determina*

- di assegnare, e non impegnare, alla città di Casale Monferrato, così come precisato in premessa, la quota prevista dalla D.G.R. 23 - 8642 del 10 marzo 2003, pari ad Euro 225.000,00, per le stesse finalità;

- di assegnare e ripartire agli Enti soggetti di delega, per le motivazioni espresse in premessa, per il finanziamento dei servizi per l'esercizio del TPL per l'anno 2005, a favore delle province di Torino e di Vercelli ed alla Agenzia per la Mobilità Metropolitana; risorse rispettivamente pari ad Euro 25.818.161,67, Euro 4.638.961,45 ed Euro 148.771.012,16, così come riportato nell'allegato (A), parte integrante e sostanziale della presente determinazione ;

- di impegnare, al fine di erogare a favore degli Enti soggetti di delega di cui alle DD.G.R. citate in premessa, competenti in materia di trasporto pubblico locale e come precisato nell'allegato (B), parte integrante e sostanziale della presente determinazione, Euro 236.845.173,34 per l'esercizio del trasporto pubblico locale per l'anno 2005;

La spesa di Euro 236.845.173,34 è impegnata sul Cap. 14331 del Bilancio Regionale 2005 (A. 100242).

La presente determinazione sarà pubblicata sul Bollettino Ufficiale della Regione Piemonte ai sensi dell'art. 65 dello Statuto e dell'art. 14 del D.P.G.R. n. 8/R/2002.

Il Dirigente responsabile  
Lorenzo Marchisio

Codice 26.4

D.D. 23 febbraio 2005, n. 91

**Approvazione progetto preliminare dei "Lavori urgenti di prolungamento e adeguamento del pontile di attracco fisso della navigazione pubblica del Lago Maggiore in località Carciano di Stresa". Importo del progetto Euro 120.000,00 di cui Euro 80.000,00 per lavori**

(omissis)

IL DIRIGENTE

(omissis)

*determina*

- di approvare, per le motivazioni espresse in premessa, il progetto preliminare relativo ai "Lavori urgenti di prolungamento e adeguamento del pontile di attracco fisso della navigazione pubblica del Lago Maggiore in località Carciano di Stresa (VB)", redatto dai professionisti incaricati Ing. Andrea Isoli e Dr.Geol. Flavio Mignosi, con studio in Verbania Intra (VB), dell'importo complessivo di Euro 120.000,00 di cui Euro 80.000,00 per lavori;

- di allegare alla presente determinazione un esemplare degli atti progettuali in questione per farne parte integrante;

- di dare atto che nel rispetto dei tempi previsti all'art. 5 del contratto sopra citato il progetto definitivo dovrà essere consegnato entro 30 giorni naturali e consecutivi decorrenti dalla data di comunicazione all'Incaricato dell'approvazione del progetto preliminare.

Contro il presente provvedimento è ammessa proposizione di ricorso Giurisdizionale avanti al Tribunale Amministrativo Regionale competente per il territorio entro 60 giorni dalla data d'avvenuta pubblicazione o della piena conoscenza secondo le modalità di cui alla legge 6.12.1971, n. 1034; ovvero Ricorso Straordinario al Capo dello Stato entro 120 giorni dalla data d'avvenuta notificazione ai sensi del Decreto del Presidente della Repubblica 25.11.1971, n. 1199.

La presente Determinazione sarà pubblicata sul Bollettino Ufficiale della Regione Piemonte ai sensi dell'art. 65 dello Statuto e della L.R. 8.8.97 n. 51.

Il Dirigente responsabile  
Tommaso Turinetti

Codice 26.4

D.D. 23 febbraio 2005, n. 92

**L.R. 7.7.96 n. 48 - Programma 2001. Comune di Cannero Riviera (VB). Opere di Navigazione Interna. Lago Maggiore. Perizia suppletiva di variante per i lavori di realizzazione del nuovo Porto Turistico nel Comune di Cannero Riviera. Importo di Euro 903.799,57 di cui Euro 676.029,95 per lavori. Parere ai sensi dell'art. 96 della L. R. n. 44/000 s.m.i**

(omissis)

IL DIRIGENTE

(omissis)

*determina*

1) di dare atto che la presente perizia suppletiva di variante:

a) è stata oggetto di esame da parte del Comitato Regionale per le Opere Pubbliche, prot. n. 28/2599/CROP(1941/2004) del 11/01/2005, il quale ha espresso parere favorevole con prescrizioni;

b) è oggetto del finanziamento concesso con determinazione n. 726 del 26/10/2001 del Dirigente regionale responsabile del Settore Navigazione Interna e Merci che ha impegnato per l'intervento di "realizzazione approdo turistico e struttura afferente di servizio" la somma di L. 1.750.000.000, pari a Euro 903.799,57, sul Cap. 25398/01 del Bilancio regionale 2001 (L.5962). Il finanziamento è stato interamente liquidato con atto n. 2002/578 del 21/11/2002;

2) di esprimere, per quanto di competenza, parere favorevole ai sensi dell'art. 96 della L. R. n. 44/2000 e s.m.i., comma 1 lett. a), e s.m.i. in merito alla perizia suppletiva di variante, presentata dal Comune di Cannero Riviera e relativa ai lavori di realizzazione del nuovo porto turistico sul Lago Maggiore redatta ai sensi dell'art. 25, 1° comma lettera b-bis) della legge 109/94 e s.m.e.i. (evento imprevisto ed imprevedibile), per il maggior costo dei lavori pari a Euro 77.660,28 addizionato di IVA, pari ad un importo di Euro 92.051,07 che sarà affrontato mediante il recupero del ribasso d'asta contrattuale, con il seguente quadro economico:

	Progetto aggiudicato	Variante
Lavori a base d'asta	677.734,71	766.794,67
Ribasso d'asta (- 12,80%)	86.750,04	98.149,72
Oneri per la sicurezza	7.385,00	7.385,00
Totale lavori e oneri sicurezza	598.369,67	676.029,95
Somme a disposizione dell'Amministrazione:		
- IVA 10% su lavori e oneri sicurezza	59.836,97	67.603,00
- Spese tecniche per progettazione definitiva, esecutiva, D.L., misura	94.065,73	99.065,73
- C.N.P.A.I.A. 2% su spese tecniche	1.881,31	1.981,31
- IVA 20% su spese tecniche	19.189,41	20.209,41
- Prestazioni ex legge 494/96 in fase progett.e esecuz.	14.705,64	14.705,64
- C.N.P.A.I.A. 2% su coordinamento sicurezza	294,11	294,11
- IVA 20% su coordinamento sicurezza	2.999,95	2.999,95
- Rilievi planimetrici e batimetrici	8.366,60	8.366,60
- C.N.P.A.I.A. 2% su rilievi	167,33	167,33
- IVA 20% su rilievi	1.706,79	1.706,29
- indagini geognostiche	1.549,37	1.549,37
- IVA 20% su indagini geognostiche	309,87	309,87
-Competenze geologo	2.086,41	2.086,41
- C.N.P.A.I.A. 2% su geologo	41,73	41,73
- IVA 20% su geologo	425,63	425,63
- Competenze collaudatore	3.809,18	4.221,57
- C.N.P.A.I.A. 2% collaudatore	76,18	84,43
- IVA 20% su collaudatore	777,07	861,20
- Imprevisti, allacciamenti e varie	1.089,59	1.089,59
- Somme residue economie del ribasso d'asta	92.051,07	0
Totale somme a disposizione dell'Amministrazione	305.429,90	227.769,62
Importo Complessivo	903.799,57	903.799,57

3) di subordinare tale parere al rispetto delle seguenti condizioni:

a) nessuna ulteriore variazione delle opere realizzate potrà essere introdotta senza la preventiva autorizzazione da parte di questo Settore;

b) le sponde e le aree demaniali interessate dall'esecuzione dei lavori, dovranno essere accuratamente ripristinate a regola d'arte, restando il soggetto interessato unico responsabile dei danni eventualmente cagionati;

c) durante la costruzione delle opere non dovrà essere causata turbativa al normale svolgimento della navigazione sia pubblica che privata, eventuali richieste di deroga alla disciplina esistente in materia di Navigazione Interna dovranno essere preventivamente autorizzate da questo Settore;

d) il Comune di Cannero Riviera dovrà mettere in atto tutte le operazioni di manutenzione ordinaria e straordinaria, al fine di mantenere nel tempo la fruizione, l'efficienza e la sicurezza delle opere finanziate;

e) dovrà essere posta particolare cura nel dimensionamento strutturale in rapporto alle sollecitazioni più gravose a cui è sottoposta l'opera ed in modo tale da minimizzare le manutenzioni periodiche degli elementi strutturali;

f) nella realizzazione dell'opera dovranno essere verificate e certificate le componenti strutturali curando in particolare la qualità dei materiali e la perfetta posa in opera;

g) a conclusione dell'opera dovranno essere presentati appositi elaborati "as built" riportanti l'esatta collocazione della struttura ivi incluso i corpi morti, linee di ormeggio e quant'altro necessario a collocare cartograficamente quanto realizzato;

h) il Comune dovrà, inoltre, trasmettere al Settore Navigazione Interna e Merci copia del Piano di Manuten-

zione dell'opera da redigersi ai sensi dell'art. 35, c. 1, lett. e del D.P.R. 554/99

i) l'eventuale occupazione di sedime demaniale dovrà avvenire contestualmente al rilascio del provvedimento concessorio al fine della regolarizzazione amministrativa e fiscale;

j) il Comune dovrà provvedere, ove necessario, alla definizione catastale delle opere in progetto;

k) il Comune dovrà recepire tutte le condizioni e prescrizioni derivanti dalla espressione di merito dei singoli Enti di cui in premessa aggiornando di conseguenza gli atti progettuali.

Contro il presente provvedimento è ammessa proposizione di ricorso Giurisdizionale avanti al Tribunale Amministrativo Regionale competente per il territorio entro 60 giorni dalla data d'avvenuta pubblicazione o della piena conoscenza secondo le modalità di cui alla legge 6.12.1971, n. 1034; ovvero Ricorso Straordinario al Capo dello Stato entro 120 giorni dalla data d'avvenuta notificazione ai sensi del Decreto del Presidente della Repubblica 25.11.1971, n. 1199.

La presente Determinazione sarà pubblicata sul Bollettino Ufficiale della Regione Piemonte, ai sensi dell'art. 65 dello Statuto e dell'art.16 del D.P.G.R. n. 8/R/2002.

Il Dirigente responsabile  
Tommaso Turinetti

Codice 26

D.D. 24 febbraio 2005, n. 93

**Affidamento di incarico di consulenza al dott. Gilberto Borzini, a supporto della Direzione Trasporti per il miglioramento dell'efficienza e dell'efficacia del trasporto pubblico locale. Impegno della somma di euro 21.000,00 sul**



**cap. 10870/05 (Acc. n. 100432) - Esecuzione di cui all'art. 3, comma 2, l.r. 2/2005**

(omissis)

IL DIRETTORE

(omissis)

*determina*

- di affidare al dott. Gilberto Borzini l'incarico per lo svolgimento di attività di consulenza a supporto della Direzione Trasporti, per il miglioramento dell'efficienza e dell'efficacia del trasporto pubblico locale. Il consulente svolgerà la sua attività sulla base del programma di lavoro allegato, facente parte integrante e sostanziale della presente determinazione (allegato 1);

- di stabilire che la consulenza avrà la inizio dalla data di stipula del relativo contratto, terminerà il 30 giugno 2005 e verrà svolta secondo le clausole contenute nell'allegato schema di contratto per l'affidamento dell'incarico (allegato 2), che costituisce parte integrante e sostanziale della presente determinazione;

- di riconoscere al dott. Gilberto Borzini, quale compenso definito di comune accordo fra le parti per il periodo di consulenza, il corrispettivo di Euro 21.000,00 comprensivi di tutti gli oneri fiscali e previdenziali; il compenso verrà erogato secondo le modalità previste nell'allegato schema di contratto;

- di impegnare a tal fine la somma di Euro 21.000,00 (A. n. 100432) sul capitolo 10870/05 a favore del dott. Gilberto Borzini.

Il Direttore regionale  
Aldo Manto

Codice 26

D.D. 25 febbraio 2005, n. 94

**Designazione del Responsabile del Procedimento relativo al progetto preliminare "Metropolitana di Torino - Tratta 4: Lingotto-Bengasi", sottoposto alla procedura di VIA ex art. 6 della L.349/1986, nonché art. 3 D. Lgs. 190/2002**

(omissis)

IL DIRETTORE

(omissis)

*determina*

di designare l'ing. Enzo Gino, Responsabile ex art. 12 L.R. 51/97 di una struttura organizzativa flessibile nell'ambito della Direzione Trasporti per l'attuazione di progetti di rilevanza strategica, Responsabile del Procedimento (ai sensi dell'articolo 4 e seguenti della legge 7 agosto 1990, n. 241 e secondo le indicazioni della L.R. 51/97) relativo al progetto preliminare "Metropolitana di Torino - Tratta 4: Lingotto - Bengasi", sottoposto alla procedura di VIA ex art. 6 della L. 349/1986, nonché ex art. 3 D.Lgs 190/2002.

Il Direttore regionale  
Aldo Manto

Codice 26.2

D.D. 25 febbraio 2005, n. 95

**L.R. 1 agosto 1996 n. 52 - L.R. 21 marzo 1984 n. 18 - Erogazione di Euro 1.161.912,31= sul capitolo di spesa 25204/2001 corrispondente alla prima rata pari al 30 per cento del contributo di Euro 3.873.041,04= a favore del**

**Comune di Torino per il parcheggio denominato "Vittorio" (Impegno n. 3520)**

(omissis)

IL DIRIGENTE

(omissis)

*determina*

di erogare la somma di Euro 1.161.912,31= sul capitolo di spesa 25204 del bilancio 2001 (Impegno n. 3520) quale prima rata del finanziamento pari al 30 per cento del contributo rideterminato a seguito di gara di appalto concesso a favore del Comune di Torino per la realizzazione del Programma Urbano dei Parcheggi - parcheggio denominato "Vittorio".

Contro il presente provvedimento è ammessa proposizione di ricorso Giurisdizionale avanti al Tribunale Amministrativo Regionale competente per territorio entro 60 giorni dalla data di avvenuta pubblicazione o dalla piena conoscenza secondo le modalità di cui alla Legge 6/12/1971 n. 1034; ovvero Ricorso Straordinario al Capo dello Stato entro 120 giorni dalla data di avvenuta notificazione ai sensi del Decreto del Presidente della Repubblica 25/11/1971 n. 1199.

La presente determinazione dirigenziale sarà pubblicata sul Bollettino Ufficiale della Regione Piemonte ai sensi dell'art. 65 dello Statuto, dell'art. 8 della L.R. 51/97 e del D.P.G.R. 8/R/2002.

Il Dirigente responsabile  
Giuseppe Iacopino

Codice 26.2

D.D. 28 febbraio 2005, n. 97

**Ferrovia Torino-Ceres, Comune di Cirié. Rilascio del Nulla Osta al Consorzio Acquedotto Intercomunale "Cirié - San Carlo", ai sensi dell'art. 58 del D.P.R. 11/07/1980 n. 753, per l'attraversamento interrato con tubazione DN 200 mm esercita a pressione di 4,4 atm., in corrispondenza della progr. km. 19+056 e per il parallelismo della medesima tubazione fra le progressive km 19+056 e km 18+998**

(omissis)

IL DIRIGENTE

(omissis)

*determina*

-Di rilasciare al Consorzio Acquedotto Intercomunale "Cirié - San Carlo", ai sensi dell'art. 58 del D.P.R. 11/07/1980 n. 753, il Nulla Osta all'esecuzione dei lavori per l'attraversamento interrato, con tubazione DN 200 mm esercita a pressione di 4,4 atm., in corrispondenza della progr. km. 19+056 e per il parallelismo della medesima condotta fra le progressive km 19+056 e km 18+998 della ferrovia Torino - Ceres in Comune di Cirié in provincia di Torino.

-Che a lavori ultimati dovrà essere effettuata una visita di constatazione per l'accertamento della conformità dei lavori eseguiti rispetto al progetto autorizzato.

-Prima dell'effettuazione della suddetta visita di constatazione, al fine di consentire l'immissione in servizio dell'opera, dovrà essere presentata la dichiarazione di ultimazione lavori, firmata dal tecnico responsabile dell'Ente richiedente, nella quale si attesti che l'opera è stata eseguita a perfetta regola d'arte nel rispetto del D.M. 2445/71 ed in conformità del progetto approvato;

-Che Il presente Nulla Osta riguarda esclusivamente le competenze di cui al D.P.R. 753/80 e non entra nel merito di ogni altra autorizzazione richiesta dal progetto.

-Che Il presente Nulla Osta è rivolto esclusivamente alle caratteristiche geometriche dell'opera e non entra nel merito della costruzione lasciata alla responsabilità dei tecnici preposti.

Contro il presente provvedimento è ammessa proposizione di ricorso Giurisdizionale avanti al Tribunale Amministrativo Regionale competente per il territorio entro 60 giorni dalla data di avvenuta pubblicazione o della piena conoscenza secondo le modalità di cui alla legge 06/12/1971, n. 1034; ovvero Ricorso Straordinario al Capo dello Stato entro 120 giorni dalla data di avvenuta notificazione ai sensi del Decreto del Presidente della Repubblica 25/11/1971, n. 1199.

La presente Determinazione sarà pubblicata sul Bollettino Ufficiale della Regione Piemonte ai sensi dell'art. 65 dello Statuto, della L.R. 08/08/1997 n. 51 e del D.P.G.R. 22/07/2002 n.8/R.

Il Dirigente responsabile  
Giuseppe Iacopino

Codice 26.2

D.D. 27 maggio 2005, n. 263

**L. 285/2000. Erogazione della somma di Euro 4.635.000,00 sul cap. 20919/2004 (A. n. 100824) per il finanziamento a favore della società SAGAT S.p.A., quale seconda rata del contributo per gli interventi previsti nella scheda TO/01, dell'allegato 2 all'Accordo di Programma Quadro per il potenziamento delle infrastrutture aeroportuali in vista dei XX giochi olimpici invernali "Torino 2006"**

(omissis)

IL DIRIGENTE

(omissis)

determina

di erogare alla società SAGAT S.p.A., la somma di euro 4.635.000,00 sul capitolo n. 20919 (A. n. 100824) del bilancio 2004, quale seconda rata del contributo per la realizzazione delle opere impiantistiche e di sicurezza come riportato nell'art. 6 della Convenzione rep. 9313 del 12 luglio 2004, facenti parte degli interventi di cui alla scheda TO/01 dell'allegato 2 dell'Accordo di Programma Quadro per il potenziamento delle infrastrutture aeroportuali in vista dei XX giochi olimpici invernali "Torino 2006".

Contro il presente provvedimento è ammessa proposizione di ricorso Giurisdizionale avanti al Tribunale Amministrativo Regionale competente per il territorio entro 60 giorni dalla data di avvenuta pubblicazione o della piena conoscenza secondo le modalità di cui alla legge 6/12/1971, n. 1034; ovvero Ricorso Straordinario al Capo dello Stato entro 120 giorni dalla data di avvenuta notificazione ai sensi del Decreto del Presidente della Repubblica 25/11/1971, n. 1199.

La presente deliberazione sarà pubblicata sul Bollettino Ufficiale della Regione Piemonte ai sensi dell'art.61 dello Statuto e dell'art. 16 del D.P.G.R. 8/R/2002.

Il Dirigente responsabile  
Giuseppe Iacopino

Codice 26.2

D.D. 30 maggio 2005, n. 264

**Provvedimento conclusivo alla Conferenza dei servizi sul progetto definitivo, ai sensi della D.G.R. 52-9682 del 16 giugno 2003, inerente il progetto presentato dall' ARES Piemonte dal titolo: adeguamento funzionale tratto Pino Torinese (Galleria) - confine provinciale**

(omissis)

IL DIRIGENTE

(omissis)

determina

a) di considerare le premesse parte integrante della presente Determinazione Dirigenziale;

b) di prendere atto dei pareri espressi dalle Amministrazioni in sede di C.d.S e di considerare acquisito l'assenso delle Amministrazioni che, regolarmente convocate, non abbiano espresso definitivamente la loro volontà nell'ambito della C.d.S medesima, fatto salvo quanto previsto dall'art. 14-ter della Legge 241/90 e s.m.i.;

c) di concludere positivamente il procedimento relativo alla Conferenza dei Servizi Definitiva, sul progetto "adeguamento funzionale tratto Pino Torinese (galleria) - confine provinciale", presentato dall'ARES Piemonte con istanza n. 794 in data 21-04-2005, dando atto che tutti gli atti riferiti al procedimento medesimo restano in deposito presso la Direzione Regionale Trasporti;

d) di dare atto che il presente provvedimento sostituisce ad ogni effetto intese, pareri, concessioni, autorizzazioni, nulla osta previsti dalle leggi statali e regionali e che costituisce, ai sensi dell'art. 8 della L.R. 19/2001 e della D.G.R.52-9682 del 16 giugno 2003, ove necessario, Variante agli Strumenti Urbanistici;

e) di dare atto che i pareri e gli assensi di cui al punto d) sono rilasciati facendo salvi ed impregiudicati eventuali diritti di terzi;

f) di dare atto che, ai sensi dell'art. 10 del D.P.R. 327/2001, con il presente provvedimento viene disposto il vincolo preordinato all'esproprio sulle particelle catastali individuate nel progetto definitivo;

g) di stabilire che la validità del presente provvedimento è subordinata all'osservanza, in sede di progettazione esecutiva, delle prescrizioni e valutazioni nel seguito elencate:

Aspetti archeologici

\* In assenza di indagini archeologiche preventive, il proponente dovrà prendere contatti con la Soprintendenza Archeologica al fine di prevedere in corso d'opera, un'assistenza costante da parte di operatori specializzati sotto la direzione tecnico-scientifica della Soprintendenza medesima, per evitare possibili danneggiamenti e consentire l'immediata identificazione di rinvenimenti occasionali ai sensi del D. Lgs.vo 22 gennaio 2004 n° 42, art. 28 e capo VI.

Attraversamenti irrigui

\* Si richiede il ripristino e l'eventuale adeguamento della sezione del fossato in aderenza all'attuale sede stradale (corsia Asti-Torino) in corrispondenza della rotatoria n. 5 identificabile nella tavola 17 allegata al progetto definitivo;

\* In fase di progettazione esecutiva, l'attraversamento di eventuali utenze irrigue esistenti (fossi, rogge) dovrà comunque salvaguardare i diritti acquisiti e garantire la possibilità di una corretta manutenzione e pulizia.

Approfondimenti sulla viabilità

\* Con riferimento alla rotatoria di via Puccini (intervento n° 2), il proponente, viste le osservazioni del Co-

mune di Pino Torinese, dovrà effettuare un approfondimento progettuale sulla realizzazione del ramo di innesto di via Chieri, al fine di consentire l'agevole accesso agli autoarticolati;

\* Relativamente alla rotatoria di via Rovereto (intervento n° 3), visto il Piano Particellare di Esproprio allegato al progetto (Tavola 33B), il proponente dovrà valutare la possibilità che il nuovo ramo di innesto di via Rovereto possa essere addossato ad uno dei confini di proprietà, al fine di ridurre al minimo la frammentazione delle particelle catastali;

\* In considerazione del notevole traffico ciclo-pedonale riguardante l'intersezione in corrispondenza della rotatoria in progetto di via Vittorio Veneto (intervento n° 4), si richiede un ulteriore approfondimento sui percorsi pedonali e ciclistici di attraversamento dell'incrocio;

\* Il progetto esecutivo dovrà prevedere la modifica dell'accesso privato all'intersezione con via Vittorio Veneto e la S.P. 120 al fine di agevolare l'immissione sulla viabilità principale;

\* Nel progetto esecutivo non dovranno essere previsti i pali di illuminazione nelle isole spartitraffico, in entrata ed uscita dalle rotatorie;

\* La sezione degli attraversamenti pedonali previsti dovrà essere tale da non consentire manovre di inversione di marcia da parte dei veicoli;

\* La lunghezza dello spartitraffico, nei rami di ingresso ed uscita dalle rotatorie, dovrà essere prolungata sino all'inizio dei rettilinei;

\* La pendenza trasversale delle corone valicabili delle rotatorie in progetto non dovrà superare il 4-5 %;

\* Il progetto esecutivo dovrà garantire la raccolta delle acque superficiali al fine di evitare pericolosi ristagni sulla sede stradale.

Aspetti relativi alle interferenze

\* Dovranno essere valutate tecnicamente con gli Enti e le Società interessate le interferenze del tracciato con eventuali servizi, per i quali sarà necessario procedere con spostamenti e/o adeguamenti.

\* Per i sottoservizi attualmente presenti nella sede stradale, gli adeguamenti e gli spostamenti sono a carico degli Enti e Società Concessionarie. Al fine di ottimizzare il cronoprogramma lavori, le somme necessarie per la realizzazione di tali interventi potranno essere previste nella voce lavori in economia delle somme a disposizione. Resta fermo il principio che gli Enti e le Società dovranno ristorare ad ARES Piemonte gli importi spesi.

h) di trasmettere il presente provvedimento ed i pareri pervenuti all'ARES Piemonte, invitando la stessa a tener conto delle prescrizioni e valutazioni di cui al punto g).

Avverso la presente determinazione è ammessa da parte dei soggetti legittimati, proposizione di ricorso Giurisdizionale avanti il Tribunale Amministrativo Regionale per il Piemonte, entro il termine di 60 giorni dalla data di ricevimento del presente atto o dalla piena conoscenza, secondo le modalità di cui alla Legge n. 1034 del 6.12.1971 oppure Ricorso Straordinario al Capo dello Stato entro 120 giorni dalla data di ricevimento, ai sensi del Decreto del Presidente della Repubblica 24.11.1971 n. 1199.

La presente determinazione dirigenziale sarà pubblicata sul Bollettino Ufficiale della Regione Piemonte ai sensi dell'art. 61 dello Statuto.

Il Dirigente responsabile  
Giuseppe Iacopino

Codice 27.2

D.D. 22 febbraio 2005, n. 25

**Approvazione schema di convenzione con l' Azienda Sanitaria Ospedaliera San Giovanni Battista ed il dr. Paolo Vergnano per la collaborazione nell'ambito del progetto regionale delle attività di prevenzione e sicurezza nelle strutture sanitarie**

(omissis)

IL DIRETTORE

(omissis)

determina

- di approvare lo schema di convenzione tra la Regione Piemonte, l'Azienda Sanitaria Ospedaliera San Giovanni Battista ed il dr. Paolo Vergnano, allegato n° "1" alla presente determinazione, di cui è parte integrante;

- di dare atto che la presente non comporta oneri finanziari.

Il Direttore Regionale Vicario  
Gianfranco Corgiat Loia

Codice 27.2

D.D. 22 febbraio 2005, n. 26

**Approvazione schema di convenzione con l' Azienda Ospedaliera Maggiore della Carità ed il dr. Carlo Mantovani per la collaborazione nell'ambito del progetto regionale delle attività di prevenzione e sicurezza nelle strutture sanitarie**

(omissis)

IL DIRETTORE

(omissis)

determina

- di approvare lo schema di convenzione tra la Regione Piemonte, l'Azienda Ospedaliera Maggiore della Carità ed il dr. Carlo Mantovani, allegato n° "1" alla presente determinazione, di cui è parte integrante;

- di dare atto che la presente non comporta oneri finanziari.

Il Direttore Regionale Vicario  
Gianfranco Corgiat Loia

Codice 27.2

D.D. 22 febbraio 2005, n. 27

**Approvazione schema di convenzione con l' Azienda Sanitaria Ospedaliera San Giovanni Battista e l'Arch. Loretta Guerrizio per la collaborazione nell'ambito del progetto regionale delle attività di prevenzione e sicurezza nelle strutture sanitarie**

(omissis)

IL DIRETTORE

(omissis)

determina

- di approvare lo schema di convenzione tra la Regione Piemonte, l'Azienda Sanitaria Ospedaliera San Giovanni Battista e l'Arch. Loretta Guerrizio, allegato n° "1" alla presente determinazione, di cui è parte integrante;

- di dare atto che la presente non comporta oneri finanziari.

Il Direttore Regionale Vicario  
Gianfranco Corgiat Loia

Codice 27.2

D.D. 22 febbraio 2005, n. 28

**Approvazione schema di convenzione con l' Azienda Sanitaria n. 12 di Biella ed il dr. Fabrizio Ferraris per la collaborazione nell'ambito del progetto regionale delle attività di prevenzione e sicurezza nelle strutture sanitarie**

(omissis)

IL DIRETTORE

(omissis)

*determina*

- di approvare lo schema di convenzione tra la Regione Piemonte, l'Azienda Sanitaria n. 12 ed il dr. Fabrizio Ferraris, allegato n° "1" alla presente determinazione, di cui è parte integrante;

- di dare atto che la presente non comporta oneri finanziari.

Il Direttore Regionale Vicario  
Gianfranco Corgiat Loia

Codice 27.2

D.D. 22 febbraio 2005, n. 29

**Approvazione schema di convenzione con l' Azienda Sanitaria n. 14 del Verbano Cusio Ossola ed il dr. Francesco Garufi per la collaborazione nell'ambito del progetto regionale delle attività di prevenzione e sicurezza nelle strutture sanitarie**

(omissis)

IL DIRETTORE

(omissis)

*determina*

- di approvare lo schema di convenzione tra la Regione Piemonte, l'Azienda Sanitaria n. 14 ed il dr. Francesco Garufi, allegato n° "1" alla presente determinazione, di cui è parte integrante;

- di dare atto che la presente non comporta oneri finanziari.

Il Direttore Regionale Vicario  
Gianfranco Corgiat Loia

Codice 27.2

D.D. 22 febbraio 2005, n. 30

**Approvazione schema di convenzione con l' Azienda Sanitaria n. 12 di Biella e l'ing. Maurizio Zettel per la collaborazione nell'ambito del progetto regionale delle attività di prevenzione e sicurezza nelle strutture sanitarie**

(omissis)

IL DIRETTORE

(omissis)

*determina*

- di approvare lo schema di convenzione tra la Regione Piemonte, l'Azienda Sanitaria n. 12 ed il dr. Maurizio Zettel, allegato n° "1" alla presente determinazione, di cui è parte integrante;

- di dare atto che la presente non comporta oneri finanziari.

Il Direttore Regionale Vicario  
Gianfranco Corgiat Loia

Codice 27.2

D.D. 22 febbraio 2005, n. 31

**Approvazione schema di convenzione con l' ASL 12 di Biella ed il dr. Fabrizio Ferraris per la collaborazione nell'ambito del progetto regionale delle attività di prevenzione delle patologie da lavoro**

(omissis)

IL DIRETTORE

(omissis)

*determina*

- di approvare lo schema di convenzione tra la Regione Piemonte, L'ASL 12 ed il dr. Fabrizio Ferraris, allegato n° "1" alla presente determinazione, di cui è parte integrante;

- di dare atto che la presente non comporta oneri finanziari.

Il Direttore Regionale Vicario  
Gianfranco Corgiat Loia

Codice 27.1

D.D. 25 febbraio 2005, n. 33

**Preso atto della variazione proprietà a seguito fusione mediante incorporazione della società "Campari Crodo S.p.a." nella società "Davide Campari - MI S.p.a." con sede legale in Milano, Via Filippo Turati n. 27 e stabilimento di imbottigliamento acque minerali in Crodo (VB), Località Molinetto**

(omissis)

IL DIRIGENTE

(omissis)

*determina*

- di prendere atto della variazione della proprietà a seguito fusione mediante incorporazione della Società "Campari Crodo S.p.A.", (omissis), nella società "Davide Campari - MI S.p.A.", (omissis), relativamente all'attività di imbottigliamento dello stabilimento sito in Crodo (VB), Località Molinetto, già titolare di autorizzazioni all'utilizzo per l'imbottigliamento e vendita delle acque minerali denominate "Lisiel", "Fonte di Valle d'Oro" e "Fonti di Crodo - Sorgente Cesa", all'utilizzo delle acque minerali naturali "Lisiel" e "Fonte di Valle d'Oro" per la produzione di bibite analcoliche ed all'utilizzo di alcune sostanze alimentari per la preparazione di bibite analcoliche.

Avverso la presente determinazione è ammesso ricorso entro il termine di 60 giorni innanzi al T.A.R. per il Piemonte.

La presente determinazione sarà pubblicata sul Bollettino Ufficiale della Regione Piemonte, ai sensi dell'articolo 65 dello Statuto.

Il Dirigente responsabile  
Michela Audenino



Codice 27.1

D.D. 25 febbraio 2005, n. 34

**Ditta "Fonti di Vinadio S.p.a." con sede legale e stabilimento imbottigliamento acque minerali e di sorgente in Vinadio (CN), Frazione Roviera. Presa atto della variazione della forma societaria**

(omissis)

IL DIRIGENTE

(omissis)

*determina*

- di prendere atto della variazione della forma societaria della Ditta "Fonti di Vinadio S.r.l." in "Fonti di Vinadio S.p.A." con sede legale e stabilimento di imbottigliamento acque minerali e di sorgente in Vinadio (CN), Frazione Roviera, (omissis), già titolare di autorizzazioni all'utilizzo per l'imbottigliamento e vendita dell'acqua minerale denominata "Sant'Anna di Vinadio" e dell'acqua di sorgente denominata "Cime Bianche".

Avverso la presente determinazione è ammesso ricorso entro il termine di 60 giorni innanzi al T.A.R. per il Piemonte.

La presente determinazione sarà pubblicata sul Bollettino Ufficiale della Regione Piemonte, ai sensi dell'articolo 65 dello Statuto.

Il Dirigente responsabile  
Michela Audenino

Codice 27.1

D.D. 25 febbraio 2005, n. 35

**Ditta Bognanco Acque Minerali S.r.l. con sede legale in Angera (VA), Via Sant'Isidoro n. 27 e stabilimento in Bognanco (VB), Piazzale Rampone n. 10. Revoca sospensione autorizzazione sanitaria all'utilizzo per imbottigliamento e vendita dell'acqua minerale naturale denominata "San Lorenzo"**

(omissis)

IL DIRIGENTE

(omissis)

*determina*

- di parzialmente revocare, a seguito del ripristino della validità del decreto di riconoscimento disposto con Decreto 8 febbraio 2005, n. 3591 del Direttore Generale della prevenzione sanitaria del Ministero della salute, la D.D. n. 17 del 1 febbraio 2005 nella parte in cui disponeva la sospensione dell'autorizzazione sanitaria precedentemente rilasciata per l'utilizzo all'imbottigliamento e vendita dell'acqua minerale naturale denominata "San Lorenzo", imbottigliata dalla ditta Bognanco Acque Minerali S.r.l. con sede legale in Angera (VA), Via Sant'Isidoro n. 27 e stabilimento in Bognanco (VB), Piazzale Rampone n. 10.

Avverso la presente determinazione è ammesso ricorso entro il termine di 60 giorni innanzi al T.A.R. per il Piemonte.

La presente Determinazione sarà pubblicata sul Bollettino Ufficiale della Regione Piemonte ai sensi dell'art. 65 dello Statuto.

Il Dirigente responsabile  
Michela Audenino

Codice 27.1

D.D. 28 febbraio 2005, n. 36

**Decreto legislativo 11 maggio 1999, n. 152. Classificazione delle acque superficiali del Rio Scarpia o Lagna nel Comune di Pogno (NO)**

(omissis)

IL DIRIGENTE

(omissis)

*determina*

- di classificare in categoria A2 l'acqua superficiale del Rio Scarpia o Lagna nel Comune di Pogno (NO), da destinare alla produzione di acqua potabile, ai sensi dell'art. 7 del Decreto legislativo 11 maggio 1999, n. 152.

Avverso la presente determinazione è ammesso ricorso entro il termine di 60 giorni innanzi al TAR per il Piemonte.

La presente determinazione sarà pubblicata sul Bollettino Ufficiale della Regione Piemonte, ai sensi dell'art. 65 dello Statuto.

Il Dirigente responsabile  
Michela Audenino

Codice 28.3

D.D. 21 febbraio 2005, n. 29

**Art. 18 Regolamento regionale 16 novembre 2001, n. 15/R. Autorizzazione all'ASL 6 di Ciriè ad avvalersi del comitato etico dell'ASO S. Luigi Gonzaga di Orbassano**

(omissis)

IL DIRETTORE

(omissis)

*determina*

- di autorizzare l'ASL 6 di Ciriè ad avvalersi per le funzioni di cui all'art. 3 del Reg. 16.11.2001, n. 15/R del comitato etico dell'ASO S. Luigi Gonzaga di Orbassano, una volta istituito e registrato sul registro regionale dei comitati etici;

- che il suddetto comitato etico inizierà a svolgere le funzioni per l'ASL 6 entro 15 gg. dalla data di sottoscrizione della convenzione di cui all'art. 18, comma 1 del regolamento stesso, dandone comunicazione alla Regione e inviando contestualmente copia della convenzione sottoscritta; il Settore Assetto istituzionale ed organi collegiali della Direzione Programmazione sanitaria curerà l'inserimento di apposita annotazione sul registro regionale dei comitati etici e ne darà comunicazione al Ministero della Salute;

- di notificare copia del presente provvedimento al direttore generale dell'ASL 6 di Ciriè e al direttore generale dell'ASO S. Luigi Gonzaga di Orbassano.

Avverso la presente determinazione è ammesso ricorso al T.A.R. del Piemonte entro il termine di sessanta giorni.

Il Direttore Regionale Vicario  
Ezio Turaglio

Codice 28.5

D.D. 22 febbraio 2005, n. 30

**Erogazione alle Aziende Sanitarie Regionali della Regione Piemonte delle anticipazioni di cassa per il mese di**

**Febbraio 2005. Impegno di Euro 453.575.000,00 sul capitolo 12280 del Bilancio 2005**

(omissis)

IL DIRETTORE

(omissis)

*determina*

- Di impegnare, per le motivazioni espresse in premessa la somma complessiva di Euro 453.575.000,00= sul capitolo 12280/2005 da erogare alle Aziende Sanitarie Regionali nella misura indicata nell'allegato 1 facente parte integrante della presente determinazione quale anticipazione di cassa per il mese di Febbraio 2005, in riferimento all'anticipazione di cassa appositamente concessa dal Ministero dell'Economia e delle Finanze e per garantire l'ordinato finanziamento della spesa sanitaria al fine di assicurare la prosecuzione dei servizi sanitari regionali senza soluzione di continuità;

- di dare atto che le quote di cassa erogate per il mese di Febbraio 2005 sono comprensive delle somme necessarie per gli oneri di gestione del servizio sanitario regionale, che comprendono anche i valori delle prestazioni acquisite dalle Aziende Sanitarie Locali da erogatori pubblici e privati.

alla spesa di Euro 453.575.000,00= si fa fronte con l'accantonamento n. 100302 disposto con D.G.R. n. 11-14536 del 10 gennaio 2005.

Avverso la presente determinazione è ammesso ricorso entro il termine di 60 giorni innanzi al Tribunale Amministrativo Regionale di Torino.

Il Direttore Regionale Vicario  
Ezio Turaglio

Codice 28.5

D.D. 22 febbraio 2005, n. 31

**Servizi Assicurativi contro i rischi di Responsabilità Civile Verso Terzi e Dipendenti delle Aziende Sanitarie Locali ed Ospedaliere della Regione Piemonte per l'anno 2005. Impegno di Euro 5.123.989,55 sul capitolo 12170 del Bilancio 2005 a favore di Marsh S.p.A**

(omissis)

Il Direttore Regionale Vicario  
Ezio Turaglio

Codice 28.1

D.D. 25 febbraio 2005, n. 32

**Programma di ricerca sanitaria finalizzata anno 2004 (art. 12, comma 2, lett. b d.lgs. 502/1992 e s.m.i.). Convenzione tra Regione Piemonte - Settore Programmazione Sanitaria e l'A.S.O. "O.I.R.M./S.Anna" di Torino per la realizzazione del progetto "Fattori di rischio predittivi di perdita del rene trapiantato per recidiva di nefrite a depositi IgA"**

(omissis)

IL DIRIGENTE

(omissis)

*determina*

di approvare la convenzione, allegata alla presente determinazione di cui fa parte integrante, con l'Azienda Sanitaria Ospedaliera "OIRM/S.Anna" di Torino necessaria per la realizzazione del progetto "Fattori di rischio

predittivi di perdita del rene trapiantato per recidiva di nefrite a depositi IgA" ammesso a finanziamento da parte del Ministero della Salute per un importo di Euro 146.300,00 (centoquarantaseimilatrecento/00).

Avverso la presente determinazione è ammesso ricorso entro il termine di 60 giorni innanzi al T.A.R.

Il Dirigente responsabile  
Margherita Colombano

Codice 28.1

D.D. 25 febbraio 2005, n. 33

**Programma di ricerca sanitaria finalizzata anno 2004 (art. 12, comma 2, lett. b d.lgs. 502/1992 e s.m.i.). Convenzione tra la Regione Piemonte - Settore Programmazione Sanitaria e la Fondazione Piemontese per la Ricerca sul Cancro - ONLUS - di Candiolo per la realizzazione del progetto "Sviluppo di strategie terapeutiche innovative per la prevenzione e cura delle metastasi"**

(omissis)

IL DIRIGENTE

(omissis)

*determina*

di approvare la convenzione, allegata alla presente determinazione di cui fa parte integrante, con la Fondazione Piemontese per la Ricerca sul Cancro - ONLUS di Candiolo necessaria per la realizzazione del progetto "Sviluppo di strategie terapeutiche innovative per la prevenzione e cura delle metastasi" ammesso a finanziamento da parte del Ministero della Salute per un importo di Euro 282.800,00 (duecentoottantadue milaottocento/00).

Avverso la presente determinazione è ammesso ricorso entro il termine di 60 giorni innanzi al T.A.R.

Il Dirigente responsabile  
Margherita Colombano

Codice 28.1

D.D. 25 febbraio 2005, n. 34

**Programma di ricerca sanitaria finalizzata anno 2004 (art. 12, comma 2, lett. b, d.lgs. 502/1992 e s.m.i.). Convenzione tra la Regione Piemonte - Settore Programmazione Sanitaria e l'A.S.O. San Giovanni Battista di Torino per la realizzazione del progetto "Nuove tecnologie per lo screening del cervicocarcinoma. Follow - up"**

(omissis)

IL DIRIGENTE

(omissis)

*determina*

di approvare la convenzione, allegata alla presente determinazione di cui fa parte integrante, con l'Azienda Sanitaria Ospedaliera "San Giovanni Battista" di Torino necessaria per la realizzazione del progetto "Nuove Tecnologie per lo screening del cervicocarcinoma. Follow-up" ammesso a finanziamento da parte del Ministero della Salute per un importo di Euro 175.500,00 (centosettantacinquemilacinquecento/00).

Avverso la presente determinazione è ammesso ricorso entro il termine di 60 giorni innanzi al T.A.R.

Il Dirigente responsabile  
Margherita Colombano

Codice 28.3

D.D. 25 febbraio 2005, n. 35

**Art. 18 Regolamento regionale 16 novembre 2001, n. 15/R. Autorizzazione all'ASL 2 di Torino e all'ASL 5 di Collegno ad avvalersi del comitato etico dell'ASO S. Luigi Gonzaga di Orbassano**

(omissis)

IL DIRETTORE

(omissis)

*determina*

- di autorizzare l'ASL 2 di Torino e l'ASL 5 di Collegno ad avvalersi per le funzioni di cui all'art. 3 del Reg. 16.11.2001, n. 15/R del comitato etico dell'ASO S. Luigi Gonzaga di Orbassano, una volta istituito e registrato sul registro regionale dei comitati etici;

- che il suddetto comitato etico inizierà a svolgere le funzioni per l'ASL 2 e per l'ASL 5 entro 15 gg. dalla data di sottoscrizione della convenzione di cui all'art. 18, comma 1 del regolamento stesso, dandone comunicazione alla Regione e inviando contestualmente copia delle convenzioni sottoscritte; il Settore Assetto istituzionale ed organi collegiali della Direzione Programmazione sanitaria curerà l'inserimento di apposite annotazioni sul registro regionale dei comitati etici e ne darà comunicazione al Ministero della Salute;

- di notificare copia del presente provvedimento ai direttori generali dell'ASL 2 di Torino e dell'ASL 5 di Collegno e al direttore generale dell'ASO S. Luigi Gonzaga di Orbassano.

Avverso la presente determinazione è ammesso ricorso al T.A.R. del Piemonte entro il termine di sessanta giorni.

Il Direttore Regionale Vicario  
Ezio Turaglio

Codice 28.3

D.D. 25 febbraio 2005, n. 36

**Art. 18 Regolamento regionale 16 novembre 2001, n. 15/R. Autorizzazione all'ASL 7 di Chivasso ad avvalersi del comitato etico dell'ASL 4 di Torino**

(omissis)

IL DIRETTORE

(omissis)

*determina*

- di autorizzare l'ASL 7 di Chivasso ad avvalersi per le funzioni di cui all'art. 3 del Reg. 16.11.2001, n. 15/R del comitato etico dell'ASL 4 di Torino;

- che il suddetto comitato etico inizierà a svolgere le funzioni per l'ASL 7 entro 15 gg. dalla data di sottoscrizione della convenzione di cui all'art. 18, comma 1 del regolamento stesso, dandone comunicazione alla Regione e inviando contestualmente copia della convenzione sottoscritta; il Settore Assetto istituzionale ed organi collegiali della Direzione Programmazione sanitaria curerà l'inserimento di apposite annotazioni sul registro regionale dei comitati etici e ne darà comunicazione al Ministero della Salute;

- di notificare copia del presente provvedimento al direttore generale dell'ASL 7 di Chivasso e al direttore generale dell'ASL 4 di Torino.

Avverso la presente determinazione è ammesso ricorso al T.A.R. del Piemonte entro il termine di sessanta giorni.

Il Direttore Regionale Vicario  
Ezio Turaglio

Codice 28.2

D.D. 25 febbraio 2005, n. 37

**Emergenza Sanitaria 118 - Attribuzione ed erogazione ad Aziende Regionali Sanitarie di somme a destinazione vincolata inerenti i Progetti di Emergenza Sanitaria sul territorio - Primo Acconto Anno 2005 - Spesa Euro 61.000.000,00 Capitolo 12284/2005 (L.R. 2/2005 - Art. 3 comma 2)**

(omissis)

IL DIRIGENTE

(omissis)

*determina*

- di impegnare, ai sensi del comma 2, art. 3 della L.R. 2/2005, la somma di Euro 61.000.000,00 sull'accantonamento n. 100350 assunto con deliberazione n. 23-14602 del 24.1.2005 sullo stanziamento del capitolo 12284 del bilancio 2005, a fronte di una prima quota di finanziamento per l'anno 2005 rapportata all'importo del progetto presentato dalle Aziende Sanitarie Locali per l'anno 2004, come risulta dall'elenco allegato al presente provvedimento, per permettere alle Aziende stesse la gestione del servizio di emergenza sanitaria territoriale.

La liquidazione delle somme indicate a fianco di ciascuna Azienda avverrà ad approvazione del presente provvedimento.

Avverso la presente determinazione è ammesso ricorso entro il termine di 60 giorni innanzi al Tribunale Amministrativo Regionale di Torino.

Il Dirigente responsabile  
Ezio Turaglio

Codice 28.1

D.D. 25 febbraio 2005, n. 38

**Revoca autorizzazione al trasporto infermi a mezzo ambulanza all'Associazione di Pubblica Assistenza "Croce Verde" - Pareto (AL)**

(omissis)

IL DIRIGENTE

(omissis)

*determina*

\* di revocare l'autorizzazione all'Associazione di Pubblica Assistenza "Croce Verde" di Pareto con sede legale ed operativa in Via Mioglia, 24 - Pareto (AL), all'esercizio dell'attività di trasporto infermi a mezzo autoambulanza rilasciata con determinazione dirigenziale n. 376/28.1 del 06 ottobre 1999 per le motivazioni espresse in premessa.

Avverso la presente determinazione è ammesso ricorso entro il termine di 60 giorni innanzi al Tribunale Amministrativo Regionale.

Il Dirigente responsabile  
Margherita Colombano

Codice 29.4

D.D. 19 gennaio 2005, n. 7

**Centro Medico Fisioterapico denominato "Centro Salute Genova" sito in Torino - Via Genova, 184 Chiusura**

(omissis)

Il Dirigente responsabile  
Michele Oberto Tarena

Codice 29.5

D.D. 1 febbraio 2005, n. 16

**Istituzione di un dispensario farmaceutico nel Comune di Maranzana (AT)**

(omissis)

IL DIRIGENTE

(omissis)

*determina*

\* di istituire un dispensario farmaceutico nel Comune di Maranzana (AT), al fine di assicurare un minimo di assistenza farmaceutica alla popolazione ivi residente, come in premessa specificato;

\* di demandare al Direttore Generale dell'Azienda Sanitaria Locale n. 22, territorialmente competente, l'adozione dei provvedimenti connessi alla gestione del medesimo, ai sensi della L.R. 21/91.

La presente determinazione sarà pubblicata sul Bollettino Ufficiale della Regione Piemonte ai sensi dell'art. 65 dello Statuto e art. 16 del D.P.G.R. n. 8/R/2002.

Il Dirigente responsabile  
Cristiana Pellegrini

Codice 29.4

D.D. 2 febbraio 2005, n. 17

**I.R.M. - Indagini Ricerche Mediche - Via Torino, 19 - Pianezza. Richiesta autorizzazione apertura punto prelievo presso la struttura sanitaria sita in C.so Regina Margherita n. 304 - Torino**

(omissis)

IL DIRIGENTE

(omissis)

*determina*

- di autorizzare, ai sensi degli artt. 5 e 14 della l.r. 55/87 e l.r. 2/04, nonché della D.G.R. n. 70-38747 del 25.6.90, la S.r.l. I.R.M. - Indagini Ricerche Mediche, titolare di autorizzazione per l'attività di diagnostica di laboratorio rilasciata con D.G.R. n. 87-18304 del 14.9.92, all'apertura di un punto prelievo ubicato presso la struttura sanitaria sita in C.so Regina Margherita n. 304 - Torino.

L'Azienda Sanitaria Locale, territorialmente competente è tenuta ai sensi dell'art. 16 della l.r. 55/87, a vigilare sul corretto espletamento dell'attività del punto prelievo autorizzato.

- Di far carico alla Società autorizzata del pagamento della tassa di cui al D.L. 230/91 e della L.R. 60/97.

Il Dirigente responsabile  
Michele Oberto Tarena

Codice 29.4

D.D. 2 febbraio 2005, n. 18

**S.r.l. Santa Croce - Poliambulatorio Statuto - Piazza Statuto 3 - Via Manzoni 0 - Torino. Richiesta autorizzazione apertura punto prelievo presso il Poliambulatorio sito in Via Paschero, 40 - Cafasse**

(omissis)

IL DIRIGENTE

(omissis)

*determina*

- di autorizzare, ai sensi degli artt. 5 e 14 della l.r. 55/87 e l.r. 2/04, nonché della D.G.R. n. 70-38747 del 25.6.90, la S.r.l. Santa Croce - Poliambulatorio Statuto, titolare di autorizzazione per l'attività di diagnostica di laboratorio rilasciata con D.G.R. n. 128-19615 del 2.11.92, all'apertura di un punto prelievo ubicato presso il Poliambulatorio di Via Paschero n. 40 - Cafasse.

L'Azienda Sanitaria Locale, territorialmente competente è tenuta ai sensi dell'art. 16 della l.r. 55/87, a vigilare sul corretto espletamento dell'attività del punto prelievo autorizzato.

- Di far carico alla Società autorizzata del pagamento della tassa di cui al D.L. 230/91 e della L.R. 60/97.

Il Dirigente responsabile  
Michele Oberto Tarena

Codice 29.4

D.D. 3 febbraio 2005, n. 19

**Lambda S.r.l. - C.so Duca degli Abruzzi, 56 - Torino. Richiesta autorizzazione apertura punto prelievo presso la struttura sanitaria sita in Via Rieti 30 - Grugliasco e variazione della ragione sociale**

(omissis)

IL DIRIGENTE

(omissis)

*determina*

- di prendere atto della modifica della ragione sociale della titolarità della struttura di diagnostica di laboratorio in capo a Lambda S.r.l. con sede in Torino - C.so Duca degli Abruzzi, 56;

- di autorizzare, ai sensi degli artt. 5 e 14 della l.r. 55/87 e l.r. 2/04, nonché della D.G.R. n. 70-38747 del 25.6.90, la S.r.l. Lambda, titolare di autorizzazione per l'attività di diagnostica di laboratorio rilasciata con D.G.R. n. 87-18304 del 14.9.92, all'apertura di un punto prelievo ubicato presso la struttura sanitaria sita in Via Rieti, 30 - Grugliasco.

L'Azienda Sanitaria Locale, territorialmente competente è tenuta ai sensi dell'art. 16 della l.r. 55/87, a vigilare sul corretto espletamento dell'attività del punto prelievo autorizzato.

- Di far carico alla Società autorizzata del pagamento della tassa di cui al D.L. 230/91 e della L.R. 60/97.

Il Dirigente responsabile  
Michele Oberto Tarena



Codice 29.4

D.D. 3 febbraio 2005, n. 20

**S.r.l. Larc - C.so Venezia, 10/A - Torino. Richiesta autorizzazione apertura punto prelievo sito presso la struttura della Società LARC di Via Cavour, 18 - Ciriè**

(omissis)

IL DIRIGENTE

(omissis)

*determina*

- di autorizzare, ai sensi degli artt. 5 e 14 della l.r. 55/87 e l.r. 2/04, nonché della D.G.R. n. 70-38747 del 25.6.90, la S.r.l. LARC., titolare di autorizzazione per l'attività di diagnostica di laboratorio rilasciata con D.G.R. n. 137-36950 del 10.4.1990, all'apertura di un secondo punto prelievo ubicato presso la struttura della Società LARC di Via Cavour, 18 - Ciriè.

L'Azienda Sanitaria Locale, territorialmente competente è tenuta ai sensi dell'art. 16 della l.r. 55/87, a vigilare sul corretto espletamento dell'attività del punto prelievo autorizzato.

- Di far carico alla Società autorizzata del pagamento della tassa di cui al D.L. 230/91 e della L.R. 60/97.

Il Dirigente responsabile  
Michele Oberto Tarena

Codice 29.5

D.D. 3 febbraio 2005, n. 23

**Revoca della D.G.R. n. 204-33994 del 18.04.1994 di autorizzazione, ai sensi dell'art. 2 del D.lgs 538/92, in capo alla Ditta Capello Roberto per il deposito sito nel Comune di Boves (CN), in Via Borgo San Dalmazzo n. 27.**

(omissis)

IL DIRIGENTE

(omissis)

*determina*

- di revocare l'autorizzazione alla distribuzione all'ingrosso di gas medicinali per uso umano, rilasciata, ai sensi dell'art. 2 del D.lgs 538/92, con D.G.R. n. 204-33994 del 18.04.1994, alla Ditta Capello Roberto, con sede legale in Boves (CN), Via Borgo San Dalmazzo, 27, per il deposito sito nel Comune di in Boves (CN), Via Borgo San Dalmazzo, 27, a seguito della cessazione dell'attività stessa.

La presente determinazione sarà pubblicata sul Bollettino Ufficiale della Regione Piemonte ai sensi dell'art. 65 dello Statuto e art. 16 del D.P.G.R. n. 8/R/2002.

Il Dirigente responsabile  
Cristiana Pellegrini

Codice 29.1

D.D. 7 febbraio 2005, n. 24

**Autorizzazione all'Azienda Sanitaria Locale n.8 di Chieri, per l'alienazione di terreni siti in Carignano (To), Località Torre Valsorda. determinazione del Direttore Generale dell'Azienda n. 1250 del 13-10-2004**

(omissis)

IL DIRIGENTE

(omissis)

*determina*

1) di autorizzare ai sensi dell'art. 15 della L.R. n. 8/95, dell'art. 3 della L.R. n. 69/96 e dell'art. 5 comma 2° del d.lgs. 229/99, l'Azienda Sanitaria Locale n. 8 di Chieri, all'alienazione, dei terreni facenti parte del patrimonio disponibile dell'A.S.L. stessa, siti in Carignano (TO), località Torre Valsorda, a catasto censiti:

\* Comune di Carignano: N.C.T. - Foglio 68, mappale n. 14;

come risulta dalla pag. 15 (quindici) dell'allegato facente parte integrante e sostanziale della Determinazione del Dirigente del Settore Regionale (29.1), n. 181 del 19/06/2000, che a seguito frazionamento in data 28/05/2003, prot. 6566 presentato presso l'Ufficio del Territorio di Torino, ha assunto i seguenti nuovi identificativi:

\* Comune di Carignano: N.C.T. - Foglio 68, mappali nn. 379 e 380;

2) di dare atto che l'Azienda Sanitaria Locale n. 8 di Chieri, dovrà procedere alla predisposizione delle pratiche amministrative e di tutta la documentazione necessaria ai fini dell'ottenimento di necessarie autorizzazioni da parte di altri Enti od Autorità competenti ed in particolare a quanto previsto dalla Legge 01/06/1939, n. 1089 e s.m.i., d.lgs. n. 490/99 e s.m.i. e d.lgs. n. 42 del 22/01/2004;

3) di dare atto che il ricavato dall'alienazione dei terreni di cui trattasi, siti in Carignano (TO), località Torre Valsorda, determinato in euro 243.000,00 (euro duecentoquarantatremila/00), verrà utilizzato come previsto dal Piano di Rientro redatto dal Direttore Generale e presentato alla Regione Piemonte nell'ambito del Piano di Attività 2003, in conformità alla determinazione del Direttore Generale dell'Azienda Sanitaria Locale n. 8 di Chieri, n. 1250 del 13/10/2004;

4) di prendere atto delle note in data 03/12/2004 prot. 16405/D028/28.5, in data 28/01/2004 prot. 1196/28/28.5 e in data 10/01/2005 prot. 328/28/28.5, con la quale la Direzione Regionale Programmazione Sanitaria ha espresso il parere di compatibilità/conformità a livello aziendale e regionale su quanto previsto nella determinazione del Direttore Generale dell'Azienda Sanitaria Locale n. 8 di Chieri, n. 1250 del 13/10/2004;

5) di prendere atto, alla luce del parere espresso dalla Direzione Regionale Programmazione Sanitaria ed al fine del rilascio della presente autorizzazione, che l'alienazione dei terreni di cui trattasi, del valore determinato in euro 243.000,00 (euro duecentoquarantatremila/00), è conforme alla programmazione a livello aziendale e regionale, in quanto espressamente dichiarato dal Direttore Generale dell'Azienda Sanitaria Locale n. 8 di Chieri nella propria determinazione n. 1250 del 13/10/2004;

6) di dare atto che l'Azienda Sanitaria Locale n.8, dovrà provvedere all'alienazione dei beni oggetto della presente determinazione, nel rispetto delle procedure di cui all'art. 15 della Legge Regionale 18/01/1995, n. 8 e s.m.i.;

7) di dare atto che i beni immobili di cui sopra, fanno parte del patrimonio disponibile dell'A.S.L. n. 8 di Chieri.

Il Dirigente responsabile  
Giovanni Giannuzzi

Codice 29.3

D.D. 8 febbraio 2005, n. 25

**Centro Medico Polispecialistico Ambulatoriale San Luigi S.R.L. - Borgomanero (NO), via Piave, 2 - autorizzazione all'esercizio per attività di Day Surgery di tipo C per 2 posti letto**

(omissis)

## IL DIRIGENTE

(omissis)

*determina*

- di autorizzare, ai sensi della D.C.R. n. 616-3149 del 22.2.2000 e D.G.R. n. 23-11243 del 9.12.2003, il "Centro Medico Polispecialistico Ambulatoriale San Luigi" di proprietà della "San Luigi" S.r.l., sita in Borgomanero (NO) - via Piave, 12 all'esercizio per attività di Day Surgery di tipo C, dotata di n. 2 posti letto per interventi/procedure afferenti alle specialità di chirurgia generale, chirurgia vascolare, angiologia, odontostomatologia, chirurgia maxillo-facciale, ortopedia, ginecologia, otorinolaringoiatria, urologia.

La direzione sanitaria è affidata al Dott. Alberto Cesare Antamati, laureato in Medicina e Chirurgia ed in possesso della specializzazione in Chirurgia d'urgenza e Pronto Soccorso.

- di demandare all'A.S.L. 13, territorialmente competente, la verifica della sussistenza dei requisiti organizzativi che la struttura si è impegnata di possedere ai sensi della normativa in materia;

- di far carico al "Centro Medico Polispecialistico Ambulatoriale San Luigi" S.r.l. di comunicare in via preventiva per la relativa autorizzazione ogni eventuale variazione di titolarità, organizzativo- funzionale e strutturale.

Avverso la presente determinazione è ammesso ricorso al TAR entro il termine di 60 giorni.

La presente determinazione sarà pubblicata sul Bollettino Ufficiale della Regione Piemonte.

Il Dirigente responsabile  
Daniela Nizza

Codice 30.1

D.D. 12 gennaio 2005, n. 5

**L.R. 45/95 - Anno 2002 - Introito di Euro 15.285,57 dal Comune di Torino. Cap. 2400/05**

(omissis)

IL DIRIGENTE

(omissis)

*determina*

- di autorizzare l'introito della somma complessiva di Euro 15.285,57 corrispondente alla differenza tra gli anticipi liquidati dalla Regione Piemonte per i progetti relativi alla L.R. 45/95 anno 2002 e le spese effettive:

per il progetto "Idea Verde" anticipo di Euro 32.062,34, spesa Euro 26.886,32, rimanenza Euro 5.176,02

per il progetto "Lavorare per l'ambiente" anticipo di Euro 33.334,66, spesa Euro 23.225,11, rimanenza Euro 10.109,55.

- la somma sarà versata dal Comune di Torino sul Cap. 2400/05 alla Tesoreria della Regione Piemonte-Istituto Bancario San Paolo IMI di Torino - Via Garibaldi 2 -10122 Torino - (omissis) - indicando la causale del versamento.

Avverso la presente determinazione è ammesso ricorso al T.A.R. entro il termine di 60 giorni dalla notificazione o dall'intervenuta piena conoscenza.

La presente determinazione sarà pubblicata sul Bollettino Ufficiale della Regione Piemonte ai sensi dell'art. 61 dello Statuto.

Il Dirigente responsabile  
Attilio Miglio

Codice 30.1

D.D. 31 gennaio 2005, n. 16

**Programma triennale di interventi in materia di immigrazione extracomunitaria di cui alla L.R. n. 64/89 e D.Lgs. 286/98 attuativo della L. 40/98. Reintroito da parte della Provincia del Verbano Cusio Ossola di Euro 700,00**

(omissis)

IL DIRIGENTE

(omissis)

*determina*

di autorizzare, per le motivazioni espresse in premessa, l'introito della somma di Euro 700,00 corrispondente alla differenza tra la somma erogata alla Provincia del Verbano Cusio Ossola pari a Euro 83.649,59 e la somma effettivamente spesa pari a Euro 82.949,59 da introitare su apposito capitolo da istituire in attesa e provvisoriamente dovrà essere versato sul cap. 3050/05 e successivamente reimpegnato sul cap. 40170/05.

la somma sarà versata dalla Provincia del Verbano Cusio Ossola alla Tesoreria della Regione Piemonte-Istituto Bancario San Paolo IMI di Torino - Via Garibaldi 2 -10122 Torino - (omissis) indicando nella causale del versamento il numero della presente Determinazione Dirigenziale.

Avverso la presente determinazione è ammesso ricorso al T.A.R. entro il termine di 60 giorni dalla notificazione o dall'intervenuta piena conoscenza.

La presente determinazione sarà pubblicata sul Bollettino Ufficiale della Regione Piemonte ai sensi dell'art. 61 dello Statuto.

Il Dirigente responsabile  
Attilio Miglio

Codice 30.1

D.D. 31 gennaio 2005, n. 17

**Programma triennale di interventi in materia di immigrazione extracomunitaria di cui alla L.R. n. 64/89 e D.Lgs. 286/98 attuativo della L. 40/98. Reintroito da parte della Provincia di Vercelli di Euro 9.989,82**

(omissis)

IL DIRIGENTE

(omissis)

*determina*

di autorizzare, per le motivazioni espresse in premessa, l'introito della somma di Euro 9.989,49 corrispondente alla differenza tra la somma erogata alla Provincia di Vercelli pari a Euro 109.487,49 e la somma effettivamente spesa pari a Euro 99.498,00 da introitare su apposito capitolo da istituire in attesa e provvisoriamente dovrà essere versato sul cap. 3050/05 e successivamente reimpegnato sul cap. 40170/05.

la somma sarà versata dalla Provincia di Vercelli alla Tesoreria della Regione Piemonte-Istituto Bancario San Paolo IMI di Torino - Via Garibaldi 2 -10122 Torino - (omissis) indicando nella causale del versamento il numero della presente Determinazione Dirigenziale.

Avverso la presente determinazione è ammesso ricorso al T.A.R. entro il termine di 60 giorni dalla notificazione o dall'intervenuta piena conoscenza.

La presente determinazione sarà pubblicata sul Bollettino Ufficiale della Regione Piemonte ai sensi dell'art. 61 dello Statuto.

Il Dirigente responsabile  
Attilio Miglio

Codice 30.3

D.D. 2 febbraio 2005, n. 19

**L.R. 73/96, art. 1 - Ente Casa di Riposo di Vercelli - A.S.L. n. 11 - Lavori di "Ristrutturazione e riorganizzazione del presidio per realizzazione RISS" - Progetto definitivo - Importo Euro 3.395.000,00 - Approvazione - Concessione contributo in dieci annualità costanti di Euro 154.937,07**

(omissis)

Il Dirigente responsabile  
Enrico Rosso

Codice 30.3

D.D. 3 febbraio 2005, n. 20

**LL.RR. nn. 18/84 e 43/97 - Centro Servizi Socio-Assistenziali e Sanitari di Vigone - ASL n. 10 - Lavori di "Adeguamento funzionale di struttura esistente per la realizzazione di un Centro Diurno con nucleo di 10 p.l. di residenzialità notturna in Vigone" - Perizia di variante e suppletiva - Importo di Euro 1.088.691,14 - Approvazione - Proroga dei termini di ultimazione dei lavori**

(omissis)

Il Dirigente responsabile  
Enrico Rosso

Codice 30.1

D.D. 3 febbraio 2005, n. 21

**Modifica D.D. n. 336 del 17.11.2004 - Approvazione finanziamento progetti per l'impiego di detenuti in semilibertà, ammessi al lavoro all'esterno, affidati in prova al servizio sociale o in detenzione domiciliare per lavori socialmente utili. L.R. 45/95 modif. dalla L.R. 1/04. Anno 2004**

(omissis)

IL DIRIGENTE

(omissis)

determina

- di rettificare nella D.D. n. 336 del 17.11.2004 modificando l'importo attribuito al Comune di Torino, per mero errore materiale pari a Euro 51.848,34, con l'importo esatto pari a Euro 40.170,30;

- di utilizzare parte dell'importo reso disponibile sul Cap. 11894/2004 per il finanziamento del progetto "Elia" del Comune di Cossato, primo escluso dal finanziamento, per Euro 9.435,35.

Avverso la presente determinazione è ammesso ricorso al T.A.R. entro il termine di 60 giorni dalla notificazione o dall'intervenuta piena conoscenza.

La presente determinazione sarà pubblicata sul Bollettino Ufficiale della Regione Piemonte ai sensi dell'art. 61 dello Statuto.

Il Dirigente responsabile  
Attilio Miglio

Codice 30

D.D. 7 febbraio 2005, n. 22

**L.n.448/2001 art.70 - D.G.R. n.80 - 9710 del 16 giugno 2003 - Comune di Valle Mosso (BI) - Tipologia progetto "Potenziamento di complesso scolastico per l'infanzia con la creazione di un micro-nido" - Progetto definitivo euro 570.000,00 - Concessione contributo regionale euro 234.713,21**

(omissis)

Il Direttore regionale  
Attilio Miglio

Codice 30.4

D.D. 7 febbraio 2005, n. 23

**Fondazione Casa dell'Anziano - Madonna della Misericordia - ONLUS con sede in Pinerolo (TO). Provvedimenti in ordine all'approvazione del nuovo statuto**

(omissis)

IL DIRIGENTE

(omissis)

determina

di autorizzare ad iscrivere nel Registro regionale centralizzato provvisorio delle persone giuridiche private di cui alla D.G.R. 39-2648 del 02.04.2001 il nuovo statuto della Fondazione Casa dell'Anziano - Madonna della Misericordia - ONLUS con sede in Pinerolo (TO), il cui testo è allegato alla presente determinazione per farne parte integrante.

Avverso la presente determinazione è ammesso ricorso entro il termine di 60 giorni innanzi al T.A.R..

Il Dirigente responsabile  
Sergio Di Giacomo

Codice 30

D.D. 9 febbraio 2005, n. 24

**LL.RR. nn. 3/73 e 32/84 - Comune di Biella - Lavori di "realizzazione nuovo asilo nido" - Proroga del termine d'inizio dei lavori**

(omissis)

IL DIRETTORE

(omissis)

determina

E' prorogato di centottanta (180) giorni il termine fissato con Determinazione Dirigenziale n. 196 del 18 agosto 2004 per l'inizio dei lavori di "realizzazione nuovo asilo nido" del Comune di Biella;

Al tal fine il nuovo termine per l'inizio dei lavori è stabilito in 380 giorni naturali e consecutivi dalla data di ricevimento della Determinazione Dirigenziale n. 196/2004, avvenuta il 27 agosto 2004, e pertanto il termine per l'inizio dei lavori è fissato per il giorno 11 settembre 2005.

Avverso la presente determinazione è ammesso ricorso al T.A.R. nel termine di 60 giorni dalla notificazione o dall'intervenuta piena conoscenza.

La presente determinazione sarà pubblicata sul Bollettino Ufficiale della Regione Piemonte ai sensi dell'art. 65 dello Statuto.

Il Direttore regionale  
Attilio Miglio

Codice 30

D.D. 9 febbraio 2005, n. 25

**LL.RR. nn. 3/73 e 32/84 - Comune di Valdengo (BI) - Lavori di "riadattamento immobile per creazione di nuovo asilo nido comunale" - Presa d'atto consistenza intervento - Importo Euro 208.677,89 - Concessione contributo di Euro 154.937,07 - Autorizzazione alla liquidazione**

(omissis)

Il Direttore regionale  
Attilio Miglio

Codice 30

D.D. 9 febbraio 2005, n. 26

**L.n.448/2001 art.70 - D.G.R. n.80 - 9710 art.70 - D.G.R. n.80 - 9710 del 16 giugno 2003 - Comune di Revigliasco d'Asti - Tipologia progetto "Ristrutturazione di parte del Palazzo municipale per la realizzazione di micro-nido" - Ubicazione intervento: Comune di Revigliasco d'Asti - Progetto definitivo euro 130.189,93 - Concessione contributo regionale euro 97.470,12**

(omissis)

Il Direttore regionale  
Attilio Miglio

Codice 30.4

D.D. 9 febbraio 2005, n. 27

**Scuola Materna "Luigi Caccia" con sede in Alpignano (TO). Provvedimenti in ordine al riconoscimento della personalità giuridica privata**

(omissis)

IL DIRIGENTE

(omissis)

determina

di riconoscere l'idoneità all'iscrizione nel Registro regionale centralizzato provvisorio delle persone giuridiche private, di cui alla D.G.R. 39-2648 del 02/04/2001, della Scuola Materna "Luigi Caccia" con sede in Alpignano, il cui statuto è allegato alla presente determinazione per farne parte integrante, con il vincolo della destinazione del patrimonio, e delle relative rendite, alle attività previste dallo statuto.

Il riconoscimento della personalità giuridica privata è determinato dall'iscrizione nel suddetto Registro.

Ai sensi e per gli effetti dell'art. 5 della L.R. n. 1 in data 08/01/2004, la cessione sotto qualunque forma di beni immobili, o diritti reali sugli stessi, dovrà essere comunicata alla Provincia di Torino.

Dall'iscrizione si applicano all'Ente le disposizioni del codice civile concernenti le persone giuridiche private.

Il Presidente del Consiglio di Amministrazione è incaricato di curare l'espletamento degli atti conseguenti al riconoscimento della natura giuridica privatistica dell'Ente.

Avverso la presente determinazione è ammesso ricorso entro il termine di 60 giorni innanzi al T.A.R..

Il Dirigente responsabile  
Sergio Di Giacomo

Codice 30.1

D.D. 9 febbraio 2005, n. 28

**Attività formative per il personale addetto ai servizi socio-assistenziali. Erogazione del 2° acconto per la realizzazione del 2° anno del corso di riqualificazione per Educatori Professionali gestito dal CISA 12 (Consorzio Intercomunale Socio-Assistenziale Nichelino, Vinovo, None, Candiolo), di Nichelino - a.f. 2004/2005. Spesa di euro 29.358,00 (Impegno n. 1991 del 2004 sul Cap. 16005/2004)**

(omissis)

IL DIRETTORE

(omissis)

determina

di assegnare, per le motivazioni in premessa illustrate, il 2° acconto di Euro 29.358,00, pari al 30% del contributo ammesso, in seguito alla comunicazione di avvio del 2° anno del corso di riqualificazione per Educatori Professionali, al CISA 12 - Consorzio Intercomunale Socio-Assistenziale di Nichelino, (omissis)

Alla spesa di Euro 29.358,00, si fa fronte con parte della somma già impegnata con Determinazione dirigenziale n. 812 del 31/05/2004 della Direzione Gabinetto della Presidenza della Giunta Regionale sul Capitolo 16005 del bilancio 2004 (Impegno n. 1991 del 2004).

Avverso la presente determinazione è ammesso ricorso al T.A.R. nel termine di 60 giorni dalla notificazione o dall'intervenuta piena conoscenza.

La presente determinazione sarà pubblicata sul Bollettino Ufficiale della Regione Piemonte ai sensi dell'art. 65 dello Statuto.

Il Direttore regionale  
Attilio Miglio

Codice 30.1

D.D. 9 febbraio 2005, n. 29

**Attività formative per il personale addetto ai servizi socio-assistenziali. Erogazione del 2° acconto per la realizzazione del 2° anno del corso di riqualificazione per Educatori Professionali gestito dal CO.GE.SA. - Consorzio per la gestione dei Servizi Socio Assistenziali - di Asti - a.f. 2004/2005. Spesa di euro 29.358,00 (Impegno n. 1991 del 2004 sul Cap. 16005/2004)**

(omissis)

IL DIRETTORE

(omissis)

determina

di assegnare, per le motivazioni in premessa illustrate, il 2° acconto di Euro 29.358,00, pari al 30% del contributo ammesso, in seguito alla comunicazione di avvio del 2° anno del corso di riqualificazione per Educatori Professionali, (a.f.2004/2005) al CO.GE.SA. - Consorzio per la Gestione dei servizi socio-assistenziali - di Asti. (omissis).

Alla spesa di Euro 29.358,00, si fa fronte con parte della somma già impegnata con Determinazione dirigen-



ziale n. 812 del 31/05/2004 della Direzione Gabinetto della Presidenza della Giunta Regionale sul Capitolo 16005 del bilancio 2004 (Impegno n. 1991 del 2004).

Avverso la presente determinazione è ammesso ricorso al T.A.R. nel termine di 60 giorni dalla notificazione o dall'intervenuta piena conoscenza.

La presente determinazione sarà pubblicata sul Bollettino Ufficiale della Regione Piemonte ai sensi dell'art. 65 dello Statuto.

Il Direttore regionale  
Attilio Miglio

Codice 30

D.D. 10 febbraio 2005, n. 30

**L.n.448/2001 art.70 - D.G.R. n.80 -9710 del 16 giugno 2003 - Comune di Castelnuovo Don Bosco - Tipologia progetto "realizzazione di micro-nido presso il soggiorno per anziani S.Giuseppe" - Ubicazione intervento: comune di Castelnuovo Don Bosco - Progetto definitivo euro 545.000,00 - Contributo regionale 300.000,00**

(omissis)

IL DIRETTORE

(omissis)

determina

Di concedere alla Casa di soggiorno per anziani S. Giuseppe di Castelnuovo Don Bosco (AT) per i lavori di "realizzazione micro-nido presso il soggiorno per anziani S. Giuseppe" il contributo di Euro 300.000,00.

La realizzazione delle opere comprese nel relativo progetto, approvato dalla Casa di soggiorno per anziani S. Giuseppe ai sensi della L.R. 18/84, così come modificata dalla L.R. 12/00, è subordinata alle seguenti condizioni:

\* all'osservanza della normativa di cui alla D.G.R. n. 28-9454 del 26 maggio 2003, modificata dalla D.G.R. n. 20-11930 del 8 marzo 2004;

\* alla effettiva copertura finanziaria dell'opera mediante l'assunzione degli impegni di spesa previsti dalla Deliberazione della Casa di soggiorno per anziani S. Giuseppe n. 31 del 23 luglio 2004, dalla deliberazione della Giunta comunale di Castelnuovo Don Bosco n. 103 del 29 settembre 2004 e dalla Deliberazione della Comunità Collinare "Alto Astigiano" n. 30 del 29 novembre 2004;

\* all'osservanza della legislazione vigente nella redazione ed approvazione della documentazione progettuale esecutiva e nella scelta del contraente per l'esecuzione dei lavori;

\* all'osservanza delle prescrizioni impartite nel parere espresso dal Direttore dell'Azienda Sanitaria Locale n. 8 di Chieri (TO) con determinazione n. 1169 del 30 settembre 2004;

\* all'osservanza delle prescrizioni impartite nel permesso a costruire gratuito n. 37/04 rilasciato in data 2 novembre 2004 dal Responsabile dello Sportello unico per l'Edilizia del Comune di Castelnuovo Don Bosco;

\* alla scrupolosa osservanza delle prescrizioni di cui al D.P.R. 24 luglio 1996 n. 503 recante norme per l'eliminazione delle barriere architettoniche negli edifici, spazi e servizi pubblici;

\* all'osservanza, anche in fase esecutiva e gestionale, del D.M. 16 febbraio 1982 per eventuali locali, attività, depositi ed impianti in esso previsti;

\* alla dichiarazione, con apposito atto formale, di accettazione delle condizioni stabilite dal presente atto, in particolare:

1. inizio dei lavori entro 210 gg. dalla data di ricevimento del presente atto, termine dei lavori entro 390 gg. dal verbale di consegna;

2. vincolo di destinazione socio-assistenziale della durata di quindici anni a decorrere dalla data del verbale di consegna dei lavori finanziati. Il vincolo è reso pubblico mediante trascrizione a favore della Regione Piemonte, presso la competente conservatoria dei registri immobiliari, a cura e spese del beneficiario del contributo;

3. presentazione del verbale di consegna dei lavori alla Direzione regionale competente entro 90 giorni dal termine per l'inizio lavori di cui al punto 1) e di copia conforme dell'atto di vincolo della destinazione d'uso socio-assistenziale.

Sono confermate e qui richiamate, anche se non trascritte tutte le prescrizioni a cui è vincolata la concessione e l'erogazione del contributo di Euro 300.000,00, così come esplicitato nella D.G.R. n. 80-9710 del 16 giugno 2003.

Avverso la presente determinazione è ammesso ricorso al T.A.R. nel termine di 60 giorni dalla notificazione o dall'intervenuta piena conoscenza.

La presente determinazione sarà pubblicata sul Bollettino Ufficiale della Regione Piemonte ai sensi dell'art. 65 dello Statuto.

Il Direttore regionale  
Attilio Miglio

Codice 30.3

D.D. 10 febbraio 2005, n. 31

**L. 67/88, Art. 20 - Azienda Sanitaria Locale n. 13 di Novara - Lavori di "Realizzazione RSA per anziani in Oleggio" - Lotto di completamento - Importo di Euro 196.371,57 - Approvazione**

(omissis)

IL DIRIGENTE

(omissis)

determina

- di prendere atto del quadro generale dei lavori di "Realizzazione RSA per anziani in Oleggio" dell'Azienda Sanitaria Locale n. 13 di Novara, dell'importo complessivo di Euro 2.602.942,77 (L. 5.040.000.000), così suddiviso:

A) Importo dei lavori:

- Lavori già eseguiti	euro 1.714.872,46
- Lavori lotto di completamento	euro 125.398,19
Sommano	euro 1.840.270,65
	Euro 1.840.270,65

B) Somme a disposizione

dell'Amministrazione:

- IVA al 10 % sui lavori	euro 184.027,07
- Spese tecniche di progettazione, direzione lavori, indagini geologiche, comprensive di IVA, C.N.P.A.I.A. e visura	euro 392.874,88
- Spese tecniche coordinamento sicurezza in fase di esecuzione	euro 188,10
- Spese tecniche di collaudo, comprese IVA e C.N.P.A.I.A.	euro 64.019,20
- Fondi ex art. 18 L. 109/94 e s.m.i.	euro 376,20
- Sistemazione aree verdi	euro 20.752,26
- IVA 20% su sistemazione aree verdi	euro 4.150,45
- Accordo bonario	euro 96.270,00

- Arrotondamenti	euro	13,97
Sommano	euro	762.672,12
	Euro	762.672,12
<b>TOTALE</b>	<b>Euro</b>	<b>2.602.942,77</b>

- di approvare il lotto di completamento dell'importo di Euro 196.371,57, così suddiviso:

A) Lavori a base d'asta:

- Opere edili	euro	85.308,43
- Oneri per la sicurezza	euro	3.000,00
- Impianti termofluidi	euro	9.656,31
- Oneri per la sicurezza	euro	300,00
- Impianti elettrici	euro	26.133,45
- Oneri per la sicurezza	euro	1.000,00
Sommano	euro	125.398,19
	Euro	125.398,19

B) Somme a disposizione dell'Amministrazione:

- IVA al 10 % sui lavori	euro	12.539,82
- Spese tecniche di progettazione	euro	564,29
- Direzione lavori	euro	564,29
- Coordinatore della sicurezza	euro	188,10
- Collaudo	euro	26.000,00
- IVA 20% su collaudo e contributo previdenziale	euro	5.824,00
- Fondi ex art. 18 L. 109/94 e s.m.i.	euro	376,20
- Sistemazione aree verdi	euro	20.752,26
- IVA 20% su sistemazione aree verdi	euro	4.150,45
- Arrotondamenti	euro	13,97
Sommano	euro	70.973,38
	Euro	70.973,38
<b>TOTALE</b>	<b>Euro</b>	<b>196.371,57</b>

L'approvazione dei lavori e delle opere è subordinata:

- all'osservanza delle prescrizioni impartite dal Comitato Regionale per le Opere Pubbliche - Sezione Opere Edili con nota n. 1769/25.98 del 13.10.2004;

- al reperimento, da parte dell'ASL 13, degli arredi e delle attrezzature necessari a rendere funzionale e funzionante la struttura.

Alla spesa di Euro 196.371,57, l'Azienda Sanitaria Locale n. 13 di Novara farà fronte così come indicato nelle premesse.

Avverso la presente determinazione è ammesso ricorso al T.A.R. nel termine di 60 giorni dalla notificazione o dall'intervenuta piena conoscenza.

Il Dirigente responsabile  
Enrico Rosso

Codice 30

D.D. 14 febbraio 2005, n. 32

**L.n.448/2001 art.70 - D.G.R. n.80 - 9710 del 16 giugno 2003 - Comune di Carignano (TO) - Tipologia progetto: "nuova costruzione di micro-nido comunale" - Ubicazione intervento: comune di Carignano - Progetto definitivo euro 600.000,00 - Concessione contributo regionale euro 300.000,00**

(omissis)

Il Direttore regionale  
Attilio Miglio

Codice 30.1

D.D. 15 febbraio 2005, n. 33

**Modifica alla Determinazione Dirigenziale n. 403 del 29/11/2004**

(omissis)

IL DIRIGENTE

(omissis)

determina

Per le motivazioni espresse in premessa di modificare la determinazione dirigenziale n. 403 del 29/11/2004 sostituendo il beneficiario del contributo assegnato per la realizzazione del progetto "Scuola delle mamme" Ministero dell'Istruzione dell'Università e della Ricerca - Direzione regionale per il Piemonte c/o Direzione Didattica Fontana di Torino con i seguenti beneficiari:

Provincia	Scuola	Sede assegnazione fondi e contributo
Alessandria	DD 4° Alessandria - Spalto Rovereto, 63 15100 Alessandria	Euro 13.000,00
Asti	Istituto Comprensivo Rocchetta Tanaro - Via Nicola Sardi, 29 14030 Rocchetta Tanaro (AT)	Euro 13.000,00
Biella	Istituto Comprensivo Pettinengo (BI) Via Vittorio Emanuele, 13843 Pettinengo (Biella)	Euro 10.000,00
Cuneo	Istituto Comprensivo Barge - Viale Mazzini, 2 12032 Barge	Euro 20.000,00
Novara	2° Circolo Novara - C.so Torino, 8 28100 Novara	Euro 13.000,00
Torino	DD Lessona, De Amicis - C.so Regio Parco, 19 - 10152 Torino	Euro 50.500,00
Verbania	1° Circolo Omegna - Via De Amicis, 11 28026 Omegna	Euro 10.000,00
Vercelli	Istituto Comprensivo Ferrari - Via Cerrone, 17- Vercelli	Euro 13.000,00
<b>Totale</b>		<b>Euro 142.500,00</b>

Il contributo sarà erogato per l'80% dell'importo assegnato a comunicazione di inizio attività e per il restante 20% a presentazione di rendicontazione e relazione finale.

La realizzazione dei progetti dovrà avvenire entro il 31 maggio 2006 e gli enti assegnatari del contributo dovranno predisporre, entro 30 gg. dalla conclusione dei progetti, una relazione finale e un rendiconto. Le spese

rendicontate devono corrispondere al preventivo presentato, eventuali modifiche, variazioni o proroghe devono essere effettuate con richiesta scritta e approvate dalla Regione Piemonte.

La Regione Piemonte si riserva la possibilità di revocare il contributo concesso qualora le iniziative finanziate non si realizzino in conformità con quanto previsto, ovvero vengano accertate irregolarità nella contabilizza-

zione delle spese e di ridurre il contributo assegnato qualora venga accertata, in sede di verifica, una diminuzione della spesa ammessa a contributo.

I soggetti destinatari dei contributi sono tenuti a citare, in ogni iniziativa mirata a diffondere la conoscenza dell'intervento oggetto del contributo regionale, la partecipazione finanziaria della Regione Piemonte alla realizzazione dell'intervento medesimo.

Avverso la presente determinazione è ammesso ricorso al T.A.R. entro il termine di 60 giorni dalla notificazione o dall'intervenuta piena conoscenza.

La presente determinazione sarà pubblicata sul Bollettino Ufficiale della Regione Piemonte ai sensi dell'art. 61 dello Statuto.

Il Dirigente responsabile  
Attilio Miglio

Codice 30.1

D.D. 15 febbraio 2005, n. 34

**Programma triennale di interventi in materia di immigrazione extracomunitaria di cui alla L.R. n. 64/89 e D.Lgs. 286/98 attuativo della L. 40/98. Reintroito da parte della Provincia di Asti di Euro 20.864,57**

(omissis)

IL DIRIGENTE

(omissis)

*determina*

di autorizzare, per le motivazioni espresse in premessa, l'introito della somma di Euro 20.864,57 corrispondente alla differenza tra la somma erogata alla Provincia di Asti pari a Euro 149.399,80 e la somma effettivamente spesa pari a Euro 128.535,23 da introitare su apposito capitolo da istituire in attesa e provvisoriamente dovrà essere versato sul cap. 3050/05 e successivamente reimpegnato sul cap. 40170/05.

la somma sarà versata dalla Provincia di Asti alla Tesoreria della Regione Piemonte- Istituto Bancario San Paolo IMI di Torino - Via Garibaldi 2 -10122 Torino - (omissis) indicando nella causale del versamento il numero della presente Determinazione Dirigenziale.

Avverso la presente determinazione è ammesso ricorso al T.A.R. entro il termine di 60 giorni dalla notificazione o dall'intervenuta piena conoscenza.

La presente determinazione sarà pubblicata sul Bollettino Ufficiale della Regione Piemonte ai sensi dell'art. 61 dello Statuto.

Il Dirigente responsabile  
Attilio Miglio

Codice 31

D.D. 1 febbraio 2005, n. 23

**Approvazione dello schema di convenzione tra la Regione Piemonte, la Soprintendenza per i Beni Architettonici e per il Paesaggio del Piemonte e l'Associazione "Le Terre dei Savoia" per la realizzazione del Progetto "Giardini delle Alpi" Programma Interreg III Alcotra 2000-2006**

(omissis)

IL DIRETTORE

(omissis)

*determina*

- di affidare all'Associazione "Le Terre dei Savoia" la responsabilità della gestione del finanziamento di Euro 250.000,00 per la realizzazione di un filmato promozionale relativo al Parco e di un sistema di accesso informatizzato al Parco del Castello, stipulando con la stessa una convenzione sulla base dello schema allegato alla presente determinazione per farne parte integrante e sostanziale (Allegato A);

- di rinviare a successivo provvedimento l'impegno dell'importo di 250.000,00 Euro a seguito dell'avvenuto trasferimento della quota da parte dell'Autorità di Pagamento/ Direzione Economia Montana e Foreste alla Direzione Beni Culturali come previsto nel programma di finanziamento della convenzione transfrontaliera del Progetto "Giardini delle Alpi" programma Interreg III Alcotra 2000 - 2006

- di rinviare l'esecutività della convenzione allegata al momento del recepimento da parte della Direzione Regionale ai Beni Culturali dell'importo sopra indicato.

La presente determinazione non comporta oneri di spesa.

La presente determinazione sarà pubblicata sul Bollettino Ufficiale della Regione Piemonte ai sensi dall'art. 65 dello Statuto

Il Direttore regionale  
Alberto Vanelli

Codice 31

D.D. 2 febbraio 2005, n. 24

**Convenzione fra la Regione Piemonte e l'Associazione Castello di Rivoli - Museo d'Arte Contemporanea per l'inserimento di opere d'arte contemporanea nei giardini della Reggia di Venaria Reale**

(omissis)

IL DIRETTORE

(omissis)

*determina*

- di approvare lo schema di Convenzione, che si allega alla presente per farne parte integrante e sostanziale (Allegato A), fra la Regione Piemonte e l'Associazione Castello di Rivoli - Museo d'Arte Contemporanea per l'inserimento nei Giardini della Reggia di Venaria Reale opere di arte contemporanea;

- che la presente Convenzione Quadro non comporta oneri di spesa a carico della Regione Piemonte e che l'esecuzione di eventuali impegni di spesa sarà disposta con successivi atti esecutivi.

La presente Determinazione sarà pubblicata sul Bollettino Ufficiale della Regione Piemonte ai sensi dell'art. 65 dello Statuto e dell'art. 14 del Decreto del Presidente della Giunta Regionale n. 8 /R/2002.

Il Direttore regionale  
Alberto Vanelli

Codice 31

D.D. 9 febbraio 2005, n. 26

**Determinazione n. 453 del 29 novembre 2002. Accordo di Programma Quadro tra lo Stato e la Regione Piemonte in materia di Beni culturali. Impegno di Euro 250.000 a favore del Comune di Exilles (cap. 20407/2002 - accantonamento n. 100374).Variazione copertura finanziaria**

(omissis)

## IL DIRETTORE

(omissis)

*determina*

- di autorizzare l'annullamento dell'impegno contabile n. 6384 del 29 novembre 2002 assunto con la Determinazione della Direzione ai Beni Culturali del 29 novembre 2002 n. 453 ad oggetto Accordo di Programma Quadro tra lo Stato e la Regione Piemonte in Materia di Beni Culturali. Impegno di 250.000,00 Euro a favore del Comune di Exilles;

- di confermare, per i presupposti di fatto e diritto indicati nella citata Determinazione e per quanto illustrato nella premesse, l'erogazione a favore del Comune di Exilles della somma di 250.000,00 Euro per la realizzazione degli interventi di recupero ambientale, paesaggistico e infrastrutturali inerenti il Comune;

- di far fronte alla spesa di 250.000,00 euro, per l'attuazione di quanto disposto con il presente provvedimento, con le risorse derivanti dai Fondi Docup 2000 2006 - Misura 2.5 "Interventi turistici e ambientali di sistema" - Phasing Out;

- di vincolare l'erogazione della somma all'accantonamento delle risorse, da parte della Direzione Industria, a favore della Direzione scrivente sui corrispondenti capitoli del Bilancio 2005;

- di confermare, per quanto non diversamente indicato con il presente provvedimento, quanto disposto con la Determinazione n. 453 del 29 novembre 2002.

La presente Determinazione sarà pubblicata sul Bollettino Ufficiale della Regione Piemonte ai sensi dell'art. 65 dello Statuto e dell'art. 14 del Decreto del Presidente della Giunta Regionale n. 8 /R/2002.

Il Direttore regionale

Alberto Vanelli

Codice 31

D.D. 9 febbraio 2005, n. 27

**Incarico per la realizzazione di un progetto relativo agli aspetti di natura tecnica, strutturale e funzionale del Torrione Garove Est della Reggia di Venaria Reale. Affidamento Arch. Stefano Trucco. Spesa pari a 43.452,00 euro. Impegno di spesa da determinazione n. 569/2004. Impegno 7726/2004 per 15.208,20 euro, 7729/2004 per 21.726,00 20 euro e 7731/2004 per 6.517,80)**

(omissis)

IL DIRETTORE

(omissis)

*determina*

- di affidare all'architetto Stefano Trucco un incarico per la realizzazione di un elaborato progettuale relativo agli aspetti di natura tecnica, funzionale e strutturale nonchè per la parte inerente l'arredamento degli spazi del Torrione Est Garove della Reggia di Venaria Reale e comunque come meglio dettagliato nell'allegata documento A) che è parte integrante e sostanziale del presente provvedimento;

- alla copertura della spesa, pari a 43.452,00 euro, per il presente incarico si farà fronte con le risorse impegnate con la Determinazione n. 569 del 30 novembre 2004 ed in particolare con riferimento ai seguenti impegni di spesa:

Capitolo 26840 impegno di spesa n. 7726/2004 importo 15.208,20 euro

Capitolo 26842 impegno di spesa n. 7729/2004 importo 21.726,00 euro

Capitolo 26844 impegno di spesa n. 7731/2004 importo 6.517,80 euro

- di procedere all'affidamento dell'incarico in commento ai sensi dell'art. 33, comma 2, lettera c) della L.R. 8/84 e s. m. i.;

- di autorizzare la liquidazione delle spettanze a favore dell'Architetto Stefano Tuco, via Bligny, 10 corrente in Torino (omissis) secondo quanto disposto nell'allegata documentazione e comunque previo ricevimento di idonea documentazione fiscale ed attestazione della regolarità della prestazione resa.

La presente determinazione sarà pubblicata sul Bollettino Ufficiale della Regione Piemonte ai sensi dell'art. 65 dello Statuto e dell'art. 14 del D.P.G.R. n. 8/R/2002.

Il Direttore regionale

Alberto Vanelli

Codice 31.3

D.D. 11 febbraio 2005, n. 28

**Parziale rettifica dell'allegato alla Determinazione della Direzione Beni Culturali n. 249 del 25.07.2002 in merito all'errata indicazione dell'ente beneficiario del contributo assegnato per i lavori da eseguirsi presso la Confraternita di Santa Marta**

(omissis)

IL DIRIGENTE

(omissis)

*determina*

-di approvare, per le motivazioni indicate in premessa, la rettifica dell'allegato della Determinazione n. 249 del 25.07.2002 della Direzione Beni Culturali nel seguente modo:

Prov.	Ente Beneficiario	Comune	Oggetto d'intervento	Descrizione lavori	Contributo assegnato	Cap. 20400
VC	Confraternita di S. Marta	Stroppiana	Chiesa Confraternita di S. Marta	Rifacimento facciata	euro 17.000	euro 17.000

Si precisa che la presente determinazione non comporta oneri di spesa aggiuntivi a carico della Regione Piemonte.

E' fatta salva ogni altra disposizione prevista dalla Determinazione n. 249 del 25.07.2002 della Direzione Beni Culturali.

La presente determinazione sarà pubblicata sul Bollettino Ufficiale della Regione Piemonte ai sensi dell'art. 65 dello Statuto.

Il Dirigente responsabile

Daniela Formento



Codice 31.1

D.D. 11 febbraio 2005, n. 29

**Approvazione convenzione tra la Regione Piemonte e il Comune di Carmagnola per l'adesione al polo regionale del Servizio Bibliotecario Nazionale (SBN)**

(omissis)

IL DIRETTORE

(omissis)

*determina*

\* di approvare, per le motivazioni illustrate in premessa, la partecipazione del Comune di Carmagnola, tramite la Biblioteca civica, al Polo regionale piemontese del Servizio Bibliotecario Nazionale (SBN);

\* di stipulare con Comune di Carmagnola, per le motivazioni illustrate in premessa, una convenzione per l'adesione al Polo regionale piemontese del Servizio Bibliotecario Nazionale (SBN), secondo il testo posto in allegato che costituisce parte integrante della presente determinazione;

La presente determinazione non comporta impegno di spesa in quanto nel corrente anno non sono previste attività pertinenti alla convenzione in oggetto da realizzare con il sostegno della Regione Piemonte.

La presente determinazione sarà pubblicata sul Bollettino Ufficiale della Regione Piemonte ai sensi dell'art. 65 dello Statuto.

Il Direttore regionale  
Alberto Vanelli

Codice 31.1

D.D. 31 maggio 2005, n. 166

**Nomina del componente regionale nel Consiglio di Amministrazione della Fondazione Centro di Studi Alfieriani. Indizione di selezione pubblica**

Con Decreto legislativo 29.10.1999, n. 419 è stata costituita la Fondazione "Centro di Studi Alfieriani" quale persona giuridica di diritto privato per trasformazione del Centro Nazionale di Studi Alfieriani, istituito con R. D. 5 novembre 1937, n. 2021, subentrando in continuità di esso negli scopi e nei rapporti giuridici.

L'art. 12 dello Statuto della Fondazione stabilisce che essa è amministrata da un Consiglio di Amministrazione composto da nove membri e cioè di otto oltre il Presidente, di cui quattro espressione di enti pubblici e quattro espressione del mondo economico-finanziario. I quattro membri espressione degli enti pubblici sono nominati: uno dal sindaco della Città di Asti; uno dal Presidente dell'Amministrazione Provinciale di Asti; uno dal Presidente della Giunta Regionale della Regione Piemonte; uno dal Presidente dell'Azienda Turistica Locale.

La Fondazione non è partecipata dalla Regione Piemonte.

Visto l'art. 2, comma 3, della legge regionale n. 39/1995 ("Criteri e disciplina delle nomine ed incarichi pubblici di competenza regionale e dei rapporti tra la Regione ed i soggetti nominati"), in forza del quale le nomine attribuite alla Giunta Regionale o al suo Presidente vanno effettuate sulla base di criteri di carattere generale assunti dalla Giunta stessa, sentita la Commissione consultiva per le nomine ai sensi dell'art. 28 dello Statuto della Regione Piemonte;

Dato atto che con D.G.R. n. 44-29481 del 28.2.2000 la Giunta Regionale - sentita la Commissione consultiva per le nomine - ha approvato i criteri di carattere genera-

le per le nomine in enti ed istituzioni operanti nell'ambito della promozione culturale e dello spettacolo ai sensi dell'art. 2, comma 3, della l.r. n. 39/1995;

Ritenuta la selezione pubblica lo strumento più idoneo alla scelta del candidato;

La Direzione regionale ai beni culturali indice con il presente atto una selezione pubblica finalizzata alla scelta del candidato che farà parte del Consiglio di Amministrazione della Fondazione.

Il Settore Biblioteche, Archivi ed istituti Culturali presso la Direzione regionale per i beni culturali, individuato quale ufficio referente per la procedura selettiva ai sensi della D.G.R. n. 44-29481 del 28.2.2000, ha predisposto il bando per la partecipazione alla suddetta selezione. Il bando è allegato al presente atto per farne parte integrante (allegato A).

La domanda di ammissione alla selezione deve essere redatta utilizzando la modulistica riportata in allegato al presente atto per farne parte integrante (allegato B).

La scelta del candidato avverrà sulla base dei criteri di cui alla D.G.R. n. 44-29481 del 28.2.2000, ossia in base alla valutazione delle esperienze personali e professionali specificamente riferite all'oggetto e alle finalità dell'ente o istituzione per il quale devono essere effettuate le nomine e, in subordine, nella valutazione complessiva del curriculum di studi dei soggetti interessati.

Alla scadenza del bando, un'apposita Commissione, istituita con determina del Direttore regionale ai beni culturali e presieduta dal Responsabile del procedimento, provvede a controllare l'ammissibilità delle candidature pervenute. Successivamente, la Giunta Regionale esamina le candidature alla luce dei criteri di cui alla D.G.R. n. 44-29481 del 28.2.2000. La Presidente della Giunta Regionale, ai sensi dell'art. 12 dello Statuto della Fondazione Centro di Studi Alfieriani, provvede con proprio decreto alla nomina del rappresentante regionale.<sup>(1)</sup>

Tutto ciò premesso

IL DIRETTORE

Vista la l.r. n. 51/1997, art. 23;

Vista la l. r. n. 39/1995;

Vista la D.G.R. n. 44-29481 del 28.2.2000;

*rende noto*

- che è indetta, per le motivazioni illustrate in premessa, una selezione pubblica di candidati per la nomina del rappresentante regionale nel Consiglio di Amministrazione della Fondazione Centro di Studi Alfieriani con sede in Asti;

- di approvare il bando relativo alla selezione pubblica di cui all'allegato A al presente atto, che ne fa parte integrante;

- di approvare il modulo per la presentazione delle candidature, allegato al presente atto per farne parte integrante (allegato B).

La nomina del rappresentante regionale è effettuata con decreto del Presidente della Giunta Regionale.

Del presente atto e dei suoi allegati viene data notizia mediante pubblicazione sul Bollettino Ufficiale della Regione Piemonte, ai sensi dell'art. 61 dello Statuto.

Il Direttore regionale  
Alberto Vanelli

(1) Paragrafo rettificato con Determinazione Dirigenziale n. 178/2005, Codice 31.1 (ndr)

## Allegato A

*Bando per la nomina del componente regionale nel Consiglio di Amministrazione della Fondazione Centro di Studi Alfieriani con sede in Asti.*

## Presentazione delle candidature.

Si comunica che, ai sensi dell'art. 12 dello Statuto della Fondazione Centro di Studi Alfieriani, la Regione Piemonte deve procedere alla nomina di un suo rappresentante nel Consiglio di Amministrazione della Fondazione stessa.

La nomina, una volta acquisite le candidature degli interessati, sarà effettuata nel rispetto dei criteri di professionalità e di esperienza previsti dalla D.G.R. n. 44-29481 del 28.2.2000. Tali criteri consistono nella valutazione delle esperienze personali e professionali specificamente riferite all'oggetto e alle finalità dell'ente o istituzione per il quale devono essere effettuate le nomine e, in subordine, alla valutazione complessiva del curriculum di studi.

Alla scadenza del bando, un'apposita Commissione, istituita con determina del Direttore regionale ai beni culturali e presieduta dal Responsabile del procedimento, provvede a controllare l'ammissibilità delle candidature pervenute. Successivamente, la Giunta Regionale esamina le candidature alla luce dei criteri di cui alla D.G.R. n. 44-29481 del 28.2.2000. La Presidente della Giunta Regionale, ai sensi dell'art. 12 dello Statuto della Fondazione Centro di Studi Alfieriani, provvede con proprio decreto alla nomina del rappresentante regionale <sup>(1)</sup>

La domanda di ammissione alla selezione deve essere redatta utilizzando la modulistica riportata nell'allegato B.

La domanda deve essere spedita esclusivamente a mezzo posta raccomandata al seguente indirizzo:

Regione Piemonte  
Settore Biblioteche, Archivi ed Istituti Culturali  
Via Meucci, 1  
10121 - Torino

entro le ore 12,00 del giorno 23 giugno 2005

Ai fini del rispetto del termine di scadenza, fa fede la data del timbro dell'Ufficio postale accettante.

La busta contenente la domanda di ammissione deve recare a pena di inammissibilità la seguente dicitura: "Nomina del componente regionale nel Consiglio di Amministrazione della Fondazione".

Qualora la scadenza coincida con un giorno festivo, il termine di presentazione delle domande si intende prorogato al primo giorno successivo non festivo.

Le candidature, oltre ai dati personali (generalità, luogo e data di nascita, residenza, domicilio e recapito telefonico), devono evidenziare:

- la carica sociale cui si riferiscono;
- contenere o essere corredate dal curriculum personale del candidato da cui risultino, a pena d'irricevibilità, il titolo di studio posseduto, l'attività professionale e lavorativa attuale e pregressa, le cariche elettive e non ricoperte, le eventuali condanne penali o carichi pendenti;
- di non aver riportato condanne penali, né di avere carichi pendenti;
- di non trovarsi in nessuno dei casi di ineleggibilità e di decadenza di cui all'art. 2399 del codice civile e di cui alla legge 18.1.1992, n. 16 e successive modifiche;
- di non trovarsi in nessuno dei casi di incompatibilità di cui all'art. 13 della legge regionale n. 39 del

23.3.1995 e sue successive modifiche o, in caso contrario, di impegnarsi a rimuoverle.

Le dichiarazioni rese, ed in particolare quella concernente l'assenza (o la presenza) di condanne penali, costituiscono dichiarazioni sostitutive di certificazioni ai sensi dell'art. 46 e 75 D.P.R. 28.12.2000, n. 445. Si richiama al riguardo le sanzioni penali previste dall'art. 76 D.P.R. in parola per le ipotesi di falsità in atti e dichiarazioni mendaci. In ogni caso significa sin d'ora che, rispetto ai nominati, verranno effettuati idonei controlli sulla veridicità delle dichiarazioni sostitutive e che qualora emergesse la non veridicità del contenuto delle stesse si procederà d'ufficio a notificare l'Autorità penale ferma restando la possibilità, per l'Amministrazione regionale, di adottare eventuali provvedimenti di decadenza, sospensione o revoca dell'incarico conferito.

Dal contesto della candidatura deve altresì risultare la preventiva accettazione alla nomina, la dichiarazione d'inesistenza di eventuali incompatibilità (ovvero la loro indicazione e l'impegno a rimuoverle) e di ineleggibilità.

Si precisa che le cause di ineleggibilità che qui rilevano sono quelle di cui all'art. 2399 codice civile e di cui alla legge 18.1.1992, n. 16 e successive modifiche, mentre le cause di incompatibilità sono quelle previste dall'art. 13 della legge regionale n. 39/1995 e successive modifiche.

Le informazioni comunicate a questa Amministrazione saranno trattate in ottemperanza a quanto previsto dal Dlgs. 30.6.2003, n. 196 "Codice in materia di protezione dei dati personali", esclusivamente ai fini del procedimento di nomina di cui al presente avviso.

Ai sensi della legge n. 241/1990 e sue successive modifiche e della legge regionale n. 27/1994, il responsabile del procedimento viene identificato nel Dirigente responsabile del Settore Biblioteche, Archivi ed Istituti culturali.

Il facsimile del modulo necessario per la presentazione delle candidature è in distribuzione presso il Settore Biblioteche, Archivi ed Istituti Culturali, con sede in Via Meucci, 1 Torino (tel. 011 - 432.43.96 - 432.36.75).

(1) Paragrafo rettificato con Determinazione Dirigenziale n. 178/2005, Codice 31.1 (ndr)

Allegato B

Spett.le  
Regione Piemonte  
Direzione regionale ai Beni culturali  
Settore Biblioteche, Archivi ed Istituti Culturali  
Via Meucci, 1  
10121 - Torino

Candidatura a Consigliere di Amministrazione  
della Fondazione Centro di Studi Alfieriani.

Il/La sottoscritto/a.....

Nato/a a .....

Residente a ..... Via .....

Domiciliato/a a ..... Via.....

Tel.....fax.....

Cellulare.....e-mail.....

Presenta la propria candidatura per la nomina a Consigliere di Amministrazione della Fondazione Centro Studi Alfieriani con sede in Asti, Corso Vittorio Alfieri, 375.

A tal fine

#### DICHIARA

(ai sensi degli artt. 46 e 47 del D.P.R. 28/12/2000, n. 445)

1) di essere in possesso del seguente titolo di studio:

.....

conseguito presso.....in data.....

2) di essere in possesso del seguente curriculum di studi:

.....

3) di svolgere attualmente le seguenti attività lavorative (descrivere brevemente gli elementi identificativi ed i tratti ritenuti maggiormente significativi indicando nel contempo la data di inizio dell'attività):

Incarico.....inizio attività.....

Descrizione.....

.....

4) di aver svolto in passato le seguenti attività lavorative (descrivere brevemente gli elementi identificativi ed i tratti ritenuti maggiormente significativi con l'indicazione del periodo di inizio e cessazione dell'attività):

Incarico.....Periodo.....

Descrizione.....

.....

5) di aver ricoperto, o di ricoprire attualmente, le seguenti cariche, elettive e non:

.....

.....

6) di non aver riportato condanne penali (in caso affermativo, specificare quali), né di avere carichi pendenti (in caso affermativo, specificare quali):

.....

.....

7) di non trovarsi in nessuno dei casi di ineleggibilità e di decadenza di cui all'art. 2399 del codice civile e di cui alla legge 18.1.1992, n. 16 e successive modifiche;

8) di non trovarsi in nessuno dei casi di incompatibilità di cui all'art. 13 della l.r. n. 23.3.1995, n. 39 e successive modifiche o, in caso contrario, di impegnarsi a rimuoverli;

**DICHIARA ALTRESI'**

9) di accettare preventivamente la nomina;

10) di autorizzare l'uso ed il trattamento dei dati personali forniti per le procedure di cui alla presente candidatura ai sensi del Dlgs. 30.6.2003, n. 196 "Codice in materia di protezione dei dati personali";

11) di essere consapevole delle sanzioni penali, nel caso di dichiarazioni non veritiere e falsità in atti, richiamate dall'art. 76 del D.P.R. 28/12/2000, n. 445, con particolare riferimento a quanto sopra dichiarato sub 2), 6) e 7).

Data

Firma

La presente istanza è sottoscritta dal candidato ed inviata assieme alla fotocopia (non autenticata) del documento di identità a mezzo posta raccomandata.



Codice 31.1

D.D. 7 giugno 2005, n. 178

**Determinazione n. 166 del 31.5.2005. Indizione di selezione pubblica per la nomina del rappresentante regionale nel Consiglio di Amministrazione della Fondazione Centro di Studi Alfieriani. Rettifica**

(omissis)

Il Direttore regionale  
Alberto Vanelli

Codice 32.4

D.D. 4 febbraio 2005, n. 4

**Liquidazione delle fatture relative all'acquisto di pagine pubblicitarie sulla rivista cinematografica "Raices" alla Casa Editrice La Ciudad Editorial S.A. di Buenos Aires (Argentina)**

(omissis)

IL DIRETTORE

(omissis)

*determina*

- di autorizzare, per le motivazioni illustrate in premessa, il pagamento delle fatture relative all'acquisto di una pagina pubblicitaria sulla rivista argentina "Raices" pubblicata nel numero di settembre 2004 per un importo di Euro 1.694,00 (oneri fiscali inclusi) e all'acquisto di due pagine pubblicitarie, pubblicate nel numero di novembre 2004 per la somma totale di Euro 4.065,60 (oneri fiscali inclusi) di cui alle determinazioni n. 31 del 6.10.2004 e n. 268 del 3.11.2004 (capitolo 11610/2004 impegno n. 4767 e n. 5525), alla signora Ania Tizziani, in qualità di rappresentante dell'agenzia francese della Casa Editrice La Ciudad Editorial S.A. di Buenos Aires (Argentina).

Avverso alla presente determinazione è ammessa proposizione di ricorso giurisdizionale innanzi al Tribunale Amministrativo Regionale del Piemonte entro sessanta giorni dalla data di ricevimento della relativa comunicazione.

La presente determinazione sarà pubblicata sul Bollettino Ufficiale della Regione Piemonte ai sensi dell'art. 65 dello Statuto e dell'art. 16 del Regolamento regionale 29 luglio 2002 n. 8/R "Ordinamento e disciplina dell'attività del Bollettino Ufficiale della Regione Piemonte".

Il Direttore regionale  
Rita Marchiori

Codice 32.3

D.D. 9 febbraio 2005, n. 5

**Rinnovo Conv. Rep. n. 6866 stipulata in data 19.02.2002 tra la Regione Piemonte e la Bolaffi S.p.A. di Torino, per l'utilizzo di spazi per la realizzazione di iniziative espositive**

(omissis)

IL DIRETTORE

(omissis)

*determina*

per le motivazioni e per le finalità in premessa indicate, il rinnovo per il triennio febbraio 2005-febbraio 2008 della Conv. rep. n. 6866 stipulata in data 19.02.2002 tra

la Regione Piemonte e la Bolaffi S.p.A. per l'utilizzo dei locali siti in Via Cavour 17 a Torino per la realizzazione di manifestazioni espositive;

La presente determinazione sarà pubblicata sul Bollettino Ufficiale della Regione Piemonte ai sensi dell'art. 65 dello Statuto e dell'art. 16 del Regolamento regionale 29 luglio 2002 n. 8/R.

Il Direttore regionale  
Rita Marchiori

Codice 32.2

D.D. 10 febbraio 2005, n. 6

**Legge 23/96. Interventi per l'edilizia scolastica - Piano annuale 2001. Comune di Castellamonte (TO). Mutuo pos. 4410612/00 di Euro 73.088,98 erogato dalla Cassa Depositi e Prestiti. Riassegnazione residuo del mutuo pari a Euro 7.376,67**

(omissis)

IL DIRETTORE

(omissis)

*determina*

per le motivazioni indicate in premessa,

di riassegnare al Comune di Castellamonte (TO), il residuo del mutuo pos. n. 4410612/00 pari a Euro 7.376,67, da destinare a parziale finanziamento dei lavori di sistemazione del controsoffitto della palestra, dei termoconvettori e degli infissi della scuola media "G. Cresto", che ammontano complessivamente a Euro 8.400,00.

La presente Determinazione sarà pubblicata sul Bollettino Ufficiale della Regione Piemonte ai sensi dell'art. 65 dello Statuto e dell'art. 16 del Regolamento regionale 29.7.2002 n. 8/R.

Il Direttore regionale  
Rita Marchiori

Codice 32.3

D.D. 14 febbraio 2005, n. 7

**Determinazione n. 16 del 10.02.2004. Parziale rettifica per quanto attiene la pubblicazione del volume "Nicolai Diulgheroff architetto", ora pubblicato da Marsilio Editori di Venezia**

(omissis)

IL DIRETTORE

(omissis)

*determina*

per le motivazioni in premessa indicate, la parziale rettifica della Determinazione n. 16 del 10.2.04, per quanto attiene l'editore del volume "Nicolai Diulgheroff architetto", che diventa Marsilio Editori di Venezia, fermo restando quant'altro previsto dalla determinazione suindicata.

La presente determinazione sarà pubblicata sul Bollettino Ufficiale della Regione Piemonte ai sensi dell'art. 65 dello Statuto e dell'art. 16 del regolamento regionale 29 luglio 2002 n.8/R "Ordinamento e disciplina dell'attività del Bollettino Ufficiale della Regione Piemonte".

Il Direttore regionale  
Rita Marchiori

Codice 32

D.D. 17 maggio 2005, n. 80

**Mostra Experimenta 2005 - “Muscoli intelligenti tra Sport e Montagna. Accetti la sfida?” Affidamento incarico a parziale sponsorizzazione per fornitura materiali audiovisivi e tecnologici relativamente alla mostra alla ditta Acuson. L.R. 2/2005, art. 3 comma 2. Spesa di Euro 98.512,65 (cap. 11610/05)**

(omissis)

IL DIRETTORE

(omissis)

*determina*

per le motivazioni in premessa indicate, l'affidamento a parziale sponsorizzazione per l'affidamento della fornitura di materiali audiovisivi e tecnologici, relativamente alla Mostra Experimenta 2005, alla ditta Acuson (Torino), per un ammontare complessivo di euro 98.512,65 (IVA inclusa).

La ditta su indicata, è esonerata dall'obbligo del deposito cauzionale in quanto di notoria solidità e in sede di trattativa ha applicato uno sconto sui servizi.

Alla liquidazione e al pagamento delle spettanze previste si provvederà successivamente alla consegna delle forniture, dietro presentazione di regolari fatture vistate dal Direttore Regionale competente.

L'incarico sarà affidato per mezzo di lettera sugli usi del commercio in cui verranno specificati i tempi di consegna dei lavori e la penale che sarà applicata in caso d'inadempienze o ritardi imputabili alle ditte.

Alla spesa complessiva di euro 98.512,65 si fa fronte mediante i fondi accantonati con la D.G.R. n. 28-14899 del 28.02.2005 con impegno sul cap. 11610/05 (acc. n. 100462).

Avverso la presente determinazione è ammessa proposizione di ricorso giurisdizionale avanti il Tribunale Amministrativo Regionale competente per territorio entro sessanta giorni dalla data di avvenuta notificazione ovvero di ricorso straordinario al Capo dello Stato entro centoventi giorni dalla data di avvenuta notificazione.

La presente determinazione sarà pubblicata sul B.U. della Regione Piemonte ai sensi dell'art. 65 dello Statuto e dell'art. 16 del Regolamento regionale 29 luglio 2002 n. 8/R.

Il Direttore regionale  
Rita Marchiori

Codice 32.3

D.D. 18 maggio 2005, n. 81

**Partecipazione della Regione Piemonte alla Biennale Internazionale dell'Arte Contemporanea di Firenze, con la promozione dell'artista piemontese Giuliano Fazzari. L.R. 2/2005, art.3, comma 1. Spesa euro 2.100,00 (cap.11610/05)**

(omissis)

IL DIRETTORE

(omissis)

*determina*

la partecipazione della Regione Piemonte alla Biennale Internazionale dell'Arte Contemporanea di Firenze, che si terrà dal 3 all'11 dicembre 2005, presso la Fortezza da Basso Firenze, promuovendo la presenza dell'artista

piemontese Giuliano Fazzari, selezionato e invitato direttamente dal Comitato Scientifico Internazionale;

il pagamento, per le motivazioni espresse in premessa, di euro 2.100,00, quale tassa di partecipazione di Giuliano Fazzari alla Biennale stessa. Tale somma verrà pagata e liquidata ad Arte Studio di Firenze, su presentazione di regolare fattura, vistata dal responsabile del Settore competente.

Alla spesa complessiva di euro 2.100,00 (o.f.i.), si fa fronte mediante i fondi accantonati con DGR n. 28 - 14899 del 28.02.2005, con impegno sul cap. 11610 (n. accantonamento 100462) del bilancio per l'anno 2005.

Avverso la presente determinazione è ammessa proposizione di ricorso giurisdizionale avanti il Tribunale Amministrativo regionale competente per territorio, entro sessanta giorni dalla data d'avvenuta notificazione, ovvero ricorso straordinario al Capo dello Stato entro centoventi giorni dalla data d'avvenuta notificazione.

La presente determinazione sarà pubblicata sul Bollettino Ufficiale della Regione Piemonte, ai sensi dell'art. 61 dello Statuto e dell'art. 16 del Regolamento regionale n.8/R/2002.

Il Direttore regionale  
Rita Marchiori

Codice 32

D.D. 18 maggio 2005, n. 82

**Mostra Experimenta 2005 “Muscoli intelligenti tra Sport e Montagna. Accetti la sfida?”. Convenzione con lo Studio Dedalo per il progetto di allestimento della mostra e la direzione lavori (parziale sanatoria). Spesa di 27.960,00 euro (cap. 10440/2005)**

(omissis)

IL DIRETTORE

(omissis)

*determina*

\* di affidare in parziale sanatoria per le motivazioni illustrate in premessa, l'incarico per l'elaborazione del progetto di allestimento della mostra e per la direzione lavori allo Studio Dedalo - Architettura e Immagine- di Luisella Italia e Massimo Venegoni - Via Mantova, 19 -Torino, riconoscendo allo stesso un importo pari a euro 27.960,00 (o.f.i.), da liquidare dietro presentazione di fattura vistata per regolarità dal Direttore Regionale competente ex art. 41 L.R. 8/84, secondo le seguenti modalità: una prima quota del 50% pari a euro 13.980,00 (o.f.i.) alla presentazione del progetto generale di allestimento, la restante quota a saldo del 50% pari a euro 13.980,00 (o.f.i.), successivamente al termine della manifestazione;

\* di procedere alla stipula della convenzione allegata al presente atto, che ne forma parte integrante, per l'elaborazione del progetto generale di allestimento della mostra, per la Direzione Lavori e regolante i rapporti con lo Studio Dedalo.

In caso di ritardi per cause imputabili allo Studio Dedalo è prevista una penale dell'1% sull'imponibile al giorno, mentre per gravi inadempienze la penale sarà commisurata al danno emergente.

Alla spesa complessiva di euro 27.960,00 (o.f.i.) si fa fronte mediante i fondi resi disponibili dalla Direzione Patrimonio e Tecnico accantonati con la D.G.R. n. 16-14564 del 17.01.2005 con impegno sul cap. 10440/2005 (acc. n. 100332).

Avverso la presente determinazione è ammessa proposizione di ricorso giurisdizionale avanti il Tribunale Amministrativo Regionale competente per territorio entro sessanta giorni dalla data di avvenuta notificazione ovvero di ricorso straordinario al Capo dello Stato entro centoventi giorni dalla data di avvenuta notificazione.

La presente determinazione sarà pubblicata sul B.U. della Regione Piemonte ai sensi dell'art. 61 dello Statuto e dell'art. 16 del Regolamento regionale 29 luglio 2002 n. 8/R.

Il Direttore regionale  
Rita Marchiori

Codice S4

D.D. 7 febbraio 2005, n. 1

#### **Donazione "Erbario Alfonso Sella". Accettazione**

(omissis)

IL DIRETTORE

(omissis)

*determina*

- di accettare dai signori Ada e Mattia Sella, in donazione gratuita, l'erbario descritto in premessa, quale implementazione del patrimonio scientifico museale:

Avverso la presente determinazione è ammesso ricorso entro il termine di 60 giorni innanzi al T.A.R..

La presente determinazione sarà pubblicata sul Bollettino Ufficiale della Regione Piemonte ai sensi dell'art. 65 dello Statuto.

Il Direttore Regionale Vicario  
Ferruccio Massa

Indicazioni/Modalità: alla sessione del giorno 12 luglio 2005 saranno sottoposti all'esame i soggetti che hanno presentato domanda per sostenere l'esame per l'iscrizione nel ruolo provinciale di Alessandria, Asti, Biella, Cuneo, Novara, Torino, Verbania e Vercelli.

2' giornata: 14 luglio 2005.

ore 9,00: prova scritta e prova orale

ore 14,30: prova scritta e prova orale

Luogo d'esame: Torino - Camera di Commercio, Industria, Artigianato e Agricoltura di Torino - Sala Viola - Palazzo Affari Via San Francesco da Paola 24.

Indicazioni/Modalità: alla sessione del giorno 14 luglio 2005 saranno sottoposti all'esame i soggetti che hanno presentato domanda per sostenere l'esame per l'iscrizione nel ruolo provinciale di Torino.

3' giornata: 19 luglio 2005.

ore 9,00: prova scritta e prova orale

ore 14,30: prova scritta e prova orale

Luogo d'esame: Torino - Camera di Commercio, Industria, Artigianato e Agricoltura di Torino - Sala Viola - Palazzo Affari Via San Francesco da Paola 24.

Indicazioni/Modalità: alla sessione del giorno 19 luglio 2005 saranno sottoposti all'esame i soggetti che hanno presentato domanda per sostenere l'esame per l'iscrizione nel ruolo provinciale di Torino.

4' giornata: 21 luglio 2005.

ore 9,00: prova scritta e prova orale

ore 14,30: prova scritta e prova orale

Luogo d'esame: Torino - Camera di Commercio, Industria, Artigianato e Agricoltura di Torino - Sala Viola - Palazzo Affari Via San Francesco da Paola 24.

Indicazioni/Modalità: alla sessione del giorno 21 luglio 2005 saranno sottoposti all'esame i soggetti che hanno presentato domanda per sostenere l'esame per l'iscrizione nel ruolo provinciale di Torino.

Torino, 21 aprile 2005

Il Presidente  
Piero Pais

## **COMUNICATI**

Commissione regionale per l'esame dei requisiti di idoneità all'esercizio del servizio di taxi e di noleggio con conducente - L.R. 23 febbraio 1995 n. 24

#### **Comunicazione**

La Commissione regionale per l'esame dei requisiti di idoneità all'esercizio del servizio di taxi e di noleggio con conducente di cui alla L.R. 23 febbraio 1995 n. 24 nella seduta del 21 aprile 2005 ha fissato la seguente sessione di esame da svolgersi in n. 4 giornate alle date, sedi e modalità di cui in appresso.

I candidati devono presentarsi all'esame muniti di valido documento di identità.

I candidati all'iscrizione nel ruolo provinciale di Torino sono stati ripartiti nelle relative giornate sessione d'esame in base all'ordine cronologico di presentazione delle domande stesse presso la C.C.I.A.A. di Torino. Per ulteriori informazioni rivolgersi alla C.C.I.A.A. di competenza.

1' giornata: 12 luglio 2005.

ore 9,00: prova scritta e prova orale

ore 14,30: prova scritta e prova orale

Luogo d'esame: Torino - Camera di Commercio, Industria, Artigianato e Agricoltura di Torino - SALA VIOLA - Palazzo Affari Via San Francesco da Paola 24.

## **ENTI STRUMENTALI ED AUSILIARI DELLA REGIONE PIEMONTE**

Agenzia Interregionale per il Fiume Po - Parma

Determinazione 11 novembre 2004, n. 145

**Attribuzione al personale degli incarichi nell'area delle posizioni organizzative istituite presso l'Agenzia Interregionale del Fiume Po**

IL DIRETTORE

(omissis)

tutto quanto sopra premesso,

*determina*

Di conferire, per quanto in narrativa, alla dott.ssa Paola Ragucci, collocata nella cat. D), l'incarico di "Posizione organizzativa" relativamente alle funzioni connesse alla responsabilità dell'Ufficio Ragioneria;

(omissis)

Il Direttore  
Piero Vincenzo Telesca

Agenzia Interregionale per il Fiume Po - Parma  
Determinazione 11 novembre 2004, n. 146

**Attribuzione al personale degli incarichi nell'area delle posizioni organizzative istituite presso l'Agenzia Interregionale del Fiume Po**

IL DIRETTORE

(omissis)

tutto quanto sopra premesso,

*determina*

Di conferire, per quanto in narrativa, alla signora Luisa Coppa, collocata nella cat. D), l'incarico di "Posizione organizzativa" relativamente alle funzioni connesse alla responsabilità dell'Ufficio Contratti;

(omissis)

Il Direttore  
Piero Vincenzo Telesca

Agenzia Interregionale per il Fiume Po - Parma  
Determinazione 11 novembre 2004, n. 147

**Attribuzione al personale degli incarichi nell'area delle posizioni organizzative istituite presso l'Agenzia Interregionale del Fiume Po**

IL DIRETTORE

(omissis)

tutto quanto sopra premesso,

*determina*

Di conferire, per quanto in narrativa, alla signora Roberta Allodi, collocata nella cat. D), l'incarico di "Posizione organizzativa" relativamente alle funzioni connesse alla responsabilità della Sezione Amministrativa Po Piemontese;

(omissis)

Il Direttore  
Piero Vincenzo Telesca

Agenzia Interregionale per il Fiume Po - Parma  
Determinazione 11 novembre 2004, n. 148

**Attribuzione al personale degli incarichi nell'area delle posizioni organizzative istituite presso l'Agenzia Interregionale del Fiume Po**

IL DIRETTORE

(omissis)

tutto quanto sopra premesso,

*determina*

Di conferire, per quanto in narrativa, al geom. Di Mascio Eligio, collocato nella cat. D), l'incarico di "Posizione organizzativa" relativamente alle funzioni connesse alla responsabilità dell'Ufficio Decentrato di Alessandria;

(omissis)

Il Direttore  
Piero Vincenzo Telesca

Agenzia Interregionale per il Fiume Po - Parma  
Determinazione 11 novembre 2004, n. 149

**Attribuzione al personale degli incarichi nell'area delle posizioni organizzative istituite presso l'Agenzia Interregionale del Fiume Po**

IL DIRETTORE

(omissis)

tutto quanto sopra premesso,

*determina*

Di conferire, per quanto in narrativa, al rag. Calogero Rampello, collocato nella cat. D), l'incarico di "Posizione organizzativa" relativamente alle funzioni connesse alla responsabilità della Sezione Amministrativa Po Veneto;

(omissis)

Il Direttore  
Piero Vincenzo Telesca

Agenzia Interregionale per il Fiume Po - Parma  
Determinazione 11 novembre 2004, n. 150

**Attribuzione al personale degli incarichi nell'area delle posizioni organizzative istituite presso l'Agenzia Interregionale del Fiume Po**

IL DIRETTORE

(omissis)

tutto quanto sopra premesso,

*determina*

Di conferire, per quanto in narrativa, la signora Rosalba Lusardi, collocata nella cat. D), l'incarico di "Posizione organizzativa" relativamente alle funzioni connesse alla responsabilità della Sezione Amministrativa Po Lombardo;

(omissis)

Il Direttore  
Piero Vincenzo Telesca

Agenzia Interregionale per il Fiume Po - Parma  
Determinazione 11 novembre 2004, n. 151

**Attribuzione al personale degli incarichi nell'area delle posizioni organizzative istituite presso l'Agenzia Interregionale del Fiume Po**

IL DIRETTORE

(omissis)

tutto quanto sopra premesso,

*determina*

Di conferire, per quanto in narrativa, alla signora Paola Montali, collocata nella cat. D), l'incarico di "Posizione organizzativa" relativamente alle funzioni connesse alla responsabilità della Segreteria del Comitato di Indirizzo;

(omissis)

Il Direttore  
Piero Vincenzo Telesca



Agenzia Interregionale per il Fiume Po - Parma  
Determinazione 11 novembre 2004, n. 152

**Attribuzione al personale degli incarichi nell'area delle posizioni organizzative istituite presso l'Agenzia Interregionale del Fiume Po**

IL DIRETTORE

(omissis)

tutto quanto sopra premesso,

*determina*

Di conferire, per quanto in narrativa, all'ing. Salvatore Rizzo, collocato nella cat. D), l'incarico di "Posizione organizzativa" relativamente alle funzioni connesse alla responsabilità dell'Ufficio Decentrato di Mantova;

(omissis)

Il Direttore  
Piero Vincenzo Telesca

Agenzia Interregionale per il Fiume Po - Parma  
Determinazione 11 novembre 2004, n. 153

**Attribuzione al personale degli incarichi nell'area delle posizioni organizzative istituite presso l'Agenzia Interregionale del Fiume Po**

IL DIRETTORE

(omissis)

tutto quanto sopra premesso,

*determina*

Di conferire, per quanto in narrativa, al geom. Moretti Luciano, collocato nella cat. D), l'incarico di "Posizione organizzativa" relativamente alle funzioni connesse alla responsabilità dell'Ufficio Decentrato di Rovigo;

(omissis)

Il Direttore  
Piero Vincenzo Telesca

Agenzia Interregionale per il Fiume Po - Parma  
Determinazione 11 novembre 2004, n. 154

**Attribuzione al personale degli incarichi nell'area delle posizioni organizzative istituite presso l'Agenzia Interregionale del Fiume Po**

IL DIRETTORE

(omissis)

tutto quanto sopra premesso,

*determina*

Di conferire, per quanto in narrativa, all'ing. Arena Antonio, collocato nella cat. D), l'incarico di "Posizione organizzativa" relativamente alle funzioni connesse alla responsabilità dell'Ufficio Decentrato di Pavia;

(omissis)

Il Direttore  
Piero Vincenzo Telesca

Agenzia Interregionale per il Fiume Po - Parma  
Determinazione 11 novembre 2004, n. 155

**Attribuzione al personale degli incarichi nell'area delle posizioni organizzative istituite presso l'Agenzia Interregionale del Fiume Po**

IL DIRETTORE

(omissis)

tutto quanto sopra premesso,

*determina*

Di conferire, per quanto in narrativa, all'ing. Marco La Veglia, collocato nella cat. D), l'incarico di "Posizione organizzativa" relativamente alle funzioni connesse alla responsabilità dell'Ufficio Decentrato di Cremona ed "ad interim" la responsabilità delle funzioni connesse alla Posizione organizzativa istituita presso l'Ufficio decentrato di Milano;

(omissis)

Il Direttore  
Piero Vincenzo Telesca

Agenzia Interregionale per il Fiume Po - Parma  
Determinazione 11 novembre 2004, n. 156

**Attribuzione al personale degli incarichi nell'area delle posizioni organizzative istituite presso l'Agenzia Interregionale del Fiume Po**

IL DIRETTORE

(omissis)

tutto quanto sopra premesso,

*determina*

Di conferire, per quanto in narrativa, all'ing. Massimo Valente, collocato nella cat. D), l'incarico di "Posizione organizzativa" relativamente alle funzioni connesse alla responsabilità dell'Ufficio Decentrato di Piacenza;

(omissis)

Il Direttore  
Piero Vincenzo Telesca

Agenzia Interregionale per il Fiume Po - Parma  
Determinazione 11 novembre 2004, n. 157

**Attribuzione al personale degli incarichi nell'area delle posizioni organizzative istituite presso l'Agenzia Interregionale del Fiume Po**

IL DIRETTORE

(omissis)

tutto quanto sopra premesso,

*determina*

Di conferire, per quanto in narrativa, all'ing. Domenico Vinciguerra, collocato nella cat. D), l'incarico di "Posizione organizzativa" relativamente alle funzioni connesse alla responsabilità dell'Ufficio Decentrato di Moncalieri (Torino);

(omissis)

Il Direttore  
Piero Vincenzo Telesca

Agenzia Interregionale per il Fiume Po - Parma  
Determinazione 11 novembre 2004, n. 158

**Attribuzione al personale degli incarichi nell'area delle posizioni organizzative istituite presso l'Agenzia Interregionale del Fiume Po**

IL DIRETTORE

(omissis)

tutto quanto sopra premesso,

*determina*

Di conferire, per quanto in narrativa, all'ing. Achille Tigli, collocato nella cat. D), l'incarico di "Posizione organizzativa" relativamente alle funzioni connesse alla responsabilità dell'Ufficio Decentrato di Reggio Emilia;

(omissis)

Il Direttore  
Piero Vincenzo Telesca

Agenzia Interregionale per il Fiume Po - Parma  
Determinazione 11 novembre 2004, n. 159

**Attribuzione al personale degli incarichi nell'area delle posizioni organizzative istituite presso l'Agenzia Interregionale del Fiume Po**

IL DIRETTORE

(omissis)

tutto quanto sopra premesso,

*determina*

Di conferire, per quanto in narrativa, all'ing. Maurizio Montani, collocato nella cat. D), l'incarico di "Posizione organizzativa" relativamente alle funzioni connesse alla responsabilità dell'Ufficio Decentrato di Ferrara;

(omissis)

Il Direttore  
Piero Vincenzo Telesca

Agenzia Interregionale per il Fiume Po - Parma  
Determinazione 11 novembre 2004, n. 160

**Attribuzione al personale degli incarichi nell'area delle posizioni organizzative istituite presso l'Agenzia Interregionale del Fiume Po**

IL DIRETTORE

(omissis)

tutto quanto sopra premesso,

*determina*

Di conferire, per quanto in narrativa, all'ing. Gianluca Zanichelli, collocato nella cat. D), l'incarico di "Posizione organizzativa" relativamente alle funzioni connesse alla responsabilità dell'Ufficio Decentrato di Parma;

(omissis)

Il Direttore  
Piero Vincenzo Telesca

Agenzia Interregionale per il Fiume Po - Parma  
Determinazione 11 novembre 2004, n. 161

**Attribuzione al personale degli incarichi nell'area delle posizioni organizzative istituite presso l'Agenzia Interregionale del Fiume Po**

IL DIRETTORE

(omissis)

tutto quanto sopra premesso,

*determina*

Di conferire, per quanto in narrativa, al Geom Alessio Sandro Gandini, collocato nella cat. D), l'incarico di "Posizione organizzativa" a supporto del Dirigente Responsabile

dell'area Emiliana nella gestione della Convenzione stipulata tra la Regione Emilia Romagna e l' AIPO;

(omissis)

Il Direttore  
Piero Vincenzo Telesca

Agenzia Interregionale per il Fiume Po - Parma  
Determinazione 11 novembre 2004, n. 162

**Attribuzione al personale degli incarichi nell'area delle posizioni organizzative istituite presso l'Agenzia Interregionale del Fiume Po**

IL DIRETTORE

(omissis)

tutto quanto sopra premesso,

*determina*

Di conferire, per quanto in narrativa, all'arch.Edi Andreetti, collocata nella cat. D), l'incarico di "Posizione organizzativa" relativamente alle funzioni connesse alla responsabilità dell'Ufficio Decentrato di Modena;

(omissis)

Il Direttore  
Piero Vincenzo Telesca

Agenzia Interregionale per il Fiume Po - Parma  
Determinazione 11 novembre 2004, n. 163

**Attribuzione al personale degli incarichi nell'area delle posizioni organizzative istituite presso l'Agenzia Interregionale del Fiume Po**

IL DIRETTORE

(omissis)

tutto quanto sopra premesso,

*determina*

Di conferire, per quanto in narrativa, alla signora Gonnizzi Caterina, collocata nella cat. D), l'incarico di "Posizione organizzativa" relativamente alle funzioni connesse alla responsabilità della Sezione Amministrativa Po Emiliano;

(omissis)

Il Direttore  
Piero Vincenzo Telesca

Agenzia Interregionale per il Fiume Po - Parma  
Determinazione 24 maggio 2005, n. 76

**Attribuzione al personale degli incarichi nell'area delle posizioni organizzative istituite presso l'Agenzia Interregionale del fiume Po nell'anno 2005**

IL DIRETTORE

(omissis)

tutto quanto sopra premesso,

*determina*

Di conferire, per quanto in narrativa, alla signora elsa Bergamaschi, collocata nella cat. D1), l'incarico di "Posizione organizzativa" di fascia C, di area amministrativa, presso l'Ufficio decentrato di Rovigo;

(omissis)

Il Direttore  
Piero Vincenzo Telesca

Agenzia Interregionale per il Fiume Po - Parma  
Determinazione 24 maggio 2005, n. 77

**Attribuzione al personale degli incarichi nell'area delle posizioni organizzative istituite presso l'Agenzia Interregionale del Fiume Po nell'anno 2005**

IL DIRETTORE

(omissis)

tutto quanto sopra premesso,

*determina*

Di conferire, per quanto in narrativa, al rag. Domenico Bartoli, collocato nella cat. D1), l'incarico di "Posizione organizzativa" di fascia C, di area amministrativa, presso l'Ufficio decentrato di Reggio Emilia;

(omissis)

Il Direttore  
Piero Vincenzo Telesca

Agenzia Interregionale per il Fiume Po - Parma  
Determinazione 24 maggio 2005, n. 78

**Attribuzione al personale degli incarichi nell'area delle posizioni organizzative istituite presso l'Agenzia Interregionale del Fiume Po nell'anno 2005**

IL DIRETTORE

(omissis)

tutto quanto sopra premesso,

*determina*

Di conferire, per quanto in narrativa, alla signora Mantovani Oriana, collocata nella cat. D1), l'incarico di "Posizione organizzativa" di fascia C, di area amministrativa, presso l'Ufficio decentrato di Mantova;

(omissis)

Il Direttore  
Piero Vincenzo Telesca

Agenzia Interregionale per il Fiume Po - Parma  
Determinazione 24 maggio 2005, n. 79

**Attribuzione al personale degli incarichi nell'area delle posizioni organizzative istituite presso l'Agenzia Interregionale del Fiume Po nell'anno 2005**

IL DIRETTORE

(omissis)

tutto quanto sopra premesso,

*determina*

Di conferire, per quanto in narrativa, al signor Giuseppe Fedele, collocato nella cat. D1), l'incarico di "Posizione organizzativa" di fascia C, di area amministrativa, presso l'Ufficio decentrato di Piacenza;

(omissis)

Il Direttore  
Piero Vincenzo Telesca

Agenzia Interregionale per il Fiume Po - Parma  
Determinazione 24 maggio 2005, n. 80

**Attribuzione al personale degli incarichi nell'area delle posizioni organizzative istituite presso l'Agenzia Interregionale del Fiume Po nell'anno 2005**

IL DIRETTORE

(omissis)

tutto quanto sopra premesso,

*determina*

Di conferire, per quanto in narrativa, alla signora Paola Dini, collocata nella cat. D1), l'incarico di "Posizione organizzativa" di fascia C, di area amministrativa, presso l'Ufficio decentrato di Milano;

(omissis)

Il Direttore  
Piero Vincenzo Telesca

Agenzia Interregionale per il Fiume Po - Parma  
Determinazione 24 maggio 2005, n. 81

**Attribuzione al personale degli incarichi nell'area delle posizioni organizzative istituite presso l'Agenzia Interregionale del Fiume Po nell'anno 2005**

IL DIRETTORE

(omissis)

tutto quanto sopra premesso,

*determina*

Di conferire, per quanto in narrativa, alla signora Angela Sutura, collocata nella cat. D1), l'incarico di "Posizione organizzativa" di fascia C, di area amministrativa, presso l'Ufficio decentrato di Parma;

(omissis)

Il Direttore  
Piero Vincenzo Telesca

Agenzia Interregionale per il Fiume Po - Parma  
Determinazione 24 maggio 2005, n. 82

**Attribuzione al personale degli incarichi nell'area delle posizioni organizzative istituite presso l'Agenzia Interregionale del Fiume Po nell'anno 2005**

IL DIRETTORE

(omissis)

tutto quanto sopra premesso,

*determina*

Di conferire, per quanto in narrativa, alla signora Emanuela Dellabianca, collocata nella cat. D1), l'incarico di "Posizione organizzativa" di fascia C, di area amministrativa, presso l'Ufficio decentrato di Pavia;

(omissis)

Il Direttore  
Piero Vincenzo Telesca

Agenzia Interregionale per il Fiume Po - Parma  
Determinazione 24 maggio 2005, n. 83

**Attribuzione al personale degli incarichi nell'area delle posizioni organizzative istituite presso l'Agenzia Interregionale del Fiume Po nell'anno 2005**

IL DIRETTORE

(omissis)

tutto quanto sopra premesso,

*determina*

Di conferire, per quanto in narrativa, alla signora Alessandrina Scaglia, collocata nella cat. D1), l'incarico di "Posizione organizzativa" di fascia C, di area amministrativa, presso l'Ufficio decentrato di Alessandria;

(omissis)

Il Direttore  
Piero Vincenzo Telesca

Agenzia Interregionale per il Fiume Po - Parma  
Determinazione 24 maggio 2005, n. 84

**Attribuzione al personale degli incarichi nell'area delle posizioni organizzative istituite presso l'Agenzia Interregionale del Fiume Po nell'anno 2005**

IL DIRETTORE

(omissis)

tutto quanto sopra premesso,

*determina*

Di conferire, per quanto in narrativa, alla signora Daniela Merli, collocata nella cat. D1), l'incarico di "Posizione organizzativa" di fascia C, di area amministrativa, presso l'Ufficio decentrato di Ferrara;

(omissis)

Il Direttore  
Piero Vincenzo Telesca

Agenzia Interregionale per il Fiume Po - Parma  
Determinazione 24 maggio 2005, n. 85

**Attribuzione al personale degli incarichi nell'area delle posizioni organizzative istituite presso l'Agenzia Interregionale del Fiume Po nell'anno 2005**

IL DIRETTORE

(omissis)

tutto quanto sopra premesso,

*determina*

Di conferire, per quanto in narrativa, al dott. Sandro Maria Campanini, collocato nella cat. D3), l'incarico di "Posizione organizzativa" di fascia B, di area amministrativa, presso la Segreteria della direzione, relativamente alle funzioni connesse alla responsabilità dell'Ufficio Comunicazioni e relazioni con il pubblico;

(omissis)

Il Direttore  
Piero Vincenzo Telesca

Agenzia Interregionale per il Fiume Po - Parma  
Determinazione 24 maggio 2005, n. 86

**Attribuzione al personale degli incarichi nell'area delle posizioni organizzative istituite presso l'Agenzia Interregionale del Fiume Po nell'anno 2005**

IL DIRETTORE

(omissis)

tutto quanto sopra premesso,

*determina*

Di conferire, per quanto in narrativa, alla dott.ssa Francesca Anghinolfi, collocata nella cat. D3), l'incarico di "Posizione organizzativa" di fascia A relativamente alle funzioni connesse alla responsabilità dell'Ufficio legale dell'ente e competente per i procedimenti disciplinari;

(omissis)

Il Direttore  
Piero Vincenzo Telesca

Agenzia Interregionale per il Fiume Po - Parma  
Determinazione 24 maggio 2005, n. 87

**Attribuzione al personale degli incarichi nell'area delle posizioni organizzative istituite presso l'Agenzia Interregionale del Fiume Po nell'anno 2005**

IL DIRETTORE

(omissis)

tutto quanto sopra premesso,

*determina*

Di conferire, per quanto in narrativa, all'ing. Mirella Vergnani, collocata nella cat. D3), l'incarico di "Posizione organizzativa" di fascia B, di area tecnica, relativamente alle funzioni connesse alla responsabilità del Servizio di Piena dell'ente;

(omissis)

Il Direttore  
Piero Vincenzo Telesca



Agenzia Interregionale per il Fiume Po - Parma

Determinazione 24 maggio 2005, n. 88

**Attribuzione al personale degli incarichi nell'area delle posizioni organizzative istituite presso l'Agenzia Interregionale del Fiume Po nell'anno 2005**

IL DIRETTORE

(omissis)

tutto quanto sopra premesso,

*determina*

Di conferire, per quanto in narrativa, all'ing. Veronica Galletta collocata nella cat. D3), l'incarico di "Posizione organizzativa" di fascia B, di area tecnica, relativamente alle funzioni connesse alla responsabilità del Servizio di Polizia Idraulica dell'ente;

(omissis)

Il Direttore

Piero Vincenzo Telesca

---

## Legenda delle codifiche delle Direzioni, dei Settori e delle Strutture speciali

<b>D1</b>	Direzione SEGRETERIA DELL'ASSEMBLEA REGIONALE
<b>D1.S1</b>	Settore Affari istituzionali e supporto giuridico legale
<b>D1.S2</b>	Settore Segreteria Ufficio di Presidenza ed organi istituzionali interni
<b>D1.S3</b>	Settore Organismi consultivi ed osservatori
<b>D1.S4</b>	Settore Progettazione -sviluppo e gestione del sistema informativo e banca dati Arianna
<b>D2</b>	Direzione PROCESSO LEGISLATIVO
<b>D2.S1</b>	Settore Studi e documentazione legislativi
<b>D2.S2</b>	Settore Commissioni legislative
<b>D2.S3</b>	Settore Assemblea regionale
<b>D3</b>	Direzione AMMINISTRAZIONE E PERSONALE
<b>D3.S1</b>	Settore Bilancio, ragioneria, controllo di gestione
<b>D3.S2</b>	Settore Patrimonio e provveditorato
<b>D3.S3</b>	Settore Tecnico e sicurezza
<b>D3.S4</b>	Settore Organizzazione e personale
<b>D4</b>	Direzione COMUNICAZIONE ISTITUZIONALE DELL'ASSEMBLEA REGIONALE
<b>D4.S1</b>	Settore Comunicazione e partecipazione dell'Assemblea Regionale
<b>D4.S2</b>	Settore Informazione dell'Assemblea Regionale
<b>D4.S3</b>	Settore Relazioni esterne dell'Assemblea Regionale
<b>D4.S4</b>	Settore Documentazione
<b>DG</b>	Struttura speciale GABINETTO DELLA PRESIDENZA DEL CONSIGLIO REGIONALE
<b>5</b>	Direzione AFFARI ISTITUZIONALI E PROCESSO DI DELEGA
<b>5.1</b>	Settore Autonomie locali
<b>5.2</b>	Settore Polizia locale
<b>5.3</b>	Settore Attività amministrativa a supporto della Giunta Regionale e delle Direzioni regionali
<b>5.4</b>	Settore Sezione di controllo territoriale di Torino
<b>5.5</b>	Settore Sezione di controllo territoriale di Alessandria
<b>5.6</b>	Settore Sezione di controllo territoriale di Cuneo
<b>5.7</b>	Settore Sezione di controllo territoriale di Novara
<b>5.8</b>	Settore Attività giuridico-legislativa a supporto della Giunta Regionale e delle Direzioni regionali
<b>5.9</b>	Settore Protocollo ed archivio generali
<b>6</b>	Direzione COMUNICAZIONE ISTITUZIONALE DELLA GIUNTA REGIONALE
<b>6.1</b>	Settore Relazioni esterne della Giunta Regionale
<b>6.2</b>	Settore Ufficio stampa della Giunta Regionale
<b>6.3</b>	Settore Comunicazione istituzionale della Giunta Regionale
<b>6.4</b>	Settore Ufficio relazioni con il pubblico
<b>7</b>	Direzione ORGANIZZAZIONE; PIANIFICAZIONE, SVILUPPO E GESTIONE DELLE RISORSE UMANE
<b>7.1</b>	Settore Organizzazione
<b>7.2</b>	Settore Formazione del personale
<b>7.3</b>	Settore Sistemi informativi ed informatica
<b>7.4</b>	Settore Reclutamento, mobilità, gestione dell'organico
<b>7.5</b>	Settore Stato giuridico ed ordinamento del personale
<b>7.6</b>	Settore Servizi generali operativi
<b>8</b>	Direzione PROGRAMMAZIONE E STATISTICA
<b>8.1</b>	Settore Programmazione regionale
<b>8.2</b>	Settore Statistico regionale
<b>8.3</b>	Settore Valutazione progetti e proposte di atti di programmazione negoziata
<b>8.4</b>	Settore Rapporti con società a partecipazione regionale
<b>8.5</b>	Settore Osservatorio statistico indicatori fisici enti locali
<b>9</b>	Direzione BILANCI E FINANZE
<b>9.1</b>	Settore Bilanci

- 9.2 Settore Ragioneria
- 9.3 Settore Tributi - addizionali e compartecipazione al gettito erariale
- 9.4 Settore Fiscalità passiva
- 9.5 Settore Controllo gestioni delegate
- 9.6 Settore Cassa economale
- 9.7 Settore Trattamento economico del personale
- 9.8 Settore Trattamento pensionistico, previdenziale ed assicurativo del personale
- 10 Direzione PATRIMONIO E TECNICO
- 10.1 Settore Beni mobili
- 10.2 Settore Patrimonio immobiliare
- 10.3 Settore Tecnico
- 10.4 Settore Sicurezza sedi ed ambienti di lavoro - prevenzione e protezione dal rischio
- 10.5 Settore Utenze
- 10.6 Settore Economato - Autocentro - Centro Stampa
- 10.7 Settore Attività negoziale e contrattuale - Espropri - Usi civici
- 11 Direzione PROGRAMMAZIONE E VALORIZZAZIONE DELL'AGRICOLTURA
- 11.1 Settore Programmazione in materia di agricoltura
- 11.2 Settore Tutela e valorizzazione dei prodotti agricoli
- 11.3 Settore Sviluppo agro-industriale
- 11.4 Settore Politiche comunitarie
- 12 Direzione SVILUPPO DELL'AGRICOLTURA
- 12.1 Settore Sviluppo delle produzioni animali
- 12.2 Settore Sviluppo delle produzioni vegetali
- 12.3 Settore Fitosanitario regionale
- 12.4 Settore Servizi di sviluppo agricolo
- 12.5 Settore Politiche delle strutture agricole
- 13 Direzione TERRITORIO RURALE
- 13.1 Settore Infrastrutture rurali e territorio
- 13.2 Settore Avversità e calamità naturali
- 13.3 Settore Carburanti agricoli agevolati
- 13.4 Settore Caccia e pesca
- 14 Direzione ECONOMIA MONTANA E FORESTE
- 14.1 Settore Politiche comunitarie
- 14.2 Settore Politiche Forestali
- 14.3 Settore Gestione delle attività strumentali per l'economia montana e le foreste
- 14.4 Settore Economia montana
- 14.5 Settore Gestione proprietà forestali reg.li e vivaistiche (sede di Vercelli)
- 14.6 Settore Antincendi boschivi e rapporti con il corpo forestale dello Stato (sede di Novara)
- 14.7 Settore Idraulica Forestale e tutela del territorio (sede di Alessandria)
- 15 Direzione FORMAZIONE PROFESSIONALE - LAVORO
- 15.1 Settore Attività formativa
- 15.2 Settore Gestione amministrativa attività formative
- 15.3 Settore Standard formativi - qualità ed orientamento professionale
- 15.9 Settore Servizi alle politiche per l'occupazione e per la promozione dello sviluppo locale
- 15.10 Settore Sviluppo dell'imprenditorialità
- 15.11 Settore Osservatorio del mercato del lavoro
- 16 Direzione INDUSTRIA
- 16.1 Settore Osservatorio settori produttivi industriali
- 16.2 Settore Valorizzazione dei sistemi produttivi locali
- 16.3 Settore Promozione e sviluppo delle P.M.I
- 16.4 Settore Pianificazione e verifica attività estrattiva
- 17 Direzione COMMERCIO E ARTIGIANATO
- 17.1 Settore Programmazione e interventi dei settori commerciali
- 17.2 Settore Tutela del consumatore - mercati all'ingrosso ed aree mercatali

- 17.3 Settore Rete carburanti e commercio su aree pubbliche
- 17.4 Settore Promozione e credito al commercio
- 17.5 Settore Sistema informativo-osservatorio dell'artigianato
- 17.6 Settore Disciplina e tutela dell'artigianato
- 17.7 Settore Promozione, sviluppo e credito dell'artigianato
- 18 Direzione EDILIZIA
- 18.1 Settore Osservatorio dell'edilizia
- 18.2 Settore Attuazione degli interventi in materia di edilizia
- 18.3 Settore Disciplina e vigilanza sulla gestione del patrimonio e sugli enti in materia di edilizia
- 18.4 Settore Programmazione e localizzazione delle risorse
- 19 Direzione PIANIFICAZIONE E GESTIONE URBANISTICA
- 19.1 Settore Pianificazione territoriale regionale
- 19.2 Settore Pianificazione territoriale operativa
- 19.3 Settore Sistema informativo territoriale
- 19.4 Settore Informatizzazione degli strumenti urbanistici - archivio
- 19.5 Settore Cartografico
- 19.6 Settore Vigilanza urbanistica
- 19.7 Settore Accordi di programma ed esame di conformità urbanistica
- 19.8 Settore Studi, regolamenti e programmi attuativi in materia urbanistica
- 19.9 Settore Verifica ed approvazione strumenti urbanistici
- 19.10 Settore Urbanistico territoriale - area Metropolitana
- 19.11 Settore Urbanistico territoriale - area Provincia di Torino
- 19.12 Settore Urbanistico territoriale - area Provincia di Alessandria
- 19.13 Settore Urbanistico territoriale - area Provincia di Asti
- 19.14 Settore Urbanistico territoriale - area Provincia di Vercelli
- 19.15 Settore Urbanistico territoriale - area Provincia di Cuneo
- 19.16 Settore Urbanistico territoriale - area Provincia di Novara
- 19.17 Settore Urbanistico territoriale - area Provincia di Biella
- 19.18 Settore Urbanistico territoriale - area Provincia di Verbania
- 19.19 Settore Pianificazione paesistica
- 19.20 Settore Gestione beni ambientali
- 20 Direzione SERVIZI TECNICI DI PREVENZIONE
- 20.1 Settore Progettazioni interventi geologico-tecnici e sismico
- 20.2 Settore Meteoidrografico e reti di monitoraggio
- 20.3 Settore Studi e ricerche geologiche - sistema informativo prevenzione rischi
- 20.4 Settore Prevenzione territoriale del rischio geologico area di Torino, Novara e Verbania - indagini geotecniche ed idrogeologiche
- 20.5 Settore Prevenzione territoriale del rischio geologico - area di Asti - Vercelli - Biella
- 20.6 Settore Prevenzione territoriale del rischio geologico - area di Cuneo
- 20.7 Settore Prevenzione territoriale del rischio geologico - area di Alessandria
- 21 Direzione TURISMO - SPORT - PARCHI
- 21.1 Settore Coordinamento della promozione domanda turistica -organizzazione degli eventi promozionali
- 21.2 Settore Offerta turistica - interventi comunitari in materia turistica
- 21.3 Settore Organizzazione turistica - turismo sociale - tempo libero
- 21.4 Settore Sport
- 21.5 Settore Pianificazione aree protette
- 21.6 Settore Gestione aree protette
- 21.7 Settore Programmazione - sviluppo interventi relativi alle terme - acque minerali e termali



- 22** Direzione TUTELA E RISANAMENTO AMBIENTALE - PROGRAMMAZIONE GESTIONE RIFIUTI
- 22.1** Settore Politiche di prevenzione - tutela e risanamento ambientale
- 22.2** Settore Sistema informativo ambientale e valutazione impatto ambientale
- 22.3** Settore Grandi rischi industriali
- 22.4** Settore Risanamento acustico ed atmosferico
- 22.5** Settore Programmazione e gestione rifiuti
- 22.6** Settore Tecnologie di smaltimento e recupero
- 22.7** Settore Programmazione interventi di risanamento e bonifiche
- 22.8** Settore Programmazione e risparmio in materia energetica
- 23** Direzione DIFESA DEL SUOLO
- 23.1** Settore Difesa assetto idrogeologico
- 23.2** Settore Pianificazione difesa del suolo
- 23.3** Settore Sbarramenti fluviali di ritenuta e bacini di accumulo
- 24** Direzione PIANIFICAZIONE DELLE RISORSE IDRICHE
- 24.1** Settore Pianificazione delle risorse idriche - bilancio idrico e disciplina delle utilizzazioni
- 24.2** Settore Rilevamento, controllo, tutela e risanamento delle acque - disciplina degli scarichi
- 24.3** Settore Disciplina dei servizi idrici - opere fognarie, di depurazione ed acquedottistiche
- 25** Direzione OPERE PUBBLICHE
- 25.1** Settore Opere pubbliche
- 25.2** Settore Infrastrutture e pronto intervento
- 25.3** Settore Decentrato OO.PP. e difesa assetto idrogeologico - Torino
- 25.4** Settore Decentrato OO.PP. e difesa assetto idrogeologico - Alessandria
- 25.5** Settore Decentrato OO.PP. e difesa assetto idrogeologico - Asti
- 25.6** Settore Decentrato OO.PP. e difesa assetto idrogeologico - Cuneo
- 25.7** Settore Decentrato OO.PP. e difesa assetto idrogeologico - Novara
- 25.8** Settore Decentrato OO.PP. e difesa assetto idrogeologico - Vercelli
- 25.9** Settore Decentrato OO.PP. e difesa assetto idrogeologico - Verbania
- 25.10** Settore Decentrato OO.PP. e difesa assetto idrogeologico - Biella
- 25.11** Settore Protezione Civile
- 26** Direzione TRASPORTI
- 26.1** Settore Pianificazione dei trasporti
- 26.2** Settore Viabilità ed impianti fissi
- 26.3** Settore Trasporto pubblico locale
- 26.4** Settore Navigazione interna e merci
- 26.5** Settore Grandi infrastrutture e ferrovie
- 27** Direzione SANITA' PUBBLICA
- 27.1** Settore Igiene e sanità pubblica
- 27.2** Settore Prevenzione sanitaria negli ambienti di vita e di lavoro
- 27.3** Settore Sanità animale ed igiene degli allevamenti
- 27.4** Settore Vigilanza e controllo degli alimenti di origine animale
- 28** Direzione PROGRAMMAZIONE SANITARIA
- 28.1** Settore Programmazione sanitaria
- 28.2** Settore Emergenza sanitaria
- 28.3** Settore Assetto istituzionale e organi collegiali
- 28.4** Settore Edilizia ed attrezzature sanitarie
- 28.5** Settore Gestione e risorse finanziarie
- 29** Direzione CONTROLLO DELLE ATTIVITA' SANITARIE
- 29.1** Settore Osservatorio prezzi e monitoraggio del patrimonio aziendale sanitario
- 29.2** Settore Ispettivo e controllo di qualità in materia sanitaria
- 29.3** Settore Assistenza ospedaliera e territoriale
- 29.4** Settore Assistenza extra ospedaliera
- 29.5** Settore Assistenza farmaceutica
- 29.6** Settore Organizzazione, personale e formazione delle risorse umane

- 30** Direzione POLITICHE SOCIALI
  - 30.1** Settore Programmazione e promozione interventi a sostegno della persona e della famiglia e per la qualificazione del personale socio-assistenziale
  - 30.2** Settore Verifica e finanziamento attività enti gestori istituzionali
  - 30.3** Settore Promozione della rete delle strutture, vigilanza e controllo sulla qualità dei servizi
  - 30.4** Settore Promozione attività altri soggetti pubblici e del privato sociale
- 31** Direzione BENI CULTURALI
  - 31.1** Settore Biblioteche, archivi ed istituti culturali
  - 31.2** Settore Soprintendenza beni librari
  - 31.3** Settore Musei e patrimonio culturale
  - 31.4** Settore Università ed istituti scientifici
- 32** Direzione PROMOZIONE ATTIVITA' CULTURALI, ISTRUZIONE E SPETTACOLO
  - 32.1** Settore Istruzione
  - 32.2** Settore Edilizia scolastica
  - 32.3** Settore Promozione attività culturali
  - 32.4** Settore Spettacolo
  - 32.5** Settore Promozione del patrimonio culturale e linguistico
- S1** Struttura speciale GABINETTO DELLA PRESIDENZA DELLA GIUNTA REGIONALE
  - S1.1** Settore Rapporti Stato Regioni
  - S1.2** Settore Supporto al coordinamento delle politiche comunitarie per l'accesso ai fondi strutturali - Ufficio di Bruxelles
  - S1.3** Settore Ufficio di Roma
  - S1.4** Settore Affari comunitari e internazionali
  - S1.6** Settore Contenzioso amministrativo
- S2** Struttura speciale CONTROLLO DI GESTIONE
- S3** Struttura speciale AVVOCATURA
- S4** Struttura speciale MUSEO REGIONALE DI SCIENZE NATURALI

RICHIESTA ABBONAMENTO DA INVIARE CON LETTERA O FAX AL NUMERO 011.432.4363  
ALL'UFFICIO DEL BOLLETTINO UFFICIALE



Mittente:

\_\_\_\_\_ li, / /

Prot n. \_\_\_\_\_

Spett . REGIONE PIEMONTE  
Bollettino Ufficiale  
P.zza Castello 165  
10122 Torino

Con la presente vi richiediamo la sottoscrizione di abbonamento al BOLLETTINO UFFICIALE della Regione Piemonte optando tra le modalità di seguito elencate :

Tipologia abbonamento e costo abbonamento	Codice	Numero Abbonamenti richiesti(*)
12 Mesi Atti della Regione e Atti dello Stato Fascicoli ordinari, + Supplementi € 104,00	A1	
6 Mesi Atti della Regione e Atti dello Stato Fascicoli ordinari, + Supplementi € 52,00	S1	
12 Mesi Concorsi Appalti Annunci € 46,00	A3	
6 Mesi Concorsi Appalti Annunci € 23,00	S3	

(\*) In caso di più abbonamenti allegare elenco dettagliato dei diversi destinatari

In allegato si trasmette copia del versamento su C/CP n. 30306104 comprovante l'avvenuto pagamento.

Distinti saluti \_\_\_\_\_

*incollare in questo spazio la ricevuta di versamento*

Ai sensi dell'articolo 13 del decreto legislativo 30 giugno 2003, n.196 si informa il sottoscrittore dell'abbonamento che il trattamento dei dati personali dal sottoscrittore medesimo forniti con questa richiesta o comunque acquisiti a tal fine dal Responsabile del Settore Protocollo ed archivio generali della Regione Piemonte, è finalizzato unicamente all'espletamento delle attività intese all'attivazione dell'abbonamento, ed avverrà a cura dei dipendenti incaricati del trattamento con ordine di servizio 28.4.2000 prot.n.7133/5.9 del Dirigente del Settore Protocollo ed archivio generali, in quanto Responsabile del trattamento, presso la Redazione del Bollettino Ufficiale, sita in Torino, Piazza Castello 165, con l'utilizzo di procedure anche informatizzate, nei modi e nei limiti necessari per perseguire le predette finalità, anche in caso di eventuale comunicazione a terzi (Poste italiane e ditta appaltatrice del servizio di stampa). Il conferimento di tali dati è necessario per l'attivazione dell'abbonamento e la loro mancata indicazione può precludere la medesima. Al sottoscrittore dell'abbonamento in quanto interessato sono riconosciuti i diritti di cui all'articolo 7 del d.lgs. n.196/2003, in particolare il diritto di accedere ai propri dati personali, di chiederne la rettifica, l'aggiornamento e la cancellazione, se incompleti, erronei o raccolti in violazione di legge, nonché di opporsi al loro trattamento per motivi legittimi rivolgendo le richieste al Responsabile del Settore Protocollo ed archivio generali, Piazza Castello 165, Torino.

## **AVVISO AI LETTORI**

**SONO IN VENDITA, PRESSO LE LIBRERIE AFFIDATARIE DELLA DISTRIBUZIONE DEL BOLLETTINO UFFICIALE IN EDIZIONE CARTACEA, LE EDIZIONI IN CD-ROM DEL BOLLETTINO UFFICIALE RELATIVE AGLI ANNI 2000, 2001, 2002, 2003 E 2004 (Euro 25,82).**

**LA RACCOLTA STORICA 1970 - 1999 E' DISPONIBILE PRESSO LA DITTA MICRO-SHOP, C.SO MATTEOTTI N. 57, TORINO.**

PAGINA NON UTILIZZATA



PAGINA NON UTILIZZATA

PAGINA NON UTILIZZATA



## Sacra di San Michele

Abbazia singolare e imponente fondata prima dell'anno Mille, la Sacra di San Michele, che dalla vetta del Monte Pirchiriano domina lo stretto ingresso della Valle di Susa, è stata per secoli uno dei più attivi centri benedettini piemontesi. Per le testimonianze di spiritualità, d'arte e di cultura, nonché per la sua eccezionale collocazione e visibilità, nel 1994 la Sacra è stata riconosciuta, con legge regionale, quale monumento simbolo del Piemonte.



**BOLLETTINO UFFICIALE  
REGIONE PIEMONTE**

### *Direzione - Redazione*

Piazza Castello 165, 10122 Torino - Tel. 011432 - 3299 / 4734 / 3994 / 4674 / 3559 - Fax 011432 4363  
Sito internet: <http://www.regione.piemonte.it>  
e-mail: [bollettino.ufficiale@regione.piemonte.it](mailto:bollettino.ufficiale@regione.piemonte.it)

<i>Direttore</i> Laura Bertino	<i>Dirigente</i> Valeria Repaci
<i>Direttore responsabile</i> Roberto Salvio	<i>Redazione</i> Carmen Cimicchi, Rosario Copia
<i>Abbonamenti</i> Daniela Romano	Roberto Falco, Sauro Paglini
<i>Coordinamento Immagine</i> Alessandra Fassio	Anna Rotondo, Fernanda Zamboni

### *Avviso*

Si evidenzia agli Enti e ai soggetti, pubblici e privati, che inviano avvisi da pubblicare sul Bollettino Ufficiale la necessità che gli avvisi stessi siano redatti in conformità ai disposti del D.Lgs. 196/2003, con particolare riferimento alla disciplina dei dati sensibili.