



# BOLLETTINO UFFICIALE REGIONE PIEMONTE

Torino, 28 dicembre 2006

DIREZIONE, REDAZIONE e ABBONAMENTI  
Piazza Castello 165, 10122 Torino  
Tel 0114323994 - 3299 - 2722 - Fax 0114324363  
Sito Internet: <http://www.regione.piemonte.it>  
e-mail [bollettino.ufficiale@regione.piemonte.it](mailto:bollettino.ufficiale@regione.piemonte.it)  
Il Bollettino Ufficiale della Regione Piemonte si pubblica ogni giovedì in Torino.

CONSULTAZIONE presso URP dal lunedì al venerdì ore 9,00 - 12,00, nella sede di Torino dal lunedì al giovedì ore 9,00 - 15,00, venerdì 9,00 - 13,00.  
*Consiglio Regionale* via Alfieri 15 Torino presso: Ufficio Documentazione: tel 0115757342 - Biblioteca: via Confinza 14 tel. 0115757371 - URP: via Arsenale 14/G tel. 0115757444 dal lunedì al giovedì ore 9,00-13,00/14,00-16,00 venerdì ore 9,00-13,00

URP - Torino Piazza Castello 165 - Tel. 0114324903  
Alessandria via dei Guasco 1 - Tel. 0131285518  
Asti Corso Alfieri 165 - Tel. 0141324551  
Biella via Galimberti 10/a - Tel. 0158551568  
Cuneo Piazza Libertà 7 - Tel. 0171603161  
Novara via Dominioni 4 - Tel. 0321393800  
Verbania via Albertazzi 3 - Tel. 0323502844  
Vercelli via Borgogna 1 - Tel. 0161600286



Foto di Franco Turcati

Il Ricetto di Ghemme

## ATTI DELLA REGIONE - ATTI DELLO STATO

### Sommario Parte I - II

#### Atti della Regione

- Leggi e regolamenti
- Decreti del Presidente della Giunta Regionale
- Decreti del Presidente del Consiglio Regionale
- 20 Deliberazioni della Giunta Regionale

- Deliberazioni del Consiglio Regionale
- Deliberazioni dell'Ufficio di Presidenza del Consiglio Regionale
- Deliberazioni delle Conferenze dei Servizi
- 72 Determinazioni dei Dirigenti
- Circolari / Direttive
- 136 Comunicati

- 136 Enti Strumentali ed ausiliari della Regione Piemonte
- Comitato di Regia per i XX Giochi Olimpici Invernali Torino 2006

#### Atti dello Stato

- Leggi dello Stato
- 137 Altri Provvedimenti

## ABBONAMENTO

RICHIESTA	ATTIVAZIONE E DECORRENZA	TRATTAMENTO DATI PERSONALI
Per abbonarsi è necessario farne richiesta compilando il modulo presente al fondo di questo fascicolo o scaricabile dal sito internet del Bollettino Ufficiale, sezione "come abbonarsi" ed inviarlo alla Redazione corredato dell'attestazione di pagamento. Al fine di velocizzare l'attivazione è preferibile inviare la richiesta tramite fax al numero 011 4324363.	L'attivazione dell'abbonamento decorrerà dall'inserimento del nominativo nella "banca dati Abbonati" dopo il ricevimento in Redazione dell'attestazione di pagamento. È prevista quindi la possibilità di sottoscrivere abbonamenti in qualunque periodo dell'anno.	I dati personali inviati alla Redazione del Bollettino Ufficiale per l'attivazione dell'abbonamento saranno utilizzati esclusivamente ai fini della spedizione dei fascicoli, nel rispetto del disposto del Decreto Legislativo 196/2003.
ATTI DELLA REGIONE E ATTI DELLO STATO	CONCORSI, APPALTI E ANNUNCI	INTERNET
12 mesi - Codice A1 € 104,00 6 mesi - Codice S1 € 52,00	12 mesi - Codice A3 € 46,00 6 mesi - Codice S3 € 23,00	Consultazione gratuita

## INSERZIONI

RICHIESTA E TEMPISTICHE	PRECISAZIONI	TARIFFA RIDOTTA
Le richieste di inserzioni devono pervenire alla Redazione del Bollettino Ufficiale entro le ore 12.00 del mercoledì della settimana precedente la data di pubblicazione del fascicolo. Il testo deve essere inviato su carta libera (Enti pubblici) o su carta bollata (Privati), corredato da una lettera di richiesta e dall'attestazione del pagamento utilizzando il modello scaricabile dalla sezione "invio pubblicazioni" del sito internet del BU.	La Direzione del Bollettino Ufficiale declina ogni responsabilità in caso di mancata ricezione del cartaceo dovuta a disservizi postali o disguidi tecnici degli strumenti telematici o informatici. Alla Redazione deve comunque pervenire il cartaceo tramite posta, fax o consegna a mano. In caso di mancata ricezione del cartaceo, non si darà corso alla pubblicazione.	È possibile richiedere la pubblicazione degli avvisi usufruendo di una tariffa ridotta se questi vengono inoltrati alla Redazione tramite la procedura WEB accessibile all'indirizzo <a href="http://www.regione.piemonte.it/bollettino/">www.regione.piemonte.it/bollettino/</a>
PUBBLICAZIONI GRATUITE		COSTO PER OGNI RIGA O FRAZIONE
Statuti Enti locali, Associazioni di volontariato, Riclassificazione strade, Eventi alluvionali del novembre 1994, ottobre 2000		La larghezza della riga deve essere di 13 centimetri, corpo 12, carattere Times Il costo per riga o frazione di riga è € 1,80 solo cartaceo (Fax o Posta), € 1,20 fax + Procedura Web

## MODALITÀ DI PAGAMENTO

*Per abbonamenti e inserzioni*

PRESSO GLI UFFICI POSTALI	PRESSO GLI ISTITUTI BANCARI	IN INTERNET
In contanti con Bollettino o Postagiuro sul C.C. n. 30306104, intestato a Regione Piemonte Bollettino Ufficiale Piazza Castello 165, 10122 Torino	Tramite Bonifico alle coordinate Ufficio Postale N. 63331 - TO13 CIN J ABI 07601 CAB 01000 C.C. n. 000030306104 Regione Piemonte Bollettino Ufficiale	Al sito <a href="http://www.poste.it">www.poste.it</a> tramite postagiuro on-line indicando C.C. n. 30306104, intestato a Regione Piemonte Bollettino Ufficiale
<i>In ogni caso l'attestazione di pagamento va allegata in forma cartacea sia alla spedizione via posta che all'invio tramite Fax al n. 011 4324363</i>		

## COSTI COPIA SINGOLA

Atti della Regione e Atti dello Stato	€ 2,60
Concorsi, Appalti, Annunci	€ 1,60
Supplementi fino a 256 pagine	€ 2,60
Supplementi oltre 256 pagine	Prezzo in Copertina
Raccolta annuale in CD-ROM a partire dal 2000	€ 25,82

## VENDITA

Libreria Giuridica, Via Sant'Agostino 8, Torino - Tel. 011 4367076
URP - Ufficio Relazioni con il Pubblico, Piazza Castello 165, Torino Tel. 011 4324903/4/05

**Di particolare interesse in questo numero:****D.G.R. 20 novembre 2006, n. 45-4389**

Criteri di riparto tra le Province della quota regionale del Fondo Nazionale 2006 di cui alla L. 68/99 - Assegnazione mediante accantonamento di euro 3.247.344,26 cap. 15755/06 in favore della Direzione regionale Lavoro-Formazione professionale e trasferimento delle stesse all'A.P.L. - Durata delle agevolazioni concedibili - Modalita' e criteri di concessione dei benefici di cui all'art. 13 L. 68/99 pag. 25

**D.G.R. 18 dicembre 2006, n. 37-4929**

Approvazione dell'Accordo Integrativo Regionale per i medici specialisti ambulatoriali convenzionati interni SSN e altre professionalita' sanitarie (biologi, chimici, psicologi e veterinari) pag. 45

**D.G.R. 18 dicembre 2006, n. 47-4938**

Disposizioni transitorie in materia di attivazione di indirizzi ordinamentali di istruzione secondaria di 2^ grado - anno scolastico 2007/2008; d.l.vo n. 112/1998, l. n. 53/2003, d.l.vo n. 226/2005, l. n. 228/2006 pag. 52

**D.G.R. 18 dicembre 2006, n. 57-4948**

Aggiornamento dei limiti massimi di costo per gli interventi di Edilizia Residenziale Pubblica Agevolata e Sovvenzionata a decorrere dal 30 giugno 2006. "Programma Casa: 10.000 alloggi entro il 2012", limiti massimi di costo per l'attuazione degli interventi. pag. 61

**D.G.R. 18 dicembre 2006, n. 58-4949**

Legge 17.2.1992, n. 179 e s.m.i., edilizia residenziale pubblica sovvenzionata. Comune di Acqui Terme, concessione dell'integrazione finanziaria di Euro 308.713,00 per l'intervento di recupero edilizio dell'immobile denominato "Palazzo Chiabrera". Autorizzazione al superamento del massimale di costo (P.I. n. 1032). pag. 68

Quale allegato a questo Bollettino Ufficiale è pubblicato un Supplemento contenente Determinazioni Dirigenziali e un Comunicato.

## INDICE CRONOLOGICO

### Parte I ATTI DELLA REGIONE

#### DELIBERAZIONI DELLA GIUNTA REGIONALE

D.G.R. 20 novembre 2006, n. 1-4345	pag. 20
D.G.R. 20 novembre 2006, n. 2-4346	pag. 20
D.G.R. 20 novembre 2006, n. 3-4347	pag. 20
D.G.R. 20 novembre 2006, n. 5-4349	pag. 21
D.G.R. 20 novembre 2006, n. 6-4350	pag. 21
D.G.R. 20 novembre 2006, n. 7-4351	pag. 21
D.G.R. 20 novembre 2006, n. 8-4352	pag. 21
D.G.R. 20 novembre 2006, n. 9-4353	pag. 21
D.G.R. 20 novembre 2006, n. 10-4354	pag. 21
D.G.R. 20 novembre 2006, n. 11-4355	pag. 21
D.G.R. 20 novembre 2006, n. 12-4356	pag. 21
D.G.R. 20 novembre 2006, n. 13-4357	pag. 21
D.G.R. 20 novembre 2006, n. 14-4358	pag. 21
D.G.R. 20 novembre 2006, n. 15-4359	pag. 22
D.G.R. 20 novembre 2006, n. 16-4360	pag. 22
D.G.R. 20 novembre 2006, n. 17-4361	pag. 22
D.G.R. 20 novembre 2006, n. 19-4363	pag. 22
D.G.R. 20 novembre 2006, n. 20-4364	pag. 22
D.G.R. 20 novembre 2006, n. 21-4365	pag. 23
D.G.R. 20 novembre 2006, n. 23-4367	pag. 23
D.G.R. 20 novembre 2006, n. 24-4368	pag. 23
D.G.R. 20 novembre 2006, n. 25-4369	pag. 24
D.G.R. 20 novembre 2006, n. 27-4371	pag. 24
D.G.R. 20 novembre 2006, n. 28-4372	pag. 24
D.G.R. 20 novembre 2006, n. 30-4374	pag. 25
D.G.R. 20 novembre 2006, n. 33-4377	pag. 25
D.G.R. 20 novembre 2006, n. 34-4378	pag. 25
D.G.R. 20 novembre 2006, n. 35-4379	pag. 25

D.G.R. 20 novembre 2006, n. 36-4380	pag. 25
D.G.R. 20 novembre 2006, n. 38-4382	pag. 25
D.G.R. 20 novembre 2006, n. 39-4383	pag. 25
D.G.R. 20 novembre 2006, n. 40-4384	pag. 25
D.G.R. 20 novembre 2006, n. 41-4385	pag. 25
D.G.R. 20 novembre 2006, n. 43-4387	pag. 25
D.G.R. 20 novembre 2006, n. 45-4389	pag. 25
D.G.R. 20 novembre 2006, n. 47-4391	pag. 27
D.G.R. 20 novembre 2006, n. 48-4392	pag. 27
D.G.R. 20 novembre 2006, n. 49-4393	pag. 27
D.G.R. 20 novembre 2006, n. 50-4394	pag. 28
D.G.R. 18 dicembre 2006, n. 10-4902	pag. 28
D.G.R. 18 dicembre 2006, n. 11-4903	pag. 31
D.G.R. 18 dicembre 2006, n. 12-4904	pag. 40
D.G.R. 18 dicembre 2006, n. 37-4929	pag. 45
D.G.R. 18 dicembre 2006, n. 47-4938	pag. 52
D.G.R. 18 dicembre 2006, n. 57-4948	pag. 61
D.G.R. 18 dicembre 2006, n. 58-4949	pag. 68

#### DETERMINAZIONI DEI DIRIGENTI

*La legenda esplicativa relativa ai codici delle Direzioni e dei Settori è pubblicata a pagina 139 del presente Bollettino (Ndr)*

##### **Giunta regionale**

Codice 5.1	
D.D. 23 ottobre 2006, n. 94	pag. 72
Codice 5.2	
D.D. 16 novembre 2006, n. 113	pag. 72
Codice 5.2	
D.D. 16 novembre 2006, n. 114	pag. 73
Codice 5.2	
D.D. 17 novembre 2006, n. 115	pag. 73
Codice 5.3	
D.D. 22 novembre 2006, n. 117	pag. 73

Codice 6.3 D.D. 20 ottobre 2006, n. 377	pag. 74	Codice 11.2 D.D. 18 ottobre 2006, n. 322	pag. 92
Codice 6.3 D.D. 24 ottobre 2006, n. 381	pag. 74	Codice 11.1 D.D. 24 ottobre 2006, n. 324	pag. 93
Codice 6.3 D.D. 24 ottobre 2006, n. 383	pag. 74	Codice 11.2 D.D. 25 ottobre 2006, n. 325	pag. 93
Codice 6.1 D.D. 25 ottobre 2006, n. 385	pag. 75	Codice 11.3 D.D. 30 ottobre 2006, n. 327	pag. 94
Codice 6.3 D.D. 26 ottobre 2006, n. 387	pag. 75	Codice 11.2 D.D. 2 novembre 2006, n. 329	pag. 96
Codice 6.3 D.D. 27 ottobre 2006, n. 388	pag. 75	Codice 11 D.D. 2 novembre 2006, n. 330	pag. 96
Codice 6.3 D.D. 27 ottobre 2006, n. 389	pag. 76	Codice 12 D.D. 31 ottobre 2006, n. 329	pag. 96
Codice 6.3 D.D. 30 ottobre 2006, n. 390	pag. 76	Codice 12.4 D.D. 3 novembre 2006, n. 335	pag. 97
Codice 6.3 D.D. 30 ottobre 2006, n. 391	pag. 77	Codice 12 D.D. 6 novembre 2006, n. 336	pag. 97
Codice 6.3 D.D. 30 ottobre 2006, n. 392	pag. 77	Codice 12.4 D.D. 9 novembre 2006, n. 345	pag. 98
Codice 8.3 D.D. 28 novembre 2006, n. 61	pag. 77	Codice 12.4 D.D. 9 novembre 2006, n. 346	pag. 98
Codice 11.1 D.D. 29 agosto 2006, n. 269	pag. 78	Codice 12.3 D.D. 9 novembre 2006, n. 347	pag. 98
Codice 11.1 D.D. 28 settembre 2006, n. 301	pag. 78	Codice 12.2 D.D. 13 novembre 2006, n. 348	pag. 98
Codice 11.1 D.D. 28 settembre 2006, n. 302	pag. 79	Codice 12.3 D.D. 13 novembre 2006, n. 349	pag. 99
Codice 11.1 D.D. 28 settembre 2006, n. 303	pag. 79	Codice 12.3 D.D. 13 novembre 2006, n. 350	pag. 99
Codice 11.1 D.D. 28 settembre 2006, n. 304	pag. 79	Codice 12.3 D.D. 13 novembre 2006, n. 351	pag. 99
Codice 11.1 D.D. 4 ottobre 2006, n. 310	pag. 79	Codice 12.3 D.D. 13 novembre 2006, n. 352	pag. 100
Codice 11.2 D.D. 11 ottobre 2006, n. 311	pag. 80	Codice 12.3 D.D. 13 novembre 2006, n. 353	pag. 100
Codice 11.2 D.D. 11 ottobre 2006, n. 312	pag. 85	Codice 13.2 D.D. 4 settembre 2006, n. 177	pag. 100
Codice 11.2 D.D. 13 ottobre 2006, n. 315	pag. 92	Codice 13.2 D.D. 4 settembre 2006, n. 178	pag. 101
Codice 11.2 D.D. 18 ottobre 2006, n. 318	pag. 92	Codice 13.2 D.D. 5 settembre 2006, n. 202	pag. 101
Codice 11.2 D.D. 18 ottobre 2006, n. 319	pag. 92	Codice 13.2 D.D. 7 settembre 2006, n. 204	pag. 102
Codice 11.2 D.D. 18 ottobre 2006, n. 320	pag. 92	Codice 13.2 D.D. 12 settembre 2006, n. 215	pag. 102
Codice 11.2 D.D. 18 ottobre 2006, n. 321	pag. 92	Codice 13.2 D.D. 18 settembre 2006, n. 221	pag. 103

Codice 13.1 D.D. 3 ottobre 2006, n. 241	pag. 103	Codice 21.4 D.D. 30 novembre 2006, n. 1018	pag. 110
Codice 13.1 D.D. 3 ottobre 2006, n. 243	pag. 103	Codice 21.4 D.D. 30 novembre 2006, n. 1019	pag. 111
Codice 13.1 D.D. 3 ottobre 2006, n. 244	pag. 103	Codice 21.4 D.D. 30 novembre 2006, n. 1020	pag. 111
Codice 13.1 D.D. 9 ottobre 2006, n. 248	pag. 103	Codice 21.4 D.D. 30 novembre 2006, n. 1026	pag. 111
Codice 13.1 D.D. 9 ottobre 2006, n. 250	pag. 104	Codice 21.4 D.D. 30 novembre 2006, n. 1030	pag. 112
Codice 13.2 D.D. 12 ottobre 2006, n. 253	pag. 104	Codice 32.1 D.D. 9 ottobre 2006, n. 226	pag. 112
Codice 13.1 D.D. 12 ottobre 2006, n. 258	pag. 104	Codice 32.1 D.D. 9 ottobre 2006, n. 227	pag. 112
Codice 13.1 D.D. 16 ottobre 2006, n. 261	pag. 104	Codice 32.4 D.D. 13 ottobre 2006, n. 231	pag. 113
Codice 13.2 D.D. 16 ottobre 2006, n. 265	pag. 104	Codice 32.4 D.D. 16 ottobre 2006, n. 232	pag. 113
Codice 13.1 D.D. 20 ottobre 2006, n. 267	pag. 105	Codice 32.3 D.D. 20 ottobre 2006, n. 236	pag. 113
Codice 13.1 D.D. 23 ottobre 2006, n. 270	pag. 105	Codice 32.4 D.D. 20 ottobre 2006, n. 237	pag. 113
Codice 13.1 D.D. 25 ottobre 2006, n. 271	pag. 105	Codice 32 D.D. 23 ottobre 2006, n. 238	pag. 114
Codice 13.1 D.D. 25 ottobre 2006, n. 272	pag. 105	Codice 32.3 D.D. 25 ottobre 2006, n. 239	pag. 114
Codice 13.1 D.D. 25 ottobre 2006, n. 273	pag. 106	Codice 32.2 D.D. 26 ottobre 2006, n. 240	pag. 119
Codice 13.2 D.D. 26 ottobre 2006, n. 274	pag. 106	Codice 32.3 D.D. 26 ottobre 2006, n. 241	pag. 119
Codice 13.2 D.D. 26 ottobre 2006, n. 275	pag. 106	Codice 32.4 D.D. 26 ottobre 2006, n. 242	pag. 119
Codice 13.1 D.D. 31 ottobre 2006, n. 281	pag. 107	Codice 32.4 D.D. 31 ottobre 2006, n. 244	pag. 119
Codice 21 D.D. 28 novembre 2006, n. 994	pag. 107	Codice 32.4 D.D. 2 novembre 2006, n. 245	pag. 120
Codice 21 D.D. 28 novembre 2006, n. 995	pag. 107	Codice 32.1 D.D. 3 novembre 2006, n. 246	pag. 120
Codice 21 D.D. 29 novembre 2006, n. 998	pag. 108	Codice 32.1 D.D. 3 novembre 2006, n. 249	pag. 120
Codice 21.4 D.D. 30 novembre 2006, n. 1014	pag. 108	Codice 32.3 D.D. 3 novembre 2006, n. 250	pag. 121
Codice 21.4 D.D. 30 novembre 2006, n. 1015	pag. 108	Codice 32.3 D.D. 3 novembre 2006, n. 251	pag. 121
Codice 21.4 D.D. 30 novembre 2006, n. 1016	pag. 109	Codice 32.3 D.D. 3 novembre 2006, n. 252	pag. 121
Codice 21.4 D.D. 30 novembre 2006, n. 1017	pag. 110	Codice 32 D.D. 3 novembre 2006, n. 253	pag. 125

Codice 32.5 D.D. 6 novembre 2006, n. 254	pag. 125
Codice 32.3 D.D. 6 novembre 2006, n. 255	pag. 127
Codice 32.3 D.D. 13 novembre 2006, n. 257	pag. 129
Codice 32.3 D.D. 13 novembre 2006, n. 258	pag. 129
Codice 32.3 D.D. 13 novembre 2006, n. 259	pag. 129
Codice 32.3 D.D. 13 novembre 2006, n. 260	pag. 130
Codice 32.3 D.D. 13 novembre 2006, n. 261	pag. 130
Codice 32.3 D.D. 13 novembre 2006, n. 262	pag. 130
Codice S1 D.D. 13 ottobre 2006, n. 683	pag. 131
Codice S1 D.D. 17 ottobre 2006, n. 696	pag. 131
Codice S1 D.D. 17 ottobre 2006, n. 697	pag. 132
Codice S1 D.D. 18 ottobre 2006, n. 718	pag. 134
Codice S1.2 D.D. 24 ottobre 2006, n. 747	pag. 134
Codice S1.4 D.D. 31 ottobre 2006, n. 792	pag. 135
Codice S1.4 D.D. 31 ottobre 2006, n. 793	pag. 135
Codice S1 D.D. 31 ottobre 2006, n. 794	pag. 135
Codice S1 D.D. 7 novembre 2006, n. 808	pag. 135

## ENTI STRUMENTALI ED AUSILIARI DELLA REGIONE PIEMONTE

AIPO - Agenzia Interregionale per il fiume Po  
Deliberazione 14 dicembre 2006, n. 20 pag. 136

AIPO - Agenzia Interregionale per il fiume Po  
Deliberazione 14 dicembre 2006, n. 21 pag. 136

AIPO - Agenzia Interregionale per il fiume Po  
Deliberazione 14 dicembre 2006, n. 22 pag. 136

AIPO - Agenzia Interregionale per il fiume Po  
Deliberazione 14 dicembre 2006, n. 23 pag. 137

---

## Parte II ATTI DELLO STATO

---

## ALTRI PROVVEDIMENTI

Ministero per i Beni e le attività culturali - Dipartimento per i beni culturali e paesaggistici - Direzione regionale per i beni culturali e paesaggistici del Piemonte pag. 137

---

## COMUNICATI

Comunicato dell'Assessorato Tutela della Salute e Sanità della Regione Piemonte pag. 136

---

## INDICE SISTEMATICO

### AFFARI INTERNAZIONALI E COMUNITARI

#### Codice S1.4

##### D.D. 31 ottobre 2006, n. 792

Impegno di euro 65.000,00 sul capitolo 17606/06 quale contributo per il programma di interventi dell'Istituto Paralleli - Istituto del Mediterraneo del Nord - Ovest (Acc. n. 101544) pag. 135

#### Codice S1.4

##### D.D. 31 ottobre 2006, n. 793

Impegno di euro 300.000,00 sul capitolo 24071/06 per la partecipazione e relativo conferimento della Regione Piemonte al Fondo di Solidarieta' digitale (FSN) (Acc. n. 101584) pag. 135

#### Codice S1

##### D.D. 7 novembre 2006, n. 808

Rettifica per mero errore materiale: erogazione di un contributo di euro 2.173,83 all'Associazione Piemontesi nel Mondo ed Amici del Piemonte del Minas Gerais invece dell'Associazione Piemontesi nel Mondo di San Paolo del Brasile, impegnati sull'U.P.B. S1041 capitolo 17031(imp. 5021) pag. 135

### AGRICOLTURA

#### Codice 11.1

##### D.D. 29 agosto 2006, n. 269

Programmi Interregionali di cui alla legge n. 499/99 - Cofinanziamento regionale 2006 - Impegno di Euro 213.624,55 (Capitolo 13449 - Accantonamento n. 100838) per la prosecuzione dei Programmi Interregionali Cofinanziati "Agricoltura e qualita'" Azione 1c) - Interscambio dati agrometeorologici - e Misura 2 - Controllo impiego fitofarmaci in agricoltura - e "Azioni di supporto" pag. 78

#### Codice 11.1

##### D.D. 28 settembre 2006, n. 301

Programmazione 2000-2006. Piano di Sviluppo Rurale regionale ai sensi del Regolamento CE n. 1257/99 - Aiuti di stato regionali aggiuntivi anno 2006 - Euro 2.406.675,77 sul cap. 24667/06 pag. 78

#### Codice 11.1

##### D.D. 28 settembre 2006, n. 302

Programmazione 2000-2006. Piano di Sviluppo Rurale regionale ai sensi del Regolamento CE n. 1257/99 - Aiuti di stato regionali aggiuntivi anno 2006 - Misura F - Euro 1.000.000,00 sul cap. 16693/06 pag. 79

#### Codice 11.1

##### D.D. 28 settembre 2006, n. 303

Programmazione 2000-2006. Piano di Sviluppo Rurale regionale ai sensi del Regolamento CE n. 1257/99 - Aiuti di stato regionali aggiuntivi anno 2006: terza assegnazione. Euro 2.917.522,07 sul cap. 24668/06 pag. 79

#### Codice 11.1

##### D.D. 28 settembre 2006, n. 304

Programmazione 2000-2006. Piano di sviluppo Rurale regionale ai sensi del Regolamento CE n. 1257/99 - Aiuti di stato regionali aggiuntivi anno 2006: seconda assegnazione. Euro 5.000.000,00 sul cap. 24684/06 pag. 79

#### Codice 11.1

##### D.D. 4 ottobre 2006, n. 310

L.R. 16/2002 "Istituzione in Piemonte dell'Organismo per le erogazioni in agricoltura di aiuti, contributi e premi comunitari" - Liquidazione saldo spese anno 2005 Euro 495.080,50 e acconto spese anno 2006 Euro 957.977,77 (Capitolo 12626/2004). pag. 79

#### Codice 11.2

##### D.D. 11 ottobre 2006, n. 311

L.R. n. 63/78, art. 41 - Promozione delle produzioni agricole, zootecniche ed agroalimentari anno 2006. Concessione contributo di Euro 282.200,00 - cap. 17784/2006 (Codice Siope 1635) pag. 80

#### Codice 11.2

##### D.D. 11 ottobre 2006, n. 312

L.R. n. 63/78, art. 41 - Promozione delle produzioni agricole, zootecniche ed agroalimentari anno 2006. Concessione contributo di Euro 140.600,00 - cap. 14876/2006 (Codice Siope 1535) pag. 85

#### Codice 11.2

##### D.D. 13 ottobre 2006, n. 315

Riconoscimento ditta Tomato Farm srl per la trasformazione industriale del pomodoro pag. 92

#### Codice 11.2

##### D.D. 18 ottobre 2006, n. 318

L.R. n. 37/80 - Bottega del Vino di Moncucco Torinese (AT). Recupero della somma erogata di Euro 1.576,25 (quota capitale) e di Euro 71,89 (quota interessi) per un totale di Euro 1.648,14. Capitolo Entrata 7145/2006 pag. 92

#### Codice 11.2

##### D.D. 18 ottobre 2006, n. 319

L.R. n. 37/80 - Bottega del Vino di Moncucco Torinese (AT). Recupero della somma erogata di Euro 1.055,08 (quota capitale) e di Euro 6,47 (quota interessi) per un totale di Euro 1.061,55. Capitolo Entrata 7145/2006 pag. 92

#### Codice 11.2

##### D.D. 18 ottobre 2006, n. 320

Legge Regionale n. 20 del 9 agosto 1999 articolo 8. Liquidazione delle spese di funzionamento del Consiglio del Distretto dei Vini Canavese Coste della Sesia Colline Novaresi anno 2005. Euro 45.171,76 (sul cap. 13134/2004 ora cap. 14421 impegno n. 5957) pag. 92

**Codice 11.2****D.D. 18 ottobre 2006, n. 321**

Legge Regionale n. 20 del 9 agosto 1999 articolo 8. Liquidazione delle spese di funzionamento del Consiglio del Distretto dei Vini Langhe Roero e Monferrato. Anno 2005. Euro 107.904,91 (di cui Euro 104.764,50 sul cap. 13134/2004 ora cap. 14421 impegno n. 5956 e Euro 3.140,41 sul cap. 13132/2004 ora cap. 14416 impegno n. 5958) pag. 92

**Codice 11.2****D.D. 18 ottobre 2006, n. 322**

Programmi Interregionali Cofinanziati (PIC) di cui alla legge n. 499/99 e s.m.i. Organizzazione consiglio di amministrazione dell'AREPO e incontro degli Assessori regionali all'Agricoltura in occasione del Salone del Gusto 2006. Integrazione spesa per euro 7.531,20 o.f.c. (cap. 12732/06) pag. 92

**Codice 11.1****D.D. 24 ottobre 2006, n. 324**

Indagine ISTAT 2005 sulla struttura e sulle produzioni delle aziende agricole. Impegno di spesa per la registrazione dei questionari ed integrazione dell'impegno di spesa per lo svolgimento dell'indagine, la rilevazione dei dati e la revisione dei questionari compilati. Impegno di Euro 59.820,00 (cap. 12187/2006 - UPB11011). Liquidazione dei rimborsi spese alle Province ed alle OO.PP.AA. Euro 111.466,00 pag. 93

**Codice 11.2****D.D. 25 ottobre 2006, n. 325**

L.R. n. 63/78 art. 41. Spese per varie iniziative promozionali nell'ambito del Salone del Gusto e Terra Madre 2006. Spesa di Euro 18.612,00 cap. 12702/2006 (codice SIOPE 1349) pag. 93

**Codice 11.3****D.D. 30 ottobre 2006, n. 327**

L.R. n. 63/78 - art. 42. Contributi negli interessi sui prestiti contratti dalle cooperative agricole, dalle associazioni di produttori e da imprenditori agricoli associati per la corresponsione di acconti ai produttori conferenti. Parziale modifica alla determinazione dirigenziale n. 138 del 27 giugno 2002 pag. 94

**Codice 11.2****D.D. 2 novembre 2006, n. 329**

Reg. CE n. 2200/96 e Reg. CE n. 1433/2003. Liquidazione al Settore Agricoltura della Provincia di Cuneo di Euro 10.000,00 per attività di istruttoria di cui all'incarico conferito con Determinazione n. 53 del 27/03/2006 pag. 96

**Codice 11****D.D. 2 novembre 2006, n. 330**

Legge Regionale 20 novembre 2002, n. 29 "Istituto per il marketing dei prodotti agroalimentari del Piemonte" - IMA Piemonte. Approvazione modifica attività da contributo anno 2006 pag. 96

**Codice 12****D.D. 31 ottobre 2006, n. 329**

L.R. n. 39/80 - affidamento prestazione di servizi Illustratrice Elena Necco. Spesa di Euro 8.078,00 (capitolo 13422/2006 - accantonamento n. 100457) pag. 96

**Codice 12.4****D.D. 3 novembre 2006, n. 335**

Servizi di Sviluppo Agricolo - L.R. 12.10.1978 n. 63, artt. 47 e 48 - Iniziative di divulgazione in campo agricolo, anno 2006 - Concessione contributi: Euro 15.000,00 (cap. 15584/06), Euro 5.000,00 (cap. 16724/06), Euro 1.000,00 (cap. 17392/06), Euro 5.000,00 (cap. 17582/06) pag. 97

**Codice 12****D.D. 6 novembre 2006, n. 336**

Applicazione L.R. 39/80 e s.m.i.; Affidamento alla Società Logos Verde s.a.s. della fornitura dei servizi per la gestione del programma inserito nell'Osservatorio Vitivinicolo Regionale, campagna 2006-2007. Spesa di Euro 44.000,00 (cap. 13422/06-accantonamento n. 100457) pag. 97

**Codice 12.4****D.D. 9 novembre 2006, n. 345**

S.S.A. - Programma regionale di ricerca, sperimentazione e dimostrazione agricola 2006. - Approvazione di progetto annuale di ricerca ad attività negoziata dal titolo "Sperimentazione di tecniche di contenimento delle larve di zanzara nelle risaie", impegno risorse e affidamento ad Istituzioni tecnico-scientifiche - Euro 49.954,20 (Cap. 12115/06) pag. 98

**Codice 12.4****D.D. 9 novembre 2006, n. 346**

Programma di divulgazione agricola 2006. Stampa di un supplemento monografico ai "Quaderni della Regione Piemonte - Agricoltura" su "Produzione dell'insilato di mais". Spesa di Euro 6.181,48 (Cap. 13622/2006 cod. SIOPE n. 1364) pag. 98

**Codice 12.3****D.D. 9 novembre 2006, n. 347**

Liquidazione fatture di tecnici professionisti incaricati per l'attuazione del Piano Operativo per l'anno 2006 contro la Flavescenza Dorata della vite approvato con D.G.R. n. 43-3137 del 12 giugno 2006. Spesa Euro 207.197,82 (Cap. 13407/2006) (impegno n. 2505) pag. 98

**Codice 12.2****D.D. 13 novembre 2006, n. 348**

Decreto Ministeriale 8 febbraio 2005. Partecipazione al convegno "I vitigni autoctoni minori", realizzato dalla Fondazione per le Biotecnologie, del personale addetto al controllo e alla certificazione dei materiali di moltiplicazione della vite delle Province piemontesi. Impegno di spesa di Euro 1.620,00 (I.V.A. inclusa) (cap. 12760/06) pag. 98

**Codice 12.3****D.D. 13 novembre 2006, n. 349**

L.R. 63/78, art. 47. Spese per interventi di ricerca e di sperimentazione fitosanitaria realizzati dal Settore Fitosanitario regionale. Euro 750,00 (Cap. 13628/2006) pag. 99

**Codice 12.3****D.D. 13 novembre 2006, n. 350**

L.R. 63/78, art. 47. Liquidazione fattura alla ditta Interscientia s.a.s. per il rinnovo dell'abbonamento a pubblicazioni e riviste di carattere fitosanitario per l'anno 2006. Euro 635,06 (Cap. 11391/2006) pag. 99

**Codice 12.3****D.D. 13 novembre 2006, n. 351**

D.Lgs. 19 agosto 2005, n. 214, e successive modificazioni ed integrazioni. Art. 19, rilascio autorizzazione per l'attività di produzione e commercio dei vegetali, prodotti vegetali ed altre voci pag. 99

**Codice 12.3****D.D. 13 novembre 2006, n. 352**

D.Lgs. 19 agosto 2005, n. 214, e successive modificazioni ed integrazioni. Art. 19, rilascio autorizzazione per l'attività di produzione e commercio dei vegetali, prodotti vegetali ed altre voci pag. 100

**Codice 12.3****D.D. 13 novembre 2006, n. 353**

L.R. 6/77, art. 1 e art. 4; L.R. 49/78. Contributi e altri oneri per l'adesione ad Enti, Associazioni e Comitati. Quote di adesione a SILPA, SISS, AIAM, SMI, UNICHIM. Euro 1.367,00 (Cap. 17546/2006) pag. 100

**Codice 13.2****D.D. 4 settembre 2006, n. 177**

D.Lgs. 29.03.04, n. 102 (ex L. 185/92) - Eventi calamitosi alluvionali - Interventi di ripristino in agricoltura. Finanziamenti della Regione Piemonte relativi alle assegnazioni del Fondo di Solidarietà Nazionale - Approvazione degli elenchi delle infrastrutture irrigue e delle opere di bonifica ammesse al saldo. pag. 100

**Codice 13.2****D.D. 4 settembre 2006, n. 178**

D.Lgs. 29.03.04, n.102, O.P.C.M. 3237/02 - Evento maggio 2002 - Ente: Consorzio Irriguo della Roggia Molinara di Oleggio - Intervento: Lavori di ripristino della Roggia Molinara - comuni di Oleggio (NO) -Pombia (NO) - Varallo Pombia (NO)- Approvazione progetto e riconoscimento-liquidazione contributo Euro 17.091,72 - Pos. 130502/b pag. 101

**Codice 13.2****D.D. 5 settembre 2006, n. 202**

D.Lgs. 29.03.04, n. 102 (ex L. 185/92) - Ripristino infrastrutture collettive in agricoltura danneggiate da avversità atmosferiche - Integrazioni ai finanziamenti concessi in seguito agli eventi calamitosi degli anni 1990 e 1991.- Beneficiario: Società Semplice Strade Interpoderali "Codalunga". Ammissione al saldo. Pos. 32 pag. 101

**Codice 13.2****D.D. 7 settembre 2006, n. 204**

D.Lgs. 29.03.04, n. 102 (ex L. 185/92) - Eventi calamitosi alluvionali - Interventi di ripristino in agricoltura. Finanziamenti della Regione Piemonte relativi alle assegnazioni del Fondo di Solidarietà Nazionale - Approvazione degli elenchi delle infrastrutture irrigue e delle opere di bonifica ammesse al saldo pag. 102

**Codice 13.2****D.D. 12 settembre 2006, n. 215**

D.Lgs. 29.03.04, n. 102 (ex L. 185/92) - Eventi calamitosi alluvionali - Interventi di ripristino in agricoltura. Finanziamenti della Regione Piemonte relativi alle assegnazioni del Fondo di Solidarietà Nazionale - Approvazione degli elenchi delle infrastrutture irrigue e delle opere di bonifica ammesse al saldo. pag. 102

**Codice 13.2****D.D. 18 settembre 2006, n. 221**

D.Lgs. 29/03/04, n. 102 abrogativo della L. 14/02/1992, n. 185 - Ripristino infrastrutture collettive in agricoltura - Integrazioni ai finanziamenti concessi in seguito agli eventi calamitosi degli anni 1990 e 1991 - Finanziamenti della Regione Piemonte relativi alle assegnazioni del Fondo di Solidarietà Nazionale - Approvazione degli elenchi delle infrastrutture ammesse al saldo. pag. 103

**Codice 13.1****D.D. 3 ottobre 2006, n. 241**

Autorizzazione alla Finpiemonte S.p.A. a liquidare a titolo di saldo la somma di euro 19.677,01 per il pagamento del contributo concesso ai sensi dell'art. 30 della L.R. 63/78, a favore del Consorzi Irrigui Riuniti di Villafranca Piemonte. Pos. n. 272/3 pag. 103

**Codice 13.1****D.D. 3 ottobre 2006, n. 243**

Autorizzazione alla Finpiemonte S.p.A. a liquidare a titolo di saldo la somma di euro 18.447,13 per il pagamento del contributo concesso ai sensi dell'art. 30 della L.R. 63/78, a favore del Consorzi Riuniti di Zucchea. Pos. 52/3 pag. 103

**Codice 13.1****D.D. 3 ottobre 2006, n. 244**

Autorizzazione alla Finpiemonte S.p.A. a liquidare, a titolo di saldo la somma di euro 8.056,73 per il pagamento dei contributi concessi ai sensi dell'art. 30 della L.R. 63/78, a favore del Consorzio Centallo Irrigazione Aggregata. Pos. 152/3 pag. 103

**Codice 13.1****D.D. 9 ottobre 2006, n. 248**

L.R. 21/99 art. 52. Programma 2002. Autorizzazione alla Finpiemonte S.p.A. a liquidare, ad integrazione del primo anticipo, euro 7.722,37, al Consorzio Chierese Astigiano. Pos. 20/2002/1 pag. 103

**Codice 13.1****D.D. 9 ottobre 2006, n. 250**

L.R. 21/99 art. 52. Programma 2002. Autorizzazione alla Finpiemonte S.p.A. a liquidare, ad integrazione del primo anticipo, euro 21.997,75, al Consorzio di Irrigazione Comprensoriale di Secondo Grado Fossanese Braidese. Pos. 12/2002/1 pag. 104

**Codice 13.2****D.D. 12 ottobre 2006, n. 253**

D.Lgs. 29 marzo 2004, n.102, abrogativo della L. 185/92.- Alluvione 13-17 ottobre 2000 - Pronto intervento. Finanziamenti della regione Piemonte in anticipazione delle assegnazioni del Fondo di Solidarieta' Nazionale - Approvazione degli elenchi delle infrastrutture irrigue e delle opere irrigue di bonifica ammesse al saldo - 13 elenco pag. 104

**Codice 13.1****D.D. 12 ottobre 2006, n. 258**

L.R. 21/99 art. 52. Programma 2002. Autorizzazione alla Finpiemonte S.p.A. a liquidare, ad integrazione del primo anticipo, euro 11.084,00, al Consorzio Irriguo di Miglioramento Fondiario Angiono Foglietti. Pos. 18/2002/1 pag. 104

**Codice 13.1****D.D. 16 ottobre 2006, n. 261**

L.R. 21/99 art. 52. Programma 2002. Autorizzazione alla Finpiemonte S.p.A. a liquidare, ad integrazione del primo anticipo, euro 96.750,00, all'Associazione Irrigazione Est Sesia. Pos. 1/2002/1 pag. 104

**Codice 13.2****D.D. 16 ottobre 2006, n. 265**

Legge 365/2000 - Benefici a favore dei soggetti danneggiati dagli eventi alluvionali dell'autunno 2000 - Approvazione dell'elenco delle pratiche, relative al comparto agricolo, ammesse al contributo - 14° Elenco saldi relativi alla Provincia di Torino pag. 104

**Codice 13.1****D.D. 20 ottobre 2006, n. 267**

L.R. 21/99 art. 52. Programma 2002. Autorizzazione alla Finpiemonte S.p.A. a liquidare, ad integrazione del primo anticipo, euro 20.052,87, al Consorzio Chisola Lemina. Pos. 29/2002/1 pag. 105

**Codice 13.1****D.D. 23 ottobre 2006, n. 270**

L.R. 21/99 - Programma 2002 - Consorzio Irriguo Roero. Intervento di ristrutturazione rete irrigua. Approvazione progetto e riconoscimento contributo di euro 200.745,00. Pos. n. 14/2002 / Lotto 1 pag. 105

**Codice 13.1****D.D. 25 ottobre 2006, n. 271**

L.R. 21/99 artt. 50 e 52 lett. a). Coutenza Canale Carlo Alberto. Intervento di ripristino e sistemazione della soglia di sbocco del canale allo scarico in fiume Tanaro. Approvazione progetto e riconoscimento contributo euro 206.997,59 pag. 105

**Codice 13.1****D.D. 25 ottobre 2006, n. 272**

L.R. 21/99 art. 52. Programma 2002. Comprensorio Irriguo Destra Bormida. Intervento di sistemazione e ammodernamento opere irrigue collettive. Approvazione progetto e riconoscimento contributo di euro 261.810,00. Pos. 31/2002/1 pag. 105

**Codice 13.1****D.D. 25 ottobre 2006, n. 273**

Autorizzazione alla Finpiemonte S.p.A. a liquidare la somma di euro 30.986,39 per il pagamento del contributo concesso ai sensi dell'art. 30 della L.R. 63/78, a favore del Consorzio Roggia San Giorgio. Pos. 277/3 pag. 106

**Codice 13.2****D.D. 26 ottobre 2006, n. 274**

D.Lgs. 29.03.04, n. 102 (ex L. 185/92) - Ripristino infrastrutture collettive in agricoltura danneggiate da avversita' atmosferiche - Integrazioni ai finanziamenti concessi in seguito agli eventi calamitosi degli anni 1990 e 1991- Beneficiario: Consorzio Strada Interpodereale "Della Caffra". Ammissione al saldo. Pos. 43 pag. 106

**Codice 13.2****D.D. 26 ottobre 2006, n. 275**

D.Lgs. 29.03.04, n. 102 (ex L. 185/92) - Ripristino infrastrutture collettive in agricoltura danneggiate da avversita' atmosferiche - Integrazioni ai finanziamenti concessi in seguito agli eventi calamitosi degli anni 1990 e 1991- Beneficiario: Consorzio Strada Interpodereale "Leprotto". Ammissione al saldo. Pos.37 pag. 106

**Codice 13.1****D.D. 31 ottobre 2006, n. 281**

Autorizzazione alla Finpiemonte S.p.A. a liquidare la somma di euro 64.915,83, per il pagamento dei contributi concessi ai sensi dell'art. 30 della L.R. 63/78. pag. 107

**BENI CULTURALI****Ministero per i Beni e le attività culturali - Dipartimento per i beni culturali e paesaggistici - Direzione regionale per i beni culturali e paesaggistici del Piemonte**

Denuncia di alienazione ai sensi del D.Lgs. 42/2004, prot. n. 21431/06 del 15/12/2006 pag. 137

**BILANCIO****D.G.R. 20 novembre 2006, n. 11-4355**

Variazione al bilancio di previsione per l'anno finanziario 2006. Istituzione di nuovi capitoli, a seguito dell'introduzione dei codici gestionali di cui al Decreto Ministeriale n. 11743/2005 e conseguenti variazioni compensative nell'ambito della medesima UPB, per competenze della Struttura Speciale Gabinetto della Presidenza della Giunta Regionale pag. 21

**D.G.R. 20 novembre 2006, n. 13-4357**

Variazione al bilancio di previsione per l'anno finanziario 2006. Rettifica delle deliberazioni della Giunta Regionale n. 4-2052 del 30/1/2006, n. 35-2179 del 13/2/2006, n. 8-2883 del 22/5/2006 e n. 8-3921 del 2/10/2006 pag. 21

**D.G.R. 20 novembre 2006, n. 16-4360**

Assestamento al Bilancio di previsione 2006. Ripartizione delle risorse finanziarie delle unita' previsionali di base nei capitoli ed assegnazione delle stesse alle Direzioni regionali pag. 22

**BORSE DI STUDIO****D.G.R. 20 novembre 2006, n. 9-4353**

Variatione al bilancio di previsione per l'anno finanziario 2006. Iscrizione di fondi provenienti dallo Stato, ai sensi della Legge 62/2000, per l'erogazione di borse di studio pag. 21

**COMUNICAZIONE****Codice 6.3****D.D. 20 ottobre 2006, n. 377**

DGR n.31-2222 del 20-2-2006. Partecipazione della Regione Piemonte al "Salone del Gusto" di Torino. Adempimenti organizzativi preliminari. Spesa di Euro 102.720,00.= capitolo 12702 accantonamento n. 100471 del bilancio 2006. pag. 74

**Codice 6.3****D.D. 24 ottobre 2006, n. 381**

DGR n. 46-3910 del 25-9-2006; n. 28-2124 del 7-2-2006; n. 31-2222 del 20-2-2006. Partecipazione della Regione Piemonte al "Salone del Gusto" di Torino. Spesa di Euro 48.720,00.= capitoli vari pag. 74

**Codice 6.3****D.D. 24 ottobre 2006, n. 383**

Docup 2000-2006 ob. 2 linea d'intervento 1.1.a Autorizzazione liquidazione fatture relative alla partecipazione della Regione Piemonte alla Festa della Repubblica a Brasilia. Spesa di euro 16.094,57 capp. vari pag. 74

**Codice 6.1****D.D. 25 ottobre 2006, n. 385**

Partecipazione organizzativa al Seminario "A New World Architecture" in collaborazione con il World Political Forum 27 e 28 ottobre 2006. Spesa Euro 10.000,00= Cap. 12646/2006 pag. 75

**Codice 6.3****D.D. 26 ottobre 2006, n. 387**

D.G.R. 1-2475 del 3.4.2006 - Registrazione del marchio Alpi 365 e dei nomi a dominio ed esso associabili - Spesa euro 3.823,20 - cap. 12646 (acc. n. 100681) pag. 75

**Codice 6.3****D.D. 27 ottobre 2006, n. 388**

D.G.R.n.30-3124 del 12.06.2006. Progetto comunicazione "A scuola a piedi o a metano". Affidamento incarico revisione materiali. Spesa Euro 6.780,00 Cap.13595/2006 A.n.101124 pag. 75

**Codice 6.3****D.D. 27 ottobre 2006, n. 389**

D.G.R.n.11-2016 del 23.01.2006 e D.G.R.n.23-2898 del 22.05.2006. Programma attività protezione civile. Giornata Regionale Protezione Civile programma di promozione. Affidamento incarichi. Spesa Euro 30.853,00 Cap.13220/2006 A.n.100311 e A.n.1100915 pag. 76

**Codice 6.3****D.D. 30 ottobre 2006, n. 390**

Rettifica determina n. 382 del 24.10.2006 pag. 76

**Codice 6.3****D.D. 30 ottobre 2006, n. 391**

Docup 2000-2006 ob. 2 linee d'intervento 1.1a Iniziative di comunicazione e marketing istituzionale per la promozione delle UniversiadiTorino2007. Affidamento incarico. Spesa di euro 9.360,00 capp. vari pag. 77

**Codice 6.3****D.D. 30 ottobre 2006, n. 392**

Docup 2000-2006 linee d'intervento 1.1a Iniziativa di comunicazione istituzionale per la promozione a livello internazionale delle realta' turistiche delle Langhe e del Monferrato con particolare riferimento alle aree ob. 2. Spesa di euro 25.000,00 capp. vari pag. 77

**CONTENZIOSO****D.G.R. 20 novembre 2006, n. 30-4374**

Autorizzazione a resistere nel giudizio promosso da (omissis) per l'annullamento ingiunzione ex R.D. 639/1910 prot. n. 10081/17 del 21.9.2006 della Direzione Commercio ed Artigianato. Patrocinio nel giudizio e nella successiva esecuzione dell'avv. Giovanna Scollo pag. 25

**D.G.R. 20 novembre 2006, n. 33-4377**

Autorizzazione a resistere in giudizio avanti il Giudice di Pace di Acqui Terme proposto da (omissis) avverso determinazione ingiunzione n. 321 del 8.5.2006. Patrocinio nel giudizio e nella successiva esecuzione della dott.ssa Elisabetta Merlin pag. 25

**D.G.R. 20 novembre 2006, n. 34-4378**

Autorizzazione alla costituzione di parte civile della Regione Piemonte avanti il Tribunale di Asti nel proc. pen. n. 2701/2004 r.g.n.r. Affidamento incarico all'avv. Aldo Cristini pag. 25

**D.G.R. 20 novembre 2006, n. 35-4379**

Autorizzazione a resistere nel giudizio avanti il T.A.R. Piemonte proposto (omissis). Patrocinio nel giudizio e nella successiva esecuzione del'avv. Alessandra Rava pag. 25

**D.G.R. 20 novembre 2006, n. 36-4380**

Autorizzazione a costituirsi nel giudizio avanti il Giudice di Pace di Nizza Monferrato proposto da (omissis) avverso l'avviso di scadenza della tassa automobilistica per l'anno 2006, nonche' avverso l'avviso di accertamento relativo all'omesso pagamento della tassa medesima anni 2003 e 2004. Patrocinio nel giudizio e nella successiva esecuzione dell'avv. Alessandra Rava pag. 25

**D.G.R. 20 novembre 2006, n. 38-4382**

Autorizzazione a costituirsi nel giudizio avanti il Giudice di Pace di Nizza Monferrato proposto da (omissis) avverso la cartella esattoriale in relazione all'omesso pagamento della tassa automobilistica relativa all'anno 1999. Patrocinio nel giudizio e nella successiva esecuzione dell'avv. Alessandra Rava pag. 25

**D.G.R. 20 novembre 2006, n. 39-4383**

Autorizzazione a resistere in giudizio avanti il Giudice di Pace di Acqui Terme proposto da (omissis) avverso determinazione ingiunzione di pagamento sanziona amministrativa. Patrocinio nel giudizio e nella successiva esecuzione dell'avv. Alessandra Rava pag. 25

**D.G.R. 20 novembre 2006, n. 40-4384**

Autorizzazione a costituirsi nel giudizio avanti il Tribunale di Verbania proposto da (omissis) avverso determinazione ingiunzione di pagamento sanzione amministrativa. Patrocinio nel giudizio e nella successiva esecuzione dell'avv. Alessandra Rava pag. 25

**D.G.R. 20 novembre 2006, n. 41-4385**

Autorizzazione a costituirsi nel giudizio avanti il Tribunale di Biella proposto da (omissis) avverso determinazione ingiunzione di pagamento di sanzione amministrativa. Patrocinio nel giudizio e nella successiva esecuzione dell'avv. Alessandra Rava pag. 25

**D.G.R. 20 novembre 2006, n. 43-4387**

Autorizzazione a resistere nel giudizio promosso dal (omissis) per l'annullamento ingiunzione ex R.D. 639/1910 prot. n. 9984/17 del 12.9.2006 della Direzione Commercio ed Artigianato. Patrocinio nel giudizio e nella successiva esecuzione dell'avv. Giovanna Scollo pag. 25

**CULTURA****Codice 32.4****D.D. 13 ottobre 2006, n. 231**

SIRe Sistema Informativo della Regione Piemonte. Servizi e gestione per la Fondazione Film Commission Torino - Piemonte. Affidamento incarico al CSI Piemonte. Spesa di Euro 47.664,00 sul cap. 12691/2006 pag. 113

**Codice 32.4****D.D. 16 ottobre 2006, n. 232**

L.R. 58/1978. Revoca del contributo assegnato all'Associazione La Mo-Viola con determinazione n. 123 del 27.06.2006 e contestuale riassegnazione ad Enti ed Associazioni (cap. 17707/06) pag. 113

**Codice 32.3****D.D. 20 ottobre 2006, n. 236**

LR 58/78 art. 7 Assegnazione di un contributo al Comitato Pride 2006, quale acconto per la realizzazione di una mostra fotografica e di una mostra storica presso Palazzo Cavour. Spesa euro 45.000,00 (cap. 17707/2006) pag. 113

**Codice 32.4****D.D. 20 ottobre 2006, n. 237**

Prosecuzione dell'attività di collaborazione con l'Associazione per la Storia dei Vigili del Fuoco: partecipazione alle spese per l'acquisto di strumentazione necessaria alla fanfara "Antica Musica del Corpo Pompieri di Torino 1882". Spesa di Euro 4.520,00 (cap. 12691/06) pag. 113

**Codice 32****D.D. 23 ottobre 2006, n. 238**

Mostra Experimenta 2007 - Nomina Comitato Scientifico. Spesa di Euro 47.000,00. (Cap. 12666/06) pag. 114

**Codice 32.3****D.D. 25 ottobre 2006, n. 239**

Legge regionale 49/1991 Titolo II - Programma di assegnazione di contributi a sostegno dei corsi di Istituti e Scuole di musica per l'anno formativo 2006/2007. Spesa di euro 400.000,00 (capitolo 14736/2006) pag. 114

**Codice 32.3****D.D. 26 ottobre 2006, n. 241**

L.r. 58/1978, art. 7. Revoca contributo euro 5.000,00 assegnato con determinazione n. 198 del 23 luglio 2004 al Comune di Agliano Terme (AT) e restituzione da parte del beneficiario dell'anticipo del contributo pari a euro 4.000,00 sul Cap. 6655/2006 pag. 119

**Codice 32.4****D.D. 26 ottobre 2006, n. 242**

Rinnovo della convenzione tra la Regione Piemonte e la Facoltà di Scienze della Formazione dell'Università degli Studi di Torino per la costituzione e il funzionamento del Centro Regionale Universitario per la Musica "Massimo Mila" pag. 119

**Codice 32.4****D.D. 31 ottobre 2006, n. 244**

L.R. 58/1978 e D.P.G.R. n. 3/R del 07.02.2003. Terza assegnazione di contributi per la realizzazione di interventi di manutenzione straordinaria e trasformazione strutturale a favore di sedi culturali e dello spettacolo ai sensi dell'art. 2 comma 2 lettera b). Spesa di Euro 300.000,00 (cap.21781/2006) pag. 119

**Codice 32.4****D.D. 2 novembre 2006, n. 245**

Realizzazione di un convegno nazionale e di una giornata seminariale sulle Residenze Multidisciplinari - Torino e San Sebastiano Po (TO) 1 e 2 dicembre 2006. Spesa di Euro 30.000,00 (cap. 17702/2006) pag. 120

**Codice 32.3****D.D. 3 novembre 2006, n. 250**

Determinazione n. 18/06, n. 37/06, n. 42/06 e n. 84/06 adottate dalla Direzione Promozione Attività Culturali per l'organizzazione della mostra "Metropolitanscape. Paesaggi urbani nell'arte contemporanea". Riduzione impegni di spesa per complessivi Euro 9.669,30 (capitolo 12691, imp. vari). pag. 121

**Codice 32.3****D.D. 3 novembre 2006, n. 251**

Progetto internazionale "Santa Anastasia - una speranza per la pace". Affidamento incarico per promozione e ufficio stampa. Spesa euro 19.992,00 (cap. 12691/2006) pag. 121

**Codice 32.3****D.D. 3 novembre 2006, n. 252**

Legge regionale 26/1998 - Assegnazione di contributi per le Celebrazioni regionali dell'anno 2006 - Terzo intervento. Spesa di euro 33.400,00 (capitolo 17748/2006) pag. 121

**Codice 32****D.D. 3 novembre 2006, n. 253**

Accordo per la realizzazione di iniziative culturali e di scambi culturali e formativi tra la Regione Piemonte e l'Istituto Italiano di Cultura di Algeri. Partecipazione al SILA, XI Salone Internazionale del Libro di Algeri, 6-8 novembre 2006. Spesa di euro 3.000,00 (cap. 12691/2006) pag. 125

**Codice 32.5****D.D. 6 novembre 2006, n. 254**

L.R. 26/90 e successive modificazioni e integrazioni, L.R. 37/97. Programma di attivita' per la valorizzazione e diffusione della cultura e dell'originale patrimonio linguistico del Piemonte. Spesa di Euro 83.837,00= (o.f.i.) Cap. 13360/06 pag. 125

**Codice 32.3****D.D. 6 novembre 2006, n. 255**

Secondo Piano di acquisizione di volumi, cataloghi e CD di interesse regionale da distribuire sul territorio piemontese a Enti, Scuole e Biblioteche pubbliche. Spesa euro 146.470,00 (cap.12691/2006) pag. 127

**Codice 32.3****D.D. 13 novembre 2006, n. 257**

Rinnovo annualita' della polizza n. 403016 stipulata con Axa Art Versicherung A.G. Rappresentanza Generale per l'Italia di Milano per la copertura assicurativa delle iniziative espositive direttamente organizzate dalla Direzione Promozione Attivita' Culturali, Istruzione e Spettacolo e regolazione premio a conguaglio. Spesa Euro 7.661,00 (cap. 12691/06) pag. 129

**Codice 32.3****D.D. 13 novembre 2006, n. 258**

Acquisizione chiavi in mano della mostra "Storia d'Italia nel pennino della satira", proposta dalla Sociea' Opera di Torino. Spesa euro 187.200,00 (cap.12691/2006) pag. 129

**Codice 32.3****D.D. 13 novembre 2006, n. 259**

Partecipazione alla mostra "Natura e Metamorfosi" in Cina, promossa dall'Istituto Garuzzo per le Arti Visive. Affidamento incarico per il trasporto delle opere. Spesa euro 33.396,00 (cap.12691/2006) pag. 129

**Codice 32.3****D.D. 13 novembre 2006, n. 260**

Mostra "Metropolitanscape. Paesaggi urbani nell'arte contemporanea". Autorizzazione in sanatoria del pagamento della somma di Euro 1.440,00 (Iva inclusa) alla Litho Art New s.r.l. (cap. 12691/06) pag. 130

**Codice 32.3****D.D. 13 novembre 2006, n. 261**

Determinazione n. 216 del 28 settembre 2006 "Organizzazione della mostra "Riccardo Cordero. Opere 1960-2006", Sala Bolaffi - Torino". Parziale modifica per mero errore materiale. Integrazione spesa euro 84,00 (cap.12691/06) pag. 130

**Codice 32.3****D.D. 13 novembre 2006, n. 262**

Diffusione della cultura italiana all'estero. Organizzazione di una mostra-scambio di giovani artisti piemontesi presso gli Istituti Italiani di Cultura di Budapest e Cracovia. Affidamento incarichi. Spesa Euro 28.336,15 (cap. 12691/06) pag. 130

**EDILIZIA RESIDENZIALE****D.G.R. 20 novembre 2006, n. 25-4369**

Approvazione degli obiettivi ed accantonamento di Euro 2.033.000,00 su capitoli vari dei finanziamenti regionali per l'anno 2006 di competenza della Direzione Regionale dell'Edilizia ed attribuzione delle risorse alla medesima Direzione (art 17 lett C della L.R. 8 agosto 1997 n 51) pag. 24

**D.G.R. 18 dicembre 2006, n. 57-4948**

Aggiornamento dei limiti massimi di costo per gli interventi di Edilizia Residenziale Pubblica Agevolata e Sovvenzionata a decorrere dal 30 giugno 2006. "Programma Casa: 10.000 alloggi entro il 2012", limiti massimi di costo per l'attuazione degli interventi. pag. 61

**D.G.R. 18 dicembre 2006, n. 58-4949**

Legge 17.2.1992, n. 179 e s.m.i., edilizia residenziale pubblica sovvenzionata. Comune di Acqui Terme, concessione dell'integrazione finanziaria di Euro 308.713,00 per l'intervento di recupero edilizio dell'immobile denominato "Palazzo Chiabrera". Autorizzazione al superamento del massimale di costo (P.I. n. 1032). pag. 68

**EDILIZIA SCOLASTICA****Codice 32.2****D.D. 26 ottobre 2006, n. 240**

DGR 37-3242 del 26.6.2006. Riavvio procedimento per l'assegnazione di contributi regionali a interventi di edilizia scolastica presso edifici di competenza dei comuni individuati dalla graduatoria relativa al Piano triennale 2003/2005 della L. 23/96 (DCR 356-7960 del 10.3.2004). Impegno di spesa di 10.000.000 euro (cap. 21726/06) pag. 119

**ENTI LOCALI****Codice 5.1****D.D. 23 ottobre 2006, n. 94**

Impegno di spesa di Euro 75.208,65 sul capitolo 14560 del bilancio 2006 (U.P.B. n. 05011) relativo a spese obbligatorie di cui all'art. 18 della l.r. 7/2001, per la corresponsione ai Comuni del saldo relativo alle spese a carico della Regione, per le elezioni regionali tenutesi il 3 e il 4 aprile 2005 (ottavo elenco) pag. 72

**ENTI STRUMENTALI****AIPO - Agenzia Interregionale per il fiume Po  
Deliberazione 14 dicembre 2006, n. 20**

Atti del Comitato di Indirizzo - Presa d'atto delle variazioni al bilancio di previsione 2006 ai sensi dell'art. 7 dell'Accordo Costitutivo pag. 136

**AIPO - Agenzia Interregionale per il fiume Po  
Deliberazione 14 dicembre 2006, n. 21**

Atti del Comitato di Indirizzo - Approvazione del Bilancio di Previsione 2007 e del Bilancio Preventivo Pluriennale 2007/2009 pag. 136

**AIPO - Agenzia Interregionale per il fiume Po  
Deliberazione 14 dicembre 2006, n. 22**

Atti del Comitato di Indirizzo - Nomina della Dott.ssa Giuseppina Begani in qualità di componente del Nucleo di Valutazione dal 01.01.2006 al 31.12.2006 pag. 136

**AIPO - Agenzia Interregionale per il fiume Po  
Deliberazione 14 dicembre 2006, n. 23**

Atti del Comitato di Indirizzo - Approvazione dello Schema di Convenzione per l'avvalimento da parte della Regione Lombardia nei confronti di AIPO, per specifiche competenze, funzioni ed attività in materia di navigazione interna del sistema idroviario padano-veneto pag. 137

**FORMAZIONE PROFESSIONALE  
LAVORO****D.G.R. 20 novembre 2006, n. 45-4389**

Criteri di riparto tra le Province della quota regionale del Fondo Nazionale 2006 di cui alla L. 68/99 - Assegnazione mediante accantonamento di euro 3.247.344,26 cap. 15755/06 in favore della Direzione regionale Lavoro-Formazione professionale e trasferimento delle stesse all'A.P.L. - Durata delle agevolazioni concedibili - Modalità e criteri di concessione dei benefici di cui all'art. 13 L. 68/99 pag. 25

**D.G.R. 20 novembre 2006, n. 47-4391**

L.R. 41/98 - FSE POR 2000/2006 Misura A1. Riduzione accantonamenti vari su capitoli del bilancio regionale 2006, disposti con D.G.R. n. 22-296 del 20.06.2005, per l'importo totale di euro 274.337,30 pag. 27

**D.G.R. 20 novembre 2006, n. 48-4392**

Misura D3, Linea 4 del P.O.R. F.S.E. 2000/2006. Accantonamento e assegnazione alla Direzione Formazione Professionale-Lavoro della somma di Euro 1.335.000,00 su capitoli vari del bilancio 2006 pag. 27

**D.G.R. 20 novembre 2006, n. 49-4393**

Legge regionale 28/1993 e successive modifiche ed integrazioni. Titolo II. Accantonamento di euro 77.000,00 sul capitolo 16475/2006 per promuovere e sostenere la creazione di nuove iniziative imprenditoriali pag. 27

**D.G.R. 20 novembre 2006, n. 50-4394**

Misura D3, Linee 1-2-3 del P.O.R. F.S.E. 2000/2006. Accantonamento e assegnazione alla Direzione Formazione Professionale-Lavoro della somma di Euro 5.218.861,76 su capitoli vari del bilancio 2006 pag. 28

**INDUSTRIA****D.G.R. 20 novembre 2006, n. 19-4363**

Quota di partecipazione al "Comitato Promotore Distretto Aerospaziale". Accantonamento a favore della Direzione regionale Industria dell'importo di Euro 50.000,00 (cap. 17546/06) pag. 22

**INFORMATICA****Codice S1.2****D.D. 24 ottobre 2006, n. 747**

Convenzione tra Regione Piemonte e CSI-Piemonte per la predisposizione e l'utilizzo da parte di quest'ultimo, di uno spazio ad uso ufficio, presso la sede regionale di Bruxelles pag. 134

**ISTRUZIONE****D.G.R. 18 dicembre 2006, n. 47-4938**

Disposizioni transitorie in materia di attivazione di indirizzi ordinamentali di istruzione secondaria di 2° grado - anno scolastico 2007/2008; d.l.vo n. 112/1998, l. n. 53/2003, d.l.vo n. 226/2005, l. n. 228/2006 pag. 52

**Codice 32.1****D.D. 9 ottobre 2006, n. 226**

L.R. 10/2003 "Contributo regionale alla libera scelta educativa" - Anno scolastico 2004/2005 - Rettifica determinazione n. 32 del 15.3.2005 - Recupero somme assegnate con determinazioni n. 32 del 15.3.2005 - Importo euro 625,00 pag. 112

**Codice 32.1****D.D. 9 ottobre 2006, n. 227**

L.R. 10/2003 "Contributo regionale alla libera scelta educativa" Anno scolastico 2004/2005 - Rettifica determinazione n. 32 del 15.3.2005 - Recupero somme assegnate con determinazione n. 32 del 15.3.2005. Importo euro 1.800,00. pag. 112

**Codice 32.1****D.D. 3 novembre 2006, n. 246**

L.R. 10/2003. Servizio di gestione della corrispondenza per gli adempimenti connessi al bando anno scolastico 2005/2006. Ulteriori comunicazioni. Integrazione impegno di spesa n. 3038/2006 di euro 672,27 (cap. 16939/2006) pag. 120

**Codice 32.1****D.D. 3 novembre 2006, n. 249**

Parziale rettifica, per mero errore materiale, della determinazione dirigenziale n. 225 del 6 ottobre 2006 relativa all'acquisto e fornitura della rassegna stampa sull'istruzione per l'anno 2007. Riduzione impegno di spesa n. 4807 (Cap. 12666/2006) pag. 120

**MOVIMENTI MIGRATORI****Codice S1****D.D. 13 ottobre 2006, n. 683**

L.R.1/1987: "Interventi regionali in materia di movimenti migratori" artt. 17/19/22. Erogazione di un contributo al Politecnico di Torino per la realizzazione del progetto cooperativo tra Polito e sistema socio-economico piemontese per il rafforzamento e lo sviluppo dell'interscambio accademico, anno 2006/2007. Euro 103.291,38 U.P.B. S1041 cap. 17031 (acc.101199) pag. 131

**Codice S1****D.D. 17 ottobre 2006, n. 696**

L.r. 1/1987:"Interventi regionali in materia di movimenti migratori" artt. 17/18/19/22. Erogazione di contributi ai Comuni ed Enti del Piemonte, alle Associazioni di emigrati dalle altre regioni d'Italia, alle Associazioni ed Enti che operano a favore di emigrati piemontesi e delle loro famiglie all'estero. Euro 53.443,83 U.P.B. S1041 cap. 17031/2006 (acc.101199) pag. 131

**Codice S1****D.D. 17 ottobre 2006, n. 697**

L.r. 1/1987:"Interventi regionali in materia di movimenti migratori". Attribuzione alle Associazioni, Circoli, Federazioni operanti in Piemonte, in Europa, America Latina ed Australia, di un parziale rimborso spese per le attività svolte per conto dell'Amministrazione Regionale, anno 2006. Spesa euro 80.500,00 U.P.B. S1041 cap. 11894/06 (acc.101198) pag. 132

**Codice S1****D.D. 18 ottobre 2006, n. 718**

L.r. 1/1987" Interventi regionali in materia di movimenti migratori" art. 17. Progetto cinema in collaborazione con il Museo del Cinema di Torino e la Film Commission Torino Piemonte. Spesa complessiva euro 108.000,00 U.P.B. S1041 cap.11894 (acc.101198) pag. 134

**PARCHI E RISERVE NATURALI****D.G.R. 20 novembre 2006, n. 15-4359**

Variazione al bilancio di previsione per l'anno finanziario 2006 e pluriennale 2006 - 2008 in attuazione della L.R. 19/2006 "Istituzione della riserva naturale orientata di Bosco Solivo" pag. 22

**PATRIMONIO****D.G.R. 20 novembre 2006, n. 17-4361**

Indirizzi ed obiettivi per l'attività istituzionale della Direzione Patrimonio e Tecnico. Impegni sui capitoli assegnati pag. 22

**Codice 5.3****D.D. 22 novembre 2006, n. 117**

Copertura assicurativa a favore dei componenti della Giunta Regionale. Impegno di spesa di Euro 11.362,00 (cap. 10036/06). pag. 73

**PERSONALE REGIONALE****D.G.R. 20 novembre 2006, n. 2-4346**

Modificazione della D.G.R. n. 46-12572 del 24 maggio 2004 avente per oggetto l'istituzione di nuove Posizioni organizzative delle strutture della Giunta regionale, esclusivamente per quanto riguarda le Posizioni organizzative della Direzione "Tutela e Risanamento ambientale - Programmazione e Gestione rifiuti" pag. 20

**D.G.R. 20 novembre 2006, n. 3-4347**

Modificazione della D.G.R. n. 1-27689 del 29.06.1999 avente per oggetto l'istituzione delle Posizioni organizzative delle strutture della Giunta regionale, esclusivamente per quanto riguarda le Posizioni organizzative della Direzione Formazione Professionale - Lavoro pag. 20

**D.G.R. 20 novembre 2006, n. 5-4349**

Dipendente Sig. Emanuele Azzita'; autorizzazione ad assumere incarico di insegnamento presso il Laboratorio per il dialogo tra le culture di Valenza ai sensi degli artt. 3 e 6 della L.R. n. 10/1989 pag. 21

**D.G.R. 20 novembre 2006, n. 6-4350**

Dipendente Arch. Maria Quarta; autorizzazione ad assumere incarico di consulenza tecnica a favore del Dipartimento di Scienze Merceologiche della Università di Torino ai sensi degli artt. 3 e 6 della L.R. n. 10/1989 pag. 21

**D.G.R. 20 novembre 2006, n. 7-4351**

Dipendente Sig. Franco Piazza; autorizzazione ad assumere l'incarico di componente del Consiglio di Amministrazione della Società GE.S.IN. S.p.A. ai sensi dell'art. 2, comma 2, della L.R. n. 10/1989 pag. 21

**Codice S1****D.D. 31 ottobre 2006, n. 794**

Struttura organizzativa speciale "Gabinetto della Presidenza della Giunta regionale"-S1/. Attribuzione dell'incarico della posizione organizzativa di tipo C denominata "Supporto alla gestione affari generali della Struttura Speciale Gabinetto della Presidenza della Giunta regionale" alla Signora Elena Fassio pag. 135

**PESCA****D.G.R. 20 novembre 2006, n. 10-4354**

Variazione al bilancio di previsione per l'anno finanziario 2006. Iscrizione di somme per il finanziamento del Programma Regionale 2000-2006 nel settore dell'acquacoltura e della pesca mediante prelievo dal fondo di riserva per i fondi statali reimpostati e dal fondo per il cofinanziamento di programmi comunitari. Assegnazione a favore della Direzione competente pag. 21

**PIANIFICAZIONE TERRITORIALE****D.G.R. 20 novembre 2006, n. 27-4371**

Accantonamento a favore della Direzione "Pianificazione e Gestione Urbanistica" di euro 50.000,00 sul capitolo 14924 (ex cap.15083) per erogazione contributi ex art. 7, comma 3 bis, della L.35/95 pag. 24

**POLITICHE SOCIALI****D.G.R. 20 novembre 2006, n. 1-4345**

Costituzione di un gruppo di lavoro per la verifica dello stato di attuazione della D.G.R. n. 41-12033 del 15.03.2004 "Tipologia, requisiti strutturali e gestionali delle strutture residenziali e semiresidenziali per minori" pag. 20

**POLIZIA LOCALE****Codice 5.2****D.D. 16 novembre 2006, n. 113**

Scambio di esperienze professionali con la Polizia Romana e realizzazione di una giornata di studio per operatori di Polizia Locale inerente le tematiche relative ai flussi immigratori. Assegnazione di un contributo al Comune di Monta' (CN) di euro 5.000,00. UPB 05021. Cap. 14662/2006 pag. 72

**Codice 5.2****D.D. 16 novembre 2006, n. 114**

Formazione ed aggiornamento degli operatori della Polizia Locale con riferimento alla potestà regolamentare. Predisposizione strumenti di formazione e corsi di specifica qualificazione. Spesa euro 15.410,00. UPB 05021. Cap. 12661/2006 pag. 73

**Codice 5.2****D.D. 17 novembre 2006, n. 115**

Intervento formativo per l'uso delle cinture di sicurezza da parte della Polizia Locale Piemontese. Spesa euro 10.800,00. UPB 05021. Cap. 12661/2006. pag. 73

**PROGRAMMAZIONE****Codice 8.3****D.D. 28 novembre 2006, n. 61**

Impegno di spesa sul cap. 21597/2006 (A/101475) di Euro 1.669.994,57 e modalità di erogazione per il finanziamento degli interventi del Patto territoriale del Po, di cui alla Delibera CIPE n. 16/2003. pag. 77

**PROTEZIONE CIVILE****D.G.R. 20 novembre 2006, n. 23-4367**

Riduzione di Accantonamento di Euro 60.000,00 sul cap. 13225, del bilancio relativo all'anno 2006. Erogazione alla Provincia di Novara della somma di Euro 60.000,00 per Piano straordinario di Emergenza per rischio aeroportuale di Malpensa pag. 23

**D.G.R. 20 novembre 2006, n. 24-4368**

Accantonamento di Euro 100.000,00 sul cap. 17481, Euro 50.000,00 sul cap. 17538, Euro 300.000,00 sul cap. 20700, Euro 300.000,00 sul cap. 20754, del bilancio relativo all'anno 2006 con assegnazione alla Direzione Opere Pubbliche per le attività del settore Protezione Civile pag. 23

**RICERCA E INNOVAZIONE****D.G.R. 20 novembre 2006, n. 20-4364**

Approvazione della bozza di protocollo d'intesa per la promozione e la realizzazione di attività finalizzate alla "Diffusione dell'innovazione di impresa e di formazione nell'impresa" nel territorio provinciale torinese. Accantonamento di Euro 200.000,00 sul capitolo 11621 del Bilancio di previsione 2006 pag. 22

**SANITÀ****D.G.R. 20 novembre 2006, n. 12-4356**

Variazione al bilancio di previsione per l'anno finanziario 2006, mediante l'iscrizione di euro 425.564,47 nel capitolo 2675 dell'entrata e dell'iscrizione di euro 150.000,00 nel capitolo 14856 della spesa e l'importo di euro 275.564,47 sul capitolo 21932 della spesa pag. 21

**D.G.R. 20 novembre 2006, n. 14-4358**

Variazione al bilancio di previsione pluriennale per l'esercizio 2007. Progetto SIOPE di cui al Decreto Ministeriale 11743/2005 pag. 21

**D.G.R. 20 novembre 2006, n. 21-4365**

Delibera CIPE 35/2005 - Accordo di programma quadro in materia di sanità pubblica del 30/05/2006 - Prenotazione di impegno a favore della Struttura flessibile "Competitività e innovazione" pag. 23

**D.G.R. 18 dicembre 2006, n. 37-4929**

Approvazione dell'Accordo Integrativo Regionale per i medici specialisti ambulatoriali convenzionati interni SSN e altre professionalità sanitarie (biologi, chimici, psicologi e veterinari) pag. 45

**Comunicato dell'Assessorato Tutela della Salute e Sanità della Regione Piemonte**

Elenco degli Organismi a scopo non lucrativo ai sensi dell'art. 2 comma 2 septies del D.Lgs. 19.06.1999 n. 229 pag. 136

**SPORT****Codice 21.4****D.D. 30 novembre 2006, n. 1014**

D.G.R. n. 116 - 4459 del 20/11/06. Compartecipazione al progetto "I licei della neve" anno scolastico 2006/07. Impegno di spesa di Euro 70.000,00 sul Cap. 12723/2006 (acc. 101795) pag. 108

**Codice 21.4****D.D. 30 novembre 2006, n. 1015**

Compartecipazione ad iniziative da realizzare nei mesi da dicembre 2006 a febbraio 2007, dai soggetti giuridici legittimati a presentare istanza di finanziamento, secondo gli obiettivi e i criteri della Spesa Diretta di carattere sportivo per l'anno 2006. Impegno di spesa sul Cap. 12723/2006 (acc. n. 101795) per l'importo complessivo di Euro 30.000,00 IVA. inclusa pag. 108

**Codice 21.4****D.D. 30 novembre 2006, n. 1016**

Compartecipazione ad iniziative da realizzare nei mesi di dicembre 2006, gennaio e febbraio 2007, dai soggetti giuridici legittimati a presentare istanza di finanziamento, secondo gli obiettivi e i criteri della Spesa Diretta di carattere sportivo per l'anno 2006. Impegno di spesa sul Cap. 12723/2006 (acc. n. 101795) per l'importo complessivo di Euro 82.000,00 o.f.i. pag. 109

**Codice 21.4****D.D. 30 novembre 2006, n. 1017**

Compartecipazione ad iniziative da realizzare nel mese di dicembre 2006, dai soggetti giuridici legittimati a presentare istanza di finanziamento, secondo gli obiettivi e i criteri della Spesa Diretta di carattere sportivo per l'anno 2006. Impegno di spesa sul Cap. 12723/2006 (acc. n. 101795) per l'importo complessivo di Euro 14.000,00 o.f.i. pag. 110

**Codice 21.4****D.D. 30 novembre 2006, n. 1018**

L.R. 93/95. D.G.R. n. 202-4690 del 27/11/06. Compartecipazione alla realizzazione progetto "Educazione motoria e sportiva nella scuola elementare" anno scolastico 2006-2007. Impegno e liquidazione di Euro 700.000,00 o.f.i., sul cap. 12723 del bilancio di previsione per l'esercizio finanziario 2006 (acc. n. 101946) pag. 110

**Codice 21.4****D.D. 30 novembre 2006, n. 1019**

L.R. 93/95 concernente "Norme per lo sviluppo dello sport e delle attività fisico-motorie." Progetto Educativo Sci Regione Piemonte "PES" 2006/2007". Impegno di spesa di Euro 150.000,00 o.f.i. - Cap. 12723/2006 (acc. n. 101946) pag. 111

**Codice 21.4****D.D. 30 novembre 2006, n. 1020**

L.R. 93/95 concernente "Norme per lo sviluppo dello sport e delle attività fisico-motorie. Compartecipazione al progetto denominato "La diffusione degli sport invernali: un'importante occasione di sviluppo territoriale". Impegno di spesa di Euro 150.000,00 o.f.i. - Cap. 12723/2006 (acc. n. 101946) pag. 111

**Codice 21.4****D.D. 30 novembre 2006, n. 1026**

L.R. 93/95 concernente "Norme per lo sviluppo dello sport e delle attività fisico-motorie". Impegno di spesa di Euro 7.000.000,00, cap. 17283/2006 (acc. n. 101796) e Euro 1.000.000,00 sul cap. 17283/2006 (acc. n. 101304) a favore dei soggetti che hanno formulato domanda di richiesta contributo per le attività di promozione sportiva anno 2006 pag. 111

**Codice 21.4****D.D. 30 novembre 2006, n. 1030**

Compartecipazione ad iniziative da realizzare, nel mese di gennaio 2007, dai soggetti giuridici legittimati a presentare istanza di finanziamento, secondo gli obiettivi e i criteri della Spesa Diretta di carattere sportivo per l'anno 2006. Impegno di spesa sul Cap. 12723/2006 di Euro 110,48 (acc. 100418), Euro 3.503,00 (acc. 101076) e Euro 386,52 (acc.101795) per l'importo complessivo di Euro 4.000,00 o.f.i. pag. 112

**TURISMO****Codice 21****D.D. 28 novembre 2006, n. 994**

Attivazione di progetti pilota in collaborazione con le Province per la promozione dei sistemi turistici piemontesi. Impegno di spesa di 2.000.000,00= sul capitolo 13533 UPB 21991 (A/101525) del bilancio di previsione per l'esercizio finanziario 2006 e pluriennale 2006/2008. pag. 107

**Codice 21****D.D. 28 novembre 2006, n. 995**

L.R. n. 4/2000 e s.m.i., art. 5 comma 3 (struttura esterna) - Funzionamento operativo della struttura esterna. Approvazione del nuovo schema di Convenzione tra la Regione Piemonte e Finpiemonte S.p.a. pag. 107

**Codice 21****D.D. 29 novembre 2006, n. 998**

Progetti a regia regionale e monitoraggio del Piano Strategico Regionale per il Turismo. Impegno di spesa di Euro 2.500.000,00= sul capitolo 13533 UPB 21991 (A/101792) del bilancio di previsione per l'esercizio finanziario 2006 e pluriennale 2006/2008 pag. 108

**TUTELA DELL'AMBIENTE****D.G.R. 20 novembre 2006, n. 28-4372**

Legge regionale n. 51/1997, art. 17. Disposizioni in materia di risorse destinate ad interventi in materia ambientale. Accantonamenti 2006, prenotazioni 2007 e assegnazione alla Direzione Tutela e risanamento ambientale, Programmazione gestione rifiuti (capitoli vari) pag. 24

**D.G.R. 20 novembre 2006, n. 8-4352**

Variatione al bilancio di previsione per l'anno finanziario 2006. Iscrizione della somma di euro 283.000,00 per il finanziamento dell'Accordo di programma per la bonifica ed il ripristino ambientale del sito di interesse nazionale di Casale Monferrato pag. 21

**URBANISTICA****D.G.R. 18 dicembre 2006, n. 10-4902**

Legge Regionale n. 56/77 e s.m.i.. Comune di Monticello d'Alba (CN). Variante strutturale n. 9 al Piano Regolatore Generale Comunale vigente. Approvazione pag. 28

**D.G.R. 18 dicembre 2006, n. 11-4903**

Legge Regionale n. 56/77 e s.m.i.. Comune di Costigliole d'Asti (AT). Seconda Variante Strutturale al Piano Regolatore Generale Comunale vigente. Approvazione pag. 31

**D.G.R. 18 dicembre 2006, n. 12-4904**

Legge Regionale n. 56/77 e s.m.i.. Comune di Viarigi (AT). Variante Strutturale al Piano Regolatore Generale Intercomunale vigente. Approvazione pag. 40

---

## Parte I ATTI DELLA REGIONE

### DELIBERAZIONI DELLA GIUNTA REGIONALE

Deliberazione della Giunta Regionale 20 novembre 2006,  
n. 1-4345

**Costituzione di un gruppo di lavoro per la verifica dello stato di attuazione della D.G.R. n. 41-12033 del 15.03.2004 "Tipologia, requisiti strutturali e gestionali delle strutture residenziali e semiresidenziali per minori"**

(omissis)

LA GIUNTA REGIONALE

a voti unanimi...

*delibera*

- di istituire un Gruppo di Lavoro interdirezionale per la verifica dello stato di attuazione della D.G.R. n. 41-12033 del 15.3.2004 "Tipologia, requisiti strutturali e gestionali delle strutture residenziali e semiresidenziali per minori", costituito dai Responsabili delle Direzioni Regionali:

- Politiche Sociali
- Programmazione Sanitaria;
- di demandare agli stessi la nomina dei dirigenti e dei funzionari delle rispettive strutture che parteciperanno al gruppo di lavoro;
- di stabilire che il Gruppo di Lavoro potrà essere integrato, all'occorrenza, con rappresentanti di altre Direzioni o altri soggetti pubblici e privati a vario titolo interessati alle problematiche in questione;
- di attribuire le funzioni di coordinamento del gruppo di lavoro al Responsabile della Direzione Politiche Sociali;
- di stabilire che il gruppo di lavoro non comporti oneri di spesa a carico del bilancio regionale.

La presente deliberazione sarà pubblicata sul Bollettino Ufficiale della Regione Piemonte ai sensi dell'art. 61 dello Statuto e dell'art. 14 del D.P.G.R. 8/R/2002.

(omissis)

Deliberazione della Giunta Regionale 20 novembre 2006,  
n. 2-4346

**Modificazione della D.G.R. n. 46-12572 del 24 maggio 2004 avente per oggetto l'istituzione di nuove Posizioni organizzative delle strutture della Giunta regionale, esclusivamente per quanto riguarda le Posizioni organizzative della Direzione "Tutela e Risanamento ambientale - Programmazione e Gestione rifiuti"**

(omissis)

LA GIUNTA REGIONALE

a voti unanimi...

*delibera*

di approvare per le motivazioni esposte, la proposta del Responsabile della Direzione "Tutela e Risanamento ambientale - Programmazione e Gestione rifiuti" di ridefinire la Posizione organizzativa evidenziata nella premessa, così come risulta dal prospetto allegato alla presente deliberazione per farne parte integrante e sostanziale;

di dare atto che, comunque, tale modificazione non determina un'alterazione del numero complessivo e della tipologia delle Posizioni organizzative assegnate alla Direzione "Tutela e Risanamento ambientale - Programmazione e Gestione Rifiuti" e di prendere atto che attualmente la Posizione organizzativa di che trattasi risulta vacante del titolare;

di ribadire che il Responsabile di detta Direzione dovrà con proprio atto provvedere ad assegnare tale Posizione nella struttura cui è preposto e nelle sue articolazioni, nonché provvedere, successivamente, con propria determinazione al conferimento della stessa al dipendente nominato sulla base dei criteri fissati dal Protocollo d'intesa del 17 maggio 1999 soprarchiamato, così come integrato dai criteri stabiliti dal Protocollo d'Intesa siglato con le OO.SS. in data 19 marzo 2004.

La presente deliberazione sarà pubblicata sul Bollettino Ufficiale della Regione Piemonte ai sensi dell'art. 61 dello Statuto e dell'art. 14 del D.P.G.R. n. 8/R/2002.

(omissis)

Deliberazione della Giunta Regionale 20 novembre 2006,  
n. 3-4347

**Modificazione della D.G.R. n. 1-27689 del 29.06.1999 avente per oggetto l'istituzione delle Posizioni organizzative delle strutture della Giunta regionale, esclusivamente per quanto riguarda le Posizioni organizzative della Direzione Formazione Professionale - Lavoro**

(omissis)

LA GIUNTA REGIONALE

a voti unanimi...

*delibera*

di approvare per le motivazioni esposte, la proposta del Responsabile della Direzione Formazione Professionale - Lavoro di ridefinire la posizione organizzativa evidenziata nella premessa, così come risulta dal prospetto allegato alla presente deliberazione per farne parte integrante e sostanziale;

di prendere atto che tale modificazione non determina un'alterazione del numero complessivo e della tipologia delle Posizioni organizzative assegnate alla Direzione Formazione Professionale - Lavoro e che la ridefinizione proposta non comporta una variazione significativa degli elementi peculiari caratterizzanti detta Posizione organizzativa e dei requisiti richiesti per ricoprire l'incarico;

di ribadire che il Responsabile della Direzione citata dovrà con proprio atto provvedere ad assegnare tale posizione nella struttura cui è preposto e nelle sue articolazioni, nonché provvedere, successivamente, con propria determinazione al conferimento della stessa al dipendente nominato sulla base dei criteri fissati dal Protocollo d'intesa del 17 maggio 1999 soprarchiamato, così come integrato dai criteri stabiliti

dal Protocollo d'Intesa siglato con le OO.SS. in data 19 marzo 2004.

La presente deliberazione sarà pubblicata sul Bollettino Ufficiale della Regione Piemonte ai sensi dell'art. 61 dello Statuto e dell'art. 14 del D.P.G.R. 8/R/2002.

(omissis)

Deliberazione della Giunta Regionale 20 novembre 2006, n. 5-4349

**Dipendente Sig. Emanuele Azzita'; autorizzazione ad assumere incarico di insegnamento presso il Laboratorio per il dialogo tra le culture di Valenza ai sensi degli artt. 3 e 6 della L.R. n. 10/1989**

(omissis)

Deliberazione della Giunta Regionale 20 novembre 2006, n. 6-4350

**Dipendente Arch. Maria Quarta; autorizzazione ad assumere incarico di consulenza tecnica a favore del Dipartimento di Scienze Merceologiche della Università di Torino ai sensi degli artt. 3 e 6 della L.R. n. 10/1989**

(omissis)

Deliberazione della Giunta Regionale 20 novembre 2006, n. 7-4351

**Dipendente Sig. Franco Piazza; autorizzazione ad assumere l'incarico di componente del Consiglio di Amministrazione della Società GE.S.IN. S.p.A. ai sensi dell'art. 2, comma 2, della L.R. n. 10/1989**

(omissis)

Deliberazione della Giunta Regionale 20 novembre 2006, n. 8-4352

**Variatione al bilancio di previsione per l'anno finanziario 2006. Iscrizione della somma di euro 283.000,00 per il finanziamento dell'Accordo di programma per la bonifica ed il ripristino ambientale del sito di interesse nazionale di Casale Monferrato**

(omissis)

Deliberazione della Giunta Regionale 20 novembre 2006, n. 9-4353

**Variatione al bilancio di previsione per l'anno finanziario 2006. Iscrizione di fondi provenienti dallo Stato, ai sensi della Legge 62/2000, per l'erogazione di borse di studio**

(omissis)

LA GIUNTA REGIONALE

a voti unanimi...

*delibera*

di variare il bilancio di previsione della Regione per l'anno finanziario 2006, secondo quanto indicato

nell'allegato A) parte integrante della presente deliberazione.

La presente deliberazione sarà pubblicata sul Bollettino Ufficiale della Regione Piemonte ai sensi dell'articolo 61 dello Statuto e dell'art. 14 del D.P.G.R. n. 8/R/2002.

(omissis)

Deliberazione della Giunta Regionale 20 novembre 2006, n. 10-4354

**Variatione al bilancio di previsione per l'anno finanziario 2006. Iscrizione di somme per il finanziamento del Programma Regionale 2000-2006 nel settore dell'acquacoltura e della pesca mediante prelievo dal fondo di riserva per i fondi statali reimpostati e dal fondo per il cofinanziamento di programmi comunitari. Assegnazione a favore della Direzione competente**

(omissis)

Deliberazione della Giunta Regionale 20 novembre 2006, n. 11-4355

**Variatione al bilancio di previsione per l'anno finanziario 2006. Istituzione di nuovi capitoli, a seguito dell'introduzione dei codici gestionali di cui al Decreto Ministeriale n. 11743/2005 e conseguenti variazioni compensative nell'ambito della medesima UPB, per competenze della Struttura Speciale Gabinetto della Presidenza della Giunta Regionale**

(omissis)

Deliberazione della Giunta Regionale 20 novembre 2006, n. 12-4356

**Variatione al bilancio di previsione per l'anno finanziario 2006, mediante l'iscrizione di euro 425.564,47 nel capitolo 2675 dell'entrata e dell'iscrizione di euro 150.000,00 nel capitolo 14856 della spesa e l'importo di euro 275.564,47 sul capitolo 21932 della spesa**

(omissis)

Deliberazione della Giunta Regionale 20 novembre 2006, n. 13-4357

**Variatione al bilancio di previsione per l'anno finanziario 2006. Rettifica delle deliberazioni della Giunta Regionale n. 4-2052 del 30/1/2006, n. 35-2179 del 13/2/2006, n. 8-2883 del 22/5/2006 e n. 8-3921 del 2/10/2006**

(omissis)

Deliberazione della Giunta Regionale 20 novembre 2006, n. 14-4358

**Variatione al bilancio di previsione pluriennale per l'esercizio 2007. Progetto SIOPE di cui al Decreto Ministeriale 11743/2005**

(omissis)

## LA GIUNTA REGIONALE

a voti unanimi...

*delibera*

di variare il Bilancio della Regione per l'anno finanziario 2006, iscrivendo la somma di Euro 1.400.000.000,00 nel capitolo 15475 della spesa ed in diminuzione l'importo di Euro 1.400.000.000,00 nel capitolo 15086 sul capitolo della spesa secondo le indicazioni di cui all'allegato A), parte integrante della presente deliberazione.

La presente deliberazione sarà pubblicata sul Bollettino Ufficiale della Regione Piemonte ai sensi dell'articolo 61 dello Statuto e dell'art. 14 del D.P.G.R. n. 8/R/2002.

(omissis)

Deliberazione della Giunta Regionale 20 novembre 2006, n. 15-4359

**Variazione al bilancio di previsione per l'anno finanziario 2006 e pluriennale 2006 - 2008 in attuazione della L.R. 19/2006 "Istituzione della riserva naturale orientata di Bosco Solivo"**

(omissis)

Deliberazione della Giunta Regionale 20 novembre 2006, n. 16-4360

**Assestamento al Bilancio di previsione 2006. Ripartizione delle risorse finanziarie delle unità previsionali di base nei capitoli ed assegnazione delle stesse alle Direzioni regionali**

(omissis)

## LA GIUNTA REGIONALE

a voti unanimi...

*delibera*

Di adottare la ripartizione delle risorse finanziarie delle Unità Previsionali di Base variate dalla legge di assestamento della Regione secondo quanto riportato nell'allegato A, parte integrante della presente deliberazione.

La presente deliberazione sarà pubblicata sul Bollettino Ufficiale della Regione Piemonte ai sensi dell'articolo 61 dello Statuto regionale e dell'art. 14 del D.P.G.R. n. 8/R/2002.

(omissis)

Deliberazione della Giunta Regionale 20 novembre 2006, n. 17-4361

**Indirizzi ed obiettivi per l'attività istituzionale della Direzione Patrimonio e Tecnico. Impegni sui capitoli assegnati**

(omissis)

## LA GIUNTA REGIONALE

a voti unanimi...

*delibera*

\* di apportare, per le motivazioni di cui in premessa, le seguenti variazioni in aumento agli accantonamenti di cui alla D.G.R. n. 1-1951 del 9/1/2006.

UPB	Capitolo n.	Acc. n.	Importo variazione
10991	12879	100288	+ 50.000,00
10991	13200	100291	+ 150.000,00
10021	11539	100301	+ 220.000,00
10022	20260	100310	+ 100.000.000,00
10051	12924	100280	+ 1.000.000,00
10051	12884	100289	+ 450.000,00
10061	11479	100298	+ 70.000,00
10061	13190	100276	+ 800.000,00

La presente deliberazione sarà pubblicata sul Bollettino Ufficiale della Regione Piemonte ai sensi dell'art. 61 dello Statuto e dell'art. 14 del D.P.G.R. n. 8/R/2002.

(omissis)

Deliberazione della Giunta Regionale 20 novembre 2006, n. 19-4363

**Quota di partecipazione al "Comitato Promotore Distretto Aerospaziale". Accantonamento a favore della Direzione regionale Industria dell'importo di Euro 50.000,00 (cap. 17546/06)**

(omissis)

## LA GIUNTA REGIONALE

a voti unanimi...

*delibera*

di accantonare e di assegnare alla Direzione Industria la somma di Euro 50.000,00 (acc.n. 101693) sul cap. 17546 del bilancio di previsione 2006, quale quota di partecipazione al "Comitato Promotore Distretto Aerospaziale" per l'anno 2006;

di prendere atto della "Relazione sulle attività svolte nel 2006" e della "Relazione sulle attività e progetti previsti nel 2007" del Comitato Promotore Distretto Aerospaziale, denominati rispettivamente allegato A) e B) che costituiscono parte integrante della presente deliberazione.

La presente deliberazione sarà pubblicata sul Bollettino Ufficiale della Regione Piemonte ai sensi dell'art.61 dello Statuto e dell'art. 14 del D.P.G.R. n.8/R/2002.

(omissis)

Deliberazione della Giunta Regionale 20 novembre 2006, n. 20-4364

**Approvazione della bozza di protocollo d'intesa per la promozione e la realizzazione di attività finalizzate alla "Diffusione dell'innovazione di impresa e di formazione nell'impresa" nel territorio provinciale torinese. Accantonamento di Euro 200.000,00 sul capitolo 11621 del Bilancio di previsione 2006**

(omissis)

## LA GIUNTA REGIONALE

a voti unanimi...

*delibera*

- di approvare lo schema di Protocollo di Intesa, allegato alla presente deliberazione quale parte integrante e sostanziale della stessa, (allegato A), tra Regione Piemonte, Provincia di Torino, Città di Torino e Camera di Commercio, Industria, Artigianato e Agricoltura di Torino, in qualità di Enti promotori, e Associazione Piccole e Medie Imprese di Torino-Api, Confartigianato, Confederazione Autonoma Sindacati Artigiani-Casa, Confederazione Nazionale dell'Artigianato-Cna, Politecnico di Torino, Unione Industriale di Torino, Università degli Studi di Torino, in qualità di soggetti aderenti, per la promozione e realizzazione di attività finalizzate alla "diffusione dell'innovazione di impresa e di formazione nell'impresa" nel territorio provinciale torinese;

- di incaricare l'Assessore alla Ricerca e Innovazione, Dr. Andrea Bairati a sottoscrivere il suddetto Protocollo di Intesa, anche in presenza di modifiche non sostanziali dello stesso;

- di provvedere all'accantonamento di Euro 200.000 sul capitolo 11621 delle uscite di bilancio per l'esercizio finanziario 2006, che presenta la necessaria disponibilità, per le necessità indicate in premessa (A. 101828);

- di assegnare alla Direzione Gabinetto della Giunta Regionale, Struttura flessibile "Competitività e innovazione", la gestione delle risorse finanziarie oggetto della presente deliberazione;

- di autorizzare il Direttore della Struttura flessibile "Competitività e innovazione" a sottoscrivere gli eventuali accordi procedurali e i protocolli operativi, gli strumenti e le azioni regionali necessarie alla realizzazione del programma di collaborazione.

La presente deliberazione sarà pubblicata sul Bollettino Ufficiale della Regione Piemonte, ai sensi dell'art. 61 dello Statuto e dell'art. 14 del D.P.G.R. n. 8/R/2002.

(omissis)

Deliberazione della Giunta Regionale 20 novembre 2006, n. 21-4365

**Delibera CIPE 35/2005 - Accordo di programma quadro in materia di sanità pubblica del 30/05/2006 - Prenotazione di impegno a favore della Struttura flessibile "Competitività e innovazione"**

(omissis)

LA GIUNTA REGIONALE

a voti unanimi...

*delibera*

di prenotare a favore della direzione Gabinetto della Presidenza della Giunta regionale, Struttura flessibile "Competitività e innovazione" sul bilancio di previsione 2006-2008:

o per l'anno 2007

sul capitolo 23612 la somma di Euro 900.000,00 (UPB S1992) (100073/A)

e sul capitolo 23470 la somma di Euro 600.000,00 (UPB S1992) (100074/A)

o per l'anno 2008

sul capitolo 23612 la somma di Euro 517.048,75 (UPB S1992) (100016/A)

e sul capitolo 23470 la somma di Euro 600.000,00 (UPB S1992) (100017/A)

La presente deliberazione sarà pubblicata sul B.U della Regione Piemonte ai sensi dell'art. 61 dello Statuto e dell'art. 14 del D.P.G.R. n.8/R/2002.

(omissis)

Deliberazione della Giunta Regionale 20 novembre 2006, n. 23-4367

**Riduzione di Accantonamento di Euro 60.000,00 sul cap. 13225, del bilancio relativo all'anno 2006. Erogazione alla Provincia di Novara della somma di Euro 60.000,00 per Piano straordinario di Emergenza per rischio aeroportuale di Malpensa**

(omissis)

LA GIUNTA REGIONALE

a voti unanimi...

*delibera*

di erogare alla Provincia di Novara la somma di Euro 60.000,00 per la realizzazione del Piano straordinario di Emergenza per il rischio aeroportuale di Malpensa;

di ridurre l'accantonamento (A/100921) sul cap. 13225/06 assunto con D.G.R. 23-2898 del 22/05/2006 di un importo pari a Euro 60.000,00 passando così da Euro 716.356,00 a Euro 656.356,00;

di provvedere con successivi atti deliberativi a iscrivere, accantonare e assegnare alla Direzione Opere Pubbliche la somma di Euro 60.000,00 sul cap. 14606 del bilancio relativo all'anno finanziario 2006.

La presente deliberazione sarà pubblicata sul Bollettino Ufficiale della Regione Piemonte ai sensi dell'articolo 61 dello Statuto e dell'articolo 14 del D.P.G.R. n. 8/R/2002.

(omissis)

Deliberazione della Giunta Regionale 20 novembre 2006, n. 24-4368

**Accantonamento di Euro 100.000,00 sul cap. 17481, Euro 50.000,00 sul cap. 17538, Euro 300.000,00 sul cap. 20700, Euro 300.000,00 sul cap. 20754, del bilancio relativo all'anno 2006 con assegnazione alla Direzione Opere Pubbliche per le attività del settore Protezione Civile**

(omissis)

LA GIUNTA REGIONALE

a voti unanimi...

*delibera*

di accantonare ed assegnare alla Direzione Opere Pubbliche le somme di:

Euro . 100.000 sul cap. 17481 (Acc. 101735),

Euro . 50.000 sul cap. 17538 (Acc. 101736),

Euro . 300.000 sul cap. 20700 (Acc. 101737),

Euro . 300.000 sul cap. 20754 (Acc. 101738)

del bilancio anno finanziario 2006 per le attività del Settore Protezione Civile di cui in premessa.

La presente deliberazione sarà pubblicata sul Bollettino Ufficiale della Regione Piemonte ai sensi dell'articolo 61 dello Statuto e dell'articolo 14 del D.P.G.R. n. 8/R/2002.

(omissis)

Deliberazione della Giunta Regionale 20 novembre 2006, n. 25-4369

**Approvazione degli obiettivi ed accantonamento di Euro 2.033,000,00 su capitoli vari dei finanziamenti regionali per l'anno 2006 di competenza della Direzione Regionale dell'Edilizia ed attribuzione delle risorse alla medesima Direzione (art 17 lett C della L.R. 8 agosto 1997 n 51)**

(omissis)

LA GIUNTA REGIONALE

a voti unanimi...

*delibera*

di approvare gli obiettivi della Direzione Regionale;

di approvare l'accantonamento delle risorse finanziarie per la loro realizzazione e l'attribuzione alle strutture di seguito indicate:

Settore Osservatorio dell'Edilizia - unità previsionale 18.01.2

Obiettivo contributo al Comune di Torino per il cofinanziamento regionale al programma comunitario PIC Urban 2 (decisione CEE C (2001) 3531 del 21 novembre 2001

Cap 22632 accantonamento n. 101826 Euro 1.033.000,00;

Settore Disciplina e Vigilanza sulla Gestione del Patrimonio e sugli Enti in materia di Edilizia - unità previsionale di base 18.03.1

Obiettivo: erogazione di fondi ai Comuni per il sostegno all'accesso delle abitazioni in locazione secondo i criteri previsti dalla L.R. 6/2000;

Cap 14919 accantonamento n. 101827 Euro 1.000.000,00.

Si da atto che i i criteri e le priorità per l'erogazione dei contributi relativi agli obiettivi sopra citati sono contenuti nelle leggi di riferimento e/o nei relativi atti amministrativi di attuazione.

La presente deliberazione sarà pubblicata sul Bollettino Ufficiale della Regione Piemonte ai sensi dell'art 61 dello Statuto e dell'art. 14 del D.P.G.R. n. 8/R/2002.

(omissis)

Deliberazione della Giunta Regionale 20 novembre 2006, n. 27-4371

**Accantonamento a favore della Direzione "Pianificazione e Gestione Urbanistica" di euro 50.000,00 sul capitolo 14924 (ex cap.15083) per erogazione contributi ex art. 7, comma 3 bis, della L.35/95**

(omissis)

LA GIUNTA REGIONALE

a voti unanimi...

*delibera*

Di accantonare a favore della Direzione "Pianificazione e Gestione Urbanistica" la somma di Euro . 50.000,00 sul capitolo 14924 che sarà utilizzata, con determinazioni assunte dal Responsabile del Settore Studi, Regolamenti e Programmi Attuativi in materia Urbanistica per i motivi e per gli scopi sopra descritti (n. 101788/acc.)

La presente deliberazione sarà pubblicata sul Bollettino Ufficiale della Regione Piemonte ai sensi dell'art. 61 dello Statuto e dell'art. 14 del D.P.G.R. n. 8/R/2002.

(omissis)

Deliberazione della Giunta Regionale 20 novembre 2006, n. 28-4372

**Legge regionale n. 51/1997, art. 17. Disposizioni in materia di risorse destinate ad interventi in materia ambientale. Accantonamenti 2006, prenotazioni 2007 e assegnazione alla Direzione Tutela e risanamento ambientale, Programmazione gestione rifiuti (capitoli vari)**

(omissis)

LA GIUNTA REGIONALE

a voti unanimi ...

*delibera*

per le motivazioni e le finalità di cui in premessa:

- di accantonare le seguenti somme:

\* Euro 80.000,00 sul capitolo 12574/2006; (A.101758)

\* Euro 6.000.000,00 sul capitolo 22752/2006; (A.101759)

- di incrementare i seguenti accantonamenti per l'importo a fianco di ciascuno indicato:

\* accantonamento n. 100941 per Euro 5.000.000,00 già operato sul capitolo 15664/2006;

\* accantonamento n. 100212 per Euro 3.654.430,00 già operato sul capitolo 26750/2006,

\* accantonamento n. 101127 per Euro 1.000.000,00 già operato sul capitolo 22826/2006,

- di ridurre per la somma di Euro 3.654.430,00 l'accantonamento n. 100202 già operato sul cap. 22795/2006 con D.G.R. n. 37-2040 del 23 gennaio 2006 di conferma della prenotazione di cui alla D.G.R. n. 36-1381 del 14 novembre 2005;

- di destinare la somma di 100.000,00 Euro all'A.R.P.A nell'ambito dell'accantonamento operato con D.G.R. n. 30-3124 del 12 giugno 2006 sul capitolo 13595/2006 (A. 101124), a titolo di riconoscimento degli oneri connessi alle attività di gestione degli incentivi per la più rapida dismissione degli automezzi più inquinanti nel quadro delle azioni e delle iniziative in materia di attuazione del Piano stralcio per la mobilità, affidate ad A.R.P.A. con la D.G.R. n. 7-3685 del 28 agosto 2006;

- di prenotare, per le finalità esplicitate in premessa, le seguenti somme:

\* Euro 4.300.860,00 sul capitolo 15664/2007 (P. 100065)

\* Euro 5.000.000,00 sul capitolo 26750/2007 (P. 100066)

\* Euro 103.291,00 sul capitolo 10429/2007 (P. 100067)

\* Euro 903.800,00 sul capitolo 12579/2007 (P. 100068)

\* Euro 8.437.919,63 sul capitolo 15634/2007 (P. 100069)

\* Euro 568.103,00 sul capitolo 17278/2007 (P. 100070)

\* Euro 1.410.000,00 sul capitolo 24301/2007 (P. 100071)

- di assegnare le somme come sopra accantonate e prenotate alla Direzione regionale Tutela e risanamento ambientale - Programmazione gestione rifiuti per i provvedimenti di competenza da adottarsi secondo le modalità e i criteri previsti in premessa.

La presente deliberazione sarà pubblicata sul Bollettino Ufficiale della Regione Piemonte ai sensi dell'art. 61 dello Statuto e dell'art. 14 del D.P.G.R. n. 8/R/2002.

(omissis)

Deliberazione della Giunta Regionale 20 novembre 2006, n. 30-4374

**Autorizzazione a resistere nel giudizio promosso da (omissis) per l'annullamento ingiunzione ex R.D. 639/1910 prot. n. 10081/17 del 21.9.2006 della Direzione Commercio ed Artigianato. Patrocinio nel giudizio e nella successiva esecuzione dell'avv. Giovanna Scollo**

(omissis)

Deliberazione della Giunta Regionale 20 novembre 2006, n. 33-4377

**Autorizzazione a resistere in giudizio avanti il Giudice di Pace di Acqui Terme proposto da (omissis) avverso determinazione ingiunzione n. 321 del 8.5.2006. Patrocinio nel giudizio e nella successiva esecuzione della dott.ssa Elisabetta Merlin**

(omissis)

Deliberazione della Giunta Regionale 20 novembre 2006, n. 34-4378

**Autorizzazione alla costituzione di parte civile della Regione Piemonte avanti il Tribunale di Asti nel proc. pen. n. 2701/2004 r.g.n.r. Affidamento incarico all'avv. Aldo Cristini**

(omissis)

Deliberazione della Giunta Regionale 20 novembre 2006, n. 35-4379

**Autorizzazione a resistere nel giudizio avanti il T.A.R. Piemonte proposto (omissis). Patrocinio nel giudizio e nella successiva esecuzione dell'avv. Alessandra Rava**

(omissis)

Deliberazione della Giunta Regionale 20 novembre 2006, n. 36-4380

**Autorizzazione a costituirsi nel giudizio avanti il Giudice di Pace di Nizza Monferrato proposto da (omissis) avverso l'avviso di scadenza della tassa automobilistica per l'anno 2006, nonché avverso l'avviso di accertamento relativo all'omesso pagamento della tassa medesima anni 2003 e 2004. Patrocinio nel giudizio e nella successiva esecuzione dell'avv. Alessandra Rava**

(omissis)

Deliberazione della Giunta Regionale 20 novembre 2006, n. 38-4382

**Autorizzazione a costituirsi nel giudizio avanti il Giudice di Pace di Nizza Monferrato proposto da (omissis) avverso la cartella esattoriale in relazione all'omesso pagamento della tassa automobilistica relativa all'anno 1999. Patrocinio nel giudizio e nella successiva esecuzione dell'avv. Alessandra Rava**

(omissis)

Deliberazione della Giunta Regionale 20 novembre 2006, n. 39-4383

**Autorizzazione a resistere in giudizio avanti il Giudice di Pace di Acqui Terme proposto da (omissis) avverso determinazione ingiunzione di pagamento sanziona amministrativa. Patrocinio nel giudizio e nella successiva esecuzione dell'avv. Alessandra Rava**

(omissis)

Deliberazione della Giunta Regionale 20 novembre 2006, n. 40-4384

**Autorizzazione a costituirsi nel giudizio avanti il Tribunale di Verbania proposto da (omissis) avverso determinazione ingiunzione di pagamento sanzione amministrativa. Patrocinio nel giudizio e nella successiva esecuzione dell'avv. Alessandra Rava**

(omissis)

Deliberazione della Giunta Regionale 20 novembre 2006, n. 41-4385

**Autorizzazione a costituirsi nel giudizio avanti il Tribunale di Biella proposto da (omissis) avverso determinazione ingiunzione di pagamento di sanzione amministrativa. Patrocinio nel giudizio e nella successiva esecuzione dell'avv. Alessandra Rava**

(omissis)

Deliberazione della Giunta Regionale 20 novembre 2006, n. 43-4387

**Autorizzazione a resistere nel giudizio promosso (omissis) per l'annullamento ingiunzione ex R.D. 639/1910 prot. n. 9984/17 del 12.9.2006 della Direzione Commercio ed Artigianato. Patrocinio nel giudizio e nella successiva esecuzione dell'avv. Giovanna Scollo**

(omissis)

Deliberazione della Giunta Regionale 20 novembre 2006, n. 45-4389

**Criteri di riparto tra le Province della quota regionale del Fondo Nazionale 2006 di cui alla L. 68/99 - Assegnazione mediante accantonamento di euro 3.247.344,26 cap. 15755/06 in favore della Direzione regionale Lavoro-Formazione professionale e trasferimento delle stesse all'A.P.L. - Durata delle agevolazioni concedibili - Modalità e criteri di concessione dei benefici di cui all'art. 13 L. 68/99**

(omissis)

## LA GIUNTA REGIONALE

a voti unanimi...

*delibera*

1) la quota del Fondo nazionale per il diritto al lavoro dei disabili assegnata alla Regione Piemonte per le annualità 2006 pari alla somma di Euro 3.247.344,26 viene destinata al finanziamento delle agevolazioni di cui all'art. 13 della legge n. 68/99 secondo la seguente ripartizione percentuale tra i benefici finanziabili ex lege e per gli importi sotto indicati:

a- 80 per cento del totale pari alla somma di Euro 2.597.875,40 al finanziamento della fiscalizzazione totale o parziale dei contributi previdenziali (di competenza INPS ) relativi ai lavoratori disabili assunti;

b- 10 per cento del totale pari alla somma di Euro 324.734,44 al finanziamento della fiscalizzazione totale o parziale dei contributi assistenziali (di competenza INAIL) relativi ai lavoratori disabili assunti,

c- 5 per cento del totale pari alla somma di Euro 162.367,21 al finanziamento del rimborso forfettario parziale delle spese necessarie alla trasformazione del posto di lavoro per renderlo adeguato ai disabili o per l'apprestamento di telelavoro, o per la rimozione delle barriere architettoniche, relativi ai lavoratori disabili assunti;

d- 3 per cento del totale pari alla somma di Euro 97.420,33 al finanziamento del costo dell'assicurazione per la responsabilità civile verso terzi relativa ai soggetti disabili che svolgano attività di tirocinio finalizzata all'assunzione;

e- 2 per cento del totale pari alla somma di Euro 64.946,88 al finanziamento degli oneri di assicurazione obbligatoria contro gli infortuni sul lavoro (di competenza INAIL) relativi ai soggetti disabili che svolgano attività di tirocinio finalizzata all'assunzione.

2) Tale quota Regionale del Fondo Nazionale per il diritto al lavoro dei disabili relativa all'anno 2006 pari alla somma di Euro 3.247.344,26 viene assegnata mediante accantonamento alla competente Direzione Formazione Professionale e Lavoro che ne assume la gestione e provvederà ai successivi adempimenti ad essa relativi, sul cap. 15755/2006 (Acc. n. 101743).

3) La predetta quota del Fondo Nazionale per il diritto al lavoro dei disabili destinata dal Ministero del Lavoro alla Regione Piemonte per l'anno 2006 è suddivisa tra le Province, quali Enti deputati alla gestione del collocamento mirato, in applicazione del criterio numerico indicato in premessa e cioè sulla base della percentuale dei disabili iscritti nelle liste del collocamento mirato a livello provinciale (alla data del 31/12/2005) rispetto al numero complessivo dei disabili registrati a livello regionale secondo lo schema e per gli importi di cui all'allegato A che costituisce parte integrante della presente deliberazione.

4) La Regione così come previsto dalla DGR 58-9334 del 12/5/2003 trasferisce all'APL le risorse indicate pari complessivamente ad Euro 3.247.344,26.

5) La suddivisione di cui al punto 3) comporta il trasferimento da parte dell'APL alle Province degli importi di cui al citato allegato A) per la copertura dei benefici inerenti le lettere c) d) ed e) indicate al precedente punto 1 e così rispettivamente destinati:

- al rimborso forfettario parziale delle spese necessarie all'adeguamento del posto di lavoro di cui all'art. 13 della L. 68/99 lett. c)

- alla copertura del costo dell'assicurazione contro gli infortuni sul lavoro di competenza INAIL relativi ai soggetti disabili che svolgono attività di tirocinio finalizzate all'assunzione ai sensi dell'art.13 c. 3 della L. 68/99;

- alla copertura del costo dell'assicurazione per la responsabilità civile verso terzi relativa ai soggetti disabili inseriti in tirocinio ai sensi dell'art. succitato.

Il finanziamento degli oneri previdenziali ed assistenziali per gli importi di cui al predetto allegato A) a copertura dei benefici inerenti le lettere a) e b) di cui al precedente punto 1 avviene invece secondo le seguenti modalità:

a- la fiscalizzazione degli oneri previdenziali di competenza dell'INPS viene operata dall'Istituto previa anticipazione delle relative risorse da parte dell'APL per l'anno 2006

b- gli importi conseguenti alla fiscalizzazione degli oneri assistenziali di competenza dell'INAIL per l'anno 2006 sono invece versati a saldo dall'APL all'Istituto su comunicazione della somma spettante ai datori di lavoro ammessi ai benefici trasmessa dall'INAIL all'APL e per conoscenza alle Province.

Tutto ciò in attuazione degli accordi dedotti nelle convenzioni che la Regione ha stipulato con l'INPS in data 18/4/2002 e con l'INAIL in data 3/5/2002 e di cui rispettivamente alle DGR n. 59-5531 dell'11/3/02 e n. 58-5530 del'11/3/02.

6) Le risorse così assegnate alle singole Province e dalle stesse non utilizzate rimangono accantonate in loro favore a valere sulla successiva annualità.

7) L'accesso ai benefici di cui all'art. 13 della L. 68/99 non è automatico in ragione della stipula delle convenzioni previste dall'art. 11 della stessa legge me è subordinato alla presentazione di apposita istanza da parte dei datori di lavoro corredata dal programma di inserimento mirato che dovrà essere valutato dalle Province attraverso i propri servizi, garantendone il coordinamento. In ogni caso le agevolazioni di legge decorrono dalla data di assunzione dei lavoratori disabili. I termini per presentare istanza di ammissione ai benefici alle Province sono fissati al 30 giugno e al 31 ottobre di ogni anno.

8) I benefici di cui all'art. 13 della L. 68/99 lett. a) e b) possono essere concessi dai competenti servizi provinciali, nei limiti delle risorse ad essi assegnate e qualora ritenuti ammissibili in favore dei datori di lavoro convenzionati per una durata inferiore rispetto a quella massima prevista ex lege che è:

nell'ipotesi di cui alla lett. a) per un periodo fino a 8 anni;

nell'ipotesi di cui alla lett. b) per un periodo fino a 5 anni.

Fatti salvi i predetti termini l'insieme delle agevolazioni di cui all'art. 13 L.68/99 sono concesse su base annua e nei limiti di durata previsti dalle convenzioni, fermo restando il positivo esito delle attività di monitoraggio e verifica sul programma di inserimento lavorativo svolte dai servizi competenti.

9) I criteri per la valutazione dei programmi da ammettere ai benefici previsti alle lett. a) e b) del comma 1 dell'art. 13 L.68/99 sono quelli previsti dall'art. 6 del D.M. n. 91 del 13.1.2000 citato in premessa, ferma restando la riserva per i disabili psichi-

ci ed intellettivi stabilita all'art. 13 lett. a) della legge n. 68/99, la quale, in fase di prima attuazione, è fissata al 10% della quota del fondo assegnata, per tali benefici, alla Regione e, in caso di eventuale residuo, riutilizzata per il finanziamento degli altri programmi di inserimento mirato.

La valutazione dei programmi spetta alle Province ed avviene tenuto conto, in primo luogo, del criterio di precedenza stabilito per i programmi di cui all'art. 6 lett. a) del citato D.M. che prevede l'avviamento lavorativo prioritario dei disabili che presentano particolari difficoltà di inserimento in particolare psichici e intellettivi.

In via sussidiaria l'ammissione alle agevolazioni viene concessa tenuto conto del maggior numero di requisiti soddisfatti e, in ogni caso, attribuendo priorità a quei programmi di inserimento mirato che prefigurino inserimento stabili.

La fattispecie individuata dall'art. 6 c. 1 lett. b) suddetto deve considerarsi prioritaria rispetto a quelle individuate dallo stesso articolo lett. c) ed e) che sono invece equivalenti ai fini della valutazione.

A parità di requisiti la valutazione deve tenere conto in via esclusiva del criterio cronologico relativo alla data di stipula della convenzione corredata dal programma di inserimento mirato, purché detti atti siano accompagnati dalla contestuale o anche successiva istanza di ammissione alle agevolazioni previste.

10) Sono affidate all'Agenzia Piemonte Lavoro (in accordo con le Province ed i relativi Centri Provinciali per l'Impiego) le attività di monitoraggio e verifica sui programmi di inserimento lavorativo mirato dei disabili dedotti nelle convenzioni di cui all'art. 11 della L. 68/99. In particolare l'attività di monitoraggio viene svolta dai Centri per l'impiego di concerto con l'Agenzia Piemonte Lavoro attraverso la diffusione di questionari e schede di rilevazione da proporre ai datori di lavoro convenzionati ed a campioni significativi di disabili assunti.

La presente deliberazione sarà pubblicata sul Bollettino Ufficiale della Regione Piemonte ai sensi dell'art. 61 dello Statuto e dell'art. 14 del D.P.G.R. n. 8/R/2002.

(omissis)

Deliberazione della Giunta Regionale 20 novembre 2006, n. 47-4391

**L.R. 41/98 - FSE POR 2000/2006 Misura A1. Riduzione accantonamenti vari su capitoli del bilancio regionale 2006, disposti con D.G.R. n. 22-296 del 20.06.2005, per l'importo totale di euro 274.337,30**

(omissis)

LA GIUNTA REGIONALE

a voti unanimi...

*delibera*

di approvare, per le considerazioni esposte in premessa, la riduzione degli accantonamenti:

- n. 100147 sul cap. 13282/06 da euro 171.949,05 a euro 48.497,26 per un importo di euro 123.451,79

- n. 100148 sul cap. 13327/06 da euro 168.127,96 a euro 47.419,55 per un importo di euro 120.708,41

- n. 100149 sul cap. 13322/06 da euro 42.031,99 a euro 11.854,89 per un importo di euro 30.177,10  
disposti con D.G.R. n. 22-296 del 20.06.2005, confermati con D.G.R. n. 37-2040 del 23.01.2006.

La presente deliberazione sarà pubblicata sul Bollettino Ufficiale della Regione Piemonte ai sensi dell'articolo 61 dello Statuto e dell'art. 14 del D.P.G.R. n. 8/R/2002.

(omissis)

Deliberazione della Giunta Regionale 20 novembre 2006, n. 48-4392

**Misura D3, Linea 4 del P.O.R. F.S.E. 2000/2006. Accantonamento e assegnazione alla Direzione Formazione Professionale-Lavoro della somma di Euro 1.335.000,00 su capitoli vari del bilancio 2006**

(omissis)

LA GIUNTA REGIONALE

a voti unanimi...

*delibera*

Di accantonare la somma di Euro 1.335.000,00 sui sottoindicati capitoli del bilancio 2006:

- Euro 675.000,00 sul cap. 14340/2006 (acc. n. 101768); (FSE)

- Euro 660.000,00 sul cap. 14323/2006 (acc. n. 101769); (FR)

Di assegnare tale somma alla Direzione Formazione Professionale-Lavoro e di demandare al Direttore della Direzione Regionale Formazione Professionale-Lavoro tutti gli adempimenti connessi e conseguenti all'attuazione della presente deliberazione.

La presente deliberazione sarà pubblicata sul Bollettino Ufficiale della Regione Piemonte ai sensi dell'art. 61 dello Statuto e dell'art. 14 del D.P.R. n.8/R/2002.

(omissis)

Deliberazione della Giunta Regionale 20 novembre 2006, n. 49-4393

**Legge regionale 28/1993 e successive modifiche ed integrazioni. Titolo II. Accantonamento di euro 77.000,00 sul capitolo 16475/2006 per promuovere e sostenere la creazione di nuove iniziative imprenditoriali**

(omissis)

LA GIUNTA REGIONALE

a voti unanimi...

*delibera*

Di accantonare, per le motivazioni di cui in premessa, per l'anno 2006:

-sul cap. 16475 la somma di Euro 77.000,00 (101770/A);

Di assegnare la predetta somma alla Direzione regionale Formazione Professionale-Lavoro per l'adozione dei provvedimenti attuativi di quanto esposto in premessa, ai sensi degli artt. 22 e 23 della l.r. 51/1997.

La presente deliberazione sarà pubblicata sul Bollettino Ufficiale della Regione Piemonte ai sensi

dell'art. 61 dello Statuto e dell' art. 14 del D.P.G.R. n. 8/R/2002.

(omissis)

Deliberazione della Giunta Regionale 20 novembre 2006, n. 50-4394

**Misura D3, Linee 1-2-3 del P.O.R. F.S.E. 2000/2006. Accantonamento e assegnazione alla Direzione Formazione Professionale-Lavoro della somma di Euro 5.218.861,76 su capitoli vari del bilancio 2006**

(omissis)

LA GIUNTA REGIONALE

a voti unanimi...

*delibera*

Di accantonare la somma di Euro 5.218.861,76 sui sottoindicati capitoli del bilancio 2006:

- Euro 2.638.750,33 sul cap. 14340/2006 (acc. n. 101766) (FSE)

- Euro 2.580.111,43 sul cap. 14323/2006 (acc. n. 101767) (FR).

Di assegnare tale somma alla Direzione Formazione Professionale-Lavoro e di demandare al Direttore della Direzione Regionale Formazione Professionale-Lavoro tutti gli adempimenti connessi e conseguenti all'attuazione della presente deliberazione.

La presente deliberazione verrà pubblicata sul Bollettino Ufficiale della Regione Piemonte ai sensi dell'art. 61 dello Statuto e dell'art. 14 del D.P.G.R. n. 8/R/2002.

(omissis)

Deliberazione della Giunta Regionale 18 dicembre 2006, n. 10-4902

**Legge Regionale n. 56/77 e s.m.i..Comune di Monticello d'Alba (CN). Variante strutturale n. 9 al Piano Regolatore Generale Comunale vigente. Approvazione**

(omissis)

LA GIUNTA REGIONALE

a voti unanimi...

*delibera*

Art. 1

Di approvare, ai sensi degli artt. 15 e 17 della Legge Regionale 5.12.1977 n. 56 e successive modificazioni, la Variante strutturale n. 9 al Piano Regolatore Generale Comunale vigente del Comune di Monticello D'Alba, in Provincia di Cuneo, adottata e successivamente integrata e modificata con deliberazioni consiliari n. 11 in data 21.4.2004 e n. 2 in data 20.1.2006, subordinatamente all'introduzione "ex officio" negli elaborati progettuali, delle ulteriori modifiche, specificatamente riportate nell'allegato documento "A" in data 7.9.2006, che costituisce parte integrante del presente provvedimento, fatte comunque salve le prescrizioni del D.L. 30.4.1992 n. 285 "Nuovo Codice della Strada" e del relativo Regolamento approvato con D.P.R. 16.12.1992 n. 495 e successive modificazioni.

Art. 2

Con l'approvazione della presente Variante - introdotte le modifiche "ex officio" di cui al precedente Art. 1 - lo Strumento Urbanistico Generale del Comune di Monticello D'Alba (CN) si ritiene adeguato al Piano per l'Assetto Idrogeologico (P.A.I.), approvato con D.P.C.M. in data 24.5.2001.

Art.3

L'approvazione della presente Variante non costituisce adeguamento alla disciplina commerciale così come previsto dall'art.6 comma quinto del D.lgs. n.114/1998 e dall'art.4 della L.R. 28/99 secondo i criteri di cui all'allegato A) della D.C.R. n.563-13414 del 29.10.1999 così come modificata dalla D.C.R. n.347-42514 del 23.12.2003 e dalla D.C.R. n.59-10831 del 24.3.2006.

Art. 4

La documentazione relativa alla Variante strutturale n. 9 al Piano Regolatore Generale Comunale vigente, adottata dal Comune di Monticello D'Alba, debitamente vistata, si compone di:

- Deliberazione consiliare n. 11 in data 21.4.2004, esecutiva ai sensi di legge, con allegato:

- Elab. Controdeduzioni alle osservazioni presentate al progetto preliminare;

- TAV. 1BIS/V9 Carta di sintesi della pericolosità geomorfologica e dell'idoneità all'utilizzazione urbanistica, in scala 1:5000

- TAV. 2 BIS/V9 Carta di sintesi della pericolosità geomorfologia e dell'idoneità all'utilizzazione urbanistica, in scala 1:2000

- TAV. 3 BIS/V9 Carta di sintesi della pericolosità geomorfologica e dell'idoneità all'utilizzazione urbanistica, in scala 1:2000

- Elab. Relazione illustrativa con allegato:

- Verifica di conformità alla classificazione acustica del territorio comunale

- Disegno n. 1 - Variante strutturale 2003 - Verifica di conformità alla PCA, in scala 1:5000

- Elab. Integrazioni alle Norme di Attuazione

- Tav. 1/V9 Zonizzazione territorio comunale, in scala 1:5000

- Tav. 2/V9 Zonizzazione, in scala 1:2000

- Tav. 3/V9 Zonizzazione, in scala 1:2000

- Tav. 4/V9 P.P. Nucleo storico (destinazione d'uso e tipi di intervento), in scala 1:1000

- Tav. 2/V9 Zonizzazione - Localizzazione delle Varianti, in scala 1:2000

- Tav. 3/V9 Zonizzazione - Localizzazione delle Varianti, in scala 1:2000

- Tav. 4/V9 P.P. Nucleo storico - Localizzazione delle Varianti, in scala 1:2000

- Elab. Relazione geologico-tecnica

- Tav. Carta cronologica dei dissesti, in scala 1:10000

- Tav. Carta geologica, in scala 1:10000

- Tav. Carta geomorfologica e dei dissesti, in scala 1:10000

- Tav. Carta dell'acclività, in scala 1:10000

- Tav. Carta della dinamica fluviale e del reticolo idrografico minore ,in scala 1:10000

- Tav. Carta geoidrologica , in scala 1:10000

- Tav. Carta di sintesi della pericolosità geomorfologica e dell'idoneità alla utilizzazione urbanistica, in scala 1:10000

- Elab. Relazione geologico-tecnica - allegati: A - B - C - D - E - G - H

- Elab. Relazione idrologico-idraulica
  - Tav. Planimetria aree inondate - stato attuale - T.R. 20 anni, in scala 1:5000
  - Tav. Planimetria aree inondate - stato attuale - T.R. 50 anni, in scala 1:5000
  - Tav. Planimetria aree inondate - stato attuale - T.R. 100 anni, in scala 1:5000
  - Tav. Planimetria aree inondate - stato attuale - T.R. 200 anni, in scala 1:5000
  - Tav. Planimetria aree inondate - stato attuale - T.R. 500 anni, in scala 1:5000
  - Tav. Aree casse di espansione, in scala 1:5000
  - Tav. Planimetria aree inondate - Situazione dopo l'esecuzione delle casse di laminazione - T.R. 20 anni, in scala 1:5000
  - Tav. Planimetria aree inondate - Situazione dopo l'esecuzione delle casse di laminazione - T.R. 200 anni, in scala 1:5000;
  - Deliberazione consiliare n. 2 in data 20.1.2006, esecutiva ai sensi di legge e con allegato:
    - Elab. Relazione illustrativa
    - Elab. Integrazioni alle Norme di Attuazione
    - Tav n. 1/V9/A Zonizzazione territorio comunale, in scala 1:5000
    - Tav. n. 2/V9/A Zonizzazione, in scala 1:2000
    - Tav. n. 3/V9/A Zonizzazione, in scala 1:2000
    - Tav. n. 4/V9/A P.P. Nucleo storico (Destinazione d'uso e tipi di intervento), in scala 1:1000
    - Tav. n. 1bis/V9/A Zonizzazione con sovrapposizione delle classi di pericolosità geomorfologica e dell'idoneità all'utilizzazione urbanistica, in scala 1:5000
    - Tav. n. 2bis/V9/A Zonizzazione con sovrapposizione delle classi di pericolosità geomorfologica e dell'idoneità all'utilizzazione urbanistica, in scala 1:2000
    - Tav. n. 3bis/V9/A Zonizzazione con sovrapposizione delle classi di pericolosità geomorfologica e dell'idoneità all'utilizzazione urbanistica, in scala 1:2000
  - Elab. Estratto Relazione geologico-tecnica - Norme Tecniche di Attuazione CAP. 10-11-12
  - Tav. Carta di sintesi della pericolosità geomorfologica e dell'idoneità all'utilizzazione urbanistica, in scala 1:10000
  - Elab. Vincoli urbanistici sottoposti a reiterazione
  - Relazione illustrativa.
- La presente deliberazione sarà pubblicata sul Bollettino Ufficiale della Regione Piemonte ai sensi dell'art. 61 dello Statuto e dell'art. 14 del D.P.G.R. n. 8/R/2002.

(omissis)

Allegato



Direzione Pianificazione  
e Gestione Urbanistica

Direzione 19@regione.piemonte.it

Data **21 SET. 2006**

Protocollo

Allegato "A" alla D.G.R. n° 10-4902 in data 18-12-06 relativa all'approvazione della Variante Strutturale n.9 al P.R.G.C. del Comune di Monticello d'Alba di cui alle DD.CC. n. 11 del 21.04.'04 e n. 2 del 20.01.'06.

Elaborati Geologici

#### Estratto Relazione Geologico-Tecnica Norme di Attuazione Cap. 10-11-12

##### Punto 10.4.1, Classe IIIB2p

Inserire in calce: "Entro gli ambiti di territorio attribuiti alla Classe IIIB2p ricadenti entro le aree Eb del P.A.I., a seguito della realizzazione di interventi di sistemazione per l'eliminazione o minimizzazione della pericolosità, eventuali limitazioni inferiori rispetto alle norme dell'art. 9 delle N.T.A. del P.A.I. per le aree Eb potranno essere attuate solo sulla base del parere di competenza della Direzione Regionale Opere Pubbliche."

Norme Tecniche di Attuazione

##### Capo 9°, Generalità

Stralciare l'intera prescrizione aggiunta che recita: "Sono inoltre compatibili con la funzione agricola ...omissis... il richiedente dovrà corrispondere interamente al Comune."

Disciplina Commerciale

Le disposizioni normative riferite al Settore Commerciale presenti nel testo delle Norme Tecniche di Attuazione della Variante Strutturale n.9 al P.R.G.C. di che trattasi non si intendono approvate. Parimenti anche le Tavole 2.1/V9/A e 3.1/V9/A "Individuazione Addensamenti Commerciali", in scala 1:2000, sono escluse dall'approvazione.

Il Responsabile del Settore Urbanistico  
Territoriale Area Provincia di Biella  
*arch. Ermes FASSONE*

Il Direttore Regionale  
*arch. Franco FERRERO*  
IL VICARIO  
*dot. Ezio ABATELLI*



C.so Bolzano, 44  
10121 Torino  
Tel. 011.4321428  
Fax 011.4324804



REGIONE  
PIEMONTE  
Sponsor Principale

Deliberazione della Giunta Regionale 18 dicembre 2006, n. 11-4903

**Legge Regionale n. 56/77 e s.m.i..Comune di Costigliole d'Asti (AT). Seconda Variante Strutturale al Piano Regolatore Generale Comunale vigente. Approvazione**

(omissis)

LA GIUNTA REGIONALE

a voti unanimi...

*delibera*

Art. 1

Di approvare, ai sensi degli artt. 15 e 17 della Legge Regionale 5.12.1977 n. 56 e successive modificazioni, la 2° variante strutturale al Piano Regolatore Generale vigente del Comune di Costigliole D'Asti, in Provincia di Asti, adottata e successivamente integrata, rettificata e modificata con deliberazioni consiliari n. 35 in data 30.6.2003, n. 69 in data 25.11.2003, n. 27 in data 31.3.2005 e n. 50 in data 13.7.2006, esecutive ai sensi legge, subordinatamente all'introduzione "ex officio", negli elaborati progettuali, delle ulteriori modifiche e precisazioni specificatamente riportate nell'allegato documento "A" in data 4.12.2006, che costituisce parte integrante del presente provvedimento, fatte comunque salve le prescrizioni del D.L. 30.4.1992 n. 285 "Nuovo Codice della Strada" e del relativo Regolamento approvato con D.P.R. 16.12.1992 n. 495 e successive modificazioni.

Art. 2

Con l'approvazione della presente variante, con le precisazioni e le modifiche introdotte "ex officio" di cui al precedente Art. 1, lo Strumento Urbanistico Generale del Comune di Costigliole D'Asti si ritiene adeguato sia al Piano per l'Assetto Idrogeologico (P.A.I.), approvato con D.P.C.M. in data 24.5.2001, sia al Piano Stralcio delle Fasce Fluviali (P.S.F.F.).

Art. 3

L'approvazione della presente Variante non costituisce adeguamento alla disciplina commerciale così come previsto dall'art.6 comma quinto del D.lgs. n.114/1998 e dall'art.4 della L.R. 28/99 secondo i criteri di cui all'allegato A) della D.C.R. n.563-13414 del 29.10.1999 così come modificata dalla D.C.R. n.347-42514 del 23.12.2003 e dalla D.C.R. n.59-10831 del 24.3.2006.

Art. 4

La definitiva documentazione relativa alla 2° variante strutturale al Piano Regolatore Generale vigente, adottata dal Comune di Costigliole D'Asti, debitamente vistata, si compone di:

- Deliberazioni consiliari n. 35 in data 30.6.2003, n. 69 in data 25.11.2003 e n. 27 in data 31.3.2005, comprensiva degli allegati n. 1-2-3-4-5-6-7-8- inerenti le osservazioni e proposte presentate e parere A.R.P.A. in data 28.9.2004, esecutive ai sensi di legge, con allegato:

All.Tec.P/4/3 - Sviluppo dei territori urbanizzati ed urbanizzandi con adeguamenti al P.S.F.F. ed al P.A.I., Loc. Motta, in scala 1:2000

All.Tec.P/6 - Norme di attuazione

Elab. - Relazione geologico-tecnica parte A - Relazione geologico-tecnica parte B, schede tecniche aree di espansione e completamento

Tav.5 - Carta di sintesi della pericolosità geomorfologica e dell'idoneità all'utilizzazione urbanistica, in scala 1:10000

All.Tec.E/4/1 - Insediamenti esistenti, Capoluogo, in scala 1:2000

All.Tec.E/4/2 - Insediamenti esistenti, Boglietto, in scala 1:2000

All.Tac.E/4/3 - Insediamenti esistenti, Motta, in scala 1:2000

All.Tec.E/4/4 - Insediamenti esistenti, Santa Margherita, in scala 1:2000

All.Tec.E/4/5 - Insediamenti esistenti, S.Anna, in scala 1:2000

All.Tec.E/4/6 - Insediamenti esistenti, Annunziata, in scala 1:2000

All.Tec.E/4/7 - Insediamenti esistenti, S.Carlo, in scala 1:2000

All.Tec.E/4/8 - Insediamenti esistenti, Madonnina, Canova, in scala 1:2000

All.Tec.E/4/9 - Insediamenti esistenti, Pasquana, in scala 1:2000

All.Tec.E/4/10 - Insediamenti esistenti, Strada Ville, in scala 1:2000

All.Tec.E/4/11 - Insediamenti esistenti, Loreto, in scala 1:2000

All.Tec.E/4/12 - Insediamenti esistenti, Bionzo, in scala 1:2000

All.Tec.E/5/1 - Insediamenti esistenti, Schede riasuntive di indagine:Capoluogo

All.Tec.E/5/2 - Insediamenti esistenti, Schede riasuntive di indagine:Boglietto, Motta

All.Tec.E/5/3 - Insediamenti esistenti, Schede riasuntive di indagine:Annunziata, S.Anna, S.Margherita

All.Tec.E/5/4 - Insediamenti esistenti, Schede riasuntive di indagine:Loreto, Bionzo, S.Carlo, Strada Ville, Madonnina, Pasquana

All.Tec.P/1 - Relazione illustrativa

All.Tec.P/3/A - Planimetria generale con vincoli ambientali, vincolo idrogeologico, aree contaminate Dlgs 22/97 ed adeguamento al P.S.F.F. ed al P.A.I., in scala 1:5000

All.Tec.P/3/B - Planimetria generale con classe di pericolosità geomorfologia III, perimetro Dlgs 22/97, ed adeguamento al P.S.F.F. ed al P.A.I., in scala 1:5000

All.Tec.P/4/1/A -Sviluppo dei territori urbanizzati ed urbanizzandi con adeguamenti al P.S.F.F. ed al P.A.I., Capoluogo, in scala 1:2000

All.Tec.P/4/1/B -Sviluppo del centro storico del Capoluogo, in scala 1:2000

All.Tec.P/4/2 -Sviluppo dei territori urbanizzati ed urbanizzandi con adeguamenti al P.S.F.F. ed al P.A.I., Boglietto, in scala 1:2000

All.Tec.P/4/4 -Sviluppo dei territori urbanizzati ed urbanizzandi con adeguamenti al P.S.F.F. ed al P.A.I., S.Margherita, in scala 1:2000

All.Tec.P/4/5 -Sviluppo dei territori urbanizzati ed urbanizzandi con adeguamenti al P.S.F.F. ed al P.A.I., S.Anna, in scala 1:2000

All.Tec.P/4/6 -Sviluppo dei territori urbanizzati ed urbanizzandi con adeguamenti al P.S.F.F. ed al P.A.I., Annunziata, in scala 1:2000

All.Tec.P/4/7 -Sviluppo dei territori urbanizzati ed urbanizzandi con adeguamenti al P.S.F.F. ed al P.A.I.,S.Carlo, in scala 1:2000

All.Tec.P/4/8 -Sviluppo dei territori urbanizzati ed urbanizzandi con adeguamenti al P.S.F.F. ed al P.A.I.,Madonnina-Canova, in scala 1:2000

All.Tec.P/4/9 -Sviluppo dei territori urbanizzati ed urbanizzandi con adeguamenti al P.S.F.F. ed al P.A.I.,Pasquana, in scala 1:2000

All.Tec.P/4/10 -Sviluppo dei territori urbanizzati ed urbanizzandi con adeguamenti al P.S.F.F. ed al P.A.I.,ST.Ville, in scala 1:2000

All.Tec.P/4/11 -Sviluppo dei territori urbanizzati ed urbanizzandi con adeguamenti al P.S.F.F. ed al P.A.I.,Loreto, in scala 1:2000

All.Tec.P/4/12 -Sviluppo dei territori urbanizzati ed urbanizzandi con adeguamenti al P.S.F.F. ed al P.A.I.,Bionzo, in scala 1:2000

All.Tec.P/4/13 -Sviluppo dei territori urbanizzati ed urbanizzandi con adeguamenti al P.S.F.F. ed al P.A.I.,Aree produttive Territorio extra urbano, in scala 1:2000

All.Tec.P/4/14 -Sviluppo dei territori urbanizzati ed urbanizzandi con adeguamenti al P.S.F.F. ed al P.A.I.,Aree turistico-ricettive territorio extra urbano, in scala 1:2000

Tav.1 - Carta geologica, in scala 1:10000

Tav.2a - Carta geomorfologica e dei dissesti, in scala 1:10000

Tav.2b - Carta della dinamica fluviale, del reticolo idrografico minore e delle opere idrauliche, in scala 1:10000

Tav.3 - Carta dell'acclività, in scala 1:10000

Tav.4 - Carta idrogeologica, in scala 1:10000

Elab. - Schede rilevamento frane

All.Tec.E/2/1- Planimetria generale delle reti fognarie esistenti e delle reti di adduzione idrica, in scala 1:5000

All.Tec.E/2/2- Planimetria generale delle reti di metanizzazione e delle reti di elettrificazione, in scala 1:5000

All.Tec.E/2/3/1-Planimetria sviluppo delle reti fognarie esistenti e delle reti di adduzione idrica, Capoluogo, in scala 1:2000

All.Tec.E/2/3/2-Planimetria sviluppo delle reti di metanizzazione e delle reti di elettrificazione, Concentrico, in scala 1:2000

All.Tec.E/2/4/1-Planimetria sviluppo delle reti fognarie esistenti e delle reti di adduzione idrica, Bogglietto, in scala 1:2000

All.Tec.E/2/4/2-Planimetria sviluppo delle reti di metanizzazione e delle reti di elettrificazione, Bogglietto, in scala 1:2000

All.Tec.E/2/5/1-Planimetria sviluppo delle reti fognarie esistenti e delle reti di adduzione idrica, Motta, in scala 1:2000

All.Tec.E/2/5/2-Planimetria sviluppo delle reti di metanizzazione e delle reti di elettrificazione, Motta, in scala 1:2000

All.Tec.E/2/6/1-Planimetria sviluppo delle reti fognarie esistenti e delle reti di adduzione idrica, S.Margherita, in scala 1:2000

All.Tec.E/2/6/2-Planimetria sviluppo delle reti di metanizzazione e delle reti di elettrificazione, S.Margherita, in scala 1:2000

All.Tec.E/2/7/1Planimetria sviluppo delle reti fognarie esistenti e delle reti di adduzione idrica, S.Anna, in scala 1:2000

All.Tec.E/2/7/2-Planimetria sviluppo delle reti di metanizzazione e delle reti di elettrificazione, S.Anna, in scala 1:2000

All.Tec.E/2/8/1-Planimetria sviluppo delle reti fognarie esistenti e delle reti di adduzione idrica, Annunziata, in scala 1:2000

All.Tec.E/2/8/2-Planimetria sviluppo delle reti di metanizzazione e delle reti di elettrificazione, Annunziata, in scala 1:2000

All.Tec.E/2/9/1-Planimetria sviluppo delle reti fognarie esistenti e delle reti di adduzione idrica, S.Carlo, in scala 1:2000

All.Tec.E/2/9/2-Planimetria sviluppo delle reti di metanizzazione e delle reti di elettrificazione, S.Carlo, in scala 1:2000

All.Tec.E/2/10/1-Planimetria sviluppo delle reti fognarie esistenti e delle reti di adduzione idrica, Madonnina-Canova, in scala 1:2000

All.Tec.E/2/10/2-Planimetria sviluppo delle reti di metanizzazione e delle reti di elettrificazione, Madonnina-Canova, in scala 1:2000

All.Tec.E/2/11/1-Planimetria sviluppo delle reti fognarie esistenti e delle reti di adduzione idrica, Pasquana, in scala 1:2000

All.Tec.E/2/11/2-Planimetria sviluppo delle reti di metanizzazione e delle reti di elettrificazione, Pasquana, in scala 1:2000

All.Tec.E/2/12/1-Planimetria sviluppo delle reti fognarie esistenti e delle reti di adduzione idrica, Strada Ville, in scala 1:2000

All.Tec.E/2/12/2-Planimetria sviluppo delle reti di metanizzazione e delle reti di elettrificazione, Strada Ville, in scala 1:2000

All.Tec.E/2/13/1-Planimetria sviluppo delle reti fognarie esistenti e delle reti di adduzione idrica, Loreto, in scala 1:2000

All.Tec.E/2/13/2-Planimetria sviluppo delle reti di metanizzazione e delle reti di elettrificazione, Loreto, in scala 1:2000

All.Tec.E/2/14/1-Planimetria sviluppo delle reti fognarie esistenti e delle reti di adduzione idrica, Bionzo, in scala 1:2000

All.Tec.E/2/14/2-Planimetria sviluppo delle reti di metanizzazione e delle reti di elettrificazione, Bionzo, in scala 1:2000

Tav. -Planimetria sintetica del Piano con fasce marginali dei Comuni contermini, in scala 1:25000

All.Tec.E/1 -Planimetria generale, uso del suolo, in scala 1:5000

All.Tec.P/1/A -Integrazione alla relazione illustrativa, valutazione di compatibilità acustica tra il progetto definitivo e la proposta di classificazione acustica adottata con D.C.C. 53/03

Fasc. -Controdeduzioni alle osservazioni presentate -deliberazione consiliare n. 50 in data 13.7.2006, esecutiva ai sensi di legge e con allegato:

Elab. P/1 Relazione illustrativa con adeguamento al P.S.F.F. ed al P.A.I.;

Tav. P/3/A Planimetria generale con vincoli ambientali,vincolo idrogeologico, aree contaminate Dlgs 22/97 ed adeguamento al P.S.F.F. ed al P.A.I., in scala 1: 5000;

Tav. P/3/B Planimetria generale con classe di pericolosità geomorfologica III, perimetro Dlgs 22/97 ed adeguamento al P.S.F.F. ed al P.A.I., in scala 1: 5000;

Tav. P/4/1/A Sviluppo dei territori urbanizzati ed urbanizzandi con adeguamenti al P.S.F.F. ed al P.A.I. - Località: Capoluogo, in scala 1: 2000;

Tav. P/4/1/B Sviluppo del Centro Storico del Capoluogo, in scala 1:1000;

Tav. P/4/2 Sviluppo dei territori urbanizzati ed urbanizzandi con adeguamenti al P.S.F.F. ed al P.A.I. - Località: Boglietto in scala 1: 2000;

Tav. P/4/3 Sviluppo dei territori urbanizzati ed urbanizzandi con adeguamenti al P.S.F.F. ed al P.A.I. - Località: Motta in scala 1: 2000;

Elab. P/6 Norme di Attuazione con adeguamento al P.S.F.F. ed al P.A.I.;

Elab. Allegato A "Verifica di compatibilità acustica tra progetto definitivo di variante del PRGC e la classificazione acustica vigente";

Fasc. Scheda quantitativa dei dati urbani.

Fasc. Ulteriori controdeduzioni alle osservazioni della Regione Piemonte.

La presente deliberazione sarà pubblicata sul Bollettino Ufficiale della Regione Piemonte ai sensi dell'art. 61 dello Statuto e dell'art. 14 del D.P.G.R. n. 8/R/2002.

(omissis)

Allegato



Torino li - 4 DIC. 2006

Allegato "A" alla Deliberazione della Giunta Regionale n. <sup>11-61903</sup> in data <sup>18-12-06</sup> relativa all'approvazione della 2° **VARIANTE strutturale al PRGC vigente del Comune di Costigliole d'Asti (AT)**

Elenco modificazioni introdotte "ex officio" ai sensi dell'11° comma dell'art.15 della LR 56/77 e smi

#### 1 Sugli elaborati di progetto:

Alle legenda delle Tavole: P/4/1A in scala 1:2000 - P/4/1B in scala 1:1000 - P/4/2 in scala 1:2000 - P/4/3 in scala 1:2000 è inserita la seguente dizione:

"Le previsioni commerciali, contenute nella 2° Variante strutturale al PRGC di Costigliole d'Asti adottata con DC n.35 in data 30.06.2003, non costituiscono adeguamento ai disposti di cui all'art.6, comma 5 del D.lgs. n. 114/1998 e dell'articolo 4 della legge regionale sul commercio n.28/1999, così come modificata dalla DCR n. 347/42514 del 23.12.2003 e dalla DCR n. 59-10831 del 24.03.2006."

"La compatibilità è conseguibile...omissis...come precedentemente proposto".

Alla Legenda della Tavola P/3/A in scala 1:5000 è inserita la seguente dizione:

"La fascia di tutela ambientale acustica di classe IV graficamente individuata in questa Tavola di progetto, intorno all'area EL (eliporto) della frazione Boglietto, è da considerare errore materiale e quindi non vigente."

Alla Legenda della Tavola P/3/B in scala 1:5000 è inserita la seguente dizione:

"Le fasce di tutela ambientale acustica di classe IV graficamente individuate in questa Tavola di progetto, intorno alle aree: EL (eliporto), SV (scuola volo) e pista volo della frazione Boglietto, sono da considerarsi errori materiali e quindi non vigenti."

Alle Legenda delle Tavole: P/4/1/A in scala 1:2000 - P/4/1/B in scala 1:1000 - P/3/A in scala 1:5000 - P/3/B in scala 1:5000 sono inserite le seguenti dizioni:

"All'interno del perimetro del centro storico del capoluogo, le cui aree ai sensi della lettera c) del comma 4 dell'art.24 della LR 56/77 smi devono restare inedificate, vigono le seguenti disposizioni:

-ambiti sottoposti alle tutele della L.1497/1939 ora D.lgs n.42/2004;

-lotti edificati classificati di tipo A dal PRGC sottoposti alle tutele della L.1089/1939 ora D.lgs n.42/2004;

-lotti edificati classificati di tipo A dal PRGC, aree per servizi sociali e superfici libere in cui gli interventi edilizi ammessi sono sottoposti al parere della commissione di cui all'art. 91/bis della L.R. 56/77 smi;

-gli edifici e le aree con destinazione residenziale CB2.1 e B1.1, diversamente da quanto rappresentato su queste tavole di piano, sono da intendersi classificati lotti edificati residenziali di tipo A1 e assoggettati alla normativa corrispondente".

"L'effettivo perimetro del vincolo ambientale di cui all'articolo 11.4 delle Norme di attuazione del PRGC è quello delimitato sulle tavole di piano adottate con la Deliberazione Consigliare n.27 del 31.03.2005; in esso gli interventi ammessi sugli edifici sono subordinati al parere della commissione di cui all'art. 91/bis della L.R. 56/77 smi."

Alla Tavola P/3/A in scala 1:5000 e alla Tavola P/3/B in scala 1:5000 sono apportate le modificazioni cartografiche di cui agli stralci cartografici n.1 e n.2 qui allegati.

## **2 Sulla normativa - Sulle Norme di Attuazione sono apportate le seguenti modificazioni:**

### Sul frontespizio del fascicolo

è inserita la seguente dizione, che recita:

"Conseguentemente all'approvazione del 24.03.2006, da parte del Consiglio Regionale del Piemonte, della deliberazione n. 59-10831, recante Modifiche ed integrazioni all'allegato A della deliberazione n. 563-13414 del 29.10.1999 è entrata in vigore la nuova normativa sul commercio.

Sono pertanto da intendersi stralciate, le disposizioni sul commercio ovunque ricorrano in questo testo normativo e non sono previste norme transitorie che possano consentire di farne permanere la vigenza, così come meglio specificato nel competente parere formulato in merito dal Settore Programmazione e Interventi dei Settori Commerciali con prot. n. 6245/17.1 del 29.05.2006."

### Art 3

sono stralciate le disposizioni normative del paragrafo "T Terziario" di cui al comma 1).

### Art.22

il testo dell'articolo è integralmente stralciato.

### Art. 5

il comma 6) è integrato con la seguente dizione:

"Questo comma indica che deve essere richiesta apposita valutazione di impatto acustico o valutazione di clima acustico a seconda dei casi previsti dagli artt. 10 e 11 della LR n.52/2000.

Tali valutazioni devono chiaramente evidenziare se esiste la necessità di realizzazione di interventi di mitigazione acustica ed in particolare per la realizzazione di nuovi insediamenti abitativi prossimi a impianti, opere, insediamenti, infrastrutture o sedi di attività appartenenti a tipologie soggette all'obbligo di presentazione della documentazione di impatto acustico poiché fonti di emissioni sonore; la valutazione di clima acustico, redatta da tecnico competente in acustica ambientale deve garantire che tali opere permettano il rispetto di tutti i limiti vigenti assoluti e differenziali nell'ambiente abitativo.

La realizzazione di tali opere è esclusivamente a carico del proponente l'opera.

Allo stesso proponente spetterà l'obbligo, una volta realizzate le opere, di presentazione di apposita relazione a firma di tecnico competente (e controfirmata dal proponente) in cui si attesta il conseguimento della conformità normativa."

**Art. 5**

è predisposto un nuovo comma 7) che recita:

"La valutazione puntuale della compatibilità acustica del progetto di Variante al Piano di Classificazione Acustica è contenuta nell' *Allegato A-Verifica di compatibilità acustica tra progetto definitivo di Variante del PRGC e la classificazione acustica vigente* emesso in data 23 Giugno 2006 e facente parte delle controdeduzioni adottate con DC n.50 del 13.07.2006.

In tale documento sono analizzate le modifiche apportate dalla 2° Variante strutturale al PRGC indicando per ognuna di esse la compatibilità con il Piano di Classificazione Acustica. L'analisi può fornire i seguenti esiti:

- o **Compatibilità:** le modifiche apportate risultano compatibili con il Piano di Classificazione Acustica. Tale compatibilità si può tradurre in un completo allineamento con le previsioni del vigente piano di classificazione non richiedendo alcuna modifica allo stesso o in una potenziale compatibilità, intendendo con tale termine che quanto previsto dalla variante al PRGC può essere inserito nel piano di classificazione acustica, poiché non esistono vincoli ostativi sebbene il piano debba essere aggiornato per recepire in maniera più adeguata le previsioni di variante al PRGC. Ciò si può tradurre in nuove perimetrazioni dei poligoni, cambi di classe o altro assolutamente compatibili con il vigente piano. Tale modifiche rappresentano l'analisi preliminare della variante al piano di classificazione acustica vigente che sarà realizzata a seguito dell'approvazione definitiva della variante al P.R.G.C.
- o **Incompatibilità:** le modifiche non rispettano quanto previsto dal Piano di Classificazione Acustica né possono essere ricondotte ad una situazione di accettabilità normativa."

**Art.10.1**

al comma 3) è aggiunta la seguente dizione finale, che recita:

"All'interno del perimetro del centro storico del capoluogo, le cui aree ai sensi della lettera c) del comma 4 dell'art.24 della LR 56/77 smi devono restare inedificate, vigono le seguenti disposizioni:

-ambiti sottoposti alle tutele della L.1497/1939 ora D.lgs n.42/2004;

-lotti edificati classificati di tipo A dal PRGC sottoposti alle tutele della L.1089/1939 ora D.lgs n.42/2004;

-lotti edificati classificati di tipo A dal PRGC, aree per servizi sociali e superfici libere in cui gli interventi edilizi ammessi sono sottoposti al parere della commissione di cui all'art. 91/bis della L.R. 56/77 smi;

-gli edifici e le aree con destinazione residenziale CB2.1 e B1.1, diversamente da quanto rappresentato sulle tavole di piano, P/4/1/A in scala 1:2000 - P/4/1/B in scala 1:1000 - P/3/A in scala 1:5000 - P/3/B in scala 1:5000, sono da intendersi classificati lotti edificati residenziali di tipo A1 e assoggettati alla normativa corrispondente".

**Art.11.4**

al punto 3. del comma 9) è aggiunto il seguente disposto finale, che recita:

"L'effettivo perimetro del vincolo ambientale è quello delimitato sulle tavole di piano adottate con la Deliberazione Consigliare n.27 del 31.03.2005; in esso gli interventi ammessi sugli edifici sono subordinati al parere della commissione di cui all'art. 91/bis della L.R. 56/77 smi."

**Art.1**

al comma2), la dizione:"è adeguato al" è sostituita con:  
"recepisce le disposizioni immediatamente prevalenti del";

**Art.10.1**

al secondo capoverso del comma 4) la parola:"previsti" è sostituita con "ammessi".

**Art.11.5**

per essere reso conforme all'art. 27 della LR 56/77 smi, il testo normativo è integralmente sostituito dal seguente:

**Art.11.5 Fasce e zone di rispetto**

Ai sensi dell'art.27 della LR 56/77 smi il PRGC di Costigliole d'Asti determina la necessità di predisporre adeguate fasce di rispetto attorno agli edifici industriali, ai depositi di materiali insalubri e pericolosi, alle pubbliche discariche, alle opere di presa degli acquedotti, agli impianti di depurazione delle acque di rifiuto e le caratteristiche delle colture arboree da piantare in dette fasce. Nel caso dette fasce coincidano con quelle determinate dalla zonizzazione acustica, individuate sulle Tavole della 2° Variante strutturale al PRGC nn P/3/A e P/3/B in scala 1:5000 come *fascia cuscinetto classe V* e *fascia cuscinetto classe IV* dell'area D.3.15 SUE, in esse devono essere osservati i limiti acustici vigenti."

**Art.11.10**

in conformità ai vigenti disposti che regolano la materia il testo dell'articolo è integrato (con il seguente capoverso):

"Le funzioni amministrative relative alle terre di uso civico sono di competenza regionale a seguito del DPR n. 11/1972, della legge 22.07.1975 n. 382 e DPR n. 616/77.

Pertanto il Comune non può alienare, permutare o mutare la destinazione d'uso delle terre d'uso civico; gli atti di compravendita o di permuta, provvedimenti inerenti l'uso delle terre, rogati senza la preventiva autorizzazione della Regione Piemonte sono inficiati da nullità assoluta. A seguito dell'emanazione della legge 431 dell' 8 agosto 1985, recante disposizioni urgenti per le zone di particolare interesse ambientale, l'uso di tali beni è soggetto all'autorizzazione, di cui all'articolo 7 della legge 29 giugno 1939, n. 1497, di competenza regionale".

**3 Sulla scheda n. 3 dell'allegato "A – Verifica di compatibilità acustica tra progetto definitivo di variante del PRGC e la classificazione acustica vigente, sono apportate le seguenti modificazioni:**

-di seguito alla dizione : "Aree interessate: EL e SV" è inserita la seguente: "e pista volo";

-la dizione che recita:"Con la definizione di un siffatto ...omissis... acustica alla classe V" è sostituita dalla seguente:

"In relazione alla tipologia di veicoli ed in particolare al numero di movimenti previsti che risulta essere estremamente scarso, si ritiene consona l'assegnazione dell'area alla classe acustica IV";

-sono stralciate entrambe le seguenti dizioni, che recitano:

"Al fine di non creare nuove criticità...omissis...le caratteristiche dell'area lo permettono.";

"La compatibilità è conseguibile...omissis...come precedentemente proposto".


Il Responsabile del Settore Urbanistico  
Territoriale della Provincia di Asti  
arch. Agostino Novara

Il Referente d' Area  
di Asti della Direzione Regionale  
arch.  Margherita Bianco

## Modifica cartografica n.1

Stralcio dell' "Allegato tecnico P/3/A Planimetria generale – con vincoli ambientali, vincolo idrogeologico..... " in scala 1:5.000


L'edificio indicato è da considerarsi edificio agricolo in zona impropria, ai sensi dell'art. 25, comma 2, lettera f) della LUR, in quanto pur ricadendo in area non agricola su di esso continuerà ad applicarsi la normativa relativa alla zona agricola finché l'azienda sarà insediata.

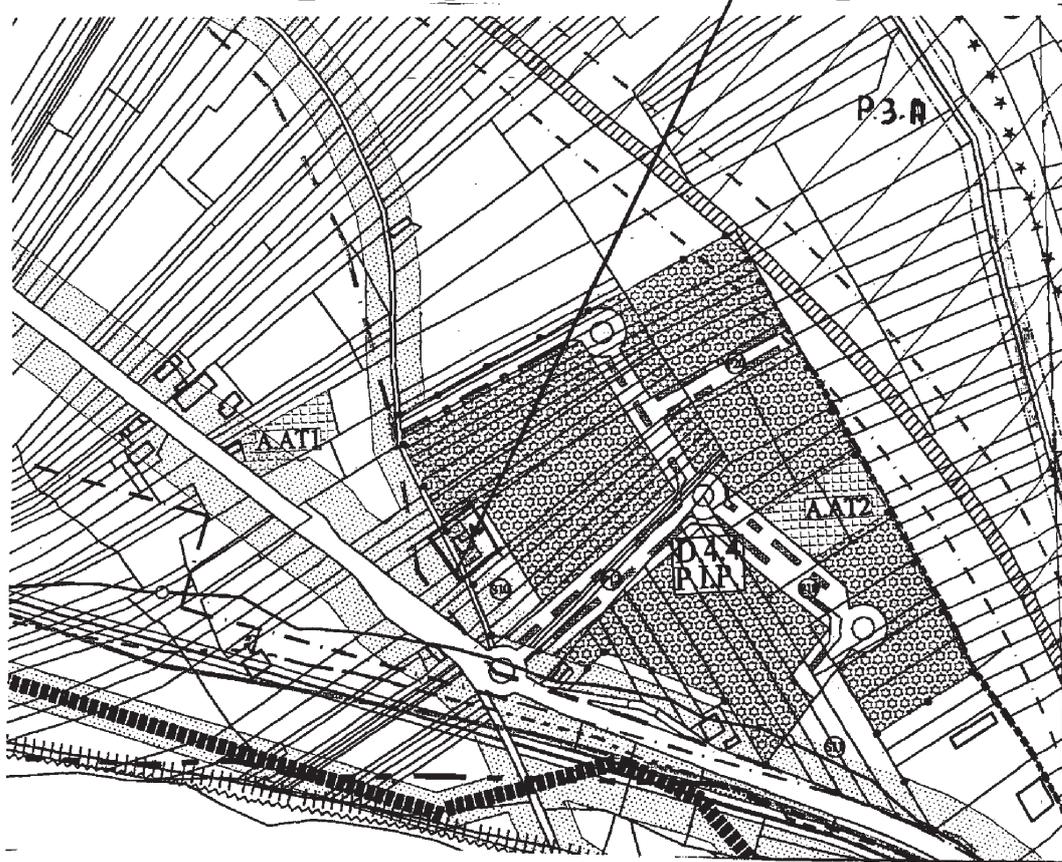

## Modifica cartografica n.2

Stralcio dell' "Allegato tecnico P/3/B Planimetria generale – con classe di pericolosità geomorfologica III..... " in scala 1:5.000

L'edificio indicato è da considerarsi edificio agricolo in zona impropria, ai sensi dell'art. 25, comma 2, lettera f) della LUR, in quanto pur ricadendo in area non agricola su di esso continuerà ad applicarsi la normativa relativa alla zona agricola finché l'azienda sarà insediata.

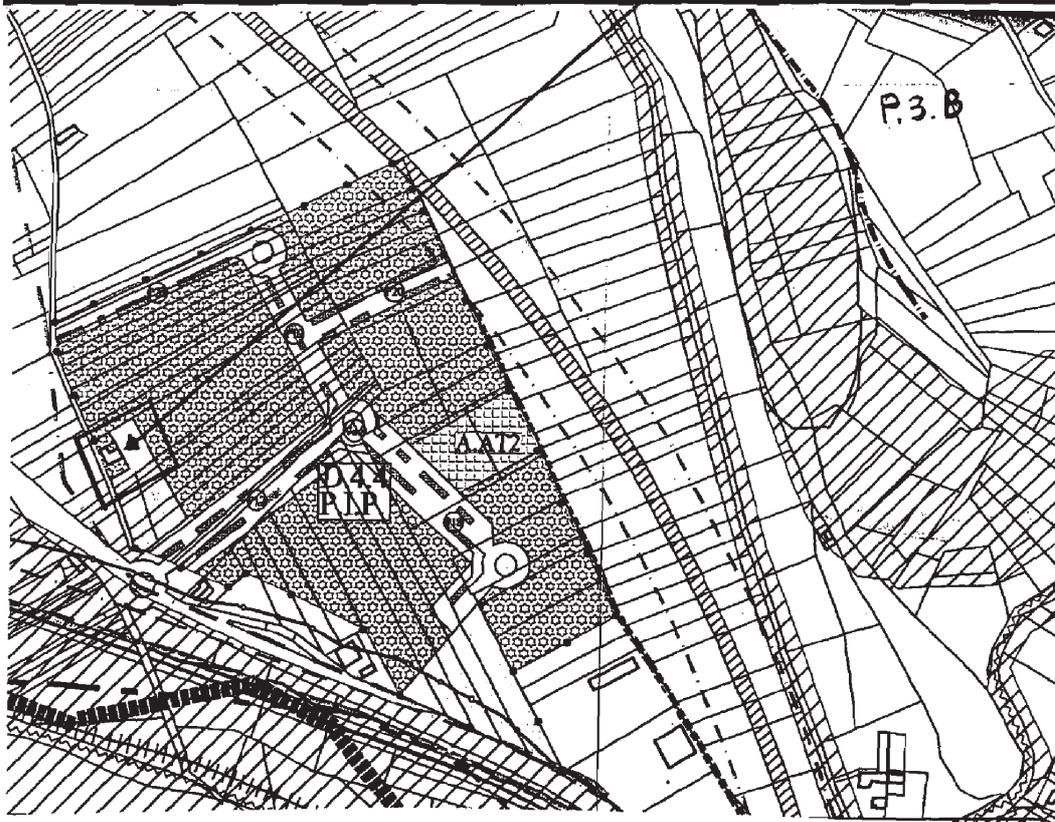

Deliberazione della Giunta Regionale 18 dicembre 2006, n. 12-4904

**Legge Regionale n. 56/77 e s.m.i. Comune di Viarigi (AT). Variante Strutturale al Piano Regolatore Generale Intercomunale vigente. Approvazione**

(omissis)

LA GIUNTA REGIONALE

a voti unanimi...

*delibera*

**Art. 1**

Di approvare, ai sensi degli artt. 15 e 17 della Legge Regionale 5.12.1977 n. 56 e successive modificazioni, la Variante Strutturale al Piano Regolatore Generale Intercomunale vigente, interessante unicamente il Comune di Viarigi, in Provincia di Asti, adottata e modificata con deliberazioni consiliari n. 11 in data 5.3.2005, n. 26 in data 16.7.2005 e n. 17 in data 25.3.2006, subordinatamente all'introduzione "ex officio", negli elaborati progettuali, delle ulteriori modifiche specificatamente riportate nell'allegato documento "A" in data 18.10.2006, che costituisce parte integrante del presente provvedimento, fatte comunque salve le prescrizioni del D.L. 30.4.1992 n. 285 "Nuovo Codice della Strada" e del relativo Regolamento approvato con D.P.R. 16.12.1992 n. 495 e successive modificazioni.

**Art. 2**

L'approvazione della presente Variante al Piano Regolatore Generale Intercomunale vigente, riferita al solo Comune di Viarigi (AT), costituisce per il medesimo Comune - con le modifiche introdotte "ex officio" di cui al precedente Art. 1 - adeguamento ai disposti del Piano per l'Assetto Idrogeologico (P.A.I.) approvato con D.P.C.M. in data 24.5.2001.

**Art. 3**

L'approvazione della presente Variante non costituisce adeguamento alla disciplina commerciale così come previsto dall'art. 6, comma quinto del D.Lgs. n. 114/1998 e dall'art. 4 della L.R. 28/99 secondo i criteri di cui all'allegato A) della D.C.R. n. 563-13414 del 29.10.1999 così come modificata dalla D.C.R. n. 347-42514 del 23.12.2003 e dalla D.C.R. n. 59-10831 del 24.3.2006.

**Art. 4**

La documentazione costituente, nella forma definitiva, la Variante Strutturale al Piano Regolatore Generale Intercomunale vigente, adottata dal Comune di Viarigi, debitamente vistata, si compone di:

- Deliberazione consiliare n. 11 in data 5.3.2005, integrata con deliberazione consiliare n. 26 in data 16.7.2005, entrambe esecutive ai sensi di legge, con allegato:

- \* Elab. - Relazione;
- \* Elab. - Relazione geologico-tecnica. Parte a;
- \* Elab. - Relazione Geologico - Tecnica. Parte b (Schede delle aree interessate da nuovi insediamenti o dalle opere pubbliche di particolare importanza;
- \* Tav.1 - Carta geologica-litotecnica, in scala 1:10.000
- \* Tav.2 - Carta geomorfologica, del reticolo idrografico e delle opere idrauliche censite, in scala 1:10.000
- \* Tav.3 - Carta delle acclività, in scala 1:10.000
- \* Tav.4 - Carta geoidrografica, in scala 1:10.000

\* Tav.5 - Carta di Sintesi della pericolosità geomorfologica e dell'idoneità dell'utilizzazione urbanistica, in scala 1:10.000

\* Elab. - Restituzione in formato cartaceo delle schede di rilevamento dell'edificato allo stato attuale trasmessi in formato digitale/web su supporto CD;

\* Tav.T I 01 - Cartografia Istituto Geografico Militare, in scala 1:25.000;

\* Tav.T I 01bis - Previsioni urbanistiche dei comuni contermini, in scala 1:25.000;

\* Tav.T I 02 - Carta Tecnica Regionale, in scala 1:10.000;

\* Tav.T I 03 - Stato di fatto infrastrutture: viabilità e rete fognaria, in scala 1:10.000;

\* Tav.T I 04 - Stato di fatto infrastrutture: rete gas e rete idrica, in scala 1:10.000;

\* Tav.T I 05 - Stato di fatto rete elettrica rete telefonica e illuminazione pubblica, in scala 1:10.000;

\* Tav.T I 06a - Condizioni geomorfologiche - vincoli, rispetti e tutele esistenti - caratterizzazioni individuate ex P.T.P.,

in scala 1:10.000;

\* Tav.T I 06b - Individuazione del sistema delle dominanti di crinale versanti costituenti le quinte dei rilievi collinari, in scala 1:10.000;

\* Elab. - Norme Tecniche di Attuazione;

\* Elab. - Norme Tecniche di Attuazione. Confronto tra preliminare e definitivo;

\* Tav.P 01 - Condizioni geomorfologiche - Tutele paesistico ambientale ex P.T.P. - vincoli e rispetti confermati, in scala 1:10.000;

\* Tav.P 02 - Classificazione del territorio in zone omogenee e destinazione d'uso delle aree. Classificazione degli edifici ex art. 24 della L.R. n.56/77. Territorio comunale, in scala 1:5.000;

\* Tav.P 03 - Classificazione del territorio in zone omogenee e destinazione d'uso delle aree. Classificazione degli edifici ex art. 24 della L.R. n.56/77. Concentrico, in scala 1:2.000;

\* Tav.P 04 - Classificazione del territorio in zone omogenee e destinazione d'uso delle aree. Classificazione degli edifici ex art. 24 della L.R. n.56/77.

Accorneri Valle-Oggeri-Pelosi-Pergatti Valle e Collina, in scala 1:2.000;

\* Tav.P 05 - Classificazione del territorio in zone omogenee e destinazione d'uso delle aree. Classificazione degli edifici ex art. 24 della L.R. n.56/77. Arrobio-Bertoglia-Marchetti-San Carlo, in scala 1:2.000;

\* Tav.P 06 - Centro storico, in scala 1:1.000;

Tav. - Regime proprietà aree a servizi previste con evidenziazione reiterazione vincoli zone, in scala 1:5.000;

\* Elab. - Scheda quantitativa dei dati urbani;

Elab. - Verifica di congruità dei contenuti di variante generale al PRGC vigente con classificazione acustica ai sensi della LR 52/2000

Tav.1 - Verifica di congruità dei contenuti di variante generale al PRGC vigente con classificazione acustica ai sensi della LR 52/2000, in scala 1:2.000

Tav.2 - Verifica di congruità dei contenuti di variante generale al PRGC vigente con classificazione acustica ai sensi della LR 52/2000, in scala 1:2.000

Tav.3 - Verifica di congruità dei contenuti di variante generale al PRGC vigente con classificazione acustica ai sensi della LR 52/2000, in scala 1:2.000

Tav.4 - Verifica di congruità dei contenuti di variante generale al PRGC vigente con classificazione acustica ai sensi della LR 52/2000, in scala 1:2.000

- Deliberazione consiliare n. 17 in data 25.3.2006, esecutiva ai sensi di legge, con allegato:

\* Elab. - Relazione;

\* Elab. - Relazione geologico-tecnica. Parte a;

Tav.P 02 - Classificazione del territorio in zone omogenee e destinazione d'uso delle aree. Classificazione degli edifici ex art. 24 della L.R. n.56/77. Territorio comunale, in scala 1:5.000;

Tav.P 03 - Classificazione del territorio in zone omogenee e destinazione d'uso delle aree. Classificazione degli edifici ex art. 24 della L.R. n.56/77. Concentrico, in scala 1:2.000;

Tav.P 04 - Classificazione del territorio in zone omogenee e destinazione d'uso delle aree. Classificazione degli edifici ex art. 24 della L.R. n.56/77. Accorneri Valle-Oggeri-Pelosi-Pergatti Valle e Collina, in scala 1:2.000;

\* Tav.P 06 - Centro storico, in scala 1:1.000;

\* Elab. - Norme Tecniche di Attuazione;

Elab. - Norme Tecniche di Attuazione. Confronto con il definitivo adottato;

Elab. - Controdeduzioni alle proposte di modifica;

Elab. - Controdeduzioni alle proposte di Modifica. Allegati;

Tav.P 02 bis - Classificazione del territorio in zone omogenee e destinazione d'uso delle aree e per zone urbanistiche individuate da codice alfanumerico. Classificazione degli edifici ex art. 24 della L.R. n.56/77. Territorio comunale, in scala 1:5.000;

Elab. - Quantificazioni delle singole zone omogenee identificate da codice alfanumerico nella tav. P02bis in scala 1:5.000;

Elab. - Verifica di congruità dei contenuti di variante generale al PRGC vigente con la classificazione acustica redatta ai sensi della L.R. 52/2000. integrazioni.

La presente deliberazione sarà pubblicata sul Bollettino Ufficiale della Regione Piemonte ai sensi dell'art. 61 dello Statuto e dell'art. 14 del D.P.G.R. n. 8/R/2002.

(omissis)

Allegato



Torino li 18 OTT. 2006

Allegato "A" alla Deliberazione della Giunta Regionale n. <sup>12-0906</sup> in data <sup>18-12-06</sup> relativa all'approvazione della **VARIANTE strutturale al PRGI vigente del Comune di Viarigi (At)**

Elenco modificazioni introdotte "ex officio" ai sensi dell'11° comma dell'art.15 della LR 56/77 e smi

#### 1 Sugli elaborati :

Sono stralciati dalla dotazione della presente Variante strutturale al PRGI di Viarigi :

-la TAV in scala 1:5000 Adeguamento alla Disciplina, sviluppo ed incentivazione del commercio in Piemonte, in attuazione del D.lgs. 31/3/98 n.114 ai sensi della LR 12/1/1999 n.28 sm ed i Allegato planimetrico alla relazione specifica;

-l'ELAB. Adeguamento alla LR 12/11/1999 n.28 sm ed i "Disciplina, sviluppo ed incentivazione del commercio in Piemonte, in attuazione del D.lgs 31/3/98 n.114" Relazione specifica.

Alle Legenda delle Tavole di progetto nn: P02 in scala 1:5000, P02bis in scala 1:5000, P03 in scala 1:2000, P04 in scala 1:2000, P05 in scala 1:2000, P06 in scala 1:1000, e sul frontespizio del fascicolo delle Norme tecniche di attuazione sono inserite le seguenti dizioni, che recitano:

"Le previsioni commerciali contenute nella presente Variante al PRGI adottata con Deliberazione Consiliare n. 11 del 5.03.2005 non costituiscono adeguamento ai disposti di cui all'art.6, comma 5 del D.lgs. n. 114/1998 e dell'articolo 4 della legge regionale sul commercio n.28/1999, così come modificata dalla DCR n. 347/42514 del 23.12.2003 e dalla DCR n. 59-10831 del 24.03.2006."

"Nei confronti di entrambe le sponde del Torrente Grana vigono le fasce di rispetto stabilite dall'art. 29 della LR 56/77 e smi ed inoltre tutti i corsi d'acqua pubblici e quelli demaniali devono osservare i distacchi stabiliti in 10mt per sponda dal TU n.523/1904" .

"Eventuali indicazioni geologiche più restrittive, contenute nella relazione geologica-tecnica, devono prevalere sulle disposizioni del piano e costituire la sua integrazione normativa."

"In coerenza con quanto indica la Tav. 5 Carta di sintesi, il settore inserito con la denominazione "Delimitazione di inedificabilità (evidenziato in rosso)" nella Tav. P 04 (Accorneri, ecc.) deve essere ascritto alla classe IIIA; pertanto si dovrà fare riferimento alla normativa di utilizzo prevista per questa classe."

## 2 Sulle norme di attuazione:

### Art.4 comma 4.01

-è inserita la seguente dizione finale che recita:

"e prevalgono su qualsiasi altra disposizione ad esse contraria."

### Art.6

-è inserito un comma finale che recita:

"In tutti gli accostamenti delle aree in cui sono previsti nuovi insediamenti a destinazione residenziale, o assimilabile ad essa, con le viabilità (cfr.DPR n142 del 30.3.2004) la progettazione edilizia a fini abitativi è sottoposta all'obbligo di procedere alla verifica del 'clima acustico' come stabilito dalla DGR n.46-14762 del 14.02.2005, pubblicata sul BUR n.8 del 24.02.2005.

A seconda dei casi previsti dagli artt.9 e 10 della LR n.52/2000 deve sempre essere richiesta apposita valutazione di impatto acustico o valutazione di clima acustico.

Tali valutazioni devono chiaramente evidenziare se esiste la necessità di realizzazione di interventi di mitigazione acustica ed in particolare per la realizzazione di nuovi insediamenti abitativi prossimi a impianti, opere, insediamenti, infrastrutture o sedi di attività appartenenti a tipologie soggette all'obbligo di presentazione della documentazione di impatto acustico poiché fonti di emissioni sonore; la valutazione di clima acustico, redatta da tecnico competente in acustica ambientale deve garantire che tali opere permettano il rispetto di tutti i limiti vigenti assoluti e differenziali nell'ambiente abitativo.

La realizzazione di tali opere è esclusivamente a carico del proponente l'opera.

Allo stesso proponente spetterà l'obbligo, una volta realizzate le opere, di presentazione di apposita relazione a firma di tecnico competente (e controfirmata dal proponente) in cui si attesta il conseguimento della conformità normativa."

### Art.12 comma 12.06

-di seguito alla dizione che recita:"...deve essere soddisfatto il fabbisogno di aree per servizi" è inserita la seguente:

"pubblici e di uso pubblico".

### Art.21 comma 21.01

-di seguito alla dizione:"Nelle zone A1 e A2" è inserita la seguente:

"e zone B1 comprese all'interno della delimitazione del centro storico";

-di seguito alla dizione:"...gli interventi di ristrutturazione C e D" è inserita la seguente:

“, che non devono riguardare edifici tutelati dalla Legge 1089/1939 ora Dlgs n.42/2004,”.

### Art.21 comma 21.02

-di seguito alla dizione che recita:" ...che è d'obbligo per gli edifici compresi in zone A1 e A2" è inserita la seguente:

"e zone B1 comprese all'interno della delimitazione del centro storico; sulla base di approfondimenti conoscitivi".

### Art.21 comma 21.03

-al punto a1, la dizione:" di tipo C in assenza di" è sostituita con:

"di tipo B subordinata a";

-il punto a2 e tutta la relativa dizione che recita:" ristrutturazione di tipo D..." sono stralciati;

-ai punti b1, c1, d1, e1, le dizioni:" in assenza di" sono sostituite con:

"subordinato/a a";

-al punto f, la parola: "restauro" è sostituita dalla dizione seguente:

" Nel caso d'intervento in presenza di vincoli ex Legge 1089/1939, 1497/1939 etc ora Dlgs n.42/2004, gli interventi edilizi appropriati e le relative modalità attuative degli stessi sono stabiliti dalla Soprintendenza a cui compete la tutela dell' immobile, indipendentemente da quanto indicato dal PRGI."

Art.22 comma 22.01

-è aggiunta la seguente dizione:

"In tutte le aree del PRGI trovano applicazione le norme relative al recupero dei rustici stabilite dalla LR n.9/2003."

Art.22 comma 22.02

-di seguito alla dizione che recita:"...a destinazione prevalentemente residenziale in zona A1" è inserita la seguente:

" e zone A2 e B1 comprese nella delimitazione del centro storico."

Il Responsabile del Settore Urbanistico  
Territoriale della Provincia di Asti  
arch. Agostino Novara

Il Referente d' Area  
della Direzione Regionale  
arch. Margherita Bianco

Deliberazione della Giunta Regionale 18 dicembre 2006, n. 37-4929

**Approvazione dell'Accordo Integrativo Regionale per i medici specialisti ambulatoriali convenzionati interni SSN e altre professionalita' sanitarie (biologi, chimici, psicologi e veterinari)**

A Relazione dell'Assessore Valpreda:

Richiamato l'art. 48 della L. n. 833/78;

richiamato il D.L.vo n. 502/92 e successive modificazioni e integrazioni;

premesso che dal 23 marzo 2005 è in vigore l'Accordo Collettivo Nazionale per la disciplina dei rapporti con i medici specialisti ambulatoriali interni SSN e altre professionalita' sanitarie, ai sensi dell'art. 8 del D.L.vo n. 502/92 e s. m. e i., recepito con Atto d'Intesa della Conferenza Stato - Regioni del 23.3.2005, Rep. 2272;

atteso che l'A.C.N. per la disciplina dei rapporti con i medici specialisti ambulatoriali interni SSN e altre professionalita' sanitarie, nel definire i livelli della contrattazione decentrata (artt. 2, 4 e 14), prevede che si concordino con le O.O.S.S. mediche firmatarie dello stesso a livello nazionale, i contenuti demandati alla negoziazione regionale, al fine di realizzare, attraverso l'Accordo Integrativo Regionale, livelli assistenziali aggiuntivi, nell'ottica della programmazione regionale e in coerenza con il Piano Socio-Sanitario Regionale, rispetto a quelli dell'A.C.N. e in sintonia con i livelli essenziali ed uniformi di assistenza (L.E.A.).

Il presente Accordo Integrativo Regionale, per la disciplina dei rapporti con i medici specialisti ambulatoriali interni SSN e altre professionalita' sanitarie, attraverso l'Allegato 1), parte integrante e sostanziale della presente deliberazione, persegue una forte integrazione tra tutti i professionisti a rapporto convenzionale con il SSN, operanti nell'assistenza specialistica territoriale extradegenziale, i quali, nell'ottica di un programmato coordinamento distrettuale, possono orientare la loro attivita' sanitaria al perseguimento di obiettivi di assistenza specialistica, tali da garantire sempre una maggiore qualita' nelle prestazioni, in coerenza con le previsioni del Piano Socio-sanitario Regionale.

Il presente Accordo Integrativo Regionale rappresenta inoltre un passo fondamentale verso una migliore organizzazione dell'assistenza sanitaria specialistica territoriale, atta a ridurre il tasso di ospedalizzazione e a raggiungere il massimo livello possibile di appropriatezza nelle scelte dei percorsi assistenziali, in equilibrio e sintonia tra Territorio e Ospedale.

Il presente Accordo Integrativo Regionale costituisce infine lo strumento operativo e professionale, attraverso il quale i Medici specialisti ambulatoriali interni SSN e altre professionalita' sanitarie, attraverso l'Allegato 1), parte integrante e sostanziale della presente Deliberazione, vengono coinvolti nel processo di programmazione e di razionalizzazione dell'assistenza specialistica territoriale extradegenziale, anche in applicazione di Progetti regionali ed aziendali finalizzati.

Convenuto che in data 28.11.2006 tale Documento e' stato siglato dall'Assessore Regionale alla Tutela della Salute e Sanita' e dalle Organizzazioni Sindacali Mediche di Categoria;

tutto ciò premesso, alla luce delle suesposte considerazioni, il Relatore, condividendone i contenuti, propone alla Giunta Regionale di approvare l'Accordo Integrativo Regionale per i Medici specialisti ambulatoriali convenzionati interni SSN e altre professionalita' sanitarie, di cui all'Allegato 1, che costituisce parte integrante e sostanziale della presente Deliberazione, siglato dalle Parti il 28.11.2006, al fine di darne uniformita' applicativa su tutto il territorio regionale;

la Giunta Regionale, unanime,

visto il D.L.vo n. 502/92 e s.m.e i.;

visto l'Atto d'Intesa della Conferenza Stato - Regioni, Rep. 2272, del 23.3.2005;

visto l'A.C.N. per la disciplina dei rapporti con i medici specialisti ambulatoriali convenzionati interni SSN e altre professionalita' sanitarie, ai sensi dell'art. 8 del D.L.vo n. 502 e s. m. e i., in vigore dal 23.3.2005;

accogliendo le argomentazioni del Relatore, all'unanimita' dei voti espressi nelle forme di legge,

*delibera*

di approvare, per le argomentazioni illustrate in premessa, l'Accordo Integrativo Regionale per i medici specialisti ambulatoriali convenzionati interni SSN e altre professionalita' sanitarie, di cui all'allegato 1), che costituisce parte integrante e sostanziale della presente Deliberazione, siglato dalle Parti in data 28.11.2006, condividendone i contenuti.

La presente deliberazione sara' pubblicata sul Bollettino Ufficiale della Regione Piemonte ai sensi dell'art. 61 dello Statuto e dell'art. 14 del D.P.G.R. n. 8/R/2002.

(omissis)

Allegato

**ACCORDO INTEGRATIVO REGIONALE DEI MEDICI SPECIALISTI E PROFESSIONISTI AMBULATORIALI CONVENZIONATI INTERNI - 2006**

Premessa

Art 1 Ruolo degli Specialisti Ambulatoriali

Art 2 Organizzazione del lavoro

Art 3 Responsabile di Branchia

Art 4 Gruppi di lavoro

Art 5 Attivita' di assistenza domiciliare

Art 6 Programmi e progetti finalizzati

Art 7 Formazione Continua

Art 8 Tavolo Tecnico

Art 9 Passaggio da Tempo Determinato a Tempo Indeterminato

Art 10 .Assegnazione d'incarichi con possesso di particolari capacita'

Art 11 Comitato Consultivo Zonale e Comitato consultivo Regionale

Art. 12 Partecipazione delle Aziende agli oneri sostenuti dal Comitato Zonale

Norme Finali

Norme Transitorie

Premessa

Il Decreto Legislativo 30 dicembre 1992, n.502 e s.m.i. e l'Accordo Collettivo Nazionale del 23 Marzo

2005 “per la disciplina dei rapporti con i Medici Specialisti Ambulatoriali Interni ed altre professionalità (Biologi, Chimici, Psicologi) ambulatoriali”, ribadiscono il ruolo dello Specialista ambulatoriale nell'Assistenza Specialistica Territoriale, quale parte attiva e qualificante del Servizio Sanitario, per rispondere ad ogni esigenza di carattere specialistico (diagnostico-terapeutica, preventiva e riabilitativa) che tenda ad evitare o ridurre la degenza ospedaliera, integrandosi nell'assistenza primaria.

Lo Specialista ambulatoriale svolge un forte ruolo nel perseguire, con la Regione e le Aziende Sanitarie, gli obiettivi prioritari dei P.S.N. e P.S.S.R., con la presenza capillare negli ambulatori territoriali e contribuisce a realizzare:

- \* la presenza di un'offerta appropriata, qualificata e continuativa di prestazioni specialistiche, eseguibili anche a domicilio;

- \* la riduzione dei tempi d'attesa in modo da garantire la risposta in tempi che ne assicurino l'efficacia e l'efficienza;

- \* la minimizzazione dei costi indiretti per l'accesso ai servizi.

Con l' Accordo Integrativo Regionale la Regione Piemonte intende:

- \* contribuire a ridurre e riordinare le liste d'attesa come obiettivo prioritario;

- \* migliorare l'integrazione con le cure primarie e con la rete ospedaliera;

- \* potenziare e qualificare l'assistenza territoriale, per ridurre il tasso di ospedalizzazione e razionalizzare la spesa.

La Regione Piemonte, nell'ambito del processo di ottimizzazione dell'utilizzo delle risorse del Sistema Sanitario, individua la partecipazione dello Specialista ambulatoriale nei seguenti obiettivi:

- \* promuovere l'utilizzo dei farmaci equivalenti, in coerenza con gli obiettivi regionali;

- \* individuare ed eliminare le cause di ricorso “inappropriato” alla diagnostica strumentale e di laboratorio;

- \* predisporre iniziative atte a ridurre il tasso di ospedalizzazione e valutare l'opportunità e la convenienza di un trattamento al di fuori delle tradizionali strutture di ricovero;

- \* applicare i percorsi di salute, finalizzandoli allo studio per patologia e non per singola branca specialistica;

- \* organizzare il Personale, dotandolo di idonea strumentazione per l'applicazione dei percorsi di salute, finalizzati allo studio per patologia e non per singola branca;

- \* favorire l'integrazione degli Specialisti ambulatoriali con i Medici di medicina generale ed i Pediatri di libera scelta;

- \* promuovere l'informatizzazione degli ambulatori specialistici e la loro connessione in rete con il sistema informatico della ASL e con gli studi dei Medici di Medicina Generale e Pediatria di libera scelta.

Gli specialisti ambulatoriali partecipano altresì all'attività di Pediatria di Comunità in una logica di integrazione con le altre figure professionali, nell'ambito degli screening programmati, dell'attività vaccinale, della Medicina consultoriale, e dell'appoggio all'handicap con predisposizione di vie preferenziali, dell'educazione sanitaria, nella presenza in asilo-nido

e scuole, nella vigilanza sanitaria in collaborazione con la Sanità Pubblica e la Pediatria di libera scelta.

Spetta, altresì, a questi operatori la presa in carico dei bambini privi a qualsiasi titolo di assistenza pediatrica ed i relativi bilanci di salute vengono retribuiti come per i Pediatri di libera scelta.

L'attività polispecialistica territoriale è di prevalente competenza degli Specialisti convenzionati, in una logica di armonizzazione e di integrazione con l'assistenza specialistica ospedaliera nonché con i Medici di Medicina generale.

Preso atto dell'art.38 dell'ACN del 15/12/05 della Pediatria di LS, tutti gli incarichi della Medicina Specialistica ambulatoriale devono essere conformi al sopracitato Accordo. Ne consegue che l'incarico orario non potrà essere superiore alle otto ore nel caso sia stato superato il massimale di 600 scelte. Sono fatte salve le situazioni in atto non conformi a quanto sopra citato.

#### ART. 1 - Ruolo degli Specialisti Ambulatoriali

Gli Specialisti Ambulatoriali concorrono, assieme alle altre figure sanitarie del SSN, alla piena realizzazione dell'offerta di cure, alla prevenzione e tutela della salute della popolazione piemontese e concorrono, inoltre, alla realizzazione del modello di assistenza sanitaria previsto dal Piano Sanitario Nazionale e Socio Sanitario Regionale.

Gli Specialisti Ambulatoriali espletano la funzione di ottimizzare l'assistenza di base, attraverso la diffusione sul territorio di prestazioni specialistiche e l'integrazione con i medici di Medicina Generale, attraverso percorsi plurispecialistici appropriati.

Compito primario, come figura prevalente, è l'assistenza sanitaria specialistica nel territorio, sia negli ambulatori specialistici distrettuali, sia nell'assistenza domiciliare e sia attraverso la realizzazione di sperimentazioni organizzative assistenziali, di concerto con i Medici di Medicina Generale, da realizzarsi a livello aziendale.

Concorrono, assieme alle altre figure specialistiche, ad assicurare l'offerta di assistenza sanitaria specialistica nelle strutture dedicate al Day-Hospital ed alla Day-Surgery.

Gli Specialisti Ambulatoriali operano nelle strutture del SSR in forma coordinata e continuativa con le altre figure sanitarie e sono integrati nelle forme organizzative e gestionali presenti nelle stesse.

Il Responsabile di branca, in qualità di referente tecnico organizzativo per l'assistenza specialistica, propone al Responsabile aziendale dell'AST modalità relative alla programmazione, organizzazione, gestione e monitoraggio dell'assistenza specialistica territoriale.

Gli Specialisti Ambulatoriali ed i Professionisti, attraverso i loro rappresentanti, sono presenti nelle strutture aziendali di coordinamento e programmazione, nelle stesse forme e con gli stessi diritti e doveri previsti dalla normativa in vigore.

Rappresentanti degli Specialisti ambulatoriali partecipano a tutti i Gruppi di Lavoro o delle Commissioni regionali, con le stesse modalità di funzione e di retribuzione delle altre figure professionali.

#### ART. 2 - Organizzazione del lavoro

I livelli assistenziali sono garantiti attraverso l'appropriatezza della domanda e dell'offerta all'interno di una rete integrata di servizi.

Al fine di perseguire gli obiettivi succitati, l'ASL, sentite le OO.SS. firmatarie dell'ACN, può chiedere agli Specialisti prestazioni aggiuntive, compensate con le tariffe previste dal nomenclatore tariffario regionale.

Ogni attività specialistica extra ambulatoriale deve essere preventivamente concordata ed autorizzata dal servizio aziendale di competenza.

Allo specialista, per tale attività, spetta il compenso previsto dal nomenclatore tariffario regionale.

Libera professione in favore dell'Azienda

L'attività deve essere svolta fuori dall'orario di servizio, compatibilmente con la disponibilità di spazi e personale dell'ASL e con la possibilità di accesso appropriato dell'Utenza.

L'attività istituzionale deve essere prevalente rispetto a quella libero professionale, che comunque non può superare il 40% rispetto al monte ore settimanale d'incarico specialistico ambulatoriale.

I criteri, le modalità e la misura di corresponsione degli onorari sono concordati, in armonia a quanto definito in ambito aziendale per il personale medico dipendente.

Continuità diagnostico-terapeutica

Viene garantita ai Pazienti la continuità diagnostico-terapeutica, i cui criteri organizzativi ed economici sono regolamentati da appositi Accordi aziendali.

Gestioni sperimentali

Ogni altra attività a carattere sperimentale non prevista nel presente accordo è regolamentata in sede aziendale.

Art. 3 - Responsabile di Branca - Funzioni, compiti, compensi

La Regione Piemonte si prefigge di migliorare l'organizzazione delle attività specialistiche territoriali in coerenza agli obiettivi aziendali, con particolare attenzione ai percorsi assistenziali.

E' requisito essenziale, per l'individuazione del Responsabile di branca, la presenza di un numero di Specialisti/Professionisti convenzionati non inferiore a 3 e di un monte ore settimanale aziendale per singola branca, non inferiore a 70 ore, fatto salva la possibilità per le Aziende di procedere in deroga a questo accordo anche con numeri inferiori.

Qualora, l'uno o l'altro dei requisiti, venissero a mancare, si aggrenderanno le branche specialistiche affini nell'ambito delle macro-aggregazioni di area medica e chirurgica.

L'identificazione della/e branca/e specialistica/e di riferimento afferenti al responsabile di branca, determina la costituzione della "equipe specialistica ambulatoriale extra-degenziale territoriale".

Fermo restando i limiti di cui sopra, è fatto obbligo ai Direttori Generali, di nominare almeno un responsabile di branca specialistica per azienda. Per i Professionisti ambulatoriali restano validi i criteri di cui al comma 2 del presente articolo.

Gli Specialisti componenti l'equipe sopraccitata si riuniscono con frequenza minima quadrimestrale, su convocazione dei Responsabili di branca, al di fuori dell'orario di servizio, al fine di definire protocolli operativi comuni, percorsi diagnostico- terapeutici condivisi e problematiche legate all'erogazione dei servizi da sottoporre, tramite il Responsabile di Branca al Responsabile aziendale dell'AST. Qualora

i progetti coinvolgano più branche, sono previste riunioni congiunte.

In caso di Equipe multispecialistica possono essere convocate riunioni aggiuntive riservate ad una o più

Discipline in funzione di specifici argomenti o progetti-obiettivo.

La comprovata partecipazione alle riunioni, comporta, per ogni Specialista e Professionista afferente all'equipe, compreso il Responsabile di Branca, l'erogazione dei seguenti emolumenti:

un'indennità di partecipazione di euro 220 per ogni riunione di equipe;

Un'indennità di rimborso spese di euro 88 per gli Specialisti che risiedono al di fuori del comune, sede della riunione, con percorrenza minima complessiva (andata e ritorno) non inferiore a 30 Km.

Gli emolumenti saranno corrisposti entro il mese successivo alla data della seduta, previa consegna da parte del Responsabile di branca del foglio di presenza controfirmato dagli Specialisti e specifica relazione in merito agli argomenti trattati nella riunione. Si conferma l'attuale assetto organizzativo delle conferenze di branca così come previsto dall'art.1, comma 6, punto 1,2,3,4, allegato alla DGR 43-13074 del 19 luglio 2004, con l'eccezione del punto 1 che viene così di seguito modificato: "in sede di Conferenza di branca vengono individuati non meno di 2 Specialisti a tempo indeterminato o determinato, con incarico non inferiore a 12 mesi nella branca di riferimento. I nominativi relativi vengono trasmessi al DG che individua e nomina entro 10 gg successivi uno o più Responsabili di branca, in funzione delle specifiche esigenze organizzative aziendali". Eventuali modifiche motivate delle attuali équipes specialistiche e del Responsabile di branca dovranno seguire le procedure già previste dal precedente accordo integrativo e confermate dal presente.

L'incarico del Responsabile di branca, definito mediante deliberazione aziendale, ha durata annuale ed è rinnovato automaticamente, salvo valutazione negativa dell'operato da parte del Direttore Generale, da comunicare all'interessato mediante lettera raccomandata, trenta (30) giorni prima della scadenza dell'incarico.

Medesima valutazione negativa motivata, con conseguente revoca dell'incarico, da recepirsi obbligatoriamente da parte del Direttore Generale, potrà essere espressa dai due terzi dei componenti dell'equipe. A garanzia del Responsabile di branca è previsto il ricorso al nucleo di valutazione aziendale, nonché l'audizione dell'interessato in caso di valutazione negativa.

Lo Specialista può dare le dimissioni dall'incarico di Responsabile di branca in qualsiasi momento, con un preavviso di trenta (30) giorni, mediante lettera raccomandata diretta al Direttore Generale della ASL e, per conoscenza, al Responsabile dell'attività specialistica territoriale nel cui ambito svolge il proprio servizio.

Funzioni e compiti del Responsabile di Branca.

Il Responsabile di branca svolge le funzioni di referente tecnico per il SAST aziendale, per le specialità di competenza.

Il Responsabile di branca propone al Responsabile aziendale dell'AST modalità relative alla program-

mazione, organizzazione, gestione e monitoraggio dell'assistenza specialistica territoriale.

Il Responsabile di branca deve essere sentito dall'Ufficio di Coordinamento delle attività distrettuali, per le problematiche concernenti la relativa specialità, compresi gli aspetti erogativi delle prestazioni.

Lo specialista convenzionato, membro di diritto dell'ufficio di coordinamento delle attività distrettuali, cura un costante rapporto con i responsabili di branca, al fine di assicurare all'Ufficio stesso una corretta informazione sull'andamento dell'erogazione delle specialità assicurate a livello territoriale e sulla sussistenza di problematiche assistenziali.

In particolare, il Responsabile di branca collabora, mediante proposte e pareri, con la dirigenza medica responsabile del SAST presso il quale opera al fine di:

- \* garantire il supporto tecnico-professionale alle iniziative aziendali di competenza;

- \* assicurare un'offerta di prestazioni specialistiche ambulatoriali adeguata alla domanda espressa dai cittadini, anche attraverso forme gestionali ed organizzative a carattere sperimentale, concordate con le Aziende di riferimento;

- \* affrontare e risolvere, nell'ambito delle risorse disponibili, i problemi operativi concernenti la branca specialistica;

- \* formulare proposte per organizzare gli orari di erogazione delle prestazioni in modo da facilitare l'accesso da parte dei cittadini;

- \* formulare proposte per organizzare ed assicurare l'assistenza specialistica domiciliare ed ambulatoriale;

- \* formulare proposte per organizzare ed assicurare l'attività specialistica ambulatoriale nelle strutture residenziali e semi residenziali e negli hospices;

- \* proporre progetti-obiettivo.

Inoltre, il Responsabile di branca avanza proposte ai Responsabili SAST per:

- \* l'organizzazione di un sistema corretto di informazione su disponibilità e modalità di accesso alle attività specialistiche a favore dei cittadini, compresi modelli di comunicazione efficaci;

- \* l'elaborazione di programmi per l'abbattimento dei tempi d'attesa, per l'appropriatezza delle prescrizioni;

- \* l'innovazione tecnologica delle dotazioni strumentali necessarie allo svolgimento delle attività specialistiche ambulatoriali;

- \* il piano di formazione obbligatoria degli specialisti ambulatoriali.

#### Compensi

Le ore di attività aggiuntive, richieste ed autorizzate dall'ASL, rispetto all'orario risultante dalla lettera d'incarico e dedicate in modo esclusivo allo svolgimento dei compiti che fanno capo al Responsabile di branca sono considerate come attività di servizio, agli effetti economici, di cui all'art.42, 43 lettere A) e B) del vigente ACN.

A titolo di indennità di funzione, nell'ottica dell'armonizzazione tra le varie figure professionali con funzioni di coordinamento operanti nell'Azienda, al Responsabile di branca è riconosciuto, a titolo di indennità di coordinamento, un emolumento mensile pari al 20% della retribuzione oraria, comprensiva degli effetti economici di cui all'art. 42, 43 lettere A

e lettera B e Art. 47 del presente ACN calcolata sulle ore risultanti dalla lettera d'incarico presso le Aziende in cui svolge la funzione di coordinamento.

Tali effetti economici sono da riconoscere anche ai Responsabili di branca con incarico a tempo determinato, come previsto all'art. 50 dell'ACN

In caso di cessazione, revoca o dimissione del Responsabile di Branca l'Azienda deve provvedere alla sostituzione entro 30 giorni, indicando una nuova conferenza di branca, dove vengono individuati non meno di due specialisti incaricati a tempo indeterminato o determinato.

#### ART. 4 - Gruppi di lavoro

##### 1. Partecipazione a gruppi di lavoro

Al fine di consentire la partecipazione degli Specialisti ambulatoriali e Professionisti a momenti di attività istituzionale e di progettualità regionale, interaziendale, aziendale e distrettuale, come previsto dal ACN vigente, è riconosciuto agli stessi il corrispondente congedo retribuito, anche se l'incontro è effettuato presso A.S.L. diversa da quella in cui opera lo specialista.

Sarà cura dello Specialista e del Professionista documentare la presenza al Responsabile dell'Azienda.

Qualora la riunione avvenisse fuori dall'orario di servizio è prevista un'indennità forfettaria di partecipazione di Euro 55, per un impegno pari a mezza giornata o di Euro 110 per un impegno superiore a mezza giornata.

Per riunioni di lavoro fuori dal Comune sede di incarico è previsto un rimborso per le spese d'accesso di euro 27,00 per una percorrenza minima complessiva (andata e ritorno) non inferiore a 30 Km.

##### 2. Ufficio di Coordinamento Distrettuale e di Budget

Agli Specialisti membri dell'ufficio di coordinamento e/o di budget, compete un'indennità di funzione da corrispondersi mensilmente, indipendentemente dalle riunioni convocate, come peraltro già previsto dell'AIR precedente.

L'indennità è pari ad euro 330.

Al fine di consentire la piena e produttiva partecipazione dei medici specialisti ambulatoriali ai momenti di programmazione e gestione regionale, aziendale e distrettuale, come previsto al comma 1, art. 21 dell'ACN, ivi compresa la partecipazione all'UCAD, a titolo di rimborso forfettario delle spese di viaggio e sostituzione è riconosciuta:

- \* una indennità di partecipazione di euro 55 per un impegno pari a 1/2 giornata

- \* una indennità di partecipazione di euro 110 per un impegno superiore a 1/2 giornata

- \* una indennità di spostamento di euro 27, in aggiunta alle precedenti di cui ai punti a) e b), per i medici la cui residenza dista più di 30 km dal luogo in cui si svolge la riunione.

Qualora le suddette riunioni coincidano con orario di servizio svolto presso ASL differente da quella sede di riunione, previa consegna di attestato di partecipazione, il pagamento dell'intero orario è a carico dell'Azienda presso cui lo Specialista avrebbe dovuto prestare servizio.

Vengono riconfermati in detta funzione i rappresentanti degli Specialisti ambulatoriali già incaricati alla stipula del presente accordo. Le nuove nomine

verranno effettuate su indicazione dei Sindacati firmatari dell'ACN vigente.

### 3. Compensi

I compensi di cui al punto 1, previa consegna di attestato di partecipazione, sono a carico dell'Azienda presso cui il sanitario presta servizio se coincidenti con l'orario previsto dalla lettera di incarico; sono a carico dell'Azienda presso cui lo Specialista svolge il maggior numero di ore dell'orario di Servizio se svolte fuori orario. In caso di equivalenza di monte orario l'Azienda tenuta al pagamento sarà quella presso cui lo Specialista ha maturato maggiore anzianità di incarico.

I compensi di cui al punto 2 sono a carico dell'ASL in cui lo Specialista svolge la funzione di rappresentante nell'Ufficio di Coordinamento Distrettuale e di budget.

#### ART. 5 - Attività di assistenza domiciliare

Gli Specialisti Ambulatoriali sono parte attiva nella realizzazione dell'assistenza domiciliare e devono garantire, in collaborazione con i Medici di Medicina Generale e le altre figure cointeressate, l'assistenza domiciliare, pianificata ed autorizzata dal Servizio Aziendale competente, effettuando la visita/prestazione domiciliare entro due giorni lavorativi dall'avvenuta autorizzazione, qualora sussistano obiettive possibilità di effettuazione. Tale attività specialistica domiciliare deve prioritariamente essere svolta in orario di servizio e solo eccezionalmente fuori dall'orario di servizio e comunque sempre all'interno della programmazione aziendale, fermo restando quanto previsto dall'Art.32 commi 4 e 5, del vigente ACN.

Per ogni visita domiciliare, effettuata fuori dall'orario di servizio, viene riconosciuto un emolumento aggiuntivo di euro 55.

Qualora l'Azienda non sia in grado di mettere a disposizione un'autovettura all'uopo destinata, allo Specialista competeranno gli emolumenti così come previsti dall'Art. 32, comma 7 del vigente ACN.

#### ART. 6 - Programmi e Progetti Finalizzati

La programmazione aziendale deve prevedere lo svolgimento di progetti e programmi finalizzati, anche realizzati al di fuori del normale orario assegnato ad ogni singolo Specialista e Professionista.

Pertanto ogni Azienda deve individuare almeno un progetto finalizzato, relativo a ciascuna branca, da attivare con la condivisione degli Specialisti interessati, che si impegnano a perseguire le finalità degli obiettivi aziendali, quali ad esempio l'applicazione della DGR 14-173 del 28/7/03 e DGR 56/06 e s.m. e i. (riduzione delle liste d'attesa), l'Intesa Stato-Regioni del 28.3.2006, Rep. 2555 - Piano nazionale di contenimento delle liste di attesa per il triennio 2006-2008, - di cui all'art. 1, comma 280 della Legge n. 266/05 (Finanziaria 2006)-, la DGR 39/05 (odontoprotesi), l'attivazione del Day Service e l'attivazione di Percorsi DT per specifiche patologie.

Le Aziende dovranno, entro il 31 dicembre di ogni anno, predisporre uno specifico Accordo Aziendale che individui le prestazioni e le attività per ciascun Specialista o Gruppo finalizzato al raggiungimento degli Obiettivi regionali e aziendali e che definisca le modalità di esecuzione e di remunerazione delle stesse.

Pertanto i fondi previsti dagli artt. 42 e 43 lettera B commi 1 e 2 dell' ACN, relativamente alla parte che resta da erogare, sono destinati a progetti-obiettivo la cui retribuzione è proporzionale alle ore di incarico di ogni singolo Specialista o Professionista che venga coinvolto nei progetti individuati dall'Azienda, fermo restando quanto già erogato in ossequio al comma 5 e 6, lettere B, dell'art. 42 e comma 5 lettera B dell'art. 43.

Dall'attivazione dei progetti obiettivo aziendali, di cui sopra, verrà erogata mensilmente una quota pari al 75% ed a seguito della verifica del raggiungimento degli obiettivi si procederà al proporzionale conguaglio.

Viene istituito altresì un fondo aziendale aggiuntivo (anche in sostituzione di fondi eventualmente utilizzati dalle Aziende in applicazione dell'accordo integrativo regionale precedente, di cui alla DGR 43-13074 del 19/7/2004) costituito da una quota pari a euro 1,925/ora/specialista ed euro 0,815/ora/professionista. Tale fondo è destinato ai progetti obiettivo aziendali che potranno coinvolgere anche solo alcune specialità e alcuni specialisti in rapporto ai bisogni aziendali .

Di tale fondo si erogherà un acconto del 50% ed un conguaglio, in rapporto al raggiungimento degli obiettivi. Per partecipare a tale fondo ogni Specialista - Professionista dovrà effettuare un orario aggiuntivo, strumentale all'obiettivo, definito in sede aziendale, la cui remunerazione è pari a euro 60 per ora.

Le modalità organizzative ed economiche possono essere anche definite in maniera differente negli accordi aziendali.

I progetti di cui al presente articolo devono prevedere adeguati meccanismi di verifica al fine di poter valutare i differenti gradi di raggiungimento da parte degli specialisti - professionisti aderenti, degli obiettivi programmati.

Eventuali controversie relative all'assegnazione ed alla valutazione di risultato sono delegate al Nucleo di Valutazione aziendale. I progetti hanno di norma la durata massima di un anno; devono essere rinnovati con le stesse modalità e durata del presente Accordo.

I Fondi di cui al presente articolo sono destinati esclusivamente alla remunerazione del sistema premiante degli Specialisti e dei Professionisti di cui all'ACN vigente. Qualora le Aziende non abbiano completamente utilizzato nel corso dell'anno solare i predetti fondi, dovranno trasferire i residui nel bilancio dell'anno successivo, incrementando il fondo annuale di competenza.

Il presente articolo trova la sua applicazione del 1° gennaio 2007, anche qualora le Aziende Sanitarie non abbiano provveduto nei termini a definire i progetti finalizzati al raggiungimento degli obiettivi. Da tale data decorrono gli acconti previsti dal presente articolo.

Per quanto previsto dalla DGR n. 39-14910 del 28.2.2005, attualmente in vigore, per il Servizio Odontoprotesico Regionale, è riconosciuto agli Specialisti che effettuano prestazioni di Odontoprotesi ed Ortodonzia, per le ore d'incarico dedicate a tale attività, il compenso aggiuntivo di euro 2,85, come quota d'acconto, ai sensi dell'art.42, lettera B, comma 10 del vigente ACN.

Per il compenso di risultato si fa riferimento a quanto previsto dall'Art. 6 del presente Accordo.

#### ART. 7 - Formazione Continua

La Regione Piemonte individua nella formazione continua e nell'aggiornamento professionale un elemento indispensabile per svolgere attività specialistica qualificata e ne promuove e favorisce l'attivazione secondo quanto previsto nell'art. 33 del vigente ACN.

In tal senso, dispone quanto ai punti seguenti:

Per l'aggiornamento professionale e la formazione permanente degli specialisti ambulatoriali, è previsto un finanziamento pari per ogni Azienda, all'1% dell'ammontare annuo della spesa relativa alla specialistica ambulatoriale interna, di cui all'articolo 42 e 50 del vigente ACN.

Tale importo è utilizzato esclusivamente per gli specialisti ambulatoriali. Deve essere prevista la totale utilizzazione dei fondi per l'aggiornamento nell'anno di riferimento. La gestione del fondo va verificata annualmente in sede di contrattazione decentrata, contabilizzando i costi derivanti dagli eventi realizzati in collaborazione tra le Aziende Sanitarie o gestiti direttamente dalla Regione.

Le Aziende sanitarie invieranno al competente Comitato Zonale ex art. 24 la rendicontazione della tipologia delle singole attività formative autorizzate, finanziate ed effettivamente svolte.

E' fatto obbligo altresì allo specialista di trasmettere al Comitato Zonale ex art. 24 le copie delle certificazioni E.C.M. al fine di opportuna verifica ed archiviazione salvo ulteriori disposizioni in merito.

Le ASL favoriscono il congedo retribuito idoneo a colmare il debito formativo previsto dalla vigente normativa attraverso percorsi formativi individuati dalle Aziende e/o dagli Specialisti, al fine di garantire un'offerta specialistica maggiormente qualificata, appropriata ed aggiornata..

Nell'ambito di programmi delle ASL di miglioramento qualitativo delle prestazioni erogate, per l'apprendimento di metodiche diagnostiche e/o terapeutiche, può essere concesso un numero di ore di aggiornamento professionale, finalizzate alla formazione ed all'apprendimento delle metodiche in oggetto.

Per gli Specialisti incaricati a tempo determinato si applica quanto previsto nel presente Accordo regionale.

I percorsi formativi per gli Specialisti da ricomprendere nel programma formativo aziendale devono essere preventivamente concordati con i Responsabili di branca.

Gli Specialisti formalmente incaricati a svolgere attività tutoriali e/o di docenza nell'ambito di corsi di formazione organizzati dalla Regione o dalle Aziende Sanitarie, hanno diritto a una retribuzione equivalente a quella prevista per i MMG che svolgono analoga funzione.

#### Art. 8 - Tavolo Tecnico

Le parti convengono sull'opportunità di integrare il Tavolo di confronto permanente, già previsto per la medicina generale, attraverso la partecipazione delle figure professionali operanti nell'area della Medicina specialistica, ai fini di una maggiore agilità ed omogeneità decisionale, anche in ragione di un ottimale approfondimento tecnico in merito ai temi ed

agli obiettivi che il vigente ACN affida alla contrattazione regionale.

#### Art. 9 - Passaggio dal Tempo Determinato al Tempo Indeterminato

La Regione Piemonte, anche al fine di contenere la spesa sanitaria, salvaguardando il livello assistenziale erogato, è favorevole al passaggio degli Specialisti ambulatoriali e dei Professionisti incaricati a tempo determinato al rapporto a tempo indeterminato, in coerenza con la programmazione regionale ed aziendale dell'attività specialistica.

E' facoltà delle singole Aziende Sanitarie, ai sensi e per gli effetti dell'art.23, comma 13 del vigente ACN, in base alle rispettive esigenze di programmazione e di organizzazione, promuovere il passaggio degli Specialisti incaricati a tempo determinato al rapporto a tempo indeterminato.

Il Comitato Consultivo Zonale recepisce il provvedimento della ASL e provvede a tutte le procedure necessarie alla variazione di tipologia di incarico.

Lo Specialista che rifiuti il passaggio a tempo indeterminato, proposto da un'ASL, decade automaticamente dal rapporto convenzionale a tempo determinato in essere presso l'ASL in questione.

E' data facoltà allo Specialista, operante presso più ASL, qualora in una si effettui la conversione del rapporto da tempo determinato a tempo indeterminato, di conservare i propri incarichi a tempo determinato, già in essere presso le altre ASL, in deroga alla prevista incompatibilità.

Lo Specialista che abbia almeno un incarico convertito a tempo indeterminato acquisisce eventuali nuovi turni pubblicati dalle ASL sull'Albo del Comitato Zonale, con rapporto a tempo indeterminato.

Si concorda di istituire, entro sessanta giorni dalla stipula del presente Accordo, una Commissione Tecnica paritetica, afferente al Tavolo di cui al precedente art.8, che dovrà effettuare il monitoraggio a livello regionale dell'attività specialistica complessiva, ivi compresi gli Specialisti ambulatoriali o i Professionisti provenienti dal Ministero di Grazia e Giustizia, operanti nell'attività penitenziaria e valutarne il fabbisogno, al fine di prevedere - in coerenza con gli assetti aziendali del nuovo PSSR - i criteri ed i termini necessari alla trasformazione a tempo indeterminato delle situazioni di precariato pluriennale residue, nonché verificare l'effettiva applicazione della Norma Transitoria n.4 del vigente ACN.

#### Art. 10 - Assegnazione d'incarichi con possesso di particolari capacità

La pubblicazione d'incarichi che prevedono particolari capacità professionali è rivolta esclusivamente all'effettuazione di prestazioni specialistiche che comportino competenze professionali diverse dalle normali conoscenze specialistiche. La richiesta è esclusivamente rivolta all'accertamento del possesso di particolari capacità da parte dei candidati che non effettuino tali prestazioni nella normale pratica ambulatoriale o non abbiano conseguito la specifica idoneità in precedenti occasioni.

La richiesta, dettagliatamente motivata ed articolata, va rivolta da parte dell'ASL al Comitato Zonale, che provvede a nominare una commissione paritetica ai sensi dell'art 22 dell'ACN vigente, composta di due Specialisti esperti nello specifico settore, desi-

gnati dall'azienda richiedente e di due Specialisti indicati dal Comitato Zonale.

Il Presidente del Comitato Zonale, supportato con compiti amministrativi dal Segretario dello stesso Comitato, svolge compiti di garanzia, senza diritto di voto.

La valutazione dell'idoneità dei candidati è determinata dall'esame del Curriculum professionale, da un colloquio specifico e da eventuale prova pratica.

La valutazione dell'idoneità è effettuata dalla Commissione, che giudica con votazione a maggioranza.

Per i compensi relativi all'assegnazione di incarico con possesso di particolari capacità si rimanda a quanto previsto dall'art. 4 del presente Accordo per il personale convenzionato. Per quanto riguarda il personale non convenzionato si rimanda alle rispettive normative di riferimento.

**Art. 11 - Comitato Consultivo Zonale e Comitato Consultivo Regionale**

Le parti concordano che tra i Componenti dei due organismi consultivi, in fase di rinnovo, in applicazione degli articoli 24, 25 e 26 del vigente ACN, venga individuato, in aggiunta, anche un Professionista ambulatoriale, in considerazione degli svariati incarichi convenzionali attribuiti o in fase di attribuzione a queste professionalità .

**Art. 12 - Partecipazione delle Aziende agli Oneri sostenuti dal Comitato Zonale.**

L'innovazione di un ACN per medici e professionisti e l'incremento di attività specialistica convenzionata suggerisce di valorizzare i Comitati Zonali, consentendone un'ottimizzazione delle risorse umane e tecniche.

Le parti concordano sulla necessità di confermare a livello regionale la Commissione Regionale Psicologi, istituita presso il Comitato Zonale di Torino, stante la delega ricevuta dalle altre Province piemontesi. In attesa dell'integrazione con i rappresentanti degli altri Professionisti ambulatoriali.

Pertanto il ruolo ed il numero dei Componenti della stessa Commissione rimangono invariati.

Le parti concordano che le AASSLL, a cui afferiscono i Comitati Zonali, devono assicurare agli stessi, nonché alla Commissione Regionale Psicologi, tutti i mezzi finanziari, i locali ed il Personale per l'espletamento delle attività istituzionali previste.

Nel caso di Comitati cui fanno capo più Aziende, quelle di riferimento dovranno concorrere agli oneri sostenuti, secondo il criterio della popolazione residente, garantendo inoltre una quota forfettaria per la Commissione Regionale Psicologi.

#### NORME FINALI

1 - Tutti i compensi previsti, a qualsiasi titolo o condizione, dal presente accordo, ad eccezione dei rimborsi spese, sono assoggettati alla contribuzione a favore dei rispettivi fondi speciali degli Specialisti ambulatoriali e Professionisti, nella stessa misura e con le stesse modalità previste nell'art. 48 del vigente ACN, nonché alle trattenute sindacali di cui all'Art.51 del vigente ACN

2 - Eventuali modifiche e/o integrazioni al presente Accordo saranno concordate fra l'Assessorato alla Sanità della Regione Piemonte e le OO.SS firmatarie.

3 - E' ammessa una flessibilità d'orario in entrata ed in uscita dello Specialista ambulatoriale non superiore a 15 minuti. Lo Specialista è tenuto a motivare il ritardo oltre i 15 minuti e comunque ad effettuare tutte le prestazioni prenotate.

4 - Le Aziende devono attenersi all'applicazione puntuale del presente Accordo e prevedere almeno un incontro annuale con le OO.SS. firmatarie dello stesso.

5 - Ad integrazione di quanto previsto dall'art 30, commi 11 e 13 dell'ACN, si precisa che le ore eventualmente eccedenti possano essere remunerate o recuperate previa autorizzazione del Responsabile del Servizio e compatibilmente con le esigenze dello stesso.

6 - La Regione Piemonte si propone di limitare gli svantaggi agli ambiti zionali periferici e di estensione limitata e di favorire la mobilità degli Specialisti: a tal fine, per incarichi svolti in comune distante non oltre 100 Km da quello di residenza, anche se esterni all'ambito zonale attualmente pertinente, verrà corrisposto, per ogni accesso, il rimborso spese di viaggio, come all'art. 46, comma 1 dell'ACN.

7 - I criteri e l'ambito di applicazione della Norma Transitoria n. 4 dell'ACN vengono demandati al Tavolo tecnico di cui all'art. 8 del presente Accordo.

8 - Le parti concordano di rivedere gli articoli del presente Accordo che possano essere influenzati da processi di riordino ed organizzazione delle Aziende Regionali.

9 - Nel presente Accordo, ogniqualvolta ci si riferisca a Specialista, è da intendersi anche Professionista Ambulatoriale.

10 - Si ribadisce la priorità alla copertura di turni vacanti, prevista dall'art 23, comma 5 dell'ACN, per i titolari di incarico a Tempo Indeterminato presso il Ministero della Difesa, qualora si verificassero

provvedimenti di risoluzione del rapporto di lavoro o di collocamento in mobilità.

#### NORME TRANSITORIE

1 - Gli effetti giuridici, normativi ed economici del presente Accordo Regionale, salvo diversa specifica indicazione, conservano la loro validità fino alla data di pubblicazione di un nuovo Accordo Integrativo Regionale. Il presente Accordo entra in vigore alla data di adozione del provvedimento deliberativo regionale.

2 - Le Parti firmatarie concordano che, per quanto non espressamente previsto negli articoli del presente Accordo, trovano applicazione le disposizioni contenute nell'ACN vigente.

3 - Al fine di salvaguardare i livelli retributivi al 31/12/2003, come determinati dal D.P.R. 271/00 (art. 30 commi 1 e 2, art.31 e art.32), nonché dal D.P.R. 446/2001, le Aziende Sanitarie sono tenute ad adeguare conseguentemente i compensi orari di Specialisti o Professionisti eventualmente risultati penalizzati dall' applicazione del nuovo regime dei compensi introdotto dall'A.C.N. del 23/3/ 2005, a partire dall' entrata in vigore dello stesso.

Letto, approvato e sottoscritto,  
in originale firmato:

Assessore Regionale alla Tutela della Salute e Sanità

SUMAI

Federazione Medici - UIL/FPL

CGIL F.P. Medici

CISL Medici

AUPI

SNUBCI

SICUS

SNALBIP

Deliberazione della Giunta Regionale 18 dicembre 2006,  
n. 47-4938

**Disposizioni transitorie in materia di attivazione di indirizzi ordinamentali di istruzione secondaria di 2° grado - anno scolastico 2007/2008; d.l.vo n. 112/1998, l. n. 53/2003, d.l.vo n. 226/2005, l. n. 228/2006**

A relazione dell'Assessore Pentenero:

Visti:

il d.l.vo 1 marzo 1998, n. 112 "Conferimento di funzioni e compiti amministrativi alle regioni ed agli enti locali, in attuazione del capo I della legge 15 marzo 1997, n. 59";

la l.r. 44/2000 "Disposizioni normative per l'attuazione del decreto legislativo 31 marzo 1998, n. 112 'Conferimento di funzioni e compiti amministrativi dello Stato alle Regioni ed agli Enti locali, in attuazione del Capo I della legge 15 marzo 1997, n. 59', come modificata dalla l.r. 5/2001;

l'articolo 138 del d.l.vo 112/1998, che ha delegato alle Regioni, ai sensi dell'articolo 118 comma secondo della Costituzione, le funzioni amministrative in materia di istruzione scolastica fra le quali, in particolare, la programmazione sul piano regionale, nei limiti della disponibilità di risorse umane e finanziarie, della rete scolastica, sulla base dei piani provinciali, assicurando il coordinamento con la programmazione dell'offerta formativa integrata tra istruzione e formazione professionale;

l'articolo 139 del d.l.vo precitato, che ha trasferito, ai sensi dell'articolo 128 della Costituzione, alle Province in relazione all'istruzione secondaria superiore i compiti e le funzioni amministrative concernenti, fra l'altro, la redazione dei piani per l'attivazione di nuovi indirizzi di studio nella scuola secondaria di 2° grado;

il D.M. 26 giugno 2000, n. 234 "Regolamento recante norme sui curricoli delle istituzioni scolastiche, ai sensi dell'art. 8 del Decreto del Presidente della Repubblica 8 marzo 1999, n. 275" all'art. 4, comma 4 prevede che "nell'istruzione tecnica e artistica ... le istituzioni scolastiche possono adottare ... i progetti sperimentali a livello nazionale, ancora esistenti alla data dell'anno scolastico 1999/2000, sia nel caso in cui si trovino ad attuare percorsi di ordinamento rispetto ai quali a livello nazionale vi è un progetto sperimentale coordinato, sia che intendano sostituire indirizzi sperimentali autonomi già autorizzati, sia nel caso di nuova istituzione di un indirizzo per il quale vi è un progetto sperimentale coordinato";

il d.l.vo 17 ottobre 2005, n. 226 ha stabilito le nuove "Norme generali ed i livelli essenziali delle prestazioni sul secondo ciclo del sistema educativo di istruzione e formazione ai sensi della l. 53/03" a partire dall'a.s. 2007/2008;

la legge 12 luglio 2006, n. 228 "Conversione in legge, con modificazioni, del decreto-legge 12 maggio 2006, n. 173, recante proroga di termini per l'emanazione di atti di natura regolamentare. Ulteriori proroghe per l'esercizio di deleghe legislative e in materia di istruzione", all'art. 1, comma 8 prevede che la riforma scolastica ex art. 27 del d.l.vo. n. 226/2005 decorra dall'a.s. 2008/2009 anziché dal 2007/2008;

il D.M. 31 maggio 2006, n. 4018/FR sospende il D.M. 31 gennaio 2006, n. 775 "Progetto nazionale di Innovazione" (introduzione di innovazioni riguardanti gli ordinamenti liceali e l'articolazione dei relativi percorsi di studio ex d.l.vo n. 226/2005 - si tratta della sperimentazione);

il D.M. 13 giugno 2006, n. 46 decreta non produttivo di effetti il D.M. 28 dicembre 2005, concernente le tabelle di confluenza dei percorsi di istruzione secondaria previsti dall'ordinamento precedente nei percorsi liceali di cui al decreto legislativo n. 226/2005 e di corrispondenza dei relativi titoli di studio;

ciò premesso, ritenuto necessario procedere alla redazione del piano annuale per l'attivazione di indirizzi ordinamentali di istruzione secondaria di 2° grado per l'anno scolastico 2007/2008;

considerato che:

dal 1998 opera il Tavolo di confronto composto da Regione Piemonte, Province, ANCI, UNCEM e Direzione regionale MIUR che sulla problematica relativa alla programmazione della rete scolastica ha elaborato documenti di indirizzo;

il contesto di riferimento per l'a.s. 2007/2008 non è mutato in quanto con l. 228/2006, art. 1 comma 8, l'avvio della riforma del secondo ciclo del sistema educativo di istruzione e formazione, è slittato all'a.s. 2008/2009, quindi permangono le indicazioni ministeriali sulle operazioni sulle istituzioni scolastiche statali emanate con nota del 30 ottobre 2002 del Dipartimento per i servizi nel territorio del Ministero Istruzione Università e Ricerca (MIUR);

il Tavolo di confronto, riunitosi in data 19 maggio 2006 e 25 ottobre 2006, alla luce del suddetto quadro normativo, ha stabilito che le proposte di istituzione di indirizzi di studio nella scuola secondaria di 2° grado siano limitate agli indirizzi a carattere ordinamentale e nel rispetto del D.M. n. 234/2000 al fine di conseguire una più razionale ed efficace distribuzione dell'offerta formativa sul territorio e di garantire l'esercizio del diritto di scelta da parte delle famiglie;

acquisite le deliberazioni di tutte le province piemontesi interessate all'istituzione di nuovi corsi per la scuola secondaria di 2° grado - a.s. 2007/2008, di cui all'allegato A, facente parte integrante della presente deliberazione;

rilevato che le Province di Novara e Verbania non hanno avanzato richieste di attivazione di nuovi corsi per l'anno scolastico 2007/2008;

viste le note intercorse tra questa Amministrazione Regionale e la Provincia di Cuneo, in particolare per quanto concerne il dissenso espresso dall'I.I.S. Guala di Bra ed il Comune di Bra, sull'attivazione

del triennio ad indirizzo elettronico presso l'I.I.S. Einaudi di Alba;

considerato che la Provincia di Cuneo, con nota n. 14682 del 18 dicembre 2006, ha confermato le scelte operate con le proprie deliberazioni n. 520 del 12 ottobre 2006 e n. 582 del 14 novembre 2006;

considerato che sulla base dei criteri surriportati non risultano accoglibili le proposte riportate nell'allegato C della presente deliberazione di cui fa parte integrante, per le motivazioni a fianco di ciascuna indicate;

ritenuto, sulla base dei piani provinciali sul dimensionamento scolastico, a.s. 2007/2008, approvati dalle Province piemontesi ai sensi dell'art. 138 del d.l.vo n. 112 /1998, nel pieno rispetto dell'autonomia delle istituzioni scolastiche, recepire le richieste, di cui all'allegato B della presente deliberazione della quale è parte integrante, di attivazione di ulteriori indirizzi di studio nelle scuole secondarie di 2<sup>a</sup> grado, in quanto conformi con gli indirizzi regionali, a carattere ordinamentali e non implicanti ampliamenti degli attuali percorsi formativi;

tutto ciò premesso, la Giunta Regionale, unanime,

*delibera*

- di prendere atto delle richieste di attivazione di ulteriori indirizzi ordinamentali di studio nelle scuole secondarie di 2<sup>a</sup> grado pervenute dalle Province per l'a.s. 2007/2008 e di cui all'allegato A facente parte integrante della presente deliberazione;

- di approvare, per le motivazioni indicate in premessa, per l'anno scolastico 2007/2008, l'attivazione di ulteriori indirizzi ordinamentali di studio nelle scuole secondarie di 2<sup>a</sup> grado, secondo quanto indicato e motivato nell'allegato B, parte integrante della presente deliberazione;

- di non approvare, per le motivazioni a fianco di ciascuna indicate, le proposte riportate nell'allegato C, fa parte integrante della presente deliberazione.

La presente deliberazione sarà pubblicata sul Bollettino Ufficiale della Regione Piemonte ai sensi dell'articolo 61 dello Statuto e dell'articolo 14 D.P.G.R. n. 8/R/2002.

(omissis)

Allegato

proposte attivazione nuovi indirizzi scuola secondaria 2^ grado a.s. 2007/2008 all. A

ALLEGATO A  
**proposte di attivazione nuovi indirizzi di studio nelle scuole secondarie di 2^ grado a.s. 2007/2008 contenute nei piani provinciali**

<b>PROVINCIA DI ALESSANDRIA</b>						
n.	istituzione scolastica	sede	indirizzo di studio richiesto	motivazione richiesta	n. e data D.G.P.	
49	I.T.I.S. "Ciampini"	NOVI LIGURE	perito elettronico - corso serale	estendere i percorsi di istruzione per gli adulti	D.G.P. 639 dell'8/11/2006	
			perito chimico - corso serale	estendere i percorsi di istruzione per gli adulti	D.G.P. 639 dell'8/11/2006	
63	I.I.S. Leardi	CASALE MONFERRATO	Istituto tecnico per il turismo "progetto Iter".	vocazione turistica del territorio, nuove prospettive di occupazione;	D.G.P. 639 dell'8/11/2006	
60	I.I.S. Parodi - Istituto d'Arte Ottolenghi	ACQUI TERME	arte pubblicitaria	integrare l'offerta formativa	D.G.P. 6679 del 22/11/2006	
<b>PROVINCIA DI BIELLA</b>						
n.	istituzione scolastica	sede	indirizzo di studio richiesto	motivazione richiesta	n. e data D.G.P.	
23	I.I.S Statale "G. e Q. Sella"	BIELLA	liceo artistico progetto Michelangelo - indirizzo: area compositiva	istituire nella Provincia un indirizzo artistico quinquennale	D.G.P. n. 320 del 3/10/2006	
28	I.P.S.I.A. "G. Ferraris"	BIELLA	corso serale di operatore grafico pubblicitario presso Casa Circondariale di Biella	integrare l'offerta formativa	D.G.P. n. 320 del 3/10/2007	

proposte attivazione nuovi indirizzi scuola secondaria 2<sup>a</sup> grado a.s. 2007/2008 all. A

**PROVINCIA DI CUNEO**

n.	istituzione scolastica	sede	indirizzo di studio richiesto	motivazione richiesta	n. e data D.G.P.
84	I.T.I.S. "Del Pozzo"	CUNEO	triennio ITI ad indirizzo informatica	integrare l'offerta formativa del territorio	D.G.P. n. 520 del 12/10/2006
87	I.I.S. "Einaudi"	ALBA	triennio ITI ad indirizzo elettronica	integrare l'offerta formativa del territorio	D.G.P. n. 520 del 12/10/2007
			per l'a.s. 2008/2009 triennio ITI ad indirizzo meccanica	completamento del biennio già attivato	D.G.P. n. 520 del 12/10/2008
92	I.T.C.G. "Baruffi"	MONDOVI'	corso serale ragionieri IGEA (Indirizzo Giuridico Economico Aziendale)	integrare l'offerta formativa del territorio	D.G.P. n. 520 del 12/10/2006 e D.G.P. n. 582 del 14/11/2006
95	I.I.S. "Govone"	MONDOVI'	liceo artistico progetto Michelangelo - indirizzo arte e restauro ceramica	integrare l'offerta formativa del territorio	D.G.P. n. 520 del 12/10/2006 e D.G.P. n. 582 del 14/11/2006
98	I.I.S. "Baruffi"	CEVA	liceo scientifico	integrare l'offerta formativa del territorio	D.G.P. n. 520 del 12/10/2007
101	I.I.S. "Denina"	SALUZZO	corso per geometri	integrare l'offerta formativa del territorio	D.G.P. n. 520 del 12/10/2007
<b>PROVINCIA DI TORINO</b>					
n.	istituzione scolastica	sede	indirizzo di studio richiesto	motivazione richiesta	n. e data D.G.P.
259	I.I.S. "Primo Levi"	TORINO	Liceo Scientifico	mantenere e migliorare l'offerta formativa, incremento della scelta delle famiglie verso il liceo scientifico	D.G.P. n. 1254 - 390503/2006 del 7/11/2006
293	I.I.S. "E. Ferrari"	SUSA	serale "Operatore Aziendale Informatico"	integrare l'offerta formativa del territorio	D.G.P. n. 1254 - 390503/2006 del 7/11/2006

proposte attivazione nuovi indirizzi scuola secondaria 2<sup>a</sup> grado a.s. 2007/2008 all. A

PROVINCIA DI VERCELLI					
n.	istituzione scolastica	sede	indirizzo di studio richiesto	motivazione richiesta	n. e data D.G.P.
23	I.T.C.G. "Cavour"	VERCELLI	Economico aziendale del BROCCA	assenza di indirizzo formativo, alla luce della futura riforma	D.G.P. n. 5145 del 26/10/2006
24	I.I.S. "Lanino" (Autonomia 24)	VERCELLI sez. associata I.P.S.A.R. di TRINO V.SE	biennio post qualifica per Tecnico dei servizi della ristorazione	ampliamento offerta formativa	D.G.P. n. 5145 del 26/10/2006
20	I.I.S. "La Grangia"	VERCELLI sez. staccata di TRINO V.SE	Liceo Artistico progetto Michelangelo indirizzo Grafica e Design industriale	ampliamento offerta formativa	D.G.P. n. 4538 del 21/9/2006
27	I.I.S. "G. Ferrari"	BORGOSIESIA	Liceo delle Scienze sociali	ampliamento offerta formativa	D.G.P. n. 4537 del 21/9/2006

autorizzazione nuovi indirizzi scuola secondaria di 2° grado a.s. 2007/2008 all.B

**AUTORIZZAZIONI attivazione nuovi indirizzi di studio nelle scuole secondarie di 2° grado a.s. 2007/2008 contenute nei piani provinciali**  
ALLEGATO B

**PROVINCIA DI ALESSANDRIA**

n.	istituzione scolastica	sede	indirizzo di studio richiesto	motivazione richiesta	n. e data D.G.P.
49	I.T.I.S. "Ciampini"	NOVI LIGURE	perito elettronico - corso serale	estendere i percorsi di istruzione per gli adulti	D.G.P. 639 dell'8/11/2006
			perito chimico - corso serale	estendere i percorsi di istruzione per gli adulti	D.G.P. 639 dell'8/11/2006
63	I.I.S. Leardi	CASALE MONFERRATO	Istituto tecnico per il turismo "progetto Iter".	vocazione turistica del territorio, nuove prospettive di occupazione;	D.G.P. 639 dell'8/11/2006

**PROVINCIA DI BIELLA**

n.	istituzione scolastica	sede	indirizzo di studio richiesto	motivazione richiesta	n. e data D.G.P.
23	I.I.S Statale "G. e Q. Sella"	BIELLA	liceo artistico progetto Michelangelo - indirizzo: area compositiva	consente di istituire nella provincia un indirizzo artistico quinquennale	D.G.P. n. 320 del 3/10/2006
28	I.P.S.I.A. "G. Ferraris"	BIELLA	corso serale di operatore grafico pubblicitario presso Casa Circondariale di Biella	integrare l'offerta formativa del territorio	D.G.P. n. 320 del 3/10/2007

**PROVINCIA DI CUNEO**

n.	istituzione scolastica	sede	indirizzo di studio richiesto	motivazione richiesta	n. e data D.G.P.
84	I.T.I.S. "Del Pozzo"	CUNEO	triennio ITI ad indirizzo informatica	integrare l'offerta formativa del territorio	D.G.P. n. 520 del 12/10/2006

autorizzazione nuovi indirizzi scuola secondaria di 2° grado a.s. 2007/2008 all.B

n.	istituzione scolastica	sede	indirizzo di studio richiesto	motivazione richiesta	n. e data D.G.P.
87	I.I.S. "Einaudi"	ALBA	triennio ITI ad indirizzo elettronica	integrare l'offerta formativa del territorio	D.G.P. n. 520 del 12/10/2007
92	I.T.C.G. "Baruffi"	MONDOVI'	corso serale ragionieri IGEA (Indirizzo Giuridico Economico Aziendale)	integrare l'offerta formativa del territorio	D.G.P. n. 520 del 12/10/2006 e D.G.P. n. 582 del 14/11/2006
95	I.I.S. "Govone"	MONDOVI'	liceo artistico progetto Michelangelo - indirizzo arte e restauro ceramica	integrare l'offerta formativa del territorio	D.G.P. n. 520 del 12/10/2006 e D.G.P. n. 582 del 14/11/2006
98	I.I.S. "Baruffi"	CEVA	liceo scientifico	integrare l'offerta formativa del territorio	D.G.P. n. 520 del 12/10/2007
101	I.I.S. "Denina"	SALUZZO	corso per geometri	integrare l'offerta formativa del territorio	D.G.P. n. 520 del 12/10/2007
<b>PROVINCIA DI TORINO</b>					
n.	istituzione scolastica	sede	indirizzo di studio richiesto	motivazione richiesta	n. e data D.G.P.
259	I.I.S. "Primo Levi"	TORINO	Liceo Scientifico	mantenere e migliorare l'offerta formativa, incremento della scelta delle famiglie verso il liceo scientifico	D.G.P. n. 1254 - 390503/2006 del 7/11/2006
293	I.I.S. "E. Ferrari"	SUSA	serale "Operatore Aziendale Informatico"	integrare l'offerta formativa del territorio	D.G.P. n. 1254 - 390503/2006 del 7/11/2006

autorizzazione nuovi indirizzi scuola secondaria di 2° grado a.s. 2007/2008 all.B

**PROVINCIA DI VERCELLI**

n.	istituzione scolastica	sede	indirizzo di studio richiesto	motivazione richiesta	n. e data D.G.P.
23	I.T.C.G. "Cavour"	VERCELLI	Economico aziendale BROCCA (autorizzazione ex art. 4, comma 4 del D.M. 234/2000)	assenza di indirizzo formativo, alla luce della futura riforma	D.G.P. n. 5145 del 26/10/2006
24	I.I.S. "Lanino" (Autonomia 24)	VERCELLI sez. associata I.P.S.A.R. di TRINO V.SE	biennio post qualifica per Tecnico dei servizi della ristorazione	ampliamento offerta formativa	D.G.P. n. 5145 del 26/10/2006
20	I.I.S. "La Grangia"	VERCELLI sez. staccata di TRINO V.SE	Liceo Artistico progetto Michelangelo indirizzo Grafica e Design industriale	ampliamento offerta formativa	D.G.P. n. 4538 del 21/9/2006
27	I.I.S. "G. Ferrari"	BORGHESESIA	Liceo delle Scienze sociali	ampliamento offerta formativa	D.G.P. n. 4537 del 21/9/2006

ALLEGATO C  
**DINIEGHI attivazione nuovi indirizzi di studio nelle scuole secondarie di 2^ grado a.s. 2007/2008 contenute nei piani provinciali**

<b>PROVINCIA DI ALESSANDRIA</b>					
n.	istituzione scolastica	sede	indirizzo di studio richiesto	motivazione diniego	n. e data D.G.P.
60	I.I.S. Parodi - Istituto d'Arte Ottolenghi	ACQUI TERME	arte pubblicitaria	<i>corso non ordinamentale</i>	D.G.P. 6679 del 22/11/2006
<b>PROVINCIA DI CUNEO</b>					
n.	istituzione scolastica	sede	indirizzo di studio richiesto	motivazione diniego	n. e data D.G.P.
87	I.I.S. "Einaudi"	ALBA	per l'a.s. 2008/2009 triennio ITI ad indirizzo meccanica	l'anno scolastico di riferimento del presente piano è il 2007/2008	D.G.P. n. 520 del 12/10/2008

Deliberazione della Giunta Regionale 18 dicembre 2006, n. 57-4948

**Aggiornamento dei limiti massimi di costo per gli interventi di Edilizia Residenziale Pubblica Agevolata e Sovvenzionata a decorrere dal 30 giugno 2006. "Programma Casa: 10.000 alloggi entro il 2012", limiti massimi di costo per l'attuazione degli interventi.**

A relazione dell'Assessore Conti:

La legge 5 agosto 1978, n. 457 ad oggetto: "Norme per l'edilizia residenziale" attribuisce alle Regioni la competenza a definire i costi ammissibili, nell'ambito dei limiti di cui alla lettera n) dell'art. 3, per gli interventi di edilizia residenziale pubblica.

Il Ministero dei Lavori Pubblici, Segretariato Generale del Comitato per l'Edilizia Residenziale, con decreto del 5 agosto 1994 ha determinato i nuovi limiti massimi di costo per gli interventi di edilizia residenziale pubblica.

La Giunta Regionale con la deliberazione n. 29-42602 del 23 gennaio 1995 ad oggetto: "Limiti massimi di costo per gli interventi di Edilizia Residenziale Sovvenzionata e di Edilizia Residenziale Agevolata - Legge 5 agosto 1978, n. 457 - D.M. 5 agosto 1994" ha approvato i nuovi limiti di costo per l'edilizia residenziale pubblica. Tale deliberazione è stata successivamente integrata con la D.G.R. n. 9-29499 del 1.3.2000.

L'art. 8 dell'allegato "A" alla citata D.G.R. n. 29-42602 del 23 gennaio 1995 prevede, tra l'altro, la possibilità di aggiornare annualmente i limiti di costo degli interventi di edilizia residenziale agevolata e sovvenzionata sulla base della variazione percentuale fatta registrare dall'indice ISTAT generale nazionale del costo di costruzione di un fabbricato residenziale fra il mese di giugno di ciascun anno rispetto a quello dell'anno precedente.

Il decreto legislativo 31.3.1998, n. 112, avente oggetto: "Conferimento di funzioni e compiti amministrativi dello Stato alle regioni ed agli enti locali, in attuazione del Capo I della legge 15 marzo 1997, n. 59" prevede, tra le funzioni conferite dal titolo III, Capo II, Sezione III - Edilizia residenziale pubblica, art. 60, quelle relative alla determinazione delle linee di intervento e degli obiettivi nel settore (primo comma, lettera a).

La legge regionale 15.3.2001, n. 5, avente oggetto "Modificazioni ed integrazioni alla legge regionale 26 aprile 2000, n. 44 (Disposizioni normative per l'attuazione del decreto legislativo 31 marzo 1998, n. 112 'Conferimento di funzioni e compiti amministrativi dello Stato alle Regioni ed agli Enti locali, in attuazione del Capo I della legge 15 marzo 1997, n. 59')" al Titolo VII, Capo III, art. 89, primo comma, lettera j), tra le funzioni amministrative di competenza della Regione elenca anche la seguente: "la definizione dei criteri in ordine ai massimali di costo e ai requisiti oggettivi da rispettare nella realizzazione degli interventi e la determinazione dei limiti di costo".

La Giunta Regionale con la deliberazione n. 29-11458 del 23 dicembre 2003 di aggiornamento dei limiti massimi di costo degli interventi di edilizia residenziale pubblica ha, tra l'altro, demandato ad apposita determinazione dirigenziale l'aggiornamento dei limiti stessi in conseguenza delle variazioni dell'indi-

ce ISTAT generale nazionale del costo di costruzione di un fabbricato residenziale successivamente intervenute.

Con la determinazione dirigenziale n. 189 del 8 novembre 2005 è stato approvato l'ultimo aggiornamento dei limiti massimi di costo per gli interventi di edilizia residenziale pubblica agevolata e sovvenzionata sulla base della variazione percentuale fatta registrare dall'indice ISTAT generale nazionale del costo di costruzione di un fabbricato residenziale fra il mese di giugno 2004 ed il mese di giugno del 2005.

La Giunta Regionale con la deliberazione n. 22-3935 del 2 ottobre 2006 ad oggetto: "Edilizia Residenziale Pubblica. Articolo 89, legge regionale 26 aprile 2000, n. 44 attuativa del Decreto legislativo 31 marzo 1998, n.112. Approvazione del "Programma Casa: 10.000 alloggi entro il 2012". Proposta al Consiglio regionale" ha adottato il "Programma Casa" ed attualmente il medesimo è iscritto all'esame del Consiglio Regionale. Il Programma prevede diverse linee di intervento, tra le quali prioritariamente incrementare l'offerta di alloggi da destinare alla locazione per le fasce più deboli della popolazione mediante interventi diversificati sul territorio che vanno dalla nuova costruzione, al recupero edilizio con manutenzione, all'acquisto di alloggi esistenti idonei all'assegnazione. Il finanziamento richiedibile dovrà essere determinato mediante l'applicazione dei massimali di costo rapportati alla specifica tipologia dell'intervento (nuova costruzione, recupero edilizio, acquisto alloggi, ecc.).

Si rende pertanto necessario, nelle more di conclusione dell'iter di approvazione del "Programma Casa" e tenuto conto della citata determinazione dirigenziale n. 189/2005 relativa ai limiti massimi di costo dell'edilizia residenziale pubblica vigenti dal 30 giugno 2005, stabilire anche per gli interventi che saranno attuati ai sensi del citato programma i limiti di costo da utilizzare per le richieste di finanziamento; tali limiti dovranno inoltre essere comprensivi dell'aggiornamento conseguente la variazione dell'indice ISTAT generale nazionale del costo di costruzione di un fabbricato residenziale intervenuta tra il mese di giugno 2005 e quello del mese di giugno del 2006.

La citata deliberazione della Giunta Regionale n. 29-42602 del 23 gennaio 1995 sui limiti massimi di costo ha, tra l'altro, previsto per gli interventi di recupero edilizio attuati in regime di edilizia sovvenzionata il mantenimento dell'articolazione derivante dall'art. 31 della legge n. 457/8 (restauro e risanamento conservativo - ristrutturazione edilizia - ristrutturazione urbanistica), con la conseguente determinazione, per ogni classificazione tipologica, dei relativi limiti di costo; per quanto concerneva invece l'edilizia agevolata è stato assunto il limite di costo unico stabilito dal D.M. del 5 agosto 1994, senza la differenziazione di cui all'art. 31 della legge n. 457/78, come novellato dall'art. 3 del D.P.R. 6 giugno 2001, n. 380. In considerazione delle peculiari caratteristiche del "Programma Casa" ed al fine di semplificare la verifica di congruità economica si ritiene utile, limitatamente a tale programmazione, non applicare per il recupero edilizio la differenziazione esistente tra i massimali di costo dell'edilizia agevolata e quelli della sovvenzionata, stabilendo

pertanto un unico valore del massimale, desunto da quello vigente per l'edilizia agevolata, al quale fare riferimento per la verifica stessa.

Il "Programma Casa" tra le diverse tipologie di intervento prevede quella relativa all'acquisto di unità abitative già realizzate e non occupate, al fine di rispondere alla domanda di abitazioni in tempi il più possibile contenuti. Occorre rilevare che una casistica simile, con la D.G.R. n. 13-28573 del 15 novembre 1999, è stata per la prima volta regolamentata per le acquisizioni operate dal Comune di Torino e successivamente, con la D.G.R. n. 5-1347 del 20 novembre 2000, anche per l' A.T.C. di Torino. Con la D.G.R. n. 21-2069 del 30 gennaio 2006 sono stati aggiornati i limiti massimi di costo per l'acquisto di alloggi da parte sia del Comune che dell'A.T.C. di Torino da destinare all'edilizia residenziale pubblica in locazione, sulla base della variazione percentuale dell'indice ISTAT del costo di costruzione di un fabbricato residenziale al mese di giugno 2005. Poiché è necessario stabilire per l'acquisto di alloggi finanziati con il "Programma Casa" il massimale di costo sul quale effettuare la verifica di congruità economica, si ritiene possibile assumere come riferimento il valore e le modalità di calcolo della superficie commerciale dell'alloggio stabilite dalle richiamate deliberazioni. Il massimale di costo dovrà inoltre essere aggiornato a seguito della variazione percentuale dell'indice ISTAT generale nazionale del costo di costruzione di un fabbricato residenziale intervenuta tra il mese di giugno 2005 e quello di giugno del 2006.

Riscontrato che:

- la variazione fatta registrare dall'indice ISTAT generale nazionale del costo di costruzione di un fabbricato residenziale fra il mese di giugno 2005 ed il mese di giugno 2006, arrotondata al primo decimale, risulta essere pari al + 3,1%, e che tale variazione è determinata sulla base degli indici registrati rispettivamente al mese di giugno 2005, pari a 118,5, ed al mese di giugno 2006, pari a 122,2.

Ritenuto necessario relativamente ai limiti di costo di cui alla determinazione dirigenziale n. 189 del 8 novembre 2005:

- aggiornare i massimali di costo degli interventi di edilizia residenziale pubblica agevolata finanziati ai sensi della legge n. 179/92, VIII Programma, quelli finanziati con le economie derivanti dal quadriennio 1992-95 (economie del VIII Programma di edilizia agevolata) e quelli finanziati in attuazione del D.M. del 27.12.2001, n. 2523 - Programma sperimentale di edilizia residenziale denominato "20.000 abitazioni in affitto", sulla base della variazione percentuale fatta registrare dall'indice ISTAT generale nazionale del costo di costruzione di un fabbricato residenziale fra il mese di giugno 2005 ed il mese di giugno 2006;

- aggiornare i massimali di costo degli interventi di edilizia residenziale pubblica sovvenzionata sulla base della variazione percentuale fatta registrare dall'indice ISTAT generale nazionale del costo di costruzione di un fabbricato residenziale fra il mese di giugno 2005 ed il mese di giugno 2006;

- aggiornare il costo di acquisizione degli immobili da recuperare per l'edilizia residenziale pubblica sovvenzionata, sulla base della variazione percentuale fatta registrare dall'indice ISTAT generale nazionale del costo di costruzione di un fabbricato residenziale

fra il mese di giugno 2005 ed il mese di giugno 2006, ciò in quanto il medesimo concorre a determinare il costo totale dell'intervento (C.T.R.).

- aggiornare i massimali di costo degli interventi finanziati in attuazione del bando approvato con la D.G.R. n. 82-10248 del 1.8.2003 (legge 8.2.2001, n. 21, Contratti di Quartiere II) sulla base della variazione percentuale fatta registrare dall'indice ISTAT generale nazionale del costo di costruzione di un fabbricato residenziale fra il mese di giugno 2005 ed il mese di giugno 2006;

Ritenuto inoltre opportuno aggiornare, per il Comune di Torino e l'A.T.C. di Torino, i limiti massimi di costo per l'acquisto degli alloggi e dei box auto di pertinenza catastale, di cui alla D.G.R. n. 21-2069 del 30 gennaio 2006, sulla base della variazione percentuale fatta registrare dall'indice ISTAT generale nazionale del costo di costruzione di un fabbricato residenziale fra il mese di giugno 2005 ed il mese di giugno 2006, stabilendo in analogia agli interventi di edilizia residenziale pubblica sovvenzionata che gli stessi siano utilizzati per le acquisizioni intervenute dopo il 30 giugno 2006. Occorre altresì demandare ad apposita determinazione dirigenziale il successivo aggiornamento di tali limiti massimi di costo.

Ritenuto necessario per il "Programma Casa:10.000 alloggi entro il 2012" stabilire:

- per gli interventi di nuova costruzione (art. 3 lett. E del D.P.R. n. 380 del 6.6.2001), recupero edilizio (art. 3 lett. C-D-F del D.P.R. n. 380 del 6.6.2001) e manutenzione straordinaria (art. 3 Lett. B del D.P.R. n. 380 del 6.6.2001) i massimali di costo per la verifica della congruità economica, desunti da quelli vigenti per l'edilizia residenziale pubblica di cui alla determinazione dirigenziale n. 189 del 8 novembre 2005, aggiornati sulla base della variazione percentuale fatta registrare dall'indice ISTAT generale nazionale del costo di costruzione di un fabbricato residenziale fra il mese di giugno 2005 ed il mese di giugno 2006. Per gli interventi di recupero edilizio i massimali di costo sono determinati in un unico valore coincidente con quello applicato agli interventi attuati in regime di edilizia residenziale pubblica agevolata;

- per l'acquisto di unità abitative già realizzate, non occupate ed immediatamente assegnabili, il limite massimo di costo al quale occorre fare riferimento per la verifica di congruità economica, desunto da quello fissato con la D.G.R. n. 21-2069 del 30 gennaio 2006, aggiornato sulla base della variazione percentuale fatta registrare dall'indice ISTAT generale nazionale del costo di costruzione di un fabbricato residenziale fra il mese di giugno 2005 ed il mese di giugno 2006;

- di demandare ad apposita determinazione dirigenziale l'aggiornamento annuale dei limiti massimi di costo degli interventi di edilizia residenziale pubblica che saranno attuati con il "Programma Casa".

Ritenuto inoltre opportuno, nella circostanza, assumere un unico provvedimento amministrativo per l'aggiornamento sia dei limiti massimi di costo di cui alla Determinazione dirigenziale n. 189 del 8 novembre 2005 ed alla D.G.R. n. 21-2069 del 30 gennaio 2006, che alla individuazione dei nuovi limiti massimi di costo degli interventi afferenti il "Programma Casa: 10.000 alloggi entro il 2012".

Tutto ciò premesso e considerato;  
 la Giunta Regionale;  
 vista la legge 5.8.1978, n. 457 e s.m.i.;  
 viste le D.G.R. n. 29-42602 del 23.1.1995 e n.9-29499 del 1.3.2000;  
 visto il D.Lgs. 31.3.1998, n. 112;  
 vista la legge regionale 15.3.2001, n. 5;  
 vista la determinazione dirigenziale n. 189 del 8.11.2005;  
 vista la D.G.R. n. 21-2069 del 30.1.2006;  
 vista la D.G.R. n. 22-3935 del 2 ottobre 2006;  
 con voto unanime espresso nelle forme di legge,

*delibera*

1) di aggiornare, per gli interventi di edilizia residenziale pubblica agevolata finanziati ai sensi della legge n. 179/92 - VIII Programma, per quelli finanziati con le economie del quadriennio 1992-95 (VIII Programma di edilizia agevolata) nonché per quelli finanziati in attuazione del D.M. del Ministro delle Infrastrutture e dei Trasporti del 27.12.2001, n. 2523 - Programma sperimentale di edilizia residenziale denominato "20.000 abitazioni in affitto", i cui lavori sono iniziati dopo il 30 giugno 2006, i massimali di costo sulla base della variazione percentuale fatta registrare dall'indice ISTAT generale nazionale del costo di costruzione di un fabbricato residenziale fra il mese di giugno 2005 ed il mese di giugno 2006, così come indicato sull'allegato "A" alla presente deliberazione.

Nell'allegato "A" sono altresì riportati i limiti di costo vigenti per gli interventi finanziati con la legge regionale 6 dicembre 1999, n. 31 (FIP 1999);

2) di aggiornare, per gli interventi di edilizia residenziale pubblica sovvenzionata i cui lavori sono stati appaltati dopo il 30 giugno 2006, i massimali di costo sulla base della variazione percentuale fatta registrare dall'indice ISTAT generale nazionale del costo di costruzione di un fabbricato residenziale fra il mese di giugno 2005 ed il mese di giugno 2006, così come indicato sull'allegato "B" alla presente deliberazione;

3) di aggiornare, relativamente agli immobili da recuperare per l'edilizia residenziale pubblica sovvenzionata, il costo di acquisizione riferito a metro quadrato di superficie complessiva sulla base della variazione percentuale fatta registrare dall'indice ISTAT generale nazionale del costo di costruzione di un fabbricato residenziale fra il mese di giugno 2005 e il mese di giugno 2006, così come indicato sull'allegato "B" alla presente deliberazione;

4) di aggiornare, per gli interventi finanziati in attuazione del bando approvato con la D.G.R. n. 82-10248 del 1 agosto 2003 (legge 8 febbraio 2001, n. 21, Contratti di Quartiere II) i massimali di costo sulla base della variazione percentuale fatta registrare dall'indice ISTAT generale nazionale del costo di costruzione di un fabbricato residenziale fra il mese di giugno 2005 ed il mese di giugno 2006, così come indicato sull'allegato "A" per l'edilizia residenziale pubblica agevolata e sull'allegato "B" per l'edilizia residenziale pubblica sovvenzionata;

5) di aggiornare per il Comune di Torino e per l'A.T.C. di Torino il limite massimo del costo di acquisto degli alloggi, di cui alla D.G.R. n. 21-2069 del 30 gennaio 2006, sulla base della variazione percentuale fatta registrare dall'indice ISTAT generale na-

zionale del costo di costruzione di un fabbricato residenziale fra il mese di giugno 2005 ed il mese di giugno 2006. Il nuovo limite massimo del costo di acquisto degli alloggi, al quale fare riferimento per le acquisizioni intervenute dopo il 30 giugno 2006, è pari ad Euro 1.781,00 al mq. di superficie commerciale; parimenti il limite massimo del costo di acquisto dei box auto di pertinenza catastale dell'alloggio è aggiornato in Euro 725,00 al mq. di superficie utile;

6) di stabilire per gli interventi attuati ai sensi del "Programma Casa: 10.000 alloggi entro il 2012", i limiti massimi di costo, così come indicato sull'allegato "C" alla presente deliberazione

7) di demandare a successiva determinazione dirigenziale gli aggiornamenti dei limiti massimi di costo degli interventi di edilizia residenziale pubblica di cui ai precedenti punti 4), 5) e 6), dando atto che gli aggiornamenti dei limiti massimi di costo relativi ai punti 1), 2) e 3) sono già stati demandati ad apposita determinazione dirigenziale con la D.G.R. n. 29-11458 del 23.12.2003.

Gli allegati "A", "B" e "C" fanno parte integrante e sostanziale della presente deliberazione che sarà pubblicata sul Bollettino Ufficiale della Regione Piemonte ai sensi dell'art. 61 dello Statuto e del Regolamento regionale 29 luglio 2002, n. 8/R.

(omissis)

Allegato

Allegato "A" alla deliberazione avente per oggetto : "Aggiornamento dei limiti massimi di costo per gli interventi di Edilizia Residenziale Pubblica Agevolata e Sovvenzionata a decorrere dal 30 giugno 2006. "Programma Casa: 10.000 alloggi entro il 2012", limiti massimi di costo per l'attuazione degli interventi"		LIMITI MASSIMI DI COSTO PER GLI INTERVENTI DI EDILIZIA RESIDENZIALE PUBBLICA AGEVOLATA				
TIPOLOGIA DI INTERVENTO	DATA INIZIO LAVORI	FINANZIAMENTO LEGGE 17/02/1992 n° 179 e s.m.i. e D.M. 27.12.2001 n. 2523		F.I.P. 99 L.R. 6/12/1999 n° 31		
		TIPOLOGIA COSTO		TIPOLOGIA COSTO		
		Euro/Mq		Euro/Mq	Lire/ Mq	
		C.B.N.	C.R.N.	C.T.N.	C.R.N.	
NUOVA EDIFICAZIONE	DOPO IL 30/06/2006	749,00	855,00	1.212,00	712,19	1.379.000
		C.B.P.	C.R.P.	C.T.P.	C.R.P.	
RECUPERO PRIMARIO					522,65	1.012.000
	DOPO IL 30/06/2006	449,00	627,00	905,00		
RECUPERO SECONDARIO		C.B.S.	C.R.S.	C.T.S.	C.R.S.	
	DOPO IL 30/06/2006	250,00	335,00	428,00	278,89	540.000
MANUTENZIONE STRAORDINARIA		C.B.M.	C.R.M.	C.T.M.	C.R.M.	
	DOPO IL 30/06/2006	247,00	304,00	392,00	253,58	491.000
INTERVENTO DI RECUPERO CON ACQUISTO EDIFICIO			C.T.R.		C.T.R.	
	DOPO IL 30/06/2006		1.446,00		1.204,89	2.333.000

**Nota: Massimali di costo arrotondati all'Euro.**

Per gli interventi finanziati con la L. 179/92- VIII Programma - Bandi approvati con la D.G.R n. 12-28366 del 12.10.1999 il limite massimo di costo di realizzazione tecnica (C.R.) è incrementabile delle maggiorazioni relative agli oneri complementari nella misura massima del 50% del C.R.N. per la nuova costruzione e per il recupero edilizio rispettivamente del 45% del C.R.P. e del 30% del C.R.S.

Allegato "B" alla deliberazione avente per oggetto : "Aggiornamento dei limiti massimi di costo per gli interventi di Edilizia Residenziale Pubblica Agevolata e Sovvenzionata a decorrere dal 30 giugno 2006. "Programma Casa: 10.000 alloggi entro il 2012", limiti massimi di costo per l'attuazione degli interventi".				
LIMITI MASSIMI DI COSTO PER GLI INTERVENTI DI EDILIZIA RESIDENZIALE PUBBLICA SOVVENZIONATA				
TIPOLOGIA DI INTERVENTO	ARTICOLAZIONE PER TIPO INTERVENTO	DATA APPALTO LAVORI	TIPOLOGIA COSTO	
			Euro/Mq	
NUOVA EDIFICAZIONE			C.B.N.	C.T.N.
		DOPO IL 30/06/2006	749,00	855,00
RECUPERO PRIMARIO			C.B.P.	C.T.P.
	RESTAURO E RISANAMENTO CONSERVATIVO	DOPO IL 30/06/2006	524,00	734,00
	RISTRUTTURAZIONE EDILIZIA	DOPO IL 30/06/2006	449,00	627,00
	RISTRUTTURAZIONE URBANISTICA	DOPO IL 30/06/2006	406,00	570,00
RECUPERO SECONDARIO			C.B.S.	C.T.S.
	RESTAURO E RISANAMENTO CONSERVATIVO	DOPO IL 30/06/2006	321,00	435,00
	RISTRUTTURAZIONE EDILIZIA	DOPO IL 30/06/2006	271,00	364,00
MANUTENZIONE STRAORDINARIA			C.B.M.	C.T.M.
	RISTRUTTURAZIONE URBANISTICA	DOPO IL 30/06/2006	250,00	335,00
ACQUISIZIONE IMMOBILE DA RECUPERARE			C.B.M.	C.T.M.
		DOPO IL 30/06/2006	278,00	342,00
			COSTO DI ACQUISIZIONE	
			428,00	
Nota: Massimali di costo arrotondati all'Euro.				

Allegato "C" alla deliberazione avente per oggetto : "Aggiornamento dei limiti massimi di costo per gli interventi di Edilizia Residenziale Pubblica Agevolata e Sovvenzionata a decorrere dal 30 giugno 2006. "Programma Casa: 10.000 alloggi entro il 2012", limiti massimi di costo per l'attuazione degli interventi"			
<b>"PROGRAMMA CASA: 10.000 ALLOGGI ENTRO IL 2012" - LIMITI MASSIMI DI COSTO</b>			
TIPOLOGIA DI INTERVENTO	RIFERIMENTO NORMATIVO	TIPOLOGIA COSTO	
		Euro/Mq	
NUOVA EDIFICAZIONE	Art. 3 lett. E del D.P.R. 6/6/2001 n. 380	C.B.N.	C.T.N.
		749,00	1.212,00
RECUPERO PRIMARIO	Art. 3 lett. C-D-F del D.P.R. 6/6/2001 n. 380	C.B.P.	C.T.P.
		449,00	905,00
RECUPERO SECONDARIO	Art. 3 lett. C-D-F del D.P.R. 6/6/2001 n. 380	C.B.S.	C.T.S.
		250,00	428,00
MANUTENZIONE STRAORDINARIA	Art. 3 Lett. B del D.P.R. 6/6/2001 n. 380	C.B.M.	C.T.M.
		278,00	442,00
ACQUISIZIONE ALLOGGI GIA' REALIZZATI		COSTO ACQUISIZIONE EURO/Mq DI SUPERFICIE COMMERCIALE (*)	
		1.781,00	
(*) : Per superficie commerciale si intende la superficie, misurata al lordo dello spazio occupato da murature, pilastri, tramezzi, sguinci, scale interne, vani di porte o finestre ed al netto di vani scale, vani ascensore, piú il 50% (cinquanta per cento) delle superfici a logge, balconi e terrazze di pertinenza, piú il 50% (cinquanta per cento) della superficie degli eventuali sottotetti, calcolata con riferimento agli spazi di questi ultimi di altezza uguale o superiore a m. 1,60 e piú il 5% (cinque per cento) della superficie destinata a posto auto di pertinenza esclusiva dell'alloggio.			
<b>Nota: Massimali di costo arrotondati all'Euro.</b>			

legenda

**LEGENDA**

Definizione dei costi di cui alla D.G.R. n. 29-42602 del 23.1.1995 ( B.U.R. n. 9 del 1.03.1995)

**NUOVA EDIFICAZIONE**

- C.B.N. : Costo Base di Realizzazione Tecnica
- C.R.N. : Costo di Realizzazione Tecnica Nuova Edificazione
- C.T.N. : Costo Totale Intervento Nuova Edificazione

**RECUPERO DEL PATRIMONIO EDILIZIO ESISTENTE****Recupero Primario:**

- C.B.P. : Costo Base di Realizzazione Tecnica
- C.R.P. : Costo di Realizzazione Tecnica Recupero Primario
- C.T.P. : Costo Totale Intervento Recupero Primario

**Recupero Secondario**

- C.B.S. : Costo Base di Realizzazione Tecnica
- C.R.S. : Costo di Realizzazione Tecnica Recupero Secondario
- C.T.S. : Costo Totale Intervento Recupero Secondario

- C.T.R. : Recupero immobile con acquisizione

**MANUTENZIONE STRAORDINARIA**

- C.B.M. : Costo Base di Realizzazione Tecnica
- C.R.M. : Costo di Realizzazione Tecnica Manutenzione Straordinaria
- C.T.M. : Costo Totale Intervento Manutenzione Straordinaria

Deliberazione della Giunta Regionale 18 dicembre 2006,  
n. 58-4949

**Legge 17.2.1992, n. 179 e s.m.i., edilizia residenziale pubblica sovvenzionata. Comune di Acqui Terme, concessione dell'integrazione finanziaria di Euro 308.713,00 per l'intervento di recupero edilizio dell'immobile denominato "Palazzo Chiabrera". Autorizzazione al superamento del massimale di costo (P.I. n. 1032).**

(omissis)

LA GIUNTA REGIONALE

a voti unanimi...

*delibera*

1) di concedere al Comune di Acqui Terme l'importo di Euro 308.713,00 quale integrazione finanziaria al programma d'intervento P.I. n. 1032, legge 179/92, per il recupero edilizio dell'immobile denominato "Palazzo Chiabrera" (29 alloggi) ed approvare l'assestamento finanziario dell'intervento, così come risulta indicato nell'allegato "A" alla presente deliberazione;

2) di autorizzare il superamento del massimale di costo dell'intervento, così come risulta indicato nell'allegato "B" alla presente deliberazione;

3) di attingere il finanziamento di Euro 308.713,00 dalle disponibilità esistenti per l'ambito provinciale di Alessandria, legge n. 179/92, quadriennio 1992-1995, P.I. n. 1203;

4) di attribuire all'ambito provinciale di Alessandria, legge n. 179/92, P.I. n. 1203, l'importo di Euro 664.190,88 derivante dalla differenza tra l'importo precedentemente assegnato con la determinazione dirigenziale n. 201 del 20 ottobre 2006 di Euro 972.903,88 e l'importo di Euro 308.713,00 relativo all'ammontare riconosciuto di cui al precedente punto 1), così come risulta indicato nell'allegato "C" alla presente deliberazione.

Gli allegati "A", "B" e "C" costituiscono parte integrante e sostanziale della presente deliberazione che sarà pubblicata sul Bollettino Ufficiale della Regione Piemonte ai sensi dell'art. 61 dello Statuto e dell'art. 14 del D.P.G.R. n. 8/R/2002.

(omissis)

Allegato

<p>Allegato "A" alla Deliberazione avente per oggetto: " Legge 17.2.1992, n. 179 e s.m.i., edilizia residenziale pubblica sovvenzionata. Comune di Acqui Terme, concessione dell'integrazione finanziaria di euro 308.713,00 per l'intervento di recupero edilizio dell'immobile denominato "Palazzo Chiabrera". Autorizzazione al superamento del massimale di costo (P.I. n. 1032)".</p>										
INTEGRAZIONE E ASSESTAMENTO DEL FINANZIAMENTO										
AMBITO PROVINCIALE	N° P. I.	TIPO INTERV.	COMUNE LOCALIZZATO	ENTE ATT.	PARERE C.T.C	FINANZIAMENTO LOCALIZZATO	INTEGRAZIONE	FINANZIAMENTO ASSESTATO		
						Euro	Euro	Euro		
ALESSANDRIA	1032	R2A	ACQUI TERME	A.T.C. AL (*)	25/07/06	3.397.916,10	308.713,00	3.706.629,10		
<b>LEGENDA:</b>										
R2A: Intervento di recupero edilizio del Comune										
(*) Intervento su delega del Comune										

<p>Allegato "B" alla Deliberazione avente per oggetto: "Legge 17.2.1992, n. 179 e s.m.i., edilizia residenziale pubblica sovvenzionata. Comune di Acqui Terme, concessione dell'integrazione finanziaria di euro 308.713,00 per l'intervento di recupero edilizio dell'immobile denominato "Palazzo Chiabrera". Autorizzazione al superamento del massimale di costo (P.I. n. 1032)".</p>										
<b>AUTORIZZAZIONE AL SUPERAMENTO DEL MASSIMALE DI COSTO</b>										
AMBITO PROVINCIALE	TIPO INTERV.	COMUNE LOCALIZZATO	ENTE ATTUATORE	PARERE C.T.C.	FINANZIAMENTO LOCALIZZATO	MASSIMALE	MASSIMALE AMMISSIBILE PER L'INTERVENTO	MASSIMALE DA AUTORIZZARE	ENTITA' SPLAFONAMENTO	
ALESSANDRIA	R2A	ACQUI TERME	A.T.C. AL	25/07/06	Euro 3.706.629,10	C.R.P.	Euro/Mq 641,52	Euro/Mq 827,79	Euro/Mq 186,27	
<p><b>LEGENDA:</b> C.R.P.: Costo Realizzazione Tecnica Recupero Primario.</p>										

<p>Allegato "C" alla deliberazione avente per oggetto: "Legge 17.2.1992, n. 179 e s.m.i., edilizia residenziale pubblica sovvenzionata. Comune di Acqui Terme, concessione dell'integrazione finanziaria di euro 308.713,00 per l'intervento di recupero edilizio dell'immobile denominato "Palazzo Chiabrera". Autorizzazione al superamento del massimale di costo (P.I. n. 1032)"</p>						
<b>SITUAZIONE ACCANTONAMENTI LEGGE 17.2.1992, N. 179 E S.M.I.</b>						
AMBITO PROVINCIALE	P.I.	ULTIMA D.D. O D.G.R. DI ACCANTONAMENTO		IMPORTO ACCANTONATO CON ULTIMA D.D. O D.G.R.	INTEGRAZIONE APPROVATA ALLEGATO "A"	IMPORTO ACCANTONATO
		N°	DATA			
ALESSANDRIA	1203	201	20/10/06	972.903,88	308.713,00	664.190,88

## DETERMINAZIONI DEI DIRIGENTI

La legenda esplicativa relativa ai codici delle Direzioni e dei Settori è pubblicata a pagina 139 del presente Bollettino (Ndr)

### Giunta regionale

Codice 5.1

D.D. 23 ottobre 2006, n. 94

**Impegno di spesa di Euro 75.208,65 sul capitolo 14560 del bilancio 2006 (U.P.B. n. 05011) relativo a spese obbligatorie di cui all'art. 18 della l.r. 7/2001, per la corresponsione ai Comuni del saldo relativo alle spese a carico della Regione, per le elezioni regionali tenutesi il 3 e il 4 aprile 2005 (ottavo elenco)**

(omissis)

IL DIRETTORE

(omissis)

*determina*

Per le motivazioni espresse in premessa

- di approvare l'allegato 1, facente parte integrante e sostanziale della presente determinazione e contenente l'ottavo elenco dei Comuni da rimborsare a saldo per le spese, a carico dalla Regione, dagli stessi sostenute per le elezioni regionali del 3 e 4 aprile 2005, con indicazione in corrispondenza di ciascun Comune delle somme da rimborsare a saldo ad ognuno;

- di impegnare la somma di Euro 75.208,65 nell'ambito dell'accantonamento n. 100567 (D.G.R. n. 45-2277 del 27/02/2006) sul capitolo 14560 del bilancio 2006 relativo a spese obbligatorie di cui all'art. 18 della l.r. 7/2001, per la corresponsione ai Comuni, di cui all'elenco allegato, del saldo relativo alle spese anticipate per l'organizzazione tecnica e l'attuazione delle elezioni regionali del 3 e 4 aprile 2005;

- di procedere, ad avvenuta registrazione dell'impegno, alla liquidazione dei saldi di cui sopra.

Il Direttore regionale  
Laura Bertino

Allegato 1

ELEZIONI REGIONALI 2005

OTTAVO ELENCO

COMUNI DA LIQUIDARE

PR	COMUNI	SALDO DA RIMBORSARE
AL	BOSCO MARENCO	930,62
AL	CAREZZANO	1.176,99
AL	CUCCARO MONFERRATO	1.144,75
AL	DENICE	1.109,96
AL	GREMIASCO	1.334,48
AL	MALVICINO	1.140,76
AL	MASIO	1.866,14
AL	MONTEGIOCO	1.360,01
AL	OCCIMIANO	348,51
AL	PIETRA MARAZZI	44,88

AL	PREDOSA	58,10
AL	ROCCHETTA LIGURE	239,21
AL	STAZZANO	847,07
AL	TERRUGGIA	480,99
AT	BALDICHIERI D'ASTI	1.061,55
AT	CALAMANDRANA	384,86
AT	COCCONATO D'ASTI	600,45
AT	CUNICO	1.227,51
AT	MARETTO	1.065,78
AT	MOMBARUZZO	1.414,50
AT	MONTABONE	1.098,57
AT	MONTAFIA	547,40
AT	ROATTO	192,12
BI	BORRIANA	526,41
BI	CAPRILE	1.444,74
BI	CASAPINTA	1.407,64
BI	CERRETO CASTELLO	332,89
BI	VEGLIO	613,55
BI	ZIMONE	874,68
CN	AISONE	760,87
CN	BOVES	280,97
CN	BRONDELLO	71,52
CN	CARDE'	560,68
CN	CLAVESANA	1.461,11
CN	CUNEO	17.627,33
CN	ELVA	819,66
CN	FRABOSA SOTTANA	1.336,87
CN	GAIOLA	262,45
CN	MOIOLA	739,19
CN	ONCINO	1.386,47
CN	PIETRAPORZIO	1.012,45
NO	ARMENO	1.034,90
NO	DIVIGNANO	109,06
NO	GATTICO	86,08
NO	MIASINO	167,44
TO	ALA DI STURA	842,54
TO	ARIGNANO	1.469,93
TO	CHIALAMBERTO	572,70
TO	MONTEU DA PO	2.865,15
TO	NOASCA	2.442,88
TO	OSASCO	672,96
TO	SALBERTRAND	315,78
TO	SAN GILLIO	1.006,37
TO	SCARMAGNO	1.396,21
TO	VAUDA CANAVESE	1.280,26
VB	AURANO	937,08
VB	CRODO	1.343,53
VB	VALSTRONA	423,63
VC	BORGO D'ALE	164,43
VC	CRAVAGLIANA	899,71
VC	GUARDABOSONE	586,12
VC	LAMPORO	1.460,28
VC	LIGNANA	1.327,56
VC	OLCENENGO	536,89
VC	PERTENGO	575,60
VC	VOCCA	1.496,87
	<b>TOTALE</b>	<b>75.208,65</b>

Codice 5.2

D.D. 16 novembre 2006, n. 113

**Scambio di esperienze professionali con la Polizia Romana e realizzazione di una giornata di studio per operatori di Polizia Locale inerente le tematiche relative ai**

**flussi immigratori. Assegnazione di un contributo al Comune di Monta' (CN) di euro 5.000,00. UPB 05021. Cap. 14662/2006**

(omissis)

Il Dirigente responsabile  
Stefano Bellezza

Codice 5.2

D.D. 16 novembre 2006, n. 114

**Formazione ed aggiornamento degli operatori della Polizia Locale con riferimento alla potestà regolamentare. Predisposizione strumenti di formazione e corsi di specifica qualificazione. Spesa euro 15.410,00. UPB 05021. Cap. 12661/2006**

(omissis)

IL DIRIGENTE

(omissis)

*determina*

- di predisporre strumenti didattici di formazione e corsi di specifica qualificazione per Ispettori e Comandanti di Polizia Municipale sul tema della potestà regolamentare degli Enti Locali con particolare riguardo ai regolamenti di pertinenza della Polizia Locale;

- di incaricare della docenza dei sei corsi e della preparazione dei materiali didattici meglio specificati in premessa, il dott. Emanuele Mirabile, Segretario Generale Comunale e formatore a corsi sia privati che pubblici;

- di impegnare a favore del dott. Emanuele Mirabile la somma di Euro 15.410,00 per la predisposizione di materiali didattici e della docenza dei corsi in parola;

- di autorizzare l'erogazione, la liquidazione ed il pagamento, previa presentazione della fattura/nota spese, vistata per conformità dal Dirigente Responsabile del Settore Polizia Locale della somma di Euro 15.410,00 o.f. e p.i. al dott. Emanuele Mirabile (omissis) a titolo di compenso per la progettazione, predisposizione dei materiali didattici e la docenza ai corsi;

- di stabilire che alla somma complessiva di Euro 15.410,00 si fa fronte con lo stanziamento di cui all'UPB 05021 Cap. 12661/2006 che presenta la necessaria disponibilità;

L'obbligazione avrà scadenza entro il corrente esercizio finanziario e la Regione Piemonte provvederà al pagamento della fattura entro 90 giorni dal ricevimento della stessa.

Avverso alla presente determinazione è ammesso ricorso al Tribunale Amministrativo Regionale competente entro 60 giorni dalla data di ricevimento.

Il Dirigente responsabile  
Stefano Bellezza

Codice 5.2

D.D. 17 novembre 2006, n. 115

**Intervento formativo per l'uso delle cinture di sicurezza da parte della Polizia Locale Piemontese. Spesa euro 10.800,00. UPB 05021. Cap. 12661/2006.**

(omissis)

IL DIRIGENTE

(omissis)

*determina*

\* di realizzare un intervento formativo rivolto alla Polizia Municipale finalizzato ad incentivare l'uso delle cinture di sicurezza, sugli autoveicoli di servizio, da parte della stessa;

\* di dare incarico alla Società Si.p.Si.Vi. - Via XXVIII Aprile, 7 - Cuneo della realizzazione dello stesso;

\* di impegnare sull'UPB 05021 Cap. 12661/2006 la somma complessiva di Euro 10.800,00 a favore della Società Si.p.Si.Vi. (omissis);

\* di autorizzare l'erogazione, la liquidazione ed il pagamento, previa presentazione di fattura, vistata per conformità dal Dirigente del Settore Polizia Locale, della somma di Euro 10.800,00 a favore della Società Si.p.Si.Vi. per la motivazione sopra espressa;

\* di stabilire che alla somma complessiva di Euro 10.800,00 si fa fronte con lo stanziamento di cui all'UPB 05021 Cap. 12661/2006;

\* di dar atto che l'obbligazione avrà scadenza entro il corrente anno finanziario e che la Regione Piemonte provvederà al pagamento entro 90 giorni dal ricevimento della fattura;

Avverso alla presente determinazione è ammesso il ricorso innanzi al Tribunale Amministrativo Regionale entro 60 giorni dal ricevimento della presente.

Il Dirigente responsabile  
Stefano Bellezza

Codice 5.3

D.D. 22 novembre 2006, n. 117

**Copertura assicurativa a favore dei componenti della Giunta Regionale. Impegno di spesa di Euro 11.362,00 (cap. 10036/06).**

(omissis)

IL DIRETTORE

(omissis)

*determina*

di impegnare la somma di Euro 11.362,00 sul capitolo 10036/2006 necessaria per la copertura assicurativa a favore dei membri della Giunta Regionale sopra dettagliata.

Di dare atto che l'importo relativo al premio per la copertura assicurativa per la responsabilità patrimoniale civile per colpa grave sarà erogato alla Lloyd's Sindacate 2468 - Assigeco-Lloyd's Correspondent e verrà recuperato attraverso trattenuta una tantum sul trattamento indennitario che sarà operato dai competenti uffici dell'Amministrazione Regionale, mentre l'importo relativo al premio per la copertura assicurativa per infortuni verrà erogato alla Unipol S.p.A. - Assinova s.n.c..

La presente determinazione sarà pubblicata sul Bollettino Ufficiale della Regione Piemonte ai sensi dell'art. 61 dello Statuto e dell'art. 16 del D.P.G.R. n. 8/R.

Il Direttore regionale  
Laura Bertino

Codice 6.3

D.D. 20 ottobre 2006, n. 377

**DGR n.31-2222 del 20-2-2006. Partecipazione della Regione Piemonte al "Salone del Gusto" di Torino. Adempimenti organizzativi preliminari. Spesa di Euro 102.720,00.= capitolo 12702 accantonamento n.100471 del bilancio 2006.**

(omissis)

IL DIRIGENTE

(omissis)

*determina*

di affidare a trattativa privata, mediante lettera commerciale, allo Studio FA.MA. Associati s.r.l. con sede a Alba - Corso Fratelli Bandiera n. 21d (omissis) l'incarico per la progettazione generale, nei termini indicati in premessa, per una spesa di Euro 9.000,00= comprensiva dell'IVA, da liquidare mediante accredito su conto corrente bancario;

di affidare a trattativa privata mediante lettera commerciale, all'architetto Canaparo Elena

con sede in Corso De Gasperi 34 (omissis) l'incarico per la redazione del progetto esecutivo e del Piano di Sicurezza e coordinamento, nei termini indicati in premessa, per una spesa di Euro 9.180,00.= comprensiva dell'IVA, da liquidare mediante bonifico bancario;

di affidare a trattativa privata, mediante lettera commerciale, alla società Fratelli Mano di Mano G&C snc con sede a Sommaria Perno - Via Cuneo n. 6 (omissis) l'incarico per l'allestimento della parte strutturale in falegnameria dello stand regionale, nei termini indicati in premessa, per una spesa di Euro 66.840,00.= comprensiva dell'IVA, da liquidare mediante bonifico bancario;

di affidare a trattativa privata, mediante lettera commerciale, alla società PLS di Scaglia Pierluigi con sede a Alba - Via Padre Girotti n. 26 (omissis) l'incarico per l'allestimento della parte illuminotecnica ed impiantistica dello stand regionale, nei termini indicati in premessa, per una spesa di Euro 17.700,00.= comprensiva dell'IVA, da liquidare mediante bonifico bancario;

di rinviare a successivo provvedimento dirigenziale l'affidamento degli incarichi tecnico operativi relativi ai lavori di allestimento, montaggio trasporti e smontaggio, impianto elettrico, linea grafica, sala giornalisti, arredamenti speciali, strutture tecnologiche ed i servizi descritti in premessa.

La spesa di Euro 102.720,00.= è impegnata sul cap. 12702 accantonamento n. 100471 e sarà liquidata a presentazione di fatture vistate per regolarità dal Responsabile del Settore Comunicazione Istituzionale mediante accrediti sui conti correnti bancari indicati dai beneficiari.

La presente determinazione sarà pubblicata sul Bollettino Ufficiale della Regione Piemonte ai sensi dell'art. 61 dello Statuto.

Il Dirigente responsabile  
Angelo Soria

Codice 6.3

D.D. 24 ottobre 2006, n. 381

**DGR n.46-3910 del 25-9-2006; n.28-2124 del 7-2-2006; n.31-2222 del 20-2-2006. Partecipazione della Regione Piemonte al "Salone del Gusto" di Torino. Spesa di Euro 48.720,00.= capitoli vari**

(omissis)

IL DIRIGENTE

(omissis)

*determina*

di affidare a trattativa privata, mediante lettera commerciale alla società Peraria Fly Service con sede a Villafalletto - Via Toselli n. 12 (omissis) l'incarico per l'allestimento dei volumi con grafica su stoffa, nei termini indicati in premessa una spesa di Euro 48.720,00.= comprensiva dell'IVA, da liquidare mediante bonifico bancario;

di rinviare a successivo provvedimento dirigenziale l'affidamento degli incarichi tecnico operativi relativi ai lavori di allestimento, montaggio trasporti e smontaggio, sala giornalisti, arredamenti speciali, strutture tecnologiche ed i servizi descritti in premessa.

La spesa di Euro 48.720,00.= è impegnata con i seguenti impegni di spesa sul bilancio per l'anno 2006:

Euro 21.184,00.= sul capitolo 11554 accantonamento n. 101480;

Euro 25.256,00.= sul capitolo 13530 accantonamento n. 100410;

Euro 2.280,00.= sul capitolo 12702 accantonamento n. 100471

e sarà liquidata a presentazione di fattura vistata per regolarità dal Responsabile del Settore Comunicazione Istituzionale mediante accredito sul conto corrente bancario indicato dal beneficiario.

La presente determinazione sarà pubblicata sul Bollettino Ufficiale della Regione Piemonte ai sensi dell'art. 61 dello Statuto.

Il Dirigente responsabile  
Angelo Soria

Codice 6.3

D.D. 24 ottobre 2006, n. 383

**Docup 2000-2006 ob. 2 linea d'intervento 1.1.a Auto-rizzazione liquidazione fatture relative alla partecipazione della Regione Piemonte alla Festa della Repubblica a Brasilia. Spesa di euro 16.094,57 capp. vari**

(omissis)

IL DIRIGENTE

(omissis)

*determina*

- di autorizzare per i motivi espressi in premessa, la liquidazione delle fatture e delle spese sotto indicate:

- n. 925 del 31.7.2006 presentata dalla SIPAL - Corso Vittorio Emanuele II, 94 - Torino (omissis) relativa a traduzione di 143 cartelle in lingua portoghese per un importo di Euro 3.432,00;

- n. 61 del 17.10.2006 presentata da Alto Sistemi - Via Perugia, 24 - Torino (omissis) relativa a spedi-

zioni effettuate a Brasilia per un importo di Euro 720,00;

- 112289 del 9.6.2006 presentata da Dhl Express srl - Viale Milanofiori Palazzo U/3 - Rozzano (omissis) per spedizione e sdoganamene merce per un importo di Euro 206,49;

- n. 6 del 13.6.2006 presentata da Carlo Rosalia Via Cristalliera, 17 - Torino - Via Cristalliera, 17 (omissis) relativa a grafica del "Sistema Piemonte" CD - DVSD - Tabelloni - per un importo di Euro 7.126,08;

- n. 15/06 del 30.6.2006 presentata da Diapason Music Services snc - Via Candiolo 14/13 - Torino (omissis) relativa a realizzazione 500 CD - per un importo di Euro 768,00;

- n. 387 del 31.5.2006 presentata dalla Tipografia Egizia srl - Via Conte di Roccaione, 15 Torino (omissis) per realizzazione e stampa 500 porta CD per un importo di Euro 576,00;

- n. 545 del 31.5.2006 presentata da Walber srl - Corso Tazzoli, 215/10 - Torino (omissis) per realizzazione poster in digitale su carta plastificata da affissione per un importo di Euro 420,00;

- n. 11 del 14.6.2006 presentata da Claudio Fogliato - Via Magazzini del Cotone, Modulo 1 - Spina Servizi Area Porto Antico - Genova (omissis) per adattamento filmato in portoghese, per un importo di Euro 2.496,00;

- nota di richiesta rimborso prot. 4832 dell'8.6.2006 presentata dall'Ing. Salvatore De Giorgio - Direttore Direzione Pianificazione Risorse Idriche - Regione Piemonte, per anticipo costo del noleggio delle attrezzature audio fornite dalla Ditta "Tradu-Som" - Centro Commercial do Cruzeiro - Bloco D - sala 336 - Brasilia -, per un importo di R\$ 1.900 pari a Euro 650,00;

I costi sopra indicati trovano copertura nella misura di Euro 300,00 con gli impegni assunti con la citata determinazione n. 186 del 26.5.2006 e nella misura di Euro Euro 16.094,57 con nuovi impegni da assumere per:

Euro 8.047,28 sul cap.26290 (acc.100767) 50%

Euro 5.633,11 sul cap.26284 (acc.100768) 35%

Euro 2.414,18 sul cap.26296 (acc.100769) 15%

e saranno liquidati mediante accredito sui singoli conti correnti bancari indicati dai beneficiari, previo visto del Responsabile del Settore competente per regolarità del servizio effettuato.

La presente determinazione sarà pubblicata sul Bollettino Ufficiale della Regione Piemonte ai sensi dell'art. 61 dello Statuto.

Il Dirigente responsabile  
Angelo Soria

Codice 6.1

D.D. 25 ottobre 2006, n. 385

**Partecipazione organizzativa al Seminario "A New World Architecture" in collaborazione con il World Political Forum 27 e 28 ottobre 2006. Spesa Euro 10.000,00= Cap. 12646/2006**

(omissis)

IL DIRIGENTE

(omissis)

determina

Di autorizzare, in attuazione della D.G.R. n. 2-1967 del 16/1/06 e D.G.R. 1-2475 del 3/4/06, l'impegno della somma di Euro 10.000,00= a fronte di spese relative all'organizzazione del Seminario "A new world architecture" in collaborazione con il World Political Forum e che si svolgerà nei giorni 27 e 28 ottobre 2006.

Di autorizzare la collaborazione con la Ditta Anna Elena Ghisolfi Catering con sede in Tortona, Via Giulia 16 (omissis) fino ad un importo complessivo di Euro 10.000,00= o.f.c.

Di provvedere alla liquidazione delle somme alla Ditta summenzionata, dietro presentazione di fatture o note, debitamente vistate per la regolarità del servizio.

Alla spesa di Euro 10.000,00= si farà fronte con gli stanziamenti di cui al Cap. 12646/2006 Acc. 100681.

Il Dirigente responsabile  
Enzo Carnazza

Codice 6.3

D.D. 26 ottobre 2006, n. 387

**D.G.R. 1-2475 del 3.4.2006 - Registrazione del marchio Alpi 365 e dei nomi a dominio ed esso associabili - Spesa euro 3.823,20 - cap. 12646 (acc. n. 100681)**

(omissis)

IL DIRIGENTE

(omissis)

determina

di affidare l'incarico - che sarà formalizzato con lettera commerciale secondo quanto disposto dalla L.R. 8/84 art. 33 lettera d) - di registrare il logo del progetto Alpi 365, contenuto nell'allegato n. 1 alla presente determinazione, e i domini internet a questo associabili - secondo le specifiche contenute nell'allegato n. 2 alla presente determinazione - a Interpatent Studio Tecnico Brevettuale S.R.L., con sede in via Caboto 35, 10129 Torino, (omissis) per un importo totale di Euro 3.823,20 IVA inclusa.

La spesa totale di Euro 3.823,20 è impegnata sui fondi del cap. 12646 (acc. n. 100681), disposti con DGR 1-2475 del 03.04.2006.

Gli importi saranno liquidati su presentazione delle fatture, vistate dal Responsabile del Settore competente per regolarità del servizio effettuato, mediante accredito su conto corrente bancario indicato dal beneficiario.

Il Dirigente responsabile  
Angelo Soria

Codice 6.3

D.D. 27 ottobre 2006, n. 388

**D.G.R.n.30-3124 del 12.06.2006. Progetto comunicazione "A scuola a piedi o a metano". Affidamento incarico revisione materiali. Spesa Euro 6.780,00 Cap.13595/2006 A.n.101124**

(omissis)

## IL DIRIGENTE

(omissis)

*determina*

Come disposto dalla D.G.R. n. 30-3124 del 12.06.2006 di dar corso alla seconda fase del progetto "A scuola a piedi" affidando all'agenzia Bagarre, corrente in Torino, Via Po n. 52, (omissis) che nella prima fase ha realizzato tutti i supporti informativi, l'incarico per la revisione dei materiali, realizzazione dei disegni, relativo al progetto "A scuola a piedi o a Metano" per un importo complessivo di Euro 6.780,00 comprensivo degli oneri fiscali.

L'importo sarà liquidato mediante accredito sul conto corrente bancario indicato dal beneficiario, previa presentazione di fattura vistata per regolarità dal responsabile del competente settore regionale.

Alla spesa di Euro 6.780,00 si fa fronte con impegno da effettuare sul cap. 13595/2006 A.n. 101124 disposto con D.G.R. n. 30-3124 del 12.06.2006

La presente determinazione sarà pubblicata sul Bollettino Ufficiale della Regione Piemonte ai sensi dell'art. 61 dello Statuto.

Il Dirigente responsabile  
Angelo Soria

Codice 6.3

D.D. 27 ottobre 2006, n. 389

**D.G.R.n.11-2016 del 23.01.2006 e D.G.R.n.23-2898 del 22.05.2006. Programma attività protezione civile. Giornata Regionale Protezione Civile programma di promozione. Affidamento incarichi. Spesa Euro 30.853,00 Cap.13220/2006 A.n. 100311 e A.n.1100915**

(omissis)

## IL DIRIGENTE

(omissis)

*determina*

Come disposto dalle D.G.R. n. 11-2016 del 23.01.2006 e D.G.R. n. 23.2898 del 22.05.2006 di dar corso alla promozione e all'organizzazione della Giornata Regionale della Protezione Civile affidando i seguenti incarichi:

- tipografia Ernani, corrente in Torino, Via Sant'Anselmo n. 25, (omissis), l'incarico per la stampa di n. 1.500 manifesti, f.to 70x100, stampa 4 colori su carta da gr. 170, n. 500 programma convegno, f.to 20x21 aperto, 10x21 chiuso, 4 colori b/v, su carta gr. 150, n. 2.000 buste f.to americano con stampa logo 4 colori, n. 500 copie cartelline con alette, stampa 4 colori solo in bianca su carta patinata opaca da gr. 300, n. 1.500 buste f.to sacchetto, confezione buste con inserimento lettera accompagnamento e etichettatura, per un importo complessivo di Euro 4.619,60 comprensivi degli oneri fiscali;

- Briefing Adv, corrente in Torino, Via Luisa del Carretto n. 58 bis, (omissis) l'incarico per lo studio e ricerca immagine coordinata, presentazione lay-out, copy-writing, realizzazione esecutivi, elaborazioni computer grafica, cromalin digitali, fornitura files digitali su CD, per un importo complessivo di Euro 4.200,00 comprensivi degli oneri fiscali;

- Publikompass S.p.a., corrente in Torino, Via Marconio n. 32, (omissis) l'incarico per l'acquisto di n.1

mezza pagina a colori sui quotidiani La Stampa edizione piemonte, Metro, per un importo complessivo Euro 9864,00 comprensivo degli oneri fiscali;

- Manzoni S.p.a., corrente in Milano, Via Nervesa n. 21, (omissis) l'incarico per l'acquisto n. 1 mezza pagina a colori sul quotidiano La Repubblica edizione Piemonte per un importo complessivo di Euro 4.508,40 comprensivo degli oneri fiscali;

- C.T.I. Scarl, corrente in Torino, Via Lombroso n. 4/a, (omissis) l'incarico per l'acquisto di n.1 mezza pagina a colori sul quotidiano Torino Cronaca, per un importo complessivo di Euro 1.512,00 comprensivo degli oneri fiscali;

- Il Sole 24 ore System, corrente in Milano, Castellanza n. 11, (omissis) l'incarico per l'acquisto di n.1 annuncio colori f.to mezza pagina sul Sole 24 Ore Nord-Ovest, per un importo complessivo di Euro 3.888,00 comprensivo degli oneri fiscali,

- Piemme S.p.a., corrente in Roma, Via Umberto Novaro n. 18, (omissis) l'incarico per l'acquisto di n. 1 mezza pagina colori sul quotidiano Leggo per un importo complessivo di Euro 576,00 comprensivi degli oneri fiscali;

- Polo Grafico S.p.a., corrente in Mondovì (CN), C.so Italia n. 25, (omissis) l'incarico per l'acquisto di n. 1 mezza pagina sul quotidiano Il Giornale edizione Piemonte, per un importo complessivo di Euro 1.175,00 comprensivo degli oneri fiscali;

- RCS Pubblicità, corrente in Milano, Via Rizzoli n. 2, (omissis) l'incarico per l'acquisto di n. 1 mezza pagina colori sul quotidiano City Torino, per un importo complessivo di Euro 510,00 comprensivo degli oneri fiscali.

Gli importi saranno liquidati mediante accredito sui conti correnti bancari indicati dai beneficiari, previa presentazione di fattura vistata per regolarità dal responsabile del competente settore regionale.

Alla spesa di Euro 30.853,00 si fa fronte con impegno da effettuare sul Cap. 13220/06 A.n. 100311 nella misura di Euro 21.170,00 e A.n. 1100915 nella misura di Euro 9.638,00.

La presente determinazione sarà pubblicata sul Bollettino Ufficiale della Regione Piemonte ai sensi dell'art. 61 dello Statuto.

Il Dirigente responsabile  
Angelo Soria

Codice 6.3

D.D. 30 ottobre 2006, n. 390

**Rettifica determina n. 382 del 24.10.2006**

(omissis)

## IL DIRIGENTE

(omissis)

*determina*

- di rettificare, per mero errore materiale, la determinazione n. 382 del 24.10.2006, limitatamente alla variazione del nominativo del beneficiario da:

Locanda del Bosco Grande - Via Boscogrande, 47 - Montegrosso d'Asti (omissis) - aumento di 1 pernottamento per 20 notti oltre 4 pernottamenti per 1 notte Euro 765,00; (fattura da emettere);

in:

Bed & Break fast Cascina Beccaris - Via Madonina, 26 - Costigliole d'Asti - aumento di 1 pernottamento per 20 notti oltre 4 pernottamenti per 1 notte Euro 765,00; (fattura da emettere);

Il Dirigente responsabile  
Angelo Soria

Codice 6.3

D.D. 30 ottobre 2006, n. 391

**Docup 2000-2006 ob. 2 linee d'intervento 1.1a Iniziativa di comunicazione e marketing istituzionale per la promozione delle Universiadi Torino 2007. Affidamento incarico. Spesa di euro 9.360,00 capp. vari**

(omissis)

IL DIRIGENTE

(omissis)

determina

di autorizzare, in sintonia con le linee di indirizzo della pianificazione strategica 2006, nell'ambito del programma di valorizzazione del Piemonte post-olimpico e in previsione delle Universiadi invernali Torino 2007, la realizzazione di una iniziativa di comunicazione e di marketing istituzionale, in collaborazione con la Citta' di Torino, la Provincia di Torino, il Comitato organizzatore dell'Universiade Torino 2007 e con Iveco, e con la partecipazione di Politecnico di Torino, Università di Torino e Università del Piemonte orientale, attuata attraverso un roadshow internazionale di promozione delle Universiadi Torino 2007, finalizzato a promuovere il Piemonte come territorio dinamico e di eccellenza, attrattivo e appetibile come sede per gli studi universitari rivolto un target 20-40 anni, secondo le modalità espresse in premessa.

Di affidare mediante lettera commerciale secondo gli schemi in uso all'Amministrazione nei termini e alle condizioni indicate in premessa, l'incarico allo Studio Prap Service - Strada Sanda, 80 - Moncalieri (omissis) per l'organizzazione tecnica, contatti, sopralluoghi per l'utilizzo degli spazi, permessi, autorizzazioni nelle città di Monaco, Berlino, Bruxelles, Grenoble e Montpellier, per un importo, di Euro 9.360,00 o.f.i.;

Di rinviare a successivi provvedimenti dirigenziali l'affidamento degli incarichi e relativi costi, non attualmente quantificabili e/o preventivabili ma che comunque si rendono necessari al fine della migliore finalizzazione dell'iniziativa.

Di affidare l'incarico con lettera commerciale e di provvedere alla liquidazione delle relative fatture, mediante accredito su conto corrente bancario indicato dal beneficiario, previa debito visto del dirigente competente per la regolarità del servizio reso.

La spesa complessiva di Euro 9.360,00 è impegnata nella misura di:

Euro 4.680,00 sul cap. 26290 (acc.100767) 50%

Euro 3.276,00 sul cap. 26284 (acc.100768) 35%

Euro 1.404,00 sul cap. 26296 (acc.100769) 15%

e sarà liquidata a presentazione di fattura, mediante accredito su conto corrente bancario indicato dal beneficiario, previa debito visto del dirigente competente per la regolarità del servizio reso.

La presente determinazione sarà pubblicata sul Bollettino Ufficiale della Regione Piemonte ai sensi dell'art. 61 dello Statuto.

Il Dirigente responsabile  
Angelo Soria

Codice 6.3

D.D. 30 ottobre 2006, n. 392

**Docup 2000-2006 linee d'intervento 1.1a Iniziativa di comunicazione istituzionale per la promozione a livello internazionale delle realtà turistiche delle Langhe e del Monferrato con particolare riferimento alle aree ob. 2. Spesa di euro 25.000,00 capp. vari**

(omissis)

IL DIRIGENTE

(omissis)

determina

- di aderire e partecipare nella misura di Euro 25.000,00 o.f.i. al progetto presentato dal Consorzio Piccole strutture ricettive Langhe Monferrato Roero - P.zza San Paolo, 3 - Alba (omissis) per la promozione a livello internazionale della realtà turistica locale con particolare riferimento alle aree ob. 2, - che prevede in particolare:

l'aggiornamento e la ristampa della guida "Sol" in tre lingue, l'organizzazione Educational tour, la partecipazione a fiere del turismo internazionali, rinnovamento grafico del sito internet www.holidaysol.it, realizzazione gadget personalizzati, promozioni su giornali e riviste internazionali specifiche di settore, così come descritto in premessa e secondo quanto previsto nell'ambito di intervento "la valorizzazione delle eccellenze" e "l'orchestrazione della comunicazione".

La spesa di Euro 25.000,00 è impegnata nella misura di:

Euro 12.500,00 sul cap.26290 (acc. 100767) 50%

Euro 8.750,00 sul cap.26284 (acc. 100768) 35%

Euro 3.750,00 sul cap.26296 (acc. 100769) 15%

e sarà liquidata a presentazione di fattura e/o documentazione fiscale probante vistata per regolarità del servizio effettuato, dal Responsabile del Settore competente, mediante accredito sul conto corrente bancario indicato dal beneficiario.

La presente determinazione sarà pubblicata sul Bollettino Ufficiale della Regione Piemonte ai sensi dell'art.61 dello Statuto.

Il Dirigente responsabile  
Angelo Soria

Codice 8.3

D.D. 28 novembre 2006, n. 61

**Impegno di spesa sul cap. 21597/2006 (A/101475) di Euro 1.669.994,57 e modalità di erogazione per il finanziamento degli interventi del Patto territoriale del Po, di cui alla Delibera CIPE n. 16/2003.**

(omissis)

IL DIRETTORE

(omissis)

determina

- di approvare le seguenti modalità per l'erogazione dei fondi per il finanziamento del Patto territoriale del Po, di cui alla delibera CIPE n. 16/2003, pari a Euro 3.340.000,00, per la realizzazione dell'infrastruttura per il teleriscaldamento della Centrale Acea Electrabel S.p.A.:

- la prima quota, pari a circa il 50% dell'importo finanziato, sarà erogata a titolo di anticipazione per l'avvio dei lavori, dietro presentazione dell'atto formale, da parte della Provincia di Torino, di presa d'atto delle decisioni del tavolo di Concertazione in merito al finanziamento dell'opera infrastrutturale connessa al Patto del Po;

- la seconda sarà erogata sulla base di specifica dichiarazione della Provincia di Torino attestante l'effettiva spesa sostenuta, pari ad almeno il 50% del costo del progetto, previa disponibilità di cassa e sulla base degli effettivi trasferimenti da parte dello Stato;

- di impegnare la spesa di Euro 1.669.994,57 iscritta nel Bilancio regionale 2006, sul capitolo n. 21597 (A/101475) UPB 08032 per l'erogazione della prima quota di risorse alla Provincia di Torino, in qualità di soggetto Responsabile del Patto, secondo quanto previsto dalla D.G.R. n. 35 - 3899 del 25 settembre 2006;

- di autorizzare l'erogazione della prima quota di risorse alla Provincia di Torino, pari a Euro 1.669.994,57, secondo le modalità sopra descritte;

- di dare atto che la seconda quota sarà erogata in relazione ai criteri sopra definiti, previa disponibilità di cassa e sulla base degli effettivi trasferimenti da parte dello Stato.

La presente determinazione sarà pubblicata sul Bollettino Ufficiale della Regione Piemonte, ai sensi dell'art. 61 dello Statuto e dell'art. 16 del D.P.G.R. n. 8/R/2002.

Il Direttore regionale  
Giuseppe Benedetto

Codice 11.1

D.D. 29 agosto 2006, n. 269

**Programmi Interregionali di cui alla legge n. 499/99 - Cofinanziamento regionale 2006 - Impegno di Euro 213.624,55 (Capitolo 13449 - Accantonamento n. 100838) per la prosecuzione dei Programmi Interregionali Cofinanziati "Agricoltura e qualità" Azione 1c) - Interscambio dati agrometeorologici - e Misura 2 - Controllo impiego fitofarmaci in agricoltura - e "Azioni di supporto"**

(omissis)

IL DIRIGENTE

(omissis)

determina

Sulla base delle considerazioni svolte in premessa,

1. Di impegnare per i seguenti Programmi Interregionali:

a) PIC "Agricoltura e Qualità azione 1c) Interscambio dati agrometeorologici": per la prosecuzione dell'attività, la somma di Euro 55.000,00;

b) PIC "Agricoltura e Qualità", Misura 2) "Controllo impiego fitofarmaci in agricoltura": per la prosecuzione dell'attività, la somma di Euro 75.000,00;

c) PIC "Azioni di supporto": per la prosecuzione dell'attività, la somma di Euro 83.624,55.

2. La Direzione regionale "Sviluppo dell'Agricoltura" Settore Fitosanitario per i precedenti punti 1a) e 1b) e la Direzione regionale "Programmazione e Valorizzazione dell'Agricoltura" Settore Programmazione per il punto 1c) con propri provvedimenti disporranno gli affidamenti delle attività previste dalle linee guida citate in premessa.

3. Alla liquidazione delle spese provvederanno le medesime Direzioni regionali a presentazione di fatture vistate dal Dirigente responsabile.

Alla spesa di Euro 213.624,55 si fa fronte con lo stanziamento di cui al capitolo 13449 del Bilancio per l'anno 2006.

La presente determinazione sarà pubblicata sul Bollettino Ufficiale della Regione ai sensi dell'articolo 61 dello Statuto e dell'articolo 16 del Regolamento n. 8/R del 29 Luglio 2002 "Ordinamento e disciplina dell'attività del Bollettino Ufficiale della Regione Piemonte".

Il Dirigente responsabile  
Giancarlo Prina Pera

Codice 11.1

D.D. 28 settembre 2006, n. 301

**Programmazione 2000-2006. Piano di Sviluppo Rurale regionale ai sensi del Regolamento CE n. 1257/99 - Aiuti di stato regionali aggiuntivi anno 2006 - Euro 2.406.675,77 sul cap. 24667/06**

(omissis)

IL DIRIGENTE

(omissis)

determina

Sulla base delle considerazioni svolte in premessa:

1. Di impegnare a favore di OPR-Finpiemonte (quale Organismo Pagatore Regionale) la somma di Euro 2.406.675,77 quale dotazione finanziaria per l'anno 2006 per il completamento degli aiuti di stato aggiuntivi del Piano di Sviluppo Rurale 2000-2006 della Regione Piemonte per le misure A, B, C, F, N, S, T, Y ai sensi del Regolamento (CE) n. 1257/99;

2. di destinare una quota di tale impegno di Euro 2.300.000,00 alla misura Y "Utilizzazione di servizi di consulenza aziendale agricola" sulla base di quanto disposto al punto 3 della deliberazione della Giunta regionale n. 19-3884 del 25.9.2006;

3. con successivi atti di liquidazione si provvederà al versamento a OPR-Finpiemonte della somma di Euro 2.406.675,77 sul c/c di Tesoreria (omissis) presso l'Istituto Bancario S. Paolo di Torino.

Alla spesa di Euro 2.406.675,77 Euro si fa fronte con lo stanziamento di cui al cap. 24667/06 (acc. 101391).

La presente determinazione sarà pubblicata sul Bollettino Ufficiale della Regione Piemonte ai sensi dell'art. 61 dello Statuto e dell'art. 16 del D.P.G.R. 8/R/2002.

Il Direttore regionale vicario  
Giancarlo Prina Pera

Codice 11.1  
D.D. 28 settembre 2006, n. 302

**Programmazione 2000-2006. Piano di Sviluppo Rurale regionale ai sensi del Regolamento CE n. 1257/99 - Aiuti di stato regionali aggiuntivi anno 2006 - Misura F - Euro 1.000.000,00 sul cap. 16693/06**

(omissis)

IL DIRIGENTE

(omissis)

*determina*

Sulla base delle considerazioni svolte in premessa:

1. Di impegnare a favore di OPR-Finpiemonte (quale Organismo Pagatore Regionale) la somma di Euro 1.000.000,00 quale prima dotazione finanziaria per l'anno 2006 per le erogazioni della campagna 2006 degli aiuti di stato aggiuntivi per la misura F del Piano di Sviluppo Rurale 2000-2006 della Regione Piemonte ai sensi del Regolamento (CE) n. 1257/99;

2. di provvedere al versamento a OPR-Finpiemonte della somma di Euro 1.000.000,00 sul c/c di Tesoreria (omissis) presso l'Istituto Bancario S. Paolo di Torino.

Alla spesa di 1.000.000,00 Euro si fa fronte con lo stanziamento di cui al cap. 16693/06 (acc. 101269).

La presente determinazione sarà pubblicata sul Bollettino Ufficiale della Regione Piemonte ai sensi dell'art. 61 dello Statuto e dell'art. 16 del D.P.G.R. 8/R/2002.

Il Direttore regionale vicario  
Giancarlo Prina Pera

Codice 11.1  
D.D. 28 settembre 2006, n. 303

**Programmazione 2000-2006. Piano di Sviluppo Rurale regionale ai sensi del Regolamento CE n. 1257/99 - Aiuti di stato regionali aggiuntivi anno 2006: terza assegnazione. Euro 2.917.522,07 sul cap. 24668/06**

(omissis)

IL DIRIGENTE

(omissis)

*determina*

Sulla base delle considerazioni svolte in premessa:

1. Di impegnare a favore di OPR-Finpiemonte (quale Organismo Pagatore Regionale) la somma di Euro 2.917.522,07 quale terza dotazione finanziaria per l'anno 2006 per il completamento degli aiuti di stato aggiuntivi del Piano di Sviluppo Rurale 2000-2006 della Regione Piemonte per le misure A, B, C, F, N, S, T, Y ai sensi del Regolamento (CE) n. 1257/99;

2. con successivi atti di liquidazione si provvederà al versamento all'Organismo Pagatore Regionale - OPR-Finpiemonte della somma di Euro 2.917.522,07 sul c/c di Tesoreria (omissis) presso l'Istituto Bancario S. Paolo di Torino.

Alla spesa di 2.917.522,07 Euro si fa fronte con lo stanziamento di cui al cap. 24668/06 (acc. 101331).

La presente determinazione sarà pubblicata sul Bollettino Ufficiale della Regione Piemonte ai sensi

dell'art. 61 dello Statuto e dell'art. 16 del D.P.G.R. 8/R/2002.

Il Direttore regionale vicario  
Giancarlo Prina Pera

Codice 11.1  
D.D. 28 settembre 2006, n. 304

**Programmazione 2000-2006. Piano di sviluppo Rurale regionale ai sensi del Regolamento CE n. 1257/99 - Aiuti di stato regionali aggiuntivi anno 2006: seconda assegnazione. Euro 5.000.000,00 sul cap. 24684/06**

(omissis)

IL DIRIGENTE

(omissis)

*determina*

Sulla base delle considerazioni svolte in premessa:

1. Di impegnare a favore di OPR-Finpiemonte (quale Organismo Pagatore Regionale) la somma di Euro 5.000.000,00 quale dotazione finanziaria per l'anno 2006 per il completamento degli aiuti di stato aggiuntivi del Piano di Sviluppo Rurale 2000-2006 della Regione Piemonte per le misure A, B, C, F, N, S, T, Y ai sensi del Regolamento (CE) n. 1257/99;

2. con successivi atti di liquidazione si provvederà al versamento all'Organismo Pagatore Regionale - OPR-Finpiemonte della somma di Euro 5.000.000,00 sul c/c di Tesoreria (omissis) presso l'Istituto Bancario S. Paolo di Torino.

Alla spesa di 5.000.000,00 Euro si fa fronte con lo stanziamento di cui al cap. 24684/06 (acc. 101270).

La presente determinazione sarà pubblicata sul Bollettino Ufficiale della Regione Piemonte ai sensi dell'art. 61 dello Statuto e dell'art. 16 del D.P.G.R. 8/R/2002.

Il Direttore regionale vicario  
Giancarlo Prina Pera

Codice 11.1  
D.D. 4 ottobre 2006, n. 310

**L.R. 16/2002 "Istituzione in Piemonte dell'Organismo per le erogazioni in agricoltura di aiuti, contributi e premi comunitari" - Liquidazione saldo spese anno 2005 Euro 495.080,50 e acconto spese anno 2006 Euro 957.977,77 (Capitolo 12626/2004).**

(omissis)

IL DIRIGENTE

(omissis)

*determina*

Sulla base delle considerazioni svolte in premessa,

1) Di liquidare, sulla base dell'autorizzazione di cui alla Deliberazione della Giunta Regionale n. 37-820 del 12 settembre 2005 e ai sensi del terzo comma dell'articolo 15 del Regolamento di attività dell'Organismo Pagatore della Regione Piemonte emanato con D.P.G.R. 18 ottobre 2002, n. 10/R, il saldo delle spese sostenute relative all'anno 2005 pari a Euro 495.080,50 a FinPiemonte S.P.A., con sede in Torino, Galleria San Federico 54, (omissis)

di cui alla fattura 135 del 29/09/2006, a valere sull'impegno n. 8087/2004 di cui alla precedente determinazione dirigenziale n. 398 del 23 dicembre 2004.

2) Di liquidare, sulla base dell'autorizzazione di cui alla Deliberazione della Giunta Regionale n. 74-1510 del 21 novembre 2005 e ai sensi del primo e secondo comma dell'articolo 15 del Regolamento di attività dell'Organismo Pagatore della Regione Piemonte emanato con D.P.G.R. 18 ottobre 2002, n. 10/R, un ulteriore anticipo di Euro 957.977,77 e comunque fino al raggiungimento del 65% del preventivo di spesa 2006 di Euro 5.505.165,48 a FinPiemonte S.P.A., con sede in Torino, Galleria San Federico 54, (omissis) di cui alla fattura 134 del 29/09/2006, a valere sull'impegno 8087/2004 di cui alla precedente determinazione dirigenziale n. 398 del 23/12/2004.

Alla spesa di Euro 1.453.058,27 si fa fronte con lo stanziamento di cui al capitolo 12925 del Bilancio per l'anno 2004.

La presente determinazione sarà pubblicata sul Bollettino Ufficiale della Regione Piemonte ai sensi dell'art. 61 dello Statuto e dell'art. 14 del D.P.G.R. 8/R/2002.

Il Direttore regionale vicario  
Giancarlo Prina Pera

Codice 11.2

D.D. 11 ottobre 2006, n. 311

**L.R. n. 63/78, art. 41 - Promozione delle produzioni agricole, zootecniche ed agroalimentari anno 2006. Concessione contributo di Euro 282.200,00 - cap. 17784/2006 (Codice Siope 1635)**

(omissis)

IL DIRIGENTE

(omissis)

*determina*

\* Di approvare la concessione di contributi per azioni promozionali a favore delle produzioni agricole, agroalimentari, zootecniche del Piemonte per l'anno 2006 ai soggetti indicati nell'allegato A) facente parte integrante della presente Determinazione, per una spesa complessiva di Euro 282.200,00 corrispondente ad una spesa ammissibile di Euro 470.000,00;

\* Il saldo del contributo per ciascun soggetto sarà disposto dopo la realizzazione delle iniziative, sulla base della documentazione prescritta dalle Deliberazioni di Giunta Regionale n. 21-4797 del 17/12/2001 e n. 56-1845 del 19/12/2005.

La spesa complessiva di Euro 282.200,00 è impegnata sul cap. 17784 del bilancio di previsione per l'anno 2006 (Codice SIOPE 1635).

La presente Determinazione sarà pubblicata sul Bollettino Ufficiale della Regione Piemonte ai sensi dell'art. 61 dello Statuto e dell'art. 16 del Regolamento n. 8/R del 29/07/2002 "Ordinamento e Disciplina del Bollettino Ufficiale della Regione Piemonte".

Il Dirigente responsabile  
Oliviero Berola

Allegato

CAPITOLO 17784/2006 CODICE SIOPE 1635		ENTI VARI, CONSORZI, ASSOCIAZIONI, COOPERATIVE								
N.	BENEFICIARIO	INDIRIZZO	CAP	COMUNE	PROV	PROGRAMMA	SPESA AMMESSA	%	CONTRIBUTO IN C/C 2006	
1	Associazione Orticola Verbanese	Corso Cairoli n. 39	28921	Verbania	VB	Integrazione contributo per Euroflora 2006	62.428,57	70	43.700,00	
2	Enoteca Regionale del Monferrato	Palazzo Callori	15049	Vignale Monferrato	AL	Integrazione contributo programma promozionale anno 2006	25.714,29	70	18.000,00	
3	Enoteca Regionale del Roero	Via Roma, n. 57	12043	Canale	CN	Integrazione contributo programma promozionale anno 2006	21.428,57	70	15.000,00	
4	Enoteca Regionale Colline del Moscato	Piazza XX Settembre 19	12056	Mango	CN	Integrazione contributo programma promozionale anno 2006	17.142,86	70	12.000,00	
5	Università degli Studi di Torino Facoltà di Agraria Dip. Scienze Zootecniche	Via Leonardo da Vinci, n. 44	10095	Grugliasco	TO	presentazione Progetto informatico identificazione e valorizzazione delle carni bovine piemontesi 2006	12.142,86	70	8.500,00	
6	Vignaioli Piemontesi	Via Alba n. 15	12050	Castagnito	CN	Manifestazione Anteprima Vendemmia 2006	97.142,86	70	68.000,00	
7	Associazione La Torre	Via Vittorio Veneto, n. 30	12030	Caramagna Piemonte	CN	Promozione agroalimentare nell'ambito della 2ª Festa d'Estate 2006	4.000,00	50	2.000,00	
8	A.I.C.A. Associazione Imprenditori Commerciali e Artigiani Bargesi	Via Bagnolo, n. 37	12032	Barge	CN	Ottava ed. Golosità del Monviso e Mercatini di Natale sotto il Monviso 2006	3.000,00	50	1.500,00	
9	A.P.O. Associazione Culturale e informativa per la promozione del territorio Odalengo Piccolo	Via Serra, n. 9	15020	Odalengo Piccolo	AL	Programma 2006 promozione agroalimentare	2.000,00	50	1.000,00	
10	A.S.D. Libertas Cervignasco Comitato Festeggiamenti	Via Revalanca, n. 24	12030	Fraz. Cervignasco Saluzzo	CN	IV Sagra della Gallina Bianca di Saluzzo e del Bollito 2006	4.000,00	50	2.000,00	
11	Associazione Alto Monferrato	c/o Municipio Ovada Via Torino n° 69	15076	Ovada	AL	Campagna promozionale per il vino e prodotti agricoli anno 2006	4.000,00	50	2.000,00	

CAPITOLO 17784/2006 CODICE SIOPE 1635		ENTI VARI, CONSORZI, ASSOCIAZIONI, COOPERATIVE								
N.	BENEFICIARIO	INDIRIZZO	CAP	COMUNE	PROV	PROGRAMMA	SPESA AMMESSA	%	CONTRIBUTO IN C/C 2006	
12	Associazione Amici del Barolo	B.ta Serra dei Turchi, n. 88	12064	La Morra	CN	Integrazione contributo per la IX edizione dell'Asta del Barolo	6.000,00	50	3.000,00	
13	Associazione amici del ber bene "Barbera & Barbera"	Via Arazerria n. 60 Antica Certosa di Valmanera	14100	Asti	AT	Campagna promozionale di valorizzazione dei vini e dei prodotti del territorio anno 2006	3.000,00	50	1.500,00	
14	Associazione Bottega del VINO di Serralunga d'Alba	Via Foglio, n. 1	12050	Serralunga d'Alba	CN	Realizzazione depliant dei vini anno 2006	2.000,00	50	1.000,00	
15	Associazione Culturale Terradombra	Via Priocca, n. 22	10152	Torino	TO	Iniziative di promozione dei vini piemontesi e relativi territori nell'ambito della manifestazione culturale Intreccio Mediterraneo anno 2006	10.000,00	50	5.000,00	
16	Associazione Gruppo per la Civiltà Agricola Locale	Piazzale Chiesa, n. 1	28010	S. Cristina	NO	Spuie' l malgòn 2006	3.000,00	50	1.500,00	
17	Associazione Il Fondaco	Via Cuneo, n. 18	12042	BRA	CN	V ed. manifestazione VIA DEL SALE	3.000,00	50	1.500,00	
18	Associazione Lucana in Piemonte Carlo Levi	Via Tollengo, n. 52	10154	Torino	TO	Eventi promozionali e manifestazioni espositive gemellate con la Regione Basilicata anno 2006	6.000,00	50	3.000,00	
19	Associazione Nazionale Allevatori Bovini di Razza Piemontese ANABORAPI	Strada Trinità, n. 32/A	12061	Carrù	CN	Manifestazione Sapori della Carne 2006	70.000,00	50	35.000,00	
20	Associazione ONLUS Via dei Romani	Via dei Romani	12037	Saluzzo	CN	Sagra degli antipasti 2006	4.000,00	50	2.000,00	

CAPITOLO 17784/2006 CODICE SIOPE 1635		ENTI VARI, CONSORZI, ASSOCIAZIONI, COOPERATIVE									
N.	BENEFICIARIO	INDIRIZZO	CAP	COMUNE	PROV	PROGRAMMA	SPESA AMMESSA	%	CONTRIBUTO IN C/C 2006		
21	Associazione per il turismo rurale in Piemonte TERRANOSTRA di Alessandria	Corso Crimea n. 69	15100	Alessandria	AL	Campagna promozionale e partecipazione a fiere anno 2006	5.000,00	50	2.500,00		
22	Associazione per la tutela e la valorizzazione del Genepy delle Valli Occitane Piemontesi	Via Valle Maira, n. 98	12100	Cuneo	CN	Campagna promozionale e partecipazione a fiere anno 2006	8.000,00	50	4.000,00		
23	Associazione Ricreativa I BALOSS	Via Saluzzo, n. 94	12030	Casalgrasso	CN	Sagra del Tajarin 2006	3.000,00	50	1.500,00		
24	Associazione Viotti	c/o Casa Casanova, via Cairoli n. 40	13040	Fontanetto Po	VC	Promozione agroalimentare ed enogastronomica nell'ambito della Rievocazione storia del ritorno di GiovanBattista Viotti con disputa del Pallo del Col a l'Oca	3.000,00	50	1.500,00		
25	Bottega del Vino di Moncalvo	Piazza Antico Castello, n. 1	14036	Moncalvo	AT	Campagna promozionale e partecipazione a fiere anno 2006	5.000,00	50	2.500,00		
26	Comitato Carnevalesco e Festeggiamenti Rione Cervetto Vercelli	Corso Rigola, n. 49/51	13100	Vercelli	VC	25° Sagra dell'Agnolotto	2.000,00	50	1.000,00		
27	Compagnia dei Vignaioli del Monferrato	c/o Ristorante di Crea P.zza Santuario di Crea, n. 4	15020	Serralunga di Crea	AL	Campagna promozionale e partecipazione a fiere anno 2006	3.000,00	50	1.500,00		
28	Consorzio per la valorizzazione della razza ovina Sambucana L'Escaroun	P.zza Renzo Spada, n. 16	12014	Demonte	CN	Programma 2006 Promozione pecora Sambucana	8.000,00	50	4.000,00		
29	Consorzio per l'organizzazione dello storico carnevale di Ivrea	Piazza Vittorio Emanuele, n. 1	10015	Ivrea	TO	4° Sagra del Fagiolo e manifestazioni collaterali di promozione prodotti agroalimentari ed enogastronomici locali	20.000,00	50	10.000,00		

CAPITOLO 17784/2006 CODICE SIOPE 1635		ENTI VARI, CONSORZI, ASSOCIAZIONI, COOPERATIVE												
N.	BENEFICIARIO	INDIRIZZO	CAP	COMUNE	PROV	PROGRAMMA	SPESA AMMESSA	%	CONTRIBUTO IN C/C 2006					
30	Consorzio tutela e valorizzazione capponi di Morozzo e delle produzioni avicole tradizionali	Via Bongioanni n. 4	12040	Morozzo	CN	Fiera del Capponi di Morozzo ed. 2006	4.000,00	50	2.000,00					
31	Fondazione Amleto Bertoni di Saluzzo	P.zza Montebello n. 1	12037	Saluzzo	CN	Riproduzioni Film documentario "Marghe Margher" 2006	8.000,00	50	4.000,00					
32	Latteria Sociale Antigiana Soc. Coop.	Via Circonvallazione, n. 18	28862	Crodo	VB	Campagna promozionale anno 2006	4.000,00	50	2.000,00					
33	Movimento Adulti Scout Cattolici Italiani	c/o Dino Di Cicco Viale Nuvoli, n. 60/8	10098	Rivoli	TO	Promozione agroalimentare Piemontese nell'ambito del 12° Incontro del Mediterraneo 2006 Acireale	2.000,00	50	1.000,00					
34	Organizzazione Territoriale Pro Tortona e Valli Limitrofe	Vicolo Poccasale Ghisolfo 2/A	15057	Tortona	AL	Promozione agroalimentare Piemontese nell'ambito delle attività 2006	3.000,00	50	1.500,00					
35	Parco Naturale Orsiera Rocciavré e Riserve di Chianocco e Foresto	Via San Rocco n. 2 - Fraz. Foresto	10053	BUSSOLENO	TO	Promozione agroalimentare Piemontese nell'ambito delle attività 2006	2.000,00	50	1.000,00					
36	Soc. Coop. Cascina del Cornale	Corso Marconi, n. 64	12050	Magliano Alfieri	CN	AGRICICLANDO 2006 Giro nell'agricoltura locale	3.000,00	50	1.500,00					
37	Soc. Coop. SUPPORTO	Via Santagata, n. 56	10156	Torino	TO	Seconda Ed. Giovedì del Bollito...mondiale	8.000,00	50	4.000,00					
38	Soc. Coop. Agricola Terre e Gusti del Piemonte	Piazza San Carlo 197	10123	Torino	TO	Campagna promozionale prodotti agroalimentari	4.000,00	50	2.000,00					
39	Vinaio di Castellinaldo	Via Marconi n. 19	12050	Castellinaldo	CN	Iniziative promozionali varie 2006	6.000,00	50	3.000,00					
40	Associazione Gli Amici della Storia ex convento dei Cappuccini	Via Vittorio Emanuele II	12035	Racconigi	CN	Progetto Margari alla Margaria	6.000,00	50	3.000,00					
41	Associazione Femminile Agricola Donne & Riso	Piazza Zumaglini n. 14	13100	Vercelli	VC	Integrazione contributo per programma promozionale 2006	3.000,00	50	1.500,00					
							470.000,00		282.200,00					
							totale							

Codice 11.2

D.D. 11 ottobre 2006, n. 312

**L.R. n. 63/78, art. 41 - Promozione delle produzioni agricole, zootecniche ed agroalimentari anno 2006. Concessione contributo di Euro 140.600,00 - cap. 14876/2006 (Codice Siope 1535)**

(omissis)

IL DIRIGENTE

(omissis)

*determina*

\* Di approvare la concessione di contributi per azioni promozionali a favore delle produzioni agricole, agroalimentari, zootecniche del Piemonte per l'anno 2006 ai soggetti, come indicato nell'allegato C) che fa parte integrante della presente Determinazione per una spesa complessiva di Euro 140.600,00 corrispondente ad una spesa ammissibile di Euro 281.200,00;

\* Il saldo del contributo per ciascun soggetto, sarà disposto dopo la realizzazione delle iniziative, sulla base della documentazione prescritta dalle Deliberazioni di Giunta Regionale n. 21-4797 del 17/12/2001 e n. 56-1845 del 19/12/2005.

La spesa complessiva di Euro 140.600,00 (di cui Euro 12.800,00 con accantonamento n. 100696 ed Euro 127.800,00 con accantonamento n. 101460) corrispondente ad una spesa ammissibile di Euro 281.200,00 è impegnata sul cap. 14876 del bilancio di previsione per l'anno 2006 (Codice SIOPE 1535).

La presente Determinazione sarà pubblicata sul Bollettino Ufficiale della Regione Piemonte ai sensi dell'art. 61 dello Statuto e dell'art. 16 del Regolamento n. 8/R del 29/07/2002 "Ordinamento e Disciplina del Bollettino Ufficiale della Regione Piemonte".

Il Dirigente responsabile  
Oliviero Berola

Allegato

CAPITOLO 14876/2006 CODICE SIOPE 1535		COMUNI E PRO LOCO													
N.	BENEFICIARIO	INDIRIZZO	CAP	COMUNE	PROV	PROGRAMMA	SPESA AMMESSA	%	CONTRIBUTO IN C/C 2006						
1	Associazione Pro Bergolo	Via Roma, n. 6	12070	Bergolo	CN	Mostra mercato i Sapori della Pietra anno 2006	3.000,00	50	1.500,00						
2	Associazione Pro Loco di Brosso	Piazza Sclopis	10080	Brosso	TO	Manifestazione Formangiando 2006	2.000,00	50	1.000,00						
3	Associazione Pro Roburent	Via Provinciale n. 174	12080	Roburent	CN	Programma di promozione dei prodotti agricoli nell'ambito delle manifestazioni di Roburent 2006	2.000,00	50	1.000,00						
4	Associazione Turistica Pro Loco Bricherasio	Piazza S. Maria, 11	10060	Bricherasio	TO	Campagna promozionale e partecipazione a fiere anno 2006	2.000,00	50	1.000,00						
5	Associazione Turistica Pro Loco Brondello	Via Villa, n. 23	12030	Brondello	CN	Sagra della Castagna 2006	2.000,00	50	1.000,00						
6	Associazione Turistica Pro Loco di Bibiana	Via Cavour n. 2	10060	Bibiana	TO	Sagra del Kiwi Fiera Agricola prodotti tipici anno 2006	2.000,00	50	1.000,00						
7	Associazione Turistica Pro Loco di Cavallermaggiore	Via Roma, n. 104	12030	Cavallermaggiore	CN	7° ed. Fiera di San Giorgio edizione primavera 2006	3.000,00	50	1.500,00						
8	Associazione Turistica Pro Loco di Lagnasco	Via Saluzzo n. 2	12030	Lagnasco	CN	Fruttiflore 2006	20.000,00	50	10.000,00						
9	Associazione Turistica Pro Loco di Margarita	Via della Vittoria, n. 10	12040	Margarita	CN	Fiera del Coj 2006	2.000,00	50	1.000,00						
10	Associazione Turistica Pro Loco di Oglianico	Via Roma, 1	10080	Oglianico	TO	Per idi di maggio mercatino primaverile delle erbe, delle piante officinali e del prodotto agricolo nostrano 2006	2.000,00	50	1.000,00						
11	Associazione Turistica Pro Loco di Parella	P.zza del Burnel n. 1	10010	Parella	TO	4ª Sagra del Pomodoro	1.600,00	50	800,00						
12	Associazione Turistica Pro loco di Revello	Via Vittorio Emanuele III, n. 69	12036	Revello	CN	4ª Sagra della Pesca, artigianato e commercio	3.000,00	50	1.500,00						

CAPITOLO 14876/2006 CODICE SIOPE 1535		COMUNI E PRO LOCO											
N.	BENEFICIARIO	INDIRIZZO	CAP	COMUNE	PROV	PROGRAMMA	SPESA AMMESSA	%	CONTRIBUTO IN C/C 2006				
13	Associazione turistica Pro Loco di Trontano	c/o Comune di Trontano	28859	Trontano	VB	22° Sagra del Fungo	2.000,00	50	1.000,00				
14	Associazione Turistica Pro Loco Val della Torre	Via Mulino n. 115	10040	Val della Torre	TO	4ª Edizione della "Sagra del salame di cinghiale"	2.000,00	50	1.000,00				
15	Associazione Turistica Proloco di Venasca	Via Morbiducci, 2	12020	Venasca	CN	XVIª edizione "la castagna 2006"	2.000,00	50	1.000,00				
16	Comune di Albera Ligure	Via Roma, n. 1	15060	Albera Ligure	AL	Festa del Pane 2006	2.000,00	50	1.000,00				
17	Comune di Alice Superiore	c/o Municipio	10010	Alice Superiore	TO	Campagna promozionale sui prodotti agroalimentari anno 2006	3.000,00	50	1.500,00				
18	Comune di Asti - Settore Politiche Giovanili e Manifestazioni	Piazza San Secondo, n. 1	14100	ASTI	AT	7ª Ed. della Manifestazione "Cucina e Cantina" 2006	4.000,00	50	2.000,00				
19	Comune di Borgo San Martino	Piazza Vittorio Emanuele, n. 1	15032	Borgo San Martino	AL	Mostra mercato di Piante rare e insolite presso Giardino Villa Scarampi anno 2006	3.000,00	50	1.500,00				
20	Comune di Borgomanero	Corso Cavour, 16	28021	Borgomanero	NO	Festa dell'Uva e Borgoinfiera 2006	5.000,00	50	2.500,00				
21	Comune di Boves	Piazza Italia, n. 64	12012	Boves	CN	Promozione agricola e agroalimentare nell'ambito Primo Salone del Vivere Bene 2006	4.000,00	50	2.000,00				
22	Comune di Bra	P.zza Caduti della Libertà n. 14	12042	Bra	CN	11ª Edizione della Manifestazione "Da Cortile a cortile"	5.000,00	50	2.500,00				
23	Comune di Caselle Torinese - Servizio attività economiche	Via C. Cravero, n. 47	10072	Caselle Torinese	TO	Sagra enogastronomica e culturale anno 2006	2.000,00	50	1.000,00				
24	Comune di Castell'Alfero	Piazza Castello, n. 2	14033	Castell'Alfero	AT	Rassegna Agricola e Zootecnica VIVIVERE ed. 2006	2.000,00	50	1.000,00				

CAPITOLO 14876/2006 CODICE SIOPE 1535		COMUNI E PRO LOCO											
N.	BENEFICIARIO	INDIRIZZO	CAP	COMUNE	PROV	PROGRAMMA	SPESA AMMESSA	%	CONTRIBUTO IN C/C 2006				
25	Comune di Castellamonte	P.zza Martiri Libertà n. 28	10081	Castellamonte	TO	Fiera Primavera Agricola e del Bestiame - Fiera Agricola autunnale di ognissanti - Rassegna caprina anno 2006	3.000,00	50	1.500,00				
26	Comune di Castiglione Torinese	C/O Municipio	10090	Castiglione Torinese	TO	Giardini e orti in festa, 21° Mostra Mercato Fiori, piante e prodotti ortofrutticoli e Festa del Gusto 2006	2.000,00	50	1.000,00				
27	Comune di Cavour	P.zza Storzini n. 1	10061	Cavour	TO	XXVII° Ed. di Tuttomele anno 2006	24.000,00	50	12.000,00				
28	Comune di Chieri	Via Palazzo di Città, n. 10	10023	Chieri	TO	Fiera di San Martino 2006	3.000,00	50	1.500,00				
29	Comune di Condove	P.zza Martiri della Libertà n. 7	10055	Condove	TO	17° Ed. della Fiera della Toma e Sagra della Patata 2006	3.000,00	50	1.500,00				
30	Comune di Cuorgnè	Via Garibaldi, n. 9	10082	Cuorgnè	TO	48° Mostra Provinciale Bovini di razza Valdostana Pezzata Rossa	3.000,00	50	1.500,00				
31	Comune di Druento	Via Roma, n. 21	10040	Druento	TO	Finale Regionale del Confronto delle Reines 2006	3.000,00	50	1.500,00				
32	Comune di Favria	Via N. Barberis, n. 6	10083	Favria	TO	XXX° Ed. Fiera Commerciale e Zootecnica di Sant'Isidoro	2.000,00	50	1.000,00				
33	Comune di Frabosa Sottana	Via IV Novembre, n. 12	12083	Frabosa Sottana	CN	Convegno sulla filiera dei formaggi di Alpeggio e di Montagna e relativa mostra mercato anno 2006	3.000,00	50	1.500,00				
34	Comune di Gattinara	Corso Valsesia, n. 109	13045	Gattinara	VC	Convegno flavescenza dorata, Corsa delle Botti e mostra Vignettando	20.000,00	50	10.000,00				
35	Comune di Grondona	c/o Municipio	15060	Grondona	AL	Festa del Fungo e della Castagna	2.000,00	50	1.000,00				
36	Comune di Isola d'Asti	Piazza Merlino, n. 1	14057	Isola d'Asti	AT	11^ Rassegna Provinciale Florovivaistica	2.000,00	50	1.000,00				

CAPITOLO 14876/2006 CODICE SIOPE 1535		COMUNI E PRO LOCO												
N.	BENEFICIARIO	INDIRIZZO	CAP	COMUNE	PROV	PROGRAMMA	SPESA AMMESSA	%	CONTRIBUTO IN C/C 2006					
37	Comune di Maglione	P.zza XX Settembre n. 4	10030	Maglione	TO	39° Sagra delle Pesche anno 2006	2.000,00	50	1.000,00					
38	Comune di Martiniana Po	Via Roma n. 29	12030	Martiniana Po	CN	Sagra dei piccoli frutti e buon gusto e benessere anno 2006	3.000,00	50	1.500,00					
39	Comune di Montaldo Bormida	c/o Municipio	15010	Montaldo Bormida	AL	Sagra della Farinata 2006	2.000,00	50	1.000,00					
40	Comune di Montalto Dora	Piazza IV Novembre, n. 3	10016	Montalto Dora	TO	11° ed. Sagra del Cavolo Verza	3.000,00	50	1.500,00					
41	Comune di Monticello d'Alba	c/o Municipio	12066	Monticello d'Alba	CN	Manifestazioni e iniziative dirette a valorizzare le risorse agricole e turistiche 2006	3.000,00	50	1.500,00					
42	Comune di Murazzano	Via Roma n. 34	12060	Murazzano	CN	Manifestazione "Permetti?... Ti presento il Murazzano"	6.000,00	50	3.000,00					
43	Comune di Novalesa	Via Susa, n. 19	10050	Novalesa	TO	2° Fiera della Patata e della Toma di Novalesa anno 2006	3.000,00	50	1.500,00					
44	Comune di Nucetto	Via Nazionale, n. 75	12070	Nucetto	CN	Promozione e valorizzazione del cece di Nucetto anno 2006	3.000,00	50	1.500,00					
45	Comune di Pavarolo	c/o Municipio	10020	Pavarolo	TO	Fiera della Brigna Purin-a e delle marmellate 2006	2.000,00	50	1.000,00					
46	Comune di Piozzo	Piazza 5 luglio 1944, n. 32	12060	Piozzo	CN	Sagra della Zucca anno 2006	2.000,00	50	1.000,00					
47	Comune di Pontecurone	Corso Togliatti n. 50	15055	Pontecurone	AL	Sapori d'Autunno 2006 - 2° Edizione	3.000,00	50	1.500,00					
48	Comune di Prazzo	c/o Municipio	12028	Prazzo	CN	Sagra della Patata 2006	2.000,00	50	1.000,00					
49	Comune di Riva Presso Chieri	P.zza Parrocchia n. 4	10020	Riva Presso Chieri	TO	2° Fiera Zoofecnica anno 2006	2.000,00	50	1.000,00					

CAPITOLO 14876/2006 CODICE SIOPE 1535		COMUNI E PRO LOCO											
N.	BENEFICIARIO	INDIRIZZO	CAP	COMUNE	PROV	PROGRAMMA	SPESA AMMESSA	%	CONTRIBUTO IN C/C 2006				
50	Comune di Rivoli	C.so Francia n. 98	10098	Rivoli	TO	Promozione prodotti agroalimentari nell'ambito delle iniziative fieristiche	4.000,00	50	2.000,00				
51	Comune di Roccastrada	Strada dei Catani, 6	12020	Roccastrada	CN	"Fiera di Valle 2006"	3.000,00	50	1.500,00				
52	Comune di Roccastrada	Via Bruno n. 18	14050	Roccastrada	AT	Valorizzazione prodotto tipico locale Robiola DOP	40.000,00	50	20.000,00				
53	Comune di Roccastrada	Via S. Croce, n. 2	12018	Roccastrada	CN	44^ Sagra del Marrone	3.000,00	50	1.500,00				
54	Comune di Saluzzo	Via Macalle' n. 9	12037	Saluzzo	CN	Integrazione contributo Progetto promozionale AgriSaluzzo 2006	18.000,00	50	9.000,00				
55	Comune di Scalenghe	Via Umberto I n. 1	10060	Scalenghe	TO	Fiera del latte e dei suoi derivati 2006	2.000,00	50	1.000,00				
56	Comune di Settimo Torinese	c/o Municipio - Servizio Sviluppo Economico SUAP	10036	Settimo Torinese	TO	Fiera DiJ Coj - edizione 2006	4.000,00	50	2.000,00				
57	Comune di Somano	c/o Municipio	12060	Somano	CN	Sagra della Castagna anno 2006	2.000,00	50	1.000,00				
58	Comune di Tigliole	Piazza Vittoria, n. 3	14016	Tigliole	AT	Fiera zootecnica bovina di razza piemontese denominata "Stelle in stalla" 2006	3.000,00	50	1.500,00				
59	Comune di Trecate	Piazza Cavour, n. 24	28069	Trecate	NO	4° Ed. Fiera dell'agricoltura e dell'artigianato e 3° Ed. I sapori della nostra terra	3.000,00	50	1.500,00				

N.	CAPITOLLO 14876/2006 CODICE SIOPE 1535	COMUNI E PRO LOCO		CAP	COMUNE	PROV	PROGRAMMA	SPESA AMMESSA	%	CONTRIBUTO IN C/C 2006
		BENEFICIARIO	INDIRIZZO							
60	Comune di Usseaux	Via Conte Eugenio Brunetta n. 53	10060	Usseaux	TO	"Fiera Zootecnica di Balboutet" 2006	2.000,00	50	1.000,00	
61	Comune di Valdieri	P.zza della Resistenza n. 2	12010	Valdieri	CN	"Sagra del Garun" culture a confronto e "Fiero" fiera dei prodotti agricoli ed artigiani anno 2006	2.000,00	50	1.000,00	
62	Pro Cisterna	Castello Medioevale	14010	Cisterna d'Asti	AT	Rassegna del Vino Cisterna d'Asti DOC 2006	2.000,00	50	1.000,00	
63	Pro Loco Scagnello	P.zza Giovanni XXIII	12070	Scagnello	CN	3° Festa del Tartufo, Castagne, dei Funghi, e dei Prodotti Tipici della Valmongia anno 2006	1.600,00	50	800,00	
64	Pro Loco di Neive	Piazza Italia, n. 1	12057	Neive	CN	Programma di promozione dei prodotti agricoli nell'ambito delle manifestazioni di Neive 2006	3.000,00	50	1.500,00	
65	Pro Loco Odalengo Grande	Via Marconi, n. 10	15020	Odalengo Grande	AL	5° Fiera dell'agricoltura	2.000,00	50	1.000,00	
<b>Totale</b>							<b>281.200,00</b>			<b>140.600,00</b>

Codice 11.2

D.D. 13 ottobre 2006, n. 315

**Riconoscimento ditta Tomato Farm srl per la trasformazione industriale del pomodoro**

(omissis)

IL DIRETTORE

(omissis)

*determina*

- di riconoscere, ai sensi del D.M. n. 1202 del 25/05/2004, la ditta Tomato Farm srl di Pozzolo Formigaro (Al) come nuova impresa di trasformazione industriale del pomodoro, autorizzata, previa iscrizione nell'apposito elenco nazionale, pubblicato per ogni campagna, a partecipare al regime di aiuti previsto dal Reg. 1535/2003.

La presente Determinazione sarà pubblicata sul Bollettino Ufficiale della Regione Piemonte ai sensi dell'art. 65 dello Statuto e dell'art. 16 del Regolamento n. 8/R del 29/07/2002 "Orientamento e disciplina del Bollettino Ufficiale della Regione Piemonte".

Il Direttore regionale vicario  
Giancarlo Prina Pera

Codice 11.2

D.D. 18 ottobre 2006, n. 318

**L.R. n. 37/80 - Bottega del Vino di Moncucco Torinese (AT). Recupero della somma erogata di Euro 1.576,25 (quota capitale) e di Euro 71,89 (quota interessi). per un totale di Euro 1.648,14. Capitolo Entrata 7145/2006**

(omissis)

Il Dirigente responsabile  
Oliviero Berola

Codice 11.2

D.D. 18 ottobre 2006, n. 319

**L.R. n. 37/80 - Bottega del Vino di Moncucco Torinese (AT). Recupero della somma erogata di Euro 1.055,08 (quota capitale) e di Euro 6,47 (quota interessi) per un totale di Euro 1.061,55. Capitolo Entrata 7145/2006**

(omissis)

Il Dirigente responsabile  
Oliviero Berola

Codice 11.2

D.D. 18 ottobre 2006, n. 320

**Legge Regionale n. 20 del 9 agosto 1999 articolo 8. Liquidazione delle spese di funzionamento del Consiglio del Distretto dei Vini Canavese Coste della Sesia Colline Novaresi anno 2005. Euro 45.171,76 (sul cap. 13134/2004 ora cap. 14421 impegno n. 5957)**

(omissis)

IL DIRIGENTE

(omissis)

*determina*

di liquidare a favore della Provincia di Vercelli (omissis) come Provincia capofila del Distretto dei Vini Canavese, Coste della Sesia e Colline Novaresi la somma di Euro 45.171,76 (sul cap. 13134/2004 ora cap. 14421 - impegno n. 5957) pari al 50% delle spese di funzionamento sostenute dal 1/01/2005 fino al 31/12/2005 come previsto dall'articolo 8 comma 1 della L.R. 20/99.

La presente Determinazione sarà pubblicata sul Bollettino Ufficiale della Regione Piemonte, ai sensi dell'art. 61 dello Statuto e dell'art. 16 del D.P.G.R. n. 8/R/2002.

Il Dirigente responsabile  
Oliviero Berola

Codice 11.2

D.D. 18 ottobre 2006, n. 321

**Legge Regionale n. 20 del 9 agosto 1999 articolo 8. Liquidazione delle spese di funzionamento del Consiglio del Distretto dei Vini Langhe Roero e Monferrato. Anno 2005. Euro 107.904,91 (di cui Euro 104.764,50 sul cap. 13134/2004 ora cap. 14421 impegno n. 5956 e Euro 3.140,41 sul cap. 13132/2004 ora cap. 14416 impegno n. 5958)**

(omissis)

IL DIRIGENTE

(omissis)

*determina*

di liquidare a favore della Provincia di Asti (omissis) come Provincia capofila del Distretto dei Vini Langhe, Roero e Monferrato la somma di Euro 107.904,91 (di cui Euro 104.764,50 sul cap. 13134/2004 ora cap. 14421 impegno n. 5956 e Euro 3.140,41 sul cap. 13132/2004 ora cap. 14416 impegno n. 5958) pari al 50% delle spese di funzionamento sostenute dal 1/01/2005 fino al 31/12/2005 come previsto dall'articolo 8 comma 1 della L.R. 20/99.

La presente Determinazione sarà pubblicata sul Bollettino Ufficiale della Regione Piemonte, ai sensi dell'art. 61 dello Statuto e dell'art. 16 del D.P.G.R. n. 8/R/2002.

Il Dirigente responsabile  
Oliviero Berola

Codice 11.2

D.D. 18 ottobre 2006, n. 322

**Programmi Interregionali Cofinanziati (PIC) di cui alla legge n. 499/99 e s.m.i. Organizzazione consiglio di amministrazione dell'AREPO e incontro degli Assessori regionali all'Agricoltura in occasione del Salone del Gusto 2006. Integrazione spesa per euro 7.531,20 o.f.c. (cap. 12732/06)**

(omissis)

IL DIRIGENTE

(omissis)

*determina*

Sulla base delle motivazioni svolte in premessa:

1. di approvare l'organizzazione dell'incontro degli assessori regionali agricoltura sul Piano strategico na-

zionale e del Consiglio di Amministrazione dell'AREPO all'interno del Salone del Gusto 2006 nella Sala Berlino nei giorni 26 e 27 ottobre 2006 e le relative spese ed incarichi ai soggetti sottoelencati per un importo complessivo di euro 7.531,20 o.f.c. così suddiviso:

a) di affidare l'incarico a EXPO 2000 s.p.a. - Centro Congressi Lingotto via Nizza n. 280 Torino, (omissis) per euro 6.243,60 o.f.c. (ad integrazione della spesa di 636,00 o.f.c. già impegnata con Determinazione Dirigenziale n. n. 264 del 3 agosto 2006) per l'utilizzo della sala Berlino all'interno di Lingotto Fiere;

b) di affidare l'incarico a Euphon communication s.p.a. - strada della Manta n. 24 - Torino (omissis) per euro 1.287,60 o.f.c. (ad integrazione della spesa di euro 6.972,00 o.f.c. già impegnata con Determinazione Dirigenziale n. n. 264 del 3 agosto 2006) per le attrezzature tecniche audio video e specifiche per le traduzioni all'interno della sala Berlino Centro Congressi Lingotto.

Le spese saranno liquidate, per la cifra relativa a ciascun soggetto incaricato, dopo la regolare esecuzione degli incarichi e su presentazione di relative fatture vistate dal Dirigente responsabile, entro 60 giorni dalla presentazione.

Le spese che complessivamente ammontano a euro 7.531,20 o.f.c., è impegnata sul cap. 12732 bilancio per l'anno 2006 (codice SIOPE 1349) accantonamento n. 101332 disposto con la D.G.R. n. 83-3518 del 24 luglio 2006.

La presente determinazione sarà pubblicata sul Bollettino Ufficiale della Regione Piemonte ai sensi dell'art. 61 dello Statuto e dell'art. 16 del regolamento 8/R del 29 luglio 2002 "Ordinamento e disciplina dell'attività del Bollettino Ufficiale della Regione Piemonte".

Il Dirigente responsabile  
Oliviero Berola

Codice 11.1

D.D. 24 ottobre 2006, n. 324

**Indagine ISTAT 2005 sulla struttura e sulle produzioni delle aziende agricole. Impegno di spesa per la registrazione dei questionari ed integrazione dell'impegno di spesa per lo svolgimento dell'indagine, la rilevazione dei dati e la revisione dei questionari compilati. Impegno di Euro 59.820,00 (cap. 12187/2006 - UPB11011). Liquidazione dei rimborsi spese alle Province ed alle OO.PP.AA. Euro 111.466,00**

(omissis)

IL DIRIGENTE

(omissis)

determina

- di riconoscere, a titolo di rimborso spese alle Province, per la registrazione dei dati rilevati per l'indagine ISTAT SPA 2005 la somma di

Euro 5,00 per ogni questionario relativo ad azienda attiva regolarmente compilato,

Euro 1,00 per ogni questionario compilato relativo ad aziende temporaneamente inattive, non più esistenti o fuori dal campo di osservazione,

Euro 0,50 per tutti gli altri casi (assenza o rifiuto del conduttore, indirizzo errato od insufficiente, ecc.)

- di autorizzare la liquidazione alle Amministrazioni Provinciali ed alle Organizzazioni Professionali Agricole od ai propri Enti che gestiscono i tecnici CATA, degli importi a titolo di rimborso spese per i propri tecnici che hanno partecipato alla rilevazione ed alla revisione dei dati dell'indagine ISTAT 2005 sulla struttura e sulle produzioni delle aziende agricole sulla base delle somme stabilite con D.D. n° 300 del 24 novembre 2005;

- di liquidare alle Amministrazioni Provinciali e alla Organizzazioni professionali Agricole, di cui all'allegato A), che fa parte integrante della presente determinazione, gli importi relativi alla rilevazione dei dati, per un importo complessivo di Euro 86.572,50;

- di liquidare alle Amministrazioni Provinciali, di cui all'allegato B), che fa parte integrante della presente determinazione, gli importi relativi alla revisione dei questionari, per un importo complessivo di Euro 11.462,50;

- di liquidare alle Amministrazioni Provinciali, di cui all'allegato C), che fa parte integrante della presente determinazione, gli importi relativi alla registrazione dei questionari, per un importo complessivo di Euro 13.431,00.

Alla spesa complessiva di Euro 111.466,00 quale risultante dal riepilogo generale di cui all'allegato D), che fa parte integrante della determinazione, si fa fronte con i fondi di cui all'impegno n° 2005/5738 per Euro 51.646,00 sul capitolo 12880 del 2005 (UPB11011) e all'ulteriore impegno di Euro 59.820,00 sui fondi del capitolo 12187 del 2006 (UPB11011).

La presente determinazione sarà pubblicata sul Bollettino Ufficiale della Regione ai sensi dell'art. 61 dello Statuto e dell'art. 16 del regolamento n. 8/R del 29.7.2002 "ordinamento e disciplina dell'attività del Bollettino Ufficiale della Regione Piemonte.

Il Direttore regionale vicario  
Giancarlo Prina Pera

Codice 11.2

D.D. 25 ottobre 2006, n. 325

**L.R. n. 63/78 art. 41. Spese per varie iniziative promozionali nell'ambito del Salone del Gusto e Terra Madre 2006. Spesa di Euro 18.612,00 cap. 12702/2006 (codice SIOPE 1349)**

(omissis)

IL DIRIGENTE

(omissis)

determina

di approvare le spese e gli affidamenti, secondo le offerte e i particolari operativi descritti nella prima parte della presente Determinazione, per i seguenti interventi:

1. organizzazione della giornata di visita e incontri della Commissione Politiche Agricole della Conferenza delle Regioni, per una spesa complessiva di Euro 11.664,00 IVA compresa da liquidare alla Associazione Slow Food, Via Mendicità Istruita, n. 14, 12042, Bra (CN), (omissis).

2. organizzazione convegno incontro sulla promozione dei prodotti agroalimentari di Montagna, per una spesa di Euro 2.400,00 IVA compresa da liquidare alla Associazione Slow Food, Via Mendicita Istruita, n. 14, 12042, Bra (CN), (omissis) e per la spesa di Euro 1.596,00 interpretazione traduzione così ripartita:

\* Euro 504,00 IVA compresa da liquidare alla signora Piera Borga, Detto Fatto S.a.s., Via Marco Polo, n. 40, 10129, Torino, (omissis);

\* Euro 504,00 da liquidare alla signora Claudia Chiaperotti, Via Corte d'Appello, n. 2, 10122 Torino, (omissis);

\* Euro 588,00 IVA compresa da liquidare alla signora Alessandra Favole, Via Petitti, n. 5, 10126, Torino, (omissis).

3. noleggio stampante e servizio registrazione per una spesa complessiva di Euro 972,00 IVA compresa da liquidare alla Società Euphon Communication, Strada della Manta, 24, 10100 Torino, (omissis);

4. noleggio fotocopiatrice, per una spesa di Euro 180,00, IVA compresa, da liquidare alla Snc Futurtecnica Via Vinovo, n. 10/E, 10127, Torino;

5. acquisto zainetti per una spesa complessiva di Euro 1.800,00 IVA compresa da liquidare alla S.n.c. Mega, Corso Matteotti, n. 12/A, 10121 Torino, (omissis).

La spesa complessiva di Euro 18.612,00 o.f.c. per i suddetti interventi è impegnata sul cap. 12702 bilancio per l'anno 2006, (SIOPE 1349), accantonamento n. 100471, disposto con la D.G.R. n. 31-2222 del 20 febbraio 2006 e sarà liquidata, entro 60 giorni, per la cifra relativa a ciascun soggetto, dopo la loro regolare esecuzione e a seguito di presentazione di relative fatture vistate dal Dirigente responsabile.

Rilevato che per eventuali spese, al momento non prevedibili o perfettamente quantificabili, riferite alle suddette iniziative, si procederà con successiva Determinazione Dirigenziale.

La presente determinazione sarà pubblicata sul Bollettino Ufficiale della Regione Piemonte ai sensi dell'art. 61 dello Statuto e dell'art. 16 del regolamento 8/R del 29 luglio 2002 "Ordinamento e disciplina dell'attività del Bollettino Ufficiale della Regione Piemonte".

Il Dirigente responsabile  
Oliviero Berola

Codice 11.3

D.D. 30 ottobre 2006, n. 327

**L.R. n. 63/78 - art. 42. Contributi negli interessi sui prestiti contratti dalle cooperative agricole, dalle associazioni di produttori e da imprenditori agricoli associati per la corresponsione di acconti ai produttori conferenti. Parziale modifica alla determinazione dirigenziale n. 138 del 27 giugno 2002**

(omissis)

IL DIRETTORE

(omissis)

*determina*

di adottare, ai sensi dell'articolo 42 della Legge Regionale 12 ottobre 1978 n. 63 ed in applicazione della D.G.R. n. 38-2930 del 07/05/2001, l'allegata ta-

bella contenente i parametri tecnico-economici necessari alla definizione dell'importo massimo del prestito concedibile per l'acconto ai produttori soci conferenti in sostituzione della pagina 5 dell'allegato A approvato con determinazione dirigenziale n. 138 del 27 giugno 2002.

La presente determinazione sarà pubblicata sul Bollettino Ufficiale della Regione Piemonte ai sensi dell'art. 61 dello Statuto.

Il Direttore regionale vicario  
Giancarlo Prina Pera

Allegato

## ALLEGATO

## L.R. n. 63/78 art. 42

Parametri tecnico-economici necessari alla definizione dell'importo massimo del prestito concedibile per l'acconto ai produttori conferenti

	prezzo mercato Euro/q	% acconto	Acconto soci Euro/q (valori arrotondati)	Durata prestito (mesi)
<b>Prodotti zootecnici</b>				
Latte vaccino (latte e formaggi freschi)	32,00	65%	21,00	3
Latte vaccino (formaggi diversi da quelli freschi)	32,00	65%	21,00	6
Latte ovicaprino (latte e formaggi freschi)	50,00	55%	27,50	3
Latte ovicaprino (formaggi diversi da quelli freschi)	50,00	55%	27,50	6
Carni bovine (peso vivo)	250,00	60%	150,00	3
Carni suine (peso vivo)	150,00	50%	75,00	3
Carni avicole (peso vivo)	110,00	35%	38,50	3
Carni cunicole (peso vivo)	180,00	60%	108,00	3
Carni ovicaprine (peso vivo)	250,00	60%	155,00	3
<b>Uve</b>				
Uve diverse da nebbiolo (escluse uve moscato destinate all'industria)	60,00	40%	24,00	8
Uve nebbiolo per vino barolo e barbaresco	110,00	22%	24,00	8
<b>Altri prodotti</b>				
Mais (granella secca)	15,00	72%	11,00	6
Frumento - orzo	15,00	67%	10,00	6
Risone - riso da seme	25,00	72%	18,00	6
Pomacee	45,00	60%	27,00	6
Piccoli frutti	360,00	20%	72,00	4
Pesche e frutta estiva	60,00	60%	36,00	4
Miele - cera	230,00	55%	126,50	7
Kiwi	55,00	50%	27,50	6
Per fiori, ortaggi, erbe officinali e per tutti gli altri prodotti non previsti nella presente tabella, il concorso regionale negli interessi verrà stabilito, con riferimento a ciascun prodotto, in base al valore di mercato all'ingrosso ed ai tempi di commercializzazione del prodotto finito.				

Codice 11.2

D.D. 2 novembre 2006, n. 329

**Reg. CE n. 2200/96 e Reg. CE n. 1433/2003. Liquidazione al Settore Agricoltura della Provincia di Cuneo di Euro 10.000,00 per attività di istruttoria di cui all'incarico conferito con Determinazione n. 53 del 27/03/2006**

(omissis)

IL DIRIGENTE

(omissis)

*determina*

Sulla base delle considerazioni espresse in premessa di autorizzare la liquidazione della somma di Euro 10.000,00 alla Provincia di Cuneo per le attività di verifica dei Programmi Operativi delle O.P. ortofrutticole di cui all'incarico n. 53 del 27/03/2006.

La presente determinazione sarà pubblicata sul Bollettino Ufficiale della Regione Piemonte ai sensi dell'art. 61 dello Statuto e dell' art. 16 D.P.G.R. 8/R/2002 .

Il Dirigente responsabile  
Oliviero Berola

Codice 11

D.D. 2 novembre 2006, n. 330

**Legge Regionale 20 novembre 2002, n. 29 "Istituto per il marketing dei prodotti agroalimentari del Piemonte" - IMA Piemonte. Approvazione modifica attività da contributo anno 2006**

(omissis)

IL DIRETTORE

(omissis)

*determina*

Per le motivazioni indicate in premessa:

E' approvata la variante alle iniziative proposta dall'Istituto per il Marketing dei prodotti agroalimentari del Piemonte con nota del 16/10/2006, per un importo complessivo di Euro 600.000,00, come di seguito specificato:

1. Iniziative promozionali presso il punto vendita di Caselle. Spesa complessiva ammessa Euro 33.262,43;

2. Promozione dei prodotti agroalimentari tipici del Piemonte durante le Olimpiadi di Torino 2006. Spesa complessiva ammessa Euro 207.779,51;

3. Azioni promozionali presso società operanti nella Grande Distribuzione Organizzata in Italia. Spesa complessiva ammessa Euro 303.879,28;

4. Partecipazione a Fruit Logistik di Berlino. Spesa complessiva ammessa Euro 23.038,78;

5. Contributo alla realizzazione di un programma televisivo sui vini del Piemonte. Spesa complessiva ammessa Euro 6.000,00;

6. Manifestazione Douja d'Or. Spesa complessiva ammessa Euro 18.000,00;

7. Squisito. Spesa complessiva ammessa Euro 2.400,00;

8. Promozione a Siviglia dei vini e dei prodotti tipici piemontesi. Spesa complessiva ammessa Euro 1.800,00;

9. Festa dell'uva a Gattinara. Spesa complessiva ammessa Euro 1.440,00;

10. Guida Turistica Svizzera. Spesa complessiva ammessa Euro 2.400,00.

In base alle disposizioni previste dalla D.G.R. n. 52 - 1137 del 15/12/2003 i contributi possono essere concessi secondo le seguenti modalità:

\* anticipazione fino al 50% del contributo stanziato ad inizio attività previa presentazione della domanda a firma del Presidente;

\* acconti su stato di avanzamento lavori fino ad un massimo del 70%;

\* saldo del contributo concesso a completamento delle iniziative.

Tutte le iniziative devono essere completate entro il 31/12/2006, salvo richiesta di proroga motivata da parte di IMA Piemonte, da presentare prima di tale scadenza.

La documentazione relativa alla rendicontazione dovrà essere presentata da IMA Piemonte entro il 31/01/2007. Eventuale richiesta di proroga deve pervenire prima di tale scadenza.

La domanda di contributo, sia nel caso di richiesta di acconto del 70% che di saldo, dovrà essere accompagnata da:

a) Relazione dettagliata dell'attività svolta nel suo complesso.

Per ciascuna iniziativa deve essere descritta l'attività, l'indicazione dei beneficiari finali, dei risultati raggiunti e della spesa sostenuta.

b) Copia dei documenti delle spese sostenute.

c) Elenco dettagliato dei documenti delle spese sostenute.

Poiché tale documento è fondamentale per la rendicontazione dei costi ammissibili, il Settore Tutela e Valorizzazione dei Prodotti Agricoli predisporrà a tale fine un modello che dovrà essere utilizzato da IMA Piemonte per la rendicontazione stessa.

IMA Piemonte dovrà inoltre dimostrare il pagamento delle spese sostenute, mettendo a disposizione, su richiesta della struttura regionale competente, la documentazione bancaria (movimenti del conto corrente della società) comprovante l'avvenuto pagamento.

d) Autocertificazione attestante che i beneficiari ultimi non hanno superato il massimale di Euro 100.000,00 in tre anni, riferito ai contributi erogati per effetto della normativa in oggetto.

La presente determinazione sarà pubblicata sul Bollettino Ufficiale della Regione Piemonte ai sensi dell'art. 61 dello Statuto e dell'art. 16 del DPGR 8/R del 29/07/2002.

Il Direttore regionale  
Giancarlo Prina Pera

Codice 12

D.D. 31 ottobre 2006, n. 329

**L.R. n. 39/80 - affidamento prestazione di servizi Illustratrice Elena Necco. Spesa di Euro 8.078,00 (capitolo 13422/2006 - accantonamento n. 100457)**

(omissis)

## IL DIRIGENTE

(omissis)

*determina*

- di affidare, mediante trattativa privata, a Illustratrice - Elena Necco (omissis) corrente in San Mauro Torinese (TO) Via Speranza n. 20 la fornitura dei servizi indicati in premessa al costo complessivo di Euro 8.078, oneri fiscali compresi, al netto dello sconto del 1% praticato in sostituzione del deposito cauzionale;

- di esonerare Illustratrice - Elena Necco dal versamento della cauzione in considerazione dello sconto praticato a tale scopo, ai sensi dell'art. 37 della L.R. 8/84;

- di procedere alla stipulazione del contratto per mezzo di corrispondenza ai sensi dell'art. 33, lett. d), della L.R. n. 8/84;

- di applicare nei confronti di Illustratrice - Elena Necco, ai sensi dell'art. 37, comma 3, della L.R. 8/84, una penale, pari all' 1% del valore della fornitura dei servizi, per ogni giorno di ingiustificato ritardo, rispetto al termine fissato per la consegna del materiale;

- di liquidare le spettanze dovute ad Illustratrice Elena Necco (omissis) corrente in San Mauro Torinese (TO) Via Speranza n. 20, ai sensi degli artt. 35 e 41 della L.R. 23 gennaio 1984, n. 8, sulla base delle fatture emesse, collaudate ai sensi di legge e ai sensi del Decreto L.vo 9 ottobre 2002, n. 231.

Alla spesa complessiva di Euro 8.078,00 oneri fiscali compresi, si fa fronte con i fondi di cui al cap. 13422 del bilancio per l'esercizio 2006.

La presente determinazione verrà pubblicata sul Bollettino Ufficiale della Regione Piemonte ai sensi dell'art. 61 dello Statuto e dell'art. 16 del D.P.G.R. n. 8/R/2002.

Il Dirigente responsabile  
Enrico Zola

Codice 12.4

D.D. 3 novembre 2006, n. 335

**Servizi di Sviluppo Agricolo - L.R. 12.10.1978 n. 63, artt. 47 e 48 - Iniziative di divulgazione in campo agricolo, anno 2006 - Concessione contributi: Euro 15.000,00 (cap. 15584/06), Euro 5.000,00 (cap. 16724/06), Euro 1.000,00 (cap. 17392/06), Euro 5.000,00 (cap. 17582/06)**

(omissis)

IL DIRIGENTE

(omissis)

*determina*

Ai sensi degli artt. 47 e 48 della l.r. 12.10.1978, n. 63 (e successive modificazioni ed integrazioni) e per le motivazioni di cui in premessa è concesso un contributo complessivo di euro 26.000,00 per l'organizzazione e lo svolgimento delle cinque iniziative divulgative (convegni e meeting) descritte nell'Allegato 1, che fa parte integrante della presente determinazione.

Il contributo sarà liquidato ai soggetti beneficiari individuati nell'Allegato 1 dopo la realizzazione delle iniziative, secondo le modalità indicate in premessa.

La somma complessiva di euro 26.000,00 è impegnata, rispettivamente, sui seguenti capitoli del bilancio regionale di previsione per l'anno 2006:

- euro 15.000,00 sul cap. n. 15584/06, per le iniziative proposte dalle Università degli Studi di Torino e l'Università del Piemonte Orientale (iniziative n. 2 e n. 5 dell'allegato 1 alla presente determinazione);

- euro 5.000,00 sul cap. n. 16724/06, per l'iniziativa proposta dal Dipartimento di Colture Arboree (iniziativa n. 1 dell'allegato 1 alla presente determinazione);

- euro 1.000,00 sul cap. n. 17392/06, per l'iniziativa proposta dal Comune di Pamparato (iniziativa n. 3 dell'allegato 1 alla presente determinazione);

- euro 5.000,00 sul cap. n. 17582/06, per la iniziativa proposta dalla Fondazione per le Biotecnologie (iniziativa n. 4 dell'allegato 1 alla presente determinazione).

La presente determinazione sarà pubblicata sul Bollettino Ufficiale della Regione Piemonte ai sensi dell'art. 61 dello Statuto regionale e dell'art. 16 del Regolamento regionale 8R/2002.

Il Dirigente responsabile  
Caterina Ronco

Codice 12

D.D. 6 novembre 2006, n. 336

**Applicazione L.R. 39/80 e s.m.i.; Affidamento alla Società Logos Verde s.a.s. della fornitura dei servizi per la gestione del programma inserito nell'Osservatorio Vitivinicolo Regionale, campagna 2006-2007. Spesa di Euro 44.000,00 (cap. 13422/06-accantonamento n. 100457)**

(omissis)

IL DIRIGENTE

(omissis)

*determina*

- di affidare a trattativa privata, nel rispetto della L.R. 8/84, alla Società Logos Verde s.a.s. corrente in Montiglio Monferrato AT, via Guasco n. 52 - Colcavagno, (omissis), la fornitura dei servizi descritti in premessa per la gestione del programma inserito Osservatorio Vitivinicolo Regionale Campagna 2006-2007;

- di approvare la spesa complessiva di Euro 44.000,00 quale compenso per la fornitura di servizi prestata dalla predetta Società, oneri fiscali compresi;

- di applicare nei confronti della ditta medesima, ai sensi dell'art. 37, comma 3, della L.R. 8/84, una penale pari al 10% sull'ammontare dei servizi non svolti alla scadenza della convenzione o per ogni decade di ingiustificato ritardo nel completamento delle attività concordate;

- di rimandare ad un successivo provvedimento amministrativo l'approvazione del "Programma di lavoro e delle attività" nonché l'approvazione della convenzione da stipulare con il rappresentante della Società incaricata dell'attuazione del Programma.

- di provvedere alla liquidazione della somma dovuta sulla scorta di fatture emesse dalla ditta anche a titolo di acconto in relazione a singole fasi della fornitura dopo aver proceduto al collaudo di ogni singola fase.

Alla spesa di Euro 44.000,00 oneri fiscali compresi, si farà fronte con i fondi di cui al cap. 13422 del bilancio per l'esercizio 2006.

La presente determinazione sarà pubblicata sul Bollettino Ufficiale della Regione Piemonte ai sensi dell'art. 61 dello Statuto e dell'art. 16 del D.P.G.R. n. 8/R/2002.

Il Dirigente responsabile  
Enrico Zola

Codice 12.4

D.D. 9 novembre 2006, n. 345

**S.S.A. - Programma regionale di ricerca, sperimentazione e dimostrazione agricola 2006. - Approvazione di progetto annuale di ricerca ad attività negoziata dal titolo "Sperimentazione di tecniche di contenimento delle larve di zanzara nelle risaie", impegno risorse e affidamento ad Istituzioni tecnico-scientifiche - Euro 49.954,20 (Cap. 12115/06)**

(omissis)

IL DIRIGENTE

(omissis)

determina

1. Di approvare il progetto annuale ad attività negoziata dal titolo "Sperimentazione di tecniche di contenimento delle larve di zanzara nelle risaie", i cui documenti progettuali sono agli atti del Settore Servizi Sviluppo Agricolo;

2. Di impegnare le risorse finanziarie necessarie per la realizzazione delle attività pari a Euro 49.954,20 I.V.A. inclusa, a favore del Dipartimento di Biologia animale dell'Università degli Studi di Pavia, Piazza Botta, 9 - 27100 Pavia (omissis);

3. Ai sensi della L.R. n. 63/78 e della L.R. n. 8/84 (e successive integrazioni e modificazioni), la collaborazione con il Dipartimento di Biologia animale dell'Università degli Studi di Pavia, è formalizzata mediante sottoscrizione, per accettazione da parte del beneficiario, di Convenzione firmata dal Dirigente Responsabile del Settore regionale competente, secondo lo schema allegato alla presente Determinazione per farne parte integrante (Allegato 1);

4. Alla somma complessiva di Euro 49.954,20 si fa fronte mediante impegno di importo corrispondente sul capitolo 12115 del Bilancio regionale per l'anno 2006.

La presente determinazione sarà pubblicata sul Bollettino Ufficiale della Regione Piemonte ai sensi dell'articolo 61 dello Statuto e dell'art. 16 del D.P.G.R. n. 8/R/2002.

Il Dirigente responsabile  
Caterina Ronco

Codice 12.4

D.D. 9 novembre 2006, n. 346

**Programma di divulgazione agricola 2006. Stampa di un supplemento monografico ai "Quaderni della Regione Piemonte - Agricoltura" su "Produzione dell'insilato di mais". Spesa di Euro 6.181,48 (Cap. 13622/2006 cod. SIOPE n. 1364)**

(omissis)

IL DIRIGENTE

(omissis)

determina

di affidare alla Ditta L'Artistica Savigliano, via Togliatti 44, 12038 Savigliano (CN) (omissis), la stampa della pubblicazione indicata in premessa per un importo complessivo pari a Euro 6181,48 (sconto del 2% in sostituzione del deposito cauzionale e IVA al 4% compresi);

di provvedere alla stipulazione del contratto per mezzo di corrispondenza secondo gli usi del commercio ai sensi dell'art. 33 lett. D della L.R. n. 8/84.

La fornitura di cui sopra dovrà avvenire secondo le caratteristiche e le modalità contenute nella lettera contratto e nel capitolato che sono agli atti del Settore "Servizi di Sviluppo Agricolo".

In caso di ritardo nella consegna, accertato dall'Ufficio competente, verrà applicata una penale pari all'1% dell'importo dovuto per ogni giorno di mora. Se il ritardo dovesse superare i 30 giorni la Regione avrà diritto di risolvere il contratto.

Alla liquidazione della spesa si provvederà previa presentazione di fattura e collaudo fornitura ai sensi dell'art. 41, 3<sup>a</sup> comma della L.R. 8/84.

La Regione Piemonte provvederà al pagamento della fattura entro 90 giorni dal ricevimento o, se successiva, dalla data di consegna della fornitura. Qualora il pagamento della prestazione non sia effettuato, per causa imputabile alla Regione Piemonte, saranno dovuti gli interessi moratori nella misura del 9,83 % (come da nota prot. n. 23621/9 del 13/07/2006 della Direzione Bilanci e Finanze).

La spesa di Euro 6181,48 è impegnata sul cap. 13622 del bilancio regionale 2006 (accantonamento n. 100510 D.G.R. 32-2223 del 20 febbraio 2006, cod. SIOPE n. 1364).

La presente determinazione sarà pubblicata sul Bollettino Ufficiale della Regione Piemonte ai sensi dell'art. 61 dello Statuto e dell'art. 16 del D.P.G.R. n. 8/R/2002.

Il Dirigente responsabile  
Caterina Ronco

Codice 12.3

D.D. 9 novembre 2006, n. 347

**Liquidazione fatture di tecnici professionisti incaricati per l'attuazione del Piano Operativo per l'anno 2006 contro la Flavescenza Dorata della vite approvato con D.G.R. n. 43-3137 del 12 giugno 2006. Spesa Euro 207.197,82 (Cap. 13407/2006) (impegno n. 2505)**

(omissis)

Il Dirigente responsabile  
Ivano Scapin

Codice 12.2

D.D. 13 novembre 2006, n. 348

**Decreto Ministeriale 8 febbraio 2005. Partecipazione al convegno "I vitigni autoctoni minori", realizzato dalla Fondazione per le Biotecnologie, del personale addetto al controllo e alla certificazione dei materiali di multipli-**

**cazione della vite delle Province piemontesi. Impegno di spesa di Euro 1.620,00 (I.V.A. inclusa) (cap. 12760/06)**

(omissis)

IL DIRIGENTE

(omissis)

*determina*

1. di assumere, ai sensi della D.G.R. n. 56-1000 del 3 ottobre 2005, l'onere delle quote di partecipazione al convegno "I vitigni autoctoni minori", realizzato dalla Fondazione per le Biotecnologie, del personale addetto al controllo e alla certificazione del materiale di moltiplicazione della vite delle Province piemontesi;

2. di impegnare sul capitolo n. 12760/06 la somma di Euro 1.620,00 (I.V.A. inclusa), in favore della "Fondazione per le Biotecnologie", viale Settimio Severo, 63 - 10133 Torino - (omissis) che ha organizzato il convegno stesso nei giorni 30 novembre e 1 dicembre 2006;

3. la somma suddetta sarà liquidata dietro presentazione di regolare fattura, a conclusione del convegno, vistata dal Responsabile del Settore Sviluppo delle Produzioni Vegetali entro 90 giorni dal ricevimento.

La presente determinazione sarà pubblicata sul Bollettino Ufficiale della Regione Piemonte ai sensi dell'art. 61 dello Statuto e dell'art. 16 del D.P.G.R. n. 8/R/2002.

Il Dirigente responsabile  
Ettore Ponzo

Codice 12.3

D.D. 13 novembre 2006, n. 349

**L.R. 63/78, art. 47. Spese per interventi di ricerca e di sperimentazione fitosanitaria realizzati dal Settore Fitosanitario regionale. Euro 750,00 (Cap. 13628/2006)**

(omissis)

IL DIRIGENTE

(omissis)

*determina*

- di impegnare la somma complessiva di Euro 750,00, esenti da oneri fiscali, così come dettagliato nell'allegato alla presente determinazione per farne parte integrante, a favore degli imprenditori agricoli coinvolti nelle ricerche e sperimentazioni fitosanitarie condotte dal Settore fitosanitario regionale, quale indennizzo per il mancato reddito;

- di liquidare le competenze alle ditte sopraccitate dietro presentazione di apposite note di debito e del certificato di collaudo, ai sensi della L.R. 8/84 e successive modificazioni ed integrazioni;

- di erogare alle ditte sopraccitate, ai sensi del D. Lgs. n. 231 del 9.10.02, l'importo di dette note di debito entro i termini concordati con le ditte stesse; in caso di tardato pagamento per causa imputabile alla Regione Piemonte saranno pagati alle ditte citate gli interessi di mora calcolati al tasso legale vigente.

La spesa di Euro 750,00, esente da oneri fiscali, è impegnata sul Cap. 13628 del bilancio per l'anno 2006 (accantonamento n. 100506).

La presente determinazione verrà pubblicata sul Bollettino Ufficiale della Regione Piemonte a norma dell'art. 61 dello Statuto e dell'art. 16 del DPGR n. 8/R/2002.

Contro la presente determinazione è possibile ricorrere davanti al T.A.R. entro 60 giorni dalla pubblicazione.

Il Dirigente responsabile  
Ivano Scapin

Codice 12.3

D.D. 13 novembre 2006, n. 350

**L.R. 63/78, art. 47. Liquidazione fattura alla ditta Intersciantia s.a.s. per il rinnovo dell'abbonamento a pubblicazioni e riviste di carattere fitosanitario per l'anno 2006. Euro 635,06 (Cap. 11391/2006)**

(omissis)

IL DIRIGENTE

(omissis)

*determina*

- di autorizzare il pagamento della fattura n. 419 del 13.04.06 di Euro 1.622,05, oneri fiscali compresi, della Ditta Intersciantia dei F.lli Dino e Guido Gori e C. di Torino, - (omissis, e di impegnare la somma di Euro 635,06 per consentirne l'intero pagamento.

La spesa di Euro 635,06, oneri fiscali compresi, è impegnata sul Cap. 11391 del bilancio per l'anno 2006 (accantonamento n. 100707).

La presente determinazione verrà pubblicata sul Bollettino Ufficiale della Regione Piemonte a norma dell'art. 61 dello Statuto e dell'art. 16 del DPGR n. 8/R/2002.

Il Dirigente responsabile  
Ivano Scapin

Codice 12.3

D.D. 13 novembre 2006, n. 351

**D.Lgs. 19 agosto 2005, n. 214, e successive modificazioni ed integrazioni. Art. 19, rilascio autorizzazione per l'attività di produzione e commercio dei vegetali, prodotti vegetali ed altre voci**

(omissis)

IL DIRIGENTE

(omissis)

*determina*

di autorizzare per quanto in premessa, ai sensi dell'art. 19, comma 2, lettera a, del Decreto Legislativo 19 agosto 2005, n. 214, la Ditta Primo Alex, (omissis), per il centro aziendale sito in San Secondo di Pinerolo (TO) - Via Giovanni Pascoli, 10, come produttore di piante e dei relativi materiali di propagazione.

La presente determinazione sarà pubblicata sul Bollettino Ufficiale della Regione Piemonte ai sensi dell'art. 61 dello Statuto e dell'art. 16 del DPGR n. 8/R/2002.

Contro la presente determinazione è possibile ricorrere davanti al T.A.R. entro 60 giorni dalla pubblicazione.

Il Dirigente responsabile  
Ivano Scapin

Codice 12.3

D.D. 13 novembre 2006, n. 352

**D.Lgs. 19 agosto 2005, n. 214, e successive modificazioni ed integrazioni. Art. 19, rilascio autorizzazione per l'attività di produzione e commercio dei vegetali, prodotti vegetali ed altre voci**

(omissis)

IL DIRIGENTE

(omissis)

*determina*

di autorizzare per quanto in premessa, ai sensi dell'art. 19, comma 2, lettera a, del Decreto Legislativo 19 agosto 2005, n. 214, la Ditta Allasia Plant s.s., (omissis), per il centro aziendale sito in Cavalermaggiore (CN) - Località S. Isidoro, 97, come produttore di piante e dei relativi materiali di propagazione.

La presente determinazione sarà pubblicata sul Bollettino Ufficiale della Regione Piemonte ai sensi dell'art. 61 dello Statuto e dell'art. 16 del DPGR n. 8/R/2002.

Contro la presente determinazione è possibile ricorrere davanti al T.A.R. entro 60 giorni dalla pubblicazione.

Il Dirigente responsabile  
Ivano Scapin

Codice 12.3

D.D. 13 novembre 2006, n. 353

**L.R. 6/77, art. 1 e art. 4; L.R. 49/78. Contributi e altri oneri per l'adesione ad Enti, Associazioni e Comitati. Quote di adesione a Silpa, Siss, Aiam, Smi, Unichim. Euro 1.367,00 (Cap. 17546/2006)**

(omissis)

IL DIRIGENTE

(omissis)

*determina*

- di rinnovare l'adesione per l'anno 2006 alle associazioni indicate in premessa;

- di impegnare le somme sottoindicate quali quote di adesione per:

- AIAM - Associazione italiana di Agrometeorologia, Via Caproni, 8 - 50144 Firenze, (omissis), per Euro 300,00;

- SMI - Società meteorologica italiana onlus, Bussoleto (TO), Castello Borello, (omissis), per Euro 37,00;

- UNICHIM - Associazione per l'unificazione nel settore dell'industria chimica, P.le Morandi, 2 - 20121 Milano, (omissis), per Euro 1.030,00.

La spesa complessiva di Euro 1.367,00 è impegnata sul Cap. 17546 del bilancio per l'anno 2006 (ac-

cantonamento n. 101529, disposto con D.G.R. n. 29-4049 del 17.10.06).

La presente determinazione sarà pubblicata sul Bollettino Ufficiale della Regione Piemonte ai sensi dell'art. 61 dello Statuto e dell'art. 16 del DPGR n. 8/R/2002.

Il Dirigente responsabile  
Ivano Scapin

Codice 13.2

D.D. 4 settembre 2006, n. 177

**D.Lgs. 29.03.04, n. 102 ( ex L. 185/92) - Eventi calamitosi alluvionali - Interventi di ripristino in agricoltura. Finanziamenti della Regione Piemonte relativi alle assegnazioni del Fondo di Solidarietà Nazionale - Approvazione degli elenchi delle infrastrutture irrigue e delle opere di bonifica ammesse al saldo.**

(omissis)

IL DIRIGENTE

(omissis)

*determina*

per le motivazioni espresse in premessa,

di approvare l'importo dei lavori, riferito a ciascun intervento finanziato indicato nell'allegato A, a seguito della valutazione in merito alla spesa complessiva ammessa, impiegata per la avvenuta realizzazione delle opere di ripristino relative alle infrastrutture di irrigazione e infrastrutture/opere di bonifica, finanziate e realizzate a seguito dei danni causati dagli eventi calamitosi alluvionali, descritte nei verbali agli atti del Settore Avversità e Calamità Naturali, Direzione Territorio Rurale;

di approvare e trasmettere alla Finpiemonte S.p.A. l'elenco, Allegato A, che forma parte integrante, formale e sostanziale della presente determinazione, degli interventi di ripristino realizzati a seguito dei danni causati dagli eventi alluvionali alle opere e infrastrutture di irrigazione e di bonifica del comparto agricolo, ammessi al saldo e dei relativi beneficiari ai quali è corrisposta la liquidazione del contributo a titolo di saldo concesso ai sensi della L.185/92 ( sostituita dal D.Lgs. 29 marzo 2004, n. 102 );

di autorizzare alla liquidazione del contributo, a titolo di saldo, Finpiemonte S.p.A. Torino, incaricata di erogare a ciascun beneficiario riferito a ciascun intervento indicato nell'elenco, Allegato A, che forma parte integrante, formale e sostanziale della presente determinazione, l'importo corrispondente altresì indicato, al contributo concesso ai sensi della L. 185/92, sostituita dal D.Lgs. 102 del 29/03/2004, per la realizzazione delle opere di ripristino relative agli eventi alluvionali e di dare comunicazioni delle liquidazioni al Settore Avversità e Calamità Naturali e ai beneficiari ricompresi nell'elenco Allegato A;

di autorizzare Finpiemonte S.p.A. Torino ad acquisire, entro trenta giorni dalla data di ricevimento del saldo da parte del beneficiario, copia conforme all'originale delle fatture e delle parcelle quietanzate, accompagnata da dichiarazione sostitutiva di atto notorio, che contenga l'elenco delle documentazioni fiscali e i loro estremi, a firma del legale rappresentante dell'ente/ consorzio, pena la decadenza del

contributo e la conseguente restituzione delle somme complessivamente riscosse maggiorate dagli interessi.

Avverso la presente Determinazione è ammessa proposizione di ricorso giurisdizionale avanti il Tribunale Amministrativo Regionale competente per il territorio entro 60 giorni dalla data di avvenuta notificazione o dalla piena conoscenza secondo le modalità di cui alla legge 6/12/71 n. 1034, ovvero ricorso straordinario al Capo dello Stato entro 120 giorni dalla data di avvenuta notificazione ai sensi del D.P.R. 24/11/71, n. 1199.

La presente Determinazione sarà pubblicata sul Bollettino Ufficiale della Regione Piemonte, ai sensi dell'art. 61 dello Statuto e dell'art. 16 del D.P.G.R. n. 8/R/2002.

Il Dirigente responsabile  
Fulvio Lavazza

Codice 13.2

D.D. 4 settembre 2006, n. 178

**D.Lgs. 29.03.04, n.102, O.P.C.M. 3237/02 - Evento maggio 2002 - Ente: Consorzio Irriguo della Roggia Molinara di Oleggio - Intervento: Lavori di ripristino della Roggia Molinara - comuni di Oleggio (NO) - Pombia (NO) - Varallo Pombia (NO) - Approvazione progetto e riconoscimento-liquidazione contributo Euro 17.091,72 - Pos. 130502/b**

(omissis)

IL DIRIGENTE

(omissis)

determina

per le considerazioni in premessa svolte,

-di approvare i lavori realizzati come da progetto per il ripristino a seguito dei danni provocati dalle avversità atmosferiche del mese di maggio 2002, relativi all'intervento della Roggia Molinara nei comuni di Oleggio (NO) - Pombia (NO) - Varallo Pombia (NO) dell'importo complessivo di Euro 17.091,72 così suddiviso:

Somme a base d'appalto

Lavori a corpo / misura euro 13.564,86

Importo lavori euro 13.564,86

Totale lavori al netto della sicurezza euro 13.157,91

Oneri per la sicurezza non soggetti a ribasso d'asta, valutati in % euro 406,95

Totale oneri di sicurezza euro 406,95

Importo dei lavori realizzati euro 13.564,86

Somme a disposizione dell'amministrazione

Contributo iva sui lavori euro 2.712,97

Contributo spese generali e tecniche euro 813,39

Totale somme a disposizione dell'amm.ne euro 3.526,86

Totale importo lavori realizzati ammesso euro 17.091,72

-di riconoscere al beneficiario:

Ente: Consorzio irriguo della Roggia Molinara di Oleggio - via S. Maria, 1- 28047 Oleggio (NO) (omissis) per la realizzazione dei lavori sopraindicati, un contributo in conto capitale di Euro 17.091,72 ai sensi del D.Lgs. 29 marzo 2004, n. 102 e della O.P.C.M. n. 3237 del 12/08/02;

-di autorizzare alla liquidazione dell'intero contributo di Euro 17.091,72 a titolo di saldo, Finpiemonte S.p.A., ai sensi delle DD.G.R. richiamate in premessa, n. 44-10683 del 13.10.2003, n. 131-15134 del 17 marzo 2005 di modifica e n. 65-1927 del 28/12/2005 di riordino, con i fondi trasferiti a Finpiemonte con le DD. n. 318 del 18/11/2004 e n. 352 del 29/11/2004 di rettifica e n. 254 del 29/11/2005, mediante bonifico bancario sul:

(omissis) a favore di Consorzio irriguo della Roggia Molinara di Oleggio - (omissis).

L'Amministrazione regionale dovrà essere tenuta rilevata e indenne da qualsiasi molestia a terzi in dipendenza dell'esecuzione delle opere finanziate.

Eventuali oneri dovuti a ritardi nel pagamento della liquidazione richiesta, per la mancata disponibilità di fondi a bilancio, saranno completamente a carico di codesta Amministrazione.

Avverso la presente determinazione è ammessa proposizione di ricorso giurisdizionale avanti il Tribunale Amministrativo Regionale competente per il territorio entro 60 giorni dalla data di avvenuta notificazione o dalla piena conoscenza secondo le modalità di cui alla legge 6.12.71 n. 1034; ovvero ricorso straordinario al capo dello Stato entro 120 giorni dalla data di avvenuta notificazione ai sensi del D.P.R. 24.11.71, n. 1199.

La presente Determinazione sarà pubblicata sul Bollettino Ufficiale della Regione Piemonte, ai sensi dell'art. 61 dello Statuto e dell'art. 16 del D.P.G.R. n. 8/R/2002.

Il Dirigente responsabile  
Fulvio Lavazza

Codice 13.2

D.D. 5 settembre 2006, n. 202

**D.Lgs. 29.03.04, n. 102 (ex L. 185/92) - Ripristino infrastrutture collettive in agricoltura danneggiate da avversità atmosferiche - Integrazioni ai finanziamenti concessi in seguito agli eventi calamitosi degli anni 1990 e 1991 - Beneficiario: Società Semplice Strade Interpoderali "Codalunga". Ammissione al saldo. Pos. 32**

(omissis)

IL DIRIGENTE

(omissis)

determina

per le motivazioni espresse in premessa,

di approvare l'importo dei lavori, descritti nella relazione per la liquidazione a saldo, agli atti del Settore Avversità e Calamità Naturali, Direzione Territorio Rurale, riferito all'intervento finanziato a seguito della valutazione in merito alla spesa complessiva ammessa, impiegata per la avvenuta realizzazione delle opere di ripristino della strada interpoderale "Codalunga" in comune di S. Marzano Oliveto (AT) danneggiata dall'evento alluvionale dell'agosto 1990;

di autorizzare la liquidazione del contributo, di Euro 48.168,03, a titolo di saldo, Finpiemonte S.p.A., incaricata di erogare al beneficiario l'importo del contributo riconosciuto con Determinazione Dirigenziale n. 36 del 17.02.2006 di approvazione progetto e riconoscimento contributo ai sensi della L. 185/92, sostituita dal D.Lgs. 102 del 29/03/2004 a mezzo de-

gli estremi indicati nell'Allegato, che forma parte integrante, formale e sostanziale della presente Determinazione, per la realizzazione delle opere di ripristino della strada interpodereale "Codalunga" in comune di S. Marzano Oliveto (AT) danneggiata dall'evento alluvionale dell'agosto 1990; di dare comunicazione della liquidazione al Settore Avversità e Calamità Naturali e al beneficiario: Società Semplice Strade Interpodereali "Codalunga".

Avverso la presente Determinazione è ammessa proposizione di ricorso giurisdizionale avanti il Tribunale Amministrativo Regionale competente per il territorio entro 60 giorni dalla data di avvenuta notificazione o dalla piena conoscenza secondo le modalità di cui alla legge 6/12/71 n. 1034, ovvero ricorso straordinario al Capo dello Stato entro 120 giorni dalla data di avvenuta notificazione ai sensi del D.P.R. 24/11/71, n. 1199.

La presente Determinazione sarà pubblicata sul Bollettino Ufficiale della Regione Piemonte, ai sensi dell'art. 61 dello Statuto e dell'art. 16 del D.P.G.R. n. 8/R/2002.

Il Dirigente responsabile  
Fulvio Lavazza

Codice 13.2

D.D. 7 settembre 2006, n. 204

**D.Lgs. 29.03.04, n. 102 (ex L. 185/92) - Eventi calamitosi alluvionali - Interventi di ripristino in agricoltura. Finanziamenti della Regione Piemonte relativi alle assegnazioni del Fondo di Solidarietà Nazionale - Approvazione degli elenchi delle infrastrutture irrigue e delle opere di bonifica ammesse al saldo**

(omissis)

IL DIRIGENTE

(omissis)

determina

per le motivazioni espresse in premessa,

di approvare l'importo dei lavori, riferito a ciascun intervento finanziato indicato nell'allegato A a seguito della valutazione in merito alla spesa complessiva ammessa, impiegata per la avvenuta realizzazione delle opere di ripristino relative alle infrastrutture di irrigazione e infrastrutture/opere di bonifica, finanziate e realizzate a seguito dei danni causati dagli eventi calamitosi alluvionali, descritte nei verbali agli atti del Settore Avversità e Calamità Naturali, Direzione Territorio Rurale;

di approvare e trasmettere a Finpiemonte S.p.A. l'elenco, Allegato A, che forma parte integrante, formale e sostanziale della presente determinazione, degli interventi di ripristino realizzati a seguito dei danni causati dagli eventi alluvionali alle opere e infrastrutture di irrigazione e di bonifica del comparto agricolo, ammessi al saldo e dei relativi beneficiari ai quali è corrisposta la liquidazione del contributo a titolo di saldo concesso ai sensi della L.185/92 ( sostituita dal D.Lgs. 29 marzo 2004, n. 102 );

di autorizzare alla liquidazione del contributo, a titolo di saldo, Finpiemonte S.p.A. Torino, incaricata di erogare ai beneficiari indicati nell'elenco, Allegato A, che forma parte integrante, formale e sostanziale della presente determinazione, l'importo corrispon-

dente al contributo concesso ai sensi della L. 185/92, sostituita dal D.Lgs. 102 del 29/03/2004, per la realizzazione delle opere di ripristino relative agli eventi alluvionali e di dare comunicazioni delle liquidazioni al Settore Avversità e Calamità Naturali e ai beneficiari ricompresi nell'elenco Allegato A;

di autorizzare Finpiemonte S.p.A. Torino ad acquisire, entro trenta giorni dalla data di ricevimento del saldo da parte del beneficiario, copia conforme all'originale delle fatture e delle parcelle quietanzate, accompagnata da dichiarazione sostitutiva di atto notorio, che contenga l'elenco delle documentazioni fiscali e i loro estremi, a firma del legale rappresentante dell'ente/ consorzio, pena la decadenza del contributo e la conseguente restituzione delle somme complessivamente riscosse maggiorate dagli interessi.

Avverso la presente Determinazione è ammessa proposizione di ricorso giurisdizionale avanti il Tribunale Amministrativo Regionale competente per il territorio entro 60 giorni dalla data di avvenuta notificazione o dalla piena conoscenza secondo le modalità di cui alla legge 6/12/71 n. 1034, ovvero ricorso straordinario al Capo dello Stato entro 120 giorni dalla data di avvenuta notificazione ai sensi del D.P.R. 24/11/71, n. 1199.

La presente Determinazione sarà pubblicata sul Bollettino Ufficiale della Regione Piemonte, ai sensi dell'art. 61 dello Statuto e dell'art. 16 del D.P.G.R. n. 8/R/2002.

Il Dirigente responsabile  
Fulvio Lavazza

Codice 13.2

D.D. 12 settembre 2006, n. 215

**D.Lgs. 29.03.04, n. 102 ( ex L. 185/92) - Eventi calamitosi alluvionali - Interventi di ripristino in agricoltura. Finanziamenti della Regione Piemonte relativi alle assegnazioni del Fondo di Solidarietà Nazionale - Approvazione degli elenchi delle infrastrutture irrigue e delle opere di bonifica ammesse al saldo.**

(omissis)

IL DIRIGENTE

(omissis)

determina

per le motivazioni espresse in premessa,

di approvare l'importo dei lavori, riferito a ciascun intervento finanziato indicato nell'allegato A, a seguito della valutazione in merito alla spesa complessiva ammessa, impiegata per la avvenuta realizzazione delle opere di ripristino relative alle infrastrutture di irrigazione e infrastrutture/opere di bonifica, finanziate e realizzate a seguito dei danni causati dagli eventi calamitosi alluvionali, descritte nei verbali agli atti del Settore Avversità e Calamità Naturali, Direzione Territorio Rurale;

di approvare e trasmettere alla Finpiemonte S.p.A. l'elenco, Allegato A, che forma parte integrante, formale e sostanziale della presente determinazione, degli interventi di ripristino realizzati a seguito dei danni causati dagli eventi alluvionali alle opere e infrastrutture di irrigazione e di bonifica del comparto agricolo, ammessi al saldo e dei relativi beneficiari ai quali è corrisposta la liquidazione del contributo a

titolo di saldo concesso ai sensi della L.185/92 ( sostituita dal D.Lgs. 29 marzo 2004, n. 102 );

di autorizzare alla liquidazione del contributo, a titolo di saldo, Finpiemonte S.p.A. Torino, incaricata di erogare a ciascun beneficiario riferito a ciascun intervento indicato nell'elenco, Allegato A, che forma parte integrante, formale e sostanziale della presente determinazione, l'importo corrispondente altresì indicato, al contributo concesso ai sensi della L. 185/92, sostituita dal D.Lgs. 102 del 29/03/2004, per la realizzazione delle opere di ripristino relative agli eventi alluvionali e di dare comunicazioni delle liquidazioni al Settore Avversità e Calamità Naturali e ai beneficiari ricompresi nell'elenco Allegato A;

di autorizzare Finpiemonte S.p.A. Torino ad acquisire, entro trenta giorni dalla data di ricevimento del saldo da parte del beneficiario, copia conforme all'originale delle fatture e delle parcelle quietanzate, accompagnata da dichiarazione sostitutiva di atto notorio, che contenga l'elenco delle documentazioni fiscali e i loro estremi, a firma del legale rappresentante dell'ente/ consorzio, pena la decadenza del contributo e la conseguente restituzione delle somme complessivamente riscosse maggiorate dagli interessi.

Avverso la presente Determinazione è ammessa proposizione di ricorso giurisdizionale avanti il Tribunale Amministrativo Regionale competente per il territorio entro 60 giorni dalla data di avvenuta notificazione o dalla piena conoscenza secondo le modalità di cui alla legge 6/12/71 n. 1034, ovvero ricorso straordinario al Capo dello Stato entro 120 giorni dalla data di avvenuta notificazione ai sensi del D.P.R. 24/11/71, n. 1199.

La presente Determinazione sarà pubblicata sul Bollettino Ufficiale della Regione Piemonte, ai sensi dell'art. 61 dello Statuto e dell'art. 16 del D.P.G.R. n. 8/R/2002.

Il Dirigente responsabile  
Fulvio Lavazza

Codice 13.2

D.D. 18 settembre 2006, n. 221

**D.Lgs. 29/03/04, n. 102 abrogativo della L. 14/02/1992, n. 185 - Ripristino infrastrutture collettive in agricoltura - Integrazioni ai finanziamenti concessi in seguito agli eventi calamitosi degli anni 1990 e 1991 - Finanziamenti della Regione Piemonte relativi alle assegnazioni del Fondo di Solidarietà Nazionale - Approvazione degli elenchi delle infrastrutture ammesse al saldo.**

(omissis)

IL DIRIGENTE

(omissis)

determina

per le motivazioni espresse in premessa,

di approvare l'importo dei lavori, descritti nelle relazioni di liquidazione, agli atti del Settore Avversità e Calamità Naturali, Direzione Territorio Rurale, riferiti agli interventi indicati, nell'allegato A, per la realizzazione delle opere di ripristino riferite agli eventi calamitosi degli anni 1990 e 1991;

di trasmettere alla Soc. Finpiemonte S.p.A. l'elenco, Allegato A, che forma parte integrante, formale e sostanziale della presente determinazione;

di autorizzare alla liquidazione del contributo, a titolo di saldo, spettante ai beneficiari ricompresi nell'elenco Allegato A che forma parte integrante, formale e sostanziale della presente determinazione, la Soc. Finpiemonte S.p.A. e di darne comunicazione al Settore Avversità e Calamità Naturali ed ai beneficiari stessi.

Avverso la presente Determinazione è ammessa proposizione di ricorso giurisdizionale avanti il Tribunale Amministrativo Regionale competente per il territorio entro 60 giorni dalla data di avvenuta notificazione o dalla piena conoscenza secondo le modalità di cui alla legge 6/12/71 n. 1034, ovvero ricorso straordinario al Capo dello Stato entro 120 giorni dalla data di avvenuta notificazione ai sensi del D.P.R. 24/11/71, n. 1199.

La presente Determinazione sarà pubblicata sul Bollettino Ufficiale della Regione Piemonte, ai sensi dell'art. 61 dello Statuto e dell'art. 16 del D.P.G.R. n. 8/R/2002.

Il Dirigente responsabile  
Fulvio Lavazza

Codice 13.1

D.D. 3 ottobre 2006, n. 241

**Autorizzazione alla Finpiemonte S.p.A. a liquidare a titolo di saldo la somma di euro 19.677,01 per il pagamento del contributo concesso ai sensi dell'art. 30 della L.R. 63/78, a favore del Consorzi Irrigui Riuniti di Villafranca Piemonte. Pos. n. 272/3**

(omissis)

Il Dirigente responsabile  
Attilio Baldi

Codice 13.1

D.D. 3 ottobre 2006, n. 243

**Autorizzazione alla Finpiemonte S.p.A. a liquidare a titolo di saldo la somma di euro 18.447,13 per il pagamento del contributo concesso ai sensi dell'art. 30 della L.R. 63/78, a favore del Consorzi Riuniti di Zucchea. Pos. 52/3**

(omissis)

Il Dirigente responsabile  
Attilio Baldi

Codice 13.1

D.D. 3 ottobre 2006, n. 244

**Autorizzazione alla Finpiemonte S.p.A. a liquidare, a titolo di saldo la somma di euro 8.056,73 per il pagamento dei contributi concessi ai sensi dell'art. 30 della L.R. 63/78, a favore del Consorzio Centallo Irrigazione Aggregata. Pos. 152/3**

(omissis)

Il Dirigente responsabile  
Attilio Baldi

Codice 13.1

D.D. 9 ottobre 2006, n. 248

**L.R. 21/99 art. 52. Programma 2002. Autorizzazione alla Finpiemonte S.p.A. a liquidare, ad integrazione del**

**primo anticipo, euro 7.722,37, al Consorzio Chierese Astigiano. Pos. 20/2002/1**

(omissis)

Il Dirigente responsabile  
Attilio Baldi

Codice 13.1

D.D. 9 ottobre 2006, n. 250

**L.R. 21/99 art. 52. Programma 2002. Autorizzazione alla Finpiemonte S.p.A. a liquidare, ad integrazione del primo anticipo, euro 21.997,75, al Consorzio di Irrigazione Comprensoriale di Secondo Grado Fossanese Braidese. Pos. 12/2002/1**

(omissis)

Il Dirigente responsabile  
Attilio Baldi

Codice 13.2

D.D. 12 ottobre 2006, n. 253

**D.Lgs. 29 marzo 2004, n.102, abrogativo della L. 185/92.- Alluvione 13-17 ottobre 2000 - Pronto intervento. Finanziamenti della regione Piemonte in anticipazione delle assegnazioni del Fondo di Solidarieta' Nazionale - Approvazione degli elenchi delle infrastrutture irrigue e delle opere irrigue di bonifica ammesse al saldo - 13 elenco**

(omissis)

IL DIRIGENTE

(omissis)

*determina*

per le motivazioni espresse in premessa,

di approvare e trasmettere alla Finpiemonte S.p.A. il tredicesimo elenco, Allegato A, contenente l'esatta localizzazione dei Comuni in cui sono effettuati gli interventi, formante parte integrante, formale e sostanziale della presente determinazione, dei beneficiari ammessi all'assegnazione del saldo del contributo concesso ai sensi della L. n. 185/92 per la realizzazione delle opere di ripristino relative al Pronto Intervento riferito all'evento alluvionale "ottobre 2000" a seguito di istruttoria positiva secondo i disposti della D.G.R. n. 74-11218 del 1/12/03 e le indicazioni contenute in premessa;

di incaricare Finpiemonte S.p.A. a erogare a ciascun beneficiario indicato nel tredicesimo elenco, Allegato A, che forma parte integrante, formale e sostanziale della presente determinazione, l'importo corrispondente altresì indicato, relativo al saldo del contributo concesso ai sensi della L. n°185/92 per la realizzazione delle opere di ripristino relative al Pronto Intervento riferito all'evento alluvionale "ottobre 2000";

Avverso la presente determinazione é ammesso ricorso avanti il T.A.R. Piemonte ovvero ricorso straordinario al Capo dello Stato entro il termine rispettivamente di 60 e 120 giorni, decorrenti dalla pubblicazione del presente atto.

La presente determinazione sarà pubblicata sul Bollettino Ufficiale della Regione Piemonte, ai sensi dell'art.16 del D.P.G.R. n. 8/R/2002.

Il Dirigente responsabile  
Fulvio Lavazza

Codice 13.1

D.D. 12 ottobre 2006, n. 258

**L.R. 21/99 art. 52. Programma 2002. Autorizzazione alla Finpiemonte S.p.A. a liquidare, ad integrazione del primo anticipo, euro 11.084,00, al Consorzio Irriguo di Miglioramento Fondiario Angiono Foglietti. Pos. 18/2002/1**

(omissis)

Il Dirigente responsabile  
Attilio Baldi

Codice 13.1

D.D. 16 ottobre 2006, n. 261

**L.R. 21/99 art. 52. Programma 2002. Autorizzazione alla Finpiemonte S.p.A. a liquidare, ad integrazione del primo anticipo, euro 96.750,00, all'Associazione Irrigazione Est Sesia. Pos. 1/2002/1**

(omissis)

Il Dirigente responsabile  
Attilio Baldi

Codice 13.2

D.D. 16 ottobre 2006, n. 265

**Legge 365/2000 - Benefici a favore dei soggetti danneggiati dagli eventi alluvionali dell'autunno 2000 - Approvazione dell'elenco delle pratiche, relative al comparto agricolo, ammesse al contributo - 14° Elenco saldi relativi alla Provincia di Torino**

(omissis)

IL DIRIGENTE

(omissis)

*determina*

1) di approvare e trasmettere alla Finpiemonte S.p.A. il quattordicesimo elenco - relativo alla Provincia di Torino -, allegato A che forma parte integrante, formale e sostanziale alla presente determinazione, dei beneficiari ammessi all'assegnazione del saldo delle contribuzioni ai sensi della Legge 365/2000 art. 4 bis;

2) di incaricare l'Ente Locale interessato, individuato con la Deliberazione n. 44-2395 del 05.03.2001, a comunicare ai soggetti beneficiari le modalità di erogazione del contributo assegnato.

Avverso la presente determinazione è ammessa proposizione di ricorso giurisdizionale avanti il Tribunale amministrativo Regionale competente per il territorio entro 60 giorni dalla data di avvenuta notificazione o dalla piena conoscenza secondo le modalità di cui alla legge 6/12/71 n.1034, ovvero ricorso straordinario al Capo dello Stato entro 120 giorni dalla data di avvenuta notificazione ai sensi del D.P.R. 24/11/71, n. 1199.

La presente determinazione sarà pubblicata sul Bollettino Ufficiale delle Regione Piemonte, ai sensi dell'art.16 del D.P.G.R. n.8/R/2002.

Il Dirigente responsabile  
Fulvio Lavazza

Codice 13.1

D.D. 20 ottobre 2006, n. 267

**L.R. 21/99 art. 52. Programma 2002. Autorizzazione alla Finpiemonte S.p.A. a liquidare, ad integrazione del primo anticipo, euro 20.052,87, al Consorzio Chisola Lemina. Pos. 29/2002/1**

(omissis)

Il Dirigente responsabile  
Attilio Baldi

Codice 13.1

D.D. 23 ottobre 2006, n. 270

**L.R. 21/99 - Programma 2002 - Consorzio Irriguo Roero. Intervento di ristrutturazione rete irrigua. Approvazione progetto e riconoscimento contributo di euro 200.745,00. Pos. n. 14/2002 / Lotto 1**

(omissis)

IL DIRIGENTE

(omissis)

*determina*

Di approvare il progetto presentato dal Consorzio Irriguo Roero relativo all'intervento di Ristrutturazione Rete Irrigua che comporta la spesa complessiva di Euro 223.059,21 così come stabilito dal quadro economico allegato e parte integrante della presente determinazione;

di concedere a favore del Consorzio Irriguo Roero - P. zza Europa, 6 - 12040 Sommariva Perno (CN) - (omissis) il contributo in conto capitale di Euro 200.745,00 pari all'90% della spesa di Euro 223.050,00;

l'erogazione del contributo, effettuata secondo le disposizioni vigenti, è subordinata all'osservanza delle seguenti prescrizioni:

- alla richiesta di anticipo: presentare il mod. "C" completo delle indicazioni autorizzative ovvero i permessi di costruire o delle DIA

Nel caso di inosservanza di alcune o di tutte le prescrizioni citate sarà possibile procedere alla revoca del contributo concesso e al recupero delle somme eventualmente erogate a titolo di anticipo, maggiorate degli interessi, come stabilito dalla legislazione in materia.

Eventuali oneri dovuti a ritardi nei pagamenti delle liquidazioni richieste, per la mancata disponibilità di fondi a bilancio, saranno completamente a carico di codesta Amministrazione.

Alla spesa di Euro 200.745,00 si provvede con i fondi trasferiti alla Finpiemonte S.p.A. con la D.D. n. 235 del 03/10/2006 per euro 149.278,56 e con D.D. 188 del 29/07/2004 per euro 51.466,44;

La presente determinazione sarà pubblicata sul Bollettino Ufficiale delle Regione Piemonte, ai sensi dell'art. 61 dello Statuto.

Il Dirigente responsabile  
Attilio Baldi

Codice 13.1

D.D. 25 ottobre 2006, n. 271

**L.R. 21/99 artt. 50 e 52 lett. a). Coutenza Canale Carlo Alberto. Intervento di ripristino e sistemazione della soglia di sbocco del canale allo scarico in fiume Tanaro. Approvazione progetto e riconoscimento contributo euro 206.997,59**

(omissis)

IL DIRIGENTE

(omissis)

*determina*

Di approvare il progetto presentato dal Coutenza Canale Carlo Alberto relativo all'intervento ripristino e sistemazione della soglia di sbocco del canale allo scarico in fiume Tanaro che comporta la spesa complessiva di Euro 229.997,59 così come stabilito dal quadro economico allegato e parte integrante della presente determinazione;

di concedere a favore del Coutenza Canale Carlo Alberto - (omissis) - Corso Crimea, 69 - 15100 - Alessandria - il contributo in conto capitale di Euro 206.997,84 pari all'90% della spesa di Euro 229.997,59;

Eventuali oneri dovuti a ritardi nei pagamenti delle liquidazioni richieste, per la mancata disponibilità di fondi a bilancio, saranno completamente a carico di codesta Amministrazione.

Alla spesa di Euro 206.997,84 si provvede con i fondi trasferiti a Finpiemonte S.p.A. con la D.D. n. 188 del 29/07/2004;

La presente determinazione sarà pubblicata sul Bollettino Ufficiale delle Regione Piemonte, ai sensi dell'art. 61 dello Statuto.

Il Dirigente responsabile  
Attilio Baldi

Codice 13.1

D.D. 25 ottobre 2006, n. 272

**L.R. 21/99 art. 52. Programma 2002. Comprensorio Irriguo Destra Bormida. Intervento di sistemazione e ammodernamento opere irrigue collettive. Approvazione progetto e riconoscimento contributo di euro 261.810,00. Pos. 31/2002/1**

(omissis)

IL DIRIGENTE

(omissis)

*determina*

Di approvare il progetto presentato dal Comprensorio Irriguo Destra Bormida relativo all'intervento sistemazione ed ammodernamento opere irrigue collettive che comporta la spesa complessiva di Euro 291.743,24 così come stabilito dal quadro economico

allegato e parte integrante della presente determinazione;

di concedere a favore del Comprensorio Irriguo Destra Bormida - corso Crimea 69 - 15100 Alessandria AL - (omissis) il contributo in conto capitale di Euro 261.810,00 pari all'90% della spesa di Euro 290.900,00;

Nel caso di inosservanza di alcune o di tutte le prescrizioni sarà possibile procedere alla revoca del contributo concesso e al recupero delle somme eventualmente erogate a titolo di anticipo, maggiorate degli interessi, come stabilito dalla legislazione in materia.

Eventuali oneri dovuti a ritardi nei pagamenti delle liquidazioni richieste, per la mancata disponibilità di fondi a bilancio, saranno completamente a carico di codesta Amministrazione.

Alla spesa di Euro 261.810,00 si provvede con i fondi già impegnati con la D.D. n. 262 del 15/11/02;

La presente determinazione sarà pubblicata sul Bollettino Ufficiale della Regione Piemonte, ai sensi dell'art. 61 dello Statuto.

Il Dirigente responsabile  
Attilio Baldi

Codice 13.1

D.D. 25 ottobre 2006, n. 273

**Autorizzazione alla Finpiemonte S.p.A. a liquidare la somma di euro 30.986,39 per il pagamento del contributo concesso ai sensi dell'art. 30 della L.R. 63/78, a favore del Consorzio Roggia San Giorgio. Pos. 277/3**

(omissis)

Il Dirigente responsabile  
Attilio Baldi

Codice 13.2

D.D. 26 ottobre 2006, n. 274

**D.Lgs. 29.03.04, n. 102 (ex L. 185/92) - Ripristino infrastrutture collettive in agricoltura danneggiate da avversità atmosferiche - Integrazioni ai finanziamenti concessi in seguito agli eventi calamitosi degli anni 1990 e 1991- Beneficiario: Consorzio Strada Interpodereale "Della Caffra". Ammissione al saldo. Pos. 43**

(omissis)

IL DIRIGENTE

(omissis)

determina

per le motivazioni espresse in premessa,

di approvare l'importo totale complessivo descritto nella relazione per la liquidazione a saldo dei lavori, agli atti del Settore Avversità e Calamità Naturali - Direzione Territorio Rurale, riferito all'intervento finanziato a seguito della valutazione in merito alla spesa complessiva ammessa, impiegata per la avvenuta realizzazione delle opere di ripristino della strada interpodereale "Della Caffra" in comune di Bubbio (AT) danneggiata dall'evento alluvionale del maggio-luglio 1991;

di autorizzare la liquidazione del contributo, di Euro 38.270,93, a titolo di saldo, Finpiemonte S.p.A., incaricata di erogare al beneficiario l'importo del

contributo riconosciuto con Determinazione Dirigenziale n. 377 del 22.12.2004 ai sensi della L. 185/92, sostituita dal D.Lgs. 102 del 29/03/2004 a mezzo degli estremi indicati nell'Allegato, che forma parte integrante, formale e sostanziale della presente Determinazione, per la realizzazione delle opere di ripristino della strada interpodereale "Della Caffra" in comune di Bubbio (AT) danneggiata dall'evento alluvionale del maggio-luglio 1991; di dare comunicazione della liquidazione al Settore Avversità e Calamità Naturali e al beneficiario: Consorzio Strada Interpodereale "Della Caffra" - Regione Caffra, 184 - 14051 Bubbio (AT).

Avverso la presente Determinazione è ammessa proposizione di ricorso giurisdizionale avanti il Tribunale Amministrativo Regionale competente per il territorio entro 60 giorni dalla data di avvenuta notificazione o dalla piena conoscenza secondo le modalità di cui alla legge 6/12/71 n. 1034, ovvero ricorso straordinario al Capo dello Stato entro 120 giorni dalla data di avvenuta notificazione ai sensi del D.P.R. 24/11/71, n. 1199.

La presente Determinazione sarà pubblicata sul Bollettino Ufficiale della Regione Piemonte, ai sensi dell'art. 61 dello Statuto e dell'art. 16 del D.P.G.R. n. 8/R/2002.

Il Dirigente responsabile  
Fulvio Lavazza

Codice 13.2

D.D. 26 ottobre 2006, n. 275

**D.Lgs. 29.03.04, n. 102 (ex L. 185/92) - Ripristino infrastrutture collettive in agricoltura danneggiate da avversità atmosferiche - Integrazioni ai finanziamenti concessi in seguito agli eventi calamitosi degli anni 1990 e 1991- Beneficiario: Consorzio Strada Interpodereale "Leprotto". Ammissione al saldo. Pos.37**

(omissis)

IL DIRIGENTE

(omissis)

determina

per le motivazioni espresse in premessa,

di approvare l'importo totale complessivo descritto nella relazione per la liquidazione a saldo dei lavori, agli atti del Settore Avversità e Calamità Naturali - Direzione Territorio Rurale, riferito all'intervento finanziato a seguito della valutazione in merito alla spesa complessiva ammessa, impiegata per la avvenuta realizzazione delle opere di ripristino della strada interpodereale "Leprotto" in comune di Roccaverano (AT) danneggiata dall'evento alluvionale del marzo 1991;

di autorizzare la liquidazione del contributo, di Euro 21.600,00, a titolo di saldo, Finpiemonte S.p.A., incaricata di erogare al beneficiario l'importo del contributo riconosciuto con Determinazione Dirigenziale n. 23 del 09.02.2005 ai sensi della L. 185/92, sostituita dal D.Lgs. 102 del 29/03/2004 a mezzo degli estremi indicati nell'Allegato, che forma parte integrante, formale e sostanziale della presente Determinazione, per la realizzazione delle opere di ripristino della strada interpodereale "Leprotto" in comune di Roccaverano (AT) danneggiata dall'evento alluviona-

le del marzo 1991; di dare comunicazione della liquidazione al Settore Avversità e Calamità Naturali e al beneficiario: Consorzio Strada Interpodereale "Leprotto" - c/o Municipio di Roccaverano - Via Bruno, 18 - 14050 Roccaverano (AT).

Avverso la presente Determinazione è ammessa proposizione di ricorso giurisdizionale avanti il Tribunale Amministrativo Regionale competente per il territorio entro 60 giorni dalla data di avvenuta notificazione o dalla piena conoscenza secondo le modalità di cui alla legge 6/12/71 n. 1034, ovvero ricorso straordinario al Capo dello Stato entro 120 giorni dalla data di avvenuta notificazione ai sensi del D.P.R. 24/11/71, n. 1199.

La presente Determinazione sarà pubblicata sul Bollettino Ufficiale della Regione Piemonte, ai sensi dell'art. 61 dello Statuto e dell'art. 16 del D.P.G.R. n. 8/R/2002.

Il Dirigente responsabile  
Fulvio Lavazza

Codice 13.1

D.D. 31 ottobre 2006, n. 281

**Autorizzazione alla Finpiemonte S.p.A. a liquidare la somma di euro 64.915,83, per il pagamento dei contributi concessi ai sensi dell'art. 30 della L.R. 63/78.**

(omissis)

IL DIRIGENTE

(omissis)

*determina*

Per le motivazioni espresse in premessa, di incaricare la Finpiemonte S.p.A., ai sensi della Convenzione quadro rep. n. 8558 del 29/10/2003, di liquidare, sui fondi impegnati e trasferiti ai sensi della D.D. 327 del 23/11/2004, la somma di Euro 64.915,83 ai beneficiari di cui l'allegato, parte integrante della presente determinazione;

l'impegno 359700/99 in conto residui perenti è ridotto di euro 24.632,20;

l'impegno 6765/00 in conto residui perenti è ridotto di euro 40.283,63;

La presente determinazione sarà pubblicata sul Bollettino Ufficiale della Regione Piemonte ai sensi dell'art. 61 dello Statuto.

Il Dirigente responsabile  
Attilio Baldi

Codice 21

D.D. 28 novembre 2006, n. 994

**Attivazione di progetti pilota in collaborazione con le Province per la promozione dei sistemi turistici piemontesi. Impegno di spesa di 2.000.000,00= sul capitolo 13533 UPB 21991 (A/101525) del bilancio di previsione per l'esercizio finanziario 2006 e pluriennale 2006/2008.**

(omissis)

IL DIRETTORE

(omissis)

*determina*

di impegnare la somma complessiva di Euro 2.000.000,00 sul capitolo 13533 - UPB 21991 - (A/101525; i. ) del bilancio di previsione per l'anno finanziario 2006 e pluriennale 2006-2008 a favore delle Province secondo la seguente ripartizione:

Provincia di Asti Euro 250.000,00=

Provincia di Alessandria Euro 250.000,00=

Provincia di Biella Euro 250.000,00=

Provincia di Cuneo Euro 250.000,00=

Provincia di Novara Euro 250.000,00=

Provincia di Torino Euro 250.000,00=

Provincia del Verbano Cusio Ossola Euro 250.000,00=

Provincia di Vercelli Euro 250.000,00=

per la definizione e l'attuazione di progetti pilota da realizzare in collaborazione con le stesse Province per la promozione dei sistemi turistici piemontesi, riferiti alle seguenti aree di intervento:

- rafforzamento del sistema locale di accoglienza turistica;

- miglioramento del sistema locale dell'accessibilità e della mobilità dei centri di destinazione turistica;

- formazione e orientamento per la creazione di una cultura dell'accoglienza turistica;

di provvedere successivamente con specifico provvedimento dirigenziale alla definizione delle modalità per la presentazione dei progetti pilota da parte delle Province nonché per la liquidazione delle somme loro assegnate;

di predisporre, a seguito della presentazione e della verifica dei progetti pilota, il programma delle iniziative sostenibili da sottoporre all'approvazione della Giunta regionale.

La presente deliberazione sarà pubblicata sul Bollettino Ufficiale della Regione Piemonte ai sensi dell'articolo 61 dello Statuto e dell'art. 16 del D.P.G.R. n. 8 R/2002.

Il Direttore regionale  
Gaudenzio De Paoli

Codice 21

D.D. 28 novembre 2006, n. 995

**L.R. n. 4/2000 e s.m.i., art. 5 comma 3 (struttura esterna) - Funzionamento operativo della struttura esterna. Approvazione del nuovo schema di Convenzione tra la Regione Piemonte e Finpiemonte S.p.a.**

(omissis)

IL DIRETTORE

(omissis)

*determina*

- di approvare lo schema di convenzione allegato, parte integrante della presente determinazione, che definisce le modalità di attuazione e regola i rapporti contrattuali tra la Regione Piemonte e l'Istituto Finanziario Regionale Piemontese - Finpiemonte S.p.a. - per lo svolgimento delle attività per l'anno 2006-2007, finalizzate a garantire la continuità del funzionamento operativo della struttura esterna di cui all'art. 5, comma 3, della L.R. n. 4/2000 e s.m.i.

La stipula della convenzione nonché l'indirizzo e il controllo delle attività oggetto dell'incarico sono svolti dal Dirigente responsabile della Direzione Turismo Sport Parchi.

La presente determinazione sarà pubblicata sul Bollettino Ufficiale della Regione Piemonte ai sensi dell'art. 61 dello Statuto e dell'art. 16 del D.P.G.R. n. 8/R/2002.

Il Direttore regionale  
Gaudenzio De Paoli

Codice 21

D.D. 29 novembre 2006, n. 998

**Progetti a regia regionale e monitoraggio del Piano Strategico Regionale per il Turismo. Impegno di spesa di Euro 2.500.000,00= sul capitolo 13533 UPB 21991 (A/101792) del bilancio di previsione per l'esercizio finanziario 2006 e pluriennale 2006/2008**

(omissis)

IL DIRETTORE

(omissis)

*determina*

di impegnare la somma complessiva di Euro 2.500.000,00 sul capitolo 13533 - UPB 21991 - (A/101792) del bilancio di previsione per l'anno finanziario 2006 e pluriennale 2006-2008 a favore dei seguenti soggetti determinabili in attuazione della D.G.R. n. 114-4457 del 20/11/2006: Istituto Finanziario Regionale Piemontese (Finpiemonte S.p.A), IRES Piemonte, Osservatorio turistico regionale (Agenzia Turistica regionale), C.S.I. Piemonte, Università e Politecnici, per la definizione e l'attuazione:

- di progetti a regia regionale su componenti e aspetti dei prodotti turistici individuati dal Piano strategico Regionale per il Turismo che necessitano di una visione e di un coordinamento regionale specifico anche se operativamente attuati con la collaborazione degli enti locali, del sistema dell'organizzazione turistica regionale e locale nonché di enti e organismi interessati a vario titolo, riferiti alle seguenti aree di intervento:

- gestione dei flussi turistici;
- gestione del patrimonio turistico e turistico - ricettivo;
- messa in rete dell'offerta turistica regionale;
- itinerari turistico-culturali;
- di un sistema di monitoraggio del Piano Strategico Regionale per il Turismo (controllo e verifica dei risultati raggiunti dai progetti pilota provinciali, di cui alla D.G.R. n. 15-3988 del 9/10/2006 e dei progetti a regia regionale);

di provvedere successivamente con specifici provvedimenti dirigenziali:

- alla definizione delle modalità per il coordinamento e la predisposizione dei progetti a regia regionale e per il monitoraggio del Piano Strategico;
- alla predisposizione, una volta definiti i progetti a regia regionale, del relativo programma per l'attuazione dei medesimi,

provvedendo altresì alla determinazione dei soggetti sopra indicati e all'assegnazione dei relativi importi nel limite dell'impegno complessivo assunto nonché, in tale ambito, alla definizione delle modalità di liquidazione delle somme assegnate.

La presente deliberazione sarà pubblicata sul Bollettino Ufficiale della Regione Piemonte ai sensi

dell'articolo 61 dello Statuto e dell'art. 16 del D.P.G.R. n. 8 R/2002.

Il Direttore regionale  
Gaudenzio De Paoli

Codice 21.4

D.D. 30 novembre 2006, n. 1014

**D.G.R. n. 116 - 4459 del 20/11/06. Compartecipazione al progetto "I licei della neve" anno scolastico 2006/07. Impegno di spesa di Euro 70.000,00 sul Cap. 12723/2006 (acc. 101795)**

(omissis)

IL DIRIGENTE

(omissis)

*determina*

Per le motivazioni espresse in premessa:

- di impegnare e liquidare la somma di Euro 70.000,00 - sul cap. 12723/2006 (n. acc.101795), che ne presenta la necessaria disponibilità, a favore dei soggetti sotto elencati e ripartita come segue:

1. all'Istituto Magistrale Statale "De Amicis", sez. associata, ad indirizzo sportivo, di Limone Piemonte (omissis) Euro 30.000,00;

2. all'Istituto Statale di Istruzione Superiore Des Ambrois di Oulx (omissis) Euro 18.000,00;

3. all'Istituto Tecnico Industriale G. Marconi di Domodossola (omissis) Euro 22.000,00;

- di approvare lo schema di contratto, allegato alla presente determinazione quale parte integrante, da stipularsi tra la Regione Piemonte, Direzione Regionale Turismo-Sport-Parchi e gli Istituti sopra individuati, al fine della regolazione dei rapporti tra le parti e la definizione delle modalità e dei tempi di attuazione dell'attività oggetto del contratto.

Le somme come sopra ripartite, saranno liquidate secondo le modalità stabilite nel contratto, dietro presentazione della nota di debito, vistata per regolarità un funzionario della Direzione regionale Turismo, Sport e Parchi.

La presente determinazione sarà pubblicata sul Bollettino Ufficiale della Regione Piemonte ai sensi dell' art. 65 dello Statuto e dell'art. 16 del DPGR n. 8/R/2002

Il Dirigente responsabile  
Franco Ferraresi

Codice 21.4

D.D. 30 novembre 2006, n. 1015

**Compartecipazione ad iniziative da realizzare nei mesi da dicembre 2006 a febbraio 2007, dai soggetti giuridici legittimati a presentare istanza di finanziamento, secondo gli obiettivi e i criteri della Spesa Diretta di carattere sportivo per l'anno 2006. Impegno di spesa sul Cap. 12723/2006 (acc. n. 101795) per l'importo complessivo di Euro 30.000,00 IVA. inclusa**

(omissis)

IL DIRIGENTE

(omissis)

*determina*

per le motivazioni espresse in premessa,

\* di compartecipare alle iniziative sportive sotto indicate, organizzate a partire dall'anno 2006 e che si svolgeranno in Piemonte nei mesi da dicembre 2006 a febbraio 2007;

\* di impegnare a tale scopo la somma complessiva di Euro 30.000,00 IVA inclusa, sul cap. 12723 del bilancio di previsione per l'esercizio finanziario 2006 (acc. n. 101795), a favore dei soggetti secondo il seguente elenco:

ente/ass.	sede legale	iniziativa sportiva	tip.	luogo e data iniziativa	prevent. di spesa euro	compenso regione euro
Eurobasket Torino 2004 (omissis)	Via Salerno 1 10152 Torino	All Star Game 2006	F	Torino 23 dicembre 2006	77.500,00	20.000,00
Sci Club Valchisone - Camillo Passet (omissis)	Via Nazionale 36 Fraz. Traversea 10060 Pragelato (TO)	Campionati Italiani Junior, Coppa Italia Sci di Fondo	H	Pragelato 25 febbraio 2007	30.900,00	10.000,00

\* di approvare lo schema di contratto, allegato alla presente determinazione quale parte integrante, da stipularsi tra la Regione Piemonte, Direzione Regionale Turismo - Sport - Parchi e i soggetti beneficiari sopraindicati.

Il compenso per ogni singola iniziativa sarà liquidato secondo le modalità stabilite nel contratto, a favore del soggetto beneficiario, dietro presentazione di fattura e secondo le disponibilità della Tesoreria Regionale. Tale fattura verrà vistata, per regolarità contabile, dal dott. Franco Ferraresi o altro funzionario del Settore Sport.

La presente determinazione sarà pubblicata sul Bollettino Ufficiale della Regione Piemonte ai sensi dell'art. 61 dello Statuto.

Il Dirigente responsabile  
Franco Ferraresi

Codice 21.4

D.D. 30 novembre 2006, n. 1016

**Compartecipazione ad iniziative da realizzare nei mesi di dicembre 2006, gennaio e febbraio 2007, dai soggetti**

**giuridici legittimati a presentare istanza di finanziamento, secondo gli obiettivi e i criteri della Spesa Diretta di carattere sportivo per l'anno 2006. Impegno di spesa sul Cap. 12723/2006 (acc. n. 101795) per l'importo complessivo di Euro 82.000,00 o.f.i**

(omissis)

IL DIRIGENTE

(omissis)

determina

per le motivazioni espresse in premessa,

\* di compartecipare alle iniziative sportive sotto indicate organizzate nell'anno 2006 e da realizzare nei mesi di dicembre 2006, gennaio e febbraio 2007

\* di impegnare a tale scopo la somma complessiva di Euro 82.000,00 o.f.i., sul cap. 12723 del bilancio di previsione per l'esercizio finanziario 2006 (acc. n. 101795), a favore dei soggetti secondo il seguente elenco:

ente/ass.	sede legale	iniziativa sportiva	tip.	luogo e data iniziativa	prevent. di spesa euro	compenso regione euro
A.S.D. Tiro a Volo San Giovanni	Località Cassinotto Bosco SS 11 13100 Vercelli	1° Trofeo Città di Vercelli e inaugurazione del nuovo impianto di Tiro a Volo	H	Vercelli 2 - 3 dicembre 2006	10.800,00	4.000,00
Comitato Organizzatore Trial Indoor International	Via Di Vittorio, 61 10090 Rivoli	Trial Indoor International	F	Torino 23 dicembre 2006	145.950,00	70.000,00
3xTRENTA x3VALLI A.P.S.	Via XXVIII Aprile, 7 12100 Cuneo	Meeting Classic A.O.C. sci di fondo	F	Pragelato Entracque 6 gennaio 22 febbraio 2007	32.500,00	8.000,00

\* di approvare lo schema di contratto, allegato alla presente determinazione quale parte integrante, da stipularsi tra la Regione Piemonte, Direzione Re-

gionale Turismo - Sport - Parchi e i soggetti beneficiari sopraindicati.

Il compenso per ogni singola iniziativa sarà liquidato secondo le modalità stabilite nel contratto, a favore del soggetto beneficiario, dietro presentazione di nota di debito e secondo le disponibilità della Tesoreria Regionale. Tale nota di debito sarà vistata, per regolarità contabile, dal dott. Franco Ferraresi o altro funzionario del Settore Sport

La presente determinazione sarà pubblicata sul Bollettino Ufficiale della Regione Piemonte ai sensi dell'art. 61 dello Statuto.

Il Dirigente responsabile  
Franco Ferraresi

Codice 21.4

D.D. 30 novembre 2006, n. 1017

**Compartecipazione ad iniziative da realizzare nel mese di dicembre 2006, dai soggetti giuridici legittimati a presentare istanza di finanziamento, secondo gli obiettivi e i**

ente/ass.	sede legale	iniziativa sportiva	tip.	luogo e data iniziativa	prevent. di spesa euro	compenso regione euro
Ice Hockey Club Draghi	Via San Remo n. 58/G 10137 Torino	12° Torneo Internazionale Noel	H	Torino 10 dicembre 2006	7.500,00	1.500,00
A.S.D. Quarto Stato Polisportiva di Volpedo	Lungocurone Matteotti 15059 Volpedo AL	Sport e cultura nelle bocce a Volpedo	I	Volpedo 15 dicembre 2006	38.000,00	6.000,00
Comune di Sauze D'Oulx	Via della Torre n. 11 10050 Sauze D'Oulx (TO)	Crono Scalata sotto le Stelle	H	Sauze D'Oulx 16 dicembre 2006	8.650,00	1.500,00
A.S.D. Augusto Manzo	P.zza San Rocco, 1 - 12058 S.to Stefano Belbo (CN)	Campionati Italiani Pallapugno Leggera	H	Nizza M.to - S.To Stefano Belbo (CN)	28.000,00	5.000,00

\* di approvare lo schema di contratto, allegato alla presente determinazione quale parte integrante, da stipularsi tra la Regione Piemonte, Direzione Regionale Turismo - Sport - Parchi e i soggetti beneficiari sopraindicati.

Il compenso per ogni singola iniziativa sarà liquidato secondo le modalità stabilite nel contratto, a favore del soggetto beneficiario, dietro presentazione di nota di debito e secondo le disponibilità della Tesoreria Regionale. Tale nota di debito sarà vistata, per regolarità contabile, dal dott. Franco Ferraresi o altro funzionario del Settore Sport

La presente determinazione sarà pubblicata sul Bollettino Ufficiale della Regione Piemonte ai sensi dell'art. 61 dello Statuto.

Il Dirigente responsabile  
Franco Ferraresi

Codice 21.4

D.D. 30 novembre 2006, n. 1018

**L.R. 93/95. D.G.R. n. 202-4690 del 27/11/06. Compartecipazione alla realizzazione progetto "Educazione motoria e sportiva nella scuola elementare" anno scolastico 2006-2007. Impegno e liquidazione di Euro 700.000,00**

**criteri della Spesa Diretta di carattere sportivo per l'anno 2006. Impegno di spesa sul Cap. 12723/2006 (acc. n. 101795) per l'importo complessivo di Euro 14.000,00 o.f.i**

(omissis)

IL DIRIGENTE

(omissis)

determina

per le motivazioni espresse in premessa,

\* di compartecipare alle iniziative sportive sotto indicate da realizzare nel mese di dicembre 2006;

\* di impegnare a tale scopo la somma complessiva di Euro 14.000,00 o.f.i., sul cap. 12723 del bilancio di previsione per l'esercizio finanziario 2006 (acc. n. 101795), a favore dei soggetti secondo il seguente elenco:

**o.f.i., sul cap. 12723 del bilancio di previsione per l'esercizio finanziario 2006 (acc. n. 101946)**

(omissis)

IL DIRIGENTE

(omissis)

determina

di impegnare la somma di euro 700.000,00 sul cap. 12723/2006 (acc. n. 101946) a favore dei soggetti sotto elencati, al fine di compartecipare alla realizzazione del progetto denominato "Educazione Motoria e Sportiva nella Scuola Primaria", per l'anno scolastico 2006-2007:

1. Direzione Didattica III Circolo di Alessandria - (omissis)

Euro 77.337,60 più Euro 773,38 totale Euro 78.110,98;

2. Istituto Comprensivo di Montegrosso d'Asti - (omissis)

Euro 43.502,40 più Euro 435,02 totale Euro 43.937,42;

3. Istituto Comprensivo di Occhieppo Inferiore (BI) - (omissis)

Euro 45.919,20 più Euro 459,19 totale Euro 46.378,39;

4. Istituto Comprensivo di Cervasca (CN) - (omissis)

Euro 67.670,40 più Euro 676,70 totale Euro 68.347,10;

5. Direzione Didattica 2° Circolo di Bra (CN) - (omissis)

Euro 67.670,40 più Euro 676,70 totale Euro 68.347,10;

6. Istituto Comprensivo di Cerano (NO) - (omissis)

Euro 79.754,40 più Euro 797,54 totale Euro 80.551,94;

7. Istituto di Istruzione Superiore di Venaria Reale - (omissis)

Euro 178.843,20 più Euro 1.788,43 totale Euro 180.631,63;

8. Direzione Didattica 3° Circolo di Ivrea (TO) - (omissis)

Euro 55.586,40 più Euro 555,86 totale Euro 56.142,26;

9. Direzione Didattica Verbania 1 di Verbania-Intra (VB) (omissis)

Euro 36.252,00 più Euro 362,52 totale Euro 36.614,52;

10. Istituto Comprensivo "Ferrari" di Vercelli - (omissis)

Euro 40.527,80 più Euro 410,86 totale Euro 40.938,66.

Alla formalizzazione delle singole lettere di incarico, si provvederà con successiva determinazione dirigenziale.

La presente determinazione sarà pubblicata sul Bollettino Ufficiale della Regione Piemonte ai sensi dell'art. 61 dello Statuto e dell'art. 16 del DPGR n. 8/R/2002

Il Dirigente responsabile  
Franco Ferraresi

Codice 21.4

D.D. 30 novembre 2006, n. 1019

**L.R. 93/95 concernente "Norme per lo sviluppo dello sport e delle attività fisico-motorie." Progetto Educativo Sci Regione Piemonte "PES" 2006/2007". Impegno di spesa di Euro 150.000,00 o.f.i. - Cap. 12723/2006 (acc. n. 101946)**

(omissis)

IL DIRIGENTE

(omissis)

determina

di partecipare al Progetto Educativo Sci Regione Piemonte - PES edizione 2006-2007;

di impegnare a tale scopo la somma di Euro 150.000,00 o.f.i. sul cap. 12723 del bilancio di previsione per l'esercizio finanziario 2006 (acc. n. 101946), a favore del CUS Torino - Centro Universitario Sportivo con sede in Via Paolo Braccini, 1 - 10141 Torino, (omissis);

di approvare la bozza del contratto, allegato alla presente determinazione quale parte integrante, da stipularsi tra la Regione Piemonte, Direzione Regionale Turismo - Sport - Parchi e il CUS Torino;

la somma di Euro 150.000,00 o.f.i. sarà liquidata secondo le modalità stabilite nel contratto, a favore CUS Torino, dietro presentazione della documentazione fiscale probante, vistata per regolarità contabile dal dott. Franco Ferraresi o da altro funzionario incaricato.

La presente determinazione sarà pubblicata sul Bollettino Ufficiale della Regione Piemonte ai sensi dell'art. 61 dello Statuto.

Il Dirigente responsabile  
Franco Ferraresi

Codice 21.4

D.D. 30 novembre 2006, n. 1020

**L.R. 93/95 concernente "Norme per lo sviluppo dello sport e delle attività fisico-motorie. Compartecipazione al progetto denominato "La diffusione degli sport invernali: un'importante occasione di sviluppo territoriale". Impegno di spesa di Euro 150.000,00 o.f.i. - Cap. 12723/2006 (acc. n. 101946)**

(omissis)

IL DIRIGENTE

(omissis)

determina

\* di partecipare al progetto denominato "La diffusione degli sport invernali: un'importante occasione di sviluppo territoriale";

\* di impegnare a tale scopo la somma di Euro 150.000,00 o.f.i. sul cap. 12723 del bilancio di previsione per l'esercizio finanziario 2006 (acc. n. 101946), a favore della Federazione Italiana Sport Invernali Comitato Alpi Occidentali con sede in Fanti, 12 - 10128 Torino (omissis);

\* di approvare la bozza del contratto, allegato alla presente determinazione quale parte integrante, da stipularsi tra la Regione Piemonte, Direzione Regionale Turismo - Sport - Parchi e la Federazione Italiana Sport Invernali Comitato Alpi Occidentali;

la somma di Euro 150.000,00 o.f.i. sarà liquidata secondo le modalità stabilite nel contratto, Federazione Italiana Sport Invernali Comitato Alpi Occidentali con sede in Fanti, 12 - 10128 Torino (omissis), dietro presentazione della documentazione fiscale probante, vistata per regolarità contabile dal dott. Franco Ferraresi o da altro funzionario incaricato.

La presente determinazione sarà pubblicata sul Bollettino Ufficiale della Regione Piemonte ai sensi dell'art. 61 dello Statuto.

Il Dirigente responsabile  
Franco Ferraresi

Codice 21.4

D.D. 30 novembre 2006, n. 1026

**L.R. 93/95 concernente "Norme per lo sviluppo dello sport e delle attività fisico-motorie". Impegno di spesa di Euro 7.000.000,00, cap. 17283/2006 (acc. n. 101796) e Euro 1.000.000,00 sul cap. 17283/2006 (acc. n. 101304) a favore dei soggetti che hanno formulato domanda di**

**richiesta contributo per le attività di promozione sportiva anno 2006**

(omissis)

IL DIRIGENTE

(omissis)

*determina*

per le motivazioni espresse in premessa:

- di impegnare, la somma di Euro 8.000.000,00 sul cap. 17283 di cui Euro 7.000.000,00 sull' acc. n. 101796 ed Euro 1.000.000,00 sull' acc. n. 101304 del Bilancio di previsione per l'esercizio finanziario 2006 "Contributi ad Enti ed alle società per la promozione e diffusione dell'attività sportiva (l.r. 93/95)", accantonati dalla Giunta Regionale con la D.G.R. n. 78 - 3513 del 24/07/2006 e con la D.G.R. n. 116 - 4459 del 20/11/2006, a favore dei soggetti che hanno formulato domanda di richiesta di contributo, così come da elenco allegato al presente provvedimento: elenco A) - domande con scadenza 26/06/2006 (tip.A), tip.C), tip.D) e tip.E) ed elenco B) - con scadenza 30/09/2006 (tip.B);

- di demandare ad un successivo provvedimento dirigenziale l'individuazione dei soggetti ammessi a contributo e la quantificazione dei singoli importi da assegnare a ciascuno, i soggetti ammissibili ed i soggetti non ammissibili a contributo, nel rispetto dei Criteri e delle modalità stabilite nel "Programma di interventi per la promozione delle attività sportive e fisico-motorie per l'anno 2006", approvato con la D.G.R. n. 58 - 2593 del 10/04/2006, e riportati nell'"Avviso per la presentazione delle proposte progettuali, approvato con la Determinazione Dirigenziale n. 323 del 9/05/2006.

La presente determinazione sarà pubblicata sul Bollettino Ufficiale della Regione Piemonte ai sensi dell'art. 61 dello Statuto e dell'art. 16 del D.P.G.R. n. 8/R/2002.

Il Dirigente responsabile  
Franco Ferraresi

Codice 21.4

D.D. 30 novembre 2006, n. 1030

**Compartecipazione ad iniziative da realizzare, nel mese di gennaio 2007, dai soggetti giuridici legittimati a presentare istanza di finanziamento, secondo gli obiettivi e i criteri della Spesa Diretta di carattere sportivo per l'anno 2006. Impegno di spesa sul Cap. 12723/2006 di Euro 110,48 (acc. 100418), Euro 3.503,00 (acc. 101076) e Euro 386,52 (acc.101795) per l'importo complessivo di Euro 4.000,00 o.f.i.**

(omissis)

IL DIRIGENTE

(omissis)

*determina*

per le motivazioni espresse in premessa,

\* di compartecipare alle iniziative sportive sotto indicate, che si svolgeranno nel mese di gennaio 2007;

\* di impegnare a tale scopo la somma complessiva di Euro 4.000,00 oneri fiscali così ripartiti: 110,48 (acc. 100418) Euro 3.503,00 (acc. 101076) e Euro 386,52 (acc.101795), a favore dei soggetti secondo il seguente elenco:

ente/ass.	sede legale	iniziativa sportiva	tip.	luogo e data iniziativa	prevent. di spesa euro	compenso regione euro
A.S.D. Accademia Scherma Marchesa	Corso Taranto, 160 10154 Torino	Torneo Nazionale di Spada Montepaschi vita M7F U14	H	Torino 17 - 18 gennaio 2007	18.750,00	4.000,00

\* di approvare lo schema di contratto, allegato alla presente determinazione quale parte integrante, da stipularsi tra la Regione Piemonte, Direzione Regionale Turismo - Sport - Parchi e i soggetti beneficiari sopraindicati.

L'importo, per ogni singola iniziativa, sarà liquidato secondo le modalità stabilite nel contratto, a favore del soggetto beneficiario, dietro presentazione della nota di debito vistata, per regolarità contabile, dal dott. Franco Ferraresi o altro funzionario del Settore Sport, secondo le disponibilità della Tesoreria Regionale.

La presente determinazione sarà pubblicata sul Bollettino Ufficiale della Regione Piemonte ai sensi dell'art. 61 dello Statuto.

Il Dirigente responsabile  
Franco Ferraresi

Codice 32.1

D.D. 9 ottobre 2006, n. 226

**L.R. 10/2003 "Contributo regionale alla libera scelta educativa" - Anno scolastico 2004/2005 - Rettifica determinazione n. 32 del 15.3.2005 - Recupero somme assegnate con determinazione n. 32 del 15.3.2005 - Importo euro 625,00**

(omissis)

Il Dirigente responsabile  
Anna Maria Di Aichelburg

Codice 32.1

D.D. 9 ottobre 2006, n. 227

**l.r. 10/2003 "Contributo regionale alla libera scelta educativa" Anno scolastico 2004/2005 - Rettifica determinazione n. 32 del 15.3.2005 - Recupero somme assegnate**

**te con determinazione n. 32 del 15.3.2005. Importo euro 1.800,00.**

(omissis)

Il Dirigente responsabile  
Anna Maria Di Aichelburg

Codice 32.4

D.D. 13 ottobre 2006, n. 231

**SIRe Sistema Informativo della Regione Piemonte. Servizi e gestione per la Fondazione Film Commission Torino - Piemonte. Affidamento incarico al CSI Piemonte. Spesa di Euro 47.664,00 sul cap. 12691/2006**

(omissis)

IL DIRETTORE

(omissis)

*determina*

- di approvare l'offerta tecnico-economica, per le motivazioni indicate in premessa, presentata in data 21 luglio 2006 dal CSI-Piemonte e di affidare allo stesso l'esecuzione dell'attività denominata SIRe - Servizi e gestione della Fondazione Film Commission Torino - Piemonte per un importo complessivo pari a Euro 47.664,00 o.f.i., relativa all'aggiornamento e all'implementazione del sito e della banca immagini delle locations piemontesi;

- di impegnare, per le motivazioni indicate in premessa, la somma di Euro 47.664,40 o.f.i. sul cap. 12691/2006 (acc. 101115).

- di provvedere a liquidare la somma impegnata a seguito di presentazione di regolari fatture, vistate per regolarità dal Dirigente competente.

Avverso la presente determinazione è ammessa proposizione di ricorso giurisdizionale nei tempi e nei termini previsti dalla normativa vigente in materia.

La presente determinazione sarà pubblicata sul Bollettino Ufficiale della Regione Piemonte ai sensi dell'art. 61 dello Statuto e dell'art. 16 del Regolamento regionale n. 8/R/2002 "Ordinamento e disciplina dell'attività del Bollettino Ufficiale della Regione Piemonte".

Il Direttore regionale  
Rita Marchiori

Codice 32.4

D.D. 16 ottobre 2006, n. 232

**L.R. 58/1978. Revoca del contributo assegnato all'Associazione La Mo-Viola con determinazione n. 123 del 27.06.2006 e contestuale riassegnazione ad Enti ed Associazioni (cap. 17707/06)**

(omissis)

Il Direttore regionale  
Rita Marchiori

Codice 32.3

D.D. 20 ottobre 2006, n. 236

**LR 58/78 art. 7 Assegnazione di un contributo al Comitato Pride 2006, quale acconto per la realizzazione di una**

**mostra fotografica e di una mostra storica presso Palazzo Cavour. Spesa euro 45.000,00 (cap. 17707/2006)**

(omissis)

IL DIRETTORE

(omissis)

*determina*

di approvare, in applicazione agli indirizzi generali e ai criteri di cui al Programma di Attività per l'anno 2006 della Direzione Promozione Attività Culturali, Istruzione e Spettacolo approvato con DGR n. 39 - 3133 del 12 giugno 2006 e sulla base di quanto illustrato in premessa, l'assegnazione di un contributo di euro 45.000,00 quale acconto per la realizzazione delle mostre "Altre famiglie. Identità, immagini, orientamenti, generi" e "La storia del movimento per i diritti delle persone Igbt in Italia", che verranno realizzate presso la sede di Palazzo Cavour, all'interno del Programma Torino Pride 2006.

Ad avvenuta esecutività della presente determinazione, il Dirigente competente provvederà a liquidare al Comitato Torino Pride 2006 l'intera somma di euro 45.000,00, quale forma di acconto del contributo complessivo.

Alla spesa complessiva di euro 45.000,00 si fa fronte con l'impegno assunto sullo stanziamento di cui al capitolo n. 17707 (accantonamento n. 101161) del bilancio regionale per l'anno 2006.

Avverso la presente determinazione è ammessa proposizione di ricorso giurisdizionale nei tempi e nei termini previsti dalla normativa vigente in materia.

La presente determinazione sarà pubblicata sul Bollettino Ufficiale della Regione Piemonte, ai sensi dell'art. 61 dello Statuto e dell'art. 16 del Regolamento regionale n.8/R/2002 "Ordinamento e disciplina dell'attività del Bollettino Ufficiale della Regione Piemonte"

Il Direttore regionale  
Rita Marchiori

Codice 32.4

D.D. 20 ottobre 2006, n. 237

**Prosecuzione dell'attività di collaborazione con l'Associazione per la Storia dei Vigili del Fuoco: partecipazione alle spese per l'acquisto di strumentazione necessaria alla fanfara "Antica Musica del Corpo Pompieri di Torino 1882". Spesa di Euro 4.520,00 (cap. 12691/06)**

(omissis)

IL DIRETTORE

(omissis)

*determina*

- di approvare ed autorizzare, per le motivazioni e con le finalità illustrate in premessa, una spesa complessiva di Euro 4.520,00, IVA inclusa, a copertura dei costi sostenuti dalla ditta L'Esacordo s.r.l. per la fornitura degli strumenti musicali necessari alla filarmonica "Antica Musica del Corpo Pompieri di Torino 1882" per l'effettuazione dei concerti che la banda andrà a realizzare in Italia e all'estero, quale

"portavoce" della tradizione musicale bandistica piemontese.

La spesa complessiva di Euro 4.520,00, IVA inclusa, verrà liquidata alla ditta L'Esacordo s.r.l. ad avvenuta consegna all'Associazione Per la Storia dei Vigili del Fuoco della merce sopra descritta e dietro presentazione di regolare fattura, intestata alla Regione Piemonte e vistata per regolarità dal responsabile del Settore competente. La suddetta ditta è esonerata dall'obbligo del deposito cauzionale in quanto ha effettuato miglioramento prezzo sui servizi. L'incarico sarà affidato per mezzo di lettera sugli usi del commercio, in cui verranno specificati i tempi e la penale che sarà applicata in caso d'inadempimento o ritardi imputabili alla ditta stessa.

Alla spesa complessiva di Euro 4.520,00, IVA inclusa, si fa fronte con lo stanziamento di cui al capitolo 12691 (accantonamento n. 101115) del bilancio regionale per l'anno 2006.

Avverso la presente determinazione è ammessa proposizione di ricorso giurisdizionale nei tempi e nei termini previsti dalla normativa vigente in materia.

La presente determinazione sarà pubblicata sul Bollettino della Regione Piemonte ai sensi dell'art. 61 dello Statuto e dell'art. 16 del Regolamento D.P.G.R. n. 8/R del 29.07.2002 "Ordinamento e disciplina dell'attività del Bollettino Ufficiale della Regione Piemonte".

Il Direttore regionale  
Rita Marchiori

Codice 32

D.D. 23 ottobre 2006, n. 238

**Mostra Experimenta 2007 - Nomina Comitato Scientifico . Spesa di Euro 47.000,00. (Cap. 12666/06)**

(omissis)

IL DIRETTORE

(omissis)

determina

• di individuare, per le motivazioni illustrate in premessa, il Comitato Scientifico della mostra "Experimenta 2007", composto come sotto indicato:

Dott. Piero Bianucci (Presidente) - Capo Redattore di Tuttoscienze e Tecnologia-La Stampa;

Prof. Bruno Giau - Preside Dipartimento Economia Ingegneria Agraria;

Dott. Silvano Guidone - Titolare della Guidone & Ass.ti S.r.l.;

Dott. Rudi Ravera Chion - Esperto innovazioni tecnologiche in ambito agricoltura;

Prof. Davide Vannoni - Docente di Psicologia Generale all'Università degli Studi di Udine;

• di approvare la spesa complessiva pari a Euro 47.000,00 così ripartita:

Euro 15.000,00 lordi di oneri fiscali e previdenziali al Dott. Piero Bianucci;

Euro 8.000,00 lordi di oneri fiscali e previdenziali al Prof. Bruno Giau

Euro 8.000,00 lordi di oneri fiscali e previdenziali al Dott. Silvano Guidone;

Euro 8.000,00 lordi di oneri fiscali e previdenziali al Dott. Rudi Ravera Chion

Euro 8.000,00 lordi di oneri fiscali e previdenziali al Prof. Davide Vannoni.

Alla spesa di Euro 47.000,00, si fa fronte con impegno sul cap. 12666 (A 101293).

La presente determinazione sarà pubblicata sul Bollettino Ufficiale della Regione Piemonte ai sensi dell'art. 61 dello Statuto e dell'art. 16 del D.P.G.R. n. 8/R/2002.

Avverso la presente determinazione è ammessa proposizione di ricorso giurisdizionale avanti il Tribunale Amministrativo Regionale competente per territorio entro sessanta giorni dalla data di avvenuta notificazione ovvero il ricorso straordinario al Capo dello Stato entro centoventi giorni dalla data di avvenuta notificazione.

Il Direttore regionale  
Rita Marchiori

Codice 32.3

D.D. 25 ottobre 2006, n. 239

**Legge regionale 49/1991 Titolo II - Programma di assegnazione di contributi a sostegno dei corsi di Istituti e Scuole di musica per l'anno formativo 2006/2007. Spesa di euro 400.000,00 (capitolo 14736/2006)**

(omissis)

IL DIRETTORE

(omissis)

determina

\* di approvare, in applicazione dei criteri di cui agli articoli 10, 11, 12, 13 della legge regionale 49/1991 nonché dei criteri integrativi e applicativi di questi, di cui in premessa, il Programma dei contributi a sostegno dei corsi di Istituti e Scuole di musica per l'anno formativo 2006/2007 e la assegnazione di contributi per una spesa complessiva di Euro 400.000,00 a favore dei soggetti e negli importi di cui all'Allegato A, parte costitutiva e integrante del presente provvedimento.

Alla spesa complessiva di Euro 400.000,00 si fa fronte con lo stanziamento di cui al capitolo 14736 (accantonamento n. 101102/2006 da d.g.r. 39-3133 del 12 giugno 2006) del bilancio per l'esercizio 2006.

Ad avvenuta esecutività della presente determinazione, questa Direzione provvederà a liquidare ai soggetti inclusi nell'approvato Programma l'anticipo dell'80% dell'importo assegnato, in ragione del fatto che i corsi di formazione musicale in parola hanno carattere continuativo e non estemporaneo, si svolgono regolarmente in coincidenza di ciascun anno scolastico e, per quanto attiene l'anno formativo 2006/2007, risultano attivati alla data odierna.

Entro il termine del 30 settembre 2007 disposto dall'articolo 10, comma 1, lettera d) della l.r. 49/1991 i soggetti beneficiari del contributo inclusi nel Programma qui approvato dovranno presentare a questa Direzione il consuntivo concernente i corsi svolti nell'anno formativo 2006/2007, dal quale risulti la rispondenza dei corsi all'ordinamento didattico dei Conservatori di Stato e il rendiconto finanziario articolato in spese ed entrate (inclusi gli eventuali contributi pubblici e/o privati ottenuti da altri soggetti a sostegno delle medesime attività corsuali).

A presentazione, da parte dei soggetti inclusi nel Programma qui approvato, della rendicontazione finale sopra illustrata, questa Direzione provvederà a liquidare con idonei atti il saldo a conguaglio del contributo assegnato, nei limiti di cui agli articoli 10, 11 e 12 della legge regionale 49/1991.

Avverso la presente determinazione è ammessa proposizione di ricorso giurisdizionale avanti il Tribunale competente nei termini e nelle modalità di legge ovvero di ricorso straordinario al Capo dello Stato entro centoventi giorni dalla data di avvenuta notificazione.

La presente determinazione sarà pubblicata sul Bollettino Ufficiale della Regione Piemonte ai sensi dell'articolo 61 dello Statuto e dell'articolo 16 del regolamento di cui al decreto del Presidente della Giunta regionale n. 8/R del 29 luglio 2002 (Ordinamento e disciplina dell'attività del Bollettino Ufficiale della Regione Piemonte).

Il Direttore regionale  
Rita Marchiori

Allegato

Allegato A

PROGRAMMA DEI CONTRIBUTI A SOSTEGNO DEI CORSI DI ISTITUTI E SCUOLE DI MUSICA PER L'ANNO FORMATIVO 2006/2007  
(Legge regionale 49/1991 Titolo II)

Nr.	Comune o Associazione beneficiario/a del contributo	Sede	Prov	Denominazione dell'Istituto o della Scuola di musica i cui corsi di formazione musicale sono sostenuti dal contributo	Sede/i	Prov	CONTRIBUTO ASSEGNATO
1	Associazione "Amici della musica"	Casale Monferrato	AL	Istituto musicale "Carlo Soliva"	Casale Monferrato	AL	€ 10.000,00
2	Associazione "Alfredo Casella"	Novi Ligure	AL	Istituto musicale "Alfredo Casella"	Novi Ligure	AL	€ 5.000,00
3	Comune di Ovada	Ovada	AL	Civica Scuola di musica "A.Rebora"	Ovada	AL	€ 8.200,00
4	Comune di Tortona	Tortona	AL	Accademia musicale "L.Perosi"	Tortona	AL	€ 2.700,00
5	Comune di Asti	Asti	AT	Civico Istituto di musica "G.Verdi"	Asti	AT	€ 8.300,00
6	Associazione per la musica "L.Perosi"	Biella	BI	Istituto musicale "L.Perosi"	Biella	BI	€ 6.000,00
7	Comune di Cossato	Cossato	BI	Istituto civico musicale "G.Rossini"	Cossato	BI	€ 2.000,00
8	Comune di Alba	Alba	CN	Civico Istituto musicale "L.Rocca"	Alba	CN	€ 15.100,00
9	Comune di Borgo San Dalmazzo	Borgo S.Dalmazzo	CN	Civico Istituto musicale "Dalmazzo Rosso"	Borgo S.Dalmazzo	CN	€ 2.800,00
10	Comune di Boves	Boves	CN	Civico Istituto musicale di Boves	Boves	CN	€ 8.700,00
11	Comune di Bra	Bra	CN	Civico Istituto musicale "A.Gandino"	Bra	CN	€ 15.400,00
12	Istituzione comunale culturale di Busca	Busca	CN	Civico Istituto musicale "A.Vivaldi"	Busca	CN	€ 13.600,00
13	Azienda speciale multiservizi del Comune di Caraglio	Caraglio	CN	Civico Istituto musicale di Caraglio	Caraglio	CN	€ 3.900,00
14	Comune di Ceva	Ceva	CN	Civico Istituto musicale "C.Marenco"	Ceva	CN	€ 3.200,00
15	Comune di Cortemilia	Cortemilia	CN	Scuola civica musicale	Cortemilia	CN	€ 1.200,00
16	Comune di Dronero	Dronero	CN	Istituto civico musicale di Dronero	Dronero	CN	€ 3.800,00
17	Azienda speciale multiservizi del Comune di Fossano	Fossano	CN	Istituto civico musicale "V.Baravalle"	Fossano	CN	€ 22.100,00
18	Fondazione Accademia Montis Regalis	Mondovì	CN	Scuola comunale di musica di Mondovì	Mondovì	CN	€ 9.800,00
19	Comune di Roccavione	Roccavione	CN	Civico Istituto musicale di Roccavione	Roccavione	CN	€ 900,00
20	Consorzio Scuola di alto perfezionamento musicale "Città di Saluzzo"	Saluzzo	CN	Civico Istituto musicale di Saluzzo	Saluzzo	CN	€ 7.400,00
21	Associazione "Civico Istituto musicale 'G.B.Fergusio'"	Savigliano	CN	Civico istituto musicale "G.B.Fergusio"	Savigliano	CN	€ 9.900,00
22	Istituzione comunale "Istituto musicale 'Venasca - Valle Varaita'"	Venasca	CN	Istituto musicale "Venasca - Valle Varaita"	Venasca	CN	€ 4.900,00

Allegato A

PROGRAMMA DEI CONTRIBUTI A SOSTEGNO DEI CORSI DI ISTITUTI E SCUOLE DI MUSICA PER L'ANNO FORMATIVO 2006/2007  
(Legge regionale 49/1991 Titolo II)

Nr.	Comune o Associazione beneficiario/a del contributo	Sede	Prov	Denominazione dell'Istituto o della Scuola di musica i cui corsi di formazione musicale sono sostenuti dal contributo	Sede/i	Prov	CONTRIBUTO ASSEGNATO
23	Fondazione "Amici della Cattedrale di Novara"	Novara	NO	Scuola musicale dei Piccoli Cantori di Santa Maria	Novara	NO	€ 5.700,00
24	Associazione "Sandro Fuga"	Torino	TO	Civico Istituto musicale "Sandro Fuga"	Avigliana	TO	€ 8.200,00
25	Associazione musicale carmagnolese "Il Madrigale"	Carmagnola	TO	Scuola di musica "Il Madrigale"	Carmagnola	TO	€ 3.700,00
26	Associazione musicale di promozione sociale "Federico Caudana"	Torino	TO	Scuola di musica "Federico Caudana"	Castiglione Torinese	TO	€ 3.200,00
27	Comune di Chivasso	Chivasso	TO	Istituto musicale comunale "L. Sinigaglia"	Chivasso	TO	€ 20.200,00
28	Associazione "Civico Istituto musicale "F.A. Cuneo"	Cirié	TO	Civico Istituto musicale "F.A. Cuneo"	Cirié	TO	€ 11.200,00
29	Associazione Musicale di Collegno	Collegno	TO	Associazione Musicale di Collegno	Collegno	TO	€ 3.300,00
30	A.G.A. MUS (Associazione Giovani Amici della MUSICA)	Grugliasco	TO	A.G.A. MUS. Scuola di musica "F. Quaranta"	Grugliasco	TO	€ 14.700,00
31	Associazione "Musica Insieme"	Grugliasco	TO	Scuola di musica "Musica Insieme"	Grugliasco	TO	€ 7.800,00
32	Associazione "Nuovo Liceo musicale di Ivrea"	Ivrea	TO	Nuovo Liceo musicale di Ivrea	Ivrea	TO	€ 23.600,00
33	Associazione "Musicainsieme"	Luserna S. Giovanni	TO	Scuola di musica intercomunale della Val Pellice	Luserna S. Giovanni	TO	€ 8.000,00
34	Istituzione comunale MusicaTeatro Moncalieri	Moncalieri	TO	Scuola civica di musica "Sen. P. Canonica"	Moncalieri	TO	€ 7.500,00
35	Associazione "Centro Didattico Musicale Italiano"	Moncalieri	TO	Centro Didattico Musicale Italiano	Moncalieri	TO	€ 4.100,00
36	Comune di Nichelino	Nichelino	TO	Scuola civica musicale "V. Corino"	Nichelino	TO	€ 3.600,00
37	Comune di Orbassano	Orbassano	TO	Scuola civica musicale "Diapason"	Orbassano	TO	€ 1.800,00
38	Comune di Pinerolo	Pinerolo	TO	Civico Istituto musicale "A. Corelli"	Pinerolo	TO	€ 19.200,00
40	Associazione "Musicanto"	Piossasco	TO	Scuola di musica "Musicanto"	Piossasco	TO	€ 6.600,00
41	Associazione "Liceo musicale di Rivarolo Canavese"	Rivarolo Canavese	TO	Liceo musicale di Rivarolo Canavese	Rivarolo Canavese	TO	€ 7.900,00
42	Istituzione comunale "Istituto musicale Rivoli"	Rivoli	TO	Istituto musicale "Città di Rivoli"	Rivoli	TO	€ 10.000,00

Allegato A

PROGRAMMA DEI CONTRIBUTI A SOSTEGNO DEI CORSI DI ISTITUTI E SCUOLE DI MUSICA PER L'ANNO FORMATIVO 2006/2007  
(Legge regionale 49/1991 Titolo II)

Nr.	Comune o Associazione beneficiario/a del contributo	Sede	Prov	Denominazione dell'Istituto o della Scuola di musica i cui corsi di formazione musicale sono sostenuti dal contributo	Sede/i	Prov	CONTRIBUTO ASSEGNATO
	'Città di Rivoli'						
43	Associazione "Accademia musicale 'Triade d'oro'"	Rivoli	TO	Accademia musicale "Triade d'oro"	Rivoli	TO	€ 7.400,00
43	Associazione "Accademia del ricercare"	San Cimenà	TO	Accademia del ricercare - Scuola di avviamento musicale	Settimo Torinese	TO	€ 5.900,00
44	Associazione "Istituto musicale 'G.B.Somis'"	Susa	TO	Istituto musicale "G.B.Somis"	Susa	TO	€ 3.200,00
45	Associazione musicale "Valentino Studio"	Torino	TO	"Valentino Studio" Scuola di musica	Torino	TO	€ 17.500,00
46	Associazione "Istituto musicale 'L.Lessona'"	Volpiano	TO	Istituto musicale "L.Lessona"	Volpiano	TO	€ 2.800,00
47	Associazione musicale "Amici di Arturo Toscanini"	Verbania	VB	Scuola di musica "A. Toscanini"	Verbania	VB	€ 12.900,00
48	Comune di Saluggia	Saluggia	VC	Scuola comunale di musica "M.Leone"	Saluggia	VC	€ 2.400,00
49	Associazione "Liceo musicale 'Città di Santhià'"	Santhià	VC	Liceo musicale "Città di Santhià"	Santhià	VC	€ 9.000,00
50	Comune di Vercelli	Vercelli	VC	Scuola comunale di musica "F.A. Vallotti"	Vercelli	VC	€ 3.700,00
TOTALE CONTRIBUTI ASSEGNATI							€ 400.000,00

Codice 32.2

D.D. 26 ottobre 2006, n. 240

**DGR 37-3242 del 26.6.2006. Riavvio procedimento per l'assegnazione di contributi regionali a interventi di edilizia scolastica presso edifici di competenza dei comuni individuati dalla graduatoria relativa al Piano triennale 2003/2005 della L. 23/96 (DCR 356-7960 del 10.3.2004). Impegno di spesa di 10.000.000 euro (cap. 21726/06)**

(omissis)

IL DIRETTORE

(omissis)

*determina*

- di impegnare, per le motivazioni indicate in premessa, per l'esecuzione del riavvio del procedimento per l'assegnazione di contributi regionali a interventi di edilizia scolastica presso edifici di competenza dei comuni individuati dalla graduatoria relativa al Piano triennale 2003/2005 della L. 23/96 (D.C.R. 356-7960 del 10.3.2004), la somma di Euro 10.000.000,00, previsti al capitolo 21726 del bilancio regionale 2006 (accantonamento n. 101172);

- di dare atto che, sulla base della spesa complessiva di Euro 10.000.000,00 si procederà con separato provvedimento all'individuazione delle Amministrazioni Comunali beneficiarie e dell'ammontare dei relativi contributi.

Avverso la presente determinazione è ammessa proposta di ricorso giurisdizionale innanzi al Tribunale amministrativo Regionale del Piemonte entro sessanta giorni dalla data di avvenuta notificazione ovvero di ricorso straordinario al Capo dello stato entro centoventi giorni dalla data di avvenuta notificazione.

La presente Determinazione sarà pubblicata sul Bollettino Ufficiale della Regione Piemonte ai sensi dell'art. 61 dello Statuto e dell'art. 16 del D.P.G.R. n. 8/R/2002.

Il Direttore regionale  
Rita Marchiori

Codice 32.3

D.D. 26 ottobre 2006, n. 241

**L.r. 58/1978, art. 7. Revoca contributo euro 5.000,00 assegnato con determinazione n. 198 del 23 luglio 2004 al Comune di Agliano Terme (AT) e restituzione da parte del beneficiario dell'anticipo del contributo pari a euro 4.000,00 sul Cap. 6655/2006**

(omissis)

Il Direttore regionale  
Rita Marchiori

Codice 32.4

D.D. 26 ottobre 2006, n. 242

**Rinnovo della convenzione tra la Regione Piemonte e la Facoltà di Scienze della Formazione dell'Università degli Studi di Torino per la costituzione e il funzionamento del Centro Regionale Universitario per la Musica "Massimo Mila"**

(omissis)

IL DIRETTORE

(omissis)

*determina*

di approvare, per le motivazioni illustrate in premessa, il rinnovo della convenzione, il cui schema è allegato alla presente determinazione e ne costituisce parte integrante, tra la Regione Piemonte e la Facoltà di Scienze della Formazione dell'Università di Torino per il funzionamento del Centro Regionale Universitario per la Musica "Massimo Mila", volto a promuovere e a diffondere la cultura musicale a Torino e in Piemonte con la realizzazione di iniziative e attività didattiche, di ricerca scientifica, di documentazione, di studio e pubblicazione nonché di supporto scientifico all'organizzazione di eventi e rassegne realizzate dalla Regione Piemonte e da altre istituzioni e strutture musicali operanti in ambito regionale.

Sulla base di quanto stabilito da detta convenzione le attività intraprese dal Centro saranno sostenute dalla Regione Piemonte e dalla Facoltà di Scienze della Formazione dell'Università di Torino, tenuto conto delle rispettive disponibilità finanziarie e dei programmi di attività definiti annualmente dal Comitato tecnico-scientifico istituito ai sensi dell'art. 2 della richiamata convenzione.

Gli oneri di competenza regionale derivanti dalle attività intraprese dal Centro troveranno copertura finanziaria nell'ambito delle risorse disponibili sul capitolo 17707 del bilancio regionale, in conformità con gli indirizzi e i criteri stabiliti dal Programma pluriennale di attività della Direzione Promozione Attività Culturali, Istruzione e Spettacolo.

La presente determinazione sarà pubblicata sul Bollettino Ufficiale della Regione Piemonte ai sensi dell'art. 61 dello Statuto e dell'art. 16 del Regolamento regionale 29 luglio 2002 n. 8/R "Ordinamento e disciplina dell'attività del Bollettino Ufficiale della Regione Piemonte".

Il Direttore regionale  
Rita Marchiori

Codice 32.4

D.D. 31 ottobre 2006, n. 244

**L.R. 58/1978 e D.P.G.R. n. 3/R del 07.02.2003. Terza assegnazione di contributi per la realizzazione di interventi di manutenzione straordinaria e trasformazione strutturale a favore di sedi culturali e dello spettacolo ai sensi dell'art. 2 comma 2 lettera b). Spesa di Euro 300.000,00 (cap.21781/2006)**

(omissis)

IL DIRETTORE

(omissis)

*determina*

di approvare, per le motivazioni illustrate in premessa e ai sensi del D.P.G.R. n. 3/R del 07.02.03 "Regolamento regionale degli interventi a sostegno del recupero, della trasformazione e dell'ammodernamento di sedi destinate ad attività culturali e dello spettacolo, di cui alla legge regionale 28 agosto 1978, n. 58", l'assegnazione di un contributo per la realizzazione di interventi di manutenzione straordi-

naria e trasformazione strutturale a favore di centri culturali e dello spettacolo, ai seguenti soggetti, per un importo complessivo di Euro 300.000,00, da liquidarsi per l'importo indicato a fianco di ciascuno di essi:

Comune di Vignale Monferrato per l'installazione di un impianto di riscaldamento dei camerini del Teatro Callori, Euro 13.000,00;

Fondazione Film Commission Torino Piemonte per l'aggiornamento dei costi di realizzazione della prima fase del Cineporto di Torino e a parziale copertura dei costi di realizzazione della seconda parte dei lavori, Euro 287.000,00.

La liquidazione dei contributi avverrà secondo le modalità previste dal D.P.G.R. n 3/R art. 5 commi 4 e 5, e art. 11 comma 2.

I soggetti beneficiari sono tenuti a non modificare la destinazione d'uso dei contributi.

Alla spesa di Euro 300.000,00 si fa fronte con lo stanziamento di cui al cap. 21781 del bilancio regionale 2006 (101249/A).

Avverso la presente determinazione è ammessa proposizione di ricorso giurisdizionale nei tempi e nei termini previsti dalla normativa vigente in materia.

La presente determinazione sarà pubblicata sul Bollettino della Regione Piemonte ai sensi dell'art. 61 dello Statuto e dell'art. 16 del Regolamento D.P.G.R. n. 8/R del 29.07.2002.

Il Direttore regionale  
Rita Marchiori

Codice 32.4

D.D. 2 novembre 2006, n. 245

**Realizzazione di un convegno nazionale e di una giornata seminariale sulle Residenze Multidisciplinari - Torino e San Sebastiano Po (TO) 1 e 2 dicembre 2006. Spesa di Euro 30.000,00 (cap. 17702/2006)**

(omissis)

IL DIRETTORE

(omissis)

determina

- di approvare la realizzazione, in collaborazione con l'Associazione Piemonte delle Residenze, di un evento che avrà luogo a Torino e nel comune di San Sebastiano Po (TO) nei giorni 1 e 2 dicembre 2006, articolato in un convegno nazionale e in una giornata seminariale sulle Residenze teatrali;

- di approvare lo stanziamento di un contributo complessivo pari a Euro 30.000,00 assegnando, in accordo con l'Associazione Piemonte delle Residenze, una quota pari a Euro 15.000,00 alla Compagnia teatrale Il Mutamento - Zona Castalia Associazione di Cultura Globale di Torino, titolare della Residenza Multidisciplinare "Storie di Altri Mondi" con sede in Torino e il rimanente importo, pari a Euro 15.000,00, a Faber Teater Associazione Culturale di Chivasso (TO), titolare con Casa degli Alfieri p.s.c.r.l della Residenza Multidisciplinare "Dal Monferrato al Po - Drammaturgie per un territorio", a parziale copertura dei costi relativi all'organizzazione

dell'evento, l'ospitalità, i costi artistici e di allestimento, di promozione e comunicazione.

La liquidazione dell'importo assegnato avverrà secondo le seguenti modalità:

- un anticipo dell'80% ad avvenuta registrazione dell'impegno di spesa della presente determinazione, dietro presentazione di dichiarazione di avvenuto inizio dell'attività di cui all'oggetto della presente determinazione;

- il saldo del 20% dietro presentazione della relazione artistica e del consuntivo dettagliato articolato in entrate e uscite dell'iniziativa realizzata.

Alla spesa di Euro 30.000,00 I.V.A. inclusa si fa fronte con lo stanziamento di cui al capitolo 17702 del bilancio regionale per l'anno 2006 (Acc. n. 100839).

Avverso la presente determinazione è ammessa proposizione di ricorso giurisdizionale nei tempi e nei termini previsti dalla normativa vigente in materia.

La presente determinazione sarà pubblicata sul Bollettino Ufficiale della Regione Piemonte ai sensi dell'art. 61 dello Statuto e dell'art. 16 del Regolamento regionale n. 8/R/2002 "Ordinamento e disciplina dell'attività del Bollettino Ufficiale della Regione Piemonte".

Il Direttore regionale  
Rita Marchiori

Codice 32.1

D.D. 3 novembre 2006, n. 246

**L.R. 10/2003. Servizio di gestione della corrispondenza per gli adempimenti connessi al bando anno scolastico 2005/2006. Ulteriori comunicazioni. Integrazione impegno di spesa n. 3038/2006 di euro 672,27 (cap. 16939/2006)**

(omissis)

IL DIRETTORE

(omissis)

determina

- di approvare, per le motivazioni indicate in premessa, la maggior spesa di Euro 672,27 a favore della ditta Wave s.r.l. Trofarello (TO) per il servizio di stampa, imbustamento, affrancatura e recapito delle lettere di comunicazione degli esiti dell'istruttoria del bando relativo alla l.r. 10/2003 per l'anno scolastico 2005/2006;

- di integrare l'impegno n. 3038 (DD n. 154 del 10.7.2006, capitolo 16939/ 2006) della somma di euro 672,27 accantonata con Deliberazione di Giunta Regionale n. 37-3242 del 26.6.2006 (A101168);

La presente determinazione sarà pubblicata sul Bollettino Ufficiale della Regione Piemonte ai sensi dell'art. 61 dello Statuto e dell'art. 16 del Regolamento regionale n. 8/R/2002.

Il Direttore regionale  
Rita Marchiori

Codice 32.1

D.D. 3 novembre 2006, n. 249

**Parziale rettifica, per mero errore materiale, della determinazione dirigenziale n. 225 del 6 ottobre 2006 relativa all'acquisto e fornitura della rassegna stampa**

**sull'istruzione per l'anno 2007. Riduzione impegno di spesa n. 4807 (Cap. 12666/2006)**

(omissis)

IL DIRETTORE

(omissis)

*determina*

- di ridurre, per le motivazioni indicate in premessa, l'impegno di spesa n. 4807 da 8.228,13 a 2.057,03 euro, assunto con determinazione n. 225 del 6/10/2006;

- di affidare, per le motivazioni indicate in premessa, l'incarico per la fornitura della rassegna stampa sull'istruzione limitatamente al primo trimestre 2007 (gennaio, febbraio e marzo) alla ditta Editor.

La presente determinazione sarà pubblicata sul Bollettino Ufficiale della Regione Piemonte ai sensi dell'art. 61 dello Statuto e dell'art. 16 del Regolamento regionale 29 luglio 2002 n.8/R "Ordinamento e disciplina dell'attività del Bollettino Ufficiale della Regione Piemonte".

Il Direttore regionale  
Rita Marchiori

Codice 32.3

D.D. 3 novembre 2006, n. 250

**Determinazione n. 18/06, n. 37/06, n. 42/06 e n. 84/06 adottate dalla Direzione Promozione Attività Culturali per l'organizzazione della mostra "Metropolitanscape. Paesaggi urbani nell'arte contemporanea". Riduzione impegni di spesa per complessivi Euro 9.669,30 (capitolo 12691, imp. vari).**

(omissis)

IL DIRETTORE

(omissis)

*determina*

per le motivazioni indicate in premessa, la riduzione degli impegni di spesa di seguito elencati, per un ammontare di Euro 9.669,30:

- n. 219 assunto con la determinazione n. 18 del 02.02.2006 per Euro 3.014,75;

- n. 579 assunto con la determinazione n. 37 del 28.02.2006 per Euro 1.471,74;

- n. 682 assunto con la determinazione n. 42 del 10.03.2006 per Euro 4.202,57;

- n. 1901 assunto con la determinazione n. 84 del 29.05.2006 per Euro 2.845,93.

La presente determinazione sarà pubblicata sul Bollettino della Regione Piemonte ai sensi dell'art. 61 dello Statuto e dell'art. 16 del Regolamento D.P.G.R. n. 8/R del 29.07.2002 "Ordinamento e disciplina dell'attività del Bollettino Ufficiale della Regione Piemonte".

Il Direttore regionale  
Rita Marchiori

Codice 32.3

D.D. 3 novembre 2006, n. 251

**Progetto internazionale "Santa Anastasia - una speranza per la pace". Affidamento incarico per promozione e ufficio stampa. Spesa euro 19.992,00 (cap. 12691/2006)**

(omissis)

IL DIRETTORE

(omissis)

*determina*

di partecipare al progetto "Santa Anastasia - un ponte tra Oriente e Occidente cristiano" promosso dal Comitato Amici di Santa Anastasia, in collaborazione con Enti e Istituzioni internazionali, che prevede nel biennio 2006-2007 la realizzazione di tre mostre internazionali "L'arte per la pace in Europa e nel mondo", prima in Croazia a Zara, poi a Mondovì e quindi a Roma.

di approvare, per le motivazioni espresse in premessa, la spesa di euro 19.992,00 (o.f.i.) per il servizio di comunicazione e ufficio stampa (promozione su testate locali, regionali, nazionali e internazionali, realizzazione CD con immagini da fornire ai giornalisti e realizzazione di un sito web da linkare con il sito regionale) per le tre mostre internazionali, affidando l'incarico alla società Espressione Creativa di Torino.

Tale somma sarà pagata e liquidata su presentazione di regolare fattura, vistata per regolarità dal responsabile del Settore competente a conclusione del servizio previsto. La suddetta ditta è esonerata dall'obbligo del deposito cauzionale in quanto ha effettuato miglioramento prezzo sui servizi. L'incarico sarà affidato per mezzo di lettera sugli usi del commercio, in cui verranno specificati i tempi e la penale che sarà applicata in caso d'inadempienza o ritardi imputabili alla ditta stessa.

Alla spesa complessiva di euro 19.992,00 (o.f.i.), si fa fronte con lo stanziamento di cui al capitolo n. 12691 (accantonamento n. 101115) del bilancio regionale per l'anno 2006.

Avverso alla presente determinazione è ammessa proposizione di ricorso giurisdizionale innanzi al Tribunale Amministrativo Regionale del Piemonte entro sessanta giorni dalla data di ricevimento della relativa comunicazione.

La presente determinazione sarà pubblicata sul Bollettino della Regione Piemonte ai sensi dell'art. 61 dello Statuto e dell'art. 16 del Regolamento D.P.G.R. n. 8/R del 29.07.2002 "Ordinamento e disciplina dell'attività del Bollettino Ufficiale della Regione Piemonte".

Il Direttore regionale  
Rita Marchiori

Codice 32.3

D.D. 3 novembre 2006, n. 252

**Legge regionale 26/1998 - Assegnazione di contributi per le Celebrazioni regionali dell'anno 2006 - Terzo intervento. Spesa di euro 33.400,00 (capitolo 17748/2006)**

(omissis)

## IL DIRETTORE

(omissis)

*determina*

\* di approvare, per le motivazioni e le finalità indicate in premessa, la spesa di Euro 33.400,00 in favore dei soggetti e delle manifestazioni celebrative relative all'anno 2006 e di cui all'Allegato A, parte costitutiva e integrante del presente provvedimento.

Alla spesa complessiva di Euro 33.400,00 si fa fronte con lo stanziamento di cui al capitolo 17748 (accantonamento n. 101248/2006 da d.g.r. n. 73-3395 dell'11 luglio 2006) del bilancio per l'esercizio finanziario dell'anno 2006.

Ad avvenuta esecutività della presente determinazione, il Dirigente del Settore competente applicherà ai beneficiari le modalità di liquidazione previste nel dispositivo della citata determinazione n. 126/32 del 27 giugno 2006, con cui è stato approvato il Programma di Celebrazioni regionali per l'anno 2006 - Primo intervento. Al riguardo si precisa che l'organizzazione ovvero la realizzazione delle iniziative celebrative, su cui insiste l'integrazione di contributo approvata dal presente provvedimento, è stata avviata alla data odierna da ciascuno dei cinque beneficiari individuati nell'Allegato A.

Avverso la presente determinazione è ammessa proposizione di ricorso giurisdizionale avanti il Tribunale competente nei termini e nelle modalità di legge ovvero di ricorso straordinario al Capo dello Stato entro centoventi giorni dalla data di avvenuta notificazione.

La presente determinazione sarà pubblicata sul Bollettino Ufficiale della Regione Piemonte ai sensi dell'articolo 61 dello Statuto e dell'articolo 16 del regolamento di cui al decreto del Presidente della Giunta regionale n. 8/R del 29 luglio 2002 (Ordinamento e disciplina dell'attività del Bollettino Ufficiale della Regione Piemonte).

Il Direttore regionale  
Rita Marchiori

Allegato

F

## Programma di Celebrazioni regionali per l'anno 2006 – Terzo intervento

Nr.	Denominazione del beneficiario Comune-sede	Prov.	Manifestazione celebrativa ammessa a contributo	Sede dell'iniziativa	Contributo assegnato
1	Istituto per la storia della Resistenza e della società contemporanea in provincia di Asti Asti	AT	<b>"70° Anniversario della guerra civile spagnola (1936-2006)"</b> : a) Convegno di studi sul tema <i>"Spagna 1936-1939: una guerra civile, antifascista, europea"</i> rivolto agli studenti delle scuole superiori dell'astigiano e previsto ad Asti il 17.11.2006; b) Una proiezione cinematografica.	Asti (AT)	€ 300,00
2	Archivio Nazionale Cinematografico della Resistenza Torino	TO	<b>"70° Anniversario della guerra civile spagnola (1936-2006)"</b> : Anno 2006: Rassegna cinematografica <i>"Cinema e guerra di Spagna 1936-1943 – I film della contemporaneità"</i> : 47 proiezioni al Museo Diffuso della Resistenza di Torino da novembre 2006 a gennaio 2007. Anno 2007: a) Rassegna cinematografica <i>"Cinema e guerra di Spagna 1936-1943 – I film della nostalgia, del ricordo, della riflessione"</i> , prevista da settembre a dicembre 2007 in sede da definire; b) Realizzazione di un video di sintesi storica di approccio alla problematica, rivolto in particolar modo alle scuole.	Torino (TO)	€ 6.500,00
3	Centro Studi "Piero Gobetti" Torino	TO	<b>"70° Anniversario della guerra civile spagnola (1936-2006)"</b> : Anno 2006: Ideazione e progettazione dell'attività prevista nel 2007. Anno 2007: Allestimento e apertura presso il Museo Diffuso della Resistenza di Torino della mostra in quattro sezioni <i>"Spagna, perché? Guerra civile, antifascismo, rivoluzione nella Spagna degli Anni Trenta"</i> di fotografie, manifesti rari, documenti relativi alla guerra civile spagnola e al franchismo. Anno 2008: La sezione divulgativo-didattica della mostra 2007 viene fatta circolare tra scuole e Comuni che ne faranno richiesta.	Torino (TO)	€ 14.000,00
4	C.O.A.M. (Comitato Organizzativo Anno Machadiano) Torino	TO	<b>"70° Anniversario della guerra civile spagnola (1936-2006)"</b> : 1) Convegno internazionale di studi sul tema <i>"La memoria dell'esilio / L'esilio della memoria"</i> previsto il 15 novembre 2006 in	Torino (TO)	€ 3.600,00

F

### Programma di Celebrazioni regionali per l'anno 2006 – Terzo intervento

5	Istituto di studi storici "Gaetano Salvemini" Torino	TO	collaborazione con l'Università di Torino; 2) Pubblicazione degli atti del convegno. "70° Anniversario della guerra civile spagnola (1936-2006)": Anno 2006: a) Convegno storico internazionale a Alessandria e a Novi Ligure (23/25.11.2006) sul tema "Spagna 1936-2006 tra 'pacificazione' franchista e riconciliazione democratica"; b) Tre iniziative di divulgazione storica nelle scuole medie superiori (a Novi Ligure, Asti e Ivrea). Anno 2007: a) Mostra "I manifesti della guerra civile 1936-1939" allestita a Palazzo Speria di Alessandria e aperta nel periodo 15 febbraio-31 marzo 2007; b) Pubblicazione degli atti del convegno 2006; c) Ciclo di nove conferenze a Ivrea sulla storia spagnola del Novecento. Anno 2008: Una giornata di studi a Torino sul tema "La terza Spagna nella guerra civile".	Torino (TO) Ivrea (TO) Alessandria (AL) Novi Ligure (AL) Asti (AT)	€ 9.000,00
				TOTALE dei contributi assegnati	€ 33.400,00

Codice 32

D.D. 3 novembre 2006, n. 253

**Accordo per la realizzazione di iniziative culturali e di scambi culturali e formativi tra la Regione Piemonte e l'Istituto Italiano di Cultura di Algeri. Partecipazione al SILA, XI Salone Internazionale del Libro di Algeri, 6-8 novembre 2006. Spesa di euro 3.000,00 (cap. 12691/2006)**

(omissis)

IL DIRETTORE

(omissis)

*determina*

- di approvare per le motivazioni e con le finalità illustrate in premessa la sottoscrizione dell'Accordo con l'Istituto Italiano di Cultura di Algeri, il cui schema è allegato alla presente determinazione e ne costituisce parte integrante, in esecuzione ed attuazione della Dichiarazione d'Intenti sottoscritta in data 8 luglio 2002 con il Ministero degli Affari Esteri-Direzione Generale per la Promozione e la Cooperazione culturale;

- di autorizzare, per le motivazioni e con le finalità illustrate in premessa, una spesa complessiva di Euro 3.000,00 (o.f.i.), a copertura dei costi sostenuti dall'Associazione Centro Culturale Italo Arabo Dar Al Hikma, per le spese di viaggio e di soggiorno ad Algeri della scrittrice e giornalista Maria Teresa Martinengo e del professore e scrittore iracheno Younis Tawfik che parteciperanno al SILA-XI Salone Internazionale del Libro di Algeri dal 6 al 8 novembre p.v.

La spesa complessiva di Euro 3.000,00 (o.f.i.), verrà liquidata al Centro Culturale Italo Arabo Dar Al Hikma di Torino, dietro presentazione di nota spese vistata per regolarità dal Direttore o dal Dirigente competente e intestata alla Direzione Promozione Attività Culturali, Istruzione e Spettacolo.

Alla spesa di Euro 3.000,00 (o.f.i.) si fa fronte con lo stanziamento di cui al cap. 12691 (A. 101115) del bilancio regionale 2006.

Per l'attuazione delle specifiche iniziative previste dall'Accordo, si provvederà con specifici atti amministrativi di impegno di spesa.

Avverso la presente determinazione è ammessa proposizione di ricorso giurisdizionale nei tempi e nei termini previsti dalla normativa vigente in materia.

La presente determinazione sarà pubblicata sul Bollettino Ufficiale della Regione Piemonte ai sensi dell'art. 61 dello Statuto e dell'art. 16 del Regolamento regionale 29 luglio 2002 n. 8/R "Ordinamento e disciplina dell'attività del Bollettino Ufficiale della Regione Piemonte".

Il Direttore regionale  
Rita Marchiori

IL DIRETTORE

(omissis)

*determina*

- di approvare, per le motivazioni e con le finalità in premessa illustrate, il programma di interventi, per l'anno 2006, finalizzato alla realizzazione di progetti per la diffusione del patrimonio linguistico regionale di cui all'allegato 1 della presente determinazione, della quale costituisce parte integrante e sostanziale;

- di approvare conseguentemente la spesa complessiva di Euro 83.837,00 (o.f.i.) relativa alle attività di cui all'allegato 1 della presente determinazione, relativamente ai beneficiari per ciascuna individuati e per gli importi ivi descritti;

- di esentare gli Enti di cui all'allegato 1 della presente determinazione dal deposito cauzionale in quanto hanno praticato uno sconto di un minimo del 2% sui preventivi, così come disposto dalla L.R. 8/84;

- di stabilire che i beneficiari di cui sopra siano incaricati della realizzazione delle attività a mezzo lettera, nella quale verranno dettagliatamente illustrate le rispettive modalità di erogazione degli importi assegnati; tale lettera dovrà essere restituita all'Assessorato alla Cultura controfirmata per accettazione in calce alla proposta regionale;

- di stabilire che alla liquidazione degli importi ai rispettivi beneficiari provvederà il Dirigente competente, previa verifica che le attività realizzate siano conformi a quanto previsto dai progetti approvati e finanziati.

Alla spesa complessiva di Euro 83.837,00= (o.f.i.) si fa fronte mediante stanziamento di cui al cap. 13360/06 (accantonamento n. 101111).

Avverso la presente determinazione è ammessa proposizione di ricorso giurisdizionale nei tempi e nei termini previsti dalla normativa vigente in materia.

La presente determinazione sarà pubblicata sul Bollettino Ufficiale della Regione Piemonte ai sensi dell'art. 61 dello Statuto e dell'art. 16 del Regolamento regionale 29 luglio 2002 n. 8/R "Ordinamento e disciplina dell'attività del Bollettino Ufficiale della Regione Piemonte".

Il Direttore regionale  
Rita Marchiori

Allegato

Codice 32.5

D.D. 6 novembre 2006, n. 254

**L.R. 26/90 e successive modificazioni e integrazioni, L.R. 37/97. Programma di attività per la valorizzazione e diffusione della cultura e dell'originale patrimonio linguistico del Piemonte. Spesa di Euro 83.837,00= (o.f.i.) Cap. 13360/06**

(omissis)

**Legge regionale 26/90 e successive modificazioni e integrazioni, L.R. 37/97  
Implementazione del programma di attività per la valorizzazione e diffusione della cultura  
e dell'originale patrimonio linguistico del Piemonte.**

Beneficiario	Attività	Importo
Facoltà di Scienze della Formazione dell'Università degli Studi di Torino	Corso dal titolo "Cultura e patrimonio storico-linguistico del Piemonte" - anno accademico 2006-2007	Euro 11.100,00 (o.f.i.)
Facoltà di Scienze della Formazione dell'Università degli Studi di Torino	Corso dal titolo "Storia del teatro piemontese" - anno accademico 2006-2007	Euro 8.547,00 (o.f.i.)
Priuli & Verlucca Editori di Scarmagno (Torino)	Acquisto di n. 500 copie del volume dell'Atlante linguistico ed etnografico del Piemonte Occidentale (A.L.E.P.O.) I/II - "Erbacee"	Euro 29.750,00= (o.f.i.)
Espaci Occitan di Dronero (Cuneo)	Progetto per la pubblicazione dello studio relativo ad una proposta di normalizzazione della lingua occitana e del relativo vocabolario occitano/italiano (ad integrazione dell'impegno assunto con D.D. n. 174 del 24 luglio 2006)	Euro 11.500,00= (o.f.i.)
Centro Studi Piemontesi - Cà de Studi Piemontèis di Torino	Ristampa anastatica dell'opera di Maurizio Pipino "Grammatica Piemontese", in coedizione con la Regione Piemonte	Euro 9.800,00= (o.f.i.)
Famija Albeisa di Alba (Cuneo)	Progetto per la pubblicazione, in due volumi, delle opere del poeta e scrittore Luigi Armando Olivero	Euro 13.140,00= (o.f.i.)
	<b>TOTALE</b>	<b>Euro 83.837,00= (o.f.i.)</b>

Codice 32.3

D.D. 6 novembre 2006, n. 255

**Secondo Piano di acquisizione di volumi, cataloghi e CD di interesse regionale da distribuire sul territorio piemontese a Enti, Scuole e Biblioteche pubbliche. Spesa euro 146.470,00 (cap.12691/2006)**

(omissis)

IL DIRETTORE

(omissis)

*determina*

di approvare, sulla base di quanto illustrato e richiamato in premessa, l'acquisizione di volumi, cataloghi e CD da distribuire alle Biblioteche scolastiche, le Biblioteche civiche, gli Atenei, gli Enti, le Istituzioni, i Musei, le Associazioni, le Scuole, gli Istituti e Licei d'Arte piemontesi;

la spesa complessiva di euro146.470,00 (o.f.i.), alla cui liquidazione si provvederà previa consegna dei materiali e dietro presentazione di ricevute, note spese o fatture vistate dal Responsabile del Settore competente, emesse dai soggetti elencati nell'allegato elenco (Allegato A) che costituisce parte integrante della presente determinazione, per l'importo a fianco di ciascuno di essi indicato

Le case editrici e le tipografie in elenco sono esonerate dall'obbligo del deposito cauzionale in quanto hanno effettuato miglioramento prezzo sui servizi. L'incarico sarà affidato per mezzo di lettera sugli usi del commercio, in cui verranno specificati i tempi e la penale che sarà applicata in caso d'inadempienza o ritardi imputabili alle ditte stesse.

Alla spesa complessiva di euro146.470,00 (o.f.i.), si fa fronte con lo stanziamento di cui al capitolo n. 12691 (accantonamento n. 100308) del bilancio regionale provvisorio per l'anno 2006.

Avverso alla presente determinazione è ammessa proposizione di ricorso giurisdizionale innanzi al Tribunale Amministrativo Regionale del Piemonte entro sessanta giorni dalla data di ricevimento della relativa comunicazione.

La presente determinazione sarà pubblicata sul Bollettino della Regione Piemonte ai sensi dell'art. 61 dello Statuto e dell'art. 16 del Regolamento D.P.G.R. n. 8/R del 29.07.2002 "Ordinamento e disciplina dell'attività del Bollettino Ufficiale della Regione Piemonte".

Il Direttore regionale  
Rita Marchiori

Allegato

## ALLEGATO A

Soggetto proponente	TITOLO	N. copie	Totale
Araba Fenice Edizioni	Bocon ed Iusso	1000	€ 6.000,00
Arti Grafiche Roccia	I Marcido in Mostra	1000	€ 19.240,00
Arti Grafiche San Rocco	Questo non doveva più esserci	1000	€ 5.000,00
Associazione Culturale Kabiria	Nanà	500	€ 5.000,00
Associazione Prevenzione e cura dei Tumori	Nella luce - litografia Soffiantino	20	€ 1.000,00
CISV	Acqua di vita	500	€ 4.000,00
Daniela Piazza Editore	La favola vera di Stefania Belmondo più veloce dell'aquila	2000	€ 14.000,00
Ed. Angolo Manzoni	Più di mille giovedì	1000	€ 8.000,00
Ed. Angolo Manzoni	I custodi della biodiversità	300	€ 8.400,00
Edizioni Junior	Una vita appesa ai fili	150	€ 1.800,00
FIAF	Immagini del gusto	100	€ 4.000,00
Fondazione Pistoletto editore	Arte- Journal 9	4800	€ 45.600,00
Gangemi Editore	Giuseppe Erba nella pancia della balena	300	€ 5.500,00
Garzanti Libri	Parole contro	100	€ 930,00
Giancarlo Zedde editore	Il mondo in un'orchestra, un'orchestra per il mondo	1000	€ 5.250,00
Ideazione Società Cooperativa	Novecento: il secolo della pittura biellese	1500	€ 9.334,00
Titivillus Mostre Editoria	Essere un uomo totale	100	€ 1.700,00
Torino Spettacoli	Viva il teatro	3000	€ 1.716,00
	<b>TOTALE</b>		<b>€ 146.470,00</b>

Codice 32.3

D.D. 13 novembre 2006, n. 257

**Rinnovo annualità della polizza n. 403016 stipulata con Axa Art Versicherung A.G. Rappresentanza Generale per l'Italia di Milano per la copertura assicurativa delle iniziative espositive direttamente organizzate dalla Direzione Promozione Attività Culturali, Istruzione e Spettacolo e regolazione premio a conguaglio. Spesa Eur 7.661,00 (cap. 12691/06)**

(omissis)

Il Direttore regionale  
Rita Marchiori

Codice 32.3

D.D. 13 novembre 2006, n. 258

**Acquisizione chiavi in mano della mostra "Storia d'Italia nel pennino della satira", proposta dalla Socia' Opera di Torino. Spesa euro 187.200,00 (cap.12691/2006)**

(omissis)

IL DIRETTORE

(omissis)

*determina*

la partecipazione della Regione Piemonte alla realizzazione della mostra "Storia d'Italia nel pennino della satira", che si terrà presso il Museo dell'Automobile di Torino, dal 14 dicembre 2006 a fine febbraio 2007;

l'affidamento degli incarichi alle ditte sotto elencate per i servizi e le forniture, così come dettagliati in premessa, per l'importo a fianco di ciascuno di essi indicato e per una spesa complessiva di euro 187.200,00 (oneri fiscali inclusi):

- fornitura chiavi in mano della mostra - Società Opera Advertising e Comunicazione Integrata di Torino - euro 160.200,00 (o.f.i.). Tale somma sarà pagata e liquidata dietro presentazione di regolari fatture vistate dal Responsabile del Settore competente, secondo le seguenti modalità:

il 50% ad avvenuta registrazione dell'impegno di spesa e ad avvio lavori;

il 30% ad inaugurazione della mostra;

il 20% a conclusione della mostra;

- realizzazione e fornitura di n.1000 copie del catalogo - Il Pennino di Torino - euro 27.000,00 (o.f.i.), alla cui liquidazione si provvederà previa consegna dei materiali e dietro presentazione di fatture vistate dal Responsabile del Settore competente.

Le ditte suindicate sono esonerate dall'obbligo del deposito cauzionale in quanto hanno effettuato miglioramento prezzo sui servizi. L'incarico sarà affidato per mezzo di lettera sugli usi del commercio, in cui verranno specificati i tempi e la penale che sarà applicata in caso d'inadempienza o ritardi imputabili alle ditte.

Alla spesa complessiva di euro 187.200,00 (sconto e o.f.i.), si fa fronte con lo stanziamento di cui al capitolo n. 12691 (accantonamento n. 101115) del bilancio regionale per l'anno 2006.

Avverso la presente determinazione è ammessa proposizione di ricorso giurisdizionale avanti il Tribunale Amministrativo regionale competente per territorio, entro sessanta giorni dalla data d'avvenuta notificazione, ovvero ricorso straordinario al Capo dello Stato entro centoventi giorni dalla data d'avvenuta notificazione.

La presente determinazione sarà pubblicata sul Bollettino Ufficiale della Regione Piemonte, ai sensi dell'art. 61 dello Statuto e dell'art. 16 del Regolamento regionale n. 8/R/2002.

Il Direttore regionale  
Rita Marchiori

Codice 32.3

D.D. 13 novembre 2006, n. 259

**Partecipazione alla mostra "Natura e Metamorfosi" in Cina, promossa dall'Istituto Garuzzo per le Arti Visive. Affidamento incarico per il trasporto delle opere. Spesa euro 33.396,00 (cap.12691/2006)**

(omissis)

IL DIRETTORE

(omissis)

*determina*

di partecipare al progetto "Natura e Metamorfosi", promosso dall'Istituto Garuzzo per le Arti Visive di Torino, in collaborazione con il Ministero Affari Esteri, che prevede l'allestimento della mostra dei 36 artisti italiani prima all'Urban Planning Exhibition Center di Shanghai e poi a Pechino nel nuovo Creative Arte Center del Millenium Art Monument.

di approvare, per le motivazioni espresse in premessa, la spesa complessiva di euro 33.396,00 (o.f.i.), per il trasporto delle opere (con preparazione accurata di tutte le casse da imballo) dal deposito di Shanghai al Millenium Art di Pechino, e poi rientro via mare a Torino e riconsegna ai proprietari, affidando l'incarico alla ditta Peyrani Trasporti di Grugliasco, che già ha curato il trasporto delle opere da Torino a Shanghai.

Tale somma sarà pagata e liquidata su presentazione di regolare fattura, vistata per regolarità dal responsabile del Settore competente a conclusione del servizio previsto. La suddetta ditta è esonerata dall'obbligo del deposito cauzionale in quanto ha effettuato miglioramento prezzo sui servizi. L'incarico sarà affidato per mezzo di lettera sugli usi del commercio, in cui verranno specificati i tempi e la penale che sarà applicata in caso d'inadempienza o ritardi imputabili alla ditta stessa.

Alla spesa complessiva di euro 33.396,00 (o.f.i.), si fa fronte con lo stanziamento di cui al capitolo n. 12691 (accantonamento n. 101115) del bilancio regionale per l'anno 2006.

Avverso alla presente determinazione è ammessa proposizione di ricorso giurisdizionale innanzi al Tribunale Amministrativo Regionale del Piemonte entro sessanta giorni dalla data di ricevimento della relativa comunicazione.

La presente determinazione sarà pubblicata sul Bollettino della Regione Piemonte ai sensi dell'art. 61 dello Statuto e dell'art. 16 del Regolamento D.P.G.R. n. 8/R del 29.07.2002 "Ordinamento e di-

disciplina dell'attività del Bollettino Ufficiale della Regione Piemonte".

Il Direttore regionale  
Rita Marchiori

Codice 32.3

D.D. 13 novembre 2006, n. 260

**Mostra "Metropolitanscape. Paesaggi urbani nell'arte contemporanea". Autorizzazione in sanatoria del pagamento della somma di Euro 1.440,00 (Iva inclusa) alla Litho Art New s.r.l. (cap. 12691/06)**

(omissis)

IL DIRETTORE

(omissis)

*determina*

per le motivazioni in premessa indicate, di autorizzare in sanatoria, la spesa di Euro 1.440,00 (IVA inclusa) dovuta alla Litho Art New s.r.l. di Torino per la produzione degli impianti fotolito, conversione in bianco e nero, correzioni cromatiche, pulizia e sconti realizzati per la campagna pubblicitaria della mostra "Metropolitanscape. Paesaggi urbani nell'arte contemporanea", che verrà liquidata ad avvenuta registrazione dell'impegno di spesa dietro presentazione di fattura vistata per regolarità dal Direttore o dal Dirigente del Settore competente.

Alla spesa complessiva di Euro 1.440,00 si fa fronte con lo stanziamento di cui al capitolo n. 12691 (accantonamento n. 101115) del bilancio regionale per l'anno 2006.

Avverso alla presente determinazione è ammessa proposizione di ricorso giurisdizionale innanzi al Tribunale Amministrativo Regionale del Piemonte entro sessanta giorni dalla data di ricevimento della relativa comunicazione.

La presente determinazione sarà pubblicata sul Bollettino della Regione Piemonte ai sensi dell'art. 61 dello Statuto e dell'art. 16 del Regolamento D.P.G.R. n. 8/R del 29.07.2002 "Ordinamento e disciplina dell'attività del Bollettino Ufficiale della Regione Piemonte".

Il Direttore regionale  
Rita Marchiori

Codice 32.3

D.D. 13 novembre 2006, n. 261

**Determinazione n. 216 del 28 settembre 2006 "Organizzazione della mostra "Riccardo Cordero. Opere 1960-2006", Sala Bolaffi - Torino". Parziale modifica per mero errore materiale. Integrazione spesa euro 84,00 (cap.12691/06)**

(omissis)

IL DIRETTORE

(omissis)

*determina*

di rettificare, per mero errore materiale, la determinazione n. 216 del 28 settembre 2006 solo per quanto attiene il compenso dovuto a Nicola Ivaldi - ComuniKando di Torino, per la gestione dell'ufficio

stampa e il piano di comunicazione, organizzazione conferenza stampa e inaugurazione, per la mostra "Riccardo Cordero. Opere 1960-2006" attualmente aperta al pubblico presso la Sala Bolaffi di Torino, che risulta essere di Euro 4.284,00 (oneri fiscali inclusi) anziché Euro 4200,00 provvedendo all'integrazione dell'impegno n. 4579 assunto sul cap. 12691/06, della differenza pari a Euro 84,00 fermo restando quant'altro previsto dalla determinazione su citata.

Alla spesa di Euro 84,00 si fa fronte mediante i fondi accantonati con la con la D.G.R. n. 39 - 3133 del 12 giugno 2006 con impegno sul cap. 12691 (acc. n. 101115).

La presente determinazione sarà pubblicata sul Bollettino Ufficiale della Regione Piemonte ai sensi dell'art. 61 dello Statuto e dell'art. 16 del Regolamento D.P.G.R. n. 8/R del 29.07.2002 "Ordinamento e disciplina dell'attività del Bollettino Ufficiale della Regione Piemonte".

Avverso la presente determinazione è ammessa proposizione di ricorso giurisdizionale nei tempi e nei termini previsti dalla normativa vigente in materia.

Il Direttore regionale  
Rita Marchiori

Codice 32.3

D.D. 13 novembre 2006, n. 262

**Diffusione della cultura italiana all'estero. Organizzazione di una mostra-scambio di giovani artisti piemontesi presso gli Istituti Italiani di Cultura di Budapest e Cracovia. Affidamento incarichi. Spesa euro 28.336,15 (cap. 12691/06)**

(omissis)

IL DIRETTORE

(omissis)

*determina*

di approvare, per le motivazioni illustrate in premessa, l'avvio, in collaborazione con gli Istituti Italiani di Cultura di Budapest e Cracovia, di iniziative rivolte alla promozione di giovani artisti emergenti, non ancora affermati, attraverso l'organizzazione di mostre scambio che diano vita ad occasioni di incontro-confronto con le realtà dei paesi coinvolti;

di approvare gli esiti delle trattative private in premessa specificate, relative alla realizzazione nel periodo dicembre 2006 - gennaio 2007 a Budapest e nel periodo febbraio 2007 - marzo 2007 a Cracovia, presso la sede dei rispettivi Istituti Italiani di Cultura, di una mostra dedicata a giovani artisti piemontesi, per un ammontare complessivo di Euro 28.336,15 (IVA inclusa), affidando gli incarichi alle ditte sotto elencate e per gli importi a fianco di ciascuna di esse indicati:

Gondrand S.p.A., Torino - Euro 26.935,50

Delta Sound, Valdellatorre - Euro 1.400,65

Le ditte su indicate, sono esonerate dall'obbligo del deposito cauzionale in quanto in sede di trattativa hanno applicato uno sconto sui servizi e le forniture. Alla liquidazione delle spettanze previste per la ditta Delta Sound si provvederà ad avvenuta consegna del materiale dietro presentazione di regolare fattura, vistata dal Direttore Regionale o dal Dirigente del Settore competente.

Alla liquidazione delle spettanze dovute alla ditta Gondrand S.p.A. si provvederà in tre rate la prima di Euro 16.161,30 ad avvenuta consegna delle opere a Budapest, la seconda di Euro 6.733,87 ad avvenuta consegna a Cracovia e la terza di Euro 4.040,33 ad avvenuta riconsegna delle opere ai singoli prestatori dietro presentazione di regolari fatture, vistate dal Direttore Regionale o dal Dirigente del Settore competente.

Gli incarichi saranno affidati per mezzo di lettera sugli usi del commercio in cui verranno specificati i tempi di consegna e la penale che sarà applicata in caso d'inadempienze o ritardi imputabili alle ditte.

Alla spesa complessiva di Euro 28.336,15 si fa fronte con lo stanziamento di cui al capitolo n. 12691 (accantonamento n. 101115) del bilancio regionale per l'anno 2006.

La presente determinazione sarà pubblicata sul Bollettino Ufficiale della Regione Piemonte ai sensi dell'art. 61 dello Statuto e dell'art. 16 del Regolamento D.P.G.R. n. 8/R del 29.07.2002 "Ordinamento e disciplina dell'attività del Bollettino Ufficiale della Regione Piemonte".

Avverso la presente determinazione è ammessa proposizione di ricorso giurisdizionale nei tempi e nei termini previsti dalla normativa vigente in materia.

Il Direttore regionale  
Rita Marchiori

Codice S1  
D.D. 13 ottobre 2006, n. 683

**L.R.1/1987: "Interventi regionali in materia di movimenti migratori" artt. 17/19/22. Erogazione di un contributo al Politecnico di Torino per la realizzazione del progetto cooperativo tra Polito e sistema socio-economico piemontese per il rafforzamento e lo sviluppo dell'interscambio accademico, anno 2006/2007. Euro 103.291,38 U.P.B. S1041 cap. 17031 (acc.101199)**

(omissis)

IL DIRIGENTE

(omissis)

determina

1) di proseguire il rapporto di collaborazione con il Politecnico di Torino - Sede corso Duca degli Abruzzi 24, Torino, rappresentato dal suo Rettore protempore, finalizzato alla realizzazione del progetto "America Latina Piemonte Politecnico" (ALPIP) che ha, come obiettivi centrali, la partecipazione cooperativa di università e sistema socio-economico piemontese ed il rafforzamento dell'interscambio accademico, contribuendo economicamente allo sviluppo del medesimo per l'A.A. 2006/2007, con la somma di euro 103.291,38 U.P.B. S1041 cap. 17031/2006 (acc. 101199);

2) di impegnare a tale scopo la somma di Euro 103.291,38 sul cap. 17031/2006 che presenta idonea disponibilità;

3) di destinare tale contributo anche alle fasi relative allo studio di fattibilità ed all'avvio del progetto di formazione rivolto ai giovani emigrati - preferibilmente di origine piemontese - per la creazione di piccole e medie imprese, sia all'erogazione di borse di studio annuali per l'inserimento degli studenti

prescelti nei vari corsi di laurea per l'anno accademico 2006/2007;

4) di rinviare ad un successivo atto determinativo quanto segue:

a) la regolamentazione dei rapporti tra la Regione Piemonte ed il Politecnico di Torino che saranno stabiliti in apposita convenzione, da allegarsi, per farne parte integrante, al successivo atto determinativo esplicativo del presente;

b) le modalità di erogazione dei contributi che comunque verranno erogati in due tranches di Euro 51.645,69 cadauna, come disciplinato dalla suddetta convenzione;

c) quant'altro si renda necessario ed indispensabile per quanto concerne la realizzazione delle finalità previste nel progetto di cui trattasi.

Avverso la presente determinazione è ammesso ricorso entro il termine di 60 giorni innanzi al Tribunale Amministrativo Regionale (TAR) del Piemonte.

La presente determinazione sarà pubblicata sul Bollettino Ufficiale della Regione Piemonte ai sensi dell'articolo 61 dello Statuto.

Il Dirigente responsabile  
Fabrizio Bruno

Codice S1  
D.D. 17 ottobre 2006, n. 696

**L.r. 1/1987:"Interventi regionali in materia di movimenti migratori" artt. 17/18/19/22. Erogazione di contributi ai Comuni ed Enti del Piemonte, alle Associazioni di emigrati dalle altre regioni d'Italia, alle Associazioni ed Enti che operano a favore di emigrati piemontesi e delle loro famiglie all'estero. Euro 53.443,83 U.P.B. S1041 cap. 17031/2006 (acc.101199)**

(omissis)

IL DIRIGENTE

(omissis)

determina

Per le ragioni in premessa citate:

a) di impegnare la somma di Euro 53.443,83 sull'U.P.B. S1041 capitolo 17031/2006 (acc. 101199), che presenta la disponibilità necessaria;

b) di erogare, a ciascuna Associazione/Circolo/Federazione/Ente, indicata nell'allegato facente parte integrante e sostanziale del presente atto determinativo, un contributo per le attività svolte dalla medesima, previa presentazione del rendiconto delle spese sostenute ed i giustificativi in originale. Si ricorda che se non potesse essere prodotta la documentazione in originale e/o le spese sostenute non potessero essere totalmente documentate, potrà essere utilizzata e trasmessa una dichiarazione sostitutiva dell'atto di notorietà (D.P.R. n. 445/2000).

Avverso la presente determinazione è ammesso ricorso entro il termine di 60 giorni innanzi al Tribunale Amministrativo Regionale (TAR) del Piemonte.

La presente determinazione sarà pubblicata sul Bollettino Ufficiale ai sensi dell'articolo 61 dello Statuto.

Il Dirigente responsabile  
Fabrizio Bruno

Allegato

## ELENCO BENEFICIARI DEL CONTRIBUTO 2006

## COMUNI/E O ENTI DEL PIEMONTE

DENOMINAZIONE COMUNE	SINDACO/ASS/PRESIDE	CONTRIBUTO
COMUNE DI AGLIE'	G. ROSSI	euro 1.000,00
COMUNE DI GRIGNASCO	C. VINZIO	euro 1.000,00
CITTA' DI BRA	M. DAVICO	euro 2.000,00
COMUNE DI CASTELLAMONTE	E. BOZZELLO	euro 1.000,00
COMUNITA' MONTANA BASSA VALLE ELVO	P. SIMONE	euro 2.500,00
COMUNE DI PIANEZZA	C. GAGLIARDI	euro 1.000,00
COMUNE DI PIOSSASCO	L. OLIVIERO	euro 1.000,00
COMUNE DI FONTAGNETO D'AGOGNA	A. FONTANETO	euro 770,00
COMUNE DI CALUSO	M. SURIANI	euro 1.500,00
COMUNE DI CARAGLIO	P. MAZZOLA	euro 2.500,00
COMUNE DI VIU'	G. CARLO	euro 1.500,00
LICEO SCIENTIFICO E CLASSICO G. PEANO (TORTONA)	P. DALLERA	euro 2.500,00
TOTALE		euro 18.270,00

## ASSOCIAZIONI IMMIGRATI DALLE ALTRE REGIONI D'ITALIA OPERANTI IN PIEMONTE

DENOMINAZIONE ASSOCIAZIONE/CIRCOLO	PRESIDENTE	CONTRIBUTO
CIRCOLO S. EFISIO	A. LODDO	euro 5.000,00
CIRCOLO SARDO SU NURAGHE DI PIOSSASCO	G. BADUENA	euro 1.000,00
FOGOLAR FAMEE FURLANE DI TORINO	E. BRAIDA	euro 500,00
ASSOCIAZIONE TREVISANI NEL MONDO - SEZ TORINO	L. BESSONE	euro 500,00
ASSOCIAZIONE BELLUNESI NEL MONDO	F. QUATTRER	euro 2.500,00
ASSOCIAZIONE CULTURALE "VATRA ARBERESH"	V. CUCCI	euro 500,00
ASSOCIAZIONE POLESANI NEL MONDO	G. DAVIN	euro 3.000,00
ASSOCIAZIONE LA CICOGNA	G. DIMOPOLI	euro 5.000,00
ASSOCIAZIONE INCONTRI CULTURALI E SOCIALI EMIGRATI CALABRESI	A. FOLINO	euro 500,00
ASSOCIAZIONE DEI LUCERINI	N. IELUZZI	euro 2.500,00
TOTALE		euro 21.000,00

DENOMINAZIONE ASSOCIAZIONE/CIRCOLO/ENTE	PRESIDENTE	CONTRIBUTO
ASOCIACION CULTURAL PIEMONTESE DE RAFAELA	E. SANDRONE	euro 5.000,00
ASOCIACION FAMILIA PIAMONTESA DEL DEPARTAMENTO DE COLONIA	W. CHARBONNIER	euro 4.000,00
ASSOCIAZIONE PIEMONTESE NEL MONDO SEZIONE SANTIAGO DEL CILE	F. FRASCAROLO PEROTTI	euro 3.000,00
ASS. PIEMONTESE NEL MONDO SAN PAULO - BRASILE	G. MANASSERO	euro 2.173,83
TOTALE		euro 14.173,93
TOTALE GENERALE		euro 53.443,83

Codice S1  
D.D. 17 ottobre 2006, n. 697

**L.r.1/1987:"Interventi regionali in materia di movimenti migratori". Attribuzione alle Associazioni, Circoli, Federazioni operanti in Piemonte, in Europa, America Latina ed Australia, di un parziale rimborso spese per le attività svolte per conto dell'Amministrazione Regionale, anno 2006. Spesa euro 80.500,00 U.P.B. S1041 cap. 11894/06 (acc.101198)**

(omissis)  
IL DIRIGENTE  
(omissis)  
determina

Per le ragioni in premessa citate:  
c) di impegnare la somma di Euro 80.500,00 Sull'U.P.B. S1041 capitolo 11894/2006 (acc. 101198), che presenta la disponibilità necessaria;

d) di attribuire e liquidare, a ciascuna Associazione/Circolo/Federazione/Ente, indicata nell'allegato facente parte integrante e sostanziale del presente atto determinativo, a titolo di copertura parziale delle spese per le attività svolte dalla medesima, la somma indicata nell'allegato, previa presentazione di idonea nota di debito delle spese sostenute.

Avverso la presente determinazione è ammesso ricorso entro il termine di 60 giorni innanzi al Tribunale Amministrativo Regionale (TAR) del Piemonte.

La presente determinazione sarà pubblicata sul Bollettino Ufficiale ai sensi dell'articolo 61 dello Statuto.

Il Dirigente responsabile  
Fabrizio Bruno

Allegato

ELENCO BENEFICIARI DEL RIMBORSO SPESE 2006

ASSOCIAZIONI DI PIEMONTESE IN PIEMONTE

DENOMINAZIONE ASSOCIAZIONE/ENTI PIEMONTESE	PRESIDENTE	RIMBORSO SPESE	
ASSOCIASSION FAMIJA CANAVESANA	A. GALLO	euro	1.500,00
ASSOCIASSION PIEMONTEISA	A. FLAMINI	euro	2.500,00
ASS. CULT. LANGHE MONF.TO - ROERO	D. BOSCA	euro	5.000,00
"L'ARVANGIA"			
L'ERBO COMPAGNIA DLE TRADISSION POPOLAR ED CASTION	G. REINER BELLERO	euro	5.000,00
ASSOCIAZIONE LA TREBISONDA	G. GUAZZONE	euro	500,00
CORO ENSEMBLE D'HARMONIES DELLA VALLE DI SUSÀ	P. AINARDI	euro	500,00
I MUSIC PIEMONTEIS	U. BAIRO	euro	2.000,00
FAMIJA VINOVEISA	D. SIBONA	euro	6.000,00
FAMIJA TURINEISA	D. PIAZZA	euro	1.500,00
COMPAGNIA DIALETTALE GALLO GROSSO	R. TARAGLIO	euro	500,00
ASSOCIAZIONE MUSICALE LA QUINTADENA	L. FOLCO	euro	500,00
ASSOCIAZIONE CORO PULCHERADA ECO DELLA DORA	B. COSTAMAGNA	euro	2.000,00
GROUP TRADISIUN POUPOULARA VAL CLUUZOUN VAL SAN MARTIN LA TETO AUT	U. PITON	euro	500,00
GRUPPO FOLCLORISTICO CITTA' DI BORGOSIA	A. CONTI	euro	1.000,00
ASSOCIAZIONE CULTURALE PININ PACOT	R. BASSO	euro	500,00
A VASTERA UNION DE TRADISIUN BRIGASCHE	A. LANTERI	euro	500,00
ASSOCIAZIONE "PATRIA CITA"	V. FARASSINO	euro	500,00
ASSOCIAZIONE PIEMONTESE NEL MONDO			
E AMICI DEL PIEMONTE DI ROMA	A. M. TARANTINI	euro	6.000,00
ASSOCIAZIONE CA' NOSTRA	N. SPALLITTA	euro	500,00

ASSOCIAZIONI DI PIEMONTESE OPERANTI IN ARGENTINA

DENOMINAZIONE ASSOCIAZIONE/CIRCOLO/ENTE	PRESIDENTE	R. SPESE CONCESSO	
FAPA	R. MACCHIERALDO	euro	13.000,00

ASSOCIAZIONI DI PIEMONTESE OPERANTI NEL MONDO (ESCLUSA ARGENTINA)

DENOMINAZIONE ASSOCIAZIONE/CIRCOLO/ENTE	PRESIDENTE	R. SPESE CONCESSO	
ASSOCIAZIONE PIEMONTESE NEL MONDO			
DI CANNES	C. FELIS	euro	1.500,00
ASSOCIAZIONE REGIONALE PIEMONTESE GRENOBLE	C. DE SIMONE	euro	500,00
CIRCOLO LAVORATORI ITALIANI E PIEMONTESE			
DI ORANGE	C. MARGHERITA	euro	2.000,00
ASSOCIAZIONE PIEMONTESE NEL MONDO NIZZA	M. LOMBARDI	euro	1.000,00
ASSOCIAZIONE PIEMONTESE NEL MONDO			

DI MARSIGLIA	M. CIVALLERO FLOSI	euro	1.500,00
ASSOCIATION PIEMONTAIS EN SAVOIE	A. CAPRIOGLIO	euro	2.000,00
ASSOCIAZIONE PIEMONTESE NEL MONDO VICTORIA	S. MIGLIETTI	euro	1.000,00
SOCIETÀ ITALIANA DI CASTELLO	FRAZIOLINDA MELO	euro	1.000,00
SOCIETÀ ITALIANA "XX SETTEMBRE"	E. A. HUGON	euro	500,00
ASSOCIAZIONE PIEMONTESE NEL MONDO DI PAYSANDU	S. BASSOTTI	euro	500,00
ASSOCIACION CIVIL - ASS.NE PIEMONTESE NEL MONDO DEL VENEZUELA	F. MOGLIA	euro	1.500,00
ASSOCIAZIONE PIEMONTESE NEL MONDO DELL'URUGUAY	S. BECCHINO	euro	500,00
ASSOCIAZIONE PIEMONTESE DI CITTA' DEL CAPO	P. GIAI PRON DI GIA	euro	1.000,00
ASSOCIAZIONE PIEMONTESE NEL MONDO SEZIONE SUD AFRICA	M. FILA VAUDANA	euro	2.000,00
FAPIB	C. PEZZILLI	euro	3.000,00
ASSOCIAZIONE PIEMONTESE NEL MONDO E AMICI DEL PIEMONTE DELLA REPUBBLICA DOMINICANA	M. GHISOLFI	euro	11.000,00
TOTALE		euro	80.500,00

Codice S1

D.D. 18 ottobre 2006, n. 718

**L.r. 1/1987" Interventi regionali in materia di movimenti migratori" art. 17. Progetto cinema in collaborazione con il Museo del Cinema di Torino e la Film Commission Torino Piemonte. Spesa complessiva euro 108.000,00 U.P.B. S1041 cap.11894 (acc.101198)**

(omissis)

IL DIRIGENTE

(omissis)

*determina*

1) di impegnare la somma di Euro 108.000,00 sull'UPB S1041 capitolo 11894/06;

2) di liquidare, dietro presentazione di regolare nota di debito, alle seguenti Federazioni/Associazioni/Circoli dei Piemontesi nel Mondo, secondo lo schema sotto indicato sull'UPB S1041 capitolo 11894 (acc. 101198), la somma come sotto indicate;

a) Associazione Amici del Piemonte del Minas Gerais - Belo Horizonte - Brasile - presidente Giuseppe Olivero costo Euro 28.000,00;

b) Associazione Amici del Piemonte di Rio de Janeiro - Brasile - presidente Gabriela Rossi costo parziale rimborso spese Euro 13.000,00;

c) Associazione Piemontesi ed Amici del Piemonte di Madrid - Spagna - presidente Pier Giuseppe Picciolato costo parziale rimborso spese Euro 17.000,00;

d) Associazione Piemontesi nel Mondo di San Paolo del Brasile - Brasile - presidente Giorgio Giovanni Manassero costo parziale rimborso spese Euro 23.000,00;

e) Associazione Famija Piemonteisa di Sydney - Australia - presidente Giorgio Moiso costo parziale rimborso spese Euro 27.000,00

Avverso la presente determinazione è ammesso ricorso entro il termine di 60 giorni, innanzi al Tribunale Amministrativo Regionale (TAR) del Piemonte.

La presente deliberazione sarà pubblicata sul Bollettino Ufficiale della Regione Piemonte ai sensi dell'articolo 61 dello Statuto.

Il Dirigente responsabile  
Fabrizio Bruno

Codice S1.2

D.D. 24 ottobre 2006, n. 747

**Convenzione tra Regione Piemonte e CSI-Piemonte per la predisposizione e l'utilizzo da parte di quest'ultimo, di uno spazio ad uso ufficio, presso la sede regionale di Bruxelles**

(omissis)

IL DIRIGENTE

(omissis)

*determina*

di mettere a disposizione del CSI Piemonte, uno spazio ad uso ufficio, che il CSI destinerà ad un suo consulente, per un'attività di ricerca sulla progettazione europea in materia di proprio interesse;

di approvare il testo della Convenzione che fissa le modalità dell'uso da parte del CSI dello spazio messo a disposizione dalla Regione Piemonte, che si allega alla presente determinazione a farne parte integrante e sostanziale;

di disporre, attraverso la suddetta Convenzione, le modalità di rimborso forfetario alla Regione Piemonte da parte del CSI, per l'utilizzo dello spazio ad uso ufficio in parola.

Avverso la presente determinazione è ammesso il ricorso entro il termine di 60 gg innanzi al TAR della Regione Piemonte.

La presente determinazione verrà pubblicata, per estratto, sul Bollettino Ufficiale della Regione Piemonte.

Il Dirigente responsabile  
Rosa Corradin

Codice S1.4

D.D. 31 ottobre 2006, n. 792

**Impegno di euro 65.000,00 sul capitolo 17606/06 quale contributo per il programma di interventi dell'Istituto Paralleli - Istituto del Mediterraneo del Nord - Ovest (Acc. n. 101544)**

(omissis)

IL DIRIGENTE

(omissis)

*determina*

Per le ragioni illustrate in premessa,

- di impegnare la somma di euro 65.000,00 sul capitolo 17606 del bilancio 2006 che presenta la necessaria disponibilità per contribuire al programma di azioni dell'Istituto Paralleli - Istituto del Mediterraneo del Nord - Ovest che ha sede in Torino - Via Conte Verde, 9;

- di liquidare in due tranches la somma di euro 65.000,00 nel seguente modo:

il 70% pari ad euro 45.500,00 ad esecutività della presente determinazione;

il 30% pari ad euro 19.500,00 dietro presentazione di una relazione delle attività svolte.

Avverso la presente determinazione è ammesso il ricorso entro il termine di 60 giorni innanzi al T.A.R. della Regione Piemonte.

La presente determinazione verrà pubblicata sul Bollettino Ufficiale della Regione Piemonte ai sensi dell'art. 61 dello Statuto e dell'art. 16 del D.P.G.R. 8/R/2002.

Il Dirigente responsabile  
Giulia Marcon

Codice S1.4

D.D. 31 ottobre 2006, n. 793

**Impegno di euro 300.000,00 sul capitolo 24071/06 per la partecipazione e relativo conferimento della Regione Piemonte al Fondo di Solidarietà digitale (FSN) (Acc. n. 101584)**

(omissis)

IL DIRIGENTE

(omissis)

*determina*

Per le ragioni illustrate in premessa:

- di impegnare la somma di euro 300.000,00 sul capitolo 24071 del bilancio regionale 2006, che presenta la necessaria disponibilità quale conferimento per la partecipazione della Regione Piemonte al Fondo di Solidarietà digitale (FSN) di cui si allegano lo Statuto e la Carta

- di liquidare la somma di euro 300.000,00 a favore del Fondo di Solidarietà digitale con sede in: Villa La Concorde - 20, av. de la Concorde - 1203 Ginevra (Svizzera) dietro presentazione del bilancio

approvato e accompagnato dalla relazione dei revisori dei conti.

Avverso la presente determinazione è ammesso il ricorso entro il termine di 60 giorni innanzi al T.A.R. della Regione Piemonte.

La presente determinazione verrà pubblicata sul Bollettino Ufficiale della Regione Piemonte ai sensi dell'art. 61 dello Statuto e dell'art. 16 del D.P.G.R. 8/R/2002.

Il Dirigente responsabile  
Giulia Marcon

Codice S1

D.D. 31 ottobre 2006, n. 794

**Struttura organizzativa speciale "Gabinetto della Presidenza della Giunta regionale"-S1/. Attribuzione dell'incarico della posizione organizzativa di tipo C denominata "Supporto alla gestione affari generali della Struttura Speciale Gabinetto della Presidenza della Giunta regionale" alla Signora Elena Fassio**

(omissis)

IL DIRETTORE

(omissis)

*determina*

di assegnare direttamente in staff alla struttura organizzativa speciale "Gabinetto della Presidenza della Giunta regionale" - S1/ la posizione organizzativa di tipo C "Supporto alla gestione affari generali della Struttura Speciale Gabinetto della Presidenza della Giunta regionale";

di attribuire alla signora Elena Fassio la posizione organizzativa di cui al precedente punto con decorrenza dal 31 ottobre 2006 o dalla data di presa servizio, se successiva e fino al 31/7/2007;

l'incarico potrà essere revocato prima della scadenza con formale provvedimento in relazione ad intervenuti mutamenti organizzativi o in conseguenza di specifici accertamenti di risultati negativi.

Agli oneri previsti dal presente atto si farà fronte con le somme iscritte sui competenti capitoli del bilancio regionale 2006, relativi alle spese per il personale.

La presente determinazione sarà pubblicata sul B. U. della Regione Piemonte ai sensi dell'art. 61 dello Statuto e dell'art. 16 del D.P.G.R. n. 8/R/2002.

Il Direttore regionale  
Roberto Moisis

Codice S1

D.D. 7 novembre 2006, n. 808

**Rettifica per mero errore materiale: erogazione di un contributo di euro 2.173,83 all'Associazione Piemontesi nel Mondo ed Amici del Piemonte del Minas Gerais invece dell'Associazione Piemontesi nel Mondo di San Paolo del Brasile, impegnati sull'U.P.B. S1041 capitolo 17031(imp.5021)**

(omissis)

Il Dirigente responsabile  
Fabrizio Bruno

## COMUNICATI

Comunicato dell'Assessorato Tutela della Salute e Sanità della Regione Piemonte

**"Elenco degli Organismi a scopo non lucrativo ai sensi dell'art. 2 comma 2 septies del D.Lgs. 19.06.1999 n. 229"**

Denominazione	Comune	Indirizzo Sede Legale	Telefono	Iscrizione Det.	Data
Cooperativa sociale Orizzonte Speranza Onlus	10122 TORINO	Corso Siccardi, 11/bis	0171/387507	87/28.1	08/04/2004
Fondazione Orizzonte Speranza ONLUS	12012 BOVES (CN)	Via Mellana, 7	0171/381511	39/28.1	12/02/2004

Elenco delle istituzioni e degli organismi a scopo non lucrativo che svolgono attività nel settore dell'assistenza sanitaria e socio-sanitaria di cui all'art. 2, comma 2-septies del d.lgs 30 dicembre 1992, n. 502 così come modificato dal d.lgs. 19 giugno 1999, n. 229, ascritte nell'elenco secondo le procedure definite dalla d.g.r. n. 76-29005 del 20.12.1999 e modificate dalla d.g.r. n. 17-8637 del 10.03.2003.

L'elenco, pubblicato in ordine alfabetico, è aggiornato e fa fede alla data del 31 dicembre 2006.

## ENTI STRUMENTALI ED AUSILIARI DELLA REGIONE PIEMONTE

AIPO - Agenzia Interregionale per il fiume Po  
Deliberazione 14 dicembre 2006, n. 20

**Atti del Comitato di Indirizzo - Presa d'atto delle variazioni al bilancio di previsione 2006 ai sensi dell'art. 7 dell'Accordo Costitutivo**

(omissis)

Tutto ciò premesso e per quanto sopra esposto, il Comitato di Indirizzo dell'AIPO, all'unanimità dei componenti,

*delibera*

Di prendere atto delle variazioni al bilancio di previsione 2006 assunte dal Direttore e dal Direttore Vicario come sopra elencate.

Il Presidente  
Davide Boni

Il Segretario verbalizzante  
Paola Montali

*Il testo integrale della delibera è reperibile sul sito dell'Agenzia <http://www.agenziapo.it>*

AIPO - Agenzia Interregionale per il fiume Po  
Deliberazione 14 dicembre 2006, n. 21

**Atti del Comitato di Indirizzo - Approvazione del Bilancio di Previsione 2007 e del Bilancio Preventivo Pluriennale 2007/2009**

(omissis)

Tutto ciò premesso e per quanto sopra esposto, il Comitato di Indirizzo dell'AIPO, all'unanimità dei componenti,

*delibera*

1- Di approvare il Bilancio di previsione per l'esercizio finanziario 2007 (Allegato A) corredato dalla relazione del Direttore dell'Agenzia (Allegato B), nonché la tabella dimostrativa dell'avanzo di amministrazione (Allegato C) che formano parte integrante della presente deliberazione;

2- Di approvare il Bilancio di previsione pluriennale per gli esercizi finanziari 2007/2009 (Allegato D) che fa parte integrante della presente deliberazione.

La presente deliberazione sarà pubblicata sui bollettini ufficiali delle Regioni Emilia Romagna, Lombardia, Piemonte e Veneto.

Il Presidente  
Davide Boni

Il Segretario verbalizzante  
Paola Montali

*Il testo integrale della delibera è reperibile sul sito dell'Agenzia <http://www.agenziapo.it>*

AIPO - Agenzia Interregionale per il fiume Po  
Deliberazione 14 dicembre 2006, n. 22

**Atti del Comitato di Indirizzo - Nomina della Dott.ssa Giuseppina Begani in qualità di componente del Nucleo di Valutazione dal 01.01.2006 al 31.12.2006**

(omissis)

Tutto ciò premesso e per quanto sopra esposto, il Comitato di Indirizzo dell'AIPO, all'unanimità dei componenti,

*delibera*

1. Di nominare, per le motivazioni in premessa specificate, la dott.ssa Giuseppina Begani in qualità di componente del Nucleo di Valutazione dal 1 gennaio 2007 al 31/12/2007;

2. Di quantificare, come per gli altri componenti del Nucleo, una spesa annua pari ad euro 10.000,00 da corrispondere mensilmente;

3. Di prevedere un rimborso a piè di lista per le spese vive connesse allo svolgimento delle riunioni del Nucleo presso le strutture dell'Agenzia;

4. Di quantificare la spesa di euro 10.000,00 del bilancio di previsione 2007 oltre INPS e IRAP oltre all'IVA al 20 per cento;

La presente deliberazione, composta di n. 2 pagine, sarà pubblicata sui Bollettini Ufficiali delle Regioni Emilia-Romagna, Lombardia, Piemonte e Veneto.

Il Presidente  
Davide Boni

Il Segretario verbalizzante  
Paola Montali

*Il testo integrale della delibera è reperibile sul sito dell'Agenzia <http://www.agenziapo.it>*

AIPO - Agenzia Interregionale per il fiume Po  
Deliberazione 14 dicembre 2006, n. 23

**Atti del Comitato di Indirizzo -Approvazione dello Schema di Convenzione per l'avvalimento da parte della Regione Lombardia nei confronti di AIPO, per specifiche competenze, funzioni ed attività in materia di navigazione interna del sistema idroviario padano-veneto**

(omissis)

Tutto ciò premesso e per quanto sopra esposto, il Comitato di Indirizzo dell'AIPO, all'unanimità dei componenti,

*delibera*

1. Di approvare lo Schema di convenzione allegato alla presente deliberazione, di cui fa parte integrante (Allegato A) per l'avvalimento da parte della Regione Lombardia nei confronti di AIPO, per specifiche competenze, funzioni ed attività in materia di navigazione interna del sistema idroviario padano-veneto.

2. Di dare incarico al Direttore Vicario di procedere alla formalizzazione della convenzione stessa, apportandovi le integrazioni che si rendessero necessarie per un puntuale perseguimento dell'obiettivo, in pieno raccordo con la Regione Lombardia.

La presente deliberazione, composta di n. 2 pagine, sarà pubblicata sui Bollettini Ufficiali delle Regioni Emilia-Romagna, Lombardia, Piemonte e Veneto.

Il Presidente  
Davide Boni

Il Segretario verbalizzante  
Paola Montali

*Il testo integrale della delibera è reperibile sul sito dell'Agenzia <http://www.agenziapo.it>*

## Parte II ATTI DELLO STATO

### ALTRI PROVVEDIMENTI

Ministero per i Beni e le attività culturali - Dipartimento per i beni culturali e paesaggistici - Direzione regionale per i beni culturali e paesaggistici del Piemonte

**Denuncia di alienazione ai sensi del D.Lgs. 42/2004, prot. n. 21431/06 del 15/12/2006**

*Alla Regione Piemonte  
Direzione Beni Culturali  
Via Meucci 1 - Torino*

*Alla Provincia di Torino  
Via Maria Vittoria 12 - Torino*

*Al Comune di Torino  
Piazza Palazzo di Città 1 - Torino*

(omissis)

*e p.c. Alla Soprintendenza per il Patrimonio Storico Artistico e Demoetnoantropologico del Piemonte  
Via Accademia delle Scienze 5 - Torino*

Joos va Cleve - San Giovanni Battista, Sant'Antonio Abate

Tutela D.Lgs 42/2004 - Denuncia ai sensi dell'art. 59 ss.

Alienante: (omissis)

Acquirente: (omissis)

Natura del bene mobile: 2 olio su tavola cm. 64 x 21,5 ciascuno

Prezzo: Euro 72.500,00

Data denuncia: 04/12/2006.

Si comunica alle Amministrazioni in indirizzo che nella data sopraindicata è stata presentata a questa Direzione Regionale la denuncia di alienazione citata in oggetto; questo ai fini dell'eventuale esercizio del diritto di prelazione previsto dall'art. 62 del D.Lgs 22 gennaio 2004, n. 42, da esercitarsi, tramite proposta a quest'Ufficio, entro il termine di giorni 20 dalla data della denuncia.

Si informa la Soprintendenza che legge per conoscenza che, se non interverrà alcuna comunicazione da parte di quest'Ufficio, il diritto di prelazione da parte degli enti territoriali potrà essere considerato come non esercitato.

L'Acquirente in indirizzo, in conformità ai disposti dell'art. 61 e 62 del suddetto Decreto, potrà considerare non esercitato il diritto di prelazione se non interverranno ulteriori comunicazioni da parte di quest'Ufficio entro sessanta giorni dalla data della denuncia.

Si conferma alla nuova proprietà che l'opera in oggetto è stata riconosciuta di interesse particolarmente importante ai sensi del D.Lgs. 42/2004 con DSR 01/10/2003.

Si ricorda infine che ogni futuro atto di alienazione (vendita, successione ereditaria, permuta ecc.) dovrà essere notificato alla Soprintendenza per il Patrimonio Storico Artistico e Demoetnoantropologico del Piemonte e alla Direzione Regionale per i Beni Culturali e Paesaggistici del Piemonte nei termini previsti dall'art. 59 del Decreto legislativo ultimo citato.

Il Direttore Regionale  
Mario Turetta

---

## Legenda delle codifiche delle Direzioni, dei Settori e delle Strutture speciali

- D1** Direzione SEGRETERIA DELL'ASSEMBLEA REGIONALE
- D1.S1** Settore Affari istituzionali e supporto giuridico legale
- D1.S2** Settore Segreteria Ufficio di Presidenza ed organi istituzionali interni
- D1.S3** Settore Organismi consultivi ed osservatori
- D1.S4** Settore Progettazione -sviluppo e gestione del sistema informativo e banca dati Arianna
- D2** Direzione PROCESSO LEGISLATIVO
- D2.S1** Settore Studi e documentazione legislativi
- D2.S2** Settore Commissioni legislative
- D2.S3** Settore Assemblea regionale
- D3** Direzione AMMINISTRAZIONE E PERSONALE
- D3.S1** Settore Bilancio, ragioneria, controllo di gestione
- D3.S2** Settore Patrimonio e provveditorato
- D3.S3** Settore Tecnico e sicurezza
- D3.S4** Settore Organizzazione e personale
- D4** Direzione COMUNICAZIONE ISTITUZIONALE DELL'ASSEMBLEA REGIONALE
- D4.S1** Settore Comunicazione e partecipazione dell'Assemblea Regionale
- D4.S2** Settore Informazione dell'Assemblea Regionale
- D4.S3** Settore Relazioni esterne dell'Assemblea Regionale
- D4.S4** Settore Documentazione
- DG** Struttura speciale GABINETTO DELLA PRESIDENZA DEL CONSIGLIO REGIONALE
- 5** Direzione AFFARI ISTITUZIONALI E PROCESSO DI DELEGA
- 5.1** Settore Autonomie locali
- 5.2** Settore Polizia locale
- 5.3** Settore Attività amministrativa a supporto della Giunta Regionale e delle Direzioni regionali
- 5.8** Settore Attività giuridico-legislativa a supporto della Giunta Regionale e delle Direzioni regionali
- 5.9** Settore Protocollo ed archivio generali
- 6** Direzione COMUNICAZIONE ISTITUZIONALE DELLA GIUNTA REGIONALE
- 6.1** Settore Relazioni esterne della Giunta Regionale
- 6.2** Settore Ufficio stampa della Giunta Regionale
- 6.3** Settore Comunicazione istituzionale della Giunta Regionale
- 6.4** Settore Ufficio relazioni con il pubblico
- 7** Direzione ORGANIZZAZIONE; PIANIFICAZIONE, SVILUPPO E GESTIONE DELLE RISORSE UMANE
- 7.1** Settore Organizzazione
- 7.2** Settore Formazione del personale
- 7.3** Settore Sistemi informativi ed informatica
- 7.4** Settore Reclutamento, mobilità, gestione dell'organico
- 7.5** Settore Stato giuridico ed ordinamento del personale
- 7.6** Settore Servizi generali operativi
- 8** Direzione PROGRAMMAZIONE E STATISTICA
- 8.1** Settore Programmazione regionale
- 8.2** Settore Statistico regionale
- 8.3** Settore Valutazione progetti e proposte di atti di programmazione negoziata
- 8.4** Settore Rapporti con società a partecipazione regionale
- 8.5** Settore Osservatorio statistico indicatori fisici enti locali
- 9** Direzione BILANCI E FINANZE
- 9.1** Settore Bilanci
- 9.2** Settore Ragioneria
- 9.3** Settore Tributi - addizionali e compartecipazione al gettito erariale

- 9.4 Settore Fiscalità passiva
- 9.5 Settore Controllo gestioni delegate
- 9.6 Settore Cassa economale
- 9.7 Settore Trattamento economico del personale
- 9.8 Settore Trattamento pensionistico, previdenziale ed assicurativo del personale
- 10 Direzione PATRIMONIO E TECNICO
- 10.1 Settore Beni mobili
- 10.2 Settore Patrimonio immobiliare
- 10.3 Settore Tecnico
- 10.4 Settore Sicurezza sedi ed ambienti di lavoro - prevenzione e protezione dal rischio
- 10.5 Settore Utenze
- 10.6 Settore Economato - Autocentro - Centro Stampa
- 10.7 Settore Attività negoziale e contrattuale - Espropri - Usi civici
- 11 Direzione PROGRAMMAZIONE E VALORIZZAZIONE DELL'AGRICOLTURA
- 11.1 Settore Programmazione in materia di agricoltura
- 11.2 Settore Tutela e valorizzazione dei prodotti agricoli
- 11.3 Settore Sviluppo agro-industriale
- 11.4 Settore Politiche comunitarie
- 12 Direzione SVILUPPO DELL'AGRICOLTURA
- 12.1 Settore Sviluppo delle produzioni animali
- 12.2 Settore Sviluppo delle produzioni vegetali
- 12.3 Settore Fitosanitario regionale
- 12.4 Settore Servizi di sviluppo agricolo
- 12.5 Settore Politiche delle strutture agricole
- 13 Direzione TERRITORIO RURALE
- 13.1 Settore Infrastrutture rurali e territorio
- 13.2 Settore Avversità e calamità naturali
- 13.3 Settore Carburanti agricoli agevolati
- 13.4 Settore Caccia e pesca
- 14 Direzione ECONOMIA MONTANA E FORESTE
- 14.1 Settore Politiche comunitarie
- 14.2 Settore Politiche Forestali
- 14.3 Settore Gestione delle attività strumentali per l'economia montana e le foreste
- 14.4 Settore Economia montana
- 14.5 Settore Gestione proprietà forestali reg.li e vivaistiche (sede di Vercelli)
- 14.6 Settore Antincendi boschivi e rapporti con il corpo forestale dello Stato (sede di Novara)
- 14.7 Settore Idraulica Forestale e tutela del territorio (sede di Alessandria)
- 15 Direzione FORMAZIONE PROFESSIONALE - LAVORO
- 15.1 Settore Attività formativa
- 15.2 Settore Gestione amministrativa attività formative
- 15.3 Settore Standard formativi - qualità ed orientamento professionale
- 15.9 Settore Servizi alle politiche per l'occupazione e per la promozione dello sviluppo locale
- 15.10 Settore Sviluppo dell'imprenditorialità
- 15.11 Settore Osservatorio del mercato del lavoro
- 16 Direzione INDUSTRIA
- 16.1 Settore Osservatorio settori produttivi industriali
- 16.2 Settore Valorizzazione dei sistemi produttivi locali
- 16.3 Settore Promozione e sviluppo delle P.M.I
- 16.4 Settore Pianificazione e verifica attività estrattiva
- 17 Direzione COMMERCIO E ARTIGIANATO
- 17.1 Settore Programmazione e interventi dei settori commerciali
- 17.2 Settore Tutela del consumatore - mercati all'ingrosso ed aree mercatali

- 17.3 Settore Rete carburanti e commercio su aree pubbliche
- 17.4 Settore Promozione e credito al commercio
- 17.5 Settore Sistema informativo-osservatorio dell'artigianato
- 17.6 Settore Disciplina e tutela dell'artigianato
- 17.7 Settore Promozione, sviluppo e credito dell'artigianato
- 18 Direzione EDILIZIA
- 18.1 Settore Osservatorio dell'edilizia
- 18.2 Settore Attuazione degli interventi in materia di edilizia
- 18.3 Settore Disciplina e vigilanza sulla gestione del patrimonio e sugli enti in materia di edilizia
- 18.4 Settore Programmazione e localizzazione delle risorse
- 19 Direzione PIANIFICAZIONE E GESTIONE URBANISTICA
- 19.1 Settore Pianificazione territoriale regionale
- 19.2 Settore Pianificazione territoriale operativa
- 19.3 Settore Sistema informativo territoriale
- 19.4 Settore Informatizzazione degli strumenti urbanistici - archivio
- 19.5 Settore Cartografico
- 19.6 Settore Vigilanza urbanistica
- 19.7 Settore Accordi di programma ed esame di conformità urbanistica
- 19.8 Settore Studi, regolamenti e programmi attuativi in materia urbanistica
- 19.9 Settore Verifica ed approvazione strumenti urbanistici
- 19.10 Settore Urbanistico territoriale - area Metropolitana
- 19.11 Settore Urbanistico territoriale - area Provincia di Torino
- 19.12 Settore Urbanistico territoriale - area Provincia di Alessandria
- 19.13 Settore Urbanistico territoriale - area Provincia di Asti
- 19.14 Settore Urbanistico territoriale - area Provincia di Vercelli
- 19.15 Settore Urbanistico territoriale - area Provincia di Cuneo
- 19.16 Settore Urbanistico territoriale - area Provincia di Novara
- 19.17 Settore Urbanistico territoriale - area Provincia di Biella
- 19.18 Settore Urbanistico territoriale - area Provincia di Verbania
- 19.19 Settore Pianificazione paesistica
- 19.20 Settore Gestione beni ambientali
- 20 Direzione SERVIZI TECNICI DI PREVENZIONE
- 20.1 Settore Progettazioni interventi geologico-tecnici e sismico
- 20.2 Settore Meteoidrografico e reti di monitoraggio
- 20.3 Settore Studi e ricerche geologiche - sistema informativo prevenzione rischi
- 20.4 Settore Prevenzione territoriale del rischio geologico area di Torino, Novara e Verbania - indagini geotecniche ed idrogeologiche
- 20.5 Settore Prevenzione territoriale del rischio geologico - area di Asti - Vercelli - Biella
- 20.6 Settore Prevenzione territoriale del rischio geologico - area di Cuneo
- 20.7 Settore Prevenzione territoriale del rischio geologico - area di Alessandria
- 21 Direzione TURISMO - SPORT - PARCHI
- 21.1 Settore Coordinamento della promozione domanda turistica -organizzazione degli eventi promozionali
- 21.2 Settore Offerta turistica - interventi comunitari in materia turistica
- 21.3 Settore Organizzazione turistica - turismo sociale - tempo libero
- 21.4 Settore Sport
- 21.5 Settore Pianificazione aree protette
- 21.6 Settore Gestione aree protette
- 21.7 Settore Programmazione - sviluppo interventi relativi alle terme - acque minerali e termali
- 22 Direzione TUTELA E RISANAMENTO AMBIENTALE - PROGRAMMAZIONE GESTIONE RIFIUTI
- 22.1 Settore Politiche di prevenzione - tutela e risanamento ambientale
- 22.2 Settore Sistema informativo ambientale e valutazione impatto ambientale

- 22.3 Settore Grandi rischi industriali
- 22.4 Settore Risanamento acustico ed atmosferico
- 22.5 Settore Programmazione e gestione rifiuti
- 22.6 Settore Tecnologie di smaltimento e recupero
- 22.7 Settore Programmazione interventi di risanamento e bonifiche
- 22.8 Settore Programmazione e risparmio in materia energetica
- 23 Direzione DIFESA DEL SUOLO
- 23.1 Settore Difesa assetto idrogeologico
- 23.2 Settore Pianificazione difesa del suolo
- 23.3 Settore Sbarramenti fluviali di ritenuta e bacini di accumulo
- 24 Direzione PIANIFICAZIONE DELLE RISORSE IDRICHE
- 24.1 Settore Pianificazione delle risorse idriche - bilancio idrico e disciplina delle utilizzazioni
- 24.2 Settore Rilevamento, controllo, tutela e risanamento delle acque - disciplina degli scarichi
- 24.3 Settore Disciplina dei servizi idrici - opere fognarie, di depurazione ed acquedottistiche
- 25 Direzione OPERE PUBBLICHE
- 25.1 Settore Opere pubbliche
- 25.2 Settore Infrastrutture e pronto intervento
- 25.3 Settore Decentrato OO.PP. e difesa assetto idrogeologico - Torino
- 25.4 Settore Decentrato OO.PP. e difesa assetto idrogeologico - Alessandria
- 25.5 Settore Decentrato OO.PP. e difesa assetto idrogeologico - Asti
- 25.6 Settore Decentrato OO.PP. e difesa assetto idrogeologico - Cuneo
- 25.7 Settore Decentrato OO.PP. e difesa assetto idrogeologico - Novara
- 25.8 Settore Decentrato OO.PP. e difesa assetto idrogeologico - Vercelli
- 25.9 Settore Decentrato OO.PP. e difesa assetto idrogeologico - Verbania
- 25.10 Settore Decentrato OO.PP. e difesa assetto idrogeologico - Biella
- 25.11 Settore Protezione Civile
- 26 Direzione TRASPORTI
- 26.1 Settore Pianificazione dei trasporti
- 26.2 Settore Viabilità ed impianti fissi
- 26.3 Settore Trasporto pubblico locale
- 26.4 Settore Navigazione interna e merci
- 26.5 Settore Grandi infrastrutture e ferrovie
- 27 Direzione SANITA' PUBBLICA
- 27.1 Settore Igiene e sanità pubblica
- 27.2 Settore Prevenzione sanitaria negli ambienti di vita e di lavoro
- 27.3 Settore Sanità animale ed igiene degli allevamenti
- 27.4 Settore Vigilanza e controllo degli alimenti di origine animale
- 28 Direzione PROGRAMMAZIONE SANITARIA
- 28.1 Settore Programmazione sanitaria
- 28.2 Settore Emergenza sanitaria
- 28.3 Settore Assetto istituzionale e organi collegiali
- 28.4 Settore Edilizia ed attrezzature sanitarie
- 28.5 Settore Gestione e risorse finanziarie
- 29 Direzione CONTROLLO DELLE ATTIVITA' SANITARIE
- 29.1 Settore Osservatorio prezzi e monitoraggio del patrimonio aziendale sanitario
- 29.2 Settore Ispettivo e controllo di qualità in materia sanitaria
- 29.3 Settore Assistenza ospedaliera e territoriale
- 29.4 Settore Assistenza extra ospedaliera
- 29.5 Settore Assistenza farmaceutica
- 29.6 Settore Organizzazione, personale e formazione delle risorse umane

- 30** Direzione POLITICHE SOCIALI
- 30.1** Settore Programmazione e promozione interventi a sostegno della persona e della famiglia e per la qualificazione del personale socio-assistenziale
- 30.2** Settore Verifica e finanziamento attività enti gestori istituzionali
- 30.3** Settore Promozione della rete delle strutture, vigilanza e controllo sulla qualità dei servizi
- 30.4** Settore Promozione attività altri soggetti pubblici e del privato sociale
- 31** Direzione BENI CULTURALI
- 31.1** Settore Biblioteche, archivi ed istituti culturali
- 31.2** Settore Soprintendenza beni librari
- 31.3** Settore Musei e patrimonio culturale
- 31.4** Settore Università ed istituti scientifici
- 32** Direzione PROMOZIONE ATTIVITA' CULTURALI, ISTRUZIONE E SPETTACOLO
- 32.1** Settore Istruzione
- 32.2** Settore Edilizia scolastica
- 32.3** Settore Promozione attività culturali
- 32.4** Settore Spettacolo
- 32.5** Settore Promozione del patrimonio culturale e linguistico
- S1** Struttura speciale GABINETTO DELLA PRESIDENZA DELLA GIUNTA REGIONALE
- S1.1** Settore Rapporti Stato Regioni
- S1.2** Settore Supporto al coordinamento delle politiche comunitarie per l'accesso ai fondi strutturali - Ufficio di Bruxelles
- S1.3** Settore Ufficio di Roma
- S1.4** Settore Affari comunitari e internazionali
- S1.6** Settore Contenzioso amministrativo
- S2** Struttura speciale CONTROLLO DI GESTIONE
- S3** Struttura speciale AVVOCATURA
- S4** Struttura speciale MUSEO REGIONALE DI SCIENZE NATURALI

MITTENTE


PROT.N.

DATA

Alla Redazione del Bollettino Ufficiale  
**REGIONE PIEMONTE**  
 Piazza Castello 165  
 10122 Torino - Fax 011 4324363

Con la presente si richiede la sottoscrizione di un abbonamento al Bollettino Ufficiale della Regione Piemonte.

(*)	TIPOLOGIA ABBONAMENTO	IMPORTO
TIPO <b>A1</b> <input type="checkbox"/>	12 MESI ATTI DELLA REGIONE E ATTI DELLO STATO	€ <b>104,00</b>
TIPO <b>S1</b> <input type="checkbox"/>	6 MESI ATTI DELLA REGIONE E ATTI DELLO STATO	€ <b>52,00</b>
TIPO <b>A3</b> <input type="checkbox"/>	12 MESI CONCORSI APPALTI ANNUNCI	€ <b>46,00</b>
TIPO <b>S3</b> <input type="checkbox"/>	6 MESI CONCORSI APPALTI ANNUNCI	€ <b>23,00</b>

(\*) indicare una o più tipologie – Il versamento può essere cumulativo

**DATI IDENTIFICATIVI DI RINNOVO**

<b>RINNOVO</b> <input type="checkbox"/>	COMPILARE IN MANCANZA DEL CODICE ABBONAMENTO O PER SOPRAVVENUTE VARIAZIONI	
	INTESTATARIO	
<b>CODICE ABBONAMENTO</b> [                    ]	INDIRIZZO	

**DATI IDENTIFICATIVI DEL NUOVO ABBONAMENTO**

<b>NUOVO</b> <input type="checkbox"/>	INDICARE I DATI DELL'INTESTATARIO E L'INDIRIZZO COMPLETO	
	INTESTATARIO	
	INDIRIZZO	

In allegato si trasmette copia del versamento su C.C.P. n. 30306104 comprovante l'avvenuto pagamento.

Distinti saluti \_\_\_\_\_

Ai sensi dell'articolo 13 del decreto legislativo 30 giugno 2003, n.196 si informa il sottoscrittore dell'abbonamento che il trattamento dei dati personali dal sottoscrittore medesimo forniti con questa richiesta o comunque acquisiti a tal fine dal Responsabile del Settore protocollo ed archivio generali della Regione Piemonte, è finalizzato unicamente all'espletamento delle attività intese all'attivazione dell'abbonamento, ed avverrà a cura dei dipendenti incaricati del trattamento con ordine di servizio 28.4.2000 prot. n.7133/5.9 del Dirigente del Settore protocollo ed archivio generali, in quanto Responsabile del trattamento, presso la Redazione del Bollettino Ufficiale, sita in Torino, Piazza Castello 165, con l'utilizzo di procedure informatizzate, nei modi e nei limiti necessari per perseguire le predette finalità, anche in caso di eventuale comunicazione a terzi (Poste Italiane e ditta appaltatrice del servizio di stampa). Il conferimento di tali dati è necessario per l'attivazione dell'abbonamento e la loro mancata indicazione può precludere la medesima. Al sottoscrittore dell'abbonamento in quanto interessato sono riconosciuti i diritti di cui all'articolo 7 del d.lgs. n.196/2003, in particolare il diritto di accedere ai propri dati personali, di chiederne la rettifica, l'aggiornamento e la cancellazione, se incompleti, erronei o raccolti in violazione di legge, nonché di opporsi al loro trattamento per motivi legittimi rivolgendo le richieste al responsabile del Settore protocollo ed archivio generali, piazza Castello 165, Torino



modello predisposto a cura della Redazione

## **AVVISO AI LETTORI**

**SONO IN VENDITA, PRESSO LA LIBRERIA AFFIDATARIA DELLA DISTRIBUZIONE DEL BOLLETTINO UFFICIALE IN EDIZIONE CARTACEA, LE EDIZIONI IN CD-ROM DEL BOLLETTINO UFFICIALE RELATIVE AGLI ANNI DAL 2000 AL 2005 (Euro 25,82).**

**LA RACCOLTA STORICA 1970 - 1999 E' DISPONIBILE PRESSO LA DITTA MICRO-SHOP, C.SO MATTEOTTI N. 57, TORINO.**

**PAGINA NON UTILIZZATA**

**PAGINA NON UTILIZZATA**



## Il Ricetto di Ghemme

Il ricetto di Ghemme, lo splendido borgo medievale fortificato di circa 12.000 metri quadri, con lo sguardo rivolto verso la Sesia, fiancheggia l'antica strada che da Novara portava in Valsesia.

Le prime testimonianze di questo ricetto risalgono al X secolo.

Il luogo ha seguito nel corso dei secoli le vicissitudini del comune di Novara, dalle contese tra guelfi e ghibellini alle signorie dei Visconti e degli Sforza, dalle battaglie contro l'esercito austro-ungarico durante la prima guerra d'indipendenza alle opere dell'architetto Alessandro Antonelli, cui Ghemme diede i natali.

Durante questi anni, il ricetto ha visto mutare il suo aspetto, perdendo il suo iniziale ruolo di roccaforte difensiva per evidenziarne la più naturale funzione di borgo medievale al cui interno gli abitanti solevano immagazzinare i prodotti agricoli della zona, per la maggior parte vinicoli.

È infatti nel 1897 che nasce nel ricetto la prima cantina sociale di Ghemme, la seconda d'Italia dopo Oleggio.



**BOLLETTINO UFFICIALE  
REGIONE PIEMONTE**

### *Direzione - Redazione*

Piazza Castello 165, 10122 Torino - Tel. 011432 - 3299 / 4734 / 3994 / 4674 / 3559 - Fax 011432 4363

Sito internet: <http://www.regione.piemonte.it>

e-mail: [bollettino.ufficiale@regione.piemonte.it](mailto:bollettino.ufficiale@regione.piemonte.it)

*Direttore* Laura Bertino      *Dirigente* Valeria Repaci  
*Direttore responsabile* Roberto Moisis      *Redazione* Carmen Cimicchi, Rosario Copia  
*Abbonamenti* Daniela Romano      Roberto Falco, Sauro Paglini  
*Coordinamento Immagine* Alessandra Fassio      Anna Rotondo, Fernanda Zamboni

### *Avviso*

Si evidenzia agli Enti e ai soggetti, pubblici e privati, che inviano avvisi da pubblicare sul Bollettino Ufficiale la necessità che gli avvisi stessi siano redatti in conformità ai disposti del D.Lgs. 196/2003, con particolare riferimento alla disciplina dei dati sensibili.