



BOLLETTINO UFFICIALE REGIONE PIEMONTE

Torino, 16 marzo 2006

DIREZIONE , REDAZIONE e ABBONAMENTI
Piazza Castello 165, 10122 Torino
Tel 0114323994 - 3299 - 2722 - Fax 0114324363
Sito Internet: <http://www.regione.piemonte.it>
e-mail bollettino.ufficiale@regione.piemonte.it
Il Bollettino Ufficiale della Regione Piemonte si pubblica ogni giovedì in Torino.

CONSULTAZIONE AL PUBBLICO
Redazione del Bollettino Ufficiale dal lunedì al venerdì ore 9,00 - 12,00
Consiglio Regionale via Alfieri 15 Torino presso: Ufficio Documentazione: tel 0115757342 - Biblioteca: via Confinza 14 tel. 0115757371 - URP: via Arsenale 14/G tel. 0115757444 dal lunedì al giovedì ore 9,00-13,00/14,00-16,00 venerdì ore 9,00-13,00

URP - Torino Piazza Castello 165 - Tel. 0114324903
Alessandria via dei Guasco 1- Tel. 0131285518
Asti Corso Alfieri 165 - Tel. 0141324551
Biella via Galimberti 10/a - Tel. 0158551568
Cuneo Piazza Libertà 7 - Tel. 0171603161
Novara via Dominioni 4 - Tel. 0321393800
Verbania via Albertazzi 3 - Tel. 0323502844
Vercelli via Borgogna 1 - Tel. 0161600286



Foto di Franco Turcati

Palazzo della Regione

ATTI DELLA REGIONE - ATTI DELLO STATO

Sommario Parte I - II

Atti della Regione

- 26 Leggi e regolamenti
- 29 Decreti del Presidente della Giunta Regionale
- Decreti del Presidente del Consiglio Regionale
- 29 Deliberazioni della Giunta Regionale

- Deliberazioni del Consiglio Regionale
- Deliberazioni dell'Ufficio di Presidenza del Consiglio Regionale
- Deliberazioni delle Conferenze dei Servizi
- 52 Determinazioni dei Dirigenti
- 148 Circolari / Direttive
- 149 Comunicati

154 Enti Strumentali ed ausiliari della Regione Piemonte

- Comitato di Regia per i XX Giochi Olimpici Invernali Torino 2006

Atti dello Stato

- Leggi dello Stato
- Altri Provvedimenti

ABBONAMENTO AL BOLLETTINO UFFICIALE

	Atti della Regione e Atti dello Stato	Concorsi, Appalti, Annunci	Internet
12 Mesi	€ 104,00 Codice A1	€ 46,00 Codice A3	Consultazione gratuita
6 Mesi	€ 52,00 Codice S1	€ 23,00 Codice S3	

L'attivazione cronologica dell'abbonamento decorrerà dalla data di inserimento del nominativo del nuovo abbonato nell'apposito elenco e comunque non prima della ricezione da parte della Redazione dell'attestazione di pagamento.

Al fine di velocizzare la pratica e quindi l'inserimento nella banca dati è necessario inviare l'attestazione di pagamento alla Redazione tramite fax al numero 0114324363. È prevista la possibilità di sottoscrivere abbonamenti in qualunque periodo dell'anno.

I dati personali inviati alla Redazione del Bollettino Ufficiale per l'attivazione dell'abbonamento saranno utilizzati esclusivamente ai fini della spedizione dei fascicoli, nel rispetto del disposto del Decreto Legislativo 196/2003.

CONDIZIONI DI PAGAMENTO

Abbonamenti e Inserzioni

Esclusivamente tramite C/C Postale n. 30306104, intestato a
REGIONE PIEMONTE - Bollettino Ufficiale - Servizio Tesoreria - Piazza Castello 165, 10122 Torino.
La Direzione del Bollettino Ufficiale declina ogni responsabilità derivante da disguidi e ritardi postali.

AVVISO

Si rammenta che, al fine di permettere l'immediata attivazione delle richieste di abbonamento, con qualsiasi modalità vengano effettuate, è indispensabile inoltrare, contestualmente, le ricevute di pagamento tramite fax (011 4324363).

INSERZIONI

Modalità

Le richieste di inserzioni devono pervenire alla Redazione del Bollettino Ufficiale entro le ore 12.00 del mercoledì della settimana precedente la data di uscita del fascicolo per il quale si richiede la pubblicazione. Il testo deve essere inviato su carta bollata o, in caso di esenzione dalla tassa, (gli Enti pubblici ne sono esentati) su carta libera, corredato da una lettera di richiesta e dall'attestazione di avvenuto pagamento.

È possibile richiedere la pubblicazione degli avvisi usufruendo di una tariffa ridotta se questi vengono inoltrati alla Redazione del B.U. tramite la procedura WEB accessibile all'indirizzo www.regione.piemonte.it/bollettino/; in ogni caso alla Redazione deve pervenire il cartaceo tramite posta, fax o consegna a mano. In caso di mancata ricezione del cartaceo, non si dà corso alla pubblicazione. La Direzione del

Bollettino Ufficiale declina ogni responsabilità in caso di mancata ricezione del cartaceo cagionata da disservizi postali o disguidi tecnici degli strumenti telematici o informatici. L'importo viene calcolato per riga intendendosi tale riga di 13 centimetri - Corpo 12 - Times New Roman (o similare). Le pubblicazioni sono gratuite per le materie elencate nella casella sottostante.

Gratuite	Pubblicazione Statuti Enti locali, Riclassificazione strade, Eventi alluvionali novembre 1994, ottobre 2000	
Costi per ogni riga o frazione di riga (dal 1° novembre 2004)	Solo cartaceo (spedizione tramite posta, fax o consegna a mano)	€ 1,80
	Fax + Procedura WEB	€ 1,20

COSTI COPIA SINGOLA

Atti della Regione e Atti dello Stato	€ 2,60
Concorsi, Appalti, Annunci	€ 1,60
Supplementi fino a 256 pagine	€ 2,60
Supplementi oltre 256 pagine	Prezzo in copertina
Raccolta annuale in CD-ROM a partire dal 2000	€ 25,82

VENDITA

Torino	Libreria Lattes, Via Garibaldi 3
	Libreria Giuridica, Via Sant'Agostino 8

Di particolare interesse in questo numero:

Legge regionale 13 marzo 2006, n. 13.

Costituzione della società consortile per azioni per l'internazionalizzazione del sistema Piemonte.
pag. 26

D.G.R. 6 marzo 2006, n. 36-2315

Prezzi di riferimento per opere e lavori pubblici nella Regione Piemonte. Adozione e pubblicazione della edizione dicembre 2005
pag. 36

D.G.R. 6 marzo 2006, n. 13-2292

Progetto europeo "PAYS.DOC - Buone Pratiche per il Paesaggio". Presa d'atto del "Bando per la selezione di piani, programmi, progetti, opere e di attività di gestione e comunicazione sul tema del paesaggio da inserire nel Catalogo delle Buone Pratiche per il Paesaggio e da candidare alla seconda edizione del Premio Mediterraneo del Paesaggio"
pag. 44

Circolare della Presidente della Giunta regionale 13 marzo 2006, n. 1/FEL/AMB

Autorità competente per l'applicazione della normativa in materia di commercializzazione delle acque naturali. Chiarimenti
pag. 148

Regione Piemonte - Direzione Sviluppo dell'Agricoltura

Quote latte - Laboratori per le analisi del tenore di materia grassa del latte bovino, periodo 2006/07
pag. 149

Quale allegato a questo Bollettino Ufficiale, è pubblicato un Supplemento contenente Deliberazioni della Giunta Regionale e un Comunicato della Presidente della Giunta Regionale.

AVVISO

In questo Bollettino Ufficiale è pubblicato il Bando per la selezione di piani, programmi, progetti, opere e di attività di gestione e comunicazione sul tema del paesaggio da inserire nel Catalogo delle Buone Pratiche per il Paesaggio, e da candidare alla seconda edizione del Premio Mediterraneo del Paesaggio, relativo al Progetto europeo "PAYS.DOC - Buone Pratiche per il Paesaggio", approvato con Deliberazione della Giunta regionale 6 marzo 2006, n.13-2292. Il termine per la presentazione delle candidature è fissato per il 17 giugno 2006.

INDICE CRONOLOGICO

Parte I ATTI DELLA REGIONE

LEGGI E REGOLAMENTI

Legge regionale 13 marzo 2006, n. 13.

Costituzione della società consortile per azioni per l'internazionalizzazione del sistema Piemonte. pag. 26

DECRETI DEL PRESIDENTE DELLA GIUNTA REGIONALE

D.P.G.R. 6 marzo 2006, n. 21 pag. 29

DELIBERAZIONI DELLA GIUNTA REGIONALE

D.G.R. 20 febbraio 2006, n. 1-2192 pag. 29
 D.G.R. 20 febbraio 2006, n. 2-2193 pag. 29
 D.G.R. 20 febbraio 2006, n. 3-2194 pag. 29
 D.G.R. 20 febbraio 2006, n. 5-2196 pag. 30
 D.G.R. 20 febbraio 2006, n. 6-2197 pag. 30
 D.G.R. 20 febbraio 2006, n. 9-2200 pag. 31
 D.G.R. 20 febbraio 2006, n. 10-2201 pag. 32
 D.G.R. 20 febbraio 2006, n. 11-2202 pag. 32
 D.G.R. 20 febbraio 2006, n. 12-2203 pag. 32
 D.G.R. 20 febbraio 2006, n. 13-2204 pag. 32
 D.G.R. 20 febbraio 2006, n. 14-2205 pag. 32
 D.G.R. 20 febbraio 2006, n. 15-2206 pag. 32
 D.G.R. 20 febbraio 2006, n. 16-2207 pag. 32
 D.G.R. 20 febbraio 2006, n. 17-2208 pag. 32
 D.G.R. 20 febbraio 2006, n. 18-2209 pag. 32
 D.G.R. 20 febbraio 2006, n. 19-2210 pag. 32

D.G.R. 20 febbraio 2006, n. 20-2211 pag. 33
 D.G.R. 20 febbraio 2006, n. 21-2212 pag. 33
 D.G.R. 20 febbraio 2006, n. 22-2213 pag. 33
 D.G.R. 20 febbraio 2006, n. 24-2215 pag. 33
 D.G.R. 20 febbraio 2006, n. 25-2216 pag. 33
 D.G.R. 20 febbraio 2006, n. 26-2217 pag. 33
 D.G.R. 20 febbraio 2006, n. 27-2218 pag. 33
 D.G.R. 20 febbraio 2006, n. 28-2219 pag. 34
 D.G.R. 20 febbraio 2006, n. 29-2220 pag. 34
 D.G.R. 20 febbraio 2006, n. 31-2222 pag. 34
 D.G.R. 20 febbraio 2006, n. 32-2223 pag. 34
 D.G.R. 20 febbraio 2006, n. 33-2224 pag. 35
 D.G.R. 20 febbraio 2006, n. 34-2225 pag. 35
 D.G.R. 20 febbraio 2006, n. 35-2226 pag. 35
 D.G.R. 20 febbraio 2006, n. 36-2227 pag. 35
 D.G.R. 20 febbraio 2006, n. 41-2230 pag. 36
 D.G.R. 20 febbraio 2006, n. 42-2231 pag. 36
 D.G.R. 6 marzo 2006, n. 36-2315 pag. 36
 D.G.R. 6 marzo 2006, n. 12-2291 pag. 38
 D.G.R. 6 marzo 2006, n. 13-2292 pag. 44

DETERMINAZIONI DEI DIRIGENTI

La legenda esplicativa relativa ai codici delle Direzioni e dei Settori è pubblicata a pagina 156 del presente Bollettino (Ndr)

Consiglio regionale

Codice D4S1
 D.D. 18 novembre 2005, n. 718 pag. 52
 Codice D3S4
 D.D. 18 novembre 2006, n. 719 pag. 52
 Codice D3S4
 D.D. 18 novembre 2005, n. 720 pag. 52

Codice D3S4 D.D. 18 novembre 2005, n. 721	pag. 52	Codice D4S2 D.D. 28 novembre 2005, n. 743	pag. 56
Codice D3 D.D. 18 novembre 2005, n. 722	pag. 52	Codice D4S1 D.D. 29 novembre 2005, n. 744	pag. 56
Codice D3S3 D.D. 18 novembre 2005, n. 723	pag. 52	Codice D1S2 D.D. 29 novembre 2005, n. 745	pag. 57
Codice D1S3 D.D. 18 novembre 2005, n. 724	pag. 53	Codice D3S3 D.D. 29 novembre 2005, n. 746	pag. 57
Codice D3 D.D. 18 novembre 2005, n. 725	pag. 53	Codice D1S3 D.D. 29 novembre 2005, n. 747	pag. 57
Codice D3S3 D.D. 21 novembre 2005, n. 726	pag. 53	Codice D2S1 D.D. 29 novembre 2005, n. 748	pag. 57
Codice D3S1 D.D. 22 novembre 2005, n. 727	pag. 53	Codice D3S3 D.D. 29 novembre 2005, n. 749	pag. 57
Codice D3S1 D.D. 22 novembre 2005, n. 728	pag. 53	Codice D3S3 D.D. 30 novembre 2005, n. 750	pag. 57
Codice D3S3 D.D. 22 novembre 2005, n. 729	pag. 54	Codice D3S3 D.D. 30 novembre 2005, n. 751	pag. 58
Codice D1S3 D.D. 22 novembre 2005, n. 730	pag. 54	Codice D1S2 D.D. 30 novembre 2005, n. 752	pag. 58
Codice D3S1 D.D. 22 novembre 2005, n. 731	pag. 54	Codice D1S2 D.D. 30 novembre 2005, n. 753	pag. 58
Codice D3S3 D.D. 23 novembre 2005, n. 732	pag. 54	Codice D3S3 D.D. 30 novembre 2005, n. 754	pag. 58
Codice D4 D.D. 23 novembre 2005, n. 733	pag. 54	Codice D3S3 D.D. 30 novembre 2005, n. 755	pag. 58
Codice D3S4 D.D. 23 novembre 2005, n. 734	pag. 54	Codice D1S4 D.D. 30 novembre 2005, n. 756	pag. 58
Codice D1S4 D.D. 24 novembre 2005, n. 735	pag. 55	Codice D2S1 D.D. 30 novembre 2005, n. 757	pag. 59
Codice D3S3 D.D. 24 novembre 2005, n. 736	pag. 55	Codice D3S3 D.D. 30 novembre 2005, n. 758	pag. 59
Codice D4S2 D.D. 24 novembre 2005, n. 737	pag. 55	Codice D3S3 D.D. 30 novembre 2005, n. 759	pag. 59
Codice D3S4 D.D. 28 novembre 2005, n. 738	pag. 55	Codice D1S3 D.D. 30 novembre 2005, n. 760	pag. 59
Codice D3S4 D.D. 28 novembre 2005, n. 739	pag. 55	Codice D3S3 D.D. 30 novembre 2005, n. 761	pag. 59
Codice D3S3 D.D. 28 novembre 2005, n. 740	pag. 56	Codice D1S3 D.D. 1 dicembre 2005, n. 762	pag. 60
Codice D3S3 D.D. 28 novembre 2005, n. 741	pag. 56	Codice D3S3 D.D. 1 dicembre 2005, n. 763	pag. 60
Codice D4S3 D.D. 28 novembre 2005, n. 742	pag. 56	Codice D3S3 D.D. 1 dicembre 2005, n. 765	pag. 60

Codice D2 D.D. 1 dicembre 2005, n. 766	pag. 60	Codice 12.3 D.D. 25 luglio 2005, n. 134	pag. 65
Codice D4 D.D. 1 dicembre 2005, n. 767	pag. 60	Codice 12.3 D.D. 25 luglio 2005, n. 135	pag. 66
Codice D4S3 D.D. 1 dicembre 2005, n. 768	pag. 60	Codice 12.3 D.D. 1 agosto 2005, n. 141	pag. 66
Codice D1S3 D.D. 1 dicembre 2005, n. 769	pag. 61	Codice 12.3 D.D. 1 agosto 2005, n. 142	pag. 67
Codice D4S3 D.D. 1 dicembre 2005, n. 770	pag. 61	Codice 12.3 D.D. 1 agosto 2005, n. 143	pag. 67
Codice D4S2 D.D. 1 dicembre 2005, n. 771	pag. 61	Codice 12 D.D. 4 agosto 2005, n. 145	pag. 68
Codice D1 D.D. 2 dicembre 2005, n. 772	pag. 61	Codice 12 D.D. 4 agosto 2005, n. 146	pag. 68
Codice D1S3 D.D. 2 dicembre 2005, n. 773	pag. 62	Codice 12 D.D. 4 agosto 2005, n. 147	pag. 69
Codice D3S2 D.D. 5 dicembre 2005, n. 774	pag. 62	Codice 12 D.D. 4 agosto 2005, n. 148	pag. 69
Codice D4 D.D. 5 dicembre 2005, n. 775	pag. 62	Codice 12 D.D. 4 agosto 2005, n. 149	pag. 70
Codice D4S1 D.D. 5 dicembre 2005, n. 776	pag. 62	Codice 12 D.D. 4 agosto 2005, n. 150	pag. 70
Codice D3S2 D.D. 6 dicembre 2005, n. 777	pag. 63	Codice 12 D.D. 4 agosto 2005, n. 151	pag. 70
Codice D4S3 D.D. 6 dicembre 2005, n. 778	pag. 63	Codice 12 D.D. 4 agosto 2005, n. 152	pag. 71
Codice D4S3 D.D. 6 dicembre 2005, n. 779	pag. 63	Codice 12 D.D. 4 agosto 2005, n. 153	pag. 71
Codice D4S2 D.D. 9 dicembre 2005, n. 780	pag. 63	Codice 12.3 D.D. 5 agosto 2005, n. 156	pag. 72
Codice D3S4 D.D. 9 dicembre 2005, n. 781	pag. 63	Codice 12 D.D. 14 settembre 2005, n. 181	pag. 72
Codice D3S3 D.D. 9 dicembre 2005, n. 782	pag. 64	Codice 12 D.D. 14 settembre 2005, n. 182	pag. 72
Codice D4S1 D.D. 9 dicembre 2005, n. 783	pag. 64	Codice 12.3 D.D. 21 settembre 2005, n. 188	pag. 73
Codice D1 D.D. 9 dicembre 2005, n. 784	pag. 64	Codice 12.4 D.D. 23 settembre 2005, n. 191	pag. 73
Giunta regionale		Codice 12.4 D.D. 23 settembre 2005, n. 192	pag. 74
Codice 9.7 D.D. 13 dicembre 2005, n. 279	pag. 65	Codice 12.4 D.D. 23 settembre 2005, n. 193	pag. 74
Codice 12.3 D.D. 8 luglio 2005, n. 115	pag. 65	Codice 12.4 D.D. 27 settembre 2005, n. 197	pag. 74

Codice 12.3 D.D. 29 settembre 2005, n. 200	pag. 75	Codice 16.4 D.D. 24 ottobre 2005, n. 311	pag. 83
Codice 12.2 D.D. 6 ottobre 2005, n. 205	pag. 76	Codice 16.3 D.D. 25 ottobre 2005, n. 313	pag. 84
Codice 12.3 D.D. 7 ottobre 2005, n. 207	pag. 76	Codice 16.4 D.D. 25 ottobre 2005, n. 314	pag. 84
Codice 12.5 D.D. 11 ottobre 2005, n. 210	pag. 76	Codice 16.3 D.D. 2 novembre 2005, n. 317	pag. 85
Codice 12.2 D.D. 11 ottobre 2005, n. 211	pag. 76	Codice 16.3 D.D. 2 novembre 2005, n. 318	pag. 85
Codice 12.1 D.D. 14 ottobre 2005, n. 214	pag. 76	Codice 16.3 D.D. 2 novembre 2005, n. 319	pag. 85
Codice 12.3 D.D. 18 novembre 2005, n. 274	pag. 77	Codice 16.3 D.D. 2 novembre 2005, n. 320	pag. 85
Codice 12.3 D.D. 18 novembre 2005, n. 278	pag. 77	Codice 16.2 D.D. 2 novembre 2005, n. 321	pag. 85
Codice 12.5 D.D. 22 novembre 2005, n. 283	pag. 78	Codice 16.1 D.D. 8 novembre 2005, n. 328	pag. 90
Codice 12.3 D.D. 23 novembre 2005, n. 285	pag. 78	Codice 16.4 D.D. 10 novembre 2005, n. 329	pag. 91
Codice 12.3 D.D. 23 novembre 2005, n. 286	pag. 78	Codice 16.1 D.D. 11 novembre 2005, n. 330	pag. 91
Codice 12.3 D.D. 23 novembre 2005, n. 287	pag. 79	Codice 16.4 D.D. 15 novembre 2005, n. 335	pag. 95
Codice 12.3 D.D. 23 novembre 2005, n. 288	pag. 79	Codice 16.4 D.D. 16 novembre 2005, n. 337	pag. 96
Codice 12.3 D.D. 23 novembre 2005, n. 294	pag. 80	Codice 16.3 D.D. 17 novembre 2005, n. 338	pag. 96
Codice 14.7 D.D. 12 ottobre 2005, n. 658	pag. 80	Codice 16.3 D.D. 18 novembre 2005, n. 339	pag. 96
Codice 14.7 D.D. 12 ottobre 2005, n. 659	pag. 81	Codice 16.3 D.D. 22 novembre 2005, n. 340	pag. 97
Codice 16.1 D.D. 14 ottobre 2005, n. 302	pag. 81	Codice 16.2 D.D. 22 novembre 2005, n. 341	pag. 97
Codice 16.1 D.D. 14 ottobre 2005, n. 303	pag. 81	Codice 16.3 D.D. 22 novembre 2005, n. 342	pag. 97
Codice 16.3 D.D. 14 ottobre 2005, n. 304	pag. 82	Codice 16.3 D.D. 22 novembre 2005, n. 343	pag. 97
Codice 16 D.D. 14 ottobre 2005, n. 306	pag. 82	Codice 16.3 D.D. 22 novembre 2005, n. 344	pag. 97
Codice 16.1 D.D. 18 ottobre 2005, n. 307	pag. 82	Codice 16.1 D.D. 24 novembre 2005, n. 345	pag. 98
Codice 16.1 D.D. 19 ottobre 2005, n. 309	pag. 82	Codice 16.3 D.D. 25 novembre 2005, n. 346	pag. 98

Codice 16.3 D.D. 25 novembre 2005, n. 347	pag. 98	Codice 16.3 D.D. 30 novembre 2005, n. 370	pag. 111
Codice 16.3 D.D. 25 novembre 2005, n. 348	pag. 98	Codice 16 D.D. 30 novembre 2005, n. 371	pag. 111
Codice 16.3 D.D. 25 novembre 2005, n. 349	pag. 99	Codice 16.3 D.D. 30 novembre 2005, n. 372	pag. 112
Codice 16.3 D.D. 25 novembre 2005, n. 350	pag. 99	Codice 16 D.D. 30 novembre 2005, n. 373	pag. 112
Codice 16.3 D.D. 25 novembre 2005, n. 351	pag. 99	Codice 16 D.D. 30 novembre 2005, n. 374	pag. 112
Codice 16.3 D.D. 25 novembre 2005, n. 352	pag. 100	Codice 16 D.D. 30 novembre 2005, n. 375	pag. 112
Codice 16.3 D.D. 25 novembre 2005, n. 353	pag. 100	Codice 16 D.D. 30 novembre 2005, n. 376	pag. 113
Codice 16.2 D.D. 28 novembre 2005, n. 354	pag. 100	Codice 16.1 D.D. 30 novembre 2005, n. 380	pag. 115
Codice 16.1 D.D. 28 novembre 2005, n. 355	pag. 104	Codice 16 D.D. 30 novembre 2005, n. 381	pag. 115
Codice 16.2 D.D. 28 novembre 2005, n. 356	pag. 104	Codice 16 D.D. 30 novembre 2005, n. 382	pag. 115
Codice 16.3 D.D. 28 novembre 2005, n. 357	pag. 104	Codice 16 D.D. 30 novembre 2005, n. 383	pag. 115
Codice 16.3 D.D. 28 novembre 2005, n. 358	pag. 105	Codice 16.3 D.D. 30 novembre 2005, n. 384	pag. 116
Codice 16.3 D.D. 28 novembre 2005, n. 359	pag. 105	Codice 16 D.D. 30 novembre 2005, n. 385	pag. 116
Codice 16.3 D.D. 28 novembre 2005, n. 360	pag. 106	Codice 16.4 D.D. 1 dicembre 2005, n. 386	pag. 116
Codice 16.3 D.D. 28 novembre 2005, n. 361	pag. 106	Codice 16.3 D.D. 2 dicembre 2005, n. 387	pag. 117
Codice 16.3 D.D. 28 novembre 2005, n. 362	pag. 106	Codice 16.1 D.D. 6 dicembre 2005, n. 388	pag. 117
Codice 16.3 D.D. 28 novembre 2005, n. 363	pag. 106	Codice 16.4 D.D. 6 dicembre 2005, n. 389	pag. 124
Codice 16.1 D.D. 30 novembre 2005, n. 365	pag. 107	Codice 16.3 D.D. 7 dicembre 2005, n. 391	pag. 124
Codice 16 D.D. 30 novembre 2005, n. 366	pag. 110	Codice 16.3 D.D. 7 dicembre 2005, n. 392	pag. 124
Codice 16 D.D. 30 novembre 2005, n. 367	pag. 110	Codice 16.3 D.D. 7 dicembre 2005, n. 393	pag. 124
Codice 16.3 D.D. 30 novembre 2005, n. 368	pag. 110	Codice 16.2 D.D. 12 dicembre 2005, n. 394	pag. 124
Codice 16 D.D. 30 novembre 2005, n. 369	pag. 111	Codice 16.4 D.D. 14 dicembre 2005, n. 395	pag. 138

Codice 16.4 D.D. 14 dicembre 2005, n. 396	pag. 138
Codice 16.3 D.D. 14 dicembre 2005, n. 397	pag. 139
Codice 16.2 D.D. 15 dicembre 2005, n. 399	pag. 140
Codice 16.1 D.D. 20 dicembre 2005, n. 402	pag. 140
Codice 16.3 D.D. 21 dicembre 2005, n. 403	pag. 140
Codice 16.1 D.D. 22 dicembre 2005, n. 404	pag. 140
Codice 16.3 D.D. 22 dicembre 2005, n. 405	pag. 146
Codice 16.3 D.D. 22 dicembre 2005, n. 406	pag. 146
Codice 16.3 D.D. 22 dicembre 2005, n. 407	pag. 146
Codice 16.1 D.D. 22 dicembre 2005, n. 409	pag. 146
Codice 16.1 D.D. 22 dicembre 2005, n. 410	pag. 146
Codice 16.1 D.D. 22 dicembre 2005, n. 411	pag. 147
Codice 22.4 D.D. 10 febbraio 2006, n. 25	pag. 147

CIRCOLARI / DIRETTIVE

Circolare della Presidente della Giunta regionale 13 marzo 2006, n. 1/FEL/AMB	pag. 148
--	----------

COMUNICATI

Regione Piemonte - Direzione Sviluppo dell'Agricoltura	pag. 149
Commissione regionale per l'esame dei requisiti di idoneità all'esercizio del servizio di taxi e di noleggio con conducente - L.R. 23 febbraio 1995 n. 24	pag. 153
Comunicato del Direttore dell'Agenzia Interregionale per il Fiume Po - Parma	pag. 154

ENTI STRUMENTALI ED AUSILIARI DELLA REGIONE PIEMONTE

Agenzia regionale per le adozioni Deliberazione 12 gennaio 2006, n. 1	pag. 154
Agenzia regionale per le adozioni Deliberazione 19 gennaio 2006, n. 2	pag. 154
Agenzia regionale per le adozioni Deliberazione 19 gennaio 2006, n. 3	pag. 154
Agenzia regionale per le adozioni Deliberazione 19 gennaio 2006, n. 4	pag. 154
Agenzia regionale per le adozioni Deliberazione 23 gennaio 2006, n. 5	pag. 155
Agenzia regionale per le adozioni Deliberazione 23 gennaio 2006, n. 6	pag. 155
Agenzia regionale per le adozioni Deliberazione 23 gennaio 2006, n. 7	pag. 155
Agenzia regionale per le adozioni Deliberazione 23 gennaio 2006, n. 8	pag. 155
Agenzia regionale per le adozioni Deliberazione 23 gennaio 2006, n. 9	pag. 155
Agenzia regionale per le adozioni Deliberazione 26 gennaio 2006, n. 10	pag. 155
Agenzia regionale per le adozioni Deliberazione 26 gennaio 2006, n. 11	pag. 155
Agenzia regionale per le adozioni Deliberazione 27 gennaio 2006, n. 12	pag. 155
Agenzia regionale per le adozioni Deliberazione 30 gennaio 2006, n. 14	pag. 155
Agenzia regionale per le adozioni Deliberazione 30 gennaio 2006, n. 15	pag. 155

INDICE SISTEMATICO

ACQUE MINERALI E TERMALI

Circolare della Presidente della Giunta regionale 13 marzo 2006, n. 1/FEL/AMB

Autorità competente per l'applicazione della normativa in materia di commercializzazione delle acque naturali. Chiarimenti pag. 148

ACQUE PUBBLICHE

D.G.R. 20 febbraio 2006, n. 10-2201

Regolamento regionale recante "Disciplina delle acque meteoriche di dilavamento e delle acque di lavaggio di aree esterne (legge regionale 29 dicembre 2000 n. 61)". Approvazione pag. 32

AFFARI INTERNAZIONALI E COMUNITARI

D.G.R. 20 febbraio 2006, n. 1-2192

Rinnovo dell'incarico di collaborazione per supporto all'attività istituzionale dell'Ufficio di Bruxelles da espletare presso la sede regionale di rappresentanza a Bruxelles - Belgio. Accantonamento di Euro 20.000,00 sul cap. 11733/06 pag. 29

AGRICOLTURA

D.G.R. 20 febbraio 2006, n. 31-2222

Attribuzione di capitoli del bilancio della Regione Piemonte per l'anno 2006 alle Direzioni Regionali nn. 11 e 12 (art. 17 - comma I, lettera c) della L.R. 8 agosto 1997, n. 51) assegnazione Euro 28.199.193,66 pag. 34

D.G.R. 20 febbraio 2006, n. 32-2223

Attribuzione di capitoli del bilancio della Regione Piemonte per l'anno 2006 alla Direzione Regionale n. 12 (art. 17 - comma I, lettera c) della L.R. 8 agosto 1997, n. 51) 3ª assegnazione Euro 1.414.200,00 pag. 34

D.G.R. 20 febbraio 2006, n. 33-2224

L.R. 3 agosto 1998, n. 20 e Reg. CE 797/2004 sviluppo dell'apicoltura. Approvazione istruzioni operative parziale modifica ed integrazione della D.G.R. n. 85-4235 del 22/10/2001. Revoca della D.G.R. n. 68-10883 del 3.11.2003 pag. 35

Codice 12.3

D.D. 8 luglio 2005, n. 115

Affidamento incarico a tecnici professionisti per l'attuazione del Piano Operativo per l'anno 2005 contro la Flavescenza Dorata della vite approvato con DGR n. 36-310 del 20 giugno 2005. Nota 126/UC del 21.06.2005. Impegno Euro 182.000,00 (Cap. 12635/2005) pag. 65

Codice 12.3

D.D. 25 luglio 2005, n. 134

L.R. n. 63/78 artt. 47 e 48 - Affidamento incarico per la manutenzione ordinaria e straordinaria delle stazioni agrometeorologiche elettroniche di proprietà regionale della rete Agrometeorologica del Piemonte. Nota 126/UC del 21.06.2005 - Euro 45.984,00 (Cap. 12990/05) pag. 65

Codice 12.3

D.D. 25 luglio 2005, n. 135

L.R. n. 63/78 artt. 47 e 48 - Affidamento incarico per il telecontrollo delle stazioni elettroniche di proprietà regionale della rete Agrometeorologica del Piemonte e la gestione dei dati rilevati. Nota 126/UC del 21.06.2005 - Euro 56.345,70 (Cap. 12990/05) pag. 66

Codice 12.3

D.D. 1 agosto 2005, n. 141

Integrazione impegno determinazione n. 129 del 21.07.05. Euro 14,40 (Cap. 12990/2005, I. 2782) pag. 66

Codice 12.3

D.D. 1 agosto 2005, n. 142

L.R. 63/78. Art. 47. Spese per le attività ed il funzionamento dei laboratori agrochimici, fitopatologici e dell'agrometeorologia del Settore Fitosanitario Regionale. Nota 126/UC del 21.06.2005. Euro 7.142,44. (Cap. 12990/2005) pag. 67

Codice 12.3

D.D. 1 agosto 2005, n. 143

L.R. 63/78. Art. 47. Spese per le attività ed il funzionamento dei laboratori agrochimici, fitopatologici e dell'agrometeorologia del Settore Fitosanitario Regionale. Nota 126/UC del 21.06.2005. Euro 4.158,60. (Cap. 12990/2005) pag. 67

Codice 12

D.D. 4 agosto 2005, n. 145

Reg. CE 1493/99 e 1227/00 - D.G.R. 57 - 6719 del 22/07/00 - Assegnazione diritti di impianto Riserva Regionale - Scopo didattico e sperimentale - Progetto Spumante Alta Langa al Sig. Domenico Novelli pag. 68

Codice 12

D.D. 4 agosto 2005, n. 146

Reg. CE 1493/99 e 1227/00 - D.G.R. 57 - 6719 del 22/07/02 - Assegnazione diritti di impianto Riserva Regionale - Scopo didattico e sperimentale - Progetto Spumante Alta Langa al Sig. Renzo Cagno pag. 68

Codice 12

D.D. 4 agosto 2005, n. 147

Reg. CE 1493/99 e 1227/00 - D.G.R. 57 - 6719 del 22/7/02 - Assegnazione diritti di impianto Riserva Regionale - Scopo didattico e sperimentale - Progetto Spumante Alta Langa al Sig. Mauro Ghignone pag. 69

Codice 12**D.D. 4 agosto 2005, n. 148**

Reg. CE 1493/99 e 1227/00 - D.G.R. 57 - 6719 del 22/07/02
- Assegnazione diritti di impianto Riserva Regionale - Scopo
didattico e sperimentale - Progetto Spumante Alta Langa al
Sig. Agazio Paonessa pag. 69

Codice 12**D.D. 4 agosto 2005, n. 149**

Reg. CE 1493/99 e 1227/00 - D.G.R. 57 - 6719 del 22/07/02
- Assegnazione diritti di impianto Riserva Regionale - Scopo
didattico e sperimentale - Progetto Spumante Alta Langa alla
Sig.ra Giuliana Maria Cazzola pag. 70

Codice 12**D.D. 4 agosto 2005, n. 150**

Reg. CE 1493/99 e 1227/00 - D.G.R. 57 - 6719 del 2/07/02
- Assegnazione diritti di impianto Riserva Regionale - Scopo
didattico e sperimentale - Progetto Spumante Alta Langa al
Sig. Giampaolo Menotti pag. 70

Codice 12**D.D. 4 agosto 2005, n. 151**

Reg. CE 1493/99 e 1227/00 - D.G.R. 57 - 6719 del 22/07/02
- Assegnazione diritti di impianto Riserva Regionale - Scopo
didattico e sperimentale - Progetto Spumante Alta Langa al
Sig. Franco Cantarella pag. 70

Codice 12**D.D. 4 agosto 2005, n. 152**

Reg. CE 1493/99 e 1227/00 - D.G.R. 57 - 6719 del 22/07/02
- Assegnazione diritti di impianto Riserva Regionale - Scopo
didattico e sperimentale - Progetto Spumante Alta Langa ai
Sig.ri Giovanni e Bartolomeo Gallo pag. 71

Codice 12**D.D. 4 agosto 2005, n. 153**

Reg. CE 1493/99 e 1227/00 - D.G.R. 57 - 6719 del 22/07/02
- Assegnazione diritti di impianto Riserva Regionale - Scopo
didattico e sperimentale - Progetto Spumante Alta Langa alla
Sig.ra Donatella Servetti pag. 71

Codice 12.3**D.D. 5 agosto 2005, n. 156**

Determinazione n. 106 del 21/6/2005 - "Decreto Ministeriale n. 32442 del 31/05/2000 Misure per lotta obbligatoria contro la Flavescenza Dorata della vite- Piano Operativo per l'anno 2005: definizione della modulistica e delle scadenze"
- Proroga della scadenza di presentazione delle segnalazioni. pag. 72

Codice 12**D.D. 14 settembre 2005, n. 181**

Reg. CE 1493/99 e 1227/00 - D.G.R. 57-6719 del 22/7/02 -
Assegnazione diritti di impianto Riserva Regionale - Scopo
didattico e sperimentale - Progetto Spumante Alta Langa alla
Sig.ra Carmela Gugliotta pag. 72

Codice 12**D.D. 14 settembre 2005, n. 182**

Reg. CE 1493/99 e 1227/00 - D.G.R. 57-6719 del 22/07/02
- Assegnazione diritti di impianto Riserva Regionale - Scopo
didattico e sperimentale - Progetto Spumante Alta Langa al
Sig. Roberto Biamino pag. 72

Codice 12.3**D.D. 21 settembre 2005, n. 188**

L.R. 63/78, art. 47. Programma regionale di lotta biologica
contro l'insetto Metcalfa pruinoso. Affidamento dell'incarico
di collaborazione a Bioplanet Soc. Coop. a r.l. per la fornitura
degli insetti utili della specie Neodryinus typhlocybae. Quarto
anno. Importo Euro 33.990,00 (Cap. 12997/2005) pag. 73

Codice 12.4**D.D. 23 settembre 2005, n. 191**

Reg. (CE) n. 1257/99, art. 33 - Piano di Sviluppo Rurale
2000 - 2006 - Misura L, Azione: "Aiuti per l'avviamento di
servizi di assistenza alla gestione delle aziende agricole co-
operative" - Approvazione programma consuntivo attivita'
anno 2004 dei Consorzi regionali Gest - Cooper S.c.r.l. di
Torino e Finagro S.c.r.l. di Torino - Quantificazione del con-
tributo a saldo (complessivi Euro 47.992,92) pag. 73

Codice 12.4**D.D. 23 settembre 2005, n. 192**

L.R. n. 63/78, art. 48 - Contributo al CSO di Chiesuol del
Fosso (FE) - per servizi alle aziende agricole associate -
Attivita' 2004 (primo anno del progetto biennale 2004 - 2005)
- Euro 19.128,40 - Cap. 13480/2005 pag. 74

Codice 12.4**D.D. 23 settembre 2005, n. 193**

Servizi di sviluppo agricolo - L.R. 12.10.1978 n. 63, artt.47
e 48 - Iniziative di divulgazione in campo agricolo, anno 2005
- Concessione contributi: Euro 10.450,00 (Cap. 13480/05) pag. 74

Codice 12.4**D.D. 27 settembre 2005, n. 197**

D.G.R. n. 50 - 7288 del 7.10.02. Programma regionale 2002
- 2003 in favore del rafforzamento e dello sviluppo delle
imprese di trasformazione e commercializzazione dei prodotti
agricoli in attuazione del D.lgs. n. 173/98 articolo 13 comma
1. Approvazione del progetto di ricerca generale della Ditta:
Riviera del Monferrato S.c.r.l. pag. 74

Codice 12.3**D.D. 29 settembre 2005, n. 200**

L.R. 63/78 e D.M. 31/1/1996 - Controlli fitosanitari sui
nematodi di quarantena. Affidamento all'Ente Nazionale Se-
menti Elette del servizio di campionamento di partite di se-
menti di riso e relativa sbramatura. Euro 34.200,00 (cap. 12992/05) pag. 75

Codice 12.2**D.D. 6 ottobre 2005, n. 205**

Quota di adesione 2005 della Regione Piemonte all'Asso-
ciazione delle Regioni Europee Ortoflorofrutticole
(AREFLH). L.R. n. 6/77. Impegno di Euro 4.000,00 sul cap. 10940/2005 pag. 76

Codice 12.3**D.D. 7 ottobre 2005, n. 207**

D.G.R. 56-11094 del 24 novembre 2003. Aggiornamento per l'anno 2005 delle misure tecniche obbligatorie per la protezione del materiale vivaistico di castagno dall'insetto cinipide *Dryocosmus kuriphilus* Yasumatsu definite con la Determinazione dirigenziale n. 65 del 21/04/2005 pag. 76

Codice 12.5**D.D. 11 ottobre 2005, n. 210**

Piano di Sviluppo Rurale 2000-2006 - Misura F, azione F3 (Mantenimento e incremento della sostanza organica del suolo) - Classificazione delle inadempienze e quantificazione delle sanzioni - Modificazione della D.D. n. 152 del 21/07/2004 pag. 76

Codice 12.2**D.D. 11 ottobre 2005, n. 211**

L.R. 63/78 art. 48 - Attivita' di "Conduzione dei campi di piante madri marze e della screen house del CE.PRE.MA.VI." - Approvazione programma di attivita', impegno e affidamento incarico al Vivaio Cooperativo Regionale Piemontese VI-VALB s.c.r.l. - Euro 40.000,00 (Cap. 12780/2005) pag. 76

Codice 12.1**D.D. 14 ottobre 2005, n. 214**

Attuazione del programma di monitoraggio denominato "Latte Qualita'" di cui alla Deliberazione G.R. n. 25-5369 del 25 febbraio 2002, per il periodo 1 aprile 2005 - 31 marzo 2006. Ulteriore impegno di Euro 159.000,00 sul capitolo 13056/2005 pag. 76

Codice 12.3**D.D. 18 novembre 2005, n. 274**

D.G.R. 10-13114 del 26-7-2004. Programma Interregionale Cofinanziato (P.I.C.) "Agricoltura e Qualita'" - Misura 3 "Interscambio dati, informazioni e prodotti agrometeorologici tra Ministero per le Politiche Agricole e Forestali e Regioni". Studio e applicazione di modelli fenologici di crescita e produttivita' della vite in Piemonte. Euro 26.460,00 (Cap. 13756/05) pag. 77

Codice 12.3**D.D. 18 novembre 2005, n. 278**

Affidamento all'I.P.L.A. S.p.A. del servizio di "Assistenza tecnica per i monitoraggi della flavescenza dorata della vite". Importo euro 32.500,00 (Cap. pag. 77

Codice 12.5**D.D. 22 novembre 2005, n. 283**

Impegno e trasferimento di cassa alla Provincia del Verbano Cusio Ossola per l'erogazione di contributi ai sensi della Legge 423/98 - Interventi strutturali e urgenti nel settore agricolo, agrumicolo e zootecnico. Euro 2.640,00 (cap. 20963/2005) pag. 78

Codice 12.3**D.D. 23 novembre 2005, n. 285**

Affidamento all'I.P.L.A. S.p.A. del servizio relativo al progetto "Cartografia dei suoli in campo agrario". Importo euro 85.000,00 (Cap. 10872/2005) pag. 78

Codice 12.3**D.D. 23 novembre 2005, n. 286**

D.G.R. 10-13114 del 26-7-2004. Programma Interregionale Cofinanziato (P.I.C.) "Agricoltura e qualita'" - Misura 3 "Interscambio dati, informazioni e prodotti agrometeorologici tra Ministero per le Politiche Agricole e Forestali e Regioni". Analisi e applicazione di modelli fenologici di crescita e produttivita' delle principali colture cerealicole piemontesi. Euro 26.460,00 (Cap. 13756/05) pag. 78

Codice 12.3**D.D. 23 novembre 2005, n. 287**

Affidamento all'I.P.L.A. S.p.A. del servizio relativo al progetto "Elaborazione dati pedologici e cartografia derivata in campo agrario". Importo euro 15.000,00 (Cap. 10872/2005) pag. 79

Codice 12.3**D.D. 23 novembre 2005, n. 288**

Affidamento all'I.P.L.A. S.p.A. del servizio "Armonizzazione dati pedologici. Attivita' di archiviazione cartografica, numerica e descrittiva di unita' cartografiche e tipologiche di suolo". Importo euro 15.000,00 (Cap. 10872/2005) pag. 79

Codice 12.3**D.D. 23 novembre 2005, n. 294**

L.R. n. 35/2004. Programma regionale d'intervento contro l'insetto del castagno *Dryocosmus kuriphilus* Yasumatsu. - Approvazione del progetto: "Cinipide galligeno del castagno: prime ricerche su lotta biologica, chimica e sensibilita' varietale". Euro 134.567,71 (Cap. 13151/05) pag. 80

Regione Piemonte - Direzione Sviluppo dell'Agricoltura

Quote latte - Laboratori per le analisi del tenore di materia grassa del latte bovino, periodo 2006/07 pag. 149

BENI AMBIENTALI**D.G.R. 6 marzo 2006, n. 13-2292**

Progetto europeo "PAYS.DOC - Buone Pratiche per il Paesaggio". Presa d'atto del "Bando per la selezione di piani, programmi, progetti, opere e di attivita' di gestione e comunicazione sul tema del paesaggio da inserire nel Catalogo delle Buone Pratiche per il Paesaggio e da candidare alla seconda edizione del Premio Mediterraneo del Paesaggio" pag. 44

BENI CULTURALI**D.G.R. 20 febbraio 2006, n. 27-2218**

Protocollo d'intesa tra la Regione Piemonte, la Citta' di Grugliasco e l'Istituto per i beni marionettistici e il teatro popolare per la valorizzazione del complesso di Villa Boriglione e del Parco Culturale Le Serre pag. 33

BILANCIO**D.G.R. 20 febbraio 2006, n. 2-2193**

Attuazione del comma 2 dell'art. 10 del contratto di cessione alla Finpiemonte S.p.A. dei crediti vantati dalla Regione Piemonte nei confronti della C.I.M. S.p.A pag. 29

D.G.R. 20 febbraio 2006, n. 42-2231

Variazione al bilancio di previsione per l'anno finanziario 2006 mediante prelievo dal fondo di riserva per le spese derivanti da economie su fondi statali vincolati ed assegnazione a favore della Direzione competente pag. 36

Codice 9.7**D.D. 13 dicembre 2005, n. 279**

Riduzione impegno cap. 10250 Bilancio di previsione per l'esercizio 2005 (E. 235.000,00) pag. 65

CAVE E TORBIERE**Codice 16.4****D.D. 24 ottobre 2005, n. 311**

R.D. 1443/1927 e s.m.i. Istanza della ditta SASIL S.p.A. di ridelimitazione con riduzione dell'area della Concessione mineraria per feldspati denominata "Gabella" nei comuni di Curino e Masserano (BI) pag. 83

Codice 16.4**D.D. 25 ottobre 2005, n. 314**

R.D. 1443/1927. Istanza presentata dalla societa' SASIL S.p.A., concernente il rinnovo della Concessione mineraria "Gabella" nei comuni di Curino e Masserano (BI) pag. 84

Codice 16.4**D.D. 10 novembre 2005, n. 329**

Impegno di Euro 10.000,00 sul cap. 10590/2005 quale compenso da riconoscere agli Esperti effettivi e supplenti nominati dal Consiglio regionale nell'ambito della Conferenza di Servizi presso la regione, istituita ai sensi dell'art. 33 della l.r. 44/2000 pag. 91

Codice 16.4**D.D. 1 dicembre 2005, n. 386**

L.R. 22.11.1978 n. 69 "Coltivazione di cave e torbiere" e l.r. 28/1990 e s.m.i.. Autorizzazione del "Progetto di rinnovo dell'attivita' estrattiva di sabbia e ghiaia in localita' Molinello del Comune di Moncalieri (TO), finalizzata al recupero ambientale", ricadente nel Sistema delle Aree Protette della Fascia Fluviale del Po, presentato dalla Societa' Cave Moncalieri S.p.A pag. 116

Codice 16.4**D.D. 14 dicembre 2005, n. 395**

L.r. 22.11.1978 n. 69 "Coltivazione di cave e torbiere" e ll.rr. 28/1990, 65/1995 e 38/1998. Autorizzazione per la prosecuzione ed ampliamento della cava in localita' Sabbioni dei Comuni di La Loggia e Carignano (TO) esercita dalla Societa' Escosa S.p.A pag. 138

Codice 16.4**D.D. 14 dicembre 2005, n. 396**

L.R. 22.11.1978 n. 69 "Coltivazione di cave e torbiere" e ll.rr. 28/1990, 65/1995 e 38/1998. Autorizzazione per la prosecuzione ed ampliamento della cava in localita' Madonna degli Olmi del Comune di Carignano (TO) esercita dalla Societa' Cava degli Olmi S.r.l pag. 138

CONSIGLIO REGIONALE**Codice D4S1****D.D. 18 novembre 2005, n. 718**

Realizzazione di un volume di repertorio storico-artistico-bibliografico sui Comuni della Provincia di Cuneo ed attivita' connesse. - autorizzazione pag. 52

Codice D3S4**D.D. 18 novembre 2005, n. 720**

Autorizzazione alla partecipazione dei dipendenti del Consiglio regionale Mignosi Giuseppe e Zanotti Corrado, assegnati alla direzione amministrazione e personale, al corso "appalti di lavori e servizi di valore comunitario dopo la direttiva 04/18" organizzato dal Ceida. Autorizzazione alla spesa di euro 1.081,81 cap. 4030 - art. 10 - esercizio finanziario 2005 pag. 52

Codice D3S4**D.D. 18 novembre 2005, n. 721**

Autorizzazione alla partecipazione dei dipendenti del Consiglio regionale Chiappara Luigia e Zanotti Corrado, assegnati alla direzione amministrazione e personale, al convegno "pubblicita' e semplificazione in materia di appalti pubblici nei settori ordinari e speciali" organizzato da Il sole 24 ore system pag. 52

Codice D3**D.D. 18 novembre 2005, n. 722**

Noleggio, per mesi ventiquattro, di due autovetture Alfa Romeo 166 2.4 jtd 20v 185cv classic. Adesione al contratto rep. N. 10226 della Regione Piemonte e affidamento del servizio a Arval Service Lease Italia S.p.a. pag. 52

Codice D3S3**D.D. 18 novembre 2005, n. 723**

Servizio di gestione delle centrali telefoniche del Consiglio regionale del Piemonte per il periodo 16/11/2005 - 31/12/2005. Affidamento alla ditta Enterprise Digital Architects S.p.a. spesa di euro 5.674,68 o.f.c pag. 52

Codice D1S3**D.D. 18 novembre 2005, n. 724**

Consulta dei giovani - autorizzazione alla trattativa privata per l'affidamento di un'indagine sui giovani pag. 53

Codice D3**D.D. 18 novembre 2005, n. 725**

Realizzazione di un archivio informatico dei contratti repertoriati. Affidamento del servizio a Micro Shop srl - Torino. Impegno di spesa di euro 1.939,48 o.f.c. sul cap. 3030 art. 7 del bilancio regionale - esercizio finanziario 2005 pag. 53

Codice D3S3**D.D. 21 novembre 2005, n. 726**

Approvazione del verbale relativo alla gara per l'affidamento a cottimo fiduciario degli interventi di manutenzione ordinaria - esecuzione di controsoffitto in cartongesso presso Sala Viglione a Palazzo Lascaris sede del Consiglio regionale del Piemonte - affidamento alla ditta Ampa s.n.c. pag. 53

Codice D3S1**D.D. 22 novembre 2005, n. 727**

Presa d'atto del domicilio del consigliere regionale Mariano Rabino, ai fini della rideterminazione del rimborso chilometrico spettante ai sensi art. 3 l.r. 16.5.1994, n. 14, come modificato da art. 2 l.r. n. 50/2000 e da l.r. n. 4 del 9 marzo 2001 pag. 53

Codice D3S1**D.D. 22 novembre 2005, n. 728**

Liquidazione dell'acconto sull'indennità di fine mandato al consigliere regionale Giovanni Caracciolo. Autorizzazione alla relativa spesa sul cap. 1030 art. 4 del bilancio del consiglio regionale 2005 (impegno n° 56) pag. 53

Codice D3S3**D.D. 22 novembre 2005, n. 729**

Fornitura e installazione di n. 5 fotocopiatrici digitali Konica/Minolta mod. Bizhub c350. Affidamento alla ditta Molteco S.p.a. corrente in Via Reiss Romoli, 148 - 10148 Torino. Impegno di spesa di euro 3.610,00 o.f.c. sul cap. 3030 art. 14 del bilancio del Consiglio regionale esercizio finanziario 2005 pag. 54

Codice D1S3**D.D. 22 novembre 2005, n. 730**

Osservatorio regionale sul fenomeno dell'usura. Determinazione n. 619/d1s3 del 14/10/2005. Seconda edizione "l'usura non è solo un reato". Ridefinizione quadro economico. Ulteriore impegno di spesa euro 9.051,72 o.f.c. cap. 6010 art. 8 bilancio 2005 pag. 54

Codice D3S1**D.D. 22 novembre 2005, n. 731**

Adempimenti ex art. 38 legge 23.12.1999, n. 488, nei confronti dei consiglieri regionali interessati all'accreditamento dei contributi pensionistici per i periodi di aspettativa non retribuita pag. 54

Codice D3S3**D.D. 23 novembre 2005, n. 732**

Realizzazione e posa di arredi speciali su misura per la biblioteca della Regione Piemonte con sede presso il Consiglio regionale del Piemonte - Via Confienza n. 14 - Torino. Approvazione della documentazione di gara. Impegno di spesa presunto di Euro 90.600,00 o.f.c. - cap. 3030 art. 4 esercizio finanziario 2005 pag. 54

Codice D4**D.D. 23 novembre 2005, n. 733**

Revoca dell'alta professionalità: "partecipazione e comunicazione istituzionale - servizio porte aperte" (all. D/83 d.u.p. n. 88 del 25/5/2004) al dipendente Paolo Vinai pag. 54

Codice D3S4**D.D. 23 novembre 2005, n. 734**

Autorizzazione alla partecipazione dei dipendenti del Consiglio Regionale Ghiglione Silvano e Panero Germana, assegnati alla Direzione Segreteria dell'assemblea regionale, al seminario "collaborare nello spazio e nel tempo" organizzato dalla SMI s.r.l. pag. 54

Codice D1S4**D.D. 24 novembre 2005, n. 735**

Fornitura di apparecchiature specialistiche per la sicurezza della rete del Consiglio regionale e dei gruppi consiliari: spesa di euro 21.003,84 o.f.c. (impegno di spesa n. 438/05) sul cap.3010 art. 3, es. Finanz. 2005 pag. 55

Codice D3S3**D.D. 24 novembre 2005, n. 736**

Attività di gestione e manutenzione del cablaggio strutturato fonia e dati nelle sedi del Consiglio regionale del Piemonte. Affidamento al C.S.I.- Piemonte. Spesa di euro 112.213,00 o.f.c. a carico del cap 3030 art. 15 del bilancio del Consiglio regionale del Piemonte per l'esercizio 2005 pag. 55

Codice D4S2**D.D. 24 novembre 2005, n. 737**

Attività di promozione istituzionale e pubblicitaria - autorizzazione inserzioni pag. 55

Codice D3S4**D.D. 28 novembre 2005, n. 738**

L.r. n. 22/1974: fornitura di calzature al personale del Consiglio regionale avente diritto per il biennio 2005 - 2006. Autorizzazione alla spesa di euro 210,00 (duecentodieci/00), sul cap. 4030, art. 11, imp. 11 - esercizio finanziario 2005 pag. 55

Codice D3S4**D.D. 28 novembre 2005, n. 739**

L.r. n.22/1974: acquisto di una dotazione di capi d'abbigliamento per il personale assegnato al Consiglio regionale e avente diritto rettifica della spesa per mero errore materiale. Spesa complessiva pari a euro 5.868,00 (euro cinquemilaottocentosessantotto/00), sul cap. 4030, art. 11, bilancio del consiglio regionale, esercizio finanziario 2005 pag. 55

Codice D3S3**D.D. 28 novembre 2005, n. 740**

Adeguamento normativo alla legge del 18/04/2005 n. 62 - in materia di sicurezza dei lavoratori di archivi e magazzini automatici installati presso le sedi del Consiglio regionale del Piemonte. Affidamento alla Ditta Bertello - Via Piave n° 14, Borgo S. Dalmazzo (Cn). Impegno di spesa di euro 10.612,22 o.f.c. - sul capitolo di spesa 3030 art. 14 del bilancio per l'esercizio finanziario 2005 pag. 56

Codice D3S3**D.D. 28 novembre 2005, n. 741**

Fornitura e posa di impianto di videosorveglianza e antintrusione presso la sede del Consiglio regionale di Piazza Solferino, 22 - 10121 Torino. Approvazione della documentazione di gara. Impegno di spesa presunto di euro 97.200,00 o.f.c. a carico del cap. 3030 art. 13 esercizio finanziario 2005 pag. 56

Codice D4S3**D.D. 28 novembre 2005, n. 742**

Contributi per l'organizzazione, adesione e partecipazione a convegni, congressi ed altre manifestazioni (l.r. 6/77 modificata con l.r. 49/78) pag. 56

Codice D4S2**D.D. 28 novembre 2005, n. 743**

Attività di comunicazione istituzionale: duplicazione cd del tour virtuale di Palazzo Lascaris - affidamento incarico alla Ditta Certicasa s.r.l. - autorizzazione pag. 56

Codice D4S1**D.D. 29 novembre 2005, n. 744**

Approvazione del verbale relativo alla gara per la fornitura di materiale promozionale - con logo regionale - da destinare agli studenti ed alle scuole. Autorizzazione ai relativi acquisti pag. 56

Codice D1S2**D.D. 29 novembre 2005, n. 745**

Stampa volumi "presenza di genere nelle istituzioni e nelle nomine effettuate dal Consiglio regionale". Affidamento alla Copisteria "Viva". Impegno di spesa di euro 1575,29 o.f.c. sul cap. 3010, art. 1, bilancio 2005 (ar/tz) pag. 57

Codice D3S3**D.D. 29 novembre 2005, n. 746**

Integrazione per mero errore materiale - impegni di spesa nn° 410 e 412 del cap. 3030 artt. 11 e 13 del bilancio del Consiglio regionale esercizio 2005 pag. 57

Codice D1S3**D.D. 29 novembre 2005, n. 747**

Consulta delle elette. Accertamento economie e ripristino disponibilità pag. 57

Codice D2S1**D.D. 29 novembre 2005, n. 748**

Integrazione della somma di euro 2.000,00 - già impegnata con la determinazione n. 628/d2 del 14 ottobre 2005 - sul conto contrattuale postal target magazine n. 30040984-006 utilizzato per coprire le spese di spedizione postale del periodico "notiziario legislativo" edito dal Consiglio regionale del Piemonte pag. 57

Codice D3S3**D.D. 29 novembre 2005, n. 749**

Fornitura e posa di n. 2 corpi illuminanti artistici in vetro di murano stile rezzonico veneziano, per la Sala Viglione al primo piano di Palazzo Lascaris - Via Alfieri, 15 - Torino. Affidamento alla Ditta Scanferla Illuminazione. Impegno di spesa di euro 53.555,04 o.f.c. sul cap. 3030 art. 13 del bilancio del Consiglio regionale esercizio finanziario 2005 pag. 57

Codice D3S3**D.D. 30 novembre 2005, n. 750**

Interventi di decorazione nella Sala Viglione al primo piano di Palazzo Lascaris - Via Alfieri, 15 - Torino. Affidamento alla Impresa Cisa di Santo Cicirella. Impegno di spesa di euro 3.879,45 o.f.c. sul cap. 3030 art. 11 del bilancio del Consiglio regionale esercizio finanziario 2005 pag. 57

Codice D3S3**D.D. 30 novembre 2005, n. 751**

Disposizioni per l'espertamento di trattativa privata (gara informale) per la fornitura e posa di finestre per gli uffici siti al primo piano di Palazzo Lascaris - sede del Consiglio regionale del Piemonte. Importo presunto di euro 17.400,00 o.f.c. sul capitolo di spesa 3030 art. 11 del bilancio del Consiglio regionale del Piemonte per l'anno 2005 pag. 58

Codice D1S2**D.D. 30 novembre 2005, n. 752**

Stampa volumi a carattere istituzionale "nomine e designazioni in enti ed istituzioni varie". Affidamento alla Copisteria "Viva" impegno di spesa di euro 3.147,01 o.f.c. sul cap. 3010, art. 1. Bilancio 2005 pag. 58

Codice D1S2**D.D. 30 novembre 2005, n. 753**

Stampa dei volumi a carattere istituzionale "Costituzione della Repubblica Italiana - Statuto della Regione Piemonte - regolamento interno del Consiglio regionale". Affidamento alla Copisteria "Viva". Impegno di spesa euro 2758,54 o.f.c. sul cap. 3010, art. 1, bilancio 2005. (ar/tz) pag. 58

Codice D3S3**D.D. 30 novembre 2005, n. 754**

Servizio di assistenza e conduzione degli impianti igienico sanitari, termici e di condizionamento delle sedi del Consiglio regionale e dei gruppi consiliari - contratto rep. N. 310 cr del 13.11.2003 - integrazione dell'impegno di spesa relativo alla manutenzione straordinaria con fornitura di materiali assunto a favore della Ditta Cirie' Termica s.n.c. di ulteriori euro 866,97 o.f.c. sul cap.3030 art. 13 bilancio del Consiglio regionale esercizio 2005 pag. 58

Codice D3S3**D.D. 30 novembre 2005, n. 755**

Prestazioni straordinarie eccedenti la manutenzione ordinaria con eventuale fornitura del materiale per gli impianti elettrici, di traduzione simultanea, registrazione, amplificazione video tv a circuito chiuso, impianto di sorveglianza ed impianto antifurto presso le sedi del consiglio regionale e dei gruppi consiliari. Integrazione dell'impegno di spesa di euro 1.997,37 o.f.c. a favore della Ditta Imp.Electric s.n.c. (contratto rep. N. 318 c.r. del 15/12/2003) sul cap. 3030 art. 13 del bilancio del Consiglio regionale esercizio finanziario 2005 pag. 58

Codice D1S4**D.D. 30 novembre 2005, n. 756**

Determinazioni n. 59/d1s4 del 25/01/05 e n. 559/d1s4 del 23/09/2005. Integrazione impegno di spesa di euro 4.300,00 o.f.c. sul capitolo 3010 art. 3, es. Finanziario 2005. Variazione compensativa, nel piano di previsione della spesa, tra gli accantonamenti degli articoli 2 e 3 del capitolo 3010 pag. 58

Codice D2S1**D.D. 30 novembre 2005, n. 757**

Realizzazione della pubblicazione "informatica e digitalizzazione nella pubblica amministrazione" - collana dossier informativo per i consiglieri regionali (n. 14). Affidamento alla Ditta Viva s.r.l. corrente in Torino, Via Invorio 24/a per la realizzazione grafica e tiratura di 300 copie. Spesa di euro 4000,00 o.f.c. - somma già impegnata con determinazione 628/d2 sul cap. 3020, art. 4, parte delle uscite, del bilancio di previsione, esercizio finanziario 2005 pag. 59

Codice D3S3**D.D. 30 novembre 2005, n. 758**

Approvazione del verbale relativo alla gara a trattativa privata (gara informale) per la fornitura e posa di arredi per gli uffici sedi del Consiglio regionale del Piemonte della durata di anni tre - affidamento alla Ditta Mc Commerciale s.a.s. - spesa di euro 138.558,36 o.f.c. pag. 59

Codice D3S3**D.D. 30 novembre 2005, n. 759**

Fornitura e posa di apparecchiature presso la Sala Viglione al primo piano di Palazzo Lascaris - Via Alfieri, 15 - Torino. Affidamento alle Ditte Imp. Electric s.n.c., Ciriè Termica s.n.c., California Records s.a.s.. Impegno di spesa di euro 11.660,99 o.f.c. sul cap. 3030 art. 13 del bilancio del Consiglio regionale esercizio finanziario 2005 pag. 59

Codice D1S3**D.D. 30 novembre 2005, n. 760**

Settore organismi consultivi e osservatori - eliminazione dal conto dei residui passivi delle somme impegnate relative all'esercizio 2004 non più necessarie a seguito dell'adempimento delle relative obbligazioni pag. 59

Codice D3S3**D.D. 30 novembre 2005, n. 761**

Lavori di manutenzione straordinaria per l'adeguamento normativo degli impianti tecnologici della sede di Piazza Solferino 22. Approvazione schema di bando per l'affidamento di incarico di progettazione, direzione lavori e coordinamento per la sicurezza. Spesa presunta di euro 85.680,00 o.f.c. pag. 59

Codice D1S3**D.D. 1 dicembre 2005, n. 762**

Consulta giovani - partecipazione alla convenzione dei cittadini europei di Genova (3-4 dicembre 2005) - impegno di spesa euro 770,00 o.f.c. cap. 6010 articolo 7 bilancio 2005 pag. 60

Codice D3S3**D.D. 1 dicembre 2005, n. 763**

Fornitura e posa di pavimento in pvc per atrio e corridoio biblioteca del Consiglio regionale di Via Confienza n. 14 e per il disimpegno al piano seminterrato della sede di Piazza Solferino n. 22. Affidamento alla Ditta Fama' Linoleum s.n.c., Via Buenos Aires n. 75/c, Torino. Impegno di spesa di euro 8.049,77 o.f.c. sul capitolo di spesa 3030 art. 11 del bilancio per l'esercizio finanziario 2005 pag. 60

Codice D3S3**D.D. 1 dicembre 2005, n. 765**

Fornitura e posa di archiviatore per gli uffici della biblioteca di Via Confienza n.14. Affidamento alla Ditta Bertello S.p.a., Via Piave n. 14, Borgo San Dalmazzo (Cn). Impegno di spesa di euro 29.462,16 o.f.c. sul capitolo di spesa 3030 art. 4 del bilancio per l'esercizio finanziario 2005 pag. 60

Codice D2**D.D. 1 dicembre 2005, n. 766**

Rilegatura bollettini ufficiali regione piemonte anno 2005, atti consiliari e processi verbali I e II semestre 2005 (VIII legislatura, dal 16 maggio 2005 al 31 dicembre 2005), delibere e verbali udp 2005. Totale 100 volumi. - affidamento alla legatoria e restauro di Martin Daniela. Impegno di spesa di euro 2.448,46 (o.f.c.) capitolo 3020 / articolo 4 del bilancio del Consiglio regionale - esercizio finanziario 2005 variazione compensativa, nel piano di previsione della spesa, tra gli accantonamenti degli articoli 2 e 4 del capitolo 3020 pag. 60

Codice D4**D.D. 1 dicembre 2005, n. 767**

Approvazione del verbale relativo alla gara informale per la stampa di n.6.000 copie del volume "i contributi della Regione Piemonte anno 2006" - autorizzazione all'affidamento alla Ditta Tipografia F.lli Scaravaglio s.r.l. pag. 60

Codice D4S3**D.D. 1 dicembre 2005, n. 768**

Spese per l'organizzazione di iniziative e manifestazioni varie del Consiglio regionale. Autorizzazione pag. 60

Codice D1S3**D.D. 1 dicembre 2005, n. 769**

Legge regionale 22/1/76, n. 7. Giorno della memoria 2006. Programma iniziative in collaborazione con gli istituti storici della resistenza e della società contemporanea del Piemonte. Autorizzazione alla spesa di euro 20.800,00 impegno di spesa n. 442 cap. 6010 art.6 bilancio 2005 pag. 61

Codice D4S3**D.D. 1 dicembre 2005, n. 770**

Spese di rappresentanza. Autorizzazione pag. 61

Codice D4S2**D.D. 1 dicembre 2005, n. 771**

Collaborazioni fotografiche per il 2005 e archivio fotografico del Consiglio regionale - integrazione elenco fornitori pag. 61

Codice D1**D.D. 2 dicembre 2005, n. 772**

Affidamento di incarico per l'attuazione dello Statuto della Regione Piemonte alla dott.ssa Maria Rovero di cui alla determinazione n. 627 del 14 ottobre 2005 pag. 61

Codice D1S3**D.D. 2 dicembre 2005, n. 773**

Consulta europea -determinazione n 573/d1s3 - integrazione elenco docenti pag. 62

Codice D3S2**D.D. 5 dicembre 2005, n. 774**

Cessione da parte della Unicredit Banca Mediocredito S.p.a. del ramo aziendale "gestione patrimonio immobiliare" alla Unicredit Real Estate. Presa d'atto pag. 62

Codice D4**D.D. 5 dicembre 2005, n. 775**

Revoca della posizione organizzativa c "osservatorio elettorale", allegato d/93 deliberazione udp n. 88 del 25/05/2004, alla dipendente Sara Baldis pag. 62

Codice D4S1**D.D. 5 dicembre 2005, n. 776**

Acquisti di materiale promozionale - con logo regionale - da destinare agli studenti ed alle scuole. Autorizzazione pag. 62

Codice D3S2**D.D. 6 dicembre 2005, n. 777**

Rendiconto delle spese effettuate dalla cassa economale del Consiglio regionale del Piemonte sul fondo economale nel periodo dal 01.11.2005 al 30.11.2005. Approvazione e reintegro pag. 63

Codice D4S3**D.D. 6 dicembre 2005, n. 778**

Realizzazione e acquisto di materiale promozionale ed oggettistica per incontri, convegni e manifestazioni varie. Autorizzazione pag. 63

Codice D4S3**D.D. 6 dicembre 2005, n. 779**

Acquisto di materiale per incontri, convegni e manifestazioni varie. Autorizzazione pag. 63

Codice D4S2**D.D. 9 dicembre 2005, n. 780**

Attività di promozione istituzionale e pubblicitaria - autorizzazione inserzione sull'agenda del giornalista pag. 63

Codice D3S4**D.D. 9 dicembre 2005, n. 781**

Trattamento economico del personale del ruolo del Consiglio regionale: provvedimenti relativi al bilancio di previsione 2005. Capitolo 4030 - artt. 1 - 3 pag. 63

Codice D3S3**D.D. 9 dicembre 2005, n. 782**

Disposizioni per l'espertamento di una gara a trattativa privata (gara informale) per la manutenzione ordinaria - opere edili delle sedi del Consiglio regionale e dei gruppi consiliari di Torino. Importo presunto dell'appalto euro 100.000,00 oltre I.V.A. pag. 64

Codice D4S1**D.D. 9 dicembre 2005, n. 783**

Riedizioni e nuove iniziative editoriali e promozionali relative all'informazione sull'attività istituzionale del Consiglio regionale ed alla storia di Palazzo Lascaris. Approvazione ed autorizzazione pag. 64

Codice D1**D.D. 9 dicembre 2005, n. 784**

Conferimento incarico di posizione organizzativa di tipo A denominata "staff di supporto per l'attuazione del consiglio delle autonomie locali (CAL) e del Consiglio regionale dell'economia e del lavoro (CREL)" (allegato a/110 alla deliberazione dell'u.di p. N. 175 del 7/12/2005) alla dipendente Rosa Anna Costa pag. 64

Codice D3S4**D.D. 18 novembre 2006, n. 719**

Realizzazione di un corso di formazione per il personale del Consiglio regionale denominato "privacy e sicurezza informatica - attuazione del d.lgs196/2003. Informazione ai sensi dell'allegato b disciplinare tecnico (art.33/36 del codice) pag. 52

CONSULENZE**D.G.R. 20 febbraio 2006, n. 28-2219**

Affidamento di incarico di consulenza tecnico-giuridica in materia di Opere Pubbliche e Difesa del suolo a supporto dell'Organo politico al dr. Beniamino Napoli. Spesa di Euro 35.000,00 (Cap. 11733/06), di cui Euro 5.000,00 per rimborso spese missioni pag. 34

CONTENZIOSO**D.G.R. 20 febbraio 2006, n. 11-2202**

Artt. 15 e 20. Regolamento di Cassa Economale/2002. Spese per procedure di notifica ed esecuzioni forzate a carico del Settore Contenzioso Amministrativo. (cap.13150/2006 euro 10.000,00) pag. 32

D.G.R. 20 febbraio 2006, n. 12-2203

Liquidazione competenze professionali quale C.T.P. al Dr. Salvatore Taverna. Spesa Euro 9.630,27 (cap. 13150/2006) pag. 32

D.G.R. 20 febbraio 2006, n. 13-2204

Autorizzazione a resistere in giudizio avanti il Giudice di Pace di Novi Ligure proposto da privato avverso determinazione ingiunzione n. 858 del 3.10.2005. Patrocinio nel giudizio e nella successiva esecuzione della dott.ssa Elisabetta Merlin pag. 32

D.G.R. 20 febbraio 2006, n. 14-2205

Autorizzazione a resistere nel giudizio avanti il T.A.R. Piemonte proposto da Società avverso D.G.R. 10.4.1996 n. 8-7817 concernente diniego di istanza per la realizzazione di interventi in zona soggetta a vincolo ambientale. Patrocinio nel giudizio e nella successiva esecuzione dell'avv. Irma Lima pag. 32

D.G.R. 20 febbraio 2006, n. 15-2206

Autorizzazione a resistere nel giudizio avanti il T.A.R. Piemonte proposto da Società avverso determinazione 8.4.2004 n. 248 della Direzione Formazione Professionale Lavoro concernente diniego di istanza per il conseguimento di benefici ex L.R. n. 28/1993. Patrocinio nel giudizio e nella successiva esecuzione dell'avv. Irma Lima pag. 32

D.G.R. 20 febbraio 2006, n. 16-2207

Autorizzazione a costituirsi nel giudizio avanti il Tribunale di Torino - Sez. Lavoro proposto da privato per ottenere i benefici previsti dalla legge 210/1992. Patrocinio nel giudizio e nella successiva esecuzione dell'avv. Alessandra Rava pag. 32

D.G.R. 20 febbraio 2006, n. 17-2208

Autorizzazione a costituirsi avanti il T.A.R. Piemonte nel ricorso proposto da privato avverso il provvedimento dirigenziale di revoca parziale del contributo dei danni alluvionali del 2000. Patrocinio nel giudizio e nella successiva esecuzione dell'avv. Giovanna Scollo pag. 32

D.G.R. 20 febbraio 2006, n. 18-2209

Autorizzazione a resistere avanti il Consiglio di Stato nell'appello di Società. Patrocinio nel giudizio e nella successiva esecuzione degli avv.ti Giovanna Scollo e Gabriele Pafundi pag. 32

D.G.R. 20 febbraio 2006, n. 19-2210

Autorizzazione all'insinuazione tardiva nel fallimento di Consorzio. Patrocinio degli Avv.ti Francesco Alberti e Giovanna Scollo pag. 32

D.G.R. 20 febbraio 2006, n. 20-2211

Autorizzazione a resistere in giudizio avanti il Giudice di Pace di Cirie' proposto da privato avverso determinazione ingiunzione n. 978 del 25.10.2005. Patrocinio nel giudizio e nella successiva esecuzione della dott.ssa Elisabetta Merlin pag. 33

D.G.R. 20 febbraio 2006, n. 21-2212

Autorizzazione a resistere nel giudizio avanti il Tribunale di Torino - Sez. Lavoro - proposto da privato contro la Regione Piemonte per ottenere la corresponsione dell'indennizzo ex L. 210/1992. Patrocinio nel giudizio e nella successiva esecuzione dell'avv. Giulietta Magliana pag. 33

D.G.R. 20 febbraio 2006, n. 22-2213

Ricorso alla Corte Costituzionale per impugnazione della legge 23.12.2005 n. 266 (Finanziaria 2006). Patrocinio dell'avv. Anita Ciavarrà e dell'avv. Emiliano Amato pag. 33

ECONOMIA MONTANA E FORESTE**Codice 14.7****D.D. 12 ottobre 2005, n. 658**

L.R. 09.08.1989 n. 45 - Ditta: Comune di Garessio - Comune: Garessio (CN) - Tipo di intervento: autorizzazione "Lavori di strade, sistemazioni idrauliche, consolidamento frana in frazione Cerisola conseguenti agli eventi alluvionali dell'autunno 2000" pag. 80

Codice 14.7**D.D. 12 ottobre 2005, n. 659**

Liquidazione indennità di trasferta e rimborso spese per il personale di ruolo. Cap. 10250/2005 - Euro 717,71 (Imp. n. 74/2005) pag. 81

ENTI STRUMENTALI**Agenzia regionale per le adozioni****Deliberazione 12 gennaio 2006, n. 1**

Incarichi di collaborazione ad esperti ed adempimenti connessi a spese per il personale dell'Agenzia per l'anno 2006 pag. 154

Agenzia regionale per le adozioni**Deliberazione 19 gennaio 2006, n. 2**

Cassa economale: determinazione fondo anno 2006 pari euro 10.000,00 pag. 154

Agenzia regionale per le adozioni**Deliberazione 19 gennaio 2006, n. 3**

Cassa economale: approvazione rendicontazione periodo 1/12/05 - 31/12/05 e reintegro fondi pag. 154

Agenzia regionale per le adozioni**Deliberazione 19 gennaio 2006, n. 4**

Affidamento incarico di responsabile supplente quale funzionario incaricato alla firma dei mandati di pagamento e delle reversali di incasso pag. 154

Agenzia regionale per le adozioni**Deliberazione 23 gennaio 2006, n. 5**

Progetti di cooperazione per le aree devastate dallo Tsunami del dicembre 2004, approvati con D.G.R. n. 20-846 del 19 settembre 2005. Impegno di spesa euro 200.000,00 pag. 155

Agenzia regionale per le adozioni**Deliberazione 23 gennaio 2006, n. 6**

Noleggio di due apparecchi multifunzione telefax - stampante - copiatrice - anno 2006. Impegno di euro 6.000,00 pag. 155

Agenzia regionale per le adozioni**Deliberazione 23 gennaio 2006, n. 7**

Copertura spese postali, di telefono, fax e servizio di Tesoreria per l'anno 2006 pag. 155

Agenzia regionale per le adozioni**Deliberazione 23 gennaio 2006, n. 8**

Autorizzazione allo svolgimento di attività ultronea dott.ssa Chiara Avataneo pag. 155

Agenzia regionale per le adozioni**Deliberazione 23 gennaio 2006, n. 9**

Spese per la Rappresentanza nella Federazione Russa dell'Agenzia, regionale per le adozioni internazionali - Regione Piemonte - contratto di locazione periodo 1/12/2005 - 30/6/2006 - Impegno di spesa pari a euro 1.360,00= oneri fiscali inclusi pag. 155

Agenzia regionale per le adozioni**Deliberazione 26 gennaio 2006, n. 10**

Bilancio 2006: adempimenti contabili pag. 155

Agenzia regionale per le adozioni**Deliberazione 26 gennaio 2006, n. 11**

Rinnovo affidamento incarico per traduzioni ed interpretariato in Italia. Impegno di euro 6.000,00 sul cap. 71 del bilancio 2006 pag. 155

Agenzia regionale per le adozioni**Deliberazione 27 gennaio 2006, n. 12**

Seminario formativo "l'Adozione Internazionale: uno scenario in cambiamento". Impegno di spesa di euro 6.723,00 pag. 155

Agenzia regionale per le adozioni**Deliberazione 30 gennaio 2006, n. 14**

Realizzazione seconda fase progetto di formazione per operatori sociali nella Regione di Sverdlovsk - Federazione Russa di cui a deliberazione n.143 del 18 novembre 2005: presa d'atto delle spese sostenute pag. 155

Agenzia regionale per le adozioni**Deliberazione 30 gennaio 2006, n. 15**

Realizzazione prima fase del progetto per lo sviluppo di un sistema informatico, per la fornitura di apparecchiature mediche e per il supporto economico ad interventi medico - sanitari a favore dei bambini accolti in istituti della Regione di Sverdlovsk. (D.G.R. n. 45 -1834 del 19 dicembre 2005) pag. 155

FINANZE**D.G.R. 20 febbraio 2006, n. 41-2230**

L.R. n. 9 del 23.04.2004, modificata dalla L.R. n. 36 del 29.11.2004. "Disposizioni fiscali per l'acquisto delle benzine in territori di confine" pag. 36

INDUSTRIA**D.G.R. 20 febbraio 2006, n. 3-2194**

Regolamento (CE) 1260/99 - Documento Unico di Programmazione 2000/2006 Obiettivo 2 - Accantonamenti in favore della Direzione Industria per euro 30.000.000,00 (cap.26284/06 - 26290/06) pag. 29

Codice 16.1**D.D. 14 ottobre 2005, n. 302**

D.lgs. 267/2000 art.34 - Accordo di Programma finalizzato alla salvaguardia insediamento produttivo "Embraco in Riva di Chieri" e alla promozione di attivita' industriale per la formazione di nuovi processi produttivi. Impegno di spesa a favore di Finpiemonte SpA di Euro 3.000.000,00 sul cap. 26705/2005 - pag. 81

Codice 16.1**D.D. 14 ottobre 2005, n. 303**

L.R. 26/4/2000 n. 44. Programma di attivita' dell'Osservatorio regionale Settori Produttivi Industriali anno 2005. Incarichi di ricerca e studi - Impegno di spesa di Euro 210.000,00 sul cap. 15997/2005 pag. 81

Codice 16.3**D.D. 14 ottobre 2005, n. 304**

Incarico di consulenza specialistica e finalizzata alla individuazione dei temi della competitivita' del Sistema Industriale Piemontese. Spesa Euro 50.000,00 (cap. 10870/2005) pag. 82

Codice 16**D.D. 14 ottobre 2005, n. 306**

L.r. 56/86 art. 2 lettera c). Finanziamento del Progetto Associazione Ideabiella. Impegno di euro 150.000,00 (cap. 20110/05) pag. 82

Codice 16.1**D.D. 18 ottobre 2005, n. 307**

Iniziativa Comunitaria Interreg III C East - Progetto European Chemical Regions Network ECRN. Approvazione schema di convenzione per attivita' di consulenza con il Dott. Prof. Giuseppe Sironi. Impegno di spesa Euro 15.000,00 (o.f.i.) sui capitoli 15141 (2004 FESR), 15143/2004 (cofinanziamento statale), 15132/2004 (cofinanziamento regionale) pag. 82

Codice 16.1**D.D. 19 ottobre 2005, n. 309**

Reg. Ce 1260/99 FESR - Ob. 2 DOCUP 2000/2006 Misura 3.1 a): Progetti Integrati d'Area. Rideterminazione contributo DOCUP ai soggetti attuatori degli interventi dei P.I.A. della Provincia di Biella - definizione degli interventi di riserva nella provincia di Biella pag. 82

Codice 16.3**D.D. 25 ottobre 2005, n. 313**

Intervento agevolativo a sostegno di progetti di ricerca industriale e sviluppo precompetitivo (art. 11 L. 598/94 - D.G.R. n. 63-13094/2004) bando 2004: rettifica determinazione n. 173 del 15/6/2005 pag. 84

Codice 16.3**D.D. 2 novembre 2005, n. 317**

Incentivi automatici di cui all'art. 1 L. 341/95 e s.m.i. ed all'art. 8 c. 2 L. 266/97 (Bando anno 2002). Liquidazione del bonus fiscale alle imprese aventi diritto pag. 85

Codice 16.3**D.D. 2 novembre 2005, n. 318**

Incentivi automatici di cui all'art. 8 c. 2 della L. 266/97 - Bando anno 2003. Liquidazione del bonus fiscale alle imprese aventi diritto pag. 85

Codice 16.3**D.D. 2 novembre 2005, n. 319**

Incentivi automatici di cui all'art. 8 c. 2 della L. 266/97 - Bando anno 2004. Liquidazione del bonus fiscale alle imprese aventi diritto pag. 85

Codice 16.3**D.D. 2 novembre 2005, n. 320**

Incentivi automatici di cui all'art. 1 L. 341/95 e s.m.i. ed all'art. 8 c. 2 L. 266/97 (Bando anno 2002). Liquidazione del Bonus fiscale alle imprese aventi diritto pag. 85

Codice 16.2**D.D. 2 novembre 2005, n. 321**

Reg. (CE) 1260/99 FESR - Aree a sostegno transitorio (Phasing out) DOCUP 2000/2006 Misura 3.2: Interventi di riqualificazione locale effettuati da soggetti pubblici. Rideterminazione contributo DOCUP ai soggetti beneficiari pag. 85

Codice 16.1**D.D. 8 novembre 2005, n. 328**

Reg. Ce 1260/99 FESR - Ob. 2 DOCUP 2000/2006 Misura 3.1 a): Progetti Integrati d'Area. Rideterminazione contributo DOCUP ai soggetti attuatori degli interventi del P.I.A. della Provincia di Vercelli. Variazioni soggetti attuatori interventi P.I.A. della Provincia di Vercelli - definizione degli interventi di riserva nella Provincia di Vercelli pag. 90

Codice 16.1**D.D. 11 novembre 2005, n. 330**

Reg. Ce 1260/99 FESR - Ob. 2 DOCUP 2000/2006 Misura 3.1 a): Progetti Integrati d'Area. Rideterminazione contributo DOCUP ai soggetti attuatori degli interventi dei P.I.A. della Provincia di Biella. Ammissione a finanziamento degli interventi di riserva nella Provincia di Biella pag. 91

Codice 16.3**D.D. 17 novembre 2005, n. 338**

DGR 60-12156 del 30/3/2004. Ammissione sul Fondo Parco Progetti - relativo all'overbooking sulla Misura 2.3 del DOCUP 2000/6 obiettivo 2 - Ammissione a finanziamento dell'intervento relativo al completamento II^ lotto del Bioindustry Park del Canavese spa e approvazione schema di convenzione pag. 96

Codice 16.3**D.D. 18 novembre 2005, n. 339**

Funzioni delegate dallo Stato alle Regioni in materia di incentivi alle imprese. Bonus fiscale per attività di ricerca e sviluppo (art. 13 L. 140/97 e s.m.i.) - Bando 2004 - Ditta O.M.F. Srl (pos. 30952). Voltura del bonus fiscale di Euro 7.725,17 pag. 96

Codice 16.3**D.D. 22 novembre 2005, n. 340**

Reg. (CE) 1260/99. Docup Piemonte 2000/2006 ob. 2. Misura 5.1 "Assistenza Tecnica" linea di intervento A. Spesa Euro 750,75 (capp. vari bilancio 2005) per atti di ospitalità in occasione del comitato di Sorveglianza pag. 97

Codice 16.2**D.D. 22 novembre 2005, n. 341**

L.R. 24/97 "Interventi per lo sviluppo dei sistemi di imprese nei distretti industriali del Piemonte". Sostituzione di un membro in seno al Comitato di Distretto dei distretti aggregati di Biella, Cossato, Crevacuore, Tollegno e Trivero pag. 97

Codice 16.3**D.D. 22 novembre 2005, n. 342**

Intervento agevolativo a sostegno di progetti di ricerca industriale e sviluppo precompetitivo (art. 11 L. 598/94 - D.G.R. n. 63-13094/2004) bando 2004: ammissione di n. 5 (cinque) imprese all'intervento agevolativo pag. 97

Codice 16.3**D.D. 22 novembre 2005, n. 343**

Funzioni delegate dallo Stato alle Regioni in materia di incentivi alle imprese. Incentivo automatico mediante bonus fiscale di cui all'art. 1 L. 341/95 ed all'art. 8 c. 2 L. 266/97 - Bando 2002. Integrazione bonus fiscale ditta Astroflex Spa (pos. 16452) pag. 97

Codice 16.3**D.D. 22 novembre 2005, n. 344**

Funzioni delegate dallo Stato alle Regioni in materia di incentivi alle imprese. Incentivo automatico mediante bonus fiscale di cui all'art. 1 L. 341/95 ed all'art. 8 c. 2 L. 266/97 - Bando 2003. Integrazione bonus fiscale ditta Amerio G. di Welleda Vetro e Giovanni Malabaila & C. Sas (Pos. 34241) pag. 97

Codice 16.1**D.D. 24 novembre 2005, n. 345**

Adesione della Regione Piemonte al "Comitato Promotore Programma Galileo. Impegno di spesa a favore del "Comitato Promotore Programma Galileo" di Euro 50.000,00 sul cap. 10940/2005. pag. 98

Codice 16.3**D.D. 25 novembre 2005, n. 346**

L.R. 56/1986 art. 2 lett. C. Approvazione del piano di attuazione del progetto "Discovery 2 - Iniziativa di supporto al Bioincubatore" di Bioindustry Park del Canavese spa. Approvazione dello schema di convenzione ed impegno delle risorse di Euro 400.000,00 sul cap. 20110/05 pag. 98

Codice 16.3**D.D. 25 novembre 2005, n. 347**

Reg. (CE) 1260/99 - art. 22 - Programma di Azioni Innovative denominato "Dai distretti industriali ai distretti digitali". Impegno di spesa per atti di ospitalità in occasione del seminario "Innovative Actions towards Regional Policies". Azione 7.6 "Assistenza tecnica". Spesa Euro 2.332,04. Cap. 15137 del Bilancio 2005 pag. 98

Codice 16.3**D.D. 25 novembre 2005, n. 348**

Reg. (CE) 1260/99 - art. 22 - Programma di Azioni Innovative denominato "Dai distretti industriali ai distretti digitali". Progetto riferito all'azione 7.5 "Adesione a reti transregionali" del C.S.P. con assunzione dei relativi impegni di spesa sul Bilancio 2005. Spesa Euro 7.868,00. Capp. Vari pag. 98

Codice 16.3**D.D. 25 novembre 2005, n. 349**

Reg. CE 1260/99. DOCUP ob. 2 periodo 2000/6. Linea di intervento 2.4a "Ricerca applicata di sistema". Approvazione del Piano di attuazione del progetto "Hysyvision: azioni di supporto alla creazione e consolidamento della filiera idrogeno In piemonte" e assunzione degli impegni relativi al I^ acconto ammontanti a Euro 525.000,00. Capitoli vari pag. 99

Codice 16.3**D.D. 25 novembre 2005, n. 350**

L.R.56/1986 art.2 lett.C. Approvazione del piano di attuazione del progetto dell'Università degli Studi di Torino "Iniziativa di supporto allo sviluppo industriale delle scienze della vita attraverso la messa a disposizione di strutture e competenze per l'implementazione e la prototipazione di applicazioni delle cellule staminali". Approvazione dello schema di convenzione ed impegno delle risorse di Euro 2.000.000,00 pag. 99

Codice 16.3**D.D. 25 novembre 2005, n. 351**

Intervento agevolativo a sostegno di progetti di ricerca industriale e sviluppo precompetitivo (L. 598/94 art. 11): pubblicazione di avviso sui quotidiani La Stampa ed Il Sole 24 Ore. Impegno di spesa di Euro 7.131,60 (cap. 15995/05) pag. 99

Codice 16.3**D.D. 25 novembre 2005, n. 352**

Spese per le attività strumentali e connesse alla concessione ed erogazione degli incentivi alle imprese affidate a MCC s.p.a.: impegno di spesa di Euro 477.742,82 (cap. 15995 e cap. 15100) pag. 100

Codice 16.3**D.D. 25 novembre 2005, n. 353**

Intervento agevolativo a sostegno di progetti di ricerca industriale e sviluppo precompetitivo (L. 598/94 art. 11): assegnazione del fondo al gestore MCC s.p.a.: impegno di spesa di Euro 58.644.839,00 sul cap. 26750/05, sul cap. 26751/05 e sul cap. 20115/05 pag. 100

Codice 16.2**D.D. 28 novembre 2005, n. 354**

Reg. CE 1260/99 - DOCUP 2000/2006 - Misura 3.4 "Interventi multiassiali di supporto all'attività economica": Determinazioni relative individuazioni soggetti attuatori pag. 100

Codice 16.1**D.D. 28 novembre 2005, n. 355**

Reg. (CE) 1260/99 DOCUP 2000/2006 (Aree Ob. 2 e Phasing Out) e Complemento di Programmazione. Linea d'intervento 3.1 a. Impegno di spesa sul Bilancio 2005 di Euro 12.000.000,00 (Ob. 2) e di Euro 4.375.500,00 (Phasing Out) (capp. vari) pag. 104

Codice 16.2**D.D. 28 novembre 2005, n. 356**

Reg. (CE) 1260/99 DOCUP 2000/2006 (Aree Ob. 2 e Phasing Out) e Complemento di Programmazione. Misura 3.2. Impegno di spesa sul Bilancio 2005 di Euro 10.500.000,00 (Ob. 2) e di Euro 3.800.000,00 (Phasing Out) (capp. vari) pag. 104

Codice 16.3**D.D. 28 novembre 2005, n. 357**

Reg. (CE) 1260/99 DOCUP 2000/2006 (Aree Ob. 2 e Phasing Out) e Complemento di Programmazione. Linea d'intervento 4.1 a. Impegno di spesa sul Bilancio 2005 di Euro 1.800.000,00 (Ob. 2) e di Euro 1.350.000,00 (Phasing Out) (capp. vari). pag. 104

Codice 16.3**D.D. 28 novembre 2005, n. 358**

Reg. (CE) 1260/99 DOCUP 2000/2006 (Aree Ob. 2 e Phasing Out) e Complemento di Programmazione. Misura 2.3. Impegno di spesa sul Bilancio 2005 di Euro 8.389.742,00 (Ob.2) e di Euro 10.479.207,00 (Phasing Out) (capp. vari) pag. 105

Codice 16.3**D.D. 28 novembre 2005, n. 359**

Reg. (CE) 1260/99 DOCUP 2000/2006 (Aree Ob. 2 e Phasing Out) e Complemento di Programmazione. Linea d'intervento 4.2 b. Impegno di spesa sul Bilancio 2005 di Euro 1.500.000,00 (Ob. 2) e di Euro 730.000,00 (Phasing Out) (capp. vari). pag. 105

Codice 16.3**D.D. 28 novembre 2005, n. 360**

L.R. 56/86. Spese di gestione. Impegno in favore di Finpiemonte S.p.A. di Euro 250.000,00 (Cap. 11030/2005) pag. 106

Codice 16.3**D.D. 28 novembre 2005, n. 361**

L.R. 56/1986 art. 2 lett. C. Approvazione del piano di attuazione del progetto dell'Università degli studi di Torino "Centro di eccellenza per la ricerca, formazione e sostegno dell'attività economica e di servizio nel settore dentario e facciale". Approvazione dello schema di convenzione ed impegno delle risorse di Euro 3.000.000,00 sul cap. 20110/05 pag. 106

Codice 16.3**D.D. 28 novembre 2005, n. 362**

Reg. 1260/99 - ob. 2 - Docup 2000/2006. Assistenza tecnica. Impegno a favore del Csi Piemonte di Euro 110.123,06 (capitoli vari) pag. 106

Codice 16.3**D.D. 28 novembre 2005, n. 363**

Reg. 1260/99 - DOCUP ob. 2 - periodo di programmazione 2000/2006. Linea di intervento 1.2 b "Supporto agli Investimenti Esteri in Piemonte". Saldo II e III biennio. Spesa Euro 2.247.745,60 (capp. vari) pag. 106

Codice 16.1**D.D. 30 novembre 2005, n. 365**

Reg. Ce 1260/99 FESR - Ob. 2 DOCUP 2000/2006 Misura 3.1 a): Progetti Integrati d'Area. Rideterminazione contributo DOCUP ai soggetti attuatori degli interventi del P.I.A. della Provincia di Vercelli. Ammissione a finanziamento degli interventi di riserva nella Provincia di Vercelli pag. 107

Codice 16**D.D. 30 novembre 2005, n. 366**

Regolamento (CE) 1260/99. Documento Unico di Programmazione 2000/2006 - Obiettivo 2. Misura 5.1 "Assistenza Tecnica". Servizio di assistenza tecnica. Estensione del contratto Rep. 7914 con l'ATI SIM-ESA. Impegno di euro 265.750,00 (capp. vari bilancio 2005) pag. 110

Codice 16**D.D. 30 novembre 2005, n. 367**

Regolamento (CE) 1260/99 Documento unico di Programmazione Obiettivo 2 - 2000-2006. Misura 5.1 "Assistenza Tecnica" linea di intervento A. Impegno di spesa sul Bilancio 2005 a favore di Finpiemonte S.p.A. per la gestione delle linee di intervento a bando per Euro 207.609,72 (capp. vari) pag. 110

Codice 16.3**D.D. 30 novembre 2005, n. 368**

Reg. (CE) 1260/99 DOCUP 2000/2006 (Aree Ob. 2 e Phasing Out) e Complemento di Programmazione. Attuazione Misure e/o linee d'intervento a bando. Impegno di spesa sul Bilancio 2005 a favore di Finpiemonte S.p.A. di Euro 33.689.196,35 (Ob.2) e di Euro 7.132.039,88 (Phasing Out) (capp. vari) pag. 110

Codice 16**D.D. 30 novembre 2005, n. 369**

Regolamento (CE) 2081/93. Documento Unico di Programmazione 1997/99 - Obiettivo 2. Misura 1.1 "Aiuti agli investimenti di PMI industriali e servizi". Impegno del saldo della quota comunitaria in favore del Ministero delle Attività Produttive per 1.394.220,00 euro (cap. 26835/05) pag. 111

Codice 16.3**D.D. 30 novembre 2005, n. 370**

Regolamento (CE) 1260/99 - DOCUP Regione Piemonte 2000/2006. Obiettivo 2 e Phasing out. Linea di intervento 2.1a "Finanziamento Legge 488/92". Approvazione rendicontazione spese di gestione dell'Istituto per la Promozione Industriale (IPI). Impegno di spesa di Euro 45.756,84 (capitoli vari bilancio 2005) pag. 111

Codice 16**D.D. 30 novembre 2005, n. 371**

Programma di Iniziativa Comunitaria RETEX. Impegno sul bilancio 2005 di Euro 225.069,26 in favore del Ministero dell'Economia e delle Finanze (cap. 26763 - 26765). Parziale reintegro della quota comunitaria anticipata dal MEF a titolo di saldo. pag. 111

Codice 16.3**D.D. 30 novembre 2005, n. 372**

Reg. (CE) 1260/99, art. 22. Programma Regionale di Azioni Innovative della Regione Piemonte. Azione di Assistenza Tecnica. Spesa Euro 7.221,60 a favore dell'Ing. Jean-Pierre Zereik (capp. 15137, 15139, 15140/2005) pag. 112

Codice 16**D.D. 30 novembre 2005, n. 373**

Misure a favore dei settori in crisi. Progetto "Nuovo Marchio di origine e qualità denominato Biella The Art of Excellence". Spesa di 2.578.063,00 euro in favore della Fondazione "Biella The Art of Excellence" (Cap. 26720/05) pag. 112

Codice 16**D.D. 30 novembre 2005, n. 374**

Deliberazione C.I.P.E. n. 75/99. Contributo in favore di interventi infrastrutturali ammessi ai sensi della DGR 60-12156 del 30/3/2004. Impegno di spesa di 500.000,00 (cap. 26831/05) pag. 112

Codice 16**D.D. 30 novembre 2005, n. 375**

Deliberazione C.I.P.E. n. 75/99. Interventi infrastrutturali ammessi ai sensi del DOCUP 2000/2006 - Aree Phasing out - Linea di intervento 4.1a "Riqualificazione edifici ed aree a funzione sociale plurima". Impegno di spesa di 1.000.000,00 (cap. 26831/05) pag. 112

Codice 16**D.D. 30 novembre 2005, n. 376**

Deliberazione C.I.P.E. n. 75/99. Interventi infrastrutturali ammessi ai sensi della DGR 60-12156 del 30/03/2004. Impegno di spesa di 1.000.000,00 (cap. pag. 113

Codice 16.1**D.D. 30 novembre 2005, n. 380**

D.lgs. 267/2000 art.34 - Accordo di Programma finalizzato alla salvaguardia insediamento produttivo "Embraco in Riva di Chieri" e alla promozione di attività industriale per la formazione di nuovi processi produttivi. Impegno di spesa a favore di Finpiemonte SpA di Euro 2.100.000,00 sul cap. 26705/2005 - pag. 115

Codice 16**D.D. 30 novembre 2005, n. 381**

Regolamento (CE) 2081/93. Documento Unico di Programmazione 1997/99 Obiettivo 2 - Sottomisura 1.5a "Merchant Bank". Incarico di assistenza legale allo studio legale associato Prof. Andrea Comba e Avv. Marco Pizzetti. Impegno di 14.700,00 euro (cap. 15111/05 - 15113/05) pag. 115

Codice 16**D.D. 30 novembre 2005, n. 382**

Regolamento (CE) 1260/99 Documento unico di Programmazione Obiettivo 2 - 2000-2006. Misura 5.1 "Assistenza Tecnica" linea di intervento A. Impegno di spesa sul Bilancio 2005 a favore di Finpiemonte S.p.A. per la gestione delle linee di intervento a bando per Euro 112.160,00 (capp. vari) pag. 115

Codice 16**D.D. 30 novembre 2005, n. 383**

L.r. 24/97 "Interventi per lo sviluppo dei sistemi di imprese nei distretti industriali del Piemonte". Incarico di assistenza legale allo studio legale associato Prof. Andrea Comba e Avv. Marco Pizzetti. Impegno di 18.000,00 euro sul cap. 15089/05 pag. 115

Codice 16.3**D.D. 30 novembre 2005, n. 384**

Reg. (CE) 1260/99 - DOCUP 2000/2006 - Misure 2.3, 3.2, 4.1a. Attivazione di consulenze specialistiche per l'applicazione dell'art. 29.4 del Regolamento dei Fondi Strutturali. Affidamento incarichi. Impegno di spesa di euro 5.241,60 sul bilancio 2005 (capp. Vari) pag. 116

Codice 16**D.D. 30 novembre 2005, n. 385**

Promozione di iniziative e manifestazioni rivolte allo sviluppo locale. Spesa di 1.000.000,00 euro (Cap. 10755/05) pag. 116

Codice 16.3**D.D. 2 dicembre 2005, n. 387**

Reg. (CE) 1260/99 FESR - Area Ob. 2 DOCUP 2000/2006 Misura 4.1: Riqualificazione edifici ed aree a funzione sociale plurima. Rideterminazione contributo DOCUP ai soggetti beneficiari pag. 117

Codice 16.1**D.D. 6 dicembre 2005, n. 388**

Reg. Ce 1260/99 FESR - Ob. 2 DOCUP 2000/2006 Misura 3.1 a): Progetti Integrati d'Area. Rideterminazione contributo DOCUP ai soggetti attuatori degli interventi dei P.I.A. della Provincia di Torino. Pagamento a saldo degli interventi dei P.I.A. della Provincia di Torino pag. 117

Codice 16.3**D.D. 7 dicembre 2005, n. 391**

Incentivi automatici di cui all'art. 1 L. 341/95 e s.m.i. ed all'art. 8 c. 2 della L. 266/97 - Bando anno 2002. Approvazione richieste di liquidazione con esito pag. 124

Codice 16.3**D.D. 7 dicembre 2005, n. 392**

Incentivi automatici di cui all'art. 8 c. 2 della L. 266/97 - Bando anno 2003. Approvazione richieste di liquidazione con esito negativo pag. 124

Codice 16.3**D.D. 7 dicembre 2005, n. 393**

Reg. (CE) 1260/99 FESR - Area Ob. 2 DOCUP 2000/2006 Misura 2.3: Completamento e sviluppo di strutture insediative per il sistema economico. Rideterminazione contributo DOCUP ai soggetti beneficiari pag. 124

Codice 16.2**D.D. 12 dicembre 2005, n. 394**

Reg. (CE) 1260/99 - FESR - Area Ob. 2 DOCUP 2000/2006 Misura 3.2: Interventi di riqualificazione locale effettuati da soggetti pubblici. Rideterminazione contributo DOCUP ai soggetti beneficiari pag. 124

Codice 16.3**D.D. 14 dicembre 2005, n. 397**

Incentivi automatici di cui all'art. 1 L. 341/95 e s.m.i. ed all'art. 8 c. 2 L. 266/97 (Bando anno 2002). Rettifica determina n. 327 del 7/11/2005 pag. 139

Codice 16.1**D.D. 20 dicembre 2005, n. 402**

Adesione della Regione Piemonte al "Comitato Promotore Distretto Aerospaziale". Impegno di spesa a favore del "Comitato Promotore Distretto Aerospaziale" di Euro 20.000,00 sul cap. 10940/2005 pag. 140

Codice 16.3**D.D. 21 dicembre 2005, n. 403**

Intervento agevolativo a sostegno di progetti di ricerca industriale e sviluppo precompetitivo (art. 11 L. 598/94 - D.G.R. n. 63-13094/2004) bando 2004: rettifica della determinazione n. 173/16 del 15/06/2005 pag. 140

Codice 16.1**D.D. 22 dicembre 2005, n. 404**

Reg. Ce 1260/99 FESR - Ob. 2 DOCUP 2000/2006 Misura 3.1 a): Progetti Integrati d'Area. Rideterminazione contributo DOCUP ai soggetti attuatori degli interventi dei P.I.A. della Provincia di Cuneo. Pagamento a saldo degli interventi dei P.I.A. della Provincia di Cuneo pag. 140

Codice 16.3**D.D. 22 dicembre 2005, n. 405**

Funzioni delegate dallo Stato alle Regioni in materia di incentivi alle imprese. Incentivo automatico mediante bonus fiscale di cui all'art. 1 L. 341/95 ed all'art. 8 c. 2 L. 266/97. Ditta Nuova Osmo S.n.c. di Giulini Neri, Angelo Uber & C. (pos. 2017258). Voltura bonus fiscale. Bando 2001 pag. 146

Codice 16.3**D.D. 22 dicembre 2005, n. 406**

Funzioni delegate dallo Stato alle Regioni in materia di incentivi alle imprese. Incentivo automatico mediante bonus fiscale di cui all'art. 1 L. 341/95 ed all'art. 8 c. 2 L. 266/97 - Bando 2002. Ditta Santi & C. S.p.A. (pos. n. 2028714). Voltura bonus fiscale pag. 146

Codice 16.3**D.D. 22 dicembre 2005, n. 407**

Funzioni delegate dallo Stato alle Regioni in materia di incentivi alle imprese. Bonus fiscale per attività di ricerca e sviluppo (art. 13 L. 140/97 e s.m.i.) - Bando 2004 - Ditta Santi & C. Spa (Pos. n. 30756). Voltura bonus fiscale pag. 146

Codice 16.1**D.D. 22 dicembre 2005, n. 409**

L.R. 44/2000 art. 22 - Programma di attività dell'Osservatorio regionale settori produttivi industriali; incarico a R&P-Ricerche e Progetti s.c. - per la realizzazione degli studi "Banche dati e statistiche sull'industria piemontese". Spesa a favore di R&P - Ricerche e Progetti s.c. Euro 44.650,00 o.f.i. Approvazione schema di Convenzione. pag. 146

Codice 16.1**D.D. 22 dicembre 2005, n. 410**

L.R. 44/2000 art. 22-Programma di attività dell'Osservatorio regionale settori produttivi industriali; incarico alla A.S.V.A.P.P. per la realizzazione degli studi: "Incentivi di sostegno ai progetti di ricerca industriale e sviluppo precompetitivo- legge 598" e "Progetti Integrati d'Area": Spesa a favore dell A.S.V.A.P.P. di Euro 64.700,00. Approvazione schema di Convenzione pag. 146

Codice 16.1**D.D. 22 dicembre 2005, n. 411**

L.R. 44/2000 art. 22-Programma di attività dell'Osservatorio regionale settori produttivi industriali; incarico al CERIS-C.N.R. per la realizzazione e pubblicazione degli studi: "Dinamica economica-finanziaria delle imprese piemontesi", "Dalle best performance alle best practice" e "Le new technology based firms in Piemonte": Spesa a favore del Ceris di Euro 100.650,00. Approvazione schema di Convenzione pag. 147

INFORMATICA**D.G.R. 20 febbraio 2006, n. 5-2196**

Approvazione dello schema di Convenzione Generale Progetto ICAR finalizzato alla "Interoperabilità e cooperazione applicativa in rete tra le Regioni" e degli schemi di Convenzione di attuazione dei Task INF-1, INF-2, INF-3, AP4, AP5 e AP6 pag. 30

MINIERE**Codice 16.4****D.D. 15 novembre 2005, n. 335**

R.D. 1443/1927 e s.m.i. Istanza della ditta R.M. Ricerche Minerarie s.r.l. di accorpamento con riduzione delle aree delle Concessioni minerarie denominate "Grattarola", "Fornaccio Ca' del Bosco", "Bramaterra" e "Virauda I" in un'unica concessione denominata "Fornaccio" e contestuale prosecuzione decennale e ampliamento dell'attività mineraria pag. 95

Codice 16.4**D.D. 16 novembre 2005, n. 337**

Determinazione regionale per il distacco di beni facenti parte delle pertinenze della miniera Pestarena nei Comuni di Macugnaga e Ceppo Morelli (VB) a scopo di valorizzazione museale pag. 96

Codice 16.4**D.D. 6 dicembre 2005, n. 389**

R.D. 1443/1927. Istanza della Società The Italian Gold Fields Ltd relativa al conferimento del Permesso di Ricerca, denominato "Campello Monti-Gula", in provincia di Vercelli nei comuni di Cravagliana, Fobello e Rimella e in provincia di Verbania nel comune di Valstrona, per minerali di nichelio, rame, oro e platinoidi pag. 124

NOMINE**D.P.G.R. 6 marzo 2006, n. 21**

Integrazione D.P.G.R. n. 105 del 21.11.2005 recante: "Rinnovo dei componenti dell'Osservatorio sulla Riforma amministrativa, ai sensi dell'art. 3, co. 2, del D.P.G.R. n. 13/R del 20.11.2002 e s.m.i." pag. 29

Codice 16.2**D.D. 15 dicembre 2005, n. 399**

L.R. 24/97 "Interventi per lo sviluppo dei sistemi di imprese nei distretti industriali del Piemonte". Sostituzione di un membro in seno al Comitato di Distretto di Gattinara-Borgosesia pag. 140

OPERE PUBBLICHE**D.G.R. 20 febbraio 2006, n. 29-2220**

Accantonamento ed assegnazione alla Direzione Opere Pubbliche di fondi per spese di funzionamento anno 2006 - Euro 30.000,00 sul capitolo 13019/2006 pag. 34

D.G.R. 6 marzo 2006, n. 36-2315

Prezzi di riferimento per opere e lavori pubblici nella Regione Piemonte. Adozione e pubblicazione della edizione dicembre 2005 pag. 36

PARTECIPAZIONI REGIONALI**Legge regionale 13 marzo 2006, n. 13.**

Costituzione della società consortile per azioni per l'internazionalizzazione del sistema Piemonte. pag. 26

POLITICHE SOCIALI**D.G.R. 20 febbraio 2006, n. 25-2216**

L.R. n. 51/1997 - Individuazione di attività in materia socio-assistenziale. Quantificazione risorse destinate alla Direzione Politiche Sociali. Accantonamento di Euro 286.311,90 (Capitoli vari bilancio 2006) pag. 33

D.G.R. 20 febbraio 2006, n. 26-2217

IPAB "Istituto Educativo Professionale Albese" di Alba (CN) - Estinzione pag. 33

PROGRAMMAZIONE**D.G.R. 20 febbraio 2006, n. 24-2215**

Programmazione F.S.E. ob. 3 ex Regolamento (CE) n. 1260/99. Approvazione e adozione della versione modificata di "Complemento di Programmazione" (Rev.06) per l'attuazione degli interventi previsti nel POR della Regione Piemonte per il periodo 2000/6 pag. 33

D.G.R. 20 febbraio 2006, n. 6-2197

Assegnazione risorse sul capitolo 11707 della Direzione Programmazione e Statistica per l'anno 2006. Accantonamento di euro 77.365,25 per il pagamento al CSI- Piemonte di attività svolte nell'ambito del progetto CENSUS 2000 pag. 30

SANITA'**D.G.R. 20 febbraio 2006, n. 34-2225**

Comitato interregionale per i trapianti - Sostituzione componente pag. 35

D.G.R. 20 febbraio 2006, n. 35-2226

Controllo sugli atti delle AA.SS.RR.- l.r. 31/92 s.m.i. - DGR 18-23906 del 2.2.1998. Conferenza di Servizi 08.02.2006. Provvedimenti pag. 35

D.G.R. 20 febbraio 2006, n. 36-2227

AA.SS.RR. - Procedimento regionale di verifica degli atti aziendali - Art.3 D.Lgs. n. 502/1992 s.m.i.- D.G.R. n. 80-1700 dell'11.12.2000. ASO Ordine Mauriziano di Torino. Atto n. 606 del 20.12.2005 "Approvazione Atto Aziendale, Piano di Organizzazione e dotazione organica". Formulazione di rilievi pag. 35

TRASPORTI**Commissione regionale per l'esame dei requisiti di idoneità all'esercizio del servizio di taxi e di noleggio con conducente - L.R. 23 febbraio 1995 n. 24**

Comunicazione pag. 153

TUTELA DELL'AMBIENTE

D.G.R. 20 febbraio 2006, n. 9-2200

Procedura ai sensi art. 12 L.R. 40/98 e D.P.R. 357/97, e s.m.i. - D.P.G.R. 16-11-01, n. 16/R. Giudizio compatibilit  ambientale e contestuale valutazione d'incidenza inerente progetto "Lavori di ripristino morfologico, manutenzione, miglioramento e ampliamento della pista di discesa a servizio della nuova seggiovia Pian del Leone - Pancani nel Comprensorio sciistico di Limone P.te", presentato dalla L.I.F.T. SpA pag. 31

Codice 22.4

D.D. 10 febbraio 2006, n. 25

Legge 447/1995, art. 2, commi 6 e 7. Accoglimento e rigetto domande per lo svolgimento dell'attivit  di tecnico competente in acustica ambientale. Domande dal n. A617 al n. A633 pag. 147

TUTELA DEL SUOLO

Comunicato del Direttore dell'Agenzia Interregionale per il Fiume Po - Parma

Nomina dei membri del Collegio dei revisori dell'AIPO - Agenzia Interregionale per il Po - Parma pag. 154

URBANISTICA

D.G.R. 6 marzo 2006, n. 12-2291

L.R. n. 56/77 e successive modificazioni. Comune di Casinasso (AT). Variante n. 2 al Piano Regolatore Generale Intercomunale vigente interessante il Comune stesso. Approvazione pag. 38

Parte I
ATTI DELLA REGIONE

LEGGI E REGOLAMENTI

Legge regionale 13 marzo 2006, n. 13.

Costituzione della società consortile per azioni per l'internazionalizzazione del sistema Piemonte.

Il Consiglio regionale ha approvato.

IL PRESIDENTE DELLA GIUNTA REGIONALE

promulga

la seguente legge:

Art. 1.

(Finalità)

1. Al fine di razionalizzare e coordinare gli interventi in materia di internazionalizzazione dell'economia piemontese, la Regione Piemonte, d'intesa con le Camere di commercio, industria, artigianato e agricoltura del Piemonte, promuove un processo di graduale unificazione degli organismi che attualmente vi provvedono.

2. Per il raggiungimento delle finalità di cui al comma 1 viene costituita una società consortile per azioni, destinata a sostituire, nell'attività e nella funzione, il Centro estero delle Camere di commercio nonché ad incorporare progressivamente quegli altri organismi che concorrono al raggiungimento degli obiettivi di cui all'articolo 2, comma 2.

Art. 2.

(Società consortile)

1. La società consortile per azioni di cui al comma 2 dell'articolo 1 promossa dai soci fondatori, Regione Piemonte e Camere di commercio, industria, artigianato e agricoltura del Piemonte, è senza scopo di lucro, a prevalente partecipazione pubblica; possono partecipare a tale società consortile enti, organismi associativi, fondazioni bancarie e soggetti pubblici che, per vocazione istituzionale o caratteristiche attitudinali, siano in grado di contribuire al conseguimento dell'oggetto sociale.

2. L'oggetto sociale comprende il coordinamento e l'integrazione delle iniziative volte a favorire l'internazionalizzazione dell'economia piemontese quali in particolare:

a) il rafforzamento della presenza delle imprese piemontesi sui mercati esteri;

b) l'attrazione degli investimenti in Piemonte;

c) la valorizzazione internazionale dell'offerta turistica regionale;

d) la promozione sul mercato globale dei prodotti e servizi delle imprese piemontesi compresa la filiera agroalimentare;

e) la valorizzazione del "sistema Piemonte" anche al fine di connotarne territorialmente i prodotti e di accrescerne il richiamo commerciale.

3. In proporzione alla quota azionaria posseduta è richiesto ai soci di contribuire finanziariamente, ai sensi dell'articolo 2615 ter, comma 2, del codice civile, al funzionamento dell'organizzazione consortile.

Art. 3.

(Comitato di indirizzo)

1. L'attività della società si uniforma alle linee di indirizzo espresse da un comitato presieduto dal Presidente della Regione Piemonte o da un suo delegato. La composizione di tale comitato, rappresentativa delle associazioni economiche di categoria e degli enti che a vario titolo operano nel campo dell'internazionalizzazione, e le sue modalità di funzionamento sono demandate ad apposita delibera della Giunta regionale, sentita la commissione consiliare competente.

2. Le linee di cui al comma 1 sono approvate dalla Giunta regionale, previo parere della commissione consiliare competente che deve essere espresso nei 30 giorni successivi all'invio. Decorso tale termine la Giunta adotta tali linee di indirizzo.

Art. 4.

(Modalità di partecipazione)

1. La Giunta regionale è autorizzata a compiere tutti gli atti necessari e connessi alla costituzione della società, avendo cura che l'ordinamento statutario risponda alle regole del buon governo societario e non precluda l'eventuale allargamento della compagine sociale ad altre regioni ed ai relativi sistemi camerali. La società può inoltre avvalersi degli strumenti disciplinati dell'articolo 2447 bis e seguenti del codice civile, tenuto conto della molteplicità dei settori di intervento e di eventuali specifici interessi e vocazioni dei soggetti partecipanti.

Art. 5.

(Disposizione finanziaria)

1. Per la sottoscrizione delle azioni della società di cui all'articolo 2 è stanziata la somma di 125 mila euro, in termini di competenza e di cassa, nell'Unità previsionale di base (UPB) 08042 (Programmazione e statistica Rapporti con società a partecipazione regionale Titolo - II - spese di investimento) del bilancio di previsione per l'anno finanziario 2006.

2. Alla copertura della spesa di cui al comma 1 si provvede, nell'esercizio 2006, riducendo di pari ammontare, in termini di competenza e di cassa, la dotazione UPB 09012 (Bilanci e finanze Bilanci Titolo - II - spese di investimento) del bilancio di previsione per l'anno finanziario 2006.

3. Al finanziamento delle spese di cui all'articolo 2, comma 3, previste nell'ambito dell'UPB 17041 (Commercio e Artigianato Promozione e credito al commercio Titolo - I - spese correnti) del bilancio pluriennale per gli anni 2006-2008 si provvede, a partire dall'esercizio nel quale i contributi sono richiesti, con le dotazioni finanziarie delle UPB S1041 (Gabinetto Presidenza della Giunta Affari internazionali e comunitari Titolo - I - spese correnti) e UPB 17041 (Commercio e Artigianato Promozione e credito al commercio Titolo - I - spese correnti) del bilancio pluriennale per gli anni 2006-2008.

Art. 6.

(Modifiche alla legge regionale 22 ottobre 1996, n. 75 e abrogazione della legge regionale 30 aprile 1996, n. 25)

1. A decorrere dall'incorporazione dell'Agenzia per la promozione turistica del Piemonte nella società di cui all'articolo 1, la legge regionale 22 ottobre 1996, n. 75 (Organizzazione dell'attività di promozione, accoglienza e informazione turistica in Piemonte) è modificata nei seguenti termini:

“a) la lettera d) del comma 1 dell'articolo 2 è soppressa;

b) al comma 3 dell'articolo 2 sono sopresse le parole: "dell'Agenzia di promozione turistica del Piemonte e";

c) alla lettera c) del comma 2 dell'articolo 3 le parole: "dell'Agenzia regionale per la promozione turistica del Piemonte di cui all'articolo 6," sono sostituite dalle seguenti: "della società consortile per azioni per l'internazionalizzazione del sistema Piemonte";

d) alla lettera d) del comma 2 dell'articolo 3, sono sopresse le parole: "dall'Agenzia regionale per la promozione turistica del Piemonte e";

e) al comma 5 dell'articolo 3 sono sopresse le parole: "dell'Agenzia regionale per la promozione turistica del Piemonte";

f) dopo il comma 5 dell'articolo 3, è aggiunto il seguente:

"5 bis. La Giunta regionale per lo svolgimento delle attività di promozione turistica previste nel programma di cui al comma 1, si avvale in via prioritaria della società consortile per azioni per l'internazionalizzazione del sistema Piemonte.";

g) al comma 1 dell'articolo 5 le parole: "dell'Agenzia regionale per la promozione turistica del Piemonte, " sono sostituite dalle seguenti: "della società consortile per azioni per l'internazionalizzazione del sistema Piemonte";

h) il capo II (Agenzia per la promozione turistica del Piemonte), comprensivo degli articoli 6, 7 e 8 è abrogato;

i) alla lettera a) del comma 1 dell'articolo 10 sono sopresse le parole: "e raccordandosi in un'ottica di sistema all'Agenzia per la promozione turistica";

j) al comma 1 dell'articolo 14 sono sopresse le parole: "all'Agenzia per la promozione turistica e";

k) al comma 1 dell'articolo 15 sono sopresse le parole: "dell'Agenzia per la promozione turistica e";

l) al comma 3 dell'articolo 15 bis, le parole: "l'Agenzia per la promozione turistica di cui all'articolo 6, " sono sostituite dalle seguenti: "la società consortile per azioni per l'internazionalizzazione del sistema Piemonte";

m) al comma 2 dell'articolo 25, le parole: "all'Agenzia per la promozione turistica" sono sostituite dalle seguenti: "alla società consortile per azioni per l'internazionalizzazione del sistema Piemonte".

2. A decorrere dalla costituzione della società di cui all'articolo 1, comma 2, la legge regionale 30 aprile 1996, n. 25 (Adesione al Centro estero Camere commercio piemontesi) è abrogata.

Art. 7.

(Clausola valutativa)

1. La Giunta regionale, entro un anno dall'entrata in vigore della legge, presenta al Consiglio regionale una relazione avente per oggetto la composizione del capitale sociale della società consortile per azioni per l'internazionalizzazione del sistema Piemonte, i programmi di intervento e gli indirizzi strategici di tale società e l'individuazione degli organismi incorporati ai sensi dell'articolo 1.

2. La Giunta regionale rende conto dei risultati ottenuti in termini di promozione e sostegno del livello di internazionalizzazione dell'economia piemontese e di razionalizzazione degli interventi regionali, presentando al Consiglio regionale, entro due anni dalla approvazione della legge e successivamente con la stessa cadenza biennale, una relazione che renda conto della situazione patrimoniale e finanziaria della società consortile, aggiorni i dati sugli organismi incorporati ai sensi dell'articolo 1 e illustri le attività svolte per il conseguimento degli

obiettivi di cui all'articolo 2, comma 2 ed i risultati raggiunti.

La presente legge regionale sarà pubblicata nel Bollettino Ufficiale della Regione.

E' fatto obbligo a chiunque spetti di osservarla e di farla osservare come legge della Regione Piemonte.

Data a Torino, addì 13 marzo 2006

Mercedes Bresso

LAVORI PREPARATORI

Proposta di legge n. 189

- Presentata dai Consiglieri Ugo Cavallera, Mariangela Cotto, Enzo Ghigo, Giampiero Leo, Gilberto Pichetto Fratin l'1 dicembre 2005.

- Assegnata alla I Commissione in sede referente il 12 dicembre 2005.

- Sul testo sono state effettuate consultazioni.

Disegno di legge n. 193

Costituzione della Società consortile per azioni per l'internazionalizzazione del Sistema Piemonte.

- Presentato dalla Giunta regionale il 12 dicembre 2005.

- Assegnato alla I Commissione in sede referente il 14 dicembre 2005.

- Sul testo sono state effettuate consultazioni.

- Testo unificato licenziato dalla Commissione referente l'1 marzo 2006 con relazione di Aldo Reschigna, Ugo Cavallera.

- Approvato in Aula il 7 marzo 2006 con 46 voti favorevoli.

NOTE

Il testo delle note qui pubblicato è redatto a cura della Direzione Processo Legislativo del Consiglio regionale al solo scopo di facilitare la lettura delle disposizioni di legge modificate o alle quali è operato il rinvio. Restano invariati il valore e l'efficacia degli atti legislativi qui trascritti. I testi delle leggi regionali, nella versione storica e nella versione coordinata vigente, sono anche reperibili nella Banca Dati Arianna sul sito www.consiglioregionale.piemonte.it.

Nota all'articolo 2

- Il testo dell'articolo 2615 ter del codice civile è il seguente: " Art. 2615-ter. Società consortili.

Le società previste nei capi III e seguenti del titolo V possono assumere come oggetto sociale gli scopi indicati nell'articolo 2602.

In tal caso l'atto costitutivo può stabilire l'obbligo dei soci di versare contributi in denaro."

Note all'articolo 6

- Il testo dell'articolo 2 della legge regionale 22 ottobre 1996, n. 75 (Organizzazione dell'attività di promozione, accoglienza e informazione turistica in Piemonte), come modificato dalla legge qui pubblicata, è il seguente:

" Art. 2. (Funzioni)

1. Nell'ambito delle attività di promozione, accoglienza e informazione turistica disciplinate dalla presente legge, la Regione:

a) svolge funzioni di indirizzo e di coordinamento delle attività;

b) predispone i programmi pluriennali e annuali di cui all'articolo 3;

c) organizza l'attività dell'Osservatorio turistico, verifica i risultati degli interventi di promozione, accoglienza ed informazione e vigila sull'organizzazione turistica;

d) (abrogata)

e) riconosce le Agenzie di accoglienza e promozione turistica locali;

f) effettua interventi di sostegno dell'organizzazione turistica nonché delle attività di pubblicità e di propaganda turistica e di commercializzazione del prodotto turistico.

2. Le Province:

a) promuovono la costituzione delle Agenzie di accoglienza e di promozione turistica locale;

b) in accordo con la Regione e gli Enti locali promuovono l'attività di accoglienza e valorizzazione turistica del territorio e coordinano l'attività delle Agenzie di accoglienza e promozione turistica locale in ambito provinciale;

c) svolgono l'attività di vigilanza sulle Agenzie di accoglienza e promozione turistica locale ai sensi dell'articolo 11;

3. Le Camere di Commercio, le Comunità montane, i Comuni, nei limiti e secondo le modalità previste dalla presente legge, partecipano alla formazione dei programmi di cui all'articolo 4, concorrono alla costituzione delle Agenzie di accoglienza e di promozione turistica locali, concorrono alle attività di accoglienza, di informazione e promozione turistica locale."

- Il testo dell'articolo 3 della legge regionale 22 ottobre 1996, n. 75 (Organizzazione dell'attività di promozione, accoglienza e informazione turistica in Piemonte), come modificato dalla legge qui pubblicata, è il seguente:

" Art. 3. (Programmazione delle attività)

1. La Regione coordina e indirizza le attività indicate all'articolo 1 predisponendo specifici programmi pluriennali di indirizzo e di coordinamento.

2. Il programma pluriennale di indirizzo e di coordinamento è approvato dal Consiglio regionale, su proposta della Giunta regionale e deve indicare:

a) l'andamento della domanda turistica in Piemonte, le tendenze e le prospettive di mercato;

b) gli obiettivi di consolidamento e incremento del movimento turistico in Piemonte, articolati per prodotti turistici e per ambiti territoriali;

c) gli indirizzi e le modalità di coordinamento dell'azione promozionale della Regione e di quella svolta da altri soggetti pubblici e privati, con particolare riferimento all'attività della società consortile per azioni per l'internazionalizzazione del sistema Piemonte e delle Agenzie di accoglienza e promozione turistica locale di cui all'articolo 9;

d) le azioni e gli strumenti principali, le risorse finanziarie di massima necessarie per il conseguimento degli obiettivi del programma pluriennale di indirizzo e coordinamento, le risorse da destinare all'attività di promozione turistica svolta dalle Agenzie di accoglienza e promozione turistica locale, nonché i criteri di riparto delle stesse;

e) gli indirizzi, i criteri e le modalità di concessione dei contributi previsti dalla presente legge per la promozione delle risorse turistiche e per la commercializzazione del prodotto turistico.

3. Il programma pluriennale di indirizzo e coordinamento ha di norma validità triennale, viene approvato entro il 30 novembre dell'anno che precede quello di inizio della sua validità e può essere aggiornato nel corso del triennio.

4. Il programma pluriennale di indirizzo e coordinamento è attuato mediante programmi annuali deliberati dalla Giunta regionale, sentita la Commissione consiliare competente per materia, entro il 31 dicembre dell'anno che precede quello di riferimento.

5. Il programma annuale indica i criteri e le modalità di utilizzo delle risorse stanziato nel bilancio della Regione per l'anno di riferimento, gli obiettivi e le iniziative da attuare, gli indirizzi ed i criteri di riparto per gli interventi di cui agli articoli 14, 15, 15 bis, 15 ter, 15 quater, 16 e 17, le relative previsioni di spesa, le risorse finanziarie da assegnare per l'attività delle Agenzie di accoglienza e promozione turistica locale e degli Uffici di informazione e accoglienza turistica. Il programma annuale può essere aggiornato nel corso dell'anno.

5. bis. La Giunta regionale per lo svolgimento delle attività di promozione turistica previste nel programma di cui al comma 1, si avvale in via prioritaria della società consortile per azioni per l'internazionalizzazione del sistema Piemonte."

- Il testo dell'articolo 5 della legge regionale 22 ottobre 1996, n. 75 (Organizzazione dell'attività di promozione, accoglienza e

informazione turistica in Piemonte), come modificato dalla legge qui pubblicata, è il seguente:

" Art. 5. (Osservatorio del turismo e monitoraggio)

1. La Giunta regionale, anche avvalendosi della società consortile per azioni per l'internazionalizzazione del sistema Piemonte, organizza un Osservatorio turistico per analizzare la situazione dell'offerta, l'andamento e l'evoluzione della domanda e dei mercati turistici, ed un sistema di monitoraggio costante sulle attività di promozione, informazione e accoglienza turistica in Piemonte e sull'operatività della presente legge.

2. Annualmente la Giunta regionale invia al Consiglio regionale una relazione in cui sono indicati gli interventi effettuati e le risorse finanziarie impiegate, i risultati conseguiti, l'andamento del turismo in Piemonte ed in particolare nelle aree e per i prodotti oggetto di intervento promozionale, lo stato dell'organizzazione turistica."

- Il testo dell'articolo 10 della legge regionale 22 ottobre 1996, n. 75 (Organizzazione dell'attività di promozione, accoglienza e informazione turistica in Piemonte), come modificato dalla legge qui pubblicata, è il seguente:

" Art. 10. (Funzioni)

1. Le Agenzie di accoglienza e promozione turistica locale sono strumento di organizzazione a livello locale dell'attività di accoglienza, informazione e assistenza turistica svolta dai soggetti pubblici e privati, ed in particolare:

a) raccolgono e diffondono le informazioni turistiche riferite all'ambito di competenza, organizzando a tal fine e coordinando gli Uffici di informazione e accoglienza turistica;

b) forniscono assistenza ai turisti, compresa la prenotazione di servizi ricettivi, turistici, di intrattenimento e di svago e la tutela del consumatore turistico;

c) promuovono e realizzano iniziative per la valorizzazione delle risorse turistiche locali, nonché manifestazioni e iniziative dirette ad attrarre i turisti e a favorire il soggiorno;

d) sensibilizzano gli operatori, le amministrazioni e le popolazioni locali per la diffusione della cultura di accoglienza e dell'ospitalità turistica;

e) favoriscono la formazione di proposte e pacchetti di offerta turistica da parte degli operatori."

- Il testo dell'articolo 14 della legge regionale 22 ottobre 1996, n. 75 (Organizzazione dell'attività di promozione, accoglienza e informazione turistica in Piemonte), come modificato dalla legge qui pubblicata, è il seguente:

" Art. 14. (Contributi per l'organizzazione turistica)

1. La Regione concede annualmente alle Agenzie di accoglienza e promozione turistica locale contributi diretti ad agevolare l'assolvimento dei loro compiti istitutivi, secondo gli indirizzi ed i criteri previsti dai programmi di cui all'articolo 3 e nei limiti delle disponibilità di bilancio."

- Il testo dell'articolo 15 della legge regionale 22 ottobre 1996, n. 75 (Organizzazione dell'attività di promozione, accoglienza e informazione turistica in Piemonte), come modificato dalla legge qui pubblicata, è il seguente:

" Art. 15. (Altri interventi per l'organizzazione turistica)

1. La Regione può, mediante stipula di convenzione, mettere a disposizione delle Agenzie di accoglienza e promozione turistica locale beni mobili e immobili di sua proprietà o proprio personale al fine di agevolare l'assolvimento di loro compiti istitutivi."

- Il testo dell'articolo 15 bis della legge regionale 22 ottobre 1996, n. 75 (Organizzazione dell'attività di promozione, accoglienza e informazione turistica in Piemonte), come modificato dalla legge qui pubblicata, è il seguente:

" Art. 15 bis. Valorizzazione dei prodotti turistici di interesse regionale

1. La Regione Piemonte si propone di favorire il sostegno, la realizzazione, la promozione e la commercializzazione di prodotti turistici di interesse regionale, mediante la valorizzazione delle risorse turistiche presenti sul territorio, al fine di incrementare i flussi turistici verso ed all'interno del Piemonte e sviluppare l'economia turistica regionale.

2. Ai fini della presente legge, per prodotto turistico di interesse regionale si intende la definizione di progetti di intervento, sia pubblici che privati, per la creazione di un complesso di

iniziative dirette a soddisfare i bisogni del turista, individuando idonei sostegni strutturali, promozionali e di commercializzazione, capacità professionali e gestionali.

3. Sono soggetti legittimati a realizzare le azioni di cui al comma 1, la società consortile per azioni per l'internazionalizzazione del sistema Piemonte, le Agenzie di accoglienza e promozione turistica locale di cui all'articolo 9, gli enti pubblici o di diritto pubblico, i consorzi senza scopo di lucro rappresentativi di imprese turistiche, le associazioni senza scopo di lucro che operano nel settore turistico, nonché le imprese operanti nel settore turistico."

- Il testo dell'articolo 25 della legge regionale 22 ottobre 1996, n. 75 (Organizzazione dell'attività di promozione, accoglienza e informazione turistica in Piemonte), come modificato dalla legge qui pubblicata, è il seguente:

" Art. 25. (Abrogazione e sostituzione di norme)

1. A decorrere dalla data di scioglimento delle Aziende di promozione turistica sono abrogati l'articolo 6 e i titoli III e IV della legge regionale 5 marzo 1987, n. 12 e la legge regionale 22 maggio 1987, n. 29.

2. Ogni riferimento alle Aziende di promozione turistica presente nella legislazione regionale deve intendersi, a decorrere dalla data della loro soppressione, sostituito dal riferimento alla società consortile per azioni per l'internazionalizzazione del sistema Piemonte o alle Agenzie di accoglienza e promozione turistica locale, secondo le rispettive funzioni."

DECRETI DEL PRESIDENTE DELLA GIUNTA REGIONALE

Decreto del Presidente della Giunta Regionale 6 marzo 2006, n. 21

Integrazione D.P.G.R. n. 105 del 21.11.2005 recante: "Rinnovo dei componenti dell'Osservatorio sulla Riforma amministrativa, ai sensi dell'art. 3, co. 2, del D.P.G.R. n. 13/R del 20.11.2002 e s.m.i."

LA PRESIDENTE DELLA GIUNTA REGIONALE

(omissis)

decreta

di nominare il sig. Edoardo Ferlito componente dell'Osservatorio sulla Riforma amministrativa, quale rappresentante del volontariato ad integrazione del D.P.G.R. n. 105 del 21.11.05.

Il presente decreto sarà pubblicato sul Bollettino Ufficiale della Regione Piemonte, ai sensi dell'art. 61 dello Statuto e dell'art. 13 del D.P.G.R. n. 8/R/2002.

Mercedes Bresso

DELIBERAZIONI DELLA GIUNTA REGIONALE

Deliberazione della Giunta Regionale 20 febbraio 2006, n. 1-2192

Rinnovo dell'incarico di collaborazione per supporto all'attività istituzionale dell'Ufficio di Bruxelles da espletare presso la sede regionale di rappresentanza a Bruxelles - Belgio. Accantonamento di Euro 20.000,00 sul cap. 11733/06

(omissis)

LA GIUNTA REGIONALE

a voti unanimi...

delibera

di continuare ad avvalersi, nelle more delle nuove procedure di mobilità, della collaborazione in corso per supportare la Struttura Speciale Gabinetto delle Presidenze della Giunta Regionale, Settore Supporto al Coordinamento delle Politiche Comunitarie per l'accesso ai Fondi Strutturali - Ufficio di Bruxelles, nelle attività di competenza del settore stesso;

di accantonare, a tal fine, la somma di Euro 20.000,00 sul cap. 11733/06 del bilancio provvisorio 2006 e di assegnarla alla Struttura Speciale Gabinetto delle Presidenze della Giunta Regionale (Acc n° 100515).

La presente deliberazione sarà pubblicata sul Bollettino Ufficiale della Regione Piemonte ai sensi dell'articolo 61 dello Statuto e dell'articolo 14 del D.P.G.R. n. 8/R/2002.

(omissis)

Deliberazione della Giunta Regionale 20 febbraio 2006, n. 2-2193

Attuazione del comma 2 dell'art. 10 del contratto di cessione alla Finpiemonte S.p.A. dei crediti vantati dalla Regione Piemonte nei confronti della C.I.M. S.p.A

(omissis)

LA GIUNTA REGIONALE

a voti unanimi...

delibera

- di avvalersi di quanto previsto dal comma 2 dell'art. 10 del contratto Rep. n. 9275 del 2 luglio 2004 e, pertanto, di cedere alla Finpiemonte S.p.A. i crediti vantati nei confronti della C.I.M. S.p.A. come specificati nel comma 1 dell'art. 10 del contratto già richiamato.

La presente deliberazione sarà pubblicata sul Bollettino Ufficiale della Regione Piemonte ai sensi dell'art. 61 dello Statuto e dell'art. 14 del D.P.G.R. n. 8/R/2002.

(omissis)

Deliberazione della Giunta Regionale 20 febbraio 2006, n. 3-2194

Regolamento (CE) 1260/99 - Documento Unico di Programmazione 2000/2006 Obiettivo 2 - Accantonamenti in favore della Direzione Industria per euro 30.000.000,00 (cap.26284/06 - 26290/06)

(omissis)

LA GIUNTA REGIONALE

a voti unanimi...

delibera

per le considerazioni in premessa illustrate, ai fini dell'attuazione delle misure o linee di intervento del Documento Unico di Programmazione - Ob. 2 - periodo 2000/2006 e del Complemento di Programmazione,

- di procedere all'assegnazione mediante gli opportuni accantonamenti, in favore della Direzione Industria della somma di Euro 30.000.000,00 così ripartita:
 - per Euro 24.500.000,00 sul cap. 26290/06 (acc. 100501) (FESR)
 - per Euro 5.500.000,00 sul cap. 26284/06 (acc. 100502) (STATO).

La presente deliberazione sarà pubblicata sul Bollettino Ufficiale della Regione Piemonte ai sensi dell'art. 61 dello Statuto e dell'art. 14 del D.P.G.R. n. 8/R/2002.

(omissis)

Deliberazione della Giunta Regionale 20 febbraio 2006, n. 5-2196

Approvazione dello schema di Convenzione Generale Progetto ICAR finalizzato alla "Interoperabilità e cooperazione applicativa in rete tra le Regioni" e degli schemi di Convenzione di attuazione dei Task INF-1, INF-2, INF-3, AP4, AP5 e AP6

(omissis)

LA GIUNTA REGIONALE

a voti unanimi...

delibera

- di approvare, per le motivazioni di cui in premessa:
 - 1) la "Bozza di convenzione generale Progetto ICAR" (Allegato A) tra la Regione Piemonte e il Centro Interregionale dei Sistemi Informativi e Statistici (CISIS) per la collaborazione interregionale necessaria per l'attuazione del progetto ICAR finalizzato alla interoperabilità ed alla cooperazione applicativa in rete tra le regioni", che fa parte integrante della presente deliberazione, comprensiva di tre allegati: Allegato 1 : "Regioni e Province autonome aderenti al progetto ICAR e capofila degli interventi progettuali", Allegato 2 : "Linee guida per il coordinamento e la gestione delle attività interregionali del progetto ICAR" ("Governance ICAR") e Allegato 3 : "Pianificazione economica, gestione finanziaria e rendicontazione delle attività interregionali del progetto ICAR";

- 2) le sei bozze di convenzione, che sono parte integrante del presente atto, coordinate con la convenzione generale e attuative dei TASK INF-1 (allegato B -capofila Regione Toscana), TASK INF-2 (allegato C - capofila Regione Liguria), TASK INF-3 (allegato D - capofila Regione Piemonte), TASK AP-4 (allegato E - capofila Regione Friuli Venezia Giulia), TASK AP-5 (allegato F - capofila Regione Piemonte) e TASK AP-6 (allegato G - capofila Regione Liguria), tra il CISIS, la Regione capofila dei Task e le Regioni e Province Autonome aderenti ai singoli Task, che regolano i rapporti operativi e finanziari per la loro attuazione;

- di autorizzare, in virtù della D.G.R. n. 43-13377 del 13.09.2004, il Direttore regionale della Direzione Organizzazione; Pianificazione, Sviluppo e Gestione delle Risorse Umane, Ing. Sergio Crescimanno, alla sottoscrizione della "Convenzione generale Progetto ICAR" (Allegato A) tra Regione Piemonte e Centro Interregionale dei

Sistemi Informativi e Statistici (CISIS) per la collaborazione interregionale necessaria per l'attuazione del progetto ICAR e delle sei Convenzioni attuative dei TASK INF-1 (allegato B -capofila Regione Toscana), TASK INF-2 (allegato C - capofila Regione Liguria), TASK INF-3 (allegato D - capofila Regione Piemonte), TASK AP-4 (allegato E - capofila Regione Friuli Venezia Giulia), TASK AP-5 (allegato F - capofila Regione Piemonte) e TASK AP-6 (allegato G - capofila Regione Liguria), tra il CISIS, la Regione capofila dei Task e le Regioni e Province Autonome aderenti ai singoli Task, che regolano i rapporti operativi e finanziari per la loro attuazione;

- di autorizzare, in virtù della D.G.R. n. 43-13377 del 13.09.2004, alla sottoscrizione congiunta, con il Direttore Ing. Sergio Crescimanno, rispettivamente il Direttore regionale della Direzione Formazione Professionale-Lavoro, Dr. Giuseppe De Pascale, della convenzione attuativa del TASK AP-4 "Lavoro e servizi per l'impiego" (allegato E - capofila Regione Friuli Venezia Giulia), quale responsabile del progetto applicativo, il Direttore regionale della Direzione Bilanci e Finanze, Dr. Pierluigi Lesca, della convenzione attuativa del TASK AP-5 (allegato F - capofila Regione Piemonte), quale responsabile del progetto applicativo e il Responsabile del Settore Rete carburante e commercio su aree pubbliche, Dr. Alfonso Facco, della convenzione attuativa del TASK AP-6 (allegato G - capofila Regione Liguria), quale responsabile del progetto applicativo, tra il CISIS, la Regione capofila dei Task e le Regioni e Province Autonome aderenti ai singoli Task, che regolano i rapporti operativi e finanziari per la loro attuazione;

- di prevedere quale cofinanziamento regionale del progetto ICAR-Piemonte l'importo di Euro 1.126.109,82 o.f.i. (al netto dei costi interni pari a Euro 39.000,00) così suddiviso: per l'anno 2006 l'importo pari a Euro 326.105,26 o.f.i. viene imputato sul capitolo 20120/06 del Bilancio di Previsione 2006 (acc. n. 100400 disposto con D.G.R. n. 11-2059 del 30.1.2006); alla spesa pari a Euro 598.955,80 o.f.i. per l'anno 2007 e alla spesa pari a Euro 201.048,76 o.f.i. per l'anno 2008, si farà fronte utilizzando i fondi del capitolo 20120 come da Bilancio di Previsione Pluriennale 2006-2008;

La presente deliberazione sarà pubblicata sul Bollettino Ufficiale della Regione Piemonte ai sensi dell'art. 61 dello Statuto e dell'art. 14 del D.P.G.R. n. 8/R/2002.

(omissis)

Deliberazione della Giunta Regionale 20 febbraio 2006, n. 6-2197

Assegnazione risorse sul capitolo 11707 della Direzione Programmazione e Statistica per l'anno 2006. Accantonamento di euro 77.365,25 per il pagamento al CSI- Piemonte di attività svolte nell'ambito del progetto CENSUS 2000

(omissis)

LA GIUNTA REGIONALE

a voti unanimi...

delibera

- di provvedere all'accantonamento, a favore della Direzione Programmazione e Statistica, delle risorse assegnate sul capitolo 11707 del Bilancio regionale 2006 nella misura di Euro 77.365,25; (100516/A)

- di demandare a successivi atti amministrativi a cura della direzione 19 (Pianificazione e Gestione Urbanistica) il pagamento del CSI Piemonte per l'ultima tranche delle attività stesse, previa verifica dell'avvenuta correspon-

sione da parte dell'ISTAT del contributo finanziario dovuto alla Regione Piemonte per le attività in oggetto.

La presente deliberazione sarà pubblicata sul Bollettino Ufficiale della Regione Piemonte ai sensi dell'art. 61 dello Statuto e dell'art. 14 del D.P.G.R. n° 8/R/2002.

(omissis)

Deliberazione della Giunta Regionale 20 febbraio 2006, n. 9-2200

Procedura ai sensi art. 12 L.R. 40/98 e D.P.R. 357/97, e s.m.i. - D.P.G.R. 16-11-01, n. 16/R. Giudizio compatibilità ambientale e contestuale valutazione d'incidenza inerente progetto "Lavori di ripristino morfologico, manutenzione, miglioramento e ampliamento della pista di discesa a servizio della nuova seggiovia Pian del Leone - Pancani nel Comprensorio sciistico di Limone P.te", presentato dalla L.I.F.T. SpA

(omissis)

LA GIUNTA REGIONALE

a voti unanimi...

delibera

1. di esprimere giudizio positivo di compatibilità ambientale contestualmente al giudizio positivo di valutazione di incidenza, comprensivo delle autorizzazioni ambientali e urbanistiche necessarie alla realizzazione dell'opera, specificate al successivo punto 3, in merito al progetto di "Lavori di ripristino morfologico, manutenzione, miglioramento e ampliamento della pista di discesa a servizio della nuova seggiovia Pian del Leone - Pancani nel Comprensorio sciistico di Limone Piemonte", presentato dalla L.I.F.T. S.p.A. e da localizzarsi nel Comune di Limone Piemonte (CN), a condizione che nella realizzazione del medesimo progetto il Proponente ottemperi alle condizioni, raccomandazioni e prescrizioni dettagliatamente riportate nell'Allegato A, parte integrante della presente deliberazione;

2. di prendere atto dei pareri espressi dalle Amministrazioni in sede di Conferenza dei servizi e di considerare acquisito l'assenso delle Amministrazioni che, regolarmente convocate, non abbiano espresso definitivamente la loro volontà nell'ambito della medesima Conferenza, conformemente a quanto previsto dalla stessa L.R. 40/1998 e dall'art. 14 ter della L. 241/1990 e ss.mm.ii.;

3. di dare atto che, ai sensi dell'art. 12 della L.R. 40/1998, sono ricomprese nel presente provvedimento le seguenti autorizzazioni:

a) autorizzazione ai sensi della L.R. 45/1989 ad effettuare le modificazioni del suolo necessarie per la realizzazione del progetto sui terreni sottoposti a vincolo idrogeologico iscritti al N.C.T. ai Fogli 29-30-33, Mappali vari del Comune di Limone Piemonte (CN), in località Pian del Leone - Pancani, riguardanti una superficie totale di 117.350 mq non boscati, a condizione che i lavori siano effettuati rispettando scrupolosamente il progetto allegato all'istanza e le prescrizioni riportate nell'Allegato A, parte integrante della presente deliberazione.

Ai sensi degli artt. 8 e 9 della L.R. 45/1989 il Proponente, prima dell'inizio dei lavori, dovrà provvedere:

a1) al versamento cauzionale di euro 12.121,32, da svincolarsi ad accertata e regolare esecuzione dei lavori, che potrà essere effettuato con le seguenti modalità:

- tramite fideiussione bancaria o assicurativa a favore della Regione Piemonte - Piazza Castello, 165 - Torino,
- direttamente presso la Tesoreria della Regione Piemonte - Via Garibaldi, 2 - Torino,

- mediante versamento sul c/c postale n° 10364107, intestato a Tesoreria della Regione Piemonte - Piazza Castello, 165 - 10122 Torino, indicando chiaramente la causale del versamento, gli estremi della legge, numero e data della presente delibera;

a2) ad effettuare il versamento della somma di euro 2.816,79, quale corrispettivo al rimboschimento di una superficie di 12.986 mq (al netto delle superfici già autorizzate come piste da sci e impianti a fune).

La somma di euro 14.938,11 (deposito cauzionale + corrispettivo) è accertata sul capitolo n° 9920/2006 della parte entrata del bilancio regionale, mentre, ai fini della restituzione del deposito cauzionale, la somma di euro 12.121,32 è impegnata sul capitolo n° 40525/2006.

E' fatta salva la possibilità di dettare ulteriori prescrizioni, non comprese nel presente atto, da parte del Corpo Forestale dello Stato e dell'ARPA Piemonte qualora se ne accertasse la necessità. Eventuali violazioni e/o omissioni saranno perseguite a termine delle leggi vigenti;

b) autorizzazione ai sensi del D.Lgs. 42/2004 per le opere da eseguirsi nelle aree sottoposte a vincolo di tutela paesaggistica, subordinatamente al rispetto delle prescrizioni contenute nell'Allegato A, parte integrante della presente deliberazione;

4. di dare atto altresì che le autorizzazioni sono:

- rilasciate sulla base degli elaborati costituenti il progetto definitivo come integrato nel corso del procedimento in argomento, di cui una copia è conservata agli atti dell'Ufficio di deposito progetti della Regione Piemonte - Direzione Regionale Tutela e Risanamento Ambientale, Programmazione e Gestione Rifiuti, Via Principe Amedeo n. 17 - Torino ed una presso la Direzione Turismo Sport Parchi, Via Avogadro n. 30 - Torino;

- concesse facendo salvi e impregiudicati eventuali diritti di terzi;

- subordinate all'osservanza delle condizioni, raccomandazioni e prescrizioni riportate nell'Allegato A, che qui si intendono integralmente riportate oltre a quelle derivanti dalle leggi e normative vigenti;

5. di prendere atto dell'impegno del Proponente, in ottemperanza ai disposti della L.R. 74/1989, a terminare, entro la data di ultimazione dei lavori in oggetto, l'opera di smantellamento degli impianti dismessi nella zona del Cros già avviata con la "Seggiovia del Cros" e da ultimare con la rimozione delle sciovie "Topolino" e "Almellina";

6. di prendere atto e condividere la realizzazione, quale opera di compensazione, dell'intervento di sistemazione superficiale, rivegetazione e regimazione delle acque su una porzione di versante soggetta a dissesto in località Limonetto, a monte del tratto terminale della pista orientale di rientro verso l'impianto Limonetto-Pernante;

7. di stabilire, conformemente a quanto previsto dal comma 9 dell'art. 12 della L.R. 40/1998, che il giudizio di compatibilità ambientale, ai fini dell'inizio dei lavori per la realizzazione dell'opera, abbia efficacia per la durata di quindici mesi dalla data di approvazione del presente atto deliberativo, stabilendo altresì che i lavori da eseguirsi nelle aree sottoposte a vincolo idrogeologico debbano comunque essere ultimati entro diciotto mesi a decorrere dalla medesima data.

Il presente atto concerne esclusivamente la compatibilità ambientale dell'intervento in oggetto e il rilascio delle relative autorizzazioni per la sua realizzazione di cui al precedente punto 3 e non si riferisce agli aspetti connessi con la corretta funzionalità delle opere, all'esecuzione e alla manutenzione ordinaria e straordinaria delle stesse, né all'adozione di eventuali provvedimenti tecnici relativi a garantire la sicurezza e la pubblica e privata incolumità sia in fase di costruzione che di eser-

cizio delle opere, in quanto disposizioni di esclusiva competenza del progettista, del direttore lavori, del colaudatore delle opere stesse ed infine del soggetto gestore delle piste.

Copia della presente deliberazione sarà inviata al soggetto proponente e a tutti i soggetti interessati nonché depositata presso l'Ufficio di deposito progetti della Regione Piemonte - Direzione Regionale Tutela e Risana-mento Ambientale, Programmazione e Gestione Rifiuti, Via Principe Amedeo n. 17 - Torino.

Contro il presente atto deliberativo è ammesso, da parte dei soggetti legittimati, proposizione di ricorso giurisdizionale avanti il Tribunale Amministrativo Regionale per il Piemonte entro il termine di sessanta giorni dalla data d'avvenuta pubblicazione o della piena conoscenza del presente atto, secondo le modalità di cui alla Legge 6 dicembre 1971 n. 1034, ovvero ricorso straordinario al Capo dello Stato entro centoventi giorni dalla data di cui sopra, ai sensi del D.P.R. 24 novembre 1971 n. 1199.

La presente deliberazione sarà pubblicata sul Bollettino Ufficiale della Regione Piemonte ai sensi dell'art. 61 dello Statuto e dell'art. 14 del D.P.G.R. n. 8/R/2002 nonché dell'art. 12, comma 8 della L.R. 40/1998.

(omissis)

Deliberazione della Giunta Regionale 20 febbraio 2006, n. 10-2201

Regolamento regionale recante "Disciplina delle acque meteoriche di dilavamento e delle acque di lavaggio di aree esterne (legge regionale 29 dicembre 2000 n. 61)". Approvazione

(omissis)

Il Regolamento regionale relativo alla presente D.G.R. è stato pubblicato sul Bollettino Ufficiale n. 8 - Parte I - del 23 febbraio 2006 (ndr).

Deliberazione della Giunta Regionale 20 febbraio 2006, n. 11-2202

Artt. 15 e 20. Regolamento di Cassa Economale/2002. Spese per procedure di notifica ed esecuzioni forzate a carico del Settore Contenzioso Amministrativo. (cap.13150/2006 euro 10.000,00)

(omissis)

Deliberazione della Giunta Regionale 20 febbraio 2006, n. 12-2203

Liquidazione competenze professionali quale C.T.P. al Dr. Salvatore Taverna. Spesa Euro 9.630,27 (cap. 13150/2006)

(omissis)

Deliberazione della Giunta Regionale 20 febbraio 2006, n. 13-2204

Autorizzazione a resistere in giudizio avanti il Giudice di Pace di Novi Ligure proposto da privato avverso determinazione ingiunzione n. 858 del 3.10.2005. Patrocinio nel giudizio e nella successiva esecuzione della dott.ssa Elisabetta Merlin

(omissis)

Deliberazione della Giunta Regionale 20 febbraio 2006, n. 14-2205

Autorizzazione a resistere nel giudizio avanti il T.A.R. Piemonte proposto da Società avverso D.G.R. 10.4.1996 n. 8-7817 concernente diniego di istanza per la realizzazione di interventi in zona soggetta a vincolo ambientale. Patrocinio nel giudizio e nella successiva esecuzione dell'avv. Irma Lima

(omissis)

Deliberazione della Giunta Regionale 20 febbraio 2006, n. 15-2206

Autorizzazione a resistere nel giudizio avanti il T.A.R. Piemonte proposto da Società avverso determinazione 8.4.2004 n. 248 della Direzione Formazione Professionale Lavoro concernente diniego di istanza per il conseguimento di benefici ex L.R. n. 28/1993. Patrocinio nel giudizio e nella successiva esecuzione dell'avv. Irma Lima

(omissis)

Deliberazione della Giunta Regionale 20 febbraio 2006, n. 16-2207

Autorizzazione a costituirsi nel giudizio avanti il Tribunale di Torino - Sez. Lavoro proposto da privato per ottenere i benefici previsti dalla legge 210/1992. Patrocinio nel giudizio e nella successiva esecuzione dell'avv. Alessandra Rava

(omissis)

Deliberazione della Giunta Regionale 20 febbraio 2006, n. 17-2208

Autorizzazione a costituirsi avanti il T.A.R. Piemonte nel ricorso proposto da privato avverso il provvedimento dirigenziale di revoca parziale del contributo dei danni alluvionali del 2000. Patrocinio nel giudizio e nella successiva esecuzione dell'avv. Giovanna Scollo

(omissis)

Deliberazione della Giunta Regionale 20 febbraio 2006, n. 18-2209

Autorizzazione a resistere avanti il Consiglio di Stato nell'appello di Società. Patrocinio nel giudizio e nella successiva esecuzione degli avv.ti Giovanna Scollo e Gabriele Pafundi

(omissis)

Deliberazione della Giunta Regionale 20 febbraio 2006, n. 19-2210

Autorizzazione all'insinuazione tardiva nel fallimento di Consorzio. Patrocinio degli Avv.ti Francesco Alberti e Giovanna Scollo

(omissis)

Deliberazione della Giunta Regionale 20 febbraio 2006, n. 20-2211

Autorizzazione a resistere in giudizio avanti il Giudice di Pace di Cirié' proposto da privato avverso determinazione ingiunzione n. 978 del 25.10.2005. Patrocinio nel giudizio e nella successiva esecuzione della dott.ssa Elisabetta Merlin

(omissis)

Deliberazione della Giunta Regionale 20 febbraio 2006, n. 21-2212

Autorizzazione a resistere nel giudizio avanti il Tribunale di Torino - Sez. Lavoro - proposto da privato contro la Regione Piemonte per ottenere la corresponsione dell'indennizzo ex L. 210/1992. Patrocinio nel giudizio e nella successiva esecuzione dell'avv. Giulietta Magliona

(omissis)

Deliberazione della Giunta Regionale 20 febbraio 2006, n. 22-2213

Ricorso alla Corte Costituzionale per impugnazione della legge 23.12.2005 n. 266 (Finanziaria 2006). Patrocinio dell'avv. Anita Ciavarrà e dell'avv. Emiliano Amato

(omissis)

Deliberazione della Giunta Regionale 20 febbraio 2006, n. 24-2215

Programmazione F.S.E. ob. 3 ex Regolamento (CE) n. 1260/99. Approvazione e adozione della versione modificata di "Complemento di Programmazione" (Rev.06) per l'attuazione degli interventi previsti nel POR della Regione Piemonte per il periodo 2000/6

(omissis)

LA GIUNTA REGIONALE

a voti unanimi...

delibera

- di approvare ed adottare il Complemento di Programmazione, per l'attuazione degli interventi previsti dal POR Regione Piemonte ob.3 per il periodo 2000/06, nella sua versione finale completa delle modifiche (Rev.06), così come approvato, in procedura scritta, da parte dei componenti il Comitato di Sorveglianza;

- di trasmetterlo alla Commissione Europea per informazione secondo quanto disposto agli artt. n° 34.3 e n° 9 m) del Regolamento (CE) n° 1260/99.

La presente deliberazione sarà pubblicata sul Bollettino Ufficiale della Regione Piemonte ai sensi dell'art. 61 dello Statuto e dell'art. 14 del D.P.G.R. n. 8/R/2002.

(omissis)

Deliberazione della Giunta Regionale 20 febbraio 2006, n. 25-2216

L.R. n. 51/1997 - Individuazione di attività in materia socio-assistenziale. Quantificazione risorse destinate alla Direzione Politiche Sociali. Accantonamento di Euro 286.311,90 (Capitoli vari bilancio 2006)

(omissis)

LA GIUNTA REGIONALE

a voti unanimi...

delibera

- di individuare le attività regionali in materia socio-assistenziali per l'anno 2006 la cui realizzazione comporta l'utilizzo di risorse finanziarie, definendo i programmi da realizzare, come indicato nella presente deliberazione;

- di assegnare alla Direzione Politiche Sociali le risorse per la realizzazione dei singoli programmi e le attività previsti;

- di accantonare per le ragioni e per il raggiungimento delle finalità espresse in precedenza, le seguenti somme sui corrispondenti capitolo di competenza:

Euro 70.000,00 sul cap. 17071/2006 (Accantonamento n. 100498)

Euro 3.000,00 sul cap. 17071/2006 (Accantonamento n. 100499)

Euro 213.311,90 sul cap. 21927/2006 (Accantonamento n. 100500).

La presente deliberazione sarà pubblicata sul Bollettino Ufficiale della Regione Piemonte, ai sensi dell'art. 61 dello Statuto e dell'art. 14 del D.P.G.R. n. 8/R/2002.

(omissis)

Deliberazione della Giunta Regionale 20 febbraio 2006, n. 26-2217

IPAB "Istituto Educativo Professionale Albese" di Alba (CN) - Estinzione

(omissis)

LA GIUNTA REGIONALE

a voti unanimi...

delibera

l'estinzione dell'Istituto Educativo Professionale Albese di Alba (CN), ed il trasferimento dell'intero patrimonio, eventuali passività incluse, al Comune di Alba, con il vincolo della destinazione dei beni, e delle relative rendite, a servizi socio-assistenziali.

Il Sindaco del Comune di Alba è incaricato, in esecuzione del presente provvedimento, di curare l'espletamento degli atti necessari al trasferimento dei beni al Comune medesimo.

La presente deliberazione sarà pubblicata sul Bollettino Ufficiale della Regione Piemonte ai sensi dell'art. 61 dello Statuto e dell'art. 14 del D.P.G.R. n. 8/R/2002.

(omissis)

Deliberazione della Giunta Regionale 20 febbraio 2006, n. 27-2218

Protocollo d'intesa tra la Regione Piemonte, la Città' di Grugliasco e l'Istituto per i beni marionettistici e il teatro popolare per la valorizzazione del complesso di Villa Borghione e del Parco Culturale Le Serre

(omissis)

LA GIUNTA REGIONALE

a voti unanimi...

delibera

- di approvare, per le motivazioni espresse in premessa, la collaborazione tra la Regione Piemonte, il Comune di Grugliasco e l'Istituto per i Beni Marionettistici e il

Teatro Popolare per la valorizzazione del complesso di Villa Boriglione e del Parco culturale Le Serre;

- di approvare lo schema di protocollo d'intesa (allegato 1 e allegato 1 bis), che si allegano alla presente deliberazione per farne parte integrante, e che definisce le finalità della suddetta collaborazione e gli impegni reciproci della Regione Piemonte, del Comune di Grugliasco e dell'Istituto per i Beni Marionettistici e il Teatro Popolare;

Gli importi dei contributi previsti dal presente protocollo d'intesa saranno definiti nel corso degli esercizi finanziari 2006-2010 e troveranno copertura, per quanto riguarda l'esercizio finanziario 2006, sui fondi accantonati con D.G.R. n. 41-2089 del 30.01.2006 sul capitolo n. 17238 (Acc. n. 100313) e con D.D.G.R. n. 48-15187 del 23.03.2005 e n. 37-2040 del 23.01.2006 sul capitolo n. 21766 del bilancio 2006 (Acc. n. 100122) e con D.G.R. n. 26-1991 del 16.01.2006 sul capitolo n. 17707 del bilancio 2006 (Acc. n. 100309) e per quanto riguarda gli esercizi 2007-2010 sui pertinenti capitoli 17238, di cui all'U.P.B. 31991, 21766, di cui all'U.P.B. 31992, e 17707, di cui all'U.P.B. 32991.

- di autorizzare la Presidente della Giunta Regionale, o in sua vece l'Assessore delegato, alla firma del suddetto protocollo d'intesa.

La presente deliberazione sarà pubblicata sul Bollettino Ufficiale della Regione Piemonte ai sensi dell'art. 61 dello Statuto e dell'art. 14 del D.P.G.R. n. 8/R/2002.

(omissis)

Deliberazione della Giunta Regionale 20 febbraio 2006, n. 28-2219

Affidamento di incarico di consulenza tecnico-giuridica in materia di Opere Pubbliche e Difesa del suolo a supporto dell'Organo politico al dr. Beniamino Napoli. Spesa di Euro 35.000,00 (Cap. 11733/06), di cui Euro 5.000,00 per rimborso spese missioni

(omissis)

LA GIUNTA REGIONALE

a voti unanimi...

delibera

- di affidare un incarico annuale di consulenza a supporto dell'Organo politico, nella persona dell'Assessore alle Opere Pubbliche e Difesa del Suolo, per le finalità e nella materia di cui in premessa al dr. Beniamino Napoli;

- di approvare l'allegato schema di convenzione per lo svolgimento dell'incarico che regola i rapporti tra la Regione Piemonte e il dr. Beniamino Napoli e di autorizzare l'Assessore Bruna Sibille alla stipulazione della sopraccitata convenzione in nome e per conto della Regione Piemonte;

- di impegnare la somma di Euro 35.000,00 sul capitolo 11733 del Bilancio 2006, (I. n. 420) dando atto che Euro 5.000,00 sono a titolo di rimborso per eventuali missioni sostenute dall'incaricato sul territorio nazionale;

- di liquidare la relativa spesa secondo i tempi e le modalità indicate nella convenzione che regola i rapporti tra le parti, precisando che gli adempimenti relativi agli atti di liquidazione verranno svolti dalla Direzione Affari Istituzionali e Processo di Delega.

La presente deliberazione sarà pubblicata sul Bollettino Ufficiale della Regione Piemonte ai sensi dell'art. 61 dello Statuto e dell'art. 14 del D.P.G.R. n. 8/R/2002.

(omissis)

Deliberazione della Giunta Regionale 20 febbraio 2006, n. 29-2220

Accantonamento ed assegnazione alla Direzione Opere Pubbliche di fondi per spese di funzionamento anno 2006 - Euro 30.000,00 sul capitolo 13019/2006

(omissis)

LA GIUNTA REGIONALE

a voti unanimi...

delibera

di accantonare ed assegnare alla Direzione Regionale Opere Pubbliche, per i motivi esposti in premessa e per gli adempimenti di cui all'art. 23 della L.R. 51/97, la somma di Euro 30.000,00 sul cap. 13019/2006 (Acc. 100511).

La presente deliberazione sarà pubblicata sul Bollettino Ufficiale della Regione Piemonte ai sensi dell'art. 61 dello Statuto e dell'art. 14 del D.P.G.R. n. 8/R/2002.

(omissis)

Deliberazione della Giunta Regionale 20 febbraio 2006, n. 31-2222

Attribuzione di capitoli del bilancio della Regione Piemonte per l'anno 2006 alle Direzioni Regionali nn. 11 e 12 (art. 17 - comma I, lettera c) della L.R. 8 agosto 1997, n. 51) assegnazione Euro 28.199.193,66

(omissis)

LA GIUNTA REGIONALE

a voti unanimi...

delibera

di accantonare le risorse finanziarie dei capitoli contenuti nel documento allegato (A) al presente atto deliberativo per farne parte sostanziale ed integrante e di assegnare le stesse, in applicazione dell'articolo 1, lett. c, della L.R. n. 51/1997, alle Direzioni regionali nn. 11 e 12.

La presente deliberazione sarà pubblicata sul Bollettino Ufficiale della Regione Piemonte ai sensi dell'articolo 61 dello Statuto e dell'art. 14 del D.P.G.R. n.8/R/2002.

(omissis)

Deliberazione della Giunta Regionale 20 febbraio 2006, n. 32-2223

Attribuzione di capitoli del bilancio della Regione Piemonte per l'anno 2006 alla Direzione Regionale n. 12 (art. 17 - comma I, lettera c) della L.R. 8 agosto 1997, n. 51) 3^A assegnazione Euro 1.414.200,00

(omissis)

LA GIUNTA REGIONALE

a voti unanimi...

delibera

di accantonare le risorse finanziarie dei capitoli contenuti nel documento allegato (A) al presente atto deliberativo per farne parte sostanziale ed integrante e di assegnare le stesse, in applicazione dell'articolo 1, lett. c, della L.R. n. 51/1997, alla Direzione regionale n.12.

La presente deliberazione sarà pubblicata sul Bollettino Ufficiale della Regione Piemonte ai sensi dell'articolo 61 dello Statuto e dell'art. 14 del D.P.G.R. n.8/R/2002.

(omissis)

Deliberazione della Giunta Regionale 20 febbraio 2006, n. 33-2224

L.R. 3 agosto 1998, n. 20 e Reg. CE 797/2004 sviluppo dell'apicoltura. Approvazione istruzioni operative parziali modifica ed integrazione della D.G.R. n. 85-4235 del 22/10/2001. Revoca della D.G.R. n. 68-10883 del 3.11.2003

(omissis)

LA GIUNTA REGIONALE

a voti unanimi...

delibera

1- di revocare la D.G.R. n. 68-10883 del 3.11.2003, di modificare ed integrare la D.G.R. n. 85-4235 del 22.10.2001 inerente le istruzioni

2- per l'attuazione della L.R. 20/98 "norme per la disciplina, la tutela e lo sviluppo dell'apicoltura in Piemonte" e del Reg. CE 797/2004 "relativo alle azioni dirette a migliorare le condizioni della produzione e della commercializzazione dei prodotti dell'apicoltura" sostituendo al punto 4, il sottopunto 4.3 dell'allegato con il seguente punto:

- contributi in conto capitale fino al massimo consentito dalla normativa vigente;

- spesa massima ammissibile annua euro 39.207,00 (coordinatori), euro 34.633,00 (tecnici) così suddivisa:

a) emolumenti pari a euro 34.707,00 oneri fiscali compresi per ogni tecnico coordinatore;

b) emolumenti pari a euro 30.133,00 oneri fiscali compresi per ogni tecnico;

c) spese per trasferte e supporti tecnici fino a un massimo di euro 4.500,00/anno per tecnico.

La presente deliberazione verrà pubblicata sul Bollettino Ufficiale della Regione Piemonte ai sensi dell'articolo 61 dello Statuto e dell'articolo 14 del D.P.G.R. n. 8/R/2002.

(omissis)

Deliberazione della Giunta Regionale 20 febbraio 2006, n. 34-2225

Comitato interregionale per i trapianti - Sostituzione componente

(omissis)

LA GIUNTA REGIONALE

a voti unanimi...

delibera

- di nominare il dott. Antonio Ottobrelli quale membro del Comitato interregionale per i trapianti in sostituzione del prof. Mario Rizzetto;

- di dare atto che tale incarico avrà durata corrispondente a quella del Comitato interregionale per i trapianti attualmente in carica e che tale incarico viene svolto a titolo gratuito.

La presente deliberazione sarà pubblicata sul Bollettino Ufficiale della Regione Piemonte ai sensi dell'art. 61 dello Statuto e dell'art. 14 del D.P.G.R. n. 8/R/2002.

(omissis)

Deliberazione della Giunta Regionale 20 febbraio 2006, n. 35-2226

Controllo sugli atti delle AA.SS.RR.- l.r. 31/92 s.m.i. - DGR 18-23906 del 2.2.1998. Conferenza di Servizi 08.02.2006. Provvedimenti

(omissis)

LA GIUNTA REGIONALE

a voti unanimi...

delibera

* di approvare, ai sensi e per gli effetti di cui alla l.r. 31 del 30.06.1992 s.m.i., i seguenti atti:

A.S.O. O.I.R.M./S.Anna di Torino - Atto n. 53 del 23/01/2006 avente ad oggetto "Rinnovo della convenzione con l'Università degli Studi di Torino per la frequenza della Scuola di Specializzazione in Farmacia Ospedaliera - approvazione e contestuale finanziamento di una borsa di studio - triennio 2005/2008";

A.S.O. S. Croce e Carle di Cuneo - Atto n. 28 del 23/01/2006 avente ad oggetto "Convenzione tra l'Università degli Studi di Pavia e l'Azienda Ospedaliera S. Croce e Carle di Cuneo per l'utilizzazione della Struttura Complessa "Terapia Intensiva Neonatale" del Presidio Ospedaliero S. Croce da parte della Scuola di Specializzazione in Pediatria. A.A. 2005/2006";

A.S.O. S. Croce e Carle di Cuneo - Atto n. 29 del 23/01/2006 avente ad oggetto "Disciplinare attuativo del protocollo d'intesa tra la Regione Piemonte e l'Università degli Studi del Piemonte Orientale "A. Avogadro" di Novara per la Scuola di Specializzazione in Pediatria - A.A. 2005/2006";

A.S.O. S. Croce e Carle di Cuneo - Atto n. 30 del 23/01/2006 avente ad oggetto "Disciplinare attuativo del protocollo d'intesa tra la Regione Piemonte e l'Università degli Studi del Piemonte Orientale "A. Avogadro" di Novara per la Scuola di Specializzazione in Dermatologia - A.A. 2005/2006";

A.S.L. 9 di Ivrea - Atto n. 62 del 27/01/2006 avente ad oggetto "Preso d'atto ed approvazione del disciplinare attuativo del protocollo d'intesa tra la Regione Piemonte e l'Università degli Studi di Torino per Scuola di Specializzazione in Farmacia Ospedaliera per il triennio 1/11/2005 - 31/10/2008 e finanziamento di relativa borsa di studio. Conto 3100452 CDC 261005";

A.S.L. 12 di Biella - Atto n. 21 del 24/01/2006 avente ad oggetto "Approvazione convenzione con l'Università degli Studi del Piemonte Orientale "Amedeo Avogadro" per la frequenza al tirocinio degli studenti iscritti alla Scuola di Specializzazione in Pediatria. - A.A. 2005/2006";

* la comunicazione all'Azienda Sanitaria avverrà con le modalità e nei termini previsti dalla l.r. n. 31 del 30.6.1992 e successive modificazioni.

La presente deliberazione sarà pubblicata sul Bollettino Ufficiale della Regione Piemonte ai sensi dell'art. 61 dello Statuto e dell'art. 14 del DPGR n. 8/R/2002.

(omissis)

Deliberazione della Giunta Regionale 20 febbraio 2006, n. 36-2227

AA.SS.RR. - Procedimento regionale di verifica degli atti aziendali - Art.3 D.Lgs. n. 502/1992 s.m.i.- D.G.R. n. 80-1700 dell'11.12.2000. ASO Ordine Mauriziano di Torino. Atto n. 606 del 20.12.2005 "Approvazione Atto Aziendale, Piano di Organizzazione e dotazione organica". Formulazione di rilievi

(omissis)

LA GIUNTA REGIONALE

a voti unanimi...

delibera

- di prendere atto dell'adozione, da parte del Commissario dell'ASO Ordine Mauriziano di Torino, della deliberazione n. 606 del 20.12.2005 avente ad oggetto "Approvazione Atto Aziendale, Piano di Organizzazione e dotazione organica";

- di formulare, ai sensi e per gli effetti di cui alla D.G.R. n. 80-1700 dell'11.12.2000, i seguenti rilievi:

- la funzione esercitata dalla struttura semplice neuropsichiatria infantile ed altre funzioni territoriali (distribuzione metadone ecc.) risultano impropriamente svolte presso l'ASO: per il corretto esercizio delle medesime se ne renderebbe, pertanto, opportuna la riconduzione alla competente ASL territoriale;

- l'assetto organizzativo proposto dall'Azienda dovrà essere tempestivamente adeguato, ai sensi della D.G.R. n. 32-1997 del 16.01.2006, alle decisioni di carattere programmatico e gestionale che verranno assunte medio tempore sia per quanto riguarda l'Ospedale Umberto I, sia per l'Istituto di Candiolo.

La comunicazione all'Azienda Sanitaria avverrà nei termini previsti dalla D.G.R. n. 80-1700 dell'11.12.2000 e con le modalità di cui alla D.D. 18/2001.

La presente deliberazione sarà pubblicata sul Bollettino Ufficiale della Regione Piemonte ai sensi dell'art. 61 dello Statuto e dell'art. 14 del DPGR n. 8/R/2002.

(omissis)

Deliberazione della Giunta Regionale 20 febbraio 2006, n. 41-2230

L.R. n. 9 del 23.04.2004, modificata dalla L.R. n. 36 del 29.11.2004. "Disposizioni fiscali per l'acquisto delle benzine in territori di confine"

(omissis)

LA GIUNTA REGIONALE

a voti unanimi...

delibera

per il periodo marzo-aprile 2006, lo sconto sulla benzina, di cui alla legge regionale 23.4.2001, n. 9, modificata dalla legge regionale 29 novembre 2004, n. 36, è modificato come segue:

Fascia A: 0,235 euro/litro ;

Fascia B: 0,137 euro/litro .

La presente deliberazione sarà pubblicata sul Bollettino Ufficiale della Regione Piemonte ai sensi dell'art. 61 dello Statuto e dell'art. 14 del D.P.G.R. n. 8/R/2002.

(omissis)

Deliberazione della Giunta Regionale 20 febbraio 2006, n. 42-2231

Variazione al bilancio di previsione per l'anno finanziario 2006 mediante prelievo dal fondo di riserva per le spese derivanti da economie su fondi statali vincolati ed assegnazione a favore della Direzione competente

(omissis)

LA GIUNTA REGIONALE

a voti unanimi...

delibera

di variare il bilancio della Regione secondo le indicazioni di cui all'allegato A, parte integrante della presente deliberazione e di assegnare ed accantonare alla Direzione Industria la somma di euro 5.200.000,00 iscritta sul capitolo 24044 (100565/A).

La presente deliberazione sarà pubblicata sul Bollettino Ufficiale della Regione Piemonte ai sensi dell'art. 61 dello Statuto e dell'art. 14 del D.P.G.R. n. 8/R/2002.

(omissis)

Deliberazione della Giunta Regionale 6 marzo 2006, n. 36-2315

Prezzi di riferimento per opere e lavori pubblici nella Regione Piemonte. Adozione e pubblicazione della edizione dicembre 2005

A relazione dell'Assessore Sibille:

La Regione Piemonte alla luce di quanto previsto dall'art. 14, comma 1 della L.R. 18/84 e dell'art. n. 25, comma 1, del relativo regolamento di attuazione, promulgato con D.P.G.R. del 29/04/1985, n. 3791, ha disposto la realizzazione di un elenco prezzi regionale, quale strumento di riferimento e di indirizzo per gli operatori pubblici e privati del settore.

Tale prezziario deve contemplare tutti i lavori afferenti ai settori delle opere pubbliche nelle loro varie fasi, comprese le relative attrezzature impiantistiche; inoltre, si sottolinea, le singole voci ed articoli devono rappresentare i requisiti e le caratteristiche minimi richiesti dalla pubblica amministrazione per l'esecuzione degli stessi.

Per la predisposizione del progetto la Giunta Regionale si era avvalsa delle collaborazioni:

- degli Enti locali con acquisita esperienza in materia e che abbiano dotazioni strumentali per la rilevazione dei dati;

- del C.S.I. Piemonte e degli Enti strumentali che statutariamente hanno competenza in materia.

Con D.G.R. n. 154-25338 del 05/08/1998 era stata individuata la Direzione regionale Opere Pubbliche, come struttura competente a svolgere le funzioni di coordinamento di tutte le azioni in corso e programmate, al fine di omogeneizzare le stesse, tenendo conto delle peculiarità di ogni tipologia di opera.

In relazione a tutte le attività connesse era stato sottoscritto e formalizzato in data 12/03/1999, un Protocollo di Intesa tra la Regione Piemonte, il Provveditorato regionale alle opere pubbliche per il Piemonte e la Valle d'Aosta, la Confederazione italiana dei servizi pubblici degli enti locali (CISPEL), il Ministero delle Finanze - Ufficio del territorio di Torino -, il Politecnico di Torino - Dipartimento di ingegneria dei sistemi edilizi e territoriali -, l'Unione nazionale comuni e comunità ed enti montane (UNICEM), l'Unione edilizia del Piemonte e delle Valle d'Aosta ora Associazione nazionale costruttori edili (ANCE) e l'Unione regionale delle province piemontesi (URPP).

Successivamente aveva aderito all'iniziativa anche il Comune di Torino, la Camera di Commercio, Industria, Artigianato, Agricoltura di Torino e l'Associazione Nazionale Costruttori di Impianti (ASSISTAL-Piemonte e Valle d'Aosta).

Per la gestione delle fasi istruttorie inerenti la formulazione del prezziario è stata costituita, all'interno dell'organizzazione dei servizi regionali, un'apposita struttura tecnico amministrativa e, tra i soggetti firmatari il protocollo d'intesa, un tavolo permanente di lavori, con il compito di:

- vagliare e coordinare i contributi diversi già esistenti e in funzione presso i vari enti ed organismi, estraendo dalle singole esperienze quegli elementi metodologici e puntuali da assumere a riferimento per tutto il territorio regionale;

- definire lo schema tipo di prezzario (con relative metodologie di analisi e di valutazione) e gli aggiornamenti con cadenza annuale attraverso un gruppo ristretto di lavoro composto da alcuni rappresentanti delle parti firmatarie dal protocollo, coordinato dal Settore regionale Opere Pubbliche;

- sollecitare per gli ambiti di specifica competenza tutti gli enti appaltanti operanti sul territorio della Regione Piemonte al recepimento del prezzario regionale, ferme restando l'autonoma responsabilità dei funzionari degli Enti e dei progettisti incaricati ai sensi della normativa vigente;

- favorire la circolazione e pubblicizzazione del prezzario, così come definito, fra gli operatori del settore, approntando appositi supporti informatici anche attraverso la messa in rete dello stesso.

Nell'ambito delle attività del tavolo di lavoro permanente è stato individuato inoltre un gruppo di lavoro ristretto e che continua ad operare con la seguente composizione:

- Boris Cerovac Direzione Regionale Opere Pubbliche (Coordinatore);

- Carmela Lo Buono Direzione regionale Opere pubbliche (Segreteria);

- Natale Comito Direzione regionale Opere Pubbliche;

- Cristiana Nonnis Direzione regionale Opere pubbliche;

- Marianna Matta Direzione regionale Opere pubbliche;

- Attilio Aimo A.E.S. di Torino - Azienda Energia e Servizi Torino;

- Vincenzo M. Molinari Settore Regionale Politiche di Prevenzione, Tutela e Ris.to Ambientale;

- Teresio Rainero Associazione Nazionale Costruttori Edili-Piemonte (A.N.C.E. Piemonte);

- Massimo Ghelfi ASSISTAL- Piemonte e Valle d'Aosta;

- Gian Piero Gerio Città di Torino-Settore Ispettorato Tecnico;

- Michele Nivriera A.R.E.S. Piemonte;

L'adozione della prima edizione (gennaio 2000) del Prezzario in argomento, quale riferimento per tutte le opere e i lavori pubblici nella Regione Piemonte era stata approvata con D.G.R. n. 12-29049 del 23.12.1999.

Successivamente, a cadenza annuale, sono state adottate le edizioni di aggiornamento 2001, 2002, 2003 e 2004, approvate rispettivamente con le DD.G.R. n. 67-4437 del 12.11.2001, n. 43-8161 del 30.12.2002, n. 44-11649 del 02.02.2004 e n. 54-14770 del 14.02.2005.

Stante la necessità di procedere all'aggiornamento attinente l'anno 2005, in funzione delle variazioni tecnico-economiche nel frattempo intervenute, considerate le modificazioni introdotte all'art. 26 della L. n. 109 dell'11.02.1994 e s.m.i dall'art. 1 comma 550, della L. n. 311/2004 (Legge finanziaria 2005) ed al fine di assicurare una sempre maggiore completezza dell'insieme, è stata predisposta una nuova edizione denominata "Dicembre 2005".

Per quanto sopra, l'elenco prezzi nell'attuale rivista edizione, risulta mantenere sostanzialmente la precedente articolazione e, più precisamente, si compone di:

Sezione 1 Opere edili Città di Torino

Sezione 2 Opere di restauro CCIAA di Torino

Sezione 3 Bioedilizia Environment Park (E.C.J.)

Sezione 4 Segnaletica Città di Torino

Sezione 5 Impianti termici Città di Torino

Sezione 6 Impianti elettrici speciali Città di Torino

Sezione 7 Acquedotti S.M.A.T. (Soc. Metropolitana

Sezione 8 Fognature S.M.A.T. (Soc. Metropolitana Acque Torino)

Sezione 9 Depurazione S.M.A.T. (Soc. Metropolitana Acque Torino)

Sezione 10 Impianti a interr. controllato A.M.I.A.T. di Torino

Sezione 11 Gas CISI di Alessandria

Sezione 12 Teleriscaldamento A.E.M. di Torino

Sezione 13 Illuminazione pubblica A.E.M. di Torino

Sezione 14 Reti elettriche A.E.M. di Torino

Sezione 15 Impianti semaforici A.E.M. di Torino

Sezione 16 Impianti Tranviari A.T.M. di Torino

Sezione 17 Sondaggi, rilievi, indagini geognostiche A.N.I.S.I.G.

Sezione 18 Pronto intervento Regione Piemonte

Sezione 19 Impianti sportivi Politecnico di Torino

Sezione 20 Opere da giardiniere-verde pubblico urbano Città di Torino

Sezione 21 Recupero ambientale-Ingegneria Naturalistica Regione Piemonte

Sezione 22 Bonifica di siti contaminati Regione Piemonte

Sezione 23 Economia montana e foreste Regione Piemonte

Sezione 24 Agricoltura Regione Piemonte

Sezione 25 Grande viabilità A.R.E.S. Piemonte

Come per le precedenti edizioni, la Regione Piemonte, in quanto Ente promotore e coordinatore dell'iniziativa, si assume l'onere della pubblicizzazione del documento.

L'Elenco prezzi 2005 sarà pertanto disponibile, per la consultazione, direttamente sul sito web ufficiale della Regione Piemonte-Direzione Opere Pubbliche all'indirizzo <http://www.regione.piemonte.it/oopp>. Dal citato sito sarà possibile, inoltre, registrare le richieste di "downloading" da parte di tutti i contatti.

La sua diffusione comporterà, inoltre, la predisposizione di un ragionevole numero di supporti informatici e di volumi cartacei, da distribuire gratuitamente agli Enti pubblici Territoriali e agli altri soggetti che rivestono la funzione di stazione appaltante in ambito regionale, ai sensi della L. n. 109/94 e s.m.i. e, sino ad esaurimento, a tutti gli altri soggetti interessati.

I supporti informatici possono essere acquisiti gratuitamente presso il Settore Opere Pubbliche (referente Ufficio di Segreteria-Sig.ra C. Lo Buono - Tel. 011.432.3647 - e mail: settore.25-1@regione.piemonte.it - C.so Bolzano, 44-3° piano-10121 Torino), previa compilazione, da parte del soggetto richiedente, di un modello riportante i dati anagrafici e alcune altre informazioni di rilievo statistico.

Quesiti, chiarimenti, suggerimenti ed informazioni di natura tecnica potranno essere formulati direttamente in linea, mediante l'utilizzo della funzione "Osservazioni" contenuta all'interno dell'interfaccia grafico dell'edizione Internet, all'indirizzo di posta elettronica:

<http://www.regione.piemonte.it/oopp/prezzario/modulo.htm>

In quanto supplemento straordinario del Bollettino Ufficiale Regionale, la duplicazione delle copie sarà gestita dal Settore regionale "Protocollo e archivio generale".

Il C.S.I. Piemonte ha curato l'allestimento informatico e grafico.

Considerato che la Regione Piemonte si è impegnata a promuovere l'adozione, per le opere e i lavori pubblici da eseguirsi nel territorio regionale, del prezzario su citato anche mediante specifici atti normativi, la presente

deliberazione è rivolta a tutti gli operatori economici pubblici e privati che operano nell'ambito del territorio della regione, affinché applichino i prezzi di riferimento in modo da uniformare i relativi comportamenti anche in riferimento alle modificazioni introdotte all'art. 26 della L. n. 109 dell'11.02.1994, dall'art. 1 comma 550, dalla L. n. 311/2005 (Legge finanziaria 2005);

Il tutto in armonia del disposto normativo conseguente alla riforma costituzionale di cui alla Legge n. 3/2001.

Tenuto conto che

-le singole voci rappresentano i requisiti e le caratteristiche minimi richiesti dalla pubblica amministrazione per l'esecuzione dei lavori, nel caso vengano adottati prezzi e voci diversi, gli stessi dovranno essere giustificati dal progettista incaricato, con uno specifico documento di analisi prezzi nel quale, per quanto concerne i prezzi desunti dal Prezzario Regionale, si riportino i relativi articoli di riferimento, mentre, per quelli non perfettamente corrispondenti sia in termini descrittivi che economici, si dovrà puntualmente riportare la specifica e dettagliata analisi. In particolare le voci elementari che costituiscono le analisi dovranno essere desunte dal Prezzario Regionale; nel caso in cui le stesse non siano corrispondenti, si dovrà procedere ad apposita analisi acquisendo, ove del caso, almeno 3 listini o preventivi, previa indagine di mercato;

-il Ministero delle Infrastrutture e dei Trasporti-Servizi Integrati Infrastrutture e Trasporti per il Piemonte e la Valle D'Aosta-Settore Infrastrutture di Torino, in relazione alle specifiche attività d'istituto finalizzate alla demolizione delle opere abusive (L. 47/1985 e s.m.i.) nel territorio della Regione Piemonte, con voto del proprio C.T.A. n. 1608 del 24.03.2004, ha individuato le procedure esecutive per riportare a congruità i computi metrici-estimativi facenti parte integrante dei progetti esecutivi;

Ricordato, infine, che nella elaborazione del progetto, il professionista deve effettuare le scelte delle lavorazioni, delle metodologie di esecuzione dei lavori e disporre le opportune analisi dei costi, in base allo specifico cantiere che si dovrà realizzare. Le responsabilità del progetto, delle scelte per la realizzazione delle opere e dei prezzi utilizzati, resta quindi di esclusiva competenza ed a totale carico del progettista. Il prezzario regionale, costituendo pertanto guida e riferimento all'attività progettuale, fornisce un opportuno supporto all'attività del tecnico progettista. Esso contempla infatti, come già precisato, esclusivamente i requisiti e le caratteristiche minime attribuiti alle singole forniture o lavorazioni; fornisce cioè, in generale, voci e prezzi applicabili a situazioni con caratteristiche medie che non sempre sono riscontrabili e direttamente applicabili ad ogni realtà. Conseguentemente a quanto sopra precisato anche le offerte prodotte dalle Imprese in occasione di pubblici appalti devono intendersi riferite ed attinenti ai prezzi di mercato alla data dell'offerta, così come formulati nel progetto.

Per tutto quanto sopra, la Giunta Regionale, unanime,

delibera

1. di adottare i prezzi di riferimento per opere e lavori pubblici nella Regione Piemonte, "Edizione dicembre 2005", così come definiti nel documento allegato ("Prezzi di riferimento per opere e lavori pubblici nella Regione Piemonte") che forma parte integrante della presente deliberazione;

2. di stabilire, alla luce del disposto normativo conseguente alla riforma costituzionale di cui alla Legge n. 3/2001, che i prezzi ufficiali di riferimento da applicare per opere e lavori pubblici da eseguirsi nel territorio re-

gionale sono quelli contenuti nel citato elenco prezzi, con le modalità di applicazione riportate in premessa;

3. di demandare alla Direzione regionale Opere Pubbliche-Settore Opere Pubbliche, la diffusione gratuita delle copie cartacee e dei supporti CD, ai soggetti di cui alle premesse, previa compilazione da parte del fruitore di una scheda riportante dati anagrafici di rilievo statistico. Non è consentita la riproduzione, in tutto o in parte, a scopo di lucro, senza preventiva autorizzazione;

4. di formalizzare, con successivi provvedimenti di adozione, gli eventuali aggiornamenti proposti dal gruppo di lavoro ristretto, citato in premessa e qui confermato integralmente nella composizione, che opererà nell'ambito del tavolo permanente e che proseguirà la propria attività di verifica e controllo dei prezzi e delle voci.

La presente deliberazione sarà pubblicata sul Bollettino Ufficiale della Regione Piemonte, ai sensi dell'art. 61 dello Statuto e dell'art. 14 del D.P.G.R. n. 8/R/2002.

(omissis)

Deliberazione della Giunta Regionale 6 marzo 2006, n. 12-2291

L.R. n. 56/77 e successive modificazioni. Comune di Cassinasco (AT). Variante n. 2 al Piano Regolatore Generale Intercomunale vigente interessante il Comune stesso. Approvazione

(omissis)

LA GIUNTA REGIONALE

a voti unanimi...

delibera

ART. 1

Di approvare, ai sensi degli artt. 15 e 17 della Legge Regionale 5.12.1977 n. 56 e successive modificazioni, la Variante n. 2 al Piano Regolatore Generale Intercomunale vigente dei Comuni di Bubbio, Cassinasco, Cessole, Loazzolo, Mombaldone, Monastero Bormida, Olmo Gentile, Roccaverano, S.Giorgio Scarampi, Serole, Sessame e Vesime, interessante unicamente il comune di Cassinasco (AT) e dallo stesso adottata con deliberazione consiliare n.9 in data 10.3.1999 e successivamente integrata e modificata con deliberazioni consiliari n.30 in data 9.11.1999, n. 35 in data 4.12.2003, n. 11 in data 27.4.2004 e n. 16 in data 1.9.2005, subordinatamente all'introduzione "ex-officio", negli elaborati progettuali, delle ulteriori modificazioni specificatamente riportate nell'allegato documento "A" in data 30.1.2006, che costituisce parte integrante al presente provvedimento, fatte comunque salve le prescrizioni del D.L. 30.4.1992 n. 285 "Nuovo Codice della Strada" e del relativo Regolamento approvato con D.P.R. 16.12.1992 n. 495 e successive modificazioni.

ART. 2

L'approvazione della presente Variante al Piano Regolatore Generale Intercomunale vigente, riferita al solo Comune di Cassinasco costituisce, per il medesimo Comune - con le modifiche introdotte "ex officio" di cui al precedente Art. 1 - adeguamento ai disposti del Piano per l'Assetto Idrogeologico (P.A.I.) approvato con D.P.C.M. in data 24.5.2001.

ART. 3

La documentazione relativa alla Variante n. 2 al Piano Regolatore Generale Intercomunale vigente interessante il Comune di Cassinasco, debitamente vistata, si compone di:

- deliberazioni consiliari n.9 in data 10.3.1999, n.30 in data 9.11.1999, n.35 in data 4.12.2003 e n. 11 in data 27.4.2004, esecutive ai sensi di legge, con allegato:

- Elab. - Relazione illustrativa e verifica della compatibilità ambientale delle previsioni del PRGC (l.r. n.40 del 14.12.1998)

- Elab. - Scheda dei dati quantitativi urbani - Allegati 1-2-3-4

- Elab. - Norme Tecniche di attuazione

- Tav.1 - Rappresentazione dei vincoli di inedificabilità e di edificabilità controllata e previsioni del PRGI in scala 1:5000

- Tav.2 - Conteggio aree per servizi in scala 1:5000

- Tav.3 - Le previsioni del PRGI in scala 1:2000

- Tav.4 - Individuazione e classificazione delle aree e degli edifici ricadenti entro il perimetro del Centro Storico e degli edifici di interesse storico-architettonico in scala 1:1000

- Tav.5 - Raffronto tra questa variante e la prima variante in scala 1:5000

- Tav.6 - Le infrastrutture esistenti in scala 1:5000

- Tav.7 - Planimetria sintetica rappresentante le previsioni urbanistiche dei comuni contermini in scala 1.25000

- Tav.1 - Carta Geologica e geoidrologica in scala 1:10000

- Tav.2 - Carta geomorfologica e dei dissesti in scala 1:10000

- Tav.2b - Carta di confronto con i dissesti PAI in scala 1:10000

- Tav.3 - Carta delle acclività in scala 1.10000

- Tav.4 - Carta litotecnica in scala 1:10000

- Tav.5 - Carta delle opere idrauliche in scala 1:10000

- Tav.6 - Carta di sintesi della pericolosità geomorfologica e dell'idoneità all'utilizzazione urbanistica in scala 1:10000

- Elab. - Relazione Geologica

- Elab. - Relazione Geologica allegato 1 Schede banca dati geologica e elenco dissesti avi

- Elab. - Relazione geologica allegato 2 prescrizioni tecniche di carattere geologico

- Elab. - Relazione geologica allegato 3 edifici isolati compresi in classe III indifferenziata

- Elab. - Schede rilevamento frane Schede SICOD Regione Piemonte

- Elab. - valutazione di compatibilità acustica

- deliberazione consiliare n. 16 in data 1.9.2005, esecutiva ai sensi di legge, con allegato:

- Elab. - Relazione illustrativa e verifica della

compatibilità ambientale delle previsioni del

PRGC (l.r. n.40 del 14.12.1998)

- Elab. - Scheda dei dati quantitativi urbani - Allegati 1-2-3-4

- Elab. - Norme Tecniche di attuazione

- Tav.1 - Rappresentazione dei vincoli di inedificabilità e di edificabilità controllata e previsioni del PRGI in scala 1:5000

- Tav.2 - Conteggio aree per servizi in scala 1:5000

- Tav.3 - Le previsioni del PRGCM in scala 1:2000

- Tav.4 - Individuazione e classificazione delle aree e degli edifici ricadenti entro il perimetro del Centro Storico e degli edifici di interesse storico-architettonico in scala 1:1000

- Tav.5 - Raffronto tra questa variante e la prima variante in scala 1:5000

- Tav.6 - Le infrastrutture esistenti in scala 1:5000

- Tav.7 - Planimetria sintetica rappresentante le previsioni urbanistiche dei comuni contermini in scala 1.25000

- Tav.1 - Carta Geologica e geoidrologica in scala 1:10000

- Tav.2 - Carta geomorfologica e dei dissesti in scala 1:10000

- Tav.2b - Carta di confronto con i dissesti PAI in scala 1:10000

- Tav.3 - Carta delle acclività in scala 1.10000

- Tav.4 - Carta litotecnica in scala 1:10000

- Tav.5 - Carta delle opere idrauliche in scala 1:10000

- Tav.6 - Carta di sintesi della pericolosità geomorfologica e dell'idoneità all'utilizzazione urbanistica in scala 1:10000

- Elab. - Relazione Geologica

- Elab. - Relazione Geologica allegato 1 Schede banca dati geologica e elenco dissesti avi

- Elab. - Relazione geologica allegato 2 prescrizioni tecniche di carattere geologico

- Elab. - Relazione geologica allegato 3 edifici isolati compresi in classe III indifferenziata

- Elab. - Relazione Geologico-Tecnica: integrazioni cartografiche di dettaglio

- Elab. - Schede rilevamento frane Schede SICOD Regione Piemonte.

La presente deliberazione sarà pubblicata sul Bollettino Ufficiale della Regione Piemonte a norma dell'art. 61 dello Statuto e dell'art.14 del D.P.G.R. n.8/R/2002.

(omissis)

Allegato

Torino li **30 GEN. 2006**

Allegato "A" alla Deliberazione della Giunta Regionale n. in data relativa all'approvazione della **2° VARIANTE strutturale al PRGCM del Comune di Cassinasco (AT)**

Elenco delle modificazioni introdotte "ex officio" ai sensi dell'11° comma dell'art.15 della LR 56/77 e smi

Alla Tavola 1 in scala 1:5000, alla Tavola 2 in scala 1:5000, alla Tavola 3 in scala 1:2000 e alla Tavola 5 in scala 1:5000 è stralciata l'area a servizi Vp21 ed in sua vece è ripristinata la destinazione d'uso preesistente a queste controdeduzioni, conformemente a quanto indicato, rispettivamente, dagli allegati 1 e 2 al presente allegato.

Alla Tavola 1 in scala 1:5000, l'acronimo "PRGI" è sostituito con "PRGCM."

Alla Tavola 2 in scala 1:5000, dalla tabella del conteggio delle aree per servizi è stralciata la dizione: "Vp21 3.900mq".

Alle Legende delle Tavole: 1 in scala 1:5000 e 3 in scala 1:2000 e sul frontespizio del fascicolo delle Norme tecniche di attuazione, sono inserite le seguenti dizioni:

"In ottemperanza alle disposizioni della variante integrativa delle Norme di Attuazione del Piano Territoriale Regionale (Art. 18 bis. Sistema di terreni di interesse regionale e Art. 18 ter. Applicazione articolo 18bis) approvata con Deliberazione del Consiglio Regionale 2 novembre 2005, n. 35-33752, il Sindaco e il responsabile del procedimento del Comune di Cassinasco dichiarano, con nota n. 58 del 10.01.2006, che sull'intero territorio comunale non vi sono terreni trasferiti alla Fondazione Ordine Mauriziano, ai sensi dell'art.2, comma 2, del D.L. 19.11.2004, n. 277 e convertito con L. 21.01.2005, n.4."

"Considerato che con deliberazione del Consiglio Regionale 5 ottobre 2004 n.384-28589 (pubbl. B.U.R. n.43 del 28 ottobre 2004) è entrato in vigore il Piano Territoriale della Provincia di Asti, si richiama il 1° comma dell'art.8bis della L.R. 56/77 s.m.i. che recita: 'I Piani Territoriali si attuano mediante l'adeguamento dei Piani Regolatori generali...' che prevede l'adeguamento del PRGCM del Comune di Cassinasco al citato PTP.

Si evidenzia che, ai sensi del 4° comma, art.8, L.R.56/77 e smi, e del 2° comma dell'allegato A della Deliberazione del Consiglio regionale n. 384-28589 del 05.10.2004, le disposizioni del PTP immediatamente prevalenti sulla disciplina di livello comunale vigente, e vincolanti anche nei confronti degli interventi settoriali e dei privati, sono quelle definite al comma 3 degli articoli 12, 15, 21, 24, 25, 26, 28, 29, 30 e 36 delle Norme Tecniche di Attuazione del PTP -così come sono stati integrati o modificati ex-officio dalla delibera consiliare di approvazione."

Le Norme tecniche di attuazione sono così modificate:

Art.1

al punto 1, tra gli elaborati del PRGCM è aggiunto quello denominato:
"Valutazione di compatibilità acustica (della 2° variante al PRGCM) adottata dal Comune con DC n. 11 del 27.04.2004."

Art.5

il testo dell'articolo è sostituito dalla seguente dizione:
"Le definizioni dei parametri e degli indici edilizi ed urbanistici del Regolamento Edilizio del Comune di Cassinascio sono uniformate a quelle del Regolamento Edilizio Tipo approvato dalla Regione Piemonte con DCR 29/07/1999, n. 548-9691."

Art.13

all'ultimo comma di pag.21 di seguito a:"... interventi edilizi nelle aree", la lettera "B" è sostituita con la lettera "C".

Art.14

al penultimo comma dell'articolo, di seguito a:"... interventi edilizi nelle aree", la lettera "B" è sostituita con la lettera "D".

Art.22

è stralciato il terzo comma che recita:
"Sono ammessi i seguenti interventi...omissis...7. ampliamento 8. nuova costruzione"

Il Responsabile del Settore
arch. Agostino Novara

Il Referente d'Area
arch. Margherita Bianco

ALLEGATO 1

CD alla 2°VAR strutturale al PRGCM (con adeguamento PAI)

DC n.16 del 01.09.2005

Pratica n. A51102

Tavola 1 in scala 1:5000

stralci


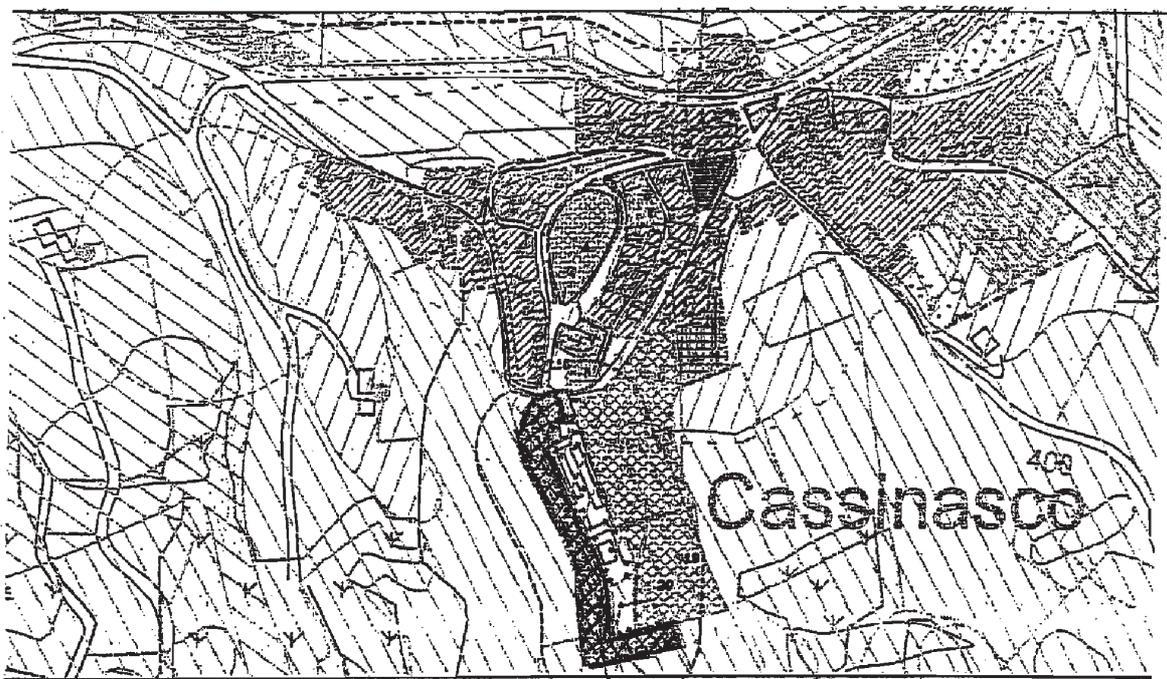


Tavola 2 in scala 1:5000

stralci

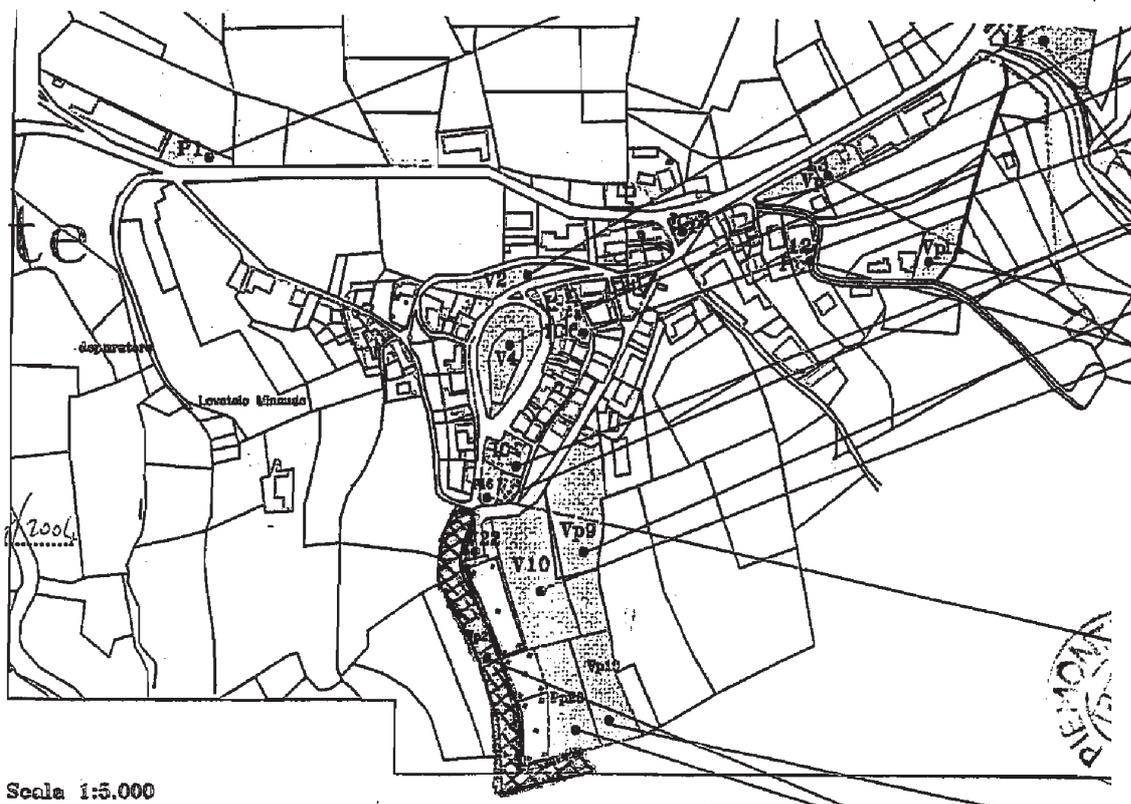

Scala 1:5.000

ALLEGATO 2

CD alla 2°VAR strutturale al PRGCM (con adeguamento PAI)
DC n.16 del 01.09.2005
Pratica n. A51102

Tavola 3 in scala 1:2000

stralci




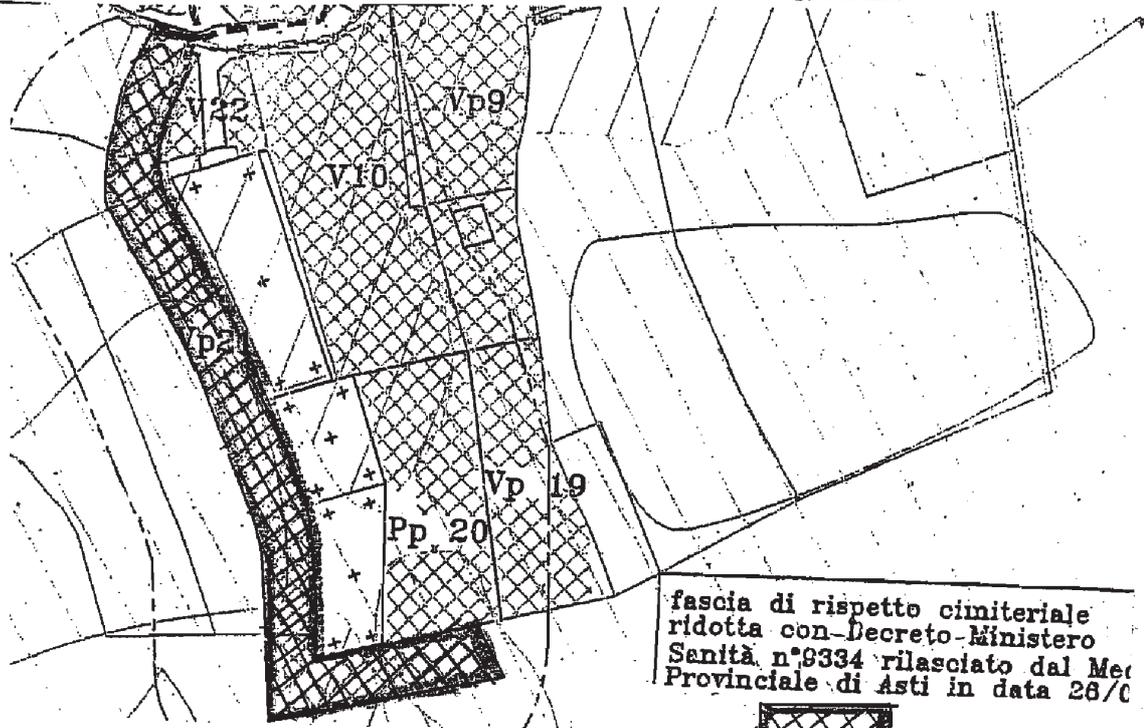


Tavola 5 in scala 1:5000

stralci

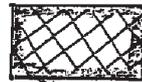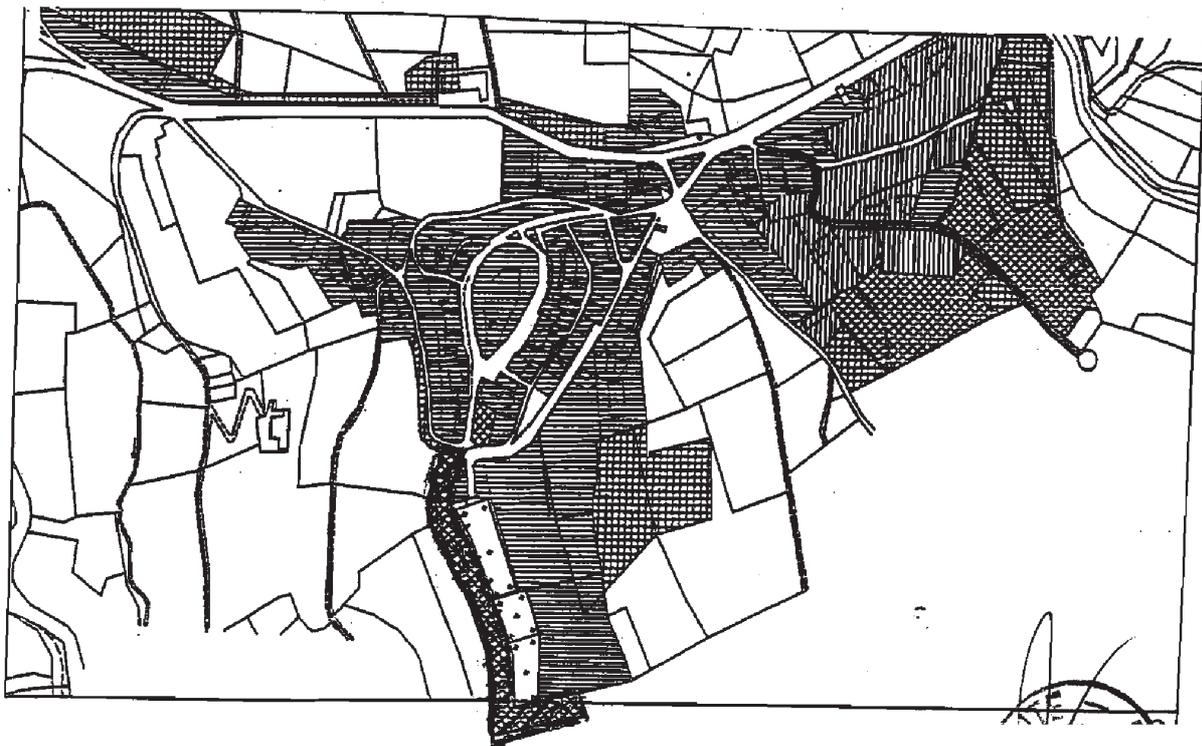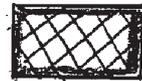

Deliberazione della Giunta Regionale 6 marzo 2006, n. 13-2292

Progetto europeo “PAYS.DOC - Buone Pratiche per il Paesaggio”. Presa d’atto del “Bando per la selezione di piani, programmi, progetti, opere e di attività di gestione e comunicazione sul tema del paesaggio da inserire nel Catalogo delle Buone Pratiche per il Paesaggio e da candidare alla seconda edizione del Premio Mediterraneo del Paesaggio”

(omissis)

LA GIUNTA REGIONALE

a voti unanimi ...

delibera

- di prendere atto del “Bando per la selezione di piani, programmi, progetti, opere e di attività di gestione e comunicazione sul tema del paesaggio da inserire nel Catalogo delle Buone Pratiche per il Paesaggio e da candidare alla seconda edizione del Premio Mediterraneo del Paesaggio” (Allegato 1), approvato dal Comité de Pilotage nella riunione tenutasi a Marsiglia il 27 e 28 ottobre 2005, la cui diffusione si inserisce come specifica attività tematica prevista dal progetto europeo “PAYS.DOC - Buone pratiche per il paesaggio”, finanziato con il programma comunitario INTERREG IIIB MEDOCC al quale la Regione Piemonte partecipa con altre regioni del bacino mediterraneo.

- La Regione Piemonte ha aderito al progetto con un co-finanziamento di euro 10.000,00, impegnato con determinazione dirigenziale nell’ambito delle risorse finanziarie assegnate alla Direzione Pianificazione e Gestione Urbanistica con DGR n. 27-15315 del 12/04/2005, con lo specifico obiettivo di contribuire, in tal modo, alla costruzione di una cultura comune maggiormente sensibile alla qualità del paesaggio.

- Il Settore Pianificazione Paesistica della Direzione Pianificazione e Gestione Urbanistica provvederà a dare attuazione ai successivi adempimenti conseguenti alla pubblicazione del Bando.

La presente deliberazione sarà pubblicata sul Bollettino Ufficiale della Regione Piemonte, ai sensi dell’art. 61 dello Statuto e dell’art. 14 del Regolamento 29.07.2002, n. 8/R.

(omissis)

Allegato



Bando

per la selezione di piani, programmi, progetti, opere e di attività di gestione e comunicazione sul tema del paesaggio da inserire nel Catalogo delle Buone Pratiche per il Paesaggio e da candidare alla seconda edizione del

Premio Mediterraneo del Paesaggio

Premessa

Le regioni Andalusia (E), Basilicata (IT), Emilia Romagna (IT), Lazio (IT), Lombardia (IT), Mursia (E), Piemonte (IT), Provenza-Alpi-Costa Azzurra (F), Sardegna (IT), Toscana, (IT), Umbria (IT), la Generalità Valenciana (E), la Generalità di Catalogna (E) e l' ANEM - Prefettura di Magnesia (GR) nell'ambito del progetto "PAYS.DOC - Buone pratiche per il paesaggio" finanziato con il programma comunitario INTERREG III B MEDOCC, intendono individuare, diffondere e valorizzare le migliori esperienze di progettazione e di gestione nell'ambito del paesaggio mediterraneo tali da costituire esempi di "buone pratiche per il paesaggio".

A tal fine promuovono, mediante il presente bando, la presentazione di dossier di candidatura relativi a piani, progetti, opere realizzate, programmi di gestione, attività di comunicazione che costituiscano una esperienza significativa dal punto di vista paesaggistico da raccogliere in un Catalogo che verrà pubblicato nel corso del progetto PAYS.DOC nonchè da candidare alla seconda edizione del Premio Mediterraneo del Paesaggio.

Articolo 1. Contenuto del bando

Il presente bando definisce le modalità ed i requisiti fondamentali per la presentazione dei dossier di candidatura di piani, programmi, progetti, opere, esperienze di gestione e attività di comunicazione in merito alle tematiche del paesaggio ai fini della pubblicazione del Catalogo delle Buone Pratiche per il paesaggio e della partecipazione al Premio Mediterraneo del Paesaggio (seconda edizione).

Articolo 2. Finalità della selezione

La finalità della presente iniziativa è quella di contribuire, attraverso la selezione, la diffusione e la promozione di esperienze concrete di Buone pratiche, alla creazione di una maggiore sensibilità nei confronti del paesaggio mediterraneo e dei suoi valori. Con la valorizzazione e la diffusione di casi esemplari si intende stimolare la crescita di una cultura comune di attenzione alla qualità del paesaggio anche attraverso il coinvolgimento del maggior numero di soggetti pubblici e privati quali gli amministratori locali, i professionisti delle diverse discipline afferenti alla gestione/progettazione del paesaggio, gli operatori economici, le popolazioni locali.

Articolo 3. Candidatura

Possono partecipare alla selezione, attraverso la presentazione di un dossier di candidatura, persone fisiche o giuridiche, pubbliche o private, che abbiano partecipato all'elaborazione, alla

realizzazione o alla gestione degli interventi presentati nel dossier a condizione che possedano i requisiti stabiliti nel presente bando.

Ciascun dossier di candidatura può essere proposto nell'ambito di una sola categoria.

Sono escluse dal presente bando le candidature relative a piani, programmi, progetti, opere ed esperienze riferibili all'attività di competenza istituzionale dei soggetti che partecipano al progetto PAYS.DOC.

Articolo 4. Categorie

Le categorie di interventi previsti per la selezione sono le seguenti:

Categoria A: Piani, programmi e progetti

Possono candidarsi in questa categoria le esperienze di progettazione di piani urbanistici, programmi d'intervento e progetti che prefigurano uno scenario evolutivo del paesaggio nel tempo e definiscono azioni finalizzate al mantenimento e allo sviluppo dei livelli qualità dei paesaggi.

Possono candidarsi in questa categoria gli strumenti di pianificazione di livello comunale, di livello sovracomunale, i piani ed i programmi di gestione dei parchi, i piani di sviluppo di consorzi di comuni aventi omogenee caratteristiche orografiche e di altri programmi che determinano positive ricadute sugli assetti paesaggistici.

La categoria comprende inoltre i progetti di opere non ancora realizzate che, attraverso la ricerca di un corretto inserimento nel contesto, un uso adeguato dei materiali e delle essenze ecc., partecipano alla costruzione dei paesaggi contemporanei.

Categoria B: Interventi ed opere realizzati

Possono candidarsi in questa categoria i progetti di opere edilizie, infrastrutturali, sistemazioni ambientali effettivamente realizzate che si distinguono per la ricerca di una relazione con il contesto paesaggistico o per la capacità di costruire nuovi paesaggi della contemporaneità.

Categoria C: Esperienze di sensibilizzazione al paesaggio

Possono candidarsi in questa categoria le attività che documentano la capacità concreta di enti e di soggetti pubblici di creare iniziative efficaci per stimolare una maggiore sensibilità nei confronti del paesaggio quali ad esempio l'attivazione di circuiti di fruizione delle risorse paesaggistiche di tipo naturalistico-ambientale o storico-culturale o forme di comunicazione dei valori dei diversi paesaggi (iniziative di turismo didattico nelle scuole, programmi didattici che diffondono la consapevolezza del valore del paesaggio).

Categoria D: Attività di comunicazione sul paesaggio

Possono candidarsi in questa categoria le iniziative di singoli soggetti o di gruppi che, attraverso le proprie attività artistiche e/o professionali, hanno contribuito a stimolare l'attenzione delle collettività verso le tematiche del paesaggio.

Possono candidarsi in questa categoria:

- documentari che stimolino una riflessione sui processi evolutivi storico-culturali-naturalistici che hanno generato i paesaggi contemporanei oppure documentari tematici relativi ad una o più componenti di un determinato paesaggio;
- film nei quali il paesaggio assume un particolare valore nelle vicende narrate;
- dipinti che restituiscono in forma sintetica la percezione soggettiva dei caratteri e dei valori dei paesaggi rappresentati.
- fotografie rivolte alla documentazione di paesaggi rappresentativi dello spazio mediterraneo e/o dei suoi processi evolutivi purchè raccolte in maniera sistematica in forma di catalogo, brochure o altra veste editoriale.
- installazioni ed allestimenti permanenti di opere d'arte all'aperto quali sculture ed installazioni d'arte che dimostrino una esplicita capacità di relazione tra le opere esposte ed il contesto paesaggistico.

Articolo 5. Requisiti per la presentazione dei dossier di candidatura

I requisiti per la presentazione dei dossier di candidatura sono i seguenti:

- Per la categoria A

I piani, i programmi ed i progetti devono essere già approvati secondo i termini di legge vigenti in ciascun paese al momento della pubblicazione del presente bando.

- Per la categoria **B**

Le opere devono essere state ultimate dopo il **15 dicembre 1999**.

- Per la categoria **C**

Le esperienze di sensibilizzazione devono essersi svolte a partire dal **15 dicembre 1999** o essere in corso al momento della pubblicazione del presente bando.

Per la categoria **D**

Le opere proposte siano state realizzate e/o rese pubbliche dopo il **15 dicembre 1999**.

Tutte le candidature devono fare riferimento all'ambito territoriale dei soggetti che partecipano al progetto PAYS.DOC.

Articolo 6. Elaborati e contenuti del dossier di candidatura

Il dossier di candidatura in relazione alle diverse categorie deve essere composto dai seguenti documenti:

- categoria A piani e programmi:

a). lettera di candidatura firmata dall'ente titolare del procedimento per la formazione del piano o programma in cui si attesta il rispetto di quanto indicato dall'art. 5 del presente bando.

b). scheda identificativa del piano o programma che riporti la denominazione specifica dell'atto, i riferimenti dell'ente (denominazione, indirizzo e recapito telefonico), i riferimenti dei progettisti incaricati della redazione dell'atto, gli estremi dell'approvazione del piano o programma in conformità alla normativa vigente.

c). relazione illustrativa del piano o programma (massimo 4 pagine in formato A4), che dovrà contenere:

- i riferimenti normativi sulla base dei quali tale piano o programma è stato redatto;
- l'illustrazione degli obiettivi prefissati;
- la metodologia e le procedure utilizzate nell'elaborazione del piano o programma;
- una valutazione sulle possibili ricadute territoriali in relazione alle strategie promosse dal piano;

d). massimo n. 5 elaborati grafici ritenuti utili alla comprensione del piano/programma.

e). scheda composta da più fogli in formato A3 che documenti la struttura territoriale ed i relativi caratteri del paesaggio/i interessati dal piano attraverso:

- una descrizione sintetica dell'ambito territoriale di intervento;
- una fotografia di insieme o panoramica che colga gli elementi principali della struttura del paesaggio;
- la rappresentazione (fotografica) e la descrizione dei caratteri strutturali identificativi del paesaggio sotto il profilo naturalistico, storico-culturale, insediativo, agricolo. Si tratta di documentare quegli elementi che definiscono la struttura di un determinato paesaggio in quanto unici e non riscontrabili in altre situazioni.
- la rappresentazione (fotografica) e la descrizione dei caratteri ordinari del paesaggio sotto il profilo naturalistico, storico-culturale, insediativo, agricolo. Si tratta di documentare quegli elementi della struttura di un paesaggio che possono manifestarsi in forme più o meno omologhe in altri contesti paesaggistici.

- categoria A progetti:

a). lettera di candidatura firmata dal committente dell'opera in cui si attesta il rispetto di quanto indicato dall'art. 5 del presente bando.

b). scheda identificativa dell'opera, che riporti nome, indirizzo e recapito telefonico della committenza, dei progettisti e delle imprese; gli estremi dell'approvazione del progetto in conformità alla normativa vigente.;

c). una relazione illustrativa del progetto (massimo 4 pagine in formato A4), che deve contenere:

- una descrizione sintetica dell'ambito interessato dal progetto con particolare riferimento ai caratteri strutturali del paesaggio sotto il profilo naturalistico, storico-culturale, insediativo, agricolo.
- l'illustrazione degli obiettivi prefissati; dei criteri progettuali e delle tecniche costruttive previste in riferimento agli specifici caratteri strutturali del paesaggio; degli obiettivi raggiunti rispetto a quelli ipotizzati;

- le indicazioni sul costo ed il finanziamento delle opere;
- d). n. 6 foto del sito;
- e). n. 3 foto rappresentanti l'insieme del progetto e i dettagli significativi (formato min. 18x24);
- f). massimo n. 5 elaborati grafici formato A2, necessari per la comprensione del progetto.

- categoria **B opere realizzate**:

- a). lettera di candidatura firmata dal committente dell'opera in cui si attesta il rispetto di quanto indicato dall'art. 5 del presente bando;
- b). scheda identificativa dell'opera realizzata, che riporti nome, indirizzo e recapito telefonico della committenza, dei progettisti e delle imprese, la data di ultimazione dei lavori;
- c). una relazione illustrativa del progetto (massimo 4 pagine in formato A4), che dovrà contenere:
 - una descrizione dell'ambito interessato dall'intervento con particolare riferimento ai caratteri strutturali del paesaggio sotto il profilo naturalistico, storico-culturale, insediativo, agricolo.
 - l'illustrazione degli obiettivi prefissati; dei criteri progettuali e delle tecniche costruttive utilizzati in relazione agli specifici caratteri strutturali del paesaggio; degli obiettivi raggiunti rispetto a quelli ipotizzati;
 - le indicazioni sul costo ed il finanziamento delle opere;
- d). n. 6 foto del sito;
- e). n. 3 foto in bianco e nero o a colori rappresentanti l'insieme dell'intervento e i dettagli significativi (formato min. 18x24);
- f). massimo n. 5 elaborati grafici formato A2, necessari per la comprensione dell'intervento.

- categoria **C Esperienze di sensibilizzazione al paesaggio**:

- a). lettera di candidatura firmata dal soggetto responsabile dell'iniziativa in cui si attesta il rispetto di quanto indicato dall'art. 5 del presente bando.
- b). scheda identificativa dell'attività, che riporti nome, indirizzo e recapito telefonico della committenza e di eventuali figure professionali che hanno contribuito alla realizzazione dell'iniziativa di sensibilizzazione; la data di inizio dell'attività;
- c). una relazione illustrativa dell'iniziativa che documenti:
 - la descrizione dell'area e dei relativi caratteri paesaggistici;
 - i presupposti sui quali si è fondata o si fonda l'attività di sensibilizzazione al paesaggio;
 - i soggetti a cui si rivolge l'iniziativa;
 - le modalità organizzative previste;
 - le iniziative di diffusione e di pubblicizzazione delle attività;
 - i risultati ottenuti nel caso si tratti di un'esperienza è già conclusa;
 - i risultati attesi nel caso in cui si tratti di un'iniziativa in corso.
- d). n. 6 fotografie dell'area;
- e) massimo n. 5 elaborati grafici in formato A3 necessari a documentare la localizzazione dell'area e le caratteristiche dell'attività di gestione

- categoria **D Attività di comunicazione sul paesaggio**:

- a). lettera di candidatura firmata dal soggetto autore dell'opera o dal soggetto responsabile nel caso di più autori in cui si attesta il rispetto di quanto indicato dall'art. 5 del presente bando.;
- b). una scheda descrittiva dell'opera realizzata, che riporti nome, indirizzo e recapito telefonico dell'autore e della committenza (se presente) .
- c). il seguente materiale documentario:
 - nel caso di documentari e di film n°1 copia del materiale filmico su VHS o DVD;
 - nel caso opere pittoriche n°1 copia fotografica per ciascuna opera realizzata o catalogo che le raccolga;
 - nel caso di rassegne fotografiche si richiede n°1 copia delle foto di formato max 18x24 o catalogo che le raccolga;
 - nel caso di installazioni si richiede materiale filmico (VHS o DVD) o a stampa (brochure) idoneo a documentare le caratteristiche dell'intervento nel suo complesso e le relazioni con l'intorno.

Resta a discrezione dei partecipanti alla selezione integrare il dossier di candidatura con ulteriori documenti che vengano ritenuti necessari per la valutazione, quali ad esempio documentazione fotografica, rendering, brochure.

In tal caso tutta la documentazione integrativa dovrà essere trasmessa esclusivamente su CD Rom utilizzando per i documenti grafici ed i testi il formato pdf e per le foto il formato jpg.

Qualora lo ritengano opportuno gli organismi preposti alla selezione potranno richiedere elaborati integrativi.

Le spese degli elaborati e di spedizione degli stessi sono a carico dei candidati. Tutta la documentazione inviata resta in proprietà alle Regioni partecipanti al progetto PAYS.DOC e potrà essere utilizzata ai soli fini della pubblicazione del Catalogo "Buone pratiche" e delle iniziative legate al Premio Mediterraneo del Paesaggio. Per altri usi dovrà essere richiesta l'autorizzazione ai candidati.

Articolo 7. Termini ed indirizzi per la presentazione

Il termine ultimo per la presentazione delle candidature viene fissato per il **17/06/2006**; a tale proposito farà fede la data del timbro postale di spedizione. I concorrenti dovranno far pervenire i dossier di candidatura in busta chiusa su cui dovrà essere riportata la dicitura "**INTERREG IIIB MedOcc- Progetto PAYS.DOC**", al seguente indirizzo:

REGIONE PIEMONTE
DIREZIONE PIANIFICAZIONE E GESTIONE URBANISTICA
SETTORE PIANIFICAZIONE PAESISTICA
Corso Bolzano, 44
10121 TORINO

Articolo 8. Criteri di esclusione

I dossier di candidatura che non rispettino i requisiti di ammissibilità previsti dall'art. 5 del presente bando o che vengano trasmessi in difformità da quanto indicato nel presente bando verranno esclusi dalla selezione.

Gli eventuali errori nella scelta della categoria di presentazione della candidatura non costituiscono motivo di esclusione; in tal caso è competenza degli organismi preposti alla selezione attribuire la candidatura alla categoria di appartenenza in base alle indicazioni contenute nel presente bando.

Nel caso in cui i dossier non risultino completi di tutti i documenti richiesti per ciascuna categoria, l'ammissibilità della candidatura è rimessa al giudizio insindacabile degli organismi preposti alla selezione.

Articolo 9. Criteri per la ammissibilità delle candidature

L'ammissibilità delle candidature verrà valutata in base ai seguenti criteri:

- gli interventi descritti nelle **categorie A** (Piani, programmi e progetti) e **B** (Opere realizzate) saranno valutati in relazione alla loro capacità di concorrere al miglioramento e alla valorizzazione paesaggistica del luogo e della sua percezione sociale nonché di esprimere una volontà consapevole e manifesta di partecipazione all'evoluzione ed alla gestione dei paesaggi attraverso:

- un'interpretazione corretta dei caratteri paesaggistici del luogo;
- la dimostrazione della capacità di relazionarsi attraverso l'intervento al contesto paesaggistico;
- la garanzia di qualità nello sviluppo dell'azione;
- la dimostrazione di positivi effetti dei risultati nel luogo.

- gli interventi descritti nella **categoria C** saranno valutati in relazione alla capacità di coinvolgere il cittadino in uno stretto rapporto con la percezione del proprio territorio e di contribuire allo sviluppo di una coscienza collettiva della responsabilità nei confronti dei valori e dei processi evolutivi del paesaggio, così come previsto dall'art. 6 della Convenzione Europea del Paesaggio.

- gli interventi descritti nella **categoria D** saranno valutati in relazione alla capacità di contribuire alla diffusione, alla conoscenza ed alla documentazione dei caratteri del paesaggio mediterraneo, della sua qualità e delle sue tendenze evolutive.

Articolo 10. Modalità di selezione delle candidature

La selezione delle candidature avverrà in due fasi:

I FASE.

Un comitato di selezione, costituito presso ogni regione partecipante al progetto PAYS.DOC, ha il compito di selezionare le candidature relative al proprio territorio regionale, escludendo quelle valutate non qualitativamente adeguate in base ai criteri definiti nel presente bando e alle finalità espresse all'art. 2. Per ogni categoria potranno essere selezionati più dossier di candidatura.

Per ragioni di funzionalità le regioni di uno stesso Paese possono organizzare un comitato di selezione interregionale..

II FASE

Il Comitato de Pilotage, costituito dai responsabili tecnici di tutte le regioni partecipanti al progetto PAYS.DOC, valuta ed approva i dossier proposti dai comitati regionali (nazionali) indicando quelli che possiedono i requisiti per partecipare alla seconda edizione del Premio Mediterraneo del Paesaggio (PMP).

I dossier di candidatura validati dal Comitato de Pilotage saranno tutti inseriti nel "Catalogo delle Buone Pratiche per il Paesaggio" che verrà pubblicato e diffuso come uno dei risultati del progetto PAYS.DOC.

I soggetti responsabili dei dossier di candidatura che verranno selezionati per la pubblicazione del Catalogo saranno informati mediante comunicazione scritta in cui verrà loro richiesta la documentazione integrativa.

Sulla base della selezione operata dal Comitato de Pilotage, una giuria internazionale composta da cinque membri, di cui uno rappresentante della Spagna, uno dell'Italia, uno della Francia, uno della Grecia oltre ad un quinto membro di altra nazionalità, sceglierà i vincitori del PMP sulla base dei contenuti del dossier di candidatura.

I membri della giuria internazionale ed il presidente possono essere individuati tra le categorie dei professionisti, dei docenti universitari, dei rappresentanti dell'informazione, dei rappresentanti della società civile e dovranno essere rappresentativi di quelle discipline che maggiormente contribuiscono alla comprensione dei fenomeni di mutamento dei paesaggi e alla diffusione della cultura del paesaggio.

La giuria internazionale assegnerà un premio per ciascuna categoria di intervento oltre ad eventuali menzioni speciali.

Articolo 11 . Nomina dei vincitori del PMP

I soggetti responsabili dei dossier di candidatura che risulteranno vincitori per ciascuna categoria saranno informati mediante comunicazione scritta da inviare per posta raccomandata.

La proclamazione dei vincitori della seconda edizione del Premio Mediterraneo del Paesaggio verrà effettuata a Siviglia nel corso dell'anno 2007 durante il seminario conclusivo del progetto "PAYS. DOC - Buone pratiche per il paesaggio".

Ai vincitori verrà consegnata quale riconoscimento una targa commemorativa, ai soggetti che otterranno la menzione speciale verrà consegnato un diploma.

Sarà inoltre garantita la massima diffusione dei risultati del Premio.

Articolo 12. Obblighi dei candidati

La partecipazione alla selezione implica l'accettazione dei contenuti del presente bando.

Le decisioni della giuria e degli altri organismi preposti alla selezione delle candidature sono insindacabili.

In caso di esito positivo della selezione, i soggetti responsabili delle candidature si impegnano a fornire a proprie spese tutta gli elaborati integrativi che si renderanno necessari ai fine della pubblicazione del "Catalogo Buone Pratiche per il paesaggio". Si impegnano inoltre a garantire alla giuria internazionale la possibilità di effettuare i sopralluoghi, le visite, gli incontri che si rendessero necessari nella fase di selezione, offrendo altresì l'opportuna assistenza tecnica.

Sono a carico dei vincitori del Premio Mediterraneo del paesaggio tutti gli oneri e le spese necessarie a partecipare alla cerimonia conclusiva di Siviglia.

Informazioni

Regione Piemonte
Settore Pianificazione Paesistica
Corso Bolzano, 44
10121 TORINO

Contatti

Oswaldo Ferrero 011 4324543 osvaldo.ferrero@regione.piemonte.it
Alfredo Visentini 011 4325172 alfredo.visentini@regione.piemonte.it
Fax 011 4325183

Pagina Web

www.regione.piemonte.it/sit/argomenti/pianifica/paesaggio/index

DETERMINAZIONI DEI DIRIGENTI

La legenda esplicativa relativa ai codici delle Direzioni e dei Settori è pubblicata a pagina 156 del presente Bollettino (Ndr)

Consiglio regionale

Codice D4S1

D.D. 18 novembre 2005, n. 718

Realizzazione di un volume di repertorio storico-artistico-bibliografico sui Comuni della Provincia di Cuneo ed attività connesse. - Autorizzazione

(omissis)

IL DIRETTORE

(omissis)

determina

1. di autorizzare, per le motivazioni espresse in premessa, la realizzazione di un volume di repertorio storico-artistico-bibliografico sui Comuni della Provincia di Cuneo affidandone la relativa stampa alla Ditta Nero su Bianco s.r.l. (corrente in Cuneo - Via Torino 29bis) e le ricerche sugli stemmi comunali cuneesi all'arch. Paolo Edoardo Fiora (corrente in Pino T.se - Strada Centocroci, 14), come si evince dai preventivi dettagliati enunciati in narrativa ed agli atti dell'Amministrazione per un importo complessivo di euro 29.148,96 o.f.c.;

2. di procedere a stipulare i relativi contratti a mezzo di lettere commerciali, secondo gli usi del commercio ai sensi dell'art. 33, lett. d) della L.R. 23.1.1983, n. 8;

3. di prendere atto che detta spesa trova copertura finanziaria nell'ambito dell'impegno di spesa disposto con Determinazione n. 631 D4 del 14.10.2005 e precisamente:

* euro 29.148,96 o.f.c., impegno di spesa n. 428 del 14.10.2005 (capitolo 3040, art. 3 - Bilancio 2005);

4. di liquidare la relativa spesa sulla base di regolari fatture, debitamente vistate.

Il Direttore regionale
Luciano Conterno

Codice D3S4

D.D. 18 novembre 2006, n. 719

Realizzazione di un corso di formazione per il personale del Consiglio regionale denominato "Privacy e sicurezza informatica - attuazione del d.lgs196/2003. Informazione ai sensi dell'allegato b disciplinare tecnico (art.33/36 del codice)

(omissis)

Il Direttore regionale
Wally Montagnin

Codice D3S4

D.D. 18 novembre 2005, n. 720

Autorizzazione alla partecipazione dei dipendenti del Consiglio regionale Mignosi Giuseppe e Zanotti Corrado, assegnati alla Direzione Amministrazione e personale, al corso "Appalti di lavori e servizi di valore comunitario dopo la direttiva 04/18" organizzato dal Ceida. Autorizza-

zione alla spesa di euro 1.081,81 cap. 4030 - art. 10 - esercizio finanziario 2005

(omissis)

Il Direttore regionale
Wally Montagnin

Codice D3S4

D.D. 18 novembre 2005, n. 721

Autorizzazione alla partecipazione dei dipendenti del Consiglio regionale Chiappara Luigia e Zanotti Corrado, assegnati alla Direzione Amministrazione e personale, al convegno "Pubblicità e semplificazione in materia di appalti pubblici nei settori ordinari e speciali" organizzato da Il sole 24 ore system

(omissis)

Il Direttore regionale
Wally Montagnin

Codice D3

D.D. 18 novembre 2005, n. 722

Noleggio, per mesi ventiquattro, di due autovetture Alfa Romeo 166 2.4 jtd 20v 185cv classic. Adesione al contratto rep. N. 10226 della Regione Piemonte e affidamento del servizio a Arval Service Lease Italia S.p.a.

(omissis)

IL DIRETTORE

(omissis)

determina

1. di avvalersi, per le motivazioni di cui in premessa, della facoltà prevista dall'art. 4 del contratto Rep. n. 10226 del 9 maggio 2005 della Giunta Regionale del Piemonte sottoscritto con Arval Service Lease Italia S.p.A. relativo servizio di noleggio degli autoveicoli del parco automezzi regionale e servizi accessori;

2. di procedere al noleggio, per mesi ventiquattro, di due autovetture Alfa Romeo 166 2.4 JTD 20v 185cv Classic con Arval Service Lease Italia S.p.A. con sede in Via Pisana, n. 314/B - Scandicci (FI) (omissis), già fornitore della Giunta Regionale per un canone mensile complessivo per ciascuna autovettura di Euro 980,00, oltre IVA per una percorrenza presunta per ciascuna autovettura di 80.000 chilometri;

3. di procedere alla stipulazione del relativo contratto, ai sensi dell'art. 33, lettera c) della già citata L.R. 23 gennaio 1984, n. 8 e s.m.i.;

4. di rinviare a successivi provvedimenti l'impegno della spesa relativa ai canoni per gli anni 2006 e 2007.

Il Direttore regionale
Wally Montagnin

Codice D3S3

D.D. 18 novembre 2005, n. 723

Servizio di gestione delle centrali telefoniche del Consiglio regionale del Piemonte per il periodo 16/11/2005 - 31/12/2005. Affidamento alla ditta Enterprise Digital Architects S.p.a. spesa di euro 5.674,68 o.f.c

(omissis)

Il Direttore regionale
Wally Montagnin

Codice D1S3

D.D. 18 novembre 2005, n. 724

Consulta dei giovani - autorizzazione alla trattativa privata per l'affidamento di un'indagine sui giovani

(omissis)

IL DIRETTORE

(omissis)

determina

1. Di indire una trattativa privata (gara informale) per l'affidamento di un'indagine finalizzata a conoscere le attese dei giovani piemontesi in relazione al rapporto che con gli stessi deve costruire l'Istituzione consiliare;

2. Di provvedere all'aggiudicazione della trattativa mediante espletamento di gara ai sensi dell'art. 31 lett. g) della l.r. 23/1/1984 n. 8 -, così come modificata dalla l.r. 30/3/1992 n. 18, nonché dell'art. 43 del Regolamento per l'autonomia funzionale e contabile del Consiglio regionale approvato con d.c.r. n. 221 del 29 gennaio 2002;

3. Di invitare alla trattativa privata gli istituti di ricerca indicati in premessa;

4. Di provvedere a tutte le formalità di legge inerenti la trattativa, con riserva di approvare mediante determinazione il risultato, e di procedere all'affidamento all'istituto che avrà presentato l'offerta economica più conveniente per l'Amministrazione regionale;

5. Di stabilire che si procederà all'aggiudicazione quand'anche sia stata presentata una sola offerta valida, fatta salva la facoltà dell'Amministrazione di non procedere ad alcuna aggiudicazione (per soli motivi di opportunità, a prescindere dal regolare espletamento della gara);

6. Di demandare a successivo provvedimento determinativo l'approvazione del verbale di aggiudicazione.

Il Direttore regionale
Adriana Garabello

Il Direttore regionale
Wally Montagnin

Codice D3

D.D. 18 novembre 2005, n. 725

Realizzazione di un archivio informatico dei contratti repertoriati. Affidamento del servizio a Micro Shop srl - Torino. Impegno di spesa di euro 1.939,48 o.f.c. sul cap. 3030 art. 7 del bilancio regionale - esercizio finanziario 2005

(omissis)

Il Direttore regionale
Wally Montagnin

Codice D3S3

D.D. 21 novembre 2005, n. 726

Approvazione del verbale relativo alla gara per l'affidamento a cottimo fiduciario degli interventi di manutenzione ordinaria - esecuzione di controsoffitto in cartongesso presso Sala Viglione a Palazzo Lascaris sede del Consiglio regionale del Piemonte - affidamento alla ditta Ampa s.n.c.

(omissis)

IL DIRETTORE

(omissis)

determina

1. Di approvare - il verbale di gara n. 28/2005 (allegato alla presente Determinazione per fame parte integrante e sostanziale) riferito alla trattativa privata per l'affidamento mediante cottimo fiduciario dei lavori di manutenzione ordinaria rifacimento del controsoffitto in cartongesso presso la Sala Viglione a Palazzo Lascaris, sede del Consiglio Regionale del Piemonte - Via Alfieri, 15 - Torino dal quale risulta che la Ditta AMPA S.r.l. di F.lli Petta (corrente in Via Asti, 39 - 10098 Cascine Vica Rivoli - Torino) ha presentato la migliore offerta mediante ribasso unico percentuale del 38,00% sull'importo posto a base di gara di Euro 14.000 oltre I.V.A. e Euro 500,00 per oneri per la sicurezza non soggetti a ribasso e pertanto l'importo degli interventi ammonta a Euro 8.680,00 oltre I.V.A.;

2. di prendere atto che la suddetta Ditta dovrà presentare idonea cauzione definitiva ai sensi di Legge;

3. di affidare alla summenzionata Ditta gli interventi di cui all'oggetto per un importo complessivo di Euro 9.180,00 oltre I.V.A. di cui Euro 8.680,00 per gli interventi e Euro 500,00 per oneri per la sicurezza;

4. di procedere alla stipulazione del relativo contratto per mezzo di scambio di lettera secondo l'uso del commercio ai sensi dell'Art. 9 del Manuale dei Lavori in economia approvato con D.U.P. del C.R. n. 27 dell'11/02/2004, inviata con raccomandata A.R., la quale costituirà impegno per la Ditta interessata a tutti gli effetti dal momento del ricevimento;

5. di fare fronte agli oneri relativi ai predetti interventi, ammontanti a Euro 11.016,00 oneri fiscali compresi, così ripartiti Euro 10.416,00 o.f.c. per gli interventi e Euro 600,00 o.f.c. per oneri per la sicurezza, con i fondi impegnati con Determinazione n. 615/D3S3 del 14/10/2005 (Prot. C.R. n. 31670 del 14/10/2005) Imp. 410 a carico del Cap. 3030 Art. 11 del Bilancio del Consiglio Regionale per l'Esercizio Finanziario 2005.

Codice D3S1

D.D. 22 novembre 2005, n. 727

Presa d'atto del domicilio del consigliere regionale Mariano Rabino, ai fini della rideterminazione del rimborso chilometrico spettante ai sensi art. 3 l.r. 16.5.1994, n. 14, come modificato da art. 2 l.r. n. 50/2000 e da l.r. n. 4 del 9 marzo 2001

(omissis)

Il Direttore regionale
Wally Montagnin

Codice D3S1

D.D. 22 novembre 2005, n. 728

Liquidazione dell'acconto sull'indennità di fine mandato al consigliere regionale Giovanni Caracciolo. Autorizzazione alla relativa spesa sul cap. 1030 art. 4 del bilancio del Consiglio Regionale 2005 (impegno n° 56)

(omissis)

Il Direttore regionale
Wally Montagnin

Codice D3S3

D.D. 22 novembre 2005, n. 729

Fornitura e installazione di n. 5 fotocopiatrici digitali Konica/Minolta mod. Bizhub c350. Affidamento alla ditta Molteco S.p.a. corrente in Via Reiss Romoli, 148 - 10148 Torino. Impegno di spesa di euro 3.610,00 o.f.c. sul cap. 3030 art. 14 del bilancio del Consiglio regionale esercizio finanziario 2005

(omissis)

Il Direttore regionale
Wally Montagnin

Codice D1S3

D.D. 22 novembre 2005, n. 730

Osservatorio regionale sul fenomeno dell'usura. Determinazione n. 619/d1s3 del 14/10/2005. Seconda edizione "l'usura non è solo un reato". Ridefinizione quadro economico. Ulteriore impegno di spesa euro 9.051,72 o.f.c. cap. 6010 art. 8 bilancio 2005

(omissis)

Il Direttore regionale
Adriana Garabello

Codice D3S1

D.D. 22 novembre 2005, n. 731

Adempimenti ex art. 38 legge 23.12.1999, n. 488, nei confronti dei consiglieri regionali interessati all'accredita-mento dei contributi pensionistici per i periodi di attesa-tiva non retribuita

(omissis)

Il Direttore regionale
Wally Montagnin

Codice D3S3

D.D. 23 novembre 2005, n. 732

Realizzazione e posa di arredi speciali su misura per la biblioteca della Regione Piemonte con sede presso il Consiglio regionale del Piemonte - Via Confienza n. 14 - Torino. Approvazione della documentazione di gara. Impegno di spesa presunto di Euro 90.600,00 o.f.c. - cap. 3030 art. 4 esercizio finanziario 2005

(omissis)

IL DIRETTORE

(omissis)

determina

1. Di disporre - per le motivazioni espresse in pre-messa - il procedimento di gara a trattativa privata (gara informale) ai sensi dell'Art. 31 lett. g) della L.R. n. 8/84 e s.m.i. così come modificata dalla L.R. 18/92 non-ché l'Art. 45 del "Regolamento per l'autonomia funzio-nale e contabile del Consiglio Regionale" approvato con D.C.R. n. 221-3083 del 29.01.2002, per la realizzazione e posa di arredi speciali su misura per la biblioteca del-la Regione Piemonte con sede presso il Consiglio regio-nale del Piemonte, Via Confienza n. 14 - Torino;

2. di approvare il Capitolato Speciale d'Appalto, gli elaborati grafici, la lettera d'invito e l'elenco Ditte alle-

gati alla presente Determinazione per fame parte inte-grante e sostanziale;

3. di stabilire che le offerte per la gara dovranno per-venire, a pena d'esclusione, entro i termini indicati nella lettera d'invito;

4. di stabilire che l'aggiudicazione dell'Appalto avver-rà a favore della Ditta che avrà offerto il prezzo com-plexivo più conveniente inferiore all'importo posto a base di gara di Euro 75.500,00 oltre IVA e che si potrà procedere all'aggiudicazione della gara quand'anche per- venga una sola offerta, purché valida, fatta salva la fa- coltà per l'Amministrazione del Consiglio Regionale del Piemonte di non procedere ad alcuna aggiudicazione an- che per soli motivi di opportunità a prescindere dal re- golare svolgimento della gara;

5. di procedere alla stipulazione del Contratto ai sensi dell'Art. 33 lettera d) della L.R. n. 8/84 nonché ai sensi dell'Art. 47 del "Regolamento per l'autonomia funziona- le e contabile del Consiglio Regionale" approvato con D.C.R. n. 221-3083 del 29/01/2002, mediante lettera commerciale;

6. Di dover impegnare la somma complessiva presunta di Euro 90.600,00 o.f.c., necessaria per far fronte agli oneri previsti per la realizzazione e posa degli arredi in oggetto, a carico del Cap. 3030 Art. 4 del Bilancio del Consiglio Regionale del Piemonte Esercizio Finanziario 2005

Il Direttore regionale
Wally Montagnin

Codice D4

D.D. 23 novembre 2005, n. 733

Revoca dell'alta professionalità: "partecipazione e co- municazione istituzionale - servizio porte aperte" (all. D/83 d.u.p. n. 88 del 25/5/2004) al dipendente Paolo Vinai

(omissis)

IL DIRETTORE

(omissis)

determina

1. di revocare dalla data odierna, conseguentemente all'aspettativa per contratto di diritto privato presso altro Ente, l'Alta Professionalità: "Partecipazione e Comu- nicazione Istituzionale - Servizio Porte Aperte" (All. D/83 D.U.P. n. 88 del 25/5/2004) assegnata con determinazio- ne n. 396/D4 del 14.06.2004 al dipendente Paolo Vinai.

Il Direttore regionale
Luciano Conterno

Codice D3S4

D.D. 23 novembre 2005, n. 734

Autorizzazione alla partecipazione dei dipendenti del Consiglio Regionale Ghiglione Silvano e Panero Germana, assegnati alla Direzione Segreteria dell'assemblea regio- nale, al seminario "collaborare nello spazio e nel tempo" organizzato dalla SMI s.r.l.

(omissis)

Il Direttore regionale
Wally Montagnin

Codice D1S4

D.D. 24 novembre 2005, n. 735

Fornitura di apparecchiature specialistiche per la sicurezza della rete del Consiglio regionale e dei gruppi consiliari: spesa di euro 21.003,84 o.f.c. (impegno di spesa n. 438/05) sul cap.3010 art. 3, es. Finanz. 2005

(omissis)

IL DIRETTORE

(omissis)

determina

1. di affidare - per le motivazioni espresse in premessa - alla Ditta Programatica Sistemi la fornitura delle apparecchiature di cui all'elenco nella premessa;

2. di prendere atto che la Ditta stessa si dichiara disponibile ad operare un miglioramento del prezzo pari all'1% quale esonero dal versamento del deposito cauzionale previsto dall'art. 37 della L.R. 23/1/84 n. 8;

3. di procedere alla stipulazione del contratto per mezzo di corrispondenza, secondo gli usi del commercio, ai sensi dell'art. 33 lett. D) della L.R. n. 8/84;

4. di autorizzare la spesa complessiva di euro 21.003,84 o.f.c. da computarsi sull'impegno di spesa n. 438/05 sul Cap. 3010 Art. 3, Esercizio Finanziario 2005 e di liquidare la spesa sulla base di regolare fattura debitamente vistata.

Il Direttore regionale
Adriana Garabello

Codice D3S3

D.D. 24 novembre 2005, n. 736

Attività di gestione e manutenzione del cablaggio strutturato fonia e dati nelle sedi del Consiglio regionale del Piemonte. Affidamento al C.S.I.- Piemonte. Spesa di euro 112.213,00 o.f.c. a carico del cap 3030 art. 15 del bilancio del Consiglio regionale del Piemonte per l'esercizio 2005

(omissis)

IL DIRETTORE

(omissis)

determina

1. di affidare - per le motivazioni meglio illustrate in premessa - al CSI Piemonte il servizio di gestione e manutenzione dei collegamenti, del cablaggio strutturato e della relativa elettronica di rete a servizio degli uffici del Consiglio Regionale e dei Gruppi Consiliari alle condizioni descritte nella proposta in data 11 novembre 2005 Prot. C.R. n. 35247 del 15/11/2005, che si allega alla presente determinazione per farne parte integrante e sostanziale, ove si descrivono le modalità di effettuazione delle attività e che prevedono, per l'effettuazione di tali servizi riferite all'anno 2005, un importo di Euro 90.177,50 oltre IVA (di cui Euro 42.885,00 per canoni riferiti ai collegamenti ed Euro 47.292,50 oltre IVA per le attività di manutenzione e gestione)

2. di provvedere alla stipulazione del relativo contratto mediante scrittura privata, ai sensi dell'art. 33 lett. b) della L.R. 23/1/84 n. 8;

3. di fare fronte alla spesa Euro 112.213,00 o.f.c. riferita all'anno 2005 con i fondi impegnati con Determinazione n. 615/D3S3 del 14/10/2005 (Prot. C.R. n. 31670 del 14/10/2005) Imp. n. 415 a carico del Cap. 3030 Art.

15 del Bilancio del Consiglio Regionale per l'Esercizio Finanziario 2005

4. di rinviare a successiva determinazione l'impegno della spesa per far fronte agli oneri scadenti nell'anno 2005 a carico del competente capitolo ed articolo del bilancio 2005 del Consiglio Regionale per un ammontare complessivo presunto di Euro 104.504,58 o.f.c..

Il Direttore regionale
Wally Montagnin

Codice D4S2

D.D. 24 novembre 2005, n. 737

Attività di promozione istituzionale e pubblicitaria - autorizzazione inserzioni

(omissis)

IL DIRETTORE

(omissis)

determina

1) di accogliere - per le motivazioni espresse in premessa - le proposte di inserzioni presentate dalle Pragma edizioni, Centro di documentazione giornalistica, Radio B.B.S.I., Centro Servizi e Documentazione su Regioni e Autonomie (Ce.SDRA), Editurist e Cooperativa Stampa e Comunicazione;

2) di procedere agli ordinativi mediante corrispondenza secondo gli usi del commercio come prevista dalla l.r. 23.1.84, n. 8;

3) di provvedere - in relazione a quanto espresso in premessa - al pagamento, dietro presentazione fatture, imputando la spesa di euro 11.718,00 all'impegno n. 421 (Cap. 3040, Art. 3) assunto con determina n. 623/D4S2 del 14.10.05.

Il Direttore regionale
Luciano Conterno

Codice D3S4

D.D. 28 novembre 2005, n. 738

L.r. n. 22/1974: fornitura di calzature al personale del Consiglio regionale avente diritto per il biennio 2005 - 2006. Autorizzazione alla spesa di euro 210,00 (duecentodieci/00), sul cap. 4030, art. 11, imp. 11 - esercizio finanziario 2005

(omissis)

Il Direttore regionale
Wally Montagnin

Codice D3S4

D.D. 28 novembre 2005, n. 739

L.r. n.22/1974: acquisto di una dotazione di capi d'abbigliamento per il personale assegnato al Consiglio regionale e avente diritto rettifica della spesa per mero errore materiale. Spesa complessiva pari a euro 5.868,00 (euro cinquemilaottocentosessantotto/00), sul cap. 4030, art. 11, bilancio del consiglio regionale, esercizio finanziario 2005

(omissis)

IL DIRETTORE

(omissis)

determina

di aggiungere alla spesa di Euro 4890,00 (quattromilaottocentonovanta/00) l'I.V.A. dovuta (pari al 20%), per complessivi Euro 5868,00 (cinquemilaottocentosessantotto/00);

di individuare, quindi, in Euro 5.868,00 (Euro cinquemilaottocentosessantotto/00) l'importo complessivo da liquidare alla Società Gino Baudino S.n.c., corrente in Via Pigafetta, n. 49/1 (Torino) per l'acquisto di una dotazione di capi d'abbigliamento per il personale assegnato al Consiglio Regionale e avente diritto;

di far fronte alla spesa, per la fornitura delle divise per il personale (avente diritto) del Consiglio Regionale, utilizzando la somma impegnata con D.D. n. 3/D3.S4 del 13.01.2005 al Cap. 4030, art. 11, imp 11/05, del Bilancio del Consiglio Regionale esercizio finanziario 2005.

Il Direttore regionale
Wally Montagnin

Codice D3S3

D.D. 28 novembre 2005, n. 740

Adeguamento normativo alla legge del 18/04/2005 n. 62 - in materia di sicurezza dei lavoratori di archivi e magazzini automatici installati presso le sedi del Consiglio regionale del Piemonte. Affidamento alla Ditta Bertello - Via Piave n° 14, Borgo S. Dalmazzo (Cn). Impegno di spesa di euro 10.612,22 o.f.c. - sul capitolo di spesa 3030 art. 14 del bilancio per l'esercizio finanziario 2005

(omissis)

Il Direttore regionale
Wally Montagnin

Codice D3S3

D.D. 28 novembre 2005, n. 741

Fornitura e posa di impianto di videosorveglianza e antintrusione presso la sede del Consiglio regionale di Piazza Solferino, 22 - 10121 Torino. Approvazione della documentazione di gara. Impegno di spesa presunto di euro 97.200,00 o.f.c. a carico del cap. 3030 art. 13 esercizio finanziario 2005

(omissis)

Il Direttore regionale
Wally Montagnin

Codice D4S3

D.D. 28 novembre 2005, n. 742

Contributi per l'organizzazione, adesione e partecipazione a convegni, congressi ed altre manifestazioni (l.r. 6/77 modificata con l.r. 49/78)

(omissis)

IL DIRETTORE

(omissis)

determina

1) di autorizzare - per le motivazioni espresse in premessa - l'erogazione di contributi agli Enti ed Associazioni di cui all'allegato prospetto, per una somma complessiva pari a euro 70.250,00;

2) di prendere atto che tale somma trova copertura finanziaria nell'ambito dell'impegno di spesa n. 431 del

14.10.2005 disposto con determinazione n. 631/D4 del 14.10.2005 (Cap. 6040, Art. 3 - 1 Bilancio 2005);

3) di procedere alla liquidazione degli importi sulla base di documentata rendicontazione delle spese effettivamente sostenute, redatta sul modello predisposto dagli uffici preposti.

Il Direttore regionale
Luciano Conterno

Codice D4S2

D.D. 28 novembre 2005, n. 743

Attività di comunicazione istituzionale: duplicazione cd del tour virtuale di Palazzo Lascaris - affidamento incarico alla Ditta Certicasa s.r.l. - autorizzazione

(omissis)

IL DIRETTORE

(omissis)

determina

1) di autorizzare, per le motivazioni e alle condizioni espresse in premessa, l'affidamento alla Ditta Certicasa s.r.l. - corso V. Emanuele II n. 105, 10128 Torino - della riproduzione in 1.000 copie del CD del virtual al costo di euro 2.400,00 o.f.c. al netto dello sconto del 2% operato quale esonero del versamento del deposito cauzionale di cui all'art. 37 della l.r. 8/84;

2) di procedere alla stipula del contratto a mezzo corrispondenza secondo gli usi del commercio ci sensi della l.r. 8/84;

3) di provvedere - in relazione a quanto espresso in narrativa - al pagamento, dietro presentazione fattura, della spesa di euro 2.400,00 sull'impegno n. 421 (Cap. 3040, Art. 3) assunto con determina n. 623/D4S2 del 14.10.05.

Il Direttore regionale
Luciano Conterno

Codice D4S1

D.D. 29 novembre 2005, n. 744

Approvazione del verbale relativo alla gara per la fornitura di materiale promozionale - con logo regionale - da destinare agli studenti ed alle scuole. Autorizzazione ai relativi acquisiti

(omissis)

IL DIRETTORE

(omissis)

determina

1. di approvare - per le motivazioni espresse in premessa - il verbale n. 3/2005 CR/D4 - agli atti dell'Amministrazione - relativo alla gara informale a trattativa privata per la fornitura di materiale promozionale da destinare agli studenti ed alle scuole (con logo regionale e consegna frazionata nell'arco di 15 mesi) dal quale risulta che:

* la Ditta Print Euro ha presentato la miglior offerta per la fornitura di 10.000 zaini, mod. "ZA.27" per un importo complessivo di euro 24.800,00 + IVA;

* La Ditta Pronto Marenz ha presentato la miglior offerta per la fornitura di 10.000 quaderni per un importo complessivo di euro 7.100,00 + IVA;

* La Ditta Rappresentanze Internazionali ha presentato la miglior offerta per la fornitura di 10.000 porta CD

“Holder” mod. 27.05, per un importo complessivo di euro 15.000,00 + IVA;

2. di autorizzare le relative forniture dalle ditte sopraccitate, le quali si sono dichiarate disposte ad operare uno sconto dell'1% sulle relative offerte, quale esonero del versamento del deposito cauzionale e pertanto gli importi risultano i seguenti:

* Ditta Print Euro somma totale euro 29.462,4 O.f.c.

* Ditta Pronto Marenz somma totale euro 8.434,8 O.f.c.

* Ditta Rappresentanze Internazionali somma totale euro 17.820,00 O.f.c.

3. di procedere all'affidamento delle forniture con le ditte in questione, stipulando i relativi contratti a mezzo di lettere commerciali, secondo gli usi del commercio ai sensi dell'art. 33 della L.R. 23.1.1984, n. 8;

4. di prendere atto che dette spese trovano copertura finanziaria nell'ambito dell'impegno di spesa disposto con determinazione dirigenziale n. 631/D4 del 14.10.2005 e precisamente: lire 55.717,2 o.f.c., impegno di spesa n. 432 del 14.10.2005 (cap. 6040, art. 4 Bilancio 2005);

5. di liquidare le relative spese sulla base di regolari fatture debitamente vistate;

Il Direttore regionale
Luciano Conterno

Codice D1S2

D.D. 29 novembre 2005, n. 745

Stampa volumi “ presenza di genere nelle istituzioni e nelle nomine effettuate dal Consiglio regionale”. Affidamento alla Copisteria “Viva”. Impegno di spesa di euro 1575,29 o.f.c. sul cap. 3010, art. 1, bilancio 2005 (ar/tz)

(omissis)

Il Direttore regionale
Adriana Garabello

Codice D3S3

D.D. 29 novembre 2005, n. 746

Integrazione per mero errore materiale - impegni di spesa nn° 410 e 412 del cap. 3030 artt. 11 e 13 del bilancio del Consiglio regionale esercizio 2005

(omissis)

IL DIRETTORE

(omissis)

determina

di integrare per le motivazioni in premessa citate l'impegno n. 410 per complessivi Euro 2.696,55 che, passa così da Euro 63.648,81 ad Euro 66.345,36 e l'impegno n. 412 per complessivi Euro 2.748,41 che passa da Euro 46.000,00 ad Euro 48.748,41

Il Direttore regionale
Wally Montagnin

Codice D1S3

D.D. 29 novembre 2005, n. 747

Consulta delle elette. Accertamento economie e ripristino disponibilità

(omissis)

IL DIRETTORE

(omissis)

determina

Per tutto quanto espresso in premessa:

1) di provvedere a disimpegnare la somma di Euro 54.103,40 dall'impegno n. 440 (determinazione n. 627 del 14 ottobre 2005) ripristinando la disponibilità sul cap. 6010 art. 4 bilancio 2005.

Il Direttore regionale
Adriana Garabello

Codice D2S1

D.D. 29 novembre 2005, n. 748

Integrazione della somma di euro 2.000,00 - già impegnata con la determinazione n. 628/d2 del 14 ottobre 2005 - sul conto contrattuale postal target magazine n. 30040984-006 utilizzato per coprire le spese di spedizione postale del periodico “notiziario legislativo” edito dal Consiglio regionale del Piemonte

(omissis)

IL DIRETTORE

(omissis)

determina

1 - di integrare la necessaria disponibilità finanziaria sul conto contrattuale Postal Target Magazine n. 30040984-006 utilizzato per coprire le spese di spedizione postale del periodico “Notiziario legislativo”, disponendo a tal fine il versamento sul c/c postale n. 595108, intestato a CMP- Torino Nord della somma di euro 2.000,00 - già impegnata con la determinazione n. 628/D2 del 14 ottobre 2005.

Il Direttore regionale
Adriana Garabello

Codice D3S3

D.D. 29 novembre 2005, n. 749

Fornitura e posa di n. 2 corpi illuminanti artistici in vetro di murano stile rezzonico veneziano, per la Sala Viglione al primo piano di Palazzo Lascaris - Via Alfieri, 15 - Torino. Affidamento alla Ditta Scanferla Illuminazione. Impegno di spesa di euro 53.555,04 o.f.c. sul cap. 3030 art. 13 del bilancio del Consiglio regionale esercizio finanziario 2005

(omissis)

Il Direttore regionale
Wally Montagnin

Codice D3S3

D.D. 30 novembre 2005, n. 750

Interventi di decorazione nella Sala Viglione al primo piano di Palazzo Lascaris - Via Alfieri, 15 - Torino. Affidamento alla Impresa Cisa di Santo Cicirella. Impegno di spesa di euro 3.879,45 o.f.c. sul cap. 3030 art. 11 del bilancio del Consiglio regionale esercizio finanziario 2005

(omissis)

Il Direttore regionale
Wally Montagnin

Codice D3S3

D.D. 30 novembre 2005, n. 751

Disposizioni per l'espertamento di trattativa privata (gara informale) per la fornitura e posa di finestre per gli uffici siti al primo piano di Palazzo Lascaris - sede del Consiglio regionale del Piemonte. Importo presunto di euro 17.400,00 o.f.c. sul capitolo di spesa 3030 art. 11 del bilancio del Consiglio regionale del Piemonte per l'anno 2005

(omissis)

IL DIRETTORE

(omissis)

determina

1. Di disporre - per le motivazioni espresse in premessa - il procedimento di gara a trattativa privata (gara informale) ai sensi dell'Art. 31 lett. g) della L.R. n. 8/84 e s.m.i. così come modificata dalla L.R. 18/92 nonché l'Art. 45 del "Regolamento per l'autonomia funzionale e contabile del Consiglio Regionale" approvato con D.C.R. n. 221-3083 del 29.01.2002, per la fornitura e posa di serramenti per gli Uffici siti al primo piano di Palazzo Lascaris - sede del Consiglio Regionale del Piemonte;

2. di approvare le prescrizioni tecniche, la lettera d'invito e l'elenco Ditte allegati alla presente Determinazione per fame parte integrante e sostanziale;

3. di stabilire che le offerte per la gara dovranno pervenire, a pena d'esclusione, entro i termini indicati nella lettera d'invito;

4. di stabilire che l'aggiudicazione dell'Appalto avverrà a favore della Ditta che avrà offerto il prezzo complessivo più conveniente inferiore all'importo posto a base di gara di Euro 14.500,00 oltre IVA e che si potrà procedere all'aggiudicazione della gara quand'anche pervenga una sola offerta, purché valida, fatta salva la facoltà per l'Amministrazione del Consiglio Regionale del Piemonte di non procedere ad alcuna aggiudicazione anche per soli motivi di opportunità a prescindere dal regolare svolgimento della gara;

5. di procedere alla stipulazione del Contratto ai sensi dell'Art. 33 lettera d) della L.R. n. 8/84 nonché ai sensi dell'Art. 47 del "Regolamento per l'autonomia funzionale e contabile del Consiglio Regionale" approvato con D.C.R. n. 221-3083 del 29/01/2002;

6. di impegnare - come meglio illustrato in premessa - la somma complessiva di Euro 17.400,00 o.f.c., sul Cap. 3030 - Art. 11 Esercizio finanziario 2005;

7. di inviare l'esatta determinazione della spesa a successivo atto, con il quale sarà approvato l'esito della gara informale ed individuato l'affidatario della fornitura.

Il Direttore regionale
Wally Montagnin

Codice D1S2

D.D. 30 novembre 2005, n. 752

Stampa volumi a carattere istituzionale "nomine e designazioni in enti ed istituzioni varie". Affidamento alla Copisteria "Viva" impegno di spesa di euro 3.147,01 o.f.c. sul cap. 3010, art. 1. Bilancio 2005

(omissis)

Il Direttore regionale
Adriana Garabello

Codice D1S2

D.D. 30 novembre 2005, n. 753

Stampa dei volumi a carattere istituzionale "Costituzione della Repubblica Italiana - Statuto della Regione Piemonte - regolamento interno del Consiglio regionale". Affidamento alla Copisteria "Viva". Impegno di spesa euro 2758,54 o.f.c. sul cap. 3010, art. 1, bilancio 2005. (ar/tz)

(omissis)

Il Direttore regionale
Adriana Garabello

Codice D3S3

D.D. 30 novembre 2005, n. 754

Servizio di assistenza e conduzione degli impianti igienico sanitari, termici e di condizionamento delle sedi del Consiglio regionale e dei gruppi consiliari - contratto rep. N. 310 cr del 13.11.2003 - integrazione dell'impegno di spesa relativo alla manutenzione straordinaria con fornitura di materiali assunto a favore della Ditta Cirie' Termica s.n.c. di ulteriori euro 866,97 o.f.c. sul cap.3030 art. 13 bilancio del Consiglio regionale esercizio 2005

(omissis)

Il Direttore regionale
Wally Montagnin

Codice D3S3

D.D. 30 novembre 2005, n. 755

Prestazioni straordinarie eccedenti la manutenzione ordinaria con eventuale fornitura del materiale per gli impianti elettrici, di traduzione simultanea, registrazione, amplificazione video tv a circuito chiuso, impianto di sorveglianza ed impianto antifurto presso le sedi del consiglio regionale e dei gruppi consiliari. Integrazione dell'impegno di spesa di euro 1.997,37 o.f.c. a favore della Ditta Imp.Electric s.n.c. (contratto rep. N. 318 c.r. del 15/12/2003) sul cap. 3030 art. 13 del bilancio del Consiglio regionale esercizio finanziario 2005

(omissis)

Il Direttore regionale
Wally Montagnin

Codice D1S4

D.D. 30 novembre 2005, n. 756

Determinazioni n. 59/d1s4 del 25/01/05 e n. 559/d1s4 del 23/09/2005. Integrazione impegno di spesa di euro 4.300,00 o.f.c. sul capitolo 3010 art. 3, es. Finanziario 2005. Variazione compensativa, nel piano di previsione della spesa, tra gli accantonamenti degli articoli 2 e 3 del capitolo 3010

(omissis)

IL DIRETTORE

(omissis)

determina

1. di integrare lo stanziamento dell'articolo del capitolo 3010 mediante variazione compensativa, nell'ambito dello stesso capitolo, tra i fondi degli articoli 2 e 3, ac-

cantonando la somma di Euro 4.300,00 dalle competenze dell'articolo 2 a quelle dell'articolo 3;

2. di integrare - per le motivazioni espresse in premessa - l'impegno di spesa relativo alla determinazioni n. 59/D1S4 del 25 gennaio 2005 e n. 559/D1S4 del 23 settembre 2005 per acquisto urgente di materiale informatico di una somma pari ad Euro 4.300,00 sul Cap. 3010 - Art. 3, Esercizio Finanziario 2005;

3. di autorizzare l'Economo del Consiglio Regionale del Piemonte ad effettuare i relativi pagamenti sul Fondo Economale, nell'ambito dell'impegno di spesa assunto con la presente Determinazione;

4. di prendere atto che a seguito della presente variazione il totale complessivo del capitolo 3010 del bilancio del Consiglio Regionale per l'anno 2005 resta invariato;

5. di trasmettere il presente provvedimento all'Ufficio di Presidenza per conoscenza.

Il Direttore regionale
Adriana Garabello

Codice D2S1

D.D. 30 novembre 2005, n. 757

Realizzazione della pubblicazione "informatica e digitalizzazione nella pubblica amministrazione" - collana dossier informativo per i consiglieri regionali (n. 14). Affidamento alla Ditta Viva s.r.l. corrente in Torino, Via Inverio 24/a per la realizzazione grafica e tiratura di 300 copie. Spesa di euro 4000,00 o.f.c. - somma già impegnata con determinazione 628/d2 sul cap. 3020, art. 4, parte delle uscite, del bilancio di previsione, esercizio finanziario 2005

(omissis)

Il Direttore regionale
Adriana Garabello

Codice D3S3

D.D. 30 novembre 2005, n. 758

Approvazione del verbale relativo alla gara a trattativa privata (gara informale) per la fornitura e posa di arredi per gli uffici sedi del Consiglio regionale del Piemonte della durata di anni tre - affidamento alla Ditta Mc Commerciale s.a.s. - spesa di euro 138.558,36 o.f.c.

(omissis)

Il Direttore regionale
Wally Montagnin

Codice D3S3

D.D. 30 novembre 2005, n. 759

Fornitura e posa di apparecchiature presso la Sala Vigliante al primo piano di Palazzo Lascaris - Via Alfieri, 15 - Torino. Affidamento alle Ditte Imp. Electric s.n.c., Ciriè Termica s.n.c., California Records s.a.s.. Impegno di spesa di euro 11.660,99 o.f.c. sul cap. 3030 art. 13 del bilancio del Consiglio regionale esercizio finanziario 2005

(omissis)

Il Direttore regionale
Wally Montagnin

Codice D1S3

D.D. 30 novembre 2005, n. 760

Settore organismi consultivi e osservatori - eliminazione dal conto dei residui passivi delle somme impegnate relative all'esercizio 2004 non più necessarie a seguito dell'adempimento delle relative obbligazioni

(omissis)

IL DIRETTORE

(omissis)

determina

Di chiedere alla Ragioneria del Consiglio regionale di procedere all'eliminazione dal conto dei residui passivi 2004 delle somme di cui all'allegato prospetto, per un totale di euro 9.611,25, in quanto, relativamente alle medesime, non sussistono più obbligazioni a carico dell'Ente nei confronti dei soggetti destinatari degli impegni.

Il Direttore regionale
Adriana Garabello

Codice D3S3

D.D. 30 novembre 2005, n. 761

Lavori di manutenzione straordinaria per l'adeguamento normativo degli impianti tecnologici della sede di Piazza Solferino 22. Approvazione schema di bando per l'affidamento di incarico di progettazione, direzione lavori e coordinamento per la sicurezza. Spesa presunta di euro 85.680,00 o.f.c.

(omissis)

IL DIRETTORE

(omissis)

determina

1. di approvare - per le motivazioni meglio illustrate in premessa - lo schema di bando che si allega alla presente determinazione per farne parte integrante e sostanziale relativo all'affidamento di un incarico professionale di progettazione, direzione lavori e coordinamento per la sicurezza per l'esecuzione degli interventi di manutenzione straordinaria finalizzati all'adeguamento degli impianti tecnologici della sede di Piazza Solferino 22, nei modi previsti dall'art. 17, comma 12 della Legge 11/02/94 n. 109 e s.m.i. e dall'art. 62 comma 1 del D.P.R. 21/12/1999, n. 554;

2. di pubblicare il predetto bando sul Bollettino Ufficiale della Regione Piemonte, sull'Albo Pretorio della Città di Torino e sul sito internet del Consiglio Regionale del Piemonte

3. di fare fronte agli oneri connessi con le attività professionali in questione, ammontanti - presuntivamente - a complessivi Euro 85.680,00 comprensivi di oneri fiscali e contributivi, come segue:

- per Euro 14.243,18 con i fondi impegnati con determinazione n. 615/D3S3 del 14/10/2005 (impegno n. 417)

- per Euro 71.436,82 con specifico atto da adottarsi nel corso dell'anno 2006 a carico del cap. 3030 art. 20 del bilancio del Consiglio Regionale per l'esercizio 2006.

Il Direttore vicario
Eriberito Naddeo

Codice D1S3

D.D. 1 dicembre 2005, n. 762

Consulta giovani - partecipazione alla convenzione dei cittadini europei di Genova (3-4 dicembre 2005) - impegno di spesa euro 770,00 o.f.c. cap. 6010 articolo 7 bilancio 2005

(omissis)

IL DIRETTORE

(omissis)

determina

1) di assumere a carico del Consiglio regionale le spese di viaggio inerenti la partecipazione di un gruppo di giovani piemontesi alla Convenzione dei cittadini europei, che si terrà a Genova il 3 e il 4 dicembre 2005;

2) di affidare l'incarico per lo svolgimento del viaggio in pullman alla ditta Autoturismo Giachino s.r.l. (corrente in via Giordano Bruno 83, Torino), con partenza da Torino il 3 dicembre e rientro il 4 dicembre 2005, al costo di euro 770.00 o.f.c., comprensivo di I.V.A. 10% e dello sconto operato quale esonero della cauzione di cui all'art. 37, L.R. n. 8/84:

3) di imputare la spesa totale di euro 770,00 al capitolo 6010, articolo 7, bilancio 2005.

Il Direttore regionale
Adriana Garabello

Codice D3S3

D.D. 1 dicembre 2005, n. 763

Fornitura e posa di pavimento in pvc per atrio e corridoio biblioteca del Consiglio regionale di Via Confienza n. 14 e per il disimpegno al piano seminterrato della sede di Piazza Solferino n. 22. Affidamento alla Ditta Fama' Linoleum s.n.c. , Via Buenos Aires n. 75/c, Torino. Impegno di spesa di euro 8.049,77 o.f.c. sul capitolo di spesa 3030 art. 11 del bilancio per l'esercizio finanziario 2005

(omissis)

Il Direttore regionale
Wally Montagnin

Codice D3S3

D.D. 1 dicembre 2005, n. 765

Fornitura e posa di archiviato per gli uffici della biblioteca di Via Confienza n.14. Affidamento alla Ditta Bertello S.p.a. , Via Piave n. 14, Borgo San Dalmazzo (Cn). Impegno di spesa di euro 29.462,16 o.f.c. sul capitolo di spesa 3030 art. 4 del bilancio per l'esercizio finanziario 2005

(omissis)

Il Direttore regionale
Wally Montagnin

Codice D2

D.D. 1 dicembre 2005, n. 766

Rilegatura bollettini ufficiali regione piemonte anno 2005, atti consiliari e processi verbali I e II semestre 2005 (VIII legislatura, dal 16 maggio 2005 al 31 dicembre 2005), delibere e verbali udp 2005. Totale 100 volumi. - affidamento alla legatoria e restauro di Martin Daniela. Impegno di spesa di euro 2.448,46 (o.f.c.) capitolo 3020 / articolo 4 del bilancio del Consiglio regionale - esercizio finanziario

2005 variazione compensativa, nel piano di previsione della spesa, tra gli accantonamenti degli articoli 2 e 4 del capitolo 3020

(omissis)

Il Direttore regionale
Adriana Garabello

Codice D4

D.D. 1 dicembre 2005, n. 767

Approvazione del verbale relativo alla gara informale per la stampa di n.6.000 copie del volume "i contributi della Regione Piemonte anno 2006" - autorizzazione all'affidamento alla Ditta Tipografia F.lli Scaravaglio s.r.l.

(omissis)

IL DIRETTORE

(omissis)

determina

1) di approvare - per le motivazioni espresse in premessa - il verbale Rep. n. 4/2005 (agli atti di questa Amministrazione) relativo alla gara informale a trattativa privata per la stampa di n. 6.000 copie del volume "I Contributi della Regione Piemonte anno 2006", dal quale risulta che la ditta Tipografia F.lli Scaravaglio s.r.l ha presentato l'offerta più conveniente per l'Amministrazione per un importo complessivo di euro 6488,22 o.f.c., al netto dello sconto del 2% operato quale esonero dal versamento del deposito cauzionale previsto dall'art. 37 della l.r. 23.1.84, n. 8;

2) di autorizzare pertanto l'affidamento della fornitura alla ditta Tipografia f.lli Scaravaglio s.r.l. stipulando con la ditta in questione il relativo contratto a mezzo di lettera commerciale secondo gli usi del commercio, ai sensi dell'art.33 lett.d) della L.R. 23/1/ 1984 n.8;

3) di prendere atto che detta spesa trova copertura finanziaria nell'ambito dell'impegno di spesa assunto con la determinazione n.631/D4 del 14/10/2005 e precisamente:

euro 6.488,22 , impegno di spesa n. 433 del 14/10/2005 (cap. 6040 art.5 Bil. 2005);

4) di liquidare la relativa spesa sulla base di regolare fattura debitamente vistata.

Il Direttore regionale
Luciano Conterno

Codice D4S3

D.D. 1 dicembre 2005, n. 768

Spese per l'organizzazione di iniziative e manifestazioni varie del Consiglio regionale. Autorizzazione

(omissis)

IL DIRETTORE

(omissis)

determina

1) di autorizzare - per le motivazioni indicate in premessa - l'utilizzo della somma di euro 14.000,00, per far fronte alle spese che si renderanno necessarie per l'organizzazione di iniziative e manifestazioni varie del Consiglio regionale, rivolgendosi ai fornitori del Consiglio regionale indicati in narrativa o, ove occorra per forniture specifiche, ad altri particolarmente qualificati;

2) di prendere atto che dette spese trovano copertura finanziaria nell'ambito degli impegni di spesa disposti con determinazione n. 631/D4 del 14.10.2005 e precisamente:

- impegno di spesa n. 427 del 14.10.05 - Cap. 3040, Art, 2 Bilancio 2005;

3) di procedere agli ordini dei servizi e delle forniture che si renderanno necessarie, per mezzo di corrispondenza, secondo gli usi del commercio, ai sensi dell'art. 33, lett. d) della l.r. 23.1.84, n. 8;

4) di liquidare gli importi delle suddette prestazioni sulla base di regolari fatture, debitamente vistate;

5) di autorizzare, qualora se ne presenti la necessità l'Economo del Consiglio regionale al pagamento delle suddette spese, con reintegro successivo sui fondi economici nell'ambito dell'impegno di spesa n. 427 del 14.10.05 - Cap. 3040, Art, 2 Bilancio 2005.

Il Direttore regionale
Luciano Conterno

Codice D1S3

D.D. 1 dicembre 2005, n. 769

Legge regionale 22/1/76, n. 7. Giorno della memoria 2006. Programma iniziative in collaborazione con gli istituti storici della resistenza e della società contemporanea del Piemonte. Autorizzazione alla spesa di euro 20.800,00 impegno di spesa n. 442 cap. 6010 art.6 bilancio 2005

(omissis)

IL DIRETTORE

(omissis)

determina

1. in attuazione della Legge 20/07/2000 n. 211, e nel quadro delle celebrazioni del "Giorno della Memoria" di procedere, per quanto espresso in premessa, alla realizzazione delle iniziative, dettagliatamente descritte in premessa, in collaborazione con gli Istituti storici della Resistenza e della società contemporanea di Alessandria, Asti, Biella - Vercelli, Cuneo, Novara e Verbania - Cusio - Ossola,, Torino;

2. di assumere l'onere finanziario per la realizzazione delle iniziative descritte in premessa - delegandone l'organizzazione ai rispettivi Istituti che dovranno raccordarsi con la Segreteria del Comitato Resistenza Costituzione - la somma complessiva di Euro 20.800,00, così suddivisa:

- Istituto Storico Alessandria Euro 5.500,00
- Istituto Storico Asti Euro 4.000,00
- Istituto Storico Novara V.C.O. Euro 3.500,00
- Istituto Storico Vercelli Biella Euro 3.800,00
- Istituto Storico Torino Euro 4.000,00

3. di prendere atto che alla suddetta spesa si fa fronte con i soldi impegnati con la determinazione n. 627 D1/S3 al cap. 6010 art. 6 del bilancio 2005, impegno di spesa n. 442, ripartito tra gli Istituti come al precedente punto 2);

4. di erogare le singole somme ai suddetti Istituti Storici sulla base di relativa e regolare documentazione.

Il Direttore regionale
Adriana Garabello

Codice D4S3

D.D. 1 dicembre 2005, n. 770

Spese di rappresentanza. Autorizzazione

(omissis)

IL DIRETTORE

(omissis)

determina

1) di autorizzare - tenendo conto delle indicazioni e delle finalità espresse in premessa per le spese di rappresentanza del Consiglio regionale che si renderanno necessarie - l'utilizzo della somma di euro 15.000,00, rivolgendosi ai fornitori del Consiglio regionale indicati in narrativa o, ove occorra per forniture specifiche, ad altri particolarmente qualificati;

2) di prendere atto che dette spese trovano copertura finanziaria nell'ambito degli impegni di spesa disposti con determinazione n. 631/D4 del 14.10.2005 e precisamente:

- impegno di spesa n. 426 del 14.10.05 - Cap. 2040, Art, 1 Bilancio 2005;

3) di procedere agli ordini dei servizi e delle forniture che si renderanno necessarie, per mezzo di corrispondenza, secondo gli usi del commercio, ai sensi dell'art. 33, lett. d) della l.r. 23.1.84, n. 8;

4) di liquidare gli importi delle suddette prestazioni sulla base di regolari fatture, debitamente vistate;

5) di procedere inoltre, ai sensi degli artt. 21, 22 e 50 del Regolamento per l'autonomia funzionale e contabile del Consiglio regionale approvato con D.C.R. 29/1/02 N, 221-3083, ad autorizzare l'Economo del Consiglio stesso a provvedere al pagamento delle spese relative alla rappresentanza con reintegro successivo sui Fondi Economici nell'ambito dell'impegno di spesa dell'impegno di spesa n. 426 del 14.10.05 - Cap. 2040, Art, 1 Bilancio 2005.

Il Direttore regionale
Luciano Conterno

Codice D4S2

D.D. 1 dicembre 2005, n. 771

Collaborazioni fotografiche per il 2005 e archivio fotografico del Consiglio regionale - integrazione elenco fornitori

(omissis)

IL DIRETTORE

(omissis)

determina

1) di integrare - come specificato in premessa -l'elenco dei fornitori per servizi fotografici allegato alla determina n. 182/D4S2 del 10.3.05 con i sopraccitati studi fotografici.

Il Direttore regionale
Luciano Conterno

Codice D1

D.D. 2 dicembre 2005, n. 772

Affidamento di incarico per l'attuazione dello Statuto della Regione Piemonte alla dott.ssa Maria Rovero di cui alla determinazione n. 627 del 14 ottobre 2005

(omissis)

IL DIRETTORE

(omissis)

determina

- di prendere atto che con deliberazione n. 151 del 14 ottobre 2005 l'Ufficio di Presidenza del Consiglio regionale ha individuato gli adempimenti statutari per i quali ha reputato necessario avvalersi di qualificati supporti esterni;

- di prendere atto che con la stessa deliberazione l'Ufficio di Presidenza ha affidato la consulenza alla dott.ssa Maria Rovero ed ha assegnato alla Direzione Segreteria dell'Assemblea Regionale la somma di Euro 15.000,00 per il corrente anno, sul Capitolo 6000, Articolo 1 del Bilancio di Previsione, Esercizio Finanziario 2005 del Consiglio regionale;

- di prendere atto che con la determinazione n. 627 del 14 ottobre 2005 è stata impegnata per il presente anno la somma di Euro 15.000,00 sul Cap. 6000 Art. 1 del Bilancio del Consiglio regionale, Esercizio Finanziario 2005 e di richiamare espressamente l'impegno relativo;

- di dare atto che per l'anno 2006 si provvederà all'ulteriore impegno di spesa con successivo provvedimento;

- di approvare la bozza di convenzione allegata alla presente determinazione per fame parte integrante e sostanziale, dalla quale risultano le caratteristiche della collaborazione, la durata, il compenso e le modalità di espletamento della stessa;

- di procedere, pertanto, ai successivi adempimenti.

Il Direttore regionale
Maria Rovero

Codice D1S3

D.D. 2 dicembre 2005, n. 773

Consulta europea - determinazione n 573/d1s3 - integrazione elenco docenti

(omissis)

IL DIRETTORE

(omissis)

determina

1. di prendere atto che, per puro errore materiale, non è stato riportato nell'elenco dei docenti responsabili delle conferenze di preparazione al concorso "Diventiamo cittadini europei" il nominativo del prof. Giampiero Bordini;

2. di integrare l'elenco della determinazione n. 573/D1S3 del 3 ottobre 2005 aggiungendo il suddetto nominativo.

Il Direttore regionale
Adriana Garabello

Codice D3S2

D.D. 5 dicembre 2005, n. 774

Cessione da parte della Unicredit Banca Mediocredito S.p.a. del ramo aziendale "gestione patrimonio immobiliare" alla Unicredit Real Estate. Presa d'atto

(omissis)

IL DIRETTORE

(omissis)

determina

1) di prendere atto - per quanto enunciato in narrativa - della cessione del ramo aziendale relativo alla gestione del patrimonio immobiliare dalla Unicredit Banca Medio-

credito S.p.A. alla Unicredit Real Estate s.p.a. (corrente in Milano - Via Calabria n. 31);

2) di prendere altresì atto che a far data dall'1.11.2005 la Società Unicredit Real Estate s.p.a. è subentrata alla Società Unicredit Banca Mediocredito S.p.A. in tutti i contratti di locazione e conseguentemente anche nel contratto di locazione stipulato con il Consiglio Regionale del Piemonte. Detta Società provvederà quindi ad emettere direttamente la relativa documentazione (fatture, rendiconti, ecc..).

Il Direttore regionale
Wally Montagnin

Codice D4

D.D. 5 dicembre 2005, n. 775

Revoca della posizione organizzativa c "osservatorio elettorale", allegato d/93 deliberazione udp n. 88 del 25/05/2004, alla dipendente Sara Baldis

(omissis)

IL DIRETTORE

(omissis)

determina

2. di revocare dalla data odierna, conseguentemente al collocamento in quiescenza della dipendente Sara Baldis, la Posizione Organizzativa C: "Osservatorio Elettorale" (All. D/93 D.U.P. n. 88 del 25/5/2004) assegnata con determinazione n. 406/D4 del 16.06.2004.

Il Direttore regionale
Luciano Conterno

Codice D4S1

D.D. 5 dicembre 2005, n. 776

Acquisti di materiale promozionale - con logo regionale - da destinare agli studenti ed alle scuole. Autorizzazione

(omissis)

IL DIRETTORE

(omissis)

determina

1. di approvare - per le motivazioni espresse in premessa - i preventivi delle Ditte Esclusivo Paros, Print Euro, Rappresentanze Internazionali, Print Time, Pronto Marenz e Seven Days (dettagliatamente descritti in narrativa ed agli atti dell'Amministrazione) e di autorizzare i relativi acquisti di materiale promozionale - con logo regionale - da dette ditte da destinare agli studenti ed alle scuole per un importo complessivo di euro 54.697,67 o.f.c.;

2. di procedere all'affidamento delle forniture con le ditte in questione, stipulando i relativi contratti a mezzo di lettere commerciali, secondo gli usi del commercio ai sensi dell'art. 33, lett. d) della L.R. 23.1.1984, n. 8;

3. di prendere atto che dette spese trovano copertura finanziaria nell'ambito dell'impegno di spesa disposto con determinazione dirigenziale n. 631 D4 del 14.10.2005 e precisamente:

euro 54.697,67 o.f.c., impegno di spesa n. 432 del 14.10.2005 (cap. 6040, art. 4 - Bilancio 2005);

4. di liquidare le relative spese sulla base di regolari fatture debitamente vistate.

Il Direttore regionale
Luciano Conterno

Codice D3S2

D.D. 6 dicembre 2005, n. 777

Rendiconto delle spese effettuate dalla cassa economale del Consiglio regionale del Piemonte sul fondo economale nel periodo dal 01.11.2005 al 30.11.2005. Approvazione e reintegro

(omissis)

IL DIRETTORE

(omissis)

determina

1. Di approvare, per le motivazioni espresse in premessa, i pagamenti effettuati dal Responsabile della Cassa economale nel periodo dal 10 al 30 novembre 2005 pari a Euro 26.030,18 così come evidenziato nel prospetto riepilogativo, allegato alla presente determinazione, con riferimento agli impegni assunti con gli appositi provvedimenti;

2. Di approvare il rendiconto relativo al mese di novembre 2005, allegato alla presente determinazione, in cui sono analiticamente e cronologicamente elencati i vari pagamenti effettuati nel suddetto periodo;

3. Di autorizzare il Settore Bilancio, ragioneria e controllo di gestione ad emettere i mandati di reintegro del Fondo Economale, relativi al periodo dal 10 al 30 novembre 2005 per un importo complessivo di Euro 26.030,18.

Il Direttore regionale
Wally Montagnin

Codice D4S3

D.D. 6 dicembre 2005, n. 778

Realizzazione e acquisto di materiale promozionale ed oggettistica per incontri, convegni e manifestazioni varie. Autorizzazione

(omissis)

IL DIRETTORE

(omissis)

determina

1) di approvare - per le motivazioni espresse in premessa - i preventivi delle Ditte Ragni S.r.l., A.i.r. S.r.l., AR.PA.S, Leone S.r.l. (dettagliatamente descritti in narrativa ed agli atti dell'Amministrazione) e di autorizzare i relativi acquisti del materiale dettagliatamente indicato in narrativa, per un ammontare complessivo di euro 38.988,30 o.f.c.;

2) di procedere all'ordine della fornitura in questione, per mezzo di corrispondenza, secondo gli usi del commercio, ai sensi dell'art. 33, lett. d) della l.r. 23.1.84, n. 8;

3) di prendere atto che dette spese trovano copertura finanziaria nell'ambito dell'impegno di spesa disposto con determinazione n. 631/D4 del 14.10.2005 e precisamente:

euro 38.988,30 impegno di spesa n. 430 del 14.10.2005 (Cap. 6040, Art. 2 - Bilancio 2005);

4) di liquidare le relative spese sulla base di regolari fatture, debitamente vistate.

Il Direttore regionale
Luciano Conterno

Codice D4S3

D.D. 6 dicembre 2005, n. 779

Acquisto di materiale per incontri, convegni e manifestazioni varie. Autorizzazione

(omissis)

IL DIRETTORE

(omissis)

determina

1) di approvare - per le motivazioni espresse in premessa - i preventivi delle Ditte Pronto Marenz S.a.s., Buosi S.a.s., Casati Pubblicità S.n.c., Arti Grafiche Giaccone S.r.l., Garabello Artegrafica S.r.l. (dettagliatamente descritti in narrativa ed agli atti dell'Amministrazione) e di autorizzare i relativi acquisti del materiale, dettagliatamente indicato in narrativa, per un ammontare complessivo di euro 42.032,88 o.f.c.;

2) di procedere all'ordine della fornitura in questione, per mezzo di corrispondenza, secondo gli usi del commercio, ai sensi dell'art. 33, lett. d) della l.r. 23.1.84, n. 8;

3) di prendere atto che dette spese trovano copertura finanziaria nell'ambito dell'impegno di spesa disposto con determinazione n. 631/D4 del 14.10.2005 e precisamente:

euro 42.032,88, impegno di spesa n. 430 del 14.10.2005 (Cap. 6040, Art. 2 - Bilancio 2005);

4) di liquidare le relative spese sulla base di regolari fatture, debitamente vistate.

Il Direttore regionale
Luciano Conterno

Codice D4S2

D.D. 9 dicembre 2005, n. 780

Attività di promozione istituzionale e pubblicitaria - autorizzazione inserzione sull'agenda del giornalista

(omissis)

IL DIRETTORE

(omissis)

determina

1) di accogliere - per le motivazioni espresse in premessa - la proposta di inserzione presentata dal Centro di documentazione giornalistica;

2) di procedere all'ordinativo mediante corrispondenza secondo gli usi del commercio come prevista dalla l.r. 23.1.84, n. 8;

3) di provvedere - in relazione a quanto espresso in premessa - al pagamento, dietro presentazione fattura, imputando la spesa di euro 1.800,00 all'impegno n. 421 (Cap. 3040, Art. 3) assunto con determina n. 623/D4S2 del 14.10.05.

Il Direttore regionale
Luciano Conterno

Codice D3S4

D.D. 9 dicembre 2005, n. 781

Trattamento economico del personale del ruolo del Consiglio regionale: provvedimenti relativi al bilancio di previsione 2005. Capitolo 4030 - artt. 1 - 3

(omissis)

IL DIRETTORE

(omissis)

determina

Di prendere atto delle minori spese da sostenere sul bilancio di previsione 2005 riguardante il cap. 4030 artt. 1, 3, concernenti il trattamento economico del personale del ruolo del Consiglio Regionale riducendo gli impegni di cui alle determinazioni n. 3 del 13/1/2005 e n. 590 del 14/10/2005, così come dettagliatamente indicato in premessa;

come previsto dal Regolamento per l'autonomia contabile del Consiglio Regionale all'art. 19, comma 8 gli importi predetti risultando non impegnati andranno ad incrementare le disponibilità dell'esercizio finanziario 2006 per le stesse finalità.

Il Direttore regionale
Wally Montagnin

Codice D3S3

D.D. 9 dicembre 2005, n. 782

Disposizioni per l'espertamento di una gara a trattativa privata (gara informale) per la manutenzione ordinaria - opere edili delle sedi del Consiglio regionale e dei gruppi consiliari di Torino. Importo presunto dell'appalto euro 100.000,00 oltre I.V.A.

(omissis)

IL DIRETTORE

(omissis)

determina

1. di disporre - per le motivazioni espresse in premessa - il procedimento di gara a trattativa privata (gara ufficiosa) indetta ai sensi ai sensi dell'Art. 6 del manuale per l'esecuzione dei lavori in economia approvato con D.U.P. del C.R. 11/02/2004 n. 27, per l'affidamento di un servizio di manutenzione ordinaria di carattere edile, sugli immobili di proprietà ed in uso del Consiglio Regionale del Piemonte, in conformità a quanto previsto dalla vigente disciplina in materia di lavori pubblici come disciplinato dall'art. 154 comma 2 D.P.R. 554/99 (lavori di manutenzione - contratto aperto) per la durata di anni uno e per un importo complessivo Euro 100.000,00 per lavori, somministrazioni e noli, (compresa la somma pari a Euro 10.000,00 destinata agli oneri relativi alla sicurezza non assoggettabili a ribasso di gara) oltre I.V.A.;

2. di approvare lo schema di lettera di invito e del Capitolato Speciale d'Appalto (allegati alla presente Determinazione per farne parte integrante e sostanziale);

3. di invitare alla trattativa privata stessa le Ditte indicate nell'elenco allegato alla presente Determinazione per farne parte integrante e sostanziale;

4. di stabilire che le offerte delle Ditte invitate alla gara dovranno pervenire entro i termini che saranno indicati nella citata lettera di invito;

5. di stabilire che l'aggiudicazione dell'appalto avverrà a favore della Ditta che formulerà il prezzo più basso determinato mediante ribasso percentuale e uniforme sui prezzi posti a base di gara come da "modulo d'offerta" allegato alla citata lettera d'invito, e che si potrà eventualmente procedere all'aggiudicazione della gara quand'anche pervenga una sola offerta purché valida, fatta salva la facoltà per l'Amministrazione del Consiglio Regionale di non procedere ad alcun'aggiudicazione an-

che per i soli motivi di opportunità a prescindere dal regolare svolgimento della gara;

6. di stabilire che al formale impegno di spesa relativo al servizio di cui all'oggetto si provvederà, subordinatamente all'esito positivo della gara, con specifica Determinazione.

Il Direttore regionale
Wally Montagnin

Codice D4S1

D.D. 9 dicembre 2005, n. 783

Riedizioni e nuove iniziative editoriali e promozionali relative all'informazione sull'attività istituzionale del Consiglio regionale ed alla storia di Palazzo Lascaris. Approvazione ed autorizzazione

(omissis)

IL DIRETTORE

(omissis)

determina

1. di approvare - per quanto enunciato in premessa - le riedizioni e nuove iniziative editoriali e promozionali relative all'informazione sull'attività istituzionale del Consiglio Regionale ed alla storia di Palazzo Lascaris, affidandone le forniture alle Ditte elencate in narrativa con i relativi dettagliati preventivi (agli atti dell'Amministrazione);

2. di procedere all'affidamento delle forniture con le ditte in questione, stipulando i relativi contratti a mezzo di lettere commerciali, secondo gli usi del commercio ai sensi dell'art. 33, lett. d) della L.R. 23.1.1984, n. 8;

3. di prendere atto che dette spese trovano copertura finanziaria nell'ambito dell'impegno di spesa disposto con determinazione n. 631/D4 del 14.10.2005 - secondo gli allegati prospetti (che sono parte integrante della presente determinazione) indicanti i dettagliati importi e le relative ditte - e precisamente:

per euro 36.719,49 o.f.c., impegno di spesa n. 428 del 14.10.2005 (Cap. 3040, Art. 3 - Bil. 2005)

per euro 47.266,04 o.f.c., impegno di spesa n. 430 del 14.10.2005 (Cap. 6040, Art. 2 - Bil. 2005);

4. di liquidare le relative spese sulla base di regolari fatture debitamente vistate.

Il Direttore regionale
Luciano Conterno

Codice D1

D.D. 9 dicembre 2005, n. 784

Conferimento incarico di posizione organizzativa di tipo A denominata "staff di supporto per l'attuazione del consiglio delle autonomie locali (CAL) e del Consiglio regionale dell'economia e del lavoro (CREL)" (allegato a/110 alla deliberazione dell'u.d. p. N. 175 del 7/12/2005) alla dipendente Rosa Anna Costa

(omissis)

IL DIRETTORE

(omissis)

determina

1. Di conferire, ai sensi dell'art. 9 del CCNL del 31/3/99 e per le motivazioni analiticamente riportate in premessa, la posizione organizzativa di tipo A denominata "Staff di supporto per l'attuazione del Consiglio

delle autonomie locali (CAL) e del Consiglio regionale dell'economia e del lavoro (CREL)" afferente all'area di coordinamento delle direzioni del Consiglio regionale, (all. A/110 alla deliberazione dell'Ufficio di Presidenza n. 175 del 7/10/2005) alla dipendente Rosa Anna Costa (categoria D5);

2. di dare atto che il presente incarico decorre dalla data di repertoriazione della presente determinazione o dalla data di effettiva presa di servizio del dipendente se successiva;

3. di fissare la scadenza degli incarichi in questione alla data del 31 luglio 2007;

4. di dare atto che il predetto incarico è sottoposto alle verifiche periodiche secondo tempi e modalità previsti dagli accordi sindacali intercorsi e può essere revocato per sopraggiunte esigenze organizzative o nei casi previsti dal contratto collettivo;

5. di confermare che il trattamento economico per tale incarico, nonché l'eventuale retribuzione di risultato viene attribuita nelle misure previste dal protocollo d'intesa;

6. di dare atto che la nota contenente il punteggio attribuito alla dipendente nella graduatoria relativa alla posizione organizzativa di cui al presente provvedimento è acquisita agli atti della Direzione;

7. di trasmettere la presente determinazione ai competenti uffici per gli adempimenti Amministrativi e Contabili conseguenti.

Il Direttore regionale
Adriana Garabello

Giunta regionale

Codice 9.7

D.D. 13 dicembre 2005, n. 279

Riduzione impegno cap. 10250 Bilancio di previsione per l'esercizio 2005 (E. 235.000,00)

(omissis)

IL DIRIGENTE

(omissis)

determina

di ridurre, per le considerazioni indicate in premessa, l'impegno di spesa (n. 74) già assunto con determinazione n. 55 del 23.3.2005 sul cap. 10250 del Bilancio 2005 nella misura di E. 235.000,00.

Di conseguenza, l'impegno complessivo sul capitolo sopraindicato, ammonta ad E. 2.515.000,00.

Il dispositivo della presente determinazione sarà pubblicato sul Bollettino Ufficiale della Regione Piemonte ai sensi dell'art. 61 dello Statuto e dell'art. 16 del Regolamento 29.7.2002 n. 8/R.

Il Direttore regionale
Pierluigi Lesca

Codice 12.3

D.D. 8 luglio 2005, n. 115

Affidamento incarico a tecnici professionisti per l'attuazione del Piano Operativo per l'anno 2005 contro la Flavescenza Dorata della vite approvato con DGR n. 36-310 del 20 giugno 2005. Nota 126/UC del 21.06.2005. Impegno Euro 182.000,00 (Cap. 12635/2005)

(omissis)

IL DIRIGENTE

(omissis)

determina

- di affidare ai tecnici professionisti di cui all'Allegato 1, che costituisce parte integrante della presente determinazione, l'incarico per l'effettuazione di monitoraggi per la rilevazione dei danni causati da "Flavescenza dorata" secondo le modalità contenute nel piano operativo per l'applicazione in Piemonte del Decreto Ministeriale di Lotta obbligatoria contro la Flavescenza dorata della vite per l'anno 2005, approvato con D.G.R. n. 36-310 del 20 giugno 2005, e secondo le indicazioni contenute nell'Allegato 2, schema di lettera contratto, che costituisce parte integrante della presente determinazione, per un importo complessivo di Euro 182.000,00 oneri fiscali inclusi.

- di stabilire il compenso lordo giornaliero comprensivo di spese, oneri previdenziali e fiscali nelle misure di seguito specificate e concordate con i relativi Albi professionali:

Dottori Agronomi e Forestali euro 277,08

Periti Agrari e Agrotecnici euro 262,39

- di stabilire che, nell'eventualità di sopravvenute esigenze operative, l'incarico potrà essere affidato, con successivo provvedimento dirigenziale, ad altri liberi professionisti indicati dai rispettivi Albi, riconoscendo loro il compenso per i giorni di formazione effettuati.

- di impegnare la somma di Euro 182.000,00 sullo stanziamento di cui al cap. 12635 del bilancio dell'anno 2005 (accantonamento n. 100469); tale somma verrà liquidata dopo l'espletamento dell'incarico e la presentazione di regolare fattura da parte del tecnico professionista o dello studio a cui è associato, a seguito di apposita determinazione dirigenziale di liquidazione.

Ai sensi del decreto legislativo n. 231 del 9/10/02 l'importo di dette fatture verrà liquidato entro 90 giorni; in caso di tardato pagamento per cause imputabili alla Regione Piemonte saranno pagati gli interessi di mora calcolati al tasso legale vigente.

La presente determinazione sarà pubblicata sul Bollettino Ufficiale della Regione Piemonte ai sensi dell'art. 61 dello Statuto e dell'articolo 16 del DPGR n. 8/R/2002.

Contro la presente determinazione è ammesso ricorso davanti al T.A.R. entro 60 giorni dalla pubblicazione.

Il Dirigente responsabile
Ivano Scapin

Codice 12.3

D.D. 25 luglio 2005, n. 134

L.R. n. 63/78 artt. 47 e 48 - Affidamento incarico per la manutenzione ordinaria e straordinaria delle stazioni agrometeorologiche elettroniche di proprietà regionale della rete Agrometeorologica del Piemonte. Nota 126/UC del 21.06.2005 - Euro 45.984,00 (Cap. 12990/05)

(omissis)

IL DIRIGENTE

(omissis)

determina

- di affidare mediante trattativa privata, ai sensi dell'art. 31, punto 1, lettera g, della legge regionale 23 gennaio, n. 8 alla ditta 3A S.r.l. - Via Cibrario 66 - Torino, (omissis), per la spesa complessiva di Euro 45.984,00 (oneri fiscali compresi) ed al netto dello scon-

to dell'1% sulla fornitura, l'incarico di condurre la manutenzione ordinaria e straordinaria delle 57 stazioni di rilevamento elettroniche afferenti alla Rete Agrometeorologica della Regione Piemonte - Settore Fitosanitario secondo le modalità indicate nella convenzione allegata alla presente determinazione per farne parte integrante;

- di esonerare la ditta 3A S.r.l. dal deposito cauzionale in considerazione dell'ulteriore miglioramento del prezzo della fornitura pari all'1% proposto dalla ditta ai sensi dell'art. 37 della L.R. 23/01/1984 n° 8 e successive modificazioni ed integrazioni;

- di approvare lo schema di convenzione allegato alla presente determinazione per farne parte integrante;

- di liquidare le competenze alla ditta 3A s.r.l. in due soluzioni di cui una a stato di avanzamento lavori e la seconda al termine del servizio, dietro presentazione di regolare documentazione debitamente vistata dal Responsabile del Settore Fitosanitario regionale;

- di liquidare ai sensi del decreto legislativo n. 231 del 9/10/02 l'importo delle fatture entro 90 giorni; in caso di ritardato pagamento per cause imputabili alla Regione Piemonte saranno pagati gli interessi di mora calcolati al tasso legale vigente.

La spesa complessiva di Euro 45.984,00, oneri fiscali compresi, è impegnata sul Cap. 12990 del bilancio per l'anno 2005 (accantonamento n. 100470).

La presente determinazione sarà pubblicata sul Bollettino Ufficiale della Regione Piemonte ai sensi dell'art. 61 dello Statuto e dell'art. 16 del DPGR n. 8/R/2002.

Contro la presente determinazione è possibile ricorrere davanti al T.A.R. entro 60 giorni dalla pubblicazione.

Il Dirigente responsabile
Ivano Scapin

Codice 12.3

D.D. 25 luglio 2005, n. 135

L.R. n. 63/78 artt. 47 e 48 - Affidamento incarico per il telecontrollo delle stazioni elettroniche di proprietà regionale della rete Agrometeorologica del Piemonte e la gestione dei dati rilevati. Nota 126/UC del 21.06.2005 - Euro 56.345,70 (Cap. 12990/05)

(omissis)

IL DIRIGENTE

(omissis)

determina

- di affidare mediante trattativa privata, ai sensi dell'art. 31, punto 1, lettera g, della legge regionale 23 gennaio, n. 8 alla ditta 3A S.r.l. - Via Cibrario 66 - Torino, (omissis), per la spesa complessiva di Euro 56.345,70 (oneri fiscali compresi) ed al netto dello sconto dell'1% sulla fornitura, l'incarico di condurre le attività di seguito indicate per le 57 stazioni di rilevamento elettroniche afferenti alla Rete Agrometeorologica della Regione Piemonte - Settore Fitosanitario secondo le modalità indicate nella convenzione allegata alla presente determinazione per farne parte integrante:

1. gestione e telecontrollo delle 57 stazioni con interrogazione quotidiana delle stazioni, scarico ed archiviazione informatica dei dati;

2. pubblicazione quotidiana dei dati in ambiente Internet;

3. invio mensile periodico ed alla domanda dei record orari e/o giornalieri al Settore Fitosanitario.

4. invio quotidiano dei dati presso la banca dati CSI-Piemonte secondo i protocolli già operativi;

5. invio quotidiano dei dati di tre stazioni alla banca dati Finsiel secondo protocolli già concordati;

6. validazione quotidiana incrociata e proposta di correzione o ricostruzione dei dati delle 57 stazioni della RAM ed invio quotidiano dei report a due indirizzi e-mail della Regione Piemonte

- di esonerare la ditta 3A S.r.l. dal deposito cauzionale in considerazione dell'ulteriore miglioramento del prezzo della fornitura pari all'1% proposto dalla ditta ai sensi dell'art. 37 della L.R. 23/01/1984 n° 8 e successive modificazioni ed integrazioni;

- di approvare lo schema di convenzione allegato alla presente determinazione per farne parte integrante;

- di liquidare le competenze alla ditta 3A s.r.l. in due soluzioni di cui una a stato di avanzamento lavori e la seconda al termine del servizio, dietro presentazione di regolare documentazione debitamente vistata dal Responsabile del Settore Fitosanitario regionale;

- di liquidare ai sensi del decreto legislativo n. 231 del 9/10/02 l'importo delle fatture entro 90 giorni; in caso di ritardato pagamento per cause imputabili alla Regione Piemonte saranno pagati gli interessi di mora calcolati al tasso legale vigente.

La spesa complessiva di Euro 56.345,70, oneri fiscali compresi, è impegnata sul Cap. 12990 del bilancio per l'anno 2005 (accantonamento n. 100470).

La presente determinazione sarà pubblicata sul Bollettino Ufficiale della Regione Piemonte ai sensi dell'art. 61 dello Statuto e dell'art. 16 del DPGR n. 8/R/2002.

Contro la presente determinazione è possibile ricorrere davanti al T.A.R. entro 60 giorni dalla pubblicazione.

Il Dirigente responsabile
Ivano Scapin

Codice 12.3

D.D. 1 agosto 2005, n. 141

Integrazione impegno determinazione n. 129 del 21.07.05. Euro 14,40 (Cap. 12990/2005, I. 2782)

(omissis)

IL DIRIGENTE

(omissis)

determina

- di integrare di Euro 14,40 (per un importo totale Euro 18.560,60) l'impegno n. 2782 assunto con la determinazione n. 129 del 21.07.2005 a favore della ditta ASIT Instruments, Strada Antica di None, 28/A, 10043 Orbassano (TO), (omissis), per la sostituzione di un manometro in aggiunta alla taratura di 2 afrometri per il laboratorio agrochimico Alessandria;

- di liquidare le competenze alla ditta sopraccitata dietro presentazione di apposita fattura e del certificato di collaudo, ai sensi della L.R. 8/84 e successive modificazioni ed integrazioni;

- di liquidare alla ditta fornitrice, ai sensi del D. Lgs. n. 231 del 9.10.02, l'importo di detta fattura entro 90 giorni dal ricevimento della stessa; in caso di tardato pagamento per causa imputabile alla Regione Piemonte saranno pagati alla ditta citata gli interessi di mora calcolati al tasso legale vigente;

- di applicare nei confronti della ditta fornitrice, ai sensi dell'art. 37, comma 3, della L.R. 8/84 e successive modificazioni ed integrazioni, una penale, per ogni decade di ingiustificato ritardo, pari all'1% sull'ammontare della fornitura non consegnata entro i termini concordati con la ditta stessa.

La spesa di Euro 14,40, oneri fiscali compresi, è impegnata sul Cap. 12990 del bilancio per l'anno 2005 (accantonamento n. 100470, I. 2782).

La presente determinazione verrà pubblicata sul Bollettino Ufficiale della Regione Piemonte a norma dell'art. 61 dello Statuto e dell'art. 16 del DPGR n. 8/R/2002.

Il Dirigente responsabile
Ivano Scapin

Codice 12.3

D.D. 1 agosto 2005, n. 142

L.R. 63/78. Art. 47. Spese per le attività ed il funzionamento dei laboratori agrochimici, fitopatologici e dell'agrometeorologia del Settore Fitosanitario Regionale. Nota 126/UC del 21.06.2005. Euro 7.142,44. (Cap. 12990/2005)

(omissis)

IL DIRIGENTE

(omissis)

determina

- di affidare, mediante trattativa privata, ai sensi dell'art. 31, punto 1, lettera g), della L.R. 23 gennaio 1984, n. 8, e successive modificazioni ed integrazioni, alle sottoelencate ditte la fornitura dei materiali e dei servizi a fianco di ciascuna indicate:

a) SIAD Società italiana Acetilene & Derivati S.p.A., V. S. Bernardino 92 - Bergamo, (omissis), per Euro 3.138,04, oneri fiscali compresi ed al netto dello sconto del 4% praticato in sostituzione del deposito cauzionale, ripristino impianto rilevamento gas per laboratorio agrochimico Alessandria;

b) Tekno Link di Masini Giorgio, Via L. Amione 13 - Vische (TO), (omissis), per Euro 480,00, oneri fiscali compresi ed al netto dello sconto praticato in sostituzione del deposito cauzionale, intervento su analizzatore azoto NA 1500 per laboratorio agrochimico Torino;

c) Tekno Link di Masini Giorgio, Via L. Amione 13 - Vische (TO), (omissis), per Euro 1.488,00, oneri fiscali compresi ed al netto dello sconto praticato in sostituzione del deposito cauzionale, intervento su titolatore Crison modello Titrator per laboratorio agrochimico Alessandria;

d) AS Instruments Srl, Via Genova 208/A - 10127 Torino, (omissis), per Euro 1.230,00, oneri fiscali compresi ed al netto dello sconto di Euro 7,00 praticato in sostituzione del deposito cauzionale, intervento su stufe Memmert modello ULE600 e ULE800 per laboratorio agrochimico Ceva;

e) Barloworld Scientific Italia s.r.l., Via De Gasperi 56 - Riozzo di Cerro al Lambro (MI), (omissis), per Euro 628,00, oneri fiscali compresi ed al netto dello sconto praticato in sostituzione del deposito cauzionale, intervento su incubatore Firlabo Bibby Sterilin per laboratorio patologia;

f) Savatec Strumenti s.r.l., Via Marochetti, 16/E - 10126 Torino, (omissis), per Euro 178,40, oneri fiscali compresi ed al netto dello sconto dell'1% praticato in sostituzione del deposito cauzionale, standard zuccheri Crison e antischiuma Gibertini per laboratorio agrochimico Alessandria;

- di esonerare le sopra citate ditte dal versamento della cauzione in considerazione dello sconto a tal uopo praticato ai sensi dell'art. 37 della L.R. citata in precedenza n. 8/84 e successive modificazioni ed integrazioni;

- di liquidare le competenze alle ditte sopraccitate dietro presentazione di apposite fatture e del certificato di collaudo, ai sensi della L.R. 8/84 e successive modificazioni ed integrazioni;

- di liquidare alle ditte fornitrici, ai sensi del D. Lgs. n. 231 del 9.10.02, l'importo di dette fatture entro i termini concordati con le ditte stesse; in caso di tardato pagamento per causa imputabile alla Regione Piemonte saranno pagati alle ditte citate gli interessi di mora calcolati al tasso legale vigente;

- di applicare nei confronti delle ditte fornitrici, ai sensi dell'art. 37, comma 3, della L.R. 8/84 e successive modificazioni ed integrazioni, una penale, per ogni decade di ingiustificato ritardo, pari all'1% sull'ammontare della fornitura non consegnata entro i termini concordati con le ditte stesse.

La spesa complessiva di Euro 7.142,44, oneri fiscali compresi, è impegnata sul Cap. 12990 del bilancio per l'anno 2005 (accantonamento n. 100470).

La presente determinazione verrà pubblicata sul Bollettino Ufficiale della Regione Piemonte a norma dell'art. 61 dello Statuto e dell'art. 16 del DPGR n. 8/R/2002.

Contro la presente determinazione è possibile ricorrere davanti al T.A.R. entro 60 giorni dalla pubblicazione.

Il Dirigente responsabile
Ivano Scapin

Codice 12.3

D.D. 1 agosto 2005, n. 143

L.R. 63/78. Art. 47. Spese per le attività ed il funzionamento dei laboratori agrochimici, fitopatologici e dell'agrometeorologia del Settore Fitosanitario Regionale. Nota 126/UC del 21.06.2005. Euro 4.158,60. (Cap. 12990/2005)

(omissis)

IL DIRIGENTE

(omissis)

determina

- di affidare, mediante trattativa privata, ai sensi dell'art. 31, punto 1, lettera g), della L.R. 23 gennaio 1984, n. 8, e successive modificazioni ed integrazioni, alle sottoelencate ditte la fornitura dei materiali e dei servizi a fianco di ciascuna indicate:

g) Savatec Strumenti s.r.l., Via Marochetti, 16/E - 10126 Torino, (omissis), per Euro 224,85, oneri fiscali compresi ed al netto dello sconto dell'1% praticato in sostituzione del deposito cauzionale, 60 bottiglie con tappo a vite per laboratorio agrochimico Torino;

h) Savatec Strumenti s.r.l., Via Marochetti, 16/E - 10126 Torino, (omissis), per Euro 190,08, oneri fiscali compresi ed al netto dello sconto dell'1% praticato in sostituzione del deposito cauzionale, soluzione standard Gibertini per laboratorio agrochimico Alessandria;

i) Aspert di Perovanni A. & C. s.n.c., Via Cibrario, 124 - Torino, (omissis), per Euro 2.221,23, oneri fiscali compresi ed al netto dello sconto del 3% praticato in sostituzione del deposito cauzionale, consumabili per gascromatografo ANA Thermo per laboratorio agrochimico Torino;

j) Superplastica di Portaleone Renato, V. Madama Cristina 22 - Torino (TO), (omissis), per Euro 194,50, oneri fiscali compresi ed al netto dello sconto del 10% praticato in sostituzione del deposito cauzionale, 8 borse termiche per laboratori Torino;

k) Aspert di Perovanni A. & C. s.n.c., Via Cibrario, 124 - Torino, (omissis), per Euro 931,15, oneri fiscali compresi ed al netto dello sconto del 3% praticato in sostituzione del deposito cauzionale, reagenti C. Erba per laboratorio agrochimico Alessandria;

l) Enologia Agraria s.a.s., Largo Vicenza, 2 -Alessandria - (omissis), per Euro 396,74, oneri fiscali compresi ed al netto dello sconto dell'1% praticato in sostituzione del deposito cauzionale, materiale consumabile per laboratorio agrochimico Alessandria;

- di esonerare le sopra citate ditte dal versamento della cauzione in considerazione dello sconto a tal uopo praticato ai sensi dell'art. 37 della L.R. citata in precedenza n. 8/84 e successive modificazioni ed integrazioni;

- di liquidare le competenze alle ditte sopraccitate dietro presentazione di apposite fatture e del certificato di collaudo, ai sensi della L.R. 8/84 e successive modificazioni ed integrazioni;

- di liquidare alle ditte fornitrici, ai sensi del D. Lgs. n. 231 del 9.10.02, l'importo di dette fatture entro i termini concordati con le ditte stesse; in caso di tardato pagamento per causa imputabile alla Regione Piemonte saranno pagati alle ditte citate gli interessi di mora calcolati al tasso legale vigente;

- di applicare nei confronti delle ditte fornitrici, ai sensi dell'art. 37, comma 3, della L.R. 8/84 e successive modificazioni ed integrazioni, una penale, per ogni decade di ingiustificato ritardo, pari all'1% sull'ammontare della fornitura non consegnata entro i termini concordati con le ditte stesse.

La spesa complessiva di Euro 4.158,60, oneri fiscali compresi, è impegnata sul Cap. 12990 del bilancio per l'anno 2005 (accantonamento n. 100470).

La presente determinazione verrà pubblicata sul Bollettino Ufficiale della Regione Piemonte a norma dell'art. 61 dello Statuto e dell'art. 16 del DPGR n. 8/R/2002.

Contro la presente determinazione è possibile ricorrere davanti al T.A.R. entro 60 giorni dalla pubblicazione.

Il Dirigente responsabile
Ivano Scapin

Codice 12

D.D. 4 agosto 2005, n. 145

Reg. CE 1493/99 e 1227/00 - D.G.R. 57 - 6719 del 22/07/00 - Assegnazione diritti di impianto Riserva Regionale - Scopo didattico e sperimentale - Progetto Spumante Alta Langa al Sig. Domenico Novelli

(omissis)

IL DIRIGENTE

(omissis)

determina

- di attingere alla quota dei diritti di impianto destinati alla "riserva dei diritti" secondo le procedure, le modalità e i vincoli stabiliti dalla D.G.R. 54 - 11836 del 23 febbraio 2004.

- di riconoscere il diritto al Sig. Domenico Novelli di poter attingere, dopo verifica della corrispondenza della documentazione a corredo della domanda, alla quota di diritti della riserva a lui spettanti riconosciuti in ettari 1,7160 insistenti nei comuni di Canelli e Loazzolo e aventi i riferimenti catastali e il tipo di vitigno impiantato come descritto nella tabella sottostante:

Comune di Canelli

Foglio di mappa n.	Particella n.	Tipo vitigno	Superficie in ha
25	384	Chardonnay	0,2850
25	383	Chardonnay	0,1580

Comune di Loazzolo

Foglio di mappa n.	Particella n.	Tipo vitigno	Superficie in ha
5	382	Pinot nero	0,1740
5	383	Pinot nero	0,0450
5	384/p	Pinot nero	0,6410
5	385/p	Pinot nero	0,0830
5	190	Pinot nero	0,3300

Il riconoscimento al Sig. Domenico Novelli del diritto permette il cambio di destinazione dei vigneti facenti parte del "Progetto Spumante", da sperimentali a produttivi.

- di stabilire che la cifra di Euro 858,00, derivante dalla cessione a titolo oneroso dei diritti, dovrà essere versata secondo le modalità e nei tempi definiti in premessa, sul capitolo di entrata n. 2378 del bilancio preventivo per l'anno 2005 come stabilito dalla D.G.R. n.48-10555 del 29 settembre 2003.

- di definire che sarà cura del Sig. Domenico Novelli far pervenire copia della ricevuta di pagamento, anche mezzo fax, all'Ufficio di Coordinamento delle Politiche Viticole ed Enologiche in C.so Stati Uniti 21, 10128 Torino - fax 011/4325308, secondo i tempi e le modalità indicate in premessa.

- di dare mandato all'Ufficio di Coordinamento delle Politiche Viticole ed Enologiche di predisporre le eventuali e successive procedure amministrative.

La presente determinazione sarà pubblicata sul Bollettino Ufficiale della Regione Piemonte ai sensi dell'art. 61 dello Statuto e dell'art.16 del D.P.G.R. n.8/R/2002.

Il Dirigente responsabile
Enrico Zola

Codice 12

D.D. 4 agosto 2005, n. 146

Reg. CE 1493/99 e 1227/00 - D.G.R. 57 - 6719 del 22/07/02 - Assegnazione diritti di impianto Riserva Regionale - Scopo didattico e sperimentale - Progetto Spumante Alta Langa al Sig. Renzo Cagno

(omissis)

IL DIRIGENTE

(omissis)

determina

- di attingere alla quota dei diritti di impianto destinati alla "riserva dei diritti" secondo le procedure, le modalità e i vincoli stabiliti dalla D.G.R. 54 - 11836 del 23 febbraio 2004.

- di riconoscere il diritto al Sig. Renzo Cagno di poter attingere, dopo verifica della corrispondenza della documentazione a corredo della domanda, alla quota di diritti della riserva a lui spettanti riconosciuti in ettari 0,6000 insistenti nel comune di Monastero Bormida e aventi i riferimenti catastali e il tipo di vitigno impiantato come descritto nella tabella sottostante:

Foglio di mappa n.	Particella n.	Tipo vitigno	Superficie in ha
12	507	Pinot Nero	0,6000

Il riconoscimento al Sig. Renzo Cagno del diritto permette il cambio di destinazione dei vigneti facenti parte del "Progetto Spumante", da sperimentali a produttivi.

- di stabilire che la cifra di Euro 300,00, derivante dalla cessione a titolo oneroso dei diritti, dovrà essere versata secondo le modalità e nei tempi definiti in premessa, sul capitolo di entrata n. 2378 del bilancio preventivo per l'anno 2005 come stabilito dalla D.G.R n.48-10555 del 29 settembre 2003.

- di definire che sarà cura del Sig. Renzo Cagno far pervenire copia della ricevuta di pagamento, anche mezzo fax, all'Ufficio di Coordinamento delle Politiche Viticole ed Enologiche in C.so Stati Uniti 21, 10128 Torino - fax 011/4325308, secondo i tempi e le modalità indicate in premessa.

- di dare mandato all'Ufficio di Coordinamento delle Politiche Viticole ed Enologiche di predisporre le eventuali e successive procedure amministrative.

La presente determinazione sarà pubblicata sul Bollettino Ufficiale della Regione Piemonte ai sensi dell'art. 61 dello Statuto e dell'art. 16 del D.P.G.R n. 8/R/2002.

Il Dirigente responsabile
Enrico Zola

Codice 12

D.D. 4 agosto 2005, n. 147

Reg. CE 1493/99 e 1227/00 - D.G.R. 57 - 6719 del 22/7/02
Assegnazione diritti di impianto Riserva Regionale - Scopo didattico e sperimentale - Progetto Spumante Alta Langa al Sig. Mauro Ghignone

(omissis)

IL DIRIGENTE

(omissis)

determina

- di attingere alla quota dei diritti di impianto destinati alla "riserva dei diritti" secondo le procedure, le modalità e i vincoli stabiliti dalla D.G.R. 54 - 11836 del 23 febbraio 2004.

- di riconoscere il diritto al Sig. Mauro Ghignone di poter attingere, dopo verifica della corrispondenza della documentazione a corredo della domanda, alla quota di diritti della riserva a lui spettanti riconosciuti in ettari 0,5800 insistenti nel Comune di Rocchetta Palafea e aventi i riferimenti catastali e il tipo di vitigno impiantato come descritto nella tabella sottostante:

Foglio di mappa n.	Particella n.	Tipo vitigno	Superficie in ha
7	271/p	Pinot nero	0,3500
7	291/p	Pinot nero	0,1050
7	458/p	Pinot nero	0,1250

Il riconoscimento al Sig. Mauro Ghignone del diritto permette il cambio di destinazione dei vigneti facenti parte del "Progetto Spumante", da sperimentali a produttivi.

- di stabilire che la cifra di Euro 290,00, derivante dalla cessione a titolo oneroso dei diritti, dovrà essere versata secondo le modalità e nei tempi definiti in premessa, sul capitolo di entrata n. 2378 del bilancio pre-

ventivo per l'anno 2005 come stabilito dalla D.G.R n. 48-10555 del 29 settembre 2003.

- di definire che sarà cura del Sig. Mauro Ghignone far pervenire copia della ricevuta di pagamento, anche mezzo fax, all'Ufficio di Coordinamento delle Politiche Viticole ed Enologiche in C.so Stati Uniti 21, 10128 Torino - fax 011/4325308, secondo i tempi e le modalità indicate in premessa.

- di dare mandato all'Ufficio di Coordinamento delle Politiche Viticole ed Enologiche di predisporre le eventuali e successive procedure amministrative.

La presente determinazione sarà pubblicata sul Bollettino Ufficiale della Regione Piemonte ai sensi dell'art. 61 dello Statuto e dell'art. 16 del D.P.G.R n. 8/R/2002.

Il Dirigente responsabile
Enrico Zola

Codice 12

D.D. 4 agosto 2005, n. 148

Reg. CE 1493/99 e 1227/00 - D.G.R. 57 - 6719 del 22/07/02
- Assegnazione diritti di impianto Riserva Regionale - Scopo didattico e sperimentale - Progetto Spumante Alta Langa al Sig. Agazio Paonessa

(omissis)

IL DIRIGENTE

(omissis)

determina

- di attingere alla quota dei diritti di impianto destinati alla "riserva dei diritti" secondo le procedure, le modalità e i vincoli stabiliti dalla D.G.R. 54 - 11836 del 23 febbraio 2004.

- di riconoscere il diritto al Sig. Agazio Paonessa di poter attingere, dopo verifica della corrispondenza della documentazione a corredo della domanda, alla quota di diritti della riserva a lui spettanti riconosciuti in ettari 0,6500 insistenti nel comune di Castelletto Molina e aventi i riferimenti catastali e il tipo di vitigno impiantato come descritto nella tabella sottostante:

Foglio di mappa n.	Particella n.	Tipo vitigno	Superficie in ha
3	560	Pinot nero	0,0900
3	563	Pinot nero	0,1200
3	562	Pinot nero	0,4400

Il riconoscimento al Sig. Agazio Paonessa del diritto permette il cambio di destinazione dei vigneti facenti parte del "Progetto Spumante", da sperimentali a produttivi.

- di stabilire che la cifra di Euro 325,00, derivante dalla cessione a titolo oneroso dei diritti, dovrà essere versata secondo le modalità e nei tempi definiti in premessa, sul capitolo di entrata n. 2378 del bilancio preventivo per l'anno 2005 come stabilito dalla D.G.R n. 48-10555 del 29 settembre 2003.

- di definire che sarà cura del Sig. Agazio Paonessa far pervenire copia della ricevuta di pagamento, anche mezzo fax, all'Ufficio di Coordinamento delle Politiche Viticole ed Enologiche in C.so Stati Uniti 21, 10128 Torino - fax 011/4325308, secondo i tempi e le modalità indicate in premessa.

- di dare mandato all'Ufficio di Coordinamento delle Politiche Viticole ed Enologiche di predisporre le eventuali e successive procedure amministrative.

La presente determinazione sarà pubblicata sul Bollettino Ufficiale della Regione Piemonte ai sensi dell'art. 61 dello Statuto e dell'art. 16 del D.P.G.R n. 8/R/2002.

Il Dirigente responsabile
Enrico Zola

Codice 12

D.D. 4 agosto 2005, n. 149

Reg. CE 1493/99 e 1227/00 - D.G.R. 57 - 6719 del 22/07/02 - Assegnazione diritti di impianto Riserva Regionale - Scopo didattico e sperimentale - Progetto Spumante Alta Langa alla Sig.ra Giuliana Maria Cazzola

(omissis)

IL DIRIGENTE

(omissis)

determina

- di attingere alla quota dei diritti di impianto destinati alla "riserva dei diritti" secondo le procedure, le modalità e i vincoli stabiliti dalla D.G.R. 54 - 11836 del 23 febbraio 2004.

- di riconoscere il diritto alla Sig.ra Giuliana Maria Cazzola di poter attingere, dopo verifica della corrispondenza della documentazione a corredo della domanda, alla quota di diritti della riserva a lei spettanti riconosciuti in ettari 0,5400 insistenti nel Comune di Monastero Bormida e aventi i riferimenti catastali e il tipo di vitigno impiantato come descritto nella tabella sottostante:

Foglio di mappa n.	Particella n.	Tipo vitigno	Superficie in ha
1	367	Pinot nero	0,5400

Il riconoscimento alla Sig.ra Giuliana Maria Cazzola del diritto permette il cambio di destinazione dei vigneti facenti parte del "Progetto Spumante", da sperimentali a produttivi.

- di stabilire che la cifra di Euro 270,00, derivante dalla cessione a titolo oneroso dei diritti, dovrà essere versata secondo le modalità e nei tempi definiti in premessa, sul capitolo di entrata n. 2378 del bilancio preventivo per l'anno 2005 come stabilito dalla D.G.R n. 48-10555 del 29 settembre 2003.

- di definire che sarà cura della Sig.ra Giuliana Maria Cazzola far pervenire copia della ricevuta di pagamento, anche mezzo fax, all'Ufficio di Coordinamento delle Politiche Viticole ed Enologiche in C.so Stati Uniti 21, 10128 Torino - fax 011/4325308, secondo i tempi e le modalità indicate in premessa.

- di dare mandato all'Ufficio di Coordinamento delle Politiche Viticole ed Enologiche di predisporre le eventuali e successive procedure amministrative.

La presente determinazione sarà pubblicata sul Bollettino Ufficiale della Regione Piemonte ai sensi dell'art. 61 dello Statuto e dell'art. 16 del D.P.G.R n. 8/R/2002.

Il Dirigente responsabile
Enrico Zola

Codice 12

D.D. 4 agosto 2005, n. 150

Reg. CE 1493/99 e 1227/00 - D.G.R. 57 - 6719 del 2/07/02 - Assegnazione diritti di impianto Riserva Regionale - Scopo didattico e sperimentale - Progetto Spumante Alta Langa al Sig. Giampaolo Menotti

(omissis)

IL DIRIGENTE

(omissis)

determina

- di attingere alla quota dei diritti di impianto destinati alla "riserva dei diritti" secondo le procedure, le modalità e i vincoli stabiliti dalla D.G.R. 54 - 11836 del 23 febbraio 2004.

- di riconoscere il diritto al Sig. Giampaolo Menotti di poter attingere, dopo verifica della corrispondenza della documentazione a corredo della domanda, alla quota di diritti della riserva a lui spettanti riconosciuti in ettari 0,8000 insistenti nel comune di Castel Rocchero e aventi i riferimenti catastali e il tipo di vitigno impiantato come descritto nella tabella sottostante:

Foglio di mappa n.	Particella n.	Tipo vitigno	Superficie in ha
1	176	Pinot nero	0,1500
1	177/p	Pinot nero	0,4800
1	183/p	Pinot nero	0,0900
1	184/p	Pinot nero	0,0800

Il riconoscimento al Sig. Giampaolo Menotti del diritto permette il cambio di destinazione dei vigneti facenti parte del "Progetto Spumante", da sperimentali a produttivi.

- di stabilire che la cifra di Euro 400,00, derivante dalla cessione a titolo oneroso dei diritti, dovrà essere versata secondo le modalità e nei tempi definiti in premessa, sul capitolo di entrata n. 2378 del bilancio preventivo per l'anno 2005 come stabilito dalla D.G.R n. 48-10555 del 29 settembre 2003.

- di definire che sarà cura del Sig. Giampaolo Menotti far pervenire copia della ricevuta di pagamento, anche mezzo fax, all'Ufficio di Coordinamento delle Politiche Viticole ed Enologiche in C.so Stati Uniti 21, 10128 Torino - fax 011/4325308, secondo i tempi e le modalità indicate in premessa.

- di dare mandato all'Ufficio di Coordinamento delle Politiche Viticole ed Enologiche di predisporre le eventuali e successive procedure amministrative.

La presente determinazione sarà pubblicata sul Bollettino Ufficiale della Regione Piemonte ai sensi dell'art. 61 dello Statuto e dell'art. 16 del D.P.G.R n. 8/R/2002.

Il Dirigente responsabile
Enrico Zola

Codice 12

D.D. 4 agosto 2005, n. 151

Reg. CE 1493/99 e 1227/00 - D.G.R. 57 - 6719 del 22/07/02 - Assegnazione diritti di impianto Riserva Regionale - Scopo didattico e sperimentale - Progetto Spumante Alta Langa al Sig. Franco Cantarella

(omissis)

IL DIRIGENTE

(omissis)

determina

- di attingere alla quota dei diritti di impianto destinati alla "riserva dei diritti" secondo le procedure, le modalità e i vincoli stabiliti dalla D.G.R. 54 - 11836 del 23 febbraio 2004.

- di riconoscere il diritto al Sig. Franco Cantarella di poter attingere, dopo verifica della corrispondenza della documentazione a corredo della domanda, alla quota di

diritti della riserva a lui spettanti riconosciuti in ettari 0,6600 insistenti nel comune di Sessame e aventi i riferimenti catastali e il tipo di vitigno impiantato come descritto nella tabella sottostante:

Foglio di mappa n.	Particella n.	Tipo vitigno	Superficie in ha
3	194	Pinot nero	0,2700
3	195	Pinot nero	0,0400
3	252	Pinot nero	0,3500

Il riconoscimento al Sig. Franco Cantarella del diritto permette il cambio di destinazione dei vigneti facenti parte del "Progetto Spumante", da sperimentali a produttivi.

- di stabilire che la cifra di Euro 330,00, derivante dalla cessione a titolo oneroso dei diritti, dovrà essere versata secondo le modalità e nei tempi definiti in premessa, sul capitolo di entrata n. 2378 del bilancio preventivo per l'anno 2005 come stabilito dalla D.G.R. n. 48-10555 del 29 settembre 2003.

- di definire che sarà cura del Sig. Franco Cantarella far pervenire copia della ricevuta di pagamento, anche mezzo fax, all'Ufficio di Coordinamento delle Politiche Viticole ed Enologiche in C.so Stati Uniti 21, 10128 Torino - fax 011/4325308, secondo i tempi e le modalità indicate in premessa.

- di dare mandato all'Ufficio di Coordinamento delle Politiche Viticole ed Enologiche di predisporre le eventuali e successive procedure amministrative.

La presente determinazione sarà pubblicata sul Bollettino Ufficiale della Regione Piemonte ai sensi dell'art. 61 dello Statuto e dell'art. 16 del D.P.G.R. n. 8/R/2002.

Il Dirigente responsabile
Enrico Zola

Codice 12

D.D. 4 agosto 2005, n. 152

Reg. CE 1493/99 e 1227/00 - D.G.R. 57 - 6719 del 22/07/02 - Assegnazione diritti di impianto Riserva Regionale - Scopo didattico e sperimentale - Progetto Spumante Alta Langa ai Sig.ri Giovanni e Bartolomeo Gallo

(omissis)

IL DIRIGENTE

(omissis)

determina

- di attingere alla quota dei diritti di impianto destinati alla "riserva dei diritti" secondo le procedure, le modalità e i vincoli stabiliti dalla D.G.R. 54 - 11836 del 23 febbraio 2004.

- di riconoscere il diritto ai Sig.ri Giovanni e Bartolomeo Gallo di poter attingere, dopo verifica della corrispondenza della documentazione a corredo della domanda, alla quota di diritti della riserva a loro spettanti riconosciuti in ettari 1,8920 insistenti nel comune di Montabone e aventi i riferimenti catastali e il tipo di vitigno impiantato come descritto nella tabella sottostante:

Foglio di mappa n.	Particella n.	Tipo vitigno	Superficie in ha
3	154	Chardonnay	0,0024
3	492/P	Chardonnay	0,5500
3	152	Pinot Nero	0,1320
3	288	Pinot Nero	0,3040

3	492/P	Pinot Nero	0,8666
3	496	Pinot Nero	0,0370

Il riconoscimento ai Sig.ri Giovanni e Bartolomeo Gallo del diritto permette il cambio di destinazione dei vigneti facenti parte del "Progetto Spumante", da sperimentali a produttivi.

- di stabilire che la cifra di Euro 946,00, derivante dalla cessione a titolo oneroso dei diritti, dovrà essere versata secondo le modalità e nei tempi definiti in premessa, sul capitolo di entrata n. 2378 del bilancio preventivo per l'anno 2005 come stabilito dalla D.G.R. n. 48-10555 del 29 settembre 2003.

- di definire che sarà cura dei Sig. Giovanni e Bartolomeo Gallo far pervenire copia della ricevuta di pagamento, anche mezzo fax, all'Ufficio di Coordinamento delle Politiche Viticole ed Enologiche in C.so Stati Uniti 21, 10128 Torino - fax 011/4325308, secondo i tempi e le modalità indicate in premessa.

- di dare mandato all'Ufficio di Coordinamento delle Politiche Viticole ed Enologiche di predisporre le eventuali e successive procedure amministrative.

La presente determinazione sarà pubblicata sul Bollettino Ufficiale della Regione Piemonte ai sensi dell'art. 61 dello Statuto e dell'art. 16 del D.P.G.R. n. 8/R/2002.

Il Dirigente responsabile
Enrico Zola

Codice 12

D.D. 4 agosto 2005, n. 153

Reg. CE 1493/99 e 1227/00 - D.G.R. 57 - 6719 del 22/07/02 - Assegnazione diritti di impianto Riserva Regionale - Scopo didattico e sperimentale - Progetto Spumante Alta Langa alla Sig.ra Donatella Servetti

(omissis)

IL DIRIGENTE

(omissis)

determina

- di attingere alla quota dei diritti di impianto destinati alla "riserva dei diritti" secondo le procedure, le modalità e i vincoli stabiliti dalla D.G.R. 54 - 11836 del 23 febbraio 2004.

- di riconoscere il diritto alla Sig.ra Donatella Servetti di poter attingere, dopo verifica della corrispondenza della documentazione a corredo della domanda, alla quota di diritti della riserva a lei spettanti riconosciuti in ettari 0,5620 insistenti nel comune di Vesime e aventi i riferimenti catastali e il tipo di vitigno impiantato come descritto nella tabella sottostante:

Foglio di mappa n.	Particella n.	Tipo vitigno	Superficie in ha
2	318/p	Chardonnay	0,2000
2	318/p	Pinot nero	0,3030
2	92	Pinot nero	0,0390
2	265/p	Pinot Nero	0,0200

Il riconoscimento alla Sig.ra Donatella Servetti del diritto permette il cambio di destinazione dei vigneti facenti parte del "Progetto Spumante", da sperimentali a produttivi.

- di stabilire che la cifra di Euro 281,00, derivante dalla cessione a titolo oneroso dei diritti, dovrà essere versata secondo le modalità e nei tempi definiti in premessa, sul capitolo di entrata n. 2378 del bilancio pre-

ventivo per l'anno 2005 come stabilito dalla D.G.R. n.48-10555 del 29 settembre 2003.

- di definire che sarà cura della Sig.ra Donatella Serretti far pervenire copia della ricevuta di pagamento, anche mezzo fax, all'Ufficio di Coordinamento delle Politiche Viticole ed Enologiche in C.so Stati Uniti 21, 10128 Torino - fax 011/4325308, secondo i tempi e le modalità indicate in premessa.

- di dare mandato all'Ufficio di Coordinamento delle Politiche Viticole ed Enologiche di predisporre le eventuali e successive procedure amministrative.

La presente determinazione sarà pubblicata sul Bollettino Ufficiale della Regione Piemonte ai sensi dell'art. 61 dello Statuto e dell'art. 16 del D.P.G.R. n. 8/R/2002.

Il Dirigente responsabile
Enrico Zola

Codice 12.3

D.D. 5 agosto 2005, n. 156

Determinazione n. 106 del 21/6/2005 - "Decreto Ministeriale n. 32442 del 31/05/2000 Misure per lotta obbligatoria contro la Flavescenza Dorata della vite- Piano Operativo per l'anno 2005: definizione della modulistica e delle scadenze" - Proroga della scadenza di presentazione delle segnalazioni.

(omissis)

IL DIRIGENTE

(omissis)

determina

Di modificare la scadenza di presentazione prevista dalla determinazione n. 106 del 21 giugno 2005 nel modo seguente:

- il modulo "Richiesta di autorizzazione per estirpazione e/o impianto di vigneto o di sostituzione di viti sparse in misura superiore al 10% con sintomi riferibili a Flavescenza Dorata" deve essere consegnato alla Provincia competente entro e non oltre il 30 agosto 2005.

Di mantenere invariate le altre scadenze previste.

La presente determinazione sarà pubblicata sul Bollettino Ufficiale della Regione Piemonte ai sensi dell'art. 61 dello Statuto e dell'art. 16 del D.P.G.R. n. 8/R/2002.

Il Dirigente responsabile
Ivano Scapin

Codice 12

D.D. 14 settembre 2005, n. 181

Reg. Ce 1493/99 e 1227/00 - D.G.R. 57-6719 del 22/7/02 - Assegnazione diritti di impianto Riserva Regionale - Scopo didattico e sperimentale - Progetto Spumante Alta Langa alla Sig.ra Carmela Gugliotta

(omissis)

IL DIRIGENTE

(omissis)

determina

- di attingere alla quota dei diritti di impianto destinati alla "riserva dei diritti" secondo le procedure, le modalità e i vincoli stabiliti dalla D.G.R. 54 - 11836 del 23 febbraio 2004.

- di riconoscere il diritto alla Sig.ra Carmela Gugliotta di poter attingere, dopo verifica della corrispondenza della documentazione a corredo della domanda, alla quo-

ta di diritti della riserva a lei spettanti riconosciuti in ettari 0,5620 insistenti nel comune di Sessame e aventi i riferimenti catastali e il tipo di vitigno impiantato come descritto nella tabella sottostante:

Foglio di mappa n.	Particella n.	Tipo vitigno	Superficie in ha
4	442/P	Pinot Nero	0,4740
4	208/P	Chardonnay	0,0880

Il riconoscimento alla Sig.ra Carmela Gugliotta del diritto permette il cambio di destinazione dei vigneti facenti parte del "Progetto Spumante", da sperimentali a produttivi.

- di stabilire che la cifra di Euro 281,00, derivante dalla cessione a titolo oneroso dei diritti, dovrà essere versata secondo le modalità e nei tempi definiti in premessa, sul capitolo di entrata n. 2378 del bilancio preventivo per l'anno 2005 come stabilito dalla D.G.R. n. 48-10555 del 29 settembre 2003.

- di definire che sarà cura della Sig.ra Carmela Gugliotta far pervenire copia della ricevuta di pagamento, anche mezzo fax, all'Ufficio di Coordinamento delle Politiche Viticole ed Enologiche in C.so Stati Uniti 21, 10128 Torino - fax 011/4325308, secondo i tempi e le modalità indicate in premessa.

- di dare mandato all'Ufficio di Coordinamento delle Politiche Viticole ed Enologiche di predisporre le eventuali e successive procedure amministrative.

La presente determinazione sarà pubblicata sul Bollettino Ufficiale della Regione Piemonte ai sensi dell'art. 61 dello Statuto e dell'art. 16 del D.P.G.R. n. 8/R/2002.

Il Dirigente responsabile
Enrico Zola

Codice 12

D.D. 14 settembre 2005, n. 182

Reg. Ce 1493/99 e 1227/00 - D.G.R. 57-6719 del 22/07/02 - Assegnazione diritti di impianto Riserva Regionale - Scopo didattico e sperimentale - Progetto Spumante Alta Langa al Sig. Roberto Biamino

(omissis)

IL DIRIGENTE

(omissis)

determina

- di attingere alla quota dei diritti di impianto destinati alla "riserva dei diritti" secondo le procedure, le modalità e i vincoli stabiliti dalla D.G.R. 54 - 11836 del 23 febbraio 2004.

- di riconoscere il diritto al Sig. Roberto Biamino di poter attingere, dopo verifica della corrispondenza della documentazione a corredo della domanda, alla quota di diritti della riserva a lui spettanti riconosciuti in ettari 1,1500 insistenti nel comune di Loazzolo e aventi i riferimenti catastali e il tipo di vitigno impiantato come descritto nella tabella sottostante:

Foglio di mappa n.	Particella n.	Tipo vitigno	Superficie in ha
3	195/P	Pinot Nero	0,1500
3	250/P	Pinot Nero	1,000

Il riconoscimento al Sig. Roberto Biamino del diritto permette il cambio di destinazione dei vigneti facenti

parte del "Progetto Spumante", da sperimentali a produttivi.

- di stabilire che la cifra di Euro 575,00, derivante dalla cessione a titolo oneroso dei diritti, dovrà essere versata secondo le modalità e nei tempi definiti in premessa, sul capitolo di entrata n. 2378 del bilancio preventivo per l'anno 2005 come stabilito dalla D.G.R. n.48-10555 del 29 settembre 2003.

- di definire che sarà cura del Sig. Roberto Biamino far pervenire copia della ricevuta di pagamento, anche mezzo fax, all'Ufficio di Coordinamento delle Politiche Viticole ed Enologiche in C.so Stati Uniti 21, 10128 Torino - fax 011/4325308, secondo i tempi e le modalità indicate in premessa.

- di dare mandato all'Ufficio di Coordinamento delle Politiche Viticole ed Enologiche di predisporre le eventuali e successive procedure amministrative.

La presente determinazione sarà pubblicata sul Bollettino Ufficiale della Regione Piemonte ai sensi dell'art. 61 dello Statuto e dell'art. 16 del D.P.G.R. n. 8/R/2002.

Il Dirigente responsabile
Enrico Zola

Codice 12.3

D.D. 21 settembre 2005, n. 188

L.R. 63/78, art. 47. Programma regionale di lotta biologica contro l'insetto Metcalfa pruinosa. Affidamento dell'incarico di collaborazione a Bioplanet Soc. Coop. a r.l. per la fornitura degli insetti utili della specie Neodryinus typhlocybae. Quarto anno. Importo Euro 33.990,00 (Cap. 12997/2005)

(omissis)

IL DIRIGENTE

(omissis)

determina

- di affidare mediante trattativa privata, ai sensi dell'art. 31, lettera c) della L.R. 23 gennaio 1984, n. 8, alla Soc Coop. a r.l. Bioplanet via Masiera prima, 1195 - 47020 Martorano di Cesena (FO) (omissis) per la somma Euro 33.990,00 oneri fiscali compresi ed al netto dello sconto dell'1% praticato in sostituzione del deposito cauzionale, la fornitura degli insetti utili della specie Neodryinus typhlocybae, secondo il piano di lavoro contenuto nell'allegato alla presente determinazione per farne parte integrante, per la realizzazione del Programma regionale di lotta biologica contro Metcalfa pruinosa, approvato con D.G.R. n. 31-4695 del 3 dicembre 2001 per l'anno 2005;

-di approvare lo schema di convenzione di cui all'allegato della presente determinazione per farne parte integrante;

-di formalizzare la collaborazione, ai sensi dell'art. 33, lettera c), della L.R. 8/84 e successive modificazioni ed integrazioni, mediante sottoscrizione da parte del legale rappresentante della Soc. Coop. a r.l. Bioplanet della convenzione firmata dal Dirigente del Settore Fitosanitario regionale;

-di esonerare la sopra citata società dal versamento della cauzione in considerazione dello sconto a tal uopo praticato ai sensi dell'art. 37 della L.R. n. 8/84 e successive modificazioni ed integrazioni;

-di liquidare le competenze alla Bioplanet Soc. coop a r.l. in due soluzioni di cui la prima in base allo stato d'avanzamento dei lavori e la seconda a consegna avvenuta della relazione finale, dietro presentazione di regio-

lare fattura, debitamente vistata dal Responsabile del Settore Fitosanitario regionale per conformità all'ordinazione e dal certificato di collaudo, ai sensi della L.R. 8/84 e successive modificazioni ed integrazioni. La relazione finale dovrà essere consegnata al Settore Fitosanitario regionale, c/o Environment Park, v. Livorno 60-10144 Torino, entro il termine di scadenza della convenzione.

-di liquidare alla sopraccitata Bioplanet Soc. coop a r.l. ai sensi del D.Lgs n. 231 del 09/10/2002, l'importo di detta fattura entro i termini concordati con la stessa Bioplanet; in caso di tardato pagamento per causa imputabile alla Regione Piemonte saranno pagati gli interessi di mora calcolati al tasso legale vigente.

La somma di Euro 33.990,00 è impegnata sul Capitolo 12997 del bilancio per l'anno 2005, a valere sulle risorse assegnate al Settore Fitosanitario dalla Direzione Sviluppo Agricoltura a seguito dell'accantonamento predisposto con D.G.R. n. 12-14883 del 28/02/2005 (accantonamento n. 100472).

Contro la presente determinazione è possibile ricorrere davanti al T.A.R. entro 60 giorni dalla pubblicazione.

La presente determinazione sarà pubblicata sul Bollettino Ufficiale della Regione Piemonte ai sensi dell'art. 61 dello Statuto e dell'art. 16 del DPGR n. 8/R/2002.

Il Dirigente responsabile
Ivano Scapin

Codice 12.4

D.D. 23 settembre 2005, n. 191

Reg. (CE) n. 1257/99, art. 33 - Piano di Sviluppo Rurale 2000 - 2006 - Misura L, Azione: "Aiuti per l'avviamento di servizi di assistenza alla gestione delle aziende agricole cooperative" - Approvazione programma consuntivo attività' anno 2004 dei Consorzi regionali Gest - Cooper S.c.r.l. di Torino e Finagro S.c.r.l. di Torino - Quantificazione del contributo a saldo (complessivi Euro 47.992,92)

(omissis)

IL DIRIGENTE

(omissis)

determina

1. Ai sensi del Reg. CE n. 1257/99, art. 33, 3° trattino e del relativo Piano di Sviluppo Rurale 2000-2006 della Regione Piemonte, misura L, azione L1, sottoazione 1 "Aiuti per l'avviamento di servizi di assistenza alla gestione delle aziende agricole cooperative", è approvato il programma consuntivo di attività relativo all'anno 2004 (periodo 16.10.2003 - 15.10.2004) svolto dalle due seguenti Associazioni regionali per i servizi di assistenza alla gestione delle aziende agricole cooperative:

- Consorzio Gest-Cooper S.c.a r.l. - sede legale: C.so Francia, 9 - Torino - (omissis)

- Consorzio Finagro S.c.a r.l. - sede legale: Via Livorno, n. 49 - Torino (già Via Massena, n. 3 - Torino nell'anno 2003) - (omissis)

ed è quantificata la spesa ammessa ed il contributo concesso a saldo, come di seguito indicato:

Gest-Cooper S.c.r.l. - Torino

- Spesa rendicontata complessiva: euro 871.506,45

- spesa ammessa a preventivo: euro 843.849,25

- spesa tecnicamente ammissibile a consuntivo: euro 854.115,74

- spesa ammessa a contributo a consuntivo: euro 843.849,25

- contributo complessivo concesso (40% s.a.): euro 337.539,70
 di cui:
 - 1° Acconto: euro 225.026,46
 - Anticipo: euro 78.759,26
 Totale anticipo + acconto euro 303.785,72
 - Saldo liquidato: (euro 337.539,70 - euro 303.785,72) = euro 33.753,98
 Finagro S.c.r.l. - Torino
 - Spesa rendicontata complessiva: euro 210.535,21
 - spesa ammessa a preventivo: euro 189.064,55
 - spesa ammessa a contributo a consuntivo: euro 189.064,55
 - contributo complessivo concesso (40% s.a.): euro 75.625,82
 di cui:
 - 1° Acconto: euro 12.292,64
 - 2° Acconto: euro 11.281,33
 - Anticipo: euro 37.812,91
 Totale anticipo + acconti: euro 61.386,88
 - Saldo liquidato: (euro 75.625,82 - euro 61.386,88) = euro 14.238,94

2. La Direzione regionale 12 "Sviluppo dell'Agricoltura", Settore Servizi di Sviluppo Agricolo, ai sensi di quanto previsto dalle procedure per l'attuazione del Piano di Sviluppo Rurale 2000 - 2006, predisporrà l'elenco dei beneficiari, con l'indicazione della somma a saldo da liquidarsi in favore delle Associazioni sopra indicate (per complessivi euro 47.992,92), secondo lo schema fornito dall'AGEA di Roma (Organismo Pagatore Nazionale) e lo trasmetterà, entro le scadenze previste, all'Organismo Pagatore Regionale FinPiemonte S.p.A. che si avvarrà, per l'effettuazione del pagamento, dell'AGEA di Roma.

La presente determinazione sarà pubblicata sul Bollettino Ufficiale della Regione Piemonte ai sensi dell'art. 61 dello Statuto regionale e dell'art. 16 del Regolamento regionale 8R/2002.

Il Dirigente responsabile
Caterina Ronco

Codice 12.4
D.D. 23 settembre 2005, n. 192

L.R. n. 63/78, art. 48 - Contributo al CSO di Chiesuol del Fosso (FE) - per servizi alle aziende agricole associate - Attivita' 2004 (primo anno del progetto biennale 2004 - 2005) - Euro 19.128,40 - Cap. 13480/2005

(omissis)
 IL DIRIGENTE
 (omissis)
 determina

in base alla l.r. 12.10.1978, n. 63, art. 48 ed in riferimento alla D.G.R. n. 14-25710 del 26.10.1998, di adottare le seguenti disposizioni:

a) è meritevole di finanziamento l'attività realizzata dal Centro Servizi Ortofrutticoli S.c.a.r.l (C.S.O.) di Chiesuol del Fosso (FE) nel 2004 (primo anno del progetto biennale 2004-2005) relativamente all'Azione n. 2 "Aggiornamento degli investimenti frutticoli per varietà e classi di età a livello nazionale e proiezioni delle tendenze a medio termine" del Progetto denominato: "servizi statistici per la programmazione del settore ortofrutticolo";

b) a tale scopo, è concesso al Centro Servizi Ortofrutticoli Soc. Coop. a r.l. - C.S.O. - (omissis) - Via Bolo-

gna, 534 - 44040 Chiesuol del Fosso (FE) un contributo quantificato in EURO 19.128,40.

Alla spesa di EURO 19.128,40 si fa fronte mediante impegno della somma di importo corrispondente sullo stanziamento di cui al cap. 13480 dello stato di previsione della spesa del Bilancio regionale 2005 (Acc. 100994 di cui alla D.G.R. n. 54-376 del 27.06.2005).

Si applica la ritenuta d'acconto del 4% di cui al D.P.R. n. 600/73, art. 28, comma 2), pari a EURO 765,14, per cui deve essere erogata al CSO la somma di EURO 18.363,26.

Per le motivazioni specificate in premessa, non è necessario richiedere la documentazione in materia di informazioni e certificazioni antimafia prevista dalla legge n. 575/65 (e successive modificazioni ed integrazioni) e dal D.lgs. n. 430/94.

La presente Determinazione Dirigenziale sarà pubblicata sul Bollettino Ufficiale della Regione Piemonte ai sensi dell'art. 61 dello Statuto e dell'art. 16 del D.P.G.R. n. 8/R/2002.

Il Dirigente responsabile
Caterina Ronco

Codice 12.4
D.D. 23 settembre 2005, n. 193

Servizi di sviluppo agricolo - L.R. 12.10.1978 n. 63, artt.47 e 48 - Iniziative di divulgazione in campo agricolo, anno 2005 - Concessione contributi: Euro 10.450,00 (Cap. 13480/05)

(omissis)
 IL DIRIGENTE
 (omissis)
 determina

Ai sensi degli art. 47 e 48 della l.r. 12.10.1978, n. 63 (e successive modificazioni ed integrazioni) e per le motivazioni di cui in premessa è concesso un contributo di euro 10.450,00 per l'organizzazione e lo svolgimento delle quattro iniziative divulgative (convegni e seminari) descritte nell'Allegato 1 che fa parte integrante della presente determinazione.

Il contributo sarà liquidato ai soggetti beneficiari individuati nell'Allegato 1 dopo la realizzazione delle iniziative, secondo le modalità indicate in premessa.

La somma complessiva di euro 10.450,00 è impegnata sul cap. 13480 del bilancio regionale di previsione per l'anno 2005.

La presente determinazione sarà pubblicata sul Bollettino Ufficiale della Regione Piemonte ai sensi dell'art. 61 dello Statuto regionale e dell'art. 16 del Regolamento regionale 8R/2002.

Il Dirigente responsabile
Caterina Ronco

Codice 12.4
D.D. 27 settembre 2005, n. 197

D.G.R. n. 50 - 7288 del 7.10.02. Programma regionale 2002 - 2003 in favore del rafforzamento e dello sviluppo delle imprese di trasformazione e commercializzazione dei prodotti agricoli in attuazione del D.lgs. n. 173/98 articolo 13 comma 1. Approvazione del progetto di ricerca generale della Ditta: Riviera del Monferrato S.c.r.l

(omissis)

IL DIRIGENTE

(omissis)

determina

1. E' approvato il progetto di ricerca generale presentato dalla Ditta Riviera del Monferrato S.c.r.l., con sede in via Orfanotrofio, 7 - Asti per l'importo complessivo di Euro 46.560,00 sul quale viene concesso un contributo in conto capitale di Euro 37.248,00 ai sensi dell'art. 5 punto 2.1 a/b del Dlgs. 173/98.

2. L'iniziativa dovrà essere eseguita conformemente agli atti progettuali approvati con l'osservanza delle vigenti disposizioni in materia. Eventuali variazioni al progetto dovranno essere preventivamente approvate dal Settore Servizi di Sviluppo Agricolo pena la decadenza dei benefici della legge in oggetto.

3. L' iniziativa dovrà essere ultimata entro il 31 agosto 2006.

4. Tale scadenza può essere prorogata qualora, per comprovati motivi, l'attività non possa essere conclusa entro i termini sopra indicati. La proroga potrà essere concessa, a seguito di richiesta scritta da parte della Società, presentata al Settore Servizi Sviluppo Agricolo entro la scadenza suindicata.

5. All'avvio della realizzazione del progetto, sulla base della dichiarazione del legale rappresentante, il beneficiario potrà richiedere un anticipo fino al 60% (in un'unica soluzione) previa presentazione di apposita fidejussione bancaria in favore della Regione Piemonte di importo pari all'entità dell'anticipo che sarà svincolata da parte della Regione, con specifico provvedimento della Direzione Programmazione e Valorizzazione dell'agricoltura, a seguito dell'accertamento finale.

6. Il saldo della restante parte sarà liquidato, ad ultimazione del progetto, in base alla spesa che risulterà dalle fatture regolarmente quietanzate dalle ditte emittenti e da altra documentazione probatoria di spesa.

7. Entro il termine fissato per l'ultimazione dell'iniziativa, il beneficiario dovrà presentare richiesta di liquidazione del contributo, redatta su apposito modello, allegando la seguente documentazione:

* relazione dettagliata dell'attività svolta (aspetti organizzativi e metodologici, risultati ottenuti);

* articolo divulgativo (solo per progetti di ricerca generale);

* elenco complessivo delle spese sostenute;

* fatture dettagliate e quietanzate dalle ditte emittenti; il costo del personale interno dovrà essere documentato con dichiarazione sostitutiva dell'atto di notorietà del legale rappresentante della ditta beneficiaria del contributo;

* elenco delle fatture e relativa dichiarazione di iscrizione sul registro degli acquisti resa sotto forma di dichiarazione sostitutiva di atto notorio;

* certificato di iscrizione nella sezione ordinaria del Registro delle imprese rilasciato dalla Camera di Commercio (con vigenza).

8. Le attrezzature acquistate con il presente finanziamento non potranno essere distolte dall'uso e dalle finalità per cui sono stati concessi i contributi regionali, per un periodo di 5 anni dalla data del verbale di liquidazione finale.

9. I risultati del progetto saranno messi a disposizione, dalla Regione Piemonte, di chiunque vorrà usufruirne nell'interesse dell'agricoltura piemontese e nazionale. Tali risultati saranno divulgati dalla Regione Piemonte con idonei mezzi.

10. Il contributo di Euro 37.248,00 risulta impegnato sul cap. 21051/05 (I. 3520) con DD n. 224 del 8/9/05.

La presente determinazione sarà pubblicata sul Bollettino Ufficiale della Regione Piemonte ai sensi dell'arti-

colo 61 dello Statuto e dell'art. 16 del D.P.G.R. n. 8/R/2002.

Il Dirigente responsabile
Caterina Ronco

Codice 12.3

D.D. 29 settembre 2005, n. 200

L.R. 63/78 e D.M. 31/1/1996 - Controlli fitosanitari sui nematodi di quarantena. Affidamento all'Ente Nazionale Sementi Elette del servizio di campionamento di partite di sementi di riso e relativa sbramatura. Euro 34.200,00 (cap. 12992/05)

(omissis)

IL DIRIGENTE

(omissis)

determina

- di affidare, per il triennio 2005 - 2007, ai sensi dell'art. 31, punto 1, della L.R. 23 gennaio 1984, n. 8, e successive modificazioni ed integrazioni, all'Ente Nazionale Sementi Elette (ENSE) con sede in via Via Ugo Bassi 8 - 20159 Milano (omissis), il prelievo presso le aziende risicole ubicate nel territorio della Regione Piemonte di 500 campioni di sementi di riso delle categorie pre base e base 1° e 2° riproduzione e relativa sbramatura secondo le modalità riportate nella convenzione allegata alla presente determinazione per farne parte integrante;

- di impegnare a favore dell'Ente Nazionale Sementi Elette la somma di Euro 34.200,00 oneri fiscali compresi per la realizzazione dell'incarico per l'anno 2005;

- di esonerare l'Ente Nazionale Sementi Elette (ENSE) dallo sconto in sostituzione del deposito cauzionale in quanto Ente pubblico non economico, ai sensi della L. 696/79;

- di formalizzare ai sensi dell'art. 33, lettera c, della L.R. n. 8/84, e successive modificazioni ed integrazioni, la collaborazione mediante sottoscrizione da parte del presidente dell'ENSE della convenzione firmata dal Dirigente responsabile del Settore Fitosanitario regionale;

- di approvare lo schema di convenzione allegato alla presente determinazione per farne parte integrante;

- di stabilire che la consegna dei campioni e dei relativi documenti identificativi da parte dell'ENSE dovrà avvenire entro e non oltre il 31 dicembre 2005;

- di liquidare all'ENSE le competenze in unica soluzione, a consegna avvenuta di tutti i campioni e della relativa documentazione identificativa dei campioni stessi, dietro presentazione di regolare fattura, debitamente vistata per conformità dal Dirigente del Settore Fitosanitario regionale;

- di liquidare all'ENSE, ai sensi del D. Lgs. n. 231 del 9.10.02, l'importo di dette fatture entro 90 giorni dal ricevimento; in caso di tardato pagamento per causa imputabile alla Regione Piemonte saranno pagati all'ente citato gli interessi di mora calcolati al tasso legale vigente.

La spesa di Euro 34.200,00, oneri fiscali compresi, è impegnata sul cap. 12992 del bilancio per l'anno 2005 (accantonamento n. 100471) a valere sulle risorse assegnate alla Direzione regionale Sviluppo dell'Agricoltura con D.G.R. 12.14883 del 28/02/2005.

La presente determinazione sarà pubblicata sul Bollettino Ufficiale della Regione Piemonte ai sensi dell'art. 61 dello Statuto e dell'art. 16 del DPGR n. 8/R/2002.

Contro la presente determinazione è possibile ricorrere davanti al T.A.R. entro 60 giorni dalla pubblicazione.

Il Dirigente responsabile
Ivano Scapin

Codice 12.2

D.D. 6 ottobre 2005, n. 205

Quota di adesione 2005 della Regione Piemonte all'Associazione delle Regioni Europee Ortoflorofrutticole (AREFLH). L.R. n. 6/77. Impegno di Euro 4.000,00 sul cap. 10940/2005

Il Direttore regionale
Vito Viviano

Codice 12.3

D.D. 7 ottobre 2005, n. 207

D.G.R. 56-11094 del 24 novembre 2003. Aggiornamento per l'anno 2005 delle misure tecniche obbligatorie per la protezione del materiale vivaistico di castagno dall'insetto cinipide *Dryocosmus kuriphilus* Yasumatsu definite con la Determinazione dirigenziale n. 65 del 21/04/2005

(omissis)
IL DIRIGENTE
(omissis)
determina

di modificare per l'anno 2005 le misure fitosanitarie obbligatorie individuate con Determinazione dirigenziale n. 65 del 21/04/2005 per tutta la produzione vivaistica di castagno come segue:

- i campi di produzione di materiale di moltiplicazione (marze, gemme e portainnesti) e di giovani piante (astoni) devono essere localizzati oltre 10 Km lineari dalla "zona fitosanitaria tutelata" delimitata dalla Determinazione dirigenziale n. 65 del 21/04/2005.

Qualora venissero accertati danni provocati da *Dryocosmus kuriphilus* Yasumatsu, diffuso attraverso materiale vivaistico di castagno prodotto senza che siano state rispettate le misure sopra citate, il Settore Fitosanitario Regionale provvederà alla denuncia degli inadempienti all'autorità giudiziaria a norma dell'art. 500 del codice penale.

La presente determinazione sarà pubblicata sul B.U.R. della Regione Piemonte ai sensi dell'art. 61 dello Statuto e dell'art. 16 del D.P.G.R. n. 8/R/2002.

Contro la presente determinazione è possibile ricorrere davanti al T.A.R. entro 60 gg. dalla pubblicazione.

Il Dirigente responsabile
Ivano Scapin

Codice 12.5

D.D. 11 ottobre 2005, n. 210

Piano di Sviluppo Rurale 2000-2006 - Misura F, azione F3 (Mantenimento e incremento della sostanza organica del suolo) - Classificazione delle inadempienze e quantificazione delle sanzioni - Modificazione della D.D. n. 152 del 21/07/2004

(omissis)
IL DIRETTORE
(omissis)
determina

1) è approvata la classificazione delle inadempienze e la relativa quantificazione delle sanzioni riguardanti l'azione F3 (Mantenimento ed incremento della sostanza organica del suolo) del Piano di Sviluppo rurale 2000-2006, di cui all'allegato modello di verbale;

2) è soppresso l'allegato n. 4 alla Determinazione Dirigenziale n. 152 del 21/7/2004 riguardante la classificazione delle inadempienze e la quantificazione delle sanzioni di cui al punto 1.

La presente Determinazione sarà pubblicata sul Bollettino Ufficiale della Regione Piemonte ai sensi dell'art. 16 del Regolamento regionale 8R/2002 e dell'art. 61 dello Statuto regionale.

Il Direttore regionale
Vito Viviano

Codice 12.2

D.D. 11 ottobre 2005, n. 211

L.R. 63/78 art. 48 - Attività di "Condizione dei campi di piante madri marze e della screen house del CE.PRE.MA.VI." - Approvazione programma di attività, impegno e affidamento incarico al Vivaio Cooperativo Regionale Piemontese Vivalb s.c.r.l. - Euro 40.000,00 (Cap. 12780/2005)

(omissis)
IL DIRIGENTE
(omissis)
determina

Di instaurare, ai sensi della L.R. n.63/78, art.48, per il periodo 2005, una collaborazione con il Vivaio Cooperativo Regionale Vivalb s.c.r.l. c/o Scuola Agraria Professionale "Bardelli" - fraz. Vaccheria, 45 - 12051 Alba CN (omissis), al fine di realizzare l'attività di "Condizione dei campi di piante madri marze e della screen house del CE.PRE.MA.VI".

Di approvare lo schema di convenzione e il programma di attività che fanno parte integrante della presente determinazione (Allegato 1).

Ai sensi della L.R. n. 8/84 (e successive integrazioni e modificazioni), art. 33, lett. c), tale collaborazione sarà formalizzata mediante sottoscrizione per accettazione da parte del Vivalb, della convenzione firmata dal Dirigente responsabile del Settore Sviluppo delle Produzioni Vegetali.

Alla spesa per l'anno 2005 di Euro 40.000,00 IVA inclusa si fa fronte mediante impegno dell'importo corrispondente sul capitolo 12780 del Bilancio regionale per l'anno 2005;

La presente determinazione sarà pubblicata sul Bollettino Ufficiale della Regione Piemonte ai sensi dell'art. 61 dello Statuto e dell'art. 16 del D.P.G.R. n. 8/R/2002";

Il Direttore regionale
Ettore Ponzo

Codice 12.1

D.D. 14 ottobre 2005, n. 214

Attuazione del programma di monitoraggio denominato "Latte Qualita' " di cui alla Deliberazione G.R. n. 25-5369 del 25 febbraio 2002, per il periodo 1 aprile 2005 - 31 marzo 2006. Ulteriore impegno di Euro 159.000,00 sul capitolo 13056/2005

(omissis)

IL DIRIGENTE

(omissis)

determina

Per quanto illustrato nelle premesse, si dispone con il presente provvedimento l'impegno di Euro 159.000,00, pari alla differenza fra la spesa determinata ed ammessa di Euro 336.000,00 e la somma di 177.000,00 Euro già impegnata con le determinazioni n. 73 e n. 124, rispettivamente del 3 maggio e del 19 luglio 2005.

La somma di Euro 336.000,00 individuata per la realizzazione del programma di monitoraggio "latte qualità" è comprensiva dei rimborsi per le spese di analisi (Euro 187.000) e delle spese generali di funzionamento del sistema (Euro 149.000), come già riportato nella richiamata determinazione n. 73 del 3.5.05.

Il suddetto importo viene erogato all'Istituto Zooprofilattico Sperimentale, Via Bologna 148 - Torino, mediante acconti e saldo a seguito di formale richiesta e rendicontazione tecnico - economica dell'intera attività svolta, attingendo dal capitolo 13056/05 (accantonamento 100449), tenuto conto della progressione delle anticipazioni già versate.

La presente determinazione sarà pubblicata sul Bollettino Ufficiale della Regione Piemonte ai sensi dell'art. 61 dello Statuto e dell'art. 16 del D.P.G.R. n. 8/R/2002.

Il Dirigente responsabile

Luigi Balzola

Codice 12.3

D.D. 18 novembre 2005, n. 274

D.G.R. 10-13114 del 26-7-2004. Programma Interregionale Cofinanziato (P.I.C.) "Agricoltura e Qualità" - Misura 3 "Interscambio dati, informazioni e prodotti agrometeorologici tra Ministero per le Politiche Agricole e Forestali e Regioni". Studio e applicazione di modelli fenologici di crescita e produttività della vite in Piemonte. Euro 26.460,00 (Cap. 13756/05)

(omissis)

IL DIRIGENTE

(omissis)

determina

- di affidare, mediante trattativa privata ai sensi dell'art. 31, punto 1, lettera g) della L.R. 23/01/1984 n° 8 e successive modificazioni ed integrazioni, al Dipartimento di Agronomia Selvicoltura e Gestione del Territorio dell'Università di Torino - Via L. da Vinci, 44 - Grugliasco (omissis) per Euro 26.460,00 oneri fiscali compresi ed al netto dello sconto praticato in sostituzione del deposito cauzionale, la realizzazione del progetto "Studio ed applicazione di modelli fenologici di crescita e produttività della vite in Piemonte" secondo il protocollo riportato nell'apposita convenzione allegata alla presente determinazione per farne parte integrante;

- di esonerare tale Dipartimento dal deposito cauzionale in considerazione del miglioramento del prezzo della fornitura ai sensi dell'art. 37 della L.R. 23/01/1984 n° 8 e successive modificazioni ed integrazioni;

* di formalizzare, ai sensi dell'art. 33, lettera c) della L.R. n. 8/84 e successive modifiche ed integrazioni, la collaborazione mediante sottoscrizione, da parte del legale rappresentante del Dipartimento di Agronomia Selvicoltura e Gestione del Territorio dell'Università di Torino, della convenzione firmata dal dirigente responsabile del Settore Fitosanitario regionale.

- di approvare lo schema di convenzione allegato alla presente determinazione per farne parte integrante;

- di liquidare le competenze al Dipartimento di Agronomia Selvicoltura e Gestione del Territorio dell'Università di Torino in due soluzioni di cui una a stato di avanzamento lavori e la seconda al termine del servizio, dietro presentazione di regolare documentazione debitamente vistata dal Responsabile del Settore Fitosanitario regionale;

- di liquidare ai sensi del decreto legislativo n. 231 del 9/10/02 l'importo delle fatture entro 90 giorni; in caso di ritardato pagamento per cause imputabili alla Regione Piemonte saranno pagati gli interessi di mora calcolati al tasso legale vigente.

- di impegnare, a favore del Dipartimento di Agronomia Selvicoltura e Gestione del Territorio dell'Università di Torino, la somma complessiva di Euro 26.460,00 sullo stanziamento del capitolo 13756/2005 (Acc. 100396)

- di rispettare i limiti posti dal comma 11 dell'art. 1 della Legge 311/2004 in quanto nell'ambito della Direzione Sviluppo dell'Agricoltura gli impegni relativi alla ricerca non supereranno quelli dell'anno 2004.

La presente determinazione sarà pubblicata sul Bollettino Ufficiale della Regione Piemonte ai sensi dell'art. 61 dello Statuto e dell'art. 16 del D.P.G.R. n. 8/R/2002.

Contro la presente determinazione è possibile ricorrere davanti al T.A.R. entro 60 giorni dalla pubblicazione.

Il Dirigente responsabile

Ivano Scapin

Codice 12.3

D.D. 18 novembre 2005, n. 278

Affidamento all'I.P.L.A. S.p.A. del servizio di "Assistenza tecnica per i monitoraggi della flavescenza dorata della vite". Importo euro 32.500,00 (Cap. 10872/2005)

(omissis)

IL DIRIGENTE

(omissis)

determina

* di impegnare per la realizzazione del servizio "Assistenza tecnica per i monitoraggi della flavescenza dorata della vite" la somma di Euro 32.500,00 oneri fiscali compresi, a favore dell'Istituto per le Pianta da Legno e l'Ambiente (I.P.L.A. S.p.A.), C.so Casale, 476 - Torino (omissis), in base al piano di lavoro contenuto nella convenzione allegata alla presente determinazione per farne parte integrante;

* di approvare lo schema di convenzione allegato alla presente determinazione per farne parte integrante;

* di formalizzare la collaborazione, ai sensi dell'art. 33, lettera c) della L.R. 8/84, e successive modificazioni ed integrazioni, mediante sottoscrizione da parte del Presidente dell'I.P.L.A. S.p.A. della convenzione firmata dal Dirigente del Settore Fitosanitario Regionale;

* di esonerare l'I.P.L.A. S.p.A. dal versamento della cauzione in considerazione della sua notoria solidità, trattandosi di Società a capitale interamente pubblico di cui la Regione è azionista di maggioranza;

* di liquidare all'I.P.L.A. S.p.A. le competenze in una o più soluzioni, in ragione dello stato di avanzamento dei lavori, dietro presentazione di regolare fattura e del certificato di collaudo ai sensi della L.R. 8/84 e successive modificazioni ed integrazioni;

* di liquidare all'I.P.L.A. S.p.A. l'importo di dette fatture entro 90 giorni dal loro ricevimento ai sensi del

D.lgs. n. 231 del 09/10/02; in caso di ritardato pagamento per cause imputabili alla Regione Piemonte saranno pagati gli interessi di mora, calcolati al tasso legale vigente.

La somma complessiva di Euro 32.500,00 oneri fiscali compresi, accantonata con D.G.R. n. 1-1346 del 14 novembre 2005 (acc. n. 101471), è impegnata sul Cap. 10872 del bilancio per l'anno 2005.

La presente determinazione sarà pubblicata sul Bollettino Ufficiale della Regione Piemonte ai sensi dell'art. 61 dello Statuto e dell'articolo 16 del DPGR n. 8/R/2002.

Contro la presente determinazione è possibile ricorrere davanti al T.A.R. entro 60 giorni dalla pubblicazione.

Il Dirigente responsabile
Ivano Scapin

Codice 12.5

D.D. 22 novembre 2005, n. 283

Impegno e trasferimento di cassa alla Provincia del Verbano Cusio Ossola per l'erogazione di contributi ai sensi della Legge 423/98 - Interventi strutturali e urgenti nel settore agricolo, agrumicolo e zootecnico. Euro 2.640,00 (cap. 20963/2005)

(omissis)

IL DIRETTORE

(omissis)

determina

Di trasferire la somma complessiva di Euro 2.640,00 a favore della Provincia del Verbano Cusio Ossola - Via Dell'Industria, 25 - 28921 Verbania Intra (VB) - (omissis), ai sensi della Legge 423/98.

La somma di Euro 2.640,00 è impegnata sul Capitolo 20963 del Bilancio regionale 2005.

La presente Determinazione sarà pubblicata sul Bollettino Ufficiale della Regione Piemonte ai sensi dell'art. 61 dello Statuto e dell'art. 16 del regolamento 8/R/2002.

Il Direttore regionale
Vito Viviano

Codice 12.3

D.D. 23 novembre 2005, n. 285

Affidamento all'I.P.L.A. S.p.A. del servizio relativo al progetto "Cartografia dei suoli in campo agrario". Importo euro 85.000,00 (Cap. 10872/2005)

(omissis)

IL DIRIGENTE

(omissis)

determina

* di impegnare per la realizzazione del servizio relativo al progetto "Cartografia dei suoli in campo agrario" la somma di Euro 85.000,00 oneri fiscali compresi, a favore dell'Istituto per le Pianta da Legno e l'Ambiente (I.P.L.A. S.p.A.), C.so Casale, 476 - Torino (omissis), in base al piano di lavoro contenuto nella convenzione allegata alla presente determinazione per farne parte integrante;

* di approvare lo schema di convenzione allegato alla presente determinazione per farne parte integrante;

* di formalizzare la collaborazione, ai sensi dell'art. 33, lettera c) della L.R. 8/84, e successive modificazioni

ed integrazioni, mediante sottoscrizione da parte del Presidente dell'I.P.L.A. S.p.A. della convenzione firmata dal Dirigente del Settore Fitosanitario Regionale;

* di esonerare l'I.P.L.A. S.p.A. dal versamento della cauzione in considerazione della sua notoria solidità, trattandosi di Società a capitale interamente pubblico e di cui la Regione è azionista di maggioranza;

* di liquidare all'I.P.L.A. S.p.A. le competenze in una o più soluzioni, in ragione dello stato di avanzamento dei lavori, dietro presentazione di regolari fatture e del certificato di collaudo ai sensi della L.R. 8/84 e successive modifiche e integrazioni;

* di liquidare all'I.P.L.A. S.p.A. l'importo di dette fatture entro 90 giorni dal loro ricevimento ai sensi del D. lgs. n. 231 del 09.10.02; in caso di ritardato pagamento per cause imputabili alla Regione Piemonte saranno pagati gli interessi di mora, calcolati al tasso legale vigente.

La somma complessiva di Euro 85.000,00 oneri fiscali compresi, accantonata con D.G.R. n. 1-1346 del 14 novembre 2005 (acc. n. 101471), è impegnata sul Cap. 10872 del bilancio per l'anno 2005.

La presente determinazione sarà pubblicata sul Bollettino Ufficiale della Regione Piemonte ai sensi dell'art. 61 dello Statuto e dell'art. 16 del DPGR n. 8/R/2002.

Contro la presente determinazione è possibile ricorrere davanti al T.A.R. entro 60 giorni dalla pubblicazione.

Il Dirigente responsabile
Ivano Scapin

Codice 12.3

D.D. 23 novembre 2005, n. 286

D.G.R. 10-13114 del 26-7-2004. Programma Interregionale Cofinanziato (P.I.C.) "Agricoltura e qualità" - Misura 3 "Intercambio dati, informazioni e prodotti agrometeorologici tra Ministero per le Politiche Agricole e Forestali e Regioni". Analisi e applicazione di modelli fenologici di crescita e produttività delle principali colture cerealicole piemontesi. Euro 26.460,00 (Cap. 13756/05)

(omissis)

IL DIRIGENTE

(omissis)

determina

- di affidare, mediante trattativa privata ai sensi dell'art. 31, punto 1, lettera g) della L.R. 23/01/1984 n° 8 e successive modificazioni ed integrazioni, al Dipartimento di Agronomia Selvicoltura e Gestione del Territorio dell'Università di Torino - Via L. da Vinci, 44 - Grugliasco (omissis) per Euro 26.460,00 oneri fiscali compresi ed al netto dello sconto praticato in sostituzione del deposito cauzionale, la realizzazione del progetto "Analisi e applicazione di modelli fenologici di crescita e produttività delle principali colture cerealicole piemontesi" secondo il protocollo riportato nell'apposita convenzione allegata alla presente determinazione per farne parte integrante;

- di esonerare tale Dipartimento dal deposito cauzionale in considerazione del miglioramento del prezzo della fornitura ai sensi dell'art. 37 della L.R. 23/01/1984 n° 8 e successive modificazioni ed integrazioni;

- di formalizzare, ai sensi dell'art. 33, lettera c) della L.R. n. 8/84 e successive modifiche ed integrazioni, la collaborazione mediante sottoscrizione, da parte del legale rappresentante del Dipartimento di Agronomia Selvicoltura e Gestione del Territorio dell'Università di Tori-

no, della convenzione firmata dal dirigente responsabile del Settore Fitosanitario regionale;

- di approvare lo schema di convenzione allegato alla presente determinazione per farne parte integrante;

- di liquidare le competenze al Dipartimento di Agronomia Selvicoltura e Gestione del Territorio dell'Università di Torino in due soluzioni di cui una a stato di avanzamento lavori e la seconda al termine del servizio, dietro presentazione di regolare documentazione debitamente vistata dal Responsabile del Settore Fitosanitario regionale;

- di liquidare ai sensi del decreto legislativo n. 231 del 9/10/02 l'importo delle fatture entro 90 giorni; in caso di ritardato pagamento per cause imputabili alla Regione Piemonte saranno pagati gli interessi di mora calcolati al tasso legale vigente.

- di impegnare, a favore del Dipartimento di Agronomia Selvicoltura e Gestione del Territorio dell'Università di Torino, la somma complessiva di Euro 26.460,00 sullo stanziamento del capitolo 13756/2005 (Acc. 100396)

- di rispettare i limiti posti dal comma 11 dell'art. 1 della Legge 311/2004 in quanto nell'ambito della Direzione Sviluppo dell'Agricoltura gli impegni relativi alla ricerca non supereranno quelli dell'anno 2004.

La presente determinazione sarà pubblicata sul Bollettino Ufficiale della Regione Piemonte ai sensi dell'art. 61 dello Statuto e dell'art. 16 del DPGR n. 8/R/2002.

Contro la presente determinazione è possibile ricorrere davanti al T.A.R. entro 60 giorni dalla pubblicazione.

Il Dirigente responsabile
Ivano Scapin

Codice 12.3

D.D. 23 novembre 2005, n. 287

Affidamento all'I.P.L.A. S.p.A. del servizio relativo al progetto "Elaborazione dati pedologici e cartografia derivata in campo agrario". Importo euro 15.000,00 (Cap. 10872/2005)

(omissis)

IL DIRIGENTE

(omissis)

determina

* di impegnare per la realizzazione del servizio relativo al progetto "Elaborazione dati pedologici e cartografia derivata in campo agrario" la somma di Euro 15.000,00 oneri fiscali compresi, a favore dell'Istituto per le Piante da Legno e l'Ambiente (I.P.L.A. S.p.A.), C.so Casale, 476 - Torino (omissis), in base al piano di lavoro contenuto nella convenzione allegata alla presente determinazione per farne parte integrante;

* di approvare lo schema di convenzione allegato alla presente determinazione per farne parte integrante;

* di formalizzare la collaborazione, ai sensi dell'art. 33, lettera c) della L.R. 8/84, e successive modificazioni ed integrazioni, mediante sottoscrizione da parte del Presidente dell'I.P.L.A. S.p.A. della convenzione firmata dal Dirigente del Settore Fitosanitario Regionale;

* di esonerare l'I.P.L.A. S.p.A. dal versamento della cauzione in considerazione della sua notoria solidità, trattandosi di Società a capitale interamente pubblico e di cui la Regione è azionista di maggioranza;

* di liquidare all'I.P.L.A. S.p.A. le competenze in una o più soluzioni, in ragione dello stato di avanzamento dei lavori, dietro presentazione di regolari fatture e del

certificato di collaudo ai sensi della L.R. 8/84 e successive modifiche e integrazioni;

* di liquidare all'I.P.L.A. S.p.A. l'importo di dette fatture entro 90 giorni dal loro ricevimento ai sensi del D. lgs. n. 231 del 09.10.02; in caso di ritardato pagamento per cause imputabili alla Regione Piemonte saranno pagati gli interessi di mora, calcolati al tasso legale vigente.

La somma complessiva di Euro 15.000,00 oneri fiscali compresi, accantonata con D.G.R. n. 1-1346 del 14 novembre 2005 (acc. n. 101471), è impegnata sul Cap. 10872 del bilancio per l'anno 2005.

La presente determinazione sarà pubblicata sul Bollettino Ufficiale della Regione Piemonte ai sensi dell'art. 61 dello Statuto e dell'art. 16 del DPGR n. 8/R/2002.

Contro la presente determinazione è possibile ricorrere davanti al T.A.R. entro 60 giorni dalla pubblicazione.

Il Dirigente responsabile
Ivano Scapin

Codice 12.3

D.D. 23 novembre 2005, n. 288

Affidamento all'I.P.L.A. S.p.A. del servizio "Armonizzazione dati pedologici. Attività di archiviazione cartografica, numerica e descrittiva di unità cartografiche e tipologiche di suolo". Importo euro 15.000,00 (Cap. 10872/2005)

(omissis)

IL DIRIGENTE

(omissis)

determina

* di impegnare per la realizzazione del servizio relativo al progetto "Armonizzazione dati pedologici. Attività di archiviazione cartografica, numerica e descrittiva di unità cartografiche e tipologiche di suolo" la somma di Euro 15.000,00 oneri fiscali compresi, a favore dell'Istituto per le Piante da Legno e l'Ambiente (I.P.L.A. S.p.A.), C.so Casale, 476 - Torino (omissis), in base al piano di lavoro contenuto nella convenzione allegata alla presente determinazione per farne parte integrante;

* di approvare lo schema di convenzione allegato alla presente determinazione per farne parte integrante;

* di formalizzare la collaborazione, ai sensi dell'art. 33, lettera c) della L.R. 8/84, e successive modificazioni ed integrazioni, mediante sottoscrizione da parte del Presidente dell'I.P.L.A. S.p.A. della convenzione firmata dal Dirigente del Settore Fitosanitario Regionale;

* di esonerare l'I.P.L.A. S.p.A. dal versamento della cauzione in considerazione della sua notoria solidità, trattandosi di Società a capitale interamente pubblico e di cui la Regione è azionista di maggioranza;

* di liquidare all'I.P.L.A. S.p.A. le competenze in una o più soluzioni, in ragione dello stato di avanzamento dei lavori, dietro presentazione di regolari fatture e del certificato di collaudo ai sensi della L.R. 8/84 e successive modifiche e integrazioni;

* di liquidare all'I.P.L.A. S.p.A. l'importo di dette fatture entro 90 giorni dal loro ricevimento, ai sensi del D. lgs. n. 231 del 09.10.02; in caso di ritardato pagamento per cause imputabili alla Regione Piemonte saranno pagati gli interessi di mora, calcolati al tasso legale vigente.

La somma complessiva di Euro 15.000,00 oneri fiscali compresi, accantonata con D.G.R. n. 1-1346 del 14 no-

vembre 2005 (acc. n. 101471), è impegnata sul Cap. 10872 del bilancio per l'anno 2005.

La presente determinazione sarà pubblicata sul Bollettino Ufficiale della Regione Piemonte ai sensi dell'art. 61 dello Statuto e dell'art. 16 del DPGR n. 8/R/2002.

Contro la presente determinazione è possibile ricorrere davanti al T.A.R. entro 60 giorni dalla pubblicazione.

Il Dirigente responsabile
Ivano Scapin

Codice 12.3

D.D. 23 novembre 2005, n. 294

L.R. n. 35/2004. Programma regionale d'intervento contro l'insetto del castagno Dryocosmus kuriphilus Yasumatsu. - Approvazione del progetto: "Cinipide galligeno del castagno: prime ricerche su lotta biologica, chimica e sensibilità varietale". Euro 134.567,71 (Cap. 13151/05)

(omissis)

IL DIRIGENTE

(omissis)

determina

1. Nell'ambito del Programma regionale d'intervento contro l'insetto del castagno Dryocosmus kuriphilus Yasumatsu (D.G.R. 12 settembre 2005, n. 39-822) è approvato per l'anno 2005 il progetto: "Cinipide galligeno del castagno: prime ricerche su lotta biologica, chimica e sensibilità varietale".

2. Per la realizzazione del progetto sono instaurate per l'anno 2005 le collaborazioni con le istituzioni tecnico-scientifiche indicate nella successiva tabella e per i relativi importi indicati:

Istituzione tecnico-scientifica partecipante	Importo in euro
DI.VA.P.R.A. Settore Entomologia Via Leonardo da Vinci - 10095 Grugliasco (omissis)	29.700,00
Dipartimento di Colture Arboree Via Leonardo da Vinci - 10095 Grugliasco (omissis) C.R. e.S.O. Via Nizza, 21 - 12100 Cuneo (omissis)	34.178,76
Totale	70.688,95 134.567,71

3. Ai sensi della L.R. n. 8/84 e successive integrazioni e modificazioni, tali collaborazioni si instaurano mediante sottoscrizione per accettazione, da parte delle istituzioni tecnico-scientifiche, di convenzione di cui si allega lo schema (allegato 1) che è parte integrante della presente determinazione.

4. Alla spesa di euro 134.567,71 oneri fiscali compresi, si fa fronte mediante impegno di corrispondente importo sul Cap. 13151 del bilancio per l'anno 2005, a valere sulle risorse assegnate alla Direzione Sviluppo dell'Agricoltura con D.G.R. n. 57-921 del 26.09.2005 (accantonamento n° 101207).

5. Le sopraccitate istituzioni sono esonerate dal versamento della cauzione in considerazione dello sconto a tal uopo praticato ai sensi dell'art. 37 della L.R. citata in precedenza n. 8/84 e successive modificazioni e integrazioni.

6. Le competenze alle sopra citate istituzioni saranno liquidate dietro presentazione di apposita fattura e del

certificato di collaudo, ai sensi della L.R. n. 8/84 e successive modificazioni e integrazioni.

7. Ai sensi del D. Lgs. n. 231 del 9 ottobre 2002, l'importo di dette fatture sarà liquidato entro 90 giorni dal ricevimento delle stesse; in caso di tardato pagamento per causa imputabile alla Regione Piemonte saranno pagati gli interessi di mora calcolati al tasso legale vigente.

8. I limiti posti dal comma 11 dell'art. 1 della Legge 311/2004 sono rispettati in quanto nell'ambito della Direzione Sviluppo dell'Agricoltura gli impegni non superano quelli del 2004.

La presente determinazione sarà pubblicata sul Bollettino Ufficiale della Regione Piemonte ai sensi dell'art. 61 dello Statuto e dell'art. 16 del DPGR n. 8/R/2002.

Contro la presente determinazione è possibile ricorrere davanti al T.A.R. entro 60 giorni dalla pubblicazione.

Il Dirigente responsabile
Ivano Scapin

Codice 14.7

D.D. 12 ottobre 2005, n. 658

L.R. 09.08.1989 n. 45 - Ditta: Comune di Garessio - Comune: Garessio (CN) - Tipo di intervento: autorizzazione "Lavori di strade, sistemazioni idrauliche, consolidamento frana in frazione Cerisola conseguenti agli eventi alluvionali dell'autunno 2000"

(omissis)

IL DIRIGENTE

(omissis)

determina

- di autorizzare ai sensi della legge regionale 09.08.1989 n. 45, la Ditta Comune di Garessio con sede in Piazza Carrara n. 137 - Garessio (CN), ad effettuare le trasformazioni del suolo necessarie alla realizzazione di opere di opere di sistemazione idraulica e consolidamento frana, su una superficie di 2225 mq, di cui 2000mq boscati (previsto taglio di circa 85 polloni di castagno con diam. max di 25 cm e 7 castagni da frutto in cattive condizioni vegetative con diam. max di 110 cm), sui terreni iscritti al N.C.T. al Fohlio n. 87, map-pali nn. 60-61-62-63-64 del Comune di Garessio (CN) in località Cerisola, a condizione che i lavori siano effettuati rispettando scrupolosamente il progetto allegato all'istanza, che si conserva agli atti.

L'autorizzazione dovrà avvenire nel rispetto delle seguenti prescrizioni:

1. il taglio della vegetazione arborea e arbustiva dovrà precedere i movimenti terra; ove possibile, le ceppaie dovranno essere utilizzate come punto di appoggio per le successive opere di ingegneria naturalistica;

2. dovrà essere evitata la caduta di materiali a valle delle zone di intervento; a questo proposito la realizzazione del vallo paramassi e della rete di protezione precederà l'apertura del cantiere, garantendo la sicurezza per le case sottostanti;

3. il muro di protezione a gravità dovrà essere mantenuto vuoto attraverso periodica manutenzione e dotato di cunetta alla base, collegata a quella presente lungo la strada comunale; in previsione di un temporaneo riempimento il muro dovrà essere dotato di barbacani con interasse non superiore a 1,5 m;

4. la pista provvisoria per l'accesso all'area di cantiere (lunghezza di 120 m) dovrà essere larga 3 m, con l'aggiunta di una cunetta in terra lungo il lato di monte; per

l'intera durata del cantiere (tempo previsto 3 mesi) l'attraversamento del rio avverrà con 2 tubi di acciaio;

5. il ripristino della sezione del rio e la realizzazione delle briglie in legname e pietrame dovrà precedere le operazioni di consolidamento della frana, in modo che le acque raccolte possano defluire regolarmente anche in occasione di eventi meteorici;

6. i dreni suborizzontali disposti a ventaglio capteranno le acque presenti nel corpo di frana, raccolte nel fosso di guardia alla base, da realizzarsi nelle modalità previste in progetto (impermeabilizzazione e inerbimento);

7. le superfici oggetto di intervento e la pista provvisoria dovranno essere prontamente inerbite mediante la semina a spaglio di un miscuglio; le specie arboree e arbustive oggetto di impianto dovranno essere disposte a piccoli gruppi, simulando la struttura di un bosco naturaliforme: tra le specie oggetto di impianto si sconsiglia l'utilizzo del larice perché non facente parte della locale componente arborea;

8. dovranno essere integralmente soddisfatte le indicazioni tecnico-costruttive contenute nella documentazione allegata all'istanza.

I lavori dovranno essere ultimati entro dodici (12) mesi dalla data della presente determinazione.

E' fatta salva la possibilità di dettare ulteriori prescrizioni qualora se ne accertasse la necessità a seguito di verifiche, effettuate dai soggetti competenti, in corso d'opera o al termine dei lavori.

Ai sensi degli artt. 8 e 9 della Legge regionale 9 agosto 1989 n. 45 si deroga dal versamento del deposito cauzionale e del corrispettivo del rimboschimento in trattasi di opere di interesse pubblico realizzata con concorso finanziario regionale.

La presente autorizzazione è rilasciata esclusivamente per gli interventi oggetto di istruttoria. Sono fatti salvi i diritti e gli interessi di Terzi, le competenze di altri Organi, Amministrazioni od Enti, nonché la possibilità di dettare ulteriori prescrizioni qualora se ne accertasse la necessità.

Eventuali violazioni e/o omissioni dei disposti della presente determinazione saranno perseguite a norma delle leggi vigenti.

Il Dirigente Responsabile Vicario
Anna Maria Ziliani

Codice 14.7

D.D. 12 ottobre 2005, n. 659

Liquidazione indennità di trasferta e rimborso spese per il personale di ruolo. Cap. 10250/2005 - Euro 717,71 (Imp. n. 74/2005)

(omissis)

Il Dirigente Responsabile Vicario
Anna Maria Ziliani

Codice 16.1

D.D. 14 ottobre 2005, n. 302

D.lgs. 267/2000 art.34 - Accordo di Programma finalizzato alla salvaguardia insediamento produttivo "Embraco in Riva di Chieri" e alla promozione di attività industriale per la formazione di nuovi processi produttivi. Impegno di spesa a favore di Finpiemonte SpA di Euro 3.000.000,00 sul cap. 26705/2005 -

(omissis)

IL DIRETTORE

(omissis)

determina

Ai fini dell'attuazione dell'accordo di programma tra Ministero delle Attività Produttive, Regione Piemonte, Provincia di Torino, Provincia di Asti, Comune di Riva presso Chieri, Comune di Chieri, finalizzato alla salvaguardia dell'insediamento produttivo "Embraco in Riva di Chieri" e alla promozione di attività industriale per la formazione di nuovi processi produttivi,

- di impegnare a favore di Finpiemonte S.p.A. (omissis), con sede in Torino, Galleria San Federico 54, la somma di Euro 3.000.000,00, che trova copertura finanziaria sul Cap. 26705 del bilancio di previsione anno 2005 della Regione Piemonte (acc. n. 101109);

- di dare atto che alla liquidazione della somma suddetta si provvederà a seguito di richiesta scritta da parte di Finpiemonte, con atto vistato dal Responsabile della Direzione Regionale Industria sulla base di quanto disposto nella convenzione;

La presente deliberazione sarà pubblicata sul Bollettino Ufficiale della Regione Piemonte ai sensi dell'art. 61 dello Statuto e dell'art. 14 del D.P.G.R. n. 8/R/2002.

Il Direttore regionale
Giuseppe Benedetto

Codice 16.1

D.D. 14 ottobre 2005, n. 303

L.R. 26/4/2000 n. 44. Programma di attività dell'Osservatorio regionale Settori Produttivi Industriali anno 2005. Incarichi di ricerca e studi - Impegno di spesa di Euro 210.000,00 sul cap. 15997/2005

(omissis)

IL DIRETTORE

(omissis)

determina

- di affidare al Ceris-Cnr le ricerche denominate: "Dinamica economica-finanziaria delle imprese piemontesi", "dalle best performance alle best practice", "Le new technology based firms in piemonte";

- di affidare alla Società Ricerche e Progetti (R&P) le ricerche denominate: "Banche dati e statistiche sull'industria piemontese", "Lavoratori atipici";

- di affidare all'Associazione per lo Sviluppo della Valutazione e l'Analisi delle Politiche Pubbliche le ricerche: "Valutazione degli incentivi di sostegno ai progetti di ricerca industriale e sviluppo precompetitivo - legge 598" E "Valutazione della misura progetti integrati d'area";

- di impegnare quale corrispettivo complessivo per la realizzazione delle ricerche "Dinamica economica-finanziaria delle imprese piemontesi", "Dalle best performance alle best practice", "Le new technology based firms in piemonte"; "Banche dati e statistiche sull'industria piemontese", "Lavoratori atipici"; "Valutazione degli incentivi di sostegno ai progetti di ricerca industriale e sviluppo precompetitivo - legge 598" e "Valutazione della misura progetti integrati d'area", euro 210.000,00 che trovano copertura finanziaria sul cap. 15997/2005 (acc. n. 101307);

- con successive determinazioni si provvederà alla ripartizione del corrispettivo complessivo pari a Euro 210.000,00 per la realizzazione delle suddette ricerche, nonché all'approvazione delle relative convenzioni.

La presente determinazione sarà pubblicata sul B.U.R. ai sensi dell'art. 61 dello Statuto e dell'art. 14 del D.P.G.R. n. 8/R/2002.

Il Direttore regionale
Giuseppe Benedetto

Codice 16.3

D.D. 14 ottobre 2005, n. 304

Incarico di consulenza specialistica e finalizzata alla individuazione dei temi della competitività del Sistema Industriale Piemontese. Spesa Euro 50.000,00 (cap. 10870/2005)

(omissis)

IL DIRIGENTE

(omissis)

determina

per la considerazioni dettagliatamente illustrate in premessa:

- di impegnare la somma di Euro 50.000,00 a favore della Società Management Business Consultants - Consulenza per la Competitività (omissis) con sede in Strada al Pozzetto 91 - Rivoli per lo svolgimento dell'incarico di consulenza specialistica per le finalità di cui in premessa. La consulenza in questione sarà svolta dal Dr. Prof. Giovanni Maria Dalla Colletta, Amministratore della Società sopra citata;

- di far fronte alla spesa di Euro 50.000,00 (o.f.i.), a valere sullo stanziamento di cui al cap. 10870 del bilancio 2005 (accantonamento n. 101309).

Alla liquidazione della somma sopra citata si provvederà mediante atto vistato dal Responsabile del Settore "Promozione e Sviluppo delle PMI", sulla base dei documenti all'uopo presentati.

Il Direttore regionale
Giuseppe Benedetto

Codice 16

D.D. 14 ottobre 2005, n. 306

L.r. 56/86 art. 2 lettera c). Finanziamento del Progetto Associazione Ideabiella. Impegno di euro 150.000,00 (cap. 20110/05)

(omissis)

IL DIRIGENTE

(omissis)

determina

per la considerazioni dettagliatamente illustrate in premessa:

- di riconoscere a favore dell'Associazione Ideabiella il contributo di Euro 150.000,00 per il finanziamento a valere sulla L.R. 56/86 - art. 2 lett. c) del progetto di processo e di prodotto che tende a rappresentare l'eccellenza delle produzioni delle Aziende facenti parte della stessa associazione;

- di fare fronte alla suddetta spesa mediante l'impegno della somma di Euro 150.000,00 a valere sul cap. 20110/05 (acc. 101210);

- di demandare a successivo provvedimento l'erogazione delle somme previste previa acquisizione di idonea documentazione relativa al progetto approvato dalla Giunta Regionale con la deliberazione n. 74-934 del 26/09/2005.

La presente deliberazione sarà pubblicata sul Bollettino Ufficiale della Regione Piemonte ai sensi dell'art. 61 dello Statuto.

Il Direttore regionale
Giuseppe Benedetto

Codice 16.1

D.D. 18 ottobre 2005, n. 307

Iniziativa Comunitaria Interreg III C East - Progetto European Chemical Regions Network ECRN. Approvazione schema di convenzione per attività di consulenza con il Dott. Prof. Giuseppe Sironi. Impegno di spesa Euro 15.000,00 (o.f.i.) sui capitoli 15141 (2004 FESR), 15143/2004 (cofinanziamento statale), 15132/2004 (cofinanziamento regionale)

(omissis)

IL DIRETTORE

(omissis)

determina

Per le considerazioni in premessa illustrate

* di affidare al Dott. Prof. Giuseppe Sironi (omissis) - Novara l'incarico di consulenza per l'attività inerente all'attuazione del Progetto European Chemical Regions Network ECRN, in particolare per lo svolgimento dei compiti attinenti alla valutazione delle problematiche connesse a REACH (Registration Evaluation Authorisation Chemicals) e ad affrontare specifiche conoscenze pertinenti alla materia chimica, per l'importo complessivo di Euro 15.000,00 (o.f.i.);

* di dare atto che alla spesa complessiva di Euro 15.000,00 (o.f.i.) si farà fronte con le somme impegnate con la Determinazione del Direttore regionale della Direzione Industria n. 282 del 29-11-2004 nel seguente modo:

Euro 7.500,00 sul cap. 15141/2004 (101824/A) (FESR) imp. 7455;

Euro 5.250,00 sul cap. 15143/2004 (101825/A) (Cofinanziamento statale) imp. 7456;

Euro 2.250,00 sul cap. 15132/2004 (101796/A) (Cofinanziamento regionale) imp. 7457;

* di approvare lo schema di convenzione tra la Regione Piemonte e il Dott. Prof. Giuseppe Sironi, che come allegato costituisce parte integrante della presente determinazione, nel quale vengono disciplinati contenuti, modalità e termini della suddetta collaborazione.

La presente determinazione sarà pubblicata sul B.U.R. ai sensi dell'art. 61 dello Statuto e dell'art. 14 del D.P.G.R. n. 8/R/2002.

Il Direttore regionale
Giuseppe Benedetto

Codice 16.1

D.D. 19 ottobre 2005, n. 309

Reg. Ce 1260/99 FESR - Ob. 2 DOCUP 2000/2006 Misura 3.1 a): Progetti Integrati d'Area. Rideterminazione contributo DOCUP ai soggetti attuatori degli interventi dei P.I.A. della Provincia di Biella - definizione degli interventi di riserva nella provincia di Biella

(omissis)

IL DIRETTORE

(omissis)

determina

Di prendere atto della delibera della Giunta provinciale Biella n. 143 del 12/4/2005 con la quale si identificano i soggetti a cui assegnare le risorse avanzate e gli interventi di riserva da proporre per l'inserimento nei Progetti Integrati d'Area "Pays Sage" per la parte biellese e "Valsessera" da finanziare con i fondi resisi disponibili in seguito alla rideterminazione definitiva dei contributi, elenco di cui all'allegato A alla presente determinazione;

- Conseguentemente di approvare il seguente cronoprogramma relativo agli adempimenti che dovranno espletare i soggetti attuatori degli interventi:

- deliberazione di ammissione a finanziamento degli interventi entro il 31/10/2005;

- fine lavori entro il 31/12/2005;

- di dare atto che il presente provvedimento non comporta l'assunzione immediata di oneri per la Regione Piemonte;

- di commettere alla Provincia di Biella, in base ad apposite convenzioni stipulate tra:

La Regione Piemonte, la Provincia di Biella e la Provincia di Torino quest'ultima Ente capofila del P.I.A. "Pays Sage" per la parte biellese in data 15/12/2003 rep. n. 8730;

La Regione Piemonte, la Provincia di Biella e il Comune di Coggiola quest'ultimo Ente capofila del P.I.A. "Valsessera" in data 15/12/2003 rep. n. 8728

la gestione della fase attuativa dei suddetti P.I.A.

La presente determinazione sarà pubblicata sul B.U.R. ai sensi dell'art. 65 dello Statuto e dell'art. 14 del D.P.G.R. n. 8/R/2002

Il Direttore regionale
Giuseppe Benedetto

Codice 16.4

D.D. 24 ottobre 2005, n. 311

R.D. 1443/1927 e s.m.i. Istanza della ditta Sasil S.p.A. di ridelimitazione con riduzione dell'area della Concessione mineraria per feldspati denominata "Gabella" nei comuni di Curino e Masserano (BI)

(omissis)

IL DIRETTORE

(omissis)

determina

1. L'area della concessione mineraria per feldspati denominata "Gabella" nei Comuni di Curino e Masserano (BI), di cui è concessionaria SASIL S.p.A. con sede legale in Brusnengo, via Libertà 8, (omissis), è ridotta da ettari 190,20 a ettari 38,55 come risulta dal verbale di delimitazione, redatto in data 28 settembre 2005, che unitamente alla planimetria, in scala 1:10.000 sulla quale è delimitata con linea rossa e campitura in giallo la nuova area, e alle monografie dei vertici fa parte integrante del presente atto.

2. Di fissare:

a) il canone annuo anticipato a decorrere dalla data della presente determina in Euro 1359,15 (Euro milletrecentocinquantanove/15) pari a Euro 34,85 (Euro trentaquattro/85) per ogni ettaro o frazione di ettaro compreso nell'area di Concessione, che sarà introitato sul capitolo 2120 del bilancio 2005 (Accertamento n. 82/05) mediante versamento sul (omissis) intestato alla "Tesoreria Regione Piemonte", causale "Concessione mineraria Gabella, comuni di Curino e Masserano, provincia di Biella".

L'importo dei canoni per gli anni seguenti sarà introitato sui corrispondenti capitoli dei relativi bilanci;

b) la tassa regionale sulle concessioni regionali pari al 100% del canone annuo anticipato, di cui alla precedente lettera a), ai sensi della Legge del 16 maggio 1970, n. 281 da versare tramite (omissis) intestato alla "Tesoreria Regione Piemonte" - capitolo 50 (Accertamento n. 82/05) per l'anno 2005, causale "Tassa sulle concessioni regionali, Concessione mineraria Gabella, comuni di Curino e Masserano, provincia di Biella" corrispondente a Euro 1359,15 (Euro milletrecentocinquantanove/15) pari a Euro 34,85 (Euro trentaquattro/85) per ogni ettaro o frazione di ettaro compreso nell'area di Concessione.

3. I sopraccitati importi saranno aggiornati annualmente, a cura del Settore Pianificazione e Verifica Attività Estrattiva, in misura pari alle variazioni dell'indice medio dei prezzi al consumo per le famiglie di operai ed impiegati dell'anno precedente, accertate dall'ISTAT.

4. Il titolare della concessione mineraria è tenuto a:

a) dare corso ai lavori di coltivazione e di recupero ambientale secondo il programma e le prescrizioni previste dalla deliberazione della Giunta regionale n. 73-4443 del 12 novembre 2001 e dalla determina della Direzione Industria n. 308 del 6 dicembre 2001;

b) informare, ogni 12 mesi, il Settore Pianificazione e Verifica Attività Estrattiva sull'andamento dei lavori di coltivazione e sui risultati ottenuti;

c) conservare i campioni geologici rappresentativi dei terreni interessati dalle coltivazioni;

d) fornire ai Funzionari del Settore Pianificazione e Verifica Attività Estrattiva tutti i mezzi necessari per visitare i lavori ed a comunicare i dati statistici e le informazioni che venissero richieste;

e) attenersi alle disposizioni di legge ed alle prescrizioni che venissero comunque impartite dall'Amministrazione competente ai fini del controllo e della regolare esecuzione dei lavori nonché della tutela dei pubblici interessi;

f) corrispondere alla Tesoreria della Regione Piemonte, specificando le causali dei versamenti, gli importi indicati al punto 2 lettere "a" e "b" e l'imposta di bollo di Euro 14,62 (quattordici/62), ai sensi del D.L. 12 luglio 2004, n. 168 coordinato con la L. 30 luglio 2004, n. 191;

g) far pervenire al Settore Pianificazione e Verifica Attività Estrattiva, entro 3 (tre) mesi dalla data di notifica della Determinazione di rinnovo, copia autentica della nota di avvenuta trascrizione all'Ufficio del Registro Immobiliare.

5. Qualora per la coltivazione della miniera sia necessario procedere a modifiche rispetto al progetto approvato ai sensi della l.r. 40/1998 con la Deliberazione citata al punto 4 a), la Ditta concessionaria prima di dare corso alla suddetta variante è tenuta a richiedere la verifica di compatibilità ambientale prevista ai sensi dell'art. 10 della citata l.r. 40/1998.

6. Nel caso i possessori dei fondi si oppongano ai lavori di coltivazione, il titolare potrà rivolgersi al Prefetto della Provincia per la necessaria assistenza.

7. Il rinnovo della concessione mineraria è accordato senza pregiudizio dei diritti dei terzi.

8. La presente determinazione sarà pubblicata sul Bollettino Ufficiale della Regione Piemonte, ai sensi dell'art. 61 dello Statuto. E' fatto obbligo a chiunque spetti di osservarlo e di farlo osservare.

Avverso la presente determinazione è ammessa, da parte dei soggetti legittimati, proposizione di ricorso Giurisdizionale avanti il Tribunale Amministrativo regionale per il Piemonte, entro il termine di 60 giorni dalla data di ricevimento del presente atto o dalla piena cono-

scienza, secondo le modalità di cui alla legge 6 dicembre 1971, n. 1034, oppure Ricorso Straordinario al Capo dello Stato entro 120 giorni dalla data di ricevimento, ai sensi del Decreto del Presidente della Repubblica 24 novembre 1971, n. 1199.

Il Direttore regionale
Giuseppe Benedetto

Codice 16.3

D.D. 25 ottobre 2005, n. 313

Intervento agevolativo a sostegno di progetti di ricerca industriale e sviluppo precompetitivo (art. 11 L. 598/94 - D.G.R. n. 63-13094/2004) bando 2004: rettifica determinazione n. 173 del 15/6/2005

(omissis)

IL DIRETTORE

(omissis)

determina

- di modificare la scheda riepilogativa di progetto - rubricata al numero 5 nell'allegato 1 alla propria precedente determinazione n. 173 del 15/6/2005 - sostituendo alle parole: "Moncalieri (TO)" le parole: "Cambiano (TO)".

La presente determinazione sarà pubblicata sul Bollettino Ufficiale della Regione Piemonte ai sensi dell'art. 61 dello Statuto.

Il Direttore regionale
Giuseppe Benedetto

Codice 16.4

D.D. 25 ottobre 2005, n. 314

R.D. 1443/1927. Istanza presentata dalla società SASIL S.p.A., concernente il rinnovo della Concessione mineraria "Gabella" nei comuni di Curino e Masserano (BI)

(omissis)

IL DIRETTORE

(omissis)

determina

1. Alla società SASIL S.p.A. con sede legale in Brusnengo, via Libertà 8, (omissis) è rinnovata la concessione mineraria per feldspati "Gabella" nei comuni di Curino e Masserano (BI), fino al 29 ottobre 2006.

2. La ditta è tenuta a:

a) corrispondere il canone annuo anticipato in Euro 1359,15 (Euro milletrecentocinquantanove/15) pari a Euro 34,85 (Euro trentaquattro/85) per ogni ettaro o frazione di ettaro compreso nell'area di Concessione, che sarà introitato sul capitolo 2120 del bilancio 2005 (Accertamento n. 82/05) mediante versamento sul (omissis) intestato alla "Tesoreria Regione Piemonte", causale "Concessione mineraria Gabella, comuni di Curino e Masserano, provincia di Biella". L'importo dei canoni per gli anni seguenti sarà introitato sui corrispondenti capitoli dei relativi bilanci;

b) corrispondere la tassa regionale sulle concessioni regionali pari al 100% del canone annuo anticipato di cui alla precedente lettera a), ai sensi della Legge del 16 maggio 1970, n. 281 da versare tramite (omissis) intestato alla "Tesoreria Regione Piemonte" - capitolo 50 (Accertamento n. 82/05) per l'anno 2005, causale "Tassa sulle concessioni regionali, Concessione mineraria Gabel-

la, comuni di Curino e Masserano, provincia di Biella" corrispondente a Euro 1359,15 (Euro milletrecentocinquantanove/15) pari a Euro 34,85 (Euro trentaquattro/85) per ogni ettaro o frazione di ettaro compreso nell'area di Concessione;

c) prendere atto che i sopraccitati importi saranno aggiornati annualmente, a cura del Settore Pianificazione e Verifica Attività Estrattiva, in misura pari alle variazioni dell'indice medio dei prezzi al consumo per le famiglie di operai ed impiegati dell'anno precedente, accertate dall'ISTAT;

h) dare prosecuzione ai lavori di coltivazione e di recupero ambientale secondo il programma e le prescrizioni previste dalla determina della Giunta regionale n. 73-4443 del 12 novembre 2001 e dalla determina della Direzione Industria n. 308 del 6 dicembre 2001;

i) informare, ogni 12 mesi, il Settore Pianificazione e Verifica Attività Estrattiva sull'andamento dei lavori di coltivazione e sui risultati ottenuti;

j) conservare i campioni geologici rappresentativi dei terreni interessati dalle coltivazioni;

k) fornire ai Funzionari del Settore Pianificazione e Verifica Attività Estrattiva tutti i mezzi necessari per visitare i lavori ed a comunicare i dati statistici e le informazioni che venissero richieste;

l) attenersi alle disposizioni di legge ed alle prescrizioni che venissero comunque impartite dall'Amministrazione competente ai fini del controllo e della regolare esecuzione dei lavori nonché della tutela dei pubblici interessi;

m) corrispondere alla Tesoreria della Regione Piemonte, specificando le causali dei versamenti, gli importi indicati al punto 2 lettere "a" e "b" e l'imposta di bollo di Euro 14,62 (quattordici/62), ai sensi del D.L. 12 luglio 2004, n. 168 coordinato con la L. 30 luglio 2004, n. 191;

n) far pervenire al Settore Pianificazione e Verifica Attività Estrattiva, entro 3 (tre) mesi dalla data di notifica della Determinazione di rinnovo, copia autentica della nota di avvenuta trascrizione all'Ufficio del Registro Immobiliare.

5. Qualora per la coltivazione della miniera sia necessario procedere a modifiche rispetto al progetto approvato ai sensi della l.r. 40/1998 con la Deliberazione citata al punto 2 d); la Ditta concessionaria prima di dare corso alla suddetta variante è tenuta a richiedere la verifica di compatibilità ambientale prevista ai sensi dell'art. 10 della citata l.r. 40/1998.

6. Nel caso i possessori dei fondi si oppongano ai lavori di coltivazione, il titolare potrà rivolgersi al Prefetto della Provincia per la necessaria assistenza.

7. Il rinnovo della concessione mineraria è accordato senza pregiudizio dei diritti dei terzi.

8. La presente determinazione sarà pubblicata sul Bollettino Ufficiale della Regione Piemonte, ai sensi dell'art. 61 dello Statuto. E' fatto obbligo a chiunque spetti di osservarlo e di farlo osservare.

Avverso la presente determinazione è ammessa, da parte dei soggetti legittimati, proposizione di ricorso Giurisdizionale avanti il Tribunale Amministrativo regionale per il Piemonte, entro il termine di 60 giorni dalla data di ricevimento del presente atto o dalla piena conoscenza, secondo le modalità di cui alla legge 6 dicembre 1971, n. 1034, oppure Ricorso Straordinario al Capo dello Stato entro 120 giorni dalla data di ricevimento, ai sensi del Decreto del Presidente della Repubblica 24 novembre 1971, n. 1199.

Il Direttore regionale
Giuseppe Benedetto

Codice 16.3

D.D. 2 novembre 2005, n. 317

Incentivi automatici di cui all'art. 1 L. 341/95 e s.m.i. ed all'art. 8 c. 2 L. 266/97 (Bando anno 2002). Liquidazione del bonus fiscale alle imprese aventi diritto

(omissis)

IL DIRETTORE

(omissis)

determina

- di riconoscere a favore delle imprese di cui all'allegato 1), parte integrante della presente determinazione, il bonus fiscale di cui all'art. 8 c. 2 L. 266/97 per un importo complessivo di euro 2.530,57 già impegnato con determinazione n. 205 del 29/11/2002;

- di autorizzare il Gestore concessionario ad emettere a favore delle imprese di cui all'elenco dell'allegato 1), il bonus fiscale a ciascuna impresa spettante;

- l'erogazione dell'importo sopra indicato sarà effettuata a favore della Regione Piemonte in base a liquidazione vistata dal Responsabile del Settore Promozione e Sviluppo delle P.M.I..

La presente Determinazione sarà pubblicata integralmente sul B.U.R. ai sensi dell'art. 61 dello Statuto.

Il Direttore regionale
Giuseppe Benedetto

Codice 16.3

D.D. 2 novembre 2005, n. 318

Incentivi automatici di cui all'art. 8 c. 2 della L. 266/97 - Bando anno 2003. Liquidazione del bonus fiscale alle imprese aventi diritto

(omissis)

IL DIRETTORE

(omissis)

determina

* di riconoscere a favore delle imprese di cui all'allegato 1), parte integrante della presente determinazione, il bonus fiscale di cui all'art. 8 c. 2 della L. 266/97 per un importo complessivo di euro 277.856,60 già impegnato con la determinazione n. 219 del 28/11/2003;

* di autorizzare conseguentemente il Gestore concessionario ad emettere a favore delle imprese di cui all'allegato 1) il bonus fiscale a ciascuna impresa spettante;

* l'erogazione degli importi sopra indicati saranno effettuati a favore della Regione Piemonte in base a liquidazione vistata dal Responsabile del Settore Promozione e Sviluppo della P.M.I..

La presente Determinazione sarà pubblicata integralmente sul B.U.R. ai sensi dell'art. 61 dello Statuto.

Il Direttore regionale
Giuseppe Benedetto

Codice 16.3

D.D. 2 novembre 2005, n. 319

Incentivi automatici di cui all'art. 8 c. 2 della L. 266/97 - Bando anno 2004. Liquidazione del bonus fiscale alle imprese aventi diritto

(omissis)

IL DIRETTORE

(omissis)

determina

* di riconoscere a favore delle imprese di cui all'allegato 1), parte integrante della presente determinazione, il bonus fiscale di cui all'art. 8 c. 2 della L. 266/97 per un importo complessivo di Euro 60.824,78 già impegnato con la determinazione n. 291 del 29/11/2004

* di autorizzare conseguentemente il Gestore concessionario ad emettere a favore delle imprese di cui all'allegato 1) il bonus fiscale a ciascuna impresa spettante;

* l'erogazione degli importi sopra indicati saranno effettuati a favore della Regione Piemonte in base a liquidazione vistata dal Responsabile del Settore Promozione e Sviluppo della P.M.I..

La presente Determinazione sarà pubblicata integralmente sul B.U.R. ai sensi dell'art. 61 dello Statuto.

Il Direttore regionale
Giuseppe Benedetto

Codice 16.3

D.D. 2 novembre 2005, n. 320

Incentivi automatici di cui all'art. 1 L. 341/95 e s.m.i. ed all'art. 8 c. 2 L. 266/97 (Bando anno 2002). Liquidazione del Bonus fiscale alle imprese aventi diritto

(omissis)

IL DIRETTORE

(omissis)

determina

- di riconoscere a favore delle imprese ammesse senza riserva di cui all'allegato 1), parte integrante della presente determinazione, il bonus fiscale di cui all'art. 1 L. 341/95 per un importo complessivo di euro 314.267,17 già impegnato con determinazione n. 205 del 29/11/2002;

- di riconoscere all'impresa ammessa con riserva di cui all'allegato 2, parte integrante della presente determinazione, il bonus di cui all'art. 1 L. 341/95 per un importo di Euro 36.968,42 già impegnato con determinazione n. 204 del 29/11/2002;

- di autorizzare il Gestore concessionario ad emettere a favore delle imprese di cui all'elenco dell'allegato 1), il bonus fiscale a ciascuna impresa spettante;

- l'erogazione dell'importo sopra indicato sarà effettuata a favore della Regione Piemonte in base a liquidazione vistata dal Responsabile del Settore Promozione e Sviluppo delle P.M.I..

La presente Determinazione sarà pubblicata integralmente sul B.U.R. ai sensi dell'art. 61 dello Statuto.

Il Direttore regionale
Giuseppe Benedetto

Codice 16.2

D.D. 2 novembre 2005, n. 321

Reg. (CE) 1260/99 FESR - Aree a sostegno transitorio (Phasing out) DOCUP 2000/2006 Misura 3.2: Interventi di riqualificazione locale effettuati da soggetti pubblici. Ri-determinazione contributo DOCUP ai soggetti beneficiari

(omissis)

IL DIRETTORE

(omissis)

determina

Per l'attuazione della misura 3.2 "Interventi di riqualificazione locale effettuati da soggetti pubblici" del Dopus 2000/2006 area Phasing out:

di procedere alla rideterminazione dell'investimento concesso al Comune di Locana e contestualmente la rideterminazione del contributo concesso, che è decurtato della quota di premialità in quanto non è stata rispettata la data di inizio lavori; come risulta dall'allegato A), che costituisce parte integrante della presente determinazione;

di procedere alla conferma dell'investimento e del contributo concesso al Comune di Murazzano; come risulta dall'allegato A), che costituisce parte integrante della presente determinazione;

di stabilire che l'Allegato A) della presente determinazione modifica e sostituisce l'allegato A) approvato con la determinazione del Responsabile della Direzione Industria n. 277 del 21/09/2005.

Il Direttore regionale
Giuseppe Benedetto

Allegato

DIREZIONE INDUSTRIA
DOCUP OBIETTIVO 2 - 2000/6

Interventi approvati e totale contributo concesso
a valere sulla misura "3.2" area Phasing Out

RIDETERMINAZIONE ALLEGATO A

TOTALE INVESTIMENTO TOTALE CONTRIBUTI CONCESSI DISPONIBILITA' RESIDUA

SITUAZIONE MISURA 39.684.467,25 24.554.226,52 105.941,68

IMPORTI ALL'ATTO DELLA APPROVAZIONE O RIDETERMINAZIONE

IMPORTI ALL'ATTO DELLA CONCLUSIONE LAVORI

Estremi approvaz.	Ambito temporale	Ente beneficiario	Investimento approvato	Contributo concesso	Di cui premialità	Rideterminazione contributo (Det. n. ... del ...)	Investim.	Contrib.	di cui premialità	provvedimento	Differenza di contributo	colonna A * calcolo	colonna B * calcolo
3.2	1° Determinazione n. 225 del 19/12/2002	Comune di Carignano	1.002.681,41	802.145,13	100.268,14	determinazione n. 21 del 05/02/04 e rettificato con la determinazione n. 39 del 01/04/04 e rettificato con la determinazione n. 89 del 05/02/04						1.002.681,41	802.145,13
	1° Determinazione n. 225 del 19/12/2002	Comune di Caselle Torinese	246.429,18	160.178,97	-	determinazione n. 54 del 01/04/04 e rettificato con la determinazione n. 89 del 05/02/04						246.429,18	160.178,97
	1° Determinazione n. 225 del 19/12/2002	Comune di Cirié	369.558,85	240.213,25	-	determinazione n. 21 del 05/02/04						369.558,85	240.213,25
	1° Determinazione n. 225 del 19/12/2002	Comune di San Maurizio Canavese	418.213,85	313.660,39	-	determinazione n. 21 del 05/02/04 e rettificato con determinazione n. 64 del 08/03/04						418.213,85	313.660,39
	1° Determinazione n. 225 del 19/12/2002	Comune di Sordevolo	3.664.907,64	2.931.926,11	366.490,76	determinazione n. 39 del 08/03/04						3.664.907,64	2.931.926,11
	1° Determinazione n. 225 del 19/12/2002	Comune di Tassarolo	292.301,99	233.841,59	14.615,10	determinazione n. 234 del 16/12/04						292.301,99	233.841,59

I° Determinazione n. 225 del 19/12/2002	Comune di Tortona	1.171.440,72	820.008,51	117.144,07	determinazione n. 21 del 05/02/04 e rettificato con la determinazione n. 39 del 08/03/04; determinazione n. 64 del 10/03/05	1.171.440,72	820.008,51	117.144,07	presa d'atto della conclusione dell'intervento con determinazione n. 64 del 10/03/05	-	1.171.440,72	820.008,51
I° Determinazione n. 225 del 19/12/2002	Fondazione Filatoio Rosso di Caraglio	3.228.630,78	2.260.041,55	322.863,08	determinazione n. 234 del 16/12/04 rettificato con determinazione n. 54 del 01/04/04	3.228.630,78	2.260.041,55				3.228.630,78	2.260.041,55
I° Determinazione n. 225 del 19/12/2002	SNOS-Spazi per Nuove Opportunità di Sviluppo S.p.A.	21.273.153,08	10.481.300,20	1.497.328,60	determinazione n. 234 del 16/12/04	21.273.153,08	10.481.300,20				21.273.153,08	10.481.300,20
II° Determinazione n. 245 del 22/12/2003	Parco Nazionale del Gran Paradiso	2.003.291,39	1.602.633,11	200.329,14	determinazione n. 24 del 04/02/05 (relativamente alla sola quota di investimento lavori)	2.003.291,39	1.602.633,11				2.003.291,39	1.602.633,11
II° Determinazione n. 245 del 22/12/2003	Comune di Gaiola	462.559,60	370.047,68	23.127,98	_____	462.559,60	370.047,68				462.559,60	370.047,68
II° Determinazione n. 245 del 22/12/2003	Comune di Locana	186.761,58	140.071,19	-	contributo rideterminato con la presente determinazione	186.761,58	140.071,19				186.761,58	140.071,19
II° Determinazione n. 245 del 22/12/2003	Comune di Pancalieri	528.399,30	422.719,44	52.839,93	_____	528.399,30	422.719,44				528.399,30	422.719,44
II° Determinazione n. 245 del 22/12/2003	Consorzio ACEA	414.853,41	290.397,39	20.745,67	determinazione n. 24 del 04/02/2005 - determinazione n. 277 del 21/9/2005	414.853,41	290.397,39	20.745,67	presa d'atto della conclusione dell'intervento con determinazione n. 277 del 21/9/2005	8.136,41	403.229,97	282.260,98
II° Determinazione n. 245 del 22/12/2003	Comune di Corio	212.477,74	169.982,19	10.623,89	determinazione n. 24 del 04/02/05	212.477,74	169.982,19				212.477,74	169.982,19
II° Determinazione n. 245 del 22/12/2003	Associazione della Trappa - ONLUS	531.481,28	372.036,89	53.148,13	determinazione n. 24 del 04/02/05	531.481,28	372.036,89				531.481,28	372.036,89
III° Determinazione n. 223 del 1/10/2004	Comune di Arquata Serravia	358.798,03	287.038,42	17.939,90	determinazione n. 277 del 21/9/2005	358.798,03	287.038,42				358.798,03	287.038,42
III° Determinazione n. 223 del 1/10/2004	Comune di Frabosa Sottana	632.781,59	506.225,27	63.278,16	_____	632.781,59	506.225,27				632.781,59	506.225,27

III° Determinazione n. 223 del 1/10/2004	Comune di Frossasco	550.735,38	440.588,31	55.073,54	determinazione n. 277 del 21/9/2005													550.735,38	440.588,31
III° Determinazione n. 223 del 1/10/2004	Comune di Lanzo Torinese	551.235,93	440.988,75	27.561,80	determinazione n. 277 del 21/9/2005													551.235,93	440.988,75
III° Determinazione n. 223 del 1/10/2004	Comune di Murazzano	456.967,87	365.574,30	22.848,39	confermato con la presente determinazione													456.967,87	365.574,30
III° Determinazione n. 223 del 1/10/2004	Comune di San Damiano D'Asti	220.620,34	176.496,27	11.031,02	determinazione n. 277 del 21/9/2005													220.620,34	176.496,27
III° Determinazione n. 223 del 1/10/2004	Comune di San Damiano Maira	134.015,92	107.212,74	6.700,80	determinazione n. 277 del 21/9/2005													134.015,92	107.212,74
III° Determinazione n. 223 del 1/10/2004	Comune di Valprato Soana	78.628,16	62.902,53	3.931,41	determinazione n. 277 del 21/9/2005													78.628,16	62.902,53
III° Determinazione n. 223 del 1/10/2004	Comunità Montana Valle Stura	474.906,67	379.925,34	23.745,33	_____													474.906,67	379.925,34
III° Determinazione n. 223 del 1/10/2004	Comune di Aceglia	230.259,00	184.207,20	11.512,95	_____													230.259,00	184.207,20

Codice 16.1

D.D. 8 novembre 2005, n. 328

Reg. Ce 1260/99 FESR - Ob. 2 DOCUP 2000/2006 Misura 3.1 a): Progetti Integrati d'Area. Rideterminazione contributo DOCUP ai soggetti attuatori degli interventi del P.I.A. della Provincia di Vercelli. Variazioni soggetti attuatori interventi P.I.A. della Provincia di Vercelli - definizione degli interventi di riserva nella Provincia di Vercelli

(omissis)

IL DIRETTORE

(omissis)

determina

* Di prendere atto della determinazione dirigenziale della Provincia di Vercelli prot. n. 4527 del 27/9/2005 del Dirigente responsabile del Settore Sviluppo Socio Economico e conseguentemente di apportare a parziale correzione della precedente determinazione della Direzione Regionale Industria n. 167 del 14/6/2005 con la quale si è rideterminato il contributo DOCUP ai soggetti attuatori degli interventi del P.I.A. della Provincia di Vercelli, le seguenti modificazioni:

* Di disporre la variazione del soggetto attuatore dell'intervento "Interventi di allestimento di un percorso naturalistico storico turistico" (pratica n. 423) ammesso a finanziamento sul DOCUP 2000-2006 misura 3.1a, indicando in luogo del Consorzio Ovest Sesia Baraggia, quale nuovo soggetto attuatore il Consorzio Bonifica della Baraggia Biellese e Vercellese, con sede in Vercelli (D.C.R. n. 414-5592 del 16-2-2005 e L.R. 9-8-1999 n. 21);

* Di disporre la variazione del soggetto attuatore dell'intervento "Interventi per la rinaturazione dei corsi d'acqua - Roggia Bona" (pratica n. 425) ammesso a finanziamento sul DOCUP 2000-2006 misura 3.1a, indi-

cando in luogo del Consorzio Ovest Sesia Baraggia, quale nuovo soggetto attuatore l'Associazione d'Irrigazione Ovest Sesia - Consorzio di Irrigazione e Bonifica con sede in Vercelli (D.C.R. n. 414-5592 del 16/2/2005 e L.R. 9-8-1999 n. 21);

- Di prendere atto della rinuncia dell'intervento del Comune di Rima San Giuseppe (pratica n. 440) "Ristrutturazione complesso ex acque minerali ad uso turistico alberghiero" per un investimento proposto di euro 549.975,00 rideterminato a seguito di aggiudicazione in euro 496.175,14 e un contributo DOCUP di euro 372.131,35 e di disporre il trasferimento del contributo DOCUP resosi disponibile, sul nuovo intervento, di riserva, del Comune di Rima San Giuseppe denominato "Realizzazione di opere di riqualificazione ambientale e urbana a servizio dell'abitato di Rima S. Giuseppe", come da elenco allegato alla presente determinazione;

- Conseguentemente di approvare il seguente cronoprogramma relativo agli adempimenti che dovranno espletare i soggetti attuatori degli interventi:

- deliberazione di ammissione a finanziamento degli interventi entro il 15/11/2005;

- fine lavori entro il 31/12/2005;

- Di dare atto che il presente provvedimento non comporta l'assunzione immediata di oneri per la Regione Piemonte.

- Di commettere alla Provincia di Vercelli in base ad apposita convenzione stipulata tra la Regione Piemonte e la Provincia di Vercelli, ente capofila del P.I.A. "Provincia di Vercelli", in data 14/11/2003 rep. n. 8610 la gestione della fase attuativa del suddetto P.I.A.

La presente determinazione sarà pubblicata sul Bollettino Ufficiale della Regione Piemonte ai sensi dell'art. 65 dello Statuto e dell'art. 14 del D.P.G.R. n. 8/R/2002.

Il Direttore regionale
Giuseppe Benedetto

Allegato

PROVINCIA DI VERCELLI - Ob. 2						
P.I.A. DELLA PROVINCIA DI VERCELLI						
Soggetto capofila: Provincia di VERCELLI						
n.	ENTE BENEFICIARIO	LOCALIZZAZIONE	TITOLO DELL'INTERVENTO	INVESTIMENTO PROPOSTO	COOFINANZIAMENTO	CONTRIBUTO DOCUP
	Comune di Rima San Giuseppe	Comune di Rima San Giuseppe	Realizzazione di opere di riqualificazione ambientalee urbana a servizio dell'abitato di Rima San Giuseppe	594.411,85	209.428,85	384.983,00

Codice 16.4

D.D. 10 novembre 2005, n. 329

Impegno di Euro 10.000,00 sul cap. 10590/2005 quale compenso da riconoscere agli Esperti effettivi e supplenti nominati dal Consiglio regionale nell'ambito della Conferenza di Servizi presso la regione, istituita ai sensi dell'art. 33 della l.r. 44/2000

(omissis)

IL DIRETTORE

(omissis)

determina

- di approvare per il periodo 1 gennaio 2005 - 31 dicembre 2005 la spesa complessiva forfetaria di Euro 10.000,00 (o.f.i.), quale compenso spettante agli Esperti effettivi e supplenti in base alla effettiva partecipazione alle Conferenze di Servizi per il periodo 1 gennaio 2005 - 31 dicembre 2005, sia per quanto riguarda le nomine effettuate nella scorsa legislatura, sia per quanto riguarda le eventuali nuove nomine che verranno effettuate con delibera del Consiglio Regionale;

- di impegnare sul cap. 10590 del bilancio 2005 la somma di Euro 10.000,00 (o.f.i.), (n. 101306/A) in favore degli Esperti, indicati in allegato che è parte integrante e sostanziale della presente determinazione e nominati nella scorsa legislatura, e di tener conto di eventuali nuove nomine qualora il Consiglio Regionale provveda alle nomine relative all'attuale legislatura;

- di provvedere alla liquidazione delle spettanze a favore di ciascun Esperto con successiva determinazione dirigenziale. L'ammontare individuale a favore dei beneficiari sarà determinato secondo i criteri e le modalità espressi dalla l.r. 33/1976 e s.m.i. ed in relazione al numero delle Conferenze di Servizi a cui gli esperti avranno partecipato.

Il presente atto sarà pubblicato sul Bollettino Ufficiale della Regione Piemonte. E' fatto obbligo a chiunque spetti di osservarlo e di farlo osservare.

Avverso la presente determinazione è ammesso ricorso entro il termine di 60 giorni innanzi al T.A.R. per il Piemonte.

Il Direttore regionale
Giuseppe Benedetto

Codice 16.1

D.D. 11 novembre 2005, n. 330

Reg. Ce 1260/99 FESR - Ob. 2 DOCUP 2000/2006 Misura 3.1 a): Progetti Integrati d'Area. Rideterminazione contributo DOCUP ai soggetti attuatori degli interventi dei P.I.A. della Provincia di Biella. Ammissione a finanziamento degli interventi di riserva nella Provincia di Biella

(omissis)

IL DIRETTORE

(omissis)

determina

Di ammettere a finanziamento gli interventi di riserva previsti nell'ambito dei Progetti Integrati d'Area "Del Canavese e del Biellese - Pays Sage" (parte biellese), "Valsessera", articolati nei singoli interventi come da allegato elenco, che costituisce parte integrante della presente determinazione (allegato A);

Di approvare la nuova stesura degli elenchi che costituiscono i P.I.A. "Del Canavese e del Biellese-Pays

Sage" (parte biellese), "Valsessera" della Provincia di Biella come da allegato elenco che costituisce parte integrante della presente determinazione e sostituisce ogni altro precedente elenco in merito (allegato B);

Che le assegnazioni di fondi ai singoli progetti potranno subire delle variazioni nel rispetto del tetto massimo assegnato, a seguito di ulteriori verifiche resesi necessarie in considerazione delle eventuali integrazioni richieste per una migliore definizione dei singoli progetti;

Che il finanziamento assegnato ai singoli progetti, in applicazione dell'art. 29 punto 4 Reg. Ce 1260/1999, potrà essere soggetto a rideterminazione da parte della Regione Piemonte, in conformità a quanto stabilito dalla Giunta Regionale con D.G.R. n. 64-8035 del 16/12/2002, qualora si riscontrassero entrate nette consistenti in base all'attuale interpretazione o su eventuale successiva diversa interpretazione a livello nazionale o comunitario di tale norma;

Che la Regione Piemonte può disporre la revoca del finanziamento dei singoli progetti qualora i soggetti attuatori non acquisiscano le necessarie autorizzazioni entro i termini stabiliti dalla normativa vigente.

Di dare atto che il presente provvedimento non comporta l'assunzione immediata di oneri per la Regione e con successiva determinazione della Direzione Regionale industria si provvederà ad effettuare l'impegno di spesa;

Di commettere alla Provincia di Biella, in base ad apposite convenzioni stipulate tra:

la Regione Piemonte, la Provincia di Biella e la Provincia di Torino quest'ultima Ente capofila del P.I.A. "Pays Sage" per la parte biellese in data 15-12-2003 rep. N. 8730; la Regione Piemonte, la Provincia di Biella e il Comune di Coggiola quest'ultimo Ente capofila del P.I.A. "Valsessera" in data 15-12-2003 rep. n. 8728; la gestione della fase attuativa dei suddetti P.I.A.

La presente determinazione sarà pubblicata sul B.U.R. ai sensi dell'art. 65 dello Statuto e dell'art. 14 del D.P.G.R. n. 8/R/2002

Il Direttore regionale
Giuseppe Benedetto

Allegato

All. A

PROVINCIA DI BIELLA - Ob. 2						
P.I.A. "VALSESSERA"						
Soggetto capofila: Comune di Coggiola						
n.	ENTE BENEFICIARIO	LOCALIZZAZIONE	TITOLO DELL'INTERVENTO	INVESTIMENTO PROPOSTO	IMPORTO RIDETERMINATO	CONTRIBUTO DOCUP
980	Comune di Crevacuore	Comune di Crevacuore	Completamento centro di documentazione cucina tipica Valsesserina	9.435,00	8.875,35	7.100,28
981	Comune di Coggiola	Comune di Coggiola	Ristrutturazione ex cinema per creazione di autorimesse ed incubatoi d'impresе completamento II lotto	36.000,00	35.425,50	28.340,40
982	Comune di Portula	Comune di Portula	Completamento lavori di realizzazione sala polifunzionale	4.401,36	4.401,36	3.521,08
983	Comune di Pray	Comune di Pray	Completamento rivitalizzazione sito degradato con opere di urbanizzazione per il recupero di immobili esistenti a finalità produttive	9.000,00	8.470,00	6.776,00

All. B

PROVINCIA DI BIELLA - Ob. 2												
P.I.A. "VALSESSERA"												
Soggetto capofila: Comune di Coggiola												
n.	ENTE BENEFICIARIO	LOCALIZZAZIONE	TITOLO DELL'INTERVENTO	INVESTIMENTO PROPOSTO	IMPORTO RIDETERMINATO	CONTRIBUTO DOCUP	IMPORTO VALI= DATO A SEGUITO AGGIUDICAZIONE	NUOVO CONTRIBUTO DOCUP	1° ACCONTO	2° ACCONTO	3° ACCONTO	SALDO
211	Comune di Coggiola	Comune di Coggiola	Urbanizzazione per rivitalizzazione dell'area industriale e commerciale	698.098,91	651.344,02	521.075,22	641.936,02	513.548,81	154.065,00	154.065,00	154.065,00	
212	Comune di Coggiola	Comune di Coggiola	Ristrutturazione ex chimera per creazione di automesse ed incubatori d'impresa	1.299.282,10	1.265.295,72	1.012.236,58	1.239.267,74	991.414,16	297.424,00	297.424,00	297.424,00	
213	Comune di Pray	Comune di Pray	Urbanizzazione aree industriali e commerciali realizzazione nuova strada comunale di collegamento aree industriali	660.441,00	621.250,00	497.000,00	580.176,87	464.381,49	139.314,00	139.314,00	139.314,00	
214	Comune di Pray	Comune di Pray	Rivitalizzazione sito degradato con opere di urbanizzazione per il recupero di immobili esistenti a finalità produttive	777.465,00	717.594,99	574.075,99	666.123,42	532.898,73	159.870,00	159.870,00	159.870,00	
215	Comune di Portula	Comune di Portula	Realizzazione parcheggio in frazione Masseranga	73.558,73	67.133,20	53.706,56	63.080,22	50.464,18	15.139,00	15.139,00	15.139,00	
216	Comune di Portula	Comune di Portula	Realizzazione parcheggio in frazione Granero	85.500,70	81.675,60	65.340,48	75.201,27	60.161,02	18.048,00	18.048,00	18.048,00	
217	Comune di Crevaatore	Comune di Crevaatore	Rivitalizzazione attività commerciali nel capoluogo	220.527,10	215.016,62	175.536,86	212.705,38	170.164,30	51.049,00	51.049,00	51.049,00	
218	Comune di Pray	Comune di Pray	Urbanizzazione aree industriali e commerciali - costruzione nuovo ponte per raccordo aree industriali	1.549.370,00	1.522.481,92	1.217.985,54	1.413.912,23	1.131.129,78	339.339,00	339.339,00	339.339,00	
219	Comune di Pray	Comune di Pray	Urbanizzazione aree industriali e commerciali - ristrutturazione edificio da destinare a fini socio culturali	357.105,01	326.276,88	261.021,51	329.655,25	263.244,20	78.973,00	78.973,00	78.973,00	
220	Comune di Portula	Comune di Portula	Realizzazione sala polifunzionale	103.966,40	84.095,00	67.276,00	79.782,70	63.826,16	19.148,00	19.148,00	19.148,00	
741	Comune di Pray	Comune di Pray	Completamento sala polifunzionale a servizio delle attività produttive	187.899,00	173.046,18	131.522,31	171.872,98	131.522,31	39.457,00	39.457,00	39.457,00	
742	Comune di Crevaatore	Comune di Crevaatore	Centro di documentazione cucina tipica Valsessera	374.685,00	352.763,40	262.279,50	319.401,84	255.521,47	76.656,00	76.656,00	76.656,00	
743	Provincia di Biella	Comune di Portula	Sistemazione incrocio realizzazione rotonda zona insediamenti industriali	132.212,56	114.151,43	91.321,14	114.768,81	91.321,14	27.396,00	27.396,00	27.396,00	

All. B

744	Provincia di Biella	Comune di Pray	Sistemazione incrocio realizzazione rotonda zona insediamenti industriali	188.600,00	183.000,00	132.020,00	173.447,27	132.020,00	39.606,00	39.606,00		
980	Comune di Crevaatore	Comune di Crevaatore	Completamento centro di documentazione cucina tipica Valsesseria	9.435,00	8.875,35	7.100,28						
981	Comune di Coggiola	Comune di Coggiola	Ristrutturazione ex cinema per creazione di automezze ed incubatoi d'impresa completamento II lotto	36.000,00	35.425,50	28.340,40						
982	Comune di Portula	Comune di Portula	Completamento lavori di realizzazione sala polifunzionale	4.401,36	4.401,36	3.521,08						
983	Comune di Pray	Comune di Pray	Completamento rivitalizzazione sito degradato con opere di urbanizzazione per il recupero di immobili esistenti a finalità produttive	9.000,00	8.470,00	6.776,00						

PROVINCIA DI BIELLA - phasing out

P.I.A. con la Provincia di Torino: "P.I.A. DEL CANAVESE E BIELLESE: "Pays - Sage"

Soggetto capofila: Provincia di Torino

n.	ENTE BENEFICIARIO	LOCALIZZAZIONE	TITOLO DELL'INTERVENTO	INVESTIMENTO PROPOSTO	IMPORTO RIDETERMINATO	CONTRIBUTO DOCUP	IMPORTO VALIF DATO A SEGUITO AGGIUDICAZIONE	NUOVO CONTRIBUTO DOCUP	1° ACCONTO	2° ACCONTO	3° ACCONTO	SALDO
221	Comune di Mignano	Comune di Mignano	Ristrutturazione di edificio comunale da destinare a unità ricettiva multifunzionale	361.109,87	353.075,75	277.882,50	301.206,40	240.965,12	72.290,00	72.290,00	72.290,00	
222	Opera Pia ospizio di Graglia	Comune di Graglia	Completamento recupero ospizio annesso al santuario di Graglia	733.415,00	688.110,34	537.115,18	597.429,76	477.943,80	143.383,00	143.383,00	143.383,00	
223	Comune di Occhieppo Inferiore	Comune di Occhieppo Inferiore	Completamento Cascina San Clemente	213.600,00	192.640,00	154.112,00	202.927,49	154.112,00	46.234,00	46.234,00	46.234,00	
224	Comune di Mongrando	Comune di Mongrando	Restauri della chiesa Morino di Mongrando	154.937,07	146.119,62	116.895,70	132.943,15	106.354,52	31.906,00	31.906,00	31.906,00	
225	Comune di Sordevolo	Comune di Sordevolo	Copertura anfiteatro Comunale	976.103,52	959.318,52	495.796,62	858.191,00	485.796,62	148.739,00	148.739,00	148.739,00	
226	Provincia di Biella	Comuni di: Cambuzano, Donato, Graglia, Mignano, Mongrando, Mizzano, Néiro, Occhieppo Inferiore, Occhieppo Superiore, Polzone, Sala Biellese, Sordevolo, Toranzo, Zubiena	Percorso ciclabile per mountain bike	158.500,00	151.562,62	121.266,10	149.696,87	119.757,49	35.927,00	35.927,00	35.927,00	
746	Comune di Zubiena	Comune di Zubiena	Completamento centro turistico ricettivo "miniera Ito"	91.800,00	91.714,96	50.000,00	71.531,45	50.000,00	15.000,00	15.000,00	15.000,00	
747	Comune di Donato	Comune di Donato	Ristrutturazione ed adeguamento impianti fibbricati ex Società Operaia	290.000,00	251.066,00	95.000,00	236.223,05	95.000,00	28.500,00	28.500,00	28.500,00	

Codice 16.4

D.D. 15 novembre 2005, n. 335

R.D. 1443/1927 e s.m.i. Istanza della ditta R.M. Ricerche Minerarie s.r.l. di accorpamento con riduzione delle aree delle Concessioni minerarie denominate "Grattarola", "Fornaccio Ca' del Bosco", "Bramaterra" e "Virauda I" in un'unica concessione denominata "Fornaccio" e contestuale prosecuzione decennale e ampliamento dell'attività mineraria

(omissis)

IL DIRETTORE

(omissis)

determina

alla società R.M. Ricerche Minerarie s.r.l. con sede legale in Lozzolo (VC), via Garibaldi 9/a, (omissis) è concesso:

1. l'accorpamento con riduzione delle aree delle concessioni per caolino, argille per porcellana e terraglia forte, terre con grado di refrattarietà superiore a 1630°C, "Grattarola", "Fornaccio Ca' del Bosco", "Bramaterra" e "Virauda I" in una unica concessione denominata "Fornaccio" della superficie pari a ettari 94,70, come risulta dal verbale di delimitazione redatto in data 13 ottobre 2005, che unitamente alla planimetria, in scala 1:2500, nella quale l'area di concessione è delimitata con linea rossa continua, e alle monografie dei vertici, fa parte integrante del presente atto;

2. La concessione ha validità per anni cinque a far data dalla deliberazione G.R. n. 19-1235 del 04.11.2005 ex D. lgs. 42/2004 in coincidenza della scadenza del parere del Settore Gestione Beni Ambientali assorbito dalla deliberazione sopra citata. Per i successivi quinquenni previsti dall'intervento, oggetto della citata deliberazione di Giunta regionale, la concessionaria è tenuta a presentare istanza di rinnovo ai sensi del R.D. 1443/1927 e D. lgs. 42/2004 nei tre mesi antecedenti la scadenza fissata nella presente determina.

3. Di fissare:

a) il canone annuo anticipato a decorrere dalla data della presente determina in Euro 3310,75 (Euro tremilatrecentodieci/75) pari a Euro 34,85 (Euro trentaquattro/85) per ogni ettaro o frazione di ettaro compreso nell'area di Concessione, che sarà introitato sul capitolo 2120 del bilancio 2005 (Accertamento n. 82/05) mediante versamento sul (omissis) intestato alla "Tesoreria Regione Piemonte", causale "Concessione mineraria Fornaccio, Comuni di Lozzolo e Roasio in provincia di Vercelli e Villa del Bosco in provincia di Biella". L'importo dei canoni per gli anni seguenti sarà introitato sui corrispondenti capitoli dei relativi bilanci;

b) la tassa regionale sulle concessioni regionali pari al 100% del canone annuo anticipato, di cui alla precedente lettera a), ai sensi della Legge del 16 maggio 1970, n. 281 da versare tramite (omissis) intestato alla "Tesoreria Regione Piemonte" - capitolo 50 (Accertamento n. 82/05) per l'anno 2005, causale "Tassa sulle concessioni regionali, Concessione mineraria Fornaccio, comuni di Lozzolo e Roasio in provincia di Vercelli e Villa del Bosco in provincia di Biella" corrispondente a Euro 3310,75 (Euro tremilatrecentodieci/75) pari a Euro 34,85 (Euro trentaquattro/85) per ogni ettaro o frazione di ettaro compreso nell'area di Concessione;

4. I sopraccitati importi saranno aggiornati annualmente, a cura del Settore Pianificazione e Verifica Attività Estrattiva in misura pari alle variazioni dell'indice medio dei prezzi al consumo per le famiglie di operai ed impiegati dell'anno precedente, accertate dall'ISTAT.

5. Il titolare della concessione mineraria è tenuto a:

a) dare corso ai lavori di coltivazione e di recupero ambientale secondo il programma e le prescrizioni previste dalla deliberazione della Giunta regionale n. 19-1235 del 04.11.2005 e dagli allegati alla medesima;

b) informare, ogni 12 mesi, il Settore Pianificazione e Verifica Attività Estrattiva sull'andamento dei lavori di coltivazione e sui risultati ottenuti;

c) conservare i campioni geologici rappresentativi dei terreni interessati dalle coltivazioni;

d) fornire ai Funzionari del Settore Pianificazione e Verifica Attività Estrattiva tutti i mezzi necessari per visitare i lavori ed a comunicare i dati statistici e le informazioni che venissero richieste;

e) attenersi alle disposizioni di legge ed alle prescrizioni che venissero comunque impartite dall'Amministrazione competente ai fini del controllo e della regolare esecuzione dei lavori nonché della tutela dei pubblici interessi;

f) corrispondere alla Tesoreria della Regione Piemonte, specificando le causali dei versamenti, gli importi indicati al punto 2 lettere "a" e "b" e l'imposta di bollo di Euro 14,62 (quattordici/62), ai sensi del D.L. 12 luglio 2004, n. 168 coordinato con la L. 30 luglio 2004, n. 191;

g) far pervenire al Settore Pianificazione e Verifica Attività Estrattiva, entro 3 (tre) mesi dalla data di notifica della Determinazione di rinnovo, copia autentica della nota di avvenuta trascrizione all'Ufficio del Registro Immobiliare;

h) presentare entro 20 giorni dalla comunicazione del presente atto, ai sensi della D.G.R. n. 19-1235 del 04.11.2005, a favore dell'Amministrazione regionale fidejussione tramite polizza assicurativa o bancaria dell'importo di Euro 1.222.000,00 (Euro unmilione duecentoventiduemila/00). La fidejussione deve prevedere le seguenti condizioni:

- estinzione solo a seguito di assenso scritto di liberazione da parte della Regione Piemonte che comunque non potrà avvenire prima di 24 mesi dalla data di scadenza dell'autorizzazione;

- esclusione dell'applicazione dell'art. 1957 del Codice Civile;

- obbligo di pagamento delle somme eventualmente dovute, in base alla fidejussione, entro il termine massimo di 30 giorni dal ricevimento della richiesta scritta della Regione Piemonte, restando inteso che, ai sensi dell'art. 1944 del Codice Civile, il fidejussore deve rinunciare al beneficio della preventiva escussione del debitore principale;

- obbligo di pagamento delle somme eventualmente dovute, a seguito di semplice avviso alla Società esercente la cava, senza necessità di preventivo consenso da parte di quest'ultima, che nulla potrà eccepire al fidejussore in merito al pagamento stesso.

5. Qualora per la coltivazione della miniera sia necessario procedere a modifiche rispetto al progetto approvato ai sensi della l.r. 40/1998 con la Deliberazione citata al punto 4 a), la Ditta concessionaria prima di dare corso alla suddetta variante è tenuta a richiedere la verifica di compatibilità ambientale prevista ai sensi dell'art. 10 della citata l.r. 40/1998.

6. Nel caso i possessori dei fondi si oppongano ai lavori di coltivazione, il titolare potrà rivolgersi al Prefetto della Provincia per la necessaria assistenza.

7. Il rinnovo della concessione mineraria è accordato senza pregiudizio dei diritti dei terzi.

8. La presente determinazione sarà pubblicata sul Bollettino Ufficiale della Regione Piemonte. ai sensi

dell'art. 61 dello Statuto. E' fatto obbligo a chiunque spetti di osservarlo e di farlo osservare.

Avverso la presente determinazione è ammessa, da parte dei soggetti legittimati, proposizione di ricorso Giurisdizionale avanti il Tribunale Amministrativo regionale per il Piemonte, entro il termine di 60 giorni dalla data di ricevimento del presente atto o dalla piena conoscenza, secondo le modalità di cui alla legge 6 dicembre 1971, n. 1034, oppure Ricorso Straordinario al Capo dello Stato entro 120 giorni dalla data di ricevimento, ai sensi del Decreto del Presidente della Repubblica 24 novembre 1971, n. 1199.

Il Direttore regionale
Giuseppe Benedetto

Codice 16.4

D.D. 16 novembre 2005, n. 337

Determinazione regionale per il distacco di beni facenti parte delle pertinenze della miniera Pestarena nei Comuni di Macugnaga e Ceppo Morelli (VB) a scopo di valorizzazione museale

(omissis)

IL DIRETTORE

(omissis)

determina

1. All'interno dell'edificio denominato "falegnameria", sito nella concessione "Pestarena" e distinto col mappale numero 281 al foglio 28 del Catasto Terreni del Comune di Macugnaga, deve essere espressamente riservata un'area di pertinenza della miniera citata in oggetto, avente superficie di m 7,65 x 7,65 e altezza di m 3,20 secondo la delimitazione con linea rossa ed evidenziata con fondo rosso sulla planimetria - sezioni che sono allegate al presente atto per farne parte integrante.

La restante porzione di edificio viene considerata non più funzionale all'esercizio minierario.

Il vincolo pertinenziale resta confermato sui tratti esterni di piazzale insistenti sulla particella 281 del foglio 28 necessari per l'accesso alla discenderia.

2. La concessionaria Miniere di Pestarena S.r.l. è autorizzata a cedere al Comune di Macugnaga le pertinenze individuate al precedente punto 1 come previsto nell'allegato alla deliberazione di Consiglio Comunale di Macugnaga n. 18 del 30.5.2005.

3. La società concessionaria è tenuta ad inviare alla Direzione Industria, entro 60 giorni, copia autentica dell'atto di vendita di cui al punto. 2, la certificazione dell'avvenuto frazionamento dell'edificio con il relativo numero subalterno nonché copia autentica della registrazione della presente determina presso la Conservatoria dei Registri Immobiliari.

4. La presente determina fa salvi eventuali diritti di terzi.

5. La presente determina sarà pubblicata sul Bollettino Ufficiale della Regione Piemonte. E' fatto obbligo a chiunque spetti di osservarlo e di farlo osservare.

Avverso la presente determinazione è ammesso ricorso entro il termine di giorni 60 (sessanta) innanzi al T.A.R. per il Piemonte.

Il Direttore regionale
Giuseppe Benedetto

Codice 16.3

D.D. 17 novembre 2005, n. 338

DGR 60-12156 del 30/3/2004. Ammissione sul Fondo Parco Progetti - relativo all'overbooking sulla Misura 2.3 del DOCUP 2000/6 obiettivo 2 - Ammissione a finanziamento dell'intervento relativo al completamento II^ lotto del Bioindustry Park del Canavese spa e approvazione schema di convenzione

(omissis)

IL DIRIGENTE

(omissis)

determina

- di approvare lo schema di convenzione, allegato alla presente determinazione, finalizzato a regolare i rapporti tra la Regione Piemonte e Bioindustry Park del Canavese S.p.A. per la realizzazione del progetto di "Completamento del parco scientifico Bioindustry Park del Canavese per investimenti tecnologici tesi all'insediamento di imprese innovative e laboratori per attività di R & S ed innovazione", approvato con Determinazione del Responsabile della Direzione Regionale Industria n. 160 del 07/06/2005;

- di stabilire che il cronoprogramma di esecuzione dell'intervento - in deroga a quanto indicato nella determinazione n. 160 del 07/06/2005 - dovrà attuarsi secondo specifica esigenza in relazione alle caratteristiche dei progetti da realizzarsi;

- di provvedere successivamente alla stipula della convenzione suddetta.

La presente determinazione sarà pubblicata sul Bollettino Ufficiale della Regione Piemonte ai sensi dell'art. 61 dello Statuto.

Il Direttore regionale
Giuseppe Benedetto

Codice 16.3

D.D. 18 novembre 2005, n. 339

Funzioni delegate dallo Stato alle Regioni in materia di incentivi alle imprese. Bonus fiscale per attività di ricerca e sviluppo (art. 13 L. 140/97 e s.m.i.) - Bando 2004 - Ditta O.M.F. Srl (pos. 30952). Voltura del bonus fiscale di Euro 7.725,17

(omissis)

IL DIRETTORE

(omissis)

determina

- di revocare il bonus fiscale concesso con determinazione n. 300 del 09/12/2004 ai sensi dell'art. 13 L. 140/97 s.m.i. - Bando anno 2004 - alla ditta O.M.F. Srl;

- di concedere alla ditta Alicom Srl con sede legale in Bianzè (VC), Via Maffi 4 un bonus fiscale - ai sensi dell'art. 13 L. 140/97 e s.m.i. - pari a euro 7.725,17, autorizzando conseguentemente il Gestore concessionario ad emettere a favore della predetta ditta il bonus fiscale di tale importo.

La presente determinazione sarà pubblicata sul Bollettino Ufficiale della Regione Piemonte ai sensi dell'art. 65 dello Statuto.

Il Direttore regionale
Giuseppe Benedetto

Codice 16.3

D.D. 22 novembre 2005, n. 340

Reg. (CE) 1260/99. Docup Piemonte 2000/2006 ob. 2. Misura 5.1 "Assistenza Tecnica" linea di intervento A. Spesa Euro 750,75 (capp. vari bilancio 2005) per atti di ospitalita' in occasione del comitato di Sorveglianza

(omissis)

IL DIRETTORE

(omissis)

determina

- di affidare alla Ditta "Meridien" di Sette & Cavaletti snc con sede in Torino, Corso Moncalieri 208/B (omissis) l'incarico dell'organizzazione del servizio di catering in occasione dello svolgimento del Comitato di Sorveglianza convocato per il giorno 2 dicembre 2005 a Torino presso la Direzione Industria della Regione Piemonte, Via Pisano 6, Torino;

- di impegnare, in attuazione della misura "Assistenza Tecnica" linea di intervento A relativa al Reg. (CE) 1260/99 - ob. 2 e Phasing Out - Docup 2000/2006, la somma di Euro 750,75 (o.f.i.);

- di provvedere alla liquidazione della somma di Euro 750,75 (o.f.i.) a favore della Ditta "Meridien" di Sette & Cavaletti s.n.c. con sede in Torino, Corso Moncalieri 208/B (omissis) entro 60 giorni dal ricevimento fattura;

- di far fronte alla spesa di Euro 750,75 (o.f.i.) nel seguente modo:

per Euro 375,38 sul cap. 15103/2005 (100288/A),

per Euro 262,76 sul cap. 15098/2005 (100289/A),

per Euro 112,61 sul cap. 15108/2005 (100290/A).

Alla liquidazione delle somme impegnate si provvederà mediante atto di liquidazione debitamente vistato dal Responsabile del Settore Promozione e Sviluppo delle PMI.

Il Direttore regionale
Giuseppe Benedetto

Codice 16.2

D.D. 22 novembre 2005, n. 341

L.R. 24/97 "Interventi per lo sviluppo dei sistemi di imprese nei distretti industriali del Piemonte". Sostituzione di un membro in seno al Comitato di Distretto dei distretti aggregati di Biella, Cossato, Crevacuore, Tollegno e Trivero

(omissis)

IL DIRETTORE

(omissis)

determina

Di recepire il nominativo del Sig. Federico Hary, (omissis), in rappresentanza dell'Unione Industriale Biellese nel Comitato di Distretto dei distretti aggregati di Biella, Cossato, Crevacuore, Tollegno e Trivero.

Il Sig. Hary sostituisce la Dott.ssa Paola Fini.

La presente determinazione sarà pubblicata sul Bollettino Ufficiale della Regione Piemonte, ai sensi dell'art. 61 dello Statuto.

Il Direttore regionale
Giuseppe Benedetto

Codice 16.3

D.D. 22 novembre 2005, n. 342

Intervento agevolativo a sostegno di progetti di ricerca industriale e sviluppo precompetitivo (art. 11 L. 598/94 - D.G.R. n. 63-13094/2004) bando 2004: ammissione di n. 5 (cinque) imprese all'intervento agevolativo

(omissis)

IL DIRETTORE

(omissis)

determina

- di ammettere all'intervento agevolativo a sostegno di progetti di ricerca industriale e sviluppo precompetitivo (art. 11 L. 598/94 e D.G.R. 63-13094/2004)- bando 2004- le imprese ed i progetti indicati nell'elenco Allegato 1 (Schede Riepilogative di Progetto), parte integrante della presente determinazione;

- di definire - in base agli esiti dell'istruttoria che contestualmente si approvano - l'importo dell'intervento agevolativo da erogare alle imprese ammesse all'agevolazione nell'ammontare che risulta specificato, complessivamente e distintamente per la quota di fondo rotativo e di contributo a fondo perduto, nell'Allegato 1;

- di consentire alle imprese beneficiarie dell'intervento agevolativo di posticipare (ove necessario) fino ad un massimo di mesi sei (6) il termine di avvio e/o il termine di conclusione del progetto, in deroga a quanto indicato nella Scheda Riepilogativa del Progetto di cui all'Allegato 1, alle seguenti condizioni:

- che l'intendimento di avvalersi di tale facoltà di posticipare uno od entrambi i predetti termini sia tempestivamente comunicato al Gestore MCC spa;

- che la durata complessiva del progetto non superi in ogni caso il periodo di anni tre (3) stabilito dalla d.g.r. 63-13094/2004.

- di subordinare l'erogazione agli adempimenti indicati, singolarmente per ogni impresa, nelle schede di progetto contenute nell'allegato 1 ed agli altri adempimenti prescritti dalla delibera di giunta regionale n. 63-13094/2004.

La presente determinazione sarà pubblicata sul Bollettino Ufficiale della Regione Piemonte ai sensi dell'art. 61 dello Statuto.

Il Direttore regionale
Giuseppe Benedetto

Codice 16.3

D.D. 22 novembre 2005, n. 343

Funzioni delegate dallo Stato alle Regioni in materia di incentivi alle imprese. Incentivo automatico mediante bonus fiscale di cui all'art. 1 L. 341/95 ed all'art. 8 c. 2 L. 266/97 - Bando 2002. Integrazione bonus fiscale ditta Astroflex Spa (pos. 16452)

(omissis)

Il Direttore regionale
Giuseppe Benedetto

Codice 16.3

D.D. 22 novembre 2005, n. 344

Funzioni delegate dallo Stato alle Regioni in materia di incentivi alle imprese. Incentivo automatico mediante bonus fiscale di cui all'art. 1 L. 341/95 ed all'art. 8 c. 2 L. 266/97 - Bando 2003. Integrazione bonus fiscale ditta Ame-

**rio G. di Welleda Vetro e Giovanni Malabaila & C. Sas
(Pos. 34241)**

(omissis)

Il Direttore regionale
Giuseppe Benedetto

Codice 16.1

D.D. 24 novembre 2005, n. 345

Adesione della Regione Piemonte al "Comitato Promotore Programma Galileo. Impegno di spesa a favore del "Comitato Promotore Programma Galileo" di Euro 50.000,00 sul cap. 10940/2005.

(omissis)

IL DIRETTORE

(omissis)

determina

* Di impegnare la somma di Euro 50.000,00, sul cap. 10940 del bilancio di previsione 2005 della Regione Piemonte (acc. n. 101612), a favore del "Comitato Promotore Programma Galileo" con sede in Torino; Galleria San Federico n. 54, presso Finpiemonte S.p.A.; quale quota di partecipazione della Regione Piemonte al "Comitato Promotore Programma Galileo";

* di dare atto che alla liquidazione della spesa si provvederà con atto vistato dal Responsabile della Direzione regionale Industria sulla base della richiesta del "Comitato Promotore Programma Galileo".

La presente determinazione sarà pubblicata sul B.U.R. ai sensi dell'art. 61 dello Statuto e dell'art. 14 del D.P.G.R. n. 8/R/2002.

Il Direttore regionale
Giuseppe Benedetto

Codice 16.3

D.D. 25 novembre 2005, n. 346

L.R. 56/1986 art. 2 lett. C. Approvazione del piano di attuazione del progetto "Discovery 2 - Iniziativa di supporto al Bioincubatore" di Bioindustry Park del Canavese spa. Approvazione dello schema di convenzione ed impegno delle risorse di Euro 400.000,00 sul cap. 20110/05

(omissis)

IL DIRETTORE

(omissis)

determina

- di approvare lo schema di convenzione - allegato A alla presente determinazione per farne parte integrante - da stipularsi tra la Regione Piemonte e Bioindustry Park del Canavese S.p.A." per il finanziamento a valere sulla L.R. 56/86 - art. 2 lett. c) del progetto succitato;

- di approvare il piano di attuazione - Allegato B alla presente determinazione per farne parte integrante - del progetto "Discovery 2 - Iniziativa di supporto al Bioincubatore" - presentato da Bioindustry Park del Canavese S.p.A.;

- di riconoscere, a fronte di un investimento di Euro 500.000,00, a Bioindustry Park del Canavese SpA un contributo pari a Euro 400.000,00;

- di fare fronte alla spesa di Euro 400.000,00 mediante impegno per il medesimo importo sul cap. 20110/2005 (acc. 101511).

La presente determinazione sarà pubblicata sul Bollettino Ufficiale della Regione Piemonte ai sensi dell'art. 61 dello Statuto.

Il Direttore regionale
Giuseppe Benedetto

Codice 16.3

D.D. 25 novembre 2005, n. 347

Reg. (CE) 1260/99 - art. 22 - Programma di Azioni Innovative denominato "Dai distretti industriali ai distretti digitali". Impegno di spesa per atti di ospitalità in occasione del seminario "Innovative Actions towards Regional Policies". Azione 7.6 "Assistenza tecnica". Spesa Euro 2.332,04. Cap. 15137 del Bilancio 2005

(omissis)

IL DIRETTORE

(omissis)

determina

- di procedere all'impegno delle risorse finanziarie a favore di C.S.P., ammontanti a Euro 2.332,04, per l'organizzazione del servizio di ospitalità in occasione del seminario internazionale "Innovative Actions towards Regional Policies", da tenersi a Torino, nell'ambito delle iniziative volte a diffondere i risultati del Programma di azioni innovative della Regione Piemonte, approvato dalla CE ai sensi dell'art. 22 del REG CE 1260/99;

- di fare fronte alla spesa di Euro 2.332,04 mediante impegno per il medesimo importo sul cap. 15137 (acc. 101508).

La presente determinazione sarà pubblicata sul Bollettino Ufficiale della Regione Piemonte ai sensi dell'art. 61 dello Statuto.

Il Direttore regionale
Giuseppe Benedetto

Codice 16.3

D.D. 25 novembre 2005, n. 348

Reg. (CE) 1260/99 - art. 22 - Programma di Azioni Innovative denominato "Dai distretti industriali ai distretti digitali". Progetto riferito all'azione 7.5 "Adesione a reti transregionali" del C.S.P. con assunzione dei relativi impegni di spesa sul Bilancio 2005. Spesa Euro 7.868,00. Capp. Vari

(omissis)

IL DIRETTORE

(omissis)

determina

- di procedere all'impegno delle risorse finanziarie residue a favore del "Centro di eccellenza per la ricerca, sviluppo e sperimentazione di tecnologie avanzate informatiche e telematiche" (siglabile C.S.P.) per la realizzazione del progetto relativo all'azione 7.5 "Promozione adesione a reti transregionali" prevista dal Programma di azioni innovative della Regione Piemonte, già approvato con determinazione del Responsabile della Direzione Industria, n. 273 del 26/11/2004, per un ammontare residuo di Euro 7.868,00;

- di far fronte alla spesa complessiva di Euro 7.868,00:

- * per Euro 3.934,00 cap. 26800/05 acc. 101506;
- * per Euro 3.934,00 cap. 26798/05 acc. 101507;

La presente determinazione sarà pubblicata sul Bollettino Ufficiale della Regione Piemonte ai sensi dell'art. 61 dello Statuto.

Il Direttore regionale
Giuseppe Benedetto

Codice 16.3

D.D. 25 novembre 2005, n. 349

Reg. CE 1260/99. DOCUP ob. 2 periodo 2000/6. Linea di intervento 2.4a "Ricerca applicata di sistema". Approvazione del Piano di attuazione del progetto "Hysyvision: azioni di supporto alla creazione e consolidamento della filiera idrogeno In piemonte" e assunzione degli impegni relativi al I^ acconto ammontanti a Euro 525.000,00. Capitoli vari

(omissis)

IL DIRETTORE

(omissis)

determina

- di approvare il piano di attuazione, Allegato A alla presente determinazione per farne parte integrante, del progetto ""Hysyvision: azioni di supporto alla creazione e consolidamento della filiera idrogeno in piemonte" - a valere sulla Linea di intervento 2.4a "Ricerca applicata di sistema" DOCUP ob.2 periodo 2000/2006 - presentato da Environment Park A.p.A. in nome e per conto della costituenda A.T.S. Hysyvision;

- di provvedere ad impegnare la somma di Euro 525.000,00, quale acconto iniziale a favore della costituenda A.T.S. Hysyvision;

alla spesa di Euro 525.000,00 si farà fronte nel seguente modo:

- * per Euro 262.500,00 cap. 26842/05 acc.(100297);
- * per Euro 183.750,00 cap. 26840/05 acc.(100298);
- * per Euro 78.750,00 cap. 26844/05 acc.(100413);

- di demandare ad un successivo provvedimento l'adozione dello schema di convenzione tra la Regione Piemonte ed il Soggetto Attuatore dell'intervento in attesa che si perfezioni la costituzione dell'A.T.S. tra i soggetti Environment Park S.p.A., Università di Torino, Politecnico di Torino e Università del Piemonte Orientale.

La presente determinazione sarà pubblicata sul Bollettino Ufficiale della Regione Piemonte ai sensi dell'art. 61 dello Statuto.

Il Direttore regionale
Giuseppe Benedetto

Codice 16.3

D.D. 25 novembre 2005, n. 350

L.R.56/1986 art.2 lett.C. Approvazione del piano di attuazione del progetto dell'Università degli Studi di Torino "Iniziativa di supporto allo sviluppo industriale delle scienze della vita attraverso la messa a disposizione di strutture e competenze per l'implementazione e la prototipazione di applicazioni delle cellule staminali". Approvazione dello schema di convenzione ed impegno delle risorse di Euro 2.000.000,00

(omissis)

IL DIRETTORE

(omissis)

determina

- di approvare lo schema di convenzione - allegato A alla presente determinazione per farne parte integrante - da stipularsi tra la Regione Piemonte e l'Università degli Studi di Torino per il finanziamento a valere sulla L.R. 56/86 - art. 2 lett. c) del progetto succitato;

- di approvare il piano di attuazione - Allegato B alla presente determinazione per farne parte integrante - del progetto di ricerca "Iniziativa di supporto allo sviluppo industriale delle scienze della vita attraverso la messa a disposizione di strutture e competenze per l'implementazione e la prototipazione di applicazioni delle cellule staminali" presentato dall'Università degli studi di Torino;

- di riconoscere, a fronte di un investimento di Euro 2.800.000,00, all'Università degli Studi di Torino un contributo pari a Euro 2.000.000,00;

- di fare fronte alla spesa di Euro 2.000.000,00 mediante impegno per il medesimo importo sul cap. 20110/2005 (acc. 101565).

La presente determinazione sarà pubblicata sul Bollettino Ufficiale della Regione Piemonte ai sensi dell'art. 61 dello Statuto.

Il Direttore regionale
Giuseppe Benedetto

Codice 16.3

D.D. 25 novembre 2005, n. 351

Intervento agevolativo a sostegno di progetti di ricerca industriale e sviluppo precompetitivo (L. 598/94 art. 11): pubblicazione di avviso sui quotidiani La Stampa ed Il Sole 24 Ore. Impegno di spesa di Euro 7.131,60 (cap. 15995/05)

(omissis)

IL DIRETTORE

(omissis)

determina

di disporre la pubblicazione di apposito avviso finalizzato a portare a conoscenza dei potenziali beneficiari modalità e termini di presentazione della domanda per l'accesso all'intervento agevolativo a sostegno di progetti di ricerca industriale e sviluppo precompetitivo (di cui all'art. 11 c. 2 lett b - L. 598/94) sui seguenti quotidiani a diffusione nazionale:

- Il Sole 24Ore, Via P. Lomazzo, 52 - Milano (omissis), per una spesa di Euro 3.312,00 (di cui Euro 2.760,00. per imponibile ed Euro 552,00. per I.V.A. al 20%)

- La Stampa, tramite la concessionaria Publikompass S.p.A., filiale di Torino, C.so M. D'Azeglio 60 - (omissis), per una spesa di Euro 3.819,60 (di cui Euro 3.183,00 per imponibile ed Euro 636,60 per I.V.A. al 20%).

La spesa complessiva, ammontante ad Euro 7.131,60 viene impegnata sulla disponibilità del cap. 15995 (acc. n. 101486) e sarà liquidata sulla base delle fatture emesse, debitamente vistate per regolarità, mediante atto firmato dal Responsabile del Settore Promozione e Sviluppo delle P.M.I.

La presente determinazione sarà pubblicata sul Bollettino Ufficiale della Regione Piemonte ai sensi dell'art. 61 dello Statuto.

Il Direttore regionale
Giuseppe Benedetto

Codice 16.3

D.D. 25 novembre 2005, n. 352

Spese per le attività strumentali e connesse alla concessione ed erogazione degli incentivi alle imprese affidate a MCC s.p.a.: impegno di spesa di Euro 477.742,82 (cap. 15995 e cap. 15100)

(omissis)

IL DIRETTORE

determina

Di impegnare a favore di MCC S.p.A. l'importo di Euro 384.874,42 sul cap 15100 (acc. n. 101487) e di Euro 92.868,40 sul cap. 15995 (acc. n. 101486) per il pagamento dei compensi per la gestione dei procedimenti di concessione ed erogazione degli incentivi basati sull'art. 8 c. 2 l. 266/97, sull'art. 1 l. 341/95, sull'art. 11 c. 2 lett. a) l. 598/94, sull'art. 11 c. 2 lett. b) l. 598/94, sulla l. 1329/65, sulla l. 140/97(art. 13), anche in riferimento ai bandi pregressi.

Di disporre che alla liquidazione dell'importo come sopra impegnato si provvederà con atto vistato dal responsabile del settore 'Promozione e sviluppo delle p.m.i.'

La presente determinazione sarà pubblicata sul Bollettino Ufficiale della Regione Piemonte ai sensi dell'art. 61 dello Statuto.

Il Direttore regionale
Giuseppe Benedetto

Codice 16.3

D.D. 25 novembre 2005, n. 353

Intervento agevolativo a sostegno di progetti di ricerca industriale e sviluppo precompetitivo (L. 598/94 art. 11): assegnazione del fondo al gestore MCC s.p.a.: impegno di spesa di Euro 58.644.839,00 sul cap. 26750/05, sul cap. 26751/05 e sul cap. 20115/05

(omissis)

IL DIRETTORE

determina

Di impegnare a favore di MCC S.p.A. l'importo di Euro 36.211.962,00 sul cap 26750 (acc. n. 101645), di Euro 5.000.000, 00 sul cap. 26751 (acc. n. 101492), di Euro 17.432.877,00 sul cap. 20115 (acc. n. 101480) per la gestione e l'erogazione dell'intervento agevolativo a sostegno di progetti di ricerca industriale e sviluppo precompetitivo (art. 11 c. 2 lett. b - l. 598/94 e s.m.i.).

Di disporre che alla liquidazione dell'importo come sopra impegnato si provvederà con atto vistato dal responsabile del settore 'Promozione e sviluppo delle p.m.i.'

La presente determinazione sarà pubblicata sul Bollettino Ufficiale della Regione Piemonte ai sensi dell'art. 61 dello Statuto.

Il Direttore regionale
Giuseppe Benedetto

Codice 16.2

D.D. 28 novembre 2005, n. 354

Reg. CE 1260/99 - DOCUP 2000/2006 - Misura 3.4 "Interventi multiassiali di supporto all'attività economica": Determinazioni relative individuazioni soggetti attuatori

(omissis)

IL DIRETTORE

(omissis)

determina

Di prendere atto che gli enti promotori:

- Comunità Montana Monte Rosa per la realizzazione dell'intervento denominato "Patrimonio e paesaggi culturali"),

- il Comune di Grugliasco per la realizzazione dell'intervento denominato "A Grugliasco Città Universitaria della Conciliazione",

- la Provincia di Torino per la realizzazione dell'intervento denominato "CF2 : centro per facilitazione e prototipazione e della fabbricazione dei microsistemi - centro per ricerca, sperimentazione dei nuovi processi produttivi nella metallurgia",

- la Provincia di Alessandria per la realizzazione dell'intervento denominato "Sperimenta il Territorio - sistema di parchi a tema su cultura, storia e natura del territorio",

- la Provincia di Cuneo per la realizzazione dell'intervento denominati "Progetto unitario di infrastrutturazione turistica e di sostegno alle produzioni locali nei territori delle Comunità montane Alta Val Tanaro, Valli Mongia - Cevetta - Langa Cebana e di Langa, Valli Belbo - Bormida - Uzzone",

- la Provincia di Cuneo per la realizzazione dell'intervento denominato "Parco Culturale Territoriale del Marchesato di Saluzzo"

hanno individuato i soggetti attuatori così come riportati nell'Allegato A) della presente Determinazione.

Di assegnare ai soggetti attuatori, individuati con la presente determinazione, le rispettive risorse così come indicate nell'Allegato A) che costituisce parte integrante e sostanziale della presente determinazione;

Che con successiva nota la Scrivente Direzione provvederà all'inoltro di formale comunicazione ai singoli soggetti attuatori con l'indicazione dell'investimento ammesso e del relativo contributo concesso.

La presente determinazione sarà pubblicata sul Bollettino Ufficiale della Regione Piemonte ai sensi dell'art. 61 dello Statuto.

Il Direttore regionale
Giuseppe Benedetto

Allegato

Ente promotore	Ente attuatore	Prov	Titolo Progetto	Investimento ammesso	Contributo Concesso
COMUNITA' MONTANA MONTE ROSA	COMUNITA' MONTANA MONTE ROSA E VALLE ANTRONA	VCO	PATRIMONIO E PAESAGGI CULTURALI	4.936.967,92	3.455.877,55
	Comunità montana Monte Rosa	VCO	Patrimonio e paesaggi culturali	2.352.270,55	1.646.589,39
	Comunità montana Valle Antrona	VCO	Patrimonio e paesaggi culturali	2.584.697,37	1.809.288,16
COMUNE DI GRUGLIASCO	COMUNE DI GRUGLIASCO	TO	A GRUGLIASCO LA CITTA' UNIVERSITARIA DELLA CONCILIAZIONE	6.414.650,00	4.490.255,00
	Comune di Grugliasco	To	A Grugliasco la città universitaria della conciliazione	6.414.650,00	4.490.255,00
PROVINCIA DI TORINO	CONSORZIO PER IL DISTRETTO TECNOLOGICO DEL CANAVESE	TO	CF2: CENTRO PER FACILITAZIONE E PROTOTIPAZIONE E DELLA FABBRICAZIONE DEI MICROSISTEMI - CENTRO PER RICERCA, SPERIMENTAZIONE DEI NUOVI PROCESSI PRODUTTIVI NELLA METALLURGIA	6.172.249,00	4.320.574,30
	Consorzio per il distretto tecnologico del canavese	To	CF2: centro per la facilitazione e la prototipazione e della fabbricazione dei microsistemi - centro per ricerca, sperimentazione dei nuovi processi produttivi nella metallurgia	6.172.249,00	4.320.574,30
PROVINCIA DI ALESSANDRIA		AL	SPERIMENTA IL TERRITORIO - SISTEMA DI PARCHI A TEMA SU CULTURA, STORIA E NATURA DEL TERRITORIO	5.104.931,10	3.573.451,77
	Comune di Gabiano	Al	Basso Monferrato Story Park	529.627,00	370.738,90
	Comune di Ovada	Al	Alto Monferrato Story Park	1.280.571,30	896.399,91
	Comunità montana Valli Borbera e Spini	Al	Val Borbera Adventure Park	673.152,50	471.206,75
	Comunità montana Valli Curone Grue e Ossona	Al	Val Curone Parco del Down Hill	661.752,00	463.226,40
	Comunità montana Suoi d'Aleramo	Al	Parco Faunistico dell'Appennino	686.851,30	480.795,91

Ente promotore	Ente attuatore	Prov	Titolo Progetto	Investimento ammesso	Contributo Concesso
	Comunità montana Alta Val Lemme e Alto Ovadese	AI	Parco benedicta Il Parco della Pace	1.272.977,00	891.083,90
PROVINCIA DI CUNEO		CN	PROGETTO UNITARIO DI INFRASTRUTTURAZIONE TURISTICA E DI SOSTEGNO ALLE PRODUZIONI LOCALI NEI TERRITORI DELLE C.M. ALTA VAL TANARO, VALLI MONGIA - CEVETTA - LANGA CEBANA E DI LANGA, VALLI BELBO-BORMIDA-UZZONE	3.466.001,20	2.426.200,84
	Comune di Garesio	CN	Terme di Garesio	734.184,00	513.928,80
	Comune di Ceva	CN	Porta delle valli	1.270.200,00	889.140,00
	Comunità montana Alta Val Tanaro	CN	Museo del giocattolo d'epoca	515.121,20	360.584,84
	Comunità montana Langa delle Valli Belbo Bormida e Uzzone	CN	Centro espositivo di valorizzazione pietra di Langa	946.496,00	662.547,20
PROVINCIA DI CUNEO		CN	PARCO CULTURALE TERRITORIALE DEL MARCHESATO DI SALUZZO	6.238.385,77	4.366.870,04
	Comune di Saluzzo	CN	La Castiglia	1.463.461,12	1.024.422,78
	Comune di Saluzzo	CN	Ex convento dell'Annunziata	639.497,62	447.648,33
	Associazione culturale Marcovaldo	CN	Villa Radicati	555.815,15	389.070,61
	Associazione per la tutela culturale di Verzuolo - A.C.V.	CN	Antica parrocchiale dei SS. Filippo e Giacomo	210.949,33	147.664,53
	Associazione per la tutela culturale di Verzuolo - A.C.V.	CN	Cappella della Pietà	239.650,40	167.755,28
	Comune di Scarnafigi	CN	Cappella del S. Sudario	149.223,82	104.456,67
	Comune di Manta	CN	Risanamento e restauro chiesa S. Maria del Monastero	230.000,00	161.000,00
	Comune di Lagnasco	CN	Intervento di sistemazione della Cappella di San Gottardo	326.755,78	228.729,04

Ente promotore	Ente attuatore	Prov	Titolo Progetto	Investimento ammesso	Contributo Concesso
	Comunità montana Valli Po, Bronda e Infernotto	CN	Laboratorio del paesaggio - Rifreddo	117.000,00	81.900,00
	Comunità montana Valli Po, Bronda e Infernotto	CN	Riqualificazione del percorso dell'arte - comune di Martiniana Po	117.000,00	81.900,00
	Comunità montana Valli Po, Bronda e Infernotto	CN	Vetrina del Pelaverga	305.500,00	213.850,00
	Comunità montana Valli Po, Bronda e Infernotto	CN	Recupero Abbazia SS. Pietro e Colombano	312.000,00	218.400,00
	Comunità montana Valli Po, Bronda e Infernotto	CN	Recupero e riqualificazione dell'area circostante il ponte romanico - comune di Brondello	98.500,00	68.950,00
	Comunità montana Valle Varaita	CN	Porta dell'alta valle - museo del costume	381.601,00	267.120,70
	Comunità montana Valle Varaita	CN	La fabbrica del suono	197.051,55	137.936,09
	Comunità montana Valle Varaita	CN	Porta della valle	894.380,00	626.066,00

Codice 16.1

D.D. 28 novembre 2005, n. 355

Reg. (CE) 1260/99 DOCUP 2000/2006 (Aree Ob. 2 e Phasing Out) e Complemento di Programmazione. Linea d'intervento 3.1 a. Impegno di spesa sul Bilancio 2005 di Euro 12.000.000,00 (Ob. 2) e di Euro 4.375.500,00 (Phasing Out) (capp. vari)

(omissis)

IL DIRETTORE

(omissis)

determina

per le considerazioni in premessa illustrate, ai fini dell'attuazione della misura 3.1 a) "Progetti Integrati di Sviluppo socio economico di Area" del Documento Unico di Programmazione - Obiettivo 2 - periodo 2000/2006,

di procedere all'impegno di parte delle risorse finanziarie necessarie per gli interventi nelle aree comprese nell'Ob. 2 di cui all'allegato A della determinazione n. 99 del 18/7/2003, così come modificato e integrato dalle determinazioni indicate in premessa, per un totale di Euro 12.000.000,00 nel seguente modo:

per la quota FESR Euro 6.000.000,00 sul Cap. 26842/05 (100297/A),

per la quota Statale Euro 5.400.000,00 sul Cap. 26840/05 (100298/A),

per la quota Regionale Euro 600.000,00 sul Cap. 26844/05 (100413/A).

di procedere all'impegno di parte delle risorse finanziarie necessarie per gli interventi nelle aree comprese nel Phasing Out di cui all'allegato B della determinazione n. 99 del 18/07/2003, così come modificato e integrato dalle determinazioni indicate in premessa, per un totale di Euro 4.375.500,00 nel seguente modo:

per la quota FESR Euro 2.300.000,00 sul Cap. 26849/05 (101496/A),

per la quota Statale Euro 1.400.000,00 sul Cap. 26847/05 (101497/A),

per la quota Regionale Euro 675.500,00 sul Cap. 26822/05 (100435/A).

di procedere con successivi atti, debitamente visti, alla liquidazione dei finanziamenti riconosciuti, dietro presentazione da parte dei beneficiari di richiesta di erogazione del contributo e di adeguata documentazione;

di provvedere all'impegno delle restanti risorse con successivi atti amministrativi in base alle richieste dei soggetti beneficiari.

La presente determinazione sarà pubblicata sul Bollettino Ufficiale della Regione Piemonte ai sensi dell'art. 61 dello Statuto.

Il Direttore regionale
Giuseppe Benedetto

Codice 16.2

D.D. 28 novembre 2005, n. 356

Reg. (CE) 1260/99 DOCUP 2000/2006 (Aree Ob. 2 e Phasing Out) e Complemento di Programmazione. Misura 3.2. Impegno di spesa sul Bilancio 2005 di Euro 10.500.000,00 (Ob. 2) e di Euro 3.800.000,00 (Phasing Out) (capp. vari)

(omissis)

IL DIRETTORE

(omissis)

determina

per le considerazioni in premessa illustrate, ai fini dell'attuazione della misura 3.2 del Documento Unico di Programmazione - Obiettivo 2 - periodo 2000/2006,

di procedere all'impegno di parte delle risorse finanziarie necessarie per gli interventi nelle aree comprese nell'Obiettivo 2, di cui all'allegato A della determinazione n. 287 del 28/09/05, per un totale di Euro 10.500.000,00 come di seguito:

per la quota FESR Euro 5.250.000,00 sul Cap. 26842/05 (100297/A),

per la quota Statale Euro 4.725.000,00 sul Cap. 26840/05 (100298/A),

per la quota Regionale Euro 525.000,00 sul Cap. 26844/05 (100413/A).

di procedere all'impegno di parte delle risorse finanziarie necessarie per gli interventi nelle aree comprese nel phasing out, di cui all'allegato A della determinazione n. 277 del 21/09/05, per un totale di Euro 3.800.000,00 come di seguito:

per la quota FESR Euro 1.629.523,47 sul Cap. 26849/05 (101496/A),

per la quota Statale Euro 1.466.571,05 sul Cap. 26847/05 (101497/A),

per la quota Regionale Euro 703.905,48 sul Cap. 26822/05 (100435/A).

di procedere con successivi atti, debitamente visti, alla liquidazione dei finanziamenti riconosciuti, dietro presentazione da parte dei beneficiari di richiesta di erogazione del contributo e di adeguata documentazione;

di provvedere all'impegno delle restanti risorse con successivi atti amministrativi in base alle richieste dei soggetti beneficiari.

La presente determinazione sarà pubblicata sul Bollettino Ufficiale della Regione Piemonte ai sensi dell'art. 61 dello Statuto.

Il Direttore regionale
Giuseppe Benedetto

Codice 16.3

D.D. 28 novembre 2005, n. 357

Reg. (CE) 1260/99 DOCUP 2000/2006 (Aree Ob. 2 e Phasing Out) e Complemento di Programmazione. Linea d'intervento 4.1 a. Impegno di spesa sul Bilancio 2005 di Euro 1.800.000,00 (Ob. 2) e di Euro 1.350.000,00 (Phasing Out) (capp. vari).

(omissis)

IL DIRETTORE

(omissis)

determina

per le considerazioni illustrate in premessa, di impegnare, per l'attuazione della linea di intervento 4.1 a) "Riqualificazione edifici ed aree a funzione sociale plurime" prevista nel Complemento di Programmazione Ob.2, DOCUP 2000/2006, Reg. (CE) 1260/99, complessivi Euro 1.800.000,00 a favore dei beneficiari indicati nell'allegato A della determinazione del responsabile della Direzione Industria n. 221 del 3/08/05 nel seguente modo:

per la quota FESR Euro 900.000,00 sul Cap. 26842/05 (100297/A),

per la quota Statale Euro 630.000,00 sul Cap. 26840/05 (100298/A),

per la quota Regionale Euro 270.000,00 sul Cap. 26844/05 (100413/A).

di procedere all'impegno di parte delle risorse finanziarie necessarie per gli interventi ammessi a finanziamento nelle aree comprese nel Phasing Out - di cui all'allegato A della determinazione n. 293 del 5/10/05 per un totale di Euro 1.350.000,00 nel seguente modo:

per la quota FESR Euro 450.000,00 sul Cap. 26849/05 (101496/A),

per la quota Statale Euro 765.000,00 sul Cap. 26847/05 (101497/A),

per la quota Regionale Euro 135.000,00 sul Cap. 26822/05 (100435/A).

All'erogazione della somma impegnata si provvederà con atto di liquidazione debitamente firmato dal Responsabile del Settore Promozione e Sviluppo delle PMI.

La presente determinazione sarà pubblicata sul Bollettino Ufficiale della Regione Piemonte ai sensi dell'art. 61 dello Statuto.

Il Direttore regionale
Giuseppe Benedetto

Codice 16.3

D.D. 28 novembre 2005, n. 358

Reg. (CE) 1260/99 DOCUP 2000/2006 (Aree Ob. 2 e Phasing Out) e Complemento di Programmazione. Misura 2.3. Impegno di spesa sul Bilancio 2005 di Euro 8.389.742,00 (Ob.2) e di Euro 10.479.207,00 (Phasing Out) (capp. vari)

(omissis)

IL DIRETTORE

(omissis)

determina

per le considerazioni in premessa illustrate, ai fini dell'attuazione della misura 2.3 "Completamento e sviluppo di strutture insediative per il sistema economico" del Documento Unico di Programmazione - Obiettivo 2 - periodo 2000/2006,

di procedere all'impegno di parte delle risorse finanziarie necessarie per gli interventi nelle aree comprese nell'Obiettivo 2 - indicati nell'allegato A della determinazione n. 233 del 9/08/05 nonché nell'allegato 2 della determinazione n. 214 del 27/07/2005 e nell'allegato 1 della determinazione n. 220 del 3/8/2005 - per un totale di Euro 8.389.742,00 come di seguito:

per la quota FESR Euro 3.975.000,00 sul Cap. 26842/05 (100297/A),

per la quota Statale Euro 2.782.500,00 sul Cap. 26840/05 (100298/A),

per la quota Regionale Euro 1.632.242,00 sul Cap. 26844/05 (100413/A).

di procedere all'impegno di parte delle risorse finanziarie necessarie per gli interventi ammessi a finanziamento nelle aree comprese nel Phasing Out - di cui all'allegato A della determinazione n. 92 del 11/04/05 - per un totale di Euro 10.479.207,00 come di seguito:

per la quota FESR Euro 4.968.891,20 sul Cap. 26849/05 (101496/A),

per la quota Statale Euro 3.903.903,90 sul Cap. 26847/05 (101497/A),

per la quota Regionale Euro 211.554,00 sul Cap. 26822/05 (101498/A),

per la quota Regionale Euro 1.394.857,90 sul Cap. 26822/05 (100435/A).

di procedere con successivi atti, debitamente vistati dal Responsabile del Settore Promozione e sviluppo delle PMI alla liquidazione dei finanziamenti riconosciuti, dietro presentazione da parte dei beneficiari di richiesta di erogazione del contributo e di adeguata documentazione;

di provvedere all'impegno delle restanti risorse con successivi atti amministrativi in base alle richieste dei soggetti beneficiari.

La presente determinazione sarà pubblicata sul Bollettino Ufficiale della Regione Piemonte ai sensi dell'art. 61 dello Statuto.

Il Direttore regionale
Giuseppe Benedetto

Codice 16.3

D.D. 28 novembre 2005, n. 359

Reg. (CE) 1260/99 DOCUP 2000/2006 (Aree Ob. 2 e Phasing Out) e Complemento di Programmazione. Linea d'intervento 4.2 b. Impegno di spesa sul Bilancio 2005 di Euro 1.500.000,00 (Ob. 2) e di Euro 730.000,00 (Phasing Out) (capp. vari).

(omissis)

IL DIRETTORE

(omissis)

determina

per le considerazioni illustrate in premessa,

di impegnare, per l'attuazione della linea di intervento 4.2 b) "Realizzazione di infrastrutture territoriali per lo sviluppo imprenditoriale" prevista nel Complemento di Programmazione Ob.2, DOCUP 2000/2006, Reg. (CE) 1260/99, complessivi Euro 1.500.000,00 a favore dei beneficiari indicati nell'allegato A della determinazione del responsabile della Direzione Industria n. 128 del 9/05/05 nel seguente modo:

per la quota FESR Euro 750.000,00 sul Cap. 26842/05 (100297/A),

per la quota Statale Euro 525.000,00 sul Cap. 26840/05 (100298/A),

per la quota Regionale Euro 225.000,00 sul Cap. 26844/05 (100413/A).

di procedere all'impegno di parte delle risorse finanziarie necessarie per gli interventi ammessi a finanziamento nelle aree comprese nel Phasing Out - di cui all'allegato A della determinazione n. 229 del 19/12/02 per un totale di Euro 730.000,00 nel seguente modo:

per la quota FESR Euro 291.666,01 sul Cap. 26849/05 (101496/A),

per la quota Statale Euro 350.834,18 sul Cap. 26847/05 (101497/A),

per la quota Regionale Euro 87.499,81 sul Cap. 26822/05 (100435/A).

All'erogazione della somma impegnata si provvederà con atto di liquidazione debitamente firmato dal Responsabile del Settore Promozione e Sviluppo delle PMI.

La presente determinazione sarà pubblicata sul Bollettino Ufficiale della Regione Piemonte ai sensi dell'art. 61 dello Statuto.

Il Direttore regionale
Giuseppe Benedetto

Codice 16.3

D.D. 28 novembre 2005, n. 360

L.R. 56/86. Spese di gestione. Impegno in favore di Finpiemonte S.p.A. di Euro 250.000,00 (Cap. 11030/2005)

(omissis)

IL DIRETTORE

(omissis)

determina

Per le spese di gestione e per gli adempimenti di cui agli artt. 2, lett. d) e 4 della L.R. 56/86 è impegnata, a favore di Finpiemonte S.p.A., sul cap. 11030 del bilancio regionale 2005 (Acc. 101558) la somma di Euro 250.000,00 che sarà erogata mediante atto di liquidazione (debitamente firmato dal Responsabile del Settore Promozione e Sviluppo delle P.M.I.) secondo le modalità previste dall'art. 13 della Convenzione di cui in premessa.

La somma di Euro 250.000,00 sarà accreditata sul (omissis) intestato a Finpiemonte S.p.A., presso l'Istituto Bancario San Paolo - IMI, Piazza Castello 156, Torino (1025 - 01000).

La presente determinazione sarà pubblicata sul Bollettino Ufficiale della Regione Piemonte ai sensi dell'art. 61 dello Statuto.

Il Direttore regionale
Giuseppe Benedetto

Codice 16.3

D.D. 28 novembre 2005, n. 361

L.R. 56/1986 art. 2 lett. C. Approvazione del piano di attuazione del progetto dell'Università degli studi di Torino "Centro di eccellenza per la ricerca, formazione e sostegno dell'attività economica e di servizio nel settore dentario e facciale". Approvazione dello schema di convenzione ed impegno delle risorse di Euro 3.000.000,00 sul cap. 20110/05

(omissis)

IL DIRETTORE

(omissis)

determina

- di approvare lo schema di convenzione - allegato A alla presente determinazione per farne parte integrante - da stipularsi tra la Regione Piemonte e l'Università degli Studi di Torino per il finanziamento a valere sulla L.R. 56/86 - art. 2 lett. c) del progetto succitato;

- di approvare il piano di attuazione - Allegato B alla presente determinazione per farne parte integrante - del progetto di ricerca "Centro di eccellenza per la ricerca, formazione e sostegno dell'attività economica e di servizio nel settore dentario e facciale" presentato dall'Università degli studi di Torino;

- di riconoscere, a fronte di un investimento di Euro 8.214.000,00, all'Università degli Studi di Torino un contributo pari a Euro 3.000.000,00;

- di fare fronte alla spesa di Euro 3.000.000,00 mediante impegno per il medesimo importo sul cap. 20110/2005 (acc. 101568).

La presente determinazione sarà pubblicata sul Bollettino Ufficiale della Regione Piemonte ai sensi dell'art. 61 dello Statuto.

Il Direttore regionale
Giuseppe Benedetto

Codice 16.3

D.D. 28 novembre 2005, n. 362

Reg. 1260/99 - ob. 2 - Docup 2000/2006. Assistenza tecnica. Impegno a favore del Csi Piemonte di Euro 110.123,06 (capitoli vari)

(omissis)

IL DIRIGENTE

(omissis)

determina

per le considerazioni illustrate in premessa,
* di impegnare la somma di Euro 110.123,06 a favore del CSI Piemonte quale saldo della fattura n. 26/F del 27/01/2004 a fronte della rendicontazione presentata in data 12/12/2003 prot. 36450 relativa alla gestione del sistema informativo per la gestione del Docup 2000/2006;

* di far fronte a tale spesa nel seguente modo:

per Euro 55.061,53 sul cap. 15103/2005 (100288),

per Euro 38.543,07 sul cap. 15098/2005 (100289),

per Euro 16.518,46 sul cap. 15108/2005 (100290).

Alla liquidazione della somma sopra indicata si provvederà mediante atto di liquidazione debitamente vistato dal Responsabile del Settore Promozione e Sviluppo delle PMI.

Il Direttore regionale
Giuseppe Benedetto

Codice 16.3

D.D. 28 novembre 2005, n. 363

Reg. 1260/99 - DOCUP ob. 2 - periodo di programmazione 2000/2006. Linea di intervento 1.2 b "Supporto agli Investimenti Esteri in Piemonte". Saldo II e III biennio. Spesa Euro 2.247.745,60 (capp. vari)

(omissis)

IL DIRIGENTE

(omissis)

determina

per le considerazioni illustrate in premessa:

* di prendere atto della rendicontazione presentata da ITP relativa al II biennio di attività (1 gennaio 2003 - 31 dicembre 2004) così come stabilito dall'art. 7 della Convenzione Rep. 6565 del 14 dicembre 2001 stipulata tra la Regione Piemonte e la Società ITP;

* di impegnare la somma di Euro 2.247.745,60 rispettivamente per Euro 2.124.338,40 relativa all'ob. 2 e per Euro 123.407,20 relativa al Phasing Out a favore della Società ITP quali somme comprendenti sia il saldo relativo all'attività del II biennio (2004/2005) che le quote residue per la conclusione del programma relative al III biennio (2005/2006).

* La somma di Euro 2.124.338,40 afferente l'ob. 2 è impegnata nel seguente modo:

* Euro 1.062.168,71 sul cap. 26842/2005 (100297) quota FESR,

* Euro 743.518,38 sul cap. 26840/2005 (100298) quota Stato,

* Euro 318.651,31 sul cap. 26844/2005 (100413) quota Regione.

* La somma di Euro 123.407,20 afferente il Programma Operativo Phasing Out è impegnata nel seguente modo:

* Euro 61.704,09 sul cap. 26849/2005 (101496) quota FESR,

* Euro 43.192,08 sul cap. 26847/2005 (101497) quota Stato,

* Euro 18.511,03 sul cap. 26822/2005 (100435) quota Regione.

* Di provvedere al pagamento e alla liquidazione in favore della Società ITP della somma di Euro 454.043,00 quale saldo pari al 20% del contributo relativamente alla presentazione della rendicontazione dell'attività svolta nel II biennio (1 gennaio 2003 - 31 dicembre 2004) che viene ripartita per Euro 382.849,05 sul Complemento di Programmazione ob. 2 e per Euro 71.193,95 sul Programma Phasing Out.

Al pagamento della somma relativa al saldo per l'attività svolta nel II biennio si provvederà mediante atto di liquidazione debitamente vistato dal Direttore Regionale all'Industria.

Il Direttore regionale
Giuseppe Benedetto

Codice 16.1

D.D. 30 novembre 2005, n. 365

Reg. Ce 1260/99 FESR - Ob. 2 DOCUP 2000/2006 Misura 3.1 a): Progetti Integrati d'Area. Rideterminazione contributo DOCUP ai soggetti attuatori degli interventi del P.I.A. della Provincia di Vercelli. Ammissione a finanziamento degli interventi di riserva nella Provincia di Vercelli

(omissis)
IL DIRETTORE
(omissis)
determina

Di ammettere a finanziamento gli interventi di riserva previsti nell'ambito del Progetto Integrato d'Area: "Provincia di Vercelli", articolato nei singoli interventi come da allegato elenco, che costituisce parte integrante della presente determinazione (allegato A);

Di approvare la nuova stesura degli elenchi che costituiscono il Progetto Integrato d'Area "Provincia di Vercelli" come da allegato elenco che costituisce parte integrante della presente determinazione e sostituisce ogni altro precedente elenco in merito (allegato B);

Che le assegnazioni di fondi ai singoli progetti potranno subire delle variazioni nel rispetto del tetto massimo assegnato, a seguito di ulteriori verifiche resesi necessarie in considerazione delle eventuali integrazioni richieste per una migliore definizione dei singoli progetti;

Che il finanziamento assegnato ai singoli progetti, in applicazione dell'art. 29 punto 4 Reg. Ce 1260/1999, potrà essere soggetto a rideterminazione da parte della Regione Piemonte, in conformità a quanto stabilito dalla Giunta Regionale con D.G.R. n. 64-8035 del 16/12/2002, qualora si riscontrassero entrate nette consistenti in base all'attuale interpretazione o su eventuale successiva diversa interpretazione a livello nazionale o comunitario di tale norma;

Che la Regione Piemonte può disporre la revoca del finanziamento dei singoli progetti qualora i soggetti attuatori non acquisiscano le necessarie autorizzazioni entro i termini stabiliti dalla normativa vigente.

Di dare atto che il presente provvedimento non comporta l'assunzione immediata di oneri per la Regione e con successiva determinazione della Direzione Regionale industria si provvederà ad effettuare l'impegno di spesa.

Di commettere alla Provincia di Vercelli in base ad apposita convenzione stipulata tra la Regione Piemonte e la Provincia di Vercelli, Ente capofila del P.I.A. "Provincia di Vercelli", in data 14-11-2003 rep. n. 8610 la gestione della fase attuativa del suddetto P.I.A.

La presente determinazione sarà pubblicata sul B.U.R. ai sensi dell'art. 65 dello Statuto e dell'art. 14 del D.P.G.R. n. 8/R/2002.

Il Direttore regionale
Giuseppe Benedetto

Allegato

Allegato A

PROVINCIA DI VERCELLI - Ob. 2						
P.I.A. DELLA PROVINCIA DI VERCELLI						
Soggetto capofila: Provincia di VERCELLI						
n.	ENTE BENEFICIARIO	LOCALIZZAZIONE	TITOLO DELL'INTERVENTO	INVESTIMENTO PROPOSTO	IMPORTO VALIDATO A SEGUITO AGGIUDICAZIONE	CONTRIBUTO DOCUP
	Comune di Rima San Giuseppe	Comune di Rima San Giuseppe	Realizzazione di opere di riqualificazione ambientalee urbana a servizio dell'abitato di Rima San Giuseppe	594411,85	549411,85	384588,3

Allegato B

PROVINCIA DI VERCELLI - Ob. 2												
P.I.A. DELLA PROVINCIA DI VERCELLI												
Soggetto capofila: Provincia di Vercelli												
n.	ENTE BENEFICIARIO	LOCALIZZAZIONE	TITOLO DELL'INTERVENTO	INV. PROPOSTO	IMPORTO RIDETERMINATO	CONTRIBUTO DOCUP	IMPORTO VALI DATO A SEGUITO AGGIUDICAZIONE	NUOVO CONTRIBUTO DOCUP	1° ACCONTO	2° ACCONTO	3° ACCONTO	SALDO
421	Ente Parco Lame del Sesia	Comune di Albano Verellese	Recupero strutturale d'immobile per area museo e centro servizi	810.637,00	810.634,43	567.568,00	761.459,67	533.021,76	159.907,00	159.907,00		
422	Ente Parco Lame del Sesia	Comune di Quinto Verellese	Collegamento del sistema delle piste ciclabili del Parco Lame del Sesia	180.760,00	167.934,53	128.532,00	169.939,51	126.532,00	37.960,00	37.960,00		37.960,00
423	Consorzio Bonifica Baraggia Verellese	Comuni di Villarboit, Rovasenda, Balocco, San Giacomo Verellese	Interventi di allestimento di un percorso naturalistico storico turistico	100.000,00	92.416,63	70.000,00	88.498,20	67.258,63	20.178,00	20.178,00		20.178,00
424	Comune di Arborio	Comune di Arborio	Realizzazione di area attrezzata ad uso turistico ricreativo	150.000,00	147.850,41	105.000,00	131.838,77	93.605,53	28.082,00	28.082,00		28.082,00
425	Associazione d'irrigazione Ovest-Sesia	Comuni di Stroppiana, Pezzana	Interventi per la rinaturazione dei corsi d'acqua - Roggia Bona	287.697,24	286.915,24	201.250,00	245.404,83	171.783,38	51.535,00	51.535,00		51.535,00
426	Comune di Villata	Comune di Villata	Progetto di recupero funzionale e restauro di porzione del Castello di Villata	516.456,90	497.925,45	361.520,00	442.643,10	323.129,46	96.939,00	96.939,00		
427	Consorzio dei Comuni per lo sviluppo del Verellese	Comune di Quinto Verellese	Recupero conservativo del castello Avogadro	2.865.714,00	2.733.269,87	2.006.000,00	2.642.700,49	1.908.731,72	503.620,00	503.620,00		
428	Comune di Olcenengo	Comune di Olcenengo	Progetto per la realizzazione di opere di ristrutturazione e di ampliamento del fabbricato ex casa del fascio	516.460,00	508.755,00	361.522,00	479.180,66	354.218,26	102.065,00	102.065,00		
429	Comune di Buronzo	Comune di Buronzo	Allestimento di area mercatale e spazio polifunzionale	154.937,87	143.014,49	108.454,87	153.097,05	108.454,87	32.536,00	32.536,00		32.536,00
430	Provincia di Vercelli	Comune di Trino	Primi interventi di recupero della Chiesa di S. Maria di Iucedio	880.000,00	842.018,64	673.614,91	885.782,04	683.952,25	184.186,00	184.186,00		
431	Provincia di Vercelli	Comune di Trino	Progetto Ninfæa reti ecologiche dal Bosco della Partecipanza al fiume Po	405.000,07	394.298,10	315.438,48	365.055,41	292.044,32	81.411,00			
432	Provincia di Vercelli	Provincia di Vercelli	Sistema dei percorsi turistici culturali naturalistici e marketing territoriale del territorio Verellese	500.000,00	495.000,00	350.000,00	495.000,00	350.000,00	105.000,00	105.000,00		
433	Comune di Desana	Comune di Desana	Riqualificazione di Piazza del Castello e zone limitrofe	800.000,00	779.361,00	560.000,00	702.654,19	505.911,01	151.773,00	151.773,00		
434	Parco Naturale Bosco della Partecipanza	Comune di Trino	Foresteria del Parco	814.999,94	808.361,62	330.000,00	808.362,28	330.000,00	99.429,00	99.429,00		
435	Comune di Boccioleto	Comune di Boccioleto	Ristrutturazione immobile a fini ricettivi baita - rifugio Alpe Secco	175.079,00	175.079,00	122.555,00	175.063,42	122.544,39	36.763,00	36.763,00		
436	Comune di Cravagliana	Comune di Cravagliana	progetto di ristrutturazione immobile in frazione Ferrera	175.079,00	175.079,00	122.555,00	167.404,34	117.183,03	35.155,00	35.155,00		35.155,00
437	Comune di Cervatto	Comune di Cervatto	Recupero di fabbricati dismessi da adibire a strutture ricettive rifugio alpino Oro Balme	450.092,00	450.090,91	315.064,00	445.284,71	311.699,29	93.510,00	93.510,00		
438	Parco Naturale Alta Valsesia	Comune di Fobello	Recupero ex albergo della posta Lotto n. 1	600.000,00	600.000,00	420.014,00	563.464,65	394.425,25	118.328,00	118.328,00		

Allegato B

440	Comune di Rima San Giuseppe	Comune di Rima San Giuseppe	Realizzazione di opere di riqualificazione ambientale e urbana a servizio dell'abitato di Rima San Giuseppe	549.975,00	515.363,00	384.983,00	549.411,85	384.568,30	111.639,00		
441	Comune di Rimella	Comune di Rimella	Ristrutturazione di edificio a Roncaccio Superiore	200.024,00	200.023,56	140.017,00	200.013,16	140.009,21	42.003,00	42.003,00	42.003,00
442	Comune di Rossa	Comune di Rossa	Ristrutturazione edificio ad uso ricettivo	469.976,00	469.976,00	328.983,00	464.135,44	324.894,80	97.468,00	97.468,00	97.468,00
443	Comune di Scopello	Comune di Scopello	Collegamento viario Alpe di Mera	2.630.978,82	2.630.978,82	1.823.015,00	2.330.481,42	1.608.032,18	543.160,00	421.660,00	
444	Comune di Molla	Comune di Molla	Recupero ed adeguamento dell'immobile Unione Molitese	478.866,43	478.866,43	315.607,00	537.863,14	315.607,00	94.682,00	94.682,00	
446	Comune di Sabbia	Comune di Sabbia	Ristrutturazione di edificio ad uso ricettivo	91.309,58	91.309,58	63.917,00					

PROVINCIA DI VERCELLI	P.H.	PREDISPOSIZIONE E MONITORAGGIO PER ASSISTENZA P.I.A.	CONTRIBUTO	900,00	LIQUIDATO	0					
-----------------------	------	--	------------	--------	-----------	---	--	--	--	--	--

PROVINCIA DI VERCELLI - P.out

P.I.A. DELLA PROVINCIA DI VERCELLI

Soggetto capofila: Provincia di Vercelli

n.	ENTE BENEFICIARIO	LOCALIZZAZIONE	TITOLO DELL'INTERVENTO	INVESTIMENTO PROPOSTO	IMPORTO RIDETERMINATO	CONTRIBUTO DOCUP	IMPORTO VALLE DATO A SEGUITO AGGIUDICAZIONE	NUOVO CONTRIBUTO DOCUP	1° ACCONTO	2° ACCONTO	3° ACCONTO	SALDO
447	Comune di Quaronna	Comune di Quaronna	opere per impianto idrico per il Villaggio turistico "La porta del Rosa"	464.811,21	464.811,21	325.368,00	419.481,50	293.637,05	88.091,00	88.091,00		
448	Comune di Quaronna	Comune di Quaronna	Stazione del Villaggio Albergo diffuso	370.300,00	366.741,94	256.719,00	419.275,33	256.719,00	77.016,00	77.016,00		
449	Comune di Breia	Comune di Breia	Ristrutturazione edificio "casa parrocchiale" per la realizzazione di struttura ricettiva	129.114,23	129.114,23	90.380,00	118.804,82	83.163,37	24.949,00	24.949,00		
450	Comune di Breia	Comune di Breia	Ristrutturazione fabbricato circolo tennis Breia per struttura ricettiva	103.290,00	103.110,59	72.304,00	97.532,74	68.272,92	20.482,00	20.482,00	20.482,00	
451	Comune di Cello	Comune di Cello	risanamento conservativo ex asilo di Valmonfredo	400.000,00	400.000,00	280.001,00	397.778,64	278.445,04	83.534,00			
452	Comune di Cello	Comune di Cello	Realizzazione strutture e spazi per manifestazioni	210.172,03	209.862,16	85.252,00	201.940,84	82.795,74	24.839,00	24.839,00	24.839,00	
453	Cas di Riposo S.S. Filippo e Giorgio	Comune di Valduggia	Recupero di parte di edificio da destinarsi a casa per ferie/ostello	671.394,00	671.394,00	469.976,00	648.410,24	453.887,16	136.166,00	136.166,00		

Codice 16

D.D. 30 novembre 2005, n. 366

Regolamento (CE) 1260/99. Documento Unico di Programmazione 2000/2006 - Obiettivo 2. Misura 5.1 "Assistenza Tecnica". Servizio di assistenza tecnica. Estensione del contratto Rep. 7914 con l'ATI SIM-ESA. Impegno di euro 265.750,00 (capp. vari bilancio 2005)

(omissis)

IL DIRETTORE

(omissis)

determina

- di procedere all'estensione del contratto rep. n. 7914, sottoscritto in data 26/03/2003 e regolante i rapporti tra Regione Piemonte e l' A.T.I. Società Italiana di Monitoraggio S.p.A. - E.S.A. Economia Sviluppo Ambiente s.r.l., appaltatrice del servizio di assistenza tecnica del DOCUP 2000/2006 Obiettivo 2 affidando alla stessa ATI l'esecuzione delle attività di cui all'allegato A della presente determinazione;

- di impegnare in favore dell'A.T.I. suddetta, quale corrispettivo per la terza annualità nonché quale somma dovuta per l'estensione del contratto, la somma di Euro 265.750,00 (o.f.i.), ripartendola secondo le seguenti modalità:

- Cap. 15103/2005 Euro 132.875,00 (acc. 100288);
- Cap. 15098/2005 Euro 93.012,50 (acc. 100289);
- Cap. 15108/2005 Euro 39.862,50 (acc. 100290);

- di dare atto che si provvederà all'impegno della spesa residua con successivi e separati atti ripartendo la medesima sui competenti capitoli di spesa del bilancio per l'esercizio finanziario 2006;

Avverso la presente determinazione è ammesso ricorso al TAR Piemonte entro 60 giorni;

La presente determinazione sarà pubblicata sul Bollettino Ufficiale della Regione Piemonte, ai sensi dell'art. 61 dello Statuto e del DPGR n. 8/R/2002.

Il Direttore regionale
Giuseppe Benedetto

Codice 16

D.D. 30 novembre 2005, n. 367

Regolamento (CE) 1260/99 Documento unico di Programmazione Obiettivo 2 - 2000-2006. Misura 5.1 "Assistenza Tecnica" linea di intervento A. Impegno di spesa sul Bilancio 2005 a favore di Finpiemonte S.p.A. per la gestione delle linee di intervento a bando per Euro 207.609,72 (capp. vari)

(omissis)

IL DIRETTORE

(omissis)

determina

per le considerazioni indicate in premessa,

- di rettificare la determinazione del Responsabile della Direzione Industria n. 279 del 26/11/2004 con la quale si riconosceva alla Finpiemonte Spa in ordine ai costi a far data dall'1.01.2004 a tutto il 30/09/2004, relativi alla gestione delle linee di intervento a bando del Complemento di Programmazione ob.2 e Phasing Out ai sensi del Reg. (UE) 1260/99, compensi per Euro 348.985,73 anziché, come successivamente verificato, per Euro 327.385,73

- di approvare il rendiconto presentato in data 17/10/2005 dalla Finpiemonte Spa in ordine ai costi a far data dall'1.10.2004 a tutto il 31/03/2005, ammontanti a Euro 229.209,71 (o.f.i.), relativi per la gestione delle linee di intervento a bando del Complemento di Programmazione ob.2 e Phasing Out ai sensi del Reg. (UE) 1260/99;

- di riconoscere alla Finpiemonte Spa l'importo complessivo di Euro 229.209,71, a cui si farà fronte:

- per Euro 21.599,99 con le somme impegnate con la determinazione del Responsabile della Direzione Industria n. 279 del 26/11/2004;

- per Euro 207.609,72 mediante impegno secondo le seguenti modalità:

- Cap. 15103/2005 Euro 103.804,86 (acc. 100288);
- Cap. 15098/2005 Euro 72.663,40 (acc. 100289);
- Cap. 15108/2005 Euro 31.141,46 (acc. 100290);

L'importo complessivo sarà liquidato mediante atto debitamente firmato dal Responsabile del Settore Promozione e Sviluppo delle PMI secondo le modalità fissate dalla Convenzione in essere meglio specificata in premessa.

La presente determinazione sarà pubblicata sul Bollettino Ufficiale della Regione Piemonte, ai sensi dell'art. 61 dello Statuto.

Il Direttore regionale
Giuseppe Benedetto

Codice 16.3

D.D. 30 novembre 2005, n. 368

Reg. (CE) 1260/99 DOCUP 2000/2006 (Aree Ob. 2 e Phasing Out) e Complemento di Programmazione. Attuazione Misure e/o linee d'intervento a bando. Impegno di spesa sul Bilancio 2005 a favore di Finpiemonte S.p.A. di Euro 33.689.196,35 (Ob.2) e di Euro 7.132.039,88 (Phasing Out) (capp. vari).

(omissis)

IL DIRETTORE

(omissis)

determina

per le considerazioni illustrate in premessa, ai fini dell'attuazione nelle zone obiettivo 2 e phasing out delle seguenti misure e/o linee di intervento a "bando" del DOCUP Regione Piemonte 2000/2006:

- 1.2 a "Promozione internazionale delle imprese";
 - 2.1 b "Finanziamenti per gli investimenti delle imprese";
 - 2.1 d "Aiuti agli investimenti in connessione con prestiti BEI";
 - 2.2 b "Interventi di ingegneria finanziaria tramite prestiti partecipativi";
 - 2.2 c "Consulenze strategiche per la qualificazione delle imprese";
 - 2.4 c "Azioni a sostegno dell'e-business";
 - 2.6 a "Incentivi alle PMI per investimenti a finalità ambientale";
 - 2.6 b "Incentivi alle PMI per progetti di ricerca";
 - 3.3 "Interventi di riqualificazione locale effettuati da soggetti privati";
 - 4.1 b "Regime di aiuto rimborsabile per il sostegno di attività economiche";
 - 4.2 a "Strumenti finanziari per la creazione d'impresa";
- di impegnare in favore di Finpiemonte 33.689.196,35 Euro per le zone obiettivo 2 nel seguente modo:
- per 691.336,67 Euro sul cap. 26842/05 (acc. 100297/A) (FESR),

per 11.833.155,28 Euro sul cap. 26840/05 (acc. 100298/A) (STATO),
 per 21.164.704,40 Euro sul cap. 26844/05 (acc. 100413/A) (REGIONE);
 e 7.132.039,88 Euro per le zone phasing out nel seguente modo:
 per 4.266.446,00 Euro sul cap. 26849/05 (acc. 101496/A) (FESR),
 per 1.335.467,04 Euro sul cap. 26846/05 (acc. 100300/A) (STATO);
 per 1.348.260,84 Euro sul cap. 26847/05 (acc. 101497/A) (STATO),
 per 181.866,00 Euro sul cap. 26822/05 (acc. 101498/A) (REGIONE).

Di prendere atto che con successivi atti amministrativi si provvederà ad impegnare le ulteriori risorse necessarie.

Alla liquidazione delle somme impegnate si provvederà mediante atto di liquidazione debitamente vistato dal Responsabile del Settore Promozione e Sviluppo delle PMI secondo le modalità fissate dallo schema di Convenzione in atto.

La presente determinazione sarà pubblicata sul Bollettino Ufficiale della Regione Piemonte ai sensi dell'art. 61 dello Statuto.

Il Direttore regionale
Giuseppe Benedetto

Codice 16

D.D. 30 novembre 2005, n. 369

Regolamento (CE) 2081/93. Documento Unico di Programmazione 1997/99 - Obiettivo 2. Misura 1.1 "Aiuti agli investimenti di PMI industriali e servizi". Impegno del saldo della quota comunitaria in favore del Ministero delle Attività Produttive per 1.394.220,00 euro (cap. 26835/05)

(omissis)

IL DIRETTORE

(omissis)

determina

- di impegnare in favore del Ministero delle Attività Produttive la somma di Euro 1.394.220,00 sul cap. 26835/05 (acc 101609) al fine di procedere al versamento allo stesso Ministero del saldo della Misura 1.1 1 "Aiuti agli investimenti di PMI industriali e servizi" del DOCUP 1997/99 Obiettivo 2;

- di procedere con successivo atto, debitamente vistato, alla liquidazione della somma suddetta in favore del Ministero delle Attività Produttive.

La presente determinazione sarà pubblicata sul Bollettino Ufficiale della Regione Piemonte ai sensi dell'art. 61 dello Statuto.

Il Direttore regionale
Giuseppe Benedetto

Codice 16.3

D.D. 30 novembre 2005, n. 370

Regolamento (CE) 1260/99 - DOCUP Regione Piemonte 2000/2006. Obiettivo 2 e Phasing out. Linea di intervento 2.1a "Finanziamento Legge 488/92". Approvazione rendicontazione spese di gestione dell'Istituto per la Promozione Industriale (IPI). Impegno di spesa di Euro 45.756,84 (capitoli vari bilancio 2005)

(omissis)

IL DIRETTORE

(omissis)

determina

- per le considerazioni indicate in premessa, di approvare il rendiconto presentato in data 7 giugno 2005, modificato con nota del 6/10/2005, dall'IPI - Istituto per la Promozione Industriale in ordine al saldo per l'annualità 2004 pari a Euro 20.756,84 per le attività di supporto e assistenza tecnica al Ministero delle Attività Produttive, relativamente agli interventi previsti nella linea di intervento 2.1a "Finanziamento Legge 488/92" del DOCUP ob. 2 e Phasing Out - anni 2000-2006 - Reg. (CE) 1260/99;

- di riconoscere all'IPI, ai sensi dell'art. 6 della Convenzione Repertorio 8229 del 31/07/2003, la somma di Euro 25.000,00 a titolo di anticipo per le annualità 2006;

- di impegnare in favore dell'IPI l'importo complessivo di Euro 45.756,84 a cui si farà fronte nel seguente modo:

per Euro 22.878,42 sul cap. 15103/2005 (100288/A),

per Euro 16.014,90 sul cap. 15098/2005 (100289/A),

per Euro 6.863,52 sul cap. 15108/2005 (100290/A).

L'importo complessivo sarà liquidato mediante atto debitamente firmato dal Responsabile del Settore Promozione e Sviluppo delle PMI secondo le modalità fissate dalla Convenzione Repertorio n. 8229 del 31/07/2003.

La presente determinazione sarà pubblicata sul Bollettino Ufficiale della Regione Piemonte ai sensi dell'art. 65 dello Statuto.

Il Direttore regionale
Giuseppe Benedetto

Codice 16

D.D. 30 novembre 2005, n. 371

Programma di Iniziativa Comunitaria Retex. Impegno sul bilancio 2005 di Euro 225.069,26 in favore del Ministero dell'Economia e delle Finanze (cap. 26763 - 26765). Parziale reintegro della quota comunitaria anticipata dal MEF a titolo di saldo.

(omissis)

IL DIRETTORE

(omissis)

determina

- di impegnare in favore del Ministero dell'Economia e delle Finanze la somma di Euro 225.069,26 per Euro 176.812,20 sul cap. 26763/05 (acc 101673) e per Euro 48.257,06 sul cap. 26765/05 (acc. 101674) a reintegro della somma anticipata dallo stesso Ministero a valere sul FESR a titolo di saldo del Programma di iniziativa comunitaria RETEX;

- di provvedere alla liquidazione dell'importo di Euro 225.069,26 mediante accredito (omissis) intestato al "Ministero del Tesoro - Fondo di rotazione per l'attuazione delle Politiche comunitarie - finanziamento CE".

La presente determinazione sarà pubblicata sul Bollettino Ufficiale della Regione Piemonte ai sensi dell'art. 61 dello Statuto.

Il Direttore regionale
Giuseppe Benedetto

Codice 16.3

D.D. 30 novembre 2005, n. 372

Reg. (CE) 1260/99, art. 22. Programma Regionale di Azioni Innovative della Regione Piemonte. Azione di Assistenza Tecnica. Spesa Euro 7.221,60 a favore dell'Ing. Jean-Pierre Zereik (capp. 15137, 15139, 15140/2005)

(omissis)

IL DIRIGENTE

(omissis)

determina

per le considerazioni dettagliatamente illustrate in premessa:

di provvedere all'impegno della somma di Euro 7.221,60 (o.f.i.) a favore dell'Ing. Jean-Pierre Zereik (omissis), con studio in Genova - Via Giovanni Rasori 2/10 - per il servizio di Assistenza Tecnica inerente il Programma Regionale di Azioni Innovative della Regione Piemonte "Dai distretti industriali ai distretti digitali", quale integrazione del compenso riconosciuto con la Convenzione Rep. n. 8023 del 8/5/2003, tenuto conto dello slittamento della chiusura del programma sopra citato di circa 12 mesi, a seguito della proroga concessa dalla Commissione Europea e del conseguente aumento del numero di giornate lavorative previste nell'offerta iniziale;

di far fronte alla spesa di Euro 7.221,60 nel seguente modo:

sul cap. 15137/2005 (FESR) (Acc. 101508) per Euro 2.511,39;

sul cap. 15139/2005 (Stato) (Acc. 101509) per Euro 2.210,21;

sul cap. 15140/2005 (Regione) (Acc. 101510) per Euro 2.500,00.

L'Ing. Jean-Pierre Zereik svolgerà l'incarico fino alla redazione e consegna della relazione finale e relativa certificazione di spesa consuntiva.

L'incarico, regolato dalla Convenzione Rep. 8023 del 8/5/2003, sarà retribuito sulla base dell'attività effettivamente svolta mediante atto di liquidazione debitamente firmato dal Responsabile del Settore Promozione e Sviluppo delle PMI su presentazione di fatture.

Si attesta il rispetto dei limiti posti dal comma 11 dell'art. 1 della legge 371/2004 (legge finanziaria per l'anno 2005).

Il Direttore regionale
Giuseppe Benedetto

Codice 16

D.D. 30 novembre 2005, n. 373

Misure a favore dei settori in crisi. Progetto "Nuovo Marchio di origine e qualità denominato Biella The Art of Excellence". Spesa di 2.578.063,00 euro in favore della Fondazione "Biella The Art of Excellence" (Cap. 26720/05)

(omissis)

IL DIRETTORE

(omissis)

determina

per le considerazioni in premessa illustrate,
- di approvare il piano dettagliato per l'anno 2005 del progetto "Nuovo Marchio di origine e di qualità denominato Biella The Art of Excellence" presentato dalla Fon-

dazione Biella The Art of Excellence in data 28/11/2005;

- di riconoscere a favore della Fondazione Biella The Art of Excellence - per l'attuazione dei piani di intervento relativi agli anni 2004 e 2005 del progetto succitato, aventi un costo complessivo presunto di Euro 5.156.126,00 - la somma di Euro 2.578.063,00 pari al 50% della spesa prevista;

- di stabilire le modalità di realizzazione del progetto, di rendicontazione delle spese e di erogazione del contributo spettante così come in premessa specificato.

- di fare fronte alla spesa di Euro 2.578.063,00 a valere sullo stanziamento del cap. 26720/05 (acc. n. 101560).

Alla liquidazione si provvederà mediante atto di liquidazione debitamente vistato.

Il Direttore regionale
Giuseppe Benedetto

Codice 16

D.D. 30 novembre 2005, n. 374

Deliberazione C.I.P.E. n. 75/99. Contributo in favore di interventi infrastrutturali ammessi ai sensi della DGR 60-12156 del 30/3/2004. Impegno di spesa di 500.000,00 (cap. 26831/05)

(omissis)

IL DIRETTORE

(omissis)

determina

- di impegnare in favore degli interventi individuati nell'allegato A della determinazione del responsabile della Direzione Industria n. 166 del 13/6/2005 la somma di Euro 500.000,00 sul cap. 26831/05 (101556/A);

- di demandare l'impegno della restante somma necessaria, pari - salvo ulteriori rideterminazioni del contributo concesso - a Euro 140.618,29, a successivo atto amministrativo sulla base delle richieste dei soggetti beneficiari avvalendosi della disponibilità delle risorse che saranno reimpostate sul cap. 26831.

- di provvedere con successivi atti, debitamente vistati dal Responsabile del Settore competente, alla liquidazione dei finanziamenti riconosciuti, dietro presentazione da parte dei beneficiari di richiesta di erogazione del contributo e di adeguata documentazione.

La presente determinazione sarà pubblicata sul Bollettino Ufficiale della Regione Piemonte ai sensi dell'art. 61 dello Statuto.

Il Direttore regionale
Giuseppe Benedetto

Codice 16

D.D. 30 novembre 2005, n. 375

Deliberazione C.I.P.E. n. 75/99. Interventi infrastrutturali ammessi ai sensi del DOCUP 2000/2006 - Aree Phasing out - Linea di intervento 4.1a "Riquilificazione edifici ed aree a funzione sociale plurima". Impegno di spesa di 1.000.000,00 (cap. 26831/05)

(omissis)

IL DIRETTORE

(omissis)

determina

Ai fini dell'attuazione della linea di intervento 4.1a Riqualficazione edifici ed aree a funzione sociale plurima" del DOCUP 2000/2006 - aree Phasing out

- di impegnare in favore degli interventi individuati nell'allegato A della determinazione del responsabile della Direzione Industria n. 293 del 05/10/2005 la somma di Euro 1.000.000,00 sul cap. 26831/05 (101556/A);

- di demandare l'impegno della restante somma necessaria, pari - salvo ulteriori rideterminazioni del contributo - a Euro 527.934,90, a successivo atto amministrativo sulla base delle richieste dei soggetti beneficiari avvalendosi della disponibilità delle risorse che saranno reimposte sul cap. 26831.

- di provvedere con successivi atti, debitamente vistati dal Responsabile del Settore competente, alla liquidazione dei finanziamenti riconosciuti, dietro presentazione da parte dei beneficiari di richiesta di erogazione del contributo e di adeguata documentazione.

La presente determinazione sarà pubblicata sul Bollettino Ufficiale della Regione Piemonte ai sensi dell'art. 61 dello Statuto.

Il Direttore regionale
Giuseppe Benedetto

Codice 16

D.D. 30 novembre 2005, n. 376

Deliberazione C.I.P.E. n. 75/99. Interventi infrastrutturali ammessi ai sensi della DGR 60-12156 del 30/03/2004. Impegno di spesa di 1.000.000,00 (cap. 26831/05)

(omissis)

IL DIRETTORE

(omissis)

determina

- di impegnare in favore degli interventi individuati nell'allegato A della presente determinazione la somma di Euro 1.000.000,00 sul cap. 26831/05 (101556/A);

- di demandare l'impegno della restante somma necessaria, pari - salvo ulteriori rideterminazioni del contributo - a euro 3.862.501,89, a successivo atto amministrativo sulla base delle richieste dei soggetti beneficiari avvalendosi della disponibilità delle risorse che saranno reimposte sul cap. 26831.

- di provvedere con successivi atti, debitamente vistati dal Responsabile del Settore competente, alla liquidazione dei finanziamenti riconosciuti, dietro presentazione da parte dei beneficiari di richiesta di erogazione del contributo e di adeguata documentazione.

La presente determinazione sarà pubblicata sul Bollettino Ufficiale della Regione Piemonte ai sensi dell'art. 61 dello Statuto.

Il Direttore regionale
Giuseppe Benedetto

Allegato

ALLEGATO A

Ente beneficiario	Titolo intervento	Localizzazione	Prov.	Investimento ammesso	Contributo concesso
TECNOGRANDA	CENTRO PER L'INNOVAZIONE TECNOLOGICA E DI SERVIZI ALLE IMPRESE	DRONERO	CN	€ 290.670,00	€ 203.469,00
VOLPIANO	PROGETTO DI RECUPERO DI EDIFICIO STORICO A FINI SOCIALI - PALAZZO OLIVERO	VOLPIANO	TO	€ 39.522,39	€ 27.665,67
BIOINDUSTRY PARK DEL CANAVESE SPA	COMPLETAMENTO INIZIATIVA PARCO SCIENTIFICO BIOINDUSTRY PARK - INVESTIMENTI TECNOLOGICI TESI ALL'INSEDIAMENTO DI IMPRESE INNOVATIVE E LABORATORI PER ATTIVITA' DI R&S ED INNOVAZIONE	Colleretto Giacosa	TO	€ 5.900.000,00	€ 4.130.000,00
SOPRIN SPA	PROGETTO DI COMPLETAMENTO INERENTE L'ATTUAZIONE DEL PIANO INSEDIAMENTI PRODUTTIVI (PIP) DELLA "PORPORATA" DI PINEROLO	PINEROLO	TO	€ 716.238,88	€ 501.367,22
		totale		€ 6.946.431,27	€ 4.862.501,89

Codice 16.1

D.D. 30 novembre 2005, n. 380

D.lgs. 267/2000 art.34 - Accordo di Programma finalizzato alla salvaguardia insediamento produttivo "Embraco in Riva di Chieri" e alla promozione di attività industriale per la formazione di nuovi processi produttivi. Impegno di spesa a favore di Finpiemonte SpA di Euro 2.100.000,00 sul cap. 26705/2005 -

(omissis)

IL DIRETTORE

(omissis)

determina

Ai fini dell'attuazione dell'accordo di programma tra Ministero delle Attività Produttive, Regione Piemonte, Provincia di Torino, Provincia di Asti, Comune di Riva presso Chieri, Comune di Chieri, finalizzato alla salvaguardia dell'insediamento produttivo "Embraco in Riva di Chieri" e alla promozione di attività industriale per la formazione di nuovi processi produttivi,

- di impegnare a favore di Finpiemonte S.p.A. (omissis), con sede in Torino, Galleria San Federico 54, la somma di Euro 2.100.000,00, che trova copertura finanziaria sul Cap. 26705 del bilancio di previsione anno 2005 della Regione Piemonte (acc. n. 101710);

- di dare atto che alla liquidazione della somma suddetta si provvederà con atto vistato dal Responsabile della Direzione Regionale Industria sulla base di quanto disposto nella convenzione;

La presente deliberazione sarà pubblicata sul Bollettino Ufficiale della Regione Piemonte ai sensi dell'art. 61 dello Statuto e dell'art. 14 del D.P.G.R. n. 8/R/2002.

Il Direttore regionale
Giuseppe Benedetto

Codice 16

D.D. 30 novembre 2005, n. 381

Regolamento (CE) 2081/93. Documento Unico di Programmazione 1997/99 Obiettivo 2 - Sottomisura 1.5a "Merchant Bank". Incarico di assistenza legale allo studio legale associato Prof. Andrea Comba e Avv. Marco Pizzetti. Impegno di 14.700,00 euro (cap. 15111/05 - 15113/05)

(omissis)

IL DIRIGENTE

(omissis)

determina

- di affidare, per le considerazioni illustrate in premessa, allo Studio Legale Associato Prof. Avv. Andrea Comba e Avv. Marco Pizzetti, con studio in Torino - Via Mercantini 6, l'incarico di fornire Assistenza legale alla Direzione Industria in relazione alle problematiche relative alla sottomisura 1.5a "Merchant Bank" del D.O.C.U.P. 1997/99 (REG. CE 2081/93) e di predisporre i seguenti pareri legali:

- parere in merito al pagamento della management fee all'ATI Investire Partecipazioni-Iniziativa Piemonte in pendenza del procedimento di valutazione circa la correttezza dell'operato dell'ATI nel caso SYS;

- parere in merito alla richiesta avanzata con lettera 6 giugno 2005 dall'ATI Investire Partecipazioni-Iniziativa Piemonte di proroga della convenzione in essere;

- parere in merito alle iniziative da intraprendere in seguito alla comunicazione della Commissione europea

11 agosto 2005, n. 080405 che annuncia l'emissione di una decisione di riduzione del contributo comunitario in relazione alla vicenda SYS;

- di far fronte alla spesa complessiva di Euro 14.700,00 (oneri fiscali inclusi) mediante impegno sul cap.15111/05 per Euro 9.500,00 (acc. 101610) e sul cap. 15113/05 per Euro 5.200,00 (acc. 101611)

- di attestare il rispetto dei limiti posti dal comma 11 dell'art. 1 della legge 311/2004 (legge finanziaria per l'anno 2005).

- di stabilire le modalità di erogazione del compenso così come in premessa specificato.

Le parcelle dovranno essere predisposte secondo il tariffario ministeriale, vidimate dal Consiglio dell'Ordine degli Avvocati e Procuratori di Torino e liquidate dal Responsabile del Settore Promozione e Sviluppo delle PMI sulla base dei documenti all'uopo presentati.

Il Direttore regionale
Giuseppe Benedetto

Codice 16

D.D. 30 novembre 2005, n. 382

Regolamento (CE) 1260/99 Documento unico di Programmazione Obiettivo 2 - 2000-2006. Misura 5.1 "Assistenza Tecnica" linea di intervento A. Impegno di spesa sul Bilancio 2005 a favore di Finpiemonte S.p.A. per la gestione delle linee di intervento a bando per Euro 112.160,00 (capp. vari)

(omissis)

IL DIRETTORE

(omissis)

determina

per le considerazioni indicate in premessa,

- di impegnare a favore Finpiemonte S.p.A. la somma di Euro 112.160,00 quale quota del compenso relativo alla gestione delle linee di intervento a bando del Complemento di Programmazione ob.2 e Phasing Out ai sensi del Reg. (UE) 1260/99 per il periodo dall'1/04/2005 al 31/12/2005;

- di fare fronte all'impegno di spesa di Euro 112.160,00 nel seguente modo:

- Cap. 15103/2005 Euro 56.531,00 (acc. 100288);

- Cap. 15098/2005 Euro 39.799,20 (acc. 100289);

- Cap. 15108/2005 Euro 15.829,80 (acc. 100290);

L'importo complessivo sarà liquidato mediante atto debitamente firmato dal Responsabile del Settore Promozione e Sviluppo delle PMI secondo le modalità fissate dalla Convenzione in essere meglio specificata in premessa.

La presente determinazione sarà pubblicata sul Bollettino Ufficiale della Regione Piemonte, ai sensi dell'art. 61 dello Statuto.

Il Direttore regionale
Giuseppe Benedetto

Codice 16

D.D. 30 novembre 2005, n. 383

L.r. 24/97 "Interventi per lo sviluppo dei sistemi di imprese nei distretti industriali del Piemonte". Incarico di assistenza legale allo studio legale associato Prof. Andrea Comba e Avv. Marco Pizzetti. Impegno di 18.000,00 euro sul cap. 15089/05

(omissis)

IL DIRIGENTE

(omissis)

determina

- di affidare per le considerazioni illustrate in premessa, allo Studio Legale Associato Prof. Avv. Andrea Comba e Avv. Marco Pizzetti, con studio in Torino - Via Mercantini 6, l'incarico a predisporre parere legale in relazione all'applicazione della regola "de minimis" (Reg. 69/2001/CE) nell'attuazione della L.R. 24/97 e di fornire assistenza legale alla Direzione Industria in relazione ai problemi applicativi della legge medesima;

- di far fronte alla spesa complessiva di Euro 18.000,00 (oneri fiscali inclusi) mediante impegno sul cap. 15089/05 (acc. 101559).

- di attestare il rispetto dei limiti posti dal comma 11 dell'art. 1 della legge 311/2004 (legge finanziaria per l'anno 2005).

- di stabilire le modalità di erogazione del compenso così come in premessa specificato.

Le parcelle dovranno essere predisposte secondo il tariffario ministeriale, vidimate dal Consiglio dell'Ordine degli Avvocati e Procuratori di Torino e liquidate dal Responsabile del Settore Promozione e Sviluppo delle PMI sulla base dei documenti all'uopo presentati.

Il Direttore regionale
Giuseppe Benedetto

Codice 16.3

D.D. 30 novembre 2005, n. 384

Reg. (CE) 1260/99 - DOCUP 2000/2006 - Misure 2.3, 3.2, 4.1a. Attivazione di consulenze specialistiche per l'applicazione dell'art. 29.4 del Regolamento dei Fondi Strutturali. Affidamento incarichi. Impegno di spesa di euro 5.241,60 sul bilancio 2005 (capp. Vari)

(omissis)

IL DIRETTORE

(omissis)

determina

* di affidare ai dottori commercialisti - elencati nell'allegato A parte integrante e sostanziale della presente determinazione - il seguente incarico:

* assistenza e consulenza da prestarsi a favore degli enti ammessi a finanziamento a valere sul DOCUP 2000/6 (indicati nel sopraccitato allegato A), cui sarà richiesta la compilazione delle "Tabelle di valutazione finanziaria" ai fini dell'applicazione dell'art. 29.4 REG CE 1260/99 per quanto riguarda la verifica delle eventuali entrate potenzialmente generate dagli interventi ai fini della determinazione dell'entità del contributo a valere sul Fondo Europeo di Sviluppo Regionale;

* di stabilire che la modalità operativa per l'espletamento della prestazione prevede che l'ente beneficiario attivi il contatto con il professionista in base ad una specifica segnalazione effettuata dagli uffici della Direzione circa il nominativo della persona di cui avvalersi;

* di stabilire che il compenso riconosciuto, per ciascuna prestazione resa, è di Euro 300 oltre CPDC al 4% e IVA al 20% che sarà corrisposto a ciascun professionista in base a rendicontazione, presentata dall'interessato e corredata dalla prescritta fatturazione; tale compenso si intende onnicomprensivo e non potrà essere preteso alcun corrispettivo aggiuntivo;

* di fare fronte all'onere finanziario complessivo conseguente stimato in Euro 5.241,60 (di cui Euro 4.200,00

per imponibile, Euro 168,00 per CPDC ed Euro 873,60 per IVA) nel seguente modo:

- per la quota comunitaria di Euro 2.620,80 sul cap 15103/05 (acc. 100288);

- per la quota statale di Euro 1.834,56 sul cap 15098 (acc. 100289);

- per la quota regionale di Euro 786,24 sul cap 15108 (acc. 100290);

* di procedere con successivi atti, debitamente vistati dal Responsabile del Settore Promozione e Sviluppo delle P.M.I., alla liquidazione della parcella dietro presentazione da parte dei professionisti di adeguata documentazione.

* di attestare il rispetto dei limiti posti dal comma 11 dell'art. 1 della legge 311/2004 (legge finanziaria per l'anno 2005).

La presente determinazione sarà pubblicata sul Bollettino Ufficiale della Regione Piemonte ai sensi dell'art. 61 dello Statuto.

Il Direttore regionale
Giuseppe Benedetto

Codice 16

D.D. 30 novembre 2005, n. 385

Promozione di iniziative e manifestazioni rivolte allo sviluppo locale. Spesa di 1.000.000,00 euro (Cap. 10755/05)

(omissis)

IL DIRETTORE

(omissis)

determina

per le considerazioni in premessa illustrate,
- di impegnare per l'attuazione e la promozione delle iniziative e manifestazioni rivolte allo sviluppo locale risorse per complessivi euro 1.000.000,00 sul Capitolo 10755 del bilancio 2005 (101608/A) in favore dei seguenti soggetti:

* Fondazione Museo del Territorio - con sede in Biella - (iniziativa: Mostra/evento "Sul Filo della Lana") ;

* Comune di Valenza (iniziativa "Dal distretto alla catena del valore allungata")

* Comunità Montana valle Sesia (iniziativa: "Promozione attività produttive e artigianali della Val Sesia");

* Agenzia di accoglienza e promozione turistica locale (A.T.L.) delle Langhe e del Roero (iniziativa "Langhe e Roero Olimpico")

- di demandare a successivo atto:

* la ripartizione della suddetta somma tra i soggetti sopra indicati;

* l'individuazione della documentazione contabile necessaria ai fini dell'erogazione delle somme impegnate;

* l'indicazione delle modalità di erogazione del contributo.

La presente determinazione sarà pubblicata sul Bollettino Ufficiale della Regione Piemonte ai sensi dell'art. 61 dello Statuto e dell'art. 14 del D.P.G.R. n. 8/R/2002.

Il Direttore regionale
Giuseppe Benedetto

Codice 16.4

D.D. 1 dicembre 2005, n. 386

L.R. 22.11.1978 n. 69 "Coltivazione di cave e torbiere" e l.r. 28/1990 e s.m.i. Autorizzazione del "Progetto di rinnovo dell'attività estrattiva di sabbia e ghiaia in località Molinello del Comune di Moncalieri (TO), finalizzata

al recupero ambientale”, ricadente nel Sistema delle Aree Protette della Fascia Fluviale del Po, presentato dalla Società Cave Moncalieri S.p.A

(omissis)

IL DIRETTORE

(omissis)

determina

1. La Società Cave Moncalieri S.p.A. con sede legale in Moncalieri, Corso Savona, 76 (omissis), è autorizzata, ai sensi della l.r. 22 novembre 1978 n. 69, ad esercire l'attività estrattiva in località Molinello del Comune di Moncalieri (TO) ed alla contestuale realizzazione degli interventi di recupero ambientale previsti nel I quinquennio del progetto per la sistemazione definitiva dell'area estrattiva sino al 13 novembre 2010.

2. Il successivo quinquennio, previsto nel progetto definitivo, approvato con D.G.R. n. 17-1362 del 14 novembre 2005 potrà essere autorizzato a seguito di istanza ex l.r. 69/1978 e D.lgs. 42/2004 e previo accertamento della congruità dei lavori eseguiti.

3. La coltivazione e la sistemazione finale delle aree devono essere attuate nell'osservanza di tutte le prescrizioni contenute nell'allegato A al presente atto, per farne parte integrante, e secondo i disposti della deliberazione della Giunta Regionale, con i relativi allegati, n. 17-1362 del 14 novembre 2004, ai sensi dell'art. 12 della l.r. 40/1998 con la quale l'Amministrazione regionale ha espresso il giudizio positivo di compatibilità ambientale in merito all'intero progetto di durata decennale.

4. La Società Cave Moncalieri S.p.A., almeno 8 giorni prima dell'inizio dei lavori è tenuta ad aggiornare la denuncia di esercizio all'Amministrazione comunale di Moncalieri ed al Settore Pianificazione e Verifica Attività Estrattiva della Regione Piemonte ai sensi degli artt. 6 e 28 del D.P.R. 128/1959.

5. Entro 30 giorni dalla comunicazione del presente atto la Società esercente è tenuta a presentare a favore dell'Amministrazione regionale fidejussione tramite polizza assicurativa o bancaria dell'importo di 3.844.000 Euro (tre milioni ottocento quaranta quattromila euro) ai sensi dell'art. 7 co. III l.r. 69/1978. Copia della suddetta fidejussione deve essere inviata all'Amministrazione comunale di Moncalieri e all'Ente di Gestione dell'Area Protetta. La fidejussione dovrà contenere le seguenti specifiche:

- estinzione solo a seguito di assenso scritto di liberazione da parte della Regione Piemonte che comunque non potrà avvenire prima di 24 mesi dalla data di scadenza dell'autorizzazione;

- esclusione dell'applicazione dell'art. 1957 del Codice Civile;

- obbligo di pagamento delle somme eventualmente dovute, in base alla fidejussione, entro il termine massimo di 30 giorni dal ricevimento della richiesta scritta della Regione Piemonte, restando inteso che, ai sensi dell'art. 1944 del Codice Civile, il fidejussore deve rinunciare al beneficio della preventiva escussione del debitore principale;

- obbligo di pagamento delle somme eventualmente dovute, a seguito di semplice avviso alla Società esercente la cava, senza necessità di preventivo consenso da parte di quest'ultima, che nulla potrà eccepire al fidejussore in merito al pagamento stesso.

6. La fidejussione di cui al precedente punto 5 è sostitutiva di quella attualmente in vigore, presentata in ottemperanza alla precedente autorizzazione ai sensi della l.r. 69/1978 rilasciata con D.G.R. n. 126-13204 del 2 marzo 1992.

7. L'inosservanza ad ogni singola prescrizione richiamata al punto 3 e a quanto previsto al punto 5 della presente determinazione costituisce motivo per l'avvio della procedura di decadenza dell'autorizzazione ai sensi della l.r. 69/1978.

8. La presente determinazione verrà inviata al Comune di Moncalieri e all'Ente di Gestione del Sistema delle Aree Protette della Fascia Fluviale del Po - tratto torinese, per opportuna conoscenza e per i compiti di vigilanza ai sensi della l.r. 69/1978.

9. La presente determinazione fa salve le competenze di altri Organi ed Amministrazioni e comunque i diritti dei terzi.

10. Avverso alla presente determinazione, è ammessa da parte dei soggetti legittimati, proposizione di ricorso Giurisdizionale avanti il Tribunale Amministrativo Regionale per il Piemonte, entro il termine di 60 giorni dalla data di avvenuta notificazione o dalla piena conoscenza, secondo le modalità di cui alla Legge 6 dicembre 1971 n. 1034 oppure Ricorso Straordinario al Capo dello Stato entro 120 giorni dalla data di avvenuta notificazione ai sensi del decreto del Presidente della Repubblica 24 novembre 1971 n. 1199.

La presente determinazione sarà pubblicata sul Bollettino Ufficiale della Regione Piemonte ai sensi dell'art. 65 dello Statuto.

Il Direttore regionale
Giuseppe Benedetto

Codice 16.3

D.D. 2 dicembre 2005, n. 387

Reg. (CE) 1260/99 FESR - Area Ob. 2 DOCUP 2000/2006 Misura 4.1: Riqualificazione edifici ed aree a funzione sociale plurima. Rideterminazione contributo DOCUP ai soggetti beneficiari

(omissis)

IL DIRETTORE

(omissis)

determina

- di procedere alla rideterminazione dell'investimento approvato e del contributo concesso al Comune di Torre Bormida e all'Associazione Alternativa A, localizzati in area Obiettivo 2, come risulta dall'allegato elenco A);

- di stabilire che l'Allegato A) della presente determinazione modifica e sostituisce l'allegato A) approvato con la determinazione del Responsabile della Direzione Industria n. 221 del 03/08/2005.

Il Direttore regionale
Giuseppe Benedetto

Codice 16.1

D.D. 6 dicembre 2005, n. 388

Reg. Ce 1260/99 FESR - Ob. 2 DOCUP 2000/2006 Misura 3.1 a): Progetti Integrati d'Area. Rideterminazione contributo DOCUP ai soggetti attuatori degli interventi dei P.I.A della Provincia di Torino. Pagamento a saldo degli interventi dei P.I.A. della Provincia di Torino

(omissis)

IL DIRETTORE

(omissis)

determina

Di disporre il pagamento del saldo del contributo DO-CUP relativo agli interventi dei Progetti Integrati d'Area della Provincia di Torino come da allegato elenco che costituisce parte integrante della presente determinazione;

Di prendere altresì atto che il finanziamento assegnato ai singoli progetti, in applicazione dell'art. 29 punto 4 Reg. Ce 1260/1999, potrà essere soggetto a rideterminazione da parte della Regione Piemonte, in conformità a quanto stabilito dalla Giunta Regionale con D.G.R. n. 64-8035 del 16/12/2002, qualora si riscontrassero entrate nette consistenti;

Che l'Amministrazione Regionale può disporre la revoca del finanziamento dei singoli progetti qualora i soggetti attuatori non acquisiscano le necessarie autorizzazioni entro i termini stabiliti dalla normativa vigente con particolare riguardo alla tempistica generale prevista dal Reg. Ce 1260/99;

Di dare atto che il presente provvedimento non comporta l'assunzione immediata di oneri per la Regione e con successiva determinazione della Direzione Regionale Industria si provvederà ad effettuare l'impegno di spesa;

Di commettere alla Provincia di Torino la gestione della fase attuativa dei Progetti Integrati d'Area in fase ad apposite Convenzioni individuando per i Progetti Integrati d'Area quale Ente capofila la Provincia di Torino.

La presente determinazione sarà pubblicata sul B.U.R. ai sensi dell'art. 61 dello Statuto e dell'art. 14 del D.P.G.R. N. 8/R/2002.

Il Direttore regionale
Giuseppe Benedetto

Allegato

PROVINCIA DI TORINO										
P.I.A. DEL CANAVESE E BIELLESE - Ob. 2 "Pays -Sage"										
Soggetto capofila: Provincia di Torino										
n.	ENTE BENEFICIARIO	LOCALIZZAZIONE	TITOLO DELL'INTERVENTO	INVESTIMENTO FINALE	IMPORTO VALIDATO A SEGUITO CONTO FINALE	CONTRIBUTO DOCUP	1° ACCONTO	2° ACCONTO	3° ACCONTO	SALDO
4	Comune di Banchette	Comune di Banchette	Percorso storico architettonico e culturale	41.721,16	40.719,56	32.575,65	9.773,00	9.773,00	9.773,00	3.256,65
9	Comune di Caravino	Comune di Caravino	Riqualificazione urbana Borgo di Masino	582.058,28	507.046,86	395.220,08	118.566,00	118.566,00	118.566,00	39.522,08
12	Comune di Chiaverano	Comune di Chiaverano	Forme del paesaggio e della geologia a Scalveis	181.487,20	170.231,34	121.953,73	36.586,00	36.586,00	36.586,00	12.195,73
14	Comune di Colleretto Giocosa	Comune di Colleretto Giocosa	Terre di Morena progetto di valorizzazione offerta turistica	21.186,04	18.750,64	14.571,14	4.371,00	4.371,00	4.371,00	14.571,14
18	Comune di Fiorano	Comune di Fiorano	Percorso storico architettonico e culturale	114.013,18	112.705,51	80.888,80	24.267,00	24.267,00	24.267,00	8087,80
20	Comune di Lessolo	Comune di Lessolo	Percorso storico architettonico e culturale	91.902,12	89.902,37	69.561,58	20.868,00	20.868,00	20.868,00	6.957,58
23	Comune di Montanaro	Comune di Montanaro	Sistemazione area vecchio mulino	34.066,02	32.357,46	24.344,57	7.303,00	7.303,00	7.303,00	2.435,57
25	Comune di Parella	Comune di Parella	Terre di Morena progetto di valorizzazione offerta turistica	17.385,31	15.058,24	12.046,60	3.614,00	3.614,00	3.614,00	1.204,60
26	Comune di Pavone Canavese	Comune di Pavone Canavese	Percorsi tra fede e ragione	77.655,07	76.225,60	59.158,96	17.748,00	17.748,00	17.748,00	5.914,96
28	Comune di Quagliuzzo	Comune di Quagliuzzo	Terre di Morena progetto di valorizzazione offerta turistica	219.480,41	210.342,23	165.223,82	49.567,00	49.567,00	49.567,00	16.522,82
30	Comune di Salerano Canavese	Comune di Salerano Canavese	Lavori di restauro e risanamento conservativo complesso di sant'Urbano	96.767,24	93.698,99	74.003,52	22.201,00	22.201,00	22.201,00	7.400,52
33	Comune di San Sebastiano da Po	Comune di San Sebastiano da Po	Sistemazione dell'area adiacente al Campo sportivo comunale	159.691,99	158.059,70	125.736,49	37.721,00	37.721,00	37.721,00	12.575,49
671	Comune di Vestignè	Comune di Vestignè	Risanamento conservativo torre civica	202.161,09	202.161,09	145.600,00	43.680,00	43.680,00	43.680,00	14.560,00

PROVINCIA DI TORINO										
P.I.A. DEL CANAVESE E BIELLESE - Phasing Out "Pays -Sage"										
Soggetto capofila: Provincia di Torino										
n.	ENTE BENEFICIARIO	LOCALIZZAZIONE	TITOLO DELL'INTERVENTO	INVESTIMENTO FINALE	IMPORTO VALIDATO A SEGUITO CONTO FINALE	NUOVO CONTRIBUTO DOCUP	1° ACCONTO	2° ACCONTO	3° ACCONTO	SALDO
40	Comune di Cavagnolo	Comune di Cavagnolo	Tra nobiltà e ruralità a due passi da Torino intervento n. 5 e	286.975,93	279.876,69	196.819,32	59.046,00	59.046,00	59.046,00	19.681,32
41	Comunità Montana Alto Canavese	Comuni di Canischio, Levone, Prascorsano, Pratigiuione, San Colombano Belmonte, Valperga	Completamento e miglioramento itinerari sportivi naturalistici	184.740,70	183.328,38	140.135,75	42.041,00	42.041,00	42.041,00	14.012,75
42	Comunità Montana Valli Orco e Soana	Comune di Ceresole Reale	Completamento itinerario sportivo naturalistico lungo il lago di Ceresole Reale	186.084,22	186.084,22	134.081,41	40.224,00	40.224,00	40.224,00	13.409,41
46	Comune di Verrua Savoia	Comune di Verrua Savoia	Tra nobiltà e ruralità a due passi da Torino museo di storia militare	126.969,61	126.969,61	89.944,48	27.199,00	26.767,00	26.983,00	8.995,48
683	Comune di Cavagnolo	Comune di Cavagnolo	Recupero e riqualificazione ex asilo Martini	109.695,24	102.580,81	72.000,00	21.600,00	21.600,00	21.600,00	7.200,00
PROVINCIA DI TORINO										
P.I.A. DELLA COLLINA DI TORINO - Phasing Out "Collinando 2000/2006"										
Soggetto capofila: Provincia di Torino										
n.	ENTE BENEFICIARIO	LOCALIZZAZIONE	TITOLO DELL'INTERVENTO	INVESTIMENTO FINALE	IMPORTO VALIDATO A SEGUITO CONTO FINALE	NUOVO CONTRIBUTO DOCUP	1° ACCONTO	2° ACCONTO	3° ACCONTO	SALDO
62	Comune di Pino Torinese	Comune di Pino Torinese	Ristrutturazione e recupero tettoia in frazione Ceppi per realizzazione area accoglienza turistica	201.881,07	199.180,37	153.345,40	46.004,00	46.004,00	46.004,00	15.333,40

PROVINCIA DI TORINO										
P.I.A. TORINO SUD - Phasing out										
Soggetto capofila: Provincia di Torino										
n.	ENTE BENEFICIARIO	LOCALIZZAZIONE	TITOLO DELL'INTERVENTO	INVESTIMENTO FINALE	IMPORTO VALIDATO A SEGUITO CONTO FINALE	NUOVO CONTRIBUTIVO DOCUP	1° ACCONTO	2° ACCONTO	3° ACCONTO	SALDO
83	Comune di Pralormo	Comune di Pralormo	Riqualificazione e valorizzazione Piazza Risogmento	183.805,18	183.805,18	102.300,00	29.776,00	29.776,00	32.518,00	10.230,00
84	Comune di Carignano	Comune di Carignano	Riqualificazione urbana area circostante ex lamificio Bona	351.032,23	351.032,23	227.000,00	66.711,00	66.711,00	66.711,00	26.867,00
86	Comune di Lombriasco	Comune di Lombriasco	Riqualificazione area per manifestazioni all'aperto	112.005,74	103.897,82	80.643,70	24.193,00	24.193,00	24.193,00	8.064,70
87	Comune di Pancalieri	Comune di Pancalieri	Riqualificazione Piazza San Nicolao e percorsi pedonali	158.290,45	158.290,45	115.700,00	34.195,00	34.175,00	35.760,00	11.570,00
88	Comune di Castagnole Piemonte	Comune di Castagnole Piemonte	Riqualificazione Piazza Vittorio Emanuele e valorizzazione di percorsi pedonali	192.588,08	186.990,55	116.650,00	34.995,00	34.995,00	34.995,00	11.665,00
89	Comune di Chieri	Comune di Chieri	Realizzazione di un centro per la valorizzazione turistica in Frazione Atrali	276.544,79	276.544,79	201.700,00	59.184,00	59.184,00	63.162,00	20.170,00
90	Comune di Chieri	Comune di Chieri	Riqualificazione centro storico	726.620,33	725.999,69	326.400,00	93.597,00	93.597,00	93.597,00	45.609,00
706	Comune di Osasio	Comune di Osasio	Opere di urbanizzazione per la sistemazione di Piazza Castello	23.649,89	22.434,49	15.000,00	4.500,00	4.500,00	4.500,00	1.500,00
PROVINCIA DI TORINO										
P.I.A. DEI DUE FIUMI - Ob. 2										
Soggetto capofila: Provincia di Torino										
n.	ENTE BENEFICIARIO	LOCALIZZAZIONE	TITOLO DELL'INTERVENTO	INVESTIMENTO FINALE	IMPORTO VALIDATO A SEGUITO CONTO FINALE	NUOVO CONTRIBUTIVO DOCUP	1° ACCONTO	2° ACCONTO	3° ACCONTO	SALDO
108	Comune di Volpiano	Comune di Volpiano	Progetto di recupero di edificio storico a fini sociali	372.398,84	360.127,02	274.382,48	72.025,00	72.025,00	102.895,00	27.437,48

PROVINCIA DI TORINO										
P.I.A. DEI DUE FIUMI - Phasing Out										
Soggetto capofila: Provincia di Torino										
n.	ENTE BENEFICIARIO	LOCALIZZAZIONE	TITOLO DELL'INTERVENTO	INVESTIMENTO FINALE	IMPORTO VALIDATO A SEGUITO CONTO FINALE	NUOVO CONTRIBUTO DOCUP	1° ACCONTO	2° ACCONTO	3° ACCONTO	SALDO
116	Comunità Montana Valli di Lanzo	Comuni di Ala di Stura , Balme	Itinerario di fruizione turistica della Val d'Ala	508.403,61	496.982,92	397.586,33	101.570,00	101.570,00	156.929,00	37.517,33
PROVINCIA DI TORINO										
P.I.A. TORINO OVEST E SANGONE - Ob. 2										
"Accompagnare lo sviluppo locale"										
Soggetto capofila: Provincia di Torino										
n.	ENTE BENEFICIARIO	LOCALIZZAZIONE	TITOLO DELL'INTERVENTO	INVESTIMENTO FINALE	IMPORTO VALIDATO A SEGUITO CONTO FINALE	NUOVO CONTRIBUTO DOCUP	1° ACCONTO	2° ACCONTO	3° ACCONTO	SALDO
143	Comune di Sangano	Comune di Sangano	Formazione di sala polivalente	539.320,13	534.533,27	297.221,80	89.167,00	89.167,00	89.167,00	29.720,80
145	Comune di Coazze	Comune di Coazze	Ecomusei in Alta Val Sangone	250.368,42	229.395,55	172.868,74	51.861,00	51.861,00	51.861,00	17.285,74
151	Comune di Valgioie	Comune di Valgioie	Riqualificazione centro storico	51.616,75	46.951,70	35.214,12	10.564,00	10.564,00	10.564,00	3.522,12
157	Comune di Beinasco	Comune di Beinasco	Le Greenways della Val Sangone	104.625,73	100.977,96	76.530,79	22.959,00	22.959,00	22.959,00	7.653,79
724	Comune di Buttigliera Alta	Comune di Buttigliera Alta	Le Greenways delle Colline Moreniche	546.860,32	546.576,38	180.169,40	54.051,00	54.051,00	54.051,00	18.016,40
729	Comune di Villarbasse	Comune di Villarbasse	Riqualificazione turistico ambientale del centro storico	785.471,07	785.205,88	410.000,00	123.000,00	123.000,00	123.000,00	41.000,00

PROVINCIA DI TORINO										
P.I.A. VALLI SUSA E PINEROLO - Ob. 2 "Torino 2006"										
Soggetto capofila: Provincia di Torino										
n.	ENTE BENEFICIARIO	LOCALIZZAZIONE	TITOLO DELL'INTERVENTO	INVESTIMENTO FINALE	IMPORTO VALIDATO A SEGUITO CONTO FINALE	NUOVO CONTRIBUTO DOCUP	1° ACCONTO	2° ACCONTO	3° ACCONTO	SALDO
161	Comune di Almese	Comune di Almese	Completamento della struttura ricetti-va e dei percorsi turistici della foresta Musinec - Lys	737.965,22	732.421,30	484.982,70	145.495,00	145.495,00	145.495,00	48.497,70
162	Comune di Avigliana	Comune di Avigliana	Recupero del settore produzione dinamite dell'ex dinamificio Nobel	458.430,95	373.762,11	198.770,69	59.631,00	59.631,00	59.631,00	19.877,69
164	Comunità Montana Bassa Valle di Susa e Val Cenischia	Comune di Villar Focchiardo	Progetto di valorizzazione territoriale completamento intervento al complesso "Cascina Roland"	422.010,48	422.010,48	277.840,69	83.352,00	83.352,00	83.352,00	27.784,69
168	Parco Naturale Laghi di Avigliana	Comune di Avigliana	Riqualificazione ambientale sponde del lago Piccolo	79.848,23	79.816,75	47.780,96	14.334,00	14.334,00	14.334,00	4.778,96
182	Parco Naturale Orstera Rocciaivè e riserve di Chianocco e Foresto	Comuni di Rourè, Fenestrelle, Usseaux	Progetto per il recupero ambientale di preterrie, con valorizzazione sorgenti e fontane	45.040,05	45.040,07	28.532,88	8.560,00	8.560,00	8.560,00	2.852,88
186	Comune di Massello	Comune di Massello	P.O.E.M.A Realizzazione di struttura ricettiva forestiera 1° stralcio	508.182,34	457.352,85	333.019,52	83.706,00	83.706,00	132.306,00	33.301,52
PROVINCIA DI TORINO										
P.I.A. VALLI SUSA E PINEROLO - Phasing Out										
Soggetto capofila: Provincia di Torino										
n.	ENTE BENEFICIARIO	LOCALIZZAZIONE	TITOLO DELL'INTERVENTO	INVESTIMENTO FINALE	IMPORTO VALIDATO A SEGUITO CONTO FINALE	NUOVO CONTRIBUTO DOCUP	1° ACCONTO	2° ACCONTO	3° ACCONTO	SALDO
187	Comune di Angrogna	Comune di Angrogna	Progetto di valorizzazione dell'area turistica del colle della Vaccera	217.372,01	208.649,99	134.180,62	40.254,00	40.254,00	40.254,00	13.418,62
194	Parco Naturale Regionale Val Tronca	Comune di Pragelato	Museo Civiltà contadina e montanara e archivio storico degli Escartons	427.327,98	426.173,84	298.343,72	89.503,00	89.503,00	89.503,00	29.834,72
195	Comune di Prarostino	Comune di Prarostino	Realizzazione di uncampo attrezzato per tiro con la balestra antica 1° lotto	274.020,72	265.553,28	182.862,63	54.859,00	54.859,00	54.859,00	18.285,63

Codice 16.4

D.D. 6 dicembre 2005, n. 389

R.D. 1443/1927. Istanza della Società The Italian Gold Fields Ltd relativa al conferimento del Permesso di Ricerca, denominato "Campello Monti-Gula", in provincia di Vercelli nei comuni di Cravagliana, Fobello e Rimella e in provincia di Verbania nel comune di Valstrona, per minerali di nichelio, rame, oro e platinoidi

(omissis)

IL DIRETTORE

(omissis)

determina

1. Alla Società The Italian Gold Fields Ltd, rappresentata dal Dott. Marcello De Angelis (omissis), non viene conferito il permesso di ricerca richiesto, per i motivi in premessa citati, confermando in proposito la Determinazione Regionale n° 115 del 20/04/2005.

2. Il presente atto sarà pubblicato sul Bollettino Ufficiale della Regione Piemonte. E' fatto obbligo a chiunque spetti di osservarlo e di farlo osservare.

Avverso la presente determinazione è ammesso ricorso entro il termine di giorni 60 (sessanta) innanzi al T.A.R. per il Piemonte.

Il Direttore regionale
Giuseppe Benedetto

Codice 16.3

D.D. 7 dicembre 2005, n. 391

Incentivi automatici di cui all'art. 1 L. 341/95 e s.m.i. ed all'art. 8 c. 2 della L. 266/97 - Bando anno 2002. Approvazione richieste di liquidazione con esito negativo

(omissis)

IL DIRETTORE

(omissis)

determina

* di prendere atto che il soggetto Gestore ha comunicato che la richiesta di liquidazione del contributo concesso con determinazione n. 205 del 29/11/2002 ai sensi della L. 341/95 e della L. 266/97, presentata dalla ditta Edilscavi di Torchio Vincenzo & Viarengo P. pos. 29401 avuto esito negativo per le motivazioni in precedenza indicate;

* di demandare a successivo atto la revoca del contributo concesso all'impresa in argomento e la corrispondente riduzione dell'impegno di spesa, assunto con la determinazione del responsabile della Direzione Industria n. 205 del 29/11/2002, per la somma di Euro 79.980,00 a valere sui fondi del cap. 26750/2002 (impegno 6993).

Avverso la presente determinazione è possibile presentare ricorso al TAR o al Capo dello Stato rispettivamente entro 60 o 120 giorni dalla ricezione della notifica.

Il Direttore regionale
Giuseppe Benedetto

Codice 16.3

D.D. 7 dicembre 2005, n. 392

Incentivi automatici di cui all'art. 8 c. 2 della L. 266/97 - Bando anno 2003. Approvazione richieste di liquidazione con esito negativo

(omissis)

IL DIRETTORE

(omissis)

determina

* di prendere atto che il soggetto Gestore ha comunicato che la richiesta di liquidazione del contributo concesso con determinazione n. 219 del 28/11/2003 ai sensi della L. 266/97, presentata dall'impresa Italgessi S.r.l. ha avuto esito negativo per le motivazioni in precedenza indicate;

* di demandare a successivo atto la revoca del contributo concesso all'impresa in argomento e la corrispondente riduzione dell'impegno di spesa, assunto con la determinazione del responsabile della Direzione Industria n. 219 del 28/11/2003, per la somma di Euro 13.680,88 a valere sui fondi del cap. 26750/2003;

Avverso la presente determinazione è possibile presentare ricorso al TAR o al Capo dello Stato rispettivamente entro 60 o 120 giorni dalla ricezione della notifica.

Il Direttore regionale
Giuseppe Benedetto

Codice 16.3

D.D. 7 dicembre 2005, n. 393

Reg. (CE) 1260/99 FESR - Area Ob. 2 DOCUP 2000/2006 Misura 2.3: Completamento e sviluppo di strutture insediative per il sistema economico. Rideterminazione contributo DOCUP ai soggetti beneficiari

(omissis)

IL DIRETTORE

(omissis)

determina

- di procedere alla rettifica della determinazione dirigenziale del Responsabile della Direzione Industria, n. 233 del 9/8/2005, per la parte relativa al conto economico dell'intervento "Progetto delle urbanizzazioni per la realizzazione dell'area industriale attrezzata in frazione Cerva" del Comune di Rossa, ammesso a finanziamento sulla misura 2.3 "Completamento e sviluppo di strutture insediative per il sistema economico" del DOCUP;

- di procedere ad una nuova rideterminazione con riferimento agli importi contrattuali aggiudicati per attività strettamente previste nel progetto ammesso originariamente a finanziamento;

- di stabilire in conseguenza che l'investimento, da Euro 111.733,13, viene rideterminato in Euro 91.683,03 ed il corrispondente contributo concesso da Euro 89.386,50 (di cui Euro 11.173,31 relativi alla premialità) viene fissato in Euro 73.346,42 (di cui Euro 9.168,30 relativi alla premialità);

- di stabilire che l'Allegato A) della presente determinazione modifica e sostituisce l'allegato A) approvato con la determinazione del Responsabile della Direzione Industria n. 233 del 9/8/2005.

Il Direttore regionale
Giuseppe Benedetto

Codice 16.2

D.D. 12 dicembre 2005, n. 394

Reg. (CE) 1260/99 - FESR - Area Ob. 2 DOCUP 2000/2006 Misura 3.2: Interventi di riqualificazione locale

effettuati da soggetti pubblici. Rideterminazione contributo DOCUP ai soggetti beneficiari

(omissis)

IL DIRETTORE

(omissis)

determina

Ai fini dell'attuazione della misura 3.2 "Interventi di riqualificazione locale effettuati da soggetti pubblici" aree obiettivo 2 del Documento Unico di Programmazione della Regione Piemonte periodo 2000/2006

- di prendere atto della conclusione dell'intervento presentato dal Comune di Alice Bel Colle riconoscendo allo stesso un contributo pari a Euro 206.606,86 (di cui Euro 12.912,93 relativi alla premialità) a fronte di un investimento ammissibile pari a Euro 258.258,58 come risulta dall'allegato elenco A);

- di prendere atto della conclusione dell'intervento presentato dal Comune di Bannio Anzino riconoscendo allo stesso un contributo pari a Euro 285.223,77 (di cui Euro 17.826,49 relativi alla premialità) a fronte di un investimento ammissibile pari a Euro 356.529,71 come risulta dall'allegato elenco A);

- di prendere atto della conclusione dell'intervento presentato dal Comune di Chivasso, e di ridurre il contributo concesso a Euro 872.468,46 (di cui Euro 124.638,35 relativi alla premialità) a fronte di un investimento ammissibile pari a Euro 1.246.383,52, come risulta dall'allegato elenco A);

- di rettificare la rideterminazione, avvenuta con Determinazione n. 217 del 28/7/2005, dell'investimento e del relativo contributo, calcolato a conclusione dell'intervento, concesso al Comune di Malesco, riconoscendo allo stesso Comune un contributo pari a Euro 289.547,04 (di cui Euro 18.096,69 relativi alla premialità) a fronte di un investimento di Euro 361.933,81, come risulta dall'allegato elenco A);

- di prendere atto della conclusione dell'intervento presentato dal Comune di Mombarcaro riconoscendo allo stesso un contributo pari a Euro 265.928,99 (di cui Euro 16.620,56 relativi alla premialità) a fronte di un investimento ammissibile pari a Euro 332.411,23, come risulta dall'allegato elenco A);

- di prendere atto della conclusione dell'intervento presentato dal Comune di Monastero Bormida riconoscendo allo stesso un contributo pari a Euro 251.971,61 (di cui Euro 15.748,23 relativi alla premialità) a fronte di un investimento ammissibile pari a Euro 314.964,52, come risulta dall'allegato elenco A);

- di prendere atto della conclusione dell'intervento presentato dal Comune di Montegrosso d'Asti riconoscendo allo stesso un contributo pari a Euro 181.640,01 (di cui Euro 11.352,50 relativi alla premialità) a fronte di un investimento ammissibile pari a Euro 227.050,01, come risulta dall'allegato elenco A);

- di prendere atto della conclusione dell'intervento presentato dal Comune di Morbello riconoscendo allo stesso un contributo pari a Euro 635.495,47 (di cui Euro 79.436,93 relativi alla premialità) a fronte di un investimento ammissibile pari a Euro 794.369,33, come risulta dall'allegato elenco A);

- di prendere atto della conclusione dell'intervento presentato dal Comune di Pezzolo Valle Uzzone riconoscendo allo stesso un contributo pari a Euro 52.232,60 (di cui Euro 3.264,54 relativi alla premialità) a fronte di un investimento ammissibile pari a Euro 65.290,75, come risulta dall'allegato elenco A);

- di prendere atto della conclusione dell'intervento presentato dal Comune di Rivalba riconoscendo allo stesso un contributo pari a Euro 177.682,10 (di cui Euro 11.105,13 relativi alla premialità) a fronte di un investimento ammissibile pari a Euro 222.102,62, come risulta dall'allegato elenco A);

- di rettificare la rideterminazione, avvenuta con Determinazione n. 287 del 28/9/2005, dell'investimento e del relativo contributo, calcolato a conclusione dell'intervento, concesso al Comune di San Raffaele Cimena riconoscendo allo stesso Comune un contributo pari a Euro 390.779,23 (di cui Euro 48.847,40 relativi alla premialità) a fronte di un investimento di Euro 488.474,04 come risulta dall'allegato elenco A);

- di procedere alla rideterminazione del contributo concesso al Comune di Cossano Belbo in area Obiettivo 2, come risulta dall'allegato elenco A);

- di disporre la variazione del titolo dell'intervento del Comune di Rimasco localizzato in area Obiettivo 2, come risulta dall'allegato elenco A);

- di stabilire che l'Allegato A) della presente determinazione modifica e sostituisce l'allegato A) approvato con la determinazione del Responsabile della Direzione Industria n. 287 del 28/09/2005.

Il Direttore regionale
Giuseppe Benedetto

Allegato

DIREZIONE INDUSTRIA
 DOCUP OBIETTIVO 2 - 2000/6
 Interventi approvati e totale contributo concesso zona Obiettivo 2
 a valere sulla misura "3.2"

ALLEGATO A

RIDETERMINAZIONE	
TOTALE INVESTIMENTO	DISPONIBILITA' RESIDUA
163.248.422,07	-554.296,52

Estremi approvaz.	Ambito temporale	Ente beneficiario	Titolo intervento	Misura	Azione	IMPORTI ALL'ATTO DELLA APPROVAZIONE O RIDETERMINAZIONE				IMPORTI ALL'ATTO DELLA CONCLUSIONE LAVORI						
						Investim.	CONTRIB.	di cui premialità	provvedimento	INVESTIM.	CONTRIB.	di cui premialità	provvedim.	Diff. di contrib.	colonna A * calcolo	colonna B * calcolo
3.2		ABBAZIA 1515 ONLUS	COMPLETAMENTO DEL RESTAURO E AMPLIAMENTO DELLA CERTOSA DI SAN FRANCESCO IN AVIGLIANA	3.2	B.4	4.351.283,20	2.986.738,85	428.105,55	deeterminazione n. 209 del 27/11/03	274.356,66	178.331,83			0,00	4.351.283,20	2.986.738,85
		SETA S.p.A.	PROGETTO PER REALIZZAZIONE DI STAZIONE DI CONFERIMENTO RIFIUTI DERIVANTI DALLA RACCOLTA DIFFERENZIATA IN COMUNE DI MONTANARO E COMUNI LIMITROFI CONSORZIATI AISA	3.2	A.2	494.395,59	346.076,92	-	determinazione n. 255 del 17/11/04						494.395,59	346.076,92
		ASS. AMICI SCUOLA LATINA	PROGETTO "SCUOLA LATINA - GLI ANTICHI MESTIERI"	3.2	B.4	274.356,66	178.331,83	-	determinazione n. 87 del 05/05/2004, presa d'atto della conclusione dell'intervento con la determinazione n. 116 del 20/04/2005	274.356,66	178.331,83		determinazione n. 116 del 20/04/2005	0,00	274.356,66	178.331,83
		BIOINDUSTRY PARK DEL CANAVESE S.p.A.	INIZIATIVA BIOINCUBATORE: REALIZZAZIONE DI UNA INFRASTRUTTURA DEDICATA PER LA CREAZIONE E LO SVILUPPO DI NUOVE IMPRESI IN SETTORI AD ALTA TECNOLOGIA CON PARTICOLARE RIFERIMENTO AI SETTORI LEGATI ALLE SCIENZE DELLA VITA	3.2	C.5	-	-	-	revocato con determinazione n. 41 del 09/03/2004						-	-
		COMUNE DI AILOICHE	RISTRUTTURAZIONE EDIFICI PER SALE POLIVALENTI E RICETTIVITA' TURISTICA	3.2	C.6	306.429,22	245.143,38	15.321,46	determinazione n. 209 del 27/11/03 modificata con la determinazione n. 132 del 25/09/2003						306.429,22	245.143,38
		COMUNE DI ALICE BEL COLLE	PROGETTO DI RECUPERO DELL'EX ASILO DI ALICE BEL COLLE IN FUNZIONE DI "PRESIDIO DEL TERRITORIO"	3.2	B.4	259.282,68	207.434,14	12.864,63	determinazione n. 22 del 05/07/04, presa d'atto della conclusione dell'intervento con la presente determinazione	259.282,68	206.606,86	12.812,83	presa d'atto della conclusione dell'intervento con la presente determinazione	827,28	259.282,68	206.606,86
		COMUNE DI ANTRONA SCHERANCO	EDIFICIO POLIVALENTE A DESTINAZIONE TURISTICA.	3.2	C.5	449.945,83	359.955,96	22.467,29	determinazione n. 209 del 27/11/03 presa d'atto della conclusione dell'intervento con la determinazione n. 217 del 28/07/2005	447.105,83	357.684,06	22.355,29	determinazione n. 217 del 28/07/2005	2.272,00	447.105,83	357.684,06
		COMUNE DI ARAMENGO	RECUPERO DI UNITA' IMMOBILIARE DA DESTINARE ALL'INSERIMENTO DI BOTTEGHE ARTIGIANE E LABORATORI DI TECNICA ARTIGIANA.	3.2	C.6	376.608,37	301.286,99	18.830,42	determinazione n. 227 del 09/12/03						376.608,37	301.286,99

Estremi approvati.	Ambito temporale	IMPORTI ALL'ATTO DELLA APPROVAZIONE O RIDETERMINAZIONE										IMPORTI ALL'ATTO DELLA CONCLUSIONE LAVORI				
		Ente beneficiario	Titolo intervento	Misura	Azione	Investim.	CONTRIB.	di cui premialità	provvedimento	CONTRIB.	di cui premialità	provvedim.	Diff. di contib.	colonna A * calcolo	colonna B * calcolo	
		COMUNE DI ARBORIO	PROGETTO LAVORI DI RECUPERO FABBRICATI EX-CASERMA ED ALBERGO DA DESTINARE A CENTRO SOCIALE-CULTURALE E DI RIABILITAZIONE	3.2	B.4	1.324.111,52	1.059.289,22	132.411,15	determinazione n. 209 del 27/11/03						1.324.111,52	1.059.289,22
		COMUNE DI BALIUCCIA	RESTAURO DELL'EDIFICIO DENOMINATO TEATRO SOCIALE	3.2	B.4	289.335,47	231.468,38	14.466,77	determinazione n. 233 del 16/12/03						289.335,47	231.468,38
		COMUNE DI BANNIO ANZINO	RECUPERO EX ALBERGO ALPINO	3.2	D.9	356.529,72	285.223,78	17.626,49	determinazione n. 227 del 09/12/05, presa d'atto della conclusione dell'intervento con la presente determinazione		285.223,77	17.626,49	presa d'atto della conclusione dell'intervento con la presente determinazione	0,01	356.529,71	285.223,77
		COMUNE DI BERNASCO	PROGETTO DI RECUPERO E RIQUALIFICAZIONE AREE INDUSTRIALI CAVE BOTTONI E CANAVERA	3.2	D.9	4.314.921,43	3.020.445,00	451.462,14	determinazione n. 209 del 27/11/03						4.314.921,43	3.020.445,00
		COMUNE DI BURBURA	REALIZZAZIONE PARCHEGGIO AREA ATTREZZATA CON ARREDO URBANO.	3.2	D.9	119.945,06	85.956,05	5.697,25	determinazione n. 176 del 22/10/03						119.945,06	85.956,05
		COMUNE DI BOGNANICO	LAVORI DI COSTRUZIONE STRADA DI COLLEGAMENTO BOGNANICO FONTI-VALPIANA	3.2	A.1	1.016.942,95	813.554,36	101.694,25	determinazione n. 22 del 05/02/04						1.016.942,95	813.554,36
		COMUNE DI BRONDELLO	LAVORI DI POTENZIAMENTO RETE IDRICA COMUNALE A SERVIZIO DELLE AREE PRODUTTIVE	3.2	D.9	204.327,55	163.462,04	10.216,36	determinazione n. 209 del 27/11/03						204.327,55	163.462,04
		COMUNE DI BUROLO	PPE ES1-ES2-ES3-ES4-ES5-ES6 INTERVENTO DI URBANIZZAZIONE PER IL MIGLIORAMENTO DELLA FRUIZIONE DI ATTIVITA' ECONOMICO-PRODUTTIVE INSEDIATE.	3.2	C.8	591.812,35	473.449,88	59.181,23	determinazione n. 209 del 27/11/03						591.812,35	473.449,88
		COMUNE DI CAMPETOGNO	RECUPERO ED ADEGUAMENTO CENTRO POLIFUNZIONALE FRA' DOLCINO	3.2	B.4	523.521,08	418.816,86	52.352,11	determinazione n. 209 del 27/11/03 e rideterminato con la determinazione n. 41 del 9/3/2004						523.521,08	418.816,86
		COMUNE DI CANELLI	OPERE DI CONSERVAZIONE E RIUSO EX CHIESA DI SAN ROCCO	3.2	D.9	106.122,31	68.979,50	-	determinazione n. 255 del 17/11/04						106.122,31	68.979,50
		COMUNE DI CANNERO RIVIERA	POTENZIAMENTO E MIGLIORAMENTO DEL SISTEMA DELLA SOSTA PUBBLICA E RIQUALIFICAZIONE DEGLI SPAZI PUBBLICI AL SERVIZIO DELLE ATTIVITA' PRODUTTIVE TURISTICO-RIETTIVE.	3.2	D.9	1.260.273,16	1.008.218,53	126.027,32	determinazione n. 227 del 09/12/03						1.260.273,16	1.008.218,53
		COMUNE DI CASTELLETO D'ORBA	COLLEGAMENTO INFRASTRUTTURALE (OPERE DI URBANIZZAZIONE PRIMARIA) DIRETTAMENTE FUNZIONALE E COMPLEMENTARE AD INSEDIAMENTI PRODUTTIVI ED ALLA VALORIZZAZIONE DELLE RISORSE PER LO SVILUPPO LOCALE.	3.2	B.4	2.308.818,49	1.847.054,79	230.881,85	determinazione n. 96 del 15/07/05, presa d'atto della conclusione dell'intervento con Determinazione n. 76 del 21/3/05		1.847.054,79	230.881,85	determinazione n. 76 del 21/3/05	0,00	2.308.818,49	1.847.054,79
		COMUNE DI CASTELNUOVO BELBO	RESTAURO, RISANAMENTO CONSERVATIVO, CONSOLIDAMENTO STRUTTURALE E RIFUNZIONALIZZAZIONE DEL PALAZZO COMUNALE - VALORIZZAZIONE DEL PALAZZO COMUNALE E RISTRUTTURAZIONE DEL PIANO SECONDO E SOTTOTETTO AL FINE DELLA REALIZZAZIONE DI UNA STRUTTURA MUSEALE	3.2	C.5	786.047,16	628.837,73	78.604,72	determinazione n. 209 del 27/11/03						786.047,16	628.837,73
		COMUNE DI CAVATORE	RISTRUTTURAZIONE FABBRICATO COMUNALE SCUTI, DA ADIBIRSI A SEDE DI ATTIVITA' CULTURALI, RICETTIVE, TURISTICHE.	3.2	B.4	1.835.591,51	1.468.473,21	183.559,15	determinazione n. 176 del 22/10/03 rideterminato con la determinazione n. 41 del 06/03/04						1.835.591,51	1.468.473,21

Estremi approvaz.	Ambito temporale	IMPORTE ALL'ATTO DELLA APPROVAZIONE O RIDETERMINAZIONE										IMPORTE ALL'ATTO DELLA CONCLUSIONE LAVORI				
		Ente beneficiario	Titolo intervento	Misura	Azione	Investim.	CONTRIB.	di cui premialità	provvedimento	INVESTIM.	CONTRIB.	di cui premialità	provvedim.	Diff. di contr.	colonna A * calcolo	colonna B * calcolo
		COMUNE DI CECCO MORELLI	RECUPERO DI SITO DISMESSO COSTITUITO DALL'ALPE CORTENERO (ALT. S.L.M. MIT2036) FINALIZZATO ALLO SVILUPPO DI ATTIVITA' TURISTICHE CULTURALI.	3.2	D.9	191.421,19	143.565,90	-	determinazione n. 183 del 09/09/2004						191.421,19	143.565,90
		COMUNE DI CERRINA	COSTRUZIONE TRONCO DI FOGNATURA IN VIA CASALE GHIAIE	3.2	B.4	82.352,84	65.882,28	4.117,64	determinazione n. 209 del 27/11/03						82.352,84	65.882,28
		COMUNE DI CEVA	RECUPERO FABBRICATO EX ILSA PER LA REALIZZAZIONE DEL CENTRO SERVIZI DEL CEBANO.	3.2	C.5	1.881.001,15	1.504.800,92	188.100,11	determinazione n. 64 del 09/04/04						1.881.001,15	1.504.800,92
		COMUNE DI CHIVASSO	RISTRUTTURAZIONE FABBRICATO EX CASERMA GIORDANA FINALIZZATO ALLA REALIZZAZIONE DI UNA STRUTTURA A SUPPORTO DELLE ATTIVITA' IMPRENDITORIALI DEL BACINO DEL BASSO CANAVESE - PALAZZO DELL'ECONOMIA E DEL LAVORO LUIGI EINAUDI - 3° LOTTO	3.2	C.5	1.246.383,52	872.469,46	124.638,35	determinazione n. 209 del 27/11/05, presa d'atto della conclusione dell'intervento con la presente determinazione	1.246.383,52	872.469,46	124.638,35	presa d'atto della conclusione dell'intervento con la presente determinazione	0,00	1.246.383,52	872.469,46
		COMUNE DI COAZZOLO	RECUPERO DI UN EDIFICIO EX SCUOLA ELEMENTARE PER COSTRUZIONE DI UN CENTRO SERVIZIO MULTIFUNZIONALE (TURISMO RURALE - "PRODUZIONE TIPICHE")	3.2	A.3	109.984,87	87.987,89	5.499,24	determinazione n. 227 del 09/12/03						109.984,87	87.987,89
		COMUNE DI COGGIOLA	INTERVENTI DI SALVAGUARDIA DEGLI INSEDIAMENTI ARTIGIANALI E INDUSTRIALI CON RIDUZIONE DEL RISCHIO IDRAULICO. AI FINI SI CONSERVAZIONE E INCREMENTO DELLE ATTIVITA' PRODUTTIVE E DEI LIVELLI OCCUPAZIONALI	3.2	B.4	880.010,24	704.008,19	88.001,05	determinazione n. 143 del 09/09/03						880.010,24	704.008,19
		COMUNE DI COLLENO	ECOMUSEO DEL VILLAGGIO LEUMANNI- PROGETTO INTEGRATO DI VALORIZZAZIONE DI UN VILLAGGIO OPERAIO TRA PRESENTE, PASSATO E FUTURO	3.2	C.5	674.320,80	472.024,56	67.432,04	determinazione n. 41 del 09/03/04						674.320,80	472.024,56
		COMUNE DI CORTEMILLA	PROGETTO DI RISTRUTTURAZIONE DEL COMPLEDO PRODUTTIVO DISMESSO DENOMINATO EX LANGATESSILE	3.2	B.4	685.318,94	548.255,15	68.531,85	determinazione n. 209 del 27/11/03						685.318,94	548.255,15
		COMUNE DI CREVAZIORE	CENTRO DI DOCUMENTAZIONE MUSICALE E SALE POLIFUNZIONALI	3.2	C.6	513.751,86	411.001,49	51.375,18	determinazione n. 209 del 27/11/05, presa d'atto della conclusione dell'intervento con determinazione n. 287 del 28/9/2005	512.223,61	409.778,89	51.222,36	determinazione n. 287 del 28/9/2005	1.222,80	512.223,61	409.778,89
		COMUNE DI CREVOLADOSSO LA	RECUPERO VILLA RENZI/CECONIA CREVOLADOSSO	3.2	C.8	1.884.288,26	1.507.414,61	188.426,83	determinazione n. 209 del 27/11/03						1.884.288,26	1.507.414,61
		COMUNE DI CRODO	RIQUALIFICAZIONE FABBRICATO COMUNALE DENOMINATO FORO BOARIO	3.2	D.9	1.058.053,43	846.442,74	105.805,34	determinazione n. 249 del 24/12/03						1.058.053,43	846.442,74
		COMUNE DI FOGLIZZO	MIGLIORAMENTO ACCESSO AL CASTELLO	3.2	C.8	307.444,42	245.955,54	15.372,22	determinazione n. 176 del 22/10/03						307.444,42	245.955,54
		COMUNE DI GIASSINO TORINESE	INTERVENTO DI TRASFORMAZIONE DI EDIFICIO COMUNALE DA DESTINARSI AD ATTIVITA' SOCIALI, CULTURALI E RICREATIVE CON SISTEMAZIONE DELLA PIAZZA SAMPIERI ANTISTANTE	3.2	C.5	544.712,80	435.770,24	54.471,28	determinazione n. 176 del 22/10/03						544.712,80	435.770,24

Estremi approvaz.	Ambito temporale	IMPORTI ALL'ATTO DELLA APPROVAZIONE O RIDETERMINAZIONE										IMPORTI ALL'ATTO DELLA CONCLUSIONE LAVORI				
		Ente beneficiario	Titolo intervento	Misura	Azione	Investim.	CONTRIB.	di cui premialità	provvedimento	INVESTIM.	CONTRIB.	di cui premialità	provvedim.	Diff. di contib.	colonna A * calcolo	colonna B * calcolo
		COMUNE DI GAVI	RECUPERO STRUTTURE AREE DISMESSE RISTRUTTURAZIONE DI FABBRICATO DI PROPRIETA' COMUNALE.	3.2	B.4	828.550,40	662.840,32	82.855,04	determinazione n. 176 del 22/10/03 e n. 227 del 09/12/03						828.550,40	662.840,32
		COMUNE DI SIVIGNO	PROGETTO DI RIQUALIFICAZIONE URBANA PER FAVORIRE L'ACCESSIBILITA' A SITI DI INTERESSE STORICO-CULTURALE	3.2	C.5	189.248,70	132.474,09	9.462,44	determinazione n. 249 del 24/12/03 rideterminato con la determinazione n. 255 del 17/11/2004 presa d'atto della conclusione dell'intervento con la determinazione n. 256 del 17/11/2004				determinazione n. 236 del 17/11/03	840,00	189.048,70	131.634,09
		COMUNE DI GRUGLIASCO	RISTRUTTURAZIONE COMPLESSO "VILLA CLARETTA"	3.2	C.5	4.981.018,84	2.988.611,30	-	determinazione n. 256 del 17/11/04						4.981.018,84	2.988.611,30
		COMUNE DI MACUGNAGA	RECUPERO STRUTTURA PER INSEDIAMENTO SOCIALE - CULTURALE - FUNZIONALE	3.2	D.9	-	-	-	revocato con determinazione n. 87 del 03/05/2004						-	-
		COMUNE DI MALESCO	REALIZZAZIONE CAPOLINEA DEL SISTEMA NAVETTA CON IL PARCO NAZIONALE DELLA VAL GRANDE	3.2	C.6	374.337,69	299.470,15	18.716,88	determinazione n. 209 del 27/11/03, presa d'atto di conclusione dell'intervento con determinazione n. 217 del 28/07/2005; rettifica presa d'atto conclusione intervento con la presente determinazione						361.933,81	289.547,04
		COMUNE DI INANTA	PROGETTO DI SVILUPPO SOSTENIBILE PER LA RIQUALIFICAZIONE DELL'OFFERTA TURISTICA E DI SERVIZIO SOCIALE.	3.2	C.5	691.936,52	563.549,22	69.193,65	determinazione n. 176 del 22/10/03 presa d'atto della conclusione dell'intervento con determinazione n. 116 del 20/04/2005 rettificato con la determinazione n. 155 del 1/6/2005						691.936,15	553.548,92
		COMUNE DI MOMBARCARO	RECUPERO VECCHIO FABBRICATO IN CENTRO STORICO DA DESTINARE AD OSTELLO	3.2	B.4	332.411,23	265.928,99	16.620,56	determinazione n. 227 del 09/12/03, presa d'atto della conclusione dell'intervento con la presente determinazione						332.411,23	265.928,99
		COMUNE DI BORMIDA	CENTRO DI DOCUMENTAZIONE E RICERCA "AUGUSTO MONTI"	3.2	B.4	315.806,56	252.646,25	15.790,35	determinazione n. 233 del 16/12/03 - presa d'atto della conclusione dell'intervento con la presente determinazione						314.964,52	251.971,61
		COMUNE DI MONESIGLIO	RISTRUTTURAZIONE FABBRICATO DENOMINATO EX FILANDA	3.2	A.3	1.009.321,01	807.456,81	100.932,10	determinazione n. 233 del 16/12/03						1.009.321,01	807.456,81
		COMUNE DI MONTALTO DORA	COMPLETAMENTO CANALE SCOLMATORE ROGGIA BOASCA E REALIZZAZIONE ARGINATURE A DIFESA DELL'AREA ARTIGIANALE DI MONTALTO DORA.	3.2	D.9	1.398.808,82	1.119.047,05	139.880,88	determinazione n. 209 del 27/11/03 rettificato con determinazione n. 132 del 23/06/2004						1.398.808,82	1.119.047,05
		COMUNE DI MONTANARO	LAVORI DI COSTRUZIONE FOGNATURA NASTRATALE A SERVIZIO DELLE AREE PER ATTIVITA' PRODUTTIVA ARTIGIANALE ED INDUSTRIALE	3.2	C.5	181.718,39	136.288,79	-	determinazione determinazione n. 64 del 09/04/04 rettificato con determinazione n. 132 del 23/06/2004						181.718,39	136.288,79

Estremi approvaz.	Ambito temporale	Ente beneficiario	Titolo intervento	Misura	Azione	IMPORTI ALL'ATTO DELLA APPROVAZIONE O RIDETERMINAZIONE				IMPORTI ALL'ATTO DELLA CONCLUSIONE LAVORI						
						Investim.	CONTRIB.	di cui premialità	provvedimento	INVESTIM.	CONTRIB.	di cui premialità	provvedim.	Diff. di contrib.	colonna A * calcolo	colonna B * calcolo
		COMUNE DI MONTEGROSSO	RECUPERO DI EDIFICIO DISMESSO DELLA EX SCUOLA ELEMENTARE IN FRAZIONE VALLUMIDA. FINALIZZATO ALLA COSTITUZIONE DI CENTRO DI SERVIZIO MULTIFUNZIONALE PER LA PROMOZIONE DEL TURISMO RURALE E DELLE PRODUZIONI TIPICHE LOCALI.	3.2	C.5	227.050,01	181.640,01	11.352,56	determinazione n. 209 del 27/11/2003-presenza d'atto della conclusione dell'intervento con la presente determinazione	227.050,01	181.640,01	11.352,56	presa d'atto della conclusione dell'intervento con la presente determinazione	0,00	227.050,01	161.640,01
		COMUNE DI MORANSENGO	RECUPERO DI FABBRICATO DA DESTINARSI A STRUTTURA DI ACCOGLIENZA E INFORMAZIONE E LOCALI DI PROMOZIONE E VALORIZZAZIONE DEI PRODOTTI TIPICI DEL TERRITORIO CONNESSI A PUNTO RICETTIVO DI RISTORAZIONE.	3.2	B.4	210.150,28	188.120,22	10.507,51	determinazione n. 176 del 23/10/03 presa d'atto della conclusione dell'intervento con la determinazione n. 155 del 1/6/2005	210.150,28	188.120,22	10.507,51	determinazione n. 155 del 1/6/2005	0,00	210.150,28	168.120,22
		COMUNE DI MORELLO	RECUPERO E RIQUALIFICAZIONE DI UN EDIFICIO STORICO A DESTINAZIONE RICETTIVA	3.2	D.9	794.369,33	635.495,47	79.436,93	determinazione n. 249 del 24/12/03 - presa d'atto della conclusione dell'intervento con la presente determinazione	794.369,33	635.495,47	79.436,93	presa d'atto della conclusione dell'intervento con la presente determinazione	0,00	794.369,33	635.495,47
		COMUNE DI ORMEA	RIQUALIFICAZIONE DELL'EX CARTIERA DI ORMEA PER L'INSEDIAMENTO DI ATTIVITA' ECONOMICO-PRODUTTIVE	3.2	B.4	2.046.396,78	1.637.117,42	204.656,66	determinazione n. 209 del 27/11/03						2.046.396,78	1.637.117,42
		COMUNE DI PALLANZENO	PROGETTO PER ALLESTIMENTO MUSEO ARREDI SACRI, ANTICHI E OGGETTI TELLATI TRADIZIONE POPOLARE	3.2	B.4	414.422,69	331.538,15	20.721,13	determinazione n. 139 del 1/09/03 presa d'atto della conclusione dell'intervento con determinazione n. 60 del 9/3/2005	414.422,60	331.538,08	20.721,13	determinazione n. 60 del 9/3/2005	0,07	414.422,60	331.538,08
		COMUNE DI PASSERANO MARMIORIO	RECUPERO DEL PATRIMONIO STORICO, ARCHITETTONICO, URBANO E RURALE PER FAVORIRE LO SVILUPPO SOSTENIBILE DI ATTIVITA' SOCIALI, CULTURALI ED ECONOMICHE FUNZIONALI ALLE VOCAZIONI ED ALLE NECESSITA' DEL TERRITORIO (LOTTO TA/IB/IC/ID).	3.2	B.4	316.910,60	255.628,48	15.665,55	determinazione n. 233 del 16/12/03						316.910,60	255.628,48
		COMUNE DI PEZZOLO VALLE	PROGETTO DI RECUPERO EX EDIFICIO RELIGIOSO SCONSACRATO A FINI TURISTICO-CULTURALI	3.2	B.4	65.290,75	52.232,60	3.264,54	determinazione n. 132 del 25/06/2004 - presa d'atto della conclusione dell'intervento con la presente determinazione	65.290,75	52.232,60	3.264,54	presa d'atto della conclusione dell'intervento con la presente determinazione	0,00	65.290,75	52.232,60
		COMUNE DI PIANEZZA	RECUPERO DEL NUCLEO STORICO. IL RICETTO DI PIANEZZA; ANTICHE STRUTTURE, EDIFICI STORICI E PUNTI PANORAMICI	3.2	A.1	687.120,55	480.984,39	68.712,06	determinazione n. 249 del 24/12/03 presa d'atto della conclusione dell'intervento con determinazione n. 267 del 28/9/2005	680.553,99	478.387,79	68.055,40	determinazione n. 287 del 28/9/2005	4.566,60	680.553,99	478.387,79
		COMUNE DI PIEDIMULERA	OPERE DI SOSTITUZIONE E POTENZIAMENTO RETE ACQUEDOTTO AREA INDUSTRIALE LA SASSONIA DEL CAPOLUOGO	3.2	C.5	201.649,96	161.316,97	10.082,50	determinazione n. 209 del 27/11/03						201.649,96	161.316,97
		COMUNE DI PIOBESI T. SE	RECUPERO E RIUTILIZZO COMPLESSO DENOMINATO CASTELLO COMUNALE. SISTEMAZIONE PIAZZA VITTORIO VENETO ANTISTANTE IL COMPLESSO.	3.2	C.8	2.087.711,27	1.670.169,01	208.771,13	determinazione n. 233 del 16/12/03						2.087.711,27	1.670.169,01

Estremi approvaz.	Ambito temporale	Ente beneficiario	Titolo intervento	Misura	Azione	IMPORTI ALL'ATTO DELLA APPROVAZIONE O RIDETERMINAZIONE					IMPORTI ALL'ATTO DELLA CONCLUSIONE LAVORI					
						Investim.	CONTRIB.	di cui premialità	provvedimento	INVESTIM.	CONTRIB.	di cui premialità	provvedim.	Diff. di contrib.	colonna A * calcolo	colonna B * calcolo
		COMUNE DI PIOSSASCO	RIQUALIFICAZIONE AREA EX MULINO, PER LA REALIZZAZIONE DI UNA STRUTTURA POLIVALENTE DA DESTINARE A FESTE, SPETTACOLI, CONCERTI, CONVEGNI, ESPOSIZIONI, DEGUSTAZIONE DI PRODOTTI TIPICI, MEDIATECA.	3.2	B.4	1.228.538,34	859.976,84	122.853,83	determinazione n.5 del 20/01/2004	1.228.538,34	859.976,84				659.976,84	
		COMUNE DI POSTUA	PUNTO DI ACCOGLIENZA E INFORMAZIONE, STRUTTURE ESPOSITIVE PER LA PROMOZIONE E VALORIZZAZIONE DEI PRODOTTI TIPICI DEL TERRITORIO	3.2	B.4	441.083,11	352.874,49	22.054,66	determinazione n. 209 del 27/11/03	441.083,11	352.874,49				352.874,49	
		COMUNE DI PREDOSA	UNA VETRINA SULL'ORBA	3.2	C.5	839.210,66	671.386,53	83.921,07	determinazione n. 209 del 27/11/03	839.210,66	671.386,53				671.386,53	
		COMUNE DI PRUNETTO	PROGETTO DI RIQUALIFICAZIONE DELLA "CASCINA COSTE" A CENTRO TERAPEUTICO POLIFUNZIONALE ATTREZZATO PER IPPOTERAPIA E RIABILITAZIONE.	3.2	B.4	1.077.876,21	882.300,97	107.787,62	determinazione n. 209 del 27/11/03 e rettificato con determinazione n. 227 del 09/12/03	1.077.876,21	882.300,97				882.300,97	
		COMUNE DI QUARANTI	RECUPERO EX ASILO E RIASSETTO VIARIO VIA DI ACCESSO MUSEO-ENOTECA	3.2	B.4	123.685,17	98.956,14	6.184,76	determinazione n. 249 del 24/12/03 rideterminazione del contributo e presa d'atto della conclusione dell'intervento con la determinazione n. 10 del 19/1/05	114.440,75	91.552,60	5.722,04	determinazione n. 10 del 19/1/05	7.403,54		91.552,60
		COMUNE DI RIPREDDO	REALIZZAZIONE LOCALE ADIBITO A SERVIZIO IGIENICO SANITARIO E RISTRUTTURAZIONE MURO PERIMETRALE DEL MONASTERO CISTERCENSE FEMMINILE	3.2	B.4	69.101,92	55.281,53	3.465,10	determinazione n. 176 del 22/11/03 di rideterminazione del contributo e presa d'atto della conclusione dell'intervento con determinazione n. 287 del 28/9/2005	69.101,92	55.281,53			2.511,81	52.769,72	
		COMUNE DI RIVALBA	INTERVENTI DI RIQUALIFICAZIONE URBANA PER FAVORIRE L'INSEDIAMENTO DI ATTIVITA' CULTURALE	3.2	D.9	222.102,62	177.682,10	11.105,13	determinazione n. 209 del 27/11/03-presa d'atto della conclusione dell'intervento con la presente determinazione	222.102,62	177.682,10			0,00	177.682,10	
		COMUNE DI ROCCA GRIMALDA	PROGETTO FOGNATURA ED IMPIANTO DI SOLLEVAMENTO PER GLI INSEDIAMENTI PRODUTTIVI SITI IN LOCALITA' MALVISTA	3.2	D.9	119.757,80	95.806,24	5.887,88	determinazione n.5 del 20/01/2004	119.757,80	95.806,24				95.806,24	
		COMUNE DI ROCCHETTA TANARO	INTERVENTO DI MIGLIORAMENTO DEL SISTEMA FOGNARIO PER IL RECUPERO DELLO STRADALE LANTICO RICETTO, AL FINE DI MIGLIORARE L'ACCESSO AI LUOGHI DI ATTRAZIONE TURISTICO-CULTURALI DEL PAESE.	3.2	C.5	88.528,68	70.822,95	4.426,43	determinazione n. 22 del 05/02/04	88.528,68	70.822,95				70.822,95	
		COMUNE DI RUEGLIO	RIQUALIFICAZIONE DELLA ZONA TURISTICO-RICETTIVA LOCALITA' MARCIANA	3.2	B.4	-	-	-	revocato con determinazione n. 209 del 27/11/03	-	-			-	-	
		COMUNE DI SALICETO	RIQUALIFICAZIONE LOTTO FUNZIONALE DEL CASTELLO DI SALICETO	3.2	B.4	466.831,32	373.465,06	23.341,57	determinazione n. 209 del 27/11/03	466.831,32	373.465,06				373.465,06	
		COMUNE DI SALUZZO	RESTAURO E RIQUALIFICAZIONE DEL CASTELLO DEI MARCHESI DI SALUZZO - LA CASTIGLIA QUALE CENTRO TURISTICO ESPOSITIVO E CULTURALE	3.2	C.8	6.226.949,92	4.358.864,94	622.684,95	determinazione n. 209 del 27/11/03	6.226.949,92	4.358.864,94				4.358.864,94	

Estremi approvaz.	Ambito temporale	Ente beneficiario	Titolo intervento	Misura	Azione	IMPORTI ALL'ATTO DELLA APPROVAZIONE O RIDETERMINAZIONE					IMPORTI ALL'ATTO DELLA CONCLUSIONE LAVORI					
						Investim.	CONTRIB.	di cui premialità	provvedimento	INVESTIM.	CONTRIB.	di cui premialità	provvedim.	Diff. di contr.	colonna A * calcolo	colonna B * calcolo
		COMUNE DI SAN CRISTOFORO	RECUPERO CASA LUNGA E PARCO CASTELLO	3.2	D.9	305.108,83	244.087,07	15.255,44	determinazione n. 176 del 22/10/03 presa d'atto della conclusione dell'intervento con la determinazione n. 232 del 4/8/2005	303.386,40	242.709,12	15.169,32	determinazione n. 232 del 4/8/2005	1.377,95	303.386,40	242.709,12
		COMUNE DI SAN GILLO	REALIZZAZIONE DELL'AMPLIAMENTO E SISTEMAZIONE DI VIA PIER FERDINANDO BONINO	3.2	B.4	237.785,38	190.228,31	11.889,27	determinazione n. 176 del 22/10/03					237.785,38	190.228,31	
		COMUNE DI SAN MARZANO OLIVETO	OPERE DI RECUPERO ARCHITETTONICO E RIQUALIFICAZIONE AMBIENTALE CON CAMBIO DI DESTINAZIONE D'USO PER LA REALIZZAZIONE DI UN CENTRO POLIVALENTE	3.2	B.4	524.459,69	419.567,75	52.445,97	determinazione n. 227 del 09/12/03					524.459,69	419.567,75	
		COMUNE DI SAN RAFFAELE CIMENA	RECUPERO DELL'EDIFICIO EX PALAZZO COMUNALE CON ADIACENTE CISTERNA INTERRATA DA ADIBIRE A STRUTTURA RICETTIVA ALBERGHIERA E SALA CONFERENZE	3.2	C.8	488.484,03	390.795,22	48.849,40	determinazione n. 209 del 27/11/03 - determinazione n. 287 del 28/9/2005	488.474,04	390.779,23	48.847,40	rideterminazione con la presente a seguito di rendicontazione finale dell'intervento	15,99	488.474,04	390.779,23
		COMUNE DI SAN SEBASTIANO CURONE	RECUPERO IMMOBILE SETTECENTESCO DENOMINATO "CASA DEL PRINCIPE" (EX PALAZZO DORIA) DA DESTINARE A SPAZIO ESPOSITIVO CONGRESSUALE	3.2	B.4	207.988,33	166.390,66	10.396,42	determinazione n. 209 del 27/11/03					207.988,33	166.390,66	
		COMUNE DI SANFRONT	PROGETTO DI RIQUALIFICAZIONE E RECUPERO DEL COMPLESSO DI BALMA BOVES	3.2	C.7	285.168,20	228.134,56	14.256,41	determinazione n. 176 del 22/10/03					285.168,20	228.134,56	
		COMUNE DI SANTA MARIA MAGGIORE	RECUPERO AREA DISMESSA DA RINATURALIZZARE MEDIANTE SPECIE VEGETALI AUTOCTONE DEL PARCO NAZIONALE DELLA VALGRANDE	3.2	C.6	292.734,37	234.187,50	14.636,72	determinazione n. 227 del 09/12/03 presa d'atto della conclusione dell'intervento con la determinazione n. 232 del 4/8/2005 e rettificato con determinazione n. 287 del 28/9/2005	292.235,03	233.788,03	14.611,75		369,47	292.235,03	233.788,03
		COMUNE DI SCAGNELLO	RIQUALIFICAZIONE URBANA DEL CONCENTRICO. REALIZZAZIONE DI STRUTTURE A CARATTERE COMUNITARIO.	3.2	C.6	349.812,02	282.350,01	-	determinazione n. 183 del 09/09/2004					349.812,02	282.350,01	
		COMUNE DI SCARNAFI	LAVORI DI RISTRUTTURAZIONE DEL RICOVERO POVERI VECCHI IN PRESIDIO SOCIO-ASSISTENZIALE	3.2	A.1	1.017.731,88	814.185,58	101.773,20	determinazione n. 176 del 22/10/03					1.017.731,88	814.185,58	
		COMUNE DI SCOPELLO	INFRASTRUTTURAZIONE IDRICA AL PE DI MERA	3.2	D.9	2.203.543,00	1.542.480,10		determinazione n. 10 del 19/1/05					2.203.543,00	1.542.480,10	
		COMUNE DI SETTIMO VITONE	COMPLETAMENTO OPERE DI URBANIZZAZIONE PRIMARIA A SERVIZIO DI INSEDIAMENTI PRODUTTIVI NELL'AREA IP DELLA FRAZIONE MONTESTRUTTO	3.2	B.4	309.776,30	247.821,04	15.468,81	determinazione n. 209 del 27/11/03					309.776,30	247.821,04	
		COMUNE DI SILVANO D'ORBA	RISTRUTTURAZIONE VECCHIO MUNICIPIO PER INSEDIAMENTO ATTIVITA' CULTURALI E SOCIALI	3.2	C.5	217.749,56	174.198,65	10.887,48	determinazione n. 249 del 24/12/03 presa d'atto della conclusione dell'intervento con la determinazione n. 232 del 4/8/2005	217.749,56	174.199,65	10.887,48	determinazione n. 232 del 4/8/2005	0,00	217.749,56	174.199,65

Estremi approvaz.	Ambito temporale	Ente beneficiario	Titolo intervento	Misura	Azione	IMPORTI ALL'ATTO DELLA APPROVAZIONE O RIDETERMINAZIONE				IMPORTI ALL'ATTO DELLA CONCLUSIONE LAVORI						
						Investim.	CONTRIB.	di cui premialità	provvedimento	INVESTIM.	CONTRIB.	di cui premialità	provvedim.	Diff. di contib.	colonna A * calcolo	colonna B * calcolo
		COMUNE DI SPIGNO	RECUPERO DI STRUTTURA ESISTENTE PER INSEDIAMENTO DI ATTIVITA' ECONOMICA E SOCIALE FUNZIONALE ALLE NECESSITA' DELLA COMUNITA' MONTANA DI APPARTENENZA (RECUPERO EDIFICIO COMUNALE PER CREAZIONE DELL'OSTELLO SACRO CUORE)	3.2	C.5	1.027.931,64	822.345,31	102.793,16	determinazione n. 176 del 22/10/03	1.027.931,64	822.345,31				1.027.931,64	822.345,31
		COMUNE DI TORINO	INTERVENTO DI REALIZZAZIONE DI IMMOBILIA FINI PRODUTTIVE E SERVIZI ALLE IMPRESE NELL'AREA EX VITALI	3.2	C.5	13.242.540,33	7.792.364,84	1.113.170,62	determinazione n. 233 del 16/12/03	13.242.540,33	7.792.364,84				13.242.540,33	7.792.364,84
		COMUNE DI TRINO	RECUPERO DEL PALAZZO PALEOLOGO DI TRINO	3.2	B.4	3.677.154,75	2.941.725,80	367.715,46	determinazione n. 209 del 27/11/03 rideterminato con la determinazione n. 10 del 19/1/05	3.677.154,75	2.941.725,80				3.677.154,75	2.941.725,80
		COMUNE DI TRISOBIO	RECUPERO E RIUSO DELLE VECCHIE SCUOLE CON INSERIMENTO DI NUOVE ATTIVITA' DI TIPO ECONOMICO, SOCIALE E CULTURALE.	3.2	C.5	219.815,14	175.852,11	10.960,76	determinazione n. 209 del 27/11/03 presa d'atto di conclusione dell'intervento con la determinazione n. 135 del 16/2/05	219.815,14	175.852,11	10.960,76	determinazione n. 155 del 1/6/2005	0,00	219.815,14	175.852,11
		COMUNE DI VARZO	RESTAURO E RISANAMENTO CONSERVATIVO TORRETTA MEDIEVALE NEL CENTRO STORICO PER USO ESPOSITIVO MUSEALE	3.2	B.4	425.920,00	319.440,00		determinazione n. 132 del 23/06/2004	425.920,00	319.440,00				425.920,00	319.440,00
		COMUNE DI VENASCA	RECUPERO SITO INDUSTRIALE "EX SICTA" PER CENTRO SOCIALE E CULTURALE	3.2	C.5	665.539,05	692.431,24	86.553,90	determinazione n. 209 del 27/11/03	665.539,05	692.431,24				665.539,05	692.431,24
		COMUNE DI VERZUOLO	INTERVENTI DI RECUPERO RIQUALIFICAZIONE E VALORIZZAZIONE DI FABBRICATI ED AREE URBANE.	3.2	B.4	1.559.988,68	1.247.960,95	155.998,87	determinazione n. 22 del 05/02/04	1.559.988,68	1.247.960,95				1.559.988,68	1.247.960,95
		COMUNE DI VICO CANAVESE	RIQUALIFICAZIONE EX SCUOLA ELEMENTARE DI FRAZIONE INVERSO GUALE STRUTTURA TURISTICO RICETTIVA	3.2	C.5	145.810,74	116.646,59	7.260,54	determinazione n. 227 del 09/12/03 - presa d'atto della chiusura dell'intervento con la determinazione n. 116 del 20/04/2005	145.810,74	116.646,59	7.260,54	determinazione n. 116 del 20/04/2005	0,00	145.810,74	116.646,59
		COMUNE DI VILLADOSSOLA	RECUPERO ED URBANIZZAZIONE AREA EX-SISMA IN LOCALITA' VILLA-2	3.2	C.5	5.862.579,79	4.690.065,83	586.257,96	determinazione n. 209 del 27/11/03	5.862.579,79	4.690.065,83				5.862.579,79	4.690.065,83
		COMUNE DI VILLANOVA D'ASTI	RESTAURO E RIQUALIFICAZIONE DI PALAZZO RICETTA	3.2	B.4	831.927,36	665.541,89	83.192,74	determinazione n. 176 del 22/10/03	831.927,36	665.541,89				831.927,36	665.541,89
		COMUNE DI VILBARBASSE	RISTRUTTURAZIONE EDILIZIA PER IL RIUTILIZZO DELL'EX SCUOLA MATERNA	3.2	B.4	376.985,16	301.588,13	18.849,26	determinazione n. 139 del 1/09/03	376.985,16	301.588,13				376.985,16	301.588,13
		COMUNE DI VINCHIO	RECUPERO DI EDIFICIO E DI PERCORSI A SERVIZIO DELLA PROMOZIONE DEI PRODOTTI TIPICI DEL TERRITORIO E DELLE ATTIVITA' SOCIALI E CULTURALI CONNESSE CON LA FRUIZIONE DELLA RISERVA NATURALE SPECIALE DELLA VAL SARMASSA	3.2	C.8	177.875,05	142.300,04	8.893,75	determinazione n. 41 del 09/03/04 presa d'atto della conclusione dell'intervento con la presente determinazione n. 217 del 28/07/2005	177.875,05	142.300,04	8.893,75	determinazione n. 217 del 28/07/2005	0,02	177.875,05	142.300,04
		COMUNE DI VOGOGNA	INFRASTRUTTURAZIONE FINALIZZATA AL POTENZIAMENTO DELLE RISORSE IDRICHE E DEI SISTEMI ANTINCENDIO AL SERVIZIO DEL CASTELLO VISCONTEO	3.2	D.9	98.226,02	78.560,82	4.911,30	determinazione n. 176 del 22/10/03	98.226,02	78.560,82				98.226,02	78.560,82
		COMUNITA' MONTANA DI VALLESSEERA	LAVORI DI RISTRUTTURAZIONE EX ASILO ED EX CINEMA AD USO LABORATORIUMUSEO DELL'ARTE BIANCA	3.2	B.4	1.273.487,52	1.018.790,01	127.346,75	determinazione n. 209 del 27/11/03	1.273.487,52	1.018.790,01				1.273.487,52	1.018.790,01

Estremi approvati.	Ambito temporale	Ente beneficiario	Titolo intervento	Misura	Azione	IMPORTI ALL'ATTO DELLA APPROVAZIONE O RIDETERMINAZIONE				IMPORTI ALL'ATTO DELLA CONCLUSIONE LAVORI						
						Investim.	CONTRIB.	di cui premialità	provvedimento	INVESTIM.	CONTRIB.	di cui premialità	provvedim.	Diff. di contrib.	colonna A * calcolo	colonna B * calcolo
		COMUNITA' MONTANA DI VALLI CORONE GRUO OSSONA	RECUPERO E RIFUNZIONALIZZAZIONE DI UN EDIFICIO DISMESSO CON REALIZZAZIONE DI UN CALL CENTER IN COMUNE DI MONLEALE (AL).	3.2	C.5	323.995,51	240.047,74	-	determinazione n. 229 del 19/10/04					323.995,51	240.047,74	
		CONSORZIO APUQUE REFUGIO DELLA VALLE DELL'ORBA	COMPLETAMENTO COLLETTORI FOGNARI CONSORSI VALLE ORBA (Z.I. CAPRATA - PREDOSA - BASALUZZO - CASTELLETO D'ORBA) ED IMPIANTO BOTTINI	3.2	A.1	1.330.260,69	1.084.206,55	133.026,07	determinazione n. 139 del 01/09/03 con rettifico n. 272 del 09/12/03 presa d'atto della conclusione dell'intervento con la determinazione n. 256 del 17/11/2004	1.330.260,69	1.084.206,55	133.026,07	determinazione n. 256 del 17/11/03	0,00	1.330.260,69	1.084.206,55
		COSRAB	REALIZZAZIONE DI STAZIONE DI CONFERIMENTO SEPARATO DELLE FRAZIONI DI RIFIUTO RECUPERABILE	3.2	A.2	294.424,61	219.556,87	-	determinazione n. 10 del 19/1/05					294.424,61	219.556,87	
		ENTE DI GESTIONE PARCHE E RISERVE NATURALI CUNEESE	REALIZZAZIONE DI STRUTTURE TURISTICHE RICETTIVE A SERVIZIO DEL PARCO. LOTTO 1: RESTAURO DI EDIFICIO DESTINATO A CENTRO ACCOGLIENZA. LOTTO 2: AREE E STRUTTURE AL COLLE DEI SIGNORI - RIFUGIO DON BARBERA.	3.2	C.5	603.563,76	482.851,01	60.356,38	determinazione n. 176 del 22/10/03					603.563,76	482.851,01	
		OPERA DEL DIVINO AMORE	CASTELLO DI VISCHE - PROGETTO PER UNA STRUTTURA A PREVALENTE ACCOGLIENZA RESIDENZIALE	3.2	C.6	5.885.898,22	3.531.538,93	-	rideterminato con det. n. 5 del 20/10/04 rettificato con determinazione n. 22 del 05/02/04 rettificato con determinazione n. 296 del 17/12/04					5.885.898,22	3.531.538,93	
		PROVINCIA DI TORINO	INTERVENTI DI RISTRUTTURAZIONE PRESSO LA STAZIONE DI FERRO PER LA CREAZIONE DI UN NUOVO STELLO DELLA GIOVENTU' VIALE GIOVANNI XXIII - N. 25 - RIVOLI	3.2	C.5	1.344.553,24	941.187,27	134.455,32	determinazione n. 289 del 27/1/05 presa d'atto della conclusione dell'intervento n. 217 del 28/07/2005	1.320.773,43	924.541,40	132.077,34	determinazione n. 217 del 28/07/2005	16.645,87	1.320.773,43	924.541,40
		SNOS-SPAZI PER NUOVE SCELTE	TRASFORMAZIONE AREE EX ACCIERIE FERRERO. RECUPERO EDIFICI INDUSTRIALI ESISTENTI PER L'INSERIMENTO DI ATTIVITA' ARTIGIANALI E DI SERVIZIO	3.2	C.5	9.241.682,48	5.797.488,97	828.212,77	determinazione n. 249 del 24/12/03					9.241.682,48	5.797.488,97	
		SO.P.R. IN. S.P.A.	BUSINESS PARK - PARCO DORA BALTEA	3.2	C.5	16.160.337,19	6.493.855,39	927.893,63	determinazione n. 233 del 18/12/03					16.160.337,19	6.493.855,39	
	I ^o Determinazione n. 244 del 22/12/2003	CONGREGAZIONE DELLE PICCOLE MISSIONARIE DELLA CARITA'	RECUPERO AREA DISMESSA E DEGRADATE CON RICONVERSIONE IN RESIDENZA ASSISTENZIALE	3.2	C.6	2.262.578,00	1.583.804,60	226.257,80						2.262.578,00	1.583.804,60	
	I ^o Determinazione n. 244 del 22/12/2003	COMUNE DI SALUZZO	PIANO DI RIADATTAMENTO IN CHIAVE DI IMPIANTO TURISTICO RICETTIVO A FINI DI VALORIZZAZIONE TURISTICA	3.2	B.4	2.051.986,20	1.436.390,34	205.198,62	variazione della titolarità con determinazione n. 183 del 09/03/04 rideterminato con determinazione n. 116 del 20/04/2005					2.051.986,20	1.436.390,34	
	I ^o Determinazione n. 244 del 22/12/2003	SOCIEFA' METROPOLITANA ACQUE TORINO SPA	AUMENTO DELLE CARATTERISTICHE QUALITATIVE DEI FANGHI AL FINE DELL'UTILIZZO IN AGRICOLTURA	3.2	A.2	2.127.025,10	1.488.917,57	212.702,51	determinazione n.10 del 19/1/05					2.127.025,10	1.488.917,57	
	I ^o Determinazione n. 244 del 22/12/2003	COMUNE DI PIEVE VERGONTE	URBANIZZAZIONI AREA P.I.P. ZONA ARSA	3.2	D.9	553.975,25	443.180,20	55.397,53	determinazione n. 229 del 15/10/04					553.975,25	443.180,20	
	I ^o Determinazione n. 244 del 22/12/2003	COMUNE DI VOGOGNA	INFRASTRUTTURAZIONE FINALIZZATA AL RECUPERO FUNZIONALE DEL CASTELLO VISCONTEO - PROGETTO I.A.C.	3.2	B.4	228.191,43	182.553,14	11.406,57	determinazione n. 155 del 01/06/2005					228.191,43	182.553,14	

Estremi approvati.	IMPORTI ALL'ATTO DELLA APPROVAZIONE O RIDETERMINAZIONE					IMPORTI ALL'ATTO DELLA CONCLUSIONE LAVORI										
	Ambito temporale	Ente beneficiario	Titolo intervento	Misura	Azione	Investim.	CONTRIB.	di cui premialità	provvedimento	INVESTIM.	CONTRIB.	di cui premialità	provvedim.	Diff. di comb.	colonna A * calcolo	colonna B * calcolo
	II° Determinazione n. 244 del 22/12/2003	COMUNE DI RIVOLI	RECUPERO EX ZOO PARCO TURATI	3.2	C.6	141.728,05	89.209,64	7.086,49	determinazione n.10 del 19/1/05						141.728,05	99.209,64
	II° Determinazione n. 244 del 22/12/2003	COMUNE DI VIGANELLA	RECUPERO E VALORIZZAZIONE ANTICO FABBRICATO "CASA VANNI" FINALIZATO ALLA REALIZZAZIONE DI STRUTTURA RICETTIVA	3.2	C.5	345.025,08	276.020,06	17.251,25	determinazione n. 229 del 15/10/04						345.025,08	276.020,06
	II° Determinazione n. 244 del 22/12/2003	A.M.I.A.S.	OPERE DI AMPLIAMENTO DELL'IMPIANTO DI DEPURAZIONE DI BORGHETTO BORBERA E OPERE DI COLLETTAMENTO	3.2	A.1	1.581.429,74	1.285.143,79	158.142,97	determinazione n. 229 del 15/10/04						1.581.429,74	1.285.143,79
	II° Determinazione n. 244 del 22/12/2003	A.M.I.A.T. SPA	LAVORI DI MANUTENZIONE STRAORDINARIA DI UNO STABILIMENTO IN VOLPIANO	3.2	C.5	1.176.170,32	715.658,84	102.236,99	determinazione n. 60 del 9/3/05						1.176.170,32	715.658,84
	II° Determinazione n. 244 del 22/12/2003	OSPIZIO DI CARITA' ISTITUTO DEROSI	PROGETTO PER IL COMPLETAMENTO DI STRUTTURA RICETTIVA PER ANZIANI	3.2	C.6	886.788,18	709.430,55	88.678,82	determinazione n. 60 del 9/3/05; riterminato con determinazione n. 76 del 21/3/05						886.788,18	709.430,55
	II° Determinazione n. 244 del 22/12/2003	ISTITUTO SCOSSETTE VALENTINI	RESTAURO E RISANAMENTO CONSERVATIVO EDIFICIO DENOMINATO SCUOLA DI BELLE ARTI ROSSETTI VALENTINI	3.2	B.4	118.842,17	83.189,51	5.942,11	_____						118.842,17	83.189,51
	II° Determinazione n. 244 del 22/12/2003	COMUNE DI FONZONE	RISTRUTTURAZIONE EDIFICIO PER LA REALIZZAZIONE DI STRUTTURA A CARATTERE COMUNITARIO. CENTRO DI INCONTRO	3.2	C.6	1.097.213,38	877.770,70	54.860,67	_____						1.097.213,38	877.770,70
	II° Determinazione n. 244 del 22/12/2003	ASILO INFANTILE DI PRIERO	RECUPERO EX ASILO INFANTILE A CENTRO POLIFUNZIONALE FAMIGLIA-BIMBI	3.2	C.6	178.824,97	178.824,97	12.775,21	determinazione n.116 del 20/04/05						178.824,97	178.824,97
	II° Determinazione n. 244 del 22/12/2003	FONDO PER L'AMBIENTE ITALIANO	PROGETTO DI RESTAURO CONSERVATIVO E DI RIFUNZIONALIZZAZIONE DEL PALAZZO DELLE CARROZZE DEL CASTELLO	3.2	B.4	1.044.687,93	731.287,55	104.466,75	determinazione n.10 del 19/1/05						1.044.687,93	731.287,55
	II° Determinazione n. 244 del 22/12/2003	COMUNE DI CASSINE	RECUPERO EX VASERVA	3.2	C.5	2.709.251,73	2.187.401,39	270.925,17	determinazione n. 256 del 17/11/04 rettificato con la determinazione n.10 del 19/1/05						2.709.251,73	2.187.401,39
	II° Determinazione n. 244 del 22/12/2003	COMUNITA' MONTANAVALLI CHISONE E GERMANASCA	VALORIZZAZIONE DEL PATRIMONIO MINERARIO. RECUPERO STRUTTURALE E CONSERVATIVO A FINI TURISTICHE-CULTURALI	3.2	B.4	972.847,61	778.278,09	87.284,76	determinazione n. 256 del 17/11/04						972.847,61	778.278,09
	II° Determinazione n. 244 del 22/12/2003	COMUNE DI RIVASCO	RECUPERO DI FABBRICATO DA DESTINARE AD USI APPARTAMENTI PER VACANZE	3.2	C.5	436.372,88	327.279,66	-	determinazione n. 217 del 28/07/2005; rettificato con la determinazione n. 232 del 4/8/2005; rettificato con la presente determinazione						436.372,88	327.279,66
	II° Determinazione n. 244 del 22/12/2003	COMUNE DI MOASCA	PROGETTO DI RIFUNZIONALIZZAZIONE E RESTAURO DEL CASTELLO DI MOASCA	3.2	B.4	556.688,46	445.350,77	55.668,85	determinazione n. 60 del 9/3/05						556.688,46	445.350,77
	II° Determinazione n. 244 del 22/12/2003	ENTE DI GESTIONE DEL SISTEMA DELLE AREE PROTETTE	RIQUALIFICAZIONE IDROGEOLOGICA E AMBIENTALE DELL'ISOLA COLONIA DI PALAZZO VERCELLSE	3.2	C.7	222.059,26	177.647,41	11.102,96	determinazione n. 155 del 1/6/05						222.059,26	177.647,41
	II° Determinazione n. 244 del 22/12/2003	COMUNE DI CASTELNUOVO BORMIDA	INTERVENTI DI RIQUALIFICAZIONE LOCALE. PROMOZIONE DELLE ATTIVITA' ECONOMICHE "UNIONE DEI CASTELLI TRA L'ORBA E LA BORMIDA"	3.2	C.5	776.980,56	621.584,45	77.686,06	determinazione n. 256 del 17/11/04						776.980,56	621.584,45

Estremi approvati.	IMPORTI ALL'ATTO DELLA APPROVAZIONE O RIDETERMINAZIONE					IMPORTI ALL'ATTO DELLA CONCLUSIONE LAVORI										
	Ambito temporale	Ente beneficiario	Titolo intervento	Misura	Azione	Investim.	CONTRIB.	di cui premialità	provvedimento	INVESTIM.	CONTRIB.	di cui premialità	provvedim.	Diff. di contrib.	colonna A * calcolo	colonna B * calcolo
	II° Determinazione n. 244 del 22/12/2003	COMUNE DI LESEGNO	PROGETTO DI RISTRUTTURAZIONE EDILIZIA PER REALIZZAZIONE DI CENTRO DI VACANZA E PICCOLO MUSEO ETNOGRAFICO	3.2	C.6	126.580,35	101.264,28	6.329,02	determinazione n. 256 del 17/11/04						126.580,35	101.264,28
	Determinazione n. 244 del 22/12/2003	COMUNE DI CERRETO D'ASTI	REFUGIO DEI VIANDANTI LUNGO I SENTIERI DELLA RIVIERA-DEL MONFERRATO. RISTRUTTURAZIONE FABBRICATO	3.2	C.5	227.543,50	182.034,80	11.377,18	determinazione n. 256 del 17/11/04						227.543,50	182.034,80
	Determinazione n. 244 del 22/12/2003	COMUNE DI MONCESTINO	PROGETTO DI RECUPERO, RESTAURO E VALORIZZAZIONE DEL PALAZZO COMUNALE ED AREA ANTISTANTE	3.2	B.4	272.212,28	217.789,82	13.610,61	determinazione n. 256 del 17/11/04						272.212,28	217.789,82
	Determinazione n. 244 del 22/12/2003	COMUNE DI SOSTEGNO	RISTRUTTURAZIONE EX ASILO ANTONIOTTI REALIZZAZIONE MUSEO DEL BRAMATERRA	3.2	B.4	197.022,87	157.616,29	9.851,14	determinazione n. 256 del 17/11/04						197.022,87	157.616,29
	Determinazione n. 244 del 22/12/2003	COMUNE DI VALSESIA	COMPLEMENTO INFRASTRUTTURE PER LO SVILUPPO DEL COMPARTO SCIISTICO	3.2	B.4	1.646.227,86	1.316.982,29	184.622,79	_____						1.646.227,86	1.316.982,29
	Determinazione n. 222 del 1/10/2004	COMUNE DI VARALLO	CENTRO DI FORMAZIONE PROFESSIONALE PER LE ATTIVITA' DI MONTAGNA (RUSO EX CARCERE)	3.2	C.5	817.789,38	654.215,51	81.776,94	_____						817.789,38	654.215,51
	Determinazione n. 222 del 1/10/2004	COMUNE DI LAGNASCIO	RIQUALIFICAZIONE DEL COMPLESSO EDILIZIO UBICATO IN PIAZZA UMBERTO I E RECUPERO DELLE RELATIVE PERTINENZE	3.2	C.5	2.868.528,45	2.294.822,76	286.852,84	_____						2.868.528,45	2.294.822,76
	Determinazione n. 222 del 1/10/2004	COMUNE DI MOMBARUZZO	RECUPERO DEL COMPLESSO DELL'EX ASILO S. LUIGIDA DESTINARE AD ATTIVITA' SOCIALI CULTURALI E DI SERVIZI	3.2	C.5	996.005,66	796.804,53	99.600,57	_____						996.005,66	796.804,53
	Determinazione n. 222 del 1/10/2004	COMUNE DI DOSSANO BELBO	SISTEMAZIONE IDROGEOLOGICA DEL VERSANTE COLLINARE A RIDOSSO DELLE AREE PRODUTTIVE	3.2	A.3	167.114,40	133.691,52	8.365,73	rideterminazione del contributo con la presente determinazione						167.114,40	133.691,52
	Determinazione n. 222 del 1/10/2004	COMUNE DI SCARNAFIGI	RESTAURO DELLA CONFRATERNITA SANTA CROCE	3.2	B.4	223.190,77	178.552,61	11.158,54	determinazione n. 287 del 28/9/2005						223.190,77	178.552,61
	Determinazione n. 222 del 1/10/2004	COMUNE DI ALICE BEL COLLE	RECUPERO E RIQUALIFICAZIONE URBANISTICA AMBIENTALE DELL'AREA DEL BELVEDERE PER LA CREAZIONE DI UNA ZONA ECONOMICALE AVANTE AD OGGETTO IL RECUPERO, LA VALORIZZAZIONE E LO STUDIO DELLE SPECIE ARBOREE E DELLE PIANTE TIPICHE DEL PAESAGGIO COLLINARE	3.2	B.4	391.436,68	313.149,34	19.571,83	determinazione n. 217 del 28/07/2005						391.436,68	313.149,34
	Determinazione n. 222 del 1/10/2004	COMUNE DI CHIVERNANO	CENTRO PER SERVIZI MULTIFUNZIONALI "G.MILO". INTERVENTI DI RECUPERO DI SITI PER IL TURISMO CULTURALE E PER OPERAZIONI DI RIFABBRICAZIONE ECONOMICO PRODUTTIVE COMPARTO "LOTTO 1" RESTAURO DEL TEATRO BERTAGNOLIO.	3.2	B.4	558.613,37	447.690,70	55.861,34	rideterminato con la determinazione n. 232 del 4/6/2005						558.613,37	447.690,70
	Determinazione n. 163 del 9/6/2005	COMUNE DI ROSSAVA	RECUPERO AMPLIAMENTO DI "PALAZZO GARRO" PER CENTRO SOCIO ASSISTENZIALE DI ACCOGLIENZA RESIDENZIALE E DI ATTIVITA' A CICLO DIURNO	3.2	C.6	658.790,00	527.032,00	65.879,00	_____						658.790,00	527.032,00

Estremi approvaz.	IMPORTI ALL'ATTO DELLA APPROVAZIONE O RIDETERMINAZIONE						IMPORTI ALL'ATTO DELLA CONCLUSIONE LAVORI									
	Ambito temporale	Ente beneficiario	Titolo intervento	Misura	Azione	Investim.	CONTRIB.	di cui premialità	provvedimento	INVESTIM.	CONTRIB.	di cui premialità	provvedim.	Diff. di contib.	colonna A * calcolo	colonna B * calcolo
	IV° Determinazione n. 163 del 9/6/2005	COMUNE DI MONTALDO BORMIIDA	RECUPERO PARZIALE DELL'AREA DELLE VECCHIE DISTILLERIE CON REALIZZAZIONE DI STRUTTURA POLIFUNZIONALE DA ADIBIRE A SPAZIO ESPOSITIVO FIERISTICO	3.2	C.8	483.705,96	386.954,77	48.370,60	---	---	---	---	---	---	483.705,96	386.954,77
	IV° Determinazione n. 163 del 9/6/2005	COMUNE DI CHIAVERANO	CENTRO PER SERVIZI MULTIFUNZIONALI "VINO" PER IL RECUPERO DI SITI PER IL TURISMO CULTURALE E PER L'INSEDIAMENTO DI ATTIVITA' ECONOMICO PRODUTTIVE COMPATIBILI	3.2	C.5	926.617,80	741.294,24	92.661,78	---	---	---	---	---	---	926.617,80	741.294,24
	IV° Determinazione n. 163 del 9/6/2005	COMUNE DI MARTINIANA PO	RISTRUTTURAZIONE E AMPLIAMENTO DEL FABBRICATO EX ASILO BORGNA MARGHERITA DA DESTINARE A RESIDENZA PER ANZIANI	3.2	C.6	1.203.981,00	963.184,30	120.396,10	---	---	---	---	---	---	1.203.981,00	963.184,30
	IV° Determinazione n. 163 del 9/6/2005	COMUNE DI SANFRONT	RECUPERO DEL COMPLESSO PARROCCHIALE DI ROBELLA PER IMPIANTO TURISTICO RICETTIVO A FINI DI VALORIZZAZIONE TURISTICA	3.2	C.5	638.104,25	510.483,40	63.810,45	---	---	---	---	---	---	638.104,25	510.483,40
	IV° Determinazione n. 163 del 9/6/2005	COMUNE DI SETTIMO ROTTARO	REALIZZAZIONE STRUTTURA A CICLO DIURNO NELL'ATTUALE EDIFICIO FLURIUSO	3.2	C.6	82.112,40	65.689,92	4.105,62	---	---	---	---	---	---	82.112,40	65.689,92

Codice 16.4

D.D. 14 dicembre 2005, n. 395

L.r. 22.11.1978 n. 69 "Coltivazione di cave e torbiere" e ll.rr. 28/1990, 65/1995 e 38/1998. Autorizzazione per la prosecuzione ed ampliamento della cava in localita' Sabbioni dei Comuni di La Loggia e Carignano (TO) esercita dalla Societa' Escosa S.p.A

(omissis)

IL DIRETTORE

(omissis)

determina

1. La società ESCOSA S.p.A. (omissis), con sede legale in Torino Corso Lombardia, 205, è autorizzata ai sensi della l.r. 22 novembre 1978 n. 69 e dell'art. 146 del D.lgs. 42/2004, alla prosecuzione e ampliamento dell'attività estrattiva in località Sabbioni dei Comuni di La Loggia e Carignano, sino al 19 maggio 2009, limitatamente al triennio compreso nel primo lotto quinquennale che, a sua volta, fa parte del progetto di riassetto definitivo dell'area della cava operante nella località citata.

2. Le successive fasi quinquennali, previste nel progetto definitivo, approvato con D.G.R. n. 56-15060 del 17 marzo 2005 potranno essere autorizzate a seguito di istanze ex l.r. 69/1978 e D.lgs. 42/2004 e previo accertamento della congruità dei lavori eseguiti.

3. La presente determinazione ha validità a decorrere dal 20 maggio 2006; pertanto la precedente autorizzazione rilasciata con determinazione dirigenziale n. 95 del 19 maggio 2004, relativa alla realizzazione del primo lotto biennale del progetto di riassetto definitivo, mantiene la propria efficacia sino alla scadenza in data 19 maggio 2006.

4. Contestualmente ai lavori di coltivazione relativi alla cava in località Sabbioni, devono essere attuati anche i lavori di recupero e di qualificazione ambientale previsti, dal progetto generale e complessivo "Coltivazione mineraria con conseguente riqualificazione ambientale, ricostruzione paesaggistica e sistemazione definitiva dell'area in località Sabbioni e Madonna degli Olmi dei Comuni di Carignano e La Loggia (TO)".

5. La coltivazione mineraria ed il recupero ambientale devono essere attuati nell'osservanza di tutte le prescrizioni contenute nell'allegato A e nell'allegato B che fanno parte integrante della presente determinazione, nonché di quelle contenute nella deliberazione della Giunta Regionale, con i relativi allegati, n. 56-15060 del 17 marzo 2005, ai sensi dell'art. 12 della l.r. 40/1998 con la quale l'Amministrazione regionale ha espresso il giudizio positivo di compatibilità ambientale in merito all'intero progetto di durata quindicennale.

6. Sono fatte salve le disposizioni di cui al D.P.R. 128/1959 sulle norme di Polizia Mineraria e quelle previste dal Codice Civile o dai regolamenti locali.

7. La Società esercente è tenuta, prima della scadenza dell'autorizzazione in corso rilasciata con determinazione dirigenziale n. 95 del 19 maggio 2004, a presentare a favore dell'Amministrazione regionale fidejussione tramite polizza assicurativa o bancaria, dell'importo di Euro 4.800.000,00 (quattromilioni ottocentomila/00) ai sensi dell'art. 7 co. III l.r. 69/1978. Copia della suddetta fidejussione deve essere inviata alle Amministrazioni comunali di La Loggia e Carignano (TO) e all'Ente di Gestione dell'Area Protetta. La fidejussione deve prevedere le seguenti condizioni:

- estinzione solo a seguito di assenso scritto di liberazione da parte della Regione Piemonte che comunque non potrà avvenire prima di 24 mesi dalla data di scadenza dell'autorizzazione;

- esclusione dell'applicazione dell'art. 1957 del Codice Civile;

- obbligo di pagamento delle somme eventualmente dovute, in base alla fidejussione, entro il termine massimo di 30 giorni dal ricevimento della richiesta scritta della Regione Piemonte, restando inteso che, ai sensi dell'art. 1944 del Codice Civile, il fidejussore deve rinunciare al beneficio della preventiva escussione del debitore principale;

- obbligo di pagamento delle somme eventualmente dovute, a seguito di semplice avviso alla Società esercente la cava, senza necessità di preventivo consenso da parte di quest'ultima, che nulla potrà eccepire al fidejussore in merito al pagamento stesso.

8. La cauzione di cui al precedente punto 7 è sostitutiva di quella attualmente in vigore, presentata in ottemperanza all'autorizzazione vigente rilasciata con determinazione dirigenziale n. 95 del 19 maggio 2004.

9. E' facoltà della Società esercente richiedere la liberazione di quota parte dell'importo della suddetta fidejussione in relazione alla progressiva attuazione delle opere di recupero e riqualificazione ambientale.

10. L'inosservanza ad ogni singola prescrizione richiamata al punto 5 e a quanto previsto al punto 7 della presente determinazione costituisce motivo per l'avvio della procedura di decadenza dell'autorizzazione ai sensi della l.r. 69/1978.

11. La presente determinazione sarà inviata ai Comuni di La Loggia e Carignano (TO) e all'Ente di Gestione del "Sistema delle Aree Protette della Fascia Fluviale del Po - tratto torinese", per opportuna conoscenza e per i compiti di vigilanza ai sensi delle ll.rr. 69/1978 e 20/1989, nonché al Ministero all'Ambiente ai sensi del D.lgs. 22 gennaio 2004 n. 42 e dell'art. 2 della legge 8 luglio 1986 n. 349.

12. La presente determinazione fa salve le competenze di altri Organi ed Amministrazioni e comunque i diritti dei terzi.

13. Avverso alla presente determinazione, è ammessa da parte dei soggetti legittimati, proposizione di ricorso Giurisdizionale avanti il Tribunale Amministrativo Regionale per il Piemonte, entro il termine di 60 giorni dalla data di avvenuta notificazione o dalla piena conoscenza, secondo le modalità di cui alla Legge 6 dicembre 1971 n. 1034 oppure Ricorso Straordinario al Capo dello Stato entro 120 giorni dalla data di avvenuta notificazione ai sensi del decreto del Presidente della Repubblica 24 novembre 1971 n. 1199.

La presente determinazione sarà pubblicata sul Bollettino Ufficiale della Regione Piemonte ai sensi dell'art. 65 dello Statuto.

Il Direttore regionale
Giuseppe Benedetto

Codice 16.4

D.D. 14 dicembre 2005, n. 396

L.R. 22.11.1978 n. 69 "Coltivazione di cave e torbiere" e ll.rr. 28/1990, 65/1995 e 38/1998. Autorizzazione per la prosecuzione ed ampliamento della cava in localita' Madonna degli Olmi del Comune di Carignano (TO) esercita dalla Societa' Cava degli Olmi S.r.l

(omissis)

IL DIRETTORE

(omissis)

determina

1. La società Cava degli Olmi S.r.l (omissis), con sede legale in Carignano Borgata Olmi, 81, è autorizzata ai sensi della l.r. 22 novembre 1978 n. 69 e dell'art. 146 del D.lgs. 42/2004, alla prosecuzione e ampliamento dell'attività estrattiva in località Madonna degli Olmi del Comune di Carignano, sino al 19 maggio 2009, limitatamente al triennio compreso nel primo lotto quinquennale che, a sua volta, fa parte del progetto di riassetto definitivo dell'area della cava operante nella località citata.

2. Le successive fasi quinquennali, previste nel progetto definitivo, approvato con D.G.R. n. 56-15060 del 17 marzo 2005 potranno essere autorizzate a seguito di istanze ex l.r. 69/1978 e D.lgs. 42/2004 e previo accertamento della congruità dei lavori eseguiti.

3. La presente determinazione ha validità a decorrere dal 20 maggio 2006; pertanto la precedente autorizzazione rilasciata con determinazione dirigenziale n. 96 del 19 maggio 2004, relativa alla realizzazione del primo lotto biennale del progetto di riassetto definitivo, mantiene la propria efficacia sino alla scadenza in data 19 maggio 2006.

4. Contestualmente ai lavori di coltivazione relativi alla cava in località Madonna degli Olmi, devono essere attuati anche i lavori di recupero e di qualificazione ambientale previsti, dal progetto generale e complessivo "Coltivazione mineraria con conseguente riqualificazione ambientale, ricostruzione paesaggistica e sistemazione definitiva dell'area in località Sabbioni e Madonna degli Olmi dei Comuni di Carignano e La Loggia (TO)".

5. La coltivazione mineraria ed il recupero ambientale devono essere attuati nell'osservanza di tutte le prescrizioni contenute nell'allegato A e nell'allegato B che fanno parte integrante della presente determinazione, nonché di quelle contenute nella deliberazione della Giunta Regionale, con i relativi allegati, n. 56-15060 del 17 marzo 2005, ai sensi dell'art. 12 della l.r. 40/1998 con la quale l'Amministrazione regionale ha espresso il giudizio positivo di compatibilità ambientale in merito all'intero progetto di durata quindicennale.

6. Sono fatte salve le disposizioni di cui al D.P.R. 128/1959 sulle norme di Polizia Mineraria e quelle previste dal Codice Civile o dai regolamenti locali.

7. La Società esercente è tenuta, prima della scadenza dell'autorizzazione in corso rilasciata con determinazione dirigenziale n. 96 del 19 maggio 2004, a presentare a favore dell'Amministrazione regionale fidejussione tramite polizza assicurativa o bancaria, dell'importo di Euro 1.340.000,00 (unmilione trecento quarantamila/00) ai sensi dell'art. 7 co. III l.r. 69/1978. Copia della suddetta fidejussione deve essere inviata all'Amministrazione comunale di Carignano (TO) e all'Ente di Gestione dell'Area Protetta. La fidejussione deve prevedere le seguenti condizioni:

- estinzione solo a seguito di assenso scritto di liberazione da parte della Regione Piemonte che comunque non potrà avvenire prima di 24 mesi dalla data di scadenza dell'autorizzazione;

- esclusione dell'applicazione dell'art. 1957 del Codice Civile;

- obbligo di pagamento delle somme eventualmente dovute, in base alla fidejussione, entro il termine massimo di 30 giorni dal ricevimento della richiesta scritta della Regione Piemonte, restando inteso che, ai sensi dell'art. 1944 del Codice Civile, il fidejussore deve rinunciare al beneficio della preventiva escussione del debitore principale;

- obbligo di pagamento delle somme eventualmente dovute, a seguito di semplice avviso alla Società esercente la cava, senza necessità di preventivo consenso da

parte di quest'ultima, che nulla potrà eccepire al fidejussore in merito al pagamento stesso.

8. La cauzione di cui al precedente punto 7 è sostitutiva di quella attualmente in vigore, presentata in ottemperanza all'autorizzazione vigente rilasciata con determinazione dirigenziale n. 96 del 19 maggio 2004.

9. E' facoltà della Società esercente richiedere la liberazione di quota parte dell'importo della suddetta fidejussione in relazione alla progressiva attuazione delle opere di recupero e riqualificazione ambientale.

10. L'inosservanza ad ogni singola prescrizione richiamata al punto 5 e a quanto previsto al punto 7 della presente determinazione costituisce motivo per l'avvio della procedura di decadenza dell'autorizzazione ai sensi della l.r. 69/1978.

11. La presente determinazione sarà inviata ai Comuni di La Loggia e Carignano (TO) e all'Ente di Gestione del "Sistema delle Aree Protette della Fascia Fluviale del Po - tratto torinese", per opportuna conoscenza e per i compiti di vigilanza ai sensi delle l.l.r.r. 69/1978 e 20/1989, nonché al Ministero all'Ambiente ai sensi del D.lgs. 22 gennaio 2004 n. 42 e dell'art. 2 della legge 8 luglio 1986 n. 349.

12. La presente determinazione fa salve le competenze di altri Organi ed Amministrazioni e comunque i diritti dei terzi.

13. Avverso alla presente determinazione, è ammessa da parte dei soggetti legittimati, proposizione di ricorso Giurisdizionale avanti il Tribunale Amministrativo Regionale per il Piemonte, entro il termine di 60 giorni dalla data di avvenuta notificazione o dalla piena conoscenza, secondo le modalità di cui alla Legge 6 dicembre 1971 n. 1034 oppure Ricorso Straordinario al Capo dello Stato entro 120 giorni dalla data di avvenuta notificazione ai sensi del decreto del Presidente della Repubblica 24 novembre 1971 n. 1199.

La presente determinazione sarà pubblicata sul Bollettino Ufficiale della Regione Piemonte ai sensi dell'art. 65 dello Statuto.

Il Direttore regionale
Giuseppe Benedetto

Codice 16.3

D.D. 14 dicembre 2005, n. 397

Incentivi automatici di cui all'art. 1 L. 341/95 e s.m.i. ed all'art. 8 c. 2 L. 266/97 (Bando anno 2002). Rettifica determina n. 327 del 7/11/2005

(omissis)

IL DIRETTORE

(omissis)

determina

- Rettificare la determina n. 327 del 07/11/05 con cui veniva disposta la liquidazione del bonus fiscale alle imprese aventi diritto (L. 341/95 bando anno 2002) riconoscendo a favore delle imprese di cui all'allegato 1) , parte integrante della presente determinazione, il bonus fiscale di cui all'art. 1 L. 341/95 e s.m.i. per un importo complessivo di Euro 241.851,37, già impegnato con determinazione n. 205 del 29/11/02;

- Di autorizzare il Gestore concessionario a emettere a favore delle imprese di cui all'elenco dell'allegato 1) il bonus fiscale a ciascuna impresa spettante;

- L'erogazione dell'importo sopra indicato sarà effettuata a favore della regione Piemonte in base a liquidazione vistata dal Responsabile del Settore Promozione e Sviluppo delle P.M.I.

La presente Determinazione sarà pubblicata integralmente sul B.U.R. ai sensi dell'art. 61 dello Statuto.

Il Direttore regionale
Giuseppe Benedetto

Codice 16.2

D.D. 15 dicembre 2005, n. 399

L.R. 24/97 "Interventi per lo sviluppo dei sistemi di imprese nei distretti industriali del Piemonte". Sostituzione di un membro in seno al Comitato di Distretto di Gattinara-Borgosesia

(omissis)

IL DIRETTORE

(omissis)

determina

di recepire il nominativo del Signor Gianpiero Enoch (omissis) in rappresentanza del Comune di Ghemme nell'ambito del Comitato di Distretto di Gattinara-Borgosesia.

Il Sig. Gianpiero Enoch sostituisce il Sig. Alfredo Cozza.

La presente determinazione sarà pubblicata sul Bollettino Ufficiale della Regione Piemonte, ai sensi dell'art. 61 dello Statuto.

Il Direttore regionale
Giuseppe Benedetto

Codice 16.1

D.D. 20 dicembre 2005, n. 402

Adesione della Regione Piemonte al "Comitato Promotore Distretto Aerospaziale". Impegno di spesa a favore del "Comitato Promotore Distretto Aerospaziale" di Euro 20.000,00 sul cap. 10940/2005

(omissis)

IL DIRETTORE

(omissis)

determina

- di impegnare la somma di Euro 20.000,00, sul cap. 10940 del bilancio di previsione 2005 della Regione Piemonte (acc. n. 101718), a favore del "Comitato Promotore Distretto Aerospaziale" con sede in Torino, Galleria San Federico n. 54, presso Finpiemonte S.p.A., quale quota di partecipazione della Regione Piemonte al "Comitato Promotore Distretto Aerospaziale";

- di dare atto che alla liquidazione della spesa si provvederà con atto vistato dal Responsabile della Direzione regionale Industria sulla base della richiesta del "Comitato Promotore Distretto Aerospaziale" corredata della documentazione comprovante la formale costituzione del "Comitato Promotore Distretto Aerospaziale";

La presente determinazione sarà pubblicata sul B.U.R. ai sensi dell'art. 61 dello Statuto e dell'art. 14 del D.P.G.R. n. 8/R/2002.

Il Direttore regionale
Giuseppe Benedetto

Codice 16.3

D.D. 21 dicembre 2005, n. 403

Intervento agevolativo a sostegno di progetti di ricerca industriale e sviluppo precompetitivo (art. 11 L. 598/94 - D.G.R. n. 63-13094/2004) bando 2004: rettifica della determinazione n. 173/16 del 15/06/2005

(omissis)

IL DIRETTORE

(omissis)

determina

- di modificare la determina di ammissione all'intervento agevolativo n. 173 del 15/06/05 sostituendo la ragione sociale Tiber.co S.n.c. con la ragione sociale Tiber.co S.r.l.

La presente determinazione sarà pubblicata sul Bollettino Ufficiale della Regione Piemonte ai sensi dell'art. 61 dello Statuto.

Il Direttore regionale
Giuseppe Benedetto

Codice 16.1

D.D. 22 dicembre 2005, n. 404

Reg. Ce 1260/99 FESR - Ob. 2 DOCUP 2000/2006 Misura 3.1 a): Progetti Integrati d'Area. Rideterminazione contributo DOCUP ai soggetti attuatori degli interventi dei P.I.A. della Provincia di Cuneo. Pagamento a saldo degli interventi dei P.I.A. della Provincia di Cuneo

(omissis)

IL DIRETTORE

(omissis)

determina

Di disporre il pagamento a saldo del contributo DOCUP relativo agli interventi dei Progetti Integrati d'Area della Provincia di Cuneo come da allegato elenco che costituisce parte integrante della presente determinazione;

Di prendere altresì atto che il finanziamento assegnato ai singoli progetti, in applicazione dell'art. 29 punto 4 Reg. Ce 1260/1999, potrà essere soggetto a rideterminazione da parte della Regione Piemonte, in conformità a quanto stabilito dalla Giunta Regionale con D.G.R. n. 64-8035 del 16/12/2002, qualora si riscontrassero entrate nette consistenti;

Che l'Amministrazione Regionale può disporre la revoca del finanziamento dei singoli progetti qualora i soggetti attuatori non acquisiscano le necessarie autorizzazioni entro i termini stabiliti dalla normativa vigente, con particolare riguardo alla tempistica generale prevista dal Reg. Ce 1260/99.

Di commettere alla Provincia di Cuneo la gestione della fase attuativa dei Progetti Integrati d'Area in base ad apposite Convenzioni individuando per il P.I.A. "Tracce di storia e scorci di natura in una proposta turistica integrata alla scoperta delle Alpi Marittime" quale Ente capofila la Comunità Montana Valli Mongia e Cevetta e Langa Cebana"; per il P.I.A. "Colline d'Autore - Proposta di integrazione delle risorse turistiche locali tra arte, cultura, natura e gastronomia nei luoghi di Cesare Pavese e Beppe Fenoglio" quale Ente capofila la Comunità Montana Langa delle Valli; per il P.I.A. "Comunità Montana Valli Gesso Vermenagna e Pesio" la Comunità Montana Valli Gesso Vermenagna e Pesio; per il P.I.A.

“Le Valli Occitane Cuneesi tra presente e futuro da una storia comune ad un percorso di crescita condiviso” la Comunità Montana Valli Po Bronda e Infernotto

La presente determinazione sarà pubblicata sul Bollettino Ufficiale della Regione Piemonte ai sensi dell'art. 61 dello Statuto e dell'art. 14 del D.P.G.R. n. 8/R/2002.

Il Direttore regionale
Giuseppe Benedetto

Allegato

PROVINCIA DI CUNEO - Ob. 2										
P.I.A. delle Valli Occitane Cuneesi "Le Valli Occitane tra passato, presente e futuro: da una storia comune ad un percorso di crescita condiviso"										
Soggetto capofila: Comunità Montana Valli Po Bronda Infernotto										
n.	ENTE BENEFICIARIO	LOCALIZZAZIONE	TITOLO DELL'INTERVENTO	INVESTIMENTO FINALE	IMPORTO VALIDATO A SEGUITO CONTO FINALE	CONTRIBUTO DOCUP	1° ACCONTO	2° ACCONTO	3° ACCONTO	SALDO
521	Comunità Montana Valli Po Bronda e Infernotto	Comune di Pagno	Risanamento e restauro parti della chiesa di San Colombano	118.388,35	117.118,19	93.566,79	28.070,00	28.070,00	28.070,00	9.356,79
523	Comune di Casellar	Comune di Castellar	Realizzazione di percorso ciclabile lungo il torrente Bronda	93.261,19	93.261,19	74.608,95	22.383,00	22.383,00	22.383,00	7.459,95
524	Comune di Ghanbasca	Comune di Ghanbasca	Realizzazione di area attrezzata a scopi turistici	76.371,35	76.371,35	60.835,50	18.251,00	18.251,00	18.251,00	6.082,50
526	Comunità Montana Valli Po Bronda e Infernotto	Comune di Pagno	Lavori di restauro ala comunale	69.335,07	60.949,44	48.759,55	15.968,00	15.968,00	15.968,00	855,55
527	Comune di Sanfront	Comune di Sanfront	Recupero delle ex segheria con realizzazione di residenza turistica	446.851,15	407.375,36	289.585,71	86.876,00	86.876,00	86.876,00	28.957,71
528	Comunità Montana Valle Varaita	Comune di Pontechianale	Ristrutturazione di rudere esistente con finalità ricettiva - rifugio- bivacco	567.652,13	560.939,00	433.423,81	130.027,00	130.027,00	130.027,00	43.342,81
530	Comune di Nelle	Comune di Nelle	Lavori di realizzazione area attrezzata sosta camper	47.520,18	42.598,06	34.078,45	10.264,00	10.264,00	10.264,00	3.286,45
532	Comunità Montana Valle Varaita	Comuni di Casteldelfino, Brossasco, Valmala	Recupero e valorizzazione di antiche cappelle	159.247,00	141.697,86	113.358,29	34.007,00	34.007,00	34.007,00	11.337,29
533	Comune di Isasca	Comune di Isasca	Ristrutturazione di edificio con finalità ricettiva - ostello	198.687,97	185.378,35	148.302,68	44.494,00	44.494,00	44.494,00	14.820,68
536	Comune di Bellino	Comune di Bellino	Progetto di osservatorio astronomico	110.812,62	95.582,95	76.466,36	22.940,00	22.940,00	22.940,00	7.646,36
537	Comune di Bellino	Comune di Bellino	Realizzazione del circuito tematico delle fontane storiche delle Borgate alpine	65.162,33	58.419,74	47.535,79	14.261,00	14.261,00	14.261,00	4.752,79
544	Consorzio CRESO	Comune di Mantia	Centro per la valorizzazione del paesaggio dei beni culturali e dei prodotti del territorio	1.314.812,59	1.304.541,29	1.019.979,98	291.119,00	291.119,00	335.744,00	101.997,98
PROVINCIA DI CUNEO - Phasing out										
P.I.A. delle Valli Occitane Cuneesi "Le Valli Occitane tra passato, presente e futuro: da una storia comune ad un percorso di crescita condiviso"										
Soggetto capofila: Comunità Montana Valli Po Bronda Infernotto										
n.	ENTE BENEFICIARIO	LOCALIZZAZIONE	TITOLO DELL'INTERVENTO	INVESTIMENTO FINALE	IMPORTO VALIDATO A SEGUITO CONTO FINALE	CONTRIBUTO DOCUP	1° ACCONTO	2° ACCONTO	3° ACCONTO	SALDO
546	Comune di Bagnolo Piemonte	Comune di Bagnolo Piemonte	Restano conservativo della Torre Chera in località San Orato	129.901,01	111.141,00	88.912,77	26.674,00	26.674,00	26.674,00	8.890,77

547	Comunità Valli Po Bronca e Infernotto	Comune di Envie	Valorizzazione del giardino comunale e ripristino torre medioevale	148.016,34	142.152,62	113.722,09	34.117,00	34.117,00	34.117,00	11.371,09
548	Comune di Costigliole Saluzzo	Comune di Costigliole Saluzzo	Valorizzazione del Borgo Medioevale	105.933,99	85.204,27	76.163,41	22.849,00	22.849,00	22.849,00	7.616,41
552	Comunità Montana Valle Grana	Comune di Castelnuovo	Recupero di un antico borgo rurale e realizzazione di un' iniziativa di ricettività diffusa	346.320,05	346.320,05	275.030,16	82.509,00	82.509,00	82.509,00	27.503,16
553	Comunità Montana Valle Grana	Comune di Cervasca	Potenziamento della ricettività di bassa valle attraverso il recupero della ex scuola elementare	81.331,96	78.824,43	62.369,92	18.711,00	18.711,00	18.711,00	6.236,92
554	Comunità Montana Valle Grana	Comune di Montemate	Potenziamento della ricettività di bassa valle attraverso il recupero della ex scuola elementare	47.931,82	47.474,04	37.979,23	11.394,00	11.394,00	11.394,00	3.797,23
555	Comune di Revello	Comune di Revello	Recupero area dell'ex colonia d'oloterapica	37.466,08	37.466,08	29.972,86	9.205,00	9.205,00	9.205,00	2.357,86
557	Comune di Argentera	Comune di Argentera	Realizzazione della Mizoum de il Contrabandier	122.079,23	107.946,89	56.550,00	10.320,00	23.610,00	16.965,00	5.655,00
561	Comunità Montana Valle Stura	Comune di Valloire	Sistemazione area esterna del museo della cascagna	22.778,33	22.778,33	18.222,66	5.467,00	5.467,00	5.467,00	1.821,66

PROVINCIA DI CUNEO - Ob. 2										
P.I.A. ALLA SCOPERTA DELLE ALPI MARITTIME										
"Tracce di storia e scorci di natura in una proposta turistica integrata alla scoperta delle Alpi Marittime"										
Soggetto capofila: Comunità Montana Valli Mongia Cevetta e Langa Cebana										
n.	ENTE BENEFICIARIO	LOCALIZZAZIONE	TITOLO DELL'INTERVENTO	INVESTIMENTO FINALE	IMPORTO VALIDATO A SEGUITO CONTO FINALE	CONTRIBUTO DOCCUP	1° ACCONTO	2° ACCONTO	3° ACCONTO	SALDO
572	Comune di Castellino Tanaro	Comune di Castellino Tanaro	Realizzazione punto vendita prodotti tipici e ostello	56.760,72	56.760,72	45.408,57	13.630,00	13.630,00	13.630,00	4.518,57
573	Comune di Ceva	Comune di Ceva	Completamento riqualificazione urbana del centro storico 1° lotto	224.868,80	209.111,99	157.867,25	47.360,00	47.360,00	47.360,00	15.787,25
576	Comune di Lisio	Comune di Lisio	Realizzazione posto tappa e area sosta punto vendita prodotti artigianali	102.358,98	102.263,00	81.286,62	24.386,00	24.386,00	24.386,00	8.128,62
578	Comune di Mombasiglio	Comune di Mombasiglio	Recupero sito archeologico	71.853,39	70.363,34	56.290,67	16.976,00	16.976,00	16.976,00	5.362,67
580	Comune di Priero	Comune di Priero	Restauro conservativo edificio per completamento ostello della gioventù	106.325,78	102.196,36	81.757,09	24.529,00	24.529,00	24.529,00	8.170,09
583	Comune di Sale San Giovanni	Comune di Sale San Giovanni	Illuminazione scenografica del centro storico	88.472,44	88.472,44	70.707,17	21.212,00	21.212,00	21.212,00	7.071,17
584	Comune di Scagnello	Comune di Scagnello	Realizzazione posto tappa e area sosta punto vendita prodotti artigianali	121.975,28	121.975,28	97.580,22	29.658,00	29.658,00	29.658,00	8.606,22
585	Comune di Torresina	Comune di Torresina	Ristrutturazione di porzioni di fabbricato da adibire a posto tappa	89.113,92	89.082,58	71.265,54	21.380,00	21.380,00	21.380,00	7.125,54
586	Comune di Viola	Comune di Viola	Sistemazione di percorso escursionistico lungo il tracciato tra San Greet e il Santuario 1° lotto	141.787,20	130.250,11	104.200,09	32.102,00	32.102,00	32.102,00	7.894,09
587	Comune di Bagnasco	Comune di Bagnasco	Recupero ex asilo comunale a servizio della palestra di roccia	182.245,64	182.245,61	145.796,49	43.739,00	43.739,00	43.739,00	14.579,49
590	Comune di Priola	Comune di Priola	Realizzazione di spazio per la promozione di attività culturale e artistica 1° lotto	173.948,98	173.948,98	138.159,19	41.759,00	41.759,00	41.759,00	13.882,19
591	Comune di Nucetto	Comune di Nucetto	Lavori di adattamento a foresteria dell'ex canonica	169.740,48	169.664,53	135.731,62	40.722,00	40.722,00	40.722,00	13.565,62
594	Comune di Gressio	Comune di Gressio	Riqualificazione struttura termale nel parco delle fonti	168.723,24	168.723,24	134.978,59	40.506,00	40.506,00	40.506,00	13.460,59

PROVINCIA DI CUNEO - Phasing out										
P.I.A. ALLA SCOPERTA DELLE ALPI MARITTIME										
"Tracce di storia e scori di natura in una proposta turistica integrata alla scoperta delle Alpi Marittime"										
Soggetto capofila: Comunità Montana Valli Mongia Cevetta e Langa Cebana										
n.	ENTE BENEFICIARIO	LOCALIZZAZIONE	TITOLO DELL'INTERVENTO	INVESTIMENTO FINALE	IMPORTE VALIDATO A SEGUITO CONTO FINALE	CONTRIBUTO DOCUP	1° ACCONTO	2° ACCONTO	3° ACCONTO	SALDO
596	Comune di Briaglia	Comune di Briaglia	Rifunzionalizzazione dell'area dell'ex-confraternita San Giovanni	30.356,13	26.552,39	18.459,44	5.538,00	5.538,00	5.538,00	1.845,44
597	Comune di Frabosa Soprana	Comune di Frabosa Soprana	Sistemazione ex edificio scolastico adibito ad ostello	37.819,21	30.964,57	18.676,97	5.603,00	0,00	0,00	13.073,97
598	Comune di Monasterolo Casotto	Comune di Monasterolo Casotto	Realizzazione centro turistico	94.428,51	94.428,51	75.542,81	22.663,00	22.663,00	22.663,00	7.553,81
600	Comune di Roccaforte Mondovì	Comune di Roccaforte Mondovì	Riqualificazione scenografica del centro storico	88.036,62	82.716,08	62.988,29	18.896,00	18.896,00	18.896,00	6.300,29
601	Comune di Vicoforte	Comune di Vicoforte	Lavori di costruzione salone polifunzionale	100.709,32	100.145,13	74.152,54	22.246,00	22.246,00	22.246,00	7.414,54
602	Comune di Roccaforte Mondovì	Comune di Roccaforte Mondovì	Realizzazione di area attrezzata per la sosta camper	90.429,87	79.541,75	63.633,40	19.090,00	19.090,00	19.090,00	6.363,40
PROVINCIA DI CUNEO - Phasing out										
P.I.A. DELLA COMUNITA' MONTANA VALLI GESSO VERMENAGNA PESIO										
Soggetto capofila: Comunità Montana Valli Gesso Vermenagna Pesio										
n.	ENTE BENEFICIARIO	LOCALIZZAZIONE	TITOLO DELL'INTERVENTO	INVESTIMENTO FINALE	IMPORTE VALIDATO A SEGUITO CONTO FINALE	CONTRIBUTO DOCUP	1° ACCONTO	2° ACCONTO	3° ACCONTO	SALDO
611	Comune di Boves	Comune di Boves	Completamento del museo sulla castanicoltura di cascina Marquet	134.869,43	124.986,56	82.233,22	24.670,00	24.670,00	24.670,00	8.223,22
613	Comune di Vernante	Comune di Vernante	Realizzazione di centro manifestazione locale ex confraternita	254.141,91	237.913,62	137.457,20	41.237,00	41.237,00	41.237,00	13.764,20
614	Parco Naturale Alpi Marittime	Comune di Valdieri	Completamento del ristorante - museo "Bella Rusini" e della struttura "Casino di Caccia".	176.202,99	176.202,99	122.981,65	36.895,00	36.895,00	36.895,00	12.296,65

PROVINCIA DI CUNEO - Ob. 2										
P.I.A. LE COLLINE D'AUTORE										
"Una proposta di integrazione delle risorse turistiche locali tra arte cultura, natura e gastronomia nei luoghi di Cesare Pavese e Beppe Fenoglio".										
Soggetto capofila: Comunità Montana Langa Delle Valli										
n.	ENTE BENEFICIARIO	LOCALIZZAZIONE	TITOLO DELL'INTERVENTO	INVESTIMENTO FINALE	IMPORTO VALIDATO A SEGUITO CONTO FINALE	CONTRIBUTO DOCCUP	1° ACCONTO	2° ACCONTO	3° ACCONTO	SALDO
630	Comune di Castino	Comune di Castino	Riqualificazione Piazza di San Bovo	116.959,46	116.855,40	93.484,32	28.320,00	28.320,00	28.320,00	8.524,32
631	Comune di Cortemilia	Comune di Cortemilia	Recupero Monte Oliveto realizzazione di una foresteria	503.980,37	503.980,37	324.192,46	97.258,00	97.258,00	97.258,00	32.418,46
636	Comune di Prunetto	Comune di Prunetto	Progetto di completamento di strutture turistiche ricettive	86.344,36	86.344,36	69.075,49	20.723,00	20.723,00	20.723,00	6.906,49
637	Comune di Mombarcaro	Comune di Mombarcaro	Realizzazione area camper	65.185,77	63.700,45	50.980,36	15.288,00	15.288,00	15.288,00	5.096,36
PROVINCIA DI CUNEO - Phasing out										
P.I.A. LE COLLINE D'AUTORE										
"Una proposta di integrazione delle risorse turistiche locali tra arte cultura, natura e gastronomia nei luoghi di Cesare Pavese e Beppe Fenoglio".										
Soggetto capofila: Comunità Montana Langa Delle Valli										
n.	ENTE BENEFICIARIO	LOCALIZZAZIONE	TITOLO DELL'INTERVENTO	INVESTIMENTO FINALE	IMPORTO VALIDATO A SEGUITO CONTO FINALE	CONTRIBUTO DOCCUP	1° ACCONTO	2° ACCONTO	3° ACCONTO	SALDO
638	Comune di Serravalle Langhe	Comune di Serravalle Langhe	Recupero ristrutturazione area mercatale	33.984,32	33.545,51	16.772,76	5.032,00	5.032,00	5.032,00	1.676,76

Codice 16.3

D.D. 22 dicembre 2005, n. 405

Funzioni delegate dallo Stato alle Regioni in materia di incentivi alle imprese. Incentivo automatico mediante bonus fiscale di cui all'art. 1 L. 341/95 ed all'art. 8 c. 2 L. 266/97. Ditta Nuova Osmo S.n.c. di Giulini Neri, Angelo Uber & C. (pos. 2017258). Voltura bonus fiscale. Bando 2001

(omissis)

Il Direttore regionale
Giuseppe Benedetto

Codice 16.3

D.D. 22 dicembre 2005, n. 406

Funzioni delegate dallo Stato alle Regioni in materia di incentivi alle imprese. Incentivo automatico mediante bonus fiscale di cui all'art. 1 L. 341/95 ed all'art. 8 c. 2 L. 266/97 - Bando 2002. Ditta Santi & C. S.p.A. (pos. n. 2028714). Voltura bonus fiscale

(omissis)

Il Direttore regionale
Giuseppe Benedetto

Codice 16.3

D.D. 22 dicembre 2005, n. 407

Funzioni delegate dallo Stato alle Regioni in materia di incentivi alle imprese. Bonus fiscale per attività di ricerca e sviluppo (art. 13 L. 140/97 e s.m.i.) - Bando 2004 - Ditta Santi & C. Spa (Pos. n. 30756). Voltura bonus fiscale

(omissis)

Il Direttore regionale
Giuseppe Benedetto

Codice 16.1

D.D. 22 dicembre 2005, n. 409

L.R. 44/2000 art. 22 - Programma di attività dell'Osservatorio regionale settori produttivi industriali; incarico a R&P-Ricerche e Progetti s.c. - per la realizzazione degli studi "Banche dati e statistiche sull'industria piemontese". Spesa a favore di R&P - Ricerche e Progetti s.c. Euro 44.650,00 o.f.i. Approvazione schema di Convenzione.

(omissis)

IL DIRETTORE

(omissis)

determina

- di affidare a R&P - Ricerche e Progetti s.c. - l'incarico per la realizzazione delle ricerche previste nello studio "Banche dati e statistiche sull'industria piemontese" e precisamente: - A1. Aggiornamento degli archivi di fonte ASIA - A2. Estensione ad INPS e stima aggiornata e B1 Lavoratori Atipici - come meglio descritte nella scheda 1A) allegata allo schema di Convenzione, costituente parte integrante della presente determinazione;

- di approvare lo schema di Convenzione tra la Regione Piemonte e R&P, che come Allegato A) è parte integrante della presente determinazione, nel quale ven-

gono disciplinati contenuti, modalità e termini della collaborazione;

- di dare atto che alla liquidazione della spesa si provvederà, a termini di convenzione, con atto vistato dal Responsabile della Direzione Industria, sulla base di regolare fattura e conformemente a quanto disposto in Convenzione.

- di riconoscere a favore di R & P - Ricerche e progetti s.c. (omissis), con sede in Torino, Via Bonafous 8, la somma complessiva di Euro 44.650,00 per la realizzazione dell'attività di ricerca così strutturata:

- Euro 31.500,00 o.f.i. per la realizzazione della fase A articolata in: - A1. Aggiornamento degli archivi di fonte ASIA - A2. Estensione ad INPS e stima aggiornata

- Euro 13.150,00 o.f.i. per la realizzazione della fase B1. Lavoratori Atipici

- di far fronte alla spesa complessiva di Euro 44.650,00 mediante l'impegno n. 4320 assunto sul cap. 15997/2005 con la determinazione n. 303 del 14/10/05 del Responsabile della Direzione Industria;

- di attestare il rispetto dei limiti posti dal comma 11 art. 1 della Legge 311/2004 (Legge finanziaria per l'anno 2005).

La presente determinazione sarà pubblicata sul B.U.R. ai sensi dell'art. 65 dello Statuto e dell'art. 14 del D.P.G.R. n. 8/R/2002.

Il Direttore regionale
Giuseppe Benedetto

Codice 16.1

D.D. 22 dicembre 2005, n. 410

L.R. 44/2000 art. 22-Programma di attività dell'Osservatorio regionale settori produttivi industriali; incarico alla A.S.V.A.P.P. per la realizzazione degli studi: "Incentivi di sostegno ai progetti di ricerca industriale e sviluppo precompetitivo- legge 598" e "Progetti Integrati d'Area": Spesa a favore dell'A.S.V.A.P.P. di Euro 64.700,00. Approvazione schema di Convenzione

(omissis)

IL DIRETTORE

(omissis)

determina

- di affidare all'A.S.V.A.P.P. l'incarico per la realizzazione delle ricerche denominate: "Incentivi di sostegno ai progetti di ricerca industriale e sviluppo precompetitivo- legge 598" e "Progetti Integrati d'Area", come meglio descritte nelle schede 1A) e 1B) allegate allo schema di convenzione, costituente parte integrante della presente determinazione;

- di approvare lo schema di Convenzione tra la Regione Piemonte e A.S.V.A.P.P. che, come Allegato A), è parte integrante della presente determinazione, nel quale vengono disciplinati contenuti, modalità e termini della collaborazione;

- di dare atto che alla liquidazione della spesa si provvederà, a termini di Convenzione, con atto vistato dal Responsabile della Direzione Industria, sulla base di regolare fattura e conformemente a quanto disposto in Convenzione;

- di riconoscere a favore dell' A.S.V.A.P.P (omissis), con sede in Torino, Via Nizza n. 18, la somma complessiva di Euro 64.700,00 per la realizzazione dell'attività di ricerca così articolata:

* Euro 35.770,00, oneri fiscali inclusi (IVA 20%), il corrispettivo per la realizzazione completa della ricerca "Incentivi di sostegno ai progetti di ricerca industriale e sviluppo precompetitivo- legge 598";

* Euro 28.930,00 oneri fiscali inclusi (IVA 20%), il corrispettivo per la realizzazione completa della ricerca "Progetti Integrati d'Area";

- di far fronte alla spesa di Euro 64.700,00 mediante l'impegno n. 4320 assunto sul cap. 15997/2005 con la determinazione n. 303 del 14/10/05 del Responsabile della Direzione Industria;

- di attestare il rispetto dei limiti posti dal comma 11 art. 1 della Legge 311/2004 (Legge finanziaria per l'anno 2005).

La presente determinazione sarà pubblicata sul B.U.R. ai sensi dell'art. 61 dello Statuto e dell'art. 14 del D.P.G.R. n. 8/R/2002.

Il Direttore regionale
Giuseppe Benedetto

Codice 16.1

D.D. 22 dicembre 2005, n. 411

L.R. 44/2000 art. 22-Programma di attività dell'Osservatorio regionale settori produttivi industriali; incarico al CERIS-C.N.R. per la realizzazione e pubblicazione degli studi: "Dinamica economica-finanziaria delle imprese piemontesi", "Dalle best performance alle best practice" e "Le new technology based firms in Piemonte": Spesa a favore del Ceris di Euro 100.650,00. Approvazione schema di Convenzione

(omissis)

IL DIRETTORE

(omissis)

determina

- di affidare al CERIS - Istituto di ricerca sull'impresa e lo sviluppo - C.N.R., l'incarico per la realizzazione delle ricerche denominate: "Dinamica economica-finanziaria delle imprese piemontesi", "Dalle best performance alle best practice" e "Le new technology based firms in Piemonte", come meglio descritte nelle schede 1A), 1B) e 1C) allegate allo schema di convenzione, costituente parte integrante della presente determinazione;

- di approvare lo schema di Convenzione tra la Regione Piemonte e il CERIS-CNR, che, come Allegato A), è parte integrante della presente determinazione, nel quale vengono disciplinati contenuti, modalità e termini della collaborazione;

- di dare atto che alla liquidazione della spesa si provvederà, a termini di Convenzione, con atto vistato dal Responsabile della Direzione Industria, sulla base di regolare fattura e conformemente a quanto disposto in convenzione;

- di riconoscere a favore del CERIS - CNR (omissis), con sede in Moncalieri, Via Real Collegio n. 30, la

somma complessiva di Euro 100.650,00 o.f.i. per la realizzazione dell'attività di ricerca così articolata:

* Euro 30.000,00, oneri fiscali inclusi (IVA 20%), il corrispettivo per la realizzazione completa della ricerca "Dinamica economica-finanziaria delle imprese piemontesi" e Euro 5.000,00 per la fornitura della pubblicazione in n. 1.000 copie;

* Euro 26.000,00 oneri fiscali inclusi (IVA 20%), il corrispettivo per la realizzazione completa della ricerca "Dalle best performance alle best practice" e Euro 5.000,00 per la fornitura della pubblicazione in n. 1.000 copie;

* Euro 29.650,00, oneri fiscali inclusi (IVA 20%), il corrispettivo per la realizzazione completa della ricerca "Le new technology based firms in Piemonte" e Euro 5.000,00 per la fornitura della pubblicazione in n. 1.000 copie;

- di far fronte alla spesa di Euro 100.650,00 mediante l'impegno n. 4329 assunto sul cap. 15997/2005 con la determinazione n. 303 del 14/10/05 del Responsabile della Direzione Industria;

- di attestare il rispetto dei limiti posti dal comma 11 art. 1 della Legge 311/2004 (Legge finanziaria per l'anno 2005).

La presente determinazione sarà pubblicata sul B.U.R. ai sensi dell'art. 61 dello Statuto e dell'art. 14 del D.P.G.R. n. 8/R/2002.

Il Direttore regionale
Giuseppe Benedetto

Codice 22.4

D.D. 10 febbraio 2006, n. 25

Legge 447/1995, art. 2, commi 6 e 7. Accoglimento e rigetto domande per lo svolgimento dell'attività di tecnico competente in acustica ambientale. Domande dal n. A617 al n. A633

(omissis)

IL DIRIGENTE

(omissis)

determina

1. di accogliere le domande per lo svolgimento dell'attività di tecnico competente in acustica ambientale presentate da parte dei richiedenti elencati nell'allegato A, parte integrante della presente determinazione;

Avverso il presente provvedimento è ammesso ricorso innanzi al TAR Piemonte entro il termine di 60 giorni dalla notificazione.

La presente determinazione sarà pubblicata sul Bollettino Ufficiale della Regione Piemonte ai sensi dell'art. 61 dello Statuto e dell'art. 14 del D.P.G.R. n. 8/R/2002.

Il Dirigente responsabile
Carla Contardi

Allegato A

Domande accolte (39° elenco)

All. n.	Cognome e Nome	Luogo e data di nascita
A/631	Branda Danilo	Genova 1/6/1972
A/626	Caposcialli Nadia	Acqui Terme (AL) 16/12/1972
A/627	Catalano Mauro	Alessandria 30/8/1961
A/624	Cordaro Luciano Pietro	Torino 4/2/1976

A/621	Crippa Davide	Novara 11/4/1979
A/632	Lanzafami Giovanni	Torino 24/7/1966
A/617	Larotonda Donato	Novara 17/7/1971
A/618	Magagna Gilberto	Carmagnola (TO) 20/11/1954
A/630	Magri Salvatore Loredano	Pinerolo (TO) 11/2/1977
A/623	Marchetto Federica	Torino 4/8/1959
A/633	Nicita Elena	Omegna (VB) 12/3/1975
A/629	Pronello Cristina	Torino 17/12/1964
A/619	Sacchetto Riccardo	Savigliano (CN) 7/5/1977
A/622	Simeoni Piero	Asti 15/10/1970
A/628	Succo Daniele	Chivasso (TO) 10/9/1973
A/625	Tura Pierangelo	Alessandria 7/1/1971
A/620	Vigliero Angelo	Alba (CN) 4/6/1978

CIRCOLARI / DIRETTIVE

Circolare della Presidente della Giunta regionale 13 marzo 2006, n. 1/FEL/AMB

Autorità competente per l'applicazione della normativa in materia di commercializzazione delle acque naturali. Chiarimenti

Al Comando dei Carabinieri per la Sanità

Al Servizio di Igiene degli Alimenti e della Nutrizione

All'Agenzia Regionale per la Protezione Ambientale del Piemonte

Alle Camere di Commercio

Loro Sedi

In seguito a segnalazione dei NAS sono state riscontrate difficoltà applicative della disciplina in materia di etichettatura delle acque destinate al consumo umano, con particolare riferimento ai soggetti incaricati dell'applicazione delle sanzioni. Sul punto, approfondito con i diversi soggetti interessati, sono emerse lacune normative da colmarsi in via interpretativa secondo le seguenti indicazioni, peraltro condivise anche dal sistema camerale piemontese.

La disciplina delle acque destinate al consumo umano prevede tre tipologie merceologiche distinte: le "acque minerali", le "acque di sorgente", e le "acque destinate al consumo umano" (meglio conosciute come "acque potabili").

Sono "acque minerali", quelle che, "avendo origine da una falda o giacimento sotterraneo, provengono da una o più sorgenti naturali o perforate e che hanno caratteristiche igieniche particolari e, eventualmente, proprietà favorevoli alla salute". La loro disciplina è contenuta nel d. lgs. 25 gennaio 1992 n. 105.

Le "acque di sorgente", disciplinate dal d. lgs. 4 agosto 1999 n. 339, sono costituite dalle "acque destinate al consumo umano allo stato naturale e imbottigliate alla sorgente, che, avendo origine da una falda o giacimento sotterraneo, provengono da una sorgente con una o più emergenze naturali o perforate".

Le "acque destinate al consumo umano", secondo la definizione del d. lgs. 2 febbraio 2001, n. 31, sono, a prescindere dalla loro origine, le acque trattate o non trattate destinate ad uso potabile, per la preparazione di

cibi e bevande, o per ad altri usi domestici. Esse possono essere fornite tramite una rete di distribuzione, mediante cisterne, in bottiglie o in contenitori.

Per tutte queste tipologie di acque, le normative di riferimento prevedono la competenza dell'ASL per quanto riguarda la vigilanza sulla loro utilizzazione e sul commercio; mancano invece riferimenti precisi su quale sia il soggetto competente all'irrogazione delle relative sanzioni.

Queste carenze normative si riflettono in particolare sull'etichettatura delle acque, segnatamente su quelle destinate al consumo umano. Il rischio è, infatti, che il consumatore finale sia tratto in errore sull'identità del prodotto e creda, convinto da etichette "suggestive", di acquistare acque minerali o di sorgente anziché semplici acque potabili destinate al consumo umano.

In proposito, specifica indicazione è contenuta solamente nell'art. 16 del D. Lgs. 105/1992 il quale, preoccupandosi di tutelare le acque minerali naturali, prevede che "per le acque potabili, comunque poste in commercio, è vietato l'uso sia sulle confezioni o sulle etichette, sia nella pubblicità, sotto qualsiasi forma, di indicazioni, denominazioni, marchi di fabbrica o di commercio, immagini o altri segni, figurativi o meno, che possano ingenerare confusione con le acque minerali naturali; in particolare è vietata, per tali acque, la dicitura 'acqua minerale'".

Al di fuori di tale ipotesi manca una tutela specifica del consumatore anche se, sia nel d. lgs. 105/1992 che nel d. lgs. 339/99, sono esplicitamente disciplinate le indicazioni da riportarsi in etichetta, la cui violazione comporta il pagamento delle sanzioni amministrative previste rispettivamente negli articoli 18 e 15 dei decreti sopra citati. Tuttavia anche in presenza di tali previsioni rimangono da stabilire il soggetto competente ad irrogare la sanzione, nonché la disciplina dell'etichettatura delle acque destinate al consumo umano.

La presenza di una lacuna normativa su due punti così delicati, sui quali pertanto non può permanere incertezza, fa propendere per l'applicazione del d. lgs. 109/1992 come modificato dal d. lgs. 181/2003, contenente la disciplina generale in materia di

etichettatura, presentazione e pubblicità dei prodotti alimentari. Infatti l'art. 2, la cui violazione è espressamente sanzionata dal successivo art. 18, sottolinea tra le finalità dell'etichettatura la corretta e trasparente informazione del consumatore, indicando come risultato cui la stessa è preordinata il "non indurre in errore l'acquirente sulle caratteristiche del prodotto alimentare e precisamente sulla natura, sulla identità, sulla qualità, sull'origine o sulla provenienza ... del prodotto stesso".

Rispetto poi ai dubbi circa l'applicabilità del d. lgs. 109/1992 anche alle acque per uso alimentare l'art. 7,

riferendosi alle acque gassate, esplicitamente ricomprende questo prodotto tra quelli oggetto della normativa, consentendo quindi all'interprete, in carenza di specifiche disposizioni legislative, di considerare il d. lgs. 109/1992 quale disciplina applicabile anche in materia di etichettatura delle acque. Tale interpretazione è peraltro confortata dalle "Linee Guida regionali per l'attuazione del d.lgs. 31/01 sulle acque destinate al consumo umano", emanate con determinazione dirigenziale n. 75 del 26/05/2005, che assimila l'acqua potabile confezionata ad un prodotto alimentare, assoggettandola, quindi, alle norme in materia di etichettatura previste dal d.lgs. 109/1992.

Pertanto, con riferimento alle acque minerali e di sorgente, che godono di apposita disciplina, saranno applicate le specifiche disposizioni del d. lgs. 105/1992 e del d. lgs. 339/1999 sia con riferimento alle indicazioni da riportare in etichetta che all'ammontare delle sanzioni. Il soggetto competente a ricevere il rapporto e ad applicare le sanzioni amministrative, in carenza di apposita disciplina, è la Regione ai sensi del d. lgs. 109/1992, tenuto conto del disposto di cui all'art. 17 della l. 689/1981 in base al quale, la competenza a ricevere il rapporto sulla violazione spetta all'ente "nella cui competenza rientra la materia alla quale si riferisce la violazione ...".

L'etichettatura delle acque destinate al consumo umano, che invece non trova disciplina in alcuna previsione normativa, è invece demandata completamente, al d. lgs. 109/1992 cui si deve quindi fare riferimento sia per i contenuti della stessa, che per le relative sanzioni la cui irrogazione risulta, anche in questo caso, di competenza della Regione.

La competenza regionale in materia di violazione delle norme sull'etichettatura delle acque, per quanto attiene la ricezione del rapporto e l'irrogazione della sanzione, decorre dall'entrata in vigore del d. lgs. 181/2003, cioè a far data dal 6 agosto 2003.

Mercedes Bresso

Visto l'Assessore
al Legale e Contenzioso
Sergio Deorsola

Visto l'Assessore
Acque minerali e termali
Nicola De Ruggiero

COMUNICATI

Regione Piemonte - Direzione Sviluppo dell'agricoltura

Quote latte - Laboratori per le analisi del tenore di materia grassa del latte bovino, periodo 2006/07

La normativa nazionale in materia di quote latte (L.119/03 - DM 31.7.03) prevede che le analisi per la determinazione del grasso del latte, correlate alla regolare tenuta della contabilità da parte delle ditte acquirenti, possono essere da queste effettuate oltre che presso gli Istituti Zooprofilattici Sperimentali, anche in laboratori appositamente individuati dalle Regioni.

In attuazione di quanto previsto nelle modalità procedurali allegate alla DGR 42-10681 del 13 ottobre 2003 (punto C), vengono di seguito elencati i laboratori individuati per l'effettuazione delle analisi del tenore di materia grassa del latte bovino per il periodo di commercializzazione 2006/07:

- 1) Centro Latte ARAP, Via Livorno 60 - Torino
- 2) Chemical Control srl, Via Celdit 2 - Madonna dell'Olmo (CN)
- 3) Agrilab srl, Regione Madonna dei prati 315 - Centallo (CN)
- 4) Biolab srl, Via Custodi 12 - Novara

L'elenco verrà aggiornato, durante il periodo, in caso di individuazione di nuovi laboratori, revoche, ovvero di qualsiasi variazione rilevante ai fini dell'attività in oggetto.

L'elenco aggiornato dei laboratori individuati si trova anche nelle pagine web della Regione, alla sezione "quote latte"

Quote latte - Comunicazioni di quota per il periodo 2006/07

In applicazione della vigente normativa nazionale (L. 119/03, art. 2, comma 2-bis e D.M. 31 Luglio 2003, art. 1, comma 2) in materia di quote latte, le regioni provvedono ad aggiornare e comunicare a ciascun produttore i quantitativi individuali di riferimento per il periodo di commercializzazione 1° Aprile 2006 - 31 Marzo 2007.

Per far ciò possono avvalersi dei servizi del SIAN per le operazioni di stampa e spedizione delle comunicazioni ai produttori.

Poiché ai sensi della L.R. 17/99, le competenze in materia di gestione delle quote latte sono state conferite alle province a partire dal 1° Gennaio 2000, la comunicazione ai produttori viene inviata a cura di AGEA e SIAN a nome e per conto delle competenti Amministrazioni provinciali, utilizzando una modulistica uniforme su tutto il territorio regionale, come da condizioni operative definite dalla stessa AGEA. Il modello reca nell'intestazione l'indicazione della Regione Piemonte e delle otto province piemontesi. La busta e l'avviso di ricevimento della raccomandata, invece, riportano come mittente l'Assessorato Agricoltura della Regione Piemonte, che svolge la funzione di indirizzo e coordinamento in materia.

L'Amministrazione responsabile del provvedimento così trasmesso è, comunque, l'Assessorato Provinciale all'Agricoltura competente per territorio, come indicato nelle "Note Esplicative" riportate nel modello di comunicazione.

Ciascuna comunicazione riporta il quantitativo di riferimento individuale per il periodo 2006/07, nonché il tenore di materia grassa di riferimento, come determinato da tutti i movimenti definitivi di quantitativi e da tutti gli accadimenti che hanno rilevanza per la definizione

della quota al 1° Aprile 2006, purché inseriti nel sistema informativo alla data del 19 Febbraio 2006.

Al produttore è consentito presentare - entro 15 giorni dal ricevimento della comunicazione - all'Assessorato all'Agricoltura della Provincia in cui è ubicata l'azienda, osservazioni circa eventuali errori o mancanza di dati (esclusivamente per quei dati che non siano già stati oggetto di aggiornamento definitivo in forza di provvedimenti precedenti), che saranno oggetto di verifica al fine di un'eventuale rettifica dei medesimi. Il modulo da utilizzare per la presentazione delle osservazioni è disponibile presso gli uffici dei competenti Assessorati provinciali Agricoltura.

Il produttore può altresì, entro 60 giorni dal ricevimento della comunicazione, proporre ricorso giurisdizionale avanti al T.A.R..

In caso di presentazione delle suddette osservazioni, i termini per l'impugnabilità avanti al T.A.R. decorrono dalla data di ricevimento della decisione in merito assunta dall'Amministrazione provinciale.

La mancata proposizione, entro i termini indicati, delle osservazioni o del ricorso giurisdizionale, rende definitivi i dati della comunicazione.

Quote latte - Elenco primi acquirenti riconosciuti per il periodo 2006/07

La regolamentazione comunitaria sulle quote latte e sul prelievo supplementare sul latte bovino prevede, fra l'altro, il riconoscimento degli acquirenti di latte operanti nel territorio di uno stato membro da parte dello Stato medesimo. La normativa nazionale in materia, stabilisce che le Regioni dispongano il citato riconoscimento e provvedano all'istituzione di un apposito Albo regionale dei primi acquirenti di latte bovino, nel quale vengono iscritte le imprese riconosciute.

La normativa nazionale (L. 119/93 e D.M. 31.7.03) e regionale (D.G.R. n. 54-10693 del 13.10.2003, recante nuove modalità di tenuta e gestione dell'Albo regionale dei primi acquirenti di latte bovino) sulle quote latte, prescrivono che entro il 31 Marzo di ogni anno venga pubblicato, da parte della Regione, l'elenco dei primi acquirenti riconosciuti per il periodo successivo.

Per quanto sopra esposto, considerando altresì che il produttore è tenuto ad accertarsi che l'acquirente da lui rifornito sia riconosciuto e che pertanto appare necessario fornire adeguata pubblicità in merito al fine di consentire tale accertamento, si provvede alla pubblicazione dell'elenco delle imprese, con sede legale nel territorio piemontese, riconosciute quali primi acquirenti di latte bovino per il periodo 2006-07 alla data del 28 Febbraio 2006, così come risultano nel Sistema Informativo Agricolo Nazionale.

Nell'elenco le imprese sono state suddivise in base alla Provincia in cui è ubicata la sede legale delle stesse.

Si precisa, inoltre che il presente elenco di acquirenti in attività è consultabile:

- presso gli Uffici dell'Assessorato Regionale all'Agricoltura, Settore Sviluppo Produzioni Animali - c.so Stati Uniti, 21 Torino - tel. 011/4324305, dal Lunedì al Venerdì previo appuntamento;

- oppure presso le sedi degli Assessorati provinciali all'Agricoltura, secondo modalità ed orari da loro stessi definiti, ai seguenti indirizzi:

- Alessandria: v. dei Guasco, 1 - tel. 0131/303041
- Asti: piazza S. Martino, 11 - tel. 0141/433211
- Biella: v. Q. Sella, 12 - tel. 015/8480611
- Cuneo: c.so Dante, 14 - tel. 0171/696224
- Novara: v. Dominioni, 4 - tel. 0321/34821
- Torino: v. Bertola, 34 - tel. 011/8615370

- Verbania: v. dell'Industria, 25 - tel. 0323/495011
- Vercelli: v. Pirandello, 8 - tel. 0161/5901
- oppure presso la parte pubblica del portale del Sistema Informativo Agricolo Nazionale, alla pagina Internet: <http://www.sian.it>

Provincia di Alessandria:

Nr. Albo: 006003

P. IVA: 00161020060

Acquirente: CENTRO COOPERATIVO RACCOLTA LATTE - VIA PISACANE 21, ALESSANDRIA

Nr. Albo: 006006

P. IVA: 01709370066

Acquirente: CONSORZIO APPENNINO LATTE - P.ZA ROMA 12, SAN SEBASTIANO CURONE

Nr. Albo: 006008

P. IVA: 01823030067

Acquirente: VALLENOSTRA PICCOLA SOCIETA' COOPERATIVA ARL - LOC. VALLE 1, MONGIARDINO LIG.

Nr. Albo: 006009

P. IVA: 02031510064

Acquirente: ALLIAGA SRL - V. DUOMO 3, CASALE MONFERRATO

Provincia di Asti:

Nr. Albo: 005002

P. IVA: 00088720057

Acquirente: CASEIFICIO SOCIALE DI ROCCAVERANO - REG. TASSITO 17, ROCCAVERANO

Provincia di Biella:

Nr. Albo: 096006

P. IVA: 01374760021

Acquirente: FALCETTO ROBERTO - VIA ALPINA 81, MOTTALCIATA

Nr. Albo: 096007

P. IVA: 01667940025

Acquirente: CENTRO STAGIONATURA FORMAGGI DI ENRICO E RICCARDO ROSSO SNC - VIA SERRA LUNGA 11/13, BIELLA

Nr. Albo: 096008

P. IVA: 01943450021

Acquirente: CASEIFICIO VALLE ELVO SOC. COOP. A R.L. - V. MARTIRI della LIBERTA' 29, OCCHIEPPO SUPERIORE

Provincia di Cuneo:

Nr. Albo: 004001

P. IVA: 02092840046

Acquirente: CASEIFICIO ARTIGIANALE MOROZZESE - PZZA GALIMBERTI 1, CUNEO

Nr. Albo: 004003

P. IVA: 01867490045

Acquirente: CASEIF. VINCENZO QUAGLIA & C. SNC - VIA MARCONI 2, SCARNAFIGI

Nr. Albo: 004004

P. IVA: 01790040040

Acquirente: FATTORIE OSELLA SPA - VICOLO S. AB-
BONDIO 6, CARAMAGNA PIEMONTE
Nr. Albo: 004005
P. IVA: 00182010041

Acquirente: CASEIFICIO COOPERATIVO VALLE JOSI-
NA - VIA BEINETTE 4, PEVERAGNO
Nr. Albo: 004006
P. IVA: 00164230047

Acquirente: CASEIFICIO FIANDINO SRL - VIA TERMI-
NE 25, VILLAFALLETTO
Nr. Albo: 004007
P. IVA: 00141070045

Acquirente: BERTINOTTI ANTONIO SAS DEI F.LLI
BERTINOTTI - VIA EUROPA 1/A, CAVALLERMAG-
GIORE
Nr. Albo: 004008
P. IVA: 00547230045

Acquirente: CASEIFICIO MELLANO SAS DI MELLANO
MICHELE - VIA MAZZINI 20, MONASTEROLO DI SA-
VIGLIANO
Nr. Albo: 004009
P. IVA: 02073190049

Acquirente: CASEIFICIO COOPERATIVO ELVESE -
B.TA SERRE CAPOLUOGO, ELVA
Nr. Albo: 004011
P. IVA: 02103050049

Acquirente: VALGRANA SPA - VIA MORETTA 7,
SCARNAFIGI
Nr. Albo: 004012
P. IVA: 01867230045

Acquirente: CASEIFICIO CEIRANO ANTONIO DI CEI-
RANO GUIDO E C. - VIA PRINCIPE AMEDEO 14,
SCARNAFIGI
Nr. Albo: 004013
P. IVA: 00181620048

Acquirente: CASEIFICIO VALLE STURA SOC. COOP. -
VIA DIVISIONE CUNEENSE 9, DEMONTE
Nr. Albo: 004014
P. IVA: 02652640042

Acquirente: AIME ANTONINO - V. BEALETTO 5, EN-
TRACQUE
Nr. Albo: 004016
P. IVA: 00486510043

Acquirente: BIRAGHI SPA - VIA CUNEO 1, CAVAL-
LERMAGGIORE
Nr. Albo: 004018
P. IVA: 00577870041

Acquirente: SAN MARTINO DI MELANO GERMANO &
C. - C.SO L. EINAUDI 9, SALUZZO
Nr. Albo: 004019
P. IVA: 00029400041

Acquirente: RABBIA FRANCESCO - VICOLO BEATO
PIETRO 2, RUFFIA
Nr. Albo: 004024
P. IVA: 00744150046

Acquirente: TURINA OSVALDO - VIA BIBIANA 52, BA-
GNOLO PIEMONTE
Nr. Albo: 004025
P. IVA: 00955650049

Acquirente: PIEMONTE LATTE SOCIETA' COOPERA-
TIVA - V. CUNEO 41/C, SAVIGLIANO
Nr. Albo: 004026
P. IVA: 02194500043

Acquirente: COOP. AGR. VALLE PO SOC. COOP. - B.TA
S.MARGH. V.S.CROCE 4, PAESANA
Nr. Albo: 004030
P. IVA: 02290230040

Acquirente: FATTORIA PRIMAVERA DI FALCETTI
ITALO - VIA CUNEO 95, MONDOVI'
Nr. Albo: 004031
P. IVA: 02228870040

Acquirente: MANICONE RAFFAELE - VIA PRAMAR-
CHETTI 60, VILLAR SAN COSTANZO
Nr. Albo: 004043
P. IVA: 02809060045

Acquirente: OCITAN LATTE SOC. COOP. - C.SO IV NO-
VEMBRE 29, CUNEO
Nr. Albo: 004044
P. IVA: 02792730042

Acquirente: A. MURAZZANO PENTA PSCRL - F.NE
MELLEA 5/A, MURAZZANO
Nr. Albo: 004045
P. IVA: 02414540043

Acquirente: COOP. FRABOSA SOPRANA SCRL - LOC.
MONGROSSO, FRABOSA SOPRANA
Nr. Albo: 004047
P. IVA: 02790880047

Acquirente: PRODUTTORI ALTA VAL GRANA SCARL
- VIA PROVINCIALE 2/A, PRADLEVES
Nr. Albo: 004048
P. IVA: 02866260041

Acquirente: PRIMAMILK SRL - C.SO IV NOVEMBRE
29, CUNEO
Nr. Albo: 004049
P. IVA: 12414020151

Acquirente: MORETTA SPA - V. M. LOCATELLI 6, MO-
RETTA
Nr. Albo: 004050
P. IVA: 02897600041

Acquirente: FORMAGGERIA DI CAMPAGNA - V. SPE-
RINA ALTA 6, MARENE
Nr. Albo: 004051
P. IVA: 0292240045

Acquirente: ROMANO RENZO - V. EUROPA 9, PIASCO
Nr. Albo: 004052
P. IVA: 02814420044

Acquirente: I TESORI DELLA TERRA SOC. AGR. COOP.
- V. PASSATORE 25, CERVASCA

Provincia di Novara:
Nr. Albo: 003002

P. IVA: 01428180036

Acquirente: FRATELLI OIOLI SRL - VIA DEL CASTELLO 12, CAVAGLIETTO

Nr. Albo: 003005

P. IVA: 00876500034

Acquirente: EREDI ANGELO BARUFFALDI SRL - VIA ROMA 32, CASTELLAZZO NOVARESE

Nr. Albo: 003006

P. IVA: 01389580034

Acquirente: P.A.L. SRL - VIA BRAIA 1, PRATO SESIA

Nr. Albo: 003009

P. IVA: 00123650038

Acquirente: LATTERIA SOCIALE DI CAMERI SCRL - VIA NOVARA 67, CAMERI

Nr. Albo: 003010

P. IVA: 00353520034

Acquirente: CASEIFICIO TOSI DEI F.LLI TOSI SNC - VIA MAGGIATE 6, GATTICO

Nr. Albo: 003011

P. IVA: 00512270034

Acquirente: A. & L. DI INVERNIZZI RENATO & C. SAS - VIA BELLINZAGO 56/58, CALTIGNAGA

Nr. Albo: 003012

P. IVA: 00124370032

Acquirente: CLIN SOC. COOP. - S.REG. 11 KM 89,643, CASALINO

Nr. Albo: 003013

P. IVA: 00393190038

Acquirente: VAGADORE ERMANNINO E PIERO SNC - V. COLOMBARA 2, VAPRIO D'AGOGNA

Nr. Albo: 003014

P. IVA: 00538200031

Acquirente: GIORDANO SRL - VIA RASPAGNA 80, OLEGGIO

Nr. Albo: 003019

P. IVA: 01731210033

Acquirente: S I INVERNIZZI SRL - V. ROMENTINO 98, TRECATE

Nr. Albo: 003020

P. IVA: 01099710038

Acquirente: IGOR SRL - SS 32 DEL SEMPIONE, CAMERI

Nr. Albo: 003022

P. IVA: 01854560032

Acquirente: COOPERATIVA AGRICOLA DEL MOTTARONE - P.ZZA D. VITTORIA 9, ARMENO

Nr. Albo: 003023

P. IVA: 01874320037

Acquirente: AMBIENTE VIVO SOC. COOP. - V. CAVOUR 22, ARMENO

Provincia di Torino:

Nr. Albo: 001006

P. IVA: 00533170015

Acquirente: SOC. COOP.INTERCOMUNALE PRODUT. LATTE - STRADA TORINO 22, CASELLE TORINESE

Nr. Albo: 001009

P. IVA: 07339300019

Acquirente: CASEIFICIO PASSIATORE SRL - VIA ZEMO MARIO 3, FOGLIZZO

Nr. Albo: 001012

P. IVA: 02119230015

Acquirente: COOP. PRODUT. LATTE ABIT SOC. AGRICOLA COOP. - CSO. ALLAMANO 29, GRUGLIASCO

Nr. Albo: 001013

P. IVA: 01934250018

Acquirente: CENTRALE DEL LATTE TORINO & C. SPA - VIA FILADELFIA 220, TORINO

Nr. Albo: 001015

P. IVA: 07219850018

Acquirente: UBERTI FOPPA GIULIANA - STRADA VIGONE 24, VILLAFRANCA PIEMONTE

Nr. Albo: 001019

P. IVA: 02377110016

Acquirente: FENOGLIO E LEONE SNC - VIA CAPORAL CATTANEO 55, FAVRIA

Nr. Albo: 001020

P. IVA: 05106290017

Acquirente: LA BUONA TERRA DAMANHUR PICCOLA SOC. COOP. - VIA CASE SPARSE 6, TRAUSELLA

Nr. Albo: 001022

P. IVA: 00526670013

Acquirente: SOC. COOP. PRODUT. LATTE LEINI' SRL - VIA TORINO 19, LEINI'

Nr. Albo: 001023

P. IVA: 05837800019

Acquirente: COOP. AGRICOLA MOMBARONE SRL - F.NE TORRE DANIELE 33, SETTIMO VITTONI

Nr. Albo: 001027

P. IVA: 04776710016

Acquirente: ASSOCIAZIONE PRODUT. LATTE VALLE SUSA - VIA TRAFORO 62, BUSSOLENO

Nr. Albo: 001028

P. IVA: 05444900012

Acquirente: BORGIS PIERLUIGI - V. MAFFIODENZA 11, BRUZOLO

Nr. Albo: 001031

P. IVA: 06322560019

Acquirente: CASEIFICIO QUARANTA SNC DI ROBERTO E MILENA QUARANTA - VICOLO S. MARTINO 14, RIVALTA DI TORINO

Nr. Albo: 001043

P. IVA: 00876300013

Acquirente: LATTERIA VALLE SACRA SOC. COOP. - VIA CAMPI 1, BORGIALLO

Nr. Albo: 001044

P. IVA: 03039210012

Acquirente: S. MARTINO SRL - V. ZONA INDUSTRIALE 1/A, TRANA

Nr. Albo: 001054

P. IVA: 07650560019

Acquirente: COMLATTE SRL - V. CAV. PAGLIASSOTTI 7, BOSCONERO

Nr. Albo: 001056

P. IVA: 07735530011

Acquirente: CENTRO LATTE E LATTICINI SRL - V. S. GIACOMO 2, CHIERI

Nr. Albo: 001057

P. IVA: 07757140012

Acquirente: CASEIFICIO P.I.M. SRL - SS N. 24 KM 16,2 - COLLEGNO

Nr. Albo: 001058

P. IVA: 05633820013

Acquirente: BERTON GIOVANNI - V. PARUCCO 25, PIANEZZA

Nr. Albo: 001059

P. IVA: 07691400019

Acquirente: COOP. PRODUT. LATTE SAVOIA QUATTRO ARL - VIA BUCCI 20, CARMAGNOLA

Nr. Albo: 001060

P. IVA: 07893680012

Acquirente: LAIT SERVICE SOC. AGR. COOP. - C.SO FRANCIA 9, TORINO

Nr. Albo: 001061

P. IVA: 04443400017

Acquirente: CASEIFICIO CONRADO SPA - STR. TORINO 223/225, LEINI

Nr. Albo: 001062

P. IVA: 07850800017

Acquirente: COOP. PRODUT. LATTE SAVOIA CINQUE ARL - V. BUCCI 20, CARMAGNOLA

Nr. Albo: 001064

P. IVA: 08305980016

Acquirente: ZANETTO LUISA - V. EMANUELE 48 - ALBIANO D'IVREA

Nr. Albo: 001065

P. IVA: 08392240019

Acquirente: CASEIFICIO COOP. LA SACRA DI S. MICHELE - V. CIRCONVALLAZIONE 7, ALMESE

Nr. Albo: 001066

P. IVA: 08070230019

Acquirente: CASEIFICIO VALLI DI LANZO SRL - V. BANNA, BALANGERO

Nr. Albo: 001067

P. IVA: 09106060016

Acquirente: COOP. LATTE MONVISO SOC. COOP. - V. BUCCI 20, CARMAGNOLA

Provincia di Verbania:

Nr. Albo: 103001

P. IVA: 00118410034

Acquirente: SOC. COOP. LATTERIA SOCIALE ANTIGORIANA - V. CIRCONVALLAZIONE - CRODO

Nr. Albo: 103002

P. IVA: 01815390032

Acquirente: COOP. AGRICOLA VALLE VIGEZZO SCRL - V. BELCASTRO 1, S. MARIA MAGGIORE

Provincia di Vercelli:

Nr. Albo: 002001

P. IVA: 00037000023

Acquirente: CERRI SNC DI CERRI DARIO E C. - VIA BALOCCO 4, BURONZO

Nr. Albo: 002002

P. IVA: 00183990027

Acquirente: CASEIFICIO ALTA VALSESIA SOC. COOP. - VIA VARALLO 5, PIODE

Nr. Albo: 002003

P. IVA: 02060870025

Acquirente: MODETTI ILEANA - V. RIZZETTI 54, FO-BELLO

Commissione regionale per l'esame dei requisiti di idoneità all'esercizio del servizio di taxi e di noleggio con conducente - L.R. 23 febbraio 1995 n. 24

Comunicazione

La Commissione regionale per l'esame dei requisiti di idoneità all'esercizio del servizio di taxi e di noleggio con conducente di cui alla L.R. 23 febbraio 1995 n. 24 nella seduta del 26 gennaio 2006 ha fissato la seguente sessione di esame da svolgersi in n. 4 giornate alle date, sedi e modalità di cui in appresso.

I candidati devono presentarsi all'esame muniti di valido documento di identità.

I candidati all'iscrizione nel ruolo provinciale di Torino sono stati ripartiti nelle relative giornate sessione d'esame in base all'ordine cronologico di presentazione delle domande stesse presso la C.C.I.A.A. di Torino. Per ulteriori informazioni rivolgersi alla C.C.I.A.A. di competenza.

1' Giornata: 11 aprile 2006.

ore 9,00: prova scritta e prova orale

ore 14,30: prova scritta e prova orale

Luogo d'esame: Torino - Camera di Commercio, Industria, Artigianato e Agricoltura di Torino - Sala Viola - Palazzo Affari Via San Francesco da Paola 24.

Indicazioni/modalità: alla sessione del giorno 11 aprile 2006 saranno sottoposti all'esame i soggetti che hanno presentato domanda per sostenere l'esame per l'iscrizione nel ruolo provinciale di Alessandria, Biella, Cuneo, Novara, Verbania e Torino.

2' Giornata: 13 aprile 2006.

ore 9,00: prova scritta e prova orale

ore 14,30: prova scritta e prova orale

Luogo d'esame: Torino - Camera di Commercio, Industria, Artigianato e Agricoltura di Torino - Sala Viola - Palazzo Affari Via San Francesco da Paola 24.

Indicazioni/modalità: alla sessione del giorno 13 aprile 2006 saranno sottoposti all'esame i soggetti che hanno presentato domanda per sostenere l'esame per l'iscrizione nel ruolo provinciale di Torino.

3' Giornata: 19 aprile 2006.

ore 9,00: prova scritta e prova orale

ore 14,30: prova scritta e prova orale

Luogo d'esame: Torino - Camera di Commercio, Industria, Artigianato e Agricoltura di Torino - Sala Viola - Palazzo Affari Via San Francesco da Paola 24.

Indicazioni/modalità: alla sessione del giorno 19 aprile 2006 saranno sottoposti all'esame i soggetti che han-

no presentato domanda per sostenere l'esame per l'iscrizione nel ruolo provinciale di Torino.

Il Presidente
Lorenzo Marchisio

Comunicato del Direttore dell'Agenzia Interregionale per il Fiume Po - Parma

Nomina dei membri del Collegio dei revisori dell'AIPO - Agenzia Interregionale per il Po - Parma

Ai sensi dell'art. 10 dell'accordo costitutivo, del 02/08/2002, dell'Agenzia interregionale per il fiume Po il Comitato di indirizzo deve procedere alle nomine di cui in oggetto.

a) Organismo e carica cui si riferisce la nomina:

- n. tre componenti, più un supplente, del Collegio dei revisori dell'Agenzia Interregionale per il Fiume Po, di cui uno con funzioni di Presidente.

L'AIPO che ha sede in Parma, Via Garibaldi n. 75 è ente strumentale delle Regioni Piemonte, Lombardia, Emilia Romagna e Veneto, dotato di personalità giuridica pubblica, di autonomia amministrativa, organizzativa, contabile e patrimoniale.

Svolge le funzioni di programmazione, progettazione e attuazione di interventi nel bacino idrografico del Po, polizia idraulica e servizio di piena, istruttoria per il rilascio dei provvedimenti di concessione, monitoraggio idrografico, coordinamento di attività funzionali per la realizzazione e il mantenimento delle opere di navigazione.

Il Collegio esamina sotto il profilo della regolarità contabile, gli atti dell'Agenzia.

La durata dell'incarico è di tre anni.

b) Requisiti e condizioni per la nomina:

1) Iscrizione al Registro dei revisori contabili, così come stabilito dal DLgs 27 gennaio 1992, n. 88 e successive modificazioni;

2) documentata esperienza e professionalità amministrativa e contabile (dirigenza - direzione - controllo) maturata in incarichi analoghi, nel settore pubblico o privato, anche come dipendente, risultante da uno specifico curriculum vitae controfirmato dall'interessato;

3) si specifica che le persone che sono chiamate ad esercitare le funzioni non debbono trovarsi in alcuna situazione ostativa per l'espletamento dell'incarico;

4) per quanto concerne le situazioni di incompatibilità alla carica si richiama l'art.236 del D.Lgs. 267/2000.

c) Emolumenti a qualsiasi titolo connessi alla carica:

- Ai componenti del Collegio dei revisori spettano il rimborso delle spese sostenute per l'esercizio del mandato ed una indennità annua lorda pari al dieci per cento degli emolumenti spettanti ai Dirigenti apicali dell'Agenzia. Al Presidente del Collegio compete una maggioranza pari al venti per cento.

d) Organo competente a provvedere alla nomina:

- Comitato di Indirizzo dell'AIPO.

e) Modalità e termini per la presentazione delle candidature:

- Entro trenta giorni dall'ultima data di pubblicazione del presente avviso nei Bollettini Ufficiali delle Regioni Piemonte, Lombardia, Emilia-Romagna, Veneto, i soggetti interessati possono presentare in carta semplice, proposte di candidature, indirizzandole a: AIPO - Agenzia In-

terregionale per il Fiume Po - Segreteria del Direttore - Via Garibaldi, 75 - 43100 Parma - n. fax 0521/797296.

La proposta dovrà essere corredata da:

1) copia della documentazione attestante l'iscrizione al Registro dei Revisori contabili;

2) elenco degli incarichi eventualmente svolti o in corso di svolgimento;

3) dichiarazione attestante che il proponente non si trovi in alcune delle situazioni ostative per l'espletamento dell'incarico e in alcune delle situazioni di incompatibilità indicate al punto 4.

Responsabile del procedimento é Paola Montali, tel.0521/797327.

Il Direttore
Piero Telesca

ENTI STRUMENTALI ED AUSILIARI DELLA REGIONE PIEMONTE

Agenzia regionale per le adozioni
Deliberazione 12 gennaio 2006, n. 1

Incarichi di collaborazione ad esperti ed adempimenti connessi a spese per il personale dell'Agenzia per l'anno 2006

(omissis)

Il Direttore Generale
Anna Maria Colella

Agenzia regionale per le adozioni
Deliberazione 19 gennaio 2006, n. 2

Cassa economale: determinazione fondo anno 2006 pari euro 10.000,00

(omissis)

Il Direttore Generale
Anna Maria Colella

Agenzia regionale per le adozioni
Deliberazione 19 gennaio 2006, n. 3

Cassa economale: approvazione rendicontazione periodo 1/12/05 - 31/12/05 e reintegro fondi

(omissis)

Il Direttore Generale
Anna Maria Colella

Agenzia regionale per le adozioni
Deliberazione 19 gennaio 2006, n. 4

Affidamento incarico di responsabile supplente quale funzionario incaricato alla firma dei mandati di pagamento e delle reversali di incasso

(omissis)

Il Direttore Generale
Anna Maria Colella

Agenzia regionale per le adozioni
Deliberazione 23 gennaio 2006, n. 5

Progetti di cooperazione per le aree devastate dallo Tsunami del dicembre 2004, approvati con D.G R. n. 20-846 del 19 settembre 2005. Impegno di spesa euro 200.000,00

(omissis)

Il Direttore Generale
Anna Maria Colella

Agenzia regionale per le adozioni
Deliberazione 23 gennaio 2006, n. 6

Noleggio di due apparecchi multifunzione telefax - stampante - copiatrice - anno 2006. Impegno di euro 6.000,00

(omissis)

Il Direttore Generale
Anna Maria Colella

Agenzia regionale per le adozioni
Deliberazione 23 gennaio 2006, n. 7

Copertura spese postali, di telefono, fax e servizio di Tesoreria per l'anno 2006

(omissis)

Il Direttore Generale
Anna Maria Colella

Agenzia regionale per le adozioni
Deliberazione 23 gennaio 2006, n. 8

Autorizzazione allo svolgimento di attività ultronea dott.ssa Chiara Avataneo

(omissis)

Il Direttore Generale
Anna Maria Colella

Agenzia regionale per le adozioni
Deliberazione 23 gennaio 2006, n. 9

Spese per la Rappresentanza nella Federazione Russa dell'Agenzia, regionale per le adozioni internazionali - Regione Piemonte - contratto di locazione periodo 1/12/2005 - 30/6/2006 - Impegno di spesa pari a euro 1.360,00= oneri fiscali inclusi

(omissis)

Il Direttore Generale
Anna Maria Colella

Agenzia regionale per le adozioni
Deliberazione 26 gennaio 2006, n. 10

Bilancio 2006: adempimenti contabili

(omissis)

Il Direttore Generale
Anna Maria Colella

Agenzia regionale per le adozioni
Deliberazione 26 gennaio 2006, n. 11

Rinnovo affidamento incarico per traduzioni ed interpretariato in Italia. Impegno di euro 6.000, 00 sul cap. 71 del bilancio 2006

(omissis)

Il Direttore Generale
Anna Maria Colella

Agenzia regionale per le adozioni
Deliberazione 27 gennaio 2006, n. 12

Seminario formativo "l'Adozione Internazionale: uno scenario in cambiamento". Impegno di spesa di euro 6.723,00

(omissis)

Il Direttore Generale
Anna Maria Colella

Agenzia regionale per le adozioni
Deliberazione 30 gennaio 2006, n. 14

Realizzazione seconda fase progetto di formazione per operatori sociali nella Regione di Sverdlovsk - Federazione Russa di cui a deliberazione n.143 del 18 novembre 2005: presa d'atto delle spese sostenute

(omissis)

Il Direttore Generale
Anna Maria Colella

Agenzia regionale per le adozioni
Deliberazione 30 gennaio 2006, n. 15

Realizzazione prima fase del progetto per lo sviluppo di un sistema informatico, per la fornitura di apparecchiature mediche e per il supporto economico ad interventi medico - sanitari a favore dei bambini accolti in istituti della Regione di Sverdlovsk. (D.G.R. n. 45 -1834 del 19 dicembre 2005)

(omissis)

Il Direttore Generale
Anna Maria Colella

Legenda delle codifiche delle Direzioni, dei Settori e delle Strutture speciali

- D1** Direzione SEGRETERIA DELL'ASSEMBLEA REGIONALE
- D1.S1** Settore Affari istituzionali e supporto giuridico legale
- D1.S2** Settore Segreteria Ufficio di Presidenza ed organi istituzionali interni
- D1.S3** Settore Organismi consultivi ed osservatori
- D1.S4** Settore Progettazione -sviluppo e gestione del sistema informativo e banca dati Arianna
- D2** Direzione PROCESSO LEGISLATIVO
- D2.S1** Settore Studi e documentazione legislativi
- D2.S2** Settore Commissioni legislative
- D2.S3** Settore Assemblea regionale
- D3** Direzione AMMINISTRAZIONE E PERSONALE
- D3.S1** Settore Bilancio, ragioneria, controllo di gestione
- D3.S2** Settore Patrimonio e provveditorato
- D3.S3** Settore Tecnico e sicurezza
- D3.S4** Settore Organizzazione e personale
- D4** Direzione COMUNICAZIONE ISTITUZIONALE DELL'ASSEMBLEA REGIONALE
- D4.S1** Settore Comunicazione e partecipazione dell'Assemblea Regionale
- D4.S2** Settore Informazione dell'Assemblea Regionale
- D4.S3** Settore Relazioni esterne dell'Assemblea Regionale
- D4.S4** Settore Documentazione
- DG** Struttura speciale GABINETTO DELLA PRESIDENZA DEL CONSIGLIO REGIONALE
- 5** Direzione AFFARI ISTITUZIONALI E PROCESSO DI DELEGA
- 5.1** Settore Autonomie locali
- 5.2** Settore Polizia locale
- 5.3** Settore Attività amministrativa a supporto della Giunta Regionale e delle Direzioni regionali
- 5.8** Settore Attività giuridico-legislativa a supporto della Giunta Regionale e delle Direzioni regionali
- 5.9** Settore Protocollo ed archivio generali
- 6** Direzione COMUNICAZIONE ISTITUZIONALE DELLA GIUNTA REGIONALE
- 6.1** Settore Relazioni esterne della Giunta Regionale
- 6.2** Settore Ufficio stampa della Giunta Regionale
- 6.3** Settore Comunicazione istituzionale della Giunta Regionale
- 6.4** Settore Ufficio relazioni con il pubblico
- 7** Direzione ORGANIZZAZIONE; PIANIFICAZIONE, SVILUPPO E GESTIONE DELLE RISORSE UMANE
- 7.1** Settore Organizzazione
- 7.2** Settore Formazione del personale
- 7.3** Settore Sistemi informativi ed informatica
- 7.4** Settore Reclutamento, mobilità, gestione dell'organico
- 7.5** Settore Stato giuridico ed ordinamento del personale
- 7.6** Settore Servizi generali operativi
- 8** Direzione PROGRAMMAZIONE E STATISTICA
- 8.1** Settore Programmazione regionale
- 8.2** Settore Statistico regionale
- 8.3** Settore Valutazione progetti e proposte di atti di programmazione negoziata
- 8.4** Settore Rapporti con società a partecipazione regionale
- 8.5** Settore Osservatorio statistico indicatori fisici enti locali
- 9** Direzione BILANCI E FINANZE
- 9.1** Settore Bilanci
- 9.2** Settore Ragioneria
- 9.3** Settore Tributi - addizionali e compartecipazione al gettito erariale
- 9.4** Settore Fiscalità passiva
- 9.5** Settore Controllo gestioni delegate

- 9.6 Settore Cassa economale
- 9.7 Settore Trattamento economico del personale
- 9.8 Settore Trattamento pensionistico, previdenziale ed assicurativo del personale
- 10 Direzione PATRIMONIO E TECNICO
- 10.1 Settore Beni mobili
- 10.2 Settore Patrimonio immobiliare
- 10.3 Settore Tecnico
- 10.4 Settore Sicurezza sedi ed ambienti di lavoro - prevenzione e protezione dal rischio
- 10.5 Settore Utenze
- 10.6 Settore Economato - Autocentro - Centro Stampa
- 10.7 Settore Attività negoziale e contrattuale - Espropri - Usi civici
- 11 Direzione PROGRAMMAZIONE E VALORIZZAZIONE DELL'AGRICOLTURA
- 11.1 Settore Programmazione in materia di agricoltura
- 11.2 Settore Tutela e valorizzazione dei prodotti agricoli
- 11.3 Settore Sviluppo agro-industriale
- 11.4 Settore Politiche comunitarie
- 12 Direzione SVILUPPO DELL'AGRICOLTURA
- 12.1 Settore Sviluppo delle produzioni animali
- 12.2 Settore Sviluppo delle produzioni vegetali
- 12.3 Settore Fitosanitario regionale
- 12.4 Settore Servizi di sviluppo agricolo
- 12.5 Settore Politiche delle strutture agricole
- 13 Direzione TERRITORIO RURALE
- 13.1 Settore Infrastrutture rurali e territorio
- 13.2 Settore Avversità e calamità naturali
- 13.3 Settore Carburanti agricoli agevolati
- 13.4 Settore Caccia e pesca
- 14 Direzione ECONOMIA MONTANA E FORESTE
- 14.1 Settore Politiche comunitarie
- 14.2 Settore Politiche Forestali
- 14.3 Settore Gestione delle attività strumentali per l'economia montana e le foreste
- 14.4 Settore Economia montana
- 14.5 Settore Gestione proprietà forestali reg.li e vivaistiche (sede di Vercelli)
- 14.6 Settore Antincendi boschivi e rapporti con il corpo forestale dello Stato (sede di Novara)
- 14.7 Settore Idraulica Forestale e tutela del territorio (sede di Alessandria)
- 15 Direzione FORMAZIONE PROFESSIONALE - LAVORO
- 15.1 Settore Attività formativa
- 15.2 Settore Gestione amministrativa attività formative
- 15.3 Settore Standard formativi - qualità ed orientamento professionale
- 15.9 Settore Servizi alle politiche per l'occupazione e per la promozione dello sviluppo locale
- 15.10 Settore Sviluppo dell'imprenditorialità
- 15.11 Settore Osservatorio del mercato del lavoro
- 16 Direzione INDUSTRIA
- 16.1 Settore Osservatorio settori produttivi industriali
- 16.2 Settore Valorizzazione dei sistemi produttivi locali
- 16.3 Settore Promozione e sviluppo delle P.M.I
- 16.4 Settore Pianificazione e verifica attività estrattiva
- 17 Direzione COMMERCIO E ARTIGIANATO
- 17.1 Settore Programmazione e interventi dei settori commerciali
- 17.2 Settore Tutela del consumatore - mercati all'ingrosso ed aree mercatali
- 17.3 Settore Rete carburanti e commercio su aree pubbliche
- 17.4 Settore Promozione e credito al commercio
- 17.5 Settore Sistema informativo-osservatorio dell'artigianato
- 17.6 Settore Disciplina e tutela dell'artigianato

- 17.7 Settore Promozione, sviluppo e credito dell'artigianato
- 18 Direzione EDILIZIA
- 18.1 Settore Osservatorio dell'edilizia
- 18.2 Settore Attuazione degli interventi in materia di edilizia
- 18.3 Settore Disciplina e vigilanza sulla gestione del patrimonio e sugli enti in materia di edilizia
- 18.4 Settore Programmazione e localizzazione delle risorse
- 19 Direzione PIANIFICAZIONE E GESTIONE URBANISTICA
- 19.1 Settore Pianificazione territoriale regionale
- 19.2 Settore Pianificazione territoriale operativa
- 19.3 Settore Sistema informativo territoriale
- 19.4 Settore Informatizzazione degli strumenti urbanistici - archivio
- 19.5 Settore Cartografico
- 19.6 Settore Vigilanza urbanistica
- 19.7 Settore Accordi di programma ed esame di conformità urbanistica
- 19.8 Settore Studi, regolamenti e programmi attuativi in materia urbanistica
- 19.9 Settore Verifica ed approvazione strumenti urbanistici
- 19.10 Settore Urbanistico territoriale - area Metropolitana
- 19.11 Settore Urbanistico territoriale - area Provincia di Torino
- 19.12 Settore Urbanistico territoriale - area Provincia di Alessandria
- 19.13 Settore Urbanistico territoriale - area Provincia di Asti
- 19.14 Settore Urbanistico territoriale - area Provincia di Vercelli
- 19.15 Settore Urbanistico territoriale - area Provincia di Cuneo
- 19.16 Settore Urbanistico territoriale - area Provincia di Novara
- 19.17 Settore Urbanistico territoriale - area Provincia di Biella
- 19.18 Settore Urbanistico territoriale - area Provincia di Verbania
- 19.19 Settore Pianificazione paesistica
- 19.20 Settore Gestione beni ambientali
- 20 Direzione SERVIZI TECNICI DI PREVENZIONE
- 20.1 Settore Progettazioni interventi geologico-tecnici e sismico
- 20.2 Settore Meteoidrografico e reti di monitoraggio
- 20.3 Settore Studi e ricerche geologiche - sistema informativo prevenzione rischi
- 20.4 Settore Prevenzione territoriale del rischio geologico area di Torino, Novara e Verbania - indagini geotecniche ed idrogeologiche
- 20.5 Settore Prevenzione territoriale del rischio geologico - area di Asti - Vercelli - Biella
- 20.6 Settore Prevenzione territoriale del rischio geologico - area di Cuneo
- 20.7 Settore Prevenzione territoriale del rischio geologico - area di Alessandria
- 21 Direzione TURISMO - SPORT - PARCHI
- 21.1 Settore Coordinamento della promozione domanda turistica -organizzazione degli eventi promozionali
- 21.2 Settore Offerta turistica - interventi comunitari in materia turistica
- 21.3 Settore Organizzazione turistica - turismo sociale - tempo libero
- 21.4 Settore Sport
- 21.5 Settore Pianificazione aree protette
- 21.6 Settore Gestione aree protette
- 21.7 Settore Programmazione - sviluppo interventi relativi alle terme - acque minerali e termali

- 22** Direzione TUTELA E RISANAMENTO AMBIENTALE - PROGRAMMAZIONE GESTIONE RIFIUTI
- 22.1** Settore Politiche di prevenzione - tutela e risanamento ambientale
- 22.2** Settore Sistema informativo ambientale e valutazione impatto ambientale
- 22.3** Settore Grandi rischi industriali
- 22.4** Settore Risanamento acustico ed atmosferico
- 22.5** Settore Programmazione e gestione rifiuti
- 22.6** Settore Tecnologie di smaltimento e recupero
- 22.7** Settore Programmazione interventi di risanamento e bonifiche
- 22.8** Settore Programmazione e risparmio in materia energetica
- 23** Direzione DIFESA DEL SUOLO
- 23.1** Settore Difesa assetto idrogeologico
- 23.2** Settore Pianificazione difesa del suolo
- 23.3** Settore Sbarramenti fluviali di ritenuta e bacini di accumulo
- 24** Direzione PIANIFICAZIONE DELLE RISORSE IDRICHE
- 24.1** Settore Pianificazione delle risorse idriche - bilancio idrico e disciplina delle utilizzazioni
- 24.2** Settore Rilevamento, controllo, tutela e risanamento delle acque - disciplina degli scarichi
- 24.3** Settore Disciplina dei servizi idrici - opere fognarie, di depurazione ed acquedottistiche
- 25** Direzione OPERE PUBBLICHE
- 25.1** Settore Opere pubbliche
- 25.2** Settore Infrastrutture e pronto intervento
- 25.3** Settore Decentrato OO.PP. e difesa assetto idrogeologico - Torino
- 25.4** Settore Decentrato OO.PP. e difesa assetto idrogeologico - Alessandria
- 25.5** Settore Decentrato OO.PP. e difesa assetto idrogeologico - Asti
- 25.6** Settore Decentrato OO.PP. e difesa assetto idrogeologico - Cuneo
- 25.7** Settore Decentrato OO.PP. e difesa assetto idrogeologico - Novara
- 25.8** Settore Decentrato OO.PP. e difesa assetto idrogeologico - Vercelli
- 25.9** Settore Decentrato OO.PP. e difesa assetto idrogeologico - Verbania
- 25.10** Settore Decentrato OO.PP. e difesa assetto idrogeologico - Biella
- 25.11** Settore Protezione Civile
- 26** Direzione TRASPORTI
- 26.1** Settore Pianificazione dei trasporti
- 26.2** Settore Viabilità ed impianti fissi
- 26.3** Settore Trasporto pubblico locale
- 26.4** Settore Navigazione interna e merci
- 26.5** Settore Grandi infrastrutture e ferrovie
- 27** Direzione SANITA' PUBBLICA
- 27.1** Settore Igiene e sanità pubblica
- 27.2** Settore Prevenzione sanitaria negli ambienti di vita e di lavoro
- 27.3** Settore Sanità animale ed igiene degli allevamenti
- 27.4** Settore Vigilanza e controllo degli alimenti di origine animale
- 28** Direzione PROGRAMMAZIONE SANITARIA
- 28.1** Settore Programmazione sanitaria
- 28.2** Settore Emergenza sanitaria
- 28.3** Settore Assetto istituzionale e organi collegiali
- 28.4** Settore Edilizia ed attrezzature sanitarie
- 28.5** Settore Gestione e risorse finanziarie
- 29** Direzione CONTROLLO DELLE ATTIVITA' SANITARIE
- 29.1** Settore Osservatorio prezzi e monitoraggio del patrimonio aziendale sanitario
- 29.2** Settore Ispettivo e controllo di qualità in materia sanitaria
- 29.3** Settore Assistenza ospedaliera e territoriale
- 29.4** Settore Assistenza extra ospedaliera
- 29.5** Settore Assistenza farmaceutica
- 29.6** Settore Organizzazione, personale e formazione delle risorse umane

- 30** Direzione POLITICHE SOCIALI
- 30.1** Settore Programmazione e promozione interventi a sostegno della persona e della famiglia e per la qualificazione del personale socio-assistenziale
- 30.2** Settore Verifica e finanziamento attività enti gestori istituzionali
- 30.3** Settore Promozione della rete delle strutture, vigilanza e controllo sulla qualità dei servizi
- 30.4** Settore Promozione attività altri soggetti pubblici e del privato sociale
- 31** Direzione BENI CULTURALI
- 31.1** Settore Biblioteche, archivi ed istituti culturali
- 31.2** Settore Soprintendenza beni librari
- 31.3** Settore Musei e patrimonio culturale
- 31.4** Settore Università ed istituti scientifici
- 32** Direzione PROMOZIONE ATTIVITA' CULTURALI, ISTRUZIONE E SPETTACOLO
- 32.1** Settore Istruzione
- 32.2** Settore Edilizia scolastica
- 32.3** Settore Promozione attività culturali
- 32.4** Settore Spettacolo
- 32.5** Settore Promozione del patrimonio culturale e linguistico
- S1** Struttura speciale GABINETTO DELLA PRESIDENZA DELLA GIUNTA REGIONALE
- S1.1** Settore Rapporti Stato Regioni
- S1.2** Settore Supporto al coordinamento delle politiche comunitarie per l'accesso ai fondi strutturali - Ufficio di Bruxelles
- S1.3** Settore Ufficio di Roma
- S1.4** Settore Affari comunitari e internazionali
- S1.6** Settore Contenzioso amministrativo
- S2** Struttura speciale CONTROLLO DI GESTIONE
- S3** Struttura speciale AVVOCATURA
- S4** Struttura speciale MUSEO REGIONALE DI SCIENZE NATURALI

RICHIESTA ABBONAMENTO DA INVIARE CON LETTERA O FAX AL NUMERO 011.432.4363
ALL'UFFICIO DEL BOLLETTINO UFFICIALE



Mittente:

_____ li, / /

Prot n. _____

Spett . REGIONE PIEMONTE
Bollettino Ufficiale
P.zza Castello 165
10122 Torino

Con la presente vi richiediamo la sottoscrizione di abbonamento al BOLLETTINO UFFICIALE della Regione Piemonte optando tra le modalità di seguito elencate :

Tipologia abbonamento e costo abbonamento	Codice	Numero Abbonamenti richiesti(*)
12 Mesi Atti della Regione e Atti dello Stato Fascicoli ordinari, + Supplementi € 104,00	A1	
6 Mesi Atti della Regione e Atti dello Stato Fascicoli ordinari, + Supplementi € 52,00	S1	
12 Mesi Concorsi Appalti Annunci € 46,00	A3	
6 Mesi Concorsi Appalti Annunci € 23,00	S3	

(*) In caso di più abbonamenti allegare elenco dettagliato dei diversi destinatari

In allegato si trasmette copia del versamento su C/CP n. 30306104 comprovante l'avvenuto pagamento.

Distinti saluti _____

incollare in questo spazio la ricevuta di versamento

Ai sensi dell'articolo 13 del decreto legislativo 30 giugno 2003, n.196 si informa il sottoscrittore dell'abbonamento che il trattamento dei dati personali dal sottoscrittore medesimo forniti con questa richiesta o comunque acquisiti a tal fine dal Responsabile del Settore Protocollo ed archivio generali della Regione Piemonte, è finalizzato unicamente all'esplicitamento delle attività intese all'attivazione dell'abbonamento, ed avverrà a cura dei dipendenti incaricati del trattamento con ordine di servizio 28.4.2000 prot.n.7133/5.9 del Dirigente del Settore Protocollo ed archivio generali, in quanto Responsabile del trattamento, presso la Redazione del Bollettino Ufficiale, sita in Torino, Piazza Castello 165, con l'utilizzo di procedure anche informatizzate, nei modi e nei limiti necessari per perseguire le predette finalità, anche in caso di eventuale comunicazione a terzi (Poste italiane e ditta appaltatrice del servizio di stampa). Il conferimento di tali dati è necessario per l'attivazione dell'abbonamento e la loro mancata indicazione può precludere la medesima. Al sottoscrittore dell'abbonamento in quanto interessato sono riconosciuti i diritti di cui all'articolo 7 del d.lgs. n.196/2003, in particolare il diritto di accedere ai propri dati personali, di chiederne la rettifica, l'aggiornamento e la cancellazione, se incompleti, erronei o raccolti in violazione di legge, nonché di opporsi al loro trattamento per motivi legittimi rivolgendo le richieste al Responsabile del Settore Protocollo ed archivio generali, Piazza Castello 165, Torino.

AVVISO AI LETTORI

SONO IN VENDITA, PRESSO LE LIBRERIE AFFIDATARIE DELLA DISTRIBUZIONE DEL BOLLETTINO UFFICIALE IN EDIZIONE CARTACEA, LE EDIZIONI IN CD-ROM DEL BOLLETTINO UFFICIALE RELATIVE AGLI ANNI 2000, 2001, 2002, 2003, 2004 E 2005 (Euro 25,82).

LA RACCOLTA STORICA 1970 - 1999 E' DISPONIBILE PRESSO LA DITTA MICRO-SHOP, C.SO MATTEOTTI N. 57, TORINO.

PAGINA NON UTILIZZATA



Palazzo della Regione

 **BOLLETTINO UFFICIALE
REGIONE PIEMONTE**

Direzione - Redazione

Piazza Castello 165, 10122 Torino - Tel. 011432 - 3299 / 4734 / 3994 / 4674 / 3559 - Fax 011432 4363
Sito internet: <http://www.regione.piemonte.it>
e-mail: bollettino.ufficiale@regione.piemonte.it

Direttore Laura Bertino *Dirigente* Valeria Repaci
Direttore responsabile Roberto Moisis *Redazione* Carmen Cimicchi, Rosario Copia
Abbonamenti Daniela Romano Roberto Falco, Sauro Paglini
Coordinamento Immagine Alessandra Fassio Anna Rotondo, Fernanda Zamboni

Avviso

Si evidenzia agli Enti e ai soggetti, pubblici e privati, che inviano avvisi da pubblicare sul Bollettino Ufficiale la necessità che gli avvisi stessi siano redatti in conformità ai disposti del D.Lgs. 196/2003, con particolare riferimento alla disciplina dei dati sensibili.