



# BOLLETTINO UFFICIALE REGIONE PIEMONTE

Torino, 20 luglio 2006

DIREZIONE , REDAZIONE e ABBONAMENTI  
Piazza Castello 165, 10122 Torino  
Tel 0114323994 - 3299 - 2722 - Fax 0114324363  
Sito Internet: <http://www.regione.piemonte.it>  
e-mail [bollettino.ufficiale@regione.piemonte.it](mailto:bollettino.ufficiale@regione.piemonte.it)  
Il Bollettino Ufficiale della Regione Piemonte si pubblica ogni giovedì in Torino.

CONSULTAZIONE AL PUBBLICO  
*Redazione* del Bollettino Ufficiale dal lunedì al venerdì ore 9,00 - 12,00  
*Consiglio Regionale* via Alfieri 15 Torino presso: Ufficio Documentazione: tel 0115757342 - Biblioteca: via Confinza 14 tel. 0115757371 - URP: via Arsenale 14/G tel. 0115757444 dal lunedì al giovedì ore 9,00-13,00/14,00-16,00 venerdì ore 9,00-13,00

URP - Torino Piazza Castello 165 - Tel. 0114324903  
Alessandria via dei Guasco 1- Tel. 0131285518  
Asti Corso Alfieri 165 - Tel. 0141324551  
Biella via Galimberti 10/a - Tel. 0158551568  
Cuneo Piazza Libertà 7 - Tel. 0171603161  
Novara via Dominioni 4 - Tel. 0321393800  
Verbania via Albertazzi 3 - Tel. 0323502844  
Vercelli via Borgogna 1 - Tel. 0161600286



Foto di Franco Turcati

Palazzo della Regione

## ATTI DELLA REGIONE - ATTI DELLO STATO

### Sommario Parte I - II

#### Atti della Regione

- 33 Leggi e regolamenti
- Decreti del Presidente della Giunta Regionale
- Decreti del Presidente del Consiglio Regionale
- 35 Deliberazioni della Giunta Regionale

- Deliberazioni del Consiglio Regionale
- Deliberazioni dell'Ufficio di Presidenza del Consiglio Regionale
- Deliberazioni delle Conferenze dei Servizi
- 84 Determinazioni dei Dirigenti
- Circolari / Direttive
- 202 Comunicati

- Enti Strumentali ed ausiliari della Regione Piemonte
- Comitato di Regia per i XX Giochi Olimpici Invernali Torino 2006

#### Atti dello Stato

- Leggi dello Stato
- Altri Provvedimenti

### ABBONAMENTO AL BOLLETTINO UFFICIALE

	Atti della Regione e Atti dello Stato	Concorsi, Appalti, Annunci	Internet
12 Mesi	€ 104,00 Codice A1	€ 46,00 Codice A3	Consultazione gratuita
6 Mesi	€ 52,00 Codice S1	€ 23,00 Codice S3	

L'attivazione cronologica dell'abbonamento decorrerà dalla data di inserimento del nominativo del nuovo abbonato nell'apposito elenco e comunque non prima della ricezione da parte della Redazione dell'attestazione di pagamento.

Al fine di velocizzare la pratica e quindi l'inserimento nella banca dati è necessario inviare l'attestazione di pagamento alla Redazione tramite fax al numero 0114324363. È prevista la possibilità di sottoscrivere abbonamenti in qualunque periodo dell'anno.

I dati personali inviati alla Redazione del Bollettino Ufficiale per l'attivazione dell'abbonamento saranno utilizzati esclusivamente ai fini della spedizione dei fascicoli, nel rispetto del disposto del Decreto Legislativo 196/2003.

### CONDIZIONI DI PAGAMENTO

#### *Abbonamenti e Inserzioni*

Esclusivamente tramite C/C Postale n. 30306104, intestato a  
**REGIONE PIEMONTE - Bollettino Ufficiale - Servizio Tesoreria - Piazza Castello 165, 10122 Torino.**  
 La Direzione del Bollettino Ufficiale declina ogni responsabilità derivante da disguidi e ritardi postali.

### AVVISO

Si rammenta che, al fine di permettere l'immediata attivazione delle richieste di abbonamento, con qualsiasi modalità vengano effettuate, è indispensabile inoltrare, contestualmente, le ricevute di pagamento tramite fax (011 4324363).

### INSERZIONI

#### *Modalità*

Le richieste di inserzioni devono pervenire alla Redazione del Bollettino Ufficiale entro le ore 12.00 del mercoledì della settimana precedente la data di uscita del fascicolo per il quale si richiede la pubblicazione. Il testo deve essere inviato su carta bollata o, in caso di esenzione dalla tassa, (gli Enti pubblici ne sono esentati) su carta libera, corredato da una lettera di richiesta e dall'attestazione di avvenuto pagamento.

È possibile richiedere la pubblicazione degli avvisi usufruendo di una tariffa ridotta se questi vengono inoltrati alla Redazione del B.U. tramite la procedura WEB accessibile all'indirizzo [www.regione.piemonte.it/bollettino/](http://www.regione.piemonte.it/bollettino/); in ogni caso alla Redazione deve pervenire il cartaceo tramite posta, fax o consegna a mano. In caso di mancata ricezione del cartaceo, non si dà corso alla pubblicazione. La Direzione del

Bollettino Ufficiale declina ogni responsabilità in caso di mancata ricezione del cartaceo cagionata da disservizi postali o disguidi tecnici degli strumenti telematici o informatici. L'importo viene calcolato per riga intendendosi tale riga di 13 centimetri - Corpo 12 - Times New Roman (o similare). Le pubblicazioni sono gratuite per le materie elencate nella casella sottostante.

Gratuite	Pubblicazione Statuti Enti locali, Riclassificazione strade, Eventi alluvionali novembre 1994, ottobre 2000	
Costi per ogni riga o frazione di riga (dal 1° novembre 2004)	Solo cartaceo (spedizione tramite posta, fax o consegna a mano)	€ 1,80
	Fax + Procedura WEB	€ 1,20

### COSTI COPIA SINGOLA

Atti della Regione e Atti dello Stato	€ 2,60
Concorsi, Appalti, Annunci	€ 1,60
Supplementi fino a 256 pagine	€ 2,60
Supplementi oltre 256 pagine	Prezzo in copertina
Raccolta annuale in CD-ROM a partire dal 2000	€ 25,82

### VENDITA

Torino	Libreria Lattes, Via Garibaldi 3
	Libreria Giuridica, Via Sant'Agostino 8

## Di particolare interesse in questo numero:

**D.P.G.R. 11 luglio 2006, n. 6/R**

Regolamento regionale recante: "Razionalizzazione dell'ordinamento normativo regionale. Abrogazione di fonti regionali secondarie." pag. 33

**D.G.R. 11 luglio 2006, n. 14-3338**

Diritto allo studio universitario. D.P.C.M. 09.04.2001, art. 11, comma 6 e l.r. n. 16/1992, art. 28, lettera f). Determinazione per l'a.a. 2006/07 delle tariffe per il servizio di ristorazione ed il servizio abitativo pag. 50

**D.G.R. 11 luglio 2006, n. 45-3369**

Fornitura gratuita parziale o totale libri di testo scuola dell'obbligo, secondaria di 2<sup>a</sup> grado e percorsi diritto/dovere. Approvazione piano di riparto regionale. a.s. 2006/07. Legge 448/1998 - art. 27, comma 2; Legge 488/1999 - art. 53, comma 1 e art. 70, comma 3; Legge 266/2005; D.P.C.M. 320/1999; D.P.C.M. 226/2000, D.lgs. 76/05 e D.P.C.M. 211/2006 pag. 82

**D.G.R. 11 luglio 2006, n. 47-3371**

Piano di Sviluppo Rurale 2000 - 2006 - Misura Y "Utilizzazione di servizi di consulenza agricola" - Programma di Consulenza aziendale agricola anno 2006 pag. 83

**Codice 15.10****D.D. 11 luglio 2006, n. 388**

Cap. di bilancio 14279/06. Contributi ad Enti ed Associazioni per programmi di attività finalizzati al raggiungimento delle pari opportunità. Approvazione modulistica anno 2006. pag. 168

**Comunicato della Direzione Promozione Attività culturali Istruzione e Spettacolo**

Contributi finalizzati al sostegno dei corsi di formazione ed aggiornamento del personale docente e non docente delle scuole dell'infanzia autonome (Artt. 3 comma 1 lett. c) e 5 bis della l. r. 61/1996 e s. m. i.) pag. 202

**Quali allegati a questo Bollettino Ufficiale sono pubblicati i seguenti supplementi:**

**1° Supplemento contenente Determinazioni Dirigenziali;**

**2° Supplemento contenente Deliberazioni della Giunta regionale e Determinazioni Dirigenziali.**

# INDICE CRONOLOGICO

## Parte I ATTI DELLA REGIONE

### LEGGI E REGOLAMENTI

D.P.G.R. 11 luglio 2006, n. 6/R

**Regolamento regionale recante: “Razionalizzazione dell’ordinamento normativo regionale. Abrogazione di fonti regionali secondarie.”.**  
pag. 33

### DELIBERAZIONI DELLA GIUNTA REGIONALE

		D.G.R. 26 giugno 2006, n. 28-3233	pag. 41
		D.G.R. 26 giugno 2006, n. 29-3234	pag. 42
		D.G.R. 26 giugno 2006, n. 30-3235	pag. 42
		D.G.R. 26 giugno 2006, n. 31-3236	pag. 42
		D.G.R. 26 giugno 2006, n. 32-3237	pag. 42
		D.G.R. 26 giugno 2006, n. 33-3238	pag. 42
		D.G.R. 26 giugno 2006, n. 35-3240	pag. 43
		D.G.R. 26 giugno 2006, n. 36-3241	pag. 43
		D.G.R. 26 giugno 2006, n. 38-3243	pag. 43
		D.G.R. 26 giugno 2006, n. 39-3244	pag. 44
		D.G.R. 26 giugno 2006, n. 40-3245	pag. 44
		D.G.R. 26 giugno 2006, n. 41-3246	pag. 44
		D.G.R. 26 giugno 2006, n. 42-3247	pag. 44
		D.G.R. 26 giugno 2006, n. 43-3248	pag. 44
		D.G.R. 26 giugno 2006, n. 44-3249	pag. 44
		D.G.R. 26 giugno 2006, n. 45-3250	pag. 45
		D.G.R. 26 giugno 2006, n. 48-3252	pag. 45
		D.G.R. 26 giugno 2006, n. 50-3254	pag. 45
		D.G.R. 26 giugno 2006, n. 51-3255	pag. 46
		D.G.R. 26 giugno 2006, n. 52-3256	pag. 46
		D.G.R. 26 giugno 2006, n. 53-3257	pag. 46
		D.G.R. 26 giugno 2006, n. 54-3258	pag. 46
		D.G.R. 27 giugno 2006, n. 3-3261	pag. 47
		D.G.R. 27 giugno 2006, n. 4-3262	pag. 47
		D.G.R. 27 giugno 2006, n. 5-3263	pag. 48
		D.G.R. 27 giugno 2006, n. 6-3264	pag. 48
		D.G.R. 27 giugno 2006, n. 7-3265	pag. 49
		D.G.R. 27 giugno 2006, n. 8-3266	pag. 49
		D.G.R. 27 giugno 2006, n. 9-3267	pag. 49
		D.G.R. 27 giugno 2006, n. 10-3268	pag. 50
		D.G.R. 11 luglio 2006, n. 14-3338	pag. 50
		D.G.R. 11 luglio 2006, n. 25-3349	pag. 52
D.G.R. 26 giugno 2006, n. 1-3206	pag. 35		
D.G.R. 26 giugno 2006, n. 2-3207	pag. 35		
D.G.R. 26 giugno 2006, n. 3-3208	pag. 35		
D.G.R. 26 giugno 2006, n. 4-3209	pag. 35		
D.G.R. 26 giugno 2006, n. 5-3210	pag. 35		
D.G.R. 26 giugno 2006, n. 6-3211	pag. 35		
D.G.R. 26 giugno 2006, n. 7-3212	pag. 36		
D.G.R. 26 giugno 2006, n. 8-3213	pag. 40		
D.G.R. 26 giugno 2006, n. 10-3215	pag. 40		
D.G.R. 26 giugno 2006, n. 11-3216	pag. 40		
D.G.R. 26 giugno 2006, n. 18-3223	pag. 40		
D.G.R. 26 giugno 2006, n. 19-3224	pag. 40		
D.G.R. 26 giugno 2006, n. 20-3225	pag. 40		
D.G.R. 26 giugno 2006, n. 21-3226	pag. 41		
D.G.R. 26 giugno 2006, n. 22-3227	pag. 41		
D.G.R. 26 giugno 2006, n. 23-3228	pag. 41		
D.G.R. 26 giugno 2006, n. 24-3229	pag. 41		
D.G.R. 26 giugno 2006, n. 25-3230	pag. 41		
D.G.R. 26 giugno 2006, n. 26-3231	pag. 41		
D.G.R. 26 giugno 2006, n. 27-3232	pag. 41		

D.G.R. 11 luglio 2006, n. 26-3350	pag. 58	Codice 6.3	
D.G.R. 11 luglio 2006, n. 27-3351	pag. 63	D.D. 30 marzo 2006, n. 114	pag. 91
D.G.R. 11 luglio 2006, n. 28-3352	pag. 66	Codice 6.3	
D.G.R. 11 luglio 2006, n. 29-3353	pag. 67	D.D. 31 marzo 2006, n. 115	pag. 91
D.G.R. 11 luglio 2006, n. 45-3369	pag. 82	Codice 6.1	
D.G.R. 11 luglio 2006, n. 47-3371	pag. 83	D.D. 31 marzo 2006, n. 116	pag. 91
		Codice 6.1	
		D.D. 31 marzo 2006, n. 117	pag. 91

## DETERMINAZIONI DEI DIRIGENTI

*La legenda esplicativa relativa ai codici delle Direzioni e dei Settori è pubblicata a pagina 207 del presente Bollettino (Ndr)*

### Giunta regionale

Codice 5.2		Codice 6.1	
D.D. 11 maggio 2006, n. 32	pag. 84	D.D. 31 marzo 2006, n. 118	pag. 92
Codice 6.3		Codice 6.1	
D.D. 17 marzo 2006, n. 100	pag. 84	D.D. 4 aprile 2006, n. 119	pag. 92
Codice 6.3		Codice 6.1	
D.D. 17 marzo 2006, n. 101	pag. 85	D.D. 4 aprile 2006, n. 120	pag. 92
Codice 6.3		Codice 6.3	
D.D. 18 marzo 2006, n. 102	pag. 85	D.D. 5 aprile 2006, n. 121	pag. 92
Codice 6.1		Codice 6.2	
D.D. 20 marzo 2006, n. 103	pag. 86	D.D. 6 aprile 2006, n. 122	pag. 93
Codice 6.1		Codice 6.2	
D.D. 22 marzo 2006, n. 105	pag. 86	D.D. 7 aprile 2006, n. 123	pag. 93
Codice 6.1		Codice 6.2	
D.D. 23 marzo 2006, n. 106	pag. 86	D.D. 12 aprile 2006, n. 124	pag. 93
Codice 6.4		Codice 6.2	
D.D. 27 marzo 2006, n. 107	pag. 87	D.D. 12 aprile 2006, n. 125	pag. 93
Codice 6.1		Codice 6.2	
D.D. 27 marzo 2006, n. 108	pag. 87	D.D. 12 aprile 2006, n. 126	pag. 93
Codice 6.1		Codice 6.1	
D.D. 27 marzo 2006, n. 109	pag. 87	D.D. 12 aprile 2006, n. 127	pag. 94
Codice 6.2		Codice 6.1	
D.D. 28 marzo 2006, n. 110	pag. 87	D.D. 12 aprile 2006, n. 128	pag. 94
Codice 6.3		Codice 6.3	
D.D. 29 marzo 2006, n. 111	pag. 90	D.D. 12 aprile 2006, n. 129	pag. 94
Codice 6.3		Codice 6.4	
D.D. 29 marzo 2006, n. 112	pag. 90	D.D. 13 aprile 2006, n. 130	pag. 94
Codice 6.3		Codice 6.1	
D.D. 29 marzo 2006, n. 113	pag. 90	D.D. 13 aprile 2006, n. 131	pag. 95
		Codice 6.1	
		D.D. 13 aprile 2006, n. 132	pag. 95
		Codice 6.1	
		D.D. 13 aprile 2006, n. 133	pag. 95
		Codice 6.1	
		D.D. 13 aprile 2006, n. 134	pag. 95
		Codice 6.2	
		D.D. 14 aprile 2006, n. 136	pag. 96

Codice 6.2 D.D. 14 aprile 2006, n. 137	pag. 97	Codice 6.1 D.D. 4 maggio 2006, n. 159	pag. 104
Codice 6.3 D.D. 19 aprile 2006, n. 138	pag. 98	Codice 6.3 D.D. 5 maggio 2006, n. 160	pag. 104
Codice 6.3 D.D. 19 aprile 2006, n. 139	pag. 98	Codice 6.3 D.D. 5 maggio 2006, n. 161	pag. 105
Codice 6.3 D.D. 19 aprile 2006, n. 140	pag. 99	Codice 6.1 D.D. 5 maggio 2006, n. 163	pag. 105
Codice 6.4 D.D. 20 aprile 2006, n. 141	pag. 99	Codice 6.1 D.D. 5 maggio 2006, n. 164	pag. 105
Codice 6.3 D.D. 20 aprile 2006, n. 142	pag. 99	Codice 6.1 D.D. 8 maggio 2006, n. 165	pag. 105
Codice 6.1 D.D. 20 aprile 2006, n. 143	pag. 100	Codice 6.1 D.D. 8 maggio 2006, n. 166	pag. 106
Codice 6.1 D.D. 20 aprile 2006, n. 144	pag. 100	Codice 6.1 D.D. 10 maggio 2006, n. 167	pag. 106
Codice 6.3 D.D. 20 aprile 2006, n. 145	pag. 100	Codice 6.3 D.D. 12 maggio 2006, n. 169	pag. 106
Codice 6.1 D.D. 20 aprile 2006, n. 146	pag. 100	Codice 6.3 D.D. 12 maggio 2006, n. 170	pag. 106
Codice 6.1 D.D. 20 aprile 2006, n. 147	pag. 101	Codice 6.3 D.D. 12 maggio 2006, n. 171	pag. 107
Codice 6.1 D.D. 26 aprile 2006, n. 148	pag. 101	Codice 6.1 D.D. 15 maggio 2006, n. 172	pag. 107
Codice 6.3 D.D. 26 aprile 2006, n. 149	pag. 101	Codice 6.1 D.D. 15 maggio 2006, n. 173	pag. 108
Codice 6.3 D.D. 27 aprile 2006, n. 150	pag. 101	Codice 6.1 D.D. 17 maggio 2006, n. 174	pag. 108
Codice 6.3 D.D. 27 aprile 2006, n. 151	pag. 102	Codice 6.1 D.D. 17 maggio 2006, n. 175	pag. 108
Codice 6.3 D.D. 28 aprile 2006, n. 152	pag. 102	Codice 6.1 D.D. 17 maggio 2006, n. 176	pag. 108
Codice 6.3 D.D. 28 aprile 2006, n. 153	pag. 102	Codice 6.1 D.D. 17 maggio 2006, n. 177	pag. 108
Codice 6.3 D.D. 28 aprile 2006, n. 154	pag. 103	Codice 6.3 D.D. 19 maggio 2006, n. 179	pag. 109
Codice 6.1 D.D. 2 maggio 2006, n. 155	pag. 103	Codice 6.3 D.D. 24 maggio 2006, n. 182	pag. 109
Codice 6.1 D.D. 3 maggio 2006, n. 156	pag. 103	Codice 7.2 D.D. 8 marzo 2006, n. 77	pag. 109
Codice 6.1 D.D. 4 maggio 2006, n. 157	pag. 103	Codice 7.2 D.D. 9 marzo 2006, n. 78	pag. 110
Codice 6.3 D.D. 4 maggio 2006, n. 158	pag. 104	Codice 7.3 D.D. 9 marzo 2006, n. 79	pag. 110

Codice 7.3 D.D. 13 marzo 2006, n. 83	pag. 110	Codice 7.4 D.D. 10 aprile 2006, n. 109	pag. 115
Codice 7.2 D.D. 14 marzo 2006, n. 85	pag. 110	Codice 7.4 D.D. 10 aprile 2006, n. 110	pag. 115
Codice 7.2 D.D. 17 marzo 2006, n. 87	pag. 111	Codice 7.5 D.D. 10 aprile 2006, n. 111	pag. 116
Codice 7.5 D.D. 20 marzo 2006, n. 88	pag. 111	Codice 7.2 D.D. 11 aprile 2006, n. 112	pag. 116
Codice 7.2 D.D. 21 marzo 2006, n. 89	pag. 111	Codice 7.4 D.D. 12 aprile 2006, n. 113	pag. 116
Codice 7.2 D.D. 22 marzo 2006, n. 92	pag. 111	Codice 7.2 D.D. 12 aprile 2006, n. 114	pag. 116
Codice 7.4 D.D. 23 marzo 2006, n. 93	pag. 112	Codice 7.4 D.D. 12 aprile 2006, n. 115	pag. 117
Codice 7.4 D.D. 24 marzo 2006, n. 94	pag. 112	Codice 7.4 D.D. 13 aprile 2006, n. 116	pag. 117
Codice 7.6 D.D. 27 marzo 2006, n. 95	pag. 112	Codice 7.4 D.D. 13 aprile 2006, n. 117	pag. 117
Codice 7.4 D.D. 28 marzo 2006, n. 96	pag. 112	Codice 7.4 D.D. 13 aprile 2006, n. 118	pag. 117
Codice 7.4 D.D. 28 marzo 2006, n. 97	pag. 112	Codice 7.4 D.D. 13 aprile 2006, n. 119	pag. 117
Codice 7.2 D.D. 28 marzo 2006, n. 98	pag. 112	Codice 7.3 D.D. 14 aprile 2006, n. 120	pag. 117
Codice 7.2 D.D. 3 aprile 2006, n. 99	pag. 113	Codice 7.2 D.D. 14 aprile 2006, n. 121	pag. 117
Codice 7.2 D.D. 4 aprile 2006, n. 100	pag. 113	Codice 7.3 D.D. 14 aprile 2006, n. 122	pag. 118
Codice 7.4 D.D. 5 aprile 2006, n. 101	pag. 113	Codice 7.2 D.D. 20 aprile 2006, n. 123	pag. 118
Codice 7.3 D.D. 6 aprile 2006, n. 102	pag. 113	Codice 7.6 D.D. 21 aprile 2006, n. 124	pag. 118
Codice 7.2 D.D. 6 aprile 2006, n. 103	pag. 114	Codice 7.3 D.D. 21 aprile 2006, n. 125	pag. 118
Codice 7.2 D.D. 6 aprile 2006, n. 104	pag. 114	Codice 7.4 D.D. 24 aprile 2006, n. 126	pag. 119
Codice 7.2 D.D. 6 aprile 2006, n. 105	pag. 114	Codice 7.4 D.D. 24 aprile 2006, n. 127	pag. 119
Codice 7.5 D.D. 7 aprile 2006, n. 106	pag. 114	Codice 7.4 D.D. 27 aprile 2006, n. 128	pag. 119
Codice 7.4 D.D. 7 aprile 2006, n. 107	pag. 115	Codice 7.4 D.D. 28 aprile 2006, n. 129	pag. 119
Codice 7.2 D.D. 7 aprile 2006, n. 108	pag. 115	Codice 7.2 D.D. 2 maggio 2006, n. 130	pag. 119

Codice 7.4 D.D. 3 maggio 2006, n. 131	pag. 119	Codice 7.4 D.D. 23 maggio 2006, n. 157	pag. 125
Codice 7.2 D.D. 3 maggio 2006, n. 132	pag. 120	Codice 7.4 D.D. 23 maggio 2006, n. 158	pag. 125
Codice 7.3 D.D. 4 maggio 2006, n. 133	pag. 120	Codice 7.4 D.D. 26 maggio 2006, n. 162	pag. 125
Codice 7.5 D.D. 8 maggio 2006, n. 134	pag. 120	Codice 7.4 D.D. 26 maggio 2006, n. 163	pag. 125
Codice 7.5 D.D. 8 maggio 2006, n. 135	pag. 120	Codice 7.4 D.D. 31 maggio 2006, n. 164	pag. 125
Codice 7.5 D.D. 8 maggio 2006, n. 136	pag. 120	Codice 7.4 D.D. 31 maggio 2006, n. 165	pag. 125
Codice 7.5 D.D. 8 maggio 2006, n. 137	pag. 121	Codice 7.4 D.D. 31 maggio 2006, n. 166	pag. 126
Codice 7.5 D.D. 8 maggio 2006, n. 138	pag. 121	Codice 7.4 D.D. 31 maggio 2006, n. 167	pag. 126
Codice 7.5 D.D. 8 maggio 2006, n. 139	pag. 121	Codice 7.4 D.D. 1 giugno 2006, n. 168	pag. 126
Codice 7.5 D.D. 8 maggio 2006, n. 140	pag. 121	Codice 8 D.D. 27 marzo 2006, n. 6	pag. 126
Codice 7.2 D.D. 9 maggio 2006, n. 141	pag. 122	Codice 8 D.D. 31 marzo 2006, n. 7	pag. 127
Codice 7.4 D.D. 10 maggio 2006, n. 142	pag. 122	Codice 8.4 D.D. 3 aprile 2006, n. 8	pag. 128
Codice 7.4 D.D. 10 maggio 2006, n. 143	pag. 122	Codice 8.3 D.D. 5 aprile 2006, n. 10	pag. 128
Codice 7.4 D.D. 15 maggio 2006, n. 145	pag. 122	Codice 8 D.D. 12 aprile 2006, n. 11	pag. 128
Codice 7.2 D.D. 17 maggio 2006, n. 146	pag. 123	Codice 8.2 D.D. 8 maggio 2006, n. 14	pag. 128
Codice 7.2 D.D. 17 maggio 2006, n. 147	pag. 123	Codice 8.2 D.D. 16 maggio 2006, n. 16	pag. 129
Codice 7.4 D.D. 18 maggio 2006, n. 148	pag. 123	Codice 8.2 D.D. 18 maggio 2006, n. 18	pag. 129
Codice 7.2 D.D. 18 maggio 2006, n. 149	pag. 123	Codice 8 D.D. 9 giugno 2006, n. 24	pag. 129
Codice 7.4 D.D. 18 maggio 2006, n. 150	pag. 124	Codice 9 D.D. 10 luglio 2006, n. 187	pag. 129
Codice 7.4 D.D. 18 maggio 2006, n. 152	pag. 124	Codice 12 D.D. 28 febbraio 2006, n. 19	pag. 135
Codice 7.4 D.D. 19 maggio 2006, n. 153	pag. 124	Codice 12.3 D.D. 24 marzo 2006, n. 41	pag. 135
Codice 7.4 D.D. 23 maggio 2006, n. 156	pag. 124	Codice 12.3 D.D. 4 aprile 2006, n. 44	pag. 136

Codice 12.4 D.D. 5 aprile 2006, n. 47	pag. 136	Codice 12.3 D.D. 10 maggio 2006, n. 75	pag. 150
Codice 12.3 D.D. 5 aprile 2006, n. 48	pag. 137	Codice 12.3 D.D. 10 maggio 2006, n. 76	pag. 150
Codice 12.3 D.D. 5 aprile 2006, n. 49	pag. 137	Codice 12.3 D.D. 10 maggio 2006, n. 77	pag. 150
Codice 12.4 D.D. 6 aprile 2006, n. 52	pag. 138	Codice 12.3 D.D. 10 maggio 2006, n. 78	pag. 150
Codice 12.3 D.D. 13 aprile 2006, n. 54	pag. 142	Codice 12.1 D.D. 10 maggio 2006, n. 79	pag. 151
Codice 12.4 D.D. 14 aprile 2006, n. 55	pag. 142	Codice 12.3 D.D. 11 maggio 2006, n. 82	pag. 151
Codice 12.3 D.D. 18 aprile 2006, n. 57	pag. 142	Codice 12.3 D.D. 11 maggio 2006, n. 83	pag. 151
Codice 12.3 D.D. 26 aprile 2006, n. 58	pag. 143	Codice 12.3 D.D. 11 maggio 2006, n. 84	pag. 151
Codice 12.4 D.D. 27 aprile 2006, n. 59	pag. 143	Codice 12.3 D.D. 11 maggio 2006, n. 85	pag. 152
Codice 12.4 D.D. 27 aprile 2006, n. 60	pag. 143	Codice 12.3 D.D. 11 maggio 2006, n. 86	pag. 152
Codice 12.3 D.D. 2 maggio 2006, n. 62	pag. 144	Codice 12.4 D.D. 15 maggio 2006, n. 87	pag. 153
Codice 12.3 D.D. 2 maggio 2006, n. 63	pag. 144	Codice 12.3 D.D. 16 maggio 2006, n. 88	pag. 153
Codice 12.2 D.D. 2 maggio 2006, n. 64	pag. 144	Codice 12.3 D.D. 17 maggio 2006, n. 89	pag. 153
Codice 12 D.D. 3 maggio 2006, n. 65	pag. 144	Codice 12.3 D.D. 22 maggio 2006, n. 90	pag. 158
Codice 12 D.D. 3 maggio 2006, n. 66	pag. 145	Codice 12.4 D.D. 23 maggio 2006, n. 91	pag. 160
Codice 12 D.D. 3 maggio 2006, n. 67	pag. 145	Codice 12.3 D.D. 23 maggio 2006, n. 92	pag. 160
Codice 12 D.D. 3 maggio 2006, n. 68	pag. 146	Codice 12.3 D.D. 23 maggio 2006, n. 93	pag. 160
Codice 12.3 D.D. 4 maggio 2006, n. 70	pag. 146	Codice 12.3 D.D. 23 maggio 2006, n. 94	pag. 160
Codice 12.3 D.D. 4 maggio 2006, n. 71	pag. 146	Codice 12.3 D.D. 24 maggio 2006, n. 95	pag. 160
Codice 12 D.D. 4 maggio 2006, n. 72	pag. 146	Codice 12.4 D.D. 25 maggio 2006, n. 97	pag. 161
Codice 12.4 D.D. 5 maggio 2006, n. 73	pag. 147	Codice 12.4 D.D. 5 giugno 2006, n. 114	pag. 161
Codice 12.3 D.D. 10 maggio 2006, n. 74	pag. 150	Codice 12.4 D.D. 6 giugno 2006, n. 115	pag. 164

Codice 12.4 D.D. 6 giugno 2006, n. 116	pag. 164	Codice 19.2 D.D. 12 gennaio 2006, n. 6	pag. 174
Codice 12 D.D. 6 giugno 2006, n. 119	pag. 164	Codice 19 D.D. 31 gennaio 2006, n. 10	pag. 174
Codice 12.4 D.D. 6 giugno 2006, n. 120	pag. 164	Codice 19 D.D. 31 gennaio 2006, n. 11	pag. 174
Codice 13.4 D.D. 23 marzo 2006, n. 52	pag. 165	Codice 19 D.D. 31 gennaio 2006, n. 12	pag. 174
Codice 13.4 D.D. 23 marzo 2006, n. 53	pag. 165	Codice 19 D.D. 22 febbraio 2006, n. 20	pag. 175
Codice 13.4 D.D. 4 aprile 2006, n. 68	pag. 165	Codice 19 D.D. 22 febbraio 2006, n. 21	pag. 175
Codice 13.4 D.D. 12 aprile 2006, n. 72	pag. 166	Codice 19 D.D. 22 febbraio 2006, n. 22	pag. 175
Codice 13.4 D.D. 13 aprile 2006, n. 73	pag. 166	Codice 19.2 D.D. 27 febbraio 2006, n. 24	pag. 175
Codice 13.4 D.D. 18 aprile 2006, n. 74	pag. 166	Codice 19.2 D.D. 27 febbraio 2006, n. 25	pag. 175
Codice 13.4 D.D. 18 aprile 2006, n. 75	pag. 166	Codice 19.2 D.D. 27 febbraio 2006, n. 26	pag. 175
Codice 13.4 D.D. 18 aprile 2006, n. 76	pag. 167	Codice 19.1 D.D. 4 aprile 2006, n. 42	pag. 176
Codice 13.4 D.D. 20 aprile 2006, n. 79	pag. 167	Codice 19.2 D.D. 10 aprile 2006, n. 44	pag. 176
Codice 13.4 D.D. 20 aprile 2006, n. 80	pag. 167	Codice 25.9 D.D. 4 gennaio 2006, n. 1	pag. 176
Codice 13.4 D.D. 3 maggio 2006, n. 85	pag. 167	Codice 25.9 D.D. 4 gennaio 2006, n. 2	pag. 177
Codice 13.4 D.D. 15 maggio 2006, n. 87	pag. 167	Codice 25.9 D.D. 4 gennaio 2006, n. 3	pag. 177
Codice 15.10 D.D. 11 luglio 2006, n. 388	pag. 168	Codice 25.9 D.D. 5 gennaio 2006, n. 8	pag. 178
Codice 16.3 D.D. 20 marzo 2006, n. 50	pag. 173	Codice 25.6 D.D. 5 gennaio 2006, n. 9	pag. 179
Codice 16.1 D.D. 11 aprile 2006, n. 64	pag. 173	Codice 25.6 D.D. 5 gennaio 2006, n. 10	pag. 179
Codice 16.3 D.D. 12 aprile 2006, n. 65	pag. 173	Codice 25.6 D.D. 9 gennaio 2006, n. 11	pag. 179
Codice 16.3 D.D. 19 aprile 2006, n. 66	pag. 173	Codice 25.6 D.D. 9 gennaio 2006, n. 12	pag. 180
Codice 16.3 D.D. 21 aprile 2006, n. 68	pag. 173	Codice 25.4 D.D. 10 gennaio 2006, n. 13	pag. 180
Codice 19.2 D.D. 12 gennaio 2006, n. 5	pag. 174	Codice 25.4 D.D. 10 gennaio 2006, n. 14	pag. 180

Codice 25.4 D.D. 10 gennaio 2006, n. 15	pag. 180	Codice 25.9 D.D. 12 gennaio 2006, n. 42	pag. 192
Codice 25.4 D.D. 10 gennaio 2006, n. 16	pag. 181	Codice 25.11 D.D. 12 gennaio 2006, n. 43	pag. 192
Codice 25.4 D.D. 10 gennaio 2006, n. 17	pag. 181	Codice 25.3 D.D. 13 gennaio 2006, n. 44	pag. 193
Codice 25.6 D.D. 10 gennaio 2006, n. 18	pag. 182	Codice 25.3 D.D. 13 gennaio 2006, n. 45	pag. 193
Codice 25.6 D.D. 10 gennaio 2006, n. 19	pag. 182	Codice 25.3 D.D. 13 gennaio 2006, n. 46	pag. 193
Codice 25.3 D.D. 10 gennaio 2006, n. 20	pag. 183	Codice 25.6 D.D. 13 gennaio 2006, n. 47	pag. 194
Codice 25.5 D.D. 11 gennaio 2006, n. 21	pag. 183	Codice 25.5 D.D. 16 gennaio 2006, n. 49	pag. 194
Codice 25.3 D.D. 11 gennaio 2006, n. 23	pag. 184	Codice 25.6 D.D. 16 gennaio 2006, n. 50	pag. 194
Codice 25.3 D.D. 11 gennaio 2006, n. 24	pag. 185	Codice 25.6 D.D. 16 gennaio 2006, n. 51	pag. 194
Codice 25.3 D.D. 11 gennaio 2006, n. 25	pag. 186	Codice 25.6 D.D. 16 gennaio 2006, n. 52	pag. 195
Codice 25.9 D.D. 12 gennaio 2006, n. 27	pag. 186	Codice 25.7 D.D. 16 gennaio 2006, n. 53	pag. 196
Codice 25.9 D.D. 12 gennaio 2006, n. 28	pag. 186	Codice 26.4 D.D. 6 luglio 2006, n. 319	pag. 196
Codice 25.9 D.D. 12 gennaio 2006, n. 30	pag. 187	Codice 26 D.D. 10 luglio 2006, n. 324	pag. 199
Codice 25.9 D.D. 12 gennaio 2006, n. 31	pag. 187		
Codice 25.6 D.D. 12 gennaio 2006, n. 32	pag. 188		
Codice 25.9 D.D. 12 gennaio 2006, n. 33	pag. 188		
Codice 25.4 D.D. 12 gennaio 2006, n. 36	pag. 189		
Codice 25.9 D.D. 12 gennaio 2006, n. 37	pag. 189		
Codice 25.11 D.D. 12 gennaio 2006, n. 38	pag. 190		
Codice 25.9 D.D. 12 gennaio 2006, n. 39	pag. 190		
Codice 25.9 D.D. 12 gennaio 2006, n. 40	pag. 190		
Codice 25.9 D.D. 12 gennaio 2006, n. 41	pag. 191		

---

## COMUNICATI

Comunicato della Direzione Promozione Attività culturali Istruzione e Spettacolo	pag. 202
Comunicato della Giunta Regionale	pag. 202

---

# INDICE SISTEMATICO

## ACQUE PUBBLICHE

### D.G.R. 26 giugno 2006, n. 8-3213

Accantonamento ed assegnazione di Euro 710,00 (Cap. 17546/06) alla Direzione Industria per il rinnovo quote di iscrizione per l'anno 2006 all'Associazione Georisorse ed Ambiente, alla Società Italiana Gallerie, alla Sezione Acque Sotterranee pag. 40

## AGRICOLTURA

### D.G.R. 26 giugno 2006, n. 43-3248

Piano di Sviluppo Rurale 2000-2006 della Regione Piemonte - Misura G. "Miglioramento delle condizioni di trasformazione e commercializzazione dei prodotti agricoli". D.G.R. 47-2142 del 07/02/2006. Proroga termini per la presentazione della documentazione pag. 44

### D.G.R. 26 giugno 2006, n. 44-3249

Programma Nazionale Biocombustibili Probio approvato con Legge del 27/12/98, n. 423 - Progetto interregionale biogas - approvazione programma operativo della Regione Piemonte pag. 44

### D.G.R. 11 luglio 2006, n. 47-3371

Piano di Sviluppo Rurale 2000 - 2006 - Misura Y "Utilizzazione di servizi di consulenza agricola" - Programma di Consulenza aziendale agricola anno 2006 pag. 83

### Codice 12

#### D.D. 28 febbraio 2006, n. 19

Reg. CE 1493/99 e 1227/00 - DGR 57-6719 del 22/07/02 - (riserva Regionale dei diritti di impianto) DGR 54-11836 del 23 febbraio 03 "Cessione diritti di impianto della riserva regionale dei diritti ai fini didattici, sperimentali, di mantenimento nelle aree svantaggiate" - Assegnazione diritti di impianto all'istituto d'istruzione secondaria "G. Penna" di Asti - Accertamento Euro 1.460,00 Capitolo di entrata 7170/06 pag. 135

### Codice 12.3

#### D.D. 24 marzo 2006, n. 41

L.R. 63/78 Controlli fitosanitari sulla presenza di nematodi del legno, *Bursaphelenchus* spp, su conifere e latifoglie. Affidamento del servizio al Consiglio per la Ricerca e Sperimentazione in Agricoltura - Istituto Sperimentale per la Zoologia Agraria di Firenze Euro 27.999,60 (cap. 13626/06). pag. 135

### Codice 12.3

#### D.D. 4 aprile 2006, n. 44

L.R. 63/78. Art. 47. Spese per le attività ed il funzionamento dei laboratori agrochimici, fitopatologici e dell'agrometeorologia del Settore Fitosanitario Regionale. Euro 1.001,30. (Cap. 12826/2006) pag. 136

### Codice 12.4

#### D.D. 5 aprile 2006, n. 47

L.r. 12.10.1978 n. 63, art. 48 - Attuazione D.G.R. n. 19-14261 del 06.12.2004 - Approvazione del "Programma operativo di assistenza tecnica casearia anno 2006" presentato dall'AGENFORM di Cuneo - Impegno di euro 69.000,00 (cap. 16724/06 - cod. SIOPE 1623) pag. 136

### Codice 12.3

#### D.D. 5 aprile 2006, n. 48

L.R. 63/78. Art. 47. Spese per le attività ed il funzionamento dei laboratori agrochimici, fitopatologici e dell'agrometeorologia del Settore Fitosanitario Regionale. Euro 12.699,64. (Cap. 11456/2006) pag. 137

### Codice 12.3

#### D.D. 5 aprile 2006, n. 49

L.R. 63/78. Art. 47. Spese per le attività ed il funzionamento dei laboratori agrochimici, fitopatologici e dell'agrometeorologia del Settore Fitosanitario Regionale. Euro 6.930,01. (Cap. 11456/2006) pag. 137

### Codice 12.4

#### D.D. 6 aprile 2006, n. 52

Servizi di Sviluppo Agricolo. Programma regionale di ricerca, sperimentazione e dimostrazione agricola 2005 - 2007. Approvazione delle modalità e dei criteri per lo svolgimento delle procedure di controllo degli aspetti contabili dei progetti pag. 138

### Codice 12.3

#### D.D. 13 aprile 2006, n. 54

L.R. 63/78. Art. 47. Spese per le attività ed il funzionamento dei laboratori agrochimici, fitopatologici e dell'agrometeorologia del Settore Fitosanitario Regionale. Euro 6.008,05. (Cap. 11456/2006) pag. 142

### Codice 12.4

#### D.D. 14 aprile 2006, n. 55

Programma di divulgazione agricola. Affidamento rielaborazione grafica del periodico "Quaderni della Regione Piemonte - Agricoltura" pag. 142

### Codice 12.3

#### D.D. 18 aprile 2006, n. 57

L.R. 63/78. Art. 47. Spese per le attività ed il funzionamento dei laboratori agrochimici, fitopatologici e dell'agrometeorologia del Settore Fitosanitario Regionale. Euro 1.536,48. (Cap. 11391/2006) pag. 142

### Codice 12.3

#### D.D. 26 aprile 2006, n. 58

D. Lgs. 19 agosto 2005, n. 214, art. 19. Rilascio autorizzazione per l'attività di produzione e commercio dei vegetali, prodotti vegetali ed altre voci pag. 143

**Codice 12.4****D.D. 27 aprile 2006, n. 59**

S.S.A. - Programma regionale di ricerca, sperimentazione e dimostrazione agricola 2006. - Approvazione di progetto di ricerca ad attivita' negoziata dal titolo "Gli ortotteri responsabili di infestazioni in Piemonte: diffusione, dinamica, danno-sita' e limitatori naturali", impegno e affidamento ad Istituzioni tecnico-scientifiche - Euro 42.650,00 (Cap. 12115/06) pag. 143

**Codice 12.4****D.D. 27 aprile 2006, n. 60**

Servizi di Sviluppo Agricolo - Programma regionale di ricerca, sperimentazione e dimostrazione agricola 2006. - Impegno della terza annualita' di progetto di ricerca ad attivita' negoziata approvato nel corso del 2004 - Euro 135.000,00 (Cap. 12115/06) pag. 143

**Codice 12.3****D.D. 2 maggio 2006, n. 62**

D. Lgs. 19 agosto 2005, n. 214, art. 19. Rilascio autorizzazione per l'attivita' di produzione e commercio dei vegetali, prodotti vegetali ed altre voci pag. 144

**Codice 12.3****D.D. 2 maggio 2006, n. 63**

D. Lgs. 19 agosto 2005, n. 214, art. 19. Rilascio autorizzazione per l'attivita' di produzione e commercio dei vegetali, prodotti vegetali ed altre voci. Rettifica della Determinazione dirigenziale n. 62 del 02 maggio 2006 pag. 144

**Codice 12.2****D.D. 2 maggio 2006, n. 64**

Attuazione sul territorio regionale del Decreto Ministeriale 8 febbraio 2005 di recepimento della Direttiva 2002/11/CE. Realizzazione di un corso di formazione del personale addetto al controllo e alla certificazione del materiale vivaistico della Regione Piemonte riguardo all'uso del programma per le denunce dei vivai pag. 144

**Codice 12****D.D. 3 maggio 2006, n. 65**

Reg. CE 1493/99 e 1227/00 - D.G.R. 57 - 6719 del 22/07/02 - Assegnazione diritti di impianto Riserva Regionale - Scopo didattico e sperimentale - Progetto Spumante Alta Langa al sig. Pietro Rivera pag. 144

**Codice 12****D.D. 3 maggio 2006, n. 66**

Reg. CE 1493/99 e 1227/00 - D.G.R. 57 - 6719 del 22/07/02 - Assegnazione diritti di impianto Riserva Regionale - Scopo didattico e sperimentale - Progetto Spumante Alta Langa al Sig. Domenico Mascarino pag. 145

**Codice 12****D.D. 3 maggio 2006, n. 67**

Reg. CE 1493/99 e 1227/00 - D.G.R. 57 - 6719 del 22/07/02 - Assegnazione diritti di impianto Riserva Regionale - Scopo didattico e sperimentale - Progetto Spumante Alta Langa al sig. Giuseppe Cordara pag. 145

**Codice 12****D.D. 3 maggio 2006, n. 68**

Reg. CE 1493/99 e 1227/00 - D.G.R. 57 - 6719 del 22/07/02 - Assegnazione diritti di impianto Riserva Regionale - Scopo didattico e sperimentale - Progetto Spumante Alta Langa al sig. Lorenzo Ottria pag. 146

**Codice 12.3****D.D. 4 maggio 2006, n. 70**

D. Lgs. 19 agosto 2005, n. 214, art. 19. Rilascio autorizzazione per l'attivita' di produzione e commercio dei vegetali, prodotti vegetali ed altre voci pag. 146

**Codice 12.3****D.D. 4 maggio 2006, n. 71**

D. Lgs. 19 agosto 2005, n. 214, art. 19. Rilascio autorizzazione per l'attivita' di produzione e commercio dei vegetali, prodotti vegetali ed altre voci pag. 146

**Codice 12****D.D. 4 maggio 2006, n. 72**

L.R. 25.01.1988 n. 6 e s.m.i. - Affidamento di incarico di collaborazione coordinata e continuativa inerenti le attivita' di supporto per l'attuazione delle direttive settoriali comunitarie e nazionali. Spesa complessiva di Euro 31.000,00, di cui Euro 3.000,00 per rimborso spese missioni. Impegno di spesa sul cap. pag. 146

**Codice 12.4****D.D. 5 maggio 2006, n. 73**

Servizi di sviluppo agricolo - L.R. 12.10.1978 n. 63, artt. 47 e 48 - Iniziative di divulgazione in campo agricolo, anno 2006 - Concessione contributi: euro 3.500,00 (cap. 15005/06) ed euro 5.000,00 (cap. 15584/06) pag. 147

**Codice 12.3****D.D. 10 maggio 2006, n. 74**

D. Lgs. 19 agosto 2005, n. 214, art. 19. Rilascio autorizzazione per l'attivita' di produzione e commercio dei vegetali, prodotti vegetali ed altre voci pag. 150

**Codice 12.3****D.D. 10 maggio 2006, n. 75**

D. Lgs. 19 agosto 2005, n. 214, art. 19. Rilascio autorizzazione per l'attivita' di produzione e commercio dei vegetali, prodotti vegetali ed altre voci pag. 150

**Codice 12.3****D.D. 10 maggio 2006, n. 76**

D. Lgs. 19 agosto 2005, n. 214, art. 19. Rilascio autorizzazione per l'attivita' di produzione e commercio dei vegetali, prodotti vegetali ed altre voci pag. 150

**Codice 12.3****D.D. 10 maggio 2006, n. 77**

D. Lgs. 19 agosto 2005, n. 214, art. 19. Rilascio autorizzazione per l'attivita' di produzione e commercio dei vegetali, prodotti vegetali ed altre voci pag. 150

**Codice 12.3****D.D. 10 maggio 2006, n. 78**

D. Lgs. 19 agosto 2005, n. 214, art. 19. Rilascio autorizzazione per l'attività di produzione e commercio dei vegetali, prodotti vegetali ed altre voci pag. 150

**Codice 12.1****D.D. 10 maggio 2006, n. 79**

Attuazione del programma di monitoraggio denominato "Latte Qualità" di cui alla Deliberazione G.R. n. 25-5369 del 25 febbraio 2002, per il periodo 1 aprile 2006 - 31 marzo 2007. Affidamento della funzione ispettiva, di vigilanza ed amministrativa all'Istituto Zooprofilattico Sperimentale di Torino. Impegno di Euro 336.000,00 sul capitolo 15505/2006 pag. 151

**Codice 12.3****D.D. 11 maggio 2006, n. 82**

D. Lgs. 19 agosto 2005, n. 214, art. 19. Rilascio autorizzazione per l'attività di produzione e commercio dei vegetali, prodotti vegetali ed altre voci pag. 151

**Codice 12.3****D.D. 11 maggio 2006, n. 83**

D. Lgs. 19 agosto 2005, n. 214, art. 19. Rilascio autorizzazione per l'attività di produzione e commercio dei vegetali, prodotti vegetali ed altre voci pag. 151

**Codice 12.3****D.D. 11 maggio 2006, n. 84**

D. Lgs. 19 agosto 2005, n. 214, art. 19. Rilascio autorizzazione per l'attività di produzione e commercio dei vegetali, prodotti vegetali ed altre voci pag. 151

**Codice 12.3****D.D. 11 maggio 2006, n. 85**

L.R. 63/78. Art. 47. Spese per le attività ed il funzionamento dei laboratori agrochimici, fitopatologici e dell'agrometeorologia del Settore Fitosanitario Regionale. Euro 4.554,62. (Cap. 12826/2006) pag. 152

**Codice 12.3****D.D. 11 maggio 2006, n. 86**

L.R. 63/78. Art. 47. Spese per le attività ed il funzionamento dei laboratori agrochimici, fitopatologici e dell'agrometeorologia del Settore Fitosanitario Regionale. Euro 17.354,88. (Cap. 11456/2006) pag. 152

**Codice 12.4****D.D. 15 maggio 2006, n. 87**

L.R. del 25 giugno 1999, n. 13 - "Norme per lo sviluppo dell'agricoltura biologica". Vigilanza sull'operato degli organismi di controllo in agricoltura biologica: individuazione delle modalità di programmazione, pianificazione ed effettuazione delle verifiche ispettive presso gli operatori biologici per l'anno 2006 e successiva approvazione del relativo campione numerico pag. 153

**Codice 12.3****D.D. 16 maggio 2006, n. 88**

D. Lgs. 19 agosto 2005, n. 214, art. 19. Rilascio autorizzazione per l'attività di produzione e commercio dei vegetali, prodotti vegetali ed altre voci pag. 153

**Codice 12.3****D.D. 17 maggio 2006, n. 89**

Applicazione in Piemonte del Decreto Ministeriale del 31/05/2000 "Misure per la lotta obbligatoria contro la Flavescenza Dorata della vite". Disposizioni per l'attività vivaistica viticola pag. 153

**Codice 12.3****D.D. 22 maggio 2006, n. 90**

Programma regionale d'intervento contro l'insetto del castagno *Dryocosmus kuriphilus* Yasumatsu. L.R. 29 novembre 2004, n. 35. - Affidamento del servizio di monitoraggio sulla presenza dell'insetto sul territorio Cuneese. Euro 17.500 (Cap. 13151/2005, ora cap. 12209) (impegno n. 6371) pag. 158

**Codice 12.4****D.D. 23 maggio 2006, n. 91**

Programma di divulgazione agricola 2006 - Stampa di un supplemento monografico ai "Quaderni della Regione Piemonte - Agricoltura" su "Le azalee sempreverdi del Lago Maggiore". Costi aggiuntivi. Spesa di Euro 3.972,80 (Cap. 13622/2006) pag. 160

**Codice 12.3****D.D. 23 maggio 2006, n. 92**

D. Lgs. 19 agosto 2005, n. 214, art. 19. Rilascio autorizzazione per l'attività di produzione e commercio dei vegetali, prodotti vegetali ed altre voci pag. 160

**Codice 12.3****D.D. 23 maggio 2006, n. 93**

D. Lgs. 19 agosto 2005, n. 214, art. 19. Rilascio autorizzazione per l'attività di produzione e commercio dei vegetali, prodotti vegetali ed altre voci pag. 160

**Codice 12.3****D.D. 23 maggio 2006, n. 94**

D. Lgs. 19 agosto 2005, n. 214, art. 19. Rilascio autorizzazione per l'attività di produzione e commercio dei vegetali, prodotti vegetali ed altre voci pag. 160

**Codice 12.3****D.D. 24 maggio 2006, n. 95**

Legge 388/2000. Trasferimento e liquidazione di risorse alla Provincia di Asti, per l'erogazione di contributi per interventi strutturali negli impianti viticoli colpiti da flavescenza dorata. Euro 212.733,69 (Cap. 21474 ex 22917/2005) (Impegno n. 5489) pag. 160

**Codice 12.4****D.D. 25 maggio 2006, n. 97**

Programma di divulgazione agricola - Ristampa di un supplemento monografico ai "Quaderni della Regione Piemonte - Agricoltura" sul "Cinipide del castagno". Spesa euro 530,40 (cap. 13622/2006) pag. 161

**Codice 12.4****D.D. 5 giugno 2006, n. 114**

Servizi di Sviluppo Agricolo - L.R. 12.10.1978 n. 63, artt. 47 e 48 - Iniziativa di divulgazione in campo agricolo, anno 2006 - Concessione contributi: euro 5.000,00 (cap. 17392/06) pag. 161

**Codice 12.4****D.D. 6 giugno 2006, n. 115**

Programma di divulgazione agricola - Stampa di un supplemento monografico ai "Quaderni della Regione Piemonte - Agricoltura" sul Nematode del Legno. Spesa di Euro 686,40 (Cap. 13622/2006 cod. SIOPE n. 1364) pag. 164

**Codice 12.4****D.D. 6 giugno 2006, n. 116**

Programma di divulgazione agricola 2006. Stampa di un supplemento monografico ai "Quaderni della Regione Piemonte - Agricoltura" intitolato "Annali del Settore Fitosanitario". Spesa di Euro 6.021,60 (Cap. 13622/2006 cod. SIOPE n. 1364) pag. 164

**Codice 12****D.D. 6 giugno 2006, n. 119**

Servizi di Sviluppo Agricolo - Rettifica alla Determinazione Dirigenziale n. 75/12 del 27.05.2004 pag. 164

**Codice 12.4****D.D. 6 giugno 2006, n. 120**

Servizi di Sviluppo Agricolo - Programma di attivita' del Centro Sperimentale della Regione Piemonte gestito dalla Societa' Tenuta Cannona s.r.l. - Approvazione ed impegno del Programma di gestione 2006 - (Euro 281.200,00 cap. 16724/06) pag. 164

**BENI AMBIENTALI****D.G.R. 26 giugno 2006, n. 19-3224**

Modifica alla D.G.R. n. 123-15127 del 17.03.2005 avente per oggetto "Tutela e valorizzazione degli alberi monumentali, di alto pregio naturalistico e storico del Piemonte - Programma di attivita' ed interventi, ideati per l'anno 2005, per il perseguimento delle finalita' individuate dalla legge - Prima FASE" pag. 40

**BILANCIO****D.G.R. 26 giugno 2006, n. 3-3208**

Variazione al bilancio di previsione per l'anno finanziario 2006, mediante prelievo dal fondo di riserva di cassa (capitolo di spesa 19573/2006) al fine di consentire pagamenti relativi alla gestione pag. 35

**D.G.R. 26 giugno 2006, n. 4-3209**

Variazione al bilancio di previsione per l'anno finanziario 2006 mediante prelievo dal fondo di riserva per le spese derivanti da economie su fondi statali vincolati. Prelievo fondi in conto capitale (Industria, Sanita') pag. 35

**D.G.R. 26 giugno 2006, n. 42-3247**

Attribuzione di capitoli del Bilancio della Regione per l'anno 2006 alle Direzioni Regionali nn. 11 e 12 (art. 17 - comma I lettera c) della L.R. 8 agosto 1997, n. 51) 8 assegnazione 2.211.427,96 Euro pag. 44

**D.G.R. 26 giugno 2006, n. 5-3210**

Approvazione del Rendiconto del Museo Regionale di Scienze Naturali nel periodo dal 1.1.2006 al 31.3.2006 per un importo complessivo di euro 10.180,56 pag. 35

**D.G.R. 26 giugno 2006, n. 52-3256**

Variazione al bilancio di previsione per l'anno finanziario 2006 in attuazione dell'articolo 24 comma 4 della L.R. 7/2001 (Direzione Beni Culturali capitoli di spesa 27016 e 27011) pag. 46

**D.G.R. 26 giugno 2006, n. 53-3257**

Variazione al bilancio di previsione per l'anno finanziario 2006 in attuazione di variazioni compensative previste dall'articolo 24 comma 3 della L.R. 7/2001 (UPB 25111) pag. 46

**D.G.R. 27 giugno 2006, n. 10-3268**

Variazione al Bilancio di previsione per l'anno finanziario 2006. Iscrizione della somma di euro 199.710,00 per il finanziamento delle attivita' di monitoraggio degli Accordi di Programma Quadro ed assegnazione a favore della Direzione competente (legge 208/98) pag. 50

**CACCIA****D.G.R. 26 giugno 2006, n. 45-3250**

Art. 16, comma 5, l.r. 4 settembre 1996, n. 70. Autorizzazione all'ATC CN 4, Alba - Dogliani, ad istituire e rinnovare aree a caccia specifica (ACS) nel territorio di competenza pag. 45

**D.G.R. 27 giugno 2006, n. 9-3267**

Nomina Commissario Comprensorio alpino BII. Parere ai sensi dell'art.6 DGR n. 10 - 26362 del 28.12.1998 e s.m.i pag. 49

**Codice 13.4****D.D. 23 marzo 2006, n. 53**

Azienda Faunistico-Venatoria "Cellarengo" (AT). Rinnovo concessione pag. 165

**Codice 13.4****D.D. 4 aprile 2006, n. 68**

Azienda faunistico-venatoria "Ceresole d'Alba" (CN). Rinnovo concessione pag. 165

**Codice 13.4****D.D. 12 aprile 2006, n. 72**

Azienda agri-turistico-venatoria "La Bombonina" (CN). Presa d'atto sostituzione Direttore concessionario pag. 166

**Codice 13.4****D.D. 18 aprile 2006, n. 75**

Azienda agri-turistico-venatoria "Biandrate Sud" (NO).  
Modifica territoriale. Riduzione pag. 166

**Codice 13.4****D.D. 18 aprile 2006, n. 76**

Azienda agri-turistico-venatoria "Carisio" (VC). Rinnovo  
della concessione e delle zone di addestramento, allenamento  
e prove dei cani da caccia di tipo C pag. 167

**Codice 13.4****D.D. 20 aprile 2006, n. 79**

Azienda Faunistico-Venatoria "San Grato" (AT). Rinnovo  
concessione pag. 167

**Codice 13.4****D.D. 20 aprile 2006, n. 80**

Azienda Agri-Turistico-Venatoria "Moncestino" (AL).  
Rinnovo della concessione e delle zone di addestramento,  
allenamento e prove dei cani pag. 167

**COMUNICAZIONE****Codice 6.3****D.D. 17 marzo 2006, n. 100**

DGR n. 88-680 dell'1.8.2005 Iniziative di comunicazione  
istituzionale in occasione delle Paralimpiadi Torino 2006.  
Affidamento incarichi. Spesa di euro 30.838,56 cap.  
11559/2006 pag. 84

**Codice 6.3****D.D. 17 marzo 2006, n. 101**

DGR n.2-1967 del 16-1-2006 e n. 5-2284 del 6-3-2006.  
Adempimenti tecnico organizzativi riguardanti la location  
"Casa Italia Piemonte" in occasione delle Paralimpiadi di To-  
rino. Spesa di Euro 75.408,00.= capitoli vari. pag. 85

**Codice 6.3****D.D. 18 marzo 2006, n. 102**

DGR n. 5-2284 del 6-3-2006. Adempimenti tecnico orga-  
nizzativi riguardanti la location "Casa Italia Piemonte" fun-  
zionali ai rapporti tra Istituzioni e Media in occasione delle  
Paralimpiadi di Torino. Spesa di Euro 64.353,10.= capitolo  
11524/2006 pag. 85

**Codice 6.1****D.D. 20 marzo 2006, n. 103**

Integrazione determina 413 del 16.2.2006- Ulteriore spesa  
di Euro 465,00= Cap. 12641/2006 per l'ospitalita' di una  
delegazione di bambini provenienti da Sarajevo e Nuova  
Gorizia nel periodo olimpico pag. 86

**Codice 6.1****D.D. 22 marzo 2006, n. 105**

Integrazione determina n. 379 del 14.10.2005 relativa ad un  
progetto denominato "Mondo scuola" in collaborazione con  
il quotidiano "La Stampa" Spesa euro 25.000,00= Cap.  
11524/2006 pag. 86

**Codice 6.1****D.D. 23 marzo 2006, n. 106**

Acquisizione spazi informativi su giornali vari per la pro-  
secuzione di campagne istituzionali. Spesa Euro 38.061,71=  
CAP. 11524/06 pag. 86

**Codice 6.4****D.D. 27 marzo 2006, n. 107**

Rinnovo servizio di SMS settore URP per anno 2006. Spesa  
Euro 16.960,00= Cap. 11379/2006 pag. 87

**Codice 6.1****D.D. 27 marzo 2006, n. 108**

Partecipazione organizzazione al XII Congresso Mondiale  
della Viabilita' Invernale. Torino e Sestriere dal 27 al 30  
marzo 2006. Spesa Euro 6.084,00. Cap.  
12641/2006 pag. 87

**Codice 6.1****D.D. 27 marzo 2006, n. 109**

Commemorazioni Pian del Lot, Martinetto e 61 Anniversa-  
rio della Liberazione. Spesa Euro 1.208,00= Cap.  
13084/2006 pag. 87

**Codice 6.2****D.D. 28 marzo 2006, n. 110**

L.R.52/90 art.4 Corresponsione contributi anno 2005. Spe-  
sa di Euro 105.497,00. Cap. 16445/2006 pag. 87

**Codice 6.3****D.D. 29 marzo 2006, n. 111**

D.G.R.n.2-1967 del 16.01.2006. Programma Olimpiadi e  
Paralimpiadi Torino 2006. Liquidazione fattura. Spesa Euro  
1.020,00. Cap.12641/2006 A.n.100263 pag. 90

**Codice 6.1****D.D. 31 marzo 2006, n. 116**

Partecipazione organizzativa evento "Messer Tulipano".  
Castello di Pralormo 1 - 25 aprile 2006. Spesa Euro  
11.784,00= Cap. 11524/2006 pag. 91

**Codice 6.1****D.D. 31 marzo 2006, n. 117**

Partecipazione in collaborazione con Comune e Provincia  
di Torino al 19 Congresso Europeo di Ginecologia e Ostetricia  
dell'Universita' di Torino. Torino 5 - 8 aprile 2006. Spesa  
Euro 7.436,00= Cap. 13084/2006 pag. 91

**Codice 6.1****D.D. 31 marzo 2006, n. 118**

Organizzazione atti di ospitalita' delegazione partecipante  
al Progetto Europeo Revos. Torino 3 - 7 aprile 2006. Spesa  
Euro 3.913,31. Cap. 11878/2006 pag. 92

**Codice 6.1****D.D. 4 aprile 2006, n. 119**

Acquisizione spazi informativi per la prosecuzione di cam-  
pagne istituzionali. Spesa Euro 4.800,00= Cap.  
11524/06 pag. 92

**Codice 6.1****D.D. 4 aprile 2006, n. 120**

Integrazione determine: 379 del 14.10.2005 e 105 del 22.3.06 relative ad un progetto denominato "Mondo scuola" in collaborazione con il quotidiano "La Stampa"- Spesa Euro 25.000,00= Cap. 11524/2006 pag. 92

**Codice 6.3****D.D. 5 aprile 2006, n. 121**

DGR n. 2-1967 del 16.01.2006. Iniziativa di comunicazione istituzionale con la presenza di PiemonteGroove alla presentazione di Torino 2008 World Design Capital. Affidamento incarico. Spesa di Euro 780,00. Cap. 12641/06 (acc. 100263) pag. 92

**Codice 6.2****D.D. 6 aprile 2006, n. 122**

Rinnovo abbonamento anno 2006 Agenzia AGI . Spesa di Euro 20.000,00. Cap. 11524/2006 pag. 93

**Codice 6.2****D.D. 7 aprile 2006, n. 123**

Realizzazione carta intestata con logo Regione Piemonte. Spesa Euro 1.140,00 Cap. 11379/2006 pag. 93

**Codice 6.2****D.D. 12 aprile 2006, n. 124**

Inserimento comunicati stampa su sito internet della Regione. Spesa Euro 2.364,00 Cap. 11524/2006 pag. 93

**Codice 6.2****D.D. 12 aprile 2006, n. 125**

Attivazione abbonamenti anno 2006 Agenzia di Stampa Adnkronos. Spesa Euro 56.024,80Cap. 11524/2006 pag. 93

**Codice 6.2****D.D. 12 aprile 2006, n. 126**

Realizzazione rassegna stampa settimanale su tematiche : ricerca, innovazione,internazionalizzazione, e-goverment.Spesa Euro 18.387,20 Cap. 11524/2006 pag. 93

**Codice 6.1****D.D. 12 aprile 2006, n. 127**

Partecipazione della Regione Piemonte all'organizzazione del workshop internazionale "Asteroid hazard: knowledge and action"- Belgirate 26-28 aprile prossimi. Spesa euro 9.987,18= Cap. 12704/2006 pag. 94

**Codice 6.1****D.D. 12 aprile 2006, n. 128**

Impegno delle spese gestionali dell'immobile denominato "Centro incontri" della Regione Piemonte Euro 73.646,52= Cap. 12646/2006 pag. 94

**Codice 6.3****D.D. 12 aprile 2006, n. 129**

DGR 2-1967 del 16.1.2006 - iniziativa di comunicazione istituzionale relativa a Piemontedalvivo - affidamento incarichi - spesa di euro 28332,00 (capp. e acc. pag. 94

**Codice 6.4****D.D. 13 aprile 2006, n. 130**

Televideo RAI Anno 2006. Spesa Euro 59.328,00= Cap. 11524/2006 pag. 94

**Codice 6.1****D.D. 13 aprile 2006, n. 131**

Acquisto materiale di rappresentanza. Spesa Euro 1.956,25= Cap. 13084/2006 pag. 95

**Codice 6.1****D.D. 13 aprile 2006, n. 132**

Manifestazioni varie sul territorio piemontese. Corrispondenza contributi. Spesa Euro 250.000,00= Cap. 17188/2006 pag. 95

**Codice 6.1****D.D. 13 aprile 2006, n. 133**

Organizzazione in collaborazione con Comune e Provincia di Torino del Concerto in occasione delle celebrazioni per il 25 Aprile. Spesa Euro 25.000,00= Cap. 12641/2006 pag. 95

**Codice 6.1****D.D. 13 aprile 2006, n. 134**

Acquisto materiale di rappresentanza da utilizzare in occasione di manifestazioni e fiere zootecniche. Spesa Euro 1.500,00= o.f.c. Cap. 13084/2006 pag. 95

**Codice 6.2****D.D. 14 aprile 2006, n. 136**

Collaborazione Regione Piemonte-FIPE. Pubblicazione di due pagine istituzionali. Spesa Euro 91.248,00 Cap. 11524/2006 pag. 96

**Codice 6.2****D.D. 14 aprile 2006, n. 137**

Realizzazione pagine istituzionali sulla free press. Spesa Euro 17.400,00 Cap. 11424/2006 pag. 97

**Codice 6.3****D.D. 19 aprile 2006, n. 138**

D.G.R.n.2-1967 del 16.01.2006, D.G.R.n.88-680 del 1.08.2005, D.G.R.n.28-2124 del 7.02.2006. Programma di promozione ed accoglienza Paralimpiadi. Spesa Euro 51.759,50, Cap.13530/2006 A.n.100410 pag. 98

**Codice 6.3****D.D. 19 aprile 2006, n. 139**

Variatione n. 17 del 25.1.2006 pag. 98

**Codice 6.3****D.D. 19 aprile 2006, n. 140**

Rettifica determinazione n.75 del 24.2.2006 pag. 99

**Codice 6.4****D.D. 20 aprile 2006, n. 141**

Affidamento incarico collaborazione Settore URP. Spesa Euro 8.400,00= Cap. 12641/2006 pag. 99

**Codice 6.3****D.D. 20 aprile 2006, n. 142**

DGR n. 28-2124 del 7-2-2006: Partecipazione della Regione Piemonte alla Fiera di San Giorgio di Alessandria. Spesa di Euro 29.894,40.= capitolo 13530/2006 pag. 99

**Codice 6.1****D.D. 20 aprile 2006, n. 143**

Affidamento incarico collaborazione Settore URP. Spesa Euro 8.400,00= Cap. 12641/2006 pag. 100

**Codice 6.1****D.D. 20 aprile 2006, n. 144**

Organizzazione Convegno dal titolo "I voucher formativi e di servizio" - Centro Incontri della Regione Piemonte 3 maggio prossimo. Spesa Euro 6.195,00= Capitoli vari esercizio 2006 pag. 100

**Codice 6.3****D.D. 20 aprile 2006, n. 145**

DGR n. 28-2124 del 7.2.2006 Affidamento incarico per servizio accoglienza e informazione presso Piemonte Info Point. Spesa di euro 4.000,00 pag. 100

**Codice 6.1****D.D. 20 aprile 2006, n. 146**

Spese di rappresentanza in occasione di incontri istituzionali. Spesa Euro 35.000,00= Cap. 13084/2006 pag. 100

**Codice 6.1****D.D. 20 aprile 2006, n. 147**

Partecipazione organizzativa alle manifestazioni per il Primo Maggio. Spesa Euro 5.562,00= Cap. 12641/2006 pag. 101

**Codice 6.1****D.D. 26 aprile 2006, n. 148**

D.G.R. n. 1-1863 del 28/12/05. Partecipazione della Regione Piemonte al programma televisivo sulla montagna realizzato dalla RAI. Spesa di Euro 300.000,00. Cap. 11524 del bilancio 2006 (Acc. n. 100253) pag. 101

**Codice 6.3****D.D. 26 aprile 2006, n. 149**

D.G.R. n. 2-1967 del 16/01/06. Adempimenti relativi all'applicazione dell'immagine coordinata. Affidamento incarico. Spesa di Euro 4088,4. Cap. 11379 del bilancio 2006 (Acc. n. 100261) pag. 101

**Codice 6.3****D.D. 27 aprile 2006, n. 150**

DGR 2-1967 del 16.1.2006 - realizzazione di materiali di supporto alla strategia promozionale post-olimpica - affidamento incarichi - spesa di euro 36.365,52 sul cap. 11379/06 (A. 100261) pag. 101

**Codice 6.3****D.D. 27 aprile 2006, n. 151**

DGR n. 1-2475 del 03/04/2006. Progetto fotografico "La montagna in Piemonte". Spesa di Euro 23.940,00. Cap 12646 del bilancio 2006. Acc. n. 100681 pag. 102

**Codice 6.3****D.D. 28 aprile 2006, n. 152**

D.G.R. n. 1-2475 del 03/04/2006. Progetto fotografico "Magnum sees Piemonte". Circuitazione mostra. Spesa di Euro 30.000,00. Cap. 12646 del bilancio 2006. Acc. n. 100681 pag. 102

**Codice 6.3****D.D. 28 aprile 2006, n. 153**

D.G.R. n. 2-1967 del 16/01/06. Progetto Focus on Monferato. Realizzazione cofanetti contenenti cartoline sul Piemonte. Affidamento incarico. Spesa di Euro 4425,60. Cap. 11379 del bilancio 2006. Acc. n. 100261 pag. 102

**Codice 6.3****D.D. 28 aprile 2006, n. 154**

DGR n. 1-24745 del 3.4.2006 Adempimenti organizzativi per la Fiera Internazionale del Libro di Torino. Affidamento incarico. Spesa di euro 65.000,00 cap.12646/2006 pag. 103

**Codice 6.1****D.D. 2 maggio 2006, n. 155**

Partecipazione organizzativa all'iniziativa "Educare alla Legalita'" in collaborazione con la Polizia di Stato. Spesa Euro 20.000,00= Cap. 11379/2006. pag. 103

**Codice 6.1****D.D. 3 maggio 2006, n. 156**

Partecipazione organizzativa alle manifestazioni per la Festa della Polizia di Stato. Torino 6 Maggio 2006. Spesa Euro 14.826,42. Cap. 12641/2006 pag. 103

**Codice 6.1****D.D. 4 maggio 2006, n. 157**

Impegno di spesa di Euro 169.946,79= a fronte delle spese di gestione dell'immobile denominato "Centro incontri" per il periodo 1 maggio - 31 dicembre 2006. Cap. 12646/2006 pag. 103

**Codice 6.3****D.D. 4 maggio 2006, n. 158**

DGR n. 28-2124 del 7-2-2006. Partecipazione della Regione Piemonte alla 54esima edizione della Fiera Citta' di Asti. Spesa di Euro 11.112,00.= capitolo 13530/2006 pag. 104

**Codice 6.1****D.D. 4 maggio 2006, n. 159**

Acquisizione di spazi informativi per la prosecuzione di campagne istituzionali. Spesa Euro 11.640,00= Cap. 11524/2006 pag. 104

**Codice 6.3****D.D. 5 maggio 2006, n. 160**

DGR n. 2-1967 del 16.1.2006 Organizzazione educational tour per giornalisti internazionali. Affidamento incarichi. Spesa di euro 8.169,19 cap. 11524/06 pag. 104

**Codice 6.3****D.D. 5 maggio 2006, n. 161**

Docup 2000-2006 ob.2 linea d'intervento 1.1a - Affidamento alla Dott.ssa Lucia COPPO di incarico di collaborazione coordinata e continuativa, nell'ambito del progetto "L'amplificazione dei valori". Spesa di euro 14.670,00 capp.vari pag. 105

**Codice 6.1****D.D. 5 maggio 2006, n. 163**

Spese organizzative Euro 693,00 per l'incontro di presentazione del programma contro le cavallette. Centro incontri della Regione Piemonte 18 maggio 2006. Cap. 12641/2006 pag. 105

**Codice 6.1****D.D. 5 maggio 2006, n. 164**

Progetto denominato "mondo scuola" in collaborazione con il quotidiano "La Stampa" - Ultima tranche 2006. Impegno spesa 100.000,00= Euro Cap. 11524/2006 pag. 105

**Codice 6.1****D.D. 8 maggio 2006, n. 165**

Partecipazione organizzativa riunione System Concept Integration Panel del Research Technology organization NATO. Torino 9 - 12 maggio 2006. Spesa Euro 5.160,00= Cap. 12641/2006 pag. 105

**Codice 6.1****D.D. 8 maggio 2006, n. 166**

Integrazione Determina n. 97 del 13 marzo 2006 relativa a organizzazione del Workshop Role of European Region in the Hydrogen and fuel cells joint Technology Iniziative. Ulteriore Spesa Euro 286,91= Cap. 12641/2006 pag. 106

**Codice 6.1****D.D. 10 maggio 2006, n. 167**

Ridistribuzione fondi impegno n. 6231/2005 di cui alla determinazione n. 529 del 29.11.2005 avente per oggetto: "Programma di intervento regionale Olimpiadi e Paralimpiadi Torino 2006" Spesa euro 55.485,18= Cap. 10330/2005 pag. 106

**Codice 6.3****D.D. 12 maggio 2006, n. 169**

DGR n. 2-1967 del 16.1.2006 Affidamento incarico per organizzazione educational tour per giornalisti internazionali. Spesa di euro 13.800,00 cap. 11524/06 pag. 106

**Codice 6.3****D.D. 12 maggio 2006, n. 170**

DGR n.1-2475 del 3.4.2006 Iniziative di comunicazione istituzionale per la promozione del Piemonte a livello nazionale ed internazionale. Spesa di euro 39.549,80 cap. 12646/06 pag. 106

**Codice 6.3****D.D. 12 maggio 2006, n. 171**

Iniziativa di comunicazione relativa al forum della pubblica amministrazione - affidamento incarichi - spesa di euro 56.286,72 (capp. e acc. vari) pag. 107

**Codice 6.1****D.D. 15 maggio 2006, n. 172**

Acquisto pubblicazioni sul Piemonte. Spesa Euro 16.500,00= Cap. 11359/2006 pag. 107

**Codice 6.1****D.D. 15 maggio 2006, n. 173**

Acquisto materiale di rappresentanza da utilizzare in occasione di incontri istituzionali. Spesa Euro 13.056,00= Cap. 13084/2006 pag. 108

**Codice 6.1****D.D. 17 maggio 2006, n. 174**

Convocazione dell'Osservatorio sulla Riforma Amministrativa. Torino 26 maggio 2006. Spesa Euro 1.672,00= Cap. 12646/2006 pag. 108

**Codice 6.1****D.D. 17 maggio 2006, n. 175**

Organizzazione seminario "Strategia e Negoziato - Studio di valutazione sull'intesa Istituzionale di programma Stato-Regione Piemonte. Torino 26 maggio 2006. Spesa Euro 2.820,00= Cap. 12646/2006 pag. 108

**Codice 6.1****D.D. 17 maggio 2006, n. 176**

Rettifica Determina 411 del 11.11.2004. Minor spesa Euro 3.071,68= relativa a realizzazione volume "Sistemi urbani" Cap. 15186/2004 pag. 108

**Codice 6.1****D.D. 17 maggio 2006, n. 177**

Partecipazione della Regione Piemonte al Salone internazionale della Sicurezza Stradale. Riva del Garda 18- 20 maggio 2006. Spesa Euro 1.597,20= Cap. 12646/2006 pag. 108

**Codice 6.3****D.D. 19 maggio 2006, n. 179**

DGR n.28-2124 del 7.2.2006 - Determinazioni dirigenziali n. 514 e n. 517 del 24.11.2005. Liquidazione fatture alle Agenzie Mc Cluskey Int. di Londra e Partner Concepts LLC di Annapolis. Spesa di euro 7.264,00 (cap.13530/2006) pag. 109

**Codice 6.3****D.D. 24 maggio 2006, n. 182**

DGR n.1-2475 del 3-4-2006. Partecipazione della Regione Piemonte alla Fiera del Lago Maggiore ad Arona. Spesa di Euro 18.822.= capitolo n.12646 accantonamento n. 100681 del bilancio 2006 pag. 109

**COMUNITA' MONTANE****D.G.R. 26 giugno 2006, n. 22-3227**

Programma Interreg II 1994-1999; piano di rientro proposto dalla Comunita' Montana Valle Maira per la restituzione delle somme di euro 116.094,86 sul cap. 6655 ex cap. 2400/03 (A. 339/03) e di euro 1.266.130,76 sul cap. 6730 ex cap. 2427/03 (A. 340/03) complessivamente pari ad euro 1.382.225,62 accertata con determinazione n. 67 del 28 febbraio 2003 pag. 41

**CONTENZIOSO****D.G.R. 26 giugno 2006, n. 23-3228**

Ricorso proposto innanzi al T.A.R. Piemonte proposto dalla (omissis) per ottenere l'annullamento di atto di revoca di contributo di Euro 117.534,40 ad opera della Finpiemonte. Patrocinio nel giudizio e nella successiva esecuzione dell'avv. Massimo Sciscirot pag. 41

**D.G.R. 26 giugno 2006, n. 24-3229**

Autorizzazione a costituirsi avanti il T.A.R. Piemonte nel ricorso proposto (omissis) avverso la determinazione n. 111 del 4.4.2006 della Direzione Commercio e Artigianato. Patrocinio nel giudizio e nella successiva esecuzione dell'avv. Giovanna Scollo pag. 41

**D.G.R. 26 giugno 2006, n. 25-3230**

Autorizzazione a costituirsi avanti il T.A.R. Piemonte nel ricorso proposto dalla (omissis) avverso la Determinazione n. 130 del 10.4.2006 della Direzione Commercio e Artigianato. Patrocinio nel giudizio e nella successiva esecuzione dell'avv. Giovanna Scollo pag. 41

**D.G.R. 26 giugno 2006, n. 26-3231**

Autorizzazione a resistere avanti il Consiglio di Stato nell'appello del (omissis). Patrocinio nel giudizio e nella successiva esecuzione degli avv.ti Giovanna Scollo e dell'avv. Gabriele Pafundi pag. 41

**D.G.R. 26 giugno 2006, n. 27-3232**

Autorizzazione a costituirsi avanti il Tribunale di Torino Sez. Lavoro - instaurato da (omissis) Regione Piemonte per ottenere il ripristino del rapporto convenzionale con l'ASL 2. Patrocinio nel giudizio e nella successiva esecuzione dell'avv. Giulietta Magliona pag. 41

**D.G.R. 26 giugno 2006, n. 28-3233**

Autorizzazione a costituirsi avanti il TAR Piemonte nel ricorso proposto dal (omissis) avverso la determinazione n. 59 del 13.3.2006 della Direzione Commercio e Artigianato. Patrocinio nel giudizio e nella successiva esecuzione dell'avv. Giovanna Scollo pag. 41

**D.G.R. 26 giugno 2006, n. 29-3234**

Autorizzazione a costituirsi avanti il TAR Piemonte nel ricorso proposto dal (omissis) avverso la determinazione n. 119 del 4.4.2006 della Direzione Commercio e Artigianato. Patrocinio nel giudizio e nella successiva esecuzione dell'Avv. Giovanna Scollo pag. 42

**CULTURA****D.G.R. 26 giugno 2006, n. 35-3240**

Convenzione tra la Regione Piemonte e l'Associazione Premio Grinzane Cavour per il sostegno alle attivita' del Premio e per il recupero e la valorizzazione del patrimonio culturale dell'Associazione pag. 43

**D.G.R. 26 giugno 2006, n. 36-3241**

Programma di attivita' della Direzione Promozione Attivita' Culturali, Istruzione e Spettacolo (D.G.R. n. 39-3133 del 12 giugno 2006). Ulteriore assegnazione di risorse mediante accantonamento. Spesa di 1.190.000,00 euro (capitolo 17707/2006) pag. 43

**DIRITTO ALLO STUDIO****D.G.R. 11 luglio 2006, n. 14-3338**

Diritto allo studio universitario. D.P.C.M. 09.04.2001, art. 11, comma 6 e l.r. n. 16/1992, art. 28, lettera f). Determinazione per l'a.a. 2006/07 delle tariffe per il servizio di ristorazione ed il servizio abitativo pag. 50

**D.G.R. 11 luglio 2006, n. 45-3369**

Fornitura gratuita parziale o totale libri di testo scuola dell'obbligo, secondaria di 2^ grado e percorsi diritto/dovere. Approvazione piano di riparto regionale. a.s. 2006/07. Legge 448/1998 - art. 27, comma 2; Legge 488/1999 - art. 53, comma 1 e art. 70, comma 3; Legge 266/2005; D.P.C.M. 320/1999; D.P.C.M. 226/2000, D.lgs. 76/05 e D.P.C.M. 211/2006 pag. 82

**ENTI LOCALI****D.G.R. 26 giugno 2006, n. 48-3252**

L.r. 3/2004. Azione regionale a supporto della gestione associata di servizi comunali. Accantonamento di Euro 40.000,00 sul capitolo 11648 del bilancio 2006 e prenotazione di Euro 30.000,00 sul capitolo 11648 del bilancio pluriennale relativo all'anno 2007 (U.P.B. n. 05011), con assegnazione dei fondi alla Direzione Affari istituzionali e processo di delega pag. 45

**FORMAZIONE PROFESSIONALE LAVORO****D.G.R. 26 giugno 2006, n. 30-3235**

L.R. 41/98. Accantonamento fondi sul Cap. 11668/2006 per un ammontare complessivo di Euro 1.584,74 per il riconoscimento dei compensi ai componenti della Commissione Regionale per l'Impiego da assegnare alla Direzione Formazione Professionale-Lavoro pag. 42

**D.G.R. 26 giugno 2006, n. 31-3236**

L.R. N. 12/04. Surroga di un componente della Commissione Regionale per l'Impiego dimissionario di cui all'art. 7 della Legge Regionale n. 41/98 pag. 42

**INDUSTRIA****D.G.R. 26 giugno 2006, n. 6-3211**

D.lgs. 267/2000 art. 34 - Accordo di Programma finalizzato alla salvaguardia dell'insediamento produttivo "Embraco in Riva presso Chieri" e alla promozione di attività industriali per la formazione di nuovi processi produttivi. Accantonamento a favore della Direzione Industria della somma di euro 5.700.000,00 sul cap. 26084/06 pag. 35

**Codice 16.3****D.D. 20 marzo 2006, n. 50**

REG CE 1260/99. DOCUP ob. 2 periodo 2000/6. Linea d'intervento 2.4a "Ricerca applicata di sistema". Approvazione del Piano di attuazione del progetto "Hysyvision: azioni di supporto alla creazione e consolidamento della filiera idrogeno in Piemonte". Approvazione dello schema di convenzione pag. 173

**Codice 16.1****D.D. 11 aprile 2006, n. 64**

Reg. Ce 1260/99 FESR-Ob. 2 DOCUP 2000/2006 Misura 3.1a): Progetti Integrati d'Area. Rideterminazione contributo DOCUP ai soggetti attuatori degli interventi del P.I.A. della Provincia del Verbano Cusio Ossola. Pagamento a saldo degli interventi del P.I.A. della Provincia del Verbanio Cusio Ossola pag. 173

**Codice 16.3****D.D. 12 aprile 2006, n. 65**

Reg. (CE) 1260/99 FESR - Area Ob. 2 DOCUP 2000/2006 Misura 2.3: Completamento e sviluppo di strutture insediative per il sistema economico. Rideterminazione contributo DOCUP ai soggetti beneficiari pag. 173

**Codice 16.3****D.D. 19 aprile 2006, n. 66**

Incentivi automatici di cui all'art. 8 c. 2 della L. 266/97 - Bando anno 2003. Liquidazione del bonus fiscale alle imprese aventi diritto pag. 173

**Codice 16.3****D.D. 21 aprile 2006, n. 68**

Reg. (CE) 1260/99 - DOCUP 2000/2006. Aree Obiettivo 2. Attuazione misure e/o linee di intervento a bando. Impegno di spesa sul Bilancio 2006 a favore di Finpiemonte S.p.A. di complessivi Euro 30.000.000,00 pag. 173

**INFORMATICA****Codice 7.3****D.D. 9 marzo 2006, n. 79**

Rinnovo del contratto annuale di servizio di manutenzione e assistenza per Dhi/Mike 11, Mike She e Mike Basin. Affidamento incarico Consorzio Intecno-DHI. Impegno di spesa Euro 6.360,00 sul cap. 20532/06 pag. 110

**Codice 7.3****D.D. 13 marzo 2006, n. 83**

Consorzio Topix: versamento della quota della Membership Fee per l'anno 2006. Impegno di spesa Euro 2.000,00 sul cap. 20532/06 pag. 110

**Codice 7.3****D.D. 6 aprile 2006, n. 102**

Adesione della Regione Piemonte al Development Programm Fee e sottoscrizione di n. 100 quote. Impegno di spesa pari a Euro 100.000,00 sul cap. 20542/06 a favore di Topix - Torino Piemonte Internet Exchange pag. 113

**Codice 7.3****D.D. 14 aprile 2006, n. 120**

Acquisto di attrezzature informatiche destinate agli uffici regionali. Affidamento incarico I.D.S. s.r.l. Impegno di spesa EURO 11.940,00 sul cap. 20480/06 pag. 117

**Codice 7.3****D.D. 14 aprile 2006, n. 122**

Rinnovo contratti di assistenza e manutenzione per l'anno 2006. Affidamento incarico: Instrumenta s.r.l. - Gfi Ois S.p.A. - T.P.S. s.r.l. Impegno di spesa euro 97.914,00 sul cap. 20527/06 pag. 118

**Codice 7.3****D.D. 21 aprile 2006, n. 125**

Adesione della Regione Piemonte al progetto "Osservatorio Banda Larga". Impegno di spesa pari a EURO 42.000,00 sul cap. 20542/06 a favore della Between S.p.A pag. 118

**Codice 7.3****D.D. 4 maggio 2006, n. 133**

Versamento della quota ordinaria di associazione ad Assosecurity per l'anno 2006. Impegno di spesa pari ad Euro 4.000,00 sul cap. 20532/06 pag. 120

**INIZIATIVE TORINO 2006****Codice 6.3****D.D. 29 marzo 2006, n. 112**

Variante determinazione n. 75 del 24.2.2006 pag. 90

**Codice 6.3****D.D. 29 marzo 2006, n. 113**

DGR n. 88-680 dell'1.8.2005 Erogazione fondi all'ATL Monmtagne Doc per gli adempimenti tecnico-organizzativi relativi alla realizzazione di materiale editoriale e ad inserzioni promo-pubblicitarie e rapporti con i media in occasione dei Giochi Olimpici invernali Torino 2006. Spesa di euro 1.000.000,00 capp. vari pag. 90

**Codice 6.3****D.D. 30 marzo 2006, n. 114**

Rettifica determinazione n. 75 del 24.2.2006 pag. 91

**Codice 6.3****D.D. 31 marzo 2006, n. 115**

DGR n. 88-680 dell'1.8.2005. Acquisto torce olimpiche. Spesa di euro 4.140,00 cap.12641/2006 pag. 91

**Codice 26.4****D.D. 6 luglio 2006, n. 319**

Giocchi Olimpici Invernali Torino 2006. Opere Connesse - "Seggiovia Biposto ad Ammorsamento Fisso Chiomonte - Pian del Frai". Provvedimento conclusivo della Conferenza dei Servizi Definitiva ai sensi dell'art.9 commi 3-9 della L.285/2000 e s.m.i.. pag. 196

**Codice 26****D.D. 10 luglio 2006, n. 324**

XX Giochi Olimpici Invernali - Torino 2006. Progetto definitivo "Villaggio Olimpico Area Ex Mercati Generali - riconversione lotto IV, realizzazione sede A.R.P.A. nel Comune di Torino". Provvedimento conclusivo della C.d.S. Definitiva, ai sensi della Legge n. 285/2000 e s.m.i., commi 3-9, secondo quanto disposto dalla D.G.R. 42-4336 del 05.11.2001 e s.m.i. pag. 199

**NOMINE****Comunicato della Giunta Regionale**

Designazione di due rappresentanti della Regione Piemonte nel Consiglio di amministrazione e del Presidente del Collegio Sindacale della CO.GA.V. Coop. Gar. Fin. Artigiani Val Pellice. Presentazione candidature pag. 202

**Comunicato della Direzione Promozione Attività culturali Istruzione e Spettacolo**

Contributi finalizzati al sostegno dei corsi di formazione ed aggiornamento del personale docente e non docente delle scuole dell'infanzia autonome (Artt. 3 comma 1 lett. c) e 5 bis della l. r. 61/1996 e s. m. i.) pag. 202

**OPERE PUBBLICHE****D.G.R. 26 giugno 2006, n. 41-3246**

Alluvione Novembre 1994 - Accantonamento ed assegnazione a favore della Direzione Opere Pubbliche della somma di euro 2.000.000,00 sul capitolo 21224 bilancio anno 2006 - OO.P.C.M. n. 3399/05 e n. 3464/05 pag. 44

**Codice 25.9****D.D. 4 gennaio 2006, n. 1**

Ditta: Cantiere Nautico "Ciccolo" tramite Impresa Comodo s.a.s. Nulla osta ai soli fini idraulici per i lavori di dragaggio della zona lacuale adiacente l'area censita al N.C.T. mapp. n. 220 del Fg. 19. Lago Maggiore - Comune di Ghiffa pag. 176

**Codice 25.9****D.D. 4 gennaio 2006, n. 2**

Ditta: Societa' "Porto Belvedere srl" tramite Impresa Comodo s.a.s. Nulla osta ai soli fini idraulici per i lavori di dragaggio della zona lacuale antistante l'area censita al N.C.T. mapp.li n. 98-73-72-59 del Fg. 11. Lago Maggiore - Comune di Ghiffa pag. 177

**Codice 25.9****D.D. 4 gennaio 2006, n. 3**

Autorizzazione idraulica n. 1/06 per la realizzazione di un attraversamento aereo del rio Crotto con linea elettrica a 400 Volt nel Comune di Beura Cardezza (VB). Richiedente: Societa' ENEL, Divisione Infrastrutture e Reti pag. 177

**Codice 25.6****D.D. 5 gennaio 2006, n. 10**

Demanio idrico fluviale. Concessione per l'occupazione di area demaniale per un attraversamento aereo (tubazione fognaria) su ponte esistente sul Torrente Pesio in Comune di Chiusa Pesio. Richiedente: Sig.ra Bottasso Lucia - Chiusa Pesio pag. 179

**Codice 25.9****D.D. 5 gennaio 2006, n. 8**

Autorizzazione idraulica n. 2/06 per la realizzazione di un attraversamento del rio della Crosa con linea elettrica a 400 Volt staffata al ponte esistente nel Comune di Masera (VB). Richiedente: Societa' ENEL, Divisione Infrastrutture e Reti pag. 178

**Codice 25.6****D.D. 5 gennaio 2006, n. 9**

Demanio idrico fluviale. Concessione in sanatoria per l'occupazione di area demaniale per manutenzione del guado Strada Cascina Berretta sul corso d'acqua Torrente Uzzone in Comune di Pezzolo Valle Uzzone. Richiedente: Consorzio Miglioramento Fondiario "Valle Uzzone" con sede c/o il Comune di Pezzolo Valle Uzzone pag. 179

**Codice 25.6****D.D. 9 gennaio 2006, n. 11**

Autorizzazione taglio ceduo in Comune di Costigliole Saluzzo - Corso d'acqua Torrente Varaita. Richiedente: Amministrazione Comunale di Costigliole Saluzzo pag. 179

**Codice 25.6****D.D. 9 gennaio 2006, n. 12**

Autorizzazione taglio ceduo in Comune di Martiniana Po - Corso d'acqua Fiume Po. Richiedente: Costrade S.r.l. - Saluzzo pag. 180

**Codice 25.4****D.D. 10 gennaio 2006, n. 13**

Autorizzazione al transito con autocarri in alveo del Torrente Lemme in Comune di Basaluzzo (AL). Richiedente: Ditta Bailo S.r.L pag. 180

**Codice 25.4****D.D. 10 gennaio 2006, n. 14**

Autorizzazione all'accesso in alveo del Torrente Curone per lavori di manutenzione dell'oleodotto della SIGEMI S.r.L. in Comune di Casalnoceto (AL). Richiedente: Tre Colli S.p.A pag. 180

**Codice 25.4****D.D. 10 gennaio 2006, n. 15**

Autorizzazione all'accesso in alveo per lavori di manutenzione opere di difesa spondale del Torrente Lemme in Comune di Francavilla Bisio (AL). Richiedente: Tre Colli S.p.A. - Praoil S.p.A. pag. 180

**Codice 25.4****D.D. 10 gennaio 2006, n. 16**

Demanio idrico fluviale. Richiesta di autorizzazione alla raccolta legna lungo l'asta del Fiume Bormida in Comune di Alessandria localita' Fortini - ponte ferroviario. Richiedente: Sig. Marco Lamborizio pag. 181

**Codice 25.4****D.D. 10 gennaio 2006, n. 17**

Autorizzazione all'occupazione del suolo demaniale per manutenzione con taglio vegetazione lungo l'asta del Torrente Orba tra il ponte ferroviario "della Veneta" ed il punto di confluenza con lo Stura in Comune di Ovada (AL). Richiedente: Ditta Vezzani S.p.A. pag. 181

**Codice 25.6****D.D. 10 gennaio 2006, n. 18**

R.D. 523/1904 - Polizia Fluviale n. 4377 - Realizzazione intervento di difesa spondale del Torrente Riddone in comune di Corneliano d'Alba - Richiedente: Amministrazione Comunale di Corneliano d'Alba - pag. 182

**Codice 25.6****D.D. 10 gennaio 2006, n. 19**

R.D. 523/1904 - Polizia Fluviale n. 4360 - Realizzazione di intervento di difesa spondale del Rio Bedale Roaschia in comune di Roaschia - Richiedente: Comunita' Montana Valli Gesso-Vermenagna - pag. 182

**Codice 25.3****D.D. 10 gennaio 2006, n. 20**

Acquisizione di mc. 9.969,14 di materiale litoide d'alveo del Torrente Dora Baltea, in Comune di Ivrea. Ditta Richiedente: CIVA Srl - con sede in Ivrea (TO) Via Pratisecchi pag. 183

**Codice 25.5****D.D. 11 gennaio 2006, n. 21**

Autorizzazione idraulica n. 1229 per l'attraversamento con tubazione fognaria del rio Maggiolino in Comune di Villa San Secondo. Richiedente: Lovisone pag. 183

**Codice 25.3****D.D. 11 gennaio 2006, n. 23**

Autorizzazione idraulica n. 4018 (variante all'autorizzazione idraulica n. 3730) per la realizzazione di n. 2 scarichi nel Rio Castelvecchio e riduzione dello sviluppo della palificata in localita' Tetto Ravotto in Comune di Pino Torinese. Ditta: Tecneco srl pag. 184

**Codice 25.3****D.D. 11 gennaio 2006, n. 24**

Autorizzazione idraulica n. 4019 per la realizzazione di un manufatto di scarico nell'alveo del rio Ceresole, sponda sx, in Comune di Carmagnola. Richiedente: Comune di Carmagnola. pag. 185

**Codice 25.3****D.D. 11 gennaio 2006, n. 25**

Autorizzazione idraulica n. Au- 533 - per la realizzazione di un attraversamento con linea elettrica aerea a BT 380 Volt, del torrente Lemina, nei Comuni di Pinerolo e San Pietro Val Lemina. Societa' richiedente: ENEL Distribuzione S.p.A. - Esercizio di Pinerolo. pag. 186

**Codice 25.9****D.D. 12 gennaio 2006, n. 27**

Domanda di concessione demaniale per n. 3 attraversamenti dei corsi d'acqua denominati rio Fontanelle, rio Melezzo, rio Crugnesco in Comune di Trontano (VB) con linea elettrica aerea staffata ai ponti stradali esistenti a 15.000 volt. Richiedente: ENEL Divisione infrastrutture e reti - zona di Verbania pag. 186

**Codice 25.9****D.D. 12 gennaio 2006, n. 28**

Domanda di concessione demaniale per n. 1 attraversamento del corso d'acqua denominato rio Brieria in Comune di Re (VB) con linea elettrica aerea a 400 volt. Richiedente: ENEL Divisione infrastrutture e reti - zona di Verbania pag. 186

**Codice 25.9****D.D. 12 gennaio 2006, n. 30**

Ditta: Gestione Navigazione Laghi - Direzione di Esercizio Lago Maggiore. Nulla osta ai soli fini idraulici per i lavori urgenti di dragaggio del porto di Intra. Lago Maggiore - Comune di Verbania pag. 187

**Codice 25.9****D.D. 12 gennaio 2006, n. 31**

Ditta: Comune di Verbania. Nulla osta ai soli fini idraulici per i lavori di dragaggio dell'ingresso del porticciolo di Suna. Lago Maggiore - Comune di Verbania pag. 187

**Codice 25.6****D.D. 12 gennaio 2006, n. 32**

R.D. 523/1904, D.G.R. 14/1/2002 n. 44-5084, L.R. 12/2004 - Acquisizione di materiale litoide demaniale proveniente dall'alveo del Torrente Talloria nei comuni di Sinio e Serralunga d'Alba per mc. 1.538,56 - Richiedente: Altavilla Arcangelo - pag. 188

**Codice 25.9****D.D. 12 gennaio 2006, n. 33**

O.M. n. 3090 del 18/10/2000 - O.P.C.M. n. 3237 del 12/08/2002. Eventi alluvionali autunno 2000, primavera-estate 2002 e Novembre 2002. Conferenza dei Servizi di Verbania. Comune di Caprezzo. Lavori di consolidamento scarpate e movimenti franosi lungo la strada comunale Caprezzo-Cappella e rifacimento ponte in localita' Niva. Importo di progetto Euro 60.650,00= pag. 188

**Codice 25.4****D.D. 12 gennaio 2006, n. 36**

Domanda di concessione demaniale per attraversamento del corso d'acqua pubblica denominato Rio Carenzano in Comune di Cassine (AL) con un impianto elettrico aereo alla tensione di 400 Volt. Richiedente: ENEL divisione Infrastrutture e Reti - Area Business Rete Elettrica - Zona di Alessandria pag. 189

**Codice 25.9****D.D. 12 gennaio 2006, n. 37**

P.S.R. 2000/2006 Misura T Azione T1 Lavori di completamento sistemazione idrogeologica nei tratti mediano e terminale del rio Inferno in Comune di Gravellona Toce (VB). Perizia di variante. Autorizzazione idraulica n. 4/06. Ente attuatore: Comunità Montana dello Strona e basso Toce. Importo finanziato: Euro 500.000,00= pag. 189

**Codice 25.9****D.D. 12 gennaio 2006, n. 39**

O.M. n. 3090 del 18/10/2000 - O.P.C.M. n. 3237 del 12/08/2002. Eventi alluvionali autunno 2000 - primavera estate 2002 - Novembre 2002. Conferenza di Servizi di Verbania. Comune di Verbania. Lavori di sistemazione idrogeologica tratte torrentizie rii Bienna, San Rocco, Sant'Anna e minori. Importo progetto: Euro 507.000,00=. Importo finanziamento: Euro 507.000,00=. pag. 190

**Codice 25.9****D.D. 12 gennaio 2006, n. 40**

O.M. n. 3090 del 18/10/2000. Evento alluvionale autunno 2000 - Conferenza di servizi di Verbania. Provincia del V.C.O. S.P. n. 68 di Valle Bognanco. Lavori di protezione ambientale, interventi di sostegno corpo stradale, nonché di ingegneria naturalistica costituenti ripristino delle opere danneggiate - 3<sup>a</sup> lotto. Importo finanziato: Euro 500.000,00= (15<sup>a</sup> stralcio). Importo progetto: Euro 500.000,00=. pag. 190

**Codice 25.9****D.D. 12 gennaio 2006, n. 41**

O.M. n. 3090 del 18/10/2000 - O.P.C.M. n. 3237 del 12/08/2002. Eventi alluvionali autunno 2000, primavera-estate 2002 e Novembre 2002. Conferenza dei Servizi di Verbania. Comune di Vogogna. Opere di sistemazione idraulica rio Chiesa con realizzazione di briglia selettiva. Importo di progetto Euro 400.000,00= pag. 191

**Codice 25.9****D.D. 12 gennaio 2006, n. 42**

Autorizzazione idraulica n. 8/06 per rifacimento tombino sul rio Carbonera in corrispondenza dell'attraversamento della S.P. n. 69 nel Comune di Beura Cardezza (VB). Richiedente: Provincia del Verbano Cusio Ossola pag. 192

**Codice 25.3****D.D. 13 gennaio 2006, n. 44**

L.R. 40/1998-Fase di verifica della procedura di VIA inerente il progetto "Completamento della sistemazione idraulica del rio San Michele in Comune di Sant'Ambrogio" presentato dalla Comunità Montana Bassa Valle Susa e Val Cenischia-Esclusione del progetto dalla Fase di valutazione di cui all'art. 12 della L.R. 40/1998 pag. 193

**Codice 25.3****D.D. 13 gennaio 2006, n. 45**

L.R. 40/1998 - Fase di verifica della procedura di VIA inerente il progetto "Realizzazione del Canale scolmatore a protezione degli abitati di Vaie e Chiusa San Michele" presentato dalla Comunità Montana Bassa Valle Susa e Val Cenischia, - Esclusione del progetto dalla Fase di Valutazione di cui all'art. 12 della L.R. 40/1998 pag. 193

**Codice 25.3****D.D. 13 gennaio 2006, n. 46**

D.C.R. del 28/02/89 n. 1000-CR 2838, D.G.R. del 05/12/1989 n. 207-33394 T.U. 523/1904, D.G.R. n. 44-2084/2001. Domanda per lavori di acquisizione di materiale litoide proveniente dall'alveo del Torrente Viana in Comune di Barbania. Richiedente: Vieta Quinto e Figli s.a.s. Volume di materiale damaniale d'alveo in acquisizione, mc. 9.451,62. pag. 193

**Codice 25.6****D.D. 13 gennaio 2006, n. 47**

Demanio idrico fluviale - Concessione per occupazione sedime demaniale per sistemazione n. 2 ponti carrabili: ponte dei Dho sul T. Ellero e ponte dei Gherlin sul T. Lurisia in comune di Roccaforte Mondovì - Richiedente: Amministrazione Comunale di Roccaforte Mondovì - pag. 194

**Codice 25.5****D.D. 16 gennaio 2006, n. 49**

Demanio idrico fluviale. Concessione per realizzazione di una passerella pedonale sul torrente Bobore in Comune di Asti pag. 194

**Codice 25.6****D.D. 16 gennaio 2006, n. 50**

Proroga termini autorizzazione idraulica DD. n. 26/25.6 del 14/01/2005 per la realizzazione dei lavori di demolizione e ricostruzione di un attraversamento carrabile sul Rio Gironda II in comune di Peveragno - Richiedente: Sig. GIORGIS Bernardino - pag. 194

**Codice 25.6****D.D. 16 gennaio 2006, n. 51**

R.D. 523/1904 - Polizia Fluviale n. 4376 - Realizzazione opere idrauliche di difesa e disalveo lungo il Rio Tirabue in comune di Pontechianale - Richiedente: Amministrazione Comunale di Pontechianale - pag. 194

**Codice 25.6****D.D. 16 gennaio 2006, n. 52**

R.D. 523/1904 - L.R. 12/2004 - Polizia Fluviale n. 4375 - Realizzazione n. 2 attraversamenti sul Rio La Tagliata in comune di Revello - Richiedente: Ditta Mauli Spa - pag. 195

**Codice 25.7****D.D. 16 gennaio 2006, n. 53**

Lago d'Orta in Comune di Orta San Giulio (NO). Istanza 28.12.2005 per l'ottenimento del nulla osta ai soli fini idraulici per la realizzazione di interventi di ripristino muro a lago a sostegno della piazza sull'isola di San Giulio e danni alla passeggiata a lago e al molo della darsena. Ditta: Comune di Orta San Giulio pag. 196

**PARCHI E RISERVE NATURALI****D.G.R. 26 giugno 2006, n. 20-3225**

Commissariamento ad acta dell'Ente di gestione del Parco Naturale del Monte Fenera pag. 40

**PARI OPPORTUNITA'****Codice 15.10****D.D. 11 luglio 2006, n. 388**

Cap. di bilancio 14279/06. Contributi ad Enti ed Associazioni per programmi di attivita' finalizzati al raggiungimento delle pari opportunita'. Approvazione modulistica anno 2006. pag. 168

**PARTECIPAZIONI REGIONALI****D.G.R. 26 giugno 2006, n. 1-3206**

Partecipazione della Regione Piemonte all'Osservatorio campagne comunicazione sociale e IPSET On lus. Accantonamento della somma di euro 33.000 per le quote associative 2006, sul cap. 17546 del bilancio 2006 pag. 35

**D.G.R. 26 giugno 2006, n. 10-3215**

Adesione e versamento quota associativa all'A.N.C.S.A. (Associazione Nazionale Centri Storico-Artistici) per l'anno 2006. Accantonamento 5.164,00 sul cap. 17546/06 pag. 40

**D.G.R. 26 giugno 2006, n. 11-3216**

Adesione al Centro Interregionale di Coordinamento e documentazione per le informazioni territoriali. Accantonamento Euro 13.335,00 sul cap. 17546/06 pag. 40

**D.G.R. 26 giugno 2006, n. 54-3258**

Adesione all'aumento di capitale dell'Agenzia di Pollenzo S.p.A. - Spesa di euro 839.929,32 pag. 46

**PATRIMONIO****D.G.R. 26 giugno 2006, n. 2-3207**

Progetto di gestione unitaria dell'eredita olimpica-integrazione impegno di spesa di Euro 2.172,00 sul cap. 13185/06 (I 334) pag. 35

**D.G.R. 26 giugno 2006, n. 50-3254**

Villaggi Tobo. Direttive agli Uffici pag. 45

**PERSONALE REGIONALE****D.G.R. 26 giugno 2006, n. 32-3237**

Contratto di lavoro a tempo determinato per l'attribuzione dell'incarico di Direttore dell'Agenzia regionale per le Adozioni Internazionali - Regione Piemonte: provvedimenti. Modifica D.G.R. 65-6427 del 25.06.2002 pag. 42

**Codice 7.2****D.D. 8 marzo 2006, n. 77**

Formazione a domanda individuale del personale dipendente della Regione Piemonte. Autorizzazioni. Spesa di euro 1.820,00 (cap. 10954/06) pag. 109

**Codice 7.2****D.D. 9 marzo 2006, n. 78**

Formazione Progetto - Progetto "Nozioni di contabilita' e bilancio". Spesa di euro 2400,00 (CAP. 10954/2006) pag. 110

**Codice 7.2****D.D. 14 marzo 2006, n. 85**

Formazione a domanda individuale del personale dipendente della Regione Piemonte. Autorizzazioni. Spesa di euro 2.657,50 (cap. 10954/06) pag. 110

**Codice 7.2****D.D. 17 marzo 2006, n. 87**

Formazione a domanda individuale Linguistica del personale dipendente della Regione Piemonte. Autorizzazioni. Spesa di euro 800,00 (cap. 10954/2006) pag. 111

**Codice 7.5****D.D. 20 marzo 2006, n. 88**

Contributi a favore dell'A.R.A.N. - Impegno di spesa previsto Euro 9.768,10 sul cap. 14053 del Bilancio di Previsione 2006 pag. 111

**Codice 7.2****D.D. 21 marzo 2006, n. 89**

Formazione Progetto - Progetto "Operare efficacemente con gli operativi office". Spesa di euro 1104,40 (CAP.10954/2006) pag. 111

**Codice 7.2****D.D. 22 marzo 2006, n. 92**

Formazione a domanda individuale del personale dipendente della Regione Piemonte. Autorizzazioni. Spesa di euro 2.360,00 (cap. 10954/06). pag. 111

**Codice 7.4****D.D. 23 marzo 2006, n. 93**

Presa d'atto dell'attribuzione alla signora Patrizia Osiliero di funzioni di responsabilita' da parte dell'Agenzia Regionale per i Servizi Sanitari pag. 112

**Codice 7.4****D.D. 24 marzo 2006, n. 94**

Parziale modifica della DD. n. 383 del 5.12.2005 relativa alla presa d'atto dell'attribuzione di nuova posizione economica da parte dell'Azienda sanitaria locale n. 1 alla signora Simona Alessia De Gasperi pag. 112

**Codice 7.6****D.D. 27 marzo 2006, n. 95**

CRAL-Regione Piemonte - Impegno della somma di euro 101.250,00 per proprie attività pag. 112

**Codice 7.4****D.D. 28 marzo 2006, n. 96**

Impegno per le spese derivanti dall'assunzione a tempo determinato di personale per il Progetto finalizzato della Direzione Promozione attività culturali, istruzione e spettacolo denominato "Organizzazione e controllo dei dati del protocollo informatizzato e dell'archivio" - Euro 48.000,00 sul capitolo 10382 del Bilancio 2006 pag. 112

**Codice 7.4****D.D. 28 marzo 2006, n. 97**

Impegno per le spese derivanti dall'assunzione a tempo determinato di personale per il progetto finalizzato del Settore Istruzione denominato "Controllo dichiarazioni sostitutive domande I.r. 10/2003 anni 2003/2004 e 2004/2005 ed adeguamento attività" - Euro 71.000,00 per l'anno 2006 pag. 112

**Codice 7.2****D.D. 28 marzo 2006, n. 98**

Formazione a domanda individuale del personale dipendente della Regione Piemonte. Autorizzazioni. Spesa di euro 1.225,00 (cap. 10954/06) pag. 112

**Codice 7.2****D.D. 3 aprile 2006, n. 99**

Adesione della Regione Piemonte ai programmi formativi interaziendali. Spesa di euro 4.582,80 (cap.10954/06) pag. 113

**Codice 7.2****D.D. 4 aprile 2006, n. 100**

Formazione Progetto - Progetto "Corso di comunicazione pubblica e relazioni con il pubblico". spesa di euro 3581,50 (CAP.10954/2006) pag. 113

**Codice 7.4****D.D. 5 aprile 2006, n. 101**

Utilizzo, in posizione di fuori ruolo, ai sensi dell'art. 15 del D.lgs 24.3.2000, n. 85, del dr. Gianni Michele Piccato, dipendente del ministero degli Affari Esteri pag. 113

**Codice 7.2****D.D. 6 aprile 2006, n. 103**

Formazione a domanda individuale del personale dipendente della Regione Piemonte. Autorizzazioni. pag. 114

**Codice 7.2****D.D. 6 aprile 2006, n. 104**

Formazione a domanda individuale del personale dipendente della Regione Piemonte. Autorizzazioni. Spesa di euro 80,00 (cap. 10954/06) pag. 114

**Codice 7.2****D.D. 6 aprile 2006, n. 105**

Formazione Obiettivo "Corso regionale per la formazione di tecnici specializzati nelle operazioni di rilievo dei danni sismici agli edifici monumentali e di culto" pag. 114

**Codice 7.5****D.D. 7 aprile 2006, n. 106**

Progressioni economiche nella categoria A pag. 114

**Codice 7.4****D.D. 7 aprile 2006, n. 107**

Autorizzazione al rinnovo del comando presso la Presidenza del Consiglio dei Ministri-Ufficio Nazionale per il servizio civile della dipendente regionale Monica Vietti, categoria D3, ai sensi della Legge 8 luglio 1998, n. 230 pag. 115

**Codice 7.2****D.D. 7 aprile 2006, n. 108**

Realizzazione CD-ROM "Formazione del personale 2006". Spesa di euro 63.084,72 (cap. 10954/06) pag. 115

**Codice 7.4****D.D. 10 aprile 2006, n. 109**

Assunzione di una unità di cat. B1 con mansioni di centralista, in possesso di licenza della scuola dell'obbligo, a tempo determinato per mesi sei. Richiesta al Centro per l'Impiego della Provincia di Torino pag. 115

**Codice 7.4****D.D. 10 aprile 2006, n. 110**

Assunzione di una unità di cat. A1 con mansioni di usciere addetto alle informazioni, in possesso di licenza della scuola dell'obbligo, a tempo determinato per mesi sei. Richiesta al Centro per l'Impiego della Provincia di Novara pag. 115

**Codice 7.5****D.D. 10 aprile 2006, n. 111**

Convenzioni tra la Regione Piemonte e il CORFUI (Consorzio per la Ricerca e la Formazione Università - Impresa) per lo svolgimento di quattro tirocini di formazione presso l'Ufficio di Bruxelles della Regione Piemonte pag. 116

**Codice 7.2****D.D. 11 aprile 2006, n. 112**

Realizzazione del corso di formazione "Elementi conoscitivi della Regione Piemonte" previsti dal Piano di Formazione 2006 e rivolto al personale dipendente della Regione Piemonte. Impegno di spesa pari a euro 1.527,30 (cap. 10954/06) pag. 116

**Codice 7.4****D.D. 12 aprile 2006, n. 113**

Presa d'atto dell'attribuzione di nuova posizione economica da parte dell'Azienda sanitaria locale n. 5 al signor Luigi Negroni e conseguente modifica della D.D. n. 69 del 4.3.2005 relativa al rinnovo del comando a tempo parziale del medesimo presso la Regione Piemonte pag. 116

**Codice 7.2****D.D. 12 aprile 2006, n. 114**

Formazione Obiettivo - "Corso di ingegneria naturalistica per responsabili tecnici - Corso B" pag. 116

**Codice 7.4****D.D. 12 aprile 2006, n. 115**

Assunzione una unita' cat. B1, in possesso di licenza della scuola dell'obbligo, a tempo determinato per sostituzione dipendente assente dal servizio per maternita'. Richiesta al Centro per l'Impiego della Provincia di Torino pag. 117

**Codice 7.4****D.D. 13 aprile 2006, n. 116**

Presa d'atto dell'attribuzione di nuova posizione economica da parte della Provincia di Napoli alla signora Tiziana Vagnoni e conseguente modifica della D.D. n. 392 del 15.12.2005 relativa al trasferimento della medesima presso la Regione Piemonte pag. 117

**Codice 7.4****D.D. 13 aprile 2006, n. 117**

Integrazione della D.D. n. 12 del 18.1.2006 relativa all'impegno per l'esercizio 2006 sul capitolo 11099 "Rimborso agli Enti di provenienza di assegni di carattere continuativo e di oneri per personale comandato". Spesa di Euro 298.561,00. Deroga al limite previsto dalla L.R. 16/2005 pag. 117

**Codice 7.4****D.D. 13 aprile 2006, n. 118**

DD.DD. 361 del 28.11.2001 e n. 48 del 20.2.2002 relative al comando presso la Regione Piemonte del dr. Mauro Carboneris. Impegno sulle risorse del capitolo 11099/2006. pag. 117

**Codice 7.4****D.D. 13 aprile 2006, n. 119**

DD.DD. 401 del 27.12.2001 e n. 48 del 20.2.2002 relative al comando presso la Regione Piemonte della signora Ivana Garetto. Impegno sulle risorse del capitolo 11099/2006. pag. 117

**Codice 7.2****D.D. 14 aprile 2006, n. 121**

Formazione a domanda individuale del personale dipendente della Regione Piemonte. Autorizzazioni. Spesa di euro 2.370,00 (cap. 10954/06). pag. 117

**Codice 7.2****D.D. 20 aprile 2006, n. 123**

Formazione a domanda individuale del personale dipendente della Regione Piemonte. Autorizzazioni. Spesa di euro 1.120,00 (cap. 10954/06) pag. 118

**Codice 7.6****D.D. 21 aprile 2006, n. 124**

Fornitura divise del personale regionale avente diritto art.37 L.R. 22/74 assunzione impegno di spesa di euro 1223,35 capitolo 11429/06 (acc. 100040) pag. 118

**Codice 7.4****D.D. 24 aprile 2006, n. 126**

Presa d'atto della cessazione anticipata del comando presso la Camera dei Deputati del dipendente regionale Fabrizio Morri, categoria D2 e conseguente modifica della D.D. n. 205 del 12.7.2005 pag. 119

**Codice 7.4****D.D. 24 aprile 2006, n. 127**

Rinnovo comando a tempo parziale presso la Regione Piemonte, ai sensi dell'art. 6 della L.R. 34/89 della dr.ssa Paola Ghiotti Saluzzo, dipendente dell'Azienda sanitaria locale n. 8 pag. 119

**Codice 7.4****D.D. 27 aprile 2006, n. 128**

Autorizzazione al trasferimento ed al relativo inquadramento presso l'Azienda Ospedaliera Ordine Mauriziano di Torino del dirigente regionale Carlo Marino pag. 119

**Codice 7.4****D.D. 28 aprile 2006, n. 129**

Assunzione una unita' cat. D1, in possesso del diploma di laurea in Giurisprudenza, a tempo determinato per sostituzione dipendente assente dal servizio per maternita'. Richiesta al Centro per l'Impiego della Provincia di Torino pag. 119

**Codice 7.2****D.D. 2 maggio 2006, n. 130**

Gestione servizio di ristoro mediante distributori automatici per il personale dipendente. Affidamento alla Ditta Nuova CIGAT s.r.l.. Spesa di euro 12.000,00 (cap. 10954/06) pag. 119

**Codice 7.4****D.D. 3 maggio 2006, n. 131**

Riammissione in servizio, ai sensi dell'art. 7, comma 4, della l.r. 10/98: Arch. Luigi Robino pag. 119

**Codice 7.2****D.D. 3 maggio 2006, n. 132**

Formazione a domanda individuale Linguistica del personale dipendente della Regione Piemonte. Autorizzazioni. Spesa di euro 2.800,00 (cap. 10954/2006) pag. 120

**Codice 7.5****D.D. 8 maggio 2006, n. 134**

Affidamento di Servizio di consulenza psicologica all'Azienda Sanitaria Locale n. 1 di Torino. Impegno di spesa previsto Euro 45.834,00 sul cap. 10190 del Bilancio di Previsione 2006 pag. 120

**Codice 7.5****D.D. 8 maggio 2006, n. 135**

Progressioni economiche dall'01/01/2005 nella categoria  
B. - Progressione economica B1 - B2 pag. 120

**Codice 7.5****D.D. 8 maggio 2006, n. 136**

Progressioni economiche dall'01/01/2005 nella categoria  
B. - Progressione economica B2 - B3 pag. 120

**Codice 7.5****D.D. 8 maggio 2006, n. 137**

Progressioni economiche dall'01/01/2005 nella categoria  
B. - Progressione economica B3 - B4 pag. 121

**Codice 7.5****D.D. 8 maggio 2006, n. 138**

Progressioni economiche dall'01/01/2005 nella categoria  
B. - Progressione economica B4 - B5 pag. 121

**Codice 7.5****D.D. 8 maggio 2006, n. 139**

Progressioni economiche dall'01/01/2005 nella categoria  
B. - Progressione economica B5 - B6 pag. 121

**Codice 7.5****D.D. 8 maggio 2006, n. 140**

Progressioni economiche dall'01/01/2005 nella categoria  
B. - Progressione economica B6 - B7 pag. 121

**Codice 7.2****D.D. 9 maggio 2006, n. 141**

Formazione a domanda individuale del personale dipendente della Regione Piemonte. Autorizzazioni. Spesa di euro 5.253,00 (cap. 10954/06) pag. 122

**Codice 7.4****D.D. 10 maggio 2006, n. 142**

Assunzione di n. 15 unita' di cat. A1, in possesso di licenza della scuola dell'obbligo, a tempo determinato per mesi quattro. Richiesta al Centro per l'Impiego della Provincia di Torino pag. 122

**Codice 7.4****D.D. 10 maggio 2006, n. 143**

Assunzione di n. 1 unita' di cat. A1, in possesso di licenza della Scuola dell'obbligo, a tempo determinato per mesi sei. Richiesta al Centro per l'Impiego della Provincia di Cuneo pag. 122

**Codice 7.4****D.D. 15 maggio 2006, n. 145**

Assunzione di personale di cat. B1, in possesso di licenza della scuola dell'obbligo, a tempo determinato per sostituzione dipendente assente per maternita'. Richiesta al Centro per l'Impiego della Provincia di Torino pag. 122

**Codice 7.2****D.D. 17 maggio 2006, n. 146**

Formazione Progetto - Progetto "Nucleo giuridico per la qualita' della normazione" pag. 123

**Codice 7.2****D.D. 17 maggio 2006, n. 147**

Formazione Obiettivo - convegno "Competenze ed attivita' regionali in materia di governo del territorio - nuove opportunita' di sviluppo" pag. 123

**Codice 7.4****D.D. 18 maggio 2006, n. 148**

Assunzione di una unita' di cat. B1, in possesso di licenza della scuola dell'obbligo, a tempo determinato per mesi sei. Richiesta al Centro per l'Impiego della Provincia di Torino pag. 123

**Codice 7.2****D.D. 18 maggio 2006, n. 149**

Gestione dei processi formativi per la formazione del personale dipendente della Regione Piemonte. Indizione gara a procedura aperta pag. 123

**Codice 7.4****D.D. 18 maggio 2006, n. 150**

Assunzione di una unita' di cat. C1, in possesso del diploma di maturita', a tempo determinato per sostituzione dipendente assente dal servizio per maternita'. Richiesta al Centro per l'Impiego della Provincia di Torino pag. 124

**Codice 7.4****D.D. 18 maggio 2006, n. 152**

Rinnovo comando presso la Regione Piemonte, ai sensi dell'art. 6, L.R. 34/89, del dr. Enzo Carnazza, dipendente della Provincia di Torino. pag. 124

**Codice 7.4****D.D. 19 maggio 2006, n. 153**

Assunzione di due unita' di cat. A1, in possesso di licenza della scuola dell'obbligo, a tempo determinato per mesi sei. Richiesta al Centro per l'Impiego della Provincia di Alessandria pag. 124

**Codice 7.4****D.D. 23 maggio 2006, n. 156**

Assunzione di una unita' di cat. B1 centralinista, in possesso di licenza della scuola dell'obbligo, a tempo determinato per mesi sei. Richiesta al Centro per l'Impiego della Provincia di Torino pag. 124

**Codice 7.4****D.D. 23 maggio 2006, n. 157**

Assunzione di due unita' di cat. B1 da adibire all'Ufficio Posta, in possesso di licenza della scuola dell'obbligo, a tempo determinato per mesi sei. Richiesta al Centro per l'Impiego della Provincia di Torino pag. 125

**Codice 7.4****D.D. 23 maggio 2006, n. 158**

Assunzione di una unita' di cat. C1, in possesso del diploma di maturita', a tempo determinato per sostituzione dipendente assente dal servizio per maternita'. Richiesta al Centro per l'Impiego della Provincia di Torino pag. 125

**Codice 7.4****D.D. 26 maggio 2006, n. 162**

Autorizzazione al rinnovo del comando, presso l'Agenzia Regionale per le Adozioni internazionali, ai sensi dell'art. 6 della L.R. 34/89, della dipendente regionale Elena Giuffrida, categoria D3 pag. 125

**Codice 7.4****D.D. 26 maggio 2006, n. 163**

Conclusione procedura selettiva per la copertura di n. 4 posti di organico di cat. A1 - profilo professionale di "Operatore" per lo svolgimento di attività di trasporto, carico e scarico materiale di magazzino pag. 125

**Codice 7.4****D.D. 31 maggio 2006, n. 164**

Rientro anticipato dal comando presso la Segreteria della Conferenza permanente per i rapporti tra lo Stato, le regioni e le province autonome della Presidenza del Consiglio dei Ministri della dipendente regionale Italia Giusti, categoria C4 e conseguente rettifica della D.D. n. 335 del 14.11.2005 pag. 125

**Codice 7.4****D.D. 31 maggio 2006, n. 165**

Assunzione di una unità di cat. A1, in possesso di licenza della scuola dell'obbligo, a tempo determinato per mesi sei. Richiesta al Centro per l'Impiego della Provincia di Verbania pag. 125

**Codice 7.4****D.D. 31 maggio 2006, n. 166**

Determinazione ed autorizzazione al pagamento dei compensi spettanti alla Commissione Giudicatrice del concorso pubblico per esami a n. 15 posti di qualifica dirigenziale - n. 1 posto per il profilo professionale di Esperto di sviluppo e di sistemi informativi ed analisi EDP - codice d) (bando 173). Spesa di Euro 4.803,06 (cap. 10790/05 - imp. n. 408) pag. 126

**Codice 7.4****D.D. 31 maggio 2006, n. 167**

Determinazione ed autorizzazione al pagamento dei compensi spettanti alla Commissione Giudicatrice del concorso pubblico per esami a n. 15 posti di qualifica dirigenziale - n. 1 posto per il profilo professionale di Esperto Economico finanziario e del controllo di gestione - codice c) (bando 173). Spesa di Euro 4.803,06 (cap. 10790/05 - imp. n. 408) pag. 126

**Codice 7.4****D.D. 1 giugno 2006, n. 168**

Trasferimento presso la Regione Piemonte, ai sensi dell'art. 6, L.R. 34/89 della signora Nadia Maria Brunato, dipendente del Comune di Torino, categoria D2 pag. 126

**Codice 9****D.D. 10 luglio 2006, n. 187**

Art. 17 C.C.N.L. 23/12/1999. Rideterminazione del fondo incentivi per la risoluzione consensuale del rapporto di lavoro dei dirigenti relativamente al periodo 01/01/2006 - 31/12/2006. Riapertura dei termini per la presentazione delle domande di adesione. pag. 129

**PESCA****Codice 13.4****D.D. 23 marzo 2006, n. 52**

Regolamento (CE) n. 1263 del 21.6.1999 - Regolamento (CE) n. 2792 del 17.12.1999 DOCUP 2000-2006, D.G.R. n. 2-3478 del 12.7.2001 e succ.modific.Misura 3.2 Acquacoltura. Liquidazione contributo di euro 3.843,18 all'Azienda Agricola Agritrutta s.s.- 8/AC, cap. 22882, 22884, 21013/2002 (I. 1650 - I. 1651, I. 1649). pag. 165

**Codice 13.4****D.D. 13 aprile 2006, n. 73**

D.G.R. n. 42-1054 del 10/10/2005. Progetto pilota per la realizzazione di un Centro Ricerche per la tutela della biodiversità degli ambienti acquatici e di un Impianto per la riproduzione di ittiofauna autoctona con sede ad Avigliana. Liquidazione della somma di euro 69.996,00 sul capitolo 14040/2005 (UPB 13041 - acc. n. 100697) per la fornitura di un sequenziatore e di una real time pag. 166

**Codice 13.4****D.D. 18 aprile 2006, n. 74**

Art. 14 l.r. 7/81. D.D. n. 29 del 17.02.2004 di istituzione zone di divieto di pesca nelle acque pubbliche della Regione Piemonte. Integrazione relativa alla Provincia di Vercelli pag. 166

**Codice 13.4****D.D. 3 maggio 2006, n. 85**

Regolamento (CE) n. 1263/99 - Regolamento (CE) n. 2792/99 - DOCUP 2000-2006 - D.G.R. n. 60-11205 del 1 dicembre 2003. Misura 3.2 Acquacoltura. Presa d'atto rinuncia al contributo concesso con D.D. n. 233 del 18.11.2005 all'Azienda Agricola Gerner Thomas. Revoca D.D. n. 369 del 9.12.2004. Accertamento economia. pag. 167

**Codice 13.4****D.D. 15 maggio 2006, n. 87**

Regolamento (CE) n. 1263/99 - Regolamento (CE) n. 2792/99 - DOCUP 2000-2006 - D.G.R. n. 60-11205 del 1 dicembre 2003. Misura 3.2 Acquacoltura. Presa d'atto rinuncia al contributo concesso con D.D. n. 233 del 18.11.2005 all'Azienda Agricola Fantinato Pietro e Roncolato Primo. Revoca D.D. n. 367 del 9.12.2004. Accertamento economia pag. 167

**PIANIFICAZIONE TERRITORIALE****Codice 19.2****D.D. 12 gennaio 2006, n. 5**

Ristampa di due volumi "Torino 2006 - le olimpiadi del territorio piemontese" e "Olimpicscape XX Winter Games - Torino 2006". Affidamento. Spesa di Euro 7.850,40 sul Cap. 10800/04 - Acc. 100434 - Imp. 6850 pag. 174

**Codice 19.2****D.D. 12 gennaio 2006, n. 6**

Pubblicazione del volume "Programmazione fondi strutturali 2000-2006 - Esiti dell'iniziativa comunitaria Interreg IIIB e IIIC". Affidamento. Spesa di Euro 16.254,00 sul Cap. 10800/04 - Acc. 100434 - Imp. 6850 pag. 174

**Codice 19****D.D. 31 gennaio 2006, n. 10**

Programma Operativo Interreg IIIB Medocc. Progetto Extramet. Affidamento incarico di Collaborazione Coordinata e Continuativa alla dott.ssa Patrizia Nazio; approvazione dello schema di contratto. Spesa complessiva di Euro 40.800,00 Cap. 15050/05, Acc. 101323 Imp. 6604 (Euro 20.400,00 FESR), Cap. 15048/05, Acc. 101322 Imp. 6601 (Euro 20.400,00 CPN) pag. 174

**Codice 19****D.D. 31 gennaio 2006, n. 11**

Programma Interreg IIIC Sud. Operazione Quadro Regionale Progresdec. Affidamento incarico di Collaborazione Coordinata e Continuativa al dott.ssa Paola Campana; approvazione dello schema di contratto. Spesa complessiva di Euro 70.000,00. Cap. 15050/05, Acc. 101321 Imp. 6582 (Euro 35.000,00 FESR), Cap. 15048/05, Acc. 101320 Imp. 6576 (Euro 24.500,00 CPN) e Cap. 15054/05, Acc. 101520 Imp. 6583 (Euro 10.500,00 CR) pag. 174

**Codice 19****D.D. 31 gennaio 2006, n. 12**

Programma Interreg IIIC Sud. Operazione Quadro Regionale Progresdec. Affidamento incarico di Collaborazione Coordinata e Continuativa all'arch. Paolo Zeppetella; approvazione dello schema di convenzione. Spesa complessiva di Euro 70.000,00. Cap. 15050/05, Acc. 101321 Imp. 6582 (Euro 35.000,00 FESR), Cap. 15048/05, Acc. 101320 Imp. 6576 (Euro 24.500,00 CPN) e Cap. 15054/05, Acc. 101520 Imp. 6583 (Euro 10.500,00 CR) pag. 174

**Codice 19****D.D. 22 febbraio 2006, n. 20**

Interreg IIIB Medocc. Progetto Extramet. Affidamento incarico di Co.Co.Co. alla dott.ssa Patrizia Nazio. Rettifica errore materiale D.D. n. 10 del 31/01/2006. Spesa complessiva di Euro 46.800,00 Cap. 15050/05, Acc. 101323 Imp. 6604 (Euro 23.400,00 FESR), Cap. 15048/05, Acc. 101322 Imp. 6601 (Euro 23.400,00 CPN). pag. 175

**Codice 19****D.D. 22 febbraio 2006, n. 21**

Interreg IIIC Sud. O.Q.R. Progresdec. Affidamento incarico di Co.Co.Co. alla dott.ssa Paola Campana. Rettifica errore materiale D.D. n. 11 del 31/01/2006. Spesa complessiva di Euro 76.000,00. Cap. 15050/05, Acc. 101321 Imp. 6582 (Euro 38.000,00 FESR), Cap. 15048/05, Acc. 101320 Imp. 6576 (Euro 26.600,00 CPN) e Cap. 15054/05, Acc. 101520 Imp. 6583 (Euro 11.400,00 CR) pag. 175

**Codice 19****D.D. 22 febbraio 2006, n. 22**

Interreg IIIC Sud. O.Q.R. Progresdec. Affidamento incarico di Co.Co.Co. all'arch. Paolo Zeppetella. Rettifica errore materiale D.D. n. 12 del 31/01/2006. Spesa complessiva di Euro 76.000,00. Cap. 15050/05, Acc. 101321 Imp. 6582 (Euro 38.000,00 FESR), Cap. 15048/05, Acc. 101320 Imp. 6576 (Euro 26.600,00 CPN) e Cap. 15054/05, Acc. 101520 Imp. 6583 (Euro 11.400,00 CR) pag. 175

**Codice 19.2****D.D. 27 febbraio 2006, n. 24**

Programma Operativo Interreg IIIB Medocc Progetto Extramet. Affidamento incarico di consulenza scientifica al dott. Roberto Cagliero; approvazione dello schema di convenzione. Spesa complessiva di Euro 20.000,00 Cap. 15050/05, Acc. 101323 Imp. 6604 (Euro 10.000,00 FESR), Cap. 15048/05, Acc. 101322 Imp. 6601 (Euro 10.000,00 CPN) pag. 175

**Codice 19.2****D.D. 27 febbraio 2006, n. 25**

Programma Operativo Interreg IIIB Medocc Progetto Extramet. Affidamento analisi degli strumenti di programmazione rurale per la realizzazione del caso pilota alla Società Cooperativa R&P; approvazione dello schema di convenzione. Spesa complessiva di Euro 20.000,00 Cap. 15050/05, Acc. 101323 Imp. 6604 (Euro 10.000,00 FESR), Cap. 15048/05, Acc. 101322 Imp. 6601 (Euro 10.000,00 CPN) pag. 175

**Codice 19.2****D.D. 27 febbraio 2006, n. 26**

Programma Operativo Interreg IIIB Medocc Progetto Extramet. Affidamento analisi degli spazi rurali e delle aziende del chierese per realizzare il caso pilota alla società SEA-Coop; approvazione dello schema di convenzione. Spesa complessiva di Euro 20.000,00 Cap. 15050/05, Acc. 101323 Imp. 6604 (Euro 10.000,00 FESR), Cap. 15048/05, Acc. 101322 Imp. 6601 (Euro 10.000,00 CPN) pag. 175

**Codice 19.1****D.D. 4 aprile 2006, n. 42**

Determinazione Dirigenziale n. 154/19.1 del 24/11/2005 individuazione del dipartimento responsabile e approvazione della lettera di contratto per la cessione di risultati di ricerca pag. 176

**Codice 19.2****D.D. 10 aprile 2006, n. 44**

Programma Interreg IIIC Sud. Operazione Quadro Regionale Progresdec. Approvazione nuovo quadro di spesa e criteri per il bando transnazionale dei sottoprogetti locali pag. 176

**POLITICHE COMUNITARIE****D.G.R. 26 giugno 2006, n. 18-3223**

Programma Operativo Interreg III B Medocc di cooperazione transnazionale. Progetto pays.doc. Accantonamento dei Euro 4.500,00 (FESR) sul capitolo 11078/06 e euro 4.500,00 (CN) sul capitolo 11076/06 e assegnazione a favore della Direzione Pianificazione e Gestione Urbanistica pag. 40

**D.G.R. 26 giugno 2006, n. 7-3212**

Reg. CE 1260/99 - DOCUP 2000/2006 - Misura 3.4 "Inter-venti multiassiali di supporto all'attività economica". Determinazioni relative alle domande presentate pag. 36

**POLITICHE SOCIALI****D.G.R. 26 giugno 2006, n. 33-3238**

Individuazione delle attività in materia socio-assistenziale. Quantificazione risorse destinate alla Direzione Politiche Sociali. Accantonamento di complessivi euro 4.513.446,00 (Capitoli vari bilancio 2006). Riduzione accantonamento n. 100979/2006 pag. 42

**POLIZIA LOCALE****Codice 5.2****D.D. 11 maggio 2006, n. 32**

Quantificazione delle spese di accertamento relative alle violazioni delle norme del Codice della Strada pag. 84

**PROGRAMMAZIONE****D.G.R. 26 giugno 2006, n. 51-3255**

Integrazione all'Intesa istituzionale di programma tra la Regione Piemonte e la Provincia di Novara - Approvazione nuovo testo pag. 46

**Codice 8****D.D. 27 marzo 2006, n. 6**

APQ Ricerca e I Atto Integrativo. Variazione della denominazione dell'Istituto di Metrologia "G.Colonnetti" (Sez. CNR) e dell'Istituto Elettrotecnico Nazionale "G.Ferraris" (IEN), Enti beneficiari dei finanziamenti assegnati a seguito del Bando regionale 2004 sulla Ricerca scientifica applicata pag. 126

**Codice 8****D.D. 31 marzo 2006, n. 7**

Individuazione dei beneficiari e liquidazione dell'importo complessivo di euro 3.120,00 sul capitolo di spesa n. 11674/05 (ex 10596/05 impegno n. 2694) a favore degli esperti che hanno espletato la valutazione dei progetti di ricerca presentati ai sensi del Bando regionale 2004 (Secondo elenco). Correzione di un errore materiale riscontrato nell'Allegato 1. alla D.D. n. 2 del 31/01/2006 pag. 127

**Codice 8.4****D.D. 3 aprile 2006, n. 8**

G.E.A.C. S.p.A. - Sottoscrizione di aumento di capitale. Impegno di spesa di euro 1.582.050,00 sul cap. n. 26991/2006 (UPB 08042) pag. 128

**Codice 8.3****D.D. 5 aprile 2006, n. 10**

Bando regionale "Programmi Integrati per lo Sviluppo Locale" per gli anni 2005-2006. Impegno di spesa di Euro 1.180.296,00 sul cap. 22036 (ex cap. 23615), di Euro 106.054,00 sul cap. 23191/2006 (Comunità Montane e Comunità Collinari) e di Euro 213.650,00 sul cap. 23611/2006 (Enti Parco) - UPB 08032 - (DGR n. 7-1019 del 10/10/2005, come modificata dalla DGR n. 4-1440 del 21/11/2005) pag. 128

**Codice 8****D.D. 12 aprile 2006, n. 11**

Prosecuzione del progetto "Sviluppo locale e qualità percepita" pag. 128

**Codice 8.2****D.D. 18 maggio 2006, n. 18**

Costituzione Gruppo di Lavoro con richiesta di postazioni di personal computer fisse per lo svolgimento delle attività legate alla L.R. n. 4/2006 in materia di ricerca scientifica e innovazione. pag. 129

**Codice 8****D.D. 9 giugno 2006, n. 24**

Bando Ricerca scientifica 2004: integrazione delle graduatorie di cui alla D.D. n. 1 del 18 gennaio 2006. Ammissione a contributo del progetto di ricerca afferente il settore Qualità e sicurezza alimentare intitolato: "Tosse cronica, disfunzione delle vie aeree extratoraciche e disordini nutrizionali" (Cod. B 58)- Responsabile del progetto dott.ssa Caterina Bucca(1) (Università degli Studi di Torino) pag. 129

**PROTEZIONE CIVILE****Codice 25.11****D.D. 12 gennaio 2006, n. 38**

Allestimento di presidi logistici per attività di Protezione Civile connesse con le Olimpiadi invernali "Torino 2006" pag. 190

**Codice 25.11****D.D. 12 gennaio 2006, n. 43**

Servizio di sistema satellitare nello standard Skyplexnet - approvazione schema di contratto pag. 192

**SANITA'****D.G.R. 27 giugno 2006, n. 3-3261**

Assessorato Tutela della Salute e Sanità - Accantonamenti su capitoli vari del Bilancio 2006 a favore della Direzione Programmazione Sanitaria per la copertura delle spese in materia di ipovisione e Materno-Infantile pag. 47

**D.G.R. 27 giugno 2006, n. 4-3262**

Assessorato Tutela della Salute e Sanità - Accantonamento della somma di Euro 800.000,00 sul capitolo 15199 del Bilancio 2006 a favore della Direzione Programmazione Sanitaria per l'erogazione dei fondi relativi all'assistenza ai detenuti tossicodipendenti pag. 47

**D.G.R. 27 giugno 2006, n. 5-3263**

Designazione di componenti di Collegi sindacali di Aziende sanitarie regionali. (Art. 3 ter, d.lgs. 30 dicembre 1992, n. 502 e s.m.i.) pag. 48

**D.G.R. 27 giugno 2006, n. 6-3264**

Assistenza sanitaria agli stranieri temporaneamente presenti sul territorio regionale. Diritto alle prestazioni integrative. Accantonamento di euro 2.680.000,00 sul Cap. 15450 del Bilancio di previsione 2006 pag. 48

**D.G.R. 27 giugno 2006, n. 7-3265**

Controllo sugli atti delle AA.SS.RR. - l.r. 31/92 s.m.i. - DGR 18-23906 del 2.2.1998. Conferenza di Servizi 9.06.2006. Provvedimenti pag. 49

**D.G.R. 27 giugno 2006, n. 8-3266**

Sistema regionale di esenzione dalla compartecipazione alla spesa farmaceutica di cui alla deliberazione di Giunta regionale n. 54-2431 del 20/3/2006: proroga validita' attestati di esenzione pag. 49

**SEMPLIFICAZIONE AMMINISTRATIVA****D.P.G.R. 11 luglio 2006, n. 6/R**

Regolamento regionale recante: "Razionalizzazione dell'ordinamento normativo regionale. Abrogazione di fonti regionali secondarie." pag. 33

**STATISTICA****Codice 8.2****D.D. 8 maggio 2006, n. 14**

Affidamento alla Ditta Grafica Ferriere s.a.s. di lavori straordinari per il Settore Statistico Regionale. Spesa di Euro 806,77 o.f.c. (Cap. 13613/2006 ACC. N. 100739) pag. 128

**Codice 8.2****D.D. 16 maggio 2006, n. 16**

Impegno di spesa di Euro 2.500,00 per acquisto dati statistici (Cap.13613/2006) pag. 129

**TUTELA DELL'AMBIENTE****D.G.R. 26 giugno 2006, n. 21-3226**

Art. 7, L.R. 6/88. Affidamento di incarico di consulenza al Dr. Roberto Cavallo, per attivita' di supporto alla Giunta Regionale in materia di pianificazione regionale in tema di sostenibilita' ambientale e di revisione della vigente normativa in materia di rifiuti e di conservazione del patrimonio naturale. Impegno di spesa di euro 11.520,00 sul cap. 11733/06 e prenotazione di euro 18.480,00 sul cap. 11733/07 pag. 41

**TUTELA DEL SUOLO****D.G.R. 26 giugno 2006, n. 38-3243**

Progetto di variante al Piano stralcio per l'Assetto Idrogeologico (PAI) - Rete idrografica minore naturale della Regione Piemonte - Torrenti Grana e Rotaldo. Controdeduzioni alle osservazioni e proposta di parere regionale pag. 43

**D.G.R. 26 giugno 2006, n. 39-3244**

Progetto di variante del Piano stralcio per l'Assetto Idrogeologico (PAI) - Variante delle fasce fluviali del fiume Dora Baltea - Controdeduzioni alle osservazioni e proposta di parere regionale pag. 44

**D.G.R. 26 giugno 2006, n. 40-3245**

Progetto di variante al Piano stralcio per l'Assetto Idrogeologico (PAI) - Rete idrografica minore naturale della Regione Piemonte - Torrente Lemina - Controdeduzioni alle osservazioni e proposta di parere regionale pag. 44

**URBANISTICA****D.G.R. 11 luglio 2006, n. 25-3349**

Legge Regionale n. 56/77 e s.m.i.. Comune di Castelnuovo Calcea (AT). Seconda Variante al Piano Regolatore Generale Comunale vigente. Approvazione pag. 52

**D.G.R. 11 luglio 2006, n. 26-3350**

Legge Regionale n. 56/77 e s.m.i.. Comune di Pontestura (AL). Variante al Piano Regolatore Generale Intercomunale vigente interessante il Comune stesso. Approvazione pag. 58

**D.G.R. 11 luglio 2006, n. 27-3351**

L.R. 5.12.1977 n. 56 e successive modificazioni. Comune di Venasca (CN). Variante "2003" al Piano Regolatore Generale Comunale vigente. Approvazione pag. 63

**D.G.R. 11 luglio 2006, n. 28-3352**

Legge Regionale 5.12.1977 n. 56 e successive modificazioni. Comune di Loreglia (V.C.O.). Approvazione del nuovo Piano Regolatore Generale Comunale pag. 66

**D.G.R. 11 luglio 2006, n. 29-3353**

Legge Regionale n. 56/77 e s.m.i.. Comune di Mombaruzzo (AT). Variante Strutturale al Piano Regolatore Generale Comunale vigente. Approvazione pag. 67

## Parte I ATTI DELLA REGIONE

### LEGGI E REGOLAMENTI

Decreto del Presidente della Giunta Regionale 11 luglio 2006, n. 6/R

**Regolamento regionale recante: "Razionalizzazione dell'ordinamento normativo regionale. Abrogazione di fonti regionali secondarie."**

LA PRESIDENTE DELLA GIUNTA REGIONALE

Visto l'articolo 121 della Costituzione (come modificato dalla legge costituzionale 22 novembre 1999, n. 1);

Visti gli articoli 27 e 51 dello Statuto della Regione Piemonte;

Vista la deliberazione della Giunta regionale n. 36 - 3360 dell'11 luglio 2006

*emana*

il seguente regolamento

**REGOLAMENTO REGIONALE RECANTE: "RAZIONALIZZAZIONE DELL'ORDINAMENTO NORMATIVO REGIONALE. ABROGAZIONE DI FONTI REGIONALI SECONDARIE"**

Art. 1.

1. In attuazione dell'articolo 48 dello Statuto, il presente regolamento semplifica il complesso normativo regionale mediante l'abrogazione espressa di regolamenti regionali già implicitamente abrogati o comunque non più operanti o applicati.

Art. 2.

1. 1. Sono abrogati i regolamenti regionali elencati nell'allegato A al presente regolamento.

2. Le disposizioni abrogate con il presente provvedimento continuano ad applicarsi ai rapporti sorti nel periodo della loro vigenza e per l'esecuzione degli accertamenti dell'entrata e degli impegni di spesa assunti.

Il presente regolamento sarà pubblicato nel Bollettino Ufficiale della Regione.

E' fatto obbligo a chiunque spetti di osservarlo e farlo osservare.

Torino, addì 11 luglio 2006.

Allegato A  
(art. 2)

#### AGRICOLTURA

1) Regolamento 6 maggio 1976, n. 1 (Regolamento organico provvisorio dell'E.S.A.P.)

2) Regolamento 31 maggio 1976, n. 2 (Regolamento per la gestione contabile di cui all'art. 4 della legge regionale 4-1-1976, n. 3, in materia di agricoltura e foreste)

3) Regolamento 17 febbraio 1977, n. 1 (Integrazione del regolamento organico provvisorio dell'E.S.A.P.)

4) Regolamento 28 luglio 1983, n. 2 (Regolamento di attuazione L.R. 23 agosto 1982, n. 18. Modificazioni ed integrazioni alle leggi regionali 12 maggio 1975, n. 27, 23 gennaio 1979, n. 4, 16 maggio 1980, n. 44, relative a Istituzione dell'Albo Professionale degli Imprenditori agricoli)

5) Regolamento 1° luglio 1986, n. 8 (Regolamento relativo all'attuazione degli artt. 6 e 7 della legge regionale 12 maggio 1980, n. 37)

6) Regolamento 14 novembre 1986, n. 10 (Regolamento per l'applicazione del Regolamento ~C.E.E.~ n. 337 del Consiglio del 5 febbraio 1979 e successive modificazioni, relativo alla organizzazione comune del mercato vitivinicolo e legge 18 dicembre 1981, n. 749, concernente 'Sanzioni per i trasgressori delle norme comunitarie relative all'adeguamento del potenziale viticolo alle esigenze di mercato')

7) Regolamento 22 settembre 1987, n. 3 (L.R. n. 51/77, art. 10. Regolamento organico dell'E.S.A.P.)

8) Regolamento approvato con D.C.R. n. 213-8556 del 4 giugno 1991

#### ARTIGIANATO

9) Regolamento 5 marzo 1986, n. 3 (Norme regolamentari per l'organizzazione ed il funzionamento della Consulta regionale dell'Artigianato (art. 3, VIII comma, L.R. 4 marzo 1985, n. 17))

#### CACCIA

10) Regolamento 16 febbraio 1984, n. 1 (Regolamento per la gestione delle zone in regime di caccia controllata. LR. n. 17/83, art. 2.)

11) Regolamento 21 marzo 1984, n. 2 (Regolamento per la gestione e l'individuazione delle aziende faunistico-venatorie. L.R. 60/79)

12) Regolamento 5 febbraio 1985, n. 2 (Modificazione al Regolamento per la gestione e l'individuazione delle aziende faunistico-venatorie)

13) Regolamento 20 marzo 1986, n. 4 (Integrazione alla deliberazione del C.R. del 16 febbraio 1984, n. 1 (D.C.R. 657/1984) e al relativo regolamento per la gestione delle zone in regime di caccia controllata)

#### EDILIZIA

14) Regolamento 13 ottobre 1983, n. 4 (Regolamento per l'attuazione da parte degli ~I.A.C.P.~ e dei Comuni degli interventi di edilizia residenziale pubblica sovvenzionata localizzati per il quadriennio 1982/1985, con D.G.R. n. 160-24648 in data 6 aprile 1983 e finanziati ai sensi delle leggi n. 457/1978 e n. 94/1982)

15) Regolamento 17 aprile 1984, n. 3 (Modifica al Regolamento per l'attuazione da parte degli ~I.A.C.P.~ e dei Comuni degli interventi di edilizia residenziale pubblica sovvenzionata localizzati per il quadriennio 1982/1985 e finanziati ai sensi delle leggi 457/78 e 94/82)

16) Regolamento 7 marzo 1985, n. 4 (Regolamento per l'attuazione da parte degli ~I.A.C.P.~ e dei Comuni degli interventi di edilizia residenziale pubblica sovvenzionata localizzati sul 4° progetto biennale della legge 457/78, con D.G.R. n. 34-31469 del 24 gennaio 1984, e finanziati ai sensi delle leggi 5 agosto 1978, n. 457 e 25 marzo 1982, n. 94)

17) Regolamento 29 aprile 1985, n. 8 (Regolamento attuazione della legge regionale 3 settembre 1984, n. 54, concernente disposizioni per l'eliminazione delle barriere architettoniche negli edifici di edilizia residenziale pubblica da realizzarsi da parte degli Istituti Autonomi per le Case Popolari, dei Comuni e dei loro Consorzi)

18) Regolamento 15 giugno 1994, n. 3 (Regolamento per la gestione della mobilità degli assegnatari di alloggi di Edilizia Residenziale Pubblica Sovvenzionata (art. 19, L.R. 10 dicembre 1984, n. 64))

**ENTI LOCALI**

- 19) Regolamento 28 giugno 1972, n. 1 (Regolamento provvisorio per il funzionamento del Comitato Regionale di Controllo e delle speciali sezioni decentrate)
- 20) Regolamento 26 luglio 1976, n. 3 (Regolamento per le elezioni dei Consigli dei Comitati Comprensoriali di cui alla legge regionale 4-6-1975, n. 41)
- 21) Regolamento 16 giugno 1977, n. 3 (Regolamento del Comitato Comprensoriale di Casale Monferrato)
- 22) Regolamento 16 giugno 1977, n. 4 (Regolamento del Comitato Comprensoriale di Borgosesia)
- 23) Regolamento 16 giugno 1977, n. 5 (Regolamento del Comitato Comprensoriale del Biellese)
- 24) Regolamento 16 giugno 1977, n. 6 (Regolamento del Comitato Comprensoriale di Alba-Bra)
- 25) Regolamento 16 giugno 1977, n. 7 (Regolamento del Comitato Comprensoriale di Ivrea)
- 26) Regolamento 16 giugno 1977, n. 8 (Regolamento del Comitato Comprensoriale di Mondovì)
- 27) Regolamento 16 giugno 1977, n. 9 (Regolamento del Comitato Comprensoriale di Pinerolo)
- 28) Regolamento 16 giugno 1977, n. 10 (Regolamento del Comitato Comprensoriale di Saluzzo-Savigliano-Fossano)
- 29) Regolamento 16 giugno 1977, n. 11 (Regolamento del Comitato Comprensoriale del Verbano-Cusio-Ossola)
- 30) Regolamento 16 giugno 1977, n. 12 (Regolamento del Comitato Comprensoriale di Vercelli)
- 31) Regolamento 16 giugno 1977, n. 13 (Regolamento del Comitato Comprensoriale di Torino)
- 32) Regolamento 16 giugno 1977, n. 14 (Regolamento del Comitato Comprensoriale di Novara)
- 33) Regolamento 16 giugno 1977, n. 15 (Regolamento del Comitato Comprensoriale di Alessandria)
- 34) Regolamento 16 giugno 1977, n. 16 (Regolamento del Comitato Comprensoriale di Cuneo)
- 35) Regolamento 14 luglio 1977, n. 17 (Regolamento del Comitato Comprensoriale di Asti)
- 36) Regolamento 20 dicembre 1978, n. 3 (Modifiche al Regolamento del Comitato Comprensoriale di Casale Monferrato)
- 37) Regolamento 16 ottobre 1980 n. 3 (Regolamento per le elezioni dei Consigli dei comitati comprensoriali di cui alla L.R. 4 giugno 1975, n. 41)
- 38) Regolamento 22 maggio 1981, n. 3 (Modifica del regolamento del Comitato Comprensoriale di Casale Monferrato (Regolamento 16 giugno 1977, n. 3))
- 39) Regolamento 18 giugno 1981, n. 5 (Modifica del Regolamento del Comitato comprensoriale di Mondovì (Regolamento 16 giugno 1977, n. 8))

**FORMAZIONE PROFESSIONALE**

- 40) Regolamento 29 luglio 1981, n. 6 (Regolamento del Comitato tecnico-scientifico del Centro di formazione professionale di Biella)
- 41) Regolamento 9 luglio 1981, n. 7 (Regolamento di attuazione dell'art. 28 della legge regionale 25 febbraio 1980, n. 8. Attività formative libere con 'presa d'atto' regionale)
- 42) Regolamento 8 maggio 1986, n. 6 (Regolamento Regionale di accesso al Fondo Sociale Europeo ed al Fondo di Rotazione)

43) Regolamento 21 luglio 1988, n. 3 (Modifiche al Regolamento di accesso al F.S.E. e al Fondo di rotazione (approvato dal Consiglio Regionale con deliberazione dell'8 maggio 1986, n. 6 - D.C.R. 149/1986) - Deroga ai termini di cui all'art. 13, 1° comma)

44) Regolamento 6 aprile 1989, n. 3 (Deliberazione della Giunta Regionale n. 134-27678 in deroga all'art. 4 del Regolamento 149-C.R. 6437 dell'8 maggio 1986 di accesso al ~F.S.E.~ e al Fondo di Rotazione.)

45) Regolamento 26 luglio 1989, n. 5 (Integrazione del Regolamento di Accesso al ~F.S.E.~ ed al Fondo di Rotazione, approvato dal Consiglio Regionale con deliberazione n. 149-6437 dell'8 maggio 1986, n. 6 (D.C.R. 149/1986))

46) Regolamento 28 luglio 1989, n. 6 (Regolamento dell'8 maggio 1986, n. 6 (D.C.R. 149/1986) di accesso al ~F.S.E.~ ed al Fondo di Rotazione, deroga all'art. 4)

47) Regolamento 19 ottobre 1989, n. 7 (Integrazione dell'art. 13, primo comma, del Regolamento regionale di accesso al ~F.S.E.~ ed al Fondo di Rotazione, approvato dal Consiglio Regionale con deliberazione dell'8 maggio 1986 n. 6 (D.C.R. 149/1986))

48) Regolamento 5 febbraio 1991, n. 1 (Promulgazione di una integrazione al 'Regolamento regionale di accesso al ~F.S.E.~ ed al Fondo di Rotazione, approvato con deliberazione dell'8 maggio 1986, n. 6 (D.C.R. 149/1986)')

**MONTAGNA**

49) Regolamento regionale 7 giugno 2002, n. 5/R (Regolamento attuativo dell'articolo 5 bis della legge 31 gennaio 1994, n. 97 "Nuove disposizioni per le zone montane" per la determinazione della superficie minima indivisibile)

**ORGANIZZAZIONE E PERSONALE**

50) Regolamento 11 giugno 1981, n. 4 (Regolamento di attuazione dell'art. 2, ultimo comma, della legge regionale n. 5/1981)

51) Regolamento 11 marzo 1982, n. 1 (Modifica al Regolamento di attuazione dell'art. 2 u.c. della legge regionale 5/1981, approvato con deliberazione del Consiglio Regionale dell'11-6-1981, n. 4 (D.C.R. 164/1981))

52) Regolamento 17 gennaio 1995, n. 1 (Regolamento per l'attuazione del diritto di accesso ai documenti amministrativi)

53) Regolamento 24 ottobre 1995, n. 5 (Abrogazione del comma 4 dell'art. 12 del 'Regolamento per l'attuazione del diritto di accesso ai documenti amministrativi approvato il 17 gennaio 1995, n. 1 (D.C.R. 949/1995) e promulgazione con D.P.G.R. n. 625 del 13 febbraio 1995')

**SANITA'**

54) Regolamento 25 ottobre 1978, n. 2 (Regolamento dei dipartimenti di emergenza ed accettazione ai sensi dell'art. 8 D.M. 8 novembre 1976)

55) Regolamento 28 ottobre 1980 (D.C.R. n. 21-6559 del 16.10.1980 e D.P.G.R. n. 8871 del 28.10.1980) (Regolamento per lo svolgimento delle elezioni per le assemblee delle U.S.L.)

56) Regolamento 22 dicembre 1982, n. 6 (Regolamento-tipo dei corsi per operatori sanitari, di cui alla L.R. n. 7 del 10-3-1982)

57) Regolamento 23 gennaio 1985, n. 1 (Regolamento elezioni membri Assemblea U.S.S.L. n. 76 - Collegio 1 e 2)

58) Regolamento 10 gennaio 1986, n. 1 (Regolamento per la costituzione ed il funzionamento dell'Albo dei Revisori dei Conti delle Unità Socio-Sanitarie Locali della Regione Piemonte)

59) Regolamento 28 luglio 1988, n. 4 (Regolamento per l'aggiornamento del personale a rapporto di lavoro dipendente dal S.S.N.- Regione Piemonte)

60) Regolamento 25 luglio 1991, n. 3 (Regolamento per l'accertamento dell'idoneità psico-fisica nelle Scuole per operatori sanitari)

61) Regolamento 29 luglio 1993, n. 1 (Regolamento delle scuole per tecnici sanitari di radiologia medica)

#### TUTELA AMBIENTE E ENERGIA

62) Regolamento 19 luglio 1984, n. 4 (Regolamento di applicazione della legge regionale 23 marzo 1984, n. 19 'Norme di attuazione della legge 29 maggio 1982, n. 308 - Interventi in materia di risparmio energetico e sviluppo delle fonti rinnovabili di energia')

63) Regolamento 23 giugno 1986, n. 7 (Regolamento per lo smaltimento in agricoltura dei fanghi residuati da processi di depurazione delle acque reflue)

64) Regolamento 16 ottobre 1986, n. 9 (Modifiche al Regolamento di applicazione della L.R. 23 marzo 1984, n. 19, in materia di risparmio energetico e sviluppo delle fonti rinnovabili di energia)

65) Regolamento 19 maggio 1992, n. 2 (Utilizzo di carta riciclata e recupero di carta da macero della Regione Piemonte)

#### URBANISTICA

66) Regolamento 17 maggio 1979, n. 1 (Regolamento per il funzionamento del Comitato Urbanistico Regionale)

#### TRIBUTI

67) Regolamento regionale 20 novembre 2002, n. 12/R (Abrogazione del regolamento regionale n. 11/R del 12 novembre 2002 recante: 'Disposizioni in materia di addizionale regionale IRPEF')

## DELIBERAZIONI DELLA GIUNTA REGIONALE

Deliberazione della Giunta Regionale 26 giugno 2006, n. 1-3206

**Partecipazione della Regione Piemonte all'Osservatorio campagne comunicazione sociale e IPSET Onlus. Accantonamento della somma di euro 33.000 per le quote associative 2006, sul cap. 17546 del bilancio 2006**

(omissis)

Deliberazione della Giunta Regionale 26 giugno 2006, n. 2-3207

**Progetto di gestione unitaria dell'eredità olimpica-integrazione impegno di spesa di Euro 2.172,00 sul cap. 13185/06 (I 334)**

(omissis)

## LA GIUNTA REGIONALE

a voti unanimi...

*delibera*

- di prendere atto del parere positivo espresso dal Consiglio dell'Ordine degli Avvocati di Torino, sulla congruità dell'onorario richiesto dallo Studio Legale Hammonds & Rossotto srl;

- di considerare pertanto congrua la parcella inviata dal predetto Studio Legale Hammonds & Rossotto srl, per un totale lordo di Euro 87.780,00;

- di liquidare allo Studio Legale Hammonds & Rossotto srl la somma complessiva di 87.780,00 euro, anziché Euro 85.608,00;

- di integrare, a tal fine, l'impegno assunto con DGR n. 36-2180 del 13/2/2006 sul cap. 13185/2006 (I 334), della somma di Euro 2.172,00 sul cap. 13185/2006.

La presente deliberazione sarà pubblicata sul Bollettino Ufficiale della Regione Piemonte, ai sensi dell'art. 61 dello Statuto e dell'art. 14 del D.P.G.R. n. 8/R/2002.

(omissis)

Deliberazione della Giunta Regionale 26 giugno 2006, n. 3-3208

**Variazione al bilancio di previsione per l'anno finanziario 2006, mediante prelievo dal fondo di riserva di cassa (capitolo di spesa 19573/2006) al fine di consentire pagamenti relativi alla gestione**

(omissis)

Deliberazione della Giunta Regionale 26 giugno 2006, n. 4-3209

**Variazione al bilancio di previsione per l'anno finanziario 2006 mediante prelievo dal fondo di riserva per le spese derivanti da economie su fondi statali vincolati. Prelievo fondi in conto capitale (Industria, Sanità')**

(omissis)

## LA GIUNTA REGIONALE

a voti unanimi...

*delibera*

di variare il bilancio della Regione secondo le indicazioni di cui all'allegato A, parte integrante della presente deliberazione .

La presente deliberazione sarà pubblicata sul Bollettino Ufficiale della Regione Piemonte ai sensi dell'articolo 61 dello Statuto e dell'art. 14 del D.P.G.R. n. 8/R/2002.

(omissis)

Deliberazione della Giunta Regionale 26 giugno 2006, n. 5-3210

**Approvazione del Rendiconto del Museo Regionale di Scienze Naturali nel periodo dal 1.1.2006 al 31.3.2006 per un importo complessivo di euro 10.180,56**

(omissis)

Deliberazione della Giunta Regionale 26 giugno 2006, n. 6-3211

**D.lgs. 267/2000 art. 34 - Accordo di Programma finalizzato alla salvaguardia dell'insediamento produttivo "Em-**

**braco in Riva presso Chieri” e alla promozione di attività industriali per la formazione di nuovi processi produttivi. Accantonamento a favore della Direzione Industria della somma di euro 5.700.000,00 sul cap. 26084/06**

(omissis)

LA GIUNTA REGIONALE

a voti unanimi...

*delibera*

di accantonare sul cap. 26084/06 (acc. 101158) la somma di Euro 5.700.000,00 a favore della Direzione regionale Industria per il finanziamento dell'accordo di Programma tra il Ministero Attività Produttive, la Regione Piemonte, la Provincia di Torino, la Provincia di Asti, il Comune di Riva presso Chieri, il Comune di Chieri finalizzato alla salvaguardia dell'insediamento produttivo "Embraco in Riva presso Chieri" e alla promozione di attività industriali per la formazione di nuovi processi produttivi ai sensi dell'art. 34 del D.lgs 267/2000;

di demandare al Responsabile della Direzione regionale Industria il compimento di tutti gli atti necessari e conseguenti all'attuazione dell'iniziativa.

La presente deliberazione sarà pubblicata sul Bollettino Ufficiale della Regione Piemonte, ai sensi dell'art. 61 dello Statuto e dell'art. 14 del D.P.G.R. n. 8/R/2002.

(omissis)

Deliberazione della Giunta Regionale 26 giugno 2006, n. 7-3212

**Reg. CE 1260/99 - DOCUP 2000/2006 - Misura 3.4 "Interventi multiassiali di supporto all'attività economica". Determinazioni relative alle domande presentate**

A Relazione del Vicepresidente Peveraro:

Premesso che la Commissione Europea con Decisione C (2001) 2045 assunta in data 07/09/2001 ha approvato il Documento Unico di Programmazione (DOCUP) ob. 2 della Regione Piemonte per il periodo di programmazione 2000/2006 redatto ai sensi del Reg. 1260/99;

vista la deliberazione della Giunta Regionale n. 51/4056 del 01/10/2001 con la quale si è preso formalmente atto della Decisione della Commissione dell'U.E. C (2001) 2045 del 07/09/2001 e si è approvato il DOCUP Ob. 2 e il Programma a Sostegno Transitorio (Phasing out) della Regione Piemonte nella versione definitiva;

viste le decisioni C (2003) 3983 del 21/10/2003 e C (2004) 3338 del 03/09/2004 con le quali la Commissione delle Comunità Europee ha rettificato e modificato la decisione C (2001) 2045 del 07/09/2001;

con decisione n. C (2005) 5237 del 07/12/2005 la Commissione ha approvato la revisione del Documento Unico di programmazione (DOCUP) ob. 2 della Regione Piemonte per il periodo di programmazione 2000/2006 redatto ai sensi del Reg. 1260/99;

con nota Prot. n. 14127 del 21/12/2005, la stessa Commissione europea ha giudicato coerente con il DOCUP sopra citato il Complemento di Programmazione, definito dal Comitato di Sorveglianza nella riunione del 19/09/2005 e approvato dalla Giunta Regionale con D.G.R. 16-880 del 26/09/2005;

con deliberazione 4-2009 del 23/01/2006 la Giunta Regionale ha preso atto della decisione n. C (2005) 5237 del 07/01/2005 e della nota Prot. n. 14127 del 21/12/2005 sopra indicate.

Verificato che:

a seguito della revisione di "metà periodo" approvata con la decisione sopra citata C (2004) 3338 del 03/09/2004 nell'ambito del DOCUP e del Complemento di Programmazione, è stata inserita una nuova misura a titolarità regionale denominata: Misura 3.4 "Interventi multiassiali di supporto all'attività economica" finalizzata a sostenere la realizzazione di interventi di area vasta, a valenza strategica.

Vista la Deliberazione della Giunta Regionale n. 58 - 13764 del 25/10/2004 con la quale si è provveduto all'approvazione delle "linee-guida", relative alla Misura 3.4 "Interventi multiassiali di supporto all'attività economica", così come previsto dal completamento di programmazione.

Vista la Determinazione Dirigenziale n. 165 del 10/06/2005 a firma del Direttore regionale all'Industria con la quale si è provveduto ad esplicitare i criteri di ammissibilità e i criteri di qualificazione dei progetti ed a costituire ai fini istruttori un gruppo operativo ed ai fini valutativi un'apposita commissione.

Vista la Determinazione Dirigenziale n. 175 del 15/06/2005 con la quale si è provveduto a rettificare la composizione della commissione di valutazione così come stabilita dalla Determinazione Dirigenziale n. 165 del 10/06/2005.

Vista la Deliberazione della Giunta Regionale n. 18 - 1030 del 10/10/2005 con la quale si è provveduto ad ammettere a finanziamento le proposte progettuali elencate nell'allegato B) della stessa deliberazione.

Vista la Deliberazione della Giunta Regionale n. 28 - 1464 del 21/11/2005 con la quale si è provveduto all'integrazione delle linee-guida e alla riapertura dei termini di presentazione delle domande di finanziamento delle proposte progettuali relative ad attività di ricerca e sviluppo, innovazione e trasferimento tecnologico.

Vista la Deliberazione della Giunta Regionale n. 71 - 1858 del 19/12/2005 con la quale si è provveduto sia a prorogare i termini di presentazione delle domande di finanziamento delle proposte progettuali relative ad attività di ricerca e sviluppo, innovazione e trasferimento tecnologico, sia a modificare il cronoprogramma individuato nelle "linee guida" integrate, nella D.G.R. n. 28 - 1464 del 21/11/2005, per l'attuazione della Misura 3.4.

Vista la Determinazione Dirigenziale n. 12 del 24/01/2006 con la quale si è provveduto ad esplicitare sia le disposizioni organizzative, sia i criteri di ammissibilità applicabili alla seconda fase di ammissione a finanziamento.

Preso atto che, nei termini stabiliti dalla D.G.R. n. 28 - 1464 del 21/11/2005 come prorogati dalla D.G.R. n. 71-1858 del 19/12/2005, per la presentazione delle candidature sono state avanzate 11 proposte di intervento a valere sulla Misura 3.4 che risultano rubricate dal numero 1 al numero 11 dell'allegato A) del presente provvedimento.

Atteso che la Commissione appositamente costituita per la valutazione dei progetti presentati, previa istruttoria degli uffici e sulla base dei criteri di qualificazione previsti dalle linee guida approvate con D.G.R. n. 28 - 1464 del 21/11/2005, ulteriormente esplicitati dalla Determinazione Dirigenziale n. 12 del 24/01/2006 a firma del Direttore regionale all'Industria, ha formulato:

- una proposta degli interventi ritenuti ammissibili a finanziamento circa la loro valenza strategica e coerenza rispetto agli indirizzi generali di sviluppo, regionale e locale;

- un elenco di interventi ritenuti non ammissibili al finanziamento in base alle risultanze istruttorie.

Dato atto che, così come prescritto dal punto 2 sub h delle Linee Guida approvate con D.G.R. n. 58 - 13764 del 25/10/2004 ed integrate dalla D.G.R. 28-1464 del 21/11/2005, per tutti gli interventi sottoposti ad istruttoria tecnica sono state sentite le rispettive Province di appartenenza del soggetto proponente.

Ritenuto opportuno, per consentire la massima flessibilità e celerità nella fase di attuazione dei progetti, consentire all'Autorità di gestione del Docup:

- di rideterminare -ove occorra- il quadro economico del progetto, fermo restando finalità e contenuti dell'intervento nonché l'entità massima del contributo concesso,

- di prorogare in base a motivata richiesta del soggetto attuatore il termine di 'inizio lavori'.

La Giunta Regionale;

a voti unanimi espressi nelle forme di legge,

*delibera*

- Di prendere atto che, entro i termini prescritti dalla D.G.R. n. 28 - 1464 del 21/11/2005 come modificati dalla D.G.R. n. 71-1858 del 19/12/2005, sono pervenute n. 11 proposte progettuali a valere sulla misura 3.4 Docup obiettivo 2 -2000/2006, rubricate dal numero 1 al numero 11 dell'allegato A), che costituisce parte integrante e sostanziale del presente provvedimento.

- Di ammettere a finanziamento - a valere sulla Misura 3.4 "Interventi multiassiali di supporto all'attività economica" - Docup 2000/2006- gli interventi rubricati dal n. 1 al n. 7, così come specificati nell'elenco allegato B), che costituisce parte integrante e sostanziale della presente Deliberazione; evidenziando a fianco di ciascun intervento l'entità del contributo a carico del Docup 2000/2006 misura 3.4.

- Di non ammettere a finanziamento gli interventi rubricati dal n. 1 al n. 4 così come specificati nell'allegato C) che costituisce parte integrante e sostanziale della presente Deliberazione in base alla motivazione a fianco di ciascun intervento riportata.

- Di dare atto che gli interventi ammessi a finanziamento sono soggetti all'applicazione delle procedure e norme per la gestione, monitoraggio, rendicontazione, controllo approvate con Determinazioni Dirigenziali n. 55 del 30/04/2003 e n. 20 del 05/02/2004 a firma del Direttore regionale all'Industria e contenute nell'allegato 1) della D.D. n. 55 del 30/04/2004, salvo successive modifiche od integrazioni che saranno adottate-limitatamente alla misura 3.4-dall'Autorità di gestione del Docup o, per sua delega, del responsabile di misura.

- Di stabilire che, relativamente ai progetti ammessi a finanziamento per effetto della presente Deliberazione ed in deroga a quanto precedentemente prescritto con D.G.R. n. 28 - 1464 del 21/11/2005 e successiva D.G.R. 71-1858 del 29/12/2005, il termine per l'inizio lavori è fissato al 31/10/2006, mentre il termine ultimo per il completamento degli interventi (ivi compresi il collaudo e la rendicontazione finale) è stabilito al 31/03/2008.

- Di demandare al responsabile della direzione regionale Industria la facoltà:

- di rideterminare -ove occorra- il quadro economico del progetto, fermi restando finalità e contenuti dell'intervento nonché l'entità massima del contributo concesso con la presente deliberazione;

- di prorogare in base a motivata richiesta del soggetto attuatore il termine di "inizio lavori" ovvero dell'avvio dell'intervento

con riferimento ai progetti presentati a valere sul bando approvato con D.G.R. n. 58 - 13764 del 25/10/2004 e sul bando approvato con D.G.R. n. 28 - 1464 del 21/11/2005.

- Di prendere atto che per il finanziamento dei progetti ammessi sono necessarie risorse a carico del DOCUP per un ammontare complessivo di Euro 12.441.035,72, a cui si farà fronte nel seguente modo:

- per Euro 10.538.609,00 con le risorse già evidenziate dalla D.G.R. n. 28-1464 del 21/11/2005 nell'ambito della disponibilità della Misura 3.4 in oggetto e accantonate con D.G.R. n. 12-2610 del 19/4/2006;

- per Euro 1.902.426,72 con le economie di spesa che verranno presumibilmente registrate nell'attuazione dei progetti della I e II fase della presente misura di cui Euro 467.249,22 sono già state accertate mediante D.D. n. 5 del 13/01/2006, D.D. n. 11 del 20/01/2006, D.D. n. 25 del 15/02/2006 e D.D. n. 57 del 30/03/2006; nel caso l'entità delle risorse che si renderanno disponibili non dovesse consentire di dar copertura alla quota di contributo attualmente eccedente il budget di misura, l'onere differenziale troverà copertura ricorrendo ai fondi di cui alla delibera CIPE 09/06/1999 n. 75 "Reintegro delle risorse alle Regioni e alle Province Autonome degli obb. 2 e 5b (Contributo di solidarietà per le zone terremotate dell'Umbria e delle Marche).

- Di demandare al Responsabile della Direzione regionale Industria l'adozione di ogni altra iniziativa ed ulteriori atti necessari all'attuazione della misura.

La presente deliberazione sarà pubblicata sul Bollettino Ufficiale della Regione Piemonte ai sensi dell'art. 61 dello Statuto e dell'art. 14 del D.P.G.R. n. 8/R/2002.

(omissis)

Allegato

ALLEGATO A

**DOCUP 2000/2006 – MISURA 3.4 – PROGETTI PRESENTATI**

<b>N.</b>	<b>ENTE PROMOTORE</b>	<b>TITOLO</b>	<b>INVESTIMENTO AMMESSO</b>	<b>CONTRIBUTO CONCESSO</b>
1	Bioindustry Park Canavese	LIMA iTECH-PLAt.	2.143.200,00	1.435.944,00
2	Provincia Cuneo e Camera di Commercio Industria Artigianato Agricoltura di Cuneo	Applicazione delle nanotecnologie per l'aumento della competitività delle imprese	674.800,00	374.000,00
3	Comune Piossasco	Cinema digitale	1.280.000,00	896.000,00
4	Comunità montana Valli Po, Bronda e Infernotto	Mimuvosostenibile - mobilità sostenibile in valle Po	800.000,00	560.000,00
5	Camera di Commercio Industria Artigianato Agricoltura di Vercelli	Polo nazionale di ricerca per l'innovazione tecnologica del terziario - Progetto Piazza dell'innovazione	1.501.978,00	1.042.178,00
6	Fondazione Torino Wireless	Anticipando GALileo: Prodotti e servizi a supporto della Mobilità e della sicurezza (GAL.PMI)	5.811.931,87	4.068.625,98
7	Environment park	Promozione dello sviluppo dell'industria piemontese nel settore della componentistica per i sistemi a celle a combustione	2.150.000,00	1.505.000,00
8	C.O.R.E.P. - Consorzio per la Ricerca e l'Educazione Permanente	Progetto S.I.S.A. - progetto per lo Sviluppo e l'Innovazione del Settore Aerospaziale	1.050.000,00	734.265,73
9	C.E.T.A.D. - Centro Eccellenza per anziani e Disabili	Soluzioni tecnologiche per servizi di domiciliarità	1.870.000,00	1.309.000,00
10	Consorzio Torino Time	IRGAL - Innovazione e Ricerca GALileo	4.306.000,00	3.014.200,00
11	Consorzio UN.I.VER. Università Vercelli	S.I.V.V. - Sviluppo e Innovazione del Vercellese e della Valsesia	770.000,00	540.000,00

ALLEGATO B

**DOCUP 2000/2006 – MISURA 3.4 – PROGETTI AMMESSI A CONTRIBUZIONE**

<b>N.</b>	<b>ENTE PROMOTORE</b>	<b>TITOLO</b>	<b>INVESTIMENTO AMMESSO</b>	<b>CONTRIBUTO CONCESSO</b>
1	Bioindustry Park Canavese	LIMA iTECH-PLAt.	2.143.200,00	1.435.944,00
2	Provincia Cuneo e Camera di Commercio Industria Artigianato Agricoltura di Cuneo	Applicazione delle nanotecnologie per l'aumento della competitività delle imprese	674.800,00	374.000,00
3	Fondazione Torino Wireless	Anticipando GAlileo: Prodotti e servizi a supporto della Mobilità e della sicurezza (GAL.PMI)	5.811.931,87	4.068.625,98
4	Environment park	Promozione dello sviluppo dell'industria piemontese nel settore della componentistica per i sistemi a celle a combustione	2.150.000,00	1.505.000,00
5	C.O.R.E.P. - Consorzio per la Ricerca e l'Educazione Permanente	Progetto S.I.S.A. - progetto per lo Sviluppo e l'Innovazione del Settore Aerospaziale	1.050.000,00	734.265,73
6	C.E.T.A.D. - Centro Eccellenza per anziani e Disabili	Soluzioni tecnologiche per servizi di domiciliarità	1.870.000,00	1.309.000,00
7	Consorzio Torino Time	IRGAL - Innovazione e Ricerca GALileo	4.306.000,00	3.014.200,00

Deliberazione della Giunta Regionale 26 giugno 2006, n. 8-3213

**Accantonamento ed assegnazione di Euro 710,00 (Cap. 17546/06) alla Direzione Industria per il rinnovo quote di iscrizione per l'anno 2006 all'Associazione Georisorse ed Ambiente, alla Società Italiana Gallerie, alla Sezione Acque Sotterranee**

(omissis)

LA GIUNTA REGIONALE

a voti unanimi...

*delibera*

- di procedere, per i motivi in premessa illustrati, all'assegnazione, mediante accantonamento, a favore della Direzione Industria della somma di Euro 710,00 relativa al Cap. 17546/2006, per l'adozione dei provvedimenti ai sensi degli artt. 22 e 23 della L.R. 51/1997 (101157/A.).

La presente deliberazione sarà pubblicata sul Bollettino Ufficiale della Regione Piemonte ai sensi dell'art. 61 dello Statuto e dell'art. 14 del D.P.G.R. n. 8/R/2002.

(omissis)

Deliberazione della Giunta Regionale 26 giugno 2006, n. 10-3215

**Adesione e versamento quota associativa all'A.N.C.S.A. (Associazione Nazionale Centri Storico-Artistici) per l'anno 2006. Accantonamento 5.164,00 sul cap. 17546/06**

(omissis)

Deliberazione della Giunta Regionale 26 giugno 2006, n. 11-3216

**Adesione al Centro Interregionale di Coordinamento e documentazione per le informazioni territoriali. Accantonamento Euro 13.335,00 sul cap. 17546/06**

(omissis)

Deliberazione della Giunta Regionale 26 giugno 2006, n. 18-3223

**Programma Operativo Interreg III B Medocc di cooperazione transnazionale. Progetto pays.doc. Accantonamento dei Euro 4.500,00 (FESR) sul capitolo 11078/06 e euro 4.500,00 (CN) sul capitolo 11076/06 e assegnazione a favore della Direzione Pianificazione e Gestione Urbanistica**

(omissis)

LA GIUNTA REGIONALE

a voti unanimi...

*delibera*

di accantonare e assegnare per le motivazioni specificate in premessa, la somma di Euro 4.500,00, relativa ai fondi FESR, sul Capitolo 11078/06 (n. 101195/acc.) e la somma di Euro 4.500,00, relativa al co-finanziamento nazionale, sul Capitolo 11076/06 (n. 101196/acc.), per un ammontare di Euro 9.000,00, alla Direzione Pianificazione e Gestione Urbanistica per la realizzazione del Progetto PAYS.DOC - Buone pratiche per il paesaggio.

La presente deliberazione sarà pubblicata sul Bollettino Ufficiale della Regione Piemonte, ai sensi dell'art. 61 dello Statuto, dell'art. 8 della L.R. 51/97 e s.m.i. e dell'art. 14 del Regolamento regionale 29 luglio 2002, n. 8/R/2002.

(omissis)

Deliberazione della Giunta Regionale 26 giugno 2006, n. 19-3224

**Modifica alla D.G.R. n. 123-15127 del 17.03.2005 avente per oggetto "Tutela e valorizzazione degli alberi monumentali, di alto pregio naturalistico e storico del Piemonte - Programma di attività ed interventi, ideati per l'anno 2005, per il perseguimento delle finalità individuate dalla legge - Prima FASE"**

(omissis)

LA GIUNTA REGIONALE

a voti unanimi...

*delibera*

1. di modificare la convenzione stipulata in data 22.04.2005, repertorio n. 10191/05 tra la Regione e il Formont, di cui alla D.G.R. n. 123-15127 del 17.03.2005, riguardante il Programma di attività ed interventi ideati per l'anno 2005 per il perseguimento delle finalità individuate dalla L.R. 50/95, secondo l'allegato alla presente delibera contraddistinto come Allegato "A" facendo salva l'attività svolta dal Formont dal 1.4.06 alla sottoscrizione della modifica alla convenzione allegata;

2. di approvare le modifiche al programma di lavoro, contenute nella relazione esplicativa di Variazione al Progetto secondo l'allegato alla presente delibera, contraddistinto come Allegato "B";

3. di precisare infine che le modifiche introdotte e interessate dal presente provvedimento non comportano variazioni all'impegno di spesa precedentemente già assunto con la citata D.G.R. 123-15127 del 17.03.2005.

La presente deliberazione sarà pubblicata sul Bollettino Ufficiale della Regione Piemonte ai sensi dell'art. 61 dello Statuto e dell'art. 14 del D.P.G.R. n. 8/R/2002.

(omissis)

Deliberazione della Giunta Regionale 26 giugno 2006, n. 20-3225

**Commissariamento ad acta dell'Ente di gestione del Parco Naturale del Monte Fenara**

(omissis)

LA GIUNTA REGIONALE

a voti unanimi...

*delibera*

- di procedere alla nomina di un Commissario ad acta presso l'Ente di gestione del Parco naturale del Monte Fenara che provveda con urgenza all'adozione del nuovo Statuto al fine di consentire la ricostituzione degli Organi e la ripresa del funzionamento dell'Ente stesso;

- di nominare a tal fine la Signora Oliviera Calderini;

- di stabilire che la decorrenza dell'incarico è fissata dalla data di ricevimento dell'accettazione da parte dell'interessata, da trasmettere alla Regione Piemonte - Direzione Turismo, Sport e Parchi, Settore Gestione Aree Protette, via Nizza, 18 - 10125 Torino, entro 10

giorni dalla data di adozione del presente provvedimento;

- di disporre che il Commissario nominato con il presente provvedimento rimanga in carica fino all'insediamento del nuovo Consiglio direttivo, espletando in tale periodo le funzioni di ordinaria gestione di competenza degli Organi dell'Ente, ivi compresa la prima convocazione del Consiglio direttivo non appena lo Statuto sarà approvato dal Presidente della Giunta regionale;

ritenuto di stabilire in capo al Commissario un'indennità pari a settanta Euro per ogni giorno di incarico, da erogarsi direttamente dall'Ente di gestione del Parco.

La presente deliberazione sarà pubblicata sul Bollettino Ufficiale della Regione Piemonte ai sensi dell'art. 61 dello Statuto e dell'art. 14 del D.P.G.R. n. 8/R/2002.

(omissis)

Deliberazione della Giunta Regionale 26 giugno 2006, n. 21-3226

**Art. 7, L.R. 6/88. Affidamento di incarico di consulenza al Dr. Roberto Cavallo, per attività di supporto alla Giunta Regionale in materia di pianificazione regionale in tema di sostenibilità ambientale e di revisione della vigente normativa in materia di rifiuti e di conservazione del patrimonio naturale. Impegno di spesa di euro 11.520,00 sul cap. 11733/06 e prenotazione di euro 18.480,00 sul cap. 11733/07**

(omissis)

Deliberazione della Giunta Regionale 26 giugno 2006, n. 22-3227

**Programma Interreg II 1994-1999; piano di rientro proposto dalla Comunità Montana Valle Maira per la restituzione delle somme di euro 116.094,86 sul cap. 6655 ex cap. 2400/03 (A. 339/03) e di euro 1.266.130,76 sul cap. 6730 ex cap. 2427/03 (A. 340/03) complessivamente pari ad euro 1.382.225,62 accertata con determinazione n. 67 del 28 febbraio 2003**

(omissis)

LA GIUNTA REGIONALE

a voti unanimi...

*delibera*

di approvare, sulla scorta delle argomentazioni in precedenza illustrate, il piano di rientro proposto dalla Comunità Montana Valle Maira per la restituzione della somma complessiva di euro 1.382.225,62 corrisposta alla medesima a titolo di anticipazione del contributo concesso per la realizzazione del "Progetto di sviluppo locale attraverso la valorizzazione delle risorse idriche della Valle Maira" come di seguito indicato:

N.	Somme da restituire euro	Data di scadenza
1	200.000,00	entro il 20.08.2006
2	200.000,00	entro il 20.10.2006
3	275.000,00	entro il 20.01.2007
4	225.000,00	entro il 20.04.2007
5	225.000,00	entro il 20.07.2007
Totale euro 1.125.000,00		

dando atto che come già riportato in premessa euro 257.226,00 sono già stati restituiti.

La presente deliberazione sarà pubblicata sul Bollettino Ufficiale della Regione Piemonte ai sensi dell'art. 61 dello Statuto e dall'art. 14 del D.P.G.R. n. 8/R/2002.

(omissis)

Deliberazione della Giunta Regionale 26 giugno 2006, n. 23-3228

**Ricorso proposto innanzi al T.A.R. Piemonte proposto dalla (omissis) per ottenere l'annullamento di atto di revoca di contributo di Euro 117.534,40 ad opera della Finpiemonte. Patrocinio nel giudizio e nella successiva esecuzione dell'avv. Massimo Scisciot**

(omissis)

Deliberazione della Giunta Regionale 26 giugno 2006, n. 24-3229

**Autorizzazione a costituirsi avanti il T.A.R. Piemonte nel ricorso proposto dalla (omissis) avverso la determinazione n. 111 del 4.4.2006 della Direzione Commercio e Artigianato. Patrocinio nel giudizio e nella successiva esecuzione dell'avv. Giovanna Scollo**

(omissis)

Deliberazione della Giunta Regionale 26 giugno 2006, n. 25-3230

**Autorizzazione a costituirsi avanti il T.A.R. Piemonte nel ricorso proposto dalla (omissis) avverso la Determinazione n. 130 del 10.4.2006 della Direzione Commercio e Artigianato. Patrocinio nel giudizio e nella successiva esecuzione dell'avv. Giovanna Scollo**

(omissis)

Deliberazione della Giunta Regionale 26 giugno 2006, n. 26-3231

**Autorizzazione a resistere avanti il Consiglio di Stato nell'appello del (omissis). Patrocinio nel giudizio e nella successiva esecuzione degli avv.ti Giovanna Scollo e dell'avv. Gabriele Pafundi**

(omissis)

Deliberazione della Giunta Regionale 26 giugno 2006, n. 27-3232

**Autorizzazione a costituirsi avanti il Tribunale di Torino Sez. Lavoro - instaurato da (omissis) Regione Piemonte per ottenere il ripristino del rapporto convenzionale con l'ASL 2. Patrocinio nel giudizio e nella successiva esecuzione dell'avv. Giulietta Magliana**

(omissis)

Deliberazione della Giunta Regionale 26 giugno 2006, n. 28-3233

**Autorizzazione a costituirsi avanti il TAR Piemonte nel ricorso proposto dal (omissis) avverso la determinazione n. 59 del 13.3.2006 della Direzione Commercio e Artigianato**

**nato. Patrocinio nel giudizio e nella successiva esecuzione dell'avv. Giovanna Scollo**

(omissis)

Deliberazione della Giunta Regionale 26 giugno 2006, n. 29-3234

**Autorizzazione a costituirsi avanti il TAR Piemonte nel ricorso proposto dal (omissis) avverso la determinazione n. 119 del 4.4.2006 della Direzione Commercio e Artigianato. Patrocinio nel giudizio e nella successiva esecuzione dell'Avv. Giovanna Scollo**

(omissis)

Deliberazione della Giunta Regionale 26 giugno 2006, n. 30-3235

**L.R. 41/98. Accantonamento fondi sul Cap. 11668/2006 per un ammontare complessivo di Euro 1.584,74 per il riconoscimento dei compensi ai componenti della Commissione Regionale per l'Impiego da assegnare alla Direzione Formazione Professionale-Lavoro**

(omissis)

LA GIUNTA REGIONALE

a voti unanimi...

*delibera*

\* Di accantonare per le motivazioni in premessa indicate la somma complessiva di Euro 1.584,74 sul capitolo 11668/2006 (A. 101159).

\* Di assegnare la predetta somma alla Direzione Formazione Professionale - Lavoro per l'adozione dei provvedimenti attuativi ai sensi degli artt. 22-23 della L.R. 51/97.

La presente deliberazione sarà pubblicata sul Bollettino Ufficiale della Regione Piemonte ai sensi dell'art. 61 dello Statuto e dell'art. 14 del D.P.G.R. n. 8/R/2002.

(omissis)

Deliberazione della Giunta Regionale 26 giugno 2006, n. 31-3236

**L.R. N. 12/04. Surroga di un componente della Commissione Regionale per l'Impiego dimissionario di cui all'art. 7 della Legge Regionale n. 41/98**

(omissis)

LA GIUNTA REGIONALE

a voti unanimi...

*delibera*

\* di accogliere le dimissioni di Gian Carlo Cerruti quale componente supplente della Commissione Regionale per l'Impiego;

\* di prendere atto della designazione del nuovo componente effettuata dalla CGIL Piemonte;

\* di surrogare il componente della Commissione Regionale per l'Impiego dimissionario con il seguente nominativo:

Arduino Baietto componente supplente in rappresentanza della CGIL Piemonte.

La presente deliberazione sarà pubblicata sul Bollettino Ufficiale della Regione Piemonte ai sensi dell'art. 61 dello Statuto e dell'art. 14 del D.P.G.R. n. 8/R/2002.

(omissis)

Deliberazione della Giunta Regionale 26 giugno 2006, n. 32-3237

**Contratto di lavoro a tempo determinato per l'attribuzione dell'incarico di Direttore dell'Agenzia regionale per le Adozioni Internazionali - Regione Piemonte: provvedimenti. Modifica D.G.R. 65-6427 del 25.06.2002**

(omissis)

LA GIUNTA REGIONALE

a voti unanimi...

*delibera*

di ridedeterminare - a parziale modifica della D.G.R. n. 65-6427 del 25 giugno 2002 - ai sensi dell'art 4 dello Statuto il trattamento economico del direttore generale dell'Agenzia regionale per le Adozioni Internazionali di cui a legge regionale 16 novembre 2001 contestualmente all'applicazione a favore dei dirigenti regionali degli istituti economici del Contratto Collettivo Nazionale di lavoro dell'area della dirigenza del comparto Regioni e Autonomie Locali per il quadriennio normativo 2002-2005 e i relativi bienni economici 2002- 2003 e 2004-2005 secondo le relative decorrenze;

di disporre tale adeguamento economico nei valori indicati in premessa tramite appendice al contratto di lavoro approvato con DGR n. 65-6427 e sottoscritto in data 2 settembre 2002 secondo l'allegato A al presente provvedimento del quale ne costituisce parte integrante;

di dare atto che la relativa spesa è posta a carico del bilancio dell'Agenzia per le Adozioni Internazionali Regione Piemonte.

La presente deliberazione sarà pubblicato sul Bollettino Ufficiale della Regione Piemonte ai sensi dell'art. 61 dello Statuto e dell'art. 14 del D.P.G.R. n. 8/R/2002.

(omissis)

Deliberazione della Giunta Regionale 26 giugno 2006, n. 33-3238

**Individuazione delle attività in materia socio-assistenziale. Quantificazione risorse destinate alla Direzione Politiche Sociali. Accantonamento di complessivi euro 4.513.446,00 (Capitoli vari bilancio 2006). Riduzione accantonamento n. 100979/2006**

(omissis)

LA GIUNTA REGIONALE

a voti unanimi...

*delibera*

- di individuare le attività regionali in materia socio-assistenziale per l'anno 2006 la cui realizzazione comporta l'utilizzo di risorse finanziarie, definendo i programmi da realizzare, come indicato nella presente deliberazione;

- di assegnare alla Direzione Politiche Sociali le risorse per la realizzazione dei singoli programmi e le attività previsti;

- di ridurre l'accantonamento n. 100979 (D.G.R. n. 47-2922 del 22/05/2006) sul cap. 11878/2006 per un importo di Euro 2.500,00.

- di accantonare per le ragioni e per il raggiungimento delle finalità espresse in precedenza, le seguenti somme sui corrispondenti capitolo di competenza:

- Euro 15.000,00 sul cap. 17071/2006 (Acc. n. 101184)
- Euro 206.583,00 sul cap. 27396/2006 (Acc. n. 101185)
- Euro 516.457,00 sul cap. 27401/2006 (Acc. n. 101186)
- Euro 1.500.000,00 sul cap. 17076/2006 (Acc. n. 101187)
- Euro 232.406,00 sul cap. 17061/2006 (Acc. n. 101188)
- Euro 25.000,00 sul cap. 13370/2006 (Acc. n. 101189)
- Euro 1.000.000,00 sul cap. 16959/2006 (Acc. n. 101190)
- Euro 15.000,00 sul cap. 17071/2006 (Acc. n. 101191)
- Euro 3.000,00 sul cap. 17071/2006 (Acc. n. 101192)
- Euro 1.000.000,00 sul cap. 17091/2006 (Acc. n. 101193)

La presente deliberazione sarà pubblicata sul Bollettino Ufficiale della Regione Piemonte, ai sensi dell'art. 61 dello Statuto e dell'art. 14 del D.P.G.R. n. 8/R/2002.

(omissis)

Deliberazione della Giunta Regionale 26 giugno 2006, n. 35-3240

**Convenzione tra la Regione Piemonte e l'Associazione Premio Grinzane Cavour per il sostegno alle attività del Premio e per il recupero e la valorizzazione del patrimonio culturale dell'Associazione**

(omissis)

LA GIUNTA REGIONALE

a voti unanimi...

*delibera*

- di stipulare, per le motivazioni illustrate in premessa, fino al 31.12.2008, la convenzione tra la Regione Piemonte e l'Associazione Premio Grinzane Cavour avente ad oggetto il sostegno alle attività del Premio e il recupero e la valorizzazione del patrimonio culturale dell'Associazione;

- di sostenere le attività previste dalla convenzione con un contributo di euro 650.000 per ognuno dei tre anni di durata della convenzione;

- di autorizzare il Dirigente del Settore Biblioteche, Archivi ed Istituti Culturali al compimento di tutti gli atti necessari alla stipula della stessa con particolare riguardo ai nuovi filoni di intervento per ciò che concerne la promozione e l'organizzazione di specifiche iniziative per la promozione della lingua, della letteratura italiana e dell'immagine del Piemonte anche all'estero.

Alla spesa prevista a carico della Regione Piemonte derivante dalla convenzione per l'anno 2006 si fa fronte con le risorse attualmente disponibili sul cap. 17263 di cui alla D.G.R. n. 41-2089 del 30.1.2006 (Acc. n. 100319).

Alla copertura finanziaria per gli anni 2007 e 2008 la Giunta Regionale provvederà con le risorse che si renderanno disponibili sui capitoli 17263/2007 e 17263/2008 ai sensi dell'art. 30 della L.R. n. 2/2003.

La presente deliberazione sarà pubblicata sul Bollettino Ufficiale della Regione Piemonte ai sensi dell'art. 61 dello Statuto e dell'art. 14 del D.P.G.R. n. 8/R/2002.

(omissis)

Deliberazione della Giunta Regionale 26 giugno 2006, n. 36-3241

**Programma di attività della Direzione Promozione Attività Culturali, Istruzione e Spettacolo (D.G.R. n. 39-3133 del 12 giugno 2006). Ulteriore assegnazione di risorse mediante accantonamento. Spesa di 1.190.000,00 euro (capitolo 17707/2006)**

(omissis)

LA GIUNTA REGIONALE

a voti unanimi...

*delibera*

\* di assegnare mediante accantonamento, per le motivazioni indicate in premessa, ulteriori fondi necessari al raggiungimento degli obiettivi e delle attività descritte nel Programma di attività 2006-2008 della Direzione Promozione Attività Culturali, Istruzione e Spettacolo, per un importo complessivo di 1.190.000,00 euro, dettagliato nella seguente tabella:

UPB	ex cap.	Cap.	Descrizione	Importo	n. acc.
32991	11725	17707	Contributi ad enti locali, enti ed istituzioni culturali del Piemonte per la promozione ed il sostegno di iniziative e progetti culturali (l.r. 28/7/78, n. 58 art. 7)	1.190.000,00	101161

La presente deliberazione sarà pubblicata sul Bollettino Ufficiale della Regione Piemonte ai sensi dell'art. 61 dello Statuto e dell'art. 14 del D.P.G.R. n. 8/R/2002.

(omissis)

Deliberazione della Giunta Regionale 26 giugno 2006, n. 38-3243

**Progetto di variante al Piano stralcio per l'Assetto Idrogeologico (PAI) - Rete idrografica minore naturale della**

**Regione Piemonte - Torrenti Grana e Rotaldo. Controdeduzioni alle osservazioni e proposta di parere regionale**

(omissis)

LA GIUNTA REGIONALE

a voti unanimi...

*delibera*

1- di far proprie le controdeduzioni e la proposta di parere allegato al presente provvedimento sul Progetto di

Variante al P.A.I. inerente le fasce fluviali dei torrenti Grana e Rotaldo.

La presente deliberazione sarà pubblicata sul Bollettino Ufficiale della Regione Piemonte ai sensi dell'art. 61 dello Statuto e dell'art. 14 del D.P.G.R. n. 8/R/2002.

(omissis)

Deliberazione della Giunta Regionale 26 giugno 2006, n. 39-3244

**Progetto di variante del Piano stralcio per l'Assetto Idrogeologico (PAI) - Variante delle fasce fluviali del fiume Dora Baltea - Controdeduzioni alle osservazioni e proposta di parere regionale**

(omissis)

LA GIUNTA REGIONALE

a voti unanimi...

*delibera*

1- di far proprie le controdeduzioni alle osservazioni e la proposta di parere allegato al presente provvedimento sul "Progetto di Variante del Piano Stralcio per l'Assetto Idrogeologico (PAI)- Variante delle fasce fluviali del fiume Dora Baltea".

La presente deliberazione sarà pubblicata sul Bollettino Ufficiale della Regione Piemonte ai sensi dell'art. 61 dello Statuto e dell'art. 14 e del D.P.G.R.n. 8/R/2002.

(omissis)

Deliberazione della Giunta Regionale 26 giugno 2006, n. 40-3245

**Progetto di variante al Piano stralcio per l'Assetto Idrogeologico (PAI) - Rete idrografica minore naturale della Regione Piemonte - Torrente Lemina - Controdeduzioni alle osservazioni e proposta di parere regionale**

(omissis)

LA GIUNTA REGIONALE

a voti unanimi...

*delibera*

1- di far proprie le controdeduzioni alle osservazioni e la proposta di parere in allegato al presente provvedimento sul Progetto di Integrazione al P.A.I. inerente le fasce fluviali del torrente Lemina.

La presente deliberazione sarà pubblicata sul Bollettino Ufficiale della Regione Piemonte ai sensi dell'art. 61 dello Statuto e dell'art. 14 del D.P.G.R. n. 8/R/2002.

(omissis)

Deliberazione della Giunta Regionale 26 giugno 2006, n. 41-3246

**Alluvione Novembre 1994 - Accantonamento ed assegnazione a favore della Direzione Opere Pubbliche della somma di euro 2.000.000,00 sul capitolo 21224 bilancio anno 2006 - OO.P.C.M. n. 3399/05 e n. 3464/05**

(omissis)

LA GIUNTA REGIONALE

a voti unanimi...

*delibera*

di accantonare ed assegnare a favore della Direzione regionale Opere Pubbliche la somma di Euro . 2.000.000,00 iscritta sul capitolo 21224 (n. 101160/acc.) del bilancio per l'anno 2006 da trasferire all'Ufficio Territoriale del Governo di Alessandria quale somma da destinare al ristoro dei danni a soggetti privati derivanti dall'evento alluvionale dell'autunno 1994.

La presente deliberazione sarà pubblicata sul Bollettino Ufficiale della Regione Piemonte ai sensi dell'art. 61 dello Statuto e dell'art. 14 del D.P.G.R. n. 8/R/2002.

(omissis)

Deliberazione della Giunta Regionale 26 giugno 2006, n. 42-3247

**Attribuzione di capitoli del Bilancio della Regione per l'anno 2006 alle Direzioni Regionali nn. 11 e 12 (art. 17 - comma I lettera c) della L.R. 8 agosto 1997, n. 51) 8 assegnazione 2.211.427,96 Euro**

(omissis)

Deliberazione della Giunta Regionale 26 giugno 2006, n. 43-3248

**Piano di Sviluppo Rurale 2000-2006 della Regione Piemonte - Misura G. "Miglioramento delle condizioni di trasformazione e commercializzazione dei prodotti agricoli". D.G.R. 47-2142 del 07/02/2006. Proroga termini per la presentazione della documentazione**

(omissis)

LA GIUNTA REGIONALE

a voti unanimi...

*delibera*

di prorogare, per le motivazioni indicate in premessa, i termini di presentazione della documentazione per la liquidazione del contributo al 10 luglio 2006, relativamente al bando "Misura G. "Miglioramento delle condizioni di trasformazione e commercializzazione dei prodotti agricoli" approvato con D.G.R. 47-2142 del 07/02/2006;

di dare atto che il termine per il completamento degli investimenti permane il 30/06/06.

La presente deliberazione sarà pubblicata sul Bollettino Ufficiale della Regione Piemonte ai sensi dell'art. 61 dello Statuto e dell'articolo 14 del D.P.G.R. n. 8/R del 29/07/2002.

(omissis)

Deliberazione della Giunta Regionale 26 giugno 2006, n. 44-3249

**Programma Nazionale Biocombustibili PROBIO approvato con Legge del 27/12/98, n. 423 - Progetto interregionale biogas - approvazione programma operativo della Regione Piemonte**

(omissis)

LA GIUNTA REGIONALE

a voti unanimi...

*delibera*

- di approvare, nell'ambito del progetto interregionale "Biogas", finanziato dal Ministero delle Politiche agri-

cole in riferimento al Programma nazionale biocombustibili Probio, il progetto operativo che riguarda le attività previste per la Regione Piemonte, allegato alla presente deliberazione per farne parte integrante;

- di dare mandato alla Direzione Territorio rurale di coordinare il progetto operativo, anche in armonia con le ulteriori esigenze che potrebbero derivare dalle necessità di uniformità del progetto a livello nazionale, nonché di perfezionare la partecipazione dei soggetti individuati nel progetto operativo mediante apposite convenzioni che stabiliscano nel dettaglio obiettivi, compiti, scadenze e compensi di ciascun soggetto coinvolto;

La presente deliberazione sarà pubblicata sul Bollettino Ufficiale della Regione Piemonte ai sensi dell'articolo 61 dello Statuto e dell'articolo 14 del D.P.G.R. n. 8/R/2002.

(omissis)

Deliberazione della Giunta Regionale 26 giugno 2006, n. 45-3250

**Art. 16, comma 5, l.r. 4 settembre 1996, n. 70. Autorizzazione all'ATC CN 4, Alba - Dogliani, ad istituire e rinnovare aree a caccia specifica (ACS) nel territorio di competenza**

(omissis)

LA GIUNTA REGIONALE

a voti unanimi...

*delibera*

- di autorizzare l'ATC CN 4, per quanto sopra specificato, limitatamente alle stagioni venatorie 2006/2007 e 2007/2008, ad istituire e rinnovare le ACS di seguito indicate:

ACS Rinnovate

- Torre Barbaresco di circa Ha 160, nei comuni di Barbaresco e Neive;

ACS Nuova Istituzione

- S.Luigi di complessivi Ha 561, in comune di Dogliani;

- Gombe di Ha 100, in comune di Dogliani;

- Bossola-Bruni di circa 518 Ha, in comune di Murazzano;

- Gagliassi avente superficie di circa 409 Ha, nei comuni di Roddino, Serralunga e Monforte;

- San Michele di circa 462 Ha, nei comuni di Arguello e Cerreto Langhe;

- San Cristoforo di circa 605 Ha, nei comuni di Neive e Barbaresco.

Il perimetro delle ACS, di cui si autorizza il rinnovo o l'istituzione con il presente provvedimento, deve essere delimitato, a cura dell'ATC CN4, da apposite tabelle, contenenti denominazione, tipo di zona e le indicazioni dell'articolo di legge regionale di riferimento.

L'attività venatoria nelle ACS in parola è disciplinata dal Regolamento di fruizione approvato dal Comitato di gestione dell'ATC CN 4 ed allegato alle D.G.R. n. 21-10410 del 15.9.2003 e n. 16-13120 del 26.7.2004, come modificato dalla D.G.R. n. 51-588 del 25.7.2005.

Le suddette ACS sono finalizzate alla tutela ed all'incremento delle specie lepre comune (*Lepus europaeus*), fagiano (*Phasianus colchicus*), starna (*Perdix perdix*) e pernice rossa (*Alectoris rufa*) in esse presenti. A tal fine nelle suddette ACS l'attività venatoria è rivolta esclusivamente alle specie cinghiale (*Sus scrofa*) volpe (*Vulpes vulpes*), capriolo (*Capreolus capreolus*), muflone (*Ovis musimon*) e corvidi. Il prelievo di muflone e capriolo avviene nel rispetto delle vigenti disposizioni in ordine

al prelievo selettivo degli ungulati. Sono comunque fatti salvi gli interventi di cui all'articolo 29 della l.r. 70/96 ed alle disposizioni della l.r. 9/2000.

L'eventuale rinnovo delle ACS in argomento, al termine della validità delle stesse, è subordinato alla valutazione positiva dei risultati conseguiti in ordine alla salvaguardia ed incremento delle specie oggetto di tutela nonché al contenimento dei danni provocati dalla fauna selvatica.

La presente deliberazione sarà pubblicata sul Bollettino Ufficiale della Regione Piemonte ai sensi dell'art. 61 dello Statuto e dell'art. 14 del D.P.G.R. n. 8/R/2002.

(omissis)

Deliberazione della Giunta Regionale 26 giugno 2006, n. 48-3252

**L.r. 3/2004. Azione regionale a supporto della gestione associata di servizi comunali. Accantonamento di Euro 40.000,00 sul capitolo 11648 del bilancio 2006 e prenotazione di Euro 30.000,00 sul capitolo 11648 del bilancio pluriennale relativo all'anno 2007 (U.P.B. n. 05011), con assegnazione dei fondi alla Direzione Affari istituzionali e processo di delega**

(omissis)

LA GIUNTA REGIONALE

a voti unanimi...

*delibera*

sulla base delle motivazioni espresse in premessa,

- di accantonare la somma di Euro 40.000,00 sul capitolo 11648 (U.P.B. n. 05011) del bilancio 2006 (Acc n. 101203) e di prenotare la somma di Euro 30.000,00 sul capitolo 11648 del bilancio pluriennale relativo all'anno 2007 (P. 100040)

- di assegnare i predetti fondi alla Direzione Affari Istituzionali e processo di delega per lo svolgimento dell'attività di consulenza, prevista dall'art. 4 della l.r. 3/2004, per elaborazione di progetti riorganizzativi per Comuni che intendono fondersi e per l'istituzione, la modifica o il migliore funzionamento di forme associative.

La presente deliberazione sarà pubblicata sul Bollettino Ufficiale della Regione Piemonte ai sensi dell'art. 61 dello Statuto e dell'art. 14 del D.P.G.R. n. 8/R/2002.

(omissis)

Deliberazione della Giunta Regionale 26 giugno 2006, n. 50-3254

**Villaggi Tobo. Direttive agli Uffici**

(omissis)

LA GIUNTA REGIONALE

a voti unanimi...

*delibera*

- di confermare la sospensione del disallestimento del Villaggio Tobo sito nel Comune di Pragalato;

- di avviare la procedura di Accordo di Programma con il Comune medesimo al fine del mantenimento della struttura;

- di rinviare a successivo provvedimento il trasferimento al predetto comune delle somme necessarie all'acquisizione del fabbricato, alla definizione dei rapporti già in atto con i proprietari terrieri, agli eventuali urgenti in-

terventi funzionali alla definitività della struttura, fatto salvo il suo successivo conferimento alla Fondazione 20 marzo 2006, di cui alla l.r. 21/2006;

- di contribuire direttamente agli oneri necessari per il disallestimento tempestivo del villaggio TOBO di Cesana T.se, nella misura di cui a successivo provvedimento di accantonamento;

- di dare atto che alle spese di cui sopra si fa fronte con i fondi di cui all'UPB S1992 e S1991 che assicurano la necessaria disponibilità.

La presente deliberazione sarà pubblicata sul Bollettino Ufficiale della Regione Piemonte ai sensi dell'art. 61 dello Statuto Regionale e dell'art. 14 del D.P.G.R. n. 8/R/2002.

(omissis)

Deliberazione della Giunta Regionale 26 giugno 2006, n. 51-3255

**Integrazione all'Intesa istituzionale di programma tra la Regione Piemonte e la Provincia di Novara - Approvazione nuovo testo**

(omissis)

LA GIUNTA REGIONALE

a voti unanimi...

*delibera*

- di approvare le integrazioni richieste dalla Provincia di Novara e precisamente l'inserimento dell'intervento di "completamento dell'asta di collegamento con la Valsesia con particolare riferimento al secondo lotto della circoscrizione di Romagnano e alla variante di Fara Novarese" - per il quale si prevedono risorse regionali pari ad Euro 8 milioni - nonché la richiesta di un incremento di un milione di Euro per gli interventi di Edilizia scolastica che portano il totale del finanziamento regionale, già fissato a 3 milioni di Euro, ad un totale complessivo di 4 milioni di Euro. Tali risorse verranno individuate sul capitolo 27851 del Bilancio 2006 e Pluriennale 2006-2008 "Fondo per il finanziamento degli Accordi di Programma";

- di approvare il nuovo schema di Intesa Istituzionale di Programma tra la Regione Piemonte e la Provincia di Novara, allegato alla presente deliberazione per farne parte integrante e sostanziale;

- di autorizzare la Presidente della Regione Piemonte, Mercedes Bresso, alla firma dell'Intesa Istituzionale di Programma di cui sopra, apportando le eventuali modifiche, non sostanziali, che si rendessero necessarie per la loro puntuale sottoscrizione;

- di prevedere che per l'attuazione della citata Intesa Istituzionale di Programma, su iniziativa e proposta della Giunta Provinciale, nel rispetto della legislazione vigente, saranno stipulati singoli Accordi di programma per ciascuno degli interventi o per gruppi di interventi omogenei, ai sensi dell'art. 34 del D. Lgs 267/2000;

- il finanziamento dei singoli progetti avverrà sulla base della cantierabilità degli interventi e dell'individuazione dei soggetti attuatori.

La presente deliberazione sarà pubblicata sul Bollettino Ufficiale della Regione Piemonte ai sensi dell'art. 61 dello Statuto e dell'art. 14 del D.P.G.R. n. 8/R/2002.

(omissis)

Deliberazione della Giunta Regionale 26 giugno 2006, n. 52-3256

**Variazione al bilancio di previsione per l'anno finanziario 2006 in attuazione dell'articolo 24 comma 4 della L.R. 7/2001 (Direzione Beni Culturali capitoli di spesa 27016 e 27011)**

(omissis)

Deliberazione della Giunta Regionale 26 giugno 2006, n. 53-3257

**Variazione al bilancio di previsione per l'anno finanziario 2006 in attuazione di variazioni compensative previste dall'articolo 24 comma 3 della L.R. 7/2001 (UPB 25111)**

(omissis)

Deliberazione della Giunta Regionale 26 giugno 2006, n. 54-3258

**Adesione all'aumento di capitale dell'Agenzia di Pollenzo S.p.A. - Spesa di euro 839.929,32**

(omissis)

LA GIUNTA REGIONALE

a voti unanimi...

*delibera*

- di aderire, per le motivazioni di cui in premessa, all'aumento di capitale sociale dell'Agenzia di Pollenzo S.p.A. esercitando il diritto di opzione per la sottoscrizione di n. 162.777 nuove azioni al prezzo di euro 5,16 cadauna per una spesa complessiva di euro 839.929,32;

- di dare mandato a Finpiemonte S.p.A. di procedere sulla base della convenzione vigente, allegata alla D.G.R. n. 65-2068 del 22.1.01 e stipulata il 12.3.03 N. rep. 5633, ed in particolare secondo le modalità di cui al punto 1.3 per cui Finpiemonte utilizzerà l'importo di 839.929,32. per mantenere la quota del 25% del capitale sociale del capitale sociale dell'agenzia di Pollenzo S.p.A.

- di accantonare la somma di Euro 210.000,00 sul cap. 27011/2006 a favore della Direzione Beni Culturali per far fronte al pagamento del 25% delle azioni sottoscritte (Acc. n. 101235/A).

Alla spesa residua di Euro 629.929,32 si provvederà con le risorse che si renderanno disponibili ai sensi dell'art. 30 della L.R. 2/2003 sul cap. 27011 del bilancio di previsione dell'anno 2007.

La presente deliberazione sarà pubblicata sul Bollettino Ufficiale della Regione Piemonte ai sensi dell'art. 61 dello Statuto e dell'art. 14 del D.P.G.R. 8/R/2002.

(omissis)

Deliberazione della Giunta Regionale 27 giugno 2006, n. 1-3259

**Criteri e modalità di ripartizione delle risorse finanziarie regionali per l'attività di assistenza tecnico-amministrativa che le Province prestano a favore degli enti locali dei propri territori. Accantonamento della somma di Euro 250.000,00 sul cap. n. 14545 del bilancio 2006 (U.P.B. n. 05991) ed assegnazione alla Direzione Affari istituzionali e processo di delega**

A Relazione dell'Assessore Deorsola:

La Regione Piemonte per dar corso alle disposizioni approvate con precedente l.r. 8/2005 relativa alla soppressione dei Comitati regionali di controllo volte ad assicurare la promozione di un servizio di consulenza a favore degli enti locali richiedenti, ha approvato la l.r. n. 8 del 7/02/2006, "Disposizioni in materia di collaborazione e supporto all'attività degli enti locali piemontesi", che istituisce un servizio regionale di consulenza gratuita a favore dei Comuni piemontesi con priorità per quelli con popolazione inferiore ai 5.000 abitanti e contestualmente stabilisce, nel rispetto del principio di sussidiarietà, di trasferire alle Province del Piemonte risorse finanziarie al fine di incrementare l'attività di assistenza tecnico-amministrativa che le Province prestano agli enti locali ubicati nel loro territorio, in virtù delle funzioni specifiche che il D.Lgs. n. 267/2000 (Testo Unico delle leggi sull'ordinamento degli enti locali) assegna alle Province stesse.

I criteri di ripartizione delle risorse finanziarie devono essere determinati ai sensi dell'art. 1, comma 2, della l.r. 8/2006, dalla Giunta regionale, previo parere della Conferenza Permanente Regione-Autonomie locali. Si è pertanto proceduto in questa fase di prima applicazione della legge ad individuare i criteri, tenuto conto, come prescritto dal citato comma 2, dell'art. 1, del numero dei Comuni e del numero di abitanti per Provincia, nonché del numero dei Comuni con popolazione inferiore ai 5.000 abitanti per ogni Provincia, in modo da dare attuazione al disposto del comma 1 dello stesso articolo, che indica quale priorità per l'esercizio delle attività di consulenza, la particolare attenzione per i Comuni di minore dimensione.

I criteri così determinati verranno applicati per il riparto delle risorse finanziarie stanziati sul bilancio 2006; per gli anni successivi saranno oggetto di nuova valutazione, che terrà conto dei progetti di assistenza che le Province avranno elaborato e messo in pratica.

Alle spese relative all'attuazione delle attività di assistenza tecnico-amministrativa, si fa fronte con la somma autorizzata dalla l.r. 8/2006 e prevista nel bilancio di previsione per l'anno 2006 per Euro 250.000,00, imputata alla unità previsionale di base 05991 (Affari istituzionali e processo di delega - Direzione Tit. I spese correnti).

Con la presente delibera si autorizza perciò l'accantonamento della somma di Euro 250.000,00 sul capitolo 14545 (U.P.B. 05991) del bilancio 2006 e la si assegna alla Direzione Affari istituzionali e processo di delega, affinché provveda all'erogazione della stessa alle Province piemontesi secondo i criteri di cui sopra.

Per quanto sopra premesso, la Giunta regionale, acquisito il parere favorevole della Conferenza Permanente Regione Autonomie locali,

vista la l.r. 8/2005;  
vista la l.r. 8/2006;  
vista la l.r. 14/2006;  
vista la l.r. 15/2006;

a voti unanimi, espressi nelle forme di legge,

*delibera*

per le motivazioni illustrate in premessa di approvare ai sensi dell'art. 1, comma 2, della l.r. 8/2006, i seguenti criteri e modalità di ripartizione delle risorse finanziarie regionali per l'attività di assistenza tecnico-amministrativa che le Province prestano per competenza a favore degli enti locali dei propri territori:

- la ripartizione analitica viene determinata sulla base della sommatoria del 50% delle risorse stanziati riferito alla popolazione di ogni Provincia rapportata alla popo-

lazione dell'intera Regione, del 20% delle risorse stanziati riferito al numero totale dei Comuni di ogni Provincia rapportato al numero totale dei Comuni piemontesi, ed il rimanente 30% delle risorse stanziati sulla base del numero dei Comuni inferiori a 5.000 abitanti per ogni Provincia rapportato al totale dei Comuni piemontesi inferiore ai 5.000 abitanti;

- al riparto ed alla erogazione delle risorse in applicazione dei predetti criteri provvede con determinazione il Direttore della Direzione Affari istituzionali e processo di delega.

A tal fine la somma di Euro 250.000,00 è accantonata sul capitolo 14545 (U.P.B. 05991) del bilancio 2006 e assegnata alla Direzione Affari istituzionali e processo di delega (Acc. n. 101216).

La presente deliberazione sarà pubblicata sul Bollettino Ufficiale della Regione Piemonte ai sensi dell'art. 61 dello Statuto e dell'art. 14 del D.P.G.R. n. 8/R/2002.

(omissis)

Deliberazione della Giunta Regionale 27 giugno 2006, n. 3-3261

**Assessorato Tutela della Salute e Sanita' - Accantonamenti su capitoli vari del Bilancio 2006 a favore della Direzione Programmazione Sanitaria per la copertura delle spese in materia di ipovisione e Materno-Infantile**

(omissis)

LA GIUNTA REGIONALE

a voti unanimi...

*delibera*

- di autorizzare, per permettere alla Direzione Programmazione Sanitaria dell'Assessorato alla Tutela della Salute e Sanità l'assunzione di atti amministrativi a fronte delle necessità di competenza e per il raggiungimento degli obiettivi in premessa indicati, i seguenti accantonamenti sul bilancio dell'anno 2006 :

Capitolo 15141 (ex 12301) Euro . 100.000,00 (Acc. n. 101134)

Capitolo 15403 (ex 12532) Euro . 190.031,00 (Acc. n. 101135).

La presente deliberazione sarà pubblicata sul Bollettino Ufficiale della Regione Piemonte ai sensi dell'art. 61 dello Statuto e dell'art. 14 del D.P.G.R. n. 8/R/2002.

(omissis)

Deliberazione della Giunta Regionale 27 giugno 2006, n. 4-3262

**Assessorato Tutela della Salute e Sanita' - Accantonamento della somma di Euro 800.000,00 sul capitolo 15199 del Bilancio 2006 a favore della Direzione Programmazione Sanitaria per l'erogazione dei fondi relativi all'assistenza ai detenuti tossicodipendenti**

(omissis)

LA GIUNTA REGIONALE

a voti unanimi...

*delibera*

- di autorizzare, a favore della Direzione Programmazione Sanitaria dell'Assessorato Tutela della Salute e Sanità, l'accantonamento di Euro 800.000,00 sul capitolo 15199 del bilancio 2006, per l'assunzione degli atti di

competenza relativi all'erogazione dei fondi per l'assistenza ai detenuti tossicodipendenti.

La presente deliberazione sarà pubblicata sul Bollettino Ufficiale della Regione Piemonte ai sensi dell'art. 61 dello Statuto e dell'art. 14 del D.P.G.R. n. 8/R/2002.

(omissis)

Deliberazione della Giunta Regionale 27 giugno 2006, n. 5-3263

**Designazione di componenti di Collegi sindacali di Aziende sanitarie regionali. (Art. 3 ter, d.lgs. 30 dicembre 1992, n. 502 e s.m.i.).**

(omissis)

LA GIUNTA REGIONALE

a voti unanimi...

*delibera*

di designare quali componenti dei Collegi sindacali delle Aziende sanitarie regionali, ai sensi dell'articolo 3 ter del d. lgs. 30 dicembre 1992, n. 502 e s.m.i., i soggetti indicati nell'Allegato A) intitolato "Designazione di componenti di Collegi sindacali di Aziende sanitarie regionali", che costituisce parte integrante e sostanziale del presente atto.

La presente deliberazione sarà pubblicata sul Bollettino Ufficiale della Regione Piemonte ai sensi dell'art. 61 dello Statuto e dell'art. 14 del D.P.G.R. n. 8/R/2002.

(omissis)

Allegato A

Designazione di componenti di Collegi sindacali di Aziende sanitarie regionali

AZIENDA SANITARIA REGIONALE	NOMINATIVO	NOMINATIVO
ASO MAGGIORE DELLA CARITA' di NOVARA	Negri Alberto	Gatto Paola
ASL 14 OMEGNA	Bosetto Carola	Zigiotti Maurizio
ASL 19 ASTI	Pizzotti Lidia Maria	Fracchia Fausto
ASL 20 ALESSANDRIA	Lombardi Marinella	Bonadeo Corrado
ASL 3 TORINO	Battezzato Pierluigi	Cassetta Patrizia
ASO SAN LUIGI GONZAGA di ORBASSANO	Martini Cristina	Matinata Ettore
ASL 17 SAVIGLIANO	Rivoira Enrico	Bruno Alberto
ASL 15 CUNEO	Toto Mario	Fina Laura
ASL 4 TORINO	Ribauda Nadia	Lupia Felice
ASL 5 COLLEGNO	Verga Renato	Margara Fabio
ASO S. GIOVANNI BATTISTA di TORINO	Ferrara Franco	Ippolito Adriano
ASL 18 ALBA	Genta Giandomenico	Bottallo Mariella
ASL 21 CASALE MONFERRATO	Massa Luigi	Sfondrini Gian Luigi
ASL 8 CHIERI	Castelli Antonella	Mainardi Antonio
ASO SANTA CROCE E CARLE di CUNEO	Beltritti Stefano	Marini Giulio
ASO SS. ANTONIO E BIAGIO E ARRIGO di ALESSANDRIA	Succio Giovanni	Dutto Lorenzo
ASL 7 CHIVASSO	Strobbia Stefano	Mattio Antonio
ASO OIRM/S. ANNA di TORINO	Gandolfo Salvatore	Aldera Enrico
ASO CTO/CRF/M. ADELAIDE di TORINO	Moiso Mario Paolo	Provino Maria Giovanna
ASL 13 NOVARA	Cavion Paolo	Bruno Renato
ASL 9 IVREA	Paonessa Giuseppe	Geromin Gabriella
ASL 16 MONDOVI'	Ferrero Mario	Malvolti Pietro Carlo
ASL 22 NOVI LIGURE	Gazzaniga Gianfranco	Di Pasquale Francesco
ASL 6 CIRIE'	Spain Margherita	Casalegno Mauro
ASL 12 BIELLA	Mosca Ugo	Rodo Maria José
ASL 2 TORINO	Jannelli Filippo	Starola Lucia
ASL 11 VERCELLI	Michelone Fabio	Biolè Francesco

Deliberazione della Giunta Regionale 27 giugno 2006, n. 6-3264

**Assistenza sanitaria agli stranieri temporaneamente presenti sul territorio regionale. Diritto alle prestazioni integrative. Accantonamento di euro 2.680.000,00 sul Cap. 15450 del Bilancio di previsione 2006**

(omissis)

LA GIUNTA REGIONALE

a voti unanimi...

*delibera*

- di fare luogo, per effetto delle normative sopra richiamate, all'erogazione delle necessarie prestazioni integrative e di assistenza protesica a favore di stranieri STP con le seguenti modalità:

- in caso di pazienti ricoverati presso strutture ospedaliere la prescrizione del presidio verrà effettuata dal medico specialista che ha in cura il paziente;

- in caso di pazienti non ricoverati il medico del centro ISI invia il paziente allo specialista S.S.N. relativo al caso in esame, con esaustiva documentazione del caso e lettera di accompagnamento. Lo specialista provvederà a redigere la prescrizione di quanto necessario.

Tali richieste saranno inoltrate ai Servizi Distrettuali o Territoriali competenti per domicilio per la fornitura diretta o per l'autorizzazione da far valere nei confronti del fornitore autorizzato:

- di prevedere che per l'anno 2006, la spesa per far fronte all'estensione agli stranieri temporaneamente presenti sul territorio della Regione Piemonte dell'assistenza protesica ed integrativa è pari a Euro 2.680.000=;

- di approvare per la Direzione Controllo delle Attività Sanitarie l'accantonamento di Euro 2680.000= sul Cap. 15450 del bilancio Regionale per l'anno 2006 (A./n. 101201) per far fronte agli oneri derivanti dall'erogazione delle necessarie prestazioni integrative e di assistenza protesica erogate a favore di stranieri STP con le modalità stabilite al punto precedente, trattandosi le stesse di attività non incluse nei LEA di cui al D.P.C.M. 29.11 2001

- di stabilire che alle Aziende Sanitarie Locali, con successivo provvedimento, previa rendicontazione periodica, saranno erogate le somme a copertura degli oneri sostenuti per le prestazioni integrative e di assistenza protesica erogate a favore di stranieri STP.

La presente deliberazione sarà pubblicata sul Bollettino Ufficiale della Regione Piemonte, ai sensi dell'art. 61 dello Statuto e dell'art. 14 del D.P.G.R. n. 8/R/2002.

(omissis)

Deliberazione della Giunta Regionale 27 giugno 2006, n. 7-3265

**Controllo sugli atti delle AA.SS.RR.- l.r. 31/92 s.m.i. - DGR 18-23906 del 2.2.1998. Conferenza di Servizi 9.06.2006. Provvedimenti**

(omissis)

LA GIUNTA REGIONALE

a voti unanimi...

*delibera*

\* di approvare, ai sensi e per gli effetti di cui alla l.r. 31 del 30.06.1992 s.m.i., i seguenti atti:

A.S.O. Ordine Mauriziano di Torino - Atto n. 321 del 25/05/2006 avente ad oggetto "Rinnovo convenzione con la Scuola di Specializzazione in Chirurgia Generale di Novara - Università degli Studi del Piemonte Orientale - A.A. 2005/2006. Presidio Ospedaliero "Umberto I" di Torino";

A.S.O. Ordine Mauriziano di Torino - Atto n. 322 del 25/05/2006 avente ad oggetto "Rinnovo convenzione con la Scuola di Specializzazione in Ostetricia e Ginecologia dell'Università degli Studi del Piemonte Orientale. A.A. 2005/2006. Presidio Ospedaliero IRCC di Candiolo";

A.S.L. 21 di Casale Monferrato - Atto n. 2006/23 del 17/05/2006 avente ad oggetto "Convenzione Università degli Studi di Torino Scuola di Specializzazione in Ginecologia e Ostetricia - per l'utilizzo della SOC Ostetricia e Ginecologia ASL 21 quale struttura extrauniversitaria per la formazione pratica dei tirocinanti. A.A. 2005/2006 - 2006/2007";

A.S.L. 21 di Casale Monferrato - Atto n. 2006/24 del 17/05/2006 avente ad oggetto "Convenzione tra ASL 21 Casale Monferrato e Università degli Studi del Piemonte Orientale "A. Avogadro" - Facoltà di Medicina e Chirurgia per la formazione dei corsi di laurea delle professioni sanitarie. Anno Accademico 2005/2006" (Infermieristica);

A.S.L. 21 di Casale Monferrato - Atto n. 2006/25 del 17/05/2006 avente ad oggetto "Convenzione tra ASL 21 Casale Monferrato e Università degli Studi del Piemonte

Orientale "A. Avogadro" - Facoltà di Medicina e Chirurgia per la formazione dei corsi di laurea delle professioni sanitarie. Anno Accademico 2005/2006" - (Fisioterapia);

A.S.L. 21 di Casale Monferrato - Atto n. 2006/26 del 17/05/2006 avente ad oggetto "Convenzione tra ASL 21 Casale Monferrato - SOC Nefrologia e Dialisi e Università degli Studi di Torino - Facoltà di Medicina e Chirurgia - Scuola di Specializzazione in Nefrologia - quale struttura extrauniversitaria per la formazione pratica degli specializzandi. Anno Accademico 2005/2006";

\* la comunicazione all'Azienda Sanitaria avverrà con le modalità e nei termini previsti dalla l.r. n. 31 del 30.6.1992 e successive modificazioni.

La presente deliberazione sarà pubblicata sul Bollettino Ufficiale della Regione Piemonte ai sensi dell'art. 61 dello Statuto e dell'art. 14 del D.P.G.R. n. 8/R/2002.

(omissis)

Deliberazione della Giunta Regionale 27 giugno 2006, n. 8-3266

**Sistema regionale di esenzione dalla compartecipazione alla spesa farmaceutica di cui alla deliberazione di Giunta regionale n. 54-2431 del 20/3/2006: proroga validità attestati di esenzione**

(omissis)

LA GIUNTA REGIONALE

a voti unanimi...

*delibera*

- di prorogare fino al 30 settembre 2006 la validità degli attuali attestati di esenzione per età e reddito dalla farmaceutica, in scadenza al 30 giugno prossimo.

La presente deliberazione sarà pubblicata sul Bollettino Ufficiale della Regione Piemonte ai sensi dell'art. 61 dello Statuto e dell'art. 14 del D.P.G.R. n. 8/R/2002.

(omissis)

Deliberazione della Giunta Regionale 27 giugno 2006, n. 9-3267

**Nomina Commissario Comprensorio alpino B11. Parere ai sensi dell'art.6 DGR n. 10 - 26362 del 28.12.1998 e s.m.i**

(omissis)

LA GIUNTA REGIONALE

a voti unanimi...

*delibera*

di esprimere, per le motivazioni riportate in premessa, parere favorevole allo scioglimento del Comitato di gestione del CA B11 e alla nomina di un Commissario, per il periodo massimo di sei mesi dalla data del provvedimento della Provincia entro il quale l'organismo di gestione deve essere rinnovato, ai sensi dell'art. 6 punto 9 dell'allegato alla DGR n. 10 - 26362 del 28.12.1998 e s.m.i.

La presente deliberazione verrà trasmessa alla Provincia di Biella.

La presente deliberazione sarà pubblicata sul Bollettino Ufficiale della Regione Piemonte ai sensi dell'art. 61 dello Statuto e dell'art. 14 del D.P.G.R. n. 8/R/2002.

(omissis)

Deliberazione della Giunta Regionale 27 giugno 2006, n. 10-3268

**Variazione al Bilancio di previsione per l'anno finanziario 2006. Iscrizione della somma di euro 199.710,00 per il finanziamento delle attività di monitoraggio degli Accordi di Programma Quadro ed assegnazione a favore della Direzione competente (legge 208/98)**

(omissis)

Deliberazione della Giunta Regionale 11 luglio 2006, n. 14-3338

**Diritto allo studio universitario. D.P.C.M. 09.04.2001, art. 11, comma 6 e l.r. n. 16/1992, art. 28, lettera f). Determinazione per l'a.a. 2006/07 delle tariffe per il servizio di ristorazione ed il servizio abitativo**

A Relazione dell'Assessore Bairati:

Visto il D.P.C.M. 09/04/2001, art. 11, comma 6, che prevede la possibilità da parte delle Regioni di ammettere a fruire dei servizi per il diritto allo studio anche altri utenti, oltre agli studenti capaci e meritevoli, idonei alle borse di studio, determinando la tariffa minima in misura pari al costo medio effettivo per ciascuna tipologia di servizio;

vista la legge regionale 18 marzo 1992, n. 16, art. 28, lettera f), che prevede l'individuazione da parte della Regione del numero delle fasce di reddito e dell'entità del reddito per la relativa fascia di appartenenza, ai fini dell'utilizzo del servizio ristorazione e del servizio abitativo erogati dall'EDISU alla generalità degli studenti;

viste le note dell'EDISU del 09.06.06 e del 27/06/06, conservate agli atti del Settore regionale competente, che forniscono gli elementi necessari alla determinazione, per l'a.a. 2006/07, del numero di fasce di reddito con le rispettive tariffe agevolate per il servizio ristorazione da applicare alla generalità degli studenti nonché la proposta per la determinazione delle tariffe per il servizio abitativo, destinate alla generalità degli studenti e agli utenti universitari o comunque afferenti ai settori universitari e della ricerca partecipanti ad attività, programmi e iniziative promosse dagli Atenei;

visto che, secondo quanto indicato nelle sopra citate note dell'EDISU, il costo medio effettivo del servizio di ristorazione e del servizio abitativo ammonta a Euro 6,50 per il pasto intero, a Euro 4,60 per il pasto ridotto e a Euro 346,42 mensili per il posto letto;

tenuto conto che i "Criteri per la pubblicazione da parte dell'EDISU dei Bandi di concorso relativi all'erogazione delle borse di studio e ai prestiti per l'a.a. 2006/07", approvati con D.G.R. n. 24-3118 del 12.06.06, al punto VIII, comma 2, fissano in Euro 2,10 le tariffe per il pasto completo e in Euro 1,32 le tariffe per il pasto ridotto da applicare agli studenti beneficiari di borsa di studio, per i quali l'ISEE del nucleo familiare non può superare il limite di Euro 17.893,00 e l'Indicatore della Situazione Patrimoniale Equivalente (ISPE) il limite di Euro 30.192,00;

ritenuto, per la fruizione del servizio ristorazione, di individuare due fasce di reddito per l'applicazione di tariffe agevolate, riservate agli studenti con ISEE fino a Euro 43.819,00 e ISPE fino a Euro 74.169,00, fissando per l'a.a. 2006/07 le seguenti tariffe agevolate e demandando all'EDISU la determinazione dei requisiti di merito:

Prima Fascia - ISEE fino a Euro 17.893,00 e ISPE fino a Euro 30.192,00

- pasto intero Euro 2,10; pasto ridotto Euro 1,32

Seconda Fascia - ISEE da Euro 17.894,00 a Euro 43.819,00 e ISPE da Euro 30.193,00 a Euro 74.169,00

- pasto intero Euro 3,60; pasto ridotto Euro 2,20;

ritenuto di applicare a tutti gli studenti partecipanti ai programmi di mobilità internazionale, per la fruizione dei pasti, la tariffa corrispondente alla prima fascia di reddito, al fine di favorire i progetti di interscambio degli Atenei piemontesi;

ritenuto di applicare, per la fruizione nell'a.a. 2006/07 del servizio di ristorazione da parte della generalità degli studenti con ISEE superiore a Euro 43.819,00 e ISPE superiore a Euro 74.169,00 e degli utenti universitari o comunque afferenti ai settori universitari e della ricerca partecipanti ad attività, programmi e iniziative promosse dagli Atenei, le tariffe di Euro 6,50 per il pasto intero e di Euro 4,60 per il pasto ridotto, corrispondenti al sopra citato costo medio effettivo del servizio;

ritenuto di non prevedere tariffe agevolate per fasce di reddito ai fini della fruizione del servizio abitativo, in considerazione del fatto che i citati Criteri regionali per l'a.a. 2006/07 hanno determinato nel numero di 1.932 i posti letto da bandire gratuitamente per gli studenti aventi diritto ai sensi di legge, a fronte dei 1.176 disponibili nell'a.a. 2005/06, con la conseguente realistica possibilità di assegnare il posto letto gratuito a tutti gli aventi diritto, che nell'a.a. 2005/06 ammontavano a 1.788;

ritenuto, per la fruizione del servizio abitativo - consistente in 360 posti letto (78 nella Residenza di San Liborio, 282 nei Villaggi olimpici di Italgas, via Boggio e Villa Claretta) e in quelli eventualmente rimasti disponibili, dopo le operazioni di assegnazione agli studenti aventi diritto - da parte della generalità degli studenti e degli utenti universitari o comunque afferenti ai settori universitari e della ricerca partecipanti ad attività, programmi e iniziative promosse dagli Atenei, di fissare le tariffe indicate nell'Allegato, che costituisce parte integrante della presente deliberazione;

tutto ciò premesso, la Giunta Regionale, unanime,

*delibera*

- di individuare, per le motivazioni indicate in premessa e ai sensi della legge regionale 18 marzo 1992, n. 16, art. 28, lettera f), due fasce di reddito per l'applicazione da parte dell'EDISU di tariffe agevolate riservate, ai fini della fruizione del servizio ristorazione, agli studenti universitari con ISEE fino a Euro 43.819,00 e ISPE fino a Euro 74.169,00, fissando per l'a.a. 2006/07 i seguenti importi e demandando all'EDISU la determinazione dei requisiti di merito:

PRIMA FASCIA - ISEE fino a Euro 17.893,00 e ISPE fino a Euro 30.192,00

- pasto intero Euro 2,10; pasto ridotto Euro 1,32

SECONDA FASCIA - ISEE da Euro 17.894,00 a Euro 43.819,00 e ISPE da Euro 30.193,00 a Euro 74.169,00

- pasto intero Euro 3,60; pasto ridotto Euro 2,20;

- di applicare a tutti gli studenti partecipanti ai programmi di mobilità internazionale, per la fruizione dei pasti, la tariffa corrispondente alla prima fascia di reddito, al fine di favorire i progetti di interscambio degli Atenei piemontesi;

- di determinare le tariffe da applicare da parte dell'EDISU, per la fruizione nell'a.a. 2006/07 del servizio di ristorazione da parte della generalità degli studenti con ISEE superiore a Euro 43.819,00 e ISPE superiore a Euro 74.169,00 e degli utenti universitari o comunque afferenti ai settori universitari e della ricerca partecipanti ad attività, programmi e iniziative promosse dagli Atenei, in Euro 6,50 per il pasto intero e in Euro 4,60 per

il pasto ridotto, importi corrispondenti al costo medio effettivo del servizio;

- di non prevedere, per le motivazioni indicate in premessa, tariffe agevolate per fasce di reddito ai fini della fruizione del servizio abitativo, determinando le tariffe da applicare da parte dell'EDISU alla generalità degli studenti, agli utenti universitari o comunque afferenti ai settori universitari e della ricerca partecipanti ad attività, programmi e iniziative promosse dagli Atenei, secondo gli importi indicati nel Tariffario allegato alla presente deliberazione per farne parte integrante.

La presente deliberazione sarà pubblicata sul Bollettino Ufficiale della Regione Piemonte ai sensi dell'art. 61 dello Statuto e dell'art. 14 del D.P.G.R. n. 8/R/2002.

(omissis)

Allegato

### Tariffario Servizio Abitativo a.a. 2006/07

	Residenza Lungo Dora * Residenza Borsellino ** Residenza San Liborio		Residenza Villa Claretta *** e altre residenze EDISU	
	Singola	Doppia °	Singola	Doppia °
Giornaliera fino a cinque notti	35,00	23,00	25,00	16,00
A settimana fino a quattro sett. cons.	160,00	104,00	115,00	75,00
Al mese fino a 3 mesi consecutivi	460,00	299,00	400,00	260,00
Al mese fino a 6 mesi consecutivi	420,00	273,00	380,00	347,00
Al mese fino a 9 mesi consecutivi	390,00	254,00	370,00	241,00
Al mese fino a 12 mesi consecutivi	360,00	234,00	360,00	234,00

Il mese si intende convenzionalmente comprensivo di 29 notti

\* Torino – Villaggio olimpico - Italgas

\*\* Torino - Villaggio olimpico – Spina 2

\*\*\* Grugliasco – Villaggio olimpico

° Tariffa per posto letto

Deliberazione della Giunta Regionale 11 luglio 2006, n. 25-3349

**Legge Regionale n. 56/77 e s.m.i.. Comune di Castelnuovo Calcea (AT). Seconda Variante al Piano Regolatore Generale Comunale vigente. Approvazione**

(omissis)

LA GIUNTA REGIONALE

a voti unanimi...

*delibera*

**ART. 1**

Di approvare, ai sensi del combinato disposto di cui agli artt. 15 e 17 della Legge Regionale 5.12.1977 n. 56 e successive modificazioni, la seconda Variante al Piano Regolatore Generale Comunale vigente del Comune di Castelnuovo Calcea (AT), adottata e successivamente modificata e integrata con deliberazioni consiliari n. 20 in data 9.11.2001, n. 13 in data 25.3.2004, n. 9 in data 17.3.2005 e n. 34 in data 19.12.2005, subordinatamente all'introduzione "ex officio", negli elaborati progettuali, delle ulteriori modifiche, specificatamente riportate nell'allegato documento "A" in data 8.6.2006, che costituisce parte integrante del presente provvedimento e fatte salve comunque le prescrizioni del D.L. 30.4.1992 n. 285 "Nuovo Codice della Strada" e del relativo Regolamento approvato con D.P.R. 16.12.1992 n. 495 e successive modificazioni.

**ART. 2**

Con l'approvazione della presente Variante - introdotte le modifiche "ex officio" di cui al precedente Art. 1 - lo Strumento Urbanistico Generale del Comune di Castelnuovo Calcea si ritiene adeguato al Piano per l'Assetto Idrogeologico (P.A.I.), approvato con D.P.C.M. in data 24.5.2001.

**ART. 3**

L'approvazione della presente Variante non costituisce adeguamento alla disciplina commerciale così come previsto dall'art. 6, comma quinto del D.Lgs. n. 114/1998 e dall'art. 4 della L.R. 28/99 secondo i criteri di cui all'allegato A) della D.C.R. n. 563-13414 del 29.10.1999 così come modificata dalla D.C.R. n. 347-42514 del 23.12.2003 e dalla D.C.R. n. 59-10831 del 24.3.2006.

**ART. 4**

La documentazione costituente, nella forma definitiva, la seconda Variante al Piano Regolatore Generale vigente del Comune di Castelnuovo Calcea, debitamente vista, si compone di:

Atti Amministrativi

di adozione e successive modificazioni della Variante al P.R.G.C. in argomento

- D.C. n. 20 in data 9.11.2001, esecutiva ai sensi di legge

- D.C. n. 13 in data 25.03.2004, esecutiva ai sensi di legge

- D.C. n. 9 in data 17.03.2005, esecutiva ai sensi di legge

- D.C. n. 34 in data 19.12.2005, esecutiva ai sensi di legge

Atti Tecnici

- Elab.1 Relazione illustrativa - scheda quantitativa dei dati urbani

- Elab.2 Norme tecniche di attuazione e schede normative di area

- Tav.31 Inquadramento generale, in scala 1: 25.000

- Tav.3.2.a Opere di urbanizzazione e attrezzature pubbliche esistenti, in scala 1:5.000

- Tav.3.2.b Opere di urbanizzazione e attrezzature pubbliche esistenti.

Concentrico, in scala 1: 2.000

- Tav.3.3 Uso del suolo agricolo, in scala 1: 5.000

- Tav.3.4 Centro storico. Indagine sulle destinazioni d'uso prevalenti, indagine sul numero dei piani degli edifici, indagine sullo stato di conservazione degli edifici, indagine qualitativa sugli edifici, in scala 1: 1.000

- Tav.3.5.a Sviluppo del concentrico. Indagine sulle destinazioni d'uso prevalenti, indagine sul numero dei piani degli edifici, in scala 1: 2.000

- Tav.3.5.b Sviluppo del concentrico. Indagine sugli edifici di interesse storico architettonico, indagine sullo stato di conservazione degli edifici, in scala 1: 2.000

- Tav.3.6 Sviluppo regione Opessina. Indagine sulle destinazioni d'uso prevalenti, indagine sullo stato di conservazione degli edifici, in scala 1: 2.000

- Tav.4.1 Planimetria generale. Classificazione aree, interventi ammessi, in scala 1: 5.000;

- Tav.4.2 Centro storico. Classificazione ambiti edificati, interventi ammessi, in scala 1: 1.000

- Tav.4.3 Sviluppo del concentrico. Classificazione aree, interventi ammessi, in scala 1: 2.000;

- Tav.4.4 Sviluppo regione Opessina. Classificazione aree, interventi ammessi, in scala 1: 2.000

- Tav.4.5 Sviluppo aree produttive di nuovo impianto. Ambiti d'intervento, in scala 1: 1.000

- Elab. Relazione geologico - tecnica (adeguamento al Piano Stralcio per l'Assetto Idrogeologico)

- Elab.5.a Relazione geologico - tecnica. Aree di nuovo impianto

- Elab.5.1 Carta geologico - strutturale, scala 1: 10.000

- Elab.5.2 Carta geomorfologica e della dinamica fluviale, in scala 1: 10.000

- Elab.5.3 Carta geoidrologica, del reticolato idrografico minore e delle opere idrauliche censite, in scala 1: 10.000

- Elab.5.4 Carta dell'acclività, in scala 1: 10.000

- Elab.5.5 Carta della caratterizzazione litotecnica dei terreni, in scala 1: 10.000

- Elab.5.6 Carta di sintesi della pericolosità geomorfologica e dell'idoneità all'utilizzazione urbanistica, in scala 1: 10.000.

- Elab. Norme carta di sintesi della pericolosità geomorfologica e dell'idoneità all'utilizzazione urbanistica

- Elab. Documento tecnico di controdeduzione alle osservazioni della Regione Piemonte - Assessorato Urbanistica, Pianificazione Territoriale e dell'Area Metropolitana, Edilizia Residenziale e Direzione Regionale Pianificazione e Gestione Urbanistica

- Elab. Verifica di congruità dei contenuti di variante con la proposta di zonizzazione acustica redatta ai sensi della L.R. 52/2000.

La presente deliberazione sarà pubblicata sul Bollettino Ufficiale della Regione Piemonte ai sensi dell'art. 61 dello Statuto e dell'art. 14 del D.P.G.R. n. 8/R/2002.

(omissis)

Allegato



Torino lì - 8 GIU. 2006

Allegato "A" alla Deliberazione della Giunta Regionale n. <sup>ES-3369</sup> in data <sup>11-7-06</sup> relativa all'approvazione della 2° **VARIANTE al PRGC** vigente del Comune di Castelnuovo Calcea (At)

Elenco modificazioni introdotte "ex officio" ai sensi dell'11° comma dell'art.15 della LR 56/77 e smi

### 1 Sugli elaborati :

Dalla dotazione degli elaborati costituenti il PRGC di Castelnuovo Calcea sono stralciati:

- la TAV 4.6 in scala 1:2000 Adeguamento del PRGC alla LR n.28/99, LR 37/03 di attuazione del D.lgs.114/98-Perimetrazione zone di insediamento commerciale al dettaglio;
- l'ELAB.4.7-Relazione;
- l'ELAB.4.8 Adeguamento del PRGC alla LR 28/99, LR 37/03 di attuazione del D.lgs. 114/98-Norme specifiche di attuazione.

Sulle Legende delle Tavole di progetto nn: 4.1 in scala 1:5000 Planimetria Generale, 4.2 in scala 1:1000 Centro storico, 4.3 in scala 1:2000 Sviluppo del concentrico, 4.4 in scala 1:2000 Sviluppo Regione Opessina, 4.5 in scala 1:1000 Sviluppo aree produttive di nuovo impianto frontespizio del fascicolo delle Norme di attuazione, è inserita la seguente dizione, che recita:

*"Le previsioni commerciali contenute nella 2° Variante al PRGC adottata con DC n.34 del 19.12.2005 non costituiscono adeguamento ai disposti di cui all'art.6, comma 5 del D.lgs. n. 114/1998 e dell'articolo 4 della legge regionale sul commercio n.28/1999, così come modificata dalla DCR n. 347/42514 del 23.12.2003 e dalla DCR n. 59-10831 del 24.03.2006."*

Sulle Legende delle Tavole di progetto nn : 4.1 in scala 1:5000 Planimetria Generale, 4.4 in scala 1:2000 Sviluppo Regione Opessina e 4.5 in scala 1:1000 Sviluppo aree produttive di nuovo impianto, è inserita la seguente dizione, che recita:

*"Tutte le Aree o previsioni ricadenti nell'area classificata come Eea (P 5/a, P 5/b, P 6, 22 E, 23 E, TR 2 compreso il settore in classe IIIb4) devono attenersi alle limitazioni riportate nell'art. 9 c. 5 delle NTA del PAI."*

Sulle Legende delle Tavole di progetto nn :4.1 in scala 1:5000 Planimetria Generale, 4.2 in scala 1:1000 Centro storico, 4.3 in scala 1:2000 Sviluppo del concentrico, 4.4 in scala 1:2000 Sviluppo Regione Opessina, 4.5 in scala 1:1000 Sviluppo aree produttive di nuovo impianto, è inserita la seguente dizione, che recita:

*"Come indicato all'art.16 delle Norme di attuazione del PRGC di Castelnuovo Calcea, in tutti gli accostamenti delle aree in cui sono previsti nuovi insediamenti a destinazione residenziale o assimilabile ad essa, con la viabilità (cfr.DPR n142 del 30.3.2004) e/o con l'asse ferroviario (cfr. DPR 459 del 18/11/98 ), la progettazione edilizia a fini abitativi è*

sottoposta all'obbligo di procedere alla verifica del 'clima acustico' come stabilito dalla DGR n.46-14762 del 14.02.2005, pubblicata sul BUR n.8 del 24.02.2005."

## **2 Sulla normativa - Alle Norme Tecniche di Attuazione sono apportate le seguenti modificazioni:**

### **Art.10**

a pag.11 sono integralmente stralciate le dizioni di cui ai punti : "-c1), -c2),-c3)".

### **Art.15**

alla voce "Fascia di rispetto di 10m" di pag.18, prima della dizione: "Dovrà essere mantenuta una fascia di rispetto di 10 m..." è inserita la seguente, che recita:  
"Oltre all'osservanza dei distacchi di cui all'art. 29 della LR 56/77 e smi, indicati al successivo art.16,,"

è stralciata la dizione finale dell'art.15, che recita:

"non sono state prese in considerazione...omissis...ed approvate dalla Regione Piemonte."

### **Art.19**

a pag.22,alle Destinazioni d'uso ammesse, è stralciata la dizione che recita :  
"Commerciale (limitatamente al servizio dell'attività insediata)".

### **Art.21**

è inserito un primo comma che recita:

"All'interno della delimitazione delle aree di centro storico è esclusa ogni nuova edificazione che non sia tra quelle contemplate alle successive Prescrizioni particolari di questo stesso articolo.";

### **Art.21**

a pag.27,alle Destinazioni d'uso ammesse nelle aree (art.10 NTA), sono stralciate le dizioni che recitano : "Commerciale al dettaglio (c1) (nel rispetto...omissis...LR 30/12/2003 n.37)" e "Commerciale per la vendita di servizi con slp non maggiore di 200 mq. (c2).";

a pag.29, sono integralmente stralciate le dizioni di cui ai punti : "b), b1) e b2)".

al punto f) di pag.30 :

-prima della dizione:"è consentita inoltre una-tantum..." è inserita la seguente, che recita:  
"previo parere vincolante della Sezione provinciale della Commissione regionale di cui al comma 9 dell'art.91 bis della LR 56/77 e smi";

-di seguito alla dizione:" ...tali manufatti dovranno essere" è inserita la seguente, che recita:

"sottoposti alla stipula di un atto di vincolo che li qualifichi come strutture ad esclusivo servizio della residenza".

### **Art.22**

a pag.33, alle Destinazioni d'uso ammesse, sono stralciate le dizioni che recitano : "Commerciale al dettaglio (c1) (nel rispetto...omissis...LR 30/12/2003 n.37)" e "Commerciale per la vendita di servizi con slp non maggiore di 200 mq. (c2).";

a pag. 35, sono integralmente stralciate le dizioni di cui ai punti : "b), b1) e b2)".

**Art.23**

al punto q) delle Prescrizioni particolari, pag.42, la dizione:"con altezza superiore a 2,00mt" è sostituita dalla seguente,che recita:

*"scavi, riporti e quant'altro possa produrre effetti negativi sull'assetto geomorfologico."*

**Art.24**

a pag.45, alle Destinazioni d'uso ammesse, sono stralciate le dizioni che recitano:  
*"Commerciale al dettaglio (c1) (nel rispetto...omissis...LR 30/12/2003 n.37)" e "Commerciale per la vendita di servizi con slp non maggiore di 200 mq. (c2).";*

a pag.47, è integralmente stralciata la dizione di cui al punto "a)".

**Art. 25**

al punto g) delle Prescrizioni Particolari, pag.51, la dizione:" eventualmente realizzate in prossimità o sulla sommità della collina" è sostituita dalla seguente, che recita:

*"le cui altezze massime non potranno eccedere i crinali collinari".*

**Art.26**

a pag.53, alle Destinazioni d'uso secondarie ammesse nei limiti ammessi dalle prescrizioni particolari, sono stralciate le dizioni che recitano:"*Commerciale al dettaglio al servizio dell'attività agricola (c1) (nel rispetto...omissis...LR 30/12/2003 n.37)" e "Commerciale per la vendita di servizi con slp non maggiore di 200 mq. (c2).";*

a pag.56, è integralmente stralciata la dizione di cui al punto "m)";

a pag.58, alle Destinazioni d'uso secondarie ammesse nei limiti ammessi dalle prescrizioni particolari, sono stralciate le dizioni che recitano:"*Commerciale al dettaglio al servizio dell'attività agricola (c1) (nel rispetto...omissis...LR 30/12/2003 n.37)" e "Commerciale per la vendita di servizi con slp non maggiore di 200 mq. (c2).";*

alle pagg. 60-61, è integralmente stralciata la dizione di cui al punto "h)".

**Art.29**

a pag.64,alle Destinazioni d'uso principali ammesse, è stralciata la dizione che recita:"*Commerciale (c1) (nel rispetto...omissis...LR 30/12/2003 n.37)"*;

a pag.65, è integralmente stralciata la dizione di cui al punto "g)";

a pag.66, alle Destinazioni d'uso principali ammesse, è stralciata la dizione che recita:"*Commerciale (c1) (nel rispetto...omissis...LR 30/12/2003 n.37)"*;

a pag.67, è integralmente stralciata la dizione di cui al punto "b)".

**Art.30**

a pag.69, alle Destinazioni d'uso ammesse nelle aree P.1,P.4, sono stralciate le dizioni che recitano:"*Commerciale per la vendita al dettaglio (c1) (nel rispetto...omissis...LR 30/12/2003 n.37)" e "Commerciale per la vendita di servizi con slp non maggiore di 200 mq. (c2).";*

a pag.72, è integralmente stralciata la dizione di cui al punto "c)";

a pag.74, alle Destinazioni d'uso ammesse, sono stralciate le dizioni che recitano: "Commerciale al dettaglio (c1) (nel rispetto...omissis...LR 30/12/2003 n.37)" e "Commerciale (c3).";

a pag.76, alle Prescrizioni particolari per l'ambito di completamento, è integralmente stralciata la dizione di cui al punto "c)";

a pag.76, al punto "d)" delle Prescrizioni particolari per l'ambito di completamento, è stralciata la dizione: "commerciale e";

a pag.76, alle Prescrizioni particolari per gli ambiti di nuovo impianto, è integralmente stralciata la dizione di cui al punto "c)";

a pag.77, al punto "e)" delle Prescrizioni particolari per gli ambiti di nuovo impianto, è stralciata la parola "commerciale";

a pag.78, alle Destinazioni d'uso ammesse, sono stralciate le dizioni che recitano: "Commerciale al dettaglio (c1) (nel rispetto...omissis...LR 30/12/2003 n.37)" e "Commerciale (c3).";

a pag.80, è integralmente stralciata la dizione di cui al punto "c)";

a pag.80, al punto "i)", è stralciata la parola "commerciale";

a pag.82, alle Destinazioni d'uso ammesse, sono stralciate le dizioni che recitano: "Commerciale al dettaglio (c1) limitatamente ai comparti (I) e (III) e (nel rispetto...omissis...LR 30/12/2003 n.37)" e "Commerciale (c3).";

a pag.83, alle Prescrizioni particolari per l'ambito di completamento (I), è integralmente stralciata la dizione di cui al punto "a)";

a pag.84, al punto d) delle Prescrizioni particolari per l'ambito di completamento (I), è stralciata la dizione "commerciale e";

a pag.84, alle Prescrizioni particolari per l'ambito di nuovo impianto (II, III), è integralmente stralciata la dizione di cui al punto "d)";

a pag.84, al punto "f)", è stralciata la parola "commerciale";

#### Art.31

a pag.87, alle Destinazioni d'uso ammesse al cessare dell'attività attualmente insediata, è stralciata la dizione che recita: "Commerciale al dettaglio (c1) (nel rispetto...omissis...LR 30/12/2003 n.37)";

a pag.88, è integralmente stralciata la dizione di cui al punto "a2)";

a pag.88, al punto "d)", è stralciata la parola "commerciale".

**3 Sulla Relazione Geologico-Tecnica, elaborato 5a**

a pag.25, i codici alfanumerici identificativi delle aree per servizi pubblici:P5-P6-P7, sono  
sostituiti dai seguenti:  
"5P-6P-7P"

Il Responsabile del Settore Urbanistico  
Territoriale della Provincia di Asti  
arch. Agostino Novara

Il Referente d' Area  
della Direzione Regionale  
arch. Margherita Bianco

Deliberazione della Giunta Regionale 11 luglio 2006, n. 26-3350

**Legge Regionale n. 56/77 e s.m.i.. Comune di Pontestura (AL). Variante al Piano Regolatore Generale Intercomunale vigente interessante il Comune stesso. Approvazione**

(omissis)

LA GIUNTA REGIONALE

a voti unanimi...

*delibera*

**ART. 1**

Di approvare, ai sensi degli artt. 15 e 17 della Legge Regionale 5.12.1977 n. 56 e successive modificazioni, la Variante al Piano Regolatore Generale Intercomunale vigente riferita unicamente al Comune di Pontestura, in Provincia di Alessandria e dallo stesso adottata e successivamente integrata e modificata con deliberazioni consiliari n. 28 in data 17.12.2003, n. 18 in data 23.6.2004 e n. 36 in data 12.12.2005, subordinatamente all'introduzione "ex officio", negli elaborati progettuali, delle ulteriori modifiche, specificatamente riportate nell'allegato documento "A" in data 26.5.2006, che costituisce parte integrante del presente provvedimento, fatte comunque salve le prescrizioni del D.L. 30.4.1992 n. 285 "Nuovo Codice della Strada" e del relativo Regolamento approvato con D.P.R. 16.12.1992 n. 495 e successive modificazioni.

**ART. 2**

L'approvazione della presente Variante al Piano Regolatore Generale Intercomunale vigente, riferita al solo Comune di Pontestura (AL), costituisce per il medesimo Comune - con le modifiche introdotte "ex officio" di cui al precedente Art. 1 - adeguamento ai disposti del Piano per l'Assetto Idrogeologico (P.A.I.) approvato con D.P.C.M. in data 24.5.2001.

**ART. 3**

L'approvazione della presente Variante non costituisce adeguamento alla disciplina commerciale così come previsto dall'art. 6, comma quinto del D.Lgs. n. 114/1998 e dall'art. 4 della L.R. 28/99 secondo i criteri di cui all'allegato A) della D.C.R. n. 563-13414 del 29.10.1999 così come modificata dalla D.C.R. n. 347-42514 del 23.12.2003 e dalla D.C.R. n. 59-10831 del 24.3.2006.

**ART. 4**

La documentazione relativa alla Variante al Piano Regolatore Generale Intercomunale vigente, interessante il solo Comune di Pontestura, debitamente vistata, si compone di:

- Deliberazioni consiliari n. 28 in data 17.12.2003, n. 18 in data 23.6.2004, esecutive ai sensi di legge, con allegato:

- Elab. Relazione illustrativa
- Elab. Relazione illustrativa integrazione
- Elab. Norme di Attuazione
- Elab. Scheda quantitativa dei dati urbani (Allegati 1, 2, 3 e 4 alla Scheda C, Circ.16/URE)
- Elab. Scheda quantitativa dei dati urbani
- Tav. A nord Planimetria generale, in scala 1: 5.000
- Tav. A sud Planimetria generale, in scala 1: 5.000
- Tav. A sud Planimetria generale, in scala 1:5.000
- Tav. A sud Planimetria generale, in scala 1:5.000
- Tav. A 1 nord Planimetria generale, in scala 1:5.000
- Tav. A 1 sud Planimetria generale, in scala 1:5.000
- Tav. B1 Destinazione d'uso delle aree - concentrico, in scala 1:2.000
- Tav. B2 Destinazione d'uso delle aree - fraz. Cascine Lunghe, Quarti e Piccaluga, in scala 1:2.000

- Tav. B3 Destinazione d'uso delle aree - fraz. Rollini e Rocchetta in scala 1:2.000

- Tav. B4 Destinazione d'uso delle aree - fraz. Castagnone e Vialarda, in scala 1:2.000

- Tav. D1 Concentrico - Delimitazione centro storico, in scala 1:2.000

- Tav. D2 Concentrico - Delimitazione centro storico fraz. Cascine Lunghe, Quarti e Piccaluga, in scala 1:2.000

- Tav. D3 Concentrico - Delimitazione centro storico fraz. Rocchetta, in scala 1:2.000

- Tav. 1.a Concentrico - Delimitazione centro storico, in scala 1:2.000

- Tav. 1.b Delimitazione centro storico fraz. Cascine Lunghe, Quarti e Piccaluga, in scala 1:2.000

- Tav. 1.c Delimitazione centro storico fraz. Rollini e Rocchetta, in scala 1:2.000

- Tav. 1.d Delimitazione centro storico fraz. Castagnone e Vialarda, in scala 1:2.000

- Tav. 2.a Concentrico - Destinazioni d'uso degli edifici, in scala 1:2.000

- Tav. 2.b Destinazioni d'uso degli edifici fraz. Cascine Lunghe, Quarti e Piccaluga, in scala 1:2.000

- Tav. 2.c Destinazioni d'uso degli edifici fraz. Rollini e Rocchetta, in scala 1:2.000

- Tav. 2.d Destinazioni d'uso degli edifici fraz. Castagnone e Vialarda, in scala 1:2.000

- Tav. 3.a Consistenza edilizia - Concentrico, in scala 1:2.000

- Tav. 3.b Consistenza edilizia - Fraz. Cascine Lunghe, Quarti e Piccaluga, in scala 1:2.000

- Tav. 3.c Consistenza edilizia - Fraz. Rollini e Rocchetta, in scala 1:2.000

- Tav. 3.d Consistenza edilizia - Fraz. Castagnone e Vialarda, in scala 1:2.000

- Tav. 4.a Opere di urbanizzazione primaria (illuminazione pubblica) concentrico, in scala 1:2.000

- Tav. 4.b Opere di urbanizzazione primaria (illuminazione pubblica) Fraz. Cascine Lunghe, Quarti e Piccaluga, in scala 1:2.000

- Tav. 4.c Opere di urbanizzazione primaria (illuminazione pubblica) Fraz. Rollini e Rocchetta, in scala 1:2.000

- Tav. 4.d Opere di urbanizzazione primaria (illuminazione pubblica) Fraz. Castagnone e Vialarda, in scala 1:2.000

- Tav. c Planimetria generale, in scala 1:25.000

- Tav. 5.a Opere di urbanizzazione primaria (acquedotto/fognatura) concentrico, in scala 1:2.000

- Tav. 5.b Opere di urbanizzazione primaria (acquedotto/fognatura) Cascine Lunghe, Quarti e Piccaluga, in scala 1:2.000

- Tav. 5.c Opere di urbanizzazione primaria (acquedotto/fognatura) Fraz. Rollini e Rocchetta, in scala 1:2.000

- Tav. 5.d Opere di urbanizzazione primaria (acquedotto/fognatura) Fraz. Castagnone e Vialarda, in scala 1:2.000

- Elab. Relazione Geologica

- All. 1 Carta geologico-strutturale, geomorfologica e dei dissesti, in scala 1:10.000

- All. 2 Carta geoidrologica, litotecnica, delle opere di difesa e del reticolato idrografico classificato, in scala 1:10.000

- All. 3 Carta dell'acclività, in scala 1: 10.000

- All. 4 Carta di sintesi della pericolosità geomorfologica e dell'idoneità all'utilizzazione urbanistica, in scala 1: 10.000

- All. 5 Schede rilevamento frane, dei processi lungo la rete idrografica e schede SICOD

- All. 6 Verifica della compatibilità idraulica dello strumento urbanistico al PAI
- All. 7 Relazione Geologico - Tecnica sulle aree previste dalla Variante
- Elab. Verifica di congruità dei contenuti di variante strutturale con la classificazione acustica;
- Deliberazione consiliare n. 36 in data 12.12.2005, esecutiva ai sensi di legge, con allegato:
  - Fasc. - Controdeduzioni alle osservazioni allegate alla relazione di esame
  - Elab. - Norme di attuazione
  - Tav.A nord - Planimetria generale destinazione ed uso delle aree, in scala 1:5000
  - Tav.A sud - Planimetria generale, destinazione ed uso delle aree, in scala 1:5000
  - Tav.A 1 nord - Planimetria generale, destinazione ed uso delle aree, in scala 1:5000
  - Tav.A 1 sud - Planimetria generale, destinazione ed uso delle aree, in scala 1:5000
  - Tav.B 1 - Concentrico, destinazione ed uso delle aree, in scala 1:2000
  - Tav.B 2 - Frazioni Cascine lunghe, Quarti e Piccaluga, destinazione ed uso delle aree, in scala 1:2000
  - Tav.B 3 - Frazioni Rollini e Rocchetta, destinazione ed uso delle aree, in scala 1:2000
  - Tav.B 4 - Frazioni Castagnone e Vialarda, destinazione ed uso delle aree, in scala 1:2000
  - Tav.C - Planimetria generale, in scala 1:25000
  - Elab. - Controdeduzioni alle osservazioni di carattere geologico alla variante al PRG
    - Tav.All.1 - Carta geologico-strutturale, geomorfologica e dei dissesti, in scala 1:10000
    - Tav.All.4 - Carta di sintesi della pericolosità geomorfologica e dell'idoneità all'utilizzazione urbanistica, in scala 1:10000.

La presente deliberazione sarà pubblicata sul Bollettino Ufficiale della Regione Piemonte ai sensi dell'art. 61 dello Statuto e dell'art. 14 del D.P.G.R. n. 8/R/2002.

(omissis)

Allegato



Direzione Pianificazione  
e Gestione Urbanistica

direzione19@regione.piemonte.it

Torino,

Allegato "A" alla deliberazione della Giunta regionale n. ~~26-3350~~ in data ~~12 MAR 2006~~ <sup>11 LUG 2006</sup>

OGGETTO: Comune di **PONTESTURA**  
Provincia di Alessandria

**VARIANTE P.R.G.I. / Controdeduzioni**  
Legge Regionale 5.12.77, n. 56 e s.m.i., art. 15, comma 13.

Adottate con Deliberazione C.C. n. 36 del 12.12.2005.  
**Pratica n. A51479 - CD alla pratica n. A40358.**

Modifiche da introdurre "ex officio" ai sensi dell'11° comma, art. 15 della L.R. 56/77 e s.m.i.:

**A) - Norme Tecniche D'Attuazione**

**Art. 21 – Area esistente di riqualificazione urbanistica**

Paragrafo: "Area a destinazione commerciale", dopo il titolo s'intende aggiunta la seguente premessa: "**PREMESSA:** Ogni permesso od altro titolo abilitativo relativo all'attivazione dell' area a destinazione commerciale è tassativamente subordinato all'avvenuto adeguamento dei criteri comunali alle disposizioni in materia di commercio, ai sensi dell' Allegato A alla Deliberazione del Consiglio Regionale n. 59-10831 del 24.3.2006": lo stesso titolo abilitativo qualora la destinazione commerciale venga confermata dopo aver effettuato tutti gli adempimenti dovuti, dovrà inoltre recepire gli eventuali limiti e condizionamenti che potranno scaturire dai vari adempimenti nel corso dall'espletamento delle procedure stabilite.

**Tomo II, cap. 1.2.2.**

Il paragrafo intitolato "Prescrizioni" s'intende integrato con la seguente prescrizione che recita: "Per le porzioni di territorio interessate da dissesto idraulico tipo Em (località Castagnone) si prescrive la quota di 144.5 m slm come quota minima di imposta del piano di calpestio di eventuali futuri edifici".

**Tomo II, cap. 1.3.3.1.**

Al punto A1 la tipologia d'intervento "manutenzione straordinaria" s'intende integrata con la seguente prescrizione che recita: "(esclusivamente per areali di tipo Ee)".

**b) Cartografia**

- Tav. A 1 sud - Planimetria generale - Destinazione ed uso delle aree - in scala 1:5.000", la perimetrazione dell'addensamento commerciale extraurbano A5 s'intende stralciata (Modifica n. 1). Tale modifica s'intende estesa anche alla Tav. B 4 - Destinazione ed uso delle aree - fraz. Castagnone e Vialarda, in scala 1:2.000.

C.so Bolzano, 44  
10121 Torino  
Tel. 011.4321428  
Fax 011.4324804



- All. 4 - "Carta di sintesi della pericolosità geomorfologica e dell'idoneità all'utilizzazione urbanistica" in scala 1:10.000. La porzione dell'areale ubicato in località Rollini, denominato IIIb4-L, situata nel lato di valle della locale strada comunale per Quarti, a nord dell'ultimo edificio rappresentato in cartografia, s'intende riclassificata da IIIb4 a IIIa.

- Tav. A 1 nord - Planimetria generale "Destinazione ed uso delle aree" in scala 1:5.000 e Tav. A 1 sud - Planimetria generale "Destinazione ed uso delle aree" in scala 1:5.000. All'interno delle relative legende, la denominazione "Dissesti di versante con indice di attività e pericolosità" s'intende integrata con la seguente precisazione che recita: "La sigla identificativa di ogni dissesto di versante è da desumersi dall'elaborato All. 1 "Carta geologico - strutturale, geomorfologica e dei dissesti" in scala 1:10.000".

Il Responsabile  
del Settore Territoriale  
Arch. Franco Olivero


Il Referente d'Area  
della Direzione Regionale  
Arch. Margherita Bianco

**Allegato:** Modifica n. 1.



Direzione Pianificazione  
e Gestione Urbanistica  
direzione19@regione.piemonte.it

Comune di Pontestura – loc. Castagnone  
“Planimetria generale - destinazione ed uso delle aree”  
Tavola A sud - scala 1:5.000  
Modifica n. 1

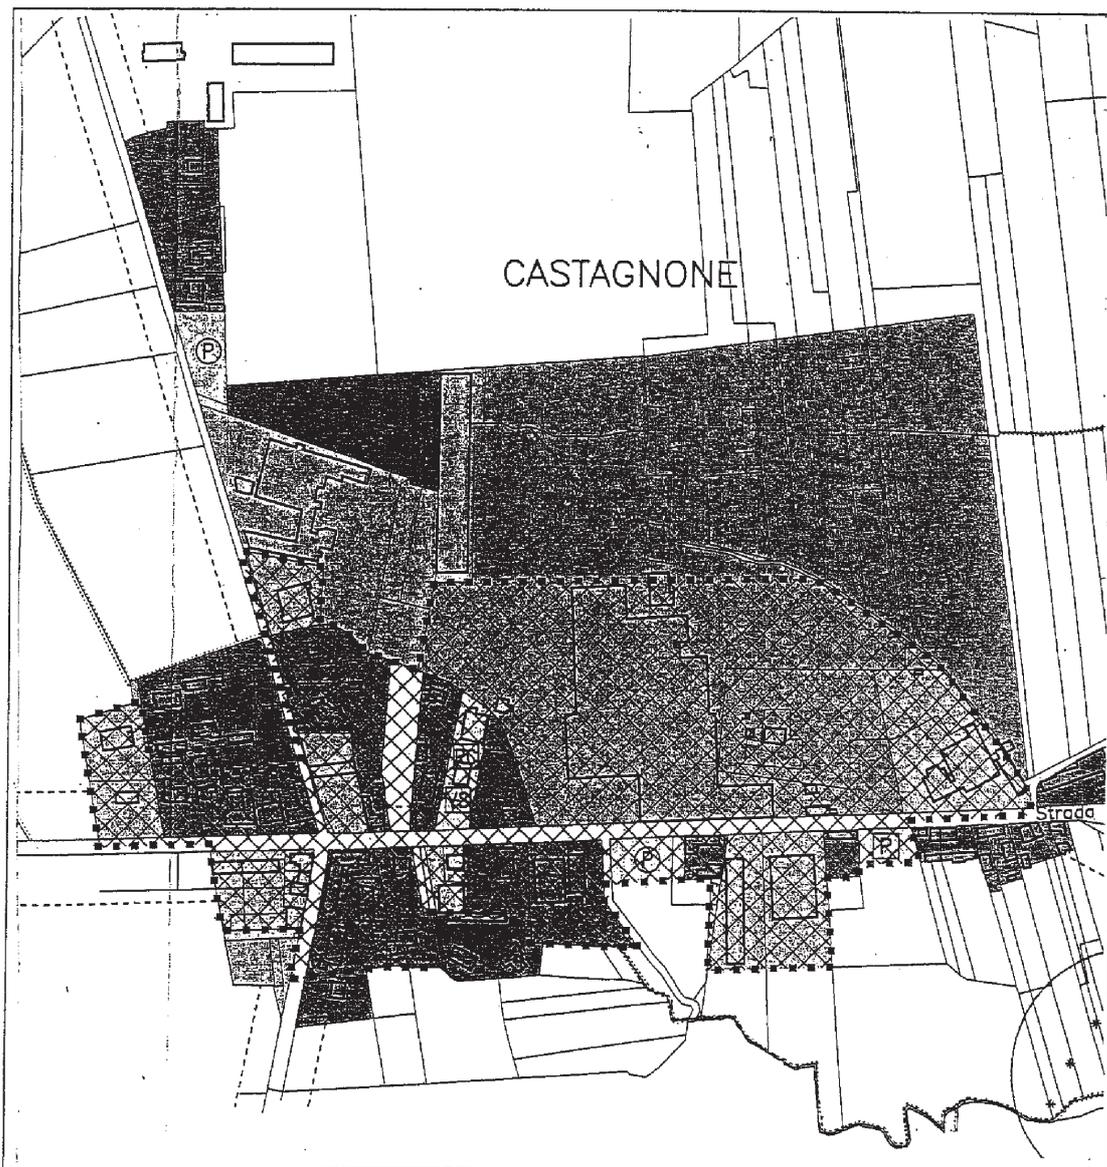

C.so Bolzano, 44  
10121 Torino  
Tel. 011.4321428  
Fax 011.4324804

Deliberazione della Giunta Regionale 11 luglio 2006, n. 27-3351

**L.R. 5.12.1977 n. 56 e successive modificazioni. Comune di Venasca (CN). Variante "2003" al Piano Regolatore Generale Comunale vigente. Approvazione**

(omissis)

LA GIUNTA REGIONALE

a voti unanimi...

*delibera*

ART. 1

Di approvare, ai sensi degli artt. 15 e 17 della Legge Regionale 5.12.1977 n. 56 e successive modificazioni, la Variante "2003" al Piano Regolatore Generale vigente del Comune di Venasca, in Provincia di Cuneo, adottata e successivamente modificata con deliberazioni consiliari n.2 in data 6.2.2004 e n.28 in data 1.9.2005, subordinatamente all'introduzione "ex officio", negli elaborati progettuali, delle ulteriori modifiche specificatamente riportate nell'allegato documento "A" in data 31.5.2006, che costituisce parte integrante del presente provvedimento, fatte comunque salve le prescrizioni del D.L. 30.4.1992 n. 285 "Nuovo Codice della Strada" e del relativo Regolamento approvato con D.P.R. 16.12.1992 n. 495 e successive modificazioni.

ART. 2

Con l'approvazione della presente Variante - introdotte le modifiche "ex officio" di cui al precedente Art. 1 - lo Strumento Urbanistico Generale del Comune di Venasca (CN) si ritiene adeguato ai disposti del Piano per l'Assetto Idrogeologico (P.A.I.), approvato con D.P.C.M. in data 24.5.2001.

ART. 3

L'approvazione della presente Variante non costituisce adeguamento alla disciplina commerciale così come previsto dall'art. 6, comma quinto del D.Lgs. n. 114/1998 e dall'art. 4 della L.R. 28/99 secondo i criteri di cui all'allegato A) della D.C.R. n. 563-13414 del 29.10.1999 così come modificata dalla D.C.R. n. 347-42514 del 23.12.2003 e dalla D.C.R. n. 59-10831 del 24.3.2006.

ART. 4

La documentazione costituente la Variante "2003" al Piano Regolatore Generale vigente, adottata dal Comune di Venasca, debitamente vistata, si compone di:

Deliberazione Consiliare n.2 in data 6.2.2004, esecutiva ai sensi di legge, con allegato:

- Elab. Osservazioni e controdeduzioni
- Elab. Relazione
- Elab. Norme di Attuazione e tabelle di zona
- Tav.A Analisi stato di fatto: vincoli in scala 1:5000
- Tav.B Analisi stato di fatto: opere di urbanizzazione esistenti in scala 1:2000
- Tav.1p Sintesi di PRGC e situazione urbanistica dei comuni contermini in scala 1:25000
- Tav.2p Azzonamento Concentrico in scala 1:2000
- Tav.3p Azzonamento centro storico in scala 1:500
- Tav.4p Azzonamento frazioni Collino, Peralba, Meira Giantoni e Mattone in scala 1:2000
- Tav.5p Azzonamento in scala 1: 5000
- Tav.6p Sovrapposizione della carta di sintesi della pericolosità geomorfologica e dell'idoneità all'utilizzazione urbanistica sulla previsione di PRGC in scala 1:2000
- Tav.7p Sovrapposizione della carta di sintesi della pericolosità geomorfologica e dell'idoneità all'utilizzazione urbanistica sulla previsione di PRGC in scala 1:5000
- Elab. Relazione Geologico-Idrogeologico-Geotecnica
- Tav. Carta clivometrica in scala 1:10000
- Tav. Carta Geologico-Morfologica e dei dissesti in scala 1:10000

- Tav. Carta della dinamica fluviale del reticolo idrografico minore in scala 1:10000

- Tav. Carta delle opere di difesa idraulica censite in scala 1:10000

- Tav. Carta di sintesi della pericolosità geomorfologica e dell'idoneità all'utilizzazione urbanistica in scala 1:10000;

Deliberazione consiliare n. 28 in data 1.9.2005, esecutiva ai sensi di legge, con allegato:

- Elab. Relazione integrativa
- Elab. Norme di attuazione e tabelle di zona
- Tav.2p Azzonamento Concentrico in scala 1:2000
- Tav.4p Azzonamento frazioni Collino, Peralba, Meira Giantoni e Mattone in scala 1:2000
- Tav.6p Sovrapposizione della carta di sintesi della pericolosità geomorfologica e dell'idoneità all'utilizzazione urbanistica sulla previsione di PRGC in scala 1:2000
- Tav.7p Sovrapposizione della carta di sintesi della pericolosità geomorfologica e dell'idoneità all'utilizzazione urbanistica sulla previsione di PRGC in scala 1:5000
- Elab. Relazione Geologico-Idrogeologico-Geotecnica
- Elab. Analisi geomorfologiche ed idrauliche del torrente Varaita - Relazione
- Tav. Carta della dinamica fluviale del reticolo idrografico minore in scala 1:10000
- Tav. Carta di sintesi della pericolosità geomorfologica e dell'idoneità all'utilizzazione urbanistica in scala 1:10000
- Tav.1 Analisi geomorfologiche ed idrauliche del torrente Varaita Tratto a monte del Concentrico modificazioni d'alveo 1900-1994-2003 in scala 1.2000
- Tav.2 Analisi geomorfologiche ed idrauliche del torrente Varaita Tratto a monte del Concentrico Modificazioni d'Alveo situazione ante 1975 in scala 1.2000
- Tav.3 Analisi geomorfologiche ed idrauliche del torrente Varaita Tratto a monte del Concentrico ubicazione sezioni trasversali in scala 1.2000
- Tav.4 Analisi geomorfologiche ed idrauliche del torrente Varaita Tratto a monte del Concentrico sezioni trasversali con livelli di piena per Tr50 e Tr200anni in scala 1.1000
- Tav.4/1 Analisi geomorfologiche ed idrauliche del torrente Varaita Tratto a monte del Concentrico profilo longitudinale con livelli di piena per Tr50 e Tr200 anni in scala 1:1000/200
- Tav.5 Analisi geomorfologiche ed idrauliche del torrente Varaita Tratto a monte del Concentrico aree esondabili in scala 1.2000
- Tav.5/1 Analisi geomorfologiche ed idrauliche del torrente Varaita Tratto a monte del Concentrico proposta di classificazione in scala 1.2000
- Tav.5/2 Analisi geomorfologiche ed idrauliche del torrente Varaita Tratto a monte del Concentrico proposta di ubicazione opere di difesa in scala 1.2000
- Tav.6 Analisi geomorfologiche ed idrauliche del torrente Varaita Tratto a valle del Concentrico alveo al 1975 e ubicazione sezioni trasversali in scala 1.5000
- Tav.7 Analisi geomorfologiche ed idrauliche del torrente Varaita Tratto a valle del Concentrico sezioni trasversali con livelli di piena in scala 1.1000/100
- Tav.8 Analisi geomorfologiche ed idrauliche del torrente Varaita Tratto a valle del Concentrico aree esondabili in scala 1.5000
- Tav.8/1 Analisi geomorfologiche ed idrauliche del torrente Varaita Tratto a valle del Concentrico proposta di classificazione in scala 1:5000.

La presente deliberazione sarà pubblicata sul Bollettino Ufficiale della Regione Piemonte ai sensi dell'art. 61 dello Statuto e dell'art. 14 del D.P.G.R. n. 8/R/2002.

(omissis)

Allegato



31 MAG. 2006

Allegato "A" alla Deliberazione della Giunta Regionale n° 24-3351  
 in data 1 LUG. 2006 relativa all'approvazione della Variante al P.R.G.C. vigente,  
 con adeguamento al P.A.I., del Comune di VENASCA (CN)

Elenco modificazioni introdotte "ex officio" ai sensi dell'11° comma dell'art. 15  
 della L.R. 5.12.1977 n° 56 e s.m.i..

#### CARTOGRAFIA

La Tavola 2p bis - Azzonamento Concentrico. Localizzazione esercizi commerciali esistenti ed individuazione zone di insediamento commerciale ai sensi della L.R. 28/99 - scala 1:2.000, si intende eliminata dagli elaborati e quindi non approvata.

#### NORME DI ATTUAZIONE e Tabelle di Zona

##### ART. 3 – Attuazione del Piano Regolatore Generale

A conclusione dell'articolo si intende inserito il seguente testo punto 11: "In riferimento alle aree per servizi pubblici da reperire ai sensi dell'art. 21 della LUR si precisa che:

- il ricorso alla monetizzazione è da intendersi subordinato alla possibilità di un effettivo recupero di pari quantità e tipo delle superfici monetizzate entro aree per servizi pubblici individuate dal P.R.G.C.;
- per gli interventi urbanisticamente significativi dovrà in ogni caso essere reperita in sito o a distanza utile un'adeguata dotazione di superfici a parcheggio e verde pubblico o di uso pubblico."

##### ART. 16 – Complessi privi di interesse storico artistico ambientale che richiedono interventi di sostituzione edilizia

L'intero articolo normativo si intende stralciato in quanto, non esistendo più aree R3, il suo mantenimento risulta superfluo e potrebbe dare adito ad interpretazioni dubbie.

##### ART. 39 – Disciplina per gli insediamenti commerciali di cui alla L.R. 12.11.99 NR. 28 e D.C.R. 29.10.99 NR. 563-13414

All'inizio del testo dell'articolo si intende inserito il seguente disposto: "Tutte le previsioni commerciali, cartografiche e normative, contenute nel presente strumento urbanistico non costituiscono adeguamento ai disposti di cui all'art. 6, comma quinto, del Decreto Legislativo n. 114/1998 e dell'art. 4 della legge regionale n. 28/99 secondo i criteri di cui all'allegato A della D.C.R. n. 563-13414 del 29 ottobre 1999 così come modificata dalla D.C.R. n. 347-42514 del 23 dicembre 2003 e dalla D.C.R. n. 59-10831 del 24 marzo 2006."

##### ART. 40 – Norme specifiche attinenti a singole aree

Al termine del comma 4 si intende aggiunto di seguito il seguente testo: "nonché eventuali altri accorgimenti per garantirne la compatibilità acustica."



Al termine del comma 6 si intende aggiunto di seguito il seguente testo: "Sono ammesse solo attività non nocive né moleste ed acusticamente compatibili con la contigua area residenziale R6.1."

ART. 41 – AIS Area per impianti speciali  
Il punto 5 si intende stralciato.

**Tabelle di Zona**

Nella Tabella di zona relativa alle aree PA, alla voce rapporto di copertura in progetto il parametro "mq./mq." si intende stralciato e sostituito con il parametro "%".

Nella Tabella di zona relativa all'area AIS alla voce rapporto di copertura in progetto il dato "10%" si intende stralciato e sostituito con il dato "2%".

Il Dirigente del Settore  
Territoriale di Cuneo  
arch. FRANCO VANDONE

Il Direttore Regionale  
arch. FRANCO FERRERO

Deliberazione della Giunta Regionale 11 luglio 2006, n. 28-3352

**Legge Regionale 5.12.1977 n. 56 e successive modificazioni. Comune di Loreglia (V.C.O.). Approvazione del nuovo Piano Regolatore Generale Comunale**

(omissis)

LA GIUNTA REGIONALE

a voti unanimi...

*delibera*

**ART. 1**

Di approvare, ai sensi dell'art. 15 della Legge Regionale 5.12.1977 n. 56 e successive modificazioni, il nuovo Piano Regolatore Generale Comunale del Comune di Loreglia, in provincia del Verbano-Cusio-Ossola, adottato e successivamente integrato e modificato con deliberazioni consiliari n. 4 in data 14.1.2004, n. 24 in data 29.9.2004, n. 14 e n. 15 in data 1.8.2005, subordinatamente all'introduzione "ex officio", negli elaborati progettuali del Piano, delle ulteriori modificazioni specificatamente riportate nell'allegato documento "A" in data 23.6.2006, che costituisce parte integrante del presente provvedimento, fatte salve comunque le prescrizioni del D.L. 30.4.1992 n. 285 "Nuovo Codice della Strada" e del relativo Regolamento approvato con D.P.R. 16.12.1992 n. 495 e successive modificazioni.

**ART. 2**

Con la presente approvazione lo Strumento Urbanistico Generale del Comune di Loreglia (V.C.O.) - introdotte le modifiche "ex officio" di cui al precedente Art. 1 - si ritiene adeguato ai disposti del Piano per l'Assetto Idrogeologico (P.A.I.) approvato con D.P.C.M. in data 24.5.2001.

**ART. 3**

L'approvazione del presente Strumento Urbanistico Generale non costituisce adeguamento alla disciplina commerciale così come previsto dall'art. 6, comma quinto del D.Lgs. n. 114/1998 e dall'art. 4 della L.R. 28/99 secondo i criteri di cui all'allegato A) della D.C.R. n. 563-13414 del 29.10.1999 così come modificata dalla D.C.R. n. 347-42514 del 23.12.2003 e dalla D.C.R. n. 59-10831 del 24.3.2006.

**ART. 4**

La documentazione costituente il nuovo Piano Regolatore Generale del Comune di Loreglia, debitamente vistata, si compone di:

Deliberazioni consiliari n. 4 in data 14.1.2004 e n. 24 in data 29.9.2004, esecutive ai sensi di legge, con allegati i seguenti elaborati:

- Elab.All.A - Relazione
- Elab.All.B (Norme tecniche di attuazione)
- Elab.All.C (Valutazione Impatto Ambientale - Relazione ai sensi L.R. 40/98 art.20)
- Elab.All.D (Verifica rispetto al Piano di Classificazione acustica)
- Elab.All.E (Aree soggette a reiterazione dei vincoli)
- Tav.T (Territorio Comunale, in scala 1:10.000)
- Tav.T1 (Planimetria sintetica del Piano con fasce marginali dei Comuni contermini, in scala 1:10.000)
- Tav.T1 (Planimetria sintetica del Piano con fasce marginali dei Comuni contermini, in scala 1:25.000)
- Tav.A1 (Planimetria nuclei antica formazione, in scala 1:500)
- Tav.P1 (Zonizzazione, in scala 1:2.000)
- Tav.P2 (Zonizzazione, in scala 1:4.000)
- Tav.U1 (Opere di Urbanizzazione primaria esistente, in scale 1:1.000 e 1:2.000)

- Tav.U2 (Tavola Urbanizzazioni, in scala 1:4.000)
  - Tav.V (Vincoli sul territorio, in scala 1:10.000)
  - Tav.VT1 (Zonizzazione con indicazione della pericolosità geomorfologica, in scala 1:2.000)
  - Tav.VT2 (Zonizzazione con indicazione della pericolosità Geomorfologica, in scala 1:4.000)
  - Elab. - Scheda quantitativa dei dati urbani
  - Elab.G1 - Relazione geologica
  - Tav.Elab.G2 - Carta geologico-strutturale, in scala 1:10.000
  - Tav.Elab.G3 - Sezione geologica, in scala 1:5.000
  - Tav.Elab.G4 - Carta geomorfologica, dei dissesti della dinamica fluviale e del reticolo idrografico minore, in scala 1:10.000
  - Tav.Elab.G5 - Carta dell'acclività, in scala 1:10.000
  - Tav.Elab.G6 - Carta geoidrologica, in scala 1:10.000
  - Tav.Elab.G7 - Carta delle opere censite, in scala 1:10.000
  - Tav.Elab.G8 - Carta della caratterizzazione litotecnica dei terreni, in scala 1:10.000
  - Tav.Elab.G9 - Carta di sintesi della pericolosità geomorfologica e dell' idoneità all'utilizzazione urbanistica, in scala 1:10.000
  - Tav.Elab.G10 - Carta dei corsi d'acqua, in scala 1:10.000
  - Elab.G11 - Schede di censimento ed estratto P.A.I.
  - Elab.G12 - Attuazione degli interventi di riassetto per la mitigazione della pericolosità nelle aree in classe IIIB
  - Elab.G13 - Schede monografiche
  - Elab. - Relazione Geologica, Geomorfologica ed idrogeologica;
- Deliberazioni consiliari n. 14 e n. 15 in data 1.8.2005, esecutive ai sensi di legge, con allegati i seguenti elaborati:
- Elab.All.A - Relazione
  - Elab.All.B (Norme tecniche di attuazione)
  - Tav.T (Territorio Comunale, in scala 1:10.000)
  - Tav.T1 (Planimetria sintetica del piano con fasce marginali dei Comuni contermini, in scala 1:25.000)
  - Tav.A1 (Planimetria nuclei antica formazione, in scala 1:500)
  - Tav.P1 (Zonizzazione, in scala 1:2.000)
  - Tav.P2 (Zonizzazione, in scala 1:4.000)
  - Tav.U1 (Opere di Urbanizzazione primaria esistente, in scale 1:1.000 e 1:2.000)
  - Tav.U2 (Tavola Urbanizzazioni, in scala 1:4.000)
  - Tav.V (Vincoli sul territorio, in scala 1:10.000)
  - Tav.VT1 (Zonizzazione con indicazione della pericolosità geomorfologica, in scala 1:2.000)
  - Tav.VT2 (Zonizzazione con indicazione della pericolosità geomorfologica, in scala 1:4.000)
  - Elab. - Scheda quantitativa dei dati urbani
  - Elab.G1 - Relazione geologica
  - Tav.Elab.G2 - Carta geologico-strutturale, in scala 1:10.000
  - Tav.Elab.G4 - Carta geomorfologica, dei dissesti della dinamica fluviale e del reticolo idrografico minore, in scala 1:10.000
  - Tav.Elab.G6 - Carta geoidrologica, in scala 1:10.000
  - Tav.Elab.G7 - Carta delle opere censite, in scala 1:10.000
  - Tav.Elab.G8 - Carta della caratterizzazione litotecnica dei terreni, in scala 1:10.000
  - Tav.Elab.G9 - Carta di sintesi della pericolosità geomorfologica e dell' idoneità all'utilizzazione urbanistica, in scala 1:10.000

- Tav.Elabor.G9a - Carta di sintesi della pericolosità geomorfologica e dell' idoneità all'utilizzazione urbanistica, in scala 1:2.000

- Elabor.G11 - Schede di censimento ed estratto P.A.I.

- Elabor.G12 - Attuazione degli interventi di riassetto per la mitigazione della pericolosità nelle aree in classe III B

- Elabor.G13 - Schede monografiche.

La presente deliberazione sarà pubblicata sul Bollettino Ufficiale della Regione Piemonte ai sensi dell'art. 61 dello Statuto e dell'art. 14 del D.P.G.R. n. 8/R/2002.

(omissis)

Allegato



Direzione Pianificazione  
e Gestione Urbanistica

Direzione 19@regione.piemonte.it

Data 23 GIU. 2006

Protocollo

Allegato "A" alla deliberazione della Giunta regionale n. 29-3352/  
in data 17 LUG. 2006 relativa all'approvazione del P.R.G.C. del Comune  
di Loreggia (VB)

Elenco modificazioni introdotte "ex officio" ai sensi dell'11° comma dell'art.  
15 della L.R. 5.12.1977 n° 56 e s.m.i.

#### 1. Normativa

Art. 3.2, Modalità d'intervento, 8° puntino, 2° periodo  
Le parole "E' comunque...omissis...(RE2)" sono sostituite dalle seguenti: "Per  
gli edifici delle categorie elencate agli articoli seguenti in cui è previsto  
l'intervento di REB (o RE2) è consentito".

Art. 3.7, ultimo puntino  
Al fondo della norma è aggiunta la dizione: " e nel rispetto dell'altezza massima  
di zona."

Art. 4.1  
Quale ultimo puntino dell'articolo in questione è inserito il seguente: "Dovrà  
essere reperita una fascia di rispetto avente una profondità minima di mt 5,00  
con schermatura di alberi di alto fusto e/o siepi sempre verdi autoctone."

Art. 4.1 - Quale ultimo comma aggiunto è inserito il seguente: "Nelle aree di cui  
trattasi, ubicate lungo il torrente Bagnone, non è ammesso alcun intervento che  
determini incremento del carico antropico."



C.so Bolzano, 44  
10121 Torino  
Tel. 011.4321428  
Fax 011.4324804



REGIONE  
PIEMONTE  
Sponsor Principale

**Art. 4.2**

Quale ultimo puntino dell'articolo in questione è inserito il seguente: "Dovrà essere reperita una fascia di rispetto avente una profondità minima di mt 5,00 con schermatura di alberi di alto fusto e/o siepi sempre verdi autoctone."

**Art. 4.3**

Dopo il titolo è inserita la seguente dizione: "Premessa: Ogni permesso od altro titolo abilitativo relativo all'attivazione delle previsioni commerciali è subordinato all'avvenuto adeguamento dei criteri comunali alle disposizioni in materia di commercio, ai sensi dell'Allegato A alla Deliberazione del Consiglio Regionale n. 59-10831 del 24.3.2006; lo stesso titolo abilitativo dovrà recepire gli eventuali limiti e condizionamenti che potranno scaturire dai vari adempimenti nel corso dall'espletamento delle procedure stabilite".

**Art. 4.4** - Quale ultimo comma aggiunto è inserito il seguente: "Nell'area delle Officine Calderoni non è ammesso alcun intervento che determini incremento del carico antropico."

**Artt. 6.1, 6.3 e 6.4, Parametri**

In coerenza con quanto deliberato dall'A.C. in sede controdeduttiva, la distanza minima di nuove stalle per suini "da ogni più vicino residenziale" viene elevata a mt 300.

**Art. 9**

Quale ultimo comma è inserito il seguente: "Art. 9.12 - Vincolo idrogeologico Ancorché non riportato sulla Tavola 'V Vincoli sul territorio', si richiamano le norme di cui al vincolo idrogeologico di cui al R.D. 30.12.1923 n. 3267 relativamente alle aree assoggettate al vincolo stesso."

**Art. 9, p.to 9.1.1, classe IIIB** - Quale penultimo comma aggiunto è inserito il seguente: "L'A.C. stabilisce sotto la propria responsabilità, in coerenza con il raggiunto obiettivo di riduzione del rischio, la fruizione urbanistica delle aree bonificate o messe in sicurezza attraverso interventi di sistemazione idrogeologica. Sono fatte salve tutte le procedure di approvazione delle opere di riassetto da parte dell'autorità competente."

**Art. 9, p.to 9.1.1, classe IIIB** - Al fondo dell'ultimo periodo è inserita la seguente dizione: ", specificando che dette sottoclassi debbano essere considerate inedificabili sino alla realizzazione degli interventi di riassetto necessari



all'eliminazione dei pericoli di natura geologica presenti, oppure, nel caso di interventi già realizzati, sino alla verifica della loro efficienza/efficacia. Non dovranno, di conseguenza, essere consentiti in detti ambiti aumenti del carico urbanistico in assenza degli interventi di sistemazione o di una verifica degli stessi, se presenti.”.

Art. 9, p.to 9.1.1, classe IIIB4 - Quale ultimo comma è inserito il seguente: “Si precisa che per dette aree dovrà essere predisposto un Piano Comunale di Protezione Civile, così come richiamato nella Nota Tecnica Esplicativa della C.P.G.R. 7/LAP/96.”.

Art. 9, p.to 9.2, 1° comma - Al fondo dell'inciso in parentesi è inserita la dizione: “- con rimando alle carte catastali ed in coerenza con la Legge 37/94 -”.

Art. 9, p.to 9.2, 2° comma - Al fondo del periodo è inserita la dizione: “nel caso di incongruenza tra la norma scritta di cui alle fasce di rispetto e la rappresentazione cartografica delle medesime, prevale sempre la prima sulla seconda.”.

Art. 9, p.to 9.2, 3° comma - dopo le parole “dei corsi d'acqua” è inserita la dizione: “- con rimando alle carte catastali ed in coerenza con la L. 37/94 -”.

Art. 9, p.to 9.2 - Quale ultimo comma aggiunto è inserito il seguente: “Tutte le aree ubicate all'interno delle fasce di rispetto dei corsi d'acqua, individuate ai sensi dell'art. 29 della l.r. 56/77 e s.m.i., sono ascrivibili, fatte salve le modificazioni alla classificazione puntualmente riportate alla carta di sintesi attraverso l'introduzione delle modifiche “ex officio”, alla classe IIIA e nelle stesse non potranno essere realizzati nuovi interventi edilizi compresi box, pertinenze e simili o comunque interventi che ostacolino il libero deflusso delle acque di piena.”.

Art. 9.3

All'art. 9.3.2, dopo le parole “Cartografia tematica” vengono aggiunte le parole “elaborato G6 carta Geoidrologica, scala 1:10.000”.

Art. 9, p.to 9.4 - Quale penultimo comma aggiunto è inserito il seguente: “dovrà essere costantemente garantita la manutenzione di eventuali muretti a secco limitrofi agli insediamenti previsti, verificando il loro stato di conservazione.”.



Art. 9, p.to 9.4 - Quale ultimo comma aggiunto è inserito il seguente: "Dovranno infine essere integralmente rispettate le indicazioni contenute negli studi geologici redatti dal professionista estensore degli studi geologici, con la precisazione che tutti gli interventi promossi dal P.R.G.C., compreso le aree destinate a parcheggio, dovranno risultare pienamente coerenti con le disposizioni di cui all'art. 96 del R.D. n. 523/1904. Dovranno inoltre essere compatibili con lo stato di dissesto attivo e potenziale verificato durante le fasi di autorizzazione e di progettazione degli interventi stessi."

## 2. Elaborati

Elaborato G 13

Scheda Di1 - dopo le parole "attività industriali" sono inserite le seguenti: "evitando nuovi interventi edilizi ricadenti in aree ascritte alla classe IIIA."

Scheda P12 - dopo la voce "parcheggio pubblico" è inserita la dizione seguente: "prima della realizzazione dell'opera è necessario effettuare le opportune verifiche tendenti ad escludere che a seguito della realizzazione a raso non venga alterato l'equilibrio idrogeologico locale. Non sono ammessi sbancamenti e riporti di entità significativa."

## 3. Cartografia

La tavola C - Zonizzazione commerciale, scala 1:5.000, adottata con D.C. n. 4 del 14.1.2004, relativa all'adozione del Piano, e la tavola C - Zonizzazione commerciale, scala 1:5.000, adottata con D.C. n. 15 del 1.8.2005, relativa alle controdeduzioni comunali, si intendono stralciate.

Tavola G9, scala 1:10.000 e G9a, scala 1:2.000, Carta di sintesi della pericolosità geomorfologica e dell'idoneità all'utilizzazione urbanistica:

- Le porzioni di territorio attualmente ascritte alla classe II e poste in corrispondenza delle testate dei corsi d'acqua sono riclassificate in classe IIIA, la quale oltre a comprendere il ciglio superiore di scarpata, interessa una fascia di territorio della profondità pari a 10,00 mt a partire dall'elemento geomorfologico anzidetto. Le aree edificate/urbanizzate ascritte alla classe II e ricadenti nelle porzioni di territorio sopra descritte



sono riclassificate alla classe IIIB3 ai sensi della Circolare P.G.R. n. 7LAP/96 e successiva N.T.E./99.

- L'area ascritta alla classe II posta a ridosso dell'attraversamento viario in località Noseglio è riclassificata parte in classe IIIA e parte in classe IIIB3, secondo quanto specificato in Fig. 1. Inoltre l'area ascritta alla classe II posta immediatamente a valle della S.P. di Loreglia, in località Noseglio e rappresentata sulla richiamata Fig. 1, è riclassificata alla classe IIIA.
- L'area ascritta alla classe IIIB2 posta a ridosso della sponda destra idrografica del rio Bagnone, rappresentata in Fig. 2, è riclassificata in classe IIIB3.
- L'area ascritta alla classe IIIB2 posta lungo la fascia spondale sinistra del torrente Strona, rappresentata in Fig. 2, è riclassificata in classe IIIB3.
- L'area ascritta alla classe II ubicata nella zona di confluenza del torrente Bagnone nel torrente Strona è riclassificata in classe IIIB3.
- L'area delle Officine Calderoni, in località Mulino, ascritta alla classe IIIB2, è riclassificata in classe IIIB3.

Il Referente d'Area  
della Direzione Regionale  
arch. Margherita BIANCO

Il Responsabile del Settore  
Urbanistico Territoriale - Provincia di Verbania  
arch. Pietro GAMBALERO

Allegati:  
Stralci planimetrici Fig. 1 e Fig. 2.

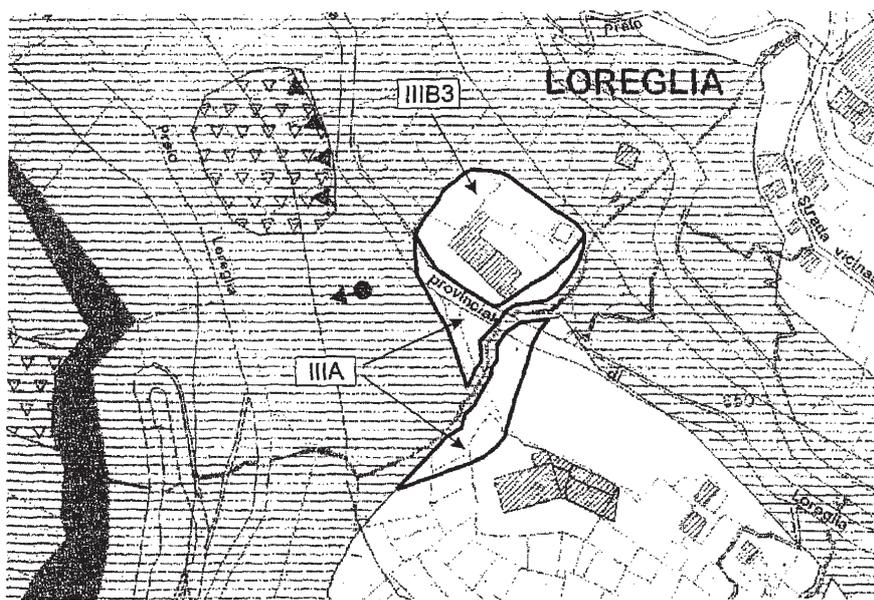


Fig. 1 - Estratto da G9a "Carta di sintesi delle pericolosità geomorfologica e dell'ideoneità all'utilizzazione urbanistica", in scala 1:2.000. Sono individuati i perimetri delle aree da ascrivere alla classe IIIB3 e IIIA in luogo della classe II.

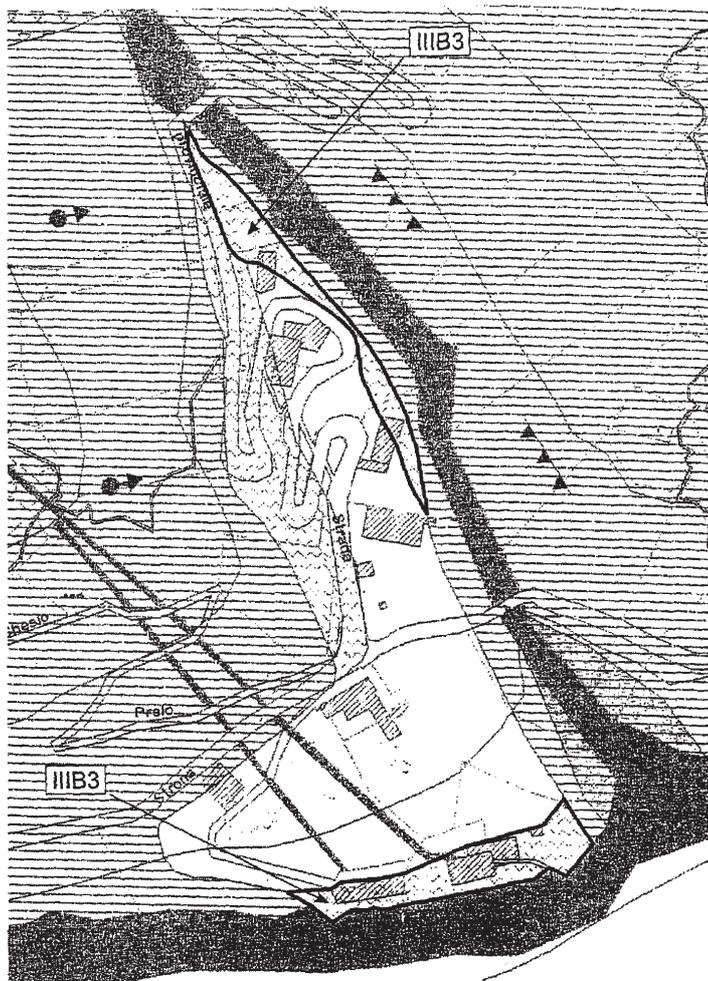


Fig. 2 - Estratto da G9a "Carta di sintesi delle pericolosità geomorfologica e dell'idoneità all'utilizzazione urbanistica", in scala 1:2.000. Sono individuati i perimetri delle aree da ascrivere alla classe IIIB3 in luogo della classe IIIB2.

Deliberazione della Giunta Regionale 11 luglio 2006, n. 29-3353

**Legge Regionale n. 56/77 e s.m.i.. Comune di Mombaruzzo (AT). Variante Strutturale al Piano Regolatore Generale Comunale vigente. Approvazione**

(omissis)

LA GIUNTA REGIONALE

a voti unanimi...

*delibera*

**ART. 1**

Di approvare, ai sensi degli artt. 15 e 17 della Legge Regionale 5.12.1977 n. 56 e successive modificazioni, la Variante Strutturale al Piano Regolatore Generale vigente del Comune di Mombaruzzo, in Provincia di Asti, adottata e successivamente modificata con deliberazioni consiliari n. 7 in data 16.4.2004, n. 40 in data 30.11.2004 e n. 40 in data 18.11.2005, subordinatamente all'introduzione "ex officio", negli elaborati progettuali, delle ulteriori modifiche specificatamente riportate nell'allegato documento "A" in data 8.6.2006, fatte comunque salve le prescrizioni del D.L. 30.4.1992 n. 285 "Nuovo Codice della Strada" e del relativo Regolamento approvato con D.P.R. 16.12.1992 n. 495 e successive modificazioni.

**ART. 2**

Con l'approvazione della presente Variante - introdotte le modifiche "ex officio" di cui al precedente Art. 1 - lo Strumento Urbanistico Generale del Comune di Mombaruzzo (AT) si ritiene adeguato al Piano per l'Assetto Idrogeologico (P.A.I.), approvato con D.P.C.M. in data 24.5.2001.

**ART. 3**

L'approvazione della presente Variante non costituisce adeguamento alla disciplina commerciale così come previsto dall'art. 6, comma quinto del D.Lgs. n. 114/1998 e dall'art. 4 della L.R. 28/99 secondo i criteri di cui all'allegato A) della D.C.R. n. 563-13414 del 29.10.1999 così come modificata dalla D.C.R. n. 347-42514 del 23.12.2003 e dalla D.C.R. n. 59-10831 del 24.3.2006.

**ART. 4**

La documentazione costituente, nella forma definitiva, la Variante Strutturale al Piano Regolatore Generale vigente del Comune di Mombaruzzo, debitamente vistata, si compone di:

**Atti Amministrativi**

di adozione e successive modificazioni della Variante al P.R.G.C. in argomento

- D.C. n. 7 in data 16.04.2004, esecutiva ai sensi di legge

- D.C. n. 40 in data 30.11.2004, esecutiva ai sensi di legge

- D.C. n. 40 in data 18.11.2005, esecutiva ai sensi di legge

**Atti Tecnici**

Elab. Relazione alle controdeduzioni;

Elab. Relazione;

Elab. Norme Tecniche di Attuazione;

Elab. Schede di intervento;

Tav. 1 Planimetria con i Comuni contermini, in scala 1:25.000;

Tav. 2 Zonizzazione, in scala 1:5.000;

Tav. 3/1 Sviluppo, Concentrico località Bella-

Parancone, in scala 1:2.000;

Tav. 3/2 Sviluppo, Frazione Bazzana Cascina Gherlobbia, in scala 1:2.000;

Tav. 3/3 Sviluppo, Frazione Cervino - Stazione Loc. Cascina Pieve, in scala 1:2.000;

Tav. 3/4 Sviluppo, Frazione Casalotto, in scala 1:2.000;

Tav. 3/5 Sviluppo, Localizzazioni Sparse, in scala 1:2.000;

Tav. 4 Sviluppo dei centri Storici Concentrico - Casalotto, in scala 1:1.000;

Tav. 3/2 Sviluppo, Frazione Bazzana Cascina Gherlobbia, in scala 1:2.000;

Tav. 8 Individuazione delle Aree boscate, delle Aree destinate a colture specialistiche e delle zone di interesse naturalistico e paesaggistico, in scala 1:2.000;

Tav.1 Carta geologico-strutturale e geoidrologica, in scala 1:10.000;

Tav.2 Carta geomorfologica e dei dissesti, in scala 1:10.000;

Tav. 2B Evento alluvionale 1993 carta delle aree sondate, in scala 1:5.000;

Tav. 2C Carta degli eventi storici censiti, in scala 1:15.000;

Tav. 2D Carta di raffronto con i dissesti censiti dal PAI, in scala 1:10.000;

Tav. 3 Carta delle acclività, in scala 1:10.000;

Tav. 4 Carta Litotecnica, in scala 1:10.000;

Tav. 5 Carta delle opere idrauliche, in scala 1:15.000;

Tav. 6 Carta di sintesi della pericolosità geomorfologica e dell'idoneità all'utilizzazione urbanistica, in scala 1:10.000;

Elab. Relazione Geologica;

All. 1 Studio Idraulico del Fondovalle del Rio Cervino;

All. 2 Prescrizioni Tecniche di carattere geologico;

All. 3 Indagini geognostiche;

All. 4 Schede Banca dati geologica;

All. 5 Integrazioni Cartografiche di dettaglio;

Elab. Schede rilevamento frane - Schede SICOD;

Elab. A/2 Scheda quantitativa dei dati urbani;

Tav. A/3 Dotazione di Attrezzature e Servizi Pubblici, in scala 1:5.000;

Tav. A/4 Uso del Suoli ai fini Agricoli e

Forestali, in scala 1:5.000;

Elab. A/5 Relazione di Compatibilità Ambientale e Valutazione di compatibilità Acustica.

La presente deliberazione sarà pubblicata sul Bollettino Ufficiale della Regione Piemonte ai sensi dell'art. 61 dello Statuto e dell'art. 14 del D.P.G.R. n. 8/R/2002.

(omissis)

Allegato



Allegato "A" alla Deliberazione della Giunta Regionale n° 29-3353  
 In data 11 LUG. 2006 relativa all'approvazione della Variante al PRGC del  
 Comune di Mombaruzzo

Elenco modificazioni introdotte "ex officio" ai sensi dell'11° comma dell'art. 15 della L.  
 R. 5.12.1977 n° 56 e s.m.i..

## 1. NORMATIVA

### All'Allegato geologico 5 "INTEGRAZIONI CARTOGRAFICHE DI DETTAGLIO"

- Le pagine dal n. 1 al n. 9 e gli interclusi estratti cartografici sono stralciati in quanto ripetuti.
- L'estratto cartografico dopo la pag. 33 è stralciato in quanto si riferisce alle aree D1 e D2 di pag. 19 e pag. 21.
- L'estratto cartografico allegato alla scheda dell'area D/2 è modificato così come segnalato dalla Struttura Territoriale dell'ARPA ed evidenziato nella modifica cartografica 1

### All'elaborato "Norme Tecniche di Attuazione"

- Art. 1, pag. 6;  
 Nell'articolo è inserito un nuovo comma che recita: "Le previsioni commerciali contenute nello strumento urbanistico del Comune di Mombaruzzo nonché la normativa e le indicazioni cartografiche in materia non costituiscono adeguamento ai disposti di cui all'art. 6, comma quinto del Decreto Legislativo n. 114/1998 e dell'art. 4 della Legge Regionale 28/99 secondo i criteri di cui all'allegato A della DCR n. 563-13414 del 29 ottobre 1999 così come modificata dalla DCR n. 347-42514 del 23 dicembre 2003 e della DCR n. 59-10831 del 24 marzo 2006"
- Art. 22, pag. 16;  
 Nell'articolo, i termini "...D3..." e "...di tipo C (d3)..." sono stralciati.
- Art. 23, pag. 17;  
 Dopo il 3° comma è inserito il seguente nuovo comma: "Detti interventi eventualmente previsti nelle aree A e B del PRGC dovranno essere subordinati alla preventiva redazione di PdR"
- Art. 28, pag. 20;  
 Al Capitolo "Condizioni e limiti degli interventi ammessi in relazione alle classi di edificabilità" è aggiunto un nuovo comma che recita: "Nelle porzioni di aree ricadenti in classe III (aree a pericolosità geomorfologica elevata), rilevabili dalla cartografia di zonizzazione e dallo studio geologico, non potranno essere realizzate nuove costruzioni o comunque opere e manufatti compresi scavi e riporti che alterino l'aspetto del versante o ne pregiudichino la stabilità. Saranno unicamente ammesse sistemazioni a verde di spazi liberi e opere di regimazione delle acque da realizzarsi con tecniche di ingegneria naturalistica senza che comportino modificazioni o alterazioni del piano di campagna."



Corso Bolzano, 44  
 10121 Torino  
 Tel. 011.4321430  
 Fax. 011.4324004

- Art. 30, pag. 21;  
Al 4° comma, dopo la frase "...sono ammesse destinazioni agricole..." sono aggiunti i termini: "...già esistenti..." e dopo "... aree con nuove costruzioni..." è aggiunta la frase: "...di strutture a servizio e proporzionali alle esigenze dell'azienda agricola..."
- Art. 34, pag. 23;  
Al termine dell'articolo è aggiunto un nuovo comma che recita: "Le destinazioni d'uso insediabili nell'area C/S1 devono risultare compatibili con la classe II acustica della zona"
- Art. 40, pag. 30;  
L'intero articolo è stralciato.
- Art. 41, pag. 32;  
Prima del paragrafo "A) Aree per l'istruzione" è aggiunto un nuovo comma che recita: "Nelle porzioni di aree ricadenti in classe III (aree a pericolosità geomorfologica elevata), rilevabili dalla cartografia di zonizzazione e dallo studio geologico, non potranno essere realizzate nuove costruzioni o comunque opere e manufatti compresi scavi e riporti che alterino l'aspetto del versante o ne pregiudichino la stabilità. Saranno unicamente ammesse sistemazioni a verde di spazi liberi e opere di regimazione delle acque da realizzarsi con tecniche di ingegneria naturalistica senza che comportino modificazioni o alterazioni del piano di campagna."
- Art. 44, pag. 34;  
Al termine dell'articolo occorre aggiungere un nuovo comma che recita: "Eventuali nuovi insediamenti ammissibili nelle fasce di pertinenza acustica delle ferrovie dovranno tener conto e prevedere il rispetto dei limiti acustici di legge e adottare opportune opere per la mitigazione dell'impatto acustico, in particolare valutando il clima acustico tenendo conto della normativa del DPR18/11/98 n. 459"
- Art. 47, pag. 38;  
Al termine dell'articolo è aggiunto un nuovo comma che recita: "Per l'adeguamento o la realizzazione di nuove strade e del dimensionamento della loro Sezione stradale, occorre in ogni caso far riferimento alla classificazione del Decreto del Ministero delle Infrastrutture e dei Trasporti del 5 novembre 2001 e le caratteristiche dimensionali previste per le categorie del Decreto.
- Art. 55, pag. 42;  
Al termine del quinto comma dopo: "...massimo di 60 mq." è aggiunta la seguente precisazione: "...,indipendentemente dalla destinazione d'uso."
- Allegato 1, pag. 44;  
Dopo il titolo A) è inserito un nuovo comma che recita: "Ai sensi del 15° comma dell'art. 49 della LR 56/77 smi, il rilascio dei titoli abilitativi per gli interventi da realizzare nelle aree individuate ai sensi dell'art. 24 della LR 56/77 smi come beni culturali ambientali da salvaguardare, è subordinato al parere vincolante della Commissione Regionale di cui all'art. 91 bis della stessa LR 56/77 smi."

#### **All'Elaborato "SCHEDE DI INTERVENTO":**

- All'inizio dell'elaborato è inserita la seguente frase: "Le previsioni commerciali contenute nello strumento urbanistico del Comune di Mombaruzzo nonché la normativa e le indicazioni cartografiche in materia non costituiscono adeguamento ai disposti di cui all'art. 6, comma quinto del Decreto Legislativo n. 114/1998 e dell'art. 4 della Legge Regionale 28/99 secondo i criteri di cui all'allegato A della DCR n. 563-13414 del 29 ottobre 1999 così come modificata dalla DCR n. 347-42514 del 23 dicembre 2003 e della DCR n. 59-10831 del 24 marzo 2006"
- Scheda della Zona di recupero AB/2, pag. 18;  
Tra gli interventi ammessi, al 4° comma dopo: "...strutture di completamento..." è aggiunto il termine "... a servizio..."

- Scheda dell'Area BC/1, pag. 42;  
Nelle note degli "Interventi ammessi" l'ultimo comma è sostituito con il seguente "Nelle porzioni di aree ricadenti in classe III (aree a pericolosità geomorfologica elevata), rilevabili dalla cartografia di zonizzazione e dallo studio geologico, non potranno essere realizzate nuove costruzioni o comunque opere e manufatti compresi scavi e riporti che alterino l'aspetto del versante o ne pregiudichino la stabilità. Saranno unicamente ammesse sistemazioni a verde di spazi liberi e opere di regimazione delle acque da realizzarsi con tecniche di ingegneria naturalistica senza che comportino modificazioni o alterazioni del piano di campagna."
- Scheda dell'Area BC/2, pag. 43;  
Nelle note degli "Interventi ammessi" è aggiunto un nuovo comma che recita: "Nelle porzioni di aree ricadenti in classe III (aree a pericolosità geomorfologica elevata), rilevabili dalla cartografia di zonizzazione e dallo studio geologico, non potranno essere realizzate nuove costruzioni o comunque opere e manufatti compresi scavi e riporti che alterino l'aspetto del versante o ne pregiudichino la stabilità. Saranno unicamente ammesse sistemazioni a verde di spazi liberi e opere di regimazione delle acque da realizzarsi con tecniche di ingegneria naturalistica senza che comportino modificazioni o alterazioni del piano di campagna."
- Scheda dell'Area D/1, pag. 50;  
Tra le note degli "Interventi ammessi" è aggiunto il seguente capoverso: "Sull'area, in quanto zona di salvaguardia del "Bosco di Cassine", deve essere garantito il recepimento delle disposizioni del PTP immediatamente prevalenti sulla disciplina comunale e vincolanti anche nei confronti degli interventi settoriali e dei privati ai sensi dell'art. 8 comma 4 della LR 56/77 smi in merito alle aree di interesse naturalistico e paesistico: In ogni caso gli interventi sull'area sono subordinati alla predisposizione preventiva di un piano per la valutazione dell'impatto ambientale che tenga conto dell'utilizzo di tipologie e materiali consoni al corretto inserimento con l'ambiente agricolo circostante minimizzando con mascherature naturali l'impatto visivo da valle"
- Scheda dell'Area D/2, pag. 51;  
- Tra le note degli "Interventi ammessi", al termine del secondo comma, dopo: "...esteso all'intera area." è aggiunto il seguente capoverso: "...che garantisca la dotazione delle necessarie infrastrutture pubbliche tra cui un'adeguata rete viaria pubblica di accesso provvedendo nel caso all'ampliamento della strada esistente e la realizzazione di una necessaria area pubblica di manovra e di inversione di marcia."  
- Tra le note degli "Interventi ammessi", al termine dell'ultimo comma, è aggiunto il seguente capoverso: "...nonché dell'allegato 5 "Integrazioni cartografiche di dettaglio."  
- Tra le note degli "Interventi ammessi" è aggiunto un nuovo comma che recita: "La porzione di Area indicata nell'estratto cartografico allegato alla scheda di indagine geologica dell'area D/2 pag. 21 dell'allegato 5 è inibita a ogni intervento edificatorio."
- Scheda dell'Area TR/ca1, pag. 63;  
Tra le note degli "Interventi ammessi", è aggiunto un nuovo comma che recita: "Nelle porzioni di aree ricadenti in classe III (aree a pericolosità geomorfologica elevata), rilevabili dalla cartografia di zonizzazione e dallo studio geologico, non potranno essere realizzate nuove costruzioni o comunque opere e manufatti compresi scavi e riporti che alterino l'aspetto del versante o ne pregiudichino la stabilità. Saranno unicamente ammesse sistemazioni a verde di spazi liberi e opere di regimazione delle acque da realizzarsi con tecniche di ingegneria naturalistica senza che comportino modificazioni o alterazioni del piano di campagna."
- Scheda dell'Area DN/B1, pag. 75;  
Tra le note degli "Interventi ammessi", è aggiunto un nuovo comma che recita: "Nelle porzioni di aree ricadenti in classe III (aree a pericolosità geomorfologica elevata), rilevabili dalla cartografia di zonizzazione e dallo studio geologico, non potranno essere realizzate nuove costruzioni o comunque opere e manufatti compresi scavi e riporti che alterino l'aspetto del versante o ne pregiudichino la stabilità. Saranno unicamente ammesse sistemazioni a verde"

di spazi liberi e opere di regimazione delle acque da realizzarsi con tecniche di ingegneria naturalistica senza che comportino modificazioni o alterazioni del piano di campagna."

- Scheda dell'Area D/S6, pag. 94;

Tra le note degli "Interventi ammessi", è aggiunto un nuovo comma che recita: "Nelle porzioni di aree ricadenti in classe III (aree a pericolosità geomorfologica elevata), rilevabili dalla cartografia di zonizzazione e dallo studio geologico, non potranno essere realizzate nuove costruzioni o comunque opere e manufatti compresi scavi e riporti che alterino l'aspetto del versante o ne pregiudichino la stabilità. Saranno unicamente ammesse sistemazioni a verde di spazi liberi e opere di regimazione delle acque da realizzarsi con tecniche di ingegneria naturalistica senza che comportino modificazioni o alterazioni del piano di campagna."

- Scheda dell'Area TR/1, pag. 102;

Nelle note degli "Interventi ammessi" l'ultimo comma è sostituito con il seguente "Nelle porzioni di aree ricadenti in classe III (aree a pericolosità geomorfologica elevata), rilevabili dalla cartografia di zonizzazione e dallo studio geologico, non potranno essere realizzate nuove costruzioni o comunque opere e manufatti compresi scavi e riporti che alterino l'aspetto del versante o ne pregiudichino la stabilità. Saranno unicamente ammesse sistemazioni a verde di spazi liberi e opere di regimazione delle acque da realizzarsi con tecniche di ingegneria naturalistica senza che comportino modificazioni o alterazioni del piano di campagna."

## 2. CARTOGRAFIA

- **Allegato N° A/6** " Individuazione di esercizi commerciali esistenti"
- **Allegato N° A/6/1** " Relazione di accompagnamento allegato A6"
- **Tavola N° 7** "Delimitazione delle zone di insediamento commerciale della DCR N° 563-13414 del 29.10.99 smi" del 24 marzo 2006 con la quale sono stati modificati i criteri e i limiti insediativi in materia

I tre elaborati si intendono stralciati

- **Tavola 3/1;**

Sulla tavola sono apportate le modifiche all'area D2 con stralcio di una porzione inserita in classe III e inibizione all'edificazione nella porzione indicata, così come rappresentato nella modifica cartografica n. 2

- **Tavole di progetto N° 3/1; N° 3/3; N° 4.**

Nelle Legende delle Tavole è inserita la seguente frase: "Le previsioni commerciali contenute nello strumento urbanistico del Comune di Mombaruzzo nonché la normativa e le indicazioni cartografiche in materia non costituiscono adeguamento ai disposti di cui all'art. 6, comma quinto del Decreto Legislativo n. 114/1998 e dell'art. 4 della Legge Regionale 28/99 secondo i criteri di cui all'allegato A della DCR n. 563-13414 del 29 ottobre 1999 così come modificata dalla DCR n. 347-42514 del 23 dicembre 2003 e della DCR n. 59-10831 del 24 marzo 2006"

Il Responsabile  
del Settore Territoriale Urbanistico  
Area Provincia di Asti  
Arch. Agostino NOVARA

Il Referente d'Area  
della Direzione Regionale  
Arch. Margherita BIANCO

Modifica Cartografica 2.

**COMUNE DI MOMBARUZZO**

Provincia di Asti

Pratica A60078

**TAVOLA N° 3/1 Progetto Definitivo**  
**Sviluppo Concentrico località Bella - Parancone**



Porzione dell'area D/2 inibita all'edificazione



Porzione dell'Area D/2 in classe III stralciata e ricondotta a zona agricola


Modifica Cartografica 1.

**COMUNE DI MOMBARUZZO**

Provincia di Asti  
Pratica A60078

**Allegato 5 Integrazioni cartografiche di dettaglio**

Modifiche all'estratto cartografico allegato alla scheda dell'area D/2

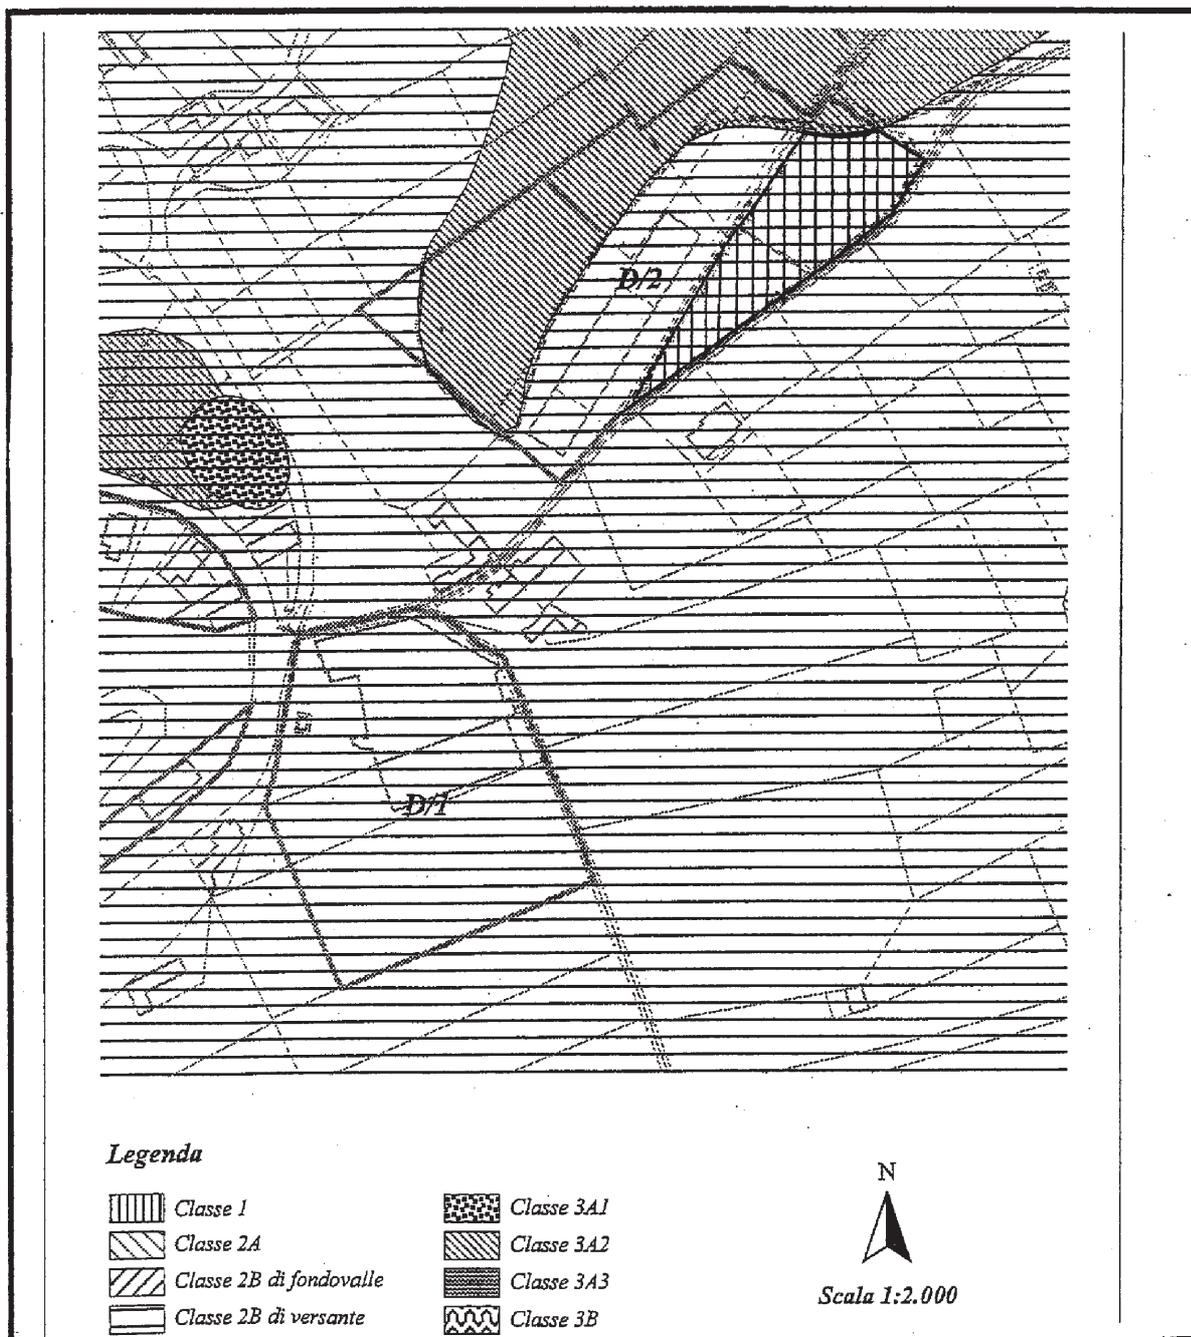

Porzione dell'area D/2 inibita all'edificazione

Deliberazione della Giunta Regionale 11 luglio 2006, n. 45-3369

**Fornitura gratuita parziale o totale libri di testo scuola dell'obbligo, secondaria di 2<sup>a</sup> grado e percorsi diritto/dovere. Approvazione piano di riparto regionale. a.s. 2006/07. Legge 448/1998 - art. 27, comma 2; Legge 488/1999 - art. 53, comma 1 e art. 70, comma 3; Legge 266/2005; D.P.C.M. 320/1999; D.P.C.M. 226/2000, D.lgs. 76/05 e D.P.C.M. 211/2006**

A Relazione dell'Assessore Pentenero:

Visto l'art. 27 della legge 23/12/1998, n. 448 (legge finanziaria per il 1999) recante disposizioni per la fornitura gratuita totale o parziale e in comodato dei libri di testo per gli alunni delle scuole secondarie di 1<sup>a</sup> e 2<sup>a</sup> grado in possesso dei requisiti richiesti;

visto il comma 2 del medesimo articolo che pone in capo alle Regioni il compito di disciplinare le modalità di riparto ai Comuni dei finanziamenti previsti, aggiuntivi a quelli destinati a tal fine dalle varie leggi regionali;

visto il D.P.C.M. n. 320 del 5/8/1999 (regolamento per fornitura gratuita totale o parziale dei libri di testo), con il quale vengono individuate le categorie degli aventi diritto e le somme di spettanza di ogni singola Regione;

vista la "Tabella F" della legge 23/12/2005, n. 266 (legge finanziaria per il 2006), che anche per l'anno 2006 prevede di destinare alle Regioni ed alle Province autonome di Trento e Bolzano risorse nella stessa misura dell'anno precedente per la fornitura gratuita dei libri di testo;

visto il D.P.C.M. n. 226/2000 che fissa la data del 15 luglio per l'adozione del piano di riparto regionale e per la conseguente comunicazione al Ministero dell'Interno;

visto l'art. 3, comma 2 del D.P.C.M. n. 320/1999 che prevede che le somme oggetto dell'autorizzazione di spesa di cui all'articolo 27 della legge 448/1998 siano erogate alle Regioni all'atto della trasmissione dei piani di riparto al Ministero dell'Interno;

visto il Decreto del Ministero dell'Istruzione prot. n. 5333 del 5 giugno 2006 che all'art. 1 stabilisce, per l'anno scolastico 2006/2007, il prezzo massimo complessivo della dotazione libraria necessaria per le discipline di ciascun anno di corso della scuola secondaria di 1<sup>a</sup> grado nella stessa misura prevista per l'anno scolastico precedente e precisamente: Euro 280,00 per la prima classe, Euro 108,00 per la seconda classe ed Euro 124,00 per la terza classe;

vista la D.G.R. n. 43 - 11826 del 23 febbraio 2004 relativa all'approvazione dei criteri operativi per la fruizione dei libri di testo e delle borse di studio e di indirizzamento per la semplificazione dei procedimenti;

visto il decreto legislativo 15 aprile 2005, n. 76 "Definizione delle norme generali sul diritto-dovere all'istruzione e alla formazione, a norma dell'articolo 2, comma 1, lettera c) della legge 28 marzo 2003, n. 53" che all'art. 6, comma 1 e 2, nel prevedere la gradualità dell'attuazione del diritto-dovere all'istruzione ed alla formazione sancisce la gratuità dell'iscrizione e della frequenza degli "istituti secondari superiori e dei percorsi sperimentali di istruzione e formazione professionale, realizzati sulla base dell'accordo in sede di Conferenza unificata del 19 giugno 2003";

visto l'art. 1 comma 3 del D.lgs. citato che prevede che le istituzioni formative interessate alla gratuità dell'iscrizione e della frequenza siano quelle accreditate dalla Regione;

ritenuto necessario, sulla base di quanto sopra enunciato, provvedere ad estendere il beneficio relativo alla

fornitura gratuita parziale o totale dei libri di testo anche agli studenti che frequenteranno, nell'anno scolastico 2006/2007, i percorsi sperimentali dell'istruzione e formazione professionale;

considerato inoltre che in Piemonte la maggior parte delle scuole dei percorsi sperimentali dell'istruzione e formazione professionale concedono gratuitamente i libri di testo ai loro alunni;

visto il D.P.C.M. 6 aprile 2006, n. 211 che prende atto della sentenza 21 dicembre 2001, n. 419, con la quale la Corte Costituzionale ha annullato, per quanto di ragione, l'art. 3, comma 1 del D.P.C.M. n. 320 del 1999, con le tabelle ad esso allegate e l'articolo 1, commi 1 e 2 del D.P.C.M. 226 del 2000, laddove ha escluso dal beneficio le Province autonome di Trento e Bolzano;"

considerato che lo stesso D.P.C.M. prende atto delle richieste di inserimento nel piano di riparto pervenute dalle Regioni Friuli Venezia Giulia e Valle d'Aosta;

considerato, inoltre, che l'art. 4 dello stesso D.P.C.M. prevede che gli importi relativi alle annualità 1999,2000,2001 e spettanti alle Province autonome di Trento e Bolzano ed alle Regioni Friuli Venezia Giulia e Valle d'Aosta siano corrisposti negli anni 2006, 2007 e 2008 utilizzando le risorse derivanti dall'abbattimento proporzionale delle quote spettanti, nelle medesime annualità, alle altre Regioni e che i relativi importi siano determinati con decreto dirigenziale ex art. 1 dello stesso D.P.C.M.;

considerato che ad oggi non è stato ancora emesso alcun decreto di assegnazione delle quote spettanti alle singole Regioni nonché alle Province autonome di Trento e Bolzano, ma che si ritiene di rispettare comunque la data per l'invio del piano al Ministero dell'Interno, fissata dal D.P.C.M. 226/2000 al 15 luglio di ogni anno;

viste le richieste comunicate dai Comuni relativamente alle istanze ammissibili, per l'anno scolastico 2006/2007;

ritenuto necessario provvedere alla formulazione del piano con i dati relativi alle richieste degli aventi diritto, come comunicato dai Comuni sede di Autonomia scolastica entro la prevista scadenza del 5 giugno 2006;

ritenuto necessario rimandare a successivo atto l'individuazione delle singole quote pro-capite non appena sarà emesso da parte del Ministro dell'Istruzione il decreto dirigenziale di assegnazione delle quote spettanti alle Regioni, nel rispetto dei criteri sottoriportati e della D.G.R. n. 43 - 11826 del 23 febbraio 2004.

In particolare la quota spettante per ogni ordine di scuola sarà calcolata in base al rapporto tra prezzo medio della dotazione libraria previsto dal Ministero, quota dei fondi ministeriali assegnata alla Regione Piemonte e numero degli aventi diritto;

considerato che entro il 16 ottobre 2006 i Comuni possono comunicare alla Regione le richieste relative a studenti residenti in Piemonte frequentanti in altre Regioni e/o studenti provenienti da altre Regioni, nonché quelle relative a situazioni particolari e ad anomalie rilevate nel flusso di trasmissione delle istanze e verificate dai Comuni stessi;

ritenuto di destinare per tutti i casi sopramenzionati una somma da definirsi in sede di atto dirigenziale, in base al numero di richieste comunicate dai Comuni entro il 5/6/2006 e da ripartire applicando i seguenti parametri:

- per gli studenti residenti in Piemonte e frequentanti in altre Regioni e/o studenti provenienti da altre Regioni, la quota pro-capite sarà pari alle quote stabilite per le richieste con scadenza di presentazione al 5/6/2006;

- per le situazioni particolari e per le eventuali anomalie nel flusso delle domande verificate dai Comuni potrà essere destinato:

- quota pro-capite di cui sopra in caso di risorse disponibili sufficienti;
- quota pro-capite ridotta in caso di risorse non sufficienti a garantire il parametro prestabilito;

dato atto che i Comuni, nell'ambito della loro autonomia e delle risorse loro assegnate, possono differenziare gli interventi riguardo alla fornitura dei libri di testo anche in relazione agli ordini di scuola, alla classe frequentata dagli studenti ed alla situazione economica delle famiglie, che comunque non potrà superare Euro 10.632,94 di ISEE, nonché coordinare dette risorse con quelle previste dalla l.r. 49/1985 (diritto allo studio), eventualmente integrandole con propri fondi;

visto l'art. 7, comma 1 e l'art. 9, comma 5, della L.R. n. 49/1985 sul diritto allo studio, anche allo scopo di armonizzare gli interventi in favore degli alunni, nonché l'art. 4 della L.R. n. 27/1994;

la Giunta Regionale, unanime,

*delibera*

- di approvare, per le motivazioni indicate in premessa, il piano regionale per la fornitura gratuita totale o parziale dei libri di testo (Allegato 1) con i soli dati relativi alle richieste degli aventi diritto, come comunicato dai Comuni sede di Autonomia scolastica entro la prevista scadenza del 5 giugno 2006;

- di rinviare a successivo atto dirigenziale, per le motivazioni in premessa specificate, l'assegnazione delle singole quote pro-capite non appena sarà emesso da parte del Ministero dell'Istruzione il decreto dirigenziale di assegnazione delle quote spettanti alle Regioni;

- di prevedere la destinazione di una somma da ripartire successivamente per far fronte alle richieste che saranno comunicate dai Comuni entro il 16 ottobre 2006 relative a studenti residenti in Piemonte e frequentanti in altre Regioni e/o studenti provenienti da altre Regioni, e per quelle relative a situazioni particolari e ad eventuali anomalie rilevate nel flusso di trasmissione e verificate dai Comuni stessi nell'ambito della loro autonomia;

- di stabilire per le richieste inoltrate dai Comuni entro il 16 ottobre 2006 che:

a) per gli studenti residenti in Piemonte e frequentanti in altre Regioni e/o studenti provenienti da altre Regioni la quota pro-capite sarà pari alle quote stabilite per le richieste con scadenza di presentazione al 5/6/2006;

b) per le situazioni particolari e per eventuali anomalie nel flusso verificate dai Comuni la quota pro capite potrà essere percentualmente ridotta in caso di risorse non sufficienti;

- di trasmettere entro il 15 luglio 2006 la presente deliberazione al Ministero dell'Interno, richiedendo il trasferimento delle risorse che saranno assegnate alla Regione Piemonte, sul capitolo n. 14672 per l'anno 2006.

La presente deliberazione sarà pubblicata sul Bollettino Ufficiale della Regione Piemonte ai sensi dell'art. 61 dello Statuto e dell'art. 14 del D.P.G.R. n. 8/R/2002.

(omissis)

Deliberazione della Giunta Regionale 11 luglio 2006, n. 47-3371

**Piano di Sviluppo Rurale 2000 - 2006 - Misura Y "Utilizzazione di servizi di consulenza agricola" - Programma di Consulenza aziendale agricola anno 2006**

(omissis)

LA GIUNTA REGIONALE

a voti unanimi...

*delibera*

1. Viene messa in applicazione la misura Y del PSR 2000-2006 del Piemonte con l'apertura delle domande per l'anno 2006 di contributi in favore degli agricoltori per l'utilizzazione dei servizi di consulenza aziendale agricola, secondo quanto previsto dalla misura Y approvata con decisione della Commissione Europea C(2006)1770 - N.CCI 1999IT06GPD002 del 25.04.2006.

2. Le Province sono incaricate ad attuare sul proprio territorio la presente Misura, secondo quanto previsto dalla presente deliberazione e dalla successiva determinazione riguardante le istruzioni operative.

3. Viene destinata, per l'intervento da attuare nel 2006, la somma di Euro . 2.000.000,00.

Tale somma viene ripartita tra le Province del Piemonte secondo parametri già individuati nel precedente biennio per interventi nel campo della consulenza aziendale (Piani sperimentali provinciali di consulenza aziendale finalizzati all'audit aziendale ed alla rintracciabilità obbligatoria finanziati dalla Regione Piemonte) e che si basano sul numero di aziende agricole iscritte alle Camere di Commercio, Industria, Artigianato ed e Agricoltura di ciascuna Provincia e l'attività pregressa nel campo dell'assistenza tecnica:

PROVINCIA	SPESA AMMESSA	CONTRIBUTO CONCEDIBILE
ALESSANDRIA	Euro 384.456,00	Euro 307.565,00
ASTI	Euro 390.677,00	Euro 312.541,00
BIELLA	Euro 69.675,00	Euro 55.740,00
CUNEO	Euro 736.563,00	Euro 589.250,00
NOVARA	Euro 138.520,00	Euro 110.816,00
TORINO	Euro 573.573,00	Euro 458.858,00
VERBANIA	Euro 55.574,00	Euro 44.459,00
VERCELLI	Euro 150.962,00	Euro 120.770,00
TOTALE	Euro 2.500.000,00	Euro 2.000.000,00

(valori di contributo arrotondati all'Euro)

4. Il massimale di spesa ammessa previsto dalla Misura Y del PSR è pari a Euro . 1.875,00 per ciascuna consulenza, con un contributo concedibile dell'80%.

Con determinazione dirigenziale verranno stabilite tariffe per livelli anche differenziati di consulenza.

L'IVA non è ammissibile a contributo.

5. Le domande vengono presentate presso le Amministrazioni Provinciali competenti per territorio in via informatica utilizzando la procedura all'uopo predisposta dal CSI Piemonte.

La scadenza di presentazione delle domande verrà stabilita con determinazione della Direzione 12 Sviluppo dell'Agricoltura dopo l'atto di riconoscimento dei Soggetti erogatori dei servizi di consulenza agricola.

6. Nel caso della presentazione di domande superiori alla disponibilità finanziaria le Amministrazioni provinciali redigeranno una graduatoria secondo il seguente ordine:

1. Aziende agricole che hanno usufruito degli aiuti per l'insediamento giovani del Piano di Sviluppo Rurale 2000-2006.

2. Aziende agricole condotte da giovani agricoltori o che hanno quale coadiuvante un giovane agricoltore.

3. Aziende agricole ricadenti in zone vulnerabili da nitrati, o in zone interessate da programmi di emergenza

fitosanitaria, od aziende interessate da crisi di mercato dichiarate dallo Stato o dalla Regione.

4. Aziende agricole che hanno aderito alle misure agromontali del Piano di Sviluppo Rurale 2000-2006.

5. Altre aziende

All'interno di ogni categoria hanno priorità le aziende che hanno ricevuto pagamenti diretti comunitari superiori a Euro . 15.000,00 nell'anno 2005.

7. I pagamenti vengono effettuati dall'Organismo Pagatore Regionale OPR-Finpiemonte a mezzo di liste di liquidazione trasmesse dalle Province; il primo elenco deve essere trasmesso entro il 15 settembre 2006 per consentire i pagamenti con fondi 2006.

L'ultimo elenco deve essere trasmesso all'OPR Finpiemonte entro il 28 febbraio 2007.

Gli interventi di consulenza aziendale agricola devono essere attuati entro il 31 dicembre 2006.

Comunque gli elenchi trasmessi dopo il 15 Settembre saranno pagati nel 2007 con i fondi della nuova programmazione per il periodo 2007 - 2013, dopo l'approvazione del nuovo Programma di Sviluppo Rurale del Piemonte da parte della Commissione Europea ed alle condizioni ivi previste.

8. Le liste di liquidazione vengono compilate sulla base delle fatture, pervenute alle Province, emesse e quietanzate dai Soggetti erogatori dei servizi di consulenza nei confronti degli agricoltori che hanno usufruito del servizio di consulenza.

9. Viene incaricata la Direzione regionale 12 Sviluppo dell'Agricoltura, Settore Servizi di Sviluppo Agricolo, di approvare gli schemi e modelli necessari per l'applicazione della misura stessa, nonché le relative procedure operative e disposizioni organizzative inerenti la presentazione delle domande, i pagamenti, i controlli e quant'altro necessario per l'applicazione.

La presente deliberazione sarà pubblicata sul Bollettino Ufficiale della Regione Piemonte ai sensi dell'art. 61 dello Statuto e dell'art. 14 del Regolamento regionale n. 8R/2002.

(omissis)

## DETERMINAZIONI DEI DIRIGENTI

La legenda esplicativa relativa ai codici delle Direzioni e dei Settori è pubblicata a pagina 207 del presente Bollettino (Ndr)

### Giunta regionale

Codice 5.2

D.D. 11 maggio 2006, n. 32

**Quantificazione delle spese di accertamento relative alle violazioni delle norme del Codice della Strada**

(omissis)

IL DIRIGENTE

(omissis)

determina

1. di quantificare le spese di accertamento di cui all'articolo 201, comma 4, del Codice della Strada da

inserire in ogni singolo verbale che verrà prodotto e postalizzato direttamente dalla ditta Maggioli S.p.A.:

\* costo unitario di ogni interrogazione al P.R.A. Euro 0,40

\* costo del servizio eseguito dalla Maggioli S.p.A. euro 6,11

\* costo del servizio di tenuta conto corrente euro 0,25

\* costo di notificazione euro 5,60

per un totale complessivo di euro 12,36

prevedendo inoltre, per le pratiche iscritte a ruolo, ulteriori spese da addebitare al trasgressore:

\* costo contratto "servizio pre-ruolo" per pratica evasa euro 1,54

\* riscossione coattiva: % su importi iscritti a ruolo euro 17%

2. di disporre che, ai sensi dell'articolo 201, comma 4, del Codice della Strada, le somme così come sopra determinate e quantificate siano inserite in aggiunta alla sanzione edittale, in tutti i verbali di contestazione e negli ulteriori atti di riscossione, notificati ai soggetti interessati tramite la ditta Maggioli S.p.A.;

3. di dare atto che le violazioni, dopo l'inserimento nella banca dati effettuato presso il Settore Polizia Locale della regione Piemonte, verranno gestite direttamente dal Comune di Collegno anche tramite la ditta Maggioli S.p.A. che ne cura per detto Comune il servizio esternalizzato e che i relativi introiti avverranno sul capitolo n. 6250 del bilancio regionale 2006 con l'indicazione della causale "sanzioni amministrative".

Avverso alla presente determinazione è ammesso il ricorso al Tribunale Amministrativo Regionale competente entro 60 giorni dalla data di ricevimento della stessa.

Il Dirigente responsabile  
Stefano Bellezza

Codice 6.3

D.D. 17 marzo 2006, n. 100

**DGR n. 88-680 dell'1.8.2005 Iniziative di comunicazione istituzionale in occasione delle Paralimpiadi Torino 2006. Affidamento incarichi. Spesa di euro 30.838,56 cap. 11559/2006**

(omissis)

IL DIRIGENTE

(omissis)

determina

di autorizzare, in sintonia con le linee di indirizzo della pianificazione strategica 2005-2006, ambiti Promozione-Comunicazione-Accoglienza, nell'ambito del programma di valorizzazione del Piemonte in occasione dei Giochi Olimpici invernali Torino 2006, gli adempimenti relativi a relazioni pubbliche, promozione e di accoglienza dedicati a differenti target nell'ambito della valorizzazione del territorio e della promozione dell'immagine e dei prodotti del Piemonte in ambito nazionale ed internazionale, secondo le modalità espresse in premessa, affidando gli incarichi, ai soggetti economici sotto indicati:

- Paola Sacchetto - Via Giaveno, 3 Torino - (omissis)
- per il servizio di accoglienza degli ospiti e di accredito dei giornalisti in Casa Italia Piemonte a Torino per tutta la durata dell'evento paralimpico, una spesa complessiva di Euro 1.650,00 al lordo della ritenuta d'acconto.

- Mariella Marchisio - Corso Italia 14 - Mondovì - (omissis) - per il servizio di accoglienza degli ospiti e di accredito dei giornalisti in Casa Italia Piemonte a To-

rino per tutta la durata dell'evento paralimpico, una spesa complessiva di Euro 1.650,00 al lordo della ritenuta d'acconto.

s.a.s ACTA - Via Caboto, 44 - Torino - (omissis) - per il servizio di guardaroba - 5 persone per 3,30 ore durante una manifestazione che si terrà a Casaltalia, per una spesa complessiva di Euro 891,00 IVA compresa;

AIR - Corso San Maurizio 15 - Torino - (omissis) - per la fornitura di n. 1.000 porta Badge in raso bianco stampati 4 colori, con moschettone, per una spesa complessiva di Euro 1.560,00 IVA compresa;

Bruno Giocosa & C. snc - Via XX Settembre 52 - Neive - (omissis) - per la fornitura di n. 48 bottiglie di Spumante e 48 bottiglie di Nebbiolo, per una spesa complessiva di Euro 1.065,00 IVA compresa;

CascinaCastlet - Str. Castelletto, 6 - Costigliole d'Asti - (omissis) - per la fornitura di 96 bottiglie di Barbera e 24 bottiglie di Moscato, per una spesa complessiva di Euro 970,56 IVA compresa;

srl Conversa - Corso Galileo Ferraris 146 - Torino - (omissis) - per la stampa di 700 pass, 300 inviti e 300 buste trasparenti, 3.000 cartoncini a 4 colori, 1 pannello in forex 3 mm 80x220, per una spesa complessiva di Euro 2.916,00 IVA compresa;

Azienda MNP Maison della Nocciola Piemonte srl - Fraz. Montestrutto, 142 - Str. Dei boschetti - Settimo Vittono - (omissis) - per la fornitura di n.800 cofanetti a 1 colore personalizzati con scritta "Piemonte", contenenti una confezione di Crema Gianduia da 380 gr e una confezione di nocciole pralinate da gr. 230- per una spesa complessiva di Euro 13.200,00 IVA 10% compresa;

Studio PRAP sas, corrente in strada Sanda, 80, 10024 Moncalieri, (omissis), per il noleggio e l'installazione dell'impianto elettrico, noleggio e montaggio di n. 1 vetrina a pozzetto, per una spesa complessiva di Euro 6.240,00;

Albergo l'Agenzia di Pollenzo srl - Via Fossano, 21 - Pollenzo - (omissis) per 2 pernottamenti per 3 notti, per 2 giornalisti francesi, ha presentato un preventivo che comporta una spesa complessiva di Euro 696,00 o.f.i.;

- di rinviare a successivi provvedimenti dirigenziali l'affidamento degli incarichi e relativi costi, non attualmente quantificabili e/o preventivabili ma che comunque si rendono necessari al fine al fine dell'organizzazione degli eventi;

La spesa di Euro 30.838,56 è impegnata sul cap. 11559 (acc. 100570) e sarà liquidata a presentazione di fatture, rendiconti e/o documentazione fiscale probante vistate per regolarità del servizio effettuato dal Responsabile del Settore competente, mediante accredito sui singoli conti correnti bancari indicati dai beneficiari.

La presente determinazione sarà pubblicata sul Bollettino Ufficiale della Regione ai sensi dell'art. 61 dello Statuto.

Il Dirigente responsabile  
Angelo Soria

Codice 6.3

D.D. 17 marzo 2006, n. 101

**DGR n.2-1967 del 16-1-2006 e n. 5-2284 del 6-3-2006. Adempimenti tecnico organizzativi riguardanti la location "Casa Italia Piemonte" in occasione delle Paralimpiadi di Torino. Spesa di Euro 75.408,00.= capitoli vari.**

(omissis)

IL DIRIGENTE

(omissis)

determina

di affidare a trattativa privata, mediante lettera commerciale, alla società Fratelli Mano di Mano G&C snc con sede a Sommaria Perno - Via Cuneo n.6 - (omissis) - l'incarico per l'adeguamento delle strutture della location "Piemonte Space" all'interno del palazzo della Regione Piemonte, in occasione delle "Paralimpiadi", nei termini indicati in premessa, per una spesa di Euro 47.808,00. = comprensiva dell'IVA;

di affidare a trattativa privata, mediante lettera commerciale alla società Big Talu Music Service - con sede a Mondovì - Via Cuneo 90 - (omissis) - l'incarico per il service audio-luci per tutte le manifestazioni ed al servizio a supporto di tutti i 16 concerti previsti per una spesa di Euro. 27.600,00.= comprensiva dell'IVA, da liquidare mediante bonifico bancario;

preso atto che con successivi provvedimenti determinativi a cura della Direzione Comunicazione Istituzionale si provvederà all'espletamento di ulteriori adempimenti tecnico organizzativi funzionali al buon svolgimento della manifestazione, riguardanti la location "Piemonte Space" sede di Casa Italia Piemonte in occasione delle Paralimpiadi, .

La spesa complessiva di Euro 75.408,00.= è impegnata con la seguente ripartizione di spesa:

Euro 19.161,44.= sul capitolo 11559 accantonamento n. 100570;

Euro 56.246,56.= sul capitolo 11524 accantonamento n. 100262;

e sarà liquidata previa presentazione di fatture e parcelle vistate dal Dirigente responsabile del Settore competente.

Il Dirigente responsabile  
Angelo Soria

Codice 6.3

D.D. 18 marzo 2006, n. 102

**DGR n. 5-2284 del 6-3-2006. Adempimenti tecnico organizzativi riguardanti la location "Casa Italia Piemonte" funzionali ai rapporti tra Istituzioni e Media in occasione delle Paralimpiadi di Torino. Spesa di Euro 64.353,10.= capitolo 11524/2006**

(omissis)

IL DIRIGENTE

(omissis)

determina

Di affidare a trattativa privata, mediante lettera commerciale, alla società Euphon Communication S.p.A. - con sede a Torino in Strada della Manta n. 24 - (omissis) - l'incarico per il noleggio di un videowall al plasma, nei termini indicati in premessa, per una spesa di Euro 33.780,00. comprensiva dell'IVA, da liquidare mediante bonifico bancario;

di affidare a trattativa privata, mediante lettera commerciale, alla società Peraria Fly Service srl con sede a Villafalletto - Via Toselli n. 12 - (omissis) - l'incarico per la realizzazione di un supporto per il videowall al plasma e la realizzazione dei supporti grafici nei termini indicati in premessa, per una spesa di Euro 7.548,00.= comprensiva dell'IVA;

di affidare a trattativa privata, mediante lettera commerciale, alla società Flex S.p.A. con sede a Brescia -

Via G. Asti n. 12 - (omissis) - l'incarico per la fornitura di n. 20 supporti modello "Infopole" per una spesa di Euro 10.660,42.= comprensiva dell'IVA, da liquidare mediante bonifico bancario;

di affidare a trattativa privata, mediante lettera commerciale, alla società Zorzi con sede a Verona - Via Pacinotti 31 - (omissis) - l'incarico per la fornitura di frigoriferi, nei termini indicati in premessa, per una spesa di Euro 1.484,40.= comprensiva dell'IVA, da liquidare mediante bonifico bancario;

di affidare a trattativa privata, mediante lettera commerciale, alla ditta individuale Motta Maria con sede a Torino - Via degli Ulivi n. 62 - (omissis) - l'incarico per il servizio di pulizia, nei termini indicati in premessa per una spesa di Euro 3.750,00.= oneri fiscali inclusi, da liquidare mediante bonifico bancario.

di affidare a trattativa privata, mediante lettera commerciale, al Laboratorio artistico Principessa Valentina con sede ad Asti - Via Micca n. 38 - (omissis) - l'incarico per il noleggio di materiale per guardaroba, nei termini indicati in premessa, per una spesa di Euro 840,00.= comprensiva dell'IVA, da liquidare mediante bonifico bancario;

di affidare a trattativa privata, mediante lettera commerciale, alla società Fava Pieffe con sede a Alba - Corso Piave n. 14 - (omissis) l'incarico per la fornitura di moquette ignifuga, nei termini indicati in premessa, per una spesa di Euro 5.930,28.= comprensiva dell'IVA, da liquidare mediante bonifico bancario;

di affidare a trattativa privata, mediante lettera commerciale, alla società Zust Ambrosetti - con sede a Trofarello Via Molino della Splua 2 - (omissis) - l'incarico per i trasporti, nei termini indicati in premessa, per una spesa di Euro 360,00.= comprensiva dell'IVA.

La spesa complessiva di Euro 64.353,10.= è impegnata sul capitolo 11524 accantonamento n. 100262 e sarà liquidata previa presentazione di fatture e parcelle vistate dal Dirigente responsabile del Settore competente.

Il Dirigente responsabile  
Angelo Soria

Codice 6.1

D.D. 20 marzo 2006, n. 103

**Integrazione determina 413 del 16.2.2006- Ulteriore spesa di Euro 465,00= Cap. 12641/2006 per l'ospitalità di una delegazione di bambini provenienti da Sarajevo e Nuova Gorizia nel periodo olimpico**

(omissis)

IL DIRIGENTE

(omissis)

determina

Di autorizzare, in attuazione della D.G.R. n. 2-1967 del 16/1/06 e a integrazione della determina 413 del 16.2.2006, l'impegno della somma di Euro 465,00= a fronte di ulteriori spese per l'ospitalità di una delegazione di bambini provenienti da Sarajevo e Nuova Gorizia per due giorni nel periodo olimpico.

Di autorizzare la liquidazione della fattura emessa dall'Oratorio Salesiano con sede in Fraz. Bielen Gressoney Saint Jean (omissis) per un importo di Euro 465,00=

Alla spesa di Euro 465,00= si farà fronte con gli stanziamenti di cui alla D.G.R. n. 2-1967 del 16/1/06. Cap. 12641/2006 Acc. 100263.

Il Dirigente responsabile  
Enzo Carnazza

Codice 6.1

D.D. 22 marzo 2006, n. 105

**Integrazione determina n. 379 del 14.10.2005 relativa ad un progetto denominato "Mondo scuola" in collaborazione con il quotidiano "La Stampa" Spesa euro 25.000,00= Cap. 11524/2006**

(omissis)

IL DIRIGENTE

(omissis)

determina

Di autorizzare, in attuazione della D.G.R. n. 2-1967 del 16/1/06., l'impegno della somma di Euro 25.000,00= a parziale integrazione della determina 379 del 14.10.2005 relativa ad un progetto denominato mondo scuola in collaborazione con il quotidiano "La Stampa"

Di provvedere alla liquidazione della fattura emessa debitamente vistate per la regolarità all'Editrice La Stampa Spa con sede in V. Marengo 32.

Alla spesa di Euro 25.000,00= si farà fronte con gli stanziamenti di cui alla D.G.R. n. 2-1967 del 16/1/06. Cap 11524 acc. 100262.

Il Dirigente responsabile  
Enzo Carnazza

Codice 6.1

D.D. 23 marzo 2006, n. 106

**Acquisizione spazi informativi su giornali vari per la prosecuzione di campagne istituzionali. Spesa Euro 38.061,71= CAP. 11524/06**

(omissis)

IL DIRIGENTE

(omissis)

determina

Di autorizzare, in attuazione della D.G.R. n. 2-1967 del 16/1/06., l'impegno della somma di Euro 38.061,71 a fronte dell'acquisizione di spazi informati per la prosecuzione di campagne istituzionali

Di autorizzare la collaborazione con i soggetti a seguito indicati:

Corep con sede in Torino C.so Duca degli Abruzzi n. 24 (omissis) per un importo di Euro 2.400,00= Iva compresa.

Comunica srl con sede in Alessandria V. Roberto Ardigò 13/b (omissis) per un importo di Euro 5.000,00= Iva compresa

L'Incontro Periodico indipendente con sede in Torino V. Consolata 11 (omissis) per un importo di 1.800,00= Iva compresa

Publimedia srl con sede in Milano V. Gonzaga 2 (omissis) per un importo di 5.940,00= Iva compresa

All Media srl con sede in Torino C.so Siracusa 152 per un importo di 3.000,00= Iva compresa.

Politalia srl con sede in Milano V. F. Casati 17 (omissis) per un importo di Euro 4.191,06=

Gianfranco Altieri Editore sas con sede a Collegno V. Buonarroti 2 (omissis) per un importo di Euro 3098,40= Iva compresa

Cento Torri srl con sede in Chieri V. Vittorio Emanuele 44 (omissis) per un importo di Euro 1.440,00= Iva compresa.

KL di Caporello Luciana con sede in Torino P.za A. Graf 124 (omissis) per un importo di Euro 2.400,00= Iva compresa.

Cooperativa Stampa e Comunicazione con sede in Torino C.Matteotti 11 (omissis) per un importo di Euro 4080,00= Iva compresa.

Notiziario con sede in Barbania V. Tommaso Ferreri 9 (omissis) per un importo di Euro 3.272,25= Iva compresa.

Ditta Pensativi srl con sede in Torino v. Cesare Battisti 15 (omissis) per un importo di Euro 1.440,00= Iva compresa

Di provvedere alla liquidazione delle fatture emesse debitamente vistate per la regolarità del servizio.

Alla spesa di Euro 38.061,71= si farà fronte con gli stanziamenti di cui alla D.G.R. n. 2-1967 del 16/1/06. Cap 11524/06 acc. 100262

Il Dirigente responsabile  
Enzo Carnazza

Codice 6.4

D.D. 27 marzo 2006, n. 107

**Rinnovo servizio di SMS settore URP per anno 2006. Spesa Euro 16.960,00= Cap. 11379/2006**

(omissis)  
IL DIRIGENTE  
(omissis)  
*determina*

Di autorizzare in attuazione della D.G.R. n. 2-1967 del 16.01.2006 avente per oggetto: L.R. n. 16 del 28/12/2005. Piano di attività 2006 della Direzione Comunicazione Istituzionale della Giunta Regionale. Accantonamento di Euro 12.466.457,00 sui competenti capitoli di bilancio.", l'impegno della somma di Euro 16.960,00= o.f.c. a copertura di spese per il servizio di avvisi SMS del Settore URP per l'anno 2006.

Di autorizzare la collaborazione con la S.p.A. Il Village, Corso Re Umberto 57, Torino, (omissis) per un importo complessivo di Euro 16.960,00= o.f.c.

Di provvedere alla liquidazione della somma alla Ditta summenzionata, dietro presentazione di fatture, debitamente vistate per la regolarità del servizio.

Alla spesa complessiva di Euro 16.960,00= IVA compresa si farà fronte con gli stanziamenti di cui al Cap. 11379/2006 Acc. 100261.

Il Dirigente responsabile  
Aldo Timossi

Codice 6.1

D.D. 27 marzo 2006, n. 108

**Partecipazione organizzazione al XII Congresso Mondiale della Viabilità Invernale. Torino e Sestriere dal 27 al 30 marzo 2006. Spesa Euro 6.084,00. Cap. 12641/2006**

(omissis)  
IL DIRIGENTE  
(omissis)  
*determina*

Di autorizzare, in attuazione della D.G.R. n. 2-1967 del 16/1/06., l'impegno della somma di Euro 6.084,00= a fronte di spese a carico dell'amministrazione Regionale per la partecipazione della Fanfara dell'Arma dei Carabi-

nieri al XII Congresso Mondiale della viabilità invernale AIPCR che si svolgerà a Torino dal 27 al 30 marzo 2006.

Di autorizzare la collaborazione con il 3° Battaglione Carabinieri Lombardia con sede a Milano, Via Lamarmora 29 (omissis) per un ammontare non superiore a Euro 5.209,00= o.f.c.

Cristallo S.r.l. con sede in Sestriere Via Pinerolo 5 (omissis) (sede legale Via Venezia Giulia 4 San Benedetto del Tronto AP) per un importo complessivo di Euro 875,00=.

di provvedere alla liquidazione delle fatture o note emesse debitamente vistate per la regolarità dei servizi.

Alla spesa di Euro 6.084,00= si farà fronte con gli stanziamenti di cui alla D.G.R. n. 2-1967 del 16/1/06. Cap, 12641/2006 Acc. 100263.

Il Dirigente responsabile  
Enzo Carnazza

Codice 6.1

D.D. 27 marzo 2006, n. 109

**Commemorazioni Pian del Lot, Martinetto e 61 Anniversario della Liberazione. Spesa Euro 1.208,00= Cap. 13084/2006**

(omissis)  
IL DIRIGENTE  
(omissis)  
*determina*

Di autorizzare, in attuazione della D.G.R. n. 2-1967 del 16.01.2006 avente per oggetto: L.R. n. 16 del 28/12/2005. Piano di attività 2006 della Direzione Comunicazione Istituzionale della Giunta Regionale. Accantonamento di Euro 12.466.457,00 sui competenti capitoli di bilancio, l'impegno della somma di Euro 1.208,00= o.f.c. a copertura di spese per la realizzazione di corone di alloro da utilizzare in occasione delle commemorazioni del Pian del Lot, del Martinetto e per il 61° Anniversario della Liberazione

Di autorizzare all'uopo la collaborazione con la Ditta Mario Baldin con sede in Torino, Via Caboto 44 (omissis), per un importo complessivo di Euro 1.208,00= o.f.c..

Di provvedere alla liquidazione della somma alla Ditta summenzionata, dietro presentazione di fattura, debitamente vistata per la regolarità del servizio.

Alla spesa di Euro 1.208,00= si farà fronte con gli stanziamenti di cui al Cap. 13084/2006 Acc. 100264).

Il Dirigente responsabile  
Enzo Carnazza

Codice 6.2

D.D. 28 marzo 2006, n. 110

**L.R.52/90 art.4 Corresponsione contributi anno 2005. Spesa di Euro 105.497,00. Cap. 16445/2006**

(omissis)  
IL DIRIGENTE  
(omissis)  
*determina*

Di impegnare, in attuazione della D.G.R. 2-1967 del 16.01.2006 la somma di Euro 105.497,00 per l'erogazio-

ne dei contributi di cui alla L.R. 52/90 art. 4 inerenti all'anno 2005.

Di autorizzare e liquidare, sentito il parere espresso dalla Commissione Tecnica per l'Informazione sulla base delle indicazioni espresse in premessa, l'erogazione dei contributi inerenti all'anno 2005 alle singole testate giornalistiche o emittenti radiotelevisive di cui all'allegato elenco che fa parte integrante della presente determinazione.

Alla spesa complessiva di Euro 105.497,00 si fa fronte con gli stanziamenti di cui al cap. 16445/2006 Acc. 100265.

Il Dirigente responsabile  
Fabrizio Borio  
Allegato

1) Editrice Il Biellese

Via Don Minzoni 8 -13900 Biella

Euro 1.397,00 Ansa

2) Stampa Diocesana Novarese

V.lo Canonica 10 -28100 Novara

Euro 10.152,00 A.G.D.

3) Edizioni Nuova Europa (La Sentinella del Canadese)

P.zza Lamarmora 12 -10015 Ivrea

Euro 1.439,00 ANSA

4) ST Pauls International (Gazzetta d'Alba)

Via Giotto 36 -20145 Milano

Euro 1.918,00 ANSA

5) EDIGAMMA (Corriere di Chieri)

Via Roma 4-10023 Chieri

Euro 3.948,00 ANSA

6) GIORNALE RADIO PIEMONTE

C.so Brunelleschi7/17 -10141 Torino

Euro 2.000,00 ANSA

7) VOCE ALESSANDRINA

Via Parma 3-15100 Alessandria

Euro 1.128,00 (AGD)

8) EDITRICE SO.G.ED

Via Parsinetti 10/12-15100-Alessandria

Euro 1.841,00 (ANSA)

9) OPERA DIOCESANA

CHIESE POVERE E CATECHESI

Via Roma 7 -12100 Cuneo

Euro 1.128,00 (AGD)

10) SPAZIO 3 SNC

Via De Amicis 39-28887 Omegna

Euro 2.124,00 (FAX)

11) SAM EDITORIALE (Altitalia)

Str. Statale 229 Km.22 -Suno

Euro 2.000,00 (Agenzia Stampa Piemonte)

12) FONDAZIONE SANT'EVASIO

P.za Nazari di Calabiana 1- 15033 Casale Monferrato

Euro 2.256,00 (AGD)

13) SALE & LUCE (Corriere di Saluzzo)

Via Parrà 9 -Saluzzo

Euro 1.128,00 AGD

14) GIORNALE L'EUSEBIANO

p.ZZA Sant'Eusebio 10 -13100 Vercelli

Euro 1.128,00 (AGD)

15) ISTITUTO EDITORIALE BIELLESE (Eco di Biella)

Via Macchieraldo 2 -13900 Biella

Euro 4.742,00

16) RADIO TORINO POPOLARE

C.so Lecce 92 - Torino

Euro 2.000,00 Agenzia G.R.T

17) EDITRICE LUNA NUOVA

C.so Laghi 15 -Avigliana

Euro 4.133,00 ANSA

18) RADIO CITY VERCELLI

Via Guala Bichieri 8 -Vercelli

Euro 2.000,00 ANSA

19) RADIO VEGA

P.zza C.Gancia 19-Canelli

Euro 2.000,00 Agenzia Area

- 20) MASS MEDIA SRL (Rete Canavese)  
Stradale Torino 155/3 10081 Castellamonte  
Euro 2.000,00 Ag. Damasco
- 21) PRELUM srl /La Voce del Popolo)  
C.so Matteotti11- 10121 Torino  
Euro 1.128,00 AGD
- 22) EDITRICE 21  
Stradale Torino 155/3 10081 Castellamonte  
Euro 2.000,00 Damasio
- 23) Opera Diocesana Per La Preservazione della Fede (Il Risveglio Popolare)  
P.zza Castello Ivrea  
Euro 1.128,00 AGD
- 24) TELECUPOLE  
Strada Regionale 20 -12030 Cavallermaggiore  
Euro 2.000,00 Ansa
- 25) SOCIETA GESTIONE PERIODICI  
Via xx Settembre 18/A 28100 Noara  
Euro 3.760,00 Ansa
- 26) NUOVA RADIO VERONICA ONE  
Via Andrea Massena 60 -10128 Torino  
Euro 2.000,00 Audiopress
- 27) RADIODIFFUSIONE  
Via Massena 60 -10128 Torino  
Euro 2.000,00 Audiopress
- 28) GAZZETTA D'ASTI  
P.zza Catena 28 -14100 Asti  
Euro 1.128,00 AGD
- 29) L'ANCORA  
P.zza Duomo 7 15011-ACQUI TERME  
Euro 1.128,00 AGD
- 30) RADIO SETTIMO  
Via Philips 13- 10091 Alpignano  
Euro 2.000,00 Audiopress
- 31) QUARTARETE SPA  
C.so Brescia 62 -10152 Torino  
Euro 2.000,00 Ansa
- 32) T.R.S.Radio srl  
Via S. Andrea 20-12038 Savigliano  
Euro 480,00 Fax
- 33) N.O.R.I NUOVA ONDA RADIO ITALIA  
Via Philips 13 10091 Alpignano  
Euro 1692,00 Audiopress
- 34) RADIOCITY srl  
Via Lavagello 31 -Castelletto D'Orba  
Euro 1.969,00 AGR
- 35) PRELUM srl Il Nostro Tempo  
C.so Matteotti11 -10121 Torino  
Euro 1.128,00 AGD
- 36) TELECITY srl  
Via Lvagello 31/ Castelletto D-Orba  
Euro 2000,00 Ansa
- 37) O.D.P.F. IL POPOLO  
P.zza Duomo 12 Tortona  
Euro 1.128,00 AGD
- 38) COOPERATIVA EDITRICE MONREGALESE  
P.zza S. Maria Maggiore 6 Mondovi  
Euro 1.128,00 AGD
- 39) RADIO ANTENNA CENTRALE  
Via Circonvallazione 96 /Ivrea  
Euro 1.294,00 Damasio
- 40) EDITRICE ESPERIENZE  
Via San Michele 81-12045 FOSSANO  
Euro 1.128,00 AGD
- 41) LA VALSUSA  
P.zza S. Giusto 14 -10059 SUSÀ  
Euro 1.128,00 AGD
- 42) RADIO STUDIO APERTO  
Via Rossetti 4 -10154 Torino  
Euro 2.000,00 ASCA

43) RETESETTE TV  
C.so Regio Parco 146 -10154 Torino  
Euro 2.000,00 Audiopress

44) R.C.M.-Radio Città e Musica  
Via Arona 8 -10145 Torino  
Euro 2.000,00 Editrice Mandragola

45) VIDEONORD  
Via Rossetti 4 -10154 Torino  
Euro 2.000,00 Audiopress

46) RADIO CENTRO 95  
Via Druento 98- 10078 Venaria  
Euro 2.000,00 Audiopress

47) RADIO TORINO 91 S.N.C.  
Via Philips 13 Alpignano  
Euro 1.692,00 Audiopress

48) QUADRIFOGLIO TV  
Str. Comunale di None 23 -10092 Beinasco  
Euro 2.000,00 AGR

49) RADIONORDITALIA  
via Barge 46 -12031 Bagnolo P.te  
Euro 2.000,00 Audiopress

50) R.C.M srl -Radio Alfa Canavese  
Via Arona 8 Torino  
Euro 1.996,00 Editrice Mandragola

51) RADIO NICHELINO COMUNITA'  
Via San Matteo 8-10042 Nichelino  
Euro 2.000,00 New Press

52) PRIMANTENNA  
Via Carlo Leone, 2/A Rivoli  
Euro 2.000,00 Ansa

Codice 6.3  
D.D. 29 marzo 2006, n. 111

**D.G.R.n.2-1967 del 16.01.2006. Programma Olimpiadi e Paralimpiadi Torino 2006. Liquidazione fattura. Spesa Euro 1.020,00. Cap.12641/2006 A.n.100263**

(omissis)  
IL DIRIGENTE  
(omissis)  
*determina*

Di dare avvio, come disposto dalla DGR n. 2-1967 del 16.01.2006 e DGR n. 88-680 dell'1.8.2005, al programma di promozione ed accoglienza relativo a Casa Italia Piemonte, come descritto in premessa finalizzato

alla valorizzazione delle eccellenze piemontesi e all'accoglienza della famiglia paralimpica.

Di liquidare la fattura n. 165 del 26.03.2006 al ristorante La Campana snc, corrente in Torino M.&C., corrente in Torino, Via XX Settembre n. 79, (omissis), relativamente alle cene degli artisti che si sono esibiti a Casa Italia Piemonte a fronte di un costo unitario di Euro 20,00 a persona per un totale di 51 persone per un importo complessivo di Euro 1.020,00 comprensivo degli oneri fiscali.

La spesa di Euro 1.020,00 è impegnata sui fondi del cap. 12641/2006 Ac.n.100263 disposto dalla DGR n.2-1967 del 16.01.2006.

L'importo sarà liquidato, mediante accredito sul conto corrente bancario indicato dal beneficiario.

La presente determinazione dirigenziale sarà pubblicata sul Bollettino Ufficiale della Regione ai sensi dell'art. 61 dello Statuto.

Il Dirigente responsabile  
Angelo Soria

Codice 6.3  
D.D. 29 marzo 2006, n. 112

**Variazione determinazione n. 75 del 24.2.2006**

(omissis)  
IL DIRIGENTE  
(omissis)  
*determina*

Di provvedere alla variazione della determinazione n.75 del 24.2.2006, limitatamente alla liquidazione delle somme impegnate a favore dei beneficiari così come di seguito indicato:

- Le Delizie snc - via F. Gallo, 19 - Vicoforte - somma impegnata Euro 7.403,00 somma liquidata Euro 6.545,00 (residuo Euro 858,00);

- Torrefazione della Piazza - S. Antonio di Susa - somma impegnata Euro 6.588,00 somma liquidata Euro 5.394,00 (residuo Euro 1.194,00);

- Panificio Pippione Piero - P.zza Camillo Bozzolo, 3 - Torino - somma impegnata Euro 3.195,50 somma da liquidare Euro 3.975,95 (differenza Euro 780,45);

- Pasticceria Molineris - Via Boselli 6/8 - Carmagnola - somma impegnata Euro 1.980,00 somma da liquidare Euro 2.768,94 (differenza Euro 788,94);

I costi relativi alle variazioni sopra autorizzate, trovano copertura con l'impegno assunto con la citata determinazione n. 75 del 24.2.2006.

La presente determinazione sarà pubblicata sul Bollettino Ufficiale della Regione ai sensi dell'art.61 dello Statuto.

Il Dirigente responsabile  
Angelo Soria

Codice 6.3  
D.D. 29 marzo 2006, n. 113

**DGR n. 88-680 dell'1.8.2005 Erogazione fondi all'ATL Monmtagne Doc per gli adempimenti tecnico-organizzativi relativi alla realizzazione di materiale editoriale e ad inserzioni promo-pubblicitarie e rapporti con i media in occasione dei Giochi Olimpici invernali Torino 2006. Spesa di euro 1.000.000,00 capp. vari**

(omissis)

## IL DIRIGENTE

(omissis)

*determina*

In esecuzione della DGR n. 88-680 dell'1.8.2005 "Programma di intervento regionale olimpiadi paralimpiadi Torino 2006 - Approvazione delle linee di indirizzo della pianificazione strategica 2005-2006. Ambiti Promozione Comunicazione Accoglienza", di erogare e liquidare, a titolo di secondo acconto, all'ATL Montagne Doc - Viale Giolitti 7/8 - Pinerolo - (omissis) - soggetto di cui la Regione si è avvalso funzionalmente per le azioni realizzate nell'ambito di competenza - la somma di Euro 1.000.000,00, necessaria per gli adempimenti tecnico- organizzativi relativi alla realizzazione di materiale editoriale e a inserzioni promo-pubblicitarie e rapporti con i media in occasione del Giochi Olimpici invernali Torino 2006.

- di rinviare a successivi provvedimenti dirigenziali l'impegno e l'erogazione degli ulteriori fondi necessari, a presentazione di consuntivo delle spese sostenute.

La spesa di Euro 1.000.000,00 è impegnata nella misura di:

Euro 600.000,00 sui fondi di cui al cap. 11524 (acc. 100262)

Euro 400.000,00 sui fondi di cui al cap. 11379 (acc.100261)

e sarà liquidata, mediante accredito su conto corrente bancario indicato dal beneficiario.

La presente determinazione sarà pubblicata sul Bollettino Ufficiale della Regione ai sensi dell'art.61 dello Statuto.

Il Dirigente responsabile

Angelo Soria

Codice 6.3

D.D. 30 marzo 2006, n. 114

**Rettifica determinazione n. 75 del 24.2.2006**

(omissis)

## IL DIRIGENTE

(omissis)

*determina*

- di provvedere, per i motivi espressi in premessa, alla rettifica della determinazione n. 75 del 24.2.2006, limitatamente alla variazione di beneficiario da Consorzio Paste di Meliga del Monregalese

Corso Statuto, Mondovì in Panetteria Nasi - Via Libera 16 - Fraz. Valcasotto - Pamparato;

- di provvedere alla liquidazione della fattura n. 10 del 10.2.2006 presentata dalla Panetteria NASI - Via Libera 16 - Fraz. Valcasotto - Pamparato - (omissis) - per un importo di Euro 1.100,00 relativa alla fornitura di Kg. 100 di paste di meliga.

La presente determinazione sarà pubblicata sul Bollettino Ufficiale della Regione ai sensi dell'art.61 dello Statuto.

Il Dirigente responsabile

Angelo Soria

Codice 6.3

D.D. 31 marzo 2006, n. 115

**DGR n. 88-680 dell'1.8.2005. Acquisto torce olimpiche. Spesa di euro 4.140,00 cap.12641/2006**

(omissis)

## IL DIRIGENTE

(omissis)

*determina*

Di autorizzare per i motivi espressi in premessa la liquidazione della fattura n. 680 del 23.2.2006 per un importo di Euro 4.140,00 IVA compresa, presentata da Omnia Network S.p.a. - Via C. Colombo 6 - Corsico - (omissis) - relativa alla fornitura di n. 10 torce olimpiche, mediante bonifico bancario (omissis) intestato a Omnia Network Spa.

La spesa complessiva di Euro 4.140,00 è impegnata sul cap. 12641 (acc. 100263)

La presente determinazione sarà pubblicata sul Bollettino Ufficiale della Regione ai sensi dell'art.61 dello Statuto.

Il Dirigente responsabile

Angelo Soria

Codice 6.1

D.D. 31 marzo 2006, n. 116

**Partecipazione organizzativa evento "Messer Tulipano". Castello di Pralormo 1 - 25 aprile 2006. Spesa Euro 11.784,00= Cap. 11524/2006**

(omissis)

## IL DIRIGENTE

(omissis)

*determina*

Di autorizzare, in attuazione della D.G.R. n. 2-1967 del 16/1/06., l'impegno della somma di Euro 11.784,00= a fronte di spese per la partecipazione della Regione Piemonte alla manifestazione "Messer Tulipano" che si svolgerà dal 1° al 25 aprile prossimo presso il Castello di Pralormo

Di autorizzare la collaborazione con . Publikompass spa con sede in Torino C.so Massimo d'Azeglio 60 (omissis) per l'acquisizione di spazi sul quotidiano "La Stampa" e su "Torino Sette" e di provvedere alla liquidazione della fattura emessa debitamente vistata per la regolarità del servizio reso.

Alla spesa di Euro 11.784,00= si farà fronte con gli stanziamenti di cui alla D.G.R. n. 2-1967 del 16/1/06. Cap. 11524/2006 Acc. 100262.

Il Dirigente responsabile

Enzo Carnazza

Codice 6.1

D.D. 31 marzo 2006, n. 117

**Partecipazione in collaborazione con Comune e Provincia di Torino al 19° Congresso Europeo di Ginecologia e Ostetricia dell'Università di Torino. Torino 5 - 8 aprile 2006. Spesa Euro 7.436,00= Cap. 13084/2006**

(omissis)

## IL DIRIGENTE

(omissis)

*determina*

Di autorizzare, per le motivazioni espresse in premessa, in attuazione della D.G.R. n. 2-1967 del 16/1/06., l'impegno della somma di Euro 7.436,00= a fronte di spese a carico dell'amministrazione Regionale per il 19°

EBCOG European Congress of Obstetrics and Gynaecology che si svolgerà a Torino dal 5 all'8 aprile 2006.

Di autorizzare la collaborazione con la Cooperativa Sociale Meeting Service Catering a.r.l. ONLUS con sede in Torino, Via Santa Chiara 54 (omissis), per un importo complessivo di Euro 7.436,00= o.f.c. e di provvedere alla liquidazione della fattura emessa debitamente vistata per la regolarità della fornitura.

Alla spesa di Euro 7.436,00= si farà fronte con gli stanziamenti di cui alla D.G.R. n. 2-1967 del 16/1/06. Cap. 13084/2006 Acc. 100264.

Il Dirigente responsabile  
Enzo Carnazza

Codice 6.1

D.D. 31 marzo 2006, n. 118

**Organizzazione atti di ospitalità delegazione partecipante al Progetto Europeo Revos. Torino 3 - 7 aprile 2006. Spesa Euro 3.913,31. Cap. 11878/2006**

(omissis)

IL DIRIGENTE

(omissis)

determina

Di autorizzare, in attuazione della D.G.R. n. 2-1967 del 16/1/06., l'impegno della somma di Euro 3.913,31= a fronte di spese per l'organizzazione di atti di ospitalità per la delegazione partecipante al Progetto Europeo REVOS in programma a Torino dal 3 al 7 aprile 2006.

Di autorizzare la collaborazione con i seguenti soggetti economici:

Dual Service srl con sede in Torino V. Challant 38 (omissis) per un importo di Euro 1.545,50= Iva compresa.

Antico Ristorante Porto di Savona di IRMA S.r.l. con sede in Torino, Piazza Vittorio Veneto 2 (P. IVA 05636800012) per un importo complessivo di Euro 750,00= o.f.c.

Le Quattro Stagioni d'Italia con sede in Saluzzo, Via Volta 21 (omissis) per un importo complessivo di Euro 600,00= o.f.c.

Cooperativa Sociale Luci nella Città Onlus con sede in Torino, Via Moretta 24 (omissis) per un importo complessivo di Euro 220,00= o.f.c.

Sermig Assistenza e servizi S.r.l. con sede in Torino, Piazza Borgo Dora 61 (omissis) per un importo complessivo di Euro 220,00= o.f.c.

Pizze & Cozze S.a.s di Ceraolo B. e C. con sede in Torino, Via Viotti 8/A (omissis) per un importo complessivo di Euro 300,00= o.f.c.

Cooperativa "Due Centesimi" con sede in Torino, Corso Re Umberto 90 (omissis) per un importo complessivo di Euro 97,81= o.f.c.

Acta S.a.s. di Giovanna Possio con sede in Torino, Via Caboto 44 (omissis) per un importo complessivo di Euro 180,00= o.f.c.

Di provvedere alla liquidazione delle fatture emesse debitamente vistate per la regolarità dei servizi

Alla spesa di Euro 3.913,31= si farà fronte con gli stanziamenti di cui alla D.G.R. n. 26-2358 del 13/3/06. Cap. 11878/2006 Acc. 100602.

Il Dirigente responsabile  
Enzo Carnazza

Codice 6.1

D.D. 4 aprile 2006, n. 119

**Acquisizione spazi informativi per la prosecuzione di campagne istituzionali . Spesa Euro 4.800,00= Cap. 11524/06**

(omissis)

IL DIRIGENTE

(omissis)

determina

Di autorizzare, in attuazione della D.G.R. n. 2-1967 del 16/1/06., l'impegno della somma di Euro 4.800,00= a fronte dell'acquisizione di spazi informati per la prosecuzione di campagne istituzionali

Di autorizzare la collaborazione con Corep con sede in Torino C.so Duca degli Abruzzi n. 24 (omissis) per un importo di Euro 4.800,00= Iva compresa e di provvedere alla liquidazione della fattura emessa debitamente vistata per la regolarità del servizio.

Alla spesa di Euro 4.800,00= si farà fronte con gli stanziamenti di cui alla D.G.R. n. 2-1967 del 16/1/06. Cap 11524/06 acc. 100262

Il Dirigente responsabile  
Enzo Carnazza

Codice 6.1

D.D. 4 aprile 2006, n. 120

**Integrazione determine: 379 del 14.10.2005 e 105 del 22.3.06 relative ad un progetto denominato "Mondo scuola" in collaborazione con il quotidiano "La Stampa"- Spesa Euro 25.000,00= Cap. 11524/2006**

(omissis)

IL DIRIGENTE

(omissis)

determina

Di autorizzare, in attuazione della D.G.R. n. 2-1967 del 16/1/06., l'impegno della somma di Euro 25.000,00= a parziale integrazione delle determine: 379 del 14.10.2005 e 105 del 22.3.2006 relative ad un progetto denominato mondo scuola in collaborazione con il quotidiano "La Stampa"

Di provvedere alla liquidazione della fattura emessa debitamente vistate per la regolarità all'Editrice La Stampa Spa con sede in V. Marengo 32.

Alla spesa di Euro 25.000,00= si farà fronte con gli stanziamenti di cui alla D.G.R. n. 2-1967 del 16/1/06. Cap 11524 acc. 100262.

Il Dirigente responsabile  
Enzo Carnazza

Codice 6.3

D.D. 5 aprile 2006, n. 121

**DGR n. 2-1967 del 16.01.2006. Iniziativa di comunicazione istituzionale con la presenza di PiemonteGroove alla presentazione di Torino 2008 World Design Capital. Affidamento incarico. Spesa di Euro 780,00. Cap. 12641/06 (acc. 100263)**

(omissis)

## IL DIRIGENTE

(omissis)

*determina*

Di affidare con lettera commerciale secondo gli schemi in uso all'Amministrazione gli incarichi, relativi agli adempimenti tecnici necessari all'attuazione dell'iniziativa di comunicazione istituzionale per la presenza di PiemonteGroove così come descritto in premessa, ai seguenti soggetti economici:

\* Associazione Culturale Situazione Xplosiva, avente sede in Torino, Via Rossini n.3, (omissis), per un importo complessivo di Euro 780,00 comprensivo degli oneri fiscali;

Alla spesa complessiva di Euro 780,00 si può far fronte nella misura di:

\* Euro 780,00 sul cap. 12641/06 (acc.100263);

e sarà liquidata a presentazione di fatture vistate per regolarità dal responsabile del settore competente, mediante accrediti sui singoli conti correnti bancari indicati dai singoli beneficiari.

La presente determinazione sarà pubblicata sul Bollettino Ufficiale della Regione ai sensi dell'art. 61 della Statuto.

Il Dirigente responsabile  
Angelo Soria

Codice 6.2

D.D. 6 aprile 2006, n. 122

**Rinnovo abbonamento anno 2006 Agenzia AGI . Spesa di Euro 20.000,00. Cap. 11524/2006**

(omissis)

## IL DIRIGENTE

(omissis)

*determina*

Di impegnare la somma di Euro 20.000,00 in attuazione della D.G.R n. 2-1967 del 16.01.2006 per l'attivazione dell'abbonamento annuale 2006 al Notiziario Regionale Piemonte per n. 15 postazioni con accesso web tramite password personalizzate.

Di autorizzare la collaborazione con l'Agenzia Giornalistica Italia (AGI) con sede in Roma Via Cristoforo Colombo 98 (omissis) e di provvedere alla liquidazione delle fatture debitamente vistate per la regolarità del servizio.

Alla spesa complessiva di Euro 20.000,00 si fa fronte con gli stanziamenti di cui al cap.11524/2006 Acc. 100262.

Il Dirigente responsabile  
Fabrizio Borio

Codice 6.2

D.D. 7 aprile 2006, n. 123

**Realizzazione carta intestata con logo Regione Piemonte. Spesa Euro 1.140,00 Cap. 11379/2006**

(omissis)

## IL DIRETTORE

(omissis)

*determina*

- di affidare con lettera commerciale, secondo gli schemi in uso all'Amministrazione, l'incarico per la rea-

lizzazione di 5000 fogli intestati a quattro colori su carta Fedrigoni avorio con il logo Regione Piemonte e logo olimpico alla ditta Nuove Arti Grafiche Biamino con sede in Torino -Via Savonarola 2 (omissis) per un importo di Euro 1.140,00 Iva inclusa.

- Alla spesa complessiva di Euro 1.140,00 si può far fronte con l'accantonamento n. 100261 disposto sul cap. 11379 del bilancio 2006 di cui alla D.G.R n. 2-1967 del 16.1.06 che sarà liquidata previa emissione di fattura regolarmente vistata per regolarità della fornitura.

Il Dirigente responsabile  
Fabrizio Borio

Codice 6.2

D.D. 12 aprile 2006, n. 124

**Inserimento comunicati stampa su sito internet della Regione. Spesa Euro 2.364,00 Cap. 11524/2006**

(omissis)

## IL DIRETTORE

(omissis)

*determina*

Di proseguire, per il bimestre aprile/maggio 2006, l'incarico per l'inserimento dei comunicati stampa sul sito istituzionale della Regione affidato con determinazione n. 236 del 22.6.2005, alla ditta Itanet- via Biblioteca 4- Casale Monferrato (omissis) per un importo complessivo di Euro 2.364,00.

Di provvedere alla liquidazione delle fatture debitamente vistate per la regolarità del servizio.

Alla spesa complessiva di Euro 2.364,00 si fa fronte con gli stanziamenti di cui al cap. 11524 (Acc.100262).

Il Direttore regionale  
Roberto Moisisio

Codice 6.2

D.D. 12 aprile 2006, n. 125

**Attivazione abbonamenti anno 2006 Agenzia di Stampa Adnkronos. Spesa Euro 56.024,80Cap. 11524/2006**

(omissis)

Il Direttore regionale  
Roberto Moisisio

Codice 6.2

D.D. 12 aprile 2006, n. 126

**Realizzazione rassegna stampa settimanale su tematiche: ricerca, innovazione,internazionalizzazione, e-government.Spesa Euro 18.387,20 Cap. 11524/2006**

(omissis)

## IL DIRETTORE

(omissis)

*determina*

Di affidare, mediante lettera commerciale, alla sig.ra Simonetta Carbone corrispondente per il Piemonte e Valle d'Aosta di Data Stampa la realizzazione di una rassegna stampa settimanale su supporto cd per il periodo aprile/dicembre 2006 inerente le tematiche Università, ricerca, politiche per l'innovazione e l'internazionalizzazione, statistica, telecomunicazioni, e-government.

Di impegnare la somma di Euro 18.387,20 e di provvedere alla liquidazione delle fatture debitamente vistate per regolarità emesse da Simonetta Carbone - Via G. Tiepolo 10 Torino - (omissis).

Alla spesa complessiva di Euro 18.387,20 si fa fronte con gli stanziamenti di cui al cap. 11524/2006 acc. n. 100262

Il Direttore regionale  
Roberto Moisio

Codice 6.1

D.D. 12 aprile 2006, n. 127

**Partecipazione della Regione Piemonte all'organizzazione del workshop internazionale "Asteroid hazard: knowledge and action"- Belgirate 26-28 aprile prossimi. Spesa euro 9.987,18= Cap. 12704/2006**

(omissis)

IL DIRIGENTE

(omissis)

*determina*

Di autorizzare, in attuazione della D.G.R. n. 15-2489 del 3.4.2006, l'impegno della somma di Euro 9.987,18= a fronte di parte delle spese organizzative del workshop internazionale "Asteroid hazard: knowledge and action" che si svolgerà a Belgirate dal 26 al 28 aprile 2006 a cura dell'Osservatorio Astronomico di Torino.

Di autorizzare la collaborazione con i seguenti soggetti economici:

Gombe S.p.A. Hotel Villa Carlotta con sede in Belgirate Via Mazzini 121-125 (omissis) per un importo di 5.040,00= IVA inclusa

Promotur s.r.l. con sede in Torino Piazza Pitagora 9 (omissis) per un importo di 4947,18= oneri fiscali compresi

Di provvedere alla liquidazione della fattura emessa debitamente vistate per la regolarità della fornitura.

Alla spesa di Euro 9.987,18 si farà fronte con gli stanziamenti di cui alla D.G.R. n. 15-2489 del 3.4.2006 Cap. 12704/2006 Acc. 100662

Il Dirigente responsabile  
Enzo Carnazza

Codice 6.1

D.D. 12 aprile 2006, n. 128

**Impegno delle spese gestionali dell'immobile denominato "Centro incontri" della Regione Piemonte Euro 73.646,52= Cap. 12646/2006**

(omissis)

IL DIRIGENTE

(omissis)

*determina*

Di autorizzare, in attuazione della D.G.R. n. 1-2475 del 3.4.2006, in sanatoria, l'impegno della somma di Euro 73.646,52= a fronte delle spese di gestione dell'immobile denominato "Centro incontri" con sede in Torino C.so Stati Uniti 23 nel periodo gennaio - aprile 2006.

Di autorizzare la collaborazione con i seguenti soggetti economici:

MG Service scarl corrente in Torino V. Orbetello 112 (omissis) per un importo di Euro Euro 58.102,76= (pari a 4 mensilità )

Ovrit srl corrente in Torino V. San Secondo 49/bis (omissis) per un importo di 13.101,76= o.f.c. (pari a 4 mensilità) più intervento straordinario videoproiettore

Di provvedere alla liquidazione della fattura emessa debitamente vistate per la regolarità

Alla spesa di Euro 73.646,52= si farà fronte con gli stanziamenti di cui alla D.G.R. n. 1-2475 del 3.4.2006. Cap 12646 acc. 100681.

Il Dirigente responsabile  
Enzo Carnazza

Codice 6.3

D.D. 12 aprile 2006, n. 129

**DGR 2-1967 del 16.1.2006 - iniziativa di comunicazione istituzionale relativa a Piemontedalvivo - affidamento incarichi - spesa di euro 28332,00 (capp. e acc. vari)**

(omissis)

Il Dirigente responsabile  
Angelo Soria

Codice 6.4

D.D. 13 aprile 2006, n. 130

**Televideo RAI Anno 2006. Spesa Euro 59.328,00= Cap. 11524/2006**

(omissis)

IL DIRIGENTE

(omissis)

*determina*

Di impegnare in attuazione della D.G.R. n. 2-1967 del 16.01.2006 avente per oggetto: L.R. n. 16 del 28/12/2005. Piano di attività 2006 della Direzione Comunicazione Istituzionale della Giunta Regionale. Accantonamento di Euro 12.466.457,00 sui competenti capitoli di bilancio, la somma di Euro 59.328,00= IVA compresa a fronte di spese a carico della Regione Piemonte per la realizzazione del servizio di televideo per l'anno 2006.

Di autorizzare, la stipula di contratto, come da bozza allegata alla presente determinazione, con la RAI, Via Cernaia 33, Torino (omissis), relativamente al servizio di televideo nel periodo 1 gennaio - 31 dicembre 2006 per un importo complessivo di Euro 56.160,00 = o.f.c.

Di autorizzare altresì la collaborazione con la Ditta Mandragola Advertising s.r.l. Corso Allamano 131, Grugliasco (TO), (omissis) per un servizio aggiuntivo di inoltro in apposito sito Internet dei contenuti trasmessi sul Televideo e per il servizio di TLV on-line relativo alle due pagine meteo e neve, per un importo complessivo di 3.168,00 Euro o.f.c.

Di autorizzare la liquidazione delle singole somme alle Ditte summenzionate dietro presentazione di fatture documentate per la regolarità del servizio.

Di impegnare la somma complessiva di lire Euro 59.328,00= o.f.c. sul cap. 11524/2006, accantonamento 100262.

Il Dirigente responsabile  
Aldo Timossi

Codice 6.1

D.D. 13 aprile 2006, n. 131

**Acquisto materiale di rappresentanza. Spesa Euro 1.956,25= Cap. 13084/2006**

(omissis)

IL DIRIGENTE

(omissis)

*determina*

Di autorizzare, in attuazione della D.G.R. n. 2-1967 del 16.01.2006 avente per oggetto: L.R. n. 16 del 28/12/2005. Piano di attività 2006 della Direzione Comunicazione Istituzionale della Giunta Regionale. Accantonamento di Euro 12.466.457,00 sui competenti capitoli di bilancio, l'impegno della somma di Euro 1.956,25= o.f.c. a copertura di spese per la realizzazione di una scultura sul tema "Donna con bambino"

Di autorizzare all'uopo la collaborazione con lo scultore Gianni Busso, (omissis) per un importo di Euro 1.956,25= o.f.c.

Di provvedere alla liquidazione della somma alla Ditta summenzionata, dietro presentazione di parcella, debitamente vistata per la regolarità del servizio.

Alla spesa di Euro 1956,25= si farà fronte con gli stanziamenti di cui al Cap. 13084/2006 Acc. 100264).

Il Dirigente responsabile  
Enzo Carnazza

Codice 6.1

D.D. 13 aprile 2006, n. 132

**Manifestazioni varie sul territorio piemontese. Corresponsione contributi. Spesa Euro 250.000,00= Cap. 17188/2006**

(omissis)

IL DIRIGENTE

(omissis)

*determina*

Di autorizzare, in attuazione della D.G.R. n. 2-1967 del 16.01.2006, la somma di Euro 250.000,00= a copertura di contributi per manifestazioni varie come da allegato elenco che fa parte integrante della presente determinazione

Di autorizzare la liquidazione dei contributi in parola dietro documentazione di cui alle DD.G.R. 1-23841 del 26/1/98 e n. 3-27652 del 28 giugno 1999.

Alla spesa complessiva di Euro 250.000,00= si farà fronte con gli stanziamenti di cui al cap. 17188/2006 Acc. 100267 che presenta la necessaria copertura.

Il Dirigente responsabile  
Enzo Carnazza

Allegato

Associazione culturale per il centenario dell'unione industriale di Torino

Via Fanti 17 10126 Torino

Manifestazione: Iniziative per il centenario di fondazione delle Unioni Industriali

Luogo: Torino

Data: 2006

Euro: 150.000,00

Comitato organizzatore 54° raduno nazionale bersaglieri

Via Quintino Sella 1 13100 Vercelli

Manifestazione: 54° raduno nazionale bersaglieri

Luogo: Vercelli

Data: 2006

Euro: 80.000,00

Libera associazioni nomi e numeri contro le mafie

Via Leoncavallo 27

10154 Torino

Manifestazione: Giornata della memoria e dell'impegno contro le mafie

Luogo: Torino

Data: 21 marzo 2006

Euro: 20.000,00

Codice 6.1

D.D. 13 aprile 2006, n. 133

**Organizzazione in collaborazione con Comune e Provincia di Torino del Concerto in occasione delle celebrazioni per il 25 Aprile. Spesa Euro 25.000,00= Cap. 12641/2006**

(omissis)

IL DIRIGENTE

(omissis)

*determina*

Di autorizzare, in attuazione della D.G.R. n. 2-1967 del 16.01.2006 avente per oggetto: L.R. n. 16 del 28/12/2005. Piano di attività 2006 della Direzione Comunicazione Istituzionale della Giunta Regionale. Accantonamento di Euro 12.466.457,00 sui competenti capitoli di bilancio, l'impegno della somma di Euro 25.000,00= o.f.c. a copertura di spese per la realizzazione l'organizzazione di un concerto in Piazza Castello con l'esibizione del gruppi Bandabardò e Fratelli Soledad, in collaborazione con Comune e Provincia di Torino.

Di autorizzare la collaborazione con la Ditta Metropolis S.r.l. con sede in Torino, Via Viotti 2 (omissis) per un importo complessivo di Euro 25.000,00= o.f.c.

Di provvedere alla liquidazione della somma alla Ditta summenzionata, dietro presentazione di fattura, debitamente vistata per la regolarità del servizio.

Alla spesa di Euro 25.000,00= si farà fronte con gli stanziamenti di cui al Cap. 12641/2006 Acc. 100263).

Il Dirigente responsabile  
Enzo Carnazza

Codice 6.1

D.D. 13 aprile 2006, n. 134

**Acquisto materiale di rappresentanza da utilizzare in occasione di manifestazioni e fiere zootecniche. Spesa Euro 1.500,00= o.f.c. Cap. 13084/2006**

(omissis)

IL DIRIGENTE

(omissis)

*determina*

Di autorizzare, in attuazione della D.G.R. n. 2-1967 del 16.01.2006 avente per oggetto: L.R. n. 16 del 28/12/2005. Piano di attività 2006 della Direzione Co-

municazione Istituzionale della Giunta Regionale. Accantonamento di Euro 12.466.457,00 sui competenti capitoli di bilancio, l'impegno della somma di Euro 1.500,00= o.f.c. a copertura di spese per la realizzazione di materiale di rappresentanza da utilizzare in occasione di manifestazioni e fiere zootecniche

Di autorizzare all'uso la collaborazione con la Ditta Selleria Abbona S.n.c. di Abbona Paolo & Daniele Roberto con sede in Genola CN - Via Garetta 3 (omissis) per un importo complessivo di Euro 1.500,00= o.f.c.

Di provvedere alla liquidazione della somma alla Ditta summenzionata, dietro presentazione di fattura, debitamente vistata per la regolarità del servizio.

Alla spesa di Euro 1.500,00= si farà fronte con gli stanziamenti di cui al Cap. 13084/2006 Acc. 100264).

Il Dirigente responsabile  
Enzo Carnazza

Codice 6.2

D.D. 14 aprile 2006, n. 136

**Collaborazione Regione Piemonte-FIPE. Pubblicazione di due pagine istituzionali. Spesa Euro 91.248,00 Cap. 11524/2006**

(omissis)

IL DIRETTORE

(omissis)

determina

Di impegnare, in attuazione della D.G.R. n. 2-1967 del 16.01.2006 la somma di Euro 91.248,00 a copertura di due pagine informative sui periodici piemontesi aderenti alla F.I.P.E. in uscita nel mese di maggio 2006 .

Di autorizzare la collaborazione e la liquidazione delle fatture della ditta Matrix , Via Metastasio 18 Brescia (omissis) per un importo complessivo di Euro 7.896,00.

Di autorizzare la collaborazione e la liquidazione delle fatture vistate per la regolarità del servizio ai soggetti economici dell'elenco che fa parte integrante della determinazione per un importo totale di Euro 83.352,00.

Alla spesa complessiva di Euro 91.248,00 si fa fronte con gli stanziamenti di cui al cap. 11524/2006 Acc. 100262

Il Direttore regionale  
Roberto Moiso

Allegato

PUBBLICITA' VALSESIA (Corriere Valsesiano)

V.le Fassò - Borgosesia

Euro 960,00

COOPERATRICE EDITRICE MONREGALESE (L'Unione Monregalese)

P.zza S. Maria Maggiore 6 - Mondovì

Euro 960,00

GAZZETTA D'ALBA s.r.l.

P.zza Liberazione 4 - Alba

Euro 1224,00

MEDIA SERVIZI (La Nuova Periferia, Il Canavese)

S.S.31 Km.22 - Villanova Monferrato

Euro 960,00 - 960,00

LA NUOVA METROPOLI

Via Susa 32 Torino

Euro 624,00

EDITRICE IL MONFERRATO

V.le Cavalli D'Olivola, 6 -15033 Casale M.to

Euro 1224,00

IL POPOLO

P.zza Duomo,12 - Tortona

Euro 420,00

EDITRICE IL BIELLESE

Via Don Minzoni 8 - Biella

Euro 1224,00

EDIGAMMA (Corriere di Moncalieri)

Via Roma Chieri

Euro 624,00

EDITRICE LUNA NUOVA SCARL

C.so Laghi 11/13 -Avigliana

Euro 960,00

POLO GRAFICO spa.(La Bisalta).

Via Frabosa 29b Villanova M.vi

Euro 624,00

EDITRICE SO.G.ED (Il Piccolo)

Via Parsinetti 19 -Alessandria

Euro 1224,00

LA SESIA s.r.l.

Via Quintino Sella,30-Vercelli

Euro 960,00

FOTOCOMPOSIZIONE SANTAROSA (Il Saviglianese)

P.zza Santarosa 21 -Savigliano

Euro 624,00

COOPERATIVA CULTURA E COMUNICAZIONI SOCIALI (Eco del Chisone)

Via CAVERO 48 -Pinerolo

Euro 1428,00

OMNIA R.R.L. (La Nuova Provincia di Asti)

Via Antica Zecca 3 - Asti

Euro 1224,00

IL NUOVO BRAIDESE

Via F.lli Carando 21 -Bra

SDN STAMPA DIOCESANA NOVARESE (L'Azione)

V.lo Canonica 10 - Novara

Euro 1224,00

SOCIETA'EDIZIONI SUBALPINE s.a.s.(Provincia Granda)

C.so Statuto 21 - Mondovì

Euro 1224,00

EDITRICE ESPERIENZE a.r.l. -(LA FEDELTA' )

Via S. Michele 81 Fossano

Euro 624,00

OPERA DIOCESANA CHIESE POVERE E CATECHESI (La Guida)

Via Roma 7 - Cuneo

Euro 1428,00

IDEA EDITRICE (Notizia Oggi-Borgosesia)

P.zza Mazzini 25 - Borgosesia

Euro 624,00  
 SALE & LUCE (corriere di Saluzzo)  
 Via Parrà 9 -Saluzzo  
 Euro 1224,00  
 EDITORI IL RISVEGLIO (Il Risveglio)  
 Vicolo Disturba,3 - Ciriè  
 P.I. 02707610016  
 Euro 1224,00  
 EDIZIONI NUOVA EUROPA S.p.a.(Sentinella del canavese)  
 P.zza Lamarmora 12- Ivrea  
 Euro 1224,00  
 GAZZETTA D'ASTI  
 piazza Catena 28 Asti  
 Euro 624,00  
 VOCE ALESSANDRINA SAOC.COOP A.R.L.  
 Via Parma 3- Alessandria  
 Euro 624,00  
 IL RISVEGLIO POPOLARE  
 Via S. Varmondo Arborio 28 - Ivrea  
 Euro 624,00  
 EDIGAMMA (Corriere di Chieri)  
 Via Roma, 4 - Chieri  
 Euro 1224,00  
 PUBLISPES (L' Ancora)  
 p.zza Duomo 6 Acqui Terme  
 Euro 960,00  
 GIORNALE L'EUSEBIANO  
 P.zza Eusebio 10 - Vercelli  
 Euro 420,00  
 FONDAZIONE S. EVASIO (La Vita Casalese)  
 Via della Biblioteca 1/A- Casale M.to  
 Euro 624,00  
 ECO DI BIELLA  
 Via Macchieraldo 2- Biella  
 Euro 1224,00  
 STAMPA DIOCESANA SEGUSINA (La Valsusa)  
 P.zza S.Giusto 14 - Susa  
 Euro 1224,00  
 EDITORIALE LA NUOVA PROVINCIA DI BIELLA  
 Via Trieste 26 Biella  
 Euro 624,00  
 MULTIMEDIA sas (Corriere di Savigliano e dintorni)  
 Via Novellis 38 Savigliano  
 Euro 624,00  
 GESTEL SCRL (Notizia Oggi Vc)  
 Via Aldo Moro 11- Saluzo  
 Euro 420,00  
 CUNEO COMUNICAZIONE (Cuneo Sette)  
 C.so Carlo Brunet,15 Cuneo  
 P.I. 02671330047  
 Euro 960,00

LA PRESSE SOC.COOP.GIORNALISTICA ARL (Il Mercoledì)  
 VVia Cavour 70 Moncalieri  
 Euro 960,00  
 EDITRICE LA VOCE  
 C.so Massimo D'Azeglio 70 Torino  
 Euro 420,00  
 EDITRICE SETTE GIORNI( Sette Giorni a Tortona)  
 Via Calcinara 13 -Tortona  
 Euro 624,00  
 EDITORIALE ECO RISVEGLIO  
 P.zza Rosselli 8/9 Domodossola  
 Euro 1224,00  
 CUNEO COMUNICAZIONE (Bra Oggi)  
 C.so Carlo Brunet 15 Bra  
 Euro 624,00  
 NOVARA EDIZIONI SRL (Novara Oggi)  
 C.so Risorgimento 1/c  
 Euro 624,00  
 LETTERA 22 Scarl (Sprint e Sport)  
 Via Leini 40/F Torino  
 Euro 960,00  
 SIC srl (Il novese)  
 Via Cavallotti 124 Novi Ligure  
 Euro 420,00

Codice 6.2

D.D. 14 aprile 2006, n. 137

**Realizzazione pagine istituzionali sulla free press. Spesa Euro 17.400,00 Cap. 11424/2006**

(omissis)

IL DIRETTORE

(omissis)

*determina*

Di provvedere, per le motivazioni espresse in premessa, ed in attuazione della D.G.R n. 2-1967 del 16.01.2006 alla pubblicazione di due pagine istituzionale su Leggo, City, Metro, Torino Cronaca e La Piazza prevedendo due uscite nei mesi di aprile/maggio 2006 per un importo complessivo di Euro 17.400,00 iva inclusa.

Di autorizzare la collaborazione con i seguenti soggetti economici:

Piemme spa corrente in Roma Via Umberto Novaro 18 (omissis) per un importo complessivo di Euro 2.520,00

R.C.S Pubblicità Via Rizzoli 2 Milano- (omissis) per un importo complessivo di Euro 1.680,00

Publikompass spa con sede in Torino C.so massimo d'Azeglio 60 (omissis) per un importo complessivo di Euro 2.760,00

C.T.I. s.c. rl. -Via Lombroso 4/a Torino (omissis) per un importo complessivo di Euro 2.568,00

Promomedia Communications - Via Svezia 9 Padova (omissis) per un importo complessivo di Euro 7.200,00

Matrix Via Metastasio 18 Brescia (omissis) per un importo complessivo di Euro 672,00

Alla spesa complessiva di Euro 17.400,00 iva compresa si fa fronte con gli stanziamenti di cui al cap.11524/2006 Acc.100262

Il Direttore regionale  
Roberto Moisio

Codice 6.3

D.D. 19 aprile 2006, n. 138

**D.G.R.n.2-1967 del 16.01.2006, D.G.R.n.88-680 del 1.08.2005, D.G.R.n.28-2124 del 7.02.2006. Programma di promozione ed accoglienza Paralimpiadi. Spesa Euro 51.759,50, Cap.13530/2006 A.n.100410**

(omissis)

IL DIRIGENTE

(omissis)

determina

Di liquidare, nello spirito delle DGR n.2-1967 del 16.01.2006 e DGR n.88-680 dell'1.8.2005, relativamente al programma di promozione ed accoglienza di Casa Italia Piemonte, finalizzato alla valorizzazione delle eccellenze piemontesi e all'accoglienza della famiglia paralimpica, ai sottoindicati beneficiari i rispettivi importi :

- l'Associazione Culturale Situazione Xplosiva, corrente in Torino -10100-, Via S. Ottavio n. 44/d, (omissis), che già cura per conto della Regione Piemonte in progetto Piemonte Groove, per la programmazione un dj-set comprensivo della posizione SIAE e ENPALS per un importo complessivo di Euro 600,00 comprensivo degli oneri fiscali;

- Biancaneve snc, corrente in Torino, Via Bossoli n. 83, (omissis), per la performance dell'Orchestra Ritmi Moderni Arturo Piazza per l'organizzazione di n. 3 serate di cabaret al Sestriere , per un importo complessivo di Euro6.600,00 comprensivo degli oneri fiscali;

- M90 Produzioni S.r.l., corrente in Torino -10138-, Via Bagnetti n. 18, (omissis), che ha curato per conto della Regione Piemonte il progetto Piemonte World, per la performance del gruppo Dr. Jazz Universal Remedy per un importo complessivo di Euro 3.120,00 comprensivo degli oneri fiscali;

- Noreal di Borra Davide, Via Ugo Foscolo n. 4, Torino -10126- (omissis), per n. 1 spettacolo di jazz un per un importo complessivo di Euro 850,00 relativi alla ritenuta d'acconto;

- Associazione Jazz Mobile, Via Settimo n.168, San Mauro (TO) -10099-, (omissis), per n. 1 spettacolo di jazz per un importo complessivo di Euro 1.800,00 comprensivo degli oneri fiscali, fattura n. 1 del 20.03.2006;

- Giorgio Conte, Via Tosto n. 220 Asti -14100-, (omissis), per n. 7 spettacoli tra Torino e Sestriere, per un importo complessivo di Euro7.160,00 compresi gli oneri relativi alla ritenuta d'acconto per n.6 spettacoli;

- l'Associazione Musicale ARSIS Jazz Club Torino, corrente in Asti -14100-, Via Natta n. 22, a titolo di rimborso per le spese sostenute per n. 1 spettacolo di jazz complessivi Euro 1.700,00;

- Agar, Associazione Culturale, corrente in Torino, Via Sineo n. 11, (omissis), per lo spettacolo "Sinesuide" Euro 1.100,00 comprensivo degli oneri fiscali;

- Associazione Artetango, corrente in Chivasso (TO) -10134- (omissis) per lo spettacolo "Artetango" a fronte di un rimborso per le spese sostenute di complessivi Euro 2.000,00;

- Simona Tediosi, corrente in Milano, Viale G. D'Annunzio n. 25, (omissis) per lo spettacolo "Sirena, mezzo

pesante in movimento" per un importo complessivo di Euro 1.300,00 comprensivo degli oneri fiscali relativi alla ritenuta d'acconto;

- Società Italiana Autori ed Editori (SIAE) , corrente in Torino, C.so Stati Uniti 20, (omissis), per n. 2 spettacoli la liquidazione dell'importo dovuto di complessivi Euro 761,40 comprensivo degli oneri fiscali sul c/c (omissis);

- agenzia Alisei, corrente in Milano -20123- , Via Te-trarca n. 4, (omissis) l'organizzazione di una tavola rotonda dal tema "Design fo all" unitamente al lancio di un concorso "Un oggetto per tutti" l'incarico per il coordinamento dei relatori, la gestione degli inviti presso il mondo dell'architettura e del design, l'attività di ufficio stampa presso la stampa di settore, l'attività di re-call e di follow-up, per un importo complessivo di Euro 8.000,00 comprensivi degli oneri fiscali;

- Cooperativa Sociale s.c.s. Global Communication, corrente in Torino, C.so Francia n. 73, (omissis), per un servizio di traduzione L.I.S. per un importo complessivo per n. 8,50 ore di servizio di Euro 808,10 comprensivo degli oneri fiscali;

- Associazione Interpreti Torino, corrente in Via Garibaldi n. 40, (omissis), per il servizio di traduzione simultanea per tutto il periodo ha presentato un preventivo di complessivi Euro 3.360,00 comprensivo degli oneri fiscali.

- Radio Energy s.a.s. di Fiore Annalisa, corrente in Torino -10125-, Via Goito n. 3, (omissis), per la realizzazione di una serie di reportage paralimpici relativi agli eventi organizzati dalla Regione, trasmessi una volta al giorno di circa quattro minuti, curati dai propri giornalisti, che saranno trasmessi oltrechè su Radio Energy, su Radio Superhit, Radio Dora, Radio Frejus, Radio Mondo, Radio Abc Italia, radio Valle Belbo e Radio Stereo 5, per un importo complessivo di Euro 6.600,00 comprensivo degli oneri fiscali;

- Nuova Radio Veronica One s.r.l., corrente in Torino, Via Massena n.60, (omissis), per la realizzazione di una serie di comunicati da 30" sulle tre emittenti (Radio Veronica One, Radio Veronica 933, Radio Reporter 97) per cinque volte al giorno per 8 giorni, relativi alle gare paralimpiche, interviste, manifestazioni collaterali, per un importo complessivo di 6.000,00 comprensivi degli oneri fiscali;

La spesa di Euro 51.759,50 è impegnata sui fondi del cap. 13530/2006 (acc.100410) disposto con DGR n. 28-2124 del 7.02.2006.

Gli importi saranno liquidati previa presentazione di fattura, rendiconto consuntivo, o ritenuta d'acconto delle spese sostenute, vistate per regolarità del servizio effettuato, dal Responsabile del Settore competente, mediante accredito sui conti correnti bancari indicati dai beneficiari.

La presente determinazione dirigenziale sarà pubblicata sul Bollettino Ufficiale della Regione ai sensi dell'art.61 dello Statuto.

Il Dirigente responsabile  
Angelo Soria

Codice 6.3

D.D. 19 aprile 2006, n. 139

**Variazione n. 17 del 25.1.2006**

(omissis)

IL DIRIGENTE

(omissis)

determina

Di provvedere alla variazione della determinazione n.17 del 25.1.2006, limitatamente alla liquidazione delle somme impegnate a favore dei beneficiari così come di seguito indicato:

- Ristorante La Selvaggia - Frazione Molieres, 43 - Cesana Torinese - somma impegnata Euro 800,00 somma da liquidare ===== (residuo Euro 800,00 per servizio non effettuato);

- Villa Contessa Rosa Tenimenti di Barolo e Fontanafredda - Serralunga - (omissis) - somma impegnata Euro 455,00 somma da liquidare Euro 490,00 (differenza Euro 35,00);

I costi relativi alla variazione sopra autorizzata, trova copertura con l'impegno assunto con la citata determinazione n. 17 del 25.1.2006.

La presente determinazione sarà pubblicata sul Bollettino Ufficiale della Regione ai sensi dell'art. 61 dello Statuto.

Il Dirigente responsabile  
Angelo Soria

Codice 6.3

D.D. 19 aprile 2006, n. 140

**Rettifica determinazione n.75 del 24.2.2006**

(omissis)

IL DIRIGENTE

(omissis)

*determina*

- di provvedere, per i motivi espressi in premessa, alla rettifica della determinazione n. 75 del 24.2.2006, limitatamente alla variazione di beneficiario da soc. Sinergo di Nizza Monferrato in Cascina Castlet - Frazione Castelletto, 6 - Costigliole d'Asti;

- di provvedere alla liquidazione della la fattura n. 152 dell'8.3.2006 presentata dalla Cascina Castlet - Fraz. Castelletto, 6 -Costigliole d'Asti - (omissis) - per un importo di Euro 1.450,00 relativa alla fornitura di 120 bottiglie di vini assortiti.

La presente determinazione sarà pubblicata sul Bollettino Ufficiale della Regione ai sensi dell'art.61 dello Statuto.

Il Dirigente responsabile  
Angelo Soria

Codice 6.4

D.D. 20 aprile 2006, n. 141

**Affidamento incarico collaborazione Settore URP. Spesa Euro 8.400,00= Cap. 12641/2006**

(omissis)

IL DIRIGENTE

(omissis)

*determina*

Di affidare per le motivazioni espresse in premessa al Signor Maurizio Lia l'incarico di collaborazione continuativa coordinata per un periodo di sei mesi dal 26 aprile 2006 al 25 ottobre 2006, relativo alle esigenze dell'URP, sede di Torino.

Di approvare lo schema di convenzione allegato facente parte integrante del presente atto e che regola i rapporti tra l'Amministrazione regionale e il Signor Maurizio Lia.

Di impegnare in esecuzione della D.G.R n. n. 2-1967 del 16.01.2006 la somma di Euro 8.400,00= o.f.c. che sarà erogata mensilmente nella misura di Euro 1.400,00 al Signor Maurizio Lia, @32\_Centrato = (omissis)

Alla spesa complessiva di Euro 8.400,00= o.f.c. si farà fronte con le risorse di cui al cap. 12641/2006 Acc. 100263.

Il Dirigente responsabile  
Aldo Timossi

Codice 6.3

D.D. 20 aprile 2006, n. 142

**DGR n. 28-2124 del 7-2-2006: Partecipazione della Regione Piemonte alla Fiera di San Giorgio di Alessandria. Spesa di Euro 29.894,40.= capitolo 13530/2006**

(omissis)

IL DIRIGENTE

(omissis)

*determina*

di autorizzare la partecipazione della Regione Piemonte alla 40esima edizione della Fiera di San Giorgio di Alessandria programmata dal 15 al 25 aprile 2006 provvendo contestualmente al noleggio di mq. 96 di area libera, da liquidare alla società Gestioni slr con sede ad Alessandria Via Messina n. 10 - (omissis) - per una spesa di Euro 13.154,40.= comprensiva dell'IVA da liquidare mediante bonifico bancario;

di affidare a trattativa privata, mediante lettera commerciale, alla società Sodaaf snc con sede a Narzole - Viale Rimembranze n. 28 - (omissis) - l'incarico per l'allestimento dello stand istituzionale, nei termini indicati in premessa, per una spesa di Euro 12.000,00.= comprensiva dell'IVA, da liquidare mediante bonifico bancario;

di affidare a trattativa privata, mediante lettera commerciale, allo Studio Fotografico Molino con sede a Roddi - Via Cavallotto n. 42 - (omissis) - l'incarico per la realizzazione dei pannelli fotografici, nei termini indicati in premessa, per una spesa di Euro 912,00.= comprensiva dell'IVA;

di affidare a trattativa privata, mediante lettera commerciale, alla società Euphon Communication S.p.A. - con sede a Torino in Strada della Manta n. 24 - (omissis) - l'incarico per il noleggio di un vmonitor al plasma ed un lettore dvd, nei termini indicati in premessa, per una spesa di Euro 1.320,00. = comprensiva dell'IVA, da liquidare mediante bonifico bancario;

di affidare a trattativa privata, mediante lettera commerciale alla Sig.ra Dotta Gloria Maria (omissis);

l'incarico per il servizio di informazione per il pubblico alla Fiera Campionaria di Alessandria, per una spesa di Euro 924,00.= oneri fiscali inclusi, da liquidare mediante assegno bancario;

di affidare a trattativa privata, mediante lettera commerciale alla Sig.ra Meriggia Silvia (omissis);

l'incarico per il servizio di informazione per il pubblico alla Fiera Campionaria di Alessandria, per una spesa di Euro 924,00.= oneri fiscali inclusi, da liquidare mediante assegno bancario;

di affidare a trattativa privata, mediante lettera commerciale alla società Zust Ambrosetti - con sede a Trofarello Via Molino della Splua 2 - (omissis) - l'incarico per il trasporto del materiale illustrativo, nei termini indicati in premessa, per una spesa di Euro 420,00.= comprensiva dell'IVA, da liquidare mediante bonifico bancario;

di affidare a trattativa privata, mediante lettera commerciale, alla società C. S. Servizi sas con sede ad Alessandria - Via Terracini n. 3 - (omissis) l'incarico per il servizio di pulizia dello stand regionale per una spesa di Euro 240,00.= comprensiva dell'IVA, da liquidare mediante bonifico bancario;

La spesa complessiva di Euro 29.894,40.= è impegnata sul capitolo 13530 del bilancio 2006, accantonamento n. 100410 e sarà liquidata previa presentazione di fatture e parcelle vistate dal Dirigente responsabile del Settore competente.

Il Dirigente responsabile  
Angelo Soria

Codice 6.1

D.D. 20 aprile 2006, n. 143

**Affidamento incarico collaborazione Settore URP. Spesa Euro 8.400,00= Cap. 12641/2006**

(omissis)

IL DIRIGENTE

(omissis)

*determina*

Di affidare per le motivazioni espresse in premessa alla Signora Nadia Mocci l'incarico di collaborazione continuativa coordinata per un periodo di sei mesi dal 26 aprile al 25 ottobre 2006, relativo alle esigenze dell'URP, sede di Verbania.

Di approvare lo schema di convenzione allegato facente parte integrante del presente atto e che regola i rapporti tra l'Amministrazione regionale e la Signora Nadia Mocci.

Di impegnare in esecuzione della D.G.R n. 2-1967 del 16.01.2006 la somma di Euro 8.400,00= o.f.c. che sarà erogata mensilmente nella misura di Euro 1.400,00 alla Signora Nadia Mocci, (omissis)

Alla spesa complessiva di Euro 8.400,00= o.f.c. si farà fronte con le risorse di cui al cap. 12641/2006 Acc. 100263.

Il Dirigente responsabile  
Aldo Timossi

Codice 6.1

D.D. 20 aprile 2006, n. 144

**Organizzazione Convegno dal titolo "I voucher formativi e di servizio" - Centro Incontri della Regione Piemonte 3 maggio prossimo. Spesa Euro 6.195,00= Capitoli vari esercizio 2006**

(omissis)

IL DIRIGENTE

(omissis)

*determina*

Di autorizzare, in attuazione della D.G.R. n. 33-2266 del 27.2.2006 l'impegno della somma di Euro 6.195,00= a fronte di parte delle spese organizzative per il Convegno nazionale dal titolo "I voucher formativi e di servizio" a cura della Direzione regionale Formazione Professionale Lavoro che si svolgerà il 3 maggio prossimo presso il Centro Incontri della Regione Piemonte.

Di autorizzare la collaborazione con i seguenti soggetti economici:

Vintage srl con sede in Torino P.za Solforino 16/h (omissis) per un importo di Euro 1.320,00= o.f.c.

Anna Santi con sede in Torino C.so Casale 78 (omissis) per un importo di Euro 480,00= o.f.c.

Hotel Ambasciatori Spa con sede in Torino C.so Vittorio Emanuele II n. 104 (omissis) per un importo di Euro 190,00= o.f.c.

Cisalpine Tours Spa con sede in Rosta C.so Moncenisio 41 (omissis) per un importo di Euro 464,99= o.f.c.

Euro Banqueting srl con sede in Torino V. Oropa 40 (omissis) per l'organizzazione di una pausa caffè e un buffet per 200 ospiti. La srl succitata si è dichiarata disponibile alla collaborazione per un importo 3.740,00= o.f.c.

Di provvedere alla liquidazione della fattura emessa debitamente vistate per la regolarità della fornitura.

Alla spesa di Euro 6.195,00 si farà fronte con gli stanziamenti di cui alla D.G.R. n. 33-2266 del 27.2.2006 Cap 13282 acc. 100548 per Euro 2.787,75 Cap. 13327 acc 100549 per Euro 2.725,80 Cap. 13322 acc. 100550 per Euro 681,45

Il Dirigente responsabile  
Enzo Carnazza

Codice 6.3

D.D. 20 aprile 2006, n. 145

**DGR n. 28-2124 del 7.2.2006 Affidamento incarico per servizio accoglienza e informazione presso Piemonte Info Point. Spesa di euro 4.000,00 cap.13530/2006**

(omissis)

IL DIRIGENTE

(omissis)

*determina*

di affidare nello spirito della DGR n. 2-1967 del 17.1.2006 e per i motivi espressi in premessa, l'incarico per il servizio di accoglienza e informazione ai turisti, presso il Piemonte Info Point di P.zza Castello, 161 - Torino, per il trimestre maggio-luglio 2006, alla Signora Chiara Borgaro - Via Moranti, 10 - Collegno - (omissis) - per una spesa complessiva di Euro 4.000,00 al lordo della ritenuta d'acconto.

La spesa di Euro 4.000,00 è impegnata sul cap. 13530 (acc. 100410) e sarà liquidata a presentazione di parcelle vistate per regolarità del servizio effettuato dal Responsabile del Settore competente, mediante accredito sul conto corrente bancario indicato dal beneficiario.

La presente determinazione sarà pubblicata sul Bollettino Ufficiale della Regione ai sensi dell'art. 61 dello Statuto.

Il Dirigente responsabile  
Angelo Soria

Codice 6.1

D.D. 20 aprile 2006, n. 146

**Spese di rappresentanza in occasione di incontri istituzionali. Spesa Euro 35.000,00= Cap. 13084/2006**

(omissis)

IL DIRETTORE

(omissis)

*determina*

Di autorizzare, in attuazione della D.G.R. n. 2-1967 del 16.01.2006 l'impegno della somma di Euro 35.000,00= a fronte delle spese di rappresentanza del Presidente e della Giunta Regionale, provvedendo al pagamento tramite il Settore Cassa Economale, applicando l'Art. 13 del Regolamento di Cassa Economale.

Alla spesa di Euro 35.000,00= si farà fronte con gli stanziamenti di cui alla D.G.R. n. 2-1967 del 16.01.2006 Cap. 13084/2006 acc. 100264.

Il Dirigente responsabile  
Enzo Carnazza

Codice 6.1

D.D. 20 aprile 2006, n. 147

**Partecipazione organizzativa alle manifestazioni per il Primo Maggio. Spesa Euro 5.562,00= Cap. 12641/2006**

(omissis)  
IL DIRETTORE  
(omissis)  
*determina*

Di autorizzare, in attuazione della D.G.R. n. 2-1967 del 16.01.2006 avente per oggetto: L.R. n. 16 del 28/12/2005. Piano di attività 2006 della Direzione Comunicazione Istituzionale della Giunta Regionale. Accantonamento di Euro 12.466.457,00 sui competenti capitoli di bilancio, l'impegno della somma di Euro 5.562,00.= Iva compresa a copertura di spese a carico della Regione Piemonte per l'organizzazione delle manifestazioni del 1° maggio 2006 organizzate da CGIL CISL UIL.

Di autorizzare all'uopo la collaborazione con le seguenti Ditte o soggetti economici:

F.C.A. S.r.l. con sede in Torino, Via Magenta 35 (omissis) per un importo complessivo di Euro 3.834,00= o.f.c.

VERI S.r.l. con sede in Torino, Via Santagata n. 57 (omissis) per un importo complessivo di Euro 1.728,00 o.f.c.

Di provvedere alla liquidazione delle somme alle Ditte o soggetti summenzionati, dietro presentazione di fatture o note, debitamente vistate per la regolarità del servizio.

Alla spesa complessiva di Euro 5.562,00= IVA compresa si farà fronte con gli stanziamenti di cui al cap. 12641/2006 Acc. 100263

Il Dirigente responsabile  
Enzo Carnazza

Codice 6.1

D.D. 26 aprile 2006, n. 148

**D.G.R. n. 1-1863 del 28/12/05. Partecipazione della Regione Piemonte al programma televisivo sulla montagna realizzato dalla RAI. Spesa di Euro 300.000,00. Cap. 11524 del bilancio 2006 (Acc. n. 100253)**

(omissis)  
IL DIRIGENTE  
(omissis)  
*determina*

Di impegnare a favore della Rai-Radiotelevisione italiana - Via Cernaia 33 - 10121 - Torino, (omissis), la somma di Euro 300.000,00 sul cap. 11524 del bilancio 2006 quale corrispettivo per il completamento del programma televisivo, che sarà liquidata previa presentazio-

ne di fatture regolarmente vistate dal Responsabile del Settore competente, mediante accredito sul conto corrente bancario indicato dal beneficiario.

La somma di Euro 300.000,00 sarà corrisposta secondo le modalità previste nella Convenzione e precisamente:

Euro 120.000,00 Iva inclusa ad avvenuta realizzazione del 50% delle iniziative oggetto della convenzione;

Euro 180.000,00 Iva inclusa ad avvenuta realizzazione di tutte le iniziative previste nella convenzione, e previa consegna da parte della RAI di un rapporto conclusivo contenente tutti i dati e le informazioni utili a consentire una corretta valutazione dell'efficacia dell'iniziativa di comunicazione in termini di promozione territoriale.

Alla spesa di Euro 300.000,00 si farà fronte con l'accantonamento n. 100253 disposto sul cap. 11524 del bilancio 2006 di cui alla D.G.R. n. 37-2040 del 23/01/2006.

Il Dirigente responsabile  
Enzo Carnazza

Codice 6.3

D.D. 26 aprile 2006, n. 149

**D.G.R. n. 2-1967 del 16/01/06. Adempimenti relativi all'applicazione dell'immagine coordinata. Affidamento incarico. Spesa di Euro 4088,4. Cap. 11379 del bilancio 2006 (Acc. n. 100261)**

(omissis)  
IL DIRIGENTE  
(omissis)  
*determina*

- di affidare, con lettera commerciale, secondo gli schemi in uso all'Amministrazione, l'incarico per la progettazione e la realizzazione grafica di 22 vetrofanie, 8 targhe per uffici regionali e tre per parcheggi esterni, 2 totem indicatori e 5 pannelli in alluminio alla ditta Prima Visione di Paola Vanzino, con sede in Torino, Via Principi d'Acaja 57 10138, (omissis) per un importo di Euro 4088,4 Iva inclusa.

Alla spesa complessiva di Euro 4088,4 si può far fronte con l'accantonamento n. 100261 disposto sul cap. 11379 del bilancio 2006 di cui alla D.G.R. n. 2-1967 del 16/01/06, che sarà liquidata mediante accredito sul conto corrente bancario indicato dal beneficiario.

Il Dirigente responsabile  
Angelo Soria

Codice 6.3

D.D. 27 aprile 2006, n. 150

**DGR 2-1967 del 16.1.2006 - realizzazione di materiali di supporto alla strategia promozionale post-olimpica - affidamento incarichi - spesa di euro 36.365,52 sul cap. 11379/06 (A. 100261)**

(omissis)  
IL DIRIGENTE  
(omissis)  
*determina*

di autorizzare, in sintonia con le linee di indirizzo della pianificazione strategica 2006, ambiti Promozione-Comunicazione-Accoglienza, nell'ambito del programma di valorizzazione del Piemonte in chiave post-olimpica,

la realizzazione di materiale promozionale e di marketing internazionale dedicati a differenti target nell'ambito della valorizzazione del territorio, secondo le modalità espresse in premessa.

Di autorizzare all'uso la collaborazione, affidando i relativi incarichi, con i seguenti soggetti:

Pensativa srl, corrente in via Cesare Battisti 15, c/o Consorzio TO LAB, 10123 Torino, (omissis), per un importo, comprensivo dell'IVA 20%, di Euro 14.004,00

Geolink sas, corrente in via Filadelfia 237/8, 10137 Torino, (omissis), per un importo, comprensivo dell'IVA 20%, di Euro 2.136,00.

Stamperia Artistica Nazionale spa, corrente in corso Siracusa 37, 10136 Torino, per un importo, comprensivo dell'IVA 20%, di euro 4.944,00;

Mariogros Industrie Grafiche spa, corrente in corso Orbassano 402/15, 10137 Torino, per un importo, comprensivo dell'IVA 20%, di euro 7.838,40;

G.Canale & C. spa, corrente in via Liguria 24, 10071 Borgaro (To), per un importo, comprensivo degli oneri fiscali, di euro 6.875,52;

di liquidare la fattura n.104 del 31.1.2006 emessa dalla società Lithograf srl, corrente in corso Moncenisio 47, 10090 Rosta, (omissis), integrando quanto erogato con precedente determinazione n. 29 del 31.1.2006 con Euro 567,60.

- di rinviare a successivi provvedimenti dirigenziali l'affidamento degli incarichi e relativi costi, non attualmente quantificabili e/o preventivabili ma che comunque si rendono necessari al fine dell'organizzazione degli eventi;

Di affidare l'incarico con lettera commerciale secondo gli schemi in uso all'Amministrazione e di provvedere alla liquidazione delle relative fatture, mediante accredito su conto corrente bancario indicato dal beneficiario, previa debito visto del dirigente competente per la regolarità del servizio reso.

Alla spesa complessiva di Euro 36.365,52 si fa fronte con i fondi del cap. 11379/06 (A. 100261) disposto con DGR n. 2-1967 del 16.1.2006;

La presente determinazione sarà pubblicata sul Bollettino Ufficiale della Regione ai sensi dell'art. 61 dello Statuto.

Il Dirigente responsabile  
Angelo Soria

Codice 6.3

D.D. 27 aprile 2006, n. 151

**DGR n. 1-2475 del 03/04/2006. Progetto fotografico "La montagna in Piemonte". Spesa di Euro 23.940,00. Cap 12646 del bilancio 2006. Acc. n. 100681**

(omissis)

IL DIRIGENTE

(omissis)

determina

-di affidare, mediante lettera commerciale secondo gli schemi in uso all'Amministrazione, l'incarico all'Agenzia Magnum Photos s.r.l. con sede in 19, Rue Hégésippe Moreau, 75018 Paris, (omissis) per la realizzazione del progetto fotografico "La Montagna in Piemonte", per:

- spese tecniche, di viaggio e soggiorno per due missioni di due settimane ciascuna sul territorio piemontese, del fotografo Jean Gaumy, per un importo di Euro 23.940,00;

- di provvedere alla liquidazione di Euro 23.940,00 previa presentazione di fattura regolarmente vistata dal Responsabile del Settore competente;

- di rinviare a successivi provvedimenti dirigenziali gli incarichi per la realizzazione delle ulteriori fasi del progetto.

Alla spesa complessiva di Euro 23.940,00 si farà fronte con l'accantonamento n. 100681 disposto sul cap. 12646 del bilancio 2006 di cui alla D.G.R. n. 1-2475 del 3/04/06.

Il Dirigente responsabile  
Angelo Soria

Codice 6.3

D.D. 28 aprile 2006, n. 152

**D.G.R. n. 1-2475 del 03/04/2006. Progetto fotografico "Magnum sees Piemonte". Circuitazione mostra. Spesa di Euro 30.000,00. Cap. 12646 del bilancio 2006. Acc. n. 100681**

(omissis)

IL DIRIGENTE

(omissis)

determina

-di affidare, mediante lettera commerciale secondo gli schemi in uso all'Amministrazione, l'incarico all'Agenzia Magnum Photos s.r.l. con sede in 19, Rue Hégésippe Moreau, 75018 Paris, (omissis) per il coordinamento della tournée espositiva della Mostra Magnum sees Piemonte, comprensiva dei costi di circuitazione in almeno sei sedi espositive di rilievo internazionale, esclusi trasporti e assicurazione, per un importo di Euro 30.000,00;

- di provvedere alla liquidazione di Euro 30.000,00 previa presentazione di fattura regolarmente vistata dal Responsabile del Settore competente;

- di rinviare a successivi provvedimenti dirigenziali gli incarichi per la realizzazione delle ulteriori fasi del progetto.

Alla spesa complessiva di Euro 30.000,00 si farà fronte con l'accantonamento n. 100681 disposto sul cap. 12646 del bilancio 2006 di cui alla D.G.R. n. n. 1-2475 del 3/04/06

Il Dirigente responsabile  
Angelo Soria

Codice 6.3

D.D. 28 aprile 2006, n. 153

**D.G.R. n. 2-1967 del 16/01/06. Progetto Focus on Monferrato. Realizzazione cofanetti contenenti cartoline sul Piemonte. Affidamento incarico. Spesa di Euro 4425,60. Cap. 11379 del bilancio 2006. Acc. n. 100261**

(omissis)

IL DIRIGENTE

(omissis)

determina

- di affidare con lettera commerciale alla ditta Prima Visione di Paola Vanzino, con sede in Torino, Via Principi d'Acaja 57, 10138 Torino, (omissis), l'incarico per la progettazione grafica, realizzazione e fornitura di 1000 cofanetti in cartoncino patinato gr. 400 con plastificazione opaca in bianca e volta, fustellatura, verniciatura, celofanatura singola, contenenti 18 cartoline formato 14,8

x 14,8 cm stampa quadricromia in bianca e un colore in volta su cartoncino gr. 300 per un importo complessivo di Euro 4425,60 Iva inclusa.

- di provvedere alla liquidazione di Euro 4425,60 IVA inclusa, previa presentazione di fattura o altro documento fiscale probante, vistato per regolarità del servizio effettuato dal Responsabile del Settore competente, mediante accredito sul conto corrente bancario indicato dal beneficiario.

Alla spesa di Euro 4425,60 si può far fronte con l'accantonamento n. 100261 disposto sul cap. 11379 del bilancio 2006 di cui alla D.G.R. n. 2-1967 del 16/01/06.

Il Dirigente responsabile  
Angelo Soria

Codice 6.3

D.D. 28 aprile 2006, n. 154

**DGR n. 1-24745 del 3.4.2006 Adempimenti organizzati per la Fiera Internazionale del Libro di Torino. Affidamento incarico. Spesa di euro 65.000,00 cap.12646/2006**

(omissis)  
IL DIRIGENTE  
(omissis)  
*determina*

Di affidare per le motivazioni indicate in premessa, mediante lettera commerciale, l'incarico per l'organizzazione di iniziative collaterali alla Fiera del Libro, l'organizzazione di Lingua Madre - realizzate dalla Regione Piemonte in collaborazione con altre istituzioni e associazioni, per la biglietteria, le tessere ed i pass alla Società Biella Intraprendere, Via Santa Teresa 15, 10121 Torino - (omissis) - per un importo complessivo di Euro 65.000,00 (IVA inclusa).

La spesa complessiva di Euro 65.000,00 è impegnata sul cap. 12646 (acc. 100681) e sarà liquidata a presentazione di fattura e/o documentazione fiscale probante, vistata per regolarità dal Responsabile del Settore competente mediante accredito sui conti correnti bancari indicati dai beneficiari.

La presente determinazione sarà pubblicata sul Bollettino Ufficiale della Regione ai sensi dell'art. 61 dello Statuto.

Il Dirigente responsabile  
Angelo Soria

Codice 6.1

D.D. 2 maggio 2006, n. 155

**Partecipazione organizzativa all'iniziativa "Educare alla Legalità" in collaborazione con la Polizia di Stato. Spesa Euro 20.000,00= Cap. 11379/2006.**

(omissis)  
IL DIRIGENTE  
(omissis)  
*determina*

Di autorizzare, in attuazione della D.G.R. n. 2-1967 del 16/1/06., l'impegno della somma di Euro 20.000,00= Iva compresa a copertura di spese a carico della Regione Piemonte per la partecipazione all'iniziativa "Educare alla legalità - Il Poliziotto: un amico in più" che verrà presentata in occasione della Fiera Internazionale del Libro di Torino.

Di autorizzare la collaborazione con l'Associazione Nesos Edizioni con sede in Torino, Corso Marconi 25 (omissis) per un importo complessivo di Euro 20.000,00

Di provvedere alla liquidazione della somma alla Ditta summenzionata, dietro presentazione di fatture, debitamente vistate per la regolarità della fornitura.

Alla spesa complessiva di Euro 20.000,00= IVA compresa si farà fronte con gli stanziamenti di cui al cap. 11379/2006/2006 Acc. 100261.

Il Dirigente responsabile  
Enzo Carnazza

Codice 6.1

D.D. 3 maggio 2006, n. 156

**Partecipazione organizzativa alle manifestazioni per la Festa della Polizia di Stato. Torino 6 Maggio 2006. Spesa Euro 14.826,42. Cap. 12641/2006**

(omissis)  
IL DIRIGENTE  
(omissis)  
*determina*

Di autorizzare, in attuazione della D.G.R. n. 2-1967 del 16/1/06., l'impegno della somma di Euro 14.826,42= Iva compresa a copertura di spese a carico della Regione Piemonte per l'organizzazione delle manifestazioni per la Festa della Polizia di Stato in occasione del 154° anniversario di Fondazione in data 6 maggio 2006.

Di autorizzare la collaborazione con le seguenti Ditte o soggetti economici:

Tipografia Sosso S.r.l. con sede in Grugliasco, Via Martiri della Libertà 36 (omissis) per un importo complessivo di Euro 1.660,92

Associazione Polismile Group con sede in Torino, Via Mombasiglio 62 (omissis) per un importo complessivo di Euro 6.000,00 o.f.c.

Promoindustriale S.r.l. con sede in Moncalieri, Via Curiel 3 (omissis) per un importo complessivo di Euro 4.530,30= o.f.c.

Maccario Alessandro S.r.l. con sede in Torino, Via San Tommaso 25 (omissis) per un importo complessivo di Euro 2.635,20= o.f.c.

Di provvedere alla liquidazione delle somme alle Ditte o soggetti summenzionati, dietro presentazione di fatture o note, debitamente vistate per la regolarità del servizio.

Alla spesa complessiva di Euro 14.826,42= IVA compresa si farà fronte con gli stanziamenti di cui al cap. 12641/2006 Acc. 100263

Il Dirigente responsabile  
Enzo Carnazza

Codice 6.1

D.D. 4 maggio 2006, n. 157

**Impegno di spesa di Euro 169.946,79= a fronte delle spese di gestione dell'immobile denominato "Centro incontri" per il periodo 1 maggio - 31 dicembre 2006. Cap. 12646/2006**

(omissis)  
IL DIRIGENTE  
(omissis)  
*determina*

Di autorizzare, in attuazione della D.G.R. n. 1-2475 del 3.4.2006, l'impegno della somma di Euro 169.946,79= a fronte delle spese di gestione dell'immobile denominato "Centro incontri" con sede in Torino C.so Stati Uniti 23 nel periodo 1 maggio - 31 dicembre 2006 -

Di autorizzare la liquidazione delle fatture emesse da: ATI MG Service scarl (mandataria) Ovriv video srl - Pulsar corrente in Torino V. Orbetello 112 (omissis) per un importo di Euro Euro 169.946,79= (pari a 7 mensilità )

Alla spesa di Euro 169.946,79= si farà fronte con gli stanziamenti di cui alla D.G.R. n. 1-2475 del 3.4.2006. Cap 12646 acc. 100681.

Il Dirigente responsabile  
Enzo Carnazza

Codice 6.3

D.D. 4 maggio 2006, n. 158

**DGR n. 28-2124 del 7-2-2006. Partecipazione della Regione Piemonte alla 54esima edizione della Fiera Città' di Asti. Spesa di Euro 11.112,00.= capitolo 13530/2006**

(omissis)  
IL DIRIGENTE  
(omissis)  
*determina*

di autorizzare la partecipazione della Regione Piemonte alla Fiera Città di Asti programmata dal 28 aprile al 7 maggio 2006:

di affidare a trattativa privata, mediante lettera commerciale, alla società Sodaaf snc con sede a Narzole - Viale Rimembranze n. 28 - (omissis) - l'incarico per l'allestimento dello stand istituzionale, nei termini indicati in premessa, per una spesa di Euro 7.140,00.= comprensiva dell'IVA, da liquidare mediante bonifico bancario;

di affidare a trattativa privata, mediante lettera commerciale, allo Studio Fotografico Molino con sede a Roddi - Via Cavallotto n. 42 - (omissis) - l'incarico per la realizzazione dei pannelli fotografici, nei termini indicati in premessa, per una spesa di Euro 912,00.= comprensiva dell'IVA, da liquidare mediante bonifico bancario;

di affidare a trattativa privata, mediante lettera commerciale, alla società Euphon Communication S.p.A. - con sede a Torino in Strada della Manta n. 24 - (omissis) - l'incarico per il noleggio di un monitor al plasma ed un lettore dvd, nei termini indicati in premessa, per una spesa di Euro 1.320,00. = comprensiva dell'IVA, da liquidare mediante bonifico bancario;

di affidare a trattativa privata, mediante lettera commerciale alla Sig.ra Sig.ra Paola Sacchetto (omissis) - l'incarico per il servizio di informazione per il pubblico dal 28 aprile al 7 maggio 2006 per una spesa di Euro 1.320,00.= oneri fiscali compresi, da liquidare mediante bonifico bancario;

di affidare a trattativa privata, mediante lettera commerciale alla società Geodis Zust Ambrosetti - con sede a Trofarello Via Molino della Splua 2 - (omissis) - l'incarico per il trasporto del materiale illustrativo, nei termini indicati in premessa, per una spesa di Euro 420,00.= comprensiva dell'IVA, da liquidare mediante bonifico bancario.

La spesa complessiva di Euro 11.112,00.= è impegnata sul capitolo 13530 del bilancio 2006, accantonamento n. 100410 e sarà liquidata previa presentazione di fatture

e parcelle vistate dal Dirigente responsabile del Settore competente.

Il Dirigente responsabile  
Angelo Soria

Codice 6.1

D.D. 4 maggio 2006, n. 159

**Acquisizione di spazi informativi per la prosecuzione di campagne istituzionali. Spesa Euro 11.640,00= Cap. 11524/2006**

(omissis)  
IL DIRIGENTE  
(omissis)  
*determina*

Di autorizzare, in attuazione della D.G.R. n. 2-1967 del 16/1/06., l'impegno della somma di Euro 11.640,00= a fronte dell'acquisizione di spazi informati per la prosecuzione di campagne istituzionali

Di autorizzare la collaborazione con Priuli e Verlucca Editori con sede in Pavone Canavese Stradale Torino 11 (omissis) per un importo di Euro 11.640,00= Iva compresa e di provvedere alla liquidazione della fattura emessa debitamente vistata per la regolarità del servizio.

Alla spesa di Euro 11.640,00= si farà fronte con gli stanziamenti di cui alla D.G.R. n. 2-1967 del 16/1/06. Cap 11524/06 acc. 100262

Il Dirigente responsabile  
Enzo Carnazza

Codice 6.3

D.D. 5 maggio 2006, n. 160

**DGR n. 2-1967 del 16.1.2006 Organizzazione educational tour per giornalisti internazionali. Affidamento incarichi. Spesa di euro 8.169,19 cap. 11524/06**

(omissis)  
IL DIRIGENTE  
(omissis)  
*determina*

- di provvedere all'organizzazione di educational tour dal 5 all'8 maggio p.v. rivolto a giornalisti internazionali del comparto turistico-enogastronomico, che saranno invitati a Piemonte in occasione della manifestazione "Informissima 2006", per scoprire le principali eccellenze turistiche e culturali del nostro territorio, affidando gli incarichi, ai soggetti economici sotto indicati mediante lettera commerciale, nei termini e alle condizioni indicate in premessa:

- Cisalpina Tours, corrente in Rosta - Corso Moncenisio 41 - (omissis) - emissione di 2 biglietti ferroviari andata da Parma e Milano, n. 2 biglietti aerei prepagati andata-ritorno dalla Gran Bretagna e dalla Germania, 2 biglietti aerei prepagati ritorno a Roma e Germania, per un importo di Euro 1.517,37 o.f.i.;

- Associazione Informissima 2006 - Via dei Fossi, 7 - Cavour - (omissis) - per l'emissione di 10 biglietti aerei andata e ritorno dagli USA, rimborso della somma di Euro 3.700,19 o.f.i.

- soc. C.A.A.R.P. Car & Bus Services - corrente in Torino Corso Regio Parco, 41 - (omissis) - il noleggio di autovetture per i transfer da e per l'aeroporto e i tra-

sferimenti interni per 4 giorni, per una spesa complessiva di Euro 1.851,63 compresa IVA 10%;

- Ristorante Adriano Mesa - Via Principe Amedeo 57 - Frossasco - (omissis) - che per il pranzo del giorno 6 maggio per 9 persone per una spesa complessiva di Euro 450,00 o.f.i.;

- Poggio Radicati S M A srl - Via San Bernardino, 19 - Saluzzo - (omissis) - che per la cena del giorno 6 maggio per 10 persone per una spesa complessiva di Euro 650,00 compresa IVA 10%;

La spesa di Euro 8.169,19 è impegnata sul cap. 11524 del bilancio per l'anno 2006 (acc. n.100262) e sarà liquidata a di presentazione di fatture e/o documentazione fiscale probante, vistata per regolarità del servizio effettuato dal Responsabile del Settore competente, mediante accredito sui singoli conti correnti bancari indicati dai beneficiari.

La presente determinazione sarà pubblicata sul Bollettino Ufficiale della Regione ai sensi dell'art. 61 dello Statuto.

Il Dirigente responsabile  
Angelo Soria

Codice 6.3

D.D. 5 maggio 2006, n. 161

**Docup 2000-2006 ob.2 linea d'intervento 1.1a - Affidamento alla Dott.ssa Lucia COPPO di incarico di collaborazione coordinata e continuativa, nell'ambito del progetto "L'amplificazione dei valori". Spesa di euro 14.670,00 capp.vari**

(omissis)

IL DIRIGENTE

(omissis)

determina

Di affidare per le motivazioni espresse in premessa alla dott.ssa Lucia Coppo l'incarico di collaborazione coordinata e continuativa relativo alle esigenze di comunicazione per l'anno in corso rispetto al progetto Piemonte Internazionale, in particolare con riferimento al cantiere 5 - L'amplificazione dei valori, per l'attività di supporto al Settore Comunicazione Istituzionale, in particolare per la definizione di una metodologia omogenea di gestione dei rapporti, per la gestione organica degli interventi e per l'attività di comunicazione e di relazione con organi di stampa internazionale per l'attivazione di servizi a sostegno delle iniziative di comunicazione e di promozione dell'immagine del Piemonte e di penetrazione dei prodotti sui mercati esteri.

L'affidamento dell'incarico è regolato dalle condizioni di cui all'allegato schema di contratto che fa parte integrante della presente determinazione.

La spesa di Euro 14.670,00 è impegnata nella misura di:

Euro 7.335,00 sul cap. 26290 (acc.100767) 50%

Euro 5.134,50 sul cap. 26284 (acc.100768) 35%

Euro 2.200,50 sul cap. 26296 (acc.100769) 15%

e sarà liquidata secondo le modalità definite nella convenzione allegata.

La presente determinazione sarà pubblicata sul Bollettino Ufficiale della Regione ai sensi dell'art. 61 dello Statuto.

Il Dirigente responsabile  
Angelo Soria

Codice 6.1

D.D. 5 maggio 2006, n. 163

**Spese organizzative Euro 693,00 per l'incontro di presentazione del programma contro le cavallette. Centro incontri della Regione Piemonte 18 maggio 2006. Cap. 12641/2006**

(omissis)

IL DIRIGENTE

(omissis)

determina

Di autorizzare, in attuazione della D.G.R. n. 2-1967 del 16.01.2006 l'impegno della somma di Euro 693,00= a fronte di spese organizzative di un incontro di presentazione del programma di lotta contro le cavallette che si svolgerà il 18 maggio prossimo presso il Centro Incontri della Regione Piemonte.

Di autorizzare la collaborazione con Pastore Catering Str. Del Meisino 33/a (omissis) che si è dichiarata disponibile 693,00= Iva compresa e di provvedere alla liquidazione della fattura emessa debitamente vistate per la regolarità della fornitura.

Alla spesa di Euro 693,00= si farà fronte con gli stanziamenti di cui alla D.G.R. 2-1967 del 16.01.2006 Cap. 12641 (Acc. 100263)

Il Dirigente responsabile  
Enzo Carnazza

Codice 6.1

D.D. 5 maggio 2006, n. 164

**Progetto denominato "mondo scuola" in collaborazione con il quotidiano "La Stampa"- Ultima tranche 2006. Impegno spesa 100.000,00= Euro Cap. 11524/2006**

(omissis)

IL DIRIGENTE

(omissis)

determina

Di autorizzare, in attuazione della D.G.R. n. 2-1967 del 16/1/06., l'impegno della somma di Euro 100.000,00= a parziale integrazione delle determinate: 379 del 14.10.2005, 105 del 22.3.2006 e 120 del 4.4.2006 relative ad un progetto denominato mondo scuola in collaborazione con il quotidiano "La Stampa"

Di provvedere alla liquidazione della fattura emessa debitamente vistate per la regolarità all'Editrice La Stampa Spa con sede in V. Marengo 32.

Alla spesa di Euro 100.000,00= si farà fronte con gli stanziamenti di cui alla D.G.R. n. 2-1967 del 16/1/06. Cap 11524 acc. 100262.

Il Dirigente responsabile  
Enzo Carnazza

Codice 6.1

D.D. 8 maggio 2006, n. 165

**Partecipazione organizzativa riunione System Concept Integration Panel del Research Technology organization NATO. Torino 9 - 12 maggio 2006. Spesa Euro 5.160,00= Cap. 12641/2006**

(omissis)

## IL DIRIGENTE

(omissis)

*determina*

Di autorizzare, in attuazione della D.G.R. n. 2-1967 del 16/1/06., l'impegno della somma di Euro 5.160,00 Iva compresa a copertura di spese a carico della Regione Piemonte per la partecipazione organizzativa alla Riunione del System Concept Integration Panel del Research and Technology Organization NATO che si svolgerà a Torino dal 9 al 12 maggio 2006.

Di autorizzare la collaborazione con le seguenti Ditte o soggetti economici:

Politecnico di Torino Ufficio SIM - Sistemi audiovisivi e Multimediali con sede in Torino Corso Duca degli Abruzzi 24 (omissis) per un importo complessivo di Euro 2.160,00= o.f.c.

Società Cooperativa La Piazza con sede in Torino, Via J. Durandi 13 (omissis) per un importo complessivo di Euro 3.000,00= o.f.c.

Di provvedere alla liquidazione delle somme alle Ditte o soggetti summenzionati, dietro presentazione di fatture o note, debitamente vistate per la regolarità del servizio.

Alla spesa complessiva di Euro 5.160,00= IVA compresa si farà fronte con gli stanziamenti di cui al cap. 12641/2006 Acc. 100263

Il Dirigente responsabile  
Enzo Carnazza

Codice 6.1

D.D. 8 maggio 2006, n. 166

**Integrazione Determina n. 97 del 13 marzo 2006 relativa a organizzazione del Workshop Role of European Region in the Hidrogen and fuel cells joint Technology Iniziative. Ulteriore Spesa Euro 286,91= Cap. 12641/2006**

(omissis)

## IL DIRIGENTE

(omissis)

*determina*

Di integrare la determinazione n. 97 del 13/3/2006 relativa all'impegno di Euro 9.567,45= a fronte di spese per l'organizzazione del Workshop Role of European Region in the Hidrogen and fuel cells Joint Technology Iniziative in programma a Torino nei giorni 15 e 16 marzo 2006, per un importo complessivo di Euro 286,91=

Di autorizzare la liquidazione della fattura presentata da Immobiliare Galileo srl - NH Santo Stefano Hotels con sede in Torino Via dei Mille 54 (omissis) per un importo complessivo di Euro 4.290,51 anziché Euro 3.850,00= o.f.c.

Di integrare l'impegno 699/2006 per un ammontare di Euro 286,91=

Alla spesa di Euro 286,91= si farà fronte con gli stanziamenti di cui alla D.G.R. n. 2-1967 del 16/1/06. Cap. 12641/2006 Acc. 100263.

Il Dirigente responsabile  
Enzo Carnazza

Codice 6.1

D.D. 10 maggio 2006, n. 167

**Ridistribuzione fondi impegno n. 6231/2005 di cui alla determinazione n. 529 del 29.11.2005 avente per oggetto: "Programma di intervento regionale Olimpiadi e Paralim-**

**piadi Torino 2006" Spesa euro 55.485,18= Cap. 10330/2005**

(omissis)

## IL DIRIGENTE

(omissis)

*determina*

Di integrare la determina n. 529 del 29.11.2005 avente per oggetto: "Programma di intervento regionale Olimpiadi e Paralimpiadi Torino 2006". Spesa Euro 55.485,18= Cap. 10330/2005 redistribuendo parte dei fondi già impegnati (Impegno 6231/2005)

Di autorizzare in particolare una maggior spesa di Euro 2.269,95= a favore di Dual Service srl con sede in Torino V. Challant 38 (omissis) e di provvedere alla liquidazione della fattura emessa e debitamente vistata per la regolarità del servizio utilizzando parte dei fondi impegnati e non utilizzati a favore di - Jumbo Grandi eventi srl Gruppo Alpitour con sede in Torino C.so Novara n. 96 (omissis) .

Il Dirigente responsabile  
Enzo Carnazza

Codice 6.3

D.D. 12 maggio 2006, n. 169

**DGR n. 2-1967 del 16.1.2006 Affidamento incarico per organizzazione educational tour per giornalisti internazionali. Spesa di euro 13.800,00 cap. 11524/06**

(omissis)

## IL DIRIGENTE

(omissis)

*determina*

- di provvedere all'organizzazione di educational da effettuare nel corso del mese di maggio p.v. rivolto a giornalisti internazionali del comparto turistico-enogastronomico, che saranno invitati a Torino e in Piemonte per scoprire le principali eccellenze turistiche e culturali del nostro territorio, affidando gli incarichi, ai soggetti economici sotto indicati mediante lettera commerciale, nei termini e alle condizioni indicate in premessa:

- Agenzia Suitner corrente in Torino Via Ferrante Aporti, 25 - (omissis) - l'impostazione del programma, i contenuti delle visite, la selezione dei giornalisti, servizio di segreteria, follow up sui giornalisti, per una spesa di Euro 13.800,00 o.f.i.;

La spesa di Euro 13.800,00 è impegnata sul cap. 11524 del bilancio per l'anno 2006 (acc. n.100262) e sarà liquidata a di presentazione di fattura, vistata per regolarità del servizio effettuato dal Responsabile del Settore competente, mediante accredito sul singolo conto corrente bancario indicato dal beneficiario.

La presente determinazione sarà pubblicata sul Bollettino Ufficiale della Regione ai sensi dell'art. 61 dello Statuto.

Il Dirigente responsabile  
Angelo Soria

Codice 6.3

D.D. 12 maggio 2006, n. 170

**DGR n.1-2475 del 3.4.2006 Iniziative di comunicazione istituzionale per la promozione del Piemonte a livello na-**

**zionale ed internazionale. Spesa di euro 39.549,80 cap. 12646/06**

(omissis)

IL DIRIGENTE

(omissis)

*determina*

di provvedere per i motivi espressi in premessa alla liquidazione delle fatture e/o degli importi ai soggetti economici sotto indicati, relativi ai servizi effettuati per:

- la presenza della Regione Piemonte nella sala stampa della manifestazione internazionale Milano Moda Uomo gennaio 2006;

- l'organizzazione dell'inaugurazione delle Mostre Magnum "Sees Piemonte" a Berlino il 18 gennaio e a Londra il 16 febbraio;

- Soc. Sinergo - Viale Umberto I n. 1 - Nizza Monf.to - (omissis) - per la fornitura di vini e prodotti tipici piemontesi (formaggi, salumi, doloci) da mettere a disposizione c/o la Sala Stampa della manifestazione Milano Moda Uomo e per l'inaugurazione della mostra Magnum a Berlino per una spesa di Euro 3.880,00 compresa IVA 20% (servizio da fatturare);

- Geodis Zust Ambrosetti - con sede a Trofarello Via Molino della Splua 2 - (omissis)- per il ritiro e trasporto del materiale in distinte spedizioni a Milano, Berlino e Londra per una spesa di Euro 3.828,00 o.f.c. (servizio da fatturare);

- Ristorante Bacco - Marburger StraBe 5 - Berlino - per l'organizzazione di un buffet per 300 persone il 18 gennaio a Berlino per una spesa di Euro 15.660,00 (fattura n. 1 del 25.1.2006);

- Alivini Company Limited Units 2 & 3, 199 Eade Road, London N4 1DN - per la fornitura vini necessari per l'inaugurazione della mostra Magnum a Londra per una spesa di Euro 1.381,80 (fattura n. 005 del 23.2.2006);

Ristorante Fiore, 33 St James's Street - London SW1A 1HD - per l'organizzazione di un buffet per 250 persone il 16 febbraio a Londra per una spesa di lire 10.000,00 pari a Euro 14.800,00 al cambio del giorno 12.5.2006 (fattura n. 003 del 16.2.2006);

La spesa di Euro 39.549,80 è impegnata sul cap. 12646 (acc. 100681) e sarà liquidata previa presentazione di fatture, rendiconti e/o documentazione fiscale probante, vistati per regolarità del servizio effettuato dal Responsabile del Settore competente, mediante accredito sui singoli conti correnti bancari indicati dai beneficiari.

La presente determinazione sarà pubblicata sul Bollettino Ufficiale della Regione ai sensi dell'art. 61 dello Statuto.

Il Dirigente responsabile  
Angelo Soria

Codice 6.3

D.D. 12 maggio 2006, n. 171

**Iniziativa di comunicazione relativa al forum della pubblica amministrazione - affidamento incarichi - spesa di euro 56.286,72 (capp. e acc. vari)**

(omissis)

IL DIRIGENTE

(omissis)

*determina*

di dar corso agli adempimenti tecnici necessari alla gestione dell'iniziativa istituzionale di comunicazione nell'ambito del forum della pubblica amministrazione, così come descritto in premessa.

Di autorizzare all'uopo la collaborazione, affidando i relativi incarichi, con i seguenti soggetti:

L'Uovodicolombo sas, corrente in via San Massimo 12, 10123 Torino, per un importo, comprensivo dell'IVA 20% di Euro 8.880,00.

Digital Color srl, VIA Chambery 93/115/M, 10142 Torino, (omissis), per un importo, comprensivo dell'IVA 20% di Euro 1.350,72.

Studio Arredi snc, corrente in viale Rimembranza 3, 12068 Narzole (CN), (omissis) per un importo, comprensivo dell'IVA 20% di Euro 41.856,00.

Promo Service di Riccardo e Stefano Bruno, corrente in corso Galileo Ferraris 94, 10129 Torino, (omissis), per un importo, comprensivo dell'IVA 20%, di Euro 4.200,00.

Di affidare gli incarichi con lettera commerciale secondo gli schemi in uso all'Amministrazione e di provvedere alla liquidazione delle relative fatture, parcelle, note ed altra documentazione fiscale probante, mediante accredito sui singoli conti correnti bancari indicati dai beneficiari, previa debito visto del dirigente competente per la regolarità del servizio reso.

Alla spesa complessiva di Euro 56.286,72 si fa fronte: per euro 6.000,00 sul cap. 12884/06 (A. 100289), con risorse accantonate con DGR 1-1951 del 9.1.2006; per euro 2.000,00 sul cap. 11759/06 (A. 100627), con risorse accantonate con DGR 25-2404 del 20.3.2006; per euro 48.286,72 sul cap. 12646/06 (A. 100681), con risorse accantonate con DGR 1-2475 del 3.4.2006.

Il Dirigente responsabile  
Angelo Soria

Codice 6.1

D.D. 15 maggio 2006, n. 172

**Acquisto pubblicazioni sul Piemonte. Spesa Euro 16.500,00= Cap. 11359/2006**

(omissis)

IL DIRIGENTE

(omissis)

*determina*

Di autorizzare, in attuazione della D.G.R. n. 2-1967 del 16.01.2006 avente per oggetto: L.R. n. 16 del 28/12/2005. Piano di attività 2006 della Direzione Comunicazione Istituzionale della Giunta Regionale. Accantonamento di Euro 12.466.457,00 sui competenti capitoli di bilancio, l'impegno della somma di Euro 16.500,00= Iva compresa per l'acquisto di pubblicazioni istituzionali sul Piemonte.

Di autorizzare la collaborazione con le seguenti Ditte:

Priuli & Verlucca, Editori con sede in Scarmagno, Via Masero 55 (omissis) per il volume "Buongiorno Piemonte" per un importo complessivo di Euro 14.000,00= o.f.c.

Araba Fenice Edizioni S.a.s. con sede in Boves, Via Re Benvenuto 33 (omissis) per il volume "Il Popolo dei malgari" per un importo complessivo di Euro 2.500,00= o.f.c.

Di provvedere alla liquidazione della somma alla Ditta summenzionata, dietro presentazione di fatture documentate debitamente vistate per la regolarità della fornitura.

Alla spesa complessiva di Euro 16.500,00= o.f.c. si farà fronte con gli stanziamenti di cui al Cap. 11359/2006 Acc.100260.

Il Dirigente responsabile  
Enzo Carnazza

Codice 6.1

D.D. 15 maggio 2006, n. 173

**Acquisto materiale di rappresentanza da utilizzare in occasione di incontri istituzionali. Spesa Euro 13.056,00= Cap. 13084/2006**

(omissis)

IL DIRIGENTE

(omissis)

*determina*

Di autorizzare, in attuazione della D.G.R. n. 2-1967 del 16/1/06., l'impegno della somma di Euro 13.056,00= a fronte di spese per materiale di rappresentanza in occasione di incontri istituzionali.

Di autorizzare la collaborazione con i seguenti soggetti economici:

Ditta Appendino di Ilaria Appendino con sede in Torino, Corso Regina Margherita 24/A (omissis) per un importo complessivo di Euro 8.304,00= o.f.c.

AIR S.r.l. con sede in Torino, Corso San Maurizio 15 (omissis) per un importo complessivo di Euro 4.752,00= o.f.c.

Alla spesa di Euro 13.056,00= si farà fronte con gli stanziamenti di cui alla D.G.R. n. 2-1967 del 16/1/06. Cap. 13084/2006 Acc. 100264.

Il Dirigente responsabile  
Enzo Carnazza

Codice 6.1

D.D. 17 maggio 2006, n. 174

**Convocazione dell'Osservatorio sulla Riforma Amministrativa. Torino 26 maggio 2006. Spesa Euro 1.672,00= Cap. 12646/2006**

(omissis)

IL DIRIGENTE

(omissis)

*determina*

Di autorizzare, in attuazione della D.G.R. n. 1-2475 del 03.04.2006 l'impegno della somma di Euro 1.672,00= a fronte di spese organizzative per la convocazione dell'Osservatorio sulla Riforma Amministrativa presso la Sala Multimediale della Regione Piemonte in data 26 maggio 2006.

Di autorizzare la collaborazione con la Ditta G. V. Gobbino snc con sede in Torino Via Giolitti 18/G (omissis) per un importo di Euro 1.672,00= o.f.c. e di provvedere alla liquidazione della fattura emessa debitamente vistata per la regolarità della fornitura.

Alla spesa di Euro 1.672,00= si farà fronte con gli stanziamenti di cui alla D.G.R. 1-2475 del 03.04.2006 Cap. 12646 (Acc. 100681).

Il Dirigente responsabile  
Enzo Carnazza

Codice 6.1

D.D. 17 maggio 2006, n. 175

**Organizzazione seminario "Strategia e Negoziato - Studio di valutazione sull'intesa Istituzionale di programma Stato-Regione Piemonte. Torino 26 maggio 2006. Spesa Euro 2.820,00= Cap. 12646/2006**

(omissis)

IL DIRIGENTE

(omissis)

*determina*

Di autorizzare, in attuazione della D.G.R. n. 1-2475 del 3.4.2006 l'impegno della somma di Euro 2.820,00= a fronte di spese organizzative di un Seminario "Strategia e negoziato- Studio di valutazione sull'intesa istituzionale di programma Stato- Regione Piemonte" che si svolgerà in data 26 maggio prossimo presso Palazzo Barolo

Di autorizzare la collaborazione con i seguenti soggetti economici:

Opera Barolo con sede in Torino V. delle Orfane 7 (omissis) per un importo di Euro 2.100,00= o.f.c.

Battiston Professional Congress srl con sede in Torino V. Botticelli 35 a (omissis) per un importo di Euro 720,00= o.f.c.

Di provvedere alla liquidazione delle fatture emessa debitamente vistate per la regolarità della fornitura.

Alla spesa di Euro 2.820,00= si farà fronte con gli stanziamenti di cui alla D.G.R. 1-2475 del 3.4.2006 Cap. 12646 (Acc. 100681).

Il Dirigente responsabile  
Enzo Carnazza

Codice 6.1

D.D. 17 maggio 2006, n. 176

**Rettifica Determina 411 del 11.11.2004. Minor spesa Euro 3.071,68= relativa a realizzazione volume "Sistemi urbani" Cap. 15186/2004**

(omissis)

IL DIRIGENTE

(omissis)

*determina*

Di rettificare la determina n. 411 dell'11.11.2004 avente per oggetto: "Realizzazione tipografica di n. 2.500 copie del volume "Sistemi urbani" Spesa Euro 7.751,68= Cap. 15186/204 mediante la riduzione di impegno di spesa per Euro 3.071,68=

Di autorizzare la liquidazione della fattura emessa dalla Ditta Marcograf srl con sede in Venaria C.so Liguria 28 (omissis) per un importo di Euro 4.680,00= Iva compresa

Il Dirigente responsabile  
Enzo Carnazza

Codice 6.1

D.D. 17 maggio 2006, n. 177

**Partecipazione della Regione Piemonte al Salone internazionale della Sicurezza Stradale . Riva del Garda 18- 20 maggio 2006. Spesa Euro 1.597,20= Cap. 12646/2006**

(omissis)

## IL DIRIGENTE

(omissis)

*determina*

Di autorizzare, in attuazione della D.G.R. n. 1-2475 del 3.4.2006 l'impegno della somma di Euro 1.597,20= a fronte di spese per la partecipazione della Regione Piemonte al Salone Internazionale della Sicurezza stradale che si svolgerà a Riva del Garda dal 18 al 20 maggio prossimo.

Di autorizzare la collaborazione con la Ditta Adnet srl con sede in Roma V. Dardanelli 46 e di provvedere alla liquidazione della fattura emessa debitamente vistata per la regolarità del servizio reso.

Alla spesa di Euro 1.597,20= si farà fronte con gli stanziamenti di cui alla D.G.R. 1-2475 del 3.4.2006 Cap. 12646 (Acc. 100681).

Il Dirigente responsabile  
Enzo Carnazza

Codice 6.3

D.D. 19 maggio 2006, n. 179

**DGR n.28-2124 del 7.2.2006 - Determinazioni dirigenziali n. 514 e n. 517 del 24.11.2005. Liquidazione fatture alle Agenzie Mc Cluskey Int. di Londra e Partner Concepts LLC di Annapolis. Spesa di euro 7.264,00 (cap.13530/2006)**

(omissis)

Il Dirigente responsabile  
Angelo Soria

Codice 6.3

D.D. 24 maggio 2006, n. 182

**DGR n.1-2475 del 3-4-2006. Partecipazione della Regione Piemonte alla Fiera del Lago Maggiore ad Arona. Spesa di Euro 18.822.= capitolo n.12646 accantonamento n. 100681 del bilancio 2006**

(omissis)

*determina*

di autorizzare la partecipazione della Regione Piemonte alla 44<sup>a</sup> edizione della Fiera del Lago Maggiore ad Arona, provvedendo contestualmente al noleggio dell'area espositiva all'aperto di mq. 48, per una spesa di Euro 7.434,00= comprensiva dell'IVA, da liquidare mediante accredito su conto corrente bancario, alla società organizzatrice Ente Fiera del Lago Maggiore con sede ad Arona - Via Gramsci n. 18 - (omissis), mediante bonifico bancario;

di affidare a trattativa privata, mediante lettera commerciale alla società SODAAF con sede a Narzole - Viale Rimembranza n. 28 - (omissis) - l'incarico per l'allestimento dello stand regionale, nei termini indicati in premessa, per una spesa di Euro 7.140,00,= comprensiva dell'IVA, da liquidare mediante bonifico bancario;

di affidare a trattativa privata, mediante lettera commerciale, alla Sig.a Ilaria Pistochini (omissis) - l'incarico per il servizio di informazione per il pubblico, per una spesa di Euro 1.248,00.= o.f.c. da liquidare mediante bonifico bancario;

di affidare a trattativa privata, mediante lettera commerciale, alla società Euphon Communication S.p.A. - con sede a Torino in Strada della Manta n. 24 - (omissis) - l'incarico per il noleggio di un monitor al plasma

di un lettore dvd,e di un personal computer, nei termini indicati in premessa, per una spesa di Euro 1.920,00. = comprensiva dell'IVA, da liquidare mediante bonifico bancario;

di affidare a trattativa privata, mediante lettera commerciale, alla società Zorzi con sede a Verona - Via Pacinotti 31 - (omissis) - l'incarico per la fornitura di un frigorifero, nei termini indicati in premessa, per una spesa di Euro 600,00.= comprensiva dell'IVA, da liquidare mediante bonifico bancario;

di affidare a trattativa privata, mediante lettera commerciale alla società Zust Ambrosetti - con sede a Trofarello Via Molino della Splua n. 2 - (omissis) - l'incarico per il trasporto del materiale illustrativo, nei termini indicati in premessa, per una spesa di Euro 480,00.= comprensiva dell'IVA, da liquidare mediante bonifico bancario;

La spesa di Euro 18.822,00. = è impegnata sul capitolo 12646 accantonamento n. 100681 del bilancio per l'anno 2006 e sarà liquidata previa presentazione di fatture e/ parcelle delle spese vistato dal Dirigente responsabile del Settore competente.

Il Dirigente responsabile  
Angelo Soria

Codice 7.2

D.D. 8 marzo 2006, n. 77

**Formazione a domanda individuale del personale dipendente della Regione Piemonte. Autorizzazioni. Spesa di euro 1.820,00 (cap. 10954/06)**

(omissis)

## IL DIRETTORE

(omissis)

*determina*

- di autorizzare la partecipazione di dipendenti regionali ad attività formative a domanda individuale come risulta dall'elenco allegato B e dalle schede descrittive, predisposte dal Settore Formazione del Personale per ogni dipendente autorizzato, con specificati titolo dell'intervento formativo, ente organizzatore, data di inizio, durata, allegate alla presente determinazione, di cui costituiscono parte integrante (allegato A);

- di provvedere con lettera, senza ulteriore determinazione, ad eventuali successive variazioni di sede o di data che non comportino ulteriore spesa per la Regione Piemonte;

- di autorizzare e impegnare la spesa complessiva pari a euro 1.820,00 relativa alla partecipazione alle attività formative a domanda individuale, così come risulta dalla scheda riepilogativa allegata alla presente determinazione, di cui costituisce parte integrante (allegato B) e di far fronte alla stessa con i fondi previsti al cap. 10954 del bilancio regionale 2006;

- di provvedere al pagamento delle quote di partecipazione secondo le modalità previste per ciascun intervento formativo autorizzato, così come risulta dalle schede descrittive (allegato A), previa verifica da parte del Settore Formazione del Personale della regolarità delle prestazioni effettuate.

La presente determinazione sarà pubblicata sul Bollettino Ufficiale della Regione Piemonte ai sensi dell'art. 61 dello Statuto e dell'art. 16 del Regolamento Regionale n. 8/R del 2002.

Il Direttore regionale  
Sergio Crescimanno

Codice 7.2

D.D. 9 marzo 2006, n. 78

**Formazione Progetto - Progetto "Nozioni di contabilità e bilancio". Spesa di euro 2400,00 (CAP. 10954/2006)**

(omissis)

IL DIRETTORE

(omissis)

*determina*

- di autorizzare, per le considerazioni in premessa illustrate, la realizzazione del progetto "nozioni di contabilità e bilancio" presentato dalla Direzione Organizzazione, Pianificazione, Sviluppo e Gestione delle Risorse Umane e predisposto in collaborazione con il Settore Formazione del Personale, allegato alla presente determinazione, di cui costituisce parte integrante (allegato A);

- di provvedere con lettera, senza ulteriore determinazione, ad eventuali successive variazioni di sede o di data o di programma che non comportino ulteriore spesa per la Regione Piemonte;

- di autorizzare e impegnare la spesa complessiva di Euro 2400,00 così come risulta dettagliatamente dal prospetto allegato (allegato B) e che alla stessa si può far fronte con i fondi previsti al cap. 10954 del bilancio regionale 2006;

- di provvedere al pagamento dei relativi costi secondo le modalità definite nello stesso allegato B, previa verifica da parte del Settore Formazione del Personale della regolarità delle prestazioni effettuate.

La presente determinazione sarà pubblicata sul Bollettino Ufficiale della Regione Piemonte ai sensi dell'art. 61 dello Statuto.

Il Direttore regionale  
Sergio Crescimanno

Codice 7.3

D.D. 9 marzo 2006, n. 79

**Rinnovo del contratto annuale di servizio di manutenzione e assistenza per Dhi/Mike 11, Mike She e Mike Basin. Affidamento incarico Consorzio Intecno-DHI. Impegno di spesa Euro 6.360,00 sul cap. 20532/06**

(omissis)

IL DIRIGENTE

(omissis)

*determina*

- di rinnovare il contratto annuale di Servizio di manutenzione e assistenza (SMA) relativo ai codici di calcolo Dhi/Mike 11, Mike She e Mike Basin con il Consorzio Interno-DHI;

- di impegnare sul cap. 20532/06 (acc. n. 100395) la somma di Euro 6.360,00 o.f.i. per il suddetto rinnovo;

- di provvedere al pagamento della somma impegnata entro 60 gg. dal ricevimento di regolare fattura presso la Direzione Organizzazione; Pianificazione, Sviluppo e Gestione delle Risorse Umane.

Il Direttore regionale  
Sergio Crescimanno

Codice 7.3

D.D. 13 marzo 2006, n. 83

**Consorzio Topix: versamento della quota della Membership Fee per l'anno 2006. Impegno di spesa Euro 2.000,00 sul cap. 20532/06**

(omissis)

IL DIRIGENTE

(omissis)

*determina*

- di approvare ed impegnare la somma di Euro 2.000,00 relativa al versamento della quota della Membership Fee sul cap. 20532/06;

- di provvedere al pagamento della somma impegnata entro 60 gg. dal ricevimento della lettera formale di richiesta di versamento.

Il Direttore regionale  
Sergio Crescimanno

Codice 7.2

D.D. 14 marzo 2006, n. 85

**Formazione a domanda individuale del personale dipendente della Regione Piemonte. Autorizzazioni. Spesa di euro 2.657,50 (cap. 10954/06)**

(omissis)

IL DIRETTORE

(omissis)

*determina*

- di autorizzare la partecipazione di dipendenti regionali ad attività formative a domanda individuale come risulta dall'elenco allegato B e dalle schede descrittive, predisposte dal Settore Formazione del Personale per ogni dipendente autorizzato, con specificati titolo dell'intervento formativo, ente organizzatore, data di inizio, durata, allegata alla presente determinazione, di cui costituiscono parte integrante (allegato A);

- di provvedere con lettera, senza ulteriore determinazione, ad eventuali successive variazioni di sede o di data che non comportino ulteriore spesa per la Regione Piemonte;

- di autorizzare e impegnare la spesa complessiva pari a euro 2.657,50 relativa alla partecipazione alle attività formative a domanda individuale, così come risulta dalla scheda riepilogativa allegata alla presente determinazione, di cui costituisce parte integrante (allegato B) e di far fronte alla stessa con i fondi previsti al cap. 10954 del bilancio regionale 2006;

- di provvedere al pagamento delle quote di partecipazione secondo le modalità previste per ciascun intervento formativo autorizzato, così come risulta dalle schede descrittive (allegato A), previa verifica da parte del Settore Formazione del Personale della regolarità delle prestazioni effettuate.

La presente determinazione sarà pubblicata sul Bollettino Ufficiale della Regione Piemonte ai sensi dell'art. 61 dello Statuto e dell'art. 16 del Regolamento Regionale n. 8/R del 2002.

Il Direttore regionale  
Sergio Crescimanno

Codice 7.2

D.D. 17 marzo 2006, n. 87

**Formazione a domanda individuale Linguistica del personale dipendente della Regione Piemonte. Autorizzazioni. Spesa di euro 800,00 (cap. 10954/2006)**

(omissis)

IL DIRETTORE

(omissis)

*determina*

- di autorizzare, in coerenza con le considerazioni in premessa illustrate, la partecipazione di dipendenti regionali ad attività di formazione linguistica a domanda individuale come risulta dall'elenco allegato B e dalle schede descrittive, predisposte dal Settore Formazione del Personale per ogni dipendente autorizzato, con specificati titolo dell'intervento formativo, ente organizzatore, data di inizio, durata, allegata alla presente determinazione, di cui costituiscono parte integrante (allegato A);

- di provvedere con lettera, senza ulteriore determinazione, ad eventuali successive variazioni di sede o di data che non comportino ulteriore spesa per la Regione Piemonte;

- di autorizzare e impegnare la spesa complessiva pari a euro 800,00 relativa alla partecipazione alle attività di formazione linguistica a domanda individuale, così come risulta dalla scheda riepilogativa allegata alla presente determinazione, di cui costituisce parte integrante (allegato B) e di far fronte alla stessa con i fondi previsti al cap. 10954 del bilancio regionale 2006;

- di provvedere al pagamento delle quote di partecipazione secondo le modalità previste per ciascun intervento formativo autorizzato, così come risulta dalle schede descrittive (allegato A), previa verifica da parte del Settore Formazione del Personale della regolarità delle prestazioni effettuate.

La presente determinazione sarà pubblicata sul Bollettino Ufficiale della Regione Piemonte ai sensi dell'art. 61 dello Statuto e dell'art. 16 del Regolamento Regionale n. 8/R del 2002.

Il Direttore regionale  
Sergio Crescimanno

Codice 7.5

D.D. 20 marzo 2006, n. 88

**Contributi a favore dell'A.R.A.N. - Impegno di spesa previsto Euro 9.768,10 sul cap. 14053 del Bilancio di Previsione 2006**

(omissis)

IL DIRETTORE

(omissis)

*determina*

di impegnare, per le motivazioni riportate in premessa, la somma di Euro 9.768,10 sul cap. di spesa n. 14053 del Bilancio di Previsione 2006 per effettuare il trasferimento dei contributi a favore dell'A.R.A.N..

La presente determinazione sarà pubblicata sul Bollettino Ufficiale della Regione Piemonte ai sensi dell'art. 61 dello Statuto e dall'art. 16 del D.P.G.R. 8/R/2002.

Il Direttore regionale  
Sergio Crescimanno

Codice 7.2

D.D. 21 marzo 2006, n. 89

**Formazione Progetto - Progetto "Operare efficacemente con gli operativi office". Spesa di euro 1104,40 (CAP.10954/2006)**

(omissis)

IL DIRETTORE

(omissis)

*determina*

- di autorizzare, per le considerazioni in premessa illustrate, la realizzazione del progetto "operare efficacemente con gli applicativi Office" presentato dalla Direzione Organizzazione, Pianificazione, Sviluppo e Gestione delle Risorse Umane e predisposto in collaborazione con il Settore Formazione del Personale, allegato alla presente determinazione, di cui costituisce parte integrante (allegato A);

- di provvedere con lettera, senza ulteriore determinazione, ad eventuali successive variazioni di sede o di data o di programma che non comportino ulteriore spesa per la Regione Piemonte;

- di autorizzare e impegnare la spesa complessiva di Euro 1.104,40 così come risulta dettagliatamente dal prospetto allegato (allegato B) e che alla stessa si può far fronte con i fondi previsti al cap. 10954 del bilancio regionale 2006;

- di provvedere al pagamento dei relativi costi secondo le modalità definite nello stesso allegato B, previa verifica da parte del Settore Formazione del Personale della regolarità delle prestazioni effettuate.

La presente determinazione sarà pubblicata sul Bollettino Ufficiale della Regione Piemonte ai sensi dell'art. 61 dello Statuto.

Il Direttore regionale  
Sergio Crescimanno

Codice 7.2

D.D. 22 marzo 2006, n. 92

**Formazione a domanda individuale del personale dipendente della Regione Piemonte. Autorizzazioni. Spesa di euro 2.360,00 (cap. 10954/06).**

(omissis)

IL DIRETTORE

(omissis)

*determina*

- di autorizzare la partecipazione di dipendenti regionali ad attività formative a domanda individuale come risulta dall'elenco allegato B e dalle schede descrittive, predisposte dal Settore Formazione del Personale per ogni dipendente autorizzato, con specificati titolo dell'intervento formativo, ente organizzatore, data di inizio, durata, allegata alla presente determinazione, di cui costituiscono parte integrante (allegato A);

- di provvedere con lettera, senza ulteriore determinazione, ad eventuali successive variazioni di sede o di data che non comportino ulteriore spesa per la Regione Piemonte;

- di autorizzare e impegnare la spesa complessiva pari a euro 2.360,00 relativa alla partecipazione alle attività formative a domanda individuale, così come risulta dalla scheda riepilogativa allegata alla presente determinazione, di cui costituisce parte integrante (allegato B) e di far

fronte alla stessa con i fondi previsti al cap. 10954 del bilancio regionale 2006;

- di provvedere al pagamento delle quote di partecipazione secondo le modalità previste per ciascun intervento formativo autorizzato, così come risulta dalle schede descrittive (allegato A), previa verifica da parte del Settore Formazione del Personale della regolarità delle prestazioni effettuate.

La presente determinazione sarà pubblicata sul Bollettino Ufficiale della Regione Piemonte ai sensi dell'art. 61 dello Statuto e dell'art. 16 del Regolamento Regionale n. 8/R del 2002.

Il Direttore regionale  
Sergio Crescimanno

Codice 7.4

D.D. 23 marzo 2006, n. 93

**Presa d'atto dell'attribuzione alla signora Patrizia Osilierno di funzioni di responsabilità da parte dell'Agenzia Regionale per i Servizi Sanitari**

(omissis)

Il Dirigente responsabile  
Ornella Polastri

Codice 7.4

D.D. 24 marzo 2006, n. 94

**Parziale modifica della DD. n. 383 del 5.12.2005 relativa alla presa d'atto dell'attribuzione di nuova posizione economica da parte dell'Azienda sanitaria locale n. 1 alla signora Simona Alessia De Gasperi**

(omissis)

Il Dirigente responsabile  
Ornella Polastri

Codice 7.6

D.D. 27 marzo 2006, n. 95

**CRAL-Regione Piemonte - Impegno della somma di euro 101.250,00 per proprie attività'**

(omissis)

IL DIRETTORE

(omissis)

*determina*

- di impegnare la somma di Euro 101.250,00, pari ai 3/12 della somma iscritta sul capitolo di spesa 10754 del bilancio di previsione 2006 al fine di consentire il normale funzionamento delle attività delegate al CRAL Regione Piemonte;

- di consentire al CRAL Regione Piemonte l'utilizzo della somma di Euro 101.250,00 per le finalità socio-assistenziali del CRAL Regione Piemonte così come previsto dalla convenzione stipulata tra la Regione Piemonte e il CRAL Regione Piemonte in data 12 maggio 2003 Rep. N. 8028.

Il Direttore regionale  
Sergio Crescimanno

Codice 7.4

D.D. 28 marzo 2006, n. 96

**Impegno per le spese derivanti dall'assunzione a tempo determinato di personale per il Progetto finalizzato della Direzione Promozione attività culturali, istruzione e spettacolo denominato "Organizzazione e controllo dei dati del protocollo informatizzato e dell'archivio" - Euro 48.000,00 sul capitolo 10382 del Bilancio 2006**

(omissis)

IL DIRETTORE

(omissis)

*determina*

- di impegnare, per le considerazioni in premessa illustrate, la somma di Euro 48.000,00 sul capitolo 10382 del Bilancio 2006 per gli adempimenti relativi all'assunzione di personale a tempo determinato per l'attuazione del progetto finalizzato della Direzione Promozione attività culturali, istruzione e spettacolo denominato "Organizzazione e controllo dei dati del protocollo informatizzato e dell'archivio", approvato con D.G.R. n. 4-745 del 5.9.2005.

La presente determinazione sarà pubblicata sul Bollettino Ufficiale della Regione Piemonte.

Il Direttore regionale  
Sergio Crescimanno

Codice 7.4

D.D. 28 marzo 2006, n. 97

**Impegno per le spese derivanti dall'assunzione a tempo determinato di personale per il progetto finalizzato del Settore Istruzione denominato "Controllo dichiarazioni sostitutive domande I.r. 10/2003 anni 2003/2004 e 2004/2005 ed adeguamento attività" - Euro 71.000,00 per l'anno 2006**

(omissis)

IL DIRETTORE

(omissis)

*determina*

- di impegnare, per le considerazioni in premessa illustrate, la somma di Euro 71.000,00 sul capitolo 10382 del Bilancio 2006 per gli adempimenti relativi all'assunzione di personale a tempo determinato per l'attuazione del progetto finalizzato del Settore Istruzione denominato "Controllo dichiarazioni sostitutive domande I.r. 10/2003 anni 2003/2004 e 2004/2005 ed adeguamento attività" approvato con D.G.R. n. 7-484 del 18.7.2005.

La presente determinazione sarà pubblicata sul Bollettino Ufficiale della Regione Piemonte.

Il Direttore regionale  
Sergio Crescimanno

Codice 7.2

D.D. 28 marzo 2006, n. 98

**Formazione a domanda individuale del personale dipendente della Regione Piemonte. Autorizzazioni. Spesa di euro 1.225,00 (cap. 10954/06)**

(omissis)

## IL DIRETTORE

(omissis)

*determina*

- di autorizzare la partecipazione di dipendenti regionali ad attività formative a domanda individuale come risulta dall'elenco allegato B e dalle schede descrittive, predisposte dal Settore Formazione del Personale per ogni dipendente autorizzato, con specificati titolo dell'intervento formativo, ente organizzatore, data di inizio, durata, allegata alla presente determinazione, di cui costituiscono parte integrante (allegato A);

- di provvedere con lettera, senza ulteriore determinazione, ad eventuali successive variazioni di sede o di data che non comportino ulteriore spesa per la Regione Piemonte;

- di autorizzare e impegnare la spesa complessiva pari a euro 1.225,00 relativa alla partecipazione alle attività formative a domanda individuale, così come risulta dalla scheda riepilogativa allegata alla presente determinazione, di cui costituisce parte integrante (allegato B) e di far fronte alla stessa con i fondi previsti al cap. 10954 del bilancio regionale 2006;

- di provvedere al pagamento delle quote di partecipazione secondo le modalità previste per ciascun intervento formativo autorizzato, così come risulta dalle schede descrittive (allegato A), previa verifica da parte del Settore Formazione del Personale della regolarità delle prestazioni effettuate.

La presente determinazione sarà pubblicata sul Bollettino Ufficiale della Regione Piemonte ai sensi dell'art. 61 dello Statuto e dell'art. 16 del Regolamento Regionale n. 8/R del 2002.

Il Direttore regionale  
Sergio Crescimanno

## Codice 7.2

D.D. 3 aprile 2006, n. 99

**Adesione della Regione Piemonte ai programmi formativi interaziendali. Spesa di euro 4.582,80 (cap.10954/06)**

(omissis)

## IL DIRETTORE

(omissis)

*determina*

- di autorizzare l'adesione ai programmi formativi offerti dall'AIF (Associazione Italiana Formatori) per l'anno 2006, così come risulta dall'elenco predisposto dal Settore Formazione del Personale, allegato alla presente determinazione, di cui costituisce parte integrante (allegato A);

- di impegnare la spesa complessiva relativa alle adesioni ai programmi formativi interaziendali ammontante a Euro 4.582,80 per n. 38 adesioni e che alla stessa si può far fronte con i fondi previsti al cap. 10954 del bilancio regionale 2006;

- di provvedere al pagamento delle relative quote di adesione a ricevimento fattura mediante bonifico bancario intestato all'Associazione Italiana Formatori (AIF) - c.so Magenta, 46 20123 Milano, previa attestazione della regolarità delle prestazioni erogate da parte della Direzione Organizzazione della Regione Piemonte..

La presente determinazione sarà pubblicata sul Bollettino Ufficiale della Regione Piemonte ai sensi dell'art. 61 dello Statuto e dell'art. 16 del Regolamento Regionale n. 8/R del 2002.

Il Direttore regionale  
Sergio Crescimanno

## Codice 7.2

D.D. 4 aprile 2006, n. 100

**Formazione Progetto - Progetto "Corso di comunicazione pubblica e relazioni con il pubblico". spesa di euro 3581,50 (CAP.10954/2006)**

(omissis)

## IL DIRETTORE

(omissis)

*determina*

- di autorizzare, per le considerazioni in premessa illustrate, la realizzazione del progetto "corso di Comunicazione pubblica e relazioni con il pubblico" presentato dalla Direzione Organizzazione, Pianificazione, Sviluppo e Gestione delle Risorse Umane e predisposto in collaborazione con il Settore Formazione del Personale, allegato alla presente determinazione, di cui costituisce parte integrante (allegato A);

- di provvedere con lettera, senza ulteriore determinazione, ad eventuali successive variazioni di sede o di data o di programma che non comportino ulteriore spesa per la Regione Piemonte;

- di autorizzare e impegnare la spesa complessiva di Euro 3.581,50 così come risulta dettagliatamente dal prospetto allegato (allegato B) e che alla stessa si può far fronte con i fondi previsti al cap. 10954 del bilancio regionale 2006;

- di provvedere al pagamento dei relativi costi secondo le modalità definite nello stesso allegato B, previa verifica da parte del Settore Formazione del Personale della regolarità delle prestazioni effettuate.

La presente determinazione sarà pubblicata sul Bollettino Ufficiale della Regione Piemonte ai sensi dell'art. 61 dello Statuto.

Il Direttore regionale  
Sergio Crescimanno

## Codice 7.4

D.D. 5 aprile 2006, n. 101

**Utilizzo, in posizione di fuori ruolo, ai sensi dell'art. 15 del D.lgs 24.3.2000, n. 85, del dr. Gianni Michele Piccato, dipendente del ministero degli Affari Esteri**

(omissis)

Il Direttore regionale  
Sergio Crescimanno

## Codice 7.3

D.D. 6 aprile 2006, n. 102

**Adesione della Regione Piemonte al Development Programm Fee e sottoscrizione di n. 100 quote. Impegno di spesa pari a Euro 100.000,00 sul cap. 20542/06 a favore di Topix - Torino Piemonte Internet Exchange**

(omissis)

## IL DIRIGENTE

(omissis)

*determina*

- di approvare ed impegnare la somma complessiva pari ad Euro 100.000,00 relativa all'adesione della Regione Piemonte al Development Programm Fee sul cap.

20542/06 a favore di Topix - Torino Piemonte Internet Exchange;

- di provvedere al pagamento della somma impegnata entro 60 gg. dal ricevimento della lettera formale di richiesta di versamento.

La presente deliberazione sarà pubblicata sul Bollettino Ufficiale della Regione Piemonte ai sensi dell'art. 61 dello Statuto e dell'art. 14 del D.P.G.R. n. 8/R/2002.

Il Direttore regionale  
Sergio Crescimanno

Codice 7.2

D.D. 6 aprile 2006, n. 103

**Formazione a domanda individuale del personale dipendente della Regione Piemonte. Autorizzazioni.**

(omissis)

IL DIRETTORE

(omissis)

*determina*

- di autorizzare, per le considerazioni in premessa illustrate, la partecipazione di dipendenti regionali ad attività formative a domanda individuale sulle procedure informatiche dell'Ente, come risulta dall'elenco allegato B e dalle schede descrittive, predisposte dal Settore Formazione del Personale per ogni dipendente autorizzato, con specificati titolo dell'intervento formativo, indicazione del CSI Piemonte quale ente organizzatore, data di inizio, durata, allegate alla presente determinazione, di cui costituiscono parte integrante (allegato A);

La presente determinazione sarà pubblicata sul Bollettino Ufficiale della Regione Piemonte ai sensi dell'art. 61 dello Statuto e dell'art. 16 del Regolamento Regionale n. 8/R del 2002.

Il Direttore regionale  
Sergio Crescimanno

Codice 7.2

D.D. 6 aprile 2006, n. 104

**Formazione a domanda individuale del personale dipendente della Regione Piemonte. Autorizzazioni. Spesa di euro 80,00 (cap. 10954/06)**

(omissis)

IL DIRETTORE

(omissis)

*determina*

- di autorizzare la partecipazione di dipendenti regionali ad attività formative a domanda individuale come risulta dall'elenco allegato B e dalle schede descrittive, predisposte dal Settore Formazione del Personale per ogni dipendente autorizzato, con specificati titolo dell'intervento formativo, ente organizzatore, data di inizio, durata, allegate alla presente determinazione, di cui costituiscono parte integrante (allegato A);

- di provvedere con lettera, senza ulteriore determinazione, ad eventuali successive variazioni di sede o di data che non comportino ulteriore spesa per la Regione Piemonte;

- di autorizzare e impegnare la spesa complessiva pari a euro 80,00 relativa alla partecipazione alle attività formative a domanda individuale, così come risulta dalla scheda riepilogativa allegata alla presente determinazione,

di cui costituisce parte integrante (allegato B) e di far fronte alla stessa con i fondi previsti al cap. 10954 del bilancio regionale 2006;

- di provvedere al pagamento delle quote di partecipazione secondo le modalità previste per ciascun intervento formativo autorizzato, così come risulta dalle schede descrittive (allegato A), previa verifica da parte del Settore Formazione del Personale della regolarità delle prestazioni effettuate.

La presente determinazione sarà pubblicata sul Bollettino Ufficiale della Regione Piemonte ai sensi dell'art. 61 dello Statuto e dell'art. 16 del Regolamento Regionale n. 8/R del 2002.

Il Direttore regionale  
Sergio Crescimanno

Codice 7.2

D.D. 6 aprile 2006, n. 105

**Formazione Obiettivo "Corso regionale per la formazione di tecnici specializzati nelle operazioni di rilievo dei danni sismici agli edifici monumentali e di culto"**

(omissis)

IL DIRETTORE

(omissis)

*determina*

- di autorizzare, per le considerazioni in premessa illustrate, la realizzazione del progetto obiettivo "Corso regionale per la formazione di tecnici specializzati nelle operazioni di rilievo dei danni sismici agli edifici monumentali e di culto", presentato dalla Direzione Opere Pubbliche - Settore Protezione Civile e predisposto in collaborazione con il Settore Formazione del Personale, allegato alla presente determinazione, di cui costituisce parte integrante (allegato A);

- di provvedere con lettera, senza ulteriore determinazione, ad eventuali successive variazioni di sede o di data o di programma che non comportino spesa per la Regione Piemonte;

La presente determinazione sarà pubblicata sul Bollettino Ufficiale della Regione Piemonte ai sensi dell'art. 61 dello Statuto.

Il Direttore regionale  
Sergio Crescimanno

Codice 7.5

D.D. 7 aprile 2006, n. 106

**Progressioni economiche nella categoria A**

(omissis)

IL DIRIGENTE

(omissis)

*determina*

- di escludere dall'attribuzione della progressione economica ad A2 un dipendente di cui all'allegato 1 per le motivazioni a fianco indicate;

- di attribuire ai 2 dipendenti di categoria A1 di cui all'allegato 2 la progressione economica dalla posizione A1 alla posizione A2 a far data dall'1.1.2005;

- di attribuire ai 26 dipendenti di categoria A2 di cui all'allegato 2 la progressione economica dalla posizione A2 alla posizione A3 a far data dall'1.1.2005;

- di attribuire ai 6 dipendenti di categoria A3 di cui all'allegato 2 la progressione economica dalla posizione A3 alla posizione A4 a far data dall'1.1.2005.

Alla spesa prevista per gli anni 2005 e 2006 in Euro 28.622,00 si fa fronte, per il personale del ruolo della Giunta regionale, per l'anno 2005 per Euro 5.956,00 sul capitolo 10120/2005 e per Euro 2.131,00 sul capitolo 10130/2005 e per l'anno 2006 per Euro 5.956,00 sul capitolo 10251/2006 e per Euro 2.131,00 sul capitolo 10534/2006.

Per il personale del ruolo del Consiglio regionale si fa fronte sugli appositi capitoli degli anni 2005 per Euro 6.224,00 e del 2006 per Euro 6.224.

La presente determinazione verrà pubblicata sul Bollettino Ufficiale ai sensi dell'art. 65 dello Statuto e dell'art. 16 del D.P.G.R. n. 8/R/2002.

Il Direttore regionale  
Sergio Crescimanno

Codice 7.4

D.D. 7 aprile 2006, n. 107

**Autorizzazione al rinnovo del comando presso la Presidenza del Consiglio dei Ministri-Ufficio Nazionale per il servizio civile della dipendente regionale Monica Vietti, categoria D3, ai sensi della Legge 8 luglio 1998, n. 230**

(omissis)

Il Dirigente responsabile  
Ornella Polastri

Codice 7.2

D.D. 7 aprile 2006, n. 108

**Realizzazione CD-ROM "Formazione del personale 2006". Spesa di euro 63.084,72 (cap. 10954/06)**

(omissis)

IL DIRETTORE

(omissis)

determina

- di realizzare il CD-ROM "Formazione del Personale 2006" da distribuire a tutti i dipendenti regionali avvalendosi dell'attività di laboratorio didattico prestata da SEI s.r.l. partner dell'ATI Gruppo SOGES affidataria della formazione di area informatica nell'ambito del contratto attivo tra la stessa ATI e la Regione Piemonte.

Per la realizzazione del CD-ROM "Formazione del Personale 2006" sono state quantificate n. 50 giornate di laboratorio didattico (25 giornate di attività standard + 25 giornate di attività specialistiche) realizzate dalla Società SEI s.r.l., così articolate:

- Aggiornamento della biblioteca normativa del CD al mese di gennaio 2005 (giornate 22)

- Razionalizzazione e sistematizzazione dei contenuti (giornate 3)

- Archiviazione e codifica dei materiali - attività di segreteria (giornate 10)

- Generazione dei link e interfaccia informatica (giornate 8)

- Controllo dei contenuti, collaudo e correzione dei bug (giornate 4)

per un importo complessivo pari a Euro 23.062,50;

- di provvedere alla produzione del CD-ROM "Formazione del Personale 2006" e del Piano di Formazione, diviso in quattro distinti volumi, avvalendosi della Tipografia Agat nell'ambito del contratto attivo tra la stessa e la Regione Piemonte per un importo pari a Euro 40.022,22;

- di provvedere alle liquidazioni a ricevimento delle fatture, mediante emissione di bonifico bancario intestato a:

Ditta SEI s.r.l. - via Lamarmora, 21 - 13900 Biella per un importo pari a euro 23.062,50

Tipografia AGAT - via G. Cottolengo, 19 - 10152 Torino per un importo pari a euro 40.022,22;

- di impegnare la spesa complessiva di euro 63.084,72 come in premessa specificato, e che alla stessa si può far fronte con i fondi previsti sul cap. 10954 del bilancio regionale 2006, previa verifica da parte della Regione Piemonte della regolarità delle prestazioni effettuate.

La presente determinazione sarà pubblicata sul Bollettino Ufficiale della Regione Piemonte ai sensi dell'art. 61 dello Statuto e dell'art. 16 del Regolamento Regionale n. 8/R del 2002.

Il Direttore regionale  
Sergio Crescimanno

Codice 7.4

D.D. 10 aprile 2006, n. 109

**Assunzione di una unità di cat. B1 con mansioni di centralinista, in possesso di licenza della scuola dell'obbligo, a tempo determinato per mesi sei. Richiesta al Centro per l'Impiego della Provincia di Torino**

(omissis)

IL DIRIGENTE

(omissis)

determina

- di disporre, per le considerazioni esposte in premessa, l'assunzione a tempo determinato per mesi sei di 1 unità di categoria B1 per il profilo professionale di "Esecutore attività dei servizi generali" per lo svolgimento di funzioni di centralinista, in possesso della licenza della scuola dell'obbligo.

Il reclutamento avrà luogo tramite richiesta numerica al Centro per l'impiego della Provincia competente per territorio e verifica di idoneità;

- di procedere alla stipulazione del contratto individuale a tempo determinato, eventualmente prorogabile per un sola volta, previo accertamento del possesso dei requisiti per accedere all'impiego presso la Regione Piemonte;

- di far fronte alla spesa di Euro 11.124,00 (undicimilacentotrentaquattro/00), prevista per l'anno 2006, con lo stanziamento di cui al capitolo 10361 del Bilancio per l'anno 2006.

La presente determinazione sarà pubblicata sul Bollettino Ufficiale della Regione Piemonte ai sensi dell'art. 61 dello Statuto.

Il Dirigente responsabile  
Ornella Polastri

Codice 7.4

D.D. 10 aprile 2006, n. 110

**Assunzione di una unità di cat. A1 con mansioni di usciere addetto alle informazioni, in possesso di licenza della scuola dell'obbligo, a tempo determinato per mesi sei. Richiesta al Centro per l'Impiego della Provincia di Novara**

(omissis)

## IL DIRIGENTE

(omissis)

*determina*

- di disporre, per le considerazioni espresse in premessa, l'assunzione a tempo determinato di una unità di categoria A1, con mansioni di addetto all'informazione, per le esigenze della sede di Novara.

Il reclutamento avrà luogo tramite richiesta numerica al Centro per l'impiego della Provincia competente per territorio e verifica di idoneità;

- di procedere alla stipula del contratto individuale a tempo determinato, eventualmente prorogabile per un sola volta, previo accertamento del possesso dei requisiti per accedere all'impiego presso la Regione Piemonte;

- di far fronte alla spesa di Euro 10.543,00 (diecimilacinquecentoquarantatre/00) prevista per l'anno 2006, con lo stanziamento di cui al capitolo 10361 del Bilancio per l'anno 2006, che sarà accantonato con successivo provvedimento.

La presente determinazione sarà pubblicata sul Bollettino Ufficiale della Regione Piemonte ai sensi dell'art. 61 dello Statuto.

Il Dirigente responsabile  
Ornella Polastri

Codice 7.5

D.D. 10 aprile 2006, n. 111

**Convenzioni tra la Regione Piemonte e il CORFUI (Consorzio per la Ricerca e la Formazione Università-Impresa) per lo svolgimento di quattro tirocini di formazione presso l'Ufficio di Bruxelles della Regione Piemonte**

(omissis)

## IL DIRETTORE

(omissis)

*determina*

per le motivazioni illustrate in premessa, di approvare gli schemi di Convenzione tra la Regione Piemonte ed il Consorzio per la Ricerca e la formazione Università-Impresa (CORFUI) di cui agli allegati 1, 2, 3 e 4 facenti parte integrante e sostanziale della presente determinazione.

Avverso la presente determinazione è ammesso il ricorso entro il termine di 60 gg. innanzi al TAR della Regione Piemonte.

La presente determinazione sarà pubblicata sul Bollettino Ufficiale della Regione Piemonte ai sensi dell'art. 61 dello Statuto e dell'art. 16 del D.P.G.R. n. 8/R/2002.

Il Direttore regionale  
Sergio Crescimanno

Codice 7.2

D.D. 11 aprile 2006, n. 112

**Realizzazione del corso di formazione "Elementi conoscitivi della Regione Piemonte" previsti dal Piano di Formazione 2006 e rivolto al personale dipendente della Regione Piemonte. Impegno di spesa pari a euro 1.527,30 (cap. 10954/06)**

(omissis)

## IL DIRETTORE

(omissis)

*determina*

- di realizzare il corso di formazione "Elementi conoscitivi della Regione Piemonte" previsto dal Piano di Formazione 2006;

- di affidare l'incarico alla dipendente regionale Marina Velo;

- di corrispondere al docente così individuato il compenso giornaliero lordo di euro 450,00 per una spesa complessiva di euro 900,00; compenso da comunicarsi alla Direzione regionale Organizzazione, Pianificazione, Sviluppo e Gestione delle Risorse Umane ai fini dell'aggiornamento dell'anagrafe delle prestazioni;

- di provvedere con lettera, senza ulteriore atto determinativo, all'affidamento dell'incarico dei formatori interni;

- di affidare all'A.T.I. Soges - Cep - Ial - Enaip - Sei, le prestazioni complementari alla didattica (Assistenza d'aula, Reception con postazione informatizzata e Procedura Emilio, Rilevazione presenze e trattamento informatizzato dei dati, Somministrazione e data entry strumenti di valutazione);

- di corrispondere all'A.T.I. Soges - Cep - Ial - Enaip - Sei per le attività sopraelencate la somma di euro 627,30 corrispondente a due giornate di laboratorio didattico;

- di impegnare la spesa complessiva di euro 1527,30 (o.f.c.), sul cap. 10954 del bilancio regionale 2006.

La presente determinazione sarà pubblicata sul Bollettino Ufficiale della Regione Piemonte ai sensi dell'art. 61 dello Statuto e dell'art. 16 del Regolamento Regionale n. 8/R del 2002.

Il Direttore regionale  
Sergio Crescimanno

Codice 7.4

D.D. 12 aprile 2006, n. 113

**Presa d'atto dell'attribuzione di nuova posizione economica da parte dell'Azienda sanitaria locale n. 5 al signor Luigi Negroni e conseguente modifica della D.D. n. 69 del 4.3.2005 relativa al rinnovo del comando a tempo parziale del medesimo presso la Regione Piemonte**

(omissis)

Il Dirigente responsabile  
Ornella Polastri

Codice 7.2

D.D. 12 aprile 2006, n. 114

**Formazione Obiettivo - "Corso di ingegneria naturalistica per responsabili tecnici - Corso B"**

(omissis)

## IL DIRETTORE

(omissis)

*determina*

- di autorizzare, per le considerazioni in premessa illustrate, la realizzazione del progetto obiettivo di due edizioni "Corso di ingegneria naturalistica per responsabili tecnici - Corso B", presentato dalla Direzione Economia Montana e Foreste e predisposto in collaborazione con il Settore Formazione del Personale, allegato alla presente

determinazione, di cui costituisce parte integrante (allegato A);

- di provvedere con lettera, senza ulteriore determinazione, ad eventuali successive variazioni di sede o di data o di programma che non comportino spesa per la Regione Piemonte.

La presente determinazione sarà pubblicata sul Bollettino Ufficiale della Regione Piemonte ai sensi dell'art. 61 dello Statuto.

Il Direttore regionale  
Sergio Crescimanno

Codice 7.4

D.D. 12 aprile 2006, n. 115

**Assunzione una unita' cat. B1, in possesso di licenza della scuola dell'obbligo, a tempo determinato per sostituzione dipendente assente dal servizio per maternita'. Richiesta al Centro per l'Impiego della Provincia di Torino**

(omissis)

IL DIRIGENTE

(omissis)

*determina*

- di autorizzare, per i motivi e le considerazioni in premessa illustrati, l'assunzione a tempo determinato, tramite richiesta numerica al Centro per l'impiego della Provincia di Torino, di una unità di categoria B1 in possesso della Licenza della Scuola dell'obbligo;

- di dare atto che occorre provvedere all'assunzione a tempo determinato mediante stipula del contratto individuale di lavoro, ai sensi dei C.C.N.L. vigenti;

- di far fronte alla spesa di Euro 9.267,00 (novemiladuecentosessantasette/00) prevista per l'anno 2006, per Euro 6.859,00 (seimilaottocentocinquantanove/00) con lo stanziamento di cui al capitolo 10120 e per Euro 2.408,00 (duemilaquattrocentootto/00) con lo stanziamento di cui al capitolo 10130 del Bilancio 2006.

La presente determinazione sarà pubblicata sul Bollettino Ufficiale della Regione Piemonte ai sensi dell'art. 61 dello Statuto.

Il Dirigente responsabile  
Ornella Polastri

Codice 7.4

D.D. 13 aprile 2006, n. 116

**Presenza d'atto dell'attribuzione di nuova posizione economica da parte della Provincia di Napoli alla signora Tiziana Vagnoni e conseguente modifica della D.D. n. 392 del 15.12.2005 relativa al trasferimento della medesima presso la Regione Piemonte**

(omissis)

Il Dirigente responsabile  
Ornella Polastri

Codice 7.4

D.D. 13 aprile 2006, n. 117

**Integrazione della D.D. n. 12 del 18.1.2006 relativa all'impegno per l'esercizio 2006 sul capitolo 11099 "Rimborso agli Enti di provenienza di assegni di carattere continuativo e di oneri per personale comandato". Spesa di Euro 298.561,00. Deroga al limite previsto dalla L.R. 16/2005**

(omissis)

IL DIRETTORE

(omissis)

*determina*

- di impegnare la somma di Euro 298.561,00 integrando l'impegno n. 2 già assunto sul capitolo 11099/2006 con D.D. 12 del 18.1.2006.

La presente determinazione sarà pubblicata sul Bollettino Ufficiale della Regione Piemonte ai sensi dell'art. 61 dello Statuto e dell'art. 16 del D.P.G.R. n. 8/R/2002.

Il Direttore regionale  
Sergio Crescimanno

Codice 7.4

D.D. 13 aprile 2006, n. 118

**DD.DD. 361 del 28.11.2001 e n. 48 del 20.2.2002 relative al comando presso la Regione Piemonte del dr. Mauro Carboneris. Impegno sulle risorse del capitolo 11099/2006**

(omissis)

Il Direttore regionale  
Sergio Crescimanno

Codice 7.4

D.D. 13 aprile 2006, n. 119

**DD.DD. 401 del 27.12.2001 e n. 48 del 20.2.2002 relative al comando presso la Regione Piemonte della signora Ivana Garetto. Impegno sulle risorse del capitolo 11099/2006**

(omissis)

Il Direttore regionale  
Sergio Crescimanno

Codice 7.3

D.D. 14 aprile 2006, n. 120

**Acquisto di attrezzature informatiche destinate agli uffici regionali. Affidamento incarico I.D.S. s.r.l. Impegno di spesa Euro 11.940,00 sul cap. 20480/06**

(omissis)

IL DIRETTORE

(omissis)

*determina*

- di affidare la fornitura del suddetto materiale informatico alla I.D.S. s.r.l.;

- di approvare la spesa di Euro 11.940,00 o.f.i.;

- di impegnare tale somma sul cap. 20480/06 (acc. n. 100398);

- di provvedere al pagamento della somma impegnata mediante presentazione di regolare fattura - a seguito di accertamento di regolare esecuzione della fornitura.

Il Direttore regionale  
Sergio Crescimanno

Codice 7.2

D.D. 14 aprile 2006, n. 121

**Formazione a domanda individuale del personale dipendente della Regione Piemonte. Autorizzazioni. Spesa di euro 2.370,00 (cap. 10954/06).**

(omissis)

## IL DIRETTORE

(omissis)

*determina*

- di autorizzare la partecipazione di dipendenti regionali ad attività formative a domanda individuale come risulta dall'elenco allegato B e dalle schede descrittive, predisposte dal Settore Formazione del Personale per ogni dipendente autorizzato, con specificati titolo dell'intervento formativo, ente organizzatore, data di inizio, durata, allegata alla presente determinazione, di cui costituiscono parte integrante (allegato A);

- di provvedere con lettera, senza ulteriore determinazione, ad eventuali successive variazioni di sede o di data che non comportino ulteriore spesa per la Regione Piemonte;

- di autorizzare e impegnare la spesa complessiva pari a euro 2.370,00 relativa alla partecipazione alle attività formative a domanda individuale, così come risulta dalla scheda riepilogativa allegata alla presente determinazione, di cui costituisce parte integrante (allegato B) e di far fronte alla stessa con i fondi previsti al cap. 10954 del bilancio regionale 2006;

- di provvedere al pagamento delle quote di partecipazione secondo le modalità previste per ciascun intervento formativo autorizzato, così come risulta dalle schede descrittive (allegato A), previa verifica da parte del Settore Formazione del Personale della regolarità delle prestazioni effettuate.

La presente determinazione sarà pubblicata sul Bollettino Ufficiale della Regione Piemonte ai sensi dell'art. 61 dello Statuto e dell'art. 16 del Regolamento Regionale n. 8/R del 2002.

Il Direttore regionale  
Sergio Crescimanno

Codice 7.3

D.D. 14 aprile 2006, n. 122

**Rinnovo contratti di assistenza e manutenzione per l'anno 2006. Affidamento incarico: Instrumenta s.r.l. - Gfi Ois S.p.A. - T.P.S. s.r.l. Impegno di spesa euro 97.914,00 sul cap. 20527/06**

(omissis)

## IL DIRIGENTE

(omissis)

*determina*

- di affidare alle ditte Instrumenta s.r.l. - Gfi Ois S.p.A. - T.P.S. s.r.l. - l'incarico relativo al rinnovo dei contratti di cui sopra per un importo complessivo pari a Euro 97.914,00 o.f.i., come da tabella allegata;

- di impegnare tale somma sul cap. 20527/06 (acc. n. 100393),

- di procedere alla stipulazione del contratto secondo le modalità contemplate nell'art. 33 lett. d) L.R. 8/84;

- di provvedere al pagamento della somma impegnata dietro presentazione di regolari fatture.

Il Direttore regionale  
Sergio Crescimanno

Codice 7.2

D.D. 20 aprile 2006, n. 123

**Formazione a domanda individuale del personale dipendente della Regione Piemonte. Autorizzazioni. Spesa di euro 1.120,00 (cap. 10954/06)**

(omissis)

## IL DIRETTORE

(omissis)

*determina*

- di autorizzare la partecipazione di dipendenti regionali ad attività formative a domanda individuale come risulta dall'elenco allegato B e dalle schede descrittive, predisposte dal Settore Formazione del Personale per ogni dipendente autorizzato, con specificati titolo dell'intervento formativo, ente organizzatore, data di inizio, durata, allegata alla presente determinazione, di cui costituiscono parte integrante (allegato A);

- di provvedere con lettera, senza ulteriore determinazione, ad eventuali successive variazioni di sede o di data che non comportino ulteriore spesa per la Regione Piemonte;

- di autorizzare e impegnare la spesa complessiva pari a euro 1.120,00 relativa alla partecipazione alle attività formative a domanda individuale, così come risulta dalla scheda riepilogativa allegata alla presente determinazione, di cui costituisce parte integrante (allegato B) e di far fronte alla stessa con i fondi previsti al cap. 10954 del bilancio regionale 2006;

- di provvedere al pagamento delle quote di partecipazione secondo le modalità previste per ciascun intervento formativo autorizzato, così come risulta dalle schede descrittive (allegato A), previa verifica da parte del Settore Formazione del Personale della regolarità delle prestazioni effettuate.

La presente determinazione sarà pubblicata sul Bollettino Ufficiale della Regione Piemonte ai sensi dell'art. 61 dello Statuto e dell'art. 16 del Regolamento Regionale n. 8/R del 2002.

Il Direttore regionale  
Sergio Crescimanno

Codice 7.6

D.D. 21 aprile 2006, n. 124

**Fornitura divise del personale regionale avente diritto art.37 L.R. 22/74 assunzione impegno di spesa di euro 1223,35 capitolo 11429/06 (acc. 100040)**

(omissis)

Il Direttore Regionale  
Sergio Crescimanno

Codice 7.3

D.D. 21 aprile 2006, n. 125

**Adesione della Regione Piemonte al progetto "Osservatorio Banda Larga". Impegno di spesa pari a Euro 42.000,00 sul cap. 20542/06 a favore della Between S.p.A**

(omissis)

## IL DIRETTORE

(omissis)

*determina*

- di aderire al progetto "Osservatorio Banda Larga" edizione 2005/2006;

- di impegnare e imputare la somma complessiva pari a Euro 42.000,00 o.f.i. sul cap. 20542/06 (acc. n. 100397) a favore della Between S.p.A.;

- di provvedere al pagamento della somma impegnata entro 60 gg. dal ricevimento di regolari fatture.

Il Direttore regionale  
Sergio Crescimanno

Codice 7.4

D.D. 24 aprile 2006, n. 126

**Presenza d'atto della cessazione anticipata del comando presso la Camera dei Deputati del dipendente regionale Fabrizio Morri, categoria D2 e conseguente modifica della D.D. n. 205 del 12.7.2005**

(omissis)

Il Dirigente responsabile  
Ornella Polastri

Codice 7.4

D.D. 24 aprile 2006, n. 127

**Rinnovo comando a tempo parziale presso la Regione Piemonte, ai sensi dell'art. 6 della L.R. 34/89 della dr.ssa Paola Ghiotti Saluzzo, dipendente dell'Azienda sanitaria locale n. 8**

(omissis)

Il Dirigente responsabile  
Ornella Polastri

Codice 7.4

D.D. 27 aprile 2006, n. 128

**Autorizzazione al trasferimento ed al relativo inquadramento presso l'Azienda Ospedaliera Ordine Mauriziano di Torino del dirigente regionale Carlo Marino**

(omissis)

Il Dirigente responsabile  
Ornella Polastri

Codice 7.4

D.D. 28 aprile 2006, n. 129

**Assunzione una unita' cat. D1, in possesso del diploma di laurea in Giurisprudenza, a tempo determinato per sostituzione dipendente assente dal servizio per maternita'. Richiesta al Centro per l'Impiego della Provincia di Torino**

(omissis)

IL DIRIGENTE

(omissis)

determina

- di autorizzare, per i motivi e le considerazioni in premessa illustrati, l'assunzione a tempo determinato nella categoria D1 tramite richiesta al Centro per l'Impiego della provincia di Torino, in possesso del diploma di laurea specialistica in Giurisprudenza per l'intero periodo di assenza dal servizio per maternità obbligatoria o facoltativa della dipendente, di cui all'allegato a);

- di dare atto che occorre provvedere all'assunzione a tempo determinato mediante stipulazione del contratto individuale di lavoro, ai sensi del C.C.N.L. vigenti;

- di far fronte alla spesa di Euro 11.410,00 (undicimilaquattrocentodieci/00), prevista per l'anno 2006, per Euro 8.445,00 (ottomilaquattrocentoquarantacinque/00)

con lo stanziamento di cui al capitolo 10120 e per Euro 2.965,00 (duemilanovecento-sessantacinque/00) con lo stanziamento di cui al capitolo 10130 del Bilancio 2006.

La presente determinazione sarà pubblicata sul Bollettino Ufficiale della Regione Piemonte ai sensi dell'art. 61 dello Statuto.

Il Dirigente responsabile  
Ornella Polastri

Codice 7.2

D.D. 2 maggio 2006, n. 130

**Gestione servizio di ristoro mediante distributori automatici per il personale dipendente. Affidamento alla Ditta Nuova CIGAT s.r.l. Spesa di euro 12.000,00 (cap. 10954/06)**

(omissis)

IL DIRETTORE

(omissis)

determina

- di affidare, per le considerazioni in premessa illustrate, in esecuzione al Piano di Formazione 2006 di cui alla D.G.R. 13-2061 del 30/01/2006, l'incarico alla società Nuova Cigat s.r.l., così come previsto dal contratto la Regione Piemonte e la ditta Nuova CIGAT s.r.l., il servizio di ristoro, per la sede di via Luserna, 16, da effettuarsi mediante distributori automatici collocati in apposita sala che forniscono bevande calde, bevande fredde e snack;

- di prevedere un servizio che consiste in tre consumazioni complessive giornaliere per ciascun partecipante, a cui vengono assegnati, all'inizio di ogni giornata formativa, tre gettoni. Il costo sarà rendicontato a consumo effettivo;

- di prendere atto che il pagamento dei corrispettivi, così come previsto dal contratto la Regione Piemonte e la ditta Nuova CIGAT s.r.l. è subordinato ad emissione di fatture, nonché all'accertamento della regolare esecuzione delle prestazioni da parte della Regione Piemonte;

- di provvedere alla liquidazione delle fatture mediante emissione di bonifico bancario intestato alla Società Nuova Cigat s.r.l. con sede a Torino in C.so Moncalieri, 21.

- di far fronte alla spesa pari a Euro 12.000,00 previa verifica da parte della Direzione Organizzazione, Pianificazione, Sviluppo e Gestione delle Risorse Umane della Regione Piemonte, della regolarità delle prestazioni erogate;

- di impegnare la spesa complessiva di Euro 12.000,00 e di far fronte alla stessa con i fondi previsti al cap. 10280 del bilancio regionale 2006.

La presente determinazione sarà pubblicata sul Bollettino Ufficiale della Regione Piemonte ai sensi dell'art. 61 dello Statuto e dell'art. 16 del Regolamento Regionale n. 8/R del 2002.

Il Direttore regionale  
Sergio Crescimanno

Codice 7.4

D.D. 3 maggio 2006, n. 131

**Riammissione in servizio, ai sensi dell'art. 7, comma 4, della l.r. 10/98: Arch. Luigi Robino**

(omissis)

Il Dirigente responsabile  
Ornella Polastri

Codice 7.2

D.D. 3 maggio 2006, n. 132

**Formazione a domanda individuale Linguistica del personale dipendente della Regione Piemonte. Autorizzazioni. Spesa di euro 2.800,00 (cap. 10954/2006)**

(omissis)

IL DIRETTORE

(omissis)

*determina*

- di autorizzare, in coerenza con le considerazioni in premessa illustrate, la partecipazione di dipendenti regionali ad attività di formazione linguistica a domanda individuale come risulta dall'elenco allegato B e dalle schede descrittive, predisposte dal Settore Formazione del Personale per ogni dipendente autorizzato, con specificati titolo dell'intervento formativo, ente organizzatore, data di inizio, durata, allegata alla presente determinazione, di cui costituiscono parte integrante (allegato A);

- di provvedere con lettera, senza ulteriore determinazione, ad eventuali successive variazioni di sede o di data che non comportino ulteriore spesa per la Regione Piemonte;

- di autorizzare e impegnare la spesa complessiva pari a euro 2.800,00 relativa alla partecipazione alle attività di formazione linguistica a domanda individuale, così come risulta dalla scheda riepilogativa allegata alla presente determinazione, di cui costituisce parte integrante (allegato B) e di far fronte alla stessa con i fondi previsti al cap. 10954 del bilancio regionale 2006;

- di provvedere al pagamento delle quote di partecipazione secondo le modalità previste per ciascun intervento formativo autorizzato, così come risulta dalle schede descrittive (allegato A), previa verifica da parte del Settore Formazione del Personale della regolarità delle prestazioni effettuate.

La presente determinazione sarà pubblicata sul Bollettino Ufficiale della Regione Piemonte ai sensi dell'art. 61 dello Statuto e dell'art. 16 del Regolamento Regionale n. 8/R del 2002.

Il Direttore regionale  
Sergio Crescimanno

Codice 7.3

D.D. 4 maggio 2006, n. 133

**Versamento della quota ordinaria di associazione ad Assosecurity per l'anno 2006. Impegno di spesa pari ad Euro 4.000,00 sul cap. 20532/06**

(omissis)

Il Direttore regionale  
Sergio Crescimanno

Codice 7.5

D.D. 8 maggio 2006, n. 134

**Affidamento di Servizio di consulenza psicologica all'Azienda Sanitaria Locale n. 1 di Torino. Impegno di spesa previsto Euro 45.834,00 sul cap. 10190 del Bilancio di Previsione 2006**

(omissis)

IL DIRETTORE

(omissis)

*determina*

di impegnare, per le motivazioni riportate in premessa, la somma di Euro 45.834,00 sul cap. di spesa n. 10749 del Bilancio di Previsione 2006, a fronte del pagamento all'A.S.L. 1 di Torino dei compensi spettanti per gli interventi effettuati e rendicontati mensilmente dai collaboratori della stessa azienda sanitaria in seguito agli interventi relativi alla convenzione sottoscritta il 7.2.2006, n. di repertorio 10943.

La presente determinazione sarà pubblicata sul Bollettino Ufficiale della Regione Piemonte ai sensi dell'art. 61 dello Statuto e dell'art. 16 del D.P.G.R. n. 8/R/2002.

Il Direttore regionale  
Sergio Crescimanno

Codice 7.5

D.D. 8 maggio 2006, n. 135

**Progressioni economiche dall'01/01/2005 nella categoria B. - Progressione economica B1 - B2**

(omissis)

IL DIRETTORE

(omissis)

*determina*

- di escludere dall'attribuzione della progressione economica a B2 un dipendente indicato nell'allegato 1 per le motivazioni a fianco indicate;

- di attribuire ai primi 7 dipendenti di categoria B1 di cui all'allegato 2 la progressione economica dalla posizione B1 alla posizione B2 a far data dall'1.1.2005.

Alla spesa prevista per gli anni 2005 e 2006 in Euro 5.908 si fa fronte, per il personale del ruolo della Giunta regionale, per l'anno 2005 per Euro 1.554 sul capitolo 10120/2005 e per Euro 556 sul capitolo 10130/2005 e per l'anno 2006 per Euro 1.554 sul capitolo 10251/2006 e per Euro 556 sul capitolo 10534/2006.

Per il personale del ruolo del Consiglio regionale si fa fronte sugli appositi capitoli degli anni 2005 per Euro 844 e del 2006 per Euro 844.

La presente determinazione verrà pubblicata sul Bollettino Ufficiale ai sensi dell'art. 61 dello Statuto e dell'art. 16 del D.P.G.R. n. 8/R/2002.

Il Direttore regionale  
Sergio Crescimanno

Codice 7.5

D.D. 8 maggio 2006, n. 136

**Progressioni economiche dall'01/01/2005 nella categoria B. - Progressione economica B2 - B3**

(omissis)

IL DIRETTORE

(omissis)

*determina*

-di attribuire ai primi 217 dipendenti di categoria B2 di cui all'allegato 1 la progressione economica dalla posizione B2 alla posizione B3 a far data dall'1.1.2005.

Alla spesa prevista per gli anni 2005 e 2006 in Euro 353.484 si fa fronte, per il personale del ruolo della Giunta regionale, per l'anno 2005 per Euro 114.572 sul

capitolo 10120/2005 e per Euro 40.994 sul capitolo 10130/2005 e per l'anno 2006 per Euro 114.572 sul capitolo 10251/2006 e per Euro 40.994 sul capitolo 10534/2006.

Per il personale del ruolo del Consiglio regionale si fa fronte sugli appositi capitoli degli anni 2005 per Euro 21.176 e del 2006 per Euro 21.176.

La presente determinazione verrà pubblicata sul Bollettino Ufficiale ai sensi dell'art. 61 dello Statuto e dell'art. 16 del D.P.G.R. n. 8/R/2002.

Il Direttore regionale  
Sergio Crescimanno

Codice 7.5

D.D. 8 maggio 2006, n. 137

**Progressioni economiche dall'01/01/2005 nella categoria B. - Progressione economica B3 - B4**

(omissis)

IL DIRETTORE

(omissis)

*determina*

- di escludere dall'attribuzione della progressione economica a B4 un dipendente indicato nell'allegato 1 per le motivazioni a fianco indicate;

- di attribuire ai primi 41 dipendenti di categoria B3 di cui all'allegato 2 la progressione economica dalla posizione B3 alla posizione B4 a far data dall'1.1.2005.

Alla spesa prevista per gli anni 2005 e 2006 in Euro 32.169 si fa fronte, per il personale del ruolo della Giunta regionale, per l'anno 2005 per Euro 9.823 sul capitolo 10120/2005 e per Euro 3.515 sul capitolo 10130/2005 e per l'anno 2006 per Euro 9.823 sul capitolo 10251/2006 e per Euro 3.515 sul capitolo 10534/2006.

Per il personale del ruolo del Consiglio regionale si fa fronte sugli appositi capitoli degli anni 2005 per Euro 2.746 e del 2006 per Euro 2.746.

La presente determinazione verrà pubblicata sul Bollettino Ufficiale ai sensi dell'art. 61 dello Statuto e dell'art. 16 del D.P.G.R. n. 8/R/2002.

Il Direttore regionale  
Sergio Crescimanno

Codice 7.5

D.D. 8 maggio 2006, n. 138

**Progressioni economiche dall'01/01/2005 nella categoria B. - Progressione economica B4 - B5**

(omissis)

IL DIRETTORE

(omissis)

*determina*

- di attribuire ai primi 42 dipendenti di categoria B4 di cui all'allegato 1 la progressione economica dalla posizione B4 alla posizione B5 a far data dall'1.1.2005.

Alla spesa prevista per gli anni 2005 e 2006 in Euro 38.573 si fa fronte, per il personale del ruolo della Giunta regionale, per l'anno 2005 per Euro 12.851 sul capitolo 10120/2005 e per Euro 4.598 sul capitolo 10130/2005 e per l'anno 2006 per Euro 12.851 sul capitolo 10251/2006 e per Euro 4.598 sul capitolo 10534/2006.

Per il personale del ruolo del Consiglio regionale si fa fronte sugli appositi capitoli degli anni 2005 per Euro 1.837 e del 2006 per Euro 1.837.

La presente determinazione verrà pubblicata sul Bollettino Ufficiale ai sensi dell'art. 61 dello Statuto e dell'art. 16 del D.P.G.R. n. 8/R/2002.

Il Direttore regionale  
Sergio Crescimanno

Codice 7.5

D.D. 8 maggio 2006, n. 139

**Progressioni economiche dall'01/01/2005 nella categoria B. - Progressione economica B5 - B6**

(omissis)

IL DIRETTORE

(omissis)

*determina*

- di escludere dall'attribuzione della progressione economica a B6 un dipendente indicato nell'allegato 1 per le motivazioni a fianco indicate;

- di attribuire ai primi 138 dipendenti di categoria B5 di cui all'allegato 2 la progressione economica dalla posizione B5 alla posizione B6 a far data dall'1.1.2005.

Alla spesa prevista per gli anni 2005 e 2006 in Euro 135.919 si fa fronte, per il personale del ruolo della Giunta regionale, per l'anno 2005 per Euro 47.150 sul capitolo 10120/2005 e per Euro 16.870 sul capitolo 10130/2005 e per l'anno 2006 per Euro 47.150 sul capitolo 10251/2006 e per Euro 16.870 sul capitolo 10534/2006.

Per il personale del ruolo del Consiglio regionale si fa fronte sugli appositi capitoli degli anni 2005 per Euro 3.940 e del 2006 per Euro 3.940.

La presente determinazione verrà pubblicata sul Bollettino Ufficiale ai sensi dell'art. 61 dello Statuto e dell'art. 16 del D.P.G.R. n. 8/R/2002.

Il Direttore regionale  
Sergio Crescimanno

Codice 7.5

D.D. 8 maggio 2006, n. 140

**Progressioni economiche dall'01/01/2005 nella categoria B. - Progressione economica B6 - B7**

(omissis)

IL DIRETTORE

(omissis)

*determina*

- di attribuire ai primi 32 dipendenti di categoria B6 di cui all'allegato 1 la progressione economica dalla posizione B6 alla posizione B7 a far data dall'1.1.2005.

Alla spesa prevista per gli anni 2005 e 2006 in Euro 37.771 si fa fronte, per il personale del ruolo della Giunta regionale, per l'anno 2005 per Euro 11.736 sul capitolo 10120/2005 e per Euro 4.199 sul capitolo 10130/2005 e per l'anno 2006 per Euro 11.736 sul capitolo 10251/2006 e per Euro 4.199 sul capitolo 10534/2006.

Per il personale del ruolo del Consiglio regionale si fa fronte sugli appositi capitoli degli anni 2005 per Euro 2.951 e del 2006 per Euro 2.951.

La presente determinazione verrà pubblicata sul Bollettino Ufficiale ai sensi dell'art. 61 dello Statuto e dell'art. 16 del D.P.G.R. n. 8/R/2002.

Il Direttore regionale  
Sergio Crescimanno

Codice 7.2

D.D. 9 maggio 2006, n. 141

**Formazione a domanda individuale del personale dipendente della Regione Piemonte. Autorizzazioni. Spesa di euro 5.253,00 (cap. 10954/06)**

(omissis)

IL DIRETTORE

(omissis)

*determina*

- di autorizzare la partecipazione di dipendenti regionali ad attività formative a domanda individuale come risulta dall'elenco allegato B e dalle schede descrittive, predisposte dal Settore Formazione del Personale per ogni dipendente autorizzato, con specificati titolo dell'intervento formativo, ente organizzatore, data di inizio, durata, allegata alla presente determinazione, di cui costituiscono parte integrante (allegato A);

- di provvedere con lettera, senza ulteriore determinazione, ad eventuali successive variazioni di sede o di data che non comportino ulteriore spesa per la Regione Piemonte;

- di autorizzare e impegnare la spesa complessiva pari a euro 5.253,00 relativa alla partecipazione alle attività formative a domanda individuale, così come risulta dalla scheda riepilogativa allegata alla presente determinazione, di cui costituisce parte integrante (allegato B) e di far fronte alla stessa con i fondi previsti al cap. 10954 del bilancio regionale 2006;

- di provvedere al pagamento delle quote di partecipazione secondo le modalità previste per ciascun intervento formativo autorizzato, così come risulta dalle schede descrittive (allegato A), previa verifica da parte del Settore Formazione del Personale della regolarità delle prestazioni effettuate.

La presente determinazione sarà pubblicata sul Bollettino Ufficiale della Regione Piemonte ai sensi dell'art. 61 dello Statuto e dell'art. 16 del Regolamento Regionale n. 8/R del 2002.

Il Direttore regionale  
Sergio Crescimanno

Codice 7.4

D.D. 10 maggio 2006, n. 142

**Assunzione di n. 15 unità' di cat. A1, in possesso di licenza della scuola dell'obbligo, a tempo determinato per mesi quattro. Richiesta al Centro per l'Impiego della Provincia di Torino**

(omissis)

IL DIRIGENTE

(omissis)

*determina*

- di disporre, per le considerazioni espone in premessa, l'assunzione a tempo determinato per mesi quattro di 15 unità di categoria A1, con mansioni di addetto all'informazione per le esigenze delle sedi di Torino;

- Il reclutamento avrà luogo tramite richiesta numerica al Centro per l'impiego della Provincia competente per territorio e verifica di idoneità;

- di procedere alla stipulazione dei contratti individuali a tempo determinato, eventualmente prorogabili per un sola volta, previo accertamento del possesso dei requisiti per accedere all'impiego presso la Regione Piemonte;

- di far fronte alla spesa di Euro 104.820,00 (centoquattromilaottocentoventi/00) prevista per l'anno 2006, con lo stanziamento di cui al capitolo 10361 del Bilancio per l'anno 2006.

La presente determinazione sarà pubblicata sul Bollettino Ufficiale della Regione Piemonte ai sensi dell'art. 61 dello Statuto.

Il Dirigente responsabile  
Ornella Polastri

Codice 7.4

D.D. 10 maggio 2006, n. 143

**Assunzione di n. 1 unità' di cat. A1, in possesso di licenza della Scuola dell'obbligo, a tempo determinato per mesi sei. Richiesta al Centro per l'Impiego della Provincia di Cuneo**

(omissis)

IL DIRIGENTE

(omissis)

*determina*

- di disporre, per le considerazioni espone in premessa, l'assunzione a tempo determinato di una unità di categoria A1, con mansioni di addetto all'informazione, per le esigenze della sede di Cuneo.

Il reclutamento avrà luogo tramite richiesta numerica al Centro per l'impiego della Provincia competente per territorio e verifica di idoneità;

- di procedere alla stipulazione del contratto individuale a tempo determinato, eventualmente prorogabile per un sola volta, previo accertamento del possesso dei requisiti per accedere all'impiego presso la Regione Piemonte;

- di far fronte alla spesa di Euro 10.543,00 (diecimilacinquecentoquarantatre/00) prevista per l'anno 2006, con lo stanziamento di cui al capitolo 10361 del Bilancio per l'anno 2006, che sarà accantonato con successivo provvedimento.

La presente determinazione sarà pubblicata sul Bollettino Ufficiale della Regione Piemonte ai sensi dell'art. 61 dello Statuto.

Il Dirigente responsabile  
Ornella Polastri

Codice 7.4

D.D. 15 maggio 2006, n. 145

**Assunzione di personale di cat. B1, in possesso di licenza della scuola dell'obbligo, a tempo determinato per sostituzione dipendente assente per maternità'. Richiesta al Centro per l'Impiego della Provincia di Torino**

(omissis)

IL DIRIGENTE

(omissis)

*determina*

- di autorizzare, per i motivi e le considerazioni in premessa illustrati, l'assunzione a tempo determinato, tramite richiesta numerica al Centro per l'impiego della Provincia di Torino, di una unità di categoria B1 in possesso della Licenza della Scuola dell'obbligo;

- di dare atto che occorre provvedere all'assunzione a tempo determinato mediante stipula del contratto individuale di lavoro, ai sensi dei C.C.N.L. vigenti;

- di far fronte alla spesa di Euro 9.267,00 (novemiladuecentosessantasette/00) prevista per l'anno 2006, per Euro 6.859,00 (seimilaottocentocinquantanove/00) con lo stanziamento di cui al capitolo 10120 e per Euro 2.408,00 (duemilaquattrocentootto/00) con lo stanziamento di cui al capitolo 10130 del Bilancio 2006.

La presente determinazione sarà pubblicata sul Bollettino Ufficiale della Regione Piemonte ai sensi dell'art. 61 dello Statuto.

Il Dirigente responsabile  
Ornella Polastri

Codice 7.2

D.D. 17 maggio 2006, n. 146

**Formazione Progetto - Progetto "Nucleo giuridico per la qualità della normazione"**

(omissis)

IL DIRETTORE

(omissis)

*determina*

- di autorizzare, per le considerazioni in premessa illustrate, la realizzazione del progetto "Nucleo giuridico per la qualità della normazione" presentato dalla Direzione Affari Istituzionali e Processo di delega e predisposto in collaborazione con il Settore Formazione del Personale, allegato alla presente determinazione, di cui costituisce parte integrante (allegato A).

- di provvedere con lettera, senza ulteriore determinazione, ad eventuali successive variazioni di sede o di data o di programma che non comportino ulteriore spesa per la Regione Piemonte.

La presente determinazione sarà pubblicata sul Bollettino Ufficiale della Regione Piemonte ai sensi dell'art. 61 dello Statuto.

Il Direttore regionale  
Sergio Crescimanno

Codice 7.2

D.D. 17 maggio 2006, n. 147

**Formazione Obiettivo - convegno "Competenze ed attività regionali in materia di governo del territorio - nuove opportunità di sviluppo"**

(omissis)

IL DIRETTORE

(omissis)

*determina*

- di autorizzare, per le considerazioni in premessa illustrate, la realizzazione del progetto obiettivo convegno "Competenze ed attività regionali in materia di governo del territorio - nuove opportunità di sviluppo", presentato dalla Direzione Pianificazione e Gestione Urbanistica e predisposto in collaborazione con il Settore Formazione

del Personale, allegato alla presente determinazione, di cui costituisce parte integrante (allegato A);

- di provvedere con lettera, senza ulteriore determinazione, ad eventuali successive variazioni di sede o di data o di programma che non comportino spesa per la Regione Piemonte;

La presente determinazione sarà pubblicata sul Bollettino Ufficiale della Regione Piemonte ai sensi dell'art. 61 dello Statuto.

Il Direttore regionale  
Sergio Crescimanno

Codice 7.4

D.D. 18 maggio 2006, n. 148

**Assunzione di una unità di cat. B1, in possesso di licenza della scuola dell'obbligo, a tempo determinato per mesi sei. Richiesta al Centro per l'Impiego della Provincia di Torino**

(omissis)

IL DIRIGENTE

(omissis)

*determina*

- di procedere, per le considerazioni espone in premessa, all'assunzione a tempo determinato per mesi sei di una unità di categoria B1 in possesso della licenza della scuola dell'obbligo.

Il reclutamento avrà luogo tramite richiesta numerica al Centro per l'Impiego della Provincia competente per territorio e verifica di idoneità;

- di procedere alla stipula del contratto individuale a tempo determinato, eventualmente prorogabile per una sola volta, previo accertamento del possesso dei requisiti per accedere all'impiego presso la Regione Piemonte;

- di far fronte alla spesa di Euro 11.124,00 (undicimilacentotrentaquattro/00) prevista per l'anno 2006, con lo stanziamento di cui al capitolo 10361 del Bilancio per l'anno 2006.

La presente determinazione sarà pubblicata sul Bollettino Ufficiale della Regione Piemonte ai sensi dell'art. 61 dello Statuto.

Il Dirigente responsabile  
Ornella Polastri

Codice 7.2

D.D. 18 maggio 2006, n. 149

**Gestione dei processi formativi per la formazione del personale dipendente della Regione Piemonte. Indizione gara a procedura aperta**

(omissis)

IL DIRETTORE

(omissis)

*determina*

- di approvare, per le considerazioni in premessa illustrate, il Capitolato Speciale d'Appalto, disciplinante le modalità e le condizioni di svolgimento delle prestazioni inerenti i servizi sopraindicati, allegato alla presente determinazione, di cui costituisce parte integrante;

Gara D - Gestione processi formativi d'Aula - Segmento Competenze Specialistiche (Allegato A)

- di procedere, per le considerazioni in premessa illustrate, all'aggiudicazione dei servizi citati mediante indicazione di gara a procura aperta ai sensi dell'art. 6, punto 1, lettera a) del decreto legislativo n. 157 del 17.03.1995, secondo il criterio di cui all'articolo 23 punto 1 lettera b) del medesimo decreto legislativo e dell'art. 28 comma 2 Direttiva CE 18/2004.

La presente determinazione sarà pubblicata sul Bollettino Ufficiale della Regione Piemonte ai sensi dell'art. 61 dello Statuto e dell'art. 16 del Regolamento Regionale n. 8/R del 2002.

Il Direttore regionale  
Sergio Crescimanno

Codice 7.4

D.D. 18 maggio 2006, n. 150

**Assunzione di una unità di cat. C1, in possesso del diploma di maturità, a tempo determinato per sostituzione dipendente assente dal servizio per maternità. Richiesta al Centro per l'Impiego della Provincia di Torino**

(omissis)

IL DIRIGENTE

(omissis)

determina

- di autorizzare, per i motivi e le considerazioni in premessa illustrati, l'assunzione a tempo determinato nella categoria C1, tramite richiesta al Centro per l'Impiego della provincia di Torino, di 1 unità di personale in possesso del diploma di maturità e conoscenza di base e capacità di utilizzo dei principali strumenti informatici (Word, Excel, Internet e Posta Elettronica) per l'intero periodo di assenza dal servizio per maternità obbligatoria o facoltativa della dipendente, di cui all'allegato a);

- di dare atto che occorre provvedere all'assunzione a tempo determinato mediante stipulazione del contratto individuale di lavoro, ai sensi del C.C.N.L. vigenti;

- di far fronte alla spesa di Euro 10.400,00 (diecimilaquattrocento/00), prevista per l'anno 2006, per Euro 7.690,00 (settemilaseicentonovanta/00) con lo stanziamento di cui al capitolo 10120 e per Euro 2.710,00 (duemilasettecentodieci/00) con lo stanziamento di cui al capitolo 10130 del Bilancio per l'anno 2006.

La presente determinazione sarà pubblicata sul Bollettino Ufficiale della Regione ai sensi dell'art. 61 dello Statuto.

Il Dirigente responsabile  
Ornella Polastri

Codice 7.4

D.D. 18 maggio 2006, n. 152

**Rinnovo comando presso la Regione Piemonte, ai sensi dell'art. 6, L.R. 34/89, del dr. Enzo Carnazza, dipendente della Provincia di Torino.**

(omissis)

Il Dirigente responsabile  
Ornella Polastri

Codice 7.4

D.D. 19 maggio 2006, n. 153

**Assunzione di due unità di cat. A1, in possesso di licenza della scuola dell'obbligo, a tempo determinato per mesi sei.**

**Richiesta al Centro per l'Impiego della Provincia di Alessandria**

(omissis)

IL DIRIGENTE

(omissis)

determina

- di disporre, per le considerazioni espresse in premessa, l'assunzione a tempo determinato di 2 unità di categoria A1, con mansioni di addetto all'informazione, per le esigenze della sede di Alessandria.

Il reclutamento avrà luogo tramite richiesta numerica al Centro per l'impiego della Provincia competente per territorio e verifica di idoneità;

- di procedere alla stipulazione del contratto individuale a tempo determinato, eventualmente prorogabile per un sola volta, previo accertamento del possesso dei requisiti per accedere all'impiego presso la Regione Piemonte;

- di far fronte alla spesa di Euro 21.086,00 (ventunomilaottantasei/00) prevista per l'anno 2006, con lo stanziamento di cui al capitolo 10361 del Bilancio per l'anno 2006, che sarà accantonato con successivo provvedimento.

La presente determinazione sarà pubblicata sul Bollettino Ufficiale della Regione Piemonte ai sensi dell'art. 61 dello Statuto.

Il Dirigente responsabile  
Ornella Polastri

Codice 7.4

D.D. 23 maggio 2006, n. 156

**Assunzione di una unità di cat. B1 centralinista, in possesso di licenza della scuola dell'obbligo, a tempo determinato per mesi sei. Richiesta al Centro per l'Impiego della Provincia di Torino**

(omissis)

IL DIRIGENTE

(omissis)

determina

- di disporre, per le considerazioni espresse in premessa, l'assunzione a tempo determinato per mesi sei di 1 unità di categoria B1 per il profilo professionale di "Esecutore attività dei servizi generali" per lo svolgimento di funzioni di centralinista, in possesso della licenza della scuola dell'obbligo.

Il reclutamento avrà luogo tramite richiesta numerica al Centro per l'impiego della Provincia competente per territorio e verifica di idoneità;

- di procedere alla stipulazione del contratto individuale a tempo determinato, eventualmente prorogabile per un sola volta, previo accertamento del possesso dei requisiti per accedere all'impiego presso la Regione Piemonte;

- di far fronte alla spesa di Euro 11.124,00 (undicimilacentotrentaquattro/00), prevista per l'anno 2006, con lo stanziamento di cui al capitolo 10361 del Bilancio per l'anno 2006.

La presente determinazione sarà pubblicata sul Bollettino Ufficiale della Regione Piemonte ai sensi dell'art. 61 dello Statuto.

Il Dirigente responsabile  
Ornella Polastri

Codice 7.4

D.D. 23 maggio 2006, n. 157

**Assunzione di due unità di cat. B1 da adibire all'Ufficio Posta, in possesso di licenza della scuola dell'obbligo, a tempo determinato per mesi sei. Richiesta al Centro per l'Impiego della Provincia di Torino**

(omissis)

IL DIRIGENTE

(omissis)

*determina*

- di disporre, per le considerazioni esposte in premessa, l'assunzione a tempo determinato per mesi sei di 2 unità di categoria B1 con il profilo professionale di "Esecutore attività dei servizi generali" in possesso della licenza della scuola dell'obbligo.

Il reclutamento avrà luogo tramite richiesta numerica al Centro per l'impiego della Provincia competente per territorio e verifica di idoneità;

- di procedere alla stipulazione dei contratti individuali a tempo determinato, eventualmente prorogabili per un sola volta, previo accertamento del possesso dei requisiti per accedere all'impiego presso la Regione Piemonte;

- di far fronte alla spesa di Euro 21.086,00 (ventunomilaottantasei/00), prevista per l'anno 2006, con lo stanziamento di cui al capitolo 10361 del Bilancio per l'anno 2006.

La presente determinazione sarà pubblicata sul Bollettino Ufficiale della Regione Piemonte ai sensi dell'art. 61 dello Statuto.

Il Dirigente responsabile  
Ornella Polastri

Codice 7.4

D.D. 23 maggio 2006, n. 158

**Assunzione di una unità di cat. C1, in possesso del diploma di maturità, a tempo determinato per sostituzione dipendente assente dal servizio per maternità. Richiesta al Centro per l'Impiego della Provincia di Torino**

(omissis)

IL DIRIGENTE

(omissis)

*determina*

- di autorizzare, per i motivi e le considerazioni in premessa illustrati, l'assunzione a tempo determinato nella categoria C1, tramite richiesta al Centro per l'Impiego della provincia di Torino, di 1 unità di personale in possesso del diploma di maturità e buona conoscenza della procedure informatiche di base per l'intero periodo di assenza dal servizio per maternità obbligatoria o facoltativa della dipendente, di cui all'allegato a);

- di dare atto che occorre provvedere all'assunzione a tempo determinato mediante stipulazione del contratto individuale di lavoro, ai sensi del C.C.N.L. vigenti;

- di far fronte alla spesa di Euro 10.400,00 (diecimilaquattrocento/00), prevista per l'anno 2006, per Euro 7.690,00 (settemilaseicentonovanta/00) con lo stanziamento di cui al capitolo 10120 e per Euro 2.710,00 (duemilasettecentodieci/00) con lo stanziamento di cui al capitolo 10130 del Bilancio per l'anno 2006.

La presente determinazione sarà pubblicata sul Bollettino Ufficiale della Regione ai sensi dell'art. 61 dello Statuto.

Il Dirigente responsabile  
Ornella Polastri

Codice 7.4

D.D. 26 maggio 2006, n. 162

**Autorizzazione al rinnovo del comando, presso l'Agenzia Regionale per le Adozioni internazionali, ai sensi dell'art. 6 della L.R. 34/89, della dipendente regionale Elena Giuffrida, categoria D3**

(omissis)

Il Dirigente responsabile  
Ornella Polastri

Codice 7.4

D.D. 26 maggio 2006, n. 163

**Conclusione procedura selettiva per la copertura di n. 4 posti di organico di cat. A1 - profilo professionale di "Operatore" per lo svolgimento di attività di trasporto, carico e scarico materiale di magazzino**

(omissis)

IL DIRETTORE

(omissis)

*determina*

- di dare atto che non è più necessaria l'acquisizione di ulteriore personale di cat. A1 - profilo professionale di "Operatore" (per lo svolgimento di attività di trasporto, carico, scarico di materiale di magazzino);

- di considerare, conseguentemente, conclusa la procedura selettiva.

La presente determinazione sarà pubblicata sul Bollettino Ufficiale della Regione Piemonte ai sensi dell'art. 61 dello Statuto.

Il Direttore regionale  
Sergio Crescimanno

Codice 7.4

D.D. 31 maggio 2006, n. 164

**Rientro anticipato dal comando presso la Segreteria della Conferenza permanente per i rapporti tra lo Stato, le regioni e le province autonome della Presidenza del Consiglio dei Ministri della dipendente regionale Italia Giusti, categoria C4 e conseguente rettifica della D.D. n. 335 del 14.11.2005**

(omissis)

Il Dirigente responsabile  
Ornella Polastri

Codice 7.4

D.D. 31 maggio 2006, n. 165

**Assunzione di una unità di cat. A1, in possesso di licenza della scuola dell'obbligo, a tempo determinato per mesi sei. Richiesta al Centro per l'Impiego della Provincia di Verbania**

(omissis)

IL DIRIGENTE

(omissis)

determina

- di disporre, per le considerazioni esposte in premessa, l'assunzione a tempo determinato di 1 unità di categoria A1, con mansioni di addetto all'informazione, per le esigenze della sede di Verbania.

Il reclutamento avrà luogo tramite richiesta numerica al Centro per l'impiego della Provincia competente per territorio e verifica di idoneità;

- di procedere alla stipulazione del contratto individuale a tempo determinato, eventualmente prorogabile per un sola volta, previo accertamento del possesso dei requisiti per accedere all'impiego presso la Regione Piemonte;

- di far fronte alla spesa di Euro 11.182,00 (undicimilacentottantadue/00) prevista per l'anno 2006, con lo stanziamento di cui al capitolo 10361 del Bilancio per l'anno 2006, che sarà accantonato con successivo provvedimento.

La presente determinazione sarà pubblicata sul Bollettino Ufficiale della Regione Piemonte ai sensi dell'art. 61 dello Statuto.

Il Dirigente responsabile  
Ornella Polastri

Codice 7.4

D.D. 31 maggio 2006, n. 166

**Determinazione ed autorizzazione al pagamento dei compensi spettanti alla Commissione Giudicatrice del concorso pubblico per esami a n. 15 posti di qualifica dirigenziale - n. 1 posto per il profilo professionale di Esperto di sviluppo e di sistemi informativi ed analisi EDP - codice d) (bando 173). Spesa di Euro 4.803,06 (cap. 10790/05 - imp. n. 408)**

(omissis)

Il Dirigente responsabile  
Ornella Polastri

Codice 7.4

D.D. 31 maggio 2006, n. 167

**Determinazione ed autorizzazione al pagamento dei compensi spettanti alla Commissione Giudicatrice del concorso pubblico per esami a n. 15 posti di qualifica dirigenziale - n. 1 posto per il profilo professionale di Esperto Economico finanziario e del controllo di gestione - codice**

**c) (bando 173). Spesa di Euro 4.803,06 (cap. 10790/05 - imp. n. 408)**

(omissis)

Il Dirigente responsabile  
Ornella Polastri

Codice 7.4

D.D. 1 giugno 2006, n. 168

**Trasferimento presso la Regione Piemonte, ai sensi dell'art. 6, L.R. 34/89 della signora Nadia Maria Brunato, dipendente del Comune di Torino, categoria D2**

(omissis)

Il Dirigente responsabile  
Ornella Polastri

Codice 8

D.D. 27 marzo 2006, n. 6

**APQ Ricerca e I Atto Integrativo. Variazione della denominazione dell'Istituto di Metrologia "G.Colonnetti" (Sez. CNR) e dell'Istituto Elettrotecnico Nazionale "G.Ferraris" (IEN), Enti beneficiari dei finanziamenti assegnati a seguito del Bando regionale 2004 sulla Ricerca scientifica applicata**

(omissis)

IL DIRETTORE

(omissis)

determina

- di prendere atto della variazione della denominazione degli Enti, evidenziati in premessa, beneficiari dei finanziamenti sul Bando Ricerca 2004 - relativi all'Accordo di Programma Quadro per il potenziamento della Ricerca Scientifica in Piemonte - disposti con D.D. n. 1 del 18/1/2006;

- di stabilire che il nuovo beneficiario - nel quale sono confluiti gli Enti in premessa - è identificato con l'Istituto Nazionale di Ricerca Metrologica (I.N.R.I.M.), con sede legale in Torino - Strada delle Cacce, 91 - (omissis), adeguando in tal senso l'Allegato 1 alle DD. DD. n. 57 del 2/11/2005 e n. 61 del 25/11/2006, nonché gli Allegati 1 e 2 alla DD. n. 1 del 18/01/2006, così come risulta meglio specificato nella seguente tabella:

Ente Beneficario	Settore di Ricerca	Cod. Progetto	Titolo progetto	Responsabile	Importo contributo	Esterni provvedimento di approvazione
Istituto Nazionale di Ricerca Metrologica (I.N.R.I.M.)	Aerospazio	E 15	Sviluppo di tecnologie avanzate per l'aprogettazione e la realizzazione di sistemi di propulsione per satelliti	Spazzini Pier Giorgio	€ 220.000,00	DD. n. 57 del 2/11/05 (Allegato 1) e DD. n. 1 del 18/01/06 (Allegato 1)
	Aerospazio	E 45	Rivelatori superconduttivi a transizione di fase per conteggio di singoli fotoni	Rajteri Mauro	€ 180.000,00	DD. n. 57 del 2/11/05 (Allegato 1) e DD. n. 1 del 18/01/06 (Allegato 1)
	Nanotecnologie	D 64	Dispositivo di traslazione con risoluzione sub-nanometrica	Mana Giovanni	€ 279.700,00	DD. n. 61 del 25/11/05 (Allegato 1) e DD n. 1 del 18/01/06 (Allegato 2)
	Nanotecnologie	D 13	Materiali magnetostrittivi per il controllo delle vibrazioni meccaniche	Zucca Mauro	€ 110.281,00	DD. n. 61 del 25/11/05 (Allegato 1) e DD n. 1 del 18/01/06 (Allegato 2)
	Nanotecnologie	D 29	Quantum Dots per imaging ottico di processi in sistemi biologici	Amato Giampiero	€ 219.000,00	DD. n. 61 del 25/11/05 (Allegato 1) e DD n. 1 del 18/01/06 (Allegato 2)

La presente determinazione sarà pubblicata sul B. U. della Regione Piemonte ai sensi dell'art. 61 dello Statuto e dell'art. 16 del D. P. G. R. n. 8/R/2002.

Il Direttore regionale  
Giuseppe Benedetto

Codice 8

D.D. 31 marzo 2006, n. 7

**Individuazione dei beneficiari e liquidazione dell'importo complessivo di euro 3.120,00 sul capitolo di spesa n. 11674/05 (ex 10596/05 impegno n. 2694) a favore degli esperti che hanno espletato la valutazione dei progetti di ricerca presentati ai sensi del Bando regionale 2004 (Secondo elenco). Correzione di un errore materiale riscontrato nell'Allegato 1. alla D.D. n. 2 del 31/01/2006**

(omissis)

IL DIRETTORE

(omissis)

determina

1. di prendere atto delle disposizioni di dettaglio, contenute nell'Atto di adesione di cui alle DD.DD. n. 28 del 15/07/2005 e n. 2 del 31/01/2006, richiamate in premessa, nonché della documentazione agli atti della Direzione Programmazione e Statistica attestante l'accettazio-

ne e l'espletamento dell'attività di collaborazione da parte degli esperti.

2. di autorizzare l'assunzione dei conseguenti atti di liquidazione a favore dei beneficiari individuati nell'Allegato 1. alla presente Determinazione per farne parte integrante e sostanziale, dal quale si evidenzia che n. 7 referee hanno espresso per iscritto la loro volontà di rinunciare al compenso previsto

3. di assumere di conseguenza il presente provvedimento di liquidazione della spesa a favore di n. 23 referee, per un importo pari ad euro 3.120,00 utilizzando i fondi già impegnati sul capitolo n. 11674 ex 10596/05 (FSR - impegno n. 2694).

4. di dare atto che la liquidazione di ogni singolo importo spettante a titolo di compenso a favore dei valutatori è subordinata alla presentazione della relativa documentazione fiscale, in regola con gli obblighi di legge.

5. di prendere atto che nell'Allegato 1. della DD. n. 2 del 31/01/2006, richiamata nella premessa, risulta errato il codice fiscale attribuito al Prof. Di Fabrizio Enzo Mario.

6. di sostituire pertanto il codice fiscale indicato erroneamente con il seguente: (omissis).

La presente determinazione sarà pubblicata sul B. U. della Regione Piemonte ai sensi dell'art. 61 dello Statuto e dell'art. 16 del D. P. G. R. n. 8/R/2002.

Il Direttore regionale  
Giuseppe Benedetto

Allegato

N. Progr.	Nominativi Referee	N°. Progetti valutati	Importo	note
1	Annunziato Lucio	1	euro -	Rinuncia al compenso
2	Baldissera Fausto	1	euro 80,00	
3	Bertoncini Gianpaolo	2	euro 160,00	
4	Bianchi Giovanna	1	euro 80,00	
5	Biassoni Roberto	1	euro 80,00	
6	Bigi Daniele	1	euro 80,00	
7	Caneschi Andrea	2	euro 160,00	
8	Castagnaro Massimo	2	euro 160,00	
9	Firrao Giuseppe	1	euro 80,00	
10	Gambari Roberto	1	euro 80,00	
11	Gavioli Riccardo	1	euro -	Rinuncia al compenso
12	Lamanna Raffaele	1	euro -	Rinuncia al compenso
13	Luppi Mario	1	euro 80,00	
14	Macaluso Guido Maria	1	euro 80,00	
15	Malorni Antonio	3	euro 240,00	
16	Migliaccio Antimo	1	euro -	Rinuncia al compenso
17	Palmarini Massimo	4	euro 320,00	
18	Puntoni Riccardo	1	euro 80,00	
19	Quarto Rodolfo	3	euro -	Rinuncia al compenso
20	Rossolini Gian Maria	3	euro 240,00	
21	Sabatini Anna Gloria	1	euro 80,00	
22	Sambuceti GianMario	3	euro 240,00	
23	Sberveglieri Giorgio	3	euro -	Rinuncia al compenso
24	Scanziani Eugenio	1	euro 80,00	
25	Sorba Lucia	1	euro 80,00	
26	Stefanon Bruno	2	euro 160,00	
27	Tagliafico Enrico	3	euro 240,00	
28	Tonetti Michela	1	euro 80,00	
29	Tononi Roberto	2	euro 160,00	
30	Venturini Pier Luigi	1	euro -	Rinuncia al compenso
	TOTALE	48	euro 3.120,00	

Codice 8.4

D.D. 3 aprile 2006, n. 8

**G.E.A.C. S.p.A. - Sottoscrizione di aumento di capitale. Impegno di spesa di euro 1.582.050,00 sul cap. n. 26991/2006 (UPB 08042)**

(omissis)

IL DIRIGENTE

(omissis)

*determina*

-di impegnare sul cap. n. 26991/2006 (UPB 08042) la spesa di euro 1.582.050,00;

-di dare atto che detta somma rappresenta quanto dovuto per la sottoscrizione di n. 105.470 nuove azioni emesse da G.E.A.C. S.p.A. secondo le modalità descritte in premessa;

-di dare immediato corso alla fase liquidatoria dell'intera somma.

La presente determinazione sarà pubblicata sul Bollettino Ufficiale della Regione Piemonte ai sensi dell'art. 61 dello Statuto e dell'art. 16 del D.P.G.R. n. 8/R/2002.

Il Dirigente responsabile  
Roberto Corgnati

Codice 8.3

D.D. 5 aprile 2006, n. 10

**Bando regionale "Programmi Integrati per lo Sviluppo Locale" per gli anni 2005-2006. Impegno di spesa di Euro 1.180.296,00 sul cap. 22036 (ex cap. 23615), di Euro 106.054,00 sul cap. 23191/2006 (Comunità Montane e Comunità Collinari) e di Euro 213.650,00 sul cap. 23611/2006 (Enti Parco) - UPB 08032 - (DGR n. 7-1019 del 10/10/2005, come modificata dalla DGR n. 4-1440 del 21/11/2005)**

(omissis)

IL DIRIGENTE

(omissis)

*determina*

1) di impegnare, per le motivazioni e finalità specificate in premessa, a favore dei beneficiari dei finanziamenti per i Programmi integrati approvati con DGR n. 7 - 1019 del 10 ottobre 2005, come modificata dalla DGR 4-1440 del 21 novembre 2005, la spesa di Euro 1.180.296,00 sul cap. 22036 (ex capitolo 23615), di Euro 106.054,00 sul capitolo 23191/2006 (Comunità Montane e Comunità Collinari) e di Euro 213.650,00 sul capitolo 23611/2006 (Enti Parco) - UPB 08032, a titolo di cofinanziamento regionale.

2) di dare atto che si provvederà alla liquidazione delle predette risorse nei tempi e nei modi dettati dal dispositivo della DGR n. 7 - 1019 del 10 ottobre 2005, come modificata dalla DGR 4-1440 del 21 novembre 2005.

La presente determinazione sarà pubblicata sul Bollettino Ufficiale della Regione Piemonte ai sensi dell'art. 61 dello Statuto e dell'art. 16 del D.P.G.R. n. 8/R/2002.

Il Dirigente responsabile  
Maria Cavallo Perin

Codice 8

D.D. 12 aprile 2006, n. 11

**Proseguimento del progetto "Sviluppo locale e qualità percepita"**

(omissis)

IL DIRETTORE

(omissis)

*determina*

1) di confermare la prosecuzione del progetto "Sviluppo locale e qualità percepita";

2) di affidarne la responsabilità al dr. Bruno Gallino, nella sua veste di Dirigente del Settore Osservatorio Statistico Indicatori Fisici Enti Locali, in quanto naturale struttura di riferimento del progetto, e per gli effetti di cui al Protocollo d'intesa relativo al personale di area dirigenziale;

3) di attribuire al progetto una durata corrispondente all'incarico di Dirigente del Settore, prevedendone la scadenza in data 3 agosto 2007.

La presente determinazione sarà pubblicata sul Bollettino Ufficiale della Regione Piemonte ai sensi dell'art. 61 dello Statuto e dell'art. 16 del D.P.G.R. n. 8/R/2002.

Il Direttore regionale  
Giuseppe Benedetto

Codice 8.2

D.D. 8 maggio 2006, n. 14

**Affidamento alla Ditta Grafica Ferriere s.a.s. di lavori straordinari per il Settore Statistico Regionale. Spesa di Euro 806,77 o.f.c. (Cap. 13613/2006 ACC. N. 100739)**

(omissis)

IL DIRIGENTE

(omissis)

*determina*

- di affidare alla Ditta Grafica Ferriere s.a.s. corrente in Buttigliera, Via della Praia n. 12/B, (omissis), l'attività di stampa delle buste intestate e delle etichette, l'imbastamento dei volumi, la suddivisione per province e il trasporto all'ufficio spedizioni al costo di Euro Euro 806,77 o.f.c.;

- di provvedere all'impegno di Euro 806,77 o.f.c. sul capitolo n. 13613/2006 che presenta la necessaria disponibilità (accantonamento n. 100739);

- di procedere alla stipulazione del contratto per mezzo di corrispondenza sottoscritta dal dirigente responsabile;

La liquidazione avverrà a seguito di presentazione di fattura debitamente vistata dal Dirigente del Settore Statistico regionale.

La presente determinazione sarà pubblicata sul Bollettino Ufficiale della Regione Piemonte ai sensi dell'art. 61 dello Statuto e dell'art. 8 della Legge regionale n. 51/97.

Il Dirigente responsabile  
Valter Galante

Codice 8.2

D.D. 16 maggio 2006, n. 16

**Impegno di spesa di Euro 2.500.00 per acquisto dati statistici (Cap.13613/2006)**

(omissis)

IL DIRIGENTE

(omissis)

*determina*

di impegnare la spesa di Euro 2.500,00 per acquisto di dati statistici da Istat, Eurostat, Ancitel, Istituto Tagliacarne, Maggioli Editore, Edizioni Minerva Medica S.p.A. ed ACI, sede di Roma, sul capitolo 13613/06 che presenta la necessaria disponibilità;

di autorizzare l'acquisto dei dati statistici in oggetto presso i concessionari autorizzati, e in particolare, nel caso di dati Eurostat, presso la Ditta Licosa SpA di Firenze, Via Duca di Calabria 1/1 50125 Firenze, (omissis); nel caso di alcuni dati ISTAT, presso la Ditta Maggioli Editore S.p.A. di Rimini, Via del Carpino 8/10 Santarcangelo di Romagna 47822 Rimini, (omissis); e inoltre Minerva Medica S.p.A di Torino, Corso Bramante 83-85; ACI (Automobile Club d'Italia) sede di Roma (omissis).

Le singole fatture saranno liquidate con successivi provvedimenti dirigenziali.

La presente determinazione sarà pubblicata sul Bollettino Ufficiale della Regione Piemonte, ai sensi dell'art. 61 dello Statuto e del Regolamento regionale 29/7/2002 n. 8/R.

Il Dirigente responsabile  
Valter Galante

Codice 8.2

D.D. 18 maggio 2006, n. 18

**Costituzione Gruppo di Lavoro con richiesta di postazioni di personal computer fisse per lo svolgimento delle attività legate alla L.R. n. 4/2006 in materia di ricerca scientifica e innovazione.**

(omissis)

IL DIRETTORE

(omissis)

*determina*

per le ragioni illustrate in premessa:

i nominativi dei rappresentanti Finpiemonte S.p.A., per lo svolgimento delle attività legate alla L. R. n. 4/2006 in merito di ricerca scientifica e innovazione, sono i seguenti :

Elena Andreoli rappresentante Finpiemonte  
Giovanna Bossi rappresentante Finpiemonte  
Irene Cassarone rappresentante Finpiemonte  
Arturo De Luigi rappresentante Finpiemonte

La presente determinazione sarà pubblicata sul Bollettino Ufficiale della Regione Piemonte, ai sensi dell'art. 61 dello Statuto e dell'art. 16 del D.P.G.R. 8/R/2002.

Il Direttore regionale  
Giuseppe Benedetto

Codice 8

D.D. 9 giugno 2006, n. 24

**Bando Ricerca scientifica 2004: integrazione delle graduatorie di cui alla D.D. n. 1 del 18 gennaio 2006. Ammis-**

**sione a contributo del progetto di ricerca afferente il settore Qualità' e sicurezza alimentare intitolato: Tosse cronica, disfunzione delle vie aeree extratoraciche e disordini nutrizionali" (Cod. B 58)- Responsabile del progetto dott.ssa Caterina Bucca<sup>(1)</sup> (Universita' degli Studi di Torino)**

(omissis)

IL DIRETTORE

(omissis)

*determina*

1. di prendere atto che, in base alle ulteriori risorse rese disponibili, a seguito della sottoscrizione in data 30 maggio 2006 del II° Atto Integrativo dell'APQ sulla Ricerca ed in base alla posizione occupata nella graduatoria relativa al settore di intervento Qualità e Sicurezza alimentare, di cui alla Tabella A. 4 allegata alla DD. n. 1 del 18/01/2006, viene inserito tra i progetti ammessi a contributo quello individuato nella suddetta graduatoria con il n. 42, le cui caratteristiche sono specificate in premessa;

2. di dare atto che per la copertura degli oneri derivanti dal finanziamento del progetto n. 42, pari ad . 55.250,00, da assegnare a favore dell'Università degli Studi di Torino - Via Verdi, 8 - 10124 To. - si provvederà attingendo alle risorse destinate nell'ambito del II° Atto Integrativo dell'APQ sulla Ricerca al settore Agroalimentare, compreso nell'elenco degli interventi previsti nell'Accordo medesimo;

3. di dare atto altresì che per l'erogazione del suddetto importo si provvederà mediante l'istituzione di un apposito capitolo di spesa, nonché con successivi provvedimenti ed atti di spesa, assunti dalla Direzione regionale Programmazione e Statistica;

La presente determinazione sarà pubblicata sul B. U. della Regione Piemonte ai sensi dell'art. 61 dello Statuto e dell'art. 16 del D. P. G. R. n. 8/R/2002.

Il Direttore Regionale  
Giuseppe Benedetto

(1) Il nome è stato rettificato con determinazione Codice n. 35 del 13 luglio 2006

Codice 9

D.D. 10 luglio 2006, n. 187

**Art. 17 C.C.N.L. 23/12/1999. Rideterminazione del fondo incentivi per la risoluzione consensuale del rapporto di lavoro dei dirigenti relativamente al periodo 01/01/2006 - 31/12/2006. Riapertura dei termini per la presentazione delle domande di adesione.**

Vista la determinazione n. 56 del 06/03/2006 che stabiliva tra l'altro, la rideterminazione del fondo unico per Giunta Regionale e Consiglio Regionale relativamente agli incentivi da corrispondere ai dirigenti che avessero aderito all'istituto della risoluzione consensuale del rapporto di lavoro nel periodo dal 01/01/2006 al 31/12/2006;

accertato che il fondo relativo all'anno 2006 è stato determinato in complessivi Euro 5.985.436,98= ;

ritenuto che l'ammontare lordo così come sopra determinato troverà imputazione sui competenti capitoli del bilancio 2006, rispettivamente della Giunta e del Consiglio, per gli importi di seguito indicati:

- Giunta Regionale euro 5.680.459,14=
- Consiglio Regionale euro 304.977,84=

considerato che si rende altresì necessario procedere alla riapertura dei termini per la presentazione delle domande di adesione all'istituto della risoluzione consensuale del rapporto di lavoro del personale appartenente alla qualifica dirigenziale;

ritenuto che tali termini possono essere utilmente riaperti dal 01/09/2006 sino al 02/10/2006, al fine di consentire ai dirigenti che intendono avvalersi della risoluzione consensuale del rapporto di lavoro di presentare la propria domanda di adesione;

tutto ciò premesso,

#### IL DIRETTORE

- visto l'art.17 C.C.N.L. 23/12/1999 dei dirigenti;
- visto il protocollo d'intesa del 20/01/2003 recepito con DGR n. 56 8295 del 27/01/03 e con deliberazione dell'Ufficio di Presidenza n. 20 del 30.01.2003;
- visto il protocollo d'intesa del 24/09/2003 recepito con DGR n. 48-10687 del 13/10/2003 e con deliberazione dell'Ufficio di Presidenza n. 175 del 22.10.2003;
- visto il protocollo d'intesa del 26/01/2004, recepito con DGR n. 22-11629 del 02/02/2004 e con deliberazione dell'Ufficio di Presidenza n. 11 del 21.01.2004;
- visto il protocollo d'intesa del 20.05.2004, recepito con DGR n. 38-12691 del 07.06.2004 e con deliberazione dell'Ufficio di Presidenza n. 89 del 25.05.2004;
- visto il protocollo d'intesa del 15/11/2004, recepito con D.G.R. n. 136-14135 del 22/11/2004 e con deliberazione dell'Ufficio di Presidenza n. 165 del 09/12/2004;
- visti gli artt. 4 e 16 del D.Lgs. n. 165/2001;
- visto l'art. 23 della L.R. 51/1997;

#### determina

- di quantificare, in attuazione di quanto indicato in premessa, il fondo per gli incentivi da corrispondere ai dirigenti che hanno aderito al bando per la risoluzione consensuale del rapporto di lavoro per il periodo dal 01/01/2006 al 31/12/2006, in Euro 5.985.436,98=, dando atto che le risorse non utilizzate saranno portate in aumento del fondo dell'anno successivo;
- di approvare il bando per l'istituto della risoluzione consensuale del rapporto di lavoro riservato al personale rivestente la qualifica dirigenziale relativo all'anno 2007, allegato quale parte integrante e sostanziale del presente atto (All. A);
- di riaprire i termini del bando medesimo, unico per Giunta Regionale e Consiglio Regionale, dal 01/09/2006 al 02/10/2006 al fine di consentire agli aventi titolo la presentazione dell'adesione alla risoluzione consensuale di rapporto di lavoro per il periodo 01/01/2007 - 31/12/2007;
- di approvare il modulo di adesione (All. B);
- di approvare lo schema di contratto relativo al personale dirigenziale del ruolo della Giunta Regionale (All. C);
- di approvare lo schema di contratto relativo al personale dirigenziale del ruolo del Consiglio Regionale (All. D);

La presente determinazione sarà pubblicata sul B.U. della Regione Piemonte, ai sensi dell'art. 61 dello Statuto e dell'art. 14 del D.P.G.R. n. 8/R/2002.

Il Direttore regionale  
Pierluigi Lesca

Il Direttore regionale  
Sergio Crescimanno

Il Direttore regionale  
Sivia Bertini

Allegato

**AVVISO DI BANDO , RISERVATO AL PERSONALE REGIONALE RIVESTENTE LA QUALIFICA DIRIGENZIALE, PER L'ATTUAZIONE DELL'ISTITUTO DELLA RISOLUZIONE CONSENSUALE DEL RAPPORTO DI LAVORO , AI SENSI DELL'ART.17 DEL C.C.N.L. DEL 23.12.1999 E DEL PROTOCOLLO D'INTESA AZIENDALE SOTTOSCRITTO IL 23.01.2003 E SUCCESSIVE MODIFICHE, QUALE INCENTIVO ALL'ESODO DEL PERSONALE.**

In attuazione dell'art. 17 del c.c.n.l., del 23.12.1999 del comparto del personale di qualifica dirigenziale Regioni -Enti locali, e dei protocolli aziendali di intesa sottoscritti il 23.01.2003, 24.09. 2003, 26.01.2004 , 20.05.2004 e 15/11/2004, recepiti rispettivamente con dd.g.r. n. 50-8295 del 27.01.2003, n. 48-10687 del 13.10.2003, n. 22-11629 del 02.02.2004 , n. 38-12691 del 07.06.2004 e n. 136-14135 del 22/11/2004

nonché dalle deliberazioni dell'Ufficio di Presidenza n. 20 del 30.01.2003, n. 175 del 22.10.2003, n. 11 del 27.01.2004 , n. 89 del 25.05.2004 e n. 165 del 09.12.2004 è indetto bando unico, per i ruoli della Giunta e del Consiglio Regionale, per l'applicazione dell'istituto della risoluzione consensuale del rapporto di lavoro del personale regionale rivestente la qualifica dirigenziale.

#### 1) ARCO TEMPORALE DI APPLICAZIONE DELL'ISTITUTO E TERMINI PER LA PRESENTAZIONE DELLE DOMANDE DI ADESIONE.

a) L'istituto della risoluzione consensuale del rapporto di lavoro di cui all'art. 17 del c.c.n.l. del personale di qualifica dirigenziale sottoscritto il 23.12.1999 è applicabile , nel limite del numero massimo di unità stabilito nel successivo punto 3, alle risoluzioni che i dirigenti aventi i requisiti previsti al successivo punto 2 proporranno, in adesione esplicita espressa nelle forme e modalità previste dal presente bando in un periodo temporale di tre anni a decorrere dalla data di pubblicazione del presente bando .

b) Per il presente anno le domande di adesione potranno essere presentate dal 01.09.2006 al 02.10.2006, secondo le modalità precisate al punto 7. Potranno essere presentate adesioni per risoluzioni consensuali che avverranno dal 01.01.2007 al 31.12.2007.

c) Per l'anno seguente a quello della pubblicazione del presente bando, verrà ancora aperta una finestra, con apertura dal 1 al 30 settembre, per la presentazione delle adesioni per la cessazione del rapporto di lavoro nell'anno successivo.

d) Qualora, dopo la presentazione delle adesioni nell'ultima finestra annuale, non siano esaurite le disponibilità di posti e di risorse di cui al punto 3 del presente bando, verrà aperta una ulteriore finestra, con apertura di 30 giorni , durante la quale potranno presentare domanda di adesione anche i dirigenti che cesseranno dal servizio successivamente e che proporranno la risoluzione del rapporto di lavoro in una data compresa nei primi trenta giorni dall'inizio della prima finestra utile al proprio collocamento a riposo. Le adesioni saranno accolte nel limite di posti e di spesa disponibili, nell'ordine delle date di risoluzione proposte. A parità di data di risoluzione si darà precedenza al dirigente con maggior servizio utile, qualora permangano ulteriormente posizioni di parità verrà data precedenza al dirigente più anziano di età.

e) Le adesioni formulate nei termini previsti dal presente bando si intendono come definitive e sono revocabili solo nel caso in cui mutino in senso peggiorativo i requisiti minimi e le condizioni minime per l'accesso alla pensione di anzianità, o qualora la data di cessazio-

ne proposta dal dirigente per il collocamento a riposo non consenta effettivamente la corresponsione del trattamento pensionistico a causa di errori di calcolo dei servizi utili, o qualora la variazione della data proposta dal dirigente comporti un anticipo della risoluzione, sia situata nello stesso anno cui si riferisce il bando e non comporti una variazione del numero di mensilità da corrispondere.

Salvo che per le fattispecie sopra descritte, la rinuncia alla risoluzione del rapporto di lavoro nella data indicata in adesione al bando comporta l'esclusione dai benefici della risoluzione consensuale, sia in relazione all'anno cui il bando si riferisce, sia per le successive aperture del bando medesimo.

## 2) REQUISITI DI AMMISSIONE E CAUSE DI ESCLUSIONE

L'applicazione dell'istituto della risoluzione consensuale anticipata è riservata ai dirigenti regionali che, alla data del 06.11.2003:

- a) siano dipendenti della Regione Piemonte
- b) abbiano età inferiore ad anni sessantacinque e, comunque, non raggiungano tale età all'atto della cessazione del rapporto di lavoro
- c) abbiano maturato nove anni di anzianità di servizio nella qualifica dirigenziale a tempo indeterminato presso la Regione Piemonte o presso l'Ente pubblico di provenienza se trasferiti nei ruoli della Regione per effetto dei processi di trasferimento o delega di funzioni di cui alla L.59/1997 e al D.lgs. 112/1998. Sono considerati utili al compimento dei 9 anni di anzianità di servizio i periodi trascorsi in posizione di aspettativa che non sottrae anzianità di servizio, in posizione di malattia non retribuita o in posizione di comando.

Non sono ammessi a fruire del beneficio della risoluzione consensuale:

- a) i dirigenti, già in servizio presso la Regione Piemonte, che ottengono nuovamente il trasferimento nei ruoli regionali in data successiva alla sottoscrizione del protocollo d'intesa aziendale del 24.09.2003 o i dirigenti regionali che effettuano mobilità, volontaria o per conferimento di funzioni, presso altro ente
- b) i dirigenti che presentano richiesta di adesione al bando al di fuori delle modalità o dei termini ivi previsti;

c) i dirigenti che maturano 40 anni di servizi utili ai fini della determinazione del trattamento pensionistico dal 01/01/2007 al 31.12.2007;

d) i dirigenti che hanno i requisiti per essere collocati a riposo entro il termine di due anni dalla decorrenza stabilita dal presente bando e che richiedono la risoluzione del rapporto di lavoro per una data successiva alla scadenza dei due anni.

I dirigenti che risolvono il rapporto di lavoro usufruendo dei benefici della risoluzione consensuale sottoscrivono l'impegno a restituire quanto percepito a titolo di indennità supplementare nel caso in cui, dopo la cessazione del rapporto di lavoro, stipulino presso la Regione Piemonte contratti di lavoro a tempo determinato, anche di diritto privato, o contratti di collaborazione coordinata e continuativa.

## 3) RISORSE PER L'APPLICAZIONE DELL'ISTITUTO DELLA RISOLUZIONE CONSENSUALE

Ai dirigenti in possesso dei requisiti sopracitati che aderiscono al presente bando è corrisposta una indennità supplementare secondo le modalità indicate nei punti 5 e 6 del presente provvedimento, costituendo un apposito fondo unico tra Giunta regionale e Consiglio regionale, nei limiti delle risorse finanziarie correlate ai risparmi di

spesa verificati rispetto alle vacanze di dotazione organica dell'anno precedente, anche risultanti dalla riduzione stabile di posti a seguito di processi di trasferimento o di delega di funzioni intervenuti a far tempo dall'anno 2002 e da eventuali processi di riorganizzazione.

Le risorse non spese durante l'anno sono portate in aumento del fondo dell'anno successivo.

Ferma restando la quantificazione delle risorse così individuate, l'istituto della risoluzione consensuale può essere applicato ad un numero massimo di posizioni dirigenziali pari a 83.

## 4) CRITERI DI SELEZIONE NEL CASO IN CUI LE DOMANDE DI ADESIONE SIANO SUPERIORI A 83

In caso le adesioni superino il predetto limite numerico, le domande verranno accolte nell'ordine delle date di cessazione proposte fino al massimo di 83. A parità di data di risoluzione si darà precedenza al dirigente con maggior servizio utile, qualora permangano ulteriormente posizioni di parità verrà data precedenza al dirigente più anziano di età.

La corresponsione dell'indennità avviene secondo quanto stabilito al punto c) del protocollo d'intesa del 20.05.2004, recepito con d.g.r. n. 38-12691 del 07.06.2004 e con deliberazione dell'U. di P. n. 89 del 25.05.2004: entro sei mesi dalla cessazione dal servizio, il dirigente riceverà l'80% dell'indennità spettante, con una tassazione d'acconto non superiore al 20%; la restante parte verrà erogata entro 90 giorni dalla liquidazione di tutte le spettanze di fine servizio erogate sia dall'Ente previdenziale che dall'Amministrazione. In caso di indisponibilità di risorse durante l'anno rispetto alle domande presentate, si farà luogo alle risoluzioni rispettando l'ordine temporale delle date di cessazione proposte in adesione al bando. In caso di in capienza del fondo l'indennità verrà corrisposta con le risorse dell'anno successivo nel numero di mensilità spettanti alla data di cessazione.

## 5) MODALITA' DI DETERMINAZIONE DELL'INDENNITA' SUPPLEMENTARE

L'indennità supplementare spettante per la risoluzione consensuale è definita entro un limite massimo di 24 mensilità.

Le mensilità sono calcolate secondo le seguenti voci retributive:

- stipendio tabellare
- maturato economico di cui all'art. 35, comma 1, lett. B) del c.c.n.l. 10.4.1996, ove acquisito;
- retribuzione individuale di anzianità, ove acquisita
- retribuzione di posizione

Per la determinazione dell'importo mensile viene presa in considerazione la retribuzione di posizione correlata all'incarico rivestito presso la Regione Piemonte in posizione dirigenziale a tempo indeterminato nei sei mesi immediatamente precedenti alla data di cessazione, nelle misure mensili vigenti alla data di risoluzione del rapporto di lavoro.

La misura mensile dell'indennità supplementare è quella risultante dal cedolino di stipendio del mese in cui è compreso l'ultimo giorno di lavoro.

I dirigenti in posizione di comando presso altro ente o in aspettativa o coloro che abbiano ottenuto la riammissione in servizio hanno titolo ai benefici della risoluzione consensuale, solo dopo aver prestato in incarico dirigenziale con contratto a tempo indeterminato presso la Regione Piemonte i due anni di servizio immediatamente precedenti la cessazione del rapporto di lavoro.

#### 6) CRITERI PER L'ATTRIBUZIONE DELL'INDENNITA' SUPPLEMENTARE

L'indennità supplementare viene attribuita secondo la seguente graduazione che tiene conto degli anni di servizio utile raggiunti alla data di risoluzione del rapporto di lavoro:

servizi utili		indennità supplementare
- da 35 anni o meno di 35 anni	a 35 anni e 5 mesi	24 mensilità
- da 35 anni e 6 mesi	a 35 anni e 11 mesi	22 mensilità
- da 36 anni	a 36 anni. e 5 mesi	20 mensilità
- da 36 anni e 6 mesi	a 36 anni e 11 mesi	18 mensilità
- da 37 anni	a 37 anni e 5 mesi	14 mensilità
- da 37 anni e sei mesi	a 37 anni e 11 mesi	10 mensilità
- da 38 anni	a 38 anni e 11 mesi	6 mensilità
- da 39 anni	a 39 anni e 11 mesi	1 mensilità

Per anni di servizio utile si intendono gli anni utili al trattamento di quiescenza, quindi comprensivi di tutti i periodi riscattati o ricongiunti, quali risultanti alla data di cessazione del rapporto di lavoro.

Ai dirigenti che richiedono la risoluzione del rapporto di lavoro, pur non essendo in possesso dei requisiti minimi per il collocamento a riposo, viene corrisposta l'indennità supplementare nella misura di 24 mensilità.

Al dirigente che raggiunge il limite minimo di età per il collocamento a riposo, pur avendo già maturato servizi utili superiori a 35 anni sono corrisposte sei mensilità aggiuntive se i predetti servizi sono pari o inferiori a 37 anni, mentre sono corrisposte quattro mensilità aggiuntive se i servizi sono superiori a 37 anni. Il precitato beneficio è attribuito esclusivamente se il dirigente richiede la risoluzione del rapporto di lavoro entro i 30 giorni successivi alla data di apertura della sua prima finestra utile al collocamento a riposo e non comporta il superamento del limite massimo dell'incentivo pari a 24 mensilità.

La frazione pari o superiore a 16 giorni è considerata 1 mese.

#### 7) MODALITA' PER LA PRESENTAZIONE DELLA DOMANDA DI ADESIONE

La domanda di ammissione al beneficio, redatta in carta semplice, conformemente allo schema allegato, dovrà essere consegnata a mano, rispettivamente, per il ruolo del Consiglio Regionale, presso la Direzione Amministrazione e Personale del Consiglio Regionale, in Piazza Solferino n. 22, e per il ruolo della Giunta Regionale, presso il Settore Trattamento Previdenziale e Pensionistico, della Direzione Bilanci e Finanze, in Piazza Castello 165, negli orari d'ufficio. Il termine di consegna scade inderogabilmente alle ore 12 del 02/10/2006.

Per l'anno successivo, sarà pubblicato apposito avviso sul Bollettino Ufficiale, mediante il quale verranno precisati modalità e termini per la presentazione delle domande.

#### 8) VERIFICA DEI REQUISITI

La verifica dei requisiti per l'ammissione al beneficio verrà effettuata dall'Amministrazione sulla base dello stato di servizio e della documentazione contenuta nel fascicolo personale.

## Allegato B

Domanda di adesione al bando per l'attuazione dell'istituto  
della risoluzione consensuale del rapporto di lavoro

Il sottoscritto dirigente regionale Sig.....,

nato il ..... a ....., prov. ...., matricola n. .... residente  
a....., prov. ...., in Via .....

presenta domanda di adesione al bando per l'attuazione dell'istituto della risoluzione consensuale del rapporto di lavoro, dichiarando a tal fine:

a) che la risoluzione consensuale dovrà aver effetto dal..... (primo giorno in cui non vi è rapporto di lavoro con la Regione Piemonte );

b) di aver maturato a tale data i seguenti servizi, utili ai fini previdenziali:

anni..... mesi..... giorni.....

c) di dare atto che la misura mensile dell'indennità supplementare è da intendersi quella risultante dal cedolino di stipendio del mese in cui è compreso l'ultimo giorno di lavoro;

d) di accettare tutte le disposizioni del bando per l'attuazione dell'istituto della risoluzione consensuale del rapporto di lavoro.

data..... firma.....

## Allegato C

Contratto individuale per la risoluzione consensuale anticipata del rapporto di lavoro

Premesso:

che in riferimento all'art.17 del C.C.N.L. del comparto del personale appartenente alla qualifica dirigenziale siglato il 23.12.1999 l'Amministrazione regionale ha stipulato cinque protocolli d'intesa il 20.01.2003, il 24.09.2003, il 26.01.2004, il 20.05.2004 e il 15.11.2004, rispettivamente recepiti con dd.g.r.n. 50-8295 del 27.01.2003, n. 48-10687 del 13.10.2003, n. 22-11629 del 02.02.2004, n. 38-12691 del 07.06.2004 e n. 136-14135 del 22.11.2004, per l'attuazione dell'istituto della risoluzione consensuale del rapporto di lavoro, quale incentivo all'esodo anticipato del personale rivestente la qualifica dirigenziale;

che in esecuzione dei citati provvedimenti, con determinazione dirigenziale n..... del ..... è stato approvato l'avviso di bando, mediante il quale l'Amministrazione regionale rende note le norme che regolamentano l'istituto dell'esodo anticipato, stabilendo inoltre termini e modalità per la presentazione delle adesioni e per l'accettazione delle stesse;

che si ritiene necessario, per esigenze di certezza dei rapporti giuridici, stipulare contratto individuale per definire con ogni dipendente, la cui domanda di risoluzione consensuale del rapporto di lavoro venga accettata, la quantificazione economica del beneficio spettante, secondo le modalità ed i termini previsti dal bando innanzi citato.

Tutto ciò premesso ed esposto, tra la Regione Piemonte, codice fiscale 80087670016 rappresentato, ai fini del presente contratto, dal Direttore della Direzione Bilanci e Finanze, dr. Pierluigi LESCA nato a Genova il 27.04.1943, domiciliato ai fini del presente contratto in Piazza Castello n.165 - Torino ed il dirigente regionale dott..... nat...il .....a.....codice fiscale..... e residente in ..... via .....n.....

SI CONVIENE E STIPULA QUANTO SEGUE

il dirigente regionale dott.....  
nat...il..... a..... e residente  
in.....Via..... n.....

SI IMPEGNA A:

a) risolvere il proprio rapporto con l'Amministrazione regionale a far data dal..... (primo giorno in cui non vi è più rapporto di lavoro presso la Regione Piemonte );

b) a restituire quanto percepito a titolo di indennità supplementare nel caso in cui, dopo la cessazione del rapporto di lavoro, stipuli presso la Regione Piemonte contratti di lavoro a tempo determinato, anche di diritto privato, o contratti di collaborazione coordinata continuativa comunque denominati.

DICHIARA DI:

- di accettare tutte le disposizioni del bando, ivi compresa la norma di cui all'art. 1, lettera e) del bando stesso relativa alla possibilità di revocare la domanda di risoluzione anticipata del rapporto di lavoro presentata il .....nei casi in cui mutino in senso peggiorativo i requisiti minimi e le condizioni minime per l'accesso alla pensione di anzianità, o qualora la data di cessazione proposta dal dirigente stesso per il collocamento a riposo non consenta effettivamente la corresponsione del trattamento pensionistico a causa di errori di calcolo dei servizi utili o qualora la variazione della data proposta dal dirigente comporti un anticipo della risoluzione, sia situata nello stesso anno cui si riferisce il bando e non comporti una variazione del numero di mensilità da corrispondere. Salvo che per la fattispecie sopra descritte, la rinuncia alla risoluzione del rapporto di lavoro nella data indicata in adesione al bando comporta l'esclusione dai benefici della risoluzione consensuale, sia in relazione all'anno cui il bando si riferisce, sia per le successive aperture del medesimo.

L'Amministrazione regionale si obbliga a corrispondere, entro il termine di mesi sei, a decorrere dalla data di cessazione del rapporto di lavoro, un importo pari all'80% dell'indennità spettante, con una tassazione d'acconto non superiore al 20%; la restante parte verrà erogata entro novanta giorni dalla liquidazione di tutte le spettanze di fine servizio, corrisposte sia dall'Ente previ-

denziale che dall'Amministrazione regionale. L'indennità verrà calcolata secondo le modalità indicate nel bando, e costituita dai seguenti elementi stipendiali in misura mensile:

- a) stipendio base
  - b) maturato economico
  - c) retribuzione di posizione
- per un totale di n..... mensilità di indennità supplementare, calcolata ai sensi di quanto stabilito nel punto b) del protocollo d'intesa del 26.01.2004, approvato con D.G.R. n.22-11629 del 02.02.2004.

In caso di indisponibilità di risorse durante l'anno rispetto alle domande presentate, si farà luogo alle risoluzioni rispettando l'ordine temporale delle date di cessazione proposte in adesione al bando. In caso di incapienza del fondo, l'indennità verrà corrisposta con le risorse dell'anno successivo nel numero di mensilità spettanti alla data di cessazione.

Il presente contratto individuale è esente da bollo e da registrazione

Per l'Amministrazione regionale  
 Il Dirigente regionale  
 Il Direttore della Direzione  
 Bilanci e Finanze  
 Dr. Pierluigi Lesca

Letto, approvato e sottoscritto in Torino il

Allegato D

Contratto individuale per la risoluzione consensuale anticipata del rapporto di lavoro

Premesso:

che in riferimento all'art.17 del C.C.N.L. del comparto del personale appartenente alla qualifica dirigenziale siglato il 23.12 1999 l'Amministrazione regionale ha stipulato cinque protocolli d'intesa il 20 01.2003, il 24.09.2003, il 26.01.2004 , il 20.05.2004 e il 15.11.2004 rispettivamente recepiti con deliberazioni dell'Ufficio di Presidenza n. 20 del 30/01/2003, n. 175 del 22/10/2003, n. 11 del 27/01/2004 , n. 89 del 25/05/2004 e n. 165 del 09.12.2004 per l'attuazione dell' istituto della risoluzione consensuale del rapporto di lavoro, quale incentivo all'esodo anticipato del personale rivestente la qualifica dirigenziale;

che in esecuzione dei citati provvedimenti, con determina dirigenziale n..... del ..... è stato approvato l'avviso di bando, mediante il quale l'Amministrazione regionale rende note le norme che regolamentano l'istituto dell'esodo anticipato, stabilendo inoltre termini e modalità per la presentazione delle adesioni e per l'accettazione delle stesse;

che si ritiene necessario, per esigenze di certezza dei rapporti giuridici, stipulare contratto individuale per definire con ogni dipendente, la cui domanda di risoluzione consensuale del rapporto di lavoro venga accettata, la quantificazione economica del beneficio spettante, secondo le modalità ed i termini previsti dal bando innanzi citato.

Tutto ciò premesso ed esposto, tra il Consiglio Regionale del Piemonte, codice fiscale 97603810017 rappresentato, ai fini del presente contratto, dal Direttore della Direzione Amministrazione e Personale, dr. ssa Silvia BERTINI nata a Torino il 19/02/1952, domiciliata ai fini del presente contratto presso la sede di Piazza Solferino n. 22 - Torino ed il dirigente regionale dott..... nat.....il .....a..... codice fiscale ..... e residente in .....via.....n.....

SI CONVIENE E STIPULA QUANTO SEGUE

il dirigente regionale dott..... nat...il..... a..... e residente in.....Via..... n.....

SI IMPEGNA A:

a) risolvere il proprio rapporto con l'Amministrazione regionale a far data

dal..... (primo giorno in cui non vi è più rapporto di lavoro presso la Regione Piemonte );

b) a restituire quanto percepito a titolo di indennità supplementare nel caso in cui, dopo la cessazione del rapporto di lavoro, stipuli presso la Regione Piemonte contratti di lavoro a tempo determinato, anche di diritto privato, o contratti di collaborazione coordinata continuativa comunque denominati.

DICHIARA:

- di accettare tutte le disposizioni del bando, ivi compresa la norma di cui all'art. 1, lettera e) del bando stesso relativa alla possibilità di revocare la domanda di risoluzione anticipata dal rapporto di lavoro presentata il..... nei casi in cui mutino in senso peggiorativo i requisiti minimi e le condizioni minime per l'accesso alla pensione di anzianità, o qualora la data di cessazione proposta dal Dirigente stesso per il collocamento a riposo non consenta effettivamente la corrispondenza del trattamento pensionistico a causa di errori di calcolo dei servizi utili o qualora la variazione della data proposta dal dirigente comporti un anticipo della risoluzione, sia situata nello stesso anno cui si riferisce il bando e non comporti una variazione del numero di mensilità da corrispondere. Salvo che per la fattispecie sopra descritta, la rinuncia alla risoluzione del rapporto di lavoro nella data indicata in adesione al bando comporta l'esclusione dai benefici della risoluzione consensuale, sia in relazione all'anno in cui il bando si riferisce, sia per le successive aperture del medesimo.

L'Amministrazione regionale si obbliga a corrispondere, entro il termine di mesi sei, a decorrere dalla data di cessazione del rapporto di lavoro, un importo pari all'80% dell'indennità spettante, con una tassazione d'acconto non superiore al 20%; la restante parte verrà erogata entro novanta giorni dalla liquidazione di tutte le spettanze di fine servizio, corrisposte sia dall'Ente previdenziale che dall'Amministrazione regionale. L'indennità verrà calcolata secondo le modalità indicate nel bando, e costituita dai seguenti elementi stipendiali in misura mensile:

- a) stipendio base
- b) maturato economico
- c) retribuzione di posizione

per un totale di n..... mensilità di indennità supplementare, calcolata ai sensi di quanto stabilito nel punto b) del protocollo d'intesa del 26/01/2004, approvato con deliberazione dell'Ufficio di Presidenza n. 11 del 27.01.2004.

In caso di indisponibilità di risorse durante l'anno rispetto alle domande presentate, si farà luogo alle risoluzioni rispettando l'ordine temporale delle date di cessazione proposte in adesione al bando. In caso di incapienza del fondo, l'indennità verrà corrisposta con le risorse dell'anno successivo nel numero di mensilità spettanti alla data di cessazione.

Il presente contratto individuale è esente da bollo e da registrazione

Per l'Amministrazione regionale  
 Il Dirigente regionale  
 Il Direttore della Direzione  
 Amministrazione e Personale  
 Dr. ssa Silvia Bertini

Letto, approvato e sottoscritto in Torino il

Codice 12

(omissis)

D.D. 28 febbraio 2006, n. 19

*determina*

**Reg. CE 1493/99 e 1227/00 - DGR 57-6719 del 22/07/02 - (riserva Regionale dei diritti di impianto) DGR 54-11836 del 23 febbraio 03 "Cessione diritti di impianto della riserva regionale dei diritti ai fini didattici, sperimentali, di mantenimento nelle aree svantaggiate" - Assegnazione diritti di impianto all'istituto d'istruzione secondaria "G. Penna" di Asti - Accertamento Euro 1.460,00 Capitolo di entrata 7170/06**

- di attingere alla quota dei diritti di impianto destinati alla "riserva dei diritti" secondo le procedure, le modalità e i vincoli stabiliti dalla D.G.R. 54 - 11836 del 23 febbraio 2004.

- di riconoscere all'istituto d'istruzione secondaria "G.Penna" loc. Viatosto, 54 14100 ASTI (omissis) la possibilità di poter attingere, dopo l'esito positivo dell'istruttoria, alla quota di diritti della riserva richiesti e riconosciuti come descritto in premessa, in ettari 2,92 insistenti nel comune di Asti, con i riferimenti catastali ed ampelografici riportati nella tabella sottostante:

(omissis)

IL DIRIGENTE

Comune	Foglio di mappa n.	Particella n.	Tipo vitigno	Superficie in mq.
Asti	22	58	Chardonnay	1.500
Asti	22	58	Pinot	2.200
Asti	22	58	Muller T.B.	1.500
Asti	22	58	Barbera	2.000
Asti	22	58	Cabernet Sauvignon	3.200
Asti	22	58	Dolcetto	730
Asti	22	60	Dolcetto	270
Asti	22	60	Grignolino	1.600
Asti	22	60	Freisa	400
Asti	22	60	Favorita	800
Asti	22	191	Barbera	1.600
Asti	22	191	Nebbiolo	1.600
Asti	22	191	Sauvignon B.	800
Asti	22	191	Moscato b.	1.400
Asti	22	191	Arneis b.	1.600
Asti	22	191	Freisa	1.200
Asti	22	191	Pinot	1.129
Asti	22	191	Chardonnay	1.152
Asti	22	191	Brachetto	1.335
Asti	22	191	Malvasia	1.324
Asti	22	191	Bianchi	1.017
Asti	22	191	Cortese	672
Asti	22	191	Moscato	168
Totale				mq. 29.197

- di stabilire che la cifra di Euro 1.460,00 derivante dalla cessione a titolo oneroso dei diritti, dovrà essere versata secondo le modalità e nei tempi definiti in premessa, sul capitolo di entrata n. 7170 del bilancio di previsione per l'anno 2006 come stabilito dalla D.G.R. n. 48-10555 del 29 settembre 2003.

- di definire che sarà cura dell'istituto d'istruzione secondaria "G. Penna" Loc. Viatosto far pervenire copia della ricevuta di pagamento, anche mezzo fax, all'Ufficio di Coordinamento delle Politiche Viticole ed Enologiche in C.so Stati Uniti 21, 10128 Torino - fax 011/432.53.08, secondo i tempi e le modalità indicate in premessa.

La presente determinazione sarà pubblicata sul Bollettino Ufficiale della Regione Piemonte ai sensi dell'art. 61 dello statuto e dell'art. 16 del D.P.G.R. n. 8/R/2002.

Il Dirigente responsabile  
Enrico Zola

Codice 12.3

D.D. 24 marzo 2006, n. 41

**L.R. 63/78 Controlli fitosanitari sulla presenza di nematodi del legno, *Bursaphelenchus spp.*, su conifere e latifoglie. Affidamento del servizio al Consiglio per la Ricerca e Sperimentazione in Agricoltura - Istituto Sperimentale per la Zoologia Agraria di Firenze Euro 27.999,60 (cap. 13626/06).**

(omissis)

IL DIRIGENTE

(omissis)

*determina*

di affidare, mediante trattativa privata, ai sensi dell'art. 31, punto 1, lettera g, della L.R. 23 gennaio 1984, n. 8, e successive modificazioni ed integrazioni, al Consiglio per la Ricerca e Sperimentazione in Agricoltura (CRA) - Istituto Sperimentale di Zoologia agraria (ISZA) di Firenze, con sede in Via Lanciola - Cascine del Riccio 50125 Firenze (omissis), il servizio di monitoraggio sulla

presenza nel territorio regionale dei nematodi del legno di conifere e latifoglie, secondo le modalità riportate nella convenzione allegata alla presente determinazione per farne parte integrante;

- di formalizzare ai sensi della L.R. n. 8/84, e successive modificazioni ed integrazioni, la collaborazione mediante sottoscrizione da parte del Direttore incaricato del CRA - ISZA della convenzione firmata dal Dirigente responsabile del Settore Fitosanitario regionale;

- di approvare lo schema di convenzione allegato alla presente determinazione per farne parte integrante;

- di liquidare al CRA - ISZA le competenze in unica soluzione a consegna avvenuta di tutti i risultati, dietro presentazione di regolare fattura debitamente vistata per conformità dal Dirigente del Settore Fitosanitario regionale;

- di liquidare al CRA - ISZA, ai sensi del D. Lgs. n. 231 del 9.10.02, l'importo della fattura entro i termini concordati con detto Istituto; in caso di tardato pagamento per causa imputabile alla Regione Piemonte saranno pagati all'Istituto citato gli interessi di mora calcolati al tasso legale vigente;

- di esonerare il CRA - ISZA dal presentare cauzione in quanto Ente di diritto pubblico, ai sensi della L. 696/79.

La spesa complessiva di Euro 27.999,60, oneri fiscali compresi, è impegnata sul Cap. 13626 del bilancio per l'anno 2006 (accantonamento n. 100505).

La presente determinazione verrà pubblicata sul Bollettino Ufficiale della Regione Piemonte a norma dell'art. 61 dello Statuto e dell'art. 16 del DPGR n. 8/R/2002.

Contro la presente determinazione è possibile ricorrere davanti al T.A.R. entro 60 giorni dalla pubblicazione.

Il Dirigente responsabile  
Ivano Scapin

Codice 12.3

D.D. 4 aprile 2006, n. 44

**L.R. 63/78. Art. 47. Spese per le attività ed il funzionamento dei laboratori agrochimici, fitopatologici e dell'agrometeorologia del Settore Fitosanitario Regionale. Euro 1.001,30. (Cap. 12826/2006)**

(omissis)

IL DIRIGENTE

(omissis)

determina

- di affidare, mediante trattativa privata, ai sensi dell'art. 31, punto 1, lettera g), della L.R. 23 gennaio 1984, n. 8, e successive modificazioni ed integrazioni, alle sottoelencate ditte la fornitura dei servizi a fianco di ciascuna indicate:

a) SAPAM snc, Via R. Martorelli, 92 - 10155 Torino, (omissis), per Euro 127,00, oneri fiscali compresi e al netto dello sconto di Euro 13,33 praticato in sostituzione del deposito cauzionale, riparazione lavastoviglie Miéle per laboratorio patologia;

b) Appendino LabLine srl - Via Ponchielli, 31- 10154 Torino, (omissis), per Euro 205,20, oneri fiscali compresi e al netto dello sconto praticato in sostituzione del deposito cauzionale, riparazione tre agitatori per laboratorio agrochimico Ceva;

c) RE.CO.T. snc di Rubino & C., V. S. Bernardino 27, Torino, (omissis), per Euro 281,44, oneri fiscali compresi e al netto dello sconto del 5% praticato in so-

stituzione del deposito cauzionale, riparazione fitocella per laboratorio patologia;

d) AS Instruments Srl, Via Genova 208/A - 10127 Torino, (omissis), per Euro 231,66, oneri fiscali compresi e al netto dello sconto dell'1% praticato in sostituzione del deposito cauzionale, riparazione stufa ULE 800 per laboratorio agrochimico Ceva;

e) Orsi Giuseppe, Via Vinzaglio 135, Alessandria, (omissis), per Euro 156,00, oneri fiscali compresi e al netto dello sconto praticato in sostituzione del deposito cauzionale, riparazione due compressori Fiac per laboratorio agrochimico Alessandria;

- di esonerare le sopra citate ditte dal versamento della cauzione in considerazione dello sconto a tal uopo praticato ai sensi dell'art. 37 della L.R. citata in precedenza n. 8/84 e successive modificazioni ed integrazioni;

- di liquidare le competenze alle ditte sopraccitate dietro presentazione di apposite fatture e del certificato di collaudo, ai sensi della L.R. 8/84 e successive modificazioni ed integrazioni;

- di liquidare alle ditte fornitrici, ai sensi del D. Lgs. n. 231 del 9.10.02, l'importo di dette fatture entro i termini concordati con le ditte stesse; in caso di tardato pagamento per causa imputabile alla Regione Piemonte saranno pagati alle ditte citate gli interessi di mora calcolati al tasso legale vigente;

- di applicare nei confronti delle ditte fornitrici, ai sensi dell'art. 37, comma 3, della L.R. 8/84 e successive modificazioni ed integrazioni, una penale, per ogni decade di ingiustificato ritardo, pari all'1% sull'ammontare della fornitura non consegnata entro i termini concordati con le ditte stesse.

La spesa di Euro 1.001,30, oneri fiscali compresi, è impegnata sul Cap. 12826 del bilancio per l'anno 2006 (accantonamento n. 100508).

La presente determinazione verrà pubblicata sul Bollettino Ufficiale della Regione Piemonte a norma dell'art. 61 dello Statuto e dell'art. 16 del DPGR n. 8/R/2002.

Contro la presente determinazione è possibile ricorrere davanti al T.A.R. entro 60 giorni dalla pubblicazione.

Il Dirigente responsabile  
Ivano Scapin

Codice 12.4

D.D. 5 aprile 2006, n. 47

**L.r. 12.10.1978 n. 63, art. 48 - Attuazione D.G.R. n. 19-14261 del 06.12.2004 - Approvazione del "Programma operativo di assistenza tecnica casearia anno 2006" presentato dall'AGENFORM di Cuneo - Impegno di euro 69.000,00 (cap. 16724/06 - cod. SIOPE 1623)**

(omissis)

IL DIRIGENTE

(omissis)

determina

1. Di approvare, in attuazione della D.G.R. n. 19-14261 del 06.12.2004 e della Determinazione dirigenziale n. 75/12.4 del 10.05.2005, il programma operativo di assistenza tecnica casearia per l'anno 2006, predisposto e gestito dall'Agenzia dei Servizi Formativi della Provincia di Cuneo - Consorzio (Agenform) con sede legale ed amministrativa in Cuneo, C.so IV Novembre, n. 11 (omissis), per un importo complessivo di euro 86.250,00 e per un contributo concedibile, pari all'80% della spesa ammessa, di euro 69.000,00.

2. All'Agenform Cuneo, nel corso dell'anno 2006, potranno essere erogati fino a due acconti, secondo le modalità indicate in premessa.

3. Il saldo sarà erogato dalla Regione Piemonte all'Agenform al termine dell'attività annuale di consulenza sulla base di presentazione della richiesta di saldo (entro il 30 Aprile 2007) accompagnata dal programma consuntivo (costituito da una puntuale e sintetica relazione sull'attività svolta con rendicontazione delle spese sostenute) integrato dall'elenco delle aziende agricole a cui è stato assicurato il servizio di consulenza nel corso dell'anno 2006.

Il rendiconto dovrà essere certificato da un Revisore contabile esterno, iscritto al Registro dei revisori contabili di cui al D. Lgs. n. 88/1992 (incaricato a tale scopo dall'Agenform).

4. La somma di euro 69.000,00, per la concessione del contributo, tenuto conto di quanto previsto dalle L.R. n. 16/05 e n. 11/06 (relative all'autorizzazione all'esercizio provvisorio del bilancio della Regione Piemonte per l'anno finanziario 2006) è impegnata sul capitolo n. 16724/2006/codice SIOPE 1623 (accantonamento n. 100477).

La presente determinazione sarà pubblicata sul Bollettino Ufficiale della Regione Piemonte ai sensi dell'art. 61 dello Statuto e dell'art. 16 del Regolamento regionale n. 8R/2002.

Il Dirigente responsabile  
Caterina Ronco

Codice 12.3

D.D. 5 aprile 2006, n. 48

**L.R. 63/78. Art. 47. Spese per le attività ed il funzionamento dei laboratori agrochimici, fitopatologici e dell'agrometeorologia del Settore Fitosanitario Regionale. Euro 12.699,64. (Cap. 11456/2006)**

(omissis)

IL DIRIGENTE

(omissis)

determina

– di affidare, mediante trattativa privata, ai sensi dell'art. 31, punto 1, lettera g), della L.R. 23 gennaio 1984, n. 8, e successive modificazioni ed integrazioni, alle sottoelencate ditte la fornitura dei materiali a fianco di ciascuna indicate:

a) Eppendorf s.r.l., Via Zante 14, Milano, (omissis), per Euro 463,98, oneri fiscali compresi e al netto dello sconto del 5% praticato in sostituzione del deposito cauzionale, micropipette per laboratorio PCR virologia;

b) Nova Chimica s.r.l., Via Galilei 47, Cinisello Balsamo (MI), (omissis), per Euro 223,77, VWR International s.r.l., Via Stephenson, 94 - 20157 Milano, (omissis), per Euro 340,90 oneri fiscali compresi e al netto dello sconto rispettivamente del 3% e dello 0,1% praticato in sostituzione del deposito cauzionale, reagenti per laboratorio agrochimico Torino;

c) ABreg s.r.l., Via G. Galilei, 72 - Alessandria, (omissis), per Euro 1.731,66, oneri fiscali compresi e al netto dello sconto del 5% praticato in sostituzione del deposito cauzionale, materiale consumabile per gascromatografo per laboratorio agrochimico Torino;

d) Rivoira SpA, Via Durini, 7, Milano - (omissis), per Euro 5.012,13, oneri fiscali compresi e al netto dello sconto del 2% praticato in sostituzione del deposito cauzionale, fornitura azoto liquido, guanti criogenici e contenitore Dewar per laboratorio PCR virologia;

e) Montepaone & C. s.a.s., C.so Lombardia, 75 - Autoporto Pescarito - S. Mauro (TO), (omissis), per Euro 1.022,50, oneri fiscali compresi e al netto dello sconto dello 0,1% praticato in sostituzione del deposito cauzionale, materiale consumabile per laboratorio agrochimico Alessandria;

f) Millipore S.p.A., Via XI Febbraio, 99 - 20090 Vimodrone (MI), (omissis), per Euro 1.922,20, oneri fiscali compresi e al netto dello sconto dell'1% praticato in sostituzione del deposito cauzionale, materiale consumabile per laboratorio agrochimico Torino;

g) Aspert di Perovanni A. & C. s.n.c., Via Cibrario, 124 - Torino, (omissis), per Euro 1.982,50, oneri fiscali compresi e al netto dello sconto del 3% praticato in sostituzione del deposito cauzionale, consumabili per apparecchiatura Thermo Electron per laboratorio agrochimico Torino;

– di esonerare le sopra citate ditte dal versamento della cauzione in considerazione dello sconto a tal uopo praticato ai sensi dell'art. 37 della L.R. citata in precedenza n. 8/84 e successive modificazioni ed integrazioni;

– di liquidare le competenze alle ditte sopraccitate dietro presentazione di apposite fatture e del certificato di collaudo, ai sensi della L.R. 8/84 e successive modificazioni ed integrazioni;

– di liquidare alle ditte fornitrici, ai sensi del D. Lgs. n. 231 del 9.10.02, l'importo di dette fatture entro i termini concordati con le ditte stesse; in caso di tardato pagamento per causa imputabile alla Regione Piemonte saranno pagati alle ditte citate gli interessi di mora calcolati al tasso legale vigente;

– di applicare nei confronti delle ditte fornitrici, ai sensi dell'art. 37, comma 3, della L.R. 8/84 e successive modificazioni ed integrazioni, una penale, per ogni decade di ingiustificato ritardo, pari all'1% sull'ammontare della fornitura non consegnata entro i termini concordati con le ditte stesse.

La spesa di Euro 12.699,64, oneri fiscali compresi, è impegnata sul Cap. 11456 del bilancio per l'anno 2006 (accantonamento n. 100507).

La presente determinazione verrà pubblicata sul Bollettino Ufficiale della Regione Piemonte a norma dell'art. 61 dello Statuto e dell'art. 16 del D.P.G.R. n. 8/R/2002.

Contro la presente determinazione è possibile ricorrere davanti al T.A.R. entro 60 giorni dalla pubblicazione.

Il Dirigente responsabile  
Ivano Scapin

Codice 12.3

D.D. 5 aprile 2006, n. 49

**L.R. 63/78. Art. 47. Spese per le attività ed il funzionamento dei laboratori agrochimici, fitopatologici e dell'agrometeorologia del Settore Fitosanitario Regionale. Euro 6.930,01. (Cap. 11456/2006)**

(omissis)

IL DIRIGENTE

(omissis)

determina

– di affidare, mediante trattativa privata, ai sensi dell'art. 31, punto 1, lettera g), della L.R. 23 gennaio 1984, n. 8, e successive modificazioni ed integrazioni, alle sottoelencate ditte la fornitura dei materiali a fianco di ciascuna indicate:

a) Savatec Strumenti s.r.l., Via Marochetti, 16/E - 10126 Torino, (omissis), per Euro 870,00, oneri fiscali

compresi e al netto dello sconto di Euro 150,01 praticato in sostituzione del deposito cauzionale, materiale consumabile per laboratorio PCR virologia;

b) Tipografia Salussoglia s.n.c., C.so Palermo 82, Torino, (omissis), per Euro 480,00, oneri fiscali compresi e al netto dello sconto di Euro 30,00 praticato in sostituzione del deposito cauzionale, speciali etichette adesive per collezione terreni laboratorio agrochimico;

c) Savatec Strumenti s.r.l., Via Marochetti, 16/E - 10126 Torino, (omissis), per Euro 664,45, oneri fiscali compresi e al netto dello sconto dell'1% praticato in sostituzione del deposito cauzionale, materiale consumabile per laboratorio PCR virologia;

d) Eppendorf srl, Via Zante 14, Milano, (omissis), per Euro 538,87, oneri fiscali compresi e al netto dello sconto dell'8% praticato in sostituzione del deposito cauzionale, materiale consumabile Eppendorf per laboratorio PCR virologia;

e) Savatec Strumenti s.r.l., Via Marochetti, 16/E - 10126 Torino, (omissis), per Euro 932,80, oneri fiscali compresi e al netto dello sconto dell'1% praticato in sostituzione del deposito cauzionale, materiale consumabile per laboratorio PCR virologia;

f) Santis Analytical Italia s.r.l., Via B. Croce 4, Baggio (MI), (omissis), per Euro 2.544,85, oneri fiscali compresi e al netto dello sconto dell'1% praticato in sostituzione del deposito cauzionale, materiale consumabile per analizzatore per laboratorio agrochimico Torino;

g) SIAD Società italiana Acetilene & Derivati S.p.A., Via S. Bernardino 92 -Bergamo, (omissis), per Euro 899,04, oneri fiscali compresi e al netto dello sconto del 5% praticato in sostituzione del deposito cauzionale, bombole gas vari per laboratorio agrochimico Alessandria;

- di esonerare le sopra citate ditte dal versamento della cauzione in considerazione dello sconto a tal uopo praticato ai sensi dell'art. 37 della L.R. citata in precedenza n. 8/84 e successive modificazioni ed integrazioni;

- di liquidare le competenze alle ditte sopraccitate dietro presentazione di apposite fatture e del certificato di collaudo, ai sensi della L.R. 8/84 e successive modificazioni ed integrazioni;

- di liquidare alle ditte fornitrici, ai sensi del D. Lgs. n. 231 del 9.10.02, l'importo di dette fatture entro i termini concordati con le ditte stesse; in caso di tardato pagamento per causa imputabile alla Regione Piemonte saranno pagati alle ditte citate gli interessi di mora calcolati al tasso legale vigente;

- di applicare nei confronti delle ditte fornitrici, ai sensi dell'art. 37, comma 3, della L.R. 8/84 e successive modificazioni ed integrazioni, una penale, per ogni decade di ingiustificato ritardo, pari all'1% sull'ammontare della fornitura non consegnata entro i termini concordati con le ditte stesse.

La spesa di Euro 6.930,01, oneri fiscali compresi, è impegnata sul Cap. 11456 del bilancio per l'anno 2006 (accantonamento n. 100507).

La presente determinazione verrà pubblicata sul Bollettino Ufficiale della Regione Piemonte a norma dell'art. 61 dello Statuto e dell'art. 16 del DPGR n. 8/R/2002.

Contro la presente determinazione è possibile ricorrere davanti al T.A.R. entro 60 giorni dalla pubblicazione.

Il Dirigente responsabile  
Ivano Scapin

Codice 12.4

D.D. 6 aprile 2006, n. 52

**Servizi di Sviluppo Agricolo. Programma regionale di ricerca, sperimentazione e dimostrazione agricola 2005 - 2007. Approvazione delle modalità e dei criteri per lo svolgimento delle procedure di controllo degli aspetti contabili dei progetti**

(omissis)

IL DIRIGENTE

(omissis)

determina

- Di approvare le modalità e i criteri per lo svolgimento delle procedure di controllo nonché il relativo modello di verbale, descritti negli allegati 1 e 2, facenti parte integrante della presente Determinazione.

La presente determinazione sarà pubblicata sul Bollettino Ufficiale della Regione Piemonte ai sensi dell'art. 61 dello Statuto e dell'art. 16 del D.P.G.R. n. 8/R/2002.

Il Dirigente responsabile  
Caterina Ronco

Allegato 1

Direzione Sviluppo dell'Agricoltura  
Settore Servizi di Sviluppo Agricolo

Controllo degli aspetti contabili dei progetti

Il controllo di carattere amministrativo/contabile è annuale e avviene su un campione di progetti presentati a finanziamento e per i quali, ai fini dell'erogazione del contributo, è previsto il rendiconto contabile delle spese effettuate.

E' finalizzato alla verifica e al controllo degli aspetti contabili della documentazione giustificativa concernente ciascuna tipologia di spesa sostenuta ed elencata nel rendiconto contabile, presentato dai soggetti beneficiari, conservata presso la sede del Soggetto capofila per un periodo di cinque anni.

E' svolto, presso le sedi amministrative dei Soggetti capofila, dal Settore regionale competente per l'istruttoria dei progetti.

Il campione di progetti da controllare viene ottenuto per estrazione a sorte dall'insieme dei progetti finanziati ogni anno, in modo da assicurare la casualità nell'individuazione del campione. Come previsto nella D.G.R. n. 47-14048 del 22/11/2004, l'entità del campione è pari al 10% dei progetti finanziati ogni anno. Il Responsabile del Settore si riserva la possibilità di procedere anche a controlli mirati qualora si riscontrino delle incongruenze o esistano dubbi sull'attribuzione e la giustificazione delle spese.

L'estrazione a sorte avrà luogo presso il Settore Servizi di Sviluppo Agricolo in presenza del Responsabile del Settore, responsabile altresì della procedura di controllo.

Il Responsabile di Settore raccoglie, in un apposito contenitore, i numeri corrispondenti a tutti i progetti iscritti nell'elenco completo dei progetti finanziati, predisposto ogni anno dal Settore, provvedendo preventivamente a definire la quantità dei progetti da sorteggiare, sulla base della percentuale fissata dalla D.G.R. n. 47-14048 del 22/11/2004; dell'operazione di sorteggio si redige un verbale.

Il sorteggio verrà effettuato da uno fra tutti i dipendenti assegnati al Settore SSA il quale sarà scelto secondo l'ordine alfabetico, compatibilmente con la sua presenza in servizio, escludendo il nominativo del dipendente già incaricato l'anno precedente, rilevabile dal ver-

bale tenuto agli atti dal Settore, in modo tale da garantirne la turnazione.

Il Responsabile del SSA provvederà a trasmettere l'esito del sorteggio al Responsabile del Settore Fitosanitario regionale e ai Responsabili di eventuali altri Settori titolari di progetti di ricerca.

Ciascun progetto da sottoporre a controllo verrà assegnato, dal Responsabile del Settore competente, a due funzionari di cui uno già titolare dell'istruttoria tecnico amministrativa del progetto stesso.

Individuati i progetti da sottoporre a controllo, il Settore competente dà comunicazione degli esiti del sorteggio al Legale Rappresentante del Soggetto capofila solo dopo la consegna da parte di questi del relativo rendiconto contabile.

Il Soggetto sottoposto a controllo dovrà comunicare al Settore competente, entro 30 giorni dal ricevimento della nota, il nominativo di un proprio referente, da individuare tra il personale dipendente del Soggetto capofila, con il quale si dovranno rapportare i funzionari regionali per l'organizzazione e l'effettuazione dei controlli. Tale referente concorderà con i funzionari regionali i tempi per l'effettuazione dei controlli e provvederà a fornire la documentazione e le informazioni richieste.

Durante i controlli, il referente è tenuto ad esibire la documentazione giustificativa per ognuna delle voci di spesa riportate nel rendiconto contabile e la documentazione attestante l'effettivo pagamento.

Al termine dell'attività di controllo i funzionari regionali redigono un verbale sottoscritto utilizzando la modulistica prevista - Mod. CONT - allegato 2 - e ne lasciano copia al referente del soggetto capofila.

Al termine delle operazioni di controllo il Responsabile del Settore competente provvede ad acquisire gli esiti dei controlli effettuati e a rilevare le eventuali irregolarità, al fine di consentire i provvedimenti del caso.

Allegato 2

Mod. CONT – Allegato 2



Direzione Sviluppo dell'Agricoltura  
Settore Servizi di Sviluppo Agricolo

**VERBALE DI CONTROLLO DEGLI ASPETTI CONTABILI DEI PROGETTI DI RICERCA,  
SPERIMENTAZIONE, DIMOSTRAZIONE -ANNO 200\_\_**

**TITOLO PROGETTO:**

---



---

**FUNZIONARI REGIONALI ADDETTI AL CONTROLLO:**

1) \_\_\_\_\_

2) \_\_\_\_\_

**SOGGETTO CAPOFILA:** \_\_\_\_\_

**LUOGO DEL CONTROLLO:** \_\_\_\_\_

**REFERENTE DEL SOGGETTO CAPOFILA:** \_\_\_\_\_

**DOCUMENTAZIONE SOTTOPOSTA A VERIFICA:**

Tipologia di spesa	Oggetto	Soggetto emittente	Tipologia del giustificativo di spesa	N° giustific. di spesa	Data giustific. di spesa	Importo totale giustific. di spesa	Importo relativo al progetto	Giustific. di pagamento	Data pagamento	Esito verifica
ALTRI COSTI										
MATERIALI DI CONSUMO										
PERSONALE										
TRASFERTE										
COSTO D'USO ATTREZZATURE										
SPESE GENERALI										

ESITO CONTROLLO<sup>1</sup>:      POSITIVO       NEGATIVO  PARZIALE

NOTE
------

I FUNZIONARI \_\_\_\_\_

\_\_\_\_\_

PER PRESA VISIONE

IL REFERENTE \_\_\_\_\_

DATA \_\_\_\_\_

---

<sup>1</sup>Nel caso in cui l'esito del controllo risultasse negativo o parziale indicare le motivazioni nella casella NOTE.

Codice 12.3

D.D. 13 aprile 2006, n. 54

**L.R. 63/78. Art. 47. Spese per le attività ed il funzionamento dei laboratori agrochimici, fitopatologici e dell'agrometeorologia del Settore Fitosanitario Regionale. Euro 6.008,05. (Cap. 11456/2006)**

(omissis)

IL DIRIGENTE

(omissis)

*determina*

- di affidare, mediante trattativa privata, ai sensi dell'art. 31, punto 1, lettera g), della L.R. 23 gennaio 1984, n. 8, e successive modificazioni ed integrazioni, alle sottoelencate ditte la fornitura dei materiali a fianco di ciascuna indicate:

a) Sigma Aldrich, Via Gallarate 154, Milano, (omissis), per Euro 865,50, oneri fiscali compresi e al netto dello sconto dell'1% praticato in sostituzione del deposito cauzionale, materiale consumabile per gascromatografo per laboratorio agrochimico Alessandria;

b) Analytical Control S.p.A., Via Copernico 15, Ciniello Balsamo - (omissis), per Euro 536,30, Savatec Strumenti s.r.l., Via Marochetti, 16/E - 10126 Torino, (omissis), per Euro 1.357,10 oneri fiscali compresi e al netto dello sconto rispettivamente del 2% e dell'1% praticato in sostituzione del deposito cauzionale, materiale consumabile per laboratorio PCR virologia;

c) VWR International s.r.l., Via Stephenson, 94 - 20157 Milano, (omissis), per Euro 1.421,00, oneri fiscali compresi e al netto dello sconto dell'1% praticato in sostituzione del deposito cauzionale, reagenti per laboratorio agrochimico Torino;

d) Montepaone & C. s.a.s., C.so Lombardia, 75 - Autoporto Pescarito - S. Mauro (TO), (omissis), per Euro 562,55, oneri fiscali compresi e al netto dello sconto dello 0,1% praticato in sostituzione del deposito cauzionale, materiale consumabile per laboratorio agrochimico Torino;

e) Bio-Rad Laboratories s.r.l., Via Cellini 18/A, Segrate (MI), (omissis), per Euro 1.066,50, oneri fiscali compresi e al netto dello sconto di Euro 9,00 praticato in sostituzione del deposito cauzionale, materiale consumabile per laboratorio PCR virologia;

f) Analytical Control S.p.A., Via Copernico 15, Ciniello Balsamo - (omissis), per Euro 199,10, oneri fiscali compresi e al netto dello sconto del 2% praticato in sostituzione del deposito cauzionale, materiale consumabile per laboratorio PCR virologia;

- di esonerare le sopra citate ditte dal versamento della cauzione in considerazione dello sconto a tal uopo praticato ai sensi dell'art. 37 della L.R. citata in precedenza n. 8/84 e successive modificazioni ed integrazioni;

- di liquidare le competenze alle ditte sopraccitate dietro presentazione di apposite fatture e del certificato di collaudo, ai sensi della L.R. 8/84 e successive modificazioni ed integrazioni;

- di liquidare alle ditte fornitrici, ai sensi del D. Lgs. n. 231 del 9.10.02, l'importo di dette fatture entro i termini concordati con le ditte stesse; in caso di tardato pagamento per causa imputabile alla Regione Piemonte saranno pagati alle ditte citate gli interessi di mora calcolati al tasso legale vigente;

- di applicare nei confronti delle ditte fornitrici, ai sensi dell'art. 37, comma 3, della L.R. 8/84 e successive modificazioni ed integrazioni, una penale, per ogni decade di ingiustificato ritardo, pari all'1% sull'ammontare

della fornitura non consegnata entro i termini concordati con le ditte stesse.

La spesa di Euro 6.008,05, oneri fiscali compresi, è impegnata sul Cap. 11456 del bilancio per l'anno 2006 (accantonamento n. 100507).

La presente determinazione verrà pubblicata sul Bollettino Ufficiale della Regione Piemonte a norma dell'art. 61 dello Statuto e dell'art. 16 del DPGR n. 8/R/2002.

Contro la presente determinazione è possibile ricorrere davanti al T.A.R. entro 60 giorni dalla pubblicazione.

Il Dirigente responsabile  
Ivano Scapin

Codice 12.4

D.D. 14 aprile 2006, n. 55

**Programma di divulgazione agricola. Affidamento rielaborazione grafica del periodico "Quaderni della Regione Piemonte - Agricoltura"**

(omissis)

IL DIRIGENTE

(omissis)

*determina*

Di approvare la nuova progettazione grafica del periodico "Quaderni della Regione Piemonte - Agricoltura" e la stampa in quadricromia dei prossimi sei numeri e di affidarne la realizzazione alla ditta Shotout Lucchini S.r.l., corrente in Angera (VA) - via Puccini 5 per una spesa aggiuntiva di Euro 27.162,47.

Alla liquidazione della spesa si provvederà previa presentazione di fattura e collaudo fornitura ai sensi dell'art. 41, 3° comma, della L.R. 8/84.

La Regione Piemonte provvederà al pagamento della fattura entro 90 giorni dal ricevimento o, se successiva, dalla data di consegna della fornitura. Qualora il pagamento della prestazione non sia effettuato, per causa imputabile alla Regione Piemonte, saranno dovuti gli interessi moratori nella misura del 9,25 % (come da nota prot. n. 1460/9 del 17/01/06 della Direzione Bilanci e Finanze).

La spesa di Euro 27.162,47 trova copertura finanziaria sull'impegno n. 6388/04 cap. 13510/04.

La presente determinazione sarà pubblicata sul Bollettino Ufficiale della Regione Piemonte ai sensi dell'art. 61 dello Statuto e dell'art. 16 del D.P.G.R. n. 8/R/2002.

Il Dirigente responsabile  
Caterina Ronco

Codice 12.3

D.D. 18 aprile 2006, n. 57

**L.R. 63/78. Art. 47. Spese per le attività ed il funzionamento dei laboratori agrochimici, fitopatologici e dell'agrometeorologia del Settore Fitosanitario Regionale. Euro 1.536,48. (Cap. 11391/2006)**

(omissis)

IL DIRIGENTE

(omissis)

*determina*

- di affidare, mediante trattativa privata, ai sensi dell'art. 31, punto 1, lettera g), della L.R. 23 gennaio 1984, n. 8, e successive modificazioni ed integrazioni,

alle sottoelencate ditte la fornitura dei materiali a fianco di ciascuna indicate:

a) Image Line s.r.l., Via Gallo Marcucci 24 -Faenza (RA) (omissis), per Euro 1.536,48, oneri fiscali compresi e al netto dello sconto del 3% praticato in sostituzione del deposito cauzionale, rinnovo abbonamento per banca dati agrofarmaci Fitogest;

- di esonerare la sopra citata ditta dal versamento della cauzione in considerazione dello sconto a tal uopo praticato ai sensi dell'art. 37 della L.R. citata in precedenza n. 8/84 e successive modificazioni ed integrazioni;

- di liquidare le competenze alla ditta sopraccitata dietro presentazione di apposita fattura e del certificato di collaudo, ai sensi della L.R. 8/84 e successive modificazioni ed integrazioni;

- di liquidare alla ditta fornitrice, ai sensi del D. Lgs. n. 231 del 9.10.02, l'importo di detta fattura entro i termini concordati con la ditta stessa; in caso di tardato pagamento per causa imputabile alla Regione Piemonte saranno pagati alla ditta citata gli interessi di mora calcolati al tasso legale vigente;

- di applicare nei confronti della ditta fornitrice, ai sensi dell'art. 37, comma 3, della L.R. 8/84 e successive modificazioni ed integrazioni, una penale, per ogni decade di ingiustificato ritardo, pari all'1% sull'ammontare della fornitura non consegnata entro i termini concordati con la ditta stessa.

La spesa di Euro 1.536,48, oneri fiscali compresi, è impegnata sul Cap. 11391 del bilancio per l'anno 2006 (accantonamento n. 100707).

La presente determinazione verrà pubblicata sul Bollettino Ufficiale della Regione Piemonte a norma dell'art. 61 dello Statuto e dell'art. 16 del DPGR n. 8/R/2002.

Contro la presente determinazione è possibile ricorrere davanti al T.A.R. entro 60 giorni dalla pubblicazione.

Il Dirigente responsabile  
Ivano Scapin

Codice 12.3

D.D. 26 aprile 2006, n. 58

**D. Lgs. 19 agosto 2005, n. 214, art. 19. Rilascio autorizzazione per l'attività di produzione e commercio dei vegetali, prodotti vegetali ed altre voci**

(omissis)

IL DIRIGENTE

(omissis)

determina

di autorizzare per quanto in premessa, ai sensi dell'art. 19, comma 2, lettera a, del Decreto Legislativo 19 agosto 2005, n. 214, la Ditta Soc. Agr. Ferrero Vivai di Fabrizio e Danilo S.S., (omissis), per il centro aziendale sito in Fossano - Località Piovani, 13/A, come produttore di piante e dei relativi materiali di moltiplicazione.

La presente determinazione sarà pubblicata sul Bollettino Ufficiale della Regione Piemonte ai sensi dell'art. 61 dello Statuto e dell'art. 16 del DPGR n. 8/R/2002.

Contro la presente determinazione è possibile ricorrere davanti al T.A.R. entro 60 giorni dalla pubblicazione.

Il Dirigente responsabile  
Ivano Scapin

Codice 12.4

D.D. 27 aprile 2006, n. 59

**S.S.A. - Programma regionale di ricerca, sperimentazione e dimostrazione agricola 2006. - Approvazione di progetto di ricerca ad attività negoziata dal titolo "Gli ortotteri responsabili di infestazioni in Piemonte: diffusione, dinamica, dannosità e limitatori naturali", impegno e affidamento ad Istituzioni tecnico-scientifiche - Euro 42.650,00 (Cap. 12115/06)**

(omissis)

IL DIRIGENTE

(omissis)

determina

1. Di approvare il progetto annuale ad attività negoziata dal titolo "Gli ortotteri responsabili di infestazioni in Piemonte: diffusione, dinamica, dannosità e limitatori naturali" i cui documenti progettuali sono agli atti del Settore Servizi Sviluppo Agricolo;

2. Di impegnare le risorse finanziarie necessarie per la realizzazione delle attività, pari a Euro 42.650,00 IVA inclusa, a favore dell'Università degli Studi di Padova - Dipartimento di Agronomia ambientale e Produzioni vegetali Viale dell'Università, 16 - 35020 Legnaro (PD) (omissis), la quale provvederà a regolare le spettanze dell'Università di Torino - Divapra, Entomologia agraria per lo studio condotto sulla bio-etologia degli ortotteri più preoccupanti per l'areale piemontese;

3. Ai sensi della L.R. n. 63/78 e della L.R. n. 8/84 (e successive integrazioni e modificazioni), la collaborazione con l'Università degli Studi di Padova - Dipartimento di Agronomia ambientale e Produzioni vegetali Viale dell'Università, 16 - 35020 Legnaro (PD) è formalizzata mediante sottoscrizione, per accettazione da parte del beneficiario, di Convenzione firmata dal Dirigente Responsabile del Settore regionale competente, secondo lo schema allegato alla presente Determinazione per farne parte integrante (Allegato 1);

4. Alla somma complessiva per l'anno 2006 di Euro 42.650,00 si fa fronte mediante impegno di importo corrispondente sul capitolo 12115 del Bilancio regionale per l'anno 2006.

La presente determinazione sarà pubblicata sul Bollettino Ufficiale della Regione Piemonte ai sensi dell'articolo 61 dello Statuto e dell'art. 16 del D.P.G.R. n. 8/R/2002.

Il Dirigente responsabile  
Caterina Ronco

Codice 12.4

D.D. 27 aprile 2006, n. 60

**Servizi di Sviluppo Agricolo - Programma regionale di ricerca, sperimentazione e dimostrazione agricola 2006. - Impegno della terza annualità di progetto di ricerca ad attività negoziata approvato nel corso del 2004 - Euro 135.000,00 (Cap. 12115/06)**

(omissis)

IL DIRIGENTE

(omissis)

determina

1. Di impegnare le risorse finanziarie necessarie per la realizzazione delle attività del terzo e ultimo anno del progetto dal titolo "Gestione agronomica ed ambientale

dei concimi azotati in cerealicoltura”, pari a Euro 135.000,00, a favore dell’ Università degli Studi di Torino, Dipartimento AgroSelviTer Via Leonardo da Vinci, 44 - 10095 Grugliasco (TO) (omissis).

2. Ai sensi della L.R. n. 63/78 e della L.R. n. 8/84 (e successive integrazioni e modificazioni), la collaborazione con l’ Università degli Studi di Torino - Dipartimento AgroSelviTer è formalizzata mediante sottoscrizione, per accettazione da parte del beneficiario, di Convenzione firmata dal Dirigente Responsabile del Settore regionale competente, secondo lo schema allegato alla Determinazione n. 136/12.04 del 30.6.2004 di approvazione del progetto.

3. Alla somma complessiva per l’anno 2006 di Euro 135.000,00 si fa fronte mediante impegno di importo corrispondente sul capitolo 12115 del Bilancio regionale per l’anno 2006.

La presente determinazione sarà pubblicata sul Bollettino Ufficiale della Regione Piemonte ai sensi dell’articolo 61 dello Statuto e dell’art. 16 del D.P.G.R. n. 8/R/2002.

Il Dirigente responsabile  
Caterina Ronco

Codice 12.3

D.D. 2 maggio 2006, n. 62

**D. Lgs. 19 agosto 2005, n. 214, art. 19. Rilascio autorizzazione per l’attività di produzione e commercio dei vegetali, prodotti vegetali ed altre voci**

(omissis)

IL DIRIGENTE

(omissis)

*determina*

di autorizzare per quanto in premessa, ai sensi dell’art. 19, comma 2, lettera a, del Decreto Legislativo 19 agosto 2005, n. 214, la Ditta Rossetto Carla, (omissis), per il centro aziendale sito in Chieri - Strada della Rezza, 83, come produttore di piante e dei relativi materiali di moltiplicazione.

La presente determinazione sarà pubblicata sul Bollettino Ufficiale della Regione Piemonte ai sensi dell’art. 61 dello Statuto e dell’art. 16 del DPGR n. 8/R/2002.

Contro la presente determinazione è possibile ricorrere davanti al T.A.R. entro 60 giorni dalla pubblicazione.

Il Dirigente responsabile  
Ivano Scapin

Codice 12.3

D.D. 2 maggio 2006, n. 63

**D. Lgs. 19 agosto 2005, n. 214, art. 19. Rilascio autorizzazione per l’attività di produzione e commercio dei vegetali, prodotti vegetali ed altre voci. Rettifica della Determinazione dirigenziale n. 62 del 02 maggio 2006**

(omissis)

IL DIRIGENTE

(omissis)

*determina*

di rettificare la Determinazione dirigenziale n. 62 del 02 maggio 2006 e di autorizzare per quanto in premessa, ai sensi dell’art. 19, comma 2, lettera a, del Decreto Legislativo 19 agosto 2005, n. 214, la Ditta Rossotto

Carla, (omissis), per il centro aziendale sito in Chieri - Strada della Rezza, 83, come produttore di piante e dei relativi materiali di moltiplicazione.

La presente determinazione sarà pubblicata sul Bollettino Ufficiale della Regione Piemonte ai sensi dell’art. 61 dello Statuto e dell’art. 16 del DPGR n. 8/R/2002.

Contro la presente determinazione è possibile ricorrere davanti al T.A.R. entro 60 giorni dalla pubblicazione.

Il Dirigente responsabile  
Ivano Scapin

Codice 12.2

D.D. 2 maggio 2006, n. 64

**Attuazione sul territorio regionale del Decreto Ministeriale 8 febbraio 2005 di recepimento della Direttiva 2002/11/CE. Realizzazione di un corso di formazione del personale addetto al controllo e alla certificazione del materiale vivaistico della Regione Piemonte riguardo all’uso del programma per le denunce dei vivai**

(omissis)

IL DIRIGENTE

(omissis)

*determina*

1. di realizzare, ai sensi della D.G.R. n. 56-1000 del 27 ottobre 2005, un corso di formazione del personale addetto al controllo e alla certificazione del materiale vivaistico della Regione Piemonte riguardo all’uso del programma per le denunce dei vivai;

2. di individuare nella persona di Moreno Mauro Antoniazzi (omissis) il docente qualificato allo svolgimento del corso suddetto;

3. di demandare a successiva determinazione dirigenziale l’impegno della somma di Euro 6.356,00, necessaria per la realizzazione dello stesso corso, sul competente capitolo di bilancio.

La presente deliberazione sarà pubblicata sul Bollettino Ufficiale della Regione Piemonte ai sensi dell’art. 61 dello Statuto e dell’art. 16 del D.P.G.R. n. 8/R/2002.

Il Dirigente responsabile  
Ettore PONZO

Codice 12

D.D. 3 maggio 2006, n. 65

**Reg. CE 1493/99 e 1227/00 - D.G.R. 57 - 6719 del 22/07/02 - Assegnazione diritti di impianto Riserva Regionale - Scopo didattico e sperimentale - Progetto Spumante Alta Langa al sig. Pietro Rivera**

(omissis)

IL DIRIGENTE

(omissis)

*determina*

- di attingere alla quota dei diritti di impianto destinati alla “riserva dei diritti” secondo le procedure, le modalità e i vincoli stabiliti dalla D.G.R. 54 - 11836 del 23 febbraio 2004.

- di riconoscere il diritto al Sig. Pietro Rivera di poter attingere, dopo verifica della corrispondenza della documentazione a corredo della domanda, alla quota di diritti della riserva a lui spettanti riconosciuti in ettari 1,2950 insistenti nel comune di Castel Boglione e aventi i rife-

rimenti catastali e il tipo di vitigno impiantato come descritto nella tabella sottostante:

Foglio di mappa n.	Particella n.	Tipo vitigno	Superficie in ha
6	256/P	Pinot Nero	0,2500
6	256/P	Chardonnay	0,0700
6	257/P	Pinot Nero	0,9750

Il riconoscimento al Sig. Pietro Rivera del diritto permette il cambio di destinazione dei vigneti facenti parte del "Progetto Spumante", da sperimentali a produttivi.

- di stabilire che la cifra di Euro 647,50, derivante dalla cessione a titolo oneroso dei diritti, dovrà essere versata secondo le modalità e nei tempi definiti in premessa, sul capitolo di entrata n. 7170 del bilancio preventivo per l'anno 2006.

- di definire che sarà cura del Sig. Pietro Rivera far pervenire copia della ricevuta di pagamento, anche mezzo fax, all'Ufficio di Coordinamento delle Politiche Viticole ed Enologiche in C.so Stati Uniti 21, 10128 Torino - fax 011/4325308, secondo i tempi e le modalità indicate in premessa.

- di dare mandato all'Ufficio di Coordinamento delle Politiche Viticole ed Enologiche di predisporre le eventuali e successive procedure amministrative.

La presente determinazione sarà pubblicata sul Bollettino Ufficiale della Regione Piemonte ai sensi dell'art. 61 dello Statuto e dell'art. 16 del D.P.G.R n. 8/R/2002.

Il Dirigente responsabile  
Enrico Zola

Codice 12

D.D. 3 maggio 2006, n. 66

**Reg. CE 1493/99 e 1227/00 - D.G.R. 57 - 6719 del 22/07/02 - Assegnazione diritti di impianto Riserva Regionale - Scopo didattico e sperimentale - Progetto Spumante Alta Langa al Sig. Domenico Mascarino**

(omissis)

IL DIRIGENTE

(omissis)

determina

- di attingere alla quota dei diritti di impianto destinati alla "riserva dei diritti" secondo le procedure, le modalità e i vincoli stabiliti dalla D.G.R. 54 - 11836 del 23 febbraio 2004.

- di riconoscere il diritto al Sig. Domenico Mascarino di poter attingere, dopo verifica della corrispondenza della documentazione a corredo della domanda, alla quota di diritti della riserva a lui spettanti riconosciuti in ettari 0,8700 insistenti nel comune di Terzo e aventi i riferimenti catastali e il tipo di vitigno impiantato come descritto nella tabella sottostante:

Foglio di mappa n.	Particella n.	Tipo vitigno	Superficie in ha
1	356/P	Pinot Nero	0,3100
1	356/P	Chardonnay	0,1300
1	417/P	Pinot Nero	0,4300

Il riconoscimento al Sig. Domenico Mascarino del diritto permette il cambio di destinazione dei vigneti facenti parte del "Progetto Spumante", da sperimentali a produttivi.

- di stabilire che la cifra di Euro 435,00, derivante dalla cessione a titolo oneroso dei diritti, dovrà essere versata secondo le modalità e nei tempi definiti in premessa, sul capitolo di entrata n. 7170 del bilancio preventivo per l'anno 2006.

- di definire che sarà cura del Sig. Domenico Mascarino far pervenire copia della ricevuta di pagamento, anche mezzo fax, all'Ufficio di Coordinamento delle Politiche Viticole ed Enologiche in C.so Stati Uniti 21, 10128 Torino - fax 011/4325308, secondo i tempi e le modalità indicate in premessa.

- di dare mandato all'Ufficio di Coordinamento delle Politiche Viticole ed Enologiche di predisporre le eventuali e successive procedure amministrative.

La presente determinazione sarà pubblicata sul Bollettino Ufficiale della Regione Piemonte ai sensi dell'art. 61 dello Statuto e dell'art. 16 del D.P.G.R n. 8/R/2002.

Il Dirigente responsabile  
Enrico ZOLA

Codice 12

D.D. 3 maggio 2006, n. 67

**Reg. CE 1493/99 e 1227/00 - D.G.R. 57 - 6719 del 22/07/02 - Assegnazione diritti di impianto Riserva Regionale - Scopo didattico e sperimentale - Progetto Spumante Alta Langa al sig. Giuseppe Cordara**

(omissis)

IL DIRIGENTE

(omissis)

determina

- di attingere alla quota dei diritti di impianto destinati alla "riserva dei diritti" secondo le procedure, le modalità e i vincoli stabiliti dalla D.G.R. 54 - 11836 del 23 febbraio 2004.

- di riconoscere il diritto al Sig. Giuseppe Cordara di poter attingere, dopo verifica della corrispondenza della documentazione a corredo della domanda, alla quota di diritti della riserva a lui spettanti riconosciuti in ettari 1,4460 insistenti nel comune di Castel Boglione e aventi i riferimenti catastali e il tipo di vitigno impiantato come descritto nella tabella sottostante:

Foglio di mappa n.	Particella n.	Tipo vitigno	Superficie in ha
7	133/P	Pinot Nero	0,4000
7	133/P	Chardonnay	0,0760
7	286/P	Pinot Nero	0,9700

Il riconoscimento al Sig. Giuseppe Cordara del diritto permette il cambio di destinazione dei vigneti facenti parte del "Progetto Spumante", da sperimentali a produttivi.

- di stabilire che la cifra di Euro 723,00, derivante dalla cessione a titolo oneroso dei diritti, dovrà essere versata secondo le modalità e nei tempi definiti in premessa, sul capitolo di entrata n. 7170 del bilancio preventivo per l'anno 2006.

- di definire che sarà cura del Sig. Giuseppe Cordara far pervenire copia della ricevuta di pagamento, anche mezzo fax, all'Ufficio di Coordinamento delle Politiche Viticole ed Enologiche in C.so Stati Uniti 21, 10128 Torino - fax 011/4325308, secondo i tempi e le modalità indicate in premessa.

- di dare mandato all'Ufficio di Coordinamento delle Politiche Viticole ed Enologiche di predisporre le eventuali e successive procedure amministrative.

La presente determinazione sarà pubblicata sul Bollettino Ufficiale della Regione Piemonte ai sensi dell'art. 61 dello Statuto e dell'art. 16 del D.P.G.R. n. 8/R/2002.

Il Dirigente responsabile  
Enrico Zola

Codice 12

D.D. 3 maggio 2006, n. 68

**Reg. CE 1493/99 e 1227/00 - D.G.R. 57 - 6719 del 22/07/02 - Assegnazione diritti di impianto Riserva Regionale - Scopo didattico e sperimentale - Progetto Spumante Alta Langa al sig. Lorenzo Ottria**

(omissis)

IL DIRIGENTE

(omissis)

*determina*

- di attingere alla quota dei diritti di impianto destinati alla "riserva dei diritti" secondo le procedure, le modalità e i vincoli stabiliti dalla D.G.R. 54 - 11836 del 23 febbraio 2004.

- di riconoscere il diritto al Sig. Lorenzo Ottria di poter attingere, dopo verifica della corrispondenza della documentazione a corredo della domanda, alla quota di diritti della riserva a lui spettanti riconosciuti in ettari 2,0000 insistenti nel comune di Carpeneto e aventi i riferimenti catastali e il tipo di vitigno impiantato come descritto nella tabella sottostante:

Foglio	Particella n.	Tipo vitigno	Superficie in ha di mappa n.
3	32/P	Chardonnay	0,9500
3	32/P	Pinot nero	1,0500

Il riconoscimento al Sig. Lorenzo Ottria del diritto permette il cambio di destinazione dei vigneti facenti parte del "Progetto Spumante", da sperimentali a produttivi.

- di stabilire che la cifra di Euro 1000,00, derivante dalla cessione a titolo oneroso dei diritti, dovrà essere versata secondo le modalità e nei tempi definiti in premessa, sul capitolo di entrata n. 7170 del bilancio preventivo per l'anno 2006.

- di definire che sarà cura del Sig. Lorenzo Ottria far pervenire copia della ricevuta di pagamento, anche mezzo fax, all'Ufficio di Coordinamento delle Politiche Viticole ed Enologiche in C.so Stati Uniti 21, 10128 Torino - fax 011/4325308, secondo i tempi e le modalità indicate in premessa.

- di dare mandato all'Ufficio di Coordinamento delle Politiche Viticole ed Enologiche di predisporre le eventuali e successive procedure amministrative.

La presente determinazione sarà pubblicata sul Bollettino Ufficiale della Regione Piemonte ai sensi dell'art. 61 dello Statuto e dell'art. 16 del D.P.G.R. n. 8/R/2002.

Il Dirigente responsabile  
Enrico Zola

Codice 12.3

D.D. 4 maggio 2006, n. 70

**D. Lgs. 19 agosto 2005, n. 214, art. 19. Rilascio autorizzazione per l'attività di produzione e commercio dei vegetali, prodotti vegetali ed altre voci**

(omissis)

IL DIRIGENTE

(omissis)

*determina*

di autorizzare per quanto in premessa, ai sensi dell'art. 19, comma 2, lettera a, del Decreto Legislativo 19 agosto 2005, n. 214, la Ditta Zecca Luigi, (omissis), per il centro aziendale sito in Moncalieri (TO) - Strada Carignano, 101, come produttore di piante e dei relativi materiali di moltiplicazione.

La presente determinazione sarà pubblicata sul Bollettino Ufficiale della Regione Piemonte ai sensi dell'art. 61 dello Statuto e dell'art. 16 del DPGR n. 8/R/2002.

Contro la presente determinazione è possibile ricorrere davanti al T.A.R. entro 60 giorni dalla pubblicazione.

Il Dirigente responsabile  
Ivano Scapin

Codice 12.3

D.D. 4 maggio 2006, n. 71

**D. Lgs. 19 agosto 2005, n. 214, art. 19. Rilascio autorizzazione per l'attività di produzione e commercio dei vegetali, prodotti vegetali ed altre voci**

(omissis)

IL DIRIGENTE

(omissis)

*determina*

di autorizzare per quanto in premessa, ai sensi dell'art. 19, comma 2, lettera a, del Decreto Legislativo 19 agosto 2005, n. 214, la Ditta Vivai Progetto Verde di Suppo Emilia, (omissis), per il centro aziendale sito in Vinovo (TO) - Via Stupinigi 85, come produttore di piante e dei relativi materiali di moltiplicazione.

La presente determinazione sarà pubblicata sul Bollettino Ufficiale della Regione Piemonte ai sensi dell'art. 61 dello Statuto e dell'art. 16 del DPGR n. 8/R/2002.

Contro la presente determinazione è possibile ricorrere davanti al T.A.R. entro 60 giorni dalla pubblicazione.

Il Dirigente responsabile  
Ivano Scapin

Codice 12

D.D. 4 maggio 2006, n. 72

**L.R. 25.01.1988 n. 6 e s.m.i. - Affidamento di incarico di collaborazione coordinata e continuativa inerenti le attività di supporto per l'attuazione delle direttive settoriali comunitarie e nazionali. Spesa complessiva di Euro 31.000,00, di cui Euro 3.000,00 per rimborso spese missioni. Impegno di spesa sul cap. 13422/2006**

(omissis)

IL DIRETTORE

(omissis)

*determina*

Di affidare per gli scopi citati in premessa, l'incarico di collaborazione coordinata e continuativa (art. 409 c.p.c) all'Enologo Bianco Roberto residente a (omissis) per la realizzazione delle attività di cui in premessa e descritte nell'allegato schema di convenzione.

Di approvare l'allegato schema di convenzione che, nel formare parte integrante della presente determinazione, specifica modalità e condizioni.

Di stabilire che:

a) l'incarico decorre dalla data del 1 luglio 2006 ed ha termine il 30 giugno 2007;

b) a titolo di corrispettivo la Regione Piemonte corrisponderà al collaboratore un compenso totale lordo di Euro 28.000,00;

c) l'erogazione delle somme spettanti a titolo di compenso avverrà secondo le modalità indicate nella convenzione allegata alla presente determinazione;

d) alla spesa complessiva di Euro 31.000,00, di cui Euro 3000,00 a titolo di rimborso per le spese sostenute durante le missioni effettuate, si fa fronte con l'impegno sul cap. 13422/2006 (accantonamento n. 100457);

e) gli oneri a carico dell'amministrazione regionale saranno imputati sui competenti capitoli di spesa;

La presente determinazione sarà pubblicata sul Bollettino Ufficiale della Regione Piemonte ai sensi dell'art. 61 dello Statuto e dell'art. 16 del D.P.G.R n. 8/R/2002.

Il Direttore regionale  
Vito Viviano

Codice 12.4

D.D. 5 maggio 2006, n. 73

**Servizi di sviluppo agricolo - L.R. 12.10.1978 n. 63, artt. 47 e 48 - Iniziative di divulgazione in campo agricolo, anno 2006 - Concessione contributi: euro 3.500,00 (cap. 15005/06) ed euro 5.000,00 (cap. 15584/06)**

(omissis)

IL DIRETTORE

(omissis)

*determina*

Ai sensi degli art. 47 e 48 della l.r. 12.10.1978, n. 63 (e successive modificazioni ed integrazioni) e per le motivazioni di cui in premessa è concesso un contributo complessivo di euro 8.500,00 per l'organizzazione e lo svolgimento delle tre iniziative divulgative (convegni) descritte nell'Allegato 1 che fa parte integrante della presente determinazione.

Il contributo sarà liquidato ai soggetti beneficiari individuati nell'Allegato 1 dopo la realizzazione delle iniziative, secondo le modalità indicate in premessa.

La somma complessiva di euro 8.500,00 è impegnata, rispettivamente, sui seguenti capitoli del bilancio regionale di previsione per l'anno 2006:

- per euro 5.000,00 sul cap. n. 15584/06, per il finanziamento dell'iniziativa proposta dall'Università degli Studi di Torino, Dipartimento di Agronomia, Selvicoltura e Gestione del Territorio;

- per euro 3.500,00 sul cap. n. 15005/06, per il finanziamento di due iniziative proposte dalle seguenti Comunità Montane: C. M. Valli Mongia, Cevetta e Langa Cubana e C. M. Valle Grana.

La presente determinazione sarà pubblicata sul Bollettino Ufficiale della Regione Piemonte ai sensi dell'art. 61 dello Statuto regionale e dell'art. 16 del Regolamento regionale 8R/2002.

Il Direttore regionale  
Vito Viviano

Allegato

## CONCESSIONE CONTRIBUTI PER L'ORGANIZZAZIONE DI CONVEGNI E SEMINARI IN MATERIA AGRICOLA - ANNO 2006

## ALLEGATO 1

n.	Argomento convegno	Richiedente	Data prevista e sede convegno	Costo previsto	Altri Enti finanziatori dell'iniziativa	Contributo concedibile
1	Convegno: "La salute vien mangiando" Si tratta di un convegno avente come argomento la sicurezza alimentare nella moderna agricoltura con una particolare attenzione alle produzioni biologiche dei territori montani. E' previsto l'intervento di autorità politiche di livello regionale, provinciale, di comunità montana e comunale, delle Organizzazioni Professionali Agricole, l'Istituto Nazionale per la ricerca sul cancro, le Associazioni di Agricoltura Biologica.	Comunità Montana Valle Grana Piazza San Paolo, 3 12023 CARAGLIO (Cn)	5 Maggio 2006 Centro Convegni della Provincia di Cuneo 12100 CUNEO	€ 4.950,00	- Comunità Montana Valle Grana - Provincia di Cuneo	€ 1.000,00
2	Convegno Internazionale: Camelia ed Azalea: due preziosità botaniche dall'Oriente. Saranno presi in considerazione i principali aspetti relativi alla coltura dell'Azalea e della Camelia che rivestono una grande importanza, dal punto di vista economico per i florovivai piemontesi. E' prevista la presenza di relatori italiani e stranieri di fama internazionale provenienti da Belgio, Giappone Australia, ecc.	Dipartimento di Agronomia, Selvicoltura e Gestione del Territorio dell'Università degli Studi di Torino, Via L. Da Vinci, 44, 10095 GRUGLIASCO (To)	12 e 13 Maggio 2006 Villa San Remigio Verbania Pallanza	€ 19.000,00	- Comune di Verbania - Consorzio Fiori Tipici del Lago Maggiore S.c.r.l. - Amministrazione isole Borromeo - Banca Popolare di Intra S.c.p.a. - S.A.I.A. S.p.A. - Società Orticola Italiana (SOI)	€ 5.000,00

## ALLEGATO 1

n.	argomento convegno	richiedente	data prevista e sede convegno	costo previsto	altri Enti finanziatori dell'iniziativa	contributo concedibile
3	<p>Convegno: "Il miele e i prodotti dell'alveare: il ruolo del veterinario"            Convegno-seminario di tipo scientifico rivolto in particolare ai veterinari che operano sul territorio nazionale nel settore apistico: la mattina sarà dedicata alla presentazione di alcune relazioni scientifiche, coordinate dagli esperti della Facoltà di Medicina Veterinaria dell'università degli Studi di Torino, mentre nel pomeriggio sarà organizzata una visita al Centro Polifunzionale di Montezemolo che comprende il laboratorio didattico di lavorazione e invasettamento del miele e la mieloteca.</p>	<p><b>Comunità Montana Valli Mongia Cebana</b>            Località San Bernardino            Via Case Rosse 1            12073 CEVA (Cn)</p>	<p><b>25 Maggio 2006</b>            Sala riunioni del Centro Servizi della Comunità Montana            Località San Bernardino            Via Case Rosse 1            12073 CEVA (Cn)</p>	<p>€ 12.000,00</p>	<p>- Comunità Montana Valli Mongia, Cevetta e Langa Cebana            - Comune di Montezemolo            - Consorzio Antichi Sapori delle Alpi del Mare            - GAL Mongioie            - Ordine dei Medici Veterinari di Cuneo</p>	<p>€ 2.500,00</p>

Codice 12.3

D.D. 10 maggio 2006, n. 74

**D. Lgs. 19 agosto 2005, n. 214, art. 19. Rilascio autorizzazione per l'attività di produzione e commercio dei vegetali, prodotti vegetali ed altre voci**

(omissis)

IL DIRIGENTE

(omissis)

*determina*

di autorizzare per quanto in premessa, ai sensi dell'art. 19, comma 2, lettera a, del Decreto Legislativo 19 agosto 2005, n. 214, la Ditta Porro Claudio, (omissis), per il centro aziendale sito in Dogliani (CN) - Borgata Biarella, 52, come produttore di piante e dei relativi materiali di moltiplicazione.

La presente determinazione sarà pubblicata sul Bollettino Ufficiale della Regione Piemonte ai sensi dell'art. 61 dello Statuto e dell'art. 16 del DPGR n. 8/R/2002.

Contro la presente determinazione è possibile ricorrere davanti al T.A.R. entro 60 giorni dalla pubblicazione.

Il Dirigente responsabile  
Ivano Scapin

Codice 12.3

D.D. 10 maggio 2006, n. 75

**D. Lgs. 19 agosto 2005, n. 214, art. 19. Rilascio autorizzazione per l'attività di produzione e commercio dei vegetali, prodotti vegetali ed altre voci**

(omissis)

IL DIRIGENTE

(omissis)

*determina*

di autorizzare per quanto in premessa, ai sensi dell'art. 19, comma 2, lettera a, del Decreto Legislativo 19 agosto 2005, n. 214, la Ditta Formiglia Gianfranco, (omissis), per il centro aziendale sito in Isasca (CN) - Via Maestra, 14, come produttore di piante e dei relativi materiali di moltiplicazione.

La presente determinazione sarà pubblicata sul Bollettino Ufficiale della Regione Piemonte ai sensi dell'art. 61 dello Statuto e dell'art. 16 del DPGR n. 8/R/2002.

Contro la presente determinazione è possibile ricorrere davanti al T.A.R. entro 60 giorni dalla pubblicazione.

Il Dirigente responsabile  
Ivano Scapin

Codice 12.3

D.D. 10 maggio 2006, n. 76

**D. Lgs. 19 agosto 2005, n. 214, art. 19. Rilascio autorizzazione per l'attività di produzione e commercio dei vegetali, prodotti vegetali ed altre voci**

(omissis)

IL DIRIGENTE

(omissis)

*determina*

di autorizzare per quanto in premessa, ai sensi dell'art. 19, comma 2, lettera a, del Decreto Legislativo 19 agosto 2005, n. 214, la Ditta Ferrero Rita, (omissis), per il

centro aziendale sito in Guarente (CN) - Corso Canale, 20/A - Frazione Racca, come produttore di piante e dei relativi materiali di moltiplicazione.

La presente determinazione sarà pubblicata sul Bollettino Ufficiale della Regione Piemonte ai sensi dell'art. 61 dello Statuto e dell'art. 16 del DPGR n. 8/R/2002.

Contro la presente determinazione è possibile ricorrere davanti al T.A.R. entro 60 giorni dalla pubblicazione.

Il Dirigente responsabile  
Ivano Scapin

Codice 12.3

D.D. 10 maggio 2006, n. 77

**D. Lgs. 19 agosto 2005, n. 214, art. 19. Rilascio autorizzazione per l'attività di produzione e commercio dei vegetali, prodotti vegetali ed altre voci**

(omissis)

IL DIRIGENTE

(omissis)

*determina*

di autorizzare per quanto in premessa, ai sensi dell'art. 19, comma 2, lettera a, del Decreto Legislativo 19 agosto 2005, n. 214, la Ditta Ascopiemonte s.c., (omissis), per il centro aziendale sito in Cravanzana (TO) - Via Provinciale Cravanzana -Torre Bormida, 3, come produttore di piante e dei relativi materiali di moltiplicazione.

La presente determinazione sarà pubblicata sul Bollettino Ufficiale della Regione Piemonte ai sensi dell'art. 61 dello Statuto e dell'art. 16 del DPGR n. 8/R/2002.

Contro la presente determinazione è possibile ricorrere davanti al T.A.R. entro 60 giorni dalla pubblicazione.

Il Dirigente responsabile  
Ivano Scapin

Codice 12.3

D.D. 10 maggio 2006, n. 78

**D. Lgs. 19 agosto 2005, n. 214, art. 19. Rilascio autorizzazione per l'attività di produzione e commercio dei vegetali, prodotti vegetali ed altre voci**

(omissis)

IL DIRIGENTE

(omissis)

*determina*

di autorizzare per quanto in premessa, ai sensi dell'art. 19, comma 2, lettera a, del Decreto Legislativo 19 agosto 2005, n. 214, la Ditta Valsania Antonietta, (omissis), per il centro aziendale sito in Moncalieri (TO) - Strada Sanda 57/Ter, 13/A, come produttore di piante e dei relativi materiali di moltiplicazione.

La presente determinazione sarà pubblicata sul Bollettino Ufficiale della Regione Piemonte ai sensi dell'art. 61 dello Statuto e dell'art. 16 del DPGR n. 8/R/2002.

Contro la presente determinazione è possibile ricorrere davanti al T.A.R. entro 60 giorni dalla pubblicazione.

Il Dirigente responsabile  
Ivano Scapin

Codice 12.1

D.D. 10 maggio 2006, n. 79

**Attuazione del programma di monitoraggio denominato "Latte Qualità" di cui alla Deliberazione G.R. n. 25-5369 del 25 febbraio 2002, per il periodo 1 aprile 2006 - 31 marzo 2007. Affidamento della funzione ispettiva, di vigilanza ed amministrativa all'Istituto Zooprofilattico Sperimentale di Torino. Impegno di Euro 336.000,00 sul capitolo 15505/2006**

(omissis)

IL DIRETTORE

(omissis)

*determina*

Per il periodo 1° aprile 2006 - 31 marzo 2007, il programma di monitoraggio denominato "Latte Qualità" di cui alla Deliberazione G.R. 25-5369 del 25.2.02, finalizzato alla raccolta sistematica delle informazioni sulle caratteristiche qualitative del latte prodotto in Piemonte, viene attuato attraverso i dati raccolti nell'ambito nel sistema "Latte qualità". I risultati delle analisi potranno essere resi utili ed organizzati, anche attraverso le funzioni informatiche della "Banca dati qualità del latte" coordinata dall'Associazione Regionale Allevatori del Piemonte (ARAP), per i controlli sul soddisfacimento dei requisiti igienico-sanitari del latte, per supportare i servizi di assistenza tecnica alle aziende (es. PRATZ), per altri scopi e finalità che si manifesteranno per un migliore governo del sistema lattiero caseario piemontese.

Le funzioni ispettive, di vigilanza e controllo ed amministrative, nonché di quelle di indirizzo tecnico-scientifico connesse alla realizzazione del programma di monitoraggio sono affidate all'Istituto Zooprofilattico Sperimentale del Piemonte, della Liguria e della Valle d'Aosta (I.Z.S.) avente sede in Torino, in base allo schema di convenzione allegato alla presente determinazione per farne parte integrante. Il dirigente responsabile del Settore Sviluppo delle produzioni animali è autorizzato alla stipula della suddetta convenzione;

La somma complessiva necessaria per la realizzazione dell'intervento è pari ad Euro 336.000,00 comprensiva dei rimborsi regionali per le spese di analisi (Euro 187.000,00) e delle spese generali di funzionamento del sistema (Euro 149.000,00), per le motivazioni e secondo le modalità ed i criteri precisati nelle premesse.

Al medesimo importo, da versare all'Istituto Zooprofilattico Sperimentale, Via Bologna 148 - Torino, mediante acconti e saldo a seguito di formale richiesta e rendicontazione tecnico-economica dell'intera attività svolta, si fa fronte attingendo dal capitolo 15505/2006.

La presente determinazione sarà pubblicata sul Bollettino Ufficiale della Regione Piemonte ai sensi dell'art. 61 dello Statuto e dell'art. 16 del D.P.G.R. n. 8/R/2002.

Il Direttore regionale  
Vito Viviano

Codice 12.3

D.D. 11 maggio 2006, n. 82

**D. Lgs. 19 agosto 2005, n. 214, art. 19. Rilascio autorizzazione per l'attività di produzione e commercio dei vegetali, prodotti vegetali ed altre voci**

(omissis)

IL DIRIGENTE

(omissis)

*determina*

di autorizzare per quanto in premessa, ai sensi dell'art. 19, comma 2, lettera a, del Decreto Legislativo 19 agosto 2005, n. 214, la Ditta Cerutti Claudio, (omissis), per il centro aziendale sito in Rivarossa (TO) - Via San Francesco al Campo, 28, come produttore di piante e dei relativi materiali di moltiplicazione.

La presente determinazione sarà pubblicata sul Bollettino Ufficiale della Regione Piemonte ai sensi dell'art. 61 dello Statuto e dell'art. 16 del DPGR n. 8/R/2002.

Contro la presente determinazione è possibile ricorrere davanti al T.A.R. entro 60 giorni dalla pubblicazione.

Il Dirigente responsabile  
Ivano Scapin

Codice 12.3

D.D. 11 maggio 2006, n. 83

**D. Lgs. 19 agosto 2005, n. 214, art. 19. Rilascio autorizzazione per l'attività di produzione e commercio dei vegetali, prodotti vegetali ed altre voci**

(omissis)

IL DIRIGENTE

(omissis)

*determina*

di autorizzare per quanto in premessa, ai sensi dell'art. 19, comma 2, lettera a, del Decreto Legislativo 19 agosto 2005, n. 214, la Ditta Vivaio "Il Giardino delle Esperidi", (omissis), per il centro aziendale sito in Polloine (BI) - Via Bozzalla, 46, come produttore di piante e dei relativi materiali di moltiplicazione.

La presente determinazione sarà pubblicata sul Bollettino Ufficiale della Regione Piemonte ai sensi dell'art. 61 dello Statuto e dell'art. 16 del DPGR n. 8/R/2002.

Contro la presente determinazione è possibile ricorrere davanti al T.A.R. entro 60 giorni dalla pubblicazione.

Il Dirigente responsabile  
Ivano Scapin

Codice 12.3

D.D. 11 maggio 2006, n. 84

**D. Lgs. 19 agosto 2005, n. 214, art. 19. Rilascio autorizzazione per l'attività di produzione e commercio dei vegetali, prodotti vegetali ed altre voci**

(omissis)

IL DIRIGENTE

(omissis)

*determina*

di autorizzare per quanto in premessa, ai sensi dell'art. 19, comma 2, lettera a, del Decreto Legislativo 19 agosto 2005, n. 214, la Ditta Floricoltura Bruson Adriano di Bissacca Mara, (omissis), per il centro aziendale sito in Candelo (BI) - Via Sandigliano, 87, come produttore di piante e dei relativi materiali di moltiplicazione.

La presente determinazione sarà pubblicata sul Bollettino Ufficiale della Regione Piemonte ai sensi dell'art. 61 dello Statuto e dell'art. 16 del DPGR n. 8/R/2002.

Contro la presente determinazione è possibile ricorrere davanti al T.A.R. entro 60 giorni dalla pubblicazione.

Il Dirigente responsabile  
Ivano Scapin

Codice 12.3

D.D. 11 maggio 2006, n. 85

**L.R. 63/78. Art. 47. Spese per le attività ed il funzionamento dei laboratori agrochimici, fitopatologici e dell'agrometeorologia del Settore Fitosanitario Regionale. Euro 4.554,62. (Cap. 12826/2006)**

(omissis)

IL DIRIGENTE

(omissis)

determina

- di affidare, mediante trattativa privata, ai sensi dell'art. 31, punto 1, lettera g), della L.R. 23 gennaio 1984, n. 8, e successive modificazioni ed integrazioni, alle sottoelencate ditte la fornitura dei servizi a fianco di ciascuna indicate:

a) SAPAM s.n.c., Via R. Martorelli, 92 - 10155 Torino, (omissis), per Euro 270,00, oneri fiscali compresi e al netto dello sconto di Euro 13,75 praticato in sostituzione del deposito cauzionale, riparazione lavavettreria Miéle per laboratorio agrochimico Ceva;

b) RE.CO.T. s.n.c. di Rubino & C., V. S. Bernardino 27, Torino, (omissis), per Euro 431,62, oneri fiscali compresi e al netto dello sconto del 5% praticato in sostituzione del deposito cauzionale, riparazione armadio climatico per laboratorio entomologia;

c) Thermo Electron S.p.A., Strada Rivoltana - 20090 Rodano (MI), (omissis), per Euro 3.109,00, oneri fiscali compresi e al netto dello sconto dell'1% praticato in sostituzione del deposito cauzionale, intervento manutenzione GC Fisons per laboratorio agrochimico Alessandria;

d) LabService Analytica, via Emilia 51/c -Anzola Emilia (BO), (omissis), per Euro 744,00, oneri fiscali compresi e al netto dello sconto praticato in sostituzione del deposito cauzionale, intervento manutenzione Pickering PCX-5100 per laboratorio agrochimico Torino;

- di esonerare le sopra citate ditte dal versamento della cauzione in considerazione dello sconto a tal uopo praticato ai sensi dell'art. 37 della L.R. citata in precedenza n. 8/84 e successive modificazioni ed integrazioni;

- di liquidare le competenze alle ditte sopraccitate dietro presentazione di apposite fatture e del certificato di collaudo, ai sensi della L.R. 8/84 e successive modificazioni ed integrazioni;

- di liquidare alle ditte fornitrici, ai sensi del D. Lgs. n. 231 del 9.10.02, l'importo di dette fatture entro i termini concordati con le ditte stesse; in caso di tardato pagamento per causa imputabile alla Regione Piemonte saranno pagati alle ditte citate gli interessi di mora calcolati al tasso legale vigente;

- di applicare nei confronti delle ditte fornitrici, ai sensi dell'art. 37, comma 3, della L.R. 8/84 e successive modificazioni ed integrazioni, una penale, per ogni decade di ingiustificato ritardo, pari all'1% sull'ammontare della fornitura non consegnata entro i termini concordati con le ditte stesse.

La spesa di Euro 4.554,62, oneri fiscali compresi, è impegnata sul Cap. 12826 del bilancio per l'anno 2006 (accantonamento n. 100508).

La presente determinazione verrà pubblicata sul Bollettino Ufficiale della Regione Piemonte a norma dell'art. 61 dello Statuto e dell'art. 16 del DPGR n. 8/R/2002.

Contro la presente determinazione è possibile ricorrere davanti al T.A.R. entro 60 giorni dalla pubblicazione.

Il Dirigente responsabile  
Ivano Scapin

Codice 12.3

D.D. 11 maggio 2006, n. 86

**L.R. 63/78. Art. 47. Spese per le attività ed il funzionamento dei laboratori agrochimici, fitopatologici e dell'agrometeorologia del Settore Fitosanitario Regionale. Euro 17.354,88. (Cap. 11456/2006)**

(omissis)

IL DIRIGENTE

(omissis)

determina

- di affidare, mediante trattativa privata, ai sensi dell'art. 31, punto 1, lettera g), della L.R. 23 gennaio 1984, n. 8, e successive modificazioni ed integrazioni, alle sottoelencate ditte la fornitura dei materiali a fianco di ciascuna indicate:

a) Sigma Aldrich, Via Gallarate 154, Milano, (omissis), per Euro 2.352,50, oneri fiscali compresi e al netto dello sconto dell'1% praticato in sostituzione del deposito cauzionale, reagenti per laboratorio patologia;

b) Invitrogen srl, via L. Tolstoj 86, S. Giuliano Milanese, (omissis), per Euro 1.346,30, oneri fiscali compresi e al netto dello sconto del 15% praticato in sostituzione del deposito cauzionale, reagenti per laboratorio PCR virologia;

c) Sigma Aldrich, Via Gallarate 154, Milano, (omissis), per Euro 5.626,80, oneri fiscali compresi e al netto dello sconto dell'1% praticato in sostituzione del deposito cauzionale, reagenti per laboratorio PCR virologia;

d) Eppendorf srl, via Zante 14, Milano, (omissis), per Euro 1.182,38, oneri fiscali compresi e al netto dello sconto dell'8% praticato in sostituzione del deposito cauzionale, micropipette per laboratorio PCR virologia;

e) Exacta-Optech S.p.A., V. Bosco, 21 - 41030 S. Prospero (MO), (omissis), per Euro 1.837,90, oneri fiscali compresi e al netto dello sconto del 2% praticato in sostituzione del deposito cauzionale, materiale per laboratorio agrochimico Alessandria;

f) Aspert di Perovanni A. & C. s.n.c., Via Cibrario, 124 - Torino, (omissis), per Euro 1.697,20, oneri fiscali compresi e al netto dello sconto del 3% praticato in sostituzione del deposito cauzionale, materiale consumabile per laboratorio agrochimico Alessandria;

g) VWR International s.r.l, Via Stephenson, 94 - 20157 Milano, (omissis), per Euro 2.044,00, oneri fiscali compresi e al netto dello sconto dell'1% praticato in sostituzione del deposito cauzionale, reagenti Merck per laboratorio agrochimico Alessandria;

h) International P.B.I. S.p.A., Via Novara, 89 - 20153 Milano - (omissis), per Euro 1.267,80, oneri fiscali compresi e al netto dello sconto del 2% praticato in sostituzione del deposito cauzionale, materiale consumabile per laboratorio agrochimico Alessandria;

- di esonerare le sopra citate ditte dal versamento della cauzione in considerazione dello sconto a tal uopo praticato ai sensi dell'art. 37 della L.R. citata in precedenza n. 8/84 e successive modificazioni ed integrazioni;

- di liquidare le competenze alle ditte sopraccitate dietro presentazione di apposite fatture e del certificato di collaudo, ai sensi della L.R. 8/84 e successive modificazioni ed integrazioni;

- di liquidare alle ditte fornitrici, ai sensi del D. Lgs. n. 231 del 9.10.02, l'importo di dette fatture entro i termini concordati con le ditte stesse; in caso di tardato pagamento per causa imputabile alla Regione Piemonte saranno pagati alle ditte citate gli interessi di mora calcolati al tasso legale vigente;

- di applicare nei confronti delle ditte fornitrici, ai sensi dell'art. 37, comma 3, della L.R. 8/84 e successive modificazioni ed integrazioni, una penale, per ogni decade di ingiustificato ritardo, pari all'1% sull'ammontare della fornitura non consegnata entro i termini concordati con le ditte stesse.

La spesa di Euro 17.354,88, oneri fiscali compresi, è impegnata sul Cap. 11456 del bilancio per l'anno 2006 (accantonamento n. 100507).

La presente determinazione verrà pubblicata sul Bollettino Ufficiale della Regione Piemonte a norma dell'art. 61 dello Statuto e dell'art. 16 del DPGR n. 8/R/2002.

Contro la presente determinazione è possibile ricorrere davanti al T.A.R. entro 60 giorni dalla pubblicazione.

Il Dirigente responsabile  
Ivano Scapin

Codice 12.4

D.D. 15 maggio 2006, n. 87

**L.R. del 25 giugno 1999, n. 13 - "Norme per lo sviluppo dell'agricoltura biologica". Vigilanza sull'operato degli organismi di controllo in agricoltura biologica: individuazione delle modalità di programmazione, pianificazione ed effettuazione delle verifiche ispettive presso gli operatori biologici per l'anno 2006 e successiva approvazione del relativo campione numerico**

(omissis)

IL DIRIGENTE

(omissis)

determina

1. di individuare le modalità di programmazione, pianificazione ed effettuazione delle verifiche ispettive presso gli operatori biologici per l'anno 2006, compresi i criteri per l'individuazione del campione di operatori, secondo quanto contenuto nell'Allegato 1 alla presente determinazione per farne parte integrante;

2. di approvare il campione numerico di operatori biologici, suddiviso per ciascuna Provincia e Comunità Montana interessata, da sottoporre a verifica ispettiva nel 2006 da parte delle Province e delle Comunità Montane stesse, al fine di vigilare sull'operato degli organismi di controllo in agricoltura biologica, contenuto negli Allegati 2A e 2B alla presente determinazione per farne parte integrante.

La presente determinazione sarà pubblicata sul Bollettino Ufficiale della Regione Piemonte, ai sensi dell'articolo 61 dello Statuto e dell'art. 16 del D.P.G.R. n. 8/R/2002.

Il Dirigente responsabile  
Caterina Ronco

Codice 12.3

D.D. 16 maggio 2006, n. 88

**D. Lgs. 19 agosto 2005, n. 214, art. 19. Rilascio autorizzazione per l'attività di produzione e commercio dei vegetali, prodotti vegetali ed altre voci**

(omissis)

IL DIRIGENTE

(omissis)

determina

di autorizzare per quanto in premessa, ai sensi dell'art. 19, comma 2, lettera a, del Decreto Legislativo 19 agosto 2005, n. 214, la Ditta Galfione Barozzo Marco, (omissis), per il centro aziendale sito in Strona (BI) - Frazione Chiesa, 9, come produttore di piante e dei relativi materiali di moltiplicazione.

La presente determinazione sarà pubblicata sul Bollettino Ufficiale della Regione Piemonte ai sensi dell'art. 61 dello Statuto e dell'art. 16 del DPGR n. 8/R/2002.

Contro la presente determinazione è possibile ricorrere davanti al T.A.R. entro 60 giorni dalla pubblicazione.

Il Dirigente responsabile  
Ivano Scapin

Codice 12.3

D.D. 17 maggio 2006, n. 89

**Applicazione in Piemonte del Decreto Ministeriale del 31/05/2000 "Misure per la lotta obbligatoria contro la Flavescenza Dorata della vite". Disposizioni per l'attività vivaistica viticola**

(omissis)

IL DIRIGENTE

(omissis)

determina

di adottare le disposizioni per l'attività vivaistica viticola contenute nell'allegato alla presente determinazione per farne parte integrante, ai fini dell'applicazione del D.M. n. 32442 del 31/5/2000 riguardante le "Misure per lotta obbligatoria contro la Flavescenza Dorata della vite";

di adottare, per le violazioni alle sopraccitate disposizioni, le sanzioni previste dall'art. 54 del D.lgs. 19 agosto 2005, n. 214, fatta salva l'applicazione dell'art. 500 del codice penale ai sensi dell'art. 9 del D.M. n. 32442 del 31/05/2000;

di sospendere l'utilizzo del materiale di moltiplicazione dai campi di piante madri e dai barbatellai in cui non siano state attuate tutte le disposizioni contenute nell'allegato.

La presente determinazione sarà pubblicata sul Bollettino Ufficiale della Regione Piemonte ai sensi dell'art. 61 dello Statuto e dell'art. 16 del DPGR n. 8/R/2002.

Contro la presente determinazione è possibile ricorrere davanti al T.A.R. entro 60 giorni dalla pubblicazione.

Il Dirigente responsabile  
Ivano Scapin

Allegato

*Disposizioni obbligatorie per l'attività vivaistica viticola ai fini della lotta contro la flavescenza dorata della vite*

A) Campi di piante madri marze (CPMM)

1) Eseguire nel corso della stagione almeno tre trattamenti insetticidi contro l'insetto vettore di Flavescenza dorata (FD) con modalità e prodotti indicati dal Settore Fitosanitario regionale (SFR) annualmente con apposite circolari.

2) Tenere registrazione dei trattamenti insetticidi effettuati per ogni appezzamento con l'indicazione della data e del prodotto fitosanitario adoperato. Le registrazioni devono essere effettuate sul modulo allegato alle presenti disposizioni. Inoltre devono essere conservate e consegnate in copia agli incaricati del Settore Fitosanitario (SFR) nel corso delle ispezioni.

3) Utilizzare le trappole cromotropiche gialle come strumento di valutazione dell'efficacia dei trattamenti insetticidi e come indicatore di eventuali reinfestazioni dall'esterno.

4) Non utilizzare campi collocati in vigneti a conduzione biologica a meno che essi non siano ufficialmente destinati alla produzione di materiale vivaistico destinato all'agricoltura biologica.

#### B) Campi di piante madri portainnesti (CPMP)

1) I CPMP non devono essere contigui a vigneti.

2) Al fine di consentire la distribuzione dei prodotti insetticidi impalcare le piante o almeno lasciare i passaggi necessari per eseguire efficaci trattamenti.

3) Eseguire nel corso della stagione almeno cinque trattamenti contro l'insetto vettore di FD con modalità e prodotti indicati annualmente dal Settore Fitosanitario regionale con apposite circolari.

4) Tenere registrazione dei trattamenti insetticidi effettuati per ogni appezzamento con l'indicazione della data e del prodotto fitosanitario adoperato. Le registrazioni devono essere effettuate sul modulo allegato alle presenti disposizioni. Inoltre devono essere conservate e consegnate in copia agli incaricati del Settore Fitosanitario (SFR) nel corso delle ispezioni.

5) Utilizzare le trappole cromotropiche gialle come strumento di valutazione dell'efficacia dei trattamenti insetticidi e come indicatore di eventuali reinfestazioni dall'esterno.

6) Non utilizzare campi collocati in vigneti a conduzione biologica a meno che essi non siano ufficialmente destinati alla produzione di materiale vivaistico destinato all'agricoltura biologica.

#### C) Barbatellai

1) Identificare in campo con chiarezza le barbatelle in lotti a seconda del CPMM e del CPMP di origine. A tal fine è sufficiente apporre a inizio e fine del lotto un cartellino col codice attribuito al CPMM dal SFR (n° SFR indicato nei tabulati riepilogativi inviati ogni anno al termine delle ispezioni).

2) Consegnare la planimetria del barbatellaio agli incaricati del SFR nel corso delle ispezioni.

3) Eseguire nel corso della stagione almeno cinque trattamenti contro l'insetto vettore di FD con modalità e prodotti indicati annualmente dal Settore Fitosanitario regionale con apposite circolari.

4) Tenere registrazione dei trattamenti insetticidi effettuati per ogni appezzamento con l'indicazione della data e del prodotto fitosanitario adoperato. Le registrazioni devono essere effettuate sul modulo allegato alle presenti disposizioni. Inoltre devono essere conservate e consegnate in copia agli incaricati del Settore Fitosanitario (SFR) nel corso delle ispezioni.

5) Utilizzare le trappole cromotropiche gialle come strumento di valutazione dell'efficacia dei trattamenti insetticidi e come indicatore di eventuali reinfestazioni dall'esterno.

6) Mantenere separati tra di loro il barbatellaio al primo anno di innesto, i materiali prodotti in conto lavorazione e le rimesse.

D) Prescrizioni speciali per i gemmai (CPMM base per certificato)

È da intendersi come gemmaio la coltivazione contigua di piante di base per certificato appartenenti a più di due cloni.

1) Consegnare agli incaricati del SFR la cartina in cui sia dettagliato per ogni filare il numero di piante per singolo clone.

E) Modalità per l'utilizzo delle trappole cromotropiche

1) Le trappole cromotropiche sono fogli di plastica di colore giallo con colla, 25 x 30 cm circa, da posizionare all'altezza della vegetazione prevalente:

- nei vigneti allevati a spalliera poco sopra la fascia grappolo;

- nei campi di piante madri portainnesto nella zona dei sarmenti;

- nei barbatellai all'altezza del punto di innesto.

2) Devono essere posizionate a fine giugno e sostituite quando hanno perso la capacità incollante o, al più tardi, una prima volta a inizio agosto, una seconda a inizio settembre e una terza a inizio ottobre.

3) Per ogni postazione collocarne un numero variabile in base alla dimensione del campo (esempio: 1 per ogni CPM di poche centinaia di metri quadri e in zone omogenee; 2 per ogni CPM medio, aggiungendo trappole al confine del CPM in presenza di situazioni critiche quali vigneti trascurati, fondi valle, zone più fresche e ombrose; almeno 3 per ogni barbatellaio e gemmaio con numerosi cloni di cui alcune ai margini e alcune centrali)

4) La lettura della trappola, registrando il numero di adulti di *Scaphoideus titanus*, deve avvenire con frequenza settimanale al fine di facilitare la decisione per eventuali interventi insetticidi d'urgenza e eccezionali quali ad esempio un trattamento ravvicinato per una zona di confine che ha rappresentato un rifugio per il vettore o un trattamento contro reinfestazioni dall'esterno.

5) La data della lettura e il numero di insetti rilevati devono essere registrati per ogni trappola. Conservare le registrazioni e consegnarne una copia agli incaricati del SFR nel corso delle ispezioni.

6) Le trappole sostituite devono essere conservate fino alla fine dell'anno, tenendole separate da pellicola trasparente per eventuali verifiche del Settore Fitosanitario sulla correttezza delle letture effettuate.

#### F) Altre disposizioni

I vivaisti devono presentare al Servizio Controllo Vvai delle Province la documentazione relativa all'acquisto-cessione di gemme, portainnesti e all'attività in conto lavorazione entro il 15 giugno di ogni anno.

Il Settore Fitosanitario si riserva di effettuare verifiche sull'esecuzione dei trattamenti insetticidi mediante prelievo di materiale vegetale da sottoporre ad analisi per la ricerca dei principi attivi dichiarati per il trattamento inoltre controllerà le trappole cromotropiche.

Il vivaista deve presenziare alle ispezioni annuali nei campi di piante madri e nei barbatellai disposti dal SFR.

#### G) Termoterapia

Il Settore Fitosanitario ammette la termoterapia come pratica migliorativa delle garanzie fitosanitarie a condizione che siano rintracciabili le partite di materiale sottoposto al trattamento. Gli impianti utilizzati e le modalità di esecuzione devono essere approvati dal SFR. La temperatura più idonea risulta essere di 50°C per 45 minuti.

Inoltre è ammessa la termoterapia in alternativa al non utilizzo o alla distruzione delle partite nei seguenti casi:

1) marze e talee di portainnesto derivanti da campi limitrofi a vigneti con presenza di FD;

2) barbatelle non sintomatiche appartenenti a lotti in cui sono stati riscontrati sintomi fitoplasmatici nei campi di piante madri da cui sono state prelevate le marze l'anno precedente.

In tali casi il Settore Fitosanitario predisporrà il controllo dell'esecuzione della termoterapia.



Azienda: \_\_\_\_\_ (timbro)

**Registrazioni trattamenti insetticidi contro *Scaphoideus titanus* vettore di Flavescenza dorata**

anno \_\_\_\_\_

RIGO DENUNCIA ISPERVIT	Data	Nome INSETTICIDA	Quantità usata Kg o litri

Firma del titolare dell'azienda

\_\_\_\_\_

<b>RIGO DENUNCIA ISPERVIT</b>	<b>Data</b>	<b>Nome prodotto fitosanitario</b>	<b>Quantità usata Kg o litri</b>

Firma del titolare dell'azienda

---

Codice 12.3

D.D. 22 maggio 2006, n. 90

**Programma regionale d'intervento contro l'insetto del castagno *Dryocosmus kuriphilus* Yasumatsu. L.R. 29 novembre 2004, n. 35. - Affidamento del servizio di monitoraggio sulla presenza dell'insetto sul territorio Cuneese. Euro 17.500 (Cap. 13151/2005, ora cap. 12209) (impegno n. 6371)**

(omissis)

IL DIRIGENTE

(omissis)

determina

di affidare, mediante trattativa privata, ai sensi dell'art. 31, lettera g) della L.R. 23 gennaio 1984, n. 8, a Impresa Verde Cuneo s.r.l., Piazza Foro Boario, 18, 12100 Cuneo, (omissis), gli accertamenti sulla presenza di *Dryocosmus kuriphilus* su 300 punti del territorio in provincia di Cuneo per l'ammontare di Euro 10.500,00, oneri fiscali compresi, secondo le modalità e le prescrizioni contenute nell'allegato alla presente determinazione per farne parte integrante;

di affidare, mediante trattativa privata, ai sensi dell'art. 31, lettera g) della L.R. 23 gennaio 1984, n. 8, alla Confederazione Italiana Agricoltori di Cuneo, Via Caraglio 20, 12100 Cuneo, (omissis), gli accertamenti sulla presenza di *Dryocosmus kuriphilus* su 100 punti del territorio in provincia di Cuneo per l'ammontare di Euro 3.500,00, oneri fiscali compresi, secondo le modalità e le prescrizioni contenute nell'allegato alla presente determinazione per farne parte integrante;

di affidare, mediante trattativa privata, ai sensi dell'art. 31, lettera g) della L.R. 23 gennaio 1984, n. 8, alla Unione Provinciale Agricoltori di Cuneo, C.so IV Novembre 8, 12100 Cuneo, (omissis), gli accertamenti sulla presenza di *Dryocosmus kuriphilus* su 100 punti del territorio in provincia di Cuneo per l'ammontare di Euro 3.500,00, oneri fiscali compresi, secondo le modalità e le prescrizioni contenute nell'allegato alla presente determinazione per farne parte integrante;

di applicare alle sopra citate ditte una penale pecuniaria pari all'1% del valore del servizio fornito per ogni decade d'ingiustificato ritardo nella consegna delle schede e del riepilogo dei dati del monitoraggio su supporto informatico rispetto alla data fissata;

di liquidare le competenze alle ditte sopra citate, entro il termine concordato, in un'unica soluzione a consegna avvenuta delle relazioni finali, delle schede, delle planimetrie realizzate durante i sopralluoghi e del supporto informatico indicati nell'allegato alla presente determinazione, dietro presentazione di regolare fattura, debitamente vistata, per conformità all'ordinazione e previa valutazione dei risultati forniti;

di liquidare alle ditte fornitrici, ai sensi del D. lgs. n. 231 del 9.10.02, l'importo di dette fatture entro 90 giorni dal ricevimento; in caso di tardato pagamento per causa imputabile alla Regione Piemonte saranno pagati alle ditte sopra citate gli interessi di mora calcolati al tasso legale vigente.

Alla spesa di Euro 17.500,00, oneri fiscali compresi, impegnata sul Cap. 13151 del bilancio per l'anno 2005 (ora cap. 12209) (accantonamento n. 101207), si fa fronte con l'impegno n. 6371.

La presente determinazione sarà pubblicata sul Bollettino Ufficiale della Regione Piemonte ai sensi dell'art. 61 dello Statuto e dell'art. 16 del DPGR n. 8/R/2002.

Contro la presente determinazione è possibile ricorrere davanti al T.A.R. entro 60 giorni dalla pubblicazione.

Il Dirigente responsabile  
Ivano Scapin

Allegato

MONITORAGGIO CINIPIDE GALLIGENO DEL  
CASTAGNO

Le fasi del lavoro consistono in:

A) visita dei punti di monitoraggio, indicati dal Settore Fitosanitario, con osservazione della eventuale presenza del cinipide (in base alla presenza o assenza delle tipiche galle), anche con l'ausilio di binocolo per piante di grandi dimensioni, su almeno 20 piante di castagno per punto di monitoraggio;

B) valutazione del grado di attacco, in base ad apposita scala (facoltativo);

C) compilazione della scheda allegata prevista per ciascun punto di monitoraggio;

D) per ogni punto di monitoraggio dovranno essere fornite le coordinate UTM, riferite al fuso 32, rilevate con GPS;

predisposizione su supporto informatico di un riepilogo dei risultati dell'attività di monitoraggio, con indicazione di: località monitorate, coordinate UTM, tipologia del castagneto, presenza o assenza del cinipide

**CINIPIDE DEL CASTAGNO**

Scheda n°. \_\_\_\_\_

**Comune:** \_\_\_\_\_

**Località:** \_\_\_\_\_

**Coordinate (GPS):** \_\_\_\_\_ **Quota s.l.m.** \_\_\_\_\_

**Proprietario (facoltativo):**

\_\_\_\_\_

**Galle osservate in:**

	nuove	galle vecchie	Varietà:
<b>Bosco alto fusto</b>	<input type="checkbox"/>	<input type="checkbox"/>	_____
<b>Bosco ceduo</b>	<input type="checkbox"/>	<input type="checkbox"/>	_____
<b>Impianto da frutto</b>	<input type="checkbox"/>	<input type="checkbox"/>	_____

- Presenza galle nuove:**
- Diffusa su tutti gli alberi**
  - Diffusa su alcuni alberi**
  - Diffusa solo su polloni e succhioni**
  - Sporadica su molti alberi**
  - Sporadica su pochi alberi**
  - Nulla**

**Note:**

\_\_\_\_\_  
 \_\_\_\_\_  
 \_\_\_\_\_  
 \_\_\_\_\_

**Data rilievo:** \_\_\_\_\_ **Rilevatore/i:** \_\_\_\_\_

Codice 12.4

D.D. 23 maggio 2006, n. 91

**Programma di divulgazione agricola 2006 - Stampa di un supplemento monografico ai "Quaderni della Regione Piemonte - Agricoltura" su "Le azalee sempreverdi del Lago Maggiore". Costi aggiuntivi. Spesa di Euro 3.972,80 (Cap. 13622/2006)**

(omissis)

IL DIRIGENTE

(omissis)

*determina*

Di impegnare, per le motivazioni specificate in premessa, la somma di Euro 3.972,80 relativamente ai costi aggiuntivi per la stampa della pubblicazione in oggetto, a favore della Ditta L'Artistica Savigliano, via Togliatti 44, 12038 Savigliano (CN) (omissis).

Alla liquidazione della spesa si provvederà previa presentazione di fattura e collaudo fornitura ai sensi dell'art. 41 3° comma della L.R. 8/84.

La Regione Piemonte provvederà al pagamento della fattura entro 90 giorni dal ricevimento o, se successiva, dalla data di consegna della fornitura. Qualora il pagamento della prestazione non sia effettuato, per causa imputabile alla Regione Piemonte, saranno dovuti gli interessi moratori nella misura del 9,25 % (come da nota prot. n. 1460/9 del 17/01/06 della Direzione Bilanci e Finanze).

La cifra di Euro 3.972,80 è impegnata sul capitolo n. 13622 del bilancio di previsione 2006 (accantonamento n. 100510 D.G.R. 32-2223 del 20 febbraio 2006 cod. SIOPE n. 1364).

La presente determinazione sarà pubblicata sul Bollettino Ufficiale della Regione Piemonte ai sensi dell'art. 61 dello Statuto e dell'art. 16 del D.P.G.R. n. 8/R/2002.

Il Dirigente responsabile  
Caterina Ronco

Codice 12.3

D.D. 23 maggio 2006, n. 92

**D. Lgs. 19 agosto 2005, n. 214, art. 19. Rilascio autorizzazione per l'attività di produzione e commercio dei vegetali, prodotti vegetali ed altre voci**

(omissis)

IL DIRIGENTE

(omissis)

*determina*

di autorizzare per quanto in premessa, ai sensi dell'art. 19, comma 2, lettera a, del Decreto Legislativo 19 agosto 2005, n. 214, la Ditta Frola Enrico, (omissis), per il centro aziendale sito in Barone Canavese (TO) - Strada Torino 11, come produttore di piante e dei relativi materiali di moltiplicazione.

La presente determinazione sarà pubblicata sul Bollettino Ufficiale della Regione Piemonte ai sensi dell'art. 61 dello Statuto e dell'art. 16 del DPGR n. 8/R/2002.

Contro la presente determinazione è possibile ricorrere davanti al T.A.R. entro 60 giorni dalla pubblicazione.

Il Dirigente responsabile  
Ivano Scapin

Codice 12.3

D.D. 23 maggio 2006, n. 93

**D. Lgs. 19 agosto 2005, n. 214, art. 19. Rilascio autorizzazione per l'attività di produzione e commercio dei vegetali, prodotti vegetali ed altre voci**

(omissis)

IL DIRIGENTE

(omissis)

*determina*

di autorizzare per quanto in premessa, ai sensi dell'art. 19, comma 2, lettera a, del Decreto Legislativo 19 agosto 2005, n. 214, la Ditta Migliasso Giancarlo, (omissis), per il centro aziendale sito in San Damiano d'Asti (AT) - Frazione Damianetti, 60, come produttore di piante e dei relativi materiali di moltiplicazione.

La presente determinazione sarà pubblicata sul Bollettino Ufficiale della Regione Piemonte ai sensi dell'art. 61 dello Statuto e dell'art. 16 del DPGR n. 8/R/2002.

Contro la presente determinazione è possibile ricorrere davanti al T.A.R. entro 60 giorni dalla pubblicazione.

Il Dirigente responsabile  
Ivano Scapin

Codice 12.3

D.D. 23 maggio 2006, n. 94

**D. Lgs. 19 agosto 2005, n. 214, art. 19. Rilascio autorizzazione per l'attività di produzione e commercio dei vegetali, prodotti vegetali ed altre voci**

(omissis)

IL DIRIGENTE

(omissis)

*determina*

di autorizzare per quanto in premessa, ai sensi dell'art. 19, comma 2, lettera a, del Decreto Legislativo 19 agosto 2005, n. 214, la Ditta Pareto Massimo, (omissis), per il centro aziendale sito in Ovada (AL) - Piazza Nervi, 2, come produttore di piante e dei relativi materiali di moltiplicazione.

La presente determinazione sarà pubblicata sul Bollettino Ufficiale della Regione Piemonte ai sensi dell'art. 61 dello Statuto e dell'art. 16 del DPGR n. 8/R/2002.

Contro la presente determinazione è possibile ricorrere davanti al T.A.R. entro 60 giorni dalla pubblicazione.

Il Dirigente responsabile  
Ivano Scapin

Codice 12.3

D.D. 24 maggio 2006, n. 95

**Legge 388/2000. Trasferimento e liquidazione di risorse alla Provincia di Asti, per l'erogazione di contributi per interventi strutturali negli impianti viticoli colpiti da flavescenza dorata. Euro 212.733,69 (Cap. 21474 ex 22917/2005) (Impegno n. 5489)**

(omissis)

IL DIRIGENTE

(omissis)

*determina*

Di autorizzare il trasferimento e la liquidazione della somma di 212.733,69 Euro alla Provincia di Asti in base agli elenchi di liquidazione n. 23 del 27/04/2006 e 25 - 26 del 28/04/2006, relativi ai beneficiari di contributo per gli impianti viticoli colpiti da flavescenza dorata che hanno presentato domanda ai sensi della Legge 388/2000.

La spesa di Euro 212.733,69 è stata impegnata sul Cap. 22917 del bilancio dell'anno 2005 con determina n. 275 del 18 novembre 2005 (impegno n. 5489).

La presente determinazione sarà pubblicata sul Bollettino della Regione Piemonte ai sensi dell'art. 61 dello Statuto e dell'art. 16 del D.P.G.R. n. 8/R/2002.

Il Dirigente responsabile  
Ivano Scapin

Codice 12.4

D.D. 25 maggio 2006, n. 97

**Programma di divulgazione agricola - Ristampa di un supplemento monografico ai "Quaderni della Regione Piemonte - Agricoltura" sul "Cinipide del castagno". Spesa euro 530,40 (cap. 13622/2006)**

(omissis)

IL DIRIGENTE

(omissis)

determina

Di affidare a trattativa privata alla Ditta Ages Arti Grafiche, corso Traiano 124, 10127 Torino, (omissis), la ristampa della pubblicazione specificata in premessa, per un importo complessivo di Euro 530,40 (sconto dell'1% in sostituzione del deposito cauzionale e IVA al 4% compresi);

di provvedere alla stipulazione del contratto per mezzo di corrispondenza secondo gli usi del commercio ai sensi dell'art. 33 lett. D della L.R. n. 8/84.

La fornitura di cui sopra dovrà avvenire secondo le caratteristiche e le modalità contenute nella lettera contratto e nel capitolato che sono agli atti del Settore "Servizi di Sviluppo Agricolo".

In caso di ritardo nella consegna, accertato dall'Ufficio competente, verrà applicata una penale pari all'1% dell'importo dovuto per ogni giorno di mora. Se il ritardo dovesse superare i 30 giorni la Regione avrà diritto di risolvere il contratto.

Alla liquidazione della spesa si provvederà previa presentazione di fattura e collaudo fornitura ai sensi dell'art. 41, 3° comma della L.R. 8/84.

La Regione Piemonte provvederà al pagamento della fattura entro 90 giorni dal ricevimento o, se successiva, dalla data di consegna della fornitura. Qualora il pagamento della prestazione non sia effettuato, per causa imputabile alla Regione Piemonte, saranno dovuti gli interessi moratori nella misura del 9,25 % (come da nota prot. n. 1460/9 del 17/01/06 della Direzione Bilanci e Finanze).

La spesa di Euro 530,40 è impegnata sul cap. 13622 del bilancio regionale 2006.

La presente determinazione sarà pubblicata sul Bollettino Ufficiale della Regione Piemonte ai sensi dell'art. 61 dello Statuto e dell'art. 16 del D.P.G.R. n. 8/R/2002.

Il Dirigente responsabile  
Caterina Ronco

Codice 12.4

D.D. 31 maggio 2006, n. 107

**Legge n. 499 del 23 dicembre 1999 - Programma Interregionale (P.I.) "Servizi di Sviluppo" - Attuazione D.D. n. 227/12.4 del 18.11.2005 - Attivazione progetto: "La rilevazione del fabbisogno di nuovi servizi in agricoltura nel territorio piemontese" - Approvazione dello schema di convenzione con l'Istituto Nazionale di Economia Agraria di Roma (INEA) e del programma definitivo di attività 2006 - 2007**

(omissis)

IL DIRIGENTE

(omissis)

determina

1. In attuazione della determinazione dirigenziale n. 277/12.4 del 18.11.2005 e per le motivazioni di cui in premessa, sono approvati:

a) il progetto operativo definitivo, predisposto dall'Istituto Nazionale di Economia Agraria (INEA) di Roma, dal titolo "La rilevazione del fabbisogno di nuovi servizi in agricoltura nel territorio piemontese", allegato alla presente determinazione per farne parte integrante (Allegato 1).

b) lo schema di convenzione, da stipulare con l'Istituto Nazionale di Economia Agraria (INEA), Via Barberini n. 36, c.a.p. 00187 Roma, (omissis), allegato alla presente determinazione per farne parte integrante (Allegato 2).

La convenzione con l'INEA di Roma verrà sottoscritta dal Dirigente regionale Responsabile del Settore Servizi di Sviluppo Agricolo.

2. La presente determinazione rientra nel rispetto dei limiti posti dal comma 11 dell'art. 1 della legge 311/2004.

La presente determinazione sarà pubblicata sul Bollettino Ufficiale della Regione Piemonte ai sensi dell'articolo 61 dello Statuto e dell'art. 16 del D.P.G.R. n. 8/R/2002.

Il Dirigente responsabile  
Caterina Ronco

Codice 12.4

D.D. 5 giugno 2006, n. 114

**Servizi di Sviluppo Agricolo - L.R. 12.10.1978 n. 63, artt. 47 e 48 - Iniziativa di divulgazione in campo agricolo, anno 2006 - Concessione contributi: euro 5.000,00 (cap. 17392/06)**

(omissis)

IL DIRIGENTE

(omissis)

determina

Ai sensi degli art. 47 e 48 della l.r. 12.10.1978, n. 63 (e successive modificazioni ed integrazioni) e per le motivazioni di cui in premessa è concesso un contributo di euro 5.000,00 per l'organizzazione e lo svolgimento dell'iniziativa divulgativa (convegno) descritta nell'Allegato 1 che fa parte integrante della presente determinazione.

Il contributo sarà liquidato al soggetto beneficiario individuato nell'Allegato 1 dopo la realizzazione dell'iniziativa, secondo le modalità indicate in premessa.

La somma di euro 5.000,00 è impegnata sul capitolo n. 17392 del bilancio regionale per l'anno 2006.

La presente determinazione sarà pubblicata sul Bollettino Ufficiale della Regione Piemonte ai sensi dell'art. 61 dello Statuto regionale e dell'art. 16 del Regolamento regionale 8R/2002.

Il Dirigente responsabile  
Caterina Ronco

Allegato

## CONCESSIONE CONTRIBUTI PER L'ORGANIZZAZIONE DI CONVEGNI E SEMINARI IN MATERIA AGRICOLA - ANNO 2006

ALLEGATO A						
n.	Argomento convegno	Richiedente	Data prevista e sede convegno	Costo previsto	Altri enti sostenitori dell'iniziativa	Contributo regionale concedibile
1	<p>Convegno: "IX Convegno nazionale - Agrometeorologia e gestione delle colture agrarie"</p> <p>Si tratta del Convegno nazionale che annualmente viene organizzato dall'AIAM: quest'anno viene organizzato in Piemonte con sessioni tenute a Torino e a Serralunga d'Alba.</p> <p>Le sessioni di Torino saranno dedicate ai supporti che l'agrometeorologia può fornire ai campi della difesa delle colture agrarie da avversità biotiche ed abiotiche e nelle tecniche di gestione delle colture agrarie.</p> <p>La sessione presso l'azienda Fontanafredda di Serralunga d'Alba, prevista per il giorno 7 giugno, sarà dedicata, nello specifico, al rapporto tra l'agrometeorologia e la viticoltura di qualità.</p>	<p><b>AIAM - Associazione Italiana di Agrometeorologia</b> Via Caproni, 8 Firenze</p>	<p><b>6 - 8 Giugno 2006</b> Centro Incontri della Regione Piemonte Torino - Serralunga d'Alba (Sala Convegni dell'Azienda Fontanafredda)</p>	<p>€ 6.450,00</p>	<p>- AIAM - Associazione Italiana di Agrometeorologia</p>	<p>€ 5.000,00</p>

Codice 12.4

D.D. 6 giugno 2006, n. 115

**Programma di divulgazione agricola - Stampa di un supplemento monografico ai "Quaderni della Regione Piemonte - Agricoltura" sul Nematode del Legno. Spesa di Euro 686,40 (Cap. 13622/2006 cod. SIOPE n. 1364)**

(omissis)

IL DIRIGENTE

(omissis)

*determina*

di affidare alla Ditta L'Artistica Savigliano, via Togliatti 44, 12038 Savigliano (CN), (omissis), la stampa della pubblicazione indicata in premessa, per un importo complessivo pari a Euro 686,40 (sconto dell'1% in sostituzione del deposito cauzionale e IVA al 4% compresi);

di provvedere alla stipulazione del contratto per mezzo di corrispondenza secondo gli usi del commercio ai sensi dell'art. 33 lett. D della L.R. n. 8/84.

La fornitura di cui sopra dovrà avvenire secondo le caratteristiche e le modalità contenute nella lettera contratto e nel capitolato che sono agli atti del Settore "Servizi di Sviluppo Agricolo".

In caso di ritardo nella consegna, accertato dall'Ufficio competente, verrà applicata una penale pari all'1% dell'importo dovuto per ogni giorno di mora. Se il ritardo dovesse superare i 30 giorni la Regione avrà diritto di risolvere il contratto.

Alla liquidazione della spesa si provvederà previa presentazione di fattura e collaudo fornitura ai sensi dell'art. 41, 3° comma della L.R. 8/84.

La Regione Piemonte provvederà al pagamento della fattura entro 90 giorni dal ricevimento o, se successiva, dalla data di consegna della fornitura. Qualora il pagamento della prestazione non sia effettuato, per causa imputabile alla Regione Piemonte, saranno dovuti gli interessi moratori nella misura del 9,25 % (come da nota prot. n. 1460/9 del 17/01/06 della Direzione Bilanci e Finanze).

La spesa di Euro 686,40 è impegnata sul cap. 13622 del bilancio regionale 2006 (accantonamento n. 100510 D.G.R. 32-2223 del 20 febbraio 2006, cod. SIOPE n. 1364).

La presente determinazione sarà pubblicata sul Bollettino Ufficiale della Regione Piemonte ai sensi dell'art. 61 dello Statuto e dell'art. 16 del D.P.G.R. n. 8/R/2002.

Il Dirigente responsabile  
Caterina Ronco

Codice 12.4

D.D. 6 giugno 2006, n. 116

**Programma di divulgazione agricola 2006. Stampa di un supplemento monografico ai "Quaderni della Regione Piemonte - Agricoltura" intitolato "Annali del Settore Fitosanitario". Spesa di Euro 6.021,60 (Cap. 13622/2006 cod. SIOPE n. 1364)**

(omissis)

IL DIRIGENTE

(omissis)

*determina*

di affidare alla Ditta L'Artistica Savigliano, via Togliatti 44, 12038 Savigliano (CN), (omissis), la stampa della pubblicazione indicata in premessa, per un importo

complessivo pari a Euro 6.021,60 (sconto dell'1% in sostituzione del deposito cauzionale e IVA al 4% compresi);

di provvedere alla stipulazione del contratto per mezzo di corrispondenza secondo gli usi del commercio ai sensi dell'art. 33 lett. D della L.R. n. 8/84.

La fornitura di cui sopra dovrà avvenire secondo le caratteristiche e le modalità contenute nella lettera contratto e nel capitolato che sono agli atti del Settore "Servizi di Sviluppo Agricolo".

In caso di ritardo nella consegna, accertato dall'Ufficio competente, verrà applicata una penale pari all'1% dell'importo dovuto per ogni giorno di mora. Se il ritardo dovesse superare i 30 giorni la Regione avrà diritto di risolvere il contratto.

Alla liquidazione della spesa si provvederà previa presentazione di fattura e collaudo fornitura ai sensi dell'art. 41, 3° comma della L.R. 8/84.

La Regione Piemonte provvederà al pagamento della fattura entro 90 giorni dal ricevimento o, se successiva, dalla data di consegna della fornitura. Qualora il pagamento della prestazione non sia effettuato, per causa imputabile alla Regione Piemonte, saranno dovuti gli interessi moratori nella misura del 9,25 % (come da nota prot. n. 1460/9 del 17/01/06 della Direzione Bilanci e Finanze).

La spesa di Euro 6.021,60 è impegnata sul cap. 13622 del bilancio regionale 2006 (accantonamento n. 100510 D.G.R. 32-2223 del 20 febbraio 2006, cod. SIOPE n. 1364).

La presente determinazione sarà pubblicata sul Bollettino Ufficiale della Regione Piemonte ai sensi dell'art. 61 dello Statuto e dell'art. 16 del D.P.G.R. n. 8/R/2002.

Il Dirigente responsabile  
Caterina Ronco

Codice 12

D.D. 6 giugno 2006, n. 119

**Servizi di Sviluppo Agricolo - Rettifica alla Determinazione Dirigenziale n. 75/12 del 27.05.2004**

(omissis)

IL DIRETTORE

(omissis)

*determina*

Di rettificare la Determinazione Dirigenziale n. 75/12 del 27.5.2004 sostituendo il nominativo del Dr. Giorgio Franco e del Dr. Antonio Ansanelli con quello del Dr. Amedeo D'Antonio quale rappresentante della Regione Campania nell'elenco dei rappresentanti regionali del Comitato del progetto interregionale "Caratterizzazione delle superfici pascolive di aree marginali e loro utilizzazione a fini zootecnici e di difesa del territorio - Maso Gis".

La presente determinazione sarà pubblicata sul Bollettino Ufficiale della Regione Piemonte ai sensi dell'articolo 65 dello Statuto e dell'art. 16 del D.P.G.R. n. 8/R/2002.

Il Direttore regionale  
Vito Viviano

Codice 12.4

D.D. 6 giugno 2006, n. 120

**Servizi di Sviluppo Agricolo - Programma di attività del Centro Sperimentale della Regione Piemonte gestito dalla Società Tenuta Cannona s.r.l. - Approvazione ed**

**impegno del Programma di gestione 2006 - (Euro 281.200,00 cap. 16724/06)**

(omissis)

IL DIRIGENTE

(omissis)

*determina*

1. Di approvare il programma di gestione per l'anno 2006 presentato da Tenuta Cannona s.r.l. (omissis) per una spesa ammessa di euro 296.000,00

2. Di impegnare a copertura di detto programma la somma complessiva di euro 281.200,00, pari al 95% della spesa ammessa, cui si fa fronte con impegno di importo corrispondente sul capitolo di Bilancio regionale n. 16724, (Cod. SIOPE 1623) per l'anno 2006 (accantonamento n. 100477 - D.G.R. 31-2222 del 20.2.2006).

3. di liquidare la somma di euro 224.960,00 (erogato nella misura di euro 215.961,60 per l'applicazione della ritenuta d'acconto di cui in premessa) pari all'80% del contributo approvato.

4. alla liquidazione del saldo previsto fino a euro 56.240,00 si provvederà con le modalità specificate in premessa.

La presente determinazione sarà pubblicata sul Bollettino Ufficiale della Regione Piemonte ai sensi dell'articolo 61 dello Statuto e dell'art. 16 del D.P.G.R. n. 8/R/2002.

Il Dirigente responsabile  
Caterina Ronco

Codice 13.4

D.D. 23 marzo 2006, n. 52

**Regolamento (CE) n. 1263 del 21.6.1999 - Regolamento (CE) n. 2792 del 17.12.1999 DOCUP 2000-2006, D.G.R. n. 2-3478 del 12.7.2001 e succ.modific.Misura 3.2 Acquacoltura. Liquidazione contributo di euro 3.843,18 all'Azienda Agricola Agritrutta s.s.- 8/AC, cap. 22882, 22884, 21013/2002 (I. 1650 - I. 1651, I. 1649).**

(omissis)

IL DIRIGENTE

(omissis)

*determina*

di liquidare, per quanto in premessa motivato, all'Azienda Agricola Agritrutta s.s - Str. S. Biagio, 13 Fr. S. Biagio - 12084 Mondovì (CN), la somma di Euro 3.843,18 quale saldo del contributo relativo alla Misura 3.2 Acquacoltura - 8/AC.

Alla spesa di Euro 3.843,18 si fa fronte con gli impegni già assunti con determinazione dirigenziale n. 110 del 24.5.2002 così suddivisi:

a. quota di cofinanziamento Sfop Euro 2.530,23 sul cap. 22882/2002 (I. 1650) ora 25259/2006

b. quota di cofinanziamento Stato Euro 919,07 sul cap. 22884/2002 (I. 1651) ora 25265/2006

c. quota di cofinanziamento Regione Euro 393,88 sul cap. 21013/2002 (I. 1649) ora 24553/2006

Totale Euro 3.843,18

A seguito della minor spesa di cui alla D.D. n. 110 del 24.5.2002 è accertata una economia di spesa di Euro 14.520,39 così suddivisa:

a. quota di cofinanziamento Sfop Euro 4.356,11 sul cap. 22882/2002 (I. 1650) ora 25259/2006

b. quota di cofinanziamento Stato Euro 7.114,99 sul cap. 22884/2002 (I. 1651) ora 25265/2006

c. quota di cofinanziamento Regione Euro 3.049,29 sul cap. 21013/2002 (I. 1649) ora 24553/2006

La presente determinazione sarà pubblicata sul Bollettino Ufficiale della Regione Piemonte ai sensi dell'art. 61 dello Statuto.

Il Dirigente responsabile  
Carlo Di Bisceglie

Codice 13.4

D.D. 23 marzo 2006, n. 53

**Azienda Faunistico-Venatoria "Cellarengo" (AT). Rinnovo concessione**

(omissis)

IL DIRIGENTE

(omissis)

*determina*

di rinnovare la concessione di azienda faunistico-venatoria denominata "Cellarengo" di complessivi ettari 731 ubicata nel territorio della provincia di Asti, in favore del sig. Antonio Piero Ghignone, con scadenza al 31.01.2012.

La mancata ottemperanza alle prescrizioni di cui agli atti in premessa indicati comporterà la sospensione della concessione.

La presente determinazione sarà pubblicata sul Bollettino Ufficiale della Regione Piemonte, ai sensi dell'art. 61 dello Statuto e dell'art. 16 del d.P.G.R. n. 8/2002.

Avverso la presente determinazione è ammesso ricorso innanzi al T.A.R. della Regione Piemonte entro sessanta giorni dalla pubblicazione sul Bollettino Ufficiale.

Il Dirigente responsabile  
Carlo Di Bisceglie

Codice 13.4

D.D. 4 aprile 2006, n. 68

**Azienda faunistico-venatoria "Ceresole d'Alba" (CN). Rinnovo concessione**

(omissis)

IL DIRIGENTE

(omissis)

*determina*

di rinnovare la concessione di azienda faunistico-venatoria denominata "Ceresole d'Alba" di complessivi ha 895, ubicata nel Comune di Ceresole d'Alba e ricadente nella zona faunistica di pianura della Provincia di Cuneo, in favore del Sig. Traversa Lorenzo, fino al 31.01.2010.

Il concessionario è tenuto al rispetto delle disposizioni contenute nella L.R. 70/96, nella D.G.R. n. 15-11925 dell'8.03.2004 e successive modificazioni, nella D.G.R. n. 13-25059 del 20.07.1998 e successive modificazioni, nella determinazione dirigenziale n. 209 del 6.10.1998.

Avverso la presente determinazione è ammesso ricorso innanzi al T.A.R. della Regione Piemonte entro sessanta giorni dalla pubblicazione sul B.U.R.P..

La presente determinazione sarà pubblicata sul Bollettino Ufficiale della Regione Piemonte ai sensi dell'art. 61 dello Statuto.

Il Dirigente responsabile  
Carlo Di Bisceglie

Codice 13.4

D.D. 12 aprile 2006, n. 72

**Azienda agri-turistico-venatoria "La Bombonina" (CN). Presa d'atto sostituzione Direttore concessionario**

(omissis)

IL DIRIGENTE

(omissis)

*determina*

di prendere atto della nomina, a Presidente del Consorzio nonché a Direttore concessionario dell'azienda agri-turistico-venatoria "La Bombonina" ricadente nel territorio di pianura della Provincia di Cuneo, del Sig. Tecco Giovanni in sostituzione del Sig. Musotto Edoardo dimissionario.

La presente determinazione sarà trasmessa alla Provincia di Cuneo e al direttore concessionario.

Avverso la presente determinazione è ammesso ricorso innanzi al T.A.R. della Regione Piemonte entro sessanta giorni dalla pubblicazione sul B.U.R.P..

La presente determinazione sarà pubblicata sul Bollettino Ufficiale della Regione Piemonte ai sensi dell'art. 61 dello Statuto.

Il Dirigente responsabile  
Carlo Di Bisceglie

Codice 13.4

D.D. 13 aprile 2006, n. 73

**D.G.R. n. 42-1054 del 10/10/2005. Progetto pilota per la realizzazione di un Centro Ricerche per la tutela della biodiversità degli ambienti acquatici e di un Impianto per la riproduzione di ittiofauna autoctona con sede ad Avigliana. Liquidazione della somma di euro 69.996,00 sul capitolo 14040/2005 (UPB 13041 - acc. n. 100697) per la fornitura di un sequenziatore e di una real time**

(omissis)

IL DIRIGENTE

(omissis)

*determina*

di liquidare, per quanto in premessa motivato, alla Ditta Applera Italia AB Applied Biosystems con sede in Via Gioberti, n. 1 - 20123 Milano - (omissis), la somma di Euro 69.996,00 o.f.i. per la fornitura citata in premessa;

di far fronte alla spesa di Euro 69.996,00 o.f.i. con l'impegno n. 5147/05 già assunto con determinazione dirigenziale n. 227 del 10.11.2005 sul cap. 14040/2005 ora cap. 13487/2006;

di stabilire che le apparecchiature acquistate sono date in comodato d'uso gratuito al Dipartimento di Produzioni Animali, Epidemiologia ed Ecologia della Facoltà di Medicina Veterinaria di Torino, per la durata del progetto pilota per la realizzazione di un Centro Ricerche per la tutela della biodiversità degli ambienti acquatici e di un Impianto per la riproduzione di ittiofauna autoctona con sede ad Avigliana.

La presente determinazione sarà pubblicata sul Bollettino Ufficiale della Regione Piemonte ai sensi dell'art. 61 dello Statuto.

Il Dirigente responsabile  
Carlo Di Bisceglie

Codice 13.4

D.D. 18 aprile 2006, n. 74

**Art. 14 l.r. 7/81. D.D. n. 29 del 17.02.2004 di istituzione zone di divieto di pesca nelle acque pubbliche della Regione Piemonte. Integrazione relativa alla Provincia di Vercelli**

(omissis)

IL DIRIGENTE

(omissis)

*determina*

- di integrare, per le considerazioni in premessa illustrate, ai sensi dell'art. 14 della l.r. 7/81, la determinazione dirigenziale n. 29 del 17.2.2004 con la quale sono state istituite le zone di divieto di pesca nelle acque pubbliche della Regione come segue:

Provincia di Vercelli

divieto efficace fino al tramonto dell'ultimo sabato del mese di febbraio 2007

Comune Corso d'acqua

Carisio Torrente Elvo

Nel tratto compreso tra il ponte dell'autostrada TO-MI ed il confine con la Provincia di Biella.

- di trasmettere il presente provvedimento alla Provincia di Vercelli per l'esecuzione.

La presente determinazione sarà pubblicata sul Bollettino Ufficiale della Regione Piemonte ai sensi dell'art. 61.

Il Dirigente responsabile  
Carlo Di Bisceglie

Codice 13.4

D.D. 18 aprile 2006, n. 75

**Azienda agri-turistico-venatoria "Biandrate Sud" (NO). Modifica territoriale. Riduzione**

(omissis)

IL DIRIGENTE

(omissis)

*determina*

- di autorizzare, per le considerazioni riportate in premessa, la riduzione della superficie dell'azienda agri-turistico-venatoria "Biandrate Sud" ricadente nella zona faunistica di pianura della Provincia di Novara di ha 36,54,94, per cui la superficie complessiva del territorio dell'azienda risulta di ha 554,34,06 ferme restando tutte le altre condizioni stabilite con il precedente provvedimento di concessione.

In relazione a tale riduzione il Sig. Scalvino Fiorenzo Direttore concessionario dell'azienda agri-turistico-venatoria suddetta è tenuto a delimitare l'area dell'azienda, con tabelle perimetrali idonee a individuare i nuovi confini.

La presente determinazione sarà trasmessa alla Provincia di Novara e al Direttore concessionario.

Avverso la presente determinazione è ammesso ricorso innanzi al T.A.R. della Regione Piemonte entro sessanta giorni dalla pubblicazione sul B.U.R.P..

La presente determinazione sarà pubblicata sul Bollettino Ufficiale della Regione Piemonte ai sensi dell'art. 61 dello Statuto.

Il Dirigente responsabile  
Carlo Di Bisceglie

Codice 13.4

D.D. 18 aprile 2006, n. 76

**Azienda agri-turistico-venatoria "Carisio" (VC). Rinnovo della concessione e delle zone di addestramento, allenamento e prove dei cani da caccia di tipo C**

(omissis)

IL DIRIGENTE

(omissis)

*determina*

- di rinnovare la concessione di azienda agri-turistico-venatoria "Carisio" di complessivi ha 1000,50, ubicati nei Comuni di Carisio, Formigliana e Santhià e ricadente nella zona faunistica di pianura della Provincia di Vercelli, a favore del Sig. Delzoppo Claudio, fino al 31.01.2012;

- di rinnovare le zone di addestramento, allenamento e prove dei cani da caccia, con facoltà di sparo di tipo C, su fauna selvatica di allevamento appartenente alle specie: fagiano, starna, pernice rossa, germano reale e quaglia, fino al 31.01.2012.

Il concessionario è tenuto al rispetto delle disposizioni contenute nella L.R. 70/96, nella D.G.R. n. 15-11925 dell'8.03.2004 e successive modificazioni, nella D.G.R. n. 13-25059 del 20.07.1998 e successive modificazioni, nella determinazione dirigenziale n. 257 del 28.10.1998 e nella determinazione dirigenziale n. 1 del 13.01.2000.

Avverso la presente determinazione è ammesso ricorso innanzi al T.A.R. della Regione Piemonte entro sessanta giorni dalla pubblicazione sul B.U.R.P..

La presente determinazione sarà pubblicata sul Bollettino Ufficiale della Regione Piemonte, ai sensi dell'art. 61 dello Statuto.

Il Dirigente responsabile  
Carlo Di Bisceglie

Codice 13.4

D.D. 20 aprile 2006, n. 79

**Azienda Faunistico-Venatoria "San Grato" (AT). Rinnovo concessione**

(omissis)

IL DIRIGENTE

(omissis)

*determina*

di rinnovare la concessione di azienda faunistico-venatoria denominata "San Grato" di complessivi ettari 1252 ubicata nella zona faunistica di pianura tra le province di Asti e Alessandria, in favore del sig. Brusa Fulvio, con scadenza al 31.01.2015.

La mancata ottemperanza alle prescrizioni di cui agli atti in premessa indicati comporterà la sospensione della concessione.

La presente determinazione sarà pubblicata sul Bollettino Ufficiale della Regione Piemonte, ai sensi dell'art. 61 dello Statuto e dell'art. 16 del d.P.G.R. n. 8/2002.

Avverso la presente determinazione è ammesso ricorso innanzi al T.A.R. della Regione Piemonte entro sessanta giorni dalla pubblicazione sul Bollettino Ufficiale.

Il Dirigente responsabile  
Carlo Di Bisceglie

Codice 13.4

D.D. 20 aprile 2006, n. 80

**Azienda Agri-Turistico-Venatoria "Moncestino" (AL). Rinnovo della concessione e delle zone di addestramento, allenamento e prove dei cani**

(omissis)

IL DIRIGENTE

(omissis)

*determina*

\* di rinnovare la concessione di azienda agri-turistico-venatoria "Moncestino" (AL) di complessivi ettari 563,00 ubicata nella zona faunistica di pianura della provincia di Alessandria e parte in Vercelli, fino al 31.01.2009 a favore del Sig. Brusa Fulvio;

\* di rinnovare fino al 31.01.2009 all'interno della suddetta azienda agri-turistico-venatoria tre zone di addestramento, allenamento e prove dei cani da caccia di tipo C, su fauna selvatica di allevamento appartenente alle specie fagiano, starna, quaglia, pernice rossa e germano reale, per una superficie rispettivamente di 81.50 ha, 46.72 ha e 8.20 ha.

La mancata ottemperanza alle prescrizioni di cui agli atti in premessa indicati comporterà la sospensione della concessione.

La presente determinazione sarà pubblicata sul Bollettino Ufficiale della Regione Piemonte, ai sensi dell'art. 61 dello Statuto e dell'art. 16 del d.P.G.R. n. 8/2002.

Avverso la presente determinazione è ammesso ricorso innanzi al T.A.R. della Regione Piemonte entro sessanta giorni dalla pubblicazione sul Bollettino Ufficiale.

Il Dirigente responsabile  
Carlo Di Bisceglie

Codice 13.4

D.D. 3 maggio 2006, n. 85

**Regolamento (CE) n. 1263/99 - Regolamento (CE) n. 2792/99 - DOCUP 2000-2006 - D.G.R. n. 60-11205 del 1 dicembre 2003. Misura 3.2 Acquacoltura. Presa d'atto rinuncia al contributo concesso con D.D. n. 233 del 18.11.2005 all'Azienda Agricola Gorner Thomas. Revoca D.D. n. 369 del 9.12.2004. Accertamento economia.**

(omissis)

Il Dirigente responsabile  
Carlo Di Bisceglie

Codice 13.4

D.D. 15 maggio 2006, n. 87

**Regolamento (CE) n. 1263/99 - Regolamento (CE) n. 2792/99 - DOCUP 2000-2006 - D.G.R. n. 60-11205 del 1 dicembre 2003. Misura 3.2 Acquacoltura. Presa d'atto rinuncia al contributo concesso con D.D. n. 233 del 18.11.2005 all'Azienda Agricola Fantinato Pietro e Ron-**

**colato Primo. Revoca D.D. n. 367 del 9.12.2004. Accertamento economia**

(omissis)

Il Dirigente responsabile  
Carlo Di Bisceglie

Codice 15.10

D.D. 11 luglio 2006, n. 388

**Cap. di bilancio 14279/06. Contributi ad Enti ed Associazioni per programmi di attività finalizzati al raggiungimento delle pari opportunità. Approvazione modulistica anno 2006.**

(omissis)

IL DIRIGENTE

(omissis)

*determina*

di approvare la modulistica, allegata alla presente determinazione per farne parte integrante, per la presentazione della domanda di contributo, ai sensi della D.G.R. n. 78-2952 del 22/05/2006, da parte di Enti ed Associazioni per programmi di attività finalizzati alla promozione e al raggiungimento delle pari opportunità.

La presente Determinazione sarà pubblicata sul B.U. ai sensi dell'art. 61 dello Statuto, dell'art. 8 della L.R. n. 51/1997 e dell'art. 16 del D.P.G.R. n.8/R/2002.

Il Dirigente responsabile  
Silvana Pilocane

Allegato

# REGIONE PIEMONTE

Assessorato Pari Opportunità  
Direzione Formazione Professionale Lavoro

Bollo

€ 14,62

Al Presidente della Giunta Regionale del Piemonte  
Direzione Formazione Professionale - Lavoro  
Via Magenta, 12  
10128 Torino

**Oggetto: Domanda di contributo per la realizzazione di programmi di attività finalizzati al raggiungimento delle pari opportunità. D.G.R. n. 78-2952 del 22.5.2006. Cap. di bilancio 14279/06**

Il / la Sottoscritto / a .....  
 Nato / a ..... prov. .... il ...../...../.....  
 residente in ..... prov. ....  
 via ..... n. ....  
 in qualità di legale rappresentante dell'ente/associazione  
 .....

## CHIEDE

di poter accedere ai contributi indicati all'oggetto, e presenta, ai sensi delle disposizioni contenute nell'Allegato alla D.G.R. n. 78-2952 del 22/05/2006, la documentazione allegata quale parte integrante della presente domanda;

consapevole delle responsabilità, della decadenza da benefici e delle sanzioni penali, nel caso di dichiarazioni non veritiere e falsità in atti, richiamate dagli art. 75 e 76 del D.P.R. 28/12/2000 n. 445;

## DICHIARA

*(barrare l'opzione che interessa)*

- che per le iniziative oggetto della domanda di contributo cui la presente dichiarazione è allegata non sono stati richiesti contributi ad altri assessorati regionali o ad altri enti pubblici;
- che per le iniziative oggetto della presente domanda di contributo sono stati richiesti contributi da altri assessorati regionali o da altri enti pubblici pari a un importo complessivo di € ....., specificati nel dettaglio nell'autocertificazione allegata;

che la documentazione relativa all'iniziativa/e è a disposizione dei funzionari regionali presso la sede di .....(Indirizzo completo);

di essere un soggetto non avente fini di lucro.

La Regione si riserva di chiedere qualsiasi ulteriore documentazione che si rendesse necessaria a fini istruttori e di verifica.

Ai sensi dell'art. 13 del D.Lgs. 30/06/2003 n. 196, recante disposizioni sul trattamento dei dati personali, il sottoscritto autorizza la Regione Piemonte al trattamento e all'elaborazione dei dati forniti per finalità gestionali e statistiche, anche mediante l'ausilio di mezzi elettronici o automatizzati, nel rispetto della sicurezza e riservatezza necessarie.

....., li ...../...../.....TIMBRO E FIRMA del legale rappresentante del soggetto beneficiario(\*)

(\*) L'autenticazione della firma dovrà essere eseguita secondo la normativa vigente.

#### ALLEGA

- 1 [ ] Sezione 1. Dati identificativi del soggetto beneficiario;
- 2 [ ] Sezione 2. Descrizione dell'iniziativa (comprensiva del piano di comunicazione);
- 3 [ ] Dichiarazione attestante gli eventuali contributi acquisiti da altri assessorati regionali o da altri enti pubblici per la medesima iniziativa oggetto della domanda di contributo;
- 4 [ ] Bilancio preventivo dell'iniziativa (con indicazione analitica dei singoli costi previsti)
- 5 [ ] Fotocopia del documento di identità del firmatario della domanda;
- 6 [ ] Fotocopia dell'atto costitutivo del soggetto beneficiario, delle eventuali variazioni successive alla costituzione e dello statuto con relativa dichiarazione sostitutiva di atto di notorietà attestante la conformità all'originale della copia (nel caso di associazioni ed enti morali).

**SEZIONE 1. DATI IDENTIFICATIVI DEL SOGGETTO BENEFICIARIO**

**1.1 Tipologia del Soggetto Beneficiario:**

- Ente locale
- Amministrazione pubblica
- Associazione
- Ente morale

CODICE FISCALE/PARTITA IVA:

POSIZIONE IRPEG

**1.2 Legale Rappresentante**

Cognome e Nome:

Luogo di nascita:

Provincia:

Data di nascita:

**1.3 Sede Legale**

**1.3 Estremi Bancari**

Codice ABI:

Banca:

Codice CAB:

Agenzia n°:

Indirizzo:

c/c numero:

Intestatario c/c:

**SEZIONE 2. DESCRIZIONE DELL'INIZIATIVA****Titolo:**

- Illustrazione dell'ambito territoriale di riferimento (con focalizzazione sul rilievo e sull'interesse che l'iniziativa riveste sul territorio)**

- Descrizione degli obiettivi**

- Descrizione dettagliata del programma di attività**

- Tipologia di destinatari cui è rivolta l'iniziativa**

- Eventuale coinvolgimento e/o interesse istituzionale della Regione Piemonte e istituzioni/organismi di parità coinvolti**

- Piano di comunicazione (descrizione delle modalità di promozione/diffusione e indicazione degli strumenti utilizzati)**

- Precedenti esperienze del soggetto beneficiario nell'organizzazione di iniziative affini**

**Referente del progetto**

Cognome e Nome:

Telefono:

Fax:

E-mail:

Codice 16.3

D.D. 20 marzo 2006, n. 50

**REG CE 1260/99. DOCUP ob. 2 periodo 2000/6. Linea d'intervento 2.4a "Ricerca applicata di sistema". Approvazione del Piano di attuazione del progetto "Hysyvision: azioni di supporto alla creazione e consolidamento della filiera idrogeno in Piemonte". Approvazione dello schema di convenzione**

(omissis)

IL DIRETTORE

(omissis)

*determina*

- di approvare lo schema di convenzione, allegato alla presente determinazione, finalizzato a regolare i rapporti tra la Regione Piemonte e l'Associazione Temporanea di Scopo Hysyvision, costituita tra Environment Park spa, Università di Torino, Politecnico di Torino e Università del Piemonte Orientale, per la realizzazione del progetto "Hysyvision: azioni di supporto alla creazione e consolidamento della filiera idrogeno in Piemonte" - a valere sulla Linea di intervento 2.4a "Ricerca applicata di sistema" DOCUP periodo 2000/2006 per l'obiettivo 2;

- di dare atto che l'attuale compagine di associati è destinata ad estendersi per comprendere al proprio interno le imprese (P.M.I) localizzate in aree obiettivo 2, che saranno selezionate a seguito di una procedura ad evidenza pubblica, chiamate a collaborare per la realizzazione di parti del Progetto;

- di provvedere successivamente alla stipula della convenzione suddetta.

La presente determinazione sarà pubblicata sul Bollettino Ufficiale della Regione Piemonte ai sensi dell'art. 61 dello Statuto.

Il Direttore regionale  
Giuseppe Benedetto

Codice 16.1

D.D. 11 aprile 2006, n. 64

**Reg. Ce 1260/99 FESR-Ob. 2 DOCUP 2000/2006 Misura 3.1a): Progetti Integrati d'Area. Rideterminazione contributo DOCUP ai soggetti attuatori degli interventi del P.I.A. della Provincia del Verbano Cusio Ossola. Pagamento a saldo degli interventi del P.I.A. della Provincia del Verbano Cusio Ossola**

(omissis)

IL DIRETTORE

(omissis)

*determina*

Di disporre il pagamento a saldo del contributo DOCUP relativo agli interventi del Progetto Integrato d'Area della Provincia del Verbano Cusio Ossola come da allegato elenco che costituisce parte integrante della presente determinazione;

Di prendere altresì atto che il finanziamento assegnato ai singoli progetti, in applicazione dell'art. 29 punto 4 Reg. Ce 1260/1999, potrà essere soggetto a rideterminazione da parte della Regione Piemonte, in conformità a quanto stabilito dalla Giunta Regionale con D.G.R. n. 64-8035 del 16/12/2002, qualora si riscontrassero entrate nette consistenti.

Che l'Amministrazione Regionale può disporre la revoca del finanziamento dei singoli progetti qualora i soggetti attuatori non acquisiscano le necessarie autorizzazioni entro i termini stabiliti dalla normativa vigente, con particolare riguardo alla tempistica generale prevista dal Reg. Ce 1260/99.

Di commettere alla Provincia del Verbano Cusio Ossola la gestione della fase attuativa del Progetto Integrato d'Area in base ad apposita Convenzione individuando per il Progetto Integrato d'Area quale Ente capofila del Verbano Cusio Ossola.

La presente determinazione sarà pubblicata sul B.U.R. ai sensi dell'art. 61 dello Statuto e dell'art. 14 del D.P.G.R. N. 8/R/2002.

Il Direttore regionale  
Giuseppe Benedetto

Codice 16.3

D.D. 12 aprile 2006, n. 65

**Reg. (CE) 1260/99 FESR - Area Ob. 2 DOCUP 2000/2006 Misura 2.3: Completamento e sviluppo di strutture insediative per il sistema economico. Rideterminazione contributo DOCUP ai soggetti beneficiari**

(omissis)

IL DIRETTORE

(omissis)

*determina*

Ai fini dell'attuazione della misura 2.3 "Completamento e sviluppo di strutture insediative per il sistema economico" aree obiettivo 2 del Documento Unico di Programmazione della Regione Piemonte periodo 2000/2006

- di revocare il contributo concesso, con Determinazione n. 159 del 06/06/2005, al Comitato Promotore per la realizzazione dell'intervento denominato: " Realizzazione di una piattaforma integrata per il trattamento degli autoveicoli dimessi";

- di prendere atto ,a seguito della revoca disposta con la presente determinazione, dell'elenco degli interventi-localizzati in area obiettivo 2-approvati e finanziati a valere sulla misura 2.3 così come risulta nell' allegato A) (parte integrante della presente determinazione), che modifica e sostituisce l'allegato A) approvato con la determinazione del Responsabile della Direzione Industria n. 16 del 01/02/2006.

Il Direttore regionale  
Giuseppe Benedetto

Codice 16.3

D.D. 19 aprile 2006, n. 66

**Incentivi automatici di cui all'art. 8 c. 2 della L. 266/97 - Bando anno 2003. Liquidazione del bonus fiscale alle imprese aventi diritto**

(omissis)

Il Direttore regionale  
Giuseppe Benedetto

Codice 16.3

D.D. 21 aprile 2006, n. 68

**Reg. (CE) 1260/99 - DOCUP 2000/2006. Aree Obiettivo 2. Attuazione misure e/o linee di intervento a bando. Im-**

**pegno di spesa sul Bilancio 2006 a favore di Finpiemonte S.p.A. di complessivi Euro 30.000.000,00**

(omissis)

Il Direttore regionale  
Giuseppe Benedetto

Codice 19.2

D.D. 12 gennaio 2006, n. 5

**Ristampa di due volumi "Torino 2006 - le olimpiadi del territorio piemontese" e "Olimpicscape XX Winter Games - Torino 2006". Affidamento. Spesa di Euro 7.850,40 sul Cap. 10800/04 - Acc. 100434 - Imp. 6850**

(omissis)

IL DIRIGENTE

(omissis)

*determina*

1. di affidare a L'Artistica Savigliano - Via San Ciriaco, 4 - 12038 Savigliano (CN), mediante trattativa privata ai sensi e per gli effetti dell'art. 31 lettera g L.R. 8/84, la ristampa integrale dei volumi:

\* "Torino 2006 - le olimpiadi del territorio piemontese", 1200 copie Euro 4.950,00 (IVA 4% inclusa);

\* "Olimpicscape XX Winter Games - Torino 2006", 1200 copie Euro 2.900,40 (IVA 4% inclusa);

2. di fare fronte alla spesa di Euro 7.850,40 sul Cap. 10800 delle uscite del bilancio relativo all'esercizio finanziario 2004 con le risorse finanziarie già accantonate con D.G.R. n. 37-11642 del 2/02/2004 e successiva lettera del Direttore prot. n. 83 del 25/11/2004. Somma impegnata con Determinazione Dirigenziale n. 268 del 26/11/2004, Imp. n. 6850;

3. di approvare l'allegata lettera d'ordine commerciale che regola i rapporti tra la Regione Piemonte e L'Artistica Savigliano, parte integrante della presente determinazione;

4. di liquidare la somma di Euro 7.850,40, a seguito di accertamento di regolare esecuzione della fornitura, su presentazione di fattura, vistata per regolarità dal Responsabile del Settore Pianificazione Territoriale Operativa.

Il Dirigente responsabile  
Mariella Olivier

Codice 19.2

D.D. 12 gennaio 2006, n. 6

**Pubblicazione del volume "Programmazione fondi strutturali 2000-2006 - Esiti dell'iniziativa comunitaria Interreg IIIB e IIIC". Affidamento. Spesa di Euro 16.254,00 sul Cap. 10800/04 - Acc. 100434 - Imp. 6850**

(omissis)

IL DIRIGENTE

(omissis)

*determina*

1. di affidare la realizzazione del volume "Programmazione fondi strutturali 2000-2006 - Esiti dell'iniziativa comunitaria Interreg IIIB e IIIC" a L'Artistica Savigliano - Via San Ciriaco, 4 - 12038 Savigliano (CN), mediante trattativa privata ai sensi e per gli effetti dell'art. 31 lettera g L.R. 8/84;

2. di fare fronte alla spesa di Euro 16.254,00 sul Cap. 10800 delle uscite del bilancio relativo all'esercizio finanziario 2004 con le risorse finanziarie già accantonate con D.G.R. n. 37-11642 del 2/02/2004 e successiva lettera del Direttore prot. n. 83 del 25/11/2004. Somma impegnata con Determinazione Dirigenziale n. 268 del 26/11/2004, Imp. n. 6850;

3. di approvare l'allegata lettera d'ordine commerciale che regola i rapporti tra la Regione Piemonte e L'Artistica Savigliano (Allegato 1) e il Capitolato Speciale (Allegato 2), parte integrante della presente determinazione;

4. di liquidare la somma di Euro 16.254,00, a seguito di accertamento di regolare esecuzione della fornitura, su presentazione di fattura, vistata per regolarità dal Responsabile del Settore Pianificazione Territoriale Operativa.

Il Dirigente responsabile  
Mariella Olivier

Codice 19

D.D. 31 gennaio 2006, n. 10

**Programma Operativo Interreg IIIB Medocc. Progetto Extramet. Affidamento incarico di Collaborazione Coordinata e Continuativa alla dott.ssa Patrizia Nazio; approvazione dello schema di contratto. Spesa complessiva di Euro 40.800,00 Cap. 15050/05, Acc. 101323 Imp. 6604 (Euro 20.400,00 FESR), Cap. 15048/05, Acc. 101322 Imp. 6601 (Euro 20.400,00 CPN)**

(omissis)

Il Direttore regionale  
Franco Ferrero

Codice 19

D.D. 31 gennaio 2006, n. 11

**Programma Interreg IIIC Sud. Operazione Quadro Regionale Progresdec. Affidamento incarico di Collaborazione Coordinata e Continuativa al dott.ssa Paola Campana; approvazione dello schema di contratto. Spesa complessiva di Euro 70.000,00. Cap. 15050/05, Acc. 101321 Imp. 6582 (Euro 35.000,00 FESR), Cap. 15048/05, Acc. 101320 Imp. 6576 (Euro 24.500,00 CPN) e Cap. 15054/05, Acc. 101520 Imp. 6583 (Euro 10.500,00 CR)**

(omissis)

Il Direttore regionale  
Franco Ferrero

Codice 19

D.D. 31 gennaio 2006, n. 12

**Programma Interreg IIIC Sud. Operazione Quadro Regionale Progresdec. Affidamento incarico di Collaborazione Coordinata e Continuativa all'arch. Paolo Zeppetella; approvazione dello schema di convenzione. Spesa complessiva di Euro 70.000,00. Cap. 15050/05, Acc. 101321 Imp. 6582 (Euro 35.000,00 FESR), Cap. 15048/05, Acc. 101320 Imp. 6576 (Euro 24.500,00 CPN) e Cap. 15054/05, Acc. 101520 Imp. 6583 (Euro 10.500,00 CR)**

(omissis)

Il Direttore regionale  
Franco Ferrero

Codice 19

D.D. 22 febbraio 2006, n. 20

**Interreg IIIB Medocc. Progetto Extramet. Affidamento incarico di Co.Co.Co. alla dott.ssa Patrizia Nazio. Rettifica errore materiale D.D. n. 10 del 31/01/2006. Spesa complessiva di Euro 46.800,00 Cap. 15050/05, Acc. 101323 Imp. 6604 (Euro 23.400,00 FESR), Cap. 15048/05, Acc. 101322 Imp. 6601 (Euro 23.400,00 CPN).**

(omissis)

Il Direttore regionale  
Franco Ferrero

Codice 19

D.D. 22 febbraio 2006, n. 21

**Interreg IIIC Sud. O.Q.R. Progresdec. Affidamento incarico di Co.Co.Co. alla dott.ssa Paola Campana. Rettifica errore materiale D.D. n. 11 del 31/01/2006. Spesa complessiva di Euro 76.000,00. Cap. 15050/05, Acc. 101321 Imp. 6582 (Euro 38.000,00 FESR), Cap. 15048/05, Acc. 101320 Imp. 6576 (Euro 26.600,00 CPN) e Cap. 15054/05, Acc. 101520 Imp. 6583 (Euro 11.400,00 CR)**

(omissis)

Il Direttore regionale  
Franco Ferrero

Codice 19

D.D. 22 febbraio 2006, n. 22

**Interreg IIIC Sud. O.Q.R. Progresdec. Affidamento incarico di Co.Co.Co. all'arch. Paolo Zeppetella. Rettifica errore materiale D.D. n. 12 del 31/01/2006. Spesa complessiva di Euro 76.000,00. Cap. 15050/05, Acc. 101321 Imp. 6582 (Euro 38.000,00 FESR), Cap. 15048/05, Acc. 101320 Imp. 6576 (Euro 26.600,00 CPN) e Cap. 15054/05, Acc. 101520 Imp. 6583 (Euro 11.400,00 CR)**

(omissis)

Il Direttore regionale  
Franco Ferrero

Codice 19.2

D.D. 27 febbraio 2006, n. 24

**Programma Operativo Interreg IIIB Medocc Progetto Extramet. Affidamento incarico di consulenza scientifica al dott. Roberto Cagliari; approvazione dello schema di convenzione. Spesa complessiva di Euro 20.000,00 Cap. 15050/05, Acc. 101323 Imp. 6604 (Euro 10.000,00 FESR), Cap. 15048/05, Acc. 101322 Imp. 6601 (Euro 10.000,00 CPN)**

(omissis)

IL DIRIGENTE

(omissis)

*determina*

\* di affidare l'incarico di consulente scientifico per la realizzazione del Progetto Extramet al dott. Roberto Cagliari, in quanto esperto di comprovata competenza alle condizioni stabilite nella convenzione di conferimento dell'incarico;

\* di approvare il programma di lavoro che dettaglia le attività e le analisi da svolgere, allegato alla presente determinazione di cui costituisce parte integrante;

\* di approvare lo schema di convenzione, che regola il rapporto tra la Regione Piemonte e il dott. Roberto Cagliari, allegato alla presente determinazione di cui costituisce parte integrante;

\* di fare fronte alla spesa complessiva di euro 20.000,00 con le somme impegnate con Determina Dirigenziale n 158 del 24/11/2005: di cui euro 10.000,00 sul Capitolo 15050/05, Acc. 101323, Imp. 6604 (FESR) e euro 10.000,00 sul Capitolo 15048/05, Acc. 101322, Imp. 6601(CPN);

\* di stabilire che la suddetta somma sarà erogata secondo i tempi e le modalità di cui allo schema di convenzione allegato.

Il Dirigente responsabile  
Mariella Olivier

Codice 19.2

D.D. 27 febbraio 2006, n. 25

**Programma Operativo Interreg IIIB Medocc Progetto Extramet. Affidamento analisi degli strumenti di programmazione rurale per la realizzazione del caso pilota alla Società Cooperativa R&P; approvazione dello schema di convenzione. Spesa complessiva di Euro 20.000,00 Cap. 15050/05, Acc. 101323 Imp. 6604 (Euro 10.000,00 FESR), Cap. 15048/05, Acc. 101322 Imp. 6601 (Euro 10.000,00 CPN)**

(omissis)

IL DIRIGENTE

(omissis)

*determina*

\* di affidare alla Società Cooperativa R&P le analisi degli strumenti di programmazione rurale per la realizzazione del caso pilota la realizzazione del caso pilota del progetto Extramet, in quanto Società di comprovata competenza alle condizioni stabilite nella convenzione di conferimento dell'incarico;

\* di approvare il programma di lavoro che dettaglia le attività e le analisi da svolgere, allegato alla presente determinazione di cui costituisce parte integrante;

\* di approvare lo schema di convenzione, che regola il rapporto tra la Regione Piemonte e la Società R&P, allegato alla presente determinazione di cui costituisce parte integrante;

\* di fare fronte alla spesa complessiva di euro 20.000,00 con le somme impegnate con Determina Dirigenziale n 158 del 24/11/2005: di cui euro 10.000,00 sul Capitolo 15050/05, Acc. 101323, Imp. 6604 (FESR) e euro 10.000,00 sul Capitolo 15048/05, Acc. 101322, Imp. 6601(CPN);

\* di stabilire che la suddetta somma sarà erogata secondo i tempi e le modalità di cui allo schema di convenzione allegato.

Il Dirigente responsabile  
Mariella Olivier

Codice 19.2

D.D. 27 febbraio 2006, n. 26

**Programma Operativo Interreg IIIB Medocc Progetto Extramet. Affidamento analisi degli spazi rurali e delle aziende del chierese per realizzare il caso pilota alla società SEACoop; approvazione dello schema di convenzione.**

**Spesa complessiva di Euro 20.000,00 Cap. 15050/05, Acc. 101323 Imp. 6604 (Euro 10.000,00 FESR), Cap. 15048/05, Acc. 101322 Imp. 6601 (Euro 10.000,00 CPN)**

(omissis)

IL DIRIGENTE

(omissis)

*determina*

\* di affidare l'analisi degli spazi rurali e delle aziende del chierese (Chieri, Pino, Precetto e Baldissero) per la redazione del caso pilota previsto dal Progetto Extramet alla società SEACoop, in quanto Società di comprovata competenza alle condizioni stabilite nella convenzione di conferimento dell'incarico;

\* di approvare il programma di lavoro che dettaglia le attività e le analisi da svolgere, allegato alla presente determinazione di cui costituisce parte integrante;

\* di approvare lo schema di convenzione, che regola il rapporto tra la Regione Piemonte e la Società SEA-Coop, allegato alla presente determinazione di cui costituisce parte integrante;

\* di fare fronte alla spesa complessiva di euro 20.000,00 con le somme impegnate con Determina Dirigenziale n 158 del 24/11/2005: di cui euro 10.000,00 sul Capitolo 15050/05, Acc. 101323, Imp. 6604 (FESR) e euro 10.000,00 sul Capitolo 15048/05, Acc. 101322, Imp. 6601(CPN);

\* di stabilire che la suddetta somma sarà erogata secondo i tempi e le modalità di cui allo schema di convenzione allegato.

Il Dirigente responsabile  
Mariella Olivier

Codice 19.1

D.D. 4 aprile 2006, n. 42

**Determinazione Dirigenziale n. 154/19.1 del 24/11/2005 individuazione del dipartimento responsabile e approvazione della lettera di contratto per la cessione di risultati di ricerca**

(omissis)

IL DIRIGENTE

(omissis)

*determina*

- di individuare nel Dipartimento Interateneo Territorio il soggetto responsabile per la redazione del dossier relativo al progetto Medisdec/stratmed riguardante il caso studio della Città di Novara nell'ambito del tema relativo alle reti infrastrutturali;

- di approvare l'allegata bozza di contratto di cessione dei risultati di ricerca per mezzo di corrispondenza, secondo gli usi del commercio e, conseguentemente, stipulare il relativo contratto con il Dipartimento Interateneo Territorio.

Il Dirigente responsabile  
Mauro Giudice

Codice 19.2

D.D. 10 aprile 2006, n. 44

**Programma Interreg IIIC Sud. Operazione Quadro Regionale Progresdec. Approvazione nuovo quadro di spesa e criteri per il bando transnazionale dei sottoprogetti locali**

(omissis)

IL DIRIGENTE

(omissis)

*determina*

1) di approvare il nuovo quadro di spesa autorizzato dal Comitato di Pilotaggio dell'Operazione Quadro Regionale Progresdec suddiviso secondo le seguenti voci di spesa:

Spese per il personale: Euro 144.000,00

Spese per consulenze esterne: Euro 80.000,00

Spese per trasferte: Euro 33.000,00

Spese per seminari, convegni, eventi: Euro 28.000,00

Spese per promozione e pubblicazioni: Euro 26.500,00

Spese per sottoprogetti locali: Euro 360.000,00

2) di prevedere che i finanziamenti per i sottoprogetti locali saranno concessi secondo le modalità e i criteri stabiliti dal bando, approvato e pubblicato sul BUR della Regione Lazio, capofila dell'O.Q.R. Progresdec;

3) di stabilire che per la Regione Piemonte, i soggetti ammessi a partecipare al bando di selezione dei Progetti locali dell'O.Q.R. Progresdec sono:

\* le Province;

\* i singoli Comuni con più di 20.000 abitanti;

\* le Comunità Montane e Collinari;

\* i raggruppamenti di Comuni fino a raggiungere una soglia di 20.000 abitanti;

\* gli Enti Parco;

4) di dare atto che i sottoprogetti locali saranno selezionati dal Comitato di Pilotaggio dell'O.Q.R. Progresdec, secondo le modalità e i criteri stabiliti dal bando e che i partner piemontesi dei sottoprogetti locali selezionati beneficeranno di un contributo totale pari a Euro 360.000,00 attingendo dai seguenti capitoli di spesa: cap. 15048/05 (Acc. 101320 - Imp. 6576 - CPN), cap. 15050/05 (Acc. 101321 - Imp. 6582 - FESR), cap. 15054/05 (Acc. 101520 - Imp. 6583 - co-finanziamento regionale) impegnati con Determinazione Dirigenziale n. 156 del 24/11/2005;

5) di prevedere in contemporanea con la pubblicazione del bando sul Bollettino Ufficiale della Regione Lazio, di pubblicizzare l'iniziativa sul sito Internet della Regione Piemonte e sul sito Interne della rete RUPar.

Il Dirigente responsabile  
Mariella Olivier

Codice 25.9

D.D. 4 gennaio 2006, n. 1

**Ditta: Cantiere Nautico "Ciccolo" tramite Impresa Comodo s.a.s. Nulla osta ai soli fini idraulici per i lavori di dragaggio della zona lacuale adiacente l'area censita al N.C.T. mapp. n. 220 del Fg. 19. Lago Maggiore - Comune di Ghiffa**

(omissis)

IL DIRIGENTE

(omissis)

*determina*

che al Cantiere Nautico "Ciccolo", possa essere rilasciata l'autorizzazione per i lavori di dragaggio dell'area lacuale adiacente il mapp. n. 220 del Fg. 19 sul Lago Maggiore in Comune di Ghiffa;

Le opere consistenti nel dragaggio del fondo lacuale dovranno essere realizzate nella posizione e secondo le modalità presentate ed illustrate nei disegni allegati all'istanza in questione che, debitamente vistato da

quest'Ufficio, viene restituito al richiedente, subordinatamente all'osservanza delle seguenti condizioni:

1) il dragaggio del fondale dovrà essere realizzato in rapporto principalmente al buon regime idraulico delle acque del Lago interessato, previa preventiva verifica delle fondazioni dei manufatti esistenti al fine di evitarne il danneggiamento, restando a carico del richiedente ogni responsabilità di legge, nei riguardi di terzi, per eventuali danni che potrebbero derivare dall'esecuzione delle opere stesse;

2) l'esecuzione dell'intervento e lo smaltimento del materiale dovrà avvenire nel rispetto di eventuali prescrizioni poste dal Commissariato Italiano per la Convenzione Italo Svizzera sulla pesca ed altri Enti competenti in merito;

3) il richiedente è direttamente responsabile verso terzi di ogni danno cagionato alle persone e alla proprietà, tenendo sollevata ed indenne l'Amministrazione Regionale da ogni ricorso o pretesa di chi si ritenesse danneggiato dall'esercizio del presente nulla osta;

4) restano espressamente salvi i diritti spettanti al Consorzio del Ticino costituito con R.D.L. 14.06.1928, n. 1595 per la costituzione, la manutenzione e l'esercizio dell'Opera regolatrice dell'invaso del Lago Maggiore. In particolare il presente nulla osta è subordinato, per quanto riguarda il livello dell'acqua del Lago, ai limiti di escursione che il Consorzio del Ticino deve osservare in virtù delle norme dettate dal R.D.L. 14.06.1928, n. 1595 e successive disposizioni nonché a quei nuovi livelli che eventualmente venissero stabiliti in seguito anche d'intesa con il Governo Svizzero.

Il soggetto autorizzato, prima dell'inizio dei lavori, dovrà ottenere ogni autorizzazione necessaria secondo le vigenti leggi in materia (autorizzazioni comunali, autorizzazioni di cui al D. Lgs. n. 42/2004 - vincolo paesaggistico -, alla L.R. n. 45/1989 - vincolo idrogeologico -, ecc.) e dal Commissariato Italiano per la Convenzione Italo Svizzera sulla pesca.

Avverso la presente determinazione è ammesso ricorso entro il termine di 60 giorni innanzi al Tribunale Superiore delle Acque oppure al Tribunale Regionale delle Acque con sede a Torino, secondo le rispettive competenze.

Il Dirigente responsabile  
Giovanni Ercole

Codice 25.9

D.D. 4 gennaio 2006, n. 2

**Ditta: Società "Porto Belvedere srl" tramite Impresa Comodo s.a.s. Nulla osta ai soli fini idraulici per i lavori di dragaggio della zona lacuale antistante l'area censita al N.C.T. mapp.li n. 98-73-72-59 del Fg. 11. Lago Maggiore - Comune di Ghiffa**

(omissis)

IL DIRIGENTE

(omissis)

determina

che alla Società "Porto Belvedere srl", possa essere rilasciata l'autorizzazione per i lavori di dragaggio dell'area lacuale antistante l'area censita al N.C.T. mapp.li n. 98-73-72-59 del Fg. 11 sul Lago Maggiore in Comune di Ghiffa;

Le opere consistenti nel dragaggio del fondo lacuale dovranno essere realizzate nella posizione e secondo le modalità presentate ed illustrate nei disegni allegati all'istanza in questione che, debitamente vistato da

quest'Ufficio, viene restituito al richiedente, subordinatamente all'osservanza delle seguenti condizioni:

1) il dragaggio del fondale dovrà essere realizzato in rapporto principalmente al buon regime idraulico delle acque del Lago interessato, previa preventiva verifica delle fondazioni dei manufatti esistenti al fine di evitarne il danneggiamento, restando a carico del richiedente ogni responsabilità di legge, nei riguardi di terzi, per eventuali danni che potrebbero derivare dall'esecuzione delle opere stesse;

2) l'esecuzione dell'intervento e lo smaltimento del materiale dovrà avvenire nel rispetto di eventuali prescrizioni poste dal Commissariato Italiano per la Convenzione Italo Svizzera sulla pesca ed altri Enti competenti in merito;

3) il richiedente è direttamente responsabile verso terzi di ogni danno cagionato alle persone e alla proprietà, tenendo sollevata ed indenne l'Amministrazione Regionale da ogni ricorso o pretesa di chi si ritenesse danneggiato dall'esercizio del presente nulla osta;

4) restano espressamente salvi i diritti spettanti al Consorzio del Ticino costituito con R.D.L. 14.06.1928, n. 1595 per la costituzione, la manutenzione e l'esercizio dell'Opera regolatrice dell'invaso del Lago Maggiore. In particolare il presente nulla osta è subordinato, per quanto riguarda il livello dell'acqua del Lago, ai limiti di escursione che il Consorzio del Ticino deve osservare in virtù delle norme dettate dal R.D.L. 14.06.1928, n. 1595 e successive disposizioni nonché a quei nuovi livelli che eventualmente venissero stabiliti in seguito anche d'intesa con il Governo Svizzero.

Il soggetto autorizzato, prima dell'inizio dei lavori, dovrà ottenere ogni autorizzazione necessaria secondo le vigenti leggi in materia (autorizzazioni comunali, autorizzazioni di cui al D. Lgs. n. 42/2004 - vincolo paesaggistico -, alla L.R. n. 45/1989 - vincolo idrogeologico -, ecc.) e dal Commissariato Italiano per la Convenzione Italo Svizzera sulla pesca.

Avverso la presente determinazione è ammesso ricorso entro il termine di 60 giorni innanzi al Tribunale Superiore delle Acque oppure al Tribunale Regionale delle Acque con sede a Torino, secondo le rispettive competenze.

Il Dirigente responsabile  
Giovanni Ercole

Codice 25.9

D.D. 4 gennaio 2006, n. 3

**Autorizzazione idraulica n. 1/06 per la realizzazione di un attraversamento aereo del rio Crotto con linea elettrica a 400 Volt nel Comune di Beura Cardezza (VB). Richiedente: Società ENEL, Divisione Infrastrutture e Reti**

(omissis)

IL DIRIGENTE

(omissis)

determina

1. di autorizzare, ai soli fini idraulici, la Società ENEL, Divisione Infrastrutture e Reti, con sede in Viale Azari, 61 - 28922 Verbania - (omissis), ad eseguire le opere in oggetto nella posizione e secondo le caratteristiche e modalità indicate nei disegni allegati all'istanza, che si restituiscono al richiedente vistati da questo Setto-re, nonché all'osservanza delle seguenti condizioni:

\* l'opera in oggetto dovrà essere realizzata nel rispetto degli elaborati progettuali e nessuna variazione potrà

essere introdotta senza la preventiva autorizzazione da parte di questo Settore;

\* le sponde ed eventuali opere di difesa interessate dall'esecuzione dei lavori dovranno essere accuratamente ripristinate a regola d'arte, restando il soggetto unico responsabile dei danni eventualmente cagionati;

\* durante la costruzione delle opere non dovrà essere causata turbativa del buon regime idraulico del corso d'acqua;

\* i lavori in argomento dovranno essere iniziati, a pena di decadenza dell'autorizzazione stessa, entro il termine di anni DUE dalla data della concessione, con la condizione che, una volta iniziati, dovranno essere eseguiti senza interruzione, salvo eventuali sospensioni dovute a causa di forza maggiore. E' fatta salva l'eventuale concessione di proroga nel caso in cui, per giustificati motivi, l'inizio dei lavori non potesse avere luogo nei termini previsti;

\* il committente dell'opera dovrà comunicare a questo Settore, a mezzo lettera raccomandata, l'inizio e l'ultimazione dei lavori, al fine di consentire eventuali accertamenti tesi a verificare la rispondenza fra quanto previsto e quanto realizzato, nonché il nominativo del tecnico incaricato della direzione dei lavori; ad avvenuta ultimazione il committente dovrà inviare dichiarazione del Direttore dei lavori attestante che le opere sono state eseguite conformemente al progetto approvato;

\* l'autorizzazione si intende accordata con l'esclusione di ogni responsabilità dell'Amministrazione in ordine alla stabilità del manufatto (caso di danneggiamento o crollo) in relazione del variabile regime idraulico del corso d'acqua, anche in presenza di eventuali variazioni del profilo di fondo (abbassamenti o innalzamenti d'alveo) in quanto resta l'obbligo del soggetto autorizzato di mantenere inalterata nel tempo la zona d'imposta del manufatto mediante la realizzazione di quelle opere che saranno necessarie, sempre previa autorizzazione di questo Settore;

\* questo Settore si riserva la facoltà di ordinare modifiche alle opere autorizzate, a cura e spese del soggetto autorizzato, o anche di procedere alla revoca della presente autorizzazione nel caso intervengano variazioni delle attuali condizioni del corso d'acqua che lo rendessero necessario o che le opere stesse siano in seguito giudicate incompatibili per il buon regime idraulico del corso d'acqua interessato;

\* l'autorizzazione è accordata ai soli fini idraulici, fatti salvi i diritti dei terzi, da rispettare pienamente sotto la personale responsabilità civile e penale del soggetto autorizzato, il quale terrà l'Amministrazione regionale ed i suoi funzionari sollevati ed indenni da ogni pretesa o molestia da parte di terzi e risponderà di ogni pregiudizio o danno che dovesse derivare ad essi in conseguenza della presente autorizzazione;

2. l'opera potrà essere realizzata solo dopo il conseguimento del formale atto di concessione;

3. il soggetto autorizzato, per il rilascio della concessione, dovrà ottenere ogni autorizzazione necessaria secondo le vigenti leggi in materia (concessione edilizia, autorizzazioni di cui al D.Lgs. 42/04; alla L.R. 45/89; ecc.).

4. il presente provvedimento costituisce titolo per la concessione ai sensi e per gli effetti di cui all'articolo 11 del regolamento regionale n° 14/R/2004.

Avverso la presente determinazione è ammesso ricorso entro il termine di 60 gg. innanzi al Tribunale Superiore delle Acque oppure al Tribunale Regionale delle Acque con sede a Torino, secondo le rispettive competenze.

Il Dirigente responsabile  
Giovanni Ercole

Codice 25.9

D.D. 5 gennaio 2006, n. 8

**Autorizzazione idraulica n. 2/06 per la realizzazione di un attraversamento del rio della Crosa con linea elettrica a 400 Volt staffata al ponte esistente nel Comune di Masera (VB). Richiedente: Società ENEL, Divisione Infrastrutture e Reti**

(omissis)

IL DIRIGENTE

(omissis)

determina

1. di autorizzare, ai soli fini idraulici, la Società ENEL, Divisione Infrastrutture e Reti, con sede in Viale Azari, 61 - 28922 Verbania - (omissis), ad eseguire le opere in oggetto nella posizione e secondo le caratteristiche e modalità indicate nei disegni allegati all'istanza, che si restituiscono al richiedente vistati da questo Settore, nonché all'osservanza delle seguenti condizioni:

\* l'opera in oggetto dovrà essere realizzata nel rispetto degli elaborati progettuali e nessuna variazione potrà essere introdotta senza la preventiva autorizzazione da parte di questo Settore;

\* le sponde ed eventuali opere di difesa interessate dall'esecuzione dei lavori dovranno essere accuratamente ripristinate a regola d'arte, restando il soggetto unico responsabile dei danni eventualmente cagionati;

\* durante la costruzione delle opere non dovrà essere causata turbativa del buon regime idraulico del corso d'acqua;

\* i lavori in argomento dovranno essere iniziati, a pena di decadenza dell'autorizzazione stessa, entro il termine di anni DUE dalla data della concessione, con la condizione che, una volta iniziati, dovranno essere eseguiti senza interruzione, salvo eventuali sospensioni dovute a causa di forza maggiore. E' fatta salva l'eventuale concessione di proroga nel caso in cui, per giustificati motivi, l'inizio dei lavori non potesse avere luogo nei termini previsti;

\* il committente dell'opera dovrà comunicare a questo Settore, a mezzo lettera raccomandata, l'inizio e l'ultimazione dei lavori, al fine di consentire eventuali accertamenti tesi a verificare la rispondenza fra quanto previsto e quanto realizzato, nonché il nominativo del tecnico incaricato della direzione dei lavori; ad avvenuta ultimazione il committente dovrà inviare dichiarazione del Direttore dei lavori attestante che le opere sono state eseguite conformemente al progetto approvato;

\* l'autorizzazione si intende accordata con l'esclusione di ogni responsabilità dell'Amministrazione in ordine alla stabilità del manufatto (caso di danneggiamento o crollo) in relazione del variabile regime idraulico del corso d'acqua, anche in presenza di eventuali variazioni del profilo di fondo (abbassamenti o innalzamenti d'alveo) in quanto resta l'obbligo del soggetto autorizzato di mantenere inalterata nel tempo la zona d'imposta del manufatto mediante la realizzazione di quelle opere che saranno necessarie, sempre previa autorizzazione di questo Settore;

\* questo Settore si riserva la facoltà di ordinare modifiche alle opere autorizzate, a cura e spese del soggetto autorizzato, o anche di procedere alla revoca della presente autorizzazione nel caso intervengano variazioni delle attuali condizioni del corso d'acqua che lo rendessero necessario o che le opere stesse siano in seguito giudicate incompatibili per il buon regime idraulico del corso d'acqua interessato;

\* l'autorizzazione è accordata ai soli fini idraulici, fatti salvi i diritti dei terzi, da rispettare pienamente sotto la personale responsabilità civile e penale del soggetto autorizzato, il quale terrà l'Amministrazione regionale ed i suoi funzionari sollevati ed indenni da ogni pretesa o molestia da parte di terzi e risponderà di ogni pregiudizio o danno che dovesse derivare ad essi in conseguenza della presente autorizzazione;

2. l'opera potrà essere realizzata solo dopo il conseguimento del formale atto di concessione;

3. il soggetto autorizzato, per il rilascio della concessione, dovrà ottenere ogni autorizzazione necessaria secondo le vigenti leggi in materia (concessione edilizia, autorizzazioni di cui al D.Lgs. 42/04; alla L.R. 45/89; ecc.).

4. Il presente provvedimento costituisce titolo per la concessione ai sensi e per gli effetti di cui all'articolo 11 del regolamento regionale n° 14/R/2004.

Avverso la presente determinazione è ammesso ricorso entro il termine di 60 gg. innanzi al Tribunale Superiore delle Acque oppure al Tribunale Regionale delle Acque con sede a Torino, secondo le rispettive competenze.

Il Dirigente responsabile  
Giovanni Ercole

Codice 25.6

D.D. 5 gennaio 2006, n. 9

**Demanio idrico fluviale. Concessione in sanatoria per l'occupazione di area demaniale per manutenzione del guado Strada Cascina Berretta sul corso d'acqua Torrente Uzzone in Comune di Pezzolo Valle Uzzone. Richiedente: Consorzio Miglioramento Fondiario "Valle Uzzone" con sede c/o il Comune di Pezzolo Valle Uzzone**

(omissis)

IL DIRIGENTE

(omissis)

determina

1. di rilasciare al Consorzio Miglioramento Fondiario "Valle Uzzone" con sede c/o il Comune di Pezzolo Valle Uzzone, (omissis), ai sensi dell'art. 1, comma 5 della L.R. 12 del 18.05.2004, la concessione in sanatoria dell'area demaniale come individuata negli elaborati tecnici pervenuti con l'istanza e allegati al disciplinare citato in premessa;

2. di accordare la concessione a decorrere dalla data della presente determinazione e fino al 31/12/2014, subordinatamente all'osservanza degli obblighi e delle condizioni espresse nel disciplinare;

3. di stabilire che il canone annuo, fissato in Euro 160,00 e soggetto a rivalutazione periodica secondo quanto stabilito dalle disposizioni regionali vigenti, dovrà essere versato di anno in anno a seguito di richiesta della Regione Piemonte;

4. di approvare il disciplinare di concessione allegato alla presente determinazione per farne parte integrante;

5. di dare atto che l'importo di Euro 320,00, per deposito cauzionale infruttifero, sarà introitato sul capitolo 3000 del bilancio 2005 ed impegnato sul capitolo 40000/05.

Avverso il presente provvedimento è ammesso ricorso nei termini di legge.

Il Dirigente responsabile  
Carlo Giraud

Codice 25.6

D.D. 5 gennaio 2006, n. 10

**Demanio idrico fluviale. Concessione per l'occupazione di area demaniale per un attraversamento aereo (tubazione fognaria) su ponte esistente sul Torrente Pesio in Comune di Chiusa Pesio. Richiedente: Sig.ra Bottasso Lucia - Chiusa Pesio**

(omissis)

IL DIRIGENTE

(omissis)

determina

1. di concedere alla Sig.ra Bottasso Lucia (omissis), l'occupazione dell'area demaniale come individuata negli elaborati tecnici allegati all'istanza e meglio descritta nel disciplinare citato in premessa;

2. di accordare la concessione a decorrere dalla data della presente determinazione e fino al 31/12/2014 subordinatamente all'osservanza degli obblighi e delle condizioni espresse nel disciplinare;

3. di stabilire che il canone annuo, fissato in Euro 160,00 e soggetto a rivalutazione periodica secondo quanto stabilito dalle disposizioni regionali vigenti, dovrà essere versato di anno in anno a seguito di richiesta della Regione Piemonte;

4. di approvare il disciplinare di concessione allegato alla presente determinazione per farne parte integrante;

5. di dare atto che l'importo di Euro Euro 13,00 (1/12 di Euro 160,00) per canone demaniale, sarà introitato sul capitolo 2130 (accertamento n. 26/2005) del bilancio 2005 e che l'importo di Euro 320,00, per deposito cauzionale infruttifero, sarà introitato sul capitolo 3000 del bilancio 2005 ed impegnato sul capitolo 40000/05.

Avverso il presente provvedimento è ammesso ricorso nei termini di legge.

Il Dirigente responsabile  
Carlo Giraud

Codice 25.6

D.D. 9 gennaio 2006, n. 11

**Autorizzazione taglio ceduo in Comune di Costigliole Saluzzo - Corso d'acqua Torrente Varaita. Richiedente: Amministrazione Comunale di Costigliole Saluzzo**

(omissis)

IL DIRIGENTE

(omissis)

determina

di autorizzare l'Amministrazione Comunale di l'Amministrazione Comunale di Costigliole Saluzzo con sede in Via Vittorio Veneto n. 59, (omissis), al taglio di piante nel Comune di Costigliole Saluzzo - corso d'acqua Torrente Varaita, subordinatamente all'osservanza delle condizioni indicate nelle note n. 2546 del 26/08/2005 dell'Agenzia Interregionale per il Fiume Po - AIPO - Ufficio di Torino e n. 12358 del 10/11/2005 del Corpo Forestale dello Stato, che si allegano in copia, nonché all'osservanza delle seguenti condizioni:

\* Durante l'esecuzione del taglio piante l'eventuale accatastamento del materiale dovrà essere depositato fuori dall'alveo inciso e dalle aree di possibile esondazione del corso d'acqua.

\* I lavori dovranno essere eseguiti in modo da non danneggiare proprietà pubbliche e private e da non lede-

re diritti. Il Comune di Costigliole Saluzzo è pertanto responsabile di qualsiasi danno che possa derivare per causa dei lavori effettuati, e degli operai e dei mezzi d'opera usati, ed è tenuto ad eseguire a proprie cura e spese, tutti i lavori che si rendessero comunque necessari per ripristinare lo stato dei luoghi al fine di garantire il regolare deflusso delle acque.

\* La presente autorizzazione ha validità di anni due a decorrere dalla data della presente.

\* Il versamento corrisposto di Euro 80,00, relativo al canone fisso, è stato effettuato su CCP n. 22207120 intestato a "Tesoreria Regione Piemonte - piazza Castello, 165 - 10122 Torino" causale "Canone per taglio ceduo nel Comune di Costigliole Saluzzo".

\* Copia della ricevuta comprovante l'avvenuto pagamento, è stata consegnata a questo Settore.

\* L'importo di Euro 80,00 (Euro ottanta/00) sarà imputato sul capitolo n. 2130, accertamento n. 26, del bilancio 2005.

\* Con la presente si autorizza l'occupazione temporanea del suolo demaniale interessato dai lavori.

\* Il presente atto verrà inviato alla Direzione Opere Pubbliche della Regione Piemonte ai sensi della L.R. 51/97.

Avverso la presente determinazione è ammesso ricorso, nei termini di legge, innanzi al Tribunale Superiore delle Acque oppure al Tribunale regionale delle acque con sede in Torino secondo le rispettive competenze.

Il Dirigente responsabile  
Carlo Giraudò

Codice 25.6

D.D. 9 gennaio 2006, n. 12

**Autorizzazione taglio ceduo in Comune di Martiniana Po - Corso d'acqua Fiume Po. Richiedente: Costrade S.r.l. - Saluzzo**

(omissis)

Il Dirigente responsabile  
Carlo Giraudò

Codice 25.4

D.D. 10 gennaio 2006, n. 13

**Autorizzazione al transito con autocarri in alveo del Torrente Lemme in Comune di Basaluzzo (AL). Richiedente: Ditta Bailò S.r.l.**

(omissis)

IL DIRIGENTE

(omissis)

determina

di autorizzare la Ditta Bailò S.r.l. all'occupazione temporanea del suolo demaniale per il transito con autocarri nell'alveo del torrente Lemme in Comune di Basaluzzo (AL), attenendosi scrupolosamente alle prescrizioni contenute nel nulla-osta idraulico dell'AIPO - Ufficio Operativo di Alessandria - prot. n. 6935 del 28/11/2005.

I lavori dovranno essere eseguiti in modo da non danneggiare proprietà pubbliche e private e da non ledere diritti.

\* La Ditta Bailò s.r.l. è pertanto responsabile di qualsiasi danno che possa derivare per causa dei lavori effettuati, degli operai e dei mezzi d'opera usati, ed è tenuta ad eseguire a proprie cure e spese, tutti i lavori che si

rendessero comunque necessari per ripristinare lo stato dei luoghi al fine di garantire il regolare deflusso delle acque.

\* La presente autorizzazione ha validità di un anno, pena la decadenza della stessa entro il termine sopraindicato;

\* Con la presente si autorizza l'accesso in alveo e l'occupazione temporanea del suolo demaniale interessato dai lavori.

\* Il presente atto verrà inviato alla Direzione Opere Pubbliche della Regione Piemonte ai sensi della L.R. 51/97.

Avverso la presente determinazione è ammesso ricorso, nei termini di legge, innanzi agli Organi giurisdizionali competenti.

Il Dirigente responsabile  
Mauro Forno

Codice 25.4

D.D. 10 gennaio 2006, n. 14

**Autorizzazione all'accesso in alveo del Torrente Curone per lavori di manutenzione dell'oleodotto della Sigemi S.r.l. in Comune di Casale Monferrato (AL). Richiedente: TRE COLLI S.p.A**

(omissis)

IL DIRIGENTE

(omissis)

determina

di autorizzare la Tre Colli S.p.A. all'occupazione temporanea del suolo demaniale per la realizzazione dei lavori di manutenzione dell'oleodotto della SIGEMI S.r.l. in Comune di Casale Monferrato (AL) attenendosi scrupolosamente alle prescrizioni contenute nel nulla-osta idraulico dell'AIPO - Ufficio Operativo di Alessandria - prot. n. 6926 del 25/11/2005.

I lavori dovranno essere eseguiti in modo da non danneggiare proprietà pubbliche e private e da non ledere diritti.

\* La Tre Colli S.p.A. è pertanto responsabile di qualsiasi danno che possa derivare per causa dei lavori effettuati, degli operai e dei mezzi d'opera usati, ed è tenuta ad eseguire a proprie cure e spese, tutti i lavori che si rendessero comunque necessari per ripristinare lo stato dei luoghi al fine di garantire il regolare deflusso delle acque.

\* La presente autorizzazione ha validità di un anno, pena la decadenza della stessa entro il termine sopraindicato;

\* Con la presente si autorizza l'accesso in alveo e l'occupazione temporanea del suolo demaniale interessato dai lavori.

\* Il presente atto verrà inviato alla Direzione Opere Pubbliche della Regione Piemonte ai sensi della L.R. 51/97.

Avverso la presente determinazione è ammesso ricorso, nei termini di legge, innanzi agli Organi giurisdizionali competenti.

Il Dirigente responsabile  
Mauro Forno

Codice 25.4

D.D. 10 gennaio 2006, n. 15

**Autorizzazione all'accesso in alveo per lavori di manutenzione opere di difesa spondale del Torrente Lemme in**

**Comune di Francavilla Bisio (AL). Richiedente: TRE COLLI S.p.A. - PRAOIL S.p.A**

(omissis)

IL DIRIGENTE

(omissis)

*determina*

di autorizzare la Ditta Tre Colli S.p.A. - Praoil S.p.A. all'occupazione temporanea del suolo demaniale per la realizzazione dei lavori di manutenzione opere difesa spondale del torrente Lemme in Comune di Francavilla Bisio (AL) attenendosi scrupolosamente alle prescrizioni contenute nel nulla-osta idraulico dell'AIPO - Ufficio Operativo di Alessandria - prot. n. 7101 del 5/12/2005.

I lavori dovranno essere eseguiti in modo da non danneggiare proprietà pubbliche e private e da non ledere diritti.

\* La Ditta Tre Colli S.p.A. - Praoil S.p.A. è pertanto responsabile di qualsiasi danno che possa derivare per causa dei lavori effettuati, degli operai e dei mezzi d'opera usati, ed è tenuta ad eseguire a proprie cure e spese, tutti i lavori che si rendessero comunque necessari per ripristinare lo stato dei luoghi al fine di garantire il regolare deflusso delle acque.

\* La presente autorizzazione ha validità di giorni quindici, pena la decadenza della stessa entro il termine sopraindicato;

\* Con la presente si autorizza l'accesso in alveo e l'occupazione temporanea del suolo demaniale interessato dai lavori.

\* Il presente atto verrà inviato alla Direzione Opere Pubbliche della Regione Piemonte ai sensi della L.R. 51/97.

Avverso la presente determinazione è ammesso ricorso, nei termini di legge, innanzi agli Organi giurisdizionali competenti.

Il Dirigente responsabile  
Mauro Forno

Codice 25.4

D.D. 10 gennaio 2006, n. 16

**Demanio idrico fluviale. Richiesta di autorizzazione alla raccolta legna lungo l'asta del Fiume Bormida in Comune di Alessandria localita' Fortini - ponte ferroviario. Richiedente: Sig. Marco Lamborizio**

(omissis)

IL DIRIGENTE

(omissis)

*determina*

di autorizzare il Sig. Marco Lamborizio al recupero del materiale legnoso lungo l'asta del fiume Bormida, località Fortini - ponte ferroviario in Comune di Alessandria, così come previsto dal nulla osta dell'AIPO - Ufficio periferico di Alessandria - prot. n. 7315 del 19/12/05.

\* Durante la raccolta delle piante l'eventuale accatastamento del materiale dovrà essere depositato fuori dall'alveo inciso e dalle aree di possibile esondazione del corso d'acqua.

\* La raccolta dovrà essere eseguita in modo da non danneggiare proprietà pubbliche e private e da non ledere diritti. Il richiedente è pertanto responsabile di qualsiasi danno che possa derivare per causa dei lavori effettuati, e degli operai e dei mezzi d'opera usati, ed è te-

nuto ad eseguire a proprie cura e spese, tutti i lavori che si rendessero comunque necessari per ripristinare lo stato dei luoghi al fine di garantire il regolare deflusso delle acque.

\* Non è previsto alcun canone, poiché trattandosi di materiale giacente in alveo trasportato dalle esondazioni, rientra nella fattispecie della disciplina generale della "res derelicta" prevista dal codice civile.

\* La presente autorizzazione ha validità di anni uno a decorrere dalla data di inizio lavori che il richiedente dovrà preventivamente comunicare al Settore decentrato OO.PP. e Difesa assetto idrogeologico di Alessandria, e comunque nel momento in cui sia stato eseguito l'intervento.

\* Con la presente si autorizza l'occupazione del suolo demaniale interessato dai lavori.

\* Il presente atto verrà inviato alla Direzione Opere Pubbliche della Regione Piemonte ai sensi della L.R. 51/97.

Avverso la presente determinazione è ammesso ricorso, nei termini di legge, innanzi agli organi giurisdizionali competenti

Il Dirigente responsabile  
Mauro Forno

Codice 25.4

D.D. 10 gennaio 2006, n. 17

**Autorizzazione all'occupazione del suolo demaniale per manutenzione con taglio vegetazione lungo l'asta del Torrente Orba tra il ponte ferroviario "della Veneta" ed il punto di confluenza con lo Stura in Comune di Ovada (AL). Richiedente: Ditta Vezzani S.p.A**

(omissis)

IL DIRIGENTE

(omissis)

*determina*

di autorizzare la Ditta Vezzani S.p.A. all'occupazione temporanea di suolo demaniale per il taglio piante lungo l'asta del torrente Orba tra il ponte ferroviario "della Veneta" ed il punto di confluenza con lo Stura, in Comune di Ovada (AL) nel rispetto delle prescrizioni impartite dall'ALPO - Ufficio periferico di Alessandria - con nota prot. n. 7103 del 6/12/05;

Durante l'esecuzione del taglio piante l'eventuale accatastamento del materiale dovrà essere depositato fuori dall'alveo inciso e dalle aree di possibile esondazione del corso d'acqua.

I lavori dovranno essere eseguiti in modo da non danneggiare proprietà pubbliche e private e da non ledere diritti. La Ditta Vezzani S.p.A. è pertanto responsabile di qualsiasi danno che possa derivare per causa dei lavori effettuati, e degli operai e dei mezzi d'opera usati, ed è tenuta ad eseguire a proprie cure e spese, tutti i lavori che si rendessero comunque necessari per ripristinare lo stato dei luoghi al fine di garantire il regolare deflusso delle acque.

Con la presente si autorizza l'occupazione del suolo demaniale interessato dai lavori.

Il presente atto verrà inviato alla Direzione Opere Pubbliche della Regione Piemonte ai sensi della L.R. 51/97.

Avverso la presente determinazione è ammesso ricorso, nei termini di legge, innanzi agli organi giurisdizionali competenti

Il Dirigente responsabile  
Mauro Forno

Codice 25.6

D.D. 10 gennaio 2006, n. 18

**R.D. 523/1904 - Polizia Fluviale n. 4377 - Realizzazione intervento di difesa spondale del Torrente Riddone in comune di Corneliano d'Alba - Richiedente: Amministrazione Comunale di Corneliano d'Alba -**

(omissis)

IL DIRIGENTE

(omissis)

*determina*

di autorizzare, ai fini idraulici, il Comune di Corneliano d'Alba, con sede in Piazza Cottolengo n° 49, (omissis), ad eseguire l'opera in oggetto nella posizione e secondo le caratteristiche e modalità indicate nei disegni allegati all'istanza, che si restituiscono al richiedente visti da questo Settore, e subordinatamente all'osservanza delle seguenti condizioni:

1) l'opera deve essere realizzata nel rispetto delle prescrizioni tecniche di cui in premessa e nessuna variazione potrà essere introdotta senza la preventiva autorizzazione da parte di questo Settore;

2) il materiale di risulta proveniente dagli scavi in alveo dovrà essere usato esclusivamente per la colmatare di depressioni di alveo o di sponda, ove necessario, in prossimità dell'opera di cui trattasi, mentre quello proveniente dalla demolizione di murature esistenti dovrà essere asportato dall'alveo;

3) le sponde ed eventuali opere di difesa interessate dall'esecuzione dei lavori dovranno essere accuratamente ripristinate a regola d'arte, restando il soggetto autorizzato unico responsabile dei danni eventualmente cagionati;

3) durante la costruzione dell'opera non dovranno essere causate turbative al buon regime idraulico del corso d'acqua;

4) i lavori in argomento dovranno essere eseguiti, a pena di decadenza dall'autorizzazione stessa, entro il termine di anni uno, con la condizione che, una volta iniziata, dovrà essere eseguita senza interruzione, salvo eventuali sospensioni dovute a causa di forza maggiore. E' fatta salva l'eventuale concessione di proroga nel caso in cui, per giustificati motivi, l'inizio dei lavori non potesse avere luogo nei termini previsti;

5) il committente dell'opera dovrà comunicare a questo Settore, a mezzo di lettera raccomandata, l'inizio e l'ultimazione dei lavori, al fine di consentire eventuali accertamenti tesi a verificare la rispondenza fra quanto previsto e quanto realizzato, nonché il nominativo del tecnico incaricato della direzione dei lavori; ad avvenuta ultimazione il committente dovrà inviare dichiarazione del Direttore dei lavori attestante che l'opera è stata eseguita conformemente al progetto approvato;

6) l'autorizzazione si intende accordata con l'esclusione di ogni responsabilità dell'Amministrazione in ordine alla stabilità del manufatto (caso di danneggiamento o crollo) in relazione al variabile regime idraulico del corso d'acqua, anche in presenza di eventuali variazioni del profilo di fondo (abbassamenti o innalzamenti d'alveo) in quanto resta l'obbligo del soggetto autorizzato di mantenere inalterata nel tempo la zona d'imposta del manufatto mediante la realizzazione di quelle opere che saranno necessarie, sempre previa autorizzazione di questo Settore;

7) il soggetto autorizzato, sempre previa autorizzazione di questo Settore, dovrà mettere in atto le operazioni di manutenzione ordinaria e straordinaria, sia dell'alveo che delle sponde, in corrispondenza ed immediatamente a monte e a valle del manufatto, che si renderanno neces-

sarie al fine di garantire il regolare deflusso delle acque; in caso di inadempienza, questo Settore provvederà d'ufficio con diritto di rivalsa sul soggetto autorizzato;

8) questo Settore si riserva la facoltà di ordinare modifiche all'opera autorizzata, a cura e spese del soggetto autorizzato o anche di procedere alla revoca della presente autorizzazione nel caso intervengano variazioni delle attuali condizioni del corso d'acqua che lo rendessero necessario o che l'opera stessa sia in seguito giudicata incompatibile per il buon regime idraulico del corso d'acqua interessato;

9) l'autorizzazione è accordata ai soli fini idraulici, fatti salvi i diritti dei terzi, da rispettare pienamente sotto la personale responsabilità civile e penale del soggetto autorizzato, il quale terrà l'Amministrazione regionale ed i suoi funzionari sollevati ed indenni da ogni pretesa o molestia da parte di terzi e risponderà di ogni pregiudizio o danno che dovesse derivare ad essi in conseguenza della presente autorizzazione;

10) il soggetto autorizzato, prima dell'inizio dei lavori, dovrà ottenere ogni altra autorizzazione necessaria ai sensi delle vigenti leggi in materia. (autorizzazione di cui al D. Lgs. n. 42/2004 - vincolo paesaggistico -, alla L.R. 45/1989 - vincolo idrogeologico -, ecc...).

11) Il presente provvedimento costituisce anche autorizzazione all'occupazione delle aree demaniali.

Avverso la presente determinazione è ammesso ricorso entro il termine di 60 giorni innanzi al Tribunale Superiore delle Acque oppure al Tribunale Regionale delle Acque con sede a Torino, secondo le rispettive competenze.

Il Dirigente responsabile  
Carlo Giraud

Codice 25.6

D.D. 10 gennaio 2006, n. 19

**R.D. 523/1904 - Polizia Fluviale n. 4360 - Realizzazione di intervento di difesa spondale del Rio Bedale Roaschia in comune di Roaschia - Richiedente: Comunità Montana Valli Gesso-Vermenagna -**

(omissis)

IL DIRIGENTE

(omissis)

*determina*

di autorizzare, ai fini idraulici, la Comunità Montana Valli Gesso e Vermenagna, con sede in Robilante Piazza Regina Margherita n° 27, (omissis), ad eseguire l'opera in oggetto nella posizione e secondo le caratteristiche e modalità indicate nei disegni allegati all'istanza, che si restituiscono al richiedente visti da questo Settore, e subordinatamente all'osservanza delle seguenti condizioni:

1) l'opera deve essere realizzata nel rispetto delle prescrizioni tecniche di cui in premessa e nessuna variazione potrà essere introdotta senza la preventiva autorizzazione da parte di questo Settore;

2) il materiale di risulta proveniente dagli scavi in alveo dovrà essere usato esclusivamente per la colmatare di depressioni di alveo o di sponda, ove necessario, in prossimità dell'opera di cui trattasi, mentre quello proveniente dalla demolizione di murature esistenti dovrà essere asportato dall'alveo;

3) le sponde ed eventuali opere di difesa interessate dall'esecuzione dei lavori dovranno essere accuratamente ripristinate a regola d'arte, restando il soggetto autorizzato unico responsabile dei danni eventualmente cagionati;

4) durante la costruzione dell'opera non dovranno essere causate turbative al buon regime idraulico del corso d'acqua;

5) i lavori in argomento dovranno essere eseguiti, a pena di decadenza dall'autorizzazione stessa, entro il termine di anni uno, con la condizione che, una volta iniziata, dovrà essere eseguita senza interruzione, salvo eventuali sospensioni dovute a causa di forza maggiore. E' fatta salva l'eventuale concessione di proroga nel caso in cui, per giustificati motivi, l'inizio dei lavori non potesse avere luogo nei termini previsti;

6) il committente dell'opera dovrà comunicare a questo Settore, a mezzo di lettera raccomandata, l'inizio e l'ultimazione dei lavori, al fine di consentire eventuali accertamenti tesi a verificare la rispondenza fra quanto previsto e quanto realizzato, nonché il nominativo del tecnico incaricato della direzione dei lavori; ad avvenuta ultimazione il committente dovrà inviare dichiarazione del Direttore dei lavori attestante che l'opera è stata eseguita conformemente al progetto approvato;

7) l'autorizzazione si intende accordata con l'esclusione di ogni responsabilità dell'Amministrazione in ordine alla stabilità del manufatto (caso di danneggiamento o crollo) in relazione al variabile regime idraulico del corso d'acqua, anche in presenza di eventuali variazioni del profilo di fondo (abbassamenti o innalzamenti d'alveo) in quanto resta l'obbligo del soggetto autorizzato di mantenere inalterata nel tempo la zona d'imposta del manufatto mediante la realizzazione di quelle opere che saranno necessarie, sempre previa autorizzazione di questo Settore;

8) il soggetto autorizzato, sempre previa autorizzazione di questo Settore, dovrà mettere in atto le operazioni di manutenzione ordinaria e straordinaria, sia dell'alveo che delle sponde, in corrispondenza ed immediatamente a monte e a valle del manufatto, che si renderanno necessarie al fine di garantire il regolare deflusso delle acque; in caso di inadempienza, questo Settore provvederà d'ufficio con diritto di rivalsa sul soggetto autorizzato;

9) questo Settore si riserva la facoltà di ordinare modifiche all'opera autorizzata, a cura e spese del soggetto autorizzato o anche di procedere alla revoca della presente autorizzazione nel caso intervengano variazioni delle attuali condizioni del corso d'acqua che lo rendessero necessario o che l'opera stessa sia in seguito giudicata incompatibile per il buon regime idraulico del corso d'acqua interessato;

10) l'autorizzazione è accordata ai soli fini idraulici, fatti salvi i diritti dei terzi, da rispettare pienamente sotto la personale responsabilità civile e penale del soggetto autorizzato, il quale terrà l'Amministrazione regionale ed i suoi funzionari sollevati ed indenni da ogni pretesa o molestia da parte di terzi e risponderà di ogni pregiudizio o danno che dovesse derivare ad essi in conseguenza della presente autorizzazione;

11) il soggetto autorizzato, prima dell'inizio dei lavori, dovrà ottenere ogni altra autorizzazione necessaria ai sensi delle vigenti leggi in materia. (autorizzazione di cui al D. Lgs. n. 42/2004 - vincolo paesaggistico -, alla L.R. 45/1989 - vincolo idrogeologico -, ecc...).

12) Il presente provvedimento costituisce anche autorizzazione all'occupazione delle aree demaniali.

Avverso la presente determinazione è ammesso ricorso entro il termine di 60 giorni innanzi al Tribunale Superiore delle Acque oppure al Tribunale Regionale delle Acque con sede a Torino, secondo le rispettive competenze.

Il Dirigente responsabile  
Carlo Giraud

Codice 25.3

D.D. 10 gennaio 2006, n. 20

**Acquisizione di mc. 9.969,14 di materiale litoide d'alveo del Torrente Dora Baltea, in Comune di Ivrea. Ditta Richiedente: CIVA Srl - con sede in Ivrea (TO) Via Pratisecchi**

(omissis)

IL DIRIGENTE

(omissis)

*determina*

1. di approvare il disciplinare di concessione repertoriato da questo Settore al n° 128 in data 28.12.2005 di cui in premessa, recante tutte le condizioni cui è subordinata l'acquisizione di mc 9.969,14 (novemilanovecentosessantanove/14) di materiale litoide demaniale d'alveo, dal torrente Dora Baltea in Comune di Ivrea (TO), registrato all'Agenzia delle Entrate - Ufficio di Ivrea (TO) in data 29.12.2005 al n. 3701/III 3, facente parte integrante del presente atto;

2. di concedere, ai soli fini erariali, per quanto di competenza, alla Ditta suddetta, l'acquisizione di materiale litoide demaniale d'alveo del torrente Dora Baltea, nel territorio del Comune di Ivrea (TO), per mc 9.969,14 -da reperire nell'ambito esclusivo del demanio idrico-, secondo quanto previsto dagli elaborati progettuali allegati al Disciplinare facente parte integrante della presente;

3. di dare atto che l'Amministrazione Regionale si riserva di richiedere alla Ditta CIVA srl eventuali ulteriori pagamenti a saldo del canone già versato per l'acquisizione del materiale di cui in oggetto, qualora venisse stabilito, per l'anno in corso, un valore superiore a quello assunto a base di calcolo per l'acquisizione prevista.

La presente Determinazione sarà pubblicata sul B.U.R Piemonte secondo quanto previsto dallo Statuto.

Avverso il presente provvedimento è ammesso ricorso nei termini di Legge innanzi alle sedi istituzionalmente preposte.

Il Dirigente responsabile  
Andrea Tealdi

Codice 25.5

D.D. 11 gennaio 2006, n. 21

**Autorizzazione idraulica n. 1229 per l'attraversamento con tubazione fognaria del rio Maggiolino in Comune di Villa San Secondo. Richiedente: Lovisone Fiorenzo**

(omissis)

IL DIRIGENTE

(omissis)

*determina*

1) di autorizzare ai soli fini idraulici, il Sig Lovisone Fiorenzo, (omissis) ad eseguire le opere in oggetto nella posizione e secondo le caratteristiche indicate nei disegni allegati all'istanza, che si restituiscono al richiedente visti da questo Settore, e subordinatamente all'osservanza delle seguenti condizioni:

\* l'opera deve essere realizzata nel rispetto delle prescrizioni tecniche di cui in premessa e nessuna variazione potrà essere introdotta senza la preventiva autorizzazione da parte di questo Settore

\* il materiale di risulta proveniente dagli scavi in alveo dovrà essere usato esclusivamente per la colmataura

di depressioni di alveo o di sponda, ove necessario, in prossimità dell'opera di cui trattasi, mentre quello proveniente dalla demolizione di murature esistenti dovrà essere asportato dall'alveo;

\* le sponde ed eventuali opere di difesa interessate dall'esecuzione dei lavori dovranno essere accuratamente ripristinate a regola d'arte, restando il soggetto autorizzato unico responsabile dei danni eventualmente cagionati;

\* durante la costruzione delle opere non dovrà essere causata turbativa del buon regime idraulico del corso d'acqua;

\* i lavori in argomento dovranno essere eseguiti, a pena di decadenza dall'autorizzazione stessa, entro il termine di anni uno dalla data del presente provvedimento, con la condizione che, una volta iniziati, dovranno essere eseguiti senza interruzione, salvo eventuali sospensioni dovute a causa di forza maggiore. E' fatta salva l'eventuale concessione di proroga nel caso in cui, per giustificati motivi, l'inizio dei lavori non potesse avere luogo nei termini previsti;

\* il committente dell'opera dovrà comunicare a questo Settore, a mezzo lettera raccomandata, l'inizio e l'ultimazione dei lavori, al fine di consentire eventuali accertamenti tesi a verificare la rispondenza fra quanto previsto e quanto realizzato, nonché il nominativo del tecnico incaricato della direzione dei lavori; ad avvenuta ultimazione il committente dovrà inviare dichiarazione del Direttore dei lavori attestante che le opere sono state eseguite conformemente al progetto approvato;

\* l'autorizzazione si intende accordata con l'esclusione di ogni responsabilità dell'Amministrazione in ordine alla stabilità del manufatto (caso di danneggiamento o crollo) in relazione al variabile regime idraulico del corso d'acqua, anche in presenza di eventuali variazioni del profilo di fondo (abbassamenti o innalzamenti d'alveo) in quanto resta l'obbligo del soggetto autorizzato di mantenere inalterata nel tempo la zona d'imposta del manufatto mediante la realizzazione di quelle opere che saranno necessarie, sempre previa autorizzazione di questo Settore;

\* il soggetto autorizzato, sempre previa autorizzazione di questo Settore, dovrà mettere in atto le operazioni di manutenzione ordinaria e straordinaria, sia dell'alveo che delle sponde, in corrispondenza ed immediatamente a monte e a valle del manufatto, che si renderanno necessarie al fine di garantire il regolare deflusso delle acque;

\* questo Settore si riserva la facoltà di ordinare modifiche alle opere autorizzate, a cura e spese del soggetto autorizzato, o anche di procedere alla revoca della presente autorizzazione nel caso intervengano variazioni della attuali condizioni del corso d'acqua che lo rendessero necessario o che le opere stesse siano in seguito giudicate incompatibili per il buon regime idraulico del corso d'acqua interessato;

\* l'autorizzazione è accordata ai soli fini idraulici, fatti salvi i diritti dei terzi, da rispettare pienamente sotto la personale responsabilità civile e penale del soggetto autorizzato, il quale terrà l'Amministrazione regionale ed i suoi funzionari sollevati ed indenni da ogni pretesa o molestia da parte di terzi e risponderà di ogni pregiudizio o danno che dovesse derivare ad essi in conseguenza della presente autorizzazione;

2 l'opera potrà essere realizzata solo dopo il conseguimento del formale atto di concessione;

3 il soggetto autorizzato, prima dell'inizio dei lavori, dovrà ottenere ogni autorizzazione necessaria secondo le vigenti leggi in materia (autorizzazioni di cui al d.lgs. n. 490/1999-vincolo paesaggistico-, alla L.R. 45/1989-vincolo idrogeologico-, ecc.);

4 Il presente provvedimento costituisce titolo per la concessione ai sensi e per gli effetti di cui all'articolo 11 del regolamento regionale n. 14/R/2004

Avverso la presente determinazione è ammesso ricorso entro il termine di 60 giorni innanzi al Tribunale Superiore delle Acque oppure al Tribunale Regionale delle Acque con sede a Torino, secondo le rispettive competenze.

Il Dirigente responsabile  
Giovanni Ercole

Codice 25.3

D.D. 11 gennaio 2006, n. 23

**Autorizzazione idraulica n. 4018 (variante all'autorizzazione idraulica n. 3730) per la realizzazione di n. 2 scarichi nel Rio Castelvechio e riduzione dello sviluppo della palificata in localita' Tetto Ravotto in Comune di Pino Torinese. Ditta: Tecneco srl**

(omissis)

IL DIRIGENTE

(omissis)

determina

di autorizzare, ai soli fini idraulici, la ditta Tecneco Srl - (omissis) - ad eseguire le opere in variante, nella posizione e secondo le caratteristiche e modalità indicate e illustrate negli elaborati progettuali allegati all'istanza, che si restituiscono al richiedente vistati da questo Settore subordinatamente all'osservanza delle seguenti prescrizioni, fermo restando il rispetto di tutte le altre prescrizioni già contenute nell'autorizzazione idraulica n. 3730, che si intendono qui integralmente richiamate:

nessuna variazione delle opere progettate potrà essere introdotta senza la preventiva autorizzazione da parte di questo Settore;

1. siano eseguiti accuratamente i calcoli di verifica della stabilità delle tubazioni di scarico nei riguardi sia delle spinte dei terreni che delle pressioni e sotto spinte idrauliche indotte da eventi di piena;

2. il materiale di risulta proveniente da scavi in alveo dovrà essere usato esclusivamente per la colmatare di depressioni in alveo o di sponda, ove necessario, in prossimità delle opere di cui trattasi, mentre quello proveniente dalla demolizione di murature esistenti dovrà essere asportato dall'alveo;

3. le sponde, le eventuali opere di difesa e le aree demaniali interessate dall'esecuzione dei lavori dovranno essere accuratamente ripristinate a regola d'arte, restando il soggetto autorizzato unico responsabile dei danni eventualmente cagionati;

4. durante la costruzione delle opere non dovrà essere causata turbativa del buon regime idraulico del corso d'acqua;

5. la presente autorizzazione ha validità per mesi 18 (diciotto) dalla data di ricevimento del presente atto e pertanto i lavori in argomento dovranno essere eseguiti, a pena decadenza della stessa, entro il termine sopraindicato, con la condizione che una volta iniziati dovranno essere eseguiti senza interruzione, salvo eventuali sospensioni dovute a causa di forza maggiore quali eventi di piena, condizioni climatologiche avverse ed altre simili circostanze; è fatta salva l'eventuale concessione di proroga, su istanza del soggetto autorizzato, nel caso in cui, per giustificati motivi, l'ultimazione dei lavori non potesse avere luogo nei termini previsti;

6. il committente dell'opera dovrà comunicare a questo Settore, a mezzo di lettera raccomandata, l'inizio e l'ultimazione dei lavori, al fine di consentire eventuali accertamenti tesi a verificare la rispondenza fra quanto previsto e quanto realizzato, nonché il nominativo del tecnico incaricato della direzione dei lavori; ad avvenuta ultimazione il committente dovrà inviare dichiarazione del Direttore dei lavori attestante che l'opera è stata eseguita conformemente al progetto approvato;

7. l'autorizzazione si intende accordata con l'esclusione di ogni responsabilità dell'Amministrazione in ordine alla stabilità dei manufatti (caso di danneggiamento o crollo) in relazione al variabile regime idraulico del corso d'acqua, anche in presenza di eventuali variazioni del profilo di fondo (abbassamenti o innalzamento d'alveo) in quanto resta l'obbligo del soggetto autorizzato di mantenere inalterata nel tempo la zona d'imposta dei manufatti mediante la realizzazione di quelle opere che saranno necessarie, sempre previa autorizzazione di questo Settore;

8. il soggetto autorizzato dovrà mettere in atto le operazioni di manutenzione ordinaria e straordinaria, sia dell'alveo che delle sponde, in corrispondenza ed immediatamente a monte e a valle dei manufatti, che si renderanno necessarie al fine di garantire il regolare deflusso delle acque, sempre previa autorizzazione di questo Settore;

9. questo Settore si riserva la facoltà di ordinare, a cura e spese del soggetto autorizzato modifiche alle opere autorizzate, o anche di procedere alla revoca della presente autorizzazione, nel caso intervengano variazioni delle attuali condizioni del corso d'acqua o che le opere stesse siano, in seguito, giudicate incompatibili in relazione al buon regime idraulico del corso d'acqua interessato;

10. l'autorizzazione è accordata ai soli fini idraulici, fatti i salvi i diritti dei terzi, da rispettare pienamente sotto la personale responsabilità civile e penale del soggetto autorizzato, il quale terrà l'Amministrazione Regionale ed i suoi funzionari sollevati ed indenni da ogni pretesa o molestia da parte di terzi, e risponderà di ogni pregiudizio o danno che dovesse derivare ad essi in conseguenza della presente autorizzazione;

11. il soggetto autorizzato, prima dell'inizio dei lavori in oggetto, dovrà ottenere ogni autorizzazione necessaria secondo le vigenti leggi in materia (permesso di costruire ex DPR 380/2001, autorizzazioni di cui al D. Lgs. 42/2004-vincolo paesaggistico, alla L.R. 45/1989-vincolo idrogeologico-ecc).

Con il presente provvedimento sono autorizzati esclusivamente gli interventi che costituiscono variante ai lavori oggetto dell'autorizzazione idraulica n. 3730 rilasciata da questo Settore con Determinazione Dirigenziale n. 1529 in data 21/11/2002. Per gli interventi non oggetto di variante sussiste l'autorizzazione idraulica n. 3730.

E' autorizzata l'occupazione del sedime demaniale per la realizzazione delle opere. Con successivo atto verrà rilasciato il provvedimento concessorio al fine della regolarizzazione amministrativa e fiscale dell'occupazione delle aree demaniali in questione.

Avverso la presente determinazione è ammesso ricorso entro il termine di 60 giorni innanzi al Tribunale Superiore dalle Acque oppure innanzi al Tribunale Regionale delle Acque con sede in Torino, secondo le rispettive competenze.

Il Dirigente responsabile  
Andrea Tealdi

Codice 25.3

D.D. 11 gennaio 2006, n. 24

**Autorizzazione idraulica n. 4019 per la realizzazione di un manufatto di scarico nell'alveo del rio Ceresole, sponda sx, in Comune di Carmagnola. Richiedente: Comune di Carmagnola.**

(omissis)

IL DIRIGENTE

(omissis)

determina

di autorizzare, ai soli fini idraulici, il Comune di Carmagnola ad eseguire le opere in oggetto, nella posizione e secondo le caratteristiche e modalità indicate e illustrate negli elaborati progettuali allegati all'istanza, che si restituiscono al richiedente vistati da questo Settore, e subordinatamente all'osservanza delle seguenti prescrizioni:

1. nessuna variazione delle opere realizzate potrà essere introdotta senza la preventiva autorizzazione da parte di questo Settore;

2. siano eseguiti accuratamente i calcoli di verifica della stabilità del manufatto di scarico in sponda sx. dell'alveo del corso d'acqua in argomento, nei riguardi sia delle spinte dei terreni che delle pressioni e sotto spinte idrauliche indotte da eventi di piena, sia nei riguardi della struttura di fondazione il cui piano di appoggio dovrà essere posta alla quota di progetto;

3. il materiale di risulta proveniente dalla demolizione di murature esistenti dovrà essere asportato dall'alveo;

4. le sponde, le eventuali opere di difesa e le aree demaniali interessate dall'esecuzione dei lavori dovranno essere accuratamente ripristinate a regola d'arte, restando il soggetto autorizzato unico responsabile dei danni eventualmente cagionati;

5. durante la costruzione delle opere non dovrà essere causata turbativa del buon regime idraulico del corso d'acqua;

6. la presente autorizzazione ha validità per mesi 18 (diciotto) dalla data di ricevimento del presente atto e pertanto i lavori in argomento dovranno essere eseguiti, a pena decadenza della stessa, entro il termine sopraindicato, con la condizione che una volta iniziati dovranno essere eseguiti senza interruzione, salvo eventuali sospensioni dovute a causa di forza maggiore quali eventi di piena, condizioni climatologiche avverse ed altre simili circostanze; è fatta salva l'eventuale concessione di proroga, su istanza del soggetto autorizzato, nel caso in cui, per giustificati motivi, l'inizio dei lavori non potesse avere luogo nei termini previsti;

7. il committente dell'opera dovrà comunicare a questo Settore, a mezzo di lettera raccomandata, l'inizio e l'ultimazione dei lavori, al fine di consentire eventuali accertamenti tesi a verificare la rispondenza fra quanto previsto e quanto realizzato, nonché il nominativo del tecnico incaricato della direzione dei lavori; ad avvenuta ultimazione il committente dovrà inviare dichiarazione del Direttore dei lavori attestante che le opere sono state eseguite conformemente al progetto approvato;

8. l'autorizzazione si intende accordata con l'esclusione di ogni responsabilità dell'Amministrazione in ordine alla stabilità dei manufatti (caso di danneggiamento o crollo) in relazione al variabile regime idraulico del corso d'acqua, anche in presenza di eventuali variazioni del profilo di fondo (abbassamenti o innalzamento d'alveo) in quanto resta l'obbligo del soggetto autorizzato di mantenere inalterata nel tempo la zona d'imposta dei manufatti mediante la realizzazione di quelle opere che

saranno necessarie, sempre previa autorizzazione di questo Settore;

9. il soggetto autorizzato dovrà mettere in atto le operazioni di manutenzione ordinaria e straordinaria, sia dell'alveo che delle sponde, in corrispondenza ed immediatamente a monte e a valle dell'attraversamento, che si renderanno necessarie al fine di garantire il regolare deflusso delle acque, sempre previa autorizzazione di questo Settore;

10. questo Settore si riserva la facoltà di ordinare, a cura e spese del soggetto autorizzato modifiche alle opere autorizzate, o anche di procedere alla revoca della presente autorizzazione, nel caso intervengano variazioni delle attuali condizioni del corso d'acqua o che le opere stesse siano, in seguito, giudicate incompatibili in relazione al buon regime idraulico del corso d'acqua interessato;

11. l'autorizzazione è accordata ai soli fini idraulici, fatti i salvi i diritti dei terzi, da rispettare pienamente sotto la personale responsabilità civile e penale del soggetto autorizzato, il quale terrà l'Amministrazione Regionale ed i suoi funzionari sollevati ed indenni da ogni pretesa o molestia da parte di terzi, e risponderà di ogni pregiudizio o danno che dovesse derivare ad essi in conseguenza della presente autorizzazione;

12. il soggetto autorizzato, prima dell'inizio dei lavori in oggetto, dovrà ottenere ogni autorizzazione necessaria secondo le vigenti leggi in materia (concessione o autorizzazione edilizia, autorizzazioni di cui al D. Lgs. 490/1999-vincolo paesaggistico, alla L.R. 45/1989-vincolo idrogeologico-ecc).

Con il presente provvedimento, in considerazione delle finalità pubbliche e di pubblico interesse connesse all'esecuzione dell'opera, è autorizzata l'occupazione del sedime demaniale per la realizzazione dell'opera medesima. Con successivo atto verrà rilasciato il provvedimento concessorio al fine della regolarizzazione amministrativa e fiscale dell'occupazione delle aree demaniali in questione.

Avverso la presente determinazione è ammesso ricorso entro il termine di 60 giorni innanzi al Tribunale Superiore dalle Acque oppure innanzi al Tribunale Regionale delle Acque con sede in Torino, secondo le rispettive competenze.

Il Dirigente responsabile  
Andrea Tealdi

Codice 25.3

D.D. 11 gennaio 2006, n. 25

**Autorizzazione idraulica n. Au- 533 - per la realizzazione di un attraversamento con linea elettrica aerea a BT 380 Volt, del torrente Lemina, nei Comuni di Pinerolo e San Pietro Val Lemina. Società richiedente: ENEL Distribuzione S.p.A. - Esercizio di Pinerolo.**

(omissis)  
IL DIRIGENTE  
(omissis)  
*determina*

di autorizzare, ai soli fini idraulici, fatti salvi i diritti dei terzi, l'ENEL - Esercizio di Pinerolo, con sede in Pinerolo, via Saluzzo 88, (omissis), ad eseguire l'opera in oggetto, nella posizione e secondo le caratteristiche e modalità indicate e illustrate nell'elaborato progettuale allegato all'istanza, che si restituisce al richiedente visto da questo Settore, e subordinatamente all'osservanza delle seguenti prescrizioni:

1. si richiama al rispetto delle condizioni contenute nell'Atto di Sottomissione Generale sottoscritto avendo a mente l'art. 120 del R.D. 1775/1933, unito alla Convenzione Regione Piemonte - ENEL stipulata in data 10.05.1999;

2. in base al vigente regolamento sulla gestione del Demanio idrico di cui in premessa, l'attraversamento potrà essere realizzato solo dopo la presentazione a questo Settore della domanda di concessione all'occupazione del sedime demaniale (torrente) e quindi, con il conseguimento del formale atto di concessione, documentando ogni altra autorizzazione necessaria.

Il presente provvedimento costituisce titolo per il rilascio della concessione ai sensi e per gli effetti dell'articolo n° 11 del Regolamento Regionale 14/R del 2004.

Avverso la presente determinazione è ammesso ricorso, entro il termine di 60 giorni, innanzi al Tribunale Superiore dalle Acque oppure innanzi al Tribunale Regionale delle Acque con sede in Torino, secondo le rispettive competenze.

Il Dirigente responsabile  
Andrea Tealdi

Codice 25.9

D.D. 12 gennaio 2006, n. 27

**Domanda di concessione demaniale per n. 3 attraversamenti dei corsi d'acqua denominati rio Fontanelle, rio Melezzo, rio Crugnesco in Comune di Trontano (VB) con linea elettrica aerea staffata ai ponti stradali esistenti a 15.000 volt. Richiedente: ENEL Divisione infrastrutture e reti - zona di Verbania**

(omissis)

IL DIRIGENTE

(omissis)

*determina*

- di autorizzare, ai fini demaniali, l'ENEL S.p.A. Divisione Infrastrutture e reti, zona di Verbania, (omissis), agli attraversamenti dei rii denominati: Rio delle Fontanelle, Rio Crunesco, Rio Melezzo, in Comune di Trontano (VB) con linea elettrica aerea staffata ai ponti stradali esistenti a 15.000 volt;

- di stabilire che i lavori dovranno essere eseguiti nel rispetto delle prescrizioni impartite con l'autorizzazione idraulica citata in premessa e allegata al presente atto per farne parte integrante;

- di stabilire che la presente autorizzazione avrà validità fino al rilascio del formale atto di concessione e che il canone demaniale di concessione, determinato in Euro 183, avrà decorrenza dalla data del presente atto.

Avverso il presente provvedimento è ammesso ricorso nei termini di legge.

Il Dirigente responsabile  
Giovanni Ercole

Codice 25.9

D.D. 12 gennaio 2006, n. 28

**Domanda di concessione demaniale per n. 1 attraversamento del corso d'acqua denominato rio Brieria in Comune di Re (VB) con linea elettrica aerea a 400 volt. Richiedente: ENEL Divisione infrastrutture e reti - zona di Verbania**

(omissis)

## IL DIRIGENTE

(omissis)

*determina*

- di autorizzare, ai fini demaniali, l'ENEL S.p.A. Divisione Infrastrutture e reti, zona di Verbania, (omissis), all'attraversamento del rio Brieria in Comune di Re (VB) con linea elettrica aerea a 400 volt;

- di stabilire che i lavori dovranno essere eseguiti nel rispetto delle prescrizioni impartite con l'autorizzazione idraulica citata in premessa e allegata al presente atto per farne parte integrante;

- di stabilire che la presente autorizzazione avrà validità fino al rilascio del formale atto di concessione e che il canone demaniale di concessione, determinato in Euro 4,00 avrà decorrenza dalla data del presente atto.

Avverso il presente provvedimento è ammesso ricorso nei termini di legge.

Il Dirigente responsabile  
Giovanni Ercole

Codice 25.9

D.D. 12 gennaio 2006, n. 30

**Ditta: Gestione Navigazione Laghi - Direzione di Esercizio Lago Maggiore. Nulla osta ai soli fini idraulici per i lavori urgenti di dragaggio del porto di Intra. Lago Maggiore - Comune di Verbania**

(omissis)

## IL DIRIGENTE

(omissis)

*determina*

che alla Gestione Navigazione Laghi (omissis) possa essere rilasciata l'autorizzazione per i lavori urgenti di dragaggio del porto in quanto a causa del continuo abbassamento del lago diventa rischioso l'ormeggio dei traghetti ai box all'interno del porto di Intra sul Lago Maggiore in Comune di Verbania;

Le opere consistono del dragaggio del fondo lacuale all'interno del porto di Intra (Verbania) al fine di evitare l'interruzione del servizio pubblico di linea anche in condizioni di lago particolarmente basso, subordinatamente all'osservanza delle seguenti condizioni:

1) le opere incidenti sulla stabilità dei manufatti dovranno essere poste in rapporto principalmente al buon regime idraulico delle acque del Lago interessato, restando a carico del richiedente ogni responsabilità di legge, nei riguardi di terzi, per eventuali danni che potrebbero derivare dall'esecuzione delle opere stesse;

2) il dragaggio del fondale dovrà essere realizzato in rapporto principalmente al buon regime idraulico delle acque del Lago interessato, previa preventiva verifica delle fondazioni dei manufatti esistenti al fine di evitare il danneggiamento, restando a carico dell'Amministrazione Comunale ogni responsabilità di legge, nei riguardi di terzi, per eventuali danni che potrebbero derivare dall'esecuzione delle opere stesse;

3) l'esecuzione dell'intervento e lo smaltimento del materiale dovrà avvenire nel rispetto di eventuali prescrizioni poste dal Commissariato Italiano per la Convenzione Italo Svizzera sulla pesca ed altri Enti competenti in merito;

4) la Gestione Navigazione Laghi è direttamente responsabile verso terzi di ogni danno cagionato alle persone e alla proprietà, tenendo sollevata ed indenne l'Amministrazione Regionale da ogni ricorso o pretesa di

chi si ritenesse danneggiato dall'esercizio del presente nulla osta;

5) restano espressamente salvi i diritti spettanti al Consorzio del Ticino costituito con R.D.L. 14.06.1928, n. 1595 per la costituzione, la manutenzione e l'esercizio dell'Opera regolatrice dell'invaso del Lago Maggiore. In particolare il presente nulla osta è subordinato, per quanto riguarda il livello dell'acqua del Lago, ai limiti di escursione che il Consorzio del Ticino deve osservare in virtù delle norme dettate dal R.D.L. 14.06.1928, n. 1595 e successive disposizioni nonché a quei nuovi livelli che eventualmente venissero stabiliti in seguito anche d'intesa con il Governo Svizzero.

Il soggetto autorizzato, prima dell'inizio dei lavori, dovrà ottenere ogni autorizzazione necessaria secondo le vigenti leggi in materia (autorizzazioni comunali, autorizzazioni di cui al D. Lgs. n. 42/2004 - vincolo paesaggistico -, alla L.R. n. 45/1989 - vincolo idrogeologico -, ecc.) e dal Commissariato Italiano per la Convenzione Italo Svizzera sulla pesca.

Avverso la presente determinazione è ammesso ricorso entro il termine di 60 giorni innanzi al Tribunale Superiore delle Acque oppure al Tribunale Regionale delle Acque con sede a Torino, secondo le rispettive competenze.

Il Dirigente responsabile  
Giovanni Ercole

Codice 25.9

D.D. 12 gennaio 2006, n. 31

**Ditta: Comune di Verbania. Nulla osta ai soli fini idraulici per i lavori di dragaggio dell'ingresso del porticciolo di Suna. Lago Maggiore - Comune di Verbania**

(omissis)

## IL DIRIGENTE

(omissis)

*determina*

che al Comune di Verbania possa essere rilasciata l'autorizzazione per i lavori di dragaggio dell'ingresso del porticciolo di Suna sul Lago Maggiore in Comune di Verbania;

Le opere consistono del dragaggio di una porzione del fondo lacuale nei pressi dell'ingresso al fine di consentire l'accesso anche in condizioni di lago particolarmente basso, subordinatamente all'osservanza delle seguenti condizioni:

1) le opere incidenti sulla stabilità dei manufatti dovranno essere poste in rapporto principalmente al buon regime idraulico delle acque del Lago interessato, restando a carico del richiedente ogni responsabilità di legge, nei riguardi di terzi, per eventuali danni che potrebbero derivare dall'esecuzione delle opere stesse;

2) il dragaggio del fondale dovrà essere realizzato in rapporto principalmente al buon regime idraulico delle acque del Lago interessato, previa preventiva verifica delle fondazioni dei manufatti esistenti al fine di evitare il danneggiamento, restando a carico dell'Amministrazione Comunale ogni responsabilità di legge, nei riguardi di terzi, per eventuali danni che potrebbero derivare dall'esecuzione delle opere stesse;

3) l'esecuzione dell'intervento e lo smaltimento del materiale dovrà avvenire nel rispetto di eventuali prescrizioni poste dal Commissariato Italiano per la Convenzione Italo Svizzera sulla pesca ed altri Enti competenti in merito;

4) il comune di Verbania è direttamente responsabile verso terzi di ogni danno cagionato alle persone e alla proprietà, tenendo sollevata ed indenne l'Amministrazione Regionale da ogni ricorso o pretesa di chi si ritenesse danneggiato dall'esercizio del presente nulla osta;

5) restano espressamente salvi i diritti spettanti al Consorzio del Ticino costituito con R.D.L. 14.06.1928, n. 1595 per la costituzione, la manutenzione e l'esercizio dell'Opera regolatrice dell'invaso del Lago Maggiore. In particolare il presente nulla osta è subordinato, per quanto riguarda il livello dell'acqua del Lago, ai limiti di escursione che il Consorzio del Ticino deve osservare in virtù delle norme dettate dal R.D.L. 14.06.1928, n. 1595 e successive disposizioni nonché a quei nuovi livelli che eventualmente venissero stabiliti in seguito anche d'intesa con il Governo Svizzero.

Il soggetto autorizzato, prima dell'inizio dei lavori, dovrà ottenere ogni autorizzazione necessaria secondo le vigenti leggi in materia (autorizzazioni comunali, autorizzazioni di cui al D. Lgs. n. 42/2004 - vincolo paesaggistico -, alla L.R. n. 45/1989 - vincolo idrogeologico -, ecc.) e dal Commissariato Italiano per la Convenzione Italo Svizzera sulla pesca.

Avverso la presente determinazione è ammesso ricorso entro il termine di 60 giorni innanzi al Tribunale Superiore delle Acque oppure al Tribunale Regionale delle Acque con sede a Torino, secondo le rispettive competenze.

Il Dirigente responsabile  
Giovanni Ercole

Codice 25.6

D.D. 12 gennaio 2006, n. 32

**R.D. 523/1904, D.G.R. 14/1/2002 n. 44-5084, L.R. 12/2004 - Acquisizione di materiale litoide demaniale proveniente dall'alveo del Torrente Talloria nei comuni di Sinio e Serralunga d'Alba per mc. 1.538,56 - Richiedente: Altavilla Arcangelo -**

(omissis)

IL DIRIGENTE

(omissis)

determina

- di approvare, il Disciplinare di Concessione Rep. N. 1792 in data 11.01.2006, già sottoscritto dalla Ditta richiedente Altavilla Arcangelo via C. Guido 1 Diano d'Alba, con tutte le condizioni in esso contenute;

- di autorizzare, ai fini della gestione del demanio idrico, l'acquisizione di mc. 1.538,56 di materiale litoide demaniale proveniente dalla manutenzione del corso d'acqua del torr. Talloria in Comune di Sinio e Serralunga d'Alba, secondo quanto previsto dagli elaborati progettuali e subordinatamente alle condizioni contenute nel Disciplinare di cui al precedente punto a) facente parte integrante del presente atto.

La presente determinazione sarà pubblicata sul B.U.R. Piemonte ai sensi dell'art. 65 dello Statuto.

Avverso il presente provvedimento è ammesso ricorso nei termini di legge.

Il Dirigente responsabile  
Carlo Giraud

Codice 25.9

D.D. 12 gennaio 2006, n. 33

**O.M. n. 3090 del 18/10/2000 - O.P.C.M. n. 3237 del 12/08/2002. Eventi alluvionali autunno 2000, primavera-estate 2002 e Novembre 2002. Conferenza dei Servizi di Verbania. Comune di Caprezzo. Lavori di consolidamento scarpate e movimenti franosi lungo la strada comunale Caprezzo-Cappella e rifacimento ponte in località Niva. Importo di progetto Euro 60.650,00=**

(omissis)

IL DIRIGENTE

(omissis)

determina

di autorizzare l'esecuzione dei lavori di cui sopra ai sensi della L.R. n. 45/89, del D.lgs. n. 42/04 a condizione che:

1) la scarpata sovrastante la scogliera di sostegno si raccordi al ciglio stradale attuale al fine di diminuire la pendenza della scarpata stessa;

2) il consolidamento del manto superficiale della strada sia realizzato interamente con materiali e tecniche il più possibile compatibili con l'ambiente naturale circostante e la percezione tradizionale del paesaggio;

3) il conglomerato bituminoso abbia una tonalità quanto più possibile chiara e realizzato impiegando inerti a granulometria media grossa di estrazione locale, tale da consentire un armonico inserimento nel contesto paesaggistico interessato;

4) venga assicurato il rinverdimento impiegando materiale di propagazione possibilmente autoctono o coerente con il corredo floristico locale;

e nel rispetto delle seguenti prescrizioni di carattere generale:

1) i lavori dovranno essere realizzati a regola d'arte, in conformità al progetto allegato all'istanza ed i movimenti di terreno dovranno essere limitati allo stretto necessario, tenendo in preminente considerazione in qualsiasi fase e circostanza la stabilità del terreno e il buon regime delle acque;

2) in corso d'opera dovranno essere adottati gli accorgimenti tecnici e provvisori più indicati per evitare in modo assoluto il verificarsi di smottamenti, scoscendimenti, dilavamenti e/o rotolamento di materiale a valle;

3) gli sbancamenti in depositi sciolti dovranno essere eseguiti con la creazione di pendenze di scavo adeguate e compatibili con le caratteristiche geotecniche dei materiali, realizzando le opere di sostegno in tempi brevi per evitare il dilavamento delle pareti di scavo ad opera di eventuali acque ruscellanti;

4) dovrà essere posta particolare cura nell'esecuzione delle opere di regimazione, captazione, drenaggio e smaltimento delle acque superficiali, onde evitare l'insorgere di fenomeni di dilavamento, erosione e/o ristagno, dimensionando in modo adeguato le canalette di raccolta, sottoponendole a una manutenzione periodica e garantendo il convogliamento delle acque stesse negli impluvi naturali; dovranno essere predisposte opportune opere di intercettazione delle acque di infiltrazione a tergo dei muri di sostegno;

5) i reinterri per la ricostruzione della morfologia circostante potranno avvenire con i materiali di risulta degli sbancamenti, evitando però l'impiego di orizzonti limosi eventualmente incontrati durante gli scavi;

6) i materiali di risulta degli scavi che non potranno essere riutilizzati nell'ambito degli interventi dovranno essere allontanati dall'area e comunque in nessun modo

potranno interessare alvei e fasce spondali di rii o colatori;

7) dovrà sempre e comunque essere ottemperato al disposto delle norme di cui al D.M. 11/03/88 sulle norme geotecniche;

di trasmettere il presente provvedimento alla Soprintendenza per i Beni Architettonici e il Paesaggio del Piemonte ai sensi dell'art. 159 del D.lgs. 42/04.

Contro il presente provvedimento è possibile il ricorso al tribunale amministrativo regionale del Piemonte entro 60 gg. dalla piena conoscenza dell'atto.

Il Dirigente responsabile  
Giovanni Ercole

Codice 25.4

D.D. 12 gennaio 2006, n. 36

**Domanda di concessione demaniale per attraversamento del corso d'acqua pubblica denominato Rio Carenzano in Comune di Cassine (AL) con un impianto elettrico aereo alla tensione di 400 Volt. Richiedente: ENEL divisione Infrastrutture e Reti - Area Business Rete Elettrica - Zona di Alessandria**

(omissis)

IL DIRIGENTE

(omissis)

determina

di autorizzare, ai fini demaniali, l'ENEL S.p.A.- Divisione Infrastrutture e Reti - Area di Business Rete Elettrica - zona di Alessandria (omissis), all'attraversamento del corso d'acqua pubblica denominato Rio Carenzano in Comune di Cassine - Località Carenzano con un impianto elettrico aereo alla tensione di 400 Volt.

Di stabilire che i lavori dovranno essere eseguiti nel rispetto delle prescrizioni impartite con l'autorizzazione idraulica citata in premessa e allegata al presente atto per farne parte integrante.

Di stabilire che la presente autorizzazione avrà validità fino al rilascio del formale atto di concessione e che il canone demaniale di concessione, determinato in euro 4,00 (quattro/00) annui, avrà decorrenza dalla data del presente atto.

Avverso la presente determinazione è ammesso ricorso nei termini di legge innanzi agli Organi giurisdizionali competenti.

Il Dirigente responsabile  
Mauro Forno

Codice 25.9

D.D. 12 gennaio 2006, n. 37

**P.S.R. 2000/2006 Misura T Azione T1 Lavori di completamento sistemazione idrogeologica nei tratti mediano e terminale del rio Inferno in Comune di Gravellona Toce (VB). Perizia di variante. Autorizzazione idraulica n. 4/06. Ente attuatore: Comunità Montana dello Strona e basso Toce. Importo finanziato: Euro 500.000,00=**

(omissis)

IL DIRIGENTE

(omissis)

determina

di autorizzare, ai soli fini idraulici, la Comunità Montana dello Strona e basso Toce (omissis) ad eseguire le

opere di variante in oggetto nella posizione e secondo le caratteristiche e modalità indicate nei disegni allegati all'istanza, che si restituiscono al richiedente vistati da questo Settore, nonché all'osservanza delle seguenti condizioni:

1. l'opera in oggetto dovrà essere realizzata nel rispetto degli elaborati progettuali e nessuna variazione potrà essere introdotta senza la preventiva autorizzazione da parte di questo Settore;

2. il materiale di risulta proveniente dagli scavi in alveo dovrà essere usato esclusivamente per la colmatare di depressioni di alveo o di sponda, ove necessario, in prossimità dell'opera di cui trattasi, mentre quello proveniente dalla demolizione di murature esistenti dovrà essere asportato dall'alveo;

3. le sponde ed eventuali opere di difesa interessate dall'esecuzione dei lavori dovranno essere accuratamente ripristinate a regola d'arte, restando il soggetto unico responsabile dei danni eventualmente cagionati;

4. durante la costruzione delle opere non dovrà essere causata turbativa del buon regime idraulico del corso d'acqua;

5. i lavori di variante in argomento dovranno essere eseguiti, a pena di decadenza dell'autorizzazione stessa, entro il termine di anni DUE, con la condizione che, una volta iniziati, dovranno essere eseguiti senza interruzione, salvo eventuali sospensioni dovute a causa di forza maggiore. E' fatta salva l'eventuale concessione di proroga nel caso in cui, per giustificati motivi, l'inizio dei lavori non potesse avere luogo nei termini previsti;

6. il committente dell'opera dovrà comunicare a questo Settore, a mezzo lettera raccomandata, l'inizio e l'ultimazione dei lavori, al fine di consentire eventuali accertamenti tesi a verificare la rispondenza fra quanto previsto e quanto realizzato, nonché il nominativo del tecnico incaricato della direzione dei lavori; ad avvenuta ultimazione il committente dovrà inviare dichiarazione del Direttore dei lavori attestante che le opere sono state eseguite conformemente al progetto approvato;

7. l'autorizzazione si intende accordata con l'esclusione di ogni responsabilità dell'Amministrazione in ordine alla stabilità del manufatto (caso di danneggiamento o crollo) in relazione del variabile regime idraulico del corso d'acqua, anche in presenza di eventuali variazioni del profilo di fondo (abbassamenti o innalzamenti d'alveo) in quanto resta l'obbligo del soggetto autorizzato di mantenere inalterata nel tempo la zona d'imposta del manufatto mediante la realizzazione di quelle opere che saranno necessarie, sempre previa autorizzazione di questo Settore;

8. il soggetto autorizzato, sempre previa autorizzazione di questo Settore, dovrà mettere in atto le operazioni di manutenzione ordinaria e straordinaria, sia dell'alveo che delle sponde, in corrispondenza ed immediatamente a monte e a valle del manufatto, che si renderanno necessarie al fine di garantire il regolare deflusso delle acque;

9. questo Settore si riserva la facoltà di ordinare modifiche alle opere autorizzate, a cura e spese del soggetto autorizzato, o anche di procedere alla revoca della presente autorizzazione nel caso intervengano variazioni delle attuali condizioni del corso d'acqua che lo rendessero necessario o che le opere stesse siano in seguito giudicate incompatibili per il buon regime idraulico del corso d'acqua interessato;

10. l'autorizzazione è accordata ai soli fini idraulici, fatti salvi i diritti dei terzi, da rispettare pienamente sotto la personale responsabilità civile e penale del soggetto autorizzato, il quale terrà l'Amministrazione regionale ed i suoi funzionari sollevati ed indenni da ogni pretesa o molestia da parte di terzi e risponderà di ogni pregiudici-

zio o danno che dovesse derivare ad essi in conseguenza della presente autorizzazione;

11. il soggetto autorizzato, prima dell'inizio dei lavori, dovrà ottenere ogni autorizzazione necessaria secondo le vigenti leggi in materia (concessione edilizia, autorizzazioni di cui alla D.Lgs. 42/04; alla L.R. 45/89; ecc.) ed inoltre dovrà comunicare, con congruo anticipo, all'Amministrazione Provinciale competente per territorio, l'esecuzione delle opere in parola, al fine di predisporre gli opportuni interventi per la tutela della fauna ittica.

Avverso la presente determinazione è ammesso ricorso entro il termine di 60 gg innanzi al Tribunale Superiore delle Acque oppure al Tribunale Regionale delle Acque con sede a Torino, secondo le rispettive competenze.

Il Dirigente responsabile  
Giovanni Ercole

Codice 25.11

D.D. 12 gennaio 2006, n. 38

**Allestimento di presidi logistici per attività di Protezione Civile connesse con le Olimpiadi invernali "Torino 2006"**

(omissis)

IL DIRIGENTE

(omissis)

*determina*

di approvare il progetto/piano esecutivo, allegato alla presente determinazione a farne parte integrante e sostanziale, che prevede l'allestimento e la gestione dei presidi logistici nei comuni di Clavierè, Cesana e Villar Perosa;

di dare atto che elementi e/o parti del progetto possono, in vista di una migliore rispondenza alle esigenze oggettive, essere integrate e/o modificate;

di demandare a successivi atti determinativi l'impegno delle spese da sostenere per l'attuazione del progetto.

Avverso la presente determinazione è ammesso il ricorso al TAR del Piemonte entro 60 giorni.

La presente determinazione sarà pubblicata sul B.U. ai sensi dell'articolo 61 dello Statuto.

Il Dirigente responsabile  
Andrea Lazzari

Codice 25.9

D.D. 12 gennaio 2006, n. 39

**O.M. n. 3090 del 18/10/2000 - O.P.C.M. n. 3237 del 12/08/2002. Eventi alluvionali autunno 2000 - primavera estate 2002 - Novembre 2002. Conferenza di Servizi di Verbania. Comune di Verbania. Lavori di sistemazione idrogeologica tratte torrentizie rii Bienna, San Rocco, Sant'Anna e minori. Importo progetto: Euro 507.000,00=, Importo finanziamento: Euro 507.000,00=.**

(omissis)

IL DIRIGENTE

(omissis)

*determina*

- Di autorizzare l'esecuzione dei lavori di cui sopra ai sensi del D.Lgs. n.42/04 e del R.D. n. 523/1904 a condizione che:

1. vengano curate le opere realizzate nel rio San Martino con una costante e adeguata manutenzione;

2. le caratteristiche del materiale lapideo impiegato siano coerenti per cromatismo e tipologia a quelle delle pietre presenti nei luoghi d'intervento;

3. le scogliere siano intasate a non completo rifiuto con biacca cementizia, i giunti a vista siano riempiti di terreno vegetale per favorire il rapido inserimento della vegetazione spontanea al fine di mitigare la presenza del manufatto nel contesto ambientale;

4. le superfici delle facce a vista delle pietre di cava impiegate nella realizzazione delle arginature siano a spacco ed irregolari e siano prive delle tracce di perforazione;

5. le parti in vista in cemento siano finite con trattamenti, tipo martellinatura, che ne renda uniforme la rugosità.

- Di trasmettere il presente provvedimento alla Soprintendenza ai beni ambientali e per il paesaggio del Piemonte ai sensi dell'art. 159 del D.Lgs. 42/04.

- Contro il presente provvedimento è possibile il ricorso al tribunale amministrativo regionale del Piemonte entro 60 gg. dalla piena conoscenza dell'atto.

Il Dirigente responsabile  
Giovanni Ercole

Codice 25.9

D.D. 12 gennaio 2006, n. 40

**O.M. n. 3090 del 18/10/2000. Evento alluvionale autunno 2000 - Conferenza di servizi di Verbania. Provincia del V.C.O. S.P. n. 68 di Valle Bognanco. Lavori di protezione ambientale, interventi di sostegno corpo stradale, nonché di ingegneria naturalistica costituenti ripristino delle opere danneggiate - 3<sup>a</sup> lotto. Importo finanziato: Euro 500.000,00= (15<sup>a</sup> stralcio). Importo progetto: Euro 500.000,00=.**

(omissis)

IL DIRIGENTE

(omissis)

*determina*

Di autorizzare l'esecuzione dei lavori di cui sopra ai sensi della L.R. n° 45/1989, del D. Lgs. n° 42/04 e del R.D. n° 523/1904 a condizione che:

- nell'intervento al Km 0+850 vengano effettuate, in corso d'opera, verifiche per la determinazione della profondità dei drenaggi e della lunghezza dei micropali in relazione al raggiungimento del substrato roccioso;

- vengano curati gli scarichi al fine di non creare dissesti a valle dei muri;

- le caratteristiche del materiale lapideo impiegato siano coerenti per cromatismo e tipologia a quelle delle pietre presenti nei luoghi di intervento;

- il rifacimento dei muri di sostegno realizzi dei manufatti pienamente coerenti, dal punto di vista percettivo, con la preesistenza; i muri in cls dovranno avere un rivestimento pietra di adeguato spessore;

- opportuni accorgimenti siano posti in essere per consentire il tempestivo ed efficace reinserimento della vegetazione nelle scarpate messe in sicurezza tramite la posa di reti metalliche.

- nel rispetto delle seguenti prescrizioni di carattere generale:

1)- i lavori dovranno essere realizzati a regola d'arte, in conformità al progetto allegato all'istanza ed i movimenti di terreno dovranno essere limitati allo stretto necessario, tenendo in preminente considerazione in qual-

siasi fase e circostanza la stabilità del terreno e il buon regime delle acque;

2)- in corso d'opera dovranno essere adottati gli accorgimenti tecnici e provvisori più indicati per evitare in modo assoluto il verificarsi di smottamenti, scoscendimenti, dilavamenti e/o rotolamento di materiale a valle;

3)- gli sbancamenti in depositi sciolti dovranno essere eseguiti con la creazione di pendenze di scavo adeguate e compatibili con le caratteristiche geotecniche dei materiali, realizzando le opere di sostegno in tempi brevi per evitare il dilavamento delle pareti di scavo ad opera di eventuali acque ruscellanti;

4)- dovrà essere posta particolare cura nell'esecuzione delle opere di regimazione, captazione, drenaggio e smaltimento delle acque superficiali, onde evitare l'insorgere di fenomeni di dilavamento, erosione e/o ristagno, dimensionando in modo adeguato le canalette di raccolta, sottoponendole a una manutenzione periodica e garantendo il convogliamento delle acque stesse negli impluvi naturali; dovranno essere predisposte opportune opere di intercettazione delle acque di infiltrazione a tergo dei muri di sostegno;

5)- il reinterro per la ricostruzione della morfologia circostante potrà avvenire con i materiali di risulta degli sbancamenti, evitando però l'impiego di orizzonti limosi eventualmente incontrati durante gli scavi;

6)- i materiali di risulta degli scavi che non potranno essere riutilizzati nell'ambito degli interventi dovranno essere allontanati dall'area e comunque in nessun modo potranno interessare alvei e fasce spondali di rii o colatori;

7)- dovrà sempre e comunque essere ottemperato al disposto delle norme di cui al D.M. 11/03/1988 sulle norme geotecniche.

- Di trasmettere il presente provvedimento alla Soprintendenza ai beni ambientali e per il paesaggio del Piemonte ai sensi dell'art. 159 del D.lgs. 42/04.

- Contro il presente provvedimento è possibile il ricorso al tribunale amministrativo regionale del Piemonte entro 60 gg. dalla piena conoscenza dell'atto.

Il Dirigente responsabile  
Giovanni Ercole

Codice 25.9

D.D. 12 gennaio 2006, n. 41

**O.M. n. 3090 del 18/10/2000 - O.P.C.M. n. 3237 del 12/08/2002. Eventi alluvionali autunno 2000, primavera-estate 2002 e Novembre 2002. Conferenza dei Servizi di Verbania. Comune di Vogogna. Opere di sistemazione idraulica rio Chiesa con realizzazione di briglia selettiva. Importo di progetto Euro 400.000,00=**

(omissis)

IL DIRIGENTE

(omissis)

determina

di autorizzare l'esecuzione dei lavori di cui sopra ai sensi della L.R. n. 45/89, del D.lgs. n. 42/04 e del R.D. n. 523/1904 a condizione che:

1) le caratteristiche del materiale lapideo impiegato siano coerenti per cromatismo e tipologia a quelle delle pietre presenti nei luoghi d'intervento;

2) i muri in cls ed i paramenti a valle della briglia selettiva abbiano un rivestimento pietra di adeguato spessore tale da essere coerenti, da un punto di vista paesaggistico, con i muretti a secco tipici dei luoghi;

3) le scarpate della pista di servizio vengano inerbite artificialmente al momento della realizzazione, anche con il reimpiego dell'eventuale manto vegetale asportato, al fine di mantenere la composizione flogistica locale e di minimizzare i tempi di esposizione del terreno all'azione erosiva degli agenti atmosferici;

4) al termine delle operazioni in alveo il piano viabile della pista di servizio venga inerbito artificialmente, ove tecnicamente possibile;

5) i muri in blocchi che verranno realizzati per la pista siano tipologicamente coerenti con i muri a secco tipici dei luoghi;

6) venga particolarmente curato il raccordo armonico tra la pista ed i muretti a secco da questa attraversati, impiegando materiali e tecniche pienamente coerenti con l'esistente;

7) siano preservate il più possibile la leggibilità, la funzionalità ed il valore documentale della viabilità preesistente interessata dalla costruzione della pista; nelle intersezioni tra la nuova viabilità e quella preesistente il tracciato della preesistenza venga mantenuto visibile.

e nel rispetto delle seguenti prescrizioni di carattere generale:

1) i lavori dovranno essere realizzati a regola d'arte, in conformità al progetto allegato all'istanza ed i movimenti di terreno dovranno essere limitati allo stretto necessario, tenendo in preminente considerazione in qualsiasi fase e circostanza la stabilità del terreno e il buon regime delle acque;

2) in corso d'opera dovranno essere adottati gli accorgimenti tecnici e provvisori più indicati per evitare in modo assoluto il verificarsi di smottamenti, scoscendimenti, dilavamenti e/o rotolamento di materiale a valle;

3) gli sbancamenti in depositi sciolti dovranno essere eseguiti con la creazione di pendenze di scavo adeguate e compatibili con le caratteristiche geotecniche dei materiali, realizzando le opere di sostegno in tempi brevi per evitare il dilavamento delle pareti di scavo ad opera di eventuali acque ruscellanti;

4) dovrà essere posta particolare cura nell'esecuzione delle opere di regimazione, captazione, drenaggio e smaltimento delle acque superficiali, onde evitare l'insorgere di fenomeni di dilavamento, erosione e/o ristagno, dimensionando in modo adeguato le canalette di raccolta, sottoponendole a una manutenzione periodica e garantendo il convogliamento delle acque stesse negli impluvi naturali; dovranno essere predisposte opportune opere di intercettazione delle acque di infiltrazione a tergo dei muri di sostegno;

5) i reinterri per la ricostruzione della morfologia circostante potranno avvenire con i materiali di risulta degli sbancamenti, evitando però l'impiego di orizzonti limosi eventualmente incontrati durante gli scavi;

6) i materiali di risulta degli scavi che non potranno essere riutilizzati nell'ambito degli interventi dovranno essere allontanati dall'area e comunque in nessun modo potranno interessare alvei e fasce spondali di rii o colatori;

7) dovrà sempre e comunque essere ottemperato al disposto delle norme di cui al D.M. 11/03/88 sulle norme geotecniche;

di trasmettere il presente provvedimento alla Soprintendenza per i Beni Architettonici e il Paesaggio del Piemonte ai sensi dell'art. 159 del D.lgs. 42/04.

Contro il presente provvedimento è possibile il ricorso al tribunale amministrativo regionale del Piemonte entro 60 gg. dalla piena conoscenza dell'atto.

Il Dirigente responsabile  
Giovanni Ercole

Codice 25.9

D.D. 12 gennaio 2006, n. 42

**Autorizzazione idraulica n. 8/06 per rifacimento tombino sul rio Carbonera in corrispondenza dell'attraversamento della S.P. n. 69 nel Comune di Beura Cardezza (VB). Richiedente: Provincia del Verbano Cusio Ossola**

(omissis)

IL DIRIGENTE

(omissis)

*determina*

1. di autorizzare, ai soli fini idraulici, la Provincia del Verbano Cusio Ossola, con sede in Via dell'Industria n. 25 - 28924 Verbania - (omissis), ad eseguire le opere in oggetto nella posizione e secondo le caratteristiche e modalità indicate nei disegni allegati all'istanza, che si restituiscono al richiedente vistati da questo Settore, nonché all'osservanza delle seguenti condizioni:

\* l'opera in oggetto dovrà essere realizzata nel rispetto degli elaborati progettuali e nessuna variazione potrà essere introdotta senza la preventiva autorizzazione da parte di questo Settore;

\* il materiale di risulta proveniente dagli scavi in alveo dovrà essere usato esclusivamente per la colmatatura di depressioni di alveo o di sponda, ove necessario, in prossimità dell'opera di cui trattasi, mentre quello proveniente dalla demolizione di murature esistenti dovrà essere asportato dall'alveo;

\* le sponde ed eventuali opere di difesa interessate dall'esecuzione dei lavori dovranno essere accuratamente ripristinate a regola d'arte, restando il soggetto unico responsabile dei danni eventualmente cagionati;

\* durante la costruzione delle opere non dovrà essere causata turbativa del buon regime idraulico del corso d'acqua;

\* i lavori in argomento dovranno essere iniziati, a pena di decadenza dell'autorizzazione stessa, entro il termine di anni DUE dalla data della concessione, con la condizione che, una volta iniziati, dovranno essere eseguiti senza interruzione, salvo eventuali sospensioni dovute a causa di forza maggiore. E' fatta salva l'eventuale concessione di proroga nel caso in cui, per giustificati motivi, l'inizio dei lavori non potesse avere luogo nei termini previsti;

\* il committente dell'opera dovrà comunicare a questo Settore, a mezzo lettera raccomandata, l'inizio e l'ultimazione dei lavori, al fine di consentire eventuali accertamenti tesi a verificare la rispondenza fra quanto previsto e quanto realizzato, nonché il nominativo del tecnico incaricato della direzione dei lavori; ad avvenuta ultimazione il committente dovrà inviare dichiarazione del Direttore dei lavori attestante che le opere sono state eseguite conformemente al progetto approvato;

\* l'autorizzazione si intende accordata con l'esclusione di ogni responsabilità dell'Amministrazione in ordine alla stabilità del manufatto (caso di danneggiamento o crollo) in relazione del variabile regime idraulico del corso d'acqua, anche in presenza di eventuali variazioni del profilo di fondo (abbassamenti o innalzamenti d'alveo) in quanto resta l'obbligo del soggetto autorizzato di mantenere inalterata nel tempo la zona d'imposta del manufatto mediante la realizzazione di quelle opere che saranno necessarie, sempre previa autorizzazione di questo Settore;

\* il soggetto autorizzato, sempre previa autorizzazione di questo Settore, dovrà mettere in atto le operazioni di manutenzione ordinaria e straordinaria, sia dell'alveo che delle sponde, in corrispondenza ed immediatamente a

monte e a valle del manufatto, che si renderanno necessarie al fine di garantire il regolare deflusso delle acque;

\* questo Settore si riserva la facoltà di ordinare modifiche alle opere autorizzate, a cura e spese del soggetto autorizzato, o anche di procedere alla revoca della presente autorizzazione nel caso intervengano variazioni delle attuali condizioni del corso d'acqua che lo rendessero necessario o che le opere stesse siano in seguito giudicate incompatibili per il buon regime idraulico del corso d'acqua interessato;

\* l'autorizzazione è accordata ai soli fini idraulici, fatti salvi i diritti dei terzi, da rispettare pienamente sotto la personale responsabilità civile e penale del soggetto autorizzato, il quale terrà l'Amministrazione regionale ed i suoi funzionari sollevati ed indenni da ogni pretesa o molestia da parte di terzi e risponderà di ogni pregiudizio o danno che dovesse derivare ad essi in conseguenza della presente autorizzazione;

2. l'opera potrà essere realizzata solo dopo il conseguimento del formale atto di concessione;

3. il soggetto autorizzato, per il rilascio della concessione, dovrà ottenere ogni autorizzazione necessaria secondo le vigenti leggi in materia (concessione edilizia, autorizzazioni di cui al D.Lgs. 42/04; alla L.R. 45/89; ecc.).

4. Il presente provvedimento costituisce titolo per la concessione ai sensi e per gli effetti di cui all'articolo 11 del regolamento regionale n° 14/R/2004.

Avverso la presente determinazione è ammesso ricorso entro il termine di 60 gg. innanzi al Tribunale Superiore delle Acque oppure al Tribunale Regionale delle Acque con sede a Torino, secondo le rispettive competenze.

Il Dirigente responsabile  
Giovanni Ercole

Codice 25.11

D.D. 12 gennaio 2006, n. 43

**Servizio di sistema satellitare nello standard Skyplexnet - approvazione schema di contratto**

(omissis)

IL DIRETTORE

(omissis)

*determina*

di variare il beneficiario previsto dalla determinazione n. 2039 del 29/11/04 passando dalla prevista società Icarus/Altec C.so Marche, 79 - 10146 Torino alla società Telespazio S.p.A. corrente in Roma - via Tiburtina 965;

di approvare lo schema di contratto tra la Regione Piemonte e la società Telespazio S.p.A, allegato alla presente determinazione a farne parte integrante e sostanziale, per la realizzazione di un sistema satellitare nello standard Skyplexnet;

di avviare il primo lotto funzionale inerente la progettazione, installazione e messa in opera di un sistema satellitare nello standard Skyplexnet per l'importo di Euro 948.660,00 (diconsi Euro novecentoquarantottomilaseicentotossanta/00) o.f.i.;

di demandare a successivi atti determinativi la realizzazione dei lotti successivi al primo per il completamento del sistema satellitare;

di demandare al Settore Protezione Civile l'adozione dei conseguenti provvedimenti di competenza.

Avverso la presente determinazione è ammesso il ricorso al TAR del Piemonte entro 60 giorni.

La presente determinazione sarà pubblicata sul B.U. ai sensi dell'articolo 61 dello Statuto.

Il Direttore regionale  
Aldo Migliore

Codice 25.3

D.D. 13 gennaio 2006, n. 44

**L.R. 40/1998-Fase di verifica della procedura di VIA inerente il progetto "Completamento della sistemazione idraulica del rio San Michele in Comune di Sant'Ambrogio" presentato dalla Comunità Montana Bassa Valle Susa e Val Cenischia- Esclusione del progetto dalla Fase di valutazione di cui all'art. 12 della L.R. 40/1998**

(omissis)

IL DIRIGENTE

(omissis)

determina

di non sottoporre il "Progetto di completamento della sistemazione idraulica del Rio San Michele in Comune di Sant'Ambrogio" presentato dalla Comunità Montana Bassa Valle Susa e Val Cenischia, alla fase di valutazione di impatto ambientale di cui all'articolo 12 della L.R. 40/1998, per le ragioni dettagliatamente espresse in premessa, subordinatamente al rispetto delle indicazioni contenute nei vari contributi pervenuti dai soggetti competenti precedentemente richiamati che sono vincolanti ai fini del rilascio delle necessarie autorizzazioni alla realizzazione dell'intervento e che si allegano alla presente determinazione a costituirne parte integrante;

di stabilire che il soggetto proponente prima dell'inizio dei lavori dovrà richiedere ed ottenere tutte le necessarie autorizzazioni o pareri del caso e/o sottoporre il progetto all'approvazione di apposita conferenza di servizi all'uopo convocata.

Copia della presente determinazione verrà inviata al proponente ed ai soggetti interessati di cui all'articolo 9 della l.r. 40/1998 e depositata presso l'Ufficio di deposito progetti della Regione.

Avverso la presente determinazione è ammesso ricorso giurisdizionale, da parte dei soggetti legittimati, avanti al Tribunale Amministrativo Regionale per il Piemonte entro il termine di sessanta giorni dal ricevimento della presente oppure ricorso straordinario al Capo dello Stato entro 120 giorni dalla data di ricevimento secondo quanto previsto dal D.P.R. 24.11.1971 n. 1199.

La presente deliberazione sarà pubblicata sul Bollettino Ufficiale della Regione Piemonte secondo quanto stabilito dal vigente Statuto.

Il Dirigente responsabile  
Andrea Tealdi

Codice 25.3

D.D. 13 gennaio 2006, n. 45

**L.R. 40/1998 - Fase di verifica della procedura di VIA inerente il progetto "Realizzazione del Canale scolmatore a protezione degli abitati di Vaie e Chiusa San Michele" presentato dalla Comunità Montana Bassa Valle Susa e Val Cenischia, - Esclusione del progetto dalla Fase di Valutazione di cui all'art. 12 della L.R. 40/1998**

(omissis)

IL DIRIGENTE

(omissis)

determina

di non sottoporre il "Realizzazione del canale scolmatore a protezione degli abitati di Vaie e di Chiusa San Michele" presentato dalla Comunità Montana Bassa Valle Susa e Val Cenischia, alla fase di valutazione di impatto ambientale di cui all'articolo 12 della L.R. 40/1998, per le ragioni dettagliatamente espresse in premessa, subordinatamente al rispetto delle indicazioni contenute nei vari contributi pervenuti dai soggetti competenti precedentemente richiamati che sono vincolanti ai fini del rilascio delle necessarie autorizzazioni alla realizzazione dell'intervento e che si allegano alla presente determinazione a costituirne parte integrante;

di stabilire che il soggetto proponente prima dell'inizio dei lavori dovrà richiedere ed ottenere tutte le necessarie autorizzazioni o pareri del caso e/o sottoporre il progetto all'approvazione di apposita conferenza di servizi all'uopo convocata;

Copia della presente determinazione verrà inviata al proponente ed ai soggetti interessati di cui all'articolo 9 della l.r. 40/1998 e depositata presso l'Ufficio di deposito progetti della Regione.

Avverso la presente determinazione è ammesso ricorso giurisdizionale, da parte dei soggetti legittimati, avanti al Tribunale Amministrativo Regionale per il Piemonte entro il termine di sessanta giorni dal ricevimento della presente oppure ricorso straordinario al Capo dello Stato entro 120 giorni dalla data di ricevimento secondo quanto previsto dal D.P.R. 24.11.1971 n. 1199.

La presente deliberazione sarà pubblicata sul Bollettino Ufficiale della Regione Piemonte secondo quanto stabilito dal vigente Statuto.

Il Dirigente responsabile  
Andrea Tealdi

Codice 25.3

D.D. 13 gennaio 2006, n. 46

**D.C.R. del 28/02/89 n. 1000-CR 2838, D.G.R. del 05/12/1989 n. 207-33394 T.U. 523/1904, D.G.R. n. 44-2084/2001. Domanda per lavori di acquisizione di materiale litoide proveniente dall'alveo del Torrente Viana in Comune di Barbania. Richiedente: Vieta Quinto e Figli s.a.s. Volume di materiale demaniale d'alveo in acquisizione, mc. 9.451,62.**

(omissis)

IL DIRIGENTE

(omissis)

determina

a) di approvare il Disciplinare di Autorizzazione Rep. N. 90 in data 18.07.2005, già sottoscritto dalla Ditta Vieta Quinto & Figli s.a.s. con sede in Rivara, via Forno 30 (omissis), regolarmente Registrato all'Agenzia delle Entrate - ufficio di Rivarolo in data in data 22.07.2005 al n. 1055-3A, atti privati con tutte le condizioni in esso contenute, facente parte integrante della presente determinazione;

b) di concedere, ai fini idraulici ed erariali, per quanto di competenza, alla Ditta suddetta, l'acquisizione di materiale litoide demaniale dall'alveo del Torrente Viana, nel territorio del Comune di Barbania, per mc 9.451,62 (metri cubi novemilaquattrocentocinquanta/62) secondo

quanto previsto dagli elaborati progettuali allegati al Disciplinare facente parte integrante della presente.

La presente Determinazione sarà pubblicata sul B.U.R. Piemonte secondo quanto previsto dallo statuto dello Statuto.

Avverso il presente provvedimento è ammesso ricorso nei termini di legge innanzi alle sedi istituzionali preposte.

Il Dirigente responsabile  
Andrea Tealdi

Codice 25.6

D.D. 13 gennaio 2006, n. 47

**Demanio idrico fluviale - Concessione per occupazione sedime demaniale per sistemazione n. 2 ponti carrabili: ponte dei Dho sul T. Ellero e ponte dei Gherlin sul T. Lursia in comune di Roccaforte Mondovi' - Richiedente: Amministrazione Comunale di Roccaforte Mondovi' -**

(omissis)

Il Dirigente responsabile  
Carlo Girauco

Codice 25.5

D.D. 16 gennaio 2006, n. 49

**Demanio idrico fluviale. Concessione per realizzazione di una passerella pedonale sul torrente Bobore in Comune di Asti**

(omissis)

IL DIRIGENTE

(omissis)

determina

1. di concedere al Comune di Asti l'occupazione di aree del demanio idrico fluviale con una passerella ciclo-pedonale sul torrente Bobore in Comune di Asti, secondo quanto indicato negli elaborati tecnici allegati all'istanza;

2. di accordare la concessione a decorrere dalla data della presente determinazione e fino al 31/12/2008, subordinatamente all'osservanza degli obblighi e delle condizioni espresse nel disciplinare;

3. di stabilire che il canone annuo, fissato in Euro 80,00 e soggetto a rivalutazione periodica secondo quanto stabilito dalle disposizioni regionali vigenti, dovrà essere versato di anno in anno a seguito di richiesta della Regione Piemonte;

4. di approvare il disciplinare di concessione allegato alla presente determinazione per farne parte integrante;

5. di dare atto che l'importo di Euro 80,00 per canone demaniale sarà introitato sul capitolo 2130.

Avverso il presente provvedimento è ammesso ricorso nei termini di legge.

Il Dirigente responsabile  
Giovanni Ercole

Codice 25.6

D.D. 16 gennaio 2006, n. 50

**Proroga termini autorizzazione idraulica DD. n. 26/25.6 del 14/01/2005 per la realizzazione dei lavori di demolizione e ricostruzione di un attraversamento carrabile sul Rio Gironda II in comune di Peveragno - Richiedente: Sig. GIORGIS Bernardino -**

(omissis)

IL DIRIGENTE

(omissis)

determina

di autorizzare, ai fini idraulici, la proroga di anni 1 (uno) del termine per l'esecuzione dei lavori indicato nella Determinazione Dirigenziale n° 26/25.06 del 14/01/2005 e rilasciata dallo scrivente Settore.

I lavori dovranno essere realizzati nella posizione e secondo le caratteristiche e modalità indicate nei disegni allegati alla precedente autorizzazione, senza alcuna modificazione, e dovranno rispettare tutti i contenuti prescrittivi dell'originaria autorizzazione.

Resta comunque esclusa ogni responsabilità di questo Settore in ordine alla stabilità del manufatto (caso di danneggiamento o crollo) in relazione al variabile regime idraulico del corso d'acqua, anche in presenza di eventuali variazioni del profilo di fondo (abbassamenti o innalzamenti d'alveo) in quanto resta l'obbligo del soggetto autorizzato di mantenere inalterata nel tempo la zona d'imposta del manufatto mediante la realizzazione di quelle opere che saranno necessarie, sempre previa autorizzazione di questo Settore.

La presente proroga si intende accordata ai soli fini idraulici, fatti salvi i diritti dei terzi, da rispettare pienamente sotto la personale responsabilità civile e penale del soggetto autorizzato, il quale terrà l'Amministrazione regionale ed i suoi funzionari sollevati ed indenni da ogni pretesa o molestia da parte di terzi e risponderà di ogni pregiudizio o danno che dovesse derivare ad essi in conseguenza della presente autorizzazione.

Questo Settore si riserva la facoltà di ordinare modifiche alle opere autorizzate, a cura e spese del soggetto autorizzato, o anche di procedere alla revoca della presente autorizzazione nel caso intervengano variazioni delle attuali condizioni del corso d'acqua che lo rendessero necessario o che le opere stesse siano in seguito giudicate incompatibili per il buon regime idraulico del corso d'acqua interessato.

Avverso la presente determinazione è ammesso ricorso entro il termine di 60 giorni innanzi al Tribunale Regionale delle Acque con sede a Torino, secondo le rispettive competenze.

La presente determinazione sarà pubblicata sul Bollettino Ufficiale della Regione Piemonte (B.U.R.).

Il Dirigente responsabile  
Carlo Girauco

Codice 25.6

D.D. 16 gennaio 2006, n. 51

**R.D. 523/1904 - Polizia Fluviale n. 4376 - Realizzazione opere idrauliche di difesa e disalveo lungo il Rio Tirabue in comune di Pontechianale - Richiedente: Amministrazione Comunale di Pontechianale -**

(omissis)

IL DIRIGENTE

(omissis)

determina

di autorizzazione, ai soli fini idraulici, l'Amministrazione comunale di Pontechianale con sede in Frazione Maddalena, 1 Pontechianale ad eseguire le opere in oggetto, nella posizione e secondo le caratteristiche e modalità indicate e illustrate negli elaborati progettuali allegati all'istanza, che si restituiscono al richiedente vistati da questo Settore, nel rispetto delle prescrizioni sopra ri-

portate e subordinatamente all'osservanza delle seguenti ulteriori condizioni:

1. l'opera dovrà essere realizzata nel rispetto del progetto modificato con le prescrizioni tecniche sopra riportate e nessuna variazione potrà essere introdotta senza la preventiva autorizzazione da parte di questo Settore;

2. il materiale di risulta proveniente dagli scavi in alveo dovrà essere usato esclusivamente per la colmataura di depressioni di alveo o di sponda, ove necessario, in prossimità dell'opera di cui trattasi, mentre quello proveniente dalla demolizione di murature esistenti dovrà essere asportato dall'alveo

3. le sponde ed eventuali opere di difesa interessate dall'esecuzione dei lavori dovranno essere accuratamente ripristinate a regola d'arte, restando il soggetto autorizzato unico responsabile dei danni eventualmente cagionati;

4. durante l'esecuzione dell'intervento non dovrà essere causata turbativa al buon regime idraulico del corso d'acqua;

5. i lavori in argomento dovranno essere eseguiti, a pena di decadenza dall'autorizzazione stessa, entro il termine di anni uno, con la condizione che, una volta iniziata, dovrà essere eseguita senza interruzione, salvo eventuali sospensioni dovute a causa di forza maggiore. E' fatta salva l'eventuale concessione di proroga nel caso in cui, per giustificati motivi, l'inizio dei lavori non potesse avere luogo nei termini previsti;

6. il committente dell'opera dovrà comunicare a questo Settore, a mezzo di lettera raccomandata, l'inizio e l'ultimazione dei lavori, al fine di consentire eventuali accertamenti tesi a verificare la rispondenza fra quanto previsto e quanto realizzato, nonché il nominativo del tecnico incaricato della direzione dei lavori; ad avvenuta ultimazione il committente dovrà inviare dichiarazione del Direttore dei lavori attestante che l'opera è stata eseguita conformemente al progetto approvato;

7. l'autorizzazione si intende accordata con l'esclusione di ogni responsabilità dell'Amministrazione in ordine alla stabilità del manufatto (caso di danneggiamento o crollo) in relazione al variabile regime idraulico del corso d'acqua, anche in presenza di eventuali variazioni del profilo di fondo (abbassamenti o innalzamenti d'alveo) in quanto resta l'obbligo del soggetto autorizzato di mantenere inalterata nel tempo la zona d'imposta del manufatto mediante la realizzazione di quelle opere che saranno necessarie, sempre previa autorizzazione di questo Settore;

8. il soggetto autorizzato, sempre previa autorizzazione di questo Settore, dovrà mettere in atto le operazioni di manutenzione ordinaria e straordinaria, sia dell'alveo che delle sponde, in corrispondenza ed immediatamente a monte e a valle del manufatto, che si renderanno necessarie al fine di garantire il regolare deflusso delle acque; in caso di inadempienza, questo Settore provvederà d'ufficio con diritto di rivalsa sul soggetto autorizzato;

9. questo Settore si riserva la facoltà di ordinare modifiche all'opera autorizzata, a cura e spese del soggetto autorizzato o anche di procedere alla revoca della presente autorizzazione nel caso intervengano variazioni delle attuali condizioni del corso d'acqua che lo rendessero necessario o che l'opera stessa sia in seguito giudicata incompatibile per il buon regime idraulico del corso d'acqua interessato;

10. l'autorizzazione è accordata ai soli fini idraulici, fatti salvi i diritti dei terzi, da rispettare pienamente sotto la personale responsabilità civile e penale del soggetto autorizzato, il quale terrà l'Amministrazione regionale ed i suoi funzionari sollevati ed indenni da ogni pretesa o molestia da parte di terzi e risponderà di ogni pregiudizio

o danno che dovesse derivare ad essi in conseguenza della presente autorizzazione;

11. il soggetto autorizzato, prima dell'inizio dei lavori, dovrà ottenere ogni altra autorizzazione necessaria ai sensi delle vigenti leggi in materia. (autorizzazione di cui al D. Lgs. n. 42/2004 - vincolo paesaggistico -, alla L.R. 45/1989 - vincolo idrogeologico -, ecc...);

12. Prima dell'inizio dei lavori il soggetto autorizzato dovrà prendere in via preventiva gli opportuni accordi con gli Enti preposti alla tutela della fauna ittica.

Il presente provvedimento costituisce anche autorizzazione all'occupazione delle aree demaniali.

Avverso la presente determinazione è ammesso ricorso entro il termine di 60 giorni innanzi al Tribunale Superiore delle Acque oppure al Tribunale Regionale delle Acque con sede a Torino, secondo le rispettive competenze.

Il Dirigente responsabile  
Carlo Giraudò

Codice 25.6

D.D. 16 gennaio 2006, n. 52

**R.D. 523/1904 - L.R. 12/2004 - Polizia Fluviale n. 4375 - Realizzazione n. 2 attraversamenti sul Rio La Tagliata in comune di Revello - Richiedente: Ditta Mauli Spa -**

(omissis)

IL DIRIGENTE

(omissis)

determina

di autorizzazione, ai soli fini idraulici, la Sig.ra Bertolletti Ugolina, (omissis), in qualità di Amministratore delegato della Ditta "Mauli Spa", ad eseguire le opere in oggetto, nella posizione e secondo le caratteristiche e modalità indicate e illustrate negli elaborati progettuali allegati all'istanza, che si restituiscono al richiedente visti da questo Settore, nel rispetto delle prescrizioni sopra riportate e subordinatamente all'osservanza delle seguenti ulteriori condizioni:

1. l'opera potrà essere realizzata solo dopo il conseguimento del formale atto di concessione;

2. l'opera dovrà essere realizzata nel rispetto del progetto e delle prescrizioni sopra riportate e nessuna variazione potrà essere introdotta senza la preventiva autorizzazione da parte di questo Settore;

3. il materiale di risulta proveniente dagli scavi in alveo dovrà essere usato esclusivamente per la colmataura di depressioni di alveo o di sponda, ove necessario, in prossimità dell'opera di cui trattasi mentre quello eventualmente proveniente dalla demolizione di murature esistenti dovrà essere asportato dall'alveo;

4. le sponde ed eventuali opere di difesa interessate dall'esecuzione dei lavori dovranno essere accuratamente ripristinate a regola d'arte, restando il soggetto autorizzato unico responsabile dei danni eventualmente cagionati;

5. durante l'esecuzione dell'intervento non dovrà essere causata turbativa al buon regime idraulico del corso d'acqua;

6. la presente autorizzazione ha validità per mesi 12 (dodici). I lavori in argomento dovranno pertanto essere eseguiti entro il termine sopraindicato, con la condizione che una volta iniziati dovranno essere eseguiti senza interruzione, salvo eventuali sospensioni dovute a causa di forza maggiore. Sarà fatta salva l'eventuale concessione di proroga nel caso in cui, per giustificati motivi, l'ini-

zio dei lavori non potesse avere luogo nei termini previsti;

7. il committente dell'opera dovrà comunicare a questo Settore a mezzo di lettera raccomandata, le date di inizio e di ultimazione dei lavori, al fine di consentire eventuali accertamenti tesi a verificare la rispondenza fra quanto previsto e quanto realizzato, nonché il nominativo del tecnico incaricato della direzione dei lavori. Ad avvenuta ultimazione il committente dovrà inviare dichiarazione del Direttore dei Lavori attestante che le opere sono state eseguite conformemente al progetto approvato ed alle prescrizioni impartite;

8. l'autorizzazione si intende accordata con l'esclusione di ogni responsabilità dell'Amministrazione in ordine alla stabilità del manufatto (caso di danneggiamento o crollo) in relazione al variabile regime idraulico del corso d'acqua, anche in presenza di eventuali variazioni del profilo di fondo (abbassamenti o innalzamento d'alveo) in quanto resta l'obbligo del soggetto autorizzato di mantenere inalterata nel tempo la zona d'imposta del manufatto mediante la realizzazione di quelle opere che saranno necessarie, sempre previa autorizzazione di questo Settore;

9. il soggetto autorizzato dovrà mettere in atto le operazioni di manutenzione ordinaria e straordinaria, sia dell'alveo che delle sponde, in corrispondenza ed immediatamente a monte e a valle del manufatto, che si renderanno necessarie al fine di garantire il regolare deflusso delle acque;

10. questo Settore si riserva la facoltà di ordinare modifiche alle opere autorizzate o anche di procedere alla revoca della presente autorizzazione nel caso intervenissero variazioni delle attuali condizioni del corso d'acqua che lo rendessero necessario o che le opere stesse fossero in seguito giudicate incompatibili per il buon regime idraulico del corso d'acqua interessato;

11. l'autorizzazione è accordata ai soli fini idraulici, fatti salvi i diritti dei terzi, da rispettare pienamente sotto la personale responsabilità civile e penale del soggetto autorizzato, il quale terrà l'Amministrazione Regionale ed i suoi funzionari sollevati ed indenni da ogni pretesa o molestia da parte di terzi e risponderà di ogni pregiudizio o danno che dovessero derivare a loro in conseguenza della presente autorizzazione;

12. il soggetto autorizzato, prima dell'inizio dei lavori, dovrà ottenere ogni altra autorizzazione necessaria ai sensi delle vigenti leggi in materia (concessione edilizia, L.R. 45/1989, L.R. 20/89 ecc....);

13. Prima dell'inizio dei lavori il soggetto autorizzato dovrà prendere in via preventiva gli opportuni accordi con gli Enti preposti alla tutela della fauna ittica

24) Il presente provvedimento costituisce titolo per la concessione ai sensi e per gli effetti di cui all'art. 11 del regolamento regionale n. 14/R/2004.

Avverso la presente determinazione è ammesso ricorso entro il termine di 60 giorni innanzi al Tribunale

Superiore delle Acque oppure al Tribunale Regionale delle Acque con sede a Torino, secondo le rispettive competenze.

La presente determinazione sarà pubblicata sul Bollettino Ufficiale della Regione Piemonte (B.U.R.).

Il Dirigente responsabile  
Carlo Giraud

Codice 25.7

D.D. 16 gennaio 2006, n. 53

**Lago d'Orta in Comune di Orta San Giulio (NO). Istruzione 28.12.2005 per l'ottenimento del nulla osta ai soli fini idraulici per la realizzazione di interventi di ripristino**

**muro a lago a sostegno della piazza sull'isola di San Giulio e danni alla passeggiata a lago e al molo della darsena.**  
**Ditta: Comune di Orta San Giulio**

(omissis)

IL DIRIGENTE

(omissis)

determina

che al Comune di Orta San Giulio possa essere rilasciata l'autorizzazione per la realizzazione di interventi di ripristino muro a lago a sostegno della Piazza sull'Isola di San Giulio e danni alla passeggiata a lago e al molo della darsena in Comune di Orta San Giulio, nella posizione e secondo le modalità indicate ed illustrate nei disegni allegati all'istanza in questione, che debitamente vistati da questo Ufficio, vengono restituiti al richiedente, subordinatamente all'osservanza delle seguenti condizioni:

1) i manufatti previsti dovranno essere posti in rapporto principalmente al buon regime idraulico delle acque del lago interessato, restando a carico di codesto Comune ogni responsabilità di legge, nei riguardi di terzi, per eventuali danni che potrebbero derivare dall'esecuzione delle opere stesse;

2) le sponde ed eventuali opere di difesa interessate dall'esecuzione delle opere dovranno essere accuratamente ripristinate a regola d'arte;

3) dovranno essere eseguiti accurati i calcoli di verifica della stabilità dell'opere in argomento;

4) il Comune di Orta S. Giulio è direttamente responsabile verso terzi di ogni danno cagionato alle persone e alla proprietà, tenendo sollevata ed indenne l'Amministrazione Regionale da ogni ricorso o pretesa di chi si ritenesse danneggiato dall'esercizio del presente nulla osta;

5) l'autorizzazione è accordata ai soli fini idraulici, fatti salvi i diritti di terzi, da rispettare pienamente sotto la responsabilità civile e penale del soggetto autorizzato.

Il soggetto autorizzato dovrà acquisire il provvedimento concessorio al fine di regolarizzare amministrativamente e fiscalmente la propria posizione per l'occupazione di sedimi del demanio pubblico conseguente all'attuazione delle opere di che trattasi.

Il soggetto autorizzato, prima dell'inizio dei lavori, dovrà ottenere ogni autorizzazione necessaria secondo le vigenti leggi in materia.

Avverso la presente determinazione è ammesso ricorso entro il termine di 60 giorni innanzi al Tribunale Superiore delle Acque oppure al Tribunale Regionale delle Acque con sede a Torino, secondo le rispettive competenze.

Il Dirigente responsabile  
Piero Teseo Sassi

Codice 26.4

D.D. 6 luglio 2006, n. 319

**Giochi Olimpici Invernali Torino 2006. Opere Connesse - "Seggiovia Biposto ad Ammorsamento Fisso Chiomonte - Pian del Frai". Provvedimento conclusivo della Conferenza dei Servizi Definitiva ai sensi dell'art.9 commi 3-9 della L.285/2000 e s.m.i..**

(omissis)

IL DIRIGENTE

(omissis)

determina

A) di prendere atto dei pareri espressi dalle Amministrazioni in sede di Conferenza dei Servizi e in particolare della Delibera di Giunta Comunale, n. 31 del 23/03/2006 - relativa all'approvazione del progetto definitivo in oggetto e riportante il quadro economico riepilogativo dell'intervento nell'importo complessivo di euro 2.812.000,00;

B) di prendere atto delle disposizioni contenute nella D.G.R. n. 44-7807 del 25/11/2002 e conseguentemente di considerare acquisito l'assenso delle Amministrazioni che, regolarmente convocate, non abbiano espresso definitivamente la loro volontà nell'ambito della Conferenza dei Servizi;

C) di dare atto che ai sensi della L.285/2000 e dell'art.14 ter della L. 241/90, il presente provvedimento sostituisce, a tutti gli effetti, ogni autorizzazione, concessione, nulla osta o atto di assenso comunque denominato di competenza delle amministrazioni partecipanti o invitate a partecipare alla C.d.S e pertanto il progetto viene approvato ai fini del rilascio delle seguenti autorizzazioni richieste dal proponente ed integrate da quelle emerse nell'ambito delle riunioni della C.d.S:

\* approvazione della variazione urbanistica denominata "Variazione Urbanistica ex L. 285/2000 al P.R.G.C. vigente nel Comune di Chiomonte per l'Impianto Seggiovia biposto ad ammorsamento fisso Chiomonte - Pian del Frais" ai sensi art. 9 della legge 9 ottobre 2000, n. 285, ritenendo non accoglibile l'osservazione presentata S.r.l. Seggiovie Chiomonte;

\* presa d'atto della variazione urbanistica ex L. 285/2000 al Progetto Definitivo della variante generale al P.R.G.C. di Adeguamento al P.A.I. per l'Impianto Seggiovia biposto ad ammorsamento fisso Chiomonte - Pian del Frais predisposta ai fini dell'aggiornamento del nuovo strumento adottato, richiamando, per il recepimento del regime urbanistico definito in sede di autorizzazione del progetto dell'opera in oggetto, le procedure di cui alla D.G.R. del 7 ottobre 2002 n. 41-7279 e s.m.i..

\* permesso di costruire, ai sensi del D.P.R. n. 380/2001;

\* autorizzazione ai sensi dell'art. 5 della L.R. n°45/89;

\* autorizzazione ai sensi D.Lgs. n. 42/04;

Le succitate autorizzazioni sono:

a) rilasciate sulla base degli elaborati costituenti il progetto definitivo di cui una copia è conservata agli atti della Direzione Trasporti ed una copia, debitamente vistata, viene restituita unitamente al presente atto al soggetto proponente;

b) concesse facendo salvi ed impregiudicati eventuali diritti di terzi;

c) subordinate all'osservanza delle prescrizioni e raccomandazioni nel seguito elencate:

1. In fase realizzativa devono essere rigorosamente rispettate le indicazioni costruttive progettuali, contenute nella documentazione redatta dal Dott. Ing. Giovanni Semperboni per gli aspetti tecnici, dal Dott. Geol. Sergio Brecko per gli aspetti geologico-tecnici e nivologici e dal Dott. Agr. Silvio Farinetti per gli aspetti agronomico-forestali e di recupero ambientale.

2. In sede di progettazione esecutiva dovrà essere valutato il corretto dimensionamento del muro di sostegno presso la stazione di monte, sulla base degli approfondimenti geognostici e le analisi geotecniche necessarie per eseguire la verifica di stabilità del muro stesso ed il suo dimensionamento strutturale, come riportati nella "Relazione integrativa di chiarimento alla Conferenza dei Servizi" trasmessa il 20 maggio 2006 (prot. 2945).

3. La viabilità di cantiere da utilizzarsi dovrà essere quella esistente, e non dovranno essere realizzati scavi e

riporti non strettamente inerenti i movimenti terra previsti. Qualora si rendesse necessario adeguare in alcuni punti la viabilità di accesso esistente di cui si prevede l'utilizzo in fase di cantiere, gli interventi dovranno comportare esclusivamente operazioni di sistemazione, consolidamento e risanamento conservativo.

4. In fase di esecuzione dei lavori andranno verificate puntualmente e direttamente, a cura di un geologo professionista responsabile della Direzione Lavori per la parte geologica e geotecnica, le caratteristiche dei terreni interessati dai plinti di fondazione delle opere di sostegno della linea dell'impianto e delle due stazioni di partenza e di arrivo; in base alle condizioni litostratigrafiche, idrogeologiche e geotecniche del terreno rilevate dovranno essere verificati dimensioni e posizionamento delle opere fondazionali, nonché l'esigenza di eventuali ulteriori accorgimenti tecnici utili a garantire nel tempo la stabilità delle opere.

5. Tutti i riporti dovranno essere opportunamente consolidati per strati successivi di spessore non superiore a 50 cm, rinaturalizzati secondo quanto previsto negli elaborati progettuali e dotati dei sistemi di drenaggio delle acque superficiali atti ad evitare ruscellamenti concentrati delle acque meteoriche e di fusione del manto nevoso.

6. Sebbene le indagini geologiche effettuate tendano ad escludere la presenza, nel corso dei lavori dovranno essere scrupolosamente osservate le procedure contenute nel Piano di sicurezza in relazione alla possibile interferenza con rocce contenenti minerali asbestiformi all'interno dei terreni movimentati, al fine di tutelare la salute della popolazione e dei lavoratori, nel rispetto delle normative vigenti.

7. Occorrerà prevedere che i rifiuti derivanti dalle varie attività di cantiere ed in particolare quelli derivanti dallo smantellamento della seggiovia esistente, dovranno essere conferiti a ditte autorizzate così come previsto dal D.Lgs 22/97 e s.m.i.

8. Al fine di prevenire in fase di cantiere sversamenti accidentali nel suolo e nel sottosuolo di oli e carburanti, dovranno essere specificate in una apposita relazione località e modalità di rifornimento e manutenzione straordinaria dei mezzi d'opera e definite le procedure d'emergenza da attuarsi in caso di sversamenti accidentali, oltre alle modalità di smaltimento dei rifiuti di cantiere, nel rispetto della normativa vigente.

9. Si richiede che il Comune di Chiomonte incentivi il più possibile l'utilizzo dell'impianto in oggetto, operando anche con l'adozione di specifici provvedimenti che limitino il traffico veicolare sulle strade esistenti di collegamento del capoluogo con la frazione del Frais. L'apertura all'esercizio dell'impianto in oggetto è subordinata all'esecuzione di tutte le attività di sistemazione, drenaggio, recupero, mitigazione e compensazione ambientale previste nella documentazione esaminata e prodotta anche in sede integrativa. Queste dovranno essere puntualmente eseguite e dovranno procedere per lotti funzionali parallelamente all'avanzamento del cantiere, secondo un cronoprogramma che tenga conto della stagionalità delle opere a verde e della necessità di riposizionare nel più breve tempo possibile il materiale di scotico (piote erbose ecc.) precedentemente accantonato.

10. I movimenti terra, e il complesso delle opere necessarie per il drenaggio e il consolidamento delle superfici già esistenti, nonché di quelle di neo formazione, dovranno essere realizzate il più possibile con l'impiego di tecniche di Ingegneria Naturalistica, particolare cura dovrà essere impiegata nella realizzazione delle opere di regimazione delle acque superficiali nelle zone di eventuale riporto di materiale, al fine d'impedire l'innescio di fenomeni erosivi concentrati, attraverso l'adozione dei

dispositivi già illustrati nel progetto definitivo e il loro potenziamento alla luce di una approfondita valutazione del sito, che evidenzia anche la zona di recapito delle acque con gli idonei collegamenti al reticolo idrografico presente.

11. Si raccomanda che nella progettazione esecutiva, nonché nella direzione dei lavori delle opere di sistemazione e recupero siano coinvolti professionisti esperti nelle problematiche inerenti la rinaturalizzazione e il recupero ambientale dei siti, la sistemazione idrogeologica, nonché le tecniche di mitigazione, di inserimento paesaggistico e di Ingegneria Naturalistica nel rispetto della normativa vigente in materia di competenze professionali.

12. Si raccomanda che la progettazione esecutiva contenga specifiche previsioni e clausole dedicate alle modalità di realizzazione dei lavori nella logica della massima attenzione alla riduzione della alterazione dei luoghi (ad. es. tipologia dei mezzi, stagionalità delle opere ecc.), nonché relative alla garanzia dei risultati delle opere a verde, intesa sia come garanzia di attecchimento del materiale vegetale che come periodo di manutenzione obbligatoria a seguito dell'ultimazione dei lavori.

13. In merito all'esecuzione dei lavori si raccomanda che la realizzazione delle opere a verde, costituiscano esse il tutto o parte dei lavori oggetto di esecuzione, nel rispetto e nelle forme della vigente normativa, sia affidata a ditte specializzate e appositamente qualificate.

14. Fermo restando le competenze istituzionali in materia di vigilanza in capo ad altri Enti, si prescrive di affidare ad ARPA il controllo dell'effettiva attuazione di tutte le prescrizioni ambientali nella fase realizzativa dell'opera e di stabilire conseguentemente a tal fine che il proponente dia tempestiva comunicazione dell'avvio dei lavori all'ARPA Piemonte e trasmetta gli elaborati inerenti le attività di monitoraggio previo accordo sulle specifiche tecniche compatibili con il S.I.R.A. ;

15. Si richiede che il Direttore dei Lavori e il Responsabile del Procedimento dell'opera in oggetto, per le rispettive competenze, trasmettano all'ARPA Piemonte una dichiarazione accompagnata da una relazione esplicativa relativa allo stato di attuazione di tutte le misure prescrittive, compensative, mitigative e di monitoraggio incluse nel progetto definitivo esaminato ed integrate da quelle ricomprese nell'atto dirigenziale conclusivo del presente procedimento amministrativo.

16. In merito all'ampliamento dell'area Ts (area tecnico sportiva del Frais), si raccomanda che la superficie in aggiunta non incida sulle volumetrie complessive previste dal Piano per l'intera zona Ts che sono da ritenersi invariate, indipendentemente dall'aumento della superficie complessiva e dall'indice ad esso connessa.

17. Si dovrà provvedere alla progettazione e realizzazione di adeguate aree di sosta nelle zone limitrofe alla stazione di valle stessa, anche in attuazione di quanto già previsto a livello urbanistico. La fruizione dell'impianto è subordinata alla realizzazione di tali nuovi spazi di sosta che dovranno essere oggetto di apposita procedura autorizzativa.

18. Si richiede che il Direttore dei Lavori trasmetta alla Regione Piemonte - Direzione Tutela e Risanamento Ambientale Programmazione Gestione Rifiuti - Settore Politiche di Prevenzione Tutela e Risanamento Ambientale una completa documentazione fotografica, anche in formato digitale, delle fasi realizzative dei lavori, dello stato dei luoghi a seguito dell'intervento e delle fasi di affermazione della vegetazione a seguito delle opere di recupero, mitigazione e compensazione ambientale.

19. Si limiti, per quanto possibile, il taglio della vegetazione arborea ai margini del nuovo tracciato dell'im-

pianto di risalita al fine di contenere la visibilità del disegno del varco, in considerazione del versante di intervento ad elevata panoramicità. Dovrà inoltre essere posta particolare cura nella gestione della fase di cantiere al fine di evitare danneggiamenti agli alberi esistenti.

20. Le aree destinate alla deponia temporanea dei materiali di scotico e di scavo dovranno essere ripristinate a conclusione degli interventi, così come le zone adibite ad aree di cantiere;

21. Si prende atto di quanto indicato nella relazione tecnica di progetto circa le opere di recupero e mitigazione paesistico-ambientale; tutte le attività di sistemazione e ripristino paesaggistico dei siti d'intervento dovranno procedere per lotti funzionali con l'avanzamento dei lavori di realizzazione dell'impianto di risalita;

22. In riferimento alle opere di compensazione si prende atto di quanto proposto e si raccomanda che gli interventi siano realizzati con attenzione agli elementi di carattere documentario e storico-architettonico eventualmente presenti in adiacenza ai siti d'intervento, privilegiandone la conservazione e attuando interventi di riqualificazione e di valorizzazione.

23. Al fine di limitare la possibilità di collisione dell'avifauna contro i cavi della seggiovia nel periodo in cui viene effettuata la manutenzione dell'impianto e vengono smontate le seggiole, si richiede che il cavo venga adeguatamente segnalato, ad esempio utilizzando fettucce di colore bianco e rosso da annodare al cavo stesso e da rimuovere al termine della manutenzione. A tal fine si richiede che il proponente si interfacci con l'Osservatorio Regionale sulla Fauna Selvatica (Direzione regionale Territorio rurale - Corso Stati Uniti 21 - Torino), onde valutare congiuntamente le succitate e/o ulteriori mitigazioni dell'impatto sull'avifauna.

24. Al fine di salvaguardare la risorsa suolo, il terreno agrario derivante dalle operazioni di scotico dovrà essere adeguatamente accantonato, avendo cura di separare i diversi orizzonti pedologici, e dovrà essere utilizzato nelle operazioni di ripristino ambientale. Il progetto esecutivo dovrà indicare le aree destinate allo stoccaggio del terreno di scotico e dovrà specificare le dimensioni e la geometria dei cumuli, nonché le modalità di conservazione e manutenzione degli stessi, in modo da non alterarne le caratteristiche chimico-fisiche, in relazione ai tempi di stoccaggio del materiale e di ripristino ambientale dei luoghi. Gli strati terrosi prelevati durante lo scotico dovranno essere ricollocati secondo la loro successione originaria anche nel caso in cui la preesistente copertura erbacea si presenti rada, e alle operazioni di riprofilatura dovranno seguire al più presto quello di ripristino e ri-vegetazione.

25. Al termine dei lavori i cantieri dovranno essere tempestivamente smantellati e dovrà essere effettuato lo sgombero e lo smaltimento dei materiali utilizzati per la realizzazione dell'opera, evitando la creazione di accumuli permanenti in loco. Per quanto riguarda le aree di cantiere, quelle di deponia temporanea, quelle utilizzate per lo stoccaggio dei materiali, le eventuali piste di servizio realizzate per l'esecuzione dei lavori, nonché ogni altra area che risultasse degradata a seguito dell'esecuzione dei lavori in progetto, dovrà essere effettuato quanto prima il recupero e il ripristino morfologico e vegetativo dei siti.

26. tutte le opere di scotico e scavo per la realizzazione dei plinti, del cavidotto, delle stazioni di monte e di valle e per le opere connesse, comprese le piste di cantiere, dovranno essere eseguite con assistenza archeologica continua, da parte di operatori specializzati, sotto la supervisione della soprintendenza, per garantire l'immediato riconoscimento, la salvaguardia e la documenta-

zione di eventuali preesistenze di natura archeologica tutelate dalla normativa vigente.

D) di dare atto che, come risulta dalla Delibera di Giunta Comunale n. 31 del 23/03/2006 del Comune di Chiomonte, di approvazione del progetto definitivo di che trattasi, che la maggiore spesa relativa alla variante progettuale, rispetto al progetto già approvato con deliberazione G.C. n. 86/05, pari a Euro 8.578,67, trova copertura nell'ambito del contributo regionale già assegnato al Comune di Chiomonte, a valere delle opere connesse all'evento olimpico, all'intervento 2060201 cap.4, rr.pp. 2005 (imp. 1070/05);

E) di dare atto che la vigilanza sulla realizzazione dei lavori spetta agli organi competenti per legge;

F) di dare atto che il progetto definitivo delle opere elettromeccaniche tipizzate dal Ministero delle Infrastrutture e dei Trasporti, dovrà essere approvato dagli uffici regionali competenti, previo nulla osta tecnico, ai fini della sicurezza, rilasciato dal competente ministero delle Infrastrutture e dei Trasporti - Ufficio Speciale per i Trasporti ad Impianti Fissi del Piemonte Liguria e Valle d'Aosta;

G) di dare atto che il progetto Esecutivo corrispondente a quello definitivo oggetto della presente determinazione dovrà essere redatto tenendo conto delle prescrizioni elencate e deve riguardare tutte le opere in esso contenute comprese le opere di recupero e mitigazione ambientale, di compensazione e complementari.

Contro il presente provvedimento è ammessa proposizione di ricorso Giurisdizionale avanti al Tribunale Amministrativo Regionale competente per il territorio entro 60 giorni dalla data d'avvenuta pubblicazione o della piena conoscenza secondo le modalità di cui alla legge 6.12.1971, n. 1034; ovvero Ricorso Straordinario al Capo dello Stato entro 120 giorni dalla data d'avvenuta notificazione ai sensi del Decreto del Presidente della Repubblica 25.11.1971, n. 1199.

La presente Determinazione sarà pubblicata sul B.U. della Regione Piemonte ai sensi dell'art. 61 dello Statuto e dell'art. 8 della L.R. 8.8.97 n. 51.

Il Dirigente responsabile  
Tommaso Turinetti

Codice 26

D.D. 10 luglio 2006, n. 324

**XX Giochi Olimpici Invernali - Torino 2006. Progetto definitivo "Villaggio Olimpico Area Ex Mercati Generali - riconversione lotto IV, realizzazione sede A.R.P.A. nel Comune di Torino". Provvedimento conclusivo della C.d.S. Definitiva, ai sensi della Legge n. 285/2000 e s.m.i., commi 3-9, secondo quanto disposto dalla D.G.R. 42-4336 del 05.11.2001 e s.m.i.**

(omissis)

IL DIRIGENTE

(omissis)

determina

1) di prendere atto dei pareri ed atti di assenso espressi dalle Amministrazioni in sede di Conferenza dei Servizi;

2) di prendere atto ai sensi della D.G.R. n. 44-7807 del 25/11/2002 e conseguentemente di considerare acquisito l'assenso delle Amministrazioni che, regolarmente convocate, non abbiano espresso definitivamente la loro volontà nell'ambito della Conferenza dei Servizi;

3) di autorizzare ai sensi dell'art. 14 ter della L. 241/90 e s.m.i. e dell'art. 9 della L. 285/2000 e s.m.i. il progetto definitivo "Villaggio Olimpico Area Ex Mercati Generali - riconversione lotto IV, realizzazione sede ARPA nel Comune di Torino" (acquisito agli atti dalla Direzione Regionale Trasporti in data 6/03/2006 e protocollato col n. 2728/26/2006, così come modificato dagli elaborati acquisiti in data: 26/04/2006, prot. 4657/26/2006; 5/05/2006, prot. 5084/26/2006; 10/05/2006 prot. 5260/26/2006; 22/05/2006, prot. 5720/26/2006; 22/06/2006, prot. 6962/26/2006; 03/07/2006, prot.7257) con riferimento alle seguenti autorizzazioni, concessioni, nulla osta o atti di assenso comunque denominati di cui il presente provvedimento è sostitutivo a tutti gli effetti:

- permesso gratuito di costruire ai sensi del D.P.R. 380/2001 e s.m.i. ;

4) di dichiarare efficacie ai sensi dell' art. 9 legge 9 ottobre 2000 n. 285, la variazione alla strumentazione urbanistica vigente nel Comune di Torino per l'ambito 12.31 Mercati Generali Bossoli necessaria per la realizzazione dell'opera;

5) di prendere atto della "Variazione Urbanistica ex L. 285/2000 alla variante geologica n. 100 per l'ambito 12.31 Mercati Generali Bossoli", predisposta ai fini dell'aggiornamento del nuovo strumento urbanistico adottato, richiamando, per il recepimento del regime urbanistico definito in sede di autorizzazione del progetto dell'opera in oggetto, le procedure di cui alla D.G.R. del 7 ottobre 2002 n. 41-7279 e s.m.i.;

6) di prescrivere le condizioni riportate nell'allegato "A" costituente parte integrante della presente Determinazione;

7) di inviare il presente provvedimento al Proponente e a tutti i soggetti coinvolti nel procedimento;

8) di dare atto che una copia di tutti gli elaborati costituenti il progetto definitivo è conservata agli atti della Direzione Trasporti ed una copia, debitamente vistata, viene restituita unitamente al presente atto al soggetto proponente facendo salvi ed impregiudicati eventuali diritti di terzi.

Contro il presente provvedimento è ammessa proposizione di ricorso Giurisdizionale avanti al Tribunale Amministrativo Regionale competente per il territorio entro 60 giorni dalla data d'avvenuta pubblicazione o della piena conoscenza secondo le modalità di cui alla legge 6.12.1971, n. 1034; ovvero Ricorso Straordinario al Capo dello Stato entro 120 giorni dalla data d'avvenuta notificazione ai sensi del Decreto del Presidente della Repubblica 25.11.1971, n. 1199;

La presente determinazione dirigenziale sarà pubblicata sul B.U. della Regione Piemonte ai sensi dell'art. 61 dello Statuto e della L.R. 8.8.97 n. 51.

Il Dirigente responsabile  
Enzo Gino

Allegato A

**ALLEGATO "A"****Elenco delle prescrizioni da recepire ai fini dell' autorizzazione del progetto definitivo del "Villaggio Olimpico Area Ex Mercati Generali – riconversione lotto IV, realizzazione sede ARPA nel Comune di Torino"****A) PRESCRIZIONI PROGETTUALI E DI ESECUZIONE:**

Si prescrive che:

- 1) vengano ultimate, qualora non già eseguite, le opere evidenziate, per tutte le palazzine del lotto, in sede di agibilità "olimpica";
- 2) tutti i cavedi comunicanti con i piani abitativi, siano compartimentati;
- 3) tutti i locali bagno ed antibagno abbiano pareti divisorie a tutt'altezza; ogni singolo W.C. dovrà avere dimensioni interne in pianta, al netto delle piastrellature di almeno mq 1,10 con larghezze minime non inferiori a m 0,90;
- 4) per le cabine di regia/traduttori dell'Auditorium siano garantite le dimensioni minime di cui all'art. 82 della Circolare del Ministero degli Interni n. 16 del 15/02/1951 e che l'altezza minima assoluta sia non inferiore a m. 2,00;
- 5) per la mensa aziendale siano rispettate le condizioni e i requisiti di cui al D.P.R. 327/80, Regolamento d'Igiene Municipale e D.Lgs 155/97;
- 6) per il bar sia garantito il rispetto delle specifiche normative vigenti: D.P.R. 327/80, Regolamento d'Igiene Municipale, D.Lgs 155/97 e D.P.G.R. 9/R del 21/07/2003 e s.m.i.;
- 7) per i locali carenti e/o privi di aperture sufficienti per il rapido ricambio d'aria, l'impianto di aerazione previsto sia mantenuto funzionante durante l'intero periodo di fruizione degli ambienti; lo stesso venga mantenuto in buono stato di conservazione e manutenzione e ogni eventuale guasto sia segnalato da un sistema di controllo. Gli eventuali inconvenienti di funzionamento dovranno essere eliminati in tempi brevi e dovrà essere predisposta un'accurata manutenzione programmata e documentata, ivi compresa la pulizia delle condotte dell'aria e delle apparecchiature costituenti l'impianto. Dovranno essere garantite le condizioni ambientali e costruttive di cui alla Norma UNI 10.339;
- 8) vengano fatte salve le normative di sicurezza e igiene del lavoro e quelle di sicurezza degli impianti, il D.Lgs 626/94, il D.P.R. 303/56, il D.P.R. 547/55, la Norma UNI EN 12464 del gennaio 2004;
- 9) si preveda e si sviluppi, nella redazione del progetto esecutivo e nelle successive fasi procedurali e di appalto, l'assistenza archeologica alle opere di scavo, da attuare con archeologi di provata esperienza diretti scientificamente dalla Soprintendenza per i beni Archeologici del Piemonte;
- 10) i lavori siano eseguiti in conformità a quanto illustrato nella documentazione tecnica allegata al parere del Comando Provinciale Vigili del Fuoco di Torino, Divisione Prevenzione Incendi, prot. n. 7075/PV (pratica n. 47748) del 7/06/2006, e nel rispetto delle vigenti norme e criteri tecnici di sicurezza, anche se non espressamente richiamati;
- 11) Le procedure di prevenzione incendi di cui al D.P.R. 37/1998 devono essere applicate pure alle installazioni provvisorie di cantiere, qualora ricomprese nell'elenco allegato al D.M. 16/02/1982; devono inoltre essere tenuti presenti gli obblighi a carico dei responsabili, anche nel caso di attività non soggetta a controllo, dell'osservanza delle norme di sicurezza vigenti e dell'adozione delle cautele, degli accorgimenti e degli apprestamenti adeguati ad assicurare un sufficiente grado di sicurezza antincendio, avuto particolare riguardo alle disposizioni di cui al D.M. 10/03/1998;
- 12) qualora nell'esecuzione dei lavori avvengano interferenze di cui all'art 95 del Decreto Legislativo n. 259 del 1/08/2003 (Codice delle Comunicazioni Elettroniche), il Proponente dovrà attivarsi tempestivamente presso il gestore della rete elettrica, che dovrà provvedere a chiedere al competente Ispettorato Territoriale del Ministero delle Comunicazioni l'apposito nulla-osta

**B) RACCOMANDAZIONI:**

- 1) ai fini di ottimizzare le funzionalità esistenti ed evitare sprechi e duplicazioni, il Proponente, di comune accordo con le parti interessate dall'intervento (A.R.P.A. e Città di Torino), dovrà far precedere la fase di progettazione esecutiva da una valutazione della possibilità di avvalersi dei "servizi di area" presenti in luogo, cercando di evitare la costruzione delle nuove strutture destinate ad ospitare la mensa e l'auditorium; qualora dalla sopraccitata valutazione ne derivi la variazione del progetto definitivo e questo necessiti del rilascio della sola variante al permesso di costruire, il Proponente potrà agire direttamente seguendo l'ordinario iter amministrativo, senza procedere alla richiesta di convocazione di una nuova Conferenza di Servizi;
- 2) in sede di progettazione esecutiva si rende opportuno concordare con il Settore Arredo e Immagine Urbana della Città di Torino, Divisione Urbanistica ed Edilizia Privata, le cromie dei materiali previsti.

## COMUNICATI

Comunicato della Direzione Promozione Attività culturali Istruzione e Spettacolo

**Contributi finalizzati al sostegno dei corsi di formazione ed aggiornamento del personale docente e non docente delle scuole dell'infanzia autonome (Artt. 3 comma 1 lett. c) e 5 bis della l. r. 61/1996 e s. m. i.)**

Entro il termine perentorio del 30 settembre 2006, ai sensi degli artt. 3 comma 1 lett. c) e 5 bis della l. r. 61/1996 così come modificata dalla l. r. 40/2004 le Scuole dell'infanzia autonome presenti sul territorio regionale possono inoltrare all'A. R. istanza di contributo a parziale finanziamento di progetti di formazione ed aggiornamento del personale docente e non docente delle scuole stesse.

I contributi verranno erogati, secondo quanto previsto dall'art. 5 bis della l. r. 61/1996 e s. m. i., in base al numero delle sezioni attivate, alle scuole dell'infanzia che ne faranno richiesta alla Giunta regionale, sulla base di un programma di formazione e aggiornamento in cui sia prevista la partecipazione in qualità di docenti o di consulenti, di docenti universitari o di personale direttivo o tecnico dell'Istituto regionale per la ricerca educativa (IRRE).

Le scuole interessate possono delegare il servizio di aggiornamento ad enti o associazioni operanti nel settore dell'istruzione infantile, i quali potranno presentare all'A. R. un proprio programma annuale di attività di formazione e di aggiornamento, indicando le scuole aderenti ed relativo numero di sezioni, gli argomenti dei corsi o delle attività, i docenti e gli eventuali consulenti.

La domanda di assegnazione di tale contributo dovrà essere corredata da:

- \* scheda esplicativa del contenuto del/i corso/i;
- \* cronoprogramma per quanto concerne i tempi di svolgimento del/i corso/i;
- \* elencazione dei costi;
- \* curricula dei docenti e/o consulenti;
- \* n. delle sezioni attivate da ciascuna scuola (per le scuole);
- \* n. complessivo delle sezioni delle scuole deleganti (per gli enti o associazioni delegati);
- \* fotocopia dell'atto costitutivo e dello statuto vigente (per gli enti o associazioni delegati);
- \* fotocopia del documento di identità del legale rappresentante dell'Ente.

I dati sopraindicati potranno essere forniti tramite la modulistica diffusa sul sito della Regione Piemonte e scaricabile dalla seguente pagina: <http://www.regione.piemonte.it/istruz/dirstu/mod.htm>

La domanda dovrà pervenire, entro e non oltre il 30 settembre 2006, al seguente recapito:

Regione Piemonte  
Direzione Promozione Attività Culturali, Istruzione e Spettacolo  
Settore Istruzione  
Via Meucci, 1  
10121 Torino

Il contributo sarà assegnato entro il 30 novembre all'ente o all'associazione proponente in possesso dei requisiti di legge.

Apposita commissione regionale, istituita con D. G. R. n. 44 - 15332 del 12 aprile 2005, avrà il compito di verificare ed approvare i progetti presentati dalle singole

scuole dell'infanzia autonome e dagli enti ed associazioni dalle scuole delegati.

Comunicato della Giunta Regionale

**Designazione di due rappresentanti della Regione Piemonte nel Consiglio di amministrazione e del Presidente del Collegio Sindacale della CO.GA.V. Coop. Gar. Fin. Artigiani Val Pellice. Presentazione candidature**

Si comunica che la Giunta Regionale deve provvedere alla designazione di due rappresentanti della Regione Piemonte nel Consiglio di amministrazione e del Presidente del Collegio Sindacale della CO.GA.V. Coop. Gar. Fin. Artigiani Val Pellice, ai sensi dell'art. 10 comma 2 della L.R. n. 21/1997 e s.m.i..

Per ottenere i benefici della L.R. 21/97 lo Statuto della Cooperativa deve prevedere, tra l'altro, la presenza nell'organo amministrativo di due rappresentanti della Regione Piemonte e la riserva della carica del Presidente del Collegio sindacale ad un professionista iscritto nel ruolo dei revisori ufficiali dei conti, designati dalla Giunta Regionale.

Per la scelta dei nominativi da designare la Giunta Regionale si atterrà ai criteri di carattere generale assunti con propria deliberazione n. 154-2944 del 06/11/1995, consistenti nella valutazione del titolo di studio conseguito e delle esperienze professionali e lavorative pregresse.

Le incompatibilità con le cariche di cui sopra sono determinate ai sensi dell'art. 13 della L.R. 23/03/1995 n. 39 e s.m.i..

Si fa presente che i dipendenti pubblici non possono svolgere incarichi retribuiti che non siano stati autorizzati dall'Amministrazione di competenza (art. 53 D.Lgs. n. 165/2001).

I compensi dovuti ai componenti del Consiglio di Amministrazione e del Presidente del Collegio sindacale saranno determinati dalla CO.GA.V. Coop. Gar. Fin. Artigiani VAL Pellice in conformità alle normative vigenti.

Le candidature devono essere inviate entro il 2 ottobre 2006 a mezzo di lettera raccomandata A.R. a:

Regione Piemonte  
Direzione Commercio e Artigianato  
Settore Promozione Sviluppo e Credito dell'Artigianato  
Piazza Nizza, 44  
10126 Torino

Per quanto concerne l'invio a mezzo posta, ai fini del rispetto del termine di scadenza, farà fede la data del timbro dell'Ufficio postale accettante.

Le candidature devono essere presentate utilizzando esclusivamente la modulistica allegata al presente comunicato e devono contenere, pena l'irricevibilità, il curriculum personale del candidato da cui risultino, oltre ai dati anagrafici:

- a) requisiti personali in riferimento alla carica da ricoprire;
- b) titolo di studio e requisiti specifici;
- c) attività lavorative ed esperienze svolte;
- d) cariche elettive, e non, ricoperte;
- e) eventuali condanne penali o cariche pendenti.

Contestualmente alla candidatura devono altresì pervenire la preventiva accettazione alla nomina, la dichiarazione di inesistenza di eventuali incompatibilità o l'impegno di rimuoverle e di inesistenza di cause di ineleggibilità.

L'istanza di candidatura, il curriculum vitae e gli altri documenti richiesti devono recare in calce la firma del candidato, che non necessita di autentica, purchè il

candidato allegghi copia fotostatica di un proprio documento d'identità in corso di validità, ai sensi della normativa vigente in materia di documentazione amministrativa.

Deve essere chiaramente indicato il numero complessivo di pagine che compongono la documentazione presentata.

Le dichiarazioni mendaci, la falsità negli atti e l'uso di atti falsi sono puniti ai sensi del codice penale e delle leggi speciali in materia (ex art. 76 del D.P.R. n. 445/2000).

Ai sensi della L. n. 675/1996, i dati personali dei candidati verranno utilizzati al solo scopo di procedere alla nomina dei rappresentanti regionali nella CO.GA.V. Coop. Gar. Fin. Artigiani Val Pellice.

Allegato



a tale scopo, dichiara sotto la propria responsabilità, quale dichiarazione sostitutiva di certificazione, ai sensi dell'art. 46 del D.P.R. 28 dicembre 2000, n. 445 e dell'art. 3 - comma 11 - della Legge 15 maggio 1997, n. 127, come modificata dalla Legge 16 giugno 1998, n. 191, in aggiunta ai dati anagrafici già attestati, i seguenti requisiti personali:

1. titolo di studio: \_\_\_\_\_
2. eventuali ulteriori specializzazioni o titoli culturali:  
\_\_\_\_\_  
\_\_\_\_\_  
\_\_\_\_\_
3. di ..... essere iscritto al Registro dei Revisori contabili istituito presso il Ministero di Grazia e Giustizia;
4. la sua attuale condizione professionale è: \_\_\_\_\_  
\_\_\_\_\_
5. in passato ha svolto le seguenti attività professionali:  
\_\_\_\_\_ dal \_\_\_\_\_ al \_\_\_\_\_  
\_\_\_\_\_ dal \_\_\_\_\_ al \_\_\_\_\_  
\_\_\_\_\_ dal \_\_\_\_\_ al \_\_\_\_\_  
\_\_\_\_\_ dal \_\_\_\_\_ al \_\_\_\_\_
6. attualmente ricopre la seguente carica elettiva: \_\_\_\_\_  
\_\_\_\_\_
7. in passato ha ricoperto le seguenti cariche elettive:  
\_\_\_\_\_ dal \_\_\_\_\_ al \_\_\_\_\_  
\_\_\_\_\_ dal \_\_\_\_\_ al \_\_\_\_\_  
\_\_\_\_\_ dal \_\_\_\_\_ al \_\_\_\_\_  
\_\_\_\_\_ dal \_\_\_\_\_ al \_\_\_\_\_

8. di non aver riportato condanne penali e di non avere pendenze penali in corso, diversamente, specificare quali e quando;

---

---

---

9. di non trovarsi in nessuno dei casi di incompatibilità o di ineleggibilità alla carica;
10. di accettare la nomina alla presente candidatura;
11. di autorizzare l'uso ed il trattamento dei dati personali forniti per le procedure di cui alla presente candidatura, ai sensi e per gli effetti della Legge n. 675/1996 e della L.R. n. 39/1995 e s.m.i.;
12. di dichiarare, inoltre, ad integrazione dei dati fin qui forniti:

---

---

---

---

13. di allegare alla presente :

---

---

..... sottoscritt....., consapevole della responsabilità che assume e delle sanzioni penali ed amministrative previste dall'art. 76 del D.P.R. 28 dicembre 2000, n. 445, nel caso di mendaci dichiarazioni, false attestazioni, falsità negli atti, uso o esibizione di atti falsi o concernenti dati non rispondenti a verità, ai sensi e con le modalità di cui al D.P.R. 445/2000 (T.U.), afferma la veridicità delle dichiarazioni rese nella presente istanza.

\_\_\_\_\_ il \_\_\_\_\_

Firma

\_\_\_\_\_

## Legenda delle codifiche delle Direzioni, dei Settori e delle Strutture speciali

- D1** Direzione SEGRETERIA DELL'ASSEMBLEA REGIONALE
- D1.S1** Settore Affari istituzionali e supporto giuridico legale
- D1.S2** Settore Segreteria Ufficio di Presidenza ed organi istituzionali interni
- D1.S3** Settore Organismi consultivi ed osservatori
- D1.S4** Settore Progettazione -sviluppo e gestione del sistema informativo e banca dati Arianna
- D2** Direzione PROCESSO LEGISLATIVO
- D2.S1** Settore Studi e documentazione legislativi
- D2.S2** Settore Commissioni legislative
- D2.S3** Settore Assemblea regionale
- D3** Direzione AMMINISTRAZIONE E PERSONALE
- D3.S1** Settore Bilancio, ragioneria, controllo di gestione
- D3.S2** Settore Patrimonio e provveditorato
- D3.S3** Settore Tecnico e sicurezza
- D3.S4** Settore Organizzazione e personale
- D4** Direzione COMUNICAZIONE ISTITUZIONALE DELL'ASSEMBLEA REGIONALE
- D4.S1** Settore Comunicazione e partecipazione dell'Assemblea Regionale
- D4.S2** Settore Informazione dell'Assemblea Regionale
- D4.S3** Settore Relazioni esterne dell'Assemblea Regionale
- D4.S4** Settore Documentazione
- DG** Struttura speciale GABINETTO DELLA PRESIDENZA DEL CONSIGLIO REGIONALE
- 5** Direzione AFFARI ISTITUZIONALI E PROCESSO DI DELEGA
- 5.1** Settore Autonomie locali
- 5.2** Settore Polizia locale
- 5.3** Settore Attività amministrativa a supporto della Giunta Regionale e delle Direzioni regionali
- 5.8** Settore Attività giuridico-legislativa a supporto della Giunta Regionale e delle Direzioni regionali
- 5.9** Settore Protocollo ed archivio generali
- 6** Direzione COMUNICAZIONE ISTITUZIONALE DELLA GIUNTA REGIONALE
- 6.1** Settore Relazioni esterne della Giunta Regionale
- 6.2** Settore Ufficio stampa della Giunta Regionale
- 6.3** Settore Comunicazione istituzionale della Giunta Regionale
- 6.4** Settore Ufficio relazioni con il pubblico
- 7** Direzione ORGANIZZAZIONE; PIANIFICAZIONE, SVILUPPO E GESTIONE DELLE RISORSE UMANE
- 7.1** Settore Organizzazione
- 7.2** Settore Formazione del personale
- 7.3** Settore Sistemi informativi ed informatica
- 7.4** Settore Reclutamento, mobilità, gestione dell'organico
- 7.5** Settore Stato giuridico ed ordinamento del personale
- 7.6** Settore Servizi generali operativi
- 8** Direzione PROGRAMMAZIONE E STATISTICA
- 8.1** Settore Programmazione regionale
- 8.2** Settore Statistico regionale
- 8.3** Settore Valutazione progetti e proposte di atti di programmazione negoziata
- 8.4** Settore Rapporti con società a partecipazione regionale
- 8.5** Settore Osservatorio statistico indicatori fisici enti locali
- 9** Direzione BILANCI E FINANZE
- 9.1** Settore Bilanci
- 9.2** Settore Ragioneria
- 9.3** Settore Tributi - addizionali e compartecipazione al gettito erariale
- 9.4** Settore Fiscalità passiva
- 9.5** Settore Controllo gestioni delegate

- 9.6 Settore Cassa economale
- 9.7 Settore Trattamento economico del personale
- 9.8 Settore Trattamento pensionistico, previdenziale ed assicurativo del personale
- 10 Direzione PATRIMONIO E TECNICO
- 10.1 Settore Beni mobili
- 10.2 Settore Patrimonio immobiliare
- 10.3 Settore Tecnico
- 10.4 Settore Sicurezza sedi ed ambienti di lavoro - prevenzione e protezione dal rischio
- 10.5 Settore Utenze
- 10.6 Settore Economato - Autocentro - Centro Stampa
- 10.7 Settore Attività negoziale e contrattuale - Espropri - Usi civici
- 11 Direzione PROGRAMMAZIONE E VALORIZZAZIONE DELL'AGRICOLTURA
- 11.1 Settore Programmazione in materia di agricoltura
- 11.2 Settore Tutela e valorizzazione dei prodotti agricoli
- 11.3 Settore Sviluppo agro-industriale
- 11.4 Settore Politiche comunitarie
- 12 Direzione SVILUPPO DELL'AGRICOLTURA
- 12.1 Settore Sviluppo delle produzioni animali
- 12.2 Settore Sviluppo delle produzioni vegetali
- 12.3 Settore Fitosanitario regionale
- 12.4 Settore Servizi di sviluppo agricolo
- 12.5 Settore Politiche delle strutture agricole
- 13 Direzione TERRITORIO RURALE
- 13.1 Settore Infrastrutture rurali e territorio
- 13.2 Settore Avversità e calamità naturali
- 13.3 Settore Carburanti agricoli agevolati
- 13.4 Settore Caccia e pesca
- 14 Direzione ECONOMIA MONTANA E FORESTE
- 14.1 Settore Politiche comunitarie
- 14.2 Settore Politiche Forestali
- 14.3 Settore Gestione delle attività strumentali per l'economia montana e le foreste
- 14.4 Settore Economia montana
- 14.5 Settore Gestione proprietà forestali reg.li e vivaistiche (sede di Vercelli)
- 14.6 Settore Antincendi boschivi e rapporti con il corpo forestale dello Stato (sede di Novara)
- 14.7 Settore Idraulica Forestale e tutela del territorio (sede di Alessandria)
- 15 Direzione FORMAZIONE PROFESSIONALE - LAVORO
- 15.1 Settore Attività formativa
- 15.2 Settore Gestione amministrativa attività formative
- 15.3 Settore Standard formativi - qualità ed orientamento professionale
- 15.9 Settore Servizi alle politiche per l'occupazione e per la promozione dello sviluppo locale
- 15.10 Settore Sviluppo dell'imprenditorialità
- 15.11 Settore Osservatorio del mercato del lavoro
- 16 Direzione INDUSTRIA
- 16.1 Settore Osservatorio settori produttivi industriali
- 16.2 Settore Valorizzazione dei sistemi produttivi locali
- 16.3 Settore Promozione e sviluppo delle P.M.I
- 16.4 Settore Pianificazione e verifica attività estrattiva
- 17 Direzione COMMERCIO E ARTIGIANATO
- 17.1 Settore Programmazione e interventi dei settori commerciali
- 17.2 Settore Tutela del consumatore - mercati all'ingrosso ed aree mercatali
- 17.3 Settore Rete carburanti e commercio su aree pubbliche
- 17.4 Settore Promozione e credito al commercio
- 17.5 Settore Sistema informativo-osservatorio dell'artigianato
- 17.6 Settore Disciplina e tutela dell'artigianato

- 17.7 Settore Promozione, sviluppo e credito dell'artigianato
- 18 Direzione EDILIZIA
- 18.1 Settore Osservatorio dell'edilizia
- 18.2 Settore Attuazione degli interventi in materia di edilizia
- 18.3 Settore Disciplina e vigilanza sulla gestione del patrimonio e sugli enti in materia di edilizia
- 18.4 Settore Programmazione e localizzazione delle risorse
- 19 Direzione PIANIFICAZIONE E GESTIONE URBANISTICA
- 19.1 Settore Pianificazione territoriale regionale
- 19.2 Settore Pianificazione territoriale operativa
- 19.3 Settore Sistema informativo territoriale
- 19.4 Settore Informatizzazione degli strumenti urbanistici - archivio
- 19.5 Settore Cartografico
- 19.6 Settore Vigilanza urbanistica
- 19.7 Settore Accordi di programma ed esame di conformità urbanistica
- 19.8 Settore Studi, regolamenti e programmi attuativi in materia urbanistica
- 19.9 Settore Verifica ed approvazione strumenti urbanistici
- 19.10 Settore Urbanistico territoriale - area Metropolitana
- 19.11 Settore Urbanistico territoriale - area Provincia di Torino
- 19.12 Settore Urbanistico territoriale - area Provincia di Alessandria
- 19.13 Settore Urbanistico territoriale - area Provincia di Asti
- 19.14 Settore Urbanistico territoriale - area Provincia di Vercelli
- 19.15 Settore Urbanistico territoriale - area Provincia di Cuneo
- 19.16 Settore Urbanistico territoriale - area Provincia di Novara
- 19.17 Settore Urbanistico territoriale - area Provincia di Biella
- 19.18 Settore Urbanistico territoriale - area Provincia di Verbania
- 19.19 Settore Pianificazione paesistica
- 19.20 Settore Gestione beni ambientali
- 20 Direzione SERVIZI TECNICI DI PREVENZIONE
- 20.1 Settore Progettazioni interventi geologico-tecnici e sismico
- 20.2 Settore Meteoidrografico e reti di monitoraggio
- 20.3 Settore Studi e ricerche geologiche - sistema informativo prevenzione rischi
- 20.4 Settore Prevenzione territoriale del rischio geologico area di Torino, Novara e Verbania - indagini geotecniche ed idrogeologiche
- 20.5 Settore Prevenzione territoriale del rischio geologico - area di Asti - Vercelli - Biella
- 20.6 Settore Prevenzione territoriale del rischio geologico - area di Cuneo
- 20.7 Settore Prevenzione territoriale del rischio geologico - area di Alessandria
- 21 Direzione TURISMO - SPORT - PARCHI
- 21.1 Settore Coordinamento della promozione domanda turistica -organizzazione degli eventi promozionali
- 21.2 Settore Offerta turistica - interventi comunitari in materia turistica
- 21.3 Settore Organizzazione turistica - turismo sociale - tempo libero
- 21.4 Settore Sport
- 21.5 Settore Pianificazione aree protette
- 21.6 Settore Gestione aree protette
- 21.7 Settore Programmazione - sviluppo interventi relativi alle terme - acque minerali e termali
- 22 Direzione TUTELA E RISANAMENTO AMBIENTALE - PROGRAMMAZIONE GESTIONE RIFIUTI
- 22.1 Settore Politiche di prevenzione - tutela e risanamento ambientale
- 22.2 Settore Sistema informativo ambientale e valutazione impatto ambientale
- 22.3 Settore Grandi rischi industriali
- 22.4 Settore Risanamento acustico ed atmosferico
- 22.5 Settore Programmazione e gestione rifiuti
- 22.6 Settore Tecnologie di smaltimento e recupero
- 22.7 Settore Programmazione interventi di risanamento e bonifiche
- 22.8 Settore Programmazione e risparmio in materia energetica
- 23 Direzione DIFESA DEL SUOLO

- 23.1 Settore Difesa assetto idrogeologico
- 23.2 Settore Pianificazione difesa del suolo
- 23.3 Settore Sbarramenti fluviali di ritenuta e bacini di accumulo
- 24 Direzione PIANIFICAZIONE DELLE RISORSE IDRICHE
- 24.1 Settore Pianificazione delle risorse idriche - bilancio idrico e disciplina delle utilizzazioni
- 24.2 Settore Rilevamento, controllo, tutela e risanamento delle acque - disciplina degli scarichi
- 24.3 Settore Disciplina dei servizi idrici - opere fognarie, di depurazione ed acquedottistiche
- 25 Direzione OPERE PUBBLICHE
- 25.1 Settore Opere pubbliche
- 25.2 Settore Infrastrutture e pronto intervento
- 25.3 Settore Decentrato OO.PP. e difesa assetto idrogeologico - Torino
- 25.4 Settore Decentrato OO.PP. e difesa assetto idrogeologico - Alessandria
- 25.5 Settore Decentrato OO.PP. e difesa assetto idrogeologico - Asti
- 25.6 Settore Decentrato OO.PP. e difesa assetto idrogeologico - Cuneo
- 25.7 Settore Decentrato OO.PP. e difesa assetto idrogeologico - Novara
- 25.8 Settore Decentrato OO.PP. e difesa assetto idrogeologico - Vercelli
- 25.9 Settore Decentrato OO.PP. e difesa assetto idrogeologico - Verbania
- 25.10 Settore Decentrato OO.PP. e difesa assetto idrogeologico - Biella
- 25.11 Settore Protezione Civile
- 26 Direzione TRASPORTI
- 26.1 Settore Pianificazione dei trasporti
- 26.2 Settore Viabilità ed impianti fissi
- 26.3 Settore Trasporto pubblico locale
- 26.4 Settore Navigazione interna e merci
- 26.5 Settore Grandi infrastrutture e ferrovie
- 27 Direzione SANITA' PUBBLICA
- 27.1 Settore Igiene e sanità pubblica
- 27.2 Settore Prevenzione sanitaria negli ambienti di vita e di lavoro
- 27.3 Settore Sanità animale ed igiene degli allevamenti
- 27.4 Settore Vigilanza e controllo degli alimenti di origine animale
- 28 Direzione PROGRAMMAZIONE SANITARIA
- 28.1 Settore Programmazione sanitaria
- 28.2 Settore Emergenza sanitaria
- 28.3 Settore Assetto istituzionale e organi collegiali
- 28.4 Settore Edilizia ed attrezzature sanitarie
- 28.5 Settore Gestione e risorse finanziarie
- 29 Direzione CONTROLLO DELLE ATTIVITA' SANITARIE
- 29.1 Settore Osservatorio prezzi e monitoraggio del patrimonio aziendale sanitario
- 29.2 Settore Ispettivo e controllo di qualità in materia sanitaria
- 29.3 Settore Assistenza ospedaliera e territoriale
- 29.4 Settore Assistenza extra ospedaliera
- 29.5 Settore Assistenza farmaceutica
- 29.6 Settore Organizzazione, personale e formazione delle risorse umane

- 30** Direzione POLITICHE SOCIALI
- 30.1** Settore Programmazione e promozione interventi a sostegno della persona e della famiglia e per la qualificazione del personale socio-assistenziale
- 30.2** Settore Verifica e finanziamento attività enti gestori istituzionali
- 30.3** Settore Promozione della rete delle strutture, vigilanza e controllo sulla qualità dei servizi
- 30.4** Settore Promozione attività altri soggetti pubblici e del privato sociale
- 31** Direzione BENI CULTURALI
- 31.1** Settore Biblioteche, archivi ed istituti culturali
- 31.2** Settore Soprintendenza beni librari
- 31.3** Settore Musei e patrimonio culturale
- 31.4** Settore Università ed istituti scientifici
- 32** Direzione PROMOZIONE ATTIVITA' CULTURALI, ISTRUZIONE E SPETTACOLO
- 32.1** Settore Istruzione
- 32.2** Settore Edilizia scolastica
- 32.3** Settore Promozione attività culturali
- 32.4** Settore Spettacolo
- 32.5** Settore Promozione del patrimonio culturale e linguistico
- S1** Struttura speciale GABINETTO DELLA PRESIDENZA DELLA GIUNTA REGIONALE
- S1.1** Settore Rapporti Stato Regioni
- S1.2** Settore Supporto al coordinamento delle politiche comunitarie per l'accesso ai fondi strutturali - Ufficio di Bruxelles
- S1.3** Settore Ufficio di Roma
- S1.4** Settore Affari comunitari e internazionali
- S1.6** Settore Contenzioso amministrativo
- S2** Struttura speciale CONTROLLO DI GESTIONE
- S3** Struttura speciale AVVOCATURA
- S4** Struttura speciale MUSEO REGIONALE DI SCIENZE NATURALI

RICHIESTA ABBONAMENTO DA INVIARE CON LETTERA O FAX AL NUMERO 011.432.4363  
ALL'UFFICIO DEL BOLLETTINO UFFICIALE



Mittente: \_\_\_\_\_

\_\_\_\_\_ li, / /

Prot n. \_\_\_\_\_

Spett . REGIONE PIEMONTE  
Bollettino Ufficiale  
P.zza Castello 165  
10122 Torino

Con la presente vi richiediamo la sottoscrizione di abbonamento al BOLLETTINO UFFICIALE della Regione Piemonte optando tra le modalità di seguito elencate :

Tipologia abbonamento e costo abbonamento	Codice	Numero Abbonamenti richiesti(*)
12 Mesi Atti della Regione e Atti dello Stato Fascicoli ordinari, + Supplementi <span style="float: right;">€ 104,00</span>	A1	
6 Mesi Atti della Regione e Atti dello Stato Fascicoli ordinari, + Supplementi <span style="float: right;">€ 52,00</span>	S1	
12 Mesi Concorsi Appalti Annunci <span style="float: right;">€ 46,00</span>	A3	
6 Mesi Concorsi Appalti Annunci <span style="float: right;">€ 23,00</span>	S3	

(\*) In caso di più abbonamenti allegare elenco dettagliato dei diversi destinatari

In allegato si trasmette copia del versamento su C/CP n. 30306104 comprovante l'avvenuto pagamento.

Distinti saluti \_\_\_\_\_

*incollare in questo spazio la ricevuta di versamento*

Ai sensi dell'articolo 13 del decreto legislativo 30 giugno 2003, n.196 si informa il sottoscrittore dell'abbonamento che il trattamento dei dati personali dal sottoscrittore medesimo forniti con questa richiesta o comunque acquisiti a tal fine dal Responsabile del Settore Protocollo ed archivio generali della Regione Piemonte, è finalizzato unicamente all'espletamento delle attività intese all'attivazione dell'abbonamento, ed avverrà a cura dei dipendenti incaricati del trattamento con ordine di servizio 28.4.2000 prot.n.7133/5.9 del Dirigente del Settore Protocollo ed archivio generali, in quanto Responsabile del trattamento, presso la Redazione del Bollettino Ufficiale, sita in Torino, Piazza Castello 165, con l'utilizzo di procedure anche informatizzate, nei modi e nei limiti necessari per perseguire le predette finalità, anche in caso di eventuale comunicazione a terzi (Poste italiane e ditta appaltatrice del servizio di stampa). Il conferimento di tali dati è necessario per l'attivazione dell'abbonamento e la loro mancata indicazione può precludere la medesima. Al sottoscrittore dell'abbonamento in quanto interessato sono riconosciuti i diritti di cui all'articolo 7 del d.lgs. n.196/2003, in particolare il diritto di accedere ai propri dati personali, di chiederne la rettifica, l'aggiornamento e la cancellazione, se incompleti, erronei o raccolti in violazione di legge, nonché di opporsi al loro trattamento per motivi legittimi rivolgendo le richieste al Responsabile del Settore Protocollo ed archivio generali, Piazza Castello 165, Torino.

## **AVVISO AI LETTORI**

**SONO IN VENDITA, PRESSO LE LIBRERIE AFFIDATARIE DELLA DISTRIBUZIONE DEL BOLLETTINO UFFICIALE IN EDIZIONE CARTACEA, LE EDIZIONI IN CD-ROM DEL BOLLETTINO UFFICIALE RELATIVE AGLI ANNI DAL 2000 AL 2005 (Euro 25,82).**

**LA RACCOLTA STORICA 1970 - 1999 E' DISPONIBILE PRESSO LA DITTA MICRO-SHOP, C.SO MATTEOTTI N. 57, TORINO.**

**PAGINA NON UTILIZZATA**



Palazzo della Regione

 **BOLLETTINO UFFICIALE  
REGIONE PIEMONTE**

*Direzione - Redazione*

Piazza Castello 165, 10122 Torino - Tel. 011432 - 3299 / 4734 / 3994 / 4674 / 3559 - Fax 011432 4363  
Sito internet: <http://www.regione.piemonte.it>  
e-mail: [bollettino.ufficiale@regione.piemonte.it](mailto:bollettino.ufficiale@regione.piemonte.it)

*Direttore* Laura Bertino      *Dirigente* Valeria Repaci  
*Direttore responsabile* Roberto Moisis      *Redazione* Carmen Cimicchi, Rosario Copia  
*Abbonamenti* Daniela Romano      Roberto Falco, Sauro Paglini  
*Coordinamento Immagine* Alessandra Fassio      Anna Rotondo, Fernanda Zamboni

*Avviso*

Si evidenzia agli Enti e ai soggetti, pubblici e privati, che inviano avvisi da pubblicare sul Bollettino Ufficiale la necessità che gli avvisi stessi siano redatti in conformità ai disposti del D.Lgs. 196/2003, con particolare riferimento alla disciplina dei dati sensibili.