

BOLLETTINO UFFICIALE REGIONE PIEMONTE

Torino, 15 maggio 2008

DIREZIONE, REDAZIONE e ABBONAMENTI
Piazza Castello 165, 10122 Torino
Tel 0114323994 - 3299 - 2722 - Fax 0114324363
Sito Internet: <http://www.regione.piemonte.it>
e-mail bollettino.ufficiale@regione.piemonte.it
Il Bollettino Ufficiale della Regione Piemonte si pubblica ogni giovedì in Torino.

CONSULTAZIONE presso URP dal lunedì al venerdì ore 9,00 - 12,00, nella sede di Torino dal lunedì al giovedì ore 9,00 - 15,00, venerdì 9,00 - 13,00.
Consiglio Regionale via Alfieri 15 Torino presso: Ufficio Documentazione: tel 0115757342 - Biblioteca: via Confinza 14 tel. 0115757371 - URP: via Arsenale 14/G tel. 0115757444 dal lunedì al giovedì ore 9,00-13,00/14,00-16,00 venerdì ore 9,00-13,00

URP - Torino Piazza Castello 165 - Tel. 0114324903
Alessandria via dei Guasco 1- Tel. 0131285518
Asti Corso Alfieri 165 - Tel. 0141324551
Biella via Galimberti 10/a - Tel. 0158551568
Cuneo Piazza Libertà 7 - Tel. 0171603161
Novara via Dominioni 4 - Tel. 0321393800
Verbania via Albertazzi 3 - Tel. 0323502844
Vercelli via Fratelli Ponti 24 - Tel. 0161600286



Foto RealyEasyStar

Il Castello del Valentino

Le Residenze reali del Piemonte

ATTI DELLA REGIONE - ATTI DELLO STATO

Sommario Parte I - II

Atti della Regione

- Leggi e regolamenti
- 21 Decreti del Presidente della Giunta Regionale
- Decreti del Presidente del Consiglio Regionale
- 47 Deliberazioni della Giunta Regionale

- Deliberazioni del Consiglio Regionale
- 87 Deliberazioni dell'Ufficio di Presidenza del Consiglio Regionale
- Deliberazioni delle Conferenze dei Servizi
- 87 Determinazioni dei Dirigenti
- Circolari / Direttive
- 219 Comunicati

- Enti Strumentali ed ausiliari della Regione Piemonte
- Comitato di Regia per i XX Giochi Olimpici Invernali Torino 2006

Atti dello Stato

- Leggi dello Stato
- Altri Provvedimenti

ABBONAMENTO

RICHIESTA

Per abbonarsi è necessario farne richiesta compilando il modulo presente al fondo di questo fascicolo o scaricabile dal sito internet del Bollettino Ufficiale, sezione "come abbonarsi" ed inviarlo alla Redazione corredato dell'attestazione di pagamento.

ATTIVAZIONE E DECORRENZA

L'attivazione dell'abbonamento decorrerà dall'inserimento del nominativo nella "banca dati Abbonati" dopo il ricevimento in Redazione dell'attestazione di pagamento.

TRATTAMENTO DATI PERSONALI

I dati personali inviati alla Redazione del Bollettino Ufficiale per l'attivazione dell'abbonamento saranno utilizzati esclusivamente ai fini della spedizione dei fascicoli, nel rispetto del disposto del Decreto Legislativo 196/2003.

ATTI DELLA REGIONE E ATTI DELLO STATO

12 mesi - Codice A1 104,00
6 mesi - Codice S1 52,00

CONCORSI, APPALTI E ANNUNCI

12 mesi - Codice A3 46,00
6 mesi - Codice S3 23,00

INTERNET

Consultazione gratuita

INSERZIONI

RICHIESTA E TEMPISTICHE

Le richieste di inserzioni devono pervenire alla Redazione del Bollettino Ufficiale entro le ore 12.00 del mercoledì della settimana precedente la data di pubblicazione del fascicolo. Il testo deve essere inviato su carta libera (Enti pubblici) o su carta bollata (Privati), corredato da una lettera di richiesta e dall'attestazione del pagamento utilizzando il modello scaricabile dalla sezione "invio pubblicazioni" del sito internet del BU.

PRECISAZIONI

La Direzione del Bollettino Ufficiale declina ogni responsabilità in caso di mancata ricezione del cartaceo dovuta a disservizi postali o disguidi tecnici degli strumenti telematici o informatici. Alla Redazione deve comunque pervenire il cartaceo tramite posta, fax o consegna a mano. In caso di mancata ricezione del cartaceo, non si darà corso alla pubblicazione.

TARIFFA RIDOTTA

È possibile richiedere la pubblicazione degli avvisi usufruendo di una tariffa ridotta se questi vengono inoltrati alla Redazione tramite la procedura WEB accessibile all'indirizzo www.regione.piemonte.it/bollettino/

PUBBLICAZIONI GRATUITE

Statuti Enti locali,
Associazioni di volontariato,
Riclassificazione strade,
Eventi alluvionali del novembre 1994,
ottobre 2000

COSTO PER OGNI RIGA O FRAZIONE

La larghezza della riga deve essere di 13 centimetri, corpo 12, carattere Times
Il costo per riga o frazione di riga è 1,80 solo cartaceo (Fax o Posta),
1,20 fax + Procedura Web

MODALITÀ DI PAGAMENTO

Per abbonamenti e inserzioni

PRESSO GLI UFFICI POSTALI

In contanti con Bollettino o Postagiuro sul C.C. n. 30306104, intestato a Regione Piemonte Bollettino Ufficiale Piazza Castello 165, 10122 Torino

PRESSO GLI ISTITUTI BANCARI

Tramite Bonifico alle coordinate Ufficio Postale n. 63331 - TO13 IBAN IT/80/J/07601/01000/000030306104 Regione Piemonte Bollettino Ufficiale

IN INTERNET

Al sito www.poste.it tramite postagiuro on-line indicando C.C. n. 30306104, intestato a Regione Piemonte Bollettino Ufficiale

In ogni caso l'attestazione di pagamento va allegata in forma cartacea sia alla spedizione via posta che all'invio tramite Fax al n. 011 4324363

COSTI COPIA SINGOLA

Atti della Regione e Atti dello Stato	2,60
Concorsi, Appalti, Annunci	1,60
Supplementi fino a 256 pagine	2,60
Supplementi oltre 256 pagine	Prezzo in copertina
Raccolta annuale in CD-ROM a partire dal 2000	25,82
Raccolta storica 1970-1999 Ditta Microshop - Corso Matteotti n. 57, Torino - Tel. 011 5176444	

VENDITA

Libreria Giuridica, Via Sant'Agostino 8, Torino - Tel. 011 4367076

URP - Ufficio Relazioni con il Pubblico, Piazza Castello 165, Torino Tel. 011 4324903/4/05

Di particolare interesse in questo numero:

D.P.G.R. 2 maggio 2008, n. 56

Costituzione del Comitato consultivo regionale pesca ai sensi della l.r. n. 37/2006, art. 6. pag. 17

D.P.G.R. 6 maggio 2008, n. 57

Adozione dell'Accordo di Programma tra la Regione Piemonte, il Comune di Nizza M.to e l'A.S.L.-AT, finalizzato alla ridefinizione della localizzazione dell'intervento riguardante il Presidio Ospedaliero della Valle Belbo oggetto di contestuale variante urbanistica al PRGC del Comune di Nizza M.to (FASE1), nell'ambito del programma generale degli interventi afferenti la nuova struttura ospedaliera (FASE2). pag. 21

D.G.R. 5 maggio 2008, n. 22-8733

Criteri per la valutazione dell'ammissibilità a finanziamento di progetti di derivazione di acque pubbliche a scopo idroelettrico e di progetti che prevedono l'utilizzo di biomasse come combustibili. pag. 72

D.G.R. 12 maggio 2008, n. 35-8770

Reg. (CE) 1698/2005 - Programma di Sviluppo Rurale PSR 2007-2013 . Misura 214: Azioni 214.1, 214.2 e 214.8/1 - Modifica della D.G.R. n. 51 - 8661 e n. 52 - 8662 approvate il 21/04/2008. pag. 75

D.G.R. 12 maggio 2008, n. 36-8771

Azioni agroambientali approvate ai sensi del Reg. (CE) n. 1257/99 anteriormente al primo gennaio 2007 - Modifica della D.G.R. n. 53 - 8663 approvata il 21 aprile 2008. pag. 83

Codice DA1008**D.D. 9 maggio 2008, n. 257**

Legge regionale 7 ottobre 2002, n. 23, articoli 2, comma 2, lett. f) e 8, comma 3 - Approvazione del bando diretto alla concessione di prestiti agevolati mediante fondo rotativo per l'incentivazione di impianti fotovoltaici di piccola taglia collegati alla rete elettrica di distribuzione ai sensi del D.M. 19 febbraio 2007. pag. 123

Codice DA1107**D.D. 28 aprile 2008, n. 263**

Legge 231/2005. Piano per gli interventi strutturali e di prevenzione per l'eradicazione delle infezioni di flavescenza dorata nei vigneti. Approvazione dello schema di domanda per l'anno 2008 e apertura della presentazione delle domande. pag. 168

Codice DA1100**D.D. 28 aprile 2008, n. 265**

Reg. (CE) n. 1698/2005 - P.S.R. 2007-2013 - Azioni agroambientali 214.1, 214.2 e 214.8 - Disposizioni operative per l'adeguamento delle domande presentate ai sensi del Bando 2007 e per la gestione delle domande presentate ai sensi dei bandi 2008. pag. 172

Regione Piemonte**Direzione Opere pubbliche, difesa del suolo, economia montana e foreste****Settore Idraulica forestale e tutela del territorio**

Vincolo idrogeologico: legge regionale n. 45/89. Circolare esplicativa in merito alle modifiche introdotte dalla l.r. n. 6/2008 (Soppressione del Comitato regionale opere pubbliche). pag. 220

Comunicato della Commissione Consultiva per le Nomine

Sostituzione di soggetti nominati in diversi organismi (art. 10 della legge regionale 23 marzo 1995, n. 39) - Scadenza per la presentazione delle candidature: 3 giugno 2008 pag. 220

Quale allegato a questo Bollettino Ufficiale è pubblicato un Supplemento contenente il Comunicato della Giunta Regionale "Elenco delle nomine effettuate nell'anno 2007 con l'indicazione dei dati essenziali e dei proponenti".

INDICE CRONOLOGICO

Parte I ATTI DELLA REGIONE

DECRETI DEL PRESIDENTE DELLA GIUNTA REGIONALE

D.P.G.R. 2 maggio 2008, n. 55	pag. 21
D.P.G.R. 2 maggio 2008, n. 56	pag. 21
D.P.G.R. 6 maggio 2008, n. 57	pag. 21

DELIBERAZIONI DELLA GIUNTA REGIONALE

D.G.R. 21 aprile 2008, n. 1-8612	pag. 47
D.G.R. 21 aprile 2008, n. 3-8614	pag. 47
D.G.R. 21 aprile 2008, n. 4-8615	pag. 47
D.G.R. 21 aprile 2008, n. 5-8616	pag. 47
D.G.R. 21 aprile 2008, n. 6-8617	pag. 48
D.G.R. 21 aprile 2008, n. 7-8618	pag. 48
D.G.R. 21 aprile 2008, n. 8-8619	pag. 48
D.G.R. 21 aprile 2008, n. 11-8622	pag. 48
D.G.R. 21 aprile 2008, n. 12-8623	pag. 48
D.G.R. 21 aprile 2008, n. 13-8624	pag. 49
D.G.R. 21 aprile 2008, n. 14-8625	pag. 49
D.G.R. 21 aprile 2008, n. 15-8626	pag. 50
D.G.R. 21 aprile 2008, n. 16-8627	pag. 50
D.G.R. 21 aprile 2008, n. 17-8628	pag. 50
D.G.R. 21 aprile 2008, n. 18-8629	pag. 51
D.G.R. 21 aprile 2008, n. 20-8631	pag. 52
D.G.R. 21 aprile 2008, n. 23-8634	pag. 52
D.G.R. 21 aprile 2008, n. 26-8637	pag. 53
D.G.R. 21 aprile 2008, n. 27-8638	pag. 53
D.G.R. 21 aprile 2008, n. 29-8640	pag. 53
D.G.R. 21 aprile 2008, n. 30-8641	pag. 53
D.G.R. 21 aprile 2008, n. 31-8642	pag. 54

D.G.R. 21 aprile 2008, n. 35-8646	pag. 54
D.G.R. 21 aprile 2008, n. 38-8648	pag. 54
D.G.R. 21 aprile 2008, n. 39-8649	pag. 54
D.G.R. 21 aprile 2008, n. 40-8650	pag. 55
D.G.R. 21 aprile 2008, n. 42-8652	pag. 55
D.G.R. 21 aprile 2008, n. 43-8653	pag. 55
D.G.R. 21 aprile 2008, n. 44-8654	pag. 55
D.G.R. 21 aprile 2008, n. 45-8655	pag. 55
D.G.R. 21 aprile 2008, n. 46-8656	pag. 55
D.G.R. 21 aprile 2008, n. 48-8658	pag. 55
D.G.R. 21 aprile 2008, n. 49-8659	pag. 55
D.G.R. 21 aprile 2008, n. 50-8660	pag. 56
D.G.R. 24 aprile 2008, n. 1-8665	pag. 56
D.G.R. 24 aprile 2008, n. 2-8666	pag. 56
D.G.R. 28 aprile 2008, n. 47-8710	pag. 57
D.G.R. 5 maggio 2008, n. 10-8722	pag. 57
D.G.R. 5 maggio 2008, n. 22-8733	pag. 72
D.G.R. 12 maggio 2008, n. 35-8770	pag. 75
D.G.R. 12 maggio 2008, n. 36-8771	pag. 83

DELIBERAZIONI DELL'UFFICIO DI PRESIDENZA DEL CONSIGLIO REGIONALE

D.U.P.C.R. 5 maggio 2008, n. 62	pag. 87
---------------------------------	---------

DETERMINAZIONI DEI DIRIGENTI

La legenda esplicativa relativa ai codici delle Direzioni e dei Settori è pubblicata a pagina 227 del presente Bollettino (Ndr)

Consiglio regionale

Codice DB0300/DB0302 D.D. 16 gennaio 2008, n. 0017/0012	pag. 87
Codice DB0300/DB0303 D.D. 31 gennaio 2008, n. 0134/0086	pag. 87
Codice DB0400/DB0401 D.D. 7 febbraio 2008, n. 0149/0030	pag. 88
Codice DB0300/DB0303 D.D. 7 febbraio 2008, n. 0150/0099	pag. 88
Codice DB0300/DB0303 D.D. 7 febbraio 2008, n. 0151/0100	pag. 88
Codice DB0300/db0302 D.D. 7 febbraio 2008, n. 0152/0101	pag. 88
Codice DB0400/DB0402 D.D. 26 febbraio 2008, n. 0200/0041	pag. 89
Codice DB0200/DB0202 D.D. 18 marzo 2008, n. 0261/0025	pag. 89
Codice DB0100/DB0103 D.D. 19 marzo 2008, n. 0262/0026	pag. 89
Codice DB0100/DB0103 D.D. 19 marzo 2008, n. 0263/0027	pag. 90
Codice DB0100/DB0103 D.D. 19 marzo 2008, n. 0264/0028	pag. 90
Codice DB0300/DB0304 D.D. 19 marzo 2008, n. 0266/0154	pag. 90
Codice DB0400 D.D. 20 marzo 2008, n. 0267/0057	pag. 90
Codice DB0100/DB0103 D.D. 20 marzo 2008, n. 0269/0029	pag. 92
Codice DB0100/DB0103 D.D. 20 marzo 2008, n. 0270/0030	pag. 92
Codice DB0100/DB0103 D.D. 21 marzo 2008, n. 0272/0031	pag. 92
Codice DB0100/DB0103 D.D. 21 marzo 2008, n. 0273/0032	pag. 93
Codice DB0300/DB0301 D.D. 21 marzo 2008, n. 0274/0156	pag. 93
Codice DB0300/DB0301 D.D. 21 marzo 2008, n. 0275/0157	pag. 93
Codice DB0300/DB0304 D.D. 21 marzo 2008, n. 0276/0158	pag. 93
Codice DB0300/DB0304 D.D. 27 marzo 2008, n. 0277/0159	pag. 94

Codice DB0300/DB0301 D.D. 31 marzo 2008, n. 0278/0160	pag. 94
Codice DB0100/DB0103 D.D. 1 aprile 2008, n. 0279/0033	pag. 94
Codice DB0200/DB0203 D.D. 1 aprile 2008, n. 0280/0026	pag. 94
Codice DB0300 D.D. 1 aprile 2008, n. 0281/0161	pag. 94
Codice DB0400 D.D. 1 aprile 2008, n. 0282/0059	pag. 95
Codice DB0300/DB0303 D.D. 1 aprile 2008, n. 0283/0162	pag. 95
Codice DB0300/DB0303 D.D. 1 aprile 2008, n. 0284/0163	pag. 95
Codice DB0200 D.D. 1 aprile 2008, n. 0286/0027	pag. 96
Codice DB0200 D.D. 1 aprile 2008, n. 0287/0028	pag. 96
Giunta regionale	
Codice DA0601 D.D. 13 febbraio 2008, n. 17	pag. 96
Codice DA0603 D.D. 14 febbraio 2008, n. 23	pag. 97
Codice DA0603 D.D. 15 febbraio 2008, n. 24	pag. 97
Codice DA0603 D.D. 21 febbraio 2008, n. 36	pag. 98
Codice DA0603 D.D. 21 febbraio 2008, n. 37	pag. 98
Codice DA0603 D.D. 21 febbraio 2008, n. 38	pag. 98
Codice DA0601 D.D. 22 febbraio 2008, n. 40	pag. 99
Codice DA0602 D.D. 22 febbraio 2008, n. 42	pag. 99
Codice DA0603 D.D. 22 febbraio 2008, n. 43	pag. 99
Codice DA0603 D.D. 22 febbraio 2008, n. 44	pag. 99
Codice DA0601 D.D. 25 febbraio 2008, n. 45	pag. 99
Codice DA0601 D.D. 25 febbraio 2008, n. 47	pag. 100
Codice DA0603 D.D. 26 febbraio 2008, n. 48	pag. 100
Codice DA0603 D.D. 26 febbraio 2008, n. 49	pag. 100

Codice DA0603 D.D. 26 febbraio 2008, n. 50	pag. 101	Codice DA1107 D.D. 10 gennaio 2008, n. 21	pag. 144
Codice DA0601 D.D. 26 febbraio 2008, n. 51	pag. 101	Codice DA1107 D.D. 10 gennaio 2008, n. 22	pag. 144
Codice DA0603 D.D. 27 febbraio 2008, n. 53	pag. 101	Codice DA1107 D.D. 11 gennaio 2008, n. 24	pag. 144
Codice DA0601 D.D. 27 febbraio 2008, n. 54	pag. 101	Codice DA1104 D.D. 11 gennaio 2008, n. 26	pag. 145
Codice DA0603 D.D. 27 febbraio 2008, n. 55	pag. 102	Codice DA1102 D.D. 11 gennaio 2008, n. 27	pag. 145
Codice DA0603 D.D. 27 febbraio 2008, n. 56	pag. 102	Codice DA1108 D.D. 11 gennaio 2008, n. 28	pag. 145
Codice DA0603 D.D. 27 febbraio 2008, n. 57	pag. 102	Codice DA1107 D.D. 14 gennaio 2008, n. 29	pag. 148
Codice DA0603 D.D. 4 marzo 2008, n. 58	pag. 103	Codice DA1113 D.D. 14 gennaio 2008, n. 30	pag. 148
Codice DA0603 D.D. 4 marzo 2008, n. 59	pag. 103	Codice DA1107 D.D. 14 gennaio 2008, n. 31	pag. 148
Codice DA0601 D.D. 4 marzo 2008, n. 61	pag. 104	Codice DA1107 D.D. 14 gennaio 2008, n. 32	pag. 148
Codice DA0602 D.D. 4 marzo 2008, n. 62	pag. 104	Codice DA1107 D.D. 14 gennaio 2008, n. 33	pag. 148
Codice DA0603 D.D. 10 marzo 2008, n. 64	pag. 104	Codice DA1110 D.D. 14 gennaio 2008, n. 34	pag. 149
Codice DA0603 D.D. 10 marzo 2008, n. 65	pag. 104	Codice DA1110 D.D. 15 gennaio 2008, n. 35	pag. 149
Codice DA0812 D.D. 18 febbraio 2008, n. 53	pag. 105	Codice DA1110 D.D. 16 gennaio 2008, n. 41	pag. 149
Codice DA0827 D.D. 14 marzo 2008, n. 94	pag. 114	Codice DA1100 D.D. 17 gennaio 2008, n. 42	pag. 150
Codice DA0826 D.D. 19 marzo 2008, n. 100	pag. 114	Codice DA1113 D.D. 22 gennaio 2008, n. 43	pag. 150
Codice DA0826 D.D. 20 marzo 2008, n. 105	pag. 114	Codice DA1102 D.D. 23 gennaio 2008, n. 44	pag. 150
Codice DA0826 D.D. 22 aprile 2008, n. 157	pag. 116	Codice DA1113 D.D. 24 gennaio 2008, n. 45	pag. 150
Codice DA0826 D.D. 22 aprile 2008, n. 159	pag. 119	Codice DA1100 D.D. 25 gennaio 2008, n. 46	pag. 152
Codice DA0900 D.D. 22 aprile 2008, n. 140	pag. 123	Codice DA1113 D.D. 25 gennaio 2008, n. 47	pag. 152
Codice DA1012 D.D. 4 febbraio 2008, n. 58	pag. 123	Codice DA1107 D.D. 28 gennaio 2008, n. 49	pag. 152
Codice DA1008 D.D. 9 maggio 2008, n. 257	pag. 123	Codice DA1100 D.D. 29 gennaio 2008, n. 51	pag. 152
Codice DA1107 D.D. 10 gennaio 2008, n. 16	pag. 144	Codice DA1107 D.D. 29 gennaio 2008, n. 52	pag. 152
Codice DA1107 D.D. 10 gennaio 2008, n. 17	pag. 144	Codice DA1110 D.D. 30 gennaio 2008, n. 53	pag. 153

Codice DA1113 D.D. 31 gennaio 2008, n. 56	pag. 153	Codice DA1108 D.D. 14 febbraio 2008, n. 84	pag. 161
Codice DA1102 D.D. 1 febbraio 2008, n. 57	pag. 153	Codice DA1113 D.D. 14 febbraio 2008, n. 86	pag. 162
Codice DA1102 D.D. 1 febbraio 2008, n. 58	pag. 153	Codice DA1113 D.D. 14 febbraio 2008, n. 87	pag. 162
Codice DA1101 D.D. 1 febbraio 2008, n. 59	pag. 153	Codice DA1107 D.D. 15 febbraio 2008, n. 88	pag. 162
Codice DA1113 D.D. 4 febbraio 2008, n. 60	pag. 156	Codice DA1107 D.D. 15 febbraio 2008, n. 89	pag. 163
Codice DA1111 D.D. 6 febbraio 2008, n. 63	pag. 156	Codice DA1107 D.D. 18 febbraio 2008, n. 92	pag. 163
Codice DA1105 D.D. 6 febbraio 2008, n. 64	pag. 156	Codice DA1107 D.D. 18 febbraio 2008, n. 93	pag. 164
Codice DA1113 D.D. 8 febbraio 2008, n. 65	pag. 157	Codice DA1107 D.D. 18 febbraio 2008, n. 94	pag. 164
Codice DA1107 D.D. 11 febbraio 2008, n. 66	pag. 157	Codice DA1111 D.D. 19 febbraio 2008, n. 95	pag. 165
Codice DA1107 D.D. 11 febbraio 2008, n. 67	pag. 157	Codice DA1108 D.D. 19 febbraio 2008, n. 96	pag. 166
Codice DA1112 D.D. 11 febbraio 2008, n. 68	pag. 157	Codice DA1110 D.D. 4 marzo 2008, n. 121	pag. 166
Codice DA1100 D.D. 11 febbraio 2008, n. 69	pag. 158	Codice DA1110 D.D. 7 marzo 2008, n. 127	pag. 166
Codice DA1100 D.D. 11 febbraio 2008, n. 70	pag. 158	Codice DA1110 D.D. 7 marzo 2008, n. 128	pag. 166
Codice DA1100 D.D. 11 febbraio 2008, n. 71	pag. 158	Codice DA1110 D.D. 7 marzo 2008, n. 129	pag. 166
Codice DA1113 D.D. 11 febbraio 2008, n. 72	pag. 158	Codice DA1111 D.D. 27 marzo 2008, n. 181	pag. 167
Codice DA1107 D.D. 12 febbraio 2008, n. 73	pag. 159	Codice DA1109 D.D. 24 aprile 2008, n. 256	pag. 167
Codice DA1107 D.D. 12 febbraio 2008, n. 74	pag. 159	Codice DA1107 D.D. 28 aprile 2008, n. 263	pag. 168
Codice DA1111 D.D. 12 febbraio 2008, n. 75	pag. 159	Codice DA1100 D.D. 28 aprile 2008, n. 265	pag. 172
Codice DA1102 D.D. 12 febbraio 2008, n. 76	pag. 160	Codice DA1100 D.D. 29 aprile 2008, n. 268	pag. 212
Codice DA1102 D.D. 12 febbraio 2008, n. 77	pag. 160	Codice DA1203 D.D. 18 aprile 2008, n. 146	pag. 212
Codice DA1107 D.D. 12 febbraio 2008, n. 79	pag. 160	Codice DA1302 D.D. 20 marzo 2008, n. 34	pag. 212
Codice DA1113 D.D. 13 febbraio 2008, n. 81	pag. 161	Codice DA1301 D.D. 21 marzo 2008, n. 35	pag. 212
Codice DA1113 D.D. 13 febbraio 2008, n. 82	pag. 161	Codice DA1300 D.D. 27 marzo 2008, n. 36	pag. 213
Codice DA1107 D.D. 13 febbraio 2008, n. 83	pag. 161	Codice DA1302 D.D. 28 marzo 2008, n. 37	pag. 213

Codice DA1302 D.D. 28 marzo 2008, n. 38	pag. 213	Codice SA0102 D.D. 21 aprile 2008, n. 35	pag. 218
Codice DA1301 D.D. 4 aprile 2008, n. 42	pag. 214	Codice SA0102 D.D. 7 maggio 2008, n. 38	pag. 218
Codice DA1301 D.D. 4 aprile 2008, n. 43	pag. 214		
Codice DA1700 D.D. 11 aprile 2008, n. 161	pag. 214		
Codice DA2003 D.D. 8 aprile 2008, n. 179	pag. 214		
Codice DA2004 D.D. 15 aprile 2008, n. 198	pag. 215		
Codice DA2003 D.D. 15 aprile 2008, n. 199	pag. 217		
Codice SA0100 D.D. 12 marzo 2008, n. 23	pag. 217		
Codice SA0100 D.D. 3 aprile 2008, n. 31	pag. 217		

COMUNICATI

Direzione regionale Opere Pubbliche, Difesa del suolo, Economia montana e foreste Settore Protezione Civile	pag. 219
Regione Piemonte Direzione Opere pubbliche, difesa del suolo, economia montana e foreste Settore Idraulica forestale e tutela del territorio	pag. 220
Comunicato della Commissione Consultiva per le Nomine	pag. 220

INDICE SISTEMATICO

ACQUE PUBBLICHE

D.G.R. 5 maggio 2008, n. 22-8733

Criteri per la valutazione dell'ammissibilità a finanziamento di progetti di derivazione di acque pubbliche a scopo idroelettrico e di progetti che prevedono l'utilizzo di biomasse come combustibili.

pag. 72

AFFARI INTERNAZIONALI E COMUNITARI

Codice SA0102

D.D. 21 aprile 2008, n. 35

Convenzione tra la Regione Piemonte e il CORFUI (Consorzio per la Ricerca e la Formazione Università - impresa per lo svolgimento di due tirocini di formazione presso l'Ufficio di Bruxelles della Regione Piemonte

pag. 218

Codice SA0102

D.D. 7 maggio 2008, n. 38

Integrazione e parziale modifica della DD 35 del 21/04/2008. Presa d'atto della rinuncia al tirocinio formativo presso la sede regionale di Bruxelles da parte della Dr.ssa Micol Nantiat e assegnazione dello stesso alla dr.ssa Giulia Bucci. Approvazione della relativa convenzione con il CORFUI per la gestione amministrativa del tirocinio.

pag. 218

AGRICOLTURA

D.G.R. 21 aprile 2008, n. 35-8646

Interventi infrastrutturali nel settore dell'irrigazione - Aggiornamento del quadro di riferimento del Piano Irriguo Nazionale. Definizione dei criteri di assegnazione delle priorità.

pag. 54

D.G.R. 21 aprile 2008, n. 8-8619

Variazione al bilancio di previsione per l'anno finanziario 2008 in applicazione di variazioni compensative tra capitoli della stessa UPB previste dall'art. 24 comma 3 della L.R. 7/2001 (UPB DA11051 e DA11131).

pag. 48

D.G.R. 12 maggio 2008, n. 35-8770

Reg. (CE) 1698/2005 - Programma di Sviluppo Rurale PSR 2007-2013. Misura 214: Azioni 214.1, 214.2 e 214.8/1 - Modifica della D.G.R. n. 51 - 8661 e n. 52 - 8662 approvate il 21/04/2008.

pag. 75

D.G.R. 12 maggio 2008, n. 36-8771

Azioni agroambientali approvate ai sensi del Reg. (CE) n. 1257/99 anteriormente al primo gennaio 2007 - Modifica della D.G.R. n. 53 - 8663 approvata il 21 aprile 2008.

pag. 83

Codice DA1107

D.D. 10 gennaio 2008, n. 16

D.Lgs. 19 agosto 2005, n. 214 e successive modificazioni ed integrazioni. Art. 19, rilascio autorizzazione per l'attività di produzione e commercio dei vegetali, prodotti vegetali ed altre voci.

pag. 144

Codice DA1107**D.D. 10 gennaio 2008, n. 17**

D.Lgs. 19 agosto 2005, n. 214 e successive modificazioni ed integrazioni. Art. 19, rilascio autorizzazione per l'attività di produzione e commercio dei vegetali, prodotti vegetali ed altre voci. pag. 144

Codice DA1107**D.D. 10 gennaio 2008, n. 21**

Legge 388/2000. Trasferimento e liquidazione di risorse alla Provincia di Alessandria, per l'erogazione di contributi per interventi strutturali negli impianti viticoli colpiti da flavescenza dorata. Euro 85.903,53 (Cap 21474 ex 22917/2005) (impegno n. 5489). pag. 144

Codice DA1107**D.D. 10 gennaio 2008, n. 22**

Legge 231/2005. Trasferimento e liquidazione di risorse alla Provincia di Alessandria, per l'erogazione di contributi per interventi strutturali negli impianti viticoli colpiti da flavescenza dorata. Euro 387.440,67 (Cap 21475/2007) (Impegno n. 6345). pag. 144

Codice DA1107**D.D. 11 gennaio 2008, n. 24**

D.Lgs. 19 agosto 2005, n. 214 e successive modificazioni ed integrazioni. Art. 19, rilascio autorizzazione per l'attività di produzione e commercio dei vegetali, prodotti vegetali ed altre voci. Rettifica della Determinazione dirigenziale n. 19 del 10 gennaio 2008. pag. 144

Codice DA1104**D.D. 11 gennaio 2008, n. 26**

Piano di Sviluppo Rurale 2000-2006 della Regione Piemonte. Misura M azione 2 "Aiuti di avviamento ad associazioni o gruppi di imprese per la commercializzazione dei prodotti agricoli di qualità". Parziale modificazione della D.D. n. 328 del 7/12/2005. Approvazione variante presentata da A.P.S. Piemonte. pag. 145

Codice DA1102**D.D. 11 gennaio 2008, n. 27**

L.R. n. 63/78 - art. 41 - Concessione contributi per attività promozionale - Rettifica beneficiario della Determinazione Dirigenziale n. 90 del 3 luglio 2007. pag. 145

Codice DA1108**D.D. 11 gennaio 2008, n. 28**

S.S.A. - Programma regionale di ricerca, sperimentazione e dimostrazione agricola 2007. Approvazione dei progetti presentati nel bando per linee aperte con la Determinazione Dirigenziale n. 76 del 28.3.2007. pag. 145

Codice DA1107**D.D. 14 gennaio 2008, n. 29**

D.Lgs. 19 agosto 2005, n. 214 e successive modificazioni ed integrazioni. Art. 19, rilascio autorizzazione per l'attività di produzione e commercio dei vegetali, prodotti vegetali ed altre voci. pag. 148

Codice DA1107**D.D. 14 gennaio 2008, n. 31**

D.Lgs. 19 agosto 2005, n. 214 e successive modificazioni ed integrazioni. Art. 19, rilascio autorizzazione per l'attività di produzione e commercio dei vegetali, prodotti vegetali ed altre voci. pag. 148

Codice DA1107**D.D. 14 gennaio 2008, n. 32**

D.Lgs. 19 agosto 2005, n. 214 e successive modificazioni ed integrazioni. Art. 19, rilascio autorizzazione per l'attività di produzione e commercio dei vegetali, prodotti vegetali ed altre voci. pag. 148

Codice DA1107**D.D. 14 gennaio 2008, n. 33**

D.Lgs. 19 agosto 2005, n. 214 e successive modificazioni ed integrazioni. Art. 19, rilascio autorizzazione per l'attività di produzione e commercio dei vegetali, prodotti vegetali ed altre voci. pag. 148

Codice DA1110**D.D. 14 gennaio 2008, n. 34**

Legge 24 dicembre 2003, n. 350 - Progetto Valle Gesso "Intervento funzionale per rendere disponibile l'acqua invasata nei bacini Enel di Valle Gesso anche all'uso irriguo". Definizione del piano finanziario. pag. 149

Codice DA1110**D.D. 15 gennaio 2008, n. 35**

L.r. 63/78. L. 183/89. Delibera CIPE del 12/07/1996. Accertamento economie su impegni assunti dall'anno 1997 all'anno 2002 e caduti in perenzione amministrativa. pag. 149

Codice DA1110**D.D. 16 gennaio 2008, n. 41**

L. r. n. 21/99. artt. 50 e 52 lettera a) - Ente: Consorzio dei canali del canavese-Intervento: impermeabilizzazione e messa in sicurezza di un tratto del "canale demaniale di Caluso". - Approvazione progetto e riconoscimento contributo di euro 15.120,00. pag. 149

Codice DA1100**D.D. 17 gennaio 2008, n. 42**

Rettifica della determinazione dirigenziale n. 180/DA1100 del 7-12-2007 "Sistema informativo agricolo piemontese - Progetti di sviluppo per gli anni 2007 e 2008. Approvazione delle offerte tecnico economiche e affidamento dell'incarico al CSI Piemonte." pag. 150

Codice DA1102**D.D. 23 gennaio 2008, n. 44**

L.R. n. 63/78 - art. 41 - Interventi promozionali in occasione della manifestazione Salone del Vino 2007 di Torino (TO). Revoca della Determinazione Dirigenziale n. 156 del 28 novembre 2007. pag. 150

Codice DA1107**D.D. 28 gennaio 2008, n. 49**

L.R. 63/78, art. 47. Spese per le attività ed il funzionamento dei laboratori agrochimici, fitopatologici e dell'agrometeorologia del Settore Fitosanitario regionale. Liquidazione fattura Euro 190,32 (Cap. 11456/07, I. 4445) pag. 152

Codice DA1107**D.D. 29 gennaio 2008, n. 52**

L.R. 63/78, art. 47. Spese per le attività ed il funzionamento dei laboratori agrochimici, fitopatologici e dell'agrometeorologia del Settore Fitosanitario regionale. Affidamento fornitura Euro 2.664,42 (Cap. 12826/07, I. 4348) pag. 152

Codice DA1110**D.D. 30 gennaio 2008, n. 53**

Modifica beneficiario in Consorzio Ovest Torrente Orco (omissis). Beneficiario di cui alla D.D. n. 298 del 12/11/2004. pag. 153

Codice DA1102**D.D. 1 febbraio 2008, n. 57**

L.R. n. 63/78 - art. 41 - Rettifica beneficiario della Determinazione Dirigenziale n. 206 del 18 dicembre 2007. pag. 153

Codice DA1102**D.D. 1 febbraio 2008, n. 58**

L.r. n. 20/1999, art. 4 e D.D. n. 285 del 27/10/2004. Liquidazione del cofinanziamento sul Programma annuale 2006 di attuazione del Piano Triennale 2005-2007 del Distretto dei Vini Langhe Roero Monferrato e trasferimento fondi alla Provincia di Asti per Euro 10.294,00. Cap. 217117/2004 (ex cap. 21449/2004 ed ex cap. originario 21020/2004). pag. 153

Codice DA1101**D.D. 1 febbraio 2008, n. 59**

Regolamento (CE) n. 1698/2005 sul sostegno allo sviluppo rurale da parte del FEASR: Programma di Sviluppo Rurale (PSR) 2007-2013 della Regione Piemonte - Disposizioni organizzative: Comitato di Gestione del PSR 2007-2013. pag. 153

Codice DA1111**D.D. 6 febbraio 2008, n. 63**

D.Lgs. 29.03.04, n. 102 abrogativo della L. 185/92 - Eventi calamitosi alluvionali - Interventi di ripristino in agricoltura. Finanziamenti della Regione Piemonte relativi alle assegnazioni del Fondo di Solidarietà Nazionale - Approvazione degli elenchi delle infrastrutture irrigue e delle opere di bonifica ammesse al saldo. pag. 156

Codice DA1107**D.D. 11 febbraio 2008, n. 66**

D.Lgs. 19 agosto 2005, n. 214 e successive modificazioni ed integrazioni. Art. 19, rilascio autorizzazione per l'attività di produzione e commercio dei vegetali, prodotti vegetali ed altre voci. pag. 157

Codice DA1107**D.D. 11 febbraio 2008, n. 67**

D.Lgs. 19 agosto 2005, n. 214 e successive modificazioni ed integrazioni. Art. 19, rilascio autorizzazione per l'attività di produzione e commercio dei vegetali, prodotti vegetali ed altre voci. pag. 157

Codice DA1112**D.D. 11 febbraio 2008, n. 68**

Il programma regionale di difesa attiva delle produzioni frutticole e viticole di pregio mediante reti antigrandine - anno 2003. Modifica della D.D. 233 del 31/12/2007 (approvazione IX SAL) mediante l'imputazione di una parte (euro 6236,24) della somma complessiva del contributo regionale da liquidare a favore di Condifesa Cuneo pari a euro 11.296,48 al capitolo di spesa 24583/06 (ora cap. 263313) Imp. 7268/06 pag. 157

Codice DA1100**D.D. 11 febbraio 2008, n. 69**

L.R. 39/80. Affidamento servizi per le attività legate all'Osservatorio Vitivinicolo. Re-impegno e liquidazione di Euro 7.200,00. Capitolo di spesa n. 138877/2008. pag. 158

Codice DA1100**D.D. 11 febbraio 2008, n. 70**

L.R. 39/80. Contributi alle Province per l'acquisto di dotazioni strumentali destinate ai S.A.V. Re-impegno e liquidazione di Euro 2.120,00. Capitolo di spesa n. 220273/2008. pag. 158

Codice DA1100**D.D. 11 febbraio 2008, n. 71**

Sistema informativo agricolo piemontese - Servizio di back office per la gestione e controllo dei dati grafici e alfanumerici delle aziende agricole piemontesi (SITI). Indizione di gara mediante procedura di cottimo fiduciario. pag. 158

Codice DA1107**D.D. 12 febbraio 2008, n. 73**

D.Lgs. 19 agosto 2005, n. 214 e successive modificazioni ed integrazioni. Art. 19, rilascio autorizzazione per l'attività di produzione e commercio dei vegetali, prodotti vegetali ed altre voci. pag. 159

Codice DA1107**D.D. 12 febbraio 2008, n. 74**

D.Lgs. 19 agosto 2005, n. 214 e successive modificazioni ed integrazioni. Art. 19, rilascio autorizzazione per l'attività di produzione e commercio dei vegetali, prodotti vegetali ed altre voci. pag. 159

Codice DA1111**D.D. 12 febbraio 2008, n. 75**

D.Lgs. 29.03.04, n. 102 abrogativo della L. 185/92 - Eventi calamitosi alluvionali - Interventi di ripristino in agricoltura. Finanziamenti della Regione Piemonte relativi alle assegnazioni del Fondo di Solidarietà Nazionale - Approvazione degli elenchi delle infrastrutture irrigue e delle opere di bonifica ammesse al saldo. pag. 159

Codice DA1102**D.D. 12 febbraio 2008, n. 76**

L.R. n. 63/78 art. 41 - Contributi per attività promozionale anno 2005. Reimpegno di Euro 8.245,82 . Cap. 188402/08 per Euro 7.000,00 (Codice SIOPE 1635) e cap. 154039/08 per Euro 1.245,82 (Codice SIOPE 1535) . pag. 160

Codice DA1102**D.D. 12 febbraio 2008, n. 77**

L.R. n. 63/78 art. 41 - Interventi promozionali in occasione della manifestazione Salone del Vino 2007 di Torino. Impegno e Liquidazione della spesa integrativa di Euro 2.594,40 o.f.c. cap. 128317/2008 (Codice SIOPE 1349). pag. 160

Codice DA1107**D.D. 12 febbraio 2008, n. 79**

D.Lgs. 19 agosto 2005, n. 214 e successive modificazioni ed integrazioni. Art. 19, rilascio autorizzazione per l'attività di produzione e commercio dei vegetali, prodotti vegetali ed altre voci. pag. 160

Codice DA1107**D.D. 13 febbraio 2008, n. 83**

D.Lgs. 19 agosto 2005, n. 214 e successive modificazioni ed integrazioni. Art. 19, rilascio autorizzazione per l'attività di produzione e commercio dei vegetali, prodotti vegetali ed altre voci. pag. 161

Codice DA1108**D.D. 14 febbraio 2008, n. 84**

Progetto interregionale "monitoraggio direttiva nitrati" - L. 499/1999 - approvazione progetto "Attività di supporto all'attuazione della direttiva nitrati in Piemonte" - importo 40.000,00 Euro. pag. 161

Codice DA1107**D.D. 15 febbraio 2008, n. 88**

D.Lgs. 19 agosto 2005, n. 214 e successive modificazioni ed integrazioni. Art. 19, rilascio autorizzazione per l'attività di produzione e commercio dei vegetali, prodotti vegetali ed altre voci. pag. 162

Codice DA1107**D.D. 15 febbraio 2008, n. 89**

D.Lgs. 19 agosto 2005, n. 214 e successive modificazioni ed integrazioni. Art. 19, rilascio autorizzazione per l'attività di produzione e commercio dei vegetali, prodotti vegetali ed altre voci. pag. 163

Codice DA1107**D.D. 18 febbraio 2008, n. 92**

L.R. 63/78, art. 47. Spese per le attività ed il funzionamento dei laboratori agrochimici, fitopatologici e dell'agrometeorologia del Settore Fitosanitario regionale. Affidamento fornitura Euro 9.781,33 (Cap. 11456/07, I. 4445) pag. 163

Codice DA1107**D.D. 18 febbraio 2008, n. 93**

L.R. 63/78, art. 47. Spese per le attività ed il funzionamento dei laboratori agrochimici, fitopatologici e dell'agrometeorologia del Settore Fitosanitario regionale. Affidamento fornitura Euro 3.336,54 (Cap. 11456/07, I. 4445) pag. 164

Codice DA1107**D.D. 18 febbraio 2008, n. 94**

L.R. 63/78, art. 47. Spese per le attività ed il funzionamento dei laboratori agrochimici, fitopatologici e dell'agrometeorologia del Settore Fitosanitario regionale. Euro 297,60 (Cap. 143814/08, ex 13900) pag. 164

Codice DA1111**D.D. 19 febbraio 2008, n. 95**

L.r. 63/78 art. 56. Infrastrutture danneggiate da eccezionali calamità atmosferiche e ricadenti in zone non delimitate ai sensi del D.Lgs. 102/04-Pioggie settembre 2006. Consorzio di Miglioramento Fondiario "Corrente" Ripristino pozzo di sub alveo da fiume Bormida - Loc. Casato in comune di Spigno M.to (AL). Importo del ripristino ammesso Euro 16.000,00 - Riconoscimento contributo Euro 14.400,00 - Pos.020906/art.56 pag. 165

Codice DA1108**D.D. 19 febbraio 2008, n. 96**

Programma di divulgazione agricola 2008 - Stampa di un supplemento monografico ai "Quaderni della Regione Piemonte - Agricoltura" su "Flavescenza dorata della vite e Legno nero". Spesa di Euro 8.196,00 o f.c. (Cap. 142409/08 cod. SIOPE n. 1364). pag. 166

Codice DA1110**D.D. 4 marzo 2008, n. 121**

L.r. 21/99 art. 52 Programma 2003 - Sottoprogramma B. Autorizzazione alla Finpiemonte S.p.A. a liquidare la somma di euro 70.463,86 a favore del Consorzio di Miglioramento Fondiario Angiono Foglietti per lavori di sistemazione del canale principale. Pos. 11/2003/lotto 1. pag. 166

Codice DA1110**D.D. 7 marzo 2008, n. 127**

L.r. 21/99 art. 52. Programma 2003 Sottoprogramma B. Autorizzazione alla Finpiemonte S.p.A. a liquidare la somma di euro 29.751,17 a favore dell'Associazione dei Consorzi di Irrigazione Alta Valle Tanaro Cebano della Provincia di Cuneo per l'esecuzione di opere di miglioramento fondiario. Pos. pag. 166

Codice DA1110**D.D. 7 marzo 2008, n. 128**

L.r. 21/99 art. 52. Programma 2003 Sottoprogramma A. Autorizzazione alla Finpiemonte S.p.A. a liquidare la somma di euro 22.720,50 a favore dell'Associazione dei Consorzi di Irrigazione Alta Valle Tanaro Cebano della Provincia di Cuneo per l'esecuzione di opere di miglioramento fondiario. Pos. pag. 166

Codice DA1110**D.D. 7 marzo 2008, n. 129**

Autorizzazione alla Finpiemonte S.p.A. a liquidare la somma di euro 61.370,40 a favore del Comune di San Carlo Canavese per lavori urgenti di sistemazione ex canale del campo di San Maurizio. III lotto. pag. 166

Codice DA1111**D.D. 27 marzo 2008, n. 181**

D.Lgs. n. 102/04, art. 5, c. 6 - Evento calamitoso alluvionale maggio 2002. Pos. 17-40-410502b, Associazione Irrigazione Est Sesia Consorzio di Irrigazione e Bonifica. Lavori di ripristino "Roggia Gamarra Manufatta" e "Roggia Gamarra" Vercelli, Vinzaglio (NO) e "Scaricatore Cavo Lame" Vercelli. Approvazione perizia di variante realizzata e autorizzazione liquidazione contributo. pag. 167

Codice DA1109**D.D. 24 aprile 2008, n. 256**

Azioni agroambientali approvate dalla Commissione ai sensi del reg. CE 1257/99 anteriormente al primo gennaio 2007: Misura F del PSR 2000-2006 e reg. (CEE) n. 2078/92 - Approvazione delle modificazioni ed integrazioni alle dichiarazioni ed agli impegni contenuti nei modelli di domanda per la campagna 2008 pag. 167

Codice DA1107**D.D. 28 aprile 2008, n. 263**

Legge 231/2005. Piano per gli interventi strutturali e di prevenzione per l'eradicazione delle infezioni di flavescenza dorata nei vigneti. Approvazione dello schema di domanda per l'anno 2008 e apertura della presentazione delle domande. pag. 168

Codice DA1100**D.D. 28 aprile 2008, n. 265**

Reg. (CE) n. 1698/2005 - P.S.R. 2007-2013 - Azioni agroambientali 214.1, 214.2 e 214.8 - Disposizioni operative per l'adeguamento delle domande presentate ai sensi del Bando 2007 e per la gestione delle domande presentate ai sensi dei bandi 2008. pag. 172

Codice DA1100**D.D. 29 aprile 2008, n. 268**

Reg. (CE) n. 1698/2005 - P.S.R. 2007-2013 - Azioni agroambientali 214.1, 214.2, 214.8 - Integrazioni alla Determinazione Dirigenziale n. 265 del 21.04.2008. pag. 212

BILANCIO**D.G.R. 21 aprile 2008, n. 7-8618**

Variazione al bilancio di previsione per l'anno finanziario 2008 mediante prelievo dal fondo di riserva per le spese obbligatorie di cui al capitolo di spesa 196361/08. pag. 48

Codice DA0900**D.D. 22 aprile 2008, n. 140**

Reg. (CE) n. 1260/99 - Doc.U.P. 2000/2006 Ob. 2 - Regione Piemonte. Selezione del campione da sottoporre a controllo ai fini della certificazione della dichiarazione delle spese al 31.03.2008. pag. 123

CACCIA**Codice DA1113****D.D. 14 gennaio 2008, n. 30**

Azienda faunistico-venatoria "Del Duca" (TO). Rinnovo della concessione. pag. 148

Codice DA1113**D.D. 22 gennaio 2008, n. 43**

Azienda faunistico-venatoria "Montecastello" (AL). Rinnovo concessione. pag. 150

Codice DA1113**D.D. 24 gennaio 2008, n. 45**

Art. 58, comma 3, lett. g), della l.r. 70/1996. Riparto tra gli ATC ed i CA del fondo destinato al perseguimento dei fini istituzionali per l'anno 2007. Erogazione agli organismi di gestione del saldo ammontante ad Euro 445.912,49 (I. 1647/07). pag. 150

Codice DA1113**D.D. 25 gennaio 2008, n. 47**

Azienda agri-turistico-venatoria "Staffarda" (CN). Modifica parziale della determinazione dirigenziale n. 38 del 31.01.2007. pag. 152

Codice DA1113**D.D. 31 gennaio 2008, n. 56**

Azienda faunistico-venatoria "Le Murazze" (AL). Rinnovo concessione. pag. 153

Codice DA1113**D.D. 4 febbraio 2008, n. 60**

Determinazione dirigenziale n. 132 del 20.11.2007. Annullamento. pag. 156

Codice DA1113**D.D. 8 febbraio 2008, n. 65**

Azienda agri-turistico-venatoria "Balocco". Rinnovo della concessione e delle zone di addestramento, allenamento e prove dei cani da caccia con facolta' di sparo di tipo C. pag. 157

Codice DA1113**D.D. 13 febbraio 2008, n. 81**

Azienda faunistico-venatoria "Daniela" (AT). Rinnovo della concessione. pag. 161

Codice DA1113**D.D. 13 febbraio 2008, n. 82**

Azienda faunistico-venatoria "Nicoletta" (AT). Rinnovo della concessione e sostituzione del direttore-concessionario. pag. 161

Codice DA1113**D.D. 14 febbraio 2008, n. 87**

Art. 13, comma 8 della l.r. 70/1996. Istituzione di una ulteriore zona per l'addestramento, l'allenamento e le prove dei cani da caccia nell'azienda agri-turistico-venatoria "Arborio" (VC). pag. 162

COMMERCIO**Codice DA1700****D.D. 11 aprile 2008, n. 161**

Legge 365/2000. Alluvione ottobre 2000. Revoca parziale del contributo del contributo (omissis). pag. 214

COMUNICAZIONE**Codice DA0601****D.D. 13 febbraio 2008, n. 17**

Organizzazione Conferenza Internazionale dal titolo "Flessibili, non precari"- Torino, 15 e 16 febbraio 2008. Spesa Euro 58.256,58 Capitoli vari. pag. 96

Codice DA0603**D.D. 14 febbraio 2008, n. 23**

Iniziative di comunicazione istituzionale finalizzate alla promozione e valorizzazione della Reggia di Venaria e della Mostra sui Savoia. Affidamento incarichi. Spesa di euro 25.185,72 cap. 127709/08. pag. 97

Codice DA0603**D.D. 15 febbraio 2008, n. 24**

Determina 383/30/05 iniziativa di comunicazione per il servizio civile nazionale - affidamento incarichi - spesa di euro 100.000 cui si fa fronte con l'impegno 6363 sul cap. 11861/06. pag. 97

Codice DA0603**D.D. 21 febbraio 2008, n. 36**

D.G.R. n. 17-7987 del 07.01.2008 - Programma Operativo della Direzione Comunicazione Istituzionale - Acquisto materiale editoriale di qualità relativo al progetto Alpi365 - Affidamento incarico - Impegno di spesa euro 19.500,00 - Cap. n. 110388. pag. 98

Codice DA0603**D.D. 21 febbraio 2008, n. 37**

D.G.R. 17-7987 del 07.01.2008 - Programma Operativo della Direzione Comunicazione Istituzionale - Realizzazione di materiale di qualità relativo al progetto Alpi365 - Affidamento incarico - Impegno di spesa euro 17.000,00 - Cap. n. 113168 (assegnazione n. 100159). pag. 98

Codice DA0603**D.D. 21 febbraio 2008, n. 38**

D.G.R. 17-7987 del 07.01.2008 - Programma Operativo della Direzione Comunicazione Istituzionale - Adesione al progetto di promozione del territorio piemontese in Francia - Spesa euro 81.600,00 - Cap. n. 127489. pag. 98

Codice DA0601**D.D. 22 febbraio 2008, n. 40**

Integrazione spesa determina n. 17 del 13.02.2008 avente per oggetto Organizzazione Conferenza internazionale sulle politiche del lavoro dal titolo "Flessibili non precari"- Spesa Euro 5.083,00= Cap. 127379/2008. pag. 99

Codice DA0602**D.D. 22 febbraio 2008, n. 42**

Acquisto quotidiani e periodici in dotazione al Settore ufficio Stampa. Spesa Euro 8000,00.Cap. 113168/2008 pag. 99

Codice DA0603**D.D. 22 febbraio 2008, n. 43**

Liquidazione fattura Sodexho di Bruxelles. Spesa euro 26,58 cap. 127379/08 pag. 99

Codice DA0603**D.D. 22 febbraio 2008, n. 44**

DGR n. 17-7987 del 7.1.2008. Liquidazione fattura FISE. Spesa di euro 100.000,00 cap.127709/08 pag. 99

Codice DA0601**D.D. 25 febbraio 2008, n. 45**

Reimpegno della somma di Euro 2.626,80 sul Cap. 134545/2008. Pagamento fattura catering seminario edilizia residenziale pubblica e politiche sociali. pag. 99

Codice DA0601**D.D. 25 febbraio 2008, n. 47**

Partecipazione organizzativa alla Mostra Antologica di Lalla Romano in collaborazione con Ministero per i Beni e le Attività Culturali Direzione Generale per i Beni Librari, gli Istituti Culturali ed il Diritto d'Autore, Biblioteca Nazionale Braidense di Milano e Associazione Amici di Lalla Romano. Roma 27 febbraio 31 marzo 2008. Spesa Euro 47.426,17= ofc. Capitoli vari. pag. 100

Codice DA0603**D.D. 26 febbraio 2008, n. 48**

D.G.R.n.22-7145 del 22.10.2007. Proseguimento piano di comunicazione Protezione Civile. Affidamento Incarico. Spesa Euro 9.804,50. Cap.128372/2008. pag. 100

Codice DA0603**D.D. 26 febbraio 2008, n. 49**

D.G.R.n.17-7987 del 7.01.2008. Programma di comunicazione giovani. Affidamento incarico. Spesa Euro 21.600,00. Cap.127379/2008 pag. 100

Codice DA0603**D.D. 26 febbraio 2008, n. 50**

D.G.R.n.17-7987 del 7.01.2008. Proseguimento piano di comunicazione donazione organi rivolto ai diciottenni. Affidamento incarico. Spesa Euro 5.256,00. Cap.110828/2008 pag. 101

Codice DA0601**D.D. 26 febbraio 2008, n. 51**

Integrazione determinazione n. 41 del 14.11.2007 relativa alle celebrazioni del decennale del programma "Piemonte- Sael: insieme per lo sviluppo"- Spesa Euro 1.961,41 Cap. 127379/2008 pag. 101

Codice DA0603**D.D. 27 febbraio 2008, n. 53**

Determine dirigenziali n. 437 del 18-9-2007, n. 26 del 31-10-2007, n. 62 del 20-11-2007, n. 78 del 21-11-2007. Correzione dei dati del beneficiario. pag. 101

Codice DA0601**D.D. 27 febbraio 2008, n. 54**

Organizzazione convegno sulla Cooperazione sociale di tipo B - Centro Incontri della Regione Piemonte 29 febbraio 1 marzo 2008. Spesa Euro 9.200,00= Cap. 13436/2007 Impegno n. 5695. pag. 101

Codice DA0603**D.D. 27 febbraio 2008, n. 55**

DGR n. 17-7987 del 7.1.2008 Iniziativa di comunicazione istituzionale finalizzata alla promozione dell'immagine del Piemonte a livello internazionale. Spesa di euro 30.000,00 cap. 127489/08. pag. 102

Codice DA0603**D.D. 27 febbraio 2008, n. 56**

DGR n. 17-7987 del 7.1.2008 Realizzazione materiale editoriale e di supporto. Affidamento incarichi. Spesa di euro 26.245,00 cap. vari pag. 102

Codice DA0603**D.D. 27 febbraio 2008, n. 57**

DGR. 17-7987 del 7.1.2008 Organizzazione educational tour per giornalisti internazionali. Affidamento incarichi. Spesa di euro 7.527,91 cap. 127379/08. pag. 102

Codice DA0603**D.D. 4 marzo 2008, n. 58**

DGR n. 17-7987 del 7.1.2008 Compartecipazione alle spese per la produzione di filmati finalizzati alla promozione del territorio piemontese, dei suoi prodotti e delle eccellenze architettoniche. Affidamento incarichi. Spesa di euro 40.000,00 cap. 127489/08. pag. 103

Codice DA0603**D.D. 4 marzo 2008, n. 59**

DGR n. 17-7987 del 7.1.2008 Acquisizione materiale di rappresentanza e promozionale. Affidamento incarichi. Spesa di euro 27.000,00 cap. 127489/08 pag. 103

Codice DA0601**D.D. 4 marzo 2008, n. 61**

Rettifica determinazione n. 17 del 13.2.2008 - Impegno Euro 16.860,00= Cap. 127379/08 pag. 104

Codice DA0602**D.D. 4 marzo 2008, n. 62**

Realizzazione videocomunicati e clip in occasione di incontri e manifestazioni istituzionali. Spesa Euro 16.200,00. Cap. 113168/2008 pag. 104

Codice DA0603**D.D. 10 marzo 2008, n. 64**

DGR n. 17-7987 del 7.1.2008. Liquidazione fattura a PLL di Alba. Spesa di euro 19.800,00 cap. 127379/08. pag. 104

Codice DA0603**D.D. 10 marzo 2008, n. 65**

DGR n. 17-7987 del 7.1.2008 Realizzazione stand istituzionale. Affidamento incarichi. Spesa di euro 27.360,00 cap. 127379/08. pag. 104

CONSIGLIO REGIONALE**D.U.P.C.R. 5 maggio 2008, n. 62**

Determinazione modalità e numero delle unità di personale da acquisire agli uffici di comunicazione del Consiglio Regionale. Funzioni e relative retribuzioni (l.r. n. 39/98 e s.m.i. art. 1, comma 7): Eboli (MP). pag. 87

Codice DB0300/DB0302**D.D. 16 gennaio 2008, n. 0017/0012**

Rendiconto delle spese, effettuate per tramite della cassa economale del Consiglio regionale, nel mese di dicembre 2007. Approvazione e reintegro. pag. 87

Codice DB0300/DB0303**D.D. 31 gennaio 2008, n. 0134/0086**

Manutenzione straordinaria - impianti idrosanitari per allestimento nuovi uffici siti al piano terra di Via Lascaris, 10 - Torino. Approvazione del certificato di collaudo/regolare esecuzione. pag. 87

Codice DB0400/DB0401**D.D. 7 febbraio 2008, n. 0149/0030**

Autorizzazione alla stampa della "Guida alla città di Torino". Autorizzazione all'impegno di spesa di euro 3.640,00 o.f.c. (di cui euro 1.820,00 sul capitolo 3040 art. 3 ed euro 1.820,00 sul capitolo 3040 art. 10 - esercizio finanziario 2008). pag. 88

Codice DB0300/DB0303**D.D. 7 febbraio 2008, n. 0150/0099**

Gestione dei servizi di ristoro del Consiglio regionale del Piemonte - impegno di spesa, per il periodo 1/1/08 - 29/02/08, a favore della Ditta Onama S.p.a. di euro 8.499,56 o.f.c. sul cap. 3030 art. 19 del bilancio del Consiglio regionale 2008. pag. 88

Codice DB0300/DB0303**D.D. 7 febbraio 2008, n. 0151/0100**

D.u.p. 161/2007 criteri per la gestione del servizio fotocopie e duplicazione stampa dei gruppi consiliari del Consiglio regionale. - impegno di spesa presunto di euro 55.000,00 sul cap. 79/0 partite di giro del bilancio del Consiglio regionale esercizio finanziario 2008. pag. 88

Codice DB0300/db0302**D.D. 7 febbraio 2008, n. 0152/0101**

Aggiornamento - a far data dall'1.1.2008 - del canone di locazione dei locali siti in Torino, Via S. Francesco d'Assisi n. 35 (5° piano), di proprietà della Società F.A.S. s.a.s. ed adibiti a sede di un gruppo consiliare. Presa d'atto. pag. 88

Codice DB0400/DB0402**D.D. 26 febbraio 2008, n. 0200/0041**

Stampa del trentunesimo tascabile di Palazzo Lascaris dedicato ai piemontesi nel mondo - affidamento alla Ditta Arti Grafiche Giacone - impegno di spesa di euro 4.464,10 sul cap. 3040, art. 3 - esercizio finanziario 2008. pag. 89

Codice DB0200/DB0202**D.D. 18 marzo 2008, n. 0261/0025**

Ditta Koinè Sistemi s.r.l. - Servizio di pubblicazione degli atti consiliari con apposita applicazione Web e relativi strumenti di ricerca a testo libero (D.D. n. 292/D2S3 del 7 maggio 2007). Impegno di spesa, per l'anno 2008, di euro 14.582,40. (o.f.c.) Capitolo 3020/articolo 3 del bilancio di previsione del Consiglio regionale, esercizio finanziario 2008. pag. 89

Codice DB0100/DB0103**D.D. 19 marzo 2008, n. 0262/0026**

Consulta femminile regionale - Iniziative cinematografiche a tematica femminile in collaborazione con Aiace Torino (Associazione Italiana Cinema d'Essai) - Impegno di spesa euro 3.446,17 o.f.c. - Cap. 6010 art. 3 Bilancio 2008. pag. 89

Codice DB0100/DB0103**D.D. 19 marzo 2008, n. 0263/0027**

Consulta femminile regionale - Organizzazione convegno in collaborazione con il CAFT (Comitato Associazioni Femminili Torinesi) per il cinquantesimo della sua fondazione - Stampa inviti - Impegno di spesa euro 470,17 o.f.c. - Cap. 6010 art. 3 Bilancio 2008. pag. 90

Codice DB0100/DB0103**D.D. 19 marzo 2008, n. 0264/0028**

Comitato Resistenza e Costituzione. Concorso di storia contemporanea 2007/2008. Viaggio di studio in Italia 11-14 maggio 2008. Approvazione verbale di gara e affidamento incarico all'agenzia Aura Viaggi srl con erogazione acconto. Primo impegno di spesa euro 25.000,00 sul cap. 6010 art. 6 del bilancio 2008. pag. 90

Codice DB0300/DB0304**D.D. 19 marzo 2008, n. 0266/0154**

Selezione per la progressione verticale dalla categoria C alla categoria D del personale del ruolo del Consiglio Regionale del Piemonte (10 posti di categoria D1). Individuazione e compensi spettanti al Comitato di vigilanza: Euro 387,35 (o.f.e.) già impegnati sul Bilancio C.R. anno 2007, Imp.11 (Cap. 4030, Art.9). pag. 90

Codice DB0400**D.D. 20 marzo 2008, n. 0267/0057**

Primi adempimenti relativi all'organizzazione della mostra "Il Mondo di Giuseppe Giacosa" all'estero - Autorizzazione all'impegno di spesa di euro 68.184,00 o.f.c., Cap. 6040, Art. 6 - Esercizio finanziario 2008. pag. 90

Codice DB0100/DB0103**D.D. 20 marzo 2008, n. 0269/0029**

Comitato Resistenza e Costituzione. Iniziative per il 60° anniversario della Costituzione. Esposizione del testo della Costituzione negli esercizi commerciali delle città piemontesi in collaborazione con le ASCOM. Incarichi per realizzazione pannelli. Impegno di spesa euro 27.401,18 o.f.c. sul Cap. 6010 art. 6 bilancio 2008. pag. 92

Codice DB0100/DB0103**D.D. 20 marzo 2008, n. 0270/0030**

Consulta Europea. Concorso Diventiamo cittadini europei. Viaggio-studio a Bruxelles (5-7 maggio 2008). Autorizzazione a contrarre in economia e avvio della procedura negoziata di cottimo fiduciario. pag. 92

Codice DB0100/DB0103**D.D. 21 marzo 2008, n. 0272/0031**

Comitato Resistenza e Costituzione. Iniziative per il 60° anniversario della Costituzione. Ristampa copia anastatica originale della Costituzione. Impegno di spesa euro 5.449,41 o.f.c. sul Cap. 6010 art. 6 bilancio 2008. pag. 92

Codice DB0100/DB0103**D.D. 21 marzo 2008, n. 0273/0032**

Comitato Resistenza e Costituzione. Iniziative per il 60° anniversario della Costituzione. Progetto teatrale "La Costituzione in dieci colori". Organizzazione e affidamento incarico. Impegno di spesa euro 22.000,00 o.f.c. sul Cap. 6010 art. 6 bilancio 2008. pag. 93

Codice DB0300/DB0301**D.D. 21 marzo 2008, n. 0274/0156**

Presa d'atto del rimborso spese, di cui all'art. 2 l.r. n. 10/1972, all'art. 3 l.r. n. 14/1994, come modificato dall'art. 2 l.r. n. 50/2000, nonché da l.r. n. 4/2001 e l.r. 6/2006 corrispettivo delle presenze dei Consiglieri regionali ed Assessori esterni rilevate e autocertificate nel mese di gennaio 2008 e autorizzazione alla corresponsione nel mese di marzo 2008. pag. 93

Codice DB0300/DB0301**D.D. 21 marzo 2008, n. 0275/0157**

Adempimenti ex art. 38 legge 23.12.1999, n. 488, nei confronti dei Consiglieri regionali e degli Assessori esterni interessati all'accreditamento dei contributi pensionistici per i periodi di aspettativa non retribuita, mese di marzo 2008. pag. 93

Codice DB0300/DB0304**D.D. 21 marzo 2008, n. 0276/0158**

Selezione pubblica per esami per la formazione di graduatoria per assunzione a termine di personale laureato categoria D, per il profilo professionale di "Istruttore addetto ad attività amministrativa" presso il Consiglio Regionale del Piemonte. Utilizzo della graduatoria finale di merito. pag. 93

Codice DB0300/DB0304**D.D. 27 marzo 2008, n. 0277/0159**

Autorizzazione alla partecipazione della dipendente del Consiglio regionale Giordano Francesca, assegnata alla Direzione Segreteria dell'assemblea regionale, al corso "processi e metodi per migliorare l'organizzazione delle attività dei servizi di segreteria" organizzato dal Ceida. Autorizzazione alla spesa di euro 871,81 cap. 4030 - art. 10 - esercizio finanziario 2008. pag. 94

Codice DB0300/DB0301**D.D. 31 marzo 2008, n. 0278/0160**

Art. 48-bis d.p.r. 602/1973. Soggetti abilitati alla verifica dei pagamenti del Consiglio regionale superiori a 10 mila euro. Individuazione. pag. 94

Codice DB0100/DB0103**D.D. 1 aprile 2008, n. 0279/0033**

Comitato Resistenza e Costituzione. Concorso di storia contemporanea 2007/2008. Viaggi di studio in Bosnia Erzegovina, Polonia e Italia. Acquisto corone di alloro per deposizione. Impegno di spesa euro 818,60 o.f.c. sul cap. 6010 art. 6 del bilancio 2008. pag. 94

Codice DB0200/DB0203**D.D. 1 aprile 2008, n. 0280/0026**

Acquisto di stampante ad elevate prestazioni tramite il mercato elettronico attivo presso il servizio "acquisti in rete Consip S.p.a.". Impegno di spesa di euro 697,20 o.f.c. sul cap. 3020 art. 6 es. Finanz. 2008. pag. 94

Codice DB0300**D.D. 1 aprile 2008, n. 0281/0161**

Approvazione del verbale relativo alla richiesta di offerta n. 320974, sul mercato elettronico, per la fornitura di apparati elettronici per trasmissione dati per il Consiglio regionale del Piemonte. Affidamento ed impegno di spesa a favore di Tecnet S.p.a. per un importo complessivo di euro 84.355,20 o.f.c. sul cap. 3030 - art. 15 del bilancio del Consiglio regionale del Piemonte - esercizio finanziario 2008.

pag. 94

Codice DB0400**D.D. 1 aprile 2008, n. 0282/0059**

Individuazione subconsegnatario dei beni mobili della Direzione Comunicazione Istituzionale: dipendente Fabrizio De Pascale.

pag. 95

Codice DB0300/DB0303**D.D. 1 aprile 2008, n. 0283/0162**

Fornitura ed installazione di n. 1 fotocopiatrice a colori Konica/Minolta Bizhub pro c5500. Affidamento alla Ditta Molteco S.p.a. corrente in Via Reiss Romoli, 148 - 10148 Torino. Impegno di spesa di euro 23.522,40 oneri fiscali compresi sul cap. 3030 art. 14 del bilancio del Consiglio regionale per l'esercizio finanziario

pag. 95

Codice DB0300/DB0303**D.D. 1 aprile 2008, n. 0284/0163**

Sedi del Consiglio Regionale e dei Gruppi Consiliari. Rinnovo dotazione contenuto cassette primo soccorso e Corso di formazione per addetti primo soccorso e antincendio (art. 12 D.Lgs. 626/94 e s.m.i.). Beneficiari Sedif e Arsalus Medical S.a.s. Impegno di spesa complessivo di euro 8.877,86 o.f.c. sul Cap. 3030 Art. 12 del bilancio del Consiglio regionale esercizio finanziario 2008.

pag. 95

Codice DB0200**D.D. 1 aprile 2008, n. 0286/0027**

Modifica costituzione Unità flessibile "Osservatorio sull'applicazione degli atti di indirizzo approvati dal Consiglio regionale" - Attribuzione responsabilità e definizione componenti.

pag. 96

Codice DB0200**D.D. 1 aprile 2008, n. 0287/0028**

Individuazione del subconsegnatario dei beni mobili patrimoniali della Direzione Processo legislativo. Dipendente Tersilla Elsa Aliberti.

pag. 96

CONTENZIOSO**D.G.R. 21 aprile 2008, n. 23-8634**

Autorizzazione a resistere nel giudizio avanti il Tribunale di Torino promosso da privato per ottenere il risarcimento danni da sinistro stradale. Patrocinio nel giudizio e nella successiva esecuzione dell'avv. Giuseppe Piccarreta.

pag. 52

D.G.R. 21 aprile 2008, n. 26-8637

Autorizzazione a resistere nel giudizio avanti al T.A.R. Piemonte promosso da (omissis) per l'annullamento delle determinate del Direttore della Direzione regionale Sanita' n. 30 del 23.10.2007 e n. 28 del 23.10.2007. Patrocinio nel giudizio e nella successiva esecuzione dell'avv. Giulietta Magliana.

pag. 53

D.G.R. 21 aprile 2008, n. 42-8652

Autorizzazione a resistere nel giudizio proposto da privato avanti alla Commissione Tributaria Provinciale di Torino in materia di esenzione dalla tassa automobilistica. Patrocinio nel giudizio dell'Avv. Marco Piovano.

pag. 55

D.G.R. 21 aprile 2008, n. 43-8653

Autorizzazione a resistere nel giudizio avanti il Tribunale di Torino - Sezione Lavoro - proposto da privato contro la Regione Piemonte per ottenere i benefici previsti dalla legge n. 210/92. Patrocinio nel giudizio e nella successiva esecuzione dell'avv. Eugenia Salsotto.

pag. 55

D.G.R. 21 aprile 2008, n. 44-8654

Autorizzazione a resistere nel giudizio avanti il Tribunale di Torino - Sezione Lavoro, proposto da privato contro la Regione Piemonte per ottenere la rivalutazione dell'indennita' ex L. 210/92. Patrocinio nel giudizio e nella successiva esecuzione dell'avv. Ilaria Chesta.

pag. 55

D.G.R. 21 aprile 2008, n. 45-8655

Autorizzazione a resistere nel giudizio avanti il Tribunale di Torino - Sezione Lavoro, proposto da privato contro la Regione Piemonte per ottenere la rivalutazione dell'indennita' ex L. 210/92. Patrocinio nel giudizio e nella successiva esecuzione dell'avv. Ilaria Chesta.

pag. 55

D.G.R. 21 aprile 2008, n. 46-8656

Autorizzazione a resistere nel ricorso proposto da (omissis) avanti il T.A.R. Piemonte avverso la determinazione del Responsabile del Settore Caccia e Pesca n. 123 del 5.3.2008. Patrocinio nel giudizio e nella successiva esecuzione dell'avv. Ilaria Chesta.

pag. 55

D.G.R. 21 aprile 2008, n. 48-8658

Autorizzazione a costituirsi avanti il T.A.R. Piemonte nel ricorso proposto da privato avverso il Decreto n. 126/08 del Presidente del Consiglio Regionale. Patrocinio nel giudizio e nella successiva esecuzione dell'avv. Giovanna Scollo.

pag. 55

CULTURA**D.G.R. 21 aprile 2008, n. 30-8641**

Progetto regionale "Nessuno e' un'isola." Una rete di accoglienza e servizi nelle Società di mutuo soccorso.

pag. 53

D.G.R. 21 aprile 2008, n. 50-8660

Convenzione fra la Regione Piemonte e la Fondazione Film Commission Torino Piemonte per il coordinamento delle iniziative di incentivazione della produzione cinematografica e audiovisiva in Piemonte e la promozione del sistema cinema piemontese in Italia e all'estero.

pag. 56

EDILIZIA RESIDENZIALE**Codice DA0827****D.D. 14 marzo 2008, n. 94**

L.R. n. 46/1995 e s.m.i., art. 4, comma 1. Autorizzazione al Comune di Mombaruzzo (At) all'emissione di un bando speciale.

pag. 114

Codice DA0826**D.D. 19 marzo 2008, n. 100**

Legge n. 179 del 17.02.1992 - VIII programma di edilizia agevolata. Erogazione del finanziamento di euro 15.206,90, (imp. 1891/06) a raggiungimento del 100% - Operatore Quadrifoglio Soc. Coop. a.r.l. - Intervento nel Comune di Alessandria - Cod. intervento 8/E- 4P - Rettifica Determinazione dirigenziale n. 91 dell'11.03.2008.

pag. 114

Codice DA0826**D.D. 20 marzo 2008, n. 105**

Programmi di Recupero Urbano (P.R.U.), art. 11, L. 493/93 - Comune di Cirie (TO) - ambito "villaggio S. Agostino" - Intervento di manutenzione straordinaria sul proprio patrimonio edilizio (via Gazzera) - Ente attuatore: Agenzia Territoriale per la Casa (A.T.C.) della prov. di Torino - Programma d'intervento (P.I.) n. 2081 - Chiusura Conti - Accertamento dell'economia di Euro 34.471,13.

pag. 114

Codice DA0826**D.D. 22 aprile 2008, n. 157**

Legge 17 febbraio 1992, n. 179. VIII Programma di Edilizia Residenziale Pubblica Sovvenzionata, quadriennio 1996-99. Assestamento dei programmi di intervento.

pag. 116

Codice DA0826**D.D. 22 aprile 2008, n. 159**

Legge 5 agosto 1978, n. 457. Programmi di Edilizia Residenziale Pubblica Sovvenzionata. Assestamento dei programmi di intervento.

pag. 119

ENERGIA**D.G.R. 28 aprile 2008, n. 47-8710**

DGR n. 66-7435 del 12 novembre 2007 - Fondo rotativo per l'incentivazione di impianti fotovoltaici di piccola taglia collegati alla rete elettrica di distribuzione ai sensi del D.M. 19 febbraio 2007. Modifica criteri per quanto attiene la durata del finanziamento.

pag. 57

Codice DA1008**D.D. 9 maggio 2008, n. 257**

Legge regionale 7 ottobre 2002, n. 23, articoli 2, comma 2, lett. f) e 8, comma 3 - Approvazione del bando diretto alla concessione di prestiti agevolati mediante fondo rotativo per l'incentivazione di impianti fotovoltaici di piccola taglia collegati alla rete elettrica di distribuzione ai sensi del D.M. 19 febbraio 2007.

pag. 123

ENTI STRUMENTALI**D.G.R. 21 aprile 2008, n. 29-8640**

D.Lgs. 469/97. L.r. 41/98. Approvazione del Piano di attività dell'Agenzia Piemonte Lavoro per l'anno 2008 e del Consuntivo attività 2007.

pag. 53

Codice DA1100**D.D. 25 gennaio 2008, n. 46**

Agenzia Regionale Piemontese per le Erogazioni in Agricoltura (ARPEA) - individuazione dei comitati di vigilanza per seconda prova scritta relativamente ai concorsi pubblici indetti con determinazione n. 2 del 11 ottobre 2007 del Direttore dell'ARPEA, a parziale modificazione della determinazione n. 4 del 4 gennaio 2008.

pag. 152

Codice DA1100**D.D. 29 gennaio 2008, n. 51**

L.R. 16/2002 e s.m.i. "Istituzione in Piemonte dell'Organismo per le erogazioni in agricoltura di aiuti, contributi e premi comunitari" ARPEA - Liquidazione 1 anticipo di Euro 1.800.000,00 (Capitolo 13444/07)

pag. 152

FINANZE**Codice SA0100****D.D. 12 marzo 2008, n. 23**

Convenzione di interscambio fra banche dati tributarie della Regione Piemonte e della Provincia del VCO, per collaborazione nell'attività di controllo della tassa automobilistica regionale, dell'imposta provinciale di trascrizione, di altre entrate e per l'attuazione della delega di cui all'art. 10 della legge finanziaria n. 14 del 21/04/2006. Impegno di euro 37.500,00 sul capitolo 148118/08. Assegnazione n. 100505

pag. 217

FORMAZIONE PROFESSIONALE LAVORO**D.G.R. 21 aprile 2008, n. 31-8642**

Direttiva attività formative sperimentali afferenti diritto dovere di istruzione e formazione professionale per l'anno formativo 2006/2007 (DGR 40-2004 del 16/01/2006). Spesa di Euro =10.253.104,00 cap. 146845 Bilancio 2009.

pag. 54

INDUSTRIA**D.G.R. 21 aprile 2008, n. 1-8612**

Ricostituzione del gruppo interassessorile per il monitoraggio del progetto di adeguamento della banca dati regionale denominata "Sistema di Monitoraggio Agevolazioni Imprese Locali - SMAIL" di cui alla D.G.R. n. 32-11880 del 2.3.04. pag. 47

INFORMATICA**Codice DA1302****D.D. 20 marzo 2008, n. 34**

Acquisizione mediante procedura di cottimo fiduciario di n. 3400 licenze perpetue del software Microsoft System Management Server CML. Affidamento incarico alla Eutelia S.p.A. pag. 212

Codice DA1302**D.D. 28 marzo 2008, n. 37**

Acquisizione mediante procedura di cottimo fiduciario di notebook ed accessori da destinare al laboratorio ICT. Affidamento incarico alla Bellucci S.p.A. pag. 213

Codice DA1302**D.D. 28 marzo 2008, n. 38**

Implementazione del SIRE per l'anno 2008. Affidamento incarico CSI-Piemonte. Impegno di spesa di EURO 4.198.627,85 sul cap. 208044/08. pag. 213

NOMINE**D.P.G.R. 2 maggio 2008, n. 55**

Composizione della Conferenza permanente Regione-Autonomie locali. Aggiornamento. pag. 21

D.P.G.R. 2 maggio 2008, n. 56

Costituzione del Comitato consultivo regionale pesca ai sensi della l.r. n. 37/2006, art. 6. pag. 21

D.G.R. 21 aprile 2008, n. 11-8622

L.R. 9 maggio 1997 n. 21 Art. 37 comma 2 lettera e). Designazione di un esperto nella Commissione Tecnico Scientifica dell'Osservatorio Regionale dell'Artigianato. Provvedimenti. pag. 48

D.G.R. 21 aprile 2008, n. 12-8623

L.R. 21/97 modificata dalla L.R. 7/2002 - Titolo III - Capo II - Art. 48: Individuazione del numero dei componenti artigiani delle Commissioni provinciali per l'Artigianato. pag. 48

Comunicato della Commissione Consultiva per le Nomine

Sostituzione di soggetti nominati in diversi organismi (art. 10 della legge regionale 23 marzo 1995, n. 39) - Scadenza per la presentazione delle candidature: 3 giugno 2008 pag. 220

OPERE PUBBLICHE**Regione Piemonte****Direzione Opere pubbliche, difesa del suolo, economia montana e foreste****Settore Idraulica forestale e tutela del territorio**

Vincolo idrogeologico: legge regionale n. 45/89. Circolare esplicativa in merito alle modifiche introdotte dalla l.r. n. 6/2008 (Suppressione del Comitato regionale opere pubbliche). pag. 220

PARTECIPAZIONI REGIONALI**D.G.R. 21 aprile 2008, n. 3-8614**

Citta' Studi S.p.A. - Approvazione patti parasociali. pag. 47

PERSONALE REGIONALE**D.G.R. 21 aprile 2008, n. 4-8615**

Modifica del provvedimento deliberativo n. 28-4519 del 27 novembre 2006 avente per oggetto l'istituzione di nuove Alte Professionalita' della Giunta regionale con esclusivo riferimento alla Struttura Flessibile "La Vena-ria Reale ed altri beni". pag. 47

D.G.R. 21 aprile 2008, n. 5-8616

Dipendente Dott. Marco Musso; autorizzazione ad assumere incarico di consulenza tecnica a favore della Fondazione per l'Ambiente Teobaldo Fenoglio ONLUS, ai sensi degli artt. 3 e 6 della L.R. 10/1989. pag. 47

PESCA**Codice DA1113****D.D. 11 febbraio 2008, n. 72**

DGR n. 210 - 4698 del 27/11/2006. Riproduzione e fornitura di CD-ROM finalizzata alla realizzazione di un'attivit  divulgativa sull'idrobiologia delle acque continentali. Indizione di gara d'appalto a procedura ristretta. pag. 158

Codice DA1113**D.D. 14 febbraio 2008, n. 86**

Reg. (CE) 1263/99 - Reg. (CE) 2792/99 - DOCUP 2000-2006, D.G.R. n. 46-1726 del 5.12.2005 - Misur 3.2 Acquacoltura. Liquidazione spesa di euro 40.000,00 all'Azienda Agricola Mandelli - cap. 25260/06, cap. 25266/06, cap. 24553/06, (I. 6314, I. 6317, I. 6318, I. 7223). pag. 162

POLITICHE SOCIALI**D.G.R. 21 aprile 2008, n. 6-8617**

Variatione al bilancio di previsione per l'anno finanziario 2008. Iscrizione di fondi, provenienti dallo Stato, per il finanziamento dei servizi socio-educativi per la prima infanzia. pag. 48

PROCESSO DI DELEGA**Codice SA0100****D.D. 3 aprile 2008, n. 31**

Leggi regionali n. 17/1999 e n. 44/2000 smi. Liquidazione relativa ai trasferimenti destinati agli Enti locali di euro 5.729.103,00 sul capitolo n. 149827 del bilancio 2008 (assegnazione n. 100142) a favore delle Province piemontesi nelle materie di Edilizia scolastica, Politiche sociali e Spese di personale (legge regionale n. 17/1999). pag. 217

RICERCA E INNOVAZIONE**D.G.R. 21 aprile 2008, n. 20-8631**

Contratto di programma iniziativa "Termini imerese 2008", proposta da Fiat Group Automobiles S.p.A. - parere art. 7.3 D.M. 24 gennaio 2008. pag. 52

Codice DA1301**D.D. 21 marzo 2008, n. 35**

Ospitalita' ricercatori gruppo MIT Progetto VDS presso strutture EDISU Piemonte. Spesa di Euro 7.246,00 (assegn. n. 100165 cap. 139760/08). pag. 212

Codice DA1300**D.D. 27 marzo 2008, n. 36**

Delibera CIPE 35/2005 - Accordo di Programma Quadro per programmi regionali in materia di salute pubblica del 30 maggio 2006. Liquidazione della somma di Euro 1.200.000,00 a favore dell'Agenzia Regionale per i Servizi Sanitari (ARESS), quota impegnata con D.D. n. 39 del 28 novembre 2007. pag. 213

Codice DA1301**D.D. 4 aprile 2008, n. 42**

L.r. 29/99, art. 2, comma 3. Approvazione della Convenzione tra Regione Piemonte e Politecnico di Torino per l'attuazione del programma generale di interventi di cui agli artt. 1 e 2 della l.r. 18.11.1999 n. 29. pag. 214

Codice DA1301**D.D. 4 aprile 2008, n. 43**

Acquisto spazi pubblicitari sull'edizione 2008/09 della Guida "Ci sto dentro" e della "Guida ai Master" di orientamento alla realta' formativa e universitaria edite da Marketing Planet s.r.l.. Spesa di Euro 44.400,00 (assegn. n. 100165 cap. 139760/08). pag. 214

SANITÀ**D.G.R. 21 aprile 2008, n. 13-8624**

Art. 11 legge regionale 16 marzo 1998, n. 10 - Approvazione del Piano di attivita' e spesa dell'Agenzia regionale per i servizi sanitari relativo al 2008. Stanziamento di Euro 4.390.000,00 (quattromilionitrecentonovantamila/00) sul capitolo n. 169424 dell'esercizio finanziario 2008. pag. 49

D.G.R. 21 aprile 2008, n. 14-8625

Rinnovo del Comitato Regionale per i trapianti del Piemonte e della Valle d'Aosta. pag. 49

D.G.R. 21 aprile 2008, n. 15-8626

Approvazione del "Programma SIRSE - Sistema Integrato Regionale di Sanita' Elettronica". pag. 50

D.G.R. 21 aprile 2008, n. 16-8627

Controllo sugli atti delle AA.SS.RR.- l.r. 31/92 s.m.i. - DGR 18-23906 del 2.2.1998. Conferenza di Servizi 18.03.2008. Provvedimenti. pag. 50

D.G.R. 21 aprile 2008, n. 17-8628

Controllo sugli atti delle AA.SS.RR.- l.r. 31/92 s.m.i. - DGR 18-23906 del 2.2.1998. Conferenza di Servizi 2.04.2008. Provvedimenti. pag. 50

D.G.R. 21 aprile 2008, n. 18-8629

Controllo sugli atti delle AA.SS.RR.- l.r. 31/92 s.m.i. - DGR 18-23906 del 2.2.1998. Conferenza di Servizi 7.04.2008. Provvedimenti. pag. 51

D.G.R. 24 aprile 2008, n. 1-8665

Approvazione del testo della modifica all'accordo di programma vigente tra la Regione Piemonte, il Comune di Torino, l'A.S.O. O.I.R.M. - S. Anna, finalizzato alla realizzazione di un complesso edilizio funzionale alla connessione dei plessi ospedalieri O.I.R.M. - S. Anna di Torino, Corso Spezia n. 60. pag. 56

D.G.R. 24 aprile 2008, n. 2-8666

Hopital du Piemont. Autorizzazione a sottoscrivere l'aumento di capitale della SIAS Italia S.p.A. pag. 56

Codice DA2003**D.D. 8 aprile 2008, n. 179**

Nomina componenti del Comitato Tecnico regionale per la tutela degli animali - art. 13 della L.R. n. 34/93. pag. 214

Codice DA2004**D.D. 15 aprile 2008, n. 198**

Pubblicazione sul Bollettino Ufficiale della Regione Piemonte dei dati finanziari relativi alle somme incassate ed ai costi dei servizi veterinari delle ASL per l'attivita' di controllo degli animali vivi e di taluni prodotti di origine animale nell'anno 2007. pag. 215

Codice DA2003**D.D. 15 aprile 2008, n. 199**

Erogazione della somma di Euro 47.068,00 a favore dei Servizi Veterinari delle ASL del Piemonte per una campagna di educazione sanitaria sulle tematiche inerenti gli animali d'affezione. Riapertura dei termini di presentazione dei progetti da parte delle ASL inadempienti. Cap. 161078 ex cap. 15406/06 (SIOPE 1538). pag. 217

**SEMPLIFICAZIONE
AMMINISTRATIVA****D.G.R. 21 aprile 2008, n. 38-8648**

Manuale "Regole e suggerimenti per la redazione dei testi normativi" III edizione dicembre 2007. Adozione. pag. 54

TRASPORTI**Codice DA1203****D.D. 18 aprile 2008, n. 146**

Servizio di trasporto ferroviario pubblico locale e regionale gestito da Trenitalia S.p.A.. Riconoscimento "bonus" per l'anno 2008 a favore dei clienti abbonati.

pag. 212

TURISMO**D.G.R. 21 aprile 2008, n. 27-8638**

Approvazione dello schema dell'Accordo di Programma tra la Regione Piemonte e la Provincia di Torino per la "Realizzazione del marchio territoriale del Turismo della Provincia di Torino" - Previsione di spesa di Euro 600.000,00 sul Cap.297917 "Fondo per il finanziamento degli Accordi di Programma" a valere sul Bilancio Pluriennale 2008-2010.

pag. 53

D.G.R. 21 aprile 2008, n. 40-8650

L.R. 6.12.99 n. 31. FIP Contributi per la realizzazione, l'ammodernamento, il potenziamento ed il rinnovo impianti funiviari di risalita. Segg.Ruppenstein e funivia Macugnaga Alpe Bill comune di Macugnaga. Reg. CEE 2081/93 DOC.U.P. 95/96 Ob.5b Mis.IV.1 "Miglioramento della ricettività e degli impianti turistici". Proroga al 30.06.08 delle somme dovute dalla soc. Funivie Macugnaga Monte Rosa SpA in liquidazione.

pag. 55

D.G.R. 21 aprile 2008, n. 49-8659

Piano Strategico Regionale per il Turismo (D.G.R. n. 47-8657 del 21.04.08). Approvazione del Programma Turistico Operativo - Anno 2008.

pag. 55

TUTELA DELL'AMBIENTE**Codice DA1012****D.D. 4 febbraio 2008, n. 58**

Collaborazioni necessarie alla redazione dei numeri ordinari e degli speciali della Rivista Piemonte Parchi. Integrazione dell'allegato approvato con Determinazione dirigenziale n. 584 del 31 agosto 2004 di individuazione dei collaboratori giornalistici.

pag. 123

TUTELA DEL SUOLO

**Direzione regionale Opere Pubbliche,
Difesa del suolo, Economia montana e foreste
Settore Protezione Civile**

Controllo a campione Zona sismica 3 - scad. trimestre al 23-10-2006 e al 23-01-2007 - Estrazione del 28-06-2007 - Elenco dei nominativi dei Committenti e dei Soggetti intervenuti nella progettazione ed esecuzione delle opere, nonché degli esiti dei controlli a campione effettuati previo istruttoria tecnica dell'Arpa Piemonte - Servizio Sismico di Pinerolo.

pag. 219

URBANISTICA**D.P.G.R. 6 maggio 2008, n. 57**

Adozione dell'Accordo di Programma tra la Regione Piemonte, il Comune di Nizza M.to e l'A.S.L.-AT, finalizzato alla ridefinizione della localizzazione dell'intervento riguardante il Presidio Ospedaliero della Valle Belbo oggetto di contestuale variante urbanistica al PRGC del Comune di Nizza M.to (FASE1), nell'ambito del programma generale degli interventi afferenti la nuova struttura ospedaliera (FASE2).

pag. 21

D.G.R. 5 maggio 2008, n. 10-8722

Legge Regionale n. 56/77 e s.m.i.. Comune di Druento (TO). Variante Generale al vigente Piano Regolatore Generale Comunale. Approvazione.

pag. 57

Codice DA0812**D.D. 18 febbraio 2008, n. 53**

Contributi per l'adeguamento obbligatorio degli Strumenti Urbanistici ai sensi della L.R. 24/96. Erogazione saldi ai Comuni aventi titolo. Impegno di spesa sul capitolo 237347/08 (ex capitolo 22680) di Euro 189.124,31.

pag. 105

VIABILITÀ**D.G.R. 21 aprile 2008, n. 39-8649**

Approvazione Schema di Accordo di Programma tra Regione Piemonte, Provincia di Torino, Comuni di Nichelino e Vinovo (con l'adesione della Società Campi di Vinovo S.p.A.) "per la realizzazione della viabilità obbligatoria connessa alla realizzazione degli insediamenti commerciali localizzati nella zona denominata localizzazione L2 nei Comuni di Nichelino e Vinovo, adiacente al Parco naturale di Stupinigi".

pag. 54

ZOOTECNIA**Codice DA1105****D.D. 6 febbraio 2008, n. 64**

Piano Regionale di Assistenza Tecnica in Zootecnia (PRATZ). Definizione ed erogazione del saldo del contributo di euro 72.318,18 spettante all'Ente erogatore del servizio "A.P.A. di Biella e di Vercelli" Associazione Provinciale Allevatori, per l'attività svolta nell'anno 2006. Capitolo n. 184109/2008. Impegno n. 4796 del 3 ottobre 2006.

pag. 156

Parte I ATTI DELLA REGIONE

DECRETI DEL PRESIDENTE DELLA GIUNTA REGIONALE

Decreto della Presidente della Giunta Regionale 2 maggio 2008, n. 55

Composizione della Conferenza permanente Regione-Autonomie locali. Aggiornamento.

LA PRESIDENTE DELLA GIUNTA REGIONALE

(omissis)

decreta

- Il Sig. Roberto Marmo è dichiarato decaduto dalla propria carica di componente della Conferenza ai sensi dell'art. 8, 2c l.r. 20.11.98, n. 34:

- La composizione della Conferenza è aggiornata con il seguente componente:

Maria Teresa Armosino, Presidente della Provincia di Asti.

Mercedes Bresso

Decreto della Presidente della Giunta Regionale 2 maggio 2008, n. 56

Costituzione del Comitato consultivo regionale pesca ai sensi della l.r. n. 37/2006, art. 6.

LA PRESIDENTE DELLA GIUNTA REGIONALE

(omissis)

decreta

Ai sensi dell'art. 6 comma 3 della legge regionale n. 37/2006 è costituito il Comitato consultivo regionale pesca composto come segue:

Presidente - Assessore regionale all'Agricoltura, Tutela della fauna e della flora o suo delegato;

- Pierluigi Galli in rappresentanza dell'Assolaghi (Federazione Nazionale Centri di Pesca Sportiva);

- Arturo Gherlone in rappresentanza della FIPSAS (Federazione Italiana Pesca Sportiva e Attività Subacquee);

- Antonio Gilardo in rappresentanza dell'ARCI PESCA FISA (Federazione Italiana Sport Ambiente);

- Fabio Balocco in rappresentanza della Federazione Nazionale Pro Natura;

- Marco Baltieri in rappresentanza della Legambiente - Piemonte e Valle d'Aosta;

- Eusebio Paolo Bergo' in rappresentanza dell'Associazione Italiana per il World Wildlife Fund (WWF) - Piemonte e Valle d'Aosta;

- Lucio Fariano in rappresentanza dell'API (Associazione piscicoltori italiani);

- Angelo Zola - rappresentante dei comuni fino a 5000 abitanti

Assessore del Comune di Viverone;

- Albino Scarinzi

Assessore del Comune di Stresa;

- Giovanni Crisafulli

Vice Sindaco del Comune di Casale Monferrato;

- Maurizio Caffaro

Consigliere del Comune di Luserna San Giovanni.

Il presidente del Comitato consultivo regionale tecnico-scientifico, o suo delegato, partecipa ai lavori del Comitato consultivo regionale senza diritto di voto.

Le funzioni di Segretario del Comitato, ai sensi dell'art. 6 comma 5 della l.r. 37/2006, sono svolte da un funzionario del Settore Caccia e Pesca della Regione.

Si fa riserva di integrare la composizione del Comitato in questione nel momento in cui le Province faranno pervenire le designazioni dei soggetti di cui alle lett. b) e d) del comma 3 art. 6 della l.r. 37/2006.

Il presente decreto sarà pubblicato sul Bollettino Ufficiale della Regione Piemonte, ai sensi dell'art. 61 dello Statuto.

Mercedes Bresso

Decreto della Presidente della Giunta Regionale 6 maggio 2008, n. 57

Adozione dell'Accordo di Programma tra la Regione Piemonte, il Comune di Nizza M.to e l'A.S.L.-AT, finalizzato alla ridefinizione della localizzazione dell'intervento riguardante il Presidio Ospedaliero della Valle Belbo oggetto di contestuale variante urbanistica al PRGC del Comune di Nizza M.to (FASE1), nell'ambito del programma generale degli interventi afferenti la nuova struttura ospedaliera (FASE2).

LA PRESIDENTE DELLA GIUNTA REGIONALE

Premesso che:

con DCR 111-7662 del 20/02/2007 è stato rimodulato l'intervento oggetto dell'Accordo di Programma, che prevede nell'allegato C2 la dicitura "lavori di costruzione del nuovo presidio ospedaliero Valle Belbo" e con successiva DCR 131-23049 del 19/06/2007 è stato approvato il programma degli investimenti in edilizia e attrezzature sanitarie per l'attivazione delle procedure di sottoscrizione di un nuovo Accordo di Programma tra Stato e Regione che prevede all'allegato 1 tab 1.D la realizzazione del nuovo presidio ospedaliero Valle Belbo per un importo totale dell'intervento pari a Euro 49,3 mln;

il Piano Sanitario Regionale, approvato dal Consiglio Regionale nella seduta del 24/10/2007, con deliberazione n. 137-40212, conferma, al capitolo 5 punto 5.5, la revisione della rete ospedaliera Piemontese, la localizzazione nel Comune di Nizza Monferrato del nuovo presidio ospedaliero della Valle Belbo, in posizione intermedia tra la Città di Nizza Monferrato e la Città di Canelli con le stesse tipologie di funzioni già in essere nei due ospedali;

in base all'istanza presentata dall'Asl 19 ora Asl -AT in data 16/07/2007 al Comune di Nizza Monferrato, finalizzata ad ottenere il rilascio del permesso di costruire ai sensi del DPR 380/2001 e s.m.i. per il

progetto definitivo del nuovo complesso ospedaliero, il Comune di Nizza Monferrato ha rilasciato in data 24/07/2007 il permesso di costruire n. 3475, relativo al progetto edilizio citato, conforme al piano regolatore vigente;

la superficie territoriale del lotto, oggetto del permesso di costruire sopraccitato, è pari a mq. 31.480, che con l'acquisizione dell'area di ampliamento oggetto della prima fase dell'Accordo di Programma, pari a mq. 15.699, risulta di 47.179 mq., mentre con la realizzazione della seconda fase dell'iniziativa oggetto dell'Accordo di Programma la superficie interessata dagli interventi è complessivamente pari a mq. 75.000;

il progetto edilizio, autorizzato con permesso di costruire n° 3475/2007, è costituito nelle sue caratteristiche progettuali dal piano seminterrato, piano terra, primo piano e secondo con allocate le seguenti attività:

Piano seminterrato: Vani tecnici, Magazzini, Spogliatoi centralizzati, Sterilizzazione, Mensa, Farmacia, impianti, centrali tecnologiche Morgue;

Piano terra: Primo Intervento H/24, Blocco Operatorio, Day Surgery e One Day Surgery - multidisciplinare (con 2 sale operatorie normali ed 1 di oculistica), Day Hospital Centro Prelievi, Radiologia digitale e Locali TAC, Ambulatori - con tutte le specialità attualmente svolte nel P.O. di Asti, Uffici per il personale amministrativo, Direzione Amministrativa e Sanitaria, Palestra per Fisioterapia e R.R.F.;

Primo piano: n. 80 p.l. di degenza (4 maniche da 13 p.l. e 2 maniche da 14 p.l.), Studio per il responsabile dell'area polifunzionale nonché tutti i locali connessi e di servizio richiesti dalla normativa per l'accreditamento;

Secondo piano: n. 80 p.l. di Fisiatria e Riabilitazione Funzionale, non oggetto di attuazione nel primo stralcio nell'intervento;

L'Asl 19 ora Asl-AT e il Comune di Nizza Monferrato, hanno ritenuto necessario predisporre una variante specifica al progetto originario prevedendo l'ampliamento dell'attuale area autorizzata con permesso di costruire n° 3475/2007, tale da garantire la traslazione della struttura edilizia di circa 47 mt. dalla sua ubicazione originaria, in modo da ottenere una migliore organizzazione del complesso ospedaliero;

il Comune di Nizza Monferrato ha di conseguenza adottato, con delibera di Consiglio Comunale n. 29 del 19/07/2007, una variante specifica in itinere alla variante generale al PRGC, adottata, questa ultima, con delibera del Consiglio Comunale n. 28 del 26/06/2006, che individua oltre ad altri argomenti la ridefinizione localizzativa dell'area del Presidio Ospedaliero della Valle Belbo e con successiva delibera di Consiglio Comunale n. 46 del 29/11/2007 ha approvato definitivamente la variante specifica in itinere alla variante generale;

il Comune di Nizza Monferrato, contestualmente alle varianti sopraccitate, ha adottato una ulteriore variante specifica al PRGC vigente con delibera di Consiglio Comunale n. 28 del 19/07/2007, con la finalità di pervenire alla conformità congiunta dell'intervento, sia al PRGC vigente che alla variante in itinere alla variante generale adottata e successivamente, con delibera di Consiglio Comunale n. 47 del 29/11/2007, ha approvato definitivamente la variante specifica al PRGC vigente;

in relazione alla complessità urbanistica determinatasi, il Comune di Nizza Monferrato, l'Asl 19 ora Asl AT, la Regione Piemonte, hanno valutato opportuno procedere alla definizione di un Accordo di Programma al fine di garantire, in tempi rapidi, l'avvio dei lavori del progetto del nuovo ospedale, sull'area proposta in ampliamento a quella autorizzata con il permesso di costruire, previa approvazione di una variante urbanistica all'interno del medesimo Accordo, tale da consentire contestualmente, sia la conformità urbanistica al Piano Regolatore vigente, sia l'anticipazione limitata ai contenuti urbanistici conformi della variante in itinere alla variante generale adottata, riguardante unicamente l'area oggetto della ridefinizione localizzativa citata;

L'Asl 19 ora ASL-AT e il Comune di Nizza Monferrato hanno ufficialmente presentato alla Regione Piemonte, per l'avvio del procedimento dell'Accordo di Programma, istanza con nota n. 18571/u.t.u del 19/11/2007, chiedendo alla medesima di farsi parte attiva per la promozione dell'Accordo;

la Presidente della Regione Piemonte, con nota n. 3736/SA0100/1.45 del 30/11/2007, ha nominato quale Responsabile del Procedimento dell'Accordo di Programma in oggetto, l'arch. Claudio Fumagalli dirigente del Settore Accordi di Programma ed esami di conformità urbanistica;

il Responsabile del Procedimento, in data 7/12/2007, ha convocato presso la sede dell'Asl 19, ora A.S.L.-AT, un incontro interlocutorio per esaminare gli aspetti tecnici e le modalità procedurali necessarie al raggiungimento dell'intesa unanime sull'iniziativa oggetto dell'Accordo di Programma e successivamente la Presidente della Regione Piemonte, con nota n. 4477/SA0100/1.45 del 14/12/2007, ha convocato una riunione prodromica alla successiva Conferenza dei Servizi prevista dall'art. 34 del D. Lgs. n. 267/2000, finalizzata all'illustrazione della proposta presentata dall'ASL 19 ora A.S.L.-AT;

il Responsabile del Procedimento ha comunicato l'avvio del procedimento ai sensi di Legge, pubblicandolo sul Bollettino ufficiale della Regione Piemonte n° 2 del 10/1/2008;

il Responsabile del Procedimento, con nota n. 14887/0811 del 27/12/2007, ha convocato per il giorno 10/01/2008 presso la sede dell'Asl 19, ora Asl-AT, la Conferenza di Servizi prevista dall'art. 34 del D.Lgs. n. 267/2000 e successivamente con nota n. 4577/0811 del 01/02/2008, ha convocato per il giorno 11/02/2008, presso la sede del Consiglio Comunale del Comune di Nizza Monferrato, la Conferenza dei Servizi decisoria ai sensi dell'art. 34 del D.Lgs. n. 267/2000, finalizzata alla condivisione del testo dell'Accordo di Programma, nonché alle determinazioni in merito alle eventuali osservazioni pervenute in fase di pubblicazione della Variante urbanistica e agli approfondimenti richiesti dalla Conferenza di Servizi nella precedente seduta;

che durante la fase successiva alla pubblicazione della variante urbanistica oggetto dell'Accordo di Programma è pervenuta nei termini di legge, come attestato con nota n. 2657 del 11/02/2008, dal Segretario Generale del Comune di Nizza Monferrato, un'osservazione presentata dallo Studio Legale Benzi - Avvocati Associati per conto della Sig.ra Therisod residente nel Comune di Nizza Monferrato, che la Conferenza di Servizi del 11/02/2008 ha esaminato e

controdedotto rigettandola in quanto ritenuta non attinente all'oggetto specifico dell'AdP.

Preso atto che :

il Responsabile del Procedimento dell'Asl 19 ora Asl-AT, in merito alla proposta di ampliamento dell'area oggetto della 1° fase dell'Accordo di Programma, ha inviato in data 31/12/2007, ai sensi dell'art. 11 del DPR 327/2001, tramite Ufficiale Giudiziario del Tribunale di Asti, la relazione di notifica in merito all'avvio del procedimento ai soggetti preordinati all'esproprio, pervenuta ai singoli soggetti interessati in data 03/01/2008, nonché ai soggetti già oggetto di esproprio sull'area interessata dal permesso di costruire n. 3475 rilasciato il 24/07/2007 e con nota n. 24473/1972 del 27/12/2007, ha richiesto ai soggetti preordinati all'esproprio l'eventuale esistenza di contratti di affittanza agricola o mezzadria e fondo agrario, acquisendo in merito a quanto richiesto n. 5 dichiarazioni da parte dei soggetti interessati che escludono la sussistenza di contratti riguardanti specifici patti agrari;

l'assenso, nell'ambito della 1° fase dell'Accordo di Programma, dell'ampliamento dell'area, già oggetto del permesso di costruire, per consentire la traslazione di 47 mt. del complesso ospedaliero, determina il mutamento di destinazione d'uso dell'area attuale, da agricola ad area a servizi conseguendo la variazione al piano regolatore vigente e la contestuale anticipazione dei contenuti urbanistici conformi della variante in itinere alla variante generale adottata, limitatamente all'area oggetto dell'Accordo di Programma;

che il Responsabile del Procedimento dell'Accordo di Programma ha acquisito i pareri dei Settori competenti della Regione Piemonte e degli altri Enti interessati, elencati al paragrafo 29 delle premesse dell'Accordo di Programma;

il programma degli investimenti complessivo riferito all'attuazione della prima e della seconda fase dell'Accordo di Programma ammonta a 49,3 milioni di euro di cui Euro 39,7 milioni relativi al primo stralcio che riguarda la realizzazione del piano seminterrato, piano rialzato e primo piano comprensivo delle sistemazioni esterne e di accessibilità al complesso ospedaliero, oggetto della seconda fase dell'Accordo, nonché delle relative attrezzature, con esclusione allo stato attuale della realizzazione del secondo piano, oggetto del II stralcio per un importo di euro 9.600.000,00;

il quadro finanziario riferito agli investimenti di cui al primo stralcio pari a 39,7 milioni di euro risulta articolato nel modo seguente:

* Euro 11.416.498,11 a carico delle risorse finanziarie statali di cui all'art. 20 della legge 67/88;

* Euro 600.868,32 corrispondente alla quota del 5% a carico della Regione;

* Euro 2.720.000,00 derivanti dall'alienazione del vecchio P.O di Nizza Monferrato.

per un totale complessivo di Euro 14.737.366,43;

l'importo di Euro 11.416.498,11 è attualmente disponibile a seguito dell'esito favorevole della conferenza Stato-Regione tenutasi a Roma in data 28.2.2008 riguardante il raggiungimento dell'intesa sui contenuti dell'Accordo di Programma relativo agli investimenti in edilizia ed attrezzature sanitarie e alla relativa sottoscrizione dell'Accordo medesimo,

avvenuta in data 26.03.2008, tra il Ministro della Salute e la Presidente della Regione Piemonte;

il rimanente l'importo di Euro 24.962.633,57 sarà impegnato attraverso l'assegnazione di circa 5 mln di Euro sul bilancio 2009, Euro 10 mln sul bilancio 2010 e la rimanente parte pari a circa Euro 9.962.633,57 sul bilancio 2011, da assegnare sui capitoli di spesa di competenza dell'edilizia sanitaria;

l'importo eccedente i 39,7 milioni di euro, pari a 9,6 milioni di euro, necessario al raggiungimento dell'investimento complessivo di 49,3 milioni di euro, sarà impegnato sul bilancio 2012, in attuazione e con le condizioni previste dall'appendice all'Accordo di Programma;

gli impegni assunti dalle parti nell'Accordo hanno validità per 12 (dodici) anni, eventualmente prorogabili su richiesta delle parti, valutati dal Collegio di Vigilanza;

l'Accordo di Programma, oggetto del presente Decreto, in quanto promosso dalla Regione Piemonte, osserva le specifiche direttive assunte dalla Giunta Regionale con deliberazione n. 27-23223 del 24.11.1997, in merito al procedimento amministrativo sugli Accordi di Programma;

con delibera n. 41-8389 del 10.03.2008 la Giunta Regionale ha approvato lo schema di Accordo di programma;

con delibera n. 13 del 10.03.2008 il Direttore generale dell' ASL-AT di Asti ha condiviso il testo dell'Accordo di programma;

con delibera n. 26 del 10.03.2008, la Giunta Comunale di Nizza Monferrato ha condiviso il testo dell'Accordo di programma;

il data 03.04.2008, presso la sede dell'Ospedale di Nizza Monferrato, via Garibaldi 14, è stato sottoscritto dalla Presidente della Regione Piemonte, dal Sindaco del Comune di Nizza Monferrato e dal Direttore generale dell'ASL 19 ora ASL - AT, l'Accordo di Programma di cui al presente Decreto;

con delibera di Consiglio Comunale n. 7 del 03.04.2008 il Consiglio Comunale della Città di Nizza Monferrato ha ratificato l'adesione del Sindaco alla sottoscrizione dell'Accordo di Programma, avvenuta in data 03.04.2008;

il presente Decreto di adozione dell'Accordo di Programma prevede l'individuazione dei legali rappresentanti o loro delegati, facenti parte del Collegio di Vigilanza, così come previsto dall'art. 34 del D.lgs 267/2000;

la documentazione riguardante la proposta progettuale, urbanistica ed amministrativa riferita all'iniziativa oggetto della prima fase dell'Accordo di Programma oggetto del presente Decreto, validata dal Responsabile del Procedimento, è descritta dettagliatamente al paragrafo 31 delle premesse dell'Accordo medesimo.

Visti:

l'art. 34 del Decreto legislativo 18.08.2000, n. 267;

la D.G.R. n. 27 - 23223 del 24.11.1997 " Assunzione delle direttive in merito al procedimento amministrativo sugli accordi di programma. L.R. 51/97, art 17 " modificata con D.G.R. n. 60 -11776 del 16.02.2004.

decreta

Articolo 1

E' adottato, ai sensi del 4° e 5° comma dell'art. 34 del D.Lgs n. 267 del 18.08.2000, l'Accordo di

Programma sottoscritto presso la sede dell'Ospedale di Nizza Monferrato, in data 3 aprile 2008, tra la Regione Piemonte, il Comune di Nizza Monferrato e l'ASL 19 ora ASL - AT, finalizzato alla ridefinizione della localizzazione dell'intervento riguardante il presidio ospedaliero della Valle Belbo oggetto di variazione urbanistica al PRGC vigente del Comune di Nizza Monferrato, nonché di contestuale anticipazione dei contenuti urbanistici conformi della variante in itinere, approvata con D.C. n. 46 del 29.11.2007, alla variante generale adottata con D.C. n. 28 del 26.06.2006, esclusivamente limitata all'area oggetto dell'Accordo di Programma (fase1), nell'ambito del programma generale degli interventi afferenti la nuova struttura ospedaliera (fase 2).

Gli impegni giuridici relativi alla prima fase dell'Accordo di Programma riguardano la delimitazione dell'area oggetto di ampliamento dell'area già autorizzata con permesso di costruire n. 3475 del 24.07.2007, per circa mq. 15.700.

Articolo 2

L'adozione dell'Accordo di programma con il presente Decreto, assente ai sensi del 4° e 5° comma dell'art. 34 del D.lgs n. 267/2000, e con riferimento alla documentazione urbanistica allegata all'Accordo di Programma ed elencata al paragrafo 31 a) delle premesse dell'Accordo medesimo, la variazione urbanistica dello strumento urbanistico generale vigente del Comune di Nizza Monferrato, nonché l'anticipazione dei contenuti urbanistici conformi e limitati alla proposta oggetto dell'Accordo di programma, della variante in itinere approvata con delibera di C.C. n° 46 del 29/11/2007, alla variante generale al PRGC vigente, adottata quest'ultima con deliberazione del Consiglio Comunale n. 28 del 26/06/2006, per consentire l'ampliamento dell'area dell'intervento, finalizzato alla ridefinizione localizzativa del complesso ospedaliero della Valle Belbo. L'assenso alla variazione urbanistica del PRGC vigente riguardante l'ampliamento dell'area indicata nella tavola 02/A, determina l'apposizione del vincolo urbanistico preordinato all'esproprio ai sensi dell'art. 9 e 13 del D.P.R. 327 dello 08.06.2001 e s.m.i., sulle aree di proprietà dei soggetti indicati nel piano particellare di esproprio allegato all'Accordo di Programma. L'assenso della variazione urbanistica, legittimata nella documentazione allegata all'Accordo, comporta l'osservanza delle prescrizioni e raccomandazioni evidenziate nei pareri espressi dai settori competenti della Regione Piemonte e dagli altri Enti interessati allegati all'Accordo di Programma e specificati al paragrafo 29) delle premesse.

Articolo 3

L'assenso della variazione urbanistica citata all'art. 2 del presente decreto determina, in conformità alle determinazioni espresse dalla Conferenza dei Servizi decisoria del 11/02/2008, il rilascio da parte del Comune di Nizza Monferrato della variante al permesso di costruire n. 3475 rilasciato in data 24/07/2007, a titolo gratuito, a favore del legale rappresentante dell'ASL-AT, fatto salvo diritti di terzi, con riferimento alle tavole progettuali 02/a, 03/a, 03/b e ai documenti amministrativi già depositati presso gli uffici comunali, vidimati dal responsabile del procedimento.

Articolo 4

L'attuazione della seconda fase dell'iniziativa oggetto dell'Accordo di Programma, riguardante in sintesi:

1. l'acquisizione delle aree pertinenziali al completamento dell'intervento per una superficie pari a mq 27.821;
2. la sistemazione delle aree esterne a verde e a parcheggio;
3. la viabilità di collegamento interno al complesso ospedaliero;
4. la definizione della viabilità di accesso al complesso ospedaliero con il raccordo alla viabilità provinciale Nizza/Canelli;
5. la predisposizione della eventuale variante urbanistica per la conformità degli interventi di cui ai punti precedenti, sia avviata dal responsabile del procedimento entro 45 giorni dalla pubblicazione sul BUR del Decreto di adozione dell'Accordo di programma riguardante la 1° fase dell'iniziativa.

Articolo 5

L'appendice prevista dall'Accordo di Programma oggetto di adozione del presente decreto, riguardante la realizzazione del secondo piano del nuovo complesso ospedaliero della Valle Belbo, destinato ad ospitare le attività sanitarie di degenza di riabilitazione per n° 80 posti letto, sarà attuata solo a seguito della concertazione positiva tra la Regione Piemonte e ASL AT all'interno della programmazione regionale relativa alla dotazione aziendale di posti letto per post acuzie di carattere riabilitativo, in relazione sia alla nuova localizzazione e sia alla rilocalizzazione della risposta riabilitativa di primo e secondo livello già presente sul territorio aziendale e dell'area funzionale sovrazonale.

L'importo di Euro 9,6 milioni, destinato alla realizzazione del secondo piano del complesso ospedaliero, oggetto del II Stralcio del quadro economico, indicato al paragrafo 27 delle premesse dell'Accordo di programma, necessario al raggiungimento dell'investimento complessivo di Euro 49,3 milioni, come concordato dalle parti e definito nel capitolo "Impegni" del dispositivo dell'Accordo di programma, sarà impegnato sul bilancio 2012 della Regione Piemonte, in conseguenza dell'avvenuta attuazione dell'appendice all'Accordo di Programma.

Articolo 6

La vigilanza sull'esecuzione dell'Accordo di Programma e gli eventuali interventi sostitutivi, previsti dall'art. 34 del D.lgs n. 267/2000, è svolta con riferimento alle disposizioni contenute nel capitolo "Vigilanza e poteri sostitutivi" del dispositivo dell'Accordo di programma, da un Collegio di Vigilanza così composto:

- * Presidente della Regione Piemonte o suo rappresentante delegato, con funzioni di Presidente del Collegio di Vigilanza;
- * Sindaco del Comune di Nizza Monferrato o suo rappresentante delegato;
- * Direttore Generale dell'A.S.L. AT o suo rappresentante delegato;

Il funzionamento tecnico amministrativo del Collegio di Vigilanza è assicurato dalla partecipazione alle singole sedute del Responsabile del Procedimento

con funzioni di coordinatore e dei funzionari competenti per materia dei rispettivi Enti.

Articolo 7

La durata degli impegni riguardanti l'Accordo di Programma 1° e 2° fase è stabilita in anni dodici, decorrenti dalla pubblicazione sul B.U.R. del Decreto di adozione dell'Accordo di programma, da parte della Presidente della Regione Piemonte; l'eventuale proroga dei termini definiti nell'Accordo sarà valutata dal Collegio di Vigilanza, su richiesta del soggetto proponente.

Articolo 8

L'efficacia dei contenuti giuridici delle variazioni urbanistiche oggetto della prima fase dell'Accordo di programma adottato con il presente Decreto, decorre eccezionalmente dalla firma del medesimo, da parte della Presidente della Regione Piemonte, al fine di consentire l'immediato avvio dei lavori.

Il presente Decreto e il testo integrale dell'Accordo di Programma saranno pubblicati sul Bollettino ufficiale della Regione Piemonte, ai sensi dell'art. 61 dello Statuto.

E' dato incarico al Responsabile del procedimento di trasmettere ai soggetti firmatari copia conforme dell'Accordo di programma e del Decreto di adozione, nonché degli atti amministrativi elencati al paragrafo 31) se non già in possesso dei soggetti firmatari.

Mercedes Bresso

Allegato



ACCORDO DI PROGRAMMA
ai sensi dell'art. 34 del D. lgs. 267/2000
TRA
REGIONE PIEMONTE,
COMUNE DI NIZZA MONFERRATO, A.S.L.-A.T. di ASTI,
FINALIZZATO ALLA
RIDEFINIZIONE DELLA LOCALIZZAZIONE DELL'INTERVENTO
RIGUARDANTE IL PRESIDIO OSPEDALIERO DELLA VALLE BELBO,
OGGETTO DI CONTESTUALE VARIANTE URBANISTICA AL PRGC DEL
COMUNE DI NIZZA MONFERRATO (FASE1) NELL'AMBITO DEL
PROGRAMMA GENERALE DEGLI INTERVENTI AFFERENTI LA NUOVA
STRUTTURA OSPEDALIERA (FASE 2).

Nizza Monferrato 03 aprile 2008

Premesso che:

- 1) con Delibera di Consiglio Regionale n. 111-7662 del 20/02/2007 è stato rimodulato l'intervento oggetto del presente accordo, che prevede nell'allegato C2 la dicitura "lavori di costruzione del nuovo presidio ospedaliero Valle Belbo" (allegato 1);
- 2) con Delibera di Consiglio Regionale n. 131-23049 del 19/06/2007 è stato approvato il programma degli investimenti in edilizia e attrezzature sanitarie per l'attivazione delle procedure di sottoscrizione di un nuovo accordo di programma tra Stato e Regione che prevede all'allegato 1 tabella 1.D la realizzazione del nuovo presidio ospedaliero Valle Belbo per un importo totale dell'intervento pari a € 49,3 mln (allegato 2);
- 3) in relazione ai contenuti della nuova proposta di Piano Sanitario Regionale, approvato dal Consiglio Regionale nella seduta del 24/10/2007, con deliberazione n. 137-40212, risulta confermata, al capitolo 5 punto 5.5 revisione della rete ospedaliera Piemontese, la localizzazione nel Comune di Nizza Monferrato del nuovo presidio ospedaliero della Valle Belbo, in posizione intermedia tra la Città di Nizza Monferrato e la Città di Canelli con le stesse tipologie di funzioni già in essere nei due ospedali;
- 4) l'Asl 19 ora Asl AT, in data 16/07/2007, ha presentato istanza al Comune di Nizza Monferrato per il rilascio del permesso di costruire ai sensi del DPR 380/2001 e s.m.i. riguardante il progetto definitivo del complesso ospedaliero (allegato 3);
- 5) il Comune di Nizza Monferrato in data 24/07/2007 ha rilasciato il permesso di costruire n. 3475/2007 (allegato 4), relativo al progetto edilizio del nuovo ospedale della Valle Belbo conforme al piano regolatore vigente, che destina l'area oggetto dell'intervento ad attrezzature sanitarie, come si evince dal certificato urbanistico allegato (allegato 5);
- 6) nell'ottica degli indirizzi del PSSR, l'obiettivo generale dell'ASL è la definizione di interventi finalizzati al riassetto delle strutture sanitarie del territorio Asti Sud ed alla realizzazione del nuovo presidio ospedaliero della Valle Belbo in modo da servire il naturale bacino di utenza della valle.

Il presidio Valle Belbo svolgerà la propria attività ospedaliera secondo due macro-direttrici:

- interventi medici o chirurgici, di tutte le specialità, di degenza breve o ordinaria, a minore complessità;
- completamento dei periodi di degenza ordinaria e/o lungodegenza per interventi a più elevata complessità provenienti dall'Ospedale Cardinal Massaia di Asti o da altre Aziende Ospedaliere.

La superficie territoriale del lotto, oggetto del permesso di costruire, è pari a mq 31.480 (tav. 03/A) che con l'acquisizione dell'area di ampliamento oggetto della prima fase dell'accordo di programma, pari a mq 15.699, risulta complessivamente pari a mq. 47.179 (tav. 03/B).

Con la realizzazione della seconda fase dell'iniziativa oggetto dell'accordo di programma la superficie interessata dagli interventi risulta pari a mq. 75.000 (tav. 02/A).

Il progetto edilizio, autorizzato con permesso di costruire n° 3475/2007 è costituito nelle sue caratteristiche progettuali dal piano seminterrato, piano terra, primo piano e secondo piano.

I locali in esso previsti sono:

Piano seminterrato: Vani tecnici, Magazzini, Spogliatoi centralizzati, Sterilizzazione, Mensa, Farmacia, impianti, centrali tecnologiche Morgue;

Piano terra: Primo Intervento H/24, Blocco Operatorio, Day Surgery e One Day Surgery – multidisciplinare (con 2 sale operatorie normali ed 1 di oculistica), Day Hospital Centro Prelievi, Radiologia digitale e Locali TAC, Ambulatori – con tutte le specialità attualmente svolte nel P.O. di Asti, Uffici per il personale amministrativo, Direzione Amministrativa e Sanitaria, Palestra per Fisioterapia e R.R.F;

Primo piano: n. 80 p.l. di degenza (4 maniche da 13 p.l. e 2 maniche da 14 p.l.), Studio per il responsabile dell'area polifunzionale nonché tutti i locali connessi e di servizio richiesti dalla normativa per l'accreditamento;

Secondo piano: n. 80 p.l. di Fisiatria e Riabilitazione Funzionale, non oggetto di attuazione nel primo stralcio nell'intervento.

- 7) Per garantire una maggiore disponibilità di aree pertinenziali, necessarie per una migliore organizzazione del complesso ospedaliero, nonché per garantire una corretta fascia di salvaguardia ambientale dalle residenze circostanti all'area interessata dall'intervento, l'Asl 19 ora Asl-AT ha ritenuto, di concerto con il Comune di Nizza Monferrato, di predisporre una variante specifica al progetto originario prevedendo l'ampliamento dell'attuale area autorizzata con permesso di costruire dal Comune di Nizza Monferrato, tale da garantire la traslazione della struttura edilizia di circa 47 m. dalla sua ubicazione originaria;
- 8) il Comune di Nizza Monferrato, in conseguenza di quanto concertato con l'Asl 19 ora Asl-AT, ha adottato con delibera di Consiglio Comunale n. 29

del 19/07/2007, una variante specifica in itinere alla variante generale al PRGC, adottata, questa ultima, con delibera del Consiglio Comunale n. 28 del 26/06/2006, che individua oltre ad altri argomenti la ridefinizione localizzativa dell'area del Presidio Ospedaliero della Valle Belbo;

- 9) il Comune di Nizza Monferrato, con successiva delibera di Consiglio Comunale n. 46 del 29/11/2007, ha approvato definitivamente la variante specifica in itinere alla variante generale, citata al paragrafo precedente, trasmettendo la documentazione alla Regione Piemonte in data 14/12/2007, per l'approvazione, nell'ambito dell'istruttoria della variante generale adottata;
- 10) il Comune di Nizza Monferrato ha adottato, contestualmente alle varianti sopraccitate, una ulteriore variante specifica al PRGC vigente con delibera di Consiglio Comunale n. 28 del 19/07/2007, con la finalità di pervenire alla conformità congiunta dell'intervento, sia al PRGC vigente che alla variante in itinere alla variante generale adottata;
- 11) il Comune di Nizza Monferrato, con successiva delibera di Consiglio Comunale n° 47 del 29/11/2007, ha approvato definitivamente la variante specifica al PRGC vigente, citata al paragrafo precedente;
- 12) in base a tali considerazioni il Comune di Nizza Monferrato, l'Asl 19 ora Asl AT, la Regione Piemonte, hanno valutato opportuno procedere alla definizione di un accordo di programma al fine di garantire, in tempi rapidi, l'avvio dei lavori del progetto del nuovo ospedale, sull'area proposta in ampliamento a quella autorizzata con il permesso di costruire, previa approvazione di una variante urbanistica all'interno del medesimo accordo, tale da consentire contestualmente, sia la conformità urbanistica al Piano Regolatore vigente, sia l'anticipazione limitata ai contenuti urbanistici conformi della variante in itinere alla variante generale adottata, dell'area oggetto della ridefinizione localizzativa sopraccitata, coerentemente con un cronoprogramma procedurale (allegato 6) da applicarsi rigorosamente per raggiungere le finalità di cui sopra garantendo altresì il rapido avvio della attuazione dell'opera;
- 13) l'Asl 19 ora ASL-AT e il Comune di Nizza Monferrato, in attuazione di quanto concordato tra le parti, hanno ufficialmente presentato alla Regione Piemonte, per l'avvio del procedimento dell'accordo di programma, istanza con nota n. 18571/u.t.u del 19/11/2007, (allegato 7) chiedendo alla medesima di farsi parte attiva per la promozione dell'accordo;
- 14) la Presidente della Regione Piemonte, con nota n. 3736/SA0100/1-45 del 30/11/2007, ha nominato quale Responsabile del Procedimento

- dell'accordo di programma in oggetto, l'arch. Claudio Fumagalli Dirigente del Settore Accordi di Programma ed esami di conformità urbanistica (allegato 8);
- 15) il Responsabile del Procedimento, in data 7/12/2007, ha convocato presso la sede dell'Asl 19 ora A.S.L.-AT, un incontro interlocutorio per esaminare gli aspetti tecnici e le modalità procedurali, necessarie al raggiungimento dell'intesa unanime sull'iniziativa, oggetto dell'accordo di programma;
 - 16) della suddetta seduta è stato redatto dal responsabile del procedimento apposito verbale nel quale è stata indicata la documentazione ritenuta necessaria per la definizione dell'accordo di programma, nonché è stato definito lo schema del procedimento finalizzato al raggiungimento dell'obiettivo proposto con l'accordo di programma (allegato 9);
 - 17) la Presidente della Regione, con nota n. 4477/SA0100/1.45 del 14/12/2007, ha convocato una riunione prodromica alla successiva Conferenza dei Servizi prevista dall'art. 34 del D. Lgs. n° 267/2000, finalizzata all'illustrazione della proposta presentata dall' ASL 19 ora A.S.L.-AT;
 - 18) della suddetta seduta è stato redatto dal responsabile del procedimento apposito verbale nel quale si evince che i convenuti hanno preso atto delle determinazioni del Settore Regionale della Difesa del Suolo che ha ritenuto di non avere competenza sull'argomento e hanno preso atto delle modalità operative riguardanti la documentazione necessaria al perfezionamento dell'accordo; dal verbale si evince altresì che la conferenza ha esaminato gli aspetti urbanistici, l'applicazione delle modalità attuative, la definizione degli intereventi oggetto della 2° fase dell'accordo di programma e la documentazione definitiva necessaria per le successive fasi dell'accordo (allegato 10);
 - 19) il Responsabile del Procedimento ha comunicato l'avvio del procedimento ai sensi di Legge, pubblicandolo sul Bollettino ufficiale della Regione Piemonte n° 2 del 10/1/2008 (allegato 11);
 - 20) il Responsabile del Procedimento, con nota n. 14887/0911 del 27/12/2007, ha convocato per il giorno 10/01/2008 presso la sede dell'Asl 19, ora Asl-AT, la Conferenza di Servizi prevista dall'art. 34 del D.Lgs. n. 267/2000;
 - 21) della suddetta seduta il responsabile del procedimento ha redatto apposito verbale nel quale evince che la Conferenza di Servizi ha acquisito agli atti la documentazione urbanistica ritenuta cogente ai fini dell'accordo di programma. Dal verbale si evince altresì che la Conferenza ha dibattuto in

merito agli aspetti geologici richiedendo ulteriori approfondimenti; la Conferenza ha dichiarato inoltre la non procedibilità di cui all'art. 19 del D.L. 152/06, nonché ha acquisito, per tramite del Responsabile del Procedimento, i pareri specifici in merito all'accordo di programma e ha discusso nel merito gli aspetti di carattere finanziario. A conclusione della seduta la Conferenza ha approvato all'unanimità la ridefinizione della localizzazione urbanistica del Presidio Ospedaliero della Valle Belbo oggetto della prima fase dell'accordo, comprensivo degli atti urbanistici e progettuali ad esso allegati, nonché le tavole relative alla proposta di variante al progetto originario. Si constata infine che la Conferenza ha dato mandato al Comune di Nizza Monferrato di pubblicare per quindici giorni consecutivi la documentazione riguardante la variante urbanistica e gli atti connessi, trasmessa dal Responsabile del Procedimento al Comune di Nizza Monferrato, regolarmente vidimata (allegato 12);

- 22) il Responsabile del Procedimento dell'Asl 19 ora Asl-AT, in merito alla proposta di ampliamento dell'area oggetto della 1° fase del presente accordo di programma, ha inviato in data 31/12/2007, ai sensi dell'art. 11 del DPR 327/2001, tramite Ufficiale Giudiziario del Tribunale di Asti, la relazione di notifica in merito all'avvio del procedimento ai soggetti preordinati all'esproprio pervenuta ai singoli soggetti interessati in data 03/01/2008, nonché ai soggetti già oggetto di esproprio sull'area interessata dal permesso di costruire n. 3475 rilasciato il 24/07/2007 (allegato 13);
- 23) l'Asl 19 ora Asl AT, con nota n. 24473/1972 del 27/12/2007, ha richiesto ai soggetti preordinati all'esproprio l'eventuale esistenza di contratti di affitto agricola o mezzadria e fondo agrario (allegato 14), acquisendo in merito a quanto richiesto n. 5 dichiarazioni da parte dei soggetti interessati che escludono la sussistenza di contratti riguardanti specifici patti agrari (allegato 15);
- 24) l'assenso, nell'ambito della 1° fase dell'accordo di programma, dell'ampliamento dell'area, già oggetto del permesso di costruire, per consentire la translazione di 47 m. del complesso ospedaliero, determina il mutamento di destinazione d'uso dell'area attuale, da agricola ad area a servizi conseguendo la variazione al piano regolatore vigente e la contestuale anticipazione dei contenuti urbanistici conformi della variante in itinere alla variante generale adottata, esclusivamente limitata all'area oggetto dell'accordo di programma;
- 25) con nota n. 4577/0811 del 01/02/2008, il Responsabile del Procedimento ha convocato per il giorno 11/02/2008 presso la sede del Consiglio Comunale del Comune di Nizza Monferrato la Conferenza dei Servizi decisoria ai sensi dell'art. 34 del D. Lgs n. 267/2000, finalizzata alla

condivisione del testo dell'accordo di programma, nonché alle determinazioni in merito alle eventuali osservazioni pervenute in fase di pubblicazione della Variante urbanistica e agli approfondimenti richiesti dalla CDS nella precedente seduta;

- 26) della suddetta seduta il responsabile del procedimento ha redatto apposito verbale (allegato 16), nel quale si evince che la Conferenza ha preso atto degli approfondimenti di carattere geologico e geotecnico effettuati dai Geologi incaricati dall'ASL-AT su richiesta del rappresentante dell'A.R.P.A. SC14 il quale ha espresso parere favorevole con prescrizioni. Analogamente il rappresentante dell'A.R.P.A. SC08 ha espresso parere in merito alla compatibilità ambientale dell'opera. Dal suddetto verbale si evince altresì che la Conferenza dei Servizi ha esaminato un'osservazione pervenuta nei termini di legge come attestato con nota n. 2657 del 11/02/2008 (allegato n. 21), dal Segretario Generale del Comune di Nizza Monferrato presentata dallo Studio Legale Benzi - Avvocati Associati per conto della Sig.ra Therisod (allegato n. 22). La Conferenza ha controdedotto rigettando l'osservazione per quanto riguarda i riferimenti al procedimento di cui alla D.C.C. n. 46 del 29/11/2007, riguardante la Variante in itinere alla Variante Generale in quanto ritenuta non attinente all'oggetto specifico dell'AdP;
- 27) il programma degli investimenti complessivo riferito all'attuazione della prima e della seconda fase dell'accordo di programma ammonta a 49,3 milioni di euro di cui € 39,7 milioni relativi al primo stralcio che riguarda la realizzazione del piano seminterrato, piano rialzato e primo piano comprensivo delle sistemazioni esterne e di accessibilità al complesso ospedaliero, oggetto della seconda fase del presente accordo, nonché delle relative attrezzature, con esclusione allo stato attuale della realizzazione del secondo piano. Nel dettaglio il quadro economico complessivo dell'iniziativa prevede:

QUADRO ECONOMICO			
TITOLO	I STRALCIO (oggetto della prima e seconda fase dell'AdP) €	II STRALCIO (realizzazione del secondo piano oggetto di appendice all'AdP) €	TOTALE I E II STRALCIO €
Importo dei lavori a base d'asta per costruzione presidio ospedaliero	24.882.653,58	8.076.852,42	32.959.506,00
Somme a disposizione per oneri, arredi e attrezzature	12.607.346,42	1.368.147,58	13.975.494,00
Sistemazioni esterne	2.210.000,00	155.000,00	2.365.000,00
TOTALE	39.700.000,00	9.600.000,00	49.300.000,00

- 28) il quadro finanziario riferito agli investimenti di cui al primo stralcio pari a 39,7 milioni di euro è articolato nel modo seguente:
- **€ 11.416.498,11** a carico delle risorse finanziarie statali di cui all'art. 20 della legge 67/88;
 - **€ 600.868,32** corrispondente alla quota del 5% a carico della Regione;
 - **€ 2.720.000,00** derivanti dall'alienazione del vecchio P.O. di Nizza Monferrato per un totale complessivo di € 14.737.366,43. Il valore riferito all'alienazione dell'ex P.O. localizzato nel centro storico si basa sulle nuove destinazioni urbanistiche definite nella variante specifica in itinere alla variante generale che destina l'ambito d'intervento a servizi e terziario così come richiamato nelle schede di unità d'intervento n°21.1 parte) 21.2 - 21.3 - 21.4 del centro storico, come si rileva dalla nota dell'ASL AT trasmessa con prot. n° 4702/124 in data 05.03.2008. Parte del complesso ospedaliero esistente recentemente ristrutturato riguardante l'ex fabbricato scuole, rimarrà in proprietà dell'ASL con destinazione uffici, ambulatori per attività sanitarie e socio-sanitarie;

in merito alla suddetta articolazione l'importo di **€ 11.416.498,11** è attualmente disponibile a seguito dell'esito favorevole della conferenza Stato-Regione tenutasi a Roma in data 28.2.2008 riguardante il raggiungimento dell'intesa sui contenuti dell'accordo di programma relativo agli investimenti in edilizia ed attrezzature sanitarie e alla relativa sottoscrizione dell'accordo medesimo avvenuta in data 26.03.2008 tra il Ministro della Salute e la Presidente della Regione Piemonte;

l'importo rimanente pari a **€ 24.962.633,57**, anche con riferimento alla nota n. 13/U.C./SAN dell'Assessore alla Tutela della Salute e Sanità, (allegato n. 17), sarà impegnato attraverso la prenotazione di circa 5 mln di € sul bilancio 2009, € 10 mln sul bilancio 2010 e la rimanente parte pari a circa € 9.962.633,57 sul bilancio 2011, da assegnare sui capitoli di spesa di competenza dell'edilizia sanitaria; il residuo importo di 9,6 mln di € necessario al raggiungimento dell'investimento complessivo di 49,3 mln di € sarà impegnato sul bilancio 2012, come attuazione dell'appendice al presente accordo di programma, solo a seguito dell'esito positivo della concertazione tra Regione Piemonte e ASL AT all'interno della programmazione regionale, relativa alla dotazione aziendale di posti letto per post acuzie di carattere riabilitativo, in relazione sia alla nuova localizzazione e sia alla rilocalizzazione della risposta riabilitativa di primo e secondo livello già presente sul territorio aziendale e dell'area funzionale sovrazonale;

- 29) che il Responsabile del Procedimento ha acquisito i pareri dei Settori competenti della Regione Piemonte e degli altri Enti interessati, di seguito elencati (allegato 18):

- parere dell'Agenzia Regionale per la Protezione Ambientale SC14 prot. n. 2229/SC14 del 08.01.08 in merito agli aspetti geologici e geotecnici dell'opera;
 - parere della Provincia di Asti Servizio Ambiente n. prot. 1322 del 09/01/2008 in merito agli aspetti riguardanti l'ambiente, la viabilità e la pianificazione territoriale;
 - parere dell'Agenzia Regionale per la Protezione Ambientale SC08 prot. n. 3105 del 09/01/2008 in merito agli aspetti di inquinamento acustico, atmosferico, gestione delle acque, rifiuti, terre e rocce da scavo;
 - dichiarazione del Direttore Generale dell'Asl 19 ora Asl-AT prot. n. 570 del 10.01.08, in merito alla non effettuazione di attività di Medicina Nucleare;
 - parere del Settore Urbanistico Territoriale-Area Provincia di Asti, prot. n. 01/08/0817 del 10/01/2008, in merito agli aspetti urbanistici;
 - parere del Settore Decentrato Opere Pubbliche e Difesa Assetto Idrogeologico di Asti prot. n. 1712 del 10/01/2008;
 - parere dell'Agenzia Regionale per la Protezione Ambientale SC08 prot. n. 15829 dell'11/02/2008, in merito alla compatibilità ambientale dell'Opera, rilasciato nell'ambito della seduta della Conferenza dei Servizi dell'11/02/2008;
 - parere dell'Agenzia Regionale per la Protezione Ambientale SC14 prot. n. 16338 del 12.02.2008;
- 30) la Giunta Regionale con delibera n° 41-8389 del 10.03.2008 ha approvato lo schema di accordo di programma (allegato 19);
- 31) che la documentazione riguardante la proposta progettuale, urbanistica ed amministrativa, riferita all'iniziativa oggetto della prima fase dell'Accordo di Programma, è costituita dai seguenti elaborati ed atti amministrativi:

a) DOCUMENTAZIONE URBANISTICA:

- relazione illustrativa;
- planimetrie-stralcio delle variazioni urbanistiche;
- relazione illustrativa, contenente gli elementi di cui alla compatibilità ambientale ai sensi e per i fini di cui alla legge regionale 40/98;
- relazione geologica allegata al progetto autorizzato con permesso di costruire, i cui contenuti sono estesi anche all'area di ampliamento oggetto della 1° fase dell'accordo di programma;
- relazione geologica allegata alla delibera di C.C. n° 46 del 29.11.2007, riguardante la variante in itinere alla variante generale, i cui contenuti sono assunti come valutazione per l'area di ampliamento oggetto dell'accordo di programma.
- relazione geologica con relative integrazioni richieste in Conferenza dei Servizi del 10/01/2008 tav. RG, RG1, RG2, RG3;
- relazione clima acustico;

- valutazione compatibilità acustica;
- mappatura clima acustico;

**b) DOCUMENTAZIONE PROGETTUALE RIGUARDANTE IL
PERMESSO DI COSTRUIRE N° 3475/2007**

Distinta degli elaborati tecnici e grafici inviati al Comune per l'acquisizione del permesso di costruire

	Deliberazione del Direttore Generale del 25.07.2007
	Permesso di Costruire
	Parere Igienico Sanitario
	Parere Vigili del Fuoco
	Parere CROP
Tav. 01	Estratti planimetrici catastali e di P.R.G.C.
Tav. 02	Planimetria generale di rilievo
Tav. 03	Planimetria generale di progetto
Tav. 04	Progetto - pianta piano seminterrato
Tav. 05	Progetto - pianta piano terra
Tav. 06	Progetto - pianta piano tipo
Tav. 07	Progetto - prospetto e sezione
Tav. 08	Progetto - Prospetto principale con indicazione dei materiali di finitura
Tav. 09	Progetto - prospetto sezione con indicazione dei materiali di finitura
Tav. 10	Prospetto-sezione con indicazione dei materiali di finitura
Tav. 11	Particolari costruttivi Scala 1:25
Tav. 12	Pianta della copertura Scala 1:200
Tav. 13	Vista prospettica
Tav. 14/a	Piano seminterrato - Stralcio area Locali Tecnici con indicazione dei materiali di finitura Scala 1:100
Tav. 14/b	Piano seminterrato - Stralcio area Sterilizzazione e Farmacia con indicazione dei materiali di finitura Scala 1:100
Tav. 14/c	Piano seminterrato - Stralcio area Camere Mortuarie e Mensa con indicazione dei materiali di finitura Scala 1:100
Tav. 15/a	Piano terra - Stralcio area Primo Intervento con indicazione dei materiali di finitura Scala 1:100
Tav. 15/b	Piano terra - Stralcio area Blocco Operatorio - Day Hospital e Uffici Amministrativi con indicazione dei materiali di finitura Scala 1:100
Tav. 15/c	Piano terra - Stralcio area Riabilitazione - Ambulatori e Centro Prelievi con indicazione dei materiali di finitura Scala 1:100
Tav. 16/a	Piano tipo - Stralcio area Degenza 1 con indicazione dei materiali di finitura
Tav. 16/b	Piano tipo - Stralcio area Degenza 2 con indicazione dei materiali di finitura
Tav. 16/c	Piano tipo - Stralcio area Degenza 3 con indicazione dei materiali di finitura
RG	Relazione generale tecnico-illustrativa
RD	Relazione descrittiva tecnologie e tipologie costruttive
SA-Rel	Smaltimento acque - relazione tecnica - Comune di Nizza
SA-Plan	Smaltimento acque - cartografia e planimetria - Comune di Nizza
SF	Studio di fattibilità e impatto ambientale

CDU	Certificato di destinazione urbanistica - Comune di Nizza
PRGC	Planimetrie estratto da PRGC - Comune di Nizza
RCG	Relazione di compatibilità geologica - Comune di Nizza
RCA	Relazione di compatibilità acustica - Comune di Nizza
FASCICOLI TECNICI GENERALI - Integrazione per Accordo di Programma - Rif. Seduta n° 1 del 07.12.2007	
QE	Quadro economico
INF	Progetto per la realizzazione del collegamento informatico del p.o. Vallebelbo con il p.o. Cardinal Massaja e la Casa della Salute di Canelli
D.ED	Disciplinare descrittivo e prestazionale degli elementi tecnici - Opere edili
CME.ED	Computo metrico estimativo - opere edili
CM.ED	Computo metrico - Opere edili
EPU.ED	Elenco prezzi unitari - Opere edili
AP.ED	Analisi prezzi - Opere edili
SC	Schema di contratto
RST	Relazione tecnica e calcoli preliminari delle strutture
RT.IM	Relazione tecnica Impianti Meccanici
RT.IE	Relazione tecnica Impianti Elettrici
Tav. 02/a	Plan. Generale con individuazione delle aree soggette a esproprio e variante parziale a P.R.G.C. vigente in itinere Scala 1:1000
Tav. 03/a vigente in itinere	Planimetria generale di progetto oggetto di variante parziale a P.R.G.C. Scala 1:1000
Tav. 03/b e variante in itinere	Planimetria generale di progetto - Raffronto opere oggetto di P.R.G.C. vigente e variante in itinere Scala 1:1000
	Piano Particellare d'Esproprio Scale varie
FASCICOLI TECNICI GENERALI - Integrazione per Accordo di Programma - Rif. Seduta n° 3 del 10.01.2008	
	Prescrizioni modalità di calcolo strutturale in fase di progettazione esecutiva (progettazione antisismica)
	Relazione geologica - integrazioni tecniche
Tav. RG1 Sezione DH -1	Caratteristiche litotecniche e idrogeologiche
Tav. RG2 Sezione DH -2	Caratteristiche litotecniche e idrogeologiche
Tav. RG3 Sezione DH -3	Caratteristiche litotecniche e idrogeologiche
	Documentazione fotografica
	Valutazione del clima acustico dell'area afferente il presidio ospedaliero in oggetto composta da: Relazione clima acustico - Tav. 01 Mappatura clima acustico

c) DOCUMENTAZIONE AMMINISTRATIVA:

- D.C.R. n. 111-7662 del 20/02/2007 (allegato n. 1);
- D.C.R. n. 131-23049 del 19/06/2007 (allegato n. 2);

- domanda di permesso di costruire inoltrata dall'ASL n. 19 ora Asl-AT protocollata dal Comune di Nizza Monferrato prot. n. 11586/200 del 16/07/2007 (allegato n. 3);
- permesso di costruire n. 3475/2007 del 24/07/2007 rilasciato dal Comune di Nizza Monferrato a favore del legale rappresentante dell'Asl 19 ora Asl-AT (allegato n. 4);
- certificato di destinazione urbanistica (allegato n. 5);
- comunicazione del Direttore della Direzione Programmazione Strategica in merito al cronoprogramma procedurale per la conclusione dell'accordo di programma (allegato n. 6);
- istanza congiunta Comune di Nizza Monferrato e Asl 19 ora Asl-AT per la promozione dell'accordo di programma (allegato n. 7);
- nomina del responsabile del procedimento (allegato n. 8);
- verbale dell'incontro interlocutorio tenutosi in data 07/12/2007 (allegato n. 9);
- verbale dell'incontro prodromico in data 21/12/2007, alla Conferenza dei Servizi di cui all'art. 34 del D.Lgs 267/2000 e s.m.i. (allegato n. 10);
- comunicazione dell'avvio del procedimento sul B.U.R. n. 02 del 10/01/2008 (allegato n. 11);
- verbale della seduta della Conferenza dei Servizi del 10/01/2008, di cui all'art. 34 del D.Lgs 267/2000 e s.m.i. (allegato n. 12);
- dichiarazione del Direttore Generale dell'Asl 19 ora Asl-AT, in merito all'avvenuta comunicazione ai soggetti preordinati all'esproprio dell'avvio del procedimento ai sensi dell'art. 11 del DPR 327/2001 e s.m.i. nonché le comunicazioni inoltrate ai singoli soggetti interessati; (allegato n. 13);
- nota n. 24473/1972 del 27/12/2007 di richiesta da parte dell'Asl ora Asl-AT ai soggetti preordinati all'esproprio dell'esistenza di eventuali contratti agrari (allegato n. 14);
- comunicazione all'Asl di n. 5 dichiarazioni da parte dei soggetti preordinati all'esproprio della non sussistenza di contratti agrari (allegato n. 15);
- verbale della Conferenza decisoria ai sensi dell'art. 34 del D.Lgs 267/2000 e s.m.i. tenutasi in data 11/02/2008 (allegato n. 16);
- comunicazione n. prot. 13/U.C./SAN in data 08/01/2008 a firma dell'Assessore alla Tutela della Salute e Sanità Eleonora Artesio in merito agli aspetti finanziari dell'opera (allegato n. 17);
- pareri pervenuti al responsabile del procedimento in merito all'iniziativa oggetto dell'accordo di programma come elencati al paragrafo 29) (allegato n. 18);
- delibera di Giunta Regionale n° 41-8389 del 10.03.2008 di approvazione dello schema di accordo di programma (allegato n. 19);
- cronoprogramma (allegato n. 20);

- attestazione da parte del Segretario Generale del Comune di Nizza Monferrato in merito alla regolare pubblicazione della Variante urbanistica oggetto dell'AdP e all'osservazione pervenuta nei termini di legge da parte dello Studio Legale Benzi-Avvocati Associati per conto della Sig.ra Therissod Luigina (allegato n. 21);
 - osservazioni presentata dallo Studio Legale Benzi-Avvocati Associati per conto della Sig.ra Therisod Luigina trasmessa in data 6 /02/2008 al Comune di Nizza Monferrato all'Asl-AT, alla Regione Piemonte ufficio Urbanistica di Asti e in pari data al RdP (allegato n. 22);
 - comunicazione della Presidente della Regione Piemonte di convocazione ai soggetti interessati per la sottoscrizione del presente AdP (allegato n. 23);
 - delibera del Consiglio comunale di Nizza Monferrato n° 46 del 29.11.2007 (allegato n. 24) – allegata solo a titolo illustrativo;
 - delibera del direttore generale dell'ASL-AT di Asti n° 13 del 10.03.2008 di condivisione del testo dell'AdP (allegato n. 25);
 - delibera della Giunta Comunale di Nizza Monferrato n. 26 del 10.03.2008 di condivisione del testo dell'AdP (allegato n. 26);
- 32) Gli impegni assunti dalle parti nel presente Accordo hanno validità per 12 (dodici) anni, eventualmente prorogabili su richiesta delle parti, valutati dal Collegio di Vigilanza;
- 33) il presente Accordo di Programma, in quanto promosso dalla Regione Piemonte, osserva le specifiche direttive assunte dalla Giunta Regionale con deliberazione n. 27-23223 del 24.11.1997, in merito al procedimento amministrativo sugli Accordi di Programma;
- 34) l'individuazione dei legali rappresentanti o rappresentanti delegati degli Enti interessati alla conclusione dell'Accordo di Programma, facenti parte del Collegio di Vigilanza sull'esecuzione dell'Accordo di Programma ai sensi del VII comma dell'art. 34 del D.Lgs 267/2000, sarà formalizzato in sede di formazione del Decreto di adozione dell'Accordo di Programma; il Collegio di vigilanza vigilerà sulla corretta esecuzione dei contenuti dell'Accordo di Programma, disponendo sopralluoghi ed ogni altra azione necessaria ad accertare eventuali ritardi o inerzie durante le fasi attuative dell'Accordo medesimo, adottando, se del caso, l'esercizio dei poteri sostitutivi previsti dalla legge. Il Collegio di Vigilanza, per l'espletamento delle sue funzioni, si avvarrà del Responsabile del Procedimento e dei funzionari competenti per materia delegati dai singoli Enti partecipanti.
- 35) Con nota n. 4522/SA01/1.45 del 18.03.2008 la Presidente della Regione Piemonte ha convocato presso la sede dell'ospedale di Nizza Monferrato, le parti interessate alla sottoscrizione del presente accordo di programma;

Tutto ciò premesso si stabilisce che:

l'anno duemilaotto del giorno tre del mese di aprile alle ore 10.30 presso la sede dell'Ospedale di Nizza Monferrato, Piazza Garibaldi n. 14 – Nizza Monferrato,

TRA

La Regione Piemonte, rappresentata dalla Presidente Prof.^{ssa} Mercedes Bresso domiciliata per la carica in Torino, Piazza Castello, 165

E

Il Comune di Nizza Monferrato, rappresentata dal Sindaco Rag. Maurizio Carcione domiciliato per la carica presso la Sede del Comune di Nizza Monferrato, Piazza Martiri di Alessandria n. 19, il quale interviene alla sottoscrizione del presente atto per effetto della convocazione della Presidente della Regione Piemonte, prot. n. 4522/SA01/1.45 del 18.03.2008

E

L'Azienda Sanitaria Locale ASL-AT, rappresentata dal Direttore Generale Arch. Luigi Robino domiciliato per la carica presso la Sede dell'A.S.L. - AT, Via Conte Verde n. 125 Asti, il quale interviene alla sottoscrizione del presente atto per effetto della convocazione della Presidente della Regione Piemonte, prot. n. 4522/SA01/1.45 del 18.03.2008

SI CONVIENE E SI STIPULA QUANTO SEGUE:

OGGETTO DELL'ACCORDO

Ai sensi del 4° e 5° comma dell'art. 34 del D.Lgs n. 267 del 18.08.2000, è condiviso all'unanimità, dalla Presidente della Regione Piemonte prof.^{ssa} Mercedes Bresso, dal Sindaco del Comune di Nizza Monferrato Rag. Maurizio Carcione, dal Direttore Generale dell'ASL-AT di Asti Arch. Luigi Robino, il contenuto relativo alla 1° fase del presente Accordo di Programma, le cui premesse costituiscono parte integrante e sostanziale del presente Accordo, unitamente agli atti amministrativi, progettuali ed urbanistici allegati e depositati in originale presso gli uffici della Giunta Regionale del Piemonte. L'Accordo di Programma in oggetto, riguardante la prima fase dell'iniziativa, nell'ambito degli interessi istituzionali degli Enti stipulanti l'intesa, prevede la ridefinizione della localizzazione dell'intervento riguardante il presidio

ospedaliero della Valle Belbo, sull'area di ampliamento individuate nelle tavole 02/A, 03/A e 03/B, oggetto di variazione urbanistica al PRGC vigente del Comune di Nizza Monferrato nonché di contestuale anticipazione dei contenuti urbanistici conformi della variante in itinere alla variante generale adottata, esclusivamente limitata all'area oggetto dell'accordo di programma.

La delimitazione dell'area territoriale oggetto della variazione urbanistica e degli impegni giuridici relativi alla prima fase del presente Accordo di Programma, riguardante l'ampliamento dell'area già autorizzata con permesso di costruire n. 3475 del 24.07.2007, è pari a circa mq. 15.700.

Il programma complessivo degli investimenti riguardante gli interventi edilizi del nuovo complesso ospedaliero è pari a 49,3 milioni di Euro, di cui 39,7 milioni di Euro relativi al primo stralcio dell'intervento ed è finanziato con le modalità definite al paragrafo 28) delle premesse del presente accordo di programma.

IMPEGNI

- 1) La Regione Piemonte in persona della Presidente prof.ssa Mercedes Bresso si impegna affinché sia adottato il presente Accordo di Programma, riguardante la prima fase dell'iniziativa, con specifico Decreto in ottemperanza dei contenuti di cui al 4° e 5° comma dell'art. 34 del D.Lgs. n. 267 del 18.08.2000, assentendo la variazione urbanistica allo strumento urbanistico generale vigente del Comune di Nizza Monferrato, nonché l'anticipazione limitata ai contenuti urbanistici conformi alla proposta oggetto del presente accordo di programma della variante in itinere alla variante generale del PRGC, attualmente in fase istruttoria presso gli uffici regionali, riferite all'area oggetto di ampliamento dell'intervento già autorizzato, per consentire la ridefinizione della localizzazione del nuovo complesso ospedaliero della Valle Belbo. Tali variazioni sono contenute negli atti specificati al paragrafo 31a) delle premesse ed allegati al presente accordo di programma.

Si impegna inoltre a garantire l'erogazione del residuo importo dell'investimento complessivo indicato al paragrafo 28) delle premesse, pari a 24.962.633,57 Euro, attraverso l'assegnazione di circa 5 mln di € sul bilancio 2009, € 10 mln sul bilancio 2010 e la rimanente parte pari a circa € 9.962.633,57 sul bilancio 2011, da assegnare sui capitoli di spesa di competenza dell'edilizia sanitaria; il residuo importo di 9,6 mln di € necessario al raggiungimento dell'investimento complessivo di 49,3 mln di € sarà impegnato sul bilancio 2012, come attuazione dell'appendice al presente accordo di programma, solo a seguito dell'esito positivo della concertazione tra Regione Piemonte e ASL AT all'interno della programmazione regionale, relativa alla dotazione aziendale di posti letto per post-acuzie di carattere riabilitativo, in relazione sia alla nuova localizzazione e sia alla rilocalizzazione della risposta riabilitativa di primo e secondo livello già presente sul territorio

aziendale e dell'area funzionale sovrazonale; si impegna inoltre a garantire il completamento dell'iter approvativo dell'opera da parte del Settore competente alle condizioni stabilite dal presente accordo di programma;

- 2) Il Comune di Nizza Monferrato nella figura del Sindaco rag. Maurizio Carcione si impegna a convocare il Consiglio Comunale per la ratifica prevista dal V comma dell'art. 34 del D.Lgs 267/2000 entro 30 gg. dalla firma del presente accordo di Programma, pena la decadenza dell'Accordo medesimo.

Si impegna altresì a rilasciare, a favore del legale rappresentante dell'ASL-AT, conformemente alle determinazioni della Conferenza dei Servizi decisoria del 11/02/2008, ed in variante al permesso di costruire n. 3475, rilasciato in data 24/07/2007, l'autorizzazione, riguardante l'ampliamento dell'area oggetto con il presente accordo di programma, della ridefinizione localizzativa dell'intervento del nuovo complesso ospedaliero della Valle Belbo, con riferimento alle tavole progettuali 02/a, 03/a, 03/b e ai documenti amministrativi già depositati presso gli uffici comunali, vidimati dal responsabile del procedimento.

- 3) L'ASL -AT nella figura del Direttore Generale si impegna a:

- Dichiarare la pubblica utilità dell'opera relativa alla costruzione del nuovo complesso ospedaliero della Valle Belbo, nei termini previsti dal DPR 8.6.2001, n. 327 modificato dal D. Lgs. 27.12.2002 n. 302.
- Provvedere agli atti relativi ai procedimenti di esproprio e di occupazione d'urgenza secondo le disposizioni dei Decreti citati al punto precedente.
- Redigere, entro sei mesi dalla firma del presente Accordo, il progetto definitivo riguardante la seconda fase dell'AdP, inerente le opere di sistemazione esterna a verde, parcheggi, viabilità di collegamento, nonché la sistemazione interna a corredo del complesso edilizio ospedaliero, per l'approvazione in Conferenza dei Servizi di cui all'art. 34 del D.Lgs 267/2000; la strada di accesso al complesso ospedaliero e il relativo collegamento alla rotonda di connessione con la strada provinciale Nizza-Canelli sarà preventivamente oggetto di specifica concertazione con la Provincia e il Comune di Nizza Monferrato.
- Rendicontare semestralmente al Collegio di Vigilanza e al Responsabile del procedimento lo stato di avanzamento dei lavori.

VINCOLATIVITA' DELL'ACCORDO

I soggetti che stipulano il presente Accordo hanno l'obbligo di rispettarlo in ogni sua parte e non possono compiere validamente atti successivi che violino ed ostacolino l'Accordo o che contrastino con esso.

I soggetti che stipulano il presente Accordo sono tenuti a compiere gli atti applicativi ed attuativi dell'Accordo stesso, stante l'efficacia contrattuale del medesimo.

La delimitazione dell'area oggetto di variazione urbanistica del P.R.G.C. vigente del Comune di Nizza Monferrato e l'anticipazione conforme di pari contenuto della variante in itinere alla variante generale adottata, evidenziata negli allegati al presente accordo, costituisce per le parti interessate, riferimento giuridico riguardo agli adempimenti, le modalità operative e gli obblighi finanziari contenuti nell'accordo medesimo.

VARIAZIONI URBANISTICHE

L'Accordo di Programma, riguardante la prima fase dell'iniziativa, adottato con Decreto della Presidente della Regione Piemonte ai sensi dell'art. 34 del D.Lgs 267/2000, come concordato dai soggetti partecipanti alla Conferenza dei Servizi conclusiva del 11/02/2008 e delle precedenti sedute, assente la variazione urbanistica dello strumento urbanistico generale vigente del Comune di Nizza Monferrato, nonché l'anticipazione dei contenuti urbanistici conformi e limitati alla proposta oggetto del presente accordo di programma, della variante in itinere approvata con delibera di C.C. n° 46 del 29/11/2007, alla variante generale al PRGC vigente, adottata quest'ultima con deliberazione del Consiglio Comunale n. 28 del 26/06/2006, per consentire, l'ampliamento dell'area dell'intervento, finalizzato alla ridefinizione localizzativa del complesso ospedaliero della Valle Belbo. L'assenso alla variazione urbanistica del PRGC vigente riguardante l'ampliamento dell'area indicata nella tavola 02/A, determina l'apposizione del vincolo urbanistico preordinato all'esproprio ai sensi dell'art. 9 e 13 del D.P.R. 327 dello 08.06.2001 e s.m.i., sulle aree di proprietà dei soggetti indicati nel piano particellare di esproprio allegato all'AdP. I contenuti urbanistici di riferimento oggetto del presente accordo, sono illustrati nella documentazione allegata ed elencata al paragrafo 31a) del medesimo accordo. L'assenso della variazione urbanistica, legittimata nella documentazione allegata all'accordo, comporta l'osservanza delle prescrizioni e raccomandazioni evidenziate nei pareri espressi dai settori competenti della Regione Piemonte e dagli altri Enti interessati allegati al presente Accordo di Programma e specificate al paragrafo 29).

L'efficacia dei contenuti giuridici delle variazioni urbanistiche oggetto della prima fase del presente accordo decorre eccezionalmente dalla firma del Decreto di adozione del presente AdP da parte della Presidente della Regione Piemonte, al fine di consentire l'immediato avvio dei lavori.

VARIANTE AL PERMESSO DI COSTRUIRE

L'Accordo di Programma prevede, in conformità alle determinazioni espresse dalla Conferenza dei Servizi decisoria del 11/02/2008, il rilascio da parte del Comune di Nizza Monferrato, della variante al permesso di costruire n. 3475 rilasciato in data 24/07/2007, a titolo gratuito, a favore del legale rappresentante dell'ASL-AT, fatto salvo diritti di terzi. Copia del presente atto, unitamente alle tavole progettuali di riferimento 02/a, 03/a, 03/b, dovrà essere trasmesso al responsabile del procedimento.

PIANO FINANZIARIO E CRONOPROGRAMMA

Le opere e gli interventi previsti nel presente Accordo (prima, seconda fase e appendice all'AdP), sono finanziate con le modalità indicate al paragrafo 28) delle premesse al presente accordo e dovranno essere realizzate nel rispetto dei termini indicati dal cronoprogramma, la cui efficacia decorre dalla pubblicazione sul B.U.R. dell'accordo medesimo.

Il cronoprogramma è da intendersi vincolante per l'attuazione delle opere previste nell'accordo di programma.

In caso di mancata osservanza dei tempi attuativi delle opere da parte del soggetto interessato alla loro esecuzione, il Collegio di Vigilanza può, nel caso di ingiustificati ritardi o per insufficienti giustificazioni, prevedere l'applicazione di una sanzione amministrativa la cui entità è definita di volta in volta in relazione al caso specifico, fatte salve cause di forza maggiore.

Nel caso in cui il cronoprogramma dovesse essere modificato per meri motivi funzionali alla gestione razionale dell'esecuzione delle opere, e comunque dovesse comportare modeste variazioni non sostanziali, sarà approvato dal Collegio di Vigilanza con propria determinazione ed adottato con Decreto della Presidente della Regione Piemonte.

MODIFICHE

Il presente Accordo può essere modificato con il consenso unanime dei soggetti che lo stipulano, con le stesse procedure previste per la sua promozione, definizione, formazione, stipula ed approvazione.

Eventuali modifiche al presente Accordo, che non incidono in modo significativo sul contenuto dell'Accordo medesimo, sono valutate con determinazione del Collegio di Vigilanza ed adottate con Decreto del Presidente della Regione Piemonte. Eventuali modifiche giudicate sostanziali dal Collegio di Vigilanza, allorquando determinano una revisione degli impegni, delle modalità, del quadro finanziario e della localizzazione delle opere, saranno oggetto di un aggiornamento dell'accordo di programma con le stesse procedure amministrative utilizzate per l'approvazione dell'accordo di programma originario.

Le eventuali modifiche progettuali al complesso ospedaliero della Valle Belbo dovranno essere trasmesse preventivamente al Collegio di Vigilanza, prima del rilascio del permesso abilitativo comunale, per una valutazione di compatibilità con i contenuti dell'Accordo di Programma.

DEFINIZIONE DELLA SECONDA FASE ALL'ACCORDO DI PROGRAMMA

L'Accordo di Programma in oggetto prevede la definizione degli interventi oggetto della seconda fase dell'iniziativa dell'AdP, che in sintesi riguardano:

1. l'acquisizione delle aree pertinenti al completamento dell'intervento per una superficie pari a mq 27.821;
2. la sistemazione delle aree esterne a verde e a parcheggio;
3. la viabilità di collegamento interno al complesso ospedaliero;
4. la definizione della viabilità di accesso al complesso ospedaliero con il raccordo alla viabilità provinciale Nizza/Canelli;
5. la predisposizione della eventuale variante urbanistica per la conformità degli interventi di cui ai punti precedenti.

L'attivazione procedurale della 2° fase dell'accordo sarà avviata dal responsabile del procedimento entro 45 giorni dalla pubblicazione sul BUR del Decreto di adozione del presente accordo di programma riguardante la 1° fase dell'iniziativa.

APPENDICE ALL'ACCORDO DI PROGRAMMA

Nell'ambito del presente accordo di programma è prevista un'appendice al medesimo riguardante la realizzazione del secondo piano del nuovo complesso ospedaliero della Valle Belbo, destinato ad ospitare le attività sanitarie di degenza di riabilitazione per n° 80 posti letto.

Tale appendice troverà attuazione a seguito della concertazione positiva tra la Regione Piemonte e ASL AT all'interno della programmazione regionale relativa alla dotazione aziendale di posti letto per post acuzie di carattere riabilitativo, in relazione sia alla nuova localizzazione e sia alla rilocalizzazione della risposta riabilitativa di primo e secondo livello già presente sul territorio aziendale e dell'area funzionale sovrazonale.

Gli aspetti di tale concertazione saranno curati dal responsabile del procedimento, al fine del raggiungimento degli obiettivi citati, prodromici all'attuazione dell'appendice all'accordo di programma.

VIGILANZA E POTERI SOSTITUTIVI

Le funzioni del Collegio di Vigilanza sono esercitate ai sensi del 7° comma dell'art. 34 del D.Lgs n. 267 del 18.08.2000 e come concordemente stabilito dai soggetti firmatari del presente Accordo di Programma, consistono nel vigilare sulla corretta applicazione e sul buon andamento dell'esecuzione dell'Accordo medesimo nel rispetto del cronoprogramma operativo.

Il Collegio può disporre, ove lo ritenga necessario, l'acquisizione di documenti e di informazioni presso i soggetti stipulanti l'Accordo, al fine di verificare le condizioni per l'esercizio dei poteri sostitutivi previsti dalla legge in caso di inerzia o di ritardo da parte del soggetto attuatore o dei soggetti firmatari del presente Accordo. Applica eventuali sanzioni, da definirsi caso per caso, qualora per ingiustificati motivi il soggetto attuatore o i soggetti firmatari, creino pregiudizio all'attuazione dell'opera o disattendano reiteratamente agli obblighi sottoscritti con il presente accordo di programma, fatte salve cause di forza maggiore.

Il Collegio di Vigilanza può disporre in ogni momento sopralluoghi ed accertamenti; tenta la composizione delle controversie sull'interpretazione e attuazione del presente Accordo; relaziona annualmente agli Enti partecipanti lo stato avanzamento delle opere e dei finanziamenti.

Il Collegio di Vigilanza è presieduto dalla Presidente della Regione Piemonte o da un suo rappresentante delegato ed è composto dai legali rappresentanti, o loro delegati, del Comune di Nizza Monferrato, dell'ASL-AT. I componenti sono individuati con Decreto della Presidente della Regione Piemonte, all'atto dell'adozione del presente Accordo.

Alle attività del Collegio collaborano i responsabili e i funzionari degli uffici competenti per materia degli Enti firmatari dell'Accordo, coordinati dal Responsabile del Procedimento.

CONTROVERSIE

Eventuali controversie che dovessero sorgere in ordine all'interpretazione ed esecuzione dei contenuti del presente Accordo e della successiva seconda fase, saranno preliminarmente esaminate dal Collegio di Vigilanza.

Nel caso in cui il Collegio medesimo non dovesse giungere ad alcuna risoluzione, la controversia sarà posta alla cognizione del Tribunale Amministrativo competente per territorio.

DURATA DELL'ACCORDO

La durata degli impegni riguardanti il presente Accordo 1° e 2° fase, è stabilita in anni dodici, decorrenti dalla pubblicazione sul B.U.R. del Decreto di adozione dell'Accordo da parte della Presidente della Regione; l'eventuale proroga dei

termini definiti nel presente Accordo, sarà valutata dal Collegio di Vigilanza, su richiesta del soggetto richiedente.

Il presente Accordo è costituito dal n. 21 pagine dattiloscritte ed eventualmente manoscritte, di cui il Responsabile del Procedimento attesta che si è data lettura.

Il responsabile del procedimento ha l'obbligo di trasmettere ai soggetti firmatari copia conforme dell'accordo di programma e del Decreto di adozione, nonché degli atti amministrativi elencati al paragrafo 31) se non già in possesso dei soggetti firmatari.

Per la Regione Piemonte

La Presidente

Prof.ssa Mercedes BRESSO

Per il Comune di Nizza Monferrato

Il Sindaco

Rag. Maurizio CARCIONE

Per l'ASL-AT di Asti

Il Direttore Generale

Arch. Luigi ROBINO

DELIBERAZIONI DELLA GIUNTA REGIONALE

Deliberazione della Giunta Regionale 21 aprile 2008, n. 1-8612

Ricostituzione del gruppo interassessorile per il monitoraggio del progetto di adeguamento della banca dati regionale denominata "Sistema di Monitoraggio Agevolazioni Imprese Locali - SMAIL" di cui alla D.G.R. n. 32-11880 del 2.3.04.

(omissis)

LA GIUNTA REGIONALE

a voti unanimi...

delibera

di ricostituire, per le motivazioni illustrate in premessa, il gruppo di lavoro interassessorile per il monitoraggio del progetto di adeguamento alla vigente normativa comunitaria del "Sistema di Monitoraggio Agevolazioni Imprese Locali - SMAIL";

di individuare, nelle seguenti direzioni regionali, le strutture che devono essere rappresentate nel gruppo interassessorile in parola, in ragione delle rispettive competenze:

- Ambiente
- Agricoltura
- Trasporti, logistica, mobilità ed infrastrutture
- Innovazione, ricerca ed università
- Opere pubbliche, difesa del suolo, economia montana e foreste
- Istruzione, formazione professionale e lavoro
- Attività produttive
- Turismo, commercio e sport
- Affari istituzionali ed avvocatura
- Gabinetto della Presidenza della Giunta regionale;
- di integrare il gruppo così composto da uno o più referenti tecnici del CSI che ha realizzato il progetto originario, per la cura degli aspetti informatici;
- di affidare alla Struttura Speciale Gabinetto della Presidenza della Giunta Regionale, il coordinamento del gruppo, a motivo della natura trasversale del progetto stesso;

di demandare ai Direttori interessati, l'indicazione di uno o più membri del gruppo.

La presente deliberazione sarà pubblicata sul Bollettino Ufficiale della Regione Piemonte ai sensi dell'art. 61 dello Statuto e dell'art. 14 del D.P.G.R. n. 8/R/2002.

(omissis)

Deliberazione della Giunta Regionale 21 aprile 2008, n. 3-8614

Citta' Studi S.p.A. - Approvazione patti parasociali.

(omissis)

LA GIUNTA REGIONALE

a voti unanimi...

delibera

- di approvare, nel testo allegato alla presente deliberazione per farne parte integrante e sostanziale,

lo schema di accordo parasociale fra Regione, Provincia di Biella e Fondazione Cassa di Risparmio di Biella finalizzato alla sottoscrizione dell'aumento di capitale di Città Studi S.p.A. per l'importo complessivo di euro 1.000.000,00 di cui in premessa;

- di autorizzare la Presidente della Giunta regionale o l'Assessore da Lei delegato a procedere alla stipula, con facoltà di apportare quelle eventuali, marginali modifiche correttive che si rendessero necessarie.

La presente deliberazione sarà pubblicata sul Bollettino Ufficiale della Regione Piemonte ai sensi dell'art. 61 dello Statuto e dell'art. 14 del D.P.G.R. n. 8/R/2002.

(omissis)

Deliberazione della Giunta Regionale 21 aprile 2008, n. 4-8615

Modifica del provvedimento deliberativo n. 28-4519 del 27 novembre 2006 avente per oggetto l'istituzione di nuove Alte Professionalità della Giunta regionale con esclusivo riferimento alla Struttura Flessibile "La Veneria Reale ed altri beni".

(omissis)

LA GIUNTA REGIONALE

a voti unanimi...

delibera

di approvare per le motivazioni esposte, la proposta di ridenominazione e di ridefinizione della posizione di Alta Professionalità evidenziata in premessa, così come risulta dal prospetto allegato alla presente deliberazione per farne parte integrante e sostanziale;

di prendere atto che, considerato che, comunque, tale modificazione non determina un'alterazione del numero complessivo delle Posizioni assegnate alla Struttura Flessibile in argomento, fermo restando che, ogni eventuale resto determinatosi dalla ridefinizione della posizione di Alta Professionalità" in Posizione organizzativa di tipo A non rimane nella disponibilità economica di detta struttura;

di ribadire che il Responsabile della Struttura Flessibile in argomento, con atto proprio dovrà provvedere al conferimento dell'incarico, nonché provvedere, successivamente, all'assegnazione dello stesso al dipendente nominato sulla base dei criteri fissati dal Protocollo d'Intesa siglato con le OO.SS. in data 19 marzo 2004, come in parte integrato dal Contratto decentrato del 23 novembre 2006.

La presente deliberazione sarà pubblicata sul Bollettino Ufficiale della Regione Piemonte ai sensi dell'art. 61 dello Statuto e dell'art. 14 del D.P.G.R. n. 8/R/2002.

(omissis)

Deliberazione della Giunta Regionale 21 aprile 2008, n. 5-8616

Dipendente Dott. Marco Musso; autorizzazione ad assumere incarico di consulenza tecnica a favore della Fondazione per l'Ambiente Teobaldo Fenoglio ONLUS, ai sensi degli artt. 3 e 6 della L.R. 10/1989.

(omissis)

LA GIUNTA REGIONALE

a voti unanimi...

delibera

di autorizzare, ai sensi degli artt. 3 e 6 della L.R. 23.1.1989 n. 10, il Dott. Marco Musso funzionario regionale, ad assumere l'incarico di collaborazione a favore della Fondazione per l'Ambiente Teobaldo Fenoglio ONLUS con un impegno di circa 200 ore da effettuarsi nel corso di un biennio dalla data del presente provvedimento.

Lo svolgimento dell'incarico dovrà avvenire fuori dall'orario di servizio oppure mediante impegno di recuperare le ore non lavorate presso la Regione entro i 90 giorni successivi all'assenza.

L'assunzione dell'incarico di cui trattasi comporta, se previsti, il diritto a percepire i compensi, indennità o rimborsi spese che saranno liquidati dalla Fondazione direttamente al dipendente, con l'obbligo di dare notizia all'Amministrazione Regionale delle somme a tale titolo erogate.

La presente deliberazione sarà pubblicata sul Bollettino Ufficiale della Regione Piemonte ai sensi dell'art. 61 dello Statuto e dell'art. 14 del D.P.G.R. n. 8/R/2002.

(omissis)

Deliberazione della Giunta Regionale 21 aprile 2008, n. 6-8617

Variazione al bilancio di previsione per l'anno finanziario 2008. Iscrizione di fondi, provenienti dallo Stato, per il finanziamento dei servizi socio-educativi per la prima infanzia.

(omissis)

LA GIUNTA REGIONALE

a voti unanimi...

delibera

di variare il bilancio di previsione della Regione per l'anno finanziario 2008, secondo quanto indicato nell'allegato A) , parte integrante della presente deliberazione.

La presente deliberazione sarà pubblicata sul Bollettino Ufficiale della Regione Piemonte ai sensi dell'articolo 61 dello Statuto e dell'art. 14 del D.P.G.R. n. 8/R/2002.

(omissis)

Deliberazione della Giunta Regionale 21 aprile 2008, n. 7-8618

Variazione al bilancio di previsione per l'anno finanziario 2008 mediante prelievo dal fondo di riserva per le spese obbligatorie di cui al capitolo di spesa 196361/08.

(omissis)

Deliberazione della Giunta Regionale 21 aprile 2008, n. 8-8619

Variazione al bilancio di previsione per l'anno finanziario 2008 in applicazione di variazioni compensative tra

capitoli della stessa UPB previste dall'art. 24 comma 3 della L.R. 7/2001 (UPB DA11051 e DA11131).

(omissis)

Deliberazione della Giunta Regionale 21 aprile 2008, n. 11-8622

L.R. 9 maggio 1997 n. 21 Art. 37 comma 2 lettera e). Designazione di un esperto nella Commissione Tecnico Scientifica dell'Osservatorio Regionale dell'Artigianato. Provvedimenti.

(omissis)

LA GIUNTA REGIONALE

a voti unanimi...

delibera

di designare, quale esperto della Commissione tecnico scientifica dell'Osservatorio Regionale dell'Artigianato, ai sensi della L.R. 21/97 art. 37 comma 2 lett e), il dott. Giampaolo Vitali, ricercatore presso il CERIS - CNR di Torino.

Al rinnovo della Commissione tecnico scientifica dell'Osservatorio Regionale dell'Artigianato si provvederà con Decreto del Presidente della Giunta Regionale, ai sensi dell'art. 37, 2° comma della L.R. 21/97, dopo aver acquisito le altre designazioni previste al comma 2) lett. b), c), d), f), f bis), f ter), della L.R. 21/97 e s.m.i.

La presente deliberazione sarà pubblicata sul Bollettino Ufficiale della Regione Piemonte ai sensi dell'art. 61 dello Statuto e dell'art. 14 del D.P.G.R. n. 8/R/2002.

(omissis)

Deliberazione della Giunta Regionale 21 aprile 2008, n. 12-8623

L.R. 21/97 modificata dalla L.R. 7/2002 - Titolo III - Capo II - Art. 48: Individuazione del numero dei componenti artigiani delle Commissioni provinciali per l'Artigianato.

(omissis)

LA GIUNTA REGIONALE

a voti unanimi...

delibera

Per le considerazioni espresse in premessa,

al fine di adeguare la normativa regionale ai principi previsti dalla legge 248/2006 e garantire comunque adeguata rappresentanza alla componente imprenditoriale artigiana in seno alle Commissioni provinciali per l'artigianato rispettando il principio di proporzionalità previsto dall'art. 48 della l.r. 21/97 si individuano 2 fasce di classificazione che raggruppano le Commissioni provinciali per l'Artigianato che presentano caratteristiche di omogeneità:

- la prima fascia relativa alle province con un numero di imprese artigiane iscritte all'Albo compreso tra 1 e 30.000 imprese (comprendente le Commissioni provinciali per l'artigianato di Alessandria, Asti, Biella, Cuneo, Novara, Vercelli);

- la seconda relativa alle province con un numero di imprese artigiane iscritte all'Albo superiore alle 30.000 (comprendente la Commissione provinciale per l'Artigianato di Torino)

Il numero dei componenti artigiani delle Commissioni provinciali per l'Artigianato è determinato in base al numero delle imprese iscritte all'Albo delle Imprese artigiane in modo progressivo in proporzione alle 2 fasce di classificazione nel modo seguente:

- a) sino a 30.000 imprese: 12 componenti artigiani
- b) oltre 30.000 imprese: 14 componenti artigiani

Alla costituzione delle Commissioni provinciali per l'Artigianato si provvede ai sensi dell'art. 48 e art. 51 della L.R. 21/97 con provvedimento del responsabile della Direzione regionale competente per materia.

Ai sensi dell'art. 63 comma 1 le Commissioni provinciali per l'Artigianato già costituite continuano a funzionare fino all'insediamento delle nuove Commissioni.

La presente deliberazione sarà pubblicata sul Bollettino Ufficiale della Regione Piemonte ai sensi dell'art. 61 dello Statuto e dell'art. 14 del D.P.G.R. n. 8/R/2002.

(omissis)

Deliberazione della Giunta Regionale 21 aprile 2008, n. 13-8624

Art. 11 legge regionale 16 marzo 1998, n. 10 - Approvazione del Piano di attività e spesa dell'Agenzia regionale per i servizi sanitari relativo al 2008. Stanziamento di Euro 4.390.000,00 (quattromilionitrecentonovantamila/00) sul capitolo n. 169424 dell'esercizio finanziario 2008.

(omissis)

LA GIUNTA REGIONALE

a voti unanimi...

delibera

- di approvare l'allegato A) intitolato "Piano di attività e di spesa dell'Agenzia Regionale per i Servizi Sanitari per l'anno 2008" che costituisce parte integrante e sostanziale del presente atto;

- di stabilire - ai sensi dell'art. 14, lett. a) della l. r. 16 marzo 1998 n. 10 - in Euro 4.390.000,00 (Euro quattromilionitrecentonovantamila/00) la quota annuale di finanziamento all'Agenzia Regionale per i Servizi Sanitari da erogarsi utilizzando lo stanziamento previsto sul capitolo di bilancio n. 169424, esercizio finanziario 2008, che presenta la necessaria disponibilità (assegnazione n. 100574);

- di stabilire che, a fronte del sopraccitato finanziamento, l'A.Re.S.S. debba assicurare tutta la progettualità inserita nel Piano di attività, con eccezione per le schede progetto n. 5, 13, 18, 39 e 40 che sono finanziate limitatamente alla fase di presentazione dell'istanza, potendo l'Agenzia intraprendere le attività conseguenti solo a seguito dell'acquisizione degli ulteriori specifici finanziamenti;

- di confermare - per la realizzazione della piattaforma regionale di accreditamento degli eventi/corsi di formazione ECM - l'assegnazione all'Agenzia dell'importo di Euro 300.000,00 (Euro trecentomi-

la/00) previsto dalla D.G.R. n. 22 - 7777 del 17 dicembre 2007;

- di rinviare ad altri provvedimenti la ridefinizione dei programmi conseguenti la D.G.R. n. 58 - 4132 del 23 ottobre 2006 e l'assegnazione di ulteriori incarichi ex articolo 4, c. 4 della L. R. 10/98, ai fini dell'attribuzione del compenso incentivante nella misura massima del 20% della retribuzione annua lorda ai sensi dell'articolo 7, comma 3, della legge regionale 16 marzo 1998 n. 10;

- di stabilire, in relazione alla riorganizzazione dell'Agenzia prevista dal P.S.S.R. 2007-2010, che ogni modificazione della strutturazione organizzativa non conforme all'attuale Statuto, pur compresa o conseguente al piano approvato, resti subordinata alla preventiva modificazione dello Statuto medesimo, da sottoporre all'approvazione della Giunta regionale;

- di stabilire che la supervisione, il monitoraggio in corso d'opera, la formulazione di eventuali indicazioni sulle priorità e lo sviluppo delle attività, nonché la verifica degli esiti della progettualità intrapresa dall'Agenzia, siano assegnate ai Responsabili delle strutture regionali, competenti nelle materia oggetto del piano, individuati in ciascuna scheda progetto e che, anche ai fini delle relazioni semestrali previste dall'articolo 12, comma 1 della l.r. n. 10/1998, le strutture medesime provvederanno alle valutazioni di congruenza dell'attività svolta e delle risorse impiegate nell'ambito di ciascun progetto.

La presente deliberazione sarà pubblicata sul Bollettino Ufficiale della Regione Piemonte a norma dell'art. 61 dello Statuto e dell'art. 14 del D.P.G.R. n. 8/R/2002.

(omissis)

Deliberazione della Giunta Regionale 21 aprile 2008, n. 14-8625

Rinnovo del Comitato Regionale per i trapianti del Piemonte e della Valle d'Aosta.

(omissis)

LA GIUNTA REGIONALE

a voti unanimi...

delibera

- di rinnovare il Comitato Regionale per i trapianti del Piemonte e della Valle d'Aosta con il compito di coadiuvare il Coordinatore del Centro Regionale così come in premessa indicato e di nominare:

a) Il Presidente del Comitato Regionale per i trapianti pro tempore nella persona del Dott. Antonio Amoroso, Coordinatore Regionale dei trapianti

b) Il Vice Presidente del Comitato Regionale per i trapianti pro tempore nella persona del Dott. Pier Paolo Donadio, Coordinatore delle donazioni e dei prelievi,

- di nominare, quali membri di parte regionale, i Sigg.ri elencati in premessa;

- di prendere atto delle designazioni della Regione Autonoma Valle d'Aosta;

- di dare atto che eventuali mutamenti soggettivi nella titolarità degli incarichi di Presidente e Vice Presidente di cui alle lettere a) e b) determineranno ipso iure il subentro dei successori;

- di dare atto che tali incarichi avranno durata biennale, rinnovabili e che vengono svolti a titolo gratuito;

- di attribuire alla competenza della Direzione Sanità l'adozione di eventuali provvedimenti di sostituzione di membri dimissionari.

La presente deliberazione sarà pubblicata sul Bollettino Ufficiale della Regione Piemonte ai sensi dell'art. 61 dello Statuto e dell'art. 14 del D.P.G.R. n. 8/R/2002.

(omissis)

Deliberazione della Giunta Regionale 21 aprile 2008, n. 15-8626

Approvazione del "Programma SIRSE - Sistema Integrato Regionale di Sanità Elettronica".

(omissis)

LA GIUNTA REGIONALE

a voti unanimi...

delibera

- di approvare il documento "Programma SIRSE - Sistema Integrato Regionale di Sanità Elettronica", allegato alla presente per farne parte integrante;

- di demandare ad un atto successivo l'approvazione del Piano Operativo predisposto dall'ARESS sulla base delle indicazioni fornite dal gruppo di lavoro succitato, che non comporta risorse aggiuntive a favore dell'Aress rispetto al piano di attività di cui all'articolo 4, comma 4 della legge regionale n. 10/1998;

- di dare avvio all'iniziativa "C.LAB Salute" attraverso specifici atti relativi ai vari progetti, interventi ad esso inerenti.

- di stabilire che il pieno adempimento dell'incarico relativo alla predisposizione del piano operativo quale in premessa illustrato, assegnato all'ARESS ai sensi dell'art. 4, c. 4 della L.R. n. 10/1998, verrà valutato per le finalità di cui all'art. 7, c. 3, lett. c) della medesima legge nel limite massimo dalla stessa previsto.

La presente deliberazione non comporta oneri a carico del bilancio regionale.

La presente deliberazione sarà pubblicata sul Bollettino Ufficiale della Regione Piemonte ai sensi dell'art. 61 dello Statuto e dell'art. 14 del D.P.G.R. n. 8/R/2002.

(omissis)

Deliberazione della Giunta Regionale 21 aprile 2008, n. 16-8627

Controllo sugli atti delle AA.SS.RR.- l.r. 31/92 s.m.i. - DGR 18-23906 del 2.2.1998. Conferenza di Servizi 18.03.2008. Provvedimenti.

(omissis)

LA GIUNTA REGIONALE

a voti unanimi...

delibera

* di approvare, ai sensi e per gli effetti di cui alla l.r. 31 del 30.06.1992 s.m.i., i seguenti atti:

A.S.L. AT di Asti - Atto n. 136/PER/LEG del 27/02/2008 avente ad oggetto "Convenzione con II Scuola di Specializzazione in Medicina Interna dell'Università degli Studi di Torino per utilizzo Strutture Sanitarie e svolgimento attività didattiche presso il Presidio Ospedaliero di Asti";

A.S.L. CN1 di Savigliano - Atto n. 234/08 del 18/02/2008 avente ad oggetto "Convenzione tra l'ASL CN1 e l'Università degli Studi di Torino, Facoltà di Psicologia - Servizio tirocini - Autorizzazione anno Accademico 2007-2008";

A.S.L. BI di Biella - Atto n. 83 del 20/02/2008 avente ad oggetto "Rinnovo della convenzione con la Facoltà di Farmacia dell'Università degli Studi del Piemonte Orientale "Amedeo Avogadro" per lo svolgimento del tirocinio di formazione e orientamento degli studenti e dei laureati";

A.O. O.I.R.M./S. Anna di Torino - Atto n. 349 del 28/02/2008 avente ad oggetto "Convenzione con l'Università di Siena per attività di tirocinio";

A.S.L. NO di Novara - Atto n. 174 del 19/02/2008 avente ad oggetto "Rapporto convenzionale tra A.S.L. "NO" - Novara e Università degli Studi del Piemonte Orientale "A. Avogadro" - Facoltà di Medicina e Chirurgia, per formazione studenti corsi di laurea delle professioni sanitarie. - A.A. 2008-2008.";

A.S.L. CN1 di Savigliano - Atto n. 272/08 del 20/02/2008 avente ad oggetto "Convenzione tra l'Università degli Studi di Torino e l'ASL CN1 per l'utilizzazione di strutture (sanitarie e non) da parte della Scuola di Specializzazione in Psicologia della salute (Facoltà di Psicologia).";

A.S.L. TO1 di Torino - Atto n. 167/A08/08 del 29/02/2008 avente ad oggetto "Rinnovo convenzione tra l'Azienda Sanitaria Locale TO1 e la Facoltà di Psicologia dell'Università degli Studi di Torino per lo svolgimento di tirocini di formazione ed orientamento extra-curricolari presso le Strutture dell'Azienda ai sensi della Legge 196/97 e D.M. 142/98";

A.S.L. TO4 di Ivrea - Atto n. 345 del 04/03/2008 avente ad oggetto "Convenzione tra l'ASL TO4 e l'Associazione Silenziosi Operai della Croce di Moncrivello sede piemontese dell'università Cattolica del Sacro Cuore di Roma";

A.S.L. TO4 di Ivrea - Atto n. 346 del 04/03/2008 avente ad oggetto "Convenzione tra l'ASL TO4 e l'Università della Valle D'Aosta Facoltà di Psicologia";

* la comunicazione all'Azienda Sanitaria avverrà con le modalità e nei termini previsti dalla l.r. n. 31 del 30.6.1992 e successive modificazioni.

La presente deliberazione sarà pubblicata sul Bollettino Ufficiale della Regione Piemonte ai sensi dell'art. 61 dello Statuto e dell'art. 14 del D.P.G.R. n. 8/R/2002.

(omissis)

Deliberazione della Giunta Regionale 21 aprile 2008, n. 17-8628

Controllo sugli atti delle AA.SS.RR.- l.r. 31/92 s.m.i. - DGR 18-23906 del 2.2.1998. Conferenza di Servizi 2.04.2008. Provvedimenti.

(omissis)

LA GIUNTA REGIONALE

a voti unanimi...

delibera

* di approvare, ai sensi e per gli effetti di cui alla l.r. 31 del 30.06.1992 s.m.i., i seguenti atti:

A.S.O.Santi Antonio e Biagio e Cesare Arrigo di Alessandria - Atto n. 160 del 25/02/2008 avente ad oggetto "Finanziamento posto aggiuntivo per la frequenza della Scuola di Specializzazione in Neurologia dell'Università degli Studi di Genova";

A.S.L. NO di Novara - Atto n. 216 del 29/02/2008 avente ad oggetto "Rapporto convenzionale tra A.S.L. "NO" Novara e Università degli Studi del Piemonte Orientale "A. Avogadro" - Scuola di Specializzazione Anestesia e Rianimazione per attività formativa e di tirocinio degli studenti - A.A. 2007/2008";

A.S.L. NO di Novara - Atto n. 217 del 29/02/2008 avente ad oggetto "Rapporto Convenzionale tra A.S.L. "NO" Novara e Università degli Studi del Piemonte Orientale "A. Avogadro" - Scuola di Specializzazione in Ostetricia e Ginecologia per attività formativa e di tirocinio degli studenti - A.A. 2007/2008";

A.S.L. NO di Novara - Atto n. 218 del 29/02/2008 avente ad oggetto "Rapporto convenzionale tra A.S.L. "NO" Novara e Università degli Studi del Piemonte Orientale "A. Avogadro" - Scuola di Specializzazione in Urologia per attività formativa e di tirocinio degli studenti - A.A. 2007/2008";

A.S.L. NO di Novara - Atto n. 219 del 29/02/2008 avente ad oggetto "Rapporto convenzionale tra A.S.L. "NO" Novara e Università degli Studi del Piemonte Orientale "A. Avogadro" - Scuola di Specializzazione in Anatomia Patologica per attività formativa e di tirocinio degli studenti - A.A. 2007/2008";

A.S.L. CN2 di Alba-Bra - Atto n. 340/007/007/08/0008 del 29/02/2008 avente ad oggetto "A.S.L. CN2/Università degli Studi del Piemonte orientale "Amedeo Avogadro" - Facoltà di medicina e Chirurgia. Accordo attuativo per attività di tirocinio studenti corso di laurea in Infermieristica per l'anno accademico 2007-2008";

A.S.L. CN2 di Alba-Bra - Atto n. 341/007/007/08/0006 del 29/02/2008 avente ad oggetto "Rinnovo convenzione per tirocini specializzandi in Psicoterapia tra l'Azienda Sanitaria Regionale ASL CN2 Alba-Bra. S.O.C. di Psicologia, e la scuola di Psicoterapia Psicoanalitica, SPP, di Milano e Torino";

A.S.L. CN2 di Alba-Bra - Atto n. 342/007/007/08/0009 del 29/02/2008 avente ad oggetto "A.S.L. CN2/Università degli Studi del Piemonte orientale "Amedeo Avogadro" - Facoltà di Medicina e Chirurgia. Accordo attuativo per attività di tirocinio studenti corso di laurea in Fisioterapia per l'anno accademico 2007-2008";

A.S.L. CN2 di Alba-Bra - Atto n. 343/007/007/08/0010 del 29/02/2008 avente ad oggetto "Rinnovo convenzione per tirocini specializzandi in Psicoterapia tra l'A.S.L. CN2 Alba-Bra, Servizio di Psicologia, e l'Istituto di Psicoterapia Espressiva: psicoterapie integrate all'arte terapia alla danza movimento terapia con sede a Bologna riconosciuto dal M.U.R.S.T. con DM del 23/07/04";

A.S.L. CN2 di Alba-Bra - Atto n. 344/007/007/08/0011 del 29/02/2008 avente ad oggetto "Convenzione per tirocini specializzandi in Psicoterapia tra l'Azienda sanitaria regionale ASL CN2 Alba-Bra, S.O.C. di Psicologia, e l'Associazione Episteme, Associazione per lo Studio dei sistemi umani, sede in Torino del Centro Milanese di Terapia della Famiglia S.R.L.";

A.S.L. BI di Biella - Atto n. 113 del 05/03/2008 avente ad oggetto "Approvazione convenzione con la Facoltà di medicina e Chirurgia dell'Università degli Studi del Piemonte Orientale "A. Avogadro" di Novara relativa al tirocinio degli studenti iscritti al corso di laurea in Infermieristica Pediatrica - A.A. 2007/2008";

A.S.L. BI di Biella - Atto n. 114 del 05/03/2008 avente ad oggetto "Approvazione convenzione con la Facoltà di Medicina e Chirurgia dell'Università degli Studi del Piemonte Orientale di Novara relativa al tirocinio degli studenti iscritti al corso di laurea in Tecniche di Laboratorio Biomedico - A.A. 2007/2008";

* la comunicazione all'Azienda Sanitaria avverrà con le modalità e nei termini previsti dalla l.r. n. 31 del 30.6.1992 e successive modificazioni.

La presente deliberazione sarà pubblicata sul Bollettino Ufficiale della Regione Piemonte ai sensi dell'art. 61 dello Statuto e dell'art. 14 del DPGR n. 8/R/2002.

(omissis)

Deliberazione della Giunta Regionale 21 aprile 2008, n. 18-8629

Controllo sugli atti delle AA.SS.RR.- l.r. 31/92 s.m.i. - DGR 18-23906 del 2.2.1998. Conferenza di Servizi 7.04.2008. Provvedimenti.

(omissis)

LA GIUNTA REGIONALE

a voti unanimi...

delibera

* di approvare, ai sensi e per gli effetti di cui alla l.r. 31 del 30.06.1992 s.m.i., i seguenti atti:

A.S.L. TO2 di Torino - Atto n. 0000317/013/2008 del 07/03/2008 avente ad oggetto "Convenzione tra l'ASL TO2 e la Facoltà di Medicina e Chirurgia dell'Università degli Studi di Torino (corso di laurea specialistica in Medicina e Chirurgia - sede di Orbassano) per l'espletamento dell'attività formativa e di tirocinio pratico per studenti";

A.S.L. VC di Vercelli - Atto n. 0129 del 10/03/2008 avente ad oggetto "Stipula convenzione tra l'A.S.L. "VC" di Vercelli e l'Università degli Studi del Piemonte Orientale "Amedeo Avogadro" di Novara - Scuola di Specializzazione in Anestesia e Rianimazione. Anno Accademico 2007/2008";

A.S.L. TO1 di Torino - Atto n. 227/A.08/08 del 13/03/2008 avente ad oggetto "Convenzione tra la Facoltà di Economia dell'Università degli Studi di Torino e l'Azienda Sanitaria Locale TO1 Per l'accoglimento in tirocinio formativo curricolare della Dr.ssa (...) studentessa del Corso di Laurea Specialistica in Economia Direzione delle Imprese";

A.S.L. TO1 di Torino - Atto n. 228/A.08/08 del 13/03/2008 avente ad oggetto "Convenzione per l'A.A. 2007/08 tra la Scuola di Specializzazione in Anestesia e Rianimazione dell'Università degli Studi del Piemonte Orientale "A. Avogadro" e l'A.S.L. TO1, in applicazione del Disciplinare Attuativo del Protocollo d'Intesa tra la Regione Piemonte e l'Università degli Studi del Piemonte Orientale "A. Avogadro" per le Scuole di Specializzazione";

A.S.L. AL di Alessandria - Atto n. 122 del 22/01/2008 avente ad oggetto "Convenzione con l'Università degli Studi di Torino per la disciplina del tirocinio degli allievi del corso di laurea in educazione professionale", con i chiarimenti forniti con nota prot. n. 29254 dell' 11/03/2008;

A.O. SS. Antonio e Biagio e Cesare Arrigo di Alessandria - Atto n. 201 del 4/03/2008 avente ad oggetto "Disciplinare attuativo del protocollo d'intesa Regione Piemonte / Università degli Studi del Piemonte Orientale "Amedeo Avogadro" per le Scuole di Specializzazione A.A. 2007/2008 - Anestesia e Rianimazione";

A.O. SS. Antonio e Biagio e Cesare Arrigo di Alessandria - Atto n. 202 del 04/03/2008 avente ad oggetto "Disciplinare attuativo del protocollo d'intesa Regione Piemonte / Università degli Studi del Piemonte Orientale "Amedeo Avogadro" per l'utilizzazione di Strutture Sanitarie regionali per lo svolgimento delle attività di tirocinio da parte degli studenti iscritti al corso di laurea in Tecniche di Laboratorio Biomedico. A.A. 2007/2008";

A.O. SS. Antonio e Biagio e Cesare Arrigo di Alessandria - Atto n. 203 del 04/03/2008 avente ad oggetto "Disciplinare attuativo del protocollo d'intesa Regione Piemonte / Università degli Studi del Piemonte Orientale "Amedeo Avogadro" per l'utilizzazione di strutture sanitarie regionali per lo svolgimento delle attività di tirocinio da parte degli studenti iscritti al corso di laurea in Infermieristica Pediatrica. A.A. 2007/2008";

A.S.L. VCO di Omegna - Atto n. 158 del 05/03/2008 avente ad oggetto "Approvazione convenzione tra la ASL VCO e il Centro milanese di Terapia della Famiglia di Milano per l'espletamento di attività di tirocinio obbligatorio ai sensi art. 8 DM 11/12/98 n. 509";

A.S.L. VCO di Omegna - Atto n. 159 del 05/03/2008 avente ad oggetto "Approvazione convenzione tra la ASL VCO e l'Istituto Transculturale per la salute "Fondazione Cecchini Pace" di Milano - per l'espletamento di attività di tirocinio obbligatorio ai sensi art. 8 DM 11/12/98 n. 509";

A.S.L. VCO di Omegna - Atto n. 177 del 11/03/2008 avente ad oggetto "Approvazione convenzione con l'Università degli Studi di Milano per lo svolgimento di attività di tirocinio di formazione e di orientamento ai sensi art. 18 L.24/6/1997 n. 196";

A.S.L. TO4 di Ivrea - Atto n. 462 dell'11/03/2008 avente ad oggetto "Convenzione tra l'ASL TO4 e l'Università degli Studi di Siena" (Master "Funzioni specialistiche e gestione del coordinamento nelle professioni sanitarie);

* di approvare l'atto dell'A.S.L. TO1 di Torino n. 874/D01/07 del 28/12/2007 avente ad oggetto "Convenzione tra l'Azienda Sanitaria Locale 1 di Torino e la Scuola Universitaria Interfacoltà di Scienze Motorie (SUISM) per la frequenza di tirocinanti presso

la S.C. di Diabetologia e Malattie Metaboliche Ospedale Oftalmico. Periodo 01.01.08 - 31.12.09", con i chiarimenti forniti con nota prot. n. 32654/A05 del 11/03/2008, a condizione che:

1. i tirocinanti, in quanto laureati in Scienze motorie, si astengano dall'esercizio di attività di riabilitazione, recupero e riabilitazione funzionale (Art. 2, comma 7, D. lgs. 8/05/1998, n. 178);

2. l'intervento formativo non rappresenti strumento integrativo idoneo ad anticipare il c.d. "corso su paziente", di cui all' art. 1-septies L. 3-2-2006, n. 27, ai fini della equipollenza tra diploma di laurea in scienze motorie e diploma di laurea in fisioterapia;

3. nelle more della disciplina, mediante specifico protocollo di intesa, dei rapporti tra SSR e SUIISM (Scuola Universitaria interfacoltà di scienze motorie), la durata della convenzione sia limitata al 31.12.2008;

* la comunicazione all'Azienda Sanitaria avverrà con le modalità e nei termini previsti dalla l.r. n. 31 del 30.6.1992 e successive modificazioni.

La presente deliberazione sarà pubblicata sul Bollettino Ufficiale della Regione Piemonte ai sensi dell'art. 61 dello Statuto e dell'art. 14 del D.P.G.R. n. 8/R/2002.

(omissis)

Deliberazione della Giunta Regionale 21 aprile 2008, n. 20-8631

Contratto di programma iniziativa "Termini Imerese 2008", proposta da Fiat Group Automobiles S.p.A. - parere art. 7.3 D.M. 24 gennaio 2008.

(omissis)

LA GIUNTA REGIONALE

a voti unanimi...

delibera

per quanto sopra in premessa riportato, di esprimere ai sensi e per gli effetti di cui all'art. 7, comma 3 del D.M. 24 gennaio 2008 - parere favorevole in ordine alla procedura per la concessione di agevolazioni in favore del contratto di programma dell'iniziativa "Termini Imerese 2008" proposta da Fiat Group Automobiles S.p.A..

La presente deliberazione sarà inoltrata all'Agenzia nazionale per l'attrazione degli investimenti e lo sviluppo d'impresa di Roma per il prosieguo dell'istruttoria prevista dal su citato D.M.

La presente deliberazione sarà pubblicata sul Bollettino Ufficiale della Regione Piemonte ai sensi dell'art. 61 dello Statuto e dell'art. 14 del D.P.G.R. n. 8/R/2002.

(omissis)

Deliberazione della Giunta Regionale 21 aprile 2008, n. 23-8634

Autorizzazione a resistere nel giudizio avanti il Tribunale di Torino promosso da privato per ottenere il risarcimento danni da sinistro stradale. Patrocinio nel giudizio e nella successiva esecuzione dell'avv. Giuseppe Piccarreta.

(omissis)

Deliberazione della Giunta Regionale 21 aprile 2008, n. 26-8637

Autorizzazione a resistere nel giudizio avanti al T.A.R. Piemonte promosso da (omissis) per l'annullamento delle determinazioni del Direttore della Direzione regionale Sanità n. 30 del 23.10.2007 e n. 28 del 23.10.2007. Patrocinio nel giudizio e nella successiva esecuzione dell'avv. Giuletta Magliona.

(omissis)

Deliberazione della Giunta Regionale 21 aprile 2008, n. 27-8638

Approvazione dello schema dell'Accordo di Programma tra la Regione Piemonte e la Provincia di Torino per la "Realizzazione del marchio territoriale del Turismo della Provincia di Torino" - Previsione di spesa di Euro 600.000,00 sul Cap.297917 "Fondo per il finanziamento degli Accordi di Programma" a valere sul Bilancio Pluriennale 2008-2010.

(omissis)

LA GIUNTA REGIONALE

a voti unanimi...

delibera

di aderire, per le motivazioni espresse in premessa, alla proposta avanzata dalla Provincia di Torino di sottoscrivere un Accordo di Programma, ai sensi dell'art. 34 del D.Lgs. n. 267/2000, tra la Regione Piemonte e la medesima Provincia finalizzato alla "Realizzazione del marchio territoriale del Turismo della Provincia di Torino";

di approvare lo schema di Accordo di Programma e relativa Scheda di Monitoraggio Intervento allegati e parte integrante della presente deliberazione (Allegati 1-2);

di dare atto che le risorse necessarie per far fronte agli impegni finanziari regionali saranno rese disponibili sul capitolo 297917 "Fondo per il finanziamento degli Accordi di Programma" del Bilancio di previsione 2008 e Bilancio pluriennale 2008-2010;

di dare atto che all'impegno delle somme previste si provvederà con successivi provvedimenti della Direzione Regionale Turismo, Commercio e Sport previa istituzione del capitolo da parte della Direzione Regionale Bilancio.

L'Accordo di Programma di cui alla presente deliberazione, sarà sottoscritto dalla Presidente della Regione Piemonte o suo delegato.

La presente deliberazione sarà pubblicata sul Bollettino Ufficiale della Regione Piemonte ai sensi dell'art. 61 dello Statuto e dell'art. 14 del D.P.G.R. n. 8/R/2002.

(omissis)

Deliberazione della Giunta Regionale 21 aprile 2008, n. 29-8640

D.Lgs. 469/97. L.r. 41/98. Approvazione del Piano di attività dell'Agenzia Piemonte Lavoro per l'anno 2008 e del Consuntivo attività 2007.

(omissis)

LA GIUNTA REGIONALE

a voti unanimi...

delibera

- di approvare il piano di attività dell'Agenzia Piemonte Lavoro per l'anno 2008 allegato alla presente deliberazione per farne parte integrante (All. A);

- di approvare il Consuntivo dell'Agenzia Piemonte Lavoro (relazione annuale) relativo all'attività dell'ente svolta nel 2007 allegato alla presente deliberazione per farne parte integrante (All. B);

- di dare atto che sussistono le necessarie risorse finanziarie per la realizzazione delle attività previste.

La presente deliberazione sarà pubblicata sul Bollettino Ufficiale della Regione Piemonte ai sensi dell'art. 61 dello Statuto e dell'art. 14 del D.P.G.R. n. 8/R/2002.

(omissis)

Deliberazione della Giunta Regionale 21 aprile 2008, n. 30-8641

Progetto regionale "Nessuno e' un'isola." Una rete di accoglienza e servizi nelle Società di mutuo soccorso.

(omissis)

LA GIUNTA REGIONALE

a voti unanimi...

delibera

- di approvare, per le motivazioni illustrate in premessa, la realizzazione del progetto "Nessuno è un'isola." Una rete di accoglienza e servizi nelle sedi delle Società di mutuo soccorso (Allegato A);

- di adottare il logo;

- di approvare le Linee Guida per l'esecuzione degli interventi previsti nel progetto predisposte per realizzare interventi di ristrutturazione omogenei e mirati al raggiungimento di un risultato finale qualitativamente elevato. Tali Linee, individuate dalla Direzione Cultura, corredate dai relativi approfondimenti tematici, vengono allegare alla presente deliberazione per farne parte integrante (allegato A).

- di approvare lo schema di Protocollo di Intesa per la realizzazione del progetto (contenuto nell'allegato A), autorizzando altresì il Direttore regionale alla Cultura ad apportare a tale Protocollo, qualora se ne rendesse necessario in fase di stipula con i soggetti interessati, integrazioni e modifiche che non siano in contrasto con lo stesso;

- di prendere atto che il coordinamento e l'attuazione del progetto fanno capo alla Direzione Cultura. Le Società di Mutuo Soccorso che aderiranno al progetto sono tenute, per ragioni di unitarietà del progetto stesso e di conformità agli scopi del medesimo, al rispetto delle linee guida di cui al punto precedente così come delle indicazioni della Direzione medesima;

- di avvalersi della collaborazione della Fondazione Centro per lo studio e la documentazione delle Società di mutuo soccorso per quanto attiene la corretta applicazione delle Linee Guida e del Protocollo di Intesa, nonché le azioni di sviluppo e monitoraggio del progetto.

Le spese di cui al presente atto troveranno copertura sul pertinente capitolo n. 291481/2008 ed esercizi finanziari successivi.

La presente deliberazione pubblicata sul Bollettino Ufficiale della Regione Piemonte ai sensi dell'art. 61 dello Statuto e dell'art. 14 del D.P.G.R. n. 8/R/2002.

(omissis)

Deliberazione della Giunta Regionale 21 aprile 2008, n. 31-8642

Direttiva attività formative sperimentali afferenti diritto dovere di istruzione e formazione professionale per l'anno formativo 2006/2007 (DGR 40-2004 del 16/01/2006). Spesa di Euro =10.253.104,00 cap. 146845 Bilancio 2009.

(omissis)

LA GIUNTA REGIONALE

a voti unanimi...

delibera

di destinare, a completamento del finanziamento necessario alle azioni riferite alla Direttiva relativa alle attività formative sperimentali afferenti diritto dovere di istruzione e formazione professionale, di cui alla DGR 40-2004 del 16/01/2006, la somma di Euro =10.253.104,00.

Alla spesa di Euro =10.253.104,00 si fa fronte mediante assegnazione sul cap. 146845 del Bilancio pluriennale 2008-2010 anno 2009 As. N. 100036.

La presente deliberazione sarà pubblicata sul Bollettino Ufficiale della Regione Piemonte ai sensi dell'art. 61 dello Statuto e dell'art. 14 del D.P.G.R. n. 8/R/2002.

(omissis)

Deliberazione della Giunta Regionale 21 aprile 2008, n. 35-8646

Interventi infrastrutturali nel settore dell'irrigazione - Aggiornamento del quadro di riferimento del Piano Irriguo Nazionale. Definizione dei criteri di assegnazione delle priorità.

(omissis)

LA GIUNTA REGIONALE

a voti unanimi...

delibera

di assegnare per ogni intervento compreso nel patrimonio progetti regionale, di cui all'allegato 4 "Intero quadro dei fabbisogni del comparto irriguo" della delibera Cipe n. 74 del 27 maggio 2005, e per i suoi aggiornamenti, la priorità in correlazione con il livello progettuale determinato ai sensi del D.P.R. 21/12/99 n. 554 e secondo le seguenti indicazioni:

priorità 1 = interventi con livello progettuale esecutivo/definitivo corredati dal voto favorevole espresso dal Provveditorato interregionale per le opere pubbliche del Piemonte e della Valle d'Aosta o parere equipollente;

priorità 2 = interventi con livello progettuale definitivo;

priorità 3 = interventi con livello progettuale preliminare.

La presente deliberazione sarà pubblicata sul Bollettino Ufficiale della Regione Piemonte ai sensi dell'art. 61 dello Statuto e dell'art. 14 del D.P.G.R. n. 8/R/2002.

(omissis)

Deliberazione della Giunta Regionale 21 aprile 2008, n. 38-8648

Manuale "Regole e suggerimenti per la redazione dei testi normativi" III edizione dicembre 2007. Adozione.

(omissis)

LA GIUNTA REGIONALE

a voti unanimi...

delibera

- di stabilire, per le motivazioni di cui in premessa, che la nuova versione del Manuale "Regole e suggerimenti per la redazione dei testi normativi" III° edizione dicembre 2007, che si allega alla presente quale parte integrante e sostanziale, verrà adottata dagli uffici regionali al fine di assicurare un costante utilizzo delle metodologie e delle tecniche di drafting per la formale redazione e strutturazione dei testi normativi con l'intento di procedere al conseguimento di sempre maggiori risultati nella qualità della normazione regionale;

- di dare mandato agli uffici competenti per la definizione più puntuale delle regole e dei suggerimenti contenuti nel Manuale, al fine di garantire l'omogeneità del linguaggio normativo in tutte le fasi del procedimento legislativo.

La presente deliberazione sarà pubblicata sul Bollettino Ufficiale della Regione Piemonte ai sensi dell'articolo 61 dello Statuto e dell'articolo 14 del D.P.G.R. n. 8/R/2002.

(omissis)

Deliberazione della Giunta Regionale 21 aprile 2008, n. 39-8649

Approvazione Schema di Accordo di Programma tra Regione Piemonte, Provincia di Torino, Comuni di Nichelino e Vinovo (con l'adesione della Società Campi di Vinovo S.p.A.) "per la realizzazione della viabilità obbligatoria connessa alla realizzazione degli insediamenti commerciali localizzati nella zona denominata localizzazione L2 nei Comuni di Nichelino e Vinovo, adiacente al Parco naturale di Stupinigi".

(omissis)

LA GIUNTA REGIONALE

a voti unanimi...

delibera

1. di approvare lo Schema di Accordo di Programma che disciplina modalità, oneri e tempi di realizzazione delle opere di "viabilità obbligatoria connessa alla realizzazione degli insediamenti commerciali localizzati nella zona denominata localizzazione L2

nei Comuni di Nichelino e Vinovo, adiacente al Parco naturale di Stupinigi” e che è allegato (Allegato 1) al presente provvedimento, costituendone parte integrante;

2. di prendere atto della Scheda Intervento (Allegato 2) e degli esiti dell’ultima Conferenza di Servizi tenutasi il 10 gennaio 2008 (Allegato 3), che costituiscono parte integrante della presente Deliberazione;

3. di dare atto che le risorse necessarie per far fronte agli impegni finanziari regionali, pari a complessivi Euro 7.500.000,00, saranno rese disponibili sul “Fondo per il finanziamento degli Accordi di Programma” Capitolo 297917 del Bilancio di previsione per l’anno finanziario 2008 e Bilancio pluriennale per gli anni finanziari 2008-2010, secondo la ripartizione indicata in premessa.

L’Accordo di programma di cui alla presente deliberazione, sarà sottoscritto dalla Presidente della Regione Piemonte o suo delegato.

All’impegno delle somme previste si provvederà con successivi atti della Direzione Regionale Trasporti previa istituzione del capitolo di spesa da parte della Direzione regionale Bilancio, prelevando i fondi dal capitolo 297917.

La presente deliberazione sarà pubblicata sul Bollettino Ufficiale della Regione Piemonte ai sensi dell’art. 61 dello Statuto e dell’art. 14 del D.P.G.R. n. 8/R/2002.

(omissis)

Deliberazione della Giunta Regionale 21 aprile 2008, n. 40-8650

L.R. 6.12.99 n 31. FIP Contributi per la realizzazione, l’ammodernamento, il potenziamento ed il rinnovo impianti funiviari di risalita. Segg.Ruppenstein e funivia Macugnaga Alpe Bill comune di Macugnaga. Reg. CEE 2081/93 DOC.U.P. 95/96 Ob.5b Mis.IV.1 “Miglioramento della ricettività” e degli impianti turistici”. Proroga al 30.06.08 delle somme dovute dalla soc. Funivie Macugnaga Monte Rosa SpA in liquidazione.

(omissis)

Deliberazione della Giunta Regionale 21 aprile 2008, n. 42-8652

Autorizzazione a resistere nel giudizio proposto da privato avanti alla Commissione Tributaria Provinciale di Torino in materia di esenzione dalla tassa automobilistica. Patrocinio nel giudizio dell’Avv. Marco Piovano.

(omissis)

Deliberazione della Giunta Regionale 21 aprile 2008, n. 43-8653

Autorizzazione a resistere nel giudizio avanti il Tribunale di Torino - Sezione Lavoro - proposto da privato contro la Regione Piemonte per ottenere i benefici previsti dalla legge n. 210/92. Patrocinio nel giudizio e nella successiva esecuzione dell’avv. Eugenia Salsotto.

(omissis)

Deliberazione della Giunta Regionale 21 aprile 2008, n. 44-8654

Autorizzazione a resistere nel giudizio avanti il Tribunale di Torino - Sezione Lavoro, proposto da privato contro la Regione Piemonte per ottenere la rivalutazione dell’indennità ex L. 210/92. Patrocinio nel giudizio e nella successiva esecuzione dell’avv. Ilaria Chesta.

(omissis)

Deliberazione della Giunta Regionale 21 aprile 2008, n. 45-8655

Autorizzazione a resistere nel giudizio avanti il Tribunale di Torino - Sezione Lavoro, proposto da privato contro la Regione Piemonte per ottenere la rivalutazione dell’indennità ex L. 210/92. Patrocinio nel giudizio e nella successiva esecuzione dell’avv. Ilaria Chesta.

(omissis)

Deliberazione della Giunta Regionale 21 aprile 2008, n. 46-8656

Autorizzazione a resistere nel ricorso proposto da (omissis) avanti il T.A.R. Piemonte avverso la determinazione del Responsabile del Settore Caccia e Pesca n. 123 del 5.3.2008. Patrocinio nel giudizio e nella successiva esecuzione dell’avv. Ilaria Chesta.

(omissis)

Deliberazione della Giunta Regionale 21 aprile 2008, n. 48-8658

Autorizzazione a costituirsi avanti il T.A.R. Piemonte nel ricorso proposto da privato avverso il Decreto n. 126/08 del Presidente del Consiglio Regionale. Patrocinio nel giudizio e nella successiva esecuzione dell’avv. Giovanna Scollo.

(omissis)

Deliberazione della Giunta Regionale 21 aprile 2008, n. 49-8659

Piano Strategico Regionale per il Turismo (D.G.R. n. 47-8657 del 21.04.08). Approvazione del Programma Turistico Operativo - Anno 2008.

(omissis)

LA GIUNTA REGIONALE

a voti unanimi...

delibera

di approvare, per le ragioni espresse in premessa, il Programma Turistico Operativo - Anno 2008, Allegato 1 parte integrante e sostanziale della presente deliberazione;

di provvedere, con atti successivi, all’eventuale adeguamento e integrazione del Programma Turistico Operativo - Anno 2008 a seguito dell’iter di approvazione consiliare del Piano Strategico Regionale per il Turismo nonché agli aggiornamenti annuali.

La presente deliberazione sarà pubblicata sul Bollettino Ufficiale della Regione Piemonte ai sensi dell'art. 61 dello Statuto e dell'art. 14 del D.P.G.R. n. 8/R/2002.

(omissis)

Deliberazione della Giunta Regionale 21 aprile 2008, n. 50-8660

Convenzione fra la Regione Piemonte e la Fondazione Film Commission Torino Piemonte per il coordinamento delle iniziative di incentivazione della produzione cinematografica e audiovisiva in Piemonte e la promozione del sistema cinema piemontese in Italia e all'estero.

(omissis)

LA GIUNTA REGIONALE

a voti unanimi...

delibera

- di approvare, per le motivazioni illustrate in premessa, la sottoscrizione di una convenzione fra Regione Piemonte e Fondazione Film Commission Torino Piemonte che stabilisca gli ambiti di intervento, le modalità e le procedure per il coordinamento dei programmi e la definizione degli interventi regionali relativi alle iniziative di incentivazione della produzione cinematografica e audiovisiva in Piemonte e la promozione del sistema cinema piemontese in Italia e all'estero. Lo schema di convenzione è allegato alla presente deliberazione per farne parte integrale e sostanziale.

La convenzione, che per quanto concerne la Regione Piemonte riguarda in particolare le attività di Direzione Cultura, Direzione Turismo, Commercio e Sport, Direzione Comunicazione Istituzionale della Giunta Regionale, Direzione Ricerca, Università e Innovazione, mira a realizzare una costante azione di coordinamento degli interventi e della programmazione al fine di:

- razionalizzare e rendere più efficace l'azione di sostegno regionale alle attività della Film Commission;

- far rientrare l'azione di Film Commission in una strategia complessiva di azione sul territorio piemontese e a livello nazionale e internazionale;

- ottimizzare e razionalizzare l'utilizzo delle risorse disponibili.

Le parti confrontano a tal fine le proprie azioni e condividono la programmazione annuale di comune interesse, concernenti in particolare l'attività istituzionale di Film Commission, la promozione in Italia e all'estero, l'organizzazione di eventi, l'attività editoriale.

- di autorizzare la Direzione regionale Cultura a sottoscrivere la convenzione e a coordinare le procedure e i rapporti da essa derivanti fra la Film Commission e le Direzioni regionali sopra elencate.

Alle spese derivanti dalle attività previste dalla convenzione e dai conseguenti programmi annuali di attività si farà fronte con le risorse disponibili sui capitoli pertinenti di Direzione Cultura, Direzione Sport, Turismo e Commercio, Direzione Comunicazione Istituzionale della Giunta Regionale, Direzione Ricerca, Università e Innovazione.

La presente deliberazione sarà pubblicata sul Bollettino Ufficiale della Regione Piemonte ai sensi degli artt. 27 e 61 dello Statuto e degli artt. 11 e 14 del D.P.G.R. n. 8/R/2002.

(omissis)

Deliberazione della Giunta Regionale 24 aprile 2008, n. 1-8665

Approvazione del testo della modifica all'accordo di programma vigente tra la Regione Piemonte, il Comune di Torino, l'A.S.O. O.I.R.M. - S. ANNA, finalizzato alla realizzazione di un complesso edilizio funzionale alla connessione dei plessi ospedalieri O.I.R.M. - S. ANNA di Torino, Corso Spezia n. 60.

(omissis)

LA GIUNTA REGIONALE

a voti unanimi...

delibera

di approvare, per le motivazioni indicate in premessa, i contenuti dello schema di modifica all'accordo di programma vigente tra la Regione Piemonte, il Comune di Torino, e l'A.S.O. O.I.R.M. - S. Anna, finalizzato alla realizzazione di un complesso edilizio funzionale alla connessione dei plessi ospedalieri O.I.R.M. - S. Anna di Torino, Corso Spezia n° 60 ;

di garantire l'impegno regionale nell'ambito della presente modifica all'accordo di programma, erogando all'Azienda Sanitaria Ospedaliera O.I.R.M. - S. Anna un contributo in conto capitale di Euro 1.630.000,00 finalizzato alla "realizzazione di un complesso edilizio sito in Via Zuretti a Torino", così come previsto dalla D.G.R. n 34-7963 del 28 dicembre 2007;

di autorizzare la Presidente della Regione Piemonte o il suo rappresentante delegato a sottoscrivere il relativo atto, dando mandato allo stesso, se necessario, di apportare eventuali modifiche non sostanziali, al momento della stipula, previa condivisione delle parti interessate.

La presente deliberazione sarà pubblicata sul Bollettino Ufficiale della Regione Piemonte ai sensi dell'art. 61 dello Statuto e dell'art. 14 del D.P.G.R. n. 8/R/2002.

(omissis)

Deliberazione della Giunta Regionale 24 aprile 2008, n. 2-8666

Hopital du Piemont. Autorizzazione a sottoscrivere l'aumento di capitale della SIAS Italia S.p.A.

(omissis)

LA GIUNTA REGIONALE

a voti unanimi...

delibera

Per le motivazioni in premessa esplicitate:

- di prendere atto delle adesioni pervenute in data 24/4/08 dall'ASM di Settimo Torinese e dalla Cooperativa Frassati, di cui alle premesse e che si allegano

alla presente deliberazione quale parte integrante e sostanziale (allegato 1 ed allegato 2);

- di autorizzare la sottoscrizione dell'aumento di capitale della SIAS Italia S.p.A. per consentire alle ASL TO2 e TO4 di conservare la maggioranza del capitale sociale;

- di integrare, a tal fine, la spesa di euro 5.720.000 prenotata con la DGR n. 61-7923 del 21 dicembre 2007

- di fissare in euro 2.080.000,00 la somma destinabile alla sottoscrizione dell'aumento di capitale della SIAS Italia S.p.A. utilizzando lo stanziamento iscritto all'UPB DA20082;

- di incaricare la Direzione Sanità di perfezionare gli atti necessari per consentire alle ASL TO2 e TO4 di acquisire il 52% del capitale della SIAS Italia S.p.A. e di sottoscrivere l'aumento di capitale.

La presente deliberazione sarà pubblicata sul Bollettino Ufficiale della Regione Piemonte ai sensi dell'art. 61 dello Statuto e dell'art. 14 del D.P.G.R. n. 8/R/2002.

(omissis)

Deliberazione della Giunta Regionale 28 aprile 2008, n. 47-8710

DGR n. 66-7435 del 12 novembre 2007 - Fondo rotativo per l'incentivazione di impianti fotovoltaici di piccola taglia collegati alla rete elettrica di distribuzione ai sensi del D.M. 19 febbraio 2007. Modifica criteri per quanto attiene la durata del finanziamento.

A relazione dell'Assessore De Ruggiero:

Con DGR n. 66-7435 del 12 novembre 2007 la Giunta Regionale ha fissato i criteri e le modalità procedurali per la concessione di prestiti agevolati mediante fondo rotativo, istituito presso Finpiemonte S.p.A, quale sostegno finanziario alla realizzazione di impianti fotovoltaici di piccola taglia (da 1 a 5 kWp) collegati alla rete elettrica di distribuzione ai sensi del D.M. 19 febbraio 2007 indicando, fra l'altro, l'ammontare specifico massimo in 5.000,00 euro/kWp e la durata del finanziamento in ottantaquattromesi di cui ventiquattro di pre-ammortamento.

Nella fase di predisposizione del bando e dei contatti avviati con gli istituti di credito, per la definizione dei contenuti della convenzione che dovrà regolamentare l'erogazione e la gestione dei finanziamenti concessi, sono emerse specifiche controindicazioni in merito al periodo di pre-ammortamento indicato in ventiquattromesi e ritenuto eccessivo. In tale periodo infatti il debitore manterrebbe con l'istituto creditore un flebile contatto consistente nel versamento di rate estremamente ridotte in quanto limitate alla quota interessi sulla parte dei fondi bancari (cofinanziamento 30% investimento) e non potrebbe realizzarsi efficacemente il monitoraggio periodico della capacità di rimborso dei beneficiari. Tale periodo di ventiquattromesi, inoltre, potrebbe determinare un rientro dei fondi piuttosto lento, circostanza che, in caso di presenza di liste di attesa per ottenere i finanziamenti, potrebbe creare disagi per i beneficiari.

Atteso che la proposta maggiormente accreditata dalla quasi totalità degli istituti di credito contattati sarebbe quella di ridurre il periodo di pre-ammorta-

mento a dodici mesi mantenendo inalterato il periodo totale del finanziamento già fissato in ottantaquattro mesi complessivi;

considerate condivisibili le motivazioni addotte e particolarmente la possibilità di finanziare altri soggetti eventualmente in lista di attesa con i rientri del fondo rotativo;

specificato inoltre che sull'investimento complessivo l'agevolazione si concretizza nella forma di un finanziamento a tasso zero con fondo rotativo regionale, nei limiti di euro 5.000,00 per kW di potenza installato, cui si affiancherà un cofinanziamento pari al 30% del costo di investimento, erogato dagli istituti di credito convenzionati con Finpiemonte a tassi di interesse concordati;

tutto ciò premesso, la Giunta Regionale, con voto unanime espresso nelle forme di legge,

vista la legge 1 giugno 2002, n. 120;

visto il D.M. 19 febbraio 2007;

vista la l.r. 7 ottobre 2002, n. 23 e s.m.i.;

vista la DGR n. 66-7435 del 12 novembre 2007

delibera

- di modificare i criteri e le modalità di concessione di prestiti agevolati mediante il fondo rotativo istituito presso Finpiemonte S.p.A., per la realizzazione di impianti fotovoltaici di potenza compresa tra 1 e 5 kWp, integrati o parzialmente integrati nella struttura edilizia, che aderiscano alle tariffe incentivanti di cui al D.M. 19 febbraio 2007, di cui alla DGR n. 66-7435 del 12 novembre 2007, limitatamente alla durata del finanziamento, rideterminando in dodici mesi il periodo di pre-ammortamento sulla scorta delle motivazioni esposte in premessa;

- di dare atto che, a seguito di tale modifica, si può provvedere all'approvazione e pubblicazione del relativo bando da parte della struttura regionale preposta.

La presente deliberazione sarà pubblicata sul Bollettino Ufficiale della Regione Piemonte ai sensi dell'art. 61 dello Statuto e dell'art. 14 del D.P.G.R. n. 8/R/2002.

(omissis)

Deliberazione della Giunta Regionale 5 maggio 2008, n. 10-8722

Legge Regionale n. 56/77 e s.m.i. Comune di Druento (TO). Variante Generale al vigente Piano Regolatore Generale Comunale. Approvazione.

(omissis)

LA GIUNTA REGIONALE

a voti unanimi...

delibera

ART. 1

Di approvare, ai sensi degli artt. 15 e 17 della Legge Regionale 5.12.1977 n. 56 e successive modificazioni, la Variante Generale al vigente Piano Regolatore Generale del Comune di Druento, in Provincia di Torino, adottata e successivamente modificata ed integrata con deliberazioni consiliari n. 30 in data 17.10.2003, n. 6 in data 22.2.2005 e n. 17 in data 8.3.2007, subordinatamente all'introduzione "ex officio", negli elaborati progettuali, delle ulteriori modi-

fiche, specificatamente riportate nell'allegato documento "A" in data 31.3.2008, che costituisce parte integrante del presente atto deliberativo, fatte comunque salve le prescrizioni del D.L. 30.4.1992 n. 285 "Nuovo Codice della Strada" e del relativo Regolamento approvato con D.P.R. 16.12.1992 n. 495 e successive modificazioni.

ART. 2

Con l'approvazione della presente Variante - introdotte le modifiche "ex officio" di cui al precedente Art. 1 - lo Strumento Urbanistico Generale del Comune di Druento (TO) si ritiene adeguato al Piano per l'Assetto Idrogeologico (P.A.I.), approvato con D.P.C.M. in data 24.5.2001.

ART. 3

La documentazione definitiva relativa alla Variante Generale al vigente Piano Regolatore Generale del Comune di Druento (TO), debitamente vistata, si compone di:

Atti Amministrativi

di adozione e successive modificazioni della Variante Generale al P.R.G.C. in argomento

- D.C. n. 30 in data 17.10.2003, esecutiva ai sensi di legge

- D.C. n. 6 in data 22.2.2005, esecutiva ai sensi di legge

- D.C. n. 17 in data 8.3.2007, esecutiva ai sensi di legge

Elaborati Tecnici

Tav. 1 rete illuminazione - rete gas metano (Capoluogo), scala 1:2000;

Tav. 2 rete illuminazione (Asilera, Misterletta), scala 1:2.000;

Tav. 3 rete acquedotto - rete fognatura (Capoluogo), scala 1:2.000;

Tav. 4 rete acquedotto rete fognatura (Asilera, Misterletta), scala 1:2.000;

Tav. 5 strade e vincoli, scala 1: 5000;

Tav. 6 proprietà comunali e dotazione servizi pubblici (Concentrico), scala 1:2.000;

Tav. 7 proprietà comunali e dotazione servizi pubblici (Asilera, Misterletta), scala 1:2.000;

Tav. 8 destinazione d'uso degli edifici (Capoluogo), scala 1:2.000;

Tav. 9 destinazione d'uso degli edifici (Asilera, Misterletta), scala 1:2.000;

Tav. 10 Carta degli usi del suolo con identificazione di ambiti di maggior interesse ecosistemico, scala 1:5.000;

Elab. Tav. 11 relazione illustrativa stato di fatto;

Elab. Tav. 12 relazione sul calcolo della capacità insediativa. Indagine consistenza edilizia;

Tav. 13 planimetria sintetica di PRG con le fasce perimetrali dei comuni contermini, scala 1:25.000;

Tav. 14 a assetto generale SUD, scala 1:5.000;

Tav. 14 b assetto generale NORD, scala 1:5.000;

Tav. 15 PRG sviluppo centri abitati (Concentrico), scala 1:2000;

Tav. 16 PRG sviluppo centri abitati (Asilera, Misterletta), scala 1:2.000;

Tav. 17 PRG sviluppo centro storico, scala 1:1.000;

Elab. Tav. 18 centro storico - Schede normative (Volume I);

Elab. Tav. 18 centro storico - Schede normative (Volume II);

Elab. Tav. 19 norme tecniche di attuazione;

Elab. Tav. 20 norme tecniche di attuazione - Schede sinottiche;

Elab. Tav. 21 relazione illustrativa con allegate tabelle sei servizi e della capacità insediativa;

Elab. Tav. 22 criteri per il riconoscimento delle zone di insediamento commerciale - relazione;

Tav. 23 criteri per il riconoscimento delle zone di insediamento commerciale, scala 1:2.000;

Elab. Tav. 24 scheda quantitativa dei dati urbani;

Tav. 25 assetto generale con progetto di PAI e limiti delle fasce di esondazione, scala 1:5.000;

Tav. 26 carta degli insediamenti ambienti di pregio storico ed architettonico, 1:1.000;

Tav. 27 carta della monilità, scala 1:5.000;

Tav. 28 carta degli ambiti, scala 1:5.000;

Elab. Tav. 29 valutazione di compatibilità ambientale (art. 20 L.R. 40/89);

Elab. Tav. 30 controdeduzioni alle osservazioni dei privati;

Tav. 31 assetto generale con localizzazione delle osservazioni, scala 1:5.000;

Tav. 32 assetto - concentrico con localizzazione delle osservazioni, scala 1:2.000;

Elab. Tav. 33 assetto geologico, geomorfologico e idraulico - definizione del quadro del dissesto;

Elab. Tav. 34 cartografia tematica - pianificazione urbanistica e norme tecniche di attuazione;

Tav. 35 carta geologico-strutturale e della caratterizzazione litotecnica dei terreni (marzo 2003), scala 1:10.000;

Tav. 36 carta geoidrologica e della soggiacenza, 1:10.000;

Tav. 37 carta geomorfologia e dei dissesti, scala 1:10.000;

Tav. 38 carta dell'acclività, scala 1:10.000;

Tav. 39 carta delle fasce fluviali in progetto, delle aree a rischio idrogeologico molto elevato proposte e delle opere di riassetto territoriale, scala 1:10.000;

Tav. 40 carta di sintesi della pericolosità geologica e dell'idoneità all'utilizzazione urbanistica, scala 1:10.000;

Elab. Tav. 41 relazione tecnica illustrativa;

Elab. Tav. 42 relazione tecnica illustrativa. Integrazioni a seguito delle indicazioni impartite dal Settore decentrato OO.PP e Difesa Assetto Idrogeologico di Torino della Regione Piemonte con nota del 13 giugno 2003;

Tav. All. 43 carta delle aree inondabili dai rii Fellone, delle rive e Caloria, scala 1:5.000;

Tav. All. 44 carta delle aree inondabili dai rii Fellone, delle Rive e Caloria, scala 1:5.000;

Integrazioni a seguito delle indicazioni impartite dal Settore decentrato OO.PP e Difesa Assetto Idrogeologico di Torino della Regione Piemonte con nota del 13 giugno 2003;

Tav. All. 45 carta delle aree inondabili dal torrente Ceronda, scala 1:5.000;

Tav. All. 46 principali sezioni trasversali dei rii Fellone, Caloria e del torrente Ceronda, scala 1:50 e 1:500;

Tav. All. 47 principali sezioni trasversali dei rii Fellone, Caloria e del torrente Ceronda. Integrazioni a seguito delle indicazioni impartite dal Settore decentrato OO.PP e Difesa Assetto Idrogeologico di Torino della Regione Piemonte con nota del 13 giugno 2003, scala 1:50 e 1:500;

Tav. All. 48 planimetria con indicazione degli interventi di mitigazione del rischio idraulico e cronoprogramma delle fasi di attuazione, scala 1:5.000;

Tav. All. 49 carta delle opere idrauliche censite. Simbologia Sicod, scala 1:5.000;

Elab. All. 50 allegati alle carta delle opere idrauliche censite;

Tav. All. 51 proposta di ripermetrazione dell'area RME;

Elab. Tav. 52 verifica di compatibilità acustica;

Elab. Tav. 53 controdeduzioni alle osservazioni della Regione Piemonte.

La presente deliberazione sarà pubblicata sul Bollettino Ufficiale della Regione Piemonte ai sensi dell'art. 61 dello Statuto e dell'art. 14 del D.P.G.R. n. 8/R/2002.

(omissis)

Allegato



Direzione Pianificazione
e Gestione Urbanistica

Direzione19@regione.piemonte.it

Data **31 MAR. 2008**

Protocollo

Allegato "A" alla Deliberazione G.R. n° 10-8422 in data **15 MAG. 2008** relativa all'approvazione della Variante al P.R.G.C. vigente del Comune di Druento (TO).

Elenco delle modifiche introdotte "ex officio" ai sensi dell'11° comma dell'art. 15 della L.R. 5.12.1977 n° 56.

1. **NORME TECNICHE DI ATTUAZIONE**

Titolo X

TUTELA DELL'ASSETTO IDROGEOLOGICO.

Nel paragrafo "Premesse" si aggiunga alla fine il seguente capoverso:

"Per quanto riguarda l'individuazione del dissesto dovuto alla dinamica del reticolo idrografico secondario, si dovrà considerare in modo complementare quanto rappresentato sulla Carta geomorfologica e del dissesto (aree EbA e EmA) e quanto riportato sulla Carta delle aree a rischio idrogeologico molto elevato proposte (aree RME); dall'esame comparato delle due Carte sopra citate prevarrà la situazione più gravosa".

Art.93a Fasce inedificabili lungo canali, rii e corsi d'acqua naturali.

Al termine dell'articolo si aggiunga il seguente paragrafo:

– La fascia di rispetto lungo i corsi d'acqua artificiali (escluso il canale Naviglio per il quale è prevista una fascia di 10 m), compresi i tratti intubati, è pari a 5 m dal ciglio superiore di ciascuna sponda.

Art.95 Indirizzi normativi e prescrizioni tecniche relative alla Classe.

Si inserisca dopo il titolo il presente paragrafo:

"Quale regola generale da applicare dalla classe I alle classi III si indica come necessario allegare ad ogni relazione geologica e geotecnica una planimetria con l'ubicazione delle indagini, sia quelle appositamente effettuate che eventualmente quelle di carattere storico e di esperienza locale. In caso di realizzazione di indagini geognostiche e geofisiche o di laboratorio è obbligatorio allegare la relativa documentazione (stratigrafie, sezioni geoelettriche grafici relativi a prove penetrometriche, ecc...)."



Art.95.1 Classe I – Pericolosità geomorfologica bassa

Si sostituisca il comma [2] con il comma che segue:

“[2] Qualsiasi intervento di ampliamento e di nuova edificazione previsto nelle aree poste in classe I, immediatamente esterne alle aree vincolate dei corsi d’acqua in classe III, dovrà comunque essere preceduto da uno specifico studio idraulico, verificando la capacità di smaltimento delle sezioni di deflusso, in modo da accertare che non sussista alcun elemento che possa costituire pregiudizio per le possibilità edificatorie della zona prescelta; tali verifiche dovranno essere effettuate prima del rilascio dei provvedimenti concessori e della stipula di convenzioni.”

2. **ELABORATO 34**

A pagina 51, al quarto punto, dopo le parole “...cigli superiori di sponda” il seguente contenuto fra parentesi: *“(tranne che le aree urbanistiche di tipo A e B in cui è prevista una fascia di 5 metri)”* dovrà essere eliminato.

3. **CARTOGRAFIA**

All’interno della *Carta di Sintesi della pericolosità geomorfologica e dell’utilizzazione urbanistica* devono essere eseguite le seguenti modifiche:

- si pone in classe IIIb₃ l’area situata in destra orografica del rio Fellone, attualmente in classe IIc (*vedere estratto planimetria allegato 1*); l’area risulta essere all’interno della nuova perimetrazione RME ed inoltre sulla *Carta di Sintesi* precedente, datata luglio 2003, era già posta in classe IIIb₃;
- si pone in classe IIIb₂ l’area situata in sinistra orografica del rio Fellone, attualmente in classe IIc (*vedere estratto planimetria allegato 2*); l’area risulta essere all’interno della nuova perimetrazione RME ed inoltre sulla *Carta di Sintesi* precedente, datata luglio 2003, era già posta in classe IIIb₂;
- si pone in classe IIIb₃ l’area situata in sinistra orografica del rio Caloria a monte della SP San Gillio - Druento, attualmente in classe IIIb₂ (*vedere estratto planimetria allegato 3*); l’area risulta essere all’interno della nuova perimetrazione RME ed inoltre sulla *Carta di Sintesi* precedente, datata luglio 2003, era già posta in classe IIIb₃;
- in prossimità della suddetta area, all’interno della fascia di rispetto del rio Caloria, è prevista una classe IIIb₄ invece dell’attuale classe IIIb₂ (*vedere estratto planimetria allegato 4*); l’area risulta essere all’interno della nuova perimetrazione RME ed inoltre sulla *Carta di Sintesi* precedente, datata luglio 2003, era già posta in classe IIIb₄;
- si pone in classe IIIb₃ l’area situata in destra orografica del rio Caloria a valle della SP San Gillio - Druento, attualmente in classe IIc (*vedere estratto planimetria allegato 5*); l’area risulta essere all’interno della nuova perimetrazione RME ed inoltre sulla *Carta di Sintesi* precedente, datata luglio 2003, era già posta in classe IIIb₃;
- si pone in classe IIa l’area situata in sinistra orografica del rio Caloria a valle della SP San Gillio - Druento, attualmente in classe I (*vedere estratto planimetria allegato 6*); la



classe più cautelativa è motivata dal fatto che l'area, ora situata all'esterno della nuova perimetrazione RME, risultava collocata all'interno delle aree RME previste dal PAI;

- si pone in classe IIc l'area situata in sinistra orografica del rio Fellone lungo la SP Pianezza - Druento, attualmente in classe IIb (*vedere estratto planimetria allegato 7*); la classe più cautelativa è motivata dal fatto che l'area risulta essere immediatamente all'esterno della nuova perimetrazione RME ed inoltre risultava collocata all'interno delle aree RME previste dal PAI;
- si riportano i nuovi percorsi del tratto terminale del rio delle Rive e dello scolmatore del canale Naviglio, già indicati sulla *Carta di Sintesi* precedente (*vedere estratto planimetria allegato 8 che riporta quanto rappresentato sulla Carta di Sintesi datata luglio 2003*); per entrambi i nuovi percorsi valgono le fasce di rispetto di 10 m dai cigli superiori di sponda;
- si pongono in classe IIIa gli invasi situati all'interno del Parco della Mandria, attualmente in classe IIb (*vedere estratto planimetria allegato 9*).
- si pongano in classe IIIa l'area in sinistra idrografica del T.te Casternone la cui classificazione è passata dalla IIIa alla IIc e in sinistra idrografica del T.te Ceronda la striscia posta in fregio al torrente, a valle del ponte di accesso alla Mandria, che nella carta di sintesi datata luglio 2003 erano già individuate in classe III.
- nel territorio posto all'interno del Parco della Mandria mantenere la classificazione delle aree poste in classe IIa ad eccezione di due aree, una posta in corrispondenza della C.na Rubbianetta e l'altra posta in corrispondenza del Castello del Lago, per le quali si ritiene più adeguata la classe IIIb3; porre il resto del territorio in classe IIIa, con l'eccezione delle due aree in classe IIc poste tra la strada che collega la C.na Vittoria con la C.na Rubbianetta ed il T.te Ceronda e delimitate verso nord in corrispondenza del tracciato della strada stessa.


Il Responsabile del Settore
Territoriale - Area Metropolitana
arch. Grazia SARTORIO

P
Il Direttore
arch. Mariella OLIVIER


IL VICARIO
dott. Ezio ~~ABBELLI~~







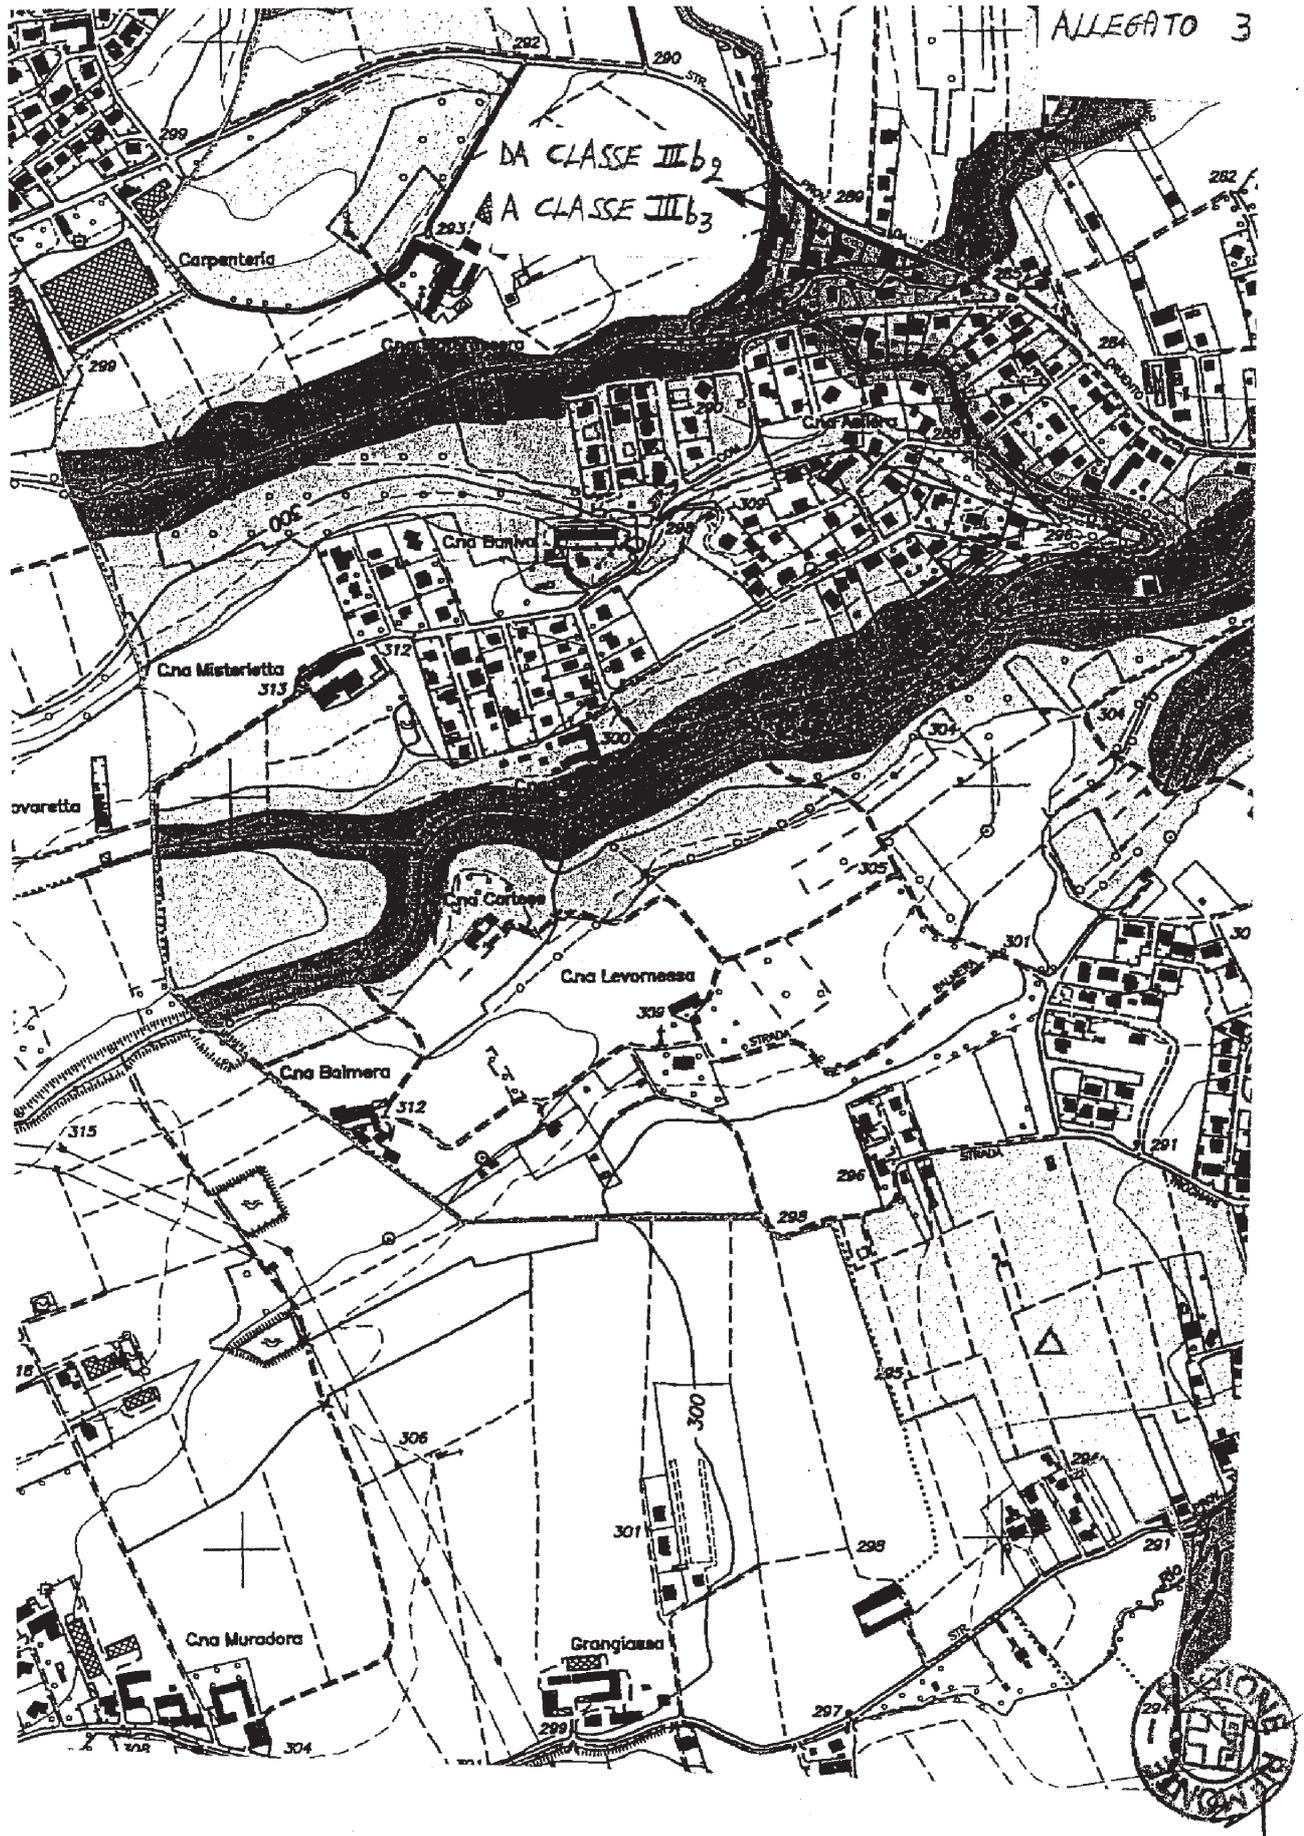

ALLEGATO 4

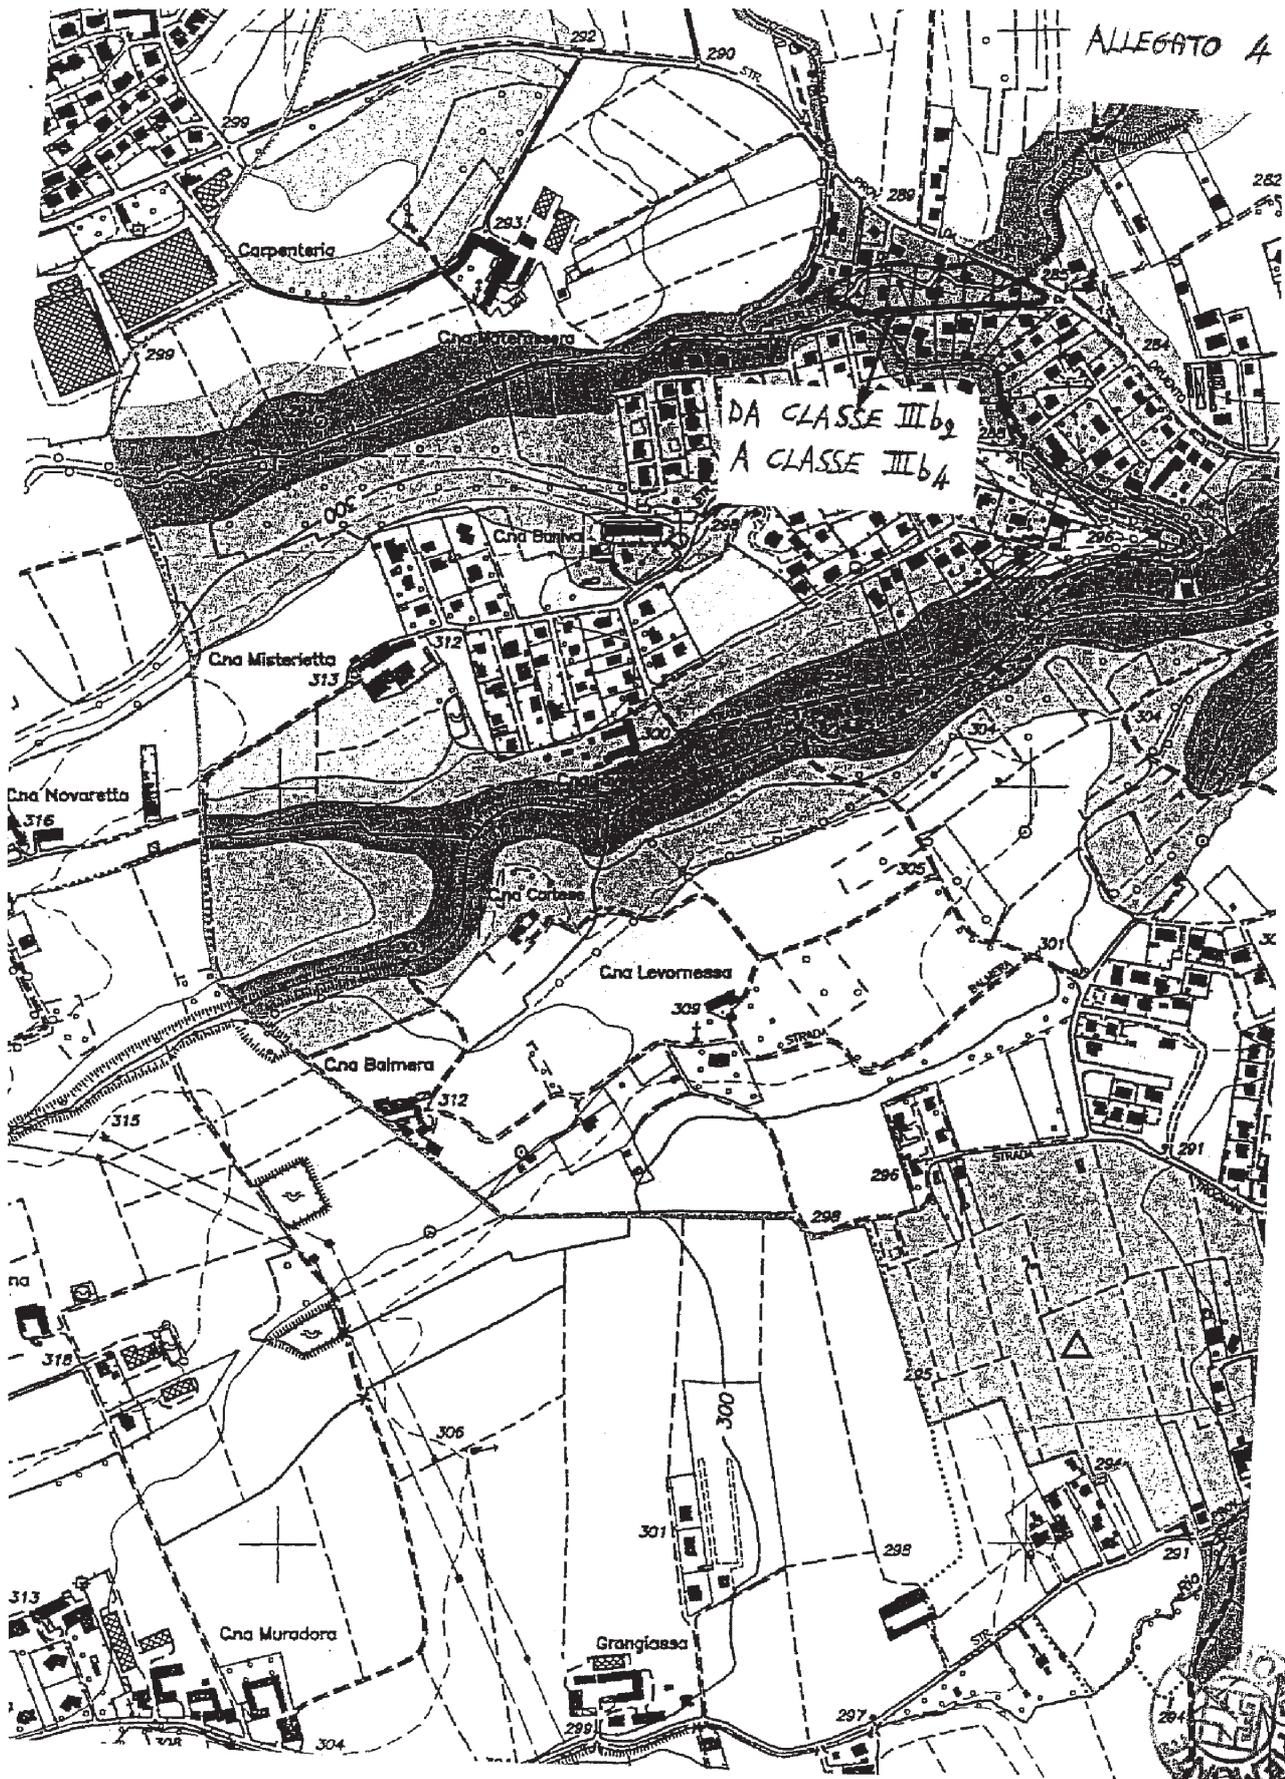


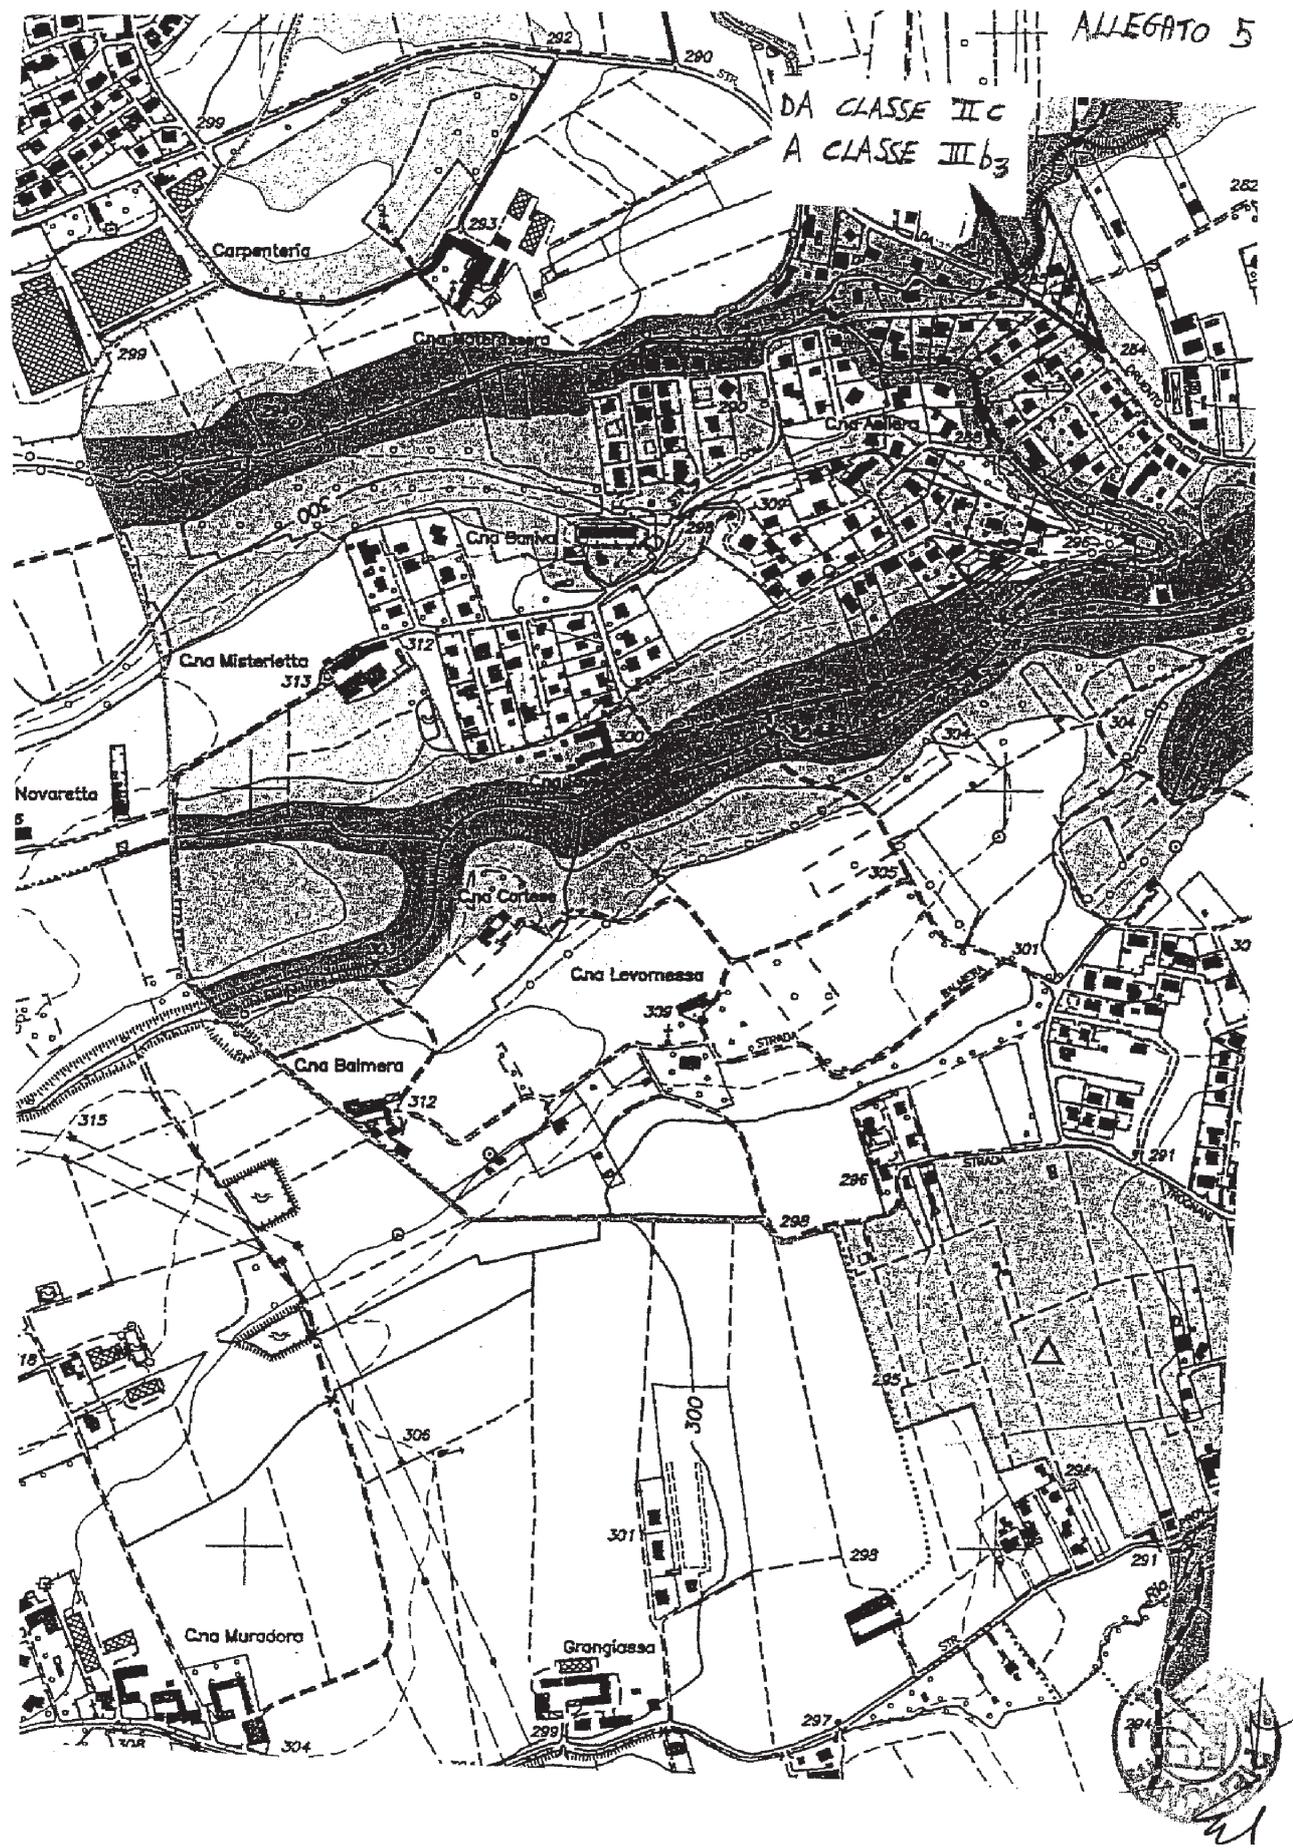


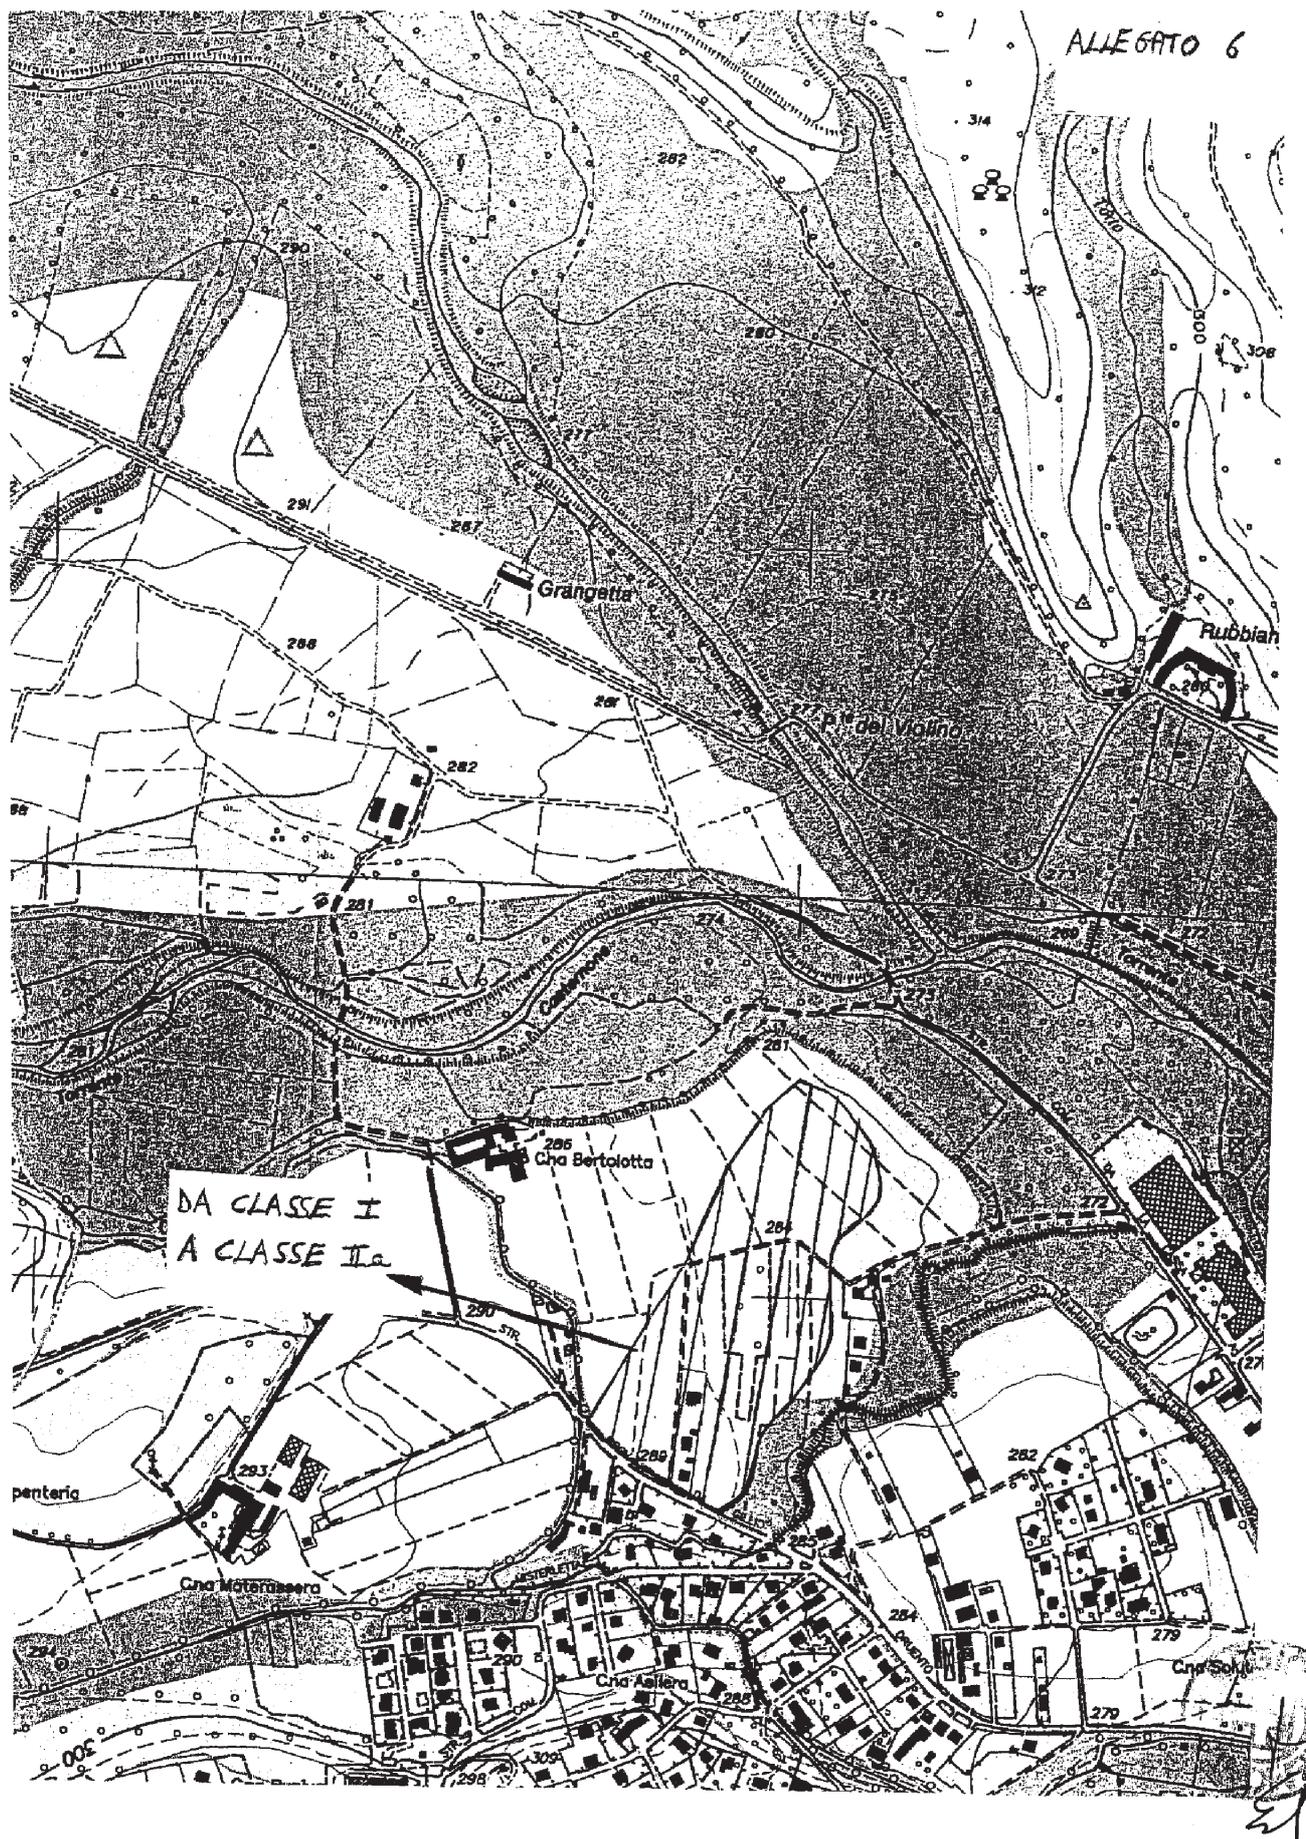



ALLEGATO 8

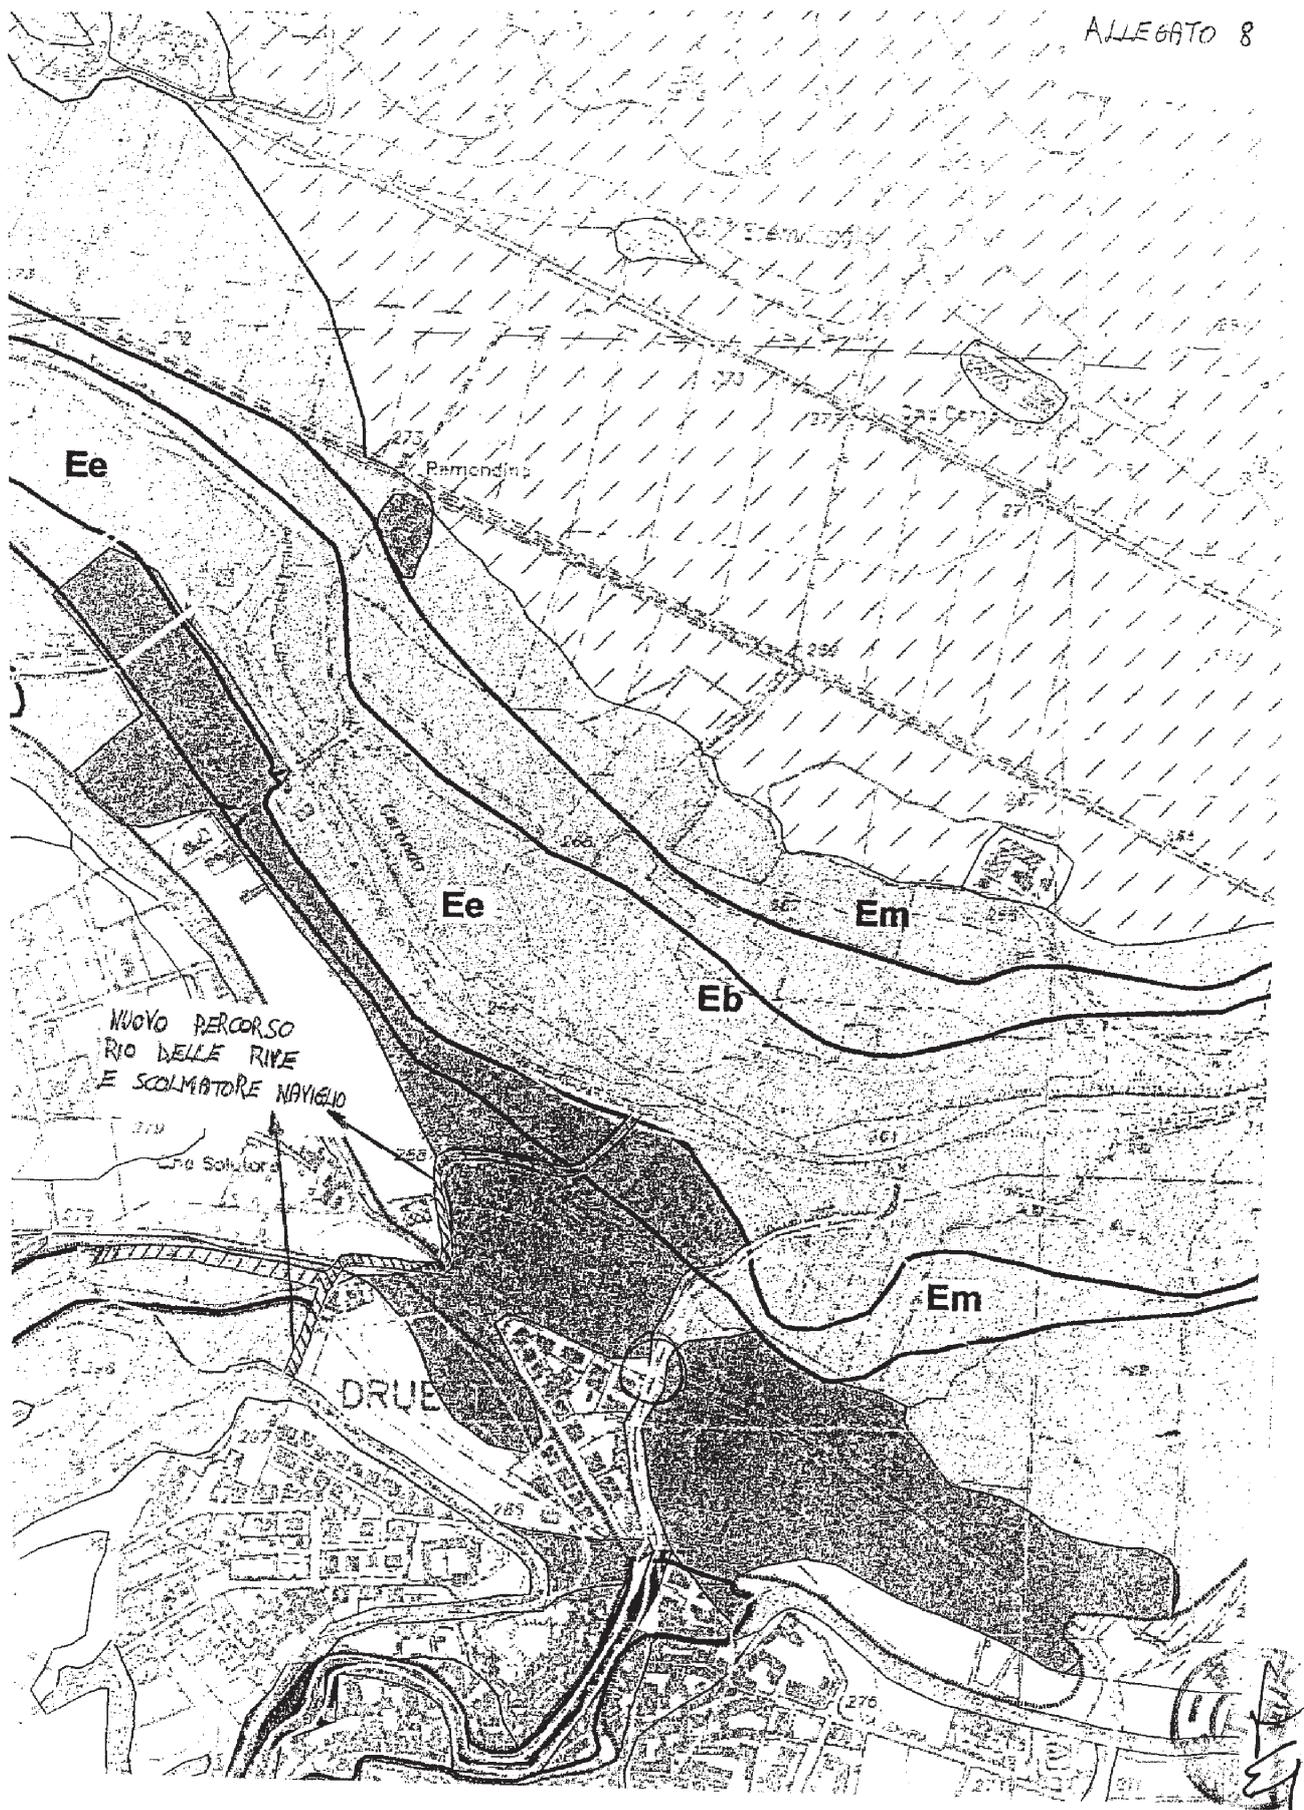

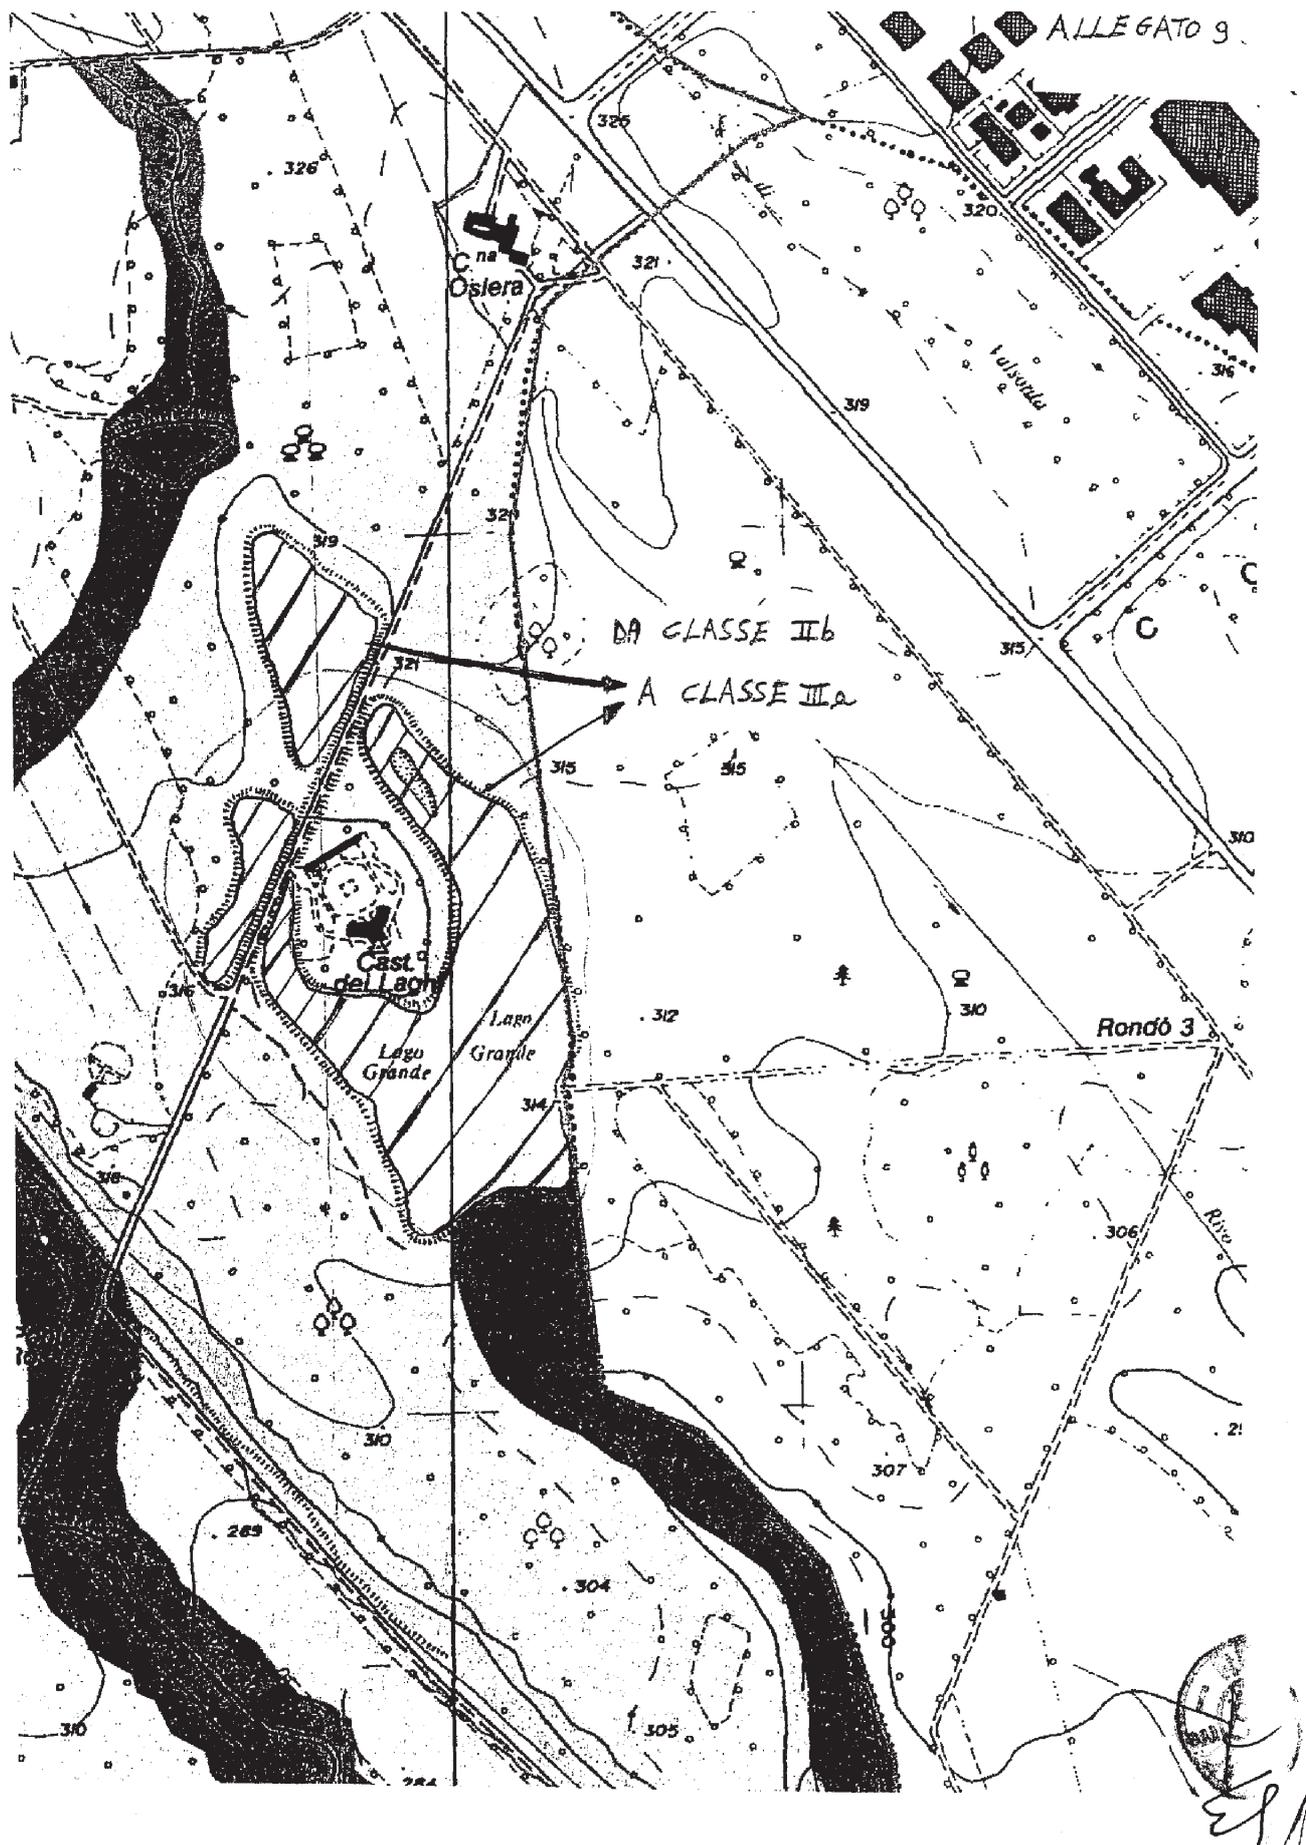

Deliberazione della Giunta Regionale 5 maggio 2008, n. 22-8733

Criteri per la valutazione dell'ammissibilità a finanziamento di progetti di derivazione di acque pubbliche a scopo idroelettrico e di progetti che prevedono l'utilizzo di biomasse come combustibili.

A Relazione degli Assessori Bairati, De Ruggiero:

Nel quadro della programmazione 2007-2013 gli investimenti per la realizzazione di misure di sostenibilità e efficienza energetica ed in particolare per la produzione di energia da fonti rinnovabili rappresentano una priorità strategica del programma di governo della Regione Piemonte.

Gli impegni assunti dall'Italia in sede di sottoscrizione del Protocollo di Kyoto e, più in generale, gli obiettivi e le misure previste dalla normativa comunitaria e nazionale per la soluzione dei problemi ambientali, la promozione e l'incentivazione dell'efficienza energetica e dell'uso delle fonti energetiche rinnovabili rappresentano infatti misure necessarie per concorrere all'orientamento della domanda di energia verso consumi più controllati e rispettosi dell'ambiente.

Nella trasposizione in chiave regionale degli obiettivi comunitari al 2020, il risultato di ridurre gli sprechi di energia mediante un incremento dell'efficienza energetica negli usi finali pari al 20%, di ridurre del pari le emissioni di CO₂ rispetto ai valori del 1990, nonché di incrementare del 20% il concorso della produzione di energia da fonti rinnovabili al soddisfacimento del fabbisogno energetico, non costituisce che una prima tappa nel contesto di un più ambizioso processo di affrancamento del sistema-Piemonte dalle fonti energetiche fossili.

La centralità della questione energetica, anche nella sua valenza ambientale, ribadita da tutti gli strumenti di pianificazione strategica a partire dal Documento di Programmazione Strategico Operativa, per giungere al DPEFR 2007-2009 e al Piano di Sviluppo Rurale, e al tempo stesso la sua trasversalità rispetto alle diverse politiche di settore, nell'intento di conseguire una gestione più razionale dell'energia, un maggiore sviluppo delle fonti rinnovabili e la decisa affermazione di una strategia di crescita sostenibile e durevole tesa alla riduzione degli inquinamenti, rendono improrogabile anche l'adozione di criteri volti ad orientare le scelte dell'azione regionale in modo tale da coniugare l'esigenza di disporre di fonti energetiche affidabili ed economicamente sostenibili con quella di lotta agli inquinamenti e di tutela delle risorse naturali.

Gli eventi programmati dalla Regione nell'arco del 2008 per la promozione del risparmio energetico e della produzione da fonti rinnovabili evidenziano quindi in primo luogo il nodo delle ricadute sull'ambiente della politica energetica volta alla promozione delle fonti rinnovabili, in particolare per quanto concerne la realizzazione di nuovi impianti idroelettrici e di quelli alimentati a biomassa.

A fianco del vantaggio di una produzione priva di emissioni, vi è infatti la necessità di ottimizzare gli interventi in campo idroelettrico per contrastare gli impatti inevitabili sui corpi idrici e sulle aree umide limitrofe, particolarmente gravosi sia sotto l'aspetto

della naturalità idromorfologica dei corpi idrici, sia in relazione allo stato delle comunità biologiche.

Gli studi condotti per la redazione del Piano di tutela delle acque (PTA) hanno evidenziato le rilevanti ricadute sull'ambiente idrico prodotte dalla presenza di centrali idroelettriche e di dighe che si possono riassumere sinteticamente in:

- * diminuzione della velocità della corrente e delle sue variazioni stagionali, del battente idrico, del contorno bagnato e conseguente diminuzione dei microhabitat;

- * aumento della temperatura dell'acqua (alterazione del range termico annuale e giornaliero con condizioni di riscaldamento estivo, ritardo del riscaldamento post-invernale e ritardo nel raffreddamento autunnale) e conseguente riduzione dell'ossigeno disciolto;

- * modifica della dinamica del trasporto solido e riduzione quantitativa e talvolta qualitativa della biomassa;

- * diminuzione della portata media annua con marcata artificializzazione del corso d'acqua caratterizzato da prolungati periodi con portate appiattite sui valori minimi;

- * processi di stagnazione e quindi sedimentazione di materia organica nonché riduzione della capacità di autodepurazione;

- * ridotta turbolenza, conseguente alla diminuzione della portata, e quindi minore ossigenazione delle acque con riflessi negativi sugli organismi animali.

La presenza di sbarramenti sul corpo idrico a sua volta determina vincoli alla possibilità di migrazione della fauna ittica e degli invertebrati; la fauna acquatica subisce inoltre danni causati dall'installazione meccanica delle dighe.

Al fine di riconciliare la protezione del clima con la protezione delle acque e della natura, risulta necessario che l'energia idroelettrica sia generata in modo tale da consentire il mantenimento delle funzioni ecologiche del corpo idrico interessato.

Si pone pertanto la necessità di provvedere con celerità alla definizione di linee di intervento volte a consentire scelte strategiche in materia energetica con una minimizzazione degli impatti ambientali ed una efficace tutela del patrimonio idrico della Regione attraverso l'adozione di criteri che prevedano l'ammissibilità agli strumenti di sostegno e incentivazione finanziari unicamente per alcune tipologie d'intervento.

In quest'ottica si reputa di dover considerare ammissibili a finanziamento esclusivamente le seguenti tipologie d'intervento:

- a) efficientamento di impianti esistenti;
- b) potenziamento di impianti esistenti nell'ambito di un'azione di razionalizzazione dei prelievi idrici all'interno dell'area idrografica;
- c) sfruttamento a fini di generazione elettrica delle acque scorrenti nei canali irrigui nell'ambito dell'uso plurimo della risorsa idrica;
- d) sfruttamento a fini di generazione elettrica dei salti esistenti nelle reti acquedottistiche;

Le predette tipologie d'intervento, ad eccezione dell'efficientamento e del potenziamento di impianti esistenti nell'ambito di un'azione di razionalizzazione dei prelievi idrici, sono da considerarsi altresì inammissibili qualora insistano su porzioni di territorio

individuare come "Aree a elevata protezione" dall'articolo 23, lett. a), b), c) e d) del Piano di Tutela delle Acque, nonché su aree soggette a vincolo paesaggistico di cui agli articoli 136 e 157 del decreto legislativo n. 42/2004, ovvero qualora comportino l'utilizzo di acque di sorgente o impattino su cascate naturali.

I predetti criteri sono stati portati all'attenzione della Conferenza regionale delle risorse idriche istituita dalla l.r. 13/1997, che nella seduta del 12 marzo 2008 si è espressa favorevolmente in merito.

Per quanto concerne invece l'utilizzo delle biomasse ai fini energetici è indispensabile identificare un insieme di condizioni in grado di coniugare, in modo corretto, l'esigenza di incrementare, alla luce degli obiettivi di riduzione di gas climalteranti fissati dalla UE per l'anno 2020, l'utilizzo delle fonti energetiche rinnovabili (tra cui sono annoverate le biomasse), con la necessità, se possibile ancora più urgente, di migliorare la qualità dell'aria (ad oggi ancora critica su vaste zone del territorio regionale) nonché con l'esigenza di un impiego razionale e ambientalmente compatibile del territorio e delle risorse in esso disponibili.

E' noto, infatti, come la produzione di energia (termica o elettrica), realizzata attraverso impianti alimentati a biomassa, sia caratterizzata da emissioni specifiche di inquinanti, quali ad esempio gli ossidi di azoto (NOx) e il particolato fine (PM10), mediamente più alti rispetto a quanto ottenibile con altri combustibili.

A tale aspetto si affiancano anche le problematiche legate al trasporto della biomassa, che assumono un'importanza tanto più evidente quanto più è alta la distanza tra il luogo di produzione della stessa (in alcuni casi sito anche in Stati Esteri o in altri continenti) e il luogo in cui si realizza la conversione energetica.

In ultimo, ma non meno importanti, si pongono gli aspetti inerenti l'utilizzo razionale del territorio, che possono evidenziare, a seconda dei casi, opportunità di sfruttamento di risorse in altro modo non valorizzabili oppure criticità legate agli aspetti ambientali dell'uso del suolo o alla competizione tra la filiera energetica e quella collegata all'alimentazione umana.

Un'analisi degli aspetti e dei problemi sopra accennati ha condotto a considerare ammissibili a finanziamento, nell'ambito delle iniziative regionali di incentivazione, le seguenti tipologie d'intervento, comunque caratterizzate da una filiera corta di approvvigionamento:

1. Impianti alimentati a biomassa solida per la produzione esclusiva di energia termica caratterizzati da:

* potenza termica nominale maggiore di 35 kW e inferiore a 10 MW asserviti a reti di distribuzione calore e/o a processi produttivi;

* approvvigionamento da realizzarsi con biomassa da scarti agricoli e/o zootecnici prodotta esclusivamente in porzioni di territorio site entro un raggio di 50 km dall'impianto di utilizzo;

* approvvigionamento da realizzarsi con biomassa forestale prodotta, per una quota pari ad almeno il 50% del consumo annuo della stessa nei primi tre anni di esercizio dell'impianto e pari ad almeno il 70% negli anni successivi, in porzioni di territorio

site entro un raggio di 50 km dall'impianto di utilizzo;

* rispetto delle prescrizioni energetiche ed emissive stabilite nell'Allegato 2 alla DCR 11 gennaio 2007 n. 98-1247.

Nei bandi potranno essere inseriti criteri di premialità per l'approvvigionamento locale della biomassa forestale in percentuale superiore al 70%.

2. Impianti alimentati a biomassa solida per la produzione di energia elettrica così caratterizzati:

- potenza elettrica nominale non superiore a 5 MWe;

* sfruttamento dell'energia termica cogenerabile finalizzato alla climatizzazione degli ambienti (anche mediante reti locali di teleriscaldamento) e/o al soddisfacimento di esigenze produttive locali. L'impianto deve comunque garantire un rendimento totale medio annuo (riferito alla somma dell'energia elettrica e termica utile prodotta in relazione all'effettivo esercizio dell'impianto) non inferiore a 0,75;

* approvvigionamento da realizzarsi con biomassa da scarti agricoli e/o zootecnici prodotta esclusivamente in porzioni di territorio site entro un raggio di 70 km dall'impianto di utilizzo;

* approvvigionamento da realizzarsi con biomassa forestale prodotta, per una quota pari ad almeno il 70% del consumo annuo della stessa nei primi tre anni di esercizio dell'impianto e pari al 100% negli anni successivi, in porzioni di territorio site entro un raggio di 70 km dall'impianto di utilizzo;

* per i sistemi di cogenerazione la cui produzione di calore sia finalizzata esclusivamente per il riscaldamento/condizionamento di ambienti e per la produzione di acqua calda sanitaria, rispetto delle prescrizioni energetiche ed emissive stabilite nell'Allegato 1 alla DCR 11 gennaio 2007 n. 98-1247; negli altri casi, indipendentemente dalla effettiva potenza termica nominale degli impianti, rispetto dei limiti di emissione in atmosfera stabiliti al punto 1.1 del paragrafo I della Parte III dell'Allegato 1 alla parte quinta del D.Lgs. 152/2006 per impianti con potenza termica nominale maggiore di 20 MW.

Tali indicazioni sono da considerarsi esclusivamente come requisito minimo e non come vincolo rispetto ad eventuali prescrizioni più restrittive espresse negli specifici provvedimenti autorizzativi.

3. Impianti di cogenerazione alimentati a biomassa liquida, in particolare ad olio vegetale, anche asserviti a reti di distribuzione calore, qualora la filiera di produzione della biomassa si sviluppi integralmente su porzioni di territorio comprese entro un raggio di 50 km dal sito di utilizzo.

4. Impianti di cogenerazione alimentati con biogas da digestione anaerobica di effluenti zootecnici e di scarti derivanti da attività agricola e dal settore agro-alimentare per la produzione di energia elettrica e termica caratterizzati da:

* approvvigionamento degli effluenti zootecnici e degli scarti vegetali di origine agricola o provenienti dal settore agro-alimentare da realizzarsi esclusivamente entro un raggio massimo di 50 km dall'impianto di utilizzo;

* sia nella fase di progettazione sia in quella di gestione la quantità di scarti vegetali addizionata agli effluenti zootecnici non deve superare il 50% in peso della quantità totale annua di materiale fermentabile alimentato all'impianto;

* massimizzazione dello sfruttamento dell'energia termica cogenerata tenendo conto sia delle utenze interne al ciclo produttivo sia di quelle esterne;

* garanzia che i limiti alle emissioni in atmosfera non siano superiori a quelli indicati nell'Allegato 2, suballegato 1, Punto 2 del DM 5 febbraio 1998. Tale indicazione non è da intendersi di carattere procedurale ed è da considerarsi esclusivamente come requisito minimo relativamente alle emissioni in atmosfera e non come vincolo rispetto ad eventuali prescrizioni più restrittive espresse negli specifici provvedimenti autorizzativi;

* sono considerati prioritari gli impianti consortili di trattamento, mediante digestione anaerobica, degli effluenti zootecnici.

5. Impianti di recupero energetico alimentati a biogas da discarica e da processi di depurazione delle acque, per la produzione di energia elettrica e/o termica con le seguenti caratteristiche:

* limitatamente agli impianti alimentati con biogas da discarica, dimensionamento del sistema di recupero energetico basato su un approfondito studio della capacità produttiva della discarica e su una attenta progettazione e realizzazione/adequamento del sistema di captazione e pretrattamento del biogas, finalizzate alla massimizzazione dell'energia recuperabile e alla riduzione delle emissioni diffuse di biogas dalla discarica;

* devono essere esplorate tutte le possibilità che consentano una gestione dell'impianto in assetto cogenerativo.

Dato atto che per la formulazione dei predetti criteri sono state sentite le Direzioni regionali competenti in materia di agricoltura e economia montana e foreste;

tutto ciò premesso,

visto l'articolo 17 della legge regionale 51/1997

la Giunta regionale, unanime,

delibera

1) di approvare, per i motivi in premessa illustrati, i criteri per la valutazione dell'ammissibilità a finanziamento di progetti di derivazione di acque pubbliche a scopo idroelettrico e di progetti che prevedono l'utilizzo di biomasse come combustibili di cui all'allegato, che costituisce parte integrante della presente deliberazione.

La presente deliberazione sarà pubblicata sul Bollettino Ufficiale della Regione Piemonte ai sensi dell'articolo 61 dello Statuto e dell'articolo 14 del D.P.G.R. n. 8/R/2002.

(omissis)

Allegato

CRITERI PER LA VALUTAZIONE DELL'AMMISSIBILITÀ A FINANZIAMENTO DI PROGETTI DI DERIVAZIONE DI ACQUE PUBBLICHE A SCOPO IDROELETTRICO E DI PROGETTI CHE PREVEDONO L'UTILIZZO DI BIOMASSE COME COMBUSTIBILI.

DERIVAZIONE DI ACQUE PUBBLICHE A SCOPO IDROELETTRICO

Si ritengono ammissibili a finanziamento esclusivamente le seguenti tipologie d'intervento:

a) efficientamento di impianti esistenti;

b) potenziamento di impianti esistenti nell'ambito di un'azione di razionalizzazione dei prelievi idrici all'interno dell'area idrografica;

c) sfruttamento a fini di generazione elettrica delle acque scorrenti nei canali irrigui nell'ambito dell'uso plurimo della risorsa idrica;

d) sfruttamento a fini di generazione elettrica dei salti esistenti nelle reti acquedottistiche.

Le predette tipologie d'intervento, ad eccezione dell'efficientamento e del potenziamento di impianti esistenti nell'ambito di un'azione di razionalizzazione dei prelievi idrici, sono da considerarsi altresì inammissibili qualora insistano su porzioni di territorio individuate come "Aree a elevata protezione" dall'articolo 23, lett. a), b), c) e d) del Piano di Tutela delle Acque, nonché su aree soggette a vincolo paesaggistico di cui agli articoli 136 e 157 del decreto legislativo n. 42/2004, ovvero qualora comportino l'utilizzo di acque di sorgente o impattino su cascate naturali.

IMPIANTI A BIOMASSA

Si ritengono ammissibili a finanziamento esclusivamente le seguenti tipologie d'intervento:

1. *Impianti alimentati a biomassa solida per la produzione esclusiva di energia termica caratterizzati da:*

* potenza termica nominale maggiore di 35 kW e inferiore a 10 MW asserviti a reti di distribuzione calore e/o a processi produttivi;

* approvvigionamento da realizzarsi con biomassa da scarti agricoli e/o zootecnici prodotta esclusivamente in porzioni di territorio site entro un raggio di 50 km dall'impianto di utilizzo;

* approvvigionamento da realizzarsi con biomassa forestale prodotta, per una quota pari ad almeno il 50% del consumo annuo della stessa nei primi tre anni di esercizio dell'impianto e pari ad almeno il 70% negli anni successivi, in porzioni di territorio site entro un raggio di 50 km dall'impianto di utilizzo;

* rispetto delle prescrizioni energetiche ed emissive stabilite nell'Allegato 2 alla DCR 11 gennaio 2007 n. 98-1247.

Nei bandi potranno essere inseriti criteri di premialità per l'approvvigionamento locale della biomassa forestale in percentuale superiore al 70%.

2. *Impianti alimentati a biomassa solida per la produzione di energia elettrica così caratterizzati:*

- potenza elettrica nominale non superiore a 5 MWe;

* sfruttamento dell'energia termica cogenerabile finalizzato alla climatizzazione degli ambienti (anche mediante reti locali di teleriscaldamento) e/o al soddisfacimento di esigenze produttive locali. L'impianto deve comunque garantire un rendimento totale medio annuo (riferito alla somma dell'energia elettrica e termica utile prodotta in relazione all'effettivo esercizio dell'impianto) non inferiore a 0,75;

* approvvigionamento da realizzarsi con biomassa da scarti agricoli e/o zootecnici prodotta esclusivamente in porzioni di territorio site entro un raggio di 70 km dall'impianto di utilizzo;

* approvvigionamento da realizzarsi con biomassa forestale prodotta, per una quota pari ad almeno il 70% del consumo annuo della stessa nei primi tre anni di esercizio dell'impianto e pari al 100% negli

anni successivi, in porzioni di territorio site entro un raggio di 70 km dall'impianto di utilizzo;

* per i sistemi di cogenerazione la cui produzione di calore sia finalizzata esclusivamente per il riscaldamento/condizionamento di ambienti e per la produzione di acqua calda sanitaria, rispetto delle prescrizioni energetiche ed emissive stabilite nell'Allegato 1 alla DCR 11 gennaio 2007 n. 98-1247; negli altri casi, indipendentemente dalla effettiva potenza termica nominale degli impianti, rispetto dei limiti di emissione in atmosfera stabiliti al punto 1.1 del paragrafo I della Parte III dell'Allegato 1 alla parte quinta del D.Lgs. 152/2006 per impianti con potenza termica nominale maggiore di 20 MW.

Tali indicazioni sono da considerarsi esclusivamente come requisito minimo e non come vincolo rispetto ad eventuali prescrizioni più restrittive espresse negli specifici provvedimenti autorizzativi.

3. *Impianti di cogenerazione alimentati a biomassa liquida, in particolare ad olio vegetale, anche asserviti a reti di distribuzione calore, qualora la filiera di produzione della biomassa si sviluppi integralmente su porzioni di territorio comprese entro un raggio di 50 km dal sito di utilizzo.*

4. *Impianti di cogenerazione alimentati con biogas da digestione anaerobica di effluenti zootecnici e di scarti derivanti da attività agricola e dal settore agro-alimentare per la produzione di energia elettrica e termica caratterizzati da:*

* approvvigionamento degli effluenti zootecnici e degli scarti vegetali di origine agricola o provenienti dal settore agro-alimentare da realizzarsi esclusivamente entro un raggio massimo di 50 km dall'impianto di utilizzo;

* sia nella fase di progettazione sia in quella di gestione la quantità di scarti vegetali addizionata agli effluenti zootecnici non deve superare il 50% in peso della quantità totale annua di materiale fermentabile alimentato all'impianto;

* massimizzazione dello sfruttamento dell'energia termica cogenerata tenendo conto sia delle utenze interne al ciclo produttivo sia di quelle esterne;

* garanzia che i limiti alle emissioni in atmosfera non siano superiori a quelli indicati nell'Allegato 2, suballegato 1, Punto 2 del DM 5 febbraio 1998. Tale indicazione non è da intendersi di carattere procedurale ed è da considerarsi esclusivamente come requisito minimo relativamente alle emissioni in atmosfera e non come vincolo rispetto ad eventuali prescrizioni più restrittive espresse negli specifici provvedimenti autorizzativi;

* sono considerati prioritari gli impianti consortili di trattamento, mediante digestione anaerobica, degli effluenti zootecnici.

5. *Impianti di recupero energetico alimentati a biogas da discarica e da processi di depurazione delle acque, per la produzione di energia elettrica e/o termica con le seguenti caratteristiche:*

* limitatamente agli impianti alimentati con biogas da discarica, dimensionamento del sistema di recupero energetico basato su un approfondito studio della capacità produttiva della discarica e su una attenta progettazione e realizzazione/adequamento del sistema di captazione e pretrattamento del biogas, finalizzate alla massimizzazione dell'energia recuperabile e alla riduzione delle emissioni diffuse di biogas dalla discarica;

* devono essere esplorate tutte le possibilità che consentano una gestione dell'impianto in assetto cogenerativo.

Deliberazione della Giunta Regionale 12 maggio 2008, n. 35-8770

Reg. (CE) 1698/2005 - Programma di Sviluppo Rurale PSR 2007-2013 . Misura 214: Azioni 214.1, 214.2 e 214.8/1 - Modifica della D.G.R. n. 51 - 8661 e n. 52 - 8662 approvate il 21/04/2008.

(omissis)

LA GIUNTA REGIONALE

a voti unanimi...

delibera

di modificare le D.G.R.:

- n. 51-8661 del 21.04.2008 "Reg. (CE) n. 1698/2005. Programma di Sviluppo Rurale del Piemonte 2007-2013 Misura 214: azione 214.8/1 Conservazione di razze locali minacciate di abbandono - Disposizioni campagna 2008";

- n. 52-8662 del 21.04.2008 "Reg. (CE) n. 1698/2005. Programma di Sviluppo Rurale del Piemonte 2007-2013 Misura 214: azione 214.1 Applicazione delle tecniche di produzione integrata e azione 214.2 Applicazione delle tecniche di produzione biologica - Disposizioni campagna 2008";

come di seguito indicato:

1) sostituendo in riferimento alla D.G.R. n. 51-8661 del 21.04.2008:

- nelle premesse: la parola "domande di adesione" con "domande di aiuto/pagamento";

- nel dispositivo:

• il punto III con il seguente testo "Viene stabilita l'apertura dei termini per la presentazione di domande di aiuto/pagamento ai sensi dell'azione 214.8/1 del PSR 2007-2013";

• il punto V con il seguente testo "Viene stabilito al 15 maggio 2008 il termine ultimo per la presentazione di entrambe le tipologie di domande di cui ai punti I e III";

2) sostituendo in riferimento alla D.G.R. n. 52-8662 del 21.04.2008:

- nelle premesse: la parola "domande di pagamento" con "domande di aiuto/pagamento";

- nel dispositivo:

• nei punti I, II e IV la parola "domande di pagamento" con "domande di aiuto/pagamento";

• il punto III con il seguente testo "Viene stabilito al 15 maggio 2008 il termine ultimo per la presentazione delle domande delle azioni di cui al punto I e per la contestuale presentazione delle adesioni facoltative di cui al punto II".

3) stralciando gli allegati che fanno parte integrante di tali Deliberazioni denominati, rispettivamente:

- circa la D.G.R. n. 51-8661 del 21.04.2008, "Disposizioni relative alla presentazione delle domande per l'anno 2008 ai sensi dell'azione 214.8/1 del P.S.R. 2007-2013 "Conservazione di razze locali minacciate di abbandono";

- circa la n. 52-8662 del 21.04.2008, "Disposizioni relative alla presentazione delle domande per l'anno 2008 ai sensi delle azioni 214.1 e 214.2 del P.S.R. 2007-2013",

e sostituendoli con analoghi allegati aventi medesima denominazione, riportati in sequenza nell'allegato che costituisce parte integrante della presente Deliberazione.

La presente deliberazione sarà pubblicata sul Bollettino Ufficiale della Regione Piemonte ai sensi dell'art. 61 dello Statuto e dell'art. 14 del D.P.G.R. n. 8/R/2002.

(omissis)

Allegato

DISPOSIZIONI RELATIVE ALLA PRESENTAZIONE DELLE DOMANDE PER L'ANNO 2008 AI SENSI DELL'AZIONE 214.8/1 DEL PSR 2007-2013 "CONSERVAZIONE DI RAZZE LOCALI MINACCIATE DI ABBANDONO"

NORMATIVA DI RIFERIMENTO

La corresponsione dei pagamenti agroambientali è legata al rispetto delle norme e degli impegni assunti ai sensi delle seguenti norme e disposizioni:

- i regolamenti europei di riferimento, costituiti dai regg. CE n. 1698/05, n. 1974/06 e n. 1975/06;
- le norme di condizionalità ed i requisiti minimi relativi all'uso dei fertilizzanti e dei prodotti fitosanitari e dei requisiti obbligatori supplementari;
- il Programma di Sviluppo Rurale 2007-2013 (rinvenibile sul sito della Regione Piemonte all'indirizzo www.regione.piemonte.it/agri/psr2007_13/documentazione/psr2007_13.htm), ed il testo della Misura 214 ed in particolare dell'azione 214.8/1;
- la Deliberazione della Giunta Regionale n. 59-5652 del 2/04/2007 di apertura condizionata delle domande per la campagna 2007 e la Determinazione del Direttore Regionale n. 93 del 19/04/2007 con la quale sono stati definiti gli adempimenti operativi per l'applicazione della citata D.G.R.;
- il Decreto 20 marzo 2008 del Ministero delle Politiche agricole, alimentari e forestali recante Disposizioni in materia di violazioni riscontrate nell'ambito del reg. CE 1782/03 del Consiglio e del reg. CE 1698/05 sul sostegno allo sviluppo rurale da parte del FEASR, a seguito del quale dovranno essere elaborati i conseguenti provvedimenti attuativi ed integrativi a livello regionale.

Il regime di pagamenti è soggetto, inoltre, alla verifica del rispetto delle condizioni espresse dai regolamenti CE n. 1782/03, n. 796/04 e n. 1290/05.

Si riportano di seguito le condizioni per la presentazione delle domande ricadenti nei casi descritti nel testo della Deliberazione.

I. PRESENTAZIONE DELLE DOMANDE DI PAGAMENTO PER LA PROSECUZIONE DEGLI IMPEGNI ASSUNTI NEL 2007 AI SENSI DELL'AZIONE 214.8/1

I beneficiari che lo scorso anno hanno aderito all'azione 214.8/1 e la cui domanda è stata ammessa ad istruttoria, devono presentare per il 2008 la domanda annuale di pagamento, a conferma degli impegni intrapresi.

La mancata presentazione della domanda oltre il ritardo ammissibile ai sensi dell'art. 21 del reg. CE 796/2004, comporta la decadenza della medesima domanda in relazione all'intero periodo di impegno, compreso il 2007.

II. DISPOSIZIONI RELATIVE ALLE DOMANDE DI PAGAMENTO (PAR. I)

Finanziabilità delle domande 2007

Si conferma quanto previsto dalla D.G.R. n. 75-6607 del 30/07/2007 circa il finanziamento di tutte le richieste in possesso dei requisiti pervenute nel 2007 ai sensi dell'azione 214.8/1.

Aumenti del n° di UBA rispetto alla domanda 2007

Sono ritenuti ammissibili a pagamento aumenti del n° di UBA della razza (o delle razze) già oggetto di impegno lo scorso anno.

Entità del premio

Si conferma per l'intero periodo di impegno l'importo del premio fissato in euro 150 per U.B.A., stabilito con la Determinazione dirigenziale n. 93 del 19/04/2007, come integrata dalla D.D. n. 104 del 7/05/2007.

III. PRESENTAZIONE DELLE DOMANDE DI AIUTO/PAGAMENTO PER L'ASSUNZIONE DI NUOVI IMPEGNI AI SENSI DELL'AZIONE 214.8/1

E' ammessa la presentazione di domande di aiuto (ossia, di assunzione di nuovi impegni) ai sensi dell'azione 214.8/1 nel rispetto delle prescrizioni previste per l'azione dal PSR 2007-2013 e di altre disposizioni, riportate al paragrafo IV.

Le domande di aiuto si considerano domande di pagamento per l'annualità 2008 se rientrano tra le domande ammissibili in base ai requisiti previsti ed in relazione alla finanziabilità.

I capi sui quali grava un impegno ai sensi dell'analoga azione F9 del PSR 2000-2006 non possono essere oggetto di domanda di aiuto ai sensi dell'azione 214.8/1.

IV. DISPOSIZIONI RELATIVE ALLE DOMANDE DI AIUTO/PAGAMENTO (PAR. III)

1 Razze minacciate di abbandono oggetto della conservazione

Sono ammissibili a premio le unità di bestiame rappresentate dalle razze oggetto dell'azione, elencate nel PSR.

Per essere ammessi al premio, nel caso delle razze bovine gli animali devono avere compiuto almeno sei mesi di età ed essere iscritti al relativo libro genealogico o registro anagrafico.

La tabella utilizzata per la conversione degli animali in unità di bestiame è rappresentata dall'allegato V del reg. CE 1974/2006 della Commissione.

2 Impegni da rispettare

Gli allevatori, singoli ed associati, per avere diritto al premio si impegnano per 5 anni:

a) a rispettare gli impegni relativi alla condizionalità, i requisiti obbligatori in materia di utilizzo dei fertilizzanti e dei fitofarmaci e gli altri pertinenti requisiti obbligatori supplementari;

b) ad allevare capi appartenenti alle razze previste dal PSR ed iscritti al libro genealogico o al registro anagrafico;

c) ad aumentare (o almeno a mantenere) nel quinquennio il numero di capi dichiarato nella domanda iniziale;

d) a rispettare le condizioni dell'art. 27 del reg. CE 1974/2006 (in particolare il quarto comma).

3 Localizzazione

Tutto il territorio regionale.

4 Entità del premio

L'importo concedibile viene fissato in 150 euro per U.B.A.

5 Importo minimo ammissibile

Verranno considerate ammissibili le domande che all'atto della presentazione daranno luogo ad un premio di almeno 150 euro, come già avvenuto nell'anno 2007 (D.G.R. n. 59-5652 del 2/04/2007).

6 Criteri di selezione

Viene accordata priorità agli allevatori che si impegnano ad aumentare il n° di capi delle razze in oggetto nel corso del quinquennio.

La rilevazione verrà effettuata il 3° anno di impegno.

V. DISPOSIZIONI COMUNI ALLE DOMANDE DI PAGAMENTO E DI AIUTO/PAGAMENTO (PARAGRAFI I E III)

1 Trasferimento di impegno

Nel caso in cui un beneficiario durante il periodo di impegno ceda totalmente o parzialmente la propria azienda e l'allevamento, il subentrante è tenuto a mantenere gli impegni, altrimenti il primo soggetto è tenuto a restituire parzialmente o totalmente il sostegno già percepito.

2 Casi in cui il rimborso dei premi non è esigibile

La restituzione dei premi percepiti non è dovuta nel caso in cui l'interruzione dell'impegno sia imputabile:

- a motivi di forza maggiore (definiti dall'art. 47 del reg. CE 1974/2006).

Il richiedente il premio è tenuto a notificare tali evenienze all'Ente (Provincia o Comunità Montana) presso cui ha presentato la domanda, entro 10 giorni lavorativi dal momento in cui è in grado di provvedervi;

- alla cessazione definitiva dell'attività agricola dopo aver adempiuto una parte significativa dell'impegno (3 anni rispetto ai 5 previsti) e senza che la successione all'impegno sia realizzabile.

3 Motivi di esclusione dal pagamento

Verranno esclusi dal pagamento gli aderenti all'azione che non consentano agli organismi autorizzati l'effettuazione dei controlli, tra i quali quelli sanitari, necessari per verificare l'ottemperanza degli obblighi assunti.

Come indicato al par. 16 del capitolo 11.4 del PSR 2007-2013, non potranno, inoltre, beneficiare degli aiuti previsti i soggetti che:

- non siano in regola con i versamenti contributivi; tale regolarità verrà accertata tramite il DURC. Per gli imprenditori agricoli che non si avvalgono di lavoratori dipendenti l'acquisizione del DURC inizierà dal 1° gennaio 2009;

- non abbiano rispettato gli obblighi e/o non possiedano i requisiti previsti in materia di quote latte;

- non abbiano provveduto al versamento di somme per sanzioni e penalità varie irrogate dalla Re-

gione, Province, Comunità montane o dagli Organismi Pagatori riconosciuti;

- non abbiano restituito somme non dovute, percepite nell'ambito dell'applicazione di programmi comunitari, nazionali, regionali;

- abbiano subito condanne passate in giudicato per reati di frode o sofisticazione di prodotti agroalimentari;

- siano in attesa di sentenza per reati di frode o sofisticazione di prodotti agroalimentari.

La regolarità della situazione del richiedente rispetto a tali condizioni verrà dichiarata in domanda ed accertata dagli Organismi delegati nell'ambito delle verifiche svolte a carico del campione di aziende estratto per il controllo in loco.

4 Motivi di esclusione dal pagamento (o di riduzione del pagamento) per difformità riscontrate o violazioni nell'ambito del reg. CE 1782/03 e del reg. CE 1698/05

Verrà applicato il sistema di riduzioni ed esclusioni previsto dal reg. CE 1975/06, concernente l'attuazione delle procedure di controllo e della condizionalità per le misure di sostegno dello sviluppo rurale.

A tale scopo, verrà applicata la disciplina attuativa ed integrativa rispetto ai regolamenti citati dettata a livello nazionale dal Decreto del Ministero delle Politiche agricole, alimentari e forestali del 20/03/2008, a seguito del quale dovranno essere elaborati i conseguenti provvedimenti regionali.

VI. MODALITÀ OPERATIVE DELLA PRESENTAZIONE DELLE DOMANDE

1 Modulistica e compilazione delle domande

Le domande relative alla campagna 2008 riguardanti i capi delle razze oggetto di conservazione devono essere compilate secondo i contenuti espressi dall'art. 12 del reg. 796/2004 indicando, tra l'altro, l'insieme delle superfici e degli animali dell'azienda, compresi quelli per i quali non viene chiesto alcun sostegno. Difatti, è l'intera consistenza aziendale ad avere rilevanza ai fini del controllo degli impegni agroambientali e della condizionalità.

Le domande dovranno essere predisposte utilizzando la modalità on-line messa a disposizione dalla Regione Piemonte, avvalendosi (o richiedendo, se non già disponibile) l'apposita autorizzazione per la connessione al sito: http://www.sistemapiemonte.it/agricoltura/piano_sviluppo_rurale.

Il richiedente compila e presenta la domanda tramite i C.A.A. oppure autonomamente.

In ogni caso le domande, dopo la trasmissione on-line che associa loro la data ed un n° progressivo, dovranno essere sottoscritte dall'interessato.

2 Trasmissione agli Organismi delegati competenti per territorio

Gli Organismi competenti per territorio - Province e Comunità Montane - delegati dall'ARPEA (e denominati in seguito O.D.) al compimento di alcune funzioni di autorizzazione e/o di servizio tecnico in relazione alle misure agroambientali, vengono riportati in una tabella all'ultima pagina del documento.

Per la campagna 2008 è ammessa unicamente la presentazione telematica delle domande.

Il termine ultimo di scadenza per la trasmissione telematica delle domande agli Organismi delegati

competenti è stabilito al 15 maggio 2008 ai sensi dell'art. 11 del reg. CE n. 796/2004, fatto salvo quanto prevede l'art. 21 del reg. CE n. 796/2004, circa la presentazione tardiva delle domande.

E' consentito avvalersi della facoltà concessa da quanto disposto dagli articoli 15, 20 e 22 del reg. CE n. 796/2004.

Tutte le domande restano tracciate a sistema.

I dati dell'ultima domanda pervenuta dovranno trovare rispondenza nell'aggiornamento del fascicolo aziendale e verranno presi in esame dagli O.D. nel corso dell'istruttoria.

Le Province e le Comunità montane potranno richiedere qualsiasi ulteriore documentazione che si rendesse necessaria nel corso dell'istruttoria della pratica.

Aziende che si avvalgono dei C.A.A.

Nel caso delle aziende che si avvalgono dei C.A.A. per la compilazione, una copia di ogni domanda, compilata e sottoscritta come indicato nel punto VI.1 e munita della fotocopia di un documento di riconoscimento del richiedente in corso di validità, dovrà essere archiviata presso il C.A.A. tramite il quale il soggetto richiedente ha presentato la domanda. Il CAA garantisce la correttezza dei dati contenuti in domanda ed ha l'obbligo di produrre la stessa a richiesta delle amministrazioni deputate alla gestione delle domande.

Beneficiari in proprio

Qualora un beneficiario decida di presentare in proprio la domanda deve necessariamente far pervenire (dopo aver provveduto alla trasmissione telematica di cui sopra) all'O.D. competente copia della domanda sottoscritta con allegato una fotocopia di un documento di riconoscimento in corso di validità.

La domanda cartacea deve essere recapitata tramite raccomandata con ricevuta di ritorno o consegnato brevi manu all'O.D. competente, che riceve le domande pervenute entro le ore 12 del termine ultimo di scadenza del 15 maggio 2008.

3 Rigetto delle domande

Le domande presentate incomplete o non redatte in maniera conforme all'apposita procedura non verranno prese in considerazione, dandone comunicazione all'interessato.

VII. ALTRE PROCEDURE SUCCESSIVE ALLA PRESENTAZIONE DELLE DOMANDE

1 Situazione domande presentate

Il sistema informativo consentirà all'Assessorato Agricoltura, tutela della flora e della fauna della Regione, agli Organismi Delegati ed all'ARPEA di essere costantemente aggiornati in merito alla situazione delle domande presentate.

Altri dati potranno essere richiesti agli Organismi delegati da parte dell'ARPEA o dell'Assessorato regionale, anche a seguito di richieste di Organismi nazionali o comunitari.

2 Comunicazioni ed aggiornamenti delle domande

Qualora il beneficiario, dopo l'avvenuta presentazione della domanda, intenda rinunciare al premio, deve darne immediata comunicazione all'O.D. che ha in carico la sua domanda, mediante lettera raccomandata.

Vanno notificate agli O.D. competenti le modifiche intervenute dopo la presentazione della domanda, entro 10 giorni dal verificarsi del cambiamento medesimo.

L'istruttoria sarà effettuata dagli O.D. indipendentemente dalle variazioni, e verrà riaperta nei casi necessari.

La Direzione Regionale 11 - Agricoltura è incaricata di emanare eventuali disposizioni tecniche, procedurali ed organizzative.

Potranno essere fornite disposizioni, inoltre, da parte degli organismi deputati alle verifiche del sistema integrato di gestione e controllo nonché al pagamento degli aiuti.

Reg. CE 1698/05: Misura 214 - Pagamenti agroambientali

	ORGANISMO DELEGATO	Indirizzo	CAP	Comune	prov.
Provincia	ALESSANDRIA	Via dei Guasco 1	15100	ALESSANDRIA	AL
Provincia	ASTI	Piazza S. Martino 11	14100	ASTI	AT
Provincia	BIELLA	Via Quintino Sella 12	13051	BIELLA	BI
Provincia	CUNEO	Corso Dante 19	12100	CUNEO	CN
Provincia	NOVARA	Via Dominionioni 4	28100	NOVARA	NO
Provincia	TORINO	Via Bertola 34	10100	TORINO	TO
Provincia	V.C.O.	Via Matilde Ceretti 24	28845	DOMODOSSOLA	VB
Provincia	VERCELLI	Via Pirandello 8	13100	VERCELLI	VC
Comunità Montana	VALLI CURONE GRUE OSSONA	P.zza Roma, 12	15056	S. SEBASTIANO CURONE	AL
Comunità Montana	VAL BORBERA E VALLE SPINTI	P.zza Umberto I, 1	15060	CANTALUPO LIGURE	AL
Comunità Montana	ALTA VAL LEMME ED ALTO OVADESE	P.zza della Repubblica, 6	15060	BOSIO	AL
Comunità Montana	SUOL D'ALERAMO (ex ALTA VALLE ORBA, VALLE ERRO E BORMIDA DI SPIGNO)	Via Negri di Sanfront, 2	15010	PONZONE	AL
Comunità Montana	LANGA ASTIGIANA E VAL BORMIDA	Via Roma, 8	14050	ROCCAVERANO	AT
Comunità Montana	VALLE SESSERA	Via B. Sella, 258	13867	PRAY BIELLESE	BI
Comunità Montana	VALLE DI MOSSO	Via Mazzini, 3	13825	VALLE MOSSO	BI
Comunità Montana	VALLE DEL CERVO - LA BURSCH	Via B. Galliani, 50	13811	ANDORNO MICCA	BI
Comunità Montana	VALLI PO, BRONDA E INFERNOTTO	Via Santa Croce, 4	12034	PAESANA	CN
Comunità Montana	VALLE VARAITA	P.zza della Vittoria, 40	12020	SAMPEYRE	CN
Comunità Montana	VALLE MAIRA	Via Torretta, 9	12029	S. DAMIANO MACRA	CN

Comunità Montana	VALLE GRANA	P.zza San Paolo, 3	12023	CARAGLIO	CN
Comunità Montana	VALLE STURA	P.zza Renzo Spada, 16	12014	DEMONTE	CN
Comunità Montana	DELLE VALLI GESSO VERMENAGNA	P.zza Regina Margherita, 27	12017	ROBILANTE	CN
Comunità Montana	VALLI MONREGALESI	Via Mondovi Piazza, 1/d	12080	VICOFORTE	CN
Comunità Montana	ALTA VALLE TANARO	Villa Gobbi - Via al Santuario 2	12075	GARESSIO	CN
Comunità Montana	VALLI MONGIA, CEVETTA E LANGA CEBANA	Case Rosse, 1 Loc. S.Bernardino	12073	CEVA	CN
Comunità Montana	ALTA LANGA	Piazza Oberto, 1	12060	BOSSOLASCO	CN
Comunità Montana	LANGA DELLE VALLI BELBO, BORMIDA E UZZONE	Via U. Maddalena, 10	12050	TORRE BORMIDA	CN
Comunità Montana	BISALTA	Località Madonna dei Boschi, 76	12016	PEVERAGNO	CN
Comunità Montana	DEI DUE LAGHI	Via Balilla, 22 - Fraz. Sovazza -	28010	ARMENO	NO
Comunità Montana	VAL CERONDA E CASTERNONE	Via Brione, 4	10040	GIVOLETTO	TO
Comunità Montana	ALTO CANAVESE	Corso Ogliani, 9	10080	RIVARA	TO
Comunità Montana	VALLE ORCO E SOANA	Via Torino, 17	10080	LOCANA	TO
Comunità Montana	VALLE SACRA	Via Santuario di Piova, 6	10080	COLLARETTO CASTELNUOVO	TO
Comunità Montana	ANTIGORIO DIVEDRO FORMAZZA	Fraz. Bagni, 20	28862	CRODO	VB
Comunità Montana	VALLE VIGEZZO	Via A. Belcastro Pittore, 1	28857	SANTA MARIA MAGGIORE	VB
Comunità Montana	VALLE ANTRONA	Via Municipio, 6	28841	VIGANELLA	VB
Comunità Montana	MONTE ROSA (o ANZASCA)	Via Monte Rosa, 16	28871	BANNIO ANZINO	VB
Comunità Montana	VALLE OSSOLA	Via Romita, 13/bis	28845	DOMODOSSOLA	VB
Comunità Montana	CUSIO-MOTTARONE	Via De Angeli, 35/a	28887	OMEGNA	VB
Comunità Montana	DELLO STRONA E BASSO TOCE	Via Roma, 54 - Fraz. Strona	28897	VALSTRONA	VB
Comunità Montana	VALGRANDE	Via per Unchio 3	28814	CAMBIASCA	VB
Comunità Montana	ALTO VERBANO	C.so Risorgimento, 22 - Fraz. Susello	28823	GHIFFA	VB
Comunità Montana	VALLE CANNOBINA	Strada Statale 631 - Fraz. Lunecco	28825	CAVAGLIO-SPOCCIA	VB
Comunità Montana	VALSESIA	C.so Roma, 35	13019	VARALLO SESIA	VC

DISPOSIZIONI RELATIVE ALLA PRESENTAZIONE DELLE DOMANDE PER L'ANNO 2008 AI SENSI DELLE AZIONI 214.1 E 214.2 DEL PSR 2007-2013

NORMATIVA DI RIFERIMENTO

La corresponsione dei pagamenti agroambientali è legata al rispetto degli impegni assunti ai sensi delle seguenti norme e disposizioni:

- i regolamenti europei di riferimento, costituiti dai regg. CE n. 1698/05, n. 1974/06 e n. 1975/06;
- le norme di condizionalità ed i requisiti minimi relativi all'uso dei fertilizzanti e dei prodotti fitosanitari e dei requisiti obbligatori supplementari;
- il Programma di Sviluppo Rurale 2007-2013 (rinvenibile sul sito della Regione Piemonte all'indirizzo www.regione.piemonte.it/agri/psr2007_13/documentazione/psr2007_13.htm), ed il testo della Misura 214, in particolare delle azioni 214.1 e 214.2;
- la Deliberazione della Giunta Regionale n. 59-5652 del 2/04/2007 di apertura condizionata delle domande per la campagna 2007 e la Determinazione del Direttore Regionale n. 93 del 19/04/2007 con la quale sono stati definiti gli adempimenti operativi per l'applicazione della citata D.G.R.;
- il Decreto 20 marzo 2008 del Ministero delle Politiche agricole, alimentari e forestali recante Disposizioni in materia di violazioni riscontrate nell'ambito del reg. CE 1782/03 e del reg. CE 1698/05 sul sostegno allo sviluppo rurale da parte del FEASR a seguito del quale dovranno essere elaborati i conseguenti provvedimenti attuativi ed integrativi a livello regionale.

Il regime di pagamenti è soggetto, inoltre, per quanto di pertinenza, alla verifica del rispetto delle

condizioni espresse dai regolamenti CE n. 1782/03, n. 796/04 e n. 1290/05.

Si riportano di seguito le condizioni per la presentazione delle domande ricadenti nei casi descritti nel testo della Deliberazione.

I. PRESENTAZIONE DELLE DOMANDE DI AIUTO/PAGAMENTO PER LA PROSECUZIONE DEGLI IMPEGNI ASSUNTI NEL 2007 AI SENSI DELLE AZIONI 214.1 E 214.2

Si conferma quanto previsto dalla D.G.R. n. 75-6607 del 30/07/2007 circa il finanziamento di tutte le richieste in possesso dei requisiti pervenute nel 2007 ai sensi delle azioni 214.1 e 214.2 (e dell'azione 214.8).

Le domande saranno ordinate secondo una graduatoria stabilita in base ai criteri di selezione presentati il 29 febbraio 2008 al Comitato di Sorveglianza del PSR.

I beneficiari che lo scorso anno hanno aderito all'azione 214.1 e 214.2 e la cui domanda è stata ammessa ad istruttoria, devono presentare per il 2008 la domanda di aiuto/pagamento, a conferma degli impegni intrapresi.

La mancata presentazione della domanda oltre il ritardo ammissibile ai sensi dell'art. 21 del reg. CE 796/2004, comporta la decadenza della medesima domanda in relazione all'intero periodo di impegno, compreso il 2007.

II. ADESIONE FACOLTATIVA AGLI IMPEGNI AGGIUNTIVI RISPETTO AGLI IMPEGNI ASSUNTI NEL 2007 AI SENSI DELLE AZIONI 214.1 E 214.2

Nell'ambito della presentazione delle domande di cui al punto precedente è possibile aderire in modo

facoltativo agli impegni aggiuntivi previsti dal PSR 2007- 2013. Trattasi dei seguenti impegni:

- coltivazione di erbai intercalari per la copertura autunno-invernale del terreno (prevista per l'azione 214.1) ;

- interventi a favore della biodiversità nelle risaie, distinti nelle 2 tipologie:

- riduzione programmata delle asciutte,
- mantenimento della sommersione del terreno su parte della risaia durante le asciutte;

- pacciamatura ecocompatibile;
- inerbimento controllato nei frutteti e nei vigneti, differenziato per .

- frutteti di pianura;
- frutteti e vigneti di collina;
- manutenzione di nidi artificiali nei frutteti e nei vigneti;

- zootecnia biologica.

La superficie rispetto alla quale si aderisce ai suddetti impegni aggiuntivi può essere inferiore alla totalità della superficie aziendale interessata dagli impegni base delle azioni 214.1 e 214.2, ma entro i limiti minimi di estensione fissati dalle Disposizioni applicative emanate dalla Direzione regionale 11 - Agricoltura.

Le suddette Disposizioni definiscono, inoltre, la durata degli impegni aggiuntivi rispetto agli impegni di base assunti in precedenza.

III. DISPOSIZIONI GENERALI

1 Criteri di selezione

Relativamente alle azioni 214.1 e 214.2, le aziende agricole sono inserite in una graduatoria attribuendo un punteggio tale per cui siano rispettati i criteri di seguito indicati:

a) è attribuita priorità alle aziende interessate a zone con particolari problemi ambientali:

- aree protette (parchi naturali, riserve naturali, etc.)

istituite dallo Stato, dalla Regione e dalle Province e zone Natura 2000;

- aree di salvaguardia delle captazioni a uso idropotabile ai sensi

del Regolamento regionale 11.12.2006, n. 15/R;

- zone vulnerabili da nitrati di origine agricola;
- zone vulnerabili da prodotti fitosanitari individuate dalla deliberazione

del Consiglio regionale 17.06.2003, n. 287-20269;

- altre zone

b) è considerata inoltre l'appartenenza alle zone individuate nella parte generale del PSR:

- Zona A - Poli urbani

- Zona B - Aree rurali ad agricoltura intensiva

- Zona C - Aree rurali intermedie

- Zona D - Aree rurali con problemi complessivi di sviluppo

A parità di punteggio complessivo, viene assegnata priorità ai più giovani di età.

Un apposito provvedimento dalla Direzione regionale 11 - Agricoltura stabilisce l'applicazione di tali criteri.

2 Aumenti di superficie

Vengono ammessi a premio gli aumenti di superficie rispetto allo scorso anno, in quanto l'azienda è

tenuta a sottoporre agli impegni di base delle azioni 214.1 e 214.2 tutta la SAU aziendale.

Relativamente alle azioni 214.1 e 214.2 il nuovo soggetto che subentra è tenuto a mantenere gli impegni sia sul terreno acquisito sia su quello eventualmente già posseduto. Comunque il premio può essere concesso soltanto per il terreno acquisito e per il numero di anni mancanti al completamento del periodo di impegno originario.

3 Trasferimento di impegno

Nel caso in cui un beneficiario durante il periodo di impegno ceda totalmente o parzialmente la propria azienda, il subentrante è tenuto a mantenere gli impegni, altrimenti il primo soggetto è tenuto a restituire in tutto o in parte il sostegno già percepito.

4 Casi in cui il rimborso dei premi non è esigibile

La restituzione dei premi percepiti non è dovuta nel caso in cui l'interruzione dell'impegno sia imputabile:

- a motivi di forza maggiore (definiti dall'art. 47 del reg. CE 1974/2006).

Il richiedente il premio è tenuto a notificare tali evenienze all'Ente (Provincia o Comunità Montana) delegato competente territorialmente presso cui ha presentato la domanda, entro 10 giorni lavorativi dal momento in cui è in grado di provvedervi;

- alla cessazione definitiva dell'attività agricola dopo aver adempiuto una parte significativa dell'impegno (3 anni rispetto ai 5 previsti) e senza che la successione all'impegno sia realizzabile da parte del subentrante;

o riguardi la superficie sottoposta a impegno per una frazione inferiore o uguale al limite complessivo del 10% nel quinquennio.

5 Motivi di esclusione dal pagamento

Verranno esclusi dal pagamento gli aderenti all'azione che non consentano agli organismi autorizzati l'effettuazione dei controlli, tra i quali quelli sanitari, necessari per verificare l'ottemperanza degli obblighi assunti.

Come indicato al par. 16 del capitolo 11.4 del PSR 2007-2013, non potranno, inoltre, beneficiare degli aiuti previsti i soggetti che:

- non siano in regola con i versamenti contributivi; tale regolarità verrà accertata tramite il DURC. Per gli imprenditori agricoli che non si avvalgono di lavoratori dipendenti l'acquisizione del DURC inizierà dal 1° gennaio 2009;

- non abbiano rispettato gli obblighi e/o non possiedano i requisiti previsti in materia di quote latte;

- non abbiano provveduto al versamento di somme per sanzioni e penalità varie irrogate dalla Regione, Province, Comunità montane o dagli Organismi Pagatori riconosciuti;

- non abbiano restituito somme non dovute, percepite nell'ambito dell'applicazione di programmi comunitari, nazionali, regionali;

- abbiano subito condanne passate in giudicato per reati di frode o sofisticazione di prodotti agroalimentari;

- siano in attesa di sentenza per reati di frode o sofisticazione di prodotti agroalimentari.

La regolarità della situazione del richiedente rispetto a tali condizioni verrà dichiarata in domanda ed accertata dagli Organismi delegati nell'ambito

delle verifiche svolte a carico del campione di aziende estratto per il controllo in loco.

6 Motivi di esclusione dal pagamento (o di riduzione del pagamento) per difformità riscontrate o violazioni nell'ambito del reg. CE 1782/03 e del reg. CE 1698/05

Verrà applicato il sistema di riduzioni ed esclusioni previsto dal reg. CE 1975/06, concernente l'attuazione delle procedure di controllo e della condizionalità per le misure di sostegno dello sviluppo rurale.

A tale scopo, verrà applicata la disciplina attuativa ed integrativa rispetto ai regolamenti citati dettata a livello nazionale dal Decreto del Ministero delle Politiche agricole, alimentari e forestali del 20/03/2008 (pubblicato sulla G.U. n. 76 del 31/03/2008), a seguito del quale dovranno essere elaborati i conseguenti provvedimenti regionali.

7 Disposizioni applicative

Con Determinazione della Direzione regionale 11 Agricoltura vengono stabilite le disposizioni applicative delle azioni 214.1 e 214.2 per la campagna 2008.

IV. MODALITÀ OPERATIVE DELLA PRESENTAZIONE DELLE DOMANDE

1 Modulistica e compilazione delle domande

Le domande relative alla campagna 2008 riguardanti le azioni 214.1 e 214.2 devono essere compilate secondo i contenuti espressi dall'art. 12 del reg. 796/2004 indicando, tra l'altro, l'insieme delle superfici e degli animali dell'azienda, compresi quelli per i quali non viene chiesto alcun sostegno. Difatti, è l'intera consistenza aziendale ad avere rilevanza ai fini del controllo degli impegni agroambientali e della condizionalità.

Le domande dovranno essere predisposte utilizzando la modalità on-line messa a disposizione dalla Regione Piemonte, avvalendosi (o richiedendo, se non già disponibile) l'apposita autorizzazione per la connessione al sito: http://www.sistemapiemonte.it/agricoltura/piano_sviluppo_rurale.

Il richiedente compila e presenta la domanda tramite i C.A.A. oppure autonomamente.

In ogni caso le domande, dopo la trasmissione on-line che associa loro la data ed un n° progressivo, dovranno essere sottoscritte dall'interessato.

2 Trasmissione agli Organismi delegati competenti per territorio

Gli Organismi competenti per territorio - Province e Comunità Montane - delegati dall'ARPEA (e denominati in seguito O.D.) al compimento di alcune funzioni di autorizzazione e/o di servizio tecnico in relazione alle misure agroambientali, vengono riportati in una tabella all'ultima pagina del documento.

Per la campagna 2008 è ammessa unicamente la presentazione telematica delle domande.

Il termine ultimo di scadenza per la trasmissione telematica delle domande agli Organismi delegati competenti è stabilito al 15 maggio 2008 ai sensi dell'art. 11 del reg. CE n. 796/2004, fatto salvo quanto prevede l'art. 21 del reg. CE n. 796/2004, circa la presentazione tardiva delle domande.

E' consentito avvalersi della facoltà concessa da quanto disposto dagli articoli 15, 20 e 22 del reg. CE n. 796/2004.

Tutte le domande presentate restano tracciate a sistema.

I dati dell'ultima domanda pervenuta dovranno trovare rispondenza nell'aggiornamento del fascicolo aziendale e verranno presi in esame dagli O.D. nel corso dell'istruttoria.

Le Province e le Comunità montane potranno richiedere qualsiasi ulteriore documentazione che si rendesse necessaria nel corso dell'istruttoria della pratica.

Aziende che si avvalgono dei C.A.A.

Nel caso delle aziende che si avvalgono dei C.A.A. per la compilazione, una copia di ogni domanda, compilata e sottoscritta come indicato nel punto IV.1 e munita della fotocopia di un documento di riconoscimento del richiedente in corso di validità, dovrà essere archiviata presso il C.A.A. tramite il quale il soggetto richiedente ha presentato la domanda. Il C.A.A. garantisce la correttezza dei dati contenuti in domanda ed ha l'obbligo di produrre la stessa a richiesta delle amministrazioni deputate alla gestione delle domande.

Beneficiari in proprio

Qualora un beneficiario decida di presentare in proprio la domanda deve necessariamente far pervenire (dopo aver provveduto alla trasmissione telematica di cui sopra) all'O.D. competente copia della domanda sottoscritta con allegato una fotocopia di un documento di riconoscimento in corso di validità.

La domanda cartacea deve essere recapitata tramite raccomandata con ricevuta di ritorno o consegnato brevi manu all'O.D. competente, che riceve le domande pervenute entro le ore 12 del termine ultimo di scadenza del 15 maggio 2008.

3 Rigetto delle domande

Le domande presentate incomplete o non redatte in maniera conforme all'apposita procedura non verranno prese in considerazione, dandone comunicazione all'interessato.

V. ALTRE PROCEDURE SUCCESSIVE ALLA PRESENTAZIONE DELLE DOMANDE

1 Assistenza tecnica

I dati relativi all'organizzazione del servizio di assistenza tecnica per le domande presentate ai sensi dell'azione 214.1 devono essere forniti entro le ore 12.00 del 9 giugno 2008 ai medesimi Organismi delegati (O. D.) cui sono state presentate le domande, indicando i nominativi dei tecnici e le relative aziende assistite.

Gli O.D. effettueranno, in occasione dei controlli aziendali a campione, il monitoraggio del servizio di assistenza tecnica fornito alle aziende agricole.

2 Situazione domande presentate

Il sistema informativo consentirà all'Assessorato Agricoltura, tutela della flora e della fauna della Regione, agli Organismi Delegati ed all'ARPEA di essere costantemente aggiornati in merito alla situazione delle domande presentate.

Altri dati potranno essere richiesti agli Organismi delegati da parte dell'ARPEA o dell'Assessorato regionale, anche a seguito di richieste di Organismi nazionali o comunitari.

3 Comunicazioni ed aggiornamenti delle domande

Qualora il beneficiario, dopo l'avvenuta presentazione della domanda, intenda rinunciare al premio, deve darne immediata comunicazione all'O.D. che ha in carico la sua domanda, mediante lettera raccomandata.

Vanno notificate agli O.D. competenti le modifiche intervenute dopo la presentazione della domanda entro 10 giorni dal verificarsi del cambiamento medesimo.

L'istruttoria sarà effettuata dagli O.D. indipendentemente dalle variazioni, e verrà riaperta nei casi necessari.

La Direzione Regionale 11 - Agricoltura è incaricata di emanare eventuali disposizioni tecniche, procedurali ed organizzative.

Potranno essere fornite disposizioni, inoltre, da parte degli organismi deputati alle verifiche del sistema integrato di gestione e controllo nonché al pagamento degli aiuti.

Reg. CE 1698/05: Misura 214 - Pagamenti agroambientali

	ORGANISMO DELEGATO	Indirizzo	CAP	Comune	prov.
Provincia	ALESSANDRIA	Via dei Guasco 1	15100	ALESSANDRIA	AL
Provincia	ASTI	Piazza S. Martino 11	14100	ASTI	AT
Provincia	BIELLA	Via Quintino Sella 12	13051	BIELLA	BI
Provincia	CUNEO	Corso Dante 19	12100	CUNEO	CN
Provincia	NOVARA	Via Dominioni 4	28100	NOVARA	NO
Provincia	TORINO	Via Bertola 34	10100	TORINO	TO
Provincia	V.C.O.	Via Matilde Ceretti 24	28845	DOMODOSSOLA	VB
Provincia	VERCELLI	Via Pirandello 8	13100	VERCELLI	VC
Comunità Montana	VALLI CURONE GRUE OSSONA	P.zza Roma, 12	15056	S. SEBASTIANO CURONE	AL
Comunità Montana	VAL BORBERA E VALLE SPINTI	P.zza Umberto I, 1	15060	CANTALUPO LIGURE	AL
Comunità Montana	ALTA VAL LEMME ED ALTO OVADESE	P.zza della Repubblica, 6	15060	BOSIO	AL
Comunità Montana	SUOL D'ALERAMO (ex ALTA VALLE ORBA, VALLE ERRO E BORMIDA DI SPIGNO)	Via Negri di Sanfront, 2	15010	PONZONE	AL
Comunità Montana	LANGA ASTIGIANA E VAL BORMIDA	Via Roma, 8	14050	ROCCAVERANO	AT
Comunità Montana	VALLE SESSERA	Via B. Sella, 258	13867	PRAY BIELLESE	BI
Comunità Montana	VALLE DI MOSSO	Via Mazzini, 3	13825	VALLE MOSSO	BI
Comunità Montana	VALLE DEL CERVO - LA BURSCH	Via B. Galliani, 50	13811	ANDORNO MICCA	BI
Comunità Montana	VALLI PO, BRONDA E INFERNOTTO	Via Santa Croce, 4	12034	PAESANA	CN
Comunità Montana	VALLE VARAITA	P.zza della Vittoria, 40	12020	SAMPEYRE	CN
Comunità Montana	VALLE MAIRA	Via Torretta, 9	12029	S. DAMIANO MACRA	CN
Comunità Montana	VALLE GRANA	P.zza San Paolo, 3	12023	CARAGLIO	CN
Comunità Montana	VALLE STURA	P.zza Renzo Spada, 16	12014	DEMONTE	CN
Comunità Montana	DELLE VALLI GESSO VERMENAGNA	P.zza Regina Margherita, 27	12017	ROBILANTE	CN
Comunità Montana	VALLI MONREGALESI	Via Mondovi Piazza, 1/d	12080	VICOFORTE	CN
Comunità Montana	ALTA VALLE TANARO	Villa Gobbi - Via al Santuario 2	12075	GARESSIO	CN
Comunità Montana	VALLI MONGIA, CEVETTA E LANGA CEBANA	Case Rosse, 1 Loc. S. Bernardino	12073	CEVA	CN
Comunità Montana	ALTA LANGA	Piazza Oberto, 1	12060	BOSSOLASCO	CN
Comunità Montana	LANGA DELLE VALLI BELBO, BORMIDA E UZZONE	Via U. Maddalena, 10	12050	TORRE BORMIDA	CN
Comunità Montana	BISALTA	Località Madonna dei Boschi, 76	12016	PEVERAGNO	CN
Comunità Montana	DEI DUE LAGHI	Via Balilla, 22 - Fraz. Sovazza -	28010	ARMENO	NO
Comunità Montana	VAL CERONDA E CASTERNONE	Via Brione, 4	10040	GIVOLETTO	TO
Comunità Montana	ALTO CANAVESE	Corso Ogliani, 9	10080	RIVARA	TO
Comunità Montana	VALLE ORCO E SOANA	Via Torino, 17	10080	LOCANA	TO
Comunità Montana	VALLE SACRA	Via Santuario di Piova, 6	10080	COLLARETTO CASTELNUOVO	TO
Comunità Montana	ANTIGORIO DIVEDRO FORMAZZA	Fraz. Bagni, 20	28862	CRODO	VB
Comunità Montana	VALLE VIGEZZO	Via A. Belcastro Pittore, 1	28857	SANTA MARIA MAGGIORE	VB
Comunità Montana	VALLE ANTRONA	Via Municipio, 6	28841	VIGANELLA	VB
Comunità Montana	MONTE ROSA (o ANZASCA)	Via Monte Rosa, 16	28871	BANNIO ANZINO	VB
Comunità Montana	VALLE OSSOLA	Via Romita, 13/bis	28845	DOMODOSSOLA	VB
Comunità Montana	CUSIO-MOTTARONE	Via De Angeli, 35/a	28887	OMEGNA	VB
Comunità Montana	DELLO STRONA E BASSO TOCE	Via Roma, 54 - Fraz. Strona	28897	VALSTRONA	VB
Comunità Montana	VALGRANDE	Via per Unchio 3	28814	CAMBIASCA	VB
Comunità Montana	ALTO VERBANO	C.so Risorgimento, 22 - Fraz. Susello	28823	GHIFFA	VB
Comunità Montana	VALLE CANNOBINA	Strada Statale 631 - Fraz. Lunecco	28825	CAVAGLIO-SPOCCIA	VB
Comunità Montana	VALSESIA	C.so Roma, 35	13019	VARALLO SESIA	VC

Deliberazione della Giunta Regionale 12 maggio 2008, n.36-8771

Azioni agroambientali approvate ai sensi del Reg. (CE) n. 1257/99 anteriormente al primo gennaio 2007 - Modifica della D.G.R. n. 53 - 8663 approvata il 21 aprile 2008.

(omissis)

LA GIUNTA REGIONALE

a voti unanimi...

delibera

di modificare la D.G.R. n. 53-8663 del 21.04.2008 "Azioni agroambientali approvate dalla Commissione ai sensi del reg. CE n. 1257/99 anteriormente al 1° gennaio 2007: Disposizioni per la presentazione delle domande di pagamento per la prosecuzione degli impegni - Campagna 2008" come di seguito indicato:

1) sostituendo il contenuto di alcune parti del dispositivo, cioè:

- il primo comma del punto II è sostituito con il seguente testo "Viene stabilito al 16 giugno 2008 il termine ultimo per la presentazione delle domande di pagamento per la prosecuzione degli impegni assunti ai sensi delle azioni agroambientali (Misura F) del Piano di Sviluppo Rurale 2000-2006 della Regione Piemonte, che accedono al cofinanziamento del FEASR ai fini del periodo 2007-2013";

- il punto III è sostituito con il seguente testo "Viene stabilito al 16 giugno 2008 il termine ultimo per la presentazione delle domande di pagamento per la prosecuzione degli impegni assunti ai sensi dell'intervento F (ritiro ventennale dei seminativi dalla produzione) del Programma agroambientale di attuazione del regolamento (CEE) 2078/92, che accedono al cofinanziamento del FEASR ai fini del periodo 2007-2013";

- la frase successiva al punto IV viene stralciata e sostituita dalla frase "Le disposizioni dei punti sopra elencati vengono specificate in dettaglio nell'allegato "Disposizioni relative alla presentazione delle domande per l'anno 2008 ai sensi del reg. CE n.1257/99 e del reg. CEE n. 2078/92 " facente parte integrante della presente Deliberazione".

2) stralciandone l'allegato che ne fa parte integrante denominato "Disposizioni relative alla presentazione delle domande di aiuto per l'anno 2008" e sostituendolo con l'allegato denominato "Disposizioni relative alla presentazione delle domande per l'anno 2008 ai sensi del reg. CE n. 1257/99 e del reg. CEE n. 2078/92", facente parte integrante della presente Deliberazione.

La presente deliberazione sarà pubblicata sul Bollettino Ufficiale della Regione Piemonte ai sensi dell'art. 61 dello Statuto e dell'art. 14 del D.P.G.R. n. 8/R/2002.

(omissis)

Allegato

DISPOSIZIONI RELATIVE ALLA PRESENTAZIONE DELLE DOMANDE PER L'ANNO 2008 AI SENSI DEL REG. CE N.1257/99 E DEL REG. CEE N.2078/92

I. NORMATIVA DI RIFERIMENTO PER GLI IMPEGNI ASSUNTI AI SENSI DEL REG. CE N. 1257/99 E DEL REG. CEE N. 2078/92

La corresponsione degli aiuti agroambientali in corso di impegno, il cui finanziamento è transitato a carico del fondo europeo FEASR è legata al rispetto delle norme e degli impegni presi rispettivamente ai sensi dei punti II. e III. del dispositivo della D.G.R.:

- Per il punto II. le disposizioni da rispettare sono:

- i regolamenti europei di riferimento, costituiti dal reg. CE n. 1257/99 (sul sostegno allo sviluppo rurale da parte del FEAOG), dal reg. CE n. 1258/99 (relativo al finanziamento della politica agricola comune) e dal reg. CE n. 817/2004 (recante disposizioni di applicazione del reg. 1257/99);

- il Piano di Sviluppo Rurale (rinvenibile sul sito della Regione Piemonte all'indirizzo www.regione.piemonte.it/agri/speciali/ag2000/piano/indicepsr.htm), le Istruzioni applicative allegate alla D.G.R. n. 77-1961 del 7/01/2001 (pubblicata sul Bollettino Ufficiale della Regione Piemonte (B.U.R.P.) n. 3 del 17/1/2001);

- il D.M. n. 6306 del 4/12/2002, recante disposizioni attuative dell'art. 64 del reg. CE n. 445/2002;

- le Determinazioni n. 152 del 21/07/2004 (pubblicata sul B.U.R.P. n. 30 del 29/07/2004), n. 90 dell'1/06/2005 (pubblicata sul B.U.R.P. n. 23 del 9/06/2005) e n. 279 del 21/11/2005 (pubblicata sul B.U.R.P. n. 6 del 9/02/2006) per quanto riguarda le penalità previste a seguito di inosservanza degli impegni.

- Per il punto III. le disposizioni da rispettare sono:

- il regolamento europeo di riferimento, rappresentato dal reg. CEE n. 2078/92;

- il Programma regionale pluriennale (adottato con DGR n. 516-41385 del 30/11/1994), le Istruzioni operative allegate alla D.G.R. n. 347-42272 del 29/12/1994;

- il D.M. n.159 del 27 marzo 1998, in tema di controlli e scadenze;

- la D.G.R. n. 7-25585 del 7/10/1998 per quanto riguarda le penalità previste a seguito di inosservanza degli impegni.

Per entrambi i punti, a seguito dell'entrata in vigore del decreto 20 marzo 2008 del Ministero delle Politiche agricole, alimentari e forestali recante Disposizioni in materia di violazioni riscontrate nell'ambito del reg. CE 1782/03 del Consiglio e del reg. CE 1698/05 sul sostegno allo sviluppo rurale da parte del FEASR, potrà essere applicato il regime del menzionato Decreto nel caso in cui risulti più favorevole al beneficiario.

Si riportano di seguito le condizioni per la presentazione delle domande ricadenti nei casi descritti nel testo della Deliberazione.

II. PRESENTAZIONE DELLE DOMANDE DI PAGAMENTO PER LA PROSECUZIONE DEGLI IMPEGNI ASSUNTI PRIMA DEL 1° GENNAIO 2007 AI SENSI DELLE AZIONI AGROAMBIENTALI (MISURA F) DEL PIANO DI SVILUPPO RURALE 2000-2006

II.1 Disposizioni comuni ai punti II.a. e II.b. della D.G.R.

I beneficiari che negli anni scorsi hanno aderito alla misura F (azioni agroambientali) del Piano di

Sviluppo Rurale 2000-2006 (reg. CE 1257/99) con domande che sono ancora in corso, devono presentare per il 2008 la domanda annuale di pagamento, a conferma degli impegni intrapresi.

La mancata presentazione della domanda oltre il termine ultimo, specificato ai punti IV.1 e IV.2, comporta la decadenza della medesima domanda in relazione all'intero periodo di impegno.

A seguito dell'abrogazione del reg. CE 1257/99 non è possibile accettare nuove adesioni alle azioni agroambientali ai sensi di tale regolamento né è possibile prolungare il periodo di impegno oltre la durata delle azioni indicata dal PSR 2000-2006.

1 Aumenti di superficie o di Unità di Bestiame Adulto (UBA)

Vengono ammessi a premio gli aumenti di superficie o di UBA solo nel caso in cui soddisfino le condizioni specificate per le singole azioni, di cui al successivo paragrafo II.2.

Ad ogni modo per i titolari delle domande di prosecuzione degli impegni ai sensi del presente capitolo, verranno ammessi a premio gli aumenti dovuti ad acquisizioni di superfici o di capi provenienti da altre aziende che hanno impegni in corso.

2 Trasferimento di impegno

Nel caso in cui un beneficiario durante il periodo di impegno ceda totalmente o parzialmente la propria azienda, il subentrante è tenuto a mantenere gli impegni, altrimenti il primo soggetto è tenuto a restituire il sostegno già percepito per la superficie ceduta.

Relativamente alle azioni F1 e F2, il nuovo soggetto che subentra è tenuto a mantenere gli impegni sia sul terreno acquisito sia su quello eventualmente già posseduto. Comunque il premio può essere concesso soltanto per il terreno acquisito e per il numero di anni mancanti al completamento del periodo di impegno originario.

3 Casi in cui il rimborso dei premi non è esigibile

La restituzione dei premi percepiti non è dovuta nel caso in cui l'interruzione dell'impegno sia imputabile:

- a motivi di forza maggiore (definiti dall'art. 39 del reg. CE 817/2004).

Il richiedente il premio è tenuto a notificare tali evenienze all'Ente (Provincia o Comunità Montana) presso cui ha presentato la domanda, entro 10 giorni lavorativi dal momento in cui è in grado di provvedervi;

- alla cessazione definitiva dell'attività agricola dopo aver adempiuto una parte significativa dell'impegno (3 anni rispetto ai 5 previsti o 6 anni rispetto ai 10 previsti) e senza che la successione all'impegno sia realizzabile;

- o riguardi la superficie sottoposta a impegno per una frazione inferiore o uguale al limite annuo del 2,5% (a partire dal 3° anno).

II.2 Disposizioni valide per le specifiche azioni

Azione F1

E' ammissibile a finanziamento l'ampliamento della superficie oggetto di impegno esclusivamente al fine di soddisfare la condizione, prevista nel PSR, di applicare le norme di produzione integrata sull'intera superficie agricola utilizzata (SAU) dell'azienda.

Per le domande presentate nel 2005 e nel 2006 ai sensi del Programma straordinario in favore dei castagneti da frutto, l'aumento di superficie ammissibile è riconducibile esclusivamente alla superficie investita a tale coltura.

In merito agli impegni facoltativi (inerbimento, installazione e manutenzione nidi in vigneti e frutteti) è finanziabile soltanto la prosecuzione degli impegni già assunti, senza aumenti della superficie interessata dall'impegno facoltativo.

Azione F2

E' ammissibile a finanziamento l'ampliamento della superficie oggetto di impegno esclusivamente al fine di soddisfare la condizione, prevista nel PSR, di applicare le norme di produzione biologica sull'intera SAU aziendale.

Per le domande presentate nel 2005 e nel 2006 ai sensi del Programma straordinario in favore dei castagneti da frutto, l'aumento di superficie ammissibile è riconducibile esclusivamente alla superficie investita a tale coltura.

In merito agli impegni facoltativi (inerbimento, installazione e manutenzione nidi in vigneti e frutteti, zootecnia biologica) è finanziabile soltanto la prosecuzione degli impegni già assunti, senza aumenti della superficie interessata dall'impegno facoltativo.

Azione F3

Le aziende partecipanti ad un progetto collettivo approvato in passato che non avessero raggiunto il massimale aziendale di adesione pari a 10 ettari, possono estendere a tale limite la superficie aziendale impegnata.

Azione F4

Le aziende partecipanti ad un progetto collettivo approvato in passato non possono ampliare la superficie rispetto all'anno 2007.

Azione F6

Non è ammessa per l'anno 2008 la presentazione di nuovi contratti territoriali né l'adesione di singole domande a contratti preesistenti.

Non è ammissibile a premio l'ampliamento di superficie rispetto alla domanda 2007.

Tuttavia, se l'allevatore utilizza terreni acquisiti a mezzo di contratto di affitto da Enti pubblici, nel caso in cui non riesca ad ottenere la riconferma degli stessi terreni e debba, pertanto, acquisire un diverso pascolo e quest'ultimo risulti maggiore del precedente, è ammissibile a premio anche la superficie aggiuntiva.

Azione F7

E' ammissibile a premio l'ampliamento della superficie oggetto di impegno, per rispettare la condizione prevista dal PSR in merito all'incidenza di tale superficie sulla SAU aziendale.

Azione F9

E' ammissibile a premio l'ampliamento del n° di UBA della razza (o delle razze) già oggetto di impegno.

III. PRESENTAZIONE DELLE DOMANDE DI PAGAMENTO PER LA PROSECUZIONE DEGLI IMPEGNI ASSUNTI AI SENSI DELL'INTERVENTO F (RITIRO VENTENNALE DEI SEMINATIVI)

DALLA PRODUZIONE) DEL PROGRAMMA AGROAMBIENTALE REGIONALE

I beneficiari che nel corso della programmazione 1995-1999 hanno aderito all'intervento F previsto dal reg. CEE 2078/92 devono presentare per il 2008 la domanda annuale di pagamento, a conferma degli impegni intrapresi.

La mancata presentazione della domanda oltre il termine ultimo, specificato al punto IV.2, comporta la decadenza della medesima domanda in relazione all'intero periodo di impegno.

1. Aumenti di superficie

Non sono ammissibili aumenti di superficie.

2. Trasferimento di impegno

Nel caso in cui un beneficiario durante il periodo di impegno ceda totalmente o parzialmente la propria azienda, il subentrante è tenuto a mantenere gli impegni, altrimenti il primo soggetto ha l'obbligo di rimborsare gli aiuti percepiti conformemente all'art. 20, par. 1 del reg. CE 746/96.

3. Casi in cui il rimborso dei premi non è esigibile

La restituzione dei premi percepiti non è dovuta nel caso in cui l'interruzione dell'impegno sia imputabile:

- a motivi di forza maggiore (art. 12 del reg. CE 746/96).

Il richiedente il premio è tenuto a notificare tali evenienze all'Ente presso cui ha presentato la domanda, entro 10 giorni lavorativi dal momento in cui è in grado di provvedervi;

- alla cessazione definitiva dell'attività agricola dopo aver adempiuto una parte significativa dell'impegno e senza che la successione all'impegno sia realizzabile.

Il reg. CE 746/96 ed il Decreto Ministeriale n. 159/98, che hanno dettato le modalità di applicazione del reg. CEE 2078/92, non stabiliscono per gli impegni ventennali la durata ritenuta significativa. Si ritiene di stabilire tale durata adottando i medesimi criteri utilizzati nel Piano di Sviluppo Rurale.

Pertanto, se l'agricoltore cessa la sua attività dopo 12 anni, senza che la successione sia possibile, non dovrà restituire i premi fino ad allora percepiti.

IV. MODALITA' OPERATIVE DELLA PRESENTAZIONE

1. Modulistica e compilazione delle domande

Le domande di sostegno allo sviluppo rurale in relazione alla superficie o agli animali devono essere compilate secondo i contenuti espressi dall'art. 12 del reg. CE 796/04 indicando, tra l'altro, l'insieme delle superfici e degli animali dell'azienda, compresi quelli per i quali non viene chiesto alcun sostegno. Difatti, è l'intera consistenza aziendale ad avere rilevanza ai fini del controllo degli impegni agroambientali.

Le domande dovranno essere predisposte utilizzando la modalità on-line messa a disposizione dalla Regione Piemonte, avvalendosi (o richiedendo, se non già disponibile) l'apposita autorizzazione per la connessione al sito: http://www.sistemapiemonte.it/agricoltura/piano_sviluppo_rurale.

Il richiedente compila e presenta la domanda tramite i C.A.A. oppure autonomamente.

In ogni caso le domande, dopo la trasmissione on-line che associa loro la data ed un n° progressivo, dovranno essere sottoscritte dall'interessato.

2. Trasmissione agli Organismi delegati competenti per territorio

Gli Organismi competenti per territorio - Province e Comunità Montane - delegati dall'ARPEA (e denominati in seguito O.D.) al compimento di alcune funzioni di autorizzazione e/o di servizio tecnico in relazione alle misure agroambientali, vengono riportati in una tabella all'ultima pagina del documento.

Per la campagna 2008 è ammessa unicamente la presentazione telematica delle domande.

Il termine ultimo di scadenza per la trasmissione telematica delle domande agli Organismi delegati competenti è stabilito al 16 giugno 2008.

Non è prevista la presentazione delle domande iniziali oltre la data del 16/06/2008. E' possibile la presentazione delle domande di modifica ai sensi degli articoli 15 e 22 del reg. CE n.796/2004 entro il 16 giugno 2008.

Le domande iniziali e di modifica pervenute oltre il termine del 16 giugno 2008 sono irricevibili.

Tutte le domande presentate restano tracciate a sistema.

I dati dell'ultima domanda pervenuta dovranno trovare rispondenza nell'aggiornamento del fascicolo aziendale e verranno presi in esame dagli O.D. nel corso dell'istruttoria.

Le Province e le Comunità montane potranno richiedere qualsiasi ulteriore documentazione che si rendesse necessaria nel corso dell'istruttoria della pratica.

Aziende che si avvalgono dei C.A.A.

Nel caso delle aziende che si avvalgono dei C.A.A. per la compilazione, una copia di ogni domanda, compilata e sottoscritta come indicato nel punto IV.1 e munita della fotocopia di un documento di riconoscimento del richiedente in corso di validità, dovrà essere archiviata presso il C.A.A. tramite il quale il soggetto richiedente ha presentato la domanda. Il CAA garantisce la correttezza dei dati contenuti in domanda ed ha l'obbligo di produrre la stessa a richiesta delle amministrazioni deputate alla gestione delle domande.

Beneficiari in proprio

Qualora un beneficiario decida di presentare in proprio la domanda deve necessariamente far pervenire (dopo aver provveduto alla trasmissione telematica di cui sopra) all'O.D. competente copia della domanda sottoscritta con allegato una fotocopia di un documento di riconoscimento in corso di validità.

La domanda cartacea deve essere recapitata tramite raccomandata con ricevuta di ritorno o consegnata brevi manu all'O.D. competente, che riceve le domande pervenute entro le ore 12 del termine ultimo di scadenza del 16 giugno 2008.

3. Rigetto delle domande

Le domande presentate incomplete o non redatte in maniera conforme all'apposita procedura non verranno prese in considerazione, dandone comunicazione all'interessato.

V. ALTRE PROCEDURE SUCCESSIVE ALLA PRESENTAZIONE DELLE DOMANDE

1. Assistenza tecnica

I dati relativi all'organizzazione del servizio di assistenza tecnica per le domande dell'azione F1 ancora in corso devono essere presentati entro le ore 12.00 del 16 giugno 2008 ai medesimi Organismi delegati (O. D.) cui sono state presentate le domande, indicando i nominativi dei tecnici e le relative aziende assistite.

Gli O.D. effettueranno, in occasione dei controlli aziendali a campione, il monitoraggio del servizio di assistenza tecnica fornito alle aziende agricole.

2. Situazione domande presentate

Il sistema informativo consentirà all'Assessorato Agricoltura della Regione, agli Organismi Delegati ed all'ARPEA di essere costantemente aggiornati in merito alla situazione delle domande presentate.

Altri dati potranno essere richiesti agli Organismi delegati da parte dell'ARPEA o dell'Assessorato agricoltura, tutela della fauna e della flora.

3. Comunicazioni, aggiornamenti e rettifiche delle domande

Qualora il beneficiario, dopo l'avvenuta presentazione della domanda, intenda rinunciare al premio, deve darne immediata comunicazione all'O.D. che ha in carico la sua domanda, mediante lettera raccomandata.

Vanno notificate agli O.D. competenti le modifiche intervenute dopo la presentazione delle domande, entro 10 giorni dal verificarsi del cambiamento medesimo.

Riguardo l'azione F6, le comunicazioni relative a rettifiche che non comportano aumenti di superficie e/o modifiche del fascicolo aziendale possono essere presentate in formato cartaceo sottoscritto dall'interessato entro le ore 12.00 del 27 giugno 2008, al fine di consentire la valutazione istruttoria da parte degli O.D.

L'istruttoria sarà effettuata dagli O.D. indipendentemente dalla variazioni, e verrà riaperta nei casi necessari.

La Direzione Regionale 11 - Agricoltura è incaricata di emanare eventuali disposizioni tecniche, procedurali ed organizzative.

Potranno essere fornite disposizioni, inoltre, da parte degli organismi deputati alle verifiche del sistema integrato di gestione e controllo nonché al pagamento degli aiuti.

Reg. CEE 2078/92 e Reg. CE 1257/99: Misura F

	ORGANISMO DELEGATO	Indirizzo	CAP	Comune	prov.
Provincia	ALESSANDRIA	Via dei Guasco 1	15100	ALESSANDRIA	AL
Provincia	ASTI	Piazza S. Martino 11	14100	ASTI	AT
Provincia	BIELLA	Via Quintino Sella 12	13051	BIELLA	BI
Provincia	CUNEO	Corso Dante 19	12100	CUNEO	CN
Provincia	NOVARA	Via Dominioni 4	28100	NOVARA	NO
Provincia	TORINO	Via Bertola 34	10100	TORINO	TO
Provincia	V.C.O.	Via Matilde Ceretti 24	28845	DOMODOSSOLA	VB
Provincia	VERCELLI	Via Pirandello 8	13100	VERCELLI	VC
Comunità Montana	VALLI CURONE GRUE OSSONA	P.zza Roma, 12	15056	S. SEBASTIANO CURONE	AL
Comunità Montana	VAL BORBERA E VALLE SPINTI	P.zza Umberto I, 1	15060	CANTALUPO LIGURE	AL
Comunità Montana	ALTA VAL LEMME ED ALTO OVADESE	P.zza della Repubblica, 6	15060	BOSIO	AL
Comunità Montana	SUOL D'ALERAMO (ex ALTA VALLE ORBA, VALLE ERRO E BORMIDA DI SPIGNO)	Via Negri di Sanfront, 2	15010	PONZONE	AL
Comunità Montana	LANGA ASTIGIANA E VAL BORMIDA	Via Roma, 8	14050	ROCCAVERANO	AT
Comunità Montana	VALLE SESSERA	Via B. Sella, 258	13867	PRAY BIELLESE	BI
Comunità Montana	VALLE DI MOSSO	Via Mazzini, 3	13825	VALLE MOSSO	BI
Comunità Montana	VALLE DEL CERVO - LA BURSCH	Via B. Galliani, 50	13811	ANDORNO MICCA	BI
Comunità Montana	VALLI PO, BRONDA E INFERNOTTO	Via Santa Croce, 4	12034	PAESANA	CN
Comunità Montana	VALLE VARAITA	P.zza della Vittoria, 40	12020	SAMPEYRE	CN
Comunità Montana	VALLE MAIRA	Via Torretta, 9	12029	S. DAMIANO MACRA	CN
Comunità Montana	VALLE GRANA	P.zza San Paolo, 3	12023	CARAGLIO	CN
Comunità Montana	VALLE STURA	P.zza Renzo Spada, 16	12014	DEMONTE	CN
Comunità Montana	DELLE VALLI GESSO VERMENAGNA	P.zza Regina Margherita, 27	12017	ROBILANTE	CN
Comunità Montana	VALLI MONREGALESI	Via Mondovi Piazza, 1/d	12080	VICOFORTE	CN
Comunità Montana	ALTA VALLE TANARO	Villa Gobbi - Via al Santuario 2	12075	GARESSIO	CN
Comunità Montana	VALLI MONGIA, CEVETTA E LANGA CEBANA	Case Rosse, 1 Loc. S. Bernardino	12073	CEVA	CN
Comunità Montana	ALTA LANGA	Piazza Oberto, 1	12060	BOSSOLASCO	CN
Comunità Montana	LANGA DELLE VALLI BELBO, BORMIDA E UZZONE	Via U. Maddalena, 10	12050	TORRE BORMIDA	CN
Comunità Montana	BISALTA	Località Madonna dei Boschi, 76	12016	PEVERAGNO	CN
Comunità Montana	DEI DUE LAGHI	Via Balilla, 22 - Fraz. Sovazza -	28010	ARMENO	NO
Comunità Montana	VAL CERONDA E CASTERNONE	Via Brione, 4	10040	GIVOLETTO	TO
Comunità Montana	ALTO CANAVESE	Corso Ogliani, 9	10080	RIVARA	TO

Comunità Montana	VALLE ORCO E SOANA	Via Torino, 17	10080	LOCANA	TO
Comunità Montana	VALLE SACRA	Via Santuario di Piova, 6	10080	COLLARETTO CASTELNUOVO	TO
Comunità Montana	ANTIGORIO DIVEDRO FORMAZZA	Fraz. Bagni, 20	28862	CRODO	VB
Comunità Montana	VALLE VIGEZZO	Via A. Belcastro Pittore, 1	28857	SANTA MARIA MAGGIORE	VB
Comunità Montana	VALLE ANTRONA	Via Municipio, 6	28841	VIGANELLA	VB
Comunità Montana	MONTE ROSA (o ANZASCA)	Via Monte Rosa, 16	28871	BANNIO ANZINO	VB
Comunità Montana	VALLE OSSOLA	Via Romita, 13/bis	28845	DOMODOSSOLA	VB
Comunità Montana	CUSIO-MOTTARONE	Via De Angeli, 35/a	28887	OMEGNA	VB
Comunità Montana	DELLO STRONA E BASSO TOCE	Via Roma, 54 - Fraz. Strona	28897	VALSTRONA	VB
Comunità Montana	VALGRANDE	Via per Unchio 3	28814	CAMBIASCA	VB
Comunità Montana	ALTO VERBANO	C.so Risorgimento, 22 - Fraz. Susello	28823	GHIFFA	VB
Comunità Montana	VALLE CANNOBINA	Strada Statale 631 - Fraz. Lunecco	28825	CAVAGLIO-SPOCCIA	VB
Comunità Montana	VALSESIA	C.so Roma, 35	13019	VARALLO SESIA	VC

DELIBERAZIONI DELL'UFFICIO DI PRESIDENZA DEL CONSIGLIO REGIONALE

Deliberazione dell'Ufficio di Presidenza del Consiglio Regionale 5 maggio 2008, n. 62

Determinazione modalità e numero delle unità di personale da acquisire agli uffici di comunicazione del Consiglio Regionale. Funzioni e relative retribuzioni (l.r. n. 39/98 e s.m.i. art. 1, comma 7): Eboli (MP).

(omissis)

L'Ufficio di Presidenza, unanime,

delibera

1. di dare atto della seguente stipula di contratto di diritto privato ai sensi della L.R. 1/12/98 n. 39 e s.m.i. da parte del Signore:

Eboli Sergio, (omissis) contratto di collaborazione coordinata e continuativa, ai sensi della L.R. n. 39/98, riferito a prestazioni di "Relazioni con amministrazioni locali ed enti territoriali piemontesi", a fronte di un compenso lordo di euro 6.400,00, per il periodo dal 09/05/2008 al 30/09/2008 o, se antecedente, fino alla permanenza in carica del Presidente del Consiglio Regionale del Piemonte Avv. Davide Garioglio;

2. che, per quanto riguarda il costo per il pagamento del personale addetto agli Uffici di Comunicazione, si è provveduto a destinare sul Cap. 4030 le risorse necessarie.

(omissis)

DETERMINAZIONI DEI DIRIGENTI

La legenda esplicativa relativa ai codici delle Direzioni e dei Settori è pubblicata a pagina 227 del presente Bollettino (Ndr)

Consiglio regionale

Codice DB0300/DB0302

D.D. 16 gennaio 2008, n. 0017/0012

Rendiconto delle spese, effettuate per tramite della cassa economale del Consiglio regionale, nel mese di dicembre 2007. Approvazione e reintegro.

(omissis)

IL DIRETTORE

(omissis)

determina

1. di approvare, per le motivazioni espresse in premessa, i pagamenti effettuati dagli incaricati del servizio di cassa nel mese di dicembre 2007 pari a euro 40.410,73 così come evidenziato nel prospetto riepilogativo, allegato alla presente determinazione, con riferimento agli impegni di spesa assunti con appositi provvedimenti;

2. di approvare il rendiconto relativo al mese di dicembre 2007, allegato alla presente determinazione, in cui sono analiticamente e cronologicamente elencati i vari pagamenti effettuati;

3. di autorizzare il Settore Bilancio, ragioneria e controllo di gestione ad emettere i relativi mandati di reintegro del Fondo economale, relativi al mese di dicembre 2007 per un importo complessivo di euro 40.410,73.

Il Direttore regionale
Sergio Crescimanno

Codice DB0300/DB0303

D.D. 31 gennaio 2008, n. 0134/0086

Manutenzione straordinaria - impianti idrosanitari per allestimento nuovi uffici siti al piano terra di Via Lascaris,

10 - Torino. Approvazione del certificato di collaudo/regolare esecuzione.

(omissis)

IL DIRETTORE

(omissis)

determina

1. Di approvare - per le motivazioni espresse in premessa - il certificato di collaudo/regolare esecuzione redatto dalla Direzione Lavori, concernente l'appalto per i lavori di manutenzione straordinaria - impianti idrosanitari per allestimento nuovi uffici siti al piano terra di Via Lascaris, 10 - Torino;

2. di approvare gli atti di contabilità relativi allo stato di avanzamento lavori corrispondente al finale per un importo di euro 8.717,38 o.f.c.;

3. di autorizzare lo svincolo della trattenuta dello 0,50% pari a euro 42,86 o.f.c. quali oneri per infortuni e di autorizzare la Ditta Cirie' Termica S.n.c. all'emissione di una fattura di saldo di pari importo;

4. di autorizzare la Ditta Cirie' Termica S.n.c. allo svincolo della polizza fidejussoria, a suo tempo presentata dalla Ditta quale deposito cauzionale dovuto a garanzia dell'adempimento degli obblighi contrattuali assunti.

Il Direttore regionale
Sergio Crescimanno

Codice DB0400/DB0401

D.D. 7 febbraio 2008, n. 0149/0030

Autorizzazione alla stampa della "Guida alla città di Torino". Autorizzazione all'impegno di spesa di euro 3.640,00 o.f.c. (di cui euro 1.820,00 sul capitolo 3040 art. 3 ed euro 1.820,00 sul capitolo 3040 art. 10 - esercizio finanziario 2008).

(omissis)

IL DIRETTORE

(omissis)

determina

1) di approvare - per le motivazioni espresse in premessa - il preventivo della ditta Aros Comunicazione (corrente in Torino - corso Regio Parco, 24) dettagliatamente descritto in narrativa ed agli atti dell'Amministrazione e di autorizzare quindi l'acquisto di n. 500 "Guida alla Città di Torino" - per un importo totale di euro 3.640,00 o.f.c., già comprensivo dello sconto dell'1% quale esonero cauzionale;

2) di procedere all'affidamento della fornitura con la ditta in questione, stipulando il relativo contratto a mezzo di lettera commerciale, secondo gli usi del commercio ai sensi dell'art. 33 della L.R. 23/1/1984, n. 8;

3) di provvedere a tal fine ad impegnare la somma complessiva di euro 1.820,00 o.f.c. sul Cap. 3040, art. 3 e di euro 1.820,00 o.f.c. sul Cap. 3040, art. 10 esercizio finanziario 2008;

4) di liquidare le relative spese sulla base di regolari fatture debitamente vistate.

Il Direttore regionale
Rita Marchiori

Codice DB0300/DB0303

D.D. 7 febbraio 2008, n. 0150/0099

Gestione dei servizi di ristoro del Consiglio regionale del Piemonte - impegno di spesa, per il periodo 1/1/08 - 29/02/08, a favore della Ditta Onama S.p.a. di euro 8.499,56 o.f.c. sul cap. 3030 art. 19 del bilancio del Consiglio regionale 2008.

(omissis)

IL DIRETTORE

(omissis)

determina

1. Di impegnare per il periodo 01/01/08 - 29/02/08 (data della scadenza contrattuale), a favore della Ditta Onama S.p.A. con sede in Milano, via degli Olivetani n° 4, la somma complessiva presunta di euro 8.499,56 o.f.c. (di cui euro 7.849,56 o.f.c. per la gestione dei servizi di ristoro ed euro 650,00 o.f.c. per eventuali prestazioni straordinarie) sul Cap. 3030 Art. 19 del Bilancio del Consiglio Regionale del Piemonte per l'Esercizio Finanziario 2008.

Il Direttore regionale
Sergio Crescimanno

Codice DB0300/DB0303

D.D. 7 febbraio 2008, n. 0151/0100

D.u.p. 161/2007 criteri per la gestione del servizio fotocopie e duplicazione stampa dei gruppi consiliari del Consiglio regionale. - impegno di spesa presunto di euro 55.000,00 sul cap. 79/0 partite di giro del bilancio del Consiglio regionale esercizio finanziario 2008.

(omissis)

IL DIRETTORE

(omissis)

determina

1. di impegnare - per le motivazioni in premessa citate - la somma complessiva presunta di euro 55.000,00, per il periodo 01/01/2008 - 31/12/2008, sul Cap. 79/0 delle Partite di Giro del Bilancio del Consiglio Regionale esercizio finanziario 2008 a favore della Molteco Spa. con sede a Torino - Via Reiss Romoli, 148 per far fronte agli oneri derivanti dalla gestione del servizio fotocopie e duplicazione stampa dei Gruppi consiliari del Consiglio regionale, a mezzo di trattenuta sul contributo mensile, destinato ai Gruppi consiliari con le modalità previste dalla D.U.P. 161/2007.

Il Direttore regionale
Sergio Crescimanno

Codice DB0300/db0302

D.D. 7 febbraio 2008, n. 0152/0101

Aggiornamento - a far data dall'1.1.2008 - del canone di locazione dei locali siti in Torino, Via S. Francesco d'Assisi n. 35 (5° piano), di proprietà della Società F.A.S. s.a.s. ed adibiti a sede di un gruppo consiliare. Presa d'atto.

(omissis)

IL DIRETTORE

(omissis)

determina

1) di prendere atto - per le motivazioni espresse in premessa - che il canone di locazione dei locali di proprietà della Società F.A.S. s.a.s. siti in Torino, via S. Francesco d'Assisi n. 35 (5° piano) adibiti a sede di un Gruppo Consiliare, viene aggiornato (ai sensi dell'art. 32 della Legge 392/78 così come sostituito dall'art. 1 punto 9 sexies della Legge 118/85 e così come previsto dall' art. 3 del contratto rep. n. 91/CR del 26/11/2002) nella misura annua di euro 24.080,12 o.f.c. per il periodo dall' 1.1.2008 al 31.12.2008 e per i successivi periodi se non verranno richiesti altri aggiornamenti;

2) di prendere altresì atto che l'aggiornamento del canone trova copertura con la somma impegnata con la Determinazione n. 107/67/DB0302 del 28.1.2008.

Il Direttore regionale
Sergio Crescimanno

Codice DB0400/DB0402

D.D. 26 febbraio 2008, n. 0200/0041

Stampa del trentunesimo tascabile di Palazzo Lascaris dedicato ai piemontesi nel mondo - affidamento alla Ditta Arti Grafiche Giacone - impegno di spesa di euro 4.464,10 sul cap. 3040, art. 3 - esercizio finanziario 2008.

(omissis)

IL DIRETTORE

(omissis)

determina

1) di affidare - per le motivazioni espresse in premessa - alla Tipografia Arti Grafiche Giacone (corrente in Chieri, Viale Fasano 14) la stampa dell'opuscolo della collana "I tascabili di Palazzo Lascaris" dedicato alla III Conferenza dei Piemontesi nel mondo per l'importo di euro 4.464,10 al netto dello sconto del 2% operato quale esonero del versamento del deposito cauzionale di cui all'art. 37 della l.r. 8/84;

2) di procedere alla stipula del contratto a mezzo corrispondenza secondo gli usi del commercio;

3) di esonerare la ditta dal deposito cauzionale avendo la medesima migliorato il preventivo con lo sconto sopracitato;

4) di provvedere alla stampa del tascabile impegnando la somma di euro 4.464,10 sul cap. 3040, art. 3 del Bilancio del Consiglio regionale 2008 che presenta la necessaria disponibilità.

Il Direttore regionale
Rita Marchiori

Codice DB0200/DB0202

D.D. 18 marzo 2008, n. 0261/0025

Ditta Koinè Sistemi s.r.l. - Servizio di pubblicazione degli atti consiliari con apposita applicazione Web e relativi strumenti di ricerca a testo libero (D.D. n. 292/D2S3 del 7 maggio 2007). Impegno di spesa, per l'anno 2008, di euro 14.582,40. (o.f.c.) Capitolo 3020/articolo 3 del bilancio di previsione del Consiglio regionale, esercizio finanziario 2008.

(omissis)

IL DIRETTORE

(omissis)

determina

* di autorizzare, in ottemperanza agli obblighi contrattuali assunti, il pagamento della somma di euro 14.582,40 o.f.c. a favore della ditta Koinè Sistemi s.r.l. con sede in Corso Regina Margherita 153 10122 Torino, Codice fiscale e Partita IVA 07499390016 (somma da pagarsi, in tre rate quadrimestrali posticipate) relativa a 10 (dieci) mensilità del canone per l'anno 2008 del contratto triennale per il servizio di pubblicazione degli Atti consiliari con apposita applicazione Web e relativi strumenti di ricerca a testo libero, contratto stipulato in data 23 maggio 2007 (Rep. n. 1233);

* di impegnare l'importo di euro 14.582,40 o.f.c. sul capitolo 3020/articolo 3 del Bilancio di previsione del Consiglio regionale, esercizio finanziario 2008;

* di provvedere alla relativa liquidazione sulla base di regolari fatture, previo accertamento della regolarità del servizio svolto dalla ditta Koinè da parte del responsabile del Settore Assemblea regionale.

Il Direttore regionale
Silvia Bertini

Codice DB0100/DB0103

D.D. 19 marzo 2008, n. 0262/0026

Consulta femminile regionale - Iniziative cinematografiche a tematica femminile in collaborazione con Aiace Torino (Associazione Italiana Cinema d'Essai) - Impegno di spesa euro 3.446,17 o.f.c. - Cap. 6010 art. 3 Bilancio 2008.

(omissis)

IL DIRETTORE

(omissis)

determina

1. di realizzare in collaborazione con Aiace Torino (Associazione Italiana Cinema D'Essai), Galleria Subalpina 30, 10123 Torino, l'organizzazione di due proiezioni del film documentario "Vogliamo anche le rose" di Alina Marazzi presso il cinema Romano di Torino per la spesa totale di euro 2.976,00 o.f.c., somma calcolata al netto dello sconto del 2% per l'esonero dal deposito cauzionale di cui alla legge regionale 8/84;

2. di affidare alla Ditta Tipolitografia F.lli Scaravaglio, via Cardinal Massaia 106, Torino la stampa di n. 2.500 inviti formato 20 x 21 su carta patinata gr. 300, per un importo complessivo di euro 470,17 o.f.c.;

3. di impegnare la complessiva somma di euro 3.446,17 al cap. 6010 art. 3 del bilancio 2008;

4. di liquidare le spese previa esibizione di regolare documentazione giustificativa e sulla base dei servizi effettivamente resi.

Il Direttore regionale
Adriana Garabello

Codice DB0100/DB0103
D.D. 19 marzo 2008, n. 0263/0027

Consulta femminile regionale - Organizzazione convegno in collaborazione con il CAFT (Comitato Associazioni Femminili Torinesi) per il cinquantesimo della sua fondazione - Stampa inviti - Impegno di spesa euro 470,17 o.f.c. - Cap. 6010 art. 3 Bilancio 2008.

(omissis)

IL DIRETTORE

(omissis)

determina

1. di realizzare, per le motivazioni di cui in premessa, in collaborazione con il CAFT (Comitato Associazioni Femminili Torinesi) un convegno sull'associazionismo femminile celebrativo dei cinquant'anni del Comitato;

2. di affidare alla Ditta Tipolitografia F.lli Scaravaglio, via Cardinal Massaia 106 - Torino, la stampa di n. 2.500 inviti formato 20 x 21 su carta patinata gr. 300, per un importo complessivo di euro 470,17 o.f.c.;

3. di impegnare la somma di euro 470,17 o.f.c. al cap. 6010 art. 3 del bilancio 2008;

4. di liquidare la suddetta spesa a seguito di presentazione di regolare fattura.

Il Direttore regionale
Adriana Garabello

Codice DB0100/DB0103
D.D. 19 marzo 2008, n. 0264/0028

Comitato Resistenza e Costituzione. Concorso di storia contemporanea 2007/2008. Viaggio di studio in Italia 11-14 maggio 2008. Approvazione verbale di gara e affidamento incarico all'agenzia Aura Viaggi srl con erogazione acconto. Primo impegno di spesa euro 25.000,00 sul cap. 6010 art. 6 del bilancio 2008.

(omissis)

IL DIRETTORE

(omissis)

determina

1. di prendere atto dell'allegato verbale di gara relativo alla procedura negoziata di cottimo fiduciario per l'affidamento del viaggio studio in Italia per i vincitori del concorso di storia contemporanea 2007/2008 promosso dal Comitato Resistenza e Costituzione;

2. di affidare l'incarico per l'organizzazione del viaggio, che si terrà dall'11 al 14 maggio 2008, alla agenzia Aura Viaggi (Aura Tours srl), corrente in Torino, corso Turati 43 bis, alle seguenti condizioni:

* euro 598,00 per la sistemazione in camera doppia degli studenti;

* euro 658,00 per la sistemazione in camera singola degli accompagnatori;

3. di procedere all'ordine per mezzo di corrispondenza, secondo gli usi del commercio, così come previsto dall'art. 33 lettera d) della l.r. n. 8/1984;

4. di prendere atto che la suddetta agenzia presenterà polizza fidejussoria, a garanzia dell'esecuzione

del contratto, ai sensi dell'art. 37 comma 1) della l.r. n. 8/1984;

5. di autorizzare l'erogazione alla Aura Viaggi srl, a seguito di presentazione di regolare fattura, di un acconto di euro 25.000,00 per consentire l'immediata prenotazione dei servizi, rinviando l'ulteriore impegno di spesa a saldo a successivo provvedimento determinativo;

6. di impegnare la somma di euro 25.000,00 al cap. 6010 art. 6 del bilancio 2008 del Consiglio regionale.

Il Direttore regionale
Adriana Garabello

Codice DB0300/DB0304
D.D. 19 marzo 2008, n. 0266/0154

Selezione per la progressione verticale dalla categoria C alla categoria D del personale del ruolo del Consiglio Regionale del Piemonte (10 posti di categoria D1). Individuazione e compensi spettanti al Comitato di vigilanza: Euro 387,35 (o.f.c.) già impegnati sul Bilancio C.R. anno 2007, Imp.11 (Cap. 4030, Art.9).

(omissis)

Il Direttore regionale
Sergio Crescimanno

Codice DB0400
D.D. 20 marzo 2008, n. 0267/0057

Primi adempimenti relativi all'organizzazione della mostra "Il Mondo di Giuseppe Giacosa" all'estero - Autorizzazione all'impegno di spesa di euro 68.184,00 o.f.c., Cap. 6040, Art. 6 - Esercizio finanziario 2008.

Premesso che, nel periodo dicembre 2006 - gennaio 2007, il Consiglio regionale del Piemonte aveva allestito a Palazzo Lascaris la mostra "Il Mondo di Giuseppe Giacosa" - incentrata sulla vita e sull'opera del famoso letterato canavesano e librettista di opere quali la Tosca, la Bohème e Madama Butterfly - in seno alle celebrazioni nazionali per il centenario della morte dell'illustre corregionale e nell'ambito del progetto "Torino-Roma: capitali mondiali del libro" promosso dall'UNESCO;

Visto che la mostra, nel periodo agosto-settembre 2007, era stata esposta a Roma, presso il Museo Nazionale di Castel Sant'Angelo, e nel dicembre 2007, al Teatro Regio di Torino;

Considerato che, in occasione della Terza Conferenza dei Piemontesi nel mondo, tenutasi ad Alessandria il 16 e 17 novembre 2007, erano stati esposti alcuni pannelli relativi alla mostra ed alcune comunità di Piemontesi all'estero si erano dimostrate interessate ad esporre la mostra nei loro Paesi di residenza, segnatamente in Sud America (Argentina, Uruguay e Brasile) e in Cina.

Preso atto che l'Ufficio di Presidenza del Consiglio regionale, con delibera n. 26 del 03/03/2008, ha approvato il Programma di attività della Direzione Comunicazione istituzionale dell'Assemblea regionale per l'anno in corso, prevedendo l'allestimento della mostra "Il Mondo di Giuseppe Giacosa" in alcune delle principali città dell'Argentina, oltre che a Mon-

tevideo in Uruguay, a San Paolo in Brasile e a Shangai in Cina;

Considerato quindi di organizzare la mostra con un nuovo allestimento - che utilizzi strutture leggere da realizzare in loco e facilmente trasportabili per contenere al massimo i costi - e di esporla nel mese di aprile in Argentina, a La Plata (Teatro Argentino) e a Buenos Aires (Teatro Colón), e successivamente, secondo una prima ipotesi di programma, nei teatri di alcune altre importanti città argentine da definire, oltre che a Montevideo, capitale dell'Uruguay, a San Paolo in Brasile e, nel 2009, a Shangai in Cina;

Ritenuto quindi di procedere con urgenza ai primi adempimenti relativi all'iniziativa e più precisamente a:

- l'ideazione e il coordinamento della mostra;
- la realizzazione, l'allestimento, il disallestimento e il trasporto nelle varie sedi d'esposizione;
- la traduzione dall'italiano allo spagnolo dei testi della mostra e del catalogo ufficiale;
- la realizzazione degli esecutivi in spagnolo per i pannelli e per il catalogo ufficiale;
- la stampa dei pannelli su tela pittorica;
- il coordinamento organizzativo nelle città prescelte come sedi della mostra, con la tenuta dei necessari rapporti con ditte, autorità e organi di stampa locali;
- l'affitto dei locali presso i teatri sede dell'esposizione;
- la predisposizione di un cocktail d'inaugurazione della mostra presso il Teatro Argentino di La Plata (Argentina);
- l'organizzazione di un concerto d'inaugurazione della mostra presso il Teatro Colón a Buenos Aires (Argentina);
- la stampa degli inviti, delle locandine, dei programmi, del catalogo e, più in generale, di tutto il materiale promozionale dell'iniziativa;
- il servizio fotografico e le riprese filmate delle iniziative;
- il viaggio e l'albergo in Argentina per l'ideatore e coordinatore della mostra;

Considerato inoltre di rimandare a successivo provvedimento la definizione delle altre spese relative all'iniziativa, l'individuazione del loro esatto ammontare e il relativo affidamento a ditte specializzate e professionisti;

Visto l'art.125, comma 11, del Decreto Legislativo n.163 del 12/04/2006;

Visto l'art.57, comma 2, lettera b) del Decreto Legislativo n.163/2006;

Visto l'art.46, comma 1 del regolamento per l'autonomia funzionale e contabile del Consiglio regionale, così come modificato dal DCR 114/7666 del 20/02/2007;

Visto quindi che, in relazione alle suddette necessità organizzative, si è ritenuto di richiedere preventivi a professionisti e ditte specializzate, i quali interpellati in merito hanno dichiarato la propria disponibilità ad effettuare quanto richiesto ed ha inviato le proprie offerte - agli atti dell'Amministrazione regionale - e precisamente:

- Architetto Rosella Seren Rosso (via Torino 31, Cuornè) - preventivo del 12/03/2008 - prot. C.R. 12975/DB0400 del 12/03/2008 - relativo al coordina-

mento a Torino, il progetto strutturale, i progetti d'allestimento a La Plata e Buenos Aires della mostra, al prezzo di euro 7.140,00, oltre all'IVA al 20%, per un totale complessivo di euro 8.568,00 o.f.c. da ritenersi già comprensivo dello sconto dell'1% quale esonero dal deposito cauzionale;

- Ditta Tecno Proget International sas (via Viberti 7, 10141 Torino) - preventivo del 17/03/2008 (prot. C.R. n.13903/DB0400 del 19/03/2008) - relativo all'allestimento della mostra a La Plata e Buenos Aires, comprensivo di montaggio, smontaggio, trasporto, noleggio strutture e posa in opera, oltre al coordinamento per i due eventi con appoggio di personale in loco, al prezzo di euro 42.065,00, oltre all'IVA al 20%, per un totale complessivo di euro 50.478,00 o.f.c., già comprensivo dello sconto dell'1% per l'esonero dal deposito cauzionale; la ditta richiede inoltre il pagamento in anticipo del 40% + IVA di tale cifra, pari a euro 20.191,20;

- Studio Melchior srl (via Gramsci 10, 10123 Torino), preventivo del 18/03/2008 (prot. CR n. 13906/DB0403 del 19/03/2008) relativo alla traduzione dall'italiano allo spagnolo dei testi della mostra e del catalogo ufficiale al prezzo di euro 15,00 + IVA a cartella, per 29 cartelle, e della prefazione del catalogo, al prezzo di euro 450,00 oltre all'IVA al 20%, per un costo totale di euro 540,00 o.f.c. già comprensivo dello sconto dell'1% quale esonero dal deposito cauzionale;

- Ditta Carlo Gaffoglio Design (via Santa Chiara 52, 10122 Torino), preventivo del 04/03/2008 (prot. C.R. 11466/DB0400 del 05/03/2008) relativo alla realizzazione degli esecutivi in spagnolo per il catalogo (40 pag. più copertina) e di n.7 pannelli bifacciali della mostra al prezzo di euro 1.600,00 o.f.c., già comprensivo dello sconto dell'1% quale esonero dal deposito cauzionale;

- Ditta Digital Color srl (via Chambery 93/115/M, 10142 Torino), preventivo del 20/02/2008 (prot. CR n.8947/DB0400 del 21/02/2008) relativo alla realizzazione di stampe su tela pittorica con asole e apprendimenti per i pannelli della mostra al prezzo di euro 3.660,00 + IVA al 20%, ad un costo totale di euro 4.392,00 o.f.c.;

- Ditta Hotelplan Italia SpA by GTN (via Bertola 23, 10122 Torino), preventivo del 10/03/2008 (prot. CR n.12214/DB0400 del 10/03/2008) relativo alle spese di viaggio e soggiorno a Buenos Aires per l'organizzatore della mostra, al prezzo di euro 2.606,00 o.f.c.;

Ritenuto quindi - per quanto fin qui espresso - di procedere all'affidamento ai professionisti e alle ditte in precedenza elencati mediante corrispondenza, secondo gli usi del commercio, così come previsto dall'art.33, lett. D) della L.R. 23.1.84 n.8, e di impegnare complessivamente la somma di euro 68.184,00 o.f.c. sul Cap. 6040, Art. 6 - Esercizio finanziario 2008, procedendo alla liquidazione delle spese sulla base di regolari parcelle e fatture debitamente vistate;

Vista la L.R. n. 7 dell'11/04/2001, relativa all'ordinamento contabile della Regione Piemonte;

Vista la DCR n.158 - 49521 del 20/12/2007;

Tutto ciò premesso,

IL DIRETTORE

Visti gli artt. 4 e 16 del D.lgs. n. 165/2001;

visti gli artt. 22 e 23 della L.R. 51/1997;

In conformità con gli indirizzi e i criteri disposti nella materia del presente provvedimento dell'Ufficio di Presidenza del Consiglio regionale con provvedimento deliberativo n.26 del 3/3/2008 e nell'ambito delle risorse finanziarie assegnate con provvedimento deliberativo n.5 del 14/01/2008;

determina

1) di autorizzare - per le motivazioni ed i preventivi dettagliatamente indicati in premessa - i primi adempimenti relativi all'organizzazione della mostra "Il Mondo di Giuseppe Giacosa" all'estero;

2) di affidare gli incarichi, per la realizzazione e svolgimento della suddetta iniziativa, alle ditte e professionisti i cui preventivi, dettagliatamente riportati in narrativa, sono agli atti dell'Amministrazione;

3) di procedere all'ordine dei citati servizi per mezzo di corrispondenza, secondo gli usi del commercio ai sensi dell'art. 33, lett. d) della l.r. 23.1.84, n. 8;

4) di impegnare a tal fine la cifra complessiva di euro 68.184,00 o.f.c. con imputazione sul capitolo 6040, art.6, Esercizio finanziario 2008;

5) di liquidare le relative spese sulla base di regolari parcelle e fatture debitamente vistate;

Il Direttore regionale
Rita Marchiori

Codice DB0100/DB0103

D.D. 20 marzo 2008, n. 0269/0029

Comitato Resistenza e Costituzione. Iniziative per il 60° anniversario della Costituzione. Esposizione del testo della Costituzione negli esercizi commerciali delle città piemontesi in collaborazione con le Ascom. Incarichi per realizzazione pannelli. Impegno di spesa euro 27.401,18 o.f.c. sul Cap. 6010 art. 6 bilancio 2008.

(omissis)

IL DIRETTORE

(omissis)

determina

1. di procedere, nell'ambito delle iniziative di celebrazione del sessantesimo anniversario dell'entrata in vigore della Costituzione, in collaborazione con le Associazioni di categoria dei Commercianti (ASCOM) del Piemonte, ad una esposizione, nelle vetrine degli esercizi commerciali delle principali città piemontesi, del testo della Costituzione;

2. di coinvolgere nell'iniziativa, d'intesa con le Ascom competenti per territorio, gli otto capoluoghi di provincia piemontesi, oltre a due centri, Chivasso e Settimo, della provincia di Torino, e la città di Alba in provincia di Cuneo;

3. di affidare l'incarico per l'ideazione grafica dei pannelli concernenti i primi 54 articoli della Costituzione alla ditta Ftg srl, per un importo di euro 15.562,80, comprensivo di oneri fiscali e sconto per esonero cauzione ex l.r. n. 8/1984;

4. di affidare l'incarico per la realizzazione materiale dei 972 pannelli previsti alla ditta Colorit srl, per un importo complessivo di euro 10.859,18, oneri fiscali e sconto per esonero da cauzione ex l.r. n. 8/1984 compresi;

5. di affidare, al fine di acquisire immagini da stampare sui suddetti pannelli, l'incarico per la realizzazione di otto fotografie al photoreporter Paolo Siccardi, per un importo complessivo di euro 979,20, comprensivo di contributo INPGI 2% e IVA 20%;

1. di procedere agli ordini per mezzo di corrispondenza, secondo gli usi del commercio, così come previsto dall'art. 33 lettera d) della L.R. n. 8/1984;

6. di liquidare le predette somme sulla base delle prestazioni effettivamente rese ed in seguito a presentazione di regolari fatture;

7. di impegnare la somma complessiva di euro 27.401,18 o.f.c. sul cap. 6010 art. 6 del bilancio 2008 del Consiglio regionale.

Il Direttore regionale
Adriana Garabello

Codice DB0100/DB0103

D.D. 20 marzo 2008, n. 0270/0030

Consulta Europea. Concorso Diventiamo cittadini europei. Viaggio-studio a Bruxelles (5-7 maggio 2008). Autorizzazione a contrarre in economia e avvio della procedura negoziata di cottimo fiduciario.

(omissis)

IL DIRETTORE

(omissis)

determina

1. di autorizzare l'acquisizione in economia del servizio di organizzazione del viaggio studio a Bruxelles (5-7 maggio 2008) dei vincitori del concorso Diventiamo cittadini europei, promosso dalla Consulta Europea;

2. di avviare la procedura negoziata di cottimo fiduciario per la scelta del contraente cui affidare il servizio in oggetto;

3. di invitare alla procedura negoziata le Agenzie di viaggio indicate in premessa;

4. di approvare l'allegata bozza di lettera d'invito, che costituisce parte integrante della presente determinazione;

5. di procedere all'affidamento del servizio secondo il criterio del prezzo più basso;

6. di stabilire che si procederà all'affidamento quand'anche sia stata presentata una sola offerta valida, fatta salva la facoltà dell'Amministrazione di non procedere ad alcuna aggiudicazione (per soli motivi di opportunità, a prescindere dal regolare espletamento della gara);

7. di demandare a successivi provvedimenti determinativi, da assumere ad avvenuto espletamento della procedura, l'affidamento del servizio e l'adozione dell'impegno di spesa relativo all'organizzazione del viaggio.

Il Direttore regionale
Adriana Garabello

Codice DB0100/DB0103

D.D. 21 marzo 2008, n. 0272/0031

Comitato Resistenza e Costituzione. Iniziative per il 60° anniversario della Costituzione. Ristampa copia anastatica originale della Costituzione. Impegno di spesa euro 5.449,41 o.f.c. sul Cap. 6010 art. 6 bilancio 2008.

(omissis)

IL DIRETTORE

(omissis)

determina

1. di procedere, in occasione del sessantesimo anniversario dell'entrata in vigore della Costituzione, alla ristampa della copia anastatica originale della Costituzione;

2. di affidare l'incarico per la stampa di 2.000 copie alla ditta Print Time snc, per un importo di euro 5.449,41, comprensivo di sconto per esonero cauzionale ex l.r. n. 8/1984 e di oneri fiscali;

3. di procedere all'ordine per mezzo di corrispondenza, secondo gli usi del commercio, così come previsto dall'art. 33 lettera d) della L.R. n. 8/1984;

4. di liquidare la predetta somma sulla base delle prestazioni effettivamente rese ed in seguito a presentazione di regolare fattura;

5. di impegnare la somma di euro 5.449,41 o.f.c. sul cap. 6010 art. 6 del bilancio 2008 del Consiglio regionale.

Il Direttore regionale
Adriana Garabello

Codice DB0100/DB0103

D.D. 21 marzo 2008, n. 0273/0032

Comitato Resistenza e Costituzione. Iniziative per il 60° anniversario della Costituzione. Progetto teatrale "La Costituzione in dieci colori". Organizzazione e affidamento incarico. Impegno di spesa euro 22.000,00 o.f.c. sul Cap. 6010 art. 6 bilancio 2008.

(omissis)

IL DIRETTORE

(omissis)

determina

1. di procedere alla realizzazione del progetto "La Costituzione in dieci colori", spettacolo teatrale incentrato su dieci articoli e temi fondamentali della nostra Costituzione;

2. di affidare l'incarico per la realizzazione del progetto alla compagnia teatrale proponente "Assemblea Teatro" di Torino, per un importo complessivo, per dodici repliche da tenersi in tutte le province piemontesi, di euro 22.000,00, oneri fiscali e diritti SIAE compresi;

3. di procedere, previa richiesta motivata della stessa "Assemblea Teatro" e presentazione di regolare fattura, all'erogazione di un acconto di euro 8.800,00, pari al 40% del costo complessivo dell'iniziativa;

4. di liquidare la somma a saldo, pari ad euro 13.200,00, al termine dell'iniziativa, previa presentazione di relazione sull'attività svolta e di regolare fattura;

5. di impegnare la somma di euro 22.000,00 o.f.c. sul cap. 6010 art. 6 del bilancio 2008 del Consiglio regionale.

Il Direttore regionale
Adriana Garabello

Codice DB0300/DB0301

D.D. 21 marzo 2008, n. 0274/0156

Presa d'atto del rimborso spese, di cui all'art. 2 l.r. n. 10/1972, all'art. 3 l.r. n. 14/1994, come modificato dall'art. 2 l.r. n. 50/2000, nonché da l.r. n. 4/2001 e l.r. 6/2006 corrispettivo delle presenze dei Consiglieri regionali ed Assessori esterni rilevate e autocertificate nel mese di gennaio 2008 e autorizzazione alla corresponsione nel mese di marzo 2008.

(omissis)

Il Direttore regionale
Sergio Crescimanno

Codice DB0300/DB0301

D.D. 21 marzo 2008, n. 0275/0157

Adempimenti ex art. 38 legge 23.12.1999, n. 488, nei confronti dei Consiglieri regionali e degli Assessori esterni interessati all'accreditamento dei contributi pensionistici per i periodi di aspettativa non retribuita, mese di marzo 2008.

(omissis)

Il Direttore regionale
Sergio Crescimanno

Codice DB0300/DB0304

D.D. 21 marzo 2008, n. 0276/0158

Selezione pubblica per esami per la formazione di graduatoria per assunzione a termine di personale laureato categoria D, per il profilo professionale di "Istruttore addetto ad attività amministrativa" presso il Consiglio Regionale del Piemonte. Utilizzo della graduatoria finale di merito.

(omissis)

IL DIRETTORE

(omissis)

determina

in base alla richiesta (Prot. n. 13773/DB0304 del 18.03.2008) della Responsabile della Direzione "Segreteria dell'Assemblea Regionale" e in relazione alla Selezione pubblica per esami per la formazione di graduatoria per assunzione a termine di personale laureato (categoria D) per il profilo professionale di "Istruttore addetto ad attività amministrativa" presso il Consiglio Regionale del Piemonte" (Bando n. 6):

di disporre affinché si provveda (da parte degli Uffici competenti) alla stipulazione del contratto individuale di lavoro nei confronti della Dott.ssa Paola Guandalini (16° classificatasi nella graduatoria finale di merito), ovvero del primo concorrente idoneo presente nella graduatoria finale di merito (riportata come allegato A) per fare parte integrante e costitutiva del presente provvedimento e che si renda disponibile ad accettare l'assunzione ai sensi del vigente C.C.N.L. relativo al personale del comparto "Regioni - Autonomie Locali";

di evidenziare che all'atto della firma del contratto di lavoro sarà attribuita la categoria D, posizione economica D1, profilo "Istruttore addetto ad attività amministrativa presso il Consiglio Regionale del Pie-

monte”, con le mansioni attinenti alla categoria e il corrispondente trattamento retributivo, previdenziale e assistenziale, previsto per tale posizione dalla normativa contrattuale attualmente in vigore;

di prendere atto che la spesa per la precitata assunzione trova copertura all’impegno di spesa n 1/2008 ex art. 16, c. 7 del manuale delle procedure contabili (D.U.P. n. 15/2007), Cap. 4030, art. 1 del Bilancio del Consiglio Regionale per l’anno 2008.

Il Direttore regionale
Sergio Crescimanno

Codice DB0300/DB0304

D.D. 27 marzo 2008, n. 0277/0159

Autorizzazione alla partecipazione della dipendente del Consiglio regionale Giordano Francesca, assegnata alla Direzione Segreteria dell’assemblea regionale, al corso “processi e metodi per migliorare l’organizzazione delle attività dei servizi di segreteria” organizzato dal Ceida. Autorizzazione alla spesa di euro 871,81 cap. 4030 - art. 10 - esercizio finanziario 2008.

(omissis)

Il Direttore regionale
Sergio Crescimanno

Codice DB0300/DB0301

D.D. 31 marzo 2008, n. 0278/0160

Art. 48-bis d.p.r. 602/1973. Soggetti abilitati alla verifica dei pagamenti del Consiglio regionale superiori a 10 mila euro. Individuazione.

(omissis)

IL DIRETTORE

(omissis)

determina

1. Di nominare i seguenti soggetti quali responsabili delle verifiche per i pagamenti del Consiglio Regionale superiori a diecimila euro ai sensi del Regolamento approvato con decreto del Ministero dell’economia e delle finanze n. 40 del 18 gennaio 2008:

- Carmela Russo, Responsabile Ufficio Ragioneria
- Carla Melis, Dirigente in Staff Direzione Amministrazione e Personale

2. Di procedere alla registrazione dei suddetti nominativi, accedendo al portale www.acquistiinretepa.it ;

3. Di dare atto che il trattamento dei dati indicati all’art. 4, comma 1 nonché all’art. 5, comma 3 del decreto del Ministero dell’economia e delle finanze n. 40/2008, è riservato esclusivamente agli operatori abilitati, quali soggetti incaricati ai sensi dell’art. 30 del D.lgs n. 196/2003;

4. Di dare atto che il titolare del trattamento, ai sensi dell’art. 28 del D.lgs n.196/2003, è il Presidente del Consiglio Regionale del Piemonte.

Il Direttore regionale
Sergio Crescimanno

Codice DB0100/DB0103

D.D. 1 aprile 2008, n. 0279/0033

Comitato Resistenza e Costituzione. Concorso di storia contemporanea 2007/2008. Viaggi di studio in Bosnia Erzegovina, Polonia e Italia. Acquisto corone di alloro per deposizione. Impegno di spesa euro 818,60 o.f.c. sul cap. 6010 art. 6 del bilancio 2008.

(omissis)

IL DIRETTORE

(omissis)

determina

1. di procedere ad acquistare sette corone da deporre nel corso dei viaggi studio per i vincitori del Concorso di storia contemporanea organizzati dal Comitato Resistenza e Costituzione;

2. di affidare l’incarico per la fornitura alla ditta Anna Santi fiori e piante, corrente in Torino, Corso Casale 78, per un importo complessivo di euro 818,60 o.f.c.;

3. di procedere all’ordine per mezzo di corrispondenza, secondo gli usi del commercio, così come previsto dall’art. 33 lettera d) della l.r. n. 8/1984;

4. di liquidare la predetta somma sulla base delle prestazioni effettivamente rese ed in seguito a presentazione di regolare fattura;

5. di impegnare la somma di euro 818,60 o.f.c. al cap. 6010 art. 6 del bilancio 2008 del Consiglio regionale.

Il Direttore regionale
Adriana Garabello

Codice DB0200/DB0203

D.D. 1 aprile 2008, n. 0280/0026

Acquisto di stampante ad elevate prestazioni tramite il mercato elettronico attivo presso il servizio “acquisti in rete Consip S.p.a.”. Impegno di spesa di euro 697,20 o.f.c. sul cap. 3020 art. 6 es. Finanz. 2008.

(omissis)

IL DIRETTORE

(omissis)

determina

1. di procedere, per le motivazioni espresse in premessa, all’acquisto, tramite il servizio di mercato elettronico Consip S.p.A., presso la Ditta C2 S.r.L. - Cremona, di n. 1 stampante Epson Aculaser C3800DN al costo di euro 581,00 o.f.e.;

2. di impegnare la somma di euro 697,20 o.f.c. sul cap. 3020 art. 6 dell’esercizio finanziario 2008 e di liquidare la relativa spesa sulla base di regolare fattura debitamente vistata, in subordine alla verifica della regolarità della fornitura.

Il Direttore regionale
Silvia Bertini

Codice DB0300

D.D. 1 aprile 2008, n. 0281/0161

Approvazione del verbale relativo alla richiesta di offerta n. 320974, sul mercato elettronico, per la fornitura di apparati elettronici per trasmissione dati per il Consi-

glio regionale del Piemonte. Affidamento ed impegno di spesa a favore di Tecnet S.p.a. per un importo complessivo di euro 84.355,20 o.f.c. sul cap. 3030 - art. 15 del bilancio del Consiglio regionale del Piemonte - esercizio finanziario 2008.

(omissis)

IL DIRETTORE

(omissis)

determina

1. di approvare - per le motivazioni meglio espresse in premessa - il verbale Rep. C.R. 3/2008 del giorno 11 marzo 2008, allegato alla presente determinazione per farne parte integrante e sostanziale, e relativo alla Richiesta di Offerta n. 320974 sul Mercato Elettronico per la fornitura di apparati per trasmissione dati per il Consiglio regionale del Piemonte;

2. di affidare - per le motivazioni meglio espresse in premessa - la fornitura di apparati elettronici per trasmissione dati per il Consiglio regionale del Piemonte a Tecnet S.p.A (omissis), per l'importo di Euro 70.296,00, oltre l'IVA;

3. di dare atto che il contratto sarà costituito dalla Proposta del Fornitore abilitato e dal documento di accettazione del Consiglio regionale, e disciplinato dalle Condizioni generali relative al prodotto abilitato, oggetto del contratto, e dalle condizioni particolari, eventualmente esistenti, come previsto dalle regole per l'accesso e l'utilizzo del marketplace della Pubblica Amministrazione e che si intenderà validamente perfezionato solo all'atto del caricamento a sistema del documento di accettazione RdO firmato digitalmente e verrà inviata apposita comunicazione alla casella di posta elettronica del fornitore abilitato prescelto;

4. di richiedere a Tecnet S.p.A., a garanzia del presente contratto, di prestare idonea cauzione definitiva, così come previsto dall'art. 6 delle "Condizioni particolari di fornitura della RdO di apparati elettronici per trasmissione dati per il Consiglio regionale del Piemonte", per un importo pari ad Euro 25.067,55;

5. di impegnare la spesa di Euro 84.355,20, o.f.c. sul cap. 3030 - art. 15 del Bilancio del Consiglio regionale del Piemonte - Esercizio Finanziario 2008.

Il Direttore regionale
Sergio Crescimanno

Codice DB0400

D.D. 1 aprile 2008, n. 0282/0059

Individuazione subconsegnatario dei beni mobili della Direzione Comunicazione Istituzionale: dipendente Fabrizio De Pascale.

(omissis)

IL DIRETTORE

(omissis)

determina

di individuare quale agente subconsegnatario dei beni mobili della Direzione Comunicazione Istituzio-

nale dell'Assemblea regionale il dipendente Fabrizio De Pascale.

Il Direttore regionale
Rita Marchiori

Codice DB0300/DB0303

D.D. 1 aprile 2008, n. 0283/0162

Fornitura ed installazione di n. 1 fotocopiatrice a colori Konica/Minolta Bizhub pro c5500. Affidamento alla Ditta Molteco S.p.a. corrente in Via Reiss Romoli, 148 - 10148 Torino. Impegno di spesa di euro 23.522,40 oneri fiscali compresi sul cap. 3030 art. 14 del bilancio del Consiglio regionale per l'esercizio finanziario 2008.

(omissis)

IL DIRETTORE

(omissis)

determina

Di affidare - per quanto espresso in premessa - la fornitura e l'installazione di una fotocopiatrice multifunzione digitale a colori Konica Minolta Bizhubpro C5500 per un importo complessivo di euro 23.522,40 o.f.c. alla Ditta Molteco S.p.a. (corrente in Via Reiss Romoli 148 - 10148 Torino), alle condizioni del preventivo n. 164 del 12/03/2008 (Prot. C.R. n. 12876 del 12/03/2008) (agli atti dell'Amministrazione), trasporto e montaggio compresi, incluso lo sconto dell'1% sul prezzo offerto quale esonero dal versamento cauzionale previsto dall'art. 37 della L.R. 23.01.84 n. 8 e s.m.i.;

Di esonerare la suddetta Ditta dal versamento della cauzione, in considerazione dello sconto a tal fine praticato;

Di procedere alla stipulazione del relativo contratto nei modi previsti dall'Art. 33 lettera d) della L.R. 23.01.84 n. 8 e s.m.i.;

Di impegnare la somma complessiva di euro 23.522,40 o.f.c. così sul Cap. 3030 Art. 14 del Bilancio del Consiglio Regionale per l'Esercizio Finanziario 2008;

Di introitare la somma complessiva di euro 600,00 o.f.c., quale valore attribuito alla apparecchiatura ritirata come meglio descritta in premessa, sul Cap. 66 del Bilancio del Consiglio Regionale per l'Esercizio Finanziario 2008.

Il Direttore regionale
Sergio Crescimanno

Codice DB0300/DB0303

D.D. 1 aprile 2008, n. 0284/0163

Sedi del Consiglio Regionale e dei Gruppi Consiliari. Rinnovo dotazione contenuto cassette primo soccorso e Corso di formazione per addetti primo soccorso e antincendio (art. 12 D.Lgs. 626/94 e s.m.i.). Beneficiari Sedif e Arsalus Medical S.a.s. Impegno di spesa complessivo di euro 8.877,86 o.f.c. sul Cap. 3030 Art. 12 del bilancio del Consiglio regionale esercizio finanziario 2008.

(omissis)

IL DIRETTORE

(omissis)

determina

Di affidare - per le motivazioni espresse in premessa:

- alla Ditta Sedif S.a.s. (corrente in Corso Torino, 95 - Pinerolo - To) la tenuta del corso teorico-pratico di formazione antincendio per gli addetti alle squadre, cui si riferisce il preventivo del 13/03/2008 (Prot. C.R. n. 13783/DB0303 del 18/03/2008) (allegato alla presente per farne parte integrante e sostanziale) per un importo complessivo di euro 4.633,20 o.f.c.;

- alla Ditta Aarsalus Medical Services S.a.s. (corrente in Via De Maria 6/c Chieri - 10023 To) la tenuta del corso di primo soccorso, per gli addetti alle squadre, e la fornitura del materiale di reintegro delle cassette di primo soccorso, cui si riferisce il preventivo del 07/03/2008 (Prot. C.R. n. 13786/DB0303 del 18/03/2008) (allegato alla presente per farne parte integrante e sostanziale) per un importo complessivo di euro 4.244,66 o.f.c.;

Di stipulare con le predette Ditte il relativo contratto come previsto dall'Art. 33 lettera d) della Legge Regionale 23.01.84 n. 8 e .s.m.i. mediante lettere secondo gli usi del commercio;

Di impegnare per le attività di formazione e la fornitura di cui sopra, la somma complessiva di euro 8.877,86 oneri fiscali compresi, così ripartita:

- euro 4.633,20 o.f.c. quale importo per la formazione antincendio, a favore della Ditta SEDIF;

- euro 4.244,66 o.f.c., quale importo per la formazione primo soccorso e materiale di reintegro della cassette, a favore della Ditta Aarsalus Medical Services S.a.s.;

sul Cap. 3030 Art. 12 del Bilancio del Consiglio Regionale per l'Esercizio Finanziario 2008.

Il Direttore regionale
Sergio Crescimanno

Codice DB0200

D.D. 1 aprile 2008, n. 0286/0027

Modifica costituzione Unità flessibile "Osservatorio sull'applicazione degli atti di indirizzo approvati dal Consiglio regionale" - Attribuzione responsabilità e definizione componenti.

(omissis)

IL DIRETTORE

(omissis)

determina

Di individuare nelle persone di Piera Ronco, di Luciana Pilotto e di Mirko Crosetto i funzionari costituenti l'unità flessibile denominata "Osservatorio sull'applicazione degli atti di indirizzo approvati dal Consiglio regionale";

di dare atto, che i compiti di detta unità sono così ripartiti:

- Piera Ronco quale referente del Direttore e responsabile dell'unità flessibile in termini di risultato e di prodotto delle attività connesse al supporto dell'Osservatorio;

- Luciana Pilotto quale funzionario preposto alla raccolta ed inserimento dei dati relativi alla fase successiva all'approvazione degli atti di indirizzo e di inoltrare ai diversi soggetti interessati;

- Mirko Crosetto quale supporto all'attività istruttoria con ruolo di organizzazione e coordinamento della segreteria dell'Osservatorio.

Il Direttore regionale
Silvia Bertini

Codice DB0200

D.D. 1 aprile 2008, n. 0287/0028

Individuazione del subconsegnatario dei beni mobili patrimoniali della Direzione Processo legislativo. Dipendente Tersilla Elsa Aliberti.

(omissis)

IL DIRETTORE

(omissis)

determina

Di individuare quale agente subconsegnatario per le attività indicate in premessa, la signora Tersilla Elsa Aliberti, cat. D4, in servizio presso la Direzione Processo Legislativo.

Il Direttore regionale
Silvia Bertini

Giunta regionale

Codice DA0601

D.D. 13 febbraio 2008, n. 17

Organizzazione Conferenza Internazionale dal titolo "Flessibili, non precari" - Torino, 15 e 16 febbraio 2008. Spesa Euro 58.256,58 Capitoli vari.

(omissis)

IL DIRIGENTE

(omissis)

determina

Di autorizzare l'organizzazione della Conferenza Internazionale dal titolo "Flessibili, non precari" presso il Centro Incontri della Regione Piemonte di C.so Stati Uniti 23 in data 15 e 16 febbraio prossimi.

Di autorizzare all'uso la collaborazione con i seguenti soggetti economici:

* Ovriv video s.r.l. con sede in Torino, via San Secondo n. 49 bis (omissis) per un importo di Euro 4080,00= Iva compresa

* Fratelli Airaudi s.a.s. con sede Robassomero, Via Lanzo n. 24/1 (omissis) per un importo di Euro 1.749,60= IVA compresa

* Centro Congressi Internazionale s.r.l. con sede in Torino, via Corso Bramante n. 59/9 (omissis) per un importo di Euro 11.511,72= IVA compresa

* Digital Color s.r.l. con sede in Torino, via Chambery n. 93/115/M (omissis) per un importo di Euro 1.440,00= Iva compresa

* Bon Ton di Pietricini s.r.l. con sede in Susa, via Montenero n. 1 per un importo di Euro 16.860,00= IVA compresa

* Nuove Arti Grafiche Biamino s.n.c con sede in Torino, via Savonarola n. 2 (omissis) per un importo di Euro 627,26= IVA compresa

* Publikompass S.p.A. con sede in Milano, via Giosuè Carducci n. 29 (omissis) per un importo di Euro 3.348,00= IVA compresa

* Il Sole 24 Ore S.p.A. con sede in Milano, via Monterosa n. 91 (omissis) per un importo di Euro 6.960,00= IVA compresa

* Digital Foto con sede in Moncalieri in Strada Villastellone 32 (omissis) per un importo di Euro 1080,00= IVA compresa.

* Jolly Hotel Ambasciatori con sede in Torino, Corso Vittorio Emanuele II per un importo di Euro 3.264,00

* Ritenuto di impegnare la somma di Euro 7.000,00 a favore della Struttura Flessibile Speciale "La Venaria Reale e altri Beni culturali per spese logistiche presso la Reggia.

* Artemide s.c.a.r.l. con sede ad Ivrea V. Gobetti 19 (omissis) per l'organizzazione di un concerto presso la Reggia il giorno 15 febbraio. La Società succitata si è dichiarata disponibile alla collaborazione per un importo di Euro 3.600,00= IVA compresa

Di autorizzare altresì la liquidazione delle fatture emessa debitamente vistata per la regolarità del servizio.

Di impegnare la somma di Euro 41.396,58= sul Cap. 127379/2008 e la somma di Euro 16.860,00= sul Cap. 134545.

La presente determinazione sarà pubblicata sul Bollettino Ufficiale della Regione Piemonte ai sensi dell'art. 61 dello Statuto.

Il Dirigente responsabile
Angelo Soria

Codice DA0603

D.D. 14 febbraio 2008, n. 23

Iniziativa di comunicazione istituzionale finalizzata alla promozione e valorizzazione della Reggia di Venaria e della Mostra sui Savoia. Affidamento incarichi. Spesa di euro 25.185,72 cap. 127709/08.

(omissis)

IL DIRIGENTE

(omissis)

determina

di affidare mediante lettere commerciali secondo gli schemi in uso all'Amministrazione, gli incarichi, finalizzati alla promozione della Reggia di Venaria e della Mostra sui Savoia, ai soggetti sotto indicati:

- Grandi Giradini Italiani s.r.l. Unipersonale, corrente in Piazza Cavour, 6 - 22060 Cabiato (Como) - (omissis) per l'adesione al circuito Grandi Giardini Italiani, che divulga e promuove il patrimonio dei giardini visitabili in Italia sia presso il pubblico italiano sia straniero, fornisce un supporto per i giornalisti italiani e stranieri che scrivono di verde e cultura, compie un servizio permanente di informazione per le associazioni culturali, organizza convegni, incontri ed eventi culturali per dare risalto e visibilità ai giardini, per una spesa complessiva di Euro 3.600,00 IVA compresa;

- Editoriale Domus, corrente in via Gianni Mazocchi, 1/3 - 20089 Rozzano (MI) - (omissis), per la realizzazione di 3 pagine redazionali + 1 pagina gabbellare su Mondo in Mano, allegato di Tutto Turis-

mo, e dedicato all'individuazione delle Top Destination per l'anno 2008, per una spesa complessiva di Euro 4.590,00 IVA compresa;

- Progetto s.r.l., corrente in Via Grazioli, 67 - 38100 Trento - (omissis), per l'acquisizione di una doppia pagina pubblicitaria sulla Guida Touring Club Italiano "Itinerari per due", dedicata alle mete ideali per una breve vacanza o un week-end per due, per una spesa complessiva di Euro 2.160,00 iva compresa;

- PRS Stampa s.r.l., corrente in via B. Quaranta, 29 - 20141 Milano - (omissis), per l'acquisizione di una pagina pubblicitaria, ultima di copertina, su Qui Touring, per una spesa complessiva di Euro 4.080,00 iva compresa;

- Time Out Guides Ltd, Universal House, 251, Tottenham Court Road, London W1T 7AB, per l'acquisizione di una pagina sulla Guida Time Out in uscita in Gran Bretagna e USA, che sarà in vendita per i prossimi tre anni, per una spesa complessiva di Euro 2.700,00 esente IVA;

- Editoriale Eurocamp s.r.l., corrente in Via Ludovico di Breme, 79 - 20156 Milano - (omissis), per l'acquisizione di 2 pagine pubblicitarie sul volume Italia-Corsica della Guida Eurocamping, distribuita in tutte le Fiere del settore vacanze-turismo, edicole e venditori di caravan e camper, e distribuita anche all'estero, per una spesa complessiva di Euro 8.056,72 IVA compresa;

Alla spesa di Euro 25.186,72 si fa fronte con i fondi del cap.127709 del bilancio per l'anno 2008 e sarà liquidata a presentazione della fattura vistata per regolarità del servizio effettuato, dal Responsabile del Settore competente, mediante accredito sul conto corrente bancario indicato dal beneficiario.

La presente determinazione sarà pubblicata sul Bollettino Ufficiale della Regione ai sensi dell'art.61 dello Statuto.

Il Dirigente responsabile
Angelo Soria

Codice DA0603

D.D. 15 febbraio 2008, n. 24

Determina 383/30/05 iniziativa di comunicazione per il servizio civile nazionale - affidamento incarichi - spesa di euro 100.000 cui si fa fronte con l'impegno 6363 sul cap. 11861/06.

(omissis)

IL DIRIGENTE

(omissis)

determina

Di dare corso agli adempimenti tecnici per la prosecuzione dell'iniziativa di comunicazione relativa al Servizio Civile, messa a punto in collaborazione con la Direzione Politiche Sociali, secondo le modalità espresse in premessa;

di affidare mediante lettere commerciali, secondo gli schemi in uso all'Amministrazione, gli incarichi ai soggetti sotto indicati:

Progetto Grafico di Ramundo Adriana, corrente in Corso Taranto 58, 10154 Torino, (omissis), per un importo, comprensivo dell'IVA, di euro 45.456,00,

Multimedia Project, via Ciriè 34, 10152 Torino, (omissis), per un importo, comprensivo dell'IVA 20%, di euro 13.200,00.

Initiatives s.r.l., via Sansovino 243/58, Torino, (omissis), per un importo, comprensivo dell'IVA 20%, di euro 41.344,00.

Di affidare gli incarichi con lettera commerciale secondo gli schemi in uso all'Amministrazione e di provvedere alla liquidazione delle relative fatture, parcelle, note ed altra documentazione fiscale probante, mediante accrediti sui singoli conti correnti bancari indicati dai beneficiari, previa debito visto del dirigente competente per la regolarità del servizio reso, entro 30 giorni.

Alla spesa di Euro 100.000,00 si fa fronte con impegno n. 6363 assunto sul cap. 11861/06 con determina n. 383/30 del 29.11.2005 e sarà liquidata a presentazione delle fatture vistate per regolarità del servizio effettuato, dal Responsabile del Settore competente, mediante accredito sui conti correnti bancari indicati dai beneficiari.

La presente determinazione sarà pubblicata sul Bollettino Ufficiale della Regione ai sensi dell'art.61 dello Statuto

Il Dirigente responsabile
Angelo Soria

Codice DA0603

D.D. 21 febbraio 2008, n. 36

D.G.R. n. 17-7987 del 07.01.2008 - Programma Operativo della Direzione Comunicazione Istituzionale - Acquisto materiale editoriale di qualità relativo al progetto Alpi365 - Affidamento incarico - Impegno di spesa euro 19.500,00 - Cap. n. 110388.

(omissis)

IL DIRIGENTE

(omissis)

determina

di acquisire per i motivi espressi in premessa idoneo materiale editoriale di qualità destinato a corredare gli eventi di cui sarà protagonista la Regione Piemonte nei prossimi anni;

di affidare mediante lettere commerciali secondo gli schemi in uso all'Amministrazione gli incarichi, ai soggetti economici sotto indicati:

- Priuli & Verlucca editori s.r.l., con sede in Via Masero, 55 10010 Scarmagno (TO), (omissis), editore esclusivo di una collana editoriale di 12 volumi di cui 7 compongono il Grande Dizionario delle Alpi e 5 La Grande Enciclopedia delle Alpi, dedicata a fornire uno sguardo a tutto tondo su tutto l'arco alpino con un livello di aggiornamento che si spinge fino ai giorni nostri, comprendente anche le più recenti correnti di studio e di ricerca scientifica nei vari campi d'indagine, per la fornitura di 150 copie dell'intera collana, volumi cartonati di 160 pagine ciascuno a colori, e consegna, per un importo pari a Euro 19.500,00 IVA assolta ai sensi dell'art. 74 del DPR 633/72,00.

La spesa di 19.500,00 è impegnata sui fondi del capitolo n. 110388.

Gli importi saranno liquidati su presentazione delle fatture, vistate dal Responsabile del Settore com-

petente per regolarità del servizio effettuato, mediante accredito su conto corrente bancario indicato dal beneficiario.

La presente determinazione sarà pubblicata sul Bollettino Ufficiale della Regione ai sensi dell'art. 61 dello Statuto.

Il Dirigente responsabile
Angelo Soria

Codice DA0603

D.D. 21 febbraio 2008, n. 37

D.G.R. 17-7987 del 07.01.2008 - Programma Operativo della Direzione Comunicazione Istituzionale - Realizzazione di materiale di qualità relativo al progetto Alpi365 - Affidamento incarico - Impegno di spesa euro 17.000,00 - Cap. n. 113168 (assegnazione n. 100159).

(omissis)

IL DIRIGENTE

(omissis)

determina

di affidare mediante lettere commerciali secondo gli schemi in uso all'Amministrazione gli incarichi, ai soggetti economici sotto indicati:

UNCHEM Delegazione piemontese, con sede in via Bertola 34, 10122 Torino, (omissis) editore esclusivo del numero speciale della rivista bimestrale PieMonti, costituito da 54 pagine a colori interamente dedicate al resoconto di Alpi365 Expo e alla filosofia del progetto Alpi365, per la stampa di 10.000 copie del predetto numero speciale e la diffusione presso Enti locali, amministratori pubblici ed ogni altro soggetto ed ente operante in montagna - compresi soggetti segnalati dalla stessa Regione Piemonte - per un importo di 17.000,00 Euro IVA esclusa ai sensi dell'art. 2, comma 3, del DPR 633 del 26.10.1972.

La spesa di Euro 17.000,00 è impegnata sui fondi del capitolo n. 113168, assegnazione n. 100159.

Gli importi saranno liquidati su presentazione delle fatture, vistate dal Responsabile del Settore competente per regolarità del servizio effettuato, mediante accredito su conto corrente bancario indicato dal beneficiario.

La presente determinazione sarà pubblicata sul Bollettino Ufficiale della Regione ai sensi dell'art. 61 dello Statuto.

Il Dirigente responsabile
Angelo Soria

Codice DA0603

D.D. 21 febbraio 2008, n. 38

D.G.R. 17-7987 del 07.01.2008 - Programma Operativo della Direzione Comunicazione Istituzionale - Adesione al progetto di promozione del territorio piemontese in Francia - Spesa euro 81.600,00 - Cap. n. 127489.

(omissis)

IL DIRIGENTE

(omissis)

determina

di autorizzare l'adesione della Regione Piemonte all'operazione di promozione del territorio piemontese in Francia nell'ambito dell'offerta promozionale dei biglietti TGV linea Parigi - destinazioni piemontesi (Torino, Oulx, Bardonecchia), come descritta in premessa, provvedendo contestualmente alla partecipazione economica della Regione Piemonte ai costi della campagna di comunicazione per la promozione dell'operazione in Francia zona Paris - Île de France, secondo il relativo piano media, allegato alla presente determinazione e parte integrante della stessa, per un importo complessivo pari a Euro 81.600,00 IVA inclusa, da liquidare alla società Artesia s.a.s. - Sede Secondaria, con sede in Via Quintino Sella, 20 - 00187 Roma, (omissis).

La spesa di Euro 81.600,00 è impegnata sui fondi di cui al cap. n. 127489.

Gli importi saranno liquidati su presentazione delle fatture, vistate dal Responsabile del Settore competente per regolarità del servizio effettuato, mediante accredito su conto corrente bancario indicato dal beneficiario.

La presente determinazione sarà pubblicata sul Bollettino Ufficiale della Regione ai sensi dell'art. 61 dello Statuto.

Il Dirigente responsabile
Angelo Soria

Codice DA0601

D.D. 22 febbraio 2008, n. 40

Integrazione spesa determina n. 17 del 13.02.2008 avente per oggetto Organizzazione Conferenza internazionale sulle politiche del lavoro dal titolo "Flessibili non precari"- Spesa Euro 5.083,00= Cap. 127379/2008.

(omissis)

IL DIRIGENTE

(omissis)

determina

Di integrare la determina n. 17 del 13.2.2008 avente per oggetto "organizzazione Conferenza Internazionale dal titolo "Flessibili non precari" Torino, 15 e 16 febbraio 2008. Spesa Euro 58.256,58 Capitoli vari" con un ulteriore impegno di Euro 5.083,00= sul Cap. 127379/2008

In particolare:

Euro 3.264,00= per mero errore di conteggio;

Euro 1.687,00= a favore Euro Centro Congressi Internazionale s.r.l con sede in Torino, via Corso Bramante n. 59/9 (omissis);

Euro 132,00= a favore di Digital Color s.r.l. con sede in Torino v. Chambery 93.

La presente determinazione sarà pubblicata sul Bollettino Ufficiale della Regione ai sensi dell'art. 61 dello Statuto.

Il Dirigente responsabile
Angelo Soria

Codice DA0602

D.D. 22 febbraio 2008, n. 42

Acquisto quotidiani e periodici in dotazione al Settore ufficio Stampa. Spesa Euro 8000,00.Cap. 113168/2008

(omissis)

IL DIRIGENTE

(omissis)

determina

Di impegnare la somma di Euro 8.000,00 sul cap. 113168/2008 a copertura della spesa per acquisto di quotidiani e riviste in dotazione al Settore Ufficio Stampa presso l'edicola Ciellesi di piazza Castello 165, Torino (omissis) e Edicola Botta Livia- Via Grassi 16/B (omissis) e per l'attivazione di abbonamenti on line tramite Cassa Economale.

Di provvedere mensilmente alla liquidazione delle fatture con scadenza a 60 giorni data fattura debitamente firmate dal responsabile del Settore per la regolarità della fornitura.

Alla spesa complessiva di Euro 8000,00 si fa fronte con gli stanziamenti di cui al cap.113168 dell'esercizio finanziario 2008 prenotazione n. 100159.

La presente determinazione sarà pubblicata sul Bollettino Ufficiale della Regione ai sensi dell'art. 61 dello Statuto.

Il Dirigente responsabile
Enzo Carnazza

Codice DA0603

D.D. 22 febbraio 2008, n. 43

Liquidazione fattura Sodexho di Bruxelles. Spesa euro 26,58 cap. 127379/08

(omissis)

Il Dirigente responsabile
Angelo Soria

Codice DA0603

D.D. 22 febbraio 2008, n. 44

DGR n. 17-7987 del 7.1.2008. Liquidazione fattura FISE. Spesa di euro 100.000,00 cap.127709/08

(omissis)

Il Dirigente responsabile
Angelo Soria

Codice DA0601

D.D. 25 febbraio 2008, n. 45

Reimpegno della somma di Euro 2.626,80 sul Cap. 134545/2008. Pagamento fattura catering seminario edilizia residenziale pubblica e politiche sociali.

(omissis)

IL DIRIGENTE

(omissis)

determina

Di autorizzare, il reimpegno della somma di Euro 2.626,80= sul Cap. 134545/2008 (a causa di perenzione dei fondi impegnati) a fronte del pagamento della fattura n. 23 del 22.11.2004 relativa ad un servizio di cui alla determinazione n. 423 del 16.11.2004 che prevedeva l'organizzazione di un seminario avente per oggetto l'edilizia residenziale pubblica e le politiche sociali

Di provvedere alla liquidazione della fattura emessa dal Ristorante La Barrique di Gallo Stefano con sede in Torino C.so Dante 53/a (omissis) debitamente vistate per la regolarità del servizio.

La presente determinazione sarà pubblicata sul Bollettino Ufficiale della Regione Piemonte ai sensi dell'art. 61 dello Statuto.

Il Dirigente responsabile
Fabrizio Borio

Codice DA0601

D.D. 25 febbraio 2008, n. 47

Partecipazione organizzativa alla Mostra Antologica di Lalla Romano in collaborazione con Ministero per i Beni e le Attività Culturali Direzione Generale per i Beni Librari, gli Istituti Culturali ed il Diritto d'Autore, Biblioteca Nazionale Braidense di Milano e Associazione Amici di Lalla Romano. Roma 27 febbraio 31 marzo 2008. Spesa Euro 47.426,17= ofc. Capitoli vari.

(omissis)

IL DIRIGENTE

(omissis)

determina

Di impegnare la somma di Euro 47.426,17= o.f.c. a copertura di spese per l'organizzazione della Mostra antologica di manoscritti, documenti, dipinti, disegni e fotografie - Lalla Romano Un secolo che si svolgerà a Roma dal 27 febbraio al 31 marzo 2008, organizzata in collaborazione con il Ministero per i Beni e le Attività Culturali, Biblioteca Nazionale Braidense di Milano e l'Associazione Amici di Lalla Romano.

Di autorizzare la collaborazione con i seguenti soggetti economici:

* Magic Chef Il Catering Garigliano s.n.c. con sede in Via Ponte, Marina di Minturno (LT) (omissis) per la realizzazione di tre servizi di aperitivo (per l'inaugurazione il 27 febbraio e per due incontri tematici il 13 e il 20 marzo 2008) per un importo complessivo di Euro 5.544,00= o.f.c.

* Visual Grafika di Veglio M. e Roux L. & C. s.a.s. con sede in Via Baudi di Vesme 24/b, Torino (TO) (omissis) per la realizzazione di n. 6.000 buste per un importo complessivo di Euro 396,00 o.f.c. e al netto dello sconto ad esonero cauzione.

* Cortesi Arte con sede in Via Villanuova 33, Roncadelle (BS) (omissis) per la realizzazione di servizio di ritiro, trasporto e riconsegna delle opere di Lalla Romano destinate alla mostra per un importo complessivo di Euro 10.208,70 o.f.c. e al netto dello sconto ad esonero cauzione

* Stefano Luceri Design con sede in Via degli Ausoni 7, Roma (RM) (omissis) per realizzazione immagine per un importo di Euro 900,00= o.f.c.

* Print Time s.n.c. con sede in Via Matera 9, Torino (TO) (omissis) per la stampa di inviti e ristampa con aggiornamento di due cataloghi per un importo complessivo di Euro 20.610,00= o.f.c. e al netto dello sconto ad esonero cauzione

* PR Fotografie Rosetta con sede in Via Cavalieri di Vittorio Veneto 41, Andorno Micca (BI) (omissis) per la realizzazione di immagini della Tesi di laurea

di Lalla Romano per un importo complessivo di Euro 708,00= o.f.c.

* Intesa & Comunicazione Produzione s.r.l. con sede in Via dei Banchi Vecchi 58, Roma (RM) (omissis) per il servizio di Ufficio stampa e comunicazione per la mostra per un importo di Euro 5.970,00= o.f.c. e al netto dello sconto previsto dalla L.R. 8/84.

* Marco Fillipetti con sede in Roma Via Laura Mantegazza 31/a (omissis) per il coordinamento grafico per le sedi espositive della mostra Lalla Romano e per la realizzazione iconografica dell'invito per un importo complessivo di Euro 2.134,27= o.f.c.

* Progetto Artiser s.n.c. di Claudio del Vico e Marco Micheli, Via del Casale Lumbroso 212 Roma (omissis) per la realizzazione di uno standardo per un importo complessivo di Euro 955,20= o.f.c.

Alla spesa complessiva di Euro 47.426,17= o.f.c. si farà fronte per Euro 26.420,17= con le risorse di cui al cap. 127379/2008 e per Euro 21.006,00= con le risorse di cui al Cap. 110828/2008.

La presente determinazione sarà pubblicata sul Bollettino Ufficiale della Regione Piemonte ai sensi dell'art. 61 dello Statuto.

Il Dirigente responsabile
Fabrizio Borio

Codice DA0603

D.D. 26 febbraio 2008, n. 48

D.G.R.n.22-7145 del 22.10.2007. Proseguimento piano di comunicazione Protezione Civile. Affidamento Incarico. Spesa Euro 9.804,50. Cap.128372/2008.

(omissis)

IL DIRIGENTE

(omissis)

determina

Come disposto dalla D.G.R. n. 22-7145 del 22.10.2007 di dare seguito al piano di comunicazione per la Protezione Civile, approvato in occasione della Giornata Regionale, descritto in premessa, affidando alla ditta Sipea, corrente in San Mauro Torinese, corso Lombardia n. 36, (omissis), l'incarico per il posizionamento di n. 8 totem f.to 300x100 cm. comprese le tasse comunali di esposizione per un importo complessivo di Euro 9.804,50 comprensivo degli oneri fiscali.

Alla spesa di Euro 9.804,50 si può far fronte con i fondi di cui al Cap.128372/2008.

La presente determinazione sarà pubblicata sul Bollettino Ufficiale della Regione ai sensi dell'art. 61 dello Statuto.

Il Dirigente responsabile
Angelo Soria

Codice DA0603

D.D. 26 febbraio 2008, n. 49

D.G.R.n.17-7987 del 7.01.2008. Programma di comunicazione giovani. Affidamento incarico. Spesa Euro 21.600,00. Cap.127379/2008

(omissis)

IL DIRIGENTE

(omissis)

determina

Come disposto dalla D.G.R. n. 17-7987 del 7.01.2008 di dare avvio al progetto di comunicazione relativo alla promozione della Consulta Regionale dei Giovani.

Di affidare all'agenzia Carsons & Co, corrente in Torino corso Matteotti n. 12, (omissis), aggiudicataria della trattativa privata come risulta dal verb. prot. n. 237/6.3 del 14.01.2008, per la realizzazione del progetto di comunicazione che prevede la creazione immagine coordinata, adattamento nei vari formati per gli annunci stampa e produzione esecutivi, realizzazione e registrazione spot radio da 30", realizzazione n. 10 pagine internet, realizzazione depliant informativo, locandina e cartolina, adattamento immagine ad un gadget, studio e realizzazione esecutivi per un desk informativo, per un importo complessivo di Euro 21.600,00 comprensivo degli oneri fiscali.

Alla spesa di Euro 21.600,00 si può far fronte con i fondi di cui al Cap.127379/2008.

La presente determinazione sarà pubblicata sul Bollettino Ufficiale della Regione ai sensi dell'art. 61 dello Statuto.

Il Dirigente responsabile
Angelo Soria

Codice DA0603

D.D. 26 febbraio 2008, n. 50

D.G.R.n.17-7987 del 7.01.2008. Proseguimento piano di comunicazione donazione organi rivolto ai diciottenni. Affidamento incarico. Spesa Euro 5.256,00. Cap.110828/2008

(omissis)

IL DIRIGENTE

(omissis)

determina

Come disposto dalla D.G.R. n. 17-7987 del 7.01.2008 di dare avvio al piano di marketing diretto rivolto ai diciottenni per l'invio del materiale informativo sulla donazione degli organi e delle cornee e il tesserino per l'espressione di volontà.

Di affidare alla tipografia Ages Arti Grafiche, corrente in Torino, corso Traiano n. 124, (omissis), aggiudicataria della trattativa privata espletata nel 2006 per conto del Centro Prelievi e Trapianti, l'incarico per la ristampa di n. 10.000 copie depliant donazione cornee e n. 20.000 depliant donazione organi con l'applicazione del tesserino per l'espressione di volontà, per un importo complessivo di Euro 5.256,00 comprensivo degli oneri fiscali.

Alla spesa di Euro 5.256,00 si può far fronte con i fondi di cui al Cap.110828/2008.

La presente determinazione sarà pubblicata sul Bollettino Ufficiale della Regione ai sensi dell'art. 61 dello Statuto.

Il Dirigente responsabile
Angelo Soria

Codice DA0601

D.D. 26 febbraio 2008, n. 51

Integrazione determinazione n. 41 del 14.11.2007 relativa alle celebrazioni del decennale del programma "Piemonte- Sael: insieme per lo sviluppo"- Spesa Euro 1.961,41 Cap. 127379/2008

(omissis)

IL DIRIGENTE

(omissis)

determina

Di autorizzare l'integrazione della determinazione n. 41 del 14.11.2007 avente per oggetto: "Spese organizzative per le celebrazioni del decennale del programma "Piemonte - Sael: insieme per lo sviluppo" Euro 23.570,00= Capitoli vari" con un ulteriore impegno della somma di Euro 1.961,41=

Di provvedere alla liquidazione della fattura emessa Ditta Acta s.a.s. di Giovanna Possio con sede in Torino via Caboto 44 (omissis) debitamente vistate per la regolarità del servizio.

Alla spesa di Euro 1.961,41= si fa fronte con gli stanziamenti di cui al Cap. 127379/2008

La presente determinazione sarà pubblicata sul Bollettino Ufficiale della Regione Piemonte ai sensi dell'art. 61 dello Statuto.

Il Dirigente responsabile
Fabrizio Borio

Codice DA0603

D.D. 27 febbraio 2008, n. 53

Determine dirigenziali n. 437 del 18-9-2007, n. 26 del 31-10-2007, n. 62 del 20-11-2007, n. 78 del 21-11-2007. Correzione dei dati del beneficiario.

(omissis)

Il Dirigente responsabile
Angelo Soria

Codice DA0601

D.D. 27 febbraio 2008, n. 54

Organizzazione convegno sulla Cooperazione sociale di tipo B - Centro Incontri della Regione Piemonte 29 febbraio 1 marzo 2008. Spesa Euro 9.200,00= Cap. 13436/2007 Impegno n. 5695.

(omissis)

IL DIRIGENTE

(omissis)

determina

Di autorizzare l'individuazione di fornitori di beni e servizi relativi al Convegno sulla cooperazione sociale di tipo B di cui alla determinazione n. 108 del 22.11.2007 che si svolgerà presso il Centro Incontri della Regione Piemonte nei giorni 29 febbraio 1 marzo 2008 come a seguito indicato:

MIX p.r. comunicazione con sede in Torino via Carlo Alberto 5 (omissis) per un importo di Euro 8.748,00 IVA compresa;

Ditta Acta s.a.s. di Giovanna Possio con sede in Torino via Caboto 44 (omissis) per un importo di Euro 452,00=

Di provvedere alla liquidazione delle fatture emesse debitamente vistate per la regolarità del servizio.

Alla spesa di Euro 9.200,00= si fa fronte con gli stanziamenti di cui al Cap. 13436/2007 già impegnati (I: 5695) con determina n. 108 del 22.11.2007 La presente determinazione sarà pubblicata sul Bollettino Ufficiale della Regione Piemonte ai sensi dell'art. 61 dello Statuto.

Il Dirigente responsabile
Fabrizio Borio

Codice DA0603

D.D. 27 febbraio 2008, n. 55

DGR n. 17-7987 del 7.1.2008 Iniziativa di comunicazione istituzionale finalizzata alla promozione dell'immagine del Piemonte a livello internazionale. Spesa di euro 30.000,00 cap. 127489/08.

(omissis)

IL DIRIGENTE

(omissis)

determina

- di aderire e partecipare nella misura di Euro 30.000,00 o.f.i al progetto presentato dall'Associazione Civiltà dei Territori Letterali corrente in Torino - piazza Castello, 9 - (omissis) - finalizzato alla promozione dell'immagine del Piemonte a livello internazionale, che in particolare prevede l'organizzazione di un grande evento a carattere turistico-culturale da realizzare in Brasile a San Paolo e a Caxia do Sul, così come descritto in premessa.

La spesa di Euro 30.000,00 è impegnata sui fondi del cap.127489 del bilancio 2008 e sarà liquidata a presentazione di rendiconto e/o documentazione fiscale probante, vistata per regolarità dal Responsabile del settore competente, mediante accredito sul conto corrente bancario indicato dal beneficiario.

La presente determinazione sarà pubblicata sul Bollettino Ufficiale della Regione ai sensi dell'art. 61 dello Statuto.

Il Dirigente responsabile
Angelo Soria

Codice DA0603

D.D. 27 febbraio 2008, n. 56

DGR n. 17-7987 del 7.1.2008 Realizzazione materiale editoriale e di supporto. Affidamento incarichi. Spesa di euro 26.245,00 cap. vari

(omissis)

IL DIRIGENTE

(omissis)

determina

di affidare per i motivi espressi in premessa, mediante lettera commerciale secondo gli schemi in uso all'Amministrazione, gli incarichi ai soggetti sotto riportati:

- Tipografia Sosso - Via della Libertà 36 - Grugliasco - (omissis) - per la stampa in digitale di 60 opuscoli - formato A3 - 20 fogli - confezione WireO - copertina in Kristall "Progetto Energia" per una spesa complessiva di Euro 3.840,00 IVA compresa;

- Tipografia Arti Grafiche Roccia - Via Perugina, 20 - Torino - (omissis) - per la stampa di 515 Opuscoli formati da 24 pagine stampate a 4 colori in B/V + copertina stampata a 4 colori plastificata, confezione in broccia - 500 cartoline invito stampate a 4 colori in B e ad 1 colore in V, plastificate in B; 85 locandine formato A 3, 30 Cartelline stampa cordonate, per una spesa complessiva di Euro 3.780,00 IVA compresa;

- fotografo Martin Bruckmanns corrente in Torino - via della Rocca 34/3 - (omissis) - per la realizzazione di un servizio fotografico del territorio saluzzese comprensivo di 50 immagini in digitale ad alta definizione, ottimizzazione file, fornitura immagini su CD, per una spesa complessiva di Euro 10.000,00 IVA compresa;

- Studio Franco Bello Fotografie - Str. Castelletto 8/A - Costigliole d'Asti - (omissis) - per l'acquisizione e la cessione dei diritti di 20 immagine fotografiche rappresentanti castelli ed enoteche del Monferrato, per una spesa complessiva di Euro 1.200,00;

- di provvedere alla liquidazione fattura n. 118 del 31.12.2007 presentata dall'Azienda MNP Maison della Nocciola Piemonte srl - Fraz. Montestrutto, 142 - Str. Dei boschetti - Settimo Vittone - (omissis) - per un importo di Euro 7.425,00;

La spesa di Euro 26.245,00 è impegnata nella misura di:

Euro 18.820,00 con i fondi del cap. 110828 e nella misura di Euro 7.425,00 con i fondi del cap.127379

e sarà liquidata a presentazione delle fatture vistate per regolarità del servizio effettuato, dal Responsabile del Settore competente, mediante accredito sui conti correnti bancari indicati dai beneficiari.

La presente determinazione sarà pubblicata sul Bollettino Ufficiale della Regione ai sensi dell'art. 61 dello Statuto.

Il Dirigente responsabile
Angelo Soria

Codice DA0603

D.D. 27 febbraio 2008, n. 57

DGR. 17-7987 del 7.1.2008 Organizzazione educational tour per giornalisti internazionali. Affidamento incarichi. Spesa di euro 7.527,91 cap. 127379/08.

(omissis)

IL DIRIGENTE

(omissis)

determina

- di provvedere all'organizzazione di educational tour rivolto a giornalisti internazionali del comparto turistico-enogastronomico, che saranno invitati a in Piemonte per scoprire le principali eccellenze turistiche ed enogastronomiche del nostro territorio, così come descritto in premessa affidando gli incarichi, ai soggetti economici sotto indicati, nei termini e alle condizioni indicate in premessa:

- Agenzia Cisalpina Tours, corrente in Rosta - Corso Moncenisio 41 - (omissis), per l'emissione di 3 biglietti aerei prepagati andata-ritorno dal Brasile, per un importo di Euro 5.887,93 o.f.i.;

- Agenzia Francorosso Italia s.r.l. - corso Inghilterra 23/e - Torino - (omissis) - per l'emissione di un biglietto aereo pre-pagato andata e ritorno dall'Austria, per un importo di Euro 541,34 o.f.i.;

- soc. C.A.A.R.P. Car & Bus Services - corrente in Torino Corso Regio Parco, 41 - (omissis) - per il noleggio di un'auto per una spesa complessiva di Euro 130,85 compresa IVA 10%;

- Carol Bazzani corrente in Torino Via San Domenico, (omissis) - per il servizio di guida turistica a Torino per una spesa complessiva di Euro 110,00 o.f.i.;

- di provvedere alla liquidazione delle fatture:

- n. 21 del 15.1.2008 presentata da Platti s.r.l. corrente in Torino - corso Vittorio Emanuele II, 72 - (omissis) - per un importo di Euro 650,00 relativa al servizio di buffet per 26 giornalisti tedeschi in visita a Torino;

- n.2181 del 20.11.21007 presentata da Mario Fongo s.r.l. - Via Case Sparse Piana, 17 - Rocchetta Tanaro - (omissis) - per un importo di Euro 207,79 relativa a fornitura prodotti alimentari offerti a giornalisti.

La spesa di Euro 7.527,91 è impegnata sui fondi del cap. cap.127379 e sarà liquidata a presentazione di fatture e/o documentazione fiscale probante, vista per regolarità del servizio effettuato dal Responsabile del Settore competente, mediante accredito sul conto corrente bancario indicato dal beneficiario.

La presente determinazione sarà pubblicata sul Bollettino Ufficiale della Regione ai sensi dell'art. 61 dello Statuto.

Il Dirigente responsabile
Angelo Soria

Codice DA0603

D.D. 4 marzo 2008, n. 58

DGR n. 17-7987 del 7.1.2008 Compartecipazione alle spese per la produzione di filmati finalizzati alla promozione del territorio piemontese, dei suoi prodotti e delle eccellenze architettoniche. Affidamento incarichi. Spesa di euro 40.000,00 cap. 127489/08.

(omissis)

IL DIRIGENTE

(omissis)

determina

- di compartecipare per i motivi espressi in premessa alle spese per la produzione di filmati finalizzati alla promozione a livello nazionale ed internazionale del territorio piemontese, dei suoi prodotti e delle eccellenze architettoniche;

- di affidare mediante lettera commerciale gli incarichi ai soggetti economici sotto indicati:

- Comunità delle Colline tra Langa e Monferrato con sede in Costigliole d'Asti - Via Roma, 9 - (omissis) (Ass.ne senza scopo di lucro), per la realizzazione del progetto "Paesaggi vitivinicoli Sud Artigiano", produzione di una serie di filmati dalla durata indicativi di 3/5 minuti cadauno che illustrano i

lavori della vite e del vino abbinati alle tradizioni gastronomiche ed alla trasformazione che subisce il paesaggio nel corso delle stagioni, per un importo di Euro 20.000,00 o.f.i.

- Soc. MIX - Via Carlo Alberto 5 - Torino - (omissis) - per la realizzazione di un video promozionale dedicato essenzialmente alle eccellenze architettoniche della Città e dell'intero territorio piemontese da distribuire in occasione del XXIII Congresso Mondiale di Architettura, per un importo di Euro 20.000,00 IVA compresa.

La spesa di Euro 40.000,00 è impegnata sul cap.127489 e sarà liquidata a presentazione di fattura e/o nata spese vistate per regolarità del servizio effettuato, dal Responsabile del Settore competente, mediante accredito sui conti correnti bancari indicati dai singoli beneficiari.

La presente determinazione sarà pubblicata sul Bollettino Ufficiale della Regione ai sensi dell'art. 61 dello Statuto.

Il Dirigente responsabile
Angelo Soria

Codice DA0603

D.D. 4 marzo 2008, n. 59

DGR n. 17-7987 del 7.1.2008 Acquisizione materiale di rappresentanza e promozionale. Affidamento incarichi. Spesa di euro 27.000,00 cap. 127489/08

(omissis)

IL DIRIGENTE

(omissis)

determina

- di acquisire per i motivi espressi in premessa, idoneo materiale di rappresentanza da distribuire in modo mirato in occasione delle varie manifestazioni e iniziative all'estero e in occasione di educational tour a giornalisti internazionali;

- affidare mediante lettere commerciali secondo gli schemi in uso all'Amministrazione gli incarichi, ai soggetti economici sotto indicati:

- Wordasia Publishing Intelligence - 23/f - Time Centre 53-55 Hollywood Road Central - Hong kong - editore esclusivo del volume "Il Tartufo d'Oro" edizione GB; per la fornitura di n. 750 copie del volume fotografico interamente dedicato al Tartufo e al territorio delle Langhe e del Monferrato, realizzato da Richard Cook, al costo di Euro 20,00 cad. (scontato del 33% rispetto al costo di copertina di Euro 30 cad.), per un totale complessivo di Euro 15.000,00;

- Araba Fenice s.a.s. - Via Re Benvenuto, 33 - 12012 Boves - (omissis) - editore esclusivo del volume "Ricette con i fiori" edizione italiano, volume di 160 pagine a colori - formato 17x24 cm., fornitura di n. 800 copie al costo di Euro 15,00 (anziché Euro 18 prezzo di copertina) per un totale complessivo di Euro 12.000,00 o.f.i.;

La spesa di Euro 27.000,00 è impegnata sul cap.127489 del bilancio per l'anno 2008 e sarà liquidata a presentazione di fatture, vistate per regolarità del servizio effettuato, dal Responsabile del Settore competente, mediante accredito sul conto corrente bancario indicato dai singoli beneficiari.

La presente determinazione sarà pubblicata sul Bollettino Ufficiale della Regione ai sensi dell'art. 61 dello Statuto.

Il Dirigente responsabile
Angelo Soria

Codice DA0601

D.D. 4 marzo 2008, n. 61

Rettifica determinazione n. 17 del 13.2.2008 - Impegno Euro 16.860,00= Cap. 127379/08

(omissis)

IL DIRIGENTE

(omissis)

determina

Di rettificare parzialmente la determinazione n. 17 del 13.2.2008 avente per oggetto "Organizzazione conferenza internazionale dal titolo "Flessibili non precari" - Torino, 15 e 16 febbraio 2008 spesa Euro 58.256,58= Capitoli vari"

Di provvedere all'ulteriore impegno della somma di Euro 16.860,00= sul Cap. 127379/08 precisato che la somma di Euro 41.396,58= è già stata impegnata (I 532) con la già citata determina n. 17 de41 13.2.2008

Il Dirigente responsabile
Fabrizio Borio

Codice DA0602

D.D. 4 marzo 2008, n. 62

Realizzazione videocomunicati e clip in occasopne di incontri e manifestazioni istituzionali. Spesa Euro 16.200,00.Cap. 113168/2008

(omissis)

IL DIRIGENTE

(omissis)

determina

Di impegnare la somma di Euro 16.200,00 o.f.c. per la realizzazione di 30 videocomunicati e clip in occasione di incontri e manifestazioni istituzionali rivolti al mondo dell'emittenza radiotelevisiva piemontese

Di rettificare la determinazione n. 3 del 23.1.2008 affidando l'incarico per la realizzazione di videocomunicati alla ditta Visualstudio di R. Andreello a tutto l'anno 2008.

Di provvedere alla liquidazione delle fatture, con scadenza a 60 giorni ricevimento fattura, della ditta Visualstudio di R. Andreello - Via Mombarcaro 63 (omissis).

Alla spesa complessiva di Euro 16.200,00 si fa fronte con gli stanziamenti di cui al cap. 113168/2008 assegnazione n. 100159.

La presente determinazione sarà pubblicata sul Bollettino Ufficiale della Regione ai sensi dell'art. 61 dello Statuto

Il Dirigente responsabile
Enzo Carnazza

Codice DA0603

D.D. 10 marzo 2008, n. 64

DGR n. 17-7987 del 7.1.2008. Liquidazione fattura a PLL di Alba. Spesa di euro 19.800,00 cap. 127379/08.

(omissis)

IL DIRIGENTE

(omissis)

determina

di autorizzare per i motivi espressi in premessa la liquidazione della fattura n. 3 del 22.1.2008 per un importo di Euro 19.800,00 presentata da P.L.S. di Scaglia Pierluigi - Via Padre Girotti 26 - Alba - (omissis) - relativa a realizzazione dell'impianto luci, scenografie, impianto audio, impianto service laser - montaggio, smontaggio - noleggi, messa a punto di effetti speciali - distribuzione impianto da 50 Kw - illuminazione scenica - impianto audio con radiomicrofoni - n. 2 impianti videoproiezione - impianto luce laser.

La spesa di Euro 19.800,00 è impegnata sul cap. 127379 del bilancio per l'anno 2008 e la fattura sarà liquidata previo visto di regolarità del servizio effettuato, da parte del Responsabile del Settore competente, mediante accredito sul conto corrente bancario indicato dal beneficiario.

La presente determinazione sarà pubblicata sul Bollettino Ufficiale della Regione ai sensi dell'art. 61 dello Statuto.

Il Dirigente responsabile
Angelo Soria

Codice DA0603

D.D. 10 marzo 2008, n. 65

DGR n. 17-7987 del 7.1.2008 Realizzazione stand istituzionale. Affidamento incarichi. Spesa di euro 27.360,00 cap.127379/08.

(omissis)

IL DIRIGENTE

(omissis)

determina

- di affidare, per i motivi espressi in premessa, mediante lettera commerciale secondo gli schemi in uso all'Amministrazione, gli incarichi ai soggetti economici sotto indicati:

- FA.MA Associati srl - via Monviso 23 - Diano d'Alba - (omissis) - per l'ideazione, la progettazione e la direzione lavori di uno stand istituzione da utilizzare a manifestazioni all'estero, per una spesa complessiva di Euro 3.360,00 IVA compresa;

- F.Ili Mano di Mano G & C snc - Loc. Piano 72 - Sommariva Perno - (omissis) - per la realizzazione del progetto generale, realizzazione e fornitura materiale, fornitura moquette, pareti con immagini fotografiche, marchi e scritte adesive, 2 porte con chiusura a chiave, 5 desk, 10 mensole in cristallo, scaffalatura, 2 salotti con poltrone ecopelle, 1 vetrina frigorifero per una spesa di Euro 24.000,00 o.f.i.

La pesa di Euro 27.360,00 è impegnata sui fondi del cap.127379 e sarà liquidata a presentazione di fatture vistate per regolarità dal Responsabile del

Settore competente, mediante accredito sul conto corrente bancario indicato dai singoli beneficiari.

La presente determinazione sarà pubblicata sul Bollettino Ufficiale della Regione ai sensi dell'art. 61 dello Statuto.

Il Dirigente responsabile
Angelo Soria

Codice DA0812

D.D. 18 febbraio 2008, n. 53

Contributi per l'adeguamento obbligatorio degli Strumenti Urbanistici ai sensi della L.R. 24/96. Erogazione saldi ai Comuni aventi titolo. Impegno di spesa sul capitolo 237347/08 (ex capitolo 22680) di Euro 189.124,31.

(omissis)

IL DIRIGENTE

(omissis)

determina

- di approvare l'allegato programma di finanziamento per l'anno 2008, previsto dalla L.R. 24/96, per l'adeguamento obbligatorio della strumentazione urbanistica, che costituisce parte integrante della presente determinazione ed elenca i Comuni ammessi a contributo, specificando gli importi dei saldi da erogare;

- di impegnare la somma di Euro 189.124,31, sul capitolo 237347 del bilancio regionale per l'esercizio 2008 (assegnazione provvisoria n. 100432);

- di erogare ai Comuni suddetti, i saldi dei contributi, secondo quanto previsto dalla L.R. n. 24/96.

Il Dirigente responsabile
Luisa Vicentini

Allegato

PR	Comune	Provv.	Finanziabile	Ammesso	Saldo	Delibera di approvazione
AL	ALBERA LIGURE	L. 24/96 - Variante PAI - D.G.R. n. 2 - 5007 del 07/01/2002	10.500,00	7.350,00	3.675,00	D.G.R. n. 31 - 895 del 26/09/2005
AL	BALZOLA	L. 24/96 - Alluvione - D.G.R. n. 1 - 2071 del 23/01/2001	10.267,16	7.187,01	3.593,51	D.G.R. n. 25 - 6825 del 10/09/2007
AL	MELAZZO	L. 24/96 - Variante PAI - D.G.R. n. 2 - 5007 del 07/01/2002	7.500,00	5.250,00	2.625,00	D.G.R. n. 37 - 7096 del 15/10/2007
AL	MELAZZO	L. 24/96 - REGOLAMENTO EDILIZIO - D.G.R. n. 3 - 4154 del 22/10/2001	6.700,00	4.690,00	2.345,00	D.G.R. n. 37 - 7096 del 15/10/2007
AL	SARDIGLIANO	L. 24/96 - PTP - D.G.R. n. 3 - 11432 del 23/12/2003	1.959,70	1.371,79	685,89	D.G.R. n. 34 - 7093 del 15/10/2007
AT	ANTIGNANO	L. 24/96 - PSFF - D.G.R. n. 30 - 26158 del 27/11/1998	21.794,48	15.256,14	7.628,07	D.G.R. n. 12 - 5794 del 27/04/2007
AT	BELVEGLIO	L. 24/96 - PTP - D.G.R. n. 3 - 11432 del 23/12/2003	8.284,03	5.798,82	2.899,41	D.G.R. n. 13 - 5795 del 27/04/2007
AT	BELVEGLIO	L. 24/96 - INQUINAMENTO ACUSTICO - D.G.R. n. 19 - 14453 del 29/12/2004	5.002,52	3.501,76	1.750,88	D.G.R. n. 13 - 5795 del 27/04/2007

PR	Comune	Provv.	Finanziabile		Ammesso		Saldo		Delibera di approvazione
			€	€	€	€	€	€	
AT	BELVEGLIO	L. 24/96 - Variante PAI - D.G.R. n. 2 - 5007 del 07/01/2002	4.024,16	2.816,76	1.408,46	D.G.R. n. 13 - 5795 del 27/04/2007			
AT	GRAZZANO BADOGLIO	L. 24/96 - Variante PAI - D.G.R. n. 2 - 5007 del 07/01/2002	4.442,37	3.109,59	1.554,83	D.G.R. n. 9 - 5085 del 15/01/2007			
AT	ISOLA D'ASTI	L. 24/96 - verifiche acustiche - Comunicato Assessore Politiche Territoriali B.U. n. 7 del 16/02/2006	685,44	479,80	239,90	D.G.R. n. 15 - 5669 del 10/04/2007			
AT	ISOLA D'ASTI	L. 24/96 - PSFF - D.G.R. n. 30 - 26158 del 27/11/1998	17.589,56	11.226,74	5.613,37	D.G.R. n. 15 - 5669 del 10/04/2007			
AT	MONCALVO	L. 24/96 - Commercio - D.G.R. n. 10 - 29772 del 03/04/2000	6.197,48	4.338,24	2.169,12	D.C.C. n. 44 del 22/08/2002			
BI	NETRO	L. 24/96 - REGOLAMENTO EDILIZIO - D.G.R. n. 3 - 4154 del 22/10/2001	10.350,00	7.244,86	3.622,43	D.G.R. n. 16 - 6106 del 11/06/2007			
BI	VEGLIO	L. 24/96 - REGOLAMENTO EDILIZIO - D.G.R. n. 3 - 4154 del 22/10/2001	3.500,00	2.450,00	1.225,00	D.G.R. n. 9 - 5460 del 12/03/2007			
BI	VEGLIO	L. 24/96 - Variante PAI - D.G.R. n. 2 - 5007 del 07/01/2002	4.900,00	3.430,00	1.715,00	D.G.R. n. 9 - 5460 del 12/03/2007			

PR	Comune	Provv.	Finanziabile	Ammesso	Saldo		Delibera di approvazione
					€	€	
CN	BERGOLO	L. 24/96 - REGOLAMENTO EDILIZIO - D.G.R. n. 3 - 4154 del 22/10/2001	4.750,00	3.325,00	1.662,50		D.G.R. n. 15 - 2160 del 13/02/2006
CN	BERGOLO	L. 24/96 - Variante PAI - D.G.R. n. 2 - 5007 del 07/01/2002	4.500,00	3.149,87	1.575,00		D.G.R. n. 15 - 2160 del 13/02/2006
CN	CHIUSA DI PESIO	L. 24/96 - Commercio - D.G.R. n. 6 - 4967 del 22/12/2006	6.000,00	4.200,00	2.100,00		D.C.C. n. 18 del 25/06/2007
CN	CORNELIANO D'ALBA	L. 24/96 - Variante PAI 2003 - D.G.R. n. 2 - 8546 del 03/03/2003	7.340,00	5.138,00	2.569,00		D.G.R. n. 19 - 2765 del 09/05/2006
CN	DOGLIANI	L. 24/96 - Commercio - D.G.R. n. 6 - 4967 del 22/12/2006	7.500,00	5.250,00	2.625,00		D.C.C. n. 38 del 25/06/2007
CN	FEISOGGIO	L. 24/96 - Commercio - D.G.R. n. 10 - 29772 del 03/04/2000	2.700,00	1.890,00	945,00		D.G.R. n. 14 - 13482 del 27/09/2004
CN	FEISOGGIO	L. 24/96 - REGOLAMENTO EDILIZIO - D.G.R. n. 3 - 4154 del 22/10/2001	4.700,00	3.289,83	1.644,92		D.G.R. n. 14 - 13482 del 27/09/2004
CN	GAMBASCA	L. 24/96 - PTO Po - D.G.R. n. 61-9963 del 24/06/1996	8.263,31	5.784,32	2.892,16		D.G.R. n. 20 - 5426 del 05/03/2007

PR	Comune	Provv.	Finanziabile		Ammesso		Saldo		Delibera di approvazione
			€	€	€	€	€	€	
CN	GAMBASCA	L. 24/96 - Variante PAI - D.G.R. n. 2 - 5007 del 07/01/2002	3.141,01	2.198,70	1.099,34			D.G.R. n. 20 - 5426 del 05/03/2007	
CN	GAMBASCA	L. 24/96 - REGOLAMENTO EDILIZIO - D.G.R. n. 3 - 4154 del 22/10/2001	3.141,00	2.198,69	1.099,35			D.G.R. n. 20 - 5426 del 05/03/2007	
CN	IGLIANO	L. 24/96 - Variante PAI - D.G.R. n. 2 - 5007 del 07/01/2002	5.908,00	4.135,60	2.067,80			D.G.R. n. 10 - 5002 del 28/12/2006	
CN	IGLIANO	L. 24/96 - REGOLAMENTO EDILIZIO - D.G.R. n. 3 - 4154 del 22/10/2001	4.000,00	2.800,00	1.400,00			D.G.R. n. 10 - 5002 del 28/12/2006	
CN	NUCETTO	L. 24/96 - REGOLAMENTO EDILIZIO - D.G.R. n. 3 - 4154 del 22/10/2001	4.325,10	3.027,57	1.513,78			D.C.C. n. 25 del 18/07/2006	
CN	ROASCHIA	L. 24/96 - verifiche sismiche - Comunicato Assessore Urbanistica B.U.R. n. 1 del 05/01/2005	2.560,00	1.792,00	896,00			Attestazione di avere terminato le verifiche	
CN	SAMPEYRE	L. 24/96 - Variante PAI - D.G.R. n. 2 - 5007 del 07/01/2002	10.607,00	7.424,90	3.712,45			D.G.R. n. 17 - 3169 del 19/06/2006	
CN	SANFRE'	L. 24/96 - Alluvione - D.G.R. n. 1 - 2071 del 23/01/2001	24.531,70	17.172,19	8.586,10			D.G.R. n. 32 - 7402 del 12/11/2007	

PR	Comune	Provv.	Finanziabile		Ammesso		Saldo		Delibera di approvazione
			€	€	€	€	€	€	
CN	SANFRE'	L. 24/96 - REGOLAMENTO EDILIZIO - D.G.R. n. 3 - 4154 del 22/10/2001	5.300,00	3.709,71	1.854,85	D.G.R. n. 32 - 7402 del 12/11/2007			
CN	SANFRONT	L. 24/96 - Alluvione - D.G.R. n. 1 - 2071 del 23/01/2001	15.995,96	11.196,79	5.598,39	D.G.R. n. 31 - 7090 del 15/10/2007			
CN	SANFRONT	L. 24/96 - REGOLAMENTO EDILIZIO - D.G.R. n. 3 - 4154 del 22/10/2001	5.998,45	4.198,91	2.099,45	D.G.R. n. 31 - 7090 del 15/10/2007			
CN	SANFRONT	L. 24/96 - Variante PAI - D.G.R. n. 2 - 5007 del 07/01/2002	5.998,48	4.198,93	2.099,46	D.G.R. n. 31 - 7090 del 15/10/2007			
NO	SAN MAURIZIO D'OPAGLIO	L. 24/96 - Variante PAI - D.G.R. n. 2 - 5007 del 07/01/2002	4.280,00	2.996,00	1.498,00	D.G.R. n. 22 - 5428 del 05/03/2007			
NO	VESPOLATE	L. 24/96 - REGOLAMENTO EDILIZIO - D.G.R. n. 3 - 4154 del 22/10/2001	9.296,22	6.507,36	3.253,68	D.G.R. n. 20 - 5915 del 21/05/2007			
NO	VESPOLATE	L. 24/96 - verifiche acustiche - Comunicato Assessore Politiche Territoriali B.U. n. 7 del 16/02/2006	1.000,00	700,00	350,00	D.G.R. n. 20 - 5915 del 21/05/2007			
NO	VESPOLATE	L. 24/96 - Alluvione - D.G.R. n. 1 - 2071 del 23/01/2001	58.184,81	25.822,84	12.911,42	D.G.R. n. 20 - 5915 del 21/05/2007			

PR	Comune	Provv.	Finanziabile		Ammesso		Saldo		Delibera di approvazione
			€	€	€	€	€	€	
NO	VESPOLATE	L. 24/96 - Variante PAI - D.G.R. n. 2 - 5007 del 07/01/2002	15.493,71	10.845,59	5.422,80	D.G.R. n. 20 - 5915 del 21/05/2007			
TO	BAIRO	L. 24/96 - INQUINAMENTO ACUSTICO - D.G.R. n. 19 - 14453 del 29/12/2004	3.354,93	2.348,45	1.174,22	D.G.R. n. 13 - 5694 del 16/04/2007			
TO	BAIRO	L. 24/96 - verifiche acustiche - Comunicato Assessore Politiche Territoriali B.U. n. 7 del 16/02/2006	960,00	672,00	336,00	D.G.R. n. 13 - 5694 del 16/04/2007			
TO	BAIRO	L. 24/96 - Variante PAI 2003 - D.G.R. n. 2 - 8546 del 03/03/2003	22.732,81	15.912,96	7.956,48	D.G.R. n. 13 - 5694 del 16/04/2007			
TO	BAIRO	L. 24/96 - PTP - D.G.R. n. 3 - 11432 del 23/12/2003	3.020,86	2.114,60	1.057,30	D.G.R. n. 13 - 5694 del 16/04/2007			
TO	BAIRO	L. 24/96 - REGOLAMENTO EDILIZIO - D.G.R. n. 3 - 4154 del 22/10/2001	15.155,20	10.608,64	5.304,32	D.G.R. n. 13 - 5694 del 16/04/2007			
TO	BAIRO	L. 24/96 - VIA - Comunicato Assessore Urbanistica B.U. n. 1 del 05/01/2005	3.354,93	2.348,45	1.174,22	D.G.R. n. 13 - 5694 del 16/04/2007			
TO	BOLLENGO	L. 24/96 - REGOLAMENTO EDILIZIO - D.G.R. n. 3 - 4154 del 22/10/2001	25.684,65	17.979,25	8.989,63	D.G.R. n. 27 - 6319 del 05/07/2007			

PR	Comune	Provv.	Finanziabile	Ammesso	Saldo		Delibera di approvazione
					€	€	
TO	BOLLENGO	L. 24/96 - Variante PAI - D.G.R. n. 2 - 5007 del 07/01/2002	25.684,64	17.979,24	8.989,62		D.G.R. n. 27 - 6319 del 05/07/2007
TO	CASCINETTE D'IVREA	L. 24/96 - REGOLAMENTO EDILIZIO - D.G.R. n. 3 - 4154 del 22/10/2001	8.931,81	6.252,26	3.126,13		D.G.R. n. 26 - 4849 del 11/12/2006
TO	GRAVERE	L. 24/96 - Alluvione - D.G.R. n. 1 - 2071 del 23/01/2001	27.367,41	19.156,94	9.578,47		D.G.R. n. 21 - 5427 del 05/03/2007
TO	GRAVERE	L. 24/96 - Variante PAI - D.G.R. n. 2 - 5007 del 07/01/2002	13.452,58	9.416,80	4.708,39		D.G.R. n. 21 - 5427 del 05/03/2007
TO	RIVARA	L. 24/96 - INQUINAMENTO ACUSTICO - D.G.R. n. 19 - 14453 del 29/12/2004	3.000,00	2.100,00	1.050,00		D.C.C. n. 25 del 21/09/2007
TO	SALERANO CANAVESE	L. 24/96 - Alluvione - D.G.R. n. 1 - 2071 del 23/01/2001	13.484,41	9.438,77	4.719,38		D.G.R. n. 35 - 7094 del 15/10/2007
TO	SALERANO CANAVESE	L. 24/96 - REGOLAMENTO EDILIZIO - D.G.R. n. 3 - 4154 del 22/10/2001	3.430,86	2.401,52	1.200,80		D.G.R. n. 35 - 7094 del 15/10/2007
TO	SALERANO CANAVESE	L. 24/96 - PSFF - D.G.R. n. 30 - 26158 del 27/11/1998	24.380,16	17.065,80	8.532,90		D.G.R. n. 35 - 7094 del 15/10/2007

PR	Comune	Provv.	Finanziabile	Ammesso		Saldo		Delibera di approvazione
				€	€	€	€	
VB	TRONTANO	L. 24/96 - verifiche sismiche - Comunicato Assessore Urbanistica B.U.R. n. 1 del 05/01/2005	15.368,00	10.757,60	5.378,80			D.G.R. n. 12 - 5300 del 19/02/2007
VC	CRAVAGLIANA	L. 24/96 - Variante PAI - D.G.R. n. 2 - 5007 del 07/01/2002	4.629,54	3.240,67	1.620,33			D.G.R. n. 29 - 7348 del 05/11/2007
Totale			563.204,44	378.248,26	189.124,31			

Codice DA0827

D.D. 14 marzo 2008, n. 94

L.R. n. 46/1995 e s.m.i., art. 4, comma 1. Autorizzazione al Comune di Mombaruzzo (At) all'emissione di un bando speciale.

(omissis)

IL DIRIGENTE

(omissis)

determina

di autorizzare il Comune di Mombaruzzo (At), ai sensi dell'art. 4, comma 1, della L.R. n. 46/95 e s.m.i., ad emettere apposito bando speciale finalizzato all'assegnazione a richiedenti che abbiano superato il sessantacinquesimo anno di età, vivano soli o in coppia quali coniugi o conviventi more uxorio, entrambi non esercitanti alcuna attività lavorativa, anche se con uno o più minori a carico, di n. 8 alloggi, siti in Mombaruzzo, Via Roma n. 20.

Avverso la presente determinazione è ammessa proposizione di ricorso giurisdizionale innanzi al Tribunale Amministrativo del Piemonte entro sessanta giorni dalla data di pubblicazione, ovvero di ricorso straordinario al Capo dello Stato entro centoventi giorni dalla data di pubblicazione.

La presente determinazione sarà pubblicata sul Bollettino Ufficiale della Regione Piemonte, ai sensi dell'art. 61 dello Statuto e dell'art. 16 del D.P.G.R. n. 8/R del 21.7.2002.

Il Dirigente responsabile
Alessandra Semini

Codice DA0826

D.D. 19 marzo 2008, n. 100

Legge n. 179 del 17.02.1992 - VIII programma di edilizia agevolata. Erogazione del finanziamento di euro 15.206,90, (imp. 1891/06) a raggiungimento del 100% - Operatore Quadrifoglio Soc. Coop. a.r.l. - Intervento nel Comune di Alessandria - Cod. intervento 8/E- 4P - Rettifica Determinazione dirigenziale n. 91 dell'11.03.2008.

(omissis)

IL DIRIGENTE

(omissis)

determina

di rettificare la Determina dirigenziale n. 91 dell'11.03.2008 in riferimento all'erogazione a favore dell'operatore E. Buffoni e C. s.r.l. - (omissis) -, indicato per errore materiale quale destinatario del contributo per quanto espresso in premessa e di conseguenza erogare sul capitolo n. 282270 (ex 26033) - Impegno n. 1891/06 - un finanziamento di Euro 15.206,90, a raggiungimento del 100% del finanziamento attribuito, a favore dell'Operatore Quadrifoglio Soc. Coop. a.r.l. - (omissis) - per la realizzazione di un intervento edilizio nel Comune di Alessandria - Codice intervento 8/E-4 P - n. 6 alloggi.

Per tutto quanto non esplicitamente previsto, valgono le disposizioni di cui al "Regolamento per l'esecuzione dei Programmi Costruttivi di nuove Costruzioni e di Recupero in regime di Edilizia agevo-

lata-convenzionata" promulgato con D.P.G.R. n. 2543 del 23.06.1994, pubblicato sul Bollettino Ufficiale della Regione Piemonte n. 26 del 29.06.94.

Avverso la presente determinazione è ammessa proposizione di ricorso giurisdizionale innanzi al Tribunale Amministrativo del Piemonte entro sessanta giorni dalla data di pubblicazione ovvero di ricorso straordinario al Capo dello Stato entro centoventi giorni dalla data di pubblicazione.

La presente determinazione sarà pubblicata sul Bollettino Ufficiale della Regione Piemonte ai sensi dell'art. 61 dello Statuto e dell'art. 14 del D.P.G.R. n. 8/R/2002.

Il Dirigente responsabile
Giuseppina Franzo

Codice DA0826

D.D. 20 marzo 2008, n. 105

Programmi di Recupero Urbano (P.R.U.), art. 11, L. 493/93 - Comune di Ciriè (TO) - ambito "villaggio S. Agostino" - Intervento di manutenzione straordinaria sul proprio patrimonio edilizio (via Gazzera) - Ente attuatore: Agenzia Territoriale per la Casa (A.T.C.) della prov. di Torino - Programma d'intervento (P.I.) n. 2081 - Chiusura Conti - Accertamento dell'economia di Euro 34.471,13.

(omissis)

IL DIRIGENTE

(omissis)

determina

- di accertare, come da Certificato Chiusura Conti, l'economia di programma di Euro 34.471,13. L'economia è introitata sul P.I. n. 2087, destinato agli accantonamenti,

- di assestare, a consuntivo, il finanziamento assegnato all'A.T.C. della prov. di Torino, Ente attuatore, nell'ambito del P.R.U. del Comune di Ciriè (TO) - "Villaggio S. Agostino", per la realizzazione dell'intervento di manutenzione straordinaria del proprio patrimonio edilizio ubicato in via Gazzera, (P.I.) n. 2081, come riportato nell'allegato A) alla presente determinazione.

L'allegato A) è parte integrante e sostanziale della presente determinazione.

La presente determinazione sarà pubblicata sul Bollettino Ufficiale della Regione Piemonte, ai sensi dell'art. 61 dello Statuto della Regione Piemonte.

Avverso la presente determinazione è ammessa proposta di ricorso giurisdizionale innanzi al T.A.R. del Piemonte, entro 60 gg. dalla data di pubblicazione, ovvero il ricorso straordinario al Capo dello Stato, entro 120 gg. dalla data di pubblicazione.

Il Dirigente responsabile
Giuseppina Franzo

Allegato

allegato A) alla D.D. avente per oggetto:
 "Programmi di Recupero Urbano (P.R.U.), art. 11, L. 493/93. – Comune di Ciriè (TO) - ambito " Villaggio S.Agostino" – Intervento di manutenzione straordinaria sul proprio patrimonio edilizio (via Gazzera) – Ente Attuatore : A.T.C. della prov. di Torino - Chiusura conti - Programma d'intervento (P.I.) n. 2081 - Accertamento della economia di € 34.471,13".

Cod. Cat.	Cod. Int.	P.I.	Progetto	Indirizzo	Md.	Finanziamento		Certificato Chiusura Conti		Economia	
						euro		euro		euro	
R1Y	MU	2081	19 manutenzione straordinaria ATC	via Gazzera	Y	232.116,39		197.645,26		34.471,13	

Codice DA0826

D.D. 22 aprile 2008, n. 157

Legge 17 febbraio 1992, n. 179. VIII Programma di Edilizia Residenziale Pubblica Sovvenzionata, quadriennio 1996-99. Assestamento dei programmi di intervento.

Con la legge regionale del 26/04/1993 n° 11 e s.m.i., è entrato in vigore il nuovo ordinamento degli Enti operanti nel settore dell'Edilizia Residenziale Pubblica Sovvenzionata. A seguito dell'entrata in vigore di tale legge sono state successivamente istituite presso le A.T.C. provinciali le nuove Commissioni Tecniche Consultive per l'esame dei programmi costruttivi.

L'art. 22, comma 3°, della citata legge regionale n. 11/93 stabilisce che spetta alla Giunta Regionale autorizzare eventuali superamenti dei massimali di costo, nonché deliberare in merito alle integrazioni di finanziamento richieste dagli enti attuatori degli interventi.

Il Consiglio Regionale con la deliberazione n. 974-3901 del 3/03/1995 ha approvato il nuovo regolamento che disciplina l'attuazione degli interventi di edilizia residenziale pubblica sovvenzionata; con il D.P.G.R. n. 1522 del 4/4/1995 tale regolamento è stato promulgato ad ogni effetto di legge. Con il D.P.G.R. n.2/R del 14/04/2000 sono state approvate le modifiche agli art. 4 e 12 del citato regolamento.

L'articolo 5 del citato regolamento stabilisce gli indirizzi alla C.T.C. per l'esame dei programmi di intervento, mentre l'articolo 6 richiama le competenze regionali per quanto riguarda il superamento dei massimali di costo e la concessione delle integrazioni finanziarie, subordinando le stesse all'acquisizione del parere favorevole espresso dalla Commissione Tecnica Consultiva provinciale.

La Giunta Regionale con la deliberazione n. 19-23488 del 22/12/1997 ha approvato i criteri in materia di assestamenti, integrazioni finanziarie e deroghe ai massimali di costo dei programmi di intervento di edilizia residenziale pubblica sovvenzionata successivamente integrata con la D.G.R. n° 2-2082 del 29/01/2001.

Dai pareri espressi dalle C.T.C. provinciali e da quanto comunicato dalle Amministrazioni comunali risulta quanto segue:

Ambito Provinciale di Cuneo

- Comune di Niella Belbo. P.I. n. 3041. Intervento di recupero edilizio "Ex Casa Canonica" .

Ente attuatore: Comune di Niella Belbo .

La C.T.C. operante presso l'A.T.C. di Cuneo nella seduta del 17/12/2007 ha espresso un parere favorevole all'approvazione dei Q.T.E. n° 5 a collaudo con un costo globale dell'intervento di euro 617.906,51, che comporta una economia finanziaria di euro 45.735,44 rispetto al finanziamento concesso di euro 663.641,95, riportata sull'allegato "A". L'Amministrazione comunale di Niella Belbo ha approvato il certificato di chiusura conti.

Tutto ciò premesso,

IL DIRIGENTE

vista la legge regionale del 26/04/1993, n. 11, e s.m.i.

visto il D.P.G.R. del 04/04/1995, n. 1522, e s.m.i.

visti gli art. 4 e 16 del D. Lgs. n. 165/2001,

visto l'art. 22 della legge regionale del 8/08/1997, n. 51,

vista la D.G.R. n. 19-23488 del 22/12/1997 e la D.G.R. n° 2-2082 del 29/01/2001,

visto il parere favorevole espresso dalla C.T.C. di Cuneo

determina

- di approvare l'assestamento dei programmi di edilizia residenziale pubblica sovvenzionata così come risulta dall'allegato "A" alla presente determinazione che contiene l'indicazione delle singole variazioni apportate;

- di accantonare per l'ambito provinciale di Cuneo, P.I. n° 3021, l'importo di euro 590.080,64 derivante dalla somma tra l'importo precedentemente accantonato con la determinazione dirigenziale n° 22 del 01/02/2008 di euro 544.345,20 e l'importo di euro 45.735,44 relativo all'economia accertata, di cui all'allegato "A", così come risulta dall'allegato "B" alla presente determinazione;

L'allegato "B" rappresenta la situazione dei fondi accantonati per maggiori oneri ed imprevisti per l'ambito provinciale di Cuneo, con riferimento all'ultimo provvedimento di aggiornamento ed alle variazioni apportate sull'allegato "A".

Gli allegati "A" e "B" fanno parte integrante e sostanziale della presente determinazione che sarà pubblicata sul Bollettino Ufficiale della Regione Piemonte ai sensi dell'art. 61 dello Statuto e del Regolamento Regionale 29 luglio 2002, n° 8/R.

Avverso la presente determinazione è ammessa proposizione di ricorso giurisdizionale innanzi al Tribunale Amministrativo del Piemonte entro sessanta giorni dalla data di pubblicazione ovvero di ricorso straordinario al Capo dello Stato entro centoventi giorni dalla data di pubblicazione.

Il Dirigente responsabile
Giuseppina Franzo

Allegato

Allegato "A" alla determinazione avente per oggetto : legge 17 febbraio 1992, n. 179.
VIII Programma di Edilizia Residenziale Pubblica Sovvenzionata, quadriennio 1996-99. Assestamento dei programmi di intervento.

ASSESTAMENTO DEI FINANZIAMENTI ATTRIBUITI									
AMBITO	N° P. I.	TIPO INTERV.	COMUNE LOCALIZZATO	ENTE ATTUATORE	PARERE C.T.C.	FINANZIAMENTO LOCALIZZATO	FINANZIAMENTO ASSESTATO	ECONOMIE	INTEGRAZIONI AL FINANZIAMENTO
ASTI									
ALESSANDRIA									
BIELLA									
CUNEO	3041	R2A	NIELLA BELBO	COMUNE	17/12/07	663.641,95	617.906,51	45.735,44	0,00
NOVARA									
VERBANO CUSIO OSSOLA									
VERCELLI									
TORINO AREA METROPOLITANA									
TORINO RESTO PROVINCIA									
LEGENDA: R2A: recupero immobili di proprietà.									

<p>Allegato "B" alla determinazione avente per oggetto : legge 17 febbraio 1992, n. 179. VIII Programma di Edilizia Residenziale Pubblica Sovvenzionata, quadriennio 1996-99. Assestamento dei programmi di intervento.</p>							
SITUAZIONE ACCANTONAMENTI AMBITI TERRITORIALI							
AMBITO PROVINCIALE	P.I.	ULTIMA D.D. O D.G.R. DI ACCANTONAMENTO		IMPORTO ACCANTONATO CON PRECEDENTE D.D. O D.G.R.	ECONOMIE ACCERTATE ALLEGATO "A"	INTEGRAZIONI APPROVATE ALLEGATO "A"	IMPORTO ACCANTONATO
		N°	DATA				
CUNEO	3021	22	01/02/08	544.345,20	45.735,44	0,00	590.080,64

Codice DA0826

D.D. 22 aprile 2008, n. 159

Legge 5 agosto 1978, n. 457. Programmi di Edilizia Residenziale Pubblica Sovvenzionata. Assestamento dei programmi di intervento.

(omissis)

IL DIRIGENTE

(omissis)

determina

- di approvare l'assestamento dei programmi di edilizia residenziale pubblica sovvenzionata così come risulta dagli allegati "A" e "A1" alla presente determinazione, che contengono l'indicazione delle singole variazioni apportate a ciascun programma di intervento;

- di accantonare sul P.I. n° 7117 l'importo di euro 3.593.461,83, derivante dall'importo precedentemente accantonato con la determinazione dirigenziale n° 180 del 13/09/2007 pari a euro 3.296.769,88 e le variazioni apportate sull'allegato "A", così come indicato nell'allegato "B" alla presente determinazione che rappresenta la situazione delle economie regionali relative alla legge 457/78.

- di accantonare sul P.I. n° 7099 l'importo di euro 321.378,05, derivante dall'importo precedentemente accantonato con la determinazione dirigenziale n° 220 del 04/11/1999 pari a euro 292.327,00 e le variazioni apportate sull'allegato "A1", così come indicato nell'allegato "C" alla presente determinazione che rappresenta la situazione dei fondi accantonati per maggiori oneri ed imprevisti relativi al 7° biennio per l'ambito provinciale di Biella.

Gli allegati "A" "A1", "B" e "C" fanno parte integrante e sostanziale della presente determinazione che sarà pubblicata sul Bollettino Ufficiale della Regione Piemonte ai sensi dell'art. 61 dello Statuto e del Regolamento Regionale 29 luglio 2002, n° 8/R.

Avverso la presente determinazione è ammessa proposizione di ricorso giurisdizionale innanzi al Tribunale Amministrativo del Piemonte entro sessanta giorni dalla data di pubblicazione ovvero di ricorso straordinario al Capo dello Stato entro centoventi giorni dalla data di pubblicazione.

Il Dirigente responsabile
Giuseppina Franzo

Allegato

Allegato "A" alla determinazione avente per oggetto : legge 5 agosto 1978, n. 457.
Programmi di Edilizia Residenziale Pubblica Sovvenzionata. Assestamento dei programmi di intervento.

ASSESTAMENTO DEI FINANZIAMENTI ATTRIBUITI DAL 1° AL 6° BIENNIO

AMBITO	N° P. I.	TIPO INTERV.	COMUNE LOCALIZZATO	ENTE ATTUATORE	PARERE C.T.C. O C.R.V.P.	FINANZIAMENTO LOCALIZZATO	FINANZIAMENTO ASSESTATO	ECONOMIE	INTEGRAZIONI AL FINANZIAMENTO	N° ALLOGGI FINANZIATI
						Euro	Euro	Euro	Euro	
ASTI										
ALESSANDRIA										
BIELLA										
CUNEO										
NOVARA										
VERBANO CUSIO OSSOLA										
VERCELLI										
TORINO	4223	RE2	TORINO	A.T.C.	17/10/07	206.582,76	71.549,69	135.033,07	0,00	-
	3126	RE2	TORINO	A.T.C.	29/11/06	375.980,62	214.321,74	161.658,88	0,00	-
TOTALE GENERALE								296.691,95	0,00	

LEGENDA:
RE2: intervento di recupero edilizio

Allegato "A1" alla determinazione avente per oggetto : legge 5 agosto 1978, n. 457. Programmi di Edilizia Residenziale Pubblica Sovvenzionata. Assestamento dei programmi di intervento.										
ASSESTAMENTO DEI FINANZIAMENTI ATTRIBUITI RELATIVI AL 7° BIENNIO										
AMBITO	N° P. I.	TIPO INTERV.	COMUNE LOCALIZZATO	ENTE ATTUATORE	PARERE C.T.C.	FINANZIAMENTO LOCALIZZATO	FINANZIAMENTO ASSESTATO	ECONOMIE	INTEGRAZIONI AL FINANZIAMENTO	N° ALLOGGI REALIZZATI
						Euro	Euro	Euro	Euro	
ASTI										
ALESSANDRIA										
BIELLA	7022	RE2	RONCO BIELLESE	COMUNE	13/12/04	286.117,12	257.066,07	29.051,05	0,00	4
CUNEO										
NOVARA										
VERBANO CUSIO OSSOLA										
VERCELLI										
TORINO										
LEGENDA: RE2: intervento di recupero edilizio										

<p>Allegato "B" alla determinazione avente per oggetto : legge 5 agosto 1978, n. 457. Programmi di Edilizia Residenziale Pubblica Sovvenzionata. Assestamento dei programmi di intervento.</p>						
SITUAZIONE ECONOMIE REGIONALI LEGGE 457/78						
P.I.	ULTIMA D.D. O D.G.R. DI ACCANTONAMENTO		IMPOR TO ACCANTONATO CON PRECEDENTE D.D. O D.G.R.	ECONOMIE ACCERTATE ALLEGATO "A"	INTEGRAZIONI APPROVATE ALLEGATO "A"	IMPOR TO ACCANTONATO
	N°	DATA				
7117	180	13/09/07	3.296.769,88	296.691,95	0,00	3.593.461,83

<p>Allegato "C" alla determinazione avente per oggetto : legge 5 agosto 1978, n. 457. Programmi di Edilizia Residenziale Pubblica Sovvenzionata. Assestamento dei programmi di intervento.</p>							
SITUAZIONE ACCANTONAMENTI AMBITI TERRITORIALI RELATIVI AL 7° BIENNIO							
AMBITO PROVINCIALE	P.I.	ULTIMA D.D. O D.G.R. DI ACCANTONAMENTO		IMPOR TO ACCANTONATO CON PRECEDENTE D.D. O D.G.R.	ECONOMIE ACCERTATE ALLEGATO "A1"	INTEGRAZIONI APPROVATE ALLEGATO "A1"	IMPOR TO ACCANTONATO
		N°	DATA				
BIELLA	7099	220	04/11/99	292.327,00	29.051,05	0,00	321.378,05

Codice DA0900

D.D. 22 aprile 2008, n. 140

Reg. (CE) n. 1260/99 - Doc.U.P. 2000/2006 Ob. 2 - Regione Piemonte. Selezione del campione da sottoporre a controllo ai fini della certificazione della dichiarazione delle spese al 31.03.2008.

(omissis)

IL DIRETTORE

(omissis)

determina

di approvare, ai fini della certificazione della dichiarazione delle spese al 31.03.2008, nell'ambito del Doc.U.P. 2000/2006 Ob. 2 - Regione Piemonte, la procedura di campionamento, l'universo da sottoporre a campionamento ed il campione estratto, di cui rispettivamente agli allegati I, II e III alla presente determinazione.

La presente determinazione sarà pubblicata sul Bollettino Ufficiale della Regione Piemonte ai sensi dell'art. 61 dello Statuto e dell'art. 16 del D.P.G.R. n. 8/R/2002.

Il Direttore regionale
Pierluigi Lesca

Codice DA1012

D.D. 4 febbraio 2008, n. 58

Collaborazioni necessarie alla redazione dei numeri ordinari e degli speciali della Rivista Piemonte Parchi. Integrazione dell'allegato approvato con Determinazione dirigenziale n. 584 del 31 agosto 2004 di individuazione dei collaboratori giornalistici.

(omissis)

IL DIRIGENTE

(omissis)

determina

di integrare l'elenco dei possibili collaboratori della Rivista "Piemonte Parchi" approvato con Determinazione Dirigenziale n. 584 del 31 agosto 2004 e successivamente integrato con le Determinazioni Dirigenziali n. 681 del 25 ottobre 2004, n. 12 del 25 gennaio 2005, n. 146 del 25 marzo 2005, n. 556 del 9 agosto 2005, n. 873 del 24 novembre 2005, n. 88 del 16 febbraio 2006, n. 204 del 22 marzo 2006, n. 334 del 12 maggio 2006, n. 539 del 3 luglio 2006, n. 677 del 3 agosto 2006, n. 836 del 13 ottobre 2006, n. 1053 del 4 dicembre 2006, n. 29 del 10 gennaio 2007, n. 145 del 26 febbraio 2007, n. 198 del 23 marzo 2007, n. 297 del 4 maggio 2007, n. 457 del 22 giugno 2007, n. 624 del 5 settembre 2007, n. 125 del 27 novembre 2007 e n. 23 del 24 gennaio 2008.

Di provvedere pertanto ad approvare il nuovo elenco dei collaboratori alla Rivista "Piemonte Parchi" allegato alla presente determinazione per farne parte integrante e sostanziale.

La presente determinazione sarà pubblicata sul Bollettino Ufficiale della Regione Piemonte ai sensi dell'articolo 61 dello Statuto.

Il Dirigente responsabile
Ermanno De Biaggi

Codice DA1008

D.D. 9 maggio 2008, n. 257

Legge regionale 7 ottobre 2002, n. 23, articoli 2, comma 2, lett. f) e 8, comma 3 - Approvazione del bando diretto alla concessione di prestiti agevolati mediante fondo rotativo per l'incentivazione di impianti fotovoltaici di piccola taglia collegati alla rete elettrica di distribuzione ai sensi del D.M. 19 febbraio 2007.

La legge regionale 7 ottobre 2002, n. 23, all'art. 2, comma 2, lett. f) e all'art. 8, comma 3, stabilisce che la Regione possa incentivare, anche attraverso un fondo rotativo il credito agevolato, interventi in materia energetica che rivestano particolare interesse pubblico per contenuto innovativo, efficienza energetica e minore impatto ambientale in attuazione degli obiettivi energetici preventivamente fissati e sulla base dei criteri e requisiti fissati dalla Giunta Regionale nei propri programmi di azione.

Con DGR n. 66-7435 del 12 novembre 2007, parzialmente modificata dalla DGR n. 47-8710 del 28 aprile 2008, la Giunta regionale ha approvato i criteri e le modalità per la concessione di prestiti agevolati mediante fondo rotativo per l'incentivazione di impianti fotovoltaici di piccola taglia (da 1 a 5 kWp) collegati alla rete elettrica di distribuzione ai sensi del D.M. 19 febbraio 2007.

Gli stessi atti prevedono che la disciplina di dettaglio, unitamente alla modulistica e agli allegati tecnici, siano predisposti dalla Direzione Ambiente, Settore Programmazione e Risparmio in materia energetica, nel rispetto dei criteri e indirizzi di cui ai citati provvedimenti.

Ritenuto, pertanto, di definire gli atti di approvazione del bando completo del modello di presentazione delle domande di prestito agevolato, degli allegati tecnici e della relativa disciplina di dettaglio;

dato atto che all'incentivazione di impianti fotovoltaici di piccola taglia (da 1 a 5 kWp), integrati o parzialmente integrati nella struttura edilizia collegati alla rete elettrica di distribuzione che aderiscano alle tariffe incentivanti di cui al D.M. 19 febbraio 2007 è destinata la somma di euro 2.932.914,00, già impegnata con determinazione dirigenziale n. 100 del 15 novembre 2007 (I 5947/07), comprensiva del corrispettivo da riconoscere a Finpiemonte per l'attività di gestione;

dato atto che, ai sensi della legge regionale 17/2007, le attività relative alla gestione del procedimento di accesso e di concessione delle agevolazioni, nonché, la gestione della dotazione finanziaria del presente bando, sono affidate a Finpiemonte S.p.A. in conformità con la Convenzione quadro approvata con DGR n. 30-8150 del 4 febbraio 2008 che verrà successivamente integrata con apposita convenzione attuativa;

tutto ciò premesso

IL DIRIGENTE

- visti gli artt.4 e 17 del d.lgs. 30 marzo 2001, n.165 e s.m.i;

- visto l'art.23 della l.r. 8 agosto 1997, n.51;

- viste le DD.GG.RR. n. 66-7435 del 12 novembre 2007 e n. 47-8710 del 28 aprile 2008;

determina

- di approvare il bando di cui all'allegato A alla presente determinazione per farne parte integrante e la modulistica ad esso acclusa (allegati 1, 2, 3, 4 e 5);

- di dare atto che le domande sono ricevibili al protocollo telematico a partire dal trentesimo giorno dalla data di pubblicazione del bando sul Bollettino Ufficiale della Regione Piemonte;

- di dare atto che saranno istruite esclusivamente le domande inviate per via telematica e confermate da originale cartaceo, completo delle firme necessarie e corredato dalla documentazione obbligatoria, entro i cinque giorni lavorativi successivi all'invio telematico;

- di dare atto che il bando specifica gli interventi ammissibili, i requisiti e gli obblighi del richiedente, le modalità e i termini di presentazione delle domande, i costi ammissibili, l'entità del prestito e cumulo, le modalità approvazione delle domande, le modalità di accertamento della realizzazione, i casi di decadenza e revoca, nel rispetto di quanto previsto dalla DGR n. 66-7435 del 12 novembre 2007, parzialmente modificata dalla DGR n. 47-8710 del 28 aprile 2008;

- di dare atto che all'incentivazione di cui al presente provvedimento è destinata la somma di euro 2.932.914,00, già impegnata con determinazione dirigenziale n. 100 del 15 novembre 2007 (I 5947/07), comprensiva del corrispettivo da riconoscere a Finpiemonte per l'attività di gestione;

- di dare atto che le attività relative alla gestione del procedimento di accesso e di concessione delle agevolazioni, nonché, la gestione della dotazione finanziaria del presente bando, sono affidate a Finpiemonte S.p.A. in conformità con la Convenzione quadro approvata con DGR n. 30-8150 del 4 febbraio 2008 che verrà successivamente integrata con apposita convenzione attuativa;

- di dare atto che il bando e i relativi allegati saranno pubblicizzati attraverso il Bollettino Ufficiale della Regione, il Notiziario per le Amministrazioni Locali, l'U.R.P., il sito internet regionale.

Il Dirigente responsabile
Roberto Quaglia

Allegato



Allegato A

Edizione 2008

**BANDO DIRETTO ALLA CONCESSIONE DI PRESTITI AGEVOLATI
MEDIANTE FONDO ROTATIVO PER LA REALIZZAZIONE DI IMPIANTI
FOTOVOLTAICI DI PICCOLA TAGLIA (da 1 a 5 kWp) COLLEGATI
ALLA RETE ELETTRICA DI DISTRIBUZIONE**



Per informazioni rivolgersi a:

FINPIEMONTE S.p.A. (tel. 199755855 - fax 011/53.29.88 - e-mail: finanziamenti@finpiemonte.it)

REGIONE PIEMONTE - Direzione Ambiente - Settore "Programmazione e Risparmio in materia energetica" - tel. 011/4321411. www.regione.piemonte.it/ambiente/energia/home.htm

NOTA ESPLICATIVA DEL BANDO

Il bando è suddiviso nei seguenti articoli:

- Art. 1 (Finalità)
- Art. 2 (Definizioni)
- Art. 3 (Interventi ammissibili)
- Art. 4 (Requisiti soggettivi e obblighi del richiedente)
- Art. 5 (Modalità e termini di presentazione delle domande)
- Art. 6 (Costi ammissibili)
- Art. 7 (Entità del prestito e cumulo)
- Art. 8 (Modalità di approvazione delle domande)
- Art. 9 (Gestione e dotazione finanziaria)
- Art. 10 (Modalità di accertamento della realizzazione)
- Art. 11 (De Minimis)
- Art. 12 (Verifiche)
- Art. 13 (Raccolta dati, analisi delle prestazioni e monitoraggio)
- Art. 14 (Decadenza e revoca del prestito)

Interventi ammissibili:

sono ammissibili gli interventi volti alla realizzazione di impianti fotovoltaici, integrati o parzialmente integrati nella struttura edilizia, di potenza nominale compresa tra 1 e 5 kWp collegati alla rete elettrica di distribuzione. Tali impianti devono essere installati su edifici esistenti ubicati in Regione Piemonte e realizzati in conformità alle disposizioni di cui al DM 19 febbraio 2007 (G.U. 23.2.2007, n. 45). Ogni singolo impianto fotovoltaico dovrà essere caratterizzato da un unico punto di connessione alla rete elettrica, non condiviso con altri impianti fotovoltaici. Sono ammissibili al prestito agevolato unicamente gli interventi la cui realizzazione non sia obbligatoria ai sensi della normativa vigente (d.lgs. 192/2005 e s.m.i., l.r. 13/2007, regolamenti comunali ...). I lavori di realizzazione non devono aver avuto inizio prima della data di pubblicazione del bando sul Bollettino Ufficiale della Regione Piemonte.

Requisiti soggettivi del richiedente:

possono formulare domanda soggetti pubblici e privati che siano proprietari o titolari di un diritto reale diverso dalla proprietà (es.: usufrutto) o di un diritto di godimento (es.: locatari) sulla struttura edilizia cui si riferisce l'impianto fotovoltaico.

Tipo ed entità del prestito:

l'agevolazione si concretizza nella forma di un finanziamento a tasso zero con fondo rotativo regionale, nei limiti di euro 5.000,00 per kW di potenza installato, cui si affiancherà, per la restante parte, un finanziamento, fino al 30% del costo di investimento, erogato dagli istituti di credito convenzionati con Finpiemonte a tassi di interesse concordati.

L'intervento agevolativo dovrà comunque rispettare i limiti di cumulo con le tariffe incentivanti previsti dall'art. 9 del D.M. 19 febbraio 2007.

Il prestito agevolato concesso sarà rimborsato in ottantaquattro mesi, con possibilità di pre-ammortamento pari a dodici mesi, con rate trimestrali posticipate.

Modalità e termini di presentazione della domanda:

le domande devono essere compilate ed inviate telematicamente previa connessione al sito internet www.finpiemonte.it; confermate da originale cartaceo, completo delle firme necessarie e corredato dalla documentazione obbligatoria elencata all'art. 5, comma IV del bando, entro cinque giorni lavorativi successivi all'invio telematico. Per il rispetto di tale termine farà fede il timbro di spedizione.

Le domande sono ricevibili al protocollo telematico a partire dal trentesimo giorno dalla pubblicazione del bando sul Bollettino Ufficiale della Regione Piemonte. Saranno considerate inammissibili le domande inviate prima di tale termine.

Ogni busta deve contenere, a pena di inammissibilità, una sola domanda di intervento e deve riportare la dicitura "Domanda di prestito agevolato per impianto fotovoltaico 1-5 kWp".

Modalità di compilazione ed invio delle domande:

La domanda in originale, spedita a Finpiemonte S.p.A., Galleria San Federico, 54 – 10121 Torino, per posta raccomandata A/R, deve contenere in allegato, a pena di inammissibilità, la documentazione di cui all'articolo 5, comma IV, completa in tutte le sue parti. Sul modulo di domanda cartaceo deve essere apposta una marca da bollo amministrativa, fatta salva l'esenzione prevista per i soggetti pubblici.

I richiedenti sono invitati a leggere attentamente le norme del bando al fine di compilare correttamente la modulistica allegata; si prega di scrivere in stampatello, possibilmente a macchina, con inchiostro di colore scuro, di non utilizzare correttori e di non piegare i modelli utilizzati. Possono essere utilizzate fotocopie della modulistica a condizione che siano rispettate le dimensioni e i contenuti.

Procedure di approvazione:

Le domande di finanziamento, pervenute in conformità a quanto stabilito all'art. 5, saranno registrate in base all'ordine di arrivo telematico ed esaminate secondo tale ordine cronologico.

Le domande pervenute saranno esaminate e valutate dal Comitato Tecnico istituito presso Finpiemonte S.p.A.. Se risulteranno in possesso dei requisiti del bando, saranno finanziate nei limiti di quanto previsto all'art. 5, comma V del presente bando.

Erogazione:

Finpiemonte S.p.A. provvede a dare comunicazione al richiedente dell'esito dell'istruttoria e degli eventuali motivi di esclusione, a mezzo di lettera raccomandata A/R, entro sessanta giorni consecutivi dal ricevimento della domanda. Contestualmente viene inviata una comunicazione all'istituto di credito convenzionato per l'istruttoria relativa alla sostenibilità finanziaria ai fini dell'erogazione del prestito. Il finanziamento agevolato viene erogato dalla banca, in unica soluzione, ad avvenuta sottoscrizione del contratto di finanziamento.

Scadenza:

Le domande approvate potranno essere incentivate fino ad esaurimento dei fondi disponibili. In ogni caso non saranno ricevute ed esaminate domande inviate in data successiva al 31 dicembre 2008.

Documentazione allegata al bando

1. modello della domanda
2. modello della dichiarazione sostitutiva di atto di notorietà
3. schema preventivo di spesa
4. modello di scheda tecnica
5. modello della dichiarazione sostitutiva di atto di notorietà (da inviare, ad impianto ultimato, entro sessanta giorni dalla data di ricevimento della comunicazione di avvenuta concessione della tariffa incentivante ai sensi del D.M. 19 febbraio 2007).

BANDO DIRETTO ALLA CONCESSIONE DI PRESTITI AGEVOLATI MEDIANTE FONDO ROTATIVO PER LA REALIZZAZIONE DI IMPIANTI FOTOVOLTAICI DI PICCOLA TAGLIA (da 1 a 5 kWp) COLLEGATI ALLA RETE ELETTRICA DI DISTRIBUZIONE

**Art. 1
(Finalità)**

- I. Il presente bando disciplina le procedure dirette alla concessione di prestiti agevolati mediante il fondo rotativo istituito presso Finpiemonte S.p.A. per la realizzazione di impianti fotovoltaici di potenza compresa tra 1 e 5 kWp, integrati o parzialmente integrati nella struttura edilizia, che aderiscano alle tariffe incentivanti di cui al D.M. 19 febbraio 2007 recante "criteri e modalità per incentivare la produzione di energia elettrica mediante conversione fotovoltaica della fonte solare, in attuazione dell'art. 7 del d.lgs. 29 dicembre 2003, n. 387" (G.U. 23.2.2007, n. 45).

**Art. 2
(Definizioni)**

- I. Impianto fotovoltaico parzialmente integrato: è l'impianto i cui moduli sono posizionati, secondo le tipologie elencate nell'allegato 2 del DM 19 febbraio 2007, su elementi di arredo urbano e viario, superfici esterne degli involucri di edifici, fabbricati, strutture edilizie di qualsiasi funzione e destinazione (art. 2, comma 1, lettera b2).
- II. Impianto fotovoltaico con integrazione architettonica: è l'impianto fotovoltaico i cui moduli sono integrati, secondo le tipologie elencate nell'allegato 3 del DM 19 febbraio 2007, in elementi di arredo urbano e viario, superfici esterne degli involucri di edifici, fabbricati, strutture edilizie di qualsiasi funzione e destinazione (art. 2, comma 1, lettera b3).
- III. Soggetto responsabile: è il soggetto responsabile dell'esercizio dell'impianto e che ha diritto, nel rispetto delle disposizioni del DM 19 febbraio 2007, a richiedere e ottenere le tariffe incentivanti (art. 2, comma 1, lettera h).
- IV. Beneficiario: è il soggetto responsabile cui è stato riconosciuto il prestito agevolato di cui al presente bando.
- V. Soggetto attuatore: è il Gestore dei servizi elettrici - GSE S.p.A., già Gestore della rete di trasmissione nazionale S.p.A., di cui al decreto del Presidente del Consiglio dei Ministri 11 maggio 2004.
- VI. Gestore di rete locale: è la persona fisica o giuridica responsabile, anche non avendone la proprietà, della gestione di una rete elettrica con obbligo di connessione di terzi, nonché delle attività di manutenzione e di sviluppo della medesima, ivi inclusi il gestore della rete e le imprese distributrici, di cui al d.lgs. 16 marzo 1999, n. 79.
- VII. Potenza nominale (o massima, o di picco, o di targa) dell'impianto fotovoltaico: è la potenza elettrica dell'impianto, determinata dalla somma delle singole potenze nominali (o massime, o di picco, o di targa) di ciascun modulo fotovoltaico facente parte del medesimo impianto, misurate alle condizioni nominali.
- VIII. Punto di connessione è il punto della rete elettrica, di competenza del gestore di rete, nel quale l'impianto fotovoltaico viene collegato alla rete elettrica.

- IX Edificio esistente: ai fini del presente bando, è l'edificio realizzato in ogni sua parte e dotato di certificato di agibilità alla data di presentazione della domanda.

Art.3
(Interventi ammissibili)

- I. Possono essere ammessi al prestito agevolato gli interventi volti alla realizzazione di impianti fotovoltaici, integrati o parzialmente integrati nella struttura edilizia, di potenza nominale compresa tra 1 e 5 kWp collegati alla rete elettrica di distribuzione. Tali impianti devono essere installati su edifici esistenti ubicati in Regione Piemonte e realizzati in conformità alle disposizioni di cui al DM 19 febbraio 2007.
- II. Ogni singolo impianto fotovoltaico dovrà essere caratterizzato da un unico punto di connessione alla rete elettrica, non condiviso con altri impianti fotovoltaici.
- III. Sono ammissibili esclusivamente gli interventi per i quali il soggetto responsabile abbia già inoltrato, al Gestore di rete locale, la richiesta di connessione unitamente al progetto preliminare dell'impianto ed i cui lavori di realizzazione non abbiano avuto inizio prima della data di pubblicazione del presente bando sul Bollettino Ufficiale della Regione Piemonte.
- IV. Sono ammissibili le domande relative ad impianti per la cui realizzazione siano state conseguite tutte le autorizzazioni necessarie per la costruzione e l'esercizio, nel rispetto dei vincoli architettonici e paesaggistici in relazione alle caratteristiche ed alla ubicazione degli stessi.
- V. Sono ammissibili al prestito agevolato unicamente gli interventi la cui realizzazione non sia obbligatoria ai sensi della normativa vigente (d.lgs. 192/2005 e s.m.i., l.r. 13/2007, regolamenti comunali...).

Art. 4
(Requisiti soggettivi e obblighi del richiedente)

- I. Possono formulare domanda soggetti pubblici e privati che siano proprietari o titolari di un diritto reale diverso dalla proprietà (es.: usufrutto) o di un diritto di godimento (es.: locatari) sulla struttura edilizia cui si riferisce l'impianto fotovoltaico.
- II. Il beneficiario, per un periodo non inferiore alla vita utile dell'impianto fotovoltaico, deve effettuare una corretta manutenzione dello stesso assicurandone le migliori condizioni di esercizio e impegnandosi a non asportarlo o disattivarlo, avendo cura di attuare le necessarie precauzioni per preservarlo da atti vandalici o comunque da azioni dirette a causare danni all'impianto stesso, alle persone e alle cose circostanti.
- III. Nel caso di alienazione, cessione a qualsiasi titolo ovvero estinzione di diritti relativamente all'intervento realizzato, l'avente causa deve impegnarsi con atto scritto a mantenere l'impianto per la durata prevista ai sensi del comma precedente. L'alienante o il concedente o comunque il beneficiario del prestito, entro il termine di tre mesi dalla formalizzazione dell'atto che determina la cessazione del diritto, provvederà, a pena di revoca del prestito, a trasmettere a Finpiemonte S.p.A. l'atto da cui risulti il suddetto impegno.

Art. 5
(Modalità e termini di presentazione delle domande)

- I. Le domande, a pena di inammissibilità, devono essere redatte in conformità al modello di cui all'allegato [1] e corredate dalla documentazione di cui al successivo comma IV.
 - II. Le domande devono essere:
-

- compilate ed inviate telematicamente previa connessione al sito internet www.finpiemonte.it;
- confermate da originale cartaceo, completo delle firme necessarie e corredato della documentazione obbligatoria di cui al successivo comma IV. Sul modulo di domanda cartaceo deve essere apposta una marca da bollo amministrativa, fatta salva l'esenzione prevista per i soggetti pubblici.

L'originale cartaceo dovrà essere spedito a Finpiemonte S.p.A., Galleria San Federico, 54 – 10121 Torino, per posta raccomandata A/R, entro cinque giorni lavorativi successivi all'invio telematico. Per il rispetto di tale termine farà fede il timbro di spedizione. Le domande non confermate da originale cartaceo o inviate oltre il suddetto termine faranno decadere il protocollo telematico.

Le domande sono ricevibili al protocollo telematico a partire dal trentesimo giorno dalla pubblicazione del bando sul Bollettino Ufficiale della Regione Piemonte. Saranno considerate inammissibili le domande inviate prima di tale termine.

- III. Ogni busta deve contenere, a pena di inammissibilità, una sola domanda di intervento completa della documentazione di cui al successivo comma IV e deve riportare la dicitura "Domanda di prestito agevolato per impianto fotovoltaico 1-5 kWp".
- IV. Alla domanda, inviata a mezzo posta raccomandata A/R, deve essere allegata, a pena di inammissibilità, la seguente documentazione, completa in tutte le sue parti:
- a) dichiarazione sostitutiva di atto di notorietà, conforme al modello di cui all'allegato [2], sottoscritta dal richiedente ed attestante tra l'altro:
 - la titolarità del diritto di proprietà o del diverso diritto reale o di godimento sulla struttura edilizia oggetto dell'intervento;
 - che per l'intervento sono stati acquisiti gli eventuali provvedimenti autorizzativi necessari e che sono decorsi i termini previsti per la denuncia di inizio attività di cui all'art. 23 del d.lgs. 380/2001;
 - che la struttura non è gravata da servitù in contrasto con l'installazione dell'impianto;
 - la titolarità del contratto di fornitura di energia elettrica;
 - b) preventivo di spesa che evidenzia, in modo disaggregato, i costi relativi all'investimento quali definiti all'articolo 6 del presente bando, secondo il modello di cui all'allegato [3];
 - c) scheda tecnica, secondo il modello di cui all'allegato [4] al presente bando;
 - d) copia della richiesta al gestore di rete locale di connessione alla rete completa della ricevuta di spedizione a mezzo raccomandata A/R;
 - e) copia del progetto preliminare dell'impianto fotovoltaico inoltrato al gestore della rete locale;
 - f) calendario delle attività e della loro durata con espressa indicazione del termine di inizio e di conclusione dei lavori (diagramma di Gantt);
 - g) due o più fotografie relative alla struttura edilizia dove sarà realizzato l'impianto che mettano in evidenza dove lo stesso sarà localizzato.
- V. Le domande approvate potranno essere incentivate fino ad esaurimento dei fondi disponibili. In ogni caso non saranno ricevute ed esaminate domande inviate in data successiva al 31 dicembre 2008.

Art. 6
(Costi ammissibili)

- I. Le spese ammissibili – IVA esclusa - sono riferibili esclusivamente alle seguenti voci:
- progettazione, direzione lavori, collaudo e certificazione dell'impianto;
 - fornitura dei materiali e dei componenti necessari alla realizzazione dell'impianto;
 - installazione e posa in opera dell'impianto;
 - eventuali opere edili strettamente necessarie e connesse all'installazione dell'impianto.

Art. 7
(Entità del prestito e cumulo)

- I. Sull'investimento complessivo, l'agevolazione si concretizza nella forma di un finanziamento a tasso zero con fondo rotativo regionale, nei limiti dell'intensità di aiuto di seguito indicati, cui si affiancherà, per la restante parte, un finanziamento, fino al 30% del costo dell'investimento, erogato dagli istituti di credito convenzionati con Finpiemonte a tassi di interesse concordati.
- II. L'intensità massima dell'agevolazione concessa, mediante il fondo rotativo regionale, non potrà comunque superare euro 5.000 per kW di potenza installato.
- III. Il finanziamento agevolato (composto dal fondo rotativo e da un finanziamento bancario concesso da una banca prescelta dal beneficiario e convenzionata con Finpiemonte Spa) viene erogato dall'istituto di credito, in unica soluzione, ad avvenuta sottoscrizione del contratto di finanziamento.
- IV. L'intervento agevolativo dovrà comunque rispettare i limiti di cumulo con le tariffe incentivanti previsti dall'art. 9 del D.M. 19 febbraio 2007 ⁽¹⁾.

⁽¹⁾ DM 19 febbraio 2007 - **Articolo 9** (Condizioni per la cumulabilità di incentivi)

1. Le tariffe incentivanti di cui all'articolo 6 e il premio di cui all'articolo 7 non sono applicabili all'elettricità prodotta da impianti fotovoltaici per la cui realizzazione siano o siano stati concessi incentivi pubblici di natura nazionale, regionale, locale o comunitaria in conto capitale e/o in conto interessi con capitalizzazione anticipata, eccedenti il 20% del costo dell'investimento. Le tariffe incentivanti di cui all'articolo 6 e il premio di cui all'articolo 7 sono applicabili all'elettricità prodotta da impianti fotovoltaici per la cui realizzazione siano o siano stati concessi incentivi pubblici di natura locale, regionale o comunitaria in conto capitale e/o in conto interessi con capitalizzazione anticipata, nel solo caso in cui il soggetto responsabile dell'edificio sia una scuola pubblica o paritaria di qualunque ordine e grado o una struttura sanitaria pubblica.
2. Le tariffe incentivanti di cui all'articolo 6 e il premio di cui all'articolo 7 non sono cumulabili con:
- a) i certificati verdi di cui all'articolo 2, comma 1, lettera o), del decreto legislativo 29 dicembre 2003, n. 387;
 - b) i titoli derivanti dalla applicazione delle disposizioni attuative dell'articolo 9, comma 1, del decreto legislativo 16 marzo 1999, n. 79, e dell'articolo 16, comma 4, del decreto legislativo 23 maggio 2000, n. 164.
3. Le tariffe incentivanti di cui all'articolo 6 e il premio di cui all'articolo 7 non sono applicabili all'elettricità prodotta da impianti fotovoltaici realizzati ai fini del rispetto di obblighi discendenti dal decreto legislativo 19 agosto 2005, n. 192, e successive modificazioni e integrazioni, o dalla legge 27 dicembre 2006, n. 296, entrati in esercizio in data successiva al 31 dicembre 2010.
4. Le tariffe incentivanti di cui all'articolo 6 e il premio di cui all'articolo 7 non sono applicabili all'elettricità prodotta da impianti fotovoltaici per i quali sia stata riconosciuta o richiesta la detrazione fiscale richiamata all'articolo 2, comma 5, della legge 27 dicembre 2002, n. 289, anche nel caso di proroghe e modificazioni della medesima detrazione.
5. Resta fermo il diritto al beneficio della riduzione dell'imposta sul valore aggiunto per gli impianti facenti uso di energia solare per la produzione di calore o energia, di cui al decreto del Presidente della Repubblica 26 ottobre 1972, n. 633, e al decreto del Ministro delle finanze 29 dicembre 1999.

- V. Qualora, a seguito degli adempimenti di cui al successivo art. 10, la spesa unitaria sostenuta risultasse inferiore al valore massimo d'investimento riconosciuto (5.000 €/kWp) il prestito sarà ricalcolato e ridotto di conseguenza. Le somme eccedenti l'importo ricalcolato, dovranno essere restituite, maggiorate degli interessi legali determinati a far tempo dalla data di erogazione del finanziamento e per il periodo intercorrente da tale data a quella del provvedimento di revoca parziale o totale dell'agevolazione.
- VI. Il prestito agevolato concesso sarà rimborsato in ottantaquattro mesi, con possibilità di preammortamento pari a dodici mesi, con rate trimestrali posticipate.

Art. 8

(Modalità di approvazione delle domande)

- I. Le domande di finanziamento, pervenute in conformità a quanto stabilito all'art. 5, saranno registrate in base all'ordine di arrivo telematico ed esaminate secondo tale ordine cronologico.
- II. Le domande pervenute saranno esaminate e valutate dal Comitato Tecnico istituito presso Finpiemonte S.p.A.. Se risulteranno in possesso dei requisiti del bando, saranno finanziate nei limiti di quanto previsto all'art. 5, comma V del presente bando.
- III. Saranno escluse le domande presentate in violazione delle disposizioni di cui al precedente art. 5.
- IV. Il Comitato Tecnico di cui al precedente comma II, potrà richiedere al proponente copia della comunicazione di accettazione del preventivo e di chiusura del rapporto contrattuale con il gestore di rete locale. Tale richiesta sospende i termini di cui al successivo comma V fino all'invio della documentazione che deve avvenire, anche a mezzo fax, entro 30 giorni a pena di decadenza della domanda. La documentazione integrativa è esaminata dal Comitato Tecnico nella sua prima seduta utile.
- V. Finpiemonte S.p.A. provvede a dare comunicazione al richiedente dell'esito dell'istruttoria e degli eventuali motivi di esclusione, a mezzo di lettera raccomandata A/R, entro sessanta giorni consecutivi dal ricevimento della domanda. Contestualmente viene inviata una comunicazione all'istituto di credito convenzionato prescelto per l'istruttoria relativa alla sostenibilità finanziaria ai fini dell'erogazione del prestito.

Art. 9

(Gestione e dotazione finanziaria)

- I. Le attività relative alla gestione del fondo rotativo per la concessione dei prestiti agevolati di cui al presente bando sono affidate a Finpiemonte S.p.A.
- II. Le risorse destinate all'incentivazione degli interventi di cui al presente bando sono determinate in euro 2.932.914,00. Tale importo è comprensivo del corrispettivo per le attività di gestione che verrà effettuata da Finpiemonte S.p.A..
- III. Le somme che si rendessero disponibili, a seguito di revoca, rinuncia, riduzione o restituzione del prestito riaffluiscono al fondo.

6. Ai sensi dell'articolo 7, comma 2, lettera d), del decreto legislativo 29 dicembre 2003, n. 387, le tariffe incentivanti erogate ai sensi del presente decreto, ivi inclusi il premio di cui all'articolo 7 e i benefici di cui all'articolo 8, sono finalizzate a garantire una equa remunerazione dei costi di investimento e di esercizio degli impianti fotovoltaici.

Art. 10
(Modalità di accertamento della realizzazione)

- I. Entro sessanta giorni dalla data di ricevimento della comunicazione di avvenuta concessione della tariffa incentivante ai sensi del D.M. 19 febbraio 2007, il beneficiario, a pena di revoca del prestito, trasmette a Finpiemonte S.p.A. copia della seguente documentazione:
- comunicazione di ultimazione dei lavori, già trasmessa al gestore di rete locale;
 - scheda tecnica finale d'impianto comprensiva di data, firma e timbro del professionista o tecnico iscritto all'albo professionale (allegato A2 della Delibera AEEG n.90/07);
 - certificato di collaudo dell'impianto;
 - comunicazione attestante l'avvenuta concessione, da parte del soggetto attuatore (G.S.E. S.p.A.), della tariffa incentivante riconosciuta;
 - dichiarazione sostitutiva di atto di notorietà, conforme al modello di cui all'allegato [5], nella quale si attesti tra l'altro:
 - a) la spesa sostenuta per la realizzazione dell'impianto. Alla dichiarazione deve essere allegata la documentazione di spesa (copia delle fatture quietanzate o di altra documentazione necessaria per la verifica relativa allo stato ed ai fatti dichiarati), al fine di accertarne la coerenza con la previsione di spesa che ha determinato l'entità del prestito;
 - b) di non incorrere nelle condizioni che, ai sensi dell'articolo 9, commi 1, 2, 3 e 4, del DM 19 febbraio 2007, comportano la non applicabilità o la non compatibilità con le tariffe incentivanti di cui all'art. 6 del DM ⁽²⁾;
 - due o più fotografie dell'impianto realizzato che diano evidenza della sua collocazione rispetto alla struttura edilizia.
- II. La documentazione di cui al comma I è esaminata dal Comitato Tecnico che potrà chiedere integrazioni in caso di necessità.

Art. 11
(De Minimis)

- I. Ai sensi della normativa comunitaria in materia di concorrenza, alle imprese che partecipano al bando si applica la disciplina "de minimis" di cui al Regolamento (CE) n.1998/2006 del 15 dicembre 2006 relativo agli aiuti di importanza minore ("de minimis") in G.U.C.E. L. 379 del 28 dicembre 2006, che prevede il divieto di cumulo con qualsiasi altro contributo pubblico non autorizzato dall'U.E. eccedente l'importo massimo di 200.000 Euro per un periodo di tre anni a decorrere dal primo aiuto "de minimis".
- II. L'impresa richiedente, con dichiarazione sostitutiva di cui all'allegato [2], comunica se negli ultimi tre anni ha ricevuto eventuali altri aiuti de minimis e, in caso positivo, rende relazione dettagliata.
- III. Il contributo, costituente nuovo aiuto de minimis, può essere concesso soltanto se non fa salire l'importo complessivo degli aiuti de minimis, concessi nel periodo di riferimento di tre anni, ad un livello eccedente il massimale di cui al primo comma.

⁽²⁾ Vedi nota (1)

Art. 12
(Verifiche)

- I. La Regione Piemonte effettua controlli a campione sugli interventi ammessi al prestito agevolato e sulle rendicontazioni trasmesse. A tal fine, possono essere eseguiti sopralluoghi e verifiche tecniche successivamente al collegamento dell'impianto alla rete di distribuzione e per un periodo non inferiore alla vita utile dello stesso.

Art. 13
(Raccolta dati, analisi delle prestazioni e monitoraggio)

- I. Al fine di consentire l'attività di raccolta dati, l'analisi delle prestazioni e il monitoraggio dell'iniziativa, il soggetto beneficiario si impegna a consentire il libero accesso all'impianto ed alle relative infrastrutture al personale della Regione Piemonte o a soggetti dalla stessa delegati.
- II. Sempre allo stesso fine, il beneficiario si impegna, per un periodo non inferiore alla vita utile dell'impianto, a conservare la documentazione relativa al funzionamento dello stesso ed a metterla a disposizione del personale della Regione Piemonte o di soggetti dalla stessa delegati.

Art. 14
(Decadenza e revoca del prestito)

- I. Si procede alla revoca del prestito e al recupero dell'importo erogato, maggiorato degli interessi legali determinati a far tempo dalla data di erogazione del finanziamento e per il periodo intercorrente da tale data a quella del provvedimento di revoca parziale o totale dell'agevolazione, nei seguenti casi:
 - mancato invio della documentazione di cui all'articolo 10 del presente bando;
 - rimozione, disattivazione, mancata o inadeguata manutenzione dell'impianto durante il suo periodo di vita utile;
 - in ogni altro caso di mancato rispetto degli impegni assunti dal richiedente in fase di presentazione della domanda di prestito agevolato.



Allegato 1

(Marca da bollo)

BANDO DIRETTO ALLA CONCESSIONE DI PRESTITI AGEVOLATI MEDIANTE FONDO ROTATIVO PER LA REALIZZAZIONE DI IMPIANTI FOTOVOLTAICI DI PICCOLA TAGLIA (da 1 a 5 kWp) COLLEGATI ALLA RETE ELETTRICA DI DISTRIBUZIONE

MODULO DI DOMANDA

(da inoltrare on-line previa connessione al sito internet www.finpiemonte.it e da confermare con originale cartaceo, tramite raccomandata A/R, entro i cinque giorni lavorativi successivi all'invio telematico)

**A FINPIEMONTE S.p.A.
GALLERIA SAN FEDERICO, 54
10121 TORINO**

Il/La sottoscritto/a

Cognome _____ Nome _____

nato/a a

Stato _____ Prov. (_____) Comune _____

il (data di nascita) _____

residente a

Stato _____ Prov. (_____) Comune _____

Cap _____ in (indirizzo) _____ n. _____

Codice fiscale _____

Tipo Documento di riconoscimento _____ n. _____

rilasciato da _____ in data _____ con scadenza in data _____

consapevole delle responsabilità anche penali derivanti dal rilascio di dichiarazioni mendaci e della conseguente decadenza dai benefici concessi sulla base di una dichiarazione non veritiera ai sensi degli articoli 75 e 76 del DPR 28 dicembre 2000, n.445

nella sua qualità di ⁽¹⁾:

proprietario / locatario / comodatario / altro (_____) di
 _____ sito in _____ prov. (____)
via/piazza _____ *Cap* _____.

legale rappresentante di _____ *con sede in*
 _____ *prov.* (____)
via/piazza _____ *Cap* _____
codice fiscale _____ *partita IVA* _____.

CHIEDE

la concessione di un prestito agevolato a tasso zero per la realizzazione di un impianto fotovoltaico di potenza nominale pari a _____ kWp connesso alla rete di distribuzione dell'energia elettrica

- integrato
 parzialmente integrato

nella struttura edilizia⁽²⁾ _____ *sita*
in _____ *prov.* (____)
via/piazza _____ *Cap* _____
 per un investimento complessivo di _____, _____€.

SI IMPEGNA

- 1) ad effettuare, per un periodo non inferiore alla vita utile dell'impianto fotovoltaico, una corretta manutenzione dello stesso assicurandone le migliori condizioni di esercizio e impegnandosi a non asportarlo o disattivarlo, avendo cura di attuare le necessarie precauzioni per preservarlo da atti vandalici o comunque da azioni dirette a causare danni all'impianto stesso, alle persone e alle cose circostanti;
- 2) a comunicare tempestivamente, e comunque entro tre mesi, a Finpiemonte S.p.A. qualsiasi modificazione soggettiva o oggettiva rilevante ai fini della concessione e del mantenimento dell'agevolazione;
- 3) a trasmettere a Finpiemonte S.p.A., entro sessanta giorni dalla data di ricevimento della comunicazione di avvenuta concessione della tariffa incentivante ai sensi del D.M. 19 febbraio 2007, la documentazione di cui all'art. 10 del bando;
- 4) a consentire il libero accesso all'impianto ed alle relative infrastrutture al personale della Regione Piemonte o a soggetti dalla stessa delegati per lo svolgimento delle attività di raccolta dati, l'analisi delle prestazioni e il monitoraggio dell'iniziativa;
- 5) a conservare, per un periodo non inferiore alla vita utile dell'intervento, la documentazione relativa al funzionamento dell'impianto ed a metterla a disposizione del personale della Regione Piemonte o di soggetti dalla stessa delegati.

¹ Contrassegnare la casella che interessa e barrare, annullando con una riga, le voci non utilizzate.

² Specificare la tipologia della struttura edilizia (es.: fabbricato ad uso residenziale, capannone industriale/agricolo, scuola, uffici, struttura ricettiva...)

Al fine di ottenere la concessione del prestito agevolato a tasso zero allega la seguente documentazione ⁽³⁾:

- a) dichiarazione sostitutiva di atto di notorietà, conforme al modello di cui all'allegato [2], sottoscritta dal richiedente;
- b) preventivo di spesa, secondo il modello di cui all'allegato [3];
- c) scheda tecnica, secondo il modello di cui all'allegato [4], sottoscritta dal richiedente;
- d) copia della richiesta al gestore di rete locale di connessione alla rete completa della ricevuta di spedizione a mezzo raccomandata A/R;
- e) copia del progetto preliminare dell'impianto fotovoltaico inoltrato al gestore della rete locale;
- f) calendario delle attività e della loro durata con espressa indicazione del termine di inizio e di conclusione dei lavori (diagramma di Gantt);
- g) due o più fotografie relative alla struttura edilizia dove sarà realizzato l'impianto che mettano in evidenza dove lo stesso sarà localizzato.

Il richiedente acconsente al trattamento dei dati personali per i soli fini istituzionali ai sensi delle disposizioni di cui al D.Lgs. 30 giugno 2003, n. 196 "Codice in materia di dati personali"

NOTE INTEGRATIVE

Referente autorizzato ad intrattenere contatti con Finpiemonte S.p.A.

Nome e Cognome _____

Ente di appartenenza/Società _____

Sede _____ Prov. (____) Via/Piazza _____

Telefono _____ Fax: _____ e-mail _____

Altre note _____

Estremi bancari

Istituto di Credito _____

Agenzia _____ Comune _____ Prov. (____)

Via/Piazza _____

ABI: _____ CAB: _____ CIN _____ CC n. _____

IBAN _____ BIC _____

Prima di procedere alla sottoscrizione, si consiglia di verificare di aver completato la domanda in tutte le sue parti.

Luogo e Data _____

Firma del richiedente (per esteso e leggibile)⁽⁴⁾ _____

³ Documentazione obbligatoria a pena di inammissibilità della domanda.

⁴ Ai sensi dell'art.38, D.P.R. del 28 dicembre 2000, n. 445 la firma in calce all'istanza di contributo non è soggetta ad autenticazione se all'istanza è allegata la fotocopia di un documento di identità del sottoscrittore.

Allegato 2

DICHIARAZIONE SOSTITUTIVA DELL'ATTO DI NOTORIETÀ⁽¹⁾

(art.38 e art.47 del D.P.R. 28 dicembre 2000, n.445)

Il/La sottoscritto/a

Cognome _____ Nome _____

nato/a a

Stato _____ Prov. (____) Comune _____

il (data di nascita) _____

residente a

Stato _____ Prov. (____) Comune _____

Cap _____ in (indirizzo) _____ n. _____

consapevole delle responsabilità anche penali derivanti dal rilascio di dichiarazioni mendaci e della conseguente decadenza dai benefici concessi sulla base di una dichiarazione non veritiera ai sensi degli articoli 75 e 76 del DPR 28 dicembre 2000, n.445

DICHIARA1. di produrre la presente domanda in qualità di:⁽²⁾

- proprietario
- comproprietario autorizzato con delega di _____ in data _____
- legale rappresentante di enti o società sulla base di poteri attribuiti con _____ del _____
- amministratore di condominio autorizzato alla presentazione della stessa con verbale di assemblea n° _____ del _____
- locatario con autorizzazione del proprietario _____ in data _____
- altro (specificare titolo e poteri) _____

della struttura edilizia⁽³⁾ _____ sita
 in _____ prov. (____)
 via/piazza _____ Cap _____

¹ Dichiarazione esente da bollo ai sensi dell'art. 37 D.P.R. 445/2000.

² La documentazione attestante la titolarità del richiedente dovrà essere prodotta dietro richiesta dell'ufficio competente.

³ Specificare la tipologia della struttura edilizia (es.: fabbricato a uso residenziale, capannone industriale/agricolo, scuola, uffici, struttura ricettiva...).

2. che la struttura edilizia indicata è di proprietà di ⁽⁴⁾ *(dichiarazione da rendere solo se il richiedente non è proprietario)* _____
3. che per la realizzazione dell'intervento:
- sono stati acquisiti i necessari provvedimenti autorizzativi;
 - non sono previste autorizzazioni;
- e che sono decorsi i termini previsti per la denuncia di inizio attività di cui all'art. 23 del d.lgs. 380/2001;
4. che l'intervento per il quale richiede il prestito agevolato non rientra fra quelli la cui realizzazione è obbligatoria a sensi della normativa vigente;
5. che detta struttura edilizia non è gravata da servitù che possano essere in contrasto con l'installazione dell'impianto;
6. che i lavori relativi all'impianto sono/saranno iniziati in data _____ ;
7. di essere titolare *ovvero* che il/la _____ *(riportare gli estremi completi di identificazione del soggetto e indicare a quale titolo)* è titolare del contratto di fornitura di energia elettrica a servizio della struttura edilizia indicata e che gli elementi identificativi del contratto sono: Distributore: _____ *(indicare la ragione sociale)*, numero di utente: _____, potenza impegnata: _____ kW.
8. di non aver ottenuto, negli ultimi tre esercizi finanziari, alcuna agevolazione economica di qualsiasi natura dallo Stato o da qualunque ente pubblico, al di fuori delle seguenti *(solo per i richiedenti soggetti alla normativa europea in materia di aiuti di stato, nel regime di "de minimis" previsto dal Reg. CE n.1998/2006 del 15/12/2006)*:

Data dell'atto di concessione dell'agevolazione	Provvedimento agevolativo (legge, regolamento ecc.)	Natura dell'agevolazione (contributo c/capitale, mutuo agevolato, ecc.)	Importo agevolazione in Euro

9. che, in adempimento del DPCM 23 maggio 2007⁽⁵⁾, al fine di usufruire del finanziamento previsto dal "bando diretto alla concessione di prestiti agevolati mediante fondo rotativo per la realizzazione

⁴ Riportare gli estremi completi di identificazione del proprietario.

⁵ DPCM 23 maggio 2007 "disciplina delle modalità con cui è effettuata la dichiarazione sostitutiva dell'atto di notorietà, concernente determinati aiuti di Stato, dichiarati incompatibili dalla Commissione europea, di cui all'art. 1, comma 1223 della l. 296/2006"

di impianti fotovoltaici di piccola taglia (da 1 a 5 kWp) collegati alla rete elettrica di distribuzione” qualificabile come aiuto di Stato ai sensi dell’art. 87 del Trattato istitutivo della comunità europea, dichiara altresì:

- di non aver mai ricevuto, neanche secondo la regola del de minimis, gli aiuti di Stato dichiarati incompatibili con le decisioni della Commissione europea indicate nell’art. 4 del DPCM 23 maggio 2007 (pubblicato nella G.U. del 12 luglio 2007, n.160), adottato ai sensi dell’art. 1, comma 1223, della legge 27 dicembre 2006, n.296, pubblicato nella Gazzetta Ufficiale della Repubblica Italiana, Serie generale, n. 160 del 12.07.2007;
- di aver beneficiato secondo la regola de minimis degli aiuti di Stato dichiarati incompatibili con la decisione della Commissione europea indicata nell’art. 4, comma 1, lett. b del DPCM 23 maggio 2007 (pubblicato nella G.U. del 12 luglio 2007, n. 160), adottato ai sensi dell’art. 1, comma 1223, della legge 27 dicembre 2006, n. 296, pubblicato nella Gazzetta Ufficiale della Repubblica Italiana, Serie generale, n. 160 del 12.07.2007, per un ammontare di euro _____ e di non essere pertanto tenuto all’obbligo di restituzione delle somme fruite;
- di aver rimborsato in data (giorno, mese, anno) _____ mediante (indicare il mezzo utilizzato: modello F24, cartella di pagamento ecc... con cui si è provveduto al rimborso) _____ la somma di euro _____ comprensiva degli interessi calcolati ai sensi del Capo V del Regolamento (CE) 21.04.2004 n. 794/2004 relativa all’aiuto di Stato soggetto al recupero e dichiarato incompatibile con la decisione della Commissione europea indicata nell’art. 4, comma 1, lettera _____ (specificare a quali delle lettere a, b, c, d)⁶⁾ del DPCM adottato ai sensi dell’art. 1, comma 1223, della legge 27 dicembre 2006, n. 296, pubblicato nella Gazzetta Ufficiale della Repubblica Italiana, Serie generale, n. 160 del 12.07.2007;
- di aver depositato nel conto di contabilità speciale acceso presso la Banca d’Italia la somma di euro _____ comprensiva degli interessi calcolati ai sensi del Capo V del Regolamento (CE) 21.04.2004, n. 794/2004 relativa all’aiuto di Stato soggetto al recupero e dichiarato incompatibile con la decisione della Commissione europea indicata nell’art. 4, comma 1, lettera _____ (specificare a quali delle lettere a, b, c, d)⁶⁾ del DPCM adottato ai sensi dell’art. 1, comma 1223, della l. n. 296/2006.

Il richiedente acconsente al trattamento dei dati personali per i soli fini istituzionali ai sensi delle disposizioni di cui al d.lgs. 30 giugno 2003, n. 196 “Codice in materia di dati personali”

⁶ a) la decisione Commissione 11.05.1999, concernente il regime di aiuti di Stato concessi dall’Italia per interventi a favore dell’occupazione, mediante la concessione di agevolazioni contributive connesse alla stipulazione di contratti di formazione lavoro; b) decisione della Commissione 05.06.2002, concernente il regime di aiuti di Stato concessi dall’Italia per esenzioni fiscali e mutui agevolati, in favore di imprese di servizi pubblici a prevalente capitale pubblico; c) decisione della Commissione 30.03.2004 concernente il regime di aiuti di Stato concessi dall’Italia per interventi urgenti in materia di occupazione; d) decisione della Commissione del 20 ottobre 2004, concernente il regime di aiuti di Stato concessi dall’Italia in favore delle imprese che hanno realizzato investimenti nei comuni colpiti da eventi calamitosi nel 2002, previsti dall’art. 5-sexies d.l. 24.12.2002, n.282, convertito dalla l.21.02.2003, n.27.

Luogo e Data _____ Firma del richiedente <i>(per esteso e leggibile)</i> ⁽⁷⁾ _____
--

Allegato 3

SCHEMA PREVENTIVO DI SPESA

Voce	Importo in euro <i>(IVA esclusa)</i>
Fornitura moduli	
Fornitura inverter	
Installazione e posa in opera	
Eventuali opere edili necessarie	
Progettazione, direzione lavori, collaudo e certificazione dell'impianto	
Altro <i>(specificare)</i>	
Costo totale dell'impianto	
Costo unitario <i>(€/kWp)</i>	

⁷ Ai sensi dell'art. 38, D.P.R. del 28 dicembre 2000, n. 445 la firma in calce all'istanza di contributo non è soggetta ad autenticazione se all'istanza è allegata la fotocopia di un documento di identità del sottoscrittore.

Allegato 4

Scheda tecnica

Dati generali	
Richiedente: _____	
Tipologia di struttura edilizia: _____ (es. : fabbricato ad uso residenziale, capannone industriale/agricolo, scuola, uffici, struttura ricettiva...)	
Comune: _____	Provincia (____)
Via/piazza _____	n° _____ CAP _____
Rete elettrica di distribuzione	
Bassa tensione (BT) <input type="checkbox"/>	Media tensione (MT) <input type="checkbox"/>
Tensione di alimentazione _____ V	
Distributore (indicare la ragione sociale) _____ numero utente _____	
Caratteristiche dell'impianto fotovoltaico	
Potenza nominale: _____ kWp	
Superficie totale dei moduli: _____ m ²	
Tensione nominale: _____ V	
Tipologia di installazione: <input type="checkbox"/> Impianto integrato nella struttura edilizia	
<input type="checkbox"/> Impianto parzialmente integrato nella struttura edilizia	
Impianto installato su: <input type="checkbox"/> Tetto/Copertura <input type="checkbox"/> Lucernario <input type="checkbox"/> Terrazzo	
<input type="checkbox"/> Facciata <input type="checkbox"/> Frangisole	
<input type="checkbox"/> Altro (specificare) _____	
Tecnologia moduli: <input type="checkbox"/> Silicio monocristallino;	
<input type="checkbox"/> Silicio policristallino;	
<input type="checkbox"/> Film sottile;	
<input type="checkbox"/> Altro (specificare) _____	
Orientamento: _____ gradi (Sud = 0, Est = - 90, Ovest = + 90)	
Inclinazione: _____ gradi (rispetto all'orizzonte)	
Ombreggiamento: <input type="checkbox"/> Assente <input type="checkbox"/> Parziale dovuto a:	
<input type="radio"/> morfologia del territorio;	
<input type="radio"/> edifici contigui;	
<input type="radio"/> alberi e piante;	
<input type="radio"/> altro _____	
Producibilità attesa: _____ kWh/anno	
Riduzione CO ₂ prevista con l'intervento: _____ t/anno ⁽¹⁾	
Luogo e Data _____	
Firma del richiedente (per esteso e leggibile) ⁽²⁾ _____	

¹ Tale valore si ottiene dal prodotto tra la producibilità attesa e il fattore di emissione dell'energia elettrica da rete pari a 0,575 kgCO₂/kWh

² Ai sensi dell'art. 38, D.P.R. del 28 dicembre 2000, n. 445 la firma in calce all'istanza di contributo non è soggetta ad autenticazione se all'istanza è allegata la fotocopia di un documento di identità del sottoscrittore.

Allegato 5

DICHIARAZIONE SOSTITUTIVA DI ATTO DI NOTORIETÀ

(art.38 e art.47 del D.P.R. 28 dicembre 2000, n.445)

(da inviare, ad impianto ultimato, entro sessanta giorni dalla data di ricevimento della comunicazione di avvenuta concessione della tariffa incentivante)

Il/La sottoscritto/a

Cognome _____ Nome _____

nato/a a

Stato _____ Prov. (____) Comune _____

il (data di nascita) _____

residente a

Stato _____ Prov. (____) Comune _____

Cap _____ in (indirizzo) _____ n. _____

nella sua qualità di _____

codice fiscale _____ partita IVA _____

Codice ufficio pratica n. _____

consapevole delle responsabilità anche penali derivanti dal rilascio di dichiarazioni mendaci e della conseguente decadenza dai benefici concessi sulla base di una dichiarazione non veritiera ai sensi degli articoli 75 e 76 del DPR 28 dicembre 2000, n.445

DICHIARA

- che le seguenti fatture:

1) (ditta) _____ n. _____ del _____ per € _____

2) (ditta) _____ n. _____ del _____ per € _____

3) (ditta) _____ n. _____ del _____ per € _____

4) (ditta) _____ n. _____ del _____ per € _____

5) (ditta) _____ n. _____ del _____ per € _____

per l'importo totale di € _____ al netto di I.V.A., si riferiscono all'intervento di _____

sito nel Comune di _____ (prov. _____) via _____

- che tutte le fatture sono state regolarmente e totalmente pagate;
- che per la realizzazione dell'impianto non ha percepito né richiesto altre agevolazioni tali da superare cumulativamente i limiti fissati dal D.M. 19 febbraio 2007, art. 9.

Luogo e Data _____

Firma del richiedente *(per esteso e leggibile)*⁽¹⁾ _____

Indicare il nominativo della persona addetta a seguire la pratica (qualora diversa dal proponente), cui potersi rivolgere in caso di richiesta di chiarimenti / approfondimenti:

Nome _____ Tel. _____

¹ Ai sensi dell'art. 38, D.P.R. del 28 dicembre 2000, n. 445 la firma in calce all'istanza di contributo non è soggetta ad autenticazione se all'istanza è allegata la fotocopia di un documento di identità del sottoscrittore.

Codice DA1107

D.D. 10 gennaio 2008, n. 16

D.Lgs. 19 agosto 2005, n. 214 e successive modificazioni ed integrazioni. Art. 19, rilascio autorizzazione per l'attività di produzione e commercio dei vegetali, prodotti vegetali ed altre voci.

(omissis)

IL DIRIGENTE

(omissis)

determina

di autorizzare per quanto in premessa, ai sensi dell'art. 19, comma 2, lettera a), del Decreto Legislativo 19 agosto 2005, n. 214, la ditta Società Agricola Bergese F.lli Giuseppe e Francesco s.s. (omissis), per il centro aziendale sito in Savigliano (CN) - via Santa Scolastica, 2, come produttore di piante e dei relativi materiali di propagazione.

La presente determinazione sarà pubblicata sul Bollettino Ufficiale della Regione Piemonte ai sensi dell'art. 61 dello Statuto e dell'art. 16 del DPGR n. 8/R/2002.

Contro la presente determinazione è possibile ricorrere davanti al T.A.R. entro 60 giorni dall'avvenuta piena conoscenza dell'atto.

Il Dirigente responsabile
Giacomo Michelatti

Codice DA1107

D.D. 10 gennaio 2008, n. 17

D.Lgs. 19 agosto 2005, n. 214 e successive modificazioni ed integrazioni. Art. 19, rilascio autorizzazione per l'attività di produzione e commercio dei vegetali, prodotti vegetali ed altre voci.

(omissis)

IL DIRIGENTE

(omissis)

determina

di autorizzare per quanto in premessa, ai sensi dell'art. 19, comma 2, lettera a), del Decreto Legislativo 19 agosto 2005, n. 214, la ditta Rosso Guido Francesco, (omissis), per il centro aziendale sito in Savigliano (CN) - Località Solerette, 7, come produttore di piante e dei relativi materiali di propagazione.

La presente determinazione sarà pubblicata sul Bollettino Ufficiale della Regione Piemonte ai sensi dell'art. 61 dello Statuto e dell'art. 16 del DPGR n. 8/R/2002.

Contro la presente determinazione è possibile ricorrere davanti al T.A.R. entro 60 giorni dall'avvenuta piena conoscenza dell'atto.

Il Dirigente responsabile
Giacomo Michelatti

Codice DA1107

D.D. 10 gennaio 2008, n. 21

Legge 388/2000. Trasferimento e liquidazione di risorse alla Provincia di Alessandria, per l'erogazione di contri-

buti per interventi strutturali negli impianti viticoli colpiti da flavescenza dorata. Euro 85.903,53 (Cap 21474 ex 22917/2005) (impegno n. 5489).

(omissis)

IL DIRIGENTE

(omissis)

determina

Di autorizzare il trasferimento e la liquidazione della somma di 85.903,53 Euro alla Provincia di Alessandria in base all'elenco di liquidazione n. 21 del 14/12/07, relativo ai beneficiari di contributo per gli impianti viticoli colpiti da flavescenza dorata che hanno presentato domanda ai sensi della Legge 388/2000.

La spesa di Euro 85.903,53 è stata impegnata sul cap. 22917 del bilancio dell'anno 2005 con determina n. 275 del 18 novembre 2005 (impegno n. 5489).

La presente determinazione sarà pubblicata sul Bollettino Ufficiale della Regione Piemonte ai sensi dell'art. 61 dello Statuto e dell'art. 16 del D.P.G.R. n. 8/R/2002.

Il Dirigente responsabile
Giacomo Michelatti

Codice DA1107

D.D. 10 gennaio 2008, n. 22

Legge 231/2005. Trasferimento e liquidazione di risorse alla Provincia di Alessandria, per l'erogazione di contributi per interventi strutturali negli impianti viticoli colpiti da flavescenza dorata. Euro 387.440,67 (Cap 21475/2007) (Impegno n. 6345).

(omissis)

IL DIRIGENTE

(omissis)

determina

Di autorizzare il trasferimento e la liquidazione della somma di 387.440,67 Euro alla Provincia di Alessandria in base all'elenco di liquidazione n. 20 del 14/12/07, relativo ai beneficiari di contributo per gli impianti viticoli colpiti da flavescenza dorata che hanno presentato domanda ai sensi della Legge 231/2005.

La spesa di Euro 387.440,67 è stata impegnata sul cap 21475 del bilancio dell'anno 2007 con determina n. 214 del 19 dicembre 2007 (impegno n. 6345).

La presente determinazione sarà pubblicata sul Bollettino Ufficiale della Regione Piemonte ai sensi dell'art. 61 dello Statuto e dell'art. 16 del D.P.G.R. n. 8/R/2002.

Il Dirigente responsabile
Giacomo Michelatti

Codice DA1107

D.D. 11 gennaio 2008, n. 24

D.Lgs. 19 agosto 2005, n. 214 e successive modificazioni ed integrazioni. Art. 19, rilascio autorizzazione per l'attività di produzione e commercio dei vegetali, prodotti

vegetali ed altre voci. Rettifica della Determinazione dirigenziale n. 19 del 10 gennaio 2008.

(omissis)

Il Dirigente responsabile
Giacomo Michelatti

Codice DA1104

D.D. 11 gennaio 2008, n. 26

Piano di Sviluppo Rurale 2000-2006 della Regione Piemonte. Misura M azione 2 "Aiuti di avviamento ad associazioni o gruppi di imprese per la commercializzazione dei prodotti agricoli di qualità". Parziale modificazione della D.D. n. 328 del 7/12/2005. Approvazione variante presentata da A.P.S. Piemonte.

(omissis)

Il Dirigente responsabile
Loredana Conti

Codice DA1102

D.D. 11 gennaio 2008, n. 27

L.R. n. 63/78 -art. 41 - Concessione contributi per attività promozionale - Rettifica beneficiario della Determinazione Dirigenziale n. 90 del 3 luglio 2007.

(omissis)

IL DIRETTORE

(omissis)

determina

Per quanto citato in premessa;

Di rettificare la Determinazione Dirigenziale n. 90 del 03/07/2007, punto n. 47 All. A2), nel beneficiario: Società Consortile Cooperativa Donne del Vino - Piemonte con sede in via Millio n. 26 - 10141 Torino, - (omissis) in quanto è la struttura creata al fine di poter svolgere l'attività istituzionale e promozionale.

Si prende atto che tale rettifica non comporta variazioni di spese e che, quindi, ai fini della liquidazione del contributo concesso, resta valido tutto quello previsto dalla Determinazione n. 90 del 3 luglio 2007.

La presente Determinazione sarà pubblicata sul Bollettino Ufficiale della Regione Piemonte ai sensi dell'art. 61 dello Statuto e dell'art. 16 del Regolamento n. 8/R del 29/07/2002 "Ordinamento e disciplina del Bollettino Ufficiale della Regione Piemonte".

Il Direttore regionale
Gianfranco Corgiat Loia

Codice DA1108

D.D. 11 gennaio 2008, n. 28

S.S.A. - Programma regionale di ricerca, sperimentazione e dimostrazione agricola 2007. Approvazione dei progetti presentati nel bando per linee aperte con la Determinazione Dirigenziale n. 76 del 28.3.2007.

(omissis)

IL DIRIGENTE

(omissis)

determina

1. Di approvare i progetti di ricerca, sperimentazione e dimostrazione agricola, presentati nel bando per linee aperte con la Determinazione dirigenziale n. 76 del 28.3.2007, contenuti nell'allegato 1 facente parte integrante della presente Determinazione dirigenziale;

2. Di assegnare ad ogni progetto le risorse finanziarie necessarie allo svolgimento del primo anno di attività, come indicato nell'allegato 1 facente parte integrante della presente Determinazione dirigenziale, utilizzando le somme già impegnate con la Determinazione dirigenziale n. 386 del 19.9.2007;

3. La formalizzazione del rapporto con i beneficiari del finanziamento avviene mediante stipula di convenzione, il cui schema è stato approvato con la Determinazione dirigenziale n. 76 del 28.3.2007.

La presente determinazione sarà pubblicata sul Bollettino Ufficiale della Regione Piemonte ai sensi dell'articolo 61 dello Statuto e dell'art. 6 del D.P.G.R. n. 8/R/2002.

Il Dirigente responsabile
Caterina Ronco

Allegato

Programma regionale ricerca, sperimentazione, dimostrazione agricola.
DD n. 76 del 28.3.2007

Allegato 1
PROGETTI APPROVATI BANDO LINEE 2007

ID	SETTORE - PROGETTI	Soggetto capofila e coordinatore	Referente scientifico	Durata (anni)	Importo 2008 (€)	Capitolo	Impegno
1 47	Possibilità di impegno dei reflui zootecnici in arboricoltura finalizzato alla delocalizzazione degli stessi da areali ad elevata densità zootecnica (IMPREZA)	Dipartimento di Economia e Ingegneria Agraria Forestale e Ambientale- Università degli Studi di Torino- Prof.Paolo Balsari		3	145.051,00	17774	4528
2 82	Relazioni intercorrenti tra sirfidi, alcuni altri predatori naturali di afidi del melo e le specie fiorite presenti negli interfilari: possibili risvolti applicativi nelle strategie di difesa (RESIME)	Settore di Entomologia e Zoologia applicate all'ambiente "Carlo Vidano" del Di.Va.P.R.A.-Grugliasco- Prof Alberto Alma		3	28.000,00	17764	4527
3 34	Caratterizzazione agronomica ed igienico-sanitaria del digestato derivante dalla co-digestione di reflui zootecnici e prodotti e sotto-prodotti agricoli per la produzione di biogas (FERTIBIO)	Impresa Verde-Cuneo s.r.l.- Dott. Franco Parola	Prof.ssa Elisabetta Carraro	3	52.701,00	17774	4528
4 48	Valutazione di soluzioni innovative per la riduzione delle emissioni di ammoniaca dallo stoccaggio dei liquami di origini zootecnica (SIREMA)	APS Piemonte s.c.c.-Carmagnola-Mauro Marengo	Prof.Paolo Balsari	2	67.077,00	17774	4528
5 76	Packaging innovativo per il settore ortofrutticolo (produzione frutticole tradizionali) (FLOWFRUT)	Tecnogrande S.p.A. centro per l'innovazione Tecnologica ed il servizio alle imprese-Dronero-Cuneo- Ing. Alessandro Mario Ferrario	Prof.ssa Cristiana Peano	3	46.820,00	17774	4528
6 91	Sperimentazione di colture orticole valorizzabili nelle aree montane in rotazione con la patata (ORTIMONT)	Scuola Teorico Pratica Malva Arnaldi - Dott. Giulio Re	Dott.ssa Silvana Nicola	3	33.880,00	17774	4528
7 58	Sviluppo, applicazione e monitoraggio di un sistema di depurazione di reflui zootecnici mediante crescita di alghe in fotobioreattori con recupero di sottoprodotti per la produzione di energia: una soluzione al problema nitrati (DENITREN)	Environment Park S.p.A. - Dott.ssa Alexandra Robasto	Ing. Paola Zitella	3	52.852,00	17774	4528
8 86	Ottimizzazione della logistica e del flusso di informazione per le produzioni del Distretto orticolo della Provincia di Alessandria (ORTILOGIS)	Dipartimento di Economia e Ingegneria Agraria, Forestale e Ambientale - Prof. Remigio Berruto		3	44.950,00	17774	4528
9 29	Percorsi agronomici per la coltivazione del grano duro in Piemonte (PADUR)	Dipartimento di Agronomia, Selvicoltura e Gestione del Territorio-Grugliasco- Prof. Amedeo Reyneri		3	50.870,00	17774	4528
10 42	Approfondimento di indagine su parassiti fungini recentemente comparsi su specie acidofile, con studi di epidemiologia, suscettibilità varietale e lotta (PAFUACI)	AGROINNOVA-Università di Torino-Prof. Angelo Garibaldi	Prof.ssa Maria Lodovica Gullino	2	10.800,00	17764	4527
11 49	Impiego di metodi moderni di caratterizzazione nutrizionale e degradabilità della fibra dei principali foraggi aziendali e silomais piemontesi per la creazione di un extension service per nutrizionisti e allevatori (Extension Foraggi Piemonte)	Università degli Studi di Torino - Dipartimento Scienze zootecniche - Grugliasco - Prof. Riccardo Fortina	Dott.ssa Sonia Tassone	2	28.500,00	17774	4528
12 68	Individuazione di efficaci sistemi di tracciabilità e tutela della qualità per la valorizzazione delle produzioni frutticole del Pinerolese (TRACCIAPINFRUIT)	Scuola Teorico Pratica Malva Arnaldi - Dott. Giulio Re	Prof. Giancarlo Bounous	3	41.100,00	17774	4528
13 74	Profilo nutraceutico di varietà locali di ciliegio della provincia di Torino (PRONUTRACILI)	Dipartimento di Colture Arboree Università degli Studi di Torino -Dott.ssa Giovanna Giacalone		2	13.550,00	17764	4527
14 69	Potenzialità dell'Olivicoltura in Piemonte: caratterizzazione ambientale degli areali; adattabilità delle varietà e valutazioni qualitative dell'olivo (POIPI)	Dipartimento di Colture Arboree Università degli Studi di Torino - Dott.ssa Deborah Isocrono		3	59.350,00	17764	4527
15 93	Recupero e caratterizzazione di vecchi ecotipi autoctoni piemontesi di fagiolo da granella (FAGRE)	Di.Va.P.R.A -Università degli Studi di Torino - Prof. Sergio Lanteri		3	19.740,00	17764	4527

Programma regionale ricerca, sperimentazione, dimostrazione agricola.
DD n. 76 del 28.3.2007

Allegato 1
PROGETTI APPROVATI BANDO LINEE 2007

16	12	Ottimizzazione della logistica dei cantieri di raccolta e trasporto delle biomasse e dei reflui relativi agli impianti a biogas (BIOLOGIS)	Dipartimento di Economia e Ingegneria Agraria Forestale e Ambientale-Università degli Studi di Torino - Prof. Remigio Berruto		3	45.087,00	17774	4528
17	46	Studio e realizzazione di nuovi prodotti a base di carne e latte aromatizzati con birra artigianale e suoi sottoprodotti (SALFORBIR)	Di.Va.P.R.A-Università di Torino-Grugliasco-Dott. Giuseppe Zeppa		1	44.800,00	17774	4528
18	64	Incidenza e livello di contaminazione da <i>Listeria monocytogenes</i> negli insilati aziendali e ripercussioni sulle produzioni lattiero casearie nella filiera del Gorgonzola DOP (LIST-GO)	Dipartimento di Agronomia, Selvicoltura e Gestione del Territorio-Università degli Studi di Torino-Grugliasco-Dott. Giorgio Borreani	Prof.ssa Maria Ausilia Grassi	3	56.000,00	17774	4528
19	100	Aroma volatile e off-flavors in Nebbiolo d'Alba imbottigliato con diverse tipologie di tappo: applicazione di un protocollo di analisi avanzato GCxGC-TOF/analisi sensoriale (NE.T.AROMA)	Dipartimento di Scienze Chimiche, Alimentari, Farmaceutiche e Farmacologiche (DISCAFF) Università del Piemonte Orientale - Novara - Prof. Marco Arlorio		2	22.500,00	17774	4528
						863.628,00		

Codice DA1107

D.D. 14 gennaio 2008, n. 29

D.Lgs. 19 agosto 2005, n. 214 e successive modificazioni ed integrazioni. Art. 19, rilascio autorizzazione per l'attività di produzione e commercio dei vegetali, prodotti vegetali ed altre voci.

(omissis)

IL DIRIGENTE

(omissis)

determina

di autorizzare per quanto in premessa, ai sensi dell'art. 19, comma 2, lettera a), del Decreto Legislativo 19 agosto 2005, n. 214, la ditta Fiori e Pianta Società Semplice di Testa Vittorina e Mina Cristina, (omissis), per il centro aziendale sito in Marene (CN) - via Sant' Antonio Giacconi, 2/B, come produttore di piante e dei relativi materiali di propagazione.

La presente determinazione sarà pubblicata sul Bollettino Ufficiale della Regione Piemonte ai sensi dell'art. 61 dello Statuto e dell'art. 16 del D.P.G.R. n. 8/R/2002.

Contro la presente determinazione è possibile ricorrere davanti al T.A.R. entro 60 giorni dall'avvenuta piena conoscenza dell'atto.

Il Dirigente responsabile
Giacomo Michelatti

Codice DA1113

D.D. 14 gennaio 2008, n. 30

**Azienda faunistico-venatoria "Del Duca" (TO). Rinno-
vo della concessione.**

(omissis)

IL DIRIGENTE

(omissis)

determina

di rinnovare la concessione di azienda faunistico-venatoria denominata "Del Duca" di complessivi ha 333 ubicata nella zona faunistica della provincia di Torino, a favore del sig. Turati Giulio Franco fino al 31.01.2017.

La mancata ottemperanza alle prescrizioni di cui agli atti in premessa indicati comporterà la sospensione della concessione.

Avverso la presente determinazione è ammesso ricorso innanzi al T.A.R. della Regione Piemonte entro sessanta giorni dalla conoscenza del presente atto.

La presente determinazione sarà pubblicata sul Bollettino Ufficiale della Regione Piemonte, ai sensi dell'art. 61 dello Statuto e dell'art. 16 del D.P.G.R. n. 8/2002.

Il Dirigente responsabile
Carlo Di Bisceglie

Codice DA1107

D.D. 14 gennaio 2008, n. 31

D.Lgs. 19 agosto 2005, n. 214 e successive modificazioni ed integrazioni. Art. 19, rilascio autorizzazione per l'atti-

vita' di produzione e commercio dei vegetali, prodotti vegetali ed altre voci.

(omissis)

IL DIRIGENTE

(omissis)

determina

di autorizzare per quanto in premessa, ai sensi dell'art. 19, comma 2, lettera a), del Decreto Legislativo 19 agosto 2005, n. 214, la ditta Grassero F.lli s.n.c. di Grassero Giulio e Sergio, (omissis), per il centro aziendale sito in Saluzzo (CN) - via Pinerolo, 2, come produttore di piante e dei relativi materiali di propagazione.

La presente determinazione sarà pubblicata sul Bollettino Ufficiale della Regione Piemonte ai sensi dell'art. 61 dello Statuto e dell'art. 16 del D.P.G.R. n. 8/R/2002.

Contro la presente determinazione è possibile ricorrere davanti al T.A.R. entro 60 giorni dall'avvenuta piena conoscenza dell'atto.

Il Dirigente responsabile
Giacomo Michelatti

Codice DA1107

D.D. 14 gennaio 2008, n. 32

D.Lgs. 19 agosto 2005, n. 214 e successive modificazioni ed integrazioni. Art. 19, rilascio autorizzazione per l'attività di produzione e commercio dei vegetali, prodotti vegetali ed altre voci.

(omissis)

IL DIRIGENTE

(omissis)

determina

di autorizzare per quanto in premessa, ai sensi dell'art. 19, comma 2, lettera a), del Decreto Legislativo 19 agosto 2005, n. 214, la ditta Bricca Patrizia, per il centro aziendale sito in Castelnuovo Bormida (AL) - Località San Giacomo, 23, come produttore di piante e dei relativi materiali di propagazione.

La presente determinazione sarà pubblicata sul Bollettino Ufficiale della Regione Piemonte ai sensi dell'art. 61 dello Statuto e dell'art. 16 del D.P.G.R. n. 8/R/2002.

Contro la presente determinazione è possibile ricorrere davanti al T.A.R. entro 60 giorni dall'avvenuta piena conoscenza dell'atto.

Il Dirigente responsabile
Giacomo Michelatti

Codice DA1107

D.D. 14 gennaio 2008, n. 33

D.Lgs. 19 agosto 2005, n. 214 e successive modificazioni ed integrazioni. Art. 19, rilascio autorizzazione per l'attività di produzione e commercio dei vegetali, prodotti vegetali ed altre voci.

(omissis)

IL DIRIGENTE

(omissis)

determina

di autorizzare per quanto in premessa, ai sensi dell'art. 19, comma 2, lettera a), del Decreto Legislativo 19 agosto 2005, n. 214, la ditta Crivello Fratelli s.s. (omissis), per il centro aziendale sito in Cafasse (TO) - corso IV Novembre 20, come produttore di piante e dei relativi materiali di propagazione.

La presente determinazione sarà pubblicata sul Bollettino Ufficiale della Regione Piemonte ai sensi dell'art. 61 dello Statuto e dell'art. 16 del DPGR n. 8/R/2002.

Contro la presente determinazione è possibile ricorrere davanti al T.A.R. entro 60 giorni dall'avvenuta piena conoscenza dell'atto.

Il Dirigente responsabile
Giacomo Michelatti

Codice DA1110

D.D. 14 gennaio 2008, n. 34

Legge 24 dicembre 2003, n. 350 - Progetto Valle Gesso "Intervento funzionale per rendere disponibile l'acqua invasata nei bacini Enel di Valle Gesso anche all'uso irriguo". Definizione del piano finanziario.

(omissis)

IL DIRETTORE

(omissis)

determina

di stabilire in Euro 1.317.743,17 la quota integrativa necessaria per la copertura finanziaria del progetto denominato "Intervento funzionale per rendere disponibile l'acqua invasata nei bacini Enel di Valle Gesso anche all'uso irriguo";

di approvare il quadro economico generale, parte integrante della presente determinazione, nel quale si evidenzia la ripartizione della quota di spesa a carico della pubblica amministrazione e di quella a carico del privato;

di stabilire che il suddetto quadro economico generale debba essere successivamente rimodulato in relazione agli esiti di gara ed al costo effettivo dell'opera;

alla spesa di Euro 1.317.743,17 si provvede con i fondi trasferiti a Finpiemonte S.p.A. con D.D. 188 del 29/07/2004;

La presente determinazione sarà pubblicata sul Bollettino Ufficiale della Regione Piemonte ai sensi dell'art. 61 dello Statuto.

Il Direttore regionale
Gianfranco Corgiat Loia

Codice DA1110

D.D. 15 gennaio 2008, n. 35

L.r. 63/78. L. 183/89. Delibera CIPE del 12/07/1996. Accertamento economie su impegni assunti dall'anno 1997 all'anno 2002 e caduti in perenzione amministrativa.

(omissis)

IL DIRETTORE

(omissis)

determina

per le considerazioni in premessa svolte, di eliminare gli impegni assunti per la concessione di contributi ai sensi della Legge n. 63/78, della L. 183/89 e della Delibera CIPE del 12/07/1996 caduti in perenzione amministrativa, come indicato nell'allegato alla presente determinazione per farne parte integrale e sostanziale.

La presente Determinazione Dirigenziale sarà pubblicata sul Bollettino Ufficiale della Regione Piemonte ai sensi dell'art. 61 dello Statuto.

Il Direttore regionale
Gianfranco Corgiat Loia

Codice DA1110

D.D. 16 gennaio 2008, n. 41

L. r. n. 21/99. artt. 50 e 52 lettera a) - Ente: Consorzio dei canali del canavese-Intervento: impermeabilizzazione e messa in sicurezza di un tratto del "canale demaniale di Caluso". - Approvazione progetto e riconoscimento contributo di euro 15.120,00.

(omissis)

IL DIRETTORE

(omissis)

determina

di approvare il progetto presentato dal Consorzio dei canali del canavese relativo all'intervento impermeabilizzazione e messa in sicurezza di un tratto del "canale demaniale di Caluso" che comporta la spesa complessiva di Euro 16.800,00 così come stabilito dal quadro economico allegato e parte integrante della presente determinazione;

di concedere a favore del Consorzio dei canali del canavese - (omissis) - via Trieste, 22/A - 10014 - Caluso (TO) - il contributo in conto capitale di Euro 15.120,00 pari all'90% della spesa di Euro 16.800,00;

l'erogazione del contributo, effettuata secondo le disposizioni vigenti, è subordinata all'osservanza delle seguenti prescrizioni:

- Alla richiesta dell'anticipo:delibera del Consiglio di Amministrazione che approva il progetto dei lavori urgenti

Nel caso di inosservanza di alcune o di tutte le prescrizioni citate sarà possibile procedere alla revoca del contributo concesso e al recupero delle somme eventualmente erogate a titolo di anticipo, maggiorate degli interessi, come stabilito dalla legislazione in materia.

Eventuali oneri dovuti a ritardi nei pagamenti delle liquidazioni richieste, per la mancata disponibilità di fondi a bilancio, saranno completamente a carico di codesta Amministrazione.

Alla spesa di Euro 15.120,00 si provvede con i fondi trasferiti a Finpiemonte S.p.A. con la D.D. n. 188 del 29/07/2004;

La presente determinazione sarà pubblicata sul Bollettino Ufficiale della Regione Piemonte, ai sensi dell'art. 61 dello Statuto.

Il Direttore regionale
Gianfranco Corgiat Loia

Codice DA1100

D.D. 17 gennaio 2008, n. 42

Rettifica della determinazione dirigenziale n. 180/DA1100 del 7-12-2007 "Sistema informativo agricolo piemontese - Progetti di sviluppo per gli anni 2007 e 2008. Approvazione delle offerte tecnico economiche e affidamento dell'incarico al CSI Piemonte."

(omissis)

IL DIRETTORE

(omissis)

determina

Sulla base delle considerazioni svolte in premessa:

1. di rettificare la determinazione dirigenziale n. 180 del 7-12-2007 recante "Sistema informativo agricolo piemontese - Progetti di sviluppo per gli anni 2007 e 2008. Approvazione delle offerte tecnico economiche e affidamento dell'incarico al CSI Piemonte", specificando che le attività relative all'offerta del CSI Piemonte n. prot. 30746 del 6-9-2007 relativa alla "Consultazione on-line di albi, registri, ed elenchi di natura pubblica in materia di agricoltura" è approvata per un importo di euro 49.520,00 o.f.e. pari a 59.424,00 of.i.

2. Di rettificare la lettera di affidamento dell'incarico al CSI Piemonte delle attività di sviluppo del SIAP per gli anni 2007 e 2008 per un importo complessivo di euro 99.450,00 o.f.e. pari a euro 119.340,00 o.f.i., secondo lo schema allegato alla presente determinazione per farne parte integrante.

La presente determinazione sarà pubblicata sul Bollettino Ufficiale della Regione Piemonte ai sensi dell'art. 61 dello Statuto e dell'art. 16 del regolamento 8/R del 29 luglio 2002 "Ordinamento e disciplina dell'attività del Bollettino Ufficiale della Regione Piemonte".

Il Direttore regionale
Gianfranco Corgiat Loia

Codice DA1113

D.D. 22 gennaio 2008, n. 43

Azienda faunistico-venatoria "Montecastello" (AL). Rinnovo concessione.

(omissis)

IL DIRIGENTE

(omissis)

determina

di rinnovare la concessione di azienda faunistico-venatoria denominata "Montecastello" di complessivi ha 684.11.92, ricadente nei territori dei Comuni di Spigno Monferrato, Montechiaro d'Acqui e Pareto zona faunistica della Provincia di Alessandria, in favore del sig. Astengo Walter, fino al 31.01.2017.

Il concessionario è tenuto al rispetto delle disposizioni contenute nella L.R. 70/96, nella D.G.R. n. 15-11925 del 8.03.2004 e successive modificazioni e nella determinazione dirigenziale n. 331 del 26.11.1998.

Avverso la presente determinazione è ammesso ricorso innanzi al T.A.R. della Regione Piemonte en-

tro sessanta giorni dalla conoscenza del presente atto.

Il Dirigente responsabile
Carlo Di Bisceglie

Codice DA1102

D.D. 23 gennaio 2008, n. 44

L.R. n. 63/78 - art. 41 - Interventi promozionali in occasione della manifestazione Salone del Vino 2007 di Torino (TO). Revoca della Determinazione Dirigenziale n. 156 del 28 novembre 2007.

(omissis)

IL DIRETTORE

(omissis)

determina

- Di revocare la Determinazione Dirigenziale n. 156 del 28 novembre 2007.

- Di rinviare a successivo atto amministrativo l'impegno e la liquidazione della spesa di Euro 2.594,40 IVA compresa, tenuto conto dei fondi che saranno disponibili sul cap. 128317/0 del bilancio di previsione per l'anno 2008.

La presente determinazione sarà pubblicata sul Bollettino Ufficiale della Regione Piemonte ai sensi dell'art. 61 dello Statuto e dall'art. 16 del regolamento n. 8/R del 29/07/2002 "Ordinamento e disciplina dell'attività del Bollettino Ufficiale della Regione Piemonte".

Il Direttore regionale
Gianfranco Corgiat Loia

Codice DA1113

D.D. 24 gennaio 2008, n. 45

Art. 58, comma 3, lett. g), della l.r. 70/1996. Riparto tra gli ATC ed i CA del fondo destinato al perseguimento dei fini istituzionali per l'anno 2007. Erogazione agli organismi di gestione del saldo ammontante ad Euro 445.912,49 (I. 1647/07).

(omissis)

IL DIRIGENTE

(omissis)

determina

di procedere, per le motivazioni esposte in premessa, al saldo, a favore degli ATC e dei CA, della somma di Euro 445.912,49, destinata al perseguimento dei fini istituzionali relativi all'anno 2007, così come ripartita nel prospetto allegato al presente atto quale parte integrante e sostanziale (Colonna C).

Alla predetta spesa di Euro 445.912,49 si fa fronte con impegno assunto, con determinazione dirigenziale n. 93 del 24.5.2007, sul capitolo di spesa 17476 del bilancio regionale per l'anno 2007 (I. 1647 - UPB 13041 - cod. SIOPE 1634).

La presente determinazione sarà pubblicata sul Bollettino Ufficiale della Regione Piemonte ai sensi dell'art. 61 dello Statuto.

Il Dirigente responsabile
Carlo Di Bisceglie

Allegato

**RIPARTO FINI ISTITUZIONALI
ANNO 2007
SALDO**

ATC/CA	DENOMINAZIONE	COLONNA A	COLONNA B	COLONNA C
		RIPARTO	ACCONTO 80%	SALDO
ATC AL1	VAL CERRINA E CASALESE	€ 60.000,00	€ 48.000,00	€ 12.000,00
ATC AL2	PIANURA ALESSANDRINA	€ 60.000,00	€ 48.000,00	€ 12.000,00
ATC AL3	VAL CURONE, BORBERA E GRUE	€ 60.000,00	€ 48.000,00	€ 12.000,00
ATC AL4	OVADESE E ACQUESE	€ 60.000,00	€ 48.000,00	€ 12.000,00
ATC AT1	NORD TANARO	€ 60.000,00	€ 48.000,00	€ 12.000,00
ATC AT2	SUD TANARO	€ 60.000,00	€ 48.000,00	€ 12.000,00
ATC BI1	PIANURA E COLLINA BIELLESE	€ 60.000,00	€ 48.000,00	€ 12.000,00
ATC CN1	CUNEO-FOSSANO	€ 60.000,00	€ 48.000,00	€ 12.000,00
ATC CN2	SAVIGLIANO	€ 60.000,00	€ 48.000,00	€ 12.000,00
ATC CN3	ROERO	€ 60.000,00	€ 48.000,00	€ 12.000,00
ATC CN4	ALBA-DOGLIANI	€ 60.000,00	€ 48.000,00	€ 12.000,00
ATC CN5	CORTEMILIA	€ 60.000,00	€ 48.000,00	€ 12.000,00
ATC NO1	TICINO	€ 60.000,00	€ 48.000,00	€ 12.000,00
ATC NO2	SEZIA	€ 60.000,00	€ 48.000,00	€ 12.000,00
ATC TO1	ZONA EPOREDIESE	€ 60.000,00	€ 48.000,00	€ 12.000,00
ATC TO2	ZONA BASSO CANAVESE	€ 60.000,00	€ 48.000,00	€ 12.000,00
ATC TO3	ZONA PINEROLESE	€ 60.000,00	€ 48.000,00	€ 12.000,00
ATC TO4	ZONA CARMAGNOLA-POIRINO	€ 60.000,00	€ 48.000,00	€ 12.000,00
ATC TO5	COLLINA TORINESE	€ 60.000,00	€ 48.000,00	€ 1.912,49
ATC VC1	PIANURA VERCELLESE NORD	€ 60.000,00	€ 48.000,00	€ 12.000,00
ATC VC2	PIANURA VERCELLESE SUD	€ 60.000,00	€ 48.000,00	€ 12.000,00
CA BI1	ALTE VALLI BIELLESI	€ 60.000,00	€ 48.000,00	€ 12.000,00
CA CN1	VALLE PO	€ 60.000,00	€ 48.000,00	€ 12.000,00
CA CN2	VALLE VARAITA	€ 60.000,00	€ 48.000,00	€ 12.000,00
CA CN3	VALLI MAIRA E GRANA	€ 60.000,00	€ 48.000,00	€ 12.000,00
CA CN4	VALLE STURA	€ 60.000,00	€ 48.000,00	€ 12.000,00
CA CN5	VALLI GESSO, VERMENAGNA E PESIO	€ 60.000,00	€ 48.000,00	€ 12.000,00
CA CN6	VALLI MONREGALESI	€ 60.000,00	€ 48.000,00	€ 12.000,00
CA CN7	ALTA VALLE TANARO	€ 60.000,00	€ 48.000,00	€ 12.000,00
CA TO1	VALLE PELLICE CHISONE E GERMANASCA	€ 60.000,00	€ 48.000,00	€ 12.000,00
CA TO2	ALTA VALLE SUSÀ	€ 60.000,00	€ 48.000,00	€ 12.000,00
CA TO3	BASSA VALLE SUSÀ E VAL SANGONE	€ 60.000,00	€ 48.000,00	€ 12.000,00
CA TO4	VALLI LANZO CERONDA E CASTERNONE	€ 60.000,00	€ 48.000,00	€ 12.000,00
CA TO5	VALLI ORCO SOANA E CHIUSELLA	€ 60.000,00	€ 48.000,00	€ 12.000,00
CA VC1	VALLE DEL SESIA	€ 60.000,00	€ 48.000,00	€ 12.000,00
CA VCO1	VERBANO-CUSIO	€ 60.000,00	€ 48.000,00	€ 12.000,00
CA VCO2	OSSOLA NORD	€ 60.000,00	€ 48.000,00	€ 12.000,00
CA VCO3	OSSOLA SUD	€ 60.000,00	€ 48.000,00	€ 12.000,00
	TOTALE	€ 2.280.000,00	€ 1.824.000,00	€ 445.912,49

Codice DA1100

D.D. 25 gennaio 2008, n. 46

Agenzia Regionale Piemontese per le Erogazioni in Agricoltura (ARPEA) - individuazione dei comitati di vigilanza per seconda prova scritta relativamente ai concorsi pubblici indetti con determinazione n. 2 del 11 ottobre 2007 del Direttore dell'ARPEA, a parziale modificazione della determinazione n. 4 del 4 gennaio 2008.

(omissis)

Il Direttore regionale
Gianfranco Corgiat Loia

Codice DA1113

D.D. 25 gennaio 2008, n. 47

Azienda agri-turistico-venatoria "Staffarda" (CN). Modifica parziale della determinazione dirigenziale n. 38 del 31.01.2007.

(omissis)

IL DIRIGENTE

(omissis)

determina

di stabilire, a parziale modifica della determinazione dirigenziale n. 38 del 31.01.2007, la scadenza della concessione e delle zone per l'addestramento, l'allenamento e le prove dei cani da caccia di tipo "C", con facoltà di sparo, dell'azienda agri-turistico-venatoria "Staffarda" ubicata nel territorio della Provincia di Cuneo, a favore dell'Ordine Mauriziano rappresentata nella persona del Presidente pro-tempore, al 31.01.2010.

La presente determinazione verrà trasmessa all'Ordine Mauriziano e alla Provincia di Cuneo.

Avverso la presente determinazione è ammesso ricorso innanzi al T.A.R. della Regione Piemonte entro sessanta giorni dalla pubblicazione sul Bollettino Ufficiale della Regione Piemonte.

La presente determinazione sarà pubblicata sul Bollettino Ufficiale della Regione Piemonte, ai sensi dell'art. 61 dello Statuto.

Il Dirigente responsabile
Carlo Di Bisceglie

Codice DA1107

D.D. 28 gennaio 2008, n. 49

L.R. 63/78, art. 47. Spese per le attività ed il funzionamento dei laboratori agrochimici, fitopatologici e dell'agrometeorologia del Settore Fitosanitario regionale. Liquidazione fattura Euro 190,32 (Cap. 11456/07, I. 4445)

(omissis)

Il Dirigente responsabile
Giacomo Michelatti

Codice DA1100

D.D. 29 gennaio 2008, n. 51

L.R. 16/2002 e s.m.i. "Istituzione in Piemonte dell'Organismo per le erogazioni in agricoltura di aiuti, contri-

buti e premi comunitari" ARPEA - Liquidazione 1 anticipo di Euro 1.800.000,00 (Capitolo 13444/07)

(omissis)

Il Direttore regionale
Gianfranco Corgiat Loia

Codice DA1107

D.D. 29 gennaio 2008, n. 52

L.R. 63/78, art. 47. Spese per le attività ed il funzionamento dei laboratori agrochimici, fitopatologici e dell'agrometeorologia del Settore Fitosanitario regionale. Affidamento fornitura Euro 2.664,42 (Cap. 12826/07, I. 4348)

(omissis)

IL DIRIGENTE

(omissis)

determina

– di affidare, mediante cottimo fiduciario, ai sensi dell'art. 125 del D. lgs. 163/06, nonché dell'art. 5, comma 3, del DPR 384/01, come richiamato dall'art. 253, comma 22, lettera b del D. lgs. 163/06, alle ditte sottoelencate la fornitura dei servizi a fianco indicati:

a) a. atr sas, di Domenico Brussa & C, via Isabella 11, Cellarengo (AT), (omissis), per Euro 35,28, oneri fiscali compresi e al netto dello sconto del 20% in sostituzione del deposito cauzionale, riparazione frigorifero SAGI per laboratorio patologia;

b) Gibertini Elettronica srl, via Bellini 29/31, Novate Milanese (MI), (omissis), per Euro 741,00, oneri fiscali compresi e al netto dello sconto del 5% in sostituzione del deposito cauzionale, il servizio di manutenzione e riparazione per bilancia idrostatica Densimat per laboratorio Alessandria;

c) CAR Elettronica srl, via Garrone, 3 - San Benigno Canavese, (omissis), per Euro 1.193,10, oneri fiscali compresi e al netto dello sconto del 3% in sostituzione del deposito cauzionale, il servizio di riparazione di una bilancia e una spazzolatrice per acari;

d) Misure di Bruno Zampetti & C. snc, v.le Medaglie d'Oro 283, Roma, (omissis), per Euro 276,00, oneri fiscali compresi, spese accessorie riparazione analizzatore Lcpro per sezione agrometeorologia;

e) CAR Elettronica srl, via Garrone, 3 - San Benigno Canavese, (omissis), per Euro 419,04, oneri fiscali compresi e al netto dello sconto del 3% in sostituzione del deposito cauzionale, il servizio di riparazione bilancia Mettler per laboratorio agrochimico Torino;

- di esonerare le ditte citate dal versamento della cauzione in considerazione dello sconto a tal uopo praticato ai sensi dell'art. 37 della L.R. citata in precedenza n. 8/84 e successive modificazioni ed integrazioni;

- di liquidare le competenze alle ditte citate dietro presentazione di apposite fatture e del certificato di collaudo, ai sensi della L.R. 8/84 e successive modificazioni ed integrazioni;

- di erogare alle ditte citate, ai sensi del D. Lgs. n. 231 del 9.10.02, l'importo di dette fatture entro i termini concordati con le ditte stesse; in caso di tardato pagamento per causa imputabile alla Regione

Piemonte saranno pagati alla ditta citata gli interessi di mora calcolati al tasso legale vigente;

- di applicare nei confronti delle ditte citate, ai sensi dell'art. 37, comma 3, della L.R. 8/84 e successive modificazioni ed integrazioni, una penale, per ogni decade di ingiustificato ritardo, pari all'1% sull'ammontare della fornitura non consegnata entro i termini concordati con le ditte stesse.

La spesa di Euro 2.664,42, oneri fiscali compresi, è stata impegnata sul cap. 12826 del bilancio per l'anno 2007 (I. 4348).

La presente determinazione verrà pubblicata sul Bollettino Ufficiale della Regione Piemonte a norma dell'art. 61 dello Statuto e dell'art. 16 del DPGR n. 8/R/2002.

Contro la presente determinazione è possibile ricorrere davanti al T.A.R. entro 60 giorni dalla pubblicazione.

Il Dirigente responsabile
Giacomo Michelatti

Codice DA1110

D.D. 30 gennaio 2008, n. 53

Modifica beneficiario in Consorzio Ovest Torrente Orco (omissis). Beneficiario di cui alla D.D. n. 298 del 12/11/2004.

(omissis)

IL DIRETTORE

(omissis)

determina

di sostituire il Consorzio Ovest Torrente Orco (omissis) con il Consorzio Ovest Torrente Orco Consorzio di Irrigazione e Miglioramento Fondiario (omissis) quale unico beneficiario dell'impegno di cui alla D.D. n. 298 del 12/11/2004.

La presente determinazione sarà pubblicata sul Bollettino Ufficiale della Regione Piemonte ai sensi dell'art. 61 dello Statuto.

Il Direttore regionale
Gianfranco Corgiat Loia

Codice DA1113

D.D. 31 gennaio 2008, n. 56

Azienda faunistico-venatoria "Le Murazze" (AL). Rinnovo concessione.

(omissis)

IL DIRIGENTE

(omissis)

determina

di rinnovare la concessione di azienda faunistico-venatoria denominata "Le Murazze" di complessivi ha 608, ricadente nel territorio del Comune di Ponzzone zona faunistica della Provincia di Alessandria, in favore del sig. Cassinelli Edoardo, fino al 31.01.2017.

Il concessionario è tenuto al rispetto delle disposizioni contenute nella L.R. 70/96, nella D.G.R. n. 15-11925 del 8.03.2004 e successive modificazioni e nella determinazione dirigenziale n. 272 del 2.11.1998.

Avverso la presente determinazione è ammesso ricorso innanzi al T.A.R. della Regione Piemonte entro sessanta giorni dalla conoscenza del presente atto.

Il Dirigente responsabile
Carlo Di Bisceglie

Codice DA1102

D.D. 1 febbraio 2008, n. 57

L.R. n. 63/78 - art. 41 - Rettifica beneficiario della Determinazione Dirigenziale n. 206 del 18 dicembre 2007.

(omissis)

IL DIRETTORE

(omissis)

determina

Per quanto citato in premessa;

Di rettificare la Determinazione Dirigenziale n. 206 del 18/12/2007, punto n. 10 All. A1), nel beneficiario: Centro Estero Alpi del Mare con sede in via Emanuele Filiberto n. 3 - 12100 Cuneo, in quanto è l'ente delegato all'organizzazione e gestione contabile della manifestazione succitata.

Si prende atto che tale rettifica non comporta variazioni di spese e che, quindi, ai fini della liquidazione del contributo concesso, resta valido tutto quello previsto dalla Determinazione n. 206 del 18 dicembre 2007.

La presente determinazione sarà pubblicata sul Bollettino Ufficiale della Regione Piemonte ai sensi dell'art. 61 dello Statuto e dell'art. 16 del Regolamento n. 8/R del 29/07/2002 "Ordinamento e disciplina del Bollettino Ufficiale della Regione Piemonte".

Il Direttore regionale
Gianfranco Corgiat Loia

Codice DA1102

D.D. 1 febbraio 2008, n. 58

L.r. n. 20/1999, art. 4 e D.D. n. 285 del 27/10/2004. Liquidazione del cofinanziamento sul Programma annuale 2006 di attuazione del Piano Triennale 2005-2007 del Distretto dei Vini Langhe Roero Monferrato e trasferimento fondi alla Provincia di Asti per Euro 10.294,00. Cap. 217117/2004 (ex cap. 21449/2004 ed ex cap. originario 21020/2004).

(omissis)

Il Direttore regionale
Gianfranco Corgiat Loia

Codice DA1101

D.D. 1 febbraio 2008, n. 59

Regolamento (CE) n. 1698/2005 sul sostegno allo sviluppo rurale da parte del FEASR: Programma di Sviluppo Rurale (PSR) 2007-2013 della Regione Piemonte - Disposizioni organizzative: Comitato di Gestione del PSR 2007-2013.

(omissis)

IL DIRETTORE

(omissis)

determina

La composizione del Comitato di Gestione del Programma di Sviluppo Rurale PSR 2007-2013 è individuata come nella tabella allegato A alla presente determinazione per farne parte integrante.

La presente determinazione sarà pubblicata sul Bollettino Ufficiale ai sensi dell'articolo 61 dello Statuto e dell'articolo 16 del D.P.G.R. n. 8/R/2002.

Il Direttore regionale
Gianfranco Corgiat Loia

Allegato

ALLEGATO A

COMITATO DI GESTIONE PSR

ENTE/DIREZIONE/SETTORE	MEMBRO EFFETTIVO	MEMBRO SUPPLENTE
Dir. Agricoltura 11.00	Gianfranco CORGIAT LOIA	
Dir. Opere pubbliche, difesa del suolo, economia montana 14.00	Giovanni ERCOLE	
10.12 - Pianificazione aree protette	Ermanno DE BIAGGI	
11.01 - Programmazione in materia di agricoltura	Gianfranco CORGIAT LOIA	
11.02 - Tutela e valorizzazione prodotti agricoli	Gianfranco CORGIAT LOIA	
11.03 - Sviluppo Agro-industriale	Loredana CONTI	
11.04 - Politiche Comunitarie	Loredana CONTI	
11.05 - Sviluppo delle produzioni animali	Gianfranco CORGIAT LOIA	
11.07 - Fitosanitario regionale	Giacomo MICHELATTI	
11.08 - Servizi di sviluppo agricolo	Caterina RONCO	
11.09 - Politiche delle strutture agricole	Federico SPIGOLON	
11.10 - Infrastrutture rurali e territorio	Gianfranco CORGIAT LOIA	
14.15 - Gestione attività strumentali per economia montana e foreste	Vito DEBRANDO	
14.16 - Politiche comunitarie	Giovanni ERCOLE	
14.17 - Politiche forestali	Franco LICINI	
14.18 - Economia Montana sede di Cuneo	Giovanni ERCOLE	
14.20 - Antincendi boschivi	Vito DEBRANDO	
14.21 - Idraulica forestale e tutela del territorio (Alessandria)	Giovanni ERCOLE	
15.01 - Attività formativa	Francesco VIANO	
16.06 - Disciplina e tutela dell'artigianato	Tiziana BERNENGO	
16.07 - Promozione, sviluppo e credito dell'artigianato	Lucia BARBERIS	
17.02 - Tutela consumatore, mercati all'ingrosso e aree mercatali	Carlo SALVADORE	
17.05 - Coordinamento promozione domanda turistica - Org. Eventi promozionali	Marzia BARACCHINO	
17.06 - Offerta turistica	Paola CASAGRANDE	
18.03 - Musei e patrimonio culturale	Daniela FORMENTO	
Provincia di ASTI	Paolo GUERCIO	
Provincia di ALESSANDRIA	Bruno Giuseppe BAROSIO	
Provincia di BIELLA	Giorgio SARACCO	
Provincia di CUNEO	Paolo BALOCCO	
Provincia di NOVARA	Ettore RIGAMONTI	
Provincia di VERCELLI	Piero TRIGERRI	
Provincia di TORINO	Antonio PARRINI	
Provincia VERBANO CUSIO OSSOLA	Marco MARCELLINO	
Organismo Pagatore Regionale	Marco ASTORI	
Uncem	Marco Giovanni MAZZARELLO	Sergio PRIMOSIG
Autorità di Gestione FSE - Ass.to Formazione, Lavoro	Leonardo ANGELINI	Giovanni CASASSA
Autorità Ambientale - Dir. Ambiente	Lucia BRIZZOLARA	Paolo GHISLENI
Autorità di Gestione FESR Dir. 16.00	Santo AQUILINO	
Responsabile attuazione FEP Dir. 11.00	Carlo DI BISCEGLIE	

Codice DA1113

D.D. 4 febbraio 2008, n. 60

Determinazione dirigenziale n. 132 del 20.11.2007. Annullamento.

(omissis)

IL DIRIGENTE

(omissis)

determina

di annullare la Determinazione dirigenziale n. 132 del 20.11.2007 riservando l'emanazione di nuovo provvedimento a seguito dell'acquisizione del nuovo parere dell'Istituto Nazionale per la Fauna Selvatica (INFS).

La presente determinazione sarà pubblicata sul Bollettino Ufficiale della Regione Piemonte, ai sensi dell'art. 61 dello Statuto e dell'art. 16 del d.P.G.R. n. 8/2002.

Avverso la presente determinazione è ammesso ricorso innanzi al T.A.R. della Regione Piemonte entro sessanta giorni dalla pubblicazione sul Bollettino Ufficiale.

Il Dirigente responsabile
Carlo Di Bisceglie

Codice DA1111

D.D. 6 febbraio 2008, n. 63

D.Lgs. 29.03.04, n. 102 abrogativo della L. 185/92 - Eventi calamitosi alluvionali - Interventi di ripristino in agricoltura. Finanziamenti della Regione Piemonte relativi alle assegnazioni del Fondo di Solidarietà Nazionale - Approvazione degli elenchi delle infrastrutture irrigue e delle opere di bonifica ammesse al saldo.

(omissis)

IL DIRIGENTE

(omissis)

determina

per le motivazioni espresse in premessa,

di approvare l'importo dei lavori, riferito a ciascun intervento finanziato indicato nell'allegato A a seguito della valutazione in merito alla spesa complessiva ammessa, impiegata per la avvenuta realizzazione delle opere di ripristino relative alle infrastrutture di irrigazione e infrastrutture/opere di bonifica, finanziate e realizzate a seguito dei danni causati dagli eventi calamitosi alluvionali, descritte nei verbali agli atti del Settore Avversità e Calamità Naturali, Direzione Agricoltura;

di approvare e trasmettere a Finpiemonte S.p.A. l'elenco, Allegato A, che forma parte integrante, formale e sostanziale della presente determinazione, degli interventi di ripristino realizzati a seguito dei danni causati dagli eventi alluvionali alle opere e infrastrutture di irrigazione e di bonifica del comparto agricolo, ammessi al saldo e dei relativi beneficiari ai quali è corrisposta la liquidazione del contributo a titolo di saldo concesso ai sensi della L.185/92 (sostituita dal D.Lgs. 29 marzo 2004, n. 102);

di autorizzare alla liquidazione del contributo, a titolo di saldo, Finpiemonte S.p.A. Torino, incaricata di erogare ai beneficiari indicati nell'elenco, Allegato

A, che forma parte integrante, formale e sostanziale della presente determinazione, l'importo corrispondente al contributo concesso ai sensi della L. 185/92, sostituita dal D.Lgs. 102 del 29/03/2004, per la realizzazione delle opere di ripristino relative agli eventi alluvionali e di dare comunicazioni delle liquidazioni al Settore Avversità e Calamità Naturali e ai beneficiari ricompresi nell'elenco Allegato A;

Avverso la presente Determinazione è ammessa proposizione di ricorso giurisdizionale avanti il Tribunale Amministrativo Regionale competente per il territorio entro 60 giorni dalla data di avvenuta notificazione o dalla piena conoscenza secondo le modalità di cui alla legge 6/12/71 n. 1034, ovvero ricorso straordinario al Capo dello Stato entro 120 giorni dalla data di avvenuta notificazione ai sensi del D.P.R. 24/11/71, n. 1199.

La presente Determinazione sarà pubblicata sul Bollettino Ufficiale della Regione Piemonte, ai sensi dell'art. 61 dello Statuto e dell'art. 16 del D.P.G.R. n. 8/R/2002.

Il Dirigente responsabile
Fulvio Lavazza

Codice DA1105

D.D. 6 febbraio 2008, n. 64

Piano Regionale di Assistenza Tecnica in Zootecnia (PRATZ). Definizione ed erogazione del saldo del contributo di euro 72.318,18 spettante all'Ente erogatore del servizio "A.P.A. di Biella e di Vercelli" Associazione Provinciale Allevatori, per l'attività svolta nell'anno 2006. Capitolo n. 184109/2008. Impegno n. 4796 del 3 ottobre 2006.

(omissis)

IL DIRETTORE

(omissis)

determina

di approvare il rendiconto consuntivo (agli atti del settore Sviluppo delle Produzioni Animali con la relativa documentazione giustificativa) dell'attività svolta per il P.R.A.T.Z. nell'anno 2006, presentato dall'APA di Biella e Vercelli Associazione Provinciale Allevatori, (omissis), per una spesa ammessa di euro 132.397,97 ed un contributo di euro 105.918,38;

verificato che, all'APA di Biella e Vercelli Associazione Provinciale Allevatori, nel corso dell'annualità 2006, è stato liquidato un acconto di euro 33.600,00, si procede all'erogazione del saldo del contributo di euro 72.318,18;

la somma di euro 72.318,18 è erogata a saldo sul capitolo Cap. 184109/2008 (ex Cap. 17360);

La presente determinazione sarà pubblicata sul Bollettino Ufficiale della Regione Piemonte ai sensi dell'art. 61 dello Statuto e dell'art.16 del D.P.G.R. n. 8/R/2002.

Il Direttore regionale
Gianfranco Corgiat Loia

Codice DA1113
D.D. 8 febbraio 2008, n. 65

Azienda agri-turistico-venatoria "Balocco". Rinnovo della concessione e delle zone di addestramento, allenamento e prove dei cani da caccia con facoltà di sparo di tipo C.

(omissis)

IL DIRIGENTE

(omissis)

determina

- di rinnovare la concessione di azienda agri-turistico-venatoria denominata "Balocco" di complessivi ha 1595, ubicata nei Comuni di Balocco (VC), Buronzo (VC), Formigliana (VC), Giffenga (BI) e Mottalciata (BI), in favore del sig. Roberto Colombo fino al 31.1.2017;

- di rinnovare fino al 31.1.2017 l'istituzione delle due zone di addestramento, allenamento e prove dei cani da caccia con facoltà di sparo di tipo C all'interno della suddetta azienda agri-turistico-venatoria, su fauna selvatica di allevamento appartenente alle seguenti specie: fagiano, starna, quaglia e germano reale, aventi rispettivamente una superficie di ettari 295,00 e di ettari 180,00.

La mancata ottemperanza alle prescrizioni di cui agli atti in premessa indicati comporterà la sospensione della concessione.

Avverso la presente determinazione è ammesso ricorso innanzi al T.A.R. della Regione Piemonte entro sessanta giorni dalla pubblicazione sul Bollettino Ufficiale.

La presente determinazione sarà trasmessa al direttore concessionario e alla Provincia di Vercelli.

La presente determinazione sarà pubblicata sul Bollettino Ufficiale della Regione Piemonte ai sensi dell'art. 61 dello Statuto.

Il Dirigente responsabile
Carlo Di Bisceglie

Codice DA1107
D.D. 11 febbraio 2008, n. 66

D.Lgs. 19 agosto 2005, n. 214 e successive modificazioni ed integrazioni. Art. 19, rilascio autorizzazione per l'attività di produzione e commercio dei vegetali, prodotti vegetali ed altre voci.

(omissis)

IL DIRIGENTE

(omissis)

determina

di autorizzare per quanto in premessa, ai sensi dell'art. 19, comma 2, lettera a), del Decreto Legislativo 19 agosto 2005, n. 214, la ditta Sementi M. Cogo s.a.s. di Cogo Giampaolo Lorenzo e C., (omissis), per il centro aziendale sito in Rocchetta Ligure (AL) - Frazione Pagliaro Inferiore, 14, come produttore di sementi.

La presente determinazione sarà pubblicata sul Bollettino Ufficiale della Regione Piemonte ai sensi

dell'art. 61 dello Statuto e dell'art. 16 del DPGR n. 8/R/2002.

Contro la presente determinazione è possibile ricorrere davanti al T.A.R. entro 60 giorni dall'avvenuta piena conoscenza dell'atto.

Il Dirigente responsabile
Giacomo Michelatti

Codice DA1107
D.D. 11 febbraio 2008, n. 67

D.Lgs. 19 agosto 2005, n. 214 e successive modificazioni ed integrazioni. Art. 19, rilascio autorizzazione per l'attività di produzione e commercio dei vegetali, prodotti vegetali ed altre voci.

(omissis)

IL DIRIGENTE

(omissis)

determina

di autorizzare per quanto in premessa, ai sensi dell'art. 19, comma 2, lettera a), del Decreto Legislativo 19 agosto 2005, n. 214, la ditta Vivai Superga di Pejrasso Michele, (omissis), per il centro aziendale sito in Revello (CN) - via Staffarda, 91 e per il centro aziendale sito in Saluzzo (CN) - via Torino, 85, come produttore di piante e dei relativi materiali di propagazione.

La presente determinazione sarà pubblicata sul Bollettino Ufficiale della Regione Piemonte ai sensi dell'art. 61 dello Statuto e dell'art. 16 del DPGR n. 8/R/2002.

Contro la presente determinazione è possibile ricorrere davanti al T.A.R. entro 60 giorni dall'avvenuta piena conoscenza dell'atto.

Il Dirigente responsabile
Giacomo Michelatti

Codice DA1112
D.D. 11 febbraio 2008, n. 68

Il programma regionale di difesa attiva delle produzioni frutticole e viticole di pregio mediante reti antigrandine - anno 2003. Modifica della D.D. 233 del 31/12/2007 (approvazione IX SAL) mediante l'imputazione di una parte (euro 6236,24) della somma complessiva del contributo regionale da liquidare a favore di Confifesa Cuneo pari a euro 11.296,48 al capitolo di spesa 24583/06 (ora cap. 263313) Imp. 7268/06

(omissis)

IL DIRETTORE

(omissis)

determina

per le motivazioni espresse in premessa:

- di liquidare il contributo complessivo di euro 11.296,48, così come da D.D. n. 233 del 31/12/2007, al Consorzio di difesa delle produzioni intensive nella Provincia di Cuneo, via Caraglio n. 16, 12100 Cuneo - (omissis);

- il contributo di euro 11.296,48 trova copertura finanziaria come segue:

- Euro 5.060,24 all'impegno n. 2433/04 Cap 24527/04 (ora cap. 262682)

- Euro 6.236,24 all'impegno n. 7268/06 Cap. 24583/06 (ora cap. 263313)

Per quanto non specificato rimangono valide le disposizioni della D.D. n. 233 del 31/12/2007

Avverso al presente provvedimento è proponibile il ricorso al Tribunale amministrativo regionale entro e non oltre 60 giorni dalla data di pubblicazione dello stesso sul Bollettino Ufficiale della Regione Piemonte o in alternativa, ricorso straordinario al Capo dello Stato entro e non oltre 120 giorni dalla medesima data di pubblicazione.

La presente determinazione sarà pubblicata sul Bollettino Ufficiale della Regione Piemonte ai sensi dell'art. 61 dello Statuto regionale.

Il Direttore regionale
Gianfranco Corgiat Loia

Codice DA1100

D.D. 11 febbraio 2008, n. 69

L.R. 39/80. Affidamento servizi per le attività legate all'Osservatorio Vitivinicolo. Re-impegno e liquidazione di Euro 7.200,00. Capitolo di spesa n. 138877/2008.

(omissis)

IL DIRETTORE

(omissis)

determina

Di re-impegnare e liquidare l'importo di Euro 7.200,00 a favore della società Koiné Sistemi srl a saldo della fattura n. 90/s del 22/11/07.

La spesa di Euro 7.200,00 è impegnata sul capitolo 138877 del bilancio per l'anno 2008.

Il Direttore regionale
Gianfranco Corgiat Loia

Codice DA1100

D.D. 11 febbraio 2008, n. 70

L.R. 39/80. Contributi alle Province per l'acquisto di dotazioni strumentali destinate ai S.A.V. Re-impegno e liquidazione di Euro 2.120,00. Capitolo di spesa n. 220273/2008.

(omissis)

IL DIRETTORE

(omissis)

determina

Di re-impegnare e liquidare l'importo di Euro 2.120,00 a favore della Provincia di Torino per il saldo del contributo per l'acquisto di dotazioni strumentali effettuato dal relativo Servizio Antisofisticazioni.

La spesa di Euro 2.120,00 è impegnata sul capitolo 220273 del bilancio per l'anno 2008.

Il Direttore regionale
Gianfranco Corgiat Loia

Codice DA1100

D.D. 11 febbraio 2008, n. 71

Sistema informativo agricolo piemontese - Servizio di back office per la gestione e controllo dei dati grafici e alfanumerici delle aziende agricole piemontesi (SITI). Indizione di gara mediante procedura di cottimo fiduciario.

(omissis)

IL DIRETTORE

(omissis)

determina

1. di approvare il capitolato speciale d'oneri, allegato alla presente determinazione per farne parte integrante, relativo al servizio di back office per la gestione e controllo dei dati grafici e alfanumerici delle aziende agricole piemontesi (SITI). Nel capitolato speciale d'oneri sono specificate le condizioni dell'appalto, le modalità esecutive delle prestazioni ed in particolare:

- la durata del contratto in anni due, con decorrenza dalla data di sottoscrizione dello stesso, e il numero presunto di particelle catastali da correggere (85.000);

- il prezzo a base d'asta in Euro 170.000 I.V.A esclusa;

- il corrispettivo determinato a misura sulla base di un costo a base di selezione pari a euro 2,00 I.V.A esclusa per particella catastale corretta.

2. Di provvedere, ai sensi di quanto stabilito dagli art. 125, comma 10 e art. 253 comma 22 del D.Lgs n. 12-4-2006, n. 163 all'affidamento del servizio in esame con procedura di cottimo fiduciario mediante consultazione di ditte specializzate secondo il criterio del prezzo più basso, inferiore a quello posto a base della selezione, determinato mediante ribasso percentuale unico sull'importo del servizio posto a base della selezione.

3. Di approvare lo schema di lettera invito, facente parte integrante e sostanziale del presente atto, da inviarsi alle Ditte indicate in premessa.

4. Di fissare la scadenza di presentazione dell'offerta nel termine massimo delle ore 12.00 del giorno 22 febbraio 2008, pena l'esclusione.

5. Di provvedere con successivo atto alla nomina della Commissione di gara.

Al formale impegno di spesa relativo al suddetto servizio, si provvederà con determinazione ad espletamento avvenuto della gara.

La presente determinazione sarà pubblicata sul Bollettino Ufficiale della Regione Piemonte, ai sensi dell'art.61 dello Statuto e dell'art.16 del DPGR n. 8/R/2002.

Il Direttore regionale
Gianfranco Corgiat Loia

Codice DA1113

D.D. 11 febbraio 2008, n. 72

DGR n. 210 - 4698 del 27/11/2006. Riproduzione e fornitura di CD-ROM finalizzata alla realizzazione di un'attività divulgativa sull'idrobiologia delle acque continentali. Indizione di gara d'appalto a procedura ristretta.

(omissis)

IL DIRIGENTE

(omissis)

determina

per le motivazioni espresse in premessa:

- di approvare lo schema di lettera invito allegato alla presente determinazione per farne parte integrante e sostanziale;

- di richiedere il preventivo di spesa alle sottoelencate Ditte:

- Eliografia San Carlo, via Giolitti 10, 10123 Torino;

- Eliocopisteria La Barca di Gribaudo Tiziana, Str. Settimo 78, 10156 Torino,

- Taxi Vision srl, via G. Verdi 21, 10124 Torino;

- Maxy, c.so Inghilterra 31, 10138 Torino;

- Gold's digital foto, via Madama Cristina, 6, 10125 Torino;

- Fotorama 2 srl, c.so De Gasperi 23, 10129 Torino;

- Tecnoscreen, via Galvani 8/d, 10144 Torino;

- MAST.IT s.n.c. Servizi Informatici di Monteleone e Co., via Asiago 51, 10142 Torino;

- Consul Informatica, c.so Lecce 88, 10143 Torino,

per la riproduzione di 1.500 o 3.000 o 5.000 copie di un CD-ROM dal titolo "Lezioni di Idrobiologia - le acque continentali" con caratteristiche identiche all'originale fornito sia nel contenuto che nella veste grafica della copertina e confezionate in bustine pvc trasparenti con su ognuna applicato il bollino SIAE.

Nel caso di ritardo nella consegna sarà applicata a carico della Ditta una penale del 10% del valore della fornitura per ogni 3 (tre) giorni maturati di mora. A causa della valenza della pubblicazione scientifica in oggetto, per errori non sanabili e di grave entità, verrà applicata una penale del 20% del valore della fornitura.

Alla liquidazione della spesa si provvederà entro 150 giorni dietro presentazione di fattura vistata per regolarità della fornitura dal Dirigente Responsabile.

La presente determinazione sarà pubblicata sul Bollettino Ufficiale della Regione Piemonte ai sensi dell'art. 61 dello Statuto e dell'art. 16 del DPGR n. 8/R/2002.

Il Dirigente responsabile
Carlo Di Bisceglie

Codice DA1107

D.D. 12 febbraio 2008, n. 73

D.Lgs. 19 agosto 2005, n. 214 e successive modificazioni ed integrazioni. Art. 19, rilascio autorizzazione per l'attività di produzione e commercio dei vegetali, prodotti vegetali ed altre voci.

(omissis)

IL DIRIGENTE

(omissis)

determina

di autorizzare per quanto in premessa, ai sensi dell'art. 19, comma 2, lettera a), del Decreto Legislativo 19 agosto 2005, n. 214, la ditta Amico Verde Società Cooperativa Sociale, (omissis), per il centro

aziendale sito in Borgo San Dalmazzo (CN) - via Cuneo, s.n.; come produttore di piante e dei relativi materiali di propagazione.

La presente determinazione sarà pubblicata sul Bollettino Ufficiale della Regione Piemonte ai sensi dell'art. 61 dello Statuto e dell'art. 16 del DPGR n. 8/R/2002.

Contro la presente determinazione è possibile ricorrere davanti al T.A.R. entro 60 giorni dall'avvenuta piena conoscenza dell'atto.

Il Dirigente responsabile
Giacomo Michelatti

Codice DA1107

D.D. 12 febbraio 2008, n. 74

D.Lgs. 19 agosto 2005, n. 214 e successive modificazioni ed integrazioni. Art. 19, rilascio autorizzazione per l'attività di produzione e commercio dei vegetali, prodotti vegetali ed altre voci.

(omissis)

IL DIRIGENTE

(omissis)

determina

di autorizzare per quanto in premessa, ai sensi dell'art. 19, comma 2, lettera a), del Decreto Legislativo 19 agosto 2005, n. 214, la ditta Allegrini Maurizio, (omissis), per il centro aziendale sito in Cureggio (NO) - via Cascinetto, 9/A, come produttore di piante e dei relativi materiali di propagazione.

La presente determinazione sarà pubblicata sul Bollettino Ufficiale della Regione Piemonte ai sensi dell'art. 61 dello Statuto e dell'art. 16 del DPGR n. 8/R/2002.

Contro la presente determinazione è possibile ricorrere davanti al T.A.R. entro 60 giorni dall'avvenuta piena conoscenza dell'atto.

Il Dirigente responsabile
Giacomo Michelatti

Codice DA1111

D.D. 12 febbraio 2008, n. 75

D.Lgs. 29.03.04, n. 102 abrogativo della L. 185/92 - Eventi calamitosi alluvionali - Interventi di ripristino in agricoltura. Finanziamenti della Regione Piemonte relativi alle assegnazioni del Fondo di Solidarietà Nazionale - Approvazione degli elenchi delle infrastrutture irrigue e delle opere di bonifica ammesse al saldo.

(omissis)

IL DIRIGENTE

(omissis)

determina

per le motivazioni espresse in premessa, di approvare l'importo dei lavori, riferito a ciascun intervento finanziato indicato nell'allegato A a seguito della valutazione in merito alla spesa complessiva ammessa, impiegata per la avvenuta realizzazione delle opere di ripristino relative alle infrastrutture di irrigazione e infrastrutture/opere di bonifica, finanziate e realizzate a seguito dei danni causati dagli

eventi calamitosi alluvionali, descritte nei verbali agli atti del Settore Avversità e Calamità Naturali, Direzione Agricoltura;

di approvare e trasmettere a Finpiemonte S.p.A. l'elenco, Allegato A, che forma parte integrante, formale e sostanziale della presente determinazione, degli interventi di ripristino realizzati a seguito dei danni causati dagli eventi alluvionali alle opere e infrastrutture di irrigazione e di bonifica del comparto agricolo, ammessi al saldo e dei relativi beneficiari ai quali è corrisposta la liquidazione del contributo a titolo di saldo concesso ai sensi della L.185/92 (sostituita dal D.Lgs. 29 marzo 2004, n. 102);

di autorizzare alla liquidazione del contributo, a titolo di saldo, Finpiemonte S.p.A. Torino, incaricata di erogare ai beneficiari indicati nell'elenco, Allegato A, che forma parte integrante, formale e sostanziale della presente determinazione, l'importo corrispondente al contributo concesso ai sensi della L. 185/92, sostituita dal D.Lgs. 102 del 29/03/2004, per la realizzazione delle opere di ripristino relative agli eventi alluvionali e di dare comunicazioni delle liquidazioni al Settore Avversità e Calamità Naturali e ai beneficiari ricompresi nell'elenco Allegato A;

Avverso la presente Determinazione è ammessa proposizione di ricorso giurisdizionale avanti il Tribunale Amministrativo Regionale competente per il territorio entro 60 giorni dalla data di avvenuta notificazione o dalla piena conoscenza secondo le modalità di cui alla legge 6/12/71 n. 1034, ovvero ricorso straordinario al Capo dello Stato entro 120 giorni dalla data di avvenuta notificazione ai sensi del D.P.R. 24/11/71, n. 1199.

La presente determinazione sarà pubblicata sul Bollettino Ufficiale della Regione Piemonte, ai sensi dell'art. 61 dello Statuto e dell'art. 16 del D.P.G.R. n. 8/R/2002.

Il Dirigente responsabile
Fulvio Lavazza

Codice DA1102

D.D. 12 febbraio 2008, n. 76

L.R. n. 63/78 art. 41 - Contributi per attività promozionale anno 2005. Reimpegno di Euro 8.245,82 . Cap. 188402/08 per Euro 7.000,00 (Codice SIOPE 1635) e cap. 154039/08 per Euro 1.245,82 (Codice SIOPE 1535) .

(omissis)

IL DIRETTORE

(omissis)

determina

- Di impegnare e liquidare l'importo di Euro 7.000,00 a favore della Confederazione Italiana Agricoltori sede provinciale di Torino, Via S. Francesco da Paola 22 - TO - a saldo del contributo concesso relativo all'attività promozionale svolta nell'anno 2005.

- Di impegnare e liquidare l'importo di Euro 1.245,82 a favore della Pro Loco di Roccavione, via Roma n. 41 - Roccavione - CN - a saldo del contributo concesso relativo all'attività promozionale svolta nell'anno 2005.

La spesa di Euro 7.000,00 è impegnata sul cap. 188402 (assegnazione provvisoria n. 100202) e la spe-

sa di Euro 1.245,82 è impegnata sul cap. 154039 (assegnazione provvisoria n. 100190) del bilancio per l'anno 2008.

La presente Determinazione sarà pubblicata sul Bollettino Ufficiale della Regione Piemonte ai sensi dell'art. 61 dello Statuto e dall'art. 16 del regolamento n.8/R del 29/07/2002 "Ordinamento e disciplina dell'attività del Bollettino Ufficiale della Regione Piemonte".

Il Direttore regionale
Gianfranco Corgiat Loia

Codice DA1102

D.D. 12 febbraio 2008, n. 77

L.R. n. 63/78 art. 41 - Interventi promozionali in occasione della manifestazione Salone del Vino 2007 di Torino. Impegno e Liquidazione della spesa integrativa di Euro 2.594,40 o.f.c. cap. 128317/2008 (Codice SIOPE 1349).

(omissis)

IL DIRETTORE

(omissis)

determina

Di impegnare e liquidare le seguenti spese:

- Euro 1.308,00 IVA compresa, per le spese relative agli appendimenti, Euro 140,00 IVA compresa, per noleggio bicchieri per la sala degustazioni, Euro 566,40 IVA compresa, per consumo energia elettrica, Euro 80,00 relativa alla quota parte di IVA non conteggiata nella Determinazione n. 141 del 19 settembre 2007, per una spesa complessiva di Euro 2.094,40 IVA compresa, da liquidare alla Società Promotor International s.p.a.;

- Euro 500,00, al lordo degli oneri fiscali, per la conduzione del convegno, da liquidare al giornalista Cosimo Torlo;

La spesa complessiva di Euro 2.594,40 IVA compresa è impegnata sul cap. 128317 del bilancio per l'anno 2008 (Codice SIOPE 1349).

La presente Determinazione sarà pubblicata sul Bollettino Ufficiale della Regione Piemonte ai sensi dell'art. 61 dello Statuto e dall'art. 16 del regolamento n.8/R del 29/07/2002 "Ordinamento e disciplina dell'attività del Bollettino Ufficiale della Regione Piemonte".

Il Direttore regionale
Gianfranco Corgiat Loia

Codice DA1107

D.D. 12 febbraio 2008, n. 79

D.Lgs. 19 agosto 2005, n. 214 e successive modificazioni ed integrazioni. Art. 19, rilascio autorizzazione per l'attività di produzione e commercio dei vegetali, prodotti vegetali ed altre voci.

(omissis)

IL DIRIGENTE

(omissis)

determina

di autorizzare per quanto in premessa, ai sensi dell'art. 19, comma 2, lettere c) e d), del Decreto Legislativo 19 agosto 2005, n. 214, la ditta Angeleri D.F.G. Ortofrutticoli s.r.l., (omissis), per i centri aziendali sito in Guazzora (AL) - Via Statuto, 19 e Via Roma, s.n, come importatore da Paesi terzi dei vegetali di cui all'allegato V, parte B, del sopra citato decreto e come commerciante all'ingrosso di tuberi di *Solanum tuberosum* (patata) destinati al consumo.

La presente determinazione sarà pubblicata sul Bollettino Ufficiale della Regione Piemonte ai sensi dell'art. 61 dello Statuto e dell'art. 16 del DPGR n. 8/R/2002.

Contro la presente determinazione è possibile ricorrere davanti al T.A.R. entro 60 giorni dalla pubblicazione.

Il Dirigente responsabile
Giacomo Michelatti

Codice DA1113

D.D. 13 febbraio 2008, n. 81

Azienda faunistico-venatoria "Daniela" (AT). Rinnovo della concessione.

(omissis)

IL DIRIGENTE

(omissis)

determina

- di rinnovare la concessione di azienda faunistico-venatoria denominata "Daniela" di complessivi ettari 816, ubicata nei comuni di Baldichieri, Castellero, Monale e Villafranca d'Asti e ricadente nella zona faunistica della Provincia di Asti, a favore del signor Guido Sartorelli fino al 31.01.2017, alle stesse condizioni e modalità di cui alla determinazione dirigenziale n. 309 del 17.11.1998, nel rispetto delle disposizioni di cui alla D.G.R. n. 15-11925 del 08.03.2004 e successive modificazioni ed integrazioni;

- che la mancata ottemperanza alle prescrizioni di cui agli atti in premessa indicati comporterà la sospensione della concessione.

Avverso la presente determinazione è ammesso ricorso innanzi al T.A.R. della Regione Piemonte entro sessanta giorni dalla conoscenza del presente atto.

La presente determinazione sarà pubblicata sul Bollettino Ufficiale della Regione Piemonte, ai sensi dell'art. 61 dello Statuto e dell'art. 16 del D.P.G.R. n. 8/2002.

Il Dirigente responsabile
Carlo Di Bisceglie

Codice DA1113

D.D. 13 febbraio 2008, n. 82

Azienda faunistico-venatoria "Nicoletta" (AT). Rinnovo della concessione e sostituzione del direttore-concessionario.

(omissis)

IL DIRIGENTE

(omissis)

determina

- di intestare la concessione dell'azienda faunistico-venatoria denominata "Nicoletta" a favore della società "PAG Società Semplice Agricola di Ambrosi Norella e C.", rappresentata dal proprio delegato signor Aldo Perduca, in sostituzione del signor Guido Piovano, dimissionario;

- di rinnovare la concessione di azienda faunistico-venatoria denominata "Nicoletta" di complessivi ettari 1458.39.04, ubicata nei comuni di Viale d'Asti, Soglio, Cortazzone, Pieia, Montafia, Cortanze, Camerano Casasco e Montechiaro d'Asti, ricadente nella zona faunistica della Provincia di Asti, fino al 31.01.2011, alle stesse condizioni e modalità di cui alla determinazione dirigenziale n. 308 del 17.11.1998 e nel rispetto delle disposizioni di cui alla D.G.R. n. 15-11925 del 08.03.2004 e successive modificazioni ed integrazioni;

- che la mancata ottemperanza alle prescrizioni di cui agli atti in premessa indicati comporterà la sospensione della concessione.

Avverso la presente determinazione è ammesso ricorso innanzi al T.A.R. della Regione Piemonte entro sessanta giorni dalla conoscenza del presente atto.

La presente determinazione sarà pubblicata sul Bollettino Ufficiale della Regione Piemonte, ai sensi dell'art. 61 dello Statuto e dell'art. 16 del D.P.G.R. n. 8/2002.

Il Dirigente responsabile
Carlo Di Bisceglie

Codice DA1107

D.D. 13 febbraio 2008, n. 83

D.Lgs. 19 agosto 2005, n. 214 e successive modificazioni ed integrazioni. Art. 19, rilascio autorizzazione per l'attività di produzione e commercio dei vegetali, prodotti vegetali ed altre voci.

(omissis)

IL DIRIGENTE

(omissis)

determina

di autorizzare per quanto in premessa, ai sensi dell'art. 19, comma 2, lettera a), del Decreto Legislativo 19 agosto 2005, n. 214, la ditta Ascari Daniele, per il centro aziendale sito in Valmacca (AL) - Via Frassineto, 25, come produttore di piante e dei relativi materiali di propagazione.

La presente determinazione sarà pubblicata sul Bollettino Ufficiale della Regione Piemonte ai sensi dell'art. 61 dello Statuto e dell'art. 16 del DPGR n. 8/R/2002.

Contro la presente determinazione è possibile ricorrere davanti al T.A.R. entro 60 giorni dalla pubblicazione.

Il Dirigente responsabile
Giacomo Michelatti

Codice DA1108

D.D. 14 febbraio 2008, n. 84

Progetto interregionale "monitoraggio direttiva nitrati" - L. 499/1999 - approvazione progetto "Attività di

supporto all'attuazione della direttiva nitrati in Piemonte" - importo 40.000,00 Euro.

(omissis)

IL DIRIGENTE

(omissis)

determina

1) di approvare, in attuazione di quanto stabilito dalla DD 434 del 30 novembre 2006, il programma di dettaglio del progetto: Attività di supporto all'attuazione della direttiva nitrati in Piemonte, presentato dal Dipartimento Agroselviter dell'Università agli studi di Torino, (prot. 5 dicembre 2007 n. 477) per un importo totale pari a Euro 40.000,00 già impegnato con la citata determinazione;

2) di stabilire che, ai sensi della LR 63/78 e della LR 8/84 (s.m.i.), la collaborazione a titolo oneroso con il Dipartimento Agroselviter, relativa all'attività di cui sopra sono formalizzate mediante sottoscrizione, per accettazione da parte delle Istituzioni tecnico scientifiche, di Convenzione firmata dal dirigente responsabile del settore Servizi di Sviluppo Agricolo, secondo lo schema allegato alla presente per farne parte integrante.

La presente determinazione sarà pubblicata sul Bollettino Ufficiale della Regione Piemonte, ai sensi dell'articolo 61 dello Statuto e dell'art. 16 del D.P.G.R. n. 8/R/2002.

Il Dirigente responsabile
Caterina Ronco

Codice DA1113

D.D. 14 febbraio 2008, n. 86

Reg. (CE) 1263/99 - Reg. (CE) 2792/99 - DOCUP 2000-2006, D.G.R. n. 46-1726 del 5.12.2005 - Misur 3.2 Acquacoltura. Liquidazione spesa di euro 40.000,00 all'Azienda Agricola Mandelli - cap. 25260/06, cap. 25266/06, cap. 24553/06, (I. 6314, I. 6317, I. 6318, I. 7223).

(omissis)

IL DIRIGENTE

(omissis)

determina

di liquidare, per quanto in premessa motivato, all'Azienda Agricola Mandelli s.s. con sede in Via del Porto, 26 - 27023 Cassolnovo (PV) - la somma di Euro 40.000,00 quale saldo del contributo relativo al progetto di cui alla Misura 3.2 Acquacoltura - 5/06/AC;

alla spesa di Euro 40.000,00 so fa fronte con l'impegno già assunto con D.D. n. 316 del 27.11.2006 così suddiviso:

a. quota di cofinanziamento SFOP 15.000,00 cap. 25260/06 (I. 6314)

b. quota di cofinanziamento statale 179,51 cap. 25266/06 (I. 6317)

quota di cofinanziamento statale 17.320,49 cap. 25266/06 (I. 6318)

c. quota di cofinanziamento regionale 7.500,00 cap. 24553/06 (I. 7223)

La presente determinazione sarà pubblicata sul Bollettino Ufficiale della Regione Piemonte ai sensi dell'art. 61 dello Statuto.

Il Dirigente responsabile
Carlo Di Bisceglie

Codice DA1113

D.D. 14 febbraio 2008, n. 87

OGGETTO: Art. 13, comma 8 della l.r. 70/1996. Istituzione di una ulteriore zona per l'addestramento, l'allenamento e le prove dei cani da caccia nell'azienda agri-turistico-venatoria "Arborio" (VC).

(omissis)

IL DIRIGENTE

(omissis)

determina

- di istituire, nell'azienda agri-turistico-venatoria denominata "Arborio" (VC), oltre alle due esistenti, una nuova zona per l'addestramento, l'allenamento e le prove dei cani da caccia da ferma con facoltà di sparo di tipo C), su fauna selvatica di allevamento appartenente alle specie fagiano, starna, pernice rossa, germano reale e quaglia, denominata "Trak", individuata nella cartografia agli atti ed avente la superficie di ettari 114.04.

La suddetta zona è istituita fino al 31.01.2014, data di scadenza della concessione dell'azienda agri-turistico-venatoria, fermo restando il rispetto da parte del concessionario delle disposizioni indicate nelle determinazioni dirigenziali n. 76 del 19.03.1999 e n. 7 del 21.01.2000.

Avverso la presente determinazione è ammesso ricorso innanzi al T.A.R. della Regione Piemonte entro sessanta giorni dalla conoscenza del presente atto.

La presente determinazione sarà pubblicata sul Bollettino Ufficiale della Regione Piemonte, ai sensi dell'art. 61 dello Statuto e dell'art. 16 del D.P.G.R. n. 8/2002.

Il Dirigente responsabile
Carlo Di Bisceglie

Codice DA1107

D.D. 15 febbraio 2008, n. 88

D.Lgs. 19 agosto 2005, n. 214 e successive modificazioni ed integrazioni. Art. 19, rilascio autorizzazione per l'attività di produzione e commercio dei vegetali, prodotti vegetali ed altre voci.

(omissis)

IL DIRIGENTE

(omissis)

determina

di autorizzare per quanto in premessa, ai sensi dell'art. 19, comma 2, lettera c), del Decreto Legislativo 19 agosto 2005, n. 214, la ditta Drago s.n.c. di Drago Valter Secondo e C., (omissis), per il centro aziendale sito in Mombercelli (AT) - corso Asti, 84, come importatore da Paesi Terzi di legname di cui all'allegato V, parte B, del sopra citato decreto.

La presente determinazione sarà pubblicata sul Bollettino Ufficiale della Regione Piemonte ai sensi dell'art. 61 dello Statuto e dell'art. 16 del DPGR n. 8/R/2002.

Contro la presente determinazione è possibile ricorrere davanti al T.A.R. entro 60 giorni dalla pubblicazione.

Il Dirigente responsabile
Giacomo Michelatti

Codice DA1107

D.D. 15 febbraio 2008, n. 89

D.Lgs. 19 agosto 2005, n. 214 e successive modificazioni ed integrazioni. Art. 19, rilascio autorizzazione per l'attività di produzione e commercio dei vegetali, prodotti vegetali ed altre voci.

(omissis)

IL DIRIGENTE

(omissis)

determina

di autorizzare per quanto in premessa, ai sensi dell'art. 19, comma 2, lettera a), del Decreto Legislativo 19 agosto 2005, n. 214, la ditta Mazza Andrea, (omissis), per il centro aziendale sito in Bosco Marengo (AL) - via Fresonara, 4, come produttore di piante e dei relativi materiali di propagazione.

La presente determinazione sarà pubblicata sul Bollettino Ufficiale della Regione Piemonte ai sensi dell'art. 61 dello Statuto e dell'art. 16 del DPGR n. 8/R/2002.

Contro la presente determinazione è possibile ricorrere davanti al T.A.R. entro 60 giorni dall'avvenuta piena conoscenza dell'atto.

Il Dirigente responsabile
Giacomo Michelatti

Codice DA1113

D.D. 18 febbraio 2008, n. 91

Reg. (CE) 1263/99 - Reg. (CE) 2792/99 - DOCUP 2000-2006, D.G.R. n. 46-1726 del 5.12.2005 - Misura 4.3 Promozione. Liquidazione spesa di euro 4.998,00 all'Associazione Amici della Tinca di Ceresole d'Alba - cap. 16789/07 - (I. 753, I.754, I. 4000). Accertamento economia.

(omissis)

IL DIRIGENTE

(omissis)

determina

di liquidare, per quanto in premessa motivato, all'Associazione Amici della Tinca di Ceresole d'Alba con sede in via Cascina Neri 39 - 12040 Ceresole d'Alba - la somma di Euro 4998,00 quale saldo del contributo relativo al progetto di cui alla Misura 4.3 Promozione - 2/06/PM;

alla spesa di Euro 4.998,00 si fa fronte con l'impegno già assunto con D.D. n. 67 del 20.3.2007 e D.D. n. 184 del 14.9.2007 così suddivisi:

Euro 1.666,67 sul cap. 16789/07 (I. 753)

Euro 833,33 sul cap. 16789/07 (I. 754)

Euro 2.498,00 sul cap. 16789/07 (I. 4000)

Totale Euro 4.998,00

di accertare una economia di spesa di Euro 294,00 sul cap. 16789/07 ora 176687/08 (I. 4000).

La presente determinazione sarà pubblicata sul Bollettino Ufficiale della Regione Piemonte ai sensi dell'art. 61 dello Statuto.

Il Dirigente responsabile
Carlo Di Bisceglie

Codice DA1107

D.D. 18 febbraio 2008, n. 92

L.R. 63/78, art. 47. Spese per le attività ed il funzionamento dei laboratori agrochimici, fitopatologici e dell'agrometeorologia del Settore Fitosanitario regionale. Affidamento fornitura Euro 9.781,33 (Cap. 11456/07, I. 4445)

(omissis)

IL DIRIGENTE

(omissis)

determina

- di affidare, mediante cottimo fiduciario, ai sensi dell'art. 125 del D. lgs. 163/06, nonché dell'art. 5, comma 3, del DPR 384/01, come richiamato dall'art. 253, comma 22, lettera b del D. lgs. 163/06, alle sottolencate ditte la fornitura dei materiali a fianco di ciascuna indicate:

a) Florilab srl, Montecastello di Vibio - Doglio, Perugia, (omissis), per Euro 2.400,00, oneri fiscali compresi e al netto dello sconto di Euro 250,00 praticato in sostituzione del deposito cauzionale, 5 set reagenti per 500 test Blueberry Scorch Virus per laboratorio virologia;

b) Omnes Artes s.a.s., via Castel Morrone 19, 20129 Milano, (omissis), per Euro 911,50, oneri fiscali compresi e al netto dello sconto dell'1% praticato in sostituzione del deposito cauzionale, materiale consumabile per laboratorio entomologia;

c) Biosense srl, vicolo Valtellina 15, Cinisello Balsamo (MI), (omissis), per Euro 831,75, oneri fiscali compresi e al netto dello sconto del 5% praticato in sostituzione del deposito cauzionale, oligonucleotidi Biosense per laboratorio PCR;

d) Dionex Spa via della Maglianello, 65/r -Roma, (omissis), per Euro 4.891,77, oneri fiscali compresi e al netto dello sconto dell'1% praticato in sostituzione del deposito cauzionale, materiale consumabile per gascromatografo Dionex per laboratorio agrochimico Torino;

e) VWR International srl, via Stephenson, 94 - 20157 Milano, (omissis) per Euro 264,16, oneri fiscali compresi e al netto dello sconto dell'1% praticato in sostituzione del deposito cauzionale, reagenti per laboratorio agrochimico Torino;

f) Aspert di Perovanni A. & C. snc, via Cibrario, 124 - Torino(omissis), per Euro 482,15, oneri fiscali compresi e al netto dello sconto del 3% praticato in sostituzione del deposito cauzionale, elettrodi e cavi per pHmetro per laboratorio patologia;

- di esonerare le sopra citate ditte dal versamento della cauzione in considerazione dello sconto a tal uopo praticato ai sensi dell'art. 37 della L.R. citata

in precedenza n. 8/84 e successive modificazioni ed integrazioni;

- di liquidare le competenze alle ditte sopraccitate dietro presentazione di apposite fatture e del certificato di collaudo, ai sensi della L.R. 8/84 e successive modificazioni ed integrazioni;

- di erogare alle ditte fornitrici, ai sensi del D. Lgs. n. 231 del 9.10.02, l'importo di dette fatture entro i termini concordati con le ditte stesse; in caso di tardato pagamento per causa imputabile alla Regione Piemonte saranno pagati alle ditte citate gli interessi di mora calcolati al tasso legale vigente;

- di applicare nei confronti delle ditte fornitrici, ai sensi dell'art. 37, comma 3, della L.R. 8/84 e successive modificazioni ed integrazioni, una penale, per ogni decade di ingiustificato ritardo, pari all'1% sull'ammontare della fornitura non consegnata entro i termini concordati con le ditte stesse.

La spesa di Euro 9.781,33, oneri fiscali compresi, è stata impegnata sul Cap. 11456 del bilancio per l'anno 2007 (I. 4445).

La presente determinazione verrà pubblicata sul Bollettino Ufficiale della Regione Piemonte a norma dell'art. 61 dello Statuto e dell'art. 16 del DPGR n. 8/R/2002.

Contro la presente determinazione è possibile ricorrere davanti al T.A.R. entro 60 giorni dalla pubblicazione.

Il Dirigente responsabile
Giacomo Michelatti

Codice DA1107

D.D. 18 febbraio 2008, n. 93

L.R. 63/78, art. 47. Spese per le attività ed il funzionamento dei laboratori agrochimici, fitopatologici e dell'agrometeorologia del Settore Fitosanitario regionale. Affidamento fornitura Euro 3.336,54 (Cap. 11456/07, I. 4445)

(omissis)

IL DIRIGENTE

(omissis)

determina

- di affidare, mediante cottimo fiduciario, ai sensi dell'art. 125 del D. lgs. 163/06, nonché dell'art. 5, comma 3, del DPR 384/01, come richiamato dall'art. 253, comma 22, lettera b del D. lgs. 163/06, alle sottolencate ditte la fornitura dei materiali a fianco di ciascuna indicate:

a) Ecosearch srl, V. Morandi 26, Città di Castello (PG), (omissis), per Euro 266,40, oneri fiscali compresi, tavole di Munsell (versione USA) per laboratorio agrochimico Torino;

b) BCCM/LMG Bacteria Collection, Laboratorium voor Microbiologie Universiteit Gent, K.L. Ledeganckstraat, 35 B-9000 Gent, Belgium, (omissis), per Euro 67,00, oneri fiscali compresi, coltura batteri liofilizzata per laboratorio patologia;

c) Mettler-Toledo SpA, via Vialba, 42 - 20026 Novate Milanese (MI), (omissis), per Euro 866,40, oneri fiscali compresi e al netto dello sconto dell'1% praticato in sostituzione del deposito cauzionale, 1 elemento riscaldante per titolare Mettler DH100 per laboratorio agrochimico Ceva;

d) Perkin Elmer Italia SpA, via Gioberti 4 - Milano (omissis), per Euro 1.110,00, oneri fiscali compresi, materiale consumabile per A.A. Perkin Elmer per laboratorio agrochimico Alessandria;

e) Delchimica Scientific Glassware srl, via F.lli Ruffini 7, 20123 Milano, (omissis), per Euro 588,00, oneri fiscali compresi e al netto dello sconto di Euro 14,00 praticato in sostituzione del deposito cauzionale, 28 litri alcool etilico 95° C. Erba per laboratorio entomologia;

f) Savatec Strumenti srl, via Marochetti, 16/E - 10126 Torino, (omissis), per Euro 438,74, oneri fiscali compresi e al netto dello sconto dell'1% praticato in sostituzione del deposito cauzionale, materiale consumabile per laboratorio entomologia;

- di esonerare le sopra citate ditte dal versamento della cauzione in considerazione dello sconto a tal uopo praticato ai sensi dell'art. 37 della L.R. citata in precedenza n. 8/84 e successive modificazioni ed integrazioni;

- di liquidare le competenze alle ditte sopraccitate dietro presentazione di apposite fatture e del certificato di collaudo, ai sensi della L.R. 8/84 e successive modificazioni ed integrazioni;

- di erogare alle ditte fornitrici, ai sensi del D. Lgs. n. 231 del 9.10.02, l'importo di dette fatture entro i termini concordati con le ditte stesse; in caso di tardato pagamento per causa imputabile alla Regione Piemonte saranno pagati alle ditte citate gli interessi di mora calcolati al tasso legale vigente;

- di applicare nei confronti delle ditte fornitrici, ai sensi dell'art. 37, comma 3, della L.R. 8/84 e successive modificazioni ed integrazioni, una penale, per ogni decade di ingiustificato ritardo, pari all'1% sull'ammontare della fornitura non consegnata entro i termini concordati con le ditte stesse.

La spesa di Euro 3.336,54, oneri fiscali compresi, è stata impegnata sul Cap. 11456 del bilancio per l'anno 2007 (I. 4445).

La presente determinazione verrà pubblicata sul Bollettino Ufficiale della Regione Piemonte a norma dell'art. 61 dello Statuto e dell'art. 16 del DPGR n. 8/R/2002.

Contro la presente determinazione è possibile ricorrere davanti al T.A.R. entro 60 giorni dalla pubblicazione.

Il Dirigente responsabile
Giacomo Michelatti

Codice DA1107

D.D. 18 febbraio 2008, n. 94

L.R. 63/78, art. 47. Spese per le attività ed il funzionamento dei laboratori agrochimici, fitopatologici e dell'agrometeorologia del Settore Fitosanitario regionale. Euro 297,60 (Cap. 143814/08, ex 13900)

(omissis)

IL DIRIGENTE

(omissis)

determina

- di affidare, mediante cottimo fiduciario, ai sensi dell'art. 125 del D. lgs. 163/06, nonché dell'art. 5, comma 3, del DPR 384/01, come richiamato dall'art. 253, comma 22, lettera b del D. lgs. 163/06, alla dit-

ta Ecospi srl,v. Milano 39 - 20010 S. Giorgio s/Le-gnana (MI), (omissis), per Euro 297,60, oneri fiscali compresi, il rinnovo dell'abbonamento alla banca dati WinBdf "Full";

- di liquidare le competenze alla ditta Ecospi dietro presentazione di apposita fattura e del certificato di collaudo, ai sensi della L.R. 8/84 e successive modificazioni ed integrazioni;

- di erogare alla ditta Ecospi, ai sensi del D. Lgs. n. 231 del 9.10.02, l'importo di detta fattura entro i termini concordati con la ditta stessa; in caso di tardato pagamento per causa imputabile alla Regione Piemonte saranno pagati alla ditta citata gli interessi di mora calcolati al tasso legale vigente;

- di applicare nei confronti della ditta Ecospi, ai sensi dell'art. 37, comma 3, della L.R. 8/84 e successive modificazioni ed integrazioni, una penale, per ogni decade di ingiustificato ritardo, pari all'1% sull'ammontare della fornitura non consegnata entro i termini concordati con le ditte stesse.

La spesa di Euro 297,60, oneri fiscali compresi, è impegnata sul cap. 143814 (ex 13900) del bilancio per l'anno 2008 sull'assegnazione n. 100221.

La presente determinazione verrà pubblicata sul Bollettino Ufficiale della Regione Piemonte a norma dell'art. 61 dello Statuto e dell'art. 16 del DPGR n. 8/R/2002.

Contro la presente determinazione è possibile ricorrere davanti al T.A.R. entro 60 giorni dall'avvenuta piena conoscenza.

Il Dirigente responsabile
Giacomo Michelatti

Codice DA1111

D.D. 19 febbraio 2008, n. 95

L.r. 63/78 art. 56. Infrastrutture danneggiate da eccezionali calamità atmosferiche e ricadenti in zone non delimitate ai sensi del D.Lgs. 102/04-Pioggie settembre 2006. Consorzio di Miglioramento Fondiario "Corrente" Ripristino pozzo di sub alveo da fiume Bormida - Loc. Casato in comune di Spigno M.to (AL). Importo del ripristino ammesso Euro 16.000,00 - Riconoscimento contributo Euro 14.400,00 - Pos.020906/art.56

(omissis)

IL DIRIGENTE

(omissis)

determina

per le considerazioni in premessa svolte, di approvare il progetto per i lavori di ripristino del pozzo di sub alveo da fiume Bormida di Spigno e relativa attrezzatura elettromeccanica per l'approvvigionamento idrico dell'impianto irriguo "Corrente", danneggiato dalle avversità atmosferiche del settembre 2006, ubicato in loc. Casato del comune di Spigno M.to (AL) per l'importo complessivo, in base alle risultanze istruttorie, di Euro 16.000,00, così suddiviso nel quadro economico revisionato sotto riportato :

Lavori di ripristino e sistemazione pozzo di sub-alveo Euro 12.500,00

Arrottonamento - Euro 154,32

Tot. Lavori Euro 12.345,68

Contributo per spese generali e tecniche 8% Euro 987,65

Somma Euro 13.333,33

Contributo I.V.A. (20%) Euro 2.666,67

Totale Euro 16.000,00

Contributo ammissibile (D.D. n. 189 del 14.09.07) Euro 14.400,00

di riconoscere al beneficiario:

Consorzio di Miglioramento Fondiario "Corrente"-Reg. Correnti, 7 - 15018 Spigno Monferrato (AL). (omissis) per la realizzazione dei lavori sopraindicati, un contributo in conto capitale di Euro 14.400,00 ai sensi della la Legge Regionale n° 63 del 12.10.1978.

L'erogazione del contributo, effettuata ai sensi dell'art.11 della l.r. n. 18/84, è subordinata all'osservanza del termine per l'esecuzione dei lavori fissato in mesi 18 dalla data della presente Determinazione Dirigenziale, eventuali proroghe dovranno essere preventivamente richieste al Settore Avversità e Calamità Naturali ed autorizzate con comunicazione del dirigente del Settore;

inoltre, dovranno essere rispettate le seguenti prescrizioni:

a) le opere dovranno essere eseguite conformemente agli atti approvati, nell'osservanza delle vigenti leggi e disposizioni in materia, dando alla Direzione Territorio Rurale - Settore Avversità e Calamità Naturali tempestiva comunicazione dell'inizio dei lavori, di ogni sospensione e ripresa degli stessi, al fine di consentire eventuali accertamenti in corso d'opera;

b) l'Amministrazione regionale dovrà essere tenuta rilevata e indenne da qualsiasi molestia a terzi in dipendenza dell'esecuzione delle opere finanziate;

c) eventuali varianti al progetto approvato, redatte in conformità a quanto previsto dall'art. 132 del D.lgs n. 163/2006 e s.m.i., dovranno comunque essere preventivamente approvate dal Settore Avversità e Calamità Naturali che provvederà ad emettere una nuova Determinazione Dirigenziale;

d) sia trasmessa, presso il Settore Avversità e Calamità Naturali, copia conforme del contratto (di appalto) dei lavori stipulato con l'impresa, accompagnato dall'atto di incarico del direttore dei lavori, a cui seguirà il primo mandato di pagamento corrispondente al 30% del contributo concesso;

e) al raggiungimento del 30% dell'importo dei lavori appaltati nella loro globalità (al netto del ribasso d'asta), a seguito di presentazione, presso il Settore Avversità e Calamità Naturali, di adeguata documentazione relativa allo stato di avanzamento lavori, redatto dal direttore dei lavori - unitamente alla copia delle fatture, dettagliate - potrà essere liquidato il secondo mandato di pagamento corrispondente a un ulteriore 30% del contributo concesso;

f) alla conclusione dei lavori dovrà essere presentata adeguata documentazione, presso il Settore Avversità e Calamità Naturali, relativa allo stato finale dei lavori, redatto dal direttore dei lavori, con copia delle fatture, a cui seguirà il pagamento di un ulteriore 30% del contributo concesso;

g) l'ultima rata, pari al 10% del contributo concesso, il cui ammontare è fissato con il presente atto, verrà liquidata previa verifica, da parte del Settore Avversità e Calamità Naturali, della documentazione presentata riferita all'ultimazione delle opere in argomento, relativa alla contabilità finale e comprendente - tra l'altro - la relazione sul conto finale unita al certificato di regolare esecuzione, al dettagliato

quadro economico di tutte le spese sostenute e alla copia delle fatture;

h) siano fornite le fotografie riferite alle fasi di lavoro che non si evidenziano a vista a fine lavori ed all'intervento di ripristino ultimato;

i) I lavori dovranno essere eseguiti in conformità alle vigenti normative in materia di sicurezza sul lavoro.

Nel caso di inosservanza di tutte o alcune o delle prescrizioni citate sarà possibile procedere alla revoca del contributo concesso ed al recupero delle somme eventualmente erogate a titolo di anticipo, maggiorate degli interessi, come stabilito dalla legislazione in materia.

Eventuali oneri dovuti a ritardi nei pagamenti delle liquidazioni richieste, per la mancata disponibilità di fondi a bilancio, saranno completamente a carico di codesta Amministrazione.

La presente determinazione sarà pubblicata sul Bollettino Ufficiale della Regione Piemonte, ai sensi dell'art.16 del D.P.G.R. n.8/R/2002.

Il Dirigente responsabile
Fulvio Lavazza

Codice DA1108

D.D. 19 febbraio 2008, n. 96

Programma di divulgazione agricola 2008 - Stampa di un supplemento monografico ai "Quaderni della Regione Piemonte - Agricoltura" su "Flavescenza dorata della vite e Legno nero". Spesa di Euro 8.196,00 o f.c. (Cap. 142409/08 cod. SIOPE n. 1364).

(omissis)

IL DIRIGENTE

(omissis)

determina

Di affidare, per le motivazioni specificate in premessa, mediante cottimo fiduciario, alla ditta Print Editor, via Rodi 16, 10095 Grugliasco (TO) (omissis), la stampa della pubblicazione in oggetto per un importo complessivo pari a Euro 8.196,00 (sconto dell'1% in sostituzione del deposito cauzionale e IVA al 4% compresi);

di provvedere alla stipulazione del contratto per mezzo di corrispondenza secondo gli usi del commercio ai sensi dell'art. 33 lett. D della L.R. n. 8/84.

La fornitura di cui sopra dovrà avvenire secondo le caratteristiche e le modalità contenute nella lettera contratto e nel capitolato che sono agli atti del Settore "Servizi di Sviluppo Agricolo".

In caso di ritardo nella consegna, accertato dall'Ufficio competente, verrà applicata una penale pari all'1% dell'importo dovuto per ogni giorno di mora. Se il ritardo dovesse superare i 30 giorni la Regione avrà diritto di risolvere il contratto.

Alla liquidazione della spesa si provvederà previa presentazione di fattura e collaudo fornitura ai sensi dell'art. 41, 3° comma della L.R. 8/84.

La Regione Piemonte provvederà al pagamento della fattura entro 90 giorni dal ricevimento o, se successiva, dalla data di consegna della fornitura. Qualora il pagamento della prestazione non sia effettuato, per causa imputabile alla Regione Piemon-

te, saranno dovuti gli interessi moratori (articolo 5 del decreto legislativo 9 ottobre 2002, n. 231).

La spesa di Euro 8.196,00 è impegnata sul cap. 142409/08 cod. SIOPE n. 1364 del bilancio regionale 2008 (assegnazione provvisoria n. 100228)

La presente determinazione sarà pubblicata sul Bollettino Ufficiale della Regione Piemonte ai sensi dell'art.61 dello Statuto e dell'art.16 del D.P.G.R. n. 8/R/2002.

Il Dirigente responsabile
Caterina Ronco

Codice DA1110

D.D. 4 marzo 2008, n. 121

L.r. 21/99 art. 52 Programma 2003 - Sottoprogramma B. Autorizzazione alla Finpiemonte S.p.A. a liquidare la somma di euro 70.463,86 a favore del Consorzio di Miglioramento Fondiario Angiano Foglietti per lavori di sistemazione del canale principale. Pos. 11/2003/ lotto 1.

(omissis)

Il Direttore regionale
Gianfranco Corgiat Loia

Codice DA1110

D.D. 7 marzo 2008, n. 127

L.r. 21/99 art. 52. Programma 2003 Sottoprogramma B. Autorizzazione alla Finpiemonte S.p.A. a liquidare la somma di euro 29.751,17 a favore dell'Associazione dei Consorzi di Irrigazione Alta Valle Tanaro Cebano della Provincia di Cuneo per l'esecuzione di opere di miglioramento fondiario. Pos. 32/2003/ lotto 1.

(omissis)

Il Direttore regionale
Gianfranco Corgiat Loia

Codice DA1110

D.D. 7 marzo 2008, n. 128

L.r. 21/99 art. 52. Programma 2003 Sottoprogramma A. Autorizzazione alla Finpiemonte S.p.A. a liquidare la somma di euro 22.720,50 a favore dell'Associazione dei Consorzi di Irrigazione Alta Valle Tanaro Cebano della Provincia di Cuneo per l'esecuzione di opere di miglioramento fondiario. Pos. 32/2003/ lotto 2.

(omissis)

Il Direttore regionale
Gianfranco Corgiat Loia

Codice DA1110

D.D. 7 marzo 2008, n. 129

Autorizzazione alla Finpiemonte S.p.A. a liquidare la somma di euro 61.370,40 a favore del Comune di San Carlo Canavese per lavori urgenti di sistemazione ex canale del campo di San Maurizio. III lotto.

(omissis)

Il Direttore regionale
Gianfranco Corgiat Loia

Codice DA1111

D.D. 27 marzo 2008, n. 181

D.Lgs. n. 102/04, art. 5, c. 6 - Evento calamitoso alluvionale maggio 2002. Pos. 17-40-410502b, Associazione Irrigazione Est Sesia Consorzio di Irrigazione e Bonifica. Lavori di ripristino "Roggia Gamarra Manufatta" e "Roggia Gamarra" Vercelli, Vinzaglio (NO) e "Scaricatore Cavo Lame" Vercelli. Approvazione perizia di variante realizzata e autorizzazione liquidazione contributo.

(omissis)

IL DIRIGENTE

(omissis)

determina

per le motivazioni espresse in premessa,

di approvare i lavori realizzati riferiti alla variante in corso d'opera per la realizzazione aggiuntiva di un tratto di scogliera in massi lungo la Roggia Gamarra Manufatta nel territorio del comune di Vinzaglio (NO) eseguiti ai sensi dell'art. 132, comma 1 lett. b) del D.Lgs. 163/06, così come da progetto trasmesso con nota n. 6303 del 2 febbraio 2007, a firma del presidente dell'Associazione Irrigazione Est Sesia Consorzio di Irrigazione e Bonifica, sig. Giuseppe Caresana, redatto dal ing. Giorgio Massera;

di approvare la spesa sostenuta dall'Associazione Irrigazione Est Sesia Consorzio di Irrigazione e Bonifica per l'avvenuta realizzazione dell'intervento di ripristino "Roggia Gamarra Manufatta" e "Roggia Gamarra" in comune di Vercelli, Vinzaglio (NO) e "Scaricatore Cavo Lame" in comune di Vercelli, infrastrutture danneggiate dall'evento calamitoso alluvionale del maggio 2002, così come da verbale di istruttoria e liquidazione saldo del 27/03/08 citato, disponibile agli atti del Settore Avversità e Calamità Naturali;

di autorizzare Finpiemonte S.p.A. a liquidare il contributo pari a Euro 210.141,82, concesso ai sensi del D.Lgs. 102 del 29/03/2004, all'Associazione Irrigazione Est Sesia Consorzio di Irrigazione e Bonifica via Negroni n. 7, 28100 Novara, per il ripristino della "Roggia Gamarra Manufatta" e "Roggia Gamarra" in comune di Vercelli, Vinzaglio (NO) e "Scaricatore Cavo Lame" in comune di Vercelli;

di trasmettere a Finpiemonte S.p.A. la presente Determinazione ai fini della liquidazione del contributo di Euro 210.141,82, a favore del beneficiario:

Associazione Irrigazione Est Sesia Consorzio di Irrigazione e Bonifica - Via Negroni, n. 7 - 28100 Novara (omissis).

di utilizzare a questo scopo i fondi, impegnati e liquidati a favore di Finpiemonte S.p.A. con la Determinazione n. 318 del 18/11/2004 e la Determinazione n. 352 del 29/11/2004 di rettifica e la Determinazione n. 254 del 29/11/2005, con le quali vengono, tra l'altro, impegnati e liquidati a favore di Finpiemonte S.p.A. i fondi per l'evento alluvionale dell'estate 2002 per il ripristino delle infrastrutture irrigue sul cap. 21900 (impegno n. 7526/04 - atto di liquidazione n. 996/04, impegno n. 6900/05 - atto di liquidazione n. 480/05 e impegno n. 6901 - atto di liquidazione n. 481/05);

di disporre che Finpiemonte S.p.A. dia comunicazione dettagliata delle liquidazioni al Settore Avver-

sità e Calamità Naturali e al beneficiario indicando tutti i riferimenti (il beneficiario, la legge e l'articolo di finanziamento, l'evento calamitoso, l'infrastruttura interessata dall'intervento, il comune interessato dall'intervento, la provincia, l'importo e la causale) e a pagamento effettuato invii copia del bonifico al Settore Avversità e Calamità Naturali.

Il pagamento dovrà essere effettuato mediante bonifico bancario: (omissis);

La presente Determinazione sarà pubblicata sul Bollettino Ufficiale della Regione Piemonte ai sensi dell'art. 61 dello Statuto e dell'art. 16 del D.P.G.R. n. 8/R/2002.

Il Dirigente responsabile
Fulvio Lavazza

Codice DA1109

D.D. 24 aprile 2008, n. 256

Azioni agroambientali approvate dalla Commissione ai sensi del reg. CE 1257/99 anteriormente al primo gennaio 2007: Misura F del PSR 2000-2006 e reg. (CEE) n. 2078/92 - Approvazione delle modificazioni ed integrazioni alle dichiarazioni ed agli impegni contenuti nei modelli di domanda per la campagna 2008

(omissis)

IL DIRETTORE

(omissis)

determina

In riferimento al Piano di Sviluppo Rurale 2000-2006 della Regione Piemonte approvato ai sensi del Reg. CE n. 1257/99 ed al reg. CEE n. 2078/92, per quanto riguarda la presentazione delle domande di prosecuzione nell'anno 2008 degli impegni agroambientali specificati dalla D.G.R. n. 53-8663 del 21.04.2008, sono approvate le integrazioni e modificazioni contenute nell'Allegato 1 alla Determinazione n. 92 del 19.04.2007, integrata dalla DD n. 172 del 28.06.2007, relativamente alle dichiarazioni ed agli impegni che devono essere sottoscritti con i modelli di domanda della campagna 2008.

I punti integrati e modificati nei modelli di tutte le azioni ai sensi del PSR 2000-2006 e nell'azione F del reg. CEE 2078/92 sono riportati di seguito:

Nella parte B il punto 10) viene così sostituito:

"10) di essere consapevole del fatto che l'accoglimento della presente domanda, con i diritti e gli obblighi connessi, è condizionato alla decisione comunitaria di cofinanziamento del PSR 2007-2013".

Nella parte C) il punto 8) viene così sostituito:

"8) Norme relative alle zone vulnerabili da nitrati di origine agricola e all'uso agronomico degli effluenti zootecnici: DPGR n. 10/R del 29/10/2007 e successive modifiche ed integrazioni - Disciplina generale dell'utilizzazione agronomica degli effluenti zootecnici e delle acque reflue e programma di azione per le zone vulnerabili da nitrati di origine agricola.

Tutte le aziende sono tenute a rispettare le norme stabilite dal citato regolamento, in riferimento alle zone vulnerabili da nitrati ed a tutte le altre zone del territorio regionale:

- 1) rispettare le norme relative alla gestione della fertilizzazione e ad altre pratiche agronomiche delle aziende zootecniche, quali le norme riguardanti:

- 1a) i divieti di utilizzo di letami e liquami;
- 1b) le strutture di stoccaggio per gli effluenti zootecnici;
- 1c) l'accumulo dei materiali palabili;
- 1d) i criteri di utilizzazione agronomica degli effluenti zootecnici (tecniche di distribuzione e dosi);
- 1e) gli obblighi di comunicazione previsti per le diverse tipologie di effluente e zona in cui ricade l'azienda.

- 2) rispettare le norme previste per la gestione della fertilizzazione ed altre pratiche agronomiche effettuate dalle aziende non zootecniche, quali la registrazione delle operazioni di fertilizzazione, il rispetto di limiti massimi di apporto azotato, i periodi di divieto di distribuzione dei fertilizzanti azotati, ecc.

- 3) il regolamento regionale 10/R/2007, con riferimento particolare alle aziende agricole esistenti, stabilisce le modalità di adeguamento nel periodo transitorio; tali modalità riguardano le scadenze per la presentazione della comunicazione e all'adeguamento strutturale alle nuove norme. “

La parola “OPR” viene sostituita da “ARPEA”.

Le dichiarazioni e gli impegni approvati con la presente Determinazione dirigenziale, con le integrazioni e modificazioni citate, valgono senza ulteriore apposita conferma anche per gli anni seguenti, a condizione che non si renda necessaria l'approvazione di altre dichiarazioni ed impegni.

Pertanto, i modelli di domanda di cui sopra sostituiscono i modelli di domanda in precedenza utilizzati alla condizione prima specificata.

La presente Determinazione dirigenziale sarà pubblicata sul Bollettino Ufficiale della Regione Piemonte, ai sensi dell'art. 65 dello Statuto regionale.

Il Direttore regionale
Gianfranco Corgiat Loia

Codice DA1107

D.D. 28 aprile 2008, n. 263

Legge 231/2005. Piano per gli interventi strutturali e di prevenzione per l'eradicazione delle infezioni di flavescenza dorata nei vigneti. Approvazione dello schema di domanda per l'anno 2008 e apertura della presentazione delle domande.

Con D.G.R. n. 34-8645 del 21 aprile 2008, sono stati approvati, il Piano d'intervento e le Linee Generali per la concessione di contributi relativi alla Legge 231/2005, art. 1-ter, comma 2, lettera a) relativi agli interventi strutturali e di prevenzione per l'eradicazione delle infezioni di flavescenza dorata nei vigneti, prevedendo che le Province adottino il relativo bando per la presentazione delle domande di aiuto.

Sulla base delle predette Linee Generali le Amministrazioni Provinciali accoglieranno le domande presentate mediante la procedura informatica e la modulistica predisposte dalla Regione.

L'intervento è attuato dalle Province ai sensi della L.R. 17 dell'8/7/1999 e i conduttori di vigneti, che intendono beneficiare dei contributi, devono presentare domanda alla Provincia competente entro la

scadenza fissata, utilizzando la modulistica predisposta dalla Regione.

La D.G.R. n. 44-6067 del 4/6/2007 approvava per il 2007 il Piano Operativo Flavescenza dorata della Vite - Anno 2007 e la D.D. n. 145 del 12/06/2007 approvava la modulistica e le scadenze per la presentazione delle segnalazioni della presenza della flavescenza dorata nei vigneti e per l'estirpazione di intere unità vitate o porzioni delle stesse. Gli interventi ammessi erano stati l'estirpo e/o reimpianto di interi vigneti o porzione degli stessi.

E' necessario approvare lo schema di domanda per le richieste di aiuto ai sensi della Legge 231/2005 art. 1-ter, comma 2, lettera a).

Sentiti i rappresentanti degli agricoltori e gli uffici agricoli delle Province.

IL DIRIGENTE

Visti gli artt. 4 e 17 del D.lgs n. 165/01;
visto l'art. 22 della L.R. 51/97;
vista la L.R. 17/99

determina

Di approvare lo schema di domanda, contenuto nell'allegato alla presente determinazione per farne parte integrante, da utilizzare per la presentazione nell'anno 2008 delle richieste di aiuto ai sensi della Legge 231/2005, art. 1-ter, comma 2, lettera a).

Di dare apertura alla presentazione delle domande di richiesta di contributi alla Provincia competente, a partire dalla data di adozione della presente determinazione ed entro e non oltre il 16 giugno 2008; le stesse potranno essere trasmesse anche a mezzo posta, in questo caso come termine ultimo di presentazione, farà fede la data del timbro postale di partenza.

La presente determinazione sarà pubblicata sul Bollettino della Regione Piemonte ai sensi dell'art.61 dello Statuto e dell'art 14 del D.P.G.R. n.8/R/2002.

Il Dirigente responsabile
Gianfranco Corgiat Loia

Allegato

ALL'ASSESSORATO AGRICOLTURA DELLA PROVINCIA DI _____

DATA _____ NUMERO DI PROTOCOLLO _____ POSIZIONE N. _____

Flavescenza dorata**Richiesta contributi estirpo, estirpo/reimpianto, reimpianto vigneti****Anno 2008**Legge 231/2005. Interventi strutturali e di prevenzione per l'eradicazione delle infezioni di flavescenza dorata nei vigneti
- DGR n. 34-8645 del 21/04/2008

IDENTIFICATIVO (CODICE FISCALE o PARTITA IVA)		PARTITA IVA	
ISCRIZIONE ALLA C.C.I.A.A. SI <input type="checkbox"/> NO <input type="checkbox"/>		CUAA	
iscrizione INPS Agricoltura SI <input type="checkbox"/> NO <input type="checkbox"/>	PRESENTAZIONE DICHIARAZIONE SUPERFICI VITATE SI <input type="checkbox"/> NO <input type="checkbox"/>		NUMERO AGEA

DICHIARANTE

COGNOME/RAGIONE SOCIALE		
NOME	SESSO	CODICE FISCALE
DATA DI NASCITA	COMUNE (O STATO ESTERO) DI NASCITA	PROVINCIA

DOMICILIO O SEDE LEGALE

INDIRIZZO E NUM. CIVICO		TELEFONO
COD. ISTAT	COMUNE DI RESIDENZA	PROV. CAP.

UBICAZIONE AZIENDA

INDIRIZZO E NUM. CIVICO		TELEFONO
COD. ISTAT	COMUNE	

RAPPRESENTANTE LEGALE

COGNOME		
NOME	SESSO	CODICE FISCALE
DATA DI NASCITA	COMUNE (O STATO ESTERO) DI NASCITA	PROVINCIA
INDIRIZZO E NUM. CIVICO		TELEFONO
COD. ISTAT	COMUNE DI RESIDENZA	PROV. CAP.

COMUNICAZIONE MODALITA' DI PAGAMENTO

Accredito su C/C bancario o Bancoposta (solo se il conto è intestato al richiedente)

Comune CAP ABI CAB C/C
Codice IBAN

IDENTIFICATIVO (CODICE FISCALE)	
COGNOME/ RAGIONE SOCIALE	NOME

Dichiara che i dati indicati nel presente modello corrispondono a verità e che gli stessi sono resi a titolo di dichiarazione sostitutiva di atto di notorietà ai sensi del D.P.R. n°445 del 28/12/2000 articolo 47.

Dichiara di essere conduttore dei vigneti indicati in domanda ai sensi della L.R. 13/5/1980 n. 39 e s.m.i..

Dichiara di impegnarsi ad effettuare l'estirpo dei vigneti per i quali richiede il contributo entro il 15/5/2008 (per le superfici monitorate nel corso del 2007).

Dichiara di essere a conoscenza dei vincoli contenuti nelle Linee Generali d'Intervento predisposte dalla Regione Piemonte e di essere a conoscenza che gli interventi realizzati sono soggetti a vincolo d'uso.

Dichiara

che i dati relativi alla proprietà dei terreni oggetto degli interventi **non sono variati** rispetto alla documentazione precedentemente presentata

che i dati relativi alla proprietà dei terreni oggetto degli interventi **sono variati** rispetto alla documentazione precedentemente presentata. **Si allegano visure catastali ed eventuali autorizzazioni dei proprietari.**

di sollevare l'amministrazione Provinciale da eventuali responsabilità nei confronti di terzi aventi diritto.

Ai sensi del D.P.C.M. del 23.05.2007, concernente determinati aiuti di Stato, dichiarati incompatibili dalla Commissione europea, di cui all'art.1, comma 1223, della legge 27.12.2006 n. 296 – relativamente agli aiuti di stato, dichiarati incompatibili con le decisioni della Commissione europea indicate nell'art. 4 del DPCM del 23.05.2007, adottato ai sensi dell'art.1, comma 1223, della legge 27.12.2006, n. 296 (Clausola Deggendorf)

DICHIARA

di non aver mai ricevuto nessun aiuto

di aver ricevuto degli aiuti e di non essere tenuto all'obbligo di restituzione delle somme.

di aver ricevuto degli aiuti e di aver rimborsato (**si allega apposita dichiarazione**)

Dichiara inoltre di essere consapevole che:

a) le dichiarazioni mendaci, la falsità negli atti e l'uso di atti falsi nei casi previsti dal D.P.R. 28/12/2000 n. 445 (Testo unico delle disposizioni legislative e regolamentari in materia di documentazione amministrativa) sono puniti ai sensi dell'art. 489 del codice penale e delle leggi speciali in materia e che, ai sensi dell'art. 75 del citato Testo unico, il dichiarante decade dai benefici eventualmente conseguenti al provvedimento emanato sulla base della dichiarazione non veritiera;

b) di consentire, ai sensi dell'art. 11 della Legge 675/96, il trattamento dei dati personali finalizzato agli adempimenti di competenza, consapevole che gli stessi saranno utilizzati esclusivamente in ossequio agli obblighi di legge, da normativa comunitaria o da regolamenti locali (art. 10 Legge 675/96).

Allega (qualora non siano già stati presentati):

i verbali di accertamento relativi alle segnalazioni effettuate nel 2007 con le modalità previste dalla D.G.R. n. 44-6067 del 4/6/2007 e dalla D.D. n. 145 del 12/06/2007;

i verbali di distruzione effettuati direttamente dal Settore Fitosanitario regionale;

la fotocopia delle visure catastali e dei relativi mappali, o documentazione equipollente riguardanti gli interventi di estirpazione, reimpianto per i quali viene presentata domanda di contributo;

autorizzazioni dei proprietari e/o comproprietari dei terreni ad effettuare le operazioni di estirpo e/o reimpanto;

per i vigneti estirpati nel periodo 1999 – 2006.

la modulistica per il rilevamento dei danni causati da Flavescenza dorata, prevista dalla nota della Direzione Regionale Sviluppo dell'Agricoltura n. 8876/12 del 26/8/99;

la notifica di intenzione estirpo vigneto a causa Flavescenza ed il modulo per il rilevamento danni causati da Flavescenza dorata di cui alla Determinazione del Settore Sviluppo delle Produzioni Vegetali n. 133 del 20 settembre 2000, già agli atti delle Province;

i verbali di accertamento relativi alle segnalazioni effettuate nel 2001 con le modalità previste dalla D.G.R. n. 24-3383 del 02/07/2001 e dalla D.D. n. 70 del 03/07/2001;

i verbali di accertamento relativi alle segnalazioni effettuate nel 2002 con le modalità previste dalla D.G.R. n. 30 - 6179 del 27/05/2002 e dalla D.D. n. 68 del 06/06/2002;

i verbali di accertamento relativi alle segnalazioni effettuate nel 2003 con le modalità previste dalla D.G.R. n. 66-9776 del 26/06/2003 e dalla D.D. n. 97 del 03/07/2003;

i verbali di accertamento relativi alle segnalazioni effettuate nel 2004 con le modalità previste dalla D.G.R. n. 81-12795 del 14/06/2004 e dalla D.D. n. 122 del 17/06/2004;

i verbali di accertamento relativi alle segnalazioni effettuate nel 2005 con le modalità previste dalla D.G.R. n. 36-310 del 20/06/2005 e dalla D.D. n. 106 del 21/06/2005;

i verbali di accertamento relativi alle segnalazioni effettuate nel 2006 con le modalità previste dalla D.G.R. n. 43-3137 del 12/06/2006 e dalla D.D. n. 127 del 16/06/2006

Altri documenti allegati: _____

Luogo e data

_____ lì _____

Firma per esteso

(apporre la firma in presenza del funzionario incaricato di ricevere la domanda oppure allegare fotocopia della carta d'identità)

La presente richiesta di contributo va presentata, a mano o con raccomandata con ricevuta di ritorno, al competente Ufficio dell'Assessorato Agricoltura della Provincia di ubicazione della sede dell'azienda.

Codice DA1100

D.D. 28 aprile 2008, n. 265

Reg. (CE) n. 1698/2005 - P.S.R. 2007-2013 - Azioni agroambientali 214.1, 214.2 e 214.8 - Disposizioni operative per l'adeguamento delle domande presentate ai sensi del Bando 2007 e per la gestione delle domande presentate ai sensi dei bandi 2008.

(omissis)

IL DIRETTORE

(omissis)

determina

In attuazione del Programma di Sviluppo Rurale 2007-2013, per quanto riguarda le azioni 214.1 (Applicazione di tecniche di produzione integrata), 214.2 (Applicazione di tecniche di produzione biologica), 214.8 (Conservazione di razze locali minacciate di abbandono), circa le quali con D.G.R. n. 59-5652 del 2.04.2007 è stata disposta la presentazione delle domande di adesione alle citate azioni nel 2007 e con D.G.R. n. 51-8661 del 21.04.2008 e n. 52-8662 del 21.04.2008 è stata disposta, tra l'altro, la presentazione delle domande di pagamento per la prosecuzione degli impegni nel 2008, di approvare le seguenti disposizioni operative:

1 Dichiarazioni ed impegni che i richiedenti devono sottoscrivere con la domanda

Le dichiarazioni e gli impegni che i richiedenti dovranno sottoscrivere con la presentazione della domanda sono riportati nei modelli 1a), 1b) e 1c) allegati alla presente determinazione.

La mancata presentazione della domanda 2008 costituisce rinuncia ai pagamenti anche per l'anno 2007.

2 Applicazione dei criteri di selezione.

A) Relativamente alle azioni 214.1 e 214.2, le domande presentate nel 2007 ai sensi della D.G.R. n. 59-5652 del 2.04.2007 e presentate nel 2008 ai sensi della D.G.R. n. 52-8662 del 21.04.2008 (ed ammesse all'istruttoria) sono inserite in una graduatoria regionale applicando i criteri di selezione finalizzati come di seguito indicato (applicando i punteggi specificati):

I -ad attribuire priorità alle aziende interessate a zone con particolari problemi ambientali e cioè:

a) aree protette (parchi naturali, riserve naturali etc., istituite dallo Stato, dalla regione, dalle Province e aree Natura 2000; 10 punti

b) aree di salvaguardia delle captazioni a uso idropotabile. ai sensi del Regolamento regionale 11.12.2006, n. 15/R 7 punti

c) zone vulnerabili da prodotti fitosanitari individuate dalla deliberazione del Consiglio Regionale 17.06.2003, n. 287-20269 8 punti

d) zone vulnerabili da nitrati di origine agricola. 6 punti

II -a considerare comunque anche l'appartenenza delle aziende ad altre zone individuate nella parte generale del PSR:

- Zona A - Poli urbani 4 punti

- Zona B - Aree rurali ad agricoltura intensiva 5 punti

- Zona C - Aree rurali intermedie 3 punti

- Zona D - Aree rurali con problemi complessivi di sviluppo 1 punto

B) si considera che l'azienda agricola è interessata:

- alle zone di tipo a), c, d) di cui al punto I ed alle zone di cui al punto II se oltre il 25% della superficie agricola utilizzata (SAU) soggetta all'impegno ricade in tali zone;

- alla zona di tipo b) di cui al punto I, se la SAU soggetta all'impegno contiene, totalmente o parzialmente, le zone di salvaguardia di cui trattasi;

C) nel caso in cui sia necessario selezionare le aziende a cui sia assegnato pari punteggio per mancanza di disponibilità finanziaria, è assegnata priorità ai più giovani di età;

3. Fase istruttoria

Nello svolgimento delle fasi istruttorie gli Enti delegati (Province e Comunità montane) fanno riferimento alla versione disponibile del Manuale delle procedure elaborato dall'ARPEA per le misure del PSR 2007-2013, oltre che alle indicazioni di dettaglio riguardanti le azioni 214.1, 214.2 e 214.8.

Come previsto dalla normativa comunitaria, le attività di istruttoria si articolano in controlli amministrativi e controlli in loco.

3.A) Controlli amministrativi

Si richiama quanto prescritto in proposito dall'art. 11 del reg. CE n. 1975/2006.

I controlli amministrativi riguardano la totalità delle domande pervenute e comprendono l'esame delle domande e dei relativi allegati e le verifiche incrociate svolte mediante trattamento informatico dei dati. Le eventuali anomalie risultanti da tali controlli, tracciate nel sistema informativo, vengono risolte prima della chiusura dell'istruttoria mediante le necessarie verifiche e l'esame della pertinente documentazione.

3.B) Controlli in loco

Si richiama quanto prescritto in proposito dagli articoli 12, 13, 14 e 15 del reg. CE n. 1975/2006.

E' previsto che i controlli in loco vengano eseguiti dagli Organismi delegati (o dall'Organismo pagatore) presso un campione di aziende pari almeno al 5% di quelle assegnate all'istruttoria (prese in carico).

Il campione, estratto mediante le indicazioni fornite dall'ARPEA e da Agea-Coordinamento, assicura un'opportuna valutazione dei fattori di rischio.

Le aziende facenti parte del campione estratto per il controllo in loco decadute a seguito dei controlli amministrativi vengono sostituite con l'estrazione di altre aziende, qualora ciò sia necessario per evitare che la percentuale di aziende da sottoporre a controllo in loco scenda al di sotto del 5%.

3.B.1) Verifica sui dati dichiarati per quanto riguarda la superficie ed il numero dei capi

In generale, si richiama quanto previsto agli articoli 16, 17 del reg. CE 1975/2006.

Per l'individuazione degli elementi da rilevare nella verifica sulla conformità dei dati dichiarati si rimanda agli schemi allegati alla presente Determinazione (modello 2.a).

Le discordanze fra i dati dichiarati e quelli accertati in merito alle superfici e agli animali, evidenziate a seguito dei controlli amministrativi e in loco, comportano le conseguenze previste dal regime di riduzioni ed esclusioni indicato, rispettivamente, negli articoli sopra richiamati.

3.B.2) Verifica sul rispetto degli impegni agroambientali

In generale, si richiama quanto previsto dall'art. 18 del reg. CE n. 1975/2006.

Nell'ambito dei controlli in loco, gli Organismi delegati verificano il rispetto degli impegni tecnici previsti dalle azioni 214.1, 214.2 e 214.8.

Per l'individuazione degli elementi da rilevare nella verifica sugli impegni tecnici si rimanda agli schemi allegati alla presente Determinazione (modelli 2.b).

Una miglior efficacia dei controlli in loco viene raggiunta prevedendo che gli stessi vengano svolti nei periodi di maggior verificabilità degli impegni tecnici collegati alle azioni attivate (ad es. maggior rischio di trattamenti legati al verificarsi di condizioni favorevoli alle fitopatie, alle infestazioni, ecc.).

3.B.3) Verifica sul rispetto della condizionalità e di altri requisiti

In generale si richiama quanto previsto dagli articoli dal 19 al 24 del reg. CE n. 1975/2006, anche in riferimento a come la valutazione delle inadempienze relative alla condizionalità si dovrà integrare con la valutazione delle difformità dei dati dichiarati e delle inadempienze circa gli impegni agroambientali.

L'1% dei richiedenti è sottoposto anche a controlli in merito alla condizionalità. Quest'ultima verifica è svolta secondo le indicazioni dell'Organismo pagatore.

Inoltre, in base all'art. 39 (par. 3) e all'art. 51 (par. 1, 2° comma) del reg. 1698/2005 ed all'art. 19 del reg. 1975/2006, le aziende estratte nell'ambito del campione dell'1% vengono assoggettate anche a controlli sul rispetto dei requisiti minimi relativi all'uso di fertilizzanti e fitofarmaci e di altri pertinenti requisiti obbligatori, relativamente ai quali si rimanda alla PARTE VI: Allegati alla misura 2.4 - Baseline e schede delle razze minacciate di abbandono

3.C) Riduzioni ed esclusioni dei pagamenti

In merito alle penalizzazioni conseguenti alle difformità fra dati dichiarati e accertati e al mancato rispetto degli impegni agroambientali, della condizionalità e degli altri requisiti, si rimanda ad una successiva Determinazione per la definizione di un sistema di riduzioni ed esclusioni di premio che dovrà tener conto, in particolare, della gravità, dell'entità e della durata delle inadempienze riscontrate.

La definizione di tale sistema terrà conto delle disposizioni emanate con il Decreto 20 marzo 2008 del Ministero delle Politiche agricole, alimentari e forestali recante Disposizioni in materia di violazioni riscontrate nell'ambito del reg. CE 1782/03 del Consiglio e del reg. CE 1698/05 sul sostegno allo sviluppo rurale da parte del FEASR.

3.D) Comunicazioni agli interessati

E' fornita comunicazione agli interessati (utilizzando i facsimile di lettera di cui ai modelli 3a e 3b allegati alla presente determinazione) circa le conseguenze per gli anni 2007 e 2008 che le modifiche apportate al PSR 2007-2013 comportano relativamente ai pagamenti ed agli impegni di cui alle azioni 214.1 e 214.2.

3.D.1) Azione 214.1

3.D.1.A) Mancato rispetto dell'impegno di riduzione del 30%

In proposito, si precisa quanto segue.

Nel PSR 2007-2013 approvato, circa la concimazione azotata è previsto il criterio di riduzione del 30%

degli apporti di fertilizzante azotato rispetto alle pratiche normali (definito in appresso "criterio di riduzione del 30%).

Se nel PSR. 2007-2013 resta confermato che il criterio di riduzione del fertilizzante azotato consiste nel criterio di riduzione del 30%, cioè qualora non sia accettata dalla Commissione Europea la proposta di modifica del PSR 2007-2013 allo scopo di ridefinire tale criterio, quest'ultimo deve essere rispettato non solo per il 2008 ma anche per il 2007.

Per il 2007 e per il 2008, si verifica mancata osservanza del criterio di riduzione del 30%, relativamente ad una determinata coltura, quando risulta la distribuzione di una quantità di azoto superiore alla quantità di azoto necessaria per rispettare tale criterio.

E' possibile che tale fatto si verifichi anche distribuendo la quantità di azoto prevista dalle Norme tecniche 2007.

Nel caso di mancata osservanza di tale criterio per il 2007, è prevista una penalizzazione in termini di riduzione del pagamento quantificata secondo quanto specificato nel modello 4.a, in attuazione della D.G.R. n. 54-8664 del 21.04.2008 (sostanzialmente, una riduzione del pagamento non inferiore all'1% del pagamento).

Nel caso di mancata osservanza di tale criterio per il 2008, è prevista una penalizzazione in termini di riduzione del pagamento quantificata secondo quanto specificato a proposito del DM di cui prima si è parlato.

L' applicazione complessiva di tale DM è demandata ad un apposito provvedimento ma a proposito del caso specifico in esame la penalizzazione di cui prima si è parlato è quantificata in base a quanto indicato nel modello 4.b (sostanzialmente una riduzione del pagamento non inferiore al 5%).

Comunque, nel caso specifico in esame, è prevista una riduzione non inferiore al 5% del pagamento.

In considerazione del fatto che l'anno 2008 è il primo anno in cui coloro che presentano domanda ai sensi dell'azione 214.1 sono a conoscenza del criterio di riduzione del 30%, il 2008 costituisce l'anno a partire dal quale sono considerate le reiterazioni e la ripetizione di reiterazioni ai sensi di quanto stabilito dall'art. 9 - Violazioni commesse deliberatamente - del citato DM.

Si rimanda ad apposita circolare la specificazione delle quantità di azoto necessarie per rispettare l'impegno di riduzione del 30% e le colture a proposito delle quali si verifica il fatto che tali quantità non risultano soddisfatte attenendosi alle Norme tecniche 2007.

Quando è necessario applicare le penalizzazioni di cui si è parlato per il 2007 e per il 2008, nel caso di più colture la riduzione è applicata all'importo di pagamento separatamente coltura per coltura anche nel caso di colture che appartengano allo stesso gruppo.

La riduzione complessiva circa un determinato gruppo di colture risulta dalla somma delle riduzioni di pagamento per ogni coltura del gruppo.

Le riduzioni del pagamento sono cumulabili con quelle quantificate nel caso in cui siano rilevate discordanze nelle superfici e/o nel numero dei capi accertati rispetto alle superfici e/o al numero dei capi dichiarati.

Sono inoltre cumulabili anche alle riduzioni quantificate nel caso in cui non siano stati rispettati altri impegni tecnici previsti per l'azione.

3.D.1.B) Possibilità di prova contraria circa il mancato rispetto dell'impegno di riduzione del 30%

E' data facoltà ai richiedenti di provare il fatto che, effettivamente, nell'anno 2007 hanno rispettato l'impegno di riduzione del 30%.

A tale scopo, è necessario che forniscano all'Ente Istruttore entro 15 giorni dalla comunicazione di cui si è parlato al punto 1C) appositi elementi in tal senso consistenti in:

- richiesta di revisionare il calcolo del pagamento in quanto effettivamente, nell'anno 2007 hanno rispettato l'impegno di riduzione del 30%;
- le schede di fertilizzazione riguardanti le colture interessate;
- la scheda di magazzino;
- la documentazione giustificativa (fatture, ricevute, scontrini fiscali, etc.);
- una sintetica relazione che, a partire dalla documentazione prima specificata, dimostri gli apporti unitari di fertilizzanti azotati per ognuna delle colture interessate.

L'Ente Istruttore si pronuncia sulla documentazione entro 15 giorni dal ricevimento.

In caso di documentazione non completa, la richiesta prima specificata è respinta.

Nel caso in cui gli elementi forniti provino il rispetto dell'impegno di riduzione del 30%, entro 15 giorni dalla comunicazione all'interessato in tal senso, sarà effettuata una visita con preavviso massimo di 48 ore presso l'azienda agricola.

Nel caso in cui sia provato che l'interessato ha rispettato l'impegno di riduzione del 30%, l'Ente Istruttore non applica più riduzione del pagamento di cui si è parlato.

3.D.2) Azione 214.2

Circa l'anno 2007, la superficie considerata per il pagamento è quella dichiarata in domanda, anche se inferiore all'intera SAU aziendale.

Il pagamento è quantificabile nella misura in cui la superficie accertata è conforme alla superficie dichiarata in domanda.

Circa l'anno 2008 (e per tutti gli anni seguenti fino alla conclusione del periodo di impegno) deve essere osservato l'impegno di applicare il metodo di produzione biologica all'intera SAU aziendale (con la possibile eccezione dei corpi aziendali separati).

In caso contrario, la domanda decade anche per il 2007.

4. Possibilità di recesso dalla domanda 2007

Gli aderenti alle azioni attivate nella campagna 2007 che avendo ricevuto la comunicazione di cui al punto 3D), non presentino domanda per il 2008, rinunciano anche alla domanda di aiuto per il 2007.

I richiedenti che, invece, presentino domanda per il 2008 (o al loro posto i subentranti negli impegni intrapresi nel 2007) manifestano l'intenzione di proseguire il periodo di impegno alle condizioni specificate nella comunicazione.

5. Verifica sul rispetto dell'obbligo di commercializzazione dei prodotti biologici da parte delle aziende aderenti all'azione 214.2

Al fine di permettere la verifica che il volume del prodotto dichiarato come biologico raggiunga la per-

centuale fissata nel bando (almeno il 5% della quantità per l'anno 2007, ecc.), ogni anno gli agricoltori le cui aziende sono state estratte per il controllo in loco dovranno presentare nel corso di tale controllo copia della seguente documentazione riguardante la campagna cui ci si riferisce:

1. autorizzazione alla vendita (certificato di prodotto), nel caso di prodotti avviati alla trasformazione;
2. eventuale registro di carico/scarico delle etichette, nel caso di prodotti venduti confezionati/imballati;
3. il Piano Annuale di Produzione (PAP) consolidato secondo le indicazioni dell'Organismo di controllo.

L'obbligo della commercializzazione descritto non deve essere verificato relativamente alle aziende che reimpiegano i prodotti di coltivazioni foraggere ottenute con il metodo di produzione biologica nella realizzazione di prodotti zootecnici (carne e/o latte) e per le aziende che effettuano vendite dirette.

Quanto previsto dalla Determinazione Dirigenziale n. 123 del 29.05.2007 a proposito dell'anno 2007 (relativamente alle aziende che, nell'anno specificato, hanno già superato il periodo di conversione oppure che si trovano ancora in fase di conversione e, pertanto, non possono commercializzare il prodotto come biologico), vale in genere relativamente a qualunque anno a cui si riferisca la domanda presentata.

Nel caso di chi inizia a produrre con metodo biologico nella campagna di riferimento, è consentito presentare la documentazione in modo non completo. In tal caso, deve osservare gli adempimenti in appresso specificati.

Gli Organismi delegati potranno inserire il beneficiario in un elenco di liquidazione, anche se non viene raggiunta la percentuale di commercializzazione prevista per la campagna cui ci si riferisce.

Tuttavia, il beneficiario deve allegare alla domanda dell'anno successivo ulteriore documentazione, al fine di dimostrare il raggiungimento della percentuale prevista relativa alla campagna di riferimento dell'anno precedente. Nel caso in cui il raggiungimento non si verifichi nemmeno nell'anno successivo, dovrà essere applicata una penalizzazione a carico del premio secondo modalità che verranno stabilite in seguito.

6. Disposizioni relative all'attuazione degli impegni
Si rimanda all'apposita parte 5 dell'Allegato.

7. Conclusione delle istruttorie ed elenchi di liquidazione

Le istruttorie si concludono con l'ultimazione dei controlli in loco (verifiche di cui al punto 3.B) e con il completamento di tutte le verifiche previste del Sistema integrato di gestione e di controllo.

Tuttavia è necessario tener conto anche dei seguenti elementi.

L'inserimento delle domande in elenchi di liquidazione potrà essere effettuato solo dopo la conclusione della corrispondente istruttoria, cioè dopo l'effettuazione dell'ultimo controllo in loco.

In proposito, è necessario tener conto dell'eventualità che, qualora dai controlli in loco emergano irregolarità significative, è necessario procedere a controlli in loco supplementari nell'anno in corso ai sensi del reg. CE n. 796/2004, art. 26 comma 3 e del Manuale delle procedure dei controlli e delle sanzio-

ni (parte II -Linee generali e comuni relative ai controlli) dell'Organismo Pagatore Regionale.

Tuttavia, non potranno essere inserite negli elenchi di liquidazione domande con anomalie ancora irrisolte o, per le azioni 214.1 e 214.2, domande oggetto di campionamenti per la determinazione dei residui di fitofarmaci, previsti dalla D.D. n. 93 del 19/4/2007 o svolti durante i controlli in loco, qualora al momento della predisposizione degli elenchi non siano ancora noti i risultati definitivi delle analisi.

La presente Determinazione Dirigenziale sarà pubblicata sul Bollettino Ufficiale della Regione Piemonte ai sensi dell'art. 61 dello Statuto e dell'art. 14 del D.P.G.R. n. 8/R/2002.

Il Direttore regionale
Gianfranco Corgiat Loia

Allegato

Modello 1a**Azione 214.1 - Applicazione di tecniche di produzione integrata****QUADRO R - Dichiarazioni – Documentazione allegata****SEZI - Dichiarazioni del richiedente****IL SOTTOSCRITTO:**

presenta domanda annuale di pagamento ai sensi dell'azione **214.1 Applicazione di tecniche di produzione integrata** (avente durata quinquennale) del Programma di Sviluppo Rurale (PSR) 2007-2013 della Regione Piemonte, attuativo del regolamento (CE) 1698/2005 sul regime di sostegno allo sviluppo rurale;

- a) aderisce agli impegni di base dell'azione (indicati al punto B.2)e, qualora abbia scelto di assumerli, a uno o più impegni aggiuntivi indicati in domanda, prescelti fra quelli previsti dall'azione (elencati al punto A.6.a)

A) dichiara:

- 1) di essere pienamente a conoscenza degli atti e delle norme relativi al regime di condizionalità di cui al reg. CE 1782/2003, capitolo I e allegati III e IV, specificati nel-quadro Condizionalità del fascicolo aziendale e nel presente modello di domanda, come definiti dalle vigenti norme nazionali di attuazione (Decreto Ministeriale 13286 del 18 ottobre 2007 e s.m.) e dai provvedimenti applicativi regionali (DGR n. 28-7958 del 28/12/2007 e s. m.), dei requisiti minimi di impiego dei fertilizzanti e dei requisiti obbligatori supplementari indicati nel PSR 2007-2013 approvato con Decisione della Commissione C(2007) 5944 del 28/11/2007;
- 2) di essere pienamente a conoscenza delle condizioni specifiche previste dall'azione 214.1, derivanti dal reg. (CE) 1698/2005, dal reg. (CE) 1974/2006 che ne reca le modalità di applicazione, dal PSR 2007-2013 e dalle disposizioni applicative regionali, disponibili consultando il sito internet della Regione o tramite gli Enti delegati (Province e Comunità Montane) e i soggetti che assistono gli agricoltori;
- 3) per le domande relative alle zone non montane, di essere un imprenditore agricolo professionale iscritto alla Camera di Commercio (fatti salvi i casi di esenzione) e all'INPS con il n. _____ ;
- 4) circa i criteri di ammissibilità, di conoscere che vale quanto indicato nella Misura 214 del PSR 2007-2013 e, inoltre, di conoscere:
 - a) i criteri di selezione approvati con apposito provvedimento, in base ai quali è elaborata una graduatoria delle domande presentate nel 2008 ed ammesse all'istruttoria;
 - b) che, presentando la domanda per il 2008, anche le domande presentate ai sensi del Bando 2007 ed ammesse all'istruttoria sono inserite in una graduatoria applicando i medesimi criteri di selezione prima visti;
- 5) di essere consapevole che:
 - a) nel PSR 2007-2013, circa la concimazione azotata, è previsto il criterio di riduzione del 30% degli apporti di fertilizzante azotato rispetto alle pratiche normali (definito in appresso "criterio di riduzione del 30%")e che, per rispettare il medesimo, è necessario rispettare per ogni coltura le quantità di fertilizzante azotato (circa le quali si forniscono elementi orientativi con apposita Circolare della Direzione 11 Agricoltura);
 - b) tali quantità devono risultare rispettate non solo per il 2008 ma anche per il 2007;
 - c) la mancata osservanza di tali quantità comporta penalizzazioni in termini di riduzione del pagamento per una determinata coltura non inferiori all'1% nel 2007 ed al 5% per il 2008;
 - d) il criterio di riduzione del 30% può risultare non rispettato per una determinata coltura anche con la distribuzione di una quantità di fertilizzante azotato pari a quella prevista dalle Norme tecniche 2007;
 - e) esiste però la possibilità che la Commissione Europea approvi la richiesta di modifica del PSR 2007-2013 (e definita in appresso "richiesta di modifica"), per ridefinire il criterio di riduzione del 30% in modo da dimostrare che, per ogni coltura, si verifica una significativa riduzione nell'utilizzo dei fertilizzanti anche mantenendo la quantità di fertilizzante azotato nella stessa entità prevista dalla Norme tecniche 2007 (e tale fatto varrebbe sia per il 2007, sia per il 2008);
 - f) pertanto, le Norme tecniche per il 2008 potranno prevedere, per ogni coltura:
 - la quantità di fertilizzante azotato, di cui come già detto si forniscono elementi orientativi con apposita Circolare della Direzione 11 Agricoltura, per rispettare il criterio di riduzione del 30% (nel caso in cui la citata richiesta di modifica non sia accettata dalla CE);
 - oppure il mantenimento della quantità di fertilizzante azotato nella stessa entità prevista dalla Norme tecniche 2007 (nel caso in cui la citata richiesta di modifica sia accettata dalla CE);

- g) in tale situazione, è possibile per il 2008 una delle seguenti scelte, per ognuna delle quali è necessario tener conto di quanto specificato :
- distribuire per ogni coltura soggetta ad impegno la quantità di fertilizzante azotato, che sarà prevista dalle Norme tecniche 2008 e di cui si forniscono elementi orientativi con apposita Circolare della Direzione 11 Agricoltura, per rispettare il criterio di riduzione del 30% (per cui non sono applicate le penalizzazioni previste al punto c) qualora la richiesta di modifica non sia approvata dalla CE); per altro, qualora la richiesta di modifica sia approvata dalla CE, non è previsto alcun pagamento supplementare per aver dimostrato una riduzione nell'utilizzo dei fertilizzanti ancora più accentuata di quanto richiesto);
 - oppure, distribuire per ogni coltura soggetta ad impegno una quantità di fertilizzante azotato nella stessa entità prevista dalle Norme tecniche 2007 (per cui, qualora la richiesta di modifica non sia approvata dalla CE, sono applicate le penalizzazioni previste al punto c); invece, qualora la richiesta di modifica sia approvata dalla CE, il pagamento non subisce alcuna riduzione, a condizione che non siano rilevate altre inadempienze di tipo diverso, che saranno appositamente definite);
- 6) di essere a conoscenza del fatto che :
- a) oltre agli impegni di base, i produttori aderenti all'azione possono assumere uno o più impegni aggiuntivi tra quelli previsti dal PSR, di seguito elencati:
 - a.1) coltivazioni intercalari per la copertura autunnale e invernale del terreno;
 - a.2) sospensione anticipata delle asciutte;
 - a.3) realizzazione di solchi da mantenere allagati durante le asciutte;
 - a.4) pacciamatura ecocompatibile;
 - a.5) inerbimento controllato di frutteti e vigneti;
 - a.6) manutenzione di nidi artificiali in frutteti e vigneti.
 - b) per quanto riguarda specificamente gli "interventi a favore della biodiversità nelle risaie" (impegni aggiuntivi a.2 e a.3), la Regione Piemonte ha presentato alla Commissione Europea una richiesta di modifica del PSR 2007-2013 che renderebbe l'adesione a tali impegni indipendente dall'adesione all'azione 214.1;
 - c) se la proposta di modifica fosse accolta, il richiedente potrebbe essere tenuto a presentare una nuova domanda di adesione all'impegno o agli impegni aggiuntivi riguardanti la risaia per almeno altri cinque anni a partire dal 2009, dopo l'anno di impegno 2008;
 - d) gli obblighi attualmente previsti dal PSR per i due impegni aggiuntivi riguardanti le risaie, qualora fossero resi indipendenti dall'azione 214.1, potrebbero essere modificati o integrati in base alle richieste dai Servizi comunitari;
 - e) la mancata presentazione di tale domanda comporterebbe la decadenza della domanda di adesione all'impegno aggiuntivo di cui trattasi per l'anno 2008 per cui dovrà restituire l'eventuale pagamento percepito;
- 7) di essere consapevole che le seguenti condizioni sono motivo di esclusione dai pagamenti della Misura 214 e delle altre misure del PSR:
- a) non essere in regola con i versamenti contributivi, così come desumibili dal DURC, nei casi in cui questo sia previsto per legge;
 - b) non avere rispettato gli obblighi e/o i requisiti previsti dalla normativa comunitaria e nazionale in materia di quote latte;
 - c) non avere provveduto al versamento di somme per sanzioni e penalità irrogate dalla Regione, dalle Province e Comunità montane e dall'AGEA o ARPEA nell'ambito dell'applicazione di programmi comunitari, nazionali e regionali;
 - d) non avere restituito somme non dovute, percepite nell'ambito dell'applicazione di programmi comunitari, nazionali e regionali;
 - e) avere subito condanne passate in giudicato per reati di frode o sofisticazione di prodotti agroalimentari;
 - f) essere in attesa di sentenza per reati di frode o sofisticazione di prodotti agroalimentari e che in tal caso la concessione dell'agevolazione resterà sospesa per un periodo coerente con le regole comunitarie di disimpegno automatico delle disponibilità finanziarie (regola dell'"n+2")
- 8) di non trovarsi in nessuna delle condizioni di cui al punto precedente;
- 9) di essere in possesso di tutti gli altri requisiti richiesti per accedere all'azione;
- 10) di avere la piena ed esclusiva disponibilità delle particelle catastali indicate in domanda, derivante da titoli di proprietà e/o da contratti di affitto o comodato stipulati ai sensi di legge con decorrenza almeno dall'inizio della presente campagna agraria;
- 11) che tutti i dati e le informazioni contenuti nella presente domanda, in maggior parte derivanti dai dati di consistenza del fascicolo aziendale, e negli allegati sono rigorosamente conformi alla realtà;
- 12) che per l'attuazione degli interventi di cui alla presente domanda non ha ottenuto né richiesto, al medesimo titolo, contributi previsti da altre leggi a carico del bilancio dell'Unione Europea, dello Stato, della Regione Piemonte o di altri Enti pubblici;

- 13) di essere consapevole che l'autorità competente potrà avere accesso, in ogni momento e senza restrizioni, agli appezzamenti e agli impianti dell'azienda e alle sedi del richiedente per le attività di ispezione previste, nonché a tutta la documentazione che riterrà necessaria ai fini dell'istruttoria e dei controlli, pena la decadenza della domanda secondo quanto previsto dal comma 2 art. 23 del regolamento (CE) 796/2004;
- 14) di essere pienamente consapevole che la mancanza dei requisiti di ammissibilità, l'inosservanza degli adempimenti tecnici, delle norme della condizionalità e dei requisiti obbligatori nonché la mancata corrispondenza tra i dati dichiarati in domanda e quelli effettivamente riscontrati riguardo alle superfici e agli animali rilevanti nel calcolo del premio comportano esclusioni o riduzioni di premio o decadenza della domanda (Titolo I del reg. CE 1975/2006);
- 15) di essere a conoscenza del fatto che in caso di indebiti percepimenti dovuti ad affermazioni non rispondenti al vero o di inosservanza degli obblighi assunti verranno applicate le sanzioni amministrative e penali previste dalle norme nazionali;
- 16) che la situazione aziendale riguardo alla condizionalità è quella indicata negli appositi quadri del fascicolo aziendale e del presente modello di domanda;
- 17) di accettare sin d'ora eventuali modifiche al regime di aiuti di cui beneficia, introdotte da disposizioni comunitarie, nazionali o regionali, anche in materia di controlli e sanzioni;
- 18) di essere consapevole del fatto che l'accoglimento della presente domanda, con i diritti e gli obblighi connessi, è condizionato alla decisione comunitaria di cofinanziamento del PSR 2007-2013 e ad altri vincoli di disponibilità finanziaria del FEASR riguardanti le misure del PSR;

B) si impegna:

- 1) ad attuare per l'intero quinquennio gli adempimenti relativi alla condizionalità, i requisiti obbligatori in materia di utilizzo dei fertilizzanti e dei fitofarmaci e gli altri pertinenti requisiti obbligatori supplementari specificati nel PSR 2007-2013 approvato dalla Commissione Europea;
- 2) ad attuare per l'intero quinquennio gli adempimenti specifici relativi all'azione 214.1, come definiti nel PSR 2007-2013 e nelle disposizioni applicative regionali, e in particolare a rispettare gli obblighi di seguito sinteticamente descritti:
 - a) applicare sull'intera superficie agricola utilizzata - con la possibile eccezione di corpi aziendali separati e di colture non disciplinate - le Norme tecniche di produzione integrata definite dalla Regione, riguardanti le rotazioni colturali, la difesa delle colture, il diserbo, l'impiego di fertilizzanti e fitoregolatori;
 - b) registrare le concimazioni e i trattamenti fitoiatrici effettuati, secondo la modulistica e la tempistica definite dalla Regione;
 - c) registrare le giacenze e gli acquisti di fertilizzanti e fitofarmaci e conservare la relativa documentazione (bolle di accompagnamento, fatture);
 - d) effettuare le analisi del terreno, ove richiesto dalle Norme tecniche;
 - e) avvalersi dell'assistenza di un tecnico qualificato operante secondo le direttive emanate dalla Regione;
 - f) sottoporre almeno 2 volte nel quinquennio, secondo quanto previsto dal PSR e dalle disposizioni applicative, le attrezzature per la distribuzione dei fitofarmaci a verifica funzionale e taratura presso Centri autorizzati dalla Regione (fatti salvi i casi di esenzione) ed effettuare gli interventi di manutenzione risultati necessari a seguito di tali verifiche;
- 3) in caso di adesione a uno o più fra gli impegni aggiuntivi previsti dal PSR 2007-2013, a rispettare gli obblighi conseguenti fino al termine del quinquennio di adesione all'azione 214.1;
- 4) in particolare, in caso di assunzione di uno o due impegni aggiuntivi a favore della biodiversità nelle risaie, qualora sia approvata la richiesta di modifica di cui ai punti da 6.b a 67.e:
 - ad aderire a tale impegno aggiuntivo per almeno altri cinque anni a partire dal 2009, dopo l'anno di impegno 2008 (nel caso in cui sia approvata la citata richiesta di modifica);
 - ad osservare i criteri stabiliti anche nel caso in cui non siano gli attuali, o perché sono stati modificati o perché sono stati previsti criteri ulteriori in base alle prescrizioni della CE;

C) si impegna inoltre a:

- 1) comunicare tempestivamente le eventuali variazioni rispetto a quanto dichiarato in domanda;
- 2) rendere disponibili, qualora richieste, tutte le informazioni necessarie al sistema di monitoraggio e valutazione delle attività relative allo sviluppo rurale;
- 3) integrare la domanda e fornire ogni altra eventuale documentazione necessaria, secondo quanto disposto dalla normativa comunitaria, nazionale, dal PSR e dalle disposizioni regionali concernenti il sostegno allo sviluppo rurale.

SEZ II - Documentazione da allegare alla pratica

- Fotocopia (fronte e retro) di un documento di riconoscimento valido del richiedente

QUADRO S – Firma

Dichiara che i dati indicati nel presente modello corrispondono a verità e che gli stessi sono resi a titolo di dichiarazione sostitutiva di atto di notorietà ai sensi del D.P.R. n° 445 del 28/12/2000 (Testo unico delle disposizioni legislative e regolamentari in materia di documentazione amministrativa), articolo 47.

Dichiara inoltre di essere consapevole che:

- a) l'art. 76 del D.P.R. 28/12/2000 n. 445 prevede sanzioni penali in caso di dichiarazioni non veritiere e di falsità negli atti;
- b) l'art. 75 del citato Testo unico, fermo restando quanto previsto dall'art. 76, prevede che il dichiarante decada dai benefici eventualmente conseguenti al provvedimento emanato sulla base della dichiarazione non veritiera;
- c) i dati personali forniti saranno utilizzati esclusivamente in ossequio agli obblighi di legge, alla normativa comunitaria ed ai regolamenti locali e per lo svolgimento delle funzioni istituzionali (istruttorie, visite ispettive, controlli, monitoraggi) da parte dell'Ente istruttore competente e degli Organismi regionali, nazionali e comunitari e raccolti presso lo stesso Ente Istruttore;
- d) sono riconosciuti i diritti di cui all'art. 7 del Dec. Leg. 196/2003, in particolare il diritto di accedere ai propri dati personali, di chiederne la rettifica, l'aggiornamento e la cancellazione se incompleti, erronei o raccolti in violazione di legge, nonché di opporsi al loro trattamento, per motivi legittimi, rivolgendosi all'Ente istruttore competente;
- e) l'indicazione dei dati richiesti con il presente modello è obbligatoria, pena la non ammissione della domanda al pagamento richiesto;
- f) i dati stessi possono essere comunicati alla Regione Piemonte ed all'Organismo Pagatore (AGEA o ARPEA) esclusivamente per le incombenze istituzionalmente connesse alla erogazione del pagamento richiesto con la domanda;
- g) la Regione Piemonte e gli Enti istruttori delle domande non assumono responsabilità per la perdita di comunicazioni dipendente da inesatte indicazioni del recapito da parte del richiedente, oppure di mancata o tardiva comunicazione del cambiamento dell'indirizzo indicato nella domanda, né per eventuali disguidi postali o telegrafici o comunque imputabili a responsabilità di terzi, a caso fortuito o forza maggiore.

Luogo e data

Firma (per esteso e leggibile) del richiedente

(ai sensi dell'art. 38 del DPR 445/2000 apporre la firma in presenza del funzionario incaricato della ricezione della domanda, oppure allegare fotocopia leggibile non autenticata di un documento di identità in corso di validità del richiedente)

Modello 1b**Azione 214.2 - Applicazione delle tecniche di produzione biologica****QUADRO R - Dichiarazioni – Documentazione allegata****SEZ I - Dichiarazioni del richiedente****IL SOTTOSCRITTO:**

- a) presenta domanda annuale di pagamento ai sensi dell'azione **214.2 Applicazione di tecniche di produzione biologica** (avente durata quinquennale) del Programma di Sviluppo Rurale (PSR) 2007-2013 della Regione Piemonte, attuativo del regolamento (CE) 1698/2005 sul regime di sostegno allo sviluppo rurale;
- b) aderisce agli impegni di base dell'azione (specificati al punto B.2) e, qualora abbia scelto di assumerli, a uno o più impegni aggiuntivi indicati in domanda, prescelti fra quelli previsti dall'azione (elencati al punto A.5.a)

A) dichiara:

- 1) di essere pienamente a conoscenza degli atti e delle norme relativi al regime di condizionalità di cui al reg. CE 1782/2003, capitolo I e allegati III e IV, specificati nel quadro Condizionalità del fascicolo aziendale e nel presente modello di domanda, come definiti dalle vigenti norme nazionali di attuazione (Decreto Ministeriale 13286 del 18 ottobre 2007 e s.m.) e dai provvedimenti applicativi regionali (DGR n. 28-7958 del 28/12/2007 e s. m.), dei requisiti minimi di impiego dei fertilizzanti e dei requisiti obbligatori supplementari indicati nel PSR 2007-2013 approvato con Decisione della Commissione C(2007) 5944 del 28/11/2007;
- 2) di essere pienamente a conoscenza delle condizioni specifiche previste dall'azione 214.2, derivanti dal reg. (CE) 1698/2005, dal reg. (CE) 1974/2006 che ne reca le modalità di applicazione, dal PSR 2007-2013 e dalle disposizioni applicative regionali, disponibili consultando il sito internet della Regione o tramite gli Enti delegati (Province e Comunità Montane) e i soggetti che assistono gli agricoltori;
- 3) circa i criteri di ammissibilità, di conoscere che vale quanto indicato nella Misura 214 del PSR 2007-2013 e, inoltre, di conoscere:
 - a) i criteri di selezione approvati con apposito provvedimento, in base ai quali è elaborata una graduatoria delle domande presentate nel 2008 ed ammesse all'istruttoria;
 - b) che, presentando la domanda per il 2008, anche le domande presentate ai sensi del Bando 2007 ed ammesse all'istruttoria sono inserite in una graduatoria applicando i medesimi criteri di selezione prima visti;
- 4) di essere consapevole che il PSR 2007-2013 prevede l'adesione all'impegno per tutta la SAU aziendale (con la possibile eccezione dei corpi aziendali separati);
- 5) di essere a conoscenza del fatto che :
 - a) oltre agli impegni di base, i produttori aderenti all'azione possono assumere uno o più impegni aggiuntivi tra quelli previsti dal PSR, di seguito elencati:
 - a.1) coltivazioni intercalari per la copertura autunnale e invernale del terreno;
 - a.2) sospensione anticipata delle asciutte;
 - a.3) realizzazione di solchi da mantenere allagati durante le asciutte;
 - a.4) pacciamatura ecocompatibile;
 - a.5) inerbimento controllato di frutteti e vigneti;
 - a.6) manutenzione di nidi artificiali in frutteti e vigneti;
 - a.7) zootecnia biologica
 - b) per quanto riguarda specificamente gli "interventi a favore della biodiversità nelle risaie" (impegni aggiuntivi a.2 e a.3), la Regione Piemonte ha presentato alla Commissione Europea una richiesta di modifica del PSR 2007-2013 che renderebbe l'adesione a tali impegni indipendente dall'adesione all'azione 214.2;

- c) se la proposta di modifica fosse accolta, il richiedente potrebbe essere tenuto a presentare una nuova domanda di adesione all'impegno o agli impegni aggiuntivi riguardanti la risaia per almeno altri cinque anni a partire dal 2009, dopo l'anno di impegno 2008;
 - d) gli obblighi attualmente previsti dal PSR per i due impegni aggiuntivi riguardanti le risaie, qualora fossero resi indipendenti dall'azione 214.2, potrebbero essere modificati o integrati in base alle richieste dai Servizi comunitari;
 - e) la mancata presentazione di tale domanda comporterebbe la decadenza della domanda di adesione all'impegno aggiuntivo di cui trattasi per l'anno 2008 per cui dovrà restituire l'eventuale pagamento percepito;
- 6) di essere consapevole che le seguenti condizioni sono motivo di esclusione dai pagamenti della Misura 214 e delle altre misure del PSR:
- a) non essere in regola con i versamenti contributivi, così come desumibili dal DURC, nei casi in cui questo sia previsto per legge;
 - b) non avere rispettato gli obblighi e/o i requisiti previsti dalla normativa comunitaria e nazionale in materia di quote latte;
 - c) non avere provveduto al versamento di somme per sanzioni e penalità irrogate dalla Regione, dalle Province e Comunità montane e dall'AGEA o ARPEA nell'ambito dell'applicazione di programmi comunitari, nazionali e regionali;
 - d) non avere restituito somme non dovute, percepite nell'ambito dell'applicazione di programmi comunitari, nazionali regionali;
 - e) avere subito condanne passate in giudicato per reati di frode o sofisticazione di prodotti agroalimentari;
 - f) essere in attesa di sentenza per reati di frode o sofisticazione di prodotti agroalimentari e che in tal caso la concessione dell'agevolazione resterà sospesa per un periodo coerente con le regole comunitarie di disimpegno automatico delle disponibilità finanziaria (regola dell'"n+2")
- 7) di non trovarsi in nessuna delle condizioni di cui al punto precedente;
- 8) di essere in possesso di tutti gli altri requisiti richiesti per accedere all'azione;
- 9) di avere la piena ed esclusiva disponibilità delle particelle catastali indicate in domanda, derivante da titoli di proprietà e/o da contratti di affitto o comodato stipulati ai sensi di legge con decorrenza almeno dall'inizio della presente campagna agraria;
- 10) che tutti i dati e le informazioni contenuti nella presente domanda, in maggior parte derivanti dai dati di consistenza del fascicolo aziendale, e negli allegati sono rigorosamente conformi alla realtà;
- 11) che per l'attuazione degli interventi di cui alla presente domanda non ha ottenuto né richiesto, al medesimo titolo, contributi previsti da altre leggi a carico del bilancio dell'Unione Europea, dello Stato, della Regione Piemonte o di altri Enti pubblici;
- 12) di essere consapevole che l'autorità competente potrà avere accesso, in ogni momento e senza restrizioni, agli appezzamenti e agli impianti dell'azienda e alle sedi del richiedente per le attività di ispezione previste, nonché a tutta la documentazione che riterrà necessaria ai fini dell'istruttoria e dei controlli, pena la decadenza della domanda secondo quanto previsto dal comma 2 art. 23 del regolamento (CE) 796/2004;
- 13) di essere pienamente consapevole che la mancanza dei requisiti di ammissibilità, l'inosservanza degli adempimenti tecnici, delle norme della condizionalità e dei requisiti obbligatori nonché la mancata corrispondenza tra i dati dichiarati in domanda e quelli effettivamente riscontrati riguardo alle superfici e agli animali rilevanti nel calcolo del premio comportano esclusioni o riduzioni di premio o decadenza della domanda (Titolo I del reg. CE 1975/2006);
- 14) di essere a conoscenza del fatto che in caso di indebiti percepimenti dovuti ad affermazioni non rispondenti al vero o di inosservanza degli obblighi assunti verranno applicate le sanzioni amministrative e penali previste dalle norme nazionali;
- 15) che la situazione aziendale riguardo alla condizionalità è quella indicata negli appositi quadri del fascicolo aziendale e del presente modello di domanda;
- 16) di accettare sin d'ora eventuali modifiche al regime di aiuti di cui beneficia, introdotte da disposizioni comunitarie, nazionali o regionali, anche in materia di controlli e sanzioni;
- 17) di essere consapevole del fatto che l'accoglimento della presente domanda, con i diritti e gli obblighi connessi, è condizionato alla decisione comunitaria di cofinanziamento del PSR 2007-2013 e ad altri vincoli di disponibilità finanziaria del FEASR riguardanti le misure del PSR;

B) si impegna:

- 1) ad attuare per l'intero quinquennio gli adempimenti relativi alla condizionalità, i requisiti obbligatori in materia di utilizzo dei fertilizzanti e dei fitofarmaci e gli altri pertinenti requisiti obbligatori supplementari;

- 2) ad attuare per l'intero quinquennio gli adempimenti specifici relativi all'azione 214.2, come definiti nel PSR 2007-2013 e nelle disposizioni applicative regionali, e in particolare a rispettare gli obblighi di seguito sinteticamente descritti:
 - a) introdurre o mantenere, su tutta la superficie agricola utilizzabile (con la possibile eccezione dei corpi aziendali separati), i metodi dell'agricoltura biologica attuando le prescrizioni contenute nel regolamento (CEE) 2092/91 (incluse le successive modifiche e integrazioni) e nelle disposizioni applicative nazionali e regionali;
 - b) commercializzare con riconoscimento biologico almeno il 5% del prodotto per il primo anno, il 10% per il secondo, il 15% per il terzo, il 20% per il quarto e il 25% per il quinto (tranne i casi facenti eccezione);
 - c) sottoporre almeno 2 volte nel quinquennio, secondo quanto previsto dal PSR e dalle disposizioni applicative, le attrezzature per la distribuzione dei fitofarmaci a verifica funzionale e taratura presso Centri autorizzati dalla Regione (fatti salvi i casi di esenzione) ed effettuare gli interventi di manutenzione risultati necessari a seguito di tali verifiche;
- 3) in caso di adesione a uno o più fra gli impegni aggiuntivi previsti dal PSR 2007-2013, a rispettare gli obblighi conseguenti fino al termine del quinquennio di adesione all'azione 214.2;
- 4) in particolare, in caso di assunzione di uno o due impegni aggiuntivi a favore della biodiversità nelle risaie, qualora sia approvata la richiesta di modifica di cui ai punti da 6.b a 6.e:
 - ad aderire a tale impegno aggiuntivo per almeno altri cinque anni a partire dal 2009, dopo l'anno di impegno 2008 (nel caso in cui sia approvata la citata richiesta di modifica);
 - ad osservare i criteri stabiliti anche nel caso in cui non siano gli attuali, o perché sono stati modificati o perché sono stati previsti criteri ulteriori in base alle prescrizioni della CE;

C) si impegna inoltre a:

- 1) comunicare tempestivamente le eventuali variazioni rispetto a quanto dichiarato in domanda;
- 2) rendere disponibili, qualora richieste, tutte le informazioni necessarie al sistema di monitoraggio e valutazione delle attività relative allo sviluppo rurale;
- 3) integrare la domanda e fornire ogni altra eventuale documentazione necessaria, secondo quanto disposto dalla normativa comunitaria, nazionale, dal PSR e dalle disposizioni regionali concernenti il sostegno allo sviluppo rurale.

SEZ II - Documentazione da allegare alla pratica

- Fotocopia (fronte e retro) di un documento di riconoscimento valido del richiedente

QUADRO S – Firma

Dichiara che i dati indicati nel presente modello corrispondono a verità e che gli stessi sono resi a titolo di dichiarazione sostitutiva di atto di notorietà ai sensi del D.P.R. n° 445 del 28/12/2000 (Testo unico delle disposizioni legislative e regolamentari in materia di documentazione amministrativa), articolo 47.

Dichiara inoltre di essere consapevole che:

- a) l'art. 76 del D.P.R. 28/12/2000 n. 445 prevede sanzioni penali in caso di dichiarazioni non veritiere e di falsità negli atti;
- b) l'art. 75 del citato Testo unico, fermo restando quanto previsto dall'art. 76, prevede che il dichiarante decada dai benefici eventualmente conseguenti al provvedimento emanato sulla base della dichiarazione non veritiera;
- c) i dati personali forniti saranno utilizzati esclusivamente in ossequio agli obblighi di legge, alla normativa comunitaria ed ai regolamenti locali e per lo svolgimento delle funzioni istituzionali (istruttorie, visite ispettive, controlli, monitoraggi) da parte dell'Ente istruttore competente e degli Organismi regionali, nazionali e comunitari e raccolti presso lo stesso Ente Istruttore;
- d) sono riconosciuti i diritti di cui all'art. 7 del Dec. Leg. 196/2003, in particolare il diritto di accedere ai propri dati personali, di chiederne la rettifica, l'aggiornamento e la cancellazione se incompleti, erronei o raccolti in violazione di legge, nonché di opporsi al loro trattamento, per motivi legittimi, rivolgendosi all'Ente istruttore competente;
- e) l'indicazione dei dati richiesti con il presente modello è obbligatoria, pena la non ammissione della domanda al pagamento richiesto;
- f) i dati stessi possono essere comunicati alla Regione Piemonte ed all'Organismo Pagatore (AGEA o ARPEA) esclusivamente per le incombenze istituzionalmente connesse alla erogazione del pagamento richiesto con la domanda;
- g) la Regione Piemonte e gli Enti istruttori delle domande non assumono responsabilità per la perdita di comunicazioni dipendente da inesatte indicazioni del recapito da parte del richiedente, oppure di mancata o tardiva comunicazione del cambiamento dell'indirizzo indicato nella domanda, né per eventuali disguidi postali o telegrafici o comunque imputabili a responsabilità di terzi, a caso fortuito o forza maggiore.

Luogo e data

Firma (per esteso e leggibile) del richiedente

(ai sensi dell'art. 38 del DPR 445/2000 apporre la firma in presenza del funzionario incaricato della ricezione della domanda, oppure allegare fotocopia leggibile non autenticata di un documento di identità in corso di validità del richiedente)

Modello 1c**Azione 214.8 – Conservazione di razze locali minacciate di abbandono****QUADRO R - Dichiarazioni – Documentazione allegata****SEZ I - Dichiarazioni del richiedente****IL SOTTOSCRITTO:**

presenta domanda di ammissione all'aiuto/domanda annuale di pagamento ai sensi dell'**azione 214.8 Conservazione di razze locali minacciate di abbandono** (avente durata quinquennale) del Programma di Sviluppo Rurale (PSR) 2007-2013 della Regione Piemonte, e attuativo del regolamento (CE) 1698/2005 sul regime di sostegno allo sviluppo rurale e

A) dichiara:

- 1) di essere pienamente a conoscenza degli atti e delle norme relativi al regime di condizionalità di cui al reg. CE 1782/2003, capitolo I e allegati III e IV, specificati nel-quadro Condizionalità del fascicolo aziendale e nel presente modello di domanda, come definiti dalle vigenti norme nazionali di attuazione (Decreto Ministeriale 13286 del 18 ottobre 2007 e s.m.) e dai provvedimenti applicativi regionali (DGR n. 28-7958 del 28/12/2007 e s. m.), dei requisiti minimi di impiego dei fertilizzanti e dei requisiti obbligatori supplementari indicati nel PSR 2007-2013 approvato con Decisione della Commissione C(2007) 5944 del 28/11/2007;
- 2) di essere pienamente a conoscenza delle condizioni specifiche previste dall'azione 214.8, derivanti dal reg. (CE) 1698/2005, dal reg. (CE) 1974/2006 che ne reca le modalità di applicazione, dal PSR 2007-2013 e dalle disposizioni applicative regionali, disponibili consultando il sito internet della Regione o tramite gli Enti delegati (Province e Comunità Montane) e i soggetti che assistono gli agricoltori;
- 3) di essere a conoscenza del fatto che la domanda relativa all'azione 214.8 è ammissibile solo se comporta una richiesta di premio almeno pari a 150 euro;
- 4) circa i criteri di ammissibilità, di conoscere che vale quanto indicato nella Misura 214 del PSR 2007-2013, in particolare per l'azione prescelta e, inoltre, di conoscere i criteri di selezione indicati nel Bando 2008;
- 5) di essere consapevole che le seguenti condizioni sono motivo di esclusione dai pagamenti della Misura 214 e delle altre misure del PSR:
 - a) non essere in regola con i versamenti contributivi, così come desumibili dal DURC, nei casi in cui questo sia previsto per legge;
 - b) non avere rispettato gli obblighi e/o i requisiti previsti dalla normativa comunitaria e nazionale in materia di quote latte;
 - c) non avere provveduto al versamento di somme per sanzioni e penalità irrogate dalla Regione, dalle Province e Comunità montane e dall'AGEA o ARPEA nell'ambito dell'applicazione di programmi comunitari, nazionali e regionali;
 - d) non avere restituito somme non dovute, percepite nell'ambito dell'applicazione di programmi comunitari, nazionali regionali;
 - e) avere subito condanne passate in giudicato per reati di frode o sofisticazione di prodotti agroalimentari;
 - f) essere in attesa di sentenza per reati di frode o sofisticazione di prodotti agroalimentari e che in tal caso la concessione dell'agevolazione resterà sospesa per un periodo coerente con le regole comunitarie di disimpegno automatico delle disponibilità finanziaria (regola dell'"n+2")
- 6) di non trovarsi in nessuna delle condizioni di cui al punto precedente;
- 7) di essere in possesso di tutti gli altri requisiti richiesti per accedere all'azione;
- 8) di avere la piena ed esclusiva disponibilità delle particelle catastali indicate in domanda, derivante da titoli di proprietà e/o da contratti di affitto o comodato stipulati ai sensi di legge con decorrenza almeno dall'inizio della presente campagna agraria;
- 9) che tutti i dati e le informazioni contenuti nella presente domanda, in maggior parte derivanti dai dati di consistenza del fascicolo aziendale, e negli allegati sono rigorosamente conformi alla realtà;
- 10) che per l'attuazione degli interventi di cui alla presente domanda non ha ottenuto né richiesto, al medesimo titolo, contributi previsti da altre leggi a carico del bilancio dell'Unione Europea, dello Stato, della Regione Piemonte o di altri Enti pubblici;

- 11) di essere consapevole che l'autorità competente potrà avere accesso, in ogni momento e senza restrizioni, agli appezzamenti e agli impianti dell'azienda e alle sedi del richiedente per le attività di ispezione previste, nonché a tutta la documentazione che riterrà necessaria ai fini dell'istruttoria e dei controlli, pena la decadenza della domanda secondo quanto previsto dal comma 2 art. 23 del regolamento (CE) 796/2004;
- 12) di essere pienamente consapevole che la mancanza dei requisiti di ammissibilità, l'inosservanza degli adempimenti tecnici, delle norme della condizionalità e dei requisiti obbligatori nonché la mancata corrispondenza tra i dati dichiarati in domanda e quelli effettivamente riscontrati riguardo alle superfici e agli animali rilevanti nel calcolo del premio comportano esclusioni o riduzioni di premio o decadenza della domanda (Titolo I del reg. CE 1975/2006);
- 13) di essere a conoscenza del fatto che in caso di indebiti percepimenti dovuti ad affermazioni non rispondenti al vero o di inosservanza degli obblighi assunti verranno applicate le sanzioni amministrative e penali previste dalle norme nazionali;
- 14) che la situazione aziendale riguardo alla condizionalità è quella indicata negli appositi quadri del fascicolo aziendale e del presente modello di domanda;
- 15) di accettare sin d'ora eventuali modifiche al regime di aiuti di cui beneficia, introdotte da disposizioni comunitarie, nazionali o regionali, anche in materia di controlli e sanzioni;
- 16) di essere consapevole del fatto che l'accoglimento della presente domanda, con i diritti e gli obblighi connessi, è condizionato alla decisione comunitaria di cofinanziamento del PSR 2007-2013 e ad altri vincoli di disponibilità finanziaria del FEASR riguardanti le misure del PSR;

B) si impegna:

- 1) ad attuare per l'intero quinquennio gli adempimenti relativi alla condizionalità, i requisiti obbligatori in materia di utilizzo dei fertilizzanti e dei fitofarmaci, e gli altri pertinenti requisiti obbligatori supplementari specificati nel PSR 2007-2013 approvato dalla Commissione Europea;
- 2) ad attuare per l'intero quinquennio gli adempimenti specifici relativi all'azione 214.8, come definiti nel PSR 2007-2013 e nelle disposizioni applicative regionali, e in particolare a rispettare gli obblighi di seguito sinteticamente descritti:
 - a) allevare capi iscritti al Libro Genealogico o al Registro Anagrafico e appartenenti a una razza o più razze locali minacciate di abbandono indicate nel PSR;
 - b) sottoporre i capi allevati ai controlli sanitari previsti dalla normativa vigente;
 - c) mantenere nel corso del quinquennio un numero di capi allevati oggetto di aiuto almeno pari a quello del primo anno di impegno;
 - d) comunicare tempestivamente l'eliminazione o la sostituzione dei capi all'Ente delegato competente.
- ad aumentare le unità di bestiame allevato delle razze oggetto dell'azione nel corso del quinquennio (valutabile per attribuire priorità alla domanda).

C) si impegna inoltre a:

- 1) comunicare tempestivamente le eventuali variazioni rispetto a quanto dichiarato in domanda;
- 2) rendere disponibili, qualora richieste, tutte le informazioni necessarie al sistema di monitoraggio e valutazione delle attività relative allo sviluppo rurale;
- 3) integrare la domanda e fornire ogni altra eventuale documentazione necessaria, secondo quanto disposto dalla normativa comunitaria, nazionale, dal PSR e dalle disposizioni regionali concernenti il sostegno allo sviluppo rurale.

SEZ II - Documentazione da allegare alla pratica

- Fotocopia (fronte e retro) di un documento di riconoscimento valido del richiedente

QUADRO S – Firma

Dichiara che i dati indicati nel presente modello corrispondono a verità e che gli stessi sono resi a titolo di dichiarazione sostitutiva di atto di notorietà ai sensi del D.P.R. n° 445 del 28/12/2000 (Testo unico delle disposizioni legislative e regolamentari in materia di documentazione amministrativa), articolo 47.

Dichiara inoltre di essere consapevole che:

- a) l'art. 76 del D.P.R. 28/12/2000 n. 445 prevede sanzioni penali in caso di dichiarazioni non veritiere e di falsità negli atti;
- b) l'art. 75 del citato Testo unico, fermo restando quanto previsto dall'art. 76, prevede che il dichiarante decada dai benefici eventualmente conseguenti al provvedimento emanato sulla base della dichiarazione non veritiera;
- c) i dati personali forniti saranno utilizzati esclusivamente in ossequio agli obblighi di legge, alla normativa comunitaria ed ai regolamenti locali e per lo svolgimento delle funzioni istituzionali (istruttorie, visite ispettive, controlli, monitoraggi) da parte dell'Ente istruttore competente e degli Organismi regionali, nazionali e comunitari e raccolti presso lo stesso Ente Istruttore;
- d) sono riconosciuti i diritti di cui all'art. 7 del Dec. Leg. 196/2003, in particolare il diritto di accedere ai propri dati personali, di chiederne la rettifica, l'aggiornamento e la cancellazione se incompleti, erronei o raccolti in violazione di legge, nonché di opporsi al loro trattamento, per motivi legittimi, rivolgendosi all'Ente istruttore competente;

- e) l'indicazione dei dati richiesti con il presente modello è obbligatoria, pena la non ammissione della domanda al pagamento richiesto;
- f) i dati stessi possono essere comunicati alla Regione Piemonte ed all'Organismo Pagatore (AGEA o ARPEA) esclusivamente per le incombenze istituzionalmente connesse alla erogazione del pagamento richiesto con la domanda;
- g) la Regione Piemonte e gli Enti istruttori delle domande non assumono responsabilità per la perdita di comunicazioni dipendente da inesatte indicazioni del recapito da parte del richiedente, oppure di mancata o tardiva comunicazione del cambiamento dell'indirizzo indicato nella domanda, né per eventuali disguidi postali o telegrafici o comunque imputabili a responsabilità di terzi, a caso fortuito o forza maggiore.

Luogo e data

Firma (per esteso e leggibile) del richiedente

(ai sensi dell'art. 38 del DPR 445/2000 apporre la firma in presenza del funzionario incaricato della ricezione della domanda, oppure allegare fotocopia leggibile non autenticata di un documento di identità in corso di validità del richiedente)

Modello 2.a

REG. CE 1698/2005 SUL SOSTEGNO ALLO SVILUPPO RURALE
DA PARTE DEL FONDO EUROPEO AGRICOLO PER LO SVILUPPO RURALE (FEASR)
PROGRAMMA DI SVILUPPO RURALE 2007-2013

**MISURA 214
(AZIONI AGROAMBIENTALI)**

RELAZIONE DI CONTROLLO IN LOCO

(art. 28 del Reg. CE 796/2004 della Commissione)

ENTE DELEGATO _____ **CAMPAGNA** _____

DATI RELATIVI AL BENEFICIARIO

Ragione sociale/Cognome Nome _____ in qualità di: _____

Sede sociale o domicilio:
Indirizzo _____ Località _____ Comune _____ Prov. _____

DATI RELATIVI ALL'AZIENDA

Denominazione: _____ Partita IVA _____
Indirizzo (*) _____ Località (*) _____
Comune (*) _____ Provincia (*) _____

() da compilare soltanto se l'indirizzo è diverso da quello del beneficiario*

DOMANDA/E AGROAMBIENTALE/I *(relativa/e alla campagna in questione)*

1) Domanda n. _____ prot. Ente delegato n° _____ del _____
Azione _____ Anno di prima adesione al PSR 2007-13 _____
Superficie interessata (ettari) _____ *(per l'azione F9) UBA interessate* _____

2) Domanda n. _____ prot. Ente delegato n° _____ del _____
Azione _____ Anno di prima adesione al 2007-13 _____
Superficie interessata (ettari) _____ *(per l'azione 214.8) UBA interessate* _____

EVENTUALE DOMANDA PER LA MIS. 221 DEL PSR 2007-13 *(relativa alla campagna in questione)*

3) Domanda n. _____ prot. Ente delegato n° _____ del _____
Superficie interessata (ettari) _____

DITTA _____ INDIRIZZO _____

VERIFICA DELLE PARTICELLE CATASTALI

METODO DI IDENTIFICAZIONE DELLE PARTICELLE VISITATE (art. 4 reg. CEE 3508/92)	
Mappe e documenti catastali <input type="checkbox"/>	Fotografie aeree, ortofoto, GIS ecc <input type="checkbox"/>
Altra documentazione <input type="checkbox"/>	_____
<i>(specificare)</i>	

TECNICHE DI MISURAZIONE UTILIZZATE	
M1 - Mappe catastali, foto aeree, GIS – Scalimetro <input type="checkbox"/>	
M2 - Rollina metrica <input type="checkbox"/>	
M3 - Strumento topografico <input type="checkbox"/>	_____
<i>(specificare)</i>	
M4 - Altro <input type="checkbox"/>	_____
<i>(specificare)</i>	

Le superfici ammissibili vengono accertate (o confermate, per eventuali particelle non visitate) previa verifica dei **TITOLI DI POSSESSO**:

visure catastali contratti (di affitto, compravendita) dichiarazioni del proprietario

altro *(specificare)*

SI ALLEGA alla presente relazione di controllo, quale parte integrante, copia del **MODELLO** _____, costituito da n. _____ pagine, che contiene i dati identificativi delle particelle catastali dichiarate.

Nel modello sono evidenziate, per mezzo delle seguenti annotazioni, le particelle per cui è stata confermata la superficie dichiarata:

“V” per le particelle visitate in cui non è stato necessario effettuare misurazioni;

“M..” per le particelle visitate e oggetto di misurazione (es. M1, M2);

“C” per eventuali particelle confermate senza essere visitate.

Riepilogo delle particelle visitate e di quelle misurate				
Azioni	n° particelle dichiarate (a)	n° particelle visitate (V + M) (b)	di cui particelle misurate (M)	% particelle Visitate (b/a x 100)

Sono state rilevate difformità di superficie?

si
(vedere pag. seguente/i)

no

si no

Le eccedenze di superficie dichiarata:
 sono dovute a **casi di forza maggiore e circostanze eccezionali**
 sono dovute a **irregolarità commesse deliberatamente**
 (art. 16, par. 5 del reg. CE 1975/2006)

DITTA _____ INDIRIZZO _____

Azione _____

PARTICELLE CATASTALI IN CUI SONO STATE RILEVATE DIFFORMITÀ DI SUPERFICIE

Per le altre particelle catastali viene confermata la superficie dichiarata, come risulta dal modello allegato alla presente relazione di controllo.

GRUPPO DI COLTURE (stessa classe di premio)

RIFERIMENTI CATASTALI						SUPERFICIE INTERESSATA				Difformità' di superficie (a - b)	M ^(*)
Prov.	Comune	Sez	Fogl	Part.	Sup. catastale	Dichiarata (a)		Accertata (b)			
						Ettari	Are	Ettari	Are		
TOTALE DIFFORMITA' ettari (**)											

GRUPPO DI COLTURE (stessa classe di premio)

RIFERIMENTI CATASTALI						SUPERFICIE INTERESSATA				Difformità' di superficie (a - b)	M ^(*)
Prov.	Comune	Sez	Fogl	Part.	Sup. catastale	Dichiarata (a)		Accertata (b)			
						Ettari	Are	Ettari	Are		
TOTALE DIFFORMITA' ettari (**)											

GRUPPO DI COLTURE (stessa classe di premio)

RIFERIMENTI CATASTALI						SUPERFICIE INTERESSATA				Difformità' di superficie (a - b)	M ^(*)
Prov.	Comune	Sez	Fogl	Part.	Sup. catastale	Dichiarata (a)		Accertata (b)			
						Ettari	Are	Ettari	Are		
TOTALE DIFFORMITA' ettari (**)											

(*) Indicare M1, M2, ecc. a seconda della tecnica di misurazione utilizzata.
 (**) Nell'ambito di ciascuna gruppo di colture si effettuano compensazioni tra le difformità (positive e negative) riguardanti diverse.

DITTA _____ INDIRIZZO _____

IDENTIFICAZIONE DEI BOVINI OGGETTO DI DOMANDA DI AIUTO

SI ALLEGA alla presente relazione di controllo, quale parte integrante, copia del MODELLO _____, costituito da n. _____ pagine, che contiene i dati identificativi dei capi dichiarati. Per ciascuna capo è stata riportata, a fianco dei dati identificativi, una delle seguenti annotazioni: "V" per i capi di cui è stata verificata la presenza; "N" per i capi risultati non presenti.

Sono state rilevate difformità fra capi dichiarati ed accertati?**SI** (compilare la tabella seguente)**NO**

SPECIE	RAZZA	Categoria	Numero di capi		Difformità (a-b)
			dichiarati (a)	accertati (b)	
Bovina	Pezzata rossa d'Oropa	< 6 mesi			
		6 mesi-2 anni			
		>2 anni			
	Varzese (Tortonese)	< 6 mesi			
		6 mesi-2 anni			
		>2 anni			
	Valdostana pezzata nera	< 6 mesi			
		6 mesi-2 anni			
		>2 anni			
Bara' - Pustertaler	< 6 mesi				
	6 mesi-2 anni				
	>2 anni				
Ovina	Sambucana				
	Garessina				
	Frabosana				
	Saltasassi				
	Tacola				
	delle Langhe				
	Savoiarda				
Caprina	Sempione				
	Vallesana				
	Roccoverano				

Assenza marchi auricolari: totale parziale Motivazione:

Le eccedenze sono dovute a: **circostanze naturali** **casi di forza maggiore e circostanze eccezionali** (specificare)

DITTA _____ INDIRIZZO _____

Modello 2.b.1

REGOLAMENTO (CE) 1698/2005 – PROGRAMMA DI SVILUPPO RURALE 2007-2013: AZIONI AGROAMBIENTALI
Azione 214.1 - Applicazione di tecniche di produzione integrata

IMPEGNI TECNICI: PARAMETRI DI VALUTAZIONE

	Inadempienza riscontrata	Inadempienza non riscontrata
REGISTRAZIONE DI TRATTAMENTI E CONCIMAZIONI		
<p>➤ Assenza totale delle registrazioni relative alle concimazioni e ai trattamenti effettuati sulle seguenti colture, i cui premi, nel loro complesso, rappresentano il/l'% del premio totale per l'azione:</p> <p>_____</p> <p>_____</p>	<input type="checkbox"/>	<input type="checkbox"/>
<p>➤ Mancata registrazione di singole operazioni (è ammesso un ritardo massimo di 2 giorni):</p> <p>Coltura _____ Coltura _____</p> <p>n°__ trattam. fitoiatrici n°__ trattam. fitoiatrici</p> <p>n°__ trattam. diserbanti n°__ trattam. diserbanti</p> <p>n°__ concimazioni n°__ concimazioni</p> <p>Coltura _____ Coltura _____</p> <p>n°__ trattam. fitoiatrici n°__ trattam. fitoiatrici</p> <p>n°__ trattam. diserbanti n°__ trattam. diserbanti</p> <p>n°__ concimazioni n°__ concimazioni</p> <p>Acquisti: n°__ mancate registrazioni.</p> <p>Giacenze: n°__ mancate registrazioni.</p>	<input type="checkbox"/>	<input type="checkbox"/>
<p>➤ Errori di registrazione. Confrontando, per ciascun concime e fitofarmaco, la quantità effettivamente riscontrata con quella risultante dalla documentazione cartacea (registrazione trattamenti e concimazioni, schede magazzino, fatture ecc.), sono emerse le seguenti discordanze dovute a errori di registrazione:</p> <p>prodotto _____ discordanza%</p> <p>prodotto _____ discordanza%</p> <p>prodotto _____ discordanza%</p> <p>prodotto _____ discordanza%</p>	<input type="checkbox"/>	<input type="checkbox"/>
REGISTRAZIONE E DOCUMENTAZIONE DEGLI ACQUISTI		
<p>➤ Assenza totale delle registrazioni di magazzino.</p>	<input type="checkbox"/>	<input type="checkbox"/>
<p>➤ Assenza o incompletezza della documentazione attestante l'acquisto di fitofarmaci e fertilizzanti (fatture, bolle).</p> <p>La documentazione relativa ad acquisti regolarmente registrati, se non presente in azienda al momento del controllo, può essere prodotta dal beneficiario in un secondo tempo, entro un termine stabilito dal soggetto incaricato del controllo.</p>	<input type="checkbox"/>	<input type="checkbox"/>

DITTA _____ INDIRIZZO _____

	Inadempienza riscontrata	Inadempienza non riscontrata
NORME DI AVVICENDAMENTO		
➤ Mancato rispetto delle norme di avvicendamento per una superficie di Ha, pari al/all'% della superficie investita a seminativi.	<input type="checkbox"/>	<input type="checkbox"/>
NORME DI CONCIMAZIONE		
➤ Assenza della documentazione relativa a n° ___ <i>analisi di terreno</i> richieste.	<input type="checkbox"/>	<input type="checkbox"/>
➤ <i>Eccedenza di unità fertilizzanti</i> rispetto alle quantità massime consentite per anno: Coltura: _____ elemento fertizz. ___ eccedenza: _____% Coltura: _____ elemento fertizz.: ___ eccedenza: _____% Coltura: _____ elemento fertizz.: ___ eccedenza: _____%	<input type="checkbox"/>	<input type="checkbox"/>
➤ <i>Mancato frazionamento</i> delle dosi di fertilizzanti azotati, ove previsto dalle Norme tecniche. Coltura/e: _____	<input type="checkbox"/>	<input type="checkbox"/>
➤ Distribuzione di un fertilizzante in <i>epoca non corretta</i> rispetto alle indicazioni delle Norme tecniche: Coltura: _____ elemento fertizz.: ___ epoca distrib. _____ Coltura: _____ elemento fertizz.: ___ epoca distrib. _____ Coltura: _____ elemento fertizz.: ___ epoca distrib. _____	<input type="checkbox"/>	<input type="checkbox"/>
NORME DI DIFESA E DISERBO		
➤ Impiego di un principio attivo non permesso dalle Norme tecniche o non registrato per la coltura. Coltura: _____ p.attivo: _____	<input type="checkbox"/>	<input type="checkbox"/>
➤ Mancato rispetto del tempo di carenza nell'esecuzione di un trattamento. Coltura: _____ p.attivo: _____	<input type="checkbox"/>	<input type="checkbox"/>
➤ Vengono accertate eccedenze rispetto alle dosi massime indicate nelle Norme tecniche (per i diserbanti) o in etichetta (per gli altri fitofarmaci): Coltura: _____ prodotto: _____ eccedenza _____% Coltura: _____ prodotto: _____ eccedenza _____% Coltura: _____ prodotto: _____ eccedenza _____%	<input type="checkbox"/>	<input type="checkbox"/>
➤ Distribuzione di un prodotto fitosanitario in <i>epoca non corretta</i> rispetto alle indicazioni delle Norme tecniche: Coltura: _____ prodotto: _____ epoca tratt. _____ Coltura: _____ prodotto: _____ epoca tratt. _____ Coltura: _____ prodotto: _____ epoca tratt. _____	<input type="checkbox"/>	<input type="checkbox"/>
➤ Mancato rispetto di <i>limitazioni d'uso</i> o di <i>note vincolanti (*)</i> : Coltura: _____ n. trattamenti irregolari _____ Coltura: _____ n. trattamenti irregolari _____ Coltura: _____ n. trattamenti irregolari _____ (*)L'irregolarità è descritta nelle note finali	<input type="checkbox"/>	<input type="checkbox"/>

DITTA _____ INDIRIZZO _____

Modello 2.b.2

**REGOLAMENTO (CE) 1698/2005 – PROGRAMMA DI SVILUPPO RURALE 2007-2013: AZIONI AGROAMBIENTALI
Azione 214.2 - Applicazione di tecniche di produzione biologica**

IMPEGNI TECNICI: PARAMETRI DI VALUTAZIONE

	Inadempienza riscontrata	Inadempienza non riscontrata
➤ Mancata <i>notifica dell'attività di produzione biologica</i> a un Organismo di controllo riconosciuto o all'Ente delegato competente per territorio	<input type="checkbox"/>	<input type="checkbox"/>
➤ Assenza dell' <i>attestazione di idoneità</i> rilasciata dall'Organismo di controllo (nel caso in cui il beneficiario non la presenti entro 30 gg. dalla richiesta)	<input type="checkbox"/>	<input type="checkbox"/>
➤ Accertamento da parte dell'Organismo di controllo o dell'Ente delegato di una o più <i>infrazioni</i> , secondo la classificazione della Circolare ministeriale 9990538 del 31/03/1999, allegato 1-B:		<input type="checkbox"/>
- mancato rispetto dell'impegno a fornire all'organismo di controllo e alle autorità competenti le informazioni utili ai fini del controllo o l'accesso ai luoghi di produzione;	<input type="checkbox"/>	<input type="checkbox"/>
- in azienda biologica completamente convertita, presenza di uno o più mezzi tecnici non ammessi:	<input type="checkbox"/>	<input type="checkbox"/>
.....		
- impiego di una o più sostanze non ammesse:	<input type="checkbox"/>	<input type="checkbox"/>
.....		
- mancato rispetto delle condizioni di uso per le attività di produzione:	<input type="checkbox"/>	<input type="checkbox"/>
.....		
- impiego di sementi e/o di materiali di riproduzione vegetativa non conformi alle disposizioni normative, in assenza di autorizzazione;	<input type="checkbox"/>	<input type="checkbox"/>
- mancato rispetto delle indicazioni operative degli Organismi di controllo, volte ad assicurare il rispetto della normativa;	<input type="checkbox"/>	<input type="checkbox"/>
- mancato rispetto del programma annuale di produzione (PAP);	<input type="checkbox"/>	<input type="checkbox"/>
- presenza di colture parallele in azienda mista, per colture non ammesse a deroga.	<input type="checkbox"/>	<input type="checkbox"/>
➤ Accertamento da parte dell'Organismo di controllo o dell'Ente delegato di una o più irregolarità, secondo la classificazione della Circolare ministeriale 9990538 del 31/03/1999, allegato 1-A:		<input type="checkbox"/>
- incompleta tenuta dei registri aziendali	<input type="checkbox"/>	<input type="checkbox"/>
- mancata tenuta di atti documentali (notifica inizio attività, PAP, relazione di ispezione, comunicazioni obbligatorie all'Organismo di controllo):	<input type="checkbox"/>	<input type="checkbox"/>
- presentazione ritardata della notifica di variazione;	<input type="checkbox"/>	<input type="checkbox"/>
- compilazione errata, incompleta o ritardata del PAP;	<input type="checkbox"/>	<input type="checkbox"/>
- tenuta non conforme dei registri aziendali;	<input type="checkbox"/>	<input type="checkbox"/>
- descrizione incompleta dell'azienda agricola o dei luoghi di produzione, magazzinaggio in fase di prima visita ispettiva	<input type="checkbox"/>	<input type="checkbox"/>

NOTE: _____

DITTA _____ INDIRIZZO _____

**Modello 3a**

ASSESSORATO AGRICOLTURA, TUTELA DELLA FAUNA E DELLA FLORA
Direzione 11-Agricoltura

Torino,
Protocollo n. /11

Oggetto: Informazioni in merito alla domanda presentata nel 2007 ai sensi dell'azione 214.1 (Applicazione di tecniche di produzione integrata) del Programma di Sviluppo Rurale 2007-2013 della Regione Piemonte.

Risulta che la S.V. ha presentato domanda di aiuto ai sensi dell'azione 214.1 - Applicazione di tecniche di produzione integrata (Bando n. DGR n. 59-562 del 2/04/2007) del Programma di Sviluppo Rurale della Regione Piemonte 2007-2013.

La domanda è stata ammessa all'istruttoria, attualmente in corso di svolgimento.

Le dichiarazioni finali da Lei sottoscritte con la domanda illustravano la condizione di apertura anticipata rispetto all'approvazione del Programma, che avrebbe potuto comportare modifiche all'azione, al riconoscimento del premio ed agli impegni sottoscritti.

Con la presente si informa che l'approvazione del Programma di Sviluppo Rurale avvenuta il 20 novembre 2007, ha comportato alcune modifiche rispetto alle condizioni esistenti al momento della sua adesione, che consistono in modifiche all'entità dei premi e agli impegni tecnici.

L'accettazione delle modifiche intercorse verrà confermata mediante la sottoscrizione da parte della S.V. delle dichiarazioni contenute nella domanda 2008, relativa al secondo anno di impegno.

Si specificano di seguito le modifiche intervenute.

1) MODIFICA DEI PREMI

Viene riportato di seguito il confronto tra i premi delle colture (divise in gruppi) nel momento cui ha aderito (Colonna A) ed i premi come approvati dalla Commissione Europea (Colonna B), dal quale si nota una riduzione media del 14,5% degli importi.

CULTURE AI SENSI DELL'AZIONE 214.1	Fasce (in ettari) in base alla superficie sotto impegno	Colonna A	Colonna B
		Premi (euro per ettaro) come proposti dal BANDO 2007	Premi (euro per ettaro) del programma approvato, in vigore per il periodo 2007-2013
ALTRI FRUTTIFERI (melo; pesco; pero; susino; ecc.)	minore o uguale a 5	450	405
	maggiore di 5	405	365
CULTURE ANNUALI (ad es. cereali)	minore o uguale a 15	125	103
	maggiore di 15	113	92
CULTURE FORAGGERE (esclusi pascoli)	minore o uguale a 15	72	65
	maggiore di 15	65	59
NOCE E CASTAGNO	minore o uguale a 5	153	138
	maggiore di 5	138	124
ORTIVE CULTURA PROTETTA	minore o uguale a 0,5	495	365
	maggiore di 0,5	446	329
ORTIVE ESTENSIVE (pisello, fagiolo, fagiolino e pomodoro da industria; aglio; carota; cipolla; patata)	minore o uguale a 3,5	225	203
	maggiore di 3,5	203	183
ORTIVE INTENSIVE	minore o uguale a 2	450	332
	maggiore di 2	405	328
VITE E FRUTTIFERI A MINORE IMPEGNO (ciliegio; albicocco; actinidia; piccoli frutti; olivo; nocciolo, ecc.)	minore o uguale a 5	405	365
	maggiore di 5	365	329



ASSESSORATO AGRICOLTURA, TUTELA DELLA FAUNA E DELLA FLORA
Direzione 11-Agricoltura

2) MODIFICA DEGLI IMPEGNI TECNICI

Le modifiche agli impegni tecnici dell'azione 214.1 hanno riguardato le concimazioni azotate e la verifica funzionale delle macchine che distribuiscono i fitofarmaci.

a) Concimazioni azotate

- Conseguenze riguardanti la domanda di adesione al bando 2007 –

Il PSR approvato nel novembre 2007 prevede che la fertilizzazione azotata debba essere ridotta del 30% rispetto alle pratiche normalmente adottate sul territorio regionale.

Per diverse colture l'applicazione di tale criterio si traduce in una riduzione della quantità massima di azoto che può essere somministrata al terreno in un anno rispetto a quanto previsto dalle Norme tecniche per il 2007 (ad eccezione, per quanto al momento risulta, di vite, melo, pesco, castagno, mais, soia, girasole e, fra le colture protette, lattuga e peperone).

Pertanto, relativamente alle colture oggetto di impegno per le quali, in base al criterio di riduzione del 30%, si sono verificate riduzioni nei valori massimi di fertilizzazione azotata rispetto alle Norme tecniche 2007, è prevista una riduzione di premio valutabile nell'1% del medesimo. Anche per tali colture, tuttavia, l'agricoltore potrà dimostrare, con le modalità previste dalle istruzioni applicative, di aver osservato il criterio di riduzione del 30% distribuendo quantità di azoto inferiori ai valori massimi ammessi dalle Norme tecniche 2007 (1).

- Conseguenze riguardanti la domanda di adesione al bando 2008 –

Il criterio della riduzione del 30% dei fertilizzanti azotati dovrà essere osservato per il 2008 e per tutti gli anni seguenti fino alla conclusione del periodo di impegno.(2)

Per ognuna delle colture oggetto di impegno sottoposte a fertilizzazioni azotate superiori a quelle ammissibili in base al criterio di riduzione del 30% è prevista una riduzione del pagamento che, in conformità al sistema nazionale riguardante le riduzioni ed esclusioni nell'ambito dello sviluppo rurale 2007-2013, è valutabile in non meno del 5% del medesimo.

b) Verifiche funzionali

Nel corso dei 5 anni di impegno le attrezzature per la distribuzione dei fitofarmaci devono essere sottoposte almeno 2 volte a verifica funzionale e regolazione (anziché 1 volta, come si prevedeva al momento della sottoscrizione della domanda). Le disposizioni applicative prevedono che per gli impegni avviati nel 2007 la prima verifica sia effettuata entro il 2009 e la seconda entro il 2011 (cioè entro la fine del periodo di impegno).

Si comunica inoltre - in riferimento alla possibilità, prevista dal PSR, di escludere dall'impegno eventuali corpi aziendali separati - che secondo le disposizioni applicative per "corpi separati" si intendono terreni situati in comuni non confinanti con quelli entro cui ricadono i terreni oggetto di impegno.

La mancata presentazione della domanda per l'anno 2008 costituisce rinuncia al premio anche per il 2007. In tale caso la domanda 2007 verrà archiviata.

L'accettazione delle modifiche intercorse verrà confermata mediante la sottoscrizione da parte della S.V. delle dichiarazioni contenute nella domanda 2008, relativa al secondo anno di impegno.

Si coglie l'occasione per porgere distinti saluti

Il Direttore regionale
dott. Gianfranco CORGIAT LOIA

- (1) E' stata inoltrata una richiesta di modifica alla Commissione Europea riguardante il PSR approvato che, se accettata, renderebbe sufficiente il rispetto delle Norme tecniche 2007.
- (2) Se la Commissione Europea accetta la richiesta di modifica al PSR di cui alla nota 1 i valori di concimazione azotata attualmente previsti per il metodo di produzione integrata saranno confermati anche nel 2008.

**Modello 3b**

ASSESSORATO AGRICOLTURA, TUTELA DELLA FAUNA E DELLA FLORA
Direzione 11-Agricoltura

Torino,
Protocollo n. /11

Oggetto: Informazioni in merito alla domanda presentata nel 2007 ai sensi dell'azione 214.2 (Applicazione di tecniche di produzione biologica) del Programma di Sviluppo Rurale 2007-2013 della Regione Piemonte.

Risulta che la S.V. ha presentato domanda di aiuto ai sensi dell'azione 214.2 – Applicazione di tecniche di produzione integrata (Bando n. DGR n. 59-562 del 2/04/2007) del Programma di Sviluppo Rurale della Regione Piemonte 2007-2013.

La domanda è stata ammessa all'istruttoria, attualmente in corso di svolgimento.

Le dichiarazioni finali da Lei sottoscritte con la domanda illustravano la condizione di apertura anticipata rispetto all'approvazione del Programma, che avrebbe potuto comportare modifiche all'azione, al riconoscimento del premio ed agli impegni sottoscritti.

Con la presente si informa che l'approvazione del Programma di Sviluppo Rurale avvenuta il 20 novembre 2007, ha comportato alcune modifiche rispetto alle condizioni esistenti al momento della sua adesione, che consistono in modifiche all'entità dei premi e agli impegni tecnici.

L'accettazione delle modifiche intercorse verrà confermata mediante la sottoscrizione da parte della S.V. delle dichiarazioni contenute nella domanda 2008, relativa al secondo anno di impegno.

Si specificano di seguito le modifiche di cui si è parlato.

1) MODIFICA DEI PREMI

Viene riportato di seguito il confronto tra i premi delle colture (divise in gruppi) nel momento cui ha aderito (Colonna A) ed i premi come approvati dalla Commissione Europea (Colonna B), dal quale si nota una piccola riduzione degli importi, limitata a 4 gruppi di colture.

CULTURE	Fasce (in ettari) in base alla superficie sotto impegno	Colonna A	Colonna B
		Premi (euro per ettaro) come proposti dal BANDO 2007	Premi (euro per ettaro) del programma approvato, in vigore per il periodo 2007-2013
VITE E FRUTTIFERI	minore o uguale a 5	630	630
	maggiore di 5	567	567
CULTURE ANNUALI (ad es. cereali)	minore o uguale a 15	177	175
	maggiore di 15	159	157
OFFICINALI ANNUALI E BIENNALI	minore o uguale a 2	252	248
	maggiore di 2	227	223
OFFICINALI POLIENNALI	minore o uguale a 2	342	342
	maggiore di 2	308	308
NOCE E CASTAGNO	minore o uguale a 5	360	360
	maggiore di 5	324	324
ORTIVE COLTURA PROTETTA	minore o uguale a 0,5	540	445
	maggiore di 0,5	486	400
ORTIVE ESTENSIVE (pisello, fagiolo, fagiolino e pomodoro da industria; aglio, carota; cipolla; patata)	minore o uguale a 3,5	306	306
	maggiore di 3,5	275	275
ORTIVE INTENSIVE	minore o uguale a 2	495	405
	maggiore di 2	446	365
PRATI	minore o uguale a 15	99	99
	maggiore di 15	89	89
PASCOLI, PRATI PASCOLI	minore o uguale a 15	54	54
	maggiore di 15	49	49
CULTURE DESTINATE ALL'ALIMENTAZIONE ANIMALE	minore o uguale a 15	351	351
	maggiore di 15	316	316



ASSESSORATO AGRICOLTURA, TUTELA DELLA FAUNA E DELLA FLORA
Direzione 11-Agricoltura

2) MODIFICA DEGLI IMPEGNI TECNICI

Le modifiche agli impegni tecnici hanno riguardato l'applicazione del metodo biologico all'intera SAU aziendale e la verifica funzionale delle macchine impiegate per la distribuzione dei fitofarmaci.

a) Applicazione del metodo biologico all'intera SAU aziendale

Il PSR approvato nel novembre 2007 richiede che deve il metodo di produzione biologica sia osservato sull'intera SAU (superficie agricola utilizzata) dell'azienda, con la possibile eccezione dei corpi aziendali separati. Tale vincolo non era previsto al momento dell'adesione alla misura.

- Conseguenze riguardanti la domanda di adesione al bando 2007 -

La superficie considerata per il pagamento sarà quella dichiarata in domanda e ammissibile all'aiuto, anche se inferiore all'intera SAU aziendale.

Il pagamento è quantificabile nella misura in cui la superficie accertata è conforme alla superficie dichiarata in domanda.

- Conseguenze riguardanti la domanda di adesione al bando 2008 -

Per il 2008 e per tutti gli anni seguenti fino alla conclusione del periodo di impegno deve essere osservato l'impegno di applicare il metodo di produzione biologica all'intera SAU aziendale (con le eccezioni indicate nel PSR 2007-2013, come i corpi aziendali separati).

In caso contrario la domanda decade anche per il 2007.

b) Verifica funzionale delle macchine impiegate per la distribuzione dei fitofarmaci

Nel corso dei 5 anni di impegno le attrezzature per la distribuzione dei fitofarmaci devono essere sottoposte almeno 2 volte a verifica funzionale e regolazione (anziché 1 volta, come si prevedeva al momento della sottoscrizione della domanda). Le disposizioni applicative prevedono che per gli impegni avviati nel 2007 la prima verifica sia effettuata entro il 2009 e la seconda entro il 2011 (cioè entro la fine del periodo di impegno).

La mancata presentazione della domanda per l'anno 2008 costituisce rinuncia al premio anche per il 2007. In tale caso la domanda 2007 verrà archiviata.

L'accettazione delle modifiche intercorse verrà confermata mediante la sottoscrizione da parte della S.V. delle dichiarazioni contenute nella domanda 2008, relativa al secondo anno di impegno.

Si coglie l'occasione per porgere distinti saluti

Il Direttore regionale
dott. Gianfranco CORGIAT LOIA

- 4. a Riduzioni di premio applicabili al premio dell'annualità 2007 per le colture le cui Norme tecniche 2007 non rispettano il criterio di riduzione del fertilizzante azotato se, ai sensi delle Norme tecniche 2008, consiste nella riduzione del 30% rispetto alla *baseline* (salvo prova che si è rispettato il criterio di riduzione del fertilizzante azotato definito)**

GRAVITA'

BASSA	MEDIA	ALTA
$G \leq 30\%$	$30\% \leq G \leq 50\%$	$50\% \leq G$

G = Eccedenza % della quantità di azoto consentita dalle Norme tecniche 2007 per una determinata coltura, rispetto alla quantità di azoto calcolata riducendo del 30% gli apporti di *baseline*.

ENTITA'

BASSA	MEDIA	ALTA
$E \leq 10\%$	$10\% \leq E \leq 40\%$	$40\% \leq E$

E = (Superficie della coltura interessata dall'eccedenza) : (Superficie della coltura oggetto di impegno) x 100

DURATA

Gravità media (*)	<i>Anni trascorsi dall'inizio del periodo di impegno</i>				
	1	2	3	4	5
Bassa	BASSA	BASSA	MEDIA	ALTA	ALTA
Media	BASSA	MEDIA	ALTA	ALTA	ALTA
Alta	MEDIA	ALTA	ALTA	ALTA	ALTA

(*) Media delle percentuali di eccedenza nel periodo considerato (classificata secondo lo schema relativo alla gravità)

Classe	Punteggio	Riduzione % del premio 2007
I	Uguale o superiore a 1,00 e inferiore a 3,00	1%
II	Uguale o superiore a 3,00 e inferiore a 5,00	3%
III	Uguale o superiore a 5,00	5%

4. b Riduzioni di premio applicabili al premio dell'annualità 2008 circa le colture per cui non sia rispettato il criterio di riduzione del fertilizzante azotato se, ai sensi delle Norme tecniche 2008, consiste nella riduzione del 30% rispetto alla baseline (salvo prova che si è rispettato il criterio di riduzione del fertilizzante azotato definito)

GRAVITA'

BASSA	MEDIA	ALTA
$G \leq 30\%$	$30\% \leq G \leq 50\%$	$50\% \leq G$

G = Eccedenza % della quantità di azoto consentita dalle Norme tecniche 2007 per una determinata coltura, rispetto alla quantità di azoto calcolata riducendo del 30% gli apporti di *baseline*.

ENTITA'

BASSA	MEDIA	ALTA
$E \leq 10\%$	$10\% \leq E \leq 40\%$	$40\% \leq E$

E = (Superficie della coltura interessata dall'eccedenza) : (Superficie della coltura oggetto di impegno) x 100

DURATA

Gravità media (*)	<i>Anni trascorsi dall'inizio del periodo di impegno</i>				
	1	2	3	4	5
Bassa	BASSA	BASSA	MEDIA	ALTA	ALTA
Media	BASSA	MEDIA	ALTA	ALTA	ALTA
Alta	MEDIA	ALTA	ALTA	ALTA	ALTA

(*) Media delle percentuali di eccedenza nel periodo considerato (classificata secondo lo schema relativo alla gravità)

Classe	Punteggio	Riduzione % del premio 2008
I	Uguale o superiore a 1,00 e inferiore a 3,00	5%
II	Uguale o superiore a 3,00 e inferiore a 5,00	25%
III	Uguale o superiore a 5,00	50%

5. Disposizioni relative all'attuazione degli impegni

AZIONE 214.1

APPLICAZIONE DI TECNICHE DI PRODUZIONE INTEGRATA

1 - Organizzazione del servizio di assistenza tecnica
--

1. Organizzazione del servizio di assistenza tecnica

1.1 Soggetti abilitati

I Soggetti abilitati a fornire l'assistenza tecnica sono Associazioni di Produttori riconosciute, Enti tecnici delle Organizzazioni Professionali agricole, liberi professionisti. Essi dovranno garantire agli agricoltori l'assistenza di base e specialistica necessaria per l'attuazione delle Norme tecniche, avvalendosi di adeguata strumentazione. Nel caso in cui siano dotati di tecnici di base ma sprovvisti di tecnici specialisti o di idonea strumentazione, dovranno dotarsene (ricorso a consulenti esterni, acquisizione o utilizzo di attrezzature) oppure avvalersi, a seguito di accordi, di tecnici specialisti e strumentazione di altri Soggetti. L'accesso ai dati meteorologici relativi alle zone interessate potrà avvenire anche tramite internet (stazioni automatiche).

I Dipartimenti o Istituti Universitari, gli Istituti Sperimentali del Ministero delle Politiche agricole o del Consiglio Nazionale delle Ricerche, gli Istituti Tecnici Agrari di Stato o privati legalmente riconosciuti per periti agrari od agrotecnici e gli Enti locali potranno affidare l'assistenza tecnica di base e/o specialistica per l'azienda da loro condotta, invece che a soggetti esterni, a esperti individuati fra i docenti o nell'ambito del personale tecnico. Gli Enti che non dispongano della necessaria strumentazione dovranno dotarsene o far riferimento a Soggetti che ne siano in possesso.

1.2 Requisiti e funzioni dei tecnici

Le attività degli Enti erogatori dell'assistenza potranno essere articolate in Centri provinciali o interprovinciali che, impiegando tecnici operanti in azienda, tecnici coordinatori e adeguate attrezzature, svolgano le seguenti funzioni:

- fornire alle aziende seguite, attraverso l'azione dei tecnici aziendali e dei tecnici coordinatori, l'assistenza necessaria per l'applicazione delle Norme tecniche di produzione integrata per l'azione 214.1;
- in particolare, divulgare le indicazioni tecniche eventualmente anche mediante l'emissione tempestiva di bollettini fitoiatrici, che dovranno essere trasmessi al Settore Fitosanitario per la verifica della conformità alle direttive regionali;
- eseguire, secondo le direttive del Settore Fitosanitario, il rilevamento dei dati agrometeorologici nelle aziende assistite in cui è collocata la strumentazione di tipo meccanico;
- fornire al Settore Fitosanitario l'elenco delle stazioni meteorologiche i cui dati sono utilizzati dal Centro provinciale, suddivise per Ufficio di zona. Per ogni stazione dovranno essere indicati il comune, la località e l'azienda in cui è installata, la tipologia (meccanica od elettronica) e l'eventuale codice di stazione secondo il software S.A.R.A.

I dati meteorologici potranno essere ricavati anche da stazioni non direttamente seguite dai tecnici, purché ubicate nella loro area di attività.

Gli Enti erogatori dell'assistenza si impegneranno a far rispettare ad ogni tecnico, in possesso dei requisiti richiesti, il programma di attività descritto nei punti seguenti.

Un analogo modello organizzativo potrà essere adottato anche da più liberi professionisti, al fine di coordinare le loro attività (ad esempio per iniziativa degli Ordini o dei Collegi professionali). In ogni caso i liberi professionisti, singoli o associati, dovranno soddisfare i requisiti e svolgere gli adempimenti di seguito previsti.

1.2.1 Tecnico aziendale

1.2.1.a) Requisiti

Il tecnico operante in azienda dovrà essere in possesso di uno dei seguenti titoli di studio:

- laurea in Scienze Agrarie o Scienze Forestali;
- diploma universitario in Scienze Agrarie;
- diploma di perito agrario o di agrotecnico.

Eccezionalmente, in mancanza del titolo di studio richiesto, si potrà ammettere quale requisito un'esperienza almeno decennale nell'attività di assistenza tecnica agricola riconosciuta dalla Regione.

1.2.1.b) Funzioni

I tecnici aziendali svolgeranno le seguenti attività:

- impostare con l'agricoltore il programma delle attività e i bilanci semplificati per la concimazione;
- fornire alle aziende di propria competenza l'assistenza finalizzata al rispetto delle Norme tecniche sulle superfici interessate dall'azione;
- registrare tempestivamente sulle apposite schede regionali le visite aziendali durante le quali il tecnico incontrerà il beneficiario (o, in mancanza di questo, chi ha l'incarico di gestire i terreni oggetto dell'intervento);
- frequentare gli eventuali corsi e seminari organizzati dalla Struttura Pubblica di coordinamento.

1.2.2 Tecnico coordinatore

1.2.2.a) Requisiti

Il tecnico coordinatore dovrà possedere i seguenti requisiti:

- uno dei seguenti titoli di studio: laurea in Scienze Agrarie o Scienze Forestali, diploma universitario in Scienze Agrarie, diploma di perito agrario o di agrotecnico;
- esperienza lavorativa documentata almeno quinquennale di assistenza tecnica nello specifico settore produttivo.

1.2.2.b) Funzioni

Gli adempimenti del tecnico coordinatore, svolti nell'ambito del Centro provinciale o interprovinciale in cui è inserito, saranno i seguenti:

- fornire la consulenza agronomica e fitopatologica ai tecnici preposti all'assistenza aziendale;
- assicurare il coordinamento delle attività dei tecnici di base;
- mantenere i rapporti con la Struttura Pubblica e partecipare alle riunioni di coordinamento che saranno convocate a livello regionale ed eventualmente a livello provinciale.

1.3 Rapporto aziende/tecnici aziendali; rapporto tecnici aziendali/tecnici coordinatori

Al fine di assicurare ai produttori interessati un'assistenza tecnica adeguata alle norme previste dai disciplinari, ogni tecnico aziendale a tempo pieno potrà seguire al massimo 110 aziende agricole.

Il rapporto fra il numero dei tecnici aziendali e quello dei tecnici coordinatori (espressi entrambi in unità di lavoro a tempo pieno) non potrà essere superiore a 10.

1.4 Presentazione e verifica dei dati

I soggetti che assistono gli agricoltori dovranno presentare entro le scadenze prestabilite agli Enti delegati le informazioni relative all'organizzazione del servizio.

Gli Enti delegati verificheranno il rispetto dei requisiti previsti (es. rapporti di cui al punto precedente), anche mediante apposite funzioni del programma informatico regionale.

2 – Altri aspetti riguardanti gli impegni di base dell'azione

2.1 Terreni aziendali non oggetto di impegno

L'azione richiede l'applicazione delle norme tecniche di produzione integrata sull'intera SAU aziendale, a eccezione delle colture non disciplinate dalle norme tecniche (e perciò non ammesse a premio) e dei corpi aziendali separati non assoggettati all'impegno.

I corpi aziendali separati devono essere situati in Comuni non confinanti con quelli in cui sono ubicate le superfici aziendali oggetto di impegno.

Agli eventuali terreni aziendali non assoggettati agli impegni agroambientali si applicano le regole di condizionalità e i requisiti minimi di utilizzo di fertilizzanti e prodotti fitosanitari.

2.2 Schede di registrazione

Gli agricoltori dovranno mantenere costantemente aggiornate, ed esibire ai funzionari incaricati in caso di controllo, le registrazioni relative alle concimazioni e ai trattamenti fitoiatrici

effettuati. Sono ammissibili sia la compilazione manuale delle schede sia la corrispondente stampa eseguita mediante il programma informatico. In entrambi i casi le registrazioni dovranno contenere tutte le informazioni richieste, essere sottoscritte dall'agricoltore e conservate per tutta la durata dell'impegno.

Le registrazioni dovranno riguardare, distintamente, sia le superfici a premio sia quelle non assoggettate alle Norme tecniche (corpi separati non oggetto di impegno e terreni investiti a colture non disciplinate), sulle quali dovranno essere applicate la condizionalità e i requisiti minimi di utilizzo di fertilizzanti e prodotti fitosanitari.

2.3. Castagno e noce da frutto

L'intervento non è applicabile ai boschi, ma soltanto ai castagneti e noceti da frutto. Gli impianti devono essere formati da piante innestate con varietà per la produzione di frutta e devono presentare sesti geometrici regolari con una distanza media fra le piante di 6-12 m; il terreno è mantenuto libero e preparato per la raccolta.

2.4 Impiego di mezzi aerei

L'uso degli mezzi aerei per la difesa delle superfici oggetto dell'azione è ammissibile a condizione che siano rispettate le Norme tecniche di produzione integrata e le indicazioni fornite dal servizio di assistenza tecnica in accordo con le direttive del Settore Fitosanitario Regionale.

2.5 Orti familiari

Gli orti familiari, destinati all'autoconsumo, non sono compresi tra le colture ammesse a premio.

2.6 Verifica delle attrezzature per la distribuzione dei fitofarmaci

2.6.1. Obbligo di verifica e taratura.

Il PSR prevede che gli agricoltori aderenti all'azione sottopongano almeno due volte nel quinquennio le macchine irroratrici a verifica e regolazione presso Centri autorizzati dalla Regione e che attuino gli interventi di manutenzione risultati necessari.

Per le domande avviate nel 2007, il primo controllo funzionale deve essere effettuato entro il 31/12/2009 e il secondo entro il 31/12/2011. Tra i due controlli devono intercorrere almeno 18 mesi. Per i macchinari che nel corso del 2007 sono stati sottoposti a verifica funzionale con esito positivo, si considera la validità della verifica fino a tutto il 2009.

2.6.2 Esenzioni

Si riconoscono i seguenti casi di esenzione dall'obbligo:

- 1) indisponibilità di irroratrici aziendali;
- 2) irroratrici non tarabili secondo la metodologia regionale;
- 3) ricorso a Terzi (con irroratrici dotate di certificato di idoneità valido)
- 4) ricorso a Conto Terzisti (con irroratrici dotate di certificato di idoneità valido)
- 5) macchine irroratrici con certificazione ENAMA in corso di validità.

Le autodichiarazioni di esenzione dall'obbligo dei controlli alle irroratrici devono essere conservate in azienda ed esibite in occasione delle verifiche ufficiali. Per le esenzioni di cui ai punti 3 e 4 l'azienda beneficiaria deve disporre del relativo certificato di idoneità (rilasciato dai soggetti esterni all'azienda).

Le aziende che fanno ricorso a contoterzisti devono rivolgersi a soggetti che utilizzino macchinari verificati almeno ogni due anni.

2.6.3 Monitoraggio

Ogni soggetto erogatore predispone un piano delle verifiche funzionali e regolazioni da eseguire nell'ambito del quinquennio 2007-2013

Allo scopo di consentire un efficace monitoraggio dei controlli effettuati, ogni Soggetto Erogatore è tenuto a inviare tramite e-mail al Settore Fitosanitario Regionale, secondo lo schema scaricabile dal sito web regionale, le rendicontazioni dei controlli effettuati con i relativi esiti e l'elenco delle aziende in possesso dei requisiti di esenzione. Tali rendicontazioni dovranno pervenire entro il mese successivo alla fine di ciascun anno e, per gli anni finali dei due cicli (2009 e 2011), entro il mese successivo alla fine di ciascun semestre (gennaio-giugno e luglio-dicembre).

3 - Impegni aggiuntivi

Il PSR prevede che i produttori aderenti all'azione possano assumere, oltre agli impegni di base, uno o più impegni aggiuntivi.

In conformità all'art. 10, paragrafo 6 del regolamento (CE) 1975/2006, gli interventi aggiuntivi sono riferiti a determinate particelle catastali su cui devono essere rispettati fino al termine del periodo di impegno, a eccezione delle alle coltivazioni intercalari che, come previsto dal PSR, possono ruotare nell'ambito dell'azienda. Gli impegni aggiuntivi possono essere assunti sull'intera superficie aziendale cui sono applicabili o su parte di essa, con l'estensione minima indicata per ciascun impegno aggiuntivo.

In conformità all'art. 27, paragrafo 11 del regolamento (CE) 1974/2006, gli impegni aggiuntivi assunti in anni successivi a quello di adesione all'azione rappresentano un rafforzamento significativo dell'impegno originario in corso di esecuzione, atto a determinare sicuri benefici ambientali.

In nessun caso gli interventi aggiuntivi possono protrarsi oltre il termine degli impegni di base.

3.1 Coltivazioni intercalari per la copertura autunnale e invernale del terreno

Al fine di assicurare un'efficace copertura del terreno nel periodo autunnale e invernale, gli erbai intercalari devono essere seminati entro il 15 ottobre di ogni anno del periodo di impegno e devono permanere in campo almeno fino al 15 marzo dell'anno successivo, per lasciare poi spazio (nello stesso anno) a una coltura principale a ciclo primaverile-estivo.

Il PSR prevede che gli erbai oggetto dell'intervento non siano sottoposti a interventi fertilizzanti o a trattamenti con prodotti fitosanitari.

La superficie minima di applicazione dell'impegno è di 2 ettari

Qualora il beneficiario aderisca anche all'azione F3 del PSR 2000-2006 ("trascinamenti"), la sostanza organica apportata con il sovescio non potrà essere conteggiata ai fini del raggiungimento della quantità minima di sostanza secca da apportare mediante matrici organiche nell'ambito dell'azione F3.

3.2 Interventi a favore della biodiversità nelle risaie.

3.2.1 Sospensione anticipata delle asciutte

Come previsto dal PSR la Regione stabilisce annualmente, con eventuali differenziazioni territoriali, una data nella prima metà di giugno a partire dalla quale dovrà essere mantenuta una sommersione ininterrotta, con mantenimento di un livello dell'acqua costante fino all'asciutta finale in prossimità della raccolta.

3.2.2 Realizzazione di solchi da mantenere allagati anche durante le asciutte

L'intervento richiede di realizzare solchi che rimangano allagati anche durante le asciutte e di curarne la pulizia e manutenzione. I solchi devono essere realizzati in modo che permangano allagati in modo continuativo, dal momento della prima sommersione fino al prosciugamento definitivo della risaia alla fine del ciclo colturale.

Disposizione e lunghezza dei solchi

In ogni camera il solco in cui sarà mantenuta la sommersione deve essere tracciato lungo il lato in cui è collocata la bocchetta di uscita dell'acqua, per una lunghezza di almeno 100 metri per ettaro di risaia. Se la lunghezza del lato in questione non è sufficiente a soddisfare tale rapporto, il solco si deve prolungare su altri lati assumendo una forma "a U" o "a L". La bocchetta di entrata dell'acqua non deve afferrare direttamente al solco per evitare che al momento della sommersione si verifichino smottamenti nelle ripe.

Profondità, larghezza e sezione

Il solco deve essere profondo almeno 40 centimetri e largo almeno 65 cm; in modo che durante le asciutte vi permangano almeno 30 –35 cm di acqua.

Deve essere evitata la sezione "a V" perché facilmente soggetta ad interrimento.

Lo scavo del solco può essere effettuato con i macchinari comunemente utilizzati per la pulizia e la manutenzione dei fossi colatori (escavatrici, draghe e altre tipologie di macchinari sono adatti allo scopo). Qualora si utilizzino affossatori tipo "Maletti" si raccomanda di effettuare scavi doppi, per non ottenere solchi "a V" di larghezza insufficiente.


Manutenzione

Nell'arco della stagione, salvo casi eccezionali (cedimenti consistenti delle sponde, problemi legati alle gallerie delle nutrie, ecc.) il solco non dovrà essere soggetto a rimaneggiamenti o pulizie, che inciderebbero negativamente sulla fauna presente. Si raccomanda inoltre di evitare o limitare l'uso dei disseccanti sulla riva lungo il solco, in modo da lasciare tale ambiente il più possibile indisturbato.

Per mantenere un'adeguata profondità sarà necessario intervenire nel periodo autunnale ed invernale, risistemando lo scavo in modo che sia pronto per la stagione successiva.

Solchi secondari

Oltre al solco che si deve mantenere allagato (solco principale), sulla superficie della risaia devono essere presenti solchi secondari che sfocino trasversalmente in quello principale. Essi servono a favorire il drenaggio dell'acqua con il conseguente trascinarsi degli animali presenti in risaia verso il solco principale al momento delle asciutte. I solchi secondari non dovranno essere profondi, in quanto rappresentano solo un invito per l'acqua verso il solco principale. Essi possono essere realizzati secondo modalità compatibili con le normali lavorazioni delle risaie.

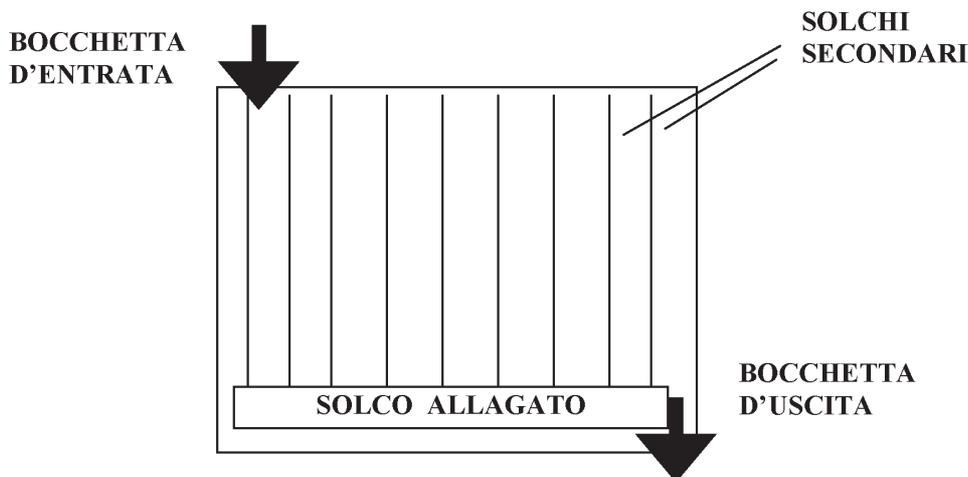

Ciascuno degli impegni aggiuntivi riguardanti la risaia deve essere applicato su una superficie minima di 2 ettari

3.3 Pacciamatura ecocompatibile.

Possono essere impiegati, su colture ortive, materiale vegetali e/o fogli di materiale plastico biodegradabile e compostabile certificato e conforme alle Norme Standard Europee (CEN) UNI EN 13432:2002 Packaging, relativa agli imballaggi, o UNI EN 14995:2007 Plastics, relativa ai materiali plastici in genere.

In caso di utilizzo di materiale plastico, nella fattura di acquisto deve essere indicata la conformità alle norme UNI sopra citate.

La superficie minima di applicazione dell'impegno è di 0,2 ettari.

3.4 Inerbimento controllato di frutteti e vigneti.

3.4.1 Indicazioni generali

Qualora l'inerbimento venga ottenuto tramite l'impiego di opportuni miscugli di specie prative si consiglia di effettuare la semina nel periodo autunnale.

La gestione del cotico erboso può essere effettuata tramite periodici sfalci e/o trinciature; in quest'ultimo caso è fondamentale un'appropriata regolazione degli organi lavoranti tale da preservare il cotico erboso e non intaccare assolutamente il terreno.

A) La superficie minima di applicazione dell'impegno è di 1 ettaro.

Il PSR ha stabilito regole differenziate in funzione della fascia altimetrica, prevedendo l'inerbimento totale in pianura e l'inerbimento dell'interfila in collina..

Per l'inerbimento dei frutteti di pianura si rimanda a quanto indicato nel PSR.

Per le zone collinari, in aggiunta a quanto specificato nel PSR valgono le seguenti prescrizioni.

3.4.2 Vigneti e frutteti di collina

Al fine di favorire l'interramento dei concimi e di garantire un adeguato approvvigionamento idrico alla coltura, si consentono sull'interfila interventi con ripper o erpice a disco da eseguirsi a filari alterni e ad anni alterni. Tali interventi dovranno essere effettuati nel periodo compreso tra il 15 ottobre ed il 15 marzo, corrispondente alla fase di riposo vegetativo della coltura. Pertanto il cotico erboso dovrà sempre essere presente e ben sviluppato su almeno metà degli interfilari, mentre gli interfilari rimanenti potranno presentare gli effetti delle operazioni sopra indicate tra il 15 ottobre ed il 15 marzo e dovranno presentare il cotico erboso formato o in via di accrescimento nel periodo compreso tra aprile e metà ottobre.

AZIONE 214.2

APPLICAZIONE DI TECNICHE DI PRODUZIONE BIOLOGICA

1. Impegni di base dell'azione

1.2 Castagno e noce da frutto

L'azione non è applicabile ai boschi, ma a castagneti e noceti da frutto. Per castagneto o noceto da frutto si intende un popolamento formato da alberi situati a distanza di 6-20 metri gli uni dagli altri e innestati con varietà per la produzione di frutto, in cui il terreno è mantenuto libero e preparato per la raccolta.

1.3 Pascoli

Le colture ammesse a premio non comprendono i pascoli su cui è praticato l'alpeggio, che potranno essere oggetto degli interventi riguardanti i sistemi pascolivi estensivi.

1.4 Orti familiari

Gli orti familiari, destinati all'autoconsumo, non sono compresi tra le colture ammesse a premio.

1.5 Verifica delle attrezzature per la distribuzione dei fitofarmaci

Si richiama quanto previsto a proposito dell'azione 214.1

1.6 Commercializzazione dei prodotti con certificazione biologica

L'obbligo di commercializzare come biologici i prodotti delle coltivazioni, secondo percentuali minime crescenti durante il periodo di impegno, non riguarda le aziende che effettuano vendite dirette e le colture ottenute con il metodo biologico il cui prodotto viene reimpiegato in azienda per l'ottenimento di prodotti zootecnici (carne e/o latte), anche qualora questi ultimi non siano certificati come biologici.

Quanto previsto dalla Determinazione Dirigenziale n.123 del 29.05.2007 a proposito dell'anno 2007 relativamente alle aziende che, nell'anno specificato, hanno già superato il periodo di conversione oppure che si trovano ancora in fase di conversione (e, pertanto, non possono commercializzare il prodotto come biologico), vale in genere relativamente a qualunque anno a cui si riferisca la domanda presentata (anno di riferimento).

2. Impegni aggiuntivi

Si richiama quanto previsto a proposito dell'azione 214.1

Codice DA1100

D.D. 29 aprile 2008, n. 268

Reg. (CE) n. 1698/2005 - P.S.R. 2007-2013 - Azioni agroambientali 214.1, 214.2, 214.8 - Integrazioni alla Determinazione Dirigenziale n. 265 del 21.04.2008.

(omissis)

IL DIRETTORE

(omissis)

determina

in riferimento alla Determinazione Dirigenziale n. 265 del 28.04.2008, allo scopo specificato in premessa, per quanto riguarda il QUADRO R - Dichiarazioni - Documentazione allegata; SEZ I - Dichiarazioni del richiedente, al testo delle dichiarazioni contenuto:

- al punto 7)a) dei modelli 1a nonché 1b, per quanto riguarda rispettivamente le azioni 214.1 e 214.2;

- al punto 5)a) del modello 1c, per quanto riguarda l'azione 214.8,

il quale esprime il principio secondo cui la presentazione del DURC, come verifica circa la regolarità dei versamenti contributivi, è necessaria solo nei casi in cui questo sia previsto per legge, sono aggiunte le parole "(vale anche per il 2007)".

La presente Determinazione Dirigenziale sarà pubblicata ai sensi dell'art. 61 dello Statuto e dell'art. 14 del D.P.G.R. n. 8/R/2002

Il Direttore regionale
Gianfranco Corgiat Loia

Codice DA1203

D.D. 18 aprile 2008, n. 146

Servizio di trasporto ferroviario pubblico locale e regionale gestito da Trenitalia S.p.A.. Riconoscimento "bonus" per l'anno 2008 a favore dei clienti abbonati.

(omissis)

IL DIRIGENTE

(omissis)

determina

Di approvare, per le motivazioni in premessa riportate, i seguenti documenti:

- verbale dell'incontro tra i rappresentanti del Settore Trasporto Pubblico Locale della Direzione regionale Trasporti, Logistica, Mobilità e Infrastrutture ed i rappresentanti della Direzione Regionale di Trenitalia S.p.A. redatto in data 28.03.2008, con il quale sono state individuate le modalità operative per l'erogazione del "BONUS anno 2008", allegato al presente atto per farne parte integrante.

- documento tecnico con il quale vengono delineate le procedure operative per il riconoscimento del "BONUS anno 2008", allegato al presente atto per farne parte integrante.

In relazione a quanto disposto con la D.G.R. n. 12-8450 del 27 marzo 2008, alla spesa necessaria per il riconoscimento del "BONUS anno 2008", si farà fronte con le somme disponibili sul Cap. 112718 (ex 11489) del Bilancio regionale 2007, di cui alla D.D. n. 400.26.26.3 del 29.08.2007 (I. 3625 - A. 1012441).

Contro il presente provvedimento è ammessa proposizione di ricorso giurisdizionale al Tribunale Amministrativo Regionale competente per territorio entro 60 giorni dalla data di avvenuta pubblicazione o della piena conoscenza secondo le modalità di cui alla Legge 06.12.1971, n. 1034 ovvero Ricorso straordinario al Capo dello Stato entro 120 giorni dalla data di avvenuta notificazione, ai sensi del Decreto del Presidente della Repubblica 24.11.1971, n. 1199.

La presente determinazione sarà pubblicata sul Bollettino Ufficiale della Regione Piemonte, ai sensi dell'art. 61 dello Statuto e dell'art. 16 del D.P.G.R. n. 8/R/2002.

Il Dirigente responsabile
Lorenzo Marchisio

Codice DA1302

D.D. 20 marzo 2008, n. 34

Acquisizione mediante procedura di cottimo fiduciario di n. 3400 licenze perpetue del software Microsoft System Management Server CML. Affidamento incarico alla Eutelia S.p.A.

(omissis)

IL DIRIGENTE

(omissis)

determina

- di affidare alla Ditta Eutelia S.p.A. con sede legale in Arezzo - via Calamandrei, 173, la fornitura di n. 3400 licenze perpetue Microsoft System Management Server CML per un importo complessivo triennale pari a Euro 185.706,00 o.f.i.

- di imputare la somma di Euro 61.902,00 o.f.i. relativa alla 1^a rata annuale 2008 sul cap. 208044 (impegno n. 3782);

- di demandare a successivi atti gli impegni relativi agli anni 2009 e 2010 sul competente cap. 208044 del bilancio 2009 (prenotazione n. 100063) e 208044 del bilancio 2010 (prenotazione n. 100006);

- di procedere alla stipulazione del contratto per mezzo di corrispondenza secondo gli usi del commercio, ai sensi dell'art. 5, comma 2, del D.P.R. 384/2001 e dell'art. 33 lett. d) L.R. n. 8/84;

- di provvedere al pagamento della somma di Euro 61.902,00 o.f.i. relativa alla rata annuale 2008 dietro presentazione di regolare fattura ed entro 60 gg. dall'attestazione di regolare conformità all'ordine;

La presente determinazione sarà pubblicata sul Bollettino Ufficiale della Regione Piemonte ai sensi dell'art. 61 dello Statuto e dell'art. 16 del D.P.G.R. 8/R/2002.

Il Dirigente responsabile
Roberto Moriondo

Codice DA1301

D.D. 21 marzo 2008, n. 35

Ospitalità ricercatori gruppo MIT Progetto VDS presso strutture EDISU Piemonte. Spesa di Euro 7.246,00 (assegn. n. 100165 cap. 139760/08).

(omissis)

IL DIRETTORE

(omissis)

determina

- di intervenire, per le motivazioni illustrate in premessa, a sostegno del progetto "Auto ecologica del futuro" promosso dal Consorzio Internazionale VDS (Vehicle Design Summit), capofila l' MIT (Massachusetts Institute of Technology), mediante la copertura delle spese derivanti dai servizi di accoglienza dei ricercatori del gruppo MIT Progetto VDS presso le strutture dell'EDISU Piemonte;

- di liquidare la somma di Euro 7.246,00, IVA compresa, all'EDISU Piemonte, via Madama Cristina 83, Torino (omissis), dietro presentazione di regolare fattura intestata alla Regione Piemonte, Settore Università e Istituti Scientifici, a copertura delle spese derivanti dall'ospitalità dei ricercatori del gruppo MIT Progetto VDS. Il pagamento avverrà entro 60 giorni dal ricevimento della fattura.

Alla spesa complessiva di Euro 7.246,00 si fa fronte con l'assegnazione n. 100165 sul cap. 139760 del bilancio di previsione 2008.

La presente determinazione è pubblicata sul bollettino ufficiale della Regione Piemonte ai sensi dell'art. 61 dello Statuto e ai sensi dell'art. 16 del D.P.R. n. 8/R/2002.

Il Direttore regionale
Erica Gay

Codice DA1300

D.D. 27 marzo 2008, n. 36

Delibera CIPE 35/2005 - Accordo di Programma Quadro per programmi regionali in materia di salute pubblica del 30 maggio 2006. Liquidazione della somma di Euro 1.200.000,00 a favore dell'Agenzia Regionale per i Servizi Sanitari (ARESS), quota impegnata con D.D. n. 39 del 28 novembre 2007.

(omissis)

IL DIRETTORE

(omissis)

determina

1. di procedere, in coerenza con quanto indicato nella DGR n. 58-4132 del 23 ottobre 2006 di affidamento ad ARESS (Agenzia Regionale per i Servizi Sanitari) del programma regionale "Città della Salute", alla corresponsione di una prima quota di Euro 1.200.000,00 al fine di consentire la prosecuzione ed il pieno svolgimento delle attività, già avviate e connesse ai programmi regionali previsti dall'Accordo di Programma Quadro "Programmi regionali in materia di Salute pubblica" sottoscritto in data 30 maggio 2006 da Regione Piemonte e Mi.U.R.;

2. di dare atto che alla liquidazione della somma sopra indicata di Euro 1.200.000,00, si farà fronte con le risorse impegnate nell'esercizio finanziario 2007 a favore di ARESS con D.D. n. 39 del 28/11/2007: Euro 600.000,00 di fonte regionale, capitolo di spesa 254616 imp. n. 5891; Euro 600.000,00 di fonte statale, capitolo di spesa 254335 imp. n. 5890;

3. di stabilire che l'erogazione della restante quota di fonte regionale di Euro 300.000,00 impegnata con

la medesima Determinazione dirigenziale n. 39 del 28/11/2007, sul capitolo 254616, imp. n. 5891, sarà corrisposta alla conclusione del primo step dei lavori previsto per la fine del mese di Giugno 2008 a cui dovrà seguire una rendicontazione finale.

La presente determinazione sarà pubblicata sul Bollettino Ufficiale della Regione Piemonte ai sensi dell'art. 61 dello Statuto e dell'art. 16 del D.P.G.R. n. 8/R/2002.

Il Direttore regionale
Erica Gay

Codice DA1302

D.D. 28 marzo 2008, n. 37

Acquisizione mediante procedura di cottimo fiduciario di notebook ed accessori da destinare al laboratorio ICT. Affidamento incarico alla Bellucci S.p.A.

(omissis)

IL DIRIGENTE

(omissis)

determina

- di affidare alla Bellucci S.p.A. - Via F.lli Savio n. 2 - 10121 Torino, la fornitura di notebook ed accessori per un importo complessivo pari a Euro 17.458,80 o.f.i.;

- di imputare la somma di Euro 17.458,80 sul cap. 207012 impegno n. 3781/07 - D.D.234 del 05.09.2007;

- di procedere alla stipulazione del contratto per mezzo di corrispondenza secondo gli usi del commercio, ai sensi dell'art. 5, comma 2, del D.P.R. 384/2001 e dell'art. 33 lett. d) L.R. n. 8/84;

- di provvedere al pagamento della somma di Euro 17.458,80 dietro presentazione di regolari fatture ed entro 60 gg. dall'attestazione di regolare fornitura.

La presente determinazione sarà pubblicata sul Bollettino Ufficiale della Regione Piemonte ai sensi dell'art. 61 dello Statuto e dell'art. 16 del D.P.G.R. 8/R/2002.

Il Dirigente responsabile
Roberto Moriondo

Codice DA1302

D.D. 28 marzo 2008, n. 38

Implementazione del SIRE per l'anno 2008. Affidamento incarico CSI-Piemonte. Impegno di spesa di EURO 4.198.627,85 sul cap. 208044/08.

(omissis)

IL DIRIGENTE

(omissis)

determina

- di approvare la prosecuzione e/o il completamento dei progetti, di cui alla tabella allegata, presentati dal CSI-Piemonte;

- di affidare allo stesso l'esecuzione di tali progetti per un importo complessivo pari a Euro 4.198.627,85 o.f.i.;

- di dare atto che i rapporti con il C.S.I.-Piemonte sono regolati dal contratto, rep. n. 10446 del 01.08.2005;

- di impegnare ed imputare la somma di Euro 4.198.627,85 sul cap. 208044/08;

- di provvedere al pagamento delle fatture entro 60 gg. dalla data di ricevimento, secondo le modalità indicate negli artt. 13 e 16 del succitato contratto.

Il Dirigente responsabile
Roberto Moriondo

Codice DA1301

D.D. 4 aprile 2008, n. 42

L.r. 29/99, art. 2, comma 3. Approvazione della Convenzione tra Regione Piemonte e Politecnico di Torino per l'attuazione del programma generale di interventi di cui agli artt. 1 e 2 della l.r. 18.11.1999 n. 29.

(omissis)

IL DIRETTORE

(omissis)

determina

- di approvare, per le motivazioni illustrate in premessa, la convenzione tra la Regione Piemonte ed il Politecnico di Torino, secondo lo schema allegato alla presente determinazione a farne parte integrante, finalizzata all'attuazione del programma generale di interventi di cui agli articoli 1 e 2 della l. r. 18 novembre 1999 n. 29, approvato dalla D.G.R. n. 38-7967 del 28.12.2007.

Sulla base di quanto previsto dall'art 4 di detta convenzione la quota 2007 del finanziamento approvato dalla D.G.R. sopracitata, pari a Euro 6.582.535,00, al cui impegno si è provveduto mediante la D.D. n. 40 del 29.11 2007 (impegno n. 5666), verrà liquidata al Politecnico di Torino, C.so Duca degli Abruzzi, 24, a seguito della sottoscrizione della convenzione.

La presente determinazione sarà pubblicata sul Bollettino Ufficiale della Regione Piemonte ai sensi dell'art. 61 dello Statuto e ai sensi dell'art. 16 del D.P.R. n. 8/R/2002.

Il Direttore regionale
Erica Gay

Codice DA1301

D.D. 4 aprile 2008, n. 43

Acquisto spazi pubblicitari sull'edizione 2008/09 della Guida "Ci sto dentro" e della "Guida ai Master" di orientamento alla realtà formativa e universitaria edite da Marketing Planet s.r.l. Spesa di Euro 44.400,00 (assegn. n. 100165 cap. 139760/08).

(omissis)

IL DIRETTORE

(omissis)

determina

- di intervenire, per le motivazioni indicate in premessa, a sostegno dell'edizione 2008/09 delle guide "Ci sto dentro - orientamento all'Università in Italia", e "Guida ai master" mediante l'acquisto:

per quanto riguarda la guida "Ci sto dentro" di
* quattro pagine redazionali, a formare due doppie pagine, in incipit rispetto alle pagine dedicate alle università piemontesi,

* ulteriori 4 - 6 pagine dedicate all'Accademia Albertina di Belle Arti ed ai Conservatori;

* seconda di copertina e prima romana;

* disponibilità di 5000 copie per utilizzo della Regione Piemonte.

per quanto riguarda la "Guida ai master" di

* quattro pagine tabellari o redazionali in incipit rispetto alla sezione dedicata alle università piemontesi;

* seconda di copertina;

* quarta di copertina;

* inserimento in copertina del logo della Regione Piemonte;

* disponibilità di 5000 copie per utilizzo della Regione Piemonte.

- di procedere alla stipulazione del contratto di acquisto con la Marketing Planet s.r.l., Via V. Emanuele 15, Monza, (omissis), per mezzo di corrispondenza, secondo gli usi in commercio, ai sensi dell'art. 33, lett. a) della l.r. 23.1.1984 n. 8 e sulla base dello schema allegato alla presente determinazione per farne parte integrante;

- di liquidare la somma di Euro 44.400,00 IVA compresa, a Marketing Planet s.r.l., Via V. Emanuele 15, Monza, (omissis), dietro presentazione di regolare fattura intestata a Regione Piemonte, Settore Università e Istituti Scientifici.

Alla spesa complessiva di Euro 44.400,00 si fa fronte con l'assegnazione n. 100165 sul cap. 139760 del bilancio di previsione 2008

La presente determinazione è pubblicata sul Bollettino Ufficiale della Regione Piemonte ai sensi dell'art. 61 dello Statuto e ai sensi dell'art. 16 del D.P.R. n. 8/R/2002.

Il Direttore regionale
Erica Gay

Codice DA1700

D.D. 11 aprile 2008, n. 161

Legge 365/2000. Alluvione ottobre 2000. Revoca parziale del contributo del contributo (omissis).

(omissis)

Il Direttore regionale
Marco Cavaletto

Codice DA2003

D.D. 8 aprile 2008, n. 179

Nomina componenti del Comitato Tecnico regionale per la tutela degli animali - art. 13 della L.R. n. 34/93.

(omissis)

IL DIRETTORE

(omissis)

determina

di nominare i componenti del Comitato Tecnico Regionale così composto:

- Moda dr.ssa Giuliana

Presidente del Comitato, delegato dal Presidente della Giunta Regionale

- Vignetta dr.ssa Patrizia
medico veterinario della Direzione Sanità - Assessorato Regionale Tutela Salute e Sanità

- Ghisleni dr. Paolo
funzionario della Direzione Ambiente dell'Assessorato Regionale Ambiente

- Caputo dr. Marcello
medico della Direzione Sanità - Assessorato Regionale Tutela Salute e Sanità

- Gilardi dr.ssa Marilena
medico veterinario libero professionista designato dagli Ordini Provinciali dei Medici Veterinari

- Porta Giovanni
coordinatore nazionale L.I.D.A. Piemonte in qualità di esperto qualificato designato dalle Associazioni iscritte all'Albo regionale per la protezione degli animali

- Fazia dr. Davino
vice presidente Lega Nazionale per la Difesa del Cane - sezione di Pinerolo in qualità di esperto qualificato designato dalle Associazioni iscritte all'Albo regionale per la protezione degli animali

- Gianelli Giancarlo
esperto qualificato designato dalle Associazioni iscritte all'Albo regionale per la protezione degli animali.

Come previsto dall'art. 13 della L.R. n. 34/93 il Comitato Tecnico Regionale si riunirà almeno una volta all'anno e, in ogni caso, su richiesta della maggioranza dei componenti.

L'attività svolta dal comitato di cui sopra non comporta oneri di spesa.

Ai dipendenti della Regione Piemonte, verrà corrisposta, se dovuta, l'indennità di missione.

La presente determinazione verrà pubblicata sul Bollettino Ufficiale della Regione Piemonte, ai sensi dell'art. 61 dello Statuto.

Il Direttore regionale
Vittorio Demicheli

Codice DA2004

D.D. 15 aprile 2008, n. 198

Pubblicazione sul Bollettino Ufficiale della Regione Piemonte dei dati finanziari relativi alle somme incassate ed ai costi dei servizi veterinari delle ASL per l'attività di controllo degli animali vivi e di taluni prodotti di origine animale nell'anno 2007.

Il Decreto Legislativo 19 novembre 1998 n. 432 prevede, all'art. 4 comma 1 che le Regioni provvedano a pubblicare annualmente, sul Bollettino Ufficiale, il riepilogo delle somme incassate dalle ASL, dei costi del servizio prestato, delle somme versate ai vari Enti, relativamente ai controlli eseguiti dai Servizi Veterinari sugli animali vivi e su taluni prodotti di origine animale.

In ottemperanza a quanto disposto dal succitato Decreto, si allega al presente atto il prospetto riportante i dati, relativamente all'anno 2007, trasmessi dalle ASL piemontesi alla Direzione Sanità.

Tutto ciò premesso,

IL DIRIGENTE

Visti gli artt. 4 e 16 del D. Lgs. 30.03.01 n. 165;
visto l'art. 22 della L.R. n. 51/97;
vista la L.R. n. 7/01

determina

Di pubblicare sul Bollettino Ufficiale della Regione Piemonte, i dati riportati sul prospetto allegato alla presente Determinazione, di cui fa parte integrante e sostanziale, delle somme percepite, dei costi del servizio prestato, delle somme versate ai vari Enti, relativamente ai controlli eseguiti dai Servizi Veterinari delle ASL, durante l'anno 2007, sugli animali vivi e su taluni prodotti di origine animale, così come espressamente previsto dal D.Lgs 19 novembre 1998 n. 432.

La presente Determinazione verrà pubblicata sul Bollettino Ufficiale della Regione Piemonte ai sensi dell'art. 61 dello Statuto.

Il Dirigente responsabile
Giuliana Moda

Allegato

RILEVAZIONE FINANZIARIA DEI CONTRIBUTI RISCOSSI E DEI COSTI PER IL SERVIZIO DI ISPEZIONE E CONTROLLO VETERINARIO - D. LGS 19.11.1998 N. 432 ARTT. 4 E 5, D.M. 13.04.1999 ART. 3

anno 2007

ASL	Importo bollette emesse	Somma incassata	Importo versato allo Stato (2%)	Importo versato alla Regione (3,5%)	Importo versato all'Istituto Zooprofilattico (4%)	Importo versato all'Istituto Superiore di Sanità (0,50 %)	Costo del servizio parametro ministeriale (£. 70.000 ora)
3	273.936,04	284.720,18	5.694,40	9.965,22	11.388,81	1.423,60	111.058,92
5	97.123,01	90.682,83	0,00	0,00	0,00	0,00	153.525,68
6	46.906,65	26.893,04	527,32	922,77	1.054,65	131,82	36.113,58
7	73.873,65	74.747,68	1.494,94	2.616,18	2.989,88	373,74	122.520,00
8	72.996,20	114.443,90	2.288,88	4.005,54	4.577,77	572,20	127.048,11
9	160.127,22	173.193,49	3.464,01	6.062,01	6.924,07	865,96	207.682,02
10	328.823,38	319.351,48	6.387,03	11.177,31	12.774,09	1.596,78	435.029,10
11	233.084,92	231.553,23	4.631,06	8.104,38	9.262,13	1.157,78	435.996,00
12	34.983,47	34.298,38	685,97	1.200,45	1.371,93	171,50	86.579,25
13	236.422,86	226.384,84	4.527,70	7.923,46	9.055,39	1.131,93	237.595,91
14	29.629,43	35.340,89	548,63	960,11	1.097,23	137,16	32.414,13
15	523.333,00	451.666,64	9.033,31	15.808,34	18.066,68	2.258,37	604.718,23
16	385.823,82	438.002,32	8.760,06	15.330,09	16.372,35	36.804,27	416.090,79
17/1	246.014,48	229.513,86	5.190,28	9.082,98	10.380,56	1.297,56	328.283,60
17/2	199.863,14	177.860,52	3.557,21	6.225,13	7.114,41	889,31	192.879,20
18	234.535,64	218.067,22	4.301,34	7.527,35	8.602,69	1.075,34	395.110,67
19	197.993,65	207.156,00	4.143,13	7.250,44	8.286,22	1.037,77	256.677,49
20	85.366,51	78.270,38	1.565,41	2.739,49	3.130,85	391,33	108.549,88
21	18.415,53	24.967,72	499,35	873,87	998,72	124,83	33.956,19
22	30.915,97	26.831,67	536,61	901,21	1.073,23	134,12	505.559,64
TOT.	3.510.168,57	3.463.946,27	67.836,64	117.775,12	134.521,66	51.575,37	

Codice DA2003
D.D. 15 aprile 2008, n. 199

Erogazione della somma di Euro 47.068,00 a favore dei Servizi Veterinari delle ASL del Piemonte per una campagna di educazione sanitaria sulle tematiche inerenti gli animali d'affezione. Riapertura dei termini di presentazione dei progetti da parte delle ASL inadempienti. Cap. 161078 ex cap. 15406/06 (SIOPE 1538).

(omissis)

IL DIRIGENTE

(omissis)

determina

- di erogare per le motivazioni citate in premessa, ai Servizi Veterinari delle ASL la somma complessiva di Euro 47.068,00 a titolo di contributo nella misura a fianco di ciascuno segnata, per i progetti di educazione sanitaria considerati esaustivi e valutati favorevolmente:

ASL	Importo
TO3	Euro 7.500,00
TO4	Euro 9.600,00
VC	Euro 7.800,00
NO	Euro 8.000,00
AL, AT	Euro 14.168,00

- di prorogare i termini di presentazione dei progetti indicando quale data ultima di invio al Settore Sanità Animale della Direzione regionale di Sanità il giorno 28/4/2008 al fine di consentire a tutte le ASL di poter elaborare un piano di intervento rispettando gli indirizzi regionali riportati in determinazione n. 204 del 30/11/2007e tenendo conto del criterio secondo il quale i contributi assegnati devono essere impiegati per la realizzazione del progetto, escludendo incentivi destinati direttamente al personale veterinario dipendente;

- di provvedere con successivi atti determinativi alla redistribuzione della somma impegnata residua, sulla base dei nuovi progetti presentati.

Le risorse necessarie all'erogazione delle suddette somme risultano accantonate con DGR n 9-4738 del 4/12/2006(A. 102087) ed impegnate con determina n. 211 del 28/12/2006 (I. 7863) sul cap. 161078 ex cap.15406 del bilancio regionale per l'anno 2006 (cod. SIOPE 1538).

La presente determinazione verrà pubblicata sul Bollettino Ufficiale della Regione Piemonte, ai sensi dell'art. 61 dello Statuto.

Il Dirigente responsabile
Giuliana Moda

Codice SA0100
D.D. 12 marzo 2008, n. 23

Convenzione di interscambio fra banche dati tributarie della Regione Piemonte e della Provincia del VCO, per collaborazione nell'attività di controllo della tassa automobilistica regionale, dell'imposta provinciale di trascrizione, di altre entrate e per l'attuazione della delega di cui all'art. 10 della legge finanziaria n. 14 del 21/04/2006. Impegno di euro 37.500,00 sul capitolo 148118/08. Assegnazione n. 100505

(omissis)

IL DIRETTORE

(omissis)

determina

di impegnare la somma di Euro 37.500,00 al cap. 148118/2008 inerente l'anticipo per lo svolgimento delle funzioni di cui all'articolo 9 della Convenzione per interscambio fra banche dati tributarie della Regione Piemonte e della Provincia del VCO, per collaborazione nell'attività di controllo della tassa automobilistica regionale, dell'imposta provinciale di trascrizione, di altre entrate e per l'attuazione della delega di cui all'articolo 10 della legge finanziaria n. 14 del 21 aprile 2006.

di liquidare la somma di Euro 37.500.00 alla provincia del VCO.

La presente determinazione sarà pubblicata sul Bollettino Ufficiale della Regione Piemonte ai sensi dell'art. 61 dello Statuto.

Il Direttore regionale
Roberto Moisiso

Codice SA0100
D.D. 3 aprile 2008, n. 31

Leggi regionali n. 17/1999 e n. 44/2000 smi. Liquidazione relativa ai trasferimenti destinati agli Enti locali di euro 5.729.103,00 sul capitolo n. 149827 del bilancio 2008 (assegnazione n. 100142) a favore delle Province piemontesi nelle materie di Edilizia scolastica, Politiche sociali e Spese di personale (legge regionale n. 17/1999).

(omissis)

IL DIRETTORE

(omissis)

determina

di liquidare sul capitolo n. 149827 (già 14535) del bilancio 2008 la somma di euro 5.729.103,00 da destinare alle Province piemontesi secondo il prospetto:

Province	Edilizia scolastica ulteriore 50% trasf. 2007	Acconto Politiche sociali	Ulteriore acconto spese di personale legge reg.le 17/99
Alessandria	244.407,00	306.999,00	219.800,00
Asti	140.529,00	133.859,00	155.100,00
Biella	157.384,00	196.474,00	43.700,00
Cuneo	427.075,00	304.277,00	231.290,00
Novara	189.332,00	275.968,00	142.770,00
Torino	565.055,00	1.445.897,00	207.485,00

VCO			
Vercelli	116.421,00	127.381,00	97.900,00
Totale	1.840.203,00	2.790.855,00	1.098.045,00

La presente determinazione dirigenziale sarà pubblicata sul Bollettino Ufficiale della Regione Piemonte ai sensi dell'art. 61 dello Statuto.

Il Direttore regionale
Roberto Moisiso

Codice SA0102

D.D. 21 aprile 2008, n. 35

Convenzione tra la Regione Piemonte e il CORFUI (Consorzio per la Ricerca e la Formazione Universta' - impresa per lo svolgimento di due tirocini di formazione presso l'Ufficio di Bruxelles della Regione Piemonte

Vista la legge 24 giugno 1997, n. 196 recante "Norme in materia di promozione dell'occupazione", in particolare l'art. 18 che prevede la realizzazione iniziative di tirocini formativi, sia per garantire l'alternanza tra studio e lavoro agli studenti, sia per agevolare le scelte professionali, al termine degli studi, mediante la conoscenza diretta del mondo del lavoro;

visto il Decreto 25 marzo 1998 n. 142 del Ministero del lavoro e della Previdenza Sociale di attuazione dei principi e dei criteri di cui al citato art. 18, legge 24 giugno 1997 n. 196;

vista la DGR 64-13573 del 4 ottobre 2004 e s.m.i. di approvazione del Protocollo di Intesa tra Regione Piemonte e Fondazione CRT per la realizzazione del progetto "Master dei Talenti" che prevede la messa a disposizione, da parte della Fondazione, di borse di studio a giovani neolaureati piemontesi che intendono effettuare un periodo di tirocinio all'estero, nonché l'attivazione, da parte della Regione, di alcune posizioni di tirocinio presso il proprio ufficio di rappresentanza di Bruxelles;

vista la determinazione n° 19 del 21 gennaio 2008 di approvazione della Convenzione tra Regione Piemonte e Fondazione CRT per lo svolgimento di due tirocini di formazione presso l'Ufficio di Bruxelles della Regione Piemonte, nell'ambito del progetto Master dei Talenti;

vista la determinazione n° 19 del 21 gennaio 2008 di approvazione dello schema di Convenzione tra la Fondazione CRT e la Regione Piemonte per la realizzazione di due tirocini nell'ambito del suddetto progetto "Master dei Talenti", che detta, tra l'altro, gli impegni reciproci delle due parti, le modalità di scelta dei candidati, nonché l'ulteriore stipula delle convenzioni, anche con soggetti terzi per la gestione degli aspetti tecnico amministrativi legati all'erogazione delle borse di studio, in base a quanto previsto dall'articolo 4 della Convenzione stessa;

considerato che la Fondazione CRT ha individuato, quale soggetto terzo, per la gestione degli aspetti tecnico amministrativi legati all'erogazione delle borse di studio, il CORFUI Consorzio per la Ricerca e la Formazione Università - Impresa;

visto il bando Master dei Talenti per la selezione dei candidati pubblicato dalla Fondazione CRT con

scadenza 29 febbraio 2008, che attiva 80 tirocini di cui due presso l'ufficio di Bruxelles della Regione Piemonte, in particolare: il tirocinio contraddistinto nel bando dal n° 57 "Stampa e relazioni esterne"; il tirocinio contraddistinto dal n° 58 "Politiche comunitarie

considerato che le selezioni sono state effettuate secondo le modalità previste dal bando e dal citato Protocollo di Intesa e che hanno portato all'individuazione dei seguenti due candidati: Dr. ssa Ivana Mollo per il tirocinio n° 57 e dr.ssa Micol Nantiat per il tirocinio 58

dato atto che l'attivazione di detti tirocini non comporta onere alcuno per la Regione Piemonte;

IL DIRIGENTE

vista la L. 24 giugno 1997 n. 196;

visto il Decreto 25 marzo 1988 n. 142 del Ministero del Lavoro e della Previdenza Sociale;

visto l'art. 22 della L.R. n. 51/1997;

determina

per le motivazioni illustrate in premessa, di assegnare i due tirocini formativi previsti dal bando Master dei Talenti 2007 ai candidati Dr.ssa Ivana Mollo per il tirocinio n° 57 e Dr.ssa Micol Nantiat per il tirocinio n° 58; in base alle risultanze delle selezioni di cui in premessa;

di approvare le singole convenzioni tra la Regione Piemonte ed il Consorzio per la Ricerca e la formazione Università-Impresa (CORFUI) di cui agli allegati 1, 2, redatte secondo l'articolo 4 della Convenzione con Fondazione CRT approvata con determinazione n° 19 del 24/01/2008 e facenti parte integrante e sostanziale della presente determinazione.

Avverso la presente determinazione è ammesso il ricorso entro il termine di 60 gg innanzi al TAR della Regione Piemonte.

La presente determinazione verrà pubblicata, per estratto, sul Bollettino Ufficiale della Regione Piemonte.

Il Dirigente responsabile
Rosa Corradin

Codice SA0102

D.D. 7 maggio 2008, n. 38

Integrazione e parziale modifica della DD 35 del 21/04/2008. Presa d'atto della rinuncia al tirocinio formativo presso la sede regionale di Bruxelles da parte della Dr.ssa Micol Nantiat e assegnazione dello stesso alla dr.ssa Giulia Bucci. Approvazione della relativa convenzione con il CORFUI per la gestione amministrativa del tirocinio.

Vista la DD n° 19 del 21 gennaio 2008, di approvazione della Convenzione Quadro tra Regione Piemonte e Fondazione CRT per la realizzazione dei tirocini di formazione, anche attraverso specifiche convenzioni con soggetti terzi per la loro gestione amministrativa, nell'ambito del progetto "Master dei

Talenti", promosso e finanziato dalla Fondazione CRT;

Visto il bando "Master dei Talenti", pubblicato dalla Fondazione CRT con scadenza 29 febbraio 2008, che attivava ottanta tirocini di cui due presso l'ufficio di Bruxelles della Regione Piemonte, in particolare: il tirocinio contraddistinto nel bando dal n° 57 in materia di ufficio stampa e relazioni esterne ed il tirocinio contraddistinto dal n° 58 in materia di politiche comunitarie;

vista la DD 35 del 21/04/2008 che assegnava i due tirocini formativi presso la sede regionale di Bruxelles a Ivana Mollo e Micol Nantiat, rispettivamente per i profili 57 e 58, e approvava le relative Convenzioni con il CORFUI (Consorzio per la Ricerca e la Formazione Università-Impresa), per la gestione amministrativa dei tirocini stessi;

preso atto della rinuncia al tirocinio n° 58 da parte di Micol Nantiat, espressa con nota trasmessa via e-mail in data 24/04/2008, agli atti del Settore Supporto al Coordinamento Politiche Comunitarie per l'accesso ai Fondi Strutturali - Ufficio di Bruxelles;

considerate le altre candidature trasmesse alla Regione Piemonte dalla Fondazione CRT e selezionate secondo le modalità e i criteri previsti dalla citata DD n° 19 del 21 gennaio 2008;

vista la candidatura presentata da Giulia Bucci, la quale risulta in possesso di tutti i requisiti richiesti dal bando;

ritenuto di assegnare pertanto a Giulia Bucci il tirocinio n° 58;

atteso che la gestione amministrativa del tirocinio in parola viene regolata da apposita convenzione tra Regione Piemonte e CORFUI, il cui schema si allega alla presente determinazione a farne parte integrante e sostanziale;

IL DIRIGENTE

vista la L. 24 giugno 1997 n. 196;

visto il Decreto 25 marzo 1988 n. 142 del Ministero del Lavoro e della Previdenza Sociale;

visto l'art. 22 della L.R. n. 51/1997;

determina

di prendere atto della rinuncia da parte di Micol Nantiat al tirocinio n° 58, previsto dal bando Master dei Talenti 2008, espressa con nota trasmessa via e-mail in data 24/04/2008, agli atti del Settore Supporto al Coordinamento Politiche Comunitarie per l'accesso ai Fondi Strutturali - Ufficio di Bruxelles;

di assegnare il suddetto tirocinio n° 58 a Giulia Bucci in base alle risultanze delle selezioni di cui in premessa;

di approvare lo schema di convenzione tra la Regione Piemonte ed il Consorzio per la Ricerca e la Formazione Università-Impresa (CORFUI), che regola la gestione amministrativa del tirocinio in parola, allegato alla presente determinazione, a farne parte integrante e sostanziale.

Avverso la presente determinazione è ammesso il ricorso entro il termine di 60 gg innanzi al TAR della Regione Piemonte.

La presente determinazione verrà pubblicata, per estratto, sul Bollettino Ufficiale della Regione Piemonte.

Il Dirigente responsabile
Rosa Corradin

COMUNICATI

Direzione regionale Opere Pubbliche,
Difesa del suolo, Economia montana e foreste
Settore Protezione Civile

Controllo a campione Zona sismica 3 - scad. trimestre al 23-10-2006 e al 23-01-2007 - Estrazione del 28-06-2007 - Elenco dei nominativi dei Committenti e dei Soggetti intervenuti nella progettazione ed esecuzione delle opere, nonché degli esiti dei controlli a campione effettuati previo istruttoria tecnica dell'Arpa Piemonte - Servizio Sismico di Pinerolo.

La presente pubblicazione viene effettuata ai sensi e per gli effetti dell'art. 3 della Legge Regionale 12 Marzo 1985 e relativa D.G.R. attuativa del 21/03/85 n. 49 - 42336, nonché delle D.G.R. 17 novembre 2003 n. 61-11017 e 23 dicembre 2003, n. 64-11402 e relativa Circolare esplicativa P.G.R. 27 Aprile 2004 n. 1/DOP.

Comune di Serravalle Scrivia (AL)

Committente: Vecchi Immobiliare s.a.s.

Progettista Geom. Vecchi Pasquale

D.L. strutturali: Geom. Vecchi Pasquale -

Progettista architettonico: Arch. Antonella Poggio

D.L. architettonico: Arch. Gianna Damonte

Costruttore: Vecchi Costruzioni snc -

Viale della Vittoria 86 Stazzano

Esito: Positivo

Comune di Cassano Spinola (AL)

Committente: Roquette Italia S.p.A.

Progettista: Ing. Salvatore Ottanà

D.L. strutturali: Ing. Salvatore Ottanà

Progettista architettonico: Ing. Salvatore Ottanà

D.L. architettonico: Ing. Salvatore Ottanà

Costruttore: Boggeri S.p.A. Località Piano

15060 Cabella Ligure

Esito: Positivo

Comune di Avigliana (TO)

Committente: Alemanno Gemma e Ajeres Susanna

Progettista: Gallo Ing. Giulio

D.L. strutturali: Gallo Ing. Giulio

Progettista architettonico: Cagnazio Geom. Giovanni

D.L. architettonico: Cagnazio Geom. Giovanni

Costruttore: Impresa Costruttrice Art. Edile di Pinto Carmine

Esito: Positivo Condizionato

A condizione che venga realizzato un pilastro in acciaio in sostituzione della muratura portante al piano sottotetto; come previsto dalle integrazioni depositate.

Comune di Domodossola (VB)

Committente: Vitale Dott. Francesco

Progettista: Falciola Ing. Franco

D.L. strutturali: Falciola Ing. Franco

Progettista architettonico: Castellano Geom. Giuseppe

D.L. architettonico: Castellano Geom. Giuseppe

Costruttore: F.lli Arcifera snc

Esito: Positivo

Regione Piemonte

Direzione Opere pubbliche, difesa del suolo, economia montana e foreste

Settore Idraulica forestale e tutela del territorio

Vincolo idrogeologico: legge regionale n. 45/89. Circolare esplicativa in merito alle modifiche introdotte dalla L.r. n. 6/2008 (Soppressione del Comitato regionale opere pubbliche).

All'ARPA Piemonte
Via della Rocca, 49
10123 Torino

Al Corpo Forestale dello Stato
Comando Regionale
Corso Galileo Ferraris, 2
Torino

Alle Province del Piemonte

Alle Comunita' Montane del Piemonte

Alle Comunita' Collinari del Piemonte

Ai comuni del Piemonte

Loro sedi

Alla Direzione Regionale Ambiente

Alle Direzione Regionale Agricoltura

Ai Settori della Direzione Regionale 14

Loro sedi

La legge regionale 4 febbraio 2008, n. 6 (soppressione del Comitato regionale per le opere pubbliche), pubblicata sul Bollettino Ufficiale della Regione Piemonte n. 6 del 7 febbraio 2008, ed entrata in vigore il 7 aprile scorso, ha disposto la modifica dell'art. 18 della legge regionale 21 marzo n. 1984, n. 18 (Legge generale in materia di opere e lavori pubblici).

Il 5° comma, secondo periodo, del novellato art. 18, recita: "Le opere ed i lavori pubblici di cui all'articolo 2 della legge regionale 19 novembre 1975, n. 54 (Interventi regionali in materia di sistemazione di bacini montani, opere idraulico-forestali, opere idrauliche di competenza regionale), comunque finanziati, non sono soggetti alle procedure previste dalla L.r. 45/1989.

La modifica introdotta con la L.r. 6/2008 comporta quindi che gli interventi e le opere previste dalla L.r. 54/75 art. 2, comunque finanziate, non siano più soggette al procedimento autorizzativo previsto dalla legge regionale n. 45/89.

Le tipologie di opere previste dall'art. 2 della L.r. 54/75 sono le seguenti:

- * opere di sistemazione idraulico-forestale;
- * rimboschimenti e rinsaldamenti di terreni e opere costruttive immediatamente connesse;
- * ricostituzione di boschi deteriorati;
- * lavori di difesa contro la caduta di valanghe;
- * opere di difesa degli abitati;
- * opere idrauliche di 4a e 5a categoria e non classificate ai sensi del R.D. 25 luglio 1904, n. 523 e s.m.i.;
- * lavori di difesa di abitati e di strade provinciali e comunali da frane e corrosioni di fiumi e torrenti, ai sensi della legge 30 giugno 1904, n. 293 e s.m.i.;

* opere di consolidamento e trasferimento di abitati, ai sensi della legge 9 luglio 1908, n. 445 e s.m.i.

Con la presente si informa di conseguenza che non trova più applicazione il comunicato della Direzione Economia montana e foreste 20 ottobre 2003, prot. n. 35761 avente per oggetto: Interventi di sistemazione idraulica-forestale. Legge regionale 9 agosto 1989 n. 45 "Nuove norme per gli interventi da eseguire in terreni sottoposti a vincolo per scopi idrogeologici- Abrogazione Legge regionale 12 agosto 1981, n. 27". Indirizzi attuativi relativi alla rivalutazione del limite d'importo a base d'asta e indirizzi esplicativi relativi al rilascio delle autorizzazioni di competenza regionale.

Le tipologie di opere e gli interventi non più soggetti a provvedimento autorizzativo rientranti nelle aree vincolate saranno censiti nell'ambito dell'attività di monitoraggio attraverso il sistema informativo regionale e tal fine gli enti attuatori trasmetteranno copia del progetto esecutivo al Settore Idraulica Forestale e Tutela del Territorio.

La presente circolare sarà pubblicata sul Bollettino Ufficiale della Regione Piemonte e sul sito Internet della Regione Piemonte ai fini di dare la massima diffusione dei contenuti.

Ulteriori chiarimenti in merito potranno essere richiesti alla:

Direzione Opere pubbliche, difesa del suolo, economia montana e foreste

Settore Idraulica Forestale e Tutela del Territorio
- Via Guasco 1 - 15100 Alessandria

Tel. 0131 285045 fax 0131 285042

Indirizzo e-mail: vito.debrando@regione.piemonte.it

Il Direttore regionale
Giovanni Ercole

Il Dirigente del Settore
Vito Debrando

Comunicato della Commissione Consultiva per le Nomine

Sostituzione di soggetti nominati in diversi organismi (art. 10 della legge regionale 23 marzo 1995, n. 39) - Scadenza per la presentazione delle candidature: 3 giugno 2008

Richiamata integralmente la legge regionale 23 marzo 1995, n. 39;

Visto l'articolo 10, 1° comma, della legge regionale 23 marzo 1995, n. 39;

Preso atto che si sono verificati casi di persone che sono cessate dall'incarico per dimissioni, incompatibilità o altra causa e, in particolare:

Comitato regionale per le Comunicazioni - CO.RE.COM. - signora Rossana Boldi - nominata con decreto del Presidente del Consiglio Regionale n. 73 del 28/06/2006;

Scadenza presentazione delle candidature: 3 giugno 2008

Ente	Nomine da effettuare	Organo competente ad effettuare la nomina	Titolare del potere di designazione	Requisiti e condizioni	Compensi
Comitato regionale per le Comunicazioni CO.RE.COM. (art. 3, L.r n. 1/2001 mod. dalla L.r. n. 2/2002)	Elezioni di 1 componente.	Presidente Consiglio regionale con proprio decreto	Consiglio regionale	scelto tra persone che diano garanzia di assoluta indipendenza sia dal sistema politico istituzionale che dal sistema degli interessi di settore nel campo delle telecomunicazioni e che posseggano comprovata competenza ed esperienza nel suddetto settore nei suoi aspetti culturali, giuridici ed economici e tecnologici. Art. 4 (incompatibilità), art. 5 (decadenza), in calce riportati ¹⁾	ai componenti un'indennità mensile lorda e per 12 mensilità commisurate al 45% di quella del Consigliere Regionale. Delibera del Consiglio Regionale n. 28 del 15.01.2002

Coloro che intendono presentare la propria candidatura, devono rivolgere apposita domanda al Presidente del Consiglio regionale - (Via Alfieri 15 - 10121 Torino), corredata dal curriculum vitae, contenente, a pena di irricevibilità:

- a) requisiti personali in riferimento alla carica da ricoprire;
- b) titoli di studio e requisiti specifici;
- c) attività lavorative ed esperienze svolte;
- d) cariche elettive, e non, ricoperte;
- e) eventuali condanne penali o carichi pendenti.

Contestualmente alla candidatura devono altresì pervenire la preventiva accettazione alla nomina, la dichiarazione di inesistenza di eventuali incompatibilità o l'impegno a rimuoverle, di ineleggibilità, nonché la dichiarazione della non sussistenza di alcune delle condizioni comportanti decadenza previste dall'articolo 15 della legge 19 marzo 1990, n. 55 (come modificata dalle leggi n. 16/1992 e n. 475/1999, abrogate dall'art. 274 del D.lgs n. 267/2000, fatte salve le disposizioni previste per gli amministratori regionali e qualsiasi incarico con riferimento al quale l'elezione o la nomina sia di competenza del Consiglio regionale).

Ai sensi dell'art. 38 del D.P.R. del 28 dicembre 2000, n. 445 l'istanza di candidatura deve essere sottoscritta dall'interessato in presenza del dipendente addetto del Settore Segreteria Ufficio di Presidenza ed Organi Istituzionali Interni, ovvero sottoscritta e presentata a mezzo posta o via fax al numero 011/5757446, unitamente a copia fotostatica non autenticata di un documento di identità del sottoscrittore, entro il 3 giugno 2008.

Nel caso di invio a mezzo posta, ai fini del rispetto del termine di scadenza, farà fede la data del timbro dell'Ufficio postale accettante.

Si fa presente inoltre che i dipendenti pubblici non possono svolgere incarichi retribuiti, che non siano stati autorizzati dall'Amministrazione di appartenenza (art. 53 D. Lgs. 165/2001).

Si ricorda che chiunque rilascia dichiarazioni mendaci, forma atti falsi o ne fa uso nei casi previsti dal D.P.R. del 28 dicembre 2000, n. 445 è punito ai sensi del codice penale e dalle leggi speciali in materia (ex art. 76 D.P.R. 445/00).

Ai sensi del combinato disposto di cui agli articoli 13 e 7 del D.Lgs. 30/6/2003, n. 196, i dati personali relativi ai nominati verranno inseriti, per lo svolgimento delle funzioni istituzionali, nella banca dati operante presso la Commissione consultiva per le nomine del Consiglio regionale del Piemonte.

Il modulo per la presentazione delle candidature (allegato) è anche a disposizione presso l'Ufficio Nomine o nel sito: <http://www.consiglioregionale.piemonte.it/> alla sezione Altre Commissioni/Commissione consultiva per le Nomine/Comunicati.

Per ulteriori informazioni è possibile rivolgersi al Settore Segreteria Ufficio di Presidenza ed Organi Istituzionali Interni - Ufficio Nomine, Via Arsenale n. 14 (1° piano) - numeri telefonici: 011 - 5757221, 5757557, 5757239, 5757476, 5757334.

Il Presidente
della Commissione Consultiva per le Nomine
Davide Gariglio

(1) Art. 4. (Incompatibilità)

1. I componenti del CO.RE.COM. sono soggetti alle seguenti incompatibilità limitatamente al solo periodo del mandato:

a) membro del Parlamento europeo o del Parlamento nazionale, del Governo nazionale, dei Consigli e delle Giunte regionali, provinciali e comunali; Sindaco; Presidente di amministrazione provinciale, Presidente, Direttore o Amministratore di enti pubblici anche non economici, di società a prevalente capitale pubblico, nominati da parte del Parlamento, del Governo, dei Consigli e delle Giunte regionali, provinciali e comunali; titolare di incarichi elettivi e di rappresentanza in partiti e movimenti politici;

b) i dipendenti regionali; i soci azionisti, gli amministratori, i dirigenti e i dipendenti di imprese operanti nel settore radiotelevisivo e delle telecomunicazioni, della pubblicità, dell'informazione, della rilevazione d'ascolto e del monitoraggio della programmazione a livello sia nazionale sia locale; i titolari di rapporti di consulenza e collaborazione professionale retribuita con i soggetti sopra indicati. Non sono incompatibili quanti, a qualunque titolo, svolgano attività professionale nei campi sopraindicati in società o settori non soggetti alla vigilanza del CO.RE.COM.

2. Ciascun componente del CO.RE.COM. è tenuto a comunicare tempestivamente al Presidente del CO.RE.COM. ed al Presidente del Consiglio regionale il sopravvenire di situazioni che possano configurare cause di incompatibilità.

Art. 5. (Decadenza)

1. I componenti del CO.RE.COM. decadono dall'incarico qualora non intervengano, senza giustificato motivo, tempestivamente comunicato al Presidente del CO.RE.COM. medesimo, a tre sedute consecutive ovvero ad un numero di sedute pari alla metà di quelle effettuate nel corso dell'anno solare.

2. I componenti del CO.RE.COM. decadono altresì qualora sopravvenga nei loro confronti una delle cause di incompatibilità di cui all'art. 4 e l'interessato non provveda a rimuoverla.

3. La causa di incompatibilità e la conseguente decadenza d'ufficio è contestata all'interessato dal Presidente del Consiglio regionale con l'invito a presentare le proprie osservazioni entro un termine stabilito e, nel caso di cui al comma 2, a rimuoverla entro trenta giorni dal ricevimento della contestazione medesima.

4. Il Presidente del Consiglio regionale procede, sia d'ufficio sia su segnalazione del Presidente del CO.RE.COM., alla contestazione all'interessato, che è tenuto a comunicare il fatto di cui al comma 1 nonché, se ne è a conoscenza, dell'esistenza di altre cause di decadenza. Trascorso il termine di cui al comma 3, il Presidente del Consiglio regionale:

a) provvede all'archiviazione del procedimento qualora la causa di decadenza risulti insussistente, ovvero, nei casi di cui al comma 2, rimossa;

b) propone l'adozione del provvedimento di decadenza al Consiglio regionale negli altri casi.

5. Le decisioni di cui al comma 4 sono comunicate all'interessato e, per conoscenza, al Presidente del CO.RE.COM. e all'Autorità.

6. Le disposizioni sulla decadenza si applicano anche al Presidente del CO.RE.COM. medesimo.

Allegato

**MODELLO DI CANDIDATURA PER L'ELEZIONE A COMPONENTE DEL
CO.RE.COM.**

Al Presidente
del Consiglio regionale del Piemonte
via Alfieri 15
10121 Torino

Il/La sottoscritto/a
nato/a a il
residente a c.a.p.
via/c.so
tel. fax
presenta la propria candidatura per l'elezione a componente del **Comitato regionale per
le Comunicazioni – CO.RE.COM.**, ai sensi dell'art. 3 della l.r. n. 1/2001, mod. dalla l.r. n.
2/2002.

a tal fine

DICHIARA
(ai sensi degli artt. 46 e 47 del D.P.R. 28/12/2000, n. 445)

- 1. di essere in possesso del seguente titolo di studio:
.....
- 2. di essere in possesso di comprovata competenza ed esperienza nel settore delle telecomunicazioni nei suoi aspetti culturali, giuridici ed economici e tecnologici risultanti dalla seguente attività lavorativa o dal seguente titolo culturale *(specificare)*:
.....
.....
- 3. di aver svolto nel passato le seguenti attività lavorative:
- 4. di aver ricoperto in passato le seguenti cariche elettive e non:
.....
.....

- 5. di garantire, ai sensi dell'art. 3, comma 1, della l.r. n. 1/ 2001, assoluta indipendenza sia dal sistema politico istituzionale che dal sistema degli interessi di settore nel campo delle telecomunicazioni;
- 6. di non aver riportato condanne penali né di avere carichi pendenti (diversamente specificare quali e quando)
- 7. di non trovarsi in alcuno dei casi di incompatibilità alla carica previsti dall'art. 4 della l.r. n. 1/2001 e dall'art. 13 della l. r. 23 marzo 1995, n. 39 e successive modifiche o, nel caso contrario, di impegnarsi a rimuoverli, anche se si verificassero successivamente alla nomina;
- 8. di non trovarsi in nessuna delle condizioni previste dalla legge 19 marzo 1990, n. 55 e successive modifiche;

dichiara altresì

- 9. di accettare preventivamente la nomina;
- 10. di autorizzare l'uso ed il trattamento dei dati personali forniti per le procedure di cui alla presente candidatura, ai sensi del D. Lgs. 30 giugno 2003, n. 196 "Codice in materia di protezione dei dati personali";
- 11. di allegare alla presente:
 - copia fotostatica non autenticata del documento di identità del sottoscrittore;
 - curriculum vitae.

Il/La sottoscritto, consapevole della responsabilità, della decadenza da eventuali benefici e delle sanzioni penali previste dagli artt. 75 e 76 del D.P.R. 28 dicembre 2000, n. 445, per le ipotesi di falsità in atti e dichiarazioni mendaci, afferma la veridicità delle dichiarazioni rese nella presente istanza.

....., li

Firma

.....

INFORMATIVA AI SENSI DELL'ART. 13 D. LGS. 196/2003

Si informa che il D. Lgs. N. 196 del 30 giugno 2003 "Codice in materia di protezione dei dati personali" prevede la tutela della persona e di altri soggetti rispetto al trattamento dei dati personali.

Secondo la normativa indicata, tale trattamento sarà improntato ai principi di correttezza, pertinenza, liceità e trasparenza e di tutela della riservatezza.

I dati forniti saranno trattati esclusivamente per finalità istituzionali.

Il trattamento sarà effettuato con modalità manuali e informatizzate.

Il conferimento dei dati è obbligatorio in quanto la mancanza degli stessi non consente l'adempimento del procedimento.

I dati non saranno comunicati ad altri soggetti, né saranno oggetto di diffusione.

Il titolare del trattamento è la Regione Piemonte, nella persona del Presidente pro tempore del Consiglio regionale.

Gli interessati possono in ogni momento esercitare i diritti di accesso, rettifica, aggiornamento, integrazione e cancellazione dei dati, come previsto dall'art. 7 del D. Lgs. 196/2003.

NOTE RELATIVE ALLE CAUSE DI INCOMPATIBILITA' E INELEGGIBILITA'**1. Art. 4 della legge regionale n. 1/2001:**

1. I componenti del CO.RE.COM. sono soggetti alle seguenti incompatibilità limitatamente al solo periodo del mandato:

a) membro del Parlamento europeo o del Parlamento nazionale, del Governo nazionale, dei Consigli e delle Giunte regionali, provinciali e comunali; Sindaco; Presidente di amministrazione provinciale, Presidente, Direttore o Amministratore di enti pubblici anche non economici, di società a prevalente capitale pubblico, nominati da parte del Parlamento, del Governo, dei Consigli e delle Giunte regionali, provinciali e comunali; titolare di incarichi elettivi e di rappresentanza in partiti e movimenti politici;

b) i dipendenti regionali; i soci azionisti, gli amministratori, i dirigenti e i dipendenti di imprese operanti nel settore radiotelevisivo e delle telecomunicazioni, della pubblicità, dell'informazione, della rilevazione d'ascolto e del monitoraggio della programmazione a livello sia nazionale sia locale; i titolari di rapporti di consulenza e collaborazione professionale retribuita con i soggetti sopra indicati. Non sono incompatibili quanti, a qualunque titolo, svolgano attività professionale nei campi sopraindicati in società o settori non soggetti alla vigilanza del CO.RE.COM..

2. Ciascun componente del CO.RE.COM. è tenuto a comunicare tempestivamente al Presidente del CO.RE.COM. ed al Presidente del Consiglio regionale il sopravvenire di situazioni che possano configurare cause di incompatibilità.

2. L'art. 13 della legge regionale 23 marzo 1995, n. 39 prevede:

1. Le nomine di competenza della Giunta ai sensi dell'articolo 2, comma 2, nonché le nomine e designazioni di competenza del Consiglio Regionale relative ai componenti:

a) degli organi collegiali di amministrazione, Sindaci e revisori dei conti di Istituti pubblici anche economici;

b) degli organi collegiali di amministrazione, Sindaci e revisori dei conti di Enti o Istituti privati al cui finanziamento la Regione concorra in via continuativa e di organi ed organismi, di particolare rilievo, individuati con apposita deliberazione del Consiglio Regionale;

sono incompatibili con le seguenti funzioni:

1) Consiglieri regionali;

2) dipendenti della Regione e degli Enti, Istituti, Società di cui la Regione detenga la maggioranza del pacchetto azionario o nomini la maggioranza del Consiglio di Amministrazione e delle Aziende della Regione, anche se in congedo o in aspettativa, salvo i casi previsti dalla legge o quando tale designazione possa costituire tramite per la presenza tecnico funzionale della Regione nell'organismo in cui deve avvenire la nomina, e di ciò sia fatta menzione nel provvedimento di nomina;

3) coloro che prestano non sporadicamente consulenza alla Regione ed agli Enti soggetti a controllo regionale o siano legati agli stessi da rapporti di collaborazione continuativa;

4) membri di organi consultivi cui compete di esprimere pareri sui provvedimenti degli Enti, Istituti od organismi di cui all'art. 2;

5) magistrati ordinari o amministrativi, avvocati o procuratori dello Stato, appartenenti alle forze armate;

2. Non è consentita la contemporanea presenza della stessa persona in più di un Ente, Società o organismo regionale di cui al presente articolo ad esclusione dei Sindaci e dei revisori dei conti.

3. In base all'**art. 15 della legge 19 marzo 1990, n. 55** (come modificata dalle leggi n. 16/1992 e n. 475/1999, abrogate dall'art. 274 del D.Lgs. n. 267/2000, fatte salve le disposizioni previste per gli amministratori regionali), non possono candidarsi:

a) coloro che hanno riportato condanna definitiva, per il delitto previsto dall'art. 416-bis del C.P. o per il delitto di associazione finalizzata al traffico illecito di sostanze stupefacenti o psicotrope di cui all'art. 74 del T.U. approvato con D.P.R. 9/10/90, n. 309, o per un delitto di cui all'art. 73 del citato T.U., concernente la produzione o il traffico di dette sostanze, o per un delitto concernente la fabbricazione, l'importazione, l'esportazione, la vendita o cessione, nonché, nei casi in cui sia inflitta la pena della reclusione non inferiore ad un anno, il porto, il trasporto e la detenzione di armi, munizioni o materie esplodenti, o per il delitto di favoreggiamento personale o reale commesso in relazione a taluno dei predetti reati;

b) coloro che hanno riportato condanna definitiva, per i delitti previsti dagli artt. 314 (peculato), 316 (peculato mediante profitto dell'errore altrui), 316-bis (malversazione a danno dello Stato), 317 (concussione), 318 (corruzione per un atto d'ufficio), 319 (corruzione per un atto contrario ai doveri d'ufficio), 319-ter (corruzione in atti giudiziari), 320 (corruzione di persona incaricata di pubblico servizio) del C.P.

c) coloro che sono stati condannati con sentenza definitiva alla pena della reclusione complessivamente superiore a sei mesi per uno dei delitti commessi con abuso dei poteri o con violazione dei doveri inerenti ad una pubblica funzione o a un pubblico servizio diverso da quelli indicati alla lettera b);

d) coloro che sono stati condannati con sentenza definitiva ad una pena non inferiore a due anni di reclusione per delitto non colposo;

e) (lettera abrogata dalla l. n. 475/1999);

f) coloro nei cui confronti il tribunale ha applicato, con provvedimento definitivo, una misura di prevenzione, in quanto indiziati di appartenere ad una delle associazioni di cui all'art. 1 della Legge 31 maggio 1965, n. 575, come sostituito dall'art. 13 della Legge 13 settembre 1982, n. 646.

Per ulteriori informazioni, rivolgersi all'Ufficio Nomine del Consiglio regionale del Piemonte – Torino, via Arsenale 14, primo piano – Tel. 011 5757.221/ 557/ 239/ 476/ Fax 011 5757446.

Legenda delle codifiche delle Direzioni, dei Settori e delle Strutture speciali

Legenda delle codifiche delle Direzioni, dei Settori e delle Strutture speciali della Giunta regionale, operative dal 1° ottobre 2007

DA0500	Direzione AFFARI ISTITUZIONALI ED AVVOCATURA
DA0501	Settore Autonomie locali
DA0502	Settore Polizia locale
DA0503	Settore Attivita' amministrativa a supporto della Giunta regionale e direzioni regionali
DA0504	Settore Attivita' giuridico-legislativa a supporto della Giunta regionale e direzioni regionali
DA0505	Settore Protocollo ed archivio generali
DA0506	Settore Contenzioso amministrativo
DA0507	Settore Avvocatura
DA0600	Direzione COMUNICAZIONE ISTITUZIONALE DELLA GIUNTA REGIONALE
DA0601	Settore Relazioni esterne della Giunta regionale
DA0602	Settore Ufficio stampa della Giunta regionale
DA0603	Settore Comunicazione istituzionale della Giunta regionale
DA0604	Settore Ufficio relazioni con il pubblico e raccordo sportelli al cittadino
DA0700	Direzione RISORSE UMANE E PATRIMONIO
DA0701	Settore Organizzazione
DA0702	Settore Formazione del personale
DA0703	Settore Reclutamento, mobilita' e gestione dell'organico
DA0704	Settore Stato giuridico ed ordinamento del personale
DA0705	Settore Servizi generali operativi
DA0706	Settore Trattamento economico del personale
DA0707	Settore Trattamento pensionistico previdenziale ed assicurativo del personale
DA0708	Settore Beni mobili
DA0709	Settore Patrimonio immobiliare
DA0710	Settore Tecnico
DA0711	Settore Sicurezza sedi ed ambienti di lavoro - Prevenzione e protezione dal rischio
DA0712	Settore Economato - Autocentro - Centro Stampa
DA0713	Settore Attivita' negoziale e contrattuale - Espropri - Usi civici
DA0800	Direzione PROGRAMMAZIONE STRATEGICA, POLITICHE TERRITORIALI ED EDILIZIA
DA0801	Settore Programmazione regionale
DA0802	Settore Statistico regionale
DA0803	Settore Valutazione progetti e proposte di atti di programmazione negoziata
DA0804	Settore Osservatorio statistico indicatori fisici enti locali
DA0805	Settore Pianificazione territoriale regionale
DA0806	Settore Pianificazione territoriale operativa
DA0807	Settore Sistema informativo territoriale
DA0808	Settore Informatizzazione degli strumenti urbanistici - Archivio
DA0809	Settore Cartografico
DA0810	Settore Vigilanza urbanistica
DA0811	Settore Accordi di programma ed esami di conformita' urbanistica
DA0812	Settore Studi, regolamenti e programmi attuativi in materia urbanistica
DA0813	Settore Verifica ed approvazione strumenti urbanistici
DA0814	Settore Urbanistico territoriale - Area Metropolitana
DA0815	Settore Urbanistico territoriale - provincia di Torino
DA0816	Settore Urbanistico territoriale - provincia di Alessandria
DA0817	Settore Urbanistico territoriale - provincia di Asti
DA0818	Settore Urbanistico territoriale - provincia di Vercelli
DA0819	Settore Urbanistico territoriale - provincia di Cuneo
DA0820	Settore Urbanistico territoriale - provincia di Novara
DA0821	Settore Urbanistico territoriale - provincia di Biella
DA0822	Settore Urbanistico territoriale - provincia di Verbania
DA0823	Settore Pianificazione paesistica
DA0824	Settore Gestione beni ambientali

DA0825	Settore Osservatorio dell'edilizia
DA0826	Settore Attuazione degli interventi in materia di edilizia
DA0827	Settore Disciplina e vigilanza sulla gestione del patrimonio e sugli enti in materia di edilizia
DA0828	Settore Programmazione e localizzazione delle risorse
DA0900	Direzione BILANCIO
DA0901	Settore Bilanci
DA0902	Settore Ragioneria
DA0903	Settore Tributi - addizionali e compartecipazione al gettito erariale
DA0904	Settore Fiscalità passiva
DA0905	Settore Controllo gestioni delegate
DA0906	Settore Cassa economale
DA1000	Direzione AMBIENTE
DA1001	Settore Politiche di prevenzione, tutela e risanamento ambientale
DA1002	Settore Sistema informativo ambientale e valutazione impatto ambientale
DA1003	Settore Grandi rischi industriali
DA1004	Settore Risanamento acustico ed atmosferico
DA1005	Settore Programmazione gestione rifiuti
DA1006	Settore Tecnologie di smaltimento e recupero
DA1007	Settore Programmazione interventi di risanamento e bonifiche
DA1008	Settore Programmazione e risparmio in materia energetica
DA1009	Settore Pianificazione delle risorse idriche, bilancio idrico e disciplina delle utilizzazioni
DA1010	Settore Rilevamento, controllo, tutela e risanamento delle acque-disciplina degli scarichi
DA1011	Settore Disciplina dei servizi idrici-opere fognarie, di depurazione e acquedottistiche
DA1012	Settore Pianificazione aree protette
DA1013	Settore Gestione aree protette
DA1100	Direzione AGRICOLTURA
DA1101	Settore Programmazione in materia di agricoltura
DA1102	Settore Tutela e valorizzazione dei prodotti agricoli
DA1103	Settore Sviluppo agro-industriale
DA1104	Settore Politiche comunitarie
DA1105	Settore Sviluppo delle produzioni animali
DA1106	Settore Sviluppo delle produzioni vegetali
DA1107	Settore Fito-sanitario regionale
DA1108	Settore Servizi di sviluppo agricolo
DA1109	Settore Politiche delle strutture agricole
DA1110	Settore Infrastrutture rurali e territorio
DA1111	Settore Avversità e calamità naturali
DA1112	Settore Carburanti agricoli agevolati
DA1113	Settore Caccia e pesca
DA1200	Direzione TRASPORTI, LOGISTICA, MOBILITÀ ED INFRASTRUTTURE
DA1201	Settore Pianificazione dei trasporti
DA1202	Settore Viabilità ed impianti fissi
DA1203	Settore Trasporto pubblico locale
DA1204	Settore Navigazione interna e merci
DA1205	Settore Grandi infrastrutture e ferrovie
DA1300	Direzione INNOVAZIONE, RICERCA ED UNIVERSITÀ
DA1301	Settore Università ed istituti scientifici
DA1302	Settore Sistemi informativi ed informatica
DA1303	Settore Utenze
DA1400	Direzione OPERE PUBBLICHE, DIFESA DEL SUOLO, ECONOMIA MONTANA E FORESTE
DA1401	Settore Opere pubbliche
DA1402	Settore Infrastrutture e pronto intervento
DA1403	Settore Decentrato OO.PP. e difesa assetto idrogeologico - Torino
DA1404	Settore Decentrato OO.PP. e difesa assetto idrogeologico - Alessandria
DA1405	Settore Decentrato OO.PP. e difesa assetto idrogeologico - Asti
DA1406	Settore Decentrato OO.PP. e difesa assetto idrogeologico - Cuneo

- DA1407 Settore Decentrato OO.PP. e difesa assetto idrogeologico - Novara
DA1408 Settore Decentrato OO.PP. e difesa assetto idrogeologico - Vercelli
DA1409 Settore Decentrato OO.PP. e difesa assetto idrogeologico - Verbania
DA1410 Settore Decentrato OO.PP. e difesa assetto idrogeologico - Biella
DA1411 Settore Protezione civile
DA1412 Settore Difesa assetto idrogeologico
DA1413 Settore Pianificazione difesa del suolo
DA1414 Settore Sbarramenti fluviali di ritenuta e bacini di accumulo
DA1415 Settore Gestione delle attività strumentali per l'economia montana e le foreste
DA1416 Settore Politiche comunitarie
DA1417 Settore Politiche forestali
DA1418 Settore Economia montana - Cuneo
DA1419 Settore Gestione proprietà forestali regionali e vivaistiche - Vercelli
DA1420 Settore Antincendi boschivi e rapporti con il Corpo forestale dello Stato - Novara
DA1421 Settore Idraulica forestale e tutela del territorio - Alessandria
- DA1500 Direzione ISTRUZIONE, FORMAZIONE PROFESSIONALE E LAVORO
DA1501 Settore Attività formativa
DA1502 Settore Gestione amministrativa attività formative
DA1503 Settore Standard formativi - Qualità e orientamento professionale
DA1504 Settore Servizi alle politiche per l'occupazione e per la promozione dello sviluppo locale
DA1505 Settore Sviluppo dell'imprenditorialità
DA1506 Settore Osservatorio del mercato del lavoro
DA1507 Settore Istruzione
DA1508 Settore Edilizia scolastica
- DA1600 Direzione ATTIVITÀ PRODUTTIVE
DA1601 Settore Osservatorio settori produttivi industriali
DA1602 Settore Valorizzazione dei sistemi produttivi locali
DA1603 Settore Promozione e sviluppo delle P.M.I.
DA1604 Settore Pianificazione e verifica dell'attività estrattive
DA1605 Settore Sistema informativo - Osservatorio dell'artigianato
DA1606 Settore Disciplina e tutela dell'artigianato
DA1607 Settore Promozione-sviluppo e credito dell'artigianato
- DA1700 Direzione TURISMO, COMMERCIO E SPORT
DA1701 Settore Programmazione ed interventi dei settori commerciali
DA1702 Settore Tutela del consumatore - Mercati all'ingrosso ed aree mercatali
DA1703 Settore Rete carburanti e commercio su aree pubbliche
DA1704 Settore Promozione e credito al commercio
DA1705 Settore Coordinamento della promozione domanda turistica - Organizzazione degli eventi promozionali
DA1706 Settore Offerta turistica-Interventi comunitari in materia turistica
DA1707 Settore Organizzazione turistica - Turismo sociale - Tempo libero
DA1708 Settore Sport
DA1709 Settore Programmazione-sviluppo interventi relativi alle terme - Acque minerali
- DA1800 Direzione CULTURA
DA1801 Settore Biblioteche - Archivi ed istituti culturali
DA1802 Settore Soprintendenza beni librari
DA1803 Settore Musei e patrimonio culturale
DA1804 Settore Promozione attività culturali
DA1805 Settore Spettacolo
DA1806 Settore Promozione del patrimonio culturale e linguistico
DA1807 Settore Museo regionale di scienze naturali
- DA1900 Direzione POLITICHE SOCIALI E POLITICHE PER LA FAMIGLIA
DA1901 Settore Programmazione e promozione interventi a sostegno della persona e della famiglia e per la qualificazione del personale socio assistenziale
DA1902 Settore Verifica e finanziamento attività enti gestori istituzionali
DA1903 Settore Promozione della rete delle strutture, vigilanza e controllo sulla qualità dei servizi

DA1904	Settore Promozione attività altri soggetti pubblici e del privato sociale
DA2000	Direzione SANITÀ
DA2001	Settore Igiene e sanità pubblica
DA2002	Settore Prevenzione sanitaria negli ambienti di vita e lavoro
DA2003	Settore Sanità animale e igiene degli allevamenti
DA2004	Settore Vigilanza e controllo degli alimenti di origine animale
DA2005	Settore Programmazione sanitaria
DA2006	Settore Emergenza sanitaria
DA2007	Settore Assetto istituzionale ed organi collegiali
DA2008	Settore Edilizia ed attrezzature sanitarie
DA2009	Settore Gestione e risorse finanziarie
DA2010	Settore Osservatorio prezzi e monitoraggio del patrimonio aziendale sanitario
DA2011	Settore Ispettivo e controllo di qualità in materia sanitaria
DA2012	Settore Assistenza ospedaliera e territoriale
DA2013	Settore Assistenza extra ospedaliera
DA2014	Settore Assistenza farmaceutica
DA2015	Settore Organizzazione, personale e formazione delle risorse umane
SA0100	Direzione GABINETTO DELLA PRESIDENZA DELLA GIUNTA REGIONALE
SA0101	Settore Rapporti Stato Regioni
SA0102	Settore Supporto al coordinamento delle politiche comunitarie per l'accesso ai fondi strutturali - Ufficio di Bruxelles
SA0103	Settore Ufficio di Roma
SA0104	Settore Affari internazionali e comunitari
SA0105	Settore Rapporti con società a partecipazione regionale
SA0200	Direzione CONTROLLO DI GESTIONE
SF5	Struttura flessibile regionale La Venaria Reale ed altri beni culturali

MITTENTE

PROT.N.

DATA

Alla Redazione del Bollettino Ufficiale
REGIONE PIEMONTE
 Piazza Castello 165
 10122 Torino - Fax 011 4324363

Con la presente si richiede la sottoscrizione di un abbonamento al Bollettino Ufficiale della Regione Piemonte.

(*)		TIPOLOGIA ABBONAMENTO	IMPORTO
TIPO A1	<input type="checkbox"/>	12 MESI ATTI DELLA REGIONE E ATTI DELLO STATO	€ 104,00
TIPO S1	<input type="checkbox"/>	6 MESI ATTI DELLA REGIONE E ATTI DELLO STATO	€ 52,00
TIPO A3	<input type="checkbox"/>	12 MESI CONCORSI APPALTI ANNUNCI	€ 46,00
TIPO S3	<input type="checkbox"/>	6 MESI CONCORSI APPALTI ANNUNCI	€ 23,00

(*) indicare una o più tipologie – Il versamento può essere cumulativo

DATI IDENTIFICATIVI DI RINNOVO

RINNOVO <input type="checkbox"/>	COMPILARE IN MANCANZA DEL CODICE ABBONAMENTO O PER SOPRAVVENUTE VARIAZIONI	
	INTESTATARIO	
CODICE ABBONAMENTO []	INDIRIZZO	

DATI IDENTIFICATIVI DEL NUOVO ABBONAMENTO

NUOVO <input type="checkbox"/>	INDICARE I DATI DELL'INTESTATARIO E L'INDIRIZZO COMPLETO	
	INTESTATARIO	
	INDIRIZZO	

In allegato si trasmette copia del versamento su C.C.P. n. 30306104 comprovante l'avvenuto pagamento.

Distinti saluti _____

Ai sensi dell'articolo 13 del decreto legislativo 30 giugno 2003, n.196 si informa il sottoscrittore dell'abbonamento che il trattamento dei dati personali dal sottoscrittore medesimo forniti con questa richiesta o comunque acquisiti a tal fine dal Responsabile del Settore protocollo ed archivio generali della Regione Piemonte, è finalizzato unicamente all'espletamento delle attività intese all'attivazione dell'abbonamento, ed avverrà a cura dei dipendenti incaricati del trattamento con ordine di servizio 28.4.2000 prot. n.7133/5.9 del Dirigente del Settore protocollo ed archivio generali, in quanto Responsabile del trattamento, presso la Redazione del Bollettino Ufficiale, sita in Torino, Piazza Castello 165, con l'utilizzo di procedure informatizzate, nei modi e nei limiti necessari per perseguire le predette finalità, anche in caso di eventuale comunicazione a terzi (Poste Italiane e ditta appaltatrice del servizio di stampa). Il conferimento di tali dati è necessario per l'attivazione dell'abbonamento e la loro mancata indicazione può precludere la medesima. Al sottoscrittore dell'abbonamento in quanto interessato sono riconosciuti i diritti di cui all'articolo 7 del d.lgs. n.196/2003, in particolare il diritto di accedere ai propri dati personali, di chiederne la rettifica, l'aggiornamento e la cancellazione, se incompleti, erronei o raccolti in violazione di legge, nonché di opporsi al loro trattamento per motivi legittimi rivolgendo le richieste al responsabile del Settore protocollo ed archivio generali, piazza Castello 165, Torino



modello predisposto a cura della Redazione

PAGINA NON UTILIZZATA

PAGINA NON UTILIZZATA

PAGINA NON UTILIZZATA

PAGINA NON UTILIZZATA



Elegante residenza fluviale con scenografico affaccio sul Po, venne edificata nella seconda metà del XVI secolo dal duca Emanuele Filiberto.

Fu ampliata e parzialmente riedificata tra il 1630 e il 1660 per volere della madama reale Cristina di Francia, moglie di Vittorio Amedeo I, che la preferì tra tutte, e al cui gusto si deve lo stile architettonico che fonde mirabilmente elementi francesi e italiani.

L'originario carattere di villa fluviale fu in seguito alterato dallo sviluppo del fronte verso la città con grande cortile d'onore chiuso su tre lati.

Le stanze al piano nobile conservano importanti decorazioni seicentesche ad affresco e a stucco dorato o bianco.

Un'area di 27.000 metri quadrati a sinistra del Castello è occupata dall'Orto Botanico fondato da Vittorio Amedeo II nel 1729, che conserva numerose piante rare, ampie serre, un erbario e una Biblioteca, dove sono custodite preziose tavole botaniche del XVIII secolo.



Direzione - Redazione

Piazza Castello 165, 10122 Torino - Tel. 011432 - 3299 / 4734 / 3994 / 4674 / 3559 - Fax 011432 4363

Sito internet: <http://www.regione.piemonte.it>

e-mail: bollettino.ufficiale@regione.piemonte.it

<i>Direttore</i> Laura Bertino	<i>Redazione</i>
<i>Direttore responsabile</i> Roberto Moisis	Carmen Cimicchi, Rosario Copia
<i>Abbonamenti</i> Daniela Romano	Roberto Falco, Sauro Paglini
<i>Coordinamento Immagine</i> Alessandra Fassio	Anna Rotondo, Fernanda Zamboni

Avviso

Si evidenzia agli Enti e ai soggetti, pubblici e privati, che inviano avvisi da pubblicare sul Bollettino Ufficiale la necessità che gli avvisi stessi siano redatti in conformità ai disposti del D.Lgs. 196/2003, con particolare riferimento alla disciplina dei dati sensibili.