

BOLLETTINO UFFICIALE REGIONE PIEMONTE

Torino, 4 dicembre 2008

DIREZIONE, REDAZIONE e ABBONAMENTI
Piazza Castello 165, 10122 Torino
Tel 0114323994 - 3299 - 2722 - Fax 0114324363
Sito Internet: <http://www.regione.piemonte.it>
e-mail bollettino.ufficiale@regione.piemonte.it
Il Bollettino Ufficiale della Regione Piemonte si pubblica ogni giovedì in Torino

CONSULTAZIONE presso URP dal lunedì al venerdì ore 9,00 - 12,00, nella sede di Torino dal lunedì al giovedì ore 9,00 - 15,00, venerdì 9,00 - 13,00.
Consiglio Regionale via Alfieri 15 Torino presso: Ufficio Documentazione: tel 0115757342 - Biblioteca: via Confienza 14 tel. 0115757371 - URP: via Arsenale 14/G tel. 0115757444 dal lunedì al giovedì ore 9,00-13,00/14,00-16,00 venerdì ore 9,00-13,00

URP - Torino Piazza Castello 165 - Tel. 0114324903
Alessandria via dei Guasco 1 - Tel. 0131285518
Asti Corso Alfieri 165 - Tel. 0141324551
Biella via Galimberti 10/a - Tel. 0158551568
Cuneo Piazza Libertà 7 - Tel. 0171603161
Novara via Dominioni 4 - Tel. 0321393800
Verbania via Albertazzi 3 - Tel. 0323502844
Vercelli via Fratelli Ponti 24 - Tel. 0161600286



Foto RealyEasyStar

La Palazzina di Caccia di Stupinigi

Le Residenze reali del Piemonte

ATTI DELLA REGIONE - ATTI DELLO STATO

Sommario Parte I - II

Atti della Regione

- Leggi e regolamenti
- Decreti del Presidente della Giunta Regionale
- Decreti del Presidente del Consiglio Regionale
- 1 Deliberazioni della Giunta Regionale

- Deliberazioni del Consiglio Regionale
- Deliberazioni dell'Ufficio di Presidenza del Consiglio Regionale
- 76 Deliberazione delle Conferenze dei Servizi
- 79 Determinazioni dei Dirigenti
- Circolari / Direttive
- Comunicati

- Enti Strumentali ed ausiliari della Regione Piemonte
- Comitato di Regia per i XX Giochi Olimpici Invernali Torino 2006

Atti dello stato

- Leggi dello Stato
- Altri Provvedimenti

ABBONAMENTO

RICHIESTA

Per abbonarsi è necessario farne richiesta compilando il modulo presente al fondo di questo fascicolo o scaricabile dal sito internet del Bollettino Ufficiale, sezione "come abbonarsi" ed inviarlo alla Redazione corredato dell'attestazione di pagamento.

ATTIVAZIONE E DECORRENZA

L'attivazione dell'abbonamento decorrerà dall'inserimento del nominativo nella "banca dati Abbonati" dopo il ricevimento in Redazione dell'attestazione di pagamento.

TRATTAMENTO DATI PERSONALI

I dati personali inviati alla Redazione del Bollettino Ufficiale per l'attivazione dell'abbonamento saranno utilizzati esclusivamente ai fini della spedizione dei fascicoli, nel rispetto del disposto del Decreto Legislativo 196/2003.

ATTI DELLA REGIONE E ATTI DELLO STATO
Abbonamento semestrale
6 mesi - Codice S1 52,00

CONCORSI, APPALTI E ANNUNCI
Abbonamento semestrale
6 mesi - Codice S3 23,00

INTERNET
Consultazione
gratuita

INSERZIONI

RICHIESTA E TEMPISTICHE

Le richieste di inserzioni devono pervenire alla Redazione del Bollettino Ufficiale entro le ore 12.00 del mercoledì della settimana precedente la data di pubblicazione del fascicolo. Il testo deve essere inviato su carta libera (Enti pubblici) o su carta bollata (Privati), corredato da una lettera di richiesta e dall'attestazione del pagamento utilizzando il modello scaricabile dalla sezione "invio pubblicazioni" del sito internet del BU.

PRECISAZIONI

La Direzione del Bollettino Ufficiale declina ogni responsabilità in caso di mancata ricezione del cartaceo dovuta a disservizi postali o disguidi tecnici degli strumenti telematici o informatici. Alla Redazione deve comunque pervenire il cartaceo tramite posta, fax o consegna a mano. In caso di mancata ricezione del cartaceo, non si darà corso alla pubblicazione.

TARIFFA RIDOTTA

È possibile richiedere la pubblicazione degli avvisi usufruendo di una tariffa ridotta se questi vengono inoltrati alla Redazione tramite la procedura WEB accessibile all'indirizzo www.regione.piemonte.it/bollettino/

PUBBLICAZIONI GRATUITE

Statuti Enti locali,
Associazioni di volontariato,
Riclassificazione strade,
Eventi alluvionali del novembre 1994,
ottobre 2000

COSTO PER OGNI RIGA O FRAZIONE

La larghezza della riga deve essere di 13 centimetri, corpo 12, carattere Times. Il costo per riga o frazione di riga è € 1,80 solo cartaceo (Fax o Posta), € 1,20 fax + Procedura Web

MODALITÀ DI PAGAMENTO

PRESSO GLIUFFICI POSTALI

In contanti con Bollettino o Postagiro sul C.C. n. 30306104, intestato a Regione Piemonte Bollettino Ufficiale Piazza Castello 165, 10122 Torino

Per abbonamenti e inserzioni

PRESSO GLI ISTITUTI BANCARI

Tramite Bonifico alle coordinate Ufficio Postale n. 63331 - TO13
IBAN IT/80/J/07601/01000/000030306104
Regione Piemonte Bollettino Ufficiale

IN INTERNET

Al sito www.poste.it tramite postagiro on-line indicando C.C. n. 30306104, intestato a Regione Piemonte Bollettino Ufficiale

In ogni caso l'attestazione di pagamento va allegata in forma cartacea sia alla spedizione via posta che all'invio tramite Fax al n. 011 4324363

COSTI COPIA SINGOLA

Atti della Regione e Atti dello Stato	€ 2,60
Concorsi, Appalti, Annunci	€ 1,60
Supplementi fino a 256 pagine	€ 2,60
Supplementi oltre 256 pagine	Prezzo in copertina
Raccolta annuale in CD-ROM a partire dal 2000	€ 25,82
Raccolta storica 1970-1999 Ditta Microshop - Corso Matteotti n. 57, Torino - Tel. 011 5176444	

VENDITA

Libreria Giuridica, Via Sant'Agostino 8, Torino - Tel. 011 4367076

URP - Ufficio Relazioni con il Pubblico, Piazza Castello 165, Torino Tel. 011 4324903/4/05

Di particolare interesse in questo numero

- Deliberazione della Giunta Regionale 12 novembre 2008, n. 1-10041
Seconda variazione al Programma Operativo dell'anno 2008 pag. 42
- Deliberazione della Giunta Regionale 17 novembre 2008, n. 21-10062
Rinnovo del parco rotabile destinato ai servizi di trasporto pubblico locale in Piemonte. Criteri generali e modalità di contribuzione degli autobus per servizi in ambito all'Area Metropolitana Torinese. pag. 47
- Deliberazione della Giunta Regionale 17 novembre 2008, n. 30-10071
Legge 431/98, art.11. Individuazione delle conseguenze (a carico dei Comuni inadempienti) del mancato rispetto degli obblighi previsti dalla D.G.R. n. 19-8368 del 10.03.08. pag. 53
- Deliberazione della Giunta Regionale 17 novembre 2008, n. 59-10099
Criteri per la concessione dei contributi per le attività di Protezione Civile da effettuarsi da parte degli Enti Locali - Anno 2008. pag. 59
- Codice DA0827
D.D 24 novembre 2008, n. 488
Legge n. 431/98, art. 11. Fondo per il sostegno all'accesso alle abitazioni in locazione. Esercizio 2007. Ripartizione ordinaria ed autorizzazione alla liquidazione delle risorse ai Comuni aderenti all'iniziativa. Attribuzione del premio spettante ai Comuni co-finanziatori. pag. 96
- Codice SA0104
D.D. 18 novembre 2008, n. 131
L.R. 67/95. Bando pubblico per l'assegnazione di contributi a favore delle Autonomie Locali piemontesi promotrici di progetti di cooperazione decentrata concernenti la sicurezza alimentare e la lotta alla povertà in Africa occidentale e nel Corno d'Africa - Anno 2008 - Percorso A - Impegno di spesa di Euro 700.000,00 sul capitolo 182623/08 (ass. 100772). pag. 128

Quali allegati a questo Bollettino Ufficiale sono pubblicati i seguenti supplementi:

1° Supplemento contenente Determinazioni dirigenziali del Settore Istruzione

2° Supplemento contenente la legge regionale 28 novembre 2008, n. 31 - Promozione e sviluppo del sistema fieristico piemontese, la legge regionale 1° dicembre 2008, n. 32 - Provvedimenti urgenti di adeguamento al decreto legislativo 22 gennaio 2004, n. 42 - Codice dei beni culturali e del paesaggio, ai sensi dell'articolo 10 della legge 6 luglio 2002, n. 137, il Decreto della Presidente della Giunta Regionale 1° dicembre 2008, n. 16/R - Regolamento regionale recante: "Disposizioni attuative dell'articolo 28 della legge regionale 17 gennaio 2008, n. 2, come modificato dall'articolo 38 della legge regionale 23 maggio 2008, n. 12 in materia di demanio idrico della navigazione interna piemontese", Decreti della Presidente della Giunta Regionale, Deliberazioni della Giunta Regionale, Determinazioni dei Dirigenti, Comunicati e Provvedimenti di Enti Strumentali.

INDICE CRONOLOGICO

Parte I ATTI DELLA REGIONE

DELIBERAZIONI DELLA GIUNTA REGIONALE

D.G.R. 22 settembre 2008, n. 29-9649	pag. 1	D.G.R. 13 ottobre 2008, n. 31-9795	pag. 7
D.G.R. 13 ottobre 2008, n. 2-9766	pag. 1	D.G.R. 13 ottobre 2008, n. 35-9799	pag. 7
D.G.R. 13 ottobre 2008, n. 3-9767	pag. 1	D.G.R. 13 ottobre 2008, n. 36-9800	pag. 8
D.G.R. 13 ottobre 2008, n. 4-9768	pag. 1	D.G.R. 13 ottobre 2008, n. 37-9801	pag. 8
D.G.R. 13 ottobre 2008, n. 5-9769	pag. 1	D.G.R. 13 ottobre 2008, n. 38-9802	pag. 8
D.G.R. 13 ottobre 2008, n. 6-9770	pag. 1	D.G.R. 13 ottobre 2008, n. 39-9803	pag. 8
D.G.R. 13 ottobre 2008, n. 7-9771	pag. 2	D.G.R. 13 ottobre 2008, n. 40-9804	pag. 8
D.G.R. 13 ottobre 2008, n. 8-9772	pag. 2	D.G.R. 13 ottobre 2008, n. 41-9805	pag. 8
D.G.R. 13 ottobre 2008, n. 9-9773	pag. 2	D.G.R. 13 ottobre 2008, n. 42-9806	pag. 8
D.G.R. 13 ottobre 2008, n. 10-9774	pag. 2	D.G.R. 13 ottobre 2008, n. 43-9807	pag. 8
D.G.R. 13 ottobre 2008, n. 11-9775	pag. 2	D.G.R. 13 ottobre 2008, n. 47-9811	pag. 8
D.G.R. 13 ottobre 2008, n. 12-9776	pag. 2	D.G.R. 13 ottobre 2008, n. 48-9812	pag. 9
D.G.R. 13 ottobre 2008, n. 13-9777	pag. 2	D.G.R. 13 ottobre 2008, n. 49-9813	pag. 9
D.G.R. 13 ottobre 2008, n. 14-9778	pag. 2	D.G.R. 13 ottobre 2008, n. 50-9814	pag. 9
D.G.R. 13 ottobre 2008, n. 16-9780	pag. 2	D.G.R. 13 ottobre 2008, n. 52-9815	pag. 10
D.G.R. 13 ottobre 2008, n. 17-9781	pag. 2	D.G.R. 13 ottobre 2008, n. 53-9816	pag. 10
D.G.R. 13 ottobre 2008, n. 18-9782	pag. 2	D.G.R. 13 ottobre 2008, n. 54-9817	pag. 10
D.G.R. 13 ottobre 2008, n. 19-9783	pag. 3	D.G.R. 13 ottobre 2008, n. 55-9818	pag. 10
D.G.R. 13 ottobre 2008, n. 20-9784	pag. 3	D.G.R. 13 ottobre 2008, n. 56-9819	pag. 10
D.G.R. 13 ottobre 2008, n. 21-9785	pag. 3	D.G.R. 13 ottobre 2008, n. 57-9820	pag. 10
D.G.R. 13 ottobre 2008, n. 22-9786	pag. 3	D.G.R. 13 ottobre 2008, n. 58-9821	pag. 11
D.G.R. 13 ottobre 2008, n. 23-9787	pag. 4	D.G.R. 13 ottobre 2008, n. 62-9825	pag. 11
D.G.R. 13 ottobre 2008, n. 24-9788	pag. 5	D.G.R. 13 ottobre 2008, n. 63-9826	pag. 11
D.G.R. 13 ottobre 2008, n. 25-9789	pag. 5	D.G.R. 29 ottobre 2008, n. 1-9929	pag. 11
D.G.R. 13 ottobre 2008, n. 26-9790	pag. 6	D.G.R. 10 novembre 2008, n. 1-9982	pag. 32
D.G.R. 13 ottobre 2008, n. 27-9791	pag. 6	D.G.R. 10 novembre 2008, n. 2-9983	pag. 32
D.G.R. 13 ottobre 2008, n. 28-9792	pag. 7	D.G.R. 10 novembre 2008, n. 3-9984	pag. 32
		D.G.R. 10 novembre 2008, n. 4-9985	pag. 32
		D.G.R. 10 novembre 2008, n. 5-9986	pag. 33
		D.G.R. 10 novembre 2008, n. 6-9987	pag. 33
		D.G.R. 10 novembre 2008, n. 7-9988	pag. 33
		D.G.R. 10 novembre 2008, n. 8-9989	pag. 33
		D.G.R. 10 novembre 2008, n. 9-9990	pag. 34

D.G.R. 10 novembre 2008, n. 10-9991	pag. 34	D.G.R. 10 novembre 2008, n. 54-10033	pag. 40
D.G.R. 10 novembre 2008, n. 11-9992	pag. 34	D.G.R. 10 novembre 2008, n. 55-10034	pag. 40
D.G.R. 10 novembre 2008, n. 12-9993	pag. 34	D.G.R. 10 novembre 2008, n. 56-10035	pag. 40
D.G.R. 10 novembre 2008, n. 13-9994	pag. 35	D.G.R. 10 novembre 2008, n. 60-10039	pag. 41
D.G.R. 10 novembre 2008, n. 14-9995	pag. 35	D.G.R. 10 novembre 2008, n. 61-10040	pag. 41
D.G.R. 10 novembre 2008, n. 15-9996	pag. 35	D.G.R. 12 novembre 2008, n. 1-10041	pag. 42
D.G.R. 10 novembre 2008, n. 19-10000	pag. 35	D.G.R. 17 novembre 2008, n. 1-10042	pag. 42
D.G.R. 10 novembre 2008, n. 20-10001	pag. 36	D.G.R. 17 novembre 2008, n. 2-10043	pag. 42
D.G.R. 10 novembre 2008, n. 21-10002	pag. 36	D.G.R. 17 novembre 2008, n. 3-10044	pag. 42
D.G.R. 10 novembre 2008, n. 22-10003	pag. 36	D.G.R. 17 novembre 2008, n. 4-10045	pag. 43
D.G.R. 10 novembre 2008, n. 23-10004	pag. 36	D.G.R. 17 novembre 2008, n. 5-10046	pag. 43
D.G.R. 10 novembre 2008, n. 24-10005	pag. 36	D.G.R. 17 novembre 2008, n. 6-10047	pag. 43
D.G.R. 10 novembre 2008, n. 25-10006	pag. 36	D.G.R. 17 novembre 2008, n. 7-10048	pag. 43
D.G.R. 10 novembre 2008, n. 26-10007	pag. 36	D.G.R. 17 novembre 2008, n. 8-10049	pag. 44
D.G.R. 10 novembre 2008, n. 27-10008	pag. 36	D.G.R. 17 novembre 2008, n. 9-10050	pag. 44
D.G.R. 10 novembre 2008, n. 28-10009	pag. 36	D.G.R. 17 novembre 2008, n. 10-10051	pag. 44
D.G.R. 10 novembre 2008, n. 29-10010	pag. 36	D.G.R. 17 novembre 2008, n. 11-10052	pag. 44
D.G.R. 10 novembre 2008, n. 30-10011	pag. 37	D.G.R. 17 novembre 2008, n.12-10053	pag. 45
D.G.R. 10 novembre 2008, n. 31-10012	pag. 37	D.G.R. 17 novembre 2008, n. 13-10054	pag. 45
D.G.R. 10 novembre 2008, n. 32-10013	pag. 37	D.G.R. 17 novembre 2008, n. 14-10055	pag. 45
D.G.R. 10 novembre 2008, n. 35-10016	pag. 38	D.G.R. 17 novembre 2008, n. 15-10056	pag. 46
D.G.R. 10 novembre 2008, n. 37-10018	pag. 39	D.G.R. 17 novembre 2008, n. 16-10057	pag. 46
D.G.R. 10 novembre 2008, n. 40-10019	pag. 39	D.G.R. 17 novembre 2008, n. 17-10058	pag. 46
D.G.R. 10 novembre 2008, n. 41-10020	pag. 39	D.G.R. 17 novembre 2008, n. 18-10059	pag. 46
D.G.R. 10 novembre 2008, n. 42-10021	pag. 40	D.G.R. 17 novembre 2008, n. 19-10060	pag. 47
D.G.R. 10 novembre 2008, n. 43-10022	pag. 40	D.G.R. 17 novembre 2008, n. 20-10061	pag. 47
D.G.R. 10 novembre 2008, n. 44-10023	pag. 40	D.G.R. 17 novembre 2008, n. 21-10062	pag. 47
D.G.R. 10 novembre 2008, n. 45-10024	pag. 40	D.G.R. 17 novembre 2008, n. 22-10063	pag. 50
D.G.R. 10 novembre 2008, n. 46-10025	pag. 40	D.G.R. 17 novembre 2008, n. 23-10064	pag. 50
D.G.R. 10 novembre 2008, n. 47-10026	pag. 40	D.G.R. 17 novembre 2008, n. 24-10065	pag. 50
D.G.R. 10 novembre 2008, n. 48-10027	pag. 40	D.G.R. 17 novembre 2008, n. 27-10068	pag. 51
D.G.R. 10 novembre 2008, n. 49-10028	pag. 40	D.G.R. 17 novembre 2008, n. 28-10069	pag. 51
D.G.R. 10 novembre 2008, n. 50-10029	pag. 40	D.G.R. 17 novembre 2008, n. 29-10070	pag. 53
D.G.R. 10 novembre 2008, n. 51-10030	pag. 40	D.G.R. 17 novembre 2008, n. 30-10071	pag. 53
D.G.R. 10 novembre 2008, n. 52-10031	pag. 40	D.G.R. 17 novembre 2008, n. 31-10072	pag. 54
D.G.R. 10 novembre 2008, n. 53-10032	pag. 40	D.G.R. 17 novembre 2008, n. 32-10073	pag. 54

D.G.R. 17 novembre 2008, n. 33-10074	pag. 54
D.G.R. 17 novembre 2008, n. 34-10075	pag. 54
D.G.R. 17 novembre 2008, n. 35-10076	pag. 55
D.G.R. 17 novembre 2008, n. 36-10077	pag. 55
D.G.R. 17 novembre 2008, n. 37-10078	pag. 55
D.G.R. 17 novembre 2008, n. 38-10079	pag. 55
D.G.R. 17 novembre 2008, n. 39-10080	pag. 55
D.G.R. 17 novembre 2008, n. 40-10081	pag. 55
D.G.R. 17 novembre 2008, n. 41-10082	pag. 55
D.G.R. 17 novembre 2008, n. 42-10083	pag. 55
D.G.R. 17 novembre 2008, n. 43-10084	pag. 55
D.G.R. 17 novembre 2008, n. 44-10085	pag. 55
D.G.R. 17 novembre 2008, n. 46-10087	pag. 55
D.G.R. 17 novembre 2008, n. 47-10088	pag. 56
D.G.R. 17 novembre 2008, n. 48-10089	pag. 56
D.G.R. 17 novembre 2008, n. 49-10090	pag. 56
D.G.R. 17 novembre 2008, n. 50-10091	pag. 56
D.G.R. 17 novembre 2008, n. 51-10092	pag. 57
D.G.R. 17 novembre 2008, n. 53-10094	pag. 57
D.G.R. 17 novembre 2008, n. 55-10095	pag. 57
D.G.R. 17 novembre 2008, n. 56-10096	pag. 58
D.G.R. 17 novembre 2008, n. 57-10097	pag. 58
D.G.R. 17 novembre 2008, n. 58-10098	pag. 58
D.G.R. 17 novembre 2008, n. 59-10099	pag. 59
D.G.R. 17 novembre 2008, n. 60-10100	pag. 68
D.G.R. 17 novembre 2008, n. 61-10101	pag. 68
D.G.R. 17 novembre 2008, n. 62-10102	pag. 68
D.G.R. 17 novembre 2008, n. 63-10103	pag. 68
D.G.R. 24 novembre 2008, n. 18-10122	pag. 69
D.G.R. 24 novembre 2008, n. 19-10123	pag. 71

DELIBERAZIONI DELLE CONFERENZE DEI SERVIZI

Deliberazione della Conferenza dei Servizi 17 novembre 2008, n. 19276/DA1701	pag. 76
Deliberazione della Conferenza dei Servizi 17 novembre 2008, n. 19277/DA1701	pag. 77

Deliberazione della Conferenza dei Servizi 13 novembre 2008, n. 19162/DA1701	pag. 78
------------------------------------------------------------------------------	---------

DETERMINAZIONI DEI DIRIGENTI

La legenda esplicativa relativa ai codici delle Direzioni e dei Settori è pubblicata a pagina 141 del presente Bollettino (Ndr)

Consiglio Regionale

Codice DB0400/DB0404 D.D. 30 settembre 2008, n. 0666/0152	pag. 79
Codice DB0400/DB0401 D.D. 1 ottobre 2008, n. 0674/0155	pag. 79
Codice DB0100/DB0104 D.D. 6 ottobre 2008, n. 0677/0104	pag. 79
Codice DB0100/DB0103 D.D. 8 ottobre 2008, n. 0680/0105	pag. 79
Codice DB0400/DB0403 D.D. 8 ottobre 2008, n. 0682/0157	pag. 80
Codice DB0300/DB0303 D.D. 9 ottobre 2008, n. 0683/0362	pag. 80
Codice DB0300/DB0303 D.D. 9 ottobre 2008, n. 0684/0363	pag. 80
Codice DB0300 D.D. 9 ottobre 2008, n. 0685/0364	pag. 80
Codice DB0300/DB0303 D.D. 9 ottobre 2008, n. 0686/0365	pag. 80
Codice DB0300/DB0303 D.D. 10 ottobre 2008, n. 0687/0366	pag. 81
Codice DB0400/DB0403 D.D. 10 ottobre 2008, n. 0688/0158	pag. 81
Codice DB0100/DB0103 D.D. 13 ottobre 2008, n. 0689/0106	pag. 81
Codice DB0100/DB0103 D.D. 13 ottobre 2008, n. 0690/0107	pag. 82
Codice DB0300/DB0302 D.D. 13 ottobre 2008, n. 0691/0367	pag. 82
Codice DB0300/DB0304 D.D. 14 ottobre 2008, n. 0692/0368	pag. 82
Codice DB0300/DB0304 D.D. 14 ottobre 2008, n. 0693/0369	pag. 82
Codice DB0300/DB0304 D.D. 14 ottobre 2008, n. 0694/0370	pag. 84
Codice DB0300/DB0304 D.D. 14 ottobre 2008, n. 0695/0371	pag. 84

Codice DB0400/DB0403 D.D. 16 ottobre 2008, n. 0697/0160	pag. 84	Codice SB0000 D.D. 22 ottobre 2008, n. 0720/0007	pag. 89
Codice DB0100/DB0103 D.D. 16 ottobre 2008, n. 0698/0108	pag. 85	Codice DB0300/DB0303 D.D. 22 ottobre 2008, n. 0721/0384	pag. 89
Codice DB0100/DB0103 D.D. 16 ottobre 2008, n. 0699/0109	pag. 85	Codice DB0300/DB0304 D.D. 22 ottobre 2008, n. 0722/0385	pag. 90
Codice DB0400/DB0404 D.D. 16 ottobre 2008, n. 0700/0161	pag. 85	Codice DB0300/DB0304 D.D. 22 ottobre 2008, n. 0723/0386	pag. 90
Codice DB0300/DB0302 D.D. 17 ottobre 2008, n. 0701/0372	pag. 86	Codice DB0100/DB0103 D.D. 24 ottobre 2008, n. 0724/0112	pag. 90
Codice DB0300 D.D. 17 ottobre 2008, n. 0702/0373	pag. 86	Codice DB0400/DB0401 D.D. 24 ottobre 2008, n. 0725/0166	pag. 91
Codice DB0400/DB0401 D.D. 17 ottobre 2008, n. 0703/0162	pag. 86	Codice DB0300 D.D. 24 ottobre 2008, n. 0726/0387	pag. 91
Codice DB0300/DB0301 D.D. 20 ottobre 2008, n. 0704/0374	pag. 86	Codice DB0400 D.D. 24 ottobre 2008, n. 0727/0167	pag. 91
Codice DB0100/DB0103 D.D. 20 ottobre 2008, n. 0705/0110	pag. 86	Codice DB0100/DB0103 D.D. 27 ottobre 2008, n. 0730/0113	pag. 92
Codice DB0300/DB0304 D.D. 20 ottobre 2008, n. 0706/0375	pag. 87	Codice DB0300/DB0303 D.D. 27 ottobre 2008, n. 0731/0390	pag. 92
Codice DB0300/DB0304 D.D. 20 ottobre 2008, n. 0707/0376	pag. 87	Codice DB0100/DB0103 D.D. 27 ottobre 2008, n. 0732/0114	pag. 92
Codice DB0300/DB0301 D.D. 20 ottobre 2008, n. 0708/0377	pag. 87	Codice DB0100/DB0103 D.D. 27 ottobre 2008, n. 0733/0115	pag. 92
Codice DB0400 D.D. 20 ottobre 2008, n. 0709/0163	pag. 87	Codice DB0400/DB0403 D.D. 27 ottobre 2008, n. 0734/0168	pag. 93
Codice DB0300/DB0304 D.D. 20 ottobre 2008, n. 0710/0378	pag. 87	Codice DB0400/DB0402 D.D. 28 ottobre 2008, n. 0735/0169	pag. 93
Codice DB0300/DB0301 D.D. 20 ottobre 2008, n. 0711/0379	pag. 87	Codice DB0400/DB0402 D.D. 28 ottobre 2008, n. 0736/0170	pag. 93
Codice DB0400/DB0404 D.D. 21 ottobre 2008, n. 0712/0164	pag. 88	Codice DB0200/DB0203 D.D. 28 ottobre 2008, n. 0737/0055	pag. 93
Codice DB0100/DB0103 D.D. 21 ottobre 2008, n. 0713/0111	pag. 88	Codice DB0200/DB0203 D.D. 28 ottobre 2008, n. 0738/0056	pag. 94
Codice SB0000 D.D. 21 ottobre 2008, n. 0714/0006	pag. 88	Codice DB0200/DB0203 D.D. 28 ottobre 2008, n. 0739/0057	pag. 94
Codice DB0400/DB0401 D.D. 21 ottobre 2008, n. 0715/0165	pag. 88	Codice DB0400/DB0402 D.D. 30 ottobre 2008, n. 0742/0173	pag. 94
Codice DB0300/DB0304 D.D. 22 ottobre 2008, n. 0716/0380	pag. 89	Codice DB0400/DB0403 D.D. 3 novembre 2008, n. 0749/0174	pag. 94
Codice DB0300/DB0302 D.D. 22 ottobre 2008, n. 0717/0381	pag. 89	Codice DB0400/DB0404 D.D. 3 novembre 2008, n. 0750/0175	pag. 94
Codice DB0300/DB0304 D.D. 22 ottobre 2008, n. 0718/0382	pag. 89	Codice DB0300/DB0304 D.D. 28 novembre 2008, n. 0881/0447	pag. 95
Codice DB0300/DB0304 D.D. 22 ottobre 2008, n. 0719/0383	pag. 89		

Giunta Regionale

Codice DA0500 D.D. 6 novembre 2008, n. 565	pag. 95
Codice DA0505 D.D. 21 novembre 2008, n. 604	pag. 96
Codice DA0826 D.D. 5 novembre 2008, n. 424	pag. 96
Codice DA0827 D.D. 24 novembre 2008, n. 488	pag. 96
Codice DA1002 D.D. 18 novembre 2008, n. 642	pag. 119
Codice DA1009 D.D. 18 novembre 2008, n. 652	pag. 119
Codice DA1000 D.D. 18 novembre 2008, n. 653	pag. 119
Codice DA1008 D.D. 21 novembre 2008, n. 678	pag. 119
Codice DA1002 D.D. 21 novembre 2008, n. 689	pag. 124
Codice DA1400 D.D. 28 novembre 2008, n. 2981	pag. 124
Codice DA1607 D.D. 20 novembre 2008, n. 315	pag. 124
Codice DA1607 D.D. 20 novembre 2008, n. 316	pag. 125
Codice DA1607 D.D. 21 novembre 2008, n. 318	pag. 126
Codice DA1607 D.D. 21 novembre 2008, n. 319	pag. 126
Codice DA1607 D.D. 24 novembre 2008, n. 320	pag. 126
Codice DA1607 D.D. 24 novembre 2008, n. 321	pag. 127
Codice DA1810 D.D. 18 novembre 2008, n. 819	pag. 127
Codice SA0104 D.D. 18 novembre 2008, n. 131	pag. 128

INDICE SISTEMATICO

AFFARI INTERNAZIONALI E COMUNITARI

Deliberazione della Giunta Regionale 17 novembre 2008, n. 17-10058

Approvazione dell'Agenda 2009/2010 e del Programma strategico di collaborazione tra lo Stato Minas Gerais (Brasile) e la Regione Piemonte. pag. 46

AGRICOLTURA

Deliberazione della Giunta Regionale 13 ottobre 2008, n. 3-9767

Variazione al bilancio di previsione per l'anno finanziario 2008 in attuazione della L.R. 17/2008 "Norme per il comparto agricolo". Contestuale variazione compensativa all'interno dell'UPB DA11032 e DA11022 pag. 1

Deliberazione della Giunta Regionale 13 ottobre 2008, n. 4-9768

Variazione al bilancio di previsione per l'anno finanziario 2008 mediante prelievo dai fondi di riserva per le spese derivanti da economie su fondi statali vincolati. Reimpostazione di somme in conto capitale per il completamento post olimpico del sistema infrastrutturale, ai sensi dell'articolo 25 della L.R. 12/2008 pag. 1

Deliberazione della Giunta Regionale 13 ottobre 2008, n. 11-9775

Variazione al bilancio di previsione per l'anno finanziario 2008 mediante prelievo dai fondi di riserva per le spese derivanti da economie su fondi statali vincolati. Reimpostazioni di parte corrente ed in conto capitale a favore della Direzione regionale Agricoltura pag. 2

Deliberazione della Giunta Regionale 10 novembre 2008, n. 37-10018

L.r. 12.10.1978 n. 63 art. 47. Partecipazione della Regione Piemonte al „Centro di Riferimento per l'Agricoltura Biologica - Società Consortile a Responsabilità Limitata“ siglabile „CRAB S.c.r.l.“, con sede in Torino pag. 39

Deliberazione della Giunta Regionale 10 novembre 2008, n. 42-10021

Variazione al bilancio di previsione per l'anno finanziario 2008 in attuazione dell'art. 10 della L.R. 17/2008 e contestuale variazione compensativa ai sensi dell'art. 24 della L.R. 7/2001 pag. 40

Deliberazione della Giunta Regionale 17 novembre 2008, n. 53-10094

Rettifica errori materiali D.G.R. n. 35-9917 del 27/10/08 "D.P.R. n. 616/77 art.70 - D.Lgs n. 102/04 e s.m.i. - l.r. n. 63/78 e successive modificazioni e integrazioni - Delimitazione zone e riconoscimento carattere eccezionalità

delle grandinate del periodo dal 30 luglio al 15 agosto 2008 nelle province di Alessandria, Asti, Cuneo e Novara". pag. 57

Deliberazione della Giunta Regionale 17 novembre 2008, n. 61-10101

Crisi di mercato nel settore castanicolo. Richiesta attivazione del fondo di cui all'articolo 1, comma 1072, della Legge 27 dicembre 2006, n. 296. pag. 68

Deliberazione della Giunta Regionale 17 novembre 2008, n. 62-10102

D.G.R. n. 60-3496 del 24 luglio 2006: finanziamento del Programma straordinario per l'adeguamento degli allevamenti avicoli a garanzia della biosicurezza - Legge 11 marzo 2006, n. 81 - Ordinanza del Ministero della Salute del 10 ottobre 2005. pag. 68

Deliberazione della Giunta Regionale 17 novembre 2008, n. 63-10103

Legge regionale 9 ottobre 2008 n. 29, articolo 19. Commissari dei Distretti dei Vini. Compiti. pag. 68

ARTIGIANATO

Codice DA1607

D.D. 20 novembre 2008, n. 315

Art. 125 comma 11 D. Lgs. 163/2006. L.R. 21/97 e s.m.i., art. 21, comma 2, lett. a - Iniziative dirette di assistenza tecnica finalizzata al miglioramento dell'efficienza aziendale e delle strategie sui mercati. Incarico alla Ditta Zucca Roberto & C. S.n.c. di Torino per fornitura materiale promozionale. Impegno totale di spesa di Euro 5.784,00 (iva compresa) sul capitolo 113718/08 (Ass. 100483 - UPB DA16071). pag. 124

Codice DA1607

D.D. 20 novembre 2008, n. 316

Art. 125 comma 11 D. Lgs. 163/2006. L.R. 21/97 e s.m.i., art. 21, comma 2, lett. a - Iniziative dirette di assistenza tecnica finalizzata al miglioramento dell'efficienza aziendale e delle strategie sui mercati. Incarico alla Ditta M-Sportech s.a.s di Torino per manutenzione, assistenza hardware e software del totem multimediale "Amedeo". Impegno di Euro 14.400,00 (iva inclusa) cap. 113718/08. pag. 125

Codice DA1607

D.D. 21 novembre 2008, n. 318

Decreto del Ministero del Commercio Internazionale del 12/02/2008 concernente agevolazioni per i processi di internazionalizzazione ed i programmi di penetrazione commerciale promossi dalle imprese artigiane e dai consorzi all'esportazione a queste collegate. Impegno di spesa di Euro 807.000,00 sul capitolo 276880/2008 (assegnazione n. 104667). pag. 126

Codice DA1607**D.D. 21 novembre 2008, n. 319**

L.R. 20.04.2000, N. 44, art. 20. Fondo unico regionale per incentivi alle imprese - anno 2008. Conferimento di risorse ad Artigiancassa S.p.A.. Spesa di Euro 15.050.000,00 cap. 283604/2008 - UPB DA16032 (Assegnazione n. 104743). pag. 126

Codice DA1607**D.D. 24 novembre 2008, n. 320**

Art. 125 comma 11 D.lgs. 163/2006. L.R. 21/97. Assistenza tecnica. Gestione applicativi Portale dell'artigianato. Liquidazione compenso alla ditta Scuro S.a.s. Impegno e liquidazione della somma di Euro 6.000,00 IVA compresa, sul capitolo 113718/08 (ass. 100483). pag. 126

Codice DA1607**D.D. 24 novembre 2008, n. 321**

Art. 125 comma 11 D. Lgs. 163/2006. L.R. 21/97 e s.m.i., art. 21, comma 2, lett. a - Iniziative dirette di assistenza tecnica finalizzata al miglioramento dell'efficienza aziendale e delle strategie sui mercati. Incarico alla Ditta Zucca Roberto & C. S.n.c. di Torino per l'ideazione e realizzazione di un prodotto promozionale. Impegno di spesa di Euro 5.820,00 (IVA compr.) sul cap. 113718/08 (Ass. 100483 UPBDA16071). pag. 127

BOLLETTINO UFFICIALE**Codice DA0505****D.D. 21 novembre 2008, n. 604**

Stampa del Bollettino Ufficiale sino al 31.12.2008. Revoca e riduzione di precedenti impegni e autorizzazione a nuovo impegno. Euro 188.298,20 - cap. 113223/08. pag.96

COMMERCIO**Deliberazione della Giunta Regionale 10 novembre 2008, n. 48-10027**

Variazione al bilancio di previsione per l'anno finanziario 2008. Iscrizione di fondi, provenienti dallo Stato, per il finanziamento di progetti di promozione all'estero, presentati da imprese artigiane pag. 40

Deliberazione della Giunta Regionale 17 novembre 2008, n. 46-10087

Adozione della "Carta dei membri della Rete NE-PIM" (Rete per la promozione del consumo sostenibile in Europa). pag. 55

Deliberazione della Conferenza dei Servizi 17 novembre 2008, n. 19276/DA1701

Comune di Banchette (To) Soc. Compagnia Immobiliare Banchette srl - Richiesta autorizzazione amministrativa ai sensi dell'art. 9 del D lgs 114/98, della L.R. 28/99 smi e della DCR n. 59-10831 del 24.3.2006 che da ultimo ha modificato la D.C.R. n. 563-13414 del 29.10.1999. Conferenza dei Servizi del 5.11.2008 - Comparto A pag. 76

Deliberazione della Conferenza dei Servizi 17 novembre 2008, n. 19277/DA1701

Comune di Banchette (To) Soc. Compagnia Immobiliare Banchette srl - Richiesta autorizzazione amministrativa ai sensi dell'art. 9 del D lgs 114/98, della L.R. 28/99 smi e della DCR n. 59-10831 del 24.3.2006 che da ultimo ha modificato la D.C.R. n. 563-13414 del 29.10.1999. Conferenza dei Servizi del 5.11.2008 - Comparto B pag. 77

Deliberazione della Conferenza dei Servizi 13 novembre 2008, n. 19162/DA1701

Comune di Moncalieri (To) Soc. Ginevra srl - Autorizzazione amministrativa grande struttura di vendita con superficie di vendita di mq. 12000 (delibera Conferenza dei Servizi n. 17420/17.1 del 4.10.2001 smi) - Richiesta proroga - Conferenza dei Servizi del 10.11.2008 pag. 78

CONSIGLIO REGIONALE**Codice DB0400/DB0404****D.D. 30 settembre 2008, n. 0666/0152**

Spese per il funzionamento del Comitato regionale per le Comunicazioni istituito con l.r. 7/1/2001, n. 1. Indennità di missione. Ulteriore impegno di spesa di € 5.000,00 sul cap.6041, art. 1, del bilancio 2008 del Consiglio regionale. pag. 79

Codice DB0400/DB0401**D.D. 1 ottobre 2008, n. 0674/0155**

Realizzazione in economia mediante procedura negoziata di cottimo fiduciario per l'affidamento del servizio di stampa di n. 2.500 copie - in due volumi - (per un totale di 5.000 copie) della pubblicazione sui Comuni della Provincia di Torino. Disposizioni in merito ai criteri del contratto e alla selezione degli operatori e delle offerte. pag. 79

Codice DB0100/DB0104**D.D. 6 ottobre 2008, n. 0677/0104**

Attività inerenti la realizzazione del progetto di sviluppo del sistema di gestione per la qualità secondo i requisiti della norma Uni En Iso 9001:2000 per l'Ufficio Documentazione del Settore studi, documentazione e supporto giuridico legale. Impegno di spesa di € 2.350 o.f.c. (cap. 3010 art. 5 esercizio finanziario 2008) a favore della Sig.ra Antonietta Forgia. pag. 79

Codice DB0100/DB0103**D.D. 8 ottobre 2008, n. 0680/0105**

Comitato Resistenza e Costituzione. Concorso di storia contemporanea 2008/2009. Corso di formazione per insegnanti. Primo impegno di spesa € 6.000,00 sul Cap. 6010 art. 6 bilancio 2008. pag. 79

Codice DB0400/DB0403**D.D. 8 ottobre 2008, n. 0682/0157**

Realizzazione di agende-diario e agendine tascabili del Consiglio regionale del Piemonte - anno 2009. Autorizzazione ed impegno di spesa di € 58.358,40 con imputazione sul cap. 3040, art. 3 - esercizio finanziario 2008. pag. 80

Codice DB0300/DB0303**D.D. 9 ottobre 2008, n. 0683/0362**

Fornitura di elementi di arredo in plexiglass trasparente per le Sale di Rappresentanza del Consiglio regionale del Piemonte di Palazzo Lascaris in Via Alfieri n. 15. Affidamento alla Ditta Tekspan S.p.A.. Impegno di spesa di €. 12.474,00 o.f.c. sul cap. 3030 art. 4 del bilancio del Consiglio regionale per l'esercizio finanziario 2008. pag. 80

Codice DB0300/DB0303**D.D. 9 ottobre 2008, n. 0684/0363**

Intervento di adeguamento, alla normativa in materia di sicurezza dei lavoratori, delle attrezzature di lavoro e dispositivi di sicurezza, degli archiviatori automatici compattabili installati presso le sedi del Consiglio regionale del Piemonte. Affidamento alla Ditta Ilmag, Via Cuneo n. 44, Dronero (Cn). Impegno di spesa di euro 15.170,40 o.f.c. sul capitolo 3030 art. 14 del bilancio del Consiglio regionale del Piemonte per l'esercizio finanziario 2008. pag. 80

Codice DB0300**D.D. 9 ottobre 2008, n. 0685/0364**

Noleggio di una autovettura Lancia Thesis 3.2. Targata Cy 631 Sf. Affidamento del servizio a Lease Plan Italia S.p.A. - Sesto San Giovanni - (Mi) fino al 31/12/2008. Integrazione dell'impegno n. 65 del 23/01/2008 assunto con determinazione n. 0059/0041 del 22/01/2008 della somma presunta di euro 6.724,98, o.f.c. sul cap. 3030 - art. 8 del bilancio regionale 2008. pag. 80

Codice DB0300/DB0303**D.D. 9 ottobre 2008, n. 0686/0365**

Disposizioni per l'espletamento di gara per l'affidamento dei lavori relativi alla fornitura e posa di pavimento in quadrotti autoposanti di pvc al piano terra della sede del Consiglio regionale del Piemonte - Palazzo Lascaris - Via Alfieri, 15 - Torino. Impegno di spesa di € 51.103,00 o.f.c. sul cap. 3030 art. 11 del bilancio del Consiglio regionale per l'esercizio finanziario 2008. pag. 80

Codice DB0300/DB0303**D.D. 10 ottobre 2008, n. 0687/0366**

Atto di pignoramento pervenuto da Equitalia Nomos SpA (pratica n. 1262/503). Presa d'atto e disposizioni relative al pagamento. pag. 81

Codice DB0400/DB0403**D.D. 10 ottobre 2008, n. 0688/0158**

Adesione a progetti culturali. Autorizzazione ed impegno di spesa di € 400,00 (cap. 6040, art. 6 - esercizio finanziario 2008). pag. 81

Codice DB0100/DB0103**D.D. 13 ottobre 2008, n. 0689/0106**

Consulta Femminile regionale - Progetto Mostra "Donne della Repubblica - Armate di penna" - Stampa brochure - Affidamento incarico - Impegno di spesa di € 2.652,00 o.f.c. - cap. 6010 art. 3 bilancio 2008. pag. 81

Codice DB0100/DB0103**D.D. 13 ottobre 2008, n. 0690/0107**

Consulta regionale dei Giovani. Compartecipazione al "Sottodiciotto Filmfestival" in collaborazione con AIACE Torino. Impegno di spesa di 9.500,00 cap. 6010 art. 7 bilancio 2008. pag. 82

Codice DB0300/DB0302**D.D. 13 ottobre 2008, n. 0691/0367**

Disposizioni per l'espletamento di una gara on-line per la fornitura di n. 15000 (quindicimila) risme di carta bianca formato UNI A4 per le apparecchiature installate presso il Centro stampa del Consiglio regionale e per le copiatrici in uso nelle sedi del Consiglio regionale del Piemonte. Spesa presunta di € 42.120,00 o.f.c. a carico del cap. 3030 art. 6 del bilancio del Consiglio regionale - esercizio finanziario anno 2008. pag. 82

Codice DB0300/DB0304**D.D. 14 ottobre 2008, n. 0692/0368**

Nuovo assetto organizzativo del personale assegnato ai gruppi consiliari - budget esercizio 2008 - acconto settembre 2008. pag. 82

Codice DB0300/DB0304**D.D. 14 ottobre 2008, n. 0693/0369**

Selezione pubblica per esami per la formazione di graduatoria per assunzione a termine di personale laureato categoria D, per il profilo professionale di "Istruttore addetto ad attività amministrativa presso il Consiglio Regionale del Piemonte. Utilizzo della graduatoria finale di merito. pag. 82

Codice DB0300/DB0304**D.D. 14 ottobre 2008, n. 0694/0370**

Trasferimento della Sig.ra Antonella Lumione, cat. C, dipendente del Comune di Torino presso i ruoli del personale del Consiglio regionale del Piemonte. pag. 84

Codice DB0300/DB0304**D.D. 14 ottobre 2008, n. 0695/0371**

Tirocinio formativo e di orientamento per laureandi e laureati. Approvazione bozza del progetto formativo e di orientamento predisposto sulla base della d.d. n. 734/d1 del 20/12/2006. (mp) pag. 84

D.D. 16 ottobre 2008, n. 0697/0160

Mostra itinerante "Piazze del Piemonte". Adempimenti organizzativi relativi all'allestimento dell'esposizione a Montiglio Monferrato (5-12-19/10/2008, Alessandria (21/10-15/11/2008), Casale Monferrato (17/11-6/12/2008) e Moncalieri (9/12/2008-7/1/2009). Autorizzazione all'impegno di spesa di € 13.723,96 con imputazione per € 1.704,96 sul cap. 3040, art. 3 e per € 12.019,00 sul cap. 6040, art. 2 - esercizio finanziario 2008. pag. 84

Codice DB0100/DB0103**D.D. 16 ottobre 2008, n. 0698/0108**

Comitato Resistenza e Costituzione. Commissione libri "Filo diretto". Integrazione oneri INPS sul compenso per i componenti. Impegno di spesa € 227,00 sul cap. 6010 art. 6 bilancio 2008. pag. 85

Codice DB0100/DB0103**D.D. 16 ottobre 2008, n. 0699/0109**

Comitato Resistenza e Costituzione. Sessantesimo anniversario della Costituzione italiana. Seminari di formazione su "I valori solidaristici della Costituzione". Compartecipazione con il Servizio Emergenze Anziani (SEA) di Torino. Impegno di spesa € 5.000,00 sul Cap. 6010 art. 6 bilancio 2008. pag. 85

Codice DB0400/DB0404**D.D. 16 ottobre 2008, n. 0700/0161**

Spese per il funzionamento del Comitato regionale per le Comunicazioni istituito con l.r. 7/1/2001, n. 1. Integrazione determina n. 591/127 db0404 - 01/08/08. Ulteriore impegno di € 678,13 inclusi oneri fiscali ed Irap sul cap. 6041, art. 1, del bilancio 2008 del Consiglio regionale. pag. 85

Codice DB0300/DB0302**D.D. 17 ottobre 2008, n. 0701/0372**

Aggiornamento – a far data dall' 1.4.2008 – del canone di locazione dei locali di proprietà della I.S.I.M. S.p.A. siti in Torino, Via Dellala n. 8 (1° piano) adibiti a sede di alcuni uffici del Consiglio regionale. Presa d'atto. pag. 86

Codice DB0300**D.D. 17 ottobre 2008, n. 0702/0373**

Servizio di noleggio, per mesi ventiquattro, di una autovettura Fiat 500. Affidamento del servizio a Savarent S.p.a. con sede in Torino. Spesa complessiva presunto euro 10.220,40, oltre iva. Impegno della spesa di euro 765,46 IVA compresa sul cap. 3030 - art. 8 - esercizio finanziario 2008. pag. 86

Codice DB0400/DB0401**D.D. 17 ottobre 2008, n. 0703/0162**

Determinazione n. 0033/0008 del 18/01/2008. Incremento impegno di spesa n. 50 di € 4.004,00 sul cap. 3040. art. 8 esercizio finanziario anno 2008. pag. 86

Codice DB0300/DB0301**D.D. 20 ottobre 2008, n. 0704/0374**

L.r. 29/08/2000 n. 50 art. 3. Contributo nelle spese di funzionamento dei gruppi consiliari. Cessazione del gruppo consiliare misto Laus e ridefinizione del contributo mensile a favore del gruppo consiliare Moderati per il Piemonte. Adempimenti conseguenti pag. 86

Codice DB0100/DB0103**D.D. 20 ottobre 2008, n. 0705/0110**

Comitato Resistenza e Costituzione. Sessantesimo anniversario della Costituzione italiana. Lectio magistralis del Presidente Emerito Scalfaro. Noleggio Teatro Regio di Torino e stampa inviti. Impegno di spesa € 8.985,00 o.f.c. sul cap. 6010 art. 6 bilancio 2008. pag. 86

Codice DB0300/DB0304**D.D. 20 ottobre 2008, n. 0706/0375**

Partecipazione della dipendente del Consiglio regionale Melis Carla, assegnata alla Direzione Amministrazione e Personale, al corso di formazione "L'abc della contabilità degli enti pubblici: la contabilità economica e patrimoniale" organizzato dalla Ita S.p.a.. Impegno di spesa di € 1.141,81 - cap. 4030 - art. 10 - esercizio finanziario 2008 e autorizzazione. pag. 87

Codice DB0300/DB0304**D.D. 20 ottobre 2008, n. 0707/0376**

Corso di formazione denominato "Qualità del servizio security e sicurezza" per il personale del Consiglio regionale. Impegno di spesa di euro 885,00= sul cap. 4030 - art. 10 - bilancio c.r. 2008 e autorizzazione. pag. 87

Codice DB0300/DB0301**D.D. 20 ottobre 2008, n. 0708/0377**

Adempimenti ex art. 38 legge 23.12.1999, n. 488, nei confronti dei consiglieri regionali e degli assessori esterni interessati all'accreditamento dei contributi pensionistici per i periodi di aspettativa non retribuita mese di ottobre 2008. pag. 87

Codice DB0400**D.D. 20 ottobre 2008, n. 0709/0163**

Realizzazione della nuova edizione del volume "Palazzo Lascaris" – autorizzazione all'integrazione dell'impegno di spesa di € 14.000,00 o.f.c. sul cap. 3040 art. 9 – bilancio 2008 del Consiglio regionale. pag. 87

Codice DB0300/DB0304**D.D. 20 ottobre 2008, n. 0710/0378**

Partecipazione dei dipendenti del Consiglio regionale Micai Maurizio, Minnicelli Claudio, Pasqual Federica e Zanotti Corrado, assegnati alla Direzione Amministrazione e Personale, al corso "I piani di sicurezza nell'appalto di lavori pubblici" organizzato dal Ceida. Impegno di spesa di € 2.521,81 cap. 4030 - art. 10 - esercizio finanziario 2008 e autorizzazione. pag. 87

Codice DB0300/DB0301**D.D. 20 ottobre 2008, n.0711/0379**

Presenza d'atto del rimborso spese, corrispettivo delle presenze dei consiglieri regionali ed assessori esterni rilevate e autocertificate nel mese di agosto 2008. Autorizzazione alla corresponsione nel mese di ottobre 2008 (l.r. 13 ottobre 1972, n. 10). pag. 87

Codice DB0400/DB0404**D.D. 21 ottobre 2008, n. 0712/0164**

Rettifica determinazione n. 509/106DB0404 01/07/08. pag. 88

Codice DB0100/DB0103**D.D. 21 ottobre 2008, n. 0713/0111**

Consulta femminile regionale – Organizzazione convegno "Costituzione, donne e lavoro: tra l'art. 37 e l'uguaglianza che non c'è" – Integrazione impegno di spesa di €. 1.000,00 o.f.c - Cap. 6010 art. 3 Bilancio 2008. pag. 88

Codice SB0000**D.D. 21 ottobre 2008, n. 0714/0006**

Spese di rappresentanza del Presidente del Consiglio regionale. Commemorazioni defunti e IV novembre 2008 impegno di spesa di € 766,00 (cap. 9200, art. 1 – bilancio di previsione 2008. (lm) pag. 88

Codice DB0400/DB0401**D.D. 21 ottobre 2008, n. 0715/0165**

Approvazione del verbale relativo alla procedura negoziata mediante cottimo fiduciario per l'affidamento alla

ditta Arti Grafiche Giacone s.r.l. del servizio di stampa di n. 2.500 copie – in due volumi – (per un totale di 5.000 copie) della pubblicazione sui Comuni della Provincia di Torino. Impegno di spesa di € 24.401,52 o.f.c. sul cap. 3040, art. 11 per €. 977,00 e sul cap. 3040 art. 9 per €. 23.424,52 – Esercizio finanziario 2008. pag. 88

Codice DB0300/DB0304

D.D. 22 ottobre 2008, n. 0716/0380

Assunzione di una unita' lavorativa a tempo determinato di categoria C1 per sostituzione dipendente assente dal servizio per maternita', tramite avviamento a selezione ai sensi art. 16 della legge 28.2.87 n. 56. pag. 89

Codice DB0300/DB0302

D.D. 22 ottobre 2008, n. 0717/0381

Aggiornamento – a far data dall'1.7.2008 – del canone di locazione dei locali siti in Torino, Via Confienza n. 14 (piano terra ed interrato), di proprieta' della Unicredit Real Estate S.p.a. ed adibiti a sede della biblioteca del Consiglio regionale del Piemonte. Presa d'atto. pag. 89

Codice DB0300/DB0304

D.D. 22 ottobre 2008, n. 0718/0382

Autorizzazione alla partecipazione del dipendente del Consiglio regionale Chiezzi Andrea, assegnato alla Direzione Segreteria dell'Assemblea regionale al corso "Il regolamento di attuazione del codice dei contratti pubblici e l'impatto del terzo decreto correttivo" organizzato da Synergia Formazione s.r.l. autorizzazione alla spesa di € 1.141,81 - cap. 4030 - art. 10 - esercizio finanziario 2008. pag. 89

Codice DB0300/DB0304

D.D. 22 ottobre 2008, n. 0719/0383

Partecipazione del dipendente del Consiglio regionale Princi Nicola, assegnato alla Direzione Comunicazione Istituzionale dell'Assemblea regionale al corso "Monitoraggio emittenza radiotelevisiva." Organizzato da Carres s.c.r.l. - Osservatorio di Pavia. Impegno di spesa di € 601,81- cap. 4030 - art. 10 - esercizio finanziario 2008 e autorizzazione. pag. 89

Codice DB0300/DB0303

D.D. 22 ottobre 2008, n. 0721/0384

Disposizioni per l'espletamento di gara per l'affidamento del servizio biennale di manutenzione degli estintori, degli idranti e relativi accessori antincendio, delle porte tagliafuoco e di sicurezza, e degli accessi automatici delle sedi del Consiglio regionale del Piemonte. Impegno di spesa presunta di € 125.964,00 o.f.c. sul cap. 3030 art. 13 del bilancio del Consiglio regionale del Piemonte – esercizio finanziario 2008. pag. 89

Codice DB0300/DB0304

D.D. 22 ottobre 2008, n. 0722/0385

Autorizzazione alla partecipazione del dipendente del Consiglio regionale Princi Nicola, assegnato alla Direzione Comunicazione Istituzionale dell'Assemblea regionale, al "Corso di formazione conciliatori per il settore delle telecomunicazioni." Organizzato da Fondazione Forense bolognese in collaborazione con il Corecom dell'Emilia Romagna. pag. 90

Codice DB0300/DB0304

D.D. 22 ottobre 2008, n. 0723/0386

Partecipazione dei dipendenti del Consiglio regionale Angelino Domenico, Oberto Daniela e Pognant Marco Sergio, assegnati alla Direzione Processo Legislativo al corso "Progettare, realizzare e testare i siti web della P.A." organizzato da Csi Piemonte.. pag. 90

Codice DB0100/DB0103

D.D. 24 ottobre 2008, n. 0724/0112

XXV Edizione Concorso diventiamo cittadini europei anno-scolastico 2008/2009. Affidamento incarico svolgimento conferenze a docenti ed affidamento stampa locandine e pieghevoli alla Ditta F.Ili Scaravaglio & C. Srl – impegno di spesa euro 8.345,35 o.f.c. cap. 6010 art. 5 bilancio 2008. pag. 90

Codice DB0400/DB0401

D.D. 24 ottobre 2008, n. 0725/0166

Iniziative inerenti il progetto "ragazzi in aula" anno 2008. Approvazione ed impegno di spesa di € 12.000,00 sul cap. 6040 art. 4 – esercizio finanziario 2008. pag. 91

Codice DB0300

D.D. 24 ottobre 2008, n. 0726/0387

Integrazione alla determinazione n. 0702/0373 del 17 ottobre 2008. Rideterminazione del canone di noleggio. Spesa complessiva presunta euro 12.199,92, oltre Iva. pag. 91

Codice DB0400

D.D. 24 ottobre 2008, n. 0727/0167

Variazioni compensative tra gli accantonamenti disposti nell'ambito del capitolo 3040 del bilancio del Consiglio regionale per l'esercizio finanziario 2008. pag. 91

Codice DB0100/DB0103

D.D. 27 ottobre 2008, n. 0730/0113

Comitato Resistenza e Costituzione. Sessantesimo anniversario della Costituzione italiana. Lectio magistralis del Presidente emerito Scalfaro. Incarichi per realizzazione banner e videoservice. Impegno di spesa € 3.346,08 o.f.c. sul Cap. 6010 art. 6 bilancio 2008. pag. 92

Codice DB0300/DB0303

D.D. 27 ottobre 2008, n. 0731/0390

Rifacimento cablaggio strutturato presso gli uffici siti al piano terra di Via Alfieri, 15. Affidamento a favore della Ditta Iset Telecom s.r.l. impegno di spesa complessivo di € 22.599,95 o.f.c. sul cap. 3030 art. 15 del bilancio del Consiglio regionale del Piemonte per l'esercizio finanziario 2008. pag. 92

Codice DB0100/DB0103

D.D. 27 ottobre 2008, n. 0732/0114

Comitato Resistenza e Costituzione. Ciclo "Filo diretto". Acquisto e presentazione volumi sulla storia del terrorismo italiano. Impegno di spesa € 1.758,85 o.f.c. sul cap. 6010 art. 6 bilancio 2008. pag. 92

Codice DB0100/DB0103**D.D. 27 ottobre 2008, n. 0733/0115**

Comitato Resistenza e Costituzione. Percorso scolastico di formazione "Il terrorismo in Italia tra storia e memorie". Rimborso spese di viaggio per gli insegnanti. Impegno di spesa € 1.000,00 sul Cap. 6010 art. 6 bilancio 2008. pag. 92

Codice DB0400/DB0403**D.D. 27 ottobre 2008, n. 0734/0168**

Presentazione della pubblicazione di Giovanni Battista Croce "Della eccellenza e diversità dei vini". Adempimenti organizzativi. Autorizzazione e impegno di spesa di € 2.426,16 sul cap. 6040, art. 2 - esercizio finanziario 2008. pag. 93

Codice DB0400/DB0402**D.D. 28 ottobre 2008, n. 0735/0169**

Attività di promozione istituzionale e pubblicitaria - autorizzazione inserzione sull'agenda del giornalista 2009 - impegno di spesa di € 354,00 sul cap 3040, art. 3 - esercizio finanziario 2008. pag. 93

Codice DB0400/DB0402**D.D. 28 ottobre 2008, n. 0736/0170**

Attività di informazione istituzionale - realizzazione di audiovisivi a supporto dei comunicati per emittenti radio-televisive piemontesi - affidamento alla Società Filodiretto - impegno di spesa di € 4.101,00 sul cap. 3040, art. 3 - esercizio finanziario 2008. pag. 93

Codice DB0200/DB0203**D.D. 28 ottobre 2008, n. 0737/0055**

Rinnovo delle licenze e del servizio di assistenza ai prodotti antivirus McAfee Security. Affidamento alla Ditta Ultimobyte s.r.l. impegno di spesa di € 8.840,02 o.f.c. sul cap. 3020 art. 6, es. fin. 2008. pag. 93

Codice DB0200/DB0203**D.D. 28 ottobre 2008, n. 0738/0056**

Attività inerenti il mantenimento della certificazione del sistema organizzativo di qualità secondo i requisiti della norma Uni En Iso 9001:2000 per il settore sistema informativo. Affidamento dell'incarico alla dott.ssa Antonietta Forgia. Impegno di spesa di € 3.680,00 o.f.c. sul cap. 3020 - art. 5, esercizio finanziario 2008. pag. 94

Codice DB0200/DB0203**D.D. 28 ottobre 2008, n. 0739/0057**

Fornitura di n. 2 computer portatili per gli uffici del Consiglio regionale tramite convenzione Consip S.p.a.. Impegno di spesa di € 2.038,61 o.f.c. sul cap. 3020 art. 6, es. Finanz. 2008. pag. 94

Codice DB0400/DB0402**D.D. 30 ottobre 2008, n. 0742/0173**

Attività di informazione del Consiglio regionale del Piemonte - spedizione dell'agenzia settimanale "Informazioni". pag. 94

Codice DB0400/DB0403**D.D. 3 novembre 2008, n. 0749/0174**

Conferimento posizione organizzativa di tipo C denominata "Supporto alle relazioni esterne nella valorizzazione del ruolo esterno del Consiglio regionale" (allegato n. Db0403-c-001 alla deliberazione Udp n. 154 del 03/11/2008) alla dipendente Marina Buso. pag. 94

Codice DB0400/DB0404**D.D. 3 novembre 2008, n. 0750/0175**

Conferimento incarico di posizione organizzativa di tipo A nell'ambito della Direzione Comunicazione Istituzionale dell'Assemblea regionale "Settore Co.Re.Com. - supporto giuridico - amministrativo in materia di conciliazioni e di diritto di rettifica" (all. N. Db0404-a-001 alla deliberazione Udp n. 154 del 03/11/2008) alla dipendente Marisa Ferro. pag. 94

Codice DB0300/DB0304**D.D. 28 novembre 2008, n. 0881/0447**

D.U.P. n. 140/08: Avviso di concorso pubblico per esami per la copertura di 1 posto a tempo indeterminato per il profilo professionale "Istruttore tecnico informatico gestionale" (Cat. D) pag. 95

CONSULENZE E COLLABORAZIONI ESTERNE

Pubblicazione disposta ai sensi dell'articolo 3, commi 18 e 54, della Legge 24 dicembre 2007, n. 244, relativamente alle consulenze e collaborazioni conferite dal 1/1/2008

Deliberazione della Giunta Regionale 10 novembre 2008, n. 24-10005

Impegno di Euro 14.000,00 sul cap. 135611 del bilancio 2008 per incarichi professionali conferiti con DD.G.R. n. 24-9750 del 6.10.2008, n. 44-9808 del 13.10.2008 e n. 60-9823 del 13.10.2008 pag. 36

Codice DA0500**D.D. 6 novembre 2008, n. 565**

Affidamento incarico di studio e ricerca a supporto delle attività dell'Osservatorio sulla Riforma Amministrativa a favore del Prof. Rosario Ferrara per l'importo di 18.000,00 Euro (oneri inclusi) - cap. 136336 bilancio 2008 e 2009. pag. 95

Codice DA1002**D.D. 18 novembre 2008, n. 642**

Proroga dell'incarico di collaborazione coordinata e continuativa affidato alla dott.ssa Giulia Carlotta Campi con D.D. n. 129/10.02 del 14 giugno 2007 per il supporto tecnico all'Autorità Ambientale per il Programma Interreg III A Italia-Francia (ALCOTRA) e alle attività regionali in materia di VAS. Impegno di spesa di Euro 8.400,00 sul cap. 103376/2008. pag. 119

Codice DA1009**D.D. 18 novembre 2008, n. 652**

Proroga dell'incarico di collaborazione coordinata e continuativa a Monica Carpenzano e Rosanna Sansonetti per l'attuazione del programma di attività concernente «Aggiornamento delle banche dati GeRiCa e CUAP».

Impegno di Euro 44.000,00 sul cap. 126102 del bilancio per l'anno 2008. pag. 119

Codice DA1000

D.D. 18 novembre 2008, n. 653

Proroga dell'incarico di collaborazione coordinata e continuativa a Angela Cassanelli e Nicola Gugliermetti per l'attuazione del programma di attività concernente «Collaborazione a progetto per la verifica di congruenza e allineamento dei dati presenti nella banca dati del sistema informativo risorse idriche (SIRI)». Impegno di Euro 48.000,00 sul cap. 126102 del bilancio per l'anno 2008 (Ass. 100260). pag. 119

Codice DA1002

D.D. 21 novembre 2008, n. 689

Affidamento dell'incarico di collaborazione coordinata e continuativa al dott. Angelo Abbate per attività di supporto all'Autorità Ambientale nell'ambito dell'attuazione, gestione e comunicazione del Programma di Sviluppo Rurale 2007-2013. Impegno di spesa di Euro 28.000,00 sul cap. 141029/2008. pag. 124

Codice DA1400

D.D. 28 novembre 2008, n. 2981

Programma di Sviluppo Rurale della Regione Piemonte 2007-2013. Misura n. 313, Az. 1, tipologia d'intervento A4. Affidamento incarico di collaborazione coordinata e continuativa nella forma della consulenza presso la Direzione OO.PP., Difesa del Suolo, Economia Montana e Foreste. Approvazione verbale di selezione e schema di convenzione per l'attribuzione dell'incarico. pag. 124

CONTENZIOSO

Deliberazione della Giunta Regionale 13 ottobre 2008, n. 36-9800

Autorizzazione a costituirsi nel giudizio ex art. 696 bis c.p.c. avanti il Tribunale di Torino instaurato da società contro la Regione Piemonte. Patrocinio nel giudizio e nella successiva esecuzione dell'avv. Giulietta Magliona pag. 8

Deliberazione della Giunta Regionale 13 ottobre 2008, n. 37-9801

Autorizzazione a resistere nel giudizio avanti il T.A.R. Piemonte proposto dalla Società in materia di sanità. Patrocinio nel giudizio e nella successiva esecuzione dell'avv. Eugenia Salsotto pag. 8

Deliberazione della Giunta Regionale 13 ottobre 2008, n. 38-9802

Autorizzazione a costituirsi nel giudizio avanti il Tribunale di Pinerolo - Sez. Lavoro proposto da privato per ottenere i benefici previsti dalla legge n. 210/1992 (R.G.L. 1971/08). Patrocinio nel giudizio e nella successiva esecuzione dell'avv. Alessandra Rava pag. 8

Deliberazione della Giunta Regionale 13 ottobre 2008, n. 39-9803

Autorizzazione alla costituzione di parte civile della Regione Piemonte nel proc. pen. 2281/06 r.g.n.r. avanti

il Tribunale di Novara. Affidamento incarico all'avv. Alessandro Mattioda pag. 8

Deliberazione della Giunta Regionale 13 ottobre 2008, n. 40-9804

Autorizzazione a proporre ricorso avanti la Commissione Tributaria Provinciale di Cuneo per ottenere l'annullamento dell'avviso ed irrogazione di liquidazione dell'imposta ed irrogazione di sanzione emesso dall'Agenzia delle Entrate di Alba nei confronti della Regione Piemonte per il pagamento dell'imposta di registro. Patrocinio nel giudizio e nella successiva esecuzione dell'avv. Pier Carlo Maina pag. 8

Deliberazione della Giunta Regionale 13 ottobre 2008, n. 41-9805

Autorizzazione a proporre intervento ad opponendum avanti il T.A.R. Piemonte nel giudizio R.G. 3205/2000 tra una Azienda Agricola e la Provincia di Cuneo avente ad oggetto l'impugnazione dei quantitativi di Riferimento Individuali in materia di quote latte, annata 2000/2001. Patrocinio nel giudizio e nella successiva esecuzione dell'avv. Pier Carlo Maina pag. 8

Deliberazione della Giunta Regionale 13 ottobre 2008, n. 42-9806

Autorizzazione a costituirsi nel giudizio avanti il Tribunale di Torino - Sez. Lavoro proposto da privato (R.G. 7387/08) per ottenere l'adeguamento ISTAT dell'indennizzo previsto dalla L. 210/92. Patrocinio nel giudizio e nella successiva esecuzione dell'avv. Alessandra Rava pag. 8

Deliberazione della Giunta Regionale 13 ottobre 2008, n. 43-9807

Autorizzazione a costituirsi nel giudizio avanti il Tribunale di Torino - Sez. Lavoro proposto da privato (R.G. n. 7386/08) per ottenere l'adeguamento ISTAT dell'indennizzo previsto dalla L. 210/92. Patrocinio nel giudizio e nella successiva esecuzione dell'avv. Alessandra Rava pag. 8

Deliberazione della Giunta Regionale 13 ottobre 2008, n. 57-9820

Autorizzazione a costituirsi nel giudizio promosso avanti il Tribunale di Torino dall'Appaltatore dei lavori riguardanti Palazzo Verga in Vercelli nonche' a proporre domande riconvenzionali ed a chiamare in causa terzi. Patrocinio nel giudizio e nella successiva esecuzione dell'avv. Giuseppe Piccarreta pag. 10

Deliberazione della Giunta Regionale 13 ottobre 2008, n. 58-9821

Autorizzazione a proporre istanza di insinuazione ex art. 101 n. 267/1942 avanti il Tribunale di Alba nel Fallimento (omissis). Patrocinio nel giudizio e nella successiva esecuzione dell'avv. Pier Carlo Maina pag. 11

Deliberazione della Giunta Regionale 10 novembre 2008, n. 22-10003

Autorizzazione a costituirsi nel giudizio avanti il Giudice di Pace di Torino promosso da privato per ottenere il risarcimento di danni conseguenti a sinistro stradale. Patrocinio nel giudizio e nella successiva esecuzione dell'avv. Giuseppe Piccarreta pag. 36

Deliberazione della Giunta Regionale 10 novembre 2008, n. 23-10004

Autorizzazione a costituirsi avanti il T.A.R. Piemonte nel ricorso proposto da Societa' semplice avverso la determinazione n. 309 del 30.5.2008 della Direzione Ambiente, Settore Programmazione e Risparmio in materia energetica. Patrocinio nel giudizio e nella successiva esecuzione dell'avv. Giovanna Scollo pag. 36

Deliberazione della Giunta Regionale 10 novembre 2008, n. 25-10006

Autorizzazione a resistere nel giudizio avanti il Tribunale di Torino, Sezione Lavoro, proposto da privato contro la Regione Piemonte per ottenere la corresponsione dell'indennizzo ex L. 210/92. Patrocinio nel giudizio e nella successiva esecuzione dell'avv. Giulietta Magliona pag. 36

Deliberazione della Giunta Regionale 10 novembre 2008, n. 26-10007

Autorizzazione a resistere nel giudizio avanti al T.A.R. Piemonte proposto da Societa'. Patrocinio nel giudizio e nella successiva esecuzione dell'avv. Giulietta Magliona pag. 36

Deliberazione della Giunta Regionale 10 novembre 2008, n. 27-10008

Autorizzazione a costituirsi nel giudizio avanti il Tribunale di Torino - Sez. Lavoro (R.G.L. 6861/08) proposto da privato per ottenere l'adeguamento Istat dell'indennizzo L. 210/92. Patrocinio nel giudizio e nella successiva esecuzione dell'avv. Alessandra Rava pag. 36

Deliberazione della Giunta Regionale 10 novembre 2008, n. 28-10009

Autorizzazione a resistere nel giudizio avanti il T.A.R. Piemonte proposta da privato avverso la determinazione n. 256 del 30.6.2008 della Direzione Formazione Professionale Lavoro - Settore Sviluppo dell'Imprenditorialita'. Patrocinio nel giudizio e nella successiva esecuzione dell'avv. Eugenia Salsotto pag. 36

Deliberazione della Giunta Regionale 10 novembre 2008, n. 29-10010

Autorizzazione a proporre istanza di ammissione al passivo avanti il Tribunale di Torino nel fallimento n. 41/2008 di societa' privata per l'ammissione al passivo del credito della Regione Piemonte. Patrocinio nel giudizio e nella eventuale successiva fase contenziosa dell'avv. Eugenia Salsotto pag. 36

Deliberazione della Giunta Regionale 10 novembre 2008, n. 30-10011

Autorizzazione a costituirsi avanti il T.A.R. Piemonte nel ricorso proposto da Associazioni e privati per l'annullamento di provvedimenti e pareri di compatibilita' ambientale. Patrocinio nel giudizio e nella successiva esecuzione dell'avv. Ilaria Chesta pag. 37

Deliberazione della Giunta Regionale 10 novembre 2008, n. 31-10012

Autorizzazione a resistere nel giudizio avanti al TAR Piemonte proposto da privati per l'annullamento delle comunicazioni del quantitativo di riferimento individuale relativo alla campagna 2000/2001 quote latte. Patrocinio nel giudizio e nella successiva esecuzione dell'avv. Pier Carlo Maina pag. 37

Deliberazione della Giunta Regionale 17 novembre 2008, n. 34-10075

Autorizzazione a costituirsi avanti la Corte d'Appello di Torino nell'appello incidentale proposto da due societa' assicuratrici avverso sentenza Tribunale di Torino n. 3762/2008 in tema di responsabilita' medica. Patrocinio nel giudizio e nella successiva esecuzione dell'avv. Giovanna Scollo. pag. 54

Deliberazione della Giunta Regionale 17 novembre 2008, n. 35-10076

Autorizzazione a resistere nel giudizio promosso dinanzi al T.A.R. Piemonte da S.R.L. per l'annullamento della delibera 24.9.2008 del Comitato Tecnico di Finpiemonte s.p.a. di diniego contributo docup 2000-2006. Patrocinio dell'avv. Giovanna Scollo. pag. 55

Deliberazione della Giunta Regionale 17 novembre 2008, n. 36-10077

Autorizzazione alla costituzione di parte civile della Regione Piemonte nel proc. pen. 2529 r.g.n.r. avanti il Tribunale di Alba. Affidamento incarico all'avv. Alessandro Mattioda. pag. 55

Deliberazione della Giunta Regionale 17 novembre 2008, n. 37-10078

Autorizzazione a costituirsi nel giudizio avanti la Corte di Appello di Torino instaurato dal Ministro della Salute contro la Regione Piemonte per ottenere la riforma della sentenza del Tribunale di Torino n. 2686/2008 relativa alla L. n. 210/92. Patrocinio nel giudizio e nella successiva esecuzione dell'avv. Giulietta Magliona. pag. 55

Deliberazione della Giunta Regionale 17 novembre 2008, n. 38-10079

Autorizzazione a proporre ricorso in Corte di Cassazione avverso la sentenza della Corte d'Appello di Torino n. 243/2008 relativa ad incidente con fauna selvatica. Patrocinio nel giudizio e nella successiva esecuzione degli avv.ti Massimo Scisciot e avv. Francesco Alberti. Spesa euro 5.000 sul cap. 135611/2008. pag. 55

Deliberazione della Giunta Regionale 17 novembre 2008, n. 39-10080

Autorizzazione a resistere nel giudizio avanti il Tar Piemonte promosso da Consorzio Irriguo in materia di contributi ex art. 28 l.r. n. 63/1978. Patrocinio nel giudizio e nella successiva esecuzione dell'avv. Giuseppe Piccarreta. pag. 55

Deliberazione della Giunta Regionale 17 novembre 2008, n. 40-10081

Autorizzazione a costituirsi nel giudizio avanti il Tribunale di Alba - sez. distaccata di Bra promosso da privato per ottenere il risarcimento di danni da sinistro stradale.

Patrocinio nel giudizio e nella successiva esecuzione dell'avv. Giuseppe Piccarreta. pag. 55

Deliberazione della Giunta Regionale 17 novembre 2008, n. 41-10082

Autorizzazione a costituirsi nel giudizio avanti il Tribunale di Torino promosso da privato per ottenere il risarcimento di danni da sinistro stradale. Patrocinio nel giudizio e nella successiva esecuzione dell'avv. Giuseppe Piccarreta. pag. 55

Deliberazione della Giunta Regionale 17 novembre 2008, n. 42-10083

Autorizzazione a resistere nel giudizio avanti al T.A.R. Piemonte proposto dalla Federazione degli ATC Piemontesi per annullamento DGR n. 128-9452 dell'1.8.2008 relativa al riparto fondi per danni agricoli da fauna selvatica e caccia. Patrocinio nel giudizio e nella successiva esecuzione dell'avv. Giulietta Magliona. pag. 55

Deliberazione della Giunta Regionale 17 novembre 2008, n. 43-10084

Autorizzazione a costituirsi nel giudizio innanzi al Tribunale di Bruxelles per pagamento lavori presso la sede di Bruxelles della Regione Piemonte. Patrocinio in giudizio avv. Massimo Scisciò e avv. Alessandro Nucara. Spesa presunta euro 3.000,00 sul cap. 135611 del bilancio 2008. pag. 55

COOPERAZIONE, AIUTI UMANITARI

Codice SA0104

D.D. 18 novembre 2008, n. 131

L.R. 67/95. Bando pubblico per l'assegnazione di contributi a favore delle Autonomie Locali piemontesi promotrici di progetti di cooperazione decentrata concernenti la sicurezza alimentare e la lotta alla povertà in Africa occidentale e nel Corno d'Africa - Anno 2008 - Percorso A - Impegno di spesa di Euro 700.000,00 sul capitolo 182623/08 (ass. 100772). pag. 128

CULTURA

Deliberazione della Giunta Regionale 13 ottobre 2008, n. 49-9813

Attuazione del protocollo d'intesa sottoscritto il 26 marzo 2008 fra la Città di Collegno e la Regione Piemonte per la creazione di un Centro per le attività coreutiche. Assegnazione di risorse alla Direzione Cultura, Turismo e Sport. Spesa Euro 200.000,00 (cap. 187631, di cui Euro 100.000,00 sull'esercizio finanziario 2009, Euro 100.000,00 esercizio finanziario 2010) pag. 9

ECONOMIA MONTANA E FORESTE

Deliberazione della Giunta Regionale 10 novembre 2008, n. 60-10039

Affidamento all'I.P.L.A. S.p.A. dell'incarico di gestione delle strutture della Stazione Alpina di Sauze d'Oulx, di proprietà della Regione Piemonte pag. 41

EDILIZIA RESIDENZIALE

Deliberazione della Giunta Regionale 13 ottobre 2008, n. 2-9766

Variazione al bilancio di previsione per l'anno finanziario 2008 mediante prelievo dai fondi di riserva per le spese derivanti da economie su fondi statali vincolati. Reimpostazioni in conto capitale in materia di Edilizia pag. 1

Deliberazione della Giunta Regionale 10 novembre 2008, n. 19-10000

D.G.R. 87-14802 del 14.02.2005. Bando "Abitazioni per anziani in Piemonte". Conferma contributi assegnati pag. 35

Deliberazione della Giunta Regionale 10 novembre 2008, n. 20-10001

Legge 8/02/2001, n. 21, art. 6, comma 3. Autorizzazione all'Agenzia Territoriale per la Casa della Provincia di Torino all'utilizzo diretto dell'importo di euro 36.641,23 per un intervento di manutenzione straordinaria sull'immobile di proprietà comunale sito nel Comune di Collegno (TO), C.so Francia n. 303 (P.I. n. 9157) pag. 36

Deliberazione della Giunta Regionale 10 novembre 2008, n. 21-10002

Revoca D.G.R. 10-1975 del 16/01/2006 di nomina del Direttore Generale dell'A.T.C. della Provincia di Vercelli pag. 36

Deliberazione della Giunta Regionale 17 novembre 2008, n. 28-10069

Edilizia Residenziale Pubblica "Programma Casa: 10.000 alloggi entro il 2012". Primo biennio, misura Sovvenzionata. Autorizzazione alla riduzione del numero alloggi dell'intervento localizzato nel Comune di Gressio (CN), codice intervento PC1SOV41. pag. 51

Deliberazione della Giunta Regionale 17 novembre 2008, n. 29-10070

Edilizia Residenziale Pubblica Sovvenzionata nel Comune di Racconigi. Concessione alla Agenzia Territoriale per la Casa di Cuneo dell'importo di euro 3.003.000,00 a valere sui fondi provinciali di cui alla legge 17.2.1992, n. 179, quadriennio 1992-1995, per l'acquisto di alloggi da destinare all'e.r.p.s.. pag. 53

Deliberazione della Giunta Regionale 17 novembre 2008, n. 30-10071

Legge 43/98, art. 11. Individuazione delle conseguenze (a carico dei Comuni inadempienti) del mancato rispetto degli obblighi previsti dalla D.G.R. n. 19-8368 del 10.03.08. pag. 53

Codice DA0826

D.D. 5 novembre 2008, n. 424

Legge 8 febbraio 2001, n. 21, Programmi innovativi in ambito urbano «Contratti di Quartiere II» - Comune di Casale M.to (AL) - Liquidazione del primo 35% del finanziamento attribuito ai P.I. (Programmi d'intervento) n.ri 1304 e 1305 sul cap. 235313 per Euro 530.273,84 e sul cap. 236645 per Euro 285.532,07 per un importo complessivo pari ad Euro 815.805,90. pag. 96

Codice DA0827**D.D 24 novembre 2008, n. 488**

Legge n. 431/98, art. 11. Fondo per il sostegno all'accesso alle abitazioni in locazione. Esercizio 2007. Ripartizione ordinaria ed autorizzazione alla liquidazione delle risorse ai Comuni aderenti all'iniziativa. Attribuzione del premio spettante ai Comuni co-finanziatori. pag. 96

ENERGIA**Deliberazione della Giunta Regionale 13 ottobre 2008, n. 53-9816**

Affidamento alla Società di Committenza Regionale SPA dell'incarico finalizzato all'individuazione del fornitore unico dell'approvvigionamento energetico a favore degli uffici della Regione Piemonte e delle Aziende Sanitarie Regionali pag. 10

Deliberazione della Giunta Regionale 17 novembre 2008, n. 55-10095

POR-FESR 2007/2013 - Asse II Sostenibilità ed efficienza energetica. Attività II.1.1 e II.1.3 - Approvazione primi interventi relativi alla Misura: Incentivazione alla razionalizzazione dei consumi energetici e alla produzione/utilizzo di energia da fonti rinnovabili nel patrimonio immobiliare delle istituzioni pubbliche e negli edifici adibiti ad uso ospedaliero e sanitario. pag. 57

Codice DA1008D.D 21 novembre 2008, n. 678

Bandi 2007 per incentivazione di interventi dimostrativi e strategici in campo energetico-ambientale ai sensi della l.r. 23/2002. Rettifica delle determinazioni dirigenziali n. 309/2008 e n. 366/2008. Riammissione di un intervento strategico. pag. 119

ENTI LOCALI**Deliberazione della Giunta Regionale 17 novembre 2008, n. 33-10074**

Art. 1 l.r. 7/2/2006, n. 8 e s.m.i. Criteri di ripartizione delle risorse regionali alle Province per attività di assistenza tecnico-amministrativa a favore degli Enti locali per l'anno 2008. pag. 54

ENTI STRUMENTALI**Deliberazione della Giunta Regionale 10 novembre 2008, n. 61-10040**

Articoli 11 e 14 della legge regionale 16 marzo 1998 n. 10; approvazione del piano di attività e spesa dell'Agenzia regionale dei servizi sanitari (A.Re.S.S.) pag. 41

INFORMAZIONE**Deliberazione della Giunta Regionale 13 ottobre 2008, n. 52-9815**

Approvazione dello schema di convenzione tra la Regione Piemonte e la RAI- Radiotelevisione italiana per il miglioramento del servizio di radiodiffusione televisiva in Piemonte. Assegnazione di Euro 258.000,00 sul cap. 113168 del bilancio 2009 pag. 10

INIZIATIVE SPECIALI**Deliberazione della Giunta Regionale 10 novembre 2008, n. 15-9996**

Conferenza di Servizi indetta dal Ministero delle Infrastrutture e dei Trasporti - Provveditorato Interregionale per le OO.PP. del Piemonte e della Valle d'Aosta - per l'approvazione dei progetti inseriti nell'ambito del "Programma di interventi di qualificazione e restauro del Castello del Valentino (Torino 1861-2011 Celebrazione del centocinquantesimo dell'Unità d'Italia)". Rappresentanza della Regione Piemonte pag. 35

MOVIMENTI MIGRATORI**Deliberazione della Giunta Regionale 10 novembre 2008, n. 32-10013**

Individuazione delle priorità relative all'attuazione della seconda annualità del "Piano Regionale Integrato dell'Immigrazione, Triennio 2007-2009", approvato con D.C.R. n. 207-33457 del 22/7/2008 pag. 37

NAVIGAZIONE INTERNA E PORTI**Deliberazione della Giunta Regionale 17 novembre 2008, n. 24-10065**

Legge Regionale 17 gennaio 2008, n. 2 recante "Disposizioni in materia di navigazione interna, demanio idrico della navigazione interna e conferimento di funzioni agli enti locali". Interventi per la realizzazione di opere afferenti la navigazione interna. Criteri e modalità di erogazione dei contributi. pag. 50

PARTECIPAZIONI REGIONALI**Deliberazione della Giunta Regionale 10 novembre 2008, n. 2-9983**

Adesione della Regione Piemonte all'A.R.E. (Assemblea delle Regioni d'Europa) per l'anno 2008 pag. 32

Deliberazione della Giunta Regionale 17 novembre 2008, n. 16-10057

Legge regionale 4/2006: individuazione di attività strumentali alle funzioni della Regione Piemonte da affidare a Finpiemonte spa. Spesa massima prevista euro 1.300.000,00. pag. 46

PERSONALE REGIONALE**Deliberazione della Giunta Regionale 22 settembre 2008, n. 29-9649**

Legge regionale 28 luglio 2008, n. 23: determinazione dei criteri e delle modalità per il conferimento e la revoca degli incarichi dirigenziali della Giunta regionale pag. 1

Deliberazione della Giunta Regionale 29 ottobre 2008, n. 1-9929

DGR n. 29-9649 del 22 settembre 2008: sostituzione parziale dell'allegato B) pag. 11

Deliberazione della Giunta Regionale 10 novembre 2008, n. 3-9984

Modificazione dei provvedimenti deliberativi n. 45-12571 del 24 maggio 2004, n. 2-5192 del 5 febbraio 2007 e n. 1-5452 del 12 marzo 2007, esclusivamente per quanto riguarda le Alte Professionalità e le Posizioni organizzative delle Direzioni "Comunicazione istituzionale della Giunta regionale" e "Programmazione strategica, Politiche territoriali ed Edilizia" pag. 32

Deliberazione della Giunta Regionale 10 novembre 2008, n. 4-9985

Integrazione Piano Occupazionale per il triennio 2007/2009 approvato con DD.G.R. n. 13-5851 del 14.5.2007 e n. 88-7209 del 22.10.2007 pag. 32

Deliberazione della Giunta Regionale 10 novembre 2008, n. 5-9986

Art. 22 della l.r. 23/08: attribuzione della responsabilità "ad interim" del settore Pianificazione territoriale regionale della direzione DA0800, all'arch. Giovanni Paludi pag. 33

Deliberazione della Giunta Regionale 10 novembre 2008, n. 6-9987

Art. 22 della l.r. 23/08: attribuzione della responsabilità del settore Tutela e valorizzazione dei prodotti agricoli della direzione DA1100, all'arch. Alessandro Caprioglio pag. 33

Deliberazione della Giunta Regionale 17 novembre 2008, n. 1-10042

Modificazione dei provvedimenti deliberativi n. 13-600 del 31 luglio 2000, n. 45-12571 del 24 maggio 2004, n. 2-4994 del 28 dicembre 2006, n. 93-6720 del 3 agosto 2007 e n. 1-7993 del 14 gennaio 2008 esclusivamente per quanto riguarda le Alte Professionalità e le Posizioni organizzative della Direzione "Bilancio" e della Direzione "Opere Pubbliche, Difesa del suolo, Economia Montana e Foreste" pag. 42

Deliberazione della Giunta Regionale 17 novembre 2008, n. 2-10043

Dirigente regionale dr. Franco Ferraresi: provvedimenti pag. 42

Deliberazione della Giunta Regionale 17 novembre 2008, n. 3-10044

Dirigente regionale dott.ssa Giulia Marcon: provvedimenti pag. 42

Deliberazione della Giunta Regionale 17 novembre 2008, n. 4-10045

Art. 22 della l.r. 23/08: attribuzione della responsabilità "ad interim" del settore "ad esaurimento" Osservatorio statistico indicatori fisici enti locali della direzione DA0800, al dr. Bruno Gallino pag. 43

Deliberazione della Giunta Regionale 17 novembre 2008, n. 5-10046

Art. 22 della l.r. 23/08: attribuzione della responsabilità "ad interim" del settore Informatizzazione degli strumenti urbanistici - archivio della direzione DA0800, all'arch. Luisa Vicentini pag. 43

Deliberazione della Giunta Regionale 17 novembre 2008, n. 6-10047

Art. 22 della l.r. 23/08: attribuzione della responsabilità "ad interim" del settore Prevenzione sanitaria negli ambienti di vita e di lavoro della direzione DA2000, alla dott.ssa Michela Audenino pag. 43

Deliberazione della Giunta Regionale 17 novembre 2008, n. 7-10048

Dipendente Sig. Emanuele Azzita'; autorizzazione ad assumere incarico di insegnamento a favore del Laboratorio per il Dialogo fra le Culture di Tortona, ai sensi degli artt. 3 e 6 della L.R. 10/1989 pag. 43

Codice SB0000**D.D. 22 ottobre 2008, n. 0720/0007**

Attività inerenti la realizzazione del progetto di qualità secondo i requisiti della norma Uni En Iso 9001:2000 per Ufficio Sicurezza e Vigilanza dell'Assemblea regionale del Piemonte e delle procedure della direzione Gabinetto della Presidenza - certificazione sistema di gestione aziendale - impegno di spesa di € 2.800,00 sul cap. 3000, art. 1 esercizio finanziario 2008 a favore Rina S.p.a. pag. 89

PESCA**Deliberazione della Giunta Regionale 13 ottobre 2008, n. 50-9814**

Artt. 10 e 11 l.r. n. 37/2006. Contributo alle Province per l'attuazione della pianificazione per la tutela e la conservazione degli ambienti e della fauna acquatica e l'esercizio della pesca. Spesa complessiva di euro 262.000,00 (capitoli vari) pag. 9

PIANIFICAZIONE TERRITORIALE**Deliberazione della Giunta Regionale 13 ottobre 2008, n. 13-9777**

Variatione al bilancio di previsione per l'anno finanziario 2008. Finanziamento dell'Accordo di programma: "Redazione dello studio di fattibilità di una nuova galleria in località Colla di Valenza a servizio della S.P. n. 494 Vigevanese" pag. 2

POLITICHE COMUNITARIE**Deliberazione della Giunta Regionale 13 ottobre 2008, n. 62-9825**

Programma operativo di cooperazione transfrontaliera tra Italia e Francia Alcotra 2007-2013. Approvazione della proposta progettuale a titolarità regionale "VIA-PAC: Via Per l'Arte Contemporanea" pag. 11

POLITICHE SOCIALI

Deliberazione della Giunta Regionale 10 novembre 2008, n. 41-10020

Variazione al bilancio di previsione per l'anno finanziario 2008. Iscrizione di fondi, provenienti dallo Stato relativi al Fondo Nazionale per le Politiche sociali pag. 39

Deliberazione della Giunta Regionale 10 novembre 2008, n. 45-10024

Variazione al bilancio di previsione per l'anno finanziario 2008 mediante l'iscrizione di euro 25.000,00 nel capitolo dell'entrata 28443 e dell'iscrizione di euro 25.000,00 nel capitolo di spesa 156937. Progetto "genitori piu". Art. 24, L.R. n. 7/2001 pag. 40

Deliberazione della Giunta Regionale 17 novembre 2008, n. 44-10085

IPAB Opera Pia "Don Vincenzo Carlini" di Ivrea (TO) - Estinzione. pag. 55

Deliberazione della Giunta Regionale 17 novembre 2008, n. 58-10098

Criteri e modalita' di partecipazione all'assegnazione di contributi per la realizzazione di iniziative di promozione sul tema dell'integrazione delle differenze nei confronti delle scuole. pag. 58

BILANCIO

Deliberazione della Giunta Regionale 13 ottobre 2008, n. 8-9772

Variazione al bilancio di previsione per l'anno finanziario 2008 in applicazione di variazioni compensative tra capitoli della stessa UPB previste dall'art. 24 della L.R. 7/2001 (UPB DA17022; DA18001; DA18041; DA18051; DA18002) pag. 2

Deliberazione della Giunta Regionale 13 ottobre 2008, n. 10-9774

Variazione al bilancio di previsione per l'anno finanziario 2008 mediante prelievo dai fondi di riserva per le spese derivanti da economie su fondi statali vincolati. Reimpostazioni in parte corrente a favore della Struttura speciale Gabinetto della Presidenza della Giunta regionale pag. 2

Deliberazione della Giunta Regionale 13 ottobre 2008, n. 12-9776

Variazione al bilancio di previsione per l'anno finanziario 2008 in applicazione di variazioni ai capitoli delle partite di giro pag. 2

Deliberazione della Giunta Regionale 13 ottobre 2008, n. 54-9817

Variazione al bilancio di previsione per l'anno finanziario 2008 mediante prelievo dal fondo di riserva per le spese obbligatorie di cui al capitolo di spesa n. 196361 pag. 10

Deliberazione della Giunta Regionale 13 ottobre 2008, n. 55-9818

Variazione al bilancio di previsione per l'anno finanziario 2008 in applicazione di variazioni ai capitoli delle partite di giro pag. 10

Deliberazione della Giunta Regionale 10 novembre 2008, n. 40-10019

Variazione al bilancio di previsione per l'anno finanziario 2008 in applicazione di variazioni compensative previste dall'art. 24 della L.R. 7/2001 (UPB DA12031; DA17022; DA17021; DA16032; DA16981; DA19021; DA05071) pag. 39

Deliberazione della Giunta Regionale 10 novembre 2008, n. 50-10029

Variazione al bilancio di previsione per l'anno finanziario 2008 in attuazione di variazioni compensative previste dall'art. 24 della L.R. 7/2001 (UPB SA01001) pag. 40

Deliberazione della Giunta Regionale 10 novembre 2008, n. 52-10031

Variazione al bilancio di previsione per l'anno finanziario 2008 in attuazione di variazioni compensative previste dall'articolo 12 della L.R. 13/2008 pag. 40

Deliberazione della Giunta Regionale 10 novembre 2008, n. 55-10034

Annullamento DGR n. 8 - 9595 del 15 settembre 2008 in materia di variazione di bilancio pag. 40

Deliberazione della Giunta Regionale 10 novembre 2008, n. 56-10035

Autorizzazione a richiedere alla Tesoreria un'anticipazione di cassa di Euro 1.000.000.000,00 per l'anno finanziario 2009 pag. 40

Deliberazione della Giunta Regionale 12 novembre 2008, n. 1-10041

Seconda variazione al Programma Operativo dell'anno 2008 pag. 42

Deliberazione della Giunta Regionale 17 novembre 2008, n. 10-10051

Variazione al bilancio di previsione per l'anno finanziario 2008 in applicazione di variazioni compensative previste dall'art. 24 della L.R. 7/2001 (UPB DA15071 e DA18101). pag. 44

PROCESSO DI DELEGA

Deliberazione della Giunta Regionale 17 novembre 2008, n. 56-10096

Leggi regionali n. 17/1999, n. 44/2000 e n. 5/2001. Ri-determinazione del fondo per l'anno 2008 agli Enti locali a seguito delle D.G.R. n. 3-8950 del 16/6/2008 di approvazione del programma operativo per l'anno 2008 e n. 1-10041 del 12/11/2008 di seconda variazione al programma operativo 2008. Individuazione provvisoria dei fondi per l'anno 2009, 2010 e 2011. pag. 58

PROTEZIONE CIVILE

Deliberazione della Giunta Regionale 17 novembre 2008, n. 51-10092

Protezione Civile. L. 225/92 art 2, lettera b). L.R. 38/78. Individuazione eventi di tipo B. pag. 57

Deliberazione della Giunta Regionale 17 novembre 2008, n. 59-10099

Criteri per la concessione dei contributi per le attività di Protezione Civile da effettuarsi da parte degli Enti Locali - Anno 2008. pag. 59

RICERCA E INNOVAZIONE

Deliberazione della Giunta Regionale 13 ottobre 2008, n. 31-9795

P.O.R. F.E.S.R. 2007/2013 Asse 1 Innovazione e transizione produttiva - attività I.I.I. agevolazioni a sostegno di "Piattaforme Innovative" nel settore dell'Aerospazio. Aumento della dotazione. Assegnazione di Euro 5.400.000,00 sul cap. 260162/2010 e di Euro 4.600.000,00 sul cap. 260582/2010 pag. 7

Deliberazione della Giunta Regionale 10 novembre 2008, n. 14-9995

Approvazione dello schema di Convenzione tra Regione Piemonte e Politecnico di Torino per lo sviluppo di nuove tecnologie dell'informazione e della comunicazione pag. 35

Deliberazione della Giunta Regionale 10 novembre 2008, n. 54-10033

Variazione al bilancio di previsione per l'anno finanziario 2008. Iscrizione di fondi, provenienti dallo Stato, per la concessione di prestiti d'onore, ai sensi della legge 390/91 - saldo 2007 pag. 40

SANITÀ

Deliberazione della Giunta Regionale 13 ottobre 2008, n. 6-9770

Variazione al bilancio di previsione per l'anno finanziario 2008 mediante l'iscrizione di euro 292.053,91 nel capitolo 20990 dell'entrata e dell'iscrizione di euro 292.053,91 nel capitolo della spesa 162578. Progetto "Centri di riferimento interregionali per i trapianti". Art. 24, L.R. n. 7/2001 pag. 1

Deliberazione della Giunta Regionale 13 ottobre 2008, n. 7-9771

Variazione al bilancio di previsione per l'anno finanziario 2008 mediante l'iscrizione di euro 154.748,55 nel capitolo 20410 dell'entrata e dell'iscrizione di euro 154.748,55 nel capitolo della spesa 157041. Progetto "Prevenzione mutilazioni genitali". Art. 24, L.R. n. 7/2001 pag. 2

Deliberazione della Giunta Regionale 13 ottobre 2008, n. 9-9773

Variazione al bilancio di previsione per l'anno finanziario 2008 mediante l'iscrizione di euro 247.899,31 in un capitolo dell'entrata di nuova istituzione e dell'iscrizione

di euro 144.607,93 e di euro 103.291,38 in due capitoli della spesa di nuova istituzione. Progetto "Potenziamento dei lavoratori per l'analisi e l'accertamento delle tossicodipendenze". Art. 24, L.R. n. 7/2001 pag. 2

Deliberazione della Giunta Regionale 13 ottobre 2008, n. 19-9783

Determinazione importi per l'attività ambulatoriale erogata dalla Struttura ambulatoriale privata accreditata S.p.A. IRMET di Torino, a valere per l'anno 2008 pag. 3

Deliberazione della Giunta Regionale 13 ottobre 2008, n. 20-9784

Sistema Regionale informatizzato per l'elaborazione delle Prescrizioni Veterinarie - SIPREV pag. 3

Deliberazione della Giunta Regionale 13 ottobre 2008, n. 21-9785

Rinnovo del Coordinatore Regionale delle donazioni e dei prelievi pag. 3

Deliberazione della Giunta Regionale 13 ottobre 2008, n. 22-9786

Istituto Auxologico Italiano di Piancavallo: parere in merito alla riconferma del carattere scientifico ex artt. 13-15 D. Lgs. 288/2003 pag. 3

Deliberazione della Giunta Regionale 13 ottobre 2008, n. 23-9787

Controllo sugli atti delle AA.SS.RR.- l.r. 31/92 s.m.i. - DGR 18-23906 del 2.2.1998. Conferenza di Servizi del 24.09.2008. Provvedimenti pag. 4

Deliberazione della Giunta Regionale 13 ottobre 2008, n. 24-9788

Controllo sugli atti delle AA.SS.RR. - l.r. 31/92 s.m.i.- DD.G.R. 18-23906 del 2.2.1998 e 55-8745 del 17.3.2003. ASL BI (ex ASL 12) - Atto n. 423 del 11/07/2008 "Bilancio consuntivo esercizio 2007" e nota prot. n. 24734 del 1.09.2008. Approvazione pag. 5

Deliberazione della Giunta Regionale 13 ottobre 2008, n. 25-9789

Controllo sugli atti delle AA.SS.RR. - l.r. 31/92 s.m.i.- DD.G.R. 18-23906 del 2.2.1998 e 55-8745 del 17.3.2003. ASO S. Croce e Carle di Cuneo - Atto n. 565 del 02/07/2008 "Adozione Bilancio Consuntivo anno 2007" modificato e integrato con atto n. 746 del 10/09/2008. Approvazione pag. 5

Deliberazione della Giunta Regionale 13 ottobre 2008, n. 26-9790

Controllo sugli atti delle AA.SS.RR.- l.r. 31/92 s.m.i. - DGR 18-23906 del 2.2.1998 - A.O.U. Maggiore della Carità di Novara - Atto n. 1222 del 05/06/2008 "Convenzione con l'Università degli Studi di Firenze per l'effettuazione di tirocini da parte di partecipanti al corso Master "Management per le funzioni di coordinamento nell'aria infermieristica ostetrica e pediatrica". Dichiaratoria di decadenza pag. 6

Deliberazione della Giunta Regionale 13 ottobre 2008, n. 27-9791

Controllo sugli atti delle AA.SS.RR.- l.r. 31/92 s.m.i. - DGR 18-23906 del 2.2.1998. Conferenza di Servizi del 30.09.2008. Provvedimenti pag. 6

Deliberazione della Giunta Regionale 13 ottobre 2008, n. 28-9792

Casa di Cura privata "Cellini", sita in Torino: autorizzazione variazione posti letto e relativo accreditamento. Modifica ed integrazione D.G.R. n. 41-9270 del 5.05.2003 pag. 7

Deliberazione della Giunta Regionale 10 novembre 2008, n. 8-9989

Convenzione tra la Regione Emilia Romagna e la Regione Piemonte per la realizzazione del progetto nazionale "Promozione attivita' fisica - Azioni per una vita in salute". Approvazione e conseguente autorizzazione pag. 33

Deliberazione della Giunta Regionale 10 novembre 2008, n. 9-9990

Controllo sugli atti delle AA.SS.RR.- l.r. 31/92 s.m.i. - DGR 18-23906 del 2.2.1998. Conferenza di Servizi 23.10.2008. Provvedimenti pag. 34

Deliberazione della Giunta Regionale 10 novembre 2008, n. 10-9991

Azienda Ospedaliera O.I.R.M/S.Anna -Approvazione del Piano sulla Libera professione intramuraria ai sensi dell'art. 1 comma 6 della Legge n. 120/07 pag. 34

Deliberazione della Giunta Regionale 10 novembre 2008, n. 11-9992

A.S.L. VC di Vercelli - Approvazione del Piano sulla Libera professione intramuraria ai sensi dell'art. 1 comma 6 della Legge n. 120/07 pag. 34

Deliberazione della Giunta Regionale 10 novembre 2008, n. 12-9993

A.S.L. TO2 - Approvazione del Piano sulla Libera Professione intramuraria ai sensi dell'art. 1 comma 6 della Legge n. 120/07 pag. 34

Deliberazione della Giunta Regionale 10 novembre 2008, n. 13-9994

A.S.L. TO3 - Approvazione del Piano sulla Libera professione intramuraria ai sensi dell'art. 1 comma 6 della Legge n. 120/07 pag. 35

Deliberazione della Giunta Regionale 10 novembre 2008, n. 46-10025

Variazione al bilancio di previsione per l'anno finanziario 2008. Assegnazioni risorse per il sistema informativo del servizio 118. Art. 24, L.R. n. 7/2001 pag. 40

Deliberazione della Giunta Regionale 10 novembre 2008, n. 47-10026

Variazione al bilancio di previsione per l'anno finanziario 2008 mediante l'iscrizione di euro 15.000,00 in un capitolo dell'entrata di nuova istituzione e dell'iscrizione di euro 15.000,00 in un capitolo della spesa di nuova isti-

tuzione. Progetto "percorso assistenziale integrato per pazienti cerebrolesi" Art. 24, L.R. n. 7/2001 pag. 40

Deliberazione della Giunta Regionale 10 novembre 2008, n. 53-10032

Variazione al bilancio di previsione per l'anno finanziario 2008 per far fronte a disposizioni dei DM 11743 e 17114. Art. 24, L.R. n. 7/2001 pag. 40

Deliberazione della Giunta Regionale 17 novembre 2008, n. 8-10049

Variazione al bilancio di previsione per l'anno finanziario 2008 mediante l'iscrizione di euro 120.000,00 in un capitolo dell'entrata di nuova istituzione e dell'iscrizione di euro 120.000,00 in un capitolo della spesa di nuova istituzione. Progetto "Dipendenze comportamentali": Art. 24, L.R. n. 7/2001 pag. 44

Deliberazione della Giunta Regionale 17 novembre 2008, n. 9-10050

Variazione al bilancio di previsione per l'anno finanziario 2008 mediante l'iscrizione nel capitolo dell'entrata 20830 e nei capitoli della spesa 145514, 162467 e 160244 di finanziamenti statali per la realizzazione di attivita' di ricerca in ambito oncologico. Art. 24, L.R. n. 7/2001 pag. 44

Deliberazione della Giunta Regionale 17 novembre 2008, n. 11-10052

Parziale modifica della D.G.R. n. 4-7657 del 03.12.2007 di istituzione del Gruppo Tecnico per la Tutela della Salute in ambito penitenziario. Ridefinizione dei compiti e modificazione dei componenti. pag. 44

Deliberazione della Giunta Regionale 17 novembre 2008, n.12-10053

Individuazione della sede legale dell'A.S.L. TO2. pag. 45

Deliberazione della Giunta Regionale 17 novembre 2008, n. 13-10054

Controllo sugli atti delle AA.SS.RR.- l.r. 31/92 s.m.i. - DGR 18-23906 del 2.2.1998. Conferenza di Servizi del 6.11.2008. Provvedimenti. pag. 45

Deliberazione della Giunta Regionale 17 novembre 2008, n. 14-10055

A.S.L. TO1 - Approvazione del Piano sulla Libera professione intramuraria ai sensi dell'art. 1 comma 6 della Legge n. 120/07-. pag. 45

Deliberazione della Giunta Regionale 17 novembre 2008, n. 15-10056

Recepimento accordo tirocinio per abilitazione all'esercizio della professione di medico chirurgo-Medici ospedalieri. pag. 46

Deliberazione della Giunta Regionale 17 novembre 2008, n. 57-10097

Accordo Regionale della Medicina Generale per l'avvio dei Gruppi di Cure Primarie (GCP) e le Case della Salute, in costituzione nelle AA.SS.LL piemontesi. pag. 58

TRASPORTI**Deliberazione della Giunta Regionale 13 ottobre 2008, n. 14-9778**

Variazione al bilancio di previsione per l'anno finanziario 2008 mediante prelievo dai fondi di riserva per le spese derivanti da economie su fondi statali vincolati. Reimpostazioni in conto capitale a favore della Direzione regionale Trasporti pag. 2

Deliberazione della Giunta Regionale 13 ottobre 2008, n. 56-9819

Variazione al bilancio di previsione per l'anno finanziario 2008 e pluriennale 2008 - 2010 in attuazione dell'articolo 11 e 12 della L.R. 28/2008 pag. 10

Deliberazione della Giunta Regionale 10 novembre 2008, n. 43-10022

Variazione al bilancio di previsione per l'anno finanziario 2008 in attuazione dell'art. 37 della L.R. 12/2008 (Legge finanziaria per l'anno 2008) pag. 40

Deliberazione della Giunta Regionale 17 novembre 2008, n. 19-10060

Articolo 7 della l.r. 12/2008 - societa' "Concessioni Autostradali Piemontesi S.p.A." - supporto nella fase di avvio. pag. 47

Deliberazione della Giunta Regionale 17 novembre 2008, n. 20-10061

Programma regionale di co-finanziamento acquisto materiale rotabile, a fronte della Legge 133/2008 "Conversione in legge, con modificazioni, del decreto-legge 25 giugno 2008, n. 112, recante disposizioni urgenti per lo sviluppo economico, la semplificazione, la competitività, la stabilizzazione della finanza pubblica e la perequazione tributaria". pag. 47

Deliberazione della Giunta Regionale 17 novembre 2008, n. 21-10062

Rinnovo del parco rotabile destinato ai servizi di trasporto pubblico locale in Piemonte. Criteri generali e modalita' di contribuzione degli autobus per servizi in ambito all'Area Metropolitana Torinese. pag. 47

Deliberazione della Giunta Regionale 17 novembre 2008, n. 22-10063

Deroga al 31 dicembre 2008 dei termini previsti dalla D.G.R. n. 66-6087 del 4 giugno 2007 per l'adeguamento tariffario dei servizi di trasporto pubblico locale, ai sensi dell'art. 12 della L.R. 1/2000 e s.m.i. pag. 50

Deliberazione della Giunta Regionale 17 novembre 2008, n. 23-10064

Collegamento stradale tra Lione e Torino istituito dalle Regioni Rhone Alpes e Piemonte, sostitutivo di un servizio ferroviario interregionale: proroga della validita' del Protocollo d'Intesa tra la Regione Piemonte e la Regione Rhone Alpes fino alla riattivazione del servizio ferroviario. pag. 50

TURISMO**Deliberazione della Giunta Regionale 13 ottobre 2008, n. 47-9811**

L.R. 75/96, art. 14. Criteri per il riparto del contributo aggiuntivo per l'anno 2008 alle Agenzie di Accoglienza e Promozione Turistica Locale del Piemonte (A.T.L.) pag. 8

Deliberazione della Giunta Regionale 13 ottobre 2008, n. 48-9812

L.R. 36/00 art. 6 Determinazione dei criteri per l'erogazione dei contributi a favore delle associazioni turistiche Pro Loco. Anno 2008 pag. 9

Codice DA1810**D.D. 18 novembre 2008, n. 819**

L.R. 35/1992 e smi. Assegnazione contributo per l'anno 2008 a favore del Collegio regionale delle Guide Alpine. Impegno e liquidazione di Euro 151.696,97 sul cap. 188897/2008 UPB DA 18101 (A. 100305). pag. 127

TUTELA DEL SUOLO**Deliberazione della Giunta Regionale 13 ottobre 2008, n. 35-9799**

Legge regionale 30 maggio 1980, n. 69. "Tutela del patrimonio speleologico della Regione Piemonte". Approvazione del Programma di attivita' per l'anno 2008 pag. 7

Deliberazione della Giunta Regionale 10 novembre 2008, n. 35-10016

Intesa Istituzionale di Programma del 22.03.2000 - ApQ Difesa del Suolo. Riprogrammazione economie derivanti da risorse del Fondo Aree Sottoutilizzate e approvazione nuovi interventi ad integrazione del Terzo Atto Integrativo dell'ApQ Difesa del Suolo pag. 38

Deliberazione della Giunta Regionale 17 novembre 2008, n. 47-10088

Comune di Malesco (VB). Istanza Sig.ri Giovanni Besana e Benvenuta Cerutti. Parere favorevole alla vendita, ai sensi dell'art. 5 bis del d.l. n. 143/2003 convertito con l. n. 212/2003, di aree appartenenti al demanio idrico oggetto di sconfinamento con opere eseguite su fondi altrui. pag. 56

Deliberazione della Giunta Regionale 17 novembre 2008, n. 48-10089

Comune di Lesa (NO). Istanza ditta S.E.V. reti srl. Parere favorevole alla vendita, ai sensi dell'art. 5 bis del d.l. n. 143/2003 convertito con l. n. 212/2003, di aree appartenenti al demanio idrico oggetto di sconfinamento con opere eseguite su fondi altrui. pag. 56

Deliberazione della Giunta Regionale 17 novembre 2008, n. 49-10090

Comune di Savigliano (CN). Istanza Azienda Sanitaria Locale n. 17. Parere favorevole alla vendita, ai sensi dell'art. 5 bis del d.l. n. 143/2003 convertito con

l. n. 212/2003, di aree appartenenti al demanio idrico oggetto di sconfinamento con opere eseguite su fondi altrui. pag. 56

Deliberazione della Giunta Regionale 17 novembre 2008, n. 50-10091

Comune di Pella (NO). Istanza Sig.ra Silvia Agnes Trippler. Parere parzialmente favorevole alla vendita, ai sensi dell'art. 5 bis del d.l. n. 143/2003 convertito con l. n. 212/2003, di aree appartenenti al demanio idrico oggetto di sconfinamento con opere eseguite su fondi altrui. pag. 56

Deliberazione della Giunta Regionale 17 novembre 2008, n. 60-10100

Piano Strategico Nazionale per l'anno 2008. Legge 24/12/2007 n. 244.- Finanziaria 2008 - Programma degli interventi di difesa del suolo della Regione Piemonte. Importo euro 7.004.270,00. pag. 68

TUTELA DELL'AMBIENTE

Deliberazione della Giunta Regionale 17 novembre 2008, n. 27-10068

Legge regionale 16 giugno 2008, n. 14, Norme per la valorizzazione del paesaggio. Designazione di tre esperti nella Commissione per la salvaguardia del patrimonio paesaggistico. pag. 51

Deliberazione della Giunta Regionale 17 novembre 2008, n. 31-10072

Procedimento di valutazione ambientale strategica (VAS) - fase di consultazione del Progetto Strategico Speciale "Valle del fiume Po". Parere della Regione Piemonte ai sensi dell'art. 14 del d.lgs 152/2006 e s.m.i. pag. 54

Deliberazione della Giunta Regionale 17 novembre 2008, n. 32-10073

Designazione rappresentante regionale quale componente in seno alla "Sezione regionale dell'Albo gestori ambientali". pag. 54

URBANISTICA

Deliberazione della Giunta Regionale 24 novembre 2008, n. 18-10122

Legge Regionale n. 56/77 e s.m.i.. Comune di Bossolasco (CN). Variante al Piano Regolatore Generale Intercomunale vigente interessante il Comune stesso. Approvazione. pag. 69

Deliberazione della Giunta Regionale 24 novembre 2008, n. 19-10123

L.R. n. 56/77 e successive modificazioni. Comune di Castelspina (AL). Approvazione della Variante 2005 al Piano Regolatore Generale Intercomunale vigente interessante il Comune stesso. pag. 71

Parte I
ATTI DELLA REGIONE

**DELIBERAZIONI DELLA
GIUNTA REGIONALE**

Deliberazione della Giunta Regionale 22 settembre 2008, n. 29-9649

Legge regionale 28 luglio 2008, n. 23: determinazione dei criteri e delle modalità per il conferimento e la revoca degli incarichi dirigenziali della Giunta regionale

A relazione del Vicepresidente Peveraro:

In data 13 agosto 2008 è entrata in vigore la legge regionale 28 luglio 2008, n. 23 *“Disciplina dell’organizzazione degli uffici regionali e disposizioni concernenti la dirigenza ed il personale”*.

Tale legge demanda a provvedimenti organizzativi l’individuazione delle strutture organizzative e la definizione di criteri e modalità per l’attribuzione dei relativi incarichi dirigenziali.

In data 1° agosto 2008, con DGR n. 10-9336, è stato approvato il provvedimento organizzativo che disciplina le materie di cui alle lettere a), b), c) e d) del comma 1 dell’art. 5 della l.r. 23/08 sopracitata;

visto che, i commi 5, 6 e 7 dell’art. 8 del provvedimento organizzativo approvato con la predetta DGR n. 10-9336, rinviano ad apposito provvedimento deliberativo della Giunta regionale la definizione di procedure, criteri e modalità per il conferimento degli incarichi dirigenziali;

considerata la necessità di procedere, con il presente atto, alla determinazione dei criteri di cui sopra è detto;

preso atto dei requisiti necessari per l’attribuzione di dette funzioni e ritenuto, con riferimento ad essi, di determinare i criteri secondo l’esposizione contenuta nel documento -Allegato B- che costituisce parte integrante della presente deliberazione;

ritenuto necessario, ai fini della definizione delle procedure di affidamento degli incarichi in argomento, di approvare, quale parte essenziale del predetto Allegato B, lo schema B1 inerente il contenuto *tipo* di avviso pubblico di selezione ed i correlati moduli B1.1 e B1.2; lo schema B2 relativo al contratto *generale* di lavoro a tempo determinato per la funzione di direttore regionale e la scheda B3 relativa alla proposta di incarico dirigenziale;

ritenuto, inoltre, di precisare che gli schemi sopra citati costituiscono una base guida per le attività del settore Reclutamento, mobilità, gestione dell’organico, articolazione della competente direzione Risorse umane e patrimonio, che avrà cura di adeguarli, di volta in volta, a seconda del tipo di incarico da attribuire;

informata, ai sensi dell’art. 5, comma 2, della l.r. 23/08, la competente I Commissione consiliare;

tutto ciò premesso e considerato;

la Giunta regionale, a voti unanimi, resi nelle forme di legge,

delibera

di approvare, quale allegato al provvedimento organizzativo approvato con DGR n. 10-9336 dell’1.8.08:

- i *“Criteri e modalità per il conferimento e la revoca degli incarichi dirigenziali della Giunta regionale”* - allegato B alla presente deliberazione -;

- gli schemi B1 e B2, i moduli B1.1 e B1.2 e la scheda B3 di cui in premessa è detto dando mandato al settore Reclutamento, mobilità, gestione dell’organico della competente direzione Risorse umane e patrimonio, di adeguarli a seconda del tipo di incarico da attribuire.

- La presente deliberazione sarà pubblicata sul Bollettino Ufficiale della Regione Piemonte ai sensi dell’art. 61 dello Statuto e dell’art. 14 del D.P.G.R. n. 8/R/2002.

(omissis)

NOTA:

L’allegato alla D.G.R. sopra riportata è stato modificato dalla D.G.R. 29.10.2008 n. 1-9929 la quale è pubblicata insieme al testo coordinato dell’allegato sul presente Bollettino Ufficiale (ndr).

Deliberazione della Giunta Regionale 13 ottobre 2008, n. 2-9766

Variazione al bilancio di previsione per l’anno finanziario 2008 mediante prelievo dai fondi di riserva per le spese derivanti da economie su fondi statali vincolati. Reimpostazioni in conto capitale in materia di Edilizia

(omissis)

Deliberazione della Giunta Regionale 13 ottobre 2008, n. 3-9767

Variazione al bilancio di previsione per l’anno finanziario 2008 in attuazione della L.R. 17/2008 *“Norme per il comparto agricolo”*. Contestuale variazione compensativa all’interno dell’UPB DA11032 e DA11022

(omissis)

Deliberazione della Giunta Regionale 13 ottobre 2008, n. 4-9768

Variazione al bilancio di previsione per l’anno finanziario 2008 mediante prelievo dai fondi di riserva per le spese derivanti da economie su fondi statali vincolati. Reimpostazione di somme in conto capitale per il completamento post olimpico del sistema infrastrutturale, ai sensi dell’articolo 25 della L.R. 12/2008

(omissis)

Deliberazione della Giunta Regionale 13 ottobre 2008, n. 5-9769

Variazione al bilancio di previsione per l’anno finanziario 2008 mediante prelievo dai fondi di riserva per le spese derivanti da economie su fondi statali vincolati. Reimpostazioni di parte corrente a favore della Direzione regionale Istruzione, Formazione professionale e Lavoro

(omissis)

Deliberazione della Giunta Regionale 13 ottobre 2008, n. 6-9770

Variazione al bilancio di previsione per l’anno finanziario 2008 mediante l’iscrizione di euro 292.053,91 nel capitolo 20990 dell’entrata e dell’iscrizione di euro

292.053,91 nel capitolo della spesa 162578. Progetto "Centri di riferimento interregionali per i trapianti". Art. 24, L.R. n. 7/2001

(omissis)

Deliberazione della Giunta Regionale 13 ottobre 2008, n. 7-9771

Variazione al bilancio di previsione per l'anno finanziario 2008 mediante l'iscrizione di euro 154.748,55 nel capitolo 20410 dell'entrata e dell'iscrizione di euro 154.748,55 nel capitolo della spesa 157041. Progetto "Prevenzione mutilazioni genitali". Art. 24, L.R. n. 7/2001

(omissis)

Deliberazione della Giunta Regionale 13 ottobre 2008, n. 8-9772

Variazione al bilancio di previsione per l'anno finanziario 2008 in applicazione di variazioni compensative tra capitoli della stessa UPB previste dall'art. 24 della L.R. 7/2001 (UPB DA17022; DA18001; DA18041; DA18051; DA18002)

(omissis)

Deliberazione della Giunta Regionale 13 ottobre 2008, n. 9-9773

Variazione al bilancio di previsione per l'anno finanziario 2008 mediante l'iscrizione di euro 247.899,31 in un capitolo dell'entrata di nuova istituzione e dell'iscrizione di euro 144,607,93 e di euro 103.291,38 in due capitoli della spesa di nuova istituzione. Progetto "Potenziamento dei lavoratori per l'analisi e l'accertamento delle tossicodipendenze". Art. 24, L.R. n. 7/2001

(omissis)

Deliberazione della Giunta Regionale 13 ottobre 2008, n. 10-9774

Variazione al bilancio di previsione per l'anno finanziario 2008 mediante prelievo dai fondi di riserva per le spese derivanti da economie su fondi statali vincolati. Reimpostazioni in parte corrente a favore della Struttura speciale Gabinetto della Presidenza della Giunta regionale

(omissis)

Deliberazione della Giunta Regionale 13 ottobre 2008, n. 11-9775

Variazione al bilancio di previsione per l'anno finanziario 2008 mediante prelievo dai fondi di riserva per le spese derivanti da economie su fondi statali vincolati. Reimpostazioni di parte corrente ed in conto capitale a favore della Direzione regionale Agricoltura

(omissis)

Deliberazione della Giunta Regionale 13 ottobre 2008, n. 12-9776

Variazione al bilancio di previsione per l'anno finanziario 2008 in applicazione di variazioni ai capitoli delle partite di giro

(omissis)

Deliberazione della Giunta Regionale 13 ottobre 2008, n. 13-9777

Variazione al bilancio di previsione per l'anno finanziario 2008. Finanziamento dell'Accordo di programma: "Redazione dello studio di fattibilita' di una nuova galleria in localita' Colla di Valenza a servizio della S.P. n. 494 Vigevanese"

(omissis)

Deliberazione della Giunta Regionale 13 ottobre 2008, n. 14-9778

Variazione al bilancio di previsione per l'anno finanziario 2008 mediante prelievo dai fondi di riserva per le spese derivanti da economie su fondi statali vincolati. Reimpostazioni in conto capitale a favore della Direzione regionale Trasporti

(omissis)

Deliberazione della Giunta Regionale 13 ottobre 2008, n. 16-9780

Variazione al bilancio di previsione per l'anno finanziario 2008 e pluriennale 2008-2010. Finanziamento dell'Accordo di programma: "Interventi per l'adeguamento delle stazioni sciistiche minori esistenti"

(omissis)

Deliberazione della Giunta Regionale 13 ottobre 2008, n. 17-9781

Accordo per la cessione a titolo gratuito non esclusivo del diritto d'uso del "programma applicativo regionale bollo auto" alla Pubblica Amministrazione - Regione Autonoma Valle d'Aosta

(omissis)

LA GIUNTA REGIONALE

a voti unanimi

delibera

di approvare, per le considerazioni espresse in premessa, l'accordo per la cessione a titolo gratuito non esclusivo del diritto d'uso di programmi applicativi " applicativo regionale bollo auto" e gli allegati A e B che costituiscono parte integrante e sostanziale;

di dare mandato al Direttore della direzione Bilancio e Finanze a sottoscrivere l'accordo;

di rinviare a successivi provvedimenti dirigenziali le eventuali disposizioni attuative e/ o esecutive dell'accordo;

di dare atto infine, che la concessione del riuso del programma " applicativo regionale bollo auto" non comporta costi a carico della Regione Piemonte;

La presente deliberazione sarà pubblicata per estratto sul Bollettino ufficiale della Regione Piemonte ai sensi dell'articolo 61 dello Statuto e dell'articolo 14 del regolamento approvato con decreto del Presidente della Giunta regionale 29 luglio 2002, n. 8/R.

(omissis)

Deliberazione della Giunta Regionale 13 ottobre 2008, n. 18-9782

Proroga al 2010 della convenzione con Banca Sella approvata con DGR n. 54 - 13638 dell' 11 ottobre 2004

(omissis)
LA GIUNTA REGIONALE
a voti unanimi...
delibera

di approvare, per le considerazioni espresse in premessa, la proroga al 2010, della convenzione approvata con la delibera della Giunta regionale del Piemonte del n. 54 - 13638 dell'11/10/2004 per la banca Sella che ha aderito a suo tempo alla convenzione.

La presente deliberazione sarà pubblicata per estratto sul Bollettino Ufficiale della Regione Piemonte ai sensi dell'articolo 61 dello Statuto e dell'articolo 14 del regolamento approvato con decreto del Presidente della Giunta regionale 29 luglio 2002, n. 8/R.

(omissis)

Deliberazione della Giunta Regionale 13 ottobre 2008, n. 19-9783

Determinazione importi per l'attività ambulatoriale erogata dalla Struttura ambulatoriale privata accreditata S.p.A. IRMET di Torino, a valere per l'anno 2008

(omissis)
LA GIUNTA REGIONALE
a voti unanimi...
delibera

per le motivazioni espresse in premessa,

di approvare il budget relativo alla produzione dell'anno 2008, da riconoscere alla Struttura ambulatoriale privata accreditata S.p.A. IRMET di Torino, nella misura pari a € 5.401.000,00, oltre il quale le prestazioni sono riconosciute con la tariffa in vigore ridotta del 28% fino ad un importo massimo complessivo, comprensivo del budget iniziale, pari a € 6.605.000,00. Le eventuali ulteriori prestazioni eccedenti tale importo sono riconosciute con una riduzione tariffaria pari al 42,5% della tariffa in vigore;

di dare atto che i costi per l'anno 2008 trovano copertura nell'ambito della assegnazione alle Aziende Sanitarie Locali per la voce "assistenza specialistica ambulatoriale";

di dare atto che il conguaglio del valore delle prestazioni effettivamente erogate avviene dopo la chiusura dell'anno di riferimento (28 febbraio dell'anno successivo a quello di competenza), al termine dei controlli formali previsti dalla procedura vigente e degli abbattimenti previsti per l'eventuale superamento del budget assegnato, fermo restando i controlli di competenza a carico della Azienda Sanitaria Locale sul cui territorio insiste la struttura;

di dare atto che il budget per l'anno 2009 dovrà essere determinato nell'ambito del contratto che l'Azienda Sanitaria Locale territorialmente competente dovrà stipulare con la Struttura, ai sensi della D.G.R. n. 34-9619 del 15.09.2008.

La presente deliberazione, comprensiva della premessa sarà pubblicata sul Bollettino Ufficiale della Regione Piemonte ai sensi dell'art. 61 dello Statuto e dell'art. 14 del D.P.G.R. n. 8/R/2002.

(omissis)

Deliberazione della Giunta Regionale 13 ottobre 2008, n. 20-9784

Sistema Regionale informatizzato per l'elaborazione delle Prescrizioni Veterinarie - SIPREV

(omissis)
LA GIUNTA REGIONALE
a voti unanimi...
delibera

- di approvare l'utilizzo del sistema informatico "SIPREV" come previsto nell'allegato manuale operativo CSI-Piemonte quale parte integrante e sostanziale della presente deliberazione;

- di demandare, alle ASL piemontesi, la registrazione delle prescrizioni veterinarie nel sistema informativo messo a punto dal CSI-Piemonte per il tramite delle ditte di riferimento già incaricate, in ambito locale, della registrazione delle ricette uso umano secondo le specifiche procedure indicate nell'apposito "manuale operativo CSI-Piemonte";

- di incaricare i Servizi Veterinari delle Aziende Sanitarie Locali, al fine del concreto avviamento del SIPREV - di trasmettere con cadenza mensile le prescrizioni veterinarie pervenute alle ditte interessate, supportando, ove necessario, il personale addetto al data-entry nella prima fase di attuazione;

- di affidare, alla Direzione Regionale Sanità e al Centro Servizi Regionale istituito con D.G.R. n. 43-2934 del 7 maggio 2001, il coordinamento delle attività legate all'attuazione del SIPREV, anche al fine della corretta gestione e funzionamento del sistema informativo regionale della sanità pubblica veterinaria.

Avverso la presente deliberazione è ammesso ricorso al T.A.R. nel termine di 60 giorni dalla pubblicazione.

La presente deliberazione verrà pubblicata sul B.U. della Regione Piemonte ai sensi dell'art. 61 dello Statuto e dell'art. 14 del D.P.G.R. n. 8/R/2002.

(omissis)

Deliberazione della Giunta Regionale 13 ottobre 2008, n. 21-9785

Rinnovo del Coordinatore Regionale delle donazioni e dei prelievi

(omissis)
LA GIUNTA REGIONALE
a voti unanimi...
delibera

di rinnovare la carica di Coordinatore Regionale delle donazioni e dei prelievi nella persona del Dr. Pier Paolo Donadio, responsabile della SC Anestesia e Rianimazione 9 dell'A.O.U. San Giovanni Battista di Torino, per cinque anni con scadenza al 31/07/2013;

che tale carica non comporta oneri di spesa aggiuntiva per la Regione Piemonte.

La presente deliberazione verrà pubblicata sul Bollettino Ufficiale della Regione Piemonte, ai sensi dell'articolo 61 dello Statuto e dell'articolo 14 del D.P.G.R. n. 8/R/2002.

(omissis)

Deliberazione della Giunta Regionale 13 ottobre 2008, n. 22-9786

Istituto Auxologico Italiano di Piacavallo: parere in merito alla riconferma del carattere scientifico ex artt. 13-15 D. Lgs. 288/2003

A relazione dell'Assessore Artesio:

Con deliberazione n. 13-12425 del 03.05.2004 la Giunta Regionale del Piemonte ha espresso, in ottemperanza alle disposizioni dell'art. 13 del D. Lgs. n. 288 del 16.10.2003, parere favorevole sulla compatibilità e coerenza con la programmazione sanitaria dell'attività di ricerca svolta presso la sede di Piancavallo dell'Istituto Auxologico Italiano", per l'ambito disciplinare "Medicina della Riabilitazione" sottospecialità "Patologie auxo-endocrino-metaboliche, neurologiche e cardiologiche", nonché sulla compatibilità finanziaria della stessa struttura in quanto assicurata dalla definizione e assegnazione del budget riferito all'attività svolta.

Il D. Lgs. n. 288 del 16.10.2003, "Riordino della disciplina degli Istituti di ricovero e cura a carattere scientifico, a norma dell'articolo 42, comma 1, della legge 16 gennaio 2003, n. 3", all'art. 15 stabilisce che "ogni tre anni le Fondazioni IRCCS, gli Istituti non trasformati e quelli privati inviano al Ministero della salute i dati aggiornati in merito al possesso dei requisiti di cui all'art. 13".

Con nota prot. n. H1.2008.0022906 del 11.06.2008 la Regione Lombardia ha richiesto alla Regione Piemonte l'espressione del parere di compatibilità e coerenza con la programmazione sanitaria regionale della richiesta presentata dall'Istituto Auxologico Italiano" per la sede decentrata di Piancavallo.

Vista la normativa vigente, secondo cui, ai sensi dell'art. 8, comma 3, del D. Lgs. 288/2003 gli IRCCS "programmano l'attività di ricerca in coerenza con il programma di ricerca sanitaria di cui all'articolo 12-bis del decreto legislativo 30 dicembre 1992, n. 502, e successive modificazioni, e con gli atti di programmazione regionale in materia...";

preso altresì atto che, ai sensi dell'art. 10, comma 2, del D. Lgs. 288/2003 "l'attività assistenziale, attuata in coerenza con la programmazione sanitaria regionale, è finanziata a prestazione dalla Regione competente per territorio, in base ai tetti di spesa ed ai volumi di attività predeterminati annualmente dalla programmazione regionale, nonché sulla base di funzioni concordate con le Regioni".

Per quanto attiene l'attività di ricerca, si ritiene che i presupposti sui quali si fondava il parere reso con la D.G.R. n. 13-12425 del 03.05.2004, ossia integrazione nella rete regionale di attività di ricerca convenientemente documentata, non sono nel frattempo venuti meno, per cui si ritiene di esprimere parere favorevole sulla compatibilità e coerenza con la programmazione sanitaria regionale dell'attività di ricerca svolta presso la sede di Piancavallo dell'Istituto Auxologico Italiano per l'ambito disciplinare "Medicina del Lavoro" sottospecialità "Riabilitazione".

Per quanto attiene l'attività assistenziale nel triennio trascorso si è sviluppata in coerenza con la programmazione sanitaria regionale, nell'ambito dei budget definiti a livello regionale; per il prossimo triennio l'attività assistenziale verrà definita mediante apposito accordo contrattuale, in cui verrà definita la tipologia delle prestazioni da erogare ed il relativo budget.

In considerazione di quanto fin qui premesso, visto il D. Lgs. n. 288 del 16.10.2003;

la Giunta Regionale, condividendo le argomentazioni del relatore,

a voti unanimi, resi nelle forme di legge,

delibera

- di esprimere parere favorevole sulla compatibilità e coerenza con la programmazione sanitaria regionale dell'attività di ricerca svolta presso la sede di Piancavallo dell'Istituto Auxologico di Piancavallo per l'ambito disciplinare "Medicina della Riabilitazione" sottospecialità "Patologie auxo-endocrino-metaboliche, neurologiche e cardiologiche" ai fini della conferma del carattere scientifico;

- di dare atto che l'attività assistenziale svolta dalla sede di Piancavallo nel triennio trascorso si è sviluppata in coerenza con la programmazione sanitaria regionale, nell'ambito dei budget definiti;

- di dare altresì atto che per il prossimo triennio l'attività assistenziale verrà definita mediante apposito accordo contrattuale, in cui verrà definita la tipologia delle prestazioni da erogare ed il relativo budget.

La presente deliberazione, comprensiva della premessa, sarà pubblicata sul Bollettino Ufficiale della Regione Piemonte ai sensi dell'art. 61 dello Statuto e dell'art. 14 del D.P.G.R. n. 8/R/2002.

(omissis)

Deliberazione della Giunta Regionale 13 ottobre 2008, n. 23-9787

Controllo sugli atti delle AA.SS.RR.- l.r. 31/92 s.m.i. - DGR 18-23906 del 2.2.1998. Conferenza di Servizi del 24.09.2008. Provvedimenti

(omissis)

LA GIUNTA REGIONALE

a voti unanimi...

delibera

- di approvare, ai sensi e per gli effetti di cui alla l.r. 31 del 30.06.1992 s.m.i., i seguenti atti:

A.O. S. Croce e Carle di Cuneo – Atto n. 741 del 1/09/2008 avente ad oggetto "Convenzione con l'Università di Torino per la tutela della sicurezza e della Salute dai rischi professionali sul luogo di lavoro del personale universitario autorizzato a svolgere attività formativa e di tirocinio";

A.S.L. CN2 di Alba-Bra – Atto n. 1521/007/007/08/0037 del 1/09/2008 avente ad oggetto "A.S.L. CN2/Università degli Studi di Torino – Scuola di Specializzazione in Ortopedia e Traumatologia. Disciplinare attuativo del protocollo d'intesa tra la Regione Piemonte e l'Università degli Studi di Torino per le Scuole di Specializzazione Anno Accademico 2007-2008";

A.S.L. CN2 di Alba-Bra – Atto n. 1522/007/007/08/0038 del 1/09/2008 avente ad oggetto "A.S.L. CN2/Università degli Studi di Torino – Scuola di Specializzazione in Oncologia. Disciplinari attuativi del protocollo d'intesa tra la Regione Piemonte e l'Università degli Studi di Torino per le Scuole di Specializzazione anni accademici 2007-2008 e 2008-2009";

A.S.L. CN1 di Cuneo – Atto n. 1651/08 del 25/08/2008 avente ad oggetto "Stipula convenzione con la Facoltà di Agraria dell'Università degli Studi di Torino per l'effettuazione di 10 tirocini pratico-applicativi previsti per i laureandi di I e II livello della Facoltà di Agraria";

A.S.L. VCO di Omegna – Atto n. 644 del 03/09/2008 avente ad oggetto “Approvazione accordo convenzionale con la Scuola di Specializzazione in Oncologia dell’Università degli Studi di Torino per l’espletamento di attività formativa e di tirocinio professionale – Anno accademico 2008/2009”;

A.S.L. BI di Biella – Atto n. 544 del 03/09/2008 avente ad oggetto “Approvazione della convenzione con la Scuola di Specializzazione in Radioterapia dell’Università degli Studi di Torino per la frequenza al tirocinio degli studenti iscritti alla Scuola di Specializzazione in Radioterapia – A.A. 2008/2009”;

A.S.L. BI di Biella – Atto n. 545 del 03/09/2008 avente ad oggetto “Approvazione della convenzione con l’Università degli Studi di Torino avente ad oggetto attività formativa e di tirocinio degli allievi della Scuola di Specializzazione in Medicina Fisica e Riabilitazione – A.A. 2008/2009”;

A.S.L. TO4 di Ivrea – Atto n. 2031 del 05/09/2008 avente ad oggetto “Approvazione convenzione con l’Università degli Studi di Sassari per l’utilizzo di Strutture extrauniversitarie ai fini didattici integrativi dei medici in formazione specialistica”;

A.S.L. TO4 di Ivrea – Atto n. 2032 del 05/09/2008 avente ad oggetto “Approvazione disciplinare attuativo con la Scuola di Specializzazione in Radioterapia dell’Università degli Studi di Torino. A.A. 2008/2009”;

A.S.L. TO1 di Torino – Atto n. 861/A.08/08 del 08/09/2008 avente ad oggetto “Convenzioni per gli anni accademici 2008/9, 2009/10 e 2010/11 tra le Scuole di Specializzazione delle Facoltà di Medicina e Chirurgia dell’Università degli Studi di Torino e del Piemonte Orientale e l’A.S.L. TO1, in applicazione del disciplinare attuativo del protocollo d’intesa tra la Regione Piemonte e le Università degli Studi di Torino e del Piemonte Orientale”;

- la comunicazione all’Azienda Sanitaria avverrà con le modalità e nei termini previsti dalla l.r. n. 31 del 30.6.1992 e successive modificazioni.

La presente deliberazione sarà pubblicata sul B.U. della Regione Piemonte ai sensi dell’art. 61 dello Statuto e dell’art. 14 del DPGR n. 8/R/2002.

(omissis)

Deliberazione della Giunta Regionale 13 ottobre 2008, n. 24-9788

Controllo sugli atti delle AA.SS.RR. - l.r. 31/92 s.m.i.- DD.G.R. 18-23906 del 2.2.1998 e 55-8745 del 17.3.2003. ASL BI (ex ASL 12) - Atto n. 423 del 11/07/2008 “Bilancio consuntivo esercizio 2007” e nota prot. n. 24734 del 1.09.2008. Approvazione

(omissis)

LA GIUNTA REGIONALE

a voti unanimi...

delibera

- di approvare l’atto dell’ASL BI di Biella (ex ASL 12), n. 423 del 11/07/2008 avente ad oggetto “Bilancio consuntivo esercizio 2007” con i chiarimenti forniti con nota prot. n. 24734 del 1.09.2008, vista la relazione del Collegio Sindacale di cui all’art. 14, l.r. 10/95 e considerato che il bilancio, parte integrante e sostanziale del provvedimento sottoposto al controllo, risulta redatto in confor-

mità ai principi contabili di cui alla l.r. 18 gennaio 1995, n. 8, alle disposizioni di cui alle DD.G.R. nn. 29-24445 del 28.4.1998, 1-28836 del 30.11.1999 e alle indicazioni operative di cui alle note regionali prot. 20048/DA2009 del 10 giugno 2008, n. 4787/28/28.5 del 24 maggio 2007, n. 4395/28/28.5 del 14 maggio 2007;

- di prendere atto che le risultanze contabili evidenziano una perdita di esercizio pari a euro 2.600.118, e che il risultato finanziario, al netto delle poste non monetarie, come definito dalla legge regionale 4 novembre 2004 n. 31, articolo 6, e dei conseguenti provvedimenti attuativi è di sostanziale pareggio;

- la comunicazione all’Azienda Sanitaria avverrà con le modalità e nei termini previsti dalla l.r. n. 31 del 30.6.1992 e successive modificazioni.

La presente deliberazione sarà pubblicata sul B.U. della Regione Piemonte ai sensi dell’art. 61 dello Statuto e dell’art. 14 del D.P.G.R. 8/R/2002.

(omissis)

Deliberazione della Giunta Regionale 13 ottobre 2008, n. 25-9789

Controllo sugli atti delle AA.SS.RR. - l.r. 31/92 s.m.i.- DD.G.R. 18-23906 del 2.2.1998 e 55-8745 del 17.3.2003. ASO S. Croce e Carle di Cuneo - Atto n. 565 del 02/07/2008 “Adozione Bilancio Consuntivo anno 2007” modificato e integrato con atto n. 746 del 10/09/2008. Approvazione

(omissis)

LA GIUNTA REGIONALE

a voti unanimi...

delibera

di approvare l’atto dell’ASO S. Croce e Carle di Cuneo, n. 565 del 02/07/2008 avente ad oggetto “Adozione Bilancio Consuntivo anno 2007”, come modificato ed integrato con atto n. 746 del 10/09/2008, vista la relazione del Collegio Sindacale di cui all’art. 14, l.r. 10/95 e considerato che il bilancio, parte integrante e sostanziale del provvedimento sottoposto al controllo, risulta redatto in conformità ai principi contabili di cui alla l.r. 18 gennaio 1995, n. 8, alle disposizioni di cui alle DD.G.R. nn. 29-24445 del 28.4.1998, 1-28836 del 30.11.1999 e alle indicazioni operative di cui alle note regionali prot. 20048/DA2009 del 10 giugno 2008, n. 4787/28/28.5 del 24 maggio 2007, n. 4395/28/28.5 del 14 maggio 2007 ;

di prendere atto che le risultanze contabili evidenziano una perdita di esercizio pari a euro 3.309.021, e che il risultato finanziario, al netto delle poste non monetarie, come definito dalla legge regionale 4 novembre 2004 n. 31, articolo 6, e dei conseguenti provvedimenti attuativi è di sostanziale pareggio;

la comunicazione all’Azienda Sanitaria avverrà con le modalità e nei termini previsti dalla l.r. n. 31 del 30.6.1992 e successive modificazioni.

La presente deliberazione sarà pubblicata sul B.U. della Regione Piemonte ai sensi dell’art. 61 dello Statuto e dell’art. 14 del D.P.G.R. n. 8/R/2002.

(omissis)

Deliberazione della Giunta Regionale 13 ottobre 2008, n. 26-9790

Controllo sugli atti delle AA.SS.RR.- l.r. 31/92 s.m.i. - DGR 18-23906 del 2.2.1998 - A.O.U. Maggiore della Carità di Novara - Atto n. 1222 del 05/06/2008 “Convenzione con l’Università degli Studi di Firenze per l’effettuazione di tirocini da parte di partecipanti al corso Master “Management per le funzioni di coordinamento nell’aria infermieristica ostetrica e pediatrica”. Declaratoria di decadenza

(omissis)

LA GIUNTA REGIONALE

a voti unanimi ...

delibera

- di dichiarare la decadenza dell’atto dell’A.O.U. Maggiore della Carità di Novara, n. 1222 del 05/06/2008, avente ad oggetto “Convenzione con l’Università degli Studi di Firenze per l’effettuazione di tirocini da parte di partecipanti al corso Master “Management per le funzioni di coordinamento nell’aria infermieristica ostetrica e pediatrica”, essendo decorso il termine perentorio di cui all’art. 5, comma 2, l.r. 31/1992, assegnato all’Azienda per far pervenire i richiesti chiarimenti ed elementi integrativi di giudizio;

- la comunicazione all’Azienda sanitaria avverrà con le modalità e nei termini indicati dalla citata l.r. 30.6.1992, n. 31, e successive modificazioni.

La presente deliberazione sarà pubblicata sul B.U. della Regione Piemonte ai sensi dell’art. 61 dello Statuto e dell’art. 14 del D.P.G.R. n. 8/R/2002.

(omissis)

Deliberazione della Giunta Regionale 13 ottobre 2008, n. 27-9791

Controllo sugli atti delle AA.SS.RR.- l.r. 31/92 s.m.i. - DGR 18-23906 del 2.2.1998. Conferenza di Servizi del 30.09.2008. Provvedimenti

(omissis)

LA GIUNTA REGIONALE

a voti unanimi...

delibera

- di approvare, ai sensi e per gli effetti di cui alla l.r. 31 del 30.06.1992 s.m.i., i seguenti atti:

A.S.L. BI di Biella – Atto n. 549 del 08/09/2008 avente ad oggetto “Approvazione della convenzione con l’Università degli Studi di Torino disciplinante la frequenza al tirocinio degli studenti iscritti alla Scuola di Specializzazione in Oncologia – A.A. 2008/2009”;

A.S.L. TO2 di Torino – Atto n. 0001419/013/2008 del 08/09/2008 avente ad oggetto “Approvazione del disciplinare attuativo del protocollo d’intesa tra la Regione Piemonte e l’Università degli Studi del Piemonte Orientale “Amedeo Avogadro” di Novara per la Scuola di Specializzazione in Ginecologia e Ostetricia – anni accademici 2007/2008 e 2008/2009”;

A.O. SS. Antonio e Biagio e Cesare Arrigo di Alessandria – Atto n. 968 del 02/09/2008 avente ad oggetto “Disciplinare attuativo del protocollo d’intesa tra la Regione Piemonte e l’Università degli Studi di Torino per le Scuole di Specializzazione Anno Accademico 2008/2009. Radioterapia”;

A.S.L. TO4 di Ivrea – Atto n. 2075 del 10/09/2008 avente ad oggetto “Approvazione convenzione con la Facoltà di Scienze Politiche dell’Università degli Studi di Torino per lo svolgimento di tirocini di formazione e di orientamento”;

A.S.L. TO5 di Chieri – Atto n. 1016 del 09/09/2008 avente ad oggetto “Disciplinare attuativo del protocollo d’intesa tra la Regione Piemonte e l’Università degli Studi di Torino approvato il 03.12.2007 con D.G.R. n. 6-7659 del 03.12.2007, per le Scuole di Specializzazione. Scuola di Specializzazione in Medicina Fisica e Riabilitazione e Scuola di Specializzazione in Ortopedia e Traumatologia – A.A. 2007/2008- Approvazione”;

A.S.L. VC di Vercelli – Atto n. 0569 del 09/09/2008 avente ad oggetto “Rinnovo convenzione tra l’A.S.L. VC di Vercelli e la Società Italiana di Analisi Bioenergetica (S.I.A.B.) di Roma”;

A.O.U. Maggiore della Carità di Novara – Atto n. 2022 del 10/09/2008 avente ad oggetto “Convenzione con il COREP – Consorzio per la ricerca e l’educazione permanente – di Torino per lo svolgimento di tirocini al corso Master in Vulnologia”;

A.O.U. Maggiore della Carità di Novara – Atto n. 2023 del 10/09/2008 avente ad oggetto “Convenzione con l’Università degli Studi di Torino per la frequenza di allievi della Scuola di Specializzazione in Chirurgia Vascolare – A.A. 2007/2008-2008/2009”;

A.O.U. Maggiore della Carità di Novara – Atto n. 2024 del 10/09/2008 avente ad oggetto “Convenzione con l’Università degli Studi di Torino per la frequenza di allievi della Scuola di Specializzazione in Fisica Sanitaria – A.A. 2007/2008”;

A.O.U. Maggiore della Carità di Novara – Atto n. 2025 del 10/09/2008 avente ad oggetto “Convenzione quadro per lo svolgimento del tirocinio trimestrale per l’ammissione all’esame di Stato per l’abilitazione all’esercizio della professione di Medico Chirurgo”;

A.O. Ordine Mauriziano di Torino – Atto n. 697 del 16/09/2008 avente ad oggetto “Rinnovo convenzione con la Scuola di Specializzazione in Anatomia Patologica – Università degli Studi di Torino – per attività formativa e di tirocinio – AA.AA. 2007-2008 e 2008-2009”;

A.O. Ordine Mauriziano di Torino – Atto n. 698 del 16/09/2008 avente ad oggetto “Rinnovo convenzione con la Scuola di Specializzazione in Ginecologia ed Ostetricia – Università degli Studi di Torino – per attività formativa e di tirocinio – AA.AA. 2007-2008 e 2008-2009”;

A.O. SS. Antonio e Biagio e Cesare Arrigo di Alessandria – Atto n. 971 del 08/09/2008 avente ad oggetto “Disciplinare attuativo del protocollo d’intesa tra la Regione Piemonte e l’Università degli Studi di Torino per le Scuole di Specializzazione, Anno Accademico 2007/2008. Ortopedia e Traumatologia”;

- la comunicazione all’Azienda Sanitaria avverrà con le modalità e nei termini previsti dalla l.r. n. 31 del 30.6.1992 e successive modificazioni.

La presente deliberazione sarà pubblicata sul B.U. della Regione Piemonte ai sensi dell’art. 61 dello Statuto e dell’art. 14 del D.P.G.R. n. 8/R/2002.

(omissis)

Deliberazione della Giunta Regionale 13 ottobre 2008, n. 28-9792

Casa di Cura privata "Cellini", sita in Torino: autorizzazione variazione posti letto e relativo accreditamento. Modifica ed integrazione D.G.R. n. 41-9270 del 5.05.2003

(omissis)

LA GIUNTA REGIONALE

a voti unanimi...

delibera

per le motivazioni espresse in premessa,

1) di autorizzare la Casa di Cura privata "Cellini", sita in Torino, alla variazione autorizzativa, così come indicato nella scheda allegata alla presente deliberazione sotto la lettera A, per farne parte integrante e sostanziale;

2) di modificare ed integrare la D.G.R. n. 41-9270 del 5.05.2003 con l'accreditamento in fascia A, ai sensi della D.C.R. n. 616-3149 del 22.02.2000 e s.m.i., delle attività degenziali di proprietà della Casa di Cura privata CELLINI S.p.a., così come indicato nella scheda allegata alla presente deliberazione sotto la lettera A per farne parte integrante e sostanziale;

3) di integrare la D.G.R. n. 41-9270 del 5.05.2003 con l'accreditamento in fascia A dell'attività poliambulatoriale comprensiva delle specialità di urologia (43), pneumologia (68), otorinolaringoiatria (38), ostetricia-ginecologia (37), ortopedia-traumatologia (36), neurologia (32), cardiologia (08), chirurgia generale (09), chirurgia vascolare-angiologia (14), neurochirurgia (30), oculistica (34), quali presenti nel nomenclatore tariffario regionale di cui alla D.G.R. n. 73-13176 del 26.07.2004 e s.m.i.;

4) di riclassificare in fascia A l'accreditamento definitivo dell'attività di Diagnostica per immagini accreditata in fascia B con D.G.R. n. 41-9270 del 5.05.2003;

5) di disporre che le attività oggetto di accreditamento definitivo potranno essere erogate per conto del S.S.N. alle condizioni previste dai provvedimenti attuativi regionali disposti in applicazione degli artt. 8 quinquies e 8 sexies del decreto legislativo n. 229/99, nonché delle restanti disposizioni statali in materia di programmazione economico-sanitaria e relativi atti regionali di cui alla D.G.R. n. 46-2863 del 15.05.2006 "Recepimento dell'accordo tra la Regione Piemonte e le Associazioni di categoria AIOP e ARIS per il settore sanitario privato, per l'attività di ricovero, a valere per gli anni 2004-2008" e s.m.i. ed alla D.G.R. n. 53-3377 dell'11.07.2006 "Recepimento dell'accordo tra la Regione Piemonte e le Associazioni di categoria del settore sanitario privato, per l'attività ambulatoriale, a valere per gli anni 2005-2008" e s.m.i.;

6) di demandare all'A.S.L. territorialmente competente la verifica dei livelli organizzativi, secondo le disposizioni di cui alla D.G.R. n. 31-8151 del 30.12.2002 e s.m.i.;

7) di far carico al Legale rappresentante della Casa di Cura Cellini di richiedere autorizzazione preventiva per ogni eventuale elemento di variazione al presente o a precedenti provvedimenti autorizzativi.

La presente deliberazione sarà pubblicata sul B.U. della Regione Piemonte ai sensi dell'art. 61 dello Statuto e dell'art. 14 del D.P.G.R. n. 8/R/2002.

(omissis)

Deliberazione della Giunta Regionale 13 ottobre 2008, n. 31-9795

P.O.R. F.E.S.R. 2007/2013 Asse 1 Innovazione e transizione produttiva - attività I.1.1. agevolazioni a sostegno di "Piattaforme Innovative" nel settore dell'Aerospazio. Aumento della dotazione. Assegnazione di Euro 5.400.000,00 sul cap. 260162/2010 e di Euro 4.600.000,00 sul cap. 260582/2010

(omissis)

LA GIUNTA REGIONALE

a voti unanimi...

delibera

incrementare di € 10.000.000,00, la dotazione originaria prevista per il bando relativo alla misura Ri 7: "Progetti strategici su tematiche di interesse regionale o sovra-regionale" per l'area scientifico/tecnologica dell'aerospazio, basato sulla l.r. 22/11/2004 n. 34, stabilendo quale nuova dotazione finanziaria complessiva la somma di € 30.000.000,00;

di stabilire che tale fabbisogno aggiuntivo di € 10.000.000,00 trova copertura nell'ambito dell'attività I.1.1. "Piattaforme innovative" del POR FESR 2007/2013, attraverso l'assegnazione sul Bilancio pluriennale della Regione di € 5.400.000,00 sul cap. 260162/2010 (Stato) e di € 4.600.000,00 sul cap. 260582/2010 (FESR);

di dare mandato alla struttura regionale competente in materia di Attività Produttive di attivare le procedure finalizzate a ricondurre le proposte progettuali all'interno della sopra disposta disponibilità finanziaria.

La presente deliberazione sarà pubblicata sul B.U. della Regione Piemonte ai sensi dell'art. 61 dello Statuto e dell'art. 14 del D.P.G.R. n. 8/R/2002.

(omissis)

Deliberazione della Giunta Regionale 13 ottobre 2008, n. 35-9799

Legge regionale 30 maggio 1980, n. 69. "Tutela del patrimonio speleologico della Regione Piemonte". Approvazione del Programma di attività per l'anno 2008

(omissis)

LA GIUNTA REGIONALE

a voti unanimi...

delibera

di approvare il Programma di attività per l'anno 2008, previsti dall'art. 7 della L.R. 69/80 "Tutela del patrimonio speleologico della Regione Piemonte", allegato alla presente deliberazione per farne parte integrante;

di dare atto che per il finanziamento dell'attività 2008 si provvederà la somma di Euro 50.000,00 con i fondi stanziati sul capitolo 220813 del Bilancio 2008.

La presente deliberazione sarà pubblicata sul Bollettino Ufficiale della Regione Piemonte ai sensi dell'articolo 61 dello Statuto e dell'articolo 14 del D.P.G.R. n. 8/R/2002.

(omissis)

Deliberazione della Giunta Regionale 13 ottobre 2008, n. 36-9800

Autorizzazione a costituirsi nel giudizio ex art. 696 bis c.p.c. avanti il Tribunale di Torino instaurato da società' contro la Regione Piemonte. Patrocinio nel giudizio e nella successiva esecuzione dell'avv. Giulietta Magliona

(omissis)

Deliberazione della Giunta Regionale 13 ottobre 2008, n. 37-9801

Autorizzazione a resistere nel giudizio avanti il T.A.R. Piemonte proposto dalla Società' in materia di sanità'. Patrocinio nel giudizio e nella successiva esecuzione dell'avv. Eugenia Salsotto

(omissis)

Deliberazione della Giunta Regionale 13 ottobre 2008, n. 38-9802

Autorizzazione a costituirsi nel giudizio avanti il Tribunale di Pinerolo - Sez. Lavoro proposto da privato per ottenere i benefici previsti dalla legge n. 210/1992 (R.G.L. 1971/08). Patrocinio nel giudizio e nella successiva esecuzione dell'avv. Alessandra Rava

(omissis)

Deliberazione della Giunta Regionale 13 ottobre 2008, n. 39-9803

Autorizzazione alla costituzione di parte civile della Regione Piemonte nel proc. pen. 2281/06 r.g.n.r. avanti il Tribunale di Novara. Affidamento incarico all'avv. Alessandro Mattioda

(omissis)

Deliberazione della Giunta Regionale 13 ottobre 2008, n. 40-9804

Autorizzazione a proporre ricorso avanti la Commissione Tributaria Provinciale di Cuneo per ottenere l'annullamento dell'avviso ed irrogazione di liquidazione dell'imposta ed irrogazione di sanzione emesso dall'Agenzia delle Entrate di Alba nei confronti della Regione Piemonte per il pagamento dell'imposta di registro. Patrocinio nel giudizio e nella successiva esecuzione dell'avv. Pier Carlo Maina

(omissis)

Deliberazione della Giunta Regionale 13 ottobre 2008, n. 41-9805

Autorizzazione a proporre intervento ad opponendum avanti il T.A.R. Piemonte nel giudizio R.G. 3205/2000 tra una Azienda Agricola e la Provincia di Cuneo avente ad oggetto l'impugnazione dei quantitativi di Riferimento Individuali in materia di quote latte, annata 2000/2001. Patrocinio nel giudizio e nella successiva esecuzione dell'avv. Pier Carlo Maina

(omissis)

Deliberazione della Giunta Regionale 13 ottobre 2008, n. 42-9806

Autorizzazione a costituirsi nel giudizio avanti il Tribunale di Torino - Sez. Lavoro proposto da privato

(R.G. 7387/08) per ottenere l'adeguamento ISTAT dell'indennizzo previsto dalla L. 210/92 . Patrocinio nel giudizio e nella successiva esecuzione dell'avv. Alessandra Rava

(omissis)

Deliberazione della Giunta Regionale 13 ottobre 2008, n. 43-9807

Autorizzazione a costituirsi nel giudizio avanti il Tribunale di Torino - Sez. Lavoro proposto da privato (R.G. n. 7386/08) per ottenere l'adeguamento ISTAT dell'indennizzo previsto dalla L. 210/92. Patrocinio nel giudizio e nella successiva esecuzione dell'avv. Alessandra Rava

(omissis)

Deliberazione della Giunta Regionale 13 ottobre 2008, n. 47-9811

L.R. 75/96, art. 14. Criteri per il riparto del contributo aggiuntivo per l'anno 2008 alle Agenzie di Accoglienza e Promozione Turistica Locale del Piemonte (A.T.L)

A relazione dell'Assessore Manica:

Visto che l'art. 26 della legge regionale n. 12/2008 "Legge finanziaria per l'anno 2008" dispone che al fine di agevolare il regolare funzionamento e la continuità operativa delle ATL, nelle more dell'adeguamento delle medesime ai principi di evidenza pubblica e di tutela della concorrenza, la Giunta Regionale, per l'anno 2008, ripartisce, tra le ATL, il contributo di cui all'art. 14 della legge regionale 22.10.1996 n. 75;

visto che, l'art. 27 della suddetta legge finanziaria, dispone inoltre che, al fine di consentire il regolare funzionamento e la continuità operativa degli enti pubblico-privati a partecipazione regionale, la Giunta Regionale, per l'anno 2008, procede all'erogazione dei contributi regionali secondo quanto previsto dalle leggi vigenti;

vista la legge regionale 22/10/1996, n. 75 e sm.i., concernente "l'Organizzazione dell'attività di promozione turistica in Piemonte" la quale all'art. 14 prevede che la Regione conceda annualmente alle Agenzie di accoglienza e promozione turistica locale (ATL) contributi diretti ad agevolare l'assolvimento dei loro compiti istitutivi;

vista la deliberazione della Giunta regionale n. 36-9044 del 25.06.2008 nella quale si stabilisce la determinazione del riparto del contributo ordinario per l'anno 2008 pari a € 4.750.000,00=;

considerato che la somma destinata alle ATL quale contributo ordinario per l'anno 2008 non è risultata sufficiente per assolvere a pieno, per il corrente anno, le attività di accoglienza e promozione turistica assegnate loro dalla L.R. n. 75/96, senza dover effettuare nell'anno corrente eccessive riduzioni rispetto alle attività consolidate negli anni precedenti con prevedibili esiti negativi sui flussi turistici in Piemonte negli anni futuri;

ritenuto conseguentemente che, la restante parte dello stanziamento, pari ad € 2.350.000,00= debba essere destinata ad un contributo aggiuntivo, sulla base delle percentuali del contributo aggiuntivo assegnato nel 2007, il quale verrà erogato, in base alla presentazione da parte

delle ATL dei programmi di attività 2008, i quali dovranno essere coerenti alla programmazione regionale in materia turistica;

ritenuto pertanto, di demandare a successivo provvedimento dirigenziale la ripartizione e l'erogazione del medesimo a ciascuna ATL, secondo quanto sopra riportato;

vista la legge regionale 11.4.2001 n. 7 "Ordinamento contabile della Regione Piemonte";

vista la legge regionale n. 12 del 23.05.2008 "Legge finanziaria per l'anno 2008";

vista la legge regionale n. 13 del 23.05.2008 "Bilancio di previsione 2008 e pluriennale 2008/2010";

visto il "Programma Operativo 2008" approvato con D.G.R. n. 3-8950 del 16.6.2008 che comprende l'assegnazione a favore della Direzione Cultura Turismo e Sport delle risorse ad essa destinate e, in particolare, quelle previste dall'UPB DA 18101, a cui fa riferimento il cap. 178788, la cui disponibilità complessiva è di € 7.100.000,00;

la Giunta Regionale, con voti unanimi espressi nelle forme di legge,

delibera

- di destinare, secondo le motivazioni sopra indicate, la somma di € 2.350.000,00 sul cap. 178788 UPB 18101 all'assegnazione di un contributo aggiuntivo, sulla base delle percentuali del contributo aggiuntivo attribuito nel 2007, che verrà erogato, in base alla presentazione da parte delle ATL dei programmi di attività 2008, i quali dovranno essere coerenti alla programmazione regionale in materia turistica;

- di demandare a successivo provvedimento dirigenziale, la ripartizione e l'erogazione a ciascuna ATL dei contributi aggiuntivi per l'anno 2008.

La presente deliberazione sarà pubblicata sul B.U. della Regione Piemonte, ai sensi dell'art. 61 dello Statuto e dell'art. 14 del D.P.G.R. 29/07/2002 n. 8/R.

(omissis)

Deliberazione della Giunta Regionale 13 ottobre 2008, n. 48-9812

L.R. 36/00 art. 6 Determinazione dei criteri per l'erogazione dei contributi a favore delle associazioni turistiche Pro Loco. Anno 2008

(omissis)

LA GIUNTA REGIONALE

a voti unanimi...

delibera

di approvare i criteri, secondo le modalità sopra indicate, per l'erogazione del contributo alle associazioni turistiche Pro Loco per l'anno 2008;

di demandare, a successivo provvedimento dirigenziale, l'impegno, l'assegnazione e l'erogazione a ciascuna Pro Loco del contributo per l'anno 2008,

di dare atto che alla spesa derivante dalla presente si farà fronte per € 1.300.000,00 con i fondi di cui all'UPB 18101 Capitolo 188787 del Bilancio 2008.

La presente deliberazione sarà pubblicata sul B.U. della Regione Piemonte, ai sensi dell'art. 61 dello Statuto e dell'art. 14 del D.P.G.R. 29/07/2002 n. 8/R.

(omissis)

Deliberazione della Giunta Regionale 13 ottobre 2008, n. 49-9813

Attuazione del protocollo d'intesa sottoscritto il 26 marzo 2008 fra la Città di Collegno e la Regione Piemonte per la creazione di un Centro per le attività coreutiche. Assegnazione di risorse alla Direzione Cultura, Turismo e Sport. Spesa Euro 200.000,00 (cap. 187631, di cui Euro 100.000,00 sull'esercizio finanziario 2009, Euro 100.000,00 esercizio finanziario 2010)

(omissis)

LA GIUNTA REGIONALE

a voti unanimi...

delibera

di approvare, per le motivazioni illustrate in premessa, l'assegnazione alla Direzione regionale Cultura, Turismo e Sport di un fondo di € 100.000,00 per ciascuno degli esercizi finanziari 2009 e 2010, per un totale complessivo di € 200.000,00, finalizzato al sostegno delle attività del primo triennio del "Centro per la produzione, l'ospitalità e la promozione delle attività coreutiche" che verrà avviato a partire dall'anno 2009 presso l'immobile denominato "Lavanderia a Vapore" dell'ex Ospedale Psichiatrico, situato nell'area della Certosa Reale di Collegno, in attuazione del protocollo d'intesa, di cui alla D.G.R. n. 49-8112 del 28.01.2007, sottoscritto il 26 marzo 2008 fra la Città di Collegno e la Regione Piemonte.

Un ulteriore intervento di € 100.000,00 per il terzo anno di attività del Centro sarà approvato compatibilmente con le risorse disponibili sul pertinente capitolo 187631 del bilancio regionale per l'anno 2011.

La spesa prevista trova copertura sul pertinente capitolo 187631 "Contributi ad Enti Locali, Enti e Istituzioni culturali del Piemonte per la promozione ed il sostegno di iniziative e progetti culturali (L.R. 28/08/1978 n. 58 art. 7)" degli esercizi finanziari 2009 e 2010, che presenta la necessaria disponibilità.

La presente deliberazione sarà pubblicata sul B.U. della Regione Piemonte ai sensi dell'art. 61 dello Statuto e dell'art. 14 del Regolamento D.P.G.R. n. 8/R del 29.07.2002 "Ordinamento e disciplina dell'attività del Bollettino Ufficiale della Regione Piemonte".

(omissis)

Deliberazione della Giunta Regionale 13 ottobre 2008, n. 50-9814

Artt. 10 e 11 l.r. n. 37/2006. Contributo alle Province per l'attuazione della pianificazione per la tutela e la conservazione degli ambienti e della fauna acquatica e l'esercizio della pesca. Spesa complessiva di euro 262.000,00 (capitoli vari)

(omissis)

LA GIUNTA REGIONALE

a voti unanimi...

delibera

per le motivazioni riportate in premessa,

- di trasferire alle Province, a titolo di contributo i fondi finalizzati all'attuazione della pianificazione di competenza provinciale in materia di tutela e conservazione degli ambienti e della fauna acquatica e l'esercizio della pesca e alla predisposizione delle Carte ittiche provinciali, di cui agli artt. 10 e 11 della l.r. 37/2006, in

proporzione al numero di sezioni rappresentative oggetto di campionamento individuate per ogni singola Provincia come segue:

Alessandria n.	52
Asti n.	16
Biella n.	16
Cuneo n.	88
Novara n.	28
Torino n.	128
V.C.O n.	32
Vercelli n.	40
Totale n.	400

alla spesa prevista di € 262.000,00 si fa fronte come segue:

- per € 210.151,13 con le risorse iscritte al capitolo 148393/08 (UPB DA 11131) e che saranno assegnate in attuazione della L.R. 30.9.2008 n. 28 (assestamento al bilancio di previsione per l'anno finanziario 2008);
- per € 51.848,87 con le risorse che saranno iscritte sul competente capitolo n. 148393 del bilancio per l'anno 2009 ai sensi dell'art. 32 comma 4 lett. b) della L.R. 37/2006;
- di incaricare la Direzione Agricoltura degli adempimenti amministrativi successivi.

La presente deliberazione sarà pubblicata sul Bollettino Ufficiale della Regione Piemonte ai sensi dell'art. 61 dello Statuto e dell'art. 14 del D.P.G.R. n. 8/R/2002.

(omissis)

Deliberazione della Giunta Regionale 13 ottobre 2008, n. 52-9815

Approvazione dello schema di convenzione tra la Regione Piemonte e la RAI- Radiotelevisione italiana per il miglioramento del servizio di radiodiffusione televisiva in Piemonte. Assegnazione di Euro 258.000,00 sul cap. 113168 del bilancio 2009

(omissis)

LA GIUNTA REGIONALE

a voti unanimi...

delibera

- di approvare, per le motivazioni indicate in premessa, lo schema di convenzione allegato alla presente deliberazione per farne parte integrante e sostanziale;
- di dare mandato alla Direzione Gabinetto della Presidenza e Direzione Comunicazione istituzionale della Giunta regionale di dare attuazione alla presente deliberazione e allo schema di convenzione allegato per farne parte integrante e sostanziale, adottando i conseguenti atti amministrativi;
- di assegnare la somma di € 258.000,00 sul cap. 113168 del bilancio 2009.

La presente deliberazione sarà pubblicata sul B.U. della Regione Piemonte ai sensi dell'art. 61 dello Statuto e dell'art. 14 del D.P.G.R. 8/R/2002.

(omissis)

Deliberazione della Giunta Regionale 13 ottobre 2008, n. 53-9816

Affidamento alla Società di Committenza Regionale SPA dell'incarico finalizzato all'individuazione del

fornitore unico dell'approvvigionamento energetico a favore degli uffici della Regione Piemonte e delle Aziende Sanitarie Regionali

(omissis)

LA GIUNTA REGIONALE

a voti unanimi...

delibera

- di individuare nella Società di Committenza Regione Piemonte S.p.A. (S.C.R. Piemonte S.p.A.), per le ragioni espresse in premessa, il soggetto competente in materia di acquisizioni nel rispetto dei principi di economicità, efficacia, pubblicità, trasparenza, libera concorrenza e non discriminazione, secondo quanto previsto della normativa comunitaria, statale e regionale vigente in materia di contratti pubblici di lavori, servizi e forniture e della contrattazione collettiva nazionale, a svolgere le procedure di scelta degli appaltatori nelle materie di interesse regionale;

- di anticipare con la presente deliberazione parte del contenuto programmatico della successiva deliberazione che verrà assunta nel rispetto di quanto stabilito dall'art. 6 della L.R. 19/2007;

di affidare alla Società di Committenza Regione Piemonte S.p.A. (S.C.R. Piemonte S.p.A.) il compito di individuare il fornitore unico dell'approvvigionamento energetico a favore degli uffici della Regione Piemonte e delle Aziende sanitarie regionali, predisponendo i relativi atti di gara ed sperando la procedura conseguente, più idonea all'individuazione della migliore offerta.

La presente deliberazione sarà pubblicata sul B.U. della Regione Piemonte ai sensi dell'art. 61 dello Statuto e dell'art. 14 del D.P.G.R. n. 8/R/2002.

(omissis)

Deliberazione della Giunta Regionale 13 ottobre 2008, n. 54-9817

Variazione al bilancio di previsione per l'anno finanziario 2008 mediante prelievo dal fondo di riserva per le spese obbligatorie di cui al capitolo di spesa n. 196361

(omissis)

Deliberazione della Giunta Regionale 13 ottobre 2008, n. 55-9818

Variazione al bilancio di previsione per l'anno finanziario 2008 in applicazione di variazioni ai capitoli delle partite di giro

(omissis)

Deliberazione della Giunta Regionale 13 ottobre 2008, n. 56-9819

Variazione al bilancio di previsione per l'anno finanziario 2008 e pluriennale 2008 - 2010 in attuazione dell'articolo 11 e 12 della L.R. 28/2008

(omissis)

Deliberazione della Giunta Regionale 13 ottobre 2008, n. 57-9820

Autorizzazione a costituirsi nel giudizio promosso avanti il Tribunale di Torino dall'Appaltatore dei lavori riguardanti Palazzo Verga in Vercelli nonche' a

proporre domande riconvenzionali ed a chiamare in causa terzi. Patrocinio nel giudizio e nella successiva esecuzione dell'avv. Giuseppe Piccarreta

(omissis)

Deliberazione della Giunta Regionale 13 ottobre 2008, n. 58-9821

Autorizzazione a proporre istanza di insinuazione ex art. 101 n. 267/1942 avanti il Tribunale di Alba nel Fallimento (omissis). Patrocinio nel giudizio e nella successiva esecuzione dell'avv. Pier Carlo Maina

(omissis)

Deliberazione della Giunta Regionale 13 ottobre 2008, n. 62-9825

Programma operativo di cooperazione transfrontaliera tra Italia e Francia Alcotra 2007-2013. Approvazione della proposta progettuale a titolarità regionale "VIAPAC: Via Per l'Arte Contemporanea"

(omissis)

LA GIUNTA REGIONALE

a voti unanimi...

delibera

- di approvare la proposta progettuale dal titolo "VIAPAC: Via Per l'Arte Contemporanea" elaborata dalla Direzione Cultura Turismo e Sport, in accordo con il Conseil Général des Alpes de Haute Provence ed altri partner italiani e francesi Associazione Culturale Marcovaldo di Caraglio e Reserve Géologique de Haute Provence di Digne-Les-Bains, nell'ambito della misura n. 3.3 "Cultura" dell'"Asse 3: Qualità della vita" del Programma Operativo cooperazione transfrontaliera tra Italia e Francia Alcotra 2007-2013 di cui agli allegati A e B della presente deliberazione, della quale costituiscono parte integrante e sostanziale;

- di prendere atto che tale proposta, agli atti della Direzione Cultura Turismo e Sport, prevede un costo complessivo pari a Euro 1.850.000,00 e, per la parte riguardante l'insieme dei partner piemontesi, un costo pari a Euro 950.000,00, dei quali il 59,2% pari a Euro 562.400,00 viene richiesto al Programma Alcotra, il 20,8% pari a Euro 197.600,00 viene richiesto allo Stato mediante Contributo Pubblico Nazionale (CPN), mentre il restante 20% pari a Euro 190.000,00 viene garantito dall'auto-finanziamento dei partner piemontesi, tra i quali la Regione Piemonte, che parteciperà per Euro 100.000,00 a valere sui capitoli 128095 e 187631 dei bilanci regionali 2009 e 2010;

- di approvare la bozza di Convenzione di cooperazione transfrontaliera e il fascicolo di domanda di contributo pubblico, di cui all'allegato C della presente deliberazione, della quale costituisce parte integrante e sostanziale;

- di autorizzare il Direttore della Direzione regionale Cultura Turismo e Sport, Dott.ssa Daniela Formento, a sottoscrivere la Convenzione di cooperazione transfrontaliera e il fascicolo di domanda di contributo pubblico e ad adottare tutti gli atti amministrativi conseguenti, necessari per la realizzazione del progetto stesso.

La presente deliberazione sarà pubblicata sul B.U. della Regione Piemonte ai sensi dell'art. 61 dello Statuto e dell'art. 14 del D.P.G.R. n. 8/R/2002.

(omissis)

Deliberazione della Giunta Regionale 13 ottobre 2008, n. 63-9826

Parziale modifica della DGR 20-8054 del 21/01/2008 mediante riduzione della somma di Euro 504.000,00. Assegnazione di pari importo alla Direzione I F P L sul bilancio pluriennale 2008/2010 anno 2009 finalizzata a dare copertura alle seconde annualità dei percorsi pluriennali, approvati per effetto della direttiva MdL 2007/2008. Indicazioni alla Direzione regionale I F P L.

(omissis)

LA GIUNTA REGIONALE

a voti unanimi ...

delibera

di approvare, a parziale modifica della DGR 20-8054 del 21/01/2008, la riduzione dell'assegnazione disposta sul bilancio pluriennale 2008-2010, anno 2009, per l'importo di €=504.000,00 da €=6.000.000,00 ad €=5.496.000,00 secondo la seguente ripartizione:

Cap. 147677 € = 198.676,80

Cap. 147732 € = 234.612,00

Cap. 147236 € = 70.711,20

di attribuire alla Provincia di Alessandria la somma di €=504.000,00 da destinare alle attività pluriennali da attivare nell'anno formativo 2008/2009 per effetto della Direttiva MdL 2007/2008 di cui alla DGR 38-5719 del 16/04/2007, assegnando tale somma alla Direzione regionale Istruzione, Formazione Professionale e Lavoro;

di dare indicazioni alla Direzione regionale Istruzione, Formazione Professionale e Lavoro affinché, nel rispetto di quanto stabilito nella presente DGR, provveda a modificare l'atto con cui ha assegnato alla Provincia di Alessandria l'importo di €=581.708,00 finalizzato alla realizzazione nel 2008 di percorsi formativi per apprendisti.

Alla spesa di €=504.000,00 si fa fronte mediante assegnazione sui seguenti capitoli del bilancio pluriennale 2008 - 2010 anno 2009:

€ = 198.676,80 Cap. 147677 FSE

€ = 234.612,00 Cap. 147732 FR

€ = 70.711,20 Cap. 147236 Cof. reg.le

Nel definire la programmazione delle attività formative della Direttiva Mercato del Lavoro e della Direttiva apprendisti per l'anno 2009, si terrà conto del presente provvedimento e si opererà per ripristinare l'originario equilibrio degli importi stanziati nelle Direttive in oggetto.

La presente deliberazione verrà pubblicata sul B.U. della Regione Piemonte ai sensi dell'art. 61 dello Statuto e dell'art. 14 del DPGR n. 8/R/2002.

(omissis)

Deliberazione della Giunta Regionale 29 ottobre 2008, n. 1-9929

DGR n. 29-9649 del 22 settembre 2008: sostituzione parziale dell'allegato B)

La presente deliberazione è stata pubblicata sul Bollettino Ufficiale n. 45 - parte I del 6 novembre 2008 (ndr).

A relazione del Vicepresidente Peveraro:

Richiamata la DGR n. 29-9649 del 22.9.08 con la quale, tra l'altro, sono stati individuati i criteri per il conferimento e la revoca degli incarichi dirigenziali diversi da quelli apicali e che gli stessi sono contenuti nell'allegato

B), che costituisce parte integrante del provvedimento organizzativo di cui alla DGR n. 10-9336 dell'1.8.08;

richiamato, altresì, l'art. 13, comma 4, del CCNL 23.12.1999 e s.m.i. dell'area della dirigenza e, dato atto che, il 9 ottobre u.s. in sede di confronto con le OO.SS., sono state concordate modifiche ai predetti criteri;

ritenuto di poter condividere le predette modificazioni;

ritenuto, conseguentemente, di approvare, con il presente atto, la nuova versione dei criteri così come ri-formulata nell'allegato alla presente deliberazione per farne parte integrante;

informata, ai sensi dell'art. 5, comma 2, della l.r. 23/08, la competente I Commissione consiliare;

tutto ciò premesso e considerato;

la Giunta regionale, a voti unanimi, resi nelle forme di legge

delibera

di approvare la nuova versione dei criteri per il conferimento e la revoca degli incarichi dirigenziali diversi da quelli apicali così come ri-formulata nell'allegato alla presente deliberazione;

di precisare che il predetto allegato sostituisce parzialmente l'allegato B) al provvedimento organizzativo di cui alla DGR n. 10-9336 dell'1.8.08 e che null'altro è variato rispetto a quanto disposto con la DGR n. 29-9649 del 22.9.08.

La presente deliberazione sarà pubblicata sul Bollettino Ufficiale della Regione Piemonte ai sensi dell'art. 61 dello Statuto e dell'art. 14 del D.P.G.R. n. 8/R/2002.

(omissis)

Allegato

Si pubblica di seguito il testo coordinato dell'allegato recante "CRITERI E MODALITÀ PER IL CONFERIMENTO E LA REVOCA DEGLI INCARICHI DIRIGENZIALI DELLA GIUNTA REGIONALE" quale risultante dal combinato disposto delle Deliberazioni della Giunta Regionale n. 29-9649 del 22 settembre 2008 e n. 1-9929 del 29 ottobre 2008 sopra riportate (Ndr).

Allegato B)

Legge regionale 28 luglio 2008, n. 23

CRITERI E MODALITA' PER IL CONFERIMENTO E LA REVOCA DEGLI INCARICHI DIRIGENZIALI DELLA GIUNTA REGIONALE

(approvati con DGR n. 29-9649 del 22.9.08 e modificati, dalla pag. 7 alla pag. 11, con DGR n. 1-9929 del 29.10.08; costituiscono allegato al provvedimento organizzativo di cui alla DGR n. 10-9336 dell'1.8.08)

Le disposizioni di seguito riportate integrano la normativa di cui agli artt. 15, 22, 24, 25 e 29 della legge regionale 28 luglio 2008, n. 23 e le previsioni di cui all'art. 8 del provvedimento organizzativo approvato con DGR n. 10-9336 del 1° agosto 2008, definendo i criteri e le modalità per il conferimento degli incarichi di direttore regionale.

Requisiti generali:

- cittadinanza italiana
- diploma di laurea (vecchio ordinamento) ovvero laurea specialistica (nuovo ordinamento)
- iscrizione ad albi professionali, se previsto nonché delle specifiche qualità professionali richieste.

ed inoltre, per le persone esterne all'Amministrazione:

- età minima di 35 anni
- età massima di 60 anni

Cause ostative all'incarico:

non possono essere nominati direttori regionali:

- a) coloro che hanno riportato condanna, anche non definitiva, a pena detentiva non inferiore ad un anno per delitto non colposo ovvero a pena detentiva non inferiore a sei mesi per delitto non colposo commesso nella qualità di pubblico ufficiale con abuso dei poteri o con violazione dei doveri inerenti ad una pubblica funzione, salvo quanto disposto dal secondo comma dell'art. 166 del codice penale;
- b) coloro che sono sottoposti a procedimento penale per delitto per il quale è previsto l'arresto obbligatorio in flagranza;
- c) coloro che sono stati sottoposti, anche con provvedimento non definitivo ad una misura di prevenzione, salvi gli effetti della riabilitazione prevista dall'art. 15 della L. 3.8.88, n. 327 (*Norme in materia di misure di prevenzione personali*) e dall'art. 14 della L. 19.3.90, n. 55 (*Nuove disposizioni per la prevenzione della delinquenza di tipo mafioso e di altre gravi forme di manifestazione di pericolosità sociale*);
- d) coloro che hanno riportato condanna, anche non definitiva, per i delitti previsti dagli artt. 314, primo comma, 317, 318, 319, 319 ter e 320 del codice penale;
- e) coloro ai quali sia stata irrogata la pena accessoria dell'estinzione del rapporto di impiego o di lavoro;
- f) coloro che sono sottoposti a misura di sicurezza detentiva o a libertà vigilata;
- g) i dipendenti regionali o degli enti strumentali e dipendenti dalla Regione, nonché i dipendenti di altre pubbliche Amministrazioni del comparto o del comparto sanità licenziati e decaduti oppure cessati per dimissioni o collocati in quiescenza se non sono trascorsi almeno cinque anni dalle dimissioni o dal collocamento a riposo;
- h) le persone estranee all'Amministrazione che rivestono cariche pubbliche elettive, ovvero cariche in partiti politici o in sindacati o che hanno incarichi direttivi o rapporti continuativi

di collaborazione o di consulenza con le predette organizzazioni; coloro che hanno rivestito le suddette cariche ed assunto i predetti incarichi nel biennio precedente la nomina [DPCM 18/10/94, n. 692 e smi; art. 72, lettera x) d.lgs 165/2001];

Elementi di valutazione:

- 1) i candidati dovranno disporre di un percorso di studi, formativo e professionale adeguato alla rilevanza e complessità dell'incarico, dal quale emergano elementi riferentesi a:
 - 1.a) capacità di analisi, valutazione e progettazione di sistemi organizzativi complessi e del relativo contesto;
 - 1.b) capacità di governo della molteplicità dei fattori dinamici che determinano i processi organizzativi;
 - 1.c) capacità di gestire un sistema articolato di funzioni e relazioni: cioè capacità di assumere le decisioni e le responsabilità conseguenti, di programmare azioni adeguandole al cambiamento e identificando le priorità degli interventi per l'attuazione degli obiettivi stabiliti dagli organi di governo;
 - 1.d) capacità di gestione coordinata di risorse umane, strumentali, finanziarie;
 - 1.e) capacità relazionali, all'interno ed all'esterno dell'organizzazione;
 - 1.f) capacità di negoziazione, comunicazione, interazione con le diverse componenti del sistema organizzativo;
 - 1.g) capacità di operare in modo integrato e collaborativo per accrescere l'efficienza del sistema organizzativo regionale, finalizzata anche al miglior soddisfacimento delle esigenze del cittadino.

- 2) i candidati dovranno essere in possesso di conoscenze, attitudini ed esperienze nella direzione delle funzioni organizzative, finanziarie e amministrative desumibili dalle attività svolte con riferimento a:
 - 2.a) azioni di razionalizzazione di strutture organizzative;
 - 2.b) orientamento al miglioramento dei servizi, alla gestione del cambiamento e delle innovazioni;
 - 2.c) realizzazione di economie e di azioni dirette a contenere i costi di gestione;
 - 2.d) riconoscimento della centralità delle risorse umane nel processo organizzativo e capacità di motivazione dei collaboratori.

PROCEDURA DI ATTRIBUZIONE DEGLI INCARICHI

Le funzioni di direttore regionale sono attribuite con provvedimento della Giunta, su proposta dell'Assessore competente in materia di risorse umane, su parere motivato del Presidente e degli Amministratori di riferimento.

La Direzione competente in materia di risorse umane pubblicizza, attraverso avviso di selezione, interno e/o esterno all'Amministrazione (*si veda l'allegato schema B1*), gli incarichi da attribuire indicando i requisiti richiesti dall'Amministratore proponente.

I dirigenti regionali presentano domanda, corredata da curriculum contenente tutte le indicazioni necessarie a dimostrare il possesso dei requisiti e delle caratteristiche richieste, così come indicate ai precedenti punti 1) e 2).

La Direzione competente in materia di risorse umane una volta acquisite le domande le valuta in termini di rispondenza ai requisiti di legge e generali e le segnala al competente Amministratore al quale spetta individuare la candidatura prescelta.

Ai fini di tale individuazione si precisa quanto segue.

L'enucleazione delle caratteristiche personali, professionali e manageriali di cui ai punti 1) e 2) hanno, necessariamente, nel presente atto, una valenza generale: esse rappresentano compiutamente gli aspetti paradigmatici "ideali" da tenere in considerazione ai fini della valutazione.

In fase di applicazione dei presenti criteri dovrà essere svolta una valutazione concreta, differenziata e di graduata pregnanza in riferimento alla maggiore rispondenza delle caratteristiche stesse alle peculiarità del posto per il quale dovrà intervenire la nomina e agli obiettivi da raggiungere.

E' inoltre indispensabile che vengano attentamente considerate e valutate quelle esperienze professionali che appaiono particolarmente coerenti con lo specifico ruolo da svolgere.

L'individuazione di tali esperienze professionali, cui riconnettere una specifica intrinseca significatività attitudinale, rientra nella discrezionalità del proponente in quanto postula, da parte sua, una previa rappresentazione, necessariamente soggettiva, della particolare connotazione che intende attribuire al ruolo da svolgere.

Il parere, di cui il proponente si assume la responsabilità per quanto riguarda la corretta applicazione dei criteri, dovrà essere adeguatamente motivato anche con riferimento alle scelte operate in applicazione delle sopraesposte precisazioni.

Detto parere deve essere inoltrato alla Direzione competente in materia di risorse umane che dispone la preventiva pubblicazione sul Bollettino Ufficiale della Regione del curriculum del prescelto e predisporre l'atto per il conferimento dell'incarico.

Tale atto deve essere adeguatamente motivato ma non è vincolato da procedure di comparazione fra i soggetti candidati, poiché, in materia, l'esercizio del potere discrezionale dell'organo deliberante è soggetto esclusivamente ai criteri generali dallo stesso determinati con il presente provvedimento e all'obbligo di motivazione a questi riferito.

In caso di esito negativo dell'avviso di selezione dovuto a:

- mancanza di domande;
- impossibilità di prendere in considerazione le domande per difetto dei requisiti di legge, generali e/o professionali;
- per motivate esigenze organizzative legate alla funzionalità delle strutture dirigenziali, nel caso in cui i candidati già ricoprano altro incarico di Direttore regionale;

è in facoltà dell'Amministrazione procedere d'ufficio, nel rispetto dei criteri e motivando le ragioni della scelta.

Affidamento della funzione di direttore regionale ad esterni

Fermi restando i presenti criteri e procedure, trova applicazione l'art. 24 della l.r. 23/08. Il curriculum professionale, che costituisce fondamento al conferimento della funzione di direttore regionale è autocertificato dalla persona interessata alla nomina ai sensi del decreto del Presidente della Repubblica 28 dicembre 2000, n. 445 e s.m.i. e deve contenere tutte le indicazioni necessarie a dimostrare l'attitudine, la competenza e l'esperienza professionale ed i risultati conseguiti nel corso della carriera.

Affidamento dell'incarico di Capo di Gabinetto della Presidenza della Giunta regionale

Fermi restando i requisiti generali per gli incarichi apicali, trova applicazione l'art. 15 della l.r. 23/08. Pertanto, l'individuazione del Capo di Gabinetto della Presidenza della Giunta non è vincolata al requisito dell'età, non è soggetta a procedura di avviso di selezione né comporta la pubblicazione preventiva del curriculum del prescelto.

La Giunta regionale, con proprio atto deliberativo, procede alla formalizzazione del trattamento economico fondamentale ed accessorio corrispondente all'incarico.

In ogni caso il predetto incarico non può aver durata superiore al vigente limite di permanenza in servizio.

Affidamento di incarichi ad interim

Allo scopo di garantire la continuità delle funzioni dirigenziali, la Giunta regionale, in caso di strutture apicali prive della figura del direttore titolare, può conferire incarichi temporanei *ad interim* a direttori del proprio ruolo in possesso dei necessari requisiti professionali e che abbiano manifestato disponibilità all'incarico. La durata dei predetti incarichi non può essere superiore ad un anno, rinnovabile per eccezionali ragioni organizzative.

Affidamento della funzione di vicario della direzione

Le funzioni vicarie, nei casi di assenza o impedimento del direttore titolare, sono attribuite con provvedimento della Giunta regionale, su proposta congiunta del direttore interessato e dell'Amministratore competente per materia, ad altro direttore dello stesso ruolo o, in alternativa, ad un dirigente di settore interno alla direzione, in possesso di adeguata professionalità e caratteristiche personali, previo assenso dei soggetti individuati.

Qualora una direzione resti priva della figura del direttore per un periodo continuativo di tempo superiore a mesi sei, la Giunta regionale provvede alla copertura del posto ai sensi e con le modalità individuate nei presenti criteri.

Esclusivamente per i casi di contemporanea assenza di breve durata del direttore e del vicario, l'incarico di sostituzione viene conferito dal direttore interessato ad un dirigente regionale appartenente alla direzione.

Altre disposizioni

Per ragioni connesse al modificarsi dell'esercizio delle funzioni e degli obiettivi affidati ad una direzione regionale, è in facoltà dell'Amministrazione attribuire, in deroga alla procedura di avviso interno e/o esterno di selezione, il nuovo incarico apicale al direttore già in carica nella direzione interessata dalle predette modificazioni.

Ai sensi dell'art. 23, comma 4, della l.r. 23/08 qualora un dirigente rientri dal periodo di aspettativa di cui ha usufruito per assumere l'incarico di direttore regionale ovvero sia riassunto a tempo indeterminato si procede d'ufficio, tenuto conto delle caratteristiche professionali del direttore uscente in relazione alle esigenze di servizio, alla sua collocazione in posizione di staff, fatta salva la partecipazione a ricerche interne di professionalità per il conferimento di incarichi di altro tipo. Qualora l'incarico precedentemente ricoperto dal direttore uscente risulti vacante è facoltà dell'Amministrazione regionale riassegnarlo al dirigente in rientro.

In ogni caso, la nuova assegnazione o la riassegnazione del dirigente ad una struttura regionale, avviene su parere motivato a firme congiunte del Direttore e dell'Amministratore competenti.

REVOCA

Ferme restando le disposizioni contenute all'art. 25 della l.r. 23/08, all'art. 12 del provvedimento organizzativo di cui alla DGR n. 10-9336 dell'1.8.08, la revoca anticipata dell'incarico di direttore regionale rispetto al termine di scadenza può essere disposta a seguito del verificarsi di una delle situazioni individuate nei presenti criteri alla voce "*cause ostative all'incarico*" e nel contratto individuale di lavoro.

Le disposizioni di seguito riportate integrano la normativa di cui agli artt. 22, 24, 25 e 29 della legge regionale 28 luglio 2008, n. 23 e le previsioni di cui all'art. 8 del provvedimento organizzativo approvato con DGR n. 10-9336 del 1° agosto 2008, definendo i criteri e le modalità per l'attribuzione degli incarichi di responsabile di settore, di responsabile di struttura temporanea e di progetto e di posizioni individuali di staff . (parte approvata con DGR n. 1-9929 del 29.10.08)

Per il conferimento dei predetti incarichi si tiene conto:

1. dei curricula professionali in relazione alla natura ed alle caratteristiche delle funzioni connesse all'incarico;
2. delle attitudini e delle capacità professionali del dirigente;
3. dei risultati conseguiti in precedenza nello svolgimento di attività connesse agli incarichi da conferire.

1. Curricula professionali

Costituiscono elemento di valutazione deducibili dal curriculum o dagli atti d'ufficio:

- 1.1) il titolo di studio e/o le specializzazioni e abilitazioni possedute in relazione alla posizione da coprire;
- 1.2) la professionalità ed esperienza acquisita, rispetto agli incarichi da conferire e tenendo conto delle posizioni organizzative ricoperte in precedenza, in attività o ambiti di intervento riconducibili in modo specifico al posto da coprire o in attività affini;
- 1.3) la formazione manageriale.

Si precisa che è necessario vengano attentamente considerate e valutate quelle esperienze professionali che appaiono particolarmente coerenti con lo specifico ruolo da svolgere. La valutazione di tali esperienze professionali, cui riconnettere una specifica significatività, rientra nella discrezionalità del proponente in quanto postula, da parte sua, una previa rappresentazione, necessariamente soggettiva, della particolare connotazione che intende attribuire al ruolo da svolgere.

Il parere in ordine alla nomina dovrà essere adeguatamente motivato anche con riferimento alle sopra esposte precisazioni.

2. Attitudini e capacità professionali

Costituiscono elementi di valutazione le capacità/attitudini riconducibili ai seguenti indicatori:

- 2.1) capacità di analisi, sintesi, creatività e problem solving;
- 2.2) capacità di promozione e gestione delle innovazioni e di attuazione di miglioramenti organizzativi e procedurali;
- 2.3) possesso di capacità gestionali, cioè: di decisione; di organizzazione; di coinvolgimento, motivazione e crescita professionale delle risorse umane assegnate; di attenzione ai costi;
- 2.4) capacità di assumere responsabilità, in relazione agli obiettivi assegnati e capacità di collaborazione.

Gli indicatori sopraelencati hanno una valenza generale: essi rappresentano compiutamente gli aspetti paradigmatici "ideali" da tenere in considerazione ai fini della valutazione.

In fase di applicazione dei presenti criteri dovrà essere svolta una valutazione oggettiva con riferimento alla maggiore rispondenza delle caratteristiche possedute alle peculiarità della posizione da ricoprire ed agli obiettivi da raggiungere.

Il parere in ordine alla nomina dovrà essere adeguatamente motivato anche con riferimento alle sopra esposte precisazioni.

3. Risultati conseguiti in precedenza

In relazione allo svolgimento di attività connesse agli incarichi da conferire si deve tenere conto della valutazione periodica compiuta attraverso il sistema di valutazione vigente o attraverso la valutazione dettagliatamente espressa dal direttore di riferimento.

Gli incarichi dirigenziali sono conferiti assumendo a base dell'azione amministrativa il principio della rotazione che, pur non prefigurando un generale obbligo di spostamento, deve consentire il miglior perseguimento dei fini istituzionali, secondo valutazioni ispirate ai principi della trasparenza e ragionevolezza, nonché favorire la crescita professionale dei dirigenti o consentire di attivare processi di cambiamento al fine di accentuare i processi di innovazione organizzativa.

Il principio della rotazione viene applicato favorendo le disponibilità volontarie con l'assegnazione di incarico di pari tipologia o superiore rispetto al precedente, per quanto riguarda il trattamento economico. Nel caso di assegnazione di responsabilità di settori territoriali omogenei sarà favorita, ove possibile, la minor distanza territoriale.

PROCEDURA DI ATTRIBUZIONE DEGLI INCARICHI

Gli incarichi di funzioni dirigenziali vengono attribuiti con provvedimento di Giunta, su proposta dell'Assessore competente in materia di risorse umane.

I suddetti provvedimenti sono adottati previo parere motivato dei rispettivi Direttori regionali.

La competente direzione in materia di risorse umane -su indicazione della Direzione che intende coprire una posizione vacante- pubblicizza attraverso avviso di selezione (*modulato sulla base dell'allegato schema "tipo" B1*), l'esigenza indicando i requisiti professionali richiesti per l'incarico da attribuire.

I dirigenti regionali presentano domanda contenente tutte le indicazioni necessarie a dimostrare il possesso dei requisiti e delle caratteristiche richieste, così come specificate ai precedenti punti 1, 2 e 3.

La direzione competente in materia di risorse umane una volta acquisite le domande le valuta in termini di rispondenza ai requisiti di legge e di congruenza rispetto agli specifici requisiti riferiti all'incarico da coprire e le segnala alla competente Direzione per l'acquisizione del parere del Direttore.

Tale parere, deve essere motivato ed il Direttore se ne assume la responsabilità per quanto riguarda la corretta applicazione dei criteri.

Qualora il dirigente individuato sia assegnato ad un direzione diversa da quella del proponente, la direzione competente di materia di risorse umane acquisisce il nulla osta del Direttore di riferimento.

Si dà atto, infine, che l'affidamento dell'incarico non è vincolato da procedure di comparazione fra i soggetti candidati, poiché in materia, l'esercizio del potere discrezionale dell'organo deliberante è soggetto esclusivamente ai criteri generali determinati.

In caso di esito negativo dovuto a:

- mancanza di domande;
- impossibilità di prendere in considerazione le domande per difetto dei requisiti di legge;
- non rispondenza dei requisiti professionali posseduti dal candidato rispetto a quelli richiesti dall'avviso;
- motivate esigenze organizzative legate alla funzionalità delle strutture dirigenziali, nel caso in cui i candidati già ricoprano incarico di livello pari a quello per il quale è richiesta la copertura;

è facoltà dell'Amministrazione procedere d'ufficio, nel rispetto dei criteri e motivando le ragioni della scelta.

L'assegnazione o la riassegnazione dei dirigenti alle posizioni di staff, escluse quelle caratterizzate da prestazioni tecnico-professionali, non è soggetta alla procedura di avviso interno di selezione e può, altresì, essere disposta su istanza degli interessati.

E' facoltà dell'Amministrazione, applicando i presenti criteri, procedere al di fuori dell'avviso di selezione qualora, in relazione ai requisiti necessari, gli incarichi di funzioni dirigenziali possano essere affidati a dirigenti già in servizio nella Direzione.

E' altresì facoltà dell'Amministrazione conferire, al di fuori della procedura di avviso di selezione, incarichi dirigenziali diversi da quelli rivestiti prima della scadenza dell'incarico qualora sussistano motivate esigenze organizzative, sempre che vi sia l'assenso del dirigente e sussista parità di posizione funzionale fra quella rivestita e quella da attribuire.

Qualora un dirigente riprenda servizio presso la Regione Piemonte dopo un periodo di assenza (a seguito di comando, aspettativa, ecc.) che abbia comportato la revoca dell'incarico dirigenziale ricoperto, si procede d'ufficio, tenuto conto delle caratteristiche professionali del dirigente, alla sua collocazione in posizione di staff in relazione alle esigenze di servizio, fatta salva la partecipazione a ricerche interne di professionalità per il conferimento di incarichi di altro tipo. Qualora l'incarico precedentemente ricoperto dal dirigente risulti vacante è facoltà dell'Amministrazione regionale riassegnarlo al dirigente in rientro.

Anche per i casi sopraindicati si procede su parere motivato del Direttore competente.

Affidamento degli incarichi dirigenziali di cui all'art. 24 della l.r. 23/08 a persone esterne all'amministrazione.

Fermi restando i presenti criteri e procedure, non possono assumere l'incarico di responsabile di settore, responsabile di struttura temporanea e di progetto le persone esterne all'amministrazione prive, oltre che dei requisiti di legge, dei requisiti generali individuati per i direttori regionali. Non possono assumere i predetti incarichi i soggetti rientranti nelle cause ostative agli incarichi direttoriali, esclusa la disposizione contenuta alla lettera h).

I rapporti di lavoro sono regolati da contratto individuale di diritto privato (*modulato sulla base dell'allegato schema "tipo" B2*) a tempo pieno e con impegno esclusivo.

La direzione competente in materia di risorse umane dispone la preventiva pubblicazione sul Bollettino Ufficiale della Regione del curriculum del prescelto e predispone l'atto per il conferimento dell'incarico.

Affidamento di incarichi ad interim

Allo scopo di garantire la continuità delle funzioni dirigenziali, la Giunta regionale, in caso di strutture stabili prive della figura del responsabile, può conferire incarichi temporanei *ad interim* a dirigenti rivestenti analogo incarico a quello da ricoprire, in possesso dei necessari requisiti professionali e che abbiano manifestato disponibilità all'incarico.

La durata dei predetti incarichi non può essere superiore ad un anno.

Procedura transitoria

In fase di prima attuazione della l.r. 23/08., ferma restando l'applicazione dei criteri definiti con il presente provvedimento, per i nuovi settori della Giunta regionale che, a seguito di riorganizzazione:

- ✓ abbiano esclusivamente subito modifiche alla denominazione e/o formali variazioni della declaratoria
- ✓ non siano stati interessati da sostanziale modificazione delle materie in precedenza ascritte alla corrispondente struttura precedentemente vigente

l'individuazione del responsabile può avvenire, su proposta del Direttore competente, adeguatamente motivata e formulata sulla base degli atti d'ufficio eventualmente integrati da appositi colloqui con i dirigenti (*secondo l'allegata scheda B3*) e, tenuto conto di quanto previsto dall'art. 22, comma 4, della l.r. 23/08, qualora:

- ✓ il destinatario del nuovo incarico sia il dirigente precedentemente preposto alla materia stessa in misura prevalente;
- ✓ all'interno della direzione siano presenti dirigenti, con almeno un anno nella qualifica, in possesso di professionalità adeguata per la copertura dei posti di responsabile che si intendono coprire;
- ✓ l'incarico possa essere affidato a dirigenti, rivestenti analogo incarico presso altra direzione, sempre che via sia l'assenso dell'interessato e del direttore di riferimento.

Diversamente o negli altri casi, si procede mediante avviso di selezione, previa indicazione da parte del direttore dei requisiti professionali (compreso il tipo di laurea) ed attitudinali da ricercare per l'incarico da attribuire.

Analogamente, si procede nei confronti dei dirigenti con incarico di staff tenuto conto delle peculiarità di ogni posizione.

Per quei dirigenti già responsabili di settore ex l.r. 51/97 che non rientrino nelle casistiche precedenti, l'Amministrazione procede prioritariamente a verifica di rotazione su incarichi di responsabile di strutture per le quali siano richieste professionalità e capacità anche parzialmente attinenti a quelle di cui i dirigenti interessati siano portatori.

Qualora, per casi eccezionali, dopo aver espletato la predetta verifica, non sia stato oggettivamente possibile attribuire un incarico di responsabilità di settore o di posizione economica equivalente, ferme restando le "clausole di salvaguardia" di cui all'art. 4 del CCNL 12.2.2002 e le relative modalità applicative, definite in sede di contrattazione collettiva decentrata integrativa e recepite con la DGR n. 3-3400 del 17.7.06 ed eventuali, successive, modificazioni o integrazioni, l'Amministrazione stessa procede d'ufficio all'attribuzione della posizione dirigenziale giuridico-organizzativa di "staff *intermedio ad esaurimento*" con assegnazione dei dirigenti interessati, sulla base delle esigenze di servizio, tenuto conto della professionalità di cui sono portatori, anche presso strutture diverse da quelle di precedente appartenenza.

In caso di avvisi interni per l'attribuzione di incarichi dirigenziali, a parità di requisiti professionali, verrà tenuta in debito conto la posizione dei dirigenti partecipanti all'avviso che già avevano ricoperto incarichi di pari tipologia e che siano risultati destinatari delle presenti misure di salvaguardia.

In ogni caso, la durata degli incarichi dirigenziali, non può eccedere l'attuale limite di permanenza in servizio né la data specificata dal dirigente in sede di adesione al bando per la risoluzione anticipata del rapporto di lavoro, fatta salva la possibilità di revoca dell'adesione stessa.

Qualora per l'attribuzione di incarico di responsabile di struttura stabile, la ricerca di professionalità, pur in presenza di candidature aventi i necessari requisiti di legge, abbia dato esito negativo, la Giunta regionale prima di procedere ad ulteriori atti afferenti all'incarico da attribuire, effettua una ulteriore disamina circa le motivazioni espresse dal competente direttore, su richiesta di uno dei candidati interni all'Amministrazione, ammessi alla selezione, da presentare entro 10 giorni dalla data della notifica.

Schema B1

CONTENUTO TIPO DI AVVISO PUBBLICO DI SELEZIONE

Il Direttore della Direzione regionale "Risorse umane e patrimonio" della Giunta regionale

rende noto

che è indetto, ai sensi dell'art. della l.r. 28 luglio 2008 n. 23 e del relativo provvedimento n. del, avviso pubblico di selezione per il conferimento dell'incarico di direttore della, con sede di lavoro in

L'incarico è conferito a tempo pieno e con impegno esclusivo. Il relativo rapporto di lavoro è regolato da contratto di diritto privato a tempo determinato con effetto dalla data di sottoscrizione dello stesso per la durata di anni. In ogni caso, la durata del predetto incarico -rinnovabile e revocabile in qualunque momento con atto scritto e motivato- non può superare il vigente limite di permanenza in servizio. (*)

Il trattamento economico fondamentale è di €, annui lordi, ed è integrato dal trattamento economico accessorio fino ad un massimo di € oltre gli oneri a carico dell'amministrazione.

(*) Ai sensi dell'art. 6, della l.r. 63/77 e dell'art. 16 del D.lgs 503/92 così come modificato dall'art. 72 della legge 133/08, il vigente limite di permanenza in servizio è stabilito al primo giorno del mese successivo alla data di compimento del sessantacinquesimo anno di età.

Possono presentare la propria candidatura coloro che sono in possesso dei seguenti requisiti generali:

- età minima di 35 anni e massima di 60 anni;
- cittadinanza italiana;
- particolare e comprovata qualificazione professionale, svolta in organismi ed enti pubblici o privati, anche internazionali, in aziende pubbliche o private con esperienza acquisita e documentata, per almeno un quinquennio, in qualifiche dirigenziali ovvero **in esperienze professionali di rilevanza assimilabile**;
- laurea specialistica in (nuovo ordinamento) ovvero diploma di laurea in (vecchio ordinamento);

nonché degli ulteriori requisiti, indicati nell'allegato **modulo B1.1**, corredato dalle competenze della struttura.

Detti requisiti devono essere posseduti alla data di scadenza dei termini di presentazione delle domande ed all'atto della nomina.

Non sono ammessi alla selezione:

- a) coloro che hanno riportato condanna, anche non definitiva, a pena detentiva non inferiore ad un anno per delitto non colposo ovvero a pena detentiva non inferiore a sei mesi per delitto non colposo commesso nella qualità di pubblico ufficiale con abuso dei poteri o con violazione dei doveri inerenti ad una pubblica funzione, salvo quanto disposto dal secondo comma dell'art. 166 del codice penale;
- b) coloro che sono sottoposti a procedimento penale per delitto per il quale è previsto l'arresto obbligatorio in flagranza;
- c) coloro che sono stati sottoposti, anche con provvedimento non definitivo ad una misura di prevenzione, salvi gli effetti della riabilitazione prevista dall'art. 15 della L. 3.8.88, n. 327 (*Norme in materia di misure di prevenzione personali*) e dall'art. 14 della L. 19.3.90, n. 55 (*Nuove disposizioni per la prevenzione della delinquenza di tipo mafioso e di altre gravi forme di manifestazione di pericolosità sociale*);
- d) coloro che hanno riportato condanna, anche non definitiva, per i delitti previsti dagli artt. 314, comma, 317, 318, 319, 319 ter e 320 del codice penale;
- e) coloro ai quali sia stata irrogata la pena accessoria dell'estinzione del rapporto di impiego o di lavoro;
- f) coloro che sono sottoposti a misura di sicurezza detentiva o a libertà vigilata;
- g) i dipendenti regionali o degli enti strumentali e dipendenti dalla Regione, nonché i dipendenti di altre pubbliche Amministrazioni del comparto o del comparto sanità licenziati e decaduti oppure cessati per dimissioni o collocati in quiescenza se non sono trascorsi almeno cinque anni dalle dimissioni o dal collocamento a riposo;

- h) le persone estranee all'Amministrazione che rivestono cariche pubbliche elettive, ovvero cariche in partiti politici o in sindacati o che hanno incarichi direttivi o rapporti continuativi di collaborazione o di consulenza con le predette organizzazioni; coloro che hanno rivestito le suddette cariche ed assunto i predetti incarichi nel biennio precedente la data di scadenza del presente avviso [DPCM 18/10/94, n. 692 e smi; art. 72, lettera x) d.lgs 165/2001];

La domanda di partecipazione alla selezione, redatta in carta semplice firmata e compilata utilizzando esclusivamente l'allegato modulo B1.2, deve essere inoltrata a mezzo raccomandata AR alla Regione Piemonte, Direzione Risorse Umane e patrimonio - Settore Reclutamento, mobilità e gestione dell'organico, Nomine dirigenziali, Via Viotti, 8 - 10121 TORINO entro il termine perentorio di

Alla domanda devono essere allegati, a pena di esclusione, fotocopia non autenticata di un documento di identità in corso di validità; dettagliato curriculum professionale -datato e sottoscritto- che contenga tutte le indicazioni necessarie a dimostrare il possesso dei requisiti richiesti, in termini di titolo di studio, competenza, esperienza in incarichi dirigenziali e capacità.

Inoltre, la richiesta esperienza quinquennale in incarichi dirigenziali ovvero le esperienze professionali di rilevanza assimilabile deve essere, a pena di esclusione, circostanziata mediante l'indicazione, per ogni datore di lavoro, pubblico o privato:

- della denominazione e della sede degli enti o imprese presso i quali è stata maturata;
- della tipologia del rapporto contrattuale intercorrente tra gli enti o imprese e il candidato;
- delle mansioni svolte e del livello di inquadramento con l'indicazione del CCNL di riferimento;
- della data di inizio (giorno/mese/anno) e di quella di termine (giorno/mese/anno) delle prestazioni.

In nessun caso sono prese in considerazione le candidature:

- spedite oltre la data suindicata (fa fede il timbro dell'Ufficio Postale accettante);
- prive della domanda di partecipazione all'avviso di selezione;
- prive di dettagliato curriculum professionale;
- prive della sottoscrizione della domanda e/o del curriculum (la firma non deve essere autenticata);
- prive della fotocopia di un documento di identità in corso di validità;
- inviate via fax o con altri mezzi di trasmissione oltre a quello previsto dal presente avviso

L'esclusione dalla selezione per difetto dei requisiti prescritti, è disposta in itinere con atto motivato del direttore alle Risorse umane e patrimonio che ha carattere definitivo.

Ai sensi del D.P.R. n. 445/2000 e della determinazione dirigenziale n. 59 del 20 febbraio 2001, l'Amministrazione ha facoltà di accertare, d'ufficio, in fase istruttoria delle candidature la veridicità delle dichiarazioni rese. Le dichiarazioni rese dal candidato prescelto per la nomina saranno tutte sottoposte ad accertamento. Ai sensi degli artt. 75 e 76 del citato D.P.R. 445/2000 qualora in esito a detti controlli sia accertata la non veridicità del contenuto delle dichiarazioni, il dichiarante decade dagli eventuali benefici conseguenti i provvedimenti adottati sulla base delle dichiarazioni non veritiere, ferme restando le sanzioni penali previste dal Codice penale e dalla normativa vigente in materia.

Ai sensi della legge n. 125/91 l'Amministrazione garantisce pari opportunità tra uomo e donna.

Ai sensi della legge 196/2003 si ricorda ai candidati che l'invio della domanda e del curriculum autorizza il trattamento dei dati

I criteri di selezione sono quelli approvati dalla Giunta Regionale con provvedimento n. del, pubblicato sul BURP n. del, "Allegato B" e integralmente riportati nella sezione "Risorse umane" del sito Internet della www.regione.piemonte.it

L'amministrazione non assume responsabilità per la dispersione di comunicazioni dipendente da inesatte indicazioni del recapito da parte del candidato né per eventuali disguidi postali in ogni modo imputabili a fatto di terzi, a caso fortuito o forza maggiore.

La competente Direzione Risorse umane e patrimonio, darà comunicazione degli esiti del procedimento entro 60 giorni dal ricevimento della comunicazione dell'avvenuta individuazione della candidatura prescelta da parte del competente Amministratore. La Direzione medesima disporrà la preventiva pubblicazione sul BURP del curriculum del prescelto e predisporrà l'atto deliberativo per il conferimento dell'incarico.

Il presente avviso costituisce avvio del procedimento di nomina.

Il Direttore regionale

(Modulo B1.1)

Avviso per il conferimento dell'incarico di direttore della

Requisiti richiesti (contenuto guida)

Titolo di studio:

diploma di laurea (vecchio ordinamento) ovvero laurea specialistica (nuovo ordinamento) in/ ad indirizzo

Tipo di professionalità necessaria:

- pluriennale esperienza
- elevata conoscenza
-
- conoscenza delle istituzioni, degli organi e delle strutture della P.A.
- consolidata esperienza dirigenziale nel settore pubblico e/o nel settore privato

Attitudini e capacità che il ruolo da svolgere richiede:

- predisposizione alla
- capacità relazionali.....
- capacità di
- attitudine
- capacità di ottimizzare e valorizzare le risorse umane, strumentali e finanziarie assegnate

Declaratorie della direzione:

.....

(Modulo B1.2)

Alla Regione Piemonte
 Direzione Risorse umane e patrimonio
 Settore Reclutamento
 Nomine dirigenziali
 Via Viotti, 8
 10121 TORINO

RACCOMANDATA A.R.

oggetto: avviso di selezione per il conferimento di incarico apicale di cui al BURP n. del

La/Il sottoscritto/a presenta la propria candidatura per il conferimento dell'incarico di direttore della

A tale fine, dichiara ai sensi degli artt. 46 e 47 del D.P.R. 28.12.2000, n. 445:

- ✓ di essere nato/nato a Il
- ✓ di essere residente in, Via, cap.....
- ✓ di essere in possesso della cittadinanza italiana
- ✓ di appartenere alla qualifica dirigenziale dal ovvero di aver maturato esperienze professionali di rilevanza assimilabile dal
- ✓ di aver conseguito la laurea in e l'abilitazione all'esercizio della professione (**SE RICHIESTO**)
- ✓ di non trovarsi in alcuna delle condizioni comportanti incompatibilità riportate integralmente nell'avviso di selezione
- ✓ di essere consapevole delle sanzioni penali richiamate dall'art. 76 del D.P.R. 445/2000 nel caso di dichiarazioni non veritiere e falsità in atti con riferimento a quanto sopra dichiarato.

Unisce alla presente:

- ✓ fotocopia non autenticata di un documento di identità in corso di validità
- ✓ curriculum professionale, debitamente sottoscritto, contenente tutte le indicazioni necessarie a comprovare il possesso dei requisiti richiesti in termini di titolo di studio, competenza, esperienza in incarichi dirigenziali e capacità

✓ n. allegati (**SE PREVISTI**)

Il recapito al quale devono essere inviate eventuali comunicazioni è (**SE DIVERSO DALLA RESIDENZA**)

Firma

Data

Schema B2

Schema generale di
CONTRATTO DI LAVORO A TEMPO DETERMINATO
DIRETTORE REGIONALE

Premesso:

- che la Giunta Regionale ha provveduto, con deliberazione n. del, alla nomina del quale titolare della direzione “.....”
- vista la DGR n. del avente ad oggetto “*Criteria e modalità per il conferimento e la revoca degli incarichi dirigenziali della Giunta regionale*” e la DGR n. del “*Sistema di valutazione dei direttori regionali*”
- vista la l.r. 28 luglio 2008, n. 23
- vista la DGR n. 10-9336 del 1° agosto 2008 avente ad oggetto “*Approvazione del provvedimento organizzativo che disciplina le materie di cui alle lettere a), b) c) e d) del comma 1 dell’art. 5 della legge regionale 28 luglio 2008, n. 23 –Disciplina dell’organizzazione degli uffici regionali e disposizioni concernenti la dirigenza ed il personale*”
- visto il d.lgs. 30 marzo 2001 n. 165 e s.m.i.

tutto ciò premesso

- tra la Regione Piemonte, (Codice fiscale n. 80087670016) rappresentata da----- domiciliato/a ai fini del presente atto presso la sede regionale di -----in Torino
- e il/la sig./a (CF) nato/a ad () il residente in,

Si conviene e si stipula quanto segue:

Art. 1

La Regione Piemonte assume a tempo determinato, ai sensi dell’art. della l.r. n. 23/08, alle proprie dipendenze, con contratto di lavoro di diritto privato il/la e gli/le conferisce l’incarico di titolare della direzione DB... “.....”.

La Regione si riserva, di attuare, per esigenze organizzative, forme di mobilità nell’ambito delle diverse direzioni regionali o strutture speciali.

Il presente contratto ha durata di anni a decorrere dalla data di sottoscrizione ed è rinnovabile.

Il rapporto di lavoro, alla scadenza del contratto, cessa automaticamente, senza obbligo di preavviso.

Art. 2

La sede di lavoro è a -----.

Il direttore si impegna ad esercitare le funzioni stabilite dall’art. 7, lettera a) del provvedimento organizzativo di cui alla DGR n. 10-9336 dell’1.8.08 nonché ogni altra funzione a queste connessa, disciplinata dalla l.r. 23/08, da altre norme di legge, di regolamento e da atti regionali di programmazione ed indirizzo.

Nell’esercizio delle proprie funzioni è tenuto al rispetto dei principi di legalità, efficienza, efficacia, imparzialità e buon andamento dell’azione amministrativa nonché alla corretta ed economica gestione delle risorse attribuite.

E’ tenuto altresì, nel rispetto delle norme di cui alla l.r. 7/2005 e alla L. 241/90 e successive modificazioni ed integrazioni, alla riservatezza e non può dare informazioni o comunicazioni relative a provvedimenti, atti fatti e notizie di qualsiasi natura di cui sia venuto a conoscenza a causa del suo ufficio, quando da ciò possa derivare un danno per la Regione ovvero un ingiusto vantaggio o danno a terzi.

Art. 3

Il direttore si impegna a svolgere le funzioni di cui al precedente Art. 2 a tempo pieno e con impegno esclusivo. In particolare deve eseguire, con assiduità e personalmente, l'incarico ricevuto. Trovano applicazione, per tutta la durata dell'incarico, le disposizioni in materia di responsabilità e di incompatibilità (l.r. 23.1.89, n. 10), previste per i dirigenti regionali. E' preclusa in ogni caso la possibilità di una concomitante assunzione di uffici, cariche, obbligazioni di fare che comportino un impegno lavorativo ricorrente, continuativo o comunque tale da pregiudicare l'attività che con il presente contratto si affida. Tale divieto non si applica esclusivamente per quanto riguarda l'affidamento di incarichi da parte della Regione Piemonte"

Art. 4

Le parti convengono che il presente contratto si intende risolto qualora risulti accertata la violazione degli obblighi previsti dai precedenti Artt. 2 e 3.

Art. 5

La retribuzione è costituita dal trattamento economico fondamentale di € -----, annui lordi e dal trattamento economico accessorio fino ad un massimo di € -----, oltre agli oneri a carico dell'Amministrazione. Il trattamento economico fondamentale viene corrisposto in 13 mensilità posticipate. Il trattamento economico accessorio viene corrisposto secondo i criteri individuati nel vigente sistema di valutazione delle prestazioni dei direttori regionali e con modalità che prevedono la corresponsione dell'intera somma, o di quote-parti di questa in relazione al numero ed al grado di raggiungimento degli obiettivi assegnati. In caso di missioni e trasferte è dovuto un trattamento pari a quello previsto per i dirigenti generali dello Stato. E' riconosciuto il diritto ad usufruire del servizio mensa secondo le modalità previste per i dirigenti regionali. Sono estese le coperture assicurative garantite ai dirigenti regionali connesse e conseguenti all'esercizio delle funzioni assegnate.

Art. 6

Il direttore viene iscritto, per il trattamento di previdenza, assistenza e quiescenza ai relativi istituti previsti per i dirigenti regionali, nel rispetto delle vigenti norme in materia. Alla risoluzione del rapporto, spetta un trattamento di fine rapporto da calcolarsi in base a quanto disposto dall'art. 2120 del codice civile e dalla legge 335/95.

Art. 7

Nell'ambito dell'assetto organizzativo dell'Ente, il direttore assicura la propria presenza in servizio ed organizza il proprio tempo di lavoro correlandolo in modo flessibile alle esigenze della struttura cui è preposto ed all'espletamento dell'incarico affidato alla sua responsabilità in relazione agli obiettivi e programmi da realizzare.

Art. 8

Il direttore ha il diritto di usufruire annualmente di un periodo di ferie, nell'ammontare e secondo le modalità previste per i dirigenti regionali. Spettano altresì le ulteriori giornate di riposo riconosciute a diverso titolo (festività soppresse, festa del Santo patrono) ai dipendenti regionali. Nel calcolo delle ferie sono escluse le domeniche, i giorni festivi infrasettimanali considerati tali dalla legge, nonché i giorni comunque non considerati lavorativi. Qualora, per esigenze di servizio, non fosse possibile la completa fruizione delle ferie, compete, al termine del rapporto di lavoro, un compenso commisurato al trattamento economico spettante per ogni giorno non fruito.

Art. 9

Il direttore assente per malattia ha diritto alla conservazione del posto per un periodo di nove mesi. Ai fini della maturazione del predetto periodo l'assenza in corso si somma alle assenze per malattia intervenute nei due anni precedenti.

In casi particolarmente gravi, a seguito di richiesta documentata e motivata, possono essere concessi ulteriori tre mesi di assenza dal servizio, senza retribuzione.

Il trattamento economico spettante al direttore che si assenti per malattia è il seguente:

- a) trattamento economico fondamentale per i primi sei mesi di assenza;
- b) 90% del trattamento economico fondamentale per i successivi due mesi;
- c) 50% del trattamento economico fondamentale per l'ulteriore mese del periodo di conservazione del posto.

I periodi di assenza per malattia, esclusi quelli concessi senza retribuzione, non interrompono la maturazione dell'anzianità di servizio a tutti gli effetti.

Nel caso di malattia o di infortunio dipendente da causa di servizio la Regione conserva l'incarico corrispondendo il trattamento economico fondamentale fino ad accertata guarigione o fino a quando sia stata accertata una invalidità permanente, totale o parziale, tale da non far riprendere le normali attribuzioni.

In ogni caso, il periodo di conservazione dell'incarico e di corresponsione del relativo trattamento economico fondamentale, non potrà superare la data di scadenza del contratto.

E' applicabile la normativa del decreto 151/2001 sulla tutela della maternità e paternità.

Art. 10

Il contratto è risolto nei seguenti casi:

- per ragioni connesse all'assetto complessivo dell'Ente -quali processi di riorganizzazione, nuove attribuzioni, delega di funzioni- che comportino la soppressione della direzione. (ESTERNI: In tale caso l'Amministrazione corrisponde, oltre al trattamento di fine rapporto, una indennità pari all'importo del trattamento economico fondamentale spettante per tre mesi di servizio).
- a seguito del verificarsi di fatti comprovati, anche relativi al comportamento professionale del direttore di gravità tale da determinare il venir meno delle condizioni in base alle quali è stato adottato il provvedimento di attribuzione dell'incarico ovvero situazioni di motivata incompatibilità ambientale
- quando sia sopravvenuto o, pur preesistente, sia stato successivamente accertato uno degli impedimenti alla nomina
- negli altri casi previsti da leggi statali, da leggi e regolamenti regionali.

La risoluzione anticipata può essere disposta infine a seguito di richiesta da parte del direttore, previa valutazione delle motivazioni addotte e tenuto conto delle esigenze di servizio.

In caso di decesso del direttore, l'Amministrazione corrisponde agli aventi diritto una indennità equivalente all'importo del trattamento economico fondamentale spettante per un anno di servizio, secondo quanto stabilito dall'art. 2122 del c.c. nonché una somma corrispondente ai giorni di ferie maturati e non goduti.

Art. 11

Per quanto non espressamente previsto dal presente contratto si rimanda alle norme del Codice Civile e, in via residuale, per quanto non altrimenti disciplinato, alla norme che regolano il rapporto di lavoro dei dirigenti della Regione Piemonte.

Art. 12

Il presente contratto è esente da bollo.

Letto, approvato e sottoscritto in Torino il
per la Regione Piemonte

.....

.....

Ai sensi dell'art. 1341, secondo comma del Codice Civile, il/la sottoscritto/a dichiara di approvare espressamente le clausole di cui agli artt. 2, 3, 4, 9 e 10 del presente contratto.

.....

Scheda B3

PROPOSTA DI AFFIDAMENTO DI INCARICO DIRIGENZIALE

CARATTERISTICHE DEL POSTO DA COPRIRE

Direzione regionale.....

Proposta incarico di responsabile del settore/del .../di.....:

.....

[nonché di vicario della direzione (solo se individuato tra i responsabili di settore – cfr. art. 29, 1° comma, l.r. 23/08)]

Tipo di professionalità necessaria

.....

.....

.....

Attitudini, capacità ed esperienza che il ruolo da svolgere richiede:

.....

.....

.....

PROFILO DEL DIRIGENTE PROPOSTO

Nominativo.....

laurea

.....

Formazione manageriale:

(es: "si veda elenco allegato" o, soprattutto per i neo dirigenti, si riporti quella riferita al ruolo)

.....

✓ Esperienza professionale acquisita in ambiti di intervento riconducibili in modo specifico al posto da coprire o in attività affini rispetto all'incarico da conferire:

.....

.....

✓ Posizioni organizzative ricoperte in precedenza:

.....

.....

✓ Valutazioni conseguite nell'ultimo quinquennio:

.....

.....

Solo per i neo dirigenti:

✓ **Attitudini e capacità professionali:**

– capacità di analisi, sintesi, creatività e problem solving

.....
.....

– capacità di promozione e gestione delle innovazioni e di attuazione di miglioramenti organizzativi e procedurali

.....
.....

– possesso di capacità gestionali, cioè: di decisione; di organizzazione; di coinvolgimento, motivazione e crescita professionale delle risorse umane assegnate; di attenzione ai costi;

.....
.....

– capacità di assumere responsabilità, in relazione agli obiettivi assegnati e capacità di collaborazione

.....
.....
.....

– altre (*specificare*)

.....
.....
.....
.....
.....

Eventuali osservazioni ed elementi integrativi:

.....
.....
.....
.....
.....
.....
.....
.....

La presente proposta è formulata sulla base e nel rispetto dei "Criteri" definiti dalla Giunta regionale con provvedimento n., del

Il Direttore proponente

.....

Torino, li

Deliberazione della Giunta Regionale 10 novembre 2008, n. 1-9982

D.G.R. n. 54-9879 del 20.10.2008. Patto per lo sviluppo sostenibile 2008/2010; misure anticrisi. Ridefinizione composizione Comitato di indirizzo

(omissis)

LA GIUNTA REGIONALE

a voti unanimi...

delibera

per le motivazioni indicate in premessa, di ridefinire la composizione del comitato d'indirizzo di cui alla D.G.R. n. 54-9879 del 20.10.08 come segue:

Comitato d'indirizzo per la definizione delle linee strategiche e delle priorità d'intervento composto da:

- Presidente della Regione Piemonte o suoi delegati;
- Rappresentanti delle Associazioni datoriali e delle Organizzazioni sindacali più rappresentative;
- Presidente dell'ANCI o suo delegato;
- Presidente dell'UPP o suo delegato;
- Sindaco di Torino o suo delegato;
- Presidente della CCIAA di Torino o suo delegato;
- Presidente di Unioncamere Piemonte o suo delegato;
- Un rappresentante dell'ANCI ed uno dell'UPP che siano espressione del territorio piemontese diverso dall'area della Provincia di Torino;
- 2 rappresentanti della cooperazione nominati dalla Commissione regionale della cooperazione di cui all'art. 9 della L.R. 13/10/2004 n. 23;
- La Direzione regionale "Attività produttive" con compiti di segreteria tecnica ed organizzativa.

Per assicurare l'opportuno raccordo con le iniziative statali sul tema, alle sedute del Comitato d'indirizzo verrà invitato a partecipare il Prefetto di Torino.

La presente deliberazione sarà pubblicata sul Bollettino Ufficiale della regione Piemonte ai sensi dell'art. 61 dello Statuto e dell'art. 14 del D.P.G.R. n. 8/R/2002.

(omissis)

Deliberazione della Giunta Regionale 10 novembre 2008, n. 2-9983

Adesione della Regione Piemonte all'A.R.E. (Assemblea delle Regioni d'Europa) per l'anno 2008

(omissis)

LA GIUNTA REGIONALE

a voti unanimi...

delibera

- di aderire all'Associazione delle Regioni d'Europa con sede in rue Oberlin, 6 - 67000 Strasburgo (Francia) con la quota di € 44.000,00 per l'anno 2008;

- di far fronte al pagamento della quota di adesione per l'anno 2008 all'ARE con le risorse di cui al capitolo 186421/08 (UPB SA010401) (n. assegnazione 100433).

La presente deliberazione sarà pubblicata sul B.U. della Regione Piemonte ai sensi dell'art. 61 dello Statuto e dell'art. 14 del D.P.G.R. n. 8/R/2002.

(omissis)

Deliberazione della Giunta Regionale 10 novembre 2008, n. 3-9984

Modificazione dei provvedimenti deliberativi n. 45-12571 del 24 maggio 2004, n. 2-5192 del 5 febbraio 2007 e n. 1-5452 del 12 marzo 2007, esclusivamente

per quanto riguarda le Alte Professionalità e le Posizioni organizzative delle Direzioni "Comunicazione istituzionale della Giunta regionale" e "Programmazione strategica, Politiche territoriali ed Edilizia"

(omissis)

LA GIUNTA REGIONALE

a voti unanimi...

delibera

di approvare, per le motivazioni espresse, le proposte dei Responsabili rispettivamente della Direzione "Comunicazione istituzionale della Giunta regionale" e "Programmazione strategica, Politiche territoriali ed Edilizia" di ridenominare la posizione di Alta professionalità e le Posizioni organizzative evidenziate nella premessa, così come risulta dal prospetto allegato alla presente deliberazione per farne parte integrante e sostanziale;

di prendere atto che, comunque, tali modificazioni non determinano un'alterazione del numero complessivo delle posizioni di Alta professionalità ed Organizzative assegnate alle Direzioni "Comunicazione istituzionale della Giunta regionale" e "Programmazione strategica, Politiche territoriali ed edilizia";

di ribadire che i Responsabili delle Direzioni citate con atti propri dovranno provvedere ad assegnare gli incarichi nelle strutture cui sono preposti e nelle loro articolazioni, nonché provvedere, successivamente con propria determinazione, al conferimento degli stessi ai dipendenti nominati sulla base dei criteri fissati dal Protocollo d'Intesa siglato con le OO.SS. in data 17 maggio 1999 e dal Protocollo d'Intesa del 19 marzo 2004, come in parte integrato dal Contratto decentrato del 23 novembre 2006.

La presente deliberazione sarà pubblicata sul B.U. della Regione Piemonte ai sensi dell'art. 61 dello Statuto e dell'art. 14 del D.P.G.R. n. 8/R/2002.

(omissis)

Deliberazione della Giunta Regionale 10 novembre 2008, n. 4-9985

Integrazione Piano Occupazionale per il triennio 2007/2009 approvato con DD.G.R. n. 13-5851 del 14.5.2007 e n. 88-7209 del 22.10.2007

(omissis)

LA GIUNTA REGIONALE

a voti unanimi...

delibera

- di integrare, per le motivazioni espresse in premessa, il Piano Occupazionale per il triennio 2007/2009 del ruolo della Giunta regionale, già approvato con DD.G.R. n. 13-5851 del 14.5.2007 e n. 88-7209 del 22.10.2007, recependo il documento, redatto in due copie di identico testo, allegato alla presente deliberazione per farne parte integrante (allegato A);

- di dare esecuzione agli adempimenti previsti dall'integrazione al citato Piano Occupazionale, con la quale si prevede l'utilizzo di alcune graduatorie concorsuali, di cui all'allegato A) al presente provvedimento.

La presente deliberazione sarà pubblicata sul B.U. della Regione Piemonte ai sensi dell'art. 61 dello Statuto e dell'art. 14 del D.P.G.R. n. 8/R/2002.

(omissis)

Deliberazione della Giunta Regionale 10 novembre 2008, n. 5-9986

Art. 22 della l.r. 23/08: attribuzione della responsabilità "ad interim" del settore Pianificazione territoriale regionale della direzione DA0800, all'arch. Giovanni Paludi

(omissis)

LA GIUNTA REGIONALE

a voti unanimi...

delibera

ai sensi dell'art. 22 della l.r. 23/08 e dei criteri di cui alla DGR n. 29-9649 e s.m.i., nell'ambito della direzione DA0800 Programmazione strategica, politiche territoriali ed edilizia:

- di attribuire all'arch. Giovanni PALUDI l'incarico di responsabile *ad interim* del settore DA0805 "Pianificazione territoriale regionale";

- di stabilire che tale incarico decorre dalla data di notifica della presente deliberazione ed ha durata, così come disposto per gli altri analoghi incarichi, sino al giorno antecedente la data di avvio dell'operatività dei nuovi settori della Giunta regionale di cui alla DGR n. 2-9520 del 2.9.08 e s.m.i.;

- di precisare, infine, che il presente provvedimento non comporta modifica alla spesa attualmente sostenuta.

La presente deliberazione sarà pubblicata sul B.U. della Regione Piemonte ai sensi dell'art. 61 dello Statuto e dell'art. 14 del D.P.G.R. 8/R/2002.

(omissis)

Deliberazione della Giunta Regionale 10 novembre 2008, n. 6-9987

Art. 22 della l.r. 23/08: attribuzione della responsabilità del settore Tutela e valorizzazione dei prodotti agricoli della direzione DA1100, all'arch. Alessandro Caprioglio

(omissis)

LA GIUNTA REGIONALE

a voti unanimi...

delibera

per le considerazioni in premessa illustrate, ai sensi dell'art. 22 della l.r. 23/08:

- di assegnare l'arch. Alessandro CAPRIOGLIO al settore DA1102 "Tutela e valorizzazione dei prodotti agricoli", articolazione della direzione Agricoltura, e di attribuirgli la responsabilità del settore stesso;

- di stabilire che i provvedimenti di cui sopra è detto decorrono dalla data di notifica della presente deliberazione o dalla data di effettiva presa di servizio del predetto dirigente presso la struttura di destinazione, se successiva ed hanno durata, così come disposto per gli altri analoghi incarichi, sino al giorno antecedente la data di avvio dell'operatività dei nuovi settori della Giunta regionale di cui alla DGR n. 2-9520 del 2.9.08 e s.m.i.;

- di precisare che, dalla data di effettiva presa di servizio presso la struttura di destinazione da parte dell'arch. Caprioglio, vengono meno la sua assegnazione e l'incarico di cui alla DGR n. 20-6232 del 25.6.07 ed ogni altro incarico da questa discendente;

- di precisare, infine, che il presente provvedimento non comporta modifica alla spesa attualmente sostenuta.

La presente deliberazione sarà pubblicata sul B.U. della Regione Piemonte ai sensi dell'art. 61 dello Statuto e dell'art. 14 del DPGR 8/R/2002.

(omissis)

Deliberazione della Giunta Regionale 10 novembre 2008, n. 7-9988

D.G.R. n. 78-7832 del 17.12.2007. Acquisto dei beni del complesso urbano e rurale del Parco Naturale di Stupinigi appartenenti al patrimonio disponibile della Fondazione Ordine Mauriziano. Sottoscrizione dell'atto pubblico di compravendita

(omissis)

LA GIUNTA REGIONALE

a voti unanimi...

delibera

- di demandare alla Presidente della Regione Piemonte, Prof.ssa Mercedes Bresso, la sottoscrizione dell'atto pubblico di acquisto degli immobili di interesse regionale di proprietà della Fondazione Ordine Mauriziano ricompresi nel contesto urbano e rurale del Parco Naturale di Stupinigi, per i quali è stato formalizzata dalla Regione la relativa offerta, nonché dell'atto di dichiarazione di avveramento della condizione sospensiva per gli immobili vincolati, atti che saranno all'uopo predisposti dal notaio Giovanna Ioli, incaricata con determinazione dirigenziale n. 1144 dell'8.10.2008;

- di demandare alla Direzione Risorse Umane e Patrimonio l'approvazione, a mezzo di appositi atti dirigenziali, delle bozze dei suddetti atti di compravendita e di dichiarazione di avveramento della condizione sospensiva.

La presente deliberazione sarà pubblicata sul B.U. della Regione Piemonte ai sensi dell'art. 61 dello Statuto regionale e dell'art. 14 del D.P.G.R. n. 8/R/2002.

(omissis)

Deliberazione della Giunta Regionale 10 novembre 2008, n. 8-9989

Convenzione tra la Regione Emilia Romagna e la Regione Piemonte per la realizzazione del progetto nazionale "Promozione attività fisica - Azioni per una vita in salute". Approvazione e conseguente autorizzazione

(omissis)

LA GIUNTA REGIONALE

a voti unanimi...

delibera

- di approvare la convenzione, allegata alla presente deliberazione di cui costituisce parte integrante, tra la Regione Emilia Romagna – Direzione Generale Sanità e Politiche Sociali – e la Regione Piemonte per la realizzazione del progetto "Promozione dell'attività fisica - Azioni per una vita in salute", con scadenza il 23 giugno 2009;

- di autorizzare la Direzione Sanità nella persona del suo Direttore Regionale alla firma della convenzione medesima e all'adozione dei provvedimenti necessari a dare applicazione ai contenuti della stessa, ivi compreso l'individuazione di una struttura responsabile che assicuri il collegamento operativo con la Regione Emilia Romagna consentendo la verifica sul regolare svolgimento delle attività;

- di dare atto che per la copertura della spesa inerente al progetto la Regione Emilia Romagna, con D.G.R. n. 2251 del 27/12/2007, ha assegnato alla Regione Piemonte la somma di Euro 40.000,00= quale quota di finanziamento statale di spettanza per l'attività svolta in qualità di regione partner nell'ambito dell'area progettuale "Promozione della Salute e degli Stili di Vita", secondo le modalità previste nella convenzione, somma che si provvederà ad impegnare con determinazione dirigenziale.

La presente deliberazione verrà pubblicata sul Bollettino Ufficiale della Regione Piemonte, ai sensi dell'articolo 61 dello Statuto e dell'articolo 14 del D.P.G.R. n. 8/R/2002.

(omissis)

Deliberazione della Giunta Regionale 10 novembre 2008, n. 9-9990

Controllo sugli atti delle AA.SS.RR.- l.r. 31/92 s.m.i. - DGR 18-23906 del 2.2.1998. Conferenza di Servizi 23.10.2008. Provvedimenti

(omissis)

LA GIUNTA REGIONALE

a voti unanimi...

delibera

- di approvare, ai sensi e per gli effetti di cui alla l.r. 31 del 30.06.1992 s.m.i., i seguenti atti:

A.O. SS. Antonio e Biagio e Cesare Arrigo di Alessandria – Atto n. 1022 del 22/09/2008 avente ad oggetto "Approvazione convenzione con la Facoltà di Psicologia dell'Università di Torino per lo svolgimento del tirocinio di formazione e orientamento extracurricolare degli studenti e dei laureati";

A.S.L. TO3 di Collegno – Atto n. 1123 del 06/10/2008 avente ad oggetto "Approvazione disciplinare attuativo del protocollo d'intesa tra la Regione Piemonte e l'Università degli Studi di Torino per le Scuole di Specializzazione – Scuola di Specializzazione in Medicina Fisica e Riabilitazione – Anno Accademico 2007/2008";

A.S.L. TO3 di Collegno – Atto n. 1124 del 06/10/2008 avente ad oggetto "Approvazione disciplinare attuativo del protocollo d'intesa tra la Regione Piemonte, l'Università degli Studi di Torino e l'Università degli Studi Piemonte Orientale "Amedeo Avogadro" di Novara per le Scuole di Specializzazione – Scuola di Specializzazione in Ginecologia e Ostetricia per gli Anni Accademici 2007/2008 e 2008/2009";

A.S.L. CN2 di Alba – Atto n. 1710/007/007/08/0041 del 02/10/2008 avente ad oggetto "Convenzione ASL CN2/Università di Torino, Facoltà di Psicologia, per lo svolgimento del tirocinio di formazione e orientamento (extracurricolare) Job Placement";

A.S.L. TO3 di Collegno – Atto n. 1144 del 09/10/2008 avente ad oggetto "Approvazione convenzione tra l'ASL TO3 e l'Università Carlo Cattaneo – Liuc di Castellanza (VA) per attività di formazione e di orientamento (Stage)";

A.S.L. VC di Vercelli – Atto n. 0654 del 10/10/2008 avente ad oggetto "Stipula convenzione tra l'A.S.L. VC di Vercelli e la Scuola di Specializzazione in Psicoterapia Psicoanalitica dell'Istituto di Psicoterapia Psicoanalitica di Torino";

- la comunicazione all'Azienda Sanitaria avverrà con

le modalità e nei termini previsti dalla l.r. n. 31 del 30.6.1992 e successive modificazioni.

La presente deliberazione sarà pubblicata sul B.U. della Regione Piemonte ai sensi dell'art. 61 dello Statuto e dell'art. 14 del D.P.G.R. n. 8/R/2002.

(omissis)

Deliberazione della Giunta Regionale 10 novembre 2008, n. 10-9991

Azienda Ospedaliera O.I.R.M./S.Anna -Approvazione del Piano sulla Libera professione intramuraria ai sensi dell'art. 1 comma 6 della Legge n. 120/07

(omissis)

LA GIUNTA REGIONALE

a voti unanimi...

delibera

- di approvare il piano aziendale dell'Azienda Ospedaliera O.I.R.M./S.Anna di Torino per l'attività libero professionale ai sensi della legge n. 120/07, allegato alla presente per farne parte integrante e sostanziale;

- dare mandato alla Direzione Sanità dell'Assessorato regionale Tutela della Salute e Sanità di trasmettere il presente atto al Ministero della salute ai sensi dell'art. 1 comma 6 della già citata legge n. 120/2007.

La presente deliberazione sarà pubblicata sul B.U. della Regione Piemonte ai sensi dell'art. 61 dello Statuto e dell'art. 14 del D.P.G.R. n. 8/R/2002

(omissis)

Deliberazione della Giunta Regionale 10 novembre 2008, n. 11-9992

A.S.L. VC di Vercelli - Approvazione del Piano sulla Libera professione intramuraria ai sensi dell'art. 1 comma 6 della Legge n. 120/07

(omissis)

LA GIUNTA REGIONALE

a voti unanimi...

delibera

- di approvare il piano aziendale dell'A.S.L. VC di Vercelli per l'attività libero professionale ai sensi della legge n. 120/07, allegato alla presente per farne parte integrante e sostanziale

- dare mandato alla Direzione Sanità dell'Assessorato regionale Tutela della Salute e Sanità di trasmettere il presente atto al Ministero della salute ai sensi dell'art. 1 comma 6 della già citata legge n. 120/2007.

La presente deliberazione sarà pubblicata sul B.U. della Regione Piemonte ai sensi dell'art. 61 dello Statuto e dell'art. 14 del D.P.G.R. n. 8/R/2002.

(omissis)

Deliberazione della Giunta Regionale 10 novembre 2008, n. 12-9993

A.S.L. TO2 - Approvazione del Piano sulla Libera Professione intramuraria ai sensi dell'art. 1 comma 6 della Legge n. 120/07

(omissis)

LA GIUNTA REGIONALE

a voti unanimi...

delibera

- di approvare il piano aziendale dell'A.S.L. TO2 per l'attività libero professionale ai sensi della legge n.

120/07, allegato alla presente per farne parte integrante e sostanziale

- dare mandato alla Direzione Sanità dell'Assessorato regionale Tutela della Salute e Sanità di trasmettere il presente atto al Ministero della salute ai sensi dell'art. 1 comma 6 della già citata legge n. 120/2007

La presente deliberazione sarà pubblicata sul B.U. della Regione Piemonte, ai sensi dell'art. 61 dello Statuto e dell'art. 14 del D.P.G.R. n. 8/R/2002.

(omissis)

Deliberazione della Giunta Regionale 10 novembre 2008, n. 13-9994

A.S.L. TO3 - Approvazione del Piano sulla Libera professione intramuraria ai sensi dell'art. 1 comma 6 della Legge n. 120/07

(omissis)

LA GIUNTA REGIONALE

a voti unanimi...

delibera

- di approvare il piano aziendale dell'A.S.L. TO3 per l'attività libero professionale ai sensi della legge n. 120/07, allegato alla presente per farne parte integrante e sostanziale;

- dare mandato alla Direzione Sanità dell'Assessorato regionale Tutela della Salute e Sanità di trasmettere il presente atto al Ministero della salute ai sensi dell'art. 1 comma 6 della già citata legge n. 120/2007.

La presente deliberazione sarà pubblicata sul B.U. della Regione Piemonte ai sensi dell'art. 61 dello Statuto e dell'art. 14 del D.P.G.R. n. 8/R/2002

(omissis)

Deliberazione della Giunta Regionale 10 novembre 2008, n. 14-9995

Approvazione dello schema di Convenzione tra Regione Piemonte e Politecnico di Torino per lo sviluppo di nuove tecnologie dell'informazione e della comunicazione

(omissis)

LA GIUNTA REGIONALE

a voti unanimi...

delibera

- di approvare lo schema di convenzione, allegato alla presente per farne parte integrante e sostanziale, tra Regione Piemonte e Politecnico di Torino per la realizzazione delle attività ad elevato contenuto innovativo di cui all'art. 2 dello schema stesso e dalla cui sottoscrizione non deriva l'assunzione di impegni economici;

- di incaricare a sottoscrivere la suddetta convenzione la Dr.ssa Erica Gay Direttore Regionale della Direzione Innovazione, Ricerca ed Università;

- di demandare a successivi atti determinativi gli impegni, pari ad € 70.000,00 annui, relativi alle attività contemplate dal presente schema di convenzione e la cui copertura sarà garantita con assegnazione sul Cap. 208044 del Bilancio Pluriennale 2008-2010, esercizio 2009 (L.R. 13/2008).

La presente deliberazione sarà pubblicata sul B.U. della Regione Piemonte, ai sensi dell'art. 61 dello Statuto e dell'art. 14 del D.P.G.R. 8/R/2002.

(omissis)

Deliberazione della Giunta Regionale 10 novembre 2008, n. 15-9996

Conferenza di Servizi indetta dal Ministero delle Infrastrutture e dei Trasporti - Provveditorato Interregionale per le OO.PP. del Piemonte e della Valle d'Aosta - per l'approvazione dei progetti inseriti nell'ambito del "Programma di interventi di qualificazione e restauro del Castello del Valentino (Torino 1861-2011 Celebrazione del centocinquantesimo dell'Unità d'Italia)". Rappresentanza della Regione Piemonte

(omissis)

LA GIUNTA REGIONALE

a voti unanimi...

delibera

di nominare l'arch. Claudio Fumagalli, dirigente regionale del Settore Accordi di programma ed esame di conformità urbanistica, quale rappresentante unico della Regione Piemonte nella Conferenza di Servizi indetta dal Ministero delle Infrastrutture e dei Trasporti - Provveditorato Interregionale per le Opere Pubbliche del Piemonte e della Valle d'Aosta - per il giorno 12 novembre 2008 - ed eventuali futuri aggiornamenti - per la definizione dell'intesa con lo Stato, finalizzata alla localizzazione urbanistica dell'opera ed alla conseguente approvazione del progetto descritto nelle premesse del presente provvedimento deliberativo.

La presente deliberazione sarà pubblicata sul Bollettino Ufficiale della Regione Piemonte ai sensi dell'art. 61 dello Statuto e dell'art. 14 del D.P.G.R. n. 8/R/2002.

(omissis)

Deliberazione della Giunta Regionale 10 novembre 2008, n. 19-10000

D.G.R. 87-14802 del 14.02.2005. Bando "Abitazioni per anziani in Piemonte". Conferma contributi assegnati

(omissis)

LA GIUNTA REGIONALE

a voti unanimi...

delibera

- di dare atto che nell'allegato "A" alla presente deliberazione è riportata la situazione procedurale degli interventi prorogati con la D.G.R. 29-4271 del 13.11.2006 risultante dalla documentazione trasmessa dai comuni;

- di confermare il finanziamento attribuito agli interventi di edilizia residenziale pubblica di cui all'allegato "C" alla presente deliberazione così come richiesto dai comuni. Tra gli interventi confermati risulta compreso anche l'intervento previsto nel comune di Albano Vercellese che per errore materiale non è stato compreso nella deliberazione n. 29-4271 del 13.11.2006. Di confermare il contributo concesso fino al 30 giugno 2009. Decorsa tale data i contributi per gli interventi per i quali non sono iniziati i lavori sono revocati di diritto.

- di prendere atto dell'accorpamento degli interventi di recupero nel comune di Verolengo nell'immobile di via Trento, ex casa comunale, per la realizzazione di n. 6 alloggi, per un importo pari a € 84.000,00, cod. 10/A23LO;

- di prendere atto della rilocalizzazione dell'intervento di recupero nel comune di Tortona nell'immobile di "Casa

del Pozzo”, per la realizzazione di n. 8 alloggi, per un importo pari a € 112.000,00, cod. 10/A25LO;

- di accertare le economie ammontanti a € 266.000,00 derivanti dalla rinuncia al contributo da parte dei comuni, come risulta nell'allegato “B”.

Gli allegati “A”, “B” e “C” fanno parte integrante e sostanziale della presente deliberazione che sarà integralmente pubblicata sul Bollettino Ufficiale della Regione Piemonte ai sensi dell'art. 61 dello Statuto e dell'art. 14 del D.P.G.R. n. 8/R/2002.

(omissis)

Deliberazione della Giunta Regionale 10 novembre 2008, n. 20-10001

Legge 8/02/2001, n. 21, art. 6, comma 3. Autorizzazione all'Agenzia Territoriale per la Casa della Provincia di Torino all'utilizzo diretto dell'importo di euro 36.641,23 per un intervento di manutenzione straordinaria sull'immobile di proprietà comunale sito nel Comune di Collegno (TO), C.so Francia n. 303 (P.I. n. 9157)

(omissis)

LA GIUNTA REGIONALE

a voti unanimi...

delibera

di autorizzare, ai sensi dell'art. 6, comma 3, legge 21/2001, per le motivazioni indicate in premessa, l'Agenzia Territoriale per la Casa della Provincia di Torino all'utilizzo diretto dell'importo di euro 36.641,23 relativo alle disponibilità accantonate in Gestione Speciale, depositate presso l'ATC, per un intervento di manutenzione straordinaria sull'immobile di proprietà comunale sito nel Comune di Collegno (TO), corso Francia 303 (PI n. 9157).

La presente deliberazione sarà pubblicata sul B.U. della Regione Piemonte, ai sensi dell'art. 61 dello Statuto e dell'art. 14 del D.P.G.R. n. 8/R/2002.

(omissis)

Deliberazione della Giunta Regionale 10 novembre 2008, n. 21-10002

Revoca D.G.R. 10-1975 del 16/01/2006 di nomina del Direttore Generale dell'A.T.C. della Provincia di Vercelli

(omissis)

LA GIUNTA REGIONALE

a voti unanimi ...

delibera

di revocare la D.G.R. n. 10-1975 del 16.01.2006, a seguito di rinuncia a ricoprire l'incarico ricevuto con tale provvedimento da parte del soggetto interessato.

La presente deliberazione sarà pubblicata sul B.U. della Regione Piemonte ai sensi dell'art. 61 dello Statuto e dell'art. 14 del D.P.G.R. n. 8/R/2002.

(omissis)

Deliberazione della Giunta Regionale 10 novembre 2008, n. 22-10003

Autorizzazione a costituirsi nel giudizio avanti il Giudice di Pace di Torino promosso da privato per ottenere il risarcimento di danni conseguenti a sinistro stradale. Patrocinio nel giudizio e nella successiva esecuzione dell'avv. Giuseppe Piccarreta

(omissis)

Deliberazione della Giunta Regionale 10 novembre 2008, n. 23-10004

Autorizzazione a costituirsi avanti il T.A.R. Piemonte nel ricorso proposto da Società semplice avverso la determinazione n. 309 del 30.5.2008 della Direzione Ambiente, Settore Programmazione e Risparmio in materia energetica. Patrocinio nel giudizio e nella successiva esecuzione dell'avv. Giovanna Scollo

(omissis)

Deliberazione della Giunta Regionale 10 novembre 2008, n. 24-10005

Impegno di Euro 14.000,00 sul cap. 135611 del bilancio 2008 per incarichi professionali conferiti con DD.G.R. n. 24-9750 del 6.10.2008, n. 44-9808 del 13.10.2008 e n. 60-9823 del 13.10.2008

(omissis)

Deliberazione della Giunta Regionale 10 novembre 2008, n. 25-10006

Autorizzazione a resistere nel giudizio avanti il Tribunale di Torino, Sezione Lavoro, proposto da privato contro la Regione Piemonte per ottenere la corresponsione dell'indennizzo ex L. 210/92. Patrocinio nel giudizio e nella successiva esecuzione dell'avv. Giulietta Magliona

(omissis)

Deliberazione della Giunta Regionale 10 novembre 2008, n. 26-10007

Autorizzazione a resistere nel giudizio avanti al T.A.R. Piemonte proposto da Società. Patrocinio nel giudizio e nella successiva esecuzione dell'avv. Giulietta Magliona

(omissis)

Deliberazione della Giunta Regionale 10 novembre 2008, n. 27-10008

Autorizzazione a costituirsi nel giudizio avanti il Tribunale di Torino - Sez. Lavoro (R.G.L. 6861/08) proposto da privato per ottenere l'adeguamento Istat dell'indennizzo L. 210/92. Patrocinio nel giudizio e nella successiva esecuzione dell'avv. Alessandra Rava

(omissis)

Deliberazione della Giunta Regionale 10 novembre 2008, n. 28-10009

Autorizzazione a resistere nel giudizio avanti il T.A.R. Piemonte proposta da privato avverso la determinazione n. 256 del 30.6.2008 della Direzione Formazione Professionale Lavoro - Settore Sviluppo dell'Imprenditorialità. Patrocinio nel giudizio e nella successiva esecuzione dell'avv. Eugenia Salsotto

(omissis)

Deliberazione della Giunta Regionale 10 novembre 2008, n. 29-10010

Autorizzazione a proporre istanza di ammissione al passivo avanti il Tribunale di Torino nel fallimento n. 41/2008 di società privata per l'ammissione al passivo

vo del credito della Regione Piemonte. Patrocinio nel giudizio e nella eventuale successiva fase contenziosa dell'avv. Eugenia Salsotto

(omissis)

Deliberazione della Giunta Regionale 10 novembre 2008, n. 30-10011

Autorizzazione a costituirsi avanti il T.A.R. Piemonte nel ricorso proposto da Associazioni e privati per l'annullamento di provvedimenti e pareri di compatibilità ambientale. Patrocinio nel giudizio e nella successiva esecuzione dell'avv. Ilaria Chesta

(omissis)

Deliberazione della Giunta Regionale 10 novembre 2008, n. 31-10012

Autorizzazione a resistere nel giudizio avanti al TAR Piemonte proposto da privati per l'annullamento delle comunicazioni del quantitativo di riferimento individuale relativo alla campagna 2000/2001 quote latte. Patrocinio nel giudizio e nella successiva esecuzione dell'avv. Pier Carlo Maina

(omissis)

Deliberazione della Giunta Regionale 10 novembre 2008, n. 32-10013

Individuazione delle priorità relative all'attuazione della seconda annualità del "Piano Regionale Integrato dell'Immigrazione, Triennio 2007-2009", approvato con D.C.R. n. 207-33457 del 22/7/2008

(omissis)

LA GIUNTA REGIONALE
a voti unanimi...

delibera

- di approvare le priorità, sulla cui base indirizzare le attività di attuazione della seconda annualità del P.R.I.I. - Triennio 2007-2009, come individuate a seguito di confronto e condivisione con le Province piemontesi come da all. 1 parte integrante della presente deliberazione;
- di fissare i seguenti termini per la presentazione della documentazione amministrativo-contabile inerente la programmazione provinciale in materia di immigrazione, da parte delle Province medesime:
 - 31/03/2009: Piani Provinciali annuali dell'Immigrazione oppure Piani Provinciali pluriennali dell'Immigrazione e relativi Programmi di attuazione annuali,
 - 30/11/2009: relazione intermedia sullo stato di attuazione dei suddetti Piani,
 - 30/06/2010: relazione finale e relativa resocontazione;
- di precisare che la ripartizione e l'assegnazione delle risorse regionali pari a € 2.169.400,00 e già assegnate con D.G.R. n. 3-8950 del 16.6.2008 e impegnate con la suddetta DD n. 331/DA 1900 del 15/9/2008 - a favore delle province è demandato a successivo provvedimento direzionale sulla base degli indicatori di cui alla D.C.R. n. 207-33457 del 22/7/08 nonché all'articolo 3 (risorse finanziarie) del Protocollo d'Intesa;
- di avvalersi dell'Istituto di Ricerche Economico e Sociali del Piemonte per la realizzazione di studi sistematici, anche attraverso elaborazioni statistiche, dei movimenti migratori e dei fenomeni sociali collegati, nell'ambito di

iniziative di diretto coordinamento regionale e in coerenza con il punto 2 degli obiettivi del P.R.I.I. - Triennio 2007-2009 "Sviluppare la conoscenza e la sensibilizzazione del fenomeno migratorio" per una spesa di € 120.000,00 Cap. 179684/08 (D.G.R. n. 3-8950) del 16.6.08.

La presente deliberazione sarà pubblicata sul B.U. della Regione Piemonte ai sensi dell'art. 61 dello Statuto e dell'art. 14 del D.P.G.R. n. 8/R/2002.

(omissis)

Allegato

Priorità relative all'attuazione del Piano Regionale Integrato dell'Immigrazione, Triennio 2007-2009 (II annualità).

1. Sostegno alle famiglie.

Tale priorità si fonda sulla considerazione che l'immigrazione si qualifica sempre più come fenomeno che coinvolge in modo crescente il gruppo familiare.

Di seguito si individuano possibili interventi per il sostegno del nucleo familiare, con particolare attenzione a donne e minori:

- a) diffondere l'informazione circa i diritti e le tutele riconosciuti dall'ordinamento giuridico italiano in tema di istruzione, pari opportunità, ambito familiare, cura della salute nonché in tema di accesso a opportunità formative e professionali;
- b) sostenere la famiglia e la genitorialità attraverso il supporto psicologico e la mediazione familiare;
- c) promuovere progetti mirati all'incontro scuola-famiglia;
- d) favorire occasioni di incontro tra donne straniere e native finalizzate alla socializzazione, all'ascolto, allo scambio di esperienze e saperi appartenenti a culture diverse;
- e) garantire il supporto scolastico e le attività di animazione anche in orario extra-scolastico e nel periodo estivo;
- f) realizzare progetti rivolti ai giovani di seconda generazione e progetti di peer education;
- g) prevedere interventi rivolti ai minori più emarginati, quali ad es. l'educativa di strada;
- h) promuovere luoghi di formazione e confronto tra giovani immigrati e nativi, quali ad es. i centri o le biblioteche interculturali;

2. Centri di pronta accoglienza.

Il Piano Regionale Integrato dell'Immigrazione promuove l'integrazione sociale della popolazione immigrata presente già da tempo sul territorio regionale, ma tiene anche conto delle persone di recente immigrazione con notevoli problematiche sociali.

Per prevenire il rischio di emarginazione pare opportuno prevedere di interventi volti a garantire la prestazione dei servizi essenziali di prima accoglienza (dormitori, mense, supporto linguistico, ecc...).

Pare opportuno porre particolare attenzione alle persone richiedenti asilo, rifugiati e titolari di permesso di soggiorno per protezione sussidiaria con interventi sinergici al Sistema di protezione per Richiedenti Asilo e Rifugiati.

3. *Sperimentazione e messa a sistema di interventi mirati a facilitare le pratiche di rilascio dei permessi di soggiorno.*

Tale priorità prende spunto dalla sperimentazione avviata negli anni scorsi in alcune Province piemontesi avente ad oggetto progetti mirati al miglioramento del sistema di rilascio e rinnovo del permesso di soggiorno attraverso l'avvio di collaborazioni con gli enti preposti e la realizzazione di specifici interventi.

Considerati i risultati positivi si ritiene opportuno dare continuità a questi progetti e, ove esistano le condizioni, estendere la sperimentazione.

4. *Formazione degli operatori.*

Tale priorità intende facilitare il rapporto delle cittadine e dei cittadini stranieri con enti, istituzioni e servizi, si evidenzia l'importanza della figura del mediatore interculturale ma, d'altro lato, si sottolinea la necessità di una formazione di tutti gli operatori pubblici e privati, aventi, per ragioni di servizio, contatti quotidiani con l'utenza straniera.

Deliberazione della Giunta Regionale 10 novembre 2008, n. 35-10016

Intesa Istituzionale di Programma del 22.03.2000 - ApQ Difesa del Suolo. Riprogrammazione economie derivanti da risorse del Fondo Aree Sottoutilizzate e approvazione nuovi interventi ad integrazione del Terzo Atto Integrativo dell'ApQ Difesa del Suolo

(omissis)

LA GIUNTA REGIONALE

a voti unanimi...

delibera

1 - Di prendere atto dei contenuti del Verbale del Tavolo dei Sottoscrittori degli Accordi di programma Quadro in materia di Difesa del Suolo in data 17 luglio 2008 (Allegato A parte integrante della presente Deliberazione) che prevede l'utilizzo delle economie di gestione dei finanziamenti occorsi come dal seguente quadro, che specifica per deliberazione Cipe la provenienza delle economie impiegate, tenuto conto di quanto specificato in premessa in merito al Comitato Paritetico di Attuazione dell'8/11/2005:

Riepilogo per Delibera Cipe		
APQ Difesa del Suolo (DS)	Delibera CIPE n. 36/2002	649.564,40
	Delibera CIPE 12/7/1996	61.059,25
	Delibera CIPE 18/12/1996	
APQ I° Atto Integrativo (DT)	Delibera CIPE n. 42/1998	198.149,44
	Delibera CIPE n. 17/2003	2.617.839,77
	Delibera CIPE n. 20/2004	3.064.586,77
	Delibera CIPE n. 84/2000	593.925,70
		7.185.125,33

2 - Di dare atto che il suddetto schema, nell'ambito del APQ I° Atto Integrativo (DT), riferisce alle Deliberazioni Cipe n. 84/2000 e n. 20/2004, complessivi € 3.658.512,47, in quanto nel corso del 2005 sono state variate le coperture finanziarie di alcuni interventi inseriti nell'APQ citato, precedentemente a carico della Deliberazione CIPE n. 17/2003, così come disposto in sede di Comitato Paritetico di Attuazione dell'8/11/2005,

3 - Di approvare il programma degli interventi di cui al Verbale anzidetto che prevede nel suo complesso n. 21 nuovi interventi di cui n. 1 in gestione al Settore Idraulica Forestale (14.7), n. 1 in gestione al Settore Opere Pubbliche e Pronto Intervento (14.2) ed i restanti n. 19 interventi in gestione al Settore Difesa Assetto idrogeologico (14.12); detto programma viene riportato nella Tabella (Allegato B parte integrante della presente deliberazione) al presente atto.

4 - Di individuare gli Enti Attuatori delle opere indicati nel programma suddetto.

5 - Di demandare al Settore Regionale Difesa Assetto idrogeologico, al Settore Regionale Opere Pubbliche e Pronto Intervento ed al Settore Regionale Idraulica Forestale la gestione amministrativa dei rispettivi interventi di competenza.

6 - Di sottoporre tutti i n. 21 interventi al monitoraggio secondo le modalità stabilite dalla Circolare sulle procedure di monitoraggio degli Accordi di Programma del 9 ottobre 2003 con il sistema informatico Gestione Intese.

7 - Di delegare l'ing. Carlo Pelassa in qualità di Responsabile dell'Accordo a provvedere alle variazioni anzidette nell'Applicativo Intese al fine di renderle operative in occasione del prossimo monitoraggio del 31 dicembre 2008.

8 - Di stabilire i seguenti criteri tecnico-amministrativi per la gestione degli interventi da parte degli Enti attuatori:

a) i progetti devono essere sottoposti al preventivo parere della Struttura Tecnica Regionale ex L. R. n. 6/2008, nei termini e con le modalità disposte con la D.G.R. n. 30-8553 del 7/4/2008;

b) l'Amministrazione proponente dovrà sottoporre, ove prescritto, il progetto alla procedura di cui alla L. R. n. 40/1998 e s.m.i., ovvero dichiararne l'esclusione, secondo le modalità di cui all'art. 10, comma 4, della medesima legge regionale, quando ricorrano le condizioni di cui all'art. 4, comma 6, della L. R. n. 40/98 e s.m.i. anzidetta;

c) l'Amministrazione proponente, nel caso di interferenza diretta o indiretta con Siti della Rete Natura 2000 (Siti di Importanza Comunitaria ai sensi della Direttiva 92/43/CEE e Zone di Protezione Speciale ai sensi della Direttiva 79/409/CEE), dovrà sottoporre preventivamente il progetto preliminare al Settore Pianificazione Aree Protette, per verificare l'assoggettabilità dell'intervento alla procedura di valutazione d'incidenza ai sensi dell'articolo 5 del DPR 357/97 e s.m.i. In caso positivo (se l'intervento è soggetto a procedura di valutazione d'incidenza) il progetto preliminare dovrà essere accompagnato da una Relazione di Incidenza, redatta secondo l'art. 6 del DPR n. 120 del 12/03/2003 ed i cui contenuti ed indirizzi sono specificati nell'allegato G al DPR n. 357/97. In alternativa, l'Amministrazione proponente dovrà predi-

sporre il progetto definitivo, da sottoporre alle autorizzazioni e pareri, con allegata la Relazione di Incidenza completa dei contenuti sopra specificati;

d) gli atti del progetto dovranno essere trasmessi al Settore regionale di competenza, muniti di dichiarazione del RUP, redatta ai sensi dell'art. 47 D.P.R. n. 445/2000, che attesti l'ottenimento di tutte le autorizzazioni, pareri e nullaoστα necessari alla realizzazione delle opere;

e) i lavori devono essere appaltati entro e non oltre il 31/12/2010;

f) la redazione di perizie suppletive sarà autorizzata solo nei limiti e nei casi previsti dall'art. 132 del D.Lgs. n. 163/2006 e, comunque, non dovrà produrre incrementi di spesa a carico della L. n. 208/98, per cui dovrà, se del caso, essere prevista la copertura dei maggiori oneri con fondi di bilancio dell'Ente attuatore;

g) la ripartizione dei fondi ex art. 92 D.Lgs. n. 163/2006, sarà riconosciuta all'Ente gestore dell'intervento solo nel caso in cui questi sia dotato di apposito Regolamento redatto ai sensi della norma anzidetta;

h) in particolare gli interventi in gestione al Settore Regionale Difesa Assetto Idrogeologico (14.12) devono rispettare i seguenti ulteriori criteri:

h1) le spese tecniche, comprensive degli incentivi per la progettazione, ma con esclusione di quelle prescritte dal D.Lgs. n. 494/1996 e s.m.i., dovranno essere ricomprese nella quota di spese generali riconosciute, quale contributo ai soggetti attuatori, nella misura massima del 10% dell'importo dei lavori a base d'asta comprensivo degli oneri per la sicurezza;

h2) per accelerare la realizzazione dei lavori il trasferimento dei fondi, a favore degli Enti attuatori degli interventi finanziati ai sensi della Legge n. 208/98 avverrà, in analogia con quanto specificato con la D.G.R. n. 34-5775 del 8/4/2002 e con le precedenti Deliberazioni della giunta regionale relative all'approvazione dei criteri di gestione per gli ApQ, secondo le seguenti modalità:

I - l'acconto del 10% della somma finanziata sarà erogata all'atto della concessione del contributo che avverrà con successivo atto amministrativo;

II - un ulteriore 20% della somma finanziata sarà erogata alla comunicazione dell'avvenuta stipula del contratto;

III - i successivi trasferimenti saranno erogati, in analogia con le modalità vigenti per gli Accordi in corso, a seguito di presentazione di stati d'avanzamento, non inferiori al 10% dell'importo netto dei lavori, sino al raggiungimento del 90% dell'importo dei lavori al netto del ribasso d'asta, oneri fiscali compresi e con erogazione della somma restante all'atto della presentazione del certificato di regolare esecuzione o collaudo e della rendicontazione finale dell'intervento, approvata dall'Ente attuatore.

9 - Di prendere atto che a valere sugli stanziamenti effettuati con le deliberazioni Cipe n. 36/2002, 17/2003 e n. 42/98 per il Settore della Difesa del Suolo residuano ancora da trasferire da parte dei Ministeri competenti le sotto indicate risorse

- Euro 33.269.016,59 per la Deliberazione CIPE n. 17/2003

- Euro 680.727,00 per la Deliberazione CIPE n. 36/2002

- Euro 1.396.556,20 per la Deliberazione CIPE n. 42/98
Dette risorse a seguito dei trasferimenti statali saranno assegnate direttamente alla Direzione competente.

il presente provvedimento non comporta oneri aggiuntivi a carico del Bilancio regionale.

La presente deliberazione sarà pubblicata sul B.U. della Regione Piemonte ai sensi dell'art. 61 dello Statuto e dell'art. 14 del D.P.G.R. n. 8/R/2002.

(omissis)

Deliberazione della Giunta Regionale 10 novembre 2008, n. 37-10018

L.r. 12.10.1978 n. 63 art. 47. Partecipazione della Regione Piemonte al „Centro di Riferimento per l'Agricoltura Biologica - Società Consortile a Responsabilità Limitata“ siglabile „CRAB S.c.r.l.“, con sede in Torino

(omissis)

LA GIUNTA REGIONALE

a voti unanimi...

delibera

1. ai sensi dell'articolo 47 della L.R. 12.10.1978, n. 63 e in attuazione della deliberazione n. 219-46497 del 4.11.2008 del Consiglio Regionale la partecipazione della Regione Piemonte al "Centro di Riferimento per l'Agricoltura Biologica - Società Consortile a Responsabilità Limitata" siglabile "CRAB S.c.r.l.", con sede in Torino;

2. di individuare nella Direzione Agricoltura la struttura competente per l'attuazione dei procedimenti amministrativi conseguenti.

La presente deliberazione sarà pubblicata sul B.U. della Regione Piemonte ai sensi dell'art. 61 dello Statuto e dell'art. 14 del D.P.G.R. n. 8/R/2002.

(omissis)

Deliberazione della Giunta Regionale 10 novembre 2008, n. 40-10019

Variatione al bilancio di previsione per l'anno finanziario 2008 in applicazione di variazioni compensative previste dall'art. 24 della L.R. 7/2001 (UPB DA12031; DA17022; DA17021; DA16032; DA16981; DA19021; DA05071)

(omissis)

Deliberazione della Giunta Regionale 10 novembre 2008, n. 41-10020

Variatione al bilancio di previsione per l'anno finanziario 2008. Iscrizione di fondi, provenienti dallo Stato relativi al Fondo Nazionale per le Politiche sociali

(omissis)

LA GIUNTA REGIONALE

a voti unanimi...

delibera

di variare il bilancio di previsione della Regione per l'anno finanziario 2008, secondo quanto indicato nell'allegato A), parte integrante della presente deliberazione.

La presente deliberazione sarà pubblicata sul Bollettino Ufficiale della Regione Piemonte ai sensi dell'articolo 61 dello Statuto e dell'art. 14 del D.P.G.R. n. 8/R/2002.

(omissis)

Deliberazione della Giunta Regionale 10 novembre 2008, n. 42-10021

Variazione al bilancio di previsione per l'anno finanziario 2008 in attuazione dell'art. 10 della L.R. 17/2008 e contestuale variazione compensativa ai sensi dell'art. 24 della L.R. 7/2001

(omissis)

Deliberazione della Giunta Regionale 10 novembre 2008, n. 43-10022

Variazione al bilancio di previsione per l'anno finanziario 2008 in attuazione dell'art. 37 della L.R. 12/2008 (Legge finanziaria per l'anno 2008)

(omissis)

Deliberazione della Giunta Regionale 10 novembre 2008, n. 44-10023

Variazione al bilancio di previsione per l'anno finanziario 2008 in applicazione di variazioni ai capitoli delle partite di giro (e/68880 e u/419810)

(omissis)

Deliberazione della Giunta Regionale 10 novembre 2008, n. 45-10024

Variazione al bilancio di previsione per l'anno finanziario 2008 mediante l'iscrizione di euro 25.000,00 nel capitolo dell'entrata 28443 e dell'iscrizione di euro 25.000,00 nel capitolo di spesa 156937. Progetto "genitori piu". Art. 24, L.R. n. 7/2001

(omissis)

Deliberazione della Giunta Regionale 10 novembre 2008, n. 46-10025

Variazione al bilancio di previsione per l'anno finanziario 2008. Assegnazioni risorse per il sistema informativo del servizio 118. Art. 24, L.R. n. 7/2001

(omissis)

Deliberazione della Giunta Regionale 10 novembre 2008, n. 47-10026

Variazione al bilancio di previsione per l'anno finanziario 2008 mediante l'iscrizione di euro 15.000,00 in un capitolo dell'entrata di nuova istituzione e dell'iscrizione di euro 15.000,00 in un capitolo della spesa di nuova istituzione. Progetto "percorso assistenziale integrato per pazienti cerebrolesi" Art. 24, L.R. n. 7/2001

(omissis)

Deliberazione della Giunta Regionale 10 novembre 2008, n. 48-10027

Variazione al bilancio di previsione per l'anno finanziario 2008. Iscrizione di fondi, provenienti dallo Stato, per il finanziamento di progetti di promozione all'estero, presentati da imprese artigiane

(omissis)

Deliberazione della Giunta Regionale 10 novembre 2008, n. 49-10028

Variazione al bilancio di previsione per l'anno finanziario 2008 mediante prelievo dai fondi di riserva per le spese derivanti da economie su fondi statali vincolati. Reimpostazioni di parte corrente ed in conto capitale a favore della Direzione regionale Attivita' produttive

(omissis)

Deliberazione della Giunta Regionale 10 novembre 2008, n. 50-10029

Variazione al bilancio di previsione per l'anno finanziario 2008 in attuazione di variazioni compensative previste dall'art. 24 della L.R. 7/2001 (UPB SA01001)

(omissis)

Deliberazione della Giunta Regionale 10 novembre 2008, n. 51-10030

Variazione al bilancio di previsione per l'anno finanziario 2008 in attuazione degli articoli 8, 9 e 16 della L.R. 28/2008

(omissis)

Deliberazione della Giunta Regionale 10 novembre 2008, n. 52-10031

Variazione al bilancio di previsione per l'anno finanziario 2008 in attuazione di variazioni compensative previste dall'articolo 12 della L.R. 13/2008

(omissis)

Deliberazione della Giunta Regionale 10 novembre 2008, n. 53-10032

Variazione al bilancio di previsione per l'anno finanziario 2008 per far fronte a disposizioni dei DM 11743 e 17114. Art. 24, L.R. n. 7/2001

(omissis)

Deliberazione della Giunta Regionale 10 novembre 2008, n. 54-10033

Variazione al bilancio di previsione per l'anno finanziario 2008. Iscrizione di fondi, provenienti dallo Stato, per la concessione di prestiti d'onore, ai sensi della legge 390/91 - saldo 2007

(omissis)

Deliberazione della Giunta Regionale 10 novembre 2008, n. 55-10034

Annullamento DGR n. 8 - 9595 del 15 settembre 2008 in materia di variazione di bilancio

(omissis)

Deliberazione della Giunta Regionale 10 novembre 2008, n. 56-10035

Autorizzazione a richiedere alla Tesoreria un'anticipazione di cassa di Euro 1.000.000.000,00 per l'anno finanziario 2009

(omissis)

LA GIUNTA REGIONALE

a voti unanimi...

delibera

di autorizzare, in applicazione della L.R. 11 aprile 2001, n. 7 "Ordinamento contabile della Regione Piemonte" e del relativo Regolamento attuativo approvato con D.P.G.R. 5 dicembre 2001, n. 18/R, il ricorso ad un'anticipazione di cassa di € 1.000.000.000,00 (unmiliardo) da estinguersi nel corso dell'esercizio 2009 e che comporta presumibilmente un onere massimo di € 1.000.000,00 (unmilione) calcolato in relazione al tasso ufficiale di riferimento tempo per tempo vigente diminuito di 0,01, così come previsto all'art. 16, comma b) della Convenzione di Tesoreria.

Agli oneri di € 1.000.000,00 (un milione) si provvede con successivo atto da assumersi sul capitolo 193676 del bilancio per l'anno 2009.

La presente deliberazione sarà pubblicata sul Bollettino Ufficiale della Regione Piemonte ai sensi dell'art. 61 dello Statuto e dell'art. 14 del D.P.G.R. n. 8/R/2002.

(omissis)

Deliberazione della Giunta Regionale 10 novembre 2008, n. 60-10039

Affidamento all'I.P.L.A. S.p.A. dell'incarico di gestione delle strutture della Stazione Alpina di Sauze d'Oulx, di proprietà della Regione Piemonte

(omissis)

LA GIUNTA REGIONALE

a voti unanimi...

delibera

- di individuare l'I.P.L.A. S.p.A. quale soggetto incaricato della gestione delle strutture della Stazione Alpina di Sauze d'Oulx di proprietà della Regione Piemonte;

- di subordinare la gestione delle strutture di proprietà regionale e lo svolgimento delle attività formative di cui sopra, al proseguimento, da parte dell'I.P.L.A. S.p.A., delle attività di sperimentazione e divulgazione già svolte dal Consorzio Vittorino Vezzani presso la Stazione Alpina di Sauze d'Oulx, tramite la gestione, diretta o indiretta, dell'annessa azienda agricola e delle diverse strutture;

- di demandare alla Direzione Opere Pubbliche, Difesa del Suolo, Economia Montana e Foreste l'approvazione del progetto definitivo e la stipula dell'atto di affidamento dell'incarico di gestione, per una durata non superiore a quattro anni, rinnovabili, ed utilizzando le risorse disponibili nell'ambito dell'UPB DB14191;

- di stabilire ulteriormente che, in attesa dell'approvazione di una specifica convenzione quadro, il provvedimento amministrativo demandato alla Direzione Opere Pubbliche, Difesa del Suolo, Economia Montana e Foreste dovrà individuare, tra l'altro, per quanto rientra nei limiti delle competenze e delle potestà istituzionali della Direzione:

- i profili caratterizzanti del rapporto "in house" con l'I.P.L.A. S.p.A., limitatamente all'incarico affidato;

- le modalità di espletamento del controllo analogo, requisito dell'*in house*, per quanto attuabile a livello della Direzione interessata;

- i principi e le disposizioni generali che devono essere osservati da I.P.L.A. S.p.A. nell'espletamento dell'incarico, con particolare riferimento alle discipline di

legge che dovranno essere rispettate nell'ambito degli affidamenti di singole attività a soggetti terzi;

- gli strumenti e le misure idonee a consentire il controllo sulla realizzazione dell'incarico conferito e, in particolare, sull'effettuazione delle attività di sperimentazione e divulgazione.

La presente deliberazione sarà pubblicata sul Bollettino Ufficiale della Regione Piemonte, ai sensi dell'art. 61 dello Statuto e dell'art. 14 del D.P.G.R. n. 8/R/2002.

(omissis)

Deliberazione della Giunta Regionale 10 novembre 2008, n. 61-10040

Articoli 11 e 14 della legge regionale 16 marzo 1998 n. 10; approvazione del piano di attività e spesa dell'Agenzia regionale dei servizi sanitari (A.Re. S.S.)

(omissis)

LA GIUNTA REGIONALE

a voti unanimi...

delibera

- di approvare l'allegato A) titolato "Piano di attività e di spesa dell'Agenzia Regionale per i Servizi Sanitari per l'anno 2009" che costituisce parte integrante e sostanziale del presente provvedimento;

- di provvedere alla definizione della copertura degli oneri conseguenti - complessivamente quantificati in euro 5.000.000,00, di cui euro 2.335.000,00 per spese di funzionamento ed euro 2.665.000,00 per studi, ricerche e progetti di sviluppo - con successivo atto che troverà copertura finanziaria con le risorse allocate nel capitolo 169424 del Bilancio di previsione 2009, attualmente in discussione presso il Consiglio Regionale";

- stabilire che - coerentemente alle modalità interassessorili e interdirezionali per la programmazione e valutazione delle iniziative che hanno attinenza con la tutela della salute deliberate dalla Giunta regionale (cap. 2.1, P.S.S.R. 2007 - 2010) a cui si rinvia - la supervisione, il monitoraggio in corso d'opera, la formulazione di eventuali indicazioni sullo sviluppo delle attività, nonché la verifica degli esiti della progettualità intrapresa dall'Agenzia restino comunque assegnate ai Responsabili delle strutture regionali competenti nelle materie oggetto del piano che, anche ai fini delle relazioni semestrali previste dell'articolo 12, comma 1 della l.r. n. 10/1998, provvederanno alle valutazioni di congruenza dell'attività svolta in relazione allo stato di avanzamento dei progetti ed alle risorse utilizzate;

- stabilire che ogni modifica della strutturazione istituzionale ed organizzativa dell'Agenzia, pur compresa o conseguente il piano approvato, non conforme allo Statuto, resti subordinata alla modificazione del medesimo, approvata dalla Giunta regionale in relazione alle previsioni del capitolo 2.1 del P.S.S.R. 2007 - 2010;

- di rinviare a successivo provvedimento l'assegnazione di ulteriori incarichi - ex articolo 4, c. 4 della l.r. n. 10/98 - ai fini dell'attribuzione del compenso incentivante al direttore, nella misura massima del 20% della retribuzione annua lorda, ai sensi dell'articolo 7, comma 3, della medesima.

La presente deliberazione sarà pubblicata sul B.U. della Regione Piemonte a norma dell'art. 61 dello Statuto e dell'art. 14 del D.P.G.R. n. 8/R/2002.

(omissis)

Deliberazione della Giunta Regionale 12 novembre 2008, n. 1-10041

Seconda variazione al Programma Operativo dell'anno 2008

(omissis)

LA GIUNTA REGIONALE

a voti unanimi...

delibera

di confermare le assegnazioni di risorse di cui alla D.G.R. n. 3-8950 del 16/06/2008 e la D.G.R. n. 37-9363 del 1/8/2008 e di autorizzare le variazioni apportate alle risorse successivamente al periodo indicato nella precedente deliberazione di variazione del Programma Operativo e fino al 31 ottobre 2008, così come indicato in allegato, e di rendere pertanto definitive le nuove assegnazioni di Programma Operativo e di Bilancio.

La presente deliberazione sarà pubblicata sul Bollettino Ufficiale della Regione Piemonte ai sensi dell'articolo 61 dello Statuto e dell'articolo 14 del D.P.G.R. n. 8/R/2002.

(omissis)

Deliberazione della Giunta Regionale 17 novembre 2008, n. 1-10042

Modificazione dei provvedimenti deliberativi n. 13-600 del 31 luglio 2000, n. 45-12571 del 24 maggio 2004, n. 2-4994 del 28 dicembre 2006, n. 93-6720 del 3 agosto 2007 e n. 1-7993 del 14 gennaio 2008 esclusivamente per quanto riguarda le Alte Professionalità e le Posizioni organizzative della Direzione "Bilancio" e della Direzione "Opere Pubbliche, Difesa del suolo, Economia Montana e Foreste"

(omissis)

LA GIUNTA REGIONALE

a voti unanimi...

delibera

di approvare per le motivazioni esposte, le proposte dei Responsabili della Direzione "Bilancio" e della Direzione "Opere Pubbliche, Difesa del Suolo, Economia montana e Foreste" di ridefinire le posizioni di Alta professionalità e le Posizioni organizzative evidenziate nella premessa, così come risulta dal prospetto allegato alla presente deliberazione per farne parte integrante e sostanziale;

di prendere atto che con riferimento alla Direzione "Bilancio" la modifica proposta non determina un'alterazione del numero complessivo delle Posizioni organizzative a questa assegnate, mentre, per quanto riguarda la Direzione "Opere Pubbliche, Difesa del Suolo, Economia montana e Foreste" le ridefinizioni proposte non determinano una diminuzione del numero complessivo delle posizioni di Alta professionalità e delle Posizioni organizzative in totale assegnate a detta Direzione e avvengono nel pieno rispetto del budget attribuito alla medesima, fermo restando che ogni eventuale resto risultante dall'operazione di soppressione e di contestuale istituzione non viene conservato nella disponibilità economica della stessa;

di prendere atto che, con esclusivo riferimento alla Direzione "Opere Pubbliche, Difesa del Suolo, Economia montana e Foreste", alla data di istituzione delle nuove Posizioni organizzative sono soppresse le posizioni di Alta professionalità indicate nel prospetto allegato

al presente provvedimento per farne parte integrante e sostanziale;

di dare atto che, con esclusivo riferimento alla Direzione "Opere Pubbliche, Difesa del Suolo, Economia montana e Foreste", alla data di istituzione delle nuove Posizioni organizzative sono soppresse le posizioni di Alta professionalità indicate nel prospetto allegato al presente provvedimento per farne parte integrante e sostanziale

di ribadire che i Responsabili delle strutture citate, con propri atti dovranno provvedere ad assegnare gli incarichi nelle Direzioni cui sono preposti e nelle sue articolazioni, nonché provvedere, successivamente con proprie determinazioni, al conferimento degli stessi ai dipendenti nominati sulla base dei criteri fissati dal Protocollo d'Intesa siglato con le OO.SS. in data 17 maggio 1999 e dal Protocollo d'Intesa del 19 marzo 2004, come in parte integrato dal Contratto decentrato del 23 novembre 2006.

La presente deliberazione sarà pubblicata sul B.U. della Regione Piemonte ai sensi dell'art. 61 dello Statuto e dell'art. 14 del D.P.G.R. 8/R/2002.

(omissis)

Deliberazione della Giunta Regionale 17 novembre 2008, n. 2-10043

Dirigente regionale dr. Franco Ferraresi: provvedimenti

(omissis)

LA GIUNTA REGIONALE

a voti unanimi...

delibera

per le considerazioni in premessa illustrate, ai sensi dell'art. 22 della l.r. 23/08 e dei relativi criteri di cui alla DGR n. 29-9649 del 22.9.08 e s.m.i., nell'ambito della direzione DA1800 Cultura, turismo e sport:

- di assegnare il dr. Franco FERRARESI al settore Sport con l'incarico di responsabile del settore stesso;

- di stabilire che la predetta assegnazione ed il relativo incarico hanno effetto dal 10 novembre 2008 ed hanno durata, così come disposto nei confronti degli altri, analoghi, incarichi dirigenziali, sino al giorno antecedente la data di avvio dell'operatività dei nuovi settori della Giunta regionale, così come individuata con la DGR n. 2-9520 del 2.9.08 e s.m.i.;

- di precisare che la relativa spesa è già stata individuata con la DD n. 1269 del 6.11.08.

La presente deliberazione sarà pubblicata sul BURP della Regione Piemonte ai sensi dell'art. 61 dello Statuto e dell'art. 14 del D.P.G.R. n. 8/R/2002.

(omissis)

Deliberazione della Giunta Regionale 17 novembre 2008, n. 3-10044

Dirigente regionale dott.ssa Giulia Marcon: provvedimenti

(omissis)

LA GIUNTA REGIONALE

a voti unanimi...

delibera

per le considerazioni in premessa illustrate, ai sensi dell'art. 22 della l.r. 23/08 e dei relativi criteri di cui alla DGR n. 29-9649 del 22.9.08 e s.m.i., nell'ambito

della direzione SA0100 Gabinetto della Presidenza della Giunta regionale:

- di assegnare la dott.ssa Giulia MARCON al settore Affari internazionali e comunitari con l'incarico di responsabile del settore stesso;
- di stabilire che la predetta assegnazione ed il relativo incarico hanno effetto dal 10 novembre 2008 ed hanno durata, così come disposto nei confronti degli altri, analoghi, incarichi dirigenziali, sino al giorno antecedente la data di avvio dell'operatività dei nuovi settori della Giunta regionale, così come individuata con la DGR n. 2-9520 del 2.9.08 e s.m.i.;
- di precisare che la relativa spesa è già stata individuata con la DD n. 1268 del 6.11.08.

La presente deliberazione sarà pubblicata sul BURP della Regione Piemonte ai sensi dell'art. 61 dello Statuto e dell'art. 14 del D.P.G.R. n. 8/R/2002.

(omissis)

Deliberazione della Giunta Regionale 17 novembre 2008, n. 4-10045

Art. 22 della l.r. 23/08: attribuzione della responsabilità "ad interim" del settore "ad esaurimento" Osservatorio statistico indicatori fisici enti locali della direzione DA0800, al dr. Bruno Gallino

(omissis)

LA GIUNTA REGIONALE
a voti unanimi...
delibera

ai sensi dell'art. 22 della l.r. 23/08 e dei criteri di cui alla DGR n. 29-9649 e s.m.i., nell'ambito della direzione DA0800 Programmazione strategica, politiche territoriali ed edilizia:

- di attribuire al dr. Bruno GALLINO l'incarico di responsabile *ad interim* del settore, *ad esaurimento*, DA0804 "Osservatorio statistico indicatori fisici enti locali";
- di stabilire che tale incarico decorre dalla data di notifica della presente deliberazione ed ha durata, così come disposto per gli altri analoghi incarichi, sino al giorno antecedente la data di avvio dell'operatività dei nuovi settori della Giunta regionale di cui alla DGR n. 2-9520 del 2.9.08 e s.m.i.;
- di precisare, infine, che il predetto incarico non modifica la posizione giuridica del dr. Gallino né comporta la corresponsione di ulteriori emolumenti rispetto a quelli attualmente riconosciutigli.

La presente deliberazione sarà pubblicata sul B.U. della Regione Piemonte ai sensi dell'art. 61 dello Statuto e dell'art. 14 del D.P.G.R. 8/R/2002.

(omissis)

Deliberazione della Giunta Regionale 17 novembre 2008, n. 5-10046

Art. 22 della l.r. 23/08: attribuzione della responsabilità "ad interim" del settore Informatizzazione degli strumenti urbanistici - archivio della direzione DA0800, all'arch. Luisa Vicentini

(omissis)

LA GIUNTA REGIONALE
a voti unanimi...
delibera

ai sensi dell'art. 22 della l.r. 23/08 e dei criteri di cui alla DGR n. 29-9649 e s.m.i., nell'ambito della direzione DA0800 Programmazione strategica, politiche territoriali ed edilizia:

- di attribuire, temporaneamente, all'arch. Luisa VICENTINI l'incarico di responsabile *ad interim* del settore DA0808 "Informatizzazione degli strumenti urbanistici - archivio";
- di stabilire che tale incarico decorre dalla data di notifica della presente deliberazione ed ha durata, così come disposto per gli altri analoghi incarichi, sino al giorno antecedente la data di avvio dell'operatività dei nuovi settori della Giunta regionale di cui alla DGR n. 2-9520 del 2.9.08 e s.m.i.;
- di precisare, infine, che il predetto incarico non modifica la posizione giuridica dell'arch. Vicentini né comporta la corresponsione di ulteriori emolumenti rispetto a quelli attualmente riconosciutigli.

La presente deliberazione sarà pubblicata sul B.U. della Regione Piemonte ai sensi dell'art. 61 dello Statuto e dell'art. 14 del D.P.G.R. 8/R/2002.

(omissis)

Deliberazione della Giunta Regionale 17 novembre 2008, n. 6-10047

Art. 22 della l.r. 23/08: attribuzione della responsabilità "ad interim" del settore Prevenzione sanitaria negli ambienti di vita e di lavoro della direzione DA2000, alla dott.ssa Michela Audenino

(omissis)

LA GIUNTA REGIONALE
a voti unanimi...
delibera

ai sensi dell'art. 22 della l.r. 23/08 e dei criteri di cui alla DGR n. 29-9649 e s.m.i., nell'ambito della direzione DA2000 Sanità:

- di attribuire alla dott.ssa Michela AUDENINO l'incarico di responsabile *ad interim* del settore DA2002 "Prevenzione sanitaria negli ambienti di vita e di lavoro";
- di stabilire che tale incarico decorre dalla data di notifica della presente deliberazione ed ha durata, così come disposto per gli altri analoghi incarichi, sino al giorno antecedente la data di avvio dell'operatività dei nuovi settori della Giunta regionale di cui alla DGR n. 2-9520 del 2.9.08 e s.m.i.;
- di precisare, infine, che il presente provvedimento non modifica la posizione giuridica della dr.ssa Audenino né comporta la corresponsione di ulteriori emolumenti rispetto a quelli attualmente alla medesima riconosciuti.

La presente deliberazione sarà pubblicata sul B.U. della Regione Piemonte ai sensi dell'art. 61 dello Statuto e dell'art. 14 del D.P.G.R. 8/R/2002.

(omissis)

Deliberazione della Giunta Regionale 17 novembre 2008, n. 7-10048

Dipendente Sig. Emanuele Azzita'; autorizzazione ad assumere incarico di insegnamento a favore del Laboratorio per il Dialogo fra le Culture di Tortona, ai sensi degli artt. 3 e 6 della L.R. 10/1989

(omissis)

LA GIUNTA REGIONALE

a voti unanimi...

delibera

Il dipendente Sig. Emanuele Azzitù, funzionario assegnato alla Direzione Istruzione, Formazione Professionale e Lavoro, è autorizzato, ai sensi degli artt. 3 e 6 della L.R. 10/1989, ad assumere l'incarico di insegnamento, a titolo gratuito, per un totale di 35 ore di lezione a favore del Laboratorio per il dialogo tra le culture di Tortona, nel periodo novembre 2008 - giugno 2009.

L'espletamento dell'incarico dovrà avvenire fuori dall'orario di servizio oppure mediante impegno di recuperare le ore non lavorate entro i 90 giorni successivi all'assenza.

La presente deliberazione sarà pubblicata sul B.U. della Regione Piemonte ai sensi dell'art. 61 dello Statuto e dell'art. 14 del D.P.G.R. 8/R/2002.

(omissis)

Deliberazione della Giunta Regionale 17 novembre 2008, n. 8-10049

Variatione al bilancio di previsione per l'anno finanziario 2008 mediante l'iscrizione di euro 120.000,00 in un capitolo dell'entrata di nuova istituzione e dell'iscrizione di euro 120.000,00 in un capitolo della spesa di nuova istituzione. Progetto "Dipendenze comportamentali": Art. 24, L.R. n. 7/2001

(omissis)

Deliberazione della Giunta Regionale 17 novembre 2008, n. 9-10050

Variatione al bilancio di previsione per l'anno finanziario 2008 mediante l'iscrizione nel capitolo dell'entrata 20830 e nei capitoli della spesa 145514, 162467 e 160244 di finanziamenti statali per la realizzazione di attività di ricerca in ambito oncologico. Art. 24, L.R. n. 7/2001

(omissis)

Deliberazione della Giunta Regionale 17 novembre 2008, n. 10-10051

Variatione al bilancio di previsione per l'anno finanziario 2008 in applicazione di variazioni compensative previste dall'art. 24 della L.R. 7/2001 (UPB DA15071 e DA18101).

(omissis)

Deliberazione della Giunta Regionale 17 novembre 2008, n. 11-10052

Parziale modifica della D.G.R. n. 4-7657 del 03.12.2007 di istituzione del Gruppo Tecnico per la Tutela della Salute in ambito penitenziario. Ridefinizione dei compiti e modificazione dei componenti.

(omissis)

LA GIUNTA REGIONALE

a voti unanimi...

delibera

- di modificare parzialmente la D.G.R. n. 4-7657 del 03.12.2007 di istituzione del Gruppo Tecnico per la Tutela della Salute in ambito penitenziario;

- di approvare la ridefinizione dei compiti del Gruppo Tecnico come di seguito specificato:

- partecipazione all'elaborazione delle politiche regionali, dando indicazioni sulla tipologia degli interventi da realizzare a tutela della salute in carcere;

- funzioni di osservatorio per la valutazione dell'efficienza e dell'efficacia degli interventi;

- monitoraggio del sistema di sanità penitenziaria istituito e valutazione della sua idoneità ed appropriatezza ai bisogni di salute dei cittadini detenuti nel territorio piemontese.

- di stabilire che la composizione del Gruppo Tecnico sia la seguente:

- 1 rappresentante dell'Assessorato alla Tutela della Salute e Sanità

- 1 rappresentante dell'Assessorato al Welfare e Lavoro

- la Garante dei diritti del detenuto del Comune di Torino

- 1 rappresentante del Provveditorato Regionale dell'Amministrazione Penitenziaria

- 2 direttori degli Istituti Penitenziari più rappresentativi del territorio

- 1 rappresentante del Centro Giustizia Minorile

- il direttore dell'Istituto penale minorile

- 1 esperto dei Servizi per la Tossicodipendenza interni al carcere

- 1 esperto dell'area dell'Infettivologia e della salute della popolazione immigrata

- 1 esperto dell'area della Psichiatria in ambito penitenziario

- 1 esperto dell'area Materno-Infantile

- il direttore del Dipartimento Regionale per la Tutela della Salute in Carcere

- 1 epidemiologo dell'Osservatorio Epidemiologico

- 1 rappresentante della Magistratura di sorveglianza

- 1 rappresentante del Tribunale dei Minori

- 1 professore esperto di Sociologia del Diritto dell'Università degli Studi di Torino

- 1 rappresentante delle Associazioni e organismi di volontariato con attinenza alla tematica della tutela della salute dei detenuti

- di affidare il coordinamento dell'attività del Gruppo e le funzioni di segreteria affidati all'Ufficio regionale per la tutela della salute in ambito penitenziario - Settore Programmazione Sanitaria - Direzione Sanità.;

- di demandare a successivo provvedimento dirigenziale la nomina dei componenti e le modalità di funzionamento del Gruppo Regionale per la Tutela della Salute in ambito penitenziario;

- di prevedere all'interno del Gruppo Tecnico la costituzione di sottogruppi tecnici che abbiano il compito di approfondire gli ambiti più specifici che necessitano di un'attenzione maggiore;

- di non prevedere per i componenti rimborsi o gettoni di presenza a carico della Regione.

- Il Gruppo Tecnico per la Tutela della Salute in ambito penitenziario, nello svolgimento del proprio mandato, potrà avvalersi della consulenza di personale tecnico in rappresentanza di associazioni o organismi che, a vario titolo, trattano le tematiche in questione

La presente deliberazione sarà pubblicata sul B.U.R ai sensi dell'art. 61 dello Statuto e dell'art. 14 del D.P.G.R. n. 8/R/2002.

(omissis)

Deliberazione della Giunta Regionale 17 novembre 2008, n. 12-10053

Individuazione della sede legale dell'A.S.L. TO2.

(omissis)

LA GIUNTA REGIONALE

a voti unanimi...

delibera

- di individuare, a far data dal giorno 1 dicembre 2008, in Torino, C.so Svizzera, 164, la sede legale dell'A.S.L. TO2.

La presente deliberazione sarà pubblicata sul Bollettino Ufficiale della Regione Piemonte, ai sensi dell'articolo 61 dello Statuto e dell'articolo 14 del D.P.G.R. n. 8/R/2002.

(omissis)

Deliberazione della Giunta Regionale 17 novembre 2008, n. 13-10054

Controllo sugli atti delle AA.SS.RR.- l.r. 31/92 s.m.i. - DGR 18-23906 del 2.2.1998. Conferenza di Servizi del 6.11.2008. Provvedimenti.

(omissis)

LA GIUNTA REGIONALE

a voti unanimi...

delibera

- di approvare, ai sensi e per gli effetti di cui alla l.r. 31 del 30.06.1992 s.m.i., i seguenti atti:

A.S.L. AT di Asti – Atto n. 666/GRU.LEG del 17/10/2008 avente ad oggetto “Convenzione con Scuole di Specializzazione varie dell'Università degli Studi di Torino per utilizzo strutture sanitarie e svolgimento attività didattiche presso i Presidi Ospedalieri dell'A.S.L. AT: A.A. 2007/2008;

A.S.L. TO1 di Torino – Atto n. 989/A.08/08 del 17/10/2008 avente ad oggetto “Convenzione tra l'Azienda Sanitaria Locale TO1 e la Scuola Quadriennale di Psicoterapia Psicoanalitica “Centro Studi Martha Harris” di Firenze per lo svolgimento del tirocinio clinico pratico in psicoterapia da parte di psicologi e medici specializzandi”;

A.S.L. TO4 di Ivrea – Atto n. 2314 del 15/10/2008 avente ad oggetto “Approvazione disciplinare attuativo con la Scuola di Specializzazione in Radioterapia dell'Università degli Studi di Torino A.A. 2007/2008”;

A.S.L. TO3 di Collegno – Atto n. 1186 del 21/10/2008 avente ad oggetto “Approvazione disciplinare attuativo (ex articolo 4 del protocollo) tra l'Università degli Studi di Torino – l'Azienda Sanitaria Ospedaliera Infantile Regina Margherita Sant'Anna di Torino sede del corso di laurea in Terapia della Neuro Psicomotricità dell'età evolutiva e l'Azienda Sanitaria ASL TO3 – per lo svolgimento delle attività di tirocinio da parte degli studenti iscritti al corso di laurea in Terapia della Neuro Psicomotricità dell'età evolutiva anno accademico 2008/2009”;

A.S.L. VC di Vercelli – Atto n. 0687 del 22/10/2008 avente ad oggetto “Rinnovo convenzione tra l'A.S.L. VC di Vercelli e l'Università degli Studi del Piemonte Orientale “Amedeo Avogadro” – Facoltà di Scienze Politiche di Alessandria – per l'anno accademico 2008/2009”;

A.S.L. AL di Alessandria – Atto n. 2008/3013 del 23/10/2008 avente ad oggetto “Rinnovo della convenzione con l'Università degli Studi di Torino per l'utilizzazione delle strutture sanitarie dell'A.S.L. AL da parte

della Scuola di Specializzazione in Medicina Fisica e Riabilitazione – A.A. 2007/2008”;

A.S.L. TO5 di Chieri – Atto n. 1214 del 27/10/2008 avente ad oggetto “Disciplinare attuativo tra l'Università degli Studi di Torino, l'Azienda Ospedaliero-Universitaria San Giovanni Battista di Torino e l'ASL TO5, per lo svolgimento delle attività di tirocinio da parte degli studenti iscritti ai corsi di laurea in: Dietistica; Infermeristica; Logopedia; Tecniche di Laboratorio Biomedico; Tecniche di Radiologia Medica, per Immagini e Radioterapia; anno accademico 2007/2008”;

A.S.L. TO3 di Collegno – Atto n. 1207 del 24/10/2008 avente ad oggetto “Approvazione convenzione tra l'Azienda Sanitaria Locale TO3 e l'Università degli Studi “G. D'Annunzio” di Chieti-Pescara – Facoltà di Psicologia, per lo svolgimento di tirocinio di formazione e orientamento finalizzato al sostenimento dell'esame di Stato abilitante alla professione di Psicologo”;

A.S.L. TO4 di Ivrea – Atto n. 2339 del 22/10/2008 avente ad oggetto “Approvazione convenzione con l'Università degli Studi di Torino per lo svolgimento del tirocinio degli studenti del corso di laurea interfacoltà in Educazione Professionale”;

A.S.L. TO4 di Ivrea – Atto n. 2340 del 22/10/2008 avente ad oggetto “Approvazione convenzione con la Facoltà di Economia dell'Università degli Studi di Torino per lo svolgimento di tirocini di formazione di orientamento”;

A.S.L. AT di Asti – Atto n. 691/GRU.LEG del 28/10/2008 avente ad oggetto “Convenzioni con Scuole di Specializzazione varie dell'Università degli Studi di Torino per utilizzo Strutture Sanitarie e svolgimento attività didattiche presso i presidi ospedalieri dell'A.S.L. AT: A.A. 2008/2009”;

- la comunicazione all'Azienda Sanitaria avverrà con le modalità e nei termini previsti dalla l.r. n. 31 del 30.6.1992 e successive modificazioni.

La presente deliberazione sarà pubblicata sul B.U. della Regione Piemonte ai sensi dell'art. 61 dello Statuto e dell'art. 14 del D.P.G.R. n. 8/R/2002.

(omissis)

Deliberazione della Giunta Regionale 17 novembre 2008, n. 14-10055

A.S.L. TO1 - Approvazione del Piano sulla Libera professione intramuraria ai sensi dell'art. 1 comma 6 della Legge n. 120/07-.

(omissis)

LA GIUNTA REGIONALE

a voti unanimi...

delibera

- di approvare il piano aziendale dell'A.S.L. TO1 per l'attività libero professionale ai sensi della legge n. 120/07, allegato alla presente per farne parte integrante e sostanziale;

- dare mandato alla Direzione Sanità dell'Assessorato regionale Tutela della Salute e Sanità di trasmettere il presente atto al Ministero della salute ai sensi dell'art. 1 comma 6 della già citata legge n. 120/2007

La presente deliberazione sarà pubblicata sul B.U. della Regione Piemonte ai sensi dell'art. 61 dello Statuto e dell'art. 14 del D.P.G.R. n. 8/R/2002.

(omissis)

Deliberazione della Giunta Regionale 17 novembre 2008, n. 15-10056

Recepimento accordo tirocinio per abilitazione all'esercizio della professione di medico chirurgo-Medici ospedalieri.

(omissis)

LA GIUNTA REGIONALE

a voti unanimi...

delibera

- di recepire l'”Accordo Medici Ospedalieri concernente il tirocinio per abilitazione dell'esercizio della professione di Medico Chirurgo” sottoscritto in data 01.10.2008 tra l'Assessorato regionale Tutela della Salute e Sanità e le OO.SS. della Dirigenza Medica e Veterinaria firmatarie del CCNL, allegato presente per costituire parte integrante o sostanziale;

- dare mandato al Settore Organizzazione, Personale e Formazione delle Risorse Umane dell'Assessorato Tutela della salute e sanità di trasmettere la presente deliberazione alle Aziende Sanitarie regionali per l'adozione dei relativi provvedimenti.

La presente deliberazione sarà pubblicata sul B.U. della Regione Piemonte ai sensi dell'art. 61 dello Statuto e dell'art. 14 del D.P.G.R. n. 8/R/2002.

(omissis)

Deliberazione della Giunta Regionale 17 novembre 2008, n. 16-10057

Legge regionale 4/2006: individuazione di attività strumentali alle funzioni della Regione Piemonte da affidare a Finpiemonte spa. Spesa massima prevista euro 1.300.000,00.

(omissis)

LA GIUNTA REGIONALE

a voti unanimi...

delibera

1) di individuare, per le motivazioni in premessa indicate, le attività strumentali alle funzioni della Regione e di supporto, collaborazione e assistenza all'attuazione delle politiche di intervento in materia di ricerca e innovazione, meglio descritte in premessa, da affidare a Finpiemonte spa;

2) di dare atto che l'affidamento dell'incarico, con puntuale descrizione delle attività affidate e delle modalità di svolgimento, la durata dell'affidamento e la previsione dei relativi costi, è competenza della Direzione Innovazione, Ricerca e Università;

3) di dare altresì atto che le risorse economiche necessarie all'affidamento dell'incarico, non superiori a euro 1.300.000,00, trovano copertura sul cap. 139981 del bilancio 2008 della Regione Piemonte.

La presente Deliberazione sarà pubblicata sul BURP ai sensi dell'art. 61 dello Statuto e dell'art. 14 del D.P.G.R. n. 8/R/2002.

(omissis)

Deliberazione della Giunta Regionale 17 novembre 2008, n. 17-10058

Approvazione dell'Agenda 2009/2010 e del Programma strategico di collaborazione tra lo Stato Minas Gerais (Brasile) e la Regione Piemonte.

(omissis)

LA GIUNTA REGIONALE

a voti unanimi...

delibera

- di approvare la bozza dell'Agenda di lavoro 2009/2010 tra la Regione Piemonte e lo Stato Minas Gerais (Brasile) (all. 1) e la bozza del "Programma strategico di collaborazione", nel settore delle Bioenergie e Automotive/Mobilità (all. 2), entrambi allegati alla presente deliberazione per costituirne parte integrante e sostanziale; prendendo contestualmente atto dell'Intesa di collaborazione tecnica (all. 3) citata in premessa;

- di dare mandato alla Presidente della Giunta regionale, o suo delegato, di sottoscrivere l'Agenda 2009/2010, apportandone, ove necessario, modifiche e/o integrazioni non sostanziali;

- di dare mandato all'Assessore all'Internazionalizzazione, o suo delegato, di sottoscrivere il Programma strategico di collaborazione, apportandone, ove necessario, modifiche e/o integrazioni non sostanziali;

- di demandare al Gabinetto della Presidenza della Giunta regionale - Settore Affari internazionali e Comunitari la conduzione delle procedure attuative dell'Agenda 2009/2010 e alla Direzione Innovazione, Ricerca e Università quelle del Programma Strategico di collaborazione.

Con la sottoscrizione dell'Agenda di lavoro, di cui all'allegato 1, e del Programma, di cui all'allegato 2, non si assumono impegni finanziari per la Regione Piemonte

La presente deliberazione sarà pubblicata sul B.U. della Regione Piemonte ai sensi dell'art. 61 dello Statuto e dell'art. 14 del D.P.G.R. n. 8/R/2002.

(omissis)

Deliberazione della Giunta Regionale 17 novembre 2008, n. 18-10059

Programma 2006/2008 per le attività produttive (l.r. 34/2004 - D.G.R. 12-1874 del 28.12.05) - Asse 2 - Misura CR3. Attuazione degli interventi nei Distretti industriali del Piemonte. Modalità di attuazione per la presentazione delle domande di contributo. Apertura bando anno 2008.

(omissis)

LA GIUNTA REGIONALE

a voti unanimi...

delibera

Per il finanziamento delle domande di contributo e dei progetti, di cui al Programma 2006/2008 per le attività produttive (l.r. 34/2004 - D.G.R. 12-1874 del 28.12.05) - Asse 2 - Misura CR3. Attuazione degli interventi nei Distretti industriali del Piemonte (bando 2008):

- di prevedere lo stanziamento di fondi per complessivi € 6.960.000,00, a cui si farà fronte con le risorse regionali dell'UPB DA16022, come previsto dal disegno di legge n. 579 "Bilancio di previsione per l'anno 2009 e bilancio pluriennale 2009-2011" e con i fondi statali di cui al Decreto del MISE del 28.12.2007;

- di demandare al Responsabile della Direzione Attività Produttive l'adozione nel corso del corrente anno di tutti gli atti necessari e conseguenti all'emanazione del bando, secondo le modalità e i criteri stabiliti con precedente D.G.R. n. 7-8954 del 6.6.2008.

La presente deliberazione sarà pubblicata sul B.U. della Regione Piemonte ai sensi dell'art. 61 dello Statuto e dell'art. 14 del D.P.G.R. n. 8/R/2002.

(omissis)

Deliberazione della Giunta Regionale 17 novembre 2008, n. 19-10060

Articolo 7 della L.r. 12/2008 - società "Concessioni Autostradali Piemontesi S.p.A." - supporto nella fase di avvio.

(omissis)

LA GIUNTA REGIONALE

a voti unanimi...

delibera

- che, per le motivazioni di cui in premessa, le strutture regionali, in particolare la Direzione Trasporti, Logistica, Mobilità e Infrastrutture, prestino la loro collaborazione per supportare le fasi di avvio della società C.A.P. S.p.A., sia a livello di servizi e di locali, che a livello di risorse umane;

- che tale collaborazione non si protragga comunque oltre i primi mesi del 2009 e che, riguardo al personale, assuma carattere di occasionalità e per attività di mero supporto operativo;

- che si rinvia a successivi provvedimenti dirigenziali o a successive specifiche convenzioni la regolamentazione e la formalizzazione di siffatta forma collaborativa.

La presente Deliberazione sarà pubblicata sul Bollettino Ufficiale della Regione Piemonte ai sensi dell'art. 61 dello Statuto e dell'art. 14 del D.P.G.R. n. 8/R/2002.

(omissis)

Deliberazione della Giunta Regionale 17 novembre 2008, n. 20-10061

Programma regionale di co-finanziamento acquisto materiale rotabile, a fronte della Legge 133/2008 "Conversione in legge, con modificazioni, del decreto-legge 25 giugno 2008, n. 112, recante disposizioni urgenti per lo sviluppo economico, la semplificazione, la competitività, la stabilizzazione della finanza pubblica e la perequazione tributaria".

(omissis)

LA GIUNTA REGIONALE

a voti unanimi...

delibera

Di approvare, per le motivazioni in premessa riportate, il seguente programma delle forniture che si intendono finanziare con le risorse assegnate alla Regione Piemonte dalla Legge 133/2008 "Conversione in legge, con modificazioni, del decreto-legge 25 giugno 2008, n. 112, recante disposizioni urgenti per lo sviluppo economico, la semplificazione, la competitività, la stabilizzazione della finanza pubblica e la perequazione tributaria", per un importo pari ad € 13.751.648,00:

a) acquisto di n. 5 nuove motrici bidirezionale da 35 metri, tramite:

- € 10.277.652,00 (risorse assicurate da quota parte dei € 13.751.648,00 - somme disponibili per gli anni dal 2008 al 2010 dal Decreto Ministeriale Trasporti n. 82T), importo utilizzato dalla Regione Piemonte per la copertura del 50% della spesa complessiva relativa al presente acquisto di materiale rotabile, mentre il restante 50%

della spesa sarà assicurata dal Gruppo Torinese Trasporti S.p.A.

b) acquisto di n. 2 nuove motrici monodirezionale da 25 metri, tramite:

- € 3.473.996,00 (somme disponibili residuali, a fronte delle risorse (€ 13.751.648,00) assicurate per gli anni dal 2008 al 2010 dal Decreto Ministeriale Trasporti n. 82T), importo utilizzato dalla Regione Piemonte per la copertura del 50% della spesa complessiva relativa al presente acquisto di materiale rotabile, mentre il restante 50% della spesa sarà assicurata dal Gruppo Torinese Trasporti S.p.A.

La presente deliberazione sarà pubblicata sul B.U. della Regione Piemonte ai sensi dell'articolo 61 dello Statuto e dell'articolo 14 del D.P.G.R. 8/R/2002.

(omissis)

Deliberazione della Giunta Regionale 17 novembre 2008, n. 21-10062

Rinnovo del parco rotabile destinato ai servizi di trasporto pubblico locale in Piemonte. Criteri generali e modalità di contribuzione degli autobus per servizi in ambito all'Area Metropolitana Torinese.

A relazione dell'Assessore Borioli:

La Regione Piemonte, nell'ambito delle proprie competenze in materia di trasporto pubblico regionale e locale, ritiene opportuno perseguire obiettivi di miglioramento qualitativo e quantitativo dei servizi. Tali obiettivi sono, tra l'altro, alla base della programmazione attuata, ai sensi della L.R. 1/2000 e s.m.i., attraverso l'adozione del Programma triennale regionale dei servizi.

Il Programma triennale regionale dei servizi di trasporto pubblico locale per il periodo 1° gennaio 2007 - 31 dicembre 2009, approvato con D.G.R. n. 8-5296 del 19 febbraio 2007, individua quale strumento idoneo al conseguimento di tale miglioramento l'introduzione in servizio di autobus nuovi di fabbrica conformati a standard qualitativi caratterizzati dall'utilizzo delle migliori tecnologie e da bassi livelli di emissione.

Nel rispetto della D.G.R. n. 31-3125 del 12 giugno 2006, tali autobus debbono essere conformati a standard qualitativi caratterizzati dall'utilizzo delle migliori tecnologie e da bassi livelli di emissione. In particolare, al fine di contenere e ridurre le emissioni in atmosfera, è previsto che i futuri provvedimenti per lo stanziamento di fondi regionali destinati all'acquisto di veicoli per il trasporto pubblico locale debbano contemplare come finanziabili esclusivamente tipologie di veicoli caratterizzati dall'utilizzo delle migliori tecnologie e da bassi livelli di emissione:

- veicoli alimentati a metano, preferibilmente omologati EEV;

- veicoli ibridi dotati di motori a combustione interna preferibilmente omologati EEV;

- veicoli elettrici;

- in subordine, veicoli alimentati a gasolio, dotati di sistemi per la massima riduzione delle emissioni di particolato e di ossidi di azoto, preferibilmente omologati EEV.

Il "Piano regionale per il risanamento e la tutela della qualità dell'aria", approvato con D.G.R. n. 66-3859 del 18 settembre 2006, prevede che, con decorrenza 1° gennaio 2010, possano circolare, se dedicati al trasporto pubblico locale, autobus a Basso Impatto Ambientale (Metano, Elettrici, ecc...), autobus con motorizzazione Euro 4 step 2 o successiva ed autobus con motorizzazione Euro 1 o successiva dotati di Filtro Anti-Particolato (FAP).

Il combinato disposto degli atti succitati presuppone che, entro il 1° gennaio 2010, gli autobus con motorizzazione pre Euro ed Euro 0 oggi circolanti vengano dismessi e che l'espletamento dei servizi di trasporto pubblico locale venga garantito attraverso l'immissione in servizio di veicoli nuovi conformati a standard qualitativi caratterizzati da bassi livelli di emissione.

Tenuto conto di quanto sopra la D.G.R. n. 62-6861 del 7 settembre 2007 ha fornito criteri di riferimento per la definizione del parco autobus suscettibile di dismissione (mezzi con motorizzazione classificabile come antecedente Euro 1), la quantificazione del costo dell'investimento, il riparto e l'assegnazione delle risorse agli Enti soggetto di delega.

Coerentemente con tali criteri, la D.D. n. 430/26.3 del 13 settembre 2007 ha ripartito, tra gli Enti soggetto di delega ex L.R. 1/2000, le risorse messe a disposizione, per il triennio 2007-2009, dagli strumenti regionali di programmazione finanziaria, assegnando agli stessi limiti annuali dell'intervento finanziario regionale per investimenti in materiale rotabile.

La D.G.R. n. 22-8415 del 17 marzo 2008 ha indicato quale strumento idoneo a conseguire in modo efficiente, efficace e trasparente gli obiettivi di rinnovo del materiale rotabile, realizzando possibilmente economie di scala, una procedura di acquisto centralizzata degli autobus a livello regionale. Tuttavia, verificata la sussistenza di consistenti investimenti operati dalle aziende di trasporto, vista la disponibilità delle risorse succitate, lo stesso provvedimento, ha disposto di procedere alla contribuzione di autobus acquistati in sostituzione di veicoli con motorizzazione antecedente alla classificazione Euro 1, purché alimentati a gasolio con motorizzazione Euro 4 o successiva, elettrici, alimentati a metano o ibridi (dotati di motori a combustione interna) preferibilmente omologati EEV.

La D.G.R. n. 17-9899 del 27 ottobre 2008 preso atto che, soddisfatte le richieste di contribuzione ex D.G.R. n. 22-8415, residuavano ancora risorse impegnate con D.D. n. 123/DA1203 del 30.11.2007 ha fornito nuove indicazioni per il loro impiego; in particolare, destinando alla futura procedura di acquisto del materiale rotabile centralizzata a livello regionale il residuo impegno in favore dei Comuni (imp. n. 6334/2007) che, per mero errore materiale tale residuo è stato valutato in euro 697.808,28 anziché in euro 965.778,51.

Con nota del 29.06.2007 (prot. n. 7313/26/2007) G.T.T. S.p.A. rendeva noto di aver predisposto, secondo le richieste dell'Agenzia per la Mobilità Metropolitana, un piano di sostituzione dell'insieme degli autobus urbani ed interurbani aventi 15 anni di età al 31 marzo 2005 e, in attuazione dello stesso, di aver bandito una gara per la stipula di un accordo quadro per la fornitura, fino a un massimo di 115 autobus in versione urbana e/o suburbana,

con riserva di esercitare l'opzione per l'acquisto di ulteriori autobus nei limiti del 20% del totale dell'accordo quadro.

L'esito della gara ha consentito l'acquisto di un primo lotto di 50 autobus, fino a saturazione dei contributi regionali resi disponibili dai precedenti piani d'investimento, con un risparmio di circa il 30% rispetto al costo ritenuto ammissibile dagli stessi piani.

Successivamente, su richiesta detta Città di Torino, in ragione dell'avvicinarsi dei Giochi Olimpici invernali di Torino 2006 e della conseguente necessità di provvedere al rinnovo del materiale rotabile impiegato nel trasporto pubblico dell'area metropolitana, dopo aver acquisito da parte della Regione Piemonte l'impegno a riconoscere la contribuzione dei medesimi a valere su assegnazioni operate da provvedimenti futuri (rif. Note prot. n. 7958/26/2005 del 06.07.2005 dell'Agenzia per la Mobilità Metropolitana e n. 275/U.C./TRP del 13.07.2005), G.T.T. S.p.A. procedeva all'acquisto di ulteriori 25 autobus a metano.

In seguito, per consentire l'esercizio completo dell'opzione prevista dall'accordo quadro con l'acquisto di ulteriori 63 autobus, in sostituzione di autobus con età superiore ai 15 anni, G.T.T. S.p.A. richiedeva che gli stessi fossero ammessi a contribuzione nell'ambito delle risorse per investimenti 2007-2009 stanziati dal Programma Triennale Regionale.

Tale assenso era accordato con nota prot. n. 1008/U.C./TRP del 05.07.2007 in ragione dell'esito della gara nella quale si era realizzato un risparmio del 30% circa rispetto ai prezzi di riferimento previsti dai provvedimenti regionali 2004, della tipologia dei mezzi (alimentazione a metano) e della condizione di sostituire autobus con oltre quindici anni aventi motorizzazione pre Euro-1.

Tutto ciò premesso, valutata la conformità del materiale rotabile immesso in servizio da G.T.T. S.p.A. alle indicazioni fornite dalla D.G.R. n. 31-3125 del 12 giugno 2006, considerato che i mezzi con motorizzazione antecedente alla classe Euro-1 dismessi a fronte delle nuove immatricolazioni, rientrano nel novero di quelli sostituibili ai sensi della D.G.R. n. 62-6861 del 7 settembre 2007 e della D.D. n. 123/DA1203 del 30.11.2007, la Giunta Regionale ritiene opportuno procedere alla sua contribuzione.

La D.G.R. n. 3-8950 del 16 giugno 2008 di approvazione del Programma operativo, e i successivi provvedimenti di sua variazione, hanno allocato risorse sul Bilancio 2008 per far fronte alle spese per il rinnovo ed il potenziamento del materiale rotabile e dei beni strumentali aziendali per il trasporto pubblico locale (art. 16, comma 4, lettera c, della L.R. 1/2000).

Tutto ciò premesso si ritiene di dare mandato alla Direzione Trasporti, logistica, mobilità ed infrastrutture di procedere all'assunzione degli atti necessari per l'assegnazione all'Agenzia per la Mobilità Metropolitana, quale ente soggetto di delega competente, delle risorse strettamente necessarie per la contribuzione degli ottantotto autobus immessi in servizio da G.T.T. S.p.A. previa acquisizione del nulla osta regionale.

Essendo le risorse succitate non sufficienti, derogando alle disposizioni fornite con D.G.R. n. 17-9899 del 27 ottobre 2008, la Giunta Regionale ritiene opportuno fare

ricorso alle risorse accantonate con D.G.R. n. 13-7646 del 29.11.2007 ed in particolare al residuo impegno, operato dalla D.D. n. 123/DA1203 del 30.11.2007, in favore dei Comuni (imp. n. 6334/2007), correttamente valutato in euro 965.778,51. Conseguentemente i provvedimenti adottati dalla Direzione Trasporti, logistica, mobilità ed infrastrutture assegneranno il suddetto residuo al Comune di Torino riducendo in proporzione le assegnazioni D.D. n. 123/DA1203 del 30.11.2007 in favore degli altri Enti soggetto di delega.

Le risorse assegnate al Comune di Torino ed all' Agenzia per la Mobilità Metropolitana non sono da ritenersi aggiuntive a quelle attribuite a quest'ultima in ambito all'Accordo di Programma 2007-2009 per investimenti in materiale rotabile destinabile ai servizi in ambito all'Area Metropolitana di Torino o comunque riconducibili alla competenza dell'Agenzia stessa.

L'Agenzia per la Mobilità Metropolitana ed il Comune di Torino assumeranno i necessari accordi per il riconiungimento delle risorse in seno all'Agenzia così da consentire una gestione univoca dei trasferimenti e delle verifiche preventive alla liquidazione dei contributi.

Il contributo per il rinnovo del materiale rotabile verrà liquidato dall'Agenzia per la Mobilità Metropolitana a G.T.T. S.p.A. nella misura massima del 50% del costo effettivamente sostenuto, IVA esclusa, rispetto ai prezzi riportati per classi di bus nell'Allegato 1 della D.G.R. n. 24-13533 del 4 ottobre 2004, al netto del costo dell'attrezzatura per l'accessibilità dei disabili; il costo unitario di listino, riportato nel succitato allegato, per la sola contribuzione di bus ad alimentazione non convenzionale e a basso impatto ambientale, può essere elevato sino al valore massimo corrispondente al 20% di quello indicato per ciascuna tipologia e classe.

Il "Costo unitario listino - Autobus accessoriatto" dell'Allegato 1 della D.G.R. n. 24-13533 del 4 ottobre 2004 è stato determinato applicando al costo unitario di listino, al costo dell'impianto di climatizzazione dell'aria sul veicolo ed al costo degli indicatori (di linea e di percorso del tipo a "led luminoso a scritta fissa, variabile non scorrevole e con sistema audiovisivo interno ed esterno di prossima fermata), distinti per tipologie e classi bus, una riduzione del 10% a titolo di sconto commerciale.

Viene interamente contribuito, fino alla concorrenza dei limiti previsti nell'Allegato 1 della D.G.R. n. 24-13533 del 4 ottobre 2004, il costo dell'attrezzatura per l'accessibilità dei disabili: impianto sollevatore, pedana o scivolo estraibile.

In caso di costo, risultante da fattura, inferiore a quello di riferimento come sopra definito, il contributo sarà liquidato rispetto all'importo risultante dalla fattura, IVA esclusa. Nel costo unitario di listino, esposto nell'Allegato 1 della D.G.R. n. 24-13533 del 4 ottobre 2004, è ammissibile la spesa per l'installazione, all'acquisto del veicolo, di un dispositivo di trattamento dei gas di scarico di tipo CRT (Continuously Regeneration Trap), SCRT (Selected CRT) o di altri filtri anti particolato per l'abbattimento del livello delle emissioni inquinanti.

Con riferimento all'art. 16, comma 6 della L.R. 1/2000 i predetti contributi, per l'acquisto in conto capitale, sono erogati a fondo perduto previa iscrizione sui veicoli di ipoteca di 1° grado, con costo a carico del beneficiario,

anche cumulativa rispetto all'eventuale lotto di autobus contribuiti, o, in alternativa, previo rilascio di garanzia fidejussoria, di ammontare pari al contributo, a favore della Regione Piemonte e per il periodo di non alienabilità dei veicoli pari a 10 anni per i bus interurbani e suburbani e di 8 anni per quelli urbani; relativamente alla garanzia fidejussoria è ammessa la sua regolazione rispetto al valore scalare del contributo tenuto conto della durata del suddetto periodo di non alienabilità.

Il contributo regionale può essere ammesso anche per gli acquisti mediante ricorso a leasing o locazione finanziaria fatte salve le garanzie richieste per l'acquisto in conto capitale

Al fine di migliorare la qualità del servizio offerto, nonché il livello di confort, i bus in acquisto devono essere dotati di:

- impianto di climatizzazione dell'aria sul veicolo;
- indicatori di linea e di percorso del tipo a "led luminoso a scritta fissa, variabile non scorrevole e con sistema audiovisivo interno ed esterno di prossima fermata";
- impianto sollevatore disabili su carrozzeria oppure pedana o scivolo estraibile.

I veicoli contribuiti devono riportare una fascia realizzata con pellicola autoadesiva ad elevatissima rifrangenza dell'altezza di circa 5-6 cm di colore giallo regolarmente omologata e marcata come previsto dall'articolo 5 della normativa ONU-CEE/104 del 15/1/1998 recepita con Circolare n. 23/98 del Ministero dei Trasporti con nota in data 9/2/1998; la fascia deve essere posizionata nella parte bassa del veicolo, lateralmente e posteriormente al medesimo, ad un'altezza minima dal suolo di 250 mm; sulle fiancate dovrà essere applicata la dicitura "Veicolo acquistato con contributo della Regione Piemonte", nonché lo stemma della Regione Piemonte e il "logo" dell'Assessorato regionale ai trasporti conformi alle caratteristiche di cui alla D.G.R. n. 134-22089 del 5.7.1989 ed il rispetto dei requisiti di immagine stabilite dalla stessa deliberazione e successive modifiche e integrazioni.

Con successiva determinazione dirigenziale sarà definita la documentazione che il soggetto beneficiario del contributo dovrà trasmettere all'Agenzia per la Mobilità Metropolitana perché questa possa procedere alla liquidazione del contributo stesso. In caso di mancata trasmissione della prevista documentazione il contributo non sarà liquidato, l'assegnazione di risorse in favore dell'Agenzia per la Mobilità Metropolitana decadrà e le risorse saranno poste a disposizione per la predisponenda procedura di gara, centralizzata a livello regionale, per l'acquisizione del materiale rotabile destinato ai servizi di trasporto pubblico locale.

Per quanto sopra;

Vista la:

- L.R. 4 gennaio 2000 n. 1 e s.m.i.;
- L.R. 23 maggio 2008 n. 12;
- L.R. 23 maggio 2008 n. 13;
- L.R. 28 luglio 2008 n. 23;
- D.G.R. n. 24-13533 del 4 ottobre 2004;
- D.G.R. n. 31-3125 del 12 giugno 2006;
- D.G.R. n. 66-3859 del 18 settembre 2006;
- D.G.R. n. 62-6861 del 7 settembre 2007;
- D.G.R. n. 13-7646 del 29 novembre 2007;
- D.G.R. n. 22-8415 del 17 marzo 2008;

- D.G.R. n. 17-9899 del 27 ottobre 2008;
- D.G.R. n. 3-8950 del 16 giugno 2008 e s.m.i.;
- D.D. n. 430/26.3 del 13 settembre 2007;
- D.D. n. 123/DA1203 del 30 novembre 2007;
- Nota prot. n. 7958/26/2005 del 6 luglio 2005 dell'Agenzia per la Mobilità Metropolitana
- Nota prot. n. 275/U.C./TRP del 13 luglio 2005
- Nota prot. n. 7313/26/2007 del 4 luglio 2007 di G.T.T. S.p.A.
- Nota prot. n. 1008/U.C./TRP del 5 luglio 2007 la Giunta regionale, unanime,

delibera

- di prendere atto che per mero errore materiale la D.G.R. n. 17-9899 del 27 ottobre 2008 individua in euro 697.808,28, anziché in euro 965.778,51, il residuo impegno operato dalla D.D. n. 123/DA1203 del 30.11.2007 in favore dei Comuni (imp. n. 6334/2007);
- di prendere atto della conformità alle indicazioni fornite dalla D.G.R. n. 31-3125 del 12 giugno 2006 del materiale rotabile immesso in servizio da G.T.T. S.p.A., in sostituzione di mezzi con motorizzazione antecedente alla classe Euro-1, compresi nel novero di quelli sostituibili ai sensi della D.G.R. n. 62-6861 del 7 settembre 2007 e della D.D. n. 123/DA1203 del 30.11.2007;
- di procedere alla contribuzione dei suddetti mezzi attraverso l'impiego delle risorse allocate sul Bilancio 2008 dalla D.G.R. n. 3-8950 del 16 giugno 2008 per far fronte alle spese per il rinnovo ed il potenziamento del materiale rotabile e dei beni strumentali aziendali per il trasporto pubblico locale (art. 16, comma 4, lettera c, della L.R. 1/2000);
- di fare ricorso, qualora le risorse succitate non siano sufficienti, derogando alle disposizioni fornite con D.G.R. n. 17-9899 del 27 ottobre 2008, alle risorse accantonate con D.G.R. n. 13-7646 del 29.11.2007 ed in particolare al residuo impegno operato dalla D.D. n. 123/DA1203 del 30.11.2007 in favore dei Comuni (imp. n. 6334/2007);
- di dare mandato alla Direzione Trasporti, logistica, mobilità ed infrastrutture perché proceda all'assunzione degli atti necessari per l'assegnazione all'Agenzia per la Mobilità Metropolitana, delle risorse strettamente necessarie per la contribuzione dei mezzi suddetti secondo le indicazioni in premessa;
- di approvare i criteri generali, le caratteristiche di allestimento dei veicoli e le modalità di contribuzione e di gestione del Piano da parte degli Enti soggetti di delega ai sensi della L.R. 1/2000 così come specificato in premessa;
- che con successiva determinazione dirigenziale sarà definita la documentazione che il soggetto beneficiario del contributo dovrà trasmettere all'Agenzia per la Mobilità Metropolitana perché questa possa procedere alla liquidazione del contributo stesso; in caso di mancata trasmissione della prevista documentazione il contributo non sarà liquidato e l'assegnazione di risorse in favore dell'Agenzia per la Mobilità Metropolitana decadrà rendendo conseguentemente disponibili le medesime per la predisponenda procedura di gara, centralizzata a livello regionale, per l'acquisizione del materiale rotabile destinato ai servizi di trasporto pubblico locale.

La presente deliberazione sarà pubblicata sul B.U. della Regione Piemonte ai sensi dell'art. 61 dello Statuto e dell'art. 14 del D.P.G.R. n. 8/R/2002.

(omissis)

Deliberazione della Giunta Regionale 17 novembre 2008, n. 22-10063

Deroga al 31 dicembre 2008 dei termini previsti dalla D.G.R. n. 66-6087 del 4 giugno 2007 per l'adeguamento tariffario dei servizi di trasporto pubblico locale, ai sensi dell'art. 12 della L.R. 1/2000 e s.m.i.

(omissis)

LA GIUNTA REGIONALE

a voti unanimi...

delibera

- di consentire agli Enti soggetti di delega, che non hanno ancora adeguato le tariffe per i servizi di loro competenza, in deroga a quanto previsto nella D.G.R. n. 66 - 6087 del 4 giugno 2007, l'adeguamento delle tariffe per i servizi di trasporto pubblico locale per la parte di loro competenza entro e non oltre la data del 31 dicembre 2008;

- di non erogare, agli Enti che non hanno provveduto entro la data sopraccitata all'adeguamento tariffario, le risorse aggiuntive previste dalla D.G.R. n. 53 - 9321 del 28 luglio 2008, né quanto previsto a titolo di premio di operatività per l'anno 2007, né l'importo previsto per l'adeguamento dei servizi minimi pari al 50% dell'inflazione programmata

La presente deliberazione sarà pubblicata sul B.U. della Regione Piemonte ai sensi dell'art. 61 dello Statuto e dell'art. 14 della D.P.G.R. n. 8/R/2002.

(omissis)

Deliberazione della Giunta Regionale 17 novembre 2008, n. 23-10064

Collegamento stradale tra Lione e Torino istituito dalle Regioni Rhone Alpes e Piemonte, sostitutivo di un servizio ferroviario interregionale: proroga della validità del Protocollo d'Intesa tra la Regione Piemonte e la Regione Rhone Alpes fino alla riattivazione del servizio ferroviario.

(omissis)

LA GIUNTA REGIONALE

a voti unanimi...

delibera

- di prorogare la validità del Protocollo d'Intesa sottoscritto dai Presidenti della Regione Piemonte e Regione Rhone Alpes con scadenza 14.12.2008 fino alla data del 12/12/2009.

- di dare atto che alle spese necessarie per il cofinanziamento del servizio di trasporto pubblico interregionale su gomma tra Lione e Torino relativo al periodo dicembre 2008 - dicembre 2009 (quarto anno di esercizio), si farà fronte con le risorse pari ad € 35.000,00 (IVA compresa) stanziata sul cap. 172426/2008.

La presente deliberazione sarà pubblicata sul B.U. della Regione Piemonte ai sensi dell'art. 61 dello Statuto e dell'art. 14 del D.P.G.R. n. 8/R/2002.

(omissis)

Deliberazione della Giunta Regionale 17 novembre 2008, n. 24-10065

Legge Regionale 17 gennaio 2008, n. 2 recante "Disposizioni in materia di navigazione interna, demanio idrico della navigazione interna e conferimento di funzioni agli enti locali". Interventi per la realizzazio-

ne di opere afferenti la navigazione interna. Criteri e modalita' di erogazione dei contributi.

(omissis)

LA GIUNTA REGIONALE

a voti unanimi...

delibera

Di stabilire che per la redazione, la presentazione e l'accoglimento dei progetti, i tempi di realizzazione delle opere, le modalita' di erogazione dei finanziamenti e dei contributi, nonche' le modalita' di rendicontazione delle spese sostenute ai sensi di quanto previsto con la Legge Regionale 17 gennaio 2008, n. 2 recante "Disposizioni in materia di navigazione interna, demanio idrico della navigazione interna e conferimento di funzioni agli enti locali", valgono le modalita' in premessa riportate nella presente deliberazione.

Di approvare i criteri per la valutazione delle istanze di finanziamento allegati alla presente deliberazione per farne integrante e sostanziale (allegato A).

Di dare mandato al Settore Navigazione Interna e Mercati per l'adozione di tutti gli atti necessari e conseguenti alla presente deliberazione, nonche' l'autorizzazione all'utilizzo delle economie realizzate sui finanziamenti, la sorveglianza dei lavori, la revoca e l'eventuale recupero del finanziamento erogato o delle economie, secondo le modalita' in premessa riportate.

La presente deliberazione sarà pubblicata sul Bollettino Ufficiale della Regione Piemonte ai sensi dell'art. 61 dello Statuto e dell'art. 14 del D.P.G.R. n°8/R/2002.

(omissis)

Deliberazione della Giunta Regionale 17 novembre 2008, n. 27-10068

Legge regionale 16 giugno 2008, n. 14, Norme per la valorizzazione del paesaggio. Designazione di tre esperti nella Commissione per la salvaguardia del patrimonio paesaggistico.

(omissis)

LA GIUNTA REGIONALE

a voti unanimi...

delibera

- di designare i tre esperti da nominare all'interno della Commissione per la salvaguardia del patrimonio paesaggistico prevista dall'art. 6 della legge regionale 16 giugno 2008, n. 14, Norme per la valorizzazione del paesaggio, nelle persone di:

- a) arch. Domenico Bagliani
- b) arch. Gabriella Gedda
- c) arch. Cristiana Lombardi;

- di prendere atto che il funzionamento della commissione non comporta spese per l'Amministrazione Regionale poiche' la partecipazione alla stessa si intende a titolo gratuito.

La presente deliberazione sarà pubblicata sul B.U. della Regione Piemonte, ai sensi dell'art. 61 dello Statuto e dell'art. 14 del Regolamento 29.07.2002, n. 8/R.

(omissis)

Deliberazione della Giunta Regionale 17 novembre 2008, n. 28-10069

Edilizia Residenziale Pubblica "Programma Casa: 10.000 alloggi entro il 2012". Primo biennio, misura Sovvenzionata. Autorizzazione alla riduzione del numero alloggi dell'intervento localizzato nel Comune di Garessio (CN), codice intervento PC1SOV41.

(omissis)

LA GIUNTA REGIONALE

a voti unanimi...

delibera

di autorizzare il Comune di Garessio a ridurre a 6 il numero degli alloggi da realizzare per l'intervento di Edilizia Residenziale Pubblica Sovvenzionata ammesso a finanziamento con la determinazione dirigenziale n. 192 del 20 settembre 2007 relativa al 1° biennio del "Programma casa 10.000 alloggi entro il 2012", ambito di Cuneo, proposto dal comune medesimo per il recupero edilizio di 8 alloggi in via Federici n. 67-69, codice regionale PC1-SOV41, fermo restando l'ammontare del finanziamento regionale concesso, così come risulta dall'allegato "A" parte integrante della presente deliberazione.

La presente deliberazione sarà pubblicata sul Bollettino Ufficiale della Regione Piemonte ai sensi dell'art. 61 dello Statuto e dell'art. 14 del D.P.G.R. n. 8/R/2002.

(omissis)

Allegato

Allegato "A" alla deliberazione avente per oggetto : Edilizia Residenziale Pubblica "Programma casa : 10.000 alloggi entro il 2012". Primo biennio, misura Sovvenzionata. Autorizzazione alla riduzione del numero alloggi dell'intervento localizzato nel Comune di Garesio (CN), codice intervento PC1SOV41.									
INTERVENTO AMMESSO A FINANZIAMENTO									
CODICE INTERVENTO	BANDO	TIPO RICHIEDENTE	PROV.	COMUNE	INDIRIZZO	TIPO INTERVENTO	ENTE FINANZIATO	ALLOGGI	FINANZIAMENTO CONCESSO euro
PC1 SOV 41	SOVVENZIONATA	COMUNE	CN	GARESSIO	VIA FEDERICI N. 67 - 69	Recupero edilizio	COMUNE DI GARESSIO	8	840.000,00
VARIAZIONI AUTORIZZATE ALL'INTERVENTO AMMESSO A FINANZIAMENTO									
PC1 SOV 41	SOVVENZIONATA	COMUNE	CN	GARESSIO	VIA FEDERICI N. 67 - 69	Recupero edilizio	COMUNE DI GARESSIO	6	840.000,00

Deliberazione della Giunta Regionale 17 novembre 2008, n. 29-10070

Edilizia Residenziale Pubblica Sovvenzionata nel Comune di Racconigi. Concessione alla Agenzia Territoriale per la Casa di Cuneo dell'importo di euro 3.003.000,00 a valere sui fondi provinciali di cui alla legge 17.2.1992, n. 179, quadriennio 1992-1995, per l'acquisto di alloggi da destinare all'e.r.p.s..

(omissis)

LA GIUNTA REGIONALE

a voti unanimi...

delibera

1) di concedere alla A.T.C. di Cuneo, l'importo di € 3.003.000,00 per l'acquisto dell'immobile costituito da 18 alloggi, ubicato nel Comune di Racconigi, via Caramagna, da destinare all'edilizia residenziale pubblica sovvenzionata;

2) di attingere l'importo di € 3.003.000,00 dalle disponibilità esistenti sul programma di accantonamento di cui alla legge 17.2.1992, n. 179, quadriennio 1992-95, P.I. n. 1206;

3) di approvare l'aggiornamento contabile degli accantonamenti dell'ambito provinciale di Cuneo di cui alla legge n. 179/92 esistenti sul P.I. n. 1206 nell'importo ammontante ad € 4.877.720,94, derivante dalla differenza tra l'importo risultante dalla D.G.R. n. 34-9798 del 13 ottobre 2008, pari a € 7.880.720,94 e l'importo di € 3.003.000,00 relativo all'ammontare concesso di cui al precedente punto 1);

4) di dare atto che a seguito dell'adozione del presente provvedimento verrà attribuito per l'intervento uno specifico numero di programma.

La presente deliberazione sarà pubblicata sul Bollettino Ufficiale della Regione Piemonte ai sensi dell'art. 61 dello Statuto e dell'art. 14 del D.P.G.R. n. 8/R/2002.

(omissis)

Deliberazione della Giunta Regionale 17 novembre 2008, n. 30-10071

Legge 431/98, art.11. Individuazione delle conseguenze (a carico dei Comuni inadempienti) del mancato rispetto degli obblighi previsti dalla D.G.R. n. 19-8368 del 10.03.08.

A relazione dell'Assessore Conti:

Considerato che con DGR n. 19-8368 del 10/03/08 sono stati stabiliti i requisiti minimi dei richiedenti per beneficiare dei contributi integrativi dei canoni di locazione relativi agli anni 2006-2007, e sono stati inoltre impartiti indirizzi ai Comuni;

posto che, tra i suddetti indirizzi, sono stati specificati modalità e termini di comunicazione del fabbisogno per concorrere alla ripartizione dei fondi;

precisato che entro il termine perentorio del 10/07/08 i Comuni dovevano effettuare le comunicazioni alla Regione dei fabbisogni riscontrati, rispettivamente per l'esercizio 2007 e 2008;

rilevato che le modalità di inoltro delle suddette comunicazioni erano le seguenti:

a) spedizione a mezzo lettera raccomandata A.R. indirizzata al Settore Disciplina e Vigilanza sulla Gestione del Patrimonio e sugli Enti in materia di Edilizia della

Direzione Programmazione Strategica, Politiche Territoriali ed Edilizia;

b) a mezzo fax, al numero 011/4325591;

posto che, dalle verifiche istruttorie, è emerso che alcuni Comuni non hanno rispettato i termini e/o le modalità di invio delle predette comunicazioni;

considerato che, nell'allegato (parte sostanziale e integrante della DGR sopra citata) veniva stabilito che "con successivo provvedimento la Giunta Regionale stabilisce le penalizzazioni a carico dei Comuni che eventualmente non rispettino termini e modalità di invio delle comunicazioni";

ritenuto quindi, con il presente provvedimento, di dover individuare le suddette penalizzazioni a carico dei Comuni;

ritenuto pertanto di determinare, a carico dei Comuni che non hanno rispettato termini e/o modalità di invio delle comunicazioni del fabbisogno, l'esclusione dalla ripartizione ordinaria delle risorse per l'esercizio 2007 e per l'esercizio 2008;

ritenuto inoltre che le penalizzazioni a carico dei Comuni non debbano tuttavia incidere sui cittadini, destinatari dei contributi;

posto che, quindi, successivamente alla liquidazione delle risorse ai Comuni che hanno correttamente adempiuto all'inoltro delle comunicazioni relative all'esercizio 2007 e al 2008, potranno essere attribuite, sulla base delle risorse che saranno rese disponibili a seguito di possibili restituzioni di fondi di esercizi precedenti, le somme spettanti a quei Comuni che, pur avendo aderito all'iniziativa, non hanno rispettato i termini e/o le modalità previste dalla DGR n. 19-8368 del 10/03/08;

rilevato che, per i Comuni che saranno interessati dal presente provvedimento, la ripartizione e l'erogazione corrisponderanno alla stessa misura percentuale attribuita ai Comuni ricompresi nella ripartizione ordinaria delle risorse;

vista la L. 431/98, art. 11;

vista la DGR n. 19-8368 del 10/03/08;

tutto ciò premesso e considerato;

la Giunta Regionale, unanime,
delibera

1) di stabilire, quale penalizzazione per i Comuni che non hanno rispettato termini e/o modalità di inoltro delle comunicazioni dei fabbisogni relativi agli esercizi 2007 e 2008, l'esclusione dalla ripartizione ordinaria delle risorse statali e regionali destinate al sostegno all'accesso alle abitazioni in locazione relative ai medesimi esercizi 2007 e 2008;

2) di demandare a successivi atti amministrativi l'attribuzione delle risorse spettanti ai Comuni di cui al punto 1), secondo le indicazioni previste nella premessa del presente atto.

La presente deliberazione sarà pubblicata sul B.U. della Regione Piemonte, ai sensi dell'art. 61 dello Statuto e dell'art. 14 del D.P.G.R. n. 8/R/2002.

(omissis)

Deliberazione della Giunta Regionale 17 novembre 2008, n. 31-10072

Procedimento di valutazione ambientale strategica (VAS) - fase di consultazione del Progetto Strategico Speciale "Valle del fiume Po". Parere della Regione Piemonte ai sensi dell'art. 14 del d.lgs 152/2006 e s.m.i.

(omissis)

LA GIUNTA REGIONALE

a voti unanimi...

delibera

- di esprimere parere positivo circa la compatibilità del Progetto Strategico Speciale "Valle del fiume Po" definendo le prescrizioni riportate nel paragrafo 6 dell'Allegato tecnico "Prescrizioni e orientamenti" al fine di identificare, valutare e mitigare gli impatti negativi che la successiva realizzazione del Programma potrà determinare sulle componenti ambientali, sociali ed economiche del territorio del bacino del Po e di valorizzare gli effetti positivi;

- di esprimere il proprio parere come soggetto competente in materia ambientale e come soggetto interessato dall'attuazione del programma, concorrendo alla definizione del parere motivato da parte del Ministro dell'Ambiente e della Tutela del Territorio e del Mare di concerto con il Ministro dei Beni Culturali ed Ambientali;

- di pronunciare tale parere avendo coordinato le espressioni delle province di Torino, Cuneo, Alessandria e Vercelli, dei Parchi del Po tratti torinese, cuneese e alessandrino-vercellese e l'ARPA Piemonte, già individuati come soggetti competenti in materia ambientale dall'Autorità di Bacino del Po;

- di riservarsi la possibilità di dare operatività al piano di azione sul proprio territorio solo previa verifica, tramite le proprie strutture competenti, delle condizioni di coerenza degli interventi con i contenuti e gli obiettivi del PSS.

La presente deliberazione sarà pubblicata sul Bollettino Ufficiale della Regione Piemonte ai sensi dell'art. 61 dello Statuto e dell'art. 14 del D.P.G.R. n. 8/R/2002.

(omissis)

Deliberazione della Giunta Regionale 17 novembre 2008, n. 32-10073

Designazione rappresentante regionale quale componente in seno alla "Sezione regionale dell'Albo gestori ambientali".

(omissis)

LA GIUNTA REGIONALE

a voti unanimi...

delibera

- di designare, per la Regione Piemonte, quale componente in seno alla "Sezione regionale dell'Albo gestori ambientali" la D.ssa Agata Milone, Dirigente responsabile del Settore Programmazione Gestione Rifiuti;

La presente Deliberazione sarà pubblicata sul Bollettino Ufficiale della Regione Piemonte, ai sensi dell'art. 61 dello Statuto e dell'art. 14 decreto del Presidente della Giunta regionale 29 luglio 2002, n. 8/R.

(omissis)

Deliberazione della Giunta Regionale 17 novembre 2008, n. 33-10074

Art. 1 l.r. 7/2/2006, n. 8 e s.m.i. Criteri di ripartizione delle risorse regionali alle Province per attività di assistenza tecnico-amministrativa a favore degli Enti locali per l'anno 2008.

(omissis)

LA GIUNTA REGIONALE

a voti unanimi...

delibera

- di procedere, nel rispetto delle disposizioni di cui all'art. 1, comma 2, della l.r. 8/2006, alla determinazione dei criteri di ripartizione, per l'anno 2008, della somma complessiva di €. 325.700,00 da destinare alle Province per incrementare l'attività di assistenza tecnico-amministrativa a favore degli Enti locali, con particolare attenzione per quelli di minore dimensione, nell'ambito delle funzioni di cui all'art. 19 del D.Lgs. 267/2000;

- di stabilire che i criteri di ripartizione, per l'anno 2008, delle risorse destinate alle Province per il fine sopra descritto, sono i seguenti:

- 50% delle risorse stanziati riferito alla popolazione di ogni Provincia in rapporto alla popolazione dell'intera Regione + 20% delle risorse stanziati riferito al numero dei Comuni di ogni Provincia in rapporto al numero totale dei Comuni piemontesi + 30% delle risorse stanziati riferito al numero dei Comuni con popolazione inferiore ai 5000 abitanti per ogni Provincia in rapporto al numero totale dei Comuni piemontesi con popolazione inferiore ai 5000 abitanti;

- di demandare alla Direzione regionale competente per materia il compito di procedere all'adozione dei provvedimenti necessari all'effettivo trasferimento delle risorse;

- di stabilire che, a partire dall'anno 2009 sarà definito un complesso di criteri volto al potenziamento del sistema generale di supporto all'attività degli Enti locali voluto dalla "ratio" della l.r. 8/2006;

- di dare atto che tale processo si realizzerà attraverso iniziative ed attività da parte sia delle Province piemontesi che della Regione in un'ottica di collaborazione e scambio di informazioni ed esperienze a confronto, e la promozione di programmi da condurre su tutto il territorio piemontese, anche con l'aiuto del personale del Settore regionale competente in materia di rapporti con le Autonomie locali che presta servizio nelle sedi decentrate sul territorio.

La presente deliberazione sarà pubblicata sul B.U. della Regione Piemonte ai sensi dell'art. 61 dello Statuto e dell'art. 14 del D.P.G.R. n. 8/R/2002.

(omissis)

Deliberazione della Giunta Regionale 17 novembre 2008, n. 34-10075

Autorizzazione a costituirsi avanti la Corte d'Appello di Torino nell'appello incidentale proposto da due società assicuratrici avverso sentenza Tribunale di Torino n. 3762/2008 in tema di responsabilità medica. Patrocinio nel giudizio e nella successiva esecuzione dell'avv. Giovanna Scollo.

(omissis)

Deliberazione della Giunta Regionale 17 novembre 2008, n. 35-10076

Autorizzazione a resistere nel giudizio promosso dinanzi al T.A.R. Piemonte da S.R.L. per l'annullamento della delibera 24.9.2008 del Comitato Tecnico di Finpiemonte s.p.a. di diniego contributo docup 2000-2006. Patrocinio dell'avv. Giovanna Scollo.

(omissis)

Deliberazione della Giunta Regionale 17 novembre 2008, n. 36-10077

Autorizzazione alla costituzione di parte civile della Regione Piemonte nel proc. pen. 2529 r.g.n.r. avanti il Tribunale di Alba. Affidamento incarico all'avv. Alessandro Mattioda.

(omissis)

Deliberazione della Giunta Regionale 17 novembre 2008, n. 37-10078

Autorizzazione a costituirsi nel giudizio avanti la Corte di Appello di Torino instaurato dal Ministro della Salute contro la Regione Piemonte per ottenere la riforma della sentenza del Tribunale di Torino n. 2686/2008 relativa alla L. n. 210/92. Patrocinio nel giudizio e nella successiva esecuzione dell'avv. Giulietta Magliona.

(omissis)

Deliberazione della Giunta Regionale 17 novembre 2008, n. 38-10079

Autorizzazione a proporre ricorso in Corte di Cassazione avverso la sentenza della Corte d'Appello di Torino n. 243/2008 relativa ad incidente con fauna selvatica. Patrocinio nel giudizio e nella successiva esecuzione degli avv. Massimo Scisciòt e avv. Francesco Alberti. Spesa euro 5.000 sul cap. 135611/2008.

(omissis)

Deliberazione della Giunta Regionale 17 novembre 2008, n. 39-10080

Autorizzazione a resistere nel giudizio avanti il Tar Piemonte promosso da Consorzio Irriguo in materia di contributi ex art. 28 l.r. n. 63/1978. Patrocinio nel giudizio e nella successiva esecuzione dell'avv. Giuseppe Piccarreta.

(omissis)

Deliberazione della Giunta Regionale 17 novembre 2008, n. 40-10081

Autorizzazione a costituirsi nel giudizio avanti il Tribunale di Alba - sez. distaccata di Bra promosso da privato per ottenere il risarcimento di danni da sinistro stradale. Patrocinio nel giudizio e nella successiva esecuzione dell'avv. Giuseppe Piccarreta.

(omissis)

Deliberazione della Giunta Regionale 17 novembre 2008, n. 41-10082

Autorizzazione a costituirsi nel giudizio avanti il Tribunale di Torino promosso da privato per ottenere il

risarcimento di danni da sinistro stradale. Patrocinio nel giudizio e nella successiva esecuzione dell'avv. Giuseppe Piccarreta.

(omissis)

Deliberazione della Giunta Regionale 17 novembre 2008, n. 42-10083

Autorizzazione a resistere nel giudizio avanti al T.A.R. Piemonte proposto dalla Federazione degli ATC Piemontesi per annullamento DGR n. 128-9452 dell'1.8.2008 relativa al riparto fondi per danni agricoli da fauna selvatica e caccia. Patrocinio nel giudizio e nella successiva esecuzione dell'avv. Giulietta Magliona.

(omissis)

Deliberazione della Giunta Regionale 17 novembre 2008, n. 43-10084

Autorizzazione a costituirsi nel giudizio innanzi al Tribunale di Bruxelles per pagamento lavori presso la sede di Bruxelles della Regione Piemonte. Patrocinio in giudizio avv. Massimo Scisciòt e avv. Alessandro Nucara. Spesa presunta euro 3.000,00 sul cap. 135611 del bilancio 2008.

(omissis)

Deliberazione della Giunta Regionale 17 novembre 2008, n. 44-10085

IPAB Opera Pia "Don Vincenzo Carlini" di Ivrea (TO) - Estinzione.

(omissis)

LA GIUNTA REGIONALE

a voti unanimi...

delibera

l'estinzione dell'Opera Pia "Don Vincenzo Carlini" di Ivrea (TO) ed il trasferimento del patrimonio residuo, eventuali passività incluse, al Comune di Ivrea, con il vincolo della destinazione dei beni, e delle relative rendite, a servizi socio-assistenziali.

Il Sindaco del Comune di Ivrea è incaricato, in esecuzione del presente provvedimento, di curare l'espletamento degli atti necessari al trasferimento dei beni al Comune medesimo.

La presente deliberazione sarà pubblicata sul B.U. della Regione Piemonte ai sensi dell'art. 61 dello Statuto e dell'art. 14 del D.P.G.R. n. 8/R/2002.

(omissis)

Deliberazione della Giunta Regionale 17 novembre 2008, n. 46-10087

Adozione della "Carta dei membri della Rete NE-PIM" (Rete per la promozione del consumo sostenibile in Europa).

(omissis)

LA GIUNTA REGIONALE

a voti unanimi...

delibera

- di adottare la "Carta dei membri della Rete NE-PIM" (Rete per la promozione del consumo sostenibile in Europa - Network for the promotion of the internal market in European regions through consumer topics) così come

definita nell'Allegato 1 della presente deliberazione per farne parte integrante e sostanziale;

- di aderire quale membro effettivo alla Rete per la promozione del consumo sostenibile in Europa – Network for the promotion of the internal market in European regions through consumer topics;

- di individuare, nella Direzione regionale Commercio, Sicurezza e Polizia locale – Settore Rete carburanti e Commercio su Aree pubbliche, la Struttura organizzativa competente per l'attuazione degli scambi relazionali e il perseguimento degli obiettivi assunti dalla Regione Piemonte con il presente atto;

- di dare atto che alla copertura della conseguente spesa di € 3.000,00 si provvederà con le risorse già assegnate alla citata Direzione, stanziata sul capitolo n. 114162 del Bilancio di previsione 2008.

La presente deliberazione sarà pubblicata sul B. U. della Regione Piemonte ai sensi dell'art. 61 dello Statuto e dell'art. 14 del D.P.G.R. n. 8/R/2002.

(omissis)

Deliberazione della Giunta Regionale 17 novembre 2008, n. 47-10088

Comune di Malesco (VB). Istanza Sig.ri Giovanni Besana e Benvenuta Cerutti. Parere favorevole alla vendita, ai sensi dell'art. 5 bis del d.l. n. 143/2003 convertito con l. n. 212/2003, di aree appartenenti al demanio idrico oggetto di sconfinamento con opere eseguite su fondi altrui.

(omissis)

LA GIUNTA REGIONALE

a voti unanimi...

delibera

- di esprimere, alla luce di quanto riportato in premessa e per quanto di competenza, parere favorevole alla vendita, ai sensi dell'art. 5 bis del d.l. n. 143/2003 convertito con l. n. 212/2003, di un'area appartenente al demanio idrico oggetto di sconfinamento con opere eseguite su fondo altrui, sita nel Comune di Malesco (VB) e contraddistinta al catasto di Novara al foglio n. 11, mappale acque b;

- di allegare alla presente il parere rilasciato dal Settore decentrato Opere pubbliche e difesa assetto idrogeologico di Verbania con nota prot. n. 56695/14/09 del 19/08/2008;

- di dare atto che la vendita dell'area demaniale in oggetto comporterà per la Regione Piemonte un minore introito corrispondente al canone di concessione.

La presente deliberazione sarà pubblicata sul B.U. della Regione Piemonte, ai sensi dell'art. 61 dello Statuto e dell'art. 14 del D.P.G.R. n. 8/R/2002.

(omissis)

Deliberazione della Giunta Regionale 17 novembre 2008, n. 48-10089

Comune di Lesa (NO). Istanza ditta S.E.V. reti srl. Parere favorevole alla vendita, ai sensi dell'art. 5 bis del d.l. n. 143/2003 convertito con l. n. 212/2003, di aree appartenenti al demanio idrico oggetto di sconfinamento con opere eseguite su fondi altrui.

(omissis)

LA GIUNTA REGIONALE

a voti unanimi...

delibera

- di esprimere, alla luce di quanto riportato in premessa e per quanto di competenza, parere favorevole alla vendita, ai sensi dell'art. 5 bis del d.l. n. 143/2003 convertito con l. n. 212/2003, di un'area appartenente al demanio idrico oggetto di sconfinamento con opere eseguite su fondo altrui, sita nel Comune di Lesa (NO) e contraddistinta al catasto di Novara al foglio n. 13 mappale 2010;

- di allegare alla presente il parere rilasciato dal Settore decentrato Opere pubbliche e difesa assetto idrogeologico di Novara con nota prot. n. 12390/25/07 del 16/03/2007;

- di dare atto che la vendita dell'area demaniale in oggetto comporterà per la Regione Piemonte un minore introito corrispondente al canone di concessione.

La presente deliberazione sarà pubblicata sul B.U. della Regione Piemonte, ai sensi dell'art. 61 dello Statuto e dell'art. 14 del D.P.G.R. n. 8/R/2002.

(omissis)

Deliberazione della Giunta Regionale 17 novembre 2008, n. 49-10090

Comune di Savigliano (CN). Istanza Azienda Sanitaria Locale n. 17. Parere favorevole alla vendita, ai sensi dell'art. 5 bis del d.l. n. 143/2003 convertito con l. n. 212/2003, di aree appartenenti al demanio idrico oggetto di sconfinamento con opere eseguite su fondi altrui.

(omissis)

LA GIUNTA REGIONALE

a voti unanimi...

delibera

- di esprimere, alla luce di quanto riportato in premessa e per quanto di competenza, parere favorevole alla vendita, ai sensi dell'art. 5 bis del d.l. n. 143/2003 convertito con l. n. 212/2003, di un'area appartenente al demanio idrico oggetto di sconfinamento con opere eseguite su fondo altrui, sita nel Comune di Savigliano (CN) e contraddistinta al catasto di Cuneo al foglio n. 114 mappale 299;

- di allegare alla presente il parere rilasciato dal Settore decentrato Opere pubbliche e difesa assetto idrogeologico di Cuneo con nota prot. n. 2548/14/06 del 10/10/2007;

- di dare atto che la vendita dell'area demaniale in oggetto comporterà per la Regione Piemonte un minore introito corrispondente al canone di concessione.

La presente deliberazione sarà pubblicata sul B.U. della Regione Piemonte, ai sensi dell'art. 61 dello Statuto e dell'art. 14 del D.P.G.R. n. 8/R/2002.

(omissis)

Deliberazione della Giunta Regionale 17 novembre 2008, n. 50-10091

Comune di Pella (NO). Istanza Sig.ra Silvia Agnes Trippler. Parere parzialmente favorevole alla vendita, ai sensi dell'art. 5 bis del d.l. n. 143/2003 convertito con l. n. 212/2003, di aree appartenenti al demanio idrico oggetto di sconfinamento con opere eseguite su fondi altrui.

(omissis)

LA GIUNTA REGIONALE

a voti unanimi...

delibera

- di esprimere, alla luce di quanto riportato in premessa e per quanto di competenza, parere favorevole alla vendita, ai sensi dell'art. 5 bis del d.l. n. 143/2003 convertito con l. n. 212/2003, di un'area appartenente al demanio idrico oggetto di sconfinamento con opere eseguite su fondo altrui, sita nel Comune di Pella (NO) e contraddistinta al catasto di Novara al foglio n. 3 mappali 339, 340, 535, 537, 541 e 544;

- di esprimere, alla luce di quanto riportato in premessa e per quanto di competenza, parere negativo alla vendita, ai sensi dell'art. 5 bis del d.l. n. 143/2003 convertito con l. n. 212/2003, dell'area appartenente al demanio idrico oggetto di sconfinamento con opere eseguite su fondo altrui, sita nel Comune di Pella (NO) e contraddistinta al catasto di Novara al foglio n. 3 mappale 543;

- di consentire il mantenimento dell'opera realizzata sul mappale 543 come concessione demaniale alle condizioni dalla stessa previste;

- di allegare alla presente i pareri rilasciati dal Settore decentrato Opere pubbliche e difesa assetto idrogeologico di Novara con nota prot. n. 21350/25/07 del 14/05/2007 e dal Settore Navigazione interna e merci con nota prot. n. 10876/12.04 del 27/10/2008;

- di dare atto che l'area demaniale oggetto di vendita comporterà per la Regione Piemonte un minore introito corrispondente al canone di concessione.

La presente deliberazione sarà pubblicata sul B.U. della Regione Piemonte, ai sensi dell'art. 61 dello Statuto e dell'art. 14 del D.P.G.R. n. 8/R/2002.

(omissis)

Deliberazione della Giunta Regionale 17 novembre 2008, n. 51-10092

Protezione Civile. L. 225/92 art 2, lettera b). L.R. 38/78. Individuazione eventi di tipo B.

(omissis)

LA GIUNTA REGIONALE

a voti unanimi...

delibera

Di dichiarare, per quanto specificato nelle premesse, ai sensi della L. 225/92, art 2, lettera b) eventi calamitosi quelli che hanno colpito la regione Piemonte nei mesi di agosto, settembre, ottobre e prima decade di novembre.

Con successiva deliberazione di Giunta regionale saranno programmati gli interventi necessari per il ripristino delle opere pubbliche danneggiate dagli eventi di cui sopra e definiti i criteri per il ristoro di danni a privati cittadini ed imprese.

La presente deliberazione sarà pubblicata sul B.U. della Regione Piemonte ai sensi dell'art. 61 dello Statuto e dell'art. 14 del D.P.G.R. n. 8/R/2002.

(omissis)

Deliberazione della Giunta Regionale 17 novembre 2008, n. 53-10094

Rettificazione errori materiali D.G.R. n. 35-9917 del 27/10/08 "D.P.R. n. 616/77 art.70 - D.Lgs n. 102/04 e s.m.i. - l.r. n. 63/78 e successive modificazioni e integrazioni - Delimitazione zone e riconoscimento carat-

tere eccezionalità delle grandinate del periodo dal 30 luglio al 15 agosto 2008 nelle province di Alessandria, Asti, Cuneo e Novara".

(omissis)

LA GIUNTA REGIONALE

a voti unanimi...

delibera

- di rettificare la propria D.G.R. n° 35-9917 del 27/10/08 "D.P.R. n. 616/77 art.70 - D.Lgs n° 102/04 e s.m.i. - l.r. n°63/78 e successive modificazioni e integrazioni - Delimitazione zone e riconoscimento carattere eccezionalità delle grandinate del periodo dal 30 luglio al 15 agosto 2008 nelle province di Alessandria, Asti, Cuneo e Novara", onde comunicare al Ministero delle Politiche Agricole, Alimentari e Forestali, ai sensi dell'art. 70 del D.P.R. n° 616/77, ai fini dell'applicazione delle agevolazioni previste dall'art.5 del D.lgs n.102/04 e s.m.i., la regolarità della presenza del comune di Govone (CN) nella declaratoria dell'esistenza del carattere di eccezionalità delle grandinate e trombe d'aria del periodo dal 30 luglio al 15 agosto 2008 in provincia di Cuneo.

- di delimitare il territorio danneggiato nel comune di Govone (CN) nel quale saranno applicabili gli interventi previsti dal D.lgs n. 102/04 e s.m.i., come più sotto riportato:

PROVINCIA DI CUNEO

- Trombe d'aria e grandinate dal 30 luglio al 6 agosto 2008

- Applicazione art. 5 comma 3), del D.lgs n.102/04 e s.m.i. per danni alle strutture aziendali e alle scorte:

GOVONE - Loc. Craviano, Montaldo, S.Defendente, Piana.

La presente deliberazione sarà pubblicata sul B.U. della Regione Piemonte ai sensi dell'art.61 dello Statuto e dell'art.14 del D.P.G.R. n° 8/R/2002.

(omissis)

Deliberazione della Giunta Regionale 17 novembre 2008, n. 55-10095

POR-FESR 2007/2013 - Asse II Sostenibilità ed efficienza energetica. Attività II.1.1 e II.1.3 - Approvazione primi interventi relativi alla Misura: Incentivazione alla razionalizzazione dei consumi energetici e alla produzione/utilizzo di energia da fonti rinnovabili nel patrimonio immobiliare delle istituzioni pubbliche e negli edifici adibiti ad uso ospedaliero e sanitario.

(omissis)

LA GIUNTA REGIONALE

a voti unanimi...

delibera

- di destinare, agli interventi di razionalizzazione dei consumi energetici e alla produzione/utilizzo di energia da fonti rinnovabili nel patrimonio immobiliare delle istituzioni pubbliche e negli edifici adibiti ad uso ospedaliero e sanitario, la somma complessiva iniziale pari ad euro 13.800.000,00, nell'ambito della dotazione -pari ad euro 50.000.000,00- prevista per la Misura denominata "Incentivazione alla razionalizzazione dei consumi energetici e alla produzione/utilizzo di energia da fonti rinnovabili nel patrimonio immobiliare delle istituzioni pubbliche, negli edifici adibiti ad uso ospedaliero e sanitario, nonché nei siti d'interesse pubblico" a valere sui fondi stanziati per il finanziamento del Programma

Operativo Regionale-FESR 2007/2013 - attività II.1.1 e II.1.3.

- di promuovere la realizzazione dei primi interventi di efficienza energetica e produzione di energia da fonti rinnovabili finalizzata all'auto-consumo, mediante la concessione di contributi in conto capitale sulla scorta di quanto in premessa illustrato e nella misura massima di seguito quantificata:

<i>Intervento</i>	<i>Importo massimo in €</i>
Riqualificazione energetica Ospedale Alba-Bra	8.000.000
Riqualificazione energetica Palazzo Nuovo	5.000.000
Impianto fotovoltaico Palaolimpico	800.000
Totale	13.800.000

- di demandare alla Direzione "Ambiente", l'adozione degli atti che regolamentano l'accesso ai contributi e che disciplinano la fase istruttoria, le funzioni relative alla concessione ed erogazione dei contributi, i controlli ed il monitoraggio degli investimenti ammessi a contributo.

La presente deliberazione sarà pubblicata sul B.U. della Regione Piemonte ai sensi dell'art. 61 dello Statuto e dell'art. 14 del D.P.G.R. n. 8/R/2002.

(omissis)

Deliberazione della Giunta Regionale 17 novembre 2008, n. 56-10096

Leggi regionali n. 17/1999, n. 44/2000 e n. 5/2001. Ri-determinazione del fondo per l'anno 2008 agli Enti locali a seguito delle D.G.R. n. 3-8950 del 16/6/2008 di approvazione del programma operativo per l'anno 2008 e n. 1-10041 del 12/11/2008 di seconda variazione al programma operativo 2008. Individuazione provvisoria dei fondi per l'anno 2009, 2010 e 2011.

(omissis)

LA GIUNTA REGIONALE

a voti unanimi...

delibera

di rideterminare, per l'anno 2008 il fondo da destinare per l'esercizio delle funzioni conferite agli Enti locali, nella somma di euro € 62.801.594,00 (cap. 149827 Bilancio 2008).

Di individuare provvisoriamente, per l'anno 2009, 2010 e 2011 (cap. 149827 per 60.000.000,00 e cap. 220133 per 695.000,00 del Bilancio pluriennale 2009-2011) le risorse finanziarie da destinare per l'esercizio delle funzioni conferite agli Enti locali nella somma di €. 60.695.000,00.

Per gli anni 2009 usufruire delle prenotazioni 100037 e 100044 e 100507 per i due capitoli, per l'anno 2010 della prenotazione 100004 per il cap. 149827, di assegnare la somma relativa all'anno 2010 del cap. 230133 e per i due capitoli 149827 e 220133 quelle relative al 2011 sul Bilancio pluriennale 2009-2011 (60.000.000,00 e 695.000,00) alla direzione competente.

Di dare atto che con proprio successivo provvedimento verrà prevista la somma relativa alla Protezione Civile.

La presente deliberazione sarà pubblicata sul Bollettino Ufficiale della Regione Piemonte ai sensi dell'art. 61 dello Statuto e dell'art. 14 del D.P.G.R. n. 8/R/2002.

(omissis)

Deliberazione della Giunta Regionale 17 novembre 2008, n. 57-10097

Accordo Regionale della Medicina Generale per l'avvio dei Gruppi di Cure Primarie (GCP) e le Case della Salute, in costituzione nelle AA.SS.LL piemontesi.

(omissis)

LA GIUNTA REGIONALE

a voti unanimi...

delibera

di approvare il presente Documento, per l'avvio di un percorso finalizzato alla messa a punto di una sperimentazione regionale dei Gruppi di Cure Primarie (G.C.P.) e delle Case della Salute, in costituzione nelle AA.SS.LL. piemontesi, suddiviso in due parti:

All. 1) - percorso della sperimentazione;

All. 2) - caratteristiche qualificanti dei Gruppi di Cure Primarie (G.C.P.) e delle Case della Salute, incluse nella sperimentazione.

Il succitato Documento composto dall'All. 1) e All. 2), è parte integrante e sostanziale alla presente Deliberazione.

La presente Deliberazione sarà pubblicata sul B.U.R.P., ai sensi dell'art. 61 dello Statuto e dell'art. 14 del D.P.G.R. n. 8/R/2002. del D.P.G.R. n. 8/R/2002.

(omissis)

Deliberazione della Giunta Regionale 17 novembre 2008, n. 58-10098

Criteri e modalità di partecipazione all'assegnazione di contributi per la realizzazione di iniziative di promozione sul tema dell'integrazione delle differenze nei confronti delle scuole.

(omissis)

LA GIUNTA REGIONALE

a voti unanimi...

delibera

- di approvare la realizzazione di n. 10 eventi teatrali (uno in ciascuna delle otto Province piemontesi e due nella città di Torino), aventi come tematica "L'Integrazione delle differenze", da parte di Associazioni teatrali aventi sede sul territorio regionale, con esperienza nel settore ragazzi, secondo i criteri di cui all'Allegato 1, parte integrante della presente deliberazione;

- di prevedere che alla spesa complessiva di €100.000,00, derivante dall'attuazione del presente provvedimento, si faccia fronte con le risorse di cui ai seguenti capitoli, che presentano la necessaria disponibilità:

- €80.000,00 sul cap.180684/2008 (Ass.n. 100144);

- €20.000,00 sul cap.147787/2008 (Ass.n. 100673);

- di dare mandato al Direttore Regionale Politiche Sociali e Politiche per la Famiglia di provvedere agli adempimenti conseguenti all'approvazione del presente provvedimento deliberativo;

- di rettificare, infine, a parziale modifica la DGR n. 21-8545 del 7.4.2008-All.1-per l'attribuzione di contributi

economici da destinare alla realizzazione delle iniziative di cui agli artt. 4, comma 1, lett. M ed art. 58 L.R. 1/2004, così come in premessa descritto.

La presente deliberazione sarà pubblicata sul B.U. della Regione Piemonte ai sensi dell'art. 61 dello Statuto e dell'art. 14 del D.P.G.R. n. 8/R/2002.

(omissis)

Deliberazione della Giunta Regionale 17 novembre 2008, n. 59-10099

Criteri per la concessione dei contributi per le attività di Protezione Civile da effettuarsi da parte degli Enti Locali - Anno 2008.

(omissis)

LA GIUNTA REGIONALE

a voti unanimi...

delibera

1. di approvare per l'anno 2008, ai sensi della L.R. 14/04/2003 n. 7, i "Criteri per la concessione dei contributi per le attività di Protezione Civile effettuate dagli Enti Locali" allegati alla presente deliberazione di cui ne costituiscono parte integrante (Allegato A);

2. di demandare a successiva determinazione dirigenziale del Settore Protezione Civile l'approvazione della modulistica necessaria alla presentazione delle istanze di contributo, la nomina delle Commissioni istruttorie, nonché le specifiche per le ulteriori modalità di selezione dei progetti, nel rispetto dei criteri generali stabiliti dal presente bando;

3. di fissare nel giorno 02 Febbraio 2009 il termine utile per la presentazione delle domande di contributo per le attività di Protezione Civile effettuate dagli Enti Locali;

4. di stabilire che l'assegnazione dei contributi verrà disposta con determinazione dirigenziale, sulla base della formazione di una graduatoria di idoneità stilata ai sensi dei presenti criteri, previa istruttoria compiuta da parte del Settore Protezione Civile;

5. di destinare al finanziamento delle domande presentate ai sensi del presente bando la somma di € 2.600.000,00 disponibile sul cap. 151003 del bilancio per l'anno 2008;

6. di rinviare a successivo atto la quantificazione di ulteriori risorse da destinare al bando da reperire sugli stanziamenti dell'UPB 14111 dei bilanci per gli anni 2009 e 2010.

La presente deliberazione sarà pubblicata sul Bollettino Ufficiale della Regione Piemonte ai sensi dell'articolo 61 dello Statuto e dell'articolo 14 del D.P.G.R. n. 8/R/2002.

(omissis)

Allegato

ALLEGATO A

CRITERI DI ASSEGNAZIONE DEI CONTRIBUTI PER ATTIVITÀ DI PROTEZIONE CIVILE DA EFFETTUARSI DA PARTE DEGLI ENTI LOCALI

L.R. 14 Aprile 2003 n. 7 – Disposizioni in materia di Protezione Civile.

ANNO 2008

RIFERIMENTI NORMATIVI

L. R. 26 aprile 2000, n. 44.

“Disposizioni normative per l'attuazione del decreto legislativo 31 marzo 1998, n. 112 'Conferimento di funzioni e compiti amministrativi dello Stato alle Regioni ed agli Enti locali, in attuazione del Capo I della legge 15 marzo 1997, n. 59” .

(B.U.R. 3 maggio 2000, n. 18)

L.R. 14 Aprile 2003 n. 7

“*Disposizioni in materia di Protezione Civile*”.

(B.U.R. 17 Aprile 2003, n. 16)

In merito ai sopra citati articoli di legge si ritiene opportuno formulare i criteri applicativi per l'assegnazione e l'erogazione dei contributi previsti nell'ambito delle disponibilità del Bilancio Pluriennale Regionale 2008 – 2010 sul capitolo :

CAP. 151003
CONTRIBUTI PER ATTIVITA' DI PROTEZIONE CIVILE EFFETTUATE DA ENTI LOCALI E DA GRUPPI COMUNALI DI PROTEZIONE CIVILE.
(L.R. 14 Aprile 2003 n. 7)

CRITERI GENERALI

La Regione Piemonte, sulla base dei programmi di intervento nel Settore della Protezione Civile e delle disponibilità di bilancio, stabilisce annualmente l'ammontare dei finanziamenti a favore degli Enti Locali erogabili a titolo di contributo, ai sensi delle leggi sopra citate.

Ai sensi della *L.R. 14 Aprile 2003 n. 7* è possibile erogare contributi finalizzati ad attività di prevenzione, previsione e soccorso nella protezione civile attraverso l'adozione di criteri volti ad offrire pari opportunità agli Enti Locali.

L'assegnazione del contributo avverrà con determinazione dirigenziale, sulla base delle indicazioni dell'istruttoria effettuata da un apposito gruppo di lavoro interno al Settore Protezione Civile, cui sarà affiancata una commissione tecnica per la valutazione dei progetti relativi all'Asse d'Intervento E (REALIZZAZIONE DI SEDI DI PROTEZIONE CIVILE).

Per quanto riguarda i progetti relativi all'Asse d'Intervento E (REALIZZAZIONE DI SEDI DI PROTEZIONE CIVILE), la suddetta graduatoria di idoneità resterà aperta fino al 31/12/2010, con la possibilità, per i progetti non immediatamente finanziati, di accedere al contributo negli anni successivi, in virtù dello scorrimento della graduatoria, previa preventiva accettazione degli stessi e nei limiti delle disponibilità di bilancio accertate.

L'entità del finanziamento sarà disposta in ragione della disponibilità dello stanziamento sul pertinente capitolo del bilancio pluriennale della Regione Piemonte per gli esercizi finanziari 2008 – 2010, previo approvazione di una graduatoria di idoneità stilata secondo l'ordine di priorità previsto nei presenti criteri.

OBIETTIVI

- promuovere e stimolare una cultura di protezione civile centrata sulle attività di previsione, prevenzione e mitigazione del rischio ;
- favorire la creazione, l'integrazione o l'implementazione di una struttura di Protezione Civile in grado di rispondere alle esigenze di tutela della integrità della vita, dei beni, degli insediamenti e dell'ambiente dai danni o dal pericolo incombente derivanti da calamità naturali, catastrofi o altri eventi calamitosi ;
- sostenere la realizzazione di attività formative ed informative, in favore delle popolazioni interessate dalle varie ipotesi di rischio, finalizzate alla conoscenza del territorio, delle misure di prevenzione adottate e delle norme comportamentali di autoprotezione da osservare in presenza di eventi calamitosi o in previsione degli stessi.

SOGGETTI BENEFICIARI

- 1) **Comuni sedi di Presidi Idraulici ed Idrogeologici di Protezione Civile di 2° e 3° livello** istituiti dalla Regione Piemonte, secondo quanto stabilito dalla direttiva del Presidente del Consiglio dei Ministri -27 febbraio 2004- " Indirizzi operativi per la gestione organizzativa e funzionale del sistema di allertamento nazionale e regionale per il rischio idrogeologico ed idraulico ai fini di protezione civile, (g.u. n. 59 del 11-3-2004- suppl. ordinario n.39), nonché secondo il disciplinare approvato con DGR del 25 giugno 2008 n° 14 - 9.023 "Istituzione dei presidi idraulici ed idrogeologici di protezione civile".
- 2) **Comuni singoli o Aggregazioni** (Comunità Montane, Comunità Collinari, Comuni capofila C.O.M., Consorzi, Unioni) costituiti e regolamentati con specifiche disposizioni normative e/o amministrative.

I Comuni o le Aggregazioni ancora sprovvisti di Piano Comunale o Intercomunale di Protezione Civile, non saranno ammessi ad alcun tipo di finanziamento, salvo quanto previsto al seguente punto A degli Assi d'Intervento.

ASSI D'INTERVENTO

Asse d'intervento P)

(per i soli Comuni sedi di presidi di 2° e 3° livello)

P) PRESIDI IDRAULICI ED IDROGEOLOGICI DI PROTEZIONE CIVILE DI 2° E 3° LIVELLO

I Presidi Idraulici ed Idrogeologici di Protezione Civile sono stati istituiti per consentire, tra l'altro di:

- a) favorire l'attività locale di coordinamento, comando e controllo dell'ambito territoriale di riferimento;
- b) stoccare le risorse strumentali della Regione, delle Province e dei Comuni e delle componenti di volontariato per l'attività logistica;
- c) contribuire nell'avviare attività preventive dell'ambito territoriale di riferimento;

Il coordinamento funzionale e la gestione operativa dei presidi richiedono per la loro specificità, la partecipazione coordinata dei soggetti portatori di interesse sul reticolo idrografico piemontese, così come definito dalla direttiva del Presidente del Consiglio dei Ministri -27 febbraio 2004-, nonché il coinvolgimento delle componenti del sistema regionale di protezione civile di cui alla legge regionale del 14 aprile 2003 n. 7 "disposizioni in materia di protezione civile".

Ai fini dell'attivazione dei Presidi di 2° e 3° livello è destinato un finanziamento di € **15.000,00** ai Comuni che saranno individuati tali dalle Province piemontesi con propria deliberazione.

In particolare sarà data priorità di finanziamento ai Presidi di 2° e 3° livello che saranno avviati in prima istanza, in via sperimentale, secondo le indicazioni impartite con provvedimento provinciale.

Le richieste di finanziamento saranno presentate dai singoli Comuni e/o dal Comune Capofila di concerto con la Provincia territorialmente competente e riguarderanno essenzialmente le seguenti tipologie di attrezzature e dotazioni :

attrezzature informatiche

attrezzature di campagna e per rilievi esterni

attrezzature per sicurezza

attrezzature da trasporto – mezzi

attrezzature di comunicazione e rilevamento

L'elenco delle attrezzature, approfondito a livello di dettaglio nel disciplinare approvato con DGR del 25 giugno 2008 n° 14 - 9.023 "Istituzione dei presidi idraulici ed idrogeologici di protezione civile e approvazione del relativo disciplinare per il funzionamento", è puramente indicativo ed è riportato per consentire di formulare delle ipotesi sulle dotazioni necessarie per poter avviare i presidi. Pertanto potrà essere integrato e modificato sulla base delle esigenze reali e delle risorse eventualmente già disponibili in sede comunale o nell'area più vasta di presidio.

La Regione Piemonte si riserva la possibilità di valutare la congruità delle attrezzature richieste, comparandole con l'elenco di materiali, mezzi, dotazioni ed attrezzature di proprietà degli Enti richiedenti, che risultano agli atti del Settore della Protezione Civile Regionale.

In virtù delle predette possibilità di finanziamento i Comuni e le Aggregazioni sedi di Presidi Idraulici ed Idrogeologici di Protezione Civile di 2° e 3° livello, beneficiari del finanziamento del presente Asse P), possono avanzare, anche, solo ed esclusivamente richiesta di contributo per l'Asse E).

Assi d'intervento A), B), C), D ed E)

(per i restanti Comuni e Aggregazioni)

Le richieste di contributo presentate sia dai **singoli Comuni** che dalle **Aggregazioni** che non sono sede di Presidi di 2° e 3° livello come da provvedimento provinciale, devono riguardare esclusivamente **non più di due tra i sottogruppi** degli Assi d'intervento A), B), C e D), liberamente scelti tra gli stessi.

L'istanza di finanziamento riferita all'Asse E), comunque presentata da singoli Comuni o Aggregazioni, **preclude** agli stessi la possibilità di richiesta di contributo relativa a qualsiasi altro Asse d'Intervento.

Per i Progetti presentati da Aggregazioni :

⇒ Le richieste di contributo, nei termini e secondo le modalità previste dai presenti criteri, sono presentate dal Comune Capofila della rispettiva Aggregazione, previo formale assenso dei Comuni appartenenti a ciascuna aggregazione, espresso con proprio atto e/o altro documento ufficiale avente rilevanza esterna;

⇒ **Il formale assenso** dei singoli Comuni al progetto presentato dal Comune Capofila, **preclude**, agli stessi Enti, la possibilità di proporre **ulteriore richiesta** di contributo in nome e per conto proprio, fatto salvo il caso in cui la richiesta del Comune Capofila riguardi l'Asse d'Intervento E) e l'istanza comunale riguardi, comunque, non più di due tra gli altri Assi d'Intervento, ad esclusione dell' E), già richiesto a livello di Aggregazione;

⇒ Il formale assenso di cui sopra non è richiesto ai Comuni aderenti ad Aggregazioni che hanno una veste giuridica tale da rappresentare, senza necessità di ulteriori atti, i singoli Enti associati.

Non sono ammesse, altresì, richieste di variazioni dei sottogruppi e/o degli Assi d'intervento prescelti in sede di domanda, successivamente all'assegnazione del contributo tramite Determinazione Dirigenziale.

Considerato che le attività di prevenzione, previsione e soccorso attuate a livello regionale devono armonizzarsi con le indicazioni contenute nella L. 225/92 "Istituzione del servizio nazionale della protezione civile", con le linee di indirizzo del Dipartimento della Protezione Civile contenute :

⇒ nella Direttiva del Presidente del Consiglio dei Ministri 27 Febbraio 2004 "*Indirizzi operativi per la gestione organizzativa e funzionale del sistema di allertamento nazionale e regionale per il rischio idrogeologico ed idraulico ai fini di protezione civile,*"

⇒ nella Direttiva del Presidente del Consiglio dei Ministri 6 Aprile 2006 "*Coordinamento delle iniziative e delle misure finalizzate a disciplinare gli interventi di soccorso e di assistenza alla popolazione in occasione di incidenti stradali, ferroviari, aerei ed in mare, di esplosioni e crolli di strutture e di incidenti con presenza di sostanze pericolose*".

e con i principi della L.R. 14 Aprile 2003 n. 7, i contributi saranno prioritariamente finalizzati alle seguenti attività :

A) PIANI COMUNALI E INTERCOMUNALI DI PROTEZIONE CIVILE

A completamento della mosaicatura dei Piani su tutto il territorio regionale è previsto, ancora per quest'anno, un finanziamento per la redazione o aggiornamento dei Piani Comunali ed Intercomunali redatti secondo le disposizioni del Regolamento regionale di programmazione e pianificazione delle attività di protezione civile di cui al Decreto del Presidente della Giunta Regionale 18 ottobre 2004, n. 7/R., nonché degli indirizzi regionali contenuti nelle "Linee Guida per la redazione dei Piani Comunali di Protezione Civile" .

Considerato che il termine per la redazione dei Piani di Protezione Civile è scaduto al 30 Giugno 2008, saranno ammesse a finanziamento, in via del tutto eccezionale, solo ed esclusivamente le richieste con motivazione esauriente a giudizio insindacabile del Settore Protezione Civile della Regione Piemonte, riferite a :

⇒ Redazione dei Piani Comunali ed Intercomunali;

⇒ Aggiornamento dei Piani Comunali ed Intercomunali.

B) SISTEMI DI COMANDO CONTROLLO

⇒ Allestimento di Sale Operative;

⇒ Sistemi di allertamento;

⇒ Sistemi di monitoraggio per situazioni di rischio ;

⇒ Progetti di : *“manutenzione ed aggiornamento delle postazioni per la consultazione dei dati meteoidrologici della rete di monitoraggio regionale”* con possibilità di finanziamento nella misura massima e con efficacia retroattiva.

C) ESERCITAZIONI

Dato atto che a norma del Regolamento 18 ottobre 2004, n. 7/R, il 30 Giugno 2008 è scaduto il termine per la redazione dei Piani Comunali/Intercomunali di Protezione Civile, l'obiettivo ulteriore cui tende la Protezione Civile Regionale è quello di perseguire la loro attuazione da parte degli Enti Locali.

Per assicurare tempestività di intervento, efficienza operativa, rispondenza alle procedure e adeguato impiego delle risorse è necessaria, infatti, la periodica verifica della pianificazione di emergenza tramite esercitazioni, dalle quali scaturiscono ammaestramenti che dovranno poi essere impiegate per l'aggiornamento del piano.

Per questo motivo il presente Asse d'Intervento riveste un certo carattere di priorità :

⇒ Esercitazioni di test dei Piani Comunali/Intercomunali di P.C. da organizzarsi sulla base delle indicazioni della Presidenza del Consiglio dei Ministri – Dipartimento della Protezione Civile circa *“la programmazione e l'organizzazione delle attività addestrative di protezione civile”*, nonché delle specifiche regionali che saranno pubblicate con successivo atto determinativo.

D) MATERIALI E MEZZI

⇒ Si intendono quei materiali, mezzi ed attrezzature necessarie per l'operatività del Gruppo Comunale di Protezione Civile, legate ai rischi principali insistenti sul territorio comunale o intercomunale utilizzabili in interventi in sede preventiva ed in emergenza (automezzi fuoristrada o a trazione integrale, gruppi elettrogeni, motopompe, elettropompe, torri faro, cestelli elevatori, motoseghe, decespugliatori, pompe, pale, badili, carriole, segnaletica di emergenza, ecc...);

⇒ Rientrano nel presente Asse d'Intervento anche le divise (Dispositivi di Protezione Individuale) per i Gruppi Comunali e/o intercomunali.

Gli automezzi fuoristrada o a trazione integrale richiesti, devono avere una adeguata capacità di carico e/o di traino delle attrezzature già in possesso dell'Ente, come risultanti dall'elenco da presentare a corredo della domanda stessa, quale requisito fondamentale per l'assegnazione del contributo.

Non saranno ammesse a contributo richieste di automezzi in assenza di attrezzature di proprietà o in uso da trasportare e/o trainare.

L'uso dei materiali, mezzi, attrezzature e dotazioni è esteso anche a beneficio delle Associazioni/Organizzazioni di Volontariato di Protezione Civile convenzionate con l'Ente Locale, in assenza del Gruppo Comunale.

E) REALIZZAZIONE DI SEDI DI PROTEZIONE CIVILE

Edifici strategici sedi di : Centri Operativi Comunali, Centri Operativi Intercomunali e Presidi Territoriali di Protezione Civile ai sensi della Direttiva del Presidente del Consiglio dei Ministri 27 Febbraio 2004.

E.1 Tipologia interventi finanziabili :

progetti di costruzione, ristrutturazione, restauro, ampliamento, sopraelevazione e manutenzione ordinaria e straordinaria di opere da realizzare o in corso d'opera.

E.2 Modalità di progettazione :

I progetti di cui sopra possono essere presentati anche sotto forma di lotti funzionali autonomi, purché con riferimento all'intero lavoro sia stata elaborata la progettazione almeno preliminare e siano state quantificate le complessive risorse finanziarie, necessarie per la realizzazione dell'intero lavoro.

La richiesta di finanziamento, opportunamente modulata sui massimali previsti dal presente bando, può essere proposta con riguardo ad uno o più lotti funzionali autonomi.

E.3 Progetti in corso d'opera :

per i progetti in corso d'opera nel 2008 il contributo può essere richiesto con riferimento alla spesa necessaria alla realizzazione di un insieme sistematico di opere o provviste accorpate per categorie di lavori, secondo le voci previste nel capitolato generale d'appalto.

AMMONTARE DEL CONTRIBUTO**Asse d'intervento P)**

Ai fini dell'attivazione dei Presidi Idraulici ed Idrogeologici di Protezione Civile di 2° e 3° livello viene concesso un finanziamento di **€ 15.000,00** ai Comuni che saranno individuati sedi di tali presidi dalle Province piemontesi con propria deliberazione.

Assi d'intervento A), B), C), D ed E)

La concessione dei contributi, nei limiti della disponibilità del pertinente capitolo di bilancio ovvero nel rispetto delle disposizioni previste dal presente documento ed al fine di garantire un'adeguata distribuzione sul territorio, **può essere disposta dal 60% all'80% del fabbisogno risultante dai preventivi di spesa presentati e comunque per un importo non superiore ai limiti di contributo erogabili** risultanti dal seguente prospetto.

LIMITI DI CONTRIBUTO EROGABILI**A) PIANI COMUNALI E INTERCOMUNALI DI PROTEZIONE CIVILE**

Da redigersi o aggiornarsi ai sensi del regolamento n. 18 ottobre 2004, n. 7/R. attuativo della L.R. 14 Aprile 2003 n. 7 :

- ⇒ Redazione nuovo Piano Comunale : contributo erogabile fino all'80% del preventivo di spesa e comunque per un importo massimo non superiore a **€ 7.500,00**
- ⇒ Redazione nuovo Piano Intercomunale : contributo erogabile fino all'80% del preventivo di spesa e comunque per un importo massimo non superiore a per ogni Comune appartenente all'Aggregazione **€ 5.000,00**
- ⇒ Aggiornamento Piano Comunale: contributo erogabile fino all'80% del preventivo di spesa e comunque per un importo massimo non superiore a **€ 3.000,00**
- ⇒ Aggiornamento Piano Intercomunale : contributo erogabile fino all'80% del preventivo di spesa e comunque per un importo massimo non superiore a **€ 2.000,00** per ogni Comune appartenente all'Aggregazione

B) SISTEMI DI COMANDO CONTROLLO

- ⇒ Allestimento di Sale Operative : contributo erogabile fino all'80% del preventivo di spesa e comunque per un importo massimo non superiore a **€ 10.000,00**

⇒ Sistemi di monitoraggio per situazioni di rischio : contributo erogabile fino all'80% del preventivo di spesa e comunque per un importo massimo non superiore a **€ 50.000,00**

⇒ Sistemi di allertamento : contributo erogabile fino all'80% del preventivo di spesa e comunque per un importo massimo non superiore a **€ 25.000,00**

⇒ Progetti di : *"manutenzione ed aggiornamento delle postazioni per la consultazione dei dati meteorologici della rete di monitoraggio regionale"* con possibilità di finanziamento nella misura massima e con efficacia retroattiva. **€ 25.000,00**

Si precisa che per ragioni di opportunità, legate alla costituenda rete radio regionale, non è ammessa, col presente bando, la richiesta per i sistemi di telecomunicazione.

C) ESERCITAZIONI

⇒ Esercitazioni di test dei Piani Comunali/Intercomunali di P.C. da organizzarsi sulla base delle indicazioni della Presidenza del Consiglio dei Ministri – Dipartimento della Protezione Civile circa *"la programmazione e l'organizzazione delle attività addestrative di protezione civile"*, nonché delle specifiche regionali che saranno pubblicate con successivo atto determinativo : contributo erogabile fino all'80% del preventivo di spesa e comunque per un importo massimo non superiore a **€ 8.000,00**

D) MATERIALI E MEZZI

⇒ materiali, mezzi ed attrezzature necessarie per l'operatività del Gruppo Comunale di Protezione Civile, legate ai rischi principali insistenti sul territorio comunale o intercomunale ((automezzi fuoristrada o a trazione integrale, gruppi elettrogeni, motopompe, elettropompe, torri faro, cestelli elevatori, motoseghe, decespugliatori, pompe, pale, badili, carriole, segnaletica di emergenza, ecc.....) : contributo erogabile fino al 60% del preventivo di spesa e comunque per un importo massimo non superiore a **€ 20.000,00**

E) REALIZZAZIONE DI SEDI DI PROTEZIONE CIVILE

⇒ Edifici strategici sedi di Centri Operativi Comunali, Centri Operativi Intercomunali e Presidi Idraulici ed Idrogeologici di Protezione Civile ai sensi della Direttiva del Presidente del Consiglio dei Ministri 27 Febbraio 2004 : contributo erogabile fino al 60% del preventivo di spesa e comunque per un importo massimo non superiore a :

€ 50.000,00 per le richieste presentate da Singoli Comuni;

€ 250.000,00 per le richieste presentate dalle Aggregazioni nella misura di € 50.000,00 per ogni comune appartenente alla medesima;

Si ricorda che, con riferimento a tutti gli Assi d'Intervento, in caso di riduzione dell'importo di progetto in sede di variante o di rendicontazione finale, sarà conseguentemente ridefinito l'importo di contributo concesso, secondo la percentuale di contribuzione applicata in sede di assegnazione.

PRIORITÀ

In relazione al numero dei progetti ritenuti ammissibili e delle risorse finanziarie disponibili sul bilancio corrente, sarà avviata, ai fini della predisposizione di una graduatoria di idoneità, una selezione in virtù dei sottoindicati criteri disposti in ordine di priorità :

1. Istanze riguardanti **l'Asse P)**;

2. Istanze riguardanti **l'Asse E)** presentate da Comuni o Aggregazioni sedi di Presidi Idraulici ed Idrogeologici di Protezione Civile di 2° e 3° livello;

3. Istanze, riguardanti **l'Asse C)**, presentate da Aggregazioni che non hanno beneficiato di contributi negli anni precedenti;

4. Istanze dei singoli Comuni (non aderenti a nessuna aggregazione), che non hanno beneficiato di contributi negli anni precedenti e riguardanti l'**Asse C**;
5. Istanze, riguardanti l'**Asse C**, presentate da Aggregazioni che hanno beneficiato di contributi anche negli anni precedenti ;
6. Istanze dei singoli Comuni (non aderenti a nessuna aggregazione) che hanno beneficiato di contributi anche negli anni precedenti e riguardanti l'**Asse C**;
7. Istanze, riguardanti l'**Asse A**, presentate da Aggregazioni che non hanno beneficiato di contributi negli anni precedenti;
8. Istanze dei singoli Comuni (non aderenti a nessuna aggregazione), che non hanno beneficiato di contributi negli anni precedenti e riguardanti l'**Asse A**;
9. Istanze, riguardanti l'**Asse A**, presentate da Aggregazioni che hanno beneficiato di contributi anche negli anni precedenti ;
10. Istanze dei singoli Comuni (non aderenti a nessuna aggregazione) che hanno beneficiato di contributi anche negli anni precedenti e riguardanti l'**Asse A**;
11. Istanze, riguardanti gli **Assi B) e D)**, presentate da Aggregazioni già dotate di Piano Intercomunale (o i cui singoli associati dispongano di Piano Comunale), che non hanno beneficiato di contributi negli anni precedenti;
12. Istanze dei singoli Comuni (non aderenti a nessuna aggregazione) già dotati di Piano Comunale, che non hanno beneficiato di contributi negli anni precedenti e riguardanti gli **Assi B) e D)**;
13. Istanze, riguardanti l'**Asse E)**, presentate da Aggregazioni già dotate di Piano Intercomunale (o i cui singoli associati dispongano di Piano Comunale), che non hanno beneficiato di contributi negli anni precedenti;
14. Istanze dei singoli Comuni (non aderenti a nessuna aggregazione) già dotati di Piano Comunale, che non hanno beneficiato di contributi negli anni precedenti e riguardanti l'**Asse E)**;
15. Istanze, riguardanti l'**Asse E)**, presentate da Aggregazioni già dotate di Piano Intercomunale (o i cui singoli associati dispongano di Piano Comunale) e che hanno beneficiato di contributi anche negli anni precedenti;
16. Istanze dei singoli Comuni (non aderenti a nessuna aggregazione) già dotati di Piano Comunale, che hanno beneficiato di contributi negli anni precedenti e riguardanti l'**Asse E)**;
17. Istanze, riguardanti gli **Assi B) e D)**, presentate da Aggregazioni già dotate di Piano Intercomunale (o i cui singoli associati dispongano di Piano Comunale) e che hanno beneficiato di contributi anche negli anni precedenti;
18. Istanze dei singoli Comuni (non aderenti a nessuna aggregazione) già dotati di Piano Comunale, che hanno beneficiato di contributi negli anni precedenti e riguardanti gli **Assi B) e D)**;

Il riferimento agli anni precedenti è inteso nel periodo compreso tra il 1997 e il 2006. In caso di insufficienza delle disponibilità di bilancio rispetto al numero ed all'entità delle richieste di contributo, si fa riserva di escludere dal finanziamento le istanze di cui alle priorità 17 e 18.

Saranno, altresì, escluse le istanze di contributo che riguarderanno progetti relativi agli Assi d'Intervento P), B), C), D) ed E) in assenza del Piano Comunale o Intercomunale di Protezione Civile, considerato requisito indispensabile ai fini dell'ammissibilità.

Deliberazione della Giunta Regionale 17 novembre 2008, n. 60-10100

Piano Strategico Nazionale per l'anno 2008. Legge 24/12/2007 n. 244.- Finanziaria 2008 - Programma degli interventi di difesa del suolo della Regione Piemonte. Importo euro 7.004.270,00.

(omissis)

LA GIUNTA REGIONALE

a voti unanimi...

delibera

di approvare la proposta degli interventi di competenza regionale costituita dall' "Allegato A", parte integrante e sostanziale del presente atto, comprendente n. 21 interventi ammontanti complessivamente ad € 7.004.270,00 corrispondenti alla quota di risorse finanziarie spettante alla Regione Piemonte per l'anno 2008, in base ai coefficienti di ripartizione a suo tempo fissati con D.P.C.M. 12/01/1999 e s.m.i. ;

di inviare, la presente deliberazione corredata dalla proposta di interventi rappresentata nell'Allegato A), al Ministero dell'Ambiente e della Tutela del Territorio per i successivi provvedimenti di competenza ed all'Autorità di Bacino per il fiume Po , per consentire l'attuazione, d'intesa anche con l'Autorità stessa, degli interventi programmati e finanziati con le risorse citate in oggetto.

La presente deliberazione non comporta oneri a carico del Bilancio regionale.

La presente deliberazione sarà pubblicata sul B.U. della Regione Piemonte ai sensi dell'art. 61 dello Statuto e dell'art. 14 del D.P.G.R. n. 8/R/2002.

(omissis)

Deliberazione della Giunta Regionale 17 novembre 2008, n. 61-10101

Crisi di mercato nel settore castanicolo. Richiesta attivazione del fondo di cui all'articolo 1, comma 1072, della Legge 27 dicembre 2006, n. 296.

(omissis)

LA GIUNTA REGIONALE

a voti unanimi...

delibera

1. di considerare lo stato di difficoltà economica nella quale versano le imprese agricole del Piemonte nel settore della produzione di castagne;

2. di chiedere al Ministero delle Politiche agricole, alimentari e forestali, ai sensi dell'articolo 1, comma 1072, della Legge 27 dicembre 2006, n. 296, "Disposizioni per la formazione del bilancio annuale e pluriennale dello Stato", l'attivazione del fondo per le crisi di mercato ;

3. di chiedere l'autorizzazione all'accoglimento delle domande di sostegno ai fini di favorire la ripresa economica e produttiva delle imprese agricole piemontesi operanti nel settore della produzione di castagne;

4. di chiedere, altresì, al Ministero delle Politiche agricole, alimentari e forestali di attivare le procedure per la definizione delle modalità operative finalizzate all'applicazione della citata normativa;

5. di stabilire che le misure ed azioni correlate al presente provvedimento saranno attuate successivamente all'ottenimento del parere di compatibilità con gli orientamenti comunitari in materia di aiuti di stato nel settore agricolo;

6. di trasmettere il presente provvedimento al Ministero delle Politiche agricole alimentari e forestali per i successivi adempimenti di competenza.

La presente deliberazione sarà pubblicata sul B.U. della Regione Piemonte ai sensi dell'art. 61 dello Statuto e dell'art. 14 del D.P.G.R. n. 8/R/2002.

(omissis)

Deliberazione della Giunta Regionale 17 novembre 2008, n. 62-10102

D.G.R. n. 60-3496 del 24 luglio 2006: finanziamento del Programma straordinario per l'adeguamento degli allevamenti avicoli a garanzia della biosicurezza - Legge 11 marzo 2006, n. 81 - Ordinanza del Ministero della Salute del 10 ottobre 2005.

(omissis)

LA GIUNTA REGIONALE

a voti unanimi...

delibera

Per le motivazioni espresse in premessa:

di destinare le risorse regionali assegnate alla Direzione n. 11: Agricoltura iscritte al capitolo n. 264227 del bilancio 2008 al finanziamento del programma straordinario per gli adeguamenti degli allevamenti avicoli a garanzia della biosicurezza, approvato con D.G.R. n. 60-3496 del 24 luglio 2006;

di incaricare la Direzione n. 11: Agricoltura ad emanare gli atti di impegno per assegnare alle Province le risorse necessarie al finanziamento delle domande istruite, in ragione della disponibilità finanziaria dei fondi assegnati con la D.G.R. n. 1-10041 del 12 novembre 2008.

La presente deliberazione sarà pubblicata sul B.U. della Regione Piemonte ai sensi dell'art. 61 dello Statuto e dell'art. 14 D.P.G.R. 8/R/2002.

(omissis)

Deliberazione della Giunta Regionale 17 novembre 2008, n. 63-10103

Legge regionale 9 ottobre 2008 n. 29, articolo 19. Commissari dei Distretti dei Vini. Compiti.

(omissis)

LA GIUNTA REGIONALE

a voti unanimi...

delibera

1. di disporre che i Commissari, per garantire il regolare svolgimento della selezione delle domande presentate ai Distretti del vino relativi ai Programmi annuali di attuazione dei Piani triennali di Distretto relativi all'anno 2008, possano nominare, a loro discrezione, un Comitato rappresentativo del territorio di competenza del Distretto;

2. di disporre che il Commissario può procedere con proprio atto, previo parere favorevole del Comitato di cui al comma precedente, all'approvazione della proposta del Programma annuale 2008 e di eventuali domande "a riserva", in attuazione del Piano triennale di Distretto relativo al rispettivo ambito territoriale presso il quale è nominato;

3. di disporre che il Commissario può, nell'ambito dei propri poteri di ordinaria amministrazione, procedere con proprio atto all'approvazione del bilancio tecnico del rispettivo Distretto dei vini presso il quale è nominato;

4. di disciplinare i compensi e i rimborsi spesa dei Commissari con le stesse modalità ed importi stabiliti per i Presidenti dei Distretti del vino e per i componenti del Comitato di cui al primo comma come previsto per i compensi degli organi esecutivi dei Distretti del Vino secondo la legge regionale 20/99.

La presente deliberazione sarà pubblicata sul Bollettino Ufficiale della Regione Piemonte ai sensi dell'articolo 61 dello Statuto e dell'articolo 14 del D.P.G.R. n. 8/R/2002.

(omissis)

Deliberazione della Giunta Regionale 24 novembre 2008, n. 18-10122

Legge Regionale n. 56/77 e s.m.i.. Comune di Bossolasco (CN). Variante al Piano Regolatore Generale Intercomunale vigente interessante il Comune stesso. Approvazione.

(omissis)

LA GIUNTA REGIONALE

a voti unanimi...

delibera

Art. 1

Di approvare, ai sensi degli artt. 15 e 17 della Legge Regionale 5.12.1977 n. 56 e successive modificazioni, la variante al Piano Regolatore Generale Intercomunale vigente riferita unicamente al Comune di Bossolasco, in Provincia di Cuneo e dallo stesso adottata e successivamente integrata e modificata con deliberazioni consiliari n. 7 in data 19.4.2004, n. 7 in data 14.6.2005 e n. 36 in data 29.11.2007, subordinatamente all'introduzione "ex officio", negli elaborati progettuali, delle ulteriori modifiche, specificatamente riportate nell'allegato documento "A" in data 21.10.2008, che costituisce parte integrante del presente provvedimento, fatte comunque salve le prescrizioni del D.L. 30.4.1992 n. 285 "Nuovo Codice della Strada" e del relativo Regolamento approvato con D.P.R. 16.12.1992 n. 495 e successive modificazioni.

Art. 2

L'approvazione della presente Variante al Piano Regolatore Generale Intercomunale vigente, riferita al solo Comune di Bossolasco (CN), costituisce per il medesimo Comune adeguamento ai disposti del Piano per l'Assetto Idrogeologico (P.A.I.) approvato con D.P.C.M. in data 24.5.2001.

Art. 3

L'approvazione della presente Variante non costituisce adeguamento alla disciplina commerciale così come previsto dall'art.6 comma quinto del D.lgs. n. 114/1998 e dall'art.4 della L.R. 28/99 secondo i criteri di cui all'allegato A) della D.C.R. n. 563-13414 del 29.10.1999 così come modificata dalla D.C.R. n. 347-42514 del 23.12.2003 e dalla D.C.R. n. 59-10831 del 24.3.2006.

Art. 4

La documentazione relativa alla variante al Piano Regolatore Generale Intercomunale vigente, interessante il solo Comune di Bossolasco, debitamente vistata, si compone di:

- Deliberazioni consiliari n. 7 in data 19.4.2004 e n. 7 in data 14.6.2005, esecutive ai sensi di legge, con allegato:

Elab. Relazione sulle osservazioni;

Elab. Norme tecniche di attuazione

Elab. Relazione illustrativa;

Tav.2/1 - Planimetria di progetto, in scala 1:2.000;

Tav.3/1 - Planimetria di progetto, in scala 1:5.000;

Elab - Relazione geologico-tecnica;

Tav.A1 - Carta geologico-strutturale, in scala 1:10.000;

Tav.A2 - Carta geoidrologica, in scala 1:10.000;

Tav.A3 - Carta geomorfologica dei dissesti e della dinamica fluviale, in scala 1:10.000;

Tav.A4 - Carta della caratterizzazione litotecnica dei terreni, in scala 1:10.000;

Tav.A5 - Carta delle opere di difesa idraulica censite, in scala 1:5.000;

Tav.A6 - Carta di sintesi della pericolosità geomorfologica e dell'idoneità all'utilizzazione urbanistica, in scala 1:10.000;

Tav.A7 - Zonizzazione (territorio comunale) con sovrapposizione della carta di sintesi della pericolosità geomorfologica, in scala 1:5.000;

Elab. Relazione geologico-tecnica;

Elab. Relazione integrativa verifica compatibilità acustica;

- Deliberazione consiliare n. 36 in data 29.11.2007, esecutiva ai sensi di legge, con allegato:

Elab. Relazione illustrativa;

Elab. Norme tecniche di attuazione;


Tav. - Planimetria di progetto, in scala 1:5.000;

Tav.2/1 - Planimetria di progetto, in scala 1:2.000.

La presente deliberazione sarà pubblicata sul Bollettino Ufficiale della Regione Piemonte ai sensi dell'art. 61 dello Statuto e dell'art. 14 del D.P.G.R. n. 8/R/2002.

(omissis)

Allegato

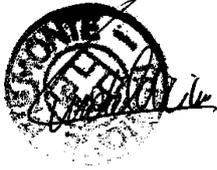

**REGIONE
PIEMONTE**

21 OTT. 2008

Allegato "A" alla Deliberazione della Giunta Regionale n° *18-10122*
in data **24 NOV. 2008** relativa all'approvazione del Variante al P.R.G.I. vigente per il
Comune di **BOSSOLASCO (CN)**

**Elenco modificazioni introdotte "ex officio" ai sensi dell'11° comma dell'art. 15 della
L.R. 5.12.1977 n° 56 e s.m.i..**

MODIFICHE CARTOGRAFICHE:

Le dizioni riportate sulla legenda delle tavole 2/1 Planimetria di progetto in scala 1:2000 e
Planimetria di progetto in scala 1:5000 "edifici normati dall'art. 21 comma 9 lettera e)" e
"edificio normato dall'art. 23 comma 3" si intendono modificate rispettivamente in "edifici
normati dall'art. 19 comma 9 lettera c)" e "edificio normato dall'art. 21 comma 3".

MODIFICHE NORMATIVE:

Art. 18 - Aree artigianali o industriali esistenti (D.1)
il 3° comma dell'art. 18 si intende stralciato.

Il Dirigente del Settore
Territoriale di Cuneo
arch. Franco VANDONE

Il Direttore Regionale
arch. Mariella OLIVIER

IL VICARIO
sig. *ABATELLI*

Deliberazione della Giunta Regionale 24 novembre 2008, n. 19-10123

L.R. n. 56/77 e successive modificazioni. Comune di Castelspina (AL). Approvazione della Variante 2005 al Piano Regolatore Generale Intercomunale vigente interessante il Comune stesso.

(omissis)
LA GIUNTA REGIONALE
a voti unanimi...
delibera

Art. 1

Di approvare, ai sensi degli artt. 15 e 17 della Legge Regionale 5.12.1977 n. 56 e successive modificazioni, la Variante 2005 al Piano Regolatore Generale Intercomunale vigente interessante unicamente il Comune di Castelspina (AL) e dallo stesso adottata e successivamente modificata e integrata con deliberazioni consiliari n. 39 in data 23.9.2006, n. 3 in data 27.2.2007 e n. 9 in data 8.5.2008, subordinatamente all'introduzione "ex officio", negli elaborati della Variante, delle ulteriori modifiche specificatamente riportate nell'allegato documento "A" in data 28.10.2008, che costituisce parte integrante del presente provvedimento, fatte salve comunque le prescrizioni del D.L. 30.4.1992 n. 285 "Nuovo Codice della Strada" e del relativo Regolamento approvato con D.P.R. 16.12.1992 n. 495 e successive modificazioni.

Art. 2

L'approvazione della presente Variante al Piano Regolatore Generale Intercomunale vigente, riferita al solo Comune di Castelspina (AL), costituisce per il medesimo Comune – con le modifiche introdotte "ex officio" di cui al precedente Art. 1 – adeguamento ai disposti del Piano per l'Assetto Idrogeologico (P.A.I.) approvato con D.P.C.M. in data 24.5.2001.

Art. 3

La definitiva documentazione relativa alla Variante 2005 al Piano Regolatore Generale Intercomunale vigente, interessante il Comune di Castelspina, debitamente vistata, si compone di:

- deliberazioni consiliari n. 39 in data 23.9.2006, n. 3 in data 27.2.2007 e n. 9 in data 8.5.2008 esecutive ai sensi di legge, con allegato:

Elab. - Controdeduzioni alla relazione di esame regionale del 25.9.2007

Elab. - Relazione illustrativa

Elab. - Allegati tecnici

Elab. - Norme Tecniche di Attuazione

Tav.01 - Planimetria sintetica del piano rappresentativa anche delle fasce marginali dei comuni contermini in scala 1:25000

Tav.02 - Quadro di insieme del PRGC in scala 1:10000

Tav.03 - Carta dell'uso del suolo a fini agricoli in scala 1:10000

Tav.04 - Sviluppi del PRGC in scala 1:2000

Tav.05 - Sviluppi del PRGI relativi al centro storico in scala 1:1000

Tav.06 - Viabilità – fasce di rispetto e vincoli – rete sottoservizi in scala 1:5000

Tav.07 - Quadro di insieme delle indicazioni inserite nell'allegato geologico per l'intero ambito comunale in scala 1:5000

Tav.08 - Adeguamento alla normativa antisismica-edifici ed opere strategiche-edifici ed opere rilevanti in scala 1:5000

Tav.09 - Quadro sinottico riepilogativo-aree residenziali libere confermate e di nuovo inserimento-aree produttive confermate e di nuovo inserimento-aree servizi pubblici confermate, di nuovo inserimento e sopprese in scala 1:5000

Tav.10 - Quadro sinottico riepilogativo delle modificazioni apportate dalla variante 2005 alla zonizzazione in scala 1:5000

Elab. - Caratteristiche geomorfologiche del territorio comunale per la variante strutturale obbligatoria del PRGI ai sensi del piano assetto idrogeologico-PAI-ed alla circolare regionale 8.5.1996 n. 7LAP – modificata a seguito del recepimento delle osservazioni dell'Agenzia regionale per la protezione Ambientale del 17.05.2007 prot. 67520/16

Elab. - Caratteristiche geomorfologiche del territorio comunale per la variante strutturale obbligatoria del PRGI ai sensi del piano assetto idrogeologico-PAI-ed alla circolare regionale 8.5.1996 n. 7LAP-calcoli idraulici sul rio Della Fame e sul rio Colrame

All.1 - Carta Geologico-Strutturale in scala 1:10000

All.2 - Sezione geologica n. 1 in scala 1:1000 e 1:5000

All.2 - Sezione geologica n. 2 in scala 1:1000 e 1:5000

All.3 - Carta Geoidrologica in scala 1:10000

All.4 - Sezione geoidrologica n. 1 in scala 1:1000 e 1:5000

All.5 - Carta geomorfologica, del censimento delle opere idrauliche e della dinamica fluviale in scala 1:10000

All.5a - Atlante fotografico delle opere idrauliche censite

All.6 - Carta di sintesi della pericolosità geomorfologica e dell'idoneità all'utilizzazione urbanistica in scala 1:10000

All.7 - Bacini imbriferi del rio Della Fame corrispondenti alle diverse sezioni sulle quali sono stati effettuati i calcoli idraulici in scala 1:10000

All.8 - Bacini imbriferi del rio Colrame corrispondenti alle diverse sezioni sulle quali sono stati effettuati i calcoli idraulici in scala 1:10000

All.9 - Carta Litotecnica in scala 1:10000

All.10 - Stralcio del piano stralcio delle fasce fluviali

All. - Schede SICOD

All. - Relazione geologico-tecnica riguardante lo studio delle aree interessate da nuovi insediamenti residenziali, produttivi ed opere pubbliche di particolare importanza previsti dalla variante 2005 al PRGC modificata a seguito del recepimento delle osservazioni dell'Agenzia Regionale per la Protezione Ambientale del 17.5.2007 prot. n. 67520/16.

La presente deliberazione sarà pubblicata sul Bollettino Ufficiale della Regione Piemonte ai sensi dell'art. 61 dello Statuto e dell'art.14 del D.P.G.R. n. 8/R/2002.

(omissis)

Allegato



28 OTT. 2008

**REGIONE
PIEMONTE**

Direzione Programmazione Strategica,
Politiche Territoriali ed Edilizia
direzioneA08@regione.piemonte.it

Allegato "A" alla Deliberazione della Giunta Regionale n° 19-10123
in data 24 NOV 2008 relativa all'approvazione della Variante al P.R.G.I.
vigente, predisposta dal Comune di Castelspina (AL) e adottata con Deliberazione
Consiliare n. 9 in data 8.5.2008.

Elenco delle modifiche da introdurre "ex officio", ai sensi dell'11° comma, art. 15
della L.R. 56/77 e s.m.i.:

A – Modifiche da introdurre nella cartografia

a) Nella legenda dell' All. 5 - Carta geomorfologica, del censimento delle opere idrauliche e della dinamica fluviale, in scala 1:10.000, s'intende inserita la seguente frase: "Per l'individuazione delle perimetrazioni degli areali a pericolosità molto elevata (EeA) si deve fare riferimento alle corrispettive perimetrazioni presenti nell' "All. 6 - Carta di sintesi della pericolosità geomorfologica e dell' idoneità all' utilizzazione urbanistica, in scala 1:10.000".

b) Nella legenda della Tav. 7. - Quadro d'insieme delle indicazioni inserite nell'allegato geologico per l'intero ambito comunale, in scala 1:5.000. s'intendono inserite la seguente frase: "Per il rio della Fame l'estensione del dissesto idraulico EbL s'intende troncata in corrispondenza del dissesto idraulico areale di tipo EeA; e per il rio Colrame l'estensione del dissesto idraulico EbL s'intende applicata a tutto il suo sviluppo nel territorio comunale esterno al limite della Fascia Fluviale B".

c) Modifica n. 1 da inserire nella Tavola 4, Sviluppi del PRGC in scala 1:2.000. Area residenziale (corrispondente ai mappali nn. 847, 848 e 849) di tipo B2 (ex PECO 1C) ubicata lungo la strada per il cimitero (compresa nel perimetro del centro abitato): s'intende stralciata e restituita a destinazione agricola. - Vedasi allegata Modifica n. 1.

Modifica n. 2 da inserire nella Tavola 2, Quadro d'insieme del PRGC in scala 1:10.000. Area residenziale (corrispondente ai mappali nn. 847, 848 e 849) di tipo B2 (ex PECO 1C) ubicata lungo la strada per il cimitero (compresa nel perimetro del centro abitato): s'intende stralciata e restituita a destinazione agricola. - Vedasi allegata Modifica n. 2.

B – Modifiche da introdurre alle Norme Tecniche d'Attuazione.

Pagg. III-2, III-18, III-21, III-25, III-28, III-30, III-32, III-35, III-39, III-41, III-43, III-51, VI-2.
La definizione: "Allegati Tecnici: Elab. 2.2 – relazione geologico-tecnica relativa alle aree interessate da nuovi insediamenti e da opere pubbliche di particolare importanza" s'intende eliminata e sostituita con il seguente testo: "Relazione geologico-tecnica riguardante lo studio delle aree interessate da nuovi insediamenti residenziali, produttivi ed opere pubbliche di particolare importanza previsti dalla Variante 20005".

Pagg. III-44, III-59.

La prescrizione: "Per l'attuazione degli interventi è necessario verificare ed osservare le prescrizioni di carattere geologico/tecnico contenute nel documento della Variante 2005 denominato: Allegati Tecnici: Elab. 2.2 – relazione geologico-tecnica relativa alle aree interessate da nuovi insediamenti e da opere pubbliche di particolare importanza" s'intende eliminata e sostituita con il seguente testo: "Per l'attuazione degli interventi è necessario verificare ed osservare le prescrizioni di carattere geologico/tecnico contenute nel Titolo VI delle presenti norme."

C.so Bolzano, 44
10121 Torino



Art. VI-07 – Prescrizioni relative alle diverse classi di rischio.

- Punto 7.1.1 (pag. VI-7), primo capoverso. La prescrizione "senza ricostruzione" s'intende eliminata.
- Punto 7.4.1 (pag. VI-9), la dicitura "...omissis...riportate nel capitolo 8.3 al quale si rimanda." s'intende eliminata e sostituita con il seguente testo: "*...omissis...riportate nel precedente punto 7.3 al quale si rimanda.*"
- Punti 7.4.1 (pag. VI-9) e 7.5 (pag. VI-10) la dicitura "...omissis...alcuna modifica alla normativa riportata nel capitolo 8.3." s'intende eliminata e sostituita con il seguente testo: "*...omissis... alcuna modifica alla normativa riportata nel precedente punto 7.3.*"

Il Responsabile
del Settore Territoriale
Arch. Franco Olivero

A handwritten signature in black ink, appearing to read "Franco Olivero", written over a horizontal line.


Il Referente d'Area
della Direzione Regionale
Arch. Margherita Bianco

A handwritten signature in black ink, appearing to read "Margherita Bianco", written over a horizontal line.





Comune di Castelspina (AI) – Variante al P.R.G.I. Controdeduzioni
Tav. n. 4 – Sviluppi del P.R.G.C. in scala 1:2.000
area residenziale di tipo B2 (mappali nn. 847, 848 e 849): stralcio e contestuale restituzione a
destinazione agricola.
Modifica n. 1

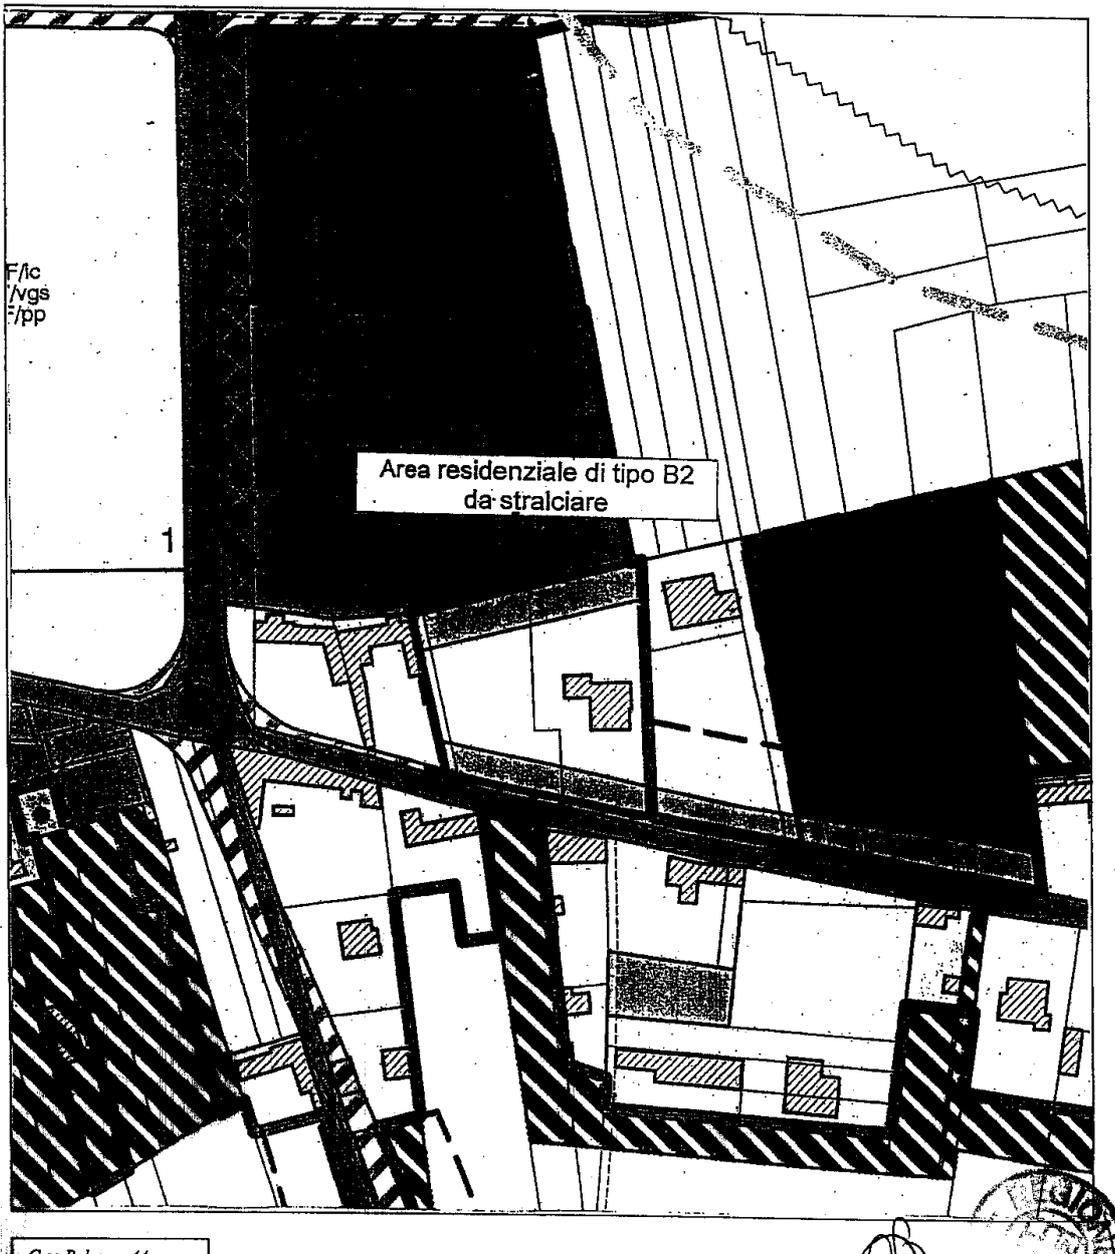



Comune di Castelspina (AI) – Variante al P.R.G.I. Controdeduzioni
Tav. n. 2 – Quadro d'insieme del P.R.G.C. in scala 1:10.000
Area residenziale di tipo B2 (mappali nn. 847, 848 e 849): stralcio e contestuale restituzione a destinazione agricola.
Modifica n. 2



DELIBERAZIONI DELLE CONFERENZE DEI SERVIZI

Deliberazione della Conferenza dei Servizi 17 novembre 2008, n. 19276/DA1701

Comune di Banchette (To) Soc. Compagnia Immobiliare Banchette srl – Richiesta autorizzazione amministrativa ai sensi dell’art. 9 del D lgs 114/98, della L.R. 28/99 smi e della DCR n. 59-10831 del 24.3.2006 che da ultimo ha modificato la D.C.R. n. 563-13414 del 29.10.1999. Conferenza dei Servizi del 5.11.2008 – Comparto A

(omissis)

la Conferenza dei Servizi, con voti unanimi, espressi dai soggetti a partecipazione obbligatoria presenti alla seduta

delibera

1. di esprimere, per le motivazioni indicate in premessa, parere favorevole al rilascio dell’autorizzazione amministrativa richiesta della Soc. Compagnia Immobiliare Banchette srl per l’attivazione di un centro commerciale sequenziale tipologia G-CC1 con superficie di vendita di mq. 3410, settore non alimentare in localizzazione L2 (DCC 18 del 3.4.2007 e DCC n. 9 del 4.4.2008) ubicato in Banchette – Area T2/L2 ex ss 565, con le seguenti prescrizioni:

a) superficie di vendita Mq. 3410 composto da:

- 1 grande struttura G-SE1 mq. 3000
- 1 media struttura M-SE2 mq. 410

b) superficie complessiva del centro commerciale mq. 5415

c) fabbisogno di parcheggi ed altre aree di sosta per la tipologia di strutture distributive grande struttura centro commerciale (G-CC1) di mq. 3410, che deve essere: non inferiore a mq. 5902 pari a posti auto n. 227 di cui almeno il 50% pubblici, secondo le prescrizioni contenute nell’art. 25 della D.C.R. n. 563-13414 del 29.10.1999 modificata da ultimo dalla DCR n. 59-10831 del 24.3.2006; in relazione alla superficie utile lorda ed al rispetto dell’art. 21 comma 1 sub 3 e comma 2 della L.R. 56/77 s.m.i, lo standard dei parcheggi pubblici non deve essere inferiore alla SUL; in relazione al volume del fabbricato la superficie destinata a parcheggi privati non deve essere inferiore a quella prevista dalla L. 122/89;

d) aree carico-scarico merci mq. 10177

2. subordinare il rilascio dell’autorizzazione amministrativa alla sottoscrizione di un atto d’obbligo registrato nel quale è dettagliato l’impegno da parte della Società Compagnia Immobiliare Banchette srl alla corresponsione, quale onere aggiuntivo previsto dall’art. 15 c. 11bis della DCR n. 59-10831 del 24.3.2006, in applicazione dei criteri approvati dalla Giunta Regionale con deliberazione n. 21-4844 del 24.3.2006, dell’importo di Euro 30646.19 destinati al perseguimento degli obiettivi di legge (art. 18 e 19 della DCR n. 59-10831 del 24.3.2006) della riqualificazione e rivitalizzazione e promozione del tessuto commerciale esistente.

La somma, sulla base dei criteri di cui agli artt. 2,4,5,6,7 della DGR n. 21-4844/2006, è ripartita come segue:

Comune sede d’intervento	Quota
Banchette	13790.79
<i>Comune contermini</i>	
Fiorano Can.	4099.96
Ivrea	1822.21
Pavone Can.	2733.31
Salerano Can.	4099.96
Samone	4099.96

Dovrà altresì contenere l’obbligazione, alla corresponsione dell’onere aggiuntivo da parte della Soc. Compagnia Immobiliare Banchette srl ai comuni beneficiari, all’attivazione del centro commerciale

3. prescrivere che:

a. tutte le opere viarie in progetto siano realizzate, collaudate e/o consegnate anticipatamente in attesa di collaudo, entro l’attivazione della prima struttura commerciale. Le opere dovranno essere oggetto di convenzione o di atto unilaterale d’obbligo e dovranno essere autorizzate dagli enti competenti

b) siano incrementati i filtri ambientali tra l’area di carico scarico del lotto B e le residenze adiacenti;

c) sia posato un filare di alberi lungo la pista ciclabile in progetto

4. subordinare il rilascio dei permessi a costruire:

- all’obbligo dell’acquisizione della verifica d’impatto ambientale prevista dall’art. 10 della L.R. 40/98

- all’obbligo dell’acquisizione dell’autorizzazione urbanistica prevista dall’art. 26 commi 7 e seguenti della L.R. 56/77 e s.m.i preventiva al rilascio del permesso a costruire che sarà subordinata:

- alle prescrizioni dei punti precedenti

- l’insediamento commerciale deve essere diviso da viabilità pubblica, acquisita quale urbanizzazione primaria e secondaria ai sensi dell’art. 51 comma 1 lett. b) della LR 56/77 smi, dagli altri insediamenti commerciali insistenti all’interno della stessa localizzazione L2

5. raccomandare la messa in sicurezza “pedonale” del tratto della via Circonvallazione (SP 77) verso Pavone adiacente la rotatoria denominata “R2”, da concordare con provincia e comuni interessati

6. di far salvo il rispetto dei regolamenti locali di polizia urbana, annonaria, igienico-sanitaria, dei regolamenti edilizi, delle norme urbanistiche e di quelle relative alla destinazione d’uso.

Il Comune di Banchette in ottemperanza al disposto dell’art. 9 del d.lgs 114/98 è tenuto al rilascio delle autorizzazioni commerciali entro il termine di centoventi giorni a decorrere dal 29.8.2008, data di prima convocazione della Conferenza dei Servizi. A norma dell’art. 13 c. 1 e 2 della DGR n. 43-29533 del 1.3.2000 smi, copia delle autorizzazioni dovranno essere trasmesse alla Direzione regionale al commercio

Il Presidente della Conferenza dei Servizi
Dirigente Settore Programmazione ed interventi dei
Settori Commerciali
Patrizia Vernoni

Deliberazione della Conferenza dei Servizi 17 novembre 2008, n. 19277/DA1701

Comune di Banchette (To) Soc. Compagnia Immobiliare Banchette srl – Richiesta autorizzazione amministrativa ai sensi dell’art. 9 del D lgs 114/98, della L.R. 28/99 smi e della DCR n. 59-10831 del 24.3.2006 che da ultimo ha modificato la D.C.R. n. 563-13414 del 29.10.1999. Conferenza dei Servizi del 5.11.2008 – Comparto B

(omissis)

La Conferenza dei Servizi, con voti unanimi, espressi dai soggetti a partecipazione obbligatoria presenti alla seduta

delibera

1. di esprimere, per le motivazioni indicate in premessa, parere favorevole al rilascio dell’autorizzazione amministrativa richiesta della Soc. Compagnia Immobiliare Banchette srl per l’attivazione di un centro commerciale sequenziale tipologia G-CC1 con superficie di vendita di mq. 4505, settore non alimentare in localizzazione L2 (DCC 18 del 3.4.2007 e DCC n. 9 del 4.4.2008) ubicato in Banchette – Area T2/L2 ex ss 565, con le seguenti prescrizioni:

- a) superficie di vendita Mq. 4505 composto da:
 - 1 grande struttura G-SE1 mq. 1600
 - 1 media struttura M-SE3 mq. 1150
 - 1 media struttura M-SE3 mq. 1300
 - 1 media struttura M-SE2 mq. 405
 - 1 esercizio di vicinato inf.mq. 150 mq. 50
- b) superficie complessiva del centro commerciale mq. 5465
- c) fabbisogno di parcheggi ed altre aree di sosta per la tipologia di strutture distributive grande struttura centro commerciale (G-CC1) di mq. 4505, che deve essere: non inferiore a mq. 6032 pari a posti auto n. 232 di cui almeno il 50% pubblici, secondo le prescrizioni contenute nell’art. 25 della D.C.R. n. 563-13414 del 29.10.1999 modificata da ultimo dalla DCR n. 59-10831 del 24.3.2006; in relazione alla superficie utile lorda ed al rispetto dell’art. 21 comma 1 sub 3 e comma 2 della L.R. 56/77 s.m.i, lo standard dei parcheggi pubblici non deve essere inferiore alla SUL; in relazione al volume del fabbricato la superficie destinata a parcheggi privati non deve essere inferiore a quella prevista dalla L. 122/89;
- d) aree carico-scarico merci

2. subordinare il rilascio dell’autorizzazione amministrativa alla sottoscrizione di un atto d’obbligo registrato nel quale è dettagliato l’impegno da parte della Società Compagnia Immobiliare Banchette srl alla corresponsione, quale onere aggiuntivo previsto dall’art. 15 c. 11bis della DCR n. 59-10831 del 24.3.2006, in applicazione dei criteri approvati dalla Giunta Regionale con deliberazione n. 21-4844 del 24.3.2006, dell’importo di Euro 31860.58 destinati al perseguimento degli obiettivi di legge (art. 18 e 19 della DCR n. 59-10831 del 24.3.2006) della riqualificazione e rivitalizzazione e promozione del tessuto commerciale esistente.

La somma, sulla base dei criteri di cui agli artt. 2,4,5,6,7 della DGR n. 21-4844/2006, è ripartita come segue:

<i>Comune sede d’intervento</i>	<i>Quota</i>
Banchette	14337.26
<i>Comune contermini</i>	
Fiorano Can.	4262.43
Ivrea	1894.41
Pavone Can.	2841.62
Salerano Can.	4262.43
Samone	4262.43

Dovrà altresì contenere l’obbligazione, alla corresponsione dell’onere aggiuntivo da parte della Soc. Compagnia Immobiliare Banchette srl ai comuni beneficiari, all’attivazione del centro commerciale

3. prescrivere che:

a. tutte le opere viarie in progetto siano realizzate, collaudate e/o consegnate anticipatamente in attesa di collaudo, entro l’attivazione della prima struttura commerciale. Le opere dovranno essere oggetto di convenzione o di atto unilaterale d’obbligo e dovranno essere autorizzate dagli enti competenti

b. siano incrementati i filtri ambientali tra l’area di carico scarico del lotto B e le residenze adiacenti;

c. sia posato un filare di alberi lungo la pista ciclabile in progetto

4. subordinare il rilascio dei permessi a costruire:

- all’obbligo dell’acquisizione della verifica d’impatto ambientale prevista dall’art. 10 della L.R. 40/98

- all’obbligo dell’acquisizione dell’autorizzazione urbanistica prevista dall’art. 26 commi 7 e seguenti della L.R. 56/77 e s.m.i preventiva al rilascio del permesso a costruire che sarà subordinata:

- alle prescrizioni dei punti precedenti

- l’insediamento commerciale deve essere diviso da viabilità pubblica, acquisita quale urbanizzazione primaria e secondaria ai sensi dell’art. 51 comma 1 lett. b) della LR 56/77 smi, dagli altri insediamenti commerciali insistenti all’interno della stessa localizzazione L2

5. raccomandare la messa in sicurezza “pedonale” del tratto della via Circonvallazione (SP 77) verso Pavone adiacente la rotatoria denominata “R2”, da concordare con provincia e comuni interessati

6. di far salvo il rispetto dei regolamenti locali di polizia urbana, annonaria, igienico-sanitaria, dei regolamenti edilizi, delle norme urbanistiche e di quelle relative alla destinazione d’uso.

Il Comune di Banchette in ottemperanza al disposto dell’art. 9 del D.lgs 114/98 è tenuto al rilascio delle autorizzazioni commerciali entro il termine di centoventi giorni a decorrere dal 29.8.2008, data di prima convocazione della Conferenza dei Servizi. A norma dell’art. 13 c. 1 e 2 della DGR n. 43-29533 del 1.3.2000 smi, copia delle autorizzazioni dovranno essere trasmesse alla Direzione regionale al commercio

Il Presidente della Conferenza dei Servizi
Dirigente Settore Programmazione ed interventi dei
Settori Commerciali
Patrizia Vernoni

Deliberazione della Conferenza dei Servizi 13 novembre 2008, n. 19162/DA1701

Comune di Moncalieri (To) Soc. Ginevra srl – Autorizzazione amministrativa grande struttura di vendita con superficie di vendita di mq. 12000 (delibera Conferenza dei Servizi n. 17420/17.1 del 4.10.2001 smi) – Richiesta proroga – Conferenza dei Servizi del 10.11.2008

(omissis)

la Conferenza dei Servizi, con voti unanimi, espressi dai soggetti a partecipazione obbligatoria presenti alla seduta

delibera

1. di accogliere, per le motivazioni indicate in premessa, la richiesta presentata dalla Soc. Ginevra srl relativa all'apertura del centro commerciale classico (tipologia G-CC2) con superficie di vendita complessiva di mq. 12000 ubicato in Moncalieri Corso Savona (localizzazione ex L3) (autorizzato con delibera della Conferenza dei Servizi n. 17420/2001, 199/2003), posticipando la realizzazione e collaudo e/o consegna anticipata in attesa di collaudo, della realizzazione di un nuovo braccio posto sull'anello San Paolo, che permette le reimmissione del flusso nell'anello stesso denominato "ricciolo" entro e non oltre 180 giorni dall'apertura del centro commerciale stesso, prevedendo come soluzione alternativa e provvisoria per l'attivazione del centro commerciale la realizzazione dello svincolo come da tavole progettuali consegnate in seduta di Conferenza dei Servizi del 10.11.2008 o in alternativa con altra soluzione temporanea da concordare con Comune di Moncalieri, Provincia di Torino e Ativa spa rammentando che anche tutte le opere provvisorie dovranno essere autorizzate dagli enti competenti

2. di fare salve tutte le prescrizioni inserite:

- nelle delibere della Conferenza dei Servizi n. 17420/17.1 del 4.10.2001 e n. 199/17.1 del 8.1.2003 di rilascio dell'autorizzazione commerciale per l'attivazione del centro commerciale con superficie di vendita di mq. 12000 della Soc. Gora del Mulino (poi Soc. Ginevra srl) ubicato nel Comune di Moncalieri, localizzazione L3

- nella delibera della Conferenza dei Servizi n. 15900/17.1 del 24.12.2004 di rilascio dell'autorizzazione commerciale per l'attivazione del centro commerciale con superficie di vendita di mq. 11531 della Soc. Erre Quadro ubicato nel Comune di Moncalieri, localizzazione L3

- nella determina dirigenziale 103 del 24.5.2004 relativa all'esclusione del progetto presentato dalla Soc. Gora del Mulino dalla fase di valutazione d'impatto ambientale prevista dall'art. 12 della LR 40/98

- nella determina dirigenziale n. 68 del 10.3.2005 relativa al rilascio dell'autorizzazione urbanistica, prevista dall'art. 26 commi 7 e seguenti della LR 56/77 smi preventiva al rilascio del permesso di costruire richiesta dalla Soc. Sanda Vadò relativamente all'insediamento commerciale con superficie di vendita di mq. 12000 della Soc. Ginevra

con eccezione della realizzazione di un nuovo braccio posto sull'anello San Paolo che permette le reimmissione del flusso nell'anello stesso.

3 di far salvo il rispetto dei regolamenti locali di polizia urbana, annonaria, igienico-sanitaria, dei regolamenti edilizi, delle norme urbanistiche e di quelle relative alla destinazione d'uso.

Il Presidente della Conferenza dei Servizi
Dirigente Settore Programmazione
ed interventi dei Settori Commerciali
Patrizia Vernoni

DETERMINAZIONI DEI DIRIGENTI

La legenda esplicativa relativa ai codici delle Direzioni e dei Settori è pubblicata a pagina 141 del presente Bollettino (Ndr)

Consiglio Regionale

Codice DB0400/DB0404

D.D. 30 settembre 2008, n. 0666/0152

Spese per il funzionamento del Comitato regionale per le Comunicazioni istituito con l.r. 7/1/2001, n. 1. Indennità di missione. Ulteriore impegno di spesa di € 5.000,00 sul cap.6041, art. 1, del bilancio 2008 del Consiglio regionale.

(omissis)

Il Direttore regionale
Rita Marchiori

Codice DB0400/DB0401

D.D. 1 ottobre 2008, n. 0674/0155

Realizzazione in economia mediante procedura negoziata di cottimo fiduciario per l'affidamento del servizio di stampa di n. 2.500 copie – in due volumi – (per un totale di 5.000 copie) della pubblicazione sui Comuni della Provincia di Torino. Disposizioni in merito ai criteri del contratto e alla selezione degli operatori e delle offerte.

(omissis)

IL DIRETTORE

(omissis)

determina

- di attivare – per le motivazioni di cui in premessa - una procedura negoziata mediante cottimo fiduciario per l'affidamento del servizio di stampa di n. 2.500 copie – in due volumi – (per un totale di 5.000 copie) della pubblicazione dei Comuni della Provincia di Torino;

- di approvare l'allegato Schema di Lettera d'invito, nonché la Specifica (all. A), la dichiarazione sostitutiva di certificazione/atto notorio (all. B) e il Modello d'offerta (all. C) costituenti parte integrante e sostanziale della presente Determinazione;

- di invitare le Ditte indicate in premessa;

- di dare atto che una prima stima presunta dell'importo per il servizio in questione ammonta a €. 60.000,00;

- di dare atto, inoltre, che si procederà alla stipulazione del relativo contratto, ai sensi dell'art. 33, lettera d) della l.r. 23 gennaio 1984, n. 8 e s.m.i., a seguito di affidamento con specifica Determinazione, in favore della Ditta che avrà presentato il prezzo più basso, fatta salva la facoltà del Consiglio Regionale di non procedere ad alcuna aggiudicazione, anche per soli motivi d'opportunità ed a prescindere dal regolare espletamento della gara;

- di dare atto, infine, che al formale impegno di spesa per il servizio di cui trattasi si procederà con medesima Determinazione non appena sarà individuata la Ditta aggiudicatrice.

Il Direttore regionale
Rita Marchiori

Codice DB0100/DB0104

D.D. 6 ottobre 2008, n. 0677/0104

Attività inerenti la realizzazione del progetto di sviluppo del sistema di gestione per la qualità secondo i requisiti della norma Uni En Iso 9001:2000 per l'Ufficio Documentazione del Settore studi, documentazione e supporto giuridico legale. Impegno di spesa di € 2.350 o.f.c. (cap. 3010 art. 5 esercizio finanziario 2008) a favore della Sig.ra Antonietta Forgia.

(omissis)

IL DIRETTORE

(omissis)

determina

1. di procedere agli adempimenti atti al mantenimento della certificazione di qualità ai sensi della norma UNI EN ISO 9001:2000 dell'Ufficio documentazione Settore studi, documentazione e supporto giuridico legale;

2. di affidare per gli adempimenti relativi una consulenza alla Sig.ra Antonietta Forgia, abituale consulente del Consiglio regionale per un compenso pari a € 2.350 o.f.c.

3. di impegnare, a tal fine, la somma di € 2.350 o.f.c. sul cap.3010 art. 5 del bilancio 2008 del Consiglio regionale;

4. di liquidare la consulente dietro presentazione di fattura previo nulla-osta sulla loro regolarità da parte del responsabile della Direzione Segreteria dell'Assemblea regionale.

Il Direttore regionale
Adriana Garabello

Codice DB0100/DB0103

D.D. 8 ottobre 2008, n. 0680/0105

Comitato Resistenza e Costituzione. Concorso di storia contemporanea 2008/2009. Corso di formazione per insegnanti. Primo impegno di spesa € 6.000,00 sul Cap. 6010 art. 6 bilancio 2008.

(omissis)

IL DIRETTORE

(omissis)

determina

1. di procedere, d'intesa con l'Ufficio Scolastico Regionale per il Piemonte, alla realizzazione, nell'ambito del Concorso di Storia contemporanea promosso dal Comitato Resistenza e Costituzione per l'anno scolastico 2008/2009, di un corso di formazione per gli insegnanti delle scuole superiori piemontesi, affidandone la realizzazione agli Istituti Storici della Resistenza piemontesi;

2. di individuare nell'Istituto per la storia della Resistenza e della società contemporanea in provincia di Alessandria il capofila del progetto, delegando a quest'ultimo la gestione dei rapporti scientifici, organizzativi e finanziari con gli altri Istituti Storici della Resistenza coinvolti;

3. di prendere atto che il corso di formazione prevede la realizzazione di 9 moduli, per un costo complessivo di € 19.350,00 di cui € 1.350,00 a carico degli stessi Istituti Storici, e che l'Ufficio Scolastico Regionale per il Piemonte si è impegnato a sostenere il progetto con un contributo di € 3.000,00;

4. di assumere in capo al Consiglio regionale, in attesa che l'Assessorato all'Istruzione della Regione Piemonte formalizzi l'adesione e quantifichi il proprio sostegno finanziario all'iniziativa, un primo impegno di spesa pari

ad € 6.000,00, con riserva di adottarne un secondo a copertura dell'eventuale parte di budget che dovesse residuare dopo l'intervento dell'Assessorato stesso;

5. di procedere all'immediata liquidazione in favore dell'Istituto Storico della Resistenza di Alessandria di un acconto pari ad € 3.000,00, rinviando il pagamento del saldo al termine dell'iniziativa, previa presentazione da parte dell'Istituto stesso di relazione finale sull'andamento del corso e di regolare rendicontazione delle spese sostenute;

6. di impegnare la somma di € 6.000,00 sul cap. 6010 art. 6 del bilancio 2008 del Consiglio regionale.

Il Direttore regionale
Adriana Garabello

Codice DB0400/DB0403

D.D. 8 ottobre 2008, n. 0682/0157

Realizzazione di agende-diario e agendine tascabili del Consiglio regionale del Piemonte – anno 2009. Autorizzazione ed impegno di spesa di € 58.358,40 con imputazione sul cap. 3040, art. 3 – esercizio finanziario 2008.

(omissis)
IL DIRETTORE
(omissis)
determina

1. di autorizzare – per le motivazioni indicate in premessa – la stampa e la fornitura delle Agende da tavolo e delle Agendine Tascabili – Anno 2009, secondo le modalità e dalle Ditte indicate in narrative, per un ammontare complessivo di € 58.358,40;

2. di affidare i servizi relativi alle ditte in questione i cui preventivi, dettagliatamente riportati in narrativa, sono gli atti dell'Amministrazione regionale;

3. di procedere agli ordini, per mezzo di corrispondenza, secondo gli usi del commercio ai sensi dell'art. 33, lett. D) della l.r. 23.1.84, n. 8;

4. di provvedere alla copertura della spesa complessiva impegnando la somma totale di € 58.358,40 con imputazione sul Cap. 3040, Art. 3 – Esercizio finanziario 2008;

5. di provvedere alla liquidazione delle relative spese sulla base di regolari fatture, debitamente vistate.

Il Direttore regionale
Rita Marchiori

Codice DB0300/DB0303

D.D. 9 ottobre 2008, n. 0683/0362

Fornitura di elementi di arredo in plexiglass trasparente per le Sale di Rappresentanza del Consiglio regionale del Piemonte di Palazzo Lascaris in Via Alfieri n. 15. Affidamento alla Ditta Tekspan S.p.A.. Impegno di spesa di € 12.474,00 o.f.c. sul cap. 3030 art. 4 del bilancio del Consiglio regionale per l'esercizio finanziario 2008.

(omissis)
Il Direttore regionale
Sergio Crescimanno

Codice DB0300/DB0303

D.D. 9 ottobre 2008, n. 0684/0363

Intervento di adeguamento, alla normativa in materia di sicurezza dei lavoratori, delle attrezzature di lavoro e dispositivi di sicurezza, degli archivatori auto-

matici compatibili installati presso le sedi del Consiglio regionale del Piemonte. Affidamento alla Ditta Ilmag, Via Cuneo n. 44, Dronero (Cn). Impegno di spesa di euro 15.170,40 o.f.c. sul capitolo 3030 art. 14 del bilancio del Consiglio regionale del Piemonte per l'esercizio finanziario 2008.

(omissis)
IL DIRETTORE
(omissis)
determina

1. di affidare – per le motivazioni espresse in premessa – l'intervento di adeguamento in materia di sicurezza di alcuni archivatori installati presso le sedi del Consiglio Regionale del Piemonte, alla Ditta ILMAG, alle condizioni economiche delle note del 30/09/2008 e del 02/10/2008 (Prot. C.R. n. 41388/DB0303 del 02/10/2008 e Prot. C.R. n. 41382/DB0303 del 02/10/2008), allegati alla presente determinazione per farne parte integrale e sostanziale, per un importo di € 12.462,00 oltre I.V.A. comprensivo dello sconto praticato quale esonero cauzionale;

2. di esonerare la Ditta ILMAG dal versamento della cauzione prevista ai sensi dell'art. 37 della L.R. n. 8/84, in funzione dello sconto praticato, ai sensi della L.R. n° 8 del 1984;

3. di procedere alla stipulazione del relativo contratto per mezzo lettera commerciale, secondo lo schema che si allega alle presente determinazione per farne parte integrante e sostanziale, sottoscritta per accettazione dall'affidatario, ai sensi dell'art. 93 Manuale operativo dell'attività negoziale approvato con D.U.P. n. 181/2007 del 10/12/2007;

4. di impegnare – la somma complessiva di Euro 15.170,40 o.f.c., sul Cap. 3030 – Art. 14 Esercizio finanziario 2008.

Il Direttore regionale
Sergio Crescimanno

Codice DB0300

D.D. 9 ottobre 2008, n. 0685/0364

Noleggio di una autovettura Lancia Thesis 3.2. Targata Cy 631 Sf. Affidamento del servizio a Lease Plan Italia S.p.A. - Sesto San Giovanni - (Mi) fino al 31/12/2008. Integrazione dell'impegno n. 65 del 23/01/2008 assunto con determinazione n. 0059/0041 del 22/01/2008 della somma presunta di euro 6.724,98, o.f.c. sul cap. 3030 - art. 8 del bilancio regionale 2008.

(omissis)
Il Direttore regionale
Sergio Crescimanno

Codice DB0300/DB0303

D.D. 9 ottobre 2008, n. 0686/0365

Disposizioni per l'espletamento di gara per l'affidamento dei lavori relativi alla fornitura e posa di pavimento in quadrotti autoposanti di pvc al piano terra della sede del Consiglio regionale del Piemonte - Palazzo Lascaris - Via Alfieri, 15 - Torino. Impegno di spesa di € 51.103,00 o.f.c. sul cap. 3030 art. 11 del bilancio del Consiglio regionale per l'esercizio finanziario 2008.

(omissis)
IL DIRETTORE

(omissis)
determina

1. di disporre – per quanto in premessa – l'espletamento di una gara informale per l'affidamento dei lavori per la fornitura e posa di pavimenti in quadrotti autoposanti in pvc al piano terra della sede del Consiglio Regionale del Piemonte – Palazzo Lascaris - Via Alfieri, 15 – Torino, mediante procedura negoziata (cottimo fiduciario), ai sensi dell'Art. 125 comma 8 del D.Lgs. 163/2006 (Codice degli Appalti), previo espletamento di una specifica ricerca di mercato, per un importo complessivo di € 51.103,00 o.f.c.;

2. di approvare lo schema di lettera di invito e il Capitolato Speciale d'Appalto (allegati alla presente per farne parte integrante e sostanziale) oltre al D.U.V.R.I. agli atti dell'Amministrazione, con i quali si specificano, tra l'altro, la tipologia dei lavori, le modalità di esecuzione degli stessi nonché le condizioni e le modalità previste per la formulazione dell'offerta economica;

3. di invitare presentare offerta le Ditte indicate nell'elenco allegato alla presente determinazione per farne parte integrante e sostanziale;

4. di stabilire che la gara si terrà nel giorno stabilito dalla lettera d'invito e che le Ditte dovranno far pervenire la documentazione richiesta entro il termine prescritto dalla lettera di invito stessa;

5. di stabilire, altresì, che l'affidamento dei lavori in oggetto avverrà, con specifica determinazione, a favore della Ditta che avrà offerto il prezzo più basso mediante ribasso unico e percentuale sull'importo posto a base di gara, come indicato nel modulo dell'offerta allegato alla lettera di invito;

6. di stabilire inoltre che si potrà eventualmente procedere all'affidamento quand'anche venga presentata una sola offerta, purchè valida, fatta salva la facoltà di non procedere ad alcun affidamento anche per soli motivi di opportunità a prescindere dal regolare svolgimento della gara;

7. di stabilire inoltre, che si provvederà alla stipulazione del relativo Contratto per mezzo di scrittura privata (Atto di Cottimo) ai sensi dell'Art. 9 del Manuale per l'Esecuzione dei lavori in economia approvato con D.U.P. n. 27 del 11/02/2004, previa presentazione di cauzione definitiva e contestualmente approvarne la bozza, allegata alla presente per farne parte integrante e sostanziale;

8. di approvare altresì il quadro economico complessivo dell'appalto in questione, ammontante ad € 51.103,00 o.f.c.;

9. di attribuire ai sotto elencati funzionari della Direzione Amministrazione e Personale i seguenti compiti riferiti agli interventi in argomento: - Direttore dei lavori Geom. Claudio Minnicelli, Direttore operativo Arch. Federica Pasqual,

10. di individuare quali collaboratori del Responsabile del Procedimento Ing. Sergio Crescimanno e della Direzione Lavori nella predisposizione e nella tenuta degli atti contabili ed amministrativi riferiti all'appalto i Sig.ri Geom. Maurizio Micai e Dott. Corrado Zanotti;

11. di impegnare – per le motivazioni espresse in premessa - di cui al quadro economico ammontante a € 51.103,00 oneri fiscali compresi così ripartita: € 46.440,00, o.f.c. per fare fronte agli oneri derivanti dai lavori di cui all'oggetto, € 1.458,00 o.f.c. oneri per la sicurezza, oltread € 3.205,00 o.f.c. quali somme a disposi-

zione dell'Amministrazione a carico del cap. 3030 art. 11 del bilancio del Consiglio regionale per l'esercizio finanziario 2008.

Il Direttore regionale
Sergio Crescimanno

Codice DB0300/DB0303

D.D. 10 ottobre 2008, n. 0687/0366

Atto di pignoramento pervenuto da Equitalia Nomos SpA (pratica n. 1262/503). Presa d'atto e disposizioni relative al pagamento.

(omissis)
Il Direttore regionale
Sergio Crescimanno

Codice DB0400/DB0403

D.D. 10 ottobre 2008, n. 0688/0158

Adesione a progetti culturali. Autorizzazione ed impegno di spesa di € 400,00 (cap. 6040, art. 6 – esercizio finanziario 2008).

(omissis)
IL DIRETTORE
(omissis)
determina

1. di aderire, in ottemperanza delle indicazioni programmatiche impartite dall'Ufficio di Presidenza del Consiglio regionale, ai progetti culturali dettagliatamente indicati in premessa, secondo le modalità e le condizioni espresse in narrativa;

2. di impegnare la somma complessiva di € 29.400,00 con imputazione sul cap. 6040, art. 6 del bilancio 2008;

3. di procedere alla liquidazione degli importi sulla base di documentata rendicontazione delle spese effettivamente sostenute.

Il Direttore regionale
Rita Marchiori

Codice DB0100/DB0103

D.D. 13 ottobre 2008, n. 0689/0106

Consulta Femminile regionale – Progetto Mostra “Donne della Repubblica – Armate di penna” - Stampa brochure - Affidamento incarico - Impegno di spesa di € 2.652,00 o.f.c.- cap. 6010 art. 3 bilancio 2008.

(omissis)
IL DIRETTORE
(omissis)
determina

1. di procedere alla stampa di una brochure illustrativa dei profili delle figure femminili rappresentate nella mostra “Donne della Repubblica- Armate di penna”, organizzata nel periodo 20 ottobre – 7 novembre 2008 in Palazzo Lascaris;

2. di affidare l'incarico della stampa di n. 1000 copie della predetta brochure alla ditta Print-time s.n.c., stampa grafica e editoria, via Matera 9 Torino, al costo di € 2.652,00 o.f.c., somma calcolata al netto del deposito dell'1% quale esonero dal deposito cauzionale di cui alla legge regionale 8/80;

3. di impegnare la suddetta somma di € 2.652,00 o.f.c. al cap. 6010, art. 3, bilancio 2008;
4. di procedere agli ordini relativi al servizio per mezzo di corrispondenza secondo gli usi del commercio;
5. di liquidare la somma indicata a seguito di regolare fattura e sulla base dei servizi effettivamente resi.

Il Direttore regionale
Adriana Garabello

Codice DB0100/DB0103

D.D. 13 ottobre 2008, n. 0690/0107

Consulta regionale dei Giovani. Compartecipazione al "Sottodiciotto Filmfestival" in collaborazione con AIACE Torino. Impegno di spesa di 9.500,00 cap. 6010 art. 7 bilancio 2008.

(omissis)
IL DIRETTORE
(omissis)
determina

1. di compartecipare, in collaborazione con AIACE (Associazione Italiana Amici Cinema d'Essai) Torino, organizzatrice della manifestazione, alla realizzazione della nona edizione del Sottodiciotto Filmfestival, attraverso il coinvolgimento nell'iniziativa della Consulta regionale dei Giovani;
2. di assumere – delegandone la gestione alla stessa AIACE Torino – l'onere finanziario dell'importo di € 9.500,00 per le spese di organizzazione;
3. di erogare la predetta somma all'AIACE Torino al termine dell'iniziativa sulla base della rendicontazione delle spese effettivamente sostenute;
4. di impegnare la somma di € 9.500,00 al cp. 6010 art. 7 del bilancio 2008 del Consiglio regionale.

Il Direttore regionale
Adriana Garabello

Codice DB0300/DB0302

D.D. 13 ottobre 2008, n. 0691/0367

Disposizioni per l'espletamento di una gara on-line per la fornitura di n. 15000 (quindicimila) risme di carta bianca formato UNI A4 per le apparecchiature installate presso il Centro stampa del Consiglio regionale e per le copiatrici in uso nelle sedi del Consiglio regionale del Piemonte. Spesa presunta di € 42.120,00 o.f.c. a carico del cap. 3030 art. 6 del bilancio del Consiglio regionale - esercizio finanziario anno 2008.

(omissis)
IL DIRETTORE
(omissis)
determina

1. di disporre - per quanto in premessa – l'espletamento di una gara on-line ai sensi dell'art. 125 del D.Lgs. 163/06, nel rispetto delle "Linee guida per lo svolgimento delle procedure telematiche per l'acquisizione di beni e servizi", per l'affidamento della fornitura di n. 15000 risme di carta bianca formato UNI A4 per le apparecchiature installate presso il Centro stampa del Consiglio regionale e per le copiatrici in uso nelle sedi del Consiglio regionale del Piemonte;
2. di approvare lo schema di lettera d'invito, i relativi allegati ed il Capitolato speciale d'onere con i quali si specificano le caratteristiche della carta da acquistare e le modalità proprie della fornitura in questione, nonché

l'elenco delle Ditte da invitare, allegati alla presente Determinazione per farne parte integrante e sostanziale;

3. di stabilire che la gara si terrà nel giorno stabilito dalla lettera d'invito e che le Ditte dovranno far pervenire la documentazione richiesta entro il termine prescritto dalla lettera d'invito stessa;
4. di stabilire, altresì, che l'affidamento della fornitura avverrà, con specifica determinazione, a favore della ditta che avrà presentato l'offerta economica complessivamente più conveniente in ribasso sull'importo a base di gara di € 35.100,00 + IVA e che si potrà eventualmente procedere all'affidamento quand'anche venga presentata una sola offerta, purché valida, fatta salva la facoltà di non procedere ad alcun affidamento anche per soli motivi di opportunità a prescindere dal regolare svolgimento della gara;
5. di stabilire inoltre, che si provvederà alla stipulazione del relativo contratto per mezzo di scrittura privata ai sensi dell'art. 33, lett. b) della L.R. 23 gennaio 1984, n. 8 e s.m.i.;
6. di prenotare l'impegno della spesa sul cap. 3030 art. 6 del bilancio 2008;
7. di dare atto che si provvederà all'impegno della spesa effettiva con successiva determinazione con la quale si procederà all'approvazione degli esiti della gara ed all'aggiudicazione della fornitura.

Il Direttore regionale
Sergio Crescimanno

Codice DB0300/DB0304

D.D. 14 ottobre 2008, n. 0692/0368

Nuovo assetto organizzativo del personale assegnato ai gruppi consiliari - budget esercizio 2008 - acconto settembre 2008.

(omissis)
IL DIRETTORE
(omissis)
determina

Di procedere, alla corresponsione a favore dei Gruppi Consiliari della quota parte non utilizzata per spese di personale in aggiunta ai finanziamenti erogati per il funzionamento dei Gruppi stessi così come previsto dalla normativa richiamata in precedenza relativamente al mese di settembre 2008, per un importo di euro 114.832,51 così come indicato nell'Allegato A al presente atto;

di confermare che la quota corrisposta rientra nei limiti della parte eccedente il 50% dei budget assegnati ai Gruppi Consiliari in forza della deliberazione n. 137 del 13/10/2008;

di dare atto che la relativa spesa trova imputazione sul seguente capitolo del bilancio del Consiglio Regionale:

Euro 114.832,51 cap. 5030 art. 3 impegno n. 20/2008 D.D. n. 10/0007 del 15/01/2008.

Il Direttore regionale
Sergio Crescimanno

Codice DB0300/DB0304

D.D. 14 ottobre 2008, n. 0693/0369

Selezione pubblica per esami per la formazione di graduatoria per assunzione a termine di personale laureato categoria D, per il profilo professionale di "Istruttore addetto ad attività amministrativa pres-

so il Consiglio Regionale del Piemonte. Utilizzo della graduatoria finale di merito.

(omissis)
IL DIRETTORE
(omissis)
determina

in base alla richiesta (Prot. n. 41550/DB0304 del 03.10.2008) della Responsabile della Direzione "Processo Legislativo" e in relazione alla Selezione pubblica per esami per la formazione di graduatoria per assunzione a termine di personale laureato (categoria D) per il profilo professionale di "Istruttore addetto ad attività amministrativa presso il Consiglio Regionale del Piemonte" (Bando n. 6):

di disporre affinché si provveda (da parte degli Uffici competenti) alla stipulazione del contratto individuale di lavoro nei confronti della Dott.ssa Valentina Castellino (26° classificatasi nella graduatoria finale di merito), ovvero del primo concorrente idoneo presente nella stessa graduatoria (riportata come allegato A) che si renda disponibile ad accettare l'assunzione ai sensi del vigente C.C.N.L. relativo al personale del comparto "Regioni – Autonomie Locali";

di evidenziare che all'atto della firma del contratto di lavoro sarà attribuita la categoria D, posizione economica D1, profilo "Istruttore addetto ad attività amministrativa presso il Consiglio Regionale del Piemonte", con le mansioni attinenti alla categoria e il corrispondente trattamento retributivo, previdenziale e assistenziale, previsto per tale posizione dalla normativa contrattuale attualmente in vigore;

di prendere atto che la spesa per la precitata assunzione trova copertura all'impegno di spesa n 1/2008 ex art. 16, c. 7 del manuale delle procedure contabili (D.U.P. n. 15/2007), Cap. 4030, art. 1 del Bilancio del Consiglio Regionale per l'anno 2008.

Il Direttore regionale
Sergio Crescimanno

Allegato A)

Collocazione in graduatoria	Cognome e nome	Punteggio totale	Titoli di preferenza (eventuali)
1.	GIAROLA Elisa	58/60	
2.	TOPPINO Alfredo	54/60	Età (11.06.1977)
3.	FOSSALE Fabio	54/60	
4.	RIVA Andrea Alessandro	53/60	Età (18.06.1972)
5.	DI MEO Mirella	53/60	
6.	MAGLIONE Tiziana	52/60	Lodevole servizio
7.	BARILLA' Luca	52/60	Età (18.01.1978)
8.	NEGRI Elena	52/60	
9.	IANNUCCI Stefania	51/60	Età (7.01.1973)
10	MUOLLO Emma	51/60	
11	SOSSO Andrea	50/60	Età (20.09.1976)
12	DE MICHEL Celeste	50/60	Età (06.05.1974)
13	MELIS Cecilia	50/60	
14	SANSONE Lucia	49/60	
15	FRAUDATARIO Biagio Andrea	48/60	Età (21.07.1977)
16	GUANDALINI Paola	48/60	Età (07.09.1972)
17	MURTAS Marco	48/60	Età (13.01.1972)
18	NICOSIA Cristina	48/60	
19	GISONDA Cristina	46/60	Età (8.11.1977)
20	CUOCO Giuseppe	46/60	Età (17.12.1976)
21	MORACA Laura	46/60	Età (27.07.1975)
22	DE NICOLAI Elena	46/60	Età (25.04.1970)
23	RAMETTA Gaetano	46/60	
24	AGAGLIATE Stefania	45/60	Età (15.02.1976)
25	RENDA Loredana	45/60	Età (22.05.1970)
26	CASTELLINO Valentina	45/60	
27	BECCHIO Daniela	44/60	
28	MARENCO Silvia	43/60	Allegato D- Punto 19 dell'avviso di selezione
29	GIUGLARD Sara	43/60	Età (18.11.1977)
30	CARENA Stefania	43/60	Età (15.01.1975)
31	MANDRINO Alberto	43/60	
32	DI GREGORIO Anna Maria	42/60	Lodevole servizio
33	DE MARTE Antonella	42/60	Età (19.02.1977)
34	DE AMBROGIO Alessia	42/60	Età (5.08.1976)
35	COSENTINI Cristina	42/60	Età (14.4.1976)
36	LISERRE Dorella	42/60	Età (27.10.1971)
37	FIDALE Anna	42/60	

Codice DB0300/DB0304

D.D. 14 ottobre 2008, n. 0694/0370

Trasferimento della Sig.ra Antonella Lumione, cat. C, dipendente del Comune di Torino presso i ruoli del personale del Consiglio regionale del Piemonte.

(omissis)

Il Direttore regionale
Sergio Crescimanno

Codice DB0300/DB0304

D.D. 14 ottobre 2008, n. 0695/0371

Tirocinio formativo e di orientamento per laureandi e laureati. Approvazione bozza del progetto formativo e di orientamento predisposto sulla base della d.d. n. 734/d1 del 20/12/2006. (mp)

(omissis)

IL DIRETTORE

(omissis)

determina

1. Di approvare il progetto formativo e di orientamento di cui all'allegato A che costituisce parte integrante e sostanziale della presente determinazione;

2. di dare atto che l'approvazione del progetto formativo non comporta alcun onere finanziario per il Consiglio Regionale.

Il Direttore regionale
Sergio Crescimanno

Codice DB0400/DB0403

D.D. 16 ottobre 2008, n. 0697/0160

Mostra itinerante "Piazze del Piemonte". Adempimenti organizzativi relativi all'allestimento dell'esposizione a Montiglio Monferrato (5-12-19/10/2008, Alessandria (21/10-15/11/2008), Casale Monferrato (17/11-6/12/2008) e Moncalieri (9/12/2008-7/1/2009).

Autorizzazione all'impegno di spesa di € 13.723,96 con imputazione per € 1.704,96 sul cap. 3040, art. 3 e per € 12.019,00 sul cap. 6040, art. 2 – esercizio finanziario 2008.

(omissis)
IL DIRETTORE
(omissis)
determina

1. di autorizzare gli adempimenti organizzativi relativi all'allestimento della mostra itinerante "Piazze del Piemonte" ad Alessandria, Casale Monferrato, Moncalieri e quelli relativi alla presentazione della stessa a Montiglio Monferrato;

2. di affidare i servizi relativi agli adempimenti suddetti, alle ditte i cui preventivi, dettagliatamente riportati in narrativa, sono gli atti dell'Amministrazione regionale;

3. di procedere agli ordini, per mezzo di corrispondenza, secondo gli usi del commercio ai sensi dell'art. 33, lett. D) della l.r. 23.1.84, n. 8;

4. di provvedere alla copertura della spesa complessiva impegnando la somma totale di € 13.723,96, con imputazione:

per € 1.704,96 sul Cap. 3040, Art. 3

per € 12.019,00 sul Cap. 6040, Art. 2 – Esercizio finanziario 2008;

di provvedere alla liquidazione delle relative spese sulla base di regolari fatture, debitamente vistate.

Il Direttore regionale
Rita Marchiori

Codice DB0100/DB0103

D.D. 16 ottobre 2008, n. 0698/0108

Comitato Resistenza e Costituzione. Commissione libri "Filo diretto". Integrazione oneri INPS sul compenso per i componenti. Impegno di spesa € 227,00 sul cap. 6010 art. 6 bilancio 2008.

(omissis)
IL DIRETTORE
(omissis)
determina

1. di prendere atto che, sui compensi riconosciuti con determinazione n. 552 D1S3 del 20/9/2007 al prof. Bruno Maida e alla dott.sa Maria Rovero per l'attività prestata come componenti della Commissione libri del ciclo "Filo diretto" del Comitato Resistenza e Costituzione, grava, a carico dell'Ente, un onere contributivo aggiuntivo, per iscrizione alla gestione separata INPS ai sensi della legge n. 326/2003, pari a complessivi € 227,00;

2. di impegnare la somma di € 227,00 sul cap. 6010 art. 6 del bilancio 2008 del Consiglio regionale.

Il Direttore regionale
Adriana Garabello

Codice DB0100/DB0103

D.D. 16 ottobre 2008, n. 0699/0109

Comitato Resistenza e Costituzione. Sessantesimo anniversario della Costituzione italiana. Seminari di formazione su "I valori solidaristici della Costituzione". Compartecipazione con il Servizio Emergenze Anziani (SEA) di Torino. Impegno di spesa € 5.000,00 sul Cap. 6010 art. 6 bilancio 2008.

(omissis)

IL DIRETTORE
(omissis)
determina

1. di procedere, nell'ambito delle iniziative di celebrazione del sessantesimo anniversario dell'entrata in vigore della Costituzione repubblicana promosse dal Comitato Resistenza e Costituzione, in compartecipazione con la SEA (Servizio Emergenze Anziani) Italia di Torino, alla realizzazione di due seminari di formazione dal titolo "I valori solidaristici della Costituzione";

2. di prendere atto che i due seminari, rivolti agli studenti piemontesi, si terranno ad Asti e a Torino rispettivamente il 17 ed il 28 novembre 2008;

3. di assumere in capo al Consiglio regionale - delegandone la gestione alla stessa SEA – un onere finanziario di € 5.000,00 per la copertura di parte delle spese dell'iniziativa;

4. di procedere, previa richiesta della stessa SEA, all'immediata liquidazione di un acconto di € 2.000,00 per consentire l'avvio dell'iniziativa;

5. di liquidare il saldo, pari ad € 3.000,00, al termine dell'iniziativa, previa presentazione di regolare documentazione giustificativa delle spese effettivamente sostenute;

6. di impegnare la somma di € 5.000,00 sul cap. 6010 art. 6 del bilancio 2008 del Consiglio regionale.

Il Direttore regionale
Adriana Garabello

Codice DB0400/DB0404

D.D. 16 ottobre 2008, n. 0700/0161

Spese per il funzionamento del Comitato regionale per le Comunicazioni istituito con l.r. 7/1/2001, n. 1. Integrazione determina n. 591/127 db0404 - 01/08/08. Ulteriore impegno di € 678,13 inclusi oneri fiscali ed Irap sul cap. 6041, art. 1, del bilancio 2008 del Consiglio regionale.

(omissis)
IL DIRETTORE
(omissis)
determina

- Di prendere atto che nella determinazione dirigenziale n.591/127 del 1° agosto 2008, con la quale venivano individuati gli esperti di provata competenza nel settore della comunicazione televisiva anche in relazione ai minori chiamati a comporre la Giuria con il compito di selezionare le trasmissioni televisive da premiare tra quelle ammesse al concorso "La buona tv in Piemonte" previa valutazione di una Giuria universitaria, per mero errore materiale non si è annoverato tra gli esperti di provata competenza nel settore media-minori Mario Grasso, membro del Coordinamento Genitori Democratici per conto del quale ha seguito gli aspetti della televisione relativa ai minori nonché il progetto ministeriale Teleduchiamoci;

- di conferire, pertanto, a Mario Grasso, in attuazione degli indirizzi del Corecom relativamente al suddetto concorso, l'incarico di prestazione professionale occasionale relativamente al periodo 5 settembre/31 ottobre 2008;

- di corrispondere al suddetto per tale prestazione il compenso di € 678,13 inclusi oneri fiscali ed Irap, a seguito di regolare nota di addebito presentata dall'interes-

sato, regolarmente vistata;

- di integrare a tal fine nella suddetta misura, sul cap. 6041, art. 1, del bilancio 2008 del Consiglio regionale, l'impegno della predetta determina di € 4068,78, inclusi oneri fiscali ed Irap, per un totale quindi di € 4746,91.

Il Direttore regionale
Rita Marchiori

Codice DB0300/DB0302

D.D. 17 ottobre 2008, n. 0701/0372

Aggiornamento – a far data dall' 1.4.2008 – del canone di locazione dei locali di proprietà della I.S.I.M. S.p.A. siti in Torino, Via Dellala n. 8 (1° piano) adibiti a sede di alcuni uffici del Consiglio regionale. Presa d'atto.

(omissis)
IL DIRETTORE
(omissis)
determina

1. di prendere atto - per le motivazioni espresse in premessa – che il canone di locazione dei locali di proprietà della ISIM S.p.A. siti in Torino, via Dellala n. 8 (1° piano) adibiti a sede di alcuni uffici del Consiglio regionale, viene aggiornato (ai sensi dell'art. 32 della Legge 392/78 così come sostituito dall'art. 1 punto 9 sexies della Legge 118/85 e così come previsto dall'art. 3 del contratto rep. n. 597/CR dell' 1.4.2005) nella misura annua di € 50.046,8 oltre l'IVA per il periodo dall' 1.4.2008 al 31.3.2009 e per i successivi periodi se non verranno richiesti altri aggiornamenti;

2. di prendere altresì atto che l'aggiornamento del canone trova copertura con la somma impegnata con la Determinazione n. 0037/0025/DB0302 del 18.1.2008.

Il Direttore regionale
Sergio Crescimanno

Codice DB0300

D.D. 17 ottobre 2008, n. 0702/0373

Servizio di noleggio, per mesi ventiquattro, di una autovettura Fiat 500. Affidamento del servizio a Savarent S.p.a. con sede in Torino. Spesa complessiva presunto euro 10.220,40, oltre iva. Impegno della spesa di euro 765,46 IVA compresa sul cap. 3030 - art. 8 - esercizio finanziario 2008.

(omissis)
Il Direttore regionale
Sergio Crescimanno

Codice DB0400/DB0401

D.D. 17 ottobre 2008, n. 0703/0162

Determinazione n. 0033/0008 del 18/01/2008. Incremento impegno di spesa n. 50 di € 4.004,00 sul cap. 3040. art. 8 esercizio finanziario anno 2008.

(omissis)
IL DIRETTORE
(omissis)
determina

1. di autorizzare - per le motivazioni espresse in premessa – l'incremento di € 4.004,00, sull'impegno di spesa n. 50 con imputazione sul cap. 3040 art. 8 esercizio finanziario 2008 già assunto con Determinazione n. 0033/0008 del 18/01/2008, per far fronte al pagamento delle forniture di materiale bibliografico per la Biblioteca della Regione Piemonte;

2. di provvedere al pagamento delle forniture suddette, dando mandato alla ragioneria e alla cassa economale del Consiglio regionale di effettuare l'immediata liquidazione delle relative fatture o il versamento degli importi dovuti su c/c postale, bonifico bancario, ecc. con reintegro successivo - per la cassa economale - nell'ambito dell'impegno di spesa assunto con la presente determinazione e previa controfirma del Dirigente del Settore Comunicazione e Partecipazione.

Il Direttore regionale
Rita Marchiori

Codice DB0300/DB0301

D.D. 20 ottobre 2008, n. 0704/0374

L.r. 29/08/2000 n. 50 art. 3. Contributo nelle spese di funzionamento dei gruppi consiliari. Cessazione del gruppo consiliare misto Laus e ridefinizione del contributo mensile a favore del gruppo consiliare Moderati per il Piemonte. Adempimenti conseguenti

(omissis)
Il Direttore regionale
Sergio Crescimanno

Codice DB0100/DB0103

D.D. 20 ottobre 2008, n. 0705/0110

Comitato Resistenza e Costituzione. Sessantesimo anniversario della Costituzione italiana. Lectio magistralis del Presidente Emerito Scafaro. Noleggio Teatro Regio di Torino e stampa inviti. Impegno di spesa € 8.985,00 o.f.c. sul cap. 6010 art. 6 bilancio 2008.

(omissis)
IL DIRETTORE
(omissis)
determina

1. di procedere, nell'ambito delle iniziative di celebrazione del sessantesimo anniversario dell'entrata in vigore della Costituzione repubblicana promosse dal Comitato Resistenza e Costituzione, all'organizzazione della lectio magistralis del Presidente Emerito della Repubblica Oscar Luigi Scalfaro, prevista per la mattina del 12 novembre 2008;

2. di noleggiare la Sala del Teatro Regio di Torino, individuata come sede dell'iniziativa, per un importo di € 7.500,00 oneri fiscali compresi;

3. di affidare alla ditta Sunrise Advertising, con sede in Torino, corso Valdocco 3, l'incarico per l'ideazione grafica e la stampa di n. 2.500 inviti a quattro colori su carta patinata per un importo di € 1.485,00 oneri fiscali e sconto dell'1% per esonero cauzione ai sensi della l.r. n. 8/1984 compresi;

4. di procedere agli ordini per mezzo di corrispondenza, secondo gli usi del commercio, così come previsto dall'art. 33 lettera d) della L.R. n. 8/1984;

5. di liquidare le predette somme sulla base delle prestazioni effettivamente rese ed in seguito a presentazione di regolari fatture;

6. di riservarsi l'adozione di ulteriori impegni di spesa per le necessità organizzative, tecniche o di rappresentanza che dovessero emergere nel corso dell'attività di preparazione dell'iniziativa;

7. di impegnare la somma di € 8.985,00 o.f.c. sul cap. 6010 art. 6 del bilancio 2008 del Consiglio regionale.

Il Direttore regionale
Adriana Garabello

Codice DB0300/DB0304

D.D. 20 ottobre 2008, n. 0706/0375

Partecipazione della dipendente del Consiglio regionale Melis Carla, assegnata alla Direzione Amministrazione e Personale, al corso di formazione "L'abc della contabilità degli enti pubblici: la contabilità economica e patrimoniale" organizzato dalla Ita S.p.a.. Impegno di spesa di € 1.141,81 - cap. 4030 - art. 10 - esercizio finanziario 2008 e autorizzazione.

(omissis)

Il Direttore regionale
Sergio Crescimanno

Codice DB0300/DB0304

D.D. 20 ottobre 2008, n. 0707/0376

Corso di formazione denominato "Qualità del servizio security e sicurezza" per il personale del Consiglio regionale. Impegno di spesa di euro 885,00= sul cap. 4030 - art. 10 - bilancio c.r. 2008 e autorizzazione.

(omissis)

IL DIRETTORE

(omissis)

determina

1. di approvare il corso di formazione indirizzato ai dipendenti del Consiglio Regionale denominato "Qualità del Servizio Security e Sicurezza" (OC029-A-B);

2. di impegnare la spesa complessiva di € 885,00= per il pagamento dei compensi per la docenza e per il coffee-break sul cap. 4030 - art. 10 del bilancio del Consiglio regionale - esercizio Finanziario 2008;

3. di autorizzare la spesa complessiva di € 885,00= per la docenza del corso e per il coffee-break per circa n. 50 dipendenti;

4. di autorizzare il pagamento della somma di € 500,00= (IVA e oneri INPS inclusi in quanto tale attività viene effettuata ai sensi dell' art.1, comma 100, della legge finanziaria per il 2008) che verrà effettuato a favore della dott.ssa Antonietta Forgia mediante bonifico a seguito ricevimento fattura;

5. di autorizzare la somma di € 385,00= comprensivi di IVA, relativa al coffee-break per circa n. 50 partecipanti per le due ½ giornate del corso di formazione "Qualità del Servizio Security e Sicurezza" (OC029-A-B) ,che verrà effettuato a favore della ditta Mancini mediante bonifico a seguito ricevimento fattura.

Il Direttore regionale

Sergio Crescimanno

Codice DB0300/DB0301

D.D. 20 ottobre 2008, n. 0708/0377

Adempimenti ex art. 38 legge 23.12.1999, n. 488, nei confronti dei consiglieri regionali e degli assessori esterni interessati all'accreditamento dei contributi pensionistici per i periodi di aspettativa non retribuita mese di ottobre 2008.

(omissis)

IL DIRETTORE

(omissis)

determina

1. Di autorizzare le trattenute sulle indennità di carica da corrispondere nel corrente mese di Ottobre 2008 ai Consiglieri e Assessori esterni dell'VIII Legislatura interessati di cui in premessa, relative ai contributi pensio-

nistici per il mese predetto come riportate nell'allegato "a", che costituisce parte integrante e sostanziale della presente determinazione.

2. Di autorizzare l'accantonamento delle trattenute in parola e contestualmente di incrementare gli impegni di spesa n. 127/2008 n. 128/2008 e i relativi accertamenti di entrata rispettivamente sul cap. 71 parte spesa e cap. 71 parte entrata del bilancio di previsione del Consiglio regionale per l'anno 2008, in attesa del versamento annuale agli Istituti Previdenziali di appartenenza.

Il Direttore regionale

Sergio Crescimanno

Codice DB0400

D.D. 20 ottobre 2008, n. 0709/0163

Realizzazione della nuova edizione del volume "Palazzo Lascaris" - autorizzazione all'integrazione dell'impegno di spesa di € 14.000,00 o.f.c. sul cap. 3040 art. 9 - bilancio 2008 del Consiglio regionale.

(omissis)

IL DIRETTORE

(omissis)

determina

1. di autorizzare - per le motivazioni espresse in premessa - la spesa per l'integrazione della stampa del volume "Palazzo Lascaris" la cui realizzazione è stata affidata alla Società Editrice Umberto Allemandi & C. S.p.A.. (corrente in Torino, Via Mancini n. 8)- per l'importo complessivo di € 14.000,00 o.f.c., come si evince dalla lettera indicata in narrativa ed agli atti dell'Amministrazione;

2. di impegnare, a tal fine, la somma di € 14.000,00 o.f.c., con imputazione sul Cap. 3040, art. 9 del Bilancio 2008 del Consiglio regionale;

3. di liquidare la relativa spesa sulla base di regolare fattura debitamente vistata.

Il Direttore regionale

Rita Marchiori

Codice DB0300/DB0304

D.D. 20 ottobre 2008, n. 0710/0378

Partecipazione dei dipendenti del Consiglio regionale Micai Maurizio, Minnicelli Claudio, Pasqual Federica e Zanotti Corrado, assegnati alla Direzione Amministrazione e Personale, al corso "I piani di sicurezza nell'appalto di lavori pubblici" organizzato dal Ceida. Impegno di spesa di € 2.521,81 cap. 4030 - art. 10 - esercizio finanziario 2008 e autorizzazione.

(omissis)

Il Direttore regionale

Sergio Crescimanno

Codice DB0300/DB0301

D.D. 20 ottobre 2008, n.0711/0379

Presenza d'atto del rimborso spese, corrispettivo delle presenze dei consiglieri regionali ed assessori esterni rilevate e autocertificate nel mese di agosto 2008. Autorizzazione alla corresponsione nel mese di ottobre 2008 (l.r. 13 ottobre 1972, n. 10).

(omissis)

Il Direttore regionale

Sergio Crescimanno

Codice DB0400/DB0404

D.D. 21 ottobre 2008, n. 0712/0164

Rettifica determinazione n. 509/106DB0404 01/07/08.

(omissis)
 IL DIRETTORE
 (omissis)
determina

di autorizzare la liquidazione della somma di € 1.500,00 rispettivamente a Silvano Guidone & Associati srl (corrente in Torino, c.so Quintino Sella 14) e a Carlo Gaffoglio Design (corrente in Torino, via S. Chiara 52) a titolo di acquisizione della proposta creativa;

di far fronte alla spesa di cui sopra con il fondo impegnato con determinazione n. 509/106DB0404 - 01/07/08 sul cap. 6041, art. 1, del bilancio 2008 del Consiglio regionale;

di liquidare la spesa sulla base di nota di addebito presentata dagli interessati regolarmente vistata.

Il Direttore regionale
 Rita Marchiori

Codice DB0100/DB0103

D.D. 21 ottobre 2008, n. 0713/0111

Consulta femminile regionale – Organizzazione convegno “Costituzione, donne e lavoro: tra l’art. 37 e l’uguaglianza che non c’è” – Integrazione impegno di spesa di € 1.000,00 o.f.c - Cap. 6010 art. 3 Bilancio 2008.

(omissis)
 IL DIRETTORE
 (omissis)
determina

1. di autorizzare, per quanto espresso in premessa, il rimborso delle spese relative al viaggio e soggiorno alla dottoressa Ornella Petillo, relatrice al convegno “Costituzione, donne e lavoro: dall’art.37 all’uguaglianza che non c’è” organizzato dalla Consulta femminile regionale;

2. di integrare a tale scopo l’impegno di spesa n. 464 del 1.10.2008 di cui alla determinazione n 665/0103 del 29.09.2008, con un ulteriore impegno di € 1.000,00 sul capitolo 6010 art. 3 Bilancio 2008;

3. di liquidare le spese previa esibizione di regolare documentazione giustificativa.

Il Direttore regionale
 Adriana Garabello

Codice SB0000

D.D. 21 ottobre 2008, n. 0714/0006

Spese di rappresentanza del Presidente del Consiglio regionale. Commemorazioni defunti e IV novembre 2008 impegno di spesa di € 766,00 (cap. 9200, art. 1 – bilancio di previsione 2008. (Im)

(omissis)
 IL DIRETTORE
 (omissis)
determina

1. di autorizzare la fornitura di corone di alloro da parte della Ditta Fiori Baldin – Via Caboto, 44 – Torino secondo il preventivo agli atti della Direzione, per le cerimonie di commemorazione previste per il mese di novembre 2008;

2. di autorizzare l’impegno di spesa di € 766,00 per la fornitura da parte della Ditta Fiori Baldin – Via Caboto,

44 – Torino delle corone di alloro, con imputazione al Cap. 9200, Art. 1 – Bilancio di previsione 2008;

3. di liquidare l’importo della suddetta prestazione sulla base di regolare fattura, debitamente vistata, autorizzando l’Economo del Consiglio stesso, ai sensi degli artt.i 21, 22 e 50 del Regolamento per l’autonomia funzionale e contabile del Consiglio regionale approvato con D.C.R. 29/1/02 n. 221-3083, a provvedere al pagamento delle spese relative alla rappresentanza con reintegro successivo sui Fondi Economali nell’ambito dell’impegno di spesa assunto con la presente determinazione.

Il Direttore regionale
 Luciano Conterno

Codice DB0400/DB0401

D.D. 21 ottobre 2008, n. 0715/0165

Approvazione del verbale relativo alla procedura negoziata mediante cottimo fiduciario per l’affidamento alla ditta Arti Grafiche Giacone s.r.l. del servizio di stampa di n. 2.500 copie – in due volumi – (per un totale di 5.000 copie) della pubblicazione sui Comuni della Provincia di Torino. Impegno di spesa di € 24.401,52 o.f.c. sul cap. 3040, art. 11 per € 977,00 e sul cap. 3040 art. 9 per € 23.424,52 – Esercizio finanziario 2008.

(omissis)
 IL DIRETTORE
 (omissis)
determina

1. di approvare – per le motivazioni espresse in premessa – l’allegato verbale (che è parte integrante e sostanziale della presente Determinazione) relativo alla procedura negoziata mediante cottimo fiduciario – ai sensi dell’art. 125, commi 9, 10 e 11, del D.Lgs. 163/2006 così come recepito dall’art. 46, comma 1, del Regolamento per l’autonomia funzionale e contabile del Consiglio regionale del Piemonte approvato con la DCR n. 221 – 3083 del 29.1.2002 e modificato relativamente agli artt. 44, 45 e 46 con la DCR n. 114-7666 del 20.2.2007 – finalizzata all’acquisizione in economia del servizio di stampa di n. 2.500 copie – in due volumi – (per un totale di 5.000 copie) della pubblicazione sui Comuni della Provincia di Torino, dal quale risulta che la Ditta Arti Grafiche Giacone S.R.L., (corrente in Chieri – Viale Fasano, 14) ha presentato il prezzo più basso, per un importo complessivo di € 24.401,52 o.f.c., comprensivo dello sconto dell’1% operato quale esonero dal versamento del deposito cauzionale previsto dall’art. 37 della L.R. 23.1.1984, n. 8, affidando contestualmente l’incarico alla ditta in questione;

2. di affidare, pertanto, il servizio di cui sopra alla Ditta Arti Grafiche Giacone s.r.l. (corrente in Chieri – Viale Fasano, 14);

3. di procedere alla stipulazione del relativo contratto per mezzo di corrispondenza, secondo gli usi del commercio, ai sensi dell’art. 33, lett. d) della l.r. 23.1.84, n. 8, nonché ai sensi del comma 9 dell’art. 11 del D.Lgs. 163/2008;

4. di impegnare a tal fine la somma complessiva di €

24.401,52 o.f.c. con imputazione sui fondi del Cap. 3040, art. 9 per €. 23.424,52 o.f.c. e sul capitolo 3040 art. 11 per €. 977,00 – Esercizio finanziario 2008 del Consiglio Regionale del Piemonte;

5. di liquidare la relativa spesa sulla base di regolari fatture, debitamente vistate.

Il Direttore regionale
Rita Marchiori

Codice DB0300/DB0304

D.D. 22 ottobre 2008, n. 0716/0380

Assunzione di una unita' lavorativa a tempo determinato di categoria C1 per sostituzione dipendente assente dal servizio per maternita', tramite avviamento a selezione ai sensi art. 16 della legge 28.2.87 n. 56.

(omissis)
Il Direttore regionale
Sergio Crescimanno

Codice DB0300/DB0302

D.D. 22 ottobre 2008, n. 0717/0381

Aggiornamento – a far data dall'1.7.2008 – del canone di locazione dei locali siti in Torino, Via Confienza n. 14 (piano terra ed interrato), di proprieta' della Unicredit Real Estate S.p.a. ed adibiti a sede della biblioteca del Consiglio regionale del Piemonte. Presa d'atto.

(omissis)
IL DIRETTORE
(omissis)
determina

1. di prendere atto - per le motivazioni espresse in premessa – che il canone di locazione dei locali di proprieta' della Unicredit Real Estate S.p.A. siti in Torino, via Confienza n. 14 (piano terra ed interrato) adibiti a sede della Biblioteca del Consiglio regionale del Piemonte e dei relativi uffici, viene aggiornato (ai sensi dell'art. 32 della Legge 392/78 cosi' come sostituito dall'art. 1 punto 9 sexies della Legge 118/85 e cosi' come previsto dall' art. 3 del contratto rep. n. 5928 del 29.6.2001) nella misura annua di € 92.724,64 oltre l'IVA per il periodo dall' 1.7.2008 al 30.6.2009 e per i successivi periodi se non verranno richiesti altri aggiornamenti;

2. di prendere altresì atto che l'aggiornamento del canone trova copertura con la somma impegnata con la Determinazione n. 38/26/DB0302 del 18.1.2008.

Il Direttore regionale
Sergio Crescimanno

Codice DB0300/DB0304

D.D. 22 ottobre 2008, n. 0718/0382

Autorizzazione alla partecipazione del dipendente del Consiglio regionale Chiezzi Andrea, assegnato alla Direzione Segreteria dell'Assemblea regionale al corso "Il regolamento di attuazione del codice dei contratti pubblici e l'impatto del terzo decreto correttivo" organizzato da Synergia Formazione s.r.l. autorizzazione alla spesa di € 1.141,81 - cap. 4030 - art. 10 - esercizio finanziario 2008.

(omissis)
Il Direttore regionale
Sergio Crescimanno

Codice DB0300/DB0304

D.D. 22 ottobre 2008, n. 0719/0383

Partecipazione del dipendente del Consiglio regionale Princi Nicola, assegnato alla Direzione Comunicazione Istituzionale dell'Assemblea regionale al corso "Monitoraggio emittenza radiotelevisiva." Organizzato da Cares s.c.r.l. - Osservatorio di Pavia. Impegno di spesa di € 601,81- cap. 4030 - art. 10 - esercizio finanziario 2008 e autorizzazione.

(omissis)
Il Direttore regionale
Sergio Crescimanno

Codice SB0000

D.D. 22 ottobre 2008, n. 0720/0007

Attivita' inerenti la realizzazione del progetto di qualita' secondo i requisiti della norma Uni En Iso 9001:2000 per Ufficio Sicurezza e Vigilanza dell'Assemblea regionale del Piemonte e delle procedure della direzione Gabinetto della Presidenza – certificazione sistema di gestione aziendale - impegno di spesa di € 2.800,00 sul cap. 3000, art. 1 esercizio finanziario 2008 a favore Rina S.p.a.

(omissis)
IL DIRETTORE
(omissis)
determina

1. Di affidare – per le motivazioni espresse in premessa - al RINA S.p.a., corrente in Via Livorno 60 – palazzina B1 – 10144 Torino, l'incarico di certificazione del Sistema di Gestione per la Qualità aziendale UNI EN ISO 9001:2000 dell'Ufficio sicurezza e vigilanza dell'Assemblea regionale del Piemonte e delle procedure della Direzione Gabinetto della Presidenza;

2. di procedere alla stipula del contratto per mezzo di corrispondenza, secondo gli usi del commercio, ai sensi dell'art. 33 lett. d) della L.R. 8/84;

3. Di autorizzare l'impegno di spesa per la somma di € 2.800,00 sul capitolo 3000, art. 1 del bilancio 2008 del Consiglio regionale e di liquidare il relativo importo sulla base di regolare fattura debitamente vistata.

Il Direttore regionale
Luciano Conterno

Codice DB0300/DB0303

D.D. 22 ottobre 2008, n. 0721/0384

Disposizioni per l'espletamento di gara per l'affidamento del servizio biennale di manutenzione degli estintori, degli idranti e relativi accessori antincendio, delle porte tagliafuoco e di sicurezza, e degli accessi automatici delle sedi del Consiglio regionale del Piemonte. Impegno di spesa presunta di € 125.964,00 o.f.c. sul cap. 3030 art. 13 del bilancio del Consiglio regionale del Piemonte – esercizio finanziario 2008.

(omissis)
IL DIRETTORE
(omissis)
determina

1. di disporre - per quanto in premessa – l'espletamento di una gara informale per l'affidamento del servizio biennale di manutenzione degli estintori, degli idranti e relativi accessori antincendio, delle porte tagliafuoco e di sicurezza, e degli accessi automatici delle sedi del

Consiglio regionale del Piemonte, mediante l'acquisizione in economia, ai sensi dell'art. 125 comma 9 del D. Lgs. 163/2006 (Codice degli Appalti), avente una durata di anni due ed un importo complessivo presunto di € 104.970,00 oltre IVA, (comprensivo degli oneri per la sicurezza non soggetti a ribasso e stimati in € 3.000,00 oltre IVA), posto a base di gara;

2. di approvare lo schema di lettera di invito e il Capitolato Speciale d'Appalto, allegati alla presente Determinazione per farne parte integrante e sostanziale, con i quali si specificano la tipologia del servizio, le modalità di esecuzione dello stesso nonché le condizioni e le modalità previste per la formulazione dell'offerta economica;

3. di invitare a presentare offerte le Ditte indicate nell'Elenco allegato alla presente Determinazione per farne parte integrante e sostanziale;

4. di stabilire che la gara si terrà nel giorno stabilito dalla lettera d'invito e che le Ditte dovranno far pervenire la documentazione richiesta entro il termine prescritto dalla lettera d'invito stessa;

5. di stabilire, altresì, che l'affidamento del servizio in questione avverrà, con specifica Determinazione, a favore della Ditta che avrà presentato l'offerta economica più conveniente, determinata con il criterio del prezzo più basso stabilito mediante ribasso percentuale unico ed uniforme sull'importo posto a base di gara e su tutti gli altri prezzi indicati nel modulo d'offerta (allegato D), allegato alla lettera d'invito;

6. di stabilire, inoltre, che si potrà eventualmente procedere all'affidamento quando anche venga presentata una sola offerta, purché valida, fatta salva la facoltà di non procedere ad alcun affidamento, anche per soli motivi di opportunità, a prescindere dal regolare svolgimento della gara;

7. di stabilire inoltre, che si provvederà alla stipulazione del relativo contratto per mezzo di scrittura privata ai sensi dell'art. 33, lett. b della L.R. 23 gennaio 1984, n. 8 e s.m.i.;

8. di procedere ad impegnare la somma complessiva presunta di € 125.964,00 o.f.c., per far fronte agli oneri derivanti dal servizio in oggetto, a carico del cap. 3030 art. 13 del bilancio del Consiglio regionale del Piemonte – esercizio finanziario 2008.

Il Direttore regionale
Sergio Crescimanno

Codice DB0300/DB0304

D.D. 22 ottobre 2008, n. 0722/0385

Autorizzazione alla partecipazione del dipendente del Consiglio regionale Princi Nicola, assegnato alla Direzione Comunicazione Istituzionale dell'Assemblea regionale, al "Corso di formazione conciliatori per il settore delle telecomunicazioni." Organizzato da Fondazione Forense bolognese in collaborazione con il Corecom dell'Emilia Romagna.

(omissis)
Il Direttore regionale
Sergio Crescimanno

Codice DB0300/DB0304

D.D. 22 ottobre 2008, n. 0723/0386

Partecipazione dei dipendenti del Consiglio regionale Angelino Domenico, Oberto Daniela e Pognant Mar-

co Sergio, assegnati alla Direzione Processo Legislativo al corso "Progettare, realizzare e testare i siti web della P.A." organizzato da Csi Piemonte..

(omissis)
Per Il Direttore regionale
Michele Pantè

Codice DB0100/DB0103

D.D. 24 ottobre 2008, n. 0724/0112

XXV Edizione Concorso diventiamo cittadini europei anno-scolastico 2008/2009. Affidamento incarico svolgimento conferenze a docenti ed affidamento stampa locandine e pieghevoli alla Ditta F.Ili Scaravaglio & C. Srl – impegno di spesa euro 8.345,35 o.f.c. cap. 6010 art. 5 bilancio 2008.

(omissis)
IL DIRETTORE
(omissis)
determina

1. di affidare l'incarico per lo svolgimento delle conferenze di preparazione al concorso "Diventiamo cittadini europei" ai professori: Giampiero Bordino, Edoardo Greppi, Claudio Grua, Lucio Levi, Luigi Vittorio Majocchi, Corrado Malandrino, Umberto Morelli, Sergio Pistone, Giuseppe Porro ed al dottor. Massimo Gaudina della Commissione Europea corrispondendo loro un compenso di euro 300,00 per le conferenze fuori Torino (n. 21) ed euro 242,00 per le conferenze in Torino (n. 1), per una spesa totale di euro 7.098,07, comprensiva di I.R.A.P. 8,50% dando atto che l'incarico non si configura come "collaborazione coordinata e continuativa in favore del Consiglio regionale";

2. di autorizzare la spesa relativa al pernottamento del dr. Carlo Marzocchi presso l'Hotel Sitea di Torino, Via Carlo Alberto 35, per un importo di euro 145,00;

3. di autorizzare il rimborso al prof. Luigi Vittorio Majocchi delle spese di viaggio, per una spesa complessiva di euro 70,00 circa;

4. di prevedere una somma presunta di euro 250,00 per i relatori che abbiano superato il limite di reddito stabilito dall'art. 44 della Legge n. 326 del 24.11.2003;

5. di autorizzare la stampa di n. 1.000 locandine e di n. 2.500 pieghevoli affidando l'incarico alla ditta F.Ili Scaravaglio & C. Srl (corrente in Torino, via Cardinal Guglielmo Massaia n. 46) al prezzo, comprensivo dello sconto di cui all'art. 37 L. R. n. 8/84, di euro 470,17 o.f.c. per i pieghevoli, e di euro 312,11 o.f.c., per le locandine, per un importo complessivo di euro 782,28;

6. di procedere all'ordine per mezzo di corrispondenza, secondo gli usi del commercio, così come previsto dall'art. 33 lettera d) della L. R. n. 8/84;

7. di liquidare le su menzionate somme sulla base delle prestazioni effettivamente rese ed in seguito a presentazione di regolare fattura;

8. di imputare la spesa complessiva di euro 8.345,35 o.f.c., al capitolo 6010, articolo 5, bilancio 2008 del Consiglio regionale.

Il Direttore regionale
Adriana Garabello

Codice DB0400/DB0401

D.D. 24 ottobre 2008, n. 0725/0166

Iniziative inerenti il progetto "ragazzi in aula" anno 2008. Approvazione ed impegno di spesa di € 12.000,00 sul cap. 6040 art. 4 – esercizio finanziario 2008.

(omissis)
 IL DIRETTORE
 (omissis)
determina

1. di approvare – per le motivazioni espresse in premessa – le iniziative inerenti il progetto "Ragazzi in Aula" anno 2008 che si svolgerà a Palazzo Lascaris, rispettivamente il 31 ottobre 2008 per la giornata di studio preparatoria e il 24 novembre 2008 per la manifestazione in Aula;

2. di autorizzare il Settore Comunicazione e Partecipazione a procedere all'acquisto di materiale e fornitura di servizi di rappresentanza, con cassa economale, presso le ditte specializzate dettagliatamente elencate in narrativa;

3. di provvedere al pagamento delle forniture e dei servizi indicati, dando mandato alla cassa economale del Consiglio regionale, come dettagliatamente espresso in narrativa, di liquidare la relativa spesa sulla base di regolari fatture e note debitamente vistate, e più precisamente:

- alla ditta Mancini Romolo (preventivo del 16/10/2008 (prot. n. 44061/DB0401 del 21/10/08) prima colazione € 3,85 o.f.c. a persona, per un totale di circa € 269,50 o.f.c. per la giornata del 31/10/08;

- alla Ditta Cibis S.p.A. preventivi del 16/10/2008 (prot. n. 44167/DB0401 del 21/10/08 e 44323 del 22/10/2008) seconda colazione, pasto completo (primo, secondo – escluso pesce e costata-, contorno, dessert, pane e bevande) € 10,50 compresa IVA 10% a persona, con previsione di

- circa 70 pasti per un totale di € 735,00 o.f.c. per la giornata del 31/10

- circa 200 pasti per un totale di € 2.100,00 o.f.c. per il 24/11/2008;

- alla Copisteria Cornia (corrente in Torino, corso Vinzaglio, n. 17) preventivo n. 730/2008 del 16/10/08 (prot. n. 0043520/DB0400 stessa data). Composizione e riproduzione con tiratura in 260 copie dei 10 progetti di legge. per cui l'importo complessivo risulta essere di € 748,44 o.f.c.;

- alla ditta Filodiretto s.n.c. (corrente in Torino, corso Unione Sovietica n.612/3a) preventivo del 15/10/08 (prot. n. 43919/DB0401 del 20/10/08). Riprese e realizzazione del filmato della manifestazione al prezzo complessivo di € 2.160,00 o.f.c.;

per un totale di € 6.012,94 o.f.c., effettuando il versamento degli importi dovuti su c/c postale, bonifico bancario, ecc. con reintegro successivo - per la cassa economale- nell'ambito dell'impegno di spesa assunto con la presente determinazione;

4. di autorizzare – per quanto attiene alle spese di viaggio (non quantificabili a priori) – l'economista del Consiglio Regionale ai relativi pagamenti (rimborso biglietti dei mezzi pubblici o, nel caso di utilizzo di auto propria, delle spese sostenute, ovvero delle fatture dei mezzi a noleggio in relazione alle scelte logistiche effettuate dagli istituti scolastici), tramite bonifico bancario o postale, con reintegro successivo sui fondi economali nell'ambito

dell'impegno di spesa assunto con la presente determinazione;

5. di impegnare – a tal fine – la somma complessiva di € 12.000,00 con imputazione sul capitolo 6040, art. 4 del bilancio del Consiglio regionale, esercizio finanziario 2008;

6. di liquidare le spese in questione sulla base di regolari "pezze giustificative" o di fatture debitamente vistate;

7. di rinviare a successivo provvedimento determinativo la rendicontazione dei costi realmente sostenuti per il progetto in questione.

Il Direttore regionale
 Rita Marchiori

Codice DB0300

D.D. 24 ottobre 2008, n. 0726/0387

Integrazione alla determinazione n. 0702/0373 del 17 ottobre 2008. Rideterminazione del canone di noleggio. Spesa complessiva presunta euro 12.199,92, oltre Iva.

(omissis)
 IL DIRETTORE
 (omissis)
determina

1. di integrare – per le motivazioni di cui in premessa – la determinazione del Responsabile della Direzione Amministrazione e Personale n. 0702/0373 del 17 ottobre 2008 relativa al servizio di noleggio, senza conducente, di una autovettura Fiat 500 1.3 MJT 75 CV Sport, corredata di optional, per mesi ventiquattro, affidato in favore di Savarent S.p.A, con sede in Torino, c.so Agnelli, n. 200, rideterminando il canone mensile di noleggio ammontante ad Euro 508,33, IVA esclusa, pari ad un importo complessivo presunto di Euro 12.199,92 oltre IVA;

2. di confermare tutte le altre disposizioni di cui alla determinazione del Responsabile della Direzione Amministrazione e Personale n. 0702/0373 del 17 ottobre 2008.

Il Direttore regionale
 Sergio Crescimanno

Codice DB0400

D.D. 24 ottobre 2008, n. 0727/0167

Variazioni compensative tra gli accantonamenti disposti nell'ambito del capitolo 3040 del bilancio del Consiglio regionale per l'esercizio finanziario 2008.

(omissis)
 IL DIRETTORE
 (omissis)
determina

1. Di disporre, per le motivazioni citate in premessa, le variazioni compensative tra gli articoli compresi nel capitolo 3040 del programma operativo, così come in premessa indicato;

2. Di prendere atto che, a seguito delle presente variazione il totale complessivo del capitolo 3040 del Bilancio del Consiglio regionale 2008 resta invariato;

3. Di dare comunicazione del presente provvedimento all'Ufficio di Presidenza, secondo quanto disposto con la citata deliberazione dell'Ufficio di Presidenza n. 5 del 14 gennaio 2008;

Il Direttore regionale
 Rita Marchiori

Codice DB0100/DB0103

D.D. 27 ottobre 2008, n. 0730/0113

Comitato Resistenza e Costituzione. Sessantesimo anniversario della Costituzione italiana. Lectio magistralis del Presidente emerito Scalfaro. Incarichi per realizzazione banner e videoservice. Impegno di spesa € 3.346,08 o.f.c. sul Cap. 6010 art. 6 bilancio 2008.

(omissis)

IL DIRETTORE

(omissis)

determina

1. di procedere, in occasione della lectio magistralis del Presidente Emerito della Repubblica Oscar Luigi Scalfaro promossa dal Comitato Resistenza e Costituzione per il 12 novembre 2008 al Teatro Regio di Torino, alla realizzazione di quattro banner recanti i loghi del Consiglio regionale e del Comitato Resistenza e Costituzione;

2. di affidare l'incarico per la realizzazione dei suddetti banner su tela formato 80x203 e dei relativi supporti alla ditta Sunrise Advertising con sede in Torino, corso Valdocco 3, per un importo di € 2.566,08 oneri fiscali e sconto dell'1% per esonero cauzione ai sensi della l.r. n. 8/1984 compresi;

3. di affidare l'incarico per il servizio di registrazione audio e riprese video (videoservice) dell'intero evento alla società Filodiretto snc, per un importo di € 780,00 oneri fiscali e sconto cauzionale compresi;

4. di procedere agli ordini per mezzo di corrispondenza, secondo gli usi del commercio, così come previsto dall'art. 33 lettera d) della L.R. n. 8/1984;

5. di liquidare le predette somme sulla base delle prestazioni effettivamente rese ed in seguito a presentazione di regolari fatture;

6. di impegnare la somma di € 3.346,08 o.f.c. sul cap. 6010 art. 6 del bilancio 2008 del Consiglio regionale.

Il Direttore regionale

Adriana Garabello

Codice DB0300/DB0303

D.D. 27 ottobre 2008, n. 0731/0390

Rifacimento cablaggio strutturato presso gli uffici siti al piano terra di Via Alfieri, 15. Affidamento a favore della Ditta Iset Telecom s.r.l. impegno di spesa complessivo di € 22.599,95 o.f.c. sul cap. 3030 art. 15 del bilancio del Consiglio regionale del Piemonte per l'esercizio finanziario 2008.

(omissis)

IL DIRETTORE

(omissis)

determina

1. di affidare – per le motivazioni espresse in premessa – la fornitura e la realizzazione dei nuovi punti rete, mediante cablaggio strutturato, presso i locali siti al piano terra di Via Alfieri 15, alla Ditta ISET Telecom S.r.l. – Via Issiglio 76/A, 10141 Torino, alle condizioni di cui al preventivo n. 080544 del 14/10/2008, allegato alla presente Determinazione per farne parte integrante e sostanziale;

2. di esonerare la Ditta ISET Telecom S.r.l. dal versamento della cauzione, in ragione dello sconto dell'1,5% offerto a norma dell'art. 37 della L.R. n. 8 del 23/01/1984;

3. di procedere alla stipula del relativo contratto

mediante corrispondenza, secondo gli usi del commercio, come previsto dall'art. 33 lett. d) della L.R. n. 8 del 23/01/1984;

4. di impegnare la somma complessiva presunta di € 22.599,95 o.f.c. a carico del Capitolo 3030 - art. 15 - del Bilancio del Consiglio Regionale per l'Esercizio Finanziario 2008.

Il Direttore regionale

Sergio Crescimanno

Codice DB0100/DB0103

D.D. 27 ottobre 2008, n. 0732/0114

Comitato Resistenza e Costituzione. Ciclo "Filo diretto". Acquisto e presentazione volumi sulla storia del terrorismo italiano. Impegno di spesa € 1.758,85 o.f.c. sul cap. 6010 art. 6 bilancio 2008.

(omissis)

IL DIRETTORE

(omissis)

determina

1. di procedere all'acquisto e alla presentazione dei volumi "L'attentato" di Andrea Casalegno, "Guido Rossa, mio padre" di Giovanni Fasanella e Sabina Rossa e "Piombo rosso" di Giorgio Galli nell'ambito del ciclo "Filo diretto" organizzato dal Comitato Resistenza e Costituzione;

2. di acquistare dalla libreria "La Torre di Abele" 50 copie di ciascuno dei suddetti volumi per un importo complessivo di € 1.188,00 oneri fiscali e sconto del 20% compresi;

3. di affidare alla ditta F.Ili Scaravaglio & C. srl l'incarico per la stampa di 4.000 inviti formato 20x21 su carta patinata da gr. 170 per un importo di € 570,85 o.f.c.;

4. di procedere agli ordini per mezzo di corrispondenza, secondo gli usi del commercio, così come previsto dall'art. 33 lettera d) della L.R. n. 8/1984;

5. di liquidare le predette somme sulla base delle prestazioni effettivamente rese ed in seguito a presentazione di regolari fatture;

6. di impegnare la somma complessiva di € 1.758,85 o.f.c. sul cap. 6010 art. 6 del bilancio 2008 del Consiglio regionale.

Il Direttore regionale

Adriana Garabello

Codice DB0100/DB0103

D.D. 27 ottobre 2008, n. 0733/0115

Comitato Resistenza e Costituzione. Percorso scolastico di formazione "Il terrorismo in Italia tra storia e memorie". Rimborso spese di viaggio per gli insegnanti. Impegno di spesa € 1.000,00 sul Cap. 6010 art. 6 bilancio 2008.

(omissis)

IL DIRETTORE

(omissis)

determina

1. di procedere al rimborso delle spese di viaggio sostenute dagli insegnanti provenienti da fuori Torino per la partecipazione al seminario di formazione "Il terrorismo in Italia tra storia e memorie", promosso e organizzato dal Comitato Resistenza e Costituzione, che si terrà a Torino il 29 ottobre 2008;

2. di stabilire che il rimborso venga effettuato previa

compilazione e consegna, da parte degli insegnanti, di un modulo predisposto dagli uffici e a fronte di presentazione dei documenti di viaggio o delle ricevute attestanti le spese effettivamente sostenute;

3. di stanziare, sulla base di un calcolo presuntivo, ipotizzando una partecipazione di circa 100 docenti da fuori Torino, una prima somma di € 1.000,00, con riserva di integrare tale importo con un successivo provvedimento determinativo;

4. di autorizzare pertanto l'economista del Consiglio regionale al rimborso delle suddette spese di viaggio fino all'ammontare complessivo di € 1.000,00;

5. di impegnare la somma di € 1.000,00 sul cap. 6010 art. 6 del bilancio 2008 del Consiglio regionale.

Il Direttore regionale
Adriana Garabello

Codice DB0400/DB0403

D.D. 27 ottobre 2008, n. 0734/0168

Presentazione della pubblicazione di Giovanni Battista Croce "Della eccellenza e diversità dei vini". Adempimenti organizzativi. Autorizzazione e impegno di spesa di € 2.426,16 sul cap. 6040, art. 2 - esercizio finanziario 2008.

(omissis)
IL DIRETTORE
(omissis)
determina

1. di autorizzare gli adempimenti relativi alla presentazione dell'opera "Della eccellenza e diversità dei vini che nella Montagna di Torino si fanno e del modo di farli" di G.B. Croce;

2. di affidare i servizi relativi agli adempimenti suddetti, alle ditte i cui preventivi, dettagliatamente riportati in narrativa, sono gli atti dell'Amministrazione regionale;

3. di procedere agli ordini, per mezzo di corrispondenza, secondo gli usi del commercio ai sensi dell'art. 33, lett. D) della l.r. 23.1.84, n. 8;

4. di provvedere alla copertura della spesa complessiva impegnando la somma totale di € 2.426,16 con imputazione Cap. 6040, Art. 2 - Esercizio finanziario 2008;

5. di provvedere alla liquidazione delle relative spese sulla base di regolari fatture, debitamente vistate.

Il Direttore regionale
Rita Marchiori

Codice DB0400/DB0402

D.D. 28 ottobre 2008, n. 0735/0169

Attività di promozione istituzionale e pubblicitaria - autorizzazione inserzione sull'agenda del giornalista 2009 - impegno di spesa di € 354,00 sul cap 3040, art. 3 - esercizio finanziario 2008.

(omissis)
IL DIRETTORE
(omissis)
determina

1. di accogliere la proposta di inserzione presentata dal Centro di Documentazione giornalistica - Piazza di Pietra 26, Roma - per un'inserzione sull'Agenda del giornalista 2009 al costo di € 295 + Iva e comprensiva di una copia

dei tre volumi dell'agenda;

2. di procedere all'ordinativo mediante corrispondenza secondo gli usi del commercio come previsto dalla l.r. 23.1.84, n. 8;

3. di impegnare, a tal fine, la somma di € 354,00 sul cap. 3040, art. 3 del Bilancio del Consiglio regionale 2008.

Il Direttore regionale
Rita Marchiori

Codice DB0400/DB0402

D.D. 28 ottobre 2008, n. 0736/0170

Attività di informazione istituzionale - realizzazione di audiovisivi a supporto dei comunicati per emittenti radiotelevisive piemontesi - affidamento alla Società Filodiretto - impegno di spesa di € 4.101,00 sul cap. 3040, art. 3 - esercizio finanziario 2008.

(omissis)
IL DIRETTORE
(omissis)
determina

1. di assegnare - per le motivazioni ed alle condizioni espresse in premessa - alla società Filodiretto s.n.c. - via Bologna 220, Torino - la realizzazione di cinque audiovisivi al prezzo di € 643,50 + Iva caduno;

2. di esonerare la società dal deposito della cauzione avendo la medesima praticato uno sconto dell'1% sul preventivo presentato;

3. di autorizzare la spesa di € 240,00 o.f.c. per due servizi realizzati fuori Torino, ipotizzati nell'arco di durata dell'incarico;

4. di procedere alla stipula del contratto a mezzo corrispondenza secondo gli usi del commercio così come previsto dalla l.r. 8/84;

5. di impegnare a tal fine la somma di € 4.101,00 sul cap. 3040, art. 3 del Bilancio del Consiglio regionale 2008.

Il Direttore regionale
Rita Marchiori

Codice DB0200/DB0203

D.D. 28 ottobre 2008, n. 0737/0055

Rinnovo delle licenze e del servizio di assistenza ai prodotti antivirus McAfee Security. Affidamento alla Ditta Ultimobyte s.r.l. impegno di spesa di € 8.840,02 o.f.c. sul cap. 3020 art. 6, es. fin. 2008.

(omissis)
IL DIRETTORE
(omissis)
determina

1. di affidare - per le motivazioni espresse in premessa - la fornitura del servizio e dei prodotti richiesti alla Ditta Ultimobyte S.r.l. (Via A. Zezon, 10 - 10124 MILANO);

2. di prendere atto che la spesa complessiva è di € 7.422,35 o.f.e come risulta dall'offerta presentata dalla Ditta il 15 ottobre 2008 (Prot. CR n. 44213/DB0203 del 21.10.2008 - agli atti della Direzione);

3. di prender atto della disponibilità della citata Ditta a praticare uno sconto pari all'0,75% quale esonero dal versamento del deposito cauzionale previsto dall'art. 37 della L.R. 23/1/84 n. 8, così come specificato nell'offerta stessa;

4. di procedere alla stipulazione del relativo contratto per mezzo di corrispondenza secondo gli usi del com-

mercio, ai sensi dell'art. 33 lett. d) della L.R. 23.01.1984 n. 8, così come modificata dalla L.R. 30.03.1992 n. 18;

5. di impegnare la spesa di € 8.840,02 o.f.c. sul Cap. 3020 Art. 6, Esercizio Finanziario 2008 che sarà liquidata sulla base di fattura debitamente vistata.

Il Direttore regionale
Silvia Bertini

Codice DB0200/DB0203

D.D. 28 ottobre 2008, n. 0738/0056

Attività inerenti il mantenimento della certificazione del sistema organizzativo di qualità secondo i requisiti della norma Uni En Iso 9001:2000 per il settore sistema informativo. Affidamento dell'incarico alla dott.ssa Antonietta Forgia. Impegno di spesa di € 3.680,00 o.f.c. sul cap. 3020 - art. 5, esercizio finanziario 2008.

(omissis)
IL DIRETTORE
(omissis)
determina

1. di affidare - per le motivazioni espresse in premessa - alla Dott.ssa Antonietta Forgia (Via Vauda, 61 - 10040 Lombardore (TO) l'incarico per il mantenimento della certificazione secondo la norma Uni En Iso 9001:2000 del Settore Sistema Informativo del Consiglio Regionale del Piemonte;

2. di prendere atto dell'offerta presentata dalla Dott.ssa Forgia (Prot. C.R. n. 43903/DB0203 del 20.10.2008 - agli atti della Direzione) dalla quale risulta che il costo giornaliero di suddetta attività è di € 460,00 e che saranno utilizzate 8 giornate lavorative distribuite nell'arco del periodo ottobre 2008 - aprile 2009;

3. di impegnare la spesa complessiva di € 3.680,00 o.f.c. sul Cap. 3020 - Art. 5, Esercizio Finanziario 2008 e di liquidare la relativa spesa sulla base di regolari fatture debitamente vistate.

Il Direttore regionale
Silvia Bertini

Codice DB0200/DB0203

D.D. 28 ottobre 2008, n. 0739/0057

Fornitura di n. 2 computer portatili per gli uffici del Consiglio regionale tramite convenzione Consip S.p.a.. Impegno di spesa di € 2.038,61 o.f.c. sul cap. 3020 art. 6, es. Finanz. 2008.

(omissis)
IL DIRETTORE
(omissis)
determina

1. di acquistare - per le motivazioni espresse in premessa, tramite convenzione attiva presso il servizio Consip S.p.A., n. 2 computer portatili marca Fujitsu/Siemens mod. Lifebook S6410 al costo unitario di € 858,00 o.f.c., comprensivi di n. 1 Gb di memoria RAM aggiuntiva;

2. di impegnare la somma di € 2.038,61 o.f.c. sul Cap. 3020 art. 6 Esercizio Finanziario 2008 e di liquidare la relativa spesa sulla base di regolare fattura debitamente vistata, in subordine alla verifica della regolarità della fornitura.

Il Direttore regionale
Silvia Bertini

Codice DB0400/DB0402

D.D. 30 ottobre 2008, n. 0742/0173

Attività di informazione del Consiglio regionale del Piemonte - spedizione dell'agenzia settimanale "Informazioni".

(omissis)
IL DIRETTORE
(omissis)
determina

1. di autorizzare, per la spedizione dell'agenzia settimanale "Informazioni", il versamento alle poste imputando la spesa all'impegno assunto sul Cap. 3040, Art. 3 con determina n. 0133/0028 del 31.1.08.

Il Direttore regionale
Rita Marchiori

Codice DB0400/DB0403

D.D. 3 novembre 2008, n. 0749/0174

Conferimento posizione organizzativa di tipo C denominata "Supporto alle relazioni esterne nella valorizzazione del ruolo esterno del Consiglio regionale" (allegato n. Db0403-c-001 alla deliberazione Udp n. 154 del 03/11/2008) alla dipendente Marina Buso.

(omissis)
IL DIRETTORE
(omissis)
determina

1. di conferire, ai sensi dell'art. 9 del CCNL del 31.3.1999 e per le motivazioni analiticamente riportate in premessa, la posizione organizzativa di tipo C denominata "Supporto alle Relazioni esterne nella valorizzazione del ruolo esterno del Consiglio regionale" (allegato n. all. n. DB0403-C-001 alla deliberazione Udp n. 154 del 03/11/2008) alla dipendente Marina Buso, inquadrata nella categoria D1;

2. di dare atto che il presente incarico decorre dalla data del 4 novembre 2008 o dalla data di effettiva presa di servizio della dipendente, se successiva;

3. di fissare la scadenza dell'incarico in questione con l'entrata in vigore dei provvedimenti di organizzazione in attuazione della LR 23/2008 e comunque non oltre il limite previsto dal protocollo di intesa sottoscritto in data 17/05/1999;

4. di dare atto che il predetto incarico è sottoposto alle verifiche periodiche secondo tempi e modalità previsti dagli accordi sindacali intercorsi e può essere revocato per sopraggiunte esigenze organizzative o nei casi previsti dal contratto collettivo;

5. di confermare che il trattamento economico per tale incarico, nonché l'eventuale retribuzione di risultato viene attribuita nelle misure previste dal protocollo d'intesa;

6. di trasmettere la presente determinazione ai competenti uffici per gli adempimenti amministrativi e contabili conseguenti.

Il Direttore regionale
Rita Marchiori

Codice DB0400/DB0404

D.D. 3 novembre 2008, n. 0750/0175

Conferimento incarico di posizione organizzativa di tipo A nell'ambito della Direzione Comunicazione Istituzionale dell'Assemblea regionale "Settore

Co.Re.Com. - supporto giuridico - amministrativo in materia di conciliazioni e di diritto di rettifica” (all. N. Db0404-a-001 alla deliberazione Udp n. 154 del 03/11/2008) alla dipendente Marisa Ferro.

(omissis)
IL DIRETTORE
(omissis)
determina

1. di conferire, ai sensi dell’art. 9 del CCNL del 31/3/99 e per le motivazioni analiticamente riportate in premessa, la posizione organizzativa di tipo A denominata “Settore Co.Re.Com. - Supporto giuridico - amministrativo in materia di conciliazioni e di diritto di rettifica” (all. n. DB0404-A-001 alla deliberazione DUP n. 154 del 03/11/2008) alla dipendente Marisa Ferro, inquadrata nella categoria D 3;

2. di dare atto che il presente incarico decorre dal 04/11/2008 o dalla data di effettiva presa di servizio della dipendente, se successiva;

3. di fissare la scadenza dell’incarico in questione con l’entrata in vigore dei provvedimenti di organizzazione in attuazione della LR 23/2008 e comunque non oltre il limite previsto dal protocollo di intesa sottoscritto in data 17/05/1999;

4. di dare atto che il predetto incarico è sottoposto alle verifiche periodiche secondo tempi e modalità previsti dagli accordi sindacali intercorsi e può essere revocato per sopraggiunte esigenze organizzative o nei casi previsti dal contratto collettivo;

5. di confermare che il trattamento economico per tale incarico, nonché l’eventuale retribuzione di risultato viene attribuita nelle misure previste dal protocollo d’intesa;

6. di revocare al momento della presa di servizio nella nuova posizione di tipo A, così come sopra specificato, da parte della dipendente Marisa Ferro, l’incarico dell’attuale posizione di tipo C;

7. di trasmettere la presente determinazione ai competenti uffici per gli adempimenti Amministrativi e Contabili conseguenti;

Il Direttore regionale
Rita Marchiori

Codice DB0300/DB0304

D.D. 28 novembre 2008, n. 0881/0447

D.U.P. n. 140/08: Avviso di concorso pubblico per esami per la copertura di 1 posto a tempo indeterminato per il profilo professionale “Istruttore tecnico informatico gestionale” (Cat. D)

(omissis)
IL DIRETTORE
(omissis)
determina

di approvare, per le motivazioni indicate in premessa, l’avviso di concorso pubblico per titoli ed esami per la copertura di 1 posto a tempo indeterminato per il profilo professionale “Istruttore tecnico informatico gestionale” (Cat. D, posizione economica D1);

di allegare l’avviso in oggetto al presente provvedimento per farne parte integrante e costitutiva (All. 1);

di prendere atto che la spesa per la precitata assunzione trova copertura all’impegno di spesa n 1/2008 ex art. 16, c. 7 del manuale delle procedure contabili (D.U.P. n.

15/2007), Cap. 4030, art. 1 del Bilancio del Consiglio Regionale per l’anno 2008.

Il Direttore regionale
Sergio Crescimanno

L’avviso di concorso pubblico è pubblicato sul Bollettino Ufficiale n. 49 – parte III – del 4 dicembre 2008, nella sezione Concorsi (nдр).

Giunta Regionale

Codice DA0500

D.D. 6 novembre 2008, n. 565

Affidamento incarico di studio e ricerca a supporto delle attività dell’Osservatorio sulla Riforma Amministrativa a favore del Prof. Rosario Ferrara per l’importo di 18.000,00 Euro (oneri inclusi) - cap. 136336 bilancio 2008 e 2009.

(omissis)
IL DIRETTORE

al fine di garantire contributi di elevata specializzazione all’attività dell’Osservatorio sulla riforma amministrativa, affida l’incarico di studio e di ricerca relativamente alle attività di semplificazione procedimentale al Prof. Rosario Ferrara, le cui attività, durata e tempi di svolgimento dell’incarico medesimo, nonché il compenso sono analiticamente descritti nella scrittura privata che si allega;

Alla spesa complessiva di 18.000,00 Euro si farà fronte nel modo seguente:

- per 2.374,85 Euro con impegno delegato sul cap. 136336 del bilancio per l’anno 2008 (UPB SA01071).

- per 15.625,15 Euro sul cap. 136336 del bilancio pluriennale 2008-2010, anno 2009, come da assegnazione disposta con DGR n. 1-9271 del 28/7/2008.

Il presente contratto di affidamento di incarico di studio e di ricerca, ai sensi dell’art. 3, comma 18, l. 244/07, sarà efficace a decorrere dalla data di pubblicazione del nominativo del consulente, dell’oggetto dell’incarico e del relativo compenso sul sito istituzionale della Regione Piemonte, che in virtù della circolare prot. n. 1725/Pres/DA0500 del 29.1.08, è stato individuato nello strumento informativo-istituzionale del Bollettino Ufficiale.

Il Direttore regionale
Laura Bertino

Allegato

REGIONE PIEMONTE
SCRITTURA PRIVATA PER L’AFFIDAMENTO
DI INCARICO DI STUDIO E DI RICERCA A SUPPORTO DELLE ATTIVITA’ DELL’OSSERVATORIO
SULLA RIFORMA AMMINISTRATIVA

Tra:

la Regione Piemonte, con sede in Torino, piazza Castello n. 165 (omissis) nella persona della dr.ssa Laura Bertino, Direttore della Direzione Affari Istituzionali ed Advocatura, (omissis), domiciliata per il presente atto presso la sede dell’Ente

e
Il Prof. Rosario Ferrara, (omissis)

Si conviene e si stipula quanto segue:

Art. 1 - La Regione Piemonte affida al Prof. Rosario Ferrara, ordinario di diritto amministrativo e titolare dell'insegnamento di diritto dell'ambiente presso la Facoltà di Giurisprudenza dell'Università degli Studi di Torino, che accetta, un incarico di studio e di ricerca volto a garantire un contributo di elevata specializzazione alle attività dell'"Osservatorio sulla riforma amministrativa", che di seguito verrà denominato "Osservatorio".

Art. 2 - Il docente si impegna, nell'ambito degli obiettivi e delle attività definiti dall'Osservatorio, a svolgere le seguenti attività di semplificazione procedimentale:

a) Formazione a favore dei funzionari e degli amministratori pubblici piemontesi sulla conferenza di servizi e sugli istituti di semplificazione in generale, anche nell'ambito del procedimento di valutazione ambientale (VIA) per incrementare la "cultura" della semplificazione;

b) Contributo scientifico a favore degli Enti locali per individuare quei procedimenti ai quali poter applicare gli istituti della DIA e del silenzio-assenso, a seguito delle modifiche apportate dalle LL. 15/05 e 80/05 alla L. 241/90;

c) Contributo scientifico per individuare gli interventi/azioni regionali e degli Enti locali per implementare il processo di semplificazione nell'ambito del sistema Regione - Autonomie locali a seguito delle riforme introdotte dalla L. 133/08.

Art. 3 - L'incarico avrà durata di 12 mesi dalla data di stipulazione fatta salva la pubblicazione del nominativo del docente, dell'oggetto dell'incarico e del relativo compenso sul sito istituzionale della Regione Piemonte, ai sensi dell'art. 3, c. 18, legge n. 244/07.

Art. 4 - Il compenso complessivo che verrà corrisposto per l'attività di studio e di ricerca è pari a 18.000,00 comprensivi di IVA, oneri fiscali e previdenziali.

I pagamenti saranno effettuati con bonifico bancario al termine di ogni periodo in cui è stata articolata l'attività e, in particolare:

1 - 50% del compenso comprensivo di IVA, oneri fiscali e previdenziali, a seguito di consegna del primo rapporto di sintesi al termine del primo semestre di attività;

2 - la parte restante pari al 50% del compenso comprensivo di IVA, oneri fiscali e previdenziali, alla data di scadenza del contratto, previa consegna della relazione finale delle attività svolte contenente i risultati dello studio e ricerca.

Art. 5 - Il docente riconosce alla Regione Piemonte il diritto esclusivo di utilizzazione e diffusione delle relazioni e documentazioni previste dall'incarico.

L'incaricato è tenuto a rispettare l'obbligo della riservatezza dei dati acquisiti.

Art. 6 - Il docente si impegna, per tutta la durata dell'incarico, a non svolgere attività professionali per enti, imprese, società, ecc., che possano configurarsi in conflitto di interessi con la Regione Piemonte nella materia oggetto dell'attività di studio e di ricerca.

Art. 7 - La Regione Piemonte, con un preavviso di 30 giorni, si riserva la facoltà di recedere dal contratto qualora circostanze sopravvenute facciano venire meno la necessità dell'attività di studio e di ricerca, previa liqui-

dazione dei compensi dovuti per l'attività fino ad allora svolta.

Art. 8 - Eventuali modifiche alle clausole del presente contratto dovranno essere di comune accordo definite dalle parti contraenti e formalizzate con atti aggiuntivi, previa determinazione dirigenziale.

Art. 9 - Il presente contratto sarà registrato in caso d'uso; le spese inerenti e conseguenti incomberanno sulla parte che richiederà la registrazione.

Letto, confermato, sottoscritto.

Codice DA0505

D.D. 21 novembre 2008, n. 604

Stampa del Bollettino Ufficiale sino al 31.12.2008. Revoca e riduzione di precedenti impegni e autorizzazione a nuovo impegno. Euro 188.298,20 - cap. 113223/08.

(omissis)

Il Dirigente responsabile
Roberto Falco

Codice DA0826

D.D. 5 novembre 2008, n. 424

Legge 8 febbraio 2001, n. 21, Programmi innovativi in ambito urbano «Contratti di Quartiere II» - Comune di Casale M.to (AL) - Liquidazione del primo 35% del finanziamento attribuito ai P.I.(Programmi d'intervento) n.ri 1304 e 1305 sul cap. 235313 per Euro 530.273,84 e sul cap. 236645 per Euro 285.532,07 per un importo complessivo pari ad Euro 815.805,90.

(omissis)

Il Dirigente responsabile
Giuseppina Franzo

Codice DA0827

D.D. 24 novembre 2008, n. 488

Legge n. 431/98, art. 11. Fondo per il sostegno all'accesso alle abitazioni in locazione. Esercizio 2007. Ripartizione ordinaria ed autorizzazione alla liquidazione delle risorse ai Comuni aderenti all'iniziativa. Attribuzione del premio spettante ai Comuni cofinanziatori.

Con DGR n. 19-8368 del 10/03/2008 sono stati stabiliti i requisiti minimi dei richiedenti per beneficiare dei contributi integrativi dei canoni di locazione relativi agli anni 2006-2007;

il provvedimento sopra citato ha previsto le modalità di ripartizione delle risorse e gli indirizzi ai Comuni, fissando al 10 luglio 2008 il termine perentorio per l'inoltro delle comunicazioni del fabbisogno agli uffici regionali competenti in ordine all'esercizio 2007 (relativo al canone corrisposto nel 2006) e esercizio 2008 (relativo al canone del 2007);

posto che, con la presente determina, si prendono in considerazione le comunicazioni pervenute con riferimento all'esercizio 2007, in quanto per l'annualità 2008 non sono ancora stati ricevuti, da parte del Ministero Infrastrutture e Trasporti, il decreto di ripartizione e quello relativo all'accreditamento delle risorse;

considerato che 770 Comuni hanno inoltrato agli uffici competenti, entro il termine del 10 luglio 2008, le

comunicazioni relative al fabbisogno riscontrato a seguito dell'emissione dei rispettivi bandi e dell'istruttoria effettuata delle domande pervenute con riferimento all'esercizio 2007;

considerato che con la DGR sopra citata è stata introdotta, per la prima volta, una nuova modalità di inoltro delle comunicazioni del fabbisogno: la spedizione via fax e rilevato che molti Comuni si sono avvalsi di tale opportunità, in diversi casi duplicando le comunicazioni (che potevano, altresì, essere trasmesse mediante lettera raccomandata con avviso di ricevimento);

considerato che n. 12 Comuni hanno fatto pervenire la comunicazione relativa al fabbisogno oltre il termine perentorio e/o con modalità diverse da quelle previste dalla DGR già citata;

posto che la DGR n. 19-8368 del 10/03/2008 aveva previsto che con successivo provvedimento della Giunta Regionale sarebbero state individuate le penalizzazioni a carico dei Comuni che non avessero rispettato termini o modalità di inoltro delle comunicazioni relative al fabbisogno;

considerato che con DGR n. 30-10071 del 17/11/2008 sono state individuate, a carico dei predetti Comuni, le suddette penalizzazioni, ed è stata disposta pertanto la loro esclusione dalla ripartizione ordinaria delle risorse statali e regionali destinate al sostegno all'accesso alle abitazioni in locazione relative agli esercizi 2007 e 2008;

posto che quindi, per le motivazioni sopra esposte, per quanto concerne l'esercizio 2007, i Comuni di Bassignana (AL), Predosa (AL), Cassinasco (AT), Montaldo Scarampi (AT), Castino (CN), Govone (CN), Sant'Albano Stura (CN), Torre S. Giorgio (CN), Vezza d'Alba (CN), Ivrea (TO), Lauriano (TO), Reano (TO), vengono esclusi dalla ripartizione ordinaria, effettuata con il presente provvedimento;

considerato che sul totale di 770 Comuni aderenti all'iniziativa per l'esercizio 2007, vi sono n. 66 Comuni (evidenziati in corsivo nell'elenco allegato) che, pur avendo emesso il bando, non hanno ricevuto domande oppure hanno ricevuto domande che, in base all'istruttoria comunale, non sono state considerate ammissibili, ed hanno pertanto comunicato un fabbisogno pari a zero;

posto che quindi la ripartizione delle risorse viene effettuata tra quei 704 Comuni che hanno manifestato un fabbisogno positivo, come risulta dall'allegato alla presente determina;

considerato altresì che si è tenuto conto delle rettifiche del fabbisogno comunicato entro il 10/07/08, trasmesse dai Comuni e pervenute ai competenti uffici fino alla data del 14/11/08;

considerato che, al punto 6) della DGR n. 19-8368 del 10/03/08, è stato previsto un criterio premiale in base al quale parte delle risorse regionali sono destinate a quei Comuni che hanno introdotto risorse proprie aggiuntive;

posto che è stato previsto, sempre con il sopra citato atto deliberativo, di riconoscere un premio pari alle risorse comunali destinate al co-finanziamento;

rilevato che i Comuni che hanno introdotto risorse proprie aggiuntive sono stati, per l'esercizio 2007, n. 14 nella provincia di Alessandria, n. 3 nella provincia di Asti, n.

3 nella provincia di Biella, n. 8 nella provincia di Cuneo, n. 39 nella provincia di Torino, n. 10 nella provincia di Novara e n. 1 nella provincia di Vercelli (per un totale di 78 Comuni co-finanziatori);

posto che, al fine del riconoscimento del premio, le risorse comunali devono essere almeno pari al 5% del fabbisogno comunale riscontrato per l'esercizio 2007;

dal momento che, sulla base di quanto sopra detto, i Comuni di Caluso (TO), Castellamonte (TO) e Polonghera (CN), pur avendo introdotto risorse proprie a cofinanziamento del fondo, non hanno raggiunto la percentuale minima del 5% necessaria per l'attribuzione del premio;

posto che, ai sensi dell'Allegato alla DGR n. 19-8368 del 10/03/08, i Comuni erano tenuti ad inoltrare, oltre alla comunicazione del fabbisogno, anche il documento contabile dal quale si potesse evincere l'impegno della somma destinata al co-finanziamento;

rilevato che, per n. 28 Comuni, tra quelli che hanno co-finanziato, si è reso necessario richiedere delle integrazioni alla documentazione già ricevuta, in particolar modo per gli atti contabili necessari per il riconoscimento del premio;

considerato infatti che, con note in data 18/09/08 e 13/10/08, agli atti degli uffici competenti, si è provveduto a richiedere formalmente le integrazioni sopra specificate;

rilevato che, a riscontro delle note sopra citate, i Comuni hanno provveduto ad inoltrare la documentazione richiesta, inerente il co-finanziamento comunale e visto che l'ultima integrazione è stata fatta pervenire da un Comune in data 5/11/08;

dato atto che il premio relativo al co-finanziamento viene attribuito a n. 75 Comuni, che hanno co-finanziato il Fondo complessivamente per un ammontare pari a euro 822.442,41 e considerato che il totale dei premi da attribuire a tali Comuni è pari, dunque, ad euro 822.442,41, a valere sul capitolo n. 14919 del bilancio regionale 2007 (ora cap. n. 154536), impegno n. 4047/2007 (co-finanziamento regionale 2007: euro 7.500.000,00) ;

posto che il fabbisogno complessivo, comunicato dai Comuni aderenti all'iniziativa del Fondo Legge 431/98, art. 11, esercizio 2007, ammonta a euro 64.531.932,73, ed è riferito a n. 31.618 domande;

considerato che le risorse disponibili risultano le seguenti:

A) RISORSE STATALI attribuite con D.M. 3/09/07

(impegnate con determina n. 390 del 16/10/2008 sul capitolo n. 154424 del bilancio 2008, impegno n. 4759/2008):

€ 17.085.346,32 (delle quali accreditate con DD.MM. 18/12/07 e 17/10/08: € 17.085.342,70);

B) RISORSE REGIONALI di cui alla L.R. n. 10 del 23/04/2007

(impegnate con determina n. 179 del 13/09/07, sul capitolo n. 14919 del bilancio 2007 (ora cap. n. 154536), impegno n. 4047/2007):

€ 7.500.000,00

considerato che pertanto, la percentuale di soddisfacimento del fabbisogno complessivo riscontrato, in applica-

zione del criterio indicato dal punto 5) del deliberato della D.G.R. n. 19-8368 del 10/03/08, è pari al 36,82 %;

considerato che con il presente atto vengono ripartite le risorse in unica soluzione, in quanto non vi sarà, come per esercizi precedenti, un'attribuzione quale anticipo ed una a saldo, poichè le risorse statali sono state, per l'esercizio 2007, interamente accreditate alla Regione;

IL DIRIGENTE

Visti gli articoli 4 e 17 del D.Lgs. n. 165/2001 e s. m. i.;
visto l'art. 17, comma 3, lettera b), della l.r. n. 23/2008;

vista la D.G.R. n. 19-8368 del 10/03/08;

vista la D.G.R. n. 30-10071 del 17/11/2008;

determina

1) di ripartire le risorse relative al Fondo ex art. 11 Legge 431/98, esercizio 2007, proporzionalmente all'effettivo fabbisogno riscontrato e comunicato, tra i Comuni aventi diritto, come risulta dall'allegato alla presente determinazione, per costituirne parte integrante e sostanziale;

2) di attribuire, a 75 Comuni, oltre alle risorse ripartite proporzionalmente al fabbisogno, il premio a ciascuno spettante, nella misura del 100% delle risorse aggiuntive introdotte da ciascuna Amministrazione Comunale, come previsto dalla D.G.R. n. 19-8368 del 10/03/08 (punto 6) lettera b) del deliberato) e come risulta dall'allegato al presente atto;

3) di autorizzare la liquidazione delle somme totali attribuite a ciascun Comune, secondo quanto indicato nell'allegato alla presente determina;

4) di precisare che, qualora anche in seguito a controlli effettuati dai Comuni, si rendesse necessario restituire parte della somma attribuita con il presente provvedimento, le restituzioni dovranno essere effettuate secondo le modalità che verranno comunicate dal Settore Disciplina e Vigilanza sulla Gestione del Patrimonio e degli Enti in materia di Edilizia.

Avverso la presente determinazione è ammessa proposizione di ricorso giurisdizionale innanzi al Tribunale Amministrativo del Piemonte entro sessanta giorni dalla data di pubblicazione, ovvero di ricorso straordinario al capo dello Stato entro centoventi giorni dalla data di pubblicazione.

La presente determinazione sarà pubblicata sul Bollettino Ufficiale della Regione Piemonte, ai sensi dell'art. 61 dello Statuto e dell'art. 16 del D.P.G.R. n. 8/R del 21/07/2002.

Il Dirigente responsabile
Alessandra Semini

Allegato

COMUNE	PROV	fabb.totale	dom. totali	co-finanz.	% co-fin	PREMIO	ripart. Proporz.	somma tot. attribuita
ACQUI TERME	AL	311.942,63	186	0,00		0,00	114.868,12	114.868,12
ALBERA LIGURE	AL	300,00	1	0,00		0,00	110,47	110,47
ALESSANDRIA	AL	2.596.688,92	1302	140.000,00	5,39%	140.000,00	956.191,10	1.096.191,10
ALFIANO NATTA	AL	3.649,56	2	0,00		0,00	1.343,89	1.343,89
ALLUVIONI CAMBIO'	AL	1.251,16	1	0,00		0,00	460,72	460,72
ALZANO SCRIVIA	AL	3.277,36	2	0,00		0,00	1.206,84	1.206,84
ARQUATA SCRIVIA	AL	82.240,16	52	4.200,00	5,11%	4.200,00	30.283,68	34.483,68
AVOLASCA	AL	1.937,34	1	0,00		0,00	713,40	713,40
BALZOLA	AL	7.423,27	3	0,00		0,00	2.733,51	2.733,51
BASALUZZO	AL	12.358,14	6	0,00		0,00	4.550,70	4.550,70
BERGAMASCO	AL	4.068,75	7	0,00		0,00	1.498,26	1.498,26
BISTAGNO	AL	7.028,74	4	0,00		0,00	2.588,23	2.588,23
BORGHETTO DI BORBERA	AL	2.495,22	2	0,00		0,00	918,83	918,83
BORGO SAN MARTINO	AL	5.834,30	6	0,00		0,00	2.148,39	2.148,39
BORGORATTO ALESSANDRINO	AL	5.476,45	3	0,00		0,00	2.016,62	2.016,62
BOSCO MARENCO	AL	3.724,20	3	0,00		0,00	1.371,38	1.371,38
BOSIO	AL	3.983,44	3	0,00		0,00	1.466,84	1.466,84
CAMAGNA MONFERRATO	AL	0,00	0	0,00		0,00	0,00	0,00
CAMINO	AL	5.462,74	2	0,00		0,00	2.011,57	2.011,57
CARBONARA SCRIVIA	AL	2.698,04	1	0,00		0,00	993,51	993,51
CAREZZANO	AL	583,49	1	0,00		0,00	214,86	214,86
CARTOSIO	AL	7.250,64	4	0,00		0,00	2.669,94	2.669,94
CASAL CERMELLI	AL	3.809,69	3	0,00		0,00	1.402,86	1.402,86
CASALE MONFERRATO	AL	629.940,49	321	31.497,02		31.497,02	231.965,98	263.463,00
CASALNOCETO	AL	4.925,88	5	0,00		0,00	1.813,88	1.813,88
CASSANO SPINOLA	AL	7.038,07	4	0,00		0,00	2.591,66	2.591,66
CASSINE	AL	11.207,18	9	0,00		0,00	4.126,87	4.126,87
CASTELLAZZO BORMIDA	AL	43.969,02	21	0,00		0,00	16.190,92	16.190,92
CASTELLETTO D'ORBA	AL	3.493,88	2	0,00		0,00	1.286,57	1.286,57
CASTELLETTO MONFERRATO	AL	4.449,82	2	0,00		0,00	1.638,58	1.638,58
CASTELNUOVO BORMIDA	AL	1.709,22	1	0,00		0,00	629,39	629,39
CASTELNUOVO SCRIVIA	AL	55.675,23	27	0,00		0,00	20.501,55	20.501,55
CERESETO	AL	1.750,00	1	0,00		0,00	644,41	644,41
GERRINA	AL	9.332,24	4	0,00		0,00	3.436,46	3.436,46
CONZANO	AL	1.515,83	1	0,00		0,00	558,18	558,18
CREMOLINO	AL	4.756,55	4	1.000,00	21,02%	1.000,00	1.751,53	2.751,53
CUCCARO MONFERRATO	AL	0,00	0	0,00		0,00	0,00	0,00
FELIZZANO	AL	10.559,00	8	0,00		0,00	3.888,19	3.888,19
FRAGONALTO	AL	2.986,20	1	0,00		0,00	1.099,62	1.099,62
FRASSINELLO MONFERRATO	AL	0,00	0	0,00		0,00	0,00	0,00

COMUNE	PROV	fabb.totale	dom. totali	co-finanz.	% co-fin	PREMIO	ripart. Proporz.	somma tot. attribuita
FRASSINETO PO	AL	3.125,99	2	0,00		0,00	1.151,10	1.151,10
FRESONARA	AL	1.621,88	1	0,00		0,00	597,23	597,23
FRUGAROLO	AL	6.674,41	4	0,00		0,00	2.457,75	2.457,75
FUBINE	AL	17.988,82	16	0,00		0,00	6.616,74	6.616,74
GABIANO	AL	540,10	1	0,00		0,00	198,88	198,88
GARBAGNA	AL	2.700,36	2	0,00		0,00	994,37	994,37
GAVAZZANA	AL	2.018,00	1	0,00		0,00	743,10	743,10
GAVI	AL	30.617,65	18	1.530,88	5,00%	1.530,88	11.274,48	12.805,36
GIAROLE	AL	5.308,06	3	0,00		0,00	1.954,61	1.954,61
LU	AL	3.584,60	3	0,00		0,00	1.319,97	1.319,97
MASIO	AL	4.710,08	3	0,00		0,00	1.734,42	1.734,42
MELAZZO	AL	1.826,99	3	0,00		0,00	672,76	672,76
MIRABELLO MONFERRATO	AL	12.445,29	7	0,00		0,00	4.582,79	4.582,79
MOLARE	AL	983,73	2	0,00		0,00	362,24	362,24
MOLINO DEI TORTI	AL	2.003,44	2	0,00		0,00	737,74	737,74
MONTEGIOCO	AL	262,44	1	0,00		0,00	96,64	96,64
MORANO SUL PO	AL	877,72	1	0,00		0,00	323,21	323,21
MORNESE	AL	1.821,86	2	0,00		0,00	670,87	670,87
MORSASCO	AL	1.878,84	2	0,00		0,00	691,85	691,85
MURISENGO	AL	11.535,82	11	0,00		0,00	4.247,89	4.247,89
NOVI LIGURE	AL	498.892,12	252	0,00		0,00	183.709,42	183.709,42
OCCIMIANO	AL	5.093,44	3	0,00		0,00	1.875,58	1.875,58
OTTIGLIO	AL	0,00	0	0,00		0,00	0,00	0,00
OVADA	AL	124.473,34	70	10.000,00	8,03%	10.000,00	45.835,41	55.835,41
OVIGLIO	AL	949,56	1	0,00		0,00	349,66	349,66
OZZANO MONFERRATO	AL	5.635,22	5	0,00		0,00	2.075,08	2.075,08
PASTURANA	AL	822,42	2	0,00		0,00	302,84	302,84
PECETTO DI VALENZA	AL	6.281,73	3	0,00		0,00	2.313,15	2.313,15
PIOVERA	AL	1.401,31	1	0,00		0,00	516,01	516,01
POMARO MONFERRATO	AL	1.898,26	2	0,00		0,00	699,01	699,01
PONTECURONE	AL	24.264,95	16	0,00		0,00	8.935,20	8.935,20
PONTESTURA	AL	545,68	1	0,00		0,00	200,94	200,94
PONZONE	AL	2.247,85	3	210,00	9,34%	210,00	827,74	1.037,74
POZZOL GROPPLO	AL	1.010,28	1	0,00		0,00	372,02	372,02
POZZOLO FORMIGARO	AL	52.682,55	28	0,00		0,00	19.392,18	19.392,18
PRASCO	AL	2.018,88	2	0,00		0,00	743,42	743,42
QUARGNENTO	AL	2.609,52	2	0,00		0,00	960,92	960,92
QUATTORDIO	AL	9.506,98	7	0,00		0,00	3.500,80	3.500,80
RICALDONE	AL	4.989,71	3	0,00		0,00	1.837,38	1.837,38
RIVALTA BORMIDA	AL	3.493,28	2	0,00		0,00	1.286,35	1.286,35

COMUNE	PROV	fabb.totale	dom. totali	co-finanz.	% co-fin	PREMIO	ripart. Proporz.	somma tot. attribuita
ROCCA GRIMALDA	AL	1.094,82	1	0,00		0,00	403,15	403,15
ROSGNANO MONFERRATO	AL	2.490,55	3	0,00		0,00	917,11	917,11
SALE	AL	32.487,75	18	1.625,00	5,00%	1.625,00	11.963,12	13.588,12
SAN GIORGIO MONFERRATO	AL	1.459,50	1	0,00		0,00	537,44	537,44
SAN SALVATORE MONFERRATO	AL	43.372,75	28	2.168,63	5,00%	2.168,63	15.971,35	18.139,98
SARDIGLIANO	AL	0,00	0	0,00		0,00	0,00	0,00
SAREZZANO	AL	713,75	1	0,00		0,00	262,83	262,83
SERRALUNGA DI CREA	AL	4.183,03	3	0,00		0,00	1.540,34	1.540,34
SERRAVALLE SCRIVIA	AL	85.391,64	60	8.539,16	10,00%	8.539,16	31.444,17	39.983,33
SEZZADIO	AL	993,61	1	0,00		0,00	365,88	365,88
SILVANO D'ORBA	AL	4.664,40	3	0,00		0,00	1.717,59	1.717,59
SOLERO	AL	6.317,88	4	0,00		0,00	2.326,46	2.326,46
SOLONGHELLO	AL	0,00	0	0,00		0,00	0,00	0,00
STAZZANO	AL	15.699,74	12	2.354,96	15,00%	2.354,96	5.781,19	8.136,15
STREVI	AL	10.910,08	8	0,00		0,00	4.017,47	4.017,47
TAGLIOLO MONFERRATO	AL	2.851,64	2	0,00		0,00	1.050,07	1.050,07
TASSAROLO	AL	1.569,22	1	0,00		0,00	577,84	577,84
TERZO	AL	3.098,74	1	0,00		0,00	1.141,06	1.141,06
TORTONA	AL	318.491,06	150	16.000,00	5,02%	16.000,00	117.279,48	133.279,48
TRISOBBIO	AL	535,24	1	0,00		0,00	197,09	197,09
VALENZA	AL	697.805,25	317	34.890,27	5,00%	34.890,27	256.956,14	291.846,41
VALMACCA	AL	10.339,34	6	0,00		0,00	3.807,30	3.807,30
VIGNALE MONFERRATO	AL	3.046,36	2	0,00		0,00	1.121,78	1.121,78
VIGNOLE BORBERA	AL	26.618,89	19	0,00		0,00	9.802,00	9.802,00
VIGUZZOLO	AL	57.225,27	28	0,00		0,00	21.072,33	21.072,33
VILLADEATI	AL	0,00	0	0,00		0,00	0,00	0,00
VILLAMIROGLIO	AL	4.847,06	2	0,00		0,00	1.784,86	1.784,86
VISIONE	AL	9.479,76	6	0,00		0,00	3.490,78	3.490,78
VOLPEDO	AL	2.721,79	1	0,00		0,00	1.002,26	1.002,26
VOLTAGGIO	AL	13.847,51	6	1.050,00	7,58%	1.050,00	5.099,13	6.149,13
AGLIANO TERME	AT	5.074,87	2	0,00		0,00	1.868,74	1.868,74
ALBUGNANO	AT	7.349,32	4	0,00		0,00	2.706,28	2.706,28
ANTIGNANO	AT	5.314,60	3	0,00		0,00	1.957,02	1.957,02
ASTI	AT	1.480.985,67	784	0,00		0,00	545.350,39	545.350,39
AZZANO D'ASTI	AT	510,04	1	0,00		0,00	187,81	187,81
BALDICHIERI D'ASTI	AT	7.435,34	4	0,00		0,00	2.737,95	2.737,95
BERZANO DI SAN PIETRO	AT	2.628,65	2	0,00		0,00	967,96	967,96
BUTTLIERA D'ASTI	AT	7.000,42	3	0,00		0,00	2.577,80	2.577,80
CALAMANDRANA	AT	10.709,35	6	0,00		0,00	3.943,55	3.943,55
CALLIANO	AT	10.333,16	7	0,00		0,00	3.805,03	3.805,03

COMUNE	PROV	fabb.totale	dom. totali	co-finanz.	% co-fin	PREMIO	ripart. Proporz.	somma tot. attribuita
CAMERANO CASASCO	AT	1.585,00	1	0,00		0,00	583,65	583,65
CANELLI	AT	80.988,36	49	0,00		0,00	29.822,73	29.822,73
CANTARANA	AT	465,08	1	0,00		0,00	171,26	171,26
CASORZO	AT	2.250,00	1	0,00		0,00	828,53	828,53
CASTAGNOLE DELLE LANZE	AT	16.239,01	10	0,00		0,00	5.979,77	5.979,77
CASTELL'ALFERO	AT	23.782,85	15	0,00		0,00	8.757,67	8.757,67
CASTELLETTO MOLINA	AT	1.755,14	1	0,00		0,00	646,30	646,30
CASTELLO DI ANNONE	AT	13.651,85	7	0,00		0,00	5.027,09	5.027,09
CASTELNUOVO DON BOSCO	AT	45.074,73	24	0,00		0,00	16.598,08	16.598,08
CELLARENGO	AT	3.544,87	2	0,00		0,00	1.305,34	1.305,34
CERRO TANARO	AT	6.557,69	3	0,00		0,00	2.414,77	2.414,77
CESSOLE	AT	663,36	1	0,00		0,00	244,27	244,27
CINAGLIO	AT	0,00	0	0,00		0,00	0,00	0,00
COAZZOLO	AT	0,00	0	0,00		0,00	0,00	0,00
COCCONATO	AT	13.421,48	4	0,00		0,00	4.942,26	4.942,26
CORTANZE	AT	1.560,64	1	0,00		0,00	574,68	574,68
CORTAZZONE	AT	0,00	0	0,00		0,00	0,00	0,00
COSSOMBRATO	AT	0,00	0	0,00		0,00	0,00	0,00
COSTIGLIONE D'ASTI	AT	57.102,78	30	0,00		0,00	21.027,23	21.027,23
CUNICO	AT	1.909,76	2	0,00		0,00	703,24	703,24
DUSINO SAN MICHELE	AT	3.295,09	2	0,00		0,00	1.213,37	1.213,37
FERRERE	AT	4.794,08	3	0,00		0,00	1.765,35	1.765,35
FRINCO	AT	0,00	0	0,00		0,00	0,00	0,00
GRANA	AT	4.196,11	2	0,00		0,00	1.545,15	1.545,15
GRAZZANO BADOGLIO	AT	3.111,00	1	0,00		0,00	1.145,58	1.145,58
INGISA SCAPACCINO	AT	10.176,34	7	0,00		0,00	3.747,28	3.747,28
ISOLA D'ASTI	AT	10.559,69	8	0,00		0,00	3.888,44	3.888,44
MARETTO	AT	2.986,01	2	0,00		0,00	1.099,55	1.099,55
MOMBARUZZO	AT	0,00	0	0,00		0,00	0,00	0,00
MOMBERCELLI	AT	7.887,34	8	0,00		0,00	2.904,39	2.904,39
MONALE	AT	9.059,83	5	0,00		0,00	3.336,14	3.336,14
MONCALVO	AT	31.611,61	18	1.580,58		1.580,58	11.640,49	13.221,07
MONCUCCO TORINESE	AT	3.142,78	3	0,00		0,00	1.157,28	1.157,28
MONGARDINO	AT	4.013,29	2	0,00		0,00	1.477,83	1.477,83
MONTABONE	AT	6.010,92	3	0,00		0,00	2.213,43	2.213,43
MONTAFIA	AT	4.249,92	2	0,00		0,00	1.564,97	1.564,97
MONTECHIARO D'ASTI	AT	16.956,68	7	0,00		0,00	6.244,04	6.244,04
MONTEGROSSO D'ASTI	AT	4.404,99	3	0,00		0,00	1.622,07	1.622,07
MONTEMAGNO	AT	2.133,00	1	0,00		0,00	785,44	785,44
MONTIGLIO MONFERRATO	AT	2.507,65	2	0,00		0,00	923,40	923,40

COMUNE	PROV	fabb.totale	dom. totali	co-finanz.	% co-fin	PREMIO	ripart. Proporz.	somma tot. attribuita
NIZZA MONFERRATO	AT	107.538,10	71	0,00		0,00	39.599,27	39.599,27
PENANGO	AT	88,00	1	0,00		0,00	32,40	32,40
PIEA	AT	4.734,52	2	0,00		0,00	1.743,41	1.743,41
PIOVA' MASSAIA	AT	2.400,00	1	0,00		0,00	883,76	883,76
PORTACOMARO	AT	10.756,93	5	0,00		0,00	3.961,08	3.961,08
REFRANCORE	AT	11.903,89	8	0,00		0,00	4.383,43	4.383,43
REVIGLIASCO D'ASTI	AT	3.764,90	1	0,00		0,00	1.386,37	1.386,37
SAN DAMIANO D'ASTI	AT	94.500,35	55	0,00		0,00	34.798,31	34.798,31
SAN MARTINO ALFIERI	AT	2.558,80	2	0,00		0,00	942,24	942,24
SAN MARZANO OLIVETO	AT	1.802,91	1	0,00		0,00	663,89	663,89
SAN PAOLO SOLBRITO	AT	5.062,20	3	0,00		0,00	1.864,08	1.864,08
SCURZOLENIGO	AT	7.618,85	4	380,95	5,00%	380,95	2.805,53	3.186,48
SETTIME	AT	8.652,28	4	0,00		0,00	3.186,07	3.186,07
TIGLIOLE	AT	8.608,57	9	1.000,00	11,62%	1.000,00	3.169,97	4.169,97
TONCO	AT	5.967,11	4	0,00		0,00	2.197,30	2.197,30
VALFENERA	AT	6.877,38	4	0,00		0,00	2.532,49	2.532,49
VIARIGI	AT	2.390,30	1	0,00		0,00	880,19	880,19
VIGLIANO D'ASTI	AT	6.302,14	3	0,00		0,00	2.320,67	2.320,67
VILLAFRANCA D'ASTI	AT	50.131,43	26	0,00		0,00	18.460,13	18.460,13
VILLANOVA D'ASTI	AT	30.386,99	24	0,00		0,00	11.189,55	11.189,55
ANDORNO MICCA	BI	22.038,62	13	0,00		0,00	8.115,39	8.115,39
BENNA	BI	3.966,62	3	0,00		0,00	1.460,65	1.460,65
BIELLA	BI	443.703,53	245	0,00		0,00	163.387,06	163.387,06
BIOGLIO	BI	2.942,54	1	0,00		0,00	1.083,55	1.083,55
BRUSNENGO	BI	21.725,59	12	0,00		0,00	8.000,12	8.000,12
CAMBURZANO	BI	5.033,64	3	0,00		0,00	1.853,56	1.853,56
CANDELO	BI	34.220,97	18	0,00		0,00	12.601,35	12.601,35
CASTELLETTO CERVO	BI	2.995,72	2	0,00		0,00	1.103,13	1.103,13
CAVAGLIA'	BI	39.197,60	23	0,00		0,00	14.433,92	14.433,92
CERRETO CASTELLO	BI	8.203,00	1	0,00		0,00	3.020,63	3.020,63
CERRIONE	BI	21.632,99	11	0,00		0,00	7.966,02	7.966,02
COSSATO	BI	103.931,29	61	0,00		0,00	38.271,11	38.271,11
CREVACUORE	BI	2.593,31	2	0,00		0,00	954,95	954,95
CURINO	BI	1.558,84	1	0,00		0,00	574,02	574,02
DONATO	BI	3.262,06	4	0,00		0,00	1.201,20	1.201,20
DORZANO	BI	4.425,00	2	0,00		0,00	1.629,44	1.629,44
GAGLIANICO	BI	46.647,18	28	0,00		0,00	17.177,11	17.177,11
GRAGLIA	BI	5.018,74	2	0,00		0,00	1.848,07	1.848,07
LESSONA	BI	6.158,91	3	0,00		0,00	2.267,92	2.267,92
MASSAZZA	BI	94,83	1	0,00		0,00	34,92	34,92

COMUNE	PROV	fabb.totale	dom. totali	co-finanz.	% co-fin	PREMIO	ripart. Proporz.	somma tot. attribuita
MASERANO	BI	13.872,08	8	0,00		0,00	5.108,18	5.108,18
MIAGLIANO	BI	1.361,85	1	0,00		0,00	501,48	501,48
MONGRANDO	BI	5.137,60	4	0,00		0,00	1.891,84	1.891,84
MOTTALCIATA	BI	3.098,74	1	0,00		0,00	1.141,06	1.141,06
NETRO	BI	2.667,35	1	0,00		0,00	982,21	982,21
OCCHIEPO INFERIORE	BI	15.524,43	9	0,00		0,00	5.716,63	5.716,63
OCCHIEPO SUPERIORE	BI	6.427,76	5	0,00		0,00	2.366,92	2.366,92
PETTINENGO	BI	1.512,67	1	0,00		0,00	557,02	557,02
PIATTO	BI	0,00	0	0,00		0,00	0,00	0,00
POLLONE	BI	6.742,20	3	0,00		0,00	2.482,71	2.482,71
PONDERANO	BI	21.933,49	11	0,00		0,00	8.076,67	8.076,67
PRALUNGO	BI	21.427,43	9	1.500,00	7,00%	1.500,00	7.890,32	9.390,32
PRAY	BI	6.099,50	3	0,00		0,00	2.246,05	2.246,05
QUAREGMA	BI	0,00	0	0,00		0,00	0,00	0,00
RONCO BIELLESE	BI	9.003,82	7	0,00		0,00	3.315,52	3.315,52
SAGLIANO MICCA	BI	23.585,31	10	0,00		0,00	8.684,93	8.684,93
SALA BIELLESE	BI	3.272,97	2	0,00		0,00	1.205,22	1.205,22
SALUSSOLA	BI	35,80	1	0,00		0,00	13,18	13,18
SANDIGLIANO	BI	12.309,55	11	0,00		0,00	4.532,80	4.532,80
SOPRANA	BI	1.123,00	1	0,00		0,00	413,53	413,53
SORDEVOLO	BI	5.550,77	3	0,00		0,00	2.043,99	2.043,99
TAVIGLIANO	BI	0,00	0	0,00		0,00	0,00	0,00
TOLLEGNO	BI	15.065,91	10	0,00		0,00	5.547,79	5.547,79
TRIVERO	BI	343,64	1	0,00		0,00	126,54	126,54
VALDENGO	BI	3.850,19	2	0,00		0,00	1.417,77	1.417,77
VALLANZENGO	BI	1.402,61	1	0,00		0,00	516,49	516,49
VALLE MOSSO	BI	10.690,62	9	0,00		0,00	3.936,66	3.936,66
VALLE SAN NICOLAO	BI	4.000,21	2	0,00		0,00	1.473,02	1.473,02
VEGLIO	BI	881,19	1	0,00		0,00	324,48	324,48
VERRONE	BI	7.339,67	5	1.400,00	19,07%	1.400,00	2.702,72	4.102,72
VIGLIANO BIELLESE	BI	49.217,31	26	5.000,00	10,16%	5.000,00	18.123,52	23.123,52
VIVERONE	BI	9.457,40	5	0,00		0,00	3.482,54	3.482,54
ZIMONE	BI	2.700,00	1	0,00		0,00	994,23	994,23
ZUBIENA	BI	1.701,91	1	0,00		0,00	626,70	626,70
ZUMAGLIA	BI	2.547,22	1	0,00		0,00	937,97	937,97
ACCEGLIO	CN	1.733,00	1	0,00		0,00	638,15	638,15
ALBA	CN	546.681,11	255	0,00		0,00	201.306,98	201.306,98
BAGNASCO	CN	1.303,55	1	0,00		0,00	480,01	480,01
BAGNOLO PIEMONTE	CN	31.365,51	17	0,00	0,00%	0,00	11.549,87	11.549,87
BALDISSERO D'ALBA	CN	761,56	1	0,00		0,00	280,43	280,43

COMUNE	PROV	fabb.totale	dom. totali	co-finanz.	% co-fin	PREMIO	ripart. Proporz.	somma tot. attribuita
BARBARESCO	CN	839,77	1	0,00		0,00	309,23	309,23
BARGE	CN	56.606,27	35	0,00		0,00	20.844,40	20.844,40
BASTIA MONDOVI'	CN	4.929,57	3	246,48	5,00%	246,48	1.815,24	2.061,72
BEINETTE	CN	13.313,72	7	0,00		0,00	4.902,57	4.902,57
BELLINO	CN	2.904,98	1	0,00		0,00	1.069,71	1.069,71
BENE VAGIENNA	CN	19.831,41	12	0,00		0,00	7.302,61	7.302,61
BENEVELLO	CN	0,00	0	0,00		0,00	0,00	0,00
BERNEZZO	CN	4.935,73	5	0,00		0,00	1.817,51	1.817,51
BORGO SAN DALMAZZO	CN	181.382,27	102	9.100,00	5,02%	9.100,00	66.791,26	75.891,26
BOSIA	CN	794,56	2	0,00		0,00	292,58	292,58
BOVES	CN	39.771,54	26	0,00		0,00	14.645,26	14.645,26
BRA	CN	395.477,17	220	0,00		0,00	145.628,44	145.628,44
BRONDELLO	CN	2.309,47	2	0,00		0,00	850,43	850,43
BROSSASCO	CN	3.453,40	3	0,00		0,00	1.271,66	1.271,66
BUSCA	CN	105.302,49	66	0,00		0,00	38.776,04	38.776,04
CANALE	CN	131.913,66	72	0,00		0,00	48.575,19	48.575,19
CARAGLIO	CN	42.189,03	25	0,00		0,00	15.535,47	15.535,47
CARAMAGNA PIEMONTE	CN	17.748,58	9	0,00		0,00	6.535,64	6.535,64
CARDE'	CN	8.048,14	6	0,00		0,00	2.963,60	2.963,60
CARRU'	CN	52.218,85	34	0,00		0,00	19.228,80	19.228,80
CASALGRASSO	CN	5.405,87	5	0,00		0,00	1.990,63	1.990,63
CASTAGNITO	CN	8.752,48	6	0,00		0,00	3.222,97	3.222,97
CASTELLETTO STURA	CN	2.525,20	1	0,00		0,00	929,87	929,87
CASTIGLIONE FALLETTO	CN	1.758,27	1	0,00		0,00	647,46	647,46
CASTIGLIONE TINELLA	CN	978,87	1	0,00		0,00	360,45	360,45
CAVALLERMAGGIORE	CN	67.892,66	42	0,00		0,00	25.000,43	25.000,43
CENTALLO	CN	71.917,09	41	0,00		0,00	26.482,37	26.482,37
CERESOLE D'ALBA	CN	21.041,75	9	1.052,09	5,00%	1.052,09	7.748,30	8.800,39
CERVASCA	CN	4.061,96	3	0,00		0,00	1.495,75	1.495,75
CERVERE	CN	17.109,89	8	0,00		0,00	6.300,46	6.300,46
CEVA	CN	32.230,45	21	0,00		0,00	11.868,37	11.868,37
CHERASCO	CN	72.024,77	39	0,00		0,00	26.522,02	26.522,02
CHIUSA DI PESIO	CN	18.202,72	11	0,00		0,00	6.702,87	6.702,87
CLAVESANA	CN	3.627,21	2	0,00		0,00	1.335,66	1.335,66
CORNELIANO D'ALBA	CN	10.459,78	8	0,00		0,00	3.851,65	3.851,65
CORTEMILIA	CN	2.836,68	4	0,00		0,00	1.044,56	1.044,56
COSSANO BELBO	CN	6.972,16	2	0,00		0,00	2.567,39	2.567,39
COSTIGLIOLE SALUZZO	CN	29.131,27	17	0,00		0,00	10.727,15	10.727,15
CUNEO	CN	1.021.492,11	517	0,00		0,00	376.148,89	376.148,89
DEMONTE	CN	0,00	0	0,00		0,00	0,00	0,00

COMUNE	PROV	fabb.totale	dom. totali	co-finanz.	% co-fin	PREMIO	ripart. Proporz.	somma tot. attribuita
DIANO D'ALBA	CN	15.622,92	8	0,00		0,00	5.752,90	5.752,90
DOGLIANI	CN	39.867,36	25	0,00		0,00	14.680,55	14.680,55
DRONERO	CN	51.538,94	45	0,00		0,00	18.978,43	18.978,43
ENTRACQUE	CN	0,00	0	0,00		0,00	0,00	0,00
ENVIE	CN	16.724,75	10	0,00		0,00	6.158,63	6.158,63
FARIGLIANO	CN	4.788,69	3	0,00		0,00	1.763,36	1.763,36
FAULE	CN	1.825,23	1	0,00		0,00	672,11	672,11
FOSSANO	CN	400.057,88	206	0,00		0,00	147.315,21	147.315,21
FRABOSA SOPRANA	CN	4.183,29	2	0,00		0,00	1.540,43	1.540,43
FRABOSA SOTTANA	CN	0,00	0	0,00		0,00	0,00	0,00
GARESSIO	CN	4.621,54	4	0,00		0,00	1.701,81	1.701,81
GENOLA	CN	19.287,04	12	0,00		0,00	7.102,16	7.102,16
GRINZANE CAVOUR	CN	34.023,87	18	0,00		0,00	12.528,77	12.528,77
GUARENE	CN	28.969,66	16	0,00		0,00	10.667,64	10.667,64
LA MORRA	CN	5.835,13	4	0,00		0,00	2.148,70	2.148,70
LAGNASCO	CN	3.958,07	3	0,00		0,00	1.457,50	1.457,50
LEQUIO BERRIA	CN	451,82	1	0,00		0,00	166,38	166,38
LEQUIO TANARO	CN	0,00	0	0,00		0,00	0,00	0,00
LESEGNO	CN	829,83	2	0,00		0,00	305,57	305,57
LIMONE PIEMONTE	CN	2.829,70	1	0,00		0,00	1.041,99	1.041,99
MAGLIANO ALFIERI	CN	6.236,77	6	0,00		0,00	2.296,60	2.296,60
MAGLIANO ALPI	CN	9.031,84	7	0,00		0,00	3.325,84	3.325,84
MANGO	CN	3.393,89	2	0,00		0,00	1.249,75	1.249,75
MANTA	CN	22.603,85	17	0,00		0,00	8.323,52	8.323,52
MARENE	CN	17.729,96	12	0,00		0,00	6.528,79	6.528,79
MARGARITA	CN	4.120,85	2	0,00		0,00	1.517,44	1.517,44
MARTINIANA PO	CN	1.116,50	1	0,00		0,00	411,13	411,13
MONASTEROLO DI SAVIGLIANO	CN	6.102,39	6	0,00		0,00	2.247,11	2.247,11
MONCHIERO	CN	4.465,89	4	0,00		0,00	1.644,50	1.644,50
MONDOVI'	CN	207.297,04	138	0,00		0,00	76.333,97	76.333,97
MONESIGLIO	CN	0,00	0	0,00		0,00	0,00	0,00
MONFORTE D'ALBA	CN	12.492,44	10	0,00		0,00	4.600,15	4.600,15
MONTA'	CN	45.910,11	23	0,00		0,00	16.905,70	16.905,70
MONTALDO ROERO	CN	0,00	0	0,00		0,00	0,00	0,00
MONTANERA	CN	877,44	1	0,00		0,00	323,10	323,10
MONTELUPO ALBESE	CN	2.686,00	1	0,00		0,00	989,08	989,08
MONTEROSSO GRANA	CN	6.753,23	5	0,00		0,00	2.486,77	2.486,77
MONTEU ROERO	CN	2.835,02	2	0,00		0,00	1.043,95	1.043,95
MONTEZEMOLO	CN	1.862,00	1	0,00		0,00	685,65	685,65
MONTICELLO D'ALBA	CN	7.684,03	3	0,00		0,00	2.829,53	2.829,53

COMUNE	PROV	fabb.totale	dom. totali	co-finanz.	% co-fin	PREMIO	ripart. Proporz.	somma tot. attribuita
MORETTA	CN	23.499,21	13	0,00		0,00	8.653,23	8.653,23
MOROZZO	CN	13.087,44	8	0,00		0,00	4.819,25	4.819,25
MURAZZANO	CN	3.078,28	3	0,00		0,00	1.133,53	1.133,53
MURELLO	CN	743,39	1	0,00		0,00	273,74	273,74
NARZOLE	CN	31.355,20	21	0,00		0,00	11.546,07	11.546,07
NEIVE	CN	24.561,92	14	0,00		0,00	9.044,55	9.044,55
NIELLA TANARO	CN	1.575,59	1	0,00		0,00	580,19	580,19
NOVELLO	CN	2.826,38	2	0,00		0,00	1.040,77	1.040,77
PAESANA	CN	3.515,24	4	0,00		0,00	1.294,43	1.294,43
PEVERAGNO	CN	24.351,37	12	0,00		0,00	8.967,02	8.967,02
PIANFEI	CN	4.396,81	3	0,00		0,00	1.619,06	1.619,06
PIASCO	CN	3.923,00	2	0,00		0,00	1.444,58	1.444,58
PIOBESI D'ALBA	CN	3.089,73	2	0,00		0,00	1.137,75	1.137,75
PIOZZO	CN	0,00	0	0,00		0,00	0,00	0,00
POCAPAGLIA	CN	4.794,22	5	0,00		0,00	1.765,40	1.765,40
POLONGHERA	CN	9.701,17	5	400,00	4,12%	0,00	3.572,31	3.572,31
PRIERO	CN	0,00	0	0,00		0,00	0,00	0,00
PRIOCCA	CN	0,00	0	0,00		0,00	0,00	0,00
RACCONIGI	CN	103.164,31	65	0,00		0,00	37.988,68	37.988,68
REVELLO	CN	30.491,17	19	0,00		0,00	11.227,91	11.227,91
RIFREDDO	CN	0,00	0	0,00		0,00	0,00	0,00
ROASCHIA	CN	1.097,64	2	0,00		0,00	404,19	404,19
ROBILANTE	CN	16.816,47	9	0,00		0,00	6.192,41	6.192,41
ROCCA DE' BALDI	CN	8.354,76	6	0,00		0,00	3.076,51	3.076,51
ROCCABRUNA	CN	12,03	1	0,00		0,00	4,43	4,43
ROCCAFORTE MONDOVI'	CN	5.931,72	4	0,00		0,00	2.184,27	2.184,27
ROCCASPARVERA	CN	0,00	0	0,00		0,00	0,00	0,00
ROCCAVIONE	CN	7.698,59	4	0,00		0,00	2.834,89	2.834,89
RODDI	CN	4.735,46	2	0,00		0,00	1.743,76	1.743,76
RODELLO	CN	4.262,82	2	0,00		0,00	1.569,72	1.569,72
ROSSANA	CN	1.023,52	1	0,00		0,00	376,90	376,90
SALE DELLE LANGHE	CN	1.481,15	1	0,00		0,00	545,41	545,41
SALMOUR	CN	2.174,30	1	0,00		0,00	800,65	800,65
SALUZZO	CN	258.536,01	140	13.500,00	5,22%	13.500,00	95.201,94	108.701,94
SAN DAMIANO MACRA	CN	1.825,34	1	0,00		0,00	672,15	672,15
SAN MICHELE MONDOVI'	CN	6.393,18	7	0,00		0,00	2.354,19	2.354,19
SANFRE'	CN	11.659,85	7	0,00		0,00	4.293,56	4.293,56
SANFRONT	CN	5.854,90	4	0,00		0,00	2.155,98	2.155,98
SANTA VITTORIA D'ALBA	CN	35.209,59	19	0,00		0,00	12.965,39	12.965,39
SANTO STEFANO BELBO	CN	41.421,76	25	2.100,00	5,07%	2.100,00	15.252,93	17.352,93

COMUNE	PROV	fabb.totale	dom. totali	co-finanz.	% co-fin	PREMIO	ripart. Proporz.	somma tot. attribuita
SAVIGLIANO	CN	390.170,16	218	25.000,00	6,41%	25.000,00	143.674,21	168.674,21
SCARNAFIGI	CN	18.495,14	11	0,00		0,00	6.810,55	6.810,55
SOMMARIVA DEL BOSCO	CN	89.368,23	46	0,00		0,00	32.908,49	32.908,49
SOMMARIVA PERNO	CN	6.957,21	4	0,00		0,00	2.561,89	2.561,89
TARANTASCA	CN	6.446,50	6	0,00		0,00	2.373,83	2.373,83
TORRE MONDOVI'	CN	0,00	0	0,00		0,00	0,00	0,00
TREISO	CN	3.098,74	1	0,00		0,00	1.141,06	1.141,06
TRINITA'	CN	10.343,66	6	0,00		0,00	3.808,90	3.808,90
VALDIERI	CN	6.100,15	3	0,00		0,00	2.246,29	2.246,29
VALLORiate	CN	3.098,74	1	0,00		0,00	1.141,06	1.141,06
VENASCA	CN	113,93	1	0,00		0,00	41,95	41,95
VERDUNO	CN	0,00	0	0,00		0,00	0,00	0,00
VERNANTE	CN	2.757,99	2	137,90	5,00%	137,90	1.015,59	1.153,49
VERZUOLO	CN	57.295,77	33	0,00		0,00	21.098,29	21.098,29
VICOFORTE	CN	3.098,74	1	0,00		0,00	1.141,06	1.141,06
VIGNOLO	CN	10.744,57	8	0,00		0,00	3.956,52	3.956,52
VILLAFALLETTO	CN	19.120,13	12	0,00		0,00	7.040,70	7.040,70
VILLANOVA MONDOVI'	CN	28.114,97	14	0,00		0,00	10.352,91	10.352,91
VILLAR SAN COSTANZO	CN	1.391,39	1	0,00		0,00	512,36	512,36
VOTTIGNASCO	CN	3.959,57	3	0,00		0,00	1.458,05	1.458,05
AMENO	NO	1.669,58	1	0,00		0,00	614,80	614,80
ARMENO	NO	2.962,05	2	0,00		0,00	1.090,73	1.090,73
ARONA	NO	424.333,59	176	21.220,00	5,00%	21.220,00	156.254,37	177.474,37
BELLINZAGO NOVARESE	NO	72.544,64	38	3.627,23	5,00%	3.627,23	26.713,46	30.340,69
BIANDRATE	NO	10.029,60	9	0,00		0,00	3.693,25	3.693,25
BOGGNO	NO	0,00	0	0,00		0,00	0,00	0,00
BORGO TICINO	NO	24.258,04	14	0,00		0,00	8.932,65	8.932,65
BORGOLAVEZZARO	NO	2.379,36	4	0,00		0,00	876,16	876,16
BORGOMANERO	NO	216.732,06	110	0,00		0,00	79.808,28	79.808,28
BRIGA NOVARESE	NO	236,63	1	0,00		0,00	87,14	87,14
BRIONA	NO	0,00	0	0,00		0,00	0,00	0,00
CALTIGNAGA	NO	14.899,41	5	0,00		0,00	5.486,48	5.486,48
CAMERI	NO	56.637,43	34	2.831,87	5,00%	2.831,87	20.855,87	23.687,74
CARPIGNANO SESIA	NO	23.568,42	12	0,00		0,00	8.678,71	8.678,71
CASALEGGIO NOVARA	NO	9.541,36	7	0,00		0,00	3.513,46	3.513,46
CASALINO	NO	5.416,08	3	0,00		0,00	1.994,39	1.994,39
CASTELLAZZO NOVARESE	NO	3.098,74	1	0,00		0,00	1.141,06	1.141,06
CASTELLETTO SOPRA TICINO	NO	69.859,32	41	3.492,97	5,00%	3.492,97	25.724,63	29.217,60
CAVAGLIETTO	NO	0,00	0	0,00		0,00	0,00	0,00
CAVAGLIO D'AGOGNA	NO	0,00	0	0,00		0,00	0,00	0,00

COMUNE	PROV	fabb.totale	dom. totali	co-finanz.	% co-fin	PREMIO	ripart. Proporz.	somma tot. attribuita
CAVALLIRIO	NO	0,00	0	0,00		0,00	0,00	0,00
CERANO	NO	28.666,58	13	0,00		0,00	10.556,03	10.556,03
COLAZZA	NO	0,00	0	0,00		0,00	0,00	0,00
COMIGNAGO	NO	1.981,88	1	0,00		0,00	729,80	729,80
CRESSA	NO	691,39	2	0,00		0,00	254,59	254,59
CUREGGIO	NO	14.848,20	10	0,00		0,00	5.467,62	5.467,62
DIVIGNANO	NO	0,00	0	0,00		0,00	0,00	0,00
DORMELLETO	NO	16.602,68	15	1.660,27	10,00%	1.660,27	6.113,68	7.773,95
FARA NOVARESE	NO	4.920,38	2	0,00		0,00	1.811,85	1.811,85
FONATANETO D'AGOGNA	NO	4.532,00	2	0,00		0,00	1.668,84	1.668,84
GALLIATE	NO	105.142,34	66	0,00		0,00	38.717,06	38.717,06
GARGALLO	NO	4.266,39	2	0,00		0,00	1.571,03	1.571,03
GATTICO	NO	5.443,21	6	0,00		0,00	2.004,38	2.004,38
GHEMME	NO	24.658,33	16	1.300,00	5,27%	1.300,00	9.080,05	10.380,05
GOZZANO	NO	21.997,00	12	0,00		0,00	8.100,06	8.100,06
GRANOZZO CON MONTICELLO	NO	3.098,74	1	0,00		0,00	1.141,06	1.141,06
GRIGNASCO	NO	23.162,57	15	0,00		0,00	8.529,26	8.529,26
INVORIO	NO	7.311,22	3	0,00		0,00	2.692,25	2.692,25
LANDIONA	NO	0,00	0	0,00		0,00	0,00	0,00
LESA	NO	25.967,41	16	0,00		0,00	9.562,10	9.562,10
MAGGIORA	NO	5.569,01	2	0,00		0,00	2.050,70	2.050,70
MARANO TICINO	NO	8.310,39	8	0,00		0,00	3.060,17	3.060,17
MASSINO VISCONTI	NO	10.219,81	4	0,00		0,00	3.763,29	3.763,29
MEINA	NO	35.382,74	16	0,00		0,00	13.029,15	13.029,15
MEZZOMERICO	NO	3.098,74	1	0,00		0,00	1.141,06	1.141,06
MIASINO	NO	3.509,16	2	0,00		0,00	1.292,19	1.292,19
MOMO	NO	11.180,83	8	0,00		0,00	4.117,17	4.117,17
NEBBIUNO	NO	19.360,56	10	0,00		0,00	7.129,23	7.129,23
NOVARA	NO	874.575,00	440	43.728,75	5,00%	43.728,75	322.048,91	365.777,66
OLEGGIO	NO	89.235,18	52	6.000,00	6,72%	6.000,00	32.859,49	38.859,49
OLEGGIO CASTELLO	NO	2.773,67	1	0,00		0,00	1.021,36	1.021,36
PARUZZARO	NO	12.250,54	5	0,00		0,00	4.511,07	4.511,07
PELLA	NO	15.128,54	11	0,00		0,00	5.570,85	5.570,85
PETTENASCO	NO	0,00	0	0,00		0,00	0,00	0,00
PISANO	NO	6.521,35	5	0,00		0,00	2.401,39	2.401,39
POGNO	NO	5.922,11	5	0,00		0,00	2.180,73	2.180,73
POMBIA	NO	12.979,99	5	0,00		0,00	4.779,68	4.779,68
PRATO SESIA	NO	3.150,98	2	0,00		0,00	1.160,30	1.160,30
ROMAGNANO SESIA	NO	28.553,28	17	1.570,43	5,50%	1.570,43	10.514,31	12.084,74
ROMENTINO	NO	45.831,10	24	0,00		0,00	16.876,60	16.876,60

COMUNE	PROV	fabb.totale	dom. totali	co-finanz.	% co-fin	PREMIO	ripart. Proporz.	somma tot. attribuita
SAN MAURIZIO D'OPAGLIO	NO	12.294,03	8	1.000,00	8,13%	1.000,00	4.527,09	5.527,09
SIZZANO	NO	1.537,96	1	0,00		0,00	566,33	566,33
SORISO	NO	4.455,49	3	0,00		0,00	1.640,67	1.640,67
SOZZAGO	NO	3.098,74	1	0,00		0,00	1.141,06	1.141,06
TERDOBBIAE	NO	0,00	0	0,00		0,00	0,00	0,00
TRECCATE	NO	252.452,67	113	0,00		0,00	92.961,85	92.961,85
VARALLO POMBIA	NO	19.200,57	12	0,00		0,00	7.070,32	7.070,32
VERUNO	NO	2.320,58	1	0,00		0,00	854,52	854,52
VICOLUNGO	NO	2.234,70	3	0,00		0,00	822,89	822,89
AGLIE'	TO	9.685,88	5	0,00		0,00	3.566,68	3.566,68
AIRASCA	TO	40.717,33	19	0,00		0,00	14.993,54	14.993,54
ALBIANO D'IVREA	TO	14.871,37	9	0,00		0,00	5.476,16	5.476,16
ALICE SUPERIORE	TO	452,39	1	0,00		0,00	166,59	166,59
ALMESE	TO	38.604,00	23	0,00		0,00	14.215,33	14.215,33
ALPIGNANO	TO	332.680,02	147	0,00		0,00	122.504,34	122.504,34
ANDEZENO	TO	21.336,55	9	0,00		0,00	7.856,86	7.856,86
ARIGNANO	TO	11.279,16	7	0,00		0,00	4.153,38	4.153,38
AVIGLIANA	TO	134.782,26	66	0,00	%	0,00	49.631,51	49.631,51
AZEGLIO	TO	3.582,15	2	0,00		0,00	1.319,07	1.319,07
BAIRO	TO	2.060,43	2	0,00		0,00	758,72	758,72
BALANGERO	TO	15.600,64	7	0,00		0,00	5.744,70	5.744,70
BALDISSERO TORINESE	TO	7.135,12	4	0,00		0,00	2.627,40	2.627,40
BANCHETTE	TO	49.404,96	24	0,00		0,00	18.192,62	18.192,62
BARDONECCHIA	TO	31.624,81	16	0,00		0,00	11.645,35	11.645,35
BARONE CANAVESE	TO	0,00	0	0,00		0,00	0,00	0,00
BEINASCO	TO	187.739,29	106	0,00		0,00	69.132,13	69.132,13
BIBIANA	TO	26.134,33	13	4.000,00	15,31%	4.000,00	9.623,57	13.623,57
BOBBIO PELLICE	TO	2.581,82	1	0,00		0,00	950,72	950,72
BOLLENGO	TO	6.915,61	4	0,00		0,00	2.546,57	2.546,57
BORGARO TORINESE	TO	174.978,80	77	0,00		0,00	64.433,28	64.433,28
BORGIALLO	TO	1.052,71	1	0,00		0,00	387,64	387,64
BORGOFRANCO D'IVREA	TO	10.186,85	9	0,00		0,00	3.751,15	3.751,15
BORGOMASINO	TO	4.578,14	4	0,00		0,00	1.685,83	1.685,83
BORGONE DI SUSA	TO	31.540,16	15	1.577,00	5,00%	1.577,00	11.614,18	13.191,18
BOSCONERO	TO	36.716,51	18	0,00		0,00	13.520,29	13.520,29
BRANDIZZO	TO	64.274,76	31	0,00		0,00	23.668,20	23.668,20
BRICHERASIO	TO	47.197,71	24	0,00		0,00	17.379,84	17.379,84
BROSSO	TO	1.796,30	1	0,00		0,00	661,46	661,46
BROZOLO	TO	3.940,63	2	0,00		0,00	1.451,08	1.451,08
BRUINO	TO	38.094,78	21	3.000,00	7,88%	3.000,00	14.027,82	17.027,82

COMUNE	PROV	fabb.totale	dom. totali	co-finanz.	% co-fin	PREMIO	ripart. Proporz.	somma tot. attribuita
BRUSASCO	TO	3.505,69	4	0,00		0,00	1.290,92	1.290,92
BRUZOLO	TO	9.507,40	6	0,00		0,00	3.500,96	3.500,96
BURIASCO	TO	12.234,52	7	0,00		0,00	4.505,18	4.505,18
BUROLO	TO	3.888,60	2	0,00		0,00	1.431,92	1.431,92
BUSANO	TO	10.279,80	4	0,00		0,00	3.785,38	3.785,38
BUSOLENO	TO	75.622,86	44	3.781,14	5,00%	3.781,14	27.846,97	31.628,11
BUTTLIGIERA ALTA	TO	61.302,74	30	3.065,14	5,00%	3.065,14	22.573,80	25.638,94
CAFASSE	TO	14.864,13	7	0,00		0,00	5.473,49	5.473,49
CALUSO	TO	112.214,27	61	5.000,00	4,46%	0,00	41.321,19	41.321,19
CAMBIANO	TO	58.616,85	34	0,00		0,00	21.584,76	21.584,76
CAMPIGLIONE FENILE	TO	0,00	0	0,00		0,00	0,00	0,00
CANDIOLO	TO	62.528,73	36	3.700,00	5,92%	3.700,00	23.025,25	26.725,25
CANTALUPA	TO	7.123,26	3	0,00		0,00	2.623,03	2.623,03
CAPRIE	TO	2.324,06	1	0,00		0,00	855,80	855,80
CARAVINO	TO	1.636,09	4	0,00		0,00	602,47	602,47
CAREMA	TO	0,00	0	0,00		0,00	0,00	0,00
CARIGNANO	TO	137.660,22	78	10.000,00	7,26%	10.000,00	50.691,28	60.691,28
CARMAGNOLA	TO	513.226,33	286	0,00		0,00	188.987,77	188.987,77
CASALBORGONE	TO	8.137,03	6	0,00		0,00	2.996,34	2.996,34
CASCINETTE D'IVREA	TO	7.626,09	5	0,00		0,00	2.808,19	2.808,19
CASELETTE	TO	6.402,90	3	0,00		0,00	2.357,77	2.357,77
CASELLE TORINESE	TO	153.695,80	87	0,00		0,00	56.596,13	56.596,13
CASTAGNETO PO	TO	2.324,06	1	0,00		0,00	855,80	855,80
CASTAGNOLE PIEMONTE	TO	25.250,55	14	1.500,00	5,94%	1.500,00	9.298,13	10.798,13
CASTELLAMONTE	TO	70.875,90	37	2.500,00	3,53%	0,00	26.098,97	26.098,97
CASTIGLIONE TORINESE	TO	33.685,59	19	0,00		0,00	12.404,20	12.404,20
CAVAGNOLO	TO	20.660,59	13	0,00		0,00	7.607,95	7.607,95
CAVOUR	TO	44.582,76	28	0,00		0,00	16.416,92	16.416,92
CERENASCO	TO	17.002,55	8	0,00		0,00	6.260,93	6.260,93
CERES	TO	3.098,74	1	0,00		0,00	1.141,06	1.141,06
CESANA TORINESE	TO	9.134,37	6	1.000,00	10,95%	1.000,00	3.363,59	4.363,59
CHIANOCCHO	TO	7.525,18	6	0,00		0,00	2.771,03	2.771,03
CHIAVERANO	TO	3.681,38	3	0,00		0,00	1.355,61	1.355,61
CHIERI	TO	606.099,75	308	0,00		0,00	223.186,99	223.186,99
CHIOMONTE	TO	4.248,85	3	1.750,00	41,19%	1.750,00	1.564,57	3.314,57
CHIUSA DI SAN MICHELE	TO	24.100,99	13	2.892,12	12,00%	2.892,12	8.874,82	11.766,94
CHIVASSO	TO	385.830,77	204	19.291,54	5,00%	19.291,54	142.076,30	161.367,84
CINZANO	TO	0,00	0	0,00		0,00	0,00	0,00
CIRIÉ'	TO	214.081,03	100	0,00		0,00	78.832,08	78.832,08
COASSOLO TORINESE	TO	4.493,24	3	0,00		0,00	1.654,57	1.654,57

COMUNE	PROV	fabb.totale	dom. totali	co-finanz.	% co-fin	PREMIO	ripart. Proporz.	somma tot. attribuita
COAZZE	TO	29.389,12	14	0,00		0,00	10.822,10	10.822,10
COLLEGNO	TO	888.038,25	409	50.000,00	5,63%	50.000,00	327.006,55	377.006,55
COLLERETTO GIACOSA	TO	1.316,87	1	0,00		0,00	484,92	484,92
CONDOVE	TO	49.834,04	26	0,00		0,00	18.350,63	18.350,63
CORIO	TO	30.537,95	17	0,00		0,00	11.245,13	11.245,13
CUCEGLIO	TO	7.155,93	3	0,00		0,00	2.635,06	2.635,06
CUMIANA	TO	61.438,19	30	8.500,00	13,84%	8.500,00	22.623,68	31.123,68
CUORGNE'	TO	92.352,90	54	4.617,65	5,00%	4.617,65	34.007,55	38.625,20
DRUENTO	TO	101.153,83	51	0,00		0,00	37.248,36	37.248,36
FAVRIA	TO	33.225,33	13	0,00		0,00	12.234,72	12.234,72
FELETTO	TO	17.159,68	14	0,00		0,00	6.318,79	6.318,79
FENESTRELLE	TO	0,00	0	0,00		0,00	0,00	0,00
FIANO	TO	12.144,94	7	0,00		0,00	4.472,19	4.472,19
FIORANO CANAVESE	TO	674,11	2	0,00		0,00	248,23	248,23
FOGLIZZO	TO	11.472,43	5	0,00		0,00	4.224,55	4.224,55
FORNO CANAVESE	TO	7.930,23	8	0,00		0,00	2.920,19	2.920,19
FRONT	TO	0,00	0	0,00		0,00	0,00	0,00
FROSSASCO	TO	9.518,08	5	0,00		0,00	3.504,89	3.504,89
GARZIGLIANA	TO	0,00	0	0,00		0,00	0,00	0,00
GASSINO TORINESE	TO	132.366,49	55	0,00		0,00	48.741,94	48.741,94
GERMAGNANO	TO	14.171,33	6	0,00		0,00	5.218,38	5.218,38
GIAGLIONE	TO	2.921,24	2	0,00		0,00	1.075,70	1.075,70
GIAVENO	TO	371.947,14	189	0,00		0,00	136.963,86	136.963,86
GIVOLETTO	TO	9.588,66	4	0,00		0,00	3.530,88	3.530,88
GRAVERE	TO	974,34	2	0,00		0,00	358,79	358,79
GROSSO	TO	6.213,66	3	0,00		0,00	2.288,09	2.288,09
GRUGLIASCO	TO	559.047,07	260	29.800,00	5,33%	29.800,00	205.860,56	235.660,56
LA CASSA	TO	3.240,62	2	0,00		0,00	1.193,31	1.193,31
LA LOGGIA	TO	242.133,05	87	20.000,00	8,26%	20.000,00	89.161,80	109.161,80
LANZO TORINESE	TO	113.836,11	61	0,00		0,00	41.918,41	41.918,41
LEINI'	TO	198.973,10	113	30.000,00	15,08%	30.000,00	73.268,81	103.268,81
LESSOLO	TO	5.426,40	3	271,32	5,00%	271,32	1.998,19	2.269,51
LEVONE	TO	0,00	0	0,00		0,00	0,00	0,00
LOCANA	TO	2.094,69	2	0,00		0,00	771,34	771,34
LOMBARDORE	TO	983,67	1	213,00	21,65%	213,00	362,22	575,22
LOMBRIASCO	TO	2.242,74	1	0,00		0,00	825,85	825,85
LORANZE'	TO	4.876,58	2	0,00		0,00	1.795,73	1.795,73
LUSERNA SAN GIOVANNI	TO	81.672,87	48	5.000,00	6,12%	5.000,00	30.074,79	35.074,79
LUSIGLIE'	TO	5.798,74	2	0,00		0,00	2.135,30	2.135,30
MACELLO	TO	13.708,73	6	0,00		0,00	5.048,03	5.048,03

COMUNE	PROV	fabb.totale	dom. totali	co-finanz.	% co-fin	PREMIO	ripart. Proporz.	somma tot. attribuita
MATHI	TO	43.341,52	17	0,00		0,00	15.959,85	15.959,85
MATTIE	TO	0,00	0	0,00		0,00	0,00	0,00
MAZZE'	TO	1.667,04	2	0,00		0,00	613,86	613,86
MEANA DI SUSA	TO	2.443,76	2	0,00		0,00	899,88	899,88
MERCENASCO	TO	1.397,86	1	0,00		0,00	514,74	514,74
MEUGLIANO	TO	1.800,00	1	0,00		0,00	662,82	662,82
MOMPANTERO	TO	0,00	0	0,00		0,00	0,00	0,00
MONCALIERI	TO	1.282.659,87	559	69.000,00	5,38%	69.000,00	472.319,94	541.319,94
MONTALDO TORINESE	TO	4.172,33	2	0,00		0,00	1.536,40	1.536,40
MONTALTO DORA	TO	18.640,26	11	0,00		0,00	6.863,99	6.863,99
MONTANARO	TO	107.665,01	61	0,00		0,00	39.646,00	39.646,00
MONTEU DA PO	TO	10.366,75	8	518,34	5,00%	518,34	3.817,40	4.335,74
MORIONDO TORINESE	TO	1.884,92	1	0,00		0,00	694,09	694,09
NICHELINO	TO	937.961,50	439	0,00		0,00	345.390,02	345.390,02
NOLE	TO	76.500,46	37	0,00		0,00	28.170,13	28.170,13
NONE	TO	146.584,73	80	7.329,24	5,00%	7.329,24	53.977,59	61.306,83
OGLIANICO	TO	5.108,82	2	258,23	5,05%	258,23	1.881,25	2.139,48
ORBASSANO	TO	245.123,89	162	0,00		0,00	90.263,14	90.263,14
ORIO CANAVESE	TO	1.890,49	1	0,00		0,00	696,14	696,14
OSASCO	TO	4.486,21	2	0,00		0,00	1.651,98	1.651,98
OSASIO	TO	752,00	1	0,00		0,00	276,91	276,91
OULX	TO	26.148,13	10	0,00		0,00	9.628,65	9.628,65
OZEGNA	TO	3.419,78	2	0,00		0,00	1.259,28	1.259,28
PANCALIERI	TO	18.240,83	13	0,00		0,00	6.716,91	6.716,91
PARELLA	TO	0,00	0	0,00		0,00	0,00	0,00
PAVAROLO	TO	0,00	0	0,00		0,00	0,00	0,00
PAVONE CANAVESE	TO	26.817,19	16	0,00		0,00	9.875,02	9.875,02
PECCO	TO	3.098,74	1	0,00		0,00	1.141,06	1.141,06
PECETTO TORINESE	TO	8.272,58	3	0,00		0,00	3.046,25	3.046,25
PEROSA ARGENTINA	TO	14.906,60	9	0,00		0,00	5.489,13	5.489,13
PERRERO	TO	0,00	0	0,00		0,00	0,00	0,00
PERTUSIO	TO	292,46	1	0,00		0,00	107,69	107,69
PESSINETTO	TO	2.223,16	2	0,00		0,00	818,64	818,64
PIANEZZA	TO	116.127,12	70	5.806,36	5,00%	5.806,36	42.762,04	48.568,40
PINASCA	TO	1.302,80	1	0,00		0,00	479,74	479,74
PINEROLO	TO	765.433,31	372	60.000,00	7,84%	60.000,00	281.859,15	341.859,15
PINO TORINESE	TO	35.331,63	15	3.000,00	8,49%	3.000,00	13.010,33	16.010,33
PIOBESI TORINESE	TO	50.821,28	25	0,00		0,00	18.714,16	18.714,16
PIOSSASCO	TO	179.328,32	97	0,00		0,00	66.034,92	66.034,92
PISCINA	TO	46.492,04	26	0,00		0,00	17.119,98	17.119,98

COMUNE	PROV	fabb.totale	dom. totali	co-finanz.	% co-fin	PREMIO	ripart. Proporz.	somma tot. attribuita
PIVERONE	TO	1.923,43	1	0,00		0,00	708,27	708,27
POIRINO	TO	187.042,99	95	0,00		0,00	68.875,73	68.875,73
POMARETTO	TO	7.772,41	4	0,00		0,00	2.862,07	2.862,07
PONT CANAVESE	TO	23.559,80	17	0,00		0,00	8.675,54	8.675,54
PORTE	TO	250,02	1	0,00		0,00	92,07	92,07
PRALORMO	TO	1.795,65	1	0,00		0,00	661,22	661,22
PRAROSTINO	TO	9.318,53	5	0,00		0,00	3.431,41	3.431,41
PRASCORSANO	TO	1.848,33	1	0,00		0,00	680,62	680,62
QUINCINETTO	TO	4.502,97	2	0,00		0,00	1.658,15	1.658,15
RIVA PRESSO CHIERI	TO	20.540,59	12	0,00		0,00	7.563,76	7.563,76
RIVALBA	TO	7.105,90	3	0,00		0,00	2.616,64	2.616,64
RIVALTA DI TORINO	TO	178.203,70	89	8.910,19	5,00%	8.910,19	65.620,80	74.530,99
RIVARA	TO	6.158,70	4	0,00		0,00	2.267,85	2.267,85
RIVAROLO CANAVESE	TO	269.973,77	129	13.498,69	5,00%	13.498,69	99.413,72	112.912,41
RIVAROSSA	TO	3.787,11	2	0,00		0,00	1.394,55	1.394,55
RIVOLI	TO	816.581,85	364	0,00		0,00	300.693,82	300.693,82
ROBASSOMERO	TO	32.125,02	17	0,00		0,00	11.829,55	11.829,55
ROCCA CANAVESE	TO	2.153,41	1	0,00		0,00	792,96	792,96
ROMANO CANAVESE	TO	22.211,09	12	0,00		0,00	8.178,90	8.178,90
RONDISSONE	TO	19.267,15	8	0,00		0,00	7.094,83	7.094,83
ROSTA	TO	10.471,01	9	0,00		0,00	3.855,79	3.855,79
RUBIANA	TO	10.464,69	7	0,00		0,00	3.853,46	3.853,46
SALASSA	TO	8.713,76	3	0,00		0,00	3.208,71	3.208,71
SALBERTRAND	TO	0,00	0	0,00		0,00	0,00	0,00
SALERANO CANAVESE	TO	6.260,56	3	0,00		0,00	2.305,36	2.305,36
SAMONE	TO	13.172,09	6	0,00		0,00	4.850,42	4.850,42
SAN BENIGNO CANAVESE	TO	89.709,59	45	0,00		0,00	33.034,19	33.034,19
SAN CARLO CANAVESE	TO	12.335,61	5	0,00		0,00	4.542,40	4.542,40
SAN COLOMBO BELMONTE	TO	2.520,00	1	0,00		0,00	927,95	927,95
SAN FRANCESCO AL CAMPO	TO	24.994,19	13	0,00		0,00	9.203,73	9.203,73
SAN GERMANO CHISONE	TO	7.000,96	6	0,00		0,00	2.578,00	2.578,00
SAN GILLIO	TO	16.335,61	7	0,00		0,00	6.015,34	6.015,34
SAN GIORGIO CANAVESE	TO	21.314,20	10	0,00		0,00	7.848,63	7.848,63
SAN GIORIO DI SUSA	TO	10.111,39	6	0,00		0,00	3.723,37	3.723,37
SAN GIUSTO CANAVESE	TO	30.452,11	16	0,00		0,00	11.213,53	11.213,53
SAN MARTINO CANAVESE	TO	918,00	1	0,00		0,00	338,04	338,04
SAN MAURIZIO CANAVESE	TO	91.717,93	49	0,00		0,00	33.773,73	33.773,73
SAN MAURO TORINESE	TO	251.911,06	108	0,00		0,00	92.762,41	92.762,41
SAN PIETRO VAL LEMINA	TO	4.039,92	3	0,00		0,00	1.487,64	1.487,64
SAN RAFFAELE CIMENA	TO	33.604,83	16	0,00		0,00	12.374,47	12.374,47

COMUNE	PROV	fabb.totale	dom. totali	co-finanz.	% co-fin	PREMIO	ripart. Proporz.	somma tot. attribuita
SAN SEBASTIANO DA PO	TO	5.406,63	2	0,00		0,00	1.990,91	1.990,91
SAN SECONDO DI PINEROLO	TO	5.720,15	3	0,00		0,00	2.106,36	2.106,36
SANGANO	TO	28.126,58	13	1.689,39	6,01%	1.689,39	10.357,18	12.046,57
SANT'ANTONINO DI SUSA	TO	105.073,04	53	0,00	0,00%	0,00	38.691,54	38.691,54
SANTENA	TO	320.812,09	147	0,00		0,00	118.134,16	118.134,16
SAUZE D'OULX	TO	3.393,00	2	0,00		0,00	1.249,42	1.249,42
SCALENGHE	TO	33.022,16	21	0,00		0,00	12.159,91	12.159,91
SCARMAGNO	TO	3.240,00	1	0,00		0,00	1.193,08	1.193,08
SESTRIERE	TO	0,00	0	0,00		0,00	0,00	0,00
SETTIMO TORINESE	TO	864.026,99	435	0,00		0,00	318.164,76	318.164,76
SETTIMO VITTONI	TO	4.519,77	3	0,00		0,00	1.664,34	1.664,34
SPARONE	TO	1.566,87	2	0,00		0,00	576,98	576,98
STRAMBINELLO	TO	525,24	1	0,00		0,00	193,41	193,41
STRAMBINO	TO	30.804,34	20	1.540,22	5,00%	1.540,22	11.343,23	12.883,45
SUSA	TO	84.515,44	39	0,00		0,00	31.121,52	31.121,52
TAVAGNASCO	TO	0,00	0	0,00		0,00	0,00	0,00
TORINO	TO	26.627.782,87	11.816	0,00		0,00	9.805.275,04	9.805.275,04
TORRAZZA PIEMONTE	TO	40.807,82	19	0,00		0,00	15.026,86	15.026,86
TORRE PELLICE	TO	55.642,59	37	0,00		0,00	20.489,54	20.489,54
TRANA	TO	20.778,22	11	0,00		0,00	7.651,26	7.651,26
TRAUSELLA	TO	0,00	0	0,00		0,00	0,00	0,00
TROFARELLI	TO	211.370,67	104	0,00		0,00	77.834,03	77.834,03
VAIE	TO	9.381,11	7	0,00		0,00	3.454,45	3.454,45
VALDELLATORRE	TO	16.618,15	8	0,00		0,00	6.119,38	6.119,38
VALGIOIE	TO	4.544,34	3	0,00		0,00	1.673,38	1.673,38
VALLO TORINESE	TO	1.956,83	1	0,00		0,00	720,57	720,57
VALPERGA	TO	7.395,61	4	1.030,00	13,93%	1.030,00	2.723,32	3.753,32
VARISELLA	TO	3.373,31	2	0,00		0,00	1.242,17	1.242,17
VAUDA CANAVESE	TO	16.176,94	7	0,00		0,00	5.956,91	5.956,91
VENARIA REALE	TO	511.345,52	229	32.000,00	6,26%	32.000,00	188.295,19	220.295,19
VEROLENGO	TO	40.003,23	17	0,00		0,00	14.730,58	14.730,58
VERRUA SAVOIA	TO	0,00	0	0,00		0,00	0,00	0,00
VESTIGNE'	TO	1.200,00	1	0,00		0,00	441,88	441,88
VIALFRE'	TO	2.234,00	1	0,00		0,00	822,64	822,64
VIDRACCO	TO	720,00	1	0,00		0,00	265,13	265,13
VIGONE	TO	77.125,72	43	0,00		0,00	28.400,37	28.400,37
VILLAFRANCA PIEMONTE	TO	40.994,72	22	5.000,00	12,20%	5.000,00	15.095,68	20.095,68
VILLANOVA CANAVESE	TO	2.012,48	3	0,00		0,00	741,07	741,07
VILLAR DORA	TO	29.120,28	16	0,00		0,00	10.723,10	10.723,10
VILLAR FOCCHIARDO	TO	13.511,53	8	0,00		0,00	4.975,41	4.975,41

COMUNE	PROV	fabb.totale	dom. totali	co-finanz.	% co-fin	PREMIO	ripart. Proporz.	somma tot. attribuita
VILLAR PELLICE	TO	5.516,07	3	0,00		0,00	2.031,21	2.031,21
VILLAR PEROSA	TO	25.264,30	15	1.500,00	5,94%	1.500,00	9.303,19	10.803,19
VILLARBASSE	TO	2.252,94	3	0,00		0,00	829,61	829,61
VILLASTELLONE	TO	86.577,34	47	0,00		0,00	31.880,79	31.880,79
VINOVO	TO	255.196,26	125	0,00		0,00	93.972,13	93.972,13
VIRLE PIEMONTE	TO	4.419,33	3	0,00		0,00	1.627,35	1.627,35
VISCHE	TO	5.738,93	3	0,00		0,00	2.113,27	2.113,27
VOLPIANO	TO	161.483,58	81	0,00		0,00	59.463,87	59.463,87
VOLVERA	TO	67.632,38	33	3.381,38	5,00%	3.381,38	24.904,59	28.285,97
ANZOLA D'OSSOLA	VB	0,00	0	0,00		0,00	0,00	0,00
ARIZZANO	VB	13.673,41	5	0,00		0,00	5.035,02	5.035,02
AROLA	VB	3.378,48	2	0,00		0,00	1.244,07	1.244,07
BACENO	VB	0,00	0	0,00		0,00	0,00	0,00
BAVENO	VB	106.896,11	47	0,00		0,00	39.362,86	39.362,86
BEE	VB	4.438,96	3	0,00		0,00	1.634,58	1.634,58
BELGIRATE	VB	5.179,27	3	0,00		0,00	1.907,19	1.907,19
BEURA-CARDEZZA	VB	7.173,39	3	0,00		0,00	2.641,49	2.641,49
CALASCA-CASTIGLIONE	VB	0,00	0	0,00		0,00	0,00	0,00
CAMBIASCA	VB	6.145,20	3	0,00		0,00	2.262,88	2.262,88
CANNOBIO	VB	49.833,74	24	0,00		0,00	18.350,51	18.350,51
CASALE CORTE CERRO	VB	15.333,64	9	0,00		0,00	5.646,38	5.646,38
CEPPO MORELLI	VB	661,76	1	0,00		0,00	243,68	243,68
CESARA	VB	5.043,60	2	0,00		0,00	1.857,23	1.857,23
COSSOGNO	VB	3.405,60	1	0,00		0,00	1.254,06	1.254,06
CREVOLADOSSOLA	VB	16.690,03	5	0,00		0,00	6.145,85	6.145,85
CRODO	VB	5.474,60	3	0,00		0,00	2.015,94	2.015,94
DOMODOSSOLA	VB	159.217,20	91	0,00		0,00	58.629,31	58.629,31
GERMAGNO	VB	1.442,00	1	0,00		0,00	530,99	530,99
GHIFFA	VB	13.848,90	6	0,00		0,00	5.099,65	5.099,65
GIGNESE	VB	2.644,89	1	0,00		0,00	973,94	973,94
GRAVELLONA TOCE	VB	87.604,21	52	0,00		0,00	32.258,91	32.258,91
MACUGNAGA	VB	2.905,08	1	0,00		0,00	1.069,75	1.069,75
MASERA	VB	2.415,94	2	0,00		0,00	889,63	889,63
MERGOZZO	VB	16.290,20	7	0,00		0,00	5.998,62	5.998,62
OGGEBBIO	VB	5.501,13	3	0,00	42,00%	0,00	2.025,71	2.025,71
OMEGNA	VB	180.980,91	96	0,00		0,00	66.643,46	66.643,46
ORNAVASSO	VB	42.586,39	26	0,00		0,00	15.681,79	15.681,79
PIEDIMULERA	VB	31.487,07	15	0,00		0,00	11.594,63	11.594,63
PIEVE VERGONTE	VB	12.541,08	7	0,00		0,00	4.618,06	4.618,06
PREMENO	VB	5.048,02	2	0,00		0,00	1.858,86	1.858,86

COMUNE	PROV	fabb.totale	dom. totali	co-finanz.	% co-fin	PREMIO	ripart. Proporz.	somma tot. attribuita
PREMOSELLO-CHIOVENDA	VB	4.855,71	3	0,00		0,00	1.788,04	1.788,04
SAN BERNARDINO VERBANO	VB	0,00	0	0,00		0,00	0,00	0,00
STRESA	VB	112.233,83	52	0,00		0,00	41.328,40	41.328,40
VARZO	VB	2.895,69	3	0,00		0,00	1.066,29	1.066,29
VERBANIA	VB	570.858,15	302	0,00		0,00	210.209,81	210.209,81
VILLADOSSOLA	VB	6.458,23	14	0,00		0,00	2.378,14	2.378,14
VOGOGNA	VB	1.976,39	2	0,00		0,00	727,78	727,78
ALICE CASTELLO	VC	9.173,49	7	0,00		0,00	3.378,00	3.378,00
ARBORIO	VC	3.314,56	2	0,00		0,00	1.220,54	1.220,54
BIANZE'	VC	12.542,76	8	0,00		0,00	4.618,68	4.618,68
BORGO D'ALE	VC	1.363,55	1	0,00		0,00	502,11	502,11
BORGO VERCELLI	VC	21.791,32	11	0,00		0,00	8.024,32	8.024,32
BORGOSIESA	VC	74.660,81	37	0,00		0,00	27.492,70	27.492,70
BURONZO	VC	2.777,60	4	0,00		0,00	1.022,81	1.022,81
CARESANABLOT	VC	2.632,41	2	0,00		0,00	969,34	969,34
CARISIO	VC	4.326,06	4	0,00		0,00	1.593,01	1.593,01
C'GLIANO	VC	34.892,91	22	0,00		0,00	12.848,78	12.848,78
COSTANZANA	VC	2.683,19	1	0,00		0,00	988,04	988,04
CRESCENTINO	VC	92.689,96	53	0,00		0,00	34.131,66	34.131,66
CROVA	VC	8.673,21	5	0,00		0,00	3.193,78	3.193,78
DESANA	VC	2.220,80	1	0,00		0,00	817,78	817,78
FONTANETTO PO	VC	10.368,68	6	0,00		0,00	3.818,11	3.818,11
GATTINARA	VC	97.698,19	54	0,00		0,00	35.975,87	35.975,87
GHISLARENCO	VC	7.147,24	3	0,00		0,00	2.631,86	2.631,86
LAMPORO	VC	4.456,90	3	0,00		0,00	1.641,19	1.641,19
LENTA	VC	2.520,00	1	0,00		0,00	927,95	927,95
LIVORNO FERRARIS	VC	27.485,90	21	0,00		0,00	10.121,26	10.121,26
LOZZOLO	VC	7.330,76	3	0,00		0,00	2.699,44	2.699,44
MONCRIVELLO	VC	0,00	0	0,00		0,00	0,00	0,00
MOTTA DE' CONTI	VC	3.584,35	2	0,00		0,00	1.319,88	1.319,88
PALAZZOLO VERCELLESE	VC	2.530,17	2	0,00		0,00	931,70	931,70
PERTIENGO	VC	0,00	0	0,00		0,00	0,00	0,00
POSTUA	VC	0,00	0	0,00		0,00	0,00	0,00
QUARONA	VC	11.420,80	6	0,00		0,00	4.205,54	4.205,54
QUINTO VERCELLESE	VC	3.098,74	1	0,00		0,00	1.141,06	1.141,06
RIVE	VC	2.083,40	1	0,00		0,00	767,18	767,18
ROASIO	VC	3.652,41	2	0,00		0,00	1.344,94	1.344,94
ROVASENDA	VC	4.566,72	5	0,00		0,00	1.681,63	1.681,63
SALUGGIA	VC	28.772,27	16	0,00		0,00	10.594,95	10.594,95
SAN GERMANO VERCELLESE	VC	34.569,60	27	0,00		0,00	12.729,73	12.729,73

COMUNE	PROV	fabb.totale	dom. totali	co-finanz.	% co-fin	PREMIO	ripart. Proporz.	somma tot. attribuita
SANTHIA'	VC	162.996,27	100	0,00		0,00	60.020,89	60.020,89
SERRAVALLE SESIA	VC	19.318,17	15	0,00		0,00	7.113,62	7.113,62
STROPPIANA	VC	1.956,36	2	0,00		0,00	720,40	720,40
TRICERRO	VC	1.504,42	1	0,00		0,00	553,98	553,98
TRINO	VC	75.097,98	51	0,00		0,00	27.653,69	27.653,69
TRONZANO VERCELLESE	VC	10.520,38	8	526,02	5,00%	526,02	3.873,97	4.399,99
VALDUGGIA	VC	0,00	0	0,00		0,00	0,00	0,00
VARALLO	VC	39.066,26	29	0,00		0,00	14.385,55	14.385,55
VERCELLI	VC	1.075.403,67	620	0,00		0,00	396.001,00	396.001,00
VILLATA	VC	4.541,95	3	0,00		0,00	1.672,50	1.672,50
TOTALI		64.531.932,73	31.618	830.342,41		822.442,41	23.762.900,29	24.585.342,70

N.B. percentuale di ripartizione: 36,82347527%

Codice DA1002

D.D. 18 novembre 2008, n. 642

Proroga dell'incarico di collaborazione coordinata e continuativa affidato alla dott.ssa Giulia Carlotta Campi con D.D. n. 129/10.02 del 14 giugno 2007 per il supporto tecnico all'Autorità Ambientale per il Programma Interreg III A Italia-Francia (ALCOTRA) e alle attività regionali in materia di VAS. Impegno di spesa di Euro 8.400,00 sul cap. 103376/2008.

(omissis)

IL DIRIGENTE

(omissis)

determina

- di prorogare di dodici mesi, dal 14/12/2008 al 13/12/2009, l'incarico di collaborazione coordinata e continuativa con la dott.ssa Giulia Carlotta Campi affidato con D.D. n. 129/10.02 del 14 giugno 2007 agli stessi patti e condizioni di cui al contratto stipulato in data 14 giugno 2007 (Rep. n. 12481);

- di stabilire, quale corrispettivo annuo per la conclusione delle attività previste, la somma di Euro 27.000,00 a titolo di compenso forfetario lordo comprensivo di ogni onere fiscale, contributivo e assicurativo a carico del collaboratore oltre ad Euro 1.000,00 per rimborso spese nei termini di cui al contratto di collaborazione;

- di impegnare, per il momento, la somma di Euro 8.400,00 sul capitolo 103376/2008 (assegnazione n. 100054), occorrente per la copertura del mese di dicembre 2008 e dei primi tre mesi dell'anno 2009, al fine di garantire la continuità dei pagamenti, anche nella fase del passaggio da un esercizio finanziario a quello successivo;

- di dare atto che, per la restante spesa, pari a complessivi Euro 19.600,00 si farà fronte con successivo atto di impegno sul pertinente capitolo dell'anno 2009.

La presente determinazione sarà pubblicata sul Bollettino Ufficiale della Regione Piemonte, ai sensi dell'art. 61 dello Statuto.

Il Dirigente responsabile
Lucia Brizzolara

Codice DA1009

D.D. 18 novembre 2008, n. 652

Proroga dell'incarico di collaborazione coordinata e continuativa a Monica Carpenzano e Rosanna Sansonetti per l'attuazione del programma di attività concernente «Aggiornamento delle banche dati GeRiCa e CUAP». Impegno di Euro 44.000,00 sul cap. 126102 del bilancio per l'anno 2008.

IL DIRIGENTE

(omissis)

determina

- di prorogare di un anno, dal 1.11.2008 al 31.10.2009, la collaborazione coordinata e continuativa con la sig.ra Monica Carpenzano (omissis) approvata con D.D. n. 47/DA10.00 del 25 ottobre 2007, agli stessi patti e condizioni di cui al contratto rep. n. 12828 del 31.10.2007, per garantire lo svolgimento delle attività di cui alle premesse;

- di prorogare di un anno, dal 18.12.2008 al 17.12.2009, la collaborazione coordinata e continuativa con la sig.ra Rosanna Sansonetti (omissis) approvata con D.D. n. 47/

DA10.00 del 25 ottobre 2007, agli stessi patti e condizioni di cui al contratto rep. N. 13044 del 21.12.2007, per garantire lo svolgimento delle attività di cui alle premesse;

- di dare atto che il costo delle collaborazioni è di € 22.000,00 annuo pro capite;

- di impegnare a tale fine la somma di € 44.000,00 sul capitolo 126102/2008 (Ass. 100260).

Il Dirigente responsabile
Walter Mattalia

Codice DA1000

D.D. 18 novembre 2008, n. 653

Proroga dell'incarico di collaborazione coordinata e continuativa a Angela Cassanelli e Nicola Gugliermetti per l'attuazione del programma di attività concernente «Collaborazione a progetto per la verifica di congruenza e allineamento dei dati presenti nella banca dati del sistema informativo risorse idriche (SIRI)». Impegno di Euro 48.000,00 sul cap. 126102 del bilancio per l'anno 2008 (Ass. 100260).

IL DIRETTORE

(omissis)

determina

- di prorogare di un anno, dal 1.11.2008 al 31.10.2009, la collaborazione coordinata e continuativa con i dott. architetti Angela Cassanelli (omissis) e Nicola Gugliermetti (omissis) approvata con D.D. n. 196/DA10.00 del 21 settembre 2007, agli stessi patti e condizioni di cui ai contratti rep. N. 12829 e N. 12830 del 31.10.2007, per garantire lo svolgimento delle attività di cui alle premesse;

- di dare atto che il costo delle collaborazioni è di € 24.000,00 annuo pro capite;

- di impegnare a tale fine la somma di € 48.000,00 sul capitolo 126102/2008 (Ass. 100260).

Il Direttore regionale
Salvatore De Giorgio

Codice DA1008

D.D. 21 novembre 2008, n. 678

Bandi 2007 per incentivazione di interventi dimostrativi e strategici in campo energetico-ambientale ai sensi della l.r. 23/2002. Rettifica delle determinazioni dirigenziali n. 309/2008 e n. 366/2008. Riammissione di un intervento strategico.

In attuazione delle deliberazioni della Giunta regionale n. 22-6889 e n. 23-6890 del 17 settembre 2007 recanti criteri e le modalità per la concessione ed erogazione di contributi in conto capitale per interventi dimostrativi e strategici in materia energetico-ambientale, con le determinazioni n. 273/DA1008 e n. 274/DA1008 del 18 settembre 2007, venivano approvati i bandi relativi. Questi, dedicati rispettivamente all'incentivazione di impianti dimostrativi e di impianti strategici, per la presentazione delle domande, fissavano due scadenze:

- dal 26 novembre 2007 al 29 febbraio 2008;

- dal 16 giugno al 12 settembre 2008.

A seguito dell'istruttoria tecnico-amministrativa delle domande presentate nell'ambito della prima scadenza, con le determinazioni n. 309/DA1008 del 30 maggio

2008 e n. 366/DA1008 del 27 giugno 2008 venivano approvate le graduatorie delle domande idonee e di quelle escluse.

In considerazione degli obiettivi di riduzione di gas climalteranti fissati dall'Unione Europea per il 2020, la Giunta regionale al fine di coniugare l'esigenza di incrementare l'utilizzo delle fonti energetiche rinnovabili con il miglioramento della qualità dell'aria e l'esigenza di realizzare l'impiego razionale del territorio e delle risorse in esso disponibili, con deliberazione n. 22-8733 del 5 maggio 2008 dettava "Criteri per l'ammissibilità a finanziamento di progetti di derivazione di acque pubbliche a scopo idroelettrico e di progetti che prevedono l'utilizzo di biomasse come combustibile".

Poichè la citata D.G.R. è sopravvenuta rispetto alla data di presentazione delle domande di contributo, della stessa non deve tenersi conto al fine dell'ammissione e dell'erogazione del contributo.

In considerazione del fatto che, nel redigere la graduatoria delle domande per interventi strategici di cui alla determinazione n. 366/DA1008 del 27 giugno 2008, il mancato rispetto dei requisiti di cui alla citata D.G.R. 22-8733 del 5 maggio 2008 è stato erroneamente considerato motivo di esclusione, la domanda, contrassegnata dal codice ufficio 07/S/035, presentata dalla società IBL Bioenergia S.p.A. per la realizzazione di un impianto di cogenerazione a biomassa legnosa è da riammettere ed inserire nella graduatoria delle domande ammissibili in posizione 18 bis, con l'assegnazione di un contributo massimo erogabile pari ad euro 349.837,34. Tale somma trova copertura nell'ambito delle risorse residue dall'attuazione del programma statale "Carbon tax" di cui al D.M. 337 del 20 luglio 2000. Gli stessi fondi, il cui utilizzo è stato autorizzato dal Ministero dell'Ambiente e della Tutela del Territorio e del Mare con nota prot. DSA-2008-0006458 del 6 marzo 2008, saranno impegnati sul bilancio per l'esercizio finanziario 2009 ad incremento delle risorse inizialmente destinate al bando in questione.

Considerata pertanto la necessità di rettificare la tabella 1) "domande ammissibili provviste di finanziamento" e la tabella 3) "domande non ammesse" allegate alla determinazione n. 366/DA1008 del 27 giugno 2008;

ritenuto, comunque, opportuno precisare che sono fatte salve le disposizioni di cui alle leggi 22 novembre 2007, n. 222 e 24 dicembre 2007, n. 244 (legge finanziaria 2008), nel caso di produzione di energia elettrica mediante impianti alimentati a biomasse e biogas derivanti da prodotti agricoli, di allevamento e forestali, ottenuti nell'ambito di intese di filiera o di contratti quadro, oppure di filiere corte;

tutto ciò premesso

IL DIRIGENTE

- visto l'art. 17 della l.r. 28 luglio 2008, n. 23;
- viste le DD.G.R. n. 22-6889 e n. 23-6890 del 17 settembre 2007;
- viste le determinazioni n. 273/DA1008 e n. 274/DA1008 del 18 settembre 2007;
- viste le determinazioni n. 309/DA1008 del 30 maggio 2008 e n. 366/DA1008 del 27 giugno 2008.

determina

- di dare atto che al fine dell'ammissione e dell'erogazione dei contributi, relativamente alle domande presentate nell'ambito della prima scadenza (26 novembre 2007 - 29 febbraio 2008) dei bandi 2007 per interventi dimostrativi e strategici in materia energetica ambientale, non deve tenersi conto della D.G.R. n. 22-8733 del 5 maggio 2008 recante "Criteri per l'ammissibilità a finanziamento di progetti di derivazione di acque pubbliche a scopo idroelettrico e di progetti che prevedono l'utilizzo di biomasse come combustibile";

- di rettificare conseguentemente le determinazioni dirigenziali n. 309/2008 e n. 366/2008 nelle parti in cui fanno riferimento alla suddetta D.G.R. 5 maggio 2008 intendendosi espunto dalle medesime ogni riferimento alla stessa D.G.R.;

- di riammettere e di inserire nella graduatoria delle domande approvate con D.D. n. 366/2008, in posizione 18 bis, il progetto, codice ufficio 07/S/035, presentato dalla società IBL Bioenergia S.p.A., assegnando al proponente la somma di euro 349.837,34, quale contributo massimo erogabile;

- di dare atto che la somma occorrente per il finanziamento di tale intervento trova copertura all'interno delle risorse residue dal programma statale "Carbon tax" di cui al D.M. 337 del 20 luglio 2000 e che la stessa sarà impegnata sul bilancio per l'esercizio finanziario per l'anno 2009 ad incremento delle risorse inizialmente destinate al bando "interventi strategici";

- di modificare e sostituire la tabella 1) "domande ammissibili provviste di finanziamento" e la tabella 3) "domande non ammesse" allegate alla determinazione n. 366/DA1008 del 27 giugno 2008 con le tabelle riportate negli allegati 1) e 2) che del presente provvedimento formano parte integrante e sostanziale;

- di precisare che sono comunque fatte salve le disposizioni di cui alle leggi 22 novembre 2007, n. 222 e 24 dicembre 2007, n. 244 (legge finanziaria 2008), richiamate dalle determinazioni 309/2008 e 366/2008, nel caso di interventi di produzione di energia elettrica mediante impianti alimentati a biomasse e biogas derivanti da prodotti agricoli, di allevamento e forestali, ottenuti nell'ambito di intese di filiera o di contratti quadro, oppure di filiere corte.

La presente determinazione sarà pubblicata sul Bollettino Ufficiale della Regione Piemonte ai sensi dell'art. 61 dello Statuto e dall'art. 16 del D.P.G.R. n. 8/R/2002.

Il Dirigente responsabile
Roberto Quaglia

Allegato

Allegato 1

Interventi strategici in materia energetica ambientale - prima scadenza [26 novembre 2007 - 29 febbraio 2008]
 Tabella 1 - Domande ammissibili provviste di copertura finanziaria

Pos.	Cod. Uff.	Richiedente	Prov.	Comune	Tipologia intervento	Contributo massimo erogabile (Euro)	Contributo assegnato (Euro)
1	07/S/002	Azienda Agricola di Fogliato Antonio e Gianfranco S.S.	CN	Bra	Impianto di cogenerazione a biogas da attività zootecnica e agricola	107.337,53	107.337,53
2	07/S/028	Tre G Sogesca S.r.l.	BI	Biella	Impianto di cogenerazione ad olio vegetale	261.988,23	261.988,23
3	07/S/037	Nuove Iniziative Industriali S.r.l.	BI	Trivero	Rete di teleriscaldamento	150.000,00	150.000,00
4	07/S/049	ENEL Produzione S.p.a.	TO	Sparone	Efficientamento di impianto idroelettrico	220.000,00	220.000,00
5	07/S/059	Comunità Montana Valli Curone Grue Ossona	AL	San Sebastiano Curone	Rinnovamento centrale termica ed installazione di caldaia a biomassa	40.800,00	40.800,00
6	07/S/050	Enerchivasso S.p.A.	TO	Chivasso	Rete di teleriscaldamento urbano - lotto 1	500.000,00	500.000,00
7	07/S/063	Saia S.p.A.	VB	Verbania	Rete di teleriscaldamento	35.736,27	35.736,27
8	07/S/026	Comune di Acqui Terme	AL	Acqui Terme	Ottimizzazione energetica di centro congressi e realizzazione di sistemi ad energie rinnovabili	341.831,12	341.831,12
9	07/S/021	Essex Italy S.p.A.	AL	Quattordio	Installazione di impianto di processo a ridotto consumo energetico	85.281,09	85.281,09
10	07/S/023	Essex Italy S.p.A.	AL	Quattordio	Installazione di impianto di processo a ridotto consumo energetico	85.281,09	85.281,09
11	07/S/019	Essex Italy S.p.A.	AL	Quattordio	Installazione di impianto di processo a ridotto consumo energetico	122.025,90	122.025,90
12	07/S/039	Azienda Agricola Monetti G.	CN	Racconigi	Impianto di cogenerazione a biogas da attività zootecnica e agricola	400.000,00	400.000,00
13	07/S/030	Parco Naturale Orsiera Rocciafrè e Riserve di Chianocco e Foresto	TO	Bussoleno	Impianti fotovoltaici e solari termici	99.126,00	99.126,00
14	07/S/022	Essex Italy S.p.A.	AL	Quattordio	Installazione di impianto di processo a ridotto consumo energetico	122.025,90	122.025,90

Interventi strategici in materia energetica ambientale - prima scadenza [26 novembre 2007 - 29 febbraio 2008]
Tabella 1 - Domande ammissibili provviste di copertura finanziaria

15	07/S/029	Comune di Sessame	AT	Sessame	Riqualificazione energetica del palazzo comunale	21.136,83	21.136,83
16	07/S/058	Comunità Montana Valli Curone Grue Ossona	AL	Garbagna	Rinnovo centrale termica ed installazione di caldaia a biomassa	49.200,00	49.200,00
17	07/S/024	Comune di Samone	TO	Samone	Riqualificazione energetica di scuola elementare	26.792,94	26.792,94
18	07/S/041	Sipea S.r.l.	TO	Rivarolo Canavese	Impianto di cogenerazione a biomassa a servizio di rete di TLR	500.000,00	500.000,00
18bis	07/S/035	IBL Bioenergia S.p.A.	AL	Coniolo	Impianto di cogenerazione a biomassa legnosa	349.837,34	349.837,34
19	07/S/088	Comune di Tronzano Vercellese	VC	Tronzano Vercellese	Razionalizzazione dei consumi energetici di centro anziani	46.268,50	46.268,50
20	07/S/129	Consorzio Slow Energy	AT	Asti	Rete di teleriscaldamento consortile con centrale a biomassa	313.500,80	313.500,80
21	07/S/009	Fondazione Ospedale Civico di Dogliani Sacra Famiglia	CN	Dogliani	Intervento di riqualificazione energetica con geotermia	215.190,80	215.190,80
22	07/S/048	Comune di Chiusa di Pesio	CN	Chiusa di Pesio	Realizzazione di nuovo edificio scolastico in bioedilizia	62.452,86	62.452,86
23	07/S/054	Casa di Riposo Sofia Badoglio	AT	Grazzano Badoglio	Impianto fotovoltaico	31.316,33	31.316,33
24	07/S/033	Casa di riposo Infermeria San Carlo	BI	Masserano	Impianto fotovoltaico e riqualificazione impianto termico	79.284,70	79.284,70
25	07/S/042	Comune di Rivalta di Torino	TO	Rivalta di Torino	Impianto fotovoltaico su edificio scolastico	54.144,35	54.144,35
26	07/S/069	Collenergia S.r.l.	TO	Collegno	Rete di teleriscaldamento urbano	500.000,00	500.000,00
27	07/S/007	Riseria Vignola Giovanni S.p.A.	TO	Balzola	Impianto fotovoltaico	500.000,00	500.000,00
28	07/S/031	Ente Parco Lame del Sesia	VC	Albano Vercellese	Impianto PDC ad acqua di falda	90.000,00	90.000,00
29	07/S/068	Società Agricola Pignata S.s.	CN	Caramagna Piemonte	Impianto fotovoltaico	500.000,00	104.278,76
Totale						5.514.837,34	5.514.837,34

Allegato 2

Interventi strategici in materia energetica ambientale - prima scadenza [26 novembre 2007 - 29 febbraio 2008]

Tabella 3 - Domande non ammesse

Cod. Uff.	Richiedente	Motivazione di esclusione (omissis)
07/S/006	OLSA S.p.A.	
07/S/014	Oratorio Salesiano Michele Rua	
07/S/016	Ente di Gestione Parchi e Riserve Naturali Astigiani	
07/S/017	Ente di Gestione Parchi e Riserve Naturali Astigiani	
07/S/032	Comune di Castelletto Uzzone	
07/S/038	Esco Torino S.r.l.	
07/S/040	Società Cooperativa Sociale La Betulla	
07/S/047	Arcobaleno Finissaggio e Tintoria S.r.l.	
07/S/055	Casa di Riposo Sofia Badoglio	

Codice DA1002

D.D. 21 novembre 2008, n. 689

Affidamento dell'incarico di collaborazione coordinata e continuativa al dott. Angelo Abbate per attività di supporto all'Autorità Ambientale nell'ambito dell'attuazione, gestione e comunicazione del Programma di Sviluppo Rurale 2007-2013. Impegno di spesa di Euro 28.000,00 sul cap. 141029/2008.

(omissis)
IL DIRIGENTE
(omissis)
determina

- di affidare al dott. Angelo Abbate, sulla base dell'esito della selezione dei candidati svolta in data 03.11.2008, un incarico di collaborazione coordinata e continuativa della durata di cinque anni, a decorrere dal 01/12/2008, per una spesa complessiva pari a Euro 140.000,00 di cui Euro 135.000,00 a titolo di corrispettivo ed Euro 5.000,00 a titolo di rimborso spese, per il supporto tecnico alle attività dell'Autorità Ambientale regionale nell'ambito dell'attuazione e gestione del Programma di Sviluppo Rurale 2007-2013, ivi comprese le relative azioni di pubblicità, informazione e comunicazione;

- di approvare lo schema di contratto, che regola il rapporto tra la Regione Piemonte e il dott. Angelo Abbate, allegato alla presente determinazione di cui costituisce parte integrante;

- di approvare il programma di attività annuale, che dovrà definire gli specifici ambiti di approfondimento, secondo quanto concordato con il Settore Sistema Informativo Ambientale e Valutazione Impatto Ambientale, allegato quale parte integrante di detto contratto, programma che sarà approvato annualmente con determinazione dirigenziale;

- di impegnare, per il momento, sul capitolo 141029 del bilancio 2008 (I. provvisorio n. 4994), in favore del dott. Angelo Abbate la somma di Euro 28.000,00, di cui Euro 1.000,00 a titolo di rimborso spese, nei termini di cui al contratto di collaborazione, occorrente per la copertura del primo anno di attività;

- di dare atto che per la restante spesa, pari a complessivi Euro 112.000,00 si farà fronte con successivi provvedimenti in relazione alla scadenza delle obbligazioni;

- di stabilire che la suddetta somma sarà erogata nei termini di cui allo schema di contratto allegato;

La presente determinazione sarà pubblicata sul Bollettino Ufficiale della Regione Piemonte, ai sensi dell'art. 61 dello Statuto.

Il Dirigente responsabile
Lucia Brizzolara

Codice DA1400

D.D. 28 novembre 2008, n. 2981

Programma di Sviluppo Rurale della Regione Piemonte 2007-2013. Misura n. 313, Az. 1, tipologia d'intervento A4. Affidamento incarico di collaborazione coordinata e continuativa nella forma della consulenza presso la Direzione OO.PP., Difesa del Suolo, Economia Montana e Foreste. Approvazione verbale di selezione e schema di convenzione per l'attribuzione dell'incarico.

(omissis)
IL DIRETTORE
(omissis)
determina

- di approvare il verbale di selezione, quale parte integrante e sostanziale della presente determinazione (allegato 1), dal quale si evince che la dott.ssa Silvia Cresto Dina, è risultata vincitrice della selezione in argomento;

- di affidare, per le ragioni espresse in premessa, alla dott.ssa Silvia Cresto l'incarico di collaborazione nella forma della consulenza, a supporto dell'attuazione della misura 313, azione 1, tipologia d'intervento A4 del PSR 2007-2013 da svolgersi secondo le modalità previste dallo schema di convenzione (allegato 2) che si unisce alla presente determinazione per farne parte integrante e sostanziale;

di dare atto che la presente determinazione ai sensi dell'art. 3, comma 18 e comma 54, della legge n. 244/07 sarà pubblicata sul Bollettino Ufficiale della Regione Piemonte con efficacia costitutiva;

di provvedere alla stipula della convenzione in data successiva alla pubblicazione di cui al punto precedente;

di individuare quale beneficiario dell'impegno di Euro 26.400,00 disposto con determinazione n. 22335 del 30.09.2008 sul capitolo n. 123345 del Bilancio regionale 2008 (ass. n. 100563) la Dott. Silvia Cresto Dina (omissis), affidataria dell'incarico;

- di stabilire che alla liquidazione della spesa si provveda secondo i tempi e le modalità indicate nello schema di contratto (allegato 2) che regola i rapporti tra le parti;

Avverso il presente provvedimento è ammesso il ricorso al T.A.R. entro 60 giorni ed al Capo dello Stato entro 120 giorni dall'avvenuta piena conoscenza dell'atto.

La presente determinazione sarà pubblicata sul B.U.R.P., ai sensi dell'art. 16 del Regolamento della Regione Piemonte n. 8/R/2002.

Il Direttore regionale
Giovanni Ercole

Codice DA1607

D.D. 20 novembre 2008, n. 315

Art. 125 comma 11 D. Lgs. 163/2006. L.R. 21/97 e s.m.i., art. 21, comma 2, lett. a - Iniziative dirette di assistenza tecnica finalizzata al miglioramento dell'efficienza aziendale e delle strategie sui mercati. Incarico alla Ditta Zucca Roberto & C. S.n.c. di Torino per fornitura materiale promozionale. Impegno totale di spesa di Euro 5.784,00 (iva compresa) sul capitolo 113718/08 (Ass. 100483 - UPB DA16071).

(omissis)
IL DIRETTORE
(omissis)
determina

per le motivazioni espresse in premessa, che qui sostanzialmente ed integralmente si richiamano, di affidare alla ditta Zucca Roberto & C. S.n.c. di Torino, C.so Vigevano n. 46- (omissis), l'incarico per la fornitura di n. 1000 Clips chiudi-foglio "Amedeo" in acciaio inox spessore 0,4 mm con verniciatura protettiva, confezionati singolarmente in busta cellophane, per un importo totale di € 5.784,00 iva compresa;

di impegnare la somma totale di € 5.784,00 sul capitolo 113718/08 (Ass. 1100483 – UPB 16071), che presenta la necessaria disponibilità;

di approvare l'offerta della ditta Zucca Roberto & C. s.n.c. di Torino, conservata agli atti del Settore Promozione sviluppo e credito dell'Artigianato;

di approvare lo schema di lettera contratto allegato alla presente determinazione, per farne parte integrante;

di autorizzare alla stipula del predetto contratto il Dirigente del Settore regionale Promozione, sviluppo e credito dell'artigianato.

La somma di € 5.784,00 (iva inclusa), viene liquidata entro il primo trimestre 2009, alla ditta Zucca Roberto & C. S.n.c. di Torino dietro la presentazione di regolare fattura, vistata dal responsabile del Settore Promozione Sviluppo e credito dell'artigianato.

La consegna dei beni oggetto del presente atto dovrà essere effettuata entro 60 giorni dalla stipula del contratto.

Si attesta che nel procedere all'affidamento degli incarichi sopra indicato sono state rispettate le condizioni previste dall'art. 26 comma 3 e 3 bis della legge 23 dicembre 1999, n. 488 s.m.i..

In attuazione del D.lgs. 231/02, la Regione Piemonte provvederà al pagamento delle fatture entro 90 giorni dal loro ricevimento. Qualora il pagamento della prestazione non sia effettuato per causa imputabile alla Regione Piemonte, saranno dovuti gli interessi moratori nella misura stabilita dal Ministero competente ovvero con nota del Direttore Bilanci e Finanze della Regione Piemonte, comprensivi del maggior danno ai sensi dell'art. 1224, c. 2 del Codice Civile.

L'Amministrazione Regionale di riserva la facoltà di recedere dal contratto mediante invio di lettera raccomandata secondo gli usi commerciali, in caso di mancata consegna o di inosservanza giudicata grave anche di una sola delle caratteristiche tecniche stabilite nei contratti.

Si precisa che, ai sensi dell'art. 3 u.c. della legge 241/90, contro la presente determinazione può essere presentato ricorso al Tribunale Amministrativo Regionale entro sessanta giorni, oltre che innanzi al Capo dello Stato entro centoventi giorni, dalla piena conoscenza del provvedimento da parte dell'interessato.

La presente determinazione sarà pubblicata sul Bollettino Ufficiale della Regione Piemonte ai sensi dell'art. 61 dello Statuto e dell'art. 16 del D.P.G.R. n. 8/R/2002.

Il Direttore regionale
Giuseppe Benedetto

Codice DA1607

D.D. 20 novembre 2008, n. 316

Art. 125 comma 11 D. Lgs. 163/2006. L.R. 21/97 e s.m.i., art. 21, comma 2, lett. a - Iniziative dirette di assistenza tecnica finalizzata al miglioramento dell'efficienza aziendale e delle strategie sui mercati. Incarico alla Ditta M-Sportech s.a.s di Torino per manutenzione, assistenza hardware e software del totem multimediale "Amedeo". Impegno di Euro 14.400,00 (iva inclusa) cap. 113718/08.

(omissis)
IL DIRETTORE

(omissis)
determina

per le motivazioni espresse in premessa, che qui sostanzialmente ed integralmente si richiamano, di affidare alla ditta M-Sportech s.a.s. di Ing. M. Olivero e & C. di Torino, Corso Agnelli n. 91 - (omissis), l'incarico per la:

- manutenzione ordinaria e assistenza specifica hardware, software e Wireless (frequenza bisettimanale) comprensiva di aggiornamenti e migliorie del Totem multimediale "Amedeo" utilizzato nelle manifestazioni per la promozione del Portale;

- € 5.000,00 + IVA

- presenza di personale qualificato alle manifestazioni promosse dal Settore Promozione, sviluppo e credito dell'artigianato per il montaggio, configurazione e smontaggio del Totem multimediale "Amedeo", comprensivo della gestione internet e connessioni Wireless per ogni singola manifestazione .

- € 7.000,00 + IVA

di impegnare la somma totale di € 14.400,00 (IVA inclusa) sul capitolo 113718/08 (Ass. 100483), che presenta la necessaria disponibilità ;

di approvare l'offerta presentata dalla ditta M-Sportech s.a.s. (prot. n. 14904/DA1607 del 6/11/2008) conservata agli atti del Settore Promozione, sviluppo e credito all'artigianato;

di approvare lo schema di lettera contratto allegato alla presente determinazione, per farne parte integrante;

di autorizzare alla stipula del predetto contratto il Dirigente del Settore regionale Promozione, sviluppo e credito dell'artigianato.

La somma di € 14.400,00 IVA inclusa, viene liquidata ad avanzamento lavori, alla ditta M-Sportech s.a.s. di Ing. M. Olivero e & C. di Torino, dietro presentazione di regolari fatture, vistate dal responsabile di Settore.

Nel procedere all'affidamento dell'incarico sopra indicato sono state rispettate le condizioni previste dall'art. 26 comma 3 e 3 bis della legge 23 dicembre 1999 n. 488 s.m.i. . Infatti la Consip S.p.A. a tutt'oggi non ha stipulato alcuna convenzione relativa ai servizi comparabili con quelli oggetto del presente provvedimento. Qualora Consip S.p.A. attivi, nelle more della procedura avviata da questa Amministrazione col presente provvedimento, una convenzione avente parametri prezzo/qualità più conveniente, la Regione si riserva di non provvedere alla stipulazione del contratto.

In attuazione del D.lgs. 231/02, la Regione Piemonte provvederà al pagamento delle fatture entro 90 giorni dal loro ricevimento. Qualora il pagamento della prestazione non sia effettuato nei tempi previsti per causa imputabile alla Regione Piemonte, saranno dovuti gli interessi moratori nella misura fissata dal Ministero competente ai sensi dell'art. 5 del D.lgs. 231/02, comprensivi del maggior danno ai sensi dell'art.1224, c. 2 del Codice Civile.

L'Amministrazione regionale si riserva la facoltà di recedere dal contratto mediante invio di lettera raccomandata secondo gli usi commerciali, in caso di inosservanza giudicata grave anche di una sola delle caratteristiche tecniche stabilite nel contratto.

Si precisa che, ai sensi dell'art. 3 u.c. della legge 241/90, contro la presente determinazione può essere presentato

ricorso al Tribunale Amministrativo Regionale entro sessanta giorni, oltre che innanzi al Capo dello Stato entro centoventi giorni, dalla piena conoscenza del provvedimento da parte dell'interessato.

La presente determinazione sarà pubblicata sul Bollettino Ufficiale della Regione Piemonte, ai sensi dell'art. 61 dello Statuto e dell'art. 16 del regolamento regionale 29.07.2002 n. 8/R.

Il Direttore Regionale
Giuseppe Benedetto

Codice DA1607

D.D. 21 novembre 2008, n. 318

Decreto del Ministero del Commercio Internazionale del 12/02/2008 concernente agevolazioni per i processi di internazionalizzazione ed i programmi di penetrazione commerciale promossi dalle imprese artigiane e dai consorzi all'esportazione a queste collegate. Impegno di spesa di Euro 807.000,00 sul capitolo 276880/2008 (assegnazione n. 104667).

(omissis)
Il Direttore
(omissis)
determina

per le motivazioni di cui in premessa:

di concedere ai soggetti di cui all'allegato A alla presente determinazione per farne parte integrante il contributo ai sensi del decreto ministeriale del Commercio Internazionale del 12/02/2008, per l'importo a fianco di ciascuno indicato;

di impegnare a tal fine a favore dei soggetti di cui all'allegato A la somma di € 807.000,00 iscritta sul capitolo 276880 del bilancio regionale 2008 che presenta la necessaria disponibilità (assegnazione n°104667);

i contributi di cui al presente provvedimento sono soggetti al nuovo Regolamento della Commissione (CE) del 15 dicembre 2006 n. 1998/2006 relativo all'applicazione degli articoli 87 e 88 del trattato agli aiuti di importanza minore ("de minimis") - G.U.U.E. 28/12/2006, n. L. 379 e alle "linee guida" adottate con DGR n. 43-6907 del 17/09/2007;

Avverso il presente provvedimento sono ammessi il ricorso al TAR entro 60 giorni dalla piena conoscenza del provvedimento da parte dell'interessato e il ricorso straordinario al Presidente della repubblica entro 120 giorni dalla piena conoscenza del provvedimento da parte dell'interessato.

Ai sensi dell'art. 13 del D.Lgs. 196/2003, i dati personali sono raccolti presso il Settore Promozione Sviluppo e Credito dell'Artigianato della Regione Piemonte, per le sole finalità di gestione. Ai sensi dell'art. 7 del D.Lgs. 196/2003 gli interessati possono far valere i diritti loro spettanti nei confronti della Regione piemonte e del dirigente del citato settore, rispettivamente titolare e responsabile del trattamento dei dati personali. Il suddetto trattamento rientra nei casi di esclusione di notifica al Garante ai sensi dell'art. 37 del citato D.Lgs. 196/2003.

La presente Determinazione sarà pubblicata sul Bollettino Ufficiale del Regione ai sensi dell'art. 61 dello Statuto e dell'art. 16 del Regolamento regionale 29.7.2002, n. 8/R.

Il Direttore regionale
Giuseppe Benedetto

Codice DA1607

D.D. 21 novembre 2008, n. 319

L.R. 20.04.2000, N. 44, art. 20. Fondo unico regionale per incentivi alle imprese - anno 2008. Conferimento di risorse ad Artigiancassa S.p.A.. Spesa di Euro 15.050.000,00 cap. 283604/2008 - UPB DA16032 (Assegnazione n. 104743).

(omissis)
IL DIRETTORE
(omissis)
determina

- di impegnare la somma di €. 15.050.000,00 sul cap. 283604 - UPB DA16032 (assegnazione n. 104743) del Bilancio 2008 da destinare ad Artigiancassa S.p.A. per la concessione ed erogazione degli incentivi di cui alle Leggi n. 949/1952 e n. 240/1981;

- di disporre che Artigiancassa S.p.A. assuma impegni relativi agli incentivi predetti non oltre l'importo della somma impegnata col presente provvedimento.

Le risorse impegnate col presente provvedimento saranno liquidate entro il corrente esercizio finanziario.

La presente determinazione sarà pubblicata sul Bollettino Ufficiale della Regione Piemonte ai sensi dall'art. 61 dello Statuto e dell'art. 16 del D.P.G.R. n. 8/R/2002.

Il Direttore regionale
Giuseppe Benedetto

Codice DA1607

D.D. 24 novembre 2008, n. 320

Art. 125 comma 11 D.lgs. 163/2006. L.R. 21/97. Assistenza tecnica. Gestione applicativi Portale dell'artigianato. Liquidazione compenso alla ditta Scuro S.a.s. Impegno e liquidazione della somma di Euro 6.000,00 IVA compresa, sul capitolo 113718/08 (ass. 100483).

(omissis)
IL DIRETTORE
(omissis)
determina

Per le motivazioni di cui in premessa:

di impegnare a favore della ditta Scuro s.a.s., con sede in Torino, via Casteggio n. 9 - (omissis), la somma totale di € 6.000,00 (IVA compresa) sul capitolo 113718 (ass. 100483), relativa al compenso per la:

- gestione ordinaria e straordinaria per l'anno 2008 degli applicativi lato server Scuro inerenti tutti i supporti multimediali presenti ed attualmente in linea all'interno della sezione "Galleria Virtuale dell'Artigianato" inserita sul sito "Il Portale dell'Artigianato";

- gestione ordinaria e straordinaria per un periodo pari a mesi due (2) dell'anno 2008 dell'interfaccia multimediale creata per il sito di A.G.I.R.E. (Agenzia d'Interesse Regionale per lo sviluppo commerciale delle imprese artigiane dell'Eccellenza) attualmente non in linea;

di approvare l'offerta della ditta Scuro S.a.s., con sede in Torino, via Casteggio n. 9 - (omissis), conservata agli atti del Settore Promozione sviluppo e credito dell'Artigianato;

il pagamento del compenso avverrà, in un'unica soluzione, entro il primo trimestre del 2009, previa emissione di documento contabile con l'indicazione in dettaglio

delle voci di spesa, vistato dal Responsabile del Settore Promozione Sviluppo e Credito all'Artigianato;

In attuazione del D.lgs. 231/02, la Regione Piemonte provvederà al pagamento delle fatture entro 90 giorni dal loro ricevimento. Qualora il pagamento della prestazione non sia effettuato nei tempi previsti per causa imputabile alla Regione Piemonte, saranno dovuti gli interessi moratori nella misura fissata dal Ministero competente ai sensi dell'art. 5 del D.lgs. 231/02, comprensivi del maggior danno ai sensi dell'art. 1224, c. 2 del Codice Civile.

Nel procedere all'affidamento dell'incarico sopra indicato sono state rispettate le condizioni previste dall'art. 26 comma 3 e 3 bis della legge 23 dicembre 1999 n. 488 s.m.i. Infatti la Consip S.p.A. a tutt'oggi non ha stipulato alcuna convenzione relativa ai servizi comparabili con quelli oggetto del presente provvedimento. Qualora Consip Spa attivi, nelle more della procedura avviata da questa Amministrazione col presente provvedimento, una convenzione avente parametri prezzo/qualità più conveniente, la Regione si riserva di non provvedere alla stipulazione del contratto.

Si precisa che, ai sensi dell'art. 3 u.c. della legge 241/90, contro la presente determinazione può essere presentato ricorso al Tribunale Amministrativo Regionale entro sessanta giorni, oltre che innanzi al Capo dello Stato entro centoventi giorni, dalla piena conoscenza del provvedimento da parte dell'interessato.

La presente determinazione sarà pubblicata sul Bollettino Ufficiale della Regione Piemonte, ai sensi dell'art. 61 dello Statuto e dell'art. 16 del regolamento regionale 29.07.2002 n. 8/R.

Il Direttore regionale
Giuseppe Benedetto

Codice DA1607

D.D. 24 novembre 2008, n. 321

Art. 125 comma 11 D. Lgs. 163/2006. L.R. 21/97 e s.m.i., art. 21, comma 2, lett. a - Iniziative dirette di assistenza tecnica finalizzata al miglioramento dell'efficienza aziendale e delle strategie sui mercati. Incarico alla Ditta Zucca Roberto & C. S.n.c. di Torino per l'ideazione e realizzazione di un prodotto promozionale. Impegno di spesa di Euro 5.820,00 (IVA compr.) sul cap. 113718/08 (Ass. 100483 UPBDA16071).

(omissis)
IL DIRETTORE
(omissis)
determina

per le motivazioni espresse in premessa, che qui sostanzialmente ed integralmente si richiamano, di affidare alla ditta Zucca Roberto & C. s.n.c. di Torino, C.so Vigeveno n. 46 - (omissis), l'incarico per l'ideazione e realizzazione di un prodotto promozionale, per un importo totale di € 5.820,00 iva compresa;

di impegnare la somma totale di € 5.820,00 sul capitolo 113718/08 (Ass. 100483 - UPB DA16071), che presenta la necessaria disponibilità;

di approvare l'offerta della ditta Zucca Roberto & C. S.n.c. di Torino, conservata agli atti del Settore Promozione sviluppo e credito dell'Artigianato;

di approvare lo schema di lettera contratto allegato alla presente determinazione, per farne parte integrante;

di autorizzare alla stipula del predetto contratto il Dirigente del Settore regionale Promozione, sviluppo e credito dell'artigianato.

La somma di € 5.820,00 (iva inclusa), viene liquidata, entro il primo trimestre 2009, alla ditta Zucca Roberto & C. S.n.c. di Torino dietro la presentazione di regolare fattura, vistata dal responsabile del Settore Promozione Sviluppo e credito dell'artigianato.

La consegna dei beni oggetto del presente atto dovrà essere effettuata entro 60 giorni dalla stipula del contratto.

Si attesta che nel procedere all'affidamento degli incarichi sopra indicato sono state rispettate le condizioni previste dall'art. 26 comma 3 e 3 bis della legge 23 dicembre 1999, n. 188 s.m.i.

In attuazione del D.lgs. 231/02, la Regione Piemonte provvederà al pagamento delle fatture entro 90 giorni dal loro ricevimento. Qualora il pagamento della prestazione non sia effettuato per causa imputabile alla Regione Piemonte, saranno dovuti gli interessi moratori nella misura stabilita dal Ministero competente ovvero con nota del Direttore Bilanci e Finanze della Regione Piemonte, comprensivi del maggior danno ai sensi dell'art. 1224, c. 2 del Codice Civile.

L'Amministrazione regionale di riserva la facoltà di recedere dal contratto mediante invio di lettera raccomandata secondo gli usi commerciali, in caso di mancata consegna o di inosservanza giudicata grave anche di una sola delle caratteristiche tecniche stabilite nei contratti.

Si precisa che, ai sensi dell'art. 3 u.c. della legge 241/90, contro la presente determinazione può essere presentato ricorso al Tribunale Amministrativo Regionale entro sessanta giorni, oltre che innanzi al Capo dello Stato entro centoventi giorni, dalla piena conoscenza del provvedimento da parte dell'interessato.

La presente determinazione sarà pubblicata sul Bollettino Ufficiale della Regione Piemonte ai sensi dell'art. 61 dello Statuto e dell'art. 16 del D.P.G.R. n. 8/R/2002.

Il Direttore regionale
Giuseppe Benedetto

Codice DA1810

D.D. 18 novembre 2008, n. 819

L.R. 35/1992 e s.m.i. Assegnazione contributo per l'anno 2008 a favore del Collegio regionale delle Guide Alpine. Impegno e liquidazione di Euro 151.696,97 sul cap. 188897/2008 UPB DA 18101 (A. 100305).

(omissis)
IL DIRETTORE
(omissis)
determina

di concedere ai sensi della L.R. n. 35/92, modificato con l'art. 15 della L.R. n. 28/08 al Collegio regionale delle Guide Alpine - con sede legale in Via Grattoni, 7 10121 Torino (omissis) per le motivazioni di cui in premessa, un contributo pari ad € 151.696,97 per la realizzazione del progetto di cui sopra;

di impegnare, la somma di € 151.696,97 (cap. 188897/2008, UPB DA 18101 A. n. 100305) a favore del

Collegio regionale delle Guide Alpine - con sede legale in Via Grattoni, 7 - 10121 Torino (omissis);

di liquidare la somma di € 56.696,97 quale ulteriore acconto per il raggiungimento del 50% del contributo pari ad € 190.000,00 dietro presentazione di una dichiarazione di inizio di attività presentato dal Collegio regionale delle Guide Alpine al Settore Organizzazione Turistica;

di liquidare la restante somma di € 95.000,00, pari al saldo del 50% del contributo spettante di € 151.696,97 a conclusione delle attività, dietro presentazione di una relazione finale di attività e relativa rendicontazione delle spese sostenute, che dovrà essere inviata alla Regione Piemonte – Settore Organizzazione Turistica, Turismo sociale e Tempo libero;

di stabilire che alla presentazione della relazione del Programma 2008 il Settore Organizzazione Turistica, Turismo sociale e Tempo libero verificherà lo stato di realizzazione dell'attività svolta e relativa rendicontazione, riservandosi la facoltà con successivo atto dirigenziale di ridurre eventualmente il contributo, qualora se ne ravvisi la necessità.

La presente determinazione sarà pubblicata sul Bollettino Ufficiale della Regione Piemonte ai sensi dell'art. 61 dello Statuto e dell'art. 16 del Regolamento D.P.G.R. n. 8/R del 29.07.2002 "Ordinamento e disciplina dell'attività del Bollettino Ufficiale della Regione Piemonte".

Il Direttore regionale
Daniela Formento

Codice SA0104

D.D. 18 novembre 2008, n. 131

L.R. 67/95. Bando pubblico per l'assegnazione di contributi a favore delle Autonomie Locali piemontesi promotrici di progetti di cooperazione decentrata concernenti la sicurezza alimentare e la lotta alla povertà in Africa occidentale e nel Corno d'Africa - Anno 2008 - Percorso A - Impegno di spesa di Euro 700.000,00 sul capitolo 182623/08 (ass. 100772).

(omissis)
IL DIRIGENTE
(omissis)
determina

Per le motivazioni espresse in premessa,

- di approvare il Bando pubblico per l'assegnazione di contributi a favore delle Autonomie Locali piemontesi promotrici di progetti di cooperazione decentrata concernenti la sicurezza alimentare e la lotta alla povertà in Africa Occidentale e nel Corno d'Africa - Anno 2008 – Percorso A, allegato alla presente determinazione di cui costituisce parte integrante e sostanziale;

- di impegnare la somma di Euro 700.000,00 sul capitolo n. 182623/2008, già assegnata con la DGR. n. 3 - 8950 del 16 giugno 2008 (ass. n. 100772), a favore degli enti che presenteranno domanda di contributo nell'ambito del Bando pubblico sopracitato, e che risulteranno ammissibili e utilmente inseriti nella graduatoria di merito, in esito alle procedure di valutazione previste dal medesimo bando, a cui integralmente si rimanda;

- di definire con successivi atti amministrativi, sulla base di apposita attività istruttoria, l'ammontare dei contributi da assegnare a ciascun ente utilmente inserito nel-

le graduatorie;

- di liquidare i contributi assegnati secondo le modalità stabilite dal Bando pubblico sopracitato.

- Avverso la presente determinazione è ammesso il ricorso entro il termine di 60 giorni innanzi al T.A.R. della Regione Piemonte.

La presente determinazione sarà pubblicata sul Bollettino Ufficiale della Regione Piemonte, ai sensi dell'art. 61 dello Statuto e dell'art. 16 del D.P.G.R. n. 8/R/2002.

Il Dirigente regionale
Giulia Marcon

Allegato

BANDO PERCORSO A – Programma sicurezza alimentare in Africa Occidentale e Corno d’Africa 2008



**Gabinetto della Presidenza della Giunta regionale
Settore Affari Internazionali e Comunitari**

BANDO

**per l’attuazione del programma di sicurezza alimentare e
lotta alla povertà in Africa occidentale e nel Corno d’Africa**

PERCORSO A

Processi di cooperazione decentrata delle Autonomie Locali

ANNO 2008

Mozione consiliare n. 382 del 19.02.1997

Iniziativa politiche di cooperazione con il Terzo Mondo

Mozione consiliare n. 941 del 28.09.2004

Legge regionale 17 Agosto 1995 n. 67 e successive modifiche ed integrazioni

Interventi regionali per la programmazione di una cultura ed educazione di pace, per la cooperazione e la solidarietà internazionale

DGR n. 3-4079 del 23 ottobre 2006

Approvazione delle Direttive per la definizione del Programma regionale di sicurezza alimentare e lotta alla povertà in Sahel e in Africa occidentale per il triennio 2006-2008

DGR n. 90-9414 del 1° agosto 2008

Approvazione Documento Operativo per l’attuazione delle linee finanziarie del Programma regionale – anno 2008

BANDO PERCORSO A – Programma sicurezza alimentare in Africa Occidentale e Corno d’Africa 2008

Con il presente Bando pubblico la Regione Piemonte intende promuovere la progettualità delle Autonomie Locali piemontesi interessate ad intervenire in Africa Occidentale e nel Corno d’Africa attraverso il co-finanziamento di iniziative finalizzate a garantire la sicurezza alimentare e la lotta alla povertà in conformità con quanto stabilito dagli indirizzi regionali con la DGR n. 3-4079 del 23 ottobre 2006.

1. ORIENTAMENTI METODOLOGICI

La Regione promuove forme innovative di solidarietà internazionale attraverso processi di cooperazione decentrata¹ promossi dalle autonomie locali e riconosce che tali modalità di intervento rappresentano un efficace strumento per rafforzare le competenze delle istituzioni locali africane, per impegnarsi concretamente nell’attuazione dei processi di democratizzazione e di decentramento in corso in Africa Occidentale e nel Corno d’Africa, conseguentemente, per favorirne lo sviluppo locale.

Sulla base dell’esperienza maturata nel corso dei precedenti programmi regionali, al fine di ottimizzare le risorse impegnate e ottenere una migliore efficacia degli interventi, è opportuno che i progetti sostenuti dalla Regione Piemonte riflettano alcuni orientamenti metodologici comuni.

Più precisamente i progetti dovranno prevedere l’attuazione di interventi di cooperazione decentrata:

- con effetti di medio-lungo periodo e con ricadute sulla popolazione locale in termini di sicurezza alimentare e lotta alla povertà;
- realizzati con modalità sostenibili, cioè tali da non creare dipendenza ma in grado di favorire l’autonomia locale e il miglioramento delle condizioni di vita delle popolazioni locali;
- coordinati e realizzati nel rispetto dei Piani di Sviluppo locale e dei programmi del Ministero degli Affari Esteri, dell’Unione Europea e di organismi internazionali;
- che, fin dalla fase di analisi e di progettazione, coinvolgano attivamente il partenariato locale africano e, in forma coordinata, i soggetti e le risorse locali piemontesi collegandone le diverse competenze e professionalità;
- che assicurino ricadute sulla comunità piemontese attraverso percorsi culturali e di sensibilizzazione del territorio, in grado di far crescere una consapevolezza e una cultura nuova intorno ai temi della cooperazione internazionale e delle relazioni interculturali.

2. SOGGETTI PROPONENTI

Possono chiedere finanziamenti nell’ambito del presente percorso le **Autonomie Locali piemontesi** nonché ogni forma associativa e di cooperazione tra le medesime.

¹ Col termine “cooperazione decentrata” si intende riferirsi alle “iniziative di cooperazione allo sviluppo svolte dagli enti locali piemontesi, singolarmente o in consorzio fra loro, anche con il concorso delle espressioni della società civile organizzata del territorio di relativa competenza amministrativa, attuate in rapporto di partenariato prioritariamente con omologhe istituzioni dei Paesi in via di sviluppo favorendo la partecipazione attiva delle diverse componenti rappresentative della società civile dei paesi partner nel processo decisionale finalizzato allo sviluppo sostenibile del loro territorio”.

Quindi un modo di intendere la cooperazione allo sviluppo basato su un *processo*, con precise caratteristiche:

- l’*accordo* tra un ente locale italiano e un ente locale di un paese in via di sviluppo
- il coinvolgimento nel progetto di *attori diversi* del territorio che l’ente locale italiano rappresenta, a partire da una riflessione all’interno della cittadinanza sui benefici che esso può apportare alla comunità nel suo complesso
- l’*accordo* e la collaborazione tra questi *soggetti e loro omologhi* dell’ente locale estero
- la collaborazione e lo scambio di competenze tra tutti questi soggetti per la risoluzione di problematiche comuni.

BANDO PERCORSO A – Programma sicurezza alimentare in Africa Occidentale e Corno d’Africa 2008

3. REQUISITI DI AMMISSIBILITA’ DEL PROGETTO

Le proposte progettuali di cooperazione decentrata devono essere in possesso dei seguenti requisiti di ammissibilità:

1. provenire da uno dei **soggetti** di cui al paragrafo 2;
2. essere localizzate in almeno uno dei 9 paesi dell’Africa Occidentale o del Corno d’Africa individuati dal programma regionale: **Benin, Burkina Faso, Capo Verde, Costa d’Avorio, Etiopia, Mali, Mauritania, Niger, Senegal;**
3. prevedere interventi in grado di **produrre ricadute significative e verificabili** sulla sicurezza alimentare e sulla lotta alla povertà a favore delle popolazioni interessate²;
4. coinvolgere un **ente omologo** di uno dei paesi dell’ Africa Occidentale e/o del Corno d’Africa con il quale concertare le azioni di cooperazione decentrata;
5. **prevedere interventi di sviluppo con effetti di medio-lungo periodo** (risultano pertanto escluse dal finanziamento tutte le iniziative tese ad affrontare situazioni di emergenza come calamità naturali, conflitti armati, ecc.);
6. prevedere un **apporto finanziario diretto dell’ente titolare del contributo o dei partner italiani o europei almeno pari al 10% del costo totale del progetto** (§ 6);
7. rispetto dei **termini** e delle **modalità** previste al § 8.

La mancanza di uno o più requisiti comporta la non ammissibilità a finanziamento della proposta progettuale e la conseguente esclusione dalla fase di valutazione di merito e di coerenza tecnico-economica.

4. AGEVOLAZIONI PREVISTE E LIMITI.

Le risorse complessive attribuite al presente bando sono pari a **Euro 700.000,00**.

Su una quota pari ad **Euro 630.000,00** il contributo regionale erogabile per ciascun progetto è stabilito fino al limite del 50% del costo totale del progetto ammissibile a finanziamento, e comunque non superiore all’importo massimo di **Euro 30.000,00**.

Ogni soggetto proponente potrà presentare al **massimo due progetti** (uno solo nel caso in cui l’ente presenti un’azione *preliminare* nel senso di seguito illustrato).

La restante quota pari a **Euro 70.000,00** è riservata al finanziamento di “Azioni preliminari all’attività di cooperazione allo sviluppo” purché tali attività si inseriscano all’interno di un’iniziativa più vasta che preveda la realizzazione futura di azioni concrete.

² A titolo esemplificativo è possibile prevedere interventi che :

- favoriscano l’ accesso della popolazione ai generi alimentari e garantiscano il loro approvvigionamento e disponibilità sui mercati locali;
- valorizzino le capacità delle collettività locali dell’ Africa Occidentale al fine di promuovere politiche locali che rispondano effettivamente ai bisogni delle popolazioni;
- tutelino le fasce più deboli della popolazione, in particolare l’infanzia, sostenendone i bisogni di ordine sanitario, formativo e professionale anche promuovendo il ruolo delle donne per garantire una maggior diffusione dei benefici derivanti dai processi di sviluppo e di promozione delle comunità locali;
- promuovano “processi di sviluppo agricolo sostenibile” con modalità che rispettino l’ ambiente e la salvaguardia del patrimonio forestale, che introducano innovazioni tecnologiche anche valorizzando le tecniche tradizionali dell’agricoltura di sussistenza;
- sostengano le autonomie locali nell’esercizio delle loro funzioni e nell’erogazione di servizi per i cittadini con particolare attenzione alle tematiche ambientali quali quelle relative alla distribuzione e alla gestione delle risorse idriche e alla gestione e riciclaggio dei rifiuti;
- sostengano la creazione di reddito, anche valorizzando la capacità imprenditoriale delle popolazioni locali e combattendo il *digital divide*,
- rafforzino la coesione sociale, il riconoscimento dei diritti fondamentali, la partecipazione e il protagonismo dei cittadini.

BANDO PERCORSO A – Programma sicurezza alimentare in Africa Occidentale e Corno d’Africa 2008

Qualora sussistano tali condizioni l’autonomia locale proponente dovrà aver già identificato il paese e l’area di intervento e coinvolto nel progetto la società civile.

Le “Azioni preliminari all’attività di cooperazione allo sviluppo “ devono:

- identificare con precisione i partners e le comunità locali beneficiarie;
- stabilire relazioni e rapporti di fiducia con i partners e le comunità locali;
- definire i temi di lavoro;
- pianificare con i partners e le comunità locali le modalità per la definizione delle azioni, dei tempi nonché i rispettivi ruoli e responsabilità nel progetto da predisporre;
- analizzare il contesto locale ;
- recepire le esigenze delle comunità locali;
- prevedere la realizzazione di un primo intervento da definire nel corso del progetto e da sottoporre ad approvazione regionale prima dell’avvio dell’attività.

In questo caso, il contributo regionale erogabile per ciascuna iniziativa è stabilito fino al limite del 50% del costo totale del progetto ammissibile a finanziamento, e comunque non superiore all’importo massimo di **Euro 12.000,00**.

Su tale linea di finanziamento, ogni soggetto proponente potrà presentare al **massimo un progetto**.

Nel caso in cui non risultino ammissibili a finanziamento un numero sufficiente di *Azioni preliminari all’attività di cooperazione allo sviluppo* tali da esaurire le risorse ad esse riservate, i fondi residui saranno destinati al finanziamento dei progetti presentati sulla prima linea di finanziamento, nel rispetto delle norme del presente Bando.

Si precisa che non è prevista la figura del soggetto attuatore per la realizzazione e gestione progetto ed è pertanto fatto **divieto all’ente beneficiario di contributo di affidare o di delegare la realizzazione dell’intero progetto ad un unico soggetto** anche se coinvolto nello stesso a titolo di partner.

Il contributo ammissibile assegnato ai sensi del presente bando **non è cumulabile** con contributi riconosciuti su altre linee di finanziamento del “Programma di Sicurezza alimentare e lotta alla povertà in Africa Occidentale e nel Corno d’Africa” o con iniziative regionali diverse.

Pertanto alla presentazione della domanda di contributo i soggetti eleggibili devono specificare se, per attività strettamente connesse al progetto presentato, sono stati concessi altri contributi pubblici e in quale misura.

5. SPESE AMMISSIBILI E RELATIVI LIMITI

Al fine di ottimizzare le risorse impegnate e di migliorare la stesura della rendicontazione finale si richiede un’accorta e corretta valutazione delle voci di spesa previste per la realizzazione del progetto proposto.

Sono considerate ammissibili a finanziamento le seguenti tipologie di spesa:

Voce di spesa	Oggetto e limiti
A <i>Personale</i>	Le spese di personale (espatriato, locale, volontari, studenti, ecc.) devono essere dettagliate per giornate/uomo e sono considerate ammissibili fino al 35% del costo totale del progetto .
B <i>Trasferte</i>	Spese per le trasferte in Italia, nel paese di intervento e per stage in Italia da parte dei beneficiari dell’intervento. Le spese per le trasferte relative ai mezzi di trasporto ed alla diaria giornaliera (vitto e alloggio) vanno indicate separatamente.

BANDO PERCORSO A – Programma sicurezza alimentare in Africa Occidentale e Corno d’Africa 2008

		<p>Sono riconosciute ammissibili fino al 30% del costo totale del progetto.</p> <p>Si precisa che le spese per le trasferte nel paese di intervento possono essere coperte dal contributo regionale fino al limite del 50% della spesa prevista.</p>
C	<i>Investimenti</i>	<p>Spese per costruzioni, acquisto di macchinari, ecc; in caso di acquisto di veicoli ed attrezzature informatiche, la spesa ammissibile sarà limitata ad una quota di ammortamento pari ad un terzo del relativo costo.</p> <p>La disponibilità in natura di un terreno e/o un altro immobile sarà ritenuta ammissibile per un valore non superiore al suo valore d’uso annuale</p>
D	<i>Materiali e forniture</i>	Spese strumentali alla realizzazione del progetto: voci indicate nel <i>modulo 1 (preventivo di spesa)</i> e materiale di consumo e forniture in genere, da specificare (carburante, cancelleria per formazione ecc.)
E	<i>Servizi</i>	Spese strumentali alla realizzazione del progetto: voci indicate nel <i>modulo 1 (preventivo di spesa)</i> .
F	<i>Spese generali</i>	<p>Spese correnti e di gestione che il soggetto beneficiario del contributo deve sostenere in Piemonte per la realizzazione del progetto.</p> <p>Le spese generali sono forfetarie, sia come contributi in natura, sia come contributi finanziari, purché siano inferiori o uguali al 6% del costo delle attività del progetto (spese del progetto al netto delle spese generali e degli imprevisti).</p> <p>Tali costi saranno ammessi se non includono costi già inseriti in altra voce di spesa del preventivo.</p> <p>La ricevuta di questa spesa consiste nella dichiarazione del rappresentante legale di aver utilizzato risorse corrispondenti per la gestione corrente delle attività del progetto.</p>
G	<i>Imprevisti</i>	<p>Sono eventi inattesi, non prevedibili al momento della progettazione dell’intervento, che verificandosi incidono sui costi di realizzazione dell’intervento medesimo. L’utilizzo di tale voce di spesa dovrà essere debitamente motivato in fase di rendicontazione, è sarà riconosciuto ammissibile fino al 3% del costo delle attività del progetto (cioè le spese del progetto al netto delle spese generali e degli imprevisti).</p>

Le **spese per le azioni di sensibilizzazione in Italia** sono da riportare anche nell’apposito Box previsto nella Domanda di Contributo (Modulo A) e saranno riconosciute ammissibili per un **importo non superiore al 10%** delle attività del progetto (cioè le spese del progetto al netto delle spese generali e degli imprevisti).

In sede istruttoria, gli interventi che eccedano i parametri di spesa indicati sono ricondotti d’ufficio a tali limiti.

BANDO PERCORSO A – Programma sicurezza alimentare in Africa Occidentale e Corno d’Africa 2008

6. FINANZIAMENTI

Il progetto presentato deve prevedere un **piano di copertura finanziaria** nel quale vanno riassunti gli importi garantiti da tutti i soggetti partecipanti ed evidenziati gli apporti di ciascuno in termini di finanziamenti diretti, personale ed eventuali contributi in natura.

La **quota di finanziamento** di competenza dell’ente titolare e dei partner (pari ad almeno **50%** del costo del progetto) deve essere sostenuta con:

1) contributi finanziari (in cash)

Sono considerati tali:

- a) gli **apporti finanziari diretti** dell’ente titolare del contributo o di altri enti/partner coinvolti nel progetto (pari almeno al **10%** del costo del progetto, a pena di **inammissibilità**: tale quota minima di co-finanziamento diretto del progetto deve essere apportata **dall’ente titolare del contributo e/o dai partner italiani ed europei**, secondo quanto previsto dal § 3 numero 6);
- b) il **lavoro** svolto, anche pro quota, da **personale dipendente** retribuito dall’ente titolare del contributo o dei partner (ad es. realizzazione delle azioni progettuali in loco, missioni, progettazione, redazione di atti amministrativi, rendicontazione). In tal caso, il costo del personale dipendente deve essere indicato in sede di preventivo, dettagliato per giorni/uomo se l’attività è prestata in modo esclusivo per il progetto o determinato forfaitariamente in caso di attività computata pro quota, esplicitando in tal caso i criteri attraverso i quali si perviene alla quantificazione della cifra a forfait.

2) contributi in natura:

I contributi in natura vengono considerati spese ammissibili a condizione che:

- a) consistano nella fornitura di terreni o immobili, attrezzature o materiali, attività di ricerca o professionali o prestazioni volontarie non retribuite;
- b) il loro valore possa essere oggetto di revisione contabile e di valutazione indipendenti;
- c) in caso di apporto di terreni o immobili, il loro valore venga certificato da un professionista qualificato e indipendente o da un ente ufficiale abilitato;
- d) in caso di prestazioni volontarie non retribuite, il relativo valore venga determinato tenendo conto del tempo effettivamente prestato e delle normali tariffe orarie e giornaliere in vigore per l’attività eseguita

Il valore del contributo in natura deve essere stimato in modo corretto e verificabile e la quantificazione sarà resa nella forma di una dichiarazione sottoscritta da chi ha offerto beni e/o servizi (con relativa traduzione se rilasciata dalla controparte locale).

7. DECORRENZA DEI PROGETTI APPROVATI

Le proposte progettuali per le quali si richiede il contributo potranno essere avviate autonomamente prima dell’approvazione dei relativi atti amministrativi senza che ciò comporti alcun impegno da parte dell’Amministrazione regionale.

Pertanto saranno ammesse a contributo le spese sostenute a partire dal **1° luglio 2008** .

8. TERMINE E MODALITA’ DI PRESENTAZIONE DELLA DOMANDA DI CONTRIBUTO

Per partecipare alla selezione dei progetti ammissibili a finanziamento, i soggetti interessati dovranno presentare, per ciascun progetto proposto, a pena di inammissibilità, la seguente documentazione:

BANDO PERCORSO A – Programma sicurezza alimentare in Africa Occidentale e Corno d’Africa 2008

- modulo di domanda in carta semplice (*Modulo A*) compilato in ogni sua parte e sottoscritto dal rappresentante legale dell’Ente proponente;
- il preventivo di spesa (*Modulo 1*);
- lettera di adesione dell’Autorità Locale partner che, nel caso in cui non possa essere prodotta contestualmente alla presentazione del progetto, potrà anche essere inviata **nei 30 giorni successivi la notifica della graduatoria.**

Alla domanda di contributo dovrà altresì essere allegata una scheda descrittiva delle attività e delle azioni previste dal progetto redatta in forma libera.

Al fine di consentire la valutazione dei progetti mediante l’applicazione dei criteri di cui al successivo § 9 dovranno inoltre essere allegate le lettere di adesione e/o sostegno dei partner piemontesi e africani coinvolti. La mancata produzione di tali documenti entro i termini di scadenza previsti dal bando non determina l’esclusione dall’istruttoria, ma esclusivamente la mancata assegnazione dei punteggi previsti al § 10 del bando.

Le domande di contributo, complete di tutta la documentazione necessaria, dovranno essere inoltrate **entro e non oltre il 30 gennaio 2009** al seguente indirizzo:

REGIONE PIEMONTE
Settore Affari Internazionali e Comunitari
Piazza Castello 165 -10122 TORINO

Le domande di contributo potranno essere inoltrate utilizzando una delle seguenti modalità:

- a) **a mezzo posta** mediante raccomandata con avviso di ricevimento. Farà fede la data del timbro dell’ufficio postale di spedizione;
- b) **con consegna a mano** alla Segreteria del Settore Affari Internazionali e Comunitari – Torino, Piazza Castello 165, dal lunedì al venerdì dalle ore 9.00 alle ore 12.00.

Sulla busta contenente la domanda di contributo dovrà essere riportata la seguente dicitura :

“Iniziativa per la sicurezza alimentare e la lotta alla povertà in Africa Occidentale e nel Corno d’Africa – Percorso A - anno 2008.

La domanda di contributo (*Modulo A*) e il preventivo di spesa (*Modulo 1*) dovranno pervenire alla Regione **anche in versione informatica** con messaggio e-mail all’indirizzo: coopera.int@regione.piemonte.it **entro e non oltre il medesimo termine del 30/1/2009.**

La Regione Piemonte si riserva di richiedere al soggetto presentatore ulteriore documentazione integrativa che sia ritenuta necessaria ai fini della verifica di ammissibilità delle proposte o connessa ai successivi controlli.

9 . PROCEDURE GENERALI DELL’ISTRUTTORIA

L’Ufficio regionale competente accerterà l’**ammissibilità amministrativa** delle domande di contributo verificando l’ ammissibilità dei soggetti eleggibili (§ 2), i requisiti dei progetti proposti (§ 3), l’osservanza del termine e delle modalità di presentazione della domanda di contributo (§ 8), la completezza della documentazione presentata (§ 8).

In base ai criteri di cui al successivo § 10, l’Ufficio regionale competente effettuerà una valutazione di merito e di coerenza tecnico-economica dei progetti, al fine di individuare i progetti meritevoli di sostegno.

Con determinazione dirigenziale, verrà approvata la **graduatoria di merito** dei progetti ammissibili indicante per ciascun progetto: il punteggio di merito, il contributo richiesto, l’eventuale contributo assegnato, la percentuale di contribuzione.

BANDO PERCORSO A – Programma sicurezza alimentare in Africa Occidentale e Corno d’Africa 2008

L’Ufficio regionale competente comunicherà per scritto ai soggetti interessati l’esito dell’istruttoria e l’ammontare dell’eventuale contributo assegnato.

Ai progetti che al termine dell’istruttoria avranno ottenuto un **punteggio uguale o superiore a 70/100** verrà assegnato un contributo massimo di **Euro 30.000,00**.

Ai progetti che avranno ottenuto un punteggio **inferiore ai 70/100** verrà assegnato, a seconda delle residue disponibilità finanziarie, un contributo comunque non superiore a **Euro 30.000,00 solo a seguito di appositi incontri di concertazione** presso gli uffici regionali competenti al fine di approfondire le iniziative proposte, valutarne le criticità e concertare eventuali integrazioni e/o modifiche.

Le *Azioni preliminari all’attività di cooperazione allo sviluppo* saranno oggetto di graduatoria separata approvata con le stesse regole e saranno finanziate, fino all’esaurimento delle risorse disponibili, a seguito di appositi **incontri di concertazione** presso gli uffici regionali competenti, per un importo non superiore a **Euro 12.000,00**.

A seguito degli incontri di concertazione verrà richiesto alle Autonomie locali titolari di apportare le eventuali integrazioni, modifiche e rimodulazioni del progetto che andranno inviate **entro i 15 giorni successivi all’incontro di concertazione**. Sulla base della proposta progettuale così modificata l’iniziativa sarà approvata con determinazione dirigenziale per l’assegnazione del contributo ritenuto ammissibile.

A tutti i titolari di progetti ammessi a contributo verrà richiesto di comunicare **l’accettazione del contributo (Modulo B) entro 15 giorni** dalla notifica della determinazione di assegnazione del contributo.

Il finanziamento delle iniziative avverrà nel rispetto delle graduatorie fino ad esaurimento delle risorse finanziarie disponibili.

Gli eventuali **fondi residuali** saranno attribuiti all’iniziativa prima esclusa dal finanziamento, scorrendo l’ordine delle due graduatorie, con facoltà di rielaborazione del progetto nel rispetto delle condizioni previste dal bando.

In **caso di parità** di punteggio tra due o più progetti collocati all’ultimo posto utile delle graduatorie di merito, le risorse disponibili saranno attribuite ai soggetti proponenti in misura proporzionale al contributo ammissibile.

In **caso di rinuncia** da parte di uno o più soggetti si procederà al finanziamento delle iniziative nel rispetto delle graduatorie.

Nel caso in cui non risultino ammissibili a finanziamento un numero sufficiente di *Azioni preliminari all’attività di cooperazione allo sviluppo* tali da esaurire le risorse ad esse riservate, i fondi residui saranno destinati al finanziamento dei progetti presentati sulla prima linea di finanziamento, nel rispetto delle norme del presente Bando.

10 . CRITERI DI VALUTAZIONE

La valutazione di merito dei progetti avverrà attribuendo, a ciascun progetto proposto, un punteggio sulla base dei seguenti criteri raggruppati nelle seguenti classi:

Classe	Descrizione	Punteggio
1.	Qualità dell’intervento	Fino a 55
1.1	Ricadute sulla popolazione in termini di sicurezza alimentare e lotta alla povertà	Fino a 25
1.2	Valorizzazione delle capacità locali di promozione del proprio sviluppo	Fino a 20

BANDO PERCORSO A – Programma sicurezza alimentare in Africa Occidentale e Corno d’Africa 2008

Classe	Descrizione	Punteggio
1.5	Qualità della progettazione	Fino a 10
2.	Qualità della rete piemontese	Fino a 30
2.1	Quantità e qualità delle sinergie con altri partner piemontesi (a titolo esemplificativo: numero dei partners, presenza comitato di coordinamento e monitoraggio del progetto, complementarietà fra i partners, coinvolgimento economico ecc).	Fino a 18
2.2	Capacità di assicurare ricadute di informazione e sensibilizzazione sulla comunità piemontese ³	Fino a 12
3.	Grado di coinvolgimento dell’Ente proponente (a titolo esemplificativo: è promotore del progetto, coordina direttamente alcune azioni sul territorio piemontese e/o africano, segue gli aspetti finanziari, monitora il progetto, presenza di amministratori nella missione istituzionale in loco, ecc.)	Fino a 10
4.	Premialità	Fino a 5
4.1	Continuità con progetti già sostenuti dalla Regione ⁴	2
4.3	Apporto finanziario diretto superiore al 15% (§ 6)	3

11. EROGAZIONE DEI CONTRIBUTI

Il contributo assegnato per ciascun progetto approvato sarà erogato in **due rate**.

La prima rata pari al **50%** del contributo assegnato verrà liquidata dalla Regione, come anticipo sulle spese da sostenere, una volta ricevuta la **lettera di accettazione del contributo (Modulo B)** da parte del soggetto proponente, che dovrà pervenire all’ufficio regionale competente **entro il termine di 30 giorni dalla notifica della determinazione di assegnazione del contributo**.

Il **saldo** del contributo verrà liquidato alla conclusione del progetto a seguito di presentazione della rendicontazione delle spese sostenute.

12. RENDICONTAZIONE DELLE SPESE SOSTENUTE

La rendicontazione delle spese sostenute dovrà comprendere:

- la richiesta di saldo del contributo assegnato (MODULO C), contenente la dichiarazione sostitutiva di atto di notorietà attestante l’effettivo utilizzo delle risorse finanziarie per la copertura dei costi delle azioni indicate nel progetto approvato;
- il rendiconto finanziario (MODULO 2), composto da una tabella comparativa dei preventivi di spesa presentati e dei consuntivi realizzati (*modulo 2.1*), da un elenco dei documenti giustificativi delle spese sostenute (*modulo 2.2*), firmato dal legale

³ Per poter procedere all’assegnazione del relativo punteggio è necessario compilare il Box dedicato alla sensibilizzazione in Italia nella Domanda di Contributo (Modulo A) sia per quanto riguarda **la descrizione che la previsione delle spese da sostenere**.

⁴ Al fine di ottenere l’assegnazione del punteggio relativo alla **continuità** è necessario evidenziare i risultati positivi ottenuti in progetti precedenti co-finanziati all’ente che presenta domanda di contributo e già conclusi e dimostrare la necessità di una ulteriore partecipazione finanziaria della Regione, segnalando lo sviluppo e l’ulteriore evoluzione del progetto, i nuovi obiettivi e i risultati previsti.

BANDO PERCORSO A – Programma sicurezza alimentare in Africa Occidentale e Corno d’Africa 2008

rappresentate dell’ente, e dalle dichiarazioni attestanti o descrittive di una spesa sostenuta e/o di un’attività svolta che dovranno pervenire in originale o in copia conforme;

- la relazione finale sugli interventi realizzati.

Saranno ritenute ammissibili le spese sostenute a partire dal **1 luglio 2008** fino al termine delle azioni progettuali approvate; la rendicontazione finale dovrà comunque essere presentata entro e non oltre il **31 luglio 2010**.

Sono considerate ammissibili a finanziamento le tipologie di spesa indicate al § 5 del Bando, a cui si rinvia.

I documenti giustificativi delle spese sostenute non dovranno essere allegati alla rendicontazione ma archiviati e mantenuti a disposizione per eventuali controlli e verifiche della Regione Piemonte presso l’Autonomia Locale proponente per un periodo di 5 anni.

Qualora le Amministrazioni titolari dei progetti lo ritengano opportuno la rendicontazione delle spese potrà prevedere l’invio alla Regione degli atti amministrativi adottati per la realizzazione del progetto purché contengano informazioni idonee a rendere conoscibile la tipologia delle spese.

Nel caso in cui il costo totale sostenuto e rendicontato a conclusione del progetto approvato sia inferiore a quello indicato nel preventivo di spesa approvato, l’Ufficio competente procederà ad una riduzione del contributo proporzionale al costo totale effettivamente sostenuto e documentato.

Qualora dalla documentazione inviata, dagli eventuali controlli effettuati e dalle dichiarazioni rilasciate risulti che l’ente beneficiario e/o i partner del progetto abbiano, a parziale copertura delle spese, apportato risorse finanziarie dirette inferiori al limite del 10% del costo totale del progetto, richiesto quale requisito di ammissibilità ai sensi dei § 3 e 6 del Bando, il contributo regionale sarà ridotto in misura tale da ricondurre l’apporto finanziario diretto al sopraccitato limite.

13. REVOCA DEL CONTRIBUTO

Il contributo assegnato potrà essere **revocato** qualora :

- 1) la documentazione presentata a conclusione del progetto non sia idonea o risulti irregolare e non permetta di stabilire il costo totale sostenuto per le iniziative realizzate;
- 2) le iniziative non siano state realizzate secondo quanto previsto dal provvedimento di assegnazione del contributo (e in particolare abbiano disatteso la valutazione della Regione relativa all’applicazione dei criteri di valutazione dei progetti di cui al §10).

In caso di revoca del contributo si procede al recupero delle somme indebitamente percepite, maggiorate degli interessi legali.

14. VARIAZIONE DEL PROGETTO IN CORSO D’OPERA

Qualora durante il periodo di realizzazione degli interventi si verificano eventi eccezionali ed imprevisti, gli enti beneficiari di contributo potranno presentare **istanza motivata** di variazione dei progetti in corso d’opera (*Modulo D*), allegando la relativa documentazione.

I funzionari regionali incaricati valuteranno le modifiche proposte al progetto e nei successivi 30 giorni comunicheranno per iscritto all’ente interessato l’esito dell’istanza. Le variazioni non potranno comportare alcun aumento del contributo assegnato.

Le modifiche ammissibili potranno concernere:

- parziale variazione delle località di intervento, purché non vengano variati gli obiettivi e le tipologie di azioni specifiche,

BANDO PERCORSO A – Programma sicurezza alimentare in Africa Occidentale e Corno d’Africa 2008

- parziale variazione dei partners, purché si tratti di sostituzioni o aggiunte, debitamente motivate,
- variazione in aumento dei singoli capitoli del preventivo di spesa per quote non superiori al 30%. Non è necessaria l’autorizzazione qualora l’aumento del valore del singolo capitolo non superi il 10%,
- variazioni di caratteristiche tecniche delle opere in fase di realizzazione,
- parziale variazione delle metodologie previste per la realizzazione delle azioni specifiche.

15. MONITORAGGIO E VALUTAZIONE DEI PROGETTI

La Regione Piemonte avvierà apposite azioni per monitorare e valutare la realizzazione dei progetti approvati anche al fine di considerarne l’impatto sulla sicurezza alimentare nei paesi dell’Africa Occidentale e del Corno d’Africa e le ricadute in termini di informazione e coinvolgimento della società civile piemontese.

16. SERVIZIO DI ACCOMPAGNAMENTO

Al fine di promuovere le attività previste dalla linea di finanziamento A “Processi di cooperazione decentrata delle Autonomie Locali” la Regione Piemonte può attivare per le Autonomie Locali un servizio di accompagnamento che faciliti l’avvio di rapporti di cooperazione con le collettività locali africane e sostenga la corretta realizzazione dei progetti.

Sarà pertanto possibile avvalersi di un servizio di :

- Attività di accompagnamento e di promozione in Italia (per es. programmazione di azioni di sensibilizzazione individuazione partners, definizione problematiche locali, approfondimenti in merito alla realtà locale...);
- Consulenza tecnica e supporto operativo e logistico in Italia e in Africa Occidentale (per es. programmazione e elaborazione di progetti ed azioni specifiche, organizzazione missioni, incontri e riunioni con i partners, ecc.)
- Messa a disposizione di Antenne Locali, dove sono presenti referenti piemontesi, per facilitare i rapporti a distanza ed eventualmente eseguire attività di monitoraggio degli interventi realizzati .

Per accedere a tale servizio gli enti interessati potranno contattare gli uffici regionali competenti.

Sarà cura dell’Autonomia locale, in fase di rendicontazione, i servizi di cui si è usufruito (*Modulo E*).

17. INFORMAZIONI DI CARATTERE GENERALE

Ai sensi del d.lgs. n. 196/2003 si informa che il trattamento dei dati personali che verranno comunicati alla Regione Piemonte, Settore Affari Internazionali e Comunitari, sarà unicamente finalizzato all’espletamento delle funzioni inerenti alle procedure di finanziamento, di informazione e promozione delle attività realizzate. L’istanza di contributo equivale a consenso al trattamento dei dati da parte del responsabile del procedimento, individuato nella persona del dott.sa Giulia Marcon, Responsabile del Settore Affari Internazionali e Comunitari.

Gli enti titolari dei contributi assegnati con il presente bando, in occasione delle proprie attività di informazione/comunicazione, sono tenuti a specificare che il progetto è parte del *Programma di sicurezza alimentare e lotta alla povertà in Africa Occidentale e nel Corno*

BANDO PERCORSO A – Programma sicurezza alimentare in Africa Occidentale e Corno d’Africa 2008

d’Africa ed è stato realizzato con il contributo della Regione Piemonte – Settore Affari Internazionali.

Le modalità di utilizzo del marchio Regione Piemonte sono illustrate nella homepage del sito della Regione Piemonte (www.regione.piemonte.it/loghiuff/index.htm).

Gli enti titolari dei contributi assegnati con il presente bando dovranno altresì aver cura di inserire i dati relativi al progetto cofinanziato dalla Regione Piemonte nella banca dati contenuta nel sito Agora Piemonte all’indirizzo web <http://agora.piemonte.it/htmlindex.htm>

Per ogni comunicazione relativa al presente bando si invita ad utilizzare la seguente modulistica appositamente predisposta :

- domanda di contributo (Modulo A)
- dichiarazione accettazione del contributo (Modulo B)
- richiesta di saldo del contributo assegnato e dichiarazioni sostitutive per la rendicontazione delle spese (Modulo C)
- domanda di variazione del progetto in corso d’opera (Modulo D)
- servizio di accompagnamento (Modulo E)
- preventivo di spesa (Modulo 1)
- rendiconto finanziario (Modulo 2)

Ulteriori informazioni possono essere richieste all’ufficio Affari Internazionali e Comunitari, Torino, P.za Castello 165, quinto piano ai seguenti recapiti telefonici:

Telefono: 011/432.4776 – 4626 - 3662

Fax: 011/432.2658

E-mail: coopera.int@regione.piemonte.it.

Legenda delle codifiche delle Direzioni, dei Settori e delle Strutture speciali

CONSIGLIO REGIONALE

DB0100	Direzione SEGRETERIA DELL'ASSEMBLEA REGIONALE
DB0101	Settore Affari istituzionali e organismi di partecipazione e garanzia
DB0102	Settore Segreteria Ufficio di Presidenza ed Organi Istituzionali interni
DB0103	Settore Organismi consultivi e Osservatori
DB0104	Studi, documentazione e supporto giuridico legale
DB0200	Direzione PROCESSO LEGISLATIVO
DB0201	Settore Commissioni consiliari
DB0202	Settore Assemblea regionale
DB0203	Settore Progettazione, sviluppo e gestione sistemi informativi e banca dati Arianna
DB0300	Direzione AMMINISTRAZIONE E PERSONALE
DB0301	Settore Bilancio, Ragioneria e Controllo di Gestione
DB0302	Settore Patrimonio e Provveditorato
DB0303	Settore Tecnico e Sicurezza
DB0304	Settore Organizzazione e Personale
DB0400	Direzione COMUNICAZIONE ISTITUZIONALE DELL'ASSEMBLEA REGIONALE
DB0401	Settore Comunicazione e partecipazione
DB0402	Settore Informazione
DB0403	Settore Relazioni esterne
DB0404	Settore Co.re.com
SB0000	Struttura speciale - Gabinetto della presidenza del Consiglio regionale

GIUNTA REGIONALE

DA0500	Direzione AFFARI ISTITUZIONALI ED AVVOCATURA
DA0501	Settore Autonomie locali
DA0502	Settore Polizia locale <i>(DA1710 dal 1 ottobre 2008)</i>
DA0503	Settore Attività amministrativa a supporto della Giunta regionale e direzioni regionali
DA0504	Settore Attività giuridico-legislativa a supporto della Giunta regionale e direzioni regionali
DA0505	Settore Protocollo ed archivio generali
DA0506	Settore Contenzioso amministrativo
DA0507	Settore Avvocatura
DA0600	Direzione COMUNICAZIONE ISTITUZIONALE DELLA GIUNTA REGIONALE
DA0601	Settore Relazioni esterne della Giunta regionale
DA0602	Settore Ufficio stampa della Giunta regionale
DA0603	Settore Comunicazione istituzionale della Giunta regionale
DA0604	Settore Ufficio relazioni con il pubblico e raccordo sportelli al cittadino
DA0700	Direzione RISORSE UMANE E PATRIMONIO
DA0701	Settore Organizzazione
DA0702	Settore Formazione del personale
DA0703	Settore Reclutamento, mobilità e gestione dell'organico
DA0704	Settore Stato giuridico ed ordinamento del personale
DA0705	Settore Servizi generali operativi
DA0706	Settore Trattamento economico del personale
DA0707	Settore Trattamento pensionistico previdenziale ed assicurativo del personale
DA0708	Settore Beni mobili
DA0709	Settore Patrimonio immobiliare
DA0710	Settore Tecnico
DA0711	Settore Sicurezza sedi ed ambienti di lavoro - Prevenzione e protezione dal rischio
DA0712	Settore Economato - Autocentro - Centro Stampa
DA0713	Settore Attività negoziale e contrattuale - Espropri - Usi civici

DA0800	Direzione PROGRAMMAZIONE STRATEGICA, POLITICHE TERRITORIALI ED EDILIZIA
DA0801	Settore Programmazione regionale
DA0802	Settore Statistico regionale
DA0803	Settore Valutazione progetti e proposte di atti di programmazione negoziata
DA0804	Settore Osservatorio statistico indicatori fisici enti locali
DA0805	Settore Pianificazione territoriale regionale
DA0806	Settore Pianificazione territoriale operativa
DA0807	Settore Sistema informativo territoriale
DA0808	Settore Informatizzazione degli strumenti urbanistici - Archivio
DA0809	Settore Cartografico
DA0810	Settore Vigilanza urbanistica
DA0811	Settore Accordi di programma ed esami di conformità urbanistica
DA0812	Settore Studi, regolamenti e programmi attuativi in materia urbanistica
DA0813	Settore Verifica ed approvazione strumenti urbanistici
DA0814	Settore Urbanistico territoriale - Area Metropolitana
DA0815	Settore Urbanistico territoriale - provincia di Torino
DA0816	Settore Urbanistico territoriale - provincia di Alessandria
DA0817	Settore Urbanistico territoriale - provincia di Asti
DA0818	Settore Urbanistico territoriale - provincia di Vercelli
DA0819	Settore Urbanistico territoriale - provincia di Cuneo
DA0820	Settore Urbanistico territoriale - provincia di Novara
DA0821	Settore Urbanistico territoriale - provincia di Biella
DA0822	Settore Urbanistico territoriale - provincia di Verbania
DA0823	Settore Pianificazione paesistica
DA0824	Settore Gestione beni ambientali
DA0825	Settore Osservatorio dell'edilizia
DA0826	Settore Attuazione degli interventi in materia di edilizia
DA0827	Settore Disciplina e vigilanza sulla gestione del patrimonio e sugli enti in materia di edilizia
DA0828	Settore Programmazione e localizzazione delle risorse
DA0900	Direzione BILANCIO
DA0901	Settore Bilanci
DA0902	Settore Ragioneria
DA0903	Settore Tributi - addizionali e compartecipazione al gettito erariale
DA0904	Settore Fiscalità passiva
DA0905	Settore Controllo gestioni delegate
DA0906	Settore Cassa economale
DA1000	Direzione AMBIENTE
DA1001	Settore Politiche di prevenzione,tutela e risanamento ambientale
DA1002	Settore Sistema informativo ambientale e valutazione impatto ambientale
DA1003	Settore Grandi rischi industriali
DA1004	Settore Risanamento acustico ed atmosferico
DA1005	Settore Programmazione gestione rifiuti
DA1006	Settore Tecnologie di smaltimento e recupero
DA1007	Settore Programmazione interventi di risanamento e bonifiche
DA1008	Settore Programmazione e risparmio in materia energetica
DA1009	Settore Pianificazione delle risorse idriche, bilancio idrico e disciplina delle utilizzazioni
DA1010	Settore Rilevamento, controllo, tutela e risanamento delle acque-disciplina degli scarichi
DA1011	Settore Disciplina dei servizi idrici-opere fognarie, di depurazione e acquedottistiche
DA1012	Settore Pianificazione aree protette
DA1013	Settore Gestione aree protette
DA1100	Direzione AGRICOLTURA
DA1101	Settore Programmazione in materia di agricoltura
DA1102	Settore Tutela e valorizzazione dei prodotti agricoli
DA1103	Settore Sviluppo agro-industriale
DA1104	Settore Politiche comunitarie
DA1105	Settore Sviluppo delle produzioni animali
DA1106	Settore Sviluppo delle produzioni vegetali

DA1109	Settore Politiche delle strutture agricole
DA1110	Settore Infrastrutture rurali e territorio
DA1111	Settore Avversità e calamità naturali
DA1112	Settore Carburanti agricoli agevolati
DA1113	Settore Caccia e pesca
DA1200	Direzione TRASPORTI, LOGISTICA, MOBILITÀ ED INFRASTRUTTURE
DA1201	Settore Pianificazione dei trasporti
DA1202	Settore Viabilità ed impianti fissi
DA1203	Settore Trasporto pubblico locale
DA1204	Settore Navigazione interna e merci
DA1205	Settore Grandi infrastrutture e ferrovie
DA1300	Direzione INNOVAZIONE, RICERCA ED UNIVERSITÀ
DA1301	Settore Università ed istituti scientifici
DA1302	Settore Sistemi informativi ed informatica
DA1303	Settore Utenze
DA1400	Direzione OPERE PUBBLICHE, DIFESA DEL SUOLO, ECONOMIA MONTANA E FORESTE
DA1401	Settore Opere pubbliche
DA1402	Settore Infrastrutture e pronto intervento
DA1403	Settore Decentrato OO.PP. e difesa assetto idrogeologico - Torino
DA1404	Settore Decentrato OO.PP. e difesa assetto idrogeologico - Alessandria
DA1405	Settore Decentrato OO.PP. e difesa assetto idrogeologico - Asti
DA1406	Settore Decentrato OO.PP. e difesa assetto idrogeologico - Cuneo
DA1407	Settore Decentrato OO.PP. e difesa assetto idrogeologico - Novara
DA1408	Settore Decentrato OO.PP. e difesa assetto idrogeologico - Vercelli
DA1409	Settore Decentrato OO.PP. e difesa assetto idrogeologico - Verbania
DA1410	Settore Decentrato OO.PP. e difesa assetto idrogeologico - Biella
DA1411	Settore Protezione civile
DA1412	Settore Difesa assetto idrogeologico
DA1413	Settore Pianificazione difesa del suolo
DA1414	Settore Sbarramenti fluviali di ritenuta e bacini di accumulo
DA1415	Settore Gestione delle attività strumentali per l'economia montana e le foreste
DA1416	Settore Politiche comunitarie
DA1417	Settore Politiche forestali
DA1418	Settore Economia montana - Cuneo
DA1419	Settore Gestione proprietà forestali regionali e vivaistiche -Vercelli
DA1420	Settore Antincendi boschivi e rapporti con il Corpo forestale dello Stato - Novara
DA1421	Settore Idraulica forestale e tutela del territorio - Alessandria
DA1500	Direzione ISTRUZIONE, FORMAZIONE PROFESSIONALE E LAVORO
DA1501	Settore Attività formative
DA1502	Settore Gestione amministrativa attività formative
DA1503	Settore Standard formativi -Qualità e orientamento professionale
DA1504	Settore Servizi alle politiche per l'occupazione e per la promozione dello sviluppo locale
DA1505	Settore Sviluppo dell'imprenditorialità
DA1506	Settore Osservatorio del mercato del lavoro
DA1507	Settore Istruzione
DA1508	Settore Edilizia scolastica
DA1600	Direzione ATTIVITÀ PRODUTTIVE
DA1601	Settore Osservatorio settori produttivi industriali
DA1602	Settore Valorizzazione dei sistemi produttivi locali
DA1603	Settore Promozione e sviluppo delle P.M.I.
DA1604	Settore Pianificazione e verifica dell'attività estrattive
DA1605	Settore Sistema informativo - Osservatorio dell'artigianato
DA1606	Settore Disciplina e tutela dell'artigianato
DA1607	Settore Promozione - sviluppo e credito dell'artigianato

DA1790	Direzione COMMERCIO, SICUREZZA E POLIZIA LOCALE <i>(DA1700 fino al 30 settembre 2008)</i>
DA1701	Settore Programmazione ed interventi dei settori commerciali
DA1702	Settore Tutela del consumatore - Mercati all'ingrosso ed aree mercatali
DA1703	Settore Rete carburanti e commercio su aree pubbliche
DA1704	Settore Promozione e credito al commercio
DA1705	Settore Coordinamento della promozione domanda turistica - Organizzazione degli eventi promozionali <i>(DA1808 dal 1 ottobre 2008)</i>
DA1706	Settore Offerta turistica - Interventi comunitari in materia turistica <i>(DA1809 dal 1 ottobre 2008)</i>
DA1707	Settore Organizzazione turistica -Turismo sociale -Tempo libero <i>(DA1810 dal 1 ottobre 2008)</i>
DA1708	Settore Sport <i>(DA1811 dal 1 ottobre 2008)</i>
DA1709	Settore Programmazione - sviluppo interventi relativi alle terme - Acque minerali e termali <i>(DA1812 dal 1 ottobre 2008)</i>
DA1710	Settore Polizia locale <i>(DA0502 fino al 30 settembre 2008)</i>
DA1890	Direzione CULTURA, PROMOZIONE TURISTICA E SPORT <i>(DA1800 fino al 30 settembre 2008)</i>
DA1801	Settore Biblioteche - Archivi ed istituti culturali
DA1802	Settore Soprintendenza beni librari
DA1803	Settore Musei e patrimonio culturale
DA1804	Settore Promozione attività culturali
DA1805	Settore Spettacolo
DA1806	Settore Promozione del patrimonio culturale e linguistico
DA1807	Settore Museo regionale di scienze naturali
DA1808	Settore Coordinamento della promozione domanda turistica - Organizzazione degli eventi promozionali <i>(DA1705 fino al 30 settembre 2008)</i>
DA1809	Settore Offerta turistica - Interventi comunitari in materia turistica <i>(DA1706 fino al 30 settembre 2008)</i>
DA1810	Settore Organizzazione turistica -Turismo sociale - Tempo libero <i>(DA1707 fino al 30 settembre 2008)</i>
DA1811	Settore Sport <i>(DA1708 fino al 30 settembre 2008)</i>
DA1812	Settore Programmazione - sviluppo interventi relativi alle terme - Acque minerali e termali <i>(DA1709 fino al 30 settembre 2008)</i>
DA1900	Direzione POLITICHE SOCIALI E POLITICHE PER LA FAMIGLIA
DA1901	Settore Programmazione e promozione interventi a sostegno della persona e della famiglia e per la qualificazione del personale socio assistenziale
DA1902	Settore Verifica e finanziamento attività enti gestori istituzionali
DA1903	Settore Promozione della rete delle strutture, vigilanza e controllo sulla qualità dei servizi
DA1904	Settore Promozione attività altri soggetti pubblici e del privato sociale
DA2000	Direzione SANITÀ
DA2001	Settore Igiene e sanità pubblica
DA2002	Settore Prevenzione sanitaria negli ambienti di vita e lavoro
DA2003	Settore Sanità animale e igiene degli allevamenti
DA2004	Settore Vigilanza e controllo degli alimenti di origine animale
DA2005	Settore Programmazione sanitaria
DA2006	Settore Emergenza sanitaria
DA2007	Settore Assetto istituzionale ed organi collegiali
DA2008	Settore Edilizia ed attrezzature sanitarie
DA2009	Settore Gestione e risorse finanziarie
DA2010	Settore Osservatorio prezzi e monitoraggio del patrimonio aziendale sanitario
DA2011	Settore Ispettivo e controllo di qualità in materia sanitaria
DA2012	Settore Assistenza ospedaliera e territoriale
DA2013	Settore Assistenza extra ospedaliera
DA2014	Settore Assistenza farmaceutica
DA2015	Settore Organizzazione, personale e formazione delle risorse umane

SA0100	Direzione GABINETTO DELLA PRESIDENZA DELLA GIUNTA REGIONALE
SA0101	Settore Rapporti Stato Regioni
SA0102	Settore Supporto al coordinamento delle politiche comunitarie per l'accesso ai fondi strutturali Ufficio di Bruxelles
SA0103	Settore Ufficio di Roma
SA0104	Settore Affari internazionali e comunitari
SA0105	Settore Rapporti con società a partecipazione regionale
SA0200	Direzione CONTROLLO DI GESTIONE
SF5	Struttura flessibile regionale La Venaria Reale ed altri beni culturali

PAGINA NON UTILIZZATA

MITTENTE

PROT.N.

DATA

Alla Redazione del Bollettino Ufficiale
 REGIONE PIEMONTE
 Piazza Castello 165
 10122 Torino - Fax 011 4324363

Con la presente si richiede la sottoscrizione di un abbonamento al Bollettino Ufficiale della Regione Piemonte.

(*)		TIPOLOGIA ABBONAMENTO	IMPORTO
TIPO S1	<input type="checkbox"/>	6 MESI ATTI DELLA REGIONE E ATTI DELLO STATO	€ 52,00
TIPO S3	<input type="checkbox"/>	6 MESI CONCORSI APPALTI ANNUNCI	€ 23,00

(*) indicare una o più tipologie – Il versamento può essere cumulativo

DATI IDENTIFICATIVI DI RINNOVO

RINNOVO <input type="checkbox"/> CODICE ABBONAMENTO []	COMPILARE IN MANCANZA DEL CODICE ABBONAMENTO O PER SOPRAVVENUTE VARIAZIONI	
	INTESTATARIO	
	INDIRIZZO	

DATI IDENTIFICATIVI DEL NUOVO ABBONAMENTO

NUOVO <input type="checkbox"/>	INDICARE I DATI DELL'INTESTATARIO E L'INDIRIZZO COMPLETO	
	INTESTATARIO	
	INDIRIZZO	

In allegato si trasmette copia del versamento su C.C.P. n. 30306104 comprovante l'avvenuto pagamento.

Distinti saluti _____

Ai sensi dell'articolo 13 del decreto legislativo 30 giugno 2003, n.196 si informa il sottoscrittore dell'abbonamento che il trattamento dei dati personali dal sottoscrittore medesimo forniti con questa richiesta o comunque acquisiti a tal fine dal Responsabile del Settore protocollo ed archivio generali della Regione Piemonte, è finalizzato unicamente all'espletamento delle attività intese all'attivazione dell'abbonamento, ed avverrà a cura dei dipendenti incaricati del trattamento con ordine di servizio 28.4.2000 prot. n.7133/5.9 del Dirigente del Settore protocollo ed archivio generali, in quanto Responsabile del trattamento, presso la Redazione del Bollettino Ufficiale, sita in Torino, Piazza Castello 165, con l'utilizzo di procedure informatizzate, nei modi e nei limiti necessari per perseguire le predette finalità, anche in caso di eventuale comunicazione a terzi (Poste Italiane e ditta appaltatrice del servizio di stampa). Il conferimento di tali dati è necessario per l'attivazione dell'abbonamento e la loro mancata indicazione può precludere la medesima. Al sottoscrittore dell'abbonamento in quanto interessato sono riconosciuti i diritti di cui all'articolo 7 del d.lgs. n.196/2003, in particolare il diritto di accedere ai propri dati personali, di chiederne la rettifica, l'aggiornamento e la cancellazione, se incompleti, erronei o raccolti in violazione di legge, nonché di opporsi al loro trattamento per motivi legittimi rivolgendo le richieste al responsabile del Settore protocollo ed archivio generali, piazza Castello 165, Torino





La Palazzina di Caccia di Stupinigi

Il complesso monumentale voluto da Vittorio Amedeo II come residenza di caccia, fu progettato nel 1729 da Filippo Juvarra con il contributo di numerosi architetti tra i quali Alfieri, Prunotto e Bo.

In questa residenza l'architetto esprime pienamente la sua capacità di plasmare lo spazio come parte integrante del territorio, dando vita ad un'opera di straordinaria originalità e arditezza.

L'elegante dimora venatoria ha come fulcro il salone ellittico da cui si dipartono quattro bracci diagonali, spinta ideale verso i percorsi di caccia. Al suo interno la Palazzina ospita il Museo dell'Arte e l'Ammobiliamento, dove sono esposti oggetti, dipinti e capolavori dell'ebanisteria piemontese provenienti anche da altre residenze sabaude.



Direzione - Redazione

Piazza Castello 165, 10122 Torino - Tel. 011432 - 3299 / 4734 / 3994 / 4674 / 3559 - Fax 011432 4363

Sito internet: <http://www.regione.piemonte.it>

e-mail: bollettino.ufficiale@regione.piemonte.it

Direttore Laura Bertino
Direttore responsabile Roberto Moisis
Abbonamenti Daniela Romano
Coordinamento Immagine Alessandra Fassio

Dirigente Roberto Falco
Redazione Carmen Cimicchi
Rosario Copia, Sauro Paglini
Anna Rotondo, Fernanda Zamboni

Avviso

Si evidenzia agli Enti e ai soggetti, pubblici e privati, che inviano avvisi da pubblicare sul Bollettino Ufficiale la necessità che gli avvisi stessi siano redatti in conformità ai disposti del D.Lgs.196/2003, con particolare riferimento alla disciplina dei dati sensibili.