

BOLLETTINO UFFICIALE REGIONE PIEMONTE

Torino, 30 luglio 2009

DIREZIONE, REDAZIONE e ABBONAMENTI
Piazza Castello 165, 10122 Torino
Tel 0114323994 - 3299 - 2722 - 3559 - 4030
Fax 0114324363
Sito Internet: <http://www.regione.piemonte.it>
e-mail bollettino.ufficiale@regione.piemonte.it
Il Bollettino Ufficiale della Regione Piemonte si pubblica ogni giovedì in Torino.

CONSULTAZIONE presso URP dal lunedì al venerdì ore 9,00 - 12,00, nella sede di Torino dal lunedì al giovedì ore 9,00 - 15,00, venerdì 9,00 - 13,00.
Consiglio Regionale via Alfieri 15 Torino presso: Ufficio Documentazione: tel 0115757342 - Biblioteca: via Confinza 14 tel. 0115757371 - URP: via Arsenale 14/G tel. 0115757444 dal lunedì al giovedì ore 9,00-13,00/14,00-16,00 venerdì ore 9,00-13,00

URP -Torino Piazza Castello 165 -Tel. 0114324903
Alessandria via dei Guasco 1-Tel. 0131285072
Asti Corso Alfieri 165 -Tel. 0141324551
Biella via Galimberti 10/a -Tel. 0158551568
Cuneo Piazza Libertà 7 -Tel. 0171603161
Novara via Dominioni 4 -Tel. 0321393800
Verbania via Albertazzi 3 -Tel. 0323502844
Vercelli via Fratelli Ponti 24 -Tel. 0161600286

Poste Italiane S.p.A. - Spedizione in abbonamento postale -70% CB/TORINO

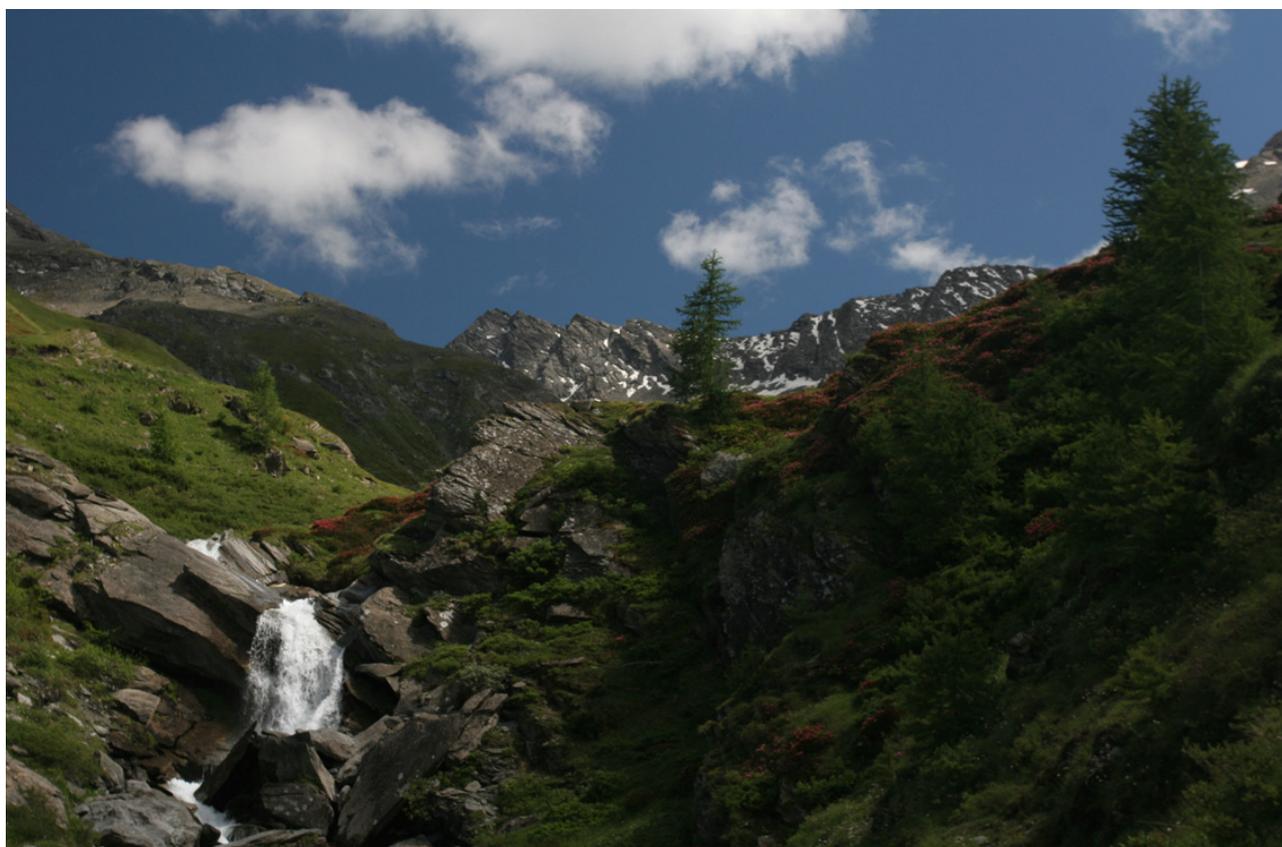


Foto Toni Farina

Alta Val Troncea, presso le sorgenti del Chisone

I parchi del Piemonte

ATTI DELLA REGIONE E DELLO STATO

Sommario Parte I - II

Atti della Regione		Atti dello Stato	
1	Leggi e regolamenti	83	Deliberazioni del Consiglio Regionale
2	Decreti del Presidente della Giunta Regionale	-	Deliberazioni dell'Ufficio di Presidenza del Consiglio Regionale
-	Decreti del Presidente del Consiglio Regionale	-	Deliberazioni delle Conferenze dei Servizi
3	Deliberazioni della Giunta Regionale	83	Determinazioni dei Dirigenti
		-	Circolari / Direttive
		256	Comunicati
		-	Enti Strumentali ed ausiliari della Regione Piemonte
		-	Comitato di Regia per i XX Giochi Olimpici Invernali Torino 2006
			Atti dello Stato
		-	Leggi dello Stato
		-	Altri Provvedimenti

ABBONAMENTI

RICHIESTA

Per abbonarsi è necessario compilare il modulo pubblicato al fondo di questo fascicolo o scaricabile dal sito internet del Bollettino Ufficiale - sezione "come abbonarsi" - ed inviarlo tramite fax alla Redazione, corredato dell'attestazione di pagamento.

ATTIVAZIONE E DECORRENZA

L'attivazione dell'abbonamento decorrerà dall'inserimento del nominativo nella "banca dati abbonati" dopo il ricevimento in Redazione dell'attestazione di pagamento.

TRATTAMENTO DATI PERSONALI

I dati personali inviati alla Redazione del Bollettino Ufficiale per l'attivazione dell'abbonamento saranno utilizzati esclusivamente ai fini della spedizione dei fascicoli, nel rispetto del disposto del Decreto Legislativo 196/2003.

ATTI DELLA REGIONE E ATTI DELLO STATO

Abbonamento semestrale
Codice S1 € 52,00

CONCORSI, APPALTI E ANNUNCI

Abbonamento semestrale
Codice S3 € 23,00

INTERNET

Consultazione
gratuita

INSERZIONI

RICHIESTA E TEMPISTICHE

Le richieste di inserzione devono pervenire alla Redazione del Bollettino Ufficiale (via posta o fax) entro le ore 12.00 del mercoledì della settimana precedente la data di pubblicazione del fascicolo.

Il testo deve essere inviato su carta libera (Enti pubblici) o su carta bollata (Privati), unitamente all'attestazione di pagamento e alla lettera di richiesta. Il modello della lettera è scaricabile dalla sezione "invio pubblicazioni" del sito internet del Bollettino Ufficiale.

PRECISAZIONI

Ai sensi della D.G.R. 9.12.2008, n. 21-10253, gli Enti inserzionisti dovranno inviare i testi da pubblicare anche in forma elettronica avvalendosi della procedura web accessibile all'indirizzo

www.regione.piemonte.it/bollettino/
La Direzione del Bollettino Ufficiale declina ogni responsabilità in caso di mancata ricezione del cartaceo dovuta a disservizi postali o disguidi tecnici degli strumenti telematici o informatici.

COSTI

Costo per riga o frazione di riga:
€ 2,50

La larghezza della riga deve essere
di 13 centimetri,
carattere Times – corpo 12.

PUBBLICAZIONI GRATUITE

Statuti Enti locali, Associazioni di volontariato, Riclassificazione strade, Eventi alluvionali del novembre 1994, ottobre 2000

MODALITÀ DI PAGAMENTO PER ABBONAMENTI E INSERZIONI

PRESSO GLI UFFICI POSTALI

Con bollettino o postagiuro
sul C.C.P. n. 30306104, intestato a
Regione Piemonte Bollettino Ufficiale
Piazza Castello 165, 10122 Torino.

PRESSO GLI ISTITUTI BANCARI

Tramite Bonifico alle coordinate
Ufficio Postale n. 63331 – TO13
IBAN IT/80/J/07601/01000/000030306104
Regione Piemonte Bollettino Ufficiale

IN INTERNET

www.poste.it
postagiuro on-line
C.C.P. n. 30306104, intestato a
Regione Piemonte Bollettino Ufficiale

In ogni caso l'attestazione di pagamento va allegata in forma cartacea sia alla spedizione via posta che all'invio tramite fax al n. 011 4324363

COSTI COPIA SINGOLA

Atti della Regione e Atti dello Stato	€ 2,60
Concorsi, Appalti, Annunci	€ 1,60
Supplementi fino a 256 pagine	€ 2,60
Supplementi oltre 256 pagine	Prezzo in Copertina
Raccolta annuale in CD-ROM a partire dal 2000 al 2007	€ 25,82
Raccolta annuale in CD-ROM a partire dal 2008	€ 26,00
Raccolta storica 1970-1999 Ditta Microshop – Corso Matteotti n. 57, Torino – Tel 011 5176444	-

VENDITA

Libreria Giuridica: Via Sant'Agostino 8, Torino - Tel. 011 4367076 - Corso Francia 64/A tel. 011 7495165

URP – Ufficio Relazioni con il Pubblico, Piazza Castello 165, Torino Tel. 4324903/4/5

INDICE

La legenda esplicativa relativa ai codici delle Direzioni e dei Settori è pubblicata nelle ultime pagine di questo Bollettino (Ndr).

AFFARI INTERNAZIONALI E COMUNITARI

Codice SB0100

D.D. 23 giugno 2009, n. 117

L.R. 1/1987: artt. 17,18,19. Acquisto di pubblicazioni per le comunita' piemontesi in Italia e nel mondo. Spesa euro 39.320,00 U.P.B. SB01031 cap.118807/2009 (ass.100337).

pag. 251

Codice SB0100

D.D. 30 giugno 2009, n. 120

L.R. 67/95. Approvazione del Programma di sostegno alle iniziative di sensibilizzazione promosse dalle Province piemontesi. Anno 2008. Approvazione Programma della Provincia di Cuneo. Assegnazione di Euro 37.850,00.

pag. 252

AGRICOLTURA

Decreto della Presidente della Giunta Regionale 28 luglio 2009, n. 9/R

Regolamento regionale recante: "Ulteriori adeguamenti del regolamento regionale 29 ottobre 2007, n. 10/R (Disciplina generale dell'utilizzazione agronomica degli effluenti zootecnici e delle acque reflue e programma di azione per le zone vulnerabili da nitrati di origine agricola (Legge regionale 29 dicembre 2000, n. 61))".

pag. 1

Deliberazione della Giunta Regionale 13 luglio 2009, n. 26-11745

Regolamento (CE) n. 1698/2005 del Consiglio, del 20 settembre 2005, sul sostegno allo sviluppo rurale da parte del Fondo europeo agricolo per lo sviluppo rurale (FEASR): Programma di Sviluppo rurale 2007 - 2013 della Regione Piemonte - Modifica della deliberazione della Giunta regionale n. 2 - 9977 del 5 novembre 2008.

pag. 24

Deliberazione della Giunta Regionale 13 luglio 2009, n. 36-11754

Condivisione dello schema del protocollo d'intesa tra la Regione Piemonte, l'Azienda Ospedaliero-Universitaria Maggiore della Carita' di Novara, l'Istituto di servizi per il mercato agricolo Alimentare-ISMEA e le associazioni di categoria degli agricoltori, finalizzato alla valutazione e alienazione dei compedii agricoli di proprieta' dell'AOU di Novara.

pag. 24

Deliberazione della Giunta Regionale 20 luglio 2009, n. 66-11823

Regolamento CE 1698/2005: Programma di Sviluppo Rurale 2007-2013. Approvazione dei criteri di selezione delle domande, modalita' di presentazione delle domande e del bando per la misura 215 "Pagamenti per il benessere animale" annualita' 2009.

pag. 51

Regione Piemonte

Comunicato della Direzione Agricoltura

Testo della modifica del Disciplinare della Denominazione di Origine Controllata e Garantita "Asti" – introduzione sottozone Strevi e Canelli

pag. 256

ASSOCIAZIONI, FONDAZIONI

Codice DB0700

D.D. 19 giugno 2009, n. 713

Associazione Unione Musicale Onlus, con sede in Torino. Provvedimenti in ordine al riconoscimento della personalita' giuridica privata.

pag. 93

Codice DB1900

D.D. 29 maggio 2009, n. 155

Asilo Infantile "San Giovanni Battista" di Bra (CN) - Provvedimenti in ordine all'estinzione della persona giuridica di diritto privato.

pag. 226

Codice DB1900

D.D. 11 giugno 2009, n. 193

Associazione "Asilo Infantile Miretti-Raviolo" con sede in Savigliano, Frazione San Salvatore (CN). Provvedimenti in ordine al riconoscimento della personalita' giuridica di diritto privato.

pag. 229

BENI AMBIENTALI

Codice DB1000

D.D. 3 giugno 2009, n. 220

Iniziativa di educazione ambientale. Concorso per le scuole primarie di primo grado "Kit didattico Vivere i nostri luoghi con gli occhi del futuro". Incarico per il trasporto della classe vincitrice della sezione gioco di ruolo. Impegno di Euro 410,00 sul capitolo 141913/2009.

pag. 123

Codice DB1000

D.D. 8 giugno 2009, n. 224

Accordi di Programma Quadro Bonifiche del 30.01.2004 e Atto Integrativo del 30.03.2005. Presa d'atto della conclusione dell'intervento BON/08 nel Comune di Revello.

pag. 123

Codice DB1000**D.D. 8 giugno 2009, n. 225**

Comune di Alessandria. Bonifica sito interessato da sversamento oleodotto 8 Sarpom, Loc. San Michele. Accettazione garanzie finanziarie prestate da Sarpom, S.p.A. con sede legale in San Martino di Trecate, Via Vigevano n. 43. Importo Euro 108.630,00 (Cod. Reg.le Anagrafe 1497).

pag. 123

Codice DB1000**D.D. 8 giugno 2009, n. 226**

Comune di Crescentino (VC). Bonifica con messa in sicurezza permanente del sito "ex Prolafer". Svincolo delle garanzie finanziarie prestate dalla Societa' Milfer S.p.A. con sede legale in Stezzano (BG), Via Guzzaniga n. 56. (Cod. Reg.le Anagrafe 322).

pag. 123

Codice DB1000**D.D. 8 giugno 2009, n. 227**

Legge regionale 28 maggio 2007, n. 13 "Disposizioni in materia di rendimento energetico nell'edilizia". Approvazione dello schema di convenzione con l'Unioncamere Piemonte e con la Camera di Commercio di Torino per la tenuta e la gestione dell'elenco regionale delle imprese autorizzate al rilascio del bollino verde. Impegno di euro 30.000,00 sul capitolo 125826/2009.

pag. 124

Codice DB1000**D.D. 9 giugno 2009, n. 229**

L.R. 32/1982 art. 12 Recupero aree degradate. Contributo per il recupero dell'area degradata in localita' Bosco della Roggia Rossa sita nel Comune di Banchette (TO). Impegno di spesa di Euro 84.966,00 sul cap. 239170/2009 (D.G.R. n. 22-10601 del 19/01/2009).

pag. 124

Codice DB1000**D.D. 9 giugno 2009, n. 230**

L.R. 32/1982 art. 12 Recupero aree degradate. Contributo per il recupero dell'area degradata in localita' Castello sita nel Comune di Cortiglione (AT). Impegno di spesa di Euro 100.187,00 sul cap. 239170/2009 (D.G.R. n. 22-10601 del 19/01/2009).

pag. 124

Codice DB1000**D.D. 9 giugno 2009, n. 231**

DD n. 286/22.5 del 21.09.2007 e n. 177/DA10.05 del 28.3.2008. Consorzio di Bacino Alessandrino per la raccolta ed il trasporto dei rifiuti solidi urbani di Alessandria. Contributi regionali per la realizzazione dei centri di raccolta dei rifiuti urbani nei comuni di Felizzano, Frugarolo e San Salvatore Monferrato. Proroga termini realizzazione interventi.

pag. 125

Codice DB1000**D.D. 9 giugno 2009, n. 232**

L.R. n. 24/2002, art. 2, comma 1. Iniziative di informazione e sensibilizzazione in materia di rifiuti. Diffusione dei risultati dello studio regionale "Progetto Recupero" - campagna di comunicazione "Riciclo Garantito" - tramite la rivista Piemonte Parchi. Impegno di spesa di euro 1.280,00 sul cap. 126267/2009.

pag. 126

Codice DB1000**D.D. 11 giugno 2009, n. 233**

Comune di Carisio (VC). "Ampliamento vasca conferimento materiali da bonifica del sito Sacal S.p.A.". Accettazione delle garanzie finanziarie prestate da Sacal S.p.A. con sede legale in Carisio, SP Torino/Svizzera 18 (Cod. anagrafe Reg.le n. 623).

pag. 126

Codice DB1000**D.D. 11 giugno 2009, n. 234**

Bilancio energetico regionale: acquisizione dati ENEA - Ente per le Nuove Tecnologie, l'Energia e l'Ambiente. Approvazione schema di convenzione e impegno di spesa di euro 30.000,00 (o.f.i.) sul capitolo 125437/2009.

pag. 126

Codice DB1000**D.D. 11 giugno 2009, n. 235**

Legge regionale 7 ottobre 2002, n. 23, art. 2, comma 2, lettera g) e art. 8, comma 5 e s.m.i. - Bando per l'incentivazione di interventi strategici in campo energetico anno 2007, prima scadenza. Revoca di contributi e scorrimento della graduatoria.

pag. 126

Codice DB1000**D.D. 12 giugno 2009, n. 237**

Accordo di Programma Quadro per la tutela delle acque e la gestione integrata delle risorse idriche. IV Atto Integrativo del 29 maggio 2007. S.I.I. Servizio Idrico Integrato del Biellese e Vercellese S.p.A. (VC). Intervento n. 4-09. Lavori di ristrutturazione ed adeguamento dell'acquedotto a servizio del Comune di Donato. Rideterminazione finanziamento.

pag. 127

Codice DB1000**D.D. 16 giugno 2009, n. 238**

Accordo di programma per la bonifica di interesse nazionale di Casale Monferrato. Impegno e liquidazione a favore del Comune di Casale Monferrato della somma complessiva di euro 6.182.983,35, di cui euro 2.337.971,75 sul capitolo 239241/2009 ed euro 3.845.011,60 sul capitolo 239521/2009.

pag. 127

Codice DB1000**D.D. 16 giugno 2009, n. 239**

L.R. 30.07.1987, n.39 "Funzione del Centro di Soggiorno Pracatinat quale Laboratorio didattico sull'ambiente". Impegno di spesa di 568.103,00 cap. 183228/2009 (D.G.R. n. 22-10601 del 19/01/2009).

pag. 127

Codice DB1000**D.D. 16 giugno 2009, n. 240**

L.R. 32/1982 art. 12 Recupero aree degradate. Contributo per il recupero dell'area degradata in localita' Area Mercatale sita nel Comune di Monastero di Lanzo (TO). Impegno di spesa di Euro 158.218,00 sul cap. 239170/2009 (D.G.R. n. 22-10601 del 19/01/2009).

pag. 127

Codice DB1000**D.D. 16 giugno 2009, n. 241**

L.R. 32/1982 art. 12 Recupero aree degradate. Contributo per il recupero dell'area degradata in localita' Torre Tellaria sita nel Comune di Pont Canavese (TO). Impegno di spesa di Euro 99.534,00 sul cap. 239170/2009 (D.G.R. n. 22-10601 del 19/01/2009).

pag. 128

Codice DB1000**D.D. 16 giugno 2009, n. 244**

L.R. n. 24/2002, art. 2, comma 1. Iniziative regionali per la riduzione della produzione di rifiuti urbani. Progetto Riduzione rifiuti nella grande distribuzione organizzata. Proroga ed integrazione contratto Rep. n. 13682 del 20 agosto 2008. Impegno di spesa di Euro 6.733,20 sul capitolo 141636/2009.

pag. 129

Codice DB1000**D.D. 16 giugno 2009, n. 245**

Comune Trecate. Messa in sicurezza operativa sito Sarpom S.p.A., Loc. S. Martino di Trecate. Accettazione delle garanzie finanziarie prestate da Sarpom S.p.A. con sede in San Martino di Trecate, Via Vigevano n. 43. Importo Euro 111.923,05 (Cod. Anagrafe Reg.le 744)

pag. 129

Codice DB1000**D.D. 18 giugno 2009, n. 246**

Regolamento regionale 15/R/2006 - Definizione dell'area di salvaguardia della captazione di acqua superficiale ubicata in sponda sinistra del Fiume Po, con annesso impianto di potabilizzazione, nel Comune di Torino.

pag. 129

Codice DB1000**D.D. 18 giugno 2009, n. 247**

Regolamento regionale 15/R/2006 - Definizione dell'area di salvaguardia del pozzo dell'acquedotto comunale ubicato in Piazza Cugnolio, nel Comune di Salasco (VC).

pag. 130

Codice DB1000**D.D. 18 giugno 2009, n. 248**

Accordi di Programma Quadro Stato-Regione e relativi atti integrativi in materia di tutela delle acque e gestione integrata delle risorse idriche. Impegno di Euro 4.150.605,00 sul cap. 288077/2009 ai fini della liquidazione delle spese in favore dei soggetti attuatori degli interventi.

pag. 131

Codice DB1000**D.D. 18 giugno 2009, n. 249**

D.G.R. n.17-7947 del 28 dicembre 2007. Programmi provinciali I.N.F.E.A. 2008-2009. Concessione contributi alle Province. Impegno di Euro 815.000,00 sul cap. 149607/2009 e relativa liquidazione.

pag. 131

Codice DB1000**D.D. 18 giugno 2009, n. 250**

Determinazione dirigenziale n. 525/DA10.05 del 25 settembre 2008. COVAR 14 di Carignano Integrazione contributo regionale concesso per la realizzazione del centro di raccolta rifiuti urbani in comune di Piovasasco.

pag. 132

Codice DB1000**D.D. 18 giugno 2009, n. 251**

Oleodotto Ferrera - Carrosio DN12 " Varianti dell'oleodotto sul Torrente Lemme in Localita' Bocchetta nei Comuni di Voltaggio e Franconalto (AL). Proponente: Eni S.p.A.. Valutazione di incidenza rispetto al SIC/ZPS IT1180026 "Capanne di Marcarolo". art. 5 DPR 357/97 modificato e integrato con DPR 120/03, art.6.

pag. 132

Codice DB1000**D.D. 18 giugno 2009, n. 252**

L.R. 18/84 e L.R. 13/97. Determinazione Dirigenziale n. 641/DA10.00 del 18.11.2008. Comune di Marsaglia (CN). Lavori di manutenzione idraulica collettore fognario in Via Galliano, Via al Castello e Via XX Settembre. Concessione contributo di Euro 58.000,00.

pag. 133

Codice DB1000**D.D. 18 giugno 2009, n. 253**

L.R. 18/84 e L.R. 13/97. Determinazione Dirigenziale n. 641/DA10.00 del 18.11.2008. Comune di Gavazzana (AL). Lavori di realizzazione di un tronco di fognatura lato est dell'abitato. Concessione contributo di Euro 28.000,00.

pag. 133

Codice DB1000**D.D. 18 giugno 2009, n. 254**

Legge regionale 7 ottobre 2002, n. 23, art. 2, comma 2, lettera g) e art. 8, comma 5 e s.m.i. - Bando per l'incentivazione di interventi dimostrativi in campo energetico anno 2007, prima scadenza. Modifica del beneficiario

della domanda di contributo individuata con il codice ufficio 07/D/072.

pag. 133

Codice DB1000

D.D. 25 giugno 2009, n. 255

L.R. n. 42/2000, art. 16. Interventi di bonifica da eseguire in danno. Programma regionale di finanziamento anno 2005. Comune di Galliate (NO). Bonifica del sito denominato "Villa Fortuna Lotto V". Presa d'atto conclusione del "Piano di indagini geofisiche integrative di dettaglio" ed erogazione saldo del finanziamento.

pag. 134

Codice DB1000

D.D. 25 giugno 2009, n. 256

Collaborazioni giornalistiche e fotografiche necessarie alla redazione dei numeri ordinari e degli speciali della Rivista Piemonte Parchi. Aggiornamento dell'elenco dei collaboratori.

pag. 134

Codice DB1000

D.D. 25 giugno 2009, n. 257

Bando 2005 diretto alla concessione di contributi in conto capitale per la realizzazione di progetti strategici di cui all'art. 2, comma 2, lettera g) e all'art. 8, comma 5, della legge 7 ottobre 2002, n. 23. Modifica del beneficiario della domanda di contributo contraddistinta dal codice ufficio 20/S/05.

pag. 134

Codice DB1000

D.D. 25 giugno 2009, n. 258

L.R. 18/84 e L.R. 13/97 - Determinazione Dirigenziale n. 641/DA10.00 del 18.11.2008. Comune di VILLAROMAGNANO (AL). Lavori di rifacimento parziale e miglioramento della rete di distribuzione dell'acquedotto comunale. Concessione contributo di Euro 235.000,00.

pag. 134

Codice DB1000

D.D. 25 giugno 2009, n. 259

L.R. 18/84 e L.R. 13/97. Determinazione Dirigenziale n. 641/DA10.00 del 18.11.2008. Comune di RORA' (TO). Lavori di costruzione fognatura nera in localita' Rumer-Peyret, terzo ed ultimo stralcio funzionale - Ciot. Concessione contributo di Euro 58.000,00.

pag. 135

Codice DB1000

D.D. 25 giugno 2009, n. 260

Progetto "Aggiornamento straordinario del SIRI - componente servizi idrici integrati" nell'ambito del programma di attivita' in materia di risorse idriche: collaborazione con le Autorita' d'Ambito Territoriale Ottimale di cui alla L.R. 20 gennaio 1997, n. 13. Impegno di Euro 42.000,00 sul cap. 126102/2009.

pag. 135

Codice DB1000

D.D. 25 giugno 2009, n. 261

Impegno della somma di euro 2.812.500,00 sul cap. 229990/2009 in favore delle Amministrazioni comunali e provinciali piemontesi ai fini della concessione di contributi per gli interventi di bonifica di manufatti contenenti amianto negli edifici scolastici di loro proprieta', ai sensi dell'art. 4 della L.R. 30/2008.

pag. 135

Codice DB1000

D.D. 25 giugno 2009, n. 262

L.R. 32/1982 art. 12 Recupero aree degradate. Contributo per il recupero dell'area degradata in localita' Regione Rocca sita nel Comune di Mazze' (TO). Impegno di spesa di Euro 91.488,00 sul cap. 239170/2009 (D.G.R. n. 22-10601 del 19/01/2009).

pag. 135

Codice DB1000

D.D. 25 giugno 2009, n. 263

Assegnazione di contributi per iniziative a valenza regionale di educazione e sensibilizzazione in campo ambientale e alla sostenibilita' di cui alla D.G.R. n. 38 - 8808 del 19 maggio 2008. Impegno di Euro 500.000,00 sul cap. 186861/2009 - (D.G.R. n. 22-10601 del 19/01/2009).

pag. 136

Codice DB1000

D.D. 25 giugno 2009, n. 264

L.r. 13/2007 - Sviluppo di linee operative per l'attuazione del processo di certificazione energetica degli edifici nella Regione Piemonte - Collaborazione con il Dipartimento di Energetica del Politecnico di Torino. Approvazione schema di convenzione e impegno di euro 25.000,00 sul capitolo 125437/2009.

pag. 138

Codice DB1000

D.D. 26 giugno 2009, n. 265

Piano di emergenza esterna - Espressione dell'intesa ex art. 20, c. 1, d.lgs. 334/99 e s.m.i. - Eredi Campidonico S.p.A. - Stabilimento di Grugliasco (TO).

pag. 138

Codice DB1000

D.D. 26 giugno 2009, n. 266

Piano di emergenza esterna - Espressione dell'intesa ex art. 20, c. 1, d.lgs. 334/99 e s.m.i. - Fratelli Ceresa S.p.A. - Stabilimento di Beinasco (TO).

pag. 138

Codice DB1000

D.D. 26 giugno 2009, n. 267

Piano di emergenza esterna - Espressione dell'intesa ex art. 20, c. 1, d.lgs. 334/99 e s.m.i. - Liri Industriale S.p.A. - Stabilimento di Nichelino (TO).

pag. 138

Codice DB1000**D.D. 1 luglio 2009, n. 271**

Spese per lo svolgimento delle collaborazioni redazionali della Rivista "Piemonte Parchi". Liquidazione della somma totale di Euro 12.688,60.

pag. 138

BENI CULTURALI**Codice SF5****D.D. 25 maggio 2009, n. 18**

La Reggia di Venaria Reale. Autorizzazione al subentro del Consorzio di valorizzazione culturale "La Venaria Reale" nella gestione delle entrate derivanti dalla vendita di biglietti ingresso Reggia e Giardini, nonché da prenotazioni e visite guidate.

pag. 253

Codice SF5**D.D. 15 giugno 2009, n. 19**

Autorizzazione alla Società Progetto Lissone per il pagamento di n. 3 fatture totale euro 228.271,44 con i seguenti impegni di spesa: Impegno 7867/2006 per un importo di 45.454,68 - Impegno 5972/2008 per un importo di 70.711,20 - Impegno 3311/2008 per un importo di 112.105,56

pag. 253

Codice SF5**D.D. 16 giugno 2009, n. 20**

Convenzione tra la Regione Piemonte e la Comunità Montana Alta Val Tanaro erogazione contributo per la realizzazione di attività di valorizzazione del Castello di Casotto anno 2009. Impegno di spesa di Euro 40.000,00 (cap. 182843/2009 - Impegno delegato n. 2078 - Assegnazione provvisoria n. 103100 del 08/06/2009).

pag. 253

Codice SF5**D.D. 22 giugno 2009, n. 21**

Finanziamento degli interventi di recupero funzionale e di allestimento degli spazi della ex scuderia del Castello di Govone da destinare ai servizi aggiuntivi - di cui all'articolo 117 del Codice dei Beni Culturali. Riduzione di spesa per euro 400.000,00 al capitolo 204985 impegno 869/2009 Det. 7/2009. Impegno di spesa 400.000,00 euro al capitolo 204985/2009.

pag. 254

Codice SF5**D.D. 25 giugno 2009, n. 22**

Assegnazione borse di studio per il proseguimento dell'attività di ricerca della Struttura Flessibile "La Venaria Reale e altri beni". Spesa di Euro 10.000 (cap.128095/2009).

pag. 254

Codice SF5**D.D. 25 giugno 2009, n. 23**

La Venaria Reale. Autorizzazione alla liquidazione di lavori e servizi connessi al completamento degli interventi

di messa in funzione del Complesso. Impegno di spesa 4.199.742,83 n. 7519/2006 capitolo 205056/2006.

pag. 255

COMMERCIO**Codice DB1700****D.D. 12 maggio 2009, n. 89**

L.r. n. 56/77 s.m.i. - art. 26 commi 8 e seguenti - comune di Moncrivello (VC) - Autorizzazione regionale preventiva al rilascio dei permessi di costruire per insediamenti commerciali - Istanza società Roggero s.r.l. - Autorizzazione in sanatoria.

pag. 176

Codice DB1700**D.D. 20 maggio 2009, n. 95**

L.r. n. 40/1998, art. 10 - Progetto di realizzazione di centro commerciale classico denominato "Intervento A" presentato dalla società Pragatre s.r.l., localizzato nel comune di Santa Vittoria d'Alba in località Piana Guriot - determinazione dirigenziale n. 269 del 12.09.2007 - integrazione.

pag. 177

Codice DB1700**D.D. 26 maggio 2009, n. 99**

L.r. n. 1/09. L.r. 28/99 e s.m.i. Fondo regionale per lo sviluppo e la qualificazione delle piccole imprese - sezione Commercio. Approvazione del rendiconto 2008 presentato da FINPIEMONTE S.p.A. per la gestione della sezione Commercio e autorizzazione al prelievo dalla sezione medesima.

pag. 178

Codice DB1700**D.D. 27 maggio 2009, n. 100**

L.r. n. 1/09. L.r. 28/99 e s.m.i. Fondo regionale per lo sviluppo e la qualificazione delle piccole imprese - sezione Emergenze. Approvazione del rendiconto 2008 presentato da FINPIEMONTE S.p.A. per la gestione della sezione Emergenze e autorizzazione al prelievo dalla sezione medesima.

pag. 178

Codice DB1700**D.D. 28 maggio 2009, n. 103**

DD.G.R. n. 17-3285 del 3.7.2006 e n. 23-6172 del 18.06.2007. Misura 1 - Linea di intervento b. - Approvazione della graduatoria ed ammissione a contributo di due progetti di formazione per un'entità complessiva di contributo pari a Euro 7.200,00 (IVA inclusa).

pag. 179

Codice DB1700**D.D. 28 maggio 2009, n. 104**

Affidamento incarico al C.A.T. Cat.Com per la fornitura di servizi relativi al censimento delle prescrizioni ai fini del rilascio dell'autorizzazione per grandi strutture di vendita ai sensi della l.r. 28/1999 nell'ambito delle attivi-

ta' dell'Osservatorio Regionale del Commercio. Approvazione di schema di contratto. Impegno di spesa di Euro 22.800,00 sul cap. 124170/2009 (UPB DB17981, assegnazione n. 103085).

pag. 181

Codice DB1700

D.D. 28 maggio 2009, n. 105

Affidamento incarico alla società Sister dei C.A.T. previsti dalla l.r. 28/1999 per la realizzazione del progetto di ricerca "Indagine sui dati contabili delle imprese del commercio in Piemonte anni 2009-2010" nell'ambito delle attività dell'Osservatorio regionale del commercio. Approvazione schema di convenzione. Impegno di spesa di Euro 24.000,00 sul Cap. 124170/2009 (Assegnazione n. 103085 - UPB DB17981)

pag. 181

COMUNICAZIONE

Codice SB0100

D.D. 16 giugno 2009, n. 109

Sostegno economico al FAI Fondo Ambiente Italiano per l'organizzazione dell'evento artistico internazionale dal titolo "Roberto Bolle and friends"- Spesa Euro 10.000,00= Cap. 127379/2009

pag. 246

Codice SB0100

D.D. 30 giugno 2009, n. 119

Organizzazione Seminario "Sistema Informativo ambientale: esperienze e progetti a confronto" - Torino, 2 luglio 2009. Spesa Euro 2.805,00= Cap. 127379/2009.

pag. 252

CONSIGLIO REGIONALE

Codice DB0300/DB0303

D.D. 10 giugno 2009, n. 449/0241

Affidamento del servizio biennale di gestione e manutenzione dell'impianto elevatore, installato nello stabile di via Lascaris n. 10, sede del Consiglio Regionale del Piemonte, alla ditta Ceam servizi s.r.l.. Impegno di spesa di € 2.404,76 o.f.c. sul cap. 13030 art 18 del bilancio del Consiglio Regionale del Piemonte - esercizi finanziari 2009, 2010 e 2011.

pag. 84

Codice DB0300/DB0304

D.D. 11 giugno 2009, n. 450/0242

Autorizzazione al trasferimento del sig. Fasulo Marco, cat. B.5 dipendente di ruolo del personale del Consiglio regionale presso l'Azienda Ospedaliero-Universitaria Maggiore della Carità di Novara

pag. 84

Codice DB0400/DB0403

D.D. 11 giugno 2009, n. 451/0113

Organizzazione dell'incontro "La Bellezza è ovunque..."

nell'ambito della mostra "I volti della Passione" (Torino, Palazzo Lascaris, 27.5.2009-10.7.09) - Autorizzazione all'impegno di spesa € 3.497,50, imputando € 997,50 sul Cap. 13040, Art. 2 ed € 2.500,00 sul Cap. 17040, Art. 1 - Esercizio finanziario 2009.

pag. 84

Codice DB 0200/DB 0203

D.D. 12 giugno 2009, n. 452/0029

Sistema informativo del Consiglio regionale: attività di sviluppo anno 2009. Impegno di spesa a favore di CSI Piemonte di € 936.000,00 o.f.c. sul cap. 22020 art. 1, es. Finanz. 2009.

pag. 85

Codice DB0300

D.D. 12 giugno 2009, 453/0243

Servizio biennale di faccianaggio, traslochi, trasporto mobili, arredi e materiale vario presso le sedi del Consiglio regionale del Piemonte - Cascitelli Aurelio Traslochi & Trasporti - Autorizzazione al miglioramento del prezzo quale esonero della cauzione.

pag. 85

Codice DB0300/DB0301

D.D. 12 giugno 2009, n. 454/0244

Adempimenti ex art. 38 legge 23.12.1999, n. 488, nei confronti dei Consiglieri regionali e degli Assessori esterni interessati; versamento contributi pensionistici per i periodi di aspettativa non retribuita relativi all'anno 2008. Conguaglio anni 2006, 2007 e 2009 per i Consiglieri interessati.

pag. 85

Codice DB0300/DB0301

D.D. 12 giugno 2009, 455/0245

Trattenute sull'indennità di carica per il pagamento consumo utenze umts in uso ai Consiglieri regionali. Importi relativi al traffico effettuato oltre franchigia riferito ai mesi di dicembre 2008 e gennaio 2009.

pag. 85

Codice DB0300/DB0303

D.D. 12 giugno 2009, n. 456/0246

Fornitura e installazione di n. 2 fotocopiatrici Konica Minolta. Affidamento alla ditta Molteco S.p.A. corrente in via Reiss Romoli, 148 - Torino. Impegno di spesa di € 8.078,40 o.f.c. sul cap. 22032 art. 1 del bilancio del Consiglio regionale per l'esercizio finanziario 2009.

pag. 86

Codice DB0100/DB0103

D.D. 15 giugno 2009, n. 457/0067

Comitato Resistenza e Costituzione. Acquisto dell'opera pittorica sulla Resistenza "Dai boschi, dalle colline" del Maestro Mauro Chessa. Impegno di spesa € 11.000,00 o.f.c. Sul Cap. 16010 art. 6 bilancio 2009.

pag. 86

Codice DB0100/DB0103

D.D. 15 giugno 2009, n. 458/0068

Comitato Resistenza e Costituzione. Rassegna di letture

teatrali “Voci dei luoghi”. Affidamento incarichi per realizzazione artistica e ideazione del materiale di comunicazione. Impegno di spesa € 49.263,00 o.f.c. sul Cap. 16010 art. 6 bilancio 2009.

pag. 86

Codice DB0400/DB0404

D.D. 15 giugno 2009, n. 459/0114

Spese per il funzionamento del Comitato regionale per le comunicazioni istituito con l.r. 7/1/2001, n. 1. Monitoraggio referendum 2009. Impegno di spesa di € 5821,20 o.f.c. sul cap. 11070, art. 1, del bilancio di previsione 2009 del Consiglio regionale.

pag. 87

Codice DB0300/DB0304

D.D. 15 giugno 2009, n. 460/0247

Progressioni economiche nella categoria C dalla posizione C. 1 alla posizione C. 2 al 1.1.2008 al 1.12.2008.

pag. 87

Codice DB0300/DB0304

D.D. 15 giugno 2009, n. 461/0248

Progressioni economiche nella categoria C dalla posizione C. 3 alla posizione C. 4 al 1.1.2008 al 1.12.2008.

pag. 87

Codice DB0300/DB0304

D.D. 15 giugno 2009, n. 462/0249

Progressioni economiche nella categoria C dalla posizione C. 4 alla posizione C. 5 al 1.1.2008 al 1.12.2008.

pag. 88

Codice DB0300/DB0304

D.D. 15 giugno 2009, n. 463/0250

Progressioni economiche nella categoria C dalla posizione C. 4 alla posizione C. 5 al 1.1.2008 al 1.12.2008.

pag. 88

Codice DB0300

D.D. 15 giugno 2009, n. 464/0251

Sorveglianza sanitaria preventiva e periodica (D.lgs 81/2008). Approvazione della convenzione con l’Azienda Ospedaliera Ospedale infantile Regina Margherita . S. Anna.

pag. 88

Codice DB0100/DB0103

D.D. 17 giugno 2009, n. 465/0069

Comitato Resistenza e Costituzione. Iniziativa “Libri per l’Abruzzo”. Trasporto e consegna dei volumi. Affidamento incarico alla Fondazione per il Libro, la Musica e la Cultura. Impegno di spesa € 800,00 o.f.c. sul Cap. 16010 art. 6 bilancio 2009.

pag. 88

Codice DB0300/DB0303

D.D. 17 giugno 2009, n. 466/0251

Servizio triennale di manutenzione degli impianti elevatori installati presso le sedi del Consiglio regionale del

Piemonte. Approvazione degli atti di gara ed affidamento mediante cottimo fiduciario alla ditta Schindler S.p.A.. Impegno di spesa complessiva di € 37.938,00 o.f.c. sul cap. 13030 art. 18 del bilancio del C.R.P. per gli anni 2009, 2010 e 2011.

pag. 89

Codice DB0300/DB0301

D.D. 17 giugno 2009, n. 467/0253

Rendiconto delle spese effettuate per tramite della cassa economale del Consiglio regionale, periodo dal 01.05.2009 al 31.05.2009. Approvazione e reintegro.

pag. 89

Codice DB0300/DB0301

DD 17 giugno 2009, n. 468/0254

Presa d’atto del rimborso spese relativo alle presenze dei Consiglieri ed Assessori regionali autocertificate nel mese di aprile 2009. Autorizzazione alla corresponsione nel mese di giugno 2009. (l.r. 13 ottobre 1972, n. 10).

pag. 90

Codice DB0300/DB0303

D.D. 17 giugno 2009, n. 469/0255

Servizio di movimentazione pallets mediante utilizzo di carrello elevatore e successiva macerazione di materiale elettorale. Affidamento alla cooperativa sociale Arcobaleno a.r.l. e alla società cooperativa estense. Impegno di spesa di € 1.944,00 o.f.c. sul cap. 13030 art. 15 del bilancio del Consiglio regionale per l’esercizio finanziario 2009.

pag. 90

Codice DB0300/DB0304

DD 18 giugno 2009, n. 470/0256

Partecipazione dei dipendenti del Consiglio regionale Guseo Alessandra e Minnicelli Claudio assegnati alla Direzione Amministrazione e Personale al corso “La valutazione dei rischi stress lavoro correlato (D.lgs. 81/2008) Linee Guida e Strumenti” organizzato dal Centro Ferrari Sinibaldi impegno di spesa di € 901,81 Cap. 14030 - Art. 10 – Es. finanziario 2009 e autorizzazione.

pag. 90

Codice DB0300

D.D. 18 giugno 2009, n. 471/0257

Servizio di copertura assicurativa ad adesione per danni accidentali ed altri rischi dei veicoli (KASKO) in favore di 20 Consiglieri regionali cessati dal mandato per il periodo: 31 maggio 2009/31 maggio 2010 – Società Reale Mutua Assicurazioni – Accertamento d’entrata di € 599,50 – Accertamento d’entrata e impegno di spesa di € 14.290,22 sul cap. 71 - bilancio 2009.

pag. 91

Codice DB0300

DD 18 giugno 2009, n. 472/0258

Servizio di copertura assicurativa ad adesione contro gli infortuni in favore di 28 Consiglieri regionali cessati dal mandato per il periodo 31 maggio 2009/ 31 maggio 2010

– Società Reale Mutua di Assicurazioni – Accertamento d'entrata di € 840,00 sul cap. 66 - Accertamento d'entrata e impegno di spesa di € 16.121,98 sul cap. 71 - Bilancio 2009.

pag. 91

Codice DB0400/DB0401

DD 19 giugno 2009, n. 473/0115

Attività inerenti la realizzazione del progetto di qualità secondo i requisiti della norma UNI en ISO 9001:2000 per il Settore Comunicazione e Partecipazione. Impegno di spesa di € 4.140,00 a valere sul cap. 16040/1 - Esercizio finanziario 2009 a favore della signora Antonietta Forgia.

pag. 92

Codice DB 0400/DB 0402

DD 19 giugno 2009, n. 474/0116

Integrazione Determina n. 0080/0018 del 28.1.09 - Impegno di spesa di € 1.134,00 sul cap. 13040, art. 3 - Esercizio finanziario 2009.

pag. 92

Codice DB0400

D.D. 19 giugno 2009, n. 475/0117

Corsi di formazione linguistica per i Consiglieri regionali. Impegno di spesa €. 12.485,40 da imputarsi sul Cap. 11040 art. 2, esercizio finanziario 2009.

pag. 92

Codice DB0300

D.D. 22 giugno 2009, n. 476/0259

Assicurazione per il veicolo FIAT Doblò Cargo di proprietà del Consiglio regionale del Piemonte. Affidamento alla Società Reale Mutua Assicurazioni – Agenzia principale Torino Castello. Impegno della spesa di € 355,00 o.f.c. sul cap. 13030 – art. 8 – esercizio finanziario 2009.

pag. 92

CONSULENZE E COLLABORAZIONI ESTERNE

Codice DB1400

D.D. 20 luglio 2009, n. 1467

Obiettivo Cooperazione territoriale europea 2007-2013. Programma Operativo di cooperazione transfrontaliera Italia-Francia Alcotra. Procedura di selezione pubblica per titoli finalizzata all'attribuzione di un incarico di collaborazione coordinata e continuativa a supporto dell'Autorità di Certificazione del Programma.

pag. 157

CONTENZIOSO

Deliberazione della Giunta Regionale 13 luglio 2009, n. 1-11720

Autorizzazione a conciliare la controversia R.G. n. 16732/2009 promossa avanti al Tribunale di Torino in

materia di tutela dei segni distintivi. Ratifica della Determinazione del Settore Promozione delle Attività Culturali e del Patrimonio Culturale e linguistico n. 512 del 17/6/09.

pag. 3

Deliberazione della Giunta Regionale 13 luglio 2009, n. 2-11721

Citazione proposta da soggetto privato innanzi alla Corte d'Appello di Torino per vedersi annullata la sentenza n. 146/2009 emessa dal Tribunale di Alessandria. Patrocinio nel giudizio e nella successiva esecuzione dell'avv. Massimo Sciscirot.

pag. 3

Deliberazione della Giunta Regionale 13 luglio 2009, n. 3-11722

Autorizzazione a resistere nel giudizio avanti il Tribunale di Torino, Sezione Lavoro promosso da privato per ottenere l'accertamento e la rivalutazione dell'indennizzo previsto dalla L. 210/1992. Patrocinio nel giudizio e nella successiva esecuzione dell'avv. Ilaria Chesta.

pag. 3

Deliberazione della Giunta Regionale 13 luglio 2009, n. 5-11724

Autorizzazione ora per allora a proporre opposizione ex art. 209 e 98 R.D. n. 267/1942 all'elenco dei crediti ammessi nella procedura di liquidazione coatta amministrativa di n. 5 società avanti ai Tribunali di Alba e di Saluzzo. Patrocinio nel giudizio dell'avv. Pier Carlo Maina.

pag. 3

Deliberazione della Giunta Regionale 13 luglio 2009, n. 6-11725

Ricorso proposto da privato innanzi al Tribunale di Torino per vedersi riconoscere dalla Regione Piemonte l'indennizzo per contagio emotrasfusionale. Patrocinio e successiva esecuzione dell'avv. Massimo Sciscirot.

pag. 3

Deliberazione della Giunta Regionale 13 luglio 2009, n. 7-11726

Ricorso proposto da soggetti privati innanzi al T.A.R. Piemonte per l'annullamento della D.G.R. n. 12-10116 del 24.11.2008 nonché del provvedimento della Direzione Programmazione Sanitaria 20.4.2009 n. 181. Patrocinio e successiva esecuzione dell'avv. Massimo Sciscirot.

pag. 3

Deliberazione della Giunta Regionale 13 luglio 2009, n. 8-11727

Atto di citazione proposto da privato innanzi al Giudice di Pace di Torino per vedersi riconoscere dalla Regione Piemonte i danni in conseguenza di scontro automobilistico con fauna selvatica. Patrocinio nel giudizio e nella successiva esecuzione dell'avv. Massimo Sciscirot.

pag. 3

Deliberazione della Giunta Regionale 13 luglio 2009, n. 9-11728

Ricorso proposto da privato innanzi al Tribunale di Torino per vedersi riconoscere dalla Regione Piemonte la rivalutazione dell'indennizzo per contagio emotrasfusionale. Patrocinio nel giudizio e nella successiva esecuzione dell'avv. Massimo Scisciott.

pag. 3

Deliberazione della Giunta Regionale 13 luglio 2009, n. 35-11753

Autorizzazione a resistere nel giudizio avanti il T.A.R. Piemonte proposta da Societa' per l'annullamento della graduatoria finale del bando regionale "Servizi Informativi Innovativi", Sezione B "Sviluppo sperimentale". Patrocinio nel giudizio e nella successiva esecuzione dell'avv. Eugenia Salsotto.

pag. 24

CULTURA**Codice DB1800****D.D. 27 maggio 2009, n. 441**

Organizzazione a Biella presso il Museo del Territorio Biellese della mostra antologica dedicata a "Jessie Bowsell". Integrazione imp. n. 497/09 per Euro 2.890,52 (cap. 128095/08).

pag. 183

Codice DB1800**D.D. 29 maggio 2009, n. 447**

Progetto di ricerca denominato "VertEx - Vertebrata Estincta: Specie estinte e minacciate di vertebrati nei musei italiani di storia naturale". Progettazione e realizzazione del sito internet dedicato al progetto. Avvio del procedimento della procedura negoziata con la modalita' del cottimo fiduciario (D.Lgs. n. 163 del 12 aprile 2006, articolo 125 e articolo 253, comma 22).

pag. 185

Codice DB1800**D.D. 3 giugno 2009, n. 460**

Saldo del contributo assegnato all'Associazione Terre dei Savoia (Det. n. 476/2008). Realizzazione del progetto "Dal Castello di Raconigi, tutto intorno: lo sviluppo della Marca "Terre dei Savoia" come sistema culturale e turistico integrato". Spesa di Euro 50.000,00 (Cap. 223105/2009).

pag. 186

Codice DB1800**D.D. 3 giugno 2009, n. 461**

Mostra "Piemonte Torino Design", rientro dall'ultima tappa dell'itineranza internazionale. Affidamento operazioni di chiusura e di gestione riconsegna opere. Spesa euro 2.600,00 (cap. 128095/2009).

pag. 186

Codice DB1800**D.D. 5 giugno 2009, n. 464**

Mostra "Piemonte: identita', storia, cultura". Affidamento, in sanatoria, di servizi e forniture per la prima esposizione a Bruxelles. Spesa di euro 26.479,20 (cap.128095/09).

pag. 186

Codice DB1800**D.D. 5 giugno 2009, n. 465**

D.D. n. 277 del 19.7.2007 "Affidamento alla Casa Editrice Utet di Torino dell'incarico di completamento dell'inventariazione dei volumi della biblioteca storica. Spesa Euro 12.000,00 (Cap. 13355/07)". Copertura importo di Euro 196,14 sottratto per mero errore materiale. Spesa Euro 196,14 (Cap. 128095/2009).

pag. 187

Codice DB1800**D.D. 5 giugno 2009, n. 466**

Det. n. 480 del 29/07/2009 "Assegnazione di un fondo di euro 2.020.000,00 ad incremento del patrimonio disponibile della Fondazione Torino Musei". Impegno della quota di contributo a saldo. Spesa di euro 200.000,00 sul capitolo 292602/2009.

pag. 187

Codice DB1800**D.D. 5 giugno 2009, n. 467**

Fondazione Centro Internazionale del Cavallo "La Venaria Reale" - Assegnazione contributo di euro 600.000,00 destinato all'incremento del patrimonio disponibile della Fondazione per l'adempimento dei suoi scopi. Impegno di spesa di Euro 60.000,00 (cap. 291411/2009) e utilizzo del Fondo di Anticipazione presso Finpiemonte per 240.000,00 euro.

pag. 188

Codice DB1800**D.D. 5 giugno 2009, n. 468**

L.r. 10 novembre 1992, n. 48. Assegnazione del contributo a sostegno del funzionamento del Centro Studi e Ricerche Storiche sull'Architettura Militare del Piemonte. Spesa di Euro 37.500,00 (capitolo 183063/2009) e utilizzo del Fondo di Anticipazione presso Finpiemonte per Euro 56.250,00.

pag. 188

Codice DB1800**D.D. 5 giugno 2009, n. 469**

Stipulazione contratto tra la Regione Piemonte e la Societa' Gruppo Il Sole 24 Ore S.p.A. per la realizzazione a Torino dal 1 ottobre al 8 novembre 2009 della mostra "Il Muro di Berlino". Spesa Euro 131.250,00 (cap. 128095/09).

pag. 188

Codice DB1800**D.D. 8 giugno 2009, n. 471**

L.R. 58/1978. Promozione e valorizzazione dei progetti di rilievo culturale piemontesi in ambito internazionale.

Realizzazione della tournée dell'Orchestra Camerata Ducale di Torino in Guatemala in collaborazione con l'Ambasciata d'Italia e l'Istituto Italiano di Cultura in Guatemala. Rimborso spese di biglietteria aerea. Spesa di euro 8.808,93 (cap. 128095/09).

pag. 189

Codice DB1800

D.D. 8 giugno 2009, n. 472

Restauro e conservazione del Parco del Castello di Racconigi. Stipulazione convenzione tra Regione Piemonte - Direzione Cultura, Turismo e Sport e la Direzione Regionale per i Beni Culturali e Paesaggistici del Piemonte. Spesa di euro 40.000,00 (cap. 128095/2009).

pag. 189

Codice DB1800

D.D. 8 giugno 2009, n. 474

Convenzione n. 12566/2007 tra la Regione Piemonte e l'Istituto finanziario regionale piemontese - Finpiemonte s.p.a. Fondo di anticipazione per i soggetti ammessi a contributo ai sensi delle vigenti leggi regionali in materia di beni e attività culturali. Estensione della possibilità di utilizzo alla tipologia di soggetti beneficiari che ricevono fondi in conto capitale (D.G.R. n. 43 - 11447 del 18 maggio 2009).

pag. 190

EDILIZIA

Decreto del Presidente della Giunta Regionale 23 luglio 2009, n. 62

A.T.C. di Torino, legge 5 agosto 1978, n. 457 e s.m.i.. Intervento di edilizia residenziale pubblica sovvenzionata non pervenuto all'inizio dei lavori entro il termine del 22 giugno 2009. Nomina del Commissario ad acta ai sensi dell'art. 3, comma 8, della legge 17 febbraio 1992, n. 179 e s.m.i.

pag. 2

Deliberazione del Consiglio Regionale 8 luglio 2009, n. 267-31038

Modifica alla deliberazione del Consiglio regionale n. 548-9691 del 29 luglio 1999 di approvazione del Regolamento edilizio tipo. (Proposta di deliberazione n. 461).

pag. 83

Deliberazione della Giunta Regionale 13 luglio 2009, n. 19-11738

Legge n. 513/77, art. 25. Autorizzazione all'utilizzo, da parte dell'ATC di Torino, dell'importo di euro 209.996,04 a valere in parte sulle risorse di cui all'art. 7 dell' Accordo di Programma del 19/04/2001, in parte sulle risorse depositate presso l' ATC di cui all'art. 6, comma 3, Legge n. 21/2001, per un intervento di manutenzione straordinaria nel Comune di Bussoleno (TO) (P.I. n. 9162).

pag. 11

Deliberazione della Giunta Regionale 13 luglio 2009, n. 20-11739

Legge n. 21 dell' 8/02/2001, art. 6, comma 3. Integrazione finanziaria sul PI n. 9124 già autorizzato. Autorizzazione all'utilizzo diretto, da parte dell'ATC di Torino, dell'ulteriore importo di euro 5.144,14 per un intervento di manutenzione straordinaria al Comune di Torino, via delle Primule 12 bis.

pag. 12

Deliberazione della Giunta Regionale 13 luglio 2009, n. 21-11740

Art. 25 legge 513/77. Autorizzazione all'utilizzo, da parte dell'ATC di Biella, degli importi di euro 70.000,00 e 173.000,00 a valere sulle risorse trasferite alla Regione ai sensi dell'art. 7 dell'Accordo di Programma del 19/04/01, per due interventi di manutenzione straordinaria nei Comuni di Cossato e Adorno Micca (BI). PI n. 9192 e 9193.

pag. 12

Codice DB0800

D.D. 13 maggio 2009, n. 218

Erogazione contributo ex. art. 4 - 1 c. della L.R. 28/76, alle coop.: Edificatrice Tre, Edificatrice Uno, Flavia, G. Di Vittorio, In. Coop. Casa, La Lavoratori, La Popolare, Mutuo Soc. VV. del Fuoco, Nizza, Primo Maggio, Uni-Capi e ai comuni di: Lesa, San Germano Vercellese. Spesa complessiva di Euro 1.437.118,66 (cap.290591/09) (Assegnazione n. 102992) (art.31 comma 7 lett. b) L.R. 7/2001).

pag. 96

Codice DB0800

D.D. 11 giugno 2009, n. 276

Liquidazione contributi semestrali a favore degli Enti Mutuanti a copertura dei mutui agevolati disposti ai sensi delle leggi 457/78, 94/82 e 67/88. Impegno di spesa di Euro 1.633.244,38. Capitolo 282340 del Bilancio 2009. Assegnazione n. 102860.

pag. 96

Codice DB0800

D.D. 19 giugno 2009, n. 299

Liquidazione contributi L.R. 28/76 ad integrazione della Legge n. 179 del 17.2.1992 "Programma di edilizia residenziale agevolata VIII Bis-Economie 1992-1995" alle Coop.: Edificatrice Uno, Flavia, In.Coop.Casa, Montebianco, Mutuo Soocc. Vv.Fuoco, Uni-Capi. Impegno di spesa di Euro 77.038,32 sul capitolo n. 282761 del bilancio 2009 (assegnazione n. 102867) (art.31 c.7 lett.b) L.R. 7/01).

pag. 96

Codice DB0800

D.D. 19 giugno 2009, n. 300

Liquidazione contributo ex.art. 5-3 comma L.R. 28/76,alle Cooperative:Edificatrice Tre; Edificatrice Uno; Flavia;G. Di Vittorio; In.Coop.Casa; La Lavoratori; La Popolare; Mutuo Socc. VV.FF.; Nizza; Primo Maggio; San Giovanni '92;Uni-Capi, UOAC e al Comune di Mezzana M.go. Impegno sul capitolo del bilancio 2009 n.

282481 (Assegnazione n.102863) (art. 31 comma 7 lett.b) L.R.7/2001).

pag. 97

Codice DB0800

D.D. 19 giugno 2009, n. 308

Liquidazione contributi L.R. 28/76 ad integrazione delle LL.RR. 59/96, 16/97 e 31/99, alle cooperative indivise, ai comuni e alle ATC. Spesa complessiva di Euro 4.815.990,46. Impegno sul capitolo del bilancio 2009 n. 282621 (Assegnaz. n.102865) (art.31 comma 7 lett. b) L.R. 7/2001).

pag. 97

Codice DB0800

D.D. 22 giugno 2009, n. 311

Elenco dei Comuni che hanno istituito la Commissione locale per il paesaggio ai sensi dell'articolo 4, comma 6, della legge regionale 1 dicembre 2008, n. 32 e s.m.i., per l'esercizio della funzione autorizzatoria in materia di paesaggio.

pag. 98

Codice DB0800

D.D. 8 luglio 2009, n. 339

Legge 09/01/1989, n. 13 (barriere architettoniche). Determinazione del fabbisogno regionale per l'anno 2009 ai sensi del quinto comma dell'art. 11, per l'importo di E. 4.031.533,66 e approvazione della graduatoria provvisoria. Impegno di E. 1.928.228,64 sul capitolo n. 236785/2009 (Ass. 102188).

pag. 100

ENTI LOCALI

Codice DB0500

D.D. 6 luglio 2009, n. 329

Legge regionale del 26 aprile 2000, n. 44, art. 11 - Osservatorio sulla Riforma amministrativa. Convenzione (n. 13729) con COREP. Impegno di euro 9.000,0 sul capitolo 136336/2009 a titolo di saldo e relativa liquidazione.

pag. 93

ENTI STRUMENTALI

Deliberazione della Giunta Regionale 13 luglio 2009, n. 38-11756

L.R. n. 30/2001 - Agenzia Regionale per le Adozioni Internazionali. Approvazione valutazione prestazioni anno 2008.

pag. 25

FINANZE

Codice DB0900

D.D. 21 maggio 2009, n. 91

Determinazione dirigenziale 26 marzo 2009, n. 41. Correzione di errori materiali.

pag. 119

Codice DB0900

D.D. 21 maggio 2009, n. 92

Determinazione dirigenziale 26 marzo 2009, n. 42. Correzione di errori materiali.

pag. 119

Codice DB0900

D.D. 21 maggio 2009, n. 93

Determinazione dirigenziale 26 marzo 2009, n. 43. Correzione di errori materiali.

pag. 119

Codice DB0900

D.D. 26 maggio 2009, n. 94

Rimborso di tasse automobilistiche indebitamente versate per periodi fissi aventi inizio nell'anno 2009. Spesa di euro 10.127.54. Capitolo 195846/2009.

pag. 119

Codice DB0900

D.D. 26 maggio 2009, n. 95

Rimborso di tasse automobilistiche indebitamente versate per periodi fissi aventi inizio nell'anno 2008. Spesa di euro 24.495.78. Capitolo 195846/2009.

pag. 119

Codice DB0900

D.D. 26 maggio 2009, n. 96

Rimborso di tasse automobilistiche indebitamente versate per periodi fissi aventi inizio nell'anno 2007. Spesa di euro 14.470.44. Capitolo 195846/2009.

pag. 119

Codice DB0900

D.D. 26 maggio 2009, n. 97

Rimborso di tasse automobilistiche indebitamente versate per periodi fissi aventi inizio nell'anno 2006. Spesa di euro 6.198.72. Capitolo 195846/2009.

pag. 119

Codice DB0900

D.D. 26 maggio 2009, n. 98

Rimborso di tasse automobilistiche indebitamente versate per periodi fissi aventi inizio nell'anno 2005. Spesa di euro 3.258.42. Capitolo 195846/2009.

pag. 119

Codice DB0900

D.D. 26 maggio 2009, n. 99

Rimborso di tasse automobilistiche indebitamente versate per periodi fissi aventi inizio nell'anno 2004. Spesa di euro 6.644.73. Capitolo 195846/2009.

pag. 120

Codice DB0900

D.D. 26 maggio 2009, n. 100

Rimborso di tasse automobilistiche indebitamente versate per periodi fissi aventi inizio nell'anno 2003. Spesa di euro 1.772.00. Capitolo 195846/2009.

pag. 120

Codice DB0900**D.D. 26 maggio 2009, n. 101**

Rimborso di tasse automobilistiche indebitamente versate per periodi fissi aventi inizio nell'anno 2002. Spesa di euro 876.24. Capitolo 195846/2009.

pag. 120

Codice DB0900**D.D. 26 maggio 2009, n. 102**

Rimborso di tasse automobilistiche indebitamente versate per periodi fissi aventi inizio nell'anno 2009. Spesa di euro 43.974.75. Capitolo 195846/2009.

pag. 120

Codice DB0900**D.D. 26 maggio 2009, n. 103**

Rimborso di tasse automobilistiche indebitamente versate per periodi fissi aventi inizio nell'anno 2008. Spesa di euro 17.681.61. Capitolo 195846/2009.

pag. 120

Codice DB0900**D.D. 26 maggio 2009, n. 104**

Rimborso di tasse automobilistiche indebitamente versate per periodi fissi aventi inizio nell'anno 2007. Spesa di euro 1.085.13. Capitolo 195846/2009.

pag. 120

Codice DB0900**D.D. 26 maggio 2009, n. 105**

Rimborso di tasse automobilistiche indebitamente versate per periodi fissi aventi inizio nell'anno 2006. Spesa di euro 1.122.25. Capitolo 195846/2009.

pag. 120

Codice DB0900**D.D. 26 maggio 2009, n. 106**

Rimborso di tasse automobilistiche indebitamente versate per periodi fissi aventi inizio nell'anno 2005. Spesa di euro 1.606.17. Capitolo 195846/2009.

pag. 120

Codice DB0900**D.D. 26 maggio 2009, n. 107**

Rimborso di tasse automobilistiche indebitamente versate per periodi fissi aventi inizio nell'anno 2004. Spesa di euro 833.87. Capitolo 195846/2009.

pag. 120

Codice DB0900**D.D. 26 maggio 2009, n. 108**

Determinazione dirigenziale 24 aprile 2009, n. 82. Correzione di errori materiali.

pag. 120

Codice DB0900**D.D. 26 maggio 2009, n. 109**

Rimborso di tasse automobilistiche indebitamente versate per periodi fissi aventi inizio negli anni 2004 - 2005 -

2006 a seguito di accertamenti successivamente annullati. Spesa di euro 6.454.81. Capitolo 195846/2009.

pag. 121

Codice DB0900**D.D. 26 giugno 2009, n. 115**

Tassa Automobilistica Regionale. Autorizzazione per l'esercizio della riscossione all'Agenzia "Ora s.r.l. di Alessandro Panetta" codice M.C.T.C. ATO1831, soggetto operante tramite il polo telematico Sermetra.

pag. 121

Codice DB0900**D.D. 26 giugno 2009, n. 116**

Tassa Automobilistica Regionale. Autorizzazione per l'esercizio della riscossione all'Agenzia "MDC s.r.l. di Massimo Manna" codice M.C.T.C. ABI1020, soggetto operante tramite il polo telematico Sermetra.

pag. 121

Codice DB0900**D.D. 30 giugno 2009, n. 117**

Presa d'atto D.G.R. n. 13-11661 del 29 giugno 2009.

pag. 121

Codice DB0900**D.D. 7 luglio 2009, n. 119**

Ruoli per la riscossione coattiva delle entrate regionali. Approvazione dello schema di convenzione per l'utilizzo dei servizi on line forniti da Equitalia S.p.A.

pag. 123

Codice DB0900**D.D. 7 luglio 2009, n. 120**

Rateizzazioni di somme accertate a titolo di Tassa Automobilistica e relative sanzioni ed interessi.

pag. 123

FORMAZIONE PROFESSIONALE LAVORO

Deliberazione della Giunta Regionale 13 luglio 2009, n. 37-11755

Accettazione di donazione fatta alla Regione Piemonte dal prof. Spartaco Marchi in memoria della prof.ssa Clara Marchi.

pag. 24

Codice DB1500**D.D. 6 maggio 2009, n. 201**

LR 34/2008, art. 37, comma 1. DGR 28-11220 del 14.04.2009. Interventi a sostegno del reddito di lavoratori licenziati o sospesi. Impegno di spesa a favore dell' Agenzia Piemonte Lavoro della somma di euro 7.375.000,00 sul cap. 147240/09 (Ass. n. 103140).

pag. 166

- Codice DB1500** pag. 168
D.D. 6 maggio 2009, n. 202
 L. 388/2000 art. 117, comma 5. L.R. 34/2008. Decreto Direttoriale n. 479/SPI del 27.11.2008: Potenziamento dei servizi per l'impiego per l'anno 2008. Trasferimento fondi alle province piemontesi. Impegno di spesa euro 3.127.332,00 cap. 148120 del bilancio 2009. pag. 166
- Codice DB1500**
D.D. 8 maggio 2009, n. 207
 LR 41/98, art. 16, comma 3 - Iniziative locali per l'occupazione: DGR n. 36 - 10140 del 24.11.2008 di riparto risorse a favore delle Province della somma di euro 585.407,34 con impegno sul cap. 147240/09. pag. 166
- Codice DB1500**
D.D. 8 maggio 2009, n. 209
 LR 34/08 art. 32, cantieri di lavoro - ulteriore riparto delle somme a favore delle Province piemontesi, per euro 1.267.908,97 - saldo esercizio 2008 con impegno sul capitolo 147240 del bilancio 2009. pag. 167
- Codice DB1500**
D.D. 22 giugno 2009, n. 312
 P.O.R. FSE 2007/2013 - Impegno di spesa di euro 3081,60 ofc su capitoli vari del bilancio 2009 a favore di Publikompass per euro 1.584,00 e di Amc per euro 1497,60 quale copertura finanziaria degli oneri derivanti dalla pubblicazione, dell' approvazione dell'avviso di presentazione delle domande per la selezione dell'organismo intermedio e del progetto per la gestione della sovvenzione globale. pag. 167
- Codice DB1500**
D.D. 23 giugno 2009, n. 325
 L.r. 23/2004, art. 15. Legge regionale 67/1994, art. 5. Autorizzazione a Finpiemonte S.p.A. a prelevare la somma di Euro 1.968,00, IVA compresa, dal Fondo regionale "Finanziamenti a tasso agevolato alle cooperative per l'attuazione degli investimenti" quale importo dovuto per la gestione del fondo rotativo nell'anno 2008. pag. 168
- Codice DB1500**
D.D. 23 giugno 2009, n. 326
 D.lgs 198/2006, l. 215/1992. D.P.R. 314/2000. Autorizzazione a Finpiemonte S.p.A. a prelevare la somma di Euro 1.266,34, IVA compresa, quale corrispettivo per le spese di gestione del V bando della l. 215/1992 nell'anno 2008. pag. 168
- Codice DB1500**
D.D. 23 giugno 2009, n. 327
 CIG in deroga - Bimestre gennaio-febbraio 2009 - Autorizzazione alla liquidazione della tredicesima tranche di domande.
- Codice DB1500**
D.D. 23 giugno 2009, n. 328
 CIG in deroga - Bimestre gennaio-febbraio 2009 - Autorizzazione alla liquidazione della quattordicesima tranche di domande. pag. 168
- Codice DB1500**
D.D. 25 giugno 2009, n. 341
 Modifica alla determina 234 del 18/05/09 di approvazione delle Linee guida per la predisposizione dei bandi provinciali e il Manuale di valutazione per le attività formative finalizzate alla lotta contro la disoccupazione (Mercato del Lavoro) 2009/2012. pag. 169
- Codice DB1500**
D.D. 26 giugno 2009, n. 342
 DGR 64-6211 del 18.6.2007 Bando triennale per concessione di contributi ai comuni per interventi edilizi su edifici scolastici Annualita' 2008 - Determinazioni in merito all'ammissibilita' delle istanze presentate dai Comuni di Formigliana e Cellio (VC). pag. 169
- Codice DB1500**
D.D. 30 giugno 2009, n. 343
 Affidamento incarico del servizio di assistenza giuridica all'avv. Stefano Ambrosini, in riferimento alle procedure di accreditamento temporaneo dello IAL CISL Piemonte. Impegno di spesa di Euro 15.000,00 sul cap. 139050 del bilancio regionale 2009. pag. 169
- Codice DB1500**
D.D. 1 luglio 2009, n. 346
 CIG in deroga - Bimestre gennaio-febbraio 2009 - Autorizzazione alla liquidazione della quindicesima tranche di domande. pag. 175
- Codice DB1500**
D.D. 1 luglio 2009, n. 347
 CIG in deroga - Bimestre gennaio-febbraio 2009 - Autorizzazione alla liquidazione della sedicesima tranche di domande. pag. 175
- Codice DB1500**
D.D. 6 luglio 2009, n. 352
 Direttiva relativa alla formazione dei lavoratori occupati - periodo 2008/2010 approvata mediante D.g.r. 13 - 9531 del 2/9/2008: parziale modifica della D.D. n. 472 del 23/10/2008 con aggiornamento della distribuzione di risorse tra le Province. pag. 175

MOVIMENTI MIGRATORI

Codice SB0100

D.D. 23 giugno 2009, n. 110

L.R. n.1/1987 : "Interventi regionali in materia di movimenti migratori". Assegnazione alla Direzione Comunicazione Istituzionale dell'Assemblea regionale (direzione 4) di euro 6.000,00 sull'U.P.B. SB01031 cap. 118807/2009 (ass.100337) per la gestione di in banner informativo sul sito piemontesi nel mondo.

pag. 246

Codice SB0100

D.D. 23 giugno 2009, n. 111

L.R. 1/1987: "Interventi regionali in materia di movimenti migratori". Attribuzione alle Associazioni, Circoli, Federazioni, Enti operanti in Italia e nel Mondo di un parziale rimborso spese per le attività svolte per conto dell'Amministrazione Regionale anno 2009. Spesa euro 268.586,25 U.P.B. SB01031 cap. 118807 (ass. 100337).

pag. 247

Codice SB0100

D.D. 23 giugno 2009, n. 112

L.R. 1/1987: "Interventi regionali in materia di movimenti migratori" art.17. Realizzazione mostra "Piemonte Industria" - Un secolo di lavoro in fotografia " in Peru' e Stati Uniti d'America. Spesa euro 51.000,00 U.P.B. SB01031 cap. 118807 (ass.100337).

pag. 250

Codice SB0100

D.D. 23 giugno 2009, n. 113

L.R. 1/1987: "Interventi regionali in materia di movimenti migratori" artt.17/18/19 e 22. Erogazione di un contributo al Politecnico di Torino per la realizzazione del Progetto cooperativo tra il POLITO ed il sistema socio-economico piemontese per il rafforzamento e lo sviluppo dell'interscambio accademico anno 2009/2010. Euro 103.000,00 U.P.B. SB01031 cap.180299/2009 (ass.101428).

pag. 250

Codice SB0100

D.D. 23 giugno 2009, n. 114

L.R. 1/1987:"Interventi regionali in materia di movimenti migratori" art.17. Progetto "Piemonte Cinema" in Francia, Gran Bretagna, Argentina e Stati Uniti d'America. Spesa euro 73.000,00 U.P.B. SB01031 cap. 118807 (ass. 100337).

pag. 250

Codice SB0100

D.D. 23 giugno 2009, n. 115

L.R. 1/987:"Interventi regionali in materia di movimenti migratori" art.18 : Informazione. Acquisto pagine redazionali da diffondere presso le Comunità piemontesi ed italiane nel mondo - messaggero di Sant'Antonio edizione per l'estero. Spesa euro 9.000,00 U.P.B. SB01031 cap. 118807 (ass. 100337).

pag. 251

Codice SB0100

D.D. 23 giugno 2009, n. 116

L.R. n. 1/1987:"Interventi regionali in materia di movimenti migratori" art.10 lett.a) e b). Erogazione di contributi ai Comuni e/o Enti competenti. Euro 14.705,45 U.P.B. SB01031 cap. 180299/2009 (ass.101428).

pag. 251

NAVIGAZIONE INTERNA E PORTI

Codice DB1200

D.D. 19 giugno 2009, n. 157

Opere di Navigazione Interna Lago Maggiore nel Comune di Arona (NO). Lavori di attuazione di un sistema di attracchi integrati e completamento darsena di corso Europa, programma Regionale anno 2004. Liquidazione al Comune di Arona dell'ultimo 10% pari alla somma di Euro 267.524,52.

pag. 140

Codice DB1200

D.D. 30 giugno 2009, n. 168

Approvazione elenco degli interventi per la realizzazione di opere afferenti la navigazione interna relativi al Programma di finanziamento regionale 2009. Legge Regionale 17 gennaio 2008, n. 2 recante "Disposizioni in materia di navigazione interna, demanio idrico della navigazione interna e conferimento di funzioni agli enti locali".

pag. 142

Codice DB1200

D.D. 1 luglio 2009, n. 170

Lago Maggiore. Comuni compresi tra Meina ed Arona. Parere ai fini della disciplina della navigazione relativo allo svolgimento di un raduno velico denominato "Quelli che la Vela" indetto dallo Yacht Club Arona con sede in Arona per i giorni 4 e 5 luglio 2009.

pag. 145

PATRIMONIO

Codice DB0700

D.D. 2 luglio 2009, n. 757

Formazione obiettivo "Corso base sull'Unione Europea". Spesa di euro 161,81 (cap. 106601/09). Integrazione alla determinazione n. 556 del 14/05/2009

pag. 94

PERSONALE REGIONALE

Codice DB0700

D.D. 19 giugno 2009, n. 710

Selezione pubblica per esami per la formazione di una graduatoria da utilizzare per le assunzioni a tempo determinato di categoria D1 - bando n. 30.4. Determinazione ed autorizzazione al pagamento dei compensi spettanti alla Commissione Giudicatrice nominata in applicazione dell'Ordinanza n. 351/2009 del TAR Piemonte. Spesa di euro 4.803,06 (cap. 107281/2008 - imp. 293).

pag. 93

Codice DB0700**D.D. 19 giugno 2009, n. 711**

Selezione per titoli ed esami per progressione verticale a n. 5 posti di categoria C1 per il profilo professionale di "Autista specializzato". Determinazione ed autorizzazione al pagamento dei compensi spettanti alla Commissione di selezione. Spesa di euro 3.873,42 (cap. 107281/2008 - imp. 293).

pag. 93

Codice DB0700**D.D. 19 giugno 2009, n. 712**

Selezione per titoli ed esami per progressione verticale a n. 62 posti di cat. C1 per il profilo professionale di "Collaboratore amministrativo, contabile, di segreteria ed archivistica". Determinazione ed autorizzazione al pagamento dei compensi spettanti alla Commissione di selezione. Spesa di euro 4.957,98 (cap. 107281/2008 - imp. 293).

pag. 93

Codice DB0700**D.D. 25 giugno 2009, n. 724**

Formazione a Domanda Individuale del personale dipendente della Regione Piemonte. Autorizzazioni. Spesa di euro 3.370,00 (cap.106601/2009).

pag. 93

Codice DB0700**D.D. 26 giugno 2009, n. 736**

Trasferimento presso la Regione Piemonte, ai sensi dell'art. 6, L.R. 34/89 del signor Walter Manini, dipendente della Comunita' Montana Cusio Mottarone, categoria D2.

pag. 94

Codice DB0700**D.D. 26 giugno 2009, n. 737**

Parziale modifica della D.D. n. 577 del 19.5.2009 relativa all'autorizzazione al trasferimento ed al relativo inquadramento presso l'Agenzia Interregionale per il fiume Po (A.I.P.O) della dipendente regionale Michela Martinis, categoria D3.

pag. 94

Codice DB0700**D.D. 30 giugno 2009, n. 748**

Assunzione di tre unita' di cat. A1, in possesso di licenza della scuola dell'obbligo, a tempo determinato per mesi tre. Richiesta al Centro per l'Impiego della Provincia di Torino.

pag. 94

Codice DB0700**D.D. 1 luglio 2009, n. 751**

Gestione servizio di ristoro mediante distributori automatici per il personale dipendente. Affidamento alla Societa' Nuova Cigat s.r.l.. Spesa di euro 30.000 (cap. 106601/09)

pag. 94

Codice DB0700**D.D. 2 luglio 2009, n. 758**

Formazione obiettivo "Dal Reg. CEE 2092/91 al Reg. CE 834/07: come cambia la normativa europea sull'agricoltura biologica". Spesa di euro 2.650,00 (cap. 106601/09)

pag. 95

Codice DB0700**D.D. 2 luglio 2009, n. 759**

Determinazione ed autorizzazione al pagamento della spesa per l'effettuazione della prova scritta prevista dal concorso pubblico per titoli ed esami a n. 4 posti di categoria D3 per il profilo professionale di "Funzionario addetto alle attivita' di relazioni esterne e stampa". Spesa di euro 7.839,52 (cap. 107281/2009 - imp- 2223).

pag. 95

Codice DB1200**D.D. 25 giugno 2009, n. 161**

Attribuzione delle funzioni vicarie dei responsabili di settore della Direzione Trasporti, Infrastrutture, Mobilita' e Logistica.

pag. 141

Codice DB1200**D.D. 30 giugno 2009, n. 169**

Presa d'atto della D.G.R. n. 13-11661 del 29.6.2009 "Provvedimenti in ordine agli incarichi di Posizione organizzativa e di Alta professionalita' delle strutture della Giunta regionale".

pag. 145

Codice DB1500**D.D. 30 giugno 2009, n. 344**

Incarichi di Posizione organizzativa e di Alta Professionalita' delle strutture della Giunta regionale. Presa d'atto proroga scadenza incarichi.

pag. 170

Codice DB1900**D.D. 5 giugno 2009, n. 160**

Attribuzione di incarico di responsabile di Posizione Organizzativa di tipo "Alta professionalita'" denominata "Interventi a favore della popolazione anziana anche a sostegno della non autosufficienza".

pag. 228

Codice DB1900**D.D. 5 giugno 2009, n. 161**

Attribuzione di incarico di responsabile di Posizione Organizzativa di tipo "A" denominata "Interventi a favore dei minori ed a supporto della famiglia".

pag. 228

Codice DB1900**D.D. 23 giugno 2009, n. 221**

Attribuzione di incarico di responsabile di Posizione Organizzativa di tipo C denominata "Interventi a favore delle persone portatrici di disabilita' fisica o psichica".

pag. 236

Codice DB1900**D.D. 30 giugno 2009, n. 225**

Presa d'atto degli indirizzi forniti dalla Giunta regionale con D.G.R. n. 13-11661 del 29.06.2009.

pag. 236

Codice SB0200**D.D. 1 luglio 2009, n. 9**

Presa d'atto degli indirizzi forniti dalla Giunta Regionale con D.G.R. n. 13-11661 del 29 giugno 2009.

pag. 252

POLITICHE SOCIALI**Deliberazione della Giunta Regionale 13 luglio 2009, n. 10-11729**

Casa Famiglia ad accoglienza mista. Requisiti strutturali e gestionali, regime autorizzativo. Revoca D.G.R. n. 24-23032 del 22.2.93.

pag. 3

Deliberazione della Giunta Regionale 13 luglio 2009, n. 22-11741

Progetto IN.TER.AGIRE "INterazioni TErritoriali per AGIRE contro la violenza". Approvazione scrittura privata tra la Regione Piemonte e i soggetti partners - Cofinanziamento della Regione Piemonte: euro 75.000,00.

pag. 12

Deliberazione della Giunta Regionale 13 luglio 2009, n. 23-11742

Convenzione tra Regione Piemonte e INPS per la gestione dei flussi finanziari e informativi in materia di ammortizzatori sociali in deroga. Presa d'atto del testo sottoscritto in data 10/07/2009.

pag. 13

Deliberazione della Giunta Regionale 13 luglio 2009, n. 24-11743

Approvazione criteri assegnazione contributi per il sostegno all'utilizzo degli asili nido e micro nidi privati, dei baby parking e nidi in famiglia, per il prolungamento dell'orario dei nidi comunali e per il nuovo convenzionamento tra Comuni per l'utilizzo dei nidi comunali.

pag. 15

Deliberazione della Giunta Regionale 13 luglio 2009, n. 39-11757

LL.RR. n. 16/95 e s.m.i. - Accordo di programma-quadro "PYOU: passione da vendere" - Attuazione della Scheda PA/13 "Piemonte Young: Verso Pyou Life Torino 2010" e interventi connessi.

pag. 25

Codice DB1900**D.D. 11 maggio 2009, n. 142**

L.R. 45/95 - Anno 2007 - Introito di Euro 1.404,28 dalla Citta' di Verbania.

pag. 226

Codice DB1900**D.D. 19 maggio 2009, n. 148**

LL.RR. nn. 18/84 e 43/97 - Assegnazione dei contributi in c/cap. per l'anno 2000 - Autorizzazione alla liquidazione della 4a rata di contributo concesso al Comune di Arona per lavori di "Sistemazione edificio esistente per realizzazione di Centro Diurno" - Impegno di Euro 38.734,27 (Cap. 224926/2009).

pag. 226

Codice DB1900**D.D. 20 maggio 2009, n. 149**

LL.RR. nn. 18/84 e 43/97 - Assegnazione dei contributi in c/cap. per l'anno 2000 - Autorizzazione alla liquidazione della 4a rata di contributo concesso al Comune di Caravino per lavori di "Ampliamento presidio esistente per realizzazione nuova R.A.F. 20 p.l. in Caravino" - Rideeterminazione del contributo concesso in Euro 749.382,04 - Impegno di Euro 60.179,41 (Cap. 224926/2009).

pag. 226

Codice DB1900**D.D. 25 maggio 2009, n. 151**

S.C.N. - Contributo di Euro 1.850,00 a favore dell'Associazione TESC (Tavolo Enti Servizio Civile) per la realizzazione del convegno: "Il Servizio Civile Nazionale: un percorso educativo di crescita e protagonismo per i giovani" il 28/05/2009 (cap. n. 118474/2009).

pag. 226

Codice DB1900**D.D. 25 maggio 2009, n. 152**

L.R. 23 aprile 2007, n.9 - D.G.R. n. 31- 6180 del 18 giugno 2007- I.P.A.B. Educatorio della Provvidenza con sede in Torino - Lavori di "ristrutturazione immobile esistente per la creazione di micro-nido" - Ubicazione intervento: comune di Torino - Progetto definitivo euro 643.050,38 - Importo ammesso a contributo euro 643.050,38 - Concessione contributo regionale 417.982,75.

pag. 226

Codice DB1900**D.D. 25 maggio 2009, n. 153**

LL.RR. nn. 18/84 e 43/97 - Secondo Bando - Comune di Novi Ligure - ASL AL - Lavori di "Ristrutturazione dell'ex Colonia Solare per attivazione Centro Diurno Socio Terapeutico Educativo" - Contributo concesso Euro 550.000,00 (216417/05 - imp. n. 1174) - Perizia di variante - Importo dei lavori Euro 1.100.000,00.

pag. 226

Codice DB1900**D.D. 29 maggio 2009, n. 154**

l.r. n. 18/94 - Finanziamento di euro 64.583.40 da erogarsi su fondi regionali, tramite Finpiemonte S.P.A., a favore della "Societa' Cooperative L'Abbazia" con sede in Casale Monferrato (AL), Via Trieste, 24 - Autorizzazione.

pag. 226

Codice DB1900**D.D. 4 giugno 2009, n. 156**

Procedimento per l'autorizzazione al funzionamento di 60 posti letto come R.S.A. presso la struttura sita in Varisella - via Fiano n. 30/a - gestita dall'Azienda Sanitaria Locale TO 4. Recepimento verbale di sopralluogo.

pag. 227

Codice DB1900**D.D. 4 giugno 2009, n. 157**

L.R. 23 aprile 2007, n.9 - D.G.R. n. 31 - 6180 del 18 giugno 2007 - Comune di Venasca (CN) - Lavori di "ristrutturazione immobile esistente per la realizzazione di micro-nido integrato con la scuola dell'infanzia" - Ubicazione intervento: Comune di Venasca - Progetto definitivo euro 366.100,00 - Importo ammesso a contributo euro 366.100,00 - Concessione contributo regionale euro 237.965,00.

pag. 227

Codice DB1900**D.D. 4 giugno 2009, n. 158**

L.R. n. 43/97 - Promozione della rete di strutture socio assistenziali destinate a persone disabili - Assegnazione dei contributi in conto capitale per l'anno 1999 - Autorizzazione alla liquidazione al Comune di Torino del saldo del contributo concesso - Impegno di Euro 84.463,91 sul Cap. 224926/2009 (Ass. n. 101984).

pag. 227

Codice DB1900**D.D. 4 giugno 2009, n. 159**

L.R. 73/96, art. 1 - Comune di Torino - ASL TO1 - Lavori di "Ristrutturazione Casa di Riposo Geriatrica Carlo Alberto per conversione in R.I.S.S." - Perizie di variante nn. 2 e 3 - Importo complessivo Euro 4.550.209,17 - Approvazione in sanatoria.

pag. 227

Codice DB1900**D.D. 8 giugno 2009, n. 162**

L.R. n. 22/90, art. 3 - Assegnazione contributi in conto capitale per l'anno 2004 - Rideterminazione del contributo concesso - Autorizzazione alla liquidazione al Comune di Dogliani della terza e quarta rata (pari al finale) - Impegno complessivo di Euro 71.544,11 sul Cap. 225136/2009 (Ass. n. 101986)

pag. 228

Codice DB1900**D.D. 8 giugno 2009, n. 163**

D.G.R. n. 27-10223 del 1/12/2008. Erogazione contributi all'Universita' degli Studi di Torino per la realizzazione del Corso di Laurea Interfacolta' in Educazione Professionale (a.a. 2008-09). Spesa di Euro 168.421,40 (Impegno n. 3143 del 29/07/2008 sul Cap. 147622 del bilancio 2008 - Ass. 100672).

pag. 229

Codice DB1900**D.D. 8 giugno 2009, n. 164**

D.G.R. n. 26-10222 del 1/12/2008. Erogazione contributi alle Universita' degli Studi di Torino e del Piemonte Orientale "A. Avogadro" per la realizzazione del Corso di Laurea in Servizio Sociale (a.a. 2008-09). Spesa di Euro 116.804,90 (Impegno n. 3143 del 29/07/2008 sul Cap. 147622 del bilancio 2008 - Ass. 100672).

pag. 229

Codice DB1900**D.D. 8 giugno 2009, n. 165**

D.G.R. n. 36-7791 del 17/12/2007. Erogazione saldo all'Universita' degli Studi del Piemonte Orientale "A. Avogadro" per il rimborso delle spese relative alla realizzazione del Corso di Laurea in Servizio Sociale (a.a. 2007-08). Spesa di Euro 24.938,39 (Impegno n. 4654 del 20/9/2007 sul Cap. 14370 del bilancio 2007).

pag. 229

Codice DB1900**D.D. 9 giugno 2009, n. 166**

L.R. 23 aprile 2007, n. 9 - D.G.R. n. 31 - 6180 del 18 giugno 2007 - Comune di Molare (AL) - Lavori di "ristrutturazione immobile esistente per la realizzazione di micro-nido" - Ubicazione intervento: comune di Molare (AL) - Progetto definitivo euro 385.000,00 - Importo ammesso a contributo euro 385.000,00 - Progetto definitivo euro 385.000,00 - Concessione contributo regionale euro 250.250,00.

pag. 229

Codice DB1900**D.D. 11 giugno 2009, n. 189**

incarico alla "Ditta MIX p.r. comunicazione" con sede in Torino, Via Carlo Alberto 5, per la produzione di materiale per la manifestazione "Volontariato in piazza 2009". Impegno di euro 17.000,00 sul cap. 138214/09 e successiva liquidazione.

pag. 229

Codice DB1900**D.D. 11 giugno 2009, n. 192**

LL.RR. nn. 18/84 ed 1/04 - Ente "Consorzio C.I.S.S.A.C.A.", con sede legale in Alessandria - ASL AL - Lavori di "Adeguamento alla prevenzione incendi del Centro Diurno di Via Galimberti" - Progetto definitivo - Importo Euro 165.450,55 - Concessione contributo di Euro 77.429,18 (Cap. 216417/07 - imp. 5004).

pag. 229

Codice DB1900**D.D. 15 giugno 2009, n. 213**

Assegnazione ed erogazione agli Enti gestori delle funzioni socio-assistenziali delle somme per il concorso alla copertura della maggiore spesa sostenuta per l'integrazione della retta socio-assistenziale a seguito dell'applicazione delle DD.GG.RR. 30.03.05 n. 17-15226, 31/07/06 n. 2-3520, e 01/08/2008 n. 39-9365 - Spesa complessiva eu-

ro 1.083.971,39 - Cap. 153212/07 (gia' cap. 14821/2007) - Imp. 4830

pag. 230

Codice DB1900

D.D. 15 giugno 2009, n. 214

Assegnazione di contributi ad Enti vari ai sensi dell'art. 4, comma 1, lett. M della L.R. 1/2004 - Impegno di Euro 71.800,00 sul cap. 180684/2009 (Assegnazione 101434).

pag. 232

Codice DB1900

D.D. 16 giugno 2009, n. 215

Revoca, per mero errore materiale, della determinazione dirigenziale 11 giugno 2009 n. 191/DB1904.

pag. 234

Codice DB1900

D.D. 16 giugno 2009, n. 216

L.R. 1/2004, art. 37 - DGR n. 37-10232 del 1/12/2008. Promozione della rete dei servizi per gli anziani - Programma di finanziamento per la realizzazione di strutture socio-sanitarie. Riduzione dell'impegno di spesa n. 759 assunto con D.D. n. 64/DB1903 del 3 marzo 2009 a carico del Cap. 216417 UPB DB 19032 esercizio 2009 da Euro 5.000.000,00 a Euro 0,00.

pag. 234

Codice DB1900

D.D. 16 giugno 2009, n. 217

LL.RR. nn. 18/84 ed 1/04 - Ente "Consorzio per i Servizi Socio Assistenziali delle Valli Grana e Maira", con sede legale in Dronero - ASL CN1 - Lavori di "Realizzazione locale per attivita' di acquaticita' presso il Centro Diurno Casamica di Busca" - Progetto definitivo - Importo Euro 33.880,00 - Concessione contributo di Euro 16.940,00 (Cap. 216417/2007 - imp. 5004).

pag. 234

Codice DB1900

D.D. 23 giugno 2009, n. 220

interventi a favore di rifugiati, richiedenti asilo e titolari di protezione sussidiaria, sinergici ai progetti di Enti locali finanziati dal Ministero dell'Interno - Assegnazione risorse Euro 193.775,30.

pag. 235

Codice DB1900

D.D. 25 giugno 2009, n. 222

L.R. 23 aprile 2007, n. 9 - D.G.R. n. 31 - 6180 del 18 giugno 2007 e s.m.i. - Comune di Castagnito (CN) - Lavori di "ristrutturazione immobile esistente per la realizzazione di micro -nido" - Ubicazione intervento: comune di Castagnito (CN) - Progetto definitivo euro 251.500,00 - Importo ammesso a contributo euro 251.500,00 - Contributo regionale euro 163.475,00.

pag. 236

Codice DB1900

D.D. 30 giugno 2009, n. 224

L.R. 1/2004. Contratto con agenzia Redattore Sociale. Impegno euro 3.300,00 sul cap. 139153/2009.

pag. 236

Codice DB1900

D.D. 1 luglio 2009, n. 226

L. 104/92. Attivita' di consolidamento dell'Osservatorio regionale sulla disabilita'. Impegno di spesa di euro 275.514,00 sul capitolo 152660/2009.

pag. 237

Codice DB1900

D.D. 1 luglio 2009, n. 227

Attivita' formative per il personale addetto ai servizi socio-assistenziali. Approvazione atti finali e definizione dei saldi dei corsi istituiti dagli enti gestori istituzionali dei servizi socio-assistenziali. Spesa complessiva di Euro 51.903,92 (Impegno n. 4654 del 2007 sul Cap. 147622 ex Cap. origine 14370/07 e n. 3143/2008 sul Cap. 147622/08 - Assegnazione n. 100672).

pag. 238

Codice DB1900

D.D. 1 luglio 2009, n. 228

L.162/98. Progetti di "Vita Indipendente" finalizzati al sostegno delle persone con grave disabilita' motoria. Impegno di spesa di Euro 2.625.146,29 sul cap. 152660/2009.

pag. 238

Codice DB1900

D.D. 3 luglio 2009, n. 230

L.R. n. 22/90, art. 3 - Assegnazione contributi in conto capitale per l'anno 2002 - Autorizzazione alla liquidazione al Comune di Cinaglio della 4a rata del contributo concesso per i lavori di "Ampliamento e ristrutturazione di presidio esistente e sua conversione in Piccola residenza per anziani autosufficienti" - Impegno di Euro 12.305,71 sul Cap. 225136/2009 (Ass. n. 101986).

pag. 246

Codice DB1900

D.D. 3 luglio 2009, n. 231

Residenza Sanitaria Assistenziale "Girasole" sita in Bibiana - via Ospedale n. 11 - gestita dall'Azienda Sanitaria Locale TO 3. Recepimento verbale di sopralluogo.

pag. 246

Codice DB1900

D.D. 3 luglio 2009, n. 232

Residenza Sanitaria Assistenziale "Aldo Maritano" sita in Sangano - via Bonino n. 1 - gestita dall'Azienda Sanitaria Locale TO 3. Recepimetro verbale di sopralluogo.

pag. 246

Codice DB1900

D.D. 3 luglio 2009, n. 233

Residenza Sanitaria Assistenziale "Maria Barbero" sita in Collegno - via Martiri XXX Aprile n. 30 - gestita dall'A-

zienda Sanitaria Locale TO 3. Recepimento verbale di sopralluogo.

pag. 246

Codice DB1900

D.D. 3 luglio 2009, n. 234

Residenza Sanitaria Assissenziale "Don Giuseppe Menzio" sita in Avigliana - via Gallo n. 11 - gestita dall'Azienda Sanitaria Locale TO 3. Recepimento verbale di sopralluogo.

pag. 246

Codice DB1900

D.D. 6 luglio 2009, n. 235

L.R. 23 aprile 2007, n. 9 - D.G.R. n. 31-6180 del 18 giugno 2007 e s.m.i. - Ente Associazione Oasi Giovani di Savigliano (CN) - Lavori di: "ristrutturazione e rimodulazione spazi micro-nido autorizzato con aumento della capacita' ricettiva (+ 4)" - Ubicazione intervento: Comune di Savigliano - Progetto definitivo euro 87.769,00 - Importo ammesso a contributo euro 87.768,80 - Concessione contributo euro 57.049,72.

pag. 246

PROTEZIONE CIVILE

Deliberazione della Giunta Regionale 20 luglio 2009, n. 44-11803

L.R. 14 aprile 2003 n. 7 - Criteri per l'erogazione dei contributi alle Organizzazioni di Volontariato di Protezione Civile - Anno 2009. Capitoli 293302/09 e 151003/09.

pag. 38

RICERCA E INNOVAZIONE

Codice DB1300

D.D. 26 maggio 2009, n. 91

Fornitura di un collegamento di rete in fibra ottica spenta presso Villa Gualino - canone annuo 2009 a Telecom italia S.p.A. - importo di Euro 21.685,32 o.f.i. - capitolo 131735/2009 (Ass. n. 100575).

pag. 145

Codice DB1300

D.D. 26 maggio 2009, n. 92

Servizio di accessibilita' al Numero Verde Unico della Regione Piemonte mediante utilizzo di sms su rete mobile. Affidamento alla Telecom italia S.p.A. Impegno di Euro 9.108,00 o.f.i. sul capitolo 131735/2009 (Ass. n. 100575).

pag. 146

Codice DB1300

D.D. 26 maggio 2009, n. 93

Fornitura e posa in opera di materiali elettrici a servizio delle sale server ubicate negli uffici regionali. Affidamento alla ditta E.P.A.I.N.I. s.r.l. di Torino. Impegno di 21.000,00 o.f.i. sul capitolo 131735/2009 (ass. n. 100575).

pag. 146

Codice DB1300

D.D. 26 maggio 2009, n. 94

Istituti scientifici a partecipazione regionale. Finanziamento all'ASP per l'anno 2009. Spesa di euro 77.000,00 (assegn. n. 101532 cap. 185926/09).

pag. 146

Codice DB1300

D.D. 26 maggio 2009, n. 95

L.R. n. 5/04 "Adesione della Regione Piemonte all'Associazione Amici dell'Universita' di Scienze Gastronomiche", art. 4. Contributo per l'anno 2009 all'Associazione Amici dell'Universita' di Scienze Gastronomiche. Spesa di euro 225.000,00 (assegn. n. 101469 cap. 182733/09).

pag. 147

Codice DB1300

D.D. 28 maggio 2009, n. 96

Erogazione contributi a sostegno di iniziative convegnistico-seminariali. Spesa di euro 284.500,00 (assegnazione n. 101191 cap. 166309/09).

pag. 147

Codice DB1300

D.D. 28 maggio 2009, n. 97

Acquisto spazi pubblicitari sulla Guida di orientamento alla scelta universitaria "Ci sto dentro 2009" edita da Marketing Planet s.r.l. Spesa di euro 27.000,00 (assegn. n. 100694 cap. 139760/09).

pag. 152

Codice DB1300

D.D. 8 giugno 2009, n. 99

Accordo di Programma tra Regione Piemonte e Provincia del Verbano Cusio Ossola per la "Realizzazione di infrastrutture d'accesso in Banda Larga - Estensione della dorsale provinciale" del 04.05.2009. Impegno di spesa di Euro 140.000,00 sul cap. 219875/09 a favore della Provincia del VCO.

pag. 152

Codice DB1300

D.D. 10 giugno 2009, n. 100

Progetto "Osservatorio ICT del Piemonte": realizzazione delle attivita' per l'anno 2009. Affidamento incarico IRES Piemonte. Impegno di spesa di Euro 324.000,00 sul cap. 208044/09.

pag. 153

Codice DB1300

D.D. 10 giugno 2009, n. 101

Istituti scientifici a partecipazione regionale. Finanziamento al COREP, Consorzio per la Ricerca e l'Educazione Permanente. Spesa di euro 10.000,00 (assegn. n. 101532 cap. 185926/09).

pag. 153

Codice DB1300

D.D. 15 giugno 2009, n. 104

Convenzione per l'attivazione del "Centro di Telediagnosi" tra Regione Piemonte, Universita' degli Studi di Tori-

no, Azienda Ospedaliero-Universitaria San Giovanni Battista di Torino, CSI-Piemonte e IM3D S.p.A. - Approvazione "Linee guida per la rendicontazione" ed impegno di spesa di euro 1.256.226,00 - capitoli vari.

pag. 153

Codice DB1300

D.D. 16 giugno 2009, n. 105

Selezione di personale altamente qualificato esperto nelle tematiche inerenti l'innovazione e la ricerca, in linea con le politiche, le priorità e le iniziative regionali in materia nell'ambito di programmi europei: nomina della Commissione esaminatrice.

pag. 153

Codice DB1300

D.D. 17 giugno 2009, n. 106

Accordo di Programma tra Regione Piemonte e Provincia di Biella per la realizzazione del Progetto "Interventi per potenziamento WI-FI WI-PIE (nell'ambito del bando curato dall'Assessorato all'Innovazione, Ricerca ed Università) del 12.05.2009. Impegno di spesa di Euro 70.000,00 sul cap. 216580/09 a favore della Provincia di Biella.

pag. 154

Codice DB1300

D.D. 17 giugno 2009, n. 107

Contributo all'Associazione Amici dell'Università degli Studi di Torino per la realizzazione del "Programma 2009 di Amica Università". Spesa di euro 19.000,00 (assegn. n. 101191 cap. 166309/09).

pag. 154

Codice DB1300

D.D. 17 giugno 2009, n. 108

Convenzione del 9.6.2006 tra Regione Piemonte, Università di Torino, Provincia di Torino, Città di Torino e ISEF per il funzionamento e lo sviluppo della SUISM. Contributo anno 2009. Spesa di euro 262.500,00 (assegn. n. 101184 cap. 165868/09).

pag. 154

Codice DB1300

D.D. 17 giugno 2009, n. 109

Istituti scientifici a partecipazione regionale. Finanziamento al CORIPE Piemonte per l'anno 2009. Spesa di euro 19.000,00 (assegn. n. 101532 cap. 185926/09).

pag. 155

Codice DB1300

D.D. 18 giugno 2009, n. 111

Istituti scientifici a partecipazione regionale. Finanziamento all'ISAIDAT per l'anno 2009. Spesa di euro 57.000,00 (assegn. n. 101532 cap. 185926/09).

pag. 155

Codice DB1300

D.D. 18 giugno 2009, n. 112

Realizzazione dei progetti di innovazione tecnologica di cui ai Piani di attività per l'anno 2009. Affidamento inca-

rico C.S.P. Impegno di spesa di Euro 3.320.088,00 sul cap. 208044/09.

pag. 155

Codice DB1300

D.D. 22 giugno 2009, n. 113

Incarico al CSI Piemonte per la gestione dei servizi di rete delle sedi regionali e per la gestione informativa del servizio di Contact Center Numero Verde Unico 800.333.444 della Regione Piemonte. Impegno di Euro 1.825.491,23 sul capitolo 131735/2009 (Ass. n. 100575).

pag. 156

Codice DB1300

D.D. 25 giugno 2009, n. 116

Indizione gara a procedura aperta art. 55 D.Lgs. 163/2006 e s.m.i. per l'affidamento del Servizio di fonia in modalità VoIP e di gestione delle infrastrutture di rete per le sedi della Regione Piemonte. Approvazione capitolato tecnico, suoi allegati e schema di contratto.

pag. 156

Codice DB1300

D.D. 25 giugno 2009, n. 117

Erogazione contributo al COREP per frequenza di studenti stranieri al "Master in Intellectual Property". Spesa di euro 16.500,00 (assegn. n. 101191 cap. 166309/09).

pag. 156

Codice DB1300

D.D. 29 giugno 2009, n. 118

Intesa programmatica rep. n. 13392/08 tra Regione Piemonte e AFAM per il coordinamento degli interventi nell'ambito del sistema universitario piemontese per la ricerca, l'innovazione e l'internazionalizzazione, art. 7 "Interventi strutturali e infrastrutturali". Contributo al Conservatorio Statale Giuseppe Verdi di Torino. Spesa di euro 35.000,00 (assegn. n. 101191 cap. 166309/09).

pag. 156

Codice DB1300

D.D. 29 giugno 2009, n. 119

L.R. 4/2006 - Accordo Regione Piemonte e Fondazione Centro per la conservazione e il restauro dei beni culturali "La Venaria Reale" - Impegno di spesa di Euro 500.000,00 sul cap. 278274/09 - Definizione modalità di liquidazione e rendicontazione.

pag. 157

Codice DB1300

D.D. 30 giugno 2009, n. 120

L.r. n. 29/99 "Interventi per l'Università e il diritto allo studio universitario". Finanziamento dei programmi di intervento relativi all'anno 2009. Spesa di euro 2.850.000,00 (assegn. n. 102403 cap. 251361/09).

pag. 157

SANITA'**Deliberazione della Giunta Regionale 13 luglio 2009, n. 11-11730**

Casa di Cura privata "Villa Cristina" sita in Torino: autorizzazione riduzione posti letto provvisoriamente accreditati e variazione nosologica.

pag. 10

Deliberazione della Giunta Regionale 13 luglio 2009, n. 13-11732

Controllo sugli atti delle AA.SS.RR.- l.r. 31/92 s.m.i. - DGR 18-23906 del 2.2.1998. Conferenza di Servizi del 29.06.2009. Provvedimenti.

pag. 10

Deliberazione della Giunta Regionale 13 luglio 2009, n. 14-11733

AA.SS.RR - Procedimento regionale di verifica degli atti aziendali - Art.3 D.Lgs. n.502/1992 s.m.i.- D.G.R n. 80-1700 dell'11.12.2000 - A.O.U. Maggiore della Carita' di Novara - Atto n.125 del 6.05.2009 "Modifica e rettifica dell'Atto Aziendale dell'Azienda Ospedaliero-Universitaria Maggiore della Carita' di Novara". Formulazione di rilievi.

pag. 11

Deliberazione della Giunta Regionale 13 luglio 2009, n. 40-11758

Programmazione investimenti in edilizia ed attrezzature sanitarie. Approvazione elenco interventi ammissibili al finanziamento e relativo riparto tra le Aziende Sanitarie regionali delle risorse previste su capitoli di bilancio per gli anni 2009 e successivi.

pag. 25

SPORT**Codice DB1800****D.D. 9 giugno 2009, n. 487**

L.R. 93/95 - "Piano annuale di interventi per l'impiantistica sportiva per l'anno 2006". Ammissione ai finanziamenti della societa' Sporting Village Torino S.S.D. a r.l. in sostituzione della societa' Sporting Rivoli S.S.D. a r.l.

pag. 190

Codice DB1800**D.D. 9 giugno 2009, n. 488**

L.R. 36/2003.- Approvazione degli elenchi allegati A) e B), relativi ai progetti ammissibili al contributo in conto capitale e quelli non ammessi, per iniziative riguardanti la pallapugno e la pallatamburello anno 2008.

pag. 190

Codice DB1800**D.D. 15 luglio 2009, n. 618**

L.R. 93/95 - L.R. 18/00 - D.G.R. n. 28 - 9910 del 27/10/2008 - Piano Annuale per l'impiantistica sportiva per l'anno 2008; Approvazione graduatoria bando anno 2008 con scadenza 19/12/2008.

pag. 193

TRASPORTI**Deliberazione della Giunta Regionale 13 luglio 2009, n. 15-11734**

Proroga della concessione dell'infrastruttura delle ferrovie Torino-Ceres e ferrovia del Canavese al Gruppo Torinese Trasporti S.p.A. fino al 31 dicembre 2010.

pag. 11

Deliberazione della Giunta Regionale 13 luglio 2009, n. 16-11735

Approvazione dello schema dell'Intesa Istituzionale Programmatica, redatta ai sensi dell'art. 15 della legge n. 241/1990 e s.m.i., finalizzata all'approvvigionamento di autobus per il trasporto pubblico locale tra la Regione Campania e la Regione Piemonte.

pag. 11

Codice DB1200**D.D. 7 maggio 2009, n. 112**

CIM SpA - Novara "Spostamento Metanodotto SNAM". Modifica della D.D. n. 455 del 18.09.2007 di aggiornamento del piano di rientro del contributo concesso ai sensi della L.R. n. 11/80. Accertamento entrata di euro 54.813,29 sul Cap. 38555 del bilancio regionale per l'anno 2015.

pag. 139

Codice DB1200**D.D. 15 giugno 2009, n. 151**

Art. 7 bis della L.R. n. 26/1995, cosi' come modificata dalla L.R. n. 48/1996. Presa d'atto dell'ultimazione lavori e recupero economie sulle somme erogate al Comune di Moncalieri (TO) per: "Realizzazione e sistemazione degli attracchi per il servizio di navigazione sul fiume Po". Programma regionale anno 2003. Accertamento di entrata di euro 39,13 (Cap. 34655/2009).

pag. 139

Codice DB1200**D.D. 19 giugno 2009, n. 155**

L.R. 24/1995 - art.11 - Nomina membri della Commissione regionale per l'esame dei requisiti di idoneita' all'esercizio del servizio. Modificata dalla L.R. 26/06/2006 n. 22. - art. 15 - Sostituzione membro supplente della commissione.

pag. 139

Codice DB1200**D.D. 19 giugno 2009, n. 156**

Funicolare terrestre con moto va e vieni "Mondovi' Breo-Piazza" (413,00-552,04 m s.l.m.), sita nel Comune di Mondovi' (CN). Approvazione, ex art. 102 del D.P.R. n. 753/80, delle modifiche al vigente Regolamento di Esercizio proposte dal Direttore di Esercizio, congiuntamente con la Societa' Esercente.

pag. 139

Codice DB1200**D.D. 22 giugno 2009, n. 158**

Piano Regionale della Sicurezza Stradale. Programma Annuale di Azione 2009. Attivita' di formazione alla gui-

da sicura e prevenzione dei comportamenti scorretti. Approvazione del programma di attivita' presentato da Consepì S.p. A. e bozza di convenzione.

pag. 140

Codice DB1200

D.D. 22 giugno 2009, n. 159

D.Lgs. 30.04.1992 n. 285 - D.M. 01.06.2001 - Formazione del Catasto regionale delle strade. - Liquidazione della somma complessiva di Euro 98.760,00 per la consegna intermedia di cui all'art. 9 della Convenzione 05 marzo 2008 n. 13349 di Rep. sul Cap. n. 123675/2007 (Imp. n. 3332/2007).

pag. 140

Codice DB1200

D.D. 22 giugno 2009, n. 160

Impegno e liquidazione dell'importo di 530,00 euro sul cap.188515/2009 a favore del Collegio Ingegneri Ferroviari Italiani (CIFI) quale quota di adesione per l'anno 2010.

pag. 140

Codice DB1200

D.D. 29 giugno 2009, n. 162

L.R. 1/2000 – Impegno ed erogazione dell'importo di Euro 5.724,96 quale quota associativa annuale all'UITP (Associazione Internazionale del Trasporto Pubblico) quota a saldo anno 2009 e acconto anno 2010. Cap. 188515/2009 (A. n. 105308).

pag. 141

Codice DB1200

D.D. 29 giugno 2009, n. 165

Designazione esperti della Regione in seno alla Commissione Consultiva Provinciale di Novara per l'autotrasporto di cose in conto terzi.

pag. 141

Codice DB1200

D.D. 29 giugno 2009, n. 166

Designazione esperti della Regione in seno alla Commissione Consultiva Provinciale di Novara per l'autotrasporto di cose in conto proprio.

pag. 141

Codice DB1200

D.D. 30 giugno 2009, n. 167

L.R. 1/2000 – Impegno e liquidazione dell'importo di Euro 20.000,00 quale quota associativa annuale all'Associazione Nazionale Federmobilità per l'anno 2009/2010. Cap. 188515/2009 (A. n. 105308).

pag. 142

Codice DB1200

D.D. 1 luglio 2009, n. 171

Autorizzazione effettuazione treno d'epoca e concessione corrispettivo a favore di Trenitalia S.p.A.. Evento promosso dalla "Citta' di Varallo" (VC). Importo Euro 12.000,00 (IVA compresa).

pag. 145

Codice DB1200

D.D. 1 luglio 2009, n. 172

Ferrovia Canavesana. Accordo di Programma del 16.12.2002 in materia di investimenti ai sensi dell'art.15 del D.lgs. n.422/1997. Fornitura n.9 nuovi T.T.R. dotati di S.C.M.T. Liquidazione al Gruppo Torinese Trasporti GTT S.p.A., di Euro 3.433.150,00 sul cap. 288571 (Imp. n.3103/2006).

pag. 145

TURISMO

Codice DB1800

D.D. 25 maggio 2009, n. 431

Partecipazione della Regione Piemonte alla 13^ Borsa del Turismo delle 100 Citta' d'Arte d'Italia, Ravenna 28-31 maggio 2009 - Affidamento incarichi per affitto spazio preallestito e servizi vari. Spesa di euro 18.427,20 IVA inclusa. UPB DA18081 Cap. 140699/2009 (Assegnaz.100721).

pag. 182

Codice DB1800

D.D. 26 maggio 2009, n. 439

L.R. 75/1996 - Affidamento di incarico alla societa' Sviluppo Piemonte Turismo s.r.l. per la realizzazione del progetto "Flussi turistici - strumenti per il miglioramento del processo di raccolta e di stima dei dati", nell'ambito della Convenzione Quadro rep. n. 12942 del 29/11/2007. Impegno di spesa di euro 120.000,00 sul cap. 140754/2009 - UPB DB18001 (asseg. n. 100722).

pag. 182

Codice DB1800

D.D. 26 maggio 2009, n. 440

L.R. 75/1996 - Azioni di comunicazione e immagine - acquisto servizi di informazione redazionale dalla Societa' "Arcus Pubblicita' S.r.l." concessionaria di pubblicita' - impegno di spesa Euro 5.478,00 sul cap. 140699/2009 - UPB DB 18081(assegn. n. 100721).

pag. 183

Codice DB1800

D.D. 28 maggio 2009, n. 443

L.R. 75/96 - D.G.R. n. 29-11078 del 23/03/2009. Azioni ed interventi di marketing di comunicazione ed immagine per la promozione turistica. Impegno di spesa di Euro 180.000,00 sul cap. 140699/2009 - UPB 18081 (Ass. 100721).

pag. 184

Codice DB1800

D.D. 29 maggio 2009, n. 445

L.R. 75/1996 - Azioni di comunicazione e immagine - acquisto di spazio promo-pubblicitario materiale promozionale del CAI "Club Alpino Italiano Regione Piemonte" - spesa Euro 17.640,00 sul cap. 140699/2009 - UPB DB 18081(assegn. n. 100721).

pag. 184

Codice DB1800**D.D. 29 maggio 2009, n. 446**

L.R. 75/1996. Attuazione Piano di promozione turistica integrata, assistenza tecnica nell'attività di promozione turistica e realizzazione del piano di promozione e realizzazione di azioni da realizzarsi a cura dell'A.T.I. aggiudicataria costituita da Leo Burnett company s.r.l. (Capogruppo), Pomilio Blumm s.r.l., Risposte Turismo s.r.l. Impegno di spesa di Euro 1.554.602,79 sul cap. 140699/2009 - UPB 18081.

pag. 185

TUTELA DEL SUOLO**Codice DB1400****D.D. 20 luglio 2009, n. 1468**

Reg. (CE) n. 1698/05 - Piano di Sviluppo Rurale 2007-2013 della Regione Piemonte. Mis. 313, az. 1 - "Infrastrutturazione rete sentieristica regionale per la realizzazione di itinerari escursionistici fruibili a piedi, in bicicletta e a cavallo". Approvazione esiti dell'istruttoria preliminare delle domande di finanziamento presentate ai sensi dell'invito pubblico approvato con D.D. n. 1972 del 9 Settembre 2008.

pag. 158

URBANISTICA**Deliberazione della Giunta Regionale 20 luglio 2009, n. 20-11779**

Legge Regionale n. 56/77 e s.m.i.. Comune di Rosta (TO). Variante strutturale n. 2 al Piano Regolatore Generale Comunale vigente di adeguamento al Piano per l'Assetto Idrogeologico (P.A.I.). Approvazione.

pag. 25

Deliberazione della Giunta Regionale 20 luglio 2009, n. 21-11780

L.R. 5.12.1977 n. 56 e successive modificazioni. Comune di Carezzano (AL). Variante Strutturale anno 2005 al Piano Regolatore Generale Comunale vigente. Approvazione.

pag. 33

USI CIVICI**Codice DB0700****D.D. 3 luglio 2009, n. 766**

Oggebbio (VCO). Mutam. temporaneo di destinaz. d'uso per anni 30, eventualm. rinnovabili, con conciliaz. formale per le trasformaz. già avvenute senza autorizzaz., della porz. di mq. 3.000 del t.no com.le di uso civico distinto al N.C.T. F.g. 2 mapp. 12 e contestuale concess. alla C.ta' Montana Alto Verbanò per il tempo necessario alla realizzaz. di opere di miglioria-Loc. Piancavallo/Pian Compra. Autorizzazione.

pag. 95

LEGGI E REGOLAMENTI

Decreto della Presidente della Giunta Regionale 28 luglio 2009, n. 9/R

Regolamento regionale recante: “Ulteriori adeguamenti del regolamento regionale 29 ottobre 2007, n. 10/R (Disciplina generale dell'utilizzazione agronomica degli effluenti zootecnici e delle acque reflue e programma di azione per le zone vulnerabili da nitrati di origine agricola (Legge regionale 29 dicembre 2000, n. 61))”.

LA PRESIDENTE DELLA GIUNTA REGIONALE
Visto l'articolo 121 della Costituzione (come modificato dalla legge costituzionale 22 novembre 1999, n. 1);
Visti gli articoli 27 e 51 dello Statuto della Regione Piemonte;
Vista la legge regionale 29 dicembre 2000, n. 61;
Visti i regolamenti regionali 29 ottobre 2007, n. 10/R, 28 dicembre 2007, n. 12/R, 19 maggio 2008, n. 8/R, 22 dicembre 2008, n. 19/R, 23 febbraio 2009, n. 2/R;
Vista la deliberazione della Giunta regionale n. 69-11897 del 28 luglio 2009

emana

il seguente regolamento:

Regolamento regionale recante: “Ulteriori adeguamenti del regolamento regionale 29 ottobre 2007, n. 10/R (Disciplina generale dell'utilizzazione agronomica degli effluenti zootecnici e delle acque reflue e programma di azione per le zone vulnerabili da nitrati di origine agricola (Legge regionale 29 dicembre 2000, n. 61))”.

Art. 1.

(Sostituzione del comma 1 dell'articolo 4 del regolamento regionale 29 ottobre 2007, n. 10/R)

1. Il comma 1 dell'articolo 4 del regolamento regionale 29 ottobre 2007, n. 10/R, è sostituito dal seguente:

“1. Le aziende che producono in un anno un quantitativo superiore a 6.000 chilogrammi di azoto al campo da effluenti zootecnici e gli allevamenti intensivi sono tenuti alla presentazione, unitamente alla comunicazione di cui all'articolo 3 e con le modalità previste per la stessa, di un Piano di utilizzazione agronomica completo redatto secondo le indicazioni operative definite con deliberazione della Giunta regionale, sulla base dei principi e dei criteri di cui all'Allegato II, Parte B. In alternativa al deposito presso il fascicolo aziendale, copia cartacea firmata in originale del Piano di utilizzazione agronomica può essere inviata alla Provincia competente entro 15 giorni dalla trasmissione informatica del medesimo; in tal caso copia dello stesso deve essere conservata in azienda.”

Art. 2.

(Sostituzione del comma 2 dell'articolo 32 del regolamento regionale 29 ottobre 2007, n. 10/R)

1. Il comma 2 dell'articolo 32 del regolamento regionale 10/R/2007, come sostituito dall'articolo 4 del regolamento regionale 19 maggio 2008, n. 8/R, è sostituito dal seguente:

“2. Le aziende esistenti, qualora tenute, presentano il Piano di utilizzazione agronomica di cui all'articolo 4 en-

tro il 15 novembre 2009, tramite il servizio on-line messo a disposizione dalla Regione Piemonte, inserendo o aggiornando i dati relativi alla propria situazione aziendale rispetto agli obblighi previsti dal presente regolamento.”

Art. 3.

(Urgenza)

1. Il presente regolamento è dichiarato urgente ai sensi dell'articolo 27 dello Statuto ed entra in vigore il giorno della sua pubblicazione sul Bollettino Ufficiale della Regione.

Il presente regolamento sarà pubblicato nel Bollettino Ufficiale della Regione.

E' fatto obbligo a chiunque spetti di osservarlo e farlo osservare.

Torino, addì 28 luglio 2009.

Mercedes Bresso

DECRETI DEL PRESIDENTE DELLA GIUNTA REGIONALE

Decreto del Presidente della Giunta Regionale 23 luglio 2009, n. 62

**A.T.C. di Torino, legge 5 agosto 1978, n. 457 e s.m.i.
Intervento di edilizia residenziale pubblica sovvenzionata non pervenuto all'inizio dei lavori entro il termine del 22 giugno 2009. Nomina del Commissario ad acta ai sensi dell'art. 3, comma 8, della legge 17 febbraio 1992, n. 179 e s.m.i.**

LA PRESIDENTE DELLA GIUNTA REGIONALE

(omissis)

decreta

di nominare ai sensi dell'art. 3, comma 8, della legge 17 febbraio 1992, n. 179 e s.m.i., l'arch. Mario Mana, funzionario regionale della Direzione Programmazione Strategica, Politiche Territoriali ed Edilizia, Settore Programmazione e Attuazione Interventi di Edilizia Sociale, Commissario ad acta per il seguente programma di edilizia residenziale pubblica sovvenzionata:

- Programma n. 7123, finanziamento ai sensi della legge n. 457/78 € 1.281.017,32, intervento sito nel Comune di Torino, via Maddalene, ente attuatore A.T.C. di Torino.
Mercedes Bresso
-

DELIBERAZIONI DELLA GIUNTA REGIONALE

Deliberazione della Giunta Regionale 13 luglio 2009, n. 1-11720

Autorizzazione a conciliare la controversia R.G. n. 16732/2009 promossa avanti al Tribunale di Torino in materia di tutela dei segni distintivi. Ratifica della Determinazione del Settore Promozione delle Attività Culturali e del Patrimonio Culturale e linguistico n. 512 del 17/6/09.

(omissis)

Deliberazione della Giunta Regionale 13 luglio 2009, n. 2-11721

Citazione proposta da soggetto privato innanzi alla Corte d'Appello di Torino per vedersi annullata la sentenza n. 146/2009 emessa dal Tribunale di Alessandria. Patrocinio nel giudizio e nella successiva esecuzione dell'avv. Massimo Scisciot.

(omissis)

Deliberazione della Giunta Regionale 13 luglio 2009, n. 3-11722

Autorizzazione a resistere nel giudizio avanti il Tribunale di Torino, Sezione Lavoro promosso da privato per ottenere l'accertamento e la rivalutazione dell'indennizzo previsto dalla L. 210/1992. Patrocinio nel giudizio e nella successiva esecuzione dell'avv. Ilaria Chesta.

(omissis)

Deliberazione della Giunta Regionale 13 luglio 2009, n. 5-11724

Autorizzazione ora per allora a proporre opposizione ex art. 209 e 98 R.D. n. 267/1942 all'elenco dei crediti ammessi nella procedura di liquidazione coatta amministrativa di n. 5 società' avanti ai Tribunali di Alba e di Saluzzo. Patrocinio nel giudizio dell'avv. Pier Carlo Maina.

(omissis)

Deliberazione della Giunta Regionale 13 luglio 2009, n. 6-11725

Ricorso proposto da privato innanzi al Tribunale di Torino per vedersi riconoscere dalla Regione Piemonte l'indennizzo per contagio emotrasfusionale. Patrocinio e successiva esecuzione dell'avv. Massimo Scisciot.

(omissis)

Deliberazione della Giunta Regionale 13 luglio 2009, n. 7-11726

Ricorso proposto da soggetti privati innanzi al T.A.R. Piemonte per l'annullamento della D.G.R. n. 12-10116 del 24.11.2008 nonché del provvedimento della Direzione Programmazione Sanitaria 20.4.2009 n. 181. Patrocinio e successiva esecuzione dell'avv. Massimo Scisciot.

(omissis)

Deliberazione della Giunta Regionale 13 luglio 2009, n. 8-11727

Atto di citazione proposto da privato innanzi al Giudice di Pace di Torino per vedersi riconoscere dalla Regione Piemonte i danni in conseguenza di scontro automobilistico con fauna selvatica. Patrocinio nel giudizio e nella successiva esecuzione dell'avv. Massimo Scisciot.

(omissis)

Deliberazione della Giunta Regionale 13 luglio 2009, n. 9-11728

Ricorso proposto da privato innanzi al Tribunale di Torino per vedersi riconoscere dalla Regione Piemonte la rivalutazione dell'indennizzo per contagio emotrasfusionale. Patrocinio nel giudizio e nella successiva esecuzione dell'avv. Massimo Scisciot.

(omissis)

Deliberazione della Giunta Regionale 13 luglio 2009, n. 10-11729

Casa Famiglia ad accoglienza mista. Requisiti strutturali e gestionali, regime autorizzativo. Revoca D.G.R. n. 24-23032 del 22.2.93.

A relazione degli Assessori Migliasso, Artesio:
Vista la D.G.R. n. 24-23032 del 22/2/1993 con la quale la Giunta Regionale del Piemonte riconosceva la Casa-Famiglia quale presidio socio-assistenziale a carattere sperimentale, allo scopo di rispondere sempre meglio agli effettivi bisogni delle persone con la previsione di servizi capaci di cogliere e soddisfare la domanda espressa, sempre più varia e articolata;
considerato che tali strutture sperimentali avevano l'obiettivo di accogliere persone con caratteristiche diverse, al fine di offrire loro un contesto di vita caratterizzato da un clima di disponibilità affettiva, assicurando, tra l'altro, ospitalità, organizzazione della vita quotidiana di tipo familiare, attività volte alla risocializzazione e al reinserimento sociale, nonché assistenza alle principali funzioni della vita quotidiana;
dato atto che l'attività di sperimentazione condotta negli anni seguenti presso le Case-Famiglia attivate sul territorio della regione ha consentito da un lato di rispondere ad effettive specifiche necessità talvolta emergenti, dall'altro ha evidenziato però l'esigenza di pervenire, a conclusione del processo di sperimentazione, ad un inquadramento a regime delle caratteristiche strutturali e gestionali di tali presidi;

considerato che con D.G.R. n. 41-12003 del 15/3/2004 “Tipologia, requisiti strutturali e gestionali delle strutture residenziali e semiresidenziali per minori” sono state individuate, ai sensi della L.149/2001, le tipologie di strutture per minori fra cui la Casa famiglia per minori, quale Comunità di tipo familiare;

visto che si ritiene necessario riconoscere la Casa famiglia ad accoglienza mista quale presidio socio-assistenziale con le caratteristiche definite nell’Allegato A, parte integrante alla presente deliberazione;

considerato, pertanto, che si è provveduto all’individuazione dei requisiti gestionali e strutturali delle Casa famiglia ad accoglienza mista (allegato A alla presente deliberazione);

considerato che si è provveduto, inoltre, all’indicazione delle tariffe differenziate per tipologia di utenza accolta (allegato B alla presente deliberazione);

dato atto che ai fini della determinazione delle tariffe si è fatto riferimento ai seguenti criteri:

- tariffe definite da provvedimenti regionali applicate presso strutture che ospitano la stessa tipologia di utenti;

- requisiti gestionali richiesti alla Casa Famiglia ad accoglienza mista rapportati a quelli previsti per le strutture residenziali destinate ad anziani non autosufficienti, disabili e minori;

- tariffe fino ad ora riconosciute e concordate con gli enti che inseriscono gli ospiti presso le Casa Famiglia ad accoglienza mista attualmente autorizzate in via sperimentale ai sensi della DGR 24-23032 del 22.2.1993;

considerato che resta inteso che, in ogni caso, le tariffe devono essere compatibili con il carico di personale determinato per ogni singolo P.A.I. (Piano Individualizzato di Assistenza) e devono essere determinate ed accettate prima dell’inserimento di ogni singolo utente nella struttura;

considerato che il Consiglio Regionale di Sanità e Assistenza (CO.RE.SA) ha espresso parere favorevole nella seduta del 10.2.2009 formulando, nella circostanza, alcune osservazioni alcune delle quali sono state considerate utili nella stesura del presente provvedimento;

Tutto ciò premesso,

Vista la L. n. 328/2000;

Vista la L.R. n. 1/2004;

Vista la D.G.R. n. 38-16335 del 29.6.1992;

Vista la D.G.R. n. 24-23032 del 22.2.1993;

Vista la D.G.R. n. 41-12003 del 15.3.2004;

Visto il parere favorevole del Consiglio Regionale di Sanità e Assistenza (CO.RE.SA) espresso nella seduta del 10.2.2009;

la Giunta Regionale, unanime,

delibera

- di revocare la D.G.R. n. 24-23032 del 22.02.1993 a far data dall’approvazione della presente deliberazione;

- di riconoscere la casa famiglia ad accoglienza mista quale presidio socio-assistenziale avente le caratteristiche indicate nella presente deliberazione;

- di approvare l’Allegato A, parte integrante alla presente deliberazione, contenente i requisiti strutturali e gestionali relativi alla Casa famiglia ad accoglienza mista;

- di approvare le tariffe della casa famiglia ad accoglienza

mista differenziate per tipologia di utenza accolta contenute nell’Allegato B, parte integrante della presente deliberazione;

- di prevedere che la Casa famiglia ad accoglienza mista sia sottoposta al regime autorizzativo e di vigilanza, di cui al combinato disposto degli artt. n. 26 - 27 e 54 della L.R. 1/2004;

La presente deliberazione sarà pubblicata sul Bollettino Ufficiale della Regione Piemonte ai sensi dell’art. 61 dello Statuto e dell’art. 14 del D.P.G.R. n. 8/R/2002.

(omissis)

Allegato

ALLEGATO A**CASA FAMIGLIA AD ACCOGLIENZA MISTA****Descrizione analitica**

La Casa famiglia ad accoglienza mista è una struttura residenziale di tipo familiare con il compito di accogliere persone prive di ambiente familiare idoneo, tra cui anche bambini ed adolescenti di età compresa tra 0 e 17 anni.

La casa famiglia ad accoglienza mista è gestita da un ente legalmente riconosciuto con finalità di solidarietà a favore delle fasce deboli della popolazione, il quale, attraverso una famiglia o almeno due figure adulte, deve garantire una risposta di accoglienza di tipo familiare unitamente alla qualità dell'accoglienza, ad un contesto ambientale adeguato agli utenti ed al rispetto delle dimensioni gestionali e strutturali oltre che progettuali unitamente alla formazione continua dei propri associati.

Tale struttura accoglie persone con caratteristiche diverse, allo scopo di garantire un contesto di vita caratterizzato da un clima familiare di calore umano, con rapporti individualizzati per assicurare sviluppo e maturazione affettiva, educazione, mantenimento, assistenza, partecipazione alla vita sociale. La casa-famiglia assicura, tra l'altro, ospitalità, organizzazione della vita quotidiana di tipo familiare, attività volte alla risocializzazione e al reinserimento sociale, assistenza alle principali funzioni della vita quotidiana.

La casa famiglia ad accoglienza mista è, pertanto, una risposta di accoglienza di tipo familiare per persone che non hanno un supporto familiare proprio e/o adeguato e che da ciò deriva il fatto che gli utenti della Casa Famiglia ad accoglienza mista sono assimilabili agli utenti con casa propria a tutti gli effetti.

La Casa famiglia ad accoglienza mista è caratterizzata dalla presenza effettiva di una famiglia o di almeno due figure adulte residenti stabilmente nella struttura, preferibilmente una coppia con figli o un uomo ed una donna, adeguatamente preparati che, condividendo un legame diretto con adulti e minori in difficoltà, offrono a questi ultimi un rapporto di tipo genitoriale personalizzato ed un ambiente familiare adeguato.

La particolare dimensione di ospitalità estesa, che caratterizza la Casa famiglia ad accoglienza mista, deve comunque salvaguardare la primaria finalità del benessere delle persone ospitate, in relazione alle loro problematiche e a quelle degli altri ospiti con particolare riferimento al benessere dei bambini e dei ragazzi che si pone come obiettivo privilegiato.

La coppia ospitante vive principalmente del frutto del lavoro relativo all'accoglienza degli ospiti.

La Casa Famiglia ad accoglienza mista deve dotarsi di una carta dei servizi in cui sono definiti i criteri per l'accesso ai servizi, le modalità di funzionamento degli stessi e le procedure per assicurare la tutela degli utenti.

Requisiti di accesso (tipologia e numero massimo di utenza)

La Casa famiglia ad accoglienza mista è indirizzata a :

- minori anche con disabilità per i quali si ritengono appropriate dinamiche relazionali, affettive ed educative proprie della famiglia in un contesto di riferimento più allargato di tipo comunitario. La particolare fisionomia familiare di tale comunità la rende indicata per la pronta accoglienza di ragazzi della fascia di età 6-17 anni. L'accoglienza di minori da 0 a 5 anni è da considerarsi di carattere straordinario tenuto conto della necessità di garantire, per tale fascia di età, un'adeguata assistenza da definirsi di intesa con l'ente inserente e dovrebbe connotarsi di regola in termini di temporaneità.
- adulti in difficoltà, compresi quelli già ospitati in età minorile, ad esclusione di quelli in fase di dipendenza attiva o, più in generale, portatori di problematiche particolari non compatibili con la presenza di minori.

Relativamente all'attività di area integrata, trovano applicazione le modalità attuative tra il comparto socio assistenziale e il comparto sanitario previsto dalla normativa vigente.

La Casa famiglia ad accoglienza mista non potrà ospitare più di 6 utenti e, comunque non potranno coabitare insieme più di 8 minori complessivamente compresi i figli minorenni della coppia. Tale limite può essere derogato in via eccezionale e straordinaria per casi di emergenza sociale su accordo dei servizi inviati o per mantenere unito un nucleo familiare

Deve essere garantita, nei momenti di presenza dei minori presso la Casa famiglia ad accoglienza mista e durante le attività esterne, un'adeguata presenza di figure adulte di riferimento. Tale presenza è garantita attraverso gli adulti accoglienti (in possesso del titolo professionale secondo quanto previsto dal punto successivo) secondo le modalità e la durata definite nel progetto individuale formulato dal Soggetto inserente d'intesa con gli adulti accoglienti stessi. Nelle ore di riposo notturno deve essere garantita la presenza di almeno uno dei due adulti accoglienti e, se necessario, la presenza di personale adeguato secondo quanto stabilito dal progetto individuale.

Personale

Il personale deve essere composto da due persone, preferibilmente una figura maschile e una femminile adeguatamente formate dall'Ente legalmente riconosciuto, che svolgono funzioni genitoriali

Relativamente alle attività di accoglienza riferite esclusivamente all'area sociale uno dei due adulti accoglienti deve possedere il titolo di educatore professionale o equipollente (ex DGR 30-3773 dell'11.9.2006) o, in assenza, la qualifica di Coordinatore di nucleo in comunità socio-sanitarie secondo lo standard formativo previsto dalla Regione Piemonte (DGR n .35 – 9199 del 14/7/2008)

Laddove viceversa siano previste attività di area integrata socio sanitaria una delle due figure adulte accoglienti deve essere in possesso del titolo di educatore professionale espressamente previsto per tale area dalla normativa nazionale e regionale disciplinante la materia

D'intesa tra l'Ente legalmente riconosciuto titolare dell'autorizzazione al funzionamento della casa famiglia ad accoglienza mista ed il Soggetto inserente vengono altresì definite le esigenze di interventi di professionisti a seconda dei bisogni definiti nel progetto individuale.

La supervisione, per quanto riguarda la struttura ed i suoi operatori, è garantita dall'Ente legalmente riconosciuto tramite proprio personale qualificato.

Gli operatori volontari non sono computati nei limiti sopra indicati.

Per la verifica sull'inserimento e sul progetto dei singoli utenti si fa riferimento ai Servizi territorialmente competenti.

In particolare, per quanto concerne i minori, il progetto deve tener conto delle esigenze educative ed assistenziali degli stessi, ma deve considerare altresì il contesto ambientale di inserimento e la compatibilità con gli utenti già ospitati presso la casa famiglia ad accoglienza mista.

Requisiti strutturali

La Casa famiglia ad accoglienza mista deve possedere caratteristiche minime funzionali e strutturali che attengono alla sicurezza degli utenti, della famiglia ospitante, degli eventuali operatori, nonché alla qualità minima delle prestazioni erogate e, pertanto, deve essere in possesso dei requisiti definiti dalle norme vigenti in materia urbanistica, edilizia, prevenzione incendi, igiene e sicurezza.

In particolare la struttura deve garantire le seguenti condizioni:

- a) stabilità in situazioni normali od eccezionali, in conformità a quanto previsto dalle norme vigenti;
- b) requisiti igienici minimi previsti dai Regolamenti locali di igiene (D.M. 5.07.1975);
- c) difesa dagli incendi secondo normativa vigente;
- d) sicurezza degli impianti (DM n. 37 del 22.01.08, L. 10/91, D.Lgs 192/05, D.Lgs 311/06 e D.P.R. n. 380/01);
- e) visitabilità secondo il D.P.R. n. 503/96;
- f) abitabilità in conformità a quanto previsto dalle norme vigenti.

Le strutture devono essere situate in zone dotate di una rete accessibile di servizi generali, sociali, sanitari, educativi e ricreativo-culturali.

L'integrazione con il territorio e con gli altri servizi può essere facilitata da una collocazione della Casa famiglia all'interno di un tessuto sociale strutturato e comunque facilmente raggiungibile con l'uso di mezzi pubblici; ciò al fine di permettere la partecipazione degli utenti alla vita sociale del territorio, nonché la facilità per gli eventuali visitatori di raggiungere gli ospiti della struttura.

I criteri progettuali e di controllo per la definizione della Casa famiglia ad accoglienza mista devono ispirarsi sul piano strutturale alle esigenze proprie delle civili abitazioni, prevedendo i seguenti requisiti minimi:

- camere da letto singole, doppie e triple (rispettivamente di 9 mq, 14 mq e 20 mq), dotate di attrezzature ed arredamento sufficiente per consentire ad ognuno di avere uno spazio personale (fatti salvi i caratteri di eccezionalità insiti e previsti dal progetto dell'utente accolto);
- un servizio igienico ogni quattro ospiti dei quali uno preferibilmente attrezzato per la non autosufficienza.

L'organizzazione degli spazi interni (camere, sale, servizi igienici, ecc.) deve essere tale da garantire agli ospiti il massimo di fruibilità e di privacy, con particolare riferimento al mantenimento ed allo sviluppo dei livelli di autonomia individuale; l'adozione di soluzioni architettoniche e la suddivisione degli spazi interni dovranno tenere conto delle caratteristiche dell'utenza a cui è destinata la struttura allo scopo di garantire la funzionalità delle attività che vi vengono svolte.

Per garantire agli ospiti accolti gli indispensabili spazi per le attività comunitarie nonché quelle individuali, è necessario prevedere almeno 3 locali comuni, intendendosi per gli stessi gli spazi interni alla struttura destinati ai momenti di vita insieme delle persone accolte con gli adulti presenti nella stessa, fra i quali devono essere obbligatoriamente presenti il soggiorno e la cucina.

La quantità e la qualità degli arredi deve essere conforme a quanto in uso nelle civili abitazioni nonché permettere una idonea funzionalità d'uso e fruibilità in relazione alle caratteristiche dell'utenza ospitata.

In relazione al livello di qualità dello spazio costruito la Casa famiglia ad accoglienza mista deve soddisfare il requisito della visitabilità e cioè un livello di accessibilità limitato ad una parte più o meno estesa dell'edificio o delle unità immobiliari, che consente comunque ogni tipo di relazione fondamentale anche alla persona con ridotta o impedita capacità motoria o sensoriale.

La visitabilità si intende soddisfatta, secondo il D.M. n. 236/89, se il soggiorno o il pranzo, un servizio igienico ed i relativi percorsi di collegamento interni alle unità immobiliari sono accessibili. A tal fine si deve assicurare la rispondenza ai criteri di progettazione di cui ai punti 4.1.1. (porte), 4.1.6. (servizi igienici), 4.1.9. (percorsi orizzontali) e 4.2. (spazi esterni) nonché le soluzioni tecniche per i percorsi orizzontali di cui al punto 9.1.1. del D.M. suddetto.

Per ciò che riguarda l'accessibilità delle parti comuni, essendo la Casa famiglia ad accoglienza mista una unità immobiliare residenziale, qualora l'edificio nella quale è sita non abbia più di tre livelli fuori terra, è consentita la deroga all'installazione di meccanismi per l'accesso ai piani superiori, ivi compresi i servoscala, purché sia assicurata la possibilità della loro installazione in un tempo successivo. L'ascensore va comunque installato in tutti i casi in cui l'accesso alla più alta unità immobiliare è posto oltre il terzo livello, ivi compresi eventuali livelli interrati e/o porticati.

Nel caso la struttura ospiti persone con disabilità deve essere rispettato il requisito dell'accessibilità e uno dei servizi igienici deve essere attrezzato per la non autosufficienza.

La Casa famiglia ad accoglienza mista è soggetta ad autorizzazione e vigilanza da parte dei competenti organismi.

Qualora la Casa famiglia si rivolga esclusivamente ed in via continuativa ad una specifica tipologia di utenza, trovano applicazione i criteri ed i requisiti regionali propri di quella tipologia.

In particolare, qualora nella casa famiglia vi sia la presenza continuativa di soli minori, trovano applicazione le disposizioni espressamente previste dalla DGR 41-12003 del 15.3.2004.

ALLEGATO B

TIPOLOGIA UTENZA	TARIFFA
Anziani non autosufficienti	
bassa intensità	non superiore al 75% di quanto disposto dai criteri previsti dalla DGR n. 17-15226 del 30/3/2005 e s.m.i.
media intensità	non superiore al 75% di quanto disposto dai criteri previsti dalla DGR n. 17-15226 del 30/3/2005 e s.m.i.
Adulti disabili	
medio-gravi	non superiore al 50% di quanto disposto dai criteri previsti dalla DGR n. 230-23699 del 22/12/1997 e dalla DGR n. 51-11389 del 23/12/2003
gravissimi	non superiore al 50% di quanto disposto dai criteri previsti dalla DGR n. 230-23699 del 22/12/1997 e dalla DGR n. 51-11389 del 23/12/2003
Minori	
da 0 a 18 anni	non superiore alla tariffa della DGR n. 41/04 relativa alla tipologia Casa famiglia

Le tariffe per altre tipologie di utenza non riconducibili a quelle sopra indicate e, comunque, compatibili con la compresenza di minori non possono superare quelle mediamente applicate dalle strutture che operano sul territorio ove è inserita la Casa famiglia, ovvero già riconosciute dai Servizi per casi analoghi d'inserimento in altre strutture.

In ogni caso le tariffe devono essere compatibili con il carico di personale determinato per ogni singolo P.A.I. e devono essere determinate ed accettate prima dell'inserimento di ogni singolo utente nella struttura.

Deliberazione della Giunta Regionale 13 luglio 2009, n. 11-11730

Casa di Cura privata "Villa Cristina" sita in Torino: autorizzazione riduzione posti letto provvisoriamente accreditati e variazione nosologica.

(omissis)

LA GIUNTA REGIONALE

a voti unanimi...

delibera

per le motivazioni espresse in premessa,

1) di autorizzare, il Legale Rappresentante della Casa di Cura privata "Villa Cristina", sita in Torino, alla riduzione e variazione nosologica dei posti letto ed al relativo provvisorio accreditamento, così come indicato nella scheda allegata alla presente deliberazione sotto la lettera A per farne parte integrante e sostanziale;

2) di autorizzare la sospensione di 14 posti letto di Lungodegenza della Casa di Cura Villa Cristina, sita in Torino, per lavori di ristrutturazione e messa a norma, fino all'avvenuta esecuzione dei lavori di adeguamento strutturale approvati con determinazione del Dirigente n. 367 dell'8 luglio 2009;

3) di disporre che gli effetti dell'autorizzazione di cui al punto 1 decorrono a far data dall'approvazione della presente deliberazione per n. 30 posti letto nell'Area di Acuzie Neuropsichiatrica, n. 97 nell'Area di Riabilitazione neuro-psichiatrica e n. 24 posti letto nell'Area di Lungodegenza neuro-psichiatrica, demandando alla Commissione di Vigilanza territorialmente competente la verifica dell'esecuzione;

4) di autorizzare l'applicazione del nuovo sistema di remunerazione per i nuovi ricoveri, secondo le modalità di cui all'allegato 3 della D.G.R. n. 33-8425 del 17 marzo 2008;

5) di far carico al Legale Rappresentante della Casa di Cura Villa Cristina di richiedere autorizzazione preventiva per ogni eventuale elemento di variazione al presente provvedimento autorizzativo.

La presente deliberazione sarà pubblicata sul Bollettino Ufficiale della Regione Piemonte ai sensi dell'art. 61 dello Statuto e dell'art. 14 del D.P.G.R. n. 8/R/2002.

(omissis)

Deliberazione della Giunta Regionale 13 luglio 2009, n. 13-11732

Controllo sugli atti delle AA.SS.RR.- l.r. 31/92 s.m.i. - DGR 18-23906 del 2.2.1998. Conferenza di Servizi del 29.06.2009. Provvedimenti.

(omissis)

LA GIUNTA REGIONALE

a voti unanimi...

delibera

– di approvare, ai sensi e per gli effetti di cui alla l.r. 31 del 30.06.1992 s.m.i., i seguenti atti:

A.S.L. TO3 di Collegno – Atto n. 541 del 29/05/2009 avente ad oggetto "Accordo attuativo tra l'Azienda Sanitaria locale ASL TO3 e l'Università degli Studi di Torino relativo alla attivazione del corso di laurea della profes-

sione sanitaria in tecniche della prevenzione nell'ambiente e nei luoghi di lavoro. A.A. 2008-2009";

A.S.L. TO3 di Collegno – Atto n. 551 del 29/05/2009 avente ad oggetto "Approvazione disciplinare attuativo del protocollo d'intesa tra l'ASL TO3 – la Regione Piemonte e l'Università degli Studi di Torino per le Scuole di Specializzazione Anno Accademico 2008/2009 – 1° Scuola di Specializzazione in Medicina Interna";

A.S.L. TO3 di Collegno – Atto n. 552 del 29/05/2009 avente ad oggetto "Approvazione disciplinare attuativo del protocollo d'intesa tra l'ASL TO3- la Regione Piemonte e l'Università degli Studi di Torino per le Scuole di Specializzazione Anno Accademico 2008/2009 – Scuola di Specializzazione in Scienza dell'Alimentazione – Indirizzo: Nutrizione Clinica";

A.O. Ordine Mauriziano di Torino – Atto n. 444 del 29/05/2009 avente ad oggetto "Convenzione con la Scuola di Specializzazione in Ortognatodonzia – Università degli Studi di Torino – per attività formativa e di tirocinio presso la S.C. Odontostomatologia dell'A.O. Ordine Mauriziano. A.A. 2008/2009";

A.S.L. VC di Vercelli – Atto n. 0315 del 31/03/2009 avente ad oggetto "Rinnovo convenzione tra A.S.L. VC di Vercelli e l'Università degli Studi di Torino – Facoltà di Scienze Matematiche Fisiche Naturali – per l'espletamento di tirocini formativi e di orientamento", come rettificato con atto n. 0481 del 03/06/2009;

A.S.L. VC di Vercelli – Atto n. 0483 del 03/06/2009 avente ad oggetto "Stipula convenzione tra l'Università degli Studi del Piemonte Orientale "Amedeo Avogadro" – Scuola di Specializzazione in Farmacia Ospedaliera di Novara e l'Azienda Sanitaria Locale VC di Vercelli. Anno Accademico 2008/2009";

A.S.L. NO di Novara – Atto n. 526 del 28/05/2009 avente ad oggetto "Rapporto convenzionale tra A.S.L. NO di Novara e Università Insubria di Varese per stages e tirocini formativi per il corso di laurea triennale in Scienze della Comunicazione";

A.S.L. NO di Novara – Atto n. 527 del 28/05/2009 avente ad oggetto "Rapporto convenzionale tra A.S.L. NO di Novara e Università degli Studi del Piemonte orientale "A. Avogadro" – Scuola di Specializzazione in Farmacia Ospedaliera per attività formativa e di tirocinio degli studenti. A.A. 2008/2009";

A.S.L. NO di Novara – Atto n. 528 del 28/05/2009 avente ad oggetto "Rapporto convenzionale tra A.S.L. NO di Novara e Università degli Studi di Milano per stages e tirocini formativi per corsi di laurea";

– di approvare l'atto dell'A.O. O.I.R.M./S. Anna di Torino n. 835 del 26/05/2009 avente ad oggetto "Convenzione tra l'Azienda Ospedaliera O.I.R.M.-S. Anna ed il Consorzio per la Ricerca e l'Educazione Permanente per attività di stage", a condizione che non comporti l'assunzione di oneri di spesa a carico dell'Azienda, escludendosi pertanto il finanziamento di agevolazioni e supporti economici a favore degli stagisti;

– la comunicazione all'Azienda Sanitaria avverrà con le modalità e nei termini previsti dalla l.r. n. 31 del 30.6.1992 e successive modificazioni.

La presente deliberazione sarà pubblicata sul Bollettino

Ufficiale della Regione Piemonte ai sensi dell'art. 61 dello Statuto e dell'art. 14 del D.P.G.R. n. 8/R/2002.

(omissis)

Deliberazione della Giunta Regionale 13 luglio 2009, n. 14-11733

AA.SS.RR - Procedimento regionale di verifica degli atti aziendali - Art.3 D.Lgs. n.502/1992 s.m.i.- D.G.R. n. 80-1700 dell'11.12.2000 - A.O.U. Maggiore della Carita' di Novara - Atto n.125 del 6.05.2009 "Modifica e rettifica dell'Atto Aziendale dell'Azienda Ospedaliero-Universitaria Maggiore della Carita' di Novara". Formulazione di rilievi.

(omissis)

LA GIUNTA REGIONALE

a voti unanimi...

delibera

– di prendere atto dell'adozione, da parte del Direttore Generale dell'A.O.U. Maggiore della Carità di Novara della deliberazione n. 125 del 6.05.2009, avente ad oggetto "Modifica e rettifica dell'Atto Aziendale dell'Azienda Ospedaliero-Universitaria Maggiore della Carità di Novara"; di formulare, ai sensi e per gli effetti di cui alla D.G.R. n. 80-1700 dell'11.12.2000, i seguenti rilievi:

- la previsione della SSVD "Cura del piede diabetico" non è conforme alle disposizioni regionali di indirizzo in materia, non corrispondendo la relativa funzione alle discipline previste dal DM 30.1.1998 s.m.i.; si richiama pertanto l'impegno aziendale, assunto in sede di controdeduzioni ai rilievi regionali espressi con DGR 54-9510 del 25.8.2008, di "mantenere l'attività della S.S. piede diabetico all'interno della struttura organizzativa complessa di riferimento";
- la comunicazione all'Azienda Sanitaria avverrà nei termini previsti dalla D.G.R. n. 80-1700 dell'11.12.2000.

La presente deliberazione sarà pubblicata sul Bollettino Ufficiale della Regione Piemonte ai sensi dell'art. 61 dello Statuto e dell'art. 14 del DPGR n. 8/R/2002.

(omissis)

Deliberazione della Giunta Regionale 13 luglio 2009, n. 15-11734

Proroga della concessione dell'infrastruttura delle ferrovie Torino-Ceres e ferrovia del Canavese al Gruppo Torinese Trasporti S.p.A. fino al 31 dicembre 2010.

(omissis)

LA GIUNTA REGIONALE

a voti unanimi...

delibera

di considerare prorogato, fino al perfezionamento della costituzione della Società delle infrastrutture di cui all'art. 8bis della L.R. 1/2000 e s.m.e i., e comunque non oltre la data del 31 dicembre 2010, l'affidamento al GTT della concessione per l'infrastruttura della ferrovia Torino Ceres e della ferrovia del Canavese.

La presente deliberazione sarà pubblicata sul Bollettino

Ufficiale della Regione Piemonte ai sensi dell'art. 61 dello Statuto e dell'art. 14 del D.P.G.R. n. 8/R/2002.

(omissis)

Deliberazione della Giunta Regionale 13 luglio 2009, n. 16-11735

Approvazione dello schema dell'Intesa Istituzionale Programmatica, redatta ai sensi dell'art. 15 della legge n. 241/1990 e s.m.i., finalizzata all'approvvigionamento di autobus per il trasporto pubblico locale tra la Regione Campania e la Regione Piemonte.

(omissis)

LA GIUNTA REGIONALE

a voti unanimi...

delibera

Di approvare, per le motivazioni in premessa riportate, lo schema dell'Intesa Istituzionale Programmatica, redatta ai sensi dell'art. 15 della legge n. 241/1990 e s.m.i., finalizzata all'approvvigionamento di autobus per il trasporto pubblico locale tra la Regione Campania e la Regione Piemonte, allegato al presente atto per farne parte integrante.

La Presidente della Giunta Regionale provvederà alla sottoscrizione dell'Intesa medesima.

La presente deliberazione sarà pubblicata sul Bollettino Ufficiale della Regione Piemonte ai sensi dell'articolo 61 dello Statuto e dell'articolo 14 del D.P.G.R. 8/R/2002.

(omissis)

Deliberazione della Giunta Regionale 13 luglio 2009, n. 19-11738

Legge n. 513/77, art. 25. Autorizzazione all'utilizzo, da parte dell'ATC di Torino, dell'importo di euro 209.996,04 a valere in parte sulle risorse di cui all'art. 7 dell' Accordo di Programma del 19/04/2001, in parte sulle risorse depositate presso l' ATC di cui all'art. 6, comma 3, Legge n. 21/2001, per un intervento di manutenzione straordinaria nel Comune di Bussoleno (TO) (P.I. n. 9162).

(omissis)

LA GIUNTA REGIONALE

a voti unanimi...

delibera

1) di autorizzare l'Agenzia Territoriale per la Casa della Provincia di Torino all'utilizzo della somma complessiva di euro 209.996,04 per un intervento di manutenzione straordinaria nel Comune di Bussoleno (TO), via Rubattera 18/A, precisando che l'importo è a valere per la quota pari a euro 180.000,00 sulle risorse attribuite dall'art. 7 dell'Accordo di Programma del 19/4/01, depositate sul conto corrente n. 20218/1208 "CDP Ed. Sovv. Fondo Globale Regioni", istituito dalla Cassa Depositi e Prestiti per la quota pari a euro 29.996,04 sulle risorse accantonate in Gestione Speciale, depositate presso l'ATC (P.I. n. 9162);

2) di demandare ai competenti uffici della Direzione Programmazione Strategica, Politiche Territoriali ed Edilizia l'inoltro, alla Cassa Depositi e Prestiti, delle richieste di accredito degli importi necessa-

ri, per la quota pari a euro 180.000,00, sulla base di quanto previsto dalla Convenzione del 25/07/01 stipulata tra la Regione Piemonte e la Cassa Depositi e Prestiti, per la gestione delle risorse depositate sul conto corrente infruttifero n. 20128/1208;

3) di precisare che, pur essendo l'autorizzazione finalizzata ad un unico intervento di manutenzione straordinaria, ai fini della rendicontazione del medesimo l'ATC dovrà consuntivare contabilmente con riferimento alle due distinte fonti di finanziamento (Fondi dell'Accordo di Programma del 19/04/01 e Fondi contabilizzati autorizzati ai sensi della legge 21/2001).

La presente deliberazione sarà pubblicata sul Bollettino Ufficiale della Regione Piemonte, ai sensi dell'art. 61 dello Statuto e dell'art. 14 del D.P.G.R. n. 8/R/2002.

(omissis)

Deliberazione della Giunta Regionale 13 luglio 2009, n. 20-11739

Legge n. 21 dell' 8/02/2001, art. 6, comma 3. Integrazione finanziaria sul PI n. 9124 già autorizzato. Autorizzazione all'utilizzo diretto, da parte dell'ATC di Torino, dell'ulteriore importo di euro 5.144,14 per un intervento di manutenzione straordinaria al Comune di Torino, via delle Primule 12 bis.

(omissis)

LA GIUNTA REGIONALE

a voti unanimi...

delibera

di autorizzare, per le motivazioni di cui in premessa, ai sensi di quanto previsto dall'art. 6, comma 3, Legge 21/2001, ad integrazione di quanto disposto con la D.G.R. n. 31 – 6243 del 25/06/2007, l'Agenzia Territoriale per la Casa della Provincia di Torino all'utilizzo diretto dell'ulteriore somma di euro 5.144,14, in relazione al programma di intervento già autorizzato con il n. 9124, per opere di manutenzione straordinaria nel Comune di Torino, via delle Primule 12 bis, a valere sulle risorse ex lege 513/77, art. 25, depositate presso l'ATC.

La presente deliberazione sarà pubblicata sul Bollettino Ufficiale della Regione Piemonte, ai sensi dell'art. 61 dello Statuto e dell'art. 14 del D.P.G.R. n. 8/R/2002.

(omissis)

Deliberazione della Giunta Regionale 13 luglio 2009, n. 21-11740

Art. 25 legge 513/77. Autorizzazione all'utilizzo, da parte dell'ATC di Biella, degli importi di euro 70.000,00 e 173.000,00 a valere sulle risorse trasferite alla Regione ai sensi dell'art. 7 dell'Accordo di Programma del 19/04/01, per due interventi di manutenzione straordinaria nei Comuni di Cossato e Adorno Micca (BI). PI n. 9192 e 9193.

(omissis)

LA GIUNTA REGIONALE

a voti unanimi...

delibera

1) di autorizzare l'Agenzia Territoriale per la Casa

della provincia di Biella all'utilizzo degli importi di euro 70.000,00 e 173.000,00 per due interventi di manutenzione straordinaria rispettivamente nel Comune di Cossato (BI) (euro 70.000,00; PI n. 9192) e nel Comune di Adorno Micca (BI) (euro 173.000,00; PI n. 9193), a valere sulle risorse attribuite dall'art. 7 dell'Accordo di Programma del 19/04/01, depositate sul conto corrente n. 20128/1208 "CDP Ed Sovv. Fondo Globale Regioni", istituito dalla Cassa Depositi e Prestiti;

2) di demandare ai competenti uffici della Direzione Edilizia l'inoltrare, alla Cassa Depositi e Prestiti, delle richieste di accredito degli importi necessari, sulla base di quanto previsto dalla Convenzione del 25/07/01 stipulata tra la Regione Piemonte e la Cassa Depositi e Prestiti, per la gestione delle risorse depositate sul conto corrente infruttifero n. 20128/1208.

La presente deliberazione sarà pubblicata sul Bollettino Ufficiale della Regione Piemonte, ai sensi dell'art. 61 dello Statuto e dell'art. 14 del DPGR n. 8/R/2002.

(omissis)

Deliberazione della Giunta Regionale 13 luglio 2009, n. 22-11741

Progetto IN.TER.AGIRE "INterazioni Territoriali per AGIRE contro la violenza". Approvazione scrittura privata tra la Regione Piemonte e i soggetti partners - Cofinanziamento della Regione Piemonte: euro 75.000,00.

A relazione dell'Assessore Manica:

La Presidenza del Consiglio dei Ministri - Dipartimento per i Diritti e le Pari Opportunità ha pubblicato sulla Gazzetta Ufficiale, 5ª Serie Speciale – Contratti Pubblici n. 97 del 24 aprile 2008, un avviso relativo al finanziamento di progetti finalizzati a rafforzare le azioni di prevenzione e contrasto della violenza di genere, che forma parte integrante del presente provvedimento (allegato 1).

L'avviso prevedeva che i soggetti proponenti presentassero i progetti in forma associata tra una pluralità di attori delle istituzioni pubbliche e private competenti in materia e che il partenariato fosse composto almeno da due enti pubblici e due organismi del privato sociale.

La Regione Piemonte (di seguito Regione), in qualità di capofila, insieme alla Provincia di Alessandria, alla Provincia del Verbano Cusio Ossola, ad Ires Piemonte – Istituto di Ricerche Economiche Sociali del Piemonte e ai partner del privato sociale Associazione Volontarie del Telefono Rosa di Torino e Save the Children Italia Onlus, ha aderito all'avviso della Presidenza del Consiglio dei Ministri già citato, presentando il progetto, IN.TER.AGIRE "INterazioni Territoriali per AGIRE contro la violenza", allegato quale dossier di candidatura (allegato 2) e progetto esecutivo (allegato 3), che formano parte integrante del presente provvedimento.

Il Progetto IN.TER.AGIRE risponde all'esigenza della Regione Piemonte di attivare un intervento per contrastare efficacemente il fenomeno della violenza contro le donne. Il Progetto si integra ed implementa con le attività del Centro di coordinamento regionale contro la violenza alle donne, la cui costituzione è stata affidata all'Ires

Piemonte tramite Convenzione rep. n. 13814 del 2 ottobre 2008 e che costituisce uno dei principali obiettivi del “Piano regionale per la prevenzione della violenza contro le donne e per il sostegno alle vittime”, approvato con DGR n. 2- 9099 del 7 luglio 2008.

Il Progetto IN.TER.AGIRE, a partire dalla consolidata esperienza dei partner, intende potenziare le reti locali con le seguenti azioni:

- Organizzazione del Centro Regionale di Coordinamento contro la violenza alle donne
- Attivazione tavolo permanente di confronto (Forum)
- Elaborazione di una metodologia di monitoraggio (task force monitoraggio)
- Elaborazione di modelli di intervento (task force equipe operativa)
- Supporto alle referenti provinciali per la costruzione e il consolidamento delle reti locali
- Azioni di sensibilizzazione
- Azioni di diffusione
- Monitoraggio e valutazione

Il progetto prevede anche, secondo quanto richiesto dall'avviso della Presidenza del Consiglio dei Ministri predetto, un cofinanziamento di Euro 75.000,00, che è stato previsto a carico della Regione Piemonte.

Il cofinanziamento della Regione Piemonte di Euro 75.000,00 trova capienza nel cap. n. 146679 UPB SA01001 del bilancio regionale 2009.

Il Dipartimento per i Diritti e le Pari Opportunità della Presidenza del Consiglio dei Ministri, con nota del 12/12/2008 (Prot. DPO0012213) ha comunicato la finanziabilità del progetto per un valore totale € 225.000,00, di cui € 75.000,00 a carico della Regione Piemonte come quota di cofinanziamento ed € 150.000,00 ammessi come finanziamento statale.

Il Dipartimento per i Diritti e le Pari Opportunità della Presidenza del Consiglio dei Ministri in data 25/02/2009 con nota Prot.DPO2339 (allegato 5), ha comunicato la registrazione dell'atto di concessione del contributo, sottoscritto dalle parti (allegato 4), che formano parte integrante del presente provvedimento.

Al fine di richiedere la prima erogazione a titolo di anticipo, nella misura del 50%, del finanziamento concesso, occorre procedere, come previsto dal già citato avviso della Presidenza del Consiglio dei Ministri - Dipartimento per i Diritti e le Pari Opportunità, alla firma della scrittura privata allegata alla presente deliberazione (allegato A), che ne fa parte integrante e sostanziale e che sostituisce la formalizzazione giuridica di ATS tra i soggetti partner del progetto così come concordato con la Presidenza del Consiglio dei Ministri - Dipartimento per i Diritti e le Pari Opportunità (e-mail pervenuta il 16 giugno 2009 all'Assessorato Pari Opportunità della Regione Piemonte).

I partners che firmano con la Regione, in qualità di capofila, la predetta scrittura privata sono i soggetti che nella presentazione del progetto erano stati individuati quali realizzatori delle specifiche azioni che compongono il progetto stesso, nelle modalità e nei termini previsti dal dossier di candidatura e dal progetto esecutivo e cioè: Provincia di Alessandria, Provincia del Verbano Cusio Ossola, Ires Piemonte – Istituto di Ricerche Economico

Sociali del Piemonte Associazione Volontarie del Telefono Rosa di Torino e Save the Children Italia Onlus.

La Regione e i partners con la scrittura privata, allegata alla presente deliberazione, intendono regolare e definire i reciproci rapporti per la migliore realizzazione del progetto “IN.TER.AGIRE - Interazioni Territoriali per Agire contro la Violenza”, ferme restando le modalità, i contenuti ed i costi di cui al dossier di candidatura e al progetto esecutivo.

Vista la DGR n. 2-9099 del 7 luglio 2008 “Piano regionale per la prevenzione della violenza contro le donne e per il sostegno alle vittime”.

Viste la l.r. n. 35 del 30 dicembre 2008 “Legge finanziaria per l'anno 2009” e la l.r. n. 36 del 30 dicembre 2009 “Bilancio di previsione per l'anno finanziario 2009 e bilancio pluriennale per gli anni finanziari 2009-2011”.

Tutto ciò premesso;

la Giunta Regionale, con voti unanimi espressi nelle forme di legge,

delibera

1) di approvare l'adesione e la partecipazione della Regione, in qualità di capofila, alla realizzazione del progetto IN.TER.AGIRE “INterazioni TERRitoriali per AGIRE contro la violenza”, finalizzato a rafforzare le azioni di prevenzione e contrasto della violenza di genere, ammesso al finanziamento dalla Presidenza del Consiglio dei Ministri - Dipartimento per i Diritti e le Pari Opportunità secondo quanto previsto dal dossier di candidatura (allegato 2) e dal progetto esecutivo (allegato 3), che formano parte integrante e sostanziale del presente provvedimento;

2) di approvare, a carico della Regione Piemonte la somma di Euro 75.000,00 (cap. n. 146679 UPB SA01001 del bilancio regionale 2009), quale quota parte del cofinanziamento al progetto su indicato del valore complessivo di Euro 225.000,00 di cui 150.000,00 ammessi, come espresso in parte narrativa, al finanziamento statale;

3) di approvare lo schema di Scrittura privata (allegato A) tra i soggetti partners e la Regione Piemonte per regolare e definire i reciproci rapporti per la realizzazione del progetto “IN.TER.AGIRE - Interazioni Territoriali per Agire contro la Violenza”, allegato alla presente deliberazione per farne parte integrante e sostanziale;

4) di dare mandato al Direttore della Direzione Gabinetto della Giunta Regionale di sottoscrivere la scrittura privata, allegata alla presente deliberazione, con facoltà di apportare quelle variazioni non sostanziali che in tale sede si renderanno necessarie;

5) di rinviare a successivi provvedimenti della Direzione Gabinetto della Giunta Regionale l'adozione degli atti conseguenti e necessari all'attuazione del progetto IN.TER.AGIRE “INterazioni TERRitoriali per AGIRE contro la violenza” e della relativa scrittura privata.

La presente deliberazione sarà pubblicata sul Bollettino Ufficiale della Regione Piemonte, ai sensi dell'art. 61 dello Statuto e dell'art. 14 del D.P.G.R. n. 8/R/2002.

(omissis)

Deliberazione della Giunta Regionale 13 luglio 2009, n. 23-11742

Convenzione tra Regione Piemonte e INPS per la ge-

stione dei flussi finanziari e informativi in materia di ammortizzatori sociali in deroga. Presa d'atto del testo sottoscritto in data 10/07/2009.

A relazione dell'Assessore Migliasso:

Vista la situazione di profonda crisi economica in atto e la necessità di intervenire con tempestività ed efficacia a sostegno dei dipendenti delle imprese in difficoltà, a salvaguardia dei posti di lavoro e dei livelli di reddito.

Considerata la positiva esperienza maturata negli scorsi anni dalla Regione Piemonte per quanto riguarda la gestione della CIGS in deroga sulla base dei criteri definiti d'intesa con le parti sociali, e la proficua collaborazione sviluppata in merito con la Direzione INPS regionale.

Visto l'art.2 comma 36 della L. 22 dicembre 2008, n. 203 (Legge Finanziaria 2009), modificato dall'art. 7-ter, comma 4 del Decreto Legge 10 febbraio 2009, n.5, convertito nella Legge 9 aprile 2009, n.33, che prevede concessioni in deroga alla vigente normativa di trattamenti di cassa integrazione guadagni, di mobilità e di disoccupazione speciale, anche con riferimento a settori produttivi ed aree regionali, nel limite complessivo di spesa di 600 milioni di Euro per l'anno 2009.

Visto l'art.19 del Decreto Legge 29 novembre 2008, n. 185, convertito con modificazioni nella Legge 28 gennaio 2009, n. 2, recante "Potenziamento ed estensione degli strumenti di tutela del reddito in caso di sospensione dal lavoro o di disoccupazione, nonché disciplina per la concessione degli ammortizzatori in deroga".

Visto l'art. 7-ter del Decreto Legge 10 febbraio 2009, n.5, convertito nella Legge 9 aprile 2009, n.33, che al comma 3 stabilisce che "... le Regioni trasmettono in via telematica all'INPS le informazioni relative ai provvedimenti autorizzatori dei trattamenti in deroga e l'elenco dei lavoratori, sulla base di apposita Convenzione con la quale sono definite le modalità di attuazione, di gestione dei flussi informativi e di rendicontazione della spesa".

Vista la Direttiva del Ministro del Lavoro, della Salute e delle Politiche Sociali del 10 febbraio 2009, che impone all'INPS la costruzione di una banca dati informatizzata contenente tutti i dati disponibili relativi ai lavoratori percettori di trattamento di sostegno al reddito, liberamente accessibile, via internet, alle Regioni e ai Servizi per l'Impiego, nonché alla Direzione Nazionale Ammortizzatori Sociali e Incentivi alla Occupazione, nel rispetto delle norme previste dalla legge in materia di sicurezza e trasferimento dei dati.

Visto l'accordo quadro fra il Governo, le Regioni e le Province Autonome del 12 febbraio 2009 sugli interventi di sostegno al reddito ed alle competenze, nel quale si conviene che il sistema degli ammortizzatori in deroga costituisce uno sforzo congiunto tra Stato e Regioni collegato all'eccezionalità dell'attuale situazione economica, si stabilisce che "il Governo e le Regioni definiranno concordemente le modalità attuative; gestionali e dei flussi informativi fra l'INPS e le Regioni medesime ... con l'obiettivo di salvaguardare comunque la regolare erogazione del sostegno al lavoratore", e si delinea un processo di condivisione finanziaria delle risorse necessarie all'attuazione delle deroghe fra fondi nazionali e fondi

regionali, anche a valere sulla programmazione del Fondo Sociale Europeo;

Visto l'accordo sottoscritto in data 22 aprile 2009 fra Ministero del Lavoro, della Salute e delle Politiche Sociali e la Regione Piemonte con cui si sono destinati 50 milioni di Euro a valere su fondi nazionali per la concessione di trattamenti di ammortizzatori sociali in deroga, stabilendo che su queste risorse viene imputata l'intera contribuzione figurativa e il 70% del sostegno al reddito spettante al lavoratore, mentre la Regione si impegna a coprire il restante 30% con un intervento finanziario connesso alla partecipazione a percorsi di politica attiva del lavoro, e precisando che "...la Regione può stipulare senza oneri aggiuntivi apposita Convenzione con l'INPS per regolare l'erogazione del contributo posto a proprio carico, previo trasferimento da parte della Regione delle risorse necessarie all'INPS medesimo".

Considerato che la bozza di Convenzione-tipo fra Regione ed INPS è stata analizzata dalle Regioni con l'assistenza di Tecnostruttura, con la messa a punto di alcune modifiche finalizzate a rendere più flessibili e praticabili le modalità di gestione finanziaria, che sono state accolte dall'INPS e inserite nel testo della Convenzione oggetto del presente provvedimento.

Considerato che Regione, Direzione Regionale INPS e parti sociali hanno sottoscritto in data 27 maggio 2009 l'accordo quadro previsto dal punto 6 della citata intesa fra Ministero e Regione Piemonte del 22 aprile 2009, che definisce i criteri e le modalità di gestione degli ammortizzatori sociali in deroga per il biennio 2009-2010, e che si è quindi definito il contesto regolamentare di attuazione degli interventi, la cui operatività è però subordinata alla sottoscrizione della Convenzione in oggetto fra Regione e INPS.

Considerato che con Deliberazione n. 59-11547 del 3/6/2009 la Giunta Regionale ha destinato, in attuazione dell'Accordo siglato in data 12 febbraio 2009 tra il Ministro per i Rapporti con le Regioni e il Presidente della Conferenza delle Regioni e Province Autonome, 115 milioni di Euro per la realizzazione in Piemonte nelle annualità 2009 e 2010 di un programma di interventi a sostegno del reddito e delle competenze dei lavoratori colpiti dalla crisi, deliberando di fare fronte al succitato fabbisogno finanziario con risorse del bilancio regionale per complessivi 15 milioni e con fondi del POR FSE 2007-2013, assi I "Adattabilità" e II "Occupabilità" per i restanti 100 milioni.

Considerato che negli incontri tenuti nell'ultimo periodo a livello nazionale tra Ministero del Lavoro, INPS e Regioni sono state concordate alcune modifiche allo schema-tipo precedentemente predisposto e recepito dalla Regione Piemonte con DGR n. 37 – 11615 del 15.6.2009;

Vista l'adozione del Decreto Interministeriale di assegnazione delle risorse nazionali avvenuta in data 07.07.2009 che ha determinato l'indifferibilità di provvedere alla sottoscrizione della convenzione tra Regione Piemonte ed INPS in relazione all'urgenza di dar corso ai pagamenti degli ammortizzatori in deroga e considerata la ridotta tempistica,

si rende pertanto necessario prendere atto del testo della

Convenzione rettificato agli art. 2 co.6 e art. 9 co.1 così come sottoscritto in data 10. 07.2009, in sostituzione della bozza del testo di convenzione approvato con la DGR prima citata

Vista la L.R. n. 23/2008

Tutto ciò premesso, la Giunta Regionale, all'unanimità,
delibera

- di prendere atto del testo della Convenzione fra Regione Piemonte e Direzione Regionale INPS siglato in data 10/07/2009, allegato quale parte integrante del presente provvedimento, in sostituzione dello schema-tipo approvato con DGR n. 37 – 11615 del 15.6.2009;

La presente deliberazione sarà pubblicata sul Bollettino Ufficiale della Regione Piemonte ai sensi dell'art. 61 dello Statuto e dell'art. 14 del D.P.G.R. n. 8/R/2002.

(omissis)

Deliberazione della Giunta Regionale 13 luglio 2009, n. 24-11743

Approvazione criteri assegnazione contributi per il sostegno all'utilizzo degli asili nido e micro nidi privati, dei baby parking e nidi in famiglia, per il prolungamento dell'orario dei nidi comunali e per il nuovo convenzionamento tra Comuni per l'utilizzo dei nidi comunali.

A relazione dell'Assessore Migliasso:

Visto che la L.R. 1/2004 "Norme per la realizzazione del sistema regionale integrato di interventi e servizi sociali" prevede all'art.41 una serie di attività volte sostenere e promuovere la genitorialità ed il miglioramento della qualità della vita delle famiglie;

preso atto che esigenza fondamentale e sempre crescente delle famiglie è la fruizione di idonei servizi di accoglienza all'infanzia, in grado di assicurare risposte educative efficaci e flessibili, fin dai primi mesi di vita dei bambini;

visto che la rete degli asili-nido pubblici operanti nella regione è in grado di accogliere circa il 10% della popolazione minorile della fascia di età 0/2 anni;

dato atto, pertanto, che le famiglie che non possono usufruire di asili nido pubblici in molti casi ricorrono a soluzioni diverse, avvalendosi di servizi di tipo privato oppure di servizi a custodia oraria;

dato atto, inoltre, che nell'ottica di una programmazione e promozione dei servizi pubblici che possa rispondere in modo più adeguato alle esigenze delle famiglie si intende:

-sostenere i comuni titolari di asili nido comunali, che intendano estendere l'orario di apertura giornaliero o settimanale dei propri asili nido;

-promuovere forme di nuovo convenzionamento tra comuni sede di asili nido comunale e comuni privi di qualsiasi tipologia di servizi per la prima infanzia;

dato, inoltre, atto che la Regione Piemonte, in base alle considerazioni di cui sopra, da tempo realizza politiche d'intervento a sostegno della natalità, tra cui:

-sostegno alla rete dei servizi pubblici per la prima infanzia (L.R.3/73);

-sostegno alle famiglie che ricorrono ai servizi privati (nidi, micro nidi, baby parking e nidi in famiglia) in as-

senza di servizi pubblici (contributi assegnati dal 2001 al 2008);

-promozione del nuovo convenzionamento tra comuni sede di asili nido comunale e comuni privi di qualsiasi tipologia di servizi per la prima infanzia (contributi introdotti nel 2005);

considerato che si ritiene opportuno potenziare gli interventi già in atto ed offrire risposte diversificate in favore dei bisogni emergenti delle famiglie, a sostegno della natalità, attraverso le azioni di seguito elencate, le quali nelle modalità sostanziali confermano quanto già attuato con analoghi provvedimenti nei precedenti anni:

1. contributi alle famiglie che usufruiscono di asili nido e micro nidi privati, baby parking e nidi in famiglia nei comuni privi di asili pubblici;

2. contributi ai comuni per prolungamento orario di apertura giornaliero asili nido, senza oneri aggiuntivi per le famiglie;

3. contributi per il nuovo convenzionamento tra comuni sede di asili nido comunale e comuni privi di qualsiasi tipologia di servizi per la prima infanzia; appare opportuno procedere all'approvazione dei criteri e delle procedure per l'accesso ai suddetti contributi secondo quanto specificato nell'Allegato 1, parte integrante della presente Deliberazione.

Agli oneri derivanti dal presente provvedimento si fa fronte con gli stanziamenti di cui all'UPB DB 19011.

Tutto ciò premesso;

la Giunta Regionale;

vista la L.R. n. 7 dell' 11 aprile 2001 "Ordinamento contabile della Regione Piemonte";

visto il D.P.G.R. 5 dicembre 2001 n. 18/R "Regolamento contabile della Regione Piemonte" e sue successive modificazioni;

vista la L.R. n. 35 del 30 dicembre 2008 "Legge finanziaria per l'anno 2009";

vista la L.R. n. 36 del 30 dicembre 2008 "Bilancio di previsione per l'anno finanziario 2009 e bilancio pluriennale per gli anni 2009-2011";

vista la D.G.R. n. 22-10601 del 19/1/2009 "Bilancio di previsione per l'anno 2009. Adempimenti a seguito dell'adozione della nuova organizzazione della Regione e ripartizione delle unità previsionali di base in capitoli" con la quale sono state inoltre assegnate le risorse, nelle more della definizione degli obiettivi del programma operativo;

a voti unanimi espressi nelle forme di legge,

delibera

- di approvare, per le considerazioni in premessa descritte, i criteri per l'accesso ai seguenti contributi:

1. contributi alle famiglie che usufruiscono di asili nido e micro-nidi privati, baby parking e nidi in famiglia nei comuni privi di asili pubblici;

2. contributi ai comuni per prolungamento orario di apertura giornaliero asili nido, senza oneri aggiuntivi per le famiglie,

3. contributi per il nuovo convenzionamento tra comuni sede di asili nido comunale e comuni privi di qualsiasi tipologia di servizi per la prima infanzia;

di cui all'Allegato 1, parte integrante della presente Deliberazione;

- di prevedere che le istanze per l'accesso ai contributi di cui ai Punti 1, 2 e 3 siano inviate, da parte dei Comuni interessati, all'Assessorato Regionale Welfare e Lavoro, entro e non oltre il 20 ottobre 2009;

- di dare atto che agli oneri derivanti dal presente provvedimento si fa fronte con gli stanziamenti di cui all'UPB DB 19011.

La presente deliberazione sarà pubblicata sul Bollettino Ufficiale della Regione Piemonte, ai sensi dell'art. 61 dello Statuto e dell'art. 14 del D.P.G.R. n. 8/R/2002.

(omissis)

Allegato

Allegato 1**1. Criteri per l'accesso ai contributi per il sostegno all'utilizzo degli asili-nido e micro-nidi privati, baby-parking e nidi in famiglia****a) Destinatari dei contributi**

I contributi regionali sono erogati ai comuni, privi di asili-nido comunali, nei quali siano funzionanti asili-nido e micro-nidi autorizzati quali servizi privati, baby-parking pubblici e privati e nidi in famiglia.

A pena di inammissibilità, le strutture devono essere in possesso dell'autorizzazione al funzionamento come asilo-nido privato, micro-nido privato o baby-parking, rilasciata ai sensi della normativa vigente dall'ASL competente per territorio, entro la data di scadenza fissata dal presente provvedimento.

Per i nidi in famiglia, entro la suddetta data deve essere stata trasmessa alla Regione Piemonte l'informazione dell'avvio dell'attività, a cura del Comune dove hanno sede, ai sensi della normativa vigente (art. 7, comma 3, Allegato A D.G.R.n. 48-14482 del 29.12.2004).

I Comuni utilizzano i contributi, in piena autonomia, secondo le seguenti modalità:

- assegnazione diretta alle famiglie che usufruiscono del servizio di cui trattasi;
- erogazione ai soggetti gestori dei servizi, finalizzandone l'utilizzo ad interventi di miglioramento o potenziamento del servizio, che comportino una riduzione documentata degli oneri applicati alle famiglie al momento della richiesta del contributo;
- interventi diretti da parte dei Comuni a favore dei gestori dei servizi in oggetto per spese connesse al funzionamento, finalizzate alla riduzione degli oneri a carico delle famiglie (esempio: utenze, opere di miglioramento).

Ai contributi in oggetto si applica la normativa vigente in materia di ritenute fiscali.

Qualora non sia possibile utilizzare tutto il finanziamento regionale secondo le modalità di cui sopra, a causa di un numero di iscritti inferiore ai posti bambino autorizzati oppure a causa di una scarsa frequenza dei minori iscritti, la quota non utilizzata può essere destinata, per un importo massimo non superiore al 20% del contributo assegnato, all'acquisto di attrezzature e beni di consumo, o interventi di ampliamento del servizio, i cui costi diversamente sarebbero a carico delle famiglie.

b) Entità del contributo

L'entità del contributo è fissato in:

- € 520,00 per ogni posto bambino autorizzato come asilo nido;
- € 520,00 per ogni posto bambino autorizzato come micro-nido;
- € 260,00 per ogni posto bambino autorizzato come baby parking;
- € 200,00 per ogni posto bambino attivato come nido in famiglia.

Le quote di riduzione degli oneri a carico delle famiglie possono essere differenziate in base al reddito del nucleo familiare e/o alla frequenza, purché il beneficio interessi tutti i minori iscritti all'asilo nido, micro-nido baby-parking o nido in famiglia, senza alcuna esclusione dovuta alla residenza della famiglia, al reddito o ad altri criteri.

In ogni caso, la quota di beneficio massima assegnata ad ogni nucleo familiare non può superare l'importo di €700,00 per ciascun minore iscritto.

Nel caso in cui l'ammontare dei contributi richiesti ed ammissibili superi la somma stanziata a bilancio regionale, si provvederà ad una riduzione proporzionale degli importi assegnati fino ad esaurimento dei fondi disponibili.

c) Procedure per la presentazione delle istanze, ammissibilità delle istanze e termine di presentazione

Le domande di contributo devono essere inoltrate tramite Raccomandata A/R (in tal caso fa fede la data del timbro postale di invio) dai Comuni interessati alla Regione Piemonte –Direzione Politiche Sociali –C.so Stati Uniti, 1 – 10128 TORINO entro e non oltre il 20 ottobre 2009, corredate, a pena di inammissibilità, dalla seguente documentazione:

1. Istanza del Sindaco contenente una dichiarazione in cui si attesti che l'asilo-nido o micro-nido privato, il baby-parking o il nido in famiglia interessato svolge un servizio di pubblica utilità e che nel Comune non esistono asili-nido e micro-nidi comunali;

2.a. Per nidi privati, micro-nidi privati e baby parking: copia fotostatica del provvedimento formale di autorizzazione al funzionamento dell'asilo-nido privato, micro-nido privato o baby-parking, rilasciata entro la data di scadenza del presente bando, dall'Azienda Sanitaria competente per territorio, nella quale sia indicata la ricettività massima autorizzata, da allegare esclusivamente nel caso di prima richiesta di contributo, oppure di variazione della ricettività massima autorizzata o del titolo autorizzativo;

2.b. Per i nidi in famiglia: copia fotostatica della comunicazione di avvio del servizio presentata al Comune dal titolare del servizio stesso, nella quale sia indicata la capacità ricettiva del nido in famiglia, corredata dalla relativa documentazione, ai sensi della D.G.R.n.48-14482 del 29.12.2004, Allegato A, art. 7, punti 1 e 2, da allegare esclusivamente nel caso di prima richiesta di contributo.

d) Modalità di assegnazione ed erogazione dei contributi.

Sulla base delle verifiche effettuate dagli Uffici competenti, l'assegnazione e l'erogazione dell'acconto 50% dei contributi ai Comuni interessati saranno disposte contestualmente con apposita Determinazione Dirigenziale del Dirigente responsabile della Direzione Politiche Sociali.

Ai fini dell'erogazione del saldo 50%, i Comuni destinatari dei contributi dovranno far pervenire alla Direzione Politiche Sociali e Politiche per la Famiglia apposita rendicontazione attestante le modalità di utilizzo del contributo e gli obiettivi raggiunti.

L'assegnazione dei presenti contributi è riservata ai Comuni privi di asili nido e micro-nidi comunali e sede di servizi per la prima infanzia privati e/o di baby parking pubblici e privati e nidi in famiglia, pertanto è da ritenersi incompatibile con l'assegnazione dei contributi per la gestione degli asili nido comunali, disposta dalle Amministrazioni Provinciali ai sensi della L.R.n.3/1973 e s.m.i. e della L.R.1/2004 a favore dei Comuni titolari di nidi e micro nidi comunali.

e) Verifiche e controlli

L'Amministrazione regionale si riserva di effettuare, a campione, verifiche sull'effettivo utilizzo dei contributi.

f) Trattamento dei dati personali

A norma dell'Art. 13 del D.Lgs n. 196/2003 "Codice in materia di protezione dei dati personali" si forniscono le informazioni seguenti:

Il trattamento che si effettuerà (art. 13):

- ❑ ha le seguenti finalità: concessione dei contributi per il sostegno all'utilizzo degli asili nido e micro-nidi privati, baby parking e nidi in famiglia;
- ❑ sarà effettuato con le seguenti modalità: manuale ed informatizzata da incaricati del Settore competente della Direzione Politiche Sociali;
- ❑ i dati potranno venire a conoscenza del responsabile del trattamento e/o del personale dell'ufficio incaricato del trattamento.

Il conferimento dei dati è obbligatorio, in quanto necessario al procedimento amministrativo, ed il loro ed eventuale mancato conferimento potrebbe comportare la mancata concessione del contributo.

Il titolare del trattamento è la Regione Piemonte con sede in Torino- Piazza Castello n. 165

2. Criteri per l'accesso ai contributi per prolungamento orario di apertura giornaliero asili nido, senza oneri aggiuntivi per le famiglie

a) Destinatari dei contributi

I contributi regionali sono erogati ai comuni titolari di asili nido o micro-nidi comunali, che intendano estendere l'orario di apertura giornaliero o settimanale dei propri asili nido, al fine di rispondere in modo più adeguato alle esigenze delle famiglie.

b) Entità del contributo

L'entità del contributo è fissata in:

-€ 3.000 per l'estensione di un'ora dell'orario di apertura giornaliero per ciascun asilo nido comunale;

-€ 5.000 per l'estensione di due ore dell'orario di apertura giornaliero per ciascun asilo nido comunale;

-€ 7.000 per l'estensione da tre a quattro ore dell'orario di apertura giornaliero per ciascun asilo nido comunale oppure per l'estensione dell'orario settimanale con apertura del servizio il sabato, per almeno 4 ore, per ciascun asilo nido comunale.

Il contributo per l'estensione dell'orario giornaliero è cumulabile con quello per l'estensione dell'orario settimanale al sabato.

Nel caso in cui l'ammontare dei contributi richiesti superi la somma stanziata a bilancio regionale, si provvederà ad una riduzione proporzionale degli importi assegnati fino ad esaurimento dei fondi disponibili.

c) Procedure per la presentazione delle istanze, ammissibilità delle istanze e termine di presentazione

Le domande di contributo devono inoltrate tramite Raccomandata A/R (in tal caso fa fede la data del timbro postale di invio) dai Comuni interessati alla Regione Piemonte –Direzione Politiche Sociali –C.so Stati Uniti, 1 – 10128 TORINO entro e non oltre il 20 ottobre 2009, corredate, a pena di inammissibilità, dalla seguente documentazione:

- Istanza del Sindaco contenente una dichiarazione in cui si attesti l'orario attuale di apertura degli asili nido/micro-nidi comunali interessati all'estensione e l'estensione oraria/settimanale che si intende attivare attraverso l'utilizzo del contributo;
- Per i micro-nidi comunali: copia fotostatica del provvedimento formale di autorizzazione al funzionamento del micro-nido comunale, rilasciata in capo al Comune titolare del servizio entro la data di scadenza del presente bando, dall'Azienda Sanitaria competente per territorio, da allegare esclusivamente nel caso di prima richiesta di contributo.

d) Modalità di assegnazione ed erogazione dei contributi.

Sulla base delle verifiche effettuate dagli Uffici competenti, l'assegnazione e l'erogazione dell'acconto 50% dei contributi ai Comuni interessati saranno disposte contestualmente con apposita Determinazione Dirigenziale del Dirigente responsabile della Direzione Politiche Sociali e Politiche per la Famiglia.

Ai fini dell'erogazione del saldo 50%, i Comuni destinatari dei contributi dovranno far pervenire alla Direzione Politiche Sociali apposita rendicontazione attestante le modalità di utilizzo del contributo e gli obiettivi raggiunti.

e) Verifiche e controlli

L'Amministrazione regionale si riserva di effettuare, a campione, verifiche sull'effettivo utilizzo dei contributi.

f) Trattamento dei dati personali

A norma dell'Art. 13 del D.Lgs n. 196/2003 "Codice in materia di protezione dei dati personali" si forniscono le informazioni seguenti:

Il trattamento che si effettuerà (art. 13):

- ha le seguenti finalità: concessione dei contributi per prolungamento orario di apertura giornaliero asili nido;
- sarà effettuato con le seguenti modalità: manuale ed informatizzata da incaricati del Settore competente della Direzione Politiche Sociali;
- i dati potranno venire a conoscenza del responsabile del trattamento e/o del personale dell'ufficio incaricato del trattamento.

Il conferimento dei dati è obbligatorio, in quanto necessario al procedimento amministrativo, ed il loro ed eventuale mancato conferimento potrebbe comportare la mancata concessione del contributo.

Il titolare del trattamento è la Regione Piemonte con sede in Torino- Piazza Castello n. 165

3. Criteri per l'assegnazione di contributi per nuovo convenzionamento utilizzo nidi comunali

a) Destinatari di contributi

I contributi regionali sono erogati ai comuni titolari di asili nido o micro-nidi comunali, per il nuovo convenzionamento con comuni privi di qualsiasi tipologia di servizi per la prima infanzia, allo scopo di rendere loro disponibili un certo numero di posti del nido comunale alle stesse condizioni degli utenti residenti.

Non sono considerate ammissibili le istanze di contributo relative al rinnovo di convenzioni già in atto, oppure alla prosecuzione per gli anni successivi al primo di convenzioni già oggetto di finanziamento regionale nel 2007 o nel 2008.

b) Entità del contributo

L'entità del contributo si calcola sulla base dell'impegno finanziario complessivo sottoscritto per il primo anno della convenzione dai Comuni privi di servizi prima infanzia aderenti.

Il contributo regionale in ogni caso non potrà superare l'80% di tale importo, fino ad una quota massima di €600,00 per posto/bambino oggetto della convenzione.

Nel caso in cui l'ammontare dei contributi richiesti superi la somma stanziata a bilancio regionale, si provvederà ad una riduzione proporzionale degli importi assegnati fino ad esaurimento dei fondi disponibili.

c) Procedure per la presentazione delle istanze, ammissibilità delle istanze e termine di presentazione

Le domande di contributo devono essere inoltrate tramite Raccomandata A/R (in tal caso fa fede la data del timbro postale di invio) dai Comuni interessati alla Regione Piemonte –Direzione Politiche Sociali –C.so Stati Uniti, 1 – 10128 TORINO entro e non oltre 20 ottobre 2009, corredate, a pena di inammissibilità, dalla seguente documentazione:

1. Istanza del Sindaco del Comune titolare dell'asilo nido o micro-nido comunale attestante:

- l'intenzione di sottoscrivere apposita convenzione con i comuni indicati, privi di qualsiasi tipologia di servizi per la prima infanzia,
- il numero di posti del nido comunale riservati a ciascun comune aderente alla convenzione, alle stesse condizioni degli utenti residenti.

2. L'istanza di cui al punto precedente deve essere obbligatoriamente corredata dall'attestazione del Sindaco di ciascun Comune che intende aderire alla convenzione, in cui si dichiara:

- l'intenzione di sottoscrivere la convenzione stessa,
- il contributo economico complessivo che si intende corrispondere al Comune titolare del nido o micro-nido, per il primo anno di attuazione della convenzione;
- l'assenza, sul territorio comunale, di qualsiasi tipologia di servizi per la prima infanzia, pubblici e privati.

2. Qualora la convenzione abbia ad oggetto i posti di un micro-nido comunale, l'istanza deve essere corredata da copia fotostatica del provvedimento formale di autorizzazione al funzionamento del micro-nido comunale, rilasciata in capo al Comune titolare del servizio entro la data di scadenza del presente bando dall'Azienda Sanitaria competente per territorio.

d) Modalità di assegnazione ed erogazione dei contributi.

Sulla base delle verifiche effettuate dagli Uffici competenti, l'assegnazione dei contributi ai Comuni interessati sarà disposta con apposita Determinazione Dirigenziale del Dirigente responsabile della Direzione Politiche Sociali.

I contributi saranno erogati previo ricevimento delle convenzioni, stipulate a norma di legge, che i Comuni titolari dei nidi comunali destinatari dei contributi dovranno far pervenire alla Direzione Politiche Sociali e Politiche per la Famiglia entro il 1° marzo 2010.

In caso di mancata stipula delle convenzioni previste, si procederà alla revoca dei contributi assegnati.

e) Verifiche e controlli

L'Amministrazione regionale si riserva di effettuare, a campione, verifiche sull'effettivo utilizzo dei contributi.

f) Trattamento dei dati personali

A norma dell'Art. 13 del D.Lgs n. 196/2003 "Codice in materia di protezione dei dati personali" si forniscono le informazioni seguenti:

Il trattamento che si effettuerà (art. 13):

- ❑ ha le seguenti finalità: concessione dei contributi per il nuovo convenzionamento utilizzo nidi comunali;
- ❑ sarà effettuato con le seguenti modalità: manuale ed informatizzata da incaricati del Settore competente della Direzione Politiche Sociali;
- ❑ i dati potranno venire a conoscenza del responsabile del trattamento e/o del personale dell'ufficio incaricato del trattamento.

Il conferimento dei dati è obbligatorio, in quanto necessario al procedimento amministrativo, ed il loro ed eventuale mancato conferimento potrebbe comportare la mancata concessione del contributo.

Il titolare del trattamento è la Regione Piemonte con sede in Torino- Piazza Castello n. 165.

Deliberazione della Giunta Regionale 13 luglio 2009, n. 26-11745

Regolamento (CE) n. 1698/2005 del Consiglio, del 20 settembre 2005, sul sostegno allo sviluppo rurale da parte del Fondo europeo agricolo per lo sviluppo rurale (FEASR): Programma di Sviluppo rurale 2007 - 2013 della Regione Piemonte - Modifica della Deliberazione della Giunta Regionale n. 2 - 9977 del 5 novembre 2008.

(omissis)

LA GIUNTA REGIONALE
a voti unanimi...
delibera

Sulla base delle considerazioni svolte in premessa,

a) di modificare la

Deliberazione della Giunta Regionale n. 2 – 9977 del 5 novembre 2008 con oggetto “Regolamento (CE) n. 1698/2005 del Consiglio, del 20 settembre 2005, sul sostegno allo sviluppo rurale da parte del Fondo europeo agricolo per lo sviluppo rurale (FEASR): Programma di Sviluppo rurale 2007 – 2013 della Regione Piemonte – Prima proposta di modifiche al Programma per l’anno 2008. Approvazione”;

b) di approvare la proposta di modifica del Programma di Sviluppo rurale 2007 – 2013 della Regione Piemonte, come risulta dall’allegato A alla presente deliberazione per farne parte integrante;

c) di notificare alla Commissione europea il testo modificato del PSR 2007 – 2013 della Regione Piemonte, secondo le procedure di cui all’art. 63 del Regolamento (CE) n. 1974/2006 della Commissione, del 15 dicembre 2006, recante disposizioni di applicazione del Regolamento (CE) n. 1698/2005 del Consiglio, del 20 settembre 2005, sul sostegno allo sviluppo rurale da parte del Fondo europeo agricolo per lo sviluppo rurale (FEASR);

d) di dare mandato alla Direzione Agricoltura, Autorità di gestione del PSR 2007 – 2013 della Regione Piemonte, affinché provveda:

- agli adeguamenti al testo del PSR da notificare entro il 15 luglio, limitatamente agli aspetti conseguenti alle decisioni assunte a livello nazionale,

- agli adeguamenti al testo del PSR notificato, secondo quanto verrà richiesto dai competenti servizi della Commissione europea durante la fase di esame dello stesso.

La presente deliberazione sarà pubblicata sul Bollettino Ufficiale della Regione Piemonte ai sensi dell’art. 61 dello Statuto e dell’art. 14 del D.P.G.R. n. 8/R/2002.

(omissis)

Deliberazione della Giunta Regionale 13 luglio 2009, n. 35-11753

Autorizzazione a resistere nel giudizio avanti il T.A.R. Piemonte proposta da Societa' per l'annullamento della graduatoria finale del bando regionale "Servizi Informatici Innovativi", Sezione B "Sviluppo sperimentale". Patrocinio nel giudizio e nella successiva esecuzione dell'avv. Eugenia Salsotto.

(omissis)

Deliberazione della Giunta Regionale 13 luglio 2009, n. 36-11754

Condivisione dello schema del protocollo d'intesa tra la Regione Piemonte, l'Azienda Ospedaliero-Universitaria Maggiore della Carita' di Novara, l'Istituto di servizi per il mercato agricolo Alimentare-ISMEA e le associazioni di categoria degli agricoltori, finalizzato alla valutazione e alienazione dei compedii agricoli di proprieta' dell'AOU di Novara.

(omissis)

LA GIUNTA REGIONALE
a voti unanimi...
delibera

- di condividere, per le ragioni esposte in preambolo, lo schema del Protocollo d’intesa da stipularsi tra la Regione Piemonte, l’A.O.U., l’ISMEA, la Confagricoltura Novara e Verbano-Cusio Ossola Unione Agricoltori, Confederazione Nazionale Coltivatori Diretti Novara e VCO, Confederazione Italiana Agricoltori, allegata alla presente deliberazione quale parte integrante e sostanziale;

- di autorizzare la Presidente della Regione Piemonte o il suo rappresentante delegato a sottoscrivere il relativo atto, dando mandato allo stesso, se necessario, di apportare eventuali modifiche non sostanziali, al momento della stipula, previa condivisione delle parti interessate.

La presente deliberazione sarà pubblicata sul Bollettino Ufficiale della Regione Piemonte ai sensi dell’art. 61 dello Statuto e dell’art. 14 del D.P.G.R. n.8/R/2002.

(omissis)

Deliberazione della Giunta Regionale 13 luglio 2009, n. 37-11755

Accettazione di donazione fatta alla Regione Piemonte dal prof. Spartaco Marchi in memoria della prof.ssa Clara Marchi.

(omissis)

LA GIUNTA REGIONALE
a voti unanimi...
delibera

di autorizzare, per i motivi di cui in premessa, l’accettazione della donazione di € 490.000,00 fatta alla Regione Piemonte dal prof. Spartaco Marchi, in memoria della prof.ssa Clara Marchi, con l’atto pubblico il cui schema è allegato alla presente deliberazione per farne parte integrante e sostanziale;

di demandare al dott. Marco Piletta, Dirigente responsabile del Settore Attività negoziale e contrattuale, espropri – usi civici, la sottoscrizione del predetto atto in nome e per conto della Regione Piemonte;

di stabilire che la somma donata sarà introitata su un capitolo in entrata del bilancio per l’esercizio 2009, all’uopo istituito, avente ad oggetto "Donazioni e contributi liberali a favore del Fondo di solidarietà per i familiari delle vittime di incidenti sul lavoro (L.R. 25/2007)" – Cod. SIOPE 3210 ("Proventi speciali"), collegato al capitolo di spesa 168385/2009 – "Fondo di solidarietà per le vittime degli incidenti sul lavoro (LR 25/2007)".

La presente deliberazione sarà pubblicata sul Bollettino

Ufficiale della Regione Piemonte ai sensi dell'art. 61 dello Statuto e dell'art. 14 del D.P.G.R. n. 8/R/2002.

(omissis)

Deliberazione della Giunta Regionale 13 luglio 2009, n. 38-11756

L.R. n. 30/2001 - Agenzia Regionale per le Adozioni Internazionali. Approvazione valutazione prestazioni anno 2008.

(omissis)

LA GIUNTA REGIONALE

a voti unanimi...

delibera

-di approvare la valutazione del Direttore dell'Agenzia Regionale per le Adozioni Internazionali - Regione Piemonte per l'esercizio 2008, considerati gli obiettivi definiti con D.G.R. n. 34-9198 del 14.7.2008, secondo la scheda di cui all'Allegato 1, parte integrante del presente provvedimento;

-di autorizzare l'Agenzia Regionale per le Adozioni Internazionali - Regione Piemonte ad applicare il sistema premiante a favore del Direttore per l'anno 2008 corrispondente alla valutazione degli obiettivi secondo quanto previsto dall'art. 5 del contratto sottoscritto in data 20 dicembre 2007;

-di dare atto che la relativa spesa troverà imputazione sul competente capitolo del Bilancio dell'Agenzia Regionale per le Adozioni Internazionali, sufficientemente disponibile.

La presente deliberazione sarà pubblicata sul Bollettino Ufficiale della Regione Piemonte, ai sensi dell'art. 61 dello Statuto e dell'art. 14 del D.P.G.R. n. 8/R/2002.

(omissis)

Deliberazione della Giunta Regionale 13 luglio 2009, n. 39-11757

LL.RR. n. 16/95 e s.m.i. - Accordo di programma-quadro "PYOU: passione da vendere" - Attuazione della Scheda PA/13 "Piemonte Young: Verso Pyou Life Torino 2010" e interventi connessi.

(omissis)

LA GIUNTA REGIONALE

a voti unanimi...

delibera

- di approvare la realizzazione dell'iniziativa Treno della memoria – edizione 2010, quale intervento connesso a "Torino capitale europea dei giovani 2010", secondo il progetto presentato dall'Associazione Terra del Fuoco con nota del 7.7.2009, comprensivo del quadro economico-finanziario; le risorse per il finanziamento di tale progetto, per un importo pari a € 200.000,00, risultano reperibili sul cap. 146624/09 UPB DB18071 del bilancio regionale per l'anno 2009 (ass. n. 100813) e saranno impegnate con successivo provvedimento;

- di disporre il rinnovo, con successivo provvedimento della struttura regionale competente, della convenzione in essere con l'Associazione Terra del Fuoco, per la realizzazione dell'edizione 2010 del Treno della memoria, secondo il progetto presentato dall'Associazione con nota

del 7.7.2009, con il riconoscimento di un contributo regionale pari a € 200.000,00, erogabile con le modalità previste dalla L.R. 16/1995 e s.m.i.;

- di approvare la parziale modifica degli interventi previsti per la realizzazione del progetto "Giovani sl'ANCI" secondo quanto indicato nella nota prot. n. 894 del 25.6.2009 di ANCI Piemonte e di procedere all'erogazione del contributo assegnato con DD SA0104 n. 230 del 30.12.2008, pari a € 50.000,00, all'atto della presentazione di relazione relativa agli interventi della prima fase e comunicazione dell'adesione al Comitato per Torino Capitale europea dei giovani 2010.

La presente deliberazione sarà pubblicata sul Bollettino Ufficiale della Regione Piemonte ai sensi dell'art. 61 dello Statuto e dell'art. 14 del D.P.G.R. n. 8/R/2002.

(omissis)

Deliberazione della Giunta Regionale 13 luglio 2009, n. 40-11758

Programmazione investimenti in edilizia ed attrezzature sanitarie. Approvazione elenco interventi ammissibili al finanziamento e relativo riparto tra le Aziende Sanitarie regionali delle risorse previste su capitoli di bilancio per gli anni 2009 e successivi.

(omissis)

LA GIUNTA REGIONALE

a voti unanimi...

delibera

di approvare il piano di investimenti a favore delle Aziende sanitarie regionali riportato nelle tabelle dal n. 1 al n. 22 allegate alla presente deliberazione per formarne parte integrante;

per l'attuazione degli interventi previsti dal presente provvedimento si adottano le procedure operative previste dalla D.G.R. n. 6 – 8817 del 26 maggio 2008;

il piano di investimento relativo alle attrezzature sanitarie è condizionato all'acquisizione del parere preventivo della Commissione tecnica costituita con Determinazione del Direttore alla Sanità n°233 del 20/05/2009, in applicazione del punto G) dell'allegato A della D.G.R. n.1-10802 del 18/02/2009: "Primi indirizzi alle Aziende sanitarie regionali per la gestione 2009".

La spesa prevista dal presente piano di investimenti è di € 63.829.543,37 che verrà impegnata sull'UPB DB 20102 per € 35.000.000,00 nell'esercizio finanziario 2009; la restante somma di € 28.829.543,37 viene assegnata alla Direzione Sanità per gli esercizi finanziari 2010 e successivi sulla UPB medesima.

Con successivo provvedimento si procederà alle necessarie e conseguenti variazioni nell'UPB 20102 del bilancio annuale e pluriennale.

La presente deliberazione sarà pubblicata sul Bollettino Ufficiale della Regione Piemonte ai sensi dell'art. 61 dello Statuto e dell'art. 14 del D.P.G.R. n. 8/R/2002.

(omissis)

Deliberazione della Giunta Regionale 20 luglio 2009, n. 20-11779

Legge Regionale n. 56/77 e s.m.i.. Comune di ROSTA

(TO). Variante strutturale n. 2 al Piano Regolatore Generale Comunale vigente di adeguamento al Piano per l'Assetto Idrogeologico (P.A.I.). Approvazione.

(omissis)

LA GIUNTA REGIONALE

a voti unanimi...

delibera

Art. 1

Di approvare, ai sensi degli artt. 15 e 17 della Legge Regionale 5.12.1977 n. 56 e successive modificazioni, la variante strutturale n. 2 al Piano Regolatore Generale Comunale vigente del Comune di Rosta, in Provincia di Torino e dallo stesso adottata e successivamente integrata e modificata con deliberazioni consiliari n. 39 in data 16.6.2005, n. 71 in data 27.10.2005 e n. 29 in data 29.5.2008, subordinatamente all'introduzione "ex officio", negli elaborati progettuali, delle ulteriori modifiche, specificatamente riportate nell'allegato documento "A" in data 29.5.2009, che costituisce parte integrante del presente provvedimento, fatte comunque salve le prescrizioni del D.L. 30.4.1992 n. 285 "Nuovo Codice della Strada" e del relativo Regolamento approvato con D.P.R. 16.12.1992 n. 495 e successive modificazioni.

Art. 2

Con la presente approvazione – introdotte le modifiche "ex officio" di cui al precedente Art. 1 - lo Strumento Urbanistico Generale del Comune di Rosta (TO) si ritiene adeguato ai disposti del Piano per l'Assetto Idrogeologico (P.A.I.) approvato con D.P.C.M. in data 24.5.2001.

Art. 3

La documentazione relativa alla variante strutturale n. 2 al Piano Regolatore Generale Comunale vigente, adottata dal Comune di Rosta, debitamente vistata, si compone di:

- Deliberazioni consiliari n. 39 in data 16.6.2005 e n. 71 in data 27.10.2005, esecutive ai sensi di legge, con allegato:

- Tav. Allegato n. 6, Carta degli usi agroforestali del suolo, in scala 1:5000;

- Tav. Allegato n. 9, Rete commerciale esistente, in scala 1: 5000;

- Elab. Relazione Illustrativa – Documento coordinato del P.R.G.C. vigente con le modifiche inserite con la Variante Strutturale n. 2 (stralcio);

- Elab. Norme tecniche di attuazione - Documento coordinato del P.R.G.C. vigente con le modifiche inserite con la Variante Strutturale n. 2 (stralcio);

- Tav. n. 2 Aree urbanistiche e individuazione degli ambiti di insediamento commerciale, in scala 1:5000 - Documento coordinato del P.R.G.C. vigente con le modifiche inserite con la Variante Strutturale n. 2;

- Tav. n. 3 Viabilità e servizi, in scala 1:5000 - Documento coordinato del P.R.G.C. vigente con le modifiche inserite con la Variante Strutturale n. 2;

- Tavole n. 4.1 - 4.2 - 4.3 - 4.4 - 4.5 - 4.6, Sviluppo del piano, in scala 1:2000, documento coordinato del P.R.G.C. vigente con le modifiche inserite con la Variante Strutturale n. 2;

- Elab. Relazione Illustrativa della Variante Strutturale n. 2;

- Elab. Relazione Ambientale della Variante Strutturale n. 2;

- Elab. Verifica di compatibilità della Variante Strutturale n. 2 al Piano di Zonizzazione Acustica;

- Elab. Studio Agronomico e Forestale di supporto alla Variante Strutturale n. 2;

- Tav. Allegato n. 1 B, Stato di fatto e identificazione degli edifici dell'Area Industriale, in scala 1:2000;

- Tav. Allegato n. 3 B, Indagine sulle caratteristiche degli edifici dell'Area Industriale;

- Elab. (A1) Relazione Geologica Generale;

- Elab. (A2) Norme di Attuazione (Norme di salvaguardia geomorfologica ed idrogeologica del territorio comunale e di protezione dal rischio per le aree di interesse urbanistico);

- Elab. (A3) Schede di approfondimento della pericolosità geomorfologica (Aree di nuovo impianto e completamento);

- Elab. (A4) Documentazione integrativa allegata alla Relazione Geologica Generale (due fascicoli Parte I/2 e Parte II/2);

- Elab. (A5) Documentazione fotografica allegata alla Relazione Geologica Generale;

- Elab. (B) Schede della rete idrica secondaria allegata alla Relazione Geologica Generale;

- Elab. (C) Schede delle opere idrauliche allegata alla Relazione Geologica Generale;

- Tav. 01 f.t. Carta geologica, in scala 1:5.000;

- Tav. 02 f.t. Profilo geologico;

- Tav. 03/a f.t. Carta geoidrologica, in scala 1:5.000;

- Tav. 03/b f.t. Dissesti segnalati;

- Tav. 03/c f.t. Carta Geoidrologica: Planimetria dei fenomeni legati alla piena ottobre 2000;

- Tav. 03/d f.t. Carta Geoidrologica - Planimetria fasce di esondazione come da simulazione idraulica preliminare, in scala 1:5.000;

- Tav. 04 f.t. Carta riassuntiva delle indagini geotecniche, in scala 1:5.000;

- Tav. 05 f.t. Carta dell'acclività, in scala 1:5.000;

- Tav. 06 f.t. Carta geomorfologica, in scala 1:5.000;

- Tav. 07 f.t. Carta di sintesi (base CTR), in scala 1:5.000;

- Tav. 08 f.t. Carta di sintesi della pericolosità geomorfologica (base catastale), in scala 1:5.000;

- Tav. 09 f.t. Carta dei punti di ripresa fotografici, in scala 1:5.000;

- Tav. 10 f.t. Carta storica: variazioni d'alveo del Fiume Dora Riparia, in scala 1:5.000;

- Tav. 11 f.t. Carta dell'ubicazione delle opere idrauliche in scala 1:5.000;

- Tav. 12 f.t. Nodo idraulico della Stazione F.S.;

- Tav. 13 f.t. SITAF: progetto esecutivo di difesa idraulica;

- Elab. Verifica di compatibilità della Variante Strutturale n. 2 al Piano di Zonizzazione Acustica, adottato con D.C.C. n. 71 del 27.10.2005;

- Tav. 5/1 Verifica di compatibilità della Variante Strutturale n. 2 al Piano di Zonizzazione Acustica, planimetria in scala 1:5000 adottata con D.C.C. n. 71 del 27.10.2005;

- Deliberazione consiliare n. 29 in data 29.5.2008, esecutiva ai sensi di legge, con allegato:

- Elab. Relazione di controdeduzioni alla relazione d'esame regionale;

- Elab. Relazione illustrativa;

- Elab. Norme Tecniche di Attuazione;

- Tavola 2-3 Territorio comunale e individuazione degli ambiti di insediamento commerciale, in scala 1:5000;

- Tavole n. 4.1 - 4.2 - 4.3 - 4.4 - 4.5 - 4.6, Sviluppo del piano, in scala 1:2000;

- Elab. Relazione Illustrativa della Variante Strutturale n. 2;

- Elab. Relazione Ambientale della Variante Strutturale n. 2;

- Elab. (A1 bis) Relazione di controdeduzione alla relazione d'esame punto 4.2 – Assetto Idrogeologico e adeguamento al Piano Stralcio per l'Assetto Idrogeologico (P.A.I.) e relativi pareri di competenza. (Nuovo elaborato maggio 2008).

- Elab. (A2) Norme di Attuazione (norme di salvaguardia geomorfologia ed idrogeologica del territorio comunale e di protezione dal rischio per le aree di interesse urbanistico) allegate alla Relazione Geologica Generale. (Revisione maggio 2008);

- Elab. (A3) Schede di Approfondimento (Aree di completamento e nuovo impianto) allegate alla Relazione Geologica Generale. (Revisione maggio 2008);

- Elab. (C) Schede Opere Idrauliche allegate alla Relazione Geologica Generale (Integrazione maggio 2008);

- Tav. 03/a f.t. Carta Geoidrologica, in scala 1:5.000;

- Tav. 06 f.t. Carta Geomorfologica e dei Dissesti, in scala 1:5.000;

- Tav. 07 f.t. Carta di Sintesi, Base: CTR, in scala 1:5.000;

- Tav. 08 f.t. Carta di Sintesi, Base: catastale, in scala 1:5.000;

- Tav. 11 f.t. Carta dell'ubicazione delle opere idrauliche, in scala 1:5.000;

- Elab. Verifica di compatibilità della Variante Strutturale n. 2 al Piano di Zonizzazione Acustica redatta ai sensi dell'art. 5, comma 4 della L.R. 52/00;

- Tav. 5/2 Verifica di compatibilità Variante Strutturale n. 2 con Piano di Zonizzazione Acustica, planimetria in scala 1:5000;

- Elab. Studio Agronomico e Forestale di supporto alla Variante Strutturale n. 2.

La presente deliberazione sarà pubblicata sul Bollettino Ufficiale della Regione Piemonte ai sensi dell'art. 61 dello Statuto e dell'art. 14 del D.P.G.R. n. 8/R/2002.

(omissis)

Allegato



REGIONE
PIEMONTE

Direzione Programmazione Strategica,
Politiche Territoriali ed Edilizia

Settore Copianificazione Urbanistica Area Metropolitana
mariagrazia.sartorio@regione.piemonte.it

Data 29.05.2009

Allegato "A" alla Deliberazione G.R. n° 20-11779 in data 20/7/2009 relativa all'approvazione della Variante Strutturale n 2 al P.R.G.C del Comune di Rosta adottata con D.C.C. n. 29 del 29.05.2008

Modificazioni introdotte "ex officio" ai sensi dell'11° comma dell'art. 15 della L.R. 5.12.1977 n° 56 e s.m.i..

1. CARTOGRAFIA

- Sulla Tav. 4.2 – Sviluppo del piano, in scala 1:2000, stralciare la nuova area agricola "A1*" e ricondurla a area agricola "A1" così come individuata dal P.R.G.C. vigente.
- Per quanto riguarda l'individuazione del dissesto di tipo lineare dovuto alla dinamica del reticolo idrografico secondario, viste le discordanze esistenti tra la "Carta geomorfologia e dei dissesti" in scala 1:5.000 (datata Maggio 2008) e la "Carta di Sintesi" in scala 1:5.000 (datata Maggio 2008), si dovrà considerare quanto rappresentato su quest'ultimo elaborato "Tav. 07 f.t. Carta di Sintesi" in scala 1:5000.

Sulla Tav. 07 f.t. "Carta di Sintesi" in scala 1:5000 dovranno essere apportate le seguenti modifiche:

- il settore di territorio comunale posto tra il limite esterno della fascia B e quello della fascia C deve intendersi inserito in classe IIIb2, inoltre per tale ambito l'Amministrazione Comunale dovrà redigere il "cronoprogramma" previsto dalla Circolare 7/LAP, differenziando l'ambito a tale scopo, in base agli scenari di esondazione ipotizzabili;
- nel settore di territorio comunale interno alla fascia B di progetto, sito lungo il tracciato autostradale, per una larghezza pari alla lunghezza del tratto di limite della fascia B di progetto si deve intendere introdotta una fascia di classe IIIa sulle aree poste a sud del tracciato autostradale attualmente collocate in classe IIc;
- si pone in classe IIIa l'area depressa, non edificata, situata a monte della S.S. n. 25 in sinistra ed in destra idrografica dell'impluvio passante nella zona industriale. attualmente in classe IIIb2 (vedere estratto planimetria allegato 1);

C.so Bolzano, 44
10121 Torino
Tel. 011.4321430
Fax 011.4324804





- si pone in classe IIIb2 la zona industriale situata in destra idrografica dello scaricatore del canale di Rivoli ed all'interno della fascia C del fiume Dora Riparia. attualmente in classe IIc (vedere estratto planimetria allegato 2);
- si pone in classe IIIb3 tutta l'area edificata attualmente in classe IIIa. situata in prossimità del rio di cascina Ponata e soggetta ad un dissesto di tipo areale di intensità molto elevata dovuto alla dinamica del reticolo idrografico secondario (vedere estratto planimetria allegato 3).

2. NORME TECNICHE DI ATTUAZIONE

Art. 17 – Dotazione dei fabbricati e tipologie delle coperture

Nel testo normativo al punto 3 bis dopo le parole “ – con altezza interpieno superiore a 4,5 m :” stralciare le parole “ un posto auto per ogni addetto insediato, valutando ogni addetto pari a 50 mq di Sul dell'intervento” ed introdurre le seguenti parole “ come per le attività terziarie e commerciali assumendo come altezza massima di riferimento 4,5 metri, da utilizzare esclusivamente per il calcolo volumetrico per le superfici a parcheggio.”

Art. 23.1 – Area A1

Prescrizioni particolari

Stralciare il punto 3 relativo all'area agricola “A1*”.


Allegato :B PRESCRIZIONI GEOLOGICO - TECNICHE

Al punto 2. Fascia di rispetto per laghi, fiumi, torrenti, canali, 3° comma, dopo le parole “...fino all'avvenuta certificazione di collaudo del nuovo scolmatore, già costruito e funzionante.” introdurre i seguenti commi : “ Si prevede una fascia di rispetto di 10 m da entrambe le sponde lungo il vecchio canale scaricatore del canale di Rivoli dalla confluenza con il nuovo scolmatore del rio Chianale, del rio di Buttigliera e del canale di Rivoli fino alla S.S. n 25.


Si prevede una fascia di rispetto di 10 m da entrambe le sponde lungo tutto il percorso dell'impluvio passante all'interno della zona centrale dell'area industriale.”


Al punto 4. Interventi di ampliamento e nuove edificazioni in classe II in prossimità di corsi d'acqua: dopo le parole “previsto nelle aree poste” introdurre le seguenti parole “nelle classi I e II”.


Il Responsabile del Settore
Copianificazione Urbanistica Area Metropolitana
arch. Grazia SARTORIO

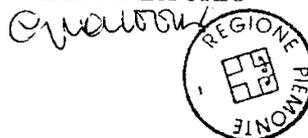

Allegati: n. 3 estratti planimetrici

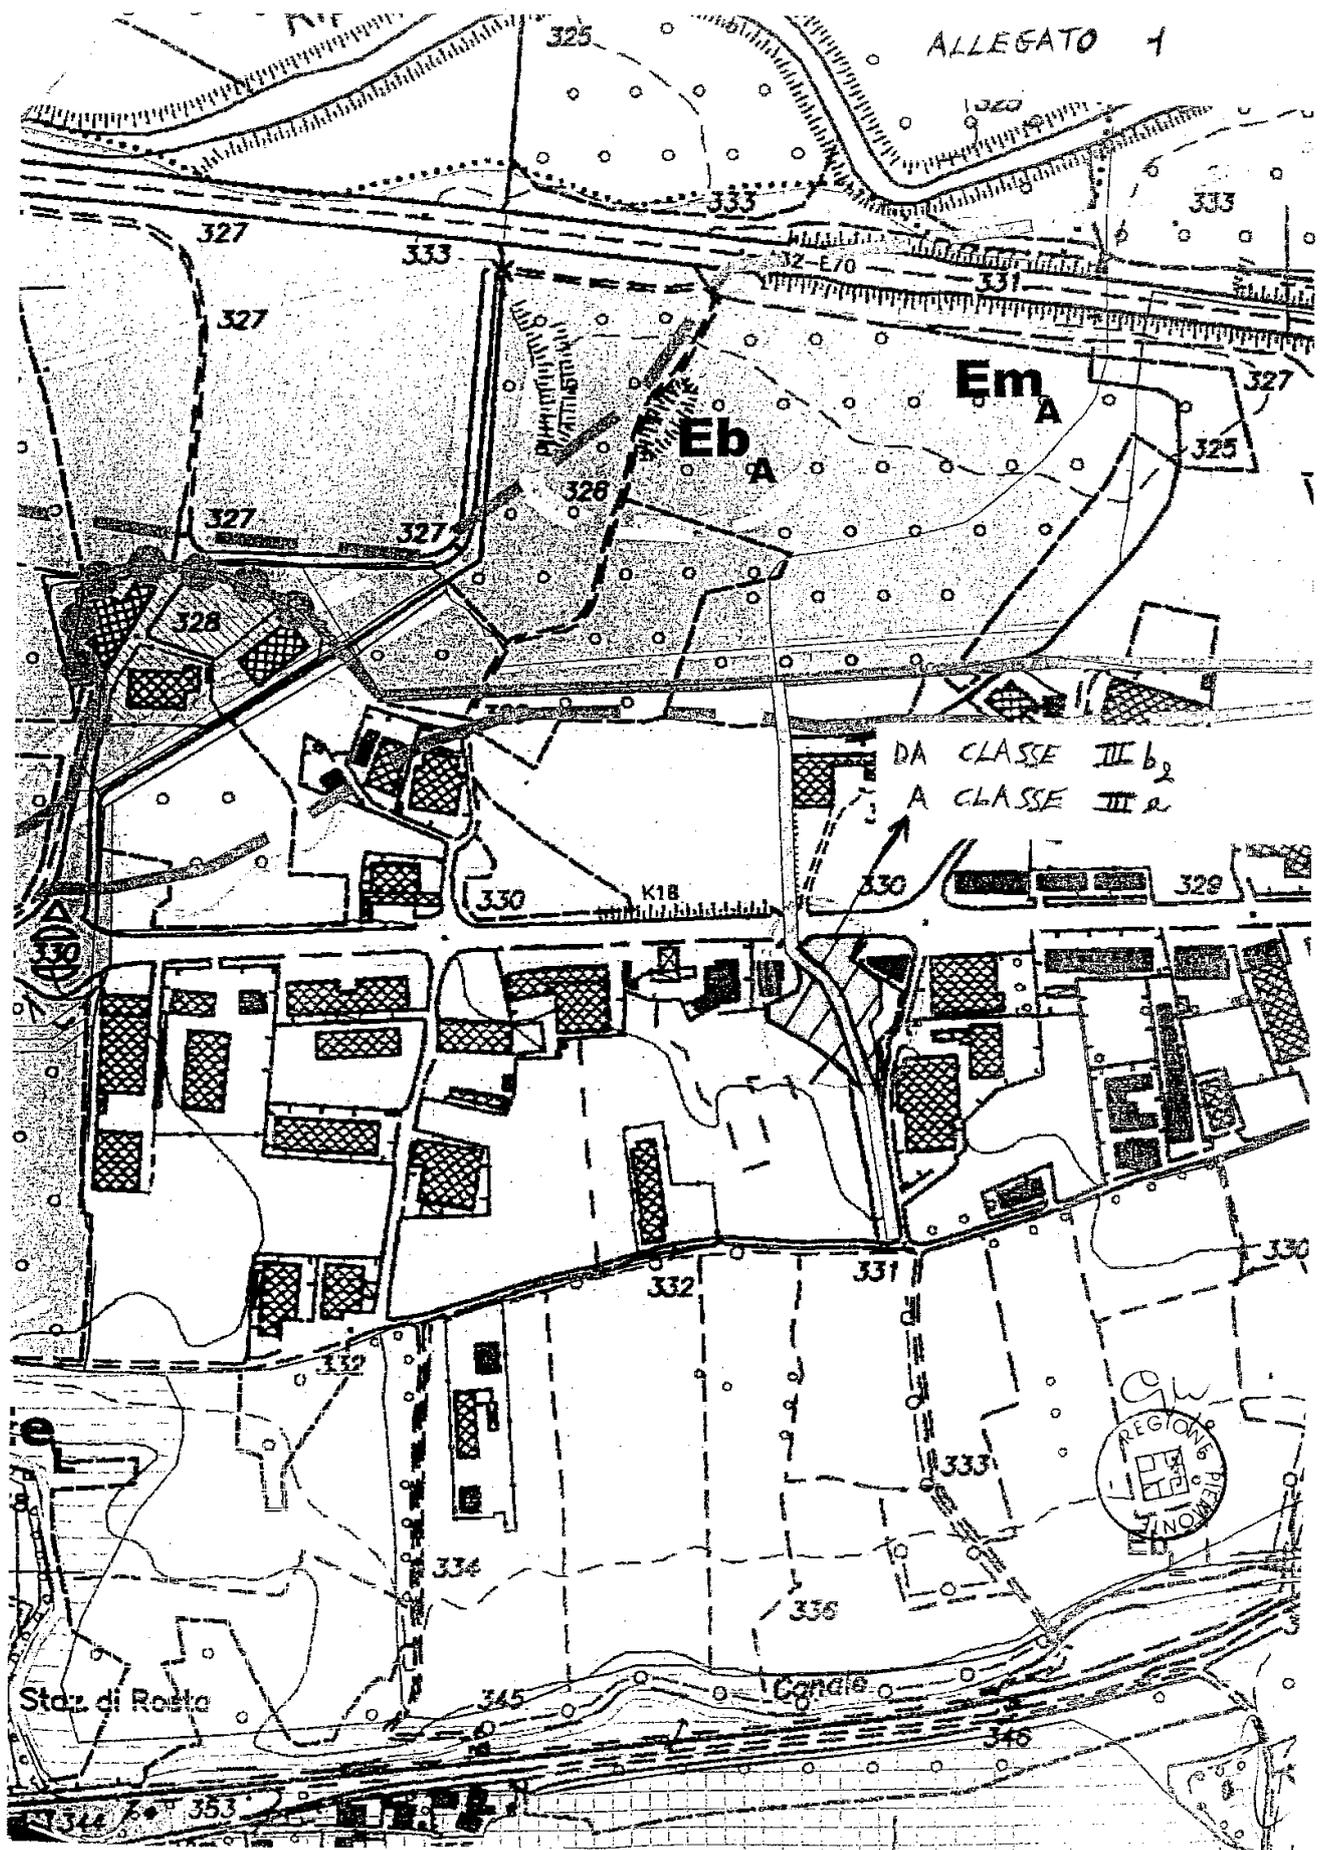

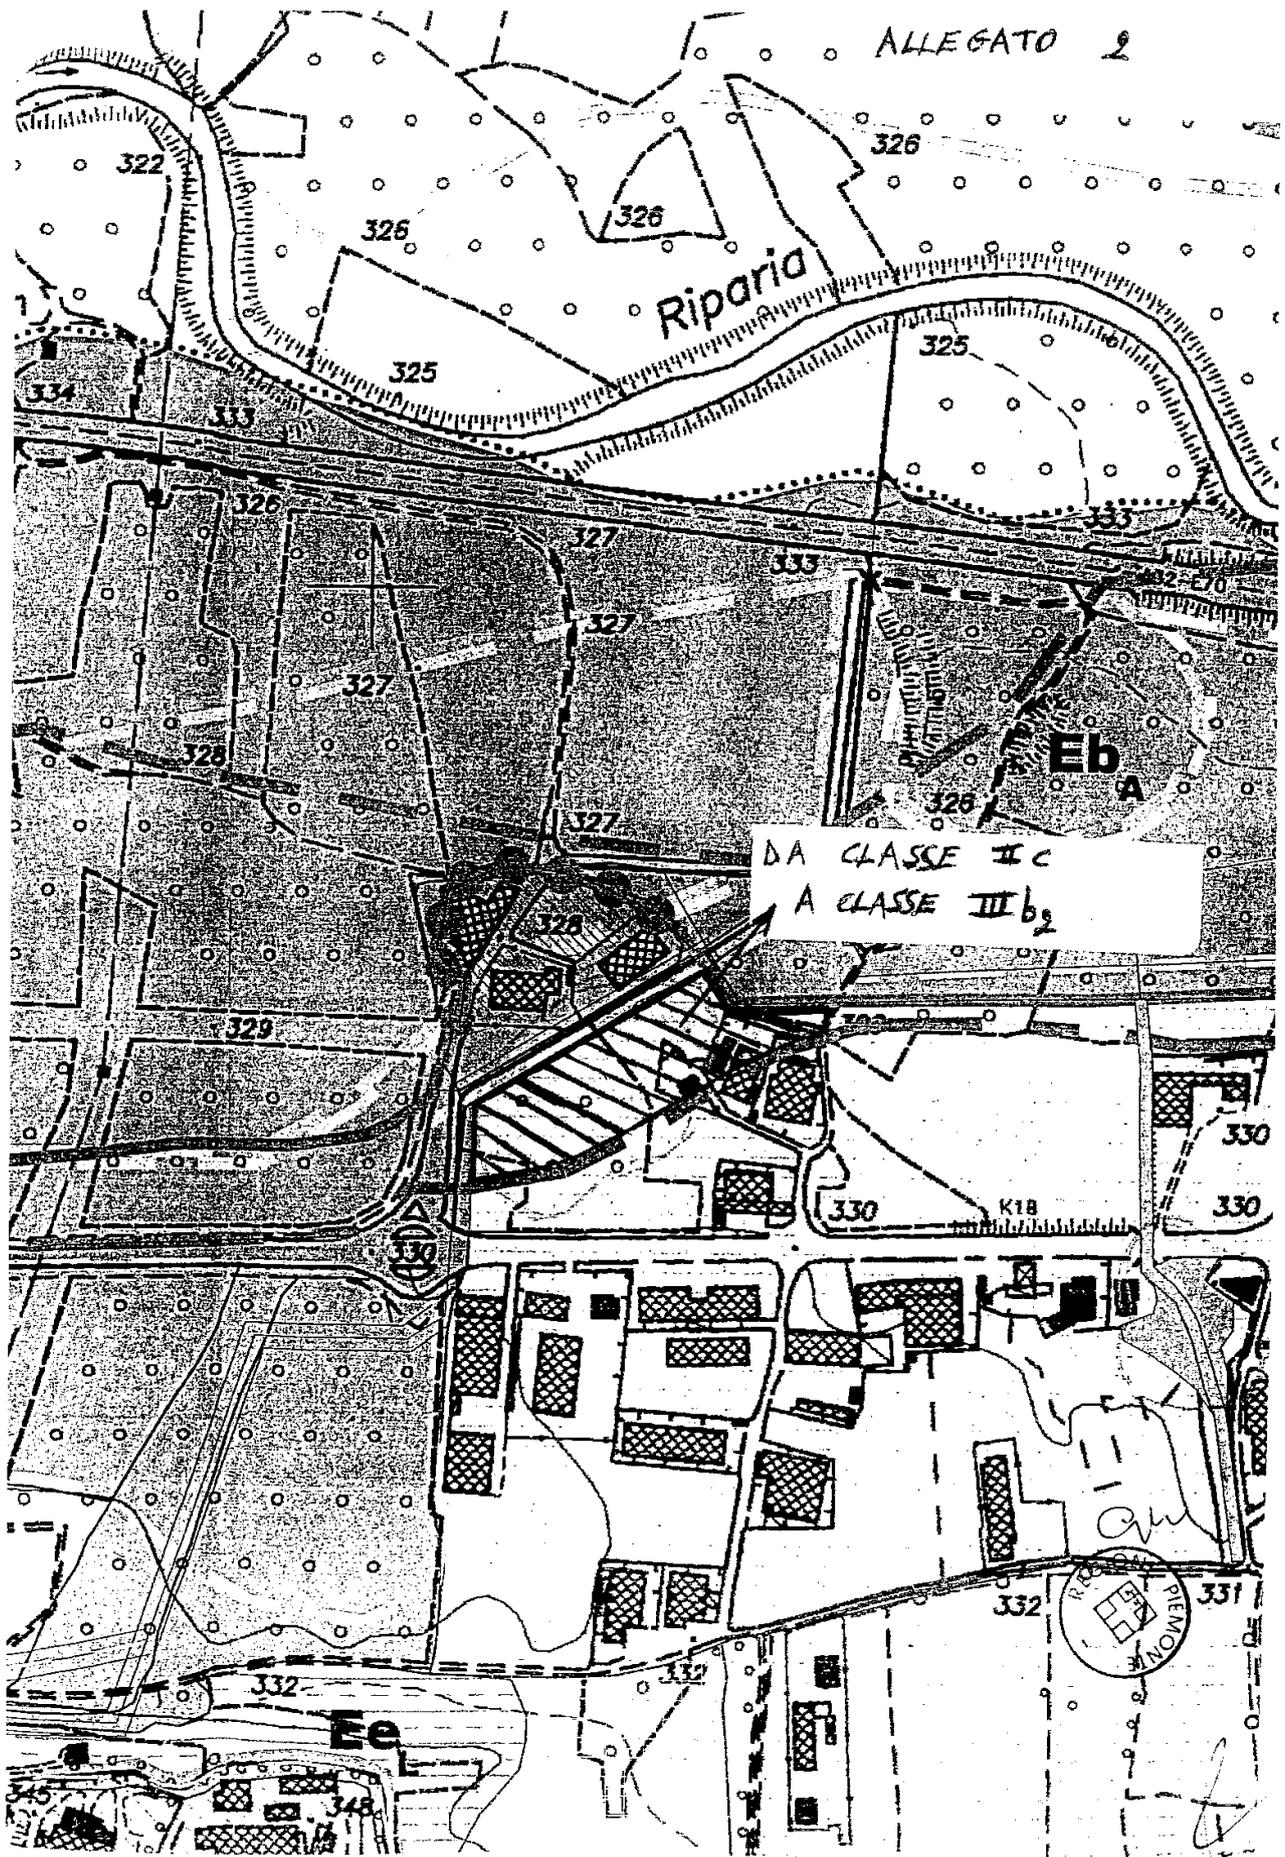

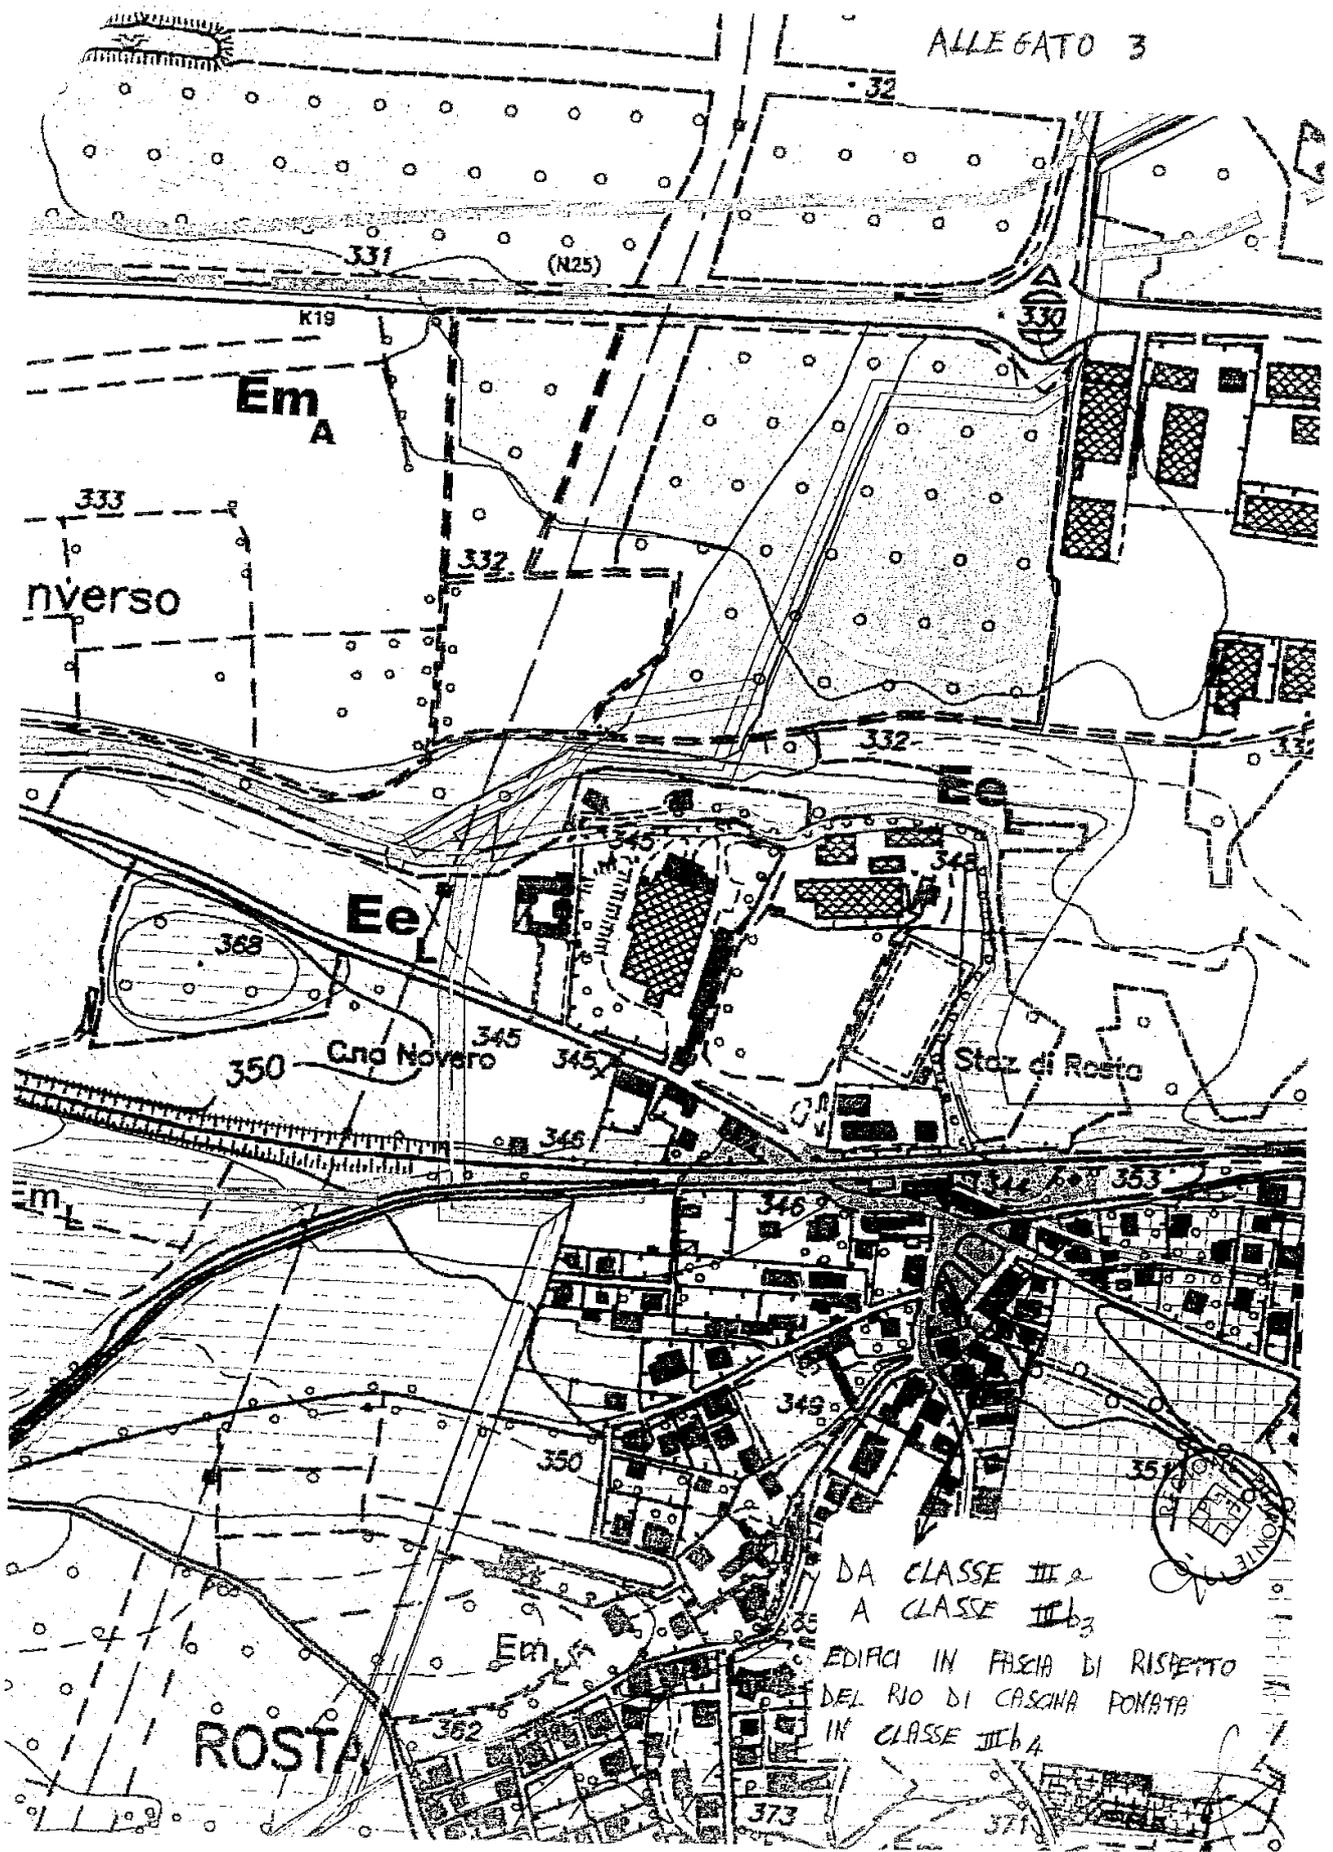

Deliberazione della Giunta Regionale 20 luglio 2009, n. 21-11780

L.R. 5.12.1977 n. 56 e successive modificazioni. Comune di Carezzano (AL). Variante Strutturale anno 2005 al Piano Regolatore Generale Comunale vigente. Approvazione.

(omissis)

LA GIUNTA REGIONALE

a voti unanimi...

delibera

Art. 1

Di approvare, ai sensi degli artt. 15 e 17 della Legge Regionale 5.12.1977 n. 56 e successive modificazioni, la Variante Strutturale anno 2005 al Piano Regolatore Generale vigente del Comune di Carezzano, in Provincia di Alessandria, adottata e successivamente modificata con deliberazioni consiliari n.16 in data 11.7.2007 e n.9 in data 2.7.2008, subordinatamente all'introduzione "ex officio", negli elaborati progettuali, delle ulteriori modifiche specificatamente riportate nell'allegato documento "A" in data 15.4.2009, che costituisce parte integrante del presente provvedimento, fatte comunque salve le prescrizioni del D.L. 30.4.1992 n. 285 "Nuovo Codice della Strada" e del relativo Regolamento approvato con D.P.R. 16.12.1992 n. 495 e successive modificazioni.

Art. 2

Con l'approvazione della presente Variante lo Strumento Urbanistico Generale del Comune di Carezzano (AL) si ritiene adeguato ai disposti del Piano per l'Assetto Idrogeologico (P.A.I.), approvato con D.P.C.M. in data 24.5.2001.

Art. 3

La documentazione costituente la Variante Strutturale anno 2005 al Piano Regolatore Generale vigente, adottata dal Comune di Carezzano (AL), debitamente vistata, si compone di:

Deliberazione Consiliare n. 16 in data 11.7.2007, esecutive ai sensi di legge, con allegato:

- Elab. Relazione tecnico descrittiva
- Tav. Tavola di sovrapposizione del progetto generale delle aree e della zonizzazione acustica in scala 1:5000
- Elab. Scheda quantitativa dei dati urbani
- Elab. Norme Tecniche di Attuazione
- Elab. Relazione di controdeduzioni alle osservazioni
- Tav. Progetto generale delle aree Carezzano in scala 1:5000
- Tav.1 Corografia in scala 1:25000
- Tav.2 Progetto generale delle aree in scala 1:5000
- Tav.2.1 Progetto generale delle aree omogenee urbanistiche e carta di sintesi geologica in scala 1:5000
- Tav.3.1 Progetto aree urbanizzate: Carezzano Maggiore e Superiore Cornigliasca in scala 1:2000
- Tav.3.2 Progetto aree urbanizzate: Località Braida in scala 1:2000
- Tav.3.3 Progetto aree urbanizzate: Ripale e Perletto in scala 1:2000
- Tav.4 Classificazione aree ed edifici del centro storico: Carezzano Maggiore e Superiore – Località Braida in scala 1:1000

- Tav.5 Carta dell'uso del suolo in scala 1:10000
 - Tav.6 Carta illustrativa delle variazioni apportate e loro numerazione in scala 1:2000
 - Tav.7 Carta illustrativa delle variazioni apportate e loro numerazione in scala 1:2000
 - Elab. Relazione Geologico-Tecnica
 - Tav.1 Carta Geologico Strutturale del territorio comunale in scala 1:10000
 - Tav.2 Carta Geomorfologica dei dissesti, della dinamica fluviale, del reticolo idrografico e dei manufatti associati ai corsi d'acqua in scala 1:10000
 - Tav.3 Carta Geoidrologica del territorio comunale in scala 1:10000
 - Tav.4 Carta delle acclività del territorio comunale in scala 1:10000
 - Tav.5 Carta della caratterizzazione litotecnica del territorio comunale in scala 1:10000
 - Tav.6 Carta di sintesi della pericolosità geomorfologica e dell'idoneità all'utilizzazione urbanistica in scala 1:10000
 - Elab. Indagine Geologico-Tecnica per il progetto di variante strutturale al P.R.G.C. anno 2005 – Relazione geologica integrativa ai sensi della DGR 2/19274 del 8.3.1988
 - Tav. Carta della suscettività alla implicazione sismica del territorio comunale in scala 1:10000
 - Elab. Indagine Geologico-Tecnica per il progetto di variante strutturale al P.R.G.C. anno 2005 – scheda di dettaglio delle aree di nuovo utilizzo;
- Deliberazione consiliare n. 9 in data 2.7.2008, esecutiva ai sensi di legge, con allegato:
- Elab. Relazione di controdeduzioni alle osservazioni della Direzione Regionale Strategica-Politiche Territoriali ed Edilizia trasmessa in data 25 febbraio 2008
 - Elab. Relazione tecnico descrittiva
 - Tav. Tavola di sovrapposizione del progetto generale delle aree e della zonizzazione acustica in scala 1:5000
 - Elab. Scheda quantitativa dei dati urbani
 - Elab. Norme Tecniche di Attuazione
 - Tav.1 Corografia in scala 1:25000
 - Tav.2 Progetto generale delle aree in scala 1:5000
 - Tav.2.1 Progetto generale delle aree omogenee urbanistiche e carta di sintesi geologica in scala 1:5000
 - Tav.3.1 Progetto aree urbanizzate: Carezzano Maggiore e Superiore Cornigliasca in scala 1:2000
 - Tav.3.2 Progetto aree urbanizzate: Località Braida in scala 1:2000
 - Tav.3.3 Progetto aree urbanizzate: Ripale e Perletto in scala 1:2000
 - Tav.6 Carta illustrativa delle variazioni apportate e loro numerazione in scala 1:2000
 - Elab. Schede di dettaglio delle aree di nuovo utilizzo.
- La presente deliberazione sarà pubblicata sul Bollettino Ufficiale della Regione Piemonte ai sensi dell'art. 61 dello Statuto e dell'art. 14 del D.P.G.R. n. 8/R/2002.

(omissis)

Allegato



Direzione Programmazione Strategica,
Politiche Territoriali ed Edilizia

Settore Copianificazione Urbanistica – Provincia di Alessandria
urbanistica.olivero@regione.piemonte.it

15 APR. 2009

Allegato "A" alla Deliberazione della Giunta Regionale n° 21-11780
in data 20/17/2008 **relativa all'approvazione della Variante al P.R.G.C.**
vigente, predisposta dal Comune di Carezzano (AL) e adottata con Deliberazione
Consiliare n. 9 in data 2.7.2008.

Elenco delle modifiche da introdurre "ex officio", ai sensi dell'11° comma, art. 15
della L.R. 56/77 e s.m.i.:

A - Modifiche da introdurre nella cartografia.

a) Modifica n. 1 da inserire nella **Tavola 2, Progetto generale delle aree, in scala 1:5.000:** il PECO 3, ubicato a Carezzano Maggiore lungo la Strada Provinciale n. 134, s'intende interamente ricompreso all'interno del perimetro della "Fascia di protezione del percorso panoramico attraverso l'ampliamento della fascia stessa" - Vedasi allegata Modifica n. 1.

b) Modifica n. 2 da inserire nella **Tavola 3.1, Progetto aree urbanizzate: Carezzano Maggiore e Superiore, Cornigliasca, in scala 1:2.000:** il PECO 3, ubicato a Carezzano Maggiore lungo la Strada Provinciale n. 134, s'intende interamente ricompreso all'interno del perimetro della "Fascia di protezione del percorso panoramico attraverso l'ampliamento della fascia stessa" - Vedasi allegata Modifica n. 2.

B - Modifiche da introdurre alle Norme Tecniche d'Attuazione.

Art. 17 – Aree e strutture per attività socio-sanitarie – F3.

Alla voce: "Distanza minima tra le costruzioni" la prescrizione che va da "D= m. 10,00 da edifici residenziali..." fino a "...m. 3,00 negli altri casi" s'intende integralmente stralciata e sostituita dalla seguente che recita: *"Con la sola esclusione delle costruzioni a confine qualora ricorrano le condizioni per la loro ammissibilità, il rispetto delle distanze indicate ai punti precedenti non potrà in nessun caso derogare dalla distanza minima assoluta di metri 10 tra pareti fenestrate e pareti di edifici antistanti"*.

art. 23 – Aree residenziali di nuovo impianto (C).

Aree residenziali di nuovo impianto a PECO (C2), pag. 33.

- Alla quattordicesima riga del paragrafo, dopo le parole: "...con la viabilità pubblica." s'intende inserita la seguente prescrizione che recita: *"La strada di accesso al PECO è da ritenersi parte integrante del SUE"*.
- A continuazione della precedente integrazione, s'intende aggiunta la seguente prescrizione che recita: *"PECO 3 e PECO 6. La realizzazione degli interventi edificatori previsti dallo strumento urbanistico dovrà avvenire a partire dalla porzione più prossima al centro abitato. L'Amministrazione Comunale dovrà pertanto assicurare il controllo della scansione dei permessi di costruzione secondo la successione stabilita attraverso l'introduzione di apposita disciplina nelle NTA dello strumento esecutivo cui l'area è sottoposta e nella convenzione facente parte dello s.u.e. stesso"*.


Via dei Guasco, 1
15100 Alessandria
Tel. 0131285036
Fax 0131285032




art. 28 – Aree agricole-turistico-ricettive finalizzate allo sviluppo di attività ludico-sportive (G2).

Al punto c), dopo le parole: "realizzazione di nuove costruzioni con destinazione turistico-ricettiva" s'intende inserito il punto e di seguito la seguente disposizione che recita: *"I permessi di costruzione per tali nuove costruzioni potranno essere rilasciati solo a seguito dell'avvenuto recupero e cambio di destinazione dei fabbricati agricoli esistenti e dopo l'effettiva attivazione delle attività ludico-sportive di cui al presente articolo;"*.

Il Funzionario istruttore
arch. Elena Santi

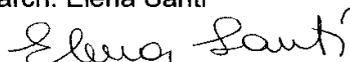

Il Responsabile
del Settore
Arch. Franco Olivero

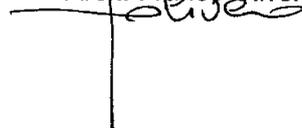




Direzione Programmazione Strategica,
Politiche Territoriali ed Edilizia

Settore Copianificazione Urbanistica - Provincia di Alessandria

urbanistica.olivero@regione.piemonte.it

Comune di Carezzano (Al) – Variante al P.R.G.C. Controdeduzioni
Tav. n. 2 - Progetto generale delle aree - in scala 1:5.000
Ampliamento della fascia di protezione del percorso panoramico
Modifica n. 1

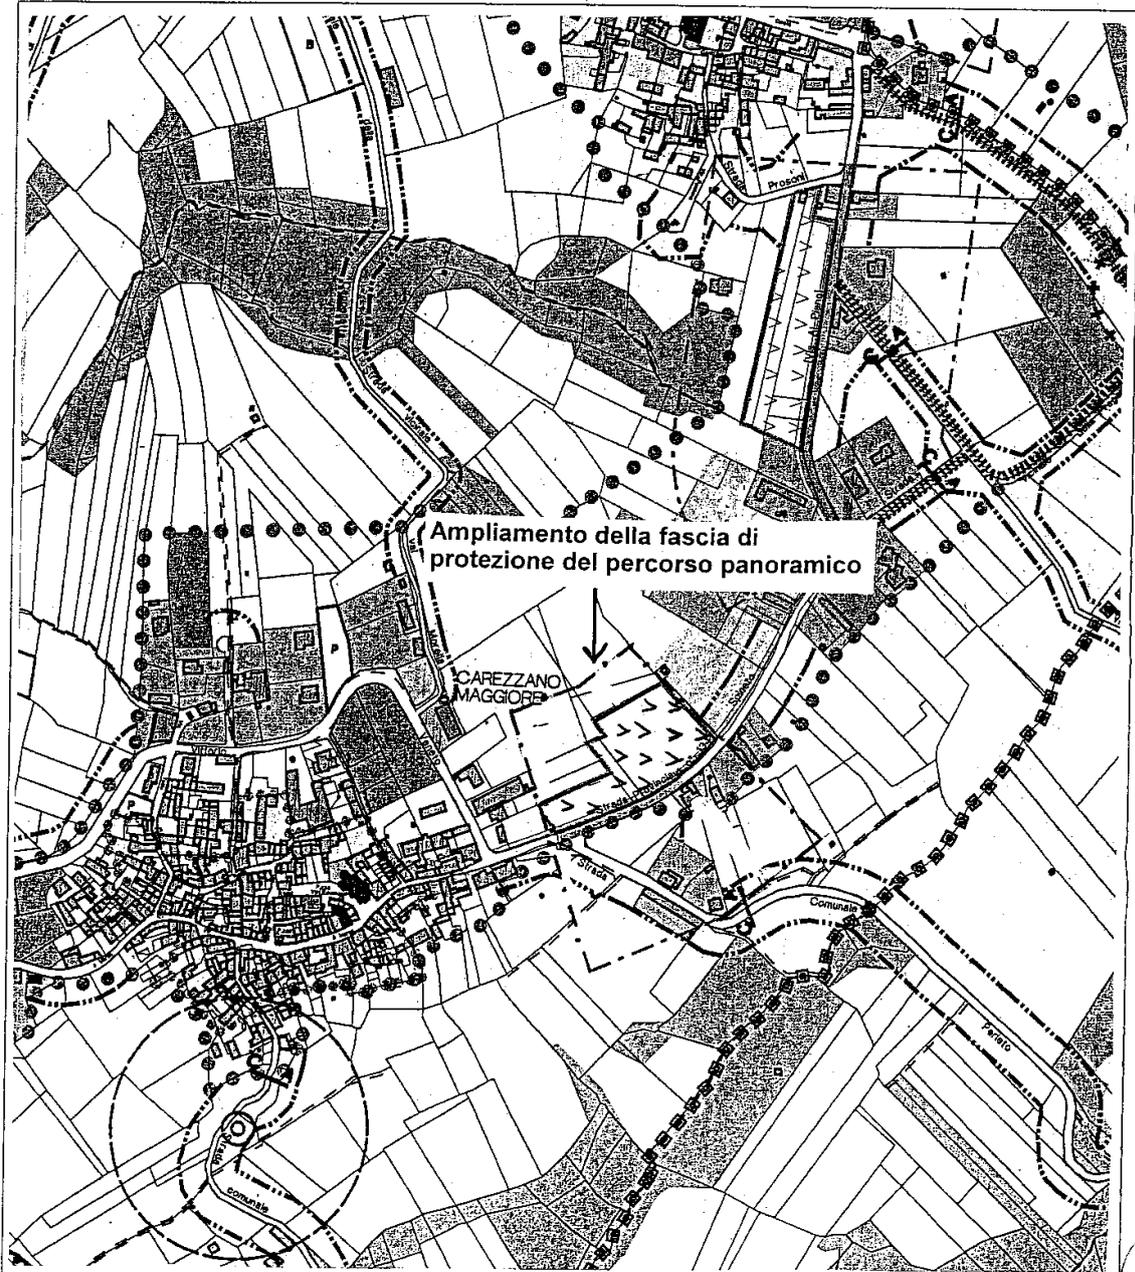

Via Guasco, 1
15100 Alessandria
Tel. 0131 285036
Fax 0131 285032




Direzione Programmazione Strategica,
Politiche Territoriali ed Edilizia

Settore Copianificazione Urbanistica - Provincia di Alessandria

urbanistica.olivero@regione.piemonte.it

Comune di Carezzano (AI) – Variante al P.R.G.C. Controdeduzioni
Tav. n. 3.1 - Progetto aree urbanizzate: Carezzano Maggiore e Superiore, Cornigliasca -
in scala 1:2.000
Ampliamento della fascia di protezione del percorso panoramico
Modifica n. 2

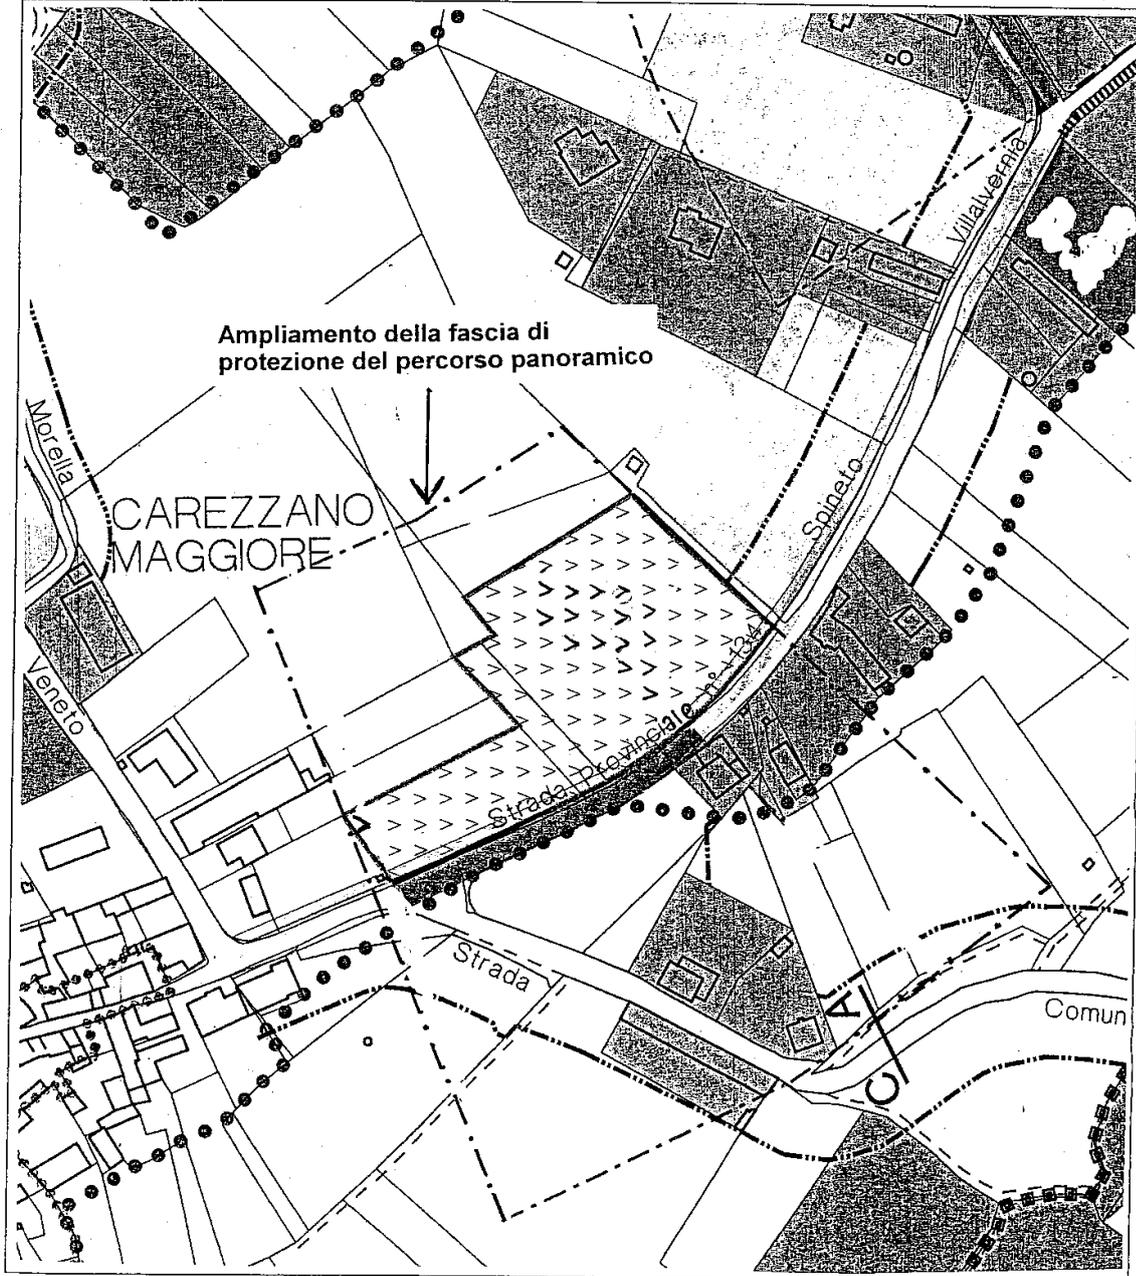

Via Guasco, 1
15100 Alessandria
Tel. 0131285030
Fax 0131 285032

Deliberazione della Giunta Regionale 20 luglio 2009, n. 44-11803

L.R. 14 aprile 2003 n. 7 - Criteri per l'erogazione dei contributi alle Organizzazioni di Volontariato di Protezione Civile - Anno 2009. Capitoli 293302/09 e 151003/09.

(omissis)

LA GIUNTA REGIONALE

a voti unanimi...

delibera

- 1) - di approvare i criteri contenuti nell'allegato A "Criteri per l'erogazione dei contributi alle organizzazioni di volontariato - L.R. n. 7/03", che costituisce parte integrante della presente deliberazione, per la dotazione alle associazioni di volontariato di protezione civile di piccole attrezzature utilizzabili in interventi per la manutenzione e monitoraggio del territorio e di abbigliamento tecnico uniformato secondo le caratteristiche tecniche indicate nella determina dirigenziale n. 192 del 22/02/05, pubblicata sul Bollettino Ufficiale della Regione Piemonte n. 09 del 03/03/05;
- 2) - di rimandare a una successiva determinazione dirigenziale l'approvazione della modulistica necessaria alla presentazione delle richieste di contributo;
- 3) - di fissare nel giorno *mercoledì 30 settembre 2009* alle ore 16,30 il termine utile per la presentazione delle domande di contributo per le attività di Protezione Civile da parte delle Organizzazioni di Volontariato;
- 4) - di stabilire che l'assegnazione e l'erogazione dei contributi verrà disposta con determinazione dirigenziale, sulla base di una graduatoria di idoneità stilata ai sensi dei presenti criteri, previa istruttoria compiuta da parte del Settore Protezione Civile;
- 5) - di stabilire che l'assegnazione dei contributi verrà disposta in ragione della disponibilità dello stanziamento sui capitoli 293302 e 151003 del bilancio annuale per il 2009 e su quello pluriennale della Regione Piemonte per gli esercizi finanziari 2009 – 2011.

La presente deliberazione sarà pubblicata sul Bollettino Ufficiale della Regione Piemonte ai sensi dell'art. 61 dello Statuto e dell'art. 14 del D.P.G.R. n. 8/R/2002.

(omissis)

Allegato

Allegato A



Criteria per l'erogazione dei contributi alle Organizzazioni di Volontariato di Protezione Civile. Capitoli 293302/09 e 151003/09

Legge regionale 14 aprile 2003, n. 7.

Disposizioni in materia di protezione civile.

anno 2009

1 - RIFERIMENTI NORMATIVI

- **L. R. 14 aprile 2003, n. 7.** (B.U. 17 aprile 2003, n. 16)
“ Disposizioni in materia di protezione civile.”
- **Decreto del Presidente della Giunta Regionale 18 ottobre 2004, n. 9/R.**
(B. U. 21 ottobre 2004, n. 42)
“ Regolamento regionale del volontariato di protezione civile”
- **L. R. 29 agosto 1994, n. 38.** (B.U. 7 settembre 1994, n. 36)
“ Valorizzazione e promozione del volontariato.”
- **L. R. 8 gennaio 2004, n. 1** (B.U. 15 gennaio 2004, N. 2)
“Norme per la realizzazione del sistema regionale integrato di interventi e servizi sociali e riordino della normativa di riferimento” .
- **L. R. 26 aprile 2000, n. 44.** (B.U. 3 maggio 2000, n. 18)
“ Disposizioni normative per l'attuazione del decreto legislativo 31 marzo 1998, n. 112 'Conferimento di funzioni e compiti amministrativi dello Stato alle Regioni ed agli Enti locali, in attuazione del Capo I della legge 15 marzo 1997, n. 59” .
- **L.R. 15 marzo 2001, n. 5.** (B.U. 21 marzo 2001, 3° suppl. al n. 12)
“ Modificazioni ed integrazioni alla legge regionale 26 aprile 2000, n. 44 (Disposizioni normative per l'attuazione del decreto legislativo 31 marzo 1998, n. 112 'Conferimento di funzioni e compiti amministrativi dello Stato alle Regioni ed agli Enti locali, in attuazione del Capo I della legge 15 marzo 1997, n. 59').”
- **Decreto del Presidente Della Repubblica 8 febbraio 2001, n. 194** (Gazzetta Ufficiale S.G. n.120 del 25 maggio 2001)
“ Regolamento recante nuova disciplina della partecipazione delle organizzazioni di volontariato alle attività di protezione civile” .

In merito ai sopra citati articoli di legge si ritiene opportuno formulare i criteri per l'assegnazione e l'erogazione dei contributi previsti nell'ambito delle disponibilità del Bilancio Pluriennale Regionale 2009 – 2011 sui capitoli 293302/09 151003/09

2 - OBIETTIVI GENERALI

- promuovere e stimolare una cultura di protezione civile centrata sulle attività di previsione, prevenzione e mitigazione del rischio tramite il sostegno all'azione solidaristica svolta dal volontariato presente nella Regione Piemonte;
- favorire la creazione, l'integrazione o l'implementazione di strutture coordinate del volontariato di Protezione Civile in grado di rispondere alle esigenze di tutela della integrità della vita, dei beni, degli insediamenti e dell'ambiente dai danni o dal pericolo imminente derivanti da calamità naturali, catastrofi o altri eventi calamitosi, in modo particolare incrementando e valorizzando le risorse già presenti nelle colonne mobili provinciali e regionale del volontariato.
- sostenere la realizzazione di attività formative ed informative in favore dei soci volontari e delle popolazioni interessate dalle varie ipotesi di rischio, finalizzate alla conoscenza del territorio, delle misure di prevenzione adottate e delle norme comportamentali di autoprotezione da osservare in presenza di eventi calamitosi o in previsione degli stessi.

3 - SOGGETTI BENEFICIARI

I contributi ai sensi delle leggi citate in premessa possono essere assegnati ai seguenti soggetti beneficiari:

- Associazioni di volontariato che, alla data di approvazione della Deliberazione "L.R. 14 aprile 2003 n. 7. Criteri per l'erogazione dei contributi alle Organizzazioni di Volontariato di Protezione Civile - Anno 2009", abbiano ottenuto l'iscrizione al Registro Regionale, sezione Protezione Civile ai sensi della L.R. n. 38/94 e s.m.i.; tale legge stabilisce infatti che l'iscrizione è condizione necessaria per la concessione di contributi da parte della Regione (art. 14) e che, alla medesima data, siano inserite nell'elenco tenuto dal Dipartimento della Protezione Civile ai sensi del DPR 194/01.
- Associazioni di volontariato di secondo livello ¹ inserite nell'apposita sezione Regionale o Provinciale del Registro Regionale del Volontariato, che abbiano la protezione civile come attività statutaria principale e che siano inserite

¹ Così come previsto dalla D.G.R n. 38-2389 del 5/3/2001 (B.U.R. n. 11 del 14/3/2001) e dalla D.G.R. n. 35-3394 -integrazione della precedente- (B.U.R. n. 30 del 25/7/2001) e dalla L.R. 08/01/04 n. 1, art. 62.

nell'elenco tenuto dal Dipartimento della Protezione Civile ai sensi del DPR 194/01.

4 - CRITERI APPLICATIVI

La Regione Piemonte, sulla base dei programmi di intervento nel Settore della Protezione Civile e delle disponibilità di bilancio, stabilisce annualmente l'ammontare dei finanziamenti erogabili a titolo di contributo, ai sensi delle leggi citate al punto 1.

Tenendo conto delle linee di indirizzo del Dipartimento della Protezione Civile contenute nella Direttiva Sperimentale del dicembre 1995 "Attività preparatoria e procedure d'intervento in caso di emergenza per protezione civile", nelle quali si prevede che le associazioni di volontariato operino mantenendo uno stretto contatto con le autorità locali, ed in particolare con i Sindaci ed i Prefetti, i suddetti contributi, possono essere assegnati per le seguenti **finalità**:

- 1. acquisizione di abbigliamento tecnico e DPI (uniformato secondo le caratteristiche tecniche concordate tra Regione e Coordinamenti Provinciali e indicati nella determina dirigenziale n. 192 del 22/02/05, pubblicata sul B.U.R. n. 09 del 03/03/05), che renda identificabile il volontario come appartenente al sistema regionale di protezione civile.**
- 2. acquisizione materiali, mezzi e attrezzature utilizzabili in interventi per la manutenzione, il monitoraggio, la prevenzione e il soccorso nel territorio, e il cui impiego sia indispensabile per l'attuazione delle attività programmate dalle Associazioni, nell'ambito di accordi, convenzioni con Prefetture e/o Enti Locali territorialmente competenti; (Si intendono materiali, mezzi e attrezzature necessarie all'operatività dell'associazione connessa ai rischi principali presenti sul territorio nel quale l'associazione si trova ad operare).**
- 3. acquisto di autoveicoli da trasporto persone e merci;**
- 4. formazione e addestramento dei soci volontari sia sugli aspetti generali della protezione civile che sull'utilizzo di attrezzature e macchinari specifici, nonché sulla sicurezza generale degli interventi, così come definito nella normativa vigente.**

I punti 2, 3, 4 riguardano in modo particolare la realizzazione di quanto previsto nei piani comunali di protezione civile e per l'implementazione delle colonne mobili provinciali e regionale del volontariato;

Per le finalità 2 e 3 sono ammissibili gli investimenti in beni usati, purché accompagnati da regolare perizia valutativa del prezzo o dichiarazione del legale

rappresentante sulla congruità del valore indicato e corredati da regolare documentazione probatoria;

Si evidenzia che la richiesta di contributo è ammessa per una sola finalità e in corso d'opera non è possibile variarla.

Per le associazioni di secondo livello è ammessa la richiesta di contributo per due finalità.

non saranno finanziate richieste per:

1. acquisto e/o ristrutturazione di strutture fisse adibite a sedi, magazzini e ricoveri per persone animali e mezzi;
2. acquisto di apparecchiature radio e per telecomunicazioni;
3. acquisto di attrezzature, mezzi, materiali, strumenti e abbigliamento avvenuti prima dell'approvazione della presente Delibera della Giunta Regionale;
4. acquisto di materiali, mezzi, autoveicoli, attrezzature e abbigliamento tecnico il cui costo risulti incompatibile al valore medio di mercato;
5. tutto quanto non previsto nei punti 1, 2, 3, 4 del presente paragrafo 4 (criteri applicativi).

5 – AMMONTARE DEL CONTRIBUTO AMMISSIBILE

La concessione dei contributi, nei limiti della disponibilità del pertinente capitolo di bilancio, può essere disposta, a secondo delle finalità, nella seguente misura:

finalità 1- abbigliamento e DPI – fino al 80% del costo del progetto.

finalità 2 – materiali, mezzi e attrezzature - fino al 80% del costo del progetto. (Si intendono materiali, mezzi - ivi compreso ciò che viene montato sui veicoli: gru, argani, cisterne ecc. - e attrezzature necessarie all'operatività dell'associazione connessa ai rischi principali presenti sul territorio nel quale l'associazione si trova ad operare).

finalità 3 – autoveicoli - fino al 50% del costo del progetto.

finalità 4 – formazione e addestramento - fino all' 80% del costo del progetto.

In caso di riduzione degli importi di progetto in sede di variante o di rendicontazione finale, sarà conseguentemente ridefinito l'importo del contributo secondo la percentuale di contribuzione applicata in sede di assegnazione.

L'ammontare del contributo regionale verrà determinato tenendo conto che:

1. la concessione dei contributi è subordinata alla compatibilità finanziaria ed alle disponibilità di bilancio previste;
2. l'ammontare complessivo dei contributi pubblici non può superare l'importo delle spese effettivamente sostenute nell'acquisizione delle attrezzature e/o nella realizzazione delle attività;

Considerata la disponibilità dei capitoli di bilancio, al fine di garantire un'adeguata diffusione sul territorio degli interventi, si ritiene necessario stabilire i seguenti limiti di contributo:

- per le associazioni composte da un numero uguale o inferiore a 10 di soci volontari il limite del contributo è fissato in € 10.000,00 (diecimila/00);
- per le associazioni composte da un numero compreso tra 11 e 50 di soci volontari il limite del contributo è fissato in € 15.000,00 (quindicimila/00);
- per le associazioni composte da un numero uguale e superiore a 51 di soci volontari il limite del contributo è fissato in € 20.000,00 (ventimila/00);

il numero di soci volontari è quello dichiarato in sede di revisione annuale del Registro del volontariato (31 dicembre 2008) e regolarmente assicurati (*farà fede il certificato assicurativo*).

- **Per i progetti presentati da associazioni di secondo livello (iscritte nella sezione collegamento e coordinamento provinciale o regionale),** il numero di soci volontari considerato è dato dalla somma dei soci volontari delle associazioni che la compongono.
- Per la valutazione dei progetti presentati autonomamente delle associazioni aderenti ai Coordinamenti Provinciali del Volontariato di Protezione Civile e al Corpo Volontari Antincendi Boschivi del Piemonte, l'Amministrazione regionale si riserva, a suo insindacabile giudizio, di richiedere anche il parere dei Coordinamenti provinciali o l'Ispettorato Regionale AIB, con i quali la Regione ha stipulato apposite convenzioni di collaborazione.

Le Organizzazioni di Volontariato devono concorrere con risorse proprie alla copertura dei costi previsti **in misura non inferiore al 20% o 50% del costo complessivo del progetto** (a seconda delle finalità). Tale percentuale dovrà essere garantita in sede di rendicontazione del progetto e di eventuale richiesta di acconto; in caso contrario si provvederà alla riduzione del contributo assegnato sino a riportare la quota di risorse proprie che l'organizzazione deve garantire all'importo equivalente al 20% o 50% del costo complessivo sostenuto. Ai fini della determinazione della quota a carico dell'Organizzazione, si considerano risorse proprie anche eventuali liberalità private o contributi pubblici e privati.

6 - ELEMENTI PER LA VALUTAZIONE DELLE INIZIATIVE

I progetti presentati saranno valutati considerando i seguenti **CRITERI**:

1. il grado di dettaglio del progetto;

saranno privilegiati i progetti con migliore grado di dettaglio e descrizione del progetto;

2. la proporzione tra il contributo richiesto e il costo complessivo;

saranno privilegiati i progetti di quelle associazioni che parteciperanno con una quota parte maggiore del 20% o 50%;

3. il non aver presentato domanda di contributo nel bando precedente;

saranno privilegiati i progetti di quelle associazioni che non siano state beneficiarie del bando precedente;

4. il grado di coinvolgimento degli Enti Locali competenti;

saranno privilegiati i progetti di quelle associazioni in cui gli Enti Locali competenti siano esplicitamente interessati, con un coinvolgimento oneroso sul progetto o con una convenzione (entrambi dovranno essere documentati dall'ente);

5. il concorso di più soggetti (strutture di secondo livello);

saranno privilegiati i progetti delle associazioni di secondo livello per premiare lo sforzo di coordinamento preventivo delle forze per realizzare più efficacemente la manutenzione e il presidio del territorio;

6. L'eventuale parere richiesto ai Coordinamenti provinciali del volontariato o al Corpo volontari AIB del Piemonte per le richieste presentate da loro consociate.

N.B. Non saranno ammesse a contributo le domande presentate da associazioni che non abbiano ancora restituito le quote di contributo non documentate delle precedenti progettualità.

- Qualora ammesse, non verranno erogati contributi ad associazioni che non abbiano ancora concluso le precedenti progettualità.

7 - PRESENTAZIONE DELLE DOMANDE

La domanda, presentata in carta semplice, dovrà essere indirizzata:

**Alla Regione Piemonte
Direzione Opere Pubbliche,
Difesa del Suolo, Economia Montana e Foreste
Settore Protezione Civile e Sistema Antincendi Boschivi
C.so Marche, 79
10146 - TORINO**

La domanda dovrà essere redatta in conformità al modello approvato con successiva determina dirigenziale, e dovrà contenere:

1. descrizione dettagliata del progetto
2. attestazione provinciale indicante la condizione di iscrizione al Registro Regionale del Volontariato – sezione protezione civile o sezione di collegamento e coordinamento - alla data di pubblicazione del bando e il numero di volontari iscritti all'associazione per i quali verrà considerato il numero di soci volontari dichiarato in sede di revisione annuale del Registro del volontariato (31 dicembre 2008) e regolarmente assicurati ai sensi della legge 266/91 (farà fede il certificato assicurativo o la dichiarazione dell' associazione di secondo livello).
3. copia dell'iscrizione all'elenco nazionale di cui al DPR 194/01;
4. copia dell'approvazione del progetto da parte del Consiglio Direttivo e/o dall'assemblea dei Soci;
5. parere esplicito degli Enti interessati che dichiarino il proprio coinvolgimento oneroso sia direttamente sul progetto che con una convenzione;
6. descrizione delle risorse finanziarie utilizzabili per la copertura dei costi previsti e piano economico complessivo con la specificazione delle singole voci di spesa e un'**esplicita** dichiarazione, fatta dal legale rappresentante dell'associazione, attestante la disponibilità economica che garantisca la copertura di almeno il 20% - 50% del costo complessivo del progetto;
7. preventivi dettagliati delle ditte fornitrici connessi all'acquisizione delle attrezzature o alle attività oggetto del finanziamento;
8. eventuale parere dell'associazione di secondo livello;
9. fotocopia del certificato di attribuzione del numero di Codice Fiscale dell'Organizzazione;
10. fotocopia della carta d'identità del legale rappresentante che ha sottoscritto il progetto;

8 - MOTIVI DI INAMMISSIBILITÀ

Non saranno ritenute ammissibili:

1. le domande non conformi al fac-simile dei modelli predisposti;
2. le domande prive della documentazione richiesta;
3. le domande il cui piano economico non garantisca la copertura, da parte dell'organizzazione richiedente, di almeno il 20% - 50% del costo complessivo del progetto;
4. le domande presentate da associazioni di volontariato, di 1° e 2° livello, aventi sede legale in territorio extrapiemontese;
5. i progetti presentati da associazioni di volontariato, di 1° e 2° livello, aventi per beneficiari territori extrapiemontesi;
6. le domande pervenute fuori termine.

La Regione si riserva inoltre di richiedere eventuale ulteriore documentazione.

La consegna delle domande dovrà avvenire entro mercoledì 30 settembre 2009 con le seguenti modalità:

A mano: dal lunedì al venerdì dalle ore 10 alle 12.30 e dalle 14 alle 16.30.

Con spedizione postale: entro mercoledì 30 settembre 2009, farà fede il timbro postale.

9 - MODALITÀ DI EROGAZIONE DEI CONTRIBUTI

L'erogazione dei contributi, dopo l'istruttoria effettuata dal preposto gruppo di lavoro e ad avvenuta esecutività della determinazione dirigenziale di assegnazione, verrà disposta a favore dei soggetti aventi diritto in due tempi:

- il 70% dell'ammontare del contributo verrà erogato previa presentazione alla Direzione Opere Pubbliche, Difesa del Suolo, Economia Montana e Foreste - Settore Protezione Civile e Sistema Antincendi Boschivi di una comunicazione di avvio del progetto corredata di:
 - a) atto di impegno sottoscritto da parte del legale rappresentante in cui venga prevista l'attuazione del progetto entro il termine massimo di mesi 18 e l'obbligo della buona manutenzione delle attrezzature che verranno acquisite, nonché la loro immediata disponibilità qualora la Regione ne ravvisi la necessità;
 - b) dichiarazione sostitutiva di atto di notorietà attestante l'eventuale concessione di contributi o agevolazioni finanziarie da parte di altre amministrazioni pubbliche ricevuti al medesimo titolo, ovvero l'inesistenza di tali contribuzioni; la dichiarazione deve essere effettuata in data antecedente di non più di quindici giorni rispetto alla data di presentazione.
- il 30% dell'ammontare del contributo a saldo, o il minor importo necessario a coprire fino all'80% - 50% delle spese documentate, previa presentazione alla Direzione Opere Pubbliche, Difesa del Suolo, Economia Montana e Foreste - Settore Protezione Civile e Sistema Antincendi Boschivi di relazione sulle risultanze del progetto, elencazione delle voci di spesa sostenute, originale delle fatture e/o dichiarazione sostitutiva di atto di notorietà attestante le spese non documentabili purché accompagnati da regolare perizia valutativa del prezzo o dichiarazione del legale rappresentante sulla congruità del valore indicato e corredata da regolare documentazione probatoria.

Qualora venga assegnato un contributo d'importo inferiore a quanto richiesto, l'organizzazione di volontariato beneficiaria potrà rimodulare in riduzione le singole voci di spesa del progetto, mantenendo la finalità, gli obiettivi ed i contenuti indicati nel progetto presentato e ammesso a contributo. In ogni caso l'Organizzazione dovrà garantire la copertura con risorse proprie del 20% -50% del costo complessivo del progetto così come rimodulato.

L' Organizzazione beneficiaria dovrà inviare entro **90 giorni** dalla data di comunicazione di assegnazione di contributo una comunicazione scritta al Settore Protezione Civile e Sistema Antincendi Boschivi della Regione , contenente l'indicazione della rimodulazione in riduzione operata.

Il Settore Protezione Civile comunicherà entro 30 giorni dal ricevimento della rimodulazione eventuali osservazioni e richieste di modifiche; in caso contrario il piano economico rimodulato si intende accettato.

I progetti dovranno essere ultimati entro e non oltre il termine di mesi 18 a decorrere dalla data di assegnazione del contributo con apposita determinazione

dirigenziale; la documentazione prevista per il saldo del contributo dovrà pervenire al Settore Protezione Civile entro e non oltre il predetto termine.

Il mancato rispetto della suddetta scadenza, **non adeguatamente motivato**, entro i predetti termini comporta:

- a) la restituzione della somma, in caso di mancata documentazione della spesa;
- b) l'erogazione, a minor saldo, riferito alla percentuale di contributo assegnato, rispetto alla spesa documentata.

VERIFICHE E CONTROLLI

L'Amministrazione Regionale si riserva, dandone comunicazione con un preavviso di 24 ore, di sottoporre i progetti ammessi a contributo a verifiche a campione nel corso della loro realizzazione nonché ad eventuali valutazioni finali circa il raggiungimento degli obiettivi prefissati

DECADENZA DAI BENEFICI

Le Organizzazioni di Volontariato assegnatarie di contributi potranno decadere dai benefici nei seguenti casi:

- a) mancata comunicazione di avvio del progetto entro i termini fissati dal presente bando;
- b) mancato rispetto dei termini fissati dal presente bando per la realizzazione del progetto;
- c) realizzazione di progetto in maniera difforme da quanto previsto in sede di istanza senza averne concordato le modifiche con gli uffici competenti;
- d) utilizzo dei fondi erogati non conforme alle finalità previste dal presente bando e/o alla normativa vigente in materia.

La decadenza dai benefici comporta la restituzione del contributo già eventualmente erogato.

Deliberazione della Giunta Regionale 20 luglio 2009, n. 66-11823

Regolamento CE 1698/2005: Programma di Sviluppo Rurale 2007-2013. Approvazione dei criteri di selezione delle domande, modalita' di presentazione delle domande e del bando per la misura 215 "Pagamenti per il benessere animale" annualita' 2009.

(omissis)

LA GIUNTA REGIONALE

a voti unanimi...

delibera

a) di approvare i criteri di selezione per la definizione della graduatoria delle domande inerenti la misura 215 "pagamenti per il benessere animale" del Programma di Sviluppo Rurale 2007-2013 contenuti nell'allegato A da considerarsi parte integrante e sostanziale della presente deliberazione;

b) di approvare il bando per la presentazione di domande di aiuto sulla misura 215 "pagamenti per il benessere animale" secondo le disposizioni contenute nell'allegato A e nella tabella 1 da considerarsi parte integrante e sostanziale della presente deliberazione;

c) di riservare, a copertura del bando per la misura 215 "pagamenti per il benessere animale", un importo di euro 6,572 milioni di risorse pubbliche cofinanziate previste dal piano finanziario sulla misura 215 nel periodo di programmazione del PSR 2007-2013, per l'anno di competenza 2009;

d) di stabilire che, per quanto non specificato nel bando, si applicano le norme e disposizioni contenute nel PSR 2007-2013 e le vigenti disposizioni comunitarie, nazionali e regionali;

e) di dare mandato alla Direzione Agricoltura – Settore Sviluppo delle Produzioni Zootecniche ad effettuare il coordinamento e l'indirizzo delle attività per l'attuazione della misura e a predisporre gli ulteriori atti amministrativi necessari.

La presente deliberazione sarà pubblicata sul Bollettino Ufficiale della Regione Piemonte ai sensi dell'articolo 61 dello Statuto e dell'articolo 14 del Regolamento 8/R del 29 luglio 2002.

(omissis)

Allegato

ALLEGATO A



ASSESSORATO AGRICOLTURA, TUTELA DELLA FAUNA E DELLA FLORA

**DIREZIONE AGRICOLTURA
SETTORE SVILUPPO DELLE PRODUZIONI ZOOTECNICHE**

Programma di Sviluppo Rurale 2007-2013

Misura 215 “Pagamenti per il benessere degli animali”

Bando pubblico per la presentazione di domande di aiuto - Annualità 2009

Sommario

PARTE GENERALE

- 1 Disposizioni generali
- 2 Normativa di riferimento
- 3 Definizioni
- 4 Competenze
- 5 Modalità di presentazione delle domande
 - a) Compilazione domande
 - b) Trasmissione alle Province competenti per territorio
 - c) Presentazione tardiva delle domande
 - d) Rigetto delle domande
- 6 Fasi successive alla presentazione
 - a) Situazione domande presentate
 - b) Comunicazioni e aggiornamenti delle domande
- 7 Esclusioni dal pagamento per situazioni irregolari previste dal PSR
- 8 Esclusioni dal pagamento (o riduzioni del pagamento) a causa di difformità o violazioni
- 9 Trasferimento di impegno
- 10 Casi in cui non viene richiesto il rimborso dei pagamenti
- 11 Classificazione del territorio e localizzazione degli interventi
- 12 Applicazione dei criteri di priorità
- 13 Ricorso avverso i provvedimenti

PARTE SPECIFICA

- 1 Finalità
- 2 Ambito territoriale di applicazione
- 3 Beneficiari e criteri di ammissibilità
- 4 Impegni
 - 4.1.1 Dichiarazione di impegni generali
 - 4.1.2 Dichiarazione di impegni specifici
 - 4.2 Durata degli impegni
- 5 Criteri di selezione
 - 5.1 Priorità e punteggi
 - 5.2 Condizioni ed elementi di preferenza
- 6 Pianificazione finanziaria
 - 6.1 Risorse
 - 6.2 Livello di entità dell'aiuto

Criteri di gestione obbligatori (CGO)

PARTE GENERALE

1 DISPOSIZIONI GENERALI

E' aperto il bando per la presentazione di domande di aiuto ai sensi dell'azione 215 nel rispetto delle prescrizioni previste dal PSR 2007-2013 e delle altre disposizioni, riportate al paragrafo successivo.

Per il primo anno di impegno la domanda di aiuto coincide con la domanda di pagamento se questa rientra tra le domande ammissibili in base ai requisiti previsti ed in relazione alla finanziabilità.

2 NORMATIVA DI RIFERIMENTO

La corresponsione dei pagamenti per la misura 215 è subordinata al rispetto della normativa comunitaria e nazionale di riferimento (baseline) ed al rispetto degli impegni assunti ai sensi dell'azione cui si è volontariamente scelto di aderire.

Di seguito vengono riportate le norme e disposizioni cui si fa riferimento:

- i regolamenti europei di riferimento, costituiti dai regg. CE n. 1698/05 modificato dal reg. CE 74/2009, e n. 1974/06 e n. 1975/06;
- le norme di condizionalità reg. CE 73/2009;
- il PSR, rinvenibile sul sito della Regione Piemonte all'indirizzo www.regione.piemonte.it/agri/psr2007_13/documentazione/psr2007_13.htm;
- il Decreto 20 marzo 2008 del Ministero delle Politiche agricole, alimentari e forestali recante Disposizioni in materia di violazioni riscontrate nell'ambito del reg. CE 73/2009 del Consiglio e del reg. CE 1698/05 sul sostegno allo sviluppo rurale da parte del FEASR;
- la D.G.R. n. 80-9406 del 1° agosto 2008 e s.m.i. con la quale sono stati adottati i criteri generali per l'attuazione del DM a livello regionale;
- altre disposizioni regionali di applicazione dell'azione;
- il manuale procedurale dell'Agenzia Regionale Piemontese per le Erogazioni in Agricoltura (ARPEA).

Il regime di pagamenti è soggetto, inoltre, alla verifica del rispetto delle condizioni espresse dai regolamenti CE n. 796/04 e n. 1290/05 e s.m.i..

Per quanto non previsto dal presente bando valgono le disposizioni normative regionali, nazionali e comunitarie.

3 DEFINIZIONI

3.1 Azienda

Ai sensi del Regolamento CE 73/2009 l'azienda è l'insieme delle unità di produzione gestite dall'agricoltore, situate nel territorio di uno Stato membro.

3.2 Imprenditore agricolo

Ai sensi dell'articolo 2135 del Codice civile, così come modificato dall'articolo 1 del Decreto Legislativo n. 228 del 18 maggio 2001: "E' imprenditore agricolo chi esercita una delle seguenti attività: coltivazione del fondo, selvicoltura, allevamento di animali e attività connesse. Per coltivazione del fondo, per selvicoltura e per allevamento di animali si intendono le attività dirette alla cura e allo sviluppo di un ciclo biologico o di una fase necessaria del ciclo stesso, di carattere vegetale o animale, che utilizzano o possono utilizzare il fondo, il bosco o le acque dolci, salmastre o marine. Si intendono comunque connesse le attività, esercitate dal medesimo imprenditore agricolo, dirette alla manutenzione, conservazione, trasformazione, commercializzazione e valorizzazione che abbiano ad oggetto prodotti ottenuti prevalentemente dalla coltivazione del fondo o del bosco o dall'allevamento di animali, nonché le attività dirette alla fornitura di beni o servizi mediante l'utilizzazione prevalente di attrezzature o risorse dell'azienda normalmente impiegate nell'attività agricola esercitata, ivi comprese le attività di valorizzazione del territorio e del patrimonio rurale e forestale, ovvero l'attività di ricezione ed ospitalità come definite dalla legge. Si considerano imprenditori agricoli le cooperative di imprenditori agricoli ed i loro consorzi quando utilizzano per lo svolgimento delle attività di cui all'articolo 2135 del Codice civile, come sostituito

dal comma 1 del presente articolo, prevalentemente prodotti dei soci, ovvero forniscono prevalentemente ai soci beni e servizi diretti alla cura e allo sviluppo del ciclo biologico”.

3.3 Superficie agricola utilizzabile (SAU)

Insieme dei terreni dell'azienda effettivamente investiti a seminativi, prati, prati permanenti e pascoli, coltivazioni legnose ed agrarie (coltivazioni legnose che danno prodotti agricoli, esclusi i boschi ed i prodotti forestali) e terreni mantenuti in buone condizioni agronomiche ed ambientali ai sensi dell'articolo 5 del Regolamento CE 1782/03, Essa costituisce la superficie eleggibile al netto delle tare.

Ai fini della presente azione i terreni ritirati dalla produzione a qualsiasi titolo non possono essere utilizzati per il pascolamento o il confinamento degli animali.

3.4 Fascicolo aziendale

Si intende la raccolta della documentazione amministrativa relativa al beneficiario già presentata ed è conservato presso un CAA convenzionato con ARPEA. La costituzione del Fascicolo aziendale è obbligatoria, ai sensi del Decreto del Presidente della Repubblica n. 503 del 1 dicembre 1999.

L'assenza del Fascicolo aziendale e la mancata dichiarazione dei dati che ne consentono la costituzione e l'aggiornamento impediscono l'attivazione di qualsiasi procedimento.

L'aggiornamento del Fascicolo aziendale può essere effettuato in ogni momento, anche indipendentemente dall'attivazione di un provvedimento. In tal caso l'aggiornamento del Fascicolo aziendale viene gestito come specifico procedimento.

Tutta la documentazione da presentare deve tenere conto di quanto disposto dal D.P.R. n. 445 del 28.12.2000 “Testo unico delle disposizioni legislative regolamentari in materia di documentazione amministrativa” e in particolare, in caso di dichiarazioni sostitutive di certificazioni e/o di dichiarazioni sostitutive di atto di notorietà, occorre ottemperare a quanto previsto rispettivamente negli articoli 46 e 47 del Decreto sopra citato.

3.5 Unità bovino adulto (UBA)

Consistenza degli allevamenti in bovini adulti equivalenti il cui tasso di conversione è quello indicato nella seguente tabella di cui all'allegato IV del Reg. (CE) n. 1974/2006:

SPECIE ANIMALI	UBA
Tori, vacche e altri bovini di oltre due anni	1,0
Bovini da sei mesi a due anni	0,6
Bovini di meno di sei mesi	0,4
Scrofe riproduttrici di oltre 50 kg	0,5
Altri suini	0,3
Galline ovaiole	0,014
Polli da carne	0,007

3.6 Consistenza zootecnica

Si intende per essa la consistenza media annua intesa come media ponderata annuale, espressa in UBA, rispetto agli animali di una determinata specie e allevati in una singola azienda.

3.7 Condizionalità

Il regime di condizionalità è volto a subordinare il riconoscimento integrale dei pagamenti diretti e delle indennità di cui all'articolo 36 lettera A punti da I) a V), e lettera B punti I), IV) e V) del Regolamento CE 1698/05 e s.m.i. al rispetto di taluni criteri di gestione obbligatori (**Allegato II del Reg. CE n. 73/2009 Articoli 4, 5 e 6**) e disciplinato dal D.M.13286/07 che istituisce un sistema di revoca, totale o parziale, dei pagamenti diretti ove i requisiti non fossero rispettati.

3.8 Soggetti autorizzati alla compilazione informatica delle domande

Persone fisiche o giuridiche cui è stata resa disponibile la funzionalità on-line, mediante il portale del SIAN, per la compilazione delle domande a valere sulle misure del programma di sviluppo rurale a fronte di delega da parte del singolo beneficiario.

4 COMPETENZE

Gli interventi previsti dalle azioni in oggetto sono gestiti dalle Province in base alla L.R. 17/99 "Riordino dell'esercizio delle funzioni amministrative in materia di agricoltura, alimentazione, sviluppo rurale, caccia e pesca" e alle convenzioni stipulate tra gli Enti menzionati e l'ARPEA.

In base a tali convenzioni le Province sono delegate dall'A.R.P.E.A. al compimento di alcune funzioni di autorizzazione e/o di servizio tecnico, tra le quali i controlli, in relazione alla misura sul benessere animale.

La Regione emana i bandi di apertura dei termini per la presentazione domande ed esercita, inoltre, le funzioni di programmazione, vigilanza, indirizzo di cui all'art. 3 della L.R. 34/98.

In particolare, la Direzione Regionale 11 - Agricoltura è incaricata di emanare eventuali disposizioni tecniche, procedurali ed organizzative.

Le aziende cui spetta la corresponsione dei pagamenti a seguito del rispetto degli impegni previsti dalla misura 215 e della regolarità degli esiti delle verifiche del Sistema Integrato di Gestione e Controllo (S.I.G.C.) verranno inserite in elenchi formati ed approvati dalle Province e proposti per il pagamento all'A.R.P.E.A.

Quest'ultima, svolti i controlli necessari, autorizza la liquidazione a carico dei fondi FEASR per il 44% e dei fondi nazionali per il 56%.

Potranno essere fornite disposizioni, inoltre, da parte degli organismi deputati alle verifiche del sistema integrato di gestione e controllo nonché al pagamento degli aiuti.

L'istruttoria e le verifiche sulle domande di aiuto accertano la sussistenza dei presupposti e dei requisiti richiesti per l'attuazione della presente misura.

Le Province, quali soggetti preposti all'istruttoria, verificano la rispondenza delle domande con i requisiti previsti dal bando avvalendosi anche di attestazioni rilasciate dall'ASL competente.

A tal fine si terrà conto di quanto già attestato nel fascicolo aziendale, la Provincia potrà, qualora lo ritenga necessario, acquisire i relativi allegati e la documentazione necessaria ai fini istruttori.

Nel caso in cui la domanda risulti incompleta o irregolare, è consentita l'integrazione o la regolarizzazione, su richiesta del responsabile del procedimento, entro un termine massimo di 30 giorni.

I beneficiari sono tenuti, a pena di decadenza della domanda, a fornire i documenti richiesti entro il termine fissato.

La Provincia effettua l'istruttoria e redige apposito verbale acquisendo, se necessario, la documentazione antimafia e ogni altra documentazione prevista dalla norme vigenti.

5 MODALITA' DI PRESENTAZIONE DELLE DOMANDE

A) Compilazione delle domande

La gestione delle domande dovrà avvenire in modalità informatizzata.

Le domande vengono compilate con i dati del fascicolo aziendale ed indicano l'insieme delle superfici e degli animali dell'azienda, compresi quelli per i quali non viene chiesto alcun sostegno. Infatti, le domande devono contenere tutti gli elementi necessari per far sì che gli interventi finanziati dal PSR siano controllabili e verificabili, come richiesto dall'art. 48 del reg. CE n. 1974/06.

Per tale motivo è l'intera consistenza aziendale ad avere rilevanza ai fini del controllo della condizionalità, mentre il rispetto degli impegni della misura 215 sarà verificato sulle superfici e le unità di bestiame interessate dalla richiesta di pagamento.

Le domande dovranno inoltre contenere tutti i dati necessari ad assolvere gli obblighi di monitoraggio e verifica posti dalla normativa comunitaria, che potranno anche essere richiesti in forma incrementata nell'arco del periodo di impegno.

La presentazione di una domanda ai sensi della misura 215 costituisce per la Regione, l'ARPEA e le Province competenti autorizzazione al trattamento per fini istituzionali dei dati personali e dei dati sensibili in essa contenuti.

La modulistica contiene, tra l'altro, le dichiarazioni che il richiedente deve sottoscrivere circa il rispetto dei requisiti comunitari.

Le domande dovranno essere predisposte utilizzando la modalità on-line messa a disposizione dalla Regione Piemonte, di seguito si riportano le indicazioni da seguire:

tutte le informazioni e la modulistica sono scaricabili dalla sezione Agricoltura del sito regionale <http://www.regione.piemonte.it/agri/index.htm>, in particolare:

1. istruzioni e modulistica per l'iscrizione all'Anagrafe agricola:
http://www.regione.piemonte.it/agri/servizi/moduli/iscr_anagrafe.htm
2. link alla pagina di registrazione delle imprese e dei privati al portale Sistemapiemonte:
http://www.regione.piemonte.it/agri/ruar_sistpiem/indexsistp.htm
3. elenco dei servizi di compilazione on line disponibili sul portale Sistemapiemonte (servizi di gestione amministrativa ad accesso riservato previa registrazione):
http://www.regione.piemonte.it/agri/sist_info/sistp_gestamm.htm
4. moduli per la richiesta di abilitazione ai servizi Ruarpiemonte (nuovi utenti ed utenti già abilitati) e relativa legenda dei codici:
http://www.regione.piemonte.it/agri/ruar_sistpiem/indexruar.htm
5. elenco dei servizi di compilazione on line disponibili sul portale Ruarpiemonte (servizi di gestione amministrativa):
http://www.regione.piemonte.it/agri/ruar_sistpiem/ruar_gestamm.htm

Base giuridica a supporto dell'iscrizione nell'Anagrafe agricola del Piemonte

Negli ultimi anni sono state approvate alcune norme a livello comunitario (in particolare i regolamenti (CE) n. 1782/2003, n. 796/2004 e n. 1975/2005) che istituiscono il sistema integrato di gestione e controllo (SIGC) per l'erogazione degli aiuti cofinanziati in materia di agricoltura e di sviluppo rurale, e altre norme nazionali (DPR n. 503/1999) che istituiscono il fascicolo aziendale e l'anagrafe delle imprese agroalimentari come strumento di semplificazione e controllo dei procedimenti amministrativi.

Con legge regionale n. 14/2006 (art. 28, sostituito dall'art. 11 della legge regionale n. 9/2007) la Regione Piemonte ha istituito l'Anagrafe agricola unica del Piemonte, che costituisce la componente centrale del Sistema informativo agricolo piemontese (SIAP).

Le nuove norme hanno previsto che la gestione di tutti i procedimenti in materia di agricoltura e di sviluppo rurale sia effettuata utilizzando il SIAP. La presentazione di una domanda di aiuto comporta quindi la presenza o l'attivazione di una posizione nell'Anagrafe agricola piemontese.

Pertanto i soggetti che intendono presentare domanda di contributo nell'ambito di un bando dovranno essere iscritti all'Anagrafe agricola unica del Piemonte.

Operazioni che precedono la presentazione della domanda di contributo

Per la presentazione di una domanda di contributo è necessario che vengano effettuate preventivamente due operazioni:

- 1) la persona fisica o l'azienda devono essere iscritte nell'Anagrafe agricola del Piemonte;
- 2) il richiedente, cioè la persona fisica o il rappresentante legale dell'azienda che si iscrive in Anagrafe, deve ottenere l'abilitazione ad operare sulle procedure di compilazione on line disponibili sul portale Sistemapiemonte (registrazione) qualora decida di compilare la domanda di aiuto senza rivolgersi ad un centro autorizzato di assistenza agricola (CAA).

In proposito si sottolinea che:

- l'iscrizione e l'abilitazione sono operazioni distinte che possono essere effettuate in momenti diversi, tenendo però in considerazione che la compilazione della domanda di aiuto non è possibile in mancanza dell'iscrizione nell'Anagrafe agricola;
- le due operazioni vengono effettuate con modalità differenziate a seconda dei soggetti (aziende agricole, altri soggetti, enti pubblici, ...);
- poiché le procedure d'iscrizione e di abilitazione possono richiedere alcuni giorni per il loro completamento, è consigliabile provvedere con anticipo alla loro effettuazione.

Iscrizione nell'Anagrafe agricola unica del Piemonte

L'iscrizione nell'Anagrafe agricola del Piemonte equivale alla creazione di una posizione anagrafica, identificata dal codice fiscale, a nome di una persona fisica o giuridica potenzialmente beneficiaria di aiuto.

I soggetti che intendono presentare domanda di contributo nell'ambito di un bando e non ancora iscritti dovranno procedere in base alle modalità indicate di seguito.

1. Aziende agricole

Come indicato al punto 1 della "Guida alla compilazione della domanda d'iscrizione in Anagrafe agricola e delle richieste di variazione e cessazione", approvata con DD (determinazione dirigenziale) n. 915 del 31 ottobre 2008 e consultabile all'indirizzo http://www.regione.piemonte.it/agri/servizi/moduli/iscr_anagrafe.htm, le aziende agricole dovranno rivolgersi ai centri autorizzati di assistenza in agricoltura (CAA), che sono stati incaricati della tenuta dei fascicoli aziendali in Piemonte. Il servizio è svolto a titolo gratuito, in quanto già coperto da contributo pubblico.

Il rappresentante legale dell'azienda dovrà recarsi presso un CAA, scelto liberamente, munito di documento d'identità in corso di validità.

Gli indirizzi delle sedi territoriali dei CAA sono consultabili all'indirizzo http://www.arpea.piemonte.it/organismi_delegati_recapiti.shtml (file scaricabile al fondo della pagina).

2. Soggetti diversi dalle aziende agricole

Tali soggetti sono elencati al punto 1 della "Guida alla compilazione" approvata con la DD n. 915 del 31 ottobre 2008 sopra citata.

Il soggetto interessato (rappresentante legale della persona fisica o persona giuridica) potrà:

a) iscriversi all'Anagrafe agricola recandosi presso un centro autorizzato di assistenza agricola (CAA), scelto liberamente, munito di documento d'identità in corso di validità. Il CAA è tenuto a fornire il servizio d'iscrizione sulla base delle convenzioni in vigore tra organismi pagatori e CAA.

Gli indirizzi delle sedi territoriali dei CAA sono consultabili all'indirizzo http://www.arpea.piemonte.it/organismi_delegati_recapiti.shtml (file scaricabile al fondo della pagina).

In alternativa l'interessato potrà

b) rivolgersi ad uno degli uffici della Pubblica Amministrazione competenti alla ricezione delle richieste d'iscrizione indicati al punto 2 della "Guida alla compilazione" (ufficio regionale o uffici provinciali).

Le modalità operative per l'iscrizione (reperimento della modulistica, compilazione ed invio) sono indicate al punto 3 della "Guida alla compilazione".

I soggetti che si iscrivono in Anagrafe agricola rivolgendosi alla Pubblica Amministrazione dovranno presentare la domanda di aiuto attraverso la procedura di compilazione on line descritta nel paragrafo successivo.

Abilitazione ad operare sulle procedure di compilazione e presentazione della domanda di aiuto

Le aziende agricole e gli altri soggetti iscritti nell'Anagrafe agricola del Piemonte interessati all'ottenimento dei contributi possono presentare la domanda di aiuto secondo le seguenti modalità:

- a) tramite l'ufficio CAA che ha effettuato l'iscrizione in Anagrafe (e, nel caso delle aziende agricole, presso cui è stato costituito il fascicolo aziendale). Tale operazione è regolata da apposite convenzioni; chi si rivolge ad un CAA non deve richiedere alcuna abilitazione ad operare sulle procedure di compilazione;

oppure

➤ b) in proprio, utilizzando i servizi di compilazione on line disponibili sul portale Sistemapiemonte, previa registrazione al portale della persona fisica o del rappresentante legale dell'azienda o dell'ente.

La registrazione può essere effettuata dalla pagina http://www.regione.piemonte.it/agri/rupar_sistpiem/indexsistp.htm cliccando sul link "Registrazione aziende e privati" ed attribuisce al richiedente le credenziali di accesso (nome utente e password. Per l'accesso ai servizi dell'agricoltura il PIN non viene richiesto) indispensabili per accedere al servizio di compilazione.

Non necessitano di registrazione al portale i soggetti elencati nella sezione "Informazioni generali" della pagina da cui si effettua la registrazione.

Ottenute le credenziali di accesso, l'interessato potrà accedere al servizio di compilazione cliccando sul link specifico indicato con il "*nome del servizio*" nella pagina della sezione Agricoltura del sito regionale che ospita l'elenco dei servizi di gestione amministrativa del portale Sistemapiemonte (http://www.regione.piemonte.it/agri/rupar_sistpiem/sistp_gestamm.htm).

A conclusione della procedura di compilazione il richiedente dovrà provvedere alla trasmissione telematica della versione definitiva della domanda. Una copia cartacea di quest'ultima, debitamente sottoscritta, dovrà inoltre essere spedita all'ente competente indicato nel bando.

In ogni caso le domande compilate in modo completo, dopo la trasmissione on-line che associa loro la data ed un numero progressivo, dovranno essere stampate in copia cartacea, essere sottoscritte dall'interessato ed avere in allegato la fotocopia leggibile di un documento di riconoscimento del richiedente in corso di validità.

Nel caso di cui al punto a) dovranno essere detenute presso il CAA competente.

Nel caso di cui al punto b) dovranno essere consegnate entro la data di cui al successivo punto B) alla Provincia competente per territorio.

Alla domanda di aiuto/pagamento deve essere allegata la seguente documentazione:

- 1) Dichiarazioni sostitutive degli atti di notorietà redatti secondo i modelli disponibili alla pagina: <http://www.regione.piemonte.it/agri/servizi/moduli/autocertif.htm>
- 2) Certificato di iscrizione alla Camera di Commercio o visura nel caso in cui non siano riportati in domanda gli estremi di registrazione al registro delle imprese.
- 3) Deliberazione dell'organo competente che autorizza il legale rappresentante a presentare domanda (solo nel caso di domanda presentata da società).
- 4) Relazione tecnica, redatta da un professionista del settore e sottoscritta anche dal beneficiario ai sensi del D.P.R. 28 dicembre 2000 n. 445 contenente almeno i seguenti elementi:
 - descrizione dettagliata dell'allevamento con indicazione della situazione precedente alla scadenza di presentazione della domanda (consistenza numerica e relativo rapporto in UBA, superfici destinate ai ricoveri e altri spazi liberi, sistema di alimentazione, abbeveraggio e aerazione, con indicazione del numero dei punti di abbeverata e delle dimensioni delle mangiatoie ecc.)
 - planimetrie catastali con l'evidenziazione delle particelle destinate al confinamento degli animali e gli elementi necessari a garantire gli impegni assunti (mangiatoie, abbeveratoi ecc.),
 - i periodi in cui l'azienda intende confinare al pascolo o in spazi liberi gli animali,
 - la quantità per ogni specie e categoria, degli animali da sottoporre a vincolo, indicandone qualora possibile i codici identificativi,
 - ogni altra indicazione o elemento che sia utile a dimostrare l'introduzione degli impegni previsti dalla misura,
- 5) copia del registro di stalla aggiornato alla data di presentazione della domanda.

Nel caso in cui il richiedente volesse avvalersi di punteggi così come previsto al punto 5 della Parte Specifica dovrà produrre la documentazione necessaria attestante il diritto all'attribuzione del punteggio, se non già presente nel fascicolo aziendale.

Il periodo di presentazione delle domande è fissato dal 30 luglio 2009 al 30 settembre 2009.

B) Trasmissione alle Province competenti per territorio

Il termine ultimo di scadenza per la trasmissione telematica delle domande alle Province competenti è stabilito **alle ore 16,00 del 30 settembre 2009**.

Le Province potranno richiedere qualsiasi ulteriore documentazione che si rendesse necessaria nel corso dell'istruttoria della pratica.

Il beneficiario degli aiuti, per gli anni successivi al primo, dovrà presentare apposita domanda di pagamento annuale.

La mancata presentazione della domanda comporta l'esclusione del beneficiario dall'elenco di liquidazione dell'anno di riferimento. L'azienda è comunque assoggettata al regime di controllo e tenuta al rispetto degli impegni assunti pena la decadenza con l'obbligo di restituzione dei premi percepiti.

Anche per le domande annuali di pagamento valgono le modalità di presentazione previste per le domande di impegno.

C) Presentazione tardiva delle domande

Secondo quanto stabilito dall'art. 21 del reg. CE 796/2004 verrà applicata una riduzione del premio spettante pari all'1% per ogni giorno lavorativo di ritardo nella presentazione rispetto alla scadenza.

Le domande che non siano state trasmesse entro 25 giorni di calendario successivi alla scadenza verranno considerate irricevibili.

D) Rigetto delle domande

Le domande presentate incomplete o non redatte in maniera conforme all'apposita procedura non verranno prese in considerazione, le Province competenti ne danno comunicazione all'interessato.

6 FASI SUCCESSIVE ALLA PRESENTAZIONE

A) Situazione domande presentate

Il sistema informativo consentirà all'Assessorato Agricoltura della Regione, alle Province ed all'ARPEA di essere costantemente aggiornati in merito alla situazione delle domande presentate.

Altri dati potranno essere richiesti alle Province da parte dell'ARPEA o dell'Assessorato Agricoltura, tutela della fauna e della flora, anche a seguito di richieste di Organismi nazionali o comunitari.

B) Comunicazioni ed aggiornamenti delle domande

Qualora il beneficiario, dopo l'avvenuta presentazione della domanda, intenda rinunciare all'impegno e di conseguenza al pagamento, deve darne immediata comunicazione alla Provincia competente che ha in carico la sua domanda, mediante lettera raccomandata.

Qualsiasi modifica della consistenza aziendale o dell'allevamento dichiarati nel fascicolo aziendale comporta un adeguamento dei dati e delle dichiarazioni forniti ai fini del procedimento della misura in oggetto.

Anche le modifiche di dati o dichiarazioni utili ai fini del calcolo del premio che non comportano adeguamenti del fascicolo prevedono un adeguamento dei dati e delle dichiarazioni forniti ai fini del procedimento della misura in oggetto e possono essere valutate ai fini dell'istruttoria.

Pertanto qualunque variazione rispetto alla domanda iniziale deve essere comunicata alla Provincia incaricata dell'istruttoria.

7 ESCLUSIONI DAL PAGAMENTO PER SITUAZIONI IRREGOLARI PREVISTE DAL PSR

Verranno esclusi dal pagamento gli aderenti all'azione che non consentano agli organismi autorizzati l'effettuazione dei controlli, tra i quali quelli sanitari, necessari per verificare l'ottemperanza degli obblighi assunti.

Come indicato al par. 16 del capitolo 11.4 del PSR 2007-2013, non potranno, inoltre, beneficiare degli aiuti previsti i soggetti che:

- non siano in regola con i versamenti contributivi; tale regolarità verrà accertata tramite il DURC.;
- non abbiano rispettato gli obblighi e/o non possiedano i requisiti previsti in materia di quote latte;
- non abbiano provveduto al versamento di somme per sanzioni e penalità varie irrogate dalla Regione, Province, Comunità montane o dagli Organismi Pagatori riconosciuti;
- non abbiano restituito somme non dovute, percepite nell'ambito dell'applicazione di programmi comunitari, nazionali, regionali;
- abbiano subito condanne passate in giudicato per reati di frode o sofisticazione di prodotti agroalimentari;
- siano in attesa di sentenza per reati di frode o sofisticazione di prodotti agroalimentari.

La regolarità della situazione del richiedente rispetto a tali condizioni verrà dichiarata in domanda ed accertata dalle Province competenti nell'ambito delle verifiche svolte a carico del campione di aziende estratto per il controllo in loco.

8 ESCLUSIONI DAL PAGAMENTO (O RIDUZIONI DEL PAGAMENTO) A CAUSA DI DIFFORMITA' O VIOLAZIONI

Verrà applicato il sistema di riduzioni ed esclusioni previsto dal reg. CE 1975/06, concernente l'attuazione delle procedure di controllo e della condizionalità per le misure di sostegno dello sviluppo rurale.

Nel caso di difformità riscontrate tra le UBA dichiarate vengono applicati rispettivamente gli articoli 16 e 17 del reg. 1975/06 che rimandano agli articoli 56, 57, 58, 59, 60 e 61 del reg. 796/2004.

Nel caso di inadempienze riscontrate a carico degli impegni tecnici verrà applicata la disciplina attuativa ed integrativa rispetto ai regolamenti citati dettata a livello nazionale dal Decreto del Ministero delle Politiche agricole, alimentari e forestali del 20/03/2008 ed a livello regionale dalla D.G.R. n. 80-9406 del 1° agosto 2008 e s.m.i. e dagli atti regionali di recepimento.

Se il richiedente che ha beneficiato di pagamenti in anni precedenti interrompe l'impegno, senza che ricorra il trasferimento di cui al punto successivo, dovrà restituire gli importi percepiti maggiorati degli interessi.

9 TRASFERIMENTO DI IMPEGNO

Nel caso in cui un beneficiario durante il periodo di impegno ceda totalmente o parzialmente la propria azienda e l'allevamento, il subentrante è tenuto a mantenere gli impegni, altrimenti il primo soggetto è tenuto a restituire parzialmente o totalmente il sostegno già percepito.

10 CASI IN CUI NON VIENE RICHiesto IL RIMBORSO DEI PAGAMENTI

La restituzione dei pagamenti percepiti non è dovuta nel caso in cui la riduzione o l'interruzione dell'impegno sia imputabile:

- 1) a motivi di forza maggiore (definiti dall'art. 47 del reg. CE 1974/2006) in particolare:
 - espropriazione di una parte rilevante dell'azienda (>50%) se detta espropriazione non era prevedibile al momento di assunzione dell'impegno;
 - decesso dell'imprenditore;
 - sopravvenuta incapacità professionale di lunga durata dell'imprenditore;
 - calamità naturali gravi che colpiscono in misura rilevante la superficie agricola aziendale (>50%), i fabbricati aziendali adibiti alle attività agricole e zootecniche o all'abitazione dell'imprenditore;
 - distruzione fortuita, per cause dolose o colpose non imputabili a responsabilità del beneficiario delle dotazioni e delle strutture aziendali;
 - epizozie e patologie vegetali che colpiscono la totalità o una parte rilevante (>50%) del patrimonio aziendale, rendendo impossibile la prosecuzione dell'impegno.

Il richiedente il premio è tenuto a notificare tali evenienze alla Provincia presso la quale ha presentato la domanda e all'ARPEA, entro 10 giorni lavorativi dal momento in cui è in grado di provvedervi unitamente alle prove che dimostrino l'evento verificatosi, che impedisce il mantenimento dell'impegno;

- 2) alla cessazione definitiva dell'attività agricola dopo aver adempiuto una parte significativa dell'impegno (almeno il 60% della durata prevista) e senza che la successione all'impegno sia realizzabile.

11 CLASSIFICAZIONE DEL TERRITORIO E LOCALIZZAZIONE DEGLI INTERVENTI

Per la suddivisione del territorio tra le Aree A, B e C, valgono gli elenchi generali facenti parte del Programma di Sviluppo Rurale 2007-2013 del Piemonte.

La realizzazione degli interventi della misura 215 è possibile in tutto il territorio regionale.

Ai fini dell'attribuzione della competenza territoriale della domanda ad una Provincia dovrà essere seguito il criterio di prevalenza di allocazione delle UBA dichiarata come sottoposte ad impegno o del centro aziendale (U.T.E. principale).

12 APPLICAZIONE DEI CRITERI DI PRIORITA'

Al fine di predisporre graduatorie regionali delle domande pervenute, verranno presi in esame alcuni elementi di priorità ed attribuiti punteggi, dimensionati secondo la specifica della misura.

Elementi considerati:

- aree dove sono maggiormente presenti, potenzialmente, problemi di salute e di stress per gli animali, attribuibili alla presenza di emergenze sanitarie epizootiche e alla concentrazione di animali in allevamento (principalmente suinicoli e avicoli).
- Appartenenza delle superfici aziendali sotto impegno a zone considerate come aventi particolari problemi ambientali.
- Appartenenza della sede aziendale alle zone individuate nella parte generale del PSR.
- Presentazione di domande ai sensi di altre misure del PSR considerate collegate.
- Altri elementi specifici della misura considerata.

Le aziende agricole vengono attribuite alle varie zone secondo i seguenti criteri:

- alle aree protette e alle zone vulnerabili da nitrati di origine agricola se almeno il 25% della superficie agricola utilizzata (SAU) dell'azienda ricade in tali zone;
- alle altre zone se non ricadono nei casi precedenti.

L'ulteriore punteggio in riferimento alle zone del PSR viene attribuito in base all'appartenenza del centro aziendale ad una delle zone: A "Poli urbani", B "Aree rurali ad agricoltura intensiva", C "Aree rurali intermedie".

13 RICORSI AVVERSO I PROVVEDIMENTI

Secondo il disposto della Legge 241/90 e s.m. le Province nei provvedimenti indirizzati alle aziende indicano l'Autorità a cui è possibile eventualmente presentare ricorso.

Tenendo conto del disposto della L.R.17/99 contro i provvedimenti adottati dalle Province non è possibile la presentazione alla Regione e all'ARPEA di ricorso gerarchico o di istanze di riesame.

PARTE SPECIFICA

1 FINALITA'

La misura è volta a migliorare le condizioni di igiene e benessere animale nelle aziende zootecniche di bovini, suini e avicoli superando gli standards della condizionalità previsti **Allegato II del Reg. CE n. 73/2009 Articoli 4, 5 e 6** e dagli altri requisiti obbligatori prescritti dalla legislazione nazionale.

A tal fine è previsto un sostegno alla perdita di redditività conseguente all'applicazione di impegni inerenti le quattro macro aree previste dalla misura 215 del PSR del Piemonte.

Per ogni macro area gli impegni sono definiti in maniera omogenea per tutte le specie animali, per cui il peso delle macro aree è costante al variare della specie animale considerata.

Il peso assegnato a ciascuna macro area risulta pari a:

- A) sistemi di allevamento e stabulazione: 30%
- B) controllo ambientale: 25%
- C) alimentazione e acqua di bevanda: 15%
- D) igiene, sanità e aspetti comportamentali: 30%.

Utilizzando tali percentuali al limite massimo del sostegno, equivalente al 100%, si ha una ripartizione dei maggiori oneri tra gli impegni fissati all'interno di ogni macro area di miglioramento, si ha così un livello minimo di aiuto per ciascun impegno.

2 AMBITO TERRITORIALE DI APPLICAZIONE

In considerazione degli obiettivi che con la misura si vogliono perseguire, rispetto al miglioramento del benessere animale delle specie ammesse, si prevede l'attivazione su tutto il territorio regionale.

3 BENEFICIARI E CRITERI DI AMMISSIBILITA'

Beneficiari della presente misura sono gli imprenditori agricoli singoli o associati con aziende ricadenti nel territorio della Regione Piemonte, detentori di animali delle specie bovina, suina o avicola che si impegnano ad introdurre e mantenere per almeno 5 anni almeno uno degli impegni previsti nelle 4 macro aree distinte per la specie allevata considerata per un minimo di 10 UBA.

Il beneficiario deve essere disponibile a rientrare in un sistema di tracciabilità volontaria del prodotto, nel momento in cui vengano definite le modalità per la promozione, in tutte le fasi della produzione e della distribuzione, di un sistema volontario di tracciabilità degli alimenti (D.L.vo n. 228/2001 articolo 18).

Ciascun beneficiario, nella stessa annata, non può presentare più domande a valere sullo stesso impegno e sulla stessa azienda.

4 IMPEGNI

Il richiedente, per ottenere il premio, pena la decadenza dei benefici e l'obbligo di restituire quanto percepito maggiorato dei relativi interessi, deve effettuare le dichiarazioni e gli impegni di carattere generale e specifici previsti nel modello di domanda.

Il richiedente deve presentare un piano aziendale d'azione, sulla base di un audit aziendale, costituito dalla compilazione della check-list, secondo il modello che sarà predisposto dalla Direzione Regionale Agricoltura – Settore Sviluppo delle Produzioni Zootecniche, evidenziando la situazione iniziale e gli interventi da intraprendere esplicitati nella domanda di contributo.

Le check-list potranno essere compilate dai Servizi Veterinari delle ASL o da professionisti anche operanti nell'ambito della misura 114 del PSR 2007-2013 e dovranno essere sottoscritte sia dal tecnico che dal richiedente.

L'audit deve prevedere:

- valutazione del sistema gestionale dell'allevamento;
- esame dei sistemi di allevamento (stabulazione fissa/ libera);
- esame delle strutture di allevamento (box, recinti, pavimentazione);
- esame delle condizioni ambientali (luminosità, qualità dell'aria, presenza di polveri ecc.);
- esame delle attrezzature (sistemi di ventilazione, impianti di alimentazione e abbeverata);

- valutazione degli animali (presenza di lesioni, anomalie comportamentali, eccessivo imbrattamento degli animali, stato di salute, ecc.);
- tipo di alimentazione e acqua di abbeverata (pozzo/ acquedotto);
- rimozione e gestione dei reflui zootecnici;
- gestione degli animali ammalati (locale di isolamento) o morti.

All'audit seguono le dichiarazioni degli impegni specifici di cui al **punto 4.1.2**, scelti in almeno una fra le 4 macro aree individuate in corrispondenza della specie allevata, indicando nella domanda di contributo i codici corrispondenti a ciascun impegno (**terza colonna della tabella 1 allegata al bando**).

4.1.1 Dichiarazione di impegni generali

In domanda dovranno essere sottoscritte, ai sensi del D.P.R. 28 dicembre 2000 n. 445, le seguenti dichiarazioni:

A) dichiara:

- 1) di essere a conoscenza della normativa nazionale (D.P.R. n. 503/1999) che ha istituito il fascicolo aziendale e l'anagrafe delle imprese agroalimentari e quella regionale che ha istituito l'anagrafe agricola unica del Piemonte (art. 28 della l.r. 14/2006, sostituito dall'art. 11 della l.r. 9/2007);
- 2) di essere consapevole che la presentazione delle domande di aiuto/pagamento (tramite l'ufficio di un Centro autorizzato di assistenza in agricoltura "CAA" o mediante abilitazione in proprio) comporta preventivamente la presenza o l'attivazione di una posizione nell'anagrafe agricola unica del Piemonte e la costituzione del fascicolo aziendale;
- 3) di essere a conoscenza degli atti e delle norme relativi al regime di condizionalità valevoli per l'anno 2009, elencati nel quadro "Condizionalità" del fascicolo aziendale e nel presente modello di domanda, come definiti dalle vigenti norme nazionali (Decreto Ministeriale 12541 del 21 dicembre 2006, modificato dal Decreto Ministeriale del 24 novembre 2008) e dai provvedimenti applicativi regionali (DGR n. 106-10548 del 29/12/2008, allegati 1 e 2), che per l'anno 2009 fanno ancora riferimento al regolamento (CE) 1782/2003, capitolo I e allegati III e IV (abrogato dal regolamento (CE) 73/2009);
- 4) di essere a conoscenza dei requisiti, indicati nel PSR 2007-2013 approvato con Decisione della Commissione C(2007) 5944 del 28/11/2007 ed integrato con le modifiche 2008 approvate con nota n. 7334 in data 12 marzo 2009;
- 5) di essere a conoscenza delle condizioni specifiche previste dall'azione prescelta, derivanti dal reg. (CE) 1698/2005 e successive modifiche e integrazioni, dal reg. (CE) 1974/2006 e successive modifiche e integrazioni, che ne reca le modalità di applicazione, dal PSR 2007-2013 e dalle disposizioni applicative regionali, disponibili consultando il sito internet della Regione o tramite le Province e i soggetti che assistono gli agricoltori (Enti tecnici delle organizzazioni professionali agricole, Organizzazioni di produttori, liberi professionisti, CAA);
- 6) di conoscere i criteri di ammissibilità della Misura 215 e di conoscere i criteri di priorità per la misura indicati nel bando 2009;
- 7) di essere consapevole che l'accoglimento della presente domanda, con i diritti e gli obblighi connessi, è condizionato:
 - ai vincoli di disponibilità finanziaria del FEASR per le misure/azioni del PSR ed
 - alla posizione assunta in graduatoria a seguito dell'assegnazione del punteggio previsto dai criteri di priorità del bando 2009;
- 8) di essere in possesso di tutti gli altri requisiti della misura;
- 9) di essere consapevole che le seguenti condizioni sono motivo di esclusione dai pagamenti della Misura 215 e delle altre misure del PSR:
 - a) non essere in regola con i versamenti contributivi, così come desumibili dal DURC, nei casi in cui questo sia previsto per legge;
 - b) non avere rispettato gli obblighi e/o i requisiti previsti dalla normativa comunitaria e nazionale in materia di quote latte;

- c) non avere provveduto al versamento di somme per sanzioni e penalità irrogate dalla Regione, dalle Province e Comunità montane e dall'AGEA o ARPEA nell'ambito dell'applicazione di programmi comunitari, nazionali e regionali;
 - d) non avere restituito somme non dovute, percepite nell'ambito dell'applicazione di programmi comunitari, nazionali regionali;
 - e) avere subito condanne passate in giudicato per reati di frode o sofisticazione di prodotti agroalimentari;
 - f) essere in attesa di sentenza per reati di frode o sofisticazione di prodotti agroalimentari e che in tal caso la concessione dell'agevolazione resterà sospesa per un periodo coerente con le regole comunitarie di disimpegno automatico delle disponibilità finanziaria (regola dell'"n+2");
- 10) di non trovarsi in nessuna delle condizioni di cui al punto precedente;
 - 11) di essere a conoscenza che la domanda di aiuto rappresenta anche domanda di pagamento per la campagna 2009;
 - 12) di avere la piena ed esclusiva disponibilità delle particelle catastali indicate in domanda, derivante da titoli di proprietà e/o da contratti di affitto o comodato stipulati ai sensi di legge con decorrenza almeno dall'inizio della presente campagna agraria;
 - 13) che tutti i dati e le informazioni contenuti nella presente domanda, in maggior parte derivanti dai dati di consistenza del fascicolo aziendale, e negli allegati sono rigorosamente conformi alla realtà;
 - 14) ai sensi della legge n. 286/2006, che le informazioni ed i dati riportati nella presente domanda relativi all'uso del suolo, ivi compresi quelli relativi ai fabbricati inclusi nell'azienda, sono utilizzati, qualora ne ricorrano le condizioni, per l'aggiornamento della banca dati catastale, esonerando pertanto il sottoscritto dall'adempimento previsto dall'art. 30 del testo unico delle imposte sui redditi di cui al DPR 22/12/86 n. 917;
 - 15) che per l'attuazione degli interventi di cui alla presente domanda non ha ottenuto né richiesto contributi previsti da altre leggi a carico del bilancio dell'Unione Europea, dello Stato, della Regione Piemonte o di altri Enti pubblici;
 - 16) di essere consapevole che l'autorità competente potrà avere accesso, in ogni momento e senza restrizioni, agli appezzamenti e agli impianti dell'azienda e alle sedi del richiedente per le attività di ispezione previste, nonché a tutta la documentazione che riterrà necessaria ai fini dell'istruttoria e dei controlli, pena la decadenza della domanda secondo quanto previsto dal comma 2 art. 23 del regolamento (CE) 796/2004;
 - 17) di essere consapevole che la mancanza dei requisiti di ammissibilità, l'inosservanza degli adempimenti tecnici, delle norme della condizionalità e dei criteri di gestione obbligatori, nonché la mancata corrispondenza tra i dati dichiarati in domanda e quelli effettivamente riscontrati (anche mediante il sistema integrato di gestione e di controllo) riguardo alle superfici e agli animali rilevanti nel calcolo del premio comportano esclusioni o riduzioni di premio o decadenza della domanda (Titolo I del reg. CE 1975/2006, D.M. n. 1205 del 20/03/2008 e s.m.i., D.G.R. n. 80-9406 del 1/08/2008 e s.m.i e successivi atti di recepimento regionale);
 - 18) di essere a conoscenza che è un suo onere comunicare tempestivamente all'Ente delegato competente e all'Arpea eventuali variazioni degli estremi di conto corrente sul quale effettuare l'erogazione dei contributi. Qualora non pervenisse alcuna comunicazione ovvero le coordinate bancarie risultassero sbagliate o non più presenti in fascicolo, autorizza fin d'ora Arpea ad effettuare l'erogazione dei contributi sull'ultimo conto corrente valido dichiarato in fascicolo con liberazione di Arpea da ogni responsabilità;
 - 19) di essere a conoscenza del fatto che in caso di indebiti percepimenti dovuti ad affermazioni non rispondenti al vero o di inosservanza degli obblighi assunti verranno applicate le sanzioni amministrative e penali previste dalle norme nazionali, in particolare dalla legge 898/86 e dalla legge 689/81 e s.m.i;
 - 20) di accettare sin d'ora eventuali modifiche al regime di aiuti di cui beneficia, introdotte da disposizioni comunitarie, nazionali o regionali, anche in materia di controlli e sanzioni.

B) in particolare per l'azione cui aderisce, dichiara:

- di rispettare per tutto il periodo previsto, gli impegni relativi al benessere degli animali e gli altri pertinenti requisiti obbligatori, in applicazione dell'**Allegato II del Reg. CE n. 73/2009 articoli 4, 5 e 6** (condizionalità), nonché qualsiasi ulteriore ed eventuale specifica norma obbligatoria, prescritta dalla legislazione;
- di esonerare l'Amministrazione regionale, l'Ente delegato e ARPEA da ogni responsabilità derivante dal pagamento del premio richiesto, nei confronti di terzi aventi causa a qualsiasi titolo;
- di essere in regola con gli oneri previdenziali, assistenziali e assicurativi e rispettare le condizioni stabilite dai contratti collettivi di lavoro per il personale dipendente;
- di non trovarsi in stato di fallimento, di liquidazione coatta, di concordato preventivo ed in qualsiasi altra situazione equivalente secondo la legislazione vigente o avere in corso un procedimento per la dichiarazione di una di tali situazioni;
- di essere pienamente a conoscenza del contenuto del bando e degli obblighi specifici che assume con la sottoscrizione della domanda;
- di impegnarsi a conservare, per tutto il periodo previsto, e a rendere disponibile agli addetti della Regione, degli Enti delegati, di ARPEA e di ogni altra autorità pubblica incaricata dei controlli, tutta la documentazione inerente gli animali oggetto di aiuto (registri di stalla, certificati genealogici o anagrafici ecc.) in possesso dell'azienda o da terzi;
- di impegnarsi a consentire l'accesso agli incaricati dei controlli, ai luoghi adibiti all'attività di allevamento degli animali oggetto di aiuto;
- che la consistenza media annua dell'allevamento è di almeno 10 UBA e che essa sarà mantenuta per tutto il periodo dell'impegno;
- di essere in possesso di tutti gli altri requisiti richiesti per accedere alla misura 215;
- di essere a conoscenza del fatto che la propria domanda assumerà una posizione in graduatoria a seguito dell'assegnazione del punteggio, previsto dai criteri di priorità del bando 2009;

C) si impegna inoltre a:

- 1) comunicare tempestivamente le eventuali variazioni rispetto a quanto dichiarato nella domanda;
- 2) rendere disponibili tutte le informazioni necessarie al sistema di monitoraggio e valutazione delle attività relative allo sviluppo rurale;
- 3) integrare la presente domanda, nonché fornire ogni altra eventuale documentazione necessaria, secondo quanto verrà disposto dal PSR e dalla normativa comunitaria e nazionale concernente il sostegno allo sviluppo rurale.

4.1.2 Dichiarazione di impegni specifici

I beneficiari sono tenuti al rispetto degli impegni specifici previsti in almeno una delle 4 macro aree individuate in corrispondenza della specie allevata come indicati **nella tabella 1 allegata al bando (colonna "Area di miglioramento")**, utilizzando i codici indicati nella terza colonna dell'allegato stesso.

Gli impegni assunti devono essere attuati o iniziati (se si tratta di impegni che richiedono modifiche strutturali) a partire dal primo anno, dopo la presentazione della domanda, e mantenuti nel corso dei 4 anni successivi al primo.

Le aziende che introducono una delle specie previste dalla misura, hanno l'obbligo di assoggettare l'intero allevamento di nuova introduzione ai vincoli previsti dalla misura stessa. Per tutto il periodo di impegno, fatte salve le cause di forza maggiore, il beneficiario ha l'obbligo di mantenere la consistenza media zootecnica, in termini di UBA, intesa come media ponderata annuale che ha determinato l'ammontare del beneficio accordato.

4.2 Durata degli impegni

Gli impegni decorrono dal giorno successivo alla data di scadenza dei termini di presentazione della domanda e hanno una durata di 5 anni.

5 CRITERI DI SELEZIONE

5.1 Priorità e punteggi

Per la concessione degli aiuti previsti dal presente bando, le Province competenti per territorio, provvederanno all'istruttoria delle domande, l'assegnazione dei punteggi avverrà automaticamente permettendo la predisposizione di una graduatoria regionale delle domande ammissibili indipendentemente dalla specie allevata, in base ai criteri e ai valori sotto indicati:

a) Punteggio attribuito alle aziende in base alle loro caratteristiche:

DESCRIZIONE	PUNTI	
Aziende ricadenti in aree vulnerabili da nitrati di origine agricola (Reg. 10/R 2007)	5	
Aziende con superfici prevalentemente ricadenti in aree protette	4	
Aziende che aderiscono ad altre misure del PSR (112, 114, 121, 214)	3	
Consistenza media dell'allevamento per singola specie	Fino a 20 UBA	7
	> a 20 UBA	10
Aziende iscritte ai Libri genealogici o ai registri anagrafici di razza	2	

b) Punteggio attribuito alle aziende in base alla specie animale allevata:

SPECIE ALLEVATA	PUNTI
Suini	10
Bovini	8
Avicoli	8

c) Punteggio attribuito secondo l'appartenenza della sede aziendale alle zone individuate nella parte generale del PSR:

ZONA	PUNTI
A Poli urbani	4
B Aree rurali ad agricoltura intensiva	5
C Aree rurali intermedie	3

5.2 Condizioni ed elementi di preferenza

In condizioni di parità di punteggio sarà accordata preferenza alle aziende con maggior numero di UBA a premio, in subordine alle domande presentate dall'imprenditore agricolo più giovane di età. In caso di ulteriore parità di punteggio sarà accordata priorità alle aziende che hanno previsto maggiore numero di impegni scelti fra le quattro macroaree. In caso di ulteriore parità si procederà a sorteggio.

Il punteggio previsto alla lettera a), per le aziende che aderiscono ad altre misure del PSR, viene attribuito se sussiste attinenza con il settore zootecnico in caso di adesione alle misure 121 e 214.

6 PIANIFICAZIONE FINANZIARIA

6.1 Risorse

Per il primo anno le risorse finanziarie disponibili sono pari a 6,572 milioni di euro.

Qualora la disponibilità delle risorse finanziarie previste sia inferiore a quella necessaria a soddisfare tutte le domande presentate, si provvederà a redigere a livello regionale una graduatoria delle domande ammissibili e finanziabili fino ad esaurimento dei fondi, sulla base dei punteggi attribuiti in base ai criteri di selezione previsti al punto 5.

6.2 Livello di entità dell'aiuto

Nella tabella che segue sono indicati i livelli massimi di sostegno per specie animale considerata:

Specie animale	Livello massimo di sostegno (euro/UBA/anno)
<i>Bovino da latte</i>	202,58
<i>Bovino da carne:</i>	
<i>Vitellone (ingrasso)</i>	89,83
<i>Linea vacca-vitello (ciclo chiuso)</i>	242,64
<i>Linea vacca-vitello (ciclo aperto)</i>	193,68
<i>Suino</i>	35,30
<i>Galline ovaiole</i>	60,00
<i>Pollo da carne</i>	23,33

L'entità del sostegno massimo della tabella precedente, corrisponde alla somma degli importi previsti per ogni impegno in ciascuna macroarea (premio base) indicati nella seguente tabella (euro/UBA/anno):

Specie Animale	Sistemi di allevamento e di stabulazione	Controllo ambientale	Alimentazione e acqua di bevanda	Igiene, sanità e aspetti comportamentali
<i>Bovino da latte</i>	60,77	50,65	30,39	60,77
<i>Bovino da carne:</i>				
<i>Vitellone (ingrasso)</i>	26,95	22,45	13,47	26,95
<i>Linea vacca-vitello (ciclo chiuso)</i>	72,79	60,66	36,40	72,79
<i>Linea vacca-vitello (ciclo aperto)</i>	58,11	48,42	29,05	58,11
<i>Suino</i>	10,58	8,83	5,30	10,58
<i>Galline ovaiole</i>	18,00	15,00	9,00	18,00
<i>Pollo da carne</i>	7,00	5,83	3,5	7,00

Negli allevamenti bovini la linea vacca-vitello viene riconosciuta quando le fattrici rappresentano almeno il 40% della consistenza media annua dei capi presenti in azienda. Nella linea vacca-vitello il ciclo chiuso viene riconosciuto quando almeno l'80% degli animali da vita o da macello, complessivamente commercializzati, è nato in azienda (in caso di risultato con decimale si effettua l'arrotondamento all'unità superiore). Nella linea vacca-vitello il ciclo aperto viene riconosciuto quando tra gli animali da vita o da macello, complessivamente commercializzati, quelli nati in azienda sono in numero inferiore all'80% (in caso di risultato con decimale si effettua l'arrotondamento all'unità superiore). Al fine del computo delle fattrici si considerano tutte le bovine con età superiore ai 16 mesi.

In questi casi la razza allevata deve essere da carne o incrocio da carne.

Il livello di sostegno viene ridotto nel tempo per fascia di consistenza aziendale con le seguenti modalità:

- prima fascia 10 – 50 UBA riduzione progressiva dell'importo complessivo nel corso dei 5 anni del 15% per ogni annualità,
- seconda fascia > 50 UBA riduzione progressiva dell'importo complessivo, per le UBA eccedenti le prime 50, nel corso dei 5 anni del 20% per ogni annualità.

Infatti all'interno dell'allevamento si ottiene un graduale miglioramento del rapporto costi/benefici per effetto delle innovazioni introdotte.

Il massimale aziendale è definito moltiplicando il livello di sostegno, espresso in euro/UBA, per il numero di UBA medie annue presenti in azienda nell'anno di impegno e per le quali è richiesto il pagamento.

Le UBA dichiarate per il primo anno devono essere mantenute per tutta la durata dell'impegno (consistenza media ponderata annua). Eventuali aumenti di UBA dopo il primo anno di presentazione della domanda non danno luogo ad un aumento del pagamento. Nel caso di diminuzione delle UBA si applicano le riduzioni previste dal documento "Impegni, inadempienze e conseguenti riduzioni ed esclusioni di pagamento".

Sono escluse dal sostegno le aziende che allevano mediamente un numero di animali inferiore a 10 UBA (consistenza media ponderata annua).

Il premio sarà erogato da ARPEA annualmente, a fronte di elenchi di pagamento predisposti dalle Province, direttamente al beneficiario con accredito sul conto corrente bancario o postale.

Criteria di Gestione Obbligatoria (CGO)

D.G.R. n. 106-10548 del 29.12.2008 Allegato I (Criteria di gestione obbligatoria), atti inerenti la misura 215:

- ATTO A6 DIRETTIVA 92/102/CEE DEL CONSIGLIO DEL 27 NOVEMBRE 1992, RELATIVA ALL'IDENTIFICAZIONE E ALLA REGISTRAZIONE DEGLI ANIMALI *(ed eventuali successive modifiche ed integrazioni)*
- ATTO A7 REGOLAMENTO 2629/97 (ABROGATO DAL 911/2004) CHE STABILISCE MODALITÀ DI APPLICAZIONE DEL REG. 820/97 (ABROGATO DAL REG. 1760/2000) PER QUANTO RIGUARDA I MARCHI AURICOLARI, IL REGISTRO DELLE AZIENDE E I PASSAPORTI PREVISTI DAL SISTEMA DI IDENTIFICAZIONE E DI REGISTRAZIONE DEI BOVINI *(ed eventuali successive modifiche ed integrazioni)*
- ATTO A8 REGOLAMENTO 1760/2000 CHE ISTITUISCE UN SISTEMA DI IDENTIFICAZIONE E REGISTRAZIONE DEI BOVINI E RELATIVO ALL'ETICHETTATURA DELLE CARNI BOVINE E DEI PRODOTTI A BASE DI CARNI BOVINE E CHE ABROGA IL REGOLAMENTO 820/97 *(ed eventuali successive modifiche ed integrazioni)*
- ATTO B10 DIRETTIVA 96/22/CE DEL CONSIGLIO CONCERNENTE IL DIVIETO D'UTILIZZAZIONE DI TALUNE SOSTANZE AD AZIONE ORMONICA, TIREOSTATICA E DELLE SOSTANZE BETA-ANTAGONISTE NELLE PRODUZIONI ANIMALI E ABROGAZIONE DELLE DIRETTIVE 81/602/ CEE, 88/146/CEE E 88/299/CEE, ARTICOLI 3, 4, 5 (+ 5A) E 7 *(ed eventuali successive modifiche ed integrazioni)*
- ATTO B12 REGOLAMENTO (CE) 999/2001 DEL PARLAMENTO EUROPEO E DEL CONSIGLIO RECANTE DISPOSIZIONI PER LA PREVENZIONE, IL CONTROLLO E L'ERADICAZIONE DI ALCUNE ENCEFALOPATIE SPONGIFORMI TRASMISSIBILI E SUCCESSIVE MODIFICHE E INTEGRAZIONI
- ATTO B13 DIRETTIVA 85/511/CEE DEL PARLAMENTO EUROPEO E DEL CONSIGLIO CONCERNENTE MISURE COMUNITARIE DI LOTTA CONTRO L'AFTA EPIZOOTICA, ABROGATA DALLA DIRETTIVA 2003/85/CE DEL CONSIGLIO, DEL 29 SETTEMBRE 2003, RELATIVA A MISURE COMUNITARIE CONTRO L'AFTA EPIZOOTICA
- ATTO B14 DIRETTIVA 92/119/CEE DEL CONSIGLIO CONCERNENTE L'INTRODUZIONE DI MISURE GENERALI DI LOTTA CONTRO ALCUNE MALATTIE DEGLI ANIMALI NONCHE' DI MISURE SPECIFICHE PER LA MALATTIA VESCICOLARE DEI SUINI
- ATTO C16 DIRETTIVA 91/629/CEE DEL CONSIGLIO DEL 19 NOVEMBRE 1991, CHE STABILISCE LE NORME MINIME PER LA PROTEZIONE DEI VITELLI
- ATTO C17 DIRETTIVA 91/630/CEE DEL CONSIGLIO DEL 19 NOVEMBRE 1991, CHE STABILISCE LE NORME MINIME PER LA PROTEZIONE DEI SUINI
- ATTO C18 DIRETTIVA 98/58/CE DEL CONSIGLIO, RIGUARDANTE LA PROTEZIONE DEGLI ANIMALI NEGLI ALLEVAMENTI

AZIONE 215 PAGAMENTI PER IL BENESSERE ANIMALE (tabella 1)

Legenda:

(tipologia di costi considerati ai fini del calcolo del premio)

Aumento del lavoro **(AL)**

Aumento delle superfici **(AS)**

Costi alimentazione **(CA)**

Spese energetiche **(SE)**

Adeguamento alle innovazioni introdotte **(AI)**

Spese sanitarie e veterinarie **(SV)**

Situazione di riferimento ("baseline")		Codici interventi	Area di miglioramento
<p>Condizionalità Allegato II del Reg. CE n. 73/2009 Articoli 4, 5 e 6</p>			Descrizione interventi suddivisi per macroarea
1. OPERAZIONI RIGUARDANTI GLI INTERVENTI			
Bovini - Macroarea A) Sistemi di allevamento e di stabulazione			
<p>direttiva 97/2/CE decisione 97/182/CE D. Lvo 533/92 Attuazione della direttiva 91/629/CEE, che stabilisce le norme minime per la protezione dei vitelli. D. Lvo 331/98 Attuazione della direttiva 97/2/CE relativa alle norme minime per la protezione dei vitelli. D. Lvo 146/2001 Attuazione della direttiva 98/58/CE relativa alla protezione degli animali negli allevamenti.</p> <p>I vitelli stabulati in gruppo devono poter disporre di uno spazio libero di mq 1,5 per ogni capo di kg 150 di peso vivo, sufficiente a consentire loro di voltarsi e di sdraiarsi senza alcun impedimento; i recinti o le poste, nel caso in cui i vitelli siano stabulati in recinti individuali o vincolati alla posta, devono essere</p>	<p>Buone pratiche zootecniche (sono state suddivise in 4 macroaree). Rispetto delle norme minime di condizionalità. A livello regionale non è operante normativa più restrittiva rispetto a quella europea e nazionale.</p>	<p>1) Sistemi di allevamento Codice: BMA1</p> <p>2) Tipo di stabulazione Codice: BMA2.1 Codice: BMA2.2</p>	<p>1.1) Passaggio dall'allevamento confinato (regime stallino) all'allevamento all'aperto o misto (allevamento al pascolo nel periodo primaverile-estivo, allevamento in stalla per il rimanente periodo) In tali casi ed in relazione ai diversi periodi dell'anno indicati per lo sfruttamento dei pascoli, gli animali devono essere mantenuti all'aperto, fatto salvo particolari condizioni pedo-climatiche che ne limitano l'accesso.</p> <p>2.1) Passaggio dalla stabulazione fissa alla stabulazione libera nelle soluzioni con cuccette o con zona di riposo a lettiera di paglia. 2.2) Passaggio dalla stabulazione in gruppo su fessurato alla stabulazione in gruppo su lettiera per i vitelli dopo le 8 settimane di età.</p>

	<p>costruiti con pareti perforate e devono avere una larghezza non inferiore a cm 90, più o meno il 10 %, oppure a 0,80 volte l'altezza del garrese.</p> <p>a) nessun vitello di età superiore alle otto settimane deve essere rinchiuso in un recinto individuale, a meno che un veterinario non abbia certificato che il suo stato di salute o il suo comportamento esiga che sia isolato dal gruppo al fine di essere sottoposto ad un trattamento diagnostico e terapeutico. La larghezza del recinto individuale deve essere almeno pari all'altezza al garrese del vitello, misurata quando l'animale è in posizione eretta, e la lunghezza deve essere almeno pari alla lunghezza del vitello, misurata dalla punta del naso all'estremità caudale della tuberostia ischiatica e moltiplicata per 1,1. Ogni recinto individuale per vitelli, salvo quelli destinati ad isolare gli animali malati, non deve avere muri compatti, ma pareti divisorie traforate che consentano un contatto diretto, visivo e tattile tra i vitelli;</p> <p>b) per i vitelli allevati in gruppo, lo spazio libero disponibile per ciascun vitello deve essere pari ad almeno 1,5 metri quadrati per ogni vitello di peso vivo inferiore a 150 chilogrammi, ad almeno 1,7 metri quadrati per ogni vitello di peso vivo superiore a 150 chilogrammi e inferiore a 220 chilogrammi e ad almeno 1,8 metri quadrati per ogni vitello di peso vivo superiore a 220 chilogrammi.”;</p>		<p>Codice: BMA2.3</p> <p>3) Superfici di stabulazione Codice: BMA3.1</p> <p>Codice: BMA3.2</p> <p>Codice: BMA3.3</p>	<p>2.3) Nella linea vacca-vitello predisposizione di una specifica area all'interno del box accessibile ai soli vitelli, con zona di riposo e zona di alimentazione.</p> <p>3.1) Stabulazione collettiva su lettiera per i vitelli nella fase da 0 a 8 settimane di età, oppure aumento di almeno il 5% delle dimensioni dei box individuali rispetto ai minimi fissati dalle BPZ.</p> <p>3.2) Presenza di cuccette per ogni capo, lettiera adeguata.</p> <p>3.3) adozione di sistemi di asportazione delle deiezioni per eliminare la fossa sotto pavimento fonte di livelli elevati di ammoniacca nell'aria.</p>	<p>(AS)</p> <p>(AL)</p> <p>(SE)</p> <p>(AI)</p>
<p>Paddock pavimentato</p> <ul style="list-style-type: none"> - vitelli pre-svezzamento 1,5 mq/capo - vitelli post-svezzamento 2,2 mq/capo - bovini da rimonta 3,0mq/capo - vacche 4,0mq/capo <p>Paddock misto</p> <ul style="list-style-type: none"> - vitelli pre-svezzamento 3,0mq/capo - vitelli post-svezzamento 4,3mq/capo - bovini da rimonta 6,0mq/capo - vacche 8,0mq/capo <p>Paddock in terra battuta</p> <ul style="list-style-type: none"> - vitelli pre-svezzamento 4,5mq/capo - vitelli post-svezzamento 6,5mq/capo - bovini da rimonta 9,5mq/capo - vacche 12,0mq/capo 	<p>Codice: BMA3.4</p>	<p>3.4) Predisposizione di aree di esercizio esterne scoperte (paddock), pavimentate, parzialmente pavimentate o in terra battuta con superfici unitarie maggiori di quelle indicate come minime nella prima colonna, inoltre devono essere previste porzioni ombreggiate verso i lati sud e ovest, a mezzo di piante ad alto fusto o reti ombreggianti o grazie all'ombra creata dagli stessi edifici.</p>	<p>(AS)</p> <p>(AL)</p>		

Macroarea B) Controllo ambientale	
<p>1) Ventilazione Codice: BMB1.1</p> <p>Codice: BMB1.2</p> <p>2) Raffrescamento Codice: BMB2.1</p> <p>Codice: BMB2.2</p>	<p>1.1) Predisposizione di una fessura di colmo o di camini nei tetti a due falde + realizzazione di superfici di entrata e di uscita dell'aria dai lati lunghi della stalla + predisposizione di dispositivi ad azionamento manuale o automatico in grado di ridurre le superfici di entrata e di uscita dell'aria, al fine di ridurre la portata di ventilazione nei periodi invernali o di mezza stagione.</p> <p>1.2) Installazione di impianti di ventilazione artificiale per l'allevamento dei vitelli.</p> <p>2.1) Installazione di impianti di raffrescamento per le vacche da latte. I sistemi consigliati per le stalle a stabulazione libera sono quelli che prevedono ventilazione forzata in zona di alimentazione in abbinamento con impianto di asperione degli animali (doccia) e ventilazione forzata di soccorso nella zona di attesa della mungitura.</p> <p>2.2) Realizzazione di isolamento termico della copertura della stalla o installazione di un nuovo tetto coibentato, allo scopo di limitare l'ingresso di calore radiante estivo nell'allevamento + predisposizione di ombreggiamenti naturali (piante) o artificiali (reti) a protezione del lato lungo della stalla rivolto ad ovest o sud-ovest (se presente).</p>
<p>Non sono previsti parametri tecnici obbligatori per questi interventi.</p> <p>Non sono previsti parametri tecnici obbligatori per questi interventi.</p>	<p>(AL)</p> <p>(SE)</p> <p>(SE)</p> <p>(SE) (AL)</p> <p>(AL)</p>
Macroarea C) Alimentazione e acqua di bevanda	
<p>1) Strutture per l'alimentazione Codice: BMC1.1</p> <p>2) Impianto di abbeverata Codice: BMC2.1</p>	<p>1.1) Rifacimento di mangiatoie deteriorate, utilizzando materiali resistenti e facilmente pulibili, quali piastrelle di ceramica o granito, acciaio inox, vernici epossidiche o calcestruzzi resinosi + adeguamento del fronte mangiatoia al numero e al tipo di capi allevati, con superamento di almeno il 5% dei parametri minimi indicati nella prima colonna.</p> <p>2.1) Rifacimento dell'impianto di abbeverata in stalla libera, con sostituzione di abbeveratoi a tazza con abbeveratoi a vasca a livello costante.</p>
<p>Fronte unitario rastrelliera:</p> <ul style="list-style-type: none"> - vacche 0,70 m/capo - vitelli pre-svezamento 0,26 m/capo - vitelli post-svezamento 0,34 m/capo - altri bovini da rimonta 0,50 m/capo <p>N. capi per 1 abbeveratoio singolo :</p> <ul style="list-style-type: none"> - vacche in lattazione 9 - vacche in lattazione con alimentazione continua 18 - vacche in asciutta 12 	<p>(CA) (AL)</p> <p>(CA)</p>

<p>- vitelli - altri bovini</p> <p>N. capi per 1 m. di fronte di abbeveratoio collettivo</p> <p>- vacche in lattazione - vacche in lattazione con alimentazione continua - vacche in asciutta - vitelli - altri bovini</p> <p>Non sono previsti altri parametri tecnici obbligatori per questi interventi.</p>	<p>14 14</p> <p>12 24 18 24 19</p>	<p>Codice: BMC2.2</p>	<p>2.2) nel caso di acqua non di rete, esecuzione di analisi di laboratorio almeno con cadenza annuale, al fine di verificare la qualità e la potabilità + adozione di tecniche di filtrazione e di depurazione /disinfezione meccanica o chimica per migliorare la qualità dell'acqua di bevanda + realizzazione di sistemi integrati di approvvigionamento di acqua (da pozzo e da rete).</p>	<p>(AL)</p>
<p>Macroarea D) Igiene, sanità e aspetti comportamentali</p>				
<p>Non sono previsti parametri tecnici obbligatori per questi interventi.</p>	<p>1) Aspetti igienico-sanitari Codice: BMD1.1</p> <p>Codice: BMD1.2</p>	<p>1.1) Predisposizione di specifica area per l'isolamento di animali feriti o malati, in locale separato dalle altre aree di stabulazione, con box collettivo o con box individuali su lettiera. La capienza complessiva della zona isolamento-infermeria non deve essere inferiore al 3% del numero di vacche allevate. In questa zona gli animali devono disporre in permanenza di acqua fresca e pulita.</p> <p>1.2) Adozione di un piano per il controllo delle mastiti + piano per il controllo delle mosche e dei roditori e adozione dell'assistenza veterinaria programmata.</p>	<p>(AS) (SV)</p> <p>(AI) (SV) (AL)</p>	

Situazione di riferimento ("baseline")		Area di miglioramento	
<p>Condizionalità Allegato II del Reg. CE n. 73/2009 Articoli 4, 5 e 6</p>		<p>Descrizione interventi</p>	
1. OPERAZIONI RIGUARDANTI GLI INTERVENTI			
Suini - Macroarea A) Sistemi di allevamento e di stabulazione			
<p>D. Lvo 534/92 Attuazione della direttiva 91/630/CEE che stabilisce le norme minime per la protezione dei suini. D. Lvo 146/2001 D.Lvo 53/2004 Attuazione della direttiva n. 2001/93/CE che stabilisce le norme minime per la protezione dei suini. Direttiva n. 2001/93/CE</p> <p>Superfici minime Suinetto (<10 Kg) 0,15 mq/capo Suinetto (10-20 Kg) 0,20 mq/capo Suinetto (20,1-30 Kg) 0,30 mq/capo Suino (30,1-50 Kg) 0,40 mq/capo Suino (50,1-85 Kg) 0,55 mq/capo Suino (85,1-110 Kg) 0,65 mq/capo Suino (> 110 Kg) 1,0 mq/capo</p> <p>Scofetta dopo la fecondazione: - in gruppo con meno di 6 capi 1,81 mq/capo - in gruppo con 6-39 capi 1,64 mq/capo - in gruppo con più di 39 capi 1,48 mq/capo</p> <p>Scrofa: - in gruppo con meno di 6 capi 2,48 mq/capo - in gruppo con 6-39 capi 2,25 mq/capo - in gruppo con più di 39 capi 2,03 mq/capo</p> <p>Verro Verro in box utilizzato anche per la monta 10 mq/capo</p> <p>Non sono previsti parametri tecnici obbligatori per questi interventi.</p>	<p>Buone pratiche zootecniche (sono state suddivise in 4 macroaree). Rispetto delle norme minime di condizionalità. A livello regionale non è operante normativa più restrittiva rispetto a quella europea e nazionale.</p>	<p>1) Sistemi di allevamento Codice: SMA1.1</p> <p>2) Superfici di stabulazione e parametri dimensionali Codice: SMA2.1</p> <p>3) Tipi di stabulazione Codice: SMA3.1 Codice: SMA3.2</p>	<p>1.1) Passaggio dall'allevamento di tipo stallino o misto all'allevamento all'aperto. In tal caso, si devono prevedere specifiche attrezzature per il riparo dei suini dal sole, dal vento, dalle intemperie, dai predatori e dai rischi di malattie; a tale scopo si consiglia di prevedere specifiche capannine per la zona riposo, zone ombreggiate, pozze d'acqua per le scrofe nel periodo estivo, tettoie o mangiatoie coperte per l'alimentazione e abbeveratoi protetti per l'abbeverata.</p> <p>2.1) Aumento di almeno il 10% delle superfici di stabulazione rispetto ai valori minimi indicati nella prima colonna.</p> <p>3.1) Passaggio dalla stabulazione individuale delle scrofe/scrofette alla stabulazione di gruppo e/o impiego di lettiera nella zona di riposo. 3.2) Sostituzione dei box di maternità con scrofa in</p>

<p>(AS)</p> <p>gabbia con box senza gabbia (scrofa libera) e con dispositivi antischiacciamento (il box deve essere dotato di tubi o cancelli perimetrali di protezione per evitare lo schiacciamento accidentale dei lattonzoli da parte della madre). Il box deve avere caratteristiche costruttive e dimensioni tali da permettere ai lattonzoli di raggiungere senza difficoltà le mammelle della madre.</p>	<p>(AI)</p> <p>4.1) Interventi di miglioramento delle pavimentazioni, con passaggio dal pavimento fessurato al pavimento parzialmente fessurato o pieno, o con rifacimento di pavimenti pieni scivolosi o deteriorati.</p>		<p>le pavimentazioni devono essere conformi ai seguenti requisiti:</p> <p>1) per le scroffette dopo la fecondazione e le scrofe gravide una parte della superficie di cui alla lettera b), pari ad almeno 0,95 mq per scroffetta e ad almeno 1,3 mq per scrofa, deve essere costituita da pavimento pieno continuo riservato per non oltre il 15% alle aperture di scarico;</p> <p>2) qualora si utilizzano pavimenti fessurati per suini allevati in gruppo:</p> <p>a) l'ampiezza massima delle aperture deve essere di:</p> <p>1) 11 mm per i lattonzoli;</p> <p>2) 14 mm per i suinetti;</p> <p>3) 18 mm per i suini all'ingrasso;</p> <p>4) 20 mm per le scroffette dopo la fecondazione e le scrofe;</p> <p>l'ampiezza minima dei travetti deve essere di:</p> <p>1) 50 mm per i lattonzoli e i suinetti;</p> <p>2) 80 mm per i suini all'ingrasso, le scroffette dopo la fecondazione e le scrofe.</p>
Macroarea B) Controllo ambientale			
<p>(AL)</p> <p>(SE)</p>	<p>1.1) Predisposizione di una fessura di colmo o di camini nei tetti a due falde + realizzazione di superfici di entrata e di uscita dell'aria dai lati lunghi della stalla + predisposizione di dispositivi ad azionamento manuale o automatico in grado di ridurre le superfici di entrata e di uscita dell'aria, al fine di ridurre la portata di ventilazione nei periodi invernali o di mezza stagione.</p>	<p>1) Ventilazione Codice: SMB1.1</p>	<p>Non sono previsti parametri tecnici obbligatori per questi interventi.</p>
<p>(SE)</p>	<p>2.1) installazione di impianti di raffrescamento per le scrofe in maternità e in gestazione. I sistemi consigliati sono quelli a ventilazione forzata sugli animali e quelli ad asperione (docce per scrofe in gruppo, raffrescamento a goccia per scrofe in gabbia).</p> <p>2.2) Realizzazione di isolamento termico della copertura</p>	<p>2) Raffrescamento Codice: SMB2.1</p> <p>Codice: SMB2.2</p>	<p>Non sono previsti parametri tecnici obbligatori per questi interventi.</p>

<p>I suini devono essere tenuti alla luce di un'intensità di almeno 40 lux per un periodo minimo di 8 ore al giorno.</p>		<p>3) Luminosità Codice: SMB3.1</p>	<p>della porciata o installazione di un nuovo tetto coibentato, allo scopo di limitare l'ingresso di calore radiante estivo e l'uscita di calore dall'ambiente durante l'inverno + predisposizione di ombreggiamenti naturali (piante) o artificiali (reti) a protezione del lato lungo della stalla rivolto ad ovest o sud-ovest (se presente). 3.1) Interventi di apertura finestre o ampliamento di quelle esistenti per consentire un aumento della luce nell'allevamento.</p>	<p>(AL) (AL)</p>
Macroarea C) Alimentazione e acqua di bevanda				
<p>Fronte unitario truogolo o mangiatoia lineare: - suinetti fino a 15 kg 0,18 m/capo - suinetti da 16 a 30 kg 0,21 m/capo - suini da 31 a 50 kg 0,25 m/capo - suini da 51 a 85 kg 0,29 m/capo - suini da 86 a 110 kg 0,32 m/capo - suini da 111 a 160 kg 0,37 m/capo - scrofa 0,42 m/capo Fronte unitario truogolo o mangiatoia circolare: - suinetti fino a 15 kg 0,13 m/capo - suinetti da 16 a 30 kg 0,16 m/capo - suini da 31 a 50 kg 0,20 m/capo - suini da 51 a 85 kg 0,24 m/capo - suini da 86 a 110 kg 0,27 m/capo - suini da 111 a 160 kg 0,32 m/capo - scrofa 0,36 m/capo Numero posti al truogolo/mangiatoia: - con alimentazione razionata = n. capi - con alimentazione continua = n. capi x0,2</p>		<p>1) Strutture per l'alimentazione Codice: SMC1.1</p>	<p>1.2) Rifacimento o sostituzione di mangiatoie e truogoli deteriorati, utilizzando materiali resistenti e facilmente pulibili, (PVC, acciaio inox, vernici epossidiche o calcestruzzi resinosi). Adeguamento del fronte truogolo al numero e al tipo di capi allevati, con superamento di almeno il 5% dei parametri minimi indicati nella prima colonna.</p>	<p>(AL) (AI) (CA) (AS)</p>
<p>Numero capi per 1 m di abbeveratoio a imbocco: - suinetti e suini all'ingrosso alimentazione continua 18 - suinetti e suini all'ingrosso allim. contem. 12 - scrofe 10 Numero capi per 1 abbeveratoio a tazza: - suinetti e suini all'ingrosso alimentazione continua 24 - suinetti e suini all'ingrosso allim. contem. 18 - scrofe 14 Non sono previsti parametri tecnici obbligatori per questi interventi</p>		<p>2) Impianto di abbeverata Codice: SMC2.1</p> <p>Codice: SMC2.2</p>	<p>2.1) Rifacimento dell'impianto di abbeverata, con sostituzione/aggiunta di abbeveratoi in numero tale da scendere di almeno il 10% al di sotto dei parametri massimi indicati nella prima colonna + predisposizione di almeno 2 abbeveratoi per gruppo (per gruppo si intendono i soggetti allevati nel medesimo box o nel medesimo recinto). 2.2) nel caso di acqua non di rete, esecuzione di analisi di laboratorio almeno con cadenza annuale, al fine di verificare la qualità e la potabilità + adozione di tecniche di filtrazione e di depurazione /disinfezione meccanica o</p>	<p>(AL) (AI) (AL)</p>

<p>chimica per migliorare la qualità dell'acqua di bevanda + realizzazione di sistemi integrati di approvvigionamento di acqua (da pozzo e da rete).</p>			
Macroarea D) Igiene, sanità e aspetti comportamentali			
<p>le pavimentazioni devono essere conformi ai seguenti requisiti: 1) per le scrofette dopo la fecondazione e le scrofe gravide una parte della superficie di cui alla lettera b), pari ad almeno 0,95 mq per scrofetta e ad almeno 1,3 mq per scrofa, deve essere costituita da pavimento pieno continuo riservato per non oltre il 15% alle aperture di scarico; 2) qualora si utilizzano pavimenti fessurati per suini allevati in gruppo: a) l'ampiezza massima delle aperture deve essere di: 1) 11 mm per i lattonzoli; 2) 14 mm per i suinetti; 3) 18 mm per i suini all'ingrasso; 4) 20 mm per le scrofette dopo la fecondazione e le scrofe;</p>	<p>1) Aspetti igienico-sanitari Codice: SMD1.1</p>	<p>1.1) Ristrutturazione delle porcilaie con il passaggio dal pavimento pieno al pavimento parzialmente fessurato, con fosse sotto fessurato adatte all'allontanamento rapido dei liquami (raschiatori meccanici, ricircolo dei liquami, sistemi con tubazioni), oppure adeguamento delle fosse già presenti con sistemi per l'allontanamento rapido.</p>	<p>(AL) (AI) (SE)</p>
<p>Non sono previsti parametri tecnici obbligatori per questi interventi.</p>	<p>Codice: SMD1.2</p>	<p>1.2) Predisposizione di specifica area per l'isolamento di animali feriti, malati o comunque temporaneamente non idonei a rimanere nel gruppo, in locale separato dalle altre aree di stabulazione, con box collettivi e box individuali. La capienza complessiva della zona isolamento-infermeria non deve essere inferiore al 2% del numero di suini allevati. In questa zona gli animali devono disporre in permanenza di acqua fresca e pulita.</p> <p>1.3) Adozione della tecnica del tutto pieno/tutto vuoto nei settori di maternità, svezzamento e/o ingrasso, con esecuzione di un vuoto sanitario della durata di 4 giorni + adozione di un piano di controllo delle mosche e dei roditori + adozione dell'assistenza veterinaria programmata.</p>	<p>(AS)</p> <p>(AL) (SV)</p>
<p>Non sono previsti parametri tecnici obbligatori per questi interventi.</p>	<p>Codice: SMD1.3</p>		

Situazione di riferimento ("baseline")		Area di miglioramento	
<p>Condizionalità Allegato II del Reg. CE n. 73/2009 Articoli 4, 5 e 6</p>		<p>Descrizione interventi</p>	
1. OPERAZIONI RIGUARDANTI GLI INTERVENTI			
Galline ovaiole - Macroarea A) Sistemi di allevamento e di stabulazione			
<p>Direttiva 1999/74/CE Direttiva 2002/4/CE D. Lvo 146/2001 D. Lvo 267/2003 Attuazione delle direttive 1999/74/CE e 2002/4/CE, per la protezione delle galline ovaiole e la registrazione dei relativi stabilimenti di allevamento</p> <p>Superficie minima di stabulazione Sistemi alternativi: - zona a lettiera 250 cmq/capo - zona utilizzabile 1.111 cmq/capo Gabbie non modificate (sup. gabbia) 550 cmq/capo Gabbie modificate: - superficie gabbia 750 cmq/capo - zona utilizzabile 600 cmq/capo</p> <p>Non sono previsti parametri tecnici obbligatori per questi interventi.</p>	<p>Buone pratiche zootecniche (sono state suddivise in 4 macroaree). Rispetto delle norme minime di condizionalità.</p> <p>A livello regionale non è operante normativa più restrittiva rispetto a quella europea e nazionale.</p>	<p>1) Sistemi di allevamento Codice: GMA1.1</p> <p>Codice: GMA1.2</p> <p>2) Superfici di stabulazione e parametri dimensionali Codice: GMA2.1</p> <p>Codice: GMA2.2</p>	<p>(AS) (AI)</p> <p>1.1) Passaggio dall'allevamento in gabbia ad un sistema alternativo oppure passaggio da un sistema alternativo misto ad uno completamente all'aperto. Nel caso di allevamento completamente all'aperto, si devono prevedere specifiche attrezzature per la deposizione delle uova e per il riparo delle galline dal sole, dal vento, dalle intemperie, dai predatori e dai rischi di malattie.</p> <p>1.2) Passaggio dall'allevamento in gabbie non modificate (allegato II decreto Min. Sal. 20 aprile 2006) all'allevamento in gabbie modificate (allegato II decreto Min. Sal. 20 aprile 2006).</p> <p>2.1) Aumento di almeno il 10% delle superfici unitarie di stabulazione rispetto ai valori minimi nelle prima colonna.</p> <p>(AS) (AL)</p> <p>2.2) Per i sistemi alternativi, predisposizione di aree di esercizio esterne scoperte (parchetti), adeguatamente recitate e ricoperte di vegetazione per la maggior parte della loro superficie, con superfici unitarie maggiori di 1 mq/capo per allevamenti a terra e di 4 mq/capo per allevamenti all'aperto; nei parchetti devono essere previste porzioni ombreggiate verso i lati sud e ovest, a mezzo di piante ad alto fusto o reti ombreggianti o grazie all'ombra creata dagli stessi edifici.</p>

Macroarea B) Controllo ambientale		
<p>Non sono previsti parametri tecnici obbligatori per questi interventi.</p>	<p>1) Ventilazione Codice: GMB1.1</p> <p>2) Raffrescamento Codice: GMB2.1</p> <p>Codice: GMB2.2</p>	<p>1.1) Predisposizione di una fessura di colmo o di camini nei tetti a due falde + realizzazione di superfici di entrata e di uscita dell'aria dai lati lunghi della stalla + predisposizione di dispositivi ad azionamento manuale o automatico in grado di ridurre le superfici di entrata e di uscita dell'aria, al fine di ridurre la portata di ventilazione nei periodi invernali o di mezza stagione.</p> <p>2.1) installazione di impianti di raffrescamento artificiali.</p> <p>2.2) Realizzazione di isolamento termico della copertura del ricovero o installazione di un nuovo tetto coibentato, allo scopo di limitare l'ingresso di calore radiante estivo nell'ambiente dell'allevamento + predisposizione di ombreggiamenti naturali (piante) o artificiali (reti) a protezione del lato lungo della stalla rivolto ad ovest o sud-ovest (se presente).</p>
		<p>(AL)</p> <p>(SE)</p> <p>(SE)</p> <p>(AL)</p>
Macroarea C) Alimentazione e acqua di bevanda		
<p>Fronte/capo di mangiatoia circolare cm 4</p> <p>- in sistemi alternativi cm 10</p> <p>- con gabbie non modificate cm 10</p> <p>- con gabbie modificate cm 12</p> <p>Numero capi per 1 m di abbeveratoio lineare:</p> <p>- in sistemi alternativi 40</p> <p>- in gabbie non modificate 10</p> <p>Numero capi per un abbeveratoio circolare:</p> <p>- diametro 250 mm 78</p> <p>- diametro 300 mm 94</p> <p>- diametro 350 mm 110</p> <p>Numero di capi per abbeveratoio a goccia 10</p> <p>Numero di capi per abbeveratoio a tazzetta 10</p> <p>Non sono previsti parametri tecnici obbligatori per questi interventi.</p>	<p>1) Strutture per l'alimentazione Codice: GMC1.1</p> <p>2) Impianto di abbeverata Codice: GMC2.1</p> <p>Codice: GMC2.2</p>	<p>1.1) Sostituzione di mangiatoie deteriorate, utilizzando materiali resistenti e facilmente pulibili, (PVC, acciaio inox...), Adeguamento del fronte della mangiatoia al numero di capi allevati, con superamento di almeno il 5% dei parametri minimi indicati nella prima colonna.</p> <p>2.1) Rifacimento dell'impianto di abbeverata, con sostituzione di abbeveratoi a goccia o tazzetta in numero tale da scendere di almeno il 10% al di sotto dei parametri massimi indicati nella prima colonna.</p> <p>2.2) nel caso di acqua non di rete, esecuzione di analisi di laboratorio almeno con cadenza annuale, al fine di verificare la qualità e la potabilità + adozione di tecniche di filtrazione e di depurazione /disinfezione meccanica o chimica per migliorare la qualità dell'acqua di bevanda +</p>
		<p>(CA)</p> <p>(CA)</p> <p>(AL)</p>

				realizzazione di sistemi integrati di approvvigionamento di acqua (da pozzo e da rete).	
Macroarea D) Igiene, sanità e aspetti comportamentali					
Non sono previsti parametri tecnici obbligatori per questi interventi.			1) Aspetti igienico-sanitari Codice: GMD1.1	1.1) Adozione di un piano per il controllo delle mosche e dei roditori e adozione dell'assistenza veterinaria programmata.	(AL) (SV)
Situazione di riferimento ("baseline")		Area di miglioramento			
Condizionalità Allegato II del Reg. CE n. 73/2009 Articoli 4, 5 e 6		Descrizione interventi			
1. OPERAZIONI RIGUARDANTI GLI INTERVENTI					
Polli da carne - Macroarea A) Sistemi di allevamento e di stabulazione					
D. Lgs.vo N. 146/2001 Reg. CE n. 1538/91 Reg. CE n. 1804/91 Direttiva 2007/43/CE che stabilisce norme minime per la protezione dei polli allevati per la produzione di carne.	Buone pratiche zootecniche (sono state suddivise in 4 macroaree). Rispetto delle norme minime di condizionalità. A livello regionale non è operante normativa più restrittiva rispetto a quella europea e nazionale.	1) Sistemi di allevamento Codice: PMA1.1 Codice: PMA1.2	1.1) Passaggio dall'allevamento intensivo al coperto ad altro sistema d'allevamento di tipo misto (estensivo al coperto, all'aperto, rurale all'aperto e rurale in libertà) o completamente all'aperto. 1.2) Passaggio dall'allevamento estensivo al coperto ad un sistema misto di allevamento oppure passaggio da un tipo di allevamento all'aperto ad altro sistema di allevamento sempre all'aperto (tipo misto) oppure passaggio dal sistema misto ad uno completamente all'aperto. In ogni caso (impegni 1.1 e 1.2) le aree di esercizio	(AS) (AS) (AL) (AI)	

<p>esterne scoperte devono essere adeguatamente recintate e ricoperte di vegetazione per la maggior parte della loro superficie; nei parchetti devono essere previste porzioni ombreggiate verso i lati sud e ovest, a mezzo di piante ad alto fusto o reti ombreggianti o grazie all'ombra creata dagli stessi edifici. Nel caso di allevamento completamente all'aperto, si devono prevedere specifiche attrezzature per il riparo dei polli dal sole, dal vento, dalle intemperie, dai predatori e dai rischi di malattie.</p>	<p>(AS)</p> <p>2.1) Aumento di almeno il 10% delle superfici unitarie di stabulazione rispetto ai valori minimi previsti nella prima colonna.</p>		<p>2) Superfici di stabulazione e parametri dimensionali Codice: PMA2.1</p>	<table border="1"> <thead> <tr> <th>Peso vivo finale (kg)</th> <th>superficie minima (mq/capo)</th> <th>Densità minima (capi/mq)</th> <th>Densità massima (capi/mq)</th> </tr> </thead> <tbody> <tr> <td>1,5-1,6</td> <td>0,043</td> <td></td> <td>22-23</td> </tr> <tr> <td>1,7-1,8</td> <td>0,050</td> <td></td> <td>19-21</td> </tr> <tr> <td>1,9-2,0</td> <td>0,057</td> <td></td> <td>17-18</td> </tr> <tr> <td>2,1-2,2</td> <td>0,061</td> <td></td> <td>16-17</td> </tr> <tr> <td>2,3-2,4</td> <td>0,069</td> <td></td> <td>14-15</td> </tr> <tr> <td>2,5-2,6</td> <td>0,074</td> <td></td> <td>13-14</td> </tr> <tr> <td>2,7-2,8</td> <td>0,080</td> <td></td> <td>12-13</td> </tr> <tr> <td>2,9-3,0</td> <td>0,087</td> <td></td> <td>11-12</td> </tr> </tbody> </table>	Peso vivo finale (kg)	superficie minima (mq/capo)	Densità minima (capi/mq)	Densità massima (capi/mq)	1,5-1,6	0,043		22-23	1,7-1,8	0,050		19-21	1,9-2,0	0,057		17-18	2,1-2,2	0,061		16-17	2,3-2,4	0,069		14-15	2,5-2,6	0,074		13-14	2,7-2,8	0,080		12-13	2,9-3,0	0,087		11-12
Peso vivo finale (kg)	superficie minima (mq/capo)	Densità minima (capi/mq)	Densità massima (capi/mq)																																					
1,5-1,6	0,043		22-23																																					
1,7-1,8	0,050		19-21																																					
1,9-2,0	0,057		17-18																																					
2,1-2,2	0,061		16-17																																					
2,3-2,4	0,069		14-15																																					
2,5-2,6	0,074		13-14																																					
2,7-2,8	0,080		12-13																																					
2,9-3,0	0,087		11-12																																					
Macroarea B) Controllo ambientale	
<p>Non sono previsti parametri tecnici obbligatori per questi interventi.</p>	<p>1) Ventilazione Codice: PMB1.1</p> <p>2) Raffrescamento Codice: PMB2.1 Codice: PMB2.2</p>																																							
<p>Non sono previsti parametri tecnici obbligatori per questi interventi.</p>	<p>1.1) Predisposizione di una fessura di colmo o di cammini nei tetti a due falde + realizzazione di superfici di entrata e di uscita dell'aria dai lati lunghi della stalla + predisposizione di dispositivi ad azionamento manuale o automatico in grado di ridurre le superfici di entrata e di uscita dell'aria, al fine di ridurre la portata di ventilazione nei periodi invernali o di mezza stagione.</p> <p>2.1) installazione di impianti di raffrescamento artificiali.</p> <p>2.2) Realizzazione di isolamento termico della copertura del ricovero o installazione di un nuovo tetto coibentato, allo scopo di limitare l'ingresso di calore radiante estivo nell'ambiente dell'allevamento + predisposizione di ombreggiamenti naturali (piante) o artificiali (reti) a protezione del lato lungo della stalla rivolto ad ovest o sud-ovest (se presente).</p>		<p>(AL)</p> <p>(SE) (AI)</p> <p>(SE)</p> <p>(AL)</p>																																					

Macroarea C) Alimentazione e acqua di bevanda		
<p>Numero capi per mangiatoia circolare:</p> <ul style="list-style-type: none"> - pollo fino a 2,5 kg 80-100 (*) - pollo da 2,6 a 4 kg 40-50 (*) <p>Numero capi per 1 m di mangiatoia lineare</p> <ul style="list-style-type: none"> - pollo fino a 2,5 kg 14 - pollo da 2,6 a 4 kg 10 <p>(*) Valori riferiti a mangiatoia circolare con piatto di 350 mm di diametro, mentre il secondo valore a mangiatoia circolare con piatto di mm 450 di diametro.</p> <p>Numero capi per abbeveratoio a goccia:</p> <ul style="list-style-type: none"> - pollo fino a 2,5 kg 18 - pollo da 2,6 a 4 kg 15 <p>Numero capi per abbeveratoio a tazzetta:</p> <ul style="list-style-type: none"> - pollo fino a 2,5 kg 42 - pollo da 2,6 a 4 kg 24 <p>Non sono previsti parametri tecnici obbligatori per questi interventi.</p>	<p>1) Strutture per l'alimentazione Codice: PMC1.1</p> <p>Codice: PMC1.2</p> <p>2) Impianto di abbeverata Codice: PMC2.1</p> <p>Codice: PMC2.2</p>	<p>1.1) Sostituzione di mangiatoie deteriorate, utilizzando materiali resistenti e facilmente pulibili, (PVC, acciaio inox.). Adeguamento del fronte della mangiatoia al numero di capi allevati, con limitazione di almeno il 5% dei parametri massimi indicati nella prima colonna.</p> <p>1.2) Sistema di sollevamento dell'intero impianto di alimentazione, con organi manuali o motorizzati, per eseguire senza impedimenti le operazioni di pulizia e di asportazione della lettiera.</p> <p>2.1) Rifacimento dell'impianto di abbeverata, con sostituzione di abbeveratoi a goccia o a tazzetta in numero tale da scendere di almeno il 10% al di sotto dei parametri massimi indicati nella prima colonna, oppure aumento del numero di abbeveratoi per scendere di almeno il 10% al di sotto dei parametri massimi indicati nella prima colonna.</p> <p>2.2) nel caso di acqua non di rete, esecuzione di analisi di laboratorio almeno con cadenza annuale, al fine di verificare la qualità e la potabilità + adozione di tecniche di filtrazione e di depurazione /disinfezione meccanica o chimica per migliorare la qualità dell'acqua di bevanda (riduzione concentrazione di calcio, ferro, cloro, nitrati, solidi sospesi, microrganismi patogeni ecc.) + realizzazione di sistemi integrati di approvvigionamento di acqua (da pozzo e da rete).</p>
Macroarea D) Igiene, sanità e aspetti comportamentali		
<p>Non sono previsti parametri tecnici obbligatori per questi interventi.</p>	<p>1) Aspetti igienico-sanitari Codice: PMD1.1</p>	<p>1.1) Adozione di un piano per il controllo delle mosche e dei roditori e adozione dell'assistenza veterinaria programmata.</p>

DELIBERAZIONI DEL CONSIGLIO REGIONALE

Deliberazione del Consiglio Regionale 8 luglio 2009, n. 267-31038

Modifica alla deliberazione del Consiglio regionale n. 548-9691 del 29 luglio 1999 di approvazione del Regolamento edilizio tipo. (Proposta di deliberazione n. 461).

(omissis)

Il Consiglio regionale del Piemonte

vista la legge regionale 8 luglio 1999, n. 19 (Norme in materia edilizia e modifiche alla legge regionale 5 dicembre 1977, n. 56 “Tutela ed uso del suolo”), in particolare l’articolo 3 che disciplina il regolamento edilizio;

vista la deliberazione n. 548 - 9691 del 29 luglio 1999, con la quale il Consiglio regionale ha approvato il regolamento edilizio tipo;

visto il titolo III del regolamento edilizio tipo in cui sono definiti i parametri ed indici edilizi e urbanistici uniformati da recepire nei regolamenti edilizi comunali;

visto l’articolo 16 del regolamento edilizio tipo che ha introdotto il sistema radiale per la misurazione delle distanze;

considerate le difficoltà applicative riscontrate nell’utilizzo del sistema radiale rispetto alla metodologia di misurazione lineare;

valutato che, in base al vigente sistema radiale di misurazione delle distanze, numerosi interventi sul patrimonio edilizio esistente, come quelli previsti dal disegno di legge regionale n. 625 “Snellimento delle procedure in materia di edilizia e urbanistica”, licenziato dalla II Commissione consiliare permanente in data 3 luglio 2009, risulterebbero di difficile attuazione;

vista la proposta della II Commissione consiliare permanente, avanzata a maggioranza dei presenti in data 3 luglio 2009

delibera

di sostituire il comma 3 dell’articolo 16 del regolamento edilizio tipo approvato con deliberazione del Consiglio regionale n. 548-9691 del 29 luglio 1999, con il seguente: “3. La distanza tra:

a) filo di fabbricazione di una costruzione e il filo di fabbricazione di un’altra costruzione frontistante (D), è rappresentata dalla lunghezza del segmento minimo ortogonale congiungente i due fili di fabbricazione;

b) filo di fabbricazione di una costruzione e il confine della proprietà (Dc), è rappresentata dalla lunghezza del segmento minimo congiungente il filo di fabbricazione della costruzione e il confine di proprietà antistante;

c) filo di fabbricazione di una costruzione e una strada (Ds), è rappresentata dalla lunghezza del segmento minimo congiungente il filo di fabbricazione della costruzione e il confine di una strada o, in assenza di questo, il ciglio di una strada.”.

(omissis)

DETERMINAZIONI DEI DIRIGENTI

La legenda esplicativa relativa ai codici delle Direzioni e dei Settori è pubblicata nelle ultime pagine di questo Bollettino (Ndr).

Codice DB0300/DB0303

D.D. 10 giugno 2009, n. 449/0241

Affidamento del servizio biennale di gestione e manutenzione dell'impianto elevatore, installato nello stabile di via Lascaris n. 10, sede del Consiglio Regionale del Piemonte, alla ditta Ceam servizi s.r.l. Impegno di spesa di € 2.404,76 o.f.c. sul cap. 13030 art 18 del bilancio del Consiglio Regionale del Piemonte - esercizi finanziari 2009, 2010 e 2011.

(omissis)

IL DIRETTORE

(omissis)

determina

1. di approvare il preventivo n. 208.139.09 del 25/05/2009 (Prot. C.R. n. 24249/DB0303 del 27/05/2009), presentato dalla Ditta Ceam Servizi s.r.l., per il servizio biennale di manutenzione dell'impianto elevatore di Via Lascaris n. 10, che prevede un canone per la gestione ed il controllo dell'impianto di complessivi € 2.003,97 o.f.e (compresi gli oneri per la sicurezza, che ammontano al 3% del valore contrattuale, non soggetti a ribasso e stimati in € 58,37 oltre IVA), allegata in copia alla presente Determinazione per farne parte integrante e sostanziale;

2. di affidare – per le motivazioni espresse in premessa – il servizio di gestione e manutenzione dell'impianto elevatore installato nella sede del Consiglio Regionale di Via Lascaris n. 10 - Torino, alla Ditta Ceam Servizi s.r.l. - corrente in Via Santi n. 1/1 - 10042 Nichelino (TO);

3. di esonerare la Ditta Ceam Servizi s.r.l. dal versamento della cauzione, in ragione dello sconto del 5% offerto a norma dell'art. 37 della L.R. n. 8 del 23/01/1984;

4. di procedere alla stipula del relativo contratto mediante corrispondenza, secondo gli usi del commercio, come previsto dall'art. 33 lett. d) della L.R. n. 8 del 23/01/1984, sulla base dello schema allegato, che forma parte integrante e sostanziale della presente Determinazione;

5. di impegnare, per gli adempimenti concernenti il servizio di gestione e manutenzione dell'impianto elevatore di Via Lascaris n. 10, per gli anni 2009, 2010 e 2011, la somma complessiva di € 2.404,76 o.f.c. (compresi gli oneri per la sicurezza), a favore della Ditta Ceam Servizi s.r.l. - corrente in Via Santi 1/1 – 10042 Nichelino (TO), sul Cap. 13030 Art. 18 del Bilancio del Consiglio Regionale, così presumibilmente ripartita:

– € 601,19 o.f.c. per il periodo dal 01/07/2009 al 31/12/2009;

– € 1.202,38 o.f.c. per il periodo dal 01/01/2010 al 31/12/2010;

– € 601,19 o.f.c. per il periodo dal 01/01/2011 al

30/06/2011.

La presente determinazione sarà pubblicata sul Bollettino Ufficiale della Regione Piemonte ai sensi dell'art 61 dello Statuto.

Il Direttore
Sergio Crescimanno

Codice DB0300/DB0304

D.D. 11 giugno 2009, n. 450/0242

Autorizzazione al trasferimento del sig. Fasulo Marco, cat. B.5 dipendente di ruolo del personale del Consiglio regionale presso l'Azienda Ospedaliero-Universitaria Maggiore della Carità di Novara

(omissis)

IL DIRETTORE

(omissis)

determina

Di autorizzare, ai sensi dell'art. 30 del D.lgs. 165/2001, il trasferimento del sig. Fasulo Marco (omissis) cat. B.5, dipendente di ruolo del Personale del Consiglio Regionale presso l'Azienda Ospedaliero-Universitaria Maggiore della Carità di Novara a decorrere dal 1.7.2009, così come concordato tra le due Amministrazioni e confermato dalla stessa Azienda Ospedaliero con nota n. 12523 del 27.5.2009.

La presente determinazione sarà pubblicata sul Bollettino Ufficiale della Regione Piemonte ai sensi dell'art 61 dello Statuto.

Il Direttore
Sergio Crescimanno

Codice DB0400/DB0403

D.D. 11 giugno 2009, n. 451/0113

Organizzazione dell'incontro "La Bellezza è ovunque..." nell'ambito della mostra "I volti della Passione" (Torino, Palazzo Lascaris, 27.5.2009-10.7.09) - Autorizzazione all'impegno di spesa € 3.497,50, imputando € 997,50 sul Cap. 13040, Art. 2 ed € 2.500,00 sul Cap. 17040, Art. 1 - Esercizio finanziario 2009.

(omissis)

IL DIRETTORE

(omissis)

determina

1. di autorizzare, per le motivazioni espresse in premessa, gli adempimenti relativi all'incontro "La Bellezza è ovunque..." che si terrà il 2 luglio 2009 nell'ambito della mostra "I volti della Passione";

2. di affidare le relative forniture alle ditte individuate i cui preventivi, dettagliatamente riportati in narrativa, sono gli atti dell'Amministrazione regionale;

3. di procedere agli ordini, per mezzo di corrispondenza, secondo gli usi del commercio ai sensi dell'art. 33, lett. D) della l.r. 23.1.84, n. 8;

4. di provvedere alla copertura della spesa complessiva impegnando la somma complessiva di € 3.497,50, imputando € 997,50 sul Cap. 13040, Art. 2 ed € 2.500,00 sul Cap. 17040, Art. 1 - Esercizio finanziario 2009, che offre la necessaria disponibilità;

5. di provvedere alla liquidazione delle relative spese sulla base di regolari fatture e note debitamente vistate. La presente determinazione sarà pubblicata sul Bollettino Ufficiale della Regione Piemonte ai sensi dell'art 61 dello Statuto.

Il Direttore
Rita Marchiori

Codice DB 0200/DB 0203

D.D. 12 giugno 2009, n. 452/0029

Sistema informativo del Consiglio regionale: attività di sviluppo anno 2009. Impegno di spesa a favore di CSI Piemonte di € 936.000,00 o.f.c. sul cap. 22020 art. 1, es. Finanz. 2009.

(omissis)
IL DIRETTORE
(omissis)
determina

1. di procedere - per le motivazioni espresse in premessa - nell'ambito del contratto quadro Rep. n. 1244/CR dell'11.06.2007, all'affidamento a CSI Piemonte dello sviluppo degli applicativi che compongono il SiCr per l'anno 2009 e come definito dal Piano di Attività triennale;

2. di prendere atto dell'offerta prot. n. 0017131 del 10 giugno 2009 - prot. CR n. 26141/DB0203 del 10.06.2009, agli atti della Direzione Processo Legislativo, Settore Sistemi Informativi - relativa al piano di sviluppo pervenuta da CSI Piemonte da cui risulta un importo pari a € 780.000,00 o.f.c.;

3. di procedere all'impegno la spesa di € 936.000,00 o.f.c. sul Cap. 22020 Art. 1, Esercizio finanziario 2009, che sarà corrisposta con le modalità stabilite nel citato contratto e su presentazione di regolari fatture.

La presente determinazione sarà pubblicata sul Bollettino Ufficiale della Regione Piemonte ai sensi dell'art 61 dello Statuto.

Il Direttore
Silvia Bertini

Codice DB0300

D.D. 12 giugno 2009, 453/0243

Servizio biennale di facchianaggio, traslochi, trasporto mobili, arredi e materiale vario presso le sedi del Consiglio regionale del Piemonte - Cascitelli Aurelio Traslochi & Trasporti - Autorizzazione al miglioramento del prezzo quale esonero della cauzione.

(omissis)
IL DIRETTORE
(omissis)
determina

1. di autorizzare Cascitelli Aurelio traslochi & trasporti ad applicare un miglioramento del prezzo pari all'1% quale esonero della cauzione, ai sensi dell'art. 37 della L.R. 23 gennaio 1984, n. 8, avente efficacia dal 1 novembre 2008;

2. di sostituire all'art. 3 dello schema di atto aggiuntivo, approvato con determinazione n. 743/391 DB0303 del 31 ottobre 2008, la frase "Il Cottimista presenta - in

sostituzione della cauzione - polizza fidejussoria n. emessa da..... in data, fino alla concorrenza di Euro Lo svincolo cauzionale avverrà dopo la chiusura di tutta la contabilità." Con la seguente frase "Il cottimista presenta - in sostituzione della cauzione - un miglioramento del prezzo pari all'1% (uno per cento), ai sensi della L.R. 23/01/1984, n. 8."

La presente determinazione sarà pubblicata sul Bollettino Ufficiale della Regione Piemonte ai sensi dell'art 61 dello Statuto.

Il Direttore
Sergio Crescimanno

Codice DB0300/DB0301

D.D. 12 giugno 2009, n. 454/0244

Adempimenti ex art. 38 legge 23.12.1999, n. 488, nei confronti dei Consiglieri regionali e degli Assessori esterni interessati; versamento contributi pensionistici per i periodi di aspettativa non retribuita relativi all'anno 2008. Conguaglio anni 2006, 2007 e 2009 per i Consiglieri interessati.

(omissis)
IL DIRETTORE
(omissis)
determina

1. Di autorizzare il versamento delle somme accantonate per l'anno 2008 e i conguagli relativi agli anni 2006, 2007 e 2009 per conto degli iscritti agli Istituti previdenziali di appartenenza come indicato in premessa, così come riportato nei prospetti "Allegato 1)" e "Allegato 2)" che sono parte integrante e sostanziale della presente determinazione mediante imputazione sul Cap. 71 del Bilancio di Previsione del Consiglio Regionale.

La presente determinazione sarà pubblicata sul Bollettino Ufficiale della Regione Piemonte ai sensi dell'art 61 dello Statuto.

Il Direttore
Sergio Crescimanno

Codice DB0300/DB0301

D.D. 12 giugno 2009, 455/0245

Trattenute sull'indennità di carica per il pagamento consumo utenze umts in uso ai Consiglieri regionali. Importi relativi al traffico effettuato oltre franchigia riferito ai mesi di dicembre 2008 e gennaio 2009.

(omissis)
IL DIRETTORE
(omissis)
determina

1. Di prendere atto dell'estratto verbale della seduta dell'Ufficio di Presidenza n. 57/07 del 17/12/2007 - punto n. 9) - citato in premessa.

2. Di autorizzare la trattenuta sull'indennità di carica dei Consiglieri regionali interessati, secondo gli importi e con le rateizzazioni stabilite dagli allegati n. 1 e n. 2 che costituiscono parte integrale e sostanziale del presente atto.

3. Di dare atto, infine, che le somme trattenute saranno introitate sul Cap. 66 - Varie ed Eventuali - del Bilancio

del Consiglio regionale anno 2009.

La presente determinazione sarà pubblicata sul Bollettino Ufficiale della Regione Piemonte ai sensi dell'art 61 dello Statuto.

Il Direttore
Sergio Crescimanno

Codice DB0300/DB0303

D.D. 12 giugno 2009, n. 456/0246

Fornitura e installazione di n. 2 fotocopiatrici Konica Minolta. Affidamento alla ditta Molteco S.p.A. corrente in via Reiss Romoli, 148 - Torino. Impegno di spesa di € 8.078,40 o.f.c. sul cap. 22032 art. 1 del bilancio del Consiglio regionale per l'esercizio finanziario 2009.

(omissis)
IL DIRETTORE
(omissis)
determina

1) Di affidare - per quanto espresso in premessa - la fornitura e l'installazione di una fotocopiatrice Konica Minolta C253 e di una Konica Minolta C350, per un importo complessivo di € 8.078,40 o.f.c. alla Ditta Molteco S.p.A. (corrente in Via Reiss Romoli 148 - 10148 Torino), alle condizioni del preventivo n.196 del 27/5/2009 (Prot. C.R. n.24739/DB0303 del 01/6/2009, trasporto e installazione compresi, incluso lo sconto dell'1% sul prezzo offerto quale esonero dal versamento cauzionale previsto dall'art. 37 della L.R. 23.01.84 n. 8 e s.m.i.;

2) Di esonerare la suddetta Ditta dal versamento della cauzione, in considerazione dello sconto del 1% a tal fine praticato;

3) Di approvare lo schema di contratto, allegato a), all'uopo predisposto e di stipularlo nei modi previsti dall'art. 33 lett. d) della L.R. n. 8/84 a mezzo di corrispondenza, previa presentazione delle documentazioni previste dalla Legge;

4) Di impegnare la somma complessiva di € 8.078,40 o.f.c., sul cap. 22032 Art. 1 del Bilancio del Consiglio Regionale esercizio finanziario 2009;

5) Di autorizzare il Settore Bilancio, Ragioneria e Controllo di Gestione ad accertare ed introitare l'importo complessivo di € 200,00 o.f.c., per il ritiro in permuta di due fotocopiatrici, sul Cap. 66 del Bilancio del Consiglio Regionale per l'Esercizio Finanziario 2009;

La presente determinazione sarà pubblicata sul Bollettino Ufficiale della Regione Piemonte ai sensi dell'art 61 dello Statuto.

Il Direttore
Sergio Crescimanno

Codice DB0100/DB0103

D.D. 15 giugno 2009, n. 457/0067

Comitato Resistenza e Costituzione. Acquisto dell'opera pittorica sulla Resistenza "Dai boschi, dalle colline" del Maestro Mauro Chessa. Impegno di spesa € 11.000,00 o.f.c. Sul Cap. 16010 art. 6 bilancio 2009.

(omissis)

IL DIRETTORE

(omissis)

determina

1. di procedere, al fine di dotare il Consiglio regionale del Piemonte di un'opera pittorica sul tema della Resistenza, all'acquisto dell'opera "Dai boschi alle colline" (2009, olio su tela dimensioni 130x160) del Maestro Mauro Chessa, esposta alla mostra "Alle radici della democrazia" promossa a Palazzo Lascaris dal Comitato Resistenza e Costituzione, al prezzo proposto di € 10.000,00, oltre IVA 10%, per un totale di € 11.000,00 o.f.c.;

2. di liquidare la suddetta somma al Maestro Chessa ad avvenuta consegna dell'opera a seguito di presentazione di regolare fattura;

3. di impegnare la somma di € 11.000,00 o.f.c. assegnata sull'articolo 6 del cap. 16010 del bilancio del Consiglio regionale per l'anno 2009.

La presente determinazione sarà pubblicata sul Bollettino Ufficiale della Regione Piemonte ai sensi dell'art 61 dello Statuto.

Il Direttore
Adriana Garabello

Codice DB0100/DB0103

D.D. 15 giugno 2009, n. 458/0068

Comitato Resistenza e Costituzione. Rassegna di letture teatrali "Voci dei luoghi". Affidamento incarichi per realizzazione artistica e ideazione del materiale di comunicazione. Impegno di spesa € 49.263,00 o.f.c. sul Cap. 16010 art. 6 bilancio 2009.

(omissis)
IL DIRETTORE
(omissis)
determina

1. di procedere, nell'ambito del programma di attività del Comitato Resistenza e Costituzione, alla realizzazione, in accordo con l'UNCCEM Piemonte, le Comunità montane ed i Comuni piemontesi interessati, della rassegna di letture teatrali "Voci dei luoghi";

2. di stabilire che la rassegna si articoli in venticinque spettacoli, da tenersi nei Comuni e secondo il calendario fissato in collaborazione con l'UNCCEM Piemonte;

3. di affidare l'incarico artistico per la realizzazione di tredici spettacoli, inclusa una rappresentazione congiunta, alla Compagnia di musica teatro Accademia dei Folli di Torino, per un importo, comprensivo di compensi e contributi per attori e musicisti, services audio e luci, spese generali e di trasferta ed oneri fiscali, di € 21.998,00, suddivisi in due tranches rispettivamente di € 14.498,00 e di € 7.500,00 o.f.c.;

4. di affidare l'incarico artistico per la realizzazione di 13 spettacoli, inclusa una rappresentazione congiunta, alla Compagnia Assemblea Teatro per un importo, comprensivo di compensi e contributi per attori e musicisti, services audio e luci, spese generali e di trasferta ed oneri fiscali, di € 24.145,00;

5. di affidare l'incarico per l'ideazione creativa e grafica e la realizzazione degli esecutivi per la stampa del mate-

riale di comunicazione relativo all'evento, costituito da locandine, inviti e cartoline adattate per ciascuna Provincia piemontese, alla ditta Carsons&Co srl per un importo di € 3.120,00, oneri fiscali e sconto per esonero cauzione ex l.r. n. 8/1984 compresi;

6. di procedere agli ordini per mezzo di corrispondenza, così come previsto dall'art. 33 lettera d) della L.R. n. 8/1984;

7. di liquidare le predette somme sulla base delle prestazioni effettivamente rese ed in seguito a presentazione di regolari fatture;

8. di rinviare a successivo provvedimento determinativo il conferimento dell'incarico per la stampa del materiale di comunicazione;

9. di impegnare la somma complessiva di € 49.263,00 o.f.c. assegnata sull'articolo 6 del cap. 16010 del bilancio del Consiglio regionale per l'anno 2009.

La presente determinazione sarà pubblicata sul Bollettino Ufficiale della Regione Piemonte ai sensi dell'art 61 dello Statuto.

Il Direttore
Adriana Garabello

Codice DB0400/DB0404

D.D. 15 giugno 2009, n. 459/0114

Spese per il funzionamento del Comitato regionale per le comunicazioni istituito con l.r. 7/1/2001, n. 1. Monitoraggio referendum 2009. Impegno di spesa di € 5821,20 o.f.c. sul cap. 11070, art. 1, del bilancio di previsione 2009 del Consiglio regionale.

(omissis)
IL DIRETTORE
(omissis)
determina

Di attivare, per le motivazioni in premessa, in concomitanza dei referendum abrogativi in materia elettorale del 21/22 giugno p.v., il monitoraggio delle televisioni locali relativamente ai giorni 8/9/10 giugno nell'ambito del monitoraggio già in corso per la tornata elettorale europea ed amministrativa del 6/7 giugno u.s.;

Di affidare l'incarico del monitoraggio (a livello di registrazione) di questi tre giorni allo studio di produzioni audiovisive e multimediali "Filo Diretto" s.n.c. - corrente in Torino – abituale fornitore del Consiglio regionale per il quale già sta provvedendo al monitoraggio di cui sopra, all'Ispettorato Piemonte/Valle d'Aosta del Ministero dello Sviluppo economico – Dipartimento Comunicazioni, sede di Novara, al Comando Compagnia Carabinieri di Borgosesia;

Di impegnare a tal fine sul cap. 11070, art. 1, del Bilancio 2009 del Consiglio regionale l'ulteriore somma di € 5821,20, nella quale sono compresi anche i costi di consegna dei dvd tramite corriere all'Istituto ISIMM Ricerche di Roma incaricato della lettura ed analisi socio-economica dei dati registrati (Det. n. 409/0104/DB0404 del 22/05/09);

Di procedere all'integrazione dell'ordine del servizio di monitoraggio per mezzo di corrispondenza, secondo gli usi del commercio, ai sensi dell'art. 33, lett. d) della l.r.

23/1/84, n. 8 e dell'art. 47, comma 1, della D.C.R. 29.1.2002, n. 221-3083;

Di liquidare le relative spese sulla base di regolare fattura, debitamente vistata, e di nota spese dell'Ispettorato del Ministero.

La presente determinazione sarà pubblicata sul Bollettino Ufficiale della Regione Piemonte ai sensi dell'art 61 dello Statuto.

Il Direttore
Rita Marchiori

Codice DB0300/DB0304

D.D. 15 giugno 2009, n. 460/0247

Progressioni economiche nella categoria C dalla posizione C. 1 alla posizione C. 2 al 1.1.2008 al 1.12.2008.

(omissis)
IL DIRETTORE
(omissis)
determina

– di prendere atto della determinazione n. 656/DB0704 del 4.6.2009 della Direzione Risorse Umane e Patrimonio della Giunta Regionale con la quale è stata approvata la graduatoria definitiva (allegato 1 alla presente determinazione) per l'attribuzione della progressione economica C.2 dal 1.1.2008 ai primi n. 11 dipendenti collocati nella graduatoria stessa e, attraverso riapertura della graduatoria, dal 1.12.2008 a n. 2 dipendenti;

– di attribuire a n. 1 dipendente, relativamente al personale appartenente al ruolo del Consiglio Regionale, la progressione economica dalla posizione C.1 alla posizione C.2, a far data dal 1.1.2008 (allegato n. 2 al presente atto);

– di dare atto che alla spesa prevista per l'anno 2008 si farà fronte con i fondi impegnati sul capitolo 4030/1 del bilancio del Consiglio Regionale 2008 e alla spesa prevista per l'anno 2009 si farà fronte con i fondi impegnati sul capitolo 14030/1 del bilancio del Consiglio Regionale.

La presente determinazione sarà pubblicata sul Bollettino Ufficiale della Regione Piemonte ai sensi dell'art 61 dello Statuto.

Il Direttore
Sergio Crescimanno

Codice DB0300/DB0304

D.D. 15 giugno 2009, n. 461/0248

Progressioni economiche nella categoria C dalla posizione C. 3 alla posizione C. 4 al 1.1.2008 al 1.12.2008.

(omissis)
IL DIRETTORE
(omissis)
determina

– di prendere atto della determinazione n. 658/DB0704 del 4.6.2009 della Direzione Risorse Umane e Patrimonio della Giunta Regionale con la quale è stata approvata la graduatoria definitiva (allegato 1 alla presente determinazione) per l'attribuzione della progressione economica C.4 dal 1.1.2008 ai primi n. 141 dipendenti collocati nella graduatoria stessa e, attraverso riapertura della graduatoria, dal 1.12.2008 a n. 20 dipendenti;

– di attribuire a n. 16 dipendenti, relativamente al personale appartenente al ruolo del Consiglio Regionale, la progressione economica dalla posizione C.3 alla posizione C.4, a far data dal 1.1.2008 e a n. 3 dipendenti a far data dal 1.12.2008 (allegato n. 2 al presente atto);

– di dare atto che alla spesa prevista per l'anno 2008 si farà fronte con i fondi impegnati sul capitolo 4030/1 del bilancio del Consiglio Regionale 2008 e alla spesa prevista per l'anno 2009 si farà fronte con i fondi impegnati sul capitolo 14030/1 del bilancio del Consiglio Regionale.

La presente determinazione sarà pubblicata sul Bollettino Ufficiale della Regione Piemonte ai sensi dell'art 61 dello Statuto.

Il Direttore
Sergio Crescimanno

Codice DB0300/DB0304

D.D. 15 giugno 2009, n. 462/0249

Progressioni economiche nella categoria C dalla posizione C. 4 alla posizione C. 5 al 1.1.2008 al 1.12.2008.

(omissis)
IL DIRETTORE
(omissis)
determina

–di prendere atto della determinazione n. 659/DB0704 del 4.6.2009 della Direzione Risorse Umane e Patrimonio della Giunta Regionale con la quale è stata approvata la graduatoria definitiva (allegato 1 alla presente determinazione) per l'attribuzione della progressione economica C.5 dal 1.1.2008 ai primi n. 123 dipendenti collocati nella graduatoria stessa e, attraverso riapertura della graduatoria, dal 1.12.2008 a n. 18 dipendenti;

–di attribuire a n. 16 dipendenti, relativamente al personale appartenente al ruolo del Consiglio Regionale, la progressione economica dalla posizione C.4 alla posizione C.5, a far data dal 1.1.2008 e a n. 4 dipendenti a far data dal 1.12.2008 (allegato n. 2 al presente atto);

–di dare atto che alla spesa prevista per l'anno 2008 si farà fronte con i fondi impegnati sul capitolo 4030/1 del bilancio del Consiglio Regionale 2008 e alla spesa prevista per l'anno 2009 si farà fronte con i fondi impegnati sul capitolo 14030/1 del bilancio del Consiglio Regionale.

La presente determinazione sarà pubblicata sul Bollettino Ufficiale della Regione Piemonte ai sensi dell'art 61 dello Statuto.

Il Direttore
Sergio Crescimanno

Codice DB0300/DB0304

D.D. 15 giugno 2009, n. 463/0250

Progressioni economiche nella categoria C dalla posizione C. 4 alla posizione C. 5 al 1.1.2008 al 1.12.2008.

(omissis)
IL DIRETTORE
(omissis)
determina

–di prendere atto della determinazione n. 659/DB0704 del 4.6.2009 della Direzione Risorse Umane e Patrimonio

della Giunta Regionale con la quale è stata approvata la graduatoria definitiva (allegato 1 alla presente determinazione) per l'attribuzione della progressione economica C.5 dal 1.1.2008 ai primi n. 123 dipendenti collocati nella graduatoria stessa e, attraverso riapertura della graduatoria, dal 1.12.2008 a n. 18 dipendenti;

–di attribuire a n. 16 dipendenti, relativamente al personale appartenente al ruolo del Consiglio Regionale, la progressione economica dalla posizione C.4 alla posizione C.5, a far data dal 1.1.2008 e a n. 4 dipendenti a far data dal 1.12.2008 (allegato n. 2 al presente atto);

–di dare atto che alla spesa prevista per l'anno 2008 si farà fronte con i fondi impegnati sul capitolo 4030/1 del bilancio del Consiglio Regionale 2008 e alla spesa prevista per l'anno 2009 si farà fronte con i fondi impegnati sul capitolo 14030/1 del bilancio del Consiglio Regionale.

La presente determinazione sarà pubblicata sul Bollettino Ufficiale della Regione Piemonte ai sensi dell'art 61 dello Statuto.

Il Direttore
Sergio Crescimanno

Codice DB0300

D.D. 15 giugno 2009, n. 464/0251

Sorveglianza sanitaria preventiva e periodica (D.lgs 81/2008). Approvazione della convenzione con l'Azienda Ospedaliera Ospedale infantile Regina Margherita . S. Anna.

(omissis)
IL DIRETTORE
(omissis)
determina

1. di approvare la bozza di Convenzione tra l'Azienda Ospedaliera Ospedale Infantile Regina Margherita – (O.I.R.M.) S. Anna ed il Consiglio regionale del Piemonte (allegata alla presente Determinazione per farne parte integrante e sostanziale), la quale prevede l'erogazione, da parte del dott. Pierluigi Pavanelli, dell'attività di medico competente, volta ad assicurare, per il corrente anno, la sorveglianza sanitaria (ex D.Lgs. 81/2008) a favore del personale del Consiglio regionale, a fronte di un corrispettivo annuo di € 16.000,00 o.f.c. da corrispondere alla suddetta azienda ospedaliera, corrente in Torino, Corso Spezia n. 70, (omissis), in rate trimestrali;

2. di dare atto che l'importo di cui trattasi trova copertura nell'impegno già assunto con la Determinazione Dirigenziale Rep. n. 0052/0035 del 22 gennaio 2009, Imp. n. 45/2009.

La presente determinazione sarà pubblicata sul Bollettino Ufficiale della Regione Piemonte ai sensi dell'art 61 dello Statuto.

Il Direttore
Sergio Crescimanno

Codice DB0100/DB0103

D.D. 17 giugno 2009, n. 465/0069

Comitato Resistenza e Costituzione. Iniziativa "Libri per l'Abruzzo". Trasporto e consegna dei volumi. Affidamento incarico alla Fondazione per il Libro, la

Musica e la Cultura. Impegno di spesa € 800,00 o.f.c. sul Cap. 16010 art. 6 bilancio 2009.

(omissis)
 IL DIRETTORE
 (omissis)
determina

1. di procedere all'invio in Abruzzo dei volumi raccolti in favore delle popolazioni terremotate nell'ambito della campagna di solidarietà "Libri per l'Abruzzo" promossa, in occasione del concerto per la Festa della Liberazione del 25 aprile 2009 a Torino, dal Comitato Resistenza e Costituzione in collaborazione Fondazione per il Libro, la Musica e la Cultura;
2. di affidare alla Fondazione per il Libro, la Musica e la Cultura l'incarico per la gestione delle operazioni di trasporto e consegna dei volumi, comprendenti l'imballaggio, il trasporto con furgone, l'assistenza tecnico - logistica e l'accompagnamento del convoglio in Abruzzo, per un importo di € 800,00 oneri fiscali compresi;
3. di liquidare la suddetta somma sulla base delle prestazioni effettivamente rese ed a seguito di presentazione di regolare fattura;
4. di impegnare la somma di € 800,00 o.f.c. assegnata sull'articolo 6 del cap. 16010 del bilancio del Consiglio regionale per l'anno 2009.

La presente determinazione sarà pubblicata sul Bollettino Ufficiale della Regione Piemonte ai sensi dell'art 61 dello Statuto.

Il Direttore
 Adriana Garabello

Codice DB0300/DB0303

D.D. 17 giugno 2009, n. 466/0251

Servizio triennale di manutenzione degli impianti elevatori installati presso le sedi del Consiglio regionale del Piemonte. Approvazione degli atti di gara ed affidamento mediante cottimo fiduciario alla ditta Schindler S.p.A.. Impegno di spesa complessiva di € 37.938,00 o.f.c. sul cap. 13030 art. 18 del bilancio del C.R.P. per gli anni 2009, 2010 e 2011.

(omissis)
 IL DIRETTORE
 (omissis)
determina

1. di approvare – per le motivazioni espresse in premessa – il Verbale Rep. n. 14/09 del 29 aprile 2009, allegato in copia alla presente Determinazione per farne parte integrante e sostanziale, relativo alla gara informale per l'affidamento in economia, mediante cottimo fiduciario, del servizio di manutenzione degli elevatori installati presso le sedi Consiglio Regionale del Piemonte, per la durata di anni tre;
2. di dichiarare la gara deserta per assenza di offerte valide;
3. di approvare l'offerta economica ripresentata dalla Ditta Schindler S.p.A. per il servizio in oggetto (Prot. C.R. n. 0026526/DB0303 del 12/06/2009), allegata in copia alla presente Determinazione per farne parte integrante e sostanziale, nella quale è stato formulato un ribasso del

16,05% sull'importo complessivo a base di gara di € 45.000,00 oltre IVA (compresi gli oneri per la sicurezza, non soggetti a ribasso e stimati in € 1.00,00 oltre IVA);

4. di affidare il servizio di manutenzione degli impianti elevatori del Consiglio Regionale del Piemonte alla Ditta Schindler S.p.A., per la durata di anni 3 a far data dal 01/07/2009, per un importo complessivo di € 45.525,60 o.f.c. (comprensivo degli oneri per la sicurezza);

5. di procedere alla stipulazione del relativo atto di cottimo, mediante scrittura privata, ai sensi dell'art. 33 lettera d) della L.R. 8/84, anche nelle more della formale stipulazione del contratto, sulla base dello schema allegato, che forma parte integrante e sostanziale della presente Determinazione;

6. di modificare la prenotazione di impegno di spesa assunto con Determinazione n. 0248/0159 DB0303 del 01/04/2009;

7. di impegnare, pertanto, per gli adempimenti concernenti il servizio di cui all'oggetto, per il periodo dal 01/07/2009 al 31/12/2011, la somma complessiva di € 37.938,00 o.f.c., a favore della Ditta Schindler S.p.A. - corrente in Via Ippolito Nievo n. 25 – 10125 Torino - sul Cap. 13030 Art. 18 del Bilancio del Consiglio Regionale, così ripartita:

– € 7.587,60 o.f.c. per il periodo 01/07/2009 – 31/12/2009;

– € 15.175,20 o.f.c. per l'anno 2010;

– € 15.175,20 o.f.c. per l'anno 2011;

8. e di rimandare a successivi adempimenti l'impegno di spesa di € 7.587,60 o.f.c. per l'anno 2012, fino a scadenza del contratto, sui rispettivi capitolo ed articolo competenti del Bilancio del Consiglio Regionale

La presente determinazione sarà pubblicata sul Bollettino Ufficiale della Regione Piemonte ai sensi dell'art 61 dello Statuto.

Il Direttore
 Sergio Crescimanno

Codice DB0300/DB0301

D.D. 17 giugno 2009, n. 467/0253

Rendiconto delle spese effettuate per tramite della cassa economale del Consiglio regionale, periodo dal 01.05.2009 al 31.05.2009. Approvazione e reintegro.

(omissis)
 IL DIRETTORE
 (omissis)
determina

1. Di approvare, per le motivazioni espresse in premessa, il rendiconto dei pagamenti effettuati tramite la cassa economale nel periodo dal 1° al 31 maggio 2009 pari a € 18.096,79 trasmesso dall'economista con nota n. 0025864/DB0302 del 09/06/2009 e allegato alla presente determinazione per farne parte integrante e sostanziale.

2. Di autorizzare l'emissione dei relativi mandati di reintegro del fondo economale, relativi al periodo dal 1° al 31 maggio 2009, per un importo complessivo di € 18.096,79. La presente determinazione sarà pubblicata sul Bollettino Ufficiale della Regione Piemonte ai sensi dell'art 61 dello Statuto.

Il Direttore
Sergio Crescimanno

Codice DB0300/DB0301

DD 17 giugno 2009, n. 468/0254

Presa d'atto del rimborso spese relativo alle presenze dei Consiglieri ed Assessori regionali autocertificate nel mese di aprile 2009. Autorizzazione alla corrispondenza nel mese di giugno 2009. (l.r. 13 ottobre 1972, n. 10).

(omissis)
IL DIRETTORE
(omissis)
determina

1. Di autorizzare il pagamento ai Consiglieri e agli Assessori regionali della VIII Legislatura del rimborso spese relativo alle presenze autocertificate nel mese di aprile 2009, come indicato nel prospetto di cui in premessa, agli atti dell'ufficio, contestualmente alle indennità di carica del mese di giugno 2009.

2. Di dare atto che il prospetto di cui sopra è stato elaborato sulla base del tabulato, dei dettagli e delle indicazioni trasmessi con le lettere della Direzione Segreteria dell'Assemblea regionale di cui in premessa.

3. Di dare atto che la spesa riferita al rimborso spese dei Consiglieri regionali per il mese di aprile 2009 ammonta a € 201.876,45= e trova copertura sul Capitolo 11030/2 del Bilancio del Consiglio Regionale per l'anno 2009, nell'ambito dell'impegno n. 52 assunto con D.D. n. rep. 0043/0026 DB0301 del 22 gennaio 2009.

4. Di dare atto, inoltre, che la spesa di cui al paragrafo precedente relativa agli Assessori regionali ammonta a € 41.218,71=e trova copertura sul Cap. 90 (partite di giro), nell'ambito dell'impegno n. 54, assunto con D.D. n. rep. 42/25 DB0301 del 22 gennaio 2009, essendo a carico del Bilancio della Giunta regionale.

La presente determinazione sarà pubblicata sul Bollettino Ufficiale della Regione Piemonte ai sensi dell'art 61 dello Statuto.

Il Direttore
Sergio Crescimanno

Codice DB0300/DB0303

D.D. 17 giugno 2009, n. 469/0255

Servizio di movimentazione pallets mediante utilizzo di carrello elevatore e successiva macerazione di materiale elettorale. Affidamento alla cooperativa sociale Arcobaleno a.r.l. e alla società cooperativa estense. Impegno di spesa di € 1.944,00 o.f.c. sul cap. 13030 art. 15 del bilancio del Consiglio regionale per l'esercizio finanziario 2009.

(omissis)
IL DIRETTORE
(omissis)
DETERMINA

1) Di affidare - per quanto espresso in premessa:
– alla Cooperativa Sociale Arcobaleno a r.l. (corrente in Corso Trapani, 95/A – 10141 Torino) il servizio di macerazione materiale elettorale relativo alla consultazione del

3-4 aprile 2005 a costo zero, fatto salvo l'importo complessivo presunto di € 72,00 o.f.c. riferito agli oneri per la sicurezza;

– alla Società Cooperativa Estense Service (corrente in Via Alfieri, 18 – 10043 Orbassano) il servizio di movimentazione pallets all'interno del magazzino del Consiglio Regionale, ubicato a Chieri in Via Caselle 2, per un importo complessivo presunto di € 1.872,00 o.f.c. (comprensivo di € 72,00 o.f.c. per oneri della sicurezza), alle condizioni dell'offerta Prot. C.R. n.24088/DB0303 del 27/5/2009, incluso lo sconto dell'1% sul prezzo offerto quale esonero dal versamento cauzionale previsto dall'art. 37 della L.R. 23.01.84 n. 8 e s.m.i.;

3) Di esonerare la suddetta Ditta Società Cooperativa Estense dal versamento della cauzione, in considerazione dello sconto del 1% a tal fine praticato;

4) Di approvare gli schemi di contratto, allegati a) e b), all'uopo predisposti e di stipularli nei modi previsti dall'art. 33 lett. d) della L.R. n. 8/84 a mezzo di corrispondenza;

5) Di prendere atto che il lavoro di facchinaggio sarà svolto dalla Ditta Cascitelli Aurelio Traslochi & Trasporti nell'ambito del contratto in essere con costi già impegnati (imp. 75/2009) per una spesa complessiva presunta di 3.120,00 o.f.c.;

6) Di impegnare la somma complessiva di €1.944,00 o.f.c., sul cap. 13030 art. 15 del Bilancio del Consiglio Regionale esercizio finanziario 2009;

La presente determinazione sarà pubblicata sul Bollettino Ufficiale della Regione Piemonte ai sensi dell'art 61 dello Statuto.

Il Direttore
Sergio Crescimanno

Codice DB0300/DB0304

DD 18 giugno 2009, n. 470/0256

Partecipazione dei dipendenti del Consiglio regionale Guseo Alessandra e Minnicelli Claudio assegnati alla Direzione Amministrazione e Personale al corso "La valutazione dei rischi stress lavoro correlato (D.lgs. 81/2008) Linee Guida e Strumenti" organizzato dal Centro Ferrari Sinibaldi impegno di spesa di € 901,81 Cap. 14030 - Art. 10 – Es. finanziario 2009 e autorizzazione.

(omissis)
IL DIRETTORE
(omissis)
determina

1. di autorizzare la partecipazione del Dr. Minnicelli Claudio e della Dr.ssa Guseo Alessandra assegnati alla Direzione Amministrazione e Personale, al corso "La valutazione dei rischi stress lavoro correlato (D.lgs. 81/2008) Linee Guida e Strumenti" organizzato dal Centro Ferrari Sinibaldi che si terrà a Milano nel giorno 25 giugno 2009;

2. di impegnare la somma di € 901,81 per il pagamento delle quote di iscrizione sul Cap. 14030 – Art. 10 del Bilancio del Consiglio Regionale - Esercizio Finanziario 2009;

3. di autorizzare il pagamento della somma di € 901,81 che verrà effettuato a favore del Centro Ferrari Sinibaldi a seguito ricevimento fattura.

La presente determinazione sarà pubblicata sul Bollettino Ufficiale della Regione Piemonte ai sensi dell'art 61 dello Statuto.

Il Direttore
Sergio Crescimanno

Codice DB0300

D.D. 18 giugno 2009, n. 471/0257

Servizio di copertura assicurativa ad adesione per danni accidentali ed altri rischi dei veicoli (KASKO) in favore di 20 Consiglieri regionali cessati dal mandato per il periodo: 31 maggio 2009/31 maggio 2010 – Società Reale Mutua Assicurazioni – Accertamento d'entrata di € 599,50 – Accertamento d'entrata e impegno di spesa di € 14.290,22 sul cap. 71 - bilancio 2009.

(omissis)
IL DIRETTORE
(omissis)
determina

1) di disporre – per le motivazioni espresse in premessa – che la copertura assicurativa ad adesione per danni accidentali ed altri rischi dei veicoli (kasko) in favore dei Consiglieri regionali cessati dal mandato stipulata con la Società Reale Mutua di Assicurazioni, (con sede in Via Corte d'Appello 11- Torino) - Agenzia Principale di Torino Castello, (con sede in Torino, Piazza Castello n. 113) per il periodo dal 31 maggio 2009 al 31 maggio 2010 in favore di n. 20 (venti) Consiglieri regionali cessati dal mandato, come da allegato elenco, per un premio totale annuo pari a € 14.290,22;

2) di accertare sul Cap. 71 del Bilancio del Consiglio regionale per l'Esercizio Finanziario 2009 per i premi a carico dei Consiglieri cessati aderenti, la somma totale di € 14.290,22 proveniente per € 8.200,50 da versamenti alla Tesoreria effettuati con bonifico bancario da 11 Consiglieri regionali cessati dal mandato e per € 6.089,72 da trattenute su assegno vitalizio autorizzate da 9 Consiglieri cessati dal mandato;

3) di accertare sul Cap. 66 "Entrate varie ed eventuali" del Bilancio del Consiglio regionale per l'Esercizio Finanziario 2009, la somma totale di € 599,50, quale quota rimborso spese costi aziendali sostenuti per la gestione delle polizze assicurative stipulate a favore dei consiglieri regionali cessati dal mandato;

4) di impegnare sul Cap. 71 del Bilancio del Consiglio regionale per l'Esercizio 2009 la somma di € 14.290,22, così ripartita: € 8.200,50 per 11 Consiglieri cessati che hanno provveduto a versare il premio con bonifico bancario ed € 6.089,72 per 9 Consiglieri regionali cessati che hanno autorizzato la trattenuta del premio annuo direttamente sul proprio assegno vitalizio;

5) di liquidare la relativa spesa sulla base di idonea documentazione debitamente vistata;

6) di autorizzare i competenti uffici alla trattenuta sull'assegno vitalizio dei Consiglieri regionali cessati dal mandato come evidenziato nell'allegato elenco.

La presente determinazione sarà pubblicata sul Bollettino Ufficiale della Regione Piemonte ai sensi dell'art 61 dello Statuto.

Il Direttore
Sergio Crescimanno

Codice DB0300

DD 18 giugno 2009, n. 472/0258

Servizio di copertura assicurativa ad adesione contro gli infortuni in favore di 28 Consiglieri regionali cessati dal mandato per il periodo 31 maggio 2009/ 31 maggio 2010 – Società Reale Mutua di Assicurazioni – Accertamento d'entrata di € 840,00 sul cap. 66 - Accertamento d'entrata e impegno di spesa di € 16.121,98 sul cap. 71 - Bilancio 2009.

(omissis)
IL DIRETTORE
(omissis)
determina

1) di disporre – per le motivazioni espresse in premessa – la copertura assicurativa ad adesione contro gli infortuni in favore dei Consiglieri regionali cessati dal mandato stipulata con la Società Reale Mutua di Assicurazioni, (con sede in Via Corte d'Appello 11- Torino) - Agenzia Principale di Torino Castello, (con sede in Torino, Piazza Castello n. 113) per il periodo dal 31 maggio 2009 al 31 maggio 2010 in favore di n. 28 (ventotto) Consiglieri regionali cessati dal mandato che hanno dato adesione, per un premio totale annuo pari a € 16.121,98;

2) di accertare sul Cap. 71 del Bilancio del Consiglio regionale per l'Esercizio Finanziario 2009 per i premi a carico dei Consiglieri cessati aderenti, la somma totale di € 16.121,98 proveniente per € 5.192,37 da versamenti alla Tesoreria effettuati con bonifico bancario da 9 (nove) Consiglieri regionali cessati dal mandato e per € 10.929,61 da trattenute su assegno vitalizio autorizzate da 19 (diciannove) Consiglieri cessati dal mandato;

3) di accertare sul Cap. 66 "Entrate varie ed eventuali" del Bilancio del Consiglio regionale per l'Esercizio Finanziario 2009, la somma totale di € 840,00, quale quota rimborso spese costi aziendali sostenuti per la gestione delle polizze assicurative stipulate a favore dei consiglieri regionali cessati dal mandato;

4) di impegnare sul Cap. 71 del Bilancio del Consiglio regionale per l'Esercizio 2009 la somma di € 16.121,98, così ripartita: € 5.192,37 per i 9 Consiglieri cessati che hanno provveduto a versare il premio con bonifico bancario ed € 10.929,61 per i 19 Consiglieri regionali cessati che hanno autorizzato la trattenuta del premio annuo direttamente sul proprio assegno vitalizio;

5) di liquidare la relativa spesa sulla base di idonea documentazione debitamente vistata;

6) di autorizzare i competenti uffici alla trattenuta sull'assegno vitalizio dei Consiglieri regionali cessati dal mandato come evidenziato nell'allegato elenco.

La presente determinazione sarà pubblicata sul Bollettino Ufficiale della Regione Piemonte ai sensi dell'art 61 dello Statuto.

Il Direttore
Sergio Crescimanno

Codice DB0400/DB0401

DD 19 giugno 2009, n. 473/0115

Attività inerenti la realizzazione del progetto di qualità secondo i requisiti della norma UNI en ISO 9001:2000 per il Settore Comunicazione e Partecipazione. Impegno di spesa di € 4.140,00 a valere sul cap. 16040/1 - Esercizio finanziario 2009 a favore della signora Antonietta Forgia.

(omissis)

IL DIRETTORE

(omissis)

determina

1. Di autorizzare – per le motivazioni espresse in premessa – gli adempimenti relativi ad una collaborazione dell'importo di € 4.140,00 o.f.c. alla Sig.ra Antonietta Forgia, (omissis);

2. Di autorizzare l'impegno di spesa di € 4.140,00 al capitolo 16040 art. 1 del bilancio del Consiglio regionale esercizio finanziario 2009;

3. Di liquidare la consulente dietro presentazione di note periodiche, al raggiungimento di almeno n. 4 giornate/uomo effettivamente svolte nel periodo di riferimento, previo nulla-osta sulla loro regolarità da parte del Responsabile della Direzione Comunicazione Istituzionale dell'Assemblea Regionale.

La presente determinazione sarà pubblicata sul Bollettino Ufficiale della Regione Piemonte ai sensi dell'art 61 dello Statuto.

Il Direttore

Rita Marchiori

Codice DB 0400/DB 0402

DD 19 giugno 2009, n. 474/0116

Integrazione Determina n. 0080/0018 del 28.1.09 - Impegno di spesa di € 1.134,00 sul cap. 13040, art. 3 - Esercizio finanziario 2009.

(omissis)

IL DIRETTORE

(omissis)

determina

1) di autorizzare – per le motivazioni espresse in premessa – la programmazione di 21 puntate del settimanale informativo a Radio Alba al costo di € 30,00 + IVA a puntata e a Radio Voce Spazio al costo di € 15,00 + Iva a puntata;

2) di impegnare pertanto la somma di € 1.134,00 sul Cap. 13040, Art. 3 del Bilancio 2009 che presenta la necessaria disponibilità;

3) di procedere alla stipula del contratto mediante corrispondenza secondo gli usi del commercio così come previsto dalla l.r. n. 8 del 23.1.84;

4) di provvedere alla liquidazione della relativa spesa sulla base di regolari fatture debitamente vistate.

La presente determinazione sarà pubblicata sul B.U. della Regione Piemonte ai sensi dell'art 61 dello Statuto.

Il Direttore

Rita Marchiori

Codice DB0400

D.D. 19 giugno 2009, n. 475/0117

Corsi di formazione linguistica per i Consiglieri regionali. Impegno di spesa € 12.485,40 da imputarsi sul Cap. 11040 art. 2, esercizio finanziario 2009.

(omissis)

IL DIRETTORE

(omissis)

determina

– Di affidare, in relazione alle motivazioni e alle condizioni espresse in premessa, la realizzazione dei corsi di formazione linguistica rivolti ai Consiglieri regionali all'Istituto La Premiere s.a.s., con sede in Via Barletta, 65 a Torino, per un importo totale di € 12.485,40 esente IVA.

– Di procedere all'affidamento del servizio mediante corrispondenza secondo gli usi del commercio come previsto dall'art. 33 della L.R. 8/84 e di procedere alla liquidazione delle spese, dietro presentazione di regolare fattura debitamente vistata.

– Di autorizzare l'impegno di spesa di € 12.485,40 esente IVA, in base all'Art. 10 comma 20 del DPR 633/1972, relativamente alle attività formative, con imputazione sul Cap. 11040 art. 2 del Bilancio del Consiglio regionale, esercizio finanziario 2009;

La presente determinazione sarà pubblicata sul Bollettino Ufficiale della Regione Piemonte ai sensi dell'art 61 dello Statuto.

Il Direttore

Rita Marchiori

Codice DB0300

D.D. 22 giugno 2009, n. 476/0259

Assicurazione per il veicolo FIAT Doblò Cargo di proprietà del Consiglio regionale del Piemonte. Affidamento alla Società Reale Mutua Assicurazioni – Agenzia principale Torino Castello. Impegno della spesa di € 355,00 o.f.c. sul cap. 13030 – art. 8 – esercizio finanziario 2009.

(omissis)

IL DIRETTORE

(omissis)

determina

1. di affidare, per le motivazioni espresse in premessa, il servizio di copertura assicurativa R.C. verso Terzi, incendio, furto, eventi speciali e garanzie "Cristalli" ed "imbrattamento" dell'autovettura Fiat Doblò Cargo targata BZ 760 ZG alla Società Reale Mutua di Assicurazione - Agenzia di Torino Castello (con sede societaria in Torino, Via Corte d'Appello, n. 11 e sede dell'Agenzia in Torino, Piazza Castello, n. 113) per il periodo dal 30 giugno 2009 al 30 giugno 2010, per un premio di polizza pari a € 355,00 o.f.c.;

2. di erogare alla Società Reale Mutua di Assicurazioni – Agenzia di Torino Castello il premio assicurativo di € 355,00 o.f.c.;

3. di procedere alla sottoscrizione della relativa polizza, ai sensi dell'art. 47 del Regolamento per l'autonomia funzionale e contabile del Consiglio Regionale del Piemonte, ap-

provato con D.C.R. 29 gennaio 2002, n. 221 – 3083;
4. di impegnare la somma complessiva di € 355,00 o.f.c.,
per provvedere al pagamento del premio annuale
dell'assicurazione in questione sul capitolo 13030 - Art. 8
del Bilancio del Consiglio Regionale del Piemonte per
l'esercizio finanziario 2009.

La presente determinazione sarà pubblicata sul Bollettino
Ufficiale della Regione Piemonte ai sensi dell'art 61 dello
Statuto.

Il Direttore
Sergio Crescimanno

Codice DB0500

D.D. 6 luglio 2009, n. 329

Legge regionale del 26 aprile 2000, n. 44, art. 11 - Osservatorio sulla Riforma amministrativa. Convenzione (n. 13729) con COREP. Impegno di euro 9.000,0 sul capitolo 136336/2009 a titolo di saldo e relativa liquidazione.

(omissis)
IL DIRETTORE
(omissis)
determina

Di impegnare la somma di euro 9.000,00 sul cap.
136336/09 per i motivi in premessa citati e di liquidarla al
COREP ai sensi dell'art. 5 della Convenzione n. 13729
del 08/09/2008.

La presente determinazione sarà pubblicata sul Bollettino
Ufficiale della Regione Piemonte ai sensi dell'art. 61 del-
lo Statuto.

Il Direttore
Laura Bertino

Codice DB0703

D.D. 19 giugno 2009, n. 710

Selezione pubblica per esami per la formazione di una graduatoria da utilizzare per le assunzioni a tempo determinato di categoria D1 - bando n. 30.4. Determinazione ed autorizzazione al pagamento dei compensi spettanti alla Commissione Giudicatrice nominata in applicazione dell'Ordinanza n. 351/2009 del TAR Piemonte. Spesa di euro 4.803,06 (cap. 107281/2008 - imp. 293).

(omissis)
Il Dirigente
Andrea De Leo

Codice DB0703

D.D. 19 giugno 2009, n. 711

Selezione per titoli ed esami per progressione verticale a n. 5 posti di categoria C1 per il profilo professionale di "Autista specializzato". Determinazione ed autorizzazione al pagamento dei compensi spettanti alla Commissione di selezione. Spesa di euro 3.873,42 (cap. 107281/2008 - imp. 293).

(omissis)
Il Dirigente
Andrea De Leo

Codice DB0703

D.D. 19 giugno 2009, n. 712

Selezione per titoli ed esami per progressione verticale a n. 62 posti di cat. C1 per il profilo professionale di "Collaboratore amministrativo, contabile, di segreteria ed archivista". Determinazione ed autorizzazione al pagamento dei compensi spettanti alla Commissione di selezione. Spesa di euro 4.957,98 (cap. 107281/2008 - imp. 293).

(omissis)
Il Dirigente
Andrea De Leo

Codice DB0710

D.D. 19 giugno 2009, n. 713

Associazione Unione Musicale Onlus, con sede in Torino. Provvedimenti in ordine al riconoscimento della personalita' giuridica privata.

(omissis)
IL DIRIGENTE
(omissis)
determina

di autorizzare l'iscrizione nel Registro Regionale centralizzato provvisorio delle persone giuridiche, di cui alla D.G.R. n. 39 - 2648 del 02.04.2001, dell'Associazione Unione Musicale Onlus, con sede in Torino il cui statuto è allegato alla presente determina per farne parte integrante.

Il riconoscimento della personalità giuridica privata è determinato dall'iscrizione nel suddetto Registro.

Il Dirigente
Marco Piletta

Codice DB0702

D.D. 25 giugno 2009, n. 724

Formazione a Domanda Individuale del personale dipendente della Regione Piemonte. Autorizzazioni. Spesa di euro 3.370,00 (cap. 106601/2009).

(omissis)
IL DIRIGENTE
(omissis)
determina

- di autorizzare la partecipazione dei dipendenti regionali ad attività formative a domanda individuale come risulta dall'elenco Allegato B e dalle schede descrittive, predisposte dal Settore Formazione del Personale per ogni dipendente autorizzato, con specificati titolo dell'intervento formativo, ente organizzatore, data di inizio, durata, costo dell'attività formativa e modalità di pagamento, allegate alla presente determinazione, di cui costituiscono parte integrante (Allegato A);

- di provvedere con lettera, senza ulteriore determinazione, ad eventuali successive variazioni di sede o di data che non comportino ulteriore spesa per la Regione Piemonte;

- di autorizzare e impegnare la spesa complessiva pari a €. 3.370,00 relativa alla partecipazione alle attività formative a domanda individuale, così come risulta dalla sche-

da riepilogativa allegata alla presente determinazione, di cui costituisce parte integrante (Allegato B) e di far fronte alla stessa con i fondi previsti al cap. 106601 del bilancio regionale 2009;

- di considerare, quindi la necessità, per far fronte agli interventi previsti dal Piano di Formazione 2009 e per darne loro continuità, di impegnare la somma sopra citata.

La presente determinazione sarà pubblicata sul Bollettino Ufficiale della Regione Piemonte ai sensi dell'art. 61 dello Statuto e dell'art. 16 del Regolamento Regionale n. 8/R del 2002.

Il Dirigente
Michele Oberto Tarena

Codice DB0703

D.D. 26 giugno 2009, n. 736

Trasferimento presso la Regione Piemonte, ai sensi dell'art. 6, L.R. 34/89 del signor Walter Manini, dipendente della Comunità Montana Cusio Mottarone, categoria D2.

(omissis)
Il Dirigente
Andrea De Leo

Codice DB0703

D.D. 26 giugno 2009, n. 737

Parziale modifica della D.D. n. 577 del 19.5.2009 relativa all'autorizzazione al trasferimento ed al relativo inquadramento presso l'Agenzia Interregionale per il fiume Po (A.I.PO) della dipendente regionale Michela Martinis, categoria D3.

(omissis)
Il Dirigente
Andrea De Leo

Codice DB0703

D.D. 30 giugno 2009, n. 748

Assunzione di tre unità di cat. A1, in possesso di licenza della scuola dell'obbligo, a tempo determinato per mesi tre. Richiesta al Centro per l'Impiego della Provincia di Torino.

(omissis)
IL DIRIGENTE
(omissis)
determina

- di disporre, per le considerazioni espresse in premessa, l'assunzione a tempo determinato per mesi quattro di 3 unità di categoria A1, con mansioni di addetto all'informazione per le esigenze delle sedi di Torino;

- Il reclutamento avrà luogo tramite richiesta numerica al Centro per l'impiego della Provincia competente per territorio e verifica di idoneità;

- di procedere alla stipulazione dei contratti individuali a tempo determinato, eventualmente rinnovabili per una sola volta, previo accertamento del possesso dei requisiti per accedere all'impiego presso la Regione Piemonte;

- di far fronte alla spesa di € 25.999,08 (*venticinquemilaneovecentonovantanove/08*) prevista per l'anno 2009, con

lo stanziamento di cui al capitolo 102317 del Bilancio per l'anno 2009 (I. 290/2009).

La presente determinazione sarà pubblicata sul Bollettino Ufficiale della Regione Piemonte ai sensi dell'art. 61 dello Statuto.

Il Dirigente
Andrea De Leo

Codice DB0702

D.D. 1 luglio 2009, n. 751

Gestione servizio di ristoro mediante distributori automatici per il personale dipendente. Affidamento alla Società Nuova Cigat s.r.l.. Spesa di euro 30.000 (cap. 106601/09)

(omissis)
IL DIRIGENTE
(omissis)
determina

- di affidare, per le considerazioni in premessa illustrate, il servizio di ristoro per il centro formativo di via Luserna 16 di Torino, alla Società Nuova Cigat s.r.l.;

- di prevedere 3 consumazioni complessive giornaliere per ciascun partecipante e il costo sarà rendicontato a consumo effettivo;

- di provvedere alla liquidazione delle fatture della Società Nuova Cigat s.r.l. mediante emissione di bonifico bancario intestato a Società Nuova Cigat s.r.l. - via Vittime di Piazza Fontana, 28 10024 Moncalieri (TO) che saranno vistate dal responsabile del settore formazione del personale previa verifica da parte del Settore Formazione del Personale della regolarità delle prestazioni effettuate;

- di far fronte alla spesa complessiva di € 30.000,00 impegnando la stessa con i fondi previsti al capitolo 106601 del bilancio regionale per l'anno finanziario 2009;

- di annullare la precedente determinazione n. 493 del 24/04/2009.

La presente determinazione sarà pubblicata sul B.U. della Regione Piemonte ai sensi dell'art. 61 dello Statuto e dell'art. 16 del Regolamento regionale n. 8/R del 2002.

Il Dirigente
Michele Oberto Tarena

Codice DB0702

D.D. 2 luglio 2009, n. 757

Formazione obiettivo "Corso base sull'Unione Europea". Spesa di euro 161,81 (cap. 106601/09). Integrazione alla determinazione n. 556 del 14/05/2009

(omissis)
IL DIRIGENTE
(omissis)
determina

- di integrare, per le considerazioni in premessa illustrate, la determinazione n. 556 del 14/05/2009 relativa al progetto obiettivo "Corso base sull'Unione Europea" autorizzando una maggior spesa pari a euro 161,81 relativa alle spese di trasferta (pernottamento) sostenute dalla Cisalpina Tours a favore della Dr.ssa Barettoni Cristina alla quale è stato affidato l'incarico di docenza del progetto formativo sopra citato;

– di autorizzare il pagamento alla Cisalpina Tours per un importo pari a € 161,81, così come risulta dal prospetto allegato (Allegato B) e che alla stessa si può far fronte con i fondi previsti al cap. 106601 del bilancio regionale 2009

– di provvedere al pagamento dei relativi costi secondo le modalità definite nello stesso Allegato B, previa verifica da parte del Settore Formazione del Personale della regolarità delle prestazioni effettuate.

La presente determinazione sarà pubblicata sul Bollettino Ufficiale della Regione Piemonte ai sensi dell'art. 61 dello Statuto e dell'art. 16 del Regolamento Regionale n. 8/R del 2002.

Il Dirigente
Michele Oberto Tarena

Codice DB0702

D.D. 2 luglio 2009, n. 758

Formazione obiettivo "Dal Reg. CEE 2092/91 al Reg. CE 834/07: come cambia la normativa europea sull'agricoltura biologica". Spesa di euro 2.650,00 (cap. 106601/09)

(omissis)
IL DIRIGENTE
(omissis)
determina

– di autorizzare, per le considerazioni in premessa illustrate, la realizzazione del progetto obiettivo "Dal Reg. CEE 2092/91 al Reg. CE 834/07: come cambia la normativa europea sull'agricoltura biologica" richiesto dalla Direzione Agricoltura con nota prot. n. 27328 del 18/06/2009, rivolto ai propri dipendenti e predisposto in collaborazione con il Settore Formazione del Personale; allegato alla presente determinazione, di cui costituisce parte integrante (Allegati A e B);

– di autorizzare e impegnare la spesa complessiva di € 2.650,00 (o.f.i.) relativa al rimborso per le spese di trasferta sostenute dai sottoindicati docenti, così ripartita:

– Euro 500,00 al Dott. Franco Schiatti (pagamento dietro presentazione di regolare fattura)

– Euro 350,00 al Dott. Alessandro Triantafyllidis (pagamento dietro presentazione di regolare fattura)

– Euro 500,00 al Dott. Francesco Ruzzi (pagamento dietro presentazione di regolare fattura)

– Euro 500,00 al Dott. Roberto Pinton (pagamento dietro presentazione di regolare fattura)

– Euro 800,00 al Dott. Giuseppe Paesano (rimborso forfetario)

– come risulta dal prospetto allegato (Allegato B) e che alla stessa si può far fronte con i fondi previsti al cap. 106601 del bilancio regionale 2009;

– di provvedere al pagamento dei relativi costi secondo le modalità definite nello stesso Allegato B, previa verifica da parte del Settore Formazione del Personale della regolarità delle prestazioni effettuate.

La presente determinazione sarà pubblicata sul Bollettino Ufficiale della Regione Piemonte ai sensi dell'art. 61 dello Statuto e dell'art. 16 del Regolamento Regionale n. 8/R del 2002.

Il Dirigente
Michele Oberto Tarena

Codice DB0703

D.D. 2 luglio 2009, n. 759

Determinazione ed autorizzazione al pagamento della spesa per l'effettuazione della prova scritta prevista dal concorso pubblico per titoli ed esami a n. 4 posti di categoria D3 per il profilo professionale di "Funzionario addetto alle attività di relazioni esterne e stampa". Spesa di euro 7.839,52 (cap. 107281/2009 - imp-2223).

(omissis)
Il Dirigente
Andrea De Leo

Codice DB0710

D.D. 3 luglio 2009, n. 766

Oggebbio (VCO). Mutamento temporaneo di destinazione d'uso per anni 30, eventualmente rinnovabili, con conciliazione formale per le trasformazioni già avvenute senza autorizzazione, della porzione di mq. 3.000 del terreno commerciale di uso civico distinto al N.C.T. F.g. 2 mapp. 12 e contestuale concessione alla Comunità Montana Alto Verbano per il tempo necessario alla realizzazione di opere di miglioria-Loc. Piancavallo/Pian Compra. Autorizzazione.

(omissis)
IL DIRIGENTE
(omissis)
determina

- di autorizzare il Comune di Oggebbio (VCO) a mutare per un periodo di anni 30 (trenta), eventualmente rinnovabile, la destinazione d'uso della porzione di mq. 3.000, sita in località Piancavallo/Pian Compra, del terreno comunale gravato da uso civico distinto al N.C.T. F.g. 2 mapp. 12, ritenendo formalmente regolarizzato il mutamento pregresso non autorizzato, dandola in concessione alla Comunità Montana Alto Verbano, per il tempo necessario alla realizzazione dei lavori di sistemazione ai fini turistici richiesti, specificando che la destinazione dell'area rimarrà sostanzialmente quella attuale (parcheggio – area/pic-nic etc.), ma con l'apporto di notevoli migliorie, con particolare riguardo alla gestione/pulizia, fruibilità, anche da parte di soggetti disabili, messa in sicurezza (da eventuali frane) e quanto altro previsto dal progetto definitivo;

- che il Comune di Oggebbio (VCO) dovrà inviare all'Ufficio Usi Civici della Regione Piemonte copia dell'atto di concessione conseguente, provvedendo alle registrazioni di legge connesse e conseguenti alla presente autorizzazione ;

- che il Concessionario non potrà operare sull'area in argomento prima di avere conseguito tutte le eventuali ulteriori autorizzazioni regionali e NON, che sono e potranno rendersi necessarie per la realizzazione e la futura manutenzione di quanto richiesto e che, in difetto, la concessione eventualmente rilasciata dal Comune, dovrà essere revocata;

di dare atto che:

- la Comunità Montana Alto Verbano, al termine dei la-

vori, consegnerà l'area al Comune che provvederà alla gestione e alle future manutenzioni;

- i costi, pari a complessivi € 84.359,61 saranno coperti con il finanziamento citato in premessa pari a € 83.194,00 e, per la restante parte, con un versamento "Una Tantum" da parte della Comunità Montana Alto Verbano, pari a € 1.165,61;

- tali opere costituiscono miglioria fondiaria al patrimonio di civico demanio e che il loro valore compensa ampiamente i mancati frutti passati e futuri diversamente ritraibili e, per tanto, nulla sarà dovuto, oltre a detti costi, dalla Comunità Montana Alto Verbano e nulla dovrà essere accantonato dal Comune, oltre all'onere di provvedere alla gestione e alla manutenzione dell'area, dopo la presa in carico;

- la porzione di terreno oggetto del presente provvedimento rimane gravata da uso civico, pertanto è disciplinata dalla Legge 16 giugno 1927, n. 1766, dal D.P.R. 24 luglio 1977, n. 616 e sottoposta ai vincoli di cui al D.Lgs. n. 42/04, al D.Lgs. n. 152/06 e s.m.i. nonché alle direttive regionali formulate con Circolare Regionale n. 20 PRE - P.T. del 30 dicembre 1991, confermata dalla Circolare Regionale n. 3/FOP del 4 marzo 1997, con la D.G.R. n. 90-12248 del 06.04.2004, con la D.G.R. n. 11 -1800 del 19.12.2005 e con le LL.RR. n. 9 e n. 22 del 2007;

Avverso la presente determinazione è ammesso ricorso, entro il termine di giorni 60 (sessanta) dalla data di ricevimento della stessa, innanzi al Tribunale Amministrativo Regionale.

Il Dirigente
Marco Piletta

Codice DB0803

D.D. 13 maggio 2009, n. 218

Erogazione contributo ex art. 4 - 1 c. della L.R. 28/76, alle coop.: Edificatrice Tre, Edificatrice Uno, Flavia, G. Di Vittorio, In. Coop. Casa, La Lavoratori, La Popolare, Mutuo Soc. VV. Del Fuoco, Nizza, Primo Maggio, Uni-Capi e ai comuni di: Lesa, San Germano Vercellese. Spesa complessiva di Euro 1.437.118,66 (cap. 290591/09) (Assegnazione n. 102992) (art. 31 comma 7 lett. b) L.R. 7/2001).

(omissis)
IL DIRIGENTE
(omissis)
determina

- di impegnare sul capitolo di spesa 290591 (Ass. n. 102992), del bilancio regionale 2009, la somma complessiva di € 1.437.118,66, corrispondente al contributo integrativo semestrale a carico della Regione Piemonte per la scadenza del 30.06.2009, nella misura di cui al 2° comma dell'art. 4 della L.R. 17.5.1976, n. 28 e s.m.i.;

- di erogare, con valuta 30.06.2009, la somma complessiva di € 1.437.118,66 secondo la ripartizione indicata nell'allegata tabella "Scadenziario rate cap. 290591", che costituisce parte integrante della presente determinazione, a favore delle seguenti cooperative edilizie a proprietà indivisa: Edificatrice Tre; Edificatrice Uno; Flavia; G. Di Vittorio; In. Coop. Casa; La Lavoratori; La Popolare; Mutuo

Soccorso Vigili del Fuoco; Nizza; Primo Maggio; Uni - Capi; U.O.A.C; e ai comuni di: Lesa; San Germano V.se.

Avverso la presente determinazione è ammessa proposizione di ricorso giurisdizionale innanzi al Tribunale Amministrativo del Piemonte entro sessanta giorni dalla data di pubblicazione ovvero di ricorso straordinario al Capo dello Stato entro centoventi giorni dalla data di pubblicazione.

La presente determinazione sarà pubblicata sul Bollettino Ufficiale della Regione Piemonte ai sensi dell'art. 61 dello Statuto Regionale.

Il Dirigente
Giuseppina Franzo

Codice DB0803

D.D. 11 giugno 2009, n. 276

Liquidazione contributi semestrali a favore degli Enti Mutuanti a copertura dei mutui agevolati disposti ai sensi delle leggi 457/78, 94/82 e 67/88. Impegno di spesa di Euro 1.633.244,38. Capitolo 282340 del Bilancio 2009. Assegnazione n. 102860.

(omissis)
IL DIRIGENTE
(omissis)
determina

- di impegnare sul capitolo di spesa 282340 del bilancio regionale 2009 "Assegnazione n. 102860" la somma di Euro 1.633.244,38, quale contributo sulle erogazioni effettuate dagli Istituti Mutuanti a favore delle Agenzie Territoriali per la Casa, dei Comuni, delle Cooperative Edilizie a proprietà divisa ed indivisa e delle Imprese di costruzione e loro Consorzi e dei privati cittadini;

- di liquidare sul capitolo di spesa 282340 del bilancio regionale 2009 - "Assegnazione n. 102860", con valuta 30.06.2009, agli Istituti Mutuanti indicati nell'allegata tabella, che fa parte integrante della presente determinazione, la somma di Euro 1.633.244,38;

Avverso la presente determinazione è ammessa proposizione di ricorso giurisdizionale innanzi al Tribunale Amministrativo del Piemonte entro sessanta giorni dalla data di pubblicazione ovvero di ricorso straordinario al Capo dello Stato entro centoventi giorni dalla data di pubblicazione.

La presente determinazione sarà pubblicata sul Bollettino Ufficiale della Regione Piemonte ai sensi dell'art. 61 dello Statuto Regionale.

Il Dirigente
Giuseppina Franzo

Codice DB0803

D.D. 19 giugno 2009, n. 299

Liquidazione contributi L.R. 28/76 ad integrazione della Legge n. 179 del 17.2.1992 "Programma di edilizia residenziale agevolata VIII Bis-Economie 1992-1995" alle Coop.: Edificatrice Uno, Flavia, In. Coop. Casa, Montebianco, Mutuo Socc. VV. Fuoco, Uni-Capi. Impegno di spesa di Euro 77.038,32 sul capitolo n. 282761 del bilancio 2009 (assegnazione n. 102867) (art. 31 c. 7 lett.b) L.R. 7/01).

(omissis)
IL DIRIGENTE
(omissis)
determina

- di impegnare sul capitolo di spesa 282761 del bilancio regionale 2009, (Assegn. n. 102867) la somma complessiva di €. 77.038,32 corrispondente al contributo integrativo semestrale a carico della Regione Piemonte, nella misura di cui al 2° comma dell'art. 5 della L.R. 28/76 e s.m.i;

- di liquidare sul capitolo 282761 del Bilancio regionale 2009, con valuta 30.06.2009, la somma complessiva di € 77.038,32 corrispondente al contributo integrativo semestrale a carico della Regione Piemonte, nella misura di cui al 2° comma dell'art. 5 della L.R. 28/76 e s.m.i. L'erogazione - secondo la ripartizione indicata nell'allegata tabella "Scadenziario rate - L.R. 28/76 art. 5 - cap. 282761" che costituisce parte integrante della presente determinazione - è a favore delle Cooperative a proprietà indivisa: Edificatrice Uno, Flavia, In.Coop.Casa, Monte Bianco, Mutuo Soccorso VV. Fuoco, Uni Capi.

Avverso la presente determinazione è ammessa proposizione di ricorso giurisdizionale innanzi al Tribunale Amministrativo del Piemonte entro sessanta giorni dalla data di pubblicazione ovvero di ricorso straordinario al Capo dello Stato entro centoventi giorni dalla data di pubblicazione.

La presente determinazione sarà pubblicata sul Bollettino Ufficiale della Regione Piemonte ai sensi dell'art. 61 dello Statuto Regionale.

Il Dirigente
Giuseppina Franzo

Codice DB0803

D.D. 19 giugno 2009, n. 300

Liquidazione contributo ex.art. 5-3 comma L.R. 28/76, alle Cooperative: Edificatrice Tre; Edificatrice Uno; Flavia; G. Di Vittorio; In.Coop.Casa; La Lavoratori; La Popolare; Mutuo Socc. VV.Ff.; Nizza; Primo Maggio; San Giovanni'92; Uni-Capi, UOAC e al Comune di Mezzana M.go. Impegno sul capitolo del bilancio 2009 n. 282481 (Assegnazione n. 102863)(art. 31 comma 7lett.b)L.R.7/2001).

(omissis)
IL DIRIGENTE
(omissis)
determina

- di impegnare sul capitolo di spesa 282481 del bilancio regionale 2009, (Assegnazione n. 102863) la somma complessiva di €. 925.352,81 corrispondente al contributo integrativo semestrale a carico della Regione Piemonte, nella misura di cui al 2° comma dell'art. 5 della L.R. 28/76 e s.m.i;

- di liquidare, sul capitolo n. 282481 del Bilancio regionale 2009, con valuta 30.06.2009, la somma di Euro 925.352,81 - corrispondente al contributo integrativo semestrale a carico della Regione Piemonte, nella misura di cui al 2° comma dell'art. 5 della L. R. 28/76 -

L'erogazione - secondo la ripartizione indicata nell'allegata tabella "Scadenziario rate - L. R. 28/76 art. 5 - cap. 282481" che costituisce parte integrante della presente determinazione - , è a favore delle seguenti Cooperative a proprietà indivisa: Edificatrice Tre, Edificatrice Uno, Flavia, G. Di Vittorio, In. Coop. Casa, La Lavoratori, La Popolare, Mutuo Soccorso Vigili del Fuoco, Nizza, Primo Maggio, San Giovanni '92, Uni-Capi, U.O.A.C., e al Comune di Mezzana Mortigliengo.

Avverso la presente determinazione è ammessa proposizione di ricorso giurisdizionale innanzi al Tribunale Amministrativo del Piemonte entro sessanta giorni dalla data di pubblicazione ovvero di ricorso straordinario al Capo dello Stato entro centoventi giorni dalla data di pubblicazione.

La presente determinazione sarà pubblicata sul Bollettino Ufficiale della Regione Piemonte ai sensi dell'art. 61 dello Statuto Regionale.

Il Dirigente
Giuseppina Franzo

Codice DB0803

D.D. 19 giugno 2009, n. 308

Liquidazione contributi L.R. 28/76 ad integrazione delle LL.RR. 59/96, 16/97 e 31/99, alle cooperative indivise, ai comuni e alle ATC. Spesa complessiva di Euro 4.815.990,46. Impegno sul capitolo del bilancio 2009 n. 282621 (Assegnaz. n. 102865) (art. 31 comma 7 lett. b) L.R. 7/2001).

(omissis)
IL DIRIGENTE
(omissis)
determina

- di impegnare sul capitolo di spesa 282621, del bilancio regionale 2009, (Assegnazione n. 102865) la somma complessiva di €. 4.815.990,46 corrispondente al contributo integrativo semestrale a carico della Regione Piemonte, nella misura di cui al 2° comma dell'art. 5 della L.R. 28/76 e s.m.i;

- di liquidare, sul capitolo di spesa 282621 del Bilancio regionale 2009 - con valuta 30.06.2009, la somma complessiva di € 4.815.990,46 corrispondente al contributo integrativo semestrale a carico della Regione Piemonte, nella misura di cui al 2° comma dell'art. 5 della L.R. 28/76.

L'erogazione - secondo la ripartizione indicata nella all'allegata tabella "Scadenziario rate - L.R. 28/76 art. 5 - cap. 282621" che costituisce parte integrante della presente determinazione, è a favore delle Cooperative a proprietà indivisa: Casainsieme Quarta, Coop. Valli Cuneesi, Edificatrice Tre, Edificatrice Uno, Edilizia Venere, Flavia, G. Di Vittorio, In. Coop. Casa, La Capannina, La Lavoratori, La Popolare, Monte Bianco, Mutuo Soccorso Vigili del Fuoco, Primo Maggio, Progetto Casa, Quadri-foglio a r.l., Rocchettese, San Giovanni '92, Scapaccino, Terdoppio, Uni - C.A.P.I., U.O.A.C, 27 Luglio, All'ATC Cuneo, ATC Novara, ATC Torino e ai Comuni di: Bioglio, Bozzole, Cereseto, Faule, Lusigliè, Monteu da Po, Piatto, Pomaro Monferrato, Volpedo.

Avverso la presente determinazione è ammessa proposi-

zione di ricorso giurisdizionale innanzi al Tribunale Amministrativo del Piemonte entro sessanta giorni dalla data di pubblicazione ovvero di ricorso straordinario al Capo dello Stato entro centoventi giorni dalla data di pubblicazione.

La presente determinazione sarà pubblicata sul Bollettino Ufficiale della Regione Piemonte ai sensi dell'art. 61 dello Statuto Regionale

Il Dirigente
Giuseppina Franzo

Codice DB0800

D.D. 22 giugno 2009, n. 311

Elenco dei Comuni che hanno istituito la Commissione locale per il paesaggio ai sensi dell'articolo 4, comma 6, della legge regionale 1 dicembre 2008, n. 32 e s.m.i., per l'esercizio della funzione autorizzatoria in materia di paesaggio.

(omissis)
IL DIRETTORE
(omissis)
determina

di dare atto che i Comuni sotto elencati hanno assolto alle condizioni richieste dal Codice e dalla Legge regionale 1° dicembre 2008, n. 32 e s.m.i., per esercitare la funzione autorizzatoria in materia di paesaggio:

Comune	Pro v.	Provvedimento di nomina della Commissione
Bellino	CN	Deliberazione della Giunta della Comunità Montana Valle Varaita n. 35 del 23.04.09 *
Cavallerleone	CN	Deliberazione della Giunta della Comunità Montana Valle Varaita n. 35 del 23.04.09 *
Costigliole Saluzzo	CN	Deliberazione della Giunta della Comunità Montana Valle Varaita n. 35 del 23.04.09 *
Frassino	CN	Deliberazione della Giunta della Comunità Montana Valle Varaita n. 35 del 23.04.09 *
Isasca	CN	Deliberazione della Giunta della Comunità Montana Valle Varaita n. 35 del 23.04.09 *
Piasco	CN	Deliberazione della Giunta della Comunità Montana Valle Varaita n. 35 del 23.04.09 *
Valmala	CN	Deliberazione della Giunta della Comunità Montana Valle Varaita n. 35 del 23.04.09 *
Verzuolo	CN	Deliberazione della Giunta della Comunità Montana Valle Varaita n. 35 del 23.04.09 *
Casapinta	BI	Deliberazione della Giunta della Comunità Montana delle Prealpi Biellesi n. 5 del 24.02.09 *
Curino	BI	Deliberazione della Giunta della Comunità Montana delle Prealpi Biellesi n. 5 del 24.02.09 *

Crosa	BI	Deliberazione della Giunta della Comunità Montana delle Prealpi Biellesi n. 5 del 24.02.09 *
Mezzana Mortigliengo	BI	Deliberazione della Giunta della Comunità Montana delle Prealpi Biellesi n. 5 del 24.02.09 *
Strona	BI	Deliberazione della Giunta della Comunità Montana delle Prealpi Biellesi n. 5 del 24.02.09 *
Piatto	BI	Deliberazione della Giunta della Comunità Montana delle Prealpi Biellesi n. 5 del 24.02.09 *
Cossato	BI	Deliberazione della Giunta della Comunità Montana delle Prealpi Biellesi n. 5 del 24.02.09 *
Masserano	BI	Deliberazione della Giunta della Comunità Montana delle Prealpi Biellesi n. 5 del 24.02.09 *
Vigliano Biellese	BI	Deliberazione della Giunta della Comunità Montana delle Prealpi Biellesi n. 5 del 24.02.09 *
Cerreto Castello	BI	Deliberazione della Giunta della Comunità Montana delle Prealpi Biellesi n. 5 del 24.02.09 *
Quaregna	BI	Deliberazione della Giunta della Comunità Montana delle Prealpi Biellesi n. 5 del 24.02.09 *
Briaglia	CN	Deliberazioni Organo Esecutivo della Comunità Montana Valli Monregalesi n. 15 del 27.02.09 e n. 50 del 16.04.09 *
Frabosa Sottana	CN	Deliberazioni Organo Esecutivo della Comunità Montana Valli Monregalesi n. 15 del 27.02.09 e n. 50 del 16.04.09 *
Monastero Casotto	CN	Deliberazioni Organo Esecutivo della Comunità Montana Valli Monregalesi n. 15 del 27.02.09 e n. 50 del 16.04.09 *
Monastero di Vasco	CN	Deliberazioni Organo Esecutivo della Comunità Montana Valli Monregalesi n. 15 del 27.02.09 e n. 50 del 16.04.09 *
Montaldo Mondovì	CN	Deliberazioni Organo Esecutivo della Comunità Montana Valli Monregalesi n. 15 del 27.02.09 e n. 50 del 16.04.09 *
Niella Tanaro	CN	Deliberazioni Organo Esecutivo della Comunità Montana Valli Monregalesi n. 15 del 27.02.09 e n. 50 del 16.04.09 *
Pamparato	CN	Deliberazioni Organo Esecutivo della Comunità Montana Valli Monregalesi n. 15 del 27.02.09 e n. 50 del 16.04.09 *
Roburent	CN	Deliberazioni Organo Esecutivo della Comunità Montana Valli Monregalesi n. 15 del 27.02.09 e n. 50 del 16.04.09 *

Roccaforte Mondovi	CN	Deliberazioni Organo Esecutivo della Comunità Montana Valli Monregalesi n. 15 del 27.02.09 e n. 50 del 16.04.09 *
San Michele Mondovi	CN	Deliberazioni Organo Esecutivo della Comunità Montana Valli Monregalesi n. 15 del 27.02.09 e n. 50 del 16.04.09 *
Torre Mondovi	CN	Deliberazioni Organo Esecutivo della Comunità Montana Valli Monregalesi n. 15 del 27.02.09 e n. 50 del 16.04.09 *
Vicoforte	CN	Deliberazioni Organo Esecutivo della Comunità Montana Valli Monregalesi n. 15 del 27.02.09 e n. 50 del 16.04.09 *
Villanova Mondovi	CN	Deliberazioni Organo Esecutivo della Comunità Montana Valli Monregalesi n. 15 del 27.02.09 e n. 50 del 16.04.09 *
Belgirate	VB	Deliberazione del Consiglio dell'Unione di Comuni Collinari del Vergante n. 27 del 05.05.09 *
Lesà	NO	Deliberazione del Consiglio dell'Unione di Comuni Collinari del Vergante n. 27 del 05.05.09 *
Meina	NO	Deliberazione del Consiglio dell'Unione di Comuni Collinari del Vergante n. 27 del 05.05.09 *
Sestriere	TO	D.G.C. n. 72 del 15.05.09
Cantalupa	TO	Deliberazioni di Giunta della Comunità Montana Pinerolese Pedemontano n. 15 del 09.04.09 e n. 37 del 11.06.09 *
Cumiana	TO	Deliberazioni di Giunta della Comunità Montana Pinerolese Pedemontano n. 15 del 09.04.09 e n. 37 del 11.06.09 *
Frossasco	TO	Deliberazioni di Giunta della Comunità Montana Pinerolese Pedemontano n. 15 del 09.04.09 e n. 37 del 11.06.09 *
Prarostino	TO	Deliberazioni di Giunta della Comunità Montana Pinerolese Pedemontano n. 15 del 09.04.09 e n. 37 del 11.06.09 *
Roletto	TO	Deliberazioni di Giunta della Comunità Montana Pinerolese Pedemontano n. 15 del 09.04.09 e n. 37 del 11.06.09 *
San Pietro Val Lemina	TO	Deliberazioni di Giunta della Comunità Montana Pinerolese Pedemontano n. 15 del 09.04.09 e n. 37 del 11.06.09 *
San Secondo di Pinerolo	TO	Deliberazioni di Giunta della Comunità Montana Pinerolese

		Pedemontano n. 15 del 09.04.09 e n. 37 del 11.06.09 *
Argentera	CN	Deliberazione della Giunta della Comunità Montana Valle Stura n. 37 del 21.05.09 *
Pietraporzio	CN	Deliberazione della Giunta della Comunità Montana Valle Stura n. 37 del 21.05.09 *
Sambuco	CN	Deliberazione della Giunta della Comunità Montana Valle Stura n. 37 del 21.05.09 *
Vinadio	CN	Deliberazione della Giunta della Comunità Montana Valle Stura n. 37 del 21.05.09 *
Aisone	CN	Deliberazione della Giunta della Comunità Montana Valle Stura n. 37 del 21.05.09 *
Demonte	CN	Deliberazione della Giunta della Comunità Montana Valle Stura n. 37 del 21.05.09 *
Moiola	CN	Deliberazione della Giunta della Comunità Montana Valle Stura n. 37 del 21.05.09 *
Valloriate	CN	Deliberazione della Giunta della Comunità Montana Valle Stura n. 37 del 21.05.09 *
Gaiola	CN	Deliberazione della Giunta della Comunità Montana Valle Stura n. 37 del 21.05.09 *
Rittana	CN	Deliberazione della Giunta della Comunità Montana Valle Stura n. 37 del 21.05.09 *
Borgo San Dalmazzo	CN	Deliberazione della Giunta della Comunità Montana Valle Stura n. 37 del 21.05.09 *
Vignolo	CN	Deliberazione della Giunta della Comunità Montana Valle Stura n. 37 del 21.05.09 *
Ailoche	BI	Deliberazione della Giunta della Comunità Montana Valle Sessera n. 22 del 25.05.09 *
Caprile	BI	Deliberazione della Giunta della Comunità Montana Valle Sessera n. 22 del 25.05.09 *
Sostegno	BI	Deliberazione della Giunta della Comunità Montana Valle Sessera n. 22 del 25.05.09 *
Crevacuore	BI	Deliberazione della Giunta della Comunità Montana Valle Sessera n. 22 del 25.05.09 *
Portula	BI	Deliberazione della Giunta della Comunità Montana Valle Sessera n. 22 del 25.05.09 *
Pray	BI	Deliberazione della Giunta della Comunità Montana Valle Sessera n. 22 del 25.05.09 *
Gattinara	VC	Deliberazione della Giunta della Comunità Collinare Aree Pregiate del Nebbiolo e del Porcino n.

		25 del 21.05.09 *
Lozzolo	VC	Deliberazione della Giunta della Comunità Collinare Aree Pregiate del Nebbiolo e del Porcino n. 25 del 21.05.09 *
Serravalle Sesia	VC	Deliberazione della Giunta della Comunità Collinare Aree Pregiate del Nebbiolo e del Porcino n. 25 del 21.05.09 *
Rosta	TO	D.G.C. n. 78 del 26.05.09
Mombaruzzo	AT	Decreto del Sindaco prot. n. 1465 del 20.04.09
Ovada	AL	D.G.C. n. 44 del 09.04.09
Bricherasio	TO	D.G.C. n. 114 del 18.05.09
San Giorgio Canavese	TO	D.G.C. n. 53 del 14.05.09
Traversella	TO	D.C.C. n. 9 del 20.03.09
Vico Canavese	TO	D.C.C. n. 19 del 22.04.09
Bée	VB	Verbale di Conferenza dei Sindaci dei Comuni di Bée (Capofila) e Premeno del 23.05.09 *
Premeno	VB	Verbale di Conferenza dei Sindaci dei Comuni di Bée (Capofila) e Premeno del 23.05.09 *

* Istituzione in forma associata della Commissione Locale per il Paesaggio

La presente Determinazione sarà pubblicata sul Bollettino Ufficiale della Regione Piemonte ai sensi dell'art. 61 dello Statuto dell'art. 16 del D.P.G.R. n. 8/R/2002 e sul sito ufficiale della Regione.

Il Direttore
Mariella Olivier

Codice DB0803

D.D. 8 luglio 2009, n. 339

Legge 09/01/1989, n. 13 (barriere architettoniche). Determinazione del fabbisogno regionale per l'anno 2009 ai sensi del quinto comma dell'art. 11, per l'importo di E. 4.031.533,66 e approvazione della graduatoria provvisoria. Impegno di E. 1.928.228,64 sul capitolo n. 236785/2009 (Ass. 102188).

(omissis)
IL DIRIGENTE
(omissis)
determina

- 1) di approvare il fabbisogno regionale per l'anno 2009 ai sensi del quinto comma dell'art. 11 della legge 13/89, quantificato in €4.031.533,66;
- 2) di approvare la graduatoria provvisoria sulla base delle domande pervenute nell'anno 2009, ordinata in base all'invalidità totale, all'indicatore ISEE del nucleo familiare in base al valore crescente e alla data di presentazione della domanda, di cui all'allegato "A", che fa parte integrante e sostanziale della presente determinazione;
- 3) di comunicare ai Comuni, ai sensi dell'art. 10, comma 2 della legge 9/1/1989, n. 13 e dell'art. 27, comma 2, del-

la legge 31/12/1996, n. 675, l'elenco delle domande ritenute ammissibili completo dei dati relativi ai richiedenti;

4) di consentire la presentazione di eventuali osservazioni scritte da parte dei Sindaci dei Comuni, in merito all'eventuale errata classificazione da parte della Regione dei dati relativi alle domande presentate nell'anno 2009, entro e non oltre 30 giorni dalla data di pubblicazione sul Bollettino Ufficiale della Regione Piemonte della graduatoria provvisoria, di cui alla presente determinazione.

Le osservazioni dovranno pervenire alla Direzione Programmazione Strategica, Politiche Territoriali ed Edilizia - Settore Programmazione e Attuazione Interventi di Edilizia Sociale - Via Lagrange n. 24 - 10123 Torino;

5) di impegnare la somma di € 1.928.228,64 sul capitolo n. 236785/2009 (Ass. n. 102188) (UPBDBO8032).

Avverso la presente determinazione è ammessa proposizione di ricorso giurisdizionale innanzi al Tribunale Amministrativo del Piemonte entro sessanta giorni dalla data di pubblicazione ovvero di ricorso straordinario al Capo dello Stato entro centoventi giorni dalla data di pubblicazione.

La presente determinazione, compreso l'allegato "A", sarà pubblicata sul Bollettino Ufficiale della Regione Piemonte ai sensi dell'art. 61 dello Statuto e dell'art. 14 del D.P.G.R. n. 8/R/2002.

Il Dirigente
Giuseppina Franzo

Allegato

REGIONE PIEMONTE - DIREZIONE PROGRAMMAZIONE STRATEGICA, POLITICHE TERRITORIALI ED EDILIZIA
SETTORE PROGRAMMAZIONE E ATTUAZIONE INTERVENTI DI EDILIZIA SOCIALE

ALLEGATO A alla determinazione avente per oggetto: Legge 9.1.1989, n. 13. (barriere architettoniche).
Determinazione del fabbisogno regionale per l'anno 2009 ai sensi del quinto comma dell'art. 11,
per l'importo di €. 4.031.533,66 e approvazione della graduatoria provvisoria.
Impegno di €. 1.928.228,64 sul capitolo 236785/2009 (ASS. 102188).
GRADUATORIA PROVVISORIA DELLE DOMANDE PERVENUTE

1) tipo d'intervento
2) data relativa al protocollo comunale d'iscrizione
3) contributi già erogati per il medesimo tipo di opera
4) contributi incrementati

A N N O	P R O V	COMUNE	TIPO DI INTERVENTO (1)	CODICE DOMANDA	DATA DOMANDA (2)	INVALIDITA' TOTALE			INVALIDITA' PARZIALE			
						COSTO TOTALE INTERVENTI	AMMONTARE CONTRIBUTI RICHIESTI	CONTRIBUTI GIA' EROGATI (3)	CONTRIBUTI INCREMENTATI (4)	COSTO TOTALE INTERVENTI	AMMONTARE CONTRIBUTI RICHIESTI	CONTRIBUTI GIA' EROGATI (3)
2009	NO	MEINA	A	7690	03/10/06	11.900,00	4.911,71		5.634,71			
2009	VC	LIVORNO FERRARIS	A	7691	14/03/08	4.693,00	3.109,96		3.567,75			
2009	BI	RONCO BIELLESE	A	7692	28/03/08	10.500,00	4.561,71		5.233,19			
2009	BI	ANDORNO MICCA	A	7693	11/06/08	8.900,00	4.161,71		4.774,31			
2009	TO	IVREA	B	7694	28/10/08	5.480,77	3.306,90		3.793,68			
2009	VC	CIGLIANO	A	7695	30/06/08	8.653,85	4.100,17		4.703,72			
2009	TO	LUSERNA SAN GIOVANNI	A	7696	08/07/08	18.705,90	5.454,29		6.257,17			
2009	TO	CALUSO	A	7697	30/01/09	43.251,00	6.681,55		7.665,07			
2009	TO	RIVOLI	A	7698	05/05/08	290,00	290,00		290,00			
2009	TO	ORBASSANO	B	7699	11/06/08	12.444,31	5.047,79		5.790,82			
2009	TO	ORBASSANO	A	7700	04/07/08	1.627,16	1.627,16		1.627,16			
2009	TO	RIVOLI	B	7701	08/01/09	32.750,00	6.156,50		7.062,74			
2009	VC	FONTANETTO PO	B	7702	25/02/09	7.521,12	3.816,99	1.030,00	4.378,85			
2009	VB	BAVENO	B	7703	20/01/09	6.000,00	3.436,71		3.942,59			
2009	TO	CINTANO	B	7704	18/02/09	6.900,00	3.661,71		4.200,71			
2009	VC	SANTHA'	B	7705	29/10/08	8.000,00	3.936,71		4.516,19			
2009	AL	ALESSANDRIA	A	7706	20/10/08	13.725,00	5.205,25		5.971,46			
2009	TO	VOLPIANO	B	7707	27/02/09	4.680,00	3.106,71		3.564,02			
2009	TO	LEINI'	A	7708	12/12/08	23.200,00	5.679,00		6.514,95			
2009	CN	SOMMARIVA DEL BOSCO	B	7709	09/02/09	5.974,11	3.430,24		3.935,17			
2009	TO	LUSERNA SAN GIOVANNI	A	7710	09/09/08	15.730,00	5.305,50		6.086,47			
2009	NO	SUNO	A	7711	26/10/08	11.790,00	4.884,21		5.603,17			
2009	BI	CAMBURZANO	A	7712	26/02/09	2.700,00	2.611,71		2.700,00			
2009	VB	DOMODOSSOLA	B	7713	27/02/09	9.602,60	4.337,36		4.975,82			
2009	TO	TORINO	B	7714	26/02/09	2.300,00	2.300,00		2.300,00			
2009	AL	MONLEALE	A	7715	28/11/08	10.100,00	4.461,71		5.118,47			
2009	AL	CREMOLINO	A	7716	02/03/09	17.670,00	5.402,50		6.197,75			
2009	TO	SAN MAURO TORINESE	A	7717	02/03/09	26.707,86	5.854,39		6.716,16			
2009	AL	MURISENGO	B	7718	28/02/09	28.607,42	5.949,37		6.825,12			
2009	TO	ORBASSANO	B	7719	02/10/08	14.520,00	5.245,00		6.017,06			
2009	CN	MONDOVI'	A	7720	25/02/09	11.004,10	4.687,74		5.377,77			

2009	TO	TORINO	B	7721	27/02/09	3.950,00	2.924,21				3.354,65
2009	TO	NICHELINO	B	7722	19/02/09	7.300,00	3.761,71				4.315,43
2009	TO	COASSOLO TORINESE	A	7723	09/08/08	13.850,00	5.211,50				5.978,63
2009	AT	CORTANDONE	A	7724	17/07/08	5.961,54	3.427,10				3.931,56
2009	AL	SEZZADIO	A	7725	09/04/08	3.930,00	2.919,21				3.348,92
2009	VB	SANTA MARIA MAGGIORE	B	7726	27/02/09	6.250,00	3.499,21	4.570,64			3.575,95
2009	TO	BOLLENGO	B	7727	25/02/08	5.600,00	3.336,71				3.827,87
2009	TO	DRUENTO	A	7728	26/02/09	32.235,00	6.130,75				7.033,20
2009	TO	DRUENTO	B	7729	26/02/09	8.950,00	4.174,21				4.788,65
2009	TO	NICHELINO	B	7730	24/02/09	23.950,00	5.716,50				6.557,97
2009	TO	QUAGLIUZZO	A	7731	26/02/09	9.850,00	4.399,21				5.046,77
2009	AT	CASTAGNOLE MONF.TO	B	7732	11/07/08	5.763,23	3.377,52				3.874,69
2009	VC	CELLIO	A	7733	28/02/09	8.000,00	3.936,71				4.516,19
2009	AL	MURISENGO	B	7734	26/01/09	13.000,00	5.169,00				5.929,88
2009	CN	BRA	A	7735	20/02/09	6.726,49	3.618,33				4.150,95
2009	CN	MONTALDO DI MONDOVI'	A	7736	07/01/09	9.134,62	4.220,37				4.841,60
2009	AL	PARETO	B	7737	12/06/08	1.070,00	1.070,00				1.070,00
2009	TO	DRUENTO	B	7738	23/02/09	4.770,00	3.129,21				3.589,83
2009	TO	TORINO	A	7739	27/02/09	4.807,70	3.138,64				3.600,64
2009	TO	VOLPIANO	B	7740	27/02/09	2.020,00	2.020,00				2.020,00
2009	TO	TORINO	A	7741	30/04/08	16.925,00	5.365,25				6.155,01
2009	NO	PELLA	A	7742	24/02/09	2.577,62	2.577,62				2.577,62
2009	AL	ALESSANDRIA	A	7743	15/10/08	1.394,23	1.394,23				1.394,23
2009	CN	SOMMARIVA PERNO	A	7744	23/02/09	4.830,00	3.144,21				3.607,04
2009	TO	BRICHERASIO	A	7745	20/11/08	2.280,00	2.280,00	5.868,99			2.277,60
2009	TO	PAVONE CANAVESE	B	7746	31/07/08	24.469,80	5.742,49				6.587,78
2009	CN	MONDOVI'	B	8104	05/03/08	7.800,00	7.101,28				8.146,59
2009	TO	BUJINO	A	7747	23/02/09	10.750,00	4.624,21				5.304,89
2009	NO	TRECATÉ	A	7748	23/02/09	17.650,00	5.401,50				6.196,60
2009	TO	BORGONE SUSA	B	7749	28/02/09	2.600,00	2.586,71				2.600,00
2009	NO	GALLIATE	A-B	7750	23/07/08	17.832,60	5.410,63				6.207,07
2009	TO	TORINO	B	7751	27/02/09	9.636,77	4.345,90				4.985,62
2009	BI	BIOGLIO	B	7752	25/02/09	7.490,00	3.809,21				4.369,93
2009	TO	ORBASSANO	A	7753	28/05/08	6.693,00	3.609,96				4.141,35
2009	NO	PETTENASCO	B	8106	01/10/08	9.900,00	7.101,28				8.146,59
2009	AL	SAN GIORGIO MONFERRATO	A	7754	05/06/08	3.798,08	2.886,23				3.311,08
2009	NO	NOVARA	A	7755	25/06/08	36.900,00	6.364,00				7.300,78
2009	TO	TORINO	A	7756	13/03/08	2.242,80	2.242,80				2.242,80
2009	VC	VERCELLI	A	7757	31/03/08	65.120,00	7.101,28				8.146,59
2009	AT	CASTAGNOLE DELLE LANZE	A	7758	28/08/08	39.185,00	6.478,25				7.431,85
2009	AT	CASTAGNOLE DELLE LANZE	B	7759	28/08/08	18.000,00	5.419,00				6.216,68
2009	AL	VIGNOLE BORBERA	A-B	7760	21/02/09	4.500,00	3.061,71				3.512,39
2009	BI	CAVAGLIA'	B	7761	20/03/08	21.654,00	5.601,70				6.426,27
2009	TO	CARMAGNOLA	A	7762	02/02/09	9.300,00	4.261,71				4.889,03
2009	NO	GALLIATE	A	7763	04/04/08	480,00	480,00				480,00
2009	TO	BEINASCO	B	7764	26/02/09	8.565,00	4.077,96				4.678,24
2009	AL	SEZZADIO	B	7765	02/09/08	11.000,00	4.686,71				5.376,59

2009	TO	VENARIA REALE	A	7766	27/11/08	2.870,00	2.654,21	2.870,00	2.870,00	2.870,00	2.870,00
2009	AL	TORTONA	A	7767	21/09/08	12.800,00	5.136,71	12.800,00	5.892,83	5.892,83	
2009	TO	SANTAMBROGIO DI TORINO	B	7768	26/02/09	18.500,00	5.444,00	18.500,00	6.245,36	6.245,36	
2009	AT	PIOVA' MASSAIA	A	7769	15/07/08	6.153,85	3.475,17	6.153,85	3.986,72	3.986,72	
2009	CN	CANALE	A	7770	27/02/09	26.086,00	5.823,30	26.086,00	6.680,49	6.680,49	
2009	TO	VOLPIANO	A	7771	24/02/09	3.846,12	2.898,24	3.846,12	3.324,86	3.324,86	
2009	TO	PESSINETTO	A	7772	18/02/09	17.480,00	5.393,00	17.480,00	6.186,85	6.186,85	
2009	TO	CHIVASSO	A	7773	18/08/08	36.918,81	6.364,94	36.918,81	7.301,86	7.301,86	
2009	AT	CERRO TANARO	B	7774	26/02/09	19.980,00	5.518,00	19.980,00	6.330,25	6.330,25	
2009	TO	NICHELINO	A	7775	18/02/09	1.950,00	1.950,00	1.950,00	1.950,00	1.950,00	
2009	TO	CARMAGNOLA	A	7776	27/11/08	11.200,00	4.736,71	11.200,00	5.433,95	5.433,95	
2009	VB	TOCENO	A	7777	19/03/08	6.700,00	3.611,71	6.700,00	4.143,35	4.143,35	
2009	VB	CREVOLADOSSOLA	A	7778	16/02/09	8.800,00	4.136,71	8.800,00	4.745,63	4.745,63	
2009	VC	QUARONA	A	7779	23/12/08	8.250,00	3.999,21	8.250,00	4.587,89	4.587,89	
2008	NO	DORMELLETTO	A	7780	13/02/08	13.010,00	5.169,50	13.010,00	5.930,45	5.930,45	
2009	TO	PINASCA	A	7781	29/09/08	2.600,00	2.586,71	2.600,00	2.600,00	2.600,00	
2009	TO	MONCALIERI	B	7782	23/02/09	2.000,00	2.000,00	2.000,00	2.000,00	2.000,00	
2009	AL	GRONDONA	A	7783	24/02/09	9.230,80	4.244,41	9.230,80	4.869,19	4.869,19	
2009	TO	DRUENTO	B	7784	28/02/09	13.200,00	5.179,00	13.200,00	5.941,35	5.941,35	
2009	TO	RIVAROLO C.SE	B	7785	13/11/08	4.160,00	2.976,71	4.160,00	3.414,88	3.414,88	
2009	BI	ANDORNO MICCA	A	7786	12/09/08	14.200,00	5.229,00	14.200,00	5.998,71	5.998,71	
2009	NO	CASTELLETO SOPRA TICINO	A	7787	04/07/08	4.700,00	3.111,71	4.700,00	3.569,75	3.569,75	
2009	TO	CARMAGNOLA	B	7788	07/04/08	22.080,00	5.623,00	22.080,00	6.450,70	6.450,70	
2009	AT	COSTIGLIOLE D'ASTI	A	7789	23/12/08	4.326,92	3.018,44	4.326,92	3.462,75	3.462,75	
2009	NO	CARPIGNANO SESIA	B	7790	22/05/08	9.900,00	4.411,71	9.900,00	5.061,11	5.061,11	
2009	TO	GIVOLETTO	B	7791	26/02/09	6.070,00	3.454,21	6.070,00	3.962,67	3.962,67	
2009	AL	VALENZA	B	7792	26/02/09	1.828,00	1.828,00	1.828,00	1.828,00	1.828,00	
2009	CN	SOMMARIVA DEL BOSCO	A	7793	09/08/08	7.800,00	3.886,71	7.800,00	4.458,83	4.458,83	
2009	TO	SAN MAURIZIO CANAVESE	B	7794	28/02/09	9.615,39	4.340,56	9.615,39	4.979,49	4.979,49	
2009	TO	TORINO	B	7795	27/02/09	4.400,00	3.036,71	4.400,00	3.483,71	3.483,71	
2009	NO	TRECATE	A	7796	09/02/09	9.500,00	4.311,71	9.500,00	4.946,39	4.946,39	
2009	TO	VINOVO	A	7797	12/09/08	13.675,00	5.202,75	13.675,00	5.968,59	5.968,59	
2009	TO	GIAVENO	A	7798	28/10/08	14.500,00	5.244,00	14.500,00	6.015,92	6.015,92	
2009	NO	ARONA	A	7799	09/02/09	7.700,00	3.861,71	7.700,00	4.430,15	4.430,15	
2009	AL	ALESSANDRIA	A	7800	09/06/08	5.800,00	3.386,71	5.800,00	3.885,23	3.885,23	
2009	TO	CHIERI	B	7801	11/04/08	4.400,00	3.036,71	4.400,00	3.483,71	3.483,71	
2009	TO	CONDOVE	A	7802	08/08/08	14.150,00	5.226,50	14.150,00	5.995,84	5.995,84	
2009	TO	ALPIGNANO	A	7803	27/06/08	5.300,00	3.261,71	5.300,00	3.741,83	3.741,83	
2009	TO	PINEROLO	A	7804	10/11/08	31.850,00	6.111,50	31.850,00	7.011,11	7.011,11	
2010	VB	STRESA	A	7805	21/02/09	8.024,00	3.942,71	8.024,00	4.523,08	4.523,08	
2009	TO	OGLIANICO	A	7806	28/02/09	10.825,00	4.642,96	10.825,00	5.326,40	5.326,40	
2009	NO	SAN MAURIZIO D'OPAGLIO	A	7807	22/12/08	15.198,37	5.278,92	15.198,37	6.055,97	6.055,97	
2009	VC	TRONZANO VERCEL	B	7808	07/11/08	3.000,00	2.686,71	3.000,00	3.000,00	3.000,00	
2009	TO	RIVOLI	A	7809	29/04/08	12.150,00	4.974,21	12.150,00	5.706,41	5.706,41	
2009	TO	RIVOLI	B	7810	29/04/08	8.781,24	4.132,02	8.781,24	4.740,25	4.740,25	
2009	TO	CIRIE'	A	7811	14/10/08	16.000,00	5.319,00	16.000,00	6.101,96	6.101,96	
2009	BI	BIELLA	B	7812	04/07/08	16.598,14	5.348,91	16.598,14	6.136,26	6.136,26	

2009	TO	VENARIA REALE	B	7813	15/01/09	4.224,00	2.992,71		3.433,24			
2009	TO	TORINO	B	7814	27/02/09	10.628,00	4.593,71		5.269,90			
2009	CN	FOSSANO	B	7815	31/07/08	4.933,84	3.170,17		3.636,82			
2009	VC	VILLATA	A	7816	27/02/09	5.032,00	3.194,71		3.664,97			
2009	VC	VILLATA	B	7817	27/02/09	6.764,99	3.627,96		4.161,99			
2009	TO	VILFRANCA PIEMONTE	A	7818	27/02/09	19.290,00	5.483,50		6.290,67			
2009	NO	ARONA	A	7819	08/07/08	10.730,00	4.619,21		5.299,16			
2009	AT	MONASTERO BORMIDA	B	7820	07/08/08	2.240,00	2.240,00		2.240,00			
2009	VB	PIEVE VERGONTE	A	7821	27/02/09	11.500,00	4.811,71		5.519,99			
2009	AT	GRANA	B	7822	16/10/08	12.262,58	5.002,36		5.738,70			
2009	AL	ALESSANDRIA	B	7823	19/02/09	6.404,00	3.537,71		4.058,46			
2009	TO	CARMAGNOLA	B	7824	18/07/08	11.000,00	4.686,71		5.376,59			
2009	NO	GALLIATE	B	7825	28/01/09	4.000,00	2.936,71	5.891,20	2.255,39			
2009	NO	NOVARA	A	7826	30/06/08	23.040,00	5.671,00		6.505,77			
2009	TO	LANZO TORINESE	A	7827	24/02/09	23.185,00	5.678,25		6.514,09			
2009	NO	ARMENO	A	7828	14/08/08	11.520,00	4.816,71		5.525,73			
2009	BI	CANDELO	A	7829	20/05/08	4.500,00	3.061,71		3.512,39			
2009	BI	CANDELO	B	7830	20/05/08	14.300,00	5.234,00		6.004,44			
2009	TO	TORINO	B	7831	16/05/08	17.000,00	5.369,00		6.159,32			
2009	AL	OVADA	B	7832	27/02/09	8.450,00	4.049,21		4.645,25			
2009	AT	ROCHETTA TANARO	A	7833	24/02/09	5.000,00	3.186,71		3.655,79			
2009	CN	PIASCO	A	7834	26/05/08	6.174,00	3.480,21		3.992,50			
2009	TO	BORGARO T.SE	B	7835	15/01/09	4.075,00	2.955,46		3.390,50			
2009	AL	ALESSANDRIA	A	7836	10/12/08	24.900,00	5.764,00		6.612,46			
2009	NO	TRECATTE	A	7837	16/04/08	9.800,00	4.386,71		5.032,43			
2009	TO	POIRINO	A	7838	25/02/09	4.860,00	3.151,71		3.615,64			
2009	AL	TORTONA	A	7839	13/11/08	7.950,00	3.924,21		4.501,85			
2009	NO	GHEMME	B	7840	04/02/09	7.153,00	3.724,96		4.273,27			
2009	CN	BUSCA	A-B	7841	19/01/09	5.450,00	3.299,21		3.784,85			
2009	VC	MONCRIVELLO	B	7842	04/10/08	4.250,00	2.999,21		3.440,69			
2009	AL	GRONDONA	B	7843	04/02/09	11.053,14	4.700,00	2.760,53	5.386,06			
2009	BI	VALLE MOSSO	A	7844	10/02/09	12.235,00	4.995,46		5.730,79			
2009	BI	VALLE MOSSO	A	7845	27/03/08	19.400,00	5.489,00		6.296,98			
2009	TO	SCIOLZE	A	7846	27/02/09	4.700,00	3.111,71		3.569,75			
2009	TO	SCIOLZE	B	7847	27/02/09	13.500,00	5.194,00		5.958,56			
2009	TO	COASSOLO TORINESE	B	7848	28/02/09	17.910,00	5.414,50	4.374,37	3.772,22			
2009	TO	VINOVO	B	7849	17/07/08	1.000,00	1.000,00		1.000,00			
2009	TO	GASSINO T.SE	B	7850	20/10/08	10.338,46	4.521,33	4.340,56	3.806,03			
2009	TO	CAMBIANO	A	7851	13/11/08	18.800,00	5.459,00		6.262,56			
2009	TO	CAMBIANO	B	7852	13/11/08	7.000,00	3.686,71		4.229,39			
2009	TO	SAN MAURO TORINESE	B	7853	26/01/09	10.250,00	4.499,21		5.161,49			
2009	VC	VERCELLI	B	7854	20/02/09	3.293,00	2.759,96		3.166,23			
2009	TO	TORINO	A	7855	12/02/09	31.830,00	6.110,50		7.009,96			
2009	TO	ORBASSANO	B	7856	17/09/08	10.133,85	4.470,17		5.128,18			
2009	TO	DRUENTO	B	7857	14/02/09	10.400,00	4.536,71		5.204,51			
2009	VC	VERCELLI	B	7858	06/11/08	8.608,00	4.088,71		4.690,57			
2009	VC	TRONZANO VERCEL	A	7859	27/08/08	5.000,00	3.186,71		3.655,79			

2009	AL	SALE	A	7860	19/02/09	7.500,00	3.811,71		4.372,79		
2009	TO	RIVALTA DI TORINO	B	7861	03/12/08	1.314,12	1.314,12		1.314,12		
2009	TO	RIVAROLO C.SE	A	7862	18/02/09	19.061,00	5.472,05	5.931,00	2.215,59		
2009	TO	CAPRIE	B	7863	07/04/08	9.400,00	4.286,71		4.917,71		
2009	AT	MONGARDINO	B	8101	25/02/09	7.500,00	3.811,71		4.372,79		
2009	TO	TORINO	B	7864	06/06/08	6.475,00	3.555,46	6.584,82	1.561,77		
2009	TO	RIVAROSSA	B	7865	19/11/08	9.134,62	4.220,37		4.841,60		
2009	TO	VINOVO	A	7866	24/09/08	21.450,00	5.591,50		6.414,57		
2009	NO	BORGOLAVEZZARO	A	7867	25/02/09	4.808,00	3.138,71		3.600,73		
2009	CN	MONTANERA	A	7868	12/05/08	17.400,00	5.389,00		6.182,26		
2009	CN	CENTALLO	A	7869	26/02/09	18.900,00	5.464,00		6.268,30		
2009	TO	GIAVENO	A	7870	26/11/08	7.550,00	3.824,21		4.387,13		
2009	TO	TORINO	B	7871	19/06/08	10.000,00	4.436,71		5.089,79		
2009	TO	CUMIANA	A	7872	23/10/08	2.200,00	2.200,00		2.200,00		
2009	TO	CUMIANA	B	7873	23/10/08	8.722,00	4.117,21		4.723,26		
2009	AL	ALESSANDRIA	A	7874	02/03/09	60.000,00	7.101,28		8.146,59		
2009	AT	ROCCHETTA TANARO	A	7875	11/11/08	10.460,00	4.551,71		5.221,72		
2009	CN	LISIO	A	7876	03/12/08	3.900,00	2.911,71		3.340,31		
2009	NO	NOVARA	A	7877	04/02/09	9.384,80	4.282,91		4.913,35		
2009	NO	NOVARA	B	7878	04/02/09	26.497,74	5.843,89		6.704,11		
2009	AL	NOVI LIGURE	A	7879	27/02/09	32.580,00	6.148,00		7.052,98		
2009	TO	CASELLE T.SE	A	7880	03/07/08	15.792,00	7.101,28		8.146,59		
2009	VC	SALUGGIA	B	7881	04/12/08	3.385,00	2.782,96		3.192,61		
2009	AL	ALESSANDRIA	A	7882	02/03/09	23.000,00	5.669,00		6.503,48		
2009	AL	ALESSANDRIA	B	7883	02/03/09	7.500,00	3.811,71		4.372,79		
2009	TO	BORGARO T.SE	A	7884	17/02/09	6.820,00	3.641,71		4.177,77		
2009	AL	TRISOBBIO	B	7885	26/07/08	20.000,00	5.519,00		6.331,40		
2009	VB	OMEGNA	A	7886	08/02/15	20.000,00	5.519,00		6.331,40		
2009	AL	TORTONA	A	7887	14/03/08	9.450,00	4.299,21		4.932,05		
2009	AL	TORTONA	B	7888	18/04/08	8.037,00	3.945,96		4.526,81		
2009	TO	BALDISSERO T.SE	B	7889	24/02/09	12.489,66	5.059,13		5.803,83		
2009	VC	TRONZANO VERCEL	A	7890	02/03/09	8.910,00	4.164,21		4.777,18		
2009	TO	PINEROLO	A	7891	06/10/08	22.200,00	5.629,00		6.457,59		
2009	VC	VERCELLI	A	7892	20/02/09	38.100,00	6.424,00		7.369,61		
2009	TO	CARIGNANO	A	7893	26/02/09	16.665,00	5.352,25		6.140,10		
2009	TO	CARIGNANO	B	7894	26/02/09	52.250,00	7.101,28		8.146,59		
2009	TO	OGLIANICO	B	7895	28/03/08	1.191,77	1.191,77		1.191,77		
2009	TO	PIANEZZA	B	7896	26/02/09	1.541,48	1.541,48		1.541,48		
2009	TO	MEZZENILE	B	7897	18/09/08	2.920,00	2.666,71		2.920,00		
2009	AL	ALESSANDRIA	B	7898	09/10/08	12.367,17	5.028,50		5.768,70		
2009	VC	ROASIO	B	7899	16/02/09	3.247,00	2.748,46		3.153,03		
2009	TO	ORBASSANO	A	7900	19/09/08	16.000,00	5.319,00		6.101,96		
2009	TO	GIAVENO	B	7901	16/02/09	1.230,00	1.230,00		1.230,00		
2009	AL	LU	A	7902	08/10/08	8.365,39	4.028,06		4.620,99		
2009	VC	TRONZANO VERCEL	A	7903	27/09/08	16.000,00	5.319,00		6.101,96		
2009	AL	LERMA	A	7904	26/02/09	9.300,00	4.261,71		4.889,03		
2009	AL	BASALUZZO	A	7905	18/11/08	14.423,08	5.240,15		6.011,50		

2009	CN	CUNEO	A	7906	05/12/08	5.730,00	3.369,21	3.865,16		
2009	TO	CASTELLAMONTE	A	7907	26/06/08	13.462,00	5.192,10	5.956,38		
2009	TO	CHIERI	A	7908	26/11/08	6.900,00	3.661,71	4.200,71		
2009	TO	RIVOLI	B	7909	27/02/09	7.500,00	3.811,71	4.372,79		
2009	TO	TORINO	A	7910	16/01/09	6.700,00	3.611,71	4.143,35		
2009	AT	ASTI	B	7911	25/02/09	18.850,37	5.461,52	6.265,45		
2009	TO	ORBASSANO	B	7912	16/06/08	9.300,00	4.261,71	4.889,03		
2009	NO	GALLIATE	B	7913	14/05/08	5.384,62	3.282,87	3.766,10		
2009	CN	DRONERO	A	7914	06/02/09	55.900,00	7.101,28	8.146,59		
2009	TO	ORBASSANO	B	7915	24/02/09	3.500,00	2.811,71	3.225,59		
2009	VC	VERCELLI	A	7916	22/08/08	13.800,00	5.209,00	5.975,76		
2009	NO	NOVARA	B	7917	04/12/08	2.512,25	2.512,25	2.512,25		
2009	TO	POMARETTO	A	7918	24/06/08	9.500,00	4.311,71	4.946,39		
2009	CN	IMAGLIANO ALPI	A	7919	08/08/08	15.165,00	5.277,25	6.054,06		
2009	BI	BIELLA	A	7920	24/10/08	34.200,00	6.229,00	7.145,91		
2009	TO	SAN MAURO TORINESE	B	7921	14/01/09	3.100,00	2.711,71	3.100,00		
2009	AL	VALENZA	A	7922	27/02/09	16.000,00	5.319,00	6.101,96		
2009	TO	PINASCA	A	7923	19/02/09	24.070,00	5.722,50	6.564,85		
2009	TO	NICHELINO	B	7924	28/02/09	2.800,00	2.636,71	2.800,00		
2009	TO	TORINO	A	7925	27/02/09	9.920,00	4.416,71	5.066,85		
2009	VB	STRESA	A	7926	16/09/08	11.790,00	4.884,21	5.603,17		
2009	BI	SANDIGLIANO	A	7927	27/10/08	5.000,00	3.186,71	3.655,79		
2009	VC	BORGOSIESA	A	7928	24/02/09	13.200,00	5.179,00	5.941,35		
2008	TO	MONCALIERI	A	7929	03/07/08	15.650,00	5.301,50	6.081,88		
2008	TO	MONCALIERI	B	7930	03/07/08	25.850,00	5.811,50	6.666,95		
2009	TO	CAVAGNOLO	B	7931	23/02/09	2.430,00	2.430,00	2.430,00		
2009	TO	SCALENGHE	B	7932	27/02/09	9.150,00	4.224,21	4.846,01		
2009	TO	RIVOLI	B	7933	23/07/08	11.366,66	4.778,38	5.481,75		
2009	BI	TRIVERO	B	7934	19/02/09	30.780,00	6.058,00	6.949,74		
2009	TO	MONTALTO DORA	A	7935	08/08/08	12.782,00	5.132,21	5.887,67		
2009	TO	BRANDIZZO	B	7936	27/02/09	4.800,00	3.136,71	3.598,43		
2009	CN	SALICETO	A	7937	25/02/09	18.000,00	5.419,00	6.216,68		
2009	NO	BELLINZAGO NOVARESE	B	7938	21/08/08	7.800,00	3.886,71	4.458,83		
2009	CN	PEVERAGNO	A	7939	27/02/09	21.530,00	5.595,50	6.419,16		
2009	CN	PEVERAGNO	B	7940	27/02/09	29.460,00	5.992,00	6.874,02		
2009	AL	VALENZA	A	7941	27/10/08	41.689,23	6.603,46	7.575,49		
2009	TO	LEINI'	B	7942	26/02/09	20.460,00	5.542,00	4.522,38		
2009	AL	BISTAGNO	A	7943	06/11/09	6.500,00	3.561,71	4.085,99		
2009	TO	CHIERI	B	7944	19/09/08	2.829,00	2.643,96	2.829,00		
2009	NO	CARPIGNANO SESIA	B	7945	27/02/09	6.130,00	3.469,21	3.979,88		
2009	VC	SERRAVALLE SESIA	A	7946	05/07/08	14.000,00	5.219,00	5.987,24		
2009	TO	ROSTA	A	7947	26/02/09	7.380,00	3.781,71	4.338,38		
2009	AT	ASTI	B	7948	24/06/09	7.624,50	3.842,84	4.408,50		
2009	VC	VERCELLI	B	7949	15/10/08	1.290,00	1.290,00	1.290,00		
2009	TO	ORBASSANO	B	7950	27/02/09	7.350,00	3.774,21	4.329,77		
2009	CN	CUNEO	A	7951	17/11/08	4.390,00	3.034,21	3.480,85		
2009	CN	FOSSANO	A	7952	23/05/08	13.043,00	5.171,15	5.932,34		

2009	VC	VERCELLI	A	7953	21/10/08	22.970,00	5.667,50	3.970,52	6.501,75			
2009	VC	VERCELLI	B	7954	22/07/08	43.531,61	6.695,58		4.176,07			
2009	TO	MONCALIERI	A	7955	27/02/09	32.466,00	6.142,30		7.046,45			
2009	TO	MONCALIERI	B	7956	27/02/09	24.000,00	5.719,00		6.560,84			
2009	NO	NOVARA	B	7957	10/12/08	6.730,77	3.619,40		4.152,18			
2009	TO	TORINO	B	7958	20/06/08	9.950,00	4.424,21		5.075,45			
2009	TO	TORINO	A	7959	24/02/09	16.346,16	5.336,31		6.121,81			
2009	BI	CANDELO	A	7960	08/04/08	8.173,08	3.979,98		4.565,83			
2009	CN	POCAPAGLIA	A	7961	16/07/08	23.307,12	5.684,36		6.521,09			
2009	TO	NICHELINO	A	7962	22/01/09	8.500,00	4.061,71		4.659,59			
2009	TO	NONE	A	7963	11/06/08	6.432,00	3.544,71		4.066,49			
2009	TO	RIVOLI	B	7964	18/06/08	990,00	990,00		990,00			
2009	AT	MONTEMAGNO	B	7965	12/01/07	6.927,00	3.668,46		4.208,46			
2009	AT	MONTEMAGNO	A	7966	09/02/07	4.382,00	3.032,21		3.478,55			
2009	CN	CUNEO	A	7967	08/01/09	76.600,00	7.101,28		8.146,59			
2009	TO	RIVAROLO C.SE	A	7968	25/06/08	12.000,00	4.936,71		5.663,39			
2009	TO	ALPIGNANO	B	7969	08/04/08	7.700,00	3.861,71		4.430,15			
2009	CN	PRIDCCA	B	7970	29/10/08	4.650,00	3.099,21		3.555,41			
2009	AL	CASALE MONFERRATO	A	7971	26/02/09	10.961,00	4.676,96		5.365,41			
2009	VB	ORNAVASSO	A	7972	27/02/09	9.000,00	4.186,71		4.802,99			
2009	AL	TORTONA	A	7973	07/08/08	5.200,00	3.236,71	1.400,00	3.713,15			
2009	TO	CAMBIANO	A	7974	07/11/08	4.326,92	3.018,44		3.462,75			
2009	AT	ROCCHETTA TANARO	A	7975	27/02/09	41.235,00	6.580,75		7.549,44			
2009	AT	ROCCHETTA TANARO	B	7976	27/02/09	6.121,11	3.466,99		3.977,33			
2009	AT	MONTEMAGNO	B	7977	25/08/08	11.200,00	4.736,71		5.433,95			
2009	AT	MONTEMAGNO	A	7978	22/11/08	3.050,00	2.699,21		3.050,00			
2009	CN	CUNEO	A	7979	23/01/09	6.550,00	3.574,21	6.476,49	1.670,10			
2009	VB	CAPREZZO	A	7980	07/10/08	8.400,00	4.036,71		4.630,91			
2009	TO	RIVOLI	A	7981	27/02/09	12.600,00	5.086,71		5.835,47			
2009	TO	RIVOLI	B	7982	27/02/09	21.650,00	5.601,50		6.426,04			
2009	TO	PIANEZZA	B	7983	18/02/09	5.760,00	3.376,71		3.873,76			
2009	TO	RIVAROLO C.SE	B	7984	19/09/08	8.418,00	4.041,21		4.636,08			
2009	VC	SANTHIA'	A	7985	24/04/08	13.000,00	5.169,00		5.929,88			
2009	CN	MONDOVI'	B	8102	08/11/08	1.807,14	1.807,14		1.807,14			
2009	TO	IVREA	A	7986	11/04/08	30.936,00	6.065,80		6.958,68			
2009	CN	ALBA	A	7987	27/09/08	33.624,00	6.200,20		7.112,87			
2009	NO	TRECCATE	A	7988	16/02/09	9.670,00	4.354,21		4.985,15			
2009	TO	RIVALTA DI TORINO	A	7989	15/05/08	9.900,00	4.411,71		5.061,11			
2009	TO	PINEROLO	A-B	7990	18/06/08	20.282,00	5.533,10		6.347,57			
2009	AL	SEZZADIO	B	7991	05/05/08	12.220,00	4.991,71		5.726,49			
2009	TO	TORINO	A	7992	27/02/09	600,00	600,00		600,00			
2009	CN	LAGNASCO	A	7993	27/02/09	10.145,00	4.472,96		5.131,38			
2009	TO	TORINO	A	7994	19/09/08	7.133,00	3.719,96		4.267,54			
2009	TO	LUSERNA SAN GIOVANNI	A	7995	10/02/09	26.850,00	5.861,50		6.724,31			
2009	NO	GHEMME	A	7996	13/02/09	24.800,00	5.759,00		6.606,72			
2009	TO	VOLPIANO	B	7997	27/02/09	7.570,00	3.829,21		4.392,87			
2009	NO	ARMENO	A	7998	29/02/08	43.112,16	6.674,61		7.657,11			

2009	AT	ASTI	B	7999	25/09/09	3.200,00	2.736,71			3.139,55		
2009	TO	TORINO	B	8000	26/02/09	13.950,00	5.216,50			5.984,37		
2009	TO	VALGIOIE	A	8001	07/08/08	22.460,00	5.642,00			6.472,50		
2009	AL	ALESSANDRIA	B	8002	02/01/09	3.150,75	2.724,40			3.125,43		
2009	TO	VOLVERA	B	8003	02/12/08	2.600,00	2.586,71			2.600,00		
2009	TO	VOLPIANO	A-B	8004	27/02/09	66.836,00	7.101,28			8.146,59		
2009	VC	VERCELLI	A	8005	04/11/08	7.307,70	3.763,64			4.317,64		
2009	CN	CUNEO	B	8006	19/08/08	7.665,00	3.852,96			4.420,12		
2009	CN	CUNEO	A	8007	19/08/08	2.650,00	2.599,21			2.650,00		
2009	CN	CENTALLO	A	8008	25/02/09	29.000,00	5.969,00			6.847,64		
2009	AL	GAVI	A	8009	26/02/09	6.120,00	3.466,71			3.977,01		
2009	AL	GAVI	B	8010	26/02/09	3.440,00	2.796,71			3.208,39		
2009	TO	SANGANO	B	8011	03/12/08	14.000,00	5.219,00			5.987,24		
2009	TO	RIVOLI	B	8012	04/08/08	44.650,00	6.751,50			7.745,32		
2009	TO	RIVALTA DI TORINO	A	8013	27/02/09	47.200,00	6.879,00			7.891,59		
2008	AT	VILLANOVA D'ASTI	A	8014	16/10/08	20.450,00	5.541,50			6.357,21		
2009	BI	COSSATO	B	8015	17/02/09	12.020,00	4.941,71			5.669,13		
2009	CN	LIGNASCO	A	8016	25/06/08	5.289,00	3.258,96			3.738,68		
2009	TO	REANO	B	8017	05/07/08	7.500,00	3.811,71			4.372,79		
2009	CN	BRA	A	8018	29/01/09	5.769,00	3.378,96			3.876,34		
2009	TO	SAN RAFFAELE CIMENA	A	8019	26/02/09	17.000,00	5.369,00			6.159,32		
2009	AL	ALESSANDRIA	A	8020	02/03/09	23.130,00	5.675,50			6.510,93		
2009	NO	NOVARA	A	8021	23/02/09	7.800,00	3.886,71			4.458,83		
2009	TO	PINEROLO	B	8022	31/03/08	1.708,00	1.708,00			1.708,00		
2009	NO	NOVARA	B	8023	30/06/08	3.720,00	2.866,71			3.288,69		
2009	TO	VINOVO	A	8024	20/11/08	10.096,16	4.460,75			5.117,37		
2009	NO	NOVARA	A	8025	27/02/09	2.681,91	2.607,19			2.681,91		
2009	NO	NOVARA	B	8026	27/02/09	19.931,63	5.515,58			6.327,47		
2009	NO	BORGOLAVEZZARO	A	8027	27/02/09	7.019,00	3.691,46			4.234,84		
2009	BI	QUAREGNA	A	8028	25/03/09	4.410,00	3.039,21			3.486,58		
2009	VB	VILLADOSSOLA	B	8029	26/02/09	17.200,00	5.379,00			6.170,79		
2009	TO	VILLASTELLONE	A	8030	03/07/08	16.800,00	5.359,00			6.147,84		
2009	TO	TORRE PELLICE	B	8031	24/11/08	6.230,00	3.494,21	5.161,71		2.984,88		
2009	AT	ASTI	B	8032	11/03/08	4.270,71	3.004,39			3.446,63		
2009	CN	BERNEZZO	A	8033	28/02/09	12.310,00	5.014,21			5.752,30		
2009	NO	TRECATI	A	8034	12/09/08	14.870,00	5.262,50			6.037,14		
2009	BI	BIELLA	B	8035	22/09/08	19.220,00	5.480,00			6.286,65		
2009	BI	BIELLA	A	8036	29/09/08	21.316,00	5.584,80			6.406,88		
2009	BI	COSSATO	A	8037	13/02/09	28.000,00	5.919,00			6.790,28		
2009	CN	CEVA	A	8038	16/01/09	38.200,00	6.429,00			7.375,35		
2009	TO	PINEROLO	B	8039	26/06/08	1.060,00	1.060,00			1.060,00		
2009	VB	BAVENO	A	8040	21/02/09	17.290,00	5.383,50	4.214,21		3.932,38		
2009	AL	VILLANOVA MONFERRATO	A	8041	13/06/08	25.384,00	5.788,20			6.640,22		
2009	TO	BUTTIGLIERA ALTA	B	8042	26/02/09	2.340,00	2.340,00			2.340,00		
2009	TO	VILLAR FOCCHIARDO	B	8043	06/03/08	5.702,00	3.362,21			3.857,13		
2009	NO	NOVARA	A	8044	28/03/08	58.820,00	7.101,28			8.146,59		
2009	TO	TROFARELLO	A	8045	04/12/08	11.000,00	4.686,71			5.376,59		

2009	VC	SANTHIA'	A	8092	07/01/09	18.260,00	5.432,00		6.231,59		
2009	CN	MONDOVI'	A	8105	25/03/08	5.614,23	3.340,27		3.831,95		
2009	NO	BELLINZAGO NOVARESE	A	8093	17/06/08	20.998,90	5.568,90		6.388,64		
2009	TO	GASSINO T.SE	A	8094	03/04/08	10.577,00	4.580,96		5.255,28		
2009	TO	TORINO	A	8095	15/09/08	5.100,00	3.211,71		3.684,47		
2009	AL	ALESSANDRIA	A	8096	02/03/09	19.120,00	5.475,00		6.280,92		
2009	TO	VOLPIANO	A	8097	16/05/08	9.260,00	4.251,71		4.877,56		
2009	BI	BIELLA	A	8098	25/09/08	23.500,00	5.694,00		6.532,16		
2009	TO	SAN MAURIZIO CANAVESE	A	8099	28/02/09	16.800,00	5.359,00		6.147,84		
2009	TO	BORGOFRANCO DIVREA	A	8100	27/02/09	14.500,00	5.244,00		6.015,92		
2009	VC	ASIGLIANO V.SE	B	8107	19/01/08	5.500,00	3.311,71		3.799,19		
2009	TO	VINOVO	A	8108	27/02/08	750,00	750,00		750,00		
2009	VC	VERCELLI	A	8109	05/03/08	2.550,00	2.550,00		2.550,00		
2009	TO	SAN GIORGIO C.SE	A	8110	08/03/08	8.000,00	3.936,71		4.516,19		
2009	VC	TRINO	A	8111	14/03/08	8.000,00	3.936,71	2.936,52	4.516,19		
2009	TO	GRUGLIASCO	A	8112	21/03/08	6.800,00	3.636,71		4.172,03		
2009	AT	ASTI	A	8113	27/03/08	9.500,00	4.311,71		4.946,39		
2009	TO	TORINO	B	8114	31/03/08	8.800,00	4.136,71		4.745,63		
2009	VC	FONTANETTO PO	B	8115	01/04/08	5.288,46	3.258,83		3.738,52		
2009	NO	CAMERI	A	8116	02/04/08	8.700,00	4.111,71		4.716,95		
2009	CN	BEINETTE	A	8117	04/04/08	38.100,00	6.424,00		7.369,61		
2009	TO	CHIERI	B	8118	04/04/08	6.259,00	3.501,46		4.016,87		
2009	TO	TORINO	A	8119	04/04/08	7.700,00	3.861,71		4.430,15		
2009	TO	VILLAREGGIA	B	8120	04/04/08	22.032,00	5.620,60		6.447,95		
2009	AL	GAMALERO	B	8121	07/04/08	8.200,00	3.986,71		4.573,55		
2009	TO	SCARMAGNO	B	8122	09/04/08	9.540,00	4.321,71		4.957,87		
2009	AL	ARQUATA SCRIVIA	A	8123	16/04/08	8.350,00	4.024,21		4.616,57		
2009	TO	GIAVENO	A	8124	17/04/08	5.577,00	3.330,96		3.821,28		
2009	TO	TORINO	A	8125	18/04/08	7.640,00	3.846,71		4.412,95		
2009	TO	TORINO	B	8126	22/04/08	7.150,00	3.724,21	4.125,46	4.021,13		
2009	TO	RIVOLI	B	8127	24/04/08	21.458,39	5.591,92	4.639,82	3.506,77		
2009	TO	TORINO	A	8128	28/04/08	11.200,00	4.736,71		5.433,95		
2009	AT	ASTI	A	8129	29/04/08	4.000,00	2.936,71		3.368,99		
2009	TO	PAVONE CANAVESE	A	8130	29/04/08	14.000,00	5.219,00		5.987,24		
2009	TO	COLLEGNO	B	8131	30/04/08	2.500,00	2.500,00		2.500,00		
2009	NO	NOVARA	B	8132	30/04/08	5.620,23	3.341,77		3.833,68		
2009	TO	TORINO	A	8133	30/04/08	52.000,00	7.101,28		8.146,59		
2009	VC	ASIGLIANO V.SE	B	8134	05/05/08	22.847,00	5.661,35		6.494,70		
2009	TO	TORINO	B	8135	08/05/08	2.850,00	2.649,21	2.874,21	2.850,00		
2009	TO	SETTIMO TORINESE	A	8136	09/05/08	51.000,00	7.069,00		8.109,56		
2009	TO	TORINO	B	8137	09/05/08	8.011,00	3.939,46		4.519,35		
2009	AT	ASTI	B	8138	12/05/08	3.183,00	2.732,46		3.134,68		
2009	TO	COLLEGNO	A	8139	13/05/08	8.400,00	4.036,71		4.630,91		
2009	TO	TORINO	A	8140	13/05/08	10.275,49	4.505,58		5.168,80		
2009	TO	TORINO	A	8141	16/05/08	56.550,00	7.101,28		8.146,59		
2009	AT	CORTANZE	A	8142	20/05/08	4.660,00	3.101,71		3.558,28		
2009	TO	NICHELINO	A	8143	20/05/08	4.000,00	2.936,71		3.368,99		

2009	TO	TORINO	B	8144	20/05/08	8.430,00	4.044,21	4.639,52		
2009	NO	NOVARA	A	8145	21/05/08	6.230,16	3.494,25	4.008,60		
2009	BI	BIELLA	B	8146	22/05/08	7.900,00	3.911,71	4.487,51		
2009	NO	CAMERI	A	8147	22/05/08	6.700,00	3.611,71	4.143,35		
2009	NO	NOVARA	B	8148	26/05/08	10.000,00	4.436,71	5.089,79		
2009	NO	SUNO	A	8149	26/05/08	17.090,00	5.373,50	6.164,48		
2009	TO	AVIGLIANA	B	8150	27/05/08	1.123,31	1.123,31	1.123,31		
2009	TO	AVIGLIANA	B	8151	29/05/08	2.900,00	2.661,71	2.900,00		
2009	TO	RIVALTA DI TORINO	A	8152	29/05/08	4.430,00	3.044,21	3.492,32		
2008	TO	BUSSOLENO	A-B	8153	30/05/08	20.066,22	5.522,31	6.335,19		
2009	TO	TORINO	A	8154	30/05/08	2.000,00	2.000,00	2.000,00		
2009	TO	TORINO	A	8155	04/06/08	39.850,00	6.511,50	7.469,99		
2009	TO	TORINO	B	8156	04/06/08	1.420,00	1.420,00	1.420,00		
2009	TO	TORINO	B	8157	05/06/08	2.500,00	2.500,00	2.500,00		
2009	TO	BORGIALLO	A	8158	09/06/08	9.100,00	4.211,71	4.831,67		
2009	TO	TORINO	B	8159	09/06/08	1.550,00	1.550,00	1.550,00		
2009	TO	TORINO	B	8160	09/06/08	2.500,00	2.500,00	2.500,00		
2009	CN	CUNEO	A	8161	10/06/08	6.390,00	3.534,21	4.054,45		
2009	VC	ROASIO	A	8162	10/06/08	5.100,00	3.211,71	3.684,47		
2009	TO	TORINO	A	8163	10/06/08	5.800,00	3.386,71	3.885,23		
2009	TO	RIVOLI	A	8164	11/06/08	11.847,00	4.898,46	5.619,51		
2009	TO	TORINO	B	8165	11/06/08	7.592,00	3.834,71	4.399,18		
2009	TO	TORINO	A	8166	12/06/08	1.650,00	1.650,00	1.650,00		
2009	TO	TORINO	A	8167	16/06/08	7.800,00	3.886,71	4.458,83		
2009	TO	TORINO	B	8168	16/06/08	7.000,00	3.686,71	4.229,39		
2009	TO	SETTIMO TORINESE	A	8169	17/06/08	3.200,00	2.736,71	3.139,55		
2009	TO	TORINO	B	8170	17/06/08	7.390,00	3.784,21	4.273,17		
2009	NO	CAVAGLIETTO	B	8171	18/06/08	7.830,00	3.894,21	4.467,44		
2009	TO	NICHELINO	B	8172	27/06/08	5.100,00	3.211,71	3.357,37		
2009	TO	TORINO	A	8173	27/06/08	8.220,00	3.991,71	4.579,29		
2009	AT	GRAZZANO BADOGGIO	B	8174	27/06/08	5.100,00	3.211,71	3.684,47		
2009	AL	ALESSANDRIA	A	8175	30/06/08	6.731,00	3.619,46	4.152,24		
2009	TO	TORINO	A	8176	30/06/08	9.650,00	4.349,21	4.989,41		
2009	TO	COASSOLO TORINESE	A-B	8177	01/07/08	12.836,00	5.145,71	5.903,16		
2009	TO	TORINO	A	8178	01/07/08	44.000,00	6.719,00	7.708,04		
2009	TO	ROSTA	A	8179	02/07/08	13.600,00	5.199,00	5.964,29		
2009	AL	ALESSANDRIA	A	8180	03/07/08	35.600,00	6.299,00	7.226,21		
2009	AL	ALESSANDRIA	B	8181	03/07/08	2.700,00	2.611,71	2.700,00		
2009	NO	BORGOMANERO	A	8182	04/07/08	20.673,00	5.552,65	6.370,00		
2009	CN	CHERASCO	A	8183	04/07/08	22.800,00	5.659,00	6.492,00		
2008	TO	BUSSOLENO	B	8184	10/07/08	8.600,00	4.086,71	4.688,27		
2009	TO	PISCINA	B	8185	11/07/08	2.200,00	2.200,00	2.200,00		
2009	TO	TORINO	B	8186	11/07/08	1.000,00	1.000,00	1.000,00		
2009	TO	TORINO	A	8187	15/07/08	1.600,00	1.600,00	1.600,00		
2009	BI	OCCHIEPPO SUPERIORE	A	8188	17/07/08	9.000,00	4.186,71	4.802,99		
2009	TO	TORINO	A	8189	17/07/08	10.980,00	4.681,71	5.370,86		
2009	AL	PONTESTURA	A	8190	18/07/08	4.250,00	2.999,21	3.440,69		

2009	TO	CARIGNANO	A	8191	21/07/08	6.940,00	3.671,71		4.212,19		
2009	TO	TORINO	A	8192	22/07/08	37.330,00	6.385,50		7.325,44		
2009	TO	NOVALESA	B	8193	23/07/08	8.268,00	4.003,71		4.593,06		
2009	TO	TORINO	A	8194	23/07/08	6.100,00	3.461,71		3.971,27		
2009	AL	VILLALVERNIA	B	8195	23/07/08	9.135,00	4.220,46		4.841,71		
2009	CN	MORETTA	A	8196	24/07/08	3.942,31	2.922,29		3.352,45		
2009	CN	VOTTIGNASCO	A	8197	24/07/08	3.510,00	2.814,21	5.700,45	2.446,14		
2009	BI	BIOGLIO	A	8198	25/07/08	9.300,00	4.261,71	5.274,57	2.872,02		
2008	CN	CANALE	A	8199	25/07/08	32.070,80	6.122,54		7.023,78		
2009	TO	TORINO	A	8200	25/07/08	8.250,00	3.999,21		4.587,89		
2009	TO	TORINO	A	8201	25/07/08	24.000,00	5.719,00		6.560,84		
2009	TO	TORINO	A	8202	28/07/08	9.800,00	4.386,71		5.032,43		
2009	TO	TORINO	A	8203	31/07/08	24.000,00	5.719,00		6.560,84		
2009	TO	SAN GIUSTO C.S.E	A	8204	05/08/08	50.000,00	7.019,00		8.052,20		
2009	VC	QUINTO VERCELLESE	A	8205	07/08/08	3.806,40	2.888,31		3.313,47		
2009	TO	BRUINO	A	8206	13/08/08	9.200,00	4.236,71	6.373,99	1.772,60		
2009	TO	BRUINO	B	8207	13/08/08	9.500,00	4.311,71		4.946,39		
2009	TO	TORINO	B	8208	13/08/08	2.390,00	2.390,00		2.390,00		
2009	VC	ASIGLIANO V.S.E	B	8209	19/08/08	9.859,67	4.401,63		5.049,55		
2009	VC	PEZZANA	B	8210	19/08/08	10.000,00	4.436,71		5.089,79		
2009	NO	NOVARA	B	8211	20/08/08	3.365,38	2.778,06		3.186,98		
2009	CN	MORETTA	A	8212	21/08/08	3.653,85	2.850,17		3.269,72		
2009	BI	BIOGLIO	B	8213	26/08/08	11.249,23	4.749,02		5.448,07		
2009	TO	TORINO	B	8214	26/08/08	7.000,00	3.686,71		4.229,39		
2009	TO	TORINO	B	8215	29/08/08	11.000,00	4.686,71		5.376,59		
2009	AT	MONTEGROSSO D'ASTI	A	8216	05/09/08	16.550,00	5.346,50	5.515,99	2.630,60		
2009	TO	TORINO	B	8217	05/09/08	8.000,00	3.936,71		4.516,19		
2009	AT	CINAGLIO	A	8218	08/09/08	7.800,00	3.886,71		4.458,83		
2009	TO	TORINO	B	8219	11/09/08	6.115,00	3.465,46		3.975,58		
2009	TO	TORINO	A	8220	11/09/08	22.800,00	5.659,00		6.492,00		
2009	TO	COLLEGGIO	B	8221	15/09/08	2.751,67	2.624,63		2.751,67		
2009	TO	COLLEGGIO	B	8222	16/09/08	650,00	650,00		650,00		
2009	CN	POCAPAGLIA	A	8223	22/09/08	6.215,00	3.490,46		4.004,26		
2009	TO	TORINO	B	8224	22/09/08	1.533,79	1.533,79		1.533,79		
2009	TO	TORINO	B	8225	25/09/08	7.000,00	3.686,71		4.229,39		
2009	CN	CARAMAGNA P.TE	A	8226	26/09/08	4.146,08	2.973,23	5.668,98	2.477,61		
2009	TO	TORINO	A	8227	26/09/08	6.890,00	3.659,21		4.197,85		
2009	TO	TORINO	B	8228	29/09/08	7.380,00	3.781,71		4.338,38		
2009	TO	COLLEGGIO	B	8229	06/10/08	3.050,00	2.699,21		3.050,00		
2009	TO	TORINO	A	8230	06/10/08	1.000,00	1.000,00		1.000,00		
2009	CN	CUNEO	B	8231	07/10/08	445,00	445,00		445,00		
2008	CN	SALUZZO	A	8232	08/10/08	9.000,00	4.186,71		4.802,99		
2009	TO	TORINO	A	8233	10/10/08	11.538,46	4.821,33		5.531,02		
2009	TO	VEROLENGO	A	8234	14/10/08	4.940,00	3.171,71		3.638,59		
2009	AL	NOVI LIGURE	B	8235	14/10/08	10.000,00	4.436,71		5.089,79		
2009	TO	COLLEGGIO	B	8236	15/10/08	250,00	250,00	844,41	250,00		
2009	VC	SERRAVALLE SESIA	A	8237	15/10/08	5.450,00	3.299,21	5.505,97	2.640,62		

2009	AT	CASTELNUOVO BELBO	B	8285	03/12/08	10.600,00	4.586,71			5.261,87		
2009	TO	SANGANO	A	8286	03/12/08	39.330,00	6.485,50			7.440,16		
2009	TO	PAVAROLO	A	8287	06/12/08	10.560,00	4.576,71			5.250,40		
2009	TO	TORINO	A	8288	12/12/08	13.000,00	5.169,00			5.929,88		
2009	TO	TORINO	B	8289	17/12/08	5.500,00	3.311,71			3.799,19		
2009	AL	CASALE MONFERRATO	A	8290	19/12/08	16.346,15	5.336,31			6.121,81		
2009	TO	TORINO	A	8291	19/12/08	49.890,00	7.013,50			8.045,89		
2009	CN	MANITA	B	8292	22/12/08	8.500,00	4.061,71			4.659,59		
2009	TO	TORINO	B	8293	22/12/08	6.300,00	3.511,71			4.028,63		
2009	TO	TORINO	A	8294	22/12/08	14.992,00	5.268,60			6.044,14		
2008	CN	SALUZZO	A	8295	23/12/08	14.423,08	5.240,15			6.011,50		
2009	TO	TORINO	B	8296	23/12/08	8.200,00	3.986,71			4.573,55		
2009	TO	BRUZOLO	B	8297	24/12/08	3.172,00	2.729,71			3.131,52		
2009	AT	SAN DAMIANO D'ASTI	A	8298	29/12/08	3.930,00	2.919,21			3.348,92		
2009	TO	TORINO	A	8299	30/12/08	6.970,00	3.679,21			4.220,79		
2009	TO	CASTAGNETO PO	A	8300	31/12/08	5.269,68	3.254,13			3.733,14		
2009	TO	CARIGNANO	A	8301	08/01/09	9.600,00	4.336,71			4.975,07		
2009	AL	CERRINA	A	8302	08/01/09	13.900,00	5.214,00			5.981,50		
2009	TO	IVREA	B	8303	12/01/09	10.096,16	4.460,75			5.117,37		
2009	NO	NOVARA	A	8304	14/01/09	18.950,00	5.466,50			6.271,17		
2009	CN	MONDOVI'	A	8305	20/01/09	12.980,77	7.101,28			8.146,59		
2009	TO	TORINO	B	8306	20/01/09	6.800,00	3.636,71			4.172,03		
2009	TO	TORINO	B	8307	21/01/09	5.970,00	3.429,21			3.933,99		
2009	TO	TORINO	A	8308	22/01/09	9.000,00	4.186,71			4.802,99		
2009	TO	TORINO	B	8309	22/01/09	39.385,00	6.488,25	4.131,66		4.014,93		
2009	TO	TORINO	A	8310	22/01/09	6.630,00	3.594,21			4.123,28		
2009	TO	TORINO	B	8311	23/01/09	9.108,00	4.213,71			4.833,97		
2009	TO	TORINO	A	8312	23/01/09	12.307,70	5.013,64			5.751,64		
2009	TO	TRANA	A-B	8313	23/01/09	8.700,00	4.111,71			4.716,95		
2009	NO	NOVARA	A	8314	25/01/09	17.680,00	5.403,00			6.198,32		
2009	TO	TRANA	A-B	8315	25/01/09	10.096,16	4.460,75			5.117,37		
2009	VC	VILLATA	B	8316	26/01/09	3.242,00	2.747,21			3.151,60		
2009	TO	TORINO	A	8317	28/01/09	46.430,00	6.840,50			7.847,42		
2009	CN	CUNEO	A	8318	29/01/09	2.764,00	2.627,71			2.764,00		
2009	AL	CASTELNUOVO BORMIDA	B	8319	30/01/09	8.500,00	4.061,71			4.659,59		
2009	CN	PIANFEI	A	8320	30/01/09	11.510,50	4.814,34			5.523,01		
2009	AT	ASTI	A	8321	02/02/09	12.019,23	4.941,52			5.688,91		
2009	TO	ALMESE	B	8322	05/02/09	5.500,00	3.311,71			3.799,19		
2009	AT	RENFRANCORE	A	8323	05/02/09	4.060,00	2.951,71			3.386,20		
2009	AT	SAN DAMIANO D'ASTI	A	8324	05/02/09	5.149,00	3.223,96			3.698,53		
2009	TO	TORINO	A	8325	06/02/09	27.750,00	5.906,50			6.775,94		
2009	AL	CASSANO SPINOLA	A	8326	07/02/09	8.600,00	4.086,71			4.688,27		
2009	TO	COLLEGO	B	8327	09/02/09	26.500,00	5.844,00			6.704,24		
2009	VC	FONTANETTO PO	B	8328	09/02/09	9.500,00	4.311,71			4.946,39		
2009	TO	TORINO	A	8329	09/02/09	7.000,00	3.686,71			4.229,39		
2009	AT	SAN DAMIANO D'ASTI	A	8330	10/02/09	29.000,00	5.969,00			6.847,64		
2009	CN	GARESSIO	A	8331	11/02/09	8.595,00	4.085,46			4.686,84		

2009	VC	SAN GERMANO VERCELLESE	A	8332	11/02/09	7.821,00	3.891,96	3.227,86	4.464,86		
2009	AL	TERZO	B	8333	11/02/09	25.500,00	5.794,00		6.646,88		
2009	TO	TORINO	B	8334	11/02/09	3.480,00	2.806,71		3.219,86		
2009	TO	MONCALIERI	B	8335	12/02/09	7.000,00	3.686,71		4.229,39		
2009	TO	CHIUSA DI S.MICHELE	A	8336	13/02/09	13.530,00	5.195,50	3.399,21	4.747,38		
2009	TO	CASTIGLIONE TORINESE	A	8337	16/02/09	40.000,00	6.519,00		7.478,60		
2009	TO	ALMESE	A	8338	18/02/09	3.500,00	2.811,71		3.225,59		
2009	TO	NICHELINO	A	8339	18/02/09	4.200,00	2.986,71		3.426,35		
2009	AL	ACQUI TERME	A	8340	19/02/09	32.003,00	6.119,15		7.019,89		
2009	CN	CARRU	A-B	8341	19/02/09	43.895,00	6.713,75		7.702,01		
2009	AL	OVADA	A	8342	19/02/09	10.000,00	4.436,71		5.089,79		
2009	TO	BRUINO	B	8343	20/02/09	21.340,00	5.586,00		6.408,26		
2009	TO	BRUINO	B	8344	20/02/09	4.735,00	3.120,46		3.579,79		
2009	AL	CAVATORE	B	8345	20/02/09	6.000,00	3.436,71		3.942,59		
2009	AT	CERRO TANARO	B	8346	20/02/09	8.269,23	4.004,02		4.593,41		
2009	VB	GRAVELLONA TOCE	A	8347	20/02/09	34.620,00	6.250,00		7.170,00		
2009	TO	TORINO	A	8348	20/02/09	75.421,00	7.101,28		8.146,59		
2009	AT	PENANGO	A	8349	20/02/09	1.900,00	1.900,00	3.847,96	1.900,00		
2009	VB	CANNOBIO	A	8350	21/02/09	14.350,00	5.236,50		6.007,31		
2009	AL	ALESSANDRIA	A	8351	22/02/09	38.000,00	6.419,00		7.363,88		
2009	TO	AVIGLIANA	A	8352	23/02/09	22.500,00	5.644,00		6.474,80		
2009	TO	CAPRIE	B	8353	23/02/09	13.881,60	5.213,08		5.980,44		
2009	TO	CAPRIE	A	8354	23/02/09	13.389,60	5.188,48		5.952,22		
2009	NO	CAVAGLIO D'AGOGNA	B	8355	23/02/09	17.677,98	5.402,90	5.168,99	2.977,60		
2009	TO	GRUGLIASCO	A	8356	23/02/09	12.800,00	5.136,71		5.892,83		
2009	TO	TORINO	B	8357	23/02/09	9.152,00	4.224,71		4.846,59		
2009	TO	TORINO	B	8358	23/02/09	2.400,00	2.400,00		2.400,00		
2009	TO	TORRE CANAVESE	A	8359	23/02/09	5.463,49	3.302,58		3.788,72		
2009	AT	ASTI	A	8360	24/02/09	1.238,28	1.238,28		1.238,28		
2009	TO	GRUGLIASCO	B	8361	24/02/09	13.371,61	5.187,58		5.951,19		
2009	TO	TORINO	B	8362	24/02/09	1.150,00	1.150,00	6.157,18	1.150,00		
2009	TO	TORINO	A	8363	24/02/09	2.500,00	2.500,00		2.500,00		
2009	TO	TORINO	A	8364	24/02/09	65.000,00	7.101,28		8.146,59		
2009	TO	TORINO	A	8365	24/02/09	13.510,00	5.194,50		5.959,13		
2009	VB	VIGANELLA	A	8366	24/02/09	14.423,00	5.240,15		6.011,50		
2009	AT	ASTI	A	8367	25/02/09	1.850,00	1.850,00		1.850,00		
2009	AT	ASTI	A	8368	25/02/09	28.100,00	5.924,00		6.796,01		
2009	TO	CARMAGNOLA	B	8369	25/02/09	13.736,00	5.205,80		5.972,09		
2009	AL	CAVATORE	B	8370	25/02/09	13.400,00	5.189,00		5.952,82		
2009	TO	COLLENO	A	8371	25/02/09	4.420,00	3.041,71	2.592,96	3.489,45		
2009	TO	RIVALTA DI TORINO	A	8372	25/02/09	7.770,00	3.879,21		4.450,23		
2009	VC	SAN GERMANO VERCELLESE	A	8373	25/02/09	4.552,16	3.074,75		3.527,35		
2009	NO	SUNO	A	8374	25/02/09	23.240,00	5.681,00		6.517,24		
2009	TO	TORINO	A	8375	25/02/09	2.600,00	2.586,71		2.600,00		
2009	TO	QUASSOLO	A	8376	25/02/09	7.592,00	3.834,71		4.399,18		
2009	AL	ACQUI TERME	A	8377	26/02/09	15.000,00	5.269,00		6.044,60		
2009	AL	ALESSANDRIA	A	8378	26/02/09	6.500,00	3.561,71		4.085,99		

2009	TO	GIAVENO	A	8379	26/02/09	18.700,00	5.454,00		6.256,83			
2009	AL	LERMA	A	8380	26/02/09	9.150,00	4.224,21		4.846,01			
2009	TO	NICHELINO	B	8381	26/02/09	5.785,00	3.382,96		3.880,93			
2009	TO	REANO	B	8382	26/02/09	6.900,00	3.661,71		4.200,71			
2009	TO	ROSTA	B	8383	26/02/09	1.300,00	1.300,00		1.300,00			
2009	TO	TORINO	A	8384	26/02/09	62.040,00	7.101,28		8.146,59			
2009	TO	TORINO	A	8385	26/02/09	7.100,00	3.711,71		4.258,07			
2009	TO	TORINO	B	8386	26/02/09	10.500,00	4.561,71		5.233,19			
2009	TO	TORINO	A	8387	26/02/09	20.200,00	5.529,00		6.342,87			
2009	TO	TORINO	B	8388	26/02/09	2.450,00	2.450,00		2.450,00			
2009	TO	TORINO	A	8389	26/02/09	8.120,00	3.966,71		4.550,61			
2009	TO	TORINO	A	8390	26/02/09	57.672,03	7.101,28		8.146,59			
2009	TO	TORINO	A	8391	26/02/09	6.000,00	3.436,71		3.942,59			
2009	TO	BARONE CANAVESE	B	8392	27/02/09	1.967,82	1.967,82		1.967,82			
2009	CN	BENE VAGIENNA	A	8393	27/02/09	35.072,00	6.272,60		7.195,93			
2009	AL	CARBONARA SCRIVIA	A	8394	27/02/09	22.258,35	5.631,92		6.460,93			
2009	AL	CARBONARA SCRIVIA	B	8395	27/02/09	3.013,88	2.690,18		3.013,88			
2009	TO	COLLEGNO	B	8396	27/02/09	12.022,00	4.942,21		5.669,70			
2009	TO	FIANO	A	8397	27/02/09	20.115,00	5.524,75		6.337,99			
2009	NO	GHEMME	B	8398	27/02/09	8.500,00	4.061,71		4.659,59			
2009	TO	MONCALIERI	A	8399	27/02/09	15.114,00	5.274,70		6.051,13			
2009	CN	NARZOLE	A	8400	27/02/09	2.552,00	2.552,00	5.295,94	2.552,00			
2009	TO	NICHELINO	A	8401	27/02/09	4.000,00	2.936,71	3.910,21	3.368,99			
2009	AL	PONZANO MONFERRATO	A	8402	27/02/09	33.800,00	6.209,00		7.122,96			
2009	AL	PONZANO MONFERRATO	B	8403	27/02/09	22.690,00	5.653,50		6.485,69			
2009	AT	SAN DAMIANO D'ASTI	B	8404	27/02/09	15.280,00	5.283,00		6.060,66			
2009	TO	SETTIMO VITTONO	A	8405	27/02/09	37.900,00	6.414,00		7.358,14			
2009	TO	TORINO	A	8406	27/02/09	8.500,00	4.061,71		4.659,59			
2009	TO	TORINO	A	8407	27/02/09	7.500,00	3.811,71		4.372,79			
2009	TO	TORINO	A	8408	27/02/09	9.000,00	4.186,71		4.802,99			
2009	AL	NOVI LIGURE	A	8409	27/02/09	4.500,00	3.061,71		3.512,39			
2009	AL	NOVI LIGURE	A	8410	27/02/09	6.330,00	3.519,21		4.037,24			
2009	VC	ALICE CASTELLO	A	8411	28/02/09	15.000,00	7.101,28		8.146,59			
2009	VB	BAVENO	B	8412	28/02/09	12.131,80	4.969,66		5.701,19			
2009	VB	BAVENO	A	8413	28/02/09	4.260,00	3.001,71		3.443,56			
2009	CN	BEINETTE	A	8414	28/02/09	34.850,00	6.261,50		7.183,19			
2009	VC	CELLIO	A	8415	28/02/09	10.400,00	4.536,71		5.204,51			
2009	CN	PIOBESI D'ALBA	B	8416	28/02/09	13.870,00	5.212,50		5.979,78			
2009	TO	RONDISSONE	A	8417	28/02/09	13.461,54	5.192,08		5.956,35			
2009	CN	TREISO	A	8418	28/02/09	2.700,00	2.611,71		2.700,00			
2009	CN	TREISO	B	8419	28/02/09	30.674,00	6.052,70		6.943,66			
2009	AL	ALESSANDRIA	B	8420	02/03/09	8.478,55	4.056,35		4.653,44			
2009	BI	BIELLA	A	8421	02/03/09	10.460,00	4.551,71		5.221,72			
2009	TO	CUORGNE'	A	8422	02/03/09	18.000,00	5.419,00		6.216,68			
2009	BI	VERRONE	A	8423	06/03/09	7.913,46	3.915,08		4.491,37			
2009	TO	AVIGLIANA	A	8424	11/03/09	8.350,00	4.024,21		4.616,57			
2009	TO	MATHI	B	8425	24/03/09	6.951,00	3.674,46		4.215,34			

2009	BI	BIELLA	A	8476	11/07/08							24.000,00	5.719,00			6.560,84
2008	NO	CASALVOLONE	B	8477	15/07/08							10.338,15	4.521,25			5.186,78
2008	CN	SALUZZO	B	8478	19/07/08							11.040,45	4.696,82			5.388,19
2009	TO	TORINO	B	8479	29/07/08							2.500,00	2.500,00			2.500,00
2009	TO	TORINO	A	8480	29/07/08							5.450,00	3.299,21			3.784,85
2009	AL	OLIVOLA	B	8481	10/09/08							6.346,00	3.523,21			4.041,83
2009	TO	NICHELINO	B	8482	24/09/08							2.480,00	2.480,00			2.480,00
2009	VC	VERCELLI	A	8483	06/10/08							4.765,00	3.127,96			3.588,40
2008	TO	MONCALIERI	A	8484	13/10/08							38.610,00	6.449,50			7.398,87
2009	AL	CASALE MONF.TO	A	8485	29/10/08							12.327,00	5.018,46			5.757,18
2009	TO	TORINO	A	8486	29/10/08							62.500,00	7.101,28			8.146,59
2009	AT	CORTANZE	A	8487	14/11/08							9.235,58	4.245,61			4.870,56
2009	AT	ASTI	B	8488	17/11/08							9.849,57	4.399,10			5.046,65
2009	CN	CARRU	A	8489	24/11/08							4.500,00	3.061,71			3.512,39
2009	TO	TORINO	B	8490	01/12/08							6.900,00	3.661,71			4.200,71
2009	TO	TORINO	A	8491	02/12/08							6.600,00	3.586,71			4.114,67
2009	TO	BORGOMASINO	A	8492	11/12/08							39.793,00	6.508,65			7.466,72
2009	NO	CAVALLIRO	B	8493	09/01/09							24.663,80	5.752,19			6.598,91
2009	VB	DOMODOSSOLA	A	8494	19/01/09							20.600,00	5.549,00			6.365,81
2009	NO	NOVARA	A	8495	20/01/09							13.330,00	5.185,50			5.948,80
2008	NO	VESPOLATE	A	8496	23/01/09							3.671,20	2.854,51			3.274,69
2009	AL	PASTURANA	B	8497	28/01/09							6.730,77	3.619,40			4.152,18
2009	TO	TORINO	A	8498	29/01/09							6.000,00	3.436,71			3.942,59
2009	AT	ASTI	B	8499	30/01/09							4.950,00	3.174,21			3.641,45
2009	TO	TORINO	B	8500	03/02/09							4.950,00	3.174,21			3.641,45
2009	AL	SPIGNO MONFERRATO	A	8501	11/02/09							8.269,23	4.004,02			4.593,41
2009	VB	VERBANIA	A	8502	12/02/09							12.980,77	5.168,04			5.928,77
2009	TO	TORINO	A	8503	18/02/09							34.600,00	6.249,00			7.168,85
2009	TO	BRANDIZZO	A	8504	19/02/09							18.580,00	5.448,00			6.249,94
2009	BI	GAGLIANICO	A	8505	19/02/09							10.970,00	4.679,21			5.367,99
2009	TO	TORINO	B	8506	20/02/09							7.800,00	3.886,71			4.458,83
2009	CN	VIGNOLO	A	8507	24/02/09							14.606,00	5.249,30			6.022,00
2009	BI	TAVIGLIANO	A	8508	25/02/09							8.000,00	3.936,71			4.516,19
2009	TO	TORINO	A	8509	25/02/09							3.000,00	2.686,71			3.000,00
2009	TO	COLLEGO	A	8510	26/02/09							10.240,00	4.496,71			5.158,63
2008	CN	SALUZZO	A	8511	26/02/09							44.715,00	6.754,75			7.749,05
2009	TO	SETTIMO TORINESE	A	8512	26/02/09							18.269,24	5.432,46			6.232,12
2009	TO	TORINO	A	8513	26/02/09							68.000,00	7.101,28			8.146,59
2009	TO	TORINO	A	8514	26/02/09							6.970,00	3.679,21			4.220,79
2009	TO	TORINO	B	8515	26/02/09							13.200,00	5.179,00			5.941,35
2009	TO	TORINO	A	8516	26/02/09							4.326,92	3.018,44			3.462,75
2009	AL	ACQUI TERME	A	8517	27/02/09							49.680,00	7.003,00			8.033,84
2009	AL	ACQUI TERME	A	8518	27/02/09							2.350,00	2.350,00			2.350,00
2009	TO	BORGIALLO	A	8519	27/02/09							27.650,00	5.901,50			6.770,20
2009	TO	TORINO	A	8520	27/02/09							46.000,00	6.819,00			7.822,76
2009	TO	TORINO	B	8521	27/02/09							3.000,00	2.686,71			3.000,00
2009	VC	MONCRIVELLO	B	8522	08/07/09							13.350,00	5.186,50			5.949,95
												9.537.376,30				
												3.157.664,90				
												3.553.263,74				
												1.607.709,61				
												418.937,59				
												478.279,92				

Codice DB0903

D.D. 21 maggio 2009, n. 91

**Determinazione dirigenziale 26 marzo 2009, n. 41.
Correzione di errori materiali.**

(omissis)

IL DIRIGENTE

(omissis)

determina

1. di sostituire l'elenco allegato alla propria determinazione 26 marzo 2009, n. 41, con quello che si allega alla presente determinazione per farne parte integrante e sostanziale, fermo restando l'impegno di spesa così come indicato nella citata determinazione;

2. di annullare, di conseguenza, l'atto di liquidazione n. 2015 di cui all'atto da elenco n. 51 del 22 aprile 2009 e rimetterlo a favore del beneficiario correttamente individuato.

La presente determinazione sarà pubblicata per estratto sul Bollettino ufficiale della Regione Piemonte ai sensi dell'articolo 61 dello Statuto e dell'articolo 16 del regolamento approvato con decreto del Presidente della Giunta regionale 29 luglio 2002, n. 8/R.

Il Dirigente

Giovanni Tarizzo

Codice DB0903

D.D. 21 maggio 2009, n. 92

**Determinazione dirigenziale 26 marzo 2009, n. 42.
Correzione di errori materiali.**

(omissis)

IL DIRIGENTE

(omissis)

determina

1. di sostituire l'elenco allegato alla propria determinazione 26 marzo 2009, n. 42, con quello che si allega alla presente determinazione per farne parte integrante e sostanziale, fermo restando l'impegno di spesa così come indicato nella citata determinazione;

2. di annullare, di conseguenza, l'atto di liquidazione n. 2112 di cui all'atto da elenco n. 52 del 22 aprile 2009 e rimetterlo a favore del beneficiario correttamente individuato.

La presente determinazione sarà pubblicata per estratto sul Bollettino ufficiale della Regione Piemonte ai sensi dell'articolo 61 dello Statuto e dell'articolo 16 del regolamento approvato con decreto del Presidente della Giunta regionale 29 luglio 2002, n. 8/R.

Il Dirigente

Giovanni Tarizzo

Codice DB0903

D.D. 21 maggio 2009, n. 93

**Determinazione dirigenziale 26 marzo 2009, n. 43.
Correzione di errori materiali.**

(omissis)

IL DIRIGENTE

(omissis)

determina

1. di sostituire l'elenco allegato alla propria determinazione 26 marzo 2009, n. 43, con quello che si allega alla presente determinazione per farne parte integrante e sostanziale, fermo restando l'impegno di spesa così come indicato nella citata determinazione;

2. di annullare, di conseguenza, l'atto di liquidazione n. 2154 di cui all'atto da elenco n. 53 del 22 aprile 2009 e rimetterlo a favore del beneficiario correttamente individuato.

La presente determinazione sarà pubblicata per estratto sul Bollettino ufficiale della Regione Piemonte ai sensi dell'articolo 61 dello Statuto e dell'articolo 16 del regolamento approvato con decreto del Presidente della Giunta regionale 29 luglio 2002, n. 8/R.

Il Dirigente

Giovanni Tarizzo

Codice DB0903

D.D. 26 maggio 2009, n. 94

**Rimborso di tasse automobilistiche indebitamente versate per periodi fissi aventi inizio nell'anno 2009.
Spesa di euro 10.127,54. Capitolo 195846/2009.**

(omissis)

Il Dirigente

Giovanni Tarizzo

Codice DB0903

D.D. 26 maggio 2009, n. 95

**Rimborso di tasse automobilistiche indebitamente versate per periodi fissi aventi inizio nell'anno 2008.
Spesa di euro 24.495,78. Capitolo 195846/2009.**

(omissis)

Il Dirigente

Giovanni Tarizzo

Codice DB0903

D.D. 26 maggio 2009, n. 96

**Rimborso di tasse automobilistiche indebitamente versate per periodi fissi aventi inizio nell'anno 2007.
Spesa di euro 14.470,44. Capitolo 195846/2009.**

(omissis)

Il Dirigente

Giovanni Tarizzo

Codice DB0903

D.D. 26 maggio 2009, n. 97

**Rimborso di tasse automobilistiche indebitamente versate per periodi fissi aventi inizio nell'anno 2006.
Spesa di euro 6.198,72. Capitolo 195846/2009.**

(omissis)

Il Dirigente

Giovanni Tarizzo

Codice DB0903

D.D. 26 maggio 2009, n. 98

Rimborso di tasse automobilistiche indebitamente versate per periodi fissi aventi inizio nell'anno 2005. Spesa di euro 3.258,42. Capitolo 195846/2009.

(omissis)
Il Dirigente
Giovanni Tarizzo

Codice DB0903
D.D. 26 maggio 2009, n. 99

Rimborso di tasse automobilistiche indebitamente versate per periodi fissi aventi inizio nell'anno 2004. Spesa di euro 6.644,73. Capitolo 195846/2009.

(omissis)
Il Dirigente
Giovanni Tarizzo

Codice DB0903
D.D. 26 maggio 2009, n. 100

Rimborso di tasse automobilistiche indebitamente versate per periodi fissi aventi inizio nell'anno 2003. Spesa di euro 1.772,00. Capitolo 195846/2009.

(omissis)
Il Dirigente
Giovanni Tarizzo

Codice DB0903
D.D. 26 maggio 2009, n. 101

Rimborso di tasse automobilistiche indebitamente versate per periodi fissi aventi inizio nell'anno 2002. Spesa di euro 876,24. Capitolo 195846/2009.

(omissis)
Il Dirigente
Giovanni Tarizzo

Codice DB0903
D.D. 26 maggio 2009, n. 102
Rimborso di tasse automobilistiche indebitamente versate per periodi fissi aventi inizio nell'anno 2009. Spesa di euro 43.974,75. Capitolo 195846/2009.

(omissis)
Il Dirigente
Giovanni Tarizzo

Codice DB0903
D.D. 26 maggio 2009, n. 103
Rimborso di tasse automobilistiche indebitamente versate per periodi fissi aventi inizio nell'anno 2008. Spesa di euro 17.681,61. Capitolo 195846/2009.

(omissis)
Il Dirigente
Giovanni Tarizzo

Codice DB0903
D.D. 26 maggio 2009, n. 104

Rimborso di tasse automobilistiche indebitamente versate per periodi fissi aventi inizio nell'anno 2007. Spesa di euro 1.085,13. Capitolo 195846/2009.

(omissis)
Il Dirigente
Giovanni Tarizzo

Codice DB0903
D.D. 26 maggio 2009, n. 105

Rimborso di tasse automobilistiche indebitamente versate per periodi fissi aventi inizio nell'anno 2006. Spesa di euro 1.122,25. Capitolo 195846/2009.

(omissis)
Il Dirigente
Giovanni Tarizzo

Codice DB0903
D.D. 26 maggio 2009, n. 106

Rimborso di tasse automobilistiche indebitamente versate per periodi fissi aventi inizio nell'anno 2005. Spesa di euro 1.606,17. Capitolo 195846/2009.

(omissis)
Il Dirigente
Giovanni Tarizzo

Codice DB0903
D.D. 26 maggio 2009, n. 107

Rimborso di tasse automobilistiche indebitamente versate per periodi fissi aventi inizio nell'anno 2004. Spesa di euro 833,87. Capitolo 195846/2009.

(omissis)
Il Dirigente
Giovanni Tarizzo

Codice DB0903
D.D. 26 maggio 2009, n. 108
Determinazione dirigenziale 24 aprile 2009, n. 82. Correzione di errori materiali.

(omissis)
IL DIRIGENTE
(omissis)
determina

1. di sostituire l'elenco allegato alla propria determinazione 24 aprile 2009, n. 82, con quello che si allega alla presente determinazione per farne parte integrante e sostanziale, fermo restando l'impegno di spesa così come indicato nella citata determinazione.

La presente determinazione sarà pubblicata per estratto sul Bollettino ufficiale della Regione Piemonte ai sensi dell'articolo 61 dello Statuto e dell'articolo 16 del regolamento approvato con decreto del Presidente della Giunta regionale 29 luglio 2002, n. 8/R.

Il Dirigente
Giovanni Tarizzo

Codice DB0903

D.D. 26 maggio 2009, n. 109

Rimborso di tasse automobilistiche indebitamente versate per periodi fissi aventi inizio negli anni 2004 - 2005 - 2006 a seguito di accertamenti successivamente annullati. Spesa di euro 6.454,81. Capitolo 195846/2009.

(omissis)
Il Dirigente
Giovanni Tarizzo

Codice DB0903

D.D. 26 giugno 2009, n. 115

Tassa Automobilistica Regionale. Autorizzazione per l'esercizio della riscossione all'Agenzia "Ora s.r.l. di Alexandro Panetta" codice M.C.T.C. ATO1831, soggetto operante tramite il polo telematico Sermetra.

(omissis)
IL DIRIGENTE
(omissis)
determina

di autorizzare alla riscossione delle tasse automobilistiche nella Regione Piemonte, alle condizioni stabilite dalla convenzione approvata con D.G.R. n. 52-13636 dell'11 ottobre 2004, l'Agenzia "ORA s.r.l. di Alexandro Panetta" con sede in Torino - Corso Unione Sovietica 145, codice M.C.T.C. ATO1831, (omissis); con effetto dalla data della presente determinazione;

L'agenzia è autorizzata ai sensi della Legge 8 agosto 1991 n. 264 e per lo svolgimento del servizio di riscossione si avvale della rete telematica e del sistema informatico fornito dal Consorzio Sermetra.

La presente determinazione sarà pubblicata sul Bollettino Ufficiale della Regione Piemonte, ai sensi dell'art. 61 dello Statuto e dell'art.16 del regolamento approvato con decreto del Presidente della Giunta Regionale 29 luglio 2002, n. 8/R.

Il Dirigente
Giovanni Tarizzo

Codice DB0903

D.D. 26 giugno 2009, n. 116

Tassa Automobilistica Regionale. Autorizzazione per l'esercizio della riscossione all'Agenzia "MDC s.r.l. di Massimo Manna" codice M.C.T.C. ABI1020, soggetto operante tramite il polo telematico Sermetra.

(omissis)
IL DIRIGENTE
(omissis)
determina

di autorizzare alla riscossione delle tasse automobilistiche nella Regione Piemonte, alle condizioni stabilite dalla convenzione approvata con D.G.R. n. 52-13636 dell'11 ottobre 2004, l'Agenzia "MDC s.r.l. di Massimo Manna" con sede in Biella – Via Pietro Micca 5/g, codice M.C.T.C. ABI1020, (omissis);

L'agenzia è autorizzata ai sensi della Legge 8 agosto

1991 n. 264 e per lo svolgimento del servizio di riscossione si avvale della rete telematica e del sistema informatico fornito dal Consorzio Sermetra.

La presente determinazione sarà pubblicata sul Bollettino Ufficiale della Regione Piemonte, ai sensi dell'art. 61 dello Statuto e dell'art.16 del regolamento approvato con decreto del Presidente della Giunta Regionale 29 luglio 2002, n. 8/R.

Il Dirigente
Giovanni Tarizzo

Codice DB0900

D.D. 30 giugno 2009, n. 117

Presa d'atto D.G.R. n. 13-11661 del 29 giugno 2009.

(omissis)
IL DIRETTORE
(omissis)
determina

- di prendere atto degli indirizzi forniti dalla Giunta regionale con D.G.R. n. 13-11661 del 29 giugno 2009, prorogando, senza soluzione di continuità rispetto alla data di scadenza (30.6.2009) sino al 1° gennaio 2012, gli incarichi di posizione organizzativa e di alta professionalità, di cui all'allegato elenco, parte integrante della presente determinazione.

La presente determinazione sarà pubblicata sul Bollettino Ufficiale della Regione Piemonte. della Regione Piemonte ai sensi dell'art. 61 dello Statuto e dell'art. 16 del D.P.G.R. n. 8/R/2002.

Il Direttore
Pierluigi Lesca

Allegato

INCARICHI DI ALTA PROFESSIONALITA' E DI POSIZIONE ORGANIZZATIVA DIREZIONE RISORSE FINANZIARIE

NOMINATIVO	TIPO	DENOMINAZIONE
Staff Direzione		
D'Elia Cosima	A	Supporto all'autorità di pagamento
Settore Bilancio		
Corcelli Aldo	Alta Prof	Esperto nelle nuove forme di finanza regionale in applicazione del Titolo V della Costituzione
Leoni Giovanni Antonio	C	Monitoraggio degli andamenti della finanza regionale con particolare riguardo a quella sanitaria
Sapuppo Vita	Alta Prof	Esperto in contabilità economico-patrimoniale
Settore Ragioneria		
Boffa Maria	C	Rapporti con la Tesoreria centrale, provinciale e regionale
Bono Maria Giuseppina	A	Verifica e controllo spesa
Busatta Maria Grazia	C	Controllo mandati stipendi
Marello Renato	C	Gestione e controllo versamenti INPS e INAIL
Mazzilli Maria Arcangela	C	Ritenute IRPEF e IRAP
Ottaviano Luigina Maria	A	Recupero RID insoluti e gestione ruoli di spesa fissa
Pollifrone Domenico	Alta Prof	Esperto in analisi della normativa fiscale e previdenziale applicata ai rapporti di lavoro parasubordinato ed alle altre forme di collaborazione
Sciortino Domenica	C	Titolarità di funzioni di accertamento, contenzioso e rimborso
Suman Patrizia	C	Raccolta ed elaborazione di documentazione
Tagliani Graziella	C	Gestione conti correnti postali
Settore Politiche Fiscali		
Angeloni Silvana	C	Rimborso tasse automobilistiche
Arione Paola	Alta Prof	Esperto in fiscalità pubblica con particolare riferimento al federalismo fiscale, autonomia impositiva e armonizzazione con il sistema fiscale statale
Bairo Alberto Giovanni	C	Titolarità di funzioni di staff ispettive di vigilanza e gestionali
Caccia Maria Elena	Alta Prof	Esperto in materia tributaria anche con riferimento al federalismo fiscale per quanto attiene all'autonomia impositiva e all'armonizzazione con il sistema tributario statale
Munafò Orazio	C	Titolarità di funzioni di staff ispettive di vigilanza e gestionali

Codice DB0900

D.D. 7 luglio 2009, n. 119

Ruoli per la riscossione coattiva delle entrate regionali. Approvazione dello schema di convenzione per l'utilizzo dei servizi on line forniti da Equitalia S.p.A.

(omissis)

IL DIRETTORE

(omissis)

determina

- di approvare, per le considerazioni espresse in premessa, lo schema di convenzione per l'utilizzo dei servizi on line forniti da Equitalia S.p.A. che, composto di n. 16 pagine numerate dalla 1 alla 16 e di n. 13 allegati tecnici numerati da 1 a 13, si allega alla presente determinazione per farne parte integrante e sostanziale, e di procedere alla sua sottoscrizione;

- di dare atto che l'adozione della presente determinazione, così come i conseguenti atti di adesione e di esecuzione, non comportano alcun onere economico a carico dell'amministrazione.

La presente determinazione sarà pubblicata per estratto sul Bollettino ufficiale della Regione Piemonte ai sensi dell'articolo 61 dello Statuto e dell'articolo 16 del regolamento approvato con decreto del Presidente della Giunta regionale 29 luglio 2002, n. 8/R.

Il Direttore

Pierluigi Lesca

Codice DB0903

D.D. 7 luglio 2009, n. 120

Rateizzazioni di somme accertate a titolo di Tassa Automobilistica e relative sanzioni ed interessi.

(omissis)

Il Dirigente

Giovanni Tarizzo

Codice DB1010

D.D. 3 giugno 2009, n. 220

Iniziativa di educazione ambientale. Concorso per le scuole primarie di primo grado "Kit didattico Vivere i nostri luoghi con gli occhi del futuro". Incarico per il trasporto della classe vincitrice della sezione gioco di ruolo. Impegno di Euro 410,00 sul capitolo 141913/2009.

(omissis)

IL DIRIGENTE

(omissis)

determina

di affidare, per le motivazioni dettagliate in premessa, l'incarico alla ditta Camber Viaggi, Via C. Colombo 47,10129 Torino (omissis) per il noleggio autobus per il trasporto della pluriclasse di Salbertrand con il seguente percorso: Salbertrand/Pra Catinat/Salbertrand - servizio di andata il giorno 3/6/2009 e ritorno il 4/6/2009 a mezzo di 1 autobus da 29 posti, al prezzo totale di € 410,00 IVA compresa.

di procedere alla stipulazione del contratto a mezzo lette-

ra il cui schema è allegato alla presente determinazione per farne parte integrante;

di liquidare la somma spettante a seguito di presentazione di fattura debitamente vistata per regolarità dal funzionario referente, entro 90 gg. dal ricevimento delle fatture stesse.

Alla spesa di € 410,00 IVA compresa si fa fronte con impegno sul cap. 141913/2009 (Ass.100747);

La presente determinazione sarà pubblicata sul Bollettino Ufficiale della Regione Piemonte ai sensi dell'articolo 61 dello Statuto e dell'art. 16 del Regolamento D.P.G.R. n. 8/R del 29/07/2002 "Ordinamento e disciplina dell'attività del Bollettino Ufficiale della Regione Piemonte".

Il Dirigente

Giovanni Assandri

Codice DB1003

D.D. 8 giugno 2009, n. 224

Accordi di Programma Quadro Bonifiche del 30.01.2004 e Atto Integrativo del 30.03.2005. Presa d'atto della conclusione dell'intervento BON/08 nel Comune di Revello.

(omissis)

IL DIRIGENTE

(omissis)

determina

- di prendere atto della conclusione dell'intervento di caratterizzazione BON/08 nel Comune di Revello, finanziato nell'ambito dell'Atto Integrativo del 30 marzo 2005 all'APQ Bonifiche del 30 gennaio 2004, con una spesa a consuntivo pari ad euro 771.950,63;

- di autorizzare in favore del Comune di Revello il trasferimento della somma a saldo di euro 74.815,71 di cui euro 2.296,30 sul cap. 240224, I. 6809/06, ed euro 72.519,41 sul cap. 240224 I. 6031/07.

Il Dirigente

Stefano Rigatelli

Codice DB1003

D.D. 8 giugno 2009, n. 225

Comune di Alessandria. Bonifica sito interessato da sversamento oleodotto 8 Sarpom, Loc. San Michele. Accettazione garanzie finanziarie prestate da Sarpom, S.p.A. con sede legale in San Martino di Trecate, Via Vigevano n. 43. Importo Euro 108.630,00 (Cod. Reg.le Anagrafe 1497).

(omissis)

Il Dirigente

Stefano Rigatelli

Codice DB1003

D.D. 8 giugno 2009, n. 226

Comune di Crescentino (VC). Bonifica con messa in sicurezza permanente del sito "ex Prolafer". Svincolo delle garanzie finanziarie prestate dalla Società Milfer S.p.A. con sede legale in Stezzano (BG), Via Guzzaniga n. 56. (Cod. Reg.le Anagrafe 322).

(omissis)
Il Dirigente
Stefano Rigatelli

Codice DB1000

D.D. 8 giugno 2009, n. 227

Legge regionale 28 maggio 2007, n. 13 "Disposizioni in materia di rendimento energetico nell'edilizia". Approvazione dello schema di convenzione con l'Unioncamere Piemonte e con la Camera di Commercio di Torino per la tenuta e la gestione dell'elenco regionale delle imprese autorizzate al rilascio del bollino verde. Impegno di euro 30.000,00 sul capitolo 125826/2009.

Il Direttore
Salvatore De Giorgio

Codice DB1001

D.D. 9 giugno 2009, n. 229

L.R. 32/1982 art. 12 Recupero aree degradate. Contributo per il recupero dell'area degradata in localita' Bosco della Roggia Rossa sita nel Comune di Banchette (TO). Impegno di spesa di Euro 84.966,00 sul cap. 239170/2009 (D.G.R. n. 22-10601 del 19/01/2009).

(omissis)
IL DIRIGENTE
(omissis)
determina

1) di accogliere la richiesta di contributo presentata dal Comune di Banchette relativa al recupero dell'area degradata in localita' Bosco della Roggia Rossa;

2) di concedere al Comune di Banchette il contributo di Euro 84.966,00 pari al 85%, della spesa ritenuta ammissibile di Euro 99.960,38 impegnando in favore del medesimo la somma di Euro 84.966,00 sul cap. 239170 del bilancio 2009 e fermo restando che la destinazione del contributo non può essere modificata;

3) di stabilire che l'utilizzo del contributo testè concesso debba avvenire a seguito della presentazione del progetto esecutivo debitamente approvato ed a seguito della conseguente specifica autorizzazione del Settore Sostenibilità, Salvaguardia ed Educazione Ambientale della Regione Piemonte;

4) di erogare al Comune di Banchette la somma di Euro 84.966,00 così ripartita:

- 50% alla presentazione da parte dell'Amministrazione, in duplice copia conforme all'originale, del contratto regolarmente stipulato con l'impresa appaltatrice dei lavori;
- saldo alla presentazione, in duplice copia conforme all'originale, del provvedimento nel quale si certifica che i lavori sono stati ultimati con la conseguente approvazione del quadro economico di spesa a consuntivo, degli atti di contabilità finale e del certificato di regolare esecuzione, nonché di una completa documentazione fotografica inerente le varie fasi di esecuzione dei lavori e lo stato finale dell'area ormai recuperata; questo saldo verrà calcolato sulla base delle spese ammissibili effettivamente sostenute a conclusione lavori, in modo che l'erogazione complessiva sia tale da corrispondere alla percentuale di

contributo stabilita dalla presente determinazione.

L'ammontare complessivo dell'erogazione non può comunque superare quello del contributo stabilito dalla presente determinazione, neanche in caso di maggiori spese a seguito di perizie di variante adottate in corso d'opera o di qualsivoglia altra modifica delle previsioni progettuali;

5) di subordinare la concessione dell'intero contributo alle seguenti prescrizioni:

- stipulazione del contratto d'appalto entro 180 giorni dalla data di ricevimento della comunicazione concernente l'avvenuta ammissione a contributo regionale; in caso di mancato rispetto del succitato termine per causa di comprovata forza maggiore, verificate le ragioni addotte, il Dirigente Responsabile può concedere un'eventuale limitata proroga del termine stesso;

- conclusione dei lavori entro tre anni dalla data di ricevimento della comunicazione concernente l'avvenuta ammissione a contributo regionale; in caso di mancato rispetto del succitato termine per causa di comprovata forza maggiore, verificate le ragioni addotte, il Dirigente Responsabile può concedere un'eventuale limitata proroga del termine stesso;

- corrispondenza dei lavori eseguiti con quelli previsti in progetto e conseguimento delle finalità di recupero e di miglioramento della qualità ambientale dell'area;

6) di stabilire che il mancato rispetto anche solo di una delle prescrizioni di cui al punto 5) comporterà la revoca del contributo e la conseguente ripetizione alla Regione Piemonte delle somme eventualmente erogate;

7) di stabilire che la presente determinazione costituisce autorizzazione ai sensi della L. R. 45/1989;

8) di richiedere al Comune di Banchette di pubblicizzare mediante apposito cartello che i lavori sono stati eseguiti con il contributo dell'Assessorato all'Ambiente della Regione Piemonte.

Il presente atto non esime l'Amministrazione beneficiaria del contributo dall'acquisizione di eventuali provvedimenti autorizzativi necessari all'esecuzione dei lavori di recupero e non ricompresi nella presente determinazione.

Contro il presente provvedimento è ammesso, da parte dei soggetti legittimati, proposizione di ricorso giurisdizionale avanti il Tribunale Amministrativo regionale per il Piemonte entro il termine di sessanta giorni dalla data d'avvenuta pubblicazione o della piena conoscenza del presente atto, secondo le modalità di cui alla Legge 6 dicembre 1971 n. 1034, ovvero ricorso straordinario al Capo dello Stato entro centoventi giorni dalla data di cui sopra, ai sensi del D.P.R. 24 novembre 1971 n. 1199.

La presente determinazione sarà pubblicata nel Bollettino Ufficiale della Regione Piemonte ai sensi dell'art. 61 dello Statuto e dall'art. 16 del D.P.G.R. n. 8/R/2002.

Il Dirigente
Vincenzo Maria Molinari

Codice DB1001

D.D. 9 giugno 2009, n. 230

L.R. 32/1982 art. 12 Recupero aree degradate. Contributo per il recupero dell'area degradata in localita' Castello sita nel Comune di Cortiglione (AT). Impegno di spesa di Euro 100.187,00 sul cap. 239170/2009

(D.G.R. n. 22-10601 del 19/01/2009).

(omissis)
IL DIRIGENTE
(omissis)
determina

1) di accogliere la richiesta di contributo presentata dal Comune di Cortiglione relativa al recupero dell'area degradata in località Castello;

2) di concedere al Comune di Cortiglione il contributo di Euro 100.187,00 pari al 90%, della spesa ritenuta ammissibile di Euro 111.319,83 impegnando in favore del medesimo la somma di Euro 100.187,00 sul cap. 239170 del bilancio 2009 e fermo restando che la destinazione del contributo non può essere modificata;

3) di stabilire che l'utilizzo del contributo testè concesso debba avvenire a seguito della presentazione del progetto esecutivo debitamente approvato ed a seguito della conseguente specifica autorizzazione del Settore Sostenibilità, Salvaguardia ed Educazione Ambientale della Regione Piemonte;

4) di erogare al Comune di Cortiglione la somma di Euro 100.187,00 così ripartita:

-50% alla presentazione da parte dell'Amministrazione, in duplice copia conforme all'originale, del contratto regolarmente stipulato con l'impresa appaltatrice dei lavori;

-saldo alla presentazione, in duplice copia conforme all'originale, del provvedimento nel quale si certifica che i lavori sono stati ultimati con la conseguente approvazione del quadro economico di spesa a consuntivo, degli atti di contabilità finale e del certificato di regolare esecuzione, nonché di una completa documentazione fotografica in formato digitale inerente le varie fasi di esecuzione dei lavori e lo stato finale dell'area ormai recuperata; questo saldo verrà calcolato sulla base delle spese ammissibili effettivamente sostenute a conclusione lavori, in modo che l'erogazione complessiva sia tale da corrispondere alla percentuale di contributo stabilita dalla presente determinazione.

L'ammontare complessivo dell'erogazione non può comunque superare quello del contributo stabilito dalla presente determinazione, neanche in caso di maggiori spese a seguito di perizie di variante adottate in corso d'opera o di qualsivoglia altra modifica delle previsioni progettuali;

5) di subordinare la concessione dell'intero contributo alle seguenti prescrizioni:

- stipulazione del contratto d'appalto entro 180 giorni dalla data di ricevimento della comunicazione concernente l'avvenuta ammissione a contributo regionale; in caso di mancato rispetto del succitato termine per causa di comprovata forza maggiore, verificate le ragioni addotte, il Dirigente Responsabile può concedere un'eventuale limitata proroga del termine stesso;

- conclusione dei lavori entro tre anni dalla data di ricevimento della comunicazione concernente l'avvenuta ammissione a contributo regionale; in caso di mancato rispetto del succitato termine per causa di comprovata forza maggiore, verificate le ragioni addotte, il Dirigente Responsabile può concedere un'eventuale limitata proroga del termine stesso;

- corrispondenza dei lavori eseguiti con quelli previsti in progetto e conseguimento delle finalità di recupero e di miglioramento della qualità ambientale dell'area;

- 6) di stabilire che il mancato rispetto anche solo di una delle prescrizioni di cui al punto 5) comporterà la revoca del contributo e la conseguente ripetizione alla Regione Piemonte delle somme eventualmente erogate;

- 7) di richiedere al Comune di Cortiglione di pubblicizzare mediante apposito cartello che i lavori sono stati eseguiti con il contributo dell'Assessorato all'Ambiente della Regione Piemonte.

Il presente atto non esime l'Amministrazione beneficiaria del contributo dall'acquisizione di eventuali provvedimenti autorizzativi necessari all'esecuzione dei lavori di recupero e non ricompresi nella presente determinazione.

Contro il presente provvedimento è ammesso, da parte dei soggetti legittimati, proposizione di ricorso giurisdizionale avanti il Tribunale Amministrativo Regionale per il Piemonte entro il termine di sessanta giorni dalla data d'avvenuta pubblicazione o della piena conoscenza del presente atto, secondo le modalità di cui alla Legge 6 dicembre 1971 n. 1034, ovvero ricorso straordinario al Capo dello Stato entro centoventi giorni dalla data di cui sopra, ai sensi del D.P.R. 24 novembre 1971 n. 1199.

La presente determinazione sarà pubblicata nel Bollettino Ufficiale della Regione Piemonte ai sensi dell'art. 61 dello Statuto e dall'art. 16 del D.P.G.R. n. 8/R/2002.

Il Dirigente

Vincenzo Maria Molinari

Codice DB1005

D.D. 9 giugno 2009, n. 231

D.D. n. 286/22.5 del 21.09.2007 e n. 177/DA10.05 del 28.3.2008. Consorzio di Bacino Alessandrino per la raccolta ed il trasporto dei rifiuti solidi urbani di Alessandria. Contributi regionali per la realizzazione dei centri di raccolta dei rifiuti urbani nei comuni di Felizzano, Frugarolo e San Salvatore Monferrato. Proroga termini realizzazione interventi.

IL DIRIGENTE

(omissis)

determina

- di accogliere la richiesta di proroga presentata dal Consorzio di Bacino Alessandrino, in quanto motivata da ragioni indipendenti dalla volontà del Consorzio stesso, e di fissare quale data di ultimazione dei lavori per la realizzazione dei centri di raccolta rifiuti urbani di Felizzano, Frugarolo e San Salvatore Monferrato il termine di un anno dalla data di concessione del mutuo da parte della Cassa Depositi e Prestiti S.p.A. (CDP S.p.A.);

- di confermare, per la realizzazione dei tre centri di raccolta, il contributo regionale complessivo di Euro 545.235,91, concesso al Consorzio di Bacino Alessandrino per la raccolta ed il trasporto dei rifiuti solidi urbani - Via Plana n. 22 - 15100 Alessandria (AL) con la determinazione dirigenziale n. 177/DA 10.05 del 28 marzo 2008;

- di stabilire che al Consorzio Alessandrino non verrà rilasciata nessuna ulteriore proroga dei termini fissati dal presente provvedimento per la conclusione degli interventi.

La presente determinazione sarà pubblicata sul Bollettino Ufficiale della Regione Piemonte, ai sensi dell'articolo 61 dello Statuto e dell'articolo 16 del D.P.G.R. 29 luglio 2002, n. 8/R "Ordinamento e disciplina dell'attività del Bollettino Ufficiale della Regione Piemonte".

Il Dirigente
Agata Milone

Codice DB1005

D.D. 9 giugno 2009, n. 232

L.R. n. 24/2002, art. 2, comma 1. Iniziative di informazione e sensibilizzazione in materia di rifiuti. Diffusione dei risultati dello studio regionale "Progetto Recupero" - campagna di comunicazione "Riciclo Garantito" - tramite la rivista Piemonte Parchi. Impegno di spesa di euro 1.280,00 sul cap. 126267/2009.

(omissis)
IL DIRIGENTE
(omissis)
determina

1. di diffondere i contenuti della campagna di comunicazione denominata "Riciclo Garantito", nell'ambito del Progetto Recupero Rifiuti, sulla rivista Piemonte Parchi tramite l'acquisizione della "quarta di copertina" di 2 numeri;
2. di sottoscrivere, quale corrispettivo per tale acquisizione, n. 70 abbonamenti annuali alla rivista Piemonte Parchi a favore delle aziende che hanno collaborato alla realizzazione di Progetto Recupero;
3. di impegnare la somma di euro 1.280,00 o.f.i. sul cap. 126267/2009 a favore della Satiz s.r.l. – (omissis) – via F. Postiglione 14, 10024 Moncalieri (TO);
4. di liquidare detta somma dietro presentazione di fattura, vistata dal Dirigente del Settore Programmazione e Gestione Rifiuti, mediante accredito sul conto corrente del beneficiario a 90 gg dall'acquisizione della fattura stessa e successivamente al rilascio da parte di INPS ed INAIL, ai sensi dell'art. 38 del Decreto legislativo 163/2006, del D.U.R.C. (Documento unico di regolarità contributiva).

La presente determinazione sarà pubblicata sul Bollettino Ufficiale della Regione Piemonte, ai sensi dell'articolo 61 dello Statuto e dell'articolo 16 del D.P.G.R. 29 luglio 2002, n. 8/R "Ordinamento e disciplina dell'attività del Bollettino Ufficiale della Regione Piemonte".

Il Dirigente
Agata Milone

Codice DB1003

D.D. 11 giugno 2009, n. 233

Comune di Carisio (VC). "Ampliamento vasca conferimento materiali da bonifica del sito Sacal S.p.A.". Accettazione delle garanzie finanziarie prestate da Sacal S.p.A. con sede legale in Carisio, SP Torino/Svizzera 18 (Cod. anagrafe Reg.le n. 623).

(omissis)
Il Dirigente
Stefano Rigatelli

Codice DB1006

D.D. 11 giugno 2009, n. 234

Bilancio energetico regionale: acquisizione dati ENEA - Ente per le Nuove Tecnologie, l'Energia e l'Ambiente. Approvazione schema di convenzione e impegno di spesa di euro 30.000,00 (o.f.i.) sul capitolo 125437/2009.

(omissis)
IL DIRIGENTE
(omissis)
determina

- di procedere, sulla base dell'Accordo di Programma Quadro tra ENEA e Regioni del 27 febbraio 1998, alla stipulazione di una convenzione con ENEA, secondo lo schema allegato alla presente determinazione per farne parte integrante e sostanziale (all. n. 1), per l'acquisizione, entro l'anno 2009, del Bilancio Energetico del Piemonte nella forma estesa e di sintesi per gli anni 2005, 2006 e 2007, degli indicatori di efficienza energetica elaborati secondo la nuova serie economica ISTAT in base 2000, per gli anni 2000-2005 e della relazione sintetica di commento ai dati;
- di dare atto che le attività svolte dall'ENEA su richiesta delle Regioni sono sottoposte al principio del trasferimento dei costi esclusivamente finalizzati alla copertura dei costi vivi e diretti sostenuti da ENEA per fornire il servizio, come enunciato dalla delibera CIPE del 21 marzo 1997;
- di impegnare a favore di ENEA la somma necessaria a coprire detti costi, quantificata in euro 30.000,00 (oneri fiscali inclusi), sul capitolo 125437/2009 (A. 100485) dando atto che alla liquidazione si provvederà in due tranches successive in relazione allo stato di avanzamento e di consegna degli elaborati come precisato all'art. 4 della convenzione.

La presente determinazione sarà pubblicata sul Bollettino Ufficiale della Regione Piemonte ai sensi dell'art. 61 dello Statuto e dall'art. 16 del D.P.G.R. n. 8/R/2002.

Il Dirigente
Roberto Quaglia

Codice DB1006

D.D. 11 giugno 2009, n. 235

Legge regionale 7 ottobre 2002, n. 23, art. 2, comma 2, lettera g) e art. 8, comma 5 e s.m.i. - Bando per l'incentivazione di interventi strategici in campo energetico anno 2007, prima scadenza. Revoca di contributi e scorrimento della graduatoria.

(omissis)
IL DIRIGENTE
(omissis)
determina

- di revocare, per le motivazioni espresse in premessa, il contributo precedentemente assegnato nei confronti dei soggetti individuati nell'Elenco 1, allegato alla presente determinazione per costituirne parte integrante e sostanziale, per la somma complessiva di euro 110.601,03;
- di dare atto che, ai sensi dell'art. 12, comma VII, del

bando, la citata somma di euro 110.601.03 già trasferita a Finpiemonte S.p.A. per il finanziamento dei progetti idonei e resasi disponibile a causa della suddetta revoca di contributo è assegnata al soggetto indicato nell'Elenco 2, allegato alla presente determinazione per costituirne parte integrante e sostanziale, quale beneficiario titolare di domanda idonea ma priva in parte di copertura finanziaria;

- di dare atto che le risorse che si rendessero disponibili a seguito di revoche, rinunce o riduzione del contributo, potranno essere destinate al soddisfacimento delle altre domande idonee, utilmente collocate in graduatoria, ma sprovviste attualmente in parte o totalmente di copertura finanziaria;

Avverso la presente determinazione è ammesso ricorso al TAR Piemonte entro 60 giorni.
La presente determinazione sarà pubblicata sul Bollettino Ufficiale della Regione Piemonte ai sensi dell'art. 61 dello Statuto e dall'art. 16 del D.P.G.R. n. 8/R/2002.

Il Dirigente
Roberto Quaglia

Codice DB1009

D.D. 12 giugno 2009, n. 237

Accordo di Programma Quadro per la tutela delle acque e la gestione integrata delle risorse idriche. IV Atto Integrativo del 29 maggio 2007. S.I.I. Servizio Idrico Integrato del Biellese e Vercellese S.p.A. (VC). Intervento n. 4-09. Lavori di ristrutturazione ed adeguamento dell'acquedotto a servizio del Comune di Donato. Rideterminazione finanziamento.

(omissis)
IL DIRIGENTE
(omissis)
determina

1. Il finanziamento di € 300.000,00 previsto nell'Accordo di Programma Quadro Stato-Regione, IV Atto integrativo siglato in data 29.05.2007, concesso al S.I.I. S.p.A. di Vercelli per la realizzazione dei lavori di ristrutturazione ed adeguamento dell'acquedotto a servizio del Comune di Donato, giusta Determinazione Dirigenziale n. 542/DA1011 in data 3.10.2008, richiamata nelle premesse, è rideterminato nell'importo di € 225.000,00.

2. E' confermato, per la realizzazione dei lavori richiamati al punto 1, il contributo regionale di € 50.000,00 assegnato con Determinazione Dirigenziale n. 300/24.00 del 29.01.2006.

3. E' accertata un'economia di € 75.000,00 sul progetto di cui trattasi.

Il Dirigente
Orazio Ruffino

Codice DB1000

D.D. 16 giugno 2009, n. 238

Accordo di programma per la bonifica di interesse nazionale di Casale Monferrato. Impegno e liquidazione a favore del Comune di Casale Monferrato della somma complessiva di euro 6.182.983,35, di cui euro 2.337.971,75 sul capitolo 239241/2009 ed euro 3.845.011,60 sul capitolo 239521/2009.

(omissis)
IL DIRIGENTE
(omissis)
determina

- di impegnare, per le ragioni di cui in premessa, a favore del Comune di Casale Monferrato, per gli interventi di risanamento e di bonifica dell'amianto previsti dall'Accordo di programma per la bonifica di interesse nazionale di Casale Monferrato, la somma complessiva di € 6.182.983,35, di cui € 2.337.971,75 sul capitolo 239241/2009 (A. n. 105314) ed € 3.845.011,60 sul capitolo 239521/2009 (A. n. 105326);

- di provvedere alla liquidazione della somma di cui sopra ad avvenuta esecutività del presente provvedimento.

La presente determinazione dirigenziale sarà pubblicata sul Bollettino Ufficiale della Regione Piemonte ai sensi dell'art. 61 dello Statuto.

Il Dirigente
Stefano Rigatelli

Codice DB1001

D.D. 16 giugno 2009, n. 239

L.R. 30.07.1987, n. 39 "Funzione del Centro di Soggiorno Pracatinat quale Laboratorio didattico sull'ambiente". Impegno di spesa di 568.103,00 cap. 183228/2009 (D.G.R. n. 22-10601 del 19/01/2009).

(omissis)
IL DIRIGENTE
(omissis)
determina

- di impegnare la somma di euro 568.103,00 stanziata sul cap. 183228/2009 (A. 101477);

- di erogare la somma di euro 284.051,50 a favore di Pracatinat s.c.p.a. località Prà Catinat 10060 Fenestrelle (omissis) come prima quota del finanziamento previsto;

- di rinviare l'erogazione della seconda quota di pari importo del terzo quadrimestre dell'anno 2009, previa trasmissione da parte di Pracatinat s.c.p.a di una relazione relativa all'attività svolta nel corso della prima parte di anno.

Contro il presente provvedimento è ammesso, da parte dei soggetti legittimati, proposizione di ricorso giurisdizionale avanti il Tribunale Amministrativo Regionale per il Piemonte entro il termine di sessanta giorni dalla data d'avvenuta pubblicazione o della piena conoscenza del presente atto, secondo le modalità di cui alla Legge 6 dicembre 1971 n. 1034, ovvero ricorso straordinario al Capo dello Stato entro centoventi giorni dalla data di cui sopra, ai sensi del D.P.R. 24 novembre 1971 n. 1199.

La presente Determinazione sarà pubblicata sul Bollettino Ufficiale della Regione Piemonte ai sensi dell'art. 61 dello Statuto.

Il Dirigente
Vincenzo Maria Molinari

Codice DB1001

D.D. 16 giugno 2009, n. 240

L.R. 32/1982 art. 12 Recupero aree degradate. Contributo per il recupero dell'area degradata in località

Area Mercatale sita nel Comune di Monastero di Lanzo (TO). Impegno di spesa di Euro 158.218,00 sul cap. 239170/2009 (D.G.R. n. 22-10601 del 19/01/2009).

(omissis)
IL DIRIGENTE
(omissis)
determina

1) di accogliere la richiesta di contributo presentata dal Comune di Monastero di Lanzo relativa al recupero dell'area degradata in località Area Mercatale;

2) di concedere al Comune di Monastero di Lanzo il contributo di Euro 158.218,00 pari al 90%, della spesa ritenuta ammissibile di Euro 175.798,17 impegnando in favore del medesimo la somma di Euro 158.218,00 sul cap. 239170 del bilancio 2009 e fermo restando che la destinazione del contributo non può essere modificata;

3) di stabilire che l'utilizzo del contributo testè concesso debba avvenire a seguito della presentazione del progetto esecutivo debitamente approvato ed a seguito della conseguente specifica autorizzazione del Settore Sostenibilità, Salvaguardia ed Educazione Ambientale della Regione Piemonte;

4) di erogare al Comune di Monastero di Lanzo la somma di Euro 158.218,00 così ripartita:

- 50% alla presentazione da parte dell'Amministrazione, in duplice copia conforme all'originale, del contratto regolarmente stipulato con l'impresa appaltatrice dei lavori;
- saldo alla presentazione, in duplice copia conforme all'originale, del provvedimento nel quale si certifica che i lavori sono stati ultimati con la conseguente approvazione del quadro economico di spesa a consuntivo, degli atti di contabilità finale e del certificato di regolare esecuzione, nonché di una completa documentazione fotografica inerente le varie fasi di esecuzione dei lavori e lo stato finale dell'area ormai recuperata; questo saldo verrà calcolato sulla base delle spese ammissibili effettivamente sostenute a conclusione lavori, in modo che l'erogazione complessiva sia tale da corrispondere alla percentuale di contributo stabilita dalla presente determinazione.

L'ammontare complessivo dell'erogazione non può comunque superare quello del contributo stabilito dalla presente determinazione, neanche in caso di maggiori spese a seguito di perizie di variante adottate in corso d'opera o di qualsivoglia altra modifica delle previsioni progettuali;

5) di subordinare la concessione dell'intero contributo alle seguenti prescrizioni:

- stipulazione del contratto d'appalto entro 180 giorni dalla data di ricevimento della comunicazione concernente l'avvenuta ammissione a contributo regionale; in caso di mancato rispetto del succitato termine per causa di comprovata forza maggiore, verificate le ragioni addotte, il Dirigente Responsabile può concedere un'eventuale limitata proroga del termine stesso;

- conclusione dei lavori entro tre anni dalla data di ricevimento della comunicazione concernente l'avvenuta ammissione a contributo regionale; in caso di mancato rispetto del succitato termine per causa di comprovata forza maggiore, verificate le ragioni addotte, il Dirigente Responsabile può concedere un'eventuale limitata proro-

ga del termine stesso;

- corrispondenza dei lavori eseguiti con quelli previsti in progetto e conseguimento delle finalità di recupero e di miglioramento della qualità ambientale dell'area;

6) di stabilire che il mancato rispetto anche solo di una delle prescrizioni di cui al punto 5) comporterà la revoca del contributo e la conseguente ripetizione alla Regione Piemonte delle somme eventualmente erogate;

7) di stabilire che la presente determinazione costituisce autorizzazione ai sensi della L. R. 45/1989;

8) di richiedere al Comune di Monastero di Lanzo di pubblicizzare mediante apposito cartello che i lavori sono stati eseguiti con il contributo dell'Assessorato all'Ambiente della Regione Piemonte.

Il presente atto non esime l'Amministrazione beneficiaria del contributo dall'acquisizione di eventuali provvedimenti autorizzativi necessari all'esecuzione dei lavori di recupero e non ricompresi nella presente determinazione.

Contro il presente provvedimento è ammesso, da parte dei soggetti legittimati, proposizione di ricorso giurisdizionale avanti il Tribunale Amministrativo Regionale per il Piemonte entro il termine di sessanta giorni dalla data d'avvenuta pubblicazione o della piena conoscenza del presente atto, secondo le modalità di cui alla Legge 6 dicembre 1971 n. 1034, ovvero ricorso straordinario al Capo dello Stato entro centoventi giorni dalla data di cui sopra, ai sensi del D.P.R. 24 novembre 1971 n. 1199.

La presente determinazione sarà pubblicata nel Bollettino Ufficiale della Regione Piemonte ai sensi dell'art. 61 dello Statuto e dall'art. 16 del D.P.G.R. n. 8/R/2002.

Il Dirigente

Vincenzo Maria Molinari

Codice DB1001

D.D. 16 giugno 2009, n. 241

L.R. 32/1982 art. 12 Recupero aree degradate. Contributo per il recupero dell'area degradata in località Torre Tellaria sita nel Comune di Pont Canavese (TO). Impegno di spesa di Euro 99.534,00 sul cap. 239170/2009 (D.G.R. n. 22-10601 del 19/01/2009).

(omissis)
IL DIRIGENTE
(omissis)
determina

1) di accogliere la richiesta di contributo presentata dal Comune di Pont Canavese relativa al recupero dell'area degradata in località Torre Tellaria;

2) di concedere al Comune di Pont Canavese il contributo di Euro 99.534,00 pari al 80%, della spesa ritenuta ammissibile di Euro 124.417,56 impegnando in favore del medesimo la somma di Euro 99.534,00 sul cap. 239170 del bilancio 2009 e fermo restando che la destinazione del contributo non può essere modificata;

3) di stabilire che l'utilizzo del contributo testè concesso debba avvenire a seguito della presentazione del progetto esecutivo debitamente approvato ed a seguito della conseguente specifica autorizzazione del Settore Sostenibilità, Salvaguardia ed Educazione Ambientale della Regione Piemonte;

4) di erogare al Comune di Pont Canavese la somma di Euro 99.534,00 così ripartita:

- 50% alla presentazione da parte dell'Amministrazione, in duplice copia conforme all'originale, del contratto regolarmente stipulato con l'impresa appaltatrice dei lavori;
- saldo alla presentazione, in duplice copia conforme all'originale, del provvedimento nel quale si certifica che i lavori sono stati ultimati con la conseguente approvazione del quadro economico di spesa a consuntivo, degli atti di contabilità finale e del certificato di regolare esecuzione, nonché di una completa documentazione fotografica inerente le varie fasi di esecuzione dei lavori e lo stato finale dell'area ormai recuperata; questo saldo verrà calcolato sulla base delle spese ammissibili effettivamente sostenute a conclusione lavori, in modo che l'erogazione complessiva sia tale da corrispondere alla percentuale di contributo stabilita dalla presente determinazione.

L'ammontare complessivo dell'erogazione non può comunque superare quello del contributo stabilito dalla presente determinazione, neanche in caso di maggiori spese a seguito di perizie di variante adottate in corso d'opera o di qualsivoglia altra modifica delle previsioni progettuali;

5) di subordinare la concessione dell'intero contributo alle seguenti prescrizioni:

- stipulazione del contratto d'appalto entro 180 giorni dalla data di ricevimento della comunicazione concernente l'avvenuta ammissione a contributo regionale; in caso di mancato rispetto del succitato termine per causa di comprovata forza maggiore, verificate le ragioni addotte, il Dirigente Responsabile può concedere un'eventuale limitata proroga del termine stesso;

- conclusione dei lavori entro tre anni dalla data di ricevimento della comunicazione concernente l'avvenuta ammissione a contributo regionale; in caso di mancato rispetto del succitato termine per causa di comprovata forza maggiore, verificate le ragioni addotte, il Dirigente Responsabile può concedere un'eventuale limitata proroga del termine stesso;

- corrispondenza dei lavori eseguiti con quelli previsti in progetto e conseguimento delle finalità di recupero e di miglioramento della qualità ambientale dell'area;

6) di stabilire che il mancato rispetto anche solo di una delle prescrizioni di cui al punto 5) comporterà la revoca del contributo e la conseguente ripetizione alla Regione Piemonte delle somme eventualmente erogate;

7) di stabilire che la presente determinazione costituisce autorizzazione ai sensi della L.R. 45/1989;

8) di richiedere al Comune di Pont Canavese di pubblicizzare mediante apposito cartello che i lavori sono stati eseguiti con il contributo dell'Assessorato all'Ambiente della Regione Piemonte.

Il presente atto non esime l'Amministrazione beneficiaria del contributo dall'acquisizione di eventuali provvedimenti autorizzativi necessari all'esecuzione dei lavori di recupero e non ricompresi nella presente determinazione.

Contro il presente provvedimento è ammesso, da parte dei soggetti legittimati, proposizione di ricorso giurisdizionale avanti il Tribunale Amministrativo Regionale per il Piemonte entro il termine di sessanta giorni dalla data d'avvenuta pubblicazione o della piena conoscenza del

presente atto, secondo le modalità di cui alla Legge 6 dicembre 1971 n. 1034, ovvero ricorso straordinario al Capo dello Stato entro centoventi giorni dalla data di cui sopra, ai sensi del D.P.R. 24 novembre 1971 n. 1199.

La presente determinazione sarà pubblicata nel Bollettino Ufficiale della Regione Piemonte ai sensi dell'art. 61 dello Statuto e dall'art. 16 del D.P.G.R. n. 8/R/2002.

Il Dirigente

Vincenzo Maria Molinari

Codice DB1005

D.D. 16 giugno 2009, n. 244

L.R. n. 24/2002, art. 2, comma 1. Iniziative regionali per la riduzione della produzione di rifiuti urbani. Progetto Riduzione rifiuti nella grande distribuzione organizzata. Proroga ed integrazione contratto Rep. n. 13682 del 20 agosto 2008. Impegno di spesa di Euro 6.733,20 sul capitolo 141636/2009.

(omissis)

IL DIRIGENTE

(omissis)

determina

- di prorogare al 20 dicembre 2009 la scadenza del contratto Rep. n. 13682 del 20 agosto 2008, stipulato tra la Regione Piemonte e l'Associazione Ecologos di Torino;

- di integrare il medesimo contratto con l'effettuazione - nel secondo semestre 2009 - del monitoraggio mensile dei risultati del progetto Detersivi self Service, per un importo di Euro Euro 5.611,00 (IVA esclusa)

- di impegnare la somma di euro 6.733,20 sul cap. 141636/2009 a favore dell'Associazione Ecologos, via Mongrando 38 – Torino;

La presente determinazione sarà pubblicata sul Bollettino Ufficiale della Regione Piemonte, ai sensi dell'articolo 61 dello Statuto e dell'articolo 16 del D.P.G.R. 29 luglio 2002, n. 8/R.

Avverso la presente determinazione è ammesso ricorso entro 60 giorni innanzi al TAR del Piemonte.

Il Dirigente

Agata Milone

Codice DB1003

D.D. 16 giugno 2009, n. 245

Comune Trecate. Messa in sicurezza operativa sito Sarpom S.p.A., Loc. S. Martino di Trecate. Accettazione delle garanzie finanziarie prestate da Sarpom S.p.A. con sede in San Martino di Trecate, Via Vigevano n. 43. Importo Euro 111.923,05 (Cod. Anagrafe Reg.le 744).

(omissis)

Il Dirigente

Stefano Rigatelli

Codice DB1009

D.D. 18 giugno 2009, n. 246

Regolamento regionale 15/R/2006 - Definizione dell'area di salvaguardia della captazione di acqua superficiale ubicata in sponda sinistra del Fiume Po, con an-

nesso impianto di potabilizzazione, nel Comune di Torino.

(omissis)
 IL DIRIGENTE
 (omissis)
determina

a) L'area di salvaguardia della captazione di acqua superficiale ubicata in sponda sinistra del Fiume Po, con annesso impianto di potabilizzazione, nel Comune di Torino, è definita come risulta nell'elaborato "Comune di Torino – Proposta per la definizione delle aree di salvaguardia delle acque destinate al consumo umano riferite all'opera di presa dell'impianto di potabilizzazione del Fiume Po – Estratto catastale – scala 1:1.500", allegato alla presente determinazione quale parte integrante e sostanziale.

b) Nell'area di salvaguardia di cui alla lettera a) del presente provvedimento si applicano i vincoli e le limitazioni d'uso definiti dall'articolo 4 del Regolamento regionale 11 dicembre 2006, n. 15/R recante "Disciplina delle aree di salvaguardia delle acque destinate al consumo umano", relativi alla zona di tutela assoluta.

c) Il gestore, come definito all'articolo 2, comma 1, lettera l) del Regolamento regionale 15/R del 2006, è altresì tenuto agli adempimenti di cui all'articolo 7, commi 3 e 4 del medesimo Regolamento, nonché a garantire che la zona di tutela assoluta, coincidente con la zona di rispetto, sia completamente dedicata alla gestione della risorsa.

d) A norma dell'articolo 8, comma 3 del Regolamento regionale 15/R/2006, copia del presente provvedimento è trasmessa, oltre che ai proponenti:

- alla Provincia di Torino per l'inserimento nel disciplinare di concessione delle prescrizioni poste a carico del concessionario per la tutela del punto di presa;
- alle strutture regionali competenti in materia di Pianificazione e gestione urbanistica e di Economia montana e foreste;
- all'Azienda sanitaria locale;
- al Dipartimento dell'ARPA.

e) A norma dell'articolo 8, comma 4 del Regolamento regionale 15/R/2006, copia del presente provvedimento è altresì trasmessa alla Provincia di Torino per gli adempimenti relativi al Piano territoriale di coordinamento ed al Comuni di Torino affinché lo stesso provveda a:

- recepire nello strumento urbanistico generale, nonché nei conseguenti piani particolareggiati attuativi, i vincoli derivanti dalla ridefinizione dell'area di salvaguardia di cui al presente provvedimento;
- emanare i provvedimenti necessari per il rispetto dei vincoli connessi con la predetta ridefinizione dell'area di salvaguardia;
- notificare ai proprietari o possessori dei terreni interessati dall'area di salvaguardia il presente provvedimento di ridefinizione con i relativi vincoli.

La presente determinazione sarà pubblicata sul Bollettino Ufficiale della Regione Piemonte ai sensi dell'art. 61 dello Statuto e dell'art. 16 del regolamento n. 8/R del 29/07/2002 "Ordinamento e disciplina dell'attività del Bollettino Ufficiale della Regione Piemonte".

Il Dirigente
 Orazio Ruffino

Codice DB1009

D.D. 18 giugno 2009, n. 247

Regolamento regionale 15/R/2006 - Definizione dell'area di salvaguardia del pozzo dell'acquedotto comunale ubicato in Piazza Cugnolio, nel Comune di Salasco (VC).

(omissis)
 IL DIRIGENTE
 (omissis)
determina

a) L'area di salvaguardia del pozzo dell'acquedotto ubicato in Piazza Cugnolio, nel Comune di Salasco (VC), è definita come risulta nell'elaborato "Tavola n. 08 – Zona di rispetto ridefinite – Stralcio della planimetria catastale recante la proposta di ridefinizione – scala 1:1.000", allegata alla presente determinazione quale parte integrante e sostanziale.

b) La definizione dell'area di salvaguardia in argomento è strettamente dimensionata al valore di portata utilizzato per il calcolo delle isocrone, pari a 410 l/min.

c) Nell'area di salvaguardia di cui alla lettera a) del presente provvedimento si applicano i vincoli e le limitazioni d'uso definiti dagli articoli 4 e 6 del Regolamento regionale 11 dicembre 2006, n. 15/R recante "Disciplina delle aree di salvaguardia delle acque destinate al consumo umano", relativi rispettivamente alle zone di tutela assoluta e alla zona di rispetto, ristretta ed allargata. In particolare, per quanto concerne le attività agricole interessanti l'area di salvaguardia, l'impiego di concimi chimici, fertilizzanti e prodotti fitosanitari dovrà essere effettuato in conformità ai criteri e alle prescrizioni contenuti nel Piano di utilizzazione dei fertilizzanti e dei prodotti fitosanitari allegato alla proposta di definizione dell'area di salvaguardia, agli atti con la documentazione trasmessa. A tale scopo, i titolari d'uso delle particelle interessate dovranno inviare apposita comunicazione alla Provincia di Vercelli ai sensi dell'articolo 6, comma 7 del regolamento regionale 15/R del 2006. In assenza della suddetta comunicazione resta vietato lo spandimento di concimi chimici, fertilizzanti o prodotti fitosanitari, fermo restando la conformità con quanto previsto dal Regolamento regionale 10/R del 2007 e s.m.i. in tema di utilizzazione degli effluenti zootecnici, ove più restrittivo. Il Piano di utilizzazione dei fertilizzanti e dei prodotti fitosanitari è riferito alle tecniche di produzione dichiarate e sottoscritte dai titolari d'uso delle particelle interessate; qualora gli stessi titolari intendessero adottare differenti tecniche di produzione saranno tenuti ad aggiornare il predetto Piano, previo i necessari approfondimenti pedologici.

d) Il gestore, come definito all'articolo 2, comma 1, lettera l) del Regolamento regionale 15/R del 2006, è altresì tenuto agli adempimenti di cui all'articolo 7, commi 3 e 4 del medesimo Regolamento, nonché a:

- garantire che la zona di tutela assoluta, così come previsto dall'articolo 4 del Regolamento regionale 15/R del 2006, pur trovandosi sul sedime stradale, sia completamente dedicata alla gestione della risorsa;
- provvedere alla verifica delle condizioni di tenuta dei collettori fognari a servizio dell'agglomerato urbano, degli scarichi delle acque reflue urbane e delle attività po-

tenzialmente pericolose (centri di prima lavorazione e trasformazione dei prodotti agricoli, essiccatoi per il riso, attività commerciali, pozzi domestici che prelevano dalla falda freatica) che ricadono all'interno dell'area di salvaguardia al fine di adottare, nel caso, gli interventi necessari a garantirne la messa in sicurezza;

- provvedere alla verifica delle condizioni di drenaggio delle acque meteoriche e di dilavamento delle sedi stradali esistenti e delle aree adibite a parcheggio procedendo, ove necessario, alla loro raccolta e convogliamento all'esterno dell'area di salvaguardia medesima.

e) A norma dell'articolo 8, comma 3 del Regolamento regionale 15/R del 2006, copia del presente provvedimento è trasmessa, oltre che al proponente:

- alla Provincia di Vercelli per l'inserimento nel disciplinare di concessione delle prescrizioni poste a carico del concessionario per la tutela del punto di presa;

- alle strutture regionali competenti in materia di Pianificazione e gestione urbanistica e di Economia montana e foreste;

- all'Azienda sanitaria locale;

- al Dipartimento dell'ARPA.

f) A norma dell'articolo 8, comma 4 del Regolamento regionale 15/R del 2006, copia del presente provvedimento è altresì trasmessa alla Provincia di Vercelli per gli adempimenti relativi al Piano territoriale di coordinamento ed al Comune di Salasco affinché lo stesso provveda a:

- recepire nello strumento urbanistico generale, nonché nei conseguenti piani particolareggiati attuativi, i vincoli derivanti dalla definizione dell'area di salvaguardia di cui al presente provvedimento;

- emanare i provvedimenti necessari per il rispetto dei vincoli connessi con la predetta definizione dell'area di salvaguardia;

- notificare ai proprietari o possessori dei terreni interessati dall'area di salvaguardia il presente provvedimento di definizione con i relativi vincoli.

La presente determinazione sarà pubblicata sul Bollettino Ufficiale della Regione Piemonte ai sensi dell'art. 61 dello Statuto e dell'art. 16 del Regolamento n. 8/R del 29/07/2002 "Ordinamento e disciplina dell'attività del Bollettino Ufficiale della Regione Piemonte".

Il Dirigente
Orazio Ruffino

Codice DB1009

D.D. 18 giugno 2009, n. 248

Accordi di Programma Quadro Stato-Regione e relativi atti integrativi in materia di tutela delle acque e gestione integrata delle risorse idriche. Impegno di Euro 4.150.605,00 sul cap. 288077/2009 ai fini della liquidazione delle spese in favore dei soggetti attuatori degli interventi.

(omissis)

IL DIRIGENTE

(omissis)

determina

- Di impegnare la somma di € 4.150.605,00 sul cap. 288077/2009 (A 105328) per la realizzazione degli inter-

venti inseriti negli Accordi di Programma Quadro Stato-Regione e successivi atti integrativi in materia di infrastrutture del servizio idrico integrato, citati nelle premesse, in favore dei beneficiari del finanziamento quali risultano dagli APQ in argomento.

- Di erogare detta somma ai soggetti attuatori degli interventi ad avvenuta esecutività della presente determinazione, sulla base della documentazione giustificativa già acquisita agli atti del Settore.

Il Dirigente
Orazio Ruffino

Codice DB1001

D.D. 18 giugno 2009, n. 249

D.G.R. n.17-7947 del 28 dicembre 2007. Programmi provinciali IN.F.E.A. 2008-2009. Concessione contributi alle Province. Impegno di Euro 815.000,00 sul cap. 149607/2009 e relativa liquidazione.

IL DIRIGENTE

Con deliberazione n. 17-7947 del 28 dicembre 2007 la Giunta Regionale ha approvato i criteri, le procedure, le modalità per la presentazione delle domande di contributo da parte delle Province per azioni ed iniziative di documentazione, informazione e sensibilizzazione in campo ambientale per il 2008 e il 2009, ai sensi dell'Accordo quadro in materia di IN.F.E.A. stipulato con le Province medesime ed approvato con D.G.R. n. 13-14592 del 24.01.05, quantificando in Euro 1.807.600,00 le risorse economiche da destinarsi per i due anni a tali iniziative.

Con determinazione dirigenziale n. 413/DA1000 del 18 luglio 2008 si è provveduto all'approvazione dei Programmi provinciali IN.F.E.A. accogliendo le richieste economiche delle Amministrazioni provinciali ammonteranno ad Euro 1.807.323,65 ed è stata impegnata la somma di Euro 903.661,83 sul cap. 126322/2008, che è stata erogata per il pagamento del primo 50%.

La seconda quota del contributo deve essere erogata alle Province avendo riguardo della ripartizione di spesa prevista con la sopra citata deliberazione e previa presentazione di dichiarazione attestante lo stato di avanzamento lavori da parte delle Amministrazioni provinciali, trascorso un anno dall'atto di approvazione dei Programmi, e quindi a far data dal 18 luglio 2009.

Con deliberazione della Giunta regionale n. 17-7947 del 28.12.2007 era stata prenotata la somma di Euro 903.661,83 sul cap. 149607/2009 per far fronte al saldo a favore delle Amministrazioni provinciali per l'attuazione del programma 2008/2009.

In relazione all'obbligo di rispettare i limiti di spesa derivanti dal Patto di Stabilità interno, risulta possibile procedere ad un impegno di Euro 815.000,00 sul predetto capitolo 149607/09 (A 100881).

In base ai criteri di ripartizione di cui alla D.G.R. n. 17-7947 del 28 dicembre 2007, in funzione delle risorse già erogate e delle risorse di cui è possibile procedere all'impegno si formula la seguente ripartizione:

<i>Amministrazioni provinciali</i>	<i>Importo contribuito (in Euro)</i>
Provincia di Alessandria	98.611,92
Provincia di Asti	64.612,98
Provincia di Biella	59.464,05
Provincia di Cuneo	141.821,58
Provincia di Novara	71.360,20
Provincia di Torino	241.342,56
Provincia Verbano Cusio Ossola	69.369,47
Provincia di Vercelli	68.417,23
Totale	815.000,00

tutto ciò premesso,
 vista la L.R. 11 aprile 2001, n. 7 “Ordinamento contabile della Regione Piemonte”;
 vista la L.R. 30 dicembre 2008 n. 36 “Bilancio di previsione per l’anno finanziario 2009 e del bilancio pluriennale per gli anni finanziari 2009-2011”;
 vista la D.G.R. n. 22-10601 del 19.01.2009 recante “Approvazione del Programma Operativo dei Direttori regionali per l’anno 2009: affidamento degli obiettivi da conseguire e assegnazione delle risorse necessarie ai singoli Direttori regionali e Responsabili delle Strutture Speciali del ruolo della Giunta regionale (art. 7 L.R. 11.04.2001, n. 7)”;
 vista la L.R. 28 luglio 2008, n. 23 “Disciplina dell’organizzazione degli uffici regionali e disposizioni concernenti la dirigenza ed il personale”;

determina

1. di impegnare la somma di Euro 815.000,00 sul cap. 149607/09 (A.100881) in favore delle Amministrazioni provinciali a titolo di cofinanziamento dei Programmi I.N.F.E.A. 2008-2009 ai sensi della D.G.R. n. 17-7947 del 28 dicembre 2007;
2. di erogare alle Province i contributi nella misura indicata nella tabella riportata in premessa, previa presentazione di dichiarazione di stato avanzamento lavori ad un anno dall’atto di approvazione dei Programmi provinciali e, quindi, a far data dal 18 luglio 2009.

La presente Determinazione sarà pubblicata sul Bollettino Ufficiale della Regione Piemonte ai sensi dell’art.61 dello Statuto e dell’art. 16 del D.P.G.R. n. 8/R/2002.

Il Dirigente

Vincenzo Maria Molinari

Codice DB1005

D.D. 18 giugno 2009, n. 250

Determinazione dirigenziale n. 525/DA10.05 del 25 settembre 2008. COVAR 14 di Carignano Integrazione contributo regionale concesso per la realizzazione del centro di raccolta rifiuti urbani in comune di Piosasco.

(omissis)

IL DIRIGENTE

(omissis)

determina

– di approvare come dettagliato in premessa il nuovo quadro economico relativo alla realizzazione del centro di raccolta rifiuti urbani in comune di Piosasco, ammesso a finanziamento regionale con la determinazione dirigenziale n. 525/DA10.05 del 25 settembre 2008. La spesa

ammisibile a finanziamento è pari ad Euro 315.332,31;
 – di stabilire in Euro 157.666,15, corrispondente al 50% della spesa ammissibile; il contributo regionale concesso al Covar 14, Via Cagliari 3/I, 10041 Carignano (TO) per la realizzazione dell’interento,
 – di integrare conseguentemente il contributo di Euro 142.600,00 già concesso al Covar 14 con la DD 525/DA10.05 del 25 settembre 2008, per una somma pari ad euro 15.066,16, a cui si fa fronte con le risorse impegnate al capitolo 24296/2007 (ora 288851) - impegno 4825.

La presente determinazione sarà pubblicata sul Bollettino Ufficiale della Regione Piemonte, ai sensi dell’articolo 61 dello Statuto e dell’articolo 16 del D.P.G.R. 29 luglio 2002, n. 8/R “Ordinamento e disciplina dell’attività del Bollettino Ufficiale della Regione Piemonte”.

Il Dirigente

Agata Milone

Codice DB1010

D.D. 18 giugno 2009, n. 251

Oleodotto Ferrera - Carrosio DN12 " Varianti dell'oleodotto sul Torrente Lemme in Localita' Bocchetta nei Comuni di Voltaggio e Franconalto (AL). Proposante: Eni S.p.A.. Valutazione di incidenza rispetto al SIC/ZPS IT1180026 "Capanne di Marcarolo". art. 5 DPR 357/97 modificato e integrato con DPR 120/03, art.6.

(omissis)

IL DIRIGENTE

(omissis)

determina

di esprimere, ai sensi dell’articolo 6 del DPR 120/03 che modifica l’articolo 5 del DPR 357/97 “Regolamento recante attuazione della direttiva 92/43/CEE relativa alla conservazione degli habitat naturali e seminaturali, nonché della flora e della fauna selvatiche” e per le motivazioni espresse in premessa, giudizio positivo di valutazione d’incidenza relativo al progetto “Varianti dell’oleodotto sul Torrente Lemme in Località Bocchetta nei Comuni di Voltaggio e Franconalto (AL)”, rispetto al Sito d’Importanza Comunitaria/Zona di Protezione Speciale IT1180026 “Capanne di Marcarolo”, presentato dalla Società Eni S.p.A., subordinatamente al rispetto delle seguenti prescrizioni:

1. durante la fase di cantiere dovranno sempre essere adottate tutte le precauzioni necessarie al fine di limitare l’intorbidamento delle acque; dovrà essere garantito il libero deflusso delle acque attraverso la realizzazione di idonee opere provvisorie (savanelle) per ridurre al minimo gli impatti sulla fauna ittica. Tali precauzioni dovranno essere messe in atto anche per la parte dell’intervento esterno alla perimetrazione del SIC/ZPS prevista sull’affluente, in quanto elemento della rete idrografica connessa alla zona di tutela;
2. dovranno essere predisposte tutte le misure atte a scongiurare il rischio di immissione di sostanze inquinanti ed un piano di intervento rapido per il contenimento e l’assorbimento di eventuali sversamenti accidentali che interessino le acque e/o il suolo;

3. al fine di tutelare in modo adeguato le specie protette di chiroterri presenti, per ogni cantiere dovranno essere evitate fonti di illuminazione notturna;

4. al fine di tutelare la stagione riproduttiva dell'avifauna e dell'ittiofauna, dovranno essere osservate le interruzioni delle attività di cantiere da marzo a luglio;

5. si richiede di valutare, nell'ambito del ripristino delle opere di difesa spondale presenti presso l'attraversamento 5, la possibilità di realizzare gli interventi suddetti con tecniche di ingegneria naturalistica, in alternativa alle gabbionate esistenti che non consentono un buon grado di inserimento nell'ambiente circostante, sia dal punto di vista ecologico che paesaggistico;

6. dovrà essere garantito lo smantellamento tempestivo dei cantieri al termine dei lavori ed effettuato lo sgombero e lo smaltimento dei materiali utilizzati per la realizzazione dell'opera, evitando la creazione di accumuli permanenti in loco; dovrà essere effettuato il recupero e il ripristino morfologico e vegetativo delle aree di cantiere, di quelle di deponia temporanea, di quelle utilizzate per lo stoccaggio dei materiali, nonché di ogni altra area che risultasse degradata a seguito dell'esecuzione dei lavori in progetto, in modo da ricreare quanto prima le condizioni di originaria naturalità;

7. relativamente al riuso delle ceppaie capitozzate di nocciolo per le operazioni di rimboschimento, considerata la bassa possibilità di attecchimento del nocciolo a partire dalle ceppaie, si richiede di mettere sin da subito a dimora piantine in contenitore, prevedendo una proporzione di 5 a 10 piante nuove per ogni ceppaia espantata. Si richiede inoltre di prevedere anche l'impianto di Ontano (*Alnus glutinosa*) - segnalato nei rilievi vegetazionali nei dintorni del tracciato della condotta - nelle zone più vicine al torrente, al fine di favorire lo sviluppo dell'habitat prioritario "Foreste alluvionali di *Alnus glutinosa* e *Fraxinus excelsior* (*Alno-Padion*, *Alnion incanae*, *Salicion albae*";

8. il periodo di manutenzione dovrà essere complessivamente per 3 anni, prevedendo sin dal primo anno la sostituzione delle eventuali fallanze, oltre agli altri interventi previsti;

9. ad ultimazione degli interventi di recupero, dovrà essere presentata ad ARPA Piemonte – Dip. VIA/VAS una relazione illustrativa, accompagnata da relativa documentazione fotografica, inerente gli abbattimenti eseguiti, il corretto accantonamento dei suoli fertili, gli impianti realizzati, con relativa percentuale di attecchimento e fallanze;

10. dovranno infine essere rispettate le prescrizioni indicate nella Determinazione n. 71 del 14 marzo 2008 dell'Ente di Gestione del Parco Naturale delle Capanne di Marcarolo.

Si prescrive inoltre di affidare al Coordinamento VIA-VAS dell'ARPA Piemonte il controllo dell'effettivo recepimento e attuazione di tutte le prescrizioni ambientali contenute ai punti precedenti relative alla fase realizzativa dell'opera e di stabilire conseguentemente che il proponente dia tempestiva comunicazione dell'avvio e della fine dei lavori al Coordinamento suddetto.

La presente determinazione sarà pubblicata sul Bollettino Ufficiale della Regione Piemonte ai sensi dell'articolo 61

dello Statuto e dell'art. 16 del Regolamento D.P.G.R. n. 8/R del 29/07/2002 "Ordinamento e disciplina dell'attività del Bollettino Ufficiale della Regione Piemonte.

Il Dirigente
Giovanni Assandri

Codice DB1009

D.D. 18 giugno 2009, n. 252

L.R. 18/84 e L.R. 13/97. Determinazione Dirigenziale n. 641/DA10.00 del 18.11.2008. Comune di Marsaglia (CN). Lavori di manutenzione idraulica collettore fognario in Via Galliano, Via al Castello e Via XX Settembre. Concessione contributo di Euro 58.000,00.

(omissis)
Il Dirigente
Orazio Ruffino

Codice DB1009

D.D. 18 giugno 2009, n. 253

L.R. 18/84 e L.R. 13/97. Determinazione Dirigenziale n. 641/DA10.00 del 18.11.2008. Comune di Gavazzana (AL). Lavori di realizzazione di un tronco di fognatura lato est dell'abitato. Concessione contributo di Euro 28.000,00.

(omissis)
Il Dirigente
Orazio Ruffino

Codice DB1006

D.D. 18 giugno 2009, n. 254

Legge regionale 7 ottobre 2002, n. 23, art. 2, comma 2, lettera g) e art. 8, comma 5 e s.m.i. - Bando per l'incentivazione di interventi dimostrativi in campo energetico anno 2007, prima scadenza. Modifica del beneficiario della domanda di contributo individuata con il codice ufficio 07/D/072.

(omissis)
IL DIRIGENTE
(omissis)
determina

di accogliere la richiesta dalla formulata dalla Signora Teresa Tuberga, in qualità di usufruttuario, volta a trasferire il contributo di euro 69.008,68 a favore della Signora Elena Rionda, titolare della nuda proprietà della costruzione incentivata, per la realizzazione di un edificio a bassissimo consumo energetico autonomo con geotermia nel Comune di La Cassa (TO) in via Givoletto;

di destinare il suddetto contributo a favore della Signora Elena Rionda, (omissis), per la realizzazione del citato impianto dimostrativo - individuato con il codice ufficio 07/D/072;

di autorizzare la liquidazione e l'erogazione del contributo a favore della Signora Elena Rionda dell'importo di euro 69.008,68, a valere sulle risorse già trasferite a Finpiemonte S.p.A. per le attività di gestione finanziaria ai sensi dell'art. 43 della legge regionale 21 aprile 2006, n. 14;

di dare atto che, il Settore competente consegnerà a Finpiemonte S.p.A. la documentazione necessaria per

l'erogazione dell'incentivo ai sensi della Convenzione rep. n. 13794 del 26 settembre 2008.

Avverso la presente determinazione è ammesso ricorso al TAR Piemonte entro 60 giorni.

La presente determinazione sarà pubblicata sul Bollettino Ufficiale della Regione Piemonte ai sensi dell'art. 61 dello Statuto e dall'art. 16 del D.P.G.R. n. 8/R/2002.

Il Dirigente
Roberto Quaglia

Codice DB1003

D.D. 25 giugno 2009, n. 255

L.R. n. 42/2000, art. 16. Interventi di bonifica da eseguire in danno. Programma regionale di finanziamento anno 2005. Comune di Galliate (NO). Bonifica del sito denominato "Villa Fortuna Lotto V". Presa d'atto conclusione del "Piano di indagini geofisiche integrative di dettaglio" ed erogazione saldo del finanziamento.

(omissis)
IL DIRIGENTE
(omissis)
determina

- di prendere atto della conclusione del "Piano di indagini geofisiche integrative di dettaglio" del sito denominato "Villa Fortuna Lotto V" nel Comune di Galliate, ammesso a finanziamento con determinazione dirigenziale n. 616/DA10 del 11 novembre 2008, con una spesa a consuntivo pari ad € 42.881,63;

- di autorizzare il trasferimento della somma di € 25.728,98 in favore del Comune di Galliate, quale saldo per la realizzazione del predetto "Piano di indagini preliminari per approfondimenti diretti in merito alle risultanze dell'indagine geofisica di dettaglio", a valere sulle risorse impegnate sul capitolo 26938/2006, ora 239100, I. 3726/06.

Il Dirigente
Stefano Rigatelli

Codice DB1010

D.D. 25 giugno 2009, n. 256

Collaborazioni giornalistiche e fotografiche necessarie alla redazione dei numeri ordinari e degli speciali della Rivista Piemonte Parchi. Aggiornamento dell'elenco dei collaboratori.

(omissis)
IL DIRIGENTE
(omissis)
determina

di aggiornare e approvare il nuovo elenco dei collaboratori redazionali della Rivista "Piemonte Parchi" allegato alla presente determinazione per farne parte integrante e sostanziale.

La presente determinazione sarà pubblicata sul Bollettino Ufficiale della Regione Piemonte ai sensi dell'articolo 61 dello Statuto e dell'art. 16 del Regolamento D.P.G.R. n. 8/R del 29/07/2002 "Ordinamento e disciplina dell'attività del Bollettino Ufficiale della Regione Piemonte".

Il Dirigente
Giovanni Assandri

Codice DB1006

D.D. 25 giugno 2009, n. 257

Bando 2005 diretto alla concessione di contributi in conto capitale per la realizzazione di progetti strategici di cui all'art. 2, comma 2, lettera g) e all'art. 8, comma 5, della legge 7 ottobre 2002, n. 23. Modifica del beneficiario della domanda di contributo contraddistinta dal codice ufficio 20/S/05.

(omissis)
IL DIRIGENTE
(omissis)
determina

- di accogliere la richiesta formulata dall'Arch. Marco Buronzo, in qualità di Responsabile della Direzione Sviluppo Programmazione e Tecnica dell'Agenzia Territoriale per la Casa della provincia di Torino, volta a trasferire il contributo di euro 101.240,00 a favore della Società Exe.Gesi S.p.A., con sede in Torino, corso Dante n. 14 (omissis) per la realizzazione di un centrale termica alimentata a biomasse e rete di teleriscaldamento, a servizio di un complesso residenziale sito in Chivasso (TO), via Togliatti n. 10/74;

- di dare atto che la Società Exe.Gesi S.p.A., per la realizzazione del citato intervento strategico, ha sostenuto una spesa complessiva di euro 282.154,45 per cui la spesa ammissibile a contributo, al netto degli extracosti, è di euro 221.399,25 con un contributo di euro 88.559,70;

- di autorizzare la liquidazione e l'erogazione del contributo a favore della Società Exe.Gesi S.p.A. dell'importo di euro 88.559,70 a valere sulle risorse impegnate con la determinazione dirigenziale n. 195/22.8 del 10 agosto 2006;

- di dare atto che, rispetto al contributo precedentemente assegnato con determinazione dirigenziale n. 87/DB1006 del 13 marzo 2009, si è verificata una minore spesa di euro 12.680,30;

- di dare, altresì, atto che con successiva determinazione si procederà a destinare la suddetta somma di euro 12.680,30 allo scorrimento della graduatoria degli interventi idonei privi in parte o totalmente di copertura finanziaria, approvata con determinazione dirigenziale n. 56/22.8 del 16 marzo 2006.

Avverso la presente determinazione è ammesso ricorso al TAR Piemonte entro 60 giorni.

La presente determinazione sarà pubblicata sul Bollettino Ufficiale della Regione Piemonte ai sensi dell'art. 61 dello Statuto e dall'art. 16 del D.P.G.R. n. 8/R/2002.

Il Dirigente
Roberto Quaglia

Codice DB1009

D.D. 25 giugno 2009, n. 258

L.R. 18/84 e L.R. 13/97 - Determinazione Dirigenziale n. 641/DA10.00 del 18.11.2008. Comune di Villaromagnano (AL). Lavori di rifacimento parziale e miglioramento della rete di distribuzione dell'acquedotto comunale. Concessione contributo di Euro 235.000,00.

(omissis)
Il Dirigente
Orazio Ruffino

Codice DB1009

D.D. 25 giugno 2009, n. 259

L.R. 18/84 e L.R. 13/97. Determinazione Dirigenziale n. 641/DA10.00 del 18.11.2008. Comune di Rora' (TO). Lavori di costruzione fognatura nera in localita' Rumer-Peyret, terzo ed ultimo stralcio funzionale - Ciot. Concessione contributo di Euro 58.000,00.

(omissis)
Il Dirigente
Orazio Ruffino

Codice DB1009

D.D. 25 giugno 2009, n. 260

Progetto "Aggiornamento straordinario del SIRI - componente servizi idrici integrati" nell'ambito del programma di attivita' in materia di risorse idriche: collaborazione con le Autorita' d'Ambito Territoriale Ottimale di cui alla L.R. 20 gennaio 1997, n. 13. Impegno di Euro 42.000,00 sul cap. 126102/2009.

(omissis)
IL DIRIGENTE
(omissis)
determina

1. di impegnare la somma di € 42.000,00 sul cap. 126102/2009 (A 100501) a favore delle Autorita' d'Ambito Territoriale Ottimale (A.ATO) di cui alla legge regionale 20 gennaio 1997, n. 13, a totale copertura del progetto riguardante "Aggiornamento straordinario del S.I.R.I. - componente servizi idrici integrati".

2. di dare atto che tale somma sarà erogata con le modalità indicate nella D.D. n. 695/DA10.00 del 26.11.2008.

Il Dirigente
Orazio Ruffino

Codice DB1003

D.D. 25 giugno 2009, n. 261

Impegno della somma di euro 2.812.500,00 sul cap. 229990/2009 in favore delle Amministrazioni comunali e provinciali piemontesi ai fini della concessione di contributi per gli interventi di bonifica di manufatti contenenti amianto negli edifici scolastici di loro proprietà, ai sensi dell'art. 4 della L.R. 30/2008.

(omissis)
IL DIRIGENTE
(omissis)
determina

- di impegnare la somma di euro 2.812.500,00 sul capitolo 229990/2009 (A. n. 102071) in favore delle Amministrazioni comunali e provinciali piemontesi ai fini della concessione di contributi per gli interventi di bonifica di manufatti contenenti amianto presenti negli edifici scolastici di loro proprietà, ai sensi dell'art. 4 della L.R. 30/2008.

Il Dirigente
Stefano Rigatelli

Codice DB1001

D.D. 25 giugno 2009, n. 262

L.R. 32/1982 art. 12 Recupero aree degradate. Contributo per il recupero dell'area degradata in localita' Regione Rocca sita nel Comune di Mazze' (TO). Impegno di spesa di Euro 91.488,00 sul cap. 239170/2009 (D.G.R. n. 22-10601 del 19/01/2009).

(omissis)
IL DIRIGENTE
(omissis)
determina

1) di accogliere la richiesta di contributo presentata dal Comune di Mazzè relativa al recupero dell'area degradata in località Regione Rocca;

2) di concedere al Comune di Mazzè il contributo di Euro 91.488,00 pari al 70%, della spesa ritenuta ammissibile di Euro 130.697,88 impegnando in favore del medesimo la somma di Euro 91.488,00 sul cap. 239170 del bilancio 2009 e fermo restando che la destinazione del contributo non può essere modificata;

3) di stabilire che l'utilizzo del contributo testè concesso debba avvenire a seguito della presentazione del progetto esecutivo debitamente approvato ed a seguito della conseguente specifica autorizzazione del Settore Sostenibilità, Salvaguardia ed Educazione Ambientale della Regione Piemonte;

4) di erogare al Comune di Mazzè la somma di Euro 91.488,00 così ripartita:

- 50% alla presentazione da parte dell'Amministrazione, in duplice copia conforme all'originale, del contratto regolarmente stipulato con l'impresa appaltatrice dei lavori;
- saldo alla presentazione, in duplice copia conforme all'originale, del provvedimento nel quale si certifica che i lavori sono stati ultimati con la conseguente approvazione del quadro economico di spesa a consuntivo, degli atti di contabilità finale e del certificato di regolare esecuzione, nonché di una completa documentazione fotografica inerente le varie fasi di esecuzione dei lavori e lo stato finale dell'area ormai recuperata; questo saldo verrà calcolato sulla base delle spese ammissibili effettivamente sostenute a conclusione lavori, in modo che l'erogazione complessiva sia tale da corrispondere alla percentuale di contributo stabilita dalla presente determinazione.

L'ammontare complessivo dell'erogazione non può comunque superare quello del contributo stabilito dalla presente determinazione, neanche in caso di maggiori spese a seguito di perizie di variante adottate in corso d'opera o di qualsivoglia altra modifica delle previsioni progettuali;

5) di subordinare la concessione dell'intero contributo alle seguenti prescrizioni:

- stipulazione del contratto d'appalto entro 180 giorni dalla data di ricevimento della comunicazione concernente l'avvenuta ammissione a contributo regionale; in caso di mancato rispetto del succitato termine per causa di comprovata forza maggiore, verificate le ragioni addotte, il Dirigente Responsabile può concedere un'eventuale limi-

tata proroga del termine stesso;

- conclusione dei lavori entro tre anni dalla data di ricevimento della comunicazione concernente l'avvenuta ammissione a contributo regionale; in caso di mancato rispetto del succitato termine per causa di comprovata forza maggiore, verificate le ragioni addotte, il Dirigente Responsabile può concedere un'eventuale limitata proroga del termine stesso;

- corrispondenza dei lavori eseguiti con quelli previsti in progetto e conseguimento delle finalità di recupero e di miglioramento della qualità ambientale dell'area;

6) di stabilire che il mancato rispetto anche solo di una delle prescrizioni di cui al punto 5) comporterà la revoca del contributo e la conseguente ripetizione alla Regione Piemonte delle somme eventualmente erogate;

7) di stabilire che la presente determinazione costituisce autorizzazione ai sensi della L. R. 45/1989;

8) di richiedere al Comune di Mazzè di pubblicizzare mediante apposito cartello che i lavori sono stati eseguiti con il contributo dell'Assessorato all'Ambiente della Regione Piemonte.

Il presente atto non esime l'Amministrazione beneficiaria del contributo dall'acquisizione di eventuali provvedimenti autorizzativi necessari all'esecuzione dei lavori di recupero e non ricompresi nella presente determinazione.

Contro il presente provvedimento è ammesso, da parte dei soggetti legittimati, proposizione di ricorso giurisdizionale avanti il Tribunale Amministrativo Regionale per il Piemonte entro il termine di sessanta giorni dalla data d'avvenuta pubblicazione o della piena conoscenza del presente atto, secondo le modalità di cui alla Legge 6 dicembre 1971 n. 1034, ovvero ricorso straordinario al Capo dello Stato entro centoventi giorni dalla data di cui sopra, ai sensi del D.P.R. 24 novembre 1971 n. 1199.

La presente determinazione sarà pubblicata nel Bollettino Ufficiale della Regione Piemonte ai sensi dell'art. 61 dello Statuto e dall'art. 16 del D.P.G.R. n. 8/R/2002.

Il Dirigente

Vincenzo Maria Molinari

Codice DB1001

D.D. 25 giugno 2009, n. 263

Assegnazione di contributi per iniziative a valenza regionale di educazione e sensibilizzazione in campo ambientale e alla sostenibilita' di cui alla D.G.R. n. 38 - 8808 del 19 maggio 2008. Impegno di Euro 500.000,00 sul cap. 186861/2009 - (D.G.R. n. 22-10601 del 19/01/2009).

(omissis)

IL DIRIGENTE

(omissis)

determina

– di dichiarare ammissibili al contributo finanziario della Regione le iniziative di cui alla tabella allegata alla presente determinazione come parte integrante;

– di impegnare la somma di Euro 500.000,00 sul capitolo 186861 (A. 101550) in favore dei soggetti proponenti le iniziative stesse e secondo la ripartizione indicata nella predetta tabella;

– di stabilire che i contributi di cui sopra debbano essere impiegati ai fini della realizzazione delle iniziative evidenziate e che, ai fini dell'erogazione del contributo, le spese ammissibili debbano essere conformi a quelle di cui al punto 9 dell'Allegato alla D.G.R. n. 38-8808 del 19 maggio 2008;

– di stabilire che i contributi assegnati siano erogati in due rate:

- il 50% subordinatamente alla presentazione da parte del beneficiario di comunicazione di avvio del progetto, come previsto al punto 10 dell'Allegato alla D.G.R. n. 38-8808 del 19 maggio 2008;

- il saldo o il minore importo a saldo a conclusione dell'iniziativa, in seguito alla presentazione della documentazione prevista dal punto 11 dell'Allegato alla D.G.R. n. 38-8808 del 19 maggio 2008 e dalla D.D. n. 297 del 22 maggio 2008, da cui risulti la corretta realizzazione del progetto secondo la tempistica ivi prevista. L'ammontare del contributo erogabile non potrà comunque essere superiore all'80% delle spese sostenute per la realizzazione dell'iniziativa e ritenute ammissibili ai sensi dei criteri vigenti in materia.

Contro il presente provvedimento è ammesso, da parte dei soggetti legittimati, proposizione di ricorso giurisdizionale avanti il Tribunale Amministrativo Regionale per il Piemonte entro il termine di sessanta giorni dalla data d'avvenuta pubblicazione o della piena conoscenza del presente atto, secondo le modalità di cui alla Legge 6 dicembre 1971 n. 1034.

La presente determinazione verrà pubblicata sul Bollettino Ufficiale della Regione Piemonte ai sensi dell'art. 61 dello Statuto e dell'art. 16 del D.P.G.R. n. 8/R/2002.

Il Dirigente

Vincenzo Maria Molinari

Allegato

DIREZIONE AMBIENTE
 Iniziative di educazione ambientale ammissibili al contributo regionale ai sensi della
 D.G.R. n. 38-8808 del 19 maggio 2008

<i>Soggetto Proponente</i>	<i>Iniziativa</i>	<i>Costo totale progetto (Euro)</i>	<i>Contributo (Euro)</i>
Museo Nazionale del Cinema - Fondazione Maria Adriana Prolo	Cinema sostenibile a Km Zero: digitalizzazione dell'archivio del Festival CinemAmbiente per la diffusione dei film nelle scuole del Piemonte	50.000,00	40.000,00
Museo Nazionale del Cinema - Fondazione Maria Adriana Prolo	XII Edizione Festival CinemAmbiente	392.000,00	90.000,00
Associazione Verdi Ambiente e Società del Piemonte (V.A.S. Piemonte)	Comunicare l'Ambiente e Salute, ciclo di dibattiti informativi e di trasmissioni televisive	48.000,00	30.000,00
Associazione Arnica Montana	Slow Snow: divertirsi e riflettere camminando sulla neve	75.000,00	15.000,00
Associazione Gruppi Speleologici Piemontesi ONLUS	Progetto Speleo a Scuola	62.850,00	30.000,00
WWF ITALIA ONLUS	A Scuola di "SIC"	49.000,00	35.000,00
Centro Interuniversitario IRIS (Istituto di Ricerche Interdisciplinari sulla Sostenibilità)	Valorizzazione delle ricerche e diffusione ad un pubblico esteso (Piano Integrato di Educazione alla Sostenibilità - PIES 2009/2010)	80.000,00	40.000,00
Legambiente Piemonte e Valle d'Aosta O.n.l.u.s.	Comuni Ricicloni Edizione 2009 nella Regione Piemonte	56.400,00	30.000,00
Centro Studi Holden	Green Writing - Progetto di promozione di percorsi di scrittura narrativa e di sensibilizzazione alla scoperta dei Parchi della Regione Piemonte	40.000,00	10.000,00
Cooperativa Sociale I.So.La.	Ecostili - Spazi e tempi per stili di vita ambientalmente e socialmente sostenibili	49.000,00	25.000,00
Centro Studi Sereno Regis Onlus	Dalla terra alla forchetta. Esperienze e prospettive per promuovere azioni di consumo alimentare consapevole in Piemonte	70.880,00	25.000,00
Istituto per l'Ambiente e l'Educazione Scholé Futuro Onlus	GiornaLab Ambiente	26.000,00	10.000,00
Associazione Eco dalle Città	Eco dalle Città - Piemonte - 2009/2010	48.000,00	25.000,00
Centro Studi Ambientali	EcolabelPIEMONTE. Progetto di promozione, sensibilizzazione e diffusione dell'Ecolabel Europeo per il servizio di ricettività turistica e di campeggio	64.100,00	30.000,00
Centro Studi Ambientali	T.V.B. Ti voglio bere. Uso consapevole dell'acqua nelle scuole superiori della Regione Piemonte. Anno scolastico 2009/2010	141.700,00	65.000,00
TOTALE			500.000,00

Codice DB1006

D.D. 25 giugno 2009, n. 264

L.r. 13/2007 - Sviluppo di linee operative per l'attuazione del processo di certificazione energetica degli edifici nella Regione Piemonte - Collaborazione con il Dipartimento di Energetica del Politecnico di Torino. Approvazione schema di convenzione e impegno di euro 25.000,00 sul capitolo 125437/2009.

(omissis)

IL DIRIGENTE

(omissis)

determina

- di individuare il Politecnico di Torino - Dipartimento di Energetica, Corso Duca degli Abruzzi n. 24, 10129 Torino, quale soggetto più idoneo per lo "sviluppo di linee operative per l'attuazione del processo di certificazione energetica degli edifici nella Regione Piemonte" in attuazione della l.r. 13/2007 recante "Disposizioni in materia di rendimento energetico nell'edilizia";

- di approvare lo schema di convenzione disciplinante i rapporti con il Politecnico di Torino Dipartimento di Energetica per l'utilizzo da parte della Regione Piemonte, per la propria attività istituzionale, di competenze specialistiche presenti nell'Ateneo dando atto che detto schema, unitamente all'allegato tecnico che definisce gli specifici ambiti di approfondimento e gli obiettivi condivisi, è allegato alla presente determinazione per farne parte integrante e sostanziale (all. n. 1);

- di riconoscere quale corrispettivo per lo svolgimento delle suddette attività la somma complessiva di euro 25.000,00, oneri fiscali inclusi, che sarà versata al Dipartimento di energetica del Politecnico di Torino con le seguenti modalità:

- 1^ rata di acconto pari ad euro 5.000,00 o.f.i., entro 15 giorni dalla sottoscrizione della presente convenzione;

- 2^ rata di acconto pari ad euro 7.500,00 o.f.i., al termine dell'Attività 1 di cui all'Allegato Tecnico;

- 3^ rata a saldo pari ad euro 12.500,00 o.f.i., ad avvenuta presentazione della relazione finale conclusiva delle attività di cui all'Allegato Tecnico;

- di impegnare, per la collaborazione in oggetto, in relazione al presumibile ammontare delle obbligazioni in scadenza entro l'anno in corso, la somma complessiva di euro 25.000,00 sul capitolo 125437/2009 (A 100485).

La presente determinazione sarà pubblicata sul Bollettino Ufficiale della Regione Piemonte ai sensi dell'art. 61 dello Statuto e dall'art. 16 del D.P.G.R. n. 8/R/2002.

Il Dirigente

Roberto Quaglia

Codice DB1003

D.D. 26 giugno 2009, n. 265

Piano di emergenza esterna - Espressione dell'intesa ex art. 20, c. 1, d.lgs. 334/99 e s.m.i. - Eredi Campidonico S.p.A. - Stabilimento di Grugliasco (TO).

(omissis)

IL DIRETTORE

(omissis)

determina

di esprimere l'intesa per l'approvazione da parte del Prefetto del Piano di Emergenza Esterno per lo Stabilimento sito in Grugliasco (TO) Strada del Portone, n. 147 della società Eredi Campidonico S.p.A.

Il Direttore

Salvatore De Giorgio

Codice DB1003

D.D. 26 giugno 2009, n. 266

Piano di emergenza esterna - Espressione dell'intesa ex art. 20, c. 1, d.lgs. 334/99 e s.m.i. - Fratelli Ceresa S.p.A. - Stabilimento di Beinasco (TO).

(omissis)

IL DIRETTORE

(omissis)

determina

di esprimere l'intesa per l'approvazione da parte del Prefetto del Piano di Emergenza Esterno per lo Stabilimento sito in Beinasco (TO) via San Luigi, n. 10 della società Fratelli Ceresa S.p.A.

Il Direttore

Salvatore De Giorgio

Codice DB1000

D.D. 26 giugno 2009, n. 267

Piano di emergenza esterna - Espressione dell'intesa ex art. 20, c. 1, d.lgs. 334/99 e s.m.i. - Liri Industriale S.p.A. - Stabilimento di Nichelino (TO).

(omissis)

IL DIRETTORE

(omissis)

determina

di esprimere l'intesa per l'approvazione da parte del Prefetto del Piano di Emergenza Esterno per lo Stabilimento sito in Nichelino (TO) Via Vernea, n. 2 della società Liri Industriale S.p.A.

Il Direttore

Salvatore De Giorgio

Codice DB1010

D.D. 1 luglio 2009, n. 271

Spese per lo svolgimento delle collaborazioni redazionali della Rivista "Piemonte Parchi". Liquidazione della somma totale di Euro 12.688,60.

(omissis)

IL DIRIGENTE

(omissis)

determina

di liquidare la somma di Euro 12.688,60 sul capitolo 110828/2009 (imp. 1067/09) per le collaborazioni redazionali della Rivista "Piemonte Parchi" in favore dei soggetti indicati nell'elenco allegato alla presente determinazione.

Il Dirigente

Giovanni Assandri

Codice DB1205

D.D. 7 maggio 2009, n. 112

CIM SpA - Novara "Spostamento Metanodotto SNAM". Modifica della D.D. n. 455 del 18.09.2007 di aggiornamento del piano di rientro del contributo concesso ai sensi della L.R. n. 11/80. Accertamento entrata di euro 54.813,29 sul Cap. 38555 del bilancio regionale per l'anno 2015.

(omissis)

IL DIRIGENTE

(omissis)

determina

di modificare la DD n. 455 del 18/09/2007 di aggiornamento del piano di rientro relativo al contributo di L. 1.592.000.000 (ora corrispondente ad € 822.199,38) concesso ai sensi della L.R. 11/80 a favore di CIM S.p.A. di Novara per i lavori di "Spostamento Metanodotto SNAM" poiché per mero errore materiale non è stata indicata la quindicesima rata di rimborso di € 54.813,29 la cui scadenza è prevista il 30/11/2015.

Di accertare l'entrata di € 54.813,29 sul Cap. 38555 del bilancio regionale per l'anno 2015.

Avverso alla presente determinazione è ammessa da parte dei soggetti legittimati, proposizione di ricorso Giurisdizionale avanti il Tribunale Amministrativo Regionale per il Piemonte, entro il termine di 60 giorni dalla data di ricevimento del presente atto o dalla piena conoscenza, secondo le modalità di cui alla Legge n. 1034 del 6/12/1971 oppure Ricorso Straordinario al Capo dello Stato entro 120 giorni dalla data di ricevimento, ai sensi del Decreto del Presidente della Repubblica 24/11/1971 n. 1199.

La presente determinazione sarà pubblicata sul Bollettino Ufficiale della Regione Piemonte, ai sensi dell'art. 61 dello Statuto e dell'art. 16 del D.P.G.R. n. 8/R/2002.

Il Dirigente

Riccardo Lorizzo

Codice DB1205

D.D. 15 giugno 2009, n. 151

Art. 7 bis della L.R. n. 26/1995, così come modificata dalla L.R. n. 48/1996. Presa d'atto dell'ultimazione lavori e recupero economie sulle somme erogate al Comune di Moncalieri (TO) per: "Realizzazione e sistemazione degli attracchi per il servizio di navigazione sul fiume Po". Programma regionale anno 2003. Accertamento di entrata di euro 39,13 (Cap. 34655/2009).

(omissis)

Il Dirigente

Riccardo Lorizzo

Codice DB1200

D.D. 19 giugno 2009, n. 155

L.R. 24/1995 - art.11 - Nomina membri della Commissione regionale per l'esame dei requisiti di idoneità all'esercizio del servizio. Modificata dalla L.R. 26/06/2006 n. 22. - art. 15 - Sostituzione Membro supplente della commissione.

(omissis)

IL DIRETTORE

(omissis)

determina

- di nominare, all'interno della Commissione regionale di cui alla Legge regionale 23/02/1995 n. 24 - art.11, - per l'esame dei requisiti di idoneità all'esercizio del servizio per l'iscrizione nel ruolo provinciale dei conducenti di veicoli adibiti a servizi pubblici non di linea su strada, modificata dall'art. 15 della L.R. 22/2006, l'ing. Simona Canazza della Provincia di Asti; (quale membro supplente), in sostituzione dr. Piergiovanni Filardo della Provincia di Torino.

La suddetta nomina entra in vigore dalla data della presente determinazione.

La presente determinazione sarà pubblicata per estratto sul Bollettino Ufficiale della Regione Piemonte ai sensi dell'art. 61 dello Statuto e dell'art. 16 del D.P.G.R. n. 8/R/2002.

Il Direttore

Aldo Manto

Codice DB1202

D.D. 19 giugno 2009, n. 156

Funicolare terrestre con moto va e vieni "Mondovi Breo-Piazza" (413,00-552,04 m s.l.m.), sita nel Comune di Mondovi' (CN). Approvazione, ex art. 102 del D.P.R. n. 753/80, delle modifiche al vigente Regolamento di Esercizio proposte dal Direttore di Esercizio, congiuntamente con la Società Esercente.

(omissis)

IL DIRIGENTE

(omissis)

determina

di approvare, ex art. 102 del D.P.R. n.753/80, le seguenti due modifiche al Regolamento di esercizio (approvato dalla Regione Piemonte con D.D. n.552/26.2 del 30/10/2006) della Funicolare "Mondovi Breo-Piazza (413,00 – 552,04 m s.l.m.), sita nel Comune di Mondovi (CN)", proposte dal Direttore di Esercizio, ing. Carlo Fucelli, congiuntamente con la Società Esercente Trasporti Monregalesi S.p.A.:

1. nell'art.30 "Titoli di viaggio" al comma 1 (pg.39) viene eliminata la dicitura "il biglietto ordinario acquistato in vettura è soggetto alla maggiorazione del prezzo";

2. nell'art.31 "Disposizioni per i viaggiatori" viene sostituita integralmente la dicitura riportata al punto 7) (pg.40) con la seguente frase: "7) E' concessa la libera circolazione degli appartenenti alle Forze dell'Ordine (Corpi di Polizia di Stato, Polizia Penitenziaria, Arma dei Carabinieri, Guardia di Finanza, Corpo Forestale, Vigili del Fuoco e Polizia locale quest'ultima limitatamente all'ambito di competenza territoriale), che viaggino in divisa e non, purchè domiciliati o residenti in Piemonte (L.R. 23 aprile 2007, n.9 art.50)".

Contro il presente provvedimento è ammessa proposizione di ricorso Giurisdizionale avanti al Tribunale Amministrativo del Piemonte entro sessanta giorni dalla sua piena conoscenza.

La presente determinazione sarà pubblicata sul Bollettino Ufficiale della Regione Piemonte ai sensi dell'art. 61 dello Statuto e dell'art. 16 del D.P.G.R. 8/R/2002.

Il Dirigente
Tommaso Turinetti

Codice DB1205

D.D. 19 giugno 2009, n. 157

Opere di Navigazione Interna Lago Maggiore nel Comune di Arona (NO). Lavori di attuazione di un sistema di attracchi integrati e completamento darsena di corso Europa, programma Regionale anno 2004. Liquidazione al Comune di Arona dell'ultimo 10% pari alla somma di Euro 267.524,52.

(omissis)
IL DIRIGENTE
(omissis)
determina

1) di liquidare a favore del Comune di Arona la somma di € 267.524,52 attingendo dall'impegno n. 5442/2006 quale ultimo 10% del finanziamento di € 2.675.246,74 per i lavori di attuazione di un sistema di attracchi integrati e completamento darsena di corso Europa in Comune di Arona (NO);

2) di autorizzare il Comune all'utilizzo dell'importo di € 123.148,91, che trova copertura nella somma stanziata per l'esecuzione dell'opera;

3) di chiedere al Comune, entro 90 giorni dalla presente determinazione, la trasmissione dell'approvazione del quadro economico finale delle opere di cui all'oggetto.

Contro il presente provvedimento è ammessa proposizione di ricorso Giurisdizionale avanti al Tribunale Amministrativo Regionale competente per il territorio entro 60 giorni dalla data d'avvenuta pubblicazione o della piena conoscenza, secondo le modalità di cui alla legge 6.12.1971 n. 1034; ovvero Ricorso Straordinario al Capo dello Stato entro 120 giorni dalla data d'avvenuta notificazione ai sensi del Decreto del Presidente della Repubblica 25.11.1971, n. 1199.

La presente determinazione sarà pubblicata sul Bollettino Ufficiale della Regione Piemonte ai sensi dell'art. 61 dello Statuto e del D.P.G.R. n. 8/R/2002.

Il Dirigente
Riccardo Lorizzo

Codice DB1200

D.D. 22 giugno 2009, n. 158

Piano Regionale della Sicurezza Stradale. Programma Annuale di Azione 2009. Attività di formazione alla guida sicura e prevenzione dei comportamenti scorretti. Approvazione del programma di attività presentato da Consepi S.p. A. e bozza di convenzione.

(omissis)
IL DIRETTORE
(omissis)
determina

- di approvare, per le motivazioni meglio descritte nelle premesse, la bozza di convenzione ed il relativo pro-

gramma di lavoro, allegati (rispettivamente A e B) alla presente per costituire parte integrante, per affidare alla Consepi S.p.A., Società di Servizi della Regione Piemonte con sede a Susa, partecipata dalla Regione attraverso Finpiemonte Partecipazioni S.p.A. e a maggioranza pubblica, l'attuazione dell'azione "Corsi di guida sicura (drive improvement)" e azioni di prevenzione prevista dal "Programma Annuale di Azione 2009" per la sicurezza stradale;

Ai costi derivanti dall'attuazione delle iniziative si farà fronte con quanto già impegnato con d.d. n. 121 del 21.05.2009, sul capitolo 228084/2009 (I. n. 1891) che verranno liquidati alla Consepi secondo le modalità previste dalla convenzione in parola.

La presente determinazione sarà pubblicata sul Bollettino Ufficiale della Regione Piemonte ai sensi dell'art. 61 dello Statuto e dell'art. 16 del D.P.G.R. n. 8/R/2002.

Il Direttore
Aldo Manto

Codice DB1203

D.D. 22 giugno 2009, n. 159

D.Lgs. 30.04.1992 n. 285 - D.M. 01.06.2001 - Formazione del Catasto regionale delle strade. - Liquidazione della somma complessiva di Euro 98.760,00 per la consegna intermedia di cui all'art. 9 della Convenzione 05 marzo 2008 n. 13349 di Rep. sul Cap. n. 123675/2007 (Imp. n. 3332/2007).

(omissis)
IL DIRIGENTE
(omissis)
determina

di liquidare per la fornitura del "Documento Vista d'insieme - quarta release" di cui alla Convenzione 05 marzo 2008 n. 13349 di Rep., la somma complessiva di € 98.760,00= (compresa IVA 20%) sul capitolo di spesa n. 123675/2007 (Imp. n. 3332/2007), di cui alla fattura n. 1332/F del 29 maggio 2009, a favore del CSI Piemonte Consorzio per il Sistema Informativo - corso Unione Sovietica, 216 - Torino.

Contro il presente provvedimento è ammessa proposizione di ricorso Giurisdizionale avanti al Tribunale Amministrativo Regionale competente per il territorio entro 60 giorni dalla data di avvenuta pubblicazione o dalla piena conoscenza secondo le modalità di cui alla Legge 06 dicembre 1971 n. 1034; ovvero Ricorso Straordinario al Capo dello Stato entro 120 giorni dalla data di avvenuta notificazione ai sensi del Decreto del Presidente della Repubblica 25 novembre 1971 n. 1199.

La presente determinazione dirigenziale sarà pubblicata sul Bollettino Ufficiale della Regione Piemonte ai sensi dell'art. 61 dello Statuto, e dell'art. 16 del D.P.G.R. 8/R/2002.

Il Dirigente
Giuseppe Iacopino

Codice DB1202

D.D. 22 giugno 2009, n. 160

Impegno e liquidazione dell'importo di 530,00 euro sul

cap.188515/2009 a favore del Collegio Ingegneri Ferroviari Italiani (CIFI) quale quota di adesione per l'anno 2010.

(omissis)
 IL DIRIGENTE
 (omissis)
determina

di impegnare e liquidare favore del Collegio Ingegneri Ferroviari Italiani (CIFI) la somma di 530,00 euro sul capitolo 188515 del bilancio 2009 (assegnazione n.105308), quale quota di adesione per l'anno 2010 della Regione Piemonte come Socio collettivo al Collegio stesso.

Contro il presente provvedimento è ammessa proposizione di ricorso giurisdizionale avanti al Tribunale amministrativo del Piemonte entro sessanta giorni dalla sua piena conoscenza.

La presente determinazione dirigenziale sarà pubblicata sul Bollettino Ufficiale della Regione Piemonte ai sensi dell'art. 61 dello Statuto e dell'art. 16 del D.P.G.R. 8/R/2002.

Il Dirigente
 Tommaso Turinetti

Codice DB1200

D.D. 25 giugno 2009, n. 161

Attribuzione della funzioni vicarie dei responsabili di settore della Direzione Trasporti, Infrastrutture, Mobilità e Logistica.

(omissis)
 IL DIRETTORE
 (omissis)
determina

di attribuire, per le motivazioni riportate in premessa, le funzioni vicarie di responsabile di settore della Direzione Trasporti, Infrastrutture, Mobilità e Logistica secondo la seguente articolazione:

Settore Reti ferroviarie ed Impianti fissi

Dirigente Responsabile: Tommaso Turinetti

Dirigente Vicario: Riccardo Lorizzo

Settore Viabilità e Sicurezza Stradale

Dirigente Responsabile: Giuseppe Iacopino

Dirigente Vicario: Lorenzo Marchisio

Settore Servizi di Trasporto Pubblico

Dirigente Responsabile: Lorenzo Marchisio

Dirigente Vicario: Giuseppe Iacopino

Settore Navigazione, Trasporto merci e Logistica

Dirigente Responsabile: Riccardo Lorizzo

Dirigente Vicario: Tommaso Turinetti

Per quanto concerne i Settori Pianificazione, Programmazione ed Infomobilità e Infrastrutture strategiche, non essendo al momento provvisti del dirigente Responsabile, le funzioni dirigenziali vengono svolte direttamente dal Direttore, Aldo Manto, mentre le funzioni vicarie sono delegate al Vicario del Direttore, Giuseppe Iacopino.

La presente determinazione sarà pubblicata sul Bollettino Ufficiale della Regione Piemonte ai sensi dell'art. 61 dello Statuto e dell' art. 16 del D.P.G.R. 8/R/2002.

Il Direttore
 Aldo Manto

Codice DB1204

D.D. 29 giugno 2009, n. 162

L.R. 1/2000 – Impegno ed erogazione dell'importo di Euro 5.724,96 quale quota associativa annuale all'UITP (Associazione Internazionale del Trasporto Pubblico) quota a saldo anno 2009 e acconto anno 2010. Cap. 188515/2009 (A. n. 105308).

(omissis)
 IL DIRIGENTE
 (omissis)
determina

di impegnare ed erogare per le motivazioni specificate in premessa, l'importo di Euro 5.724,96 quale quota associativa all'UITP - Associazione Internazionale del Trasporto Pubblico – rue Sainte-Marie, 6 BE 1080 Bruxelles (Belgium).

L'importo di € 5.724,96 è così dettagliato:

- € 636,98 quale quota a saldo 2009 (n.riferimento fattura UITP: INV-2008-0988/17197000)

del 27 Novembre 2008;

- € 5.087,98 quale quota in acconto anno 2010.

Il Totale importo di Euro 5.724,96 è impegnato sul cap. 188515 del bilancio regionale 2009 (A. n. 105308).

La presente determinazione verrà pubblicata ai sensi dell'art. 61 dello Statuto per estratto sul Bollettino Ufficiale della Regione Piemonte e dell'art. 16 del D.P.G.R. n. 8/R/2002.

Il Dirigente
 Lorenzo Marchisio

Codice DB1205

D.D. 29 giugno 2009, n. 165

Designazione esperti della Regione in seno alla Commissione Consultiva Provinciale di Novara per l'autotrasporto di cose in conto terzi.

(omissis)
 IL DIRETTORE
 (omissis)
determina

di designare Attilio Morisetti e Luciana Ferrieri funzionari della Direzione Trasporti, rispettivamente quali membri effettivo e supplente in rappresentanza della Regione Piemonte in seno alla Commissione consultiva provinciale di Novara relativa alla tenuta dell'Albo provinciale delle persone fisiche e giuridiche che esercitano l'autotrasporto di cose in conto terzi.

di incaricare il Dirigente del Settore Navigazione interna e merci a dare la necessaria comunicazione alla Provincia.

La presente determinazione sarà pubblicata sul Bollettino Ufficiale della Regione Piemonte, ai sensi dell'art. 61 dello Statuto e dell'art. 16 del D.P.G.R. n. 8/R 2002.

Il Direttore
 Aldo Manto

Codice DB1205

D.D. 29 giugno 2009, n. 166

Designazione esperti della Regione in seno alla Commissione Consultiva Provinciale di Novara per l'auto-

trasporto di cose in conto proprio.

(omissis)
 IL DIRETTORE
 (omissis)
determina

di designare Attilio Morisetti e Luciana Ferrieri Funzionari della Direzione Trasporti, rispettivamente quali membri effettivo e supplente in rappresentanza della Regione Piemonte in seno alla Commissione consultiva provinciale di Novara relativa alla tenuta dell'Albo provinciale delle persone fisiche e giuridiche che esercitano l'autotrasporto di cose in conto proprio.

di incaricare il Dirigente del Settore Navigazione interna e merci a dare la necessaria comunicazione alla Provincia.

La presente determinazione sarà pubblicata sul Bollettino Ufficiale della Regione Piemonte, ai sensi dell'art. 61 dello Statuto e dell'art. 16 del D.P.G.R. n. 8/R 2002.

Il Direttore
 Aldo Manto

Codice DB1204

D.D. 30 giugno 2009, n. 167

L.R. 1/2000 – Impegno e liquidazione dell'importo di Euro 20.000,00 quale quota associativa annuale all'Associazione Nazionale Federmobilità per l'anno 2009/2010. Cap. 188515/2009 (A. n. 105308).

(omissis)
 IL DIRIGENTE
 (omissis)
determina

di impegnare e liquidare l'importo di Euro 20.000,00 quale quota associativa, a decorrere dal 1° Novembre 2009 al 31 Ottobre 2010, all'Associazione Nazionale Federmobilità – piazza Cola di Rienzo n. 68 (Scala B int. 2) 00192 Roma.

Il totale importo di Euro 20.000,00 è impegnato sul cap. 188515 del bilancio regionale 2009 (A. n. 105308).

La presente determinazione verrà pubblicata ai sensi dell'art. 61 dello Statuto per estratto sul Bollettino Ufficiale della Regione Piemonte e dell'art. 16 del D.P.G.R. n. 8/R/2002.

Il Dirigente
 Lorenzo Marchisio

Codice DB1200

D.D. 30 giugno 2009, n. 168

Approvazione elenco degli interventi per la realizzazione di opere afferenti la navigazione interna relativi al Programma di finanziamento regionale 2009. Legge Regionale 17 gennaio 2008, n. 2 recante "Disposizioni in materia di navigazione interna, demanio idrico della navigazione interna e conferimento di funzioni agli enti locali".

(omissis)
 IL DIRETTORE
 (omissis)
determina

1) di approvare l'elenco degli interventi dell'allegato 1 formulato sulla base dell'istruttoria svolta con le modalità delle tabelle riportate nell'allegato A) alla D.G.R. n. 24 – 10065 del 17/11/2008 e che costituisce parte integrante e sostanziale del presente provvedimento;

2) di ritenere ammissibili al finanziamento gli interventi elencati con graduatoria di priorità nel sopra citato allegato 1, relativo al Programma di finanziamento regionale 2009 ai sensi di quanto previsto con la Legge Regionale n. 2/2008, con le modalità in premessa riportate e fino alla concorrenza della somma disponibile a bilancio per l'anno 2009;

3) di dare atto che, con successiva determinazione dirigenziale del Settore Navigazione Interna e Merci in base alla somma che sarà resa disponibile sul bilancio per l'anno 2009, si provvederà al finanziamento degli interventi prioritari contenuti nell'allegato 1 fino alla copertura della disponibilità finanziaria.

Contro il presente provvedimento è ammessa proposizione di ricorso avanti al Tribunale amministrativo Regionale competente per il territorio entro 60 giorni dalla data d'avvenuta pubblicazione o della piena conoscenza secondo le modalità di cui alla legge 6.12.1971, n. 1034; ovvero ricorso straordinario al Capo dello Stato entro 120 giorni dalla data d'avvenuta notificazione ai sensi del decreto del Presidente della Repubblica 25/11/1971, n. 1199.

La presente determinazione sarà pubblicata sul Bollettino Ufficiale della Regione Piemonte ai sensi dell'art. 61 dello Statuto e dell'art. 16 del D.P.G.R. n. 8/R/2002.

Il Direttore
 Aldo Manto

Allegato



ALLEGATO 1	ELENCO INTERVENTI CON GRADUATORIA DI PRIORITA' L.R. 2/2009										NOTE					
	N°	ENTE RICHIEDENTE	INTERVENTO	AMBITO TERRITORIALE (Tab.1.a)	AMBITO TERRITORIALE (Tab.1.b)			TIPOLOGIA PROGETTUALE (TAB.2)				PROGETTO E FINANZIAMENTO		totale punteggio		
				Inserimento territoriale dell'intervento	Sovra comunale	Comunale	Locale	Interventi a tutela della sicurezza	Interventi di completamento e di manutenzione straordinaria	Nuovi Interventi	Interventi di riqualificazione delle aree demaniali a terra	Livello progettuale 3a	Finanziam. Rich. 3b	Imparto finanzi. regionale		
1	Castelletto Ticino (Parco)	Realizzazione attracco Castelletto Ticino	10	5						14		7	2	245.000,00	38	finanziabile
2	Siresa	Lavori di messa in sicurezza e parziale rifacimento del muro del porto dell'isola pescatori	5		2			15				6	2	97.272,31	30	finanziabile
3	Piverone	Completam.percorso naturalistico lungo sponda ovest area pubblica e riqualificazione	6		2				12			7	2	206.193,96	29	finanziabile
4	Omegna	Completam. del porto turistico loc. Bagnella	6		2				14			4	2	155.000,00	28	finanziabile
5	Provincia di Novara	Sistemazione pontili navigaz.pubblica sul L. d'Orta	6	5					12			1	2	110.525,00	26	finanziabile in parte per € 110.000 nel caso in cui siano previsti la bilancio '09 € 925.000
6	Cannero Riviera	Completam.manutenz e messa in sic.nuovo porto turistico	5		2				12			4	2	425.000,00	25	
7	Coggebbio	Interv.manutenz.straordinaria recupero funzionale imbarcadere loc.Spasio	5		2				12			4	2	220.000,00	25	
8	Torino	Interventi mirati di sistemazione alveo F.Po	5		2				12			4	2	660.000,00	25	
9	Arona	Ex darsena recupero ambientale	5		2				12			4	2	610.000,00	25	
10	Cannero Riviera	Manutenz straordinaria banchina d'attracco lido sciarretta	5		2				12			4	2	55.000,00	25	
11	Vulzena	Realizzazione attracco fluviale	6		2					10		4	2	197.000,00	24	
12	Carnobbio	Ricostruzione struttura portuale galleggianti in loc. punta Amore	1		2					10		6	4	1.200.000,00	23	



13	Meina	Realizzazione nuovo lungolago di meina - tratto compreso parco fratellanza e museo Villa	6	2						6	7	2	3.961.586,00	23
14	Cannobio	Infrastrutture e punti approdo per turismo nautico in loc. Amore	5	2					10		4	2	150.500,00	23
15	Cannobio	Infrastrutture e punti approdo per turismo nautico in loc. Carmine	5	2					10		4	2	115.500,00	23
16	Orta San Giulio	Nuova costruzione di percorso a lago da strada masseroni a spiaggia Bagnera, di pontili e ripristino vicinale della Bagnera	6	2			12				1	2	455.000,00	23
17	Belgirate	Lavori all'attracco imbarcazioni lungolago	6	2					9		4	2	1.66.000,00	23
18	Cannero Riviera	Recupero e valorizz. vecchio porticciolo fraz. Pontelcassino	5	2			12				1	2	85.779,72	22
19	Cannero Riviera	Realizzaz. parcheggi in v.le lido etc.	9	2							6	4	175.000,00	25
20	Pala	Sistemazione strada di accesso infrastrutture portuali Pella centro	8	2							6	2	627.500,00	22
21	Bassigliana	Manutenz straordinaria str. comun. della Marra Inferiore	10	2							6	1	87.000,00	21
22	San Maurizio d'Opaglio	Realizzazione attracchi e sistemazione area pubblica attrezz. in loc. Pascolo	6	2							6	4	85.000,00	20
23	Arona	Prolungamento passerella a sbalzo esistente lungo la s.s. 33 (zona concordate)	4	2							6	1	400.000,00	15
24	Stresa	Lavori di somma urgenza all'isola Pescatori	0	0			0				0	0	40.870,00	0
														interv. già eseguiti

Codice DB1200

D.D. 30 giugno 2009, n. 169

Presa d'atto della D.G.R. n. 13-11661 del 29.6.2009 "Provvedimenti in ordine agli incarichi di Posizione organizzativa e di Alta professionalita' delle strutture della Giunta regionale".

(omissis)

IL DIRETTORE

(omissis)

determina

- per le motivazioni di cui in premessa, di prendere atto della D.G.R. n. 13-11661 del 29.6.2009 "Provvedimenti in ordine agli incarichi di Posizione organizzativa e di Alta professionalità delle strutture della Giunta regionale", con la quale la Giunta regionale stabilisce che gli incarichi di responsabilità di Posizione organizzativa e di Alta professionalità attribuiti al personale dipendente di Categoria D sono confermati fino al 1 gennaio 2012, senza soluzione di continuità rispetto alla data di scadenza – fissata alla data del 30 giugno 2009.

La presente determinazione sarà pubblicata sul Bollettino Ufficiale della Regione Piemonte ai sensi dell'art. 61 dello Statuto e dell'art. 16 del D.P.G.R. n. 8/R/2002.

Il Direttore

Aldo Manto

Codice DB1205

D.D. 1 luglio 2009, n. 170

Lago Maggiore. Comuni compresi tra Meina ed Arona. Parere ai fini della disciplina della navigazione relativo allo svolgimento di un raduno velico denominato "Quelli che la Vela" indetto dallo Yacht Club Arona con sede in Arona per i giorni 4 e 5 luglio 2009.

(omissis)

Il Dirigente

Riccardo Lorizzo

Codice DB1204

D.D. 1 luglio 2009, n. 171

Autorizzazione effettuazione treno d'epoca e concessione corrispettivo a favore di Trenitalia S.p.A.. Evento promosso dalla "Citta' di Varallo" (VC). Importo Euro 12.000,00 (IVA compresa).

(omissis)

IL DIRIGENTE

(omissis)

determina

di autorizzare Trenitalia S.p.A., per le motivazioni in premessa riportate, all'attivazione dei maggiori servizi ferroviari che saranno svolti nei giorni 11 e 12 luglio 2009, sulla tratta ferroviaria: Borgosesia – Varallo (andata e ritorno), in occasione della manifestazione di rilevanza regionale, denominata: "alpà 2009", secondo il seguente programma: attivazione di corse con treno composto da quattro automotrice ALn 663 (per un totale di 252 posti offerti), secondo i seguenti orari e partenze da:

- Borgosesia alle ore: 20.20 / 21.00 / 21.40 / 23.10 /

23.50;

- Varallo alle ore: 20.40 / 21.20 / 22.50 / 23.30 / 0.10.

Di riconoscere a Trenitalia S.p.A. per i servizi di che trattasi, gli oneri a garanzia dei servizi offerti nei giorni 11-12 luglio 2009, pari ad € 12.000,00 (IVA compresa).

Alla spesa di € 12.000,00 (IVA compresa) relativa al costo dei servizi di che trattasi, si farà fronte con le somme di cui alla D.D. n. 43/DB1204 del 23.02.2009, con la quale è stata impegnata la somma di € 118.646.250,00 sul Cap. 112718/09 del Bilancio regionale (l. 642 - A. 100218).

La presente determinazione sarà pubblicata sul Bollettino Ufficiale della Regione Piemonte, ai sensi dell'art. 61 dello Statuto e dell'art. 16 del D.P.G.R. n. 8/R/2002.

Il Dirigente

Lorenzo Marchisio

Codice DB1202

D.D. 1 luglio 2009, n. 172

Ferrovia Canavesana. Accordo di Programma del 16.12.2002 in materia di investimenti ai sensi dell'art.15 del D.lgs. n.422/1997. Fornitura n.9 nuovi T.T.R. dotati di S.C.M.T. Liquidazione al Gruppo Torinese Trasporti GTT S.p.A., di Euro 3.433.150,00 sul cap. 288571 (Imp. n.3103/2006).

(omissis)

IL DIRIGENTE

(omissis)

determina

di liquidare al G.T.T. SpA, per le motivazioni sopra illustrate, l'importo complessivo di Euro3.433.150,00, quale somma della 3^a e 4^a rata relative ai treni TTR n.4 e n.5 e della 5^a rata relativa al TTR n.1, a valere sulle risorse finanziarie impegnate sul capitolo di spesa n.288571 con Imp. n.3103/2006, nell'ambito del finanziamento previsto per gli interventi nn.8 e 9 del Programma Investimenti 2000-2006 della Ferrovia Canavesana, denominati "n.9 treni TTR" e "sistemi sicurezza treni TTR".

Contro il presente provvedimento è ammessa proposizione di ricorso Giurisdizionale avanti al Tribunale Amministrativo del Piemonte entro sessanta giorni dalla sua piena conoscenza.

La presente determinazione sarà pubblicata sul Bollettino Ufficiale della Regione Piemonte ai sensi dell'art. 61 dello Statuto e dell'art. 16 del D.P.G.R. 8/R/2002.

Il Dirigente

Tommaso Turinetti

Codice DB1302

D.D. 26 maggio 2009, n. 91

Fornitura di un collegamento di rete in fibra ottica spenta presso Villa Gualino - canone annuo 2009 a Telecom italia S.p.A. - importo di Euro 21.685,32 o.f.i. - capitolo 131735/2009 (Ass. n. 100575).

(omissis)

IL DIRIGENTE

(omissis)

determina

di impegnare a favore della società Telecom Italia S.p.A. corrente in Torino, la somma di € 21.685,32 per il canone 2009 relativo al servizio di collegamento in “fibra ottica spenta” (dark fiber) presso la sede di Villa Gualino, in locazione operativa per un periodo di cinque anni, inclusi anche i servizi di manutenzione.

Alla spesa di € 21.685,32 si farà fronte con i fondi del capitolo 131735 del bilancio 2009 (Ass. n. 100575).

Di liquidare la somma impegnata a seguito di presentazione di regolare fattura da inviare alla Regione Piemonte, Settore Sistemi Informativi e Tecnologie della Comunicazione, corso Regina Margherita 174 – Torino entro 90 giorni dal ricevimento delle stesse e a seguito di regolare attestazione da parte di questa Amministrazione dell'attività svolta.

Di impegnare con successivi atti gli importi annuali relativi al servizio in oggetto.

La presente determinazione sarà pubblicata sul Bollettino Ufficiale della Regione Piemonte ai sensi dell'art. 61 dello Statuto.

Il Dirigente
Roberto Moriondo

Codice DB1302

D.D. 26 maggio 2009, n. 92

Servizio di accessibilità al Numero Verde Unico della Regione Piemonte mediante utilizzo di sms su rete mobile. Affidamento alla Telecom Italia S.p.A. Impegno di Euro 9.108,00 o.f.i. sul capitolo 131735/2009 (Ass. n. 100575).

(omissis)
IL DIRIGENTE
(omissis)
determina

di rinnovare alla società Telecom Italia S.p.A., per le motivazioni addotte in premessa, l'affidamento del servizio accesso sms al Numero Verde Unico regionale alle condizioni economiche indicate nella nota prot. N.90090 del 12.3.2009;

di procedere alla stipulazione del contratto per mezzo di corrispondenza secondo gli usi del commercio, ai sensi dell'art. 5, comma 2, del D.P.R. 384/2001 e dell'art. 33 lett. d) L.R. 8/84;

di approvare lo schema di lettera d'ordine che si allega al presente atto per farne parte integrante e sostanziale;

di impegnare la somma di € 9.108,00 o.f.c. sul Capitolo 131735 del bilancio 2009.

Di liquidare la somma impegnata secondo i termini e le modalità di cui alla lettera d'ordine.

La presente determinazione sarà pubblicata sul Bollettino Ufficiale della Regione Piemonte ai sensi dell'art. 61 dello Statuto e dell'art.16 del Regolamento DPR n.8/R del 29/7/02.

Il Dirigente
Roberto Moriondo

Codice DB1302

D.D. 26 maggio 2009, n. 93

Fornitura e posa in opera di materiali elettrici a servizio delle sale server ubicate negli uffici regionali. Affi-

damento alla ditta E.P.A.I.N.I. s.r.l. di Torino. Impegno di 21.000,00 o.f.i. sul capitolo 131735/2009 (ass. n. 100575).

(omissis)
IL DIRIGENTE
(omissis)
determina

- di affidare alla ditta E.P.A.I.N.I. s.r.l., corrente in via Asti, n. 15 –Torino, per le motivazioni addotte in premessa, la fornitura e posa di materiali elettrici nelle sale server ubicate presso gli uffici regionali;

- di procedere alla stipulazione del contratto per mezzo di corrispondenza secondo gli usi del commercio, ai sensi dell'art. 5, comma 2, del D.P.R. 384/2001 e dell'art. 33 lett. d) L.R. 8/84;

- di approvare lo schema di lettera d'ordine che si allega al presente atto per farne parte integrante e sostanziale;

- di impegnare la somma di € 21.000,00 o.f.i. sul Capitolo 131735 del bilancio 2009 (Ass. n. 100575);

- di liquidare la predetta somma impegnata secondo termini e modalità previsti nella lettera d'ordine.

La presente determinazione sarà pubblicata sul Bollettino Ufficiale della Regione Piemonte ai sensi dell'art. 61 dello Statuto e dell'art.16 del Regolamento DPR n.8/R del 29/7/02.

Il Dirigente
Roberto Moriondo

Codice DB1301

D.D. 26 maggio 2009, n. 94

Istituti scientifici a partecipazione regionale. Finanziamento all'ASP per l'anno 2009. Spesa di euro 77.000,00 (assegn. n. 101532 cap. 185926/09).

(omissis)
IL DIRIGENTE
(omissis)
determina

di erogare, per le motivazioni indicate in premessa, un contributo di € 77.000,00 all'ASP, Associazione per la promozione dello sviluppo scientifico e tecnologico del Piemonte, a sostegno parziale delle spese derivanti all'Associazione dal suo funzionamento e dallo svolgimento del programma di attività per l'anno 2009.

Tale somma è liquidata all'ASP, Associazione per la promozione dello sviluppo scientifico e tecnologico del Piemonte, Villa Gualino, viale Settimio Severo, 65 Torino, dietro presentazione del bilancio consuntivo 2008 corredato da relazione sull'attività svolta nel 2008.

L'ASP, come per gli anni precedenti, è tenuta a presentare alla Regione Piemonte il bilancio consuntivo 2009 ed una relazione sulle attività svolte.

Alla spesa complessiva di € 77.000,00 si fa fronte con l'assegnazione n. 101532 sul cap. 185926 del bilancio di previsione 2009.

La presente determinazione è pubblicata sul Bollettino Ufficiale della Regione Piemonte ai sensi dell'art. 61 dello Statuto e ai sensi dell'art. 16 del D.P.G.R. n. 8/R/2002.

Il Dirigente
Gabiella Serratrice

Codice DB1301

D.D. 26 maggio 2009, n. 95

L.R. n. 5/04 "Adesione della Regione Piemonte all'Associazione Amici dell'Università di Scienze Gastronomiche", art. 4. Contributo per l'anno 2009 all'Associazione Amici dell'Università di Scienze Gastronomiche. Spesa di euro 225.000,00 (assegn. n. 101469 cap. 182733/09).

(omissis)

IL DIRIGENTE

(omissis)

determina

di erogare, per le motivazioni indicate in premessa ed ai sensi dell'art 4 della l.r. 5/2004, un primo contributo di € 225.000,00 a favore dell'Associazione Amici dell'Università di Scienze Gastronomiche, a sostegno delle spese derivanti dalle attività e per il funzionamento dell'Associazione, relativi all'anno 2009.

Tale somma è liquidata all'Associazione Amici dell'Università di Scienze Gastronomiche, piazza Vittorio Emanuele 9 – fraz. Pollenzo, Bra, dietro presentazione del bilancio consuntivo 2008 corredato da relazione sull'attività svolta nell'anno 2008.

L'Associazione è tenuta a presentare il bilancio consuntivo 2009 e una relazione illustrativa sulle attività svolte.

Alla spesa complessiva di € 225.000,00 si fa fronte con l'assegnazione n. 101469 sul cap. 182733 del bilancio di previsione 2009.

La presente determinazione è pubblicata sul Bollettino Ufficiale della Regione Piemonte ai sensi dell'art. 61 dello Statuto e ai sensi dell'art. 16 del D.P.G.R. n. 8/R/2002.

Il Dirigente

Gabriella Serratrice

Nella rendicontazione è ammessa l'esposizione di spese generali, anche non documentate, purchè accertabili, fino ad un massimo del 15% del totale.

E' facoltà dell'Amministrazione Regionale l'effettuazione di controlli a campione sulle rendicontazioni presentate, attraverso la richiesta della documentazione di spesa.

I contributi sono assoggettati o meno alla ritenuta IRPEG ai sensi dell'art. 28 del D.P.R. n. 600/1973, in relazione alla dichiarazione prodotta allo scopo da parte dei beneficiari.

Alla spesa complessiva di € 284.500,00 si fa fronte con l'assegnazione n. 101191 sul cap. 166309 del bilancio di previsione 2009.

La presente determinazione è pubblicata sul Bollettino Ufficiale della Regione Piemonte ai sensi dell'art. 61 dello Statuto e ai sensi dell'art. 16 del D.P.G.R. n. 8/R/2002.

Il Dirigente

Gabriella Serratrice

Allegato

Codice DB1301

D.D. 28 maggio 2009, n. 96

Erogazione contributi a sostegno di iniziative convegnistico-seminariali. Spesa di euro 284.500,00 (assegnazione n. 101191 cap. 166309/09).

(omissis)

IL DIRIGENTE

(omissis)

determina

- di assegnare, per le motivazioni illustrate in premessa, un finanziamento complessivo di € 284.500,00, a sostegno delle iniziative convegnistico-seminariali che si svolgono nel territorio piemontese nell'anno 2009, rientranti nelle tipologie 1 e 2 di cui ai Criteri approvati con D.G.R. n. 42-12838 del 21.6.2004;

- di ripartire il finanziamento complessivo di € 284.500,00, in conformità ai Criteri sopra citati, secondo l'importo indicato per ciascuna iniziativa nell'allegato che forma parte integrante della presente determinazione.

La liquidazione dei finanziamenti, ai sensi dei Criteri sopra citati, avviene a conclusione delle iniziative, dietro presentazione da parte del soggetto beneficiario di dichiarazione sostitutiva di atto di notorietà, relazione illustrativa dell'iniziativa e rendiconto consuntivo delle uscite e delle entrate.

Iniziative convegnistico - seminari, formative e di ricerca			
Num. prat.	Tipologia: Ente beneficiario	1 Titolo	Importo
DB13/28/2009/9	UNIVERSITA' DEGLI STUDI DI TORINO DIPARTIMENTO DI CHIMICA ANALITICA - VIA PIETRO GIURIA 5 - TORINO	Prima Scuola Nazionale di Chimica dell'Ambiente e dei Beni Culturali	8.000,00
DB13/28/2009/18	CIFS - CONSORZIO INTERUNIVERSITARIO PER LA FISICA SPAZIALE- VIALE SETTIMO SEVERO 63 - VILLA GUALINO - TORINO	Ciclo di incontri scientifici e formativi sull'astrofisica spaziale	12.500,00

Num prat.	Tipologia: Ente beneficiario	2 Titolo	
DB13/28/2009/1	UNIVERSITA' DI TORINO - FACOLTA' DI SCIENZE DELLA FORMAZIONE - CENTRO REG. UNIVERSITARIO "M. SOLDATI" PER IL CINEMA E L'AUDIOVISIVO- VIA S. OTTAVIO 20 - TORINO	Progetto "Intorno a Rodolfo Valentino. Cinema, cultura, società, tra Italia e Usa negli anni venti"	8.500,00
DB13/28/2009/3	SOCIETA' ITALIANA DI CHIRURGIA MAXILLO-FACCIALE-CORSO DOGLIOTTI 38 - TORINO	XVI Congresso Nazionale di Chirurgia Maxillo-Facciale e Corso precongressuale	10.000,00
DB13/28/2009/4	POLITECNICO DI TORINO DIPARTIMENTO DI SISTEMI DI PRODUZIONE ED ECONOMIA DELL'AZIENDA- CORSO DUCA DEGLI ABRUZZI 24 - TORINO	Convegno AITeM 2009	14.000,00
DB13/28/2009/5	UNIVERSITA' DEGLI STUDI DI TORINO - DIPARTIMENTO DI ANATOMIA, FARMACOLOGIA E MEDICINA LEGALE- CORSO MASSIMO D'AZEGLIO 52 - TORINO	5th International Meeting Steroids and Nervous System	18.000,00
DB13/28/2009/6	UNIVERSITA' DEGLI STUDI DI TORINO DIPARTIMENTO DI SCIENZE DEL LINGUAGGIO E LETTERATURE MODERNE E COMPARATE - VIA S. OTTAVIO 20 - TORINO	Convegno "Italiano e tedesco: confronti linguistici"	3.000,00
DB13/28/2009/7	UNIVERSITA' DEL PIEMONTE ORIENTALE "A. AVOGADRO" DIPARTIMENTO DI STUDI UMANISTICI- VIA G. FERRARIS 116 - VERCELLI	Convegno italo tedesco "Ospitalità/Gastlinchkeit"	5.000,00
DB13/28/2009/8	FONDAZIONE PER LE BIOTECNOLOGIE VILLA GUALINO - VIALE SETTIMIO SEVERO 63 - TORINO	Corso di Endocrinologia Molecolare e Cellulare "Endocrinology Meets Science"	12.000,00
DB13/28/2009/10	I.N.R.I.M. ISTITUTO NAZIONALE DI RICERCA METROLOGICA - STRADA DELLE CACCE, 91 - TORINO	36° Convegno Nazionale dell'Associazione Italiana di Acustica e Congresso Internazionale "Soft Magnetic Materials 19"	30.000,00
DB13/28/2009/12	POLITECNICO DI TORINO- C.SO DUCA DEGLI ABRUZZI, 24 TORINO	Progetto "Ai confini della coscienza"	17.000,00
DB13/28/2009/13	UNIVERSITA' DEL PIEMONTE ORIENTALE A. AVOGADRO - DIPARTIMENTO DI POLITICHE PUBBLICHE E SCELTE COLLETTIVE - POLIS- VIA CAVOUR 84 - ALESSANDRIA	Ciclo di seminari e convegno "Sviluppo sostenibile: risorse, attori, politiche"	2.500,00
DB13/28/2009/14	UNIVERSITA' DEL PIEMONTE ORIENTALE "A. AVOGADRO" DIPARTIMENTO DI STUDI UMANISTICI- VIA G. FERRARIS 116 - VERCELLI	Convegno "Culture del sionismo (1890-1948) - Dibattito storico, interpretazioni e bilanci"	7.500,00
DB13/28/2009/15	UNIVERSITA' DEGLI STUDI DI TORINO DIPARTIMENTO DI SCIENZE DEL LINGUAGGIO E LETTERATURE MODERNE E COMPARATE- VIA S. OTTAVIO 20 - TORINO	Seminario avanzato in filologia germanica "I Germani in Tacito"	2.000,00

DB13/28/2009/16	UNIVERSITA' DEGLI STUDI DI TORINO DIPARTIMENTO DI CHIMICA I.F.M. - VIA PIETRO GIURIA 5 - TORINO	Scuola internazionale "Ab initio Modeling in Solid State Chemistry - MSSC2009"	6.000,00
DB13/28/2009/17	UNIVERSITA' DEGLI STUDI DI TORINO DIPARTIMENTO DI ECONOMIA - VIA PO, 53 - TORINO	Conferenza "Global Science and the Economics of Knowledge Sharing Institutions"	16.000,00
DB13/28/2009/19	ASP - ASSOCIAZIONE PER LO SVILUPPO SCIENTIFICO E TECNOLOGICO DEL PIEMONTE VILLA GUALINO- VIALE SETTIMIO SEVERO 65 - TORINO	Nanoforum 2009	30.000,00
DB13/28/2009/20	UNIVERSITA' DEGLI STUDI DI TORINO - FACOLTA DI LINGUE E LETTERATURE STRANIERE - VIA GIUSEPPE VERDI, 10 - TORINO	Convegno "L'Infanta. Caterina d'Austria, Duchessa di Savoia (1567-1597)"	8.000,00
DB13/28/2009/21	UNIVERSITA' DEGLI STUDI DI TORINO - DIPARTIMENTO DI SCIENZE LETTERARIE E FILOGOGICHE- VIA S. OTTAVIO, 20 - TORINO	Convegno "Scritture mistiche femminili del Novecento"	3.500,00
DB13/28/2009/22	COMITATO ORGANIZZATIVO TORINO UNIVERSITA' ESTATE- C/O UNIVERSITA' DI TORINO - VIA BOGINO 9 - TORINO	Torino Università Estate 2009: iniziative di lingua e cultura italiana per stranieri	9.000,00
DB13/28/2009/23	ASSOCIAZIONE PER LO SVILUPPO SCIENTIFICO E TECNOLOGICO DI ASTI A.S.T.A. - VIA ROMITA 3 - ASTI	UNI.D'E.A.A. - Università d'Estate ad Asti - Edizione 2009	7.500,00
DB13/28/2009/24	ACCADEMIA ITALIANA DI ECONOMIA AZIENDALE - VIA FARINI N. 14 - BOLOGNA	Scuola Nazionale di Metodologia della Didattica	20.000,00
DB13/28/2009/25	UNIVERSITA' DI TORINO - FACOLTA' DI SCIENZE DELLA FORMAZIONE - CENTRO REG. UNIVERSITARIO "M. SOLDATI"- VIA S. OTTAVIO 20 - TORINO	Attività convegnistica-seminariale internazionale 2009	11.500,00
DB13/28/2009/26	BEST LOCAL GROUP BOARD OF EUROPEAN STUDENTS OF TECHNOLOGY POLITECNICO DI TORINO - C.SO DUCA DEGLI ABRUZZI, 24 - TORINO	IBEC 2009 - Italian BEST Engineering Competition	2.000,00
DB13/28/2009/27	AEGEE TORINO ASSOCIATION DES ETATS GENERAUX DES ETUDIANTS DE L'EUROPE C/O FACOLTA UMANISTICHE - VIA SANT'OTTAVIO 20 - TORINO	European Board's Meeting 2009	6.000,00
DB13/28/2009/28	POLITECNICO DI TORINO CENTRO INTERDIPARTIMENTALE SISTEMA BIBLIOTECARIO-CORSO DUCA DEGLI ABRUZZI 24 - TORINO	Giornata di studio e di divulgazione sul tema dell'accesso aperto ai risultati della ricerca scientifica e tecnologica	3.000,00
DB13/28/2009/29	ISTITUTO NAZIONALE DI FISICA NUCLEARE - VIA PIETRO GIURIA 1 - TORINO	'IYA 2009 - Anno internazionale dell'Astronomia" - Edizione 2009 del Colloquium della Scuola Internazionale di Astrofisica Daniel Chalonge dell'Observatoire di Paris"	6.000,00

DB13/28/2009/30	DIPARTIMENTO DI SCIENZE DELL'EDUCAZIONE E DELLA FORMAZIONE - UNIVERSITA' DEGLI STUDI DI TORINO- VIA GAUDENZIO FERRARI, 9/11 - TORINO	Convegno di studio "Un'altra scuola è possibile?"	4.000,00
DB13/28/2009/31	UNIVERSITA' DEGLI STUDI DI TORINO DIPARTIMENTO DI FILOSOFIA - CENTRO INTERDIPARTIMENTALE DI RICERCHE SULLA COMUNICAZIONE- VIA SANT'OTTAVIO 20 - TORINO	Giornata internazionale di studi "Pre-visione e territorio"	2.000,00
TOTALE			284.500,00

Codice DB1301

D.D. 28 maggio 2009, n. 97

Acquisto spazi pubblicitari sulla Guida di orientamento alla scelta universitaria "Ci sto dentro 2009" edita da Marketing Planet s.r.l.. Spesa di euro 27.000,00 (assegn. n. 100694 cap. 139760/09).

(omissis)

IL DIRIGENTE

(omissis)

determina

- di intervenire, per le motivazioni illustrate in premessa, a sostegno dell'edizione 2009 della guida "Ci sto dentro"

- di orientamento alla scelta universitaria, mediante l'acquisto di:

- 6 pagine redazionali, a formare tre doppie pagine, in incipit rispetto alle pagine dedicate alle università piemontesi;

- inserimento in copertina del logo della Regione Piemonte insieme ad altri loghi;

- seconda, terza e quarta di copertina;

- pagine dedicate all'Accademia Albertina di Belle Arti ed al Conservatorio di Torino;

- pagine dedicate ai Conservatori piemontesi;

- disponibilità di 100 copie per utilizzo della Regione Piemonte;

- servizi promozionali rivolti a pubblicizzare il sistema universitario piemontese, mediante la presenza di un banner dominante dedicato alla Regione Piemonte e al Sistema universitario piemontese nella home page del portale di orientamento alla scelta universitaria "unetwork", banner "Studyinpiemonte" e Regione Piemonte nel sito web di "Cistodentro", logo Regione Piemonte nella home page del sito web di "Cistodentro".

- di procedere alla stipulazione del contratto di acquisto, per un costo complessivo di € 27.000,00 IVA compresa, con la Marketing Planet s.r.l., via V. Emanuele 15, Monza, (omissis), per mezzo di corrispondenza, secondo gli usi in commercio, ai sensi dell'art. 33, lett. a) della l.r. 23.1.1984 n. 8 "Norme concernenti l'amministrazione dei beni e l'attività contrattuale della Regione" e sulla base dello schema allegato alla presente determinazione per farne parte integrante;

- di liquidare la somma di € 27.000,00 IVA compresa, a Marketing Planet s.r.l., via V. Emanuele 15, Monza, (omissis), entro 90 giorni dalla presentazione di regolare fattura intestata a Regione Piemonte, Direzione Innovazione, Ricerca e Università - Settore Università e Istituti di Ricerca, c.so Regina Margherita 174, Torino.

Alla spesa complessiva di € 27.000,00 si fa fronte con l'assegnazione n. 100694 sul cap. 139760 del bilancio di previsione 2009.

La presente determinazione è pubblicata sul Bollettino Ufficiale della Regione Piemonte ai sensi dell'art. 61 dello Statuto e ai sensi dell'art. 16 del D.P.G.R. n. 8/R/2002.

Il Dirigente

Gabriella Serratrice

Codice DB1302

D.D. 8 giugno 2009, n. 99

Accordo di Programma tra Regione Piemonte e Provincia del Verbano Cusio Ossola per la "Realizzazione di infrastrutture d'accesso in Banda Larga - Estensione della dorsale provinciale" del 04.05.2009. Impegno di spesa di Euro 140.000,00 sul cap. 219875/09 a favore della Provincia del VCO.

(omissis)

IL DIRIGENTE

(omissis)

determina

- di impegnare ed imputare la somma di € 140.000,00 o.f.i. sul cap. 219875/09 (ass. n. 103151) per la realizzazione del progetto denominato "Realizzazione di infrastrutture d'accesso in banda larga - Estensione della dorsale provinciale";

- di provvedere al versamento della suddetta somma a favore della Provincia del Verbano Cusio Ossola mediante apposito bonifico bancario;

- di provvedere con successivi atti determinativi e secondo le modalità previste dall'Accordo stipulato tra Regione Piemonte e Provincia del Verbano Cusio Ossola per la "Realizzazione di infrastrutture d'accesso in Banda Larga - Estensione della dorsale provinciale" ad impegnare la somma restante, pari a Euro 1.860.000,00.

La presente determinazione sarà pubblicata sul Bollettino Ufficiale della Regione Piemonte, ai sensi dell'art. 61 dello Statuto e dell'art. 16 del D.P.G.R. n. 8/R/2002.

Il Dirigente

Roberto Moriondo

Allegato

ACCORDO DI PROGRAMMA REGIONE PIEMONTE - PROVINCIA VCO del 04.05.2009		
in attuazione dell'INTESA ISTITUZIONALE DI PROGRAMMA DEL 18.05.2006		
DENOMINAZIONE INTERVENTO	CAPITOLO DI FINANZIAMENTO	ANNO 2009
		Quota da erogare alla Provincia del VCO (€)
Realizzazione di infrastrutture d'ac- cesso in banda larga - Estensione della dorsale provinciale	219875	140.000,00
TOTALE EURO		140.000,00

Codice DB1302

D.D. 10 giugno 2009, n. 100

Progetto "Osservatorio ICT del Piemonte": realizzazione delle attività per l'anno 2009. Affidamento incarico IRES Piemonte. Impegno di spesa di Euro 324.000,00 sul cap. 208044/09.

(omissis)

IL DIRIGENTE

(omissis)

determina

- di affidare all'IRES con sede in Torino - via Nizza, 18 l'incarico relativo alla realizzazione delle attività inerenti il progetto "Osservatorio ICT del Piemonte" per l'anno 2009, per un importo complessivo pari a € 324.000,00 o.f.i.;

- di approvare lo schema di lettera di affidamento incarico allegata alla presente;

- di impegnare ed imputare la spesa di € 324.000,00 o.f.i. sul cap. 208044/09 (ass. n. 103101);

- di provvedere al pagamento della somma impegnata entro 90 gg. dal ricevimento di regolari fatture presso la Direzione Innovazione, Ricerca ed Università.

La presente determinazione sarà pubblicata sul Bollettino Ufficiale della Regione Piemonte ai sensi dell'art. 61 dello Statuto e dell'art. 16 del D.P.G.R. 8/R/2002.

Il Dirigente

Roberto Moriondo

Codice DB1301

D.D. 10 giugno 2009, n. 101

Istituti scientifici a partecipazione regionale. Finanziamento al COREP, Consorzio per la Ricerca e l'Educazione Permanente. Spesa di euro 10.000,00 (assegn. n. 101532 cap. 185926/09).

(omissis)

IL DIRIGENTE

(omissis)

determina

di erogare, per le motivazioni indicate in premessa, al COREP, Consorzio per la Ricerca e l'Educazione Permanente, il contributo di € 10.000,00 deliberato, ai sensi dell'art. 7 dello Statuto del Consorzio stesso, dall'Assemblea ordinaria degli Enti Consorziati in data 25.02.2009, quale quota regionale a titolo di copertura delle perdite di esercizio relative all'anno 2008.

Tale somma, soggetta a ritenuta IRPEG ai sensi dell'art. 28 del D.P.R. n. 600/73, è liquidata al COREP, Consorzio per la Ricerca e l'Educazione Permanente, via Piercarlo Boggio, 65/A, Torino, ad avvenuta presentazione del bilancio consuntivo 2008 e di relazione sull'attività svolta nel 2008.

Alla spesa complessiva di € 10.000,00 si fa fronte con l'assegnazione n. 101532 sul cap. 185926 del bilancio di previsione 2009.

La presente determinazione è pubblicata sul Bollettino Ufficiale della Regione Piemonte ai sensi dell'art. 61 dello Statuto e ai sensi dell'art. 16 del D.P.G.R. n. 8/R/2002.

Il Dirigente

Gabriella Serratrice

Codice DB1302

D.D. 15 giugno 2009, n. 104

Convenzione per l'attivazione del "Centro di Telediagnostics" tra Regione Piemonte, Università degli Studi di Torino, Azienda Ospedaliero-Universitaria San Giovanni Battista di Torino, CSI-Piemonte e IM3D S.p.A. - Approvazione "Linee guida per la rendicontazione" ed impegno di spesa di euro 1.256.226,00 - capitoli vari.

(omissis)

IL DIRETTORE

(omissis)

determina

- di approvare "le linee guida per la rendicontazione", che i soggetti partecipanti alla convenzione sono tenuti ad osservare, allegata alla presente determinazione per costituire parte integrante e sostanziale;

- di impegnare, a favore dell'Università degli studi di Torino (Centro Interdipartimentale per le Biotecnologie Molecolari) l'importo di € 878.408,00 sul capitolo di spesa 251501, assegnazione n. 102405, ed € 377.818,00 a favore dell'Azienda Ospedaliera Universitaria San Giovanni Battista di Torino - Centro di Riferimento per l'Epidemiologia e la Prevenzione Oncologica in Piemonte (CPO) sul capitolo di spesa 278274, assegnazione n. 102800, entrambi del bilancio di previsione 2009 e pluriennale 2009-2011.

- di autorizzare la liquidazione delle somme impegnate con la presente determinazione e della quota a favore del CSI-Piemonte, già impegnato sul cap. 25738 con D.D. n. 48 del 30.11.2007 (Impegno n. 5909), secondo le modalità ed alle condizioni stabilite nelle "linee guida per la rendicontazione" approvate con la presente determinazione.

La presente determinazione sarà pubblicata sul Bollettino Ufficiale della Regione Piemonte ai sensi dell'art. 61 dello Statuto e dell'art. 16 del D.P.G.R. n. 8/R/2002.

Il Direttore

Erica Gay

Codice DB1300

D.D. 16 giugno 2009, n. 105

Selezione di personale altamente qualificato esperto nelle tematiche inerenti l'innovazione e la ricerca, in linea con le politiche, le priorità e le iniziative regionali in materia nell'ambito di programmi europei: nomina della Commissione esaminatrice.

(omissis)

IL DIRETTORE

(omissis)

determina

1. di costituire per la selezione di personale altamente qualificato e per le finalità espresse in premessa, una commissione così composta:

- Stefania Crotta – Dirigente responsabile del Settore Ricerca, Innovazione e Competitività, in qualità di Presidente;

- Claudia Conforti – Funzionario della Direzione Innovazione, Ricerca e Università, in qualità di Segretario;

- Daniela Sena – Direzione Innovazione, Ricerca e Università, in qualità di referente per le lingue straniere;
2. di utilizzare tale Commissione per la selezione di personale cui affidare gli incarichi in premessa indicati sulle tematiche inerenti l'innovazione e la ricerca, in linea con le politiche, le priorità e le iniziative regionali in materia, nell'ambito di programmi europei quali quelli di Cooperazione Territoriale, il VII Programma Quadro e il Programma Quadro Competitività e Innovazione.
La presente determinazione sarà pubblicata sul Bollettino Ufficiale della Regione Piemonte ai sensi dell'art. 61 dello Statuto e dell'art. 16 del D.P.G.R. N. 8/R/2002.

Il Direttore
Erica Gay

Codice DB1302
D.D. 17 giugno 2009, n. 106

Accordo di Programma tra Regione Piemonte e Provincia di Biella per la realizzazione del Progetto "Interventi per potenziamento WI-FI WI-PIE (nell'ambito del bando curato dall'Assessorato all'Innovazione, Ricerca ed Università) del 12.05.2009. Impegno di spesa di Euro 70.000,00 sul cap. 216580/09 a favore della Provincia di Biella.

(omissis)
IL DIRIGENTE
(omissis)
determina

- di impegnare ed imputare la somma di € 70.000,00 o.f.i. sul cap. 216580/09 (ass. n. 105318) per la realizzazione del progetto denominato "Interventi per il potenziamento WI-FI WI-PIE (nell'ambito del bando curato dall'Assessorato all'Innovazione, Ricerca ed Università)";
- di provvedere al versamento della suddetta somma a favore della Provincia di Biella mediante apposito bonifico bancario;
- di provvedere con successivi atti determinativi e secondo le modalità previste dall'Accordo stipulato tra Regione Piemonte e Provincia di Biella per la realizzazione del progetto "Interventi per il potenziamento WI-FI WI-PIE (nell'ambito del bando curato dall'Assessore all'Innovazione, Ricerca ed Università)" ad impegnare la somma restante pari a € 930.000,00.

La presente determinazione sarà pubblicata sul Bollettino Ufficiale della Regione Piemonte ai sensi dell'art. 61 dello Statuto e dell'Art. 16 del D.P.G.R. n. 8/R/2002.

Il Dirigente
Roberto Moriondo

Codice DB1301
D.D. 17 giugno 2009, n. 107

Contributo all'Associazione Amici dell'Università degli Studi di Torino per la realizzazione del "Programma 2009 di Amica Università". Spesa di euro 19.000,00 (assegn. n. 101191 cap. 166309/09).

(omissis)
IL DIRIGENTE
(omissis)

determina

di assegnare, per le motivazioni indicate in premessa, un contributo di € 19.000,00 all'Associazione Amici dell'Università degli Studi di Torino, per l'organizzazione del "Programma 2009 di Amica Università".

Tale contributo sarà liquidato all'Associazione Amici dell'Università degli Studi di Torino, c/o Explan, via Bezzecca, 16, Torino, in due soluzioni: la prima pari al 50% dietro presentazione di dichiarazione di inizio delle attività, la seconda, a conclusione delle iniziative, dietro presentazione di dichiarazione sostitutiva di atto di notorietà, dichiarazione IRPEG, relazione illustrativa dell'attività svolta e rendiconto di entrate e uscite.

Alla spesa complessiva di € 19.000,00 si fa fronte con l'assegnazione n. 101191 sul cap. 166309 del bilancio di previsione 2009.

La presente determinazione è pubblicata sul Bollettino Ufficiale della Regione Piemonte ai sensi dell'art. 61 dello Statuto e ai sensi dell'art. 16 del D.P.G.R. n. 8/R/2002.

Il Dirigente
Gabriella Serratrice

Codice DB1301
D.D. 17 giugno 2009, n. 108

Convenzione del 9.6.2006 tra Regione Piemonte, Università di Torino, Provincia di Torino, Città di Torino e ISEF per il funzionamento e lo sviluppo della SUISM. Contributo anno 2009. Spesa di euro 262.500,00 (assegn. n. 101184 cap. 165868/09).

(omissis)
IL DIRIGENTE
(omissis)
determina

- di erogare all'Università degli Studi di Torino, per le motivazioni indicate in premessa e ai sensi dell'art. 4, comma 1, lettera a) della convenzione del 09/06/2006 tra Regione Piemonte, Università degli Studi di Torino, Provincia di Torino, Città di Torino e Istituto Superiore di Educazione Fisica di Torino, un contributo di € 262.500,00 a sostegno del funzionamento e dello svolgimento delle attività della Scuola Universitaria Interfacoltà in Scienze Motorie relativi all'anno 2009;

- di dare atto che qualora non sia possibile, sulla base delle risorse assegnate sul cap. 165868 nel corso del presente esercizio, erogare la quota completa per l'anno 2009 di € 450.000,00 prevista dalla sopraccitata convenzione, si procederà a una rimodulazione del piano temporale dei contributi.

Il contributo sarà liquidato all'Università degli Studi di Torino, via Verdi, 8, dietro presentazione del bilancio preventivo 2009 e bilancio consuntivo 2008.

L'Università degli Studi di Torino è tenuta a presentare il bilancio consuntivo 2009 e il bilancio di previsione 2010 relativi alla Scuola Universitaria Interfacoltà in Scienze Motorie.

Alla spesa di € 262.500,00 si fa fronte con l'assegnazione n. 101184 sul cap. 165868 del bilancio di previsione per l'anno 2009.

La presente determinazione sarà pubblicata sul Bollettino

no Ufficiale della Regione Piemonte ai sensi dell'art. 61 dello Statuto e ai sensi dell'art. 16 del D.P.G.R. n. 8/R/2002.

Il Dirigente
Gabriella Serratrice

Codice DB1301

D.D. 17 giugno 2009, n. 109

Istituti scientifici a partecipazione regionale. Finanziamento al CORIPE Piemonte per l'anno 2009. Spesa di euro 19.000,00 (assegn. n. 101532 cap. 185926/09).

(omissis)
IL DIRIGENTE
(omissis)
determina

di assegnare, per le motivazioni indicate in premessa, al CORIPE Piemonte un contributo di € 19.000,00, a sostegno parziale delle spese derivanti al Consorzio dal suo funzionamento e dallo svolgimento del programma di attività per l'anno 2009.

Tale contributo è liquidato al CORIPE Piemonte, Consorzio per la ricerca e l'istruzione permanente in economia, via Real Collegio 30 bis, Moncalieri (TO), dietro presentazione del bilancio consuntivo 2008 corredato da relazione sull'attività svolta nel 2008.

Il CORIPE, come per gli anni precedenti, è tenuto a presentare alla Regione Piemonte il bilancio consuntivo relativo all'anno 2009 ed una relazione sulle attività svolte.

Alla spesa complessiva di € 19.000,00 si fa fronte con l'assegnazione n. 101532 sul cap. 185926 del bilancio di previsione 2009.

La presente determinazione è pubblicata sul Bollettino Ufficiale della Regione Piemonte ai sensi dell'art. 61 dello Statuto e ai sensi dell'art. 16 del D.P.G.R. n. 8/R/2002.

Il Dirigente
Gabriella Serratrice

Codice DB1301

D.D. 18 giugno 2009, n. 111

Istituti scientifici a partecipazione regionale. Finanziamento all'ISAIDAT per l'anno 2009. Spesa di euro 57.000,00 (assegn. n. 101532 cap. 185926/09).

(omissis)
IL DIRIGENTE
(omissis)
determina

di assegnare, per le motivazioni indicate in premessa, un contributo di € 57.000,00 all'ISAIDAT, Istituto Subalpino per l'Analisi e l'Insegnamento del Diritto delle Attività Transnazionali, a parziale sostegno delle spese derivanti all'Istituto dal suo funzionamento e dallo svolgimento del programma di attività per l'anno 2009.

Tale somma è liquidata all'ISAIDAT, c/o Dipartimento di Scienze Giuridiche, via S. Ottavio, 54, Torino, dietro presentazione del bilancio consuntivo 2008 corredato da relazione sull'attività svolta nel 2008.

L'ISAIDAT, come per gli anni precedenti, è tenuto a presentare alla Regione Piemonte il bilancio consuntivo

2009 ed una relazione sulle attività svolte.

Alla spesa complessiva di € 57.000,00 si fa fronte con l'assegnazione n. 101532 sul cap. 185926 del bilancio di previsione 2009.

La presente determinazione è pubblicata sul Bollettino Ufficiale della Regione Piemonte ai sensi dell'art. 61 dello Statuto e ai sensi dell'art. 16 del D.P.G.R. n. 8/R/2002.

Il Dirigente
Gabriella Serratrice

Codice DB1302

D.D. 18 giugno 2009, n. 112

Realizzazione dei progetti di innovazione tecnologica di cui ai Piani di attività per l'anno 2009. Affidamento incarico C.S.P. Impegno di spesa di Euro 3.320.088,00 sul cap. 208044/09.

(omissis)
IL DIRIGENTE
(omissis)
determina

- di approvare:

i sopraddetti "Piani di Attività C.S.P. 2009" e successive integrazioni;

la tabella delle offerte, denominata Allegato A, e di farne parte integrante e sostanziale;

lo schema di lettera di affidamento incarico allegato alla presente per farne parte integrante e sostanziale;

- di affidare a C.S.P. s.c.ar.l. l'incarico relativo alla realizzazione dei progetti descritti nei "Piani di Attività C.S.P. 2009" e successive integrazioni, per un importo complessivo pari a € 3.320.088,00 o.f.i.;

- di impegnare ed imputare tale cifra sul cap. 208044/09 (ass. n. 103101) che presenta la necessaria disponibilità;

- di stabilire che l'importo sarà corrisposto a conclusione di ciascuna delle attività previste nei Piani, secondo le indicazioni riportate nel Rapporto trimestrale sulle attività svolte, così come previsto all'art. 5 della suddetta Convenzione;

- di provvedere al pagamento delle fatture entro 90 giorni dalla data di ricevimento presso la Direzione Innovazione, Ricerca ed Università.

La presente determinazione sarà pubblicata sul Bollettino Ufficiale della Regione Piemonte, ai sensi dell'art. 61 dello Statuto e dell'art. 16 del D.P.G.R. n. 8/R/2002.

Il Dirigente
Roberto Moriondo

Allegato

Codice DB1302

D.D. 22 giugno 2009, n. 113

Incarico al CSI Piemonte per la gestione dei servizi di rete delle sedi regionali e per la gestione informativa del servizio di Contact Center Numero Verde Unico 800.333.444 della Regione Piemonte. Impegno di Euro 1.825.491,23 sul capitolo 131735/2009 (Ass. n. 100575).

(omissis)

IL DIRIGENTE

(omissis)

determina

- per le motivazioni indicate in premessa, di autorizzare il CSI-Piemonte – c.so Unione Sovietica 216 – Torino, alla erogazione dei servizi sopra descritti;

- di procedere all'affidamento dei servizi in questione al CSI-Piemonte per mezzo di scrittura privata ai sensi dell'art. 33, comma 2, lett. b) della L.R. 8/84;

- di approvare lo schema di lettera di affidamento incarico che si allega al presente atto per farne parte integrante e sostanziale;

- di impegnare la spesa presunta di € 1.825.491,23 o.f.i. mediante l'imputazione sul capitolo 131735/2009 (Ass. n. 100575) il quale presenta la necessaria disponibilità;

- di provvedere a liquidare la somma impegnata secondo le modalità di cui all'art. 12 del contratto Rep. 12605 del 27 luglio 2007.

La presente determinazione sarà pubblicata sul Bollettino Ufficiale della Regione Piemonte ai sensi dell'art. 61 dello Statuto e dell'art. 16 del Regolamento D.P.G.R. n. 8/R del 29.07.2002 "Ordinamento e disciplina dell'attività del Bollettino Ufficiale della Regione Piemonte".

Il Dirigente

Roberto Moriondo

Codice DB1302

D.D. 25 giugno 2009, n. 116

Indizione gara a procedura aperta art. 55 D.Lgs. 163/2006 e s.m.i. per l'affidamento del Servizio di fonia in modalita' VoIP e di gestione delle infrastrutture di rete per le sedi della Regione Piemonte. Approvazione capitolato tecnico, suoi allegati e schema di contratto.

(omissis)

IL DIRETTORE

(omissis)

determina

- di procedere, stante i presupposti di fatto e le ragioni giuridiche espresse in premessa, all'indizione di una gara a procedura aperta, ai sensi dell'art. 55 del D.Lgs. 163/2006 e secondo il criterio dell'offerta economicamente più vantaggiosa (art. 83 D.Lgs. 163/2006) per l'affidamento del Servizio di fonia in modalità VoIP e di gestione delle infrastrutture di rete per le sedi della Regione Piemonte;

- di approvare lo schema di contratto, il Capitolato tecnico e gli allegati A, B, C, D, E, e F, allegati alla presente determinazione per farne parte integrante e sostanziale;

- di far fronte alla spesa di cui sopra con i fondi che verranno assegnati sul cap. 131735 del Bilancio Pluriennale 2009-2011 e per i rimanenti anni con i fondi che verranno

stanziati sul capitolo medesimo, rinviando a successivi atti determinativi i relativi impegni di spesa;

- di trasmettere gli atti alla Direzione Risorse Umane e Patrimonio - Settore Attività Negoziale e contrattuale al fine di porre in essere gli adempimenti necessari all'espletamento della procedura di gara in oggetto.

Contro il presente provvedimento è ammessa proposizione di ricorso giurisdizionale al Tribunale Amministrativo Regionale competente per territorio entro 60 giorni dalla data di avvenuta pubblicazione o della piena conoscenza secondo le modalità di cui alla legge 6/12/1971, n. 1034 ovvero ricorso straordinario al Capo dello Stato entro 120 giorni dalla data di avvenuta notificazione, ai sensi del Decreto del Presidente della Repubblica 24/11/1971, n. 1199.

La presente determinazione sarà pubblicata sul Bollettino Ufficiale della Regione Piemonte, ai sensi dell'art. 61 dello Statuto e dell'art. 16 del D.P.G.R. 8/R/2002.

Il Direttore

Erica Gay

Codice DB1301

D.D. 25 giugno 2009, n. 117

Erogazione contributo al COREP per frequenza di studenti stranieri al "Master in Intellectual Property". Spesa di euro 16.500,00 (assegn. n. 101191 cap. 166309/09).

(omissis)

IL DIRIGENTE

(omissis)

determina

di erogare al COREP, per le motivazioni indicate in premessa, un contributo di € 16.500,00, per consentire la frequenza al Master in Intellectual Property di due studenti stranieri, a copertura dei costi di trasferta e per il mantenimento durante il periodo di permanenza a Torino, costi accessori compresi.

Il contributo di € 16.500,00 sarà liquidato al COREP, via Pier Carlo Boggio, 65/A Torino, in due soluzioni, la prima pari al 50%, ad avvenuta presentazione di dichiarazione di inizio dell'attività del Master, la seconda, a saldo, a conclusione dell'iniziativa, dietro presentazione di rendiconto delle spese sostenute, redatto nella forma di dichiarazione sostitutiva di atto di notorietà, e di relazione illustrativa.

Alla spesa di € 16.500,00 si fa fronte con l'assegnazione n. 101191 sul cap. 166309 del bilancio di previsione 2009.

La presente determinazione è pubblicata sul Bollettino Ufficiale della Regione Piemonte ai sensi dell'art. 61 dello Statuto e dell'art. 16 del D.P.G.R. n. 8/R/2002.

Il Dirigente

Gabiella Serratrice

Codice DB1301

D.D. 29 giugno 2009, n. 118

Intesa programmatica rep. n. 13392/08 tra Regione Piemonte e AFAM per il coordinamento degli interventi nell'ambito del sistema universitario piemontese per la ricerca, l'innovazione e l'internazionalizzazione, art. 7 "Interventi strutturali e infrastrutturali". Con-

tributo al Conservatorio Statale Giuseppe Verdi di Torino. Spesa di euro 35.000,00 (assegn. n. 101191 cap. 166309/09).

(omissis)
 IL DIRIGENTE
 (omissis)
determina

- di approvare, per le motivazioni illustrate in premessa, l'assegnazione al Conservatorio Giuseppe Verdi di Torino di un contributo di € 35.000,00 per la realizzazione del progetto "Rete Verdi", consistente nella realizzazione di una rete wireless, per la riconfigurazione del sito Internet e per una implementazione della rete wie-pie nella struttura del Conservatorio stesso.

Al fine di poter consentire un sollecito avvio del progetto il contributo verrà liquidato in due soluzioni:

- un acconto, pari al 50%, dietro presentazione di dichiarazione di inizio dell'attività;
- un saldo, pari al restante 50%, ad avvenuta conclusione dell'intervento, a ricezione di relazione sullo stesso e di rendicontazione delle entrate e delle uscite, redatta nella forma della dichiarazione sostitutiva di atto di notorietà.

Alla spesa di € 35.000,00 si fa fronte con l'assegnazione n. 101191 sul cap. 166309 del bilancio di previsione 2009.

La presente determinazione è pubblicata sul Bollettino Ufficiale della Regione Piemonte ai sensi dell'art. 61 dello Statuto e ai sensi dell'art. 16 del D.P.G.R. n. 8/R/2002.

Il Dirigente
 Gabriella Serratrice

Codice DB1303

D.D. 29 giugno 2009, n. 119

L.R. 4/2006 - Accordo Regione Piemonte e Fondazione Centro per la conservazione e il restauro dei beni culturali "La Venaria Reale" - Impegno di spesa di Euro 500.000,00 sul cap. 278274/09 - Definizione modalità di liquidazione e rendicontazione.

(omissis)
 IL DIRETTORE
 (omissis)
determina

- di approvare il progetto CE.R.MA, agli atti della Direzione, e contestualmente autorizzare la liquidazione a favore della Fondazione Centro per la conservazione e il restauro dei beni culturali "La Venaria Reale" della quota di € 500.000,00 relativa all'anno 2008;

- di impegnare, a favore della Fondazione Centro per la conservazione e il restauro dei beni culturali "La Venaria Reale", per l'anno 2009 l'importo di € 500.000,00 disponibile sul capitolo di spesa 278274 del Bilancio di previsione 2009 e pluriennale 2009-2010, assegnazione n. 102800;

- che la liquidazione della quota impegnata per l'anno 2009 con la presente determinazione sarà effettuata in seguito a presentazione dello stato di avanzamento dell'attività del progetto CE.R.MA al 31/12/2008 ed alla realizzazione del 50% dell'attività progettuale;

- di demandare a successivi atti l'impegno delle risorse finanziarie per il 2010, che saranno erogate in seguito a

presentazione del rendiconto scientifico e della rendicontazione delle spese sostenute, per le quali si applicheranno le disposizioni contenute nell'allegato alla DD n. 56 del 23 aprile 2008.

Le liquidazioni relative al progetto CE.R.MA saranno effettuate a favore della Fondazione Centro per la Conservazione e il Restauro dei Beni Culturali "La Venaria Reale" – piazza della Repubblica – 10078 Venaria Reale (TO) - sul c/c bancario della Banca Intesa Sanpaolo via Monti di pietà 34, (omissis).

La presente determinazione sarà pubblicata sul Bollettino Ufficiale della Regione Piemonte ai sensi dell'art. 61 dello Statuto e dell'art. 16 del D.P.G.R. n. 8/R/2002.

Il Direttore
 Erica Gay

Codice DB1301

D.D. 30 giugno 2009, n. 120

L.r. n. 29/99 "Interventi per l'Università e il diritto allo studio universitario". Finanziamento dei programmi di intervento relativi all'anno 2009. Spesa di euro 2.850.000,00 (assegn. n. 102403 cap. 251361/09).

(omissis)
 IL DIRIGENTE
 (omissis)
determina

- di impegnare la somma di € 2.850.000,00 sul cap. 251361 del bilancio di previsione 2009, assegnata con D.G.R. n. 22-10601 del 19.1.2009, al fine di assegnare la quota 2009 relativa ai finanziamenti degli interventi per l'università e il diritto allo studio universitario, ai sensi della l.r. 29/99, sulla base di quanto previsto dalle convenzioni con Università degli Studi di Torino (rep. n. 13635 del 28.7.2008), Politecnico di Torino (rep. n. 13515 del 29.5.2008), Università del Piemonte Orientale A. Avogadro (rep. n. 13689 del 20.8.2008), EDISU Piemonte (rep. n. 13668 del 5.8.2008) e Accademia Albertina delle Belle Arti di Torino (rep. n. 13847 del 13.10.2008).

Alla spesa di € 2.850.000,00 si fa fronte con l'assegnazione n. 102403 sul capitolo 251361 del bilancio di previsione 2009.

La presente determinazione è pubblicata sul Bollettino Ufficiale della Regione Piemonte ai sensi dell'art. 61 dello Statuto e ai sensi dell'art. 16 del D.P.G.R. n. 8/R/2002.

Il Dirigente
 Gabriella Serratrice

Codice DB1400

D.D. 20 luglio 2009, n. 1467

Obiettivo Cooperazione territoriale europea 2007-2013. Programma Operativo di cooperazione transfrontaliera Italia-Francia Alcotra. Procedura di selezione pubblica per titoli finalizzata all'attribuzione di un incarico di collaborazione coordinata e continuativa a supporto dell'Autorità di Certificazione del Programma.

(omissis)
 IL DIRETTORE
 (omissis)

determina

1. di indire, per le motivazioni esplicitate in premessa, una selezione pubblica per titoli finalizzata all'attribuzione di un incarico specialistico di collaborazione coordinata e continuativa a supporto dell'Autorità di Certificazione del Programma del Programma Operativo di cooperazione transfrontaliera tra Italia e Francia Alcotra 2007-2013,

2. di approvare lo schema di avviso pubblico, di cui all'allegato al presente provvedimento, quale parte integrante e sostanziale, da diffondere attraverso la pubblicazione sul sito web regionale – sezione “Servizi ai cittadini”, voce “Incarichi professionali” – fino al 7 agosto 2009;

3. di costituire la Commissione per la valutazione e la comparazione dei curricula pervenuti dando atto che è così composta :

a) Giovanni Ercole, Direttore regionale alle Opere pubbliche, difesa del suolo, economia montana e foreste, Autorità di certificazione del PO Alcotra, quale presidente;

b) Silvia Riva, responsabile del Settore regionale politiche comunitarie, Autorità di gestione del PO Alcotra;

c) Alfonso Lamberti, rappresentante dell'Autorità di Certificazione;

d) Luisella Mele, funzionario del Settore Politiche comunitarie, segretario verbalizzante.

4. di dare atto che nell'avviso sono indicati, ai fini dell'attribuzione dell'incarico, il profilo professionale richiesto, la durata del contratto, il luogo di lavoro, il compenso e, quali requisiti oggetto di valutazione, i seguenti:

a) titolo di studio:

- possesso di laurea (vecchio ordinamento) o laurea specialistica (nuovo ordinamento), preferibilmente in discipline giuridico-economiche e umanistiche;

- Corso specialistico/ Master/ Dottorato in materia di diritto comunitario e/o fondi strutturali;

b) professionalità:

- conoscenza della legislazione e della normativa comunitaria e nazionale in materia di: fondi strutturali, e in particolare del FESR, cooperazione territoriale europea 2007-2013 e politica di coesione, con particolare riferimento alla cooperazione transfrontaliera;

- conoscenza approfondita nel settore del controllo e della gestione finanziaria di progetti e/o programmi comunitari;

- perfetta conoscenza della lingua francese parlata e scritta;

- buona conoscenza della lingua inglese parlata e scritta;

- perfetta padronanza degli applicativi legati alle piattaforme Windows;

c) esperienza:

- pregressa esperienza di lavoro in materia di gestione di fondi strutturali e, in particolare, dell'iniziativa comunitaria Interreg e dei programmi operativi di cooperazione transfrontaliera;

- pregressa esperienza nel settore del controllo e della gestione finanziaria di progetti e/o programmi comunitari;

- conoscenza di altri programmi e progetti comunitari;

- esperienza maturata nell'ambito della pubblica amministrazione.

d) motivazione e attitudine:

- capacità di lavorare in gruppo e di relazionarsi con gli attori istituzionali del programma;

- disponibilità immediata all'assunzione dell'incarico;

5. di stabilire che l'insediamento della Commissione per la valutazione, la comparazione dei curricula e la conseguente selezione per l'attribuzione dell'incarico avverrà con successiva comunicazione del Presidente, anche per le vie brevi, agli altri membri della commissione;

6. di dare atto che l'incarico è totalmente finanziato dai fondi FESR disponibili sull'Asse 4 – Assistenza tecnica del Programma operativo di cooperazione transfrontaliera Italia-Francia Alcotra 2007-2013.

La presente determinazione sarà pubblicata sul B.U. della Regione Piemonte ai sensi dell'art. 61 dello Statuto e dell'art. 16 del Regolamento regionale n. 8/R/2002.

Il Direttore

Giovanni Ercole

Codice DB1400

D.D. 20 luglio 2009, n. 1468

Reg. (CE) n. 1698/05 - Piano di Sviluppo Rurale 2007-2013 della Regione Piemonte. Mis. 313, az. 1 - "Infrastrutturazione rete sentieristica regionale per la realizzazione di itinerari escursionistici fruibili a piedi, in bicicletta e a cavallo". Approvazione esiti dell'istruttoria preliminare delle domande di finanziamento presentate ai sensi dell'invito pubblico approvato con D.D. n. 1972 del 9 Settembre 2008.

(omissis)

IL DIRETTORE

(omissis)

determina

- Di approvare il verbale del nucleo di valutazione agli atti della Direzione OO.PP. Difesa del Suolo Economia Montana e Foreste dal quale si evincono le modalità operative di valutazione adottate dalla Commissione, le proposte di graduatorie provinciali definite entro i limiti di disponibilità finanziaria previsti nell'invito pubblico rivolto ai beneficiari ai sensi e per i fini della Misura 313 az 1 del P.S.R. 2007-2013;

- di approvare le graduatorie di merito relative alle Province di: Asti (all. A), Biella (all. B), Cuneo (all. C), Novara (all. D), Torino (all. E), Vercellina (all. F) e Vercelli (all. G), che si allegano alla presente determinazione come parte integrante, con gli esiti dell'istruttoria preliminare delle proposte d'intervento presentate unitamente alle domande di finanziamento, sulla base dell'invito pubblico approvato con D.D. n. 1972 del 9 Settembre 2008;

- di rinviare a successiva determinazione, l'approvazione della graduatoria con gli esiti della valutazione relativa alla Provincia di Alessandria e della graduatoria regionale dei soggetti ammissibili a finanziamento con l'utilizzo delle economie di stanziamento derivanti dalle altre graduatorie provinciali;

- di dare immediata comunicazione degli esiti della valutazione ai beneficiari interessati e di procedere alla pubblicazione sul Bollettino Ufficiale della Regione Piemonte sul sito internet della Regione Piemonte.

Il Direttore

Giovanni Ercole

Allegato

Allegato A)

PROVINCIA DI ASTI

N.	Beneficiario	Titolo Proposta di intervento	Importo proposto di intervento €	Esito istruttoria preliminare e punteggio attribuito	Importo finanziabile ai sensi dell'invito pubblico D.D. n. 1972 9/9/2008 s.m.i. €
1	PROVINCIA DI ASTI	Piano Tecnico di Interventi e Piano di Promozione Integrato	60.693,40	AMMISSIBILE	60.693,40
2	UNIONE DEI COMUNI DELLA COMUNITA' COLLINARE MONFERRATO VALLEVERSA	Camminare sulle terre d'Aleramo	194.435,64	AMMISSIBILE 486,30	194.435,64
3	ENTE DI GESTIONE DEI PARCHI E DELLE RISERVE NATURALI ASTIGIANI	I percorsi del Parco Astigiano	90.000,00	AMMISSIBILE 187,50	90.000,00
4	COMUNITA' MONTANA LANGA ASTIGIANA VAL BORMIDA	Tra boschi, radure e vigneti in langa astigiana	153.026,10	AMMISSIBILE 171,34	153.026,10
5	UNIONE DEI COMUNI "COMUNITA' COLLINARE VALTRIVERSA"	La terra dell'acqua	108.778,86	AMMISSIBILE 144,45	108.778,86
	TOTALE		606.934,00		606.934,00

Torino, 15 luglio 2009

Allegato B)

PROVINCIA DI BIELLA

N.	Beneficiario	Titolo Proposta di Intervento	Importo proposte di intervento €	Esito istruttoria preliminare e punteggio attribuito	Importo finanziabile ai sensi dell'invito pubblico D.D. n. 1972 9/9/2008 s.m.i. €
1	PROVINCIA DI BIELLA	Piano Tecnico di Interventi e Piano di Promozione Integrato	52.413,00	AMMISSIBILE	52.413,00
2	COMUNITA' MONTANA ALTA VALLE ELVO	Valorizzazione comprensorio escursionistico nel territorio alpino della Valle Elvo	75.209,77	AMMISSIBILE 176,50	75.209,77
3	COMUNITA' MONTANA PREALPI BIELLESI	Incentivazione rete MTB Prevostura	148.445,83	AMMISSIBILE 174,90	148.445,83
4	COMUNITA' MONTANA VALLE DEL CERVO LA BURSCH	Valorizzazione itinerario escursionistico nel territorio alpino della Valle del Cervo	94.012,22	AMMISSIBILE 164,20	94.012,22
5	COMUNITA' MONTANA VALLE DI MOSSO	Anello dell'Alta Valle Sessera	108.876,18	AMMISSIBILE 163,30	108.876,18
* 6	COMUNITA' MONTANA VALLE SESSERA	Prima valorizzazione turistico naturalistica comprensorio escursionistico di forte impatto attrattivo all'interno della Comunità Montana Valsessera	75.000,00	AMMISSIBILE 126,35	-----
* 7	ENTE DI GESTIONE DELLA RISERVA NATURALE ORIENTATA DELLE BARAGGE; DELLA RISERVA NAT.LE SPECIALE DELLA BESSA E DELL'AREA BRICH DI ZUMAGLIA E MONT PREVE'	Valorizzazione itinerario escursionistico nel territorio della Riserva Naturale Speciale della Bessa	75.000,00	AMMISSIBILE 115,85	-----
	TOTALE		628.957,00		478.957,00

* Inserita nella graduatoria regionale dei soggetti finanziabili con le economie di stanziamento

Torino, 15 luglio 2009

PROVINCIA DI CUNEO

Allegato C)

N.	Beneficiario	Titolo Proposta di Intervento	Importo proposte di intervento	Esito istruttoria preliminare e punteggio attribuito	Importo finanziabile ai sensi dell'invito pubblico D.D. n. 1972 9/9/2008 s.m.i. €
1	PROVINCIA DI CUNEO	Piano Tecnico di Interventi e Piano di Promozione Integrato	192.734,00	AMMISSIBILE	192.734,00
2	ECOMUSEO DELLE ROCCHIE DEL ROERO (COMUNE DI MONTA)	Rocche a 360°	156.007,37	AMMISSIBILE 533,07	148.008,37
3	COMUNITA' MONTANA DELLE VALLI GESSO E VERMENAGNA	Tra Alpi Liguri e Marittime: collegamenti intervallivi e itinerari tematici per l'escursionismo	178.072,27	AMMISSIBILE 358,76	178.072,27
4	ENTE DI GESTIONE DEI PARCHI E RISERVE NATURALI CUNEESI	Collegamenti intervallivi e itinerari tematici per l'escursionismo a piedi, a cavallo e in mountain bike	177.497,84	AMMISSIBILE 270,82	177.497,84
5	COMUNITA' MONTANA VALLE STURA	Valle Stura a piedi, in bicicletta e a cavallo. Itinerario <i>Lou Viage</i>	109.044,81	AMMISSIBILE 222,40	109.044,81
6	COMUNITA' MONTANA DELLE VALLI MONREGALESI	Le Vie della Raschera	125.575,46	AMMISSIBILE 201,30	125.409,85
7	UNIONE DEI COMUNI "COLLINE DI LANGA E DEL BAROLO"	Interventi di infrastrutturazione del comprensorio escursionistico dell'Unione di Comuni "Colline di Langa e del Barolo"	126.129,25	AMMISSIBILE 195,42	123.129,25
8	COMUNITA' MONTANA VALLE VARAITA	Il cammino della Valle Varaita	93.970,05	AMMISSIBILE 192,46	93.970,05
9	COMUNITA' MONTANA ALTA VAL TANARO	I sentieri dei Saraceni	175.303,75	AMMISSIBILE 191,32	175.303,75
10	ECOMUSEO ALTA VALLE MAIRA (COMUNE DI CELLE DI MACRA)	Potenziamento del comprensorio escursionistico dell'Ecomuseo Alta Val Maira	177.008,00	AMMISSIBILE 173,00	147.346,00
11	COMUNITA' MONTANA ALTA LANGA	Dai nocciolati agli uliveti, lo sport per la scoperta dell'antica "Via magistra Langarum"	224.111,67	AMMISSIBILE 158,50	140.611,61
12	COMUNITA' MONTANA VALLI PO BRONDA E INFERNOTTO	Interventi di infrastrutturazione della rete sentieristica della Comunità Montana Valli Po Bronda e Infernotto per la realizzazione di itinerari escursionistici PSR 2007-2013 Misura 313 Azione 1	120.000,00	AMMISSIBILE 139,70	109.500,00
13	COMUNITA' MONTANA VALLI MONGIA CEVETTA E LANGA CEBANA	I percorsi dei nettari e dei profumi	111.942,37	AMMISSIBILE 138,17	111.942,37
14	UNIONE COMUNI "SEI IN LANGA"	6in3k - interventi di infrastrutturazione della rete sentieristica dell'Unione di Comuni "Sei in Langa"	93.027,74	AMMISSIBILE 131,80	93.027,74
* 15	COMUNITA' MONTANA VALLE MAIRA	Potenziamento del comprensorio escursionistico Valli Maira e Grana: il "Sentiero delle fortificazioni militari" e la "curnis auta"	272.885,00	AMMISSIBILE 117,50
	TOTALE		2.333.309,58		1.925.597,91

* Inserita nella graduatoria regionale dei soggetti finanziabili con le economie di stanziamento (Importo ridimensionato a € 123.072,00)

Allegato D)

PROVINCIA DI NOVARA

N.	Beneficiario	Titolo Proposta di Intervento	Importo proposto di intervento €	Esito istruttoria preliminare e punteggio attribuito	Importo finanziabile ai sensi dell'invito pubblico D.D. n. 1972 9/9/2008 s.m.i. €
1	PROVINCIA DI NOVARA	Piano Tecnico di Interventi e Piano di Promozione Integrato	31.665,00	AMMISSIBILE *****	31.665,00
2	COMUNITA' MONTANA DEI DUE LAGHI	Valorizzazione turistica del territorio appartenente alla Comunità Montana dei Due Laghi, posto tra il Lago d'Orta e il Mottarone e dei Comuni del Cusio	304.350,97	AMMISSIBILE 222,30	284.982,00
	TOTALE		336.015,97	316.647,00	316.647,00

Allegato E)

PROVINCIA DI TORINO

N.	Beneficiario	Titolo Proposta di Intervento	Importo proposto di intervento €	Esito istruttoria preliminare e punteggio attribuito	Importo finanziabile ai sensi dell'invito pubblico D.D. n. 1972 9/9/2008 s.m.i. €
1	PROVINCIA DI TORINO	Piano Tecnico di Interventi e Piano di Promozione Integrato	171.800,00	AMMISSIBILE	171.800,00
2	COMUNITA' MONTANA ALTA VALLE DI SUSÀ	Sentiero Balcone	227.362,22	AMMISSIBILE	225.438,66
3	PROVINCIA DI TORINO	Il Sentiero del Glorioso Rimpatrio dei Valdesei	208.332,61	AMMISSIBILE	208.332,61
4	ENTE DI GESTIONE PARCO ORSIERA ROCCIAVRE' E RISERVE DEGLI ORRIDI DI CHIANOCOCO E FORESTO	Il Giro dell'Orsiera e arroccamenti in Val Susa	146.815,00	AMMISSIBILE	146.815,00
5	ECOMUSEO DELL'ALTA VAL SANGONE (COMUNE DI COAZZE)	Valsangone Trekking	175.993,31	AMMISSIBILE	175.993,31
6	COMUNITA' MONTANA VAL PELLICE	Ripristino percorsi Comprensorio Escursionistico Alta Val Pellice e adeguamento struttura ricettiva Rifugio Barant	95.920,79	AMMISSIBILE	95.920,79
7	COMUNITA' MONTANA VALLI ORCO E SOANA	L'Alta Via Canavesana (Settore Valle Orco)	156.040,64	AMMISSIBILE	156.040,64
8	COMUNITA' MONTANA VALLE SACRA	Escursionismo e sport tra i sentieri della Valle Sacra: progetto per un itinerario integrato di fruizione turistica	100.000,00	AMMISSIBILE	100.000,00
9	PARCO NAZIONALE DEL GRAN PARADISO	Giroparco	148.761,26	AMMISSIBILE	148.761,26
10	ECOMUSEO DELLE TERRE AL CONFINE (COMUNE DI MONCENISIO)	I sentieri della Val Cenischia	141.316,00	AMMISSIBILE	141.316,00
11	COMUNITA' MONTANA VALLI DI LANZO	Oltre i 3000	90.051,89	AMMISSIBILE	90.051,89
12	COMUNITA' MONTANA VALLI CHISONE E GERMANASCA	In Alta Val Chisone tra Plaisentif e Via dei Romani	113.182,76	AMMISSIBILE	113.182,76
13	COMUNITA' MONTANA VALCHIUSELLA	Itinerario Sapori d'autunno - itinerario La via dei cantoni	145.636,27	NON AMMISSIBILE inferiore a 80	-----
14	COMUNITA' MONTANA VAL GERONDA E CASTERNONE	Lavori di manutenzione dei percorsi permanenti di M.T.B.	81.219,35	NON AMMISSIBILE inferiore a 80	-----
15	COMUNITA' MONTANA ALTO CANAVESE	Recupero e ristrutturazione Alpe Pacchiola	108.333,00	NON AMMISSIBILE inferiore a 80	-----
	TOTALE		2.110.765,10		1.773.652,92

Allegato F)

PROVINCIA DI VERBANIA

N.	Beneficiario	Titolo Proposta di Intervento	Importo proposte di intervento €	Esito istruttoria preliminare e punteggio attribuito	Importo finanziabile ai sensi dell'invito pubblico D.D. n. 1972 9/9/2008 s.m.i. €
1	PROVINCIA DEL VERBANO - CUSIO -OSSOLA	Piano Tecnico di Interventi e Piano di Promozione Integrato	137.385,00	AMMISSIBILE *****	137.385,00
2	ENTE DI GESTIONE DEL PARCO NATURALE ALPE VEGLIA ALPE DEVERO	Itinerando: percorsi turistici nelle Valli Antigorio, Dividro e Formazza	203.320,31	AMMISSIBILE 497,00	203.320,31
3	COMUNITA' MONTANA CUSIO MOTTARONE	Tra Lago D'Orta e Lago Maggiore	250.000,00	AMMISSIBILE 337,00	250.000,00
4	COMUNITA' MONTANA VALLE OSSOLA	La Strada Romana - Stockalper	291.665,76	AMMISSIBILE 332,11	291.665,76
5	COMUNITA' MONTANA MONTE ROSA	La Strà Granda	124.984,00	AMMISSIBILE 310,22	124.984,00
6	COMUNITA' MONTANA VALLE ANTRONA	La Strada Antronesca	166.670,00	AMMISSIBILE 250,15	166.670,00
7	COMUNITA' MONTANA VALLE CANNOBINA	I Sentieri della Storia e della fede: Circuito di San Carlo - I Sentieri della Memoria: Sentiero Chiovini e Sentiero Cucciolo	166.715,00	AMMISSIBILE 221,10	88.405,00
8	COMUNITA' MONTANA VALLE VIGEZZO	Percorsi e itinerari escursionistici, transfrontalieri del Buon Cammino, alla riscoperta delle ricchezze forestali, ambientali, naturalistiche e culturali	208.333,33	AMMISSIBILE 216,84	112.397,93
9	PROVINCIA DEL VERBANO CUSIO OSSOLA	Itinerario della Maratona della Valle Intrasca	100.000,00	NON AMMISSIBILE inferiore a 80	-----
	TOTALE		1.649.073,40		1.374.828,00

Allegato G)

PROVINCIA DI VERCELLI

N.	Beneficiario	Titolo Proposta di intervento	Importo proposte di intervento €	Esito istruttoria preliminare e punteggio attribuito	Importo finanziabile ai sensi dell'invito pubblico D.D. n. 1972 9/9/2008 s.m.i. €
1	PROVINCIA DI VERCELLI	Piano Tecnico di Interventi e Piano di Promozione Integrato	53.069,00	AMMISSIBILE	53.069,00
2	COMUNITA' - MONTANA VALSESIA	Rosa Ride	397.883,79	AMMISSIBILE 135,17	397.883,79
3	COMUNITA' COLLINARE AREE PREGIATE DEL NEBBIOLO E DEL PORCINO	Prima valorizzazione del comprensorio escursionistico "Sencoll"	115.000,00	AMMISSIBILE 103,30	79.734,21
	TOTALE		565.952,79		530.687,00

Codice DB1504

D.D. 6 maggio 2009, n. 201

LR 34/2008, art. 37, comma 1. DGR 28-11220 del 14.04.2009. Interventi a sostegno del reddito di lavoratori licenziati o sospesi. Impegno di spesa a favore dell' Agenzia Piemonte Lavoro della somma di euro 7.375.000,00 sul cap. 147240/09 (Ass. n. 103140).

(omissis)

IL DIRETTORE

(omissis)

determina

di impegnare, per le ragioni in premessa indicate, la somma di euro 7.375.000,00 a carico del bilancio regionale per l'esercizio finanziario dell'anno 2009, ricompresa nella UPB DB15041, cap. 147240/09 (Ass. n. 103140) a favore dell'Agenzia Piemonte Lavoro.

Di dare mandato al competente Settore della Direzione regionale DB15 di liquidare la somma di euro 7.375.000,00 impegnata dal presente provvedimento, contestualmente alla sua registrazione, a favore dell'Agenzia Piemonte Lavoro per l'esercizio dei servizi affidati dalla DGR 28-11220 del 14.04.2009.

La presente determinazione dirigenziale sarà pubblicata nel Bollettino Ufficiale della Regione Piemonte ai sensi dell'art. 61 dello Statuto e dell'art. 16 del Decreto del Presidente della Giunta Regionale n. 8/R/2002.

Il Direttore

Ludovico Albert

Codice DB1504

D.D. 6 maggio 2009, n. 202

L. 388/2000 art. 117, comma 5. L.R. 34/2008. Decreto Direttoriale n. 479/SPI del 27.11.2008: Potenziamento dei servizi per l'impiego per l'anno 2008. Trasferimento fondi alle province piemontesi. Impegno di spesa euro 3.127.332,00 cap. 148120 del bilancio 2009.

(omissis)

IL DIRETTORE

(omissis)

determina

di prendere atto, per le motivazioni in premessa indicate, delle disposizioni contenute nel Decreto Direttoriale n. 479/SPI del 27.11.2008, relativo al riparto dello stanziamento di euro 51.645.690,00 per il potenziamento, tra l'altro, dei servizi per l'impiego per l'anno 2008, ai sensi dell'art. 1, comma 1165 della legge 27 dicembre 2006, n. 296, per le finalità di cui all'art. 117, comma 5, della legge 388/2000 ed, in particolare, dell'assegnazione alla Regione Piemonte della somma di euro 3.127.332,00 da trasferire alle Province del proprio territorio, che dovrà essere destinata prioritariamente all'avvio di nuovi servizi rivolti all'utenza e/o al potenziamento dei servizi già attivati, secondo gli importi indicati nell'allegato alla presente determinazione, di cui costituisce parte integrante, entro 60 giorni dall'avvenuto trasferimento da parte del Ministero del Lavoro alla Regione;

di stabilire che le province dovranno presentare, in coerenza con le disposizioni previste dalla D.G.R. 91-10410

del 22.12.2008 riferite ai programmi provinciali di attività e spesa, uno specifico programma di attività, finalizzato all'attuazione del presente atto;

di stabilire che le Province dovranno altresì fornire alla Regione le informazioni necessarie alla verifica delle modalità attuative di tali interventi, secondo quanto previsto dall'art. 4 del Decreto Direttoriale n. 479/SPI del 27.11.2008, al fine di consentire all'Amministrazione regionale di trasmettere allo stesso Ministero del Lavoro le informazioni, secondo le procedure con esso concordate; di impegnare la somma di euro 3.127.332,00 sul cap. 148120 del bilancio regionale per l'esercizio finanziario 2009 (As. 103139), a favore delle province piemontesi, per le attività connesse alle disposizioni contenute nel Decreto Direttoriale n. 479/SPI del 27.11.2008, secondo gli importi indicati nell'allegato alla presente determinazione, di cui costituisce parte integrante.

Alla liquidazione della spesa si provvederà ad avvenuta esecutività del presente atto.

La presente determinazione sarà pubblicata sul Bollettino Ufficiale della Regione Piemonte ai sensi dell'art. 61 dello Statuto e dell'art. 16 del D.P.G.R. n. 8/R/2002.

Il Direttore

Ludovico Albert

Allegato

Ripartizione delle risorse assegnate dal Ministero, secondo quanto previsto dalla Tabella A allegata al D.D. 479/SPI del 27 novembre 2008.

PROVINCIA	Riparto in euro
Alessandria	310.165,00
Asti	133.567,00
Biella	144.040,00
Cuneo	313.278,00
Novara	301.313,00
Torino	1.708.537,00
Verbanò Cusio Ossola	95.486,00
Vercelli	120.946,00
TOTALE	3.127.332,00

Codice DB1504

D.D. 8 maggio 2009, n. 207

LR 41/98, art. 16, comma 3 - Iniziative locali per l'occupazione: DGR n. 36 - 10140 del 24.11.2008 di riparto risorse a favore delle Province della somma di euro 585.407,34 con impegno sul cap. 147240/09.

(omissis)

IL DIRETTORE

(omissis)

determina

di impegnare a favore delle Province, per le considerazioni esposte in premessa, la somma di euro 585.407,34, sul cap. 147240/09 As. n. 103140 (I. _____), così come ripartita dalla tabella 3 dell'allegato alla DGR n. 36 - 10140 del 24.11.2008, da utilizzare per realizzare iniziative locali per l'occupazione, sostitutive dei servizi offerti dai disciolti Centri di iniziativa locale per l'occupazione come segue:

PROVINCE	NUMERO EX CILO	QUOTA RELATIVA ALLE EX SEDI CILO	QUOTA PARITETICA	ENTITA' TOTALE DEL CONTRIBUTO
Alessandria	4	61.974,84	6.036,48	68.011,32
Asti	2	30.987,42	6.036,48	37.023,90
Biella	0	0,00	6.036,49	6.036,49
Cuneo	7	108.455,97	6.036,49	114.492,46
Novara	3	46.481,13	6.036,49	52.517,62
Torino	13	211.747,53	6.036,49	217.784,02
Verbano-Cusio-Ossola	3	46.481,13	6.036,49	52.517,62
Vercelli	2	30.987,42	6.036,49	37.023,91
TOTALE	34	537.115,44	48.291,90	585.407,34

Di stabilire che alla spesa di euro 585.407,34 si fa fronte con le risorse assegnate dalla DGR n. 22 - 10601 del 19.01.2009 e DGR 2 - 11251 del 20.04.2009 (As. n. 103140), sul capitolo 147240 del bilancio 2009.

Di liquidare la sopra indicata somma di euro 585.407,34 con appositi atti esecutivi del presente provvedimento a favore di ognuna delle Province, come riportato nella sopra indicata tabella, successivamente l'acquisizione agli atti dell'Amministrazione di un idoneo provvedimento recante un programma di attività e spesa predisposto secondo gli indirizzi stabiliti dalla DGR n. 36 - 10140 del 24.11.2008.

La presente determinazione dirigenziale sarà pubblicata sul Bollettino Ufficiale della Regione Piemonte ai sensi dell'art. 61 dello Statuto e dell'art. 16 del D.P.G.R. 8/R/2002.

Il Direttore
Ludovico Albert

Codice DB1504

D.D. 8 maggio 2009, n. 209

LR 34/08 art. 32, cantieri di lavoro - ulteriore riparto delle somme a favore delle Province piemontesi, per euro 1.267.908,97 - saldo esercizio 2008 con impegno sul capitolo 147240 del bilancio 2009.

(omissis)
IL DIRETTORE
(omissis)
determina

di ripartire, a favore delle Province le ulteriori risorse aggiuntive per euro 1.267.908,97, stanziato sul cap. 147240/09 da utilizzare congiuntamente alle somme già ripartite dall'allegato - A - della DGR n. 23 - 9070 del 1.07.2008 e dalla DD n. 538 del 18.11.2008 con le stesse modalità e destinate alle stesse finalità, così come di seguito indicato:

PROVINCIA	INDENNITA'	FORMAZIONE	SICUREZZA	TOTALE
Alessandria	94.651,96	10.806,31	3.528,14	108.986,41
Asti	198.185,48	0,00	26.965,59	225.151,07
Cuneo	0,00	4.383,69	0,00	4.383,69
Torino	716.666,18	146.093,87	0,00	862.760,05
Verbano Cusio Ossola	52.192,33	2.158,49	12.276,93	66.627,75
TOTALE	1.061.695,95	163.442,36	42.770,66	1.267.908,97

Di stabilire, che le somme ripartite con il presente atto a favore delle Province, costituiscono il saldo delle somme dovute per l'attuazione dei cantieri di lavoro per l'esercizio 2008 ed alla spesa di euro 1.267.908,97, si fa fronte con le risorse assegnate con DGR n. 22 - 10601 del 19.01.2009 e DGR 2 - 11251 del 20.04.2009, sul capitolo 147240 del bilancio 2009.

Di impegnare per le considerazioni espresse in premessa, la somma di euro 1.267.908,97 sul capitolo 147240/09 As. n. 103140 I. _____ a favore delle Province sopra indicate, allo scopo di cofinanziare le spese per la realizzazione degli interventi previsti dalla abrogata LR 55/84 e s. m. i., così come sostituita dall'art. 32 della LR 34/08. Di liquidare alle Province le somme sopra ripartite come saldo dell'esercizio 2008, alla presentazione del resoconto delle attività svolte.

La presente determinazione, sarà pubblicata sul Bollettino Ufficiale della Regione Piemonte ai sensi dell'art. 61 dello Statuto e dell'art. 16 del D.P.G.R. 8/R/2002.

Il Direttore
Ludovico Albert

Codice DB1504

D.D. 22 giugno 2009, n. 312

P.O.R. FSE 2007/2013 - Impegno di spesa di euro 3081,60 ofc su capitoli vari del bilancio 2009 a favore di Publikompass per euro 1.584,00 e di Amc per euro 1497,60 quale copertura finanziaria degli oneri derivanti dalla pubblicazione, dell' approvazione dell'avviso di presentazione delle domande per la selezione dell'organismo intermedio e del progetto per la gestione della sovvenzione globale.

(omissis)
IL DIRETTORE
(omissis)
determina

di impegnare a favore delle agenzie che hanno curato la

pubblicazione, inerente l'adozione del provvedimento di approvazione dell'avviso di presentazione delle domande, per la selezione dell'organismo intermedio e del progetto per la gestione della sovvenzione globale, sui quotidiani La Stampa e Repubblica le seguenti somme:

Publikompass S.p.a. € 1.584,00

Amc spa € 1.497,60

per un totale di € 3.081,60 oneri fiscali compresi sui seguenti capitoli del bilancio 2009

€ 1.214,77 sul cap. 138932 As. n. 103088

€ 1.434,48 sul cap. 138987 As. n. 103089

€ 432,35 sul cap. 137551 As. n. 103087

di provvedere alla liquidazione della spesa a seguito della presentazione di regolari fatture.

La presente determinazione sarà pubblicata sul Bollettino Ufficiale della Regione Piemonte ai sensi dell'art. 61 dello Statuto e dell'art. 16 del D.P.G.R. n. 8/R/2002.

Il Direttore

Ludovico Albert

Codice DB1505

D.D. 23 giugno 2009, n. 325

L.r. 23/2004, art. 15. Legge regionale 67/1994, art. 5. Autorizzazione a Finpiemonte S.p.A. a prelevare la somma di Euro 1.968,00, IVA compresa, dal Fondo regionale "Finanziamenti a tasso agevolato alle cooperative per l'attuazione degli investimenti" quale importo dovuto per la gestione del fondo rotativo nell'anno 2008.

(omissis)

IL DIRETTORE

(omissis)

determina

di autorizzare, ai sensi dell'articolo 15, comma 2, della l.r. 23/2004, ai sensi dell'art. 5 della l.r. 67/1994 e della convenzione in premessa richiamata, Finpiemonte S.p.A. – con sede in Galleria S. Federico, 54, 10121 Torino, (omissis) – al prelievo dal fondo rotativo denominato: "Finanziamenti a tasso agevolato alle Cooperative per l'attuazione degli investimenti", costituito presso la medesima, della somma di Euro 1.968,00, IVA compresa, quale importo per l'attività di gestione del predetto fondo nell'anno 2008.

La presente determinazione sarà pubblicata sul Bollettino Ufficiale della Regione Piemonte ai sensi dell'art. 61 dello Statuto e dell'art. 16 del D.P.G.R. n. 8/R/2002.

Il Direttore

Ludovico Albert

Codice DB1505

D.D. 23 giugno 2009, n. 326

D.lgs 198/2006, l. 215/1992. D.P.R. 314/2000. Autorizzazione a Finpiemonte S.p.A. a prelevare la somma di Euro 1.266,34, IVA compresa, quale corrispettivo per le spese di gestione del V bando della l. 215/1992 nell'anno 2008.

(omissis)

IL DIRETTORE

(omissis)

determina

di autorizzare, ai sensi della l. 215/1992, del D.P.R. 314/2000 e dell'art. 1 dell'atto aggiuntivo, rep. n. 12303, in premessa indicato, Finpiemonte S.p.A. – con sede in Galleria S. Federico, 54, 10121 Torino, (omissis) - al prelievo dalle risorse assegnate per la gestione del V bando della legge sopra citata la somma di Euro 1.266,34, IVA compresa, quale corrispettivo per le attività di gestione del bando sopra citato nell'anno 2008.

La presente determinazione sarà pubblicata sul Bollettino Ufficiale della Regione Piemonte ai sensi dell'art. 61 dello Statuto e dell'art. 16 del D.P.G.R. n. 8/R/2002.

Il Direttore

Ludovico Albert

Codice DB1506

D.D. 23 giugno 2009, n. 327

CIG in deroga - Bimestre gennaio-febbraio 2009 - Autorizzazione alla liquidazione della tredicesima tranche di domande.

(omissis)

IL DIRETTORE

(omissis)

determina

- di autorizzare l'INPS all'erogazione del trattamento di Cassa Integrazione Guadagni in deroga per le mensilità di gennaio e/o febbraio 2009 entro il massimale di Legge, con le eventuali riduzioni previste dall'art. 2, comma 521 della Legge 244/08, a favore dei lavoratori dipendenti dalle imprese riportate nell'Allegato A, riferito alla tranche di spedizione n. 13/2009, che costituisce parte integrante del presente provvedimento e comprende 66 domande di aziende per le quali si autorizza il pagamento delle mensilità iniziali richieste, subordinatamente all'accertamento dell'invio entro la scadenza prevista dei moduli necessari al pagamento diretto delle spettanze.

- di comunicare alle imprese interessate la reiezione totale o parziale della domanda di CIG in deroga, qualora l'INPS accerti il mancato invio entro i termini previsti di tutti i moduli necessari per il pagamento diretto dell'integrazione salariale, ovvero il mancato pagamento delle ore di integrazione salariale fruita dai dipendenti per i quali la modulistica citata non è stata trasmessa entro la scadenza prevista, nel caso che non tutti i moduli individuali siano pervenuti regolarmente;

- di demandare al Settore della Direzione Osservatorio sul Mercato del Lavoro, Crisi Aziendali e Ammortizzatori Sociali di apportare d'ufficio le eventuali rettifiche ai Quadri D a consuntivo delle imprese all'Allegato A, derivanti dagli accertamenti compiuti dall'INPS in caso di discordanza tra le ore a consuntivo dichiarate alla Regione e quelle riportate nella modulistica individuale trasmessa all'INPS.

Il Direttore

Ludovico Albert

Codice DB1506

D.D. 23 giugno 2009, n. 328

CIG in deroga - Bimestre gennaio-febbraio 2009 - Autorizzazione alla liquidazione della quattordicesima

tranche di domande.

(omissis)
 IL DIRETTORE
 (omissis)
determina

- di autorizzare l'INPS all'erogazione del trattamento di Cassa Integrazione Guadagni in deroga per le mensilità di gennaio e/o febbraio 2009 entro il massimale di Legge, con le eventuali riduzioni previste dall'art. 2, comma 521 della Legge 244/08, a favore dei lavoratori dipendenti dalle imprese riportate nell'Allegato A, riferito alla tranche di spedizione n. 14/2009, che costituisce parte integrante del presente provvedimento e comprende 6 domande di aziende per le quali si autorizza il pagamento delle mensilità iniziali richieste, subordinatamente all'accertamento dell'invio entro la scadenza prevista dei moduli necessari al pagamento diretto delle spettanze.

- di comunicare alle imprese interessate la reiezione totale o parziale della domanda di CIG in deroga, qualora l'INPS accerti il mancato invio entro i termini previsti di tutti i moduli necessari per il pagamento diretto dell'integrazione salariale, ovvero il mancato pagamento delle ore di integrazione salariale fruita dai dipendenti per i quali la modulistica citata non è stata trasmessa entro la scadenza prevista, nel caso che non tutti i moduli individuali siano pervenuti regolarmente;

- di demandare al Settore della Direzione Osservatorio sul Mercato del Lavoro, Crisi Aziendali e Ammortizzatori Sociali di apportare d'ufficio le eventuali rettifiche ai Quadri D a consuntivo delle imprese all'Allegato A, derivanti dagli accertamenti compiuti dall'INPS in caso di discordanza tra le ore a consuntivo dichiarate alla Regione e quelle riportate nella modulistica individuale trasmessa all'INPS.

Il Direttore
 Ludovico Albert

Codice DB1503
 D.D. 25 giugno 2009, n. 341

Modifica alla determina 234 del 18/05/09 di approvazione delle Linee guida per la predisposizione dei bandi provinciali e il Manuale di valutazione per le attività formative finalizzate alla lotta contro la disoccupazione (Mercato del Lavoro) 2009/2012.

(omissis)
 IL DIRETTORE
 (omissis)
determina

di modificare la D.D. n. 234 del 18/05/09 di approvazione delle Linee Guida per la predisposizione dei bandi provinciali e Manuale di valutazione per le attività formative finalizzate alla lotta contro la disoccupazione (Mercato del lavoro) periodo 2009/2012, sostituendo nel allegato B Indicatori per la valutazione ex ante delle proposte di corsi di formazione manuale di riferimento 2009/2012 – le definizioni delle Unità di riferimento a pag. 19 per la Classe 1 con la dicitura corretta “Il soggetto proponente a livello provinciale” e a pag. 20 per l'Indicatore A1 con la

dicitura corretta “La componente (sede) del soggetto proponente”.

La presente determinazione dirigenziale verrà pubblicata sul Bollettino Ufficiale della Regione Piemonte, ai sensi dell'art. 61 dello Statuto e dell'art. 16 del DPGR n. 8/R/2002.

Il Direttore
 Ludovico Albert

Codice DB1508
 D.D. 26 giugno 2009, n. 342

DGR 64-6211 del 18.6.2007 Bando triennale per concessione di contributi ai comuni per interventi edilizi su edifici scolastici Annualità 2008 - Determinazioni in merito all'ammissibilità delle istanze presentate dai Comuni di Formigliana e Cellio (VC).

(omissis)
 IL DIRETTORE
 (omissis)
determina

Per le ragioni indicate in premessa e qui integralmente richiamate:

di dare atto, in applicazione della D.D. 257 del 5.6.09, che i progetti di intervento dei comuni di Formigliana e Cellio, di cui all'allegato A della citata determinazione, sono ammissibili;

di dare atto che per la quota di € 196.396,99 destinata ai comuni di Formigliana e Cellio, elenco 3 dell'allegato B della D.D. 257 del 5.6.07, si farà fronte con successivo provvedimento nel limite delle risorse previste con D.G.R. n. 36-11441 del 18.5.09 sul bilancio pluriennale 2009-2011 anno 2010 come per gli altri interventi inseriti nell'elenco 2 della stessa determinazione;

La presente determinazione sarà pubblicata sul Bollettino Ufficiale della Regione Piemonte ai sensi dell'art. 61 dello Statuto e dell'art. 16 del D.P.G.R. N. 8/R/2001.

Il Direttore
 Ludovico Albert

Codice DB1500
 D.D. 30 giugno 2009, n. 343

Affidamento incarico del servizio di assistenza giuridica all'avv. Stefano Ambrosini, in riferimento alle procedure di accreditamento temporaneo dello IAL CISL Piemonte. Impegno di spesa di Euro 15.000,00 sul cap. 139050 del bilancio regionale 2009.

(omissis)
 IL DIRETTORE
 (omissis)
determina

di affidare, per le considerazioni in premessa illustrate, all'avv. Stefano Ambrosini il servizio di assistenza giuridica alla Direzione Istruzione, Formazione professionale, Lavoro per le valutazioni e la gestione delle procedure di accreditamento temporaneo, con particolare riguardo alle modalità di attribuzione e rendicontazione dei finanziamenti comunitari, in riferimento allo IAL CISL Piemonte; Il contratto verrà stipulato a mezzo lettera commerciale,

in conformità a quanto previsto dall'art. 11, comma 13 del D.lgs 163/2006 e dell'art. 33, comma 2, lettera d), della L.R. 8/1984 e s.m.i.

Di impegnare la somma totale di Euro 15.000,00 (o.f.c.) sul capitolo di spesa del bilancio regionale 2009 n. 13950 (As. 103127);

Di liquidare all'avv. Stefano Ambrosini la somma massima di Euro 15.000,00 a seguito dell'espletamento del servizio suddetto, che dovrà concludersi entro sei mesi dall'affidamento dell'incarico e dietro presentazione di fattura intestata alla Regione Piemonte, che sarà vistata per la regolarità dal Direttore regionale all'Istruzione, Formazione Professionale e Lavoro.

La presente determinazione sarà pubblicata sul Bollettino Ufficiale della Regione Piemonte ai sensi dell'art. 61 dello Statuto e dell'art. 16 del D. P. G. R. 8/R/2002.

Il Direttore
Ludovico Albert

Codice DB1500

D.D. 30 giugno 2009, n. 344

Incarichi di Posizione organizzativa e di Alta Professionalità delle strutture della Giunta regionale. Presa d'atto proroga scadenza incarichi.

(omissis)
IL DIRETTORE
(omissis)
determina

di prendere atto degli indirizzi disposti dalla Giunta regionale con provvedimento deliberativo n. 13-11661 del 29/06/2009 in riferimento alla proroga delle attribuzioni delle posizioni organizzative e delle alte professionalità in essere ed in scadenza;

di prorogare gli incarichi di responsabilità delle posizioni organizzative di tipo A, di tipo B, di tipo C e di Alta Professionalità ai dipendenti assegnati alla Direzione regionale Istruzione, Formazione Professionale e Lavoro come da prospetto allegato quale parte integrante della presente determinazione - tutti con scadenza in data 30/06/2006 – fino al 1/01/2012.

La presente determinazione sarà pubblicata sul Bollettino Ufficiale della Regione Piemonte ai sensi dell'art. 61 dello Statuto e dell'art. 16 del D.P.G.R. n. 8/R/2002.

Il Direttore
Ludovico Albert

Allegato

DIREZIONE 15 – ISTRUZIONE, FORMAZIONE PROFESSIONALE E LAVORO

POSIZIONI ORGANIZZATIVE DI TIPO “C” (N. 21)

DENOMINAZIONE	SETTORE	NOMINATIVO
COORDINAMENTO ATTIVITA' DI CONTROLLO	GESTIONE AMMINISTRATIVA CONTROLLO DELLA RENDICONTAZIONE E MONITORAGGIO DELLE ATTIVITA' FINANZIATE DALLA DIREZIONE	GIUSEPPINA TEPPA
ATTIVITA' ISTRUTTORIA IN MATERIA DI STANDARD FORMATIVI	STANDARD FORMATIVI-QUALITA' E ORIENTAMENTO PROFESSIONALE	VIGLIERCHIO SERGIO
GESTIONE FINANZIARIA- CONTABILE DEL SETTORE, VIGILANZ E CONTROLLO AGENZIA PIEMONTE LAVORO. COORDINAMENTO INIZIATIVE DI COMUNICAZIONE DELLA DIREZIONE	OSSERVATORIO REGIONALE DEL MERCATO DEL LAVORO, CRISI AZIENDALI E AMMORTIZZATORI SOCIALI	STEFANIA PIAZZA
ISTRUTTORIA E RACCORDO TECNICO ISTITUZIONALE FORMAZIONE CONTINUA	ATTIVITA' FORMATIVA	GUIDO BELLOTTO
ISTRUTTORIA E RACCORDO TECNICO ISTITUZIONALE RIFERITI ALLA FORMAZIONE MERCATO DEL LAVORO E AL DIRITTO/DOVERE DI ISTRUZIONE E FORMAZIONE PROFESSIONALE	ATTIVITA' FORMATIVA	GABRIELLA DEL MASTRO
ANALISI FOLLOW-UP, PLACEMENT E INDICATORI DI IMPATTO. MANUTENZIONE SISTEMA INFORMATIVO DELLA FORMAZIONE PROFESSIONALE	ATTIVITA' FORMATIVA	BRUNA RUSTICHELLI
CONTROLLO DELLA REGOLARITA' AMMINISTRATIVO/CONTABILE DEGLI ATTI AMMINISTRATIVI DELLA DIREZIONE. GESTIONE DEI MOVIMENTI FINANZIARI MEDIANTE SUPPORTO INFORMATICO	GESTIONE AMMINISTRATIVA CONTROLLO DELLA RENDICONTAZIONE E MONITORAGGIO DELLE ATTIVITA' FINANZIATE DALLA DIREZIONE	PAOLA AVRAMO
CONTROLLO DEI RENDICONTI, DELLE SPESE RELATIVE ALLE ATTIVITA' PROGRAMMATE, CON PARTICOLARE RIFERIMENTO DAI SETTORI 15.1 E 15.3	GESTIONE AMMINISTRATIVA CONTROLLO DELLA RENDICONTAZIONE E MONITORAGGIO DELLE ATTIVITA' FINANZIATE DALLA DIREZIONE	GIANFRANCO PERRERO
CONTROLLO DEI RENDICONTI, DELLE SPESE RELATIVE ALLE ATTIVITA' PROGRAMMATE, CON PARTICOLARE RIFERIMENTO DAL SETTORE 15.10	GESTIONE AMMINISTRATIVA CONTROLLO DELLA RENDICONTAZIONE E MONITORAGGIO DELLE ATTIVITA' FINANZIATE DALLA DIREZIONE	BRUNO LEVRA LEVRON
CONTROLLO DEI RENDICONTI, DELLE SPESE RELATIVE ALLE ATTIVITA' PROGRAMMATE, CON PARTICOLARE RIFERIMENTO DAL SETTORE 15.9	GESTIONE AMMINISTRATIVA CONTROLLO DELLA RENDICONTAZIONE E MONITORAGGIO DELLE ATTIVITA' FINANZIATE DALLA DIREZIONE	FRANCESCO DE FEZZA

ATTIVITA' DI ELABORAZIONE, CON IL CONCORSO DELLE PROVINCE DEI MANUALI MONITORAGGIO E ATTIVITA' DI PRODUZIONE STAMPE E REPORT DEL SETTORE	STANDARD FORMATIVI-QUALITA' ED ORIENTAMENTO PROFESSIONALE	PAOLO CIPOLLA
ATTIVITA' DI ISTRUTTORIA E COORDINAMENTO ISTITUZIONALE IN MATERIA DI ORIENTAMENTO PROFESSIONALE.	STANDARD FORMATIVI-QUALITA' ED ORIENTAMENTO PROFESSIONALE	LIRIS SCHIAVI
ATTIVITA' DI ISTRUTTORIA E DI COORDINAMENTO ISTITUZIONALE IN MATERIA DI ACCREDITAMENTO DELLE SEDI FORMATIVE. SEGRETERIA COMITATO GUIDA PER LA QUALITA'	STANDARD FORMATIVI-QUALITA' ED ORIENTAMENTO PROFESSIONALE	LEONARDO LIUNI
ATTIVITA' DI ISTRUTTORIA RELATIVA ALLE POLITICHE DI INSERIMENTO LAVORATIVO DI SOGGETTI SVANTAGGIATI	POLITICHE PER L'OCCUPAZIONE E PER LA PROMOZIONE DELLO SVILUPPO LOCALE	PATRIZIA CERRUTI
SUPPORTO TECNICO INFORMATICO AL COMPLESSO DI ATTIVITA' DI NATURA STATISTICA REALIZZATE DALL'OSSERVATORIO SUL MERCATO DEL LAVORO E ALLA DIFFUSIONE SU WEB DEI RISULTATI, IN RACCORDO CON LO STAFF INFORMATICO DI DIREZIONE E CON IL CSI PIEMONTE	OSSERVATORIO REGIONALE DEL MERCATO DEL LAVORO, CRISI AZIENDALI E AMMORTIZZATORI SOCIALI	PIERGIORGIO SILVESTRO
ADEMPIMENTI IN MATERIA DI GESTIONE DEL PERSONALE DELLA DIREZIONE, IVI COMPRESI QUELLO DEL RUOLO SPECIALE AD ESAURIMENTO ASSEGNATO ALLE SOCIETA' CONSORTILI (ART. 15 L.R. 63/95) GESTIONE DELLE COLLABORAZIONI ESTERNE ALLA DIREZIONE	STAFF DI DIREZIONE	MONICA PRIMITIVI
SISTEMA PER COMPETENZE E REPERTORIO PROFESSIONI	STANDARD FORMATIVI-QUALITA' E ORIENTAMENTO PROFESSIONALE	VALTER MARTIN
INTERVENTI INTEGRATI RIVOLTI A DISOCCUPATI	POLITICHE PER L'OCCUPAZIONE E PER LA PROMOZIONE DELLO SVILUPPO LOCALE	SERGIO VACCHINA
ATTIVITA' DI MONITORAGGIO E FLUSSI DOCUMENTALI RELATIVI ALLE BORSE DI STUDIO E LIBRI DI TESTO	PROGRAMMAZIONE DEL SISTEMA EDUCATIVO REGIONALE	AURORA FORMENTO
PROCEDURA E GESTIONE INFORMATIZZATA	PROGRAMMAZIONE DEL SISTEMA EDUCATIVO REGIONALE	ALFIO LONGHITANO
RILEVAZIONE ED ELABORAZIONE DEI DATI STATISTICI	EDILIZIA SCOLASTICA ED OSSERVATORIO SULL'EDILIZIA SCOLASTICA	ANNA MARIA GIAI

POSIZIONI ORGANIZZATIVE TIPO "B" (N. 4)

DENOMINAZIONE	SETTORE	NOMINATIVO
INTEGRAZIONE SISTEMI F.P., ISTRUZIONE, UNIVERSITA'	ATTIVITA' FORMATIVA	ALFONSO BRERO
PROGRAMMAZIONE E COORDINAMENTO ISTITUZIONALE INIZIATIVA COMUNITARIA "EQUAL"	POLITICHE PER L'OCCUPAZIONE E PER LA PROMOZIONE DELLO SVILUPPO LOCALE	ROBERTA CATTORETTI
REFERENTE TECNICO PROFESSIONALE PER ATTIVITA' CONTABILI E FINANZIARIE CONNESSE ALLE RISORSE ECONOMICHE PER LO SVILUPPO DELL'IMPRENDITORIALITA'	PROMOZIONE E SVILUPPO DELL'IMPRENDITORIALITA' E DELLA COOPERAZIONE	MARIO GOBELLO
PROGRAMMAZIONE E COORDINAMENTO ISTITUZIONALE IN MATERIA DI PROMOZIONE E DIFFUSIONE DELLE PARI OPPORTUNITA' NEL MERCATO DEL LAVORO	PROMOZIONE E SVILUPPO DELL'IMPRENDITORIALITA' E DELLA COOPERAZIONE	FRANCA DE BATTISTA

POSIZIONI ORGANIZZATIVE DI TIPO "A" (N. 6)

DENOMINAZIONE	SETTORE	DIPENDENTE
COORDINAMENTO ATTIVITA' E PERSONALE IN MATERIA DI MONITORAGGIO SUI CORSI E SULL'ACCREDITAMENTO	GESTIONE AMMINISTRATIVA CONTROLLO DELLA RENDICONTAZIONE E MONITORAGGIO DELLE ATTIVITA' FINANZIATE DALLA DIREZIONE	DOMINELLI GIOVANNI
INTEGRAZIONE FRA SISTEMI: LAVORO-FORMAZIONE PROFESSIONALE-ISTRUZIONE. ANALISI E CLASSIFICAZIONE DELLE FIGURE PROFESSIONALI E COORDINAMENTO INDAGINI FABBISOGNI FORMATIVI QUALITA' E CERTIFICAZIONE	OSSERVATORIO REGIONALE DEL MERCATO DEL LAVORO, CRISI AZIENDALI E AMMORTIZZATORI SOCIALI	LEONARDO ANGELINI
PROGRAMMAZIONE E COORDINAMENTO ISTITUZIONALE IN MATERIA DI PROMOZIONE E SOSTEGNO ALLA CREAZIONE DI IMPRESA	STANDARD FORMATIVI-QUALITA' E ORIENTAMENTO PROFESSIONALE	RONDELLI GUIDO
INTERVENTI INTEGRATI RIVOLTI ALLE FASCE DEBOLI (COESIONE SOCIALE)	PROMOZIONE E SVILUPPO DELL'IMPRENDITORIALITA' E DELLA COOPERAZIONE	PAOLO CELOTTO
GESTIONE DELLE VERTENZE AZIENDALI E DEL SISTEMA DI RELAZIONI SINDACALI AI FINI DELLA CONCESSIONE DEGLI AMMORTIZZATORI SOCIALI E DELLE ISCRIZIONI ALLE LISTE DI MOBILITA', ANCHE ATTRAVERSO LA COLLABORAZIONE DI ALTRI ADDETTI	POLITICHE PER L'OCCUPAZIONE E PER LA PROMOZIONE DELLO SVILUPPO LOCALE OSSERVATORIO REGIONALE DEL MERCATO DEL LAVORO, CRISI AZIENDALI E AMMORTIZZATORI SOCIALI	LUCA VAGLIO TESSITORE TERESA ZOCCOLAN

POSIZIONI DI ALTA PROFESSIONALITA' (N. 12)

DENOMINAZIONE	SETTORE	NOMINATIVO
ESPERTO IN MATERIA DI SISTEMA INFORMATIVO REGIONALE DEL LAVORO E DELLA FORMAZIONE PROFESSIONALE E, IN QUANTO TALE, ESPERTO NELLA REALIZZAZIONE DEL NODO REGIONALE DELLA BORSA CONTINUA NAZIONALE DEL LAVORO"	STAFF	MARIO SCOLLO
ESPERTO DEI SISTEMI INTEGRATI DI FORMAZIONE PROFESSIONALE, IN RIFERIMENTO ALLA REALIZZAZIONE DEL SECONDO CANALE "ISTRUZIONE E FORMAZIONE PROFESSIONALE", PREVISTO DALLA L. 53/03	ATTIVITA' FORMATIVA	PIERO DOMENICO MARTINA
ESPERTO FINANZIARIO DI BILANCIO PER LA DIREZIONE E PER LA REALIZZAZIONE DEL PROGRAMMA OPERATIVO AI SENSI DELLA L. R. 7/2001	GESTIONE AMMINISTRATIVA CONTROLLO DELLA RENDICONTAZIONE E MONITORAGGIO DELLE ATTIVITA' FINANZIARIE DALLA DIREZIONE	GIANCARLO BELZER
ESPERTO IN MATERIA DI CONTRATTI DI LAVORO A CAUSA MISTA E DI APPRENDISTATO	ATTIVITA' FORMATIVA	PIETRO VIOTTI
ESPERTO IN MATERIA DI RIFORMA DEL MERCATO DEL LAVORO PER QUANTO RIGUARDA L'ORGANIZZAZIONE DEI SERVIZI ALL'IMPIEGO PUBBLICO-PRIVATI	POLITICHE PER L'OCCUPAZIONE E PER LA PROMOZIONE DELLO SVILUPPO LOCALE	GIUSEPPE FOGLIATI
ESPERTO IN CONTROLLO E MONITORAGGIO FINANZIARIO, FISICO E PROCEDURALE DELLE AZIONI COFINANZIATE DAL FSE E CONSEGUENTE CERTIFICAZIONE DELLE SPESE	GESTIONE AMMINISTRATIVA CONTROLLO DELLA RENDICONTAZIONE E MONITORAGGIO DELLE ATTIVITA' FINANZIARIE DALLA DIREZIONE	GIANPIETRO PERFUMO
ESPERTO IN MATERIA DI SOSTEGNO ALLA IMPRENDITORIA ANCHE COOPERATIVISTICA	PROMOZIONE E SVILUPPO DELL'IMPRENDITO RIALITA' E DELLA COOPERAZIONE	SUSANNA BARRECA
ESPERTO DEL SISTEMA DELLE RILEVAZIONI ED ANALISI IN MATERIA DI MERCATO DEL LAVORO	OSSERVATORIO REGIONALE DEL MERCATO DEL LAVORO, CRISI AZIENDALI E AMMORTIZZATORI SOCIALI	MAURO DURANDO
ESPERTO DI INTERVENTI DI FORMAZIONE CONTINUA E DI PROGRAMMI COMUNITARI SETTORIALI	ATTIVITA' FORMATIVA	BURATTI GIANFRANCO
ESPERTO IN MATERIA DI PROGRAMMAZIONE COFINANZIATA DAL FSE IN RIFERIMENTO AL POR, AL COMITATO DI SORVEGLIANZA FSE E ALLE RELAZIONI CON GLI ORGANISMI COMUNITARI E NAZIONALI IN MERITO	ATTIVITA' FORMATIVA	GIOVANNI CASASSA
ESPERTO IN SCELTA EDUCATIVA E ISTRUZIONE	PROGRAMMAZIONE DEL SISTEMA EDUCATIVO REGIONALE	ENZA AMERIO
ESPERTO NELLE ATTIVITA' A SUPPORTO DELLA PROGRAMMAZIONE E GESTIONE DEGLI INTERVENTI DI EDILIZIA SCOLASTICA	EDILIZIA SCOLASTICA ED OSSERVATORIO SULL'EDILIZIA SCOLASTICA	FEDERICA BONO

Codice DB1506

D.D. 1 luglio 2009, n. 346

CIG in deroga- Bimestre gennaio-febbraio 2009 - Autorizzazione alla liquidazione della quindicesima tranche di domande.

(omissis)

IL DIRETTORE

(omissis)

determina

- di autorizzare l'INPS all'erogazione del trattamento di Cassa Integrazione Guadagni in deroga per le mensilità di gennaio e/o febbraio 2009 entro il massimale di Legge, con le eventuali riduzioni previste dall'art. 2, comma 521 della Legge 244/08, a favore dei lavoratori dipendenti dalle imprese riportate nell'Allegato A, riferito alla tranche di spedizione n. 15/2009, che costituisce parte integrante del presente provvedimento e comprende 50 domande di aziende che hanno esaurito il periodo di integrazione salariale richiesto, subordinatamente all'accertamento dell'invio entro la scadenza prevista dei moduli necessari al pagamento diretto delle spettanze.

- di comunicare alle imprese interessate la reiezione totale o parziale della domanda di CIG in deroga, qualora l'INPS accerti il mancato invio entro i termini previsti di tutti i moduli necessari per il pagamento diretto dell'integrazione salariale, ovvero il mancato pagamento delle ore di integrazione salariale fruita dai dipendenti per i quali la modulistica citata non è stata trasmessa entro la scadenza prevista, nel caso che non tutti i moduli individuali siano pervenuti regolarmente;

- di demandare al Settore della Direzione Osservatorio sul Mercato del Lavoro, Crisi Aziendali e Ammortizzatori Sociali di apportare d'ufficio le eventuali rettifiche ai Quadri D a consuntivo delle imprese all'Allegato A, derivanti dagli accertamenti compiuti dall'INPS in caso di discordanza tra le ore a consuntivo dichiarate alla Regione e quelle riportate nella modulistica individuale trasmessa all'INPS.

Il Direttore

Ludovico Albert

Codice DB1506

D.D. 1 luglio 2009, n. 347

CIG in deroga - Bimestre gennaio-febbraio 2009 - Autorizzazione alla liquidazione della sedicesima tranche di domande.

(omissis)

IL DIRETTORE

(omissis)

determina

- di autorizzare l'INPS all'erogazione del trattamento di Cassa Integrazione Guadagni in deroga per le mensilità di gennaio e/o febbraio 2009 entro il massimale di Legge, con le eventuali riduzioni previste dall'art. 2, comma 521 della Legge 244/08, a favore dei lavoratori dipendenti dalle imprese riportate nell'Allegato A, riferito alla tranche di spedizione n. 16/2009, che costituisce parte integrante del presente provvedimento e comprende 11 domande di aziende che hanno esaurito il periodo di integrazione salariale richiesto, subordinatamente all'accer-

tamento dell'invio entro la scadenza prevista dei moduli necessari al pagamento diretto delle spettanze.

- di comunicare alle imprese interessate la reiezione totale o parziale della domanda di CIG in deroga, qualora l'INPS accerti il mancato invio entro i termini previsti di tutti i moduli necessari per il pagamento diretto dell'integrazione salariale, ovvero il mancato pagamento delle ore di integrazione salariale fruita dai dipendenti per i quali la modulistica citata non è stata trasmessa entro la scadenza prevista, nel caso che non tutti i moduli individuali siano pervenuti regolarmente;

- di demandare al Settore della Direzione Osservatorio sul Mercato del Lavoro, Crisi Aziendali e Ammortizzatori Sociali di apportare d'ufficio le eventuali rettifiche ai Quadri D a consuntivo delle imprese all'Allegato A, derivanti dagli accertamenti compiuti dall'INPS in caso di discordanza tra le ore a consuntivo dichiarate alla Regione e quelle riportate nella modulistica individuale trasmessa all'INPS.

Il Direttore

Ludovico Albert

Codice DB1501

D.D. 6 luglio 2009, n. 352

Direttiva relativa alla formazione dei lavoratori occupati - periodo 2008/2010 approvata mediante D.g.r. 13 - 9531 del 2/9/2008: parziale modifica della D.D. n. 472 del 23/10/2008 con aggiornamento della distribuzione di risorse tra le Province.

(omissis)

IL DIRETTORE

(omissis)

determina

- di approvare, a parziale modifica della propria precedente Determinazione n. 472 del 23/10/08, lo schema allegato "A", parte integrante della presente Determinazione, che annulla e sostituisce il corrispondente allegato alla Determinazione anzidetta e riporta l'aggiornamento del riparto tra le Province delle risorse ad esse attribuite dalla Direttiva relativa alla formazione dei lavoratori occupati - periodo 2008/2010, adottata mediante la D.g.r. 13 - 9531 del 2/9/2008 e modificata con le DD.gg.rr. n. 80 - 11047 del 16/3/2009 e n. 31 - 11610 del 15/6/2009, formulato in applicazione dei criteri previsti dalla Direttiva medesima.

Ciascuna Provincia, nell'ambito delle risorse ad essa complessivamente attribuite, può utilizzare le economie determinatesi nel corso di un'annualità per la realizzazione di attività relative alle annualità successive.

Entro il 31/12/2009, sentite le Province, la ripartizione potrà essere ridefinita in relazione alla percentuale di effettivo utilizzo delle risorse da parte di ciascuna Amministrazione nell'intero periodo di programmazione precedente ed alle previsioni di impiego degli importi residui.

La presente determinazione sarà pubblicata sul Bollettino Ufficiale della Regione Piemonte ai sensi dell'art.61 dello Statuto e dell'art.16 del D.P.G.R. n.8/R/2002.

Il Direttore

Ludovico Albert

Codice DB1701

D.D. 12 maggio 2009, n. 89

L.r. n. 56/77 s.m.i. - art. 26 commi 8 e seguenti - comune di Moncrivello (VC) - Autorizzazione regionale preventiva al rilascio dei permessi di costruire per insediamenti commerciali - Istanza societa' Roggero s.r.l. - Autorizzazione in sanatoria.

(omissis)

IL DIRIGENTE

(omissis)

determina

- di rilasciare la prescritta e obbligatoria autorizzazione regionale prevista dal comma 8 e seguenti dell'art. 26 della l.r. n. 56/77 s.m.i., con solo ed esclusivo riferimento all'eliminazione del vizio di legittimità derivato dalla sua mancata acquisizione preliminarmente al rilascio dei permessi di costruire già rilasciati per l'edificio ad uso commerciale realizzato nel comune di Moncrivello (VC), S.P. 593 Km 12,264 con superficie lorda di calpestio complessiva pari a mq 8.586,13 e superficie di vendita pari a mq 1.500 alla società Roggero s.r.l. con sede in corso Massimo d'Azeglio 30, Torino (omissis);

- il comune di Moncrivello dovrà obbligatoriamente integrare i permessi di costruire già rilasciati nel rispetto dei limiti, vincoli e prescrizioni qui di seguito specificati:

a) nel rispetto, per i permessi di costruire già rilasciati, delle norme di cui alla l.r. n. 56/77 s.m.i. e di ogni altra norma vigente e/o sopravvenuta in materia urbanistica ed edilizia;

b) nel rispetto di tutte le prescrizioni riportate nel presente dispositivo che dovranno obbligatoriamente, ai sensi del comma 9 dell'art. 26 della l.r. n. 56/77 s.m.i., essere oggetto di integrazione alla Convenzione urbanistica rep. n. 34 sottoscritta in data 16 dicembre 2004 presso la sede comunale di Moncrivello;

c) nel rispetto di tutte le superfici, interne ed esterne, dell'insediamento commerciale, in particolare:

- la superficie lorda di calpestio relativa al fabbricato a destinazione d'uso commerciale complessivamente pari a mq 8.586,13;

- la superficie destinata alla vendita al commercio al dettaglio complessivamente pari a mq 1.500 tutta situata al piano terra dell'edificio;

- la superficie destinata alla vendita al commercio all'ingrosso complessivamente pari a mq 5.431 tutta situata al piano terra dell'edificio;

- la superficie destinata a magazzini e servizi complessivamente pari a mq 1.031 tutta situata al piano terra dell'edificio;

- la superficie destinata ad area laboratori complessivamente pari a mq 247 tutta situata al piano terra;

- la zona carico/scarico merci complessivamente pari a mq 1.569;

- il fabbisogno totale minimo inderogabile di posti a parcheggio afferenti la tipologia di struttura distributiva pari a complessivi 68 posti auto per complessivi mq 1.768 (art. 21 comma 2 della l.r. n. 56/77 s.m.i. e art. 25 D.C.R. n. 563-13414 del 29.10.1999 così come modificata dalla D.C.R.n. 59-10831 del 24 marzo 2006);

- il totale dei parcheggi pubblici o di uso pubblico, secondo la definizione progettuale pari a n. 273 posti auto, corrispondenti a mq 7.604 tutti situati al piano di campagna afferenti la media struttura di vendita, che non dovrà mai essere inferiore a n. 165 posti auto ed a mq 4.293,07, pari al 50% della superficie lorda di pavimento, in quanto detta quota risulta superiore al fabbisogno di cui all'art. 25 della D.C.R. n. 563-13414 del 29.10.1999, così come modificata dalla D.C.R. n. 59-10831 del 24 marzo 2006;

- il totale della superficie destinata a parcheggi e autorimesse complessivamente pari a mq mq 3.169 corrispondente a n. 97 posti auto destinati a parcheggi privati, tutti situati al piano di campagna afferenti la media struttura di vendita, che non dovrà mai essere inferiore a mq 2.654 nel rispetto della L.122/89;

d) la stipula di integrazione alla Convenzione urbanistica rep. n. 34 sottoscritta in data 16 dicembre 2004 presso la sede comunale di Moncrivello in cui siano individuati tutti gli elementi elencati al precedente punto c);

e) nel rispetto della piena conformità dell'intervento alle prescrizioni delle norme dei piani urbanistici generali e degli strumenti edilizi vigenti ed adottati e del Regolamento Igienico Edilizio del comune di Moncrivello;

f) nel rispetto delle norme relative all'eliminazione delle barriere architettoniche, di cui alla L. 118/1971 e al D.P.R. 27.4.1978 n. 384 per gli interventi su aree pubbliche o ad uso pubblico, ed alla L. 13/1989 e al D.M. 14.6.1989 per i restanti interventi;

g) nel rispetto delle norme dettate dal nuovo codice della strada e relativo regolamento di cui al D.L. 30.4.1992 n. 285 e al D.P.R. 16.12.1992 n. 495, così come modificato dal D.P.R. 26.4.1993 n. 147;

h) nel rispetto delle norme in materia di commercio contenute nel Decreto legislativo del 31.3.1998 n. 114;

i) la verifica che qualsiasi variazione della superficie di vendita o modifica di settore merceologico sia sottoposta a preventiva acquisizione dell'autorizzazione commerciale come previsto del decreto legislativo n. 114 del 31.3.1998, della l.r. n. 28 del 12.11.1998 e della D.C.R. n. 563-13414 del 29.10.1999 così come modificata dalla D.C.R.n. 59-10831 del 24 marzo 2006 ;

j) la verifica, nell'eventualità del rilascio di nuove autorizzazioni amministrative commerciali relative all'insediamento oggetto del presente provvedimento, del rispetto del comma 11, art. 26, l.r. n. 56/77 s.m.i. .

Si precisa che la revoca dell'autorizzazione commerciale per la parte non realizzata determina l'annullamento o la modifica dell'autorizzazione oggetto della presente Determinazione così come previsto dal comma 4 dell'art. 5 della l.r. n. 28 /99.

Si rammenta infine che la responsabilità dei contenuti progettuali dei permessi di costruire n. 02/2002 del 11.03.2002, n. 33/04 del 31.05.2005, n. 10/05 del 26.04.2005, n. 19/05 del 7.10.2005, n. 04/06 del 16.03.2006 e n. 11/07 del 7.06.2007, nonché della vigilanza sugli stessi e sulle opere di viabilità interne ed esterne all'insediamento commerciale, così come previste in sede di progetto esaminato e convenzionate, spetta al comune di Moncrivello nel rispetto delle norme della l.r. n. 56/77 s.m.i. nonché di ogni altra norma urbanistica ed

edilizia vigente e/o sopravvenuta e nel rispetto di tutte le prescrizioni di cui alla presente determinazione.

Il comune di Moncrivello è tenuto ad inviare alla Regione Piemonte, Direzione Commercio, Sicurezza e Polizia locale, Settore Programmazione del settore Terziario Commerciale, una copia conforme all'originale della Convenzione debitamente sottoscritta dai soggetti, integrata e/o modificata secondo le prescrizioni del presente atto e una dichiarazione che gli elaborati progettuali allegati ai permessi di costruire risultano conformi a quelli a corredo dell'autorizzazione in oggetto e di seguito elencati.

La documentazione a corredo dell'autorizzazione oggetto della presente determinazione, si compone dei seguenti atti:

A - certificato di destinazione urbanistica n. 020/2009 del 7 aprile 2009

B1 - PRGC vigente – Variante 7/2008 - Tav. 8/VAR7 – Ambiti di insediamento commerciale: Aree produttive – scala 1:2000 – 1998

B2 - Norme di attuazione – 1998

B3-A - Elab. A – Relazione illustrativa analisi e ricerche svolte - agosto 2004

B3-B – Convenzione urbanistica – Rep. N. 34 del 16.12.2004

B3-1 – Variante al Pec – area PN3 del Prgc - Tav. 1 – Estratto catastale P.R.G.C. – P.E.C. Vigente – agosto 2004

B3-2 – Variante al Pec – area PN3 del Prgc - Tav. 2 – Planimetrie della variante al piano esecutivo convenzionato – agosto 2004

B3-3 – Variante al Pec – area PN3 del Prgc - Tav. 3 – Rilievo plano-altimetrico e opere strutturali ed infrastrutturali già attuate in forza del P.E.C. approvato – agosto 2004

B3-4 – Variante al Pec – area PN3 del Prgc - Tav. 4 – Progetto della variante al P.E.C. – Agosto 2004

B3-5 – Variante al Pec – area PN3 del Prgc - Tav. 5 – Progetto planovolumetrico, sezioni e indicazione delle principali tipologie edilizie – agosto 2004

B3-6 – Variante al Pec – area PN3 del Prgc - Tav. 6 – Planimetria della variante al P.E.C. ridotta alla scala delle tavole del P.R.G.C. – agosto 2004

C1 – Deliberazione n. 29 del 29 settembre 2004

C2 – Autorizzazione amministrativa n. 1 del 11.03.2002

C2-1 – Tavola unica – Planimetria del locale di vendita – Estratto dal P.R.G.C. – Scala 1:10000 – Febbraio 2002

D1 – Asseverazione – aprile 2009

D2 – Dichiarazione conformità - aprile 2009

E1-1 – Relazione illustrativa – aprile 2009

E1-2 – Inquadramento territoriale – aprile 2009

E1-3 – Planimetria generale – aprile 2009

E2 – Concessione per trasformazione urbanistica ed edilizia n. 02/2002

E2-A – Relazione tecnica – scala 1:2000 – novembre 2001

E2-3 – Tav. 3 – Pianta – scala: 1.100 – novembre 2001

E3 – Permesso di costruire n. 33/04 rilasciato in data 31/01/2005

E3-A – Relazione tecnica – scala 1:10000 – novembre 2004

E3-3 – Tav.3 – Pianta – scala 1:10000 – novembre 2004

E4-1 – Permesso di costruire n. 10/05 rilasciato in data 26/04/2005

E4-1-A – All. A - Relazione tecnica – febbraio 2005

E4-1-3 - Tav. 3 – Pianta – Febbraio 2005

E4-2 – Permesso di costruire n. 19/05 rilasciato in data 07/10/2005

E 4-2-1 – Domanda di permesso di costruire – 27/09/2005

E 4-2-2 – Tav. 2V – Planimetria superfici di parcheggio – settembre 2005

E5 – Permesso di costruire n. 04/06 rilasciato in data 16/03/2006

E5-1 – Pianta – Sezione – Prospetti

E6 – Permesso di costruire n. 11/07 rilasciato in data 07 giugno 2007

E6-A – Zona di P.R.G.C. denominata – “PN3” – Foglio n. 12 mappale n. 276

E6-B - Zona di P.R.G.C. denominata – “PN3” – Foglio n. 12 mappale n. 276

E6-2 – Tav. 2 - Pianta – Sezione – Prospetti – scala 1:200

E7 – Lettera del 30 agosto 2008 – riordino del layout della sup. di vendita

E7-A – Relazione di accompagnamento alle modifiche interne dell'esercizio commerciale – Agosto 2008

E7-B – Atto di impegno unilaterale – n. 92695 di rep., n. 41542 di racc.

E8 – Permesso di costruire convenzionato in sanatoria n. 02/09 rilasciato in data 31 gennaio 2009

E8-A – Convenzione urbanistica - n. 92217 di rep., n. 41148 di racc.

E8-3 – Tav. 3 - Verifica superfici – Standards urbanistici

F – Pareri della Commissione Igienico – Edilizia – aprile 2009

G – Impatto sulla viabilità – aprile 2009

Copia in formato elettronico degli elaborati progettuali.

Una copia degli atti elencati al precedente capoverso, debitamente vistati, unitamente alla presente determinazione saranno trasmessi alla ditta richiedente e al comune di Moncrivello.

Avverso la presente determinazione é ammesso ricorso innanzi al Tribunale Amministrativo Regionale del Piemonte entro il termine di 60 giorni a decorrere dalla pubblicazione sul Bollettino Ufficiale della Regione o in alternativa ricorso straordinario al Capo dello Stato entro 120 giorni.

La presente determinazione sarà pubblicata sul Bollettino Ufficiale della Regione Piemonte ai sensi dell'art. 61 dello Statuto.

Il Dirigente
Patrizia Vernoni

Codice DB1701

D.D. 20 maggio 2009, n. 95

L.r. n. 40/1998, art. 10 - Progetto di realizzazione di centro commerciale classico denominato "Intervento A" presentato dalla società Pragatre s.r.l., localizzato nel comune di Santa Vittoria d'Alba in località Piana Guriot - determinazione dirigenziale n. 269 del 12.09.2007 - integrazione.

(omissis)
 IL DIRIGENTE
 (omissis)
 determina

- di integrare per le ragioni dettagliatamente espresse in premessa, quanto formulato nel dispositivo della determinazione dirigenziale n. 269 del 12.09.2007 al capitolo "Sistemi di illuminazione" che recita, "Il sistema di illuminazione del centro commerciale deve essere adeguato alla legge regionale n.31 del 24/03/00 "Disposizione per la prevenzione e lotta all'inquinamento luminoso e per il corretto impiego delle risorse energetiche" al fine di ridurre l'inquinamento luminoso ed ottico con particolare attenzione alla riduzione dei consumi, al miglioramento dell'efficienza luminosa degli impianti ed alla salvaguardia dei bioritmi naturali delle piante e degli animali" con quanto segue:

- dovrà essere effettuato un monitoraggio dell'intensità luminosa dell'area in oggetto post attivazione del centro commerciale previsto nel comparto A;

- il proponente dovrà mantenere l'intensità luminosa dell'area del centro commerciale, in particolare nel periodo di chiusura, nei valori minimi previsti dalle norme, sempre comunque nel rispetto dei criteri e limiti di legge vigenti;

- all'atto di presentazione di istanza per la procedura di fase di verifica ex art. 10 della l.r. n. 40/98 per i centri commerciali autorizzati nei comparti B e C dovrà essere presentata contestuale istanza di valutazione di incidenza ai sensi del D.P.R. 357/97, modificata dal D.P.R. 120/03, che terrà conto del comparto A nello stato di fatto;

- si invita il comune di Santa Vittoria d'Alba a inoltrare formale richiesta a ANAS, ente proprietario della strada statale 231 Asti-Cuneo, di parere in merito alla normativa minima richiesta per l'illuminazione stradale, in particolare per le roatorie, e ad impegnarsi a mantenere l'intensità luminosa delle strade comunali limitrofe all'insediamento commerciale, nei valori minimi previsti dalle norme, sempre comunque nel rispetto nel nuovo codice della strada.

Sono fatte salve tutte le prescrizioni contenute nella determinazione dirigenziale n. 269 del 12.09.2007.

Copia della presente determinazione verrà inviata al proponente ed ai soggetti interessati di cui all'art. 9 della l.r. 40/98 e depositata presso l'Ufficio di deposito progetti della Regione Piemonte.

Avverso la presente determinazione è ammesso ricorso innanzi al Tribunale Amministrativo Regionale del Piemonte entro il termine di 60 giorni a decorrere dalla data di pubblicazione sul Bollettino Ufficiale della Regione o in alternativa ricorso straordinario al Capo dello Stato entro 120 giorni dalla data di cui sopra.

La presente determinazione sarà pubblicata sul Bollettino della Regione Piemonte ai sensi dell'art. 61 dello Statuto ed ai sensi dell'art. 12, comma 8 della l.r. n. 40/1998.

Il Dirigente
 Patrizia Vernoni

Codice DB1702

D.D. 26 maggio 2009, n. 99

L.r. n. 1/09. L.r. 28/99 e s.m.i. Fondo regionale per lo

sviluppo e la qualificazione delle piccole imprese - sezione Commercio. Approvazione del rendiconto 2008 presentato da Finpiemonte S.p.A. per la gestione della sezione Commercio e autorizzazione al prelievo dalla sezione medesima.

(omissis)
 IL DIRIGENTE
 (omissis)
 determina

- di approvare il rendiconto presentato da Finpiemonte S.p.A. relativo ai costi sostenuti nell'anno 2008 per la gestione della sezione Commercio del Fondo Regionale per lo sviluppo e la qualificazione delle piccole imprese, complessivamente ammontanti a € 317.761,48 I.V.A. inclusa, come dettagliati nella parte narrativa del presente atto che qui integralmente si richiama;

- di autorizzare Finpiemonte S.p.A. così come previsto dall'art. 14 della convenzione sottoscritta in data 27.10.2000 (e successive proroghe), come meglio specificata in premessa, a prelevare dalla sezione Commercio del Fondo Regionale per lo sviluppo e la qualificazione delle piccole imprese l'importo di € 317.761,48, a titolo di compenso spettante per i costi di gestione della sezione medesima per l'anno 2008.

Ai sensi dell'art. 3 u.c. della L. 241/90, avverso la presente determinazione può essere presentato ricorso straordinario al Capo dello Stato entro 120 giorni, ovvero al Tribunale Amministrativo Regionale entro 60 giorni dalla piena conoscenza della stessa.

La presente determinazione sarà pubblicata sul Bollettino Ufficiale della Regione Piemonte ai sensi dell'art. 61 dello Statuto, dell'art. 8 della l.r. 51/97 e del Regolamento Regionale 29/7/2002 n. 8/R.

Il Dirigente
 Carlo Salvatore

Codice DB1700

D.D. 27 maggio 2009, n. 100

L.r. n. 1/09. L.r. 28/99 e s.m.i. Fondo regionale per lo sviluppo e la qualificazione delle piccole imprese - sezione Emergenze. Approvazione del rendiconto 2008 presentato da Finpiemonte S.p.A. per la gestione della sezione Emergenze e autorizzazione al prelievo dalla sezione medesima.

(omissis)
 I DIRETTORI
 (omissis)
 determinano

- di approvare il rendiconto presentato da Finpiemonte S.p.A. relativo ai costi sostenuti nell'anno 2008 per la gestione della sezione Emergenze del Fondo Regionale per lo sviluppo e la qualificazione delle piccole imprese, complessivamente ammontanti a € 29.564,86 I.V.A. inclusa, come dettagliati nella parte narrativa del presente atto che qui integralmente si richiama;

- di autorizzare Finpiemonte S.p.A. così come previsto dall'art. 14 della convenzione sottoscritta in data 27.10.2000 (e successive proroghe), come meglio speci-

ficata in premessa, a prelevare dalla sezione Emergenze del Fondo Regionale per lo sviluppo e la qualificazione delle piccole imprese l'importo di € 29.564,86 a titolo di compenso spettante per i costi di gestione della sezione medesima per l'anno 2008.

Ai sensi dell'art. 3 u.c. della L. 241/90, avverso la presente determinazione può essere presentato ricorso straordinario al Capo dello Stato entro 120 giorni, ovvero al Tribunale Amministrativo Regionale entro 60 giorni dalla piena conoscenza della stessa.

La presente determinazione sarà pubblicata sul Bollettino Ufficiale della Regione Piemonte ai sensi dell'art. 61 dello Statuto e del Regolamento Regionale 29/7/2002 n. 8/R.

Il Direttore
Giuseppe Benedetto

Il Direttore
Marco Cavaletto

del presente atto da parte del destinatario.

La presente determinazione sarà pubblicata sul Bollettino Ufficiale della Regione Piemonte, ai sensi dell'art. 61 dello Statuto e dell'art. 16 del Regolamento 29/7/2002, n. 8/R.

Il Dirigente
Carlo Salvatore

Allegato

Codice DB1702

D.D. 28 maggio 2009, n. 103

DD.G.R. n. 17-3285 del 3.7.2006 e n. 23-6172 del 18.06.2007. Misura 1 - Linea di intervento b. - Approvazione della graduatoria ed ammissione a contributo di due progetti di formazione per un'entità complessiva di contributo pari a Euro 7.200,00 (IVA inclusa).

(omissis)
II DIRIGENTE
(omissis)
determina

per le considerazioni espresse in premessa, che qui integralmente e sostanzialmente si richiamano:

- di approvare l'allegato 1 contenente la graduatoria, l'indicazione dei beneficiari, della spesa totale ammessa per ciascuna iniziativa ed il relativo contributo che complessivamente ammonta ad Euro 7.200,00, per farne parte integrante e sostanziale del presente atto;

- di procedere alla copertura delle spese relative agli interventi di formazione ed informazione della linea b., ammessi con il presente atto, con le risorse accantonate con D.G.R. n. 23-6172 del 18 giugno 2007 (accantonamento n. 100967) ed impegnate con la D.D. 268/2007 (impegno n. 3864/2007) sul capitolo 154369 (ex 14903) – nell'ambito della UPB 17021 per un'entità complessiva di Euro 250.000,00;

. di non ammettere a contributo l'istanza presentata dal Comune di Montà, (omissis);

- di richiamare, ai fini della liquidazione dei contributi, le condizioni ed i termini stabiliti con la D.G.R. n. 23-6172 del 18 giugno 2007 e con il presente atto.

La conclusione e rendicontazione del corso di formazione/informazione è prevista entro la fine del mese di settembre, per poter permettere l'erogazione del contributo entro fine anno.

L'erogazione del contributo è subordinata alla trasmissione della idonea documentazione giustificativa della spesa, completa di indicazione dei dati bancari (IBAN, ABI, CAB e numero di conto corrente).

Avverso la presente determinazione è ammesso ricorso innanzi al T.A.R. della Regione Piemonte entro il termine di giorni sessanta ovvero ricorso straordinario al Capo dello Stato entro centoventi giorni dalla piena conoscenza

ALLEGATO 1						
Punteggio	BENEFICIARIO	ENTE REALIZZATORE DEL PROGETTO DI FORMAZIONE/INFORMAZIONE	Spesa progettuale prevista dal Comune	SPESA AMMESSA (I.V.A. inclusa)	CONTRIBUTO (60% DELLA SPESA AMMESSA)	NOTE
5	Comune di Mondovì (CN)	Centro Formazione Professionale Cebano Monregalese S.c.a r.l	€ 6.000,00	€ 6.000,00	€ 3.600,00	
3	Comune di Verzuolo (CN)	Ascomforma - Agenzia Formativa Confcommercio di Cuneo	€ 6.000,00	€ 6.000,00	€ 3.600,00	1)
		TOTALI		€ 12.000,00	€ 7.200,00	

1) Si specifica che il corso di formazione/informazione dovrà prevedere incontri d'aula. Non sono ammessi, tra le spese, sopralluoghi nelle attività commerciali dei partecipanti, in quanto ritenuti assimilabili a "consulenze ai singoli operatori" e non finalizzati agli obiettivi che il corso si prefigge.

Codice DB1701

D.D. 28 maggio 2009, n. 104

Affidamento incarico al C.A.T. Cat.Com per la fornitura di servizi relativi al censimento delle prescrizioni ai fini del rilascio dell'autorizzazione per grandi strutture di vendita ai sensi della l.r. 28/1999 nell'ambito delle attività dell'Osservatorio Regionale del Commercio. Approvazione di schema di contratto. Impegno di spesa di Euro 22.800,00 sul cap. 124170/2009 (UPB DB17981, assegnazione n. 103085).

(omissis)

IL DIRIGENTE

(omissis)

determina

Per le motivazioni espresse in premessa che qui integralmente si richiamano:

- di affidare al centro di assistenza tecnica Cat.Com s.c.r.l., con sede in Via Massena 20, Torino, (omissis), l'incarico per la fornitura di servizi per la realizzazione del censimento delle opere infrastrutturali prescritte ai sensi degli art. 26 e 27 della D.C.R. 563-13414/99 ai fini dell'ottenimento delle autorizzazioni per l'insediamento di grandi strutture di vendita nell'ambito delle attività dell'Osservatorio Regionale del Commercio.

- di approvare lo schema di contratto tra la Regione Piemonte e il Centro di assistenza tecnica Cat.Com s.c.r.l. concernente l'incarico sopra descritto, parte integrante della presente determinazione.

- di provvedere all'impegno di Euro 22.800,00 sul capitolo 124170/2009 (Assegnazione n. 103085 – UPB DB17981).

La somma di Euro 22.800,00, I.V.A. inclusa, verrà liquidata in due tranches di Euro 11.400,00 ciascuna, I.V.A. inclusa, con le modalità previste dal contratto con il quale verrà affidato l'incarico per la fornitura di servizi, dietro presentazione di regolari fatture da parte del Centro di assistenza tecnica, viste dal Responsabile del settore Programmazione del settore terziario commerciale – Osservatorio Regionale del Commercio. Ai fini della spendibilità la somma verrà liquidata entro il primo trimestre 2010.

In attuazione della direttiva UE 2000-35, la Regione, attraverso gli uffici competenti, provvederà al pagamento delle fatture entro 90 giorni dal loro ricevimento. Qualora il pagamento della prestazione non sia effettuato nei tempi previsti, per causa imputabile alla Regione, saranno dovuti gli interessi moratori con l'applicazione del tasso fissato dal Ministero competente ai sensi dell'art. 5 comma 1 del D.lgs n. 231 del 09/10/2002, comprensivi del maggior danno ai sensi dell'art. 1224, c. 2 del Codice Civile. In attuazione della Direttiva UE 2000-35, la Regione Piemonte provvederà al pagamento delle fatture entro 90 giorni dal ricevimento delle stesse.

Avverso la presente determinazione è ammesso ricorso innanzi al Tribunale Amministrativo della Regione Piemonte entro il termine di sessanta giorni dalla piena conoscenza del presente atto da parte del destinatario.

La presente determinazione sarà pubblicata sul Bollettino ufficiale della Regione Piemonte, ai sensi dell'art. 61 dello Statuto, dell'art. 8 della l.r. 51/97, e del Regolamento

regionale 29 luglio 2002, n. 8/R.

Il Dirigente

Patrizia Vernoni

Codice DB1701

D.D. 28 maggio 2009, n. 105

Affidamento incarico alla società Sister dei C.A.T. previsti dalla l.r. 28/1999 per la realizzazione del progetto di ricerca "Indagine sui dati contabili delle imprese del commercio in Piemonte anni 2009-2010" nell'ambito delle attività dell'Osservatorio regionale del commercio. Approvazione schema di convenzione. Impegno di spesa di Euro 24.000,00 sul Cap. 124170/2009 (Assegnazione n. 103085 - UPB DB17981)

(omissis)

IL DIRIGENTE

(omissis)

determina

Per le motivazioni espresse in premessa che qui integralmente si richiamano:

- di affidare alla soc. Sister s.c.r.l. quale espressione unitaria dei Centri di assistenza tecnica Confcommercio Piemonte s.c.r.l., Confesercenti Piemonte s.r.l. e Cat.Com s.c.r.l. l'incarico per la realizzazione del progetto di ricerca "Indagine sui dati contabili delle imprese del commercio in Piemonte per gli anni 2009 - 2010" nell'ambito delle attività dell'Osservatorio regionale del commercio.

- di approvare lo schema di convenzione tra la Regione Piemonte e la soc. Sister s.c.r.l. quale espressione unitaria dei Centri di assistenza tecnica Confcommercio Piemonte s.c.r.l., Confesercenti Piemonte s.r.l. e Cat.Com s.c.r.l. concernente l'incarico sopra descritto, parte integrante della presente determinazione.

- di provvedere all'impegno di Euro 24.000,00 (Euro ventiquattromila/00cents) sul capitolo 124170/2009 (Assegnazione n. 103085 – UPB DB17981) per la quota di costi che ricade nella competenza dell'anno 2009.

I fondi necessari per la realizzazione della parte di progetto che ricade nella competenza dell'anno 2010, pari ad Euro 48.000,00 (quarantottomila/00cents), prenotati con D.G.R. 13-8451 del 27.03.2008 (prenotazione n. 100005), saranno impegnati nell'esercizio finanziario di competenza.

La somma di Euro 24.000,00 I.V.A. inclusa, relativa alla quota di costi che ricade nella competenza dell'anno 2009, verrà corrisposta in un'unica soluzione con le modalità previste dalla convenzione con la quale verrà affidata la fornitura del servizio in oggetto, dietro presentazione di regolari fatture da parte della soc. Sister s.c.r.l. quale espressione unitaria dei Centri di assistenza tecnica Confcommercio Piemonte s.c.r.l., Confesercenti Piemonte s.r.l. e Cat.Com s.c.r.l., viste dal Responsabile del Settore Programmazione del settore terziario commerciale. Ai fini della spendibilità la somma verrà liquidata entro il primo trimestre 2010.

La somma di Euro 48.000,00 I.V.A. inclusa, relativa alla quota di costi che ricade nella competenza dell'anno 2010, verrà corrisposta in due quote di Euro 24.000,00 I.V.A. inclusa con le modalità previste dalla convenzione con la

quale verrà affidata la fornitura del servizio in oggetto. In attuazione della Direttiva UE 2000-35, la Regione Piemonte provvederà al pagamento delle fatture entro 90 giorni dal ricevimento delle stesse. Qualora il pagamento della prestazione non sia effettuato nei tempi previsti, per causa imputabile alla Regione, saranno dovuti gli interessi moratori con l'applicazione del tasso fissato dal Ministero competente ai sensi dell'art. 5 comma 1 del D.lgs. n. 231 del 09/10/2002, comprensivi del maggior danno ai sensi dell'art. 1224, c. 2 del Codice Civile.

Avverso la presente determinazione può essere presentato ricorso al Tribunale Amministrativo Regionale entro 60 giorni dal ricevimento della stessa, ai sensi dell'art. 3 u.c. della L. n. 241/90.

La presente determinazione sarà pubblicata sul Bollettino ufficiale della Regione Piemonte, ai sensi dell'art. 61 dello Statuto, dell'art. 8 della L.R. 51/97, e del Regolamento regionale 29 luglio 2002, n. 8/R.

Il Dirigente
Patrizia Vernoni

Codice DB1808

D.D. 25 maggio 2009, n. 431

Partecipazione della Regione Piemonte alla 13^a Borsa del Turismo delle 100 Città d'Arte d'Italia, Ravenna 28-31 maggio 2009 - Affidamento incarichi per affitto spazio preallestito e servizi vari. Spesa di euro 18.427,20 IVA inclusa. UPB DA18081 Cap. 140699/2009 (Assegnaz.100721).

(omissis)
IL DIRIGENTE
(omissis)
determina

Per le motivazioni ed alle condizioni indicate in premessa, in attuazione del "Piano annuale tecnico di indirizzo e coordinamento delle attività di promozione, informazione e accoglienza turistica per l'anno 2009", approvato con D.G.R. n. 29-11078 del 23.03.2009, nell'ambito delle azioni di partecipazione a fiere e borse turistiche, in ordine alla partecipazione alla 13^a Borsa del Turismo delle Città d'Arte – Ravenna, 28-31 maggio 2009:

1. di assegnare alla Soc. Iniziative Turistiche, l'incarico per: affitto dello spazio espositivo e relativi adattamenti, allacciamento elettrico, visibilità su catalogo, n. 8 tessere gratuite per il workshop, realizzazione e posa in opera adesivizzati per i desk, pubblicità sul catalogo ufficiale della Borsa, secondo lo schema di contratto allegato alla presente determinazione (all.to 1), di cui è parte integrante e sostanziale, per una spesa complessiva di € 17.107,20 IVA 20% inclusa;

2. di assegnare alla Soc. Coop. Itinera, l'incarico per servizio al desk per i 4 gg. della manifestazione, di n. 1 hostess multilingue, con approfondita conoscenza del territorio, comprensivo di trasferimento, vitto, alloggio, secondo lo schema di contratto allegato alla presente determinazione (all.to 2), di cui è parte integrante e sostanziale, per una spesa complessiva di € 1.320,00 IVA 20% inclusa;

di impegnare a tale scopo la somma di € 18.427,20 sul

cap.140699/2009 UPB DB18081, (assegnazione n. 100721) a favore dei beneficiari sopra descritti; di provvedere alla liquidazione delle somme indicate, a favore delle Società sopra indicate, ad avvenuta realizzazione dell'iniziativa, entro 90gg. dal ricevimento della fattura emessa dalle stesse, intestate a Regione Piemonte e vistate dal Dirigente responsabile del Settore competente, mediante accredito sul c/c bancario indicato dalle medesime Società.

La presente determinazione sarà pubblicata sul Bollettino Ufficiale della Regione ai sensi dell'art. 61 dello Statuto e dell'art. 16 del DPGR n. 8/R/2002.

Il Dirigente
Marzia Baracchino

Codice DB1808

D.D. 26 maggio 2009, n. 439

L.R. 75/1996 - Affidamento di incarico alla società Sviluppo Piemonte Turismo s.r.l. per la realizzazione del progetto "Flussi turistici - strumenti per il miglioramento del processo di raccolta e di stima dei dati", nell'ambito della Convenzione Quadro rep. n. 12942 del 29/11/2007. Impegno di spesa di euro 120.000,00 sul cap. 140754/2009 - UPB DB18001 (asseg. n. 100722).

(omissis)
IL DIRETTORE
(omissis)
determina

- di accogliere, per le motivazioni espresse in premessa, la proposta presentata con nota prot. n. 424 del 05/05/2009 da Sviluppo Piemonte Turismo s.r.l., società "In House providing" della Regione Piemonte, relativa al progetto "Flussi turistici – strumenti per il miglioramento del processo di raccolta e di stima dei dati" compreso nell'area di attività "Attuazione del Piano Strategico Regionale per il Turismo", per la cui realizzazione il preventivo di spesa è pari a € 100.000,00 IVA esclusa.

- di affidare a Sviluppo Piemonte Turismo s.r.l., ai sensi della l.r. 9/2007 l'incarico per l'espletamento degli adempimenti tecnici ed operativi necessari alla realizzazione delle azioni contenute nel progetto in questione, riconoscendo alla stessa le spese che saranno sostenute per la realizzazione delle attività in esso indicate fino alla concorrenza dell'ammontare massimo di spesa di € 120.000,00 IVA Inclusa;

- di dare atto che i rapporti tra la Regione Piemonte - Direzione Cultura, Turismo e Sport e Sviluppo Piemonte Turismo s.r.l., ai fini dell'espletamento del presente incarico, sono disciplinati dalla "Convenzione Quadro" rep. n. 12942 del 29/11/2007 e da quanto disposto con il presente atto;

- di impegnare a tale scopo la somma complessiva di € 120.000,00 sul cap. 140754/2009 – UPB DB 18001 (asseg. n. 100722) - che ne presenta la disponibilità, a favore di Sviluppo Piemonte Turismo s.r.l. sopra generalizzata;

- di liquidare a favore di Sviluppo Piemonte Turismo s.r.l., le spese sostenute per la realizzazione delle attività indicate nel progetto in questione fino all'importo massimo di € 120.000,00 IVA inclusa. Il pagamento avverrà

entro 90 giorni dalla data di ricevimento fatture vistate dal Direttore Regionale, mediante accredito su conto corrente bancario indicato nelle fatture medesime da emettersi, nel rispetto di quanto stabilito dalla Convenzione in corso e con particolare riferimento alle adempienze in essa prevista all'art. 7, oltre a quanto contenuto nel presente atto, previa acquisizione della documentazione e delle dichiarazioni previste.

- di trasmettere a Sviluppo Piemonte Turismo s.r.l. copia fotostatica della presente determinazione per l'assunzione da parte della stessa degli atti conseguenti. La presente determinazione sarà pubblicata sul Bollettino Ufficiale della Regione Piemonte ai sensi dell'art. 61 dello Statuto e dell'art. 16 del Regolamento D.P.G.R. n. 8/R del 29.07.2002 "Ordinamento e disciplina dell'attività del Bollettino Ufficiale della Regione Piemonte". Avverso la presente determinazione è ammessa proposizione di ricorso giurisdizionale nei tempi e nei termini previsti dalla normativa vigente in materia.

Il Direttore
Daniela Formento

Codice DB1808

D.D. 26 maggio 2009, n. 440

L.R. 75/1996 - Azioni di comunicazione e immagine - acquisto servizi di informazione redazionale dalla Società 'Arcus Pubblicità' S.r.l. concessionaria di pubblicità - impegno di spesa Euro 5.478,00 sul cap. 140699/2009 - UPB DB 18081(assegn. n. 100721).

(omissis)
IL DIRIGENTE
(omissis)
determina

Di acquistare, per le motivazioni e alle condizioni indicate in premessa, nell'ambito delle azioni di comunicazione ed immagine, - ai sensi dell'art. 125, commi 1 e 11, del D.Lgs. 163/2006 – dalla Società "Arcus Pubblicità S.r.l." concessionaria di pubblicità sul quotidiano "Il Giornale" nella rubrica "Viaggi & Vacanze" cinque spazi di pubblicità tabellare, nelle uscite del 27 maggio, 3 giugno, 29 luglio e 2 uscite nel periodo autunno-inverno con date da concordare, per un importo complessivo di € 4.565,00 (Iva 20% esclusa);

di stipulare apposito contratto, parte integrante e sostanziale, ai sensi dell'art. 33, comma 2 lettera c) della l.r. 8/84, secondo lo schema allegato al presente provvedimento (allegato 1), con la Società sopra citata;

di impegnare, la somma complessiva di € 5.478,00 sul cap. 140699/2009 – UPB DB 18081 (asseg. n. 100721) - che ne presenta la disponibilità, a favore della Società "Arcus Pubblicità S.r.l." per far fronte ai costi derivanti dall'incarico di cui sopra;

di liquidare, alla Società sopra specificata, la somma complessiva di € 5.478,00 in due rate, successivamente al ricevimento delle fatture e dei cinque giustificativi del quotidiano "Il Giornale". In particolare la prima fattura di € 3.000,00 (IVA 20% inclusa) sarà liquidata successivamente al ricevimento dei giustificativi relativi alle uscite del 27 maggio, 3 giugno e 29 luglio; la seconda fattura di

€ 2.478,00 (IVA 20% inclusa) sarà liquidata successivamente al ricevimento dei giustificativi relativi alle due uscite che saranno concordate in autunno. Il pagamento dovrà essere effettuato mediante accredito su conto corrente bancario indicato dalla Società stessa, entro 90 giorni dalla data di ricevimento delle fatture, intestate alla Regione Piemonte, vistata dal Dirigente Responsabile del Settore competente.

La presente determinazione sarà pubblicata sul Bollettino Ufficiale della Regione ai sensi dell'art. 61 dello Statuto e dell'art. 16 del DPGR n. 8/R del 20/07/2002 "Ordinamento e disciplina dell'attività del Bollettino della Regione Piemonte".

Avverso la presente determinazione è ammessa proposizione di ricorso giurisdizionale nei tempi e nei termini previsti dalla normativa vigente in materia.

Il Dirigente
Marzia Baracchino

Codice DB1804

D.D. 27 maggio 2009, n. 441

Organizzazione a Biella presso il Museo del Territorio Biellese della mostra antologica dedicata a "Jessie Boswell". Integrazione imp. n. 497/09 per Euro 2.890,52 (cap. 128095/08).

(omissis)
IL DIRETTORE
(omissis)
determina

di approvare, per le motivazioni e con le finalità in premessa indicate, l'organizzazione a Biella, presso il Museo del Territorio Biellese dal 27 giugno al 13 settembre 2009, della mostra antologica dedicata a Jessie Boswell e tenutasi a Torino dal 17 marzo al 10 maggio 2009;

di integrare l'impegno n. 497 assunto sul cap. 128095/09 con determinazione n. 74 del 16 febbraio 2009, per l'importo di € 2.890,52 (IVA inclusa), risultante dall'aggiornamento del preventivo n. 59115 del 23 febbraio 2009 della ditta Piccin Arte s.r.l. di Milano, relativo all'organizzazione della mostra a Biella;

di liquidare le spettanze di cui sopra alla ditta Piccin Arte s.r.l., ad avvenuta consegna delle opere presso il Museo del Territorio di Biella, previa presentazione di fattura vistata per regolarità da dirigente competente.

Al pagamento di quanto dovuto, alla ditta Piccin Arte s.r.l., si provvederà entro 60 giorni dal ricevimento della fattura, come stabilito con determinazione n. 74 del 16 febbraio 2009.

Alla spesa di € 2.890,52 si fa fronte con la disponibilità finanziaria di cui al capitolo n. 128095 (ass. 100533) del bilancio regionale per l'anno 2009.

La presente determinazione sarà pubblicata sul Bollettino Ufficiale della Regione Piemonte ai sensi dell'art. 61 dello Statuto e dell'art. 16 del Regolamento D.P.G.R. n. 8/R del 29.07.2002 "Ordinamento e disciplina dell'attività del Bollettino Ufficiale della Regione Piemonte".

Il Direttore
Daniela Formento

Codice DB1808

D.D. 28 maggio 2009, n. 443

L.R. 75/96 - D.G.R. n. 29-11078 del 23/03/2009. Azioni ed interventi di marketing di comunicazione ed immagine per la promozione turistica. Impegno di spesa di Euro 180.000,00 sul cap. 140699/2009 - UPB 18081 (Ass. 100721).

(omissis)

IL DIRIGENTE

(omissis)

determina

- di affidare, per le ragioni ed alle condizioni di cui in premessa, in attuazione della D.G.R. n. 29-11078 del 23/03/2009 di approvazione del “Piano annuale tecnico di indirizzo e coordinamento delle attività di promozione, informazione e accoglienza turistica per l’anno 2009” predisposto ai sensi della l.r. n. 75/96, l’incarico all’Agenzia di accoglienza e promozione turistica del territorio della provincia di Torino “Turismo Torino e Provincia”, per la realizzazione di azioni di promozione, di comunicazione e di commercializzazione mediante il progetto “Torino+Piemonte card”, inerente ad una tessera turistica unica valida in tutta la regione, in grado di consentire una maggior sinergia nella promozione turistica delle realtà appartenenti non solo al territorio della provincia di Torino, ma anche un maggior coordinamento tra le città, le vallate alpine, le zone collinari e di pianura di tutto il territorio piemontese, per una spesa complessiva di € 180.000,00 IVA inclusa;

- di approvare lo schema di contratto, di cui all’allegato 1 che è parte integrante e sostanziale del presente provvedimento amministrativo;

- di impegnare, per le motivazioni indicate in premessa, la somma complessiva di € 180.000,00 sul cap. 140699/2009 – UPB DB18081 (asseg. n. 100721) -, che ne presenta la disponibilità, a favore del “Club Alpino Italiano Regione Piemonte” per la promozione turistica del territorio della provincia di Torino “Turismo Torino e Provincia”;

- di provvedere alla liquidazione della somma complessiva di € 180.000,00 IVA inclusa a favore dell’Agenzia di accoglienza e promozione turistica del territorio della provincia di Torino “Turismo Torino e Provincia” sopra generalizzata, ad avvenuta realizzazione dell’iniziativa.

Il pagamento dovrà essere effettuato mediante accredito su conto corrente bancario indicato dalla stessa, entro 90 giorni dalla data di ricevimento di fattura vistata dal Dirigente Responsabile del Settore competente, corredata da relazione esplicativa e documentazione comprovante l’effettiva esecuzione delle azioni promozionali.

Il pagamento di tale somma è subordinata all’osservanza, da parte del soggetto organizzatore, di tutte le condizioni esplicitate in premessa. In caso di inosservanza parziale, l’importo stabilito potrà essere proporzionalmente ridotto. La presente determinazione sarà pubblicata sul Bollettino Ufficiale della Regione Piemonte ai sensi dell’art. 61 dello Statuto e dell’art. 16 del Regolamento D.P.G.R. n. 8/R del 29.07.2002 “Ordinamento e disciplina dell’attività del Bollettino Ufficiale della Regione Piemonte”.

Avverso la presente determinazione è ammessa proposizione di ricorso giurisdizionale nei tempi e nei termini previsti dalla normativa vigente in materia.

Il Dirigente

Marzia Baracchino

Codice DB1808

D.D. 29 maggio 2009, n. 445

L.R. 75/1996 - Azioni di comunicazione e immagine - acquisto di spazio promo-pubblicitario materiale promozionale del CAI “Club Alpino Italiano Regione Piemonte” - spesa Euro 17.640,00 sul cap. 140699/2009 - UPB DB 18081(assegn. n. 100721).

(omissis)

IL DIRIGENTE

(omissis)

determina

Di acquistare, per le motivazioni e alle condizioni indicate in premessa, nell’ambito delle azioni di comunicazione ed immagine, - ai sensi dell’art. 125, commi 1 e 11, del D.Lgs. 163/2006 – dal “Club Alpino Italiano Regione Piemonte” spazi promo-pubblicitari sulla locandina per l’inserimento del logo “Piemonte nuovo da sempre” (copie previste 2.000) e uno spazio sulla tessera “Premio Fedeltà ai Rifugi” per la pubblicità tabellare (copie previste 10.000), per un importo complessivo di € 17.640,00 (IVA esente ai sensi dell’art. 10 del DPR 633/1972)

di stipulare apposito contratto, parte integrante e sostanziale, ai sensi dell’art. 33, comma 2 lettera c) della l.r. 8/84, secondo lo schema allegato al presente provvedimento (allegato 1), con il Club Alpino sopra citato;

di impegnare, la somma complessiva di € 17.640,00 sul cap. 140699/2009 – UPB DB 18081 (asseg. n. 100721) - che ne presenta la disponibilità, a favore del “Club Alpino Italiano Regione Piemonte” per far fronte ai costi derivanti dall’incarico di cui sopra;

di liquidare, al Club Alpino sopra specificato, la somma complessiva di € 17.640,00 (IVA esente), successivamente al ricevimento della nota di debito, della relazione descrittiva sugli esiti della campagna promozionale e dei giustificativi: copia della locandina e copia della tessera “Premio fedeltà ai Rifugi” con la pubblicazione, rispettivamente del logo “Piemonte nuovo da sempre” e della pubblicità tabellare della Regione Piemonte. Il pagamento dovrà essere effettuato mediante accredito su conto corrente bancario indicato dal CAI “Club Alpino Italiano”, entro 90 giorni dalla data di ricevimento della nota di debito, intestata alla Regione Piemonte, vistata dal Dirigente Responsabile del Settore competente.

La presente determinazione sarà pubblicata sul Bollettino Ufficiale della Regione ai sensi dell’art. 61 dello Statuto e dell’art. 16 del DPGR n. 8/R del 20/07/2002 “Ordinamento e disciplina dell’attività del Bollettino della Regione Piemonte”.

Avverso la presente determinazione è ammessa proposizione di ricorso giurisdizionale nei tempi e nei termini previsti dalla normativa vigente in materia.

Il Dirigente

Marzia Baracchino

Codice DB1808

D.D. 29 maggio 2009, n. 446

L.R. 75/1996. Attuazione Piano di promozione turistica integrata, assistenza tecnica nell'attività di promozione turistica e realizzazione del piano di promozione e realizzazione di azioni da realizzarsi a cura dell'A.T.I. aggiudicataria costituita da Leo Burnett company s.r.l. (Capogruppo), Pomilio Blumm s.r.l., Risposte Turismo s.r.l. Impegno di spesa di Euro 1.554.602,79 sul cap. 140699/2009 - UPB 18081.

(omissis)

IL DIRIGENTE

(omissis)

determina

1. di provvedere, per le motivazioni di fatto e di diritto indicate in narrativa, a dare attuazione a quanto stabilito dall'Amministrazione regionale con precedenti atti, per far fronte agli impegni finanziari a favore dell'A.T.I. costituita da Leo Burnett Company S.r.l. (Mandatario/Capogruppo) – Pomilio Blumm S.r.l. (Mandante,) – Risposte turismo S.r.l. (Mandante), derivanti dalla prosecuzione dell'attività da questa effettuata a favore dell'Amministrazione regionale consistente nell'assistenza tecnica nell'attività di promozione turistica e per la realizzazione del piano di promozione turistica integrata e delle azioni da questo previste ed approvate dalla Regione Piemonte;

2. di impegnare la somma di € 1.554.602,79 (unmilione cinquecentocinquantaquattromilaseicentodieci/79) sul cap. 140699 del bilancio di previsione per l'anno finanziario 2009 (assegnazione n. 100721 – UPB DB18081) a favore della A.T.I. formata da Leo Burnett Company S.r.l. – Pomilio Blumm S.r.l. – Risposte turismo S.r.l.;

3. di liquidare e pagare alla società Leo Burnett Company S.r.l. nella sua qualità di Mandataria/Capogruppo dell'A.T.I. sopra indicata, fino all'importo massimo di 1.554.602,79 IVA inclusa (unmilione cinquecentocinquantaquattromilaseicentodieci/79) dietro presentazione di fatture da emettersi a consuntivo della effettiva esecuzione delle prestazioni e comunque nei tempi, nei modi e alle condizioni stabilite nel contratto repertorio n. 13468 stipulato tra le parti in data 7 maggio 2008 nonché da quanto disposto con la presente determinazione dirigenziale;

4. di dare atto che l'impegno di spesa di cui alla presente determinazione risulta essere a saldo della somma complessiva prevista a favore dell'A.T.I. per la realizzazione del "Piano di promozione turistica integrata, assistenza tecnica nell'attività di promozione turistica e realizzazione del piano di promozione e realizzazione di azioni".

La presente determinazione sarà pubblicata sul Bollettino Ufficiale della Regione ai sensi dell'art. 61 dello Statuto e dell'art. 16 del D.P.G.R. n. 8/R/2002.

Il Dirigente

Marzia Baracchino

Codice DB1806

D.D. 29 maggio 2009, n. 447

Progetto di ricerca denominato "VertEx - Vertebrata Extincta: Specie estinte e minacciate di vertebrati nei

musei italiani di storia naturale" . Progettazione e realizzazione del sito internet dedicato al progetto. Avvio del procedimento della procedura negoziata con la modalità del cottimo fiduciario (D.Lgs. n. 163 del 12 aprile 2006, articolo 125 e articolo 253, comma 22).

(omissis)

IL DIRIGENTE

(omissis)

determina

Di dare avvio, per le motivazioni e le finalità indicate in premessa, alla procedura per l'affidamento del servizio di progettazione e di realizzazione del sito web dedicato al Progetto di ricerca "VertEx – Vertebrata Extincta" oggetto della Convenzione sottoscritta in data 21 novembre 2008 tra il Museo Regionale di Scienze naturali, il Museo Civico di Storia Naturale di Milano e il Museo di Zoologia del Centro Ateneo per i Musei dell'Università degli Studi di Padova.

Di stabilire che:

1. viene nominato quale responsabile del procedimento il Dott. Ermanno De Biaggi - Responsabile del Settore Museo Regionale di Scienze Naturali (art. 11, D.Lgs 163/2006);

2. per la valutazione delle offerte pervenute e ritenute ammissibili verrà applicato il criterio dell'offerta economicamente più vantaggiosa (art. 83, D.Lgs 163/2006);

3. la valutazione delle offerte pervenute sarà svolta da una Commissione giudicatrice costituita dal Responsabile del Settore Museo Regionale di Scienze Naturali Dott. Ermanno De Biaggi, dal Dott. Franco Andreone Aiuto Conservatore della Sezione di Zoologia, dalla Dott.ssa Patrizia Scandurra Responsabile della Sezione Sistemi Informativi ed Informatica, dalla Dott.ssa Paola Nicolosi Conservatore del Museo di Zoologia dell'Università degli Studi di Padova e dalla Sig.ra Francesca Onofrio, Responsabile della Segreteria del Settore.

Di stabilire che la procedura negoziata individuata è quella del cottimo fiduciario con ditte specializzate, in quanto ricorrono le condizioni di cui agli articoli 125 comma 9, comma 10 lettera d), comma 11 e 253 comma 22 lettera b) del D.Lgs. n. 163 del 12 aprile 2006, nonché del dettato normativo di cui al D.P.R. n. 384 del 3 agosto 2001, che disciplinano l'acquisto in economia di lavori, servizi e forniture.

Di individuare, con riferimento all'elenco degli operatori economici competenti nella materia oggetto del servizio ed a disposizione del Museo, le seguenti ditte da invitare alla trattativa:

- Alicubi S.r.l., Via Bernardino Galliani n. 6, 10125 Torino

- De Giorgi Advertising, Corso Casale n. 170 10132 Torino

- DGT Media S.r.l., Via Legnano n. 26, 10128 Torino

- Graffiti Multimedia di Franceschi G. & C., Via Marco Polo n. 21, 10129 Torino

- Orange Comunicazione S.r.l., Via Maria Vittoria n. 10, 10123 Torino

- Kernel Sistemi, Corso Inghilterra n. 17bis, 10138 Torino

- Easybit S.r.l., Via Gerolamo Savonarola n. 6, 10128 Torino

- Webworking, Via Provana n. 1, 10123 Torino

- Kerberos Engineering S.r.l., Corso Stati Uniti n. 1/20, 35127 Padova

- Robson di Roberto Eusebio Bergo', Via Montresco n. 3, 10010 Chiaverano, Torino

- Sviluppo Progetti S.r.l., Via Botero n. 15, 10122 Torino

- Ardea S.r.l., Via Stelvio n. 23, 23100 Sondrio

Di stabilire che la Lettera Invito, con cui le succitate ditte saranno invitate a partecipare alla procedura negoziata ed il cui schema è allegato alla presente Determinazione Dirigenziale per farne parte integrante, sarà trasmessa con lettera raccomandata, anticipata a mezzo fax.

Di stabilire che alla approvazione del verbale di aggiudicazione provvisoria della procedura negoziata, alla sua eventuale aggiudicazione definitiva ed al conseguente affidamento dell'incarico ed all'impegno della somma necessaria al suo svolgimento si provvederà con successiva Determinazione Dirigenziale del Responsabile del Settore Museo Regionale di Scienze Naturali nonché Responsabile del Procedimento compatibilmente con la disponibilità del capitolo 137662 del Bilancio di previsione per l'anno finanziario 2009.

La presente determinazione sarà pubblicata sul Bollettino Ufficiale della Regione Piemonte ai sensi dell'art. 61 dello Statuto e dell'art. 16 del Regolamento D.P.G.R. n. 8/R del 29.07.2002 "Ordinamento e disciplina dell'attività del Bollettino Ufficiale della Regione Piemonte".

Il Dirigente

Ermanno De Biaggi

Codice DB1803

D.D. 3 giugno 2009, n. 460

Saldo del contributo assegnato all'Associazione Terre dei Savoia (Det. n. 476/2008). Realizzazione del progetto "Dal Castello di Racconigi, tutto intorno: lo sviluppo della Marca "Terre dei Savoia" come sistema culturale e turistico integrato". Spesa di Euro 50.000,00 (Cap. 223105/2009).

(omissis)

IL DIRETTORE

(omissis)

determina

- di formalizzare, per le motivazioni di cui in premessa, sul cap. 223105/2009 l'impegno della somma complessiva di Euro 50.000,00 relativa al saldo del contributo assegnato all'Associazione Culturale Le Terre dei Savoia con Determinazione n. 476/2008 per la realizzazione del Progetto Dal Castello di Racconigi, tutto intorno: lo sviluppo della Marca "Terre dei Savoia".

Alla spesa complessiva di € 50.000,00 si fa fronte con le risorse disponibili sul cap. 223105/2009, così come da D.G.R. n. 22-10601 del 19.01.2009 (A. n. 101955).

Il saldo del suddetto contributo sarà liquidato secondo le modalità stabilite per i contributi dalla determinazione n. 476/2008.

Il presente atto sarà pubblicato sul Bollettino Ufficiale

della Regione Piemonte ai sensi dell'art. 61 dello Statuto e dell'art. 16 del D.P.G.R. n. 8/R del 29.7.2002 ("Ordinamento e disciplina dell'attività del Bollettino Ufficiale della Regione Piemonte").

Il Direttore

Daniela Formento

Codice DB1804

D.D. 3 giugno 2009, n. 461

Mostra "Piemonte Torino Design", rientro dall'ultima tappa dell'itineranza internazionale. Affidamento operazioni di chiusura e di gestione riconsegna opere. Spesa euro 2.600,00 (cap. 128095/2009).

(omissis)

IL DIRETTORE

(omissis)

determina

- di affidare, per le motivazioni in premessa indicate, allo Studio De Ferrari Architetti di Torino la gestione della mostra "Piemonte Torino Design", dal suo arrivo a Torino alla confluenza nella Collezione del Politecnico di Torino;

- di impegnare a tal fine la somma complessiva di € 2.600,00 (IVA inclusa) per i servizi in premessa dettagliati, che verrà liquidata e pagata allo Studio De Ferrari Architetti, a conclusione dei servizi indicati.

All'affidamento si provvederà con lettera secondo gli usi dell'Amministrazione, nel rispetto della normativa vigente. La liquidazione e il pagamento delle spettanze previste avverrà entro 90 giorni dalla data di presentazione di regolari fatture, vistate dal Responsabile di Settore competente, a conclusione del servizio previsto. L'omessa effettuazione anche parziale dei servizi o la negligenza nello svolgimento dell'incarico affidato comporteranno l'applicazione di una sanzione pecuniaria commisurata alla gravità dell'infrazione e variabile tra lo 0,05% ed il 10% del corrispettivo dovuto.

Alla spesa complessiva di € 2.600,00 (o.f.i.) si fa fronte mediante impegno con lo stanziamento di cui al cap. 128095 (a. 100533) del bilancio di previsione 2009.

Avverso alla presente determinazione è ammessa proposizione di ricorso giurisdizionale innanzi al Tribunale Amministrativo Regionale del Piemonte entro sessanta giorni dalla data di ricevimento della relativa comunicazione.

La presente determinazione sarà pubblicata sul Bollettino Ufficiale della Regione Piemonte ai sensi dell'art. 61 dello Statuto e dell'art. 16 del Regolamento D.P.G.R. n. 8/R del 29.07.2002 "Ordinamento e disciplina dell'attività del Bollettino Ufficiale della Regione Piemonte".

Il Direttore

Daniela Formento

Codice DB1800

D.D. 5 giugno 2009, n. 464

Mostra "Piemonte: identità, storia, cultura". Affidamento, in sanatoria, di servizi e forniture per la prima esposizione a Bruxelles. Spesa di euro 26.479,20 (cap.128095/09).

(omissis)

IL DIRETTORE

(omissis)

determina

- di approvare, in sanatoria e per le motivazioni e le finalità in premessa indicate, la fornitura di profili e pannelli in legno alla ditta Falegnameria Carloni Marco - Vigone per un ammontare complessivo di euro 2.820,00 (IVA compresa);

- di approvare, in sanatoria e per le motivazioni e le finalità in premessa indicate, la fornitura relativa alla per la realizzazione di particolari in ferro e alluminio alla ditta Il Gufo di Ferro - Scarmagno per un ammontare complessivo di euro 1.380,00 (IVA compresa);

- di approvare, in sanatoria e per le motivazioni e le finalità in premessa indicate, il servizio di progettazione della struttura ed esecuzione del prototipo a Nigra Bruno – Castellamonte per un ammontare complessivo di euro 11.220,00 (ofi);

- di approvare, in sanatoria e per le motivazioni e le finalità in premessa indicate, il servizio di trasporto della mostra da Bruxelles a Torino alla ditta DHL – Roma per un ammontare complessivo di euro 2.736,00 (IVA compresa);

- di approvare, in sanatoria e per le motivazioni e le finalità in premessa indicate, l'incarico per la direzione lavori in loco all'Arch.Rosella Seren Rosso, Cuorgne' per un ammontare complessivo di euro 8.323,20 (ofi);

- di impegnare la somma di euro 26.479,20 (IVA inclusa) sul capitolo 128095/2009 (A.n. 100533);

- di dare comunicazione alle ditte sopra identificate delle disposizioni di cui al presente provvedimento;

La liquidazione delle spettanze avverrà, a mezzo bonifico bancario, dietro presentazione di fattura da parte della ditta entro 30 gg. dal suo ricevimento corredata dalla documentazione amministrativa richiesta, in caso di invio successivo della documentazione i 30 gg decorreranno dalla data di arrivo della stessa. Qualora il pagamento della prestazione non sia effettuato, per causa imputabile alla Regione Piemonte entro i termini stabiliti, saranno dovuti da parte di quest'ultima gli interessi moratori nella misura del 4,10 %. Tale misura è comprensiva del maggior danno ai sensi dell'art. 1224 comma 2 del Codice Civile.

Avverso la presente determinazione è ammesso ricorso giurisdizionale nei tempi e termini previsti dalla normativa vigente.

La presente determinazione sarà pubblicata sul Bollettino Ufficiale della Regione Piemonte ai sensi dell'art. 61 dello Statuto e dell'art. 16 del Regolamento D.P.G.R. n. 8/R del 29.07.2002 "Ordinamento e disciplina dell'attività del Bollettino Ufficiale della Regione Piemonte".

Il Direttore

Daniela Formento

Codice DB1802

D.D. 5 giugno 2009, n. 465

D.D. n. 277 del 19.7.2007 "Affidamento alla Casa Editrice Utet di Torino dell'incarico di completamento dell'inventariazione dei volumi della biblioteca storica. Spesa Euro 12.000,00 (Cap. 13355/07)". Copertura importo di Euro 196,14 sottratto per mero errore materiale. Spesa Euro 196,14 (Cap. 128095/2009).

(omissis)

IL DIRETTORE

(omissis)

determina

- di liquidare, per le motivazioni illustrate in premessa, la somma di € 196,14 a parziale copertura della fattura n. 20000302 del 25.3.2009 di € 12.000,00 emessa dalla Casa Editrice Utet;

- di impegnare, per le motivazioni indicate in premessa, la suddetta somma di € 196,14 (Cap. 128095/2009, Ass. n. 100533).

Avverso la presente determinazione è ammesso ricorso giurisdizionale nei tempi e termini previsti dalla normativa vigente.

La presente determinazione sarà pubblicata sul Bollettino Ufficiale della Regione Piemonte ai sensi dell'art. 61 dello Statuto e dell'art. 16 del Regolamento D.P.G.R. n. 8/R del 29.07.2002 "Ordinamento e disciplina dell'attività del Bollettino Ufficiale della Regione Piemonte".

Il Direttore

Daniela Formento

Codice DB1803

D.D. 5 giugno 2009, n. 466

Det. n. 480 del 29/07/2009 "Assegnazione di un fondo di euro 2.020.000,00 ad incremento del patrimonio disponibile della Fondazione Torino Musei". Impegno della quota di contributo a saldo. Spesa di euro 200.000,00 sul capitolo 292602/2009.

(omissis)

IL DIRETTORE

(omissis)

determina

- di approvare, per le motivazioni indicate in premessa, l'assunzione dell'impegno di spesa di Euro 200.000,00, destinato alla liquidazione del saldo dell'assegnazione approvata con la determinazione della Direzione Cultura n. 480/DA1800 del 29/7/2008 "Assegnazione di un fondo di Euro 2.020.000,00 ad incremento del patrimonio disponibile della Fondazione Torino Musei. Impegno di spesa di Euro 1.820.000,00 (cap. 292602/08)";

La somma in oggetto sarà liquidata alla Fondazione Torino Musei in un'unica soluzione, previa presentazione della seguente documentazione:

- bilancio consuntivo 2008, approvato dal Consiglio Direttivo;

- rendiconto economico della manifestazione "Artissima15"

- rendiconto economico della manifestazione "T2 – Torino Triennale"

Avverso la presente determinazione è ammesso ricorso giurisdizionale nei tempi e termini previsti dalla normativa vigente.

La presente determinazione sarà pubblicata sul Bollettino Ufficiale della Regione Piemonte ai sensi dell'art. 61 dello Statuto e dell'art. 16 del Regolamento D.P.G.R. n. 8/R del 29.07.2002 "Ordinamento e disciplina dell'attività del Bollettino Ufficiale della Regione Piemonte".

Il Direttore

Daniela Formento

Codice DB1803

D.D. 5 giugno 2009, n. 467

Fondazione Centro Internazionale del Cavallo "La Venaria Reale" - Assegnazione contributo di euro 600.000,00 destinato all'incremento del patrimonio disponibile della Fondazione per l'adempimento dei suoi scopi. Impegno di spesa di Euro 60.000,00 (cap. 291411/2009) e utilizzo del Fondo di Anticipazione presso Finpiemonte per 240.000,00 euro.

(omissis)

IL DIRETTORE

(omissis)

determina

- di approvare, per le motivazioni illustrate in premessa e a fronte dell'intensa e qualificata attività prevista per l'anno in corso, l'assegnazione della somma di € 600.000,00, ad incremento del patrimonio disponibile della Fondazione Centro per il Cavallo per il conseguimento dei suoi scopi, ai sensi dell'art. 5 dello Statuto della stessa;

- alla spesa di Euro 600.000,00 si fa fronte:

- per € 240.000,00, pari al 40% del contributo assegnato, si dà mandato a Finpiemonte di liquidare direttamente al beneficiario la somma, autorizzando il prelievo delle risorse dal Fondo di Anticipazione di cui alla sopra citata D.G.R. n. 68-6089 del 4/6/2007 e alla convenzione Rep. n. 12566/2007. La restituzione a Finpiemonte delle somme anticipate, nonché il relativo impegno, avverrà a seguito della presentazione da parte di Finpiemonte stessa di un rendiconto delle anticipazioni effettuate;

- € 60.000,00 sono impegnati sul capitolo 291411/2009 (A. 103002);

- l'assunzione dell'impegno della restante somma di € 300.000,00 sul capitolo 291411, è demandata all'esercizio finanziario 2010;

- la liquidazione dell'importo assegnato avrà luogo per il 50% ad avvenuta registrazione dell'impegno di spesa della presente, quale acconto, e per il restante 50% a saldo, previa presentazione di una relazione finale sulle attività svolte, che specifichi nel dettaglio le modalità di impegno del fondo disponibile erogato, e del bilancio consuntivo 2009, approvato dal Consiglio di Amministrazione della Fondazione.

Avverso la presente determinazione è ammesso ricorso giurisdizionale nei tempi e termini previsti dalla normativa vigente.

La presente determinazione sarà pubblicata sul Bollettino Ufficiale della Regione Piemonte ai sensi dell'art. 61 dello Statuto e dell'art. 16 del Regolamento D.P.G.R. n. 8/R del 29.07.2002 "Ordinamento e disciplina dell'attività del Bollettino Ufficiale della Regione Piemonte".

Il Direttore

Daniela Formento

Codice DB1803

D.D. 5 giugno 2009, n. 468

L.r. 10 novembre 1992, n. 48. Assegnazione del contributo a sostegno del funzionamento del Centro Studi e Ricerche Storiche sull'Architettura Militare del

Piemonte. Spesa di Euro 37.500,00 (capitolo 183063/2009) e utilizzo del Fondo di Anticipazione presso Finpiemonte per Euro 56.250,00.

(omissis)

IL DIRIGENTE

(omissis)

determina

- di approvare, per le motivazioni indicate in premessa, il piano di funzionamento e di lavoro per l'anno 2009 presentato dal Centro Studi e Ricerche Storiche sull'Architettura Militare del Piemonte ai sensi della L.R. 10 novembre 1992, n. 48;

- di assegnare a favore del Centro Studi e Ricerche Storiche sull'Architettura Militare del Piemonte un contributo di € 112.500,00, non soggetto a IRPEG, per la realizzazione del piano sopra citato;

- alla spesa di € 112.500,00 si fa fronte:

- per € 56.250,00, pari al 50% del contributo assegnato, si dà mandato a Finpiemonte di liquidare direttamente al beneficiario la somma, autorizzando il prelievo delle risorse dal Fondo di Anticipazione di cui alla sopra citata D.G.R. n. 68-6089 del 4/6/2007 e alla convenzione Rep. n. 12566/2007. La restituzione a Finpiemonte delle somme anticipate, nonché il relativo impegno, avverrà a seguito della presentazione da parte di Finpiemonte stessa di un rendiconto delle anticipazioni effettuate;

- € 37.500,00 sono impegnati sul capitolo 183063/2009 (A. 101474);

- l'assunzione dell'impegno della restante somma di € 37.500,00 sul capitolo 183063/2010, è demandata all'esercizio finanziario 2010;

- il contributo sarà liquidato a favore del Centro Studi e Ricerche Storiche sull'Architettura Militare del Piemonte secondo le seguenti modalità:

- una prima quota, pari al 50% dell'importo, quale acconto;

- una seconda quota, pari al 25% dell'importo, sarà liquidata previa presentazione entro il mese di ottobre 2009 di una relazione sulle attività svolte e di un preconsuntivo delle spese sostenute;

- la restante quota del 25% sarà liquidata a saldo, previa presentazione del bilancio consuntivo 2009.

Tali modalità di liquidazione, potranno tuttavia subire modifiche a seguito dell'adozione delle nuove disposizioni attualmente all'esame della Giunta Regionale.

Avverso la presente determinazione è ammesso ricorso giurisdizionale nei tempi e termini previsti dalla normativa vigente.

La presente determinazione sarà pubblicata sul Bollettino Ufficiale della Regione Piemonte ai sensi dell'art. 61 dello Statuto e dell'art. 16 del Regolamento D.P.G.R. n. 8/R del 29.07.2002 "Ordinamento e disciplina dell'attività del Bollettino Ufficiale della Regione Piemonte".

Il Dirigente

Patrizia Picchi

Codice DB1804

D.D. 5 giugno 2009, n. 469

Stipulazione contratto tra la Regione Piemonte e la

Societa' Gruppo Il Sole 24 Ore S.p.A. per la realizzazione a Torino dal 1 ottobre al 8 novembre 2009 della mostra "Il Muro di Berlino". Spesa Euro 131.250,00 (cap. 128095/09).

(omissis)
IL DIRETTORE
(omissis)
determina

di realizzare, per le motivazione e per le finalità indicate in premessa, nel periodo 1 ottobre – 8 novembre 2009 presso le sale espositive di Sala Bolaffi - Via Cavour 17 – Torino, la mostra “Il Muro di Berlino” proposta dal Gruppo il Sole 24 Ore S.p.A. di Milano;

di stipulare il contratto allegato al presente atto, per formarne parte integrante, con la Società Il Sole 24 ORE S.p.A. con cui vengono stabiliti i reciproci impegni, i tempi di realizzazione del progetto e gli aspetti finanziari; di approvare conseguentemente la spesa complessiva di € 131.250,00 (IVA inclusa) a favore della Società Il Sole 24 ORE S.p.A. di Milano così dettagliata:

- € 96.000,00 (Iva inclusa) per la produzione e fornitura della mostra “Il Muro di Berlino”

- € 32.250,00 (IVA inclusa sull'intero prezzo) per la fornitura di 1.500 copie del catalogo che verrà liquidata e pagata al Sole 24 ORE S.p.A. secondo quanto stabilito al punto 4 del contratto allegato al presente atto;

Alla spesa di € 131.250,00 si fa fronte con la disponibilità finanziaria di cui al capitolo n. 128095 (ass. 100533) del bilancio regionale per l'anno 2009.

La presente determinazione sarà pubblicata sul Bollettino Ufficiale della Regione Piemonte ai sensi dell'art. 61 dello Statuto e dell'art. 16 del Regolamento D.P.G.R. n. 8/R del 29.07.2002 “Ordinamento e disciplina dell'attività del Bollettino Ufficiale della Regione Piemonte”.

Il Direttore
Daniela Formento

Codice DB1805

D.D. 8 giugno 2009, n. 471

L.R. 58/1978. Promozione e valorizzazione dei progetti di rilievo culturale piemontesi in ambito internazionale. Realizzazione della tournée dell'Orchestra Camerata Ducale di Torino in Guatemala in collaborazione con l'Ambasciata d'Italia e l'Istituto Italiano di Cultura in Guatemala. Rimborso spese di biglietteria aerea. Spesa di euro 8.808,93 (cap. 128095/09).

(omissis)
IL DIRETTORE
(omissis)
determina

- di approvare sulla base di quanto illustrato e richiamato in premessa, la partecipazione della Direzione Cultura, Turismo e Spettacolo alle spese per la realizzazione della tournée dell'Orchestra Camerata Ducale di Torino in Guatemala, prevista per il periodo compreso tra l'8 e il 15 giugno p.v., in collaborazione con l'Ambasciata d'Italia e l'Istituto Italiano di Cultura in Guatemala;

- di autorizzare una spesa complessiva di € 8.808,93 (o.f.i.) a copertura dei costi di biglietteria aerea internazionale relativi alla tratta Milano Malpensa/Newark/Houston/Guatemala andata e ritorno, per i sette membri dell'Orchestra Camerata Ducale Guido Rimonda, Marina Martianova, Helga Ovale, Enzo Salzano, Daniele Bogni, Antonello La Banca e Cristina Canziani), a cui va aggiunto il costo del trasporto del violoncello di Daniele Bogni, che risulta essere di pari importo al costo di un intero biglietto aereo;

- di rimborsare all'Associazione Camerata Ducale di Torino l'importo complessivo di 8.808,93 (o.f.i.) corrispondente ai costi sopra individuati;

- di liquidare il suddetto importo all'Associazione Camerata Ducale di Torino dietro presentazione di idonea nota di addebito e di documentazione comprovante l'acquisto e il pagamento dei relativi biglietti aerei, entro 60 giorni dal ricevimento di tale documentazione, firmata per regolarità dal Dirigente del Settore competente. L'Associazione Camerata Ducale di Torino è inoltre tenuta a presentare un dettagliata relazione artistica sull'attività svolta e copia del materiale promozionale a stampa prodotto per l'occasione.

Alla spesa complessiva di € 8.808,93 (o.f.i.) si fa fronte mediante impegno con lo stanziamento di cui al capitolo n. 128095 (A. 100533) del bilancio regionale per l'anno 2009.

La presente determinazione sarà pubblicata sul Bollettino Ufficiale della Regione Piemonte ai sensi dell'art. 61 dello Statuto e dell'art. 16 del Regolamento D.P.G.R. n. 8/R del 29.07.2002 “Ordinamento e disciplina dell'attività del Bollettino Ufficiale della Regione Piemonte”.

Avverso la presente determinazione è ammessa proposizione di ricorso giurisdizionale nei tempi e nei termini previsti dalla normativa vigente in materia.

Il Direttore
Daniela Formento

Codice DB1800

D.D. 8 giugno 2009, n. 472

Restauro e conservazione del Parco del Castello di Racconigi. Stipulazione convenzione tra Regione Piemonte - Direzione Cultura, Turismo e Sport e la Direzione Regionale per i Beni Culturali e Paesaggistici del Piemonte. Spesa di euro 40.000,00 (cap. 128095/2009).

(omissis)
IL DIRETTORE
(omissis)
determina

- di approvare la stipulazione di una convenzione, per le motivazioni e per le finalità in premessa indicate, convenzione tra Regione Piemonte - Direzione Cultura, Turismo e Sport e Direzione Regionale per i Beni Culturali e Paesaggistici del Piemonte per assicurare la conservazione e il necessario rinnovo del patrimonio arboreo del complesso monumentale del Castello di Racconigi;

- di approvare la bozza di convenzione allegata alla presente per farne parte integrante e sostanziale;

- di approvare la spesa complessiva a favore dell'Isti-

tuto per le Piante da Legno e l'Ambiente (I.P.L.A.), Torino, di euro 40.000,00, per dare corretta attuazione alla convenzione (art. 1, punto 1.2) di cui al presente atto;

- di dare comunicazione delle disposizioni previste dalla presente determinazione all'Istituto per le Piante da Legno e l'Ambiente (I.P.L.A.), Torino;

- di impegnare la somma di euro 40.000,00, utilizzando le risorse finanziarie presenti sul capitolo 128095/2009 (a.n. 100533);

- di procedere alla liquidazione - entro 90 giorni - dietro presentazione di fatture - firmate per regolarità dal Dirigente competente - secondo le seguenti modalità:

1. 50% a firma della convenzione di cui al presente atto;

2. 25% entro il mese di ottobre;

3. 25 % dietro presentazione di una relazione sull'attività svolta.

La presente determinazione sarà pubblicata sul Bollettino Ufficiale della Regione Piemonte ai sensi dell'art. 61 dello Statuto e dell'art. 16 del Regolamento D.P.G.R. n. 8/R del 29.07.2002 "Ordinamento e disciplina dell'attività del Bollettino Ufficiale della Regione Piemonte".

Il Direttore
Daniela Formento

Codice DB1800

D.D. 8 giugno 2009, n. 474

Convenzione n. 12566/2007 tra la Regione Piemonte e l'Istituto finanziario regionale piemontese - Finpiemonte s.p.a. Fondo di anticipazione per i soggetti ammessi a contributo ai sensi delle vigenti leggi regionali in materia di beni e attività culturali. Estensione della possibilità di utilizzo alla tipologia di soggetti beneficiari che ricevono fondi in conto capitale (D.G.R. n. 43 - 11447 del 18 maggio 2009).

(omissis)
IL DIRETTORE
(omissis)
determina

- di estendere, per le motivazioni e le finalità indicate in premessa, la possibilità di utilizzo del fondo di anticipazione (conv. n. 12566/2007) alla tipologia di soggetti beneficiari a cui vengono trasferite risorse finanziarie sui capitoli in conto capitale n. 292602 e n. 291411, limitatamente agli interventi di finanziamento del patrimonio disponibile (D.G.R. n. 43 - 11447 del 18 maggio 2009);

- di dare comunicazione scritta delle disposizioni di cui al presente atto all'Istituto finanziario regionale piemontese - Finpiemonte s.p.a., Torino.

La presente determinazione sarà pubblicata sul Bollettino Ufficiale della Regione Piemonte ai sensi dell'art. 61 dello Statuto e dell'art. 16 del Regolamento D.P.G.R. n. 8/R del 29.07.2002 "Ordinamento e disciplina dell'attività del Bollettino Ufficiale della Regione Piemonte".

Il Direttore
Daniela Formento

Codice DB1811

D.D. 9 giugno 2009, n. 487

L.R. 93/95 - "Piano annuale di interventi per l'impiantistica sportiva per l'anno 2006". Ammissione ai finanziamenti della società Sporting Village Torino S.S.D. a r.l. in sostituzione della società Sporting Rivoli S.S.D. a r.l.

(omissis)
IL DIRIGENTE
(omissis)
determina

per le motivazioni espresse in premessa:

di ammettere il subentro della Società Sporting Village Torino S.S.D. a r.l. con sede in Cascine Vica Rivoli (TO) - Via Ferrero, 31 ai benefici previsti dal " Piano annuale di interventi per l'impiantistica sportiva per l'anno 2006", in sostituzione della Società Sporting Rivoli S.S.D. a r.l., per manutenzione straordinaria e migliori impianti sportivi nel Comune di Rivoli, attraverso un contributo in conto capitale massimo concedibile di € 70.000,00 a fronte di una spesa ammissibile di € 427.0000,00, fermo restando le disposizioni di attuazione stabilite dalla determinazione dirigenziale n. 497 del 10/07/2008.

La presente determinazione sarà pubblicata sul Bollettino Ufficiale della Regione Piemonte ai sensi dell'art. 61 dello Statuto e dell'art. 16 del DPGR n. 8/R/2002.

Il Dirigente
Franco Ferraresi

Codice DB1811

D.D. 9 giugno 2009, n. 488

L.R. 36/2003.- Approvazione degli elenchi allegati A) e B), relativi ai progetti ammissibili al contributo in conto capitale e quelli non ammessi, per iniziative riguardanti la pallapugno e la pallatamburello anno 2008.

(omissis)
IL DIRIGENTE
(omissis)
determina

per le motivazioni espresse in premessa:

- di approvare quale parte integrante e sostanziale del presente provvedimento gli elenchi allegati A) e B), che individuano i progetti presentati dalle Associazioni sportive e dagli Enti locali del Piemonte in attuazione del "Programma di interventi per la tutela e valorizzazione del patrimonio storico e culturale e la promozione delle attività sportive della pallapugno e della pallatamburello e per interventi di investimento ed acquisto attrezzature- anno 2008", così definiti:

- l'allegato A) contiene i progetti presentati dai soggetti giuridici risultati ammissibili al finanziamento sulla base dei progetti di intervento presentati con l'indicazione del contributo;

- l'allegato B) contiene i progetti presentati dai soggetti giuridici risultati non a finanziamento, in quanto non posseggono i requisiti stabiliti nell'"programma di interventi per la tutela e valorizzazione del patrimonio storico e culturale e la promozione delle attività sportive della pallapugno e pallatamburello e per interventi di investimento ed acquisto attrezzature - Anno 2008", con la motivazione di non ammissibilità;

- di ribadire che l'importo complessivo a disposizione di

€ 431.000,00 impegnato sul cap. 226187/08 UPB DA18112 (imp. 6797) di € 238.500,00 e sul cap. 292672/08 UPB18122 (imp. 6798) consente la copertura finanziaria di tutte le proposte progettuali che sono risultate idonee in attuazione al “ Programma di interventi per la tutela e valorizzazione del patrimonio storico e culturale e la promozione delle attività sportive della pallapugno e pallatamburello e per interventi di investimento ed acquisto attrezzature -anno 2008”;

- di stabilire inoltre che i soggetti beneficiari devono iniziare l'intervento entro un anno ed ultimarlo entro tre anni dalla data di comunicazione dell'ammissione al contributo regionale;

- di liquidare a favore dei soggetti giuridici i contributi in conto capitale, per i progetti ammessi a finanziamento, ad ultimazione dell'intervento e sulla base della rendicontazione prodotta su apposito modello che sarà predisposto ed approvato con successivo atto dirigenziale del Settore Sport della Direzione Cultura, Turismo e Sport, nel rispetto delle norme relative alla dichiarazione sostitutiva di atto di notorietà di cui all' art. 47 del D.P.R. 445/2000.

Avverso il presente provvedimento è proponibile ricorso amministrativo straordinario al Presidente della Repubblica entro 120 giorni dalla data di pubblicazione del provvedimento sul Bollettino Ufficiale della Regione; in alternativa è proponibile ricorso giurisdizionale amministrativo al Tribunale Amministrativo Regionale del Piemonte, entro 60 dalla pubblicazione del provvedimento sul Bollettino Ufficiale della Regione.

La presente determinazione sarà pubblicata sul Bollettino Ufficiale della Regione Piemonte, ai sensi dell'art. 61 dello Statuto e dell'art. 16 del D.P.G.R. n. 8/R/2002.

Il Dirigente
Franco Ferraresi

Allegato

Allegato A

L.R. 36/2003 - ELENCO AMMESSI ANNO 2008

N° Prat.	Soggetto Beneficiario	Indirizzo	CAP	Comune	Pv.	Contributo Regionale	Attività ammessa a contributo	Az.
1	Comune di Camerano Casasco	Via Bricchetto, 3	14020	Camerano Casasco	AT	€ 30.000,00	Manutenzione straordinaria, potenziamento e messa a norma dello sferisterio comunale per l'esercizio della palla tamburello.	2.1
2	Comune di Peveragno	Piazza Pietro Toselli, 15	12016	Peveragno	CN	€ 30.000,00	La pallapugno delle Alpi.	2.1
3	Comune di Dogliani	Piazza San Paolo, 10	12063	Dogliani	CN	€ 14.000,00	Lavori di manutenzione straordinaria e messa a norma delle tribune dello sferisterio comunale di Dogliani.	2.1
4	Comune di Cinaglio	Piazza Umberto I°, 1	14020	Cinaglio	AT	€ 8.000,00	Manutenzione straordinaria, potenziamento e messa a norma dello sferisterio comunale per l'esercizio della palla tamburello.	2.1
6	Comune di Montemagno	Vicolo I, 1	14030	Montemagno	AT	€ 22.500,00	Manutenzione straordinaria dello sferisterio comunale - Miglioramento del campo da gioco.	2.1
7	Lega delle Società di Pallapugno	Via Matteotti, 11	12100	Cuneo	CN	€ 6.000,00	Dotazioni tecniche e attrezzature per il settore giovanile.	2.2

Codice DB1811

D.D. 15 luglio 2009, n. 618

L.R. 93/95 - L.R. 18/00 - D.G.R. n. 28 - 9910 del 27/10/2008 - Piano Annuale per l'impiantistica sportiva per l'anno 2008; Approvazione graduatoria bando anno 2008 con scadenza 19/12/2008.

(omissis)

IL DIRIGENTE

(omissis)

determina

per le motivazioni espresse in premessa:

- di approvare l'elenco allegato A) che fa parte integrante e sostanziale del presente provvedimento, nel quale sono indicati i soggetti e le proposte progettuali che risultano ammesse ai finanziamenti e gli importi contributivi, in attuazione del Piano Annuale per l'impiantistica sportiva per l'anno 2008, con scadenza del bando il 19/12/2008,
- visto l'elenco allegato B) che fa parte integrante e sostanziale del presente provvedimento, in cui sono indicate le proposte progettuali idonee ed ammissibili a finanziamento sull'Asse 2, ma non prioritarie secondo le indicazioni delle rispettive province;
- visto l'elenco allegato C) che fa parte integrante e sostanziale del presente provvedimento, in cui sono indicate le proposte progettuali che risultano non ammesse al finanziamento, con la sintetica descrizione delle motivazioni;
- di affidare la gestione dei contributi regionali di cui all'elenco allegato A), assegnati ai soggetti con o senza personalità giuridica e agli Enti morali, alla Finpiemonte S.p.A., mentre la gestione di tutti gli altri contributi all'Istituto per il Credito Sportivo, a norma dell'invito per la concessione di contributi relativi all'impiantistica sportiva – Piano Annuale per l'anno 2008;
- di dare mandato ai soggetti beneficiari di cui all'elenco allegato A), di trasmettere l'atto formale di accettazione dei contributi, alla Finpiemonte S.p.A. e all'Istituto per il Credito Sportivo, entro e non oltre 90 giorni dalla comunicazione di ammissione al contributo da parte della Direzione Regionale Cultura Turismo e Sport - Settore Sport;
- di dare mandato ai soggetti beneficiari privi del parere del C.O.N.I. previsto dal Piano annuale per l'anno 2008, di presentare il progetto finanziato al C.O.N.I. provinciale di competenza, entro 90 giorni dalla comunicazione di ammissione al contributo regionale, per il rilascio del parere stesso;
- di stabilire che i soggetti pubblici beneficiari di un contributo regionale, parte in conto capitale e parte in conto interessi, devono stipulare un apposito mutuo obbligatorio con l'istituto per il Credito sportivo, pena la revoca del contributo stesso, così come stabilito dal Piano annuale 2008;
- di stabilire che il soggetto beneficiario deve iniziare l'intervento entro un anno e ultimarlo entro tre anni dalla data di comunicazione dell'ammissione al contributo regionale e che eventuali proroghe dei termini di inizio dei lavori per un massimo di sei mesi, e di fine lavori per un massimo di dodici mesi, potranno essere concesse su ri-

chiesta del beneficiario, esclusivamente per motivi eccezionali e documentati non dipendenti dalla volontà del richiedente, così come stabilito dal Piano annuale 2008;

- di autorizzare l'utilizzo, da parte della Finpiemonte S.p.A. della somma di € 3.674.000,00 e di autorizzare l'utilizzo da parte dell'Istituto per il Credito Sportivo, della somma di € 12.479.000,00 derivanti dalle revoche, rinunce o riduzioni operate nei confronti dei soggetti ammessi a finanziamento nelle annualità 1999 – 2006, che tali risorse, consentono la copertura finanziaria di tutte le proposte progettuali risultate idonee ed ammesse, riportate nell'elenco allegato A), in attuazione del "Piano Annuale per l'impiantistica sportiva per l'anno 2008;

- di demandare ad un successivo provvedimento dirigenziale l'approvazione dei modelli per la rendicontazione da parte dei soggetti beneficiari dei contributi regionali, nel rispetto delle norme relative alla dichiarazione sostitutiva di atto di notorietà di cui all' art. 47 del D.P.R. 45 /2000; avverso il presente provvedimento è proponibile ricorso amministrativo straordinario al Presidente della Repubblica entro 120 giorni dalla data di pubblicazione del provvedimento sul Bollettino Ufficiale della Regione Piemonte.; in alternativa è proponibile ricorso giurisdizionale amministrativo al Tribunale Amministrativo Regionale del Piemonte, entro 60 giorni dalla pubblicazione del provvedimento sul B.U.R..

La presente Determinazione sarà pubblicata sul Bollettino Ufficiale della Regione Piemonte, ai sensi dell'art. 61 dello Statuto e dell'art. 16 del D.P.G.R. n. 8/R/2002.

Il Dirigente

Franco Ferraresi

Allegato

ALLEGATO 1
Domande ammesse a contributo
Impiantistica Sportiva - Piano annuale di intervento - Bando 2008
Elenco Allegato A

Numero Pratica	Denominazione Soggetto Richiedente	Titolo Progetto	PV	Pt.	Spesa Ammissibile	Contr. Conto Capitale	Contr. Conto Interessi (2% X 10 anni)	% Fin.	Totale Finanziab.
DB18/27/2009/ 2	PARROCCHIA DI SANTA MARIA MAGGIORE VICOLO VISCONTI, 19 15048 VALENZA	MANUTENZIONE CAMPO CALCIO A 5 (CAMPO DI ESERCIZIO)	AL	37	€ 108.000,00	€ 43.200,00			€ 43.200,00
DB18/27/2009/ 16	ASD X-FIVE SPORT PER TUTTI VIA VOCHIERI 107 15100 ALESSANDRIA	MESSA A NORMA E MANUTENZIONE STRAORDINARIA DI IMPIANTI ESISTENTI; ADEGUAMENTO CAMPO DI CALCIO A 8 E NUOVO IMPIANTO DI ILLUMINAZIONE	AL	30	€ 240.000,00	€ 70.000,00			€ 70.000,00
DB18/27/2009/ 1	PARROCCHIA ASSUNZIONE DI MARIA VERGINE (OLTREPONTE) VIA OLEARO, 26 15033 CASALE MONFERRATO	MANUTENZIONE STRAORDINARIA DEGLI SPAZI AD USO SPORTIVO DELL'ORATORIO PARROCCHIALE; CREAZIONE DI CAMPO DA CALCIO A 7 E DI CAMPO POLIFUNZIONALE	AL	29	€ 189.000,00	€ 70.000,00			€ 70.000,00
DB18/27/2009/ 3	CIRCOLO TELMA VIA BOVES 3 15100 ALESSANDRIA	LAVORI DI ADEGUAMENTO E DI POTENZIAMENTO DELL'AREA SPORTIVA	AL	27	€ 175.000,00	€ 70.000,00			€ 70.000,00
DB18/27/2009/ 17	ASD BOB TEAM ALESSANDRIA VIALE MASSOBRIO, 38 15100 ALESSANDRIA	"LAVORI DI ADEGUAMENTO E DI POTENZIAMENTO DELL'AREA SPORTIVA I. BARBERIS	AL	27	€ 175.000,00	€ 70.000,00			€ 70.000,00
DB18/27/2009/ 38	A.T.A. - ACQUI TERME ATLETICA VIA DA GIUSSANO 49 15011 ACQUI TERME	INTERVENTI DI IMPIANTISTICA SPORTIVA - MESSA A NORMA E COMPLETAMENTO PISTA DI ATLETICA	AL	27	€ 100.000,00	€ 40.000,00			€ 40.000,00
DB18/27/2009/ 13	ISTITUTO SACRO CUORE DI GESU' CORSO VALENTINO 66 15033 CASALE MONFERRATO	REALIZZAZIONE CAMPI DA CALCIO POLIVALENTI	AL	25	€ 140.000,00	€ 56.000,00			€ 56.000,00
DB18/27/2009/ 6	ASSOCIAZIONE IL BORGO DEL GAIO SAPERE VIA CASE SPARSE 2 15026 CARENTINO	RICOSTRUZIONE MANEGGIO COPERTO AMPLIAMENTO E ADEGUAMENTO IGIENICO SANITARIO	AL	24	€ 94.000,00	€ 37.600,00			€ 37.600,00
DB18/27/2009/ 9	ASD ASCA VIA MONTEVERDE 15100 ALESSANDRIA	MIGLIORAMENTO IMPIANTO SPORTIVO DATO IN CONCESSIONE DEL COMUNE DI ALESSANDRIA REALIZZAZIONE CAMPO CALCETTO IN SINTETICO	AL	19	€ 62.000,00	€ 24.800,00			€ 24.800,00
DB18/27/2009/ 439	H.E.R. HUMAN EVOLUTION RESOURCE VIA PROVANA 1 10123 TORINO	INTERVENTI DI RIQUALIFICAZIONE E MESSA A NORMA SUL COMPLESSO SPORTIVO "O. BONASSO"	AL	17	€ 114.000,00	€ 45.600,00			€ 45.600,00
DB18/27/2009/ 14	ASD GOLF CLUB MARGARA LOCALITA' MARGARA 7 15043 FUBINE	MANUTENZIONE STRAORDINARIA AI CAMPI DA GIOCO NELL'AMBITO DELLE PRIME 18 BUCHE DELL'IMPIANTO "GOLF CLUB MARGARA"	AL	15	€ 207.000,00	€ 70.000,00			€ 70.000,00
DB18/27/2009/ 10	ASD SOMATOS 2000 SPALTO BORGOGGIO 65 15100 ALESSANDRIA	ACQUISTO ATTREZZATURA SPORTIVA	AL	14	€ 23.000,00	€ 9.200,00			€ 9.200,00

ALLEGATO 1
Domande ammesse a contributo

Impiantistica Sportiva - Piano annuale di intervento - Bando 2008

Elenco Allegato A

Numero Pratica	Denominazione Soggetto Richiedente	Titolo Progetto	PV	Pt.	Spesa Ammissibile	Contr. Conto Capitale	Contr. Conto Interessi (2% X 10 anni)	% Fin.	Totale Finanziab.
DB18/27/2009/ 72	IST. MADONNA DELLE GRAZIE SALESIANE DI DON BOSCO VIALE DON BOSCO, 40 14049 NIZZA MONFERRATO	PALESTRA POLIFUNZIONALE ISTITUTO NOSTRA SIGNORA DELLE GRAZIE OPERE DI MANUTENZIONE STRAORDINARIA E MIGLIORIE FINALIZZATE...	AT	31	€ 176.000,00	€ 70.000,00			€ 70.000,00
DB18/27/2009/ 73	ASD ASTI RUGBY 1981 CORSO ALFIERI, 375 C/O BIBLIOTECA ASTENSE 14100 ASTI	OPERE PER LA REALIZZAZIONE DI STRUTTURE A COMPLETAMENTO DELL'ATTIVITA' SPORTIVA ESISTENTE	AT	23	€ 175.000,00	€ 70.000,00			€ 70.000,00
DB18/27/2009/ 71	PARROCCHIA SANTA MARIA DELLA PIETA' FRAZIONE GORZANO 159 14015 SAN DAMIANO D'ASTI	OPERE DI MIGLIORAMENTO DI IMPIANTI SPORTIVI ESISTENTI NELL'AMBITO DELLA COSTRUZIONE DI FABBRICATO POLIFUNZIONALE	AT	18	€ 226.000,00	€ 70.000,00			€ 70.000,00
DB18/27/2009/ 99	TENUTA CASTELLO GOLF CLUB ASD VIA LIBERTA' 34 13882 CERRIONE	PROGETTO DI ADEGUAMENTO IMPIANTI TERMICI ELETTRICI CREAZIONE SPOGLIAIO USO MASCHILE E FEMMINILE E ABBATTIMENTO BARRIERE ARCHITETTONICHE	BI	28	€ 248.000,00	€ 70.000,00			€ 70.000,00
DB18/27/2009/ 95	ASD LIBERTAS BIELLA CARISIO VIA BELLETTI BONA 25 13900 BIELLA	PROGETTO DI AMPLIAMENTO DEGLI SPOGLIAIO E SISTEMAZIONE DEGLI ACCESSI ALL'AREA SPORTIVA DI CORSO 53° FANTERIA NEL COMUNE DI BIELLA	BI	20	€ 230.000,00	€ 70.000,00			€ 70.000,00
DB18/27/2009/ 98	APD FUN CLUB VIA REPUBBLICA, 12 13874 MOTTALCIATA	MESSA A NORMA E MANUTENZIONE STRAORDINARIA DI IMPIANTI ESISTENTI IMPIANTO DI ILLUMINAZIONE PER CAMPO DI CALCIO COMUNALE	BI	16	€ 175.000,00	€ 70.000,00			€ 70.000,00
DB18/27/2009/ 100	ASD I FAGGI - ACCADEMIA DEL TENNIS VIA GERMANIN 28 13900 BIELLA	NUOVE ATTREZZATURE A SERVIZIO DELL'ASSOCIAZIONE: COPERTURE PRESSOSTATICHE, MANTI IN SINTETICO PER CAMPI DA TENNIS E ...	BI	12	€ 227.000,00	€ 70.000,00			€ 70.000,00
DB18/27/2009/ 110	ASD PALLAVOLO BUSCA VIA MONTE OLLERO, 3 12022 BUSCA	UN PALAZZETTO PIENO DI ENERGIA	CN	46	€ 208.000,00	€ 70.000,00			€ 70.000,00
DB18/27/2009/ 120	PARROCCHIA CATTEDRALE SAN LORENZO VIA VIDA, 1 12051 ALBA	LAVORI DI RISTRUTTURAZIONE ED AMPLIAMENTO DELL'IMPIANTO SPORTIVO DELL'ORATORIO DEL DUOMO	CN	41	€ 373.000,00	€ 70.000,00			€ 70.000,00
DB18/27/2009/ 121	PROVINCIA LIGURE PADRI SOMASCHI PIAZZA DELLA MADDALENA 11 16124 GENOVA	MIGLIORARE E AMPLIARE LA POSSIBILITA' DI UTILIZZO DELL'IMPIANTO ESISTENTE PER FAVORIRE LA PRATICA SPORTIVA ANCHE AI DIVERSAMENTE ABILI...	CN	33	€ 197.000,00	€ 70.000,00			€ 70.000,00
DB18/27/2009/ 115	PARROCCHIA MADONNA DELLA MORETTA CORSO LANGHE 106 12051 ALBA	PROGETTO DI AMPLIAMENTO E DIVERSIFICAZIONE DELL'IMPIANTO SPORTIVO	CN	31	€ 232.000,00	€ 70.000,00			€ 70.000,00
DB18/27/2009/ 131	PARROCCHIA DEL SACRO CUORE DI GESU' PIAZZA MONTEREGALE, 1 12084 MONDOVI'	RIQUALIFICAZIONE AMPLIAMENTO E DIVERSIFICAZIONE IMPIANTI SPORTIVI DELLA PARROCCHIA DEL S. CUORE DI GESU'	CN	31	€ 84.000,00	€ 33.600,00			€ 33.600,00

ALLEGATO 1
Domande ammesse a contributo

Elenco Allegato A **Impiantistica Sportiva - Piano annuale di intervento - Bando 2008**

Numero Pratica	Denominazione Soggetto Richiedente	Titolo Progetto	PV	Pt.	Spesa Ammissibile	Contr. Conto Capitale	Contr. Conto Interessi (2% X 10 anni)	% Fin.	Totale Finanziab.
DB18/27/2009/ 112	ACD PRO DRONERO VIA PASUBIO, 34 12025 DRONERO	PROGETTO DI RECUPERO FUNZIONALE E MANUTENZIONE STRAORDINARIA DELL'IMPIANTO...	CN	30	€ 175.000,00	€ 70.000,00			€ 70.000,00
DB18/27/2009/ 129	CIRCOLO US ACLI ASD BRA BOCCIOFILA VIALE INDUSTRIA, 16 12042 BRA	MANUTENZIONE STRAORDINARIA ALLA COPERTURA DEL FABBRICATO ED OPERE INTERNE ADIBITO A BOCCIOFILA INDOOR	CN	28	€ 99.000,00	€ 39.600,00			€ 39.600,00
DB18/27/2009/ 111	ASD TENNIS CLUB DRONERO VIA PASUBIO, 34 12025 DRONERO	PROGETTO DI RECUPERO FUNZIONALE E DI QUALIFICAZIONE DELL'IMPIANTO PER ATTIVITA' SPORTIVE	CN	27	€ 31.000,00	€ 12.400,00			€ 12.400,00
DB18/27/2009/ 142	ASD MONDOVI' NUOTO CORSO EUROPA, 36 12084 MONDOVI'	OPERE DI MANUTENZIONE STRAORDINARIA DELLA PISCINA PUBBLICA	CN	26	€ 180.000,00	€ 70.000,00			€ 70.000,00
DB18/27/2009/ 141	ASD MONDOVI' SPORTING CLUB VIA DELLE OCHE, 2 12084 MONDOVI'	REALIZZAZIONE DI UN NUOVO CAMPO SPORTIVO POLIVALENTE	CN	25	€ 220.000,00	€ 70.000,00			€ 70.000,00
DB18/27/2009/ 113	ASD TENNIS CLUB SOMMARIVA BOSCO VIA DUE ACQUE, 19 12048 SOMMARIVA DEL BOSCO	PROGETTO DI RISTRUTTURAZIONE, SOPRAELEVAZIONE E INSERIMENTO DI PANNELLI FOTOVOLTAICI	CN	24	€ 147.000,00	€ 58.800,00			€ 58.800,00
DB18/27/2009/ 124	ASD SPORTGENTE VIA BALLERINI, 9 12042 BRA	DOTAZIONE D'IMPIANTO FOTOVOLTAICO AD UTILIZZO DI TUTTA LA STRUTTURA ESISTENTE SU VIA BALLERINI	CN	22	€ 81.000,00	€ 32.400,00			€ 32.400,00
DB18/27/2009/ 119	ASSOCIAZIONE SPORTIVA TENNIS CLUB SALUZZO CORSO BEATO ANCINA, 6 12037 SALUZZO	INTERVENTO DI COPIERTURA CON STRUTTURA PRESSOSTATICA CAMPO DA TENNIS	CN	21	€ 65.000,00	€ 26.000,00			€ 26.000,00
DB18/27/2009/ 123	ASD COUNTRY CLUB VIALE ANGELI, 77 12100 CUNEVO	ADEGUAMENTO IMPIANTO CON CENTRALE DI COGENERAZIONE	CN	20	€ 220.000,00	€ 70.000,00			€ 70.000,00
DB18/27/2009/ 125	ASD CUNEESE TENNIS CORSO MONVISO 6 12100 CUNEVO	MIGLIORAMENTO IMPIANTO ESISTENTE PROGETTATO ALLA POLIFUNZIONALITA'; INTERVENTI DI MANUTENZIONE STRAORDINARIA	CN	15	€ 214.000,00	€ 70.000,00			€ 70.000,00
DB18/27/2009/ 205	ISTITUTO MARIA AUSILIATRICE VIA BATTISTINI 22 28100 NOVARA	MANUTENZIONE STRAORDINARIA DELLA PALESTRA SCOLASTICA ANNESSA ALL'ISTITUTO IN VIA BATTISTINI 22	NO	31	€ 210.000,00	€ 70.000,00			€ 70.000,00
DB18/27/2009/ 195	PARROCCHIA S. S. TRINITA' VIA STAZIONE 3 28019 SUNO	RIPRISTINO AREA SPORTIVA RICREATIVA ORATORIO PARROCCHIALE	NO	19	€ 103.000,00	€ 41.200,00			€ 41.200,00

ALLEGATO 1
Domande ammesse a contributo

Impiantistica Sportiva - Piano annuale di intervento - Bando 2008

Elenco Allegato A

Numero Pratica	Denominazione Soggetto Richiedente	Titolo Progetto	PV	Pt.	Spesa Ammissibile	Contr. Conto Capitale	Contr. Conto Interessi (2% X 10 anni)	% Fin.	Totale Finanziab.
DB18/27/2009/ 275	TORINO '81 - SOCIETA' COOPERATIVA SPORTIVA DILETTANTISTICA VIA DONATI 14 10121 TORINO	PISCINE STADIO COMUNALE; PROGETTO PISCINA ACQUITICA' BOMBI, IMPIANTO DI ILLUMINAZIONE	TO	36	€ 182.000,00	€ 70.000,00			€ 70.000,00
DB18/27/2009/ 273	A.S. FALCHERA VIA DEGLI ULIVI, 11 10156 TORINO	RIFACIMENTO TAPPETI ERBOSI DI DUE CAMPI DA CALCIO A 5 E ADEGUAMENTO LOCALI ARBITRI E SOCIETA'	TO	36	€ 148.000,00	€ 59.200,00			€ 59.200,00
DB18/27/2009/ 301	ASD LAGO BLU STRADA DELLA ROSSA, 1 10012 BOLLENGO	REALIZZAZIONE DI IMPIANTO NATATORIO E RELATIVI SPOGLIAATOI E SERVIZI IGENICI	TO	34	€ 220.000,00	€ 70.000,00			€ 70.000,00
DB18/27/2009/ 313	ASD CAMPO LUINI VIA B. LUINI, 170 10149 TORINO	SISTEMAZIONE AREA SPORTIVA	TO	31	€ 403.000,00	€ 70.000,00			€ 70.000,00
DB18/27/2009/ 299	G.S.D. BORGARETTO CALCIO VIA F.LLI CERVI 8 - FRZ. BORGARETTO 10092 BEINASCO	OPERE DI MIGLIORIA PRESSO IMPIANTO SPORTIVO "TOTTA" INERENTI ALL'ATTIVITA' CALCISTICA	TO	31	€ 397.000,00	€ 70.000,00			€ 70.000,00
DB18/27/2009/ 243	PARROCCHIA BEATO BERNARDO DI BADEN VIA DON MINZONI, 20 10024 MONCALIERI	RECUPERO FUNZIONALE CAMPO CALCETTO E COSTRUZIONE SPOGLIAATOI	TO	30	€ 208.000,00	€ 70.000,00			€ 70.000,00
DB18/27/2009/ 279	ASD SPORTLAND VIA ALLEGRI, 15 10093 COLLENGO	RALIZZAZIONE DI 1 CAMPO CALCIO A 8 IN ERBA SINTETICA E INSATALLAZIONE MONBLOCCO SPOGLIAATOI PREFABBRICATO	TO	30	€ 206.000,00	€ 70.000,00			€ 70.000,00
DB18/27/2009/ 311	ASD SAN MAURO COUNTRY CLUB VIA PARCO EINAUDI, 5 10099 SAN MAURO TORINESE	MIGLIORAMENTO ED AMPLIAMENTO STRUTTURE APPORTATE AL CENTRO SPORTIVO PARCO EINAUDI	TO	29	€ 185.000,00	€ 70.000,00			€ 70.000,00
DB18/27/2009/ 294	TURIN MARATHON SOCIETA' SPORTIVA DILETTANTISTICA SRL CORSO REGINA MARGHERITA, 371 10151 TORINO	REALIZZAZIONE DEI LOCALI SPOGLIAATOI, DOCCE E SERVIZI IGENICI A SERVIZIO DEL COMPLESSO SPORTIVO TURIN MARATHON ...	TO	27	€ 400.000,00	€ 70.000,00			€ 70.000,00
DB18/27/2009/ 312	ASSOCIAZIONE FAI SPORT SAN CARLO VIA DELLE SCUOLE, 40 10070 SAN CARLO CANAVESE	AMPLIAMENTO E DIVERSIFICAZIONE DEGLI IMPIANTI CON CREAZIONE DI PISCINA CAMPI POLIFUNZIONALI ED ALTRI	TO	27	€ 220.000,00	€ 70.000,00			€ 70.000,00
DB18/27/2009/ 261	ASSOCIAZIONE SPORTIVA MAITA STR. TORINO, 26 10086 RIVAROLO CANAVESE	REALIZZAZIONE DI NUOVA PAVIMENTAZIONE AEA D'ACCESSO E IMPIANTO FOTOVOLTALICO	TO	27	€ 187.000,00	€ 70.000,00			€ 70.000,00
DB18/27/2009/ 228	SSD ENTE SPORTIVO LIBERTAS S.A.F.A. NUOTO TORINO COOP. A R.L. VIA VIGONE, 70 10139 TORINO	ABBATTIMENTO BARRIERE ARCHITETTONICHE, MANUTENZIONE STRAORDINARIA E MIGLIORAMENTI DI IMPIANTO SPORTIVO ...	TO	27	€ 155.000,00	€ 62.000,00			€ 62.000,00

ALLEGATO 1
Domande ammesse a contributo

Elenco Allegato A **Impiantistica Sportiva - Piano annuale di intervento - Bando 2008**

Numero Pratica	Denominazione Soggetto Richiedente	Titolo Progetto	PV	Pt.	Spesa Ammissibile	Contr. Conto Capitale	Contr. Conto Interessi (2% X 10 anni)	% Fin.	Totale Finanziab.
DB18/27/2009/ 278	A.P.D. ESSEUNO VIALE TINETTI, 3 10074 LANZO TORINESE	REALIZZAZIONE DI 1CAMPO CALCIO A 5 ERBA SINTETICA E RIFACIMENTO CAMPI DA TENNIS IN RESINA	TO	26	€ 199.000,00	€ 70.000,00			€ 70.000,00
DB18/27/2009/ 259	PARROCCHIA SANTI NICOLA PIETRO E PAOLO VIA CAPOLUOGO, 170 10070 COASSOLO TORINESE	RIFIABILITAZIONE E POTENZIAMENTO DI AREA SPORTIVA A CARATTERE PARROCCHIALE	TO	26	€ 173.000,00	€ 69.200,00			€ 69.200,00
DB18/27/2009/ 297	TOP 5 SRL VIA D. SAVIO, 2 10036 SETTIMO TORINESE	RIFACIMENTO COPERTURA PALAZZINA SPOGLIATOI, REALIZZAZIONE CAMPO DA BEACH VOLLEY E INSTALLAZIONE MONOBLOCCO SPOGLIATOI	TO	26	€ 128.000,00	€ 51.200,00			€ 51.200,00
DB18/27/2009/ 314	PARROCCHIA SAN FRANCESCO D'ASSISI VIA SAN FRANCESCO D'ASSISI/ 24 10078 VENARIA	RECUPERO FUNZIONALE IMPIANTI ESISTENTI	TO	26	€ 97.000,00	€ 38.800,00			€ 38.800,00
DB18/27/2009/ 252	ASD U.S. BORGONOVO SETTIMO VIA TORINO, 56 10036 SETTIMO TORINESE	AMPLIAMENTO SPOGLIATOIO CALCETTO FEMMINILE E SOSTITUZIONE MANTO IN ERBA SINTETICA	TO	25	€ 227.000,00	€ 70.000,00			€ 70.000,00
DB18/27/2009/ 296	FEDERAZIONE ITALIANA SPORT DEL GHIACCIO - COMITATO REGIONALE PIEMONTE VIA GIORDANO BRUNO, 191 10134 TORINO	ACQUISTO DI UNA PISTA DI PATTINAGGIO SU GHIACCIO TEMPORANEA	TO	25	€ 141.000,00	€ 56.400,00			€ 56.400,00
DB18/27/2009/ 274	ASD SAN BENIGNO CALCIO VIALE LOMBARDORE, 14 10080 SAN BENIGNO CANAVESE	RIFACIMENTO TRIBUNA CON STRUTTURA NON STABILIMENTE INFISSA COPERTA IMPIANTO DI ILLUMINAZIONE, RETI DI RECINZIONE, RIFACIMENTO ...	TO	24	€ 211.000,00	€ 70.000,00			€ 70.000,00
DB18/27/2009/ 280	ASD PALLAVOLO PINEROLO VIALE GRANDE TORINO, 2 10064 PINEROLO	INTERVENTI DI MANUTENZIONE STRAORDINARIA DEL PALAZZETTO DELLO SPORT DI PINEROLO	TO	24	€ 99.000,00	€ 39.600,00			€ 39.600,00
DB18/27/2009/ 254	PARROCCHIA IMMACOLATA CONCEZIONE DI MARIA VERGINE PIAZZA LOSANA 1 10040 LOMBRIASCO	SISTEMAZIONE DI AREA POLIFUNZIONALE	TO	24	€ 53.000,00	€ 21.200,00			€ 21.200,00
DB18/27/2009/ 224	S.S.D. BODY NEW CORSO MONCALIERI, 23/D 10131 TORINO	ACQUISTO ATTREZZATURE SPORTIVE PER I DIVERSAMENTE ABILI AD INTEGRAZIONE E COMPLETAMENTO DEL PROGETTO GIA' PRESENTATO ...	TO	24	€ 36.000,00	€ 14.400,00			€ 14.400,00
DB18/27/2009/ 249	MASTER CLUB VIA SAN FRANCESCO AL CAMPO, 32 10040 RIVAROSSA	REALIZZAZIONE DI SPOGLIATOI COMPLEMENTARI ALLA PRATICA SPORTIVA	TO	23	€ 185.000,00	€ 70.000,00			€ 70.000,00
DB18/27/2009/ 306	PARROCCHIA SANTI APOSTOLI VIA TOGLIATTI 35 10135 TORINO	MANUTENZIONE STRAORDINARIA PER REALIZZAZIONE PAVIMENTAZIONE IN RESINE SINTETICHE NEL CAMPO DI CALCETTO, BASKET PALLAVOLO E RICOSTRUZIONE ...	TO	23	€ 102.000,00	€ 40.800,00			€ 40.800,00

ALLEGATO 1
Domande ammesse a contributo

Impiantistica Sportiva - Piano annuale di intervento - Bando 2008

Elenco Allegato A

Numero Pratica	Denominazione Soggetto Richiedente	Titolo Progetto	PV	Pt.	Spesa Ammissibile	Contr. Conto Capitale	Contr. Conto Interessi (2% X 10 anni)	% Fin.	Totale Finanziab.
DB18/27/2009/ 223	ASD DEGA VIALE PIEMONTE, 0/21 10048 VINOVO	MESSA A NORMA E MANUTENZIONE STRAORDINARIA DEL CENTRO SPORTIVO DE-GA	TO	22	€ 333.000,00	€ 70.000,00			€ 70.000,00
DB18/27/2009/ 281	A.S. CENTRO SPORTIVO RIVER SIDE CORSO MONCALIERI 506 / 35 10133 TORINO	MANUTENZIONE STRAORDINARIA E MIGLIORAMENTO IMPIANTO SPORTIVO RIVER SIDE	TO	22	€ 174.000,00	€ 69.600,00			€ 69.600,00
DB18/27/2009/ 302	ARC.A. ARCIERI ALPIGNANO ASD VIA COLLEGGNO 31 10091 ALPIGNANO	OTTIMAZIONE, AMPLIAMENTO E ADEGUAMENTO DELL'IMPIANTO SCUOLA COPERTO ESISTENTE SUL CAMPO DI TIRO CON L'ARCO, DESTINATO ...	TO	22	€ 171.000,00	€ 68.400,00			€ 68.400,00
DB18/27/2009/ 237	ASD UNIONE SPORTIVA LANZESE VIA DELLO SPORT 6 10074 LANZO TORINESE	REALIZZAZIONE DI NUOVO CAMPO DI CALCIO CON MANTO SINTETICO	TO	22	€ 135.000,00	€ 54.000,00			€ 54.000,00
DB18/27/2009/ 257	PARROCCHIA SANTA CATERINA DA SIENA VIA SANSOVINO, 83/85 10151 TORINO	SISTEMAZIONE CAMPI CALCETTO	TO	21	€ 138.000,00	€ 55.200,00			€ 55.200,00
DB18/27/2009/ 253	ASD SPORTING ROSTA VIA PONATA, 65 10090 ROSTA	INTERVENTO PER L'APPLICAZIONE NORME REGIONALI E NAZIONALI IN MATERIA DI SICUREZZA E RISPARMIO ENERGETICO "POSA PANNELLI FOTOVOLTAICI"	TO	21	€ 97.000,00	€ 38.800,00			€ 38.800,00
DB18/27/2009/ 239	PARROCCHIA IMMACOLATA CONCEZIONE E SAN GIOVANNI BATTISTA VIA MONTE CORNO 36 10127 TORINO	OPERE DI MANUTENZIONE STRAORDINARIA PER RECUPERO FUNZIONALE IMPIANTI SPORTIVI ALL'APERTO	TO	21	€ 71.000,00	€ 28.400,00			€ 28.400,00
DB18/27/2009/ 291	ASD VALPELLICE VIALE DANTE, 25 10066 TORRE PELLICE	COMPLETAMENTO E MIGLIORAMENTO IMPIANTI SPORTIVI	TO	21	€ 67.000,00	€ 26.800,00			€ 26.800,00
DB18/27/2009/ 267	ASD CIRCOLO GOLF TORINO LA MANDRIA VIA AGNELLI 40 10070 FIANO	MANUTENZIONE STRAORDINARIA GREENS PERCORSO BLU-NUCHE 10/18	TO	20	€ 192.000,00	€ 70.000,00			€ 70.000,00
DB18/27/2009/ 316	ASD B.C. SETTIMO VIA TORINO, SNC 10036 SETTIMO TORINESE	SISTEMAZIONE IMPIANTO SPORTIVO DEL BASEBALL CLUB SETTIMO A.S.D	TO	20	€ 157.000,00	€ 62.800,00			€ 62.800,00
DB18/27/2009/ 310	ASD CIRCOLETTO ROSSO C.SO APPIO CLAUDIO, 176/30 10139 TORINO	RECUPERO E RIQUALIFICAZIONE IMPIANTO SPORTIVO COMUNALE CIRCOLETTO ROSSO ASD-PELLERINA	TO	19	€ 209.000,00	€ 70.000,00			€ 70.000,00
DB18/27/2009/ 244	PARROCCHIA MADONNA DEI POVERI VIA VESPUCCI 17 - BORGATA PARADISO 10093 COLLEGGNO	MANUTENZIONE STRAORDINARIA, RECUPERO E MIGLIORAMENTI FUNZIONALE DEGLI IMPIANTI SPORTIVI DEL COMPLESSO PARROCCHIALE MADONNA DEI POVERI	TO	19	€ 200.000,00	€ 70.000,00			€ 70.000,00

ALLEGATO 1
Domande ammesse a contributo

Impiantistica Sportiva - Piano annuale di intervento - Bando 2008

Elenco Allegato A

Numero Pratica	Denominazione Soggetto Richiedente	Titolo Progetto	PV	Pt.	Spesa Ammissibile	Contr. Conto Capitale	Contr. Conto Interessi (2% X 10 anni)	% Fin.	Totale Finanziab.
DB18/27/2009/ 271	PARROCCHIA SANT'ANNA VIA ORBASSANO 3 10092 BEINASCO	REALIZZAZIONE SPOGLIATOI PER CAMPO POLIVALENTE PRESSO LA CHIESA SANTA MARIA E ORATORIO PARROCCHIALE DI BORGARETTO	TO	19	€ 104.000,00	€ 41.600,00			€ 41.600,00
DB18/27/2009/ 230	ASD RARI NANTES GERBIDO VIA DON BORIO, 6 10095 GRUGLIASCO	MESSA A NORMA, AMPLIAMENTO E DIVERSIFICAZIONE DEGLI IMPIANTI	TO	18	€ 261.000,00	€ 70.000,00			€ 70.000,00
DB18/27/2009/ 265	A.S. VILLASPORT SRL CORSO SAVONA, SNC 10029 VILLASTELLONE	OPERE DI COMPLETAMENTO CON REALIZZAZIONE STRADA DI ACCESSO, AREA VEDE E FORNITURA DI ATTREZZATURA SPORTIVA	TO	18	€ 83.000,00	€ 33.200,00			€ 33.200,00
DB18/27/2009/ 246	ASD VILLASTELLONE CARIGNANO CORSO SAVONA, 58 10029 VILLASTELLONE	RIFACIMENTO TAPPETO ERBOSO CAMPO DI CALCIO IN ERBA NATURALE, RECINZIONE, INSTALLAZIONE IMPIANTO DI IRRIGAZIONE AUTOMATICO ...	TO	18	€ 42.000,00	€ 16.800,00			€ 16.800,00
DB18/27/2009/ 231	ISTITUTO INTERNAZIONALE DON BOSCO VIA CABOTO 27 10129 TORINO	SISTEMAZIONE AREA POLIVALENTE	TO	17	€ 56.000,00	€ 22.400,00			€ 22.400,00
DB18/27/2009/ 321	ASSOCIAZIONE SPORTIVA GOLF CLUB CLAVIERE CORSO NOVARA 59 10154 TORINO	RIFACIMENTO DEI GREENS DEL PERCORSO DI GIOCO	TO	16	€ 242.000,00	€ 70.000,00			€ 70.000,00
DB18/27/2009/ 235	COMITATO PELLERINA 2000 CORSO APPIO CLAUDIO, 106 10146 TORINO	RIGUALIFICAZIONE DI UN CAMPO DA CALCIO	TO	16	€ 95.000,00	€ 38.000,00			€ 38.000,00
DB18/27/2009/ 233	CASA GENERALIZIA PIA SOC.TORINESE SAN GIUSEPPE VIA VIBO' 24 10147 TORINO	NUOVI SPAZI PER UN NUOVO SPORT	TO	15	€ 2.965.000,00	€ 70.000,00			€ 70.000,00
DB18/27/2009/ 269	ASSOCIAZIONE I.S.A. INTERNATIONAL SURVIVAL ASSOCIATION CORSO CASALE, 36 10131 TORINO	NUOVE ATTREZZATURE SPORTIVE ECO-DINAMICHE	TO	15	€ 50.000,00	€ 20.000,00			€ 20.000,00
DB18/27/2009/ 247	RARI NANTES TORINO - SOC. COOP. SPORTIVA DILETTANTISTICA VIA MURAZZANO, 5 10141 TORINO	SOSTITUZIONE GENERATORI TERMICI A SERVIZIO DEI CIRCUITI DI RISCALDAMENTO E PRODUZIONE ACQUA CALDA PRESSO L'IMPIANTO NATATORIO COMUNALE ...	TO	13	€ 72.000,00	€ 28.800,00			€ 28.800,00
DB18/27/2009/ 300	ASD PESISSITICA BRANDIZZESE ATHLETIC CLUB VIA PRATI NEVATI 10 10032 BRANDIZZO	MANUTENZIONE STRAORDINARIA DEL FABBRICATO: MESSA A NORMA, COMPLETAMENTO E DIVERSIFICAZIONE DI IMPIANTO SPORTIVO DI ESERCIZIO	TO	12	€ 257.000,00	€ 70.000,00			€ 70.000,00
DB18/27/2009/ 305	ASD MAMMUT CLUB VIA TORINO 126 10073 CIRIÉ'	ABBATTIMENTO DELLE BARRIERE ARCHITETTONICHE E ADEGUAMENTO DEGLI IMPIANTI ESISTENTI ALLE NORME DI SICUREZZA E IGENICO-SANITERIE	TO	12	€ 90.000,00	€ 36.000,00			€ 36.000,00

ALLEGATO 1
Domande ammesse a contributo

Elenco Allegato A **Impiantistica Sportiva - Piano annuale di intervento - Bando 2008**

Numero Pratica	Denominazione Soggetto Richiedente	Titolo Progetto	PV	Pt.	Spesa Ammissibile	Contr. Conto Capitale	Contr. Conto Interessi (2% X 10 anni)	% Fin.	Totale Finanziab.
DB18/27/2009/ 258	SOCIETA' SPORTIVA DILETT. EUROTEAM SRL CORSO REGINA MARGHERITA 304 10143 TORINO	ACQUISTO ATTREZZATURA SPORTIVA	TO	9	€ 37.000,00	€ 14.800,00			€ 14.800,00
DB18/27/2009/ 270	ASD CIRCOLO IPPICO WEST SAUZE VIALE GENEVRI, 5 10050 SAUZE D'OULX	COPERTURA TONDINO	TO	8	€ 35.000,00	€ 14.000,00			€ 14.000,00
DB18/27/2009/ 393	ASD CITTA' DI BAVENO 1908 VIA CARLO SEGU' 13 28831 BAVENO	SISTEMAZIONE CAMPETTO DI ALLENAMENTO GIOCO CALCIO POSTO	VB	25	€ 149.000,00	€ 59.600,00			€ 59.600,00
DB18/27/2009/ 395	SOCIETA' CANOTTIERI PALLANZA ASD VIALE TONOLLI, 19 28900 VERBANIA	NUOVI IMPIANTI PER CENT'ANNI DI SPORT	VB	14	€ 89.000,00	€ 35.600,00			€ 35.600,00
DB18/27/2009/ 409	U.S.D. CRESCENTINESE VIA RAFFAELLO 1 13044 CRESCENTINO	TRASFORMAZIONE CAMPO DA CALCIO ESISTENTE IN ERBA SINTETICA DI TERZA GENERAZIONE	VC	34	€ 275.000,00	€ 70.000,00			€ 70.000,00
DB18/27/2009/ 419	ASD TENNIS PRO VERCELLI CORSO RIGOLA, 138 13100 VERCELLI	INTERVENTI URGENTI PER L'ABBATTIMENTO DELLE BARRIERE ARCHITETTONICHE E PER LA MIGLIORE FUNZIONALITA' DEGLI IMPIANTI IN CONCESSIONE	VC	31	€ 152.000,00	€ 60.800,00			€ 60.800,00
DB18/27/2009/ 418	ASD SKATING VERCELLI STRADA PER OLCENENGO 26 13100 VERCELLI	AMPLIAMENTO E DIVERSIFICAZIONE IMPIANTO SPORTIVO MEDIANTE COSTRUZIONE PIASTRA ESTERNA ADIACENTE AD USO POLIFUNZIONALE PALAZZETTO...	VC	26	€ 168.000,00	€ 67.200,00			€ 67.200,00
DB18/27/2009/ 408	PARROCCHIA DEI SANTI PIETRO E PAOLO VIA S. CALDERINI, 9 13011 BORGOSIESA	RIQUALIFICAZIONE DEL CAMPO DA CALCIO DELL'ORATORIO	VC	24	€ 101.000,00	€ 40.400,00			€ 40.400,00
DB18/27/2009/ 411	PARROCCHIA DI SAN BARNABA VIA VITTORIO VENETO 66 13010 VILLATA	RECUPERO DEL VECCHIO CAMPO SPORTIVO ASSERTITO ALL'ORATORIO E SUA TRASFORMAZIONE IN CAMPETTO SPORTIVO POLIVALENTE...	VC	23	€ 87.000,00	€ 34.800,00			€ 34.800,00
DB18/27/2009/ 414	S.A.M. E.D.O. ASD VIA CADUTI SUL LAVORO 10 13100 VERCELLI	LAVORI DI RECUPERO FUNZIONALE E MESSA A NORMA PALESTRA ANCHE IN OTTICA DI ADEGUAMENTO ALLE NORME DI SICUREZZA IGENE RISPARMIO ENERGETICO...	VC	17	€ 158.000,00	€ 63.200,00			€ 63.200,00
DB18/27/2009/ 416	ASD LIBERTAS GINNASTICA VERCELLI PIAZZA MAZZINI 4 13100 VERCELLI	ACQUISTO ATTREZZATURA	VC	16	€ 108.000,00	€ 43.200,00			€ 43.200,00
DB18/27/2009/ 412	PARROCCHIA SAN GRATO VICOLO DELLA PARROCCHIA 1 13040 SALUGGIA	OPERE DI MANUTENZIONE STRAORDINARIA E MIGLIORAMENTO STRUTTURE SPORTIVE A SERVIZIO ORATORIO MICHELANGELO MAZZETTI DI SALUGGIA	VC	15	€ 194.000,00	€ 70.000,00			€ 70.000,00

ALLEGATO 1
Domande ammesse a contributo

Impiantistica Sportiva - Piano annuale di intervento - Bando 2008

Elenco Allegato A

Numero Pratica	Denominazione Soggetto Richiedente	Titolo Progetto	PV	Pt.	Spesa Ammissibile	Contr. Conto Capitale	Contr. Conto Interessi (2% X 10 anni)	% Fin.	Totale Finanziab.
DB18/27/2009/ 413	PARROCCHIA DI SANT'ANTONINO MARTIRE VIA NICOLELLO 2 - FRZ. SANT'ANTONINO 13040 SALUGGIA	OPERE DI MANUTENZIONE STRAORDINARIA AL CAMPETTO DELL'ORATORIO DON BOSCO CON SOSTITUZIONE DEL FONDO E FORNITURA E POSA ...	VC	15	€ 43.000,00	€ 17.200,00			€ 17.200,00
DB18/27/2009/ 27	COMUNE DI PASTURANA PALAZZO COMUNALE 15060 PASTURANA	REALIZZAZIONE DI TRIBUNE E SPAZIO MULTIFUNZIONE	AL	33	€ 100.000,00	€ 40.000,00	€ 12.000,00		€ 52.000,00
DB18/27/2009/ 33	COMUNE DI SERRAVALLE SCRIVIA VIA BERTHOUD, 49 15069 SERRAVALLE SCRIVIA	AMPLIAMENTO E MESSA A NORMA DEL PALAZZETTO DELLO SPORT DEL COMUNE DI SERRAVALLE SCRIVIA	AL	32	€ 625.000,00	€ 0,00	€ 125.000,00		€ 125.000,00
DB18/27/2009/ 47	COMUNE DI LERMA VIA SPINOLA, 12 15070 LERMA	MANUTENZIONE STRAORDINARIA LOCALE SPOGLIATOIO ED AMMODERNAMENTO VASCA PRINCIPALE PISCINE COMUNALI	AL	32	€ 100.000,00	€ 40.000,00	€ 12.000,00		€ 52.000,00
DB18/27/2009/ 57	COMUNE DI CASSANO SPINOLA PIAZZA XXVI APRILE 15063 CASSANO SPINOLA	MANUTENZIONE STRAORDINARIA ED OPERE DI COMPLETAMENTO CAMPO SPORTIVO COMUNALE	AL	32	€ 74.000,00	€ 29.600,00	€ 8.880,00		€ 38.480,00
DB18/27/2009/ 59	COMUNE DI SALE VIA MANZONI, 1 15045 SALE	RISTRUTTURAZIONE ADEGUAMENTO PALESTRA POLIVALENTE	AL	31	€ 99.000,00	€ 39.600,00	€ 11.880,00		€ 51.480,00
DB18/27/2009/ 37	COMUNE DI ACQUI TERME PIAZZA LEVI, 12 15011 ACQUI TERME	MANUTENZIONE STRAORDINARIA PALESTRA SITA NELL'EX CASERMA C. BATTISTI, MESSA IN SICUREZZA DI ALCUNE PARTI STRUTTURALI	AL	27	€ 140.000,00	€ 0,00	€ 28.000,00		€ 28.000,00
DB18/27/2009/ 26	COMUNE DI OZZANO MONFERRATO VIA S. MARIA, 1 15039 OZZANO MONFERRATO	RIQUALIFICAZIONE AREA POLIVALENTE CON COPERTURA	AL	25	€ 440.000,00	€ 0,00	€ 88.000,00		€ 88.000,00
DB18/27/2009/ 22	COMUNE DI CARPENETO PIAZZA MUNICIPIO, 6 15071 CARPENETO	CAMPO DI TAMBURELLO: MESSA A NORMA E COMPLETAMENTO DEL CAMPO CON REALIZZAZIONE DEGLI SPOGLIATOI	AL	25	€ 235.000,00	€ 0,00	€ 47.000,00		€ 47.000,00
DB18/27/2009/ 18	COMUNE DI MONLEALE PIAZZA IV NOVEMBRE, 2 15059 MONLEALE	ADEGUAMENTO DEGLI SPOGLIATOI ALLE NORME DI SICUREZZA E IGIENICO SANITARIO HOCKEY MONLEALE SERIE A	AL	25	€ 100.000,00	€ 40.000,00	€ 12.000,00		€ 52.000,00
DB18/27/2009/ 36	COMUNE DI ALESSANDRIA PIAZZA DELLA LIBERTA', 1 15100 ALESSANDRIA	RISTRUTTURAZIONE SPOGLIATOI NEL CAMPO CONI	AL	24	€ 220.000,00	€ 0,00	€ 44.000,00		€ 44.000,00
DB18/27/2009/ 54	COMUNE DI MOMPERONE 15050 MOMPERONE	COSTRUZIONE DI SPOGLIATOIO A SERVIZIO IMPIANTI SPORTIVI ESISTENTI FINALIZZATO AL MIGLIORAMENTO CONDIZIONI IGIENICO SANITARIE E DI SICUREZZA ...	AL	24	€ 100.000,00	€ 40.000,00	€ 12.000,00		€ 52.000,00

ALLEGATO 1
Elenco Allegato A **Impiantistica Sportiva - Piano annuale di intervento - Bando 2008** **Domande ammesse a contributo**

Numero Pratica	Denominazione Soggetto Richiedente	Titolo Progetto	PV	Pt.	Spesa Ammissibile	Contr. Conto Capitale	Contr. Conto Interessi (2% X 10 anni)	% Fin.	Totale Finanziab.
DB18/27/2009/ 51	COMUNE DI TERRUGGIA VIA MARCONI, 9 15030 TERRUGGIA	REALIZZAZIONE TENSOSTRUTTURA PER CAMPO POLIVALENTE	AL	23	€ 375.000,00	€ 0,00	€ 75.000,00		€ 75.000,00
DB18/27/2009/ 21	COMUNE DI QUARGNENTO 15044 QUARGNENTO	REALIZZAZIONE DEI NUOVO SPOGLIAIO ATLETI A SERVIZIO DELL'IMPIANTO SPORTIVO DEL COMUNE DI QUARGNENTO	AL	23	€ 100.000,00	€ 40.000,00	€ 12.000,00		€ 52.000,00
DB18/27/2009/ 39	COMUNE DI FRASSINETO PO PIAZZA DEL MUNICIPIO, 6 15040 FRASSINETO PO	MESSA A NORMA CAMPO DI CALCIO	AL	23	€ 100.000,00	€ 40.000,00	€ 12.000,00		€ 52.000,00
DB18/27/2009/ 35	COMUNE DI STAZZANO 15060 STAZZANO	LAVORI DI MANUTENZIONE STRAORDINARIA AL PALAZZETTO DELLO SPORT	AL	22	€ 86.000,00	€ 34.400,00	€ 10.320,00		€ 44.720,00
DB18/27/2009/ 53	COMUNE DI PONTI PIAZZA XX SETTEMBRE, 1 15010 PONTI	PROGETTO DI MESSA A NORMA, COMPLETAMENTO, AMPLIAMENTO E DIVERSIFICAZIONE DEGLI IMPIANTI - 1° LOTTO - CAMPO DA CALCIO A UNICI	AL	21	€ 99.000,00	€ 39.600,00	€ 11.880,00		€ 51.480,00
DB18/27/2009/ 49	COMUNE DI MONTECHIARO D'ACQUI PIAZZA BATTISTI, 1 15010 MONTECHIARO D'ACQUI	MANUTENZIONE STRAORDINARIA IMPIANTI SPORTIVI POLIFUNZIONALI IN LOC. PIANA	AL	21	€ 90.000,00	€ 36.000,00	€ 10.800,00		€ 46.800,00
DB18/27/2009/ 41	COMUNE DI CAPRIATA D'ORBA PIAZZA GARIBOLDI, 5 15060 CAPRIATA D'ORBA	REALIZZAZIONE DELLA COPERTURA DEL CAMPO DA TENNIS POLIVALENTE E PER IL CALCIO A 5	AL	20	€ 96.000,00	€ 38.400,00	€ 11.520,00		€ 49.920,00
DB18/27/2009/ 67	AZIENDA MULTISERVIZI VALENZANA S.P.A. STRADA VECCHIA PONTECURONE 1 15048 VALENZA	PISCINA COMUNALE VALENZA - INTERVENTI DI MANUTENZIONE STRAORDINARIA E MIGLIORIA EDIFICIO SPOGLIAIOI SERVIZI E PERTINENZE ESTERNE	AL	19	€ 100.000,00	€ 40.000,00	€ 12.000,00		€ 52.000,00
DB18/27/2009/ 52	COMUNE DI CASALEGGIO BOIRO VIA ROMA, 18 15070 CASALEGGIO BOIRO	OPERE DI MANUTENZIONE STRAORDINARIA E MIGLIORAMENTO DELL'IMPIANTO SPORTIVO COMUNALE DI CASALEGGIO BOIRO	AL	19	€ 45.000,00	€ 18.000,00	€ 5.400,00		€ 23.400,00
DB18/27/2009/ 48	COMUNE DI COSTA VESCOVATO PIAZZA ALDO MORO, 1 15050 COSTA VESCOVATO	RISTRUTTURAZIONE CAMPO DA CALCETTO E MESSA A NORMA	AL	18	€ 76.000,00	€ 30.400,00	€ 9.120,00		€ 39.520,00
DB18/27/2009/ 32	COMUNE DI QUATTORDIO VIA CIVALIERI, 13 15028 QUATTORDIO	LAVORI DI RECUPERO FUNZIONALE E MANUTENZIONE STRAORDINARIA PRESSO IL CENTRO SPORTIVO COMUNALE DI QUATTORDIO	AL	17	€ 92.000,00	€ 36.800,00	€ 11.040,00		€ 47.840,00
DB18/27/2009/ 44	COMUNE DI MONTALDEO VIA ANDRA DORIA, 93 15060 MONTALDEO	RIFACIMENTO RECINZIONE E ILLUMINAZIONE CAMPO DI CALCIO	AL	15	€ 100.000,00	€ 40.000,00	€ 12.000,00		€ 52.000,00

ALLEGATO 1
Domande ammesse a contributo

Impiantistica Sportiva - Piano annuale di intervento - Bando 2008

Elenco Allegato A

Numero Pratica	Denominazione Soggetto Richiedente	Titolo Progetto	PV	Pt.	Spesa Ammissibile	Contr. Conto Capitale	Contr. Conto Interessi (2% X 10 anni)	% Fin.	Totale Finanziab.
DB18/27/2009/ 56	COMUNE DI CREMOLINO PIAZZA VITTORIO EMANUELE II, 7 15010 CREMOLINO	MIGLIORAMENTO DELL'IMPIANTO SPORTIVO MEDIANTE MANUTENZIONE STRAORDINARIA DEL CAMPO DA TENNIS E DELLE RELATIVE PERTINENZE	AL	15	€ 42.000,00	€ 16.800,00	€ 5.040,00		€ 21.840,00
DB18/27/2009/ 58	COMUNE DI BORGHETTO DI BORBERA PIAZZA EUROPA, 13 15060 BORGHETTO DI BORBERA	LAVORI PER IL POTENZIAMENTO E L'ADEGUAMENTO DELL'AREA SPORTIVA	AL	14	€ 100.000,00	€ 40.000,00	€ 12.000,00		€ 52.000,00
DB18/27/2009/ 50	COMUNE DI TRISOBBIO VIA DE ROSSI, 20 15070 TRISOBBIO	ACQUISTO ATTREZZATURE SPORTIVE CON VITA ECONOMICA SUPERIORE A 5 ANNI (ACQUASCIVOLO)	AL	13	€ 100.000,00	€ 40.000,00	€ 12.000,00		€ 52.000,00
DB18/27/2009/ 46	COMUNE DI CASALE MONFERRATO VIA MAMELLI, 10 15033 CASALE MONFERRATO	LAVORI DI MANUTENZIONE STRAORDINARIA ALLE FACCIATE DEL PALAZZETTO DELLO SPORT "P. FERRARIS"	AL	12	€ 100.000,00	€ 40.000,00	€ 12.000,00		€ 52.000,00
DB18/27/2009/ 28	COMUNE DI GROGNARDO PIAZZA DELLA CHIESA, 1 15010 GROGNARDO	INTERVENTI DI IMPIANTISTICA SPORTIVA - MESSA A NORMA E COMPLETAMENTO IMPIANTO SPORTIVO COMUNALE	AL	4	€ 67.000,00	€ 26.800,00	€ 8.040,00		€ 34.840,00
DB18/27/2009/ 90	COMUNE DI CASTELLO DI ANNONE PIAZZA MEDICI DEL VASCHELLO, 4 14034 CASTELLO DI ANNONE	MESSA A NORMA PALESTRA COMUNALE - INTERVENTO RIVOLTO A FAVORIRE IL RISPARMIO ENERGETICO	AT	28	€ 75.000,00	€ 30.000,00	€ 9.000,00		€ 39.000,00
DB18/27/2009/ 85	COMUNE DI COSTIGLIOLE D'ASTI VIA ROMA, 5 14055 COSTIGLIOLE D'ASTI	IMPIANTO SPORTIVO SALERIO	AT	26	€ 170.000,00	€ 0,00	€ 34.000,00		€ 34.000,00
DB18/27/2009/ 88	COMUNE DI VINCHIO PIAZZA SAN MARCO, 7 14040 VINCHIO	RECUPERO FUNZIONALE DELL'IMPIANTO SPORTIVO COMUNALE	AT	20	€ 67.000,00	€ 26.800,00	€ 8.040,00		€ 34.840,00
DB18/27/2009/ 93	COMUNE DI CANELLI VIA ROMA, 37 14053 CANELLI	REALIZZAZIONE PAVIMENTAZIONE E COPERTURA PALAZZETTO DELLO SPORT	AT	19	€ 150.000,00	€ 0,00	€ 30.000,00		€ 30.000,00
DB18/27/2009/ 86	COMUNE DI VESIME P.ZZA VITTORIO EMANUELE II, 16 14059 VESIME	POTENZIAMENTO IMPIANTISTICA SPORTIVA	AT	19	€ 148.000,00	€ 0,00	€ 29.600,00		€ 29.600,00
DB18/27/2009/ 76	COMUNE DI CASSINASCO VIA UMBERTO I, 3 14050 CASSINASCO	LAVORI DI ADEGUAMENTO E DI POTENZIAMENTO DELL'IMPIANTO SPORTIVO COMUNALE	AT	17	€ 100.000,00	€ 40.000,00	€ 12.000,00		€ 52.000,00
DB18/27/2009/ 89	COMUNE DI MONASTERO BORMIDA PIAZZA CASTELLO, 1 14058 MONASTERO BORMIDA	MESSA A NORMA, COMPLETAMENTO, AMPLIAMENTO E DIVERSIFICAZIONE DEGLI IMPIANTI	AT	17	€ 100.000,00	€ 40.000,00	€ 12.000,00		€ 52.000,00

ALLEGATO 1
Domande ammesse a contributo

Impiantistica Sportiva - Piano annuale di intervento - Bando 2008

Elenco Allegato A

Numero Pratica	Denominazione Soggetto Richiedente	Titolo Progetto	PV	Pt.	Spesa Ammissibile	Contr. Conto Capitale	Contr. Conto Interessi (2% X 10 anni)	% Fin.	Totale Finanziab.
DB18/27/2009/ 82	COMUNE DI NIZZA MONFERRATO PIAZZA MARTIRI DI ALESSANDRIA, 19 14049 NIZZA MONFERRATO	LAVORI DI RISTRUTTURAZIONE COMPLESSIVA, SISTEMAZIONE, ADEGUAMENTO STRUTTURALE CAMPO SPORTIVO "BERSANO" 1° LOTTO RISANAMENTO. ...	AT	15	€ 130.000,00	€ 0,00	€ 26.000,00		€ 26.000,00
DB18/27/2009/ 80	COMUNE DI CAMERANO CASASCO VIA BRICHETTO, 3 14020 CAMERANO CASASCO	MANUTENZIONE STRAORDINARIA POTENZIAMENTO E MESSA A NORMA DELLO SFERISTERIO COMUNALE PER L'ESERCIZIO DELLA PALLA TAMBURELLO	AT	11	€ 79.000,00	€ 31.600,00	€ 9.480,00		€ 41.080,00
DB18/27/2009/ 108	COMUNE DI MONGRANDO VIA ROMA, 40 13888 MONGRANDO	REALIZZAZIONE DI NUOVI SPOGLIATOI A SERVIZIO DEL CAMPO SPORTIVO COMUNALE	BI	18	€ 216.000,00	€ 0,00	€ 43.200,00		€ 43.200,00
DB18/27/2009/ 104	COMUNE DI BRUSNENGO VIA CHIOSO, 46 13060 BRUSNENGO	LAVORI DI MANUTENZIONE STRAORDINARIA DEL CAMPO DA TENNIS SITO ALL'INTERNO DEL CENTRO SPORTIVO COMUNALE	BI	15	€ 37.000,00	€ 14.800,00	€ 4.440,00		€ 19.240,00
DB18/27/2009/ 109	COMUNE DI PRAY 13867 PRAY	COSTRUZIONE NUOVE TRIBUNE A SERVIZIO DEL CAMPO SPORTIVO COMUNALE	BI	15	€ 34.000,00	€ 13.600,00	€ 4.080,00		€ 17.680,00
DB18/27/2009/ 171	COMUNE DI VALGRANA 12020 VALGRANA	MIGLIORIE ALL'IMPIANTO SPORTIVO COMUNALE DI VALGRANA	CN	31	€ 87.000,00	€ 34.800,00	€ 10.440,00		€ 45.240,00
DB18/27/2009/ 163	COMUNE DI PAESANA VIA BARGE, 6 12034 PAESANA	LAVORI DI ADEGUAMENTO E MESSA A NORMA SPOGLIATOI A SERVIZIO DEL CAMPO DA CALCIO ESISTENTE	CN	30	€ 100.000,00	€ 40.000,00	€ 12.000,00		€ 52.000,00
DB18/27/2009/ 157	COMUNE DI ROBURENT VIA PROVINCIALE, 174 12080 ROBURENT	LAVORI DI REALIZZAZIONE SPOGLIATOI A SERVIZIO DI IMPIANTO SPORTIVO ESISTENTE	CN	29	€ 177.000,00	€ 0,00	€ 35.400,00		€ 35.400,00
DB18/27/2009/ 151	COMUNE DI NOVELLO PIAZZA GUGLIELMO MARCONI, 1 12060 NOVELLO	MANUTENZIONE STRAORDINARIA DEL CAMPO DA CALCIO COMUNALE	CN	27	€ 100.000,00	€ 40.000,00	€ 12.000,00		€ 52.000,00
DB18/27/2009/ 178	COMUNE DI BRA PIAZZA CADUTI PER LA LIBERTA', 14 12042 BRA	INTERVENTI DI NUOVA REALIZZAZIONE E POTENZIAMENTO IMPIANTO MEDIO-PICCOLO CON REQUISITI DI POLIFUNZIONALITA' ...	CN	26	€ 250.000,00	€ 0,00	€ 50.000,00		€ 50.000,00
DB18/27/2009/ 170	COMUNE DI COSSANO BELBO PIAZZA BALBO, 1 12054 COSSANO BELBO	AMPLIAMENTO E COMPLETAMENTO DELL'AREA COMUNALE AD USO IMPIANTI SPORTIVI	CN	26	€ 180.000,00	€ 0,00	€ 36.000,00		€ 36.000,00
DB18/27/2009/ 191	COMUNE DI SALICETO PIAZZA CARLO GIUSTA, 4 12079 SALICETO	LAVORI DI REALIZZAZIONE COPERTURA PRESSO STATICA CAMPO TENNIS E MANUTENZIONE STRAORDINARIA DELL'IMPIANTO SPORTIVO COMUNALE	CN	26	€ 100.000,00	€ 40.000,00	€ 12.000,00		€ 52.000,00

ALLEGATO 1
Domande ammesse a contributo

Impiantistica Sportiva - Piano annuale di intervento - Bando 2008

Elenco Allegato A

Numero Pratica	Denominazione Soggetto Richiedente	Titolo Progetto	PV	Pt.	Spesa Ammissibile	Contr. Conto Capitale	Contr. Conto Interessi (2% X 10 anni)	% Fin.	Totale Finanziab.
DB18/27/2009/ 158	COMUNE DI VIGNOLO 12010 VIGNOLO	INTERVENTI DI MIGLIORAMENTO AREA SPORTIVA COMUNALE CON REALIZZAZIONE NUOVO CORPO DI FABBRICA DA DESTINARSI A SFOGLIATOI ...	CN	25	€ 100.000,00	€ 40.000,00	€ 12.000,00		€ 52.000,00
DB18/27/2009/ 180	COMUNE DI GOTTASECCA VIA RAVINA, 4 12072 GOTTASECCA	PROGETTO PRELIMINARE DELLE OPERE DI MANUTENZIONE STRAORDINARIA DEL CAMPO COMUNALE DI CALCIO A CINQUE	CN	25	€ 33.000,00	€ 13.200,00	€ 3.960,00		€ 17.160,00
DB18/27/2009/ 185	COMUNE DI PAGNO VIA ROMA, 3 12030 PAGNO	LAVORI DI MESSA A NORMA IMPIANTI SPORTIVI COMUNALI	CN	24	€ 50.000,00	€ 20.000,00	€ 6.000,00		€ 26.000,00
DB18/27/2009/ 161	COMUNE DI VERZUOLO PIAZZA MARTIRI LIBERTA', 1 12039 VERZUOLO	NUOVO CAMPO DA CALCIO IN ERBA SINTETICA - COSTRUZIONE DI BIGLIETTERIA SERVIZI IGENICI SPETTATORI; REALIZZAZIONE DI PERCORSI PEDONALI ...	CN	22	€ 133.000,00	€ 0,00	€ 26.600,00		€ 26.600,00
DB18/27/2009/ 193	COMUNE DI SALMOUR CASA COMUNALE 12040 SALMOUR	RIQUALIFICAZIONE, ADEGUAMENTO E POTENZIAMENTO DELL'AREA SPORTIVA 2 LOTTO FUNZIONALE	CN	22	€ 100.000,00	€ 40.000,00	€ 12.000,00		€ 52.000,00
DB18/27/2009/ 148	COMUNE DI CHERASCO VIA VITTORIO EMANUELE, 79 12062 CHERASCO	LAVORI DI AMPLIAMENTO DELLA PALESTRA COMUNALE	CN	21	€ 399.000,00	€ 0,00	€ 79.800,00		€ 79.800,00
DB18/27/2009/ 182	COMUNE DI REVELLO PIAZZA DENIMA, 2 12036 REVELLO	RIQUALIFICAZIONE CENTRO SPORTIVO "GIOVANNI PEURONE"	CN	21	€ 270.000,00	€ 0,00	€ 54.000,00		€ 54.000,00
DB18/27/2009/ 154	COMUNE DI CORNELIANO D'ALBA 12040 CORNELIANO D'ALBA	MIGLIORAMENTO IMPIANTI SPORTIVI COMUNALE	CN	21	€ 99.000,00	€ 39.600,00	€ 11.880,00		€ 51.480,00
DB18/27/2009/ 167	COMUNE DI BAGNASCO PIAZZA MUNICIPIO, 3 12071 BAGNASCO	LAVORI DI MESSA A NORMA DELL'IMPIANTO ELETTRICO E DI ILLUMINAZIONE DEL CAMPO DA CALCIO	CN	21	€ 67.000,00	€ 26.800,00	€ 8.040,00		€ 34.840,00
DB18/27/2009/ 179	COMUNE DI MONASTEROLO CASOTTO PIAZZA SANT'ANTONIO, 1 12080 MONASTEROLO CASOTTO	INTERVENTO DI IMPIANTISTICA SPORTIVA IN AREA CARENTE	CN	20	€ 150.000,00	€ 0,00	€ 30.000,00		€ 30.000,00
DB18/27/2009/ 172	COMUNE DI NARZOLE VIA UMBERTO I°, 5 12068 NARZOLE	MANUTENZIONE STRAORDINARIA E MIGLIORAMENTO DELLA PALESTRA SCOLASTICA	CN	19	€ 93.000,00	€ 37.200,00	€ 11.160,00		€ 48.360,00
DB18/27/2009/ 147	COMUNE DI CORTEMILIA CORSO LUIGI ENAUDI 12074 CORTEMILIA	MANUTENZIONE PISCINA COMUNALE	CN	19	€ 37.000,00	€ 14.800,00	€ 4.440,00		€ 19.240,00

ALLEGATO 1
Domande ammesse a contributo

Elenco Allegato A **Impiantistica Sportiva - Piano annuale di intervento - Bando 2008**

Numero Pratica	Denominazione Soggetto Richiedente	Titolo Progetto	PV / Pt.	Spesa Ammissibile	Contr. Conto Capitale	Contr. Conto Interessi (2% X 10 anni)	% Fin.	Totale Finanziab.
DB18/27/2009/ 189	COMUNE DI VICOFORTE VIA ROMA, 24 12080 VICOFORTE	MANUTENZIONE STRAORDINARIA DEL COMPLESSO SPORTIVO COMUNALE	CN 18	€ 100.000,00	€ 40.000,00	€ 12.000,00		€ 52.000,00
DB18/27/2009/ 186	COMUNE DI CEVA PIAZZA VITTORIO EMANUELE, 17 12073 CEVA	ADEGUAMENTO ALLE NORME DI PREVENZIONE INCENDI DEL CAMPO DA CALCIO COMUNALE E STRUTTURE ANNESSE	CN 18	€ 98.000,00	€ 39.200,00	€ 11.760,00		€ 50.960,00
DB18/27/2009/ 164	COMUNE DI BORGO SAN DALMAZZO VIA ROMA, 74 12011 BORGO SAN DALMAZZO	ALLESTIMENTO DELLE ATTREZZATURE PER LA PALESTRA DI ARRAMPICATA SPORTIVA INDOOR	CN 18	€ 95.000,00	€ 38.000,00	€ 11.400,00		€ 49.400,00
DB18/27/2009/ 190	COMUNE DI CAVALLERMAGGIORE VIA ROMA, 104 12030 CAVALLERMAGGIORE	LAVORI DI RECUPERO FUNZIONALE E MESSA A NORMA DEL COMPLESSO SPORTIVO: INTERVENTI SUL PALAZZETTO POLIVALENTE E SUGLI SPOGLIATOI ...	CN 18	€ 48.000,00	€ 19.200,00	€ 5.760,00		€ 24.960,00
DB18/27/2009/ 174	COMUNE DI BARGE PIAZZA GARIBOLDI, 11 12032 BARGE	RIFACIMENTO DELLA PAVIMENTAZIONE DEI CAMPI DA TENNIS UBICATI PRESSO GLI IMPIANTI SPORTIVI COMUNALI	CN 18	€ 40.000,00	€ 16.000,00	€ 4.800,00		€ 20.800,00
DB18/27/2009/ 187	COMUNE DI GARESSIO PIAZZA CARRARA, 137 12075 GARESSIO	RISTRUTTURAZIONE COPERTURA E RIQUALIFICAZIONE ENERGETICA EDIFICIO BOCCIODROMO	CN 15	€ 310.000,00	€ 0,00	€ 62.000,00		€ 62.000,00
DB18/27/2009/ 150	COMUNE DI ENVIE PIAZZA MUNICIPIO, 2 12030 ENVIE	LAVORI DI MIGLIORAMENTO FUNZIONALE E MESSA IN SICUREZZA DELL'IMPIANTO SPORTIVO COMUNALE	CN 14	€ 100.000,00	€ 40.000,00	€ 12.000,00		€ 52.000,00
DB18/27/2009/ 221	COMUNE DI CASALINO VIA SAN PIETRO, 3 28063 CASALINO	MANUTENZIONE STRAORDINARIA CAMPO SPORTIVO DI CASALINO	NO 32	€ 100.000,00	€ 40.000,00	€ 12.000,00		€ 52.000,00
DB18/27/2009/ 219	COMUNE DI NOVARA CORSO ROSSELLI N° 1 28100 NOVARA	CAMPO DA BASEBALL "PROVINI" DI VIA PATTI - ADEGUAMENTI ED AGGIORNAMENTI NORMATIVI / FUNZIONALI	NO 27	€ 200.000,00	€ 0,00	€ 40.000,00		€ 40.000,00
DB18/27/2009/ 216	COMUNE DI BORGOMANERO CORSO CAVOUR, 16 28021 BORGOMANERO	MANUTENZIONE STRAORDINARIA STADIO COMUNALE	NO 20	€ 688.000,00	€ 0,00	€ 137.600,00		€ 137.600,00
DB18/27/2009/ 214	COMUNE DI BIANDRATE PIAZZA CESARE BATTISTI, 12 28061 BIANDRATE	LAVORI DI COMPLETAMENTO INFRASTRUTTURE SPORTIVE: RECINZIONE, IMPIANTO DI ILLUMINAZIONE	NO 17	€ 99.000,00	€ 39.600,00	€ 11.880,00		€ 51.480,00
DB18/27/2009/ 211	COMUNE DI COLAZZA PIAZZA MILANO, 6 28010 COLAZZA	RIQUALIFICAZIONE AREA SPORTIVA DI VIA PER INVORIO	NO 16	€ 148.000,00	€ 0,00	€ 29.600,00		€ 29.600,00

ALLEGATO 1
Domande ammesse a contributo

Impiantistica Sportiva - Piano annuale di intervento - Bando 2008

Elenco Allegato A

Numero Pratica	Denominazione Soggetto Richiedente	Titolo Progetto	PV	Pt.	Spesa Ammissibile	Contr. Conto Capitale	Contr. Conto Interessi (2% X 10 anni)	% Fin.	Totale Finanziab.
DB18/27/2009/ 213	COMUNE DI OLEGGIO VIA NOVARA, 5 28047 OLEGGIO	RIQUALIFICAZIONE IMPIANTI SPORTIVI - 2° LOTTO	NO	16	€ 65.000,00	€ 26.000,00	€ 7.800,00		€ 33.800,00
DB18/27/2009/ 210	COMUNE DI GOZZANO VIA DANTE ALIGHIERI, 85 28024 GOZZANO	ATTREZZATURE E ARREDI PER LE ATTIVITA' SPORTIVE E TURISTICHE DEL CENTRO REMIERO "LIDO DI BUCCIONE"	NO	13	€ 77.000,00	€ 30.800,00	€ 9.240,00		€ 40.040,00
DB18/27/2009/ 342	COMUNE DI MARENTINO VIA ROMA, 24 10020 MARENTINO	LAVORI DI RECUPERO FUNZIONALE DELL'AREA POLISPORTIVA	TO	34	€ 100.000,00	€ 40.000,00	€ 12.000,00		€ 52.000,00
DB18/27/2009/ 370	COMUNE DI RIVAROLO CANAVESE VIA IVREA, 60 10086 RIVAROLO CANAVESE	LAVORI DI ADEGUAMENTO LOCALI PIANO INTRRATO PALAZZINA CENTRO POLISPORTIVO DA ADIBIRSI A SPOGLIATOI	TO	29	€ 250.000,00	€ 0,00	€ 50.000,00		€ 50.000,00
DB18/27/2009/ 380	COMUNE DI VENARIA PIAZZA MARTIRI LIBERTA', 1 10078 VENARIA	INTERVENTO DI MANUTENZIONE STRAORDINARIA DELLA PIASTRA LUDICO SPORTIVA RIGOLA	TO	27	€ 100.000,00	€ 40.000,00	€ 12.000,00		€ 52.000,00
DB18/27/2009/ 338	COMUNE DI RIVA PRESSO CHIARI PIAZZA PARROCCHIA, 4 10020 RIVA PRESSO CHIARI	MANUTENZIONE STRAORDINARIA PALESTRA COMUNALE	TO	26	€ 130.000,00	€ 0,00	€ 26.000,00		€ 26.000,00
DB18/27/2009/ 343	COMUNE DI PECCO VIA ROMA, 7 10080 PECCO	INTERVENTO DI SISTEMAZIONE ED ADEGUAMENTO FABBRICATO ESISTENTE A SERVIZI PER AREA SPORTIVA	TO	24	€ 60.000,00	€ 24.000,00	€ 7.200,00		€ 31.200,00
DB18/27/2009/ 346	COMUNE DI BUSSOLENO PIAZZA CAVOUR, 1 10053 BUSSOLENO	LAVORI DI MANUTENZIONE STRAORDINARIA CAMPETTO ESTERNO ALLA SCUOLA MEDIA E. FERMI	TO	24	€ 60.000,00	€ 24.000,00	€ 7.200,00		€ 31.200,00
DB18/27/2009/ 339	COMUNE DI CIRIE' CORSO MARTIRI DELLA LIBERTA' 33 10073 CIRIE'	ADEGUAMENTO PISTA DI ATLETICA CENTRO POLISPORTIVA COMUNALE	TO	23	€ 207.000,00	€ 0,00	€ 41.400,00		€ 41.400,00
DB18/27/2009/ 341	COMUNE DI PISCINA 10060 PISCINA	MANUTENZIONE STRAORDINARIA DELLA COPERTURA E DEGLI SPOGLIATOI DELLA PALESTRA COMUNALE	TO	23	€ 99.000,00	€ 39.600,00	€ 11.880,00		€ 51.480,00
DB18/27/2009/ 330	COMUNE DI PAVAROLO VIA BARBACANA, 2 10020 PAVAROLO	BLOCCO SUPPLEMENTARE DI SPOGLIATOI PER ATTIVITA' SPORTIVA SU CAMPO DA CALCIO	TO	23	€ 83.000,00	€ 33.200,00	€ 9.960,00		€ 43.160,00
DB18/27/2009/ 379	COMUNE DI SAN COLOMBANO BELMONTE VIA VILLA 10080 SAN COLOMBANO BELMONTE	MANUTENZIONE STRAORDINARIA PER RIFACIMENTO CAMPO DA CALCETTO SINTETICO E CAMPO DA TENNIS	TO	23	€ 80.000,00	€ 32.000,00	€ 9.600,00		€ 41.600,00

ALLEGATO 1
Domande ammesse a contributo

Impiantistica Sportiva - Piano annuale di intervento - Bando 2008

Elenco Allegato A

Numero Pratica	Denominazione Soggetto Richiedente	Titolo Progetto	PV	Pt.	Spesa Ammissibile	Contr. Conto Capitale	Contr. Conto Interessi (2% X 10 anni)	% Fin.	Totale Finanziab.
DB18/27/2009/ 340	COMUNE DI VILLARBASSE PIAZZA MUNICIPIO, 1 10090 VILLARBASSE	REALIZZAZIONE COPERTURA CAMPI DA TENNIS	TO	23	€ 68.000,00	€ 27.200,00	€ 8.160,00		€ 35.360,00
DB18/27/2009/ 373	COMUNE DI VEROLENGO VIA RIMEMBRANZA, 4 10038 VEROLENGO	MESSA A NORMA. AMPLIAMENTO SPOGLIATOIO CAMPO DA CALCIO	TO	21	€ 164.000,00	€ 0,00	€ 32.800,00		€ 32.800,00
DB18/27/2009/ 384	COMUNE DI ALA DI STURA PIAZZA CENTRALE, 22 10070 ALA DI STURA	RIQUALIFICAZIONE DELL'AREA LOCALITA' SACRIPANTE PER IL POTENZIAMENTO DELLA PIATTAFORMA POLIFUNZIONALE DELLA PISTA DI PATTINAGGIO ...	TO	21	€ 164.000,00	€ 0,00	€ 32.800,00		€ 32.800,00
DB18/27/2009/ 361	COMUNE DI SAN BENIGNO CANAVESE PIAZZA VITTORIO EMANUELE II, 9 10080 SAN BENIGNO CANAVESE	LAVORI DI MANUTENZIONE STRAORDINARIA DELLA PALESTRA COMUNALE	TO	21	€ 60.000,00	€ 24.000,00	€ 7.200,00		€ 31.200,00
DB18/27/2009/ 372	COMUNE DI SETTIMO VITTONO VIA MARCONI, 12 10010 SETTIMO VITTONO	REALIZZAZIONE COPERTURA CON STRUTTURA METALLICA TRIBUNE ESISTENTI CAMPO DI CALCIO	TO	21	€ 45.000,00	€ 18.000,00	€ 5.400,00		€ 23.400,00
DB18/27/2009/ 287	COMUNE DI RONDISSONE VIA C. BATTISTI, 1 10030 RONDISSONE	MANUTENZIONE STRAORDINARIA RECINZIONE CAMPO DI CALCIO COMUNALE	TO	20	€ 96.000,00	€ 38.400,00	€ 11.520,00		€ 49.920,00
DB18/27/2009/ 371	COMUNE DI PINO TORINESE PIAZZA DEL MUNICIPIO, 8 10025 PINO TORINESE	AMPLIAMENTO DELLA PALESTRA DELLA SCUOLA PRIMARIA D. FOLIS	TO	19	€ 127.000,00	€ 0,00	€ 25.400,00		€ 25.400,00
DB18/27/2009/ 335	COMUNE DI ALPIGNANO VIALE VITTORIA 14 10091 ALPIGNANO	PROGETTO PER LO SMALTIMENTO ED IL RIFACIMENTO DEL MANTO DI COPERTURA DEI FABBRICATI AD USO SPOGLIATOI E DELLA PALESTRINA TURATI	TO	19	€ 99.000,00	€ 39.600,00	€ 11.880,00		€ 51.480,00
DB18/27/2009/ 364	COMUNE DI CAMBIANO PIAZZA VITTORIO VENETO, 9 10020 CAMBIANO	LAVORI DI REALIZZAZIONE DI UN NUOVO BLOCCO SPOGLIATOI PER RAGAZZI PRESSO IL CAMPO SPORTIVO COMUNALE F.ELIA	TO	18	€ 182.000,00	€ 0,00	€ 36.400,00		€ 36.400,00
DB18/27/2009/ 377	COMUNE DI BRUINO PIAZZA MUNICIPIO, 3 10090 BRUINO	INTERVENTI SULL'IMPIANTISTICA SPORTIVA PRESSO AL APALESTRA COMUNALE E RISISTEMAZIONE DELL'AREA ADIACENTE	TO	17	€ 154.000,00	€ 0,00	€ 30.800,00		€ 30.800,00
DB18/27/2009/ 347	COMUNE DI VAUDA CANAVESE PIAZZA SAN BERNARDO, 2 10070 VAUDA CANAVESE	OPERE DI MANUTENZIONE STRAORDINARIA PER RIFACIMENTO PAVIMENTAZIONE PALESTRA E VERIFICA IMPIANTO ELETTRICO E DI MESSA A TERRA ...	TO	17	€ 37.000,00	€ 14.800,00	€ 4.440,00		€ 19.240,00
DB18/27/2009/ 354	COMUNE DI PRASCORSANO VIA VILLA, 1 10080 PRASCORSANO	POSA TAPPETO ERBA SINTETICA E SOTTITUZIONE PARTE RECINZIONE	TO	16	€ 75.000,00	€ 30.000,00	€ 9.000,00		€ 39.000,00

ALLEGATO 1
Domande ammesse a contributo
Impiantistica Sportiva - Piano annuale di intervento - Bando 2008
Elenco Allegato A

Numero Pratica	Denominazione Soggetto Richiedente	Titolo Progetto	PV	Pt.	Spesa Ammissibile	Contr. Conto Capitale	Contr. Conto Interessi (2% X 10 anni)	% Fin.	Totale Finanziab.
DB18/27/2009/ 344	COMUNE DI ISOLABELLA PIAZZA CAVOUR, 1 10046 ISOLABELLA	RECUPERO FUNZIONALE, MESSA A NORMA E AMNUTENZIONE STRAORDINARIA IMPIANTO SPORTIVO COMUNALE	TO	16	€ 41.000,00	€ 16.400,00	€ 4.920,00		€ 21.320,00
DB18/27/2009/ 329	COMUNE DI PRALORMO VIA UMBERTO I, 16 10040 PRALORMO	ALLESTIMENTO PALESTRA COMUNALE	TO	15	€ 76.000,00	€ 30.400,00	€ 9.120,00		€ 39.520,00
DB18/27/2009/ 336	COMUNE DI SAN GILLIO VIA ROMA, 6 10040 SAN GILLIO	SISTEMAZIONE IMPIANTO TERMOSANITARIO ED IDRAULICO	TO	15	€ 60.000,00	€ 24.000,00	€ 7.200,00		€ 31.200,00
DB18/27/2009/ 375	COMUNE DI CASELLE TORINESE PIAZZA EUROPA, 2 10072 CASELLE TORINESE	ADEGUAMENTO SPORTIVO COMUNALE ALLE NORME DI SICUREZZA	TO	11	€ 315.000,00	€ 0,00	€ 63.000,00		€ 63.000,00
DB18/27/2009/ 401	COMUNE DI CASALE CORTE CERRO VIA GRAVELLONA TOCE, 2 28022 CASALE CORTE CERRO	AMPLIAMENTO ED ADEGUAMENTO DEGLI SPOGLIATOIDEI IMPIANTO SPORTIVO	VB	29	€ 91.000,00	€ 36.400,00	€ 10.920,00		€ 47.320,00
DB18/27/2009/ 402	COMUNE DI ANTRONA SCHIERANCO VIA S. MARIA, 3 28841 ANTRONA SCHIERANCO	INTERVENTI DI MIGLIORAMENTO IMPIANTI SPORTIVI COMUNALI	VB	20	€ 98.000,00	€ 39.200,00	€ 11.760,00		€ 50.960,00
DB18/27/2009/ 406	COMUNE DI CANNERO RIVIERA PIAZZA MUNICIPIO, 14 28821 CANNERO RIVIERA	NUOVO EDIFICIO SPOGLIATOIO ANNESSO AGLI IMPIANTI SPORTIVI	VB	20	€ 93.000,00	€ 37.200,00	€ 11.160,00		€ 48.360,00
DB18/27/2009/ 426	COMUNE DI SANTHIA' PIAZZA ROMA, 16 13048 SANTHIA'	RISTRUTTURAZIONE CAMPO SPORTIVO FABIO PAIROTTO	VC	41	€ 400.000,00	€ 0,00	€ 80.000,00		€ 80.000,00
DB18/27/2009/ 436	COMUNE DI VALDUGGIA PIAZZA GAUDENZIO FERRARI, 12 13018 VALDUGGIA	MANUTENZIONE STRAORDINARIA PER MESSA A NORMA DELL'IMPIANTO SPORTIVO COPERTO ADIBITO A BOCCIODROMO	VC	22	€ 65.000,00	€ 26.000,00	€ 7.800,00		€ 33.800,00
DB18/27/2009/ 422	COMUNE DI SCOPELLO VIA MERA, 3 13028 SCOPELLO	LAVORI DI ADEGUAMENTO PALAZZETTO DELLO SPORT ALLE NORME DI SICUREZZA ED ACQUISTO TRIBUNE	VC	21	€ 87.000,00	€ 34.800,00	€ 10.440,00		€ 45.240,00
DB18/27/2009/ 433	COMUNE DI PRAROLO VIA PRAROLO 13010 PRAROLO	RIFACIMENTO MANTO SINTETICO CAMPO DA CALCETTO	VC	21	€ 71.000,00	€ 28.400,00	€ 8.520,00		€ 36.920,00
DB18/27/2009/ 431	COMUNE DI BORGIO VERCELLI PIAZZA XX SETTEMBRE, 2 13012 BORGIO VERCELLI	INTERVENTI DI MANUTENZIONE STRAORDINARIA DEGLI IMPIANTI SPORTIVI	VC	19	€ 94.000,00	€ 37.600,00	€ 11.280,00		€ 48.880,00

ALLEGATO 1
Elenco Allegato A **Impiantistica Sportiva - Piano annuale di intervento - Bando 2008** **Domande ammesse a contributo**

Numero Pratica	Denominazione Soggetto Richiedente	Titolo Progetto	PV	Pt.	Spesa Ammissibile	Contr. Conto Capitale	Contr. Conto Interessi (2% X 10 anni)	% Fin.	Totale Finanziab.
DB18/27/2009/ 432	COMUNE DI RIMASCO VIA CENTRO, 10 13026 RIMASCO	LAVORI DI RINNOVAMENTO CAMPO DA TENNIS E SISTEMAZIONE AREA ESTERNA	VC	17	€ 30.000,00	€ 12.000,00	€ 3.600,00		€ 15.600,00
DB18/27/2009/ 420	COMUNE DI BOCCIOLETO VIA ROMA 43 13022 BOCCIOLETO	POTENZIAMENTO CENTRO SPORTIVO COMUNALE POLIFUNZIONALE	VC	16	€ 70.000,00	€ 0,00	€ 14.000,00		€ 14.000,00
DB18/27/2009/ 320	ASSOCIAZIONE SPORTIVA PARAPENDIO CANAVESANO SPARAVEL VIA CERNAIA, 33 10016 TORINO	REALIZZAZIONE E AVVIAMENTO SITO CANAVESANO PER LA PRATICA DEL VOLO IN PARAPENDIO	TO	5	€ 175.000,00	€ 70.000,00		40%	€ 70.000,00
DB18/27/2009/ 272	ASD IVREA CANOA CLUB VIA DORA BALTEA, 1/D 10015 IVREA	REALIZZAZIONE DI UN CANALE PER PRATICA SPORTIVA DI BASE E TURISTICO SPORTIVA E SISTEMAZIONE DELL'IMPIANTO SPORTIVO FLUVIALE DI IVREA	TO	6	€ 197.000,00	€ 78.800,00		40%	€ 78.800,00
DB18/27/2009/ 61	COMUNE DI NOVI LIGURE VIA PAOLO GIACOMETTI 22 15067 NOVI LIGURE	REALIZZAZIONE PALESTRA PRESSO IL CONSORZIO FOR.AL	AL	1	€ 448.000,00	€ 147.840,00		33%	€ 147.840,00
DB18/27/2009/ 42	COMUNE DI MOMBELLO MONFERRATO PIAZZA MUNICIPIO, 2 15020 MOMBELLO MONFERRATO	REALIZZAZIONE DI NUOVO SPAZIO ATTREZZATO DA DEDICARE ALLO SPORT DA PRATICARSI ALL'ARIA APERTA	AL	2	€ 34.000,00	€ 13.600,00		40%	€ 13.600,00
DB18/27/2009/ 66	COMUNE DI BELFORTE MONFERRATO VIA S. COLOMBAO, 3 15070 BELFORTE MONFERRATO	COSTRUZIONE DI PALESTRA-BOCCIODROMO NELL'IMPIANTO SPORTIVO COMUNALE IN LOCALITA' PIANI DEL PRATO	AL	3	€ 420.000,00	€ 138.600,00		33%	€ 138.600,00
DB18/27/2009/ 29	COMUNE DI GAMALERO PIAZZA PASSALACQUA, 2 15010 GAMALERO	REALIZZAZIONE DI UN CAMPO DA CALCETTO	AL	4	€ 91.000,00	€ 30.030,00		33%	€ 30.030,00
DB18/27/2009/ 55	COMUNE DI POZZOLO FORMIGARO PIAZZA CASTELLO 15068 POZZOLO FORMIGARO	REALIZZAZIONE NUOVO CAMPO DI CALCIO A 7 IN ERBA SINTETICA	AL	5	€ 100.000,00	€ 33.000,00		33%	€ 33.000,00
DB18/27/2009/ 64	COMUNE DI ARQUATA SCRIVIA PIAZZA SANTE BERTELLI, 21 15061 ARQUATA SCRIVIA	POTENZIAMENTO IMPIANTO POLIFUNZIONALE - FRAZIONE RIGOROSO	AL	6	€ 43.000,00	€ 14.190,00		33%	€ 14.190,00
DB18/27/2009/ 45	COMUNE DI VILLANOVA MONFERRATO 15030 VILLANOVA MONFERRATO	NUOVA PISTA DI SKATEBOARD IN VIALE DELLA RIMEMBRANZA REGIONE GUADIBBA	AL	7	€ 75.000,00	€ 30.000,00		40%	€ 30.000,00
DB18/27/2009/ 78	COMUNE DI VILLAFRANCA D'ASTI VIA ROMA, 50 14018 VILLAFRANCA D'ASTI	PROGETTO PER LA REALIZZAZIONE DI UN CENTRO SPORTIVO POLIFUNZIONALE COMPRENSIVO DI IMPIANTO NATATORIO E CAMPO DI BEACH VOLLEY ...	AT	1	€ 629.000,00	€ 314.500,00		50%	€ 314.500,00

ALLEGATO 1
Domande ammesse a contributo

Impiantistica Sportiva - Piano annuale di intervento - Bando 2008

Elenco Allegato A

Numero Pratica	Denominazione Soggetto Richiedente	Titolo Progetto	PV	Pt.	Spesa Ammissibile	Contr. Conto Capitale	Contr. Conto Interessi (2% X 10 anni)	% Fin.	Totale Finanziab.
DB18/27/2009/ 92	COMUNE DI CASTAGNOLE DELLE LANZE PIAZZA G. MARCONI, 10 14054 CASTAGNOLE DELLE LANZE	IMPIANTO SPORTIVO POLIVALENTE IN LOCALITA' PRELLO PER GIOCO DI PALLAPUGNO TAMBURELLO TENNIS PALLAVOLO	AT	2	€ 250.000,00	€ 125.000,00		50%	€ 125.000,00
DB18/27/2009/ 83	COMUNE DI CESSOLE VIA ROMA, 49 14050 CESSOLE	POTENZIAMENTO IMPIANTISTICA SPORTIVA	AT	3	€ 150.000,00	€ 75.000,00		50%	€ 75.000,00
DB18/27/2009/ 87	COMUNE DI SAN PAOLO SOLBRITO VIA LINO RISSONE, 1 14010 SAN PAOLO SOLBRITO	REALIZZAZIONE DI CAMPO SPORTIVO POLIFUNZIONALE COMUNALE	AT	4	€ 92.000,00	€ 46.000,00		50%	€ 46.000,00
DB18/27/2009/ 175	COMUNE DI CASTELLINO TANARO VIA ROMA, 28 12060 CASTELLINO TANARO	LAVORI DI REALIZZAZIONE DI UNA BOCCIOFILA COMUNALE	CN	1	€ 120.000,00	€ 39.600,00		33%	€ 39.600,00
DB18/27/2009/ 159	COMUNE DI CASTAGNITO PIAZZALE GARIBALDI, 1 12050 CASTAGNITO	LAVORI DI REALIZZAZIONE IMPIANTO SPORTIVO POLIVALENTE	CN	2	€ 100.000,00	€ 33.000,00		33%	€ 33.000,00
DB18/27/2009/ 188	COMUNE DI BARBARESCO VIA TORINO, 5 12050 BARBARESCO	NUOVA COSTRUZIONE DI PISCINA COMUNALE AD INTEGRAZIONE DELL'AREA PUBBLICA ATTREZZATA	CN	3	€ 120.000,00	€ 39.600,00		33%	€ 39.600,00
DB18/27/2009/ 166	COMUNE DI SANT'ALBANO STURA VIA VALLAURI, 10 12040 SANT'ALBANO STURA	REALIZZAZIONE NUOVI IMPIANTI SPORTIVI - SECONDO LOTTO FUNZIONALE	CN	4	€ 218.000,00	€ 71.940,00		33%	€ 71.940,00
DB18/27/2009/ 153	COMUNE DI CASALGRASSO 12030 CASALGRASSO	LAVORI DI COSTRUZIONE DELLA BOCCIOFILA CON ANNESSI SERVIZI	CN	5	€ 656.000,00	€ 216.480,00		33%	€ 216.480,00
DB18/27/2009/ 152	COMUNE DI MONDOVI' CORSO STATUTO, 15 12084 MONDOVI'	INTERVENTO PER IL POTENZIAMENTO DEGLI IMPIANTI SPORTIVI DELL'AREA EX VALEO	CN	6	€ 800.000,00	€ 264.000,00		33%	€ 264.000,00
DB18/27/2009/ 162	COMUNE DI LEQUIO TANARO LOCALITA' CAPOLUOGO, 1 12060 LEQUIO TANARO	REALIZZAZIONE CAMPO BOCCCE A QUATTRO CORSIE E SALA POLIVALENTE - PALESTRA	CN	7	€ 153.000,00	€ 50.490,00		33%	€ 50.490,00
DB18/27/2009/ 160	COMUNE DI OSTANA PIAZZA CADUTI PER LA LIBERTA, 49 12030 OSTANA	COMPLETAMENTO PALESTRA DI ARRAMPICATA E DELLA RELATIVA AREA A SERVIZIO	CN	8	€ 98.000,00	€ 39.200,00		40%	€ 39.200,00
DB18/27/2009/ 181	COMUNE DI ROCCASPARVERA PIAZZA 4 MARTIRI, 4 12010 ROCCASPARVERA	REALIZZAZIONE DI PALESTRA PER L'ARRAMPICATA SPORTIVA	CN	9	€ 90.000,00	€ 36.000,00		40%	€ 36.000,00

ALLEGATO 1
Domande ammesse a contributo

Impiantistica Sportiva - Piano annuale di intervento - Bando 2008

Elenco Allegato A

Numero Pratica	Denominazione Soggetto Richiedente	Titolo Progetto	PV	Pt.	Spesa Ammissibile	Contr. Conto Capitale	Contr. Conto Interessi (2% X 10 anni)	% Fin.	Totale Finanziab.
DB18/27/2009/ 192	COMUNITA' MONTANA VALLI PO, BRONDA E INFERNOTTO VIA SANTA CRECO, 4 12034 PAESANA	REALIZZAZIONE DI SPAZI ATTREZZATI E AREE VERDI DEDICATE AGLI SPORT PRATICABILI IN AMBIENTE NATURALE ED ALL'ARIA APERTA ...	CN	10	€ 31.000,00	€ 12.400,00		40%	€ 12.400,00
DB18/27/2009/ 215	COMUNE DI GATTICO VIA ROMA, 31 28013 GATTICO	PISTA AD ANELLO POLIFUNZIONALE	NO	1	€ 183.000,00	€ 120.780,00		66%	€ 120.780,00
DB18/27/2009/ 222	COMUNE DI BRIGA NOVARESE REGIONE PRATO DELLE GERE 28010 BRIGA NOVARESE	LAVORI DI REALIZZAZIONE EDIFICIO POLIFUNZIONALE IN REGIONE PRATO DELLE GERE - PALAZZETTO DELLO SPORT	NO	2	€ 800.000,00	€ 264.000,00		33%	€ 264.000,00
DB18/27/2009/ 381	COMUNE DI BALDISSERO TORINESE PIAZZA UMBERTO I, 7 10020 BALDISSERO TORINESE	REALIZZAZIONE DI PALESTRA POLIFUNZIONALE PRESSO IL NUOVO EDIFICIO SCOLASTICO	TO	1	€ 600.000,00	€ 396.000,00		66%	€ 396.000,00
DB18/27/2009/ 337	COMUNE DI CANTOIRA 10070 CANTOIRA	REALIZZAZIONE NUOVA AREA SPORTIVA DI COMPLETAMENTO "ICE E PERCORSO ECO-GYM"	TO	2	€ 200.000,00	€ 80.000,00		40%	€ 80.000,00
DB18/27/2009/ 350	COMUNE DI SETTIMO TORINESE PIAZZA DELLA LIBERTA', 4 10036 SETTIMO TORINESE	REALIZZAZIONE DI NUOVO CAMPO IN ERBA SINTETICA PER IL GIOCO DEL REGBY	TO	3	€ 634.000,00	€ 418.440,00		66%	€ 418.440,00
DB18/27/2009/ 359	COMUNE DI BRUSASCO PIAZZA SAN PIETRO, 1 10020 BRUSASCO	INTERVENTO PER IMPIANTISTICA SPORTIVA	TO	4	€ 350.000,00	€ 231.000,00		66%	€ 231.000,00
DB18/27/2009/ 429	COMUNE DI SALUGGIA PIAZZA MUNICIPIO, 16 13040 SALUGGIA	REALIZZAZIONE NUOVA PISCINA COMUNALE COPERTA CON ANNESSO LOCALE POLIVALENTE	VC	1	€ 610.000,00	€ 305.000,00		50%	€ 305.000,00
DB18/27/2009/ 435	COMUNE DI GATTINARA CORSO VALSESIA, 119 13045 GATTINARA	REALIZZAZIONE SKATEPARK	VC	2	€ 45.000,00	€ 18.000,00		40%	€ 18.000,00
DB18/27/2009/ 438	COMUNE DI VERCELLI PIAZZA MUNICIPIO, 5 13100 VERCELLI	BOSCO DELLA CASCINA BARGE' - REALIZZAZIONE SKATE PARK	VC	3	€ 200.000,00	€ 80.000,00		40%	€ 80.000,00
DB18/27/2009/ 427	COMUNE DI BORGO D'ALE VIA ROMA, 15 13040 BORGO D'ALE	NUOVA REALIZZAZIONE INFRASTRUTTURE PER LA PRATICA SPORTIVA ALL'INTERNO DELL'AREA SCUOLA MEDIA	VC	4	€ 88.000,00	€ 35.200,00		40%	€ 35.200,00
DB18/27/2009/ 421	ENTE PARCO NATURALE LAME DEL SESIA VIA XX SETTEMBRE, 12 13030 ALBANO VERCELLESE	REALIZZAZIONE DI UN CAMPO POLIVALENTE ALL'INTERNO DELLA SEDE PARCO LAME DEL SESIA	VC	5	€ 75.000,00	€ 30.000,00		40%	€ 30.000,00
€ 13.925.170,00									

ALLEGATO 2
Elenco Allegato B **Impiantistica Sportiva - Piano annuale di intervento - Bando 2008** **Domande ammissibili ma non prioritarie**

Numero Pratica	Denominazione Soggetto Richiedente	Titolo Progetto		PV	Pt.	Spesa Ammissibile
DOMANDE SULL'ASSE 2 IDONEE ED AMMISSIBILI A CONTRIBUTO MA NON PRIORITARIE SECONDO LE INDICAZIONI DELLE RISPETTIVE PROVINCE						
DB18/27/2009/ 365	COMUNE DI VILLAFRANCA PIEMONTE	COSTRUZIONE PALAZZETTO POLIFUNZIONALE PALLAVOLO - BASKET		TO	23,5	€ 721.000,00
DB18/27/2009/ 356	COMUNE DI GERMAGNANO	PROGETTO DI RICINVERSIONE DI CAPANNONE A PALESTRA POLIVALENTE II LOTTO		TO	22,5	€ 718.000,00
DB18/27/2009/ 332	COMUNE DI CUORGNE'	REALIZZAZIONE PISCINA COMUNALE		TO	22,5	€ 800.000,00
DB18/27/2009/ 328	COMUNE DI NOASCA	REALIZZAZIONE AREA ATTREZZATA		TO	22	€ 188.000,00
DB18/27/2009/ 334	COMUNE DI SAUZE DI CESANA	INTERVENTI DI RIQUALIFICAZIONE AMBIENTALE E TURISTICI/SPORTIVI IN ZONA ZIST		TO	22	€ 63.500,00
DB18/27/2009/ 388	COMUNE DI TROFARELLO	INTERVENTI DI POTENZIAMENTO IMPIANTO COMUNALE ESISTENTE - REALIZZAZIONE NUOVA PIASTRA POLIVALENTE CON COPERTURA TENSOSTATICA E NUOVO CORPO SPOGLIATOI		TO	21	€ 800.000,00
DB18/27/2009/ 333	COMUNE DI CASCINETTE D'IVREA	REALIZZAZIONE EDIFICIO COMUNALE STRALCIO PALESTRO		TO	20,5	€ 756.000,00
DB18/27/2009/ 351	COMUNE DI GASSINO TORINESE	REALIZZAZIONE DEL CAMPO DA CALCIO IN ERBA ARTIFICIALE DEL NUOVO CENTRO POLISPORTIVO COMUNALE		TO	17,5	€ 389.000,00
DB18/27/2009/ 357	COMUNE DI SANT'ANTONINO DI SUSÀ	REALIZZAZIONE IMPIANTO SPORTIVO COPERTO PER IL GIOCO DELLE BOCCE		TO	15,5	€ 274.000,00
DB18/27/2009/ 378	COMUNE DI PIANEZZA	IMPIANTI SPORTIVI COMPLETAMENTO CAMPI SPORTIVI IN AREA CCL DI P.R.G.C.RALIZZAZIONE TRIBUNA E SISTEMAZIONE AREE ESTERNE		TO	14,5	€ 442.000,00
DB18/27/2009/ 366	COMUNE DI CERES	REALIZZAZIONE DI CAMPO GIOCO BOCCE NELL'AREA VERDE DENOMINATA LA COLLINETTA		TO	12,5	€ 51.000,00
DB18/27/2009/ 360	COMUNE DI VALPERGA	REALIZZAZIONE SPAZI ATTREZZATI: SKATE PARK E PERCORSO GINNICO PER LA TERZA ETA		TO	-	€ 53.000,00

ALLEGATO 3
Domande non ammesse

Impiantistica - Piano annuale di intervento - Bando 2008

Elenco Allegato C

Numero Pratica	Denominazione Soggetto Richiedente	Comune di Intervento	PV	Titolo Progetto	Motivazione
DB18/27/2009/ 4	UNIONE SPORTIVA SAN GIULIANO VECCHIO	ALESSANDRIA	AL	AMPLIAMENTO CIRCOLO SPORTIVO	(omissis)
DB18/27/2009/ 5	CAMPARO AUTO BOXE ACQUI	MELAZZO	AL	MESSA A NORMA E COMPLETAMENTO PALESTRA BOXE	(omissis)
DB18/27/2009/ 7	CIRCOLO IPPICO ALBAROSA	CASTELLAZZO BORMIDA	AL	COMPLETAMENTO AMPLIAMENTO E DIVERSIFICAZIONE DEGLI IMPIANTI	(omissis)
DB18/27/2009/ 8	ACSA - ASSOCIAZIONE CULTURA E SPORT ALESSANDRIA	ALESSANDRIA	AL	PROPOSTA PROGETTUALE DI RECUPERO MESSA A NORMA E MANUTENZIONE STRAORDINARIA	(omissis)
DB18/27/2009/ 11	SPORT CLUB NUOVA CASALE	CASALE MONFERRATO	AL	ABBATTIMENTO BARRIERE ARCHITETTONICHE E RISTRUTTURAZIONE AREA SOLARIUM IMPIANTI	(omissis)
DB18/27/2009/ 12	SPORT CLUB NUOVA CASALE	CASALE MONFERRATO	AL	ACQUISTO TERRENO PER AMPLIAMENTO AREA VERDE	(omissis)
DB18/27/2009/ 15	ASSOCIAZIONE LA TORRETTA	SALE	AL	PERCORSO NATURALISTICO CAMPESTRE E SERVIZI ACCESSORI	(omissis)
DB18/27/2009/ 19	COMUNE DI SILVANO D'ORBA	SILVANO D'ORBA	AL	REALIZZAZIONE DI PALESTRA COMUNALE	(omissis)
DB18/27/2009/ 20	COMUNE DI GAVAZZANA	GAVAZZANA	AL	RECUPERO FUNZIONALE E MESSA A NORMA E MANUTENZIONE STRAORDINARIA DEI LOCALI AD USO SPOGLIATOIO DEL CAMPO DI CALCETTO	(omissis)
DB18/27/2009/ 23	COMUNE DI PONZONE	PONZONE	AL	MIGLIORAMENTI IMPIANTI SPORTIVI DI CALDASIO, CIGLIONE E CIMAFERLE	(omissis)
DB18/27/2009/ 24	COMUNE DI BISTAGNO	BISTAGNO	AL	RECUPERO E MESSA A NORMA E MANUTENZIONE STRAORDINARIA AREA CENTRO SPORTIVO COMUNALE	(omissis)
DB18/27/2009/ 25	COMUNE DI FELIZZANO	FELIZZANO	AL	STRADINARIA MANUTENZIONE E RISANAMENTO CONSERVATIVO DI IMPIANTI SPORTIVI COMUNALI PREESISTENTI	(omissis)
DB18/27/2009/ 30	COMUNE DI FABBRICA CURONE	FABBRICA CURONE	AL	COPERTURA GRADINATE CAMPO DA CALCIO E TRASFORMAZIONE CAMPO DA TENNIS IN CAMPO POLIVALENTE	(omissis)
DB18/27/2009/ 31	COMUNE DI GIAROLE	GIAROLE	AL	REALIZZAZIONE DI UNA STRUTTURA PER LA COPERTURA DEI CAMPI DA BOCCIE	(omissis)
DB18/27/2009/ 34	COMUNE DI ISOLA SANT'ANTONIO	ISOLA SANT'ANTONIO	AL	MANUTENZIONE STRAORDINARIA IMPIANTO SPORTIVO COMUNALE	(omissis)
DB18/27/2009/ 40	COMUNE DI MOLINO DEI TORTI	MOLINO DEI TORTI	AL	NUOVA IMPIANTISTICA SPORTIVA PER L'ATTIVITA' SPORTIVA NON AGONISTICA ED ATTIVITA' FISICO-MOTORIA	(omissis)
DB18/27/2009/ 43	COMUNE DI CASTELLETTO D'ORBA	CASTELLETTO D'ORBA	AL	MANUTENZIONE STRAORDINARIA, RIFACIMENTO DEL MANTO ERBOSO, DELLA RECINZIONE DEL CAMPO DA CALCIO E RIPRISTINO IMPIANTO DI IRRIGAZIONE	(omissis)
DB18/27/2009/ 60	COMUNE DI RIVALTA BORMIDA	RIVALTA BORMIDA	AL	REALIZZAZIONE DI UN NUOVO IMPIANTO NATATORIO SPORTIVO E NUOVI LOCALI DI SERVIZIO IN CENTRO SPORSTIVO ESISTENTE	(omissis)
DB18/27/2009/ 62	COMUNE DI PARETO	PARETO	AL	AMPLIAMENTO E DIVERSIFICAZIONE DEGLI SPAZI DELLA PALESTRA COMUNALE	(omissis)

ALLEGATO 3
Domande non ammesse

Impiantistica - Piano annuale di intervento - Bando 2008

Elenco Allegato C

Numero Pratica	Denominazione Soggetto Richiedente	Comune di Intervento	PV	Titolo Progetto	Motivazione
DB18/27/2009/ 63	COMUNE DI TORTONA	TORTONA	AL	INTERVENTI ALGI IMPIANTI SPORTIVI	(omissis)
DB18/27/2009/ 65	COMUNE DI BASSIGNANA	BASSIGNANA	AL	MANUTENZIONE STRAORDINARIA PAVIMENTAZIONE PISCINA	(omissis)
DB18/27/2009/ 68	AMICI DI MARCOLINO BASKET CLUB ASTI ASD	ASTI	AT	COSTRUZIONE PEDANA POLIVALENTE RECINTATA CON STRUTTURA PREFABBRICATA IN LEGNO PER CAMPO DA BASKET E BEACH VOLLEY	(omissis)
DB18/27/2009/ 69	KARTING CLUB WINNER ASD	NIZZA MONFERRATO	AT	ADEGUAMENTO MESSA A NORMA MEDIANTE COSTRUZIONE FABBRICATO AD USO SPOGLIATOI E UFFICI	(omissis)
DB18/27/2009/ 70	SANTUARIO BEATA VERGINE DELLE GRAZIE	VILLANOVA D'ASTI	AT	COSTRUZIONE DI UN CENTRO DI SPIRITUALITA' ED ACCOGLIENZA CON ANNESSA AREA SPORTIVA PALESTRA E CAMPI ESTERNI	(omissis)
DB18/27/2009/ 74	ASD POLISPORTIVA TORRETTA NS. SIGNORA DI LOURDES	ASTI	AT	SOSTITUZIONE PROTEZIONE PERIMETRALE TERRENO DI GIOCO	(omissis)
DB18/27/2009/ 75	COMUNE DI TONCO	TONCO	AT	REALIZZAZIONE DI LOCALI IN VIA BERETTA PER ATTIVITA' SPROTIVE	(omissis)
DB18/27/2009/ 77	COMUNE DI BERZANO SAN PIETRO	BERZANO DI SAN PIETRO	AT	COPERTURA E CONSOLIDAMENTO CAMPI DA BOCCE E REALIZZAZIONE PAVIMENTAZIONE CAMPO DA TENNIS	(omissis)
DB18/27/2009/ 79	COMUNE DI MOASCA	MOASCA	AT	REALIZZAZIONE DI SPAZI ATTREZZATI DEDICATI AGLI SPORTI PRATICABILI ALL'ARIA APERTA	(omissis)
DB18/27/2009/ 81	COMUNE DI BELVEGLIO	BELVEGLIO	AT	LAVORI COSTRUZIONE NUOVO IMPIANTO SPORTIVO POLIVALENTE	(omissis)
DB18/27/2009/ 84	COMUNE DI MONCALVO	MONCALVO	AT	RIFACIMENTO MANTO CAMPO HOCKEY	(omissis)
DB18/27/2009/ 91	COMUNE DI CASTEL BOGLIONE	CASTEL BOGLIONE	AT	RISTRUTTURAZIONE IMPIANTISTICA SPORTIVA	(omissis)
DB18/27/2009/ 94	COMUNE DI CORTAZZONE	CORTAZZONE	AT	COSTRUZIONE DI COPERTURA ANTISTANTE IL LATO SUD DEL BOCCIODROMO COMUNALE (CAMINETTO ESTERNO DI PROTEZIONE DELLA BIGLIETTERIA)	(omissis)

ALLEGATO 3
Domande non ammesse

Impiantistica - Piano annuale di intervento - Bando 2008

Elenco Allegato C

Numero Pratica	Denominazione Soggetto Richiedente	Comune di Intervento	PV	Titolo Progetto	Motivazione
DB18/27/2009/ 96	ASD CIRCOLO TENNIS BIELLA	BIELLA	BI	RECUPERO FUNZIONALE E MESSA A NORMA E RISPARMIO ENERGETICO	(omissis)
DB18/27/2009/ 97	ASSOCIAZIONE AEROMODELLISTI BIELLESI - AER.BI	COSSATO	BI	IMPIANTO SPORTIVO AEROMODELLISTICO, PISTA IN ASFALTO CON ANNESSO MONOBLOCCO CEMENTATO E SERVIZI IGIENICI	(omissis)
DB18/27/2009/ 101	A.P.D. VANDORNESE	BIELLA	BI	ACQUISTO ATTREZZATURE SPORTIVE	(omissis)
DB18/27/2009/ 102	A.P.D. VANDORNESE	BIELLA	BI	MANUTENZIONE STRAORDINARIA E MIGLIORAMENTO DELL'IMPIANTO SPORTIVO CON ADEGUAMENTO DEI SERVIZI SANITARI E DOCCE; AMPLIAMENTO DEI LOCALI SPOGLIATOIO	(omissis)
DB18/27/2009/ 103	A.P.D. VANDORNESE	BIELLA	BI	ABBATTIMENTO BARRIERE ARCHITETTONICHE CON CREAZIONE BAGNO ATTREZZATO	(omissis)
DB18/27/2009/ 105	COMUNE DI CROSA	CROSA	BI	RISTRUTTURAZIONE FABBRICATO PER REALIZZAZIONE CENTRO POLIVALENTE	(omissis)
DB18/27/2009/ 106	COMUNE DI CAMANDONA	CAMANDONA	BI	INTERVENTI STRAORDINARI SULL'IMPIANTO SPORTIVO DI PIANEZZE	(omissis)
DB18/27/2009/ 107	COMUNE DI VIGLIANO BIELLESE	VIGLIANO BIELLESE	BI	COSTRUZIONE DI NUOVA PALESTRA IN FRAZIONE AMOSSO, ADIACENTE LA SCUOLA ELEMENTARE	(omissis)
DB18/27/2009/ 114	CENTRO SPORTIVO ROERO SRL SSD	SOMMARIVA PERNO	CN	OPERE DI MANUTENZIONE STRAORDINARIA PRESSO L'IMPIANTO NATATORIO DI SOMMARIVA PERNO - PROGETTO VOLTO AD INTRODURRE SOLUZIONI DI RISPARMIO ENERGETICO	(omissis)
DB18/27/2009/ 116	OPEN AIR SPORT ASD	SAVIGLIANO	CN	NUOVA STRUTTURA PERTINENZIALE PER ATTIVITA' RICREATIVA SPORTIVA	(omissis)
DB18/27/2009/ 117	ASD GOLF CLUB LA SIRENETTA	SAVIGLIANO	CN	IL GOLF PER TUTTI: ADEGUAMENTO PER DIVERSAMENTE ABILI	(omissis)
DB18/27/2009/ 118	ASD TENNISTAVOLO A4 VERZUOLO	VERZUOLO	CN	INTERVENTO DI RECUPERO FUNZIONALE, MESSA A NORMA E MANUTENZIONE STRAORDINARIA PALESTRA COMUNALE CENTRO TENNISTAVOLO	(omissis)
DB18/27/2009/ 122	ASD LIBERAMENTE	PEVERAGNO	CN	ADEGUAMENTO CENTRO SPORTIVO CON ATTREZZATURE ATTIVITA' OLISTICA	(omissis)
DB18/27/2009/ 126	ASD TRIBU' IN MOVIMENTO	TARANTASCA	CN	ATTREZZATURE PER NUOVI SPAZI SPORTIVI	(omissis)
DB18/27/2009/ 127	ASD STELLA MARIS	ALBA	CN	RIFACIMENTO MANTO ERBOSO IN MATERIALE SINTETICO	(omissis)
DB18/27/2009/ 128	ASD ASSOCIAZIONE TENNISTICA MANTESE	MANTA	CN	POTENZIAMENTO IMPIANTI ADIBITI ALLA PRATICA TENNISTICA	(omissis)
DB18/27/2009/ 130	POLISPORTIVA PALASPORT	BRA	CN	MESSA A NORMA COMPLETAMENTO E DIVERSIFICAZIONE DEGLI IMPIANTI	(omissis)
DB18/27/2009/ 132	ASD CIRCOLO PESCA SPORTIVA LAMORESE IL LAGHETTO	LA MORRA	CN	NUOVA IMPIANTISTICA SPORTIVA IN AREE CARENTI E A PARTICOLARE VOCAZIONE PER LA PRATICA SPORTIVA E BASE, AGONISTICA, TURISTICA SPORTIVA	(omissis)
DB18/27/2009/ 133	ASSOCIAZIONE DELLE SOCIETA' FIPSA SEZIONE PROVINCIALE DI CUNEO	CUNEO	CN	NUOVO CAMPO GARA PERMANENTE DI PESCA SPORTIVA PER DIVERSAMENTE ABILI E BAMBINI	(omissis)

ALLEGATO 3
Domande non ammesse

Impiantistica - Piano annuale di intervento - Bando 2008

Elenco Allegato C

Numero Pratica	Denominazione Soggetto Richiedente	Comune di Intervento	PV	Titolo Progetto	Motivazione
DB18/27/2009/ 134	ASSOCIAZIONE CIRCOLO L'AQUILONE	RACCONIGI	CN	MOVIE.. MENTI DI SPORT	(omissis)
DB18/27/2009/ 135	ASD VILLAFALLETTO	VILLAFALLETTO	CN	RIFACIMENTO RECINZIONE E ILLUMINAZIONE CAMPO DA CALCIO E CALCETTO	(omissis)
DB18/27/2009/ 136	ASD PALESTRA ENERGY	BOVES	CN	MESSA A NORMA - COMPLETAMENTO AMPLIAMENTO E DIVERSIFICAZIONE DEGLI IMPIANTI	(omissis)
DB18/27/2009/ 137	APD P.G.S. VICTORIA	ALBA	CN	REALIZZAZIONE COPERTURA IMPIANTO SPORTIVO ESISTENTE E REALIZZAZIONE SPOGLIATOI	(omissis)
DB18/27/2009/ 138	ASD COMITATO DI FRAZIONE SAN MICHELE - BRA	BRA	CN	COSTRUZIONE A COMPLETAMENTO STRUTTURA ESISTENTE PER SPOGLIATOIO, BAGNI, LOCALE ASSEMBLEA, SALONE POLIFUNZIONALE	(omissis)
DB18/27/2009/ 139	ASD NEW MUSCLE & FITNESS CLUB	CUNEO	CN	NUOVI IMPIANTI E ATTREZZATURE SPORTIVE PER LA PALESTRA	(omissis)
DB18/27/2009/ 140	ASD TORRE DEI RONCHI GOLF CLUB	CUNEO	CN	PROGETTO DI CAMPO DA GOLF 9 BUCHE, REALIZZAZIONE CAMPO PRATICA REGOLARE PER AVVIAMENTO SCUOLA DI GOLF FEDERALE	(omissis)
DB18/27/2009/ 143	COMUNE DI ACCEGLIO	ACCEGLIO	CN	PROGETTO DI RECUPERO FUNZIONALE E MESSA A NORMA DELL'IMPIANTO PER ATTIVITA' SPORTIVE	(omissis)
DB18/27/2009/ 144	COMUNE DI VINADIO	VINADIO	CN	PALESTRA DI ALLENAMENTO PER L'ARRAMPICATA SPORTIVA ALL'INTERNO DEL FPRTE DOUI VINADIO CASERMA CARLO ALBERTO	(omissis)
DB18/27/2009/ 145	COMUNE DI MONTICELLO D'ALBA	MONTICELLO D'ALBA	CN	COSTRUZIONE BLOCCO SPOGLIATOI ADIACENTI LOO SFERSTERIO PER LA PRATICA DELLA PALLAPUGNO	(omissis)
DB18/27/2009/ 146	COMUNE DI BOSSOLASCO	BOSSOLASCO	CN	COSTRUZIONE DI CENTRI SPORTIVO POLIVALENTE INDOOR	(omissis)
DB18/27/2009/ 149	COMUNE DI NEIVE	NEIVE	CN	PROGETTO PER LA COSTRUZIONE DI UNA PISCINA COMUNALE E PREDISPOSIZIONE PISTA DI PATTINAGGIO SU GHIACCIO	(omissis)
DB18/27/2009/ 155	COMUNE DI SAN DAMIANO MACRA	SAN DAMIANO MACRA	CN	INTERVENTI DI MIGLIORAMENTO DELL'AREA SPORTIVA	(omissis)
DB18/27/2009/ 156	COMUNE DI CANALE	CANALE	CN	OPERE DI MANUTENZIONE STRAORDINARIA DEL CAMPO SPORTIVO "MALABALIA"	(omissis)
DB18/27/2009/ 165	COMUNE DI DOGLIANI	DOGLIANI	CN	NUOVO PALAZZETTO POLIVALENTE NEL COMUNE DI DOGLIANI	(omissis)
DB18/27/2009/ 168	COMUNE DI PIOZZO	PIOZZO	CN	MIGLIORAMENTO E COMPLETAMENTO DEL CAMPO DA BOCCHE COMUNALE DI PETANQUE	(omissis)
DB18/27/2009/ 169	COMUNE DI CHIUSA DI PESIO	CHIUSA DI PESIO	CN	PROGETTO INTEGRATIVO PRELIMINARE DI SISTEMAZIONE DELL'AREA SCOLASTICO SPORTIVA	(omissis)
DB18/27/2009/ 173	COMUNE DI SANTA VITTORIA D'ALBA	SANTA VITTORIA D'ALBA	CN	MANUTENZIONE STRAORDINARIA ADEGUAMENTO IMPIANTI ABBATTIMENTO DELLE BARRIERE ARCHITETTONICHE E RISPARMIO ENERGETICO DELL'EDIFICIO SPOGLIATOIO CALCIO PRESSO IL CENTRO SPORTIVO COMUNALE DEL BORGO	(omissis)
DB18/27/2009/ 176	COMUNE DI SALUZZO	SALUZZO	CN	CENATRO ALPI TECA	(omissis)

ALLEGATO 3
Domande non ammesse

Impiantistica - Piano annuale di intervento - Bando 2008

Elenco Allegato C

Numero Pratica	Denominazione Soggetto Richiedente	Comune di Intervento	PV	Titolo Progetto	Motivazione
DB18/27/2009/ 177	COMUNE DI CISSONE	CISSONE	CN	COSTRUZIONE DI STRUTTURA POLIVALENTE AD USO SPORTIVO, RICREATIVO E SEDE PERMANENTE DELLA PROTEZIONE CIVILE - LOTTO FUNZIONALE SPORT	(omissis)
DB18/27/2009/ 183	COMUNE DI VALMALA	VALMALA	CN	MIGLIORAMENTO IMPIANTI SPORTIVI COMUNALI	(omissis)
DB18/27/2009/ 184	COMUNE DI LISIO	LISIO	CN	LAVORI DI MANUTENZIONE STRAORDINARIA PER INTERVENTI DI SOMMA URGENZA PER LA MESSA IN SICUREZZA DELLA RECINZIONE DEL CAMPO DA TENNIS COMUNALE	(omissis)
DB18/27/2009/ 194	ASD TENNIS CLUB PIAZZANO	NOVARA	NO	COPERTURE CAMPI DA TENNIS E PISCINA COPERTA CON VASCA SPECIALE	(omissis)
DB18/27/2009/ 196	ASD ATLETICA TRINACRIA	NOVARA	NO	CAMPO ATLETICA LEGGERA "ANDREA GORLA" - PIASTRA POLIVALENTE COPERTA	(omissis)
DB18/27/2009/ 197	ASD GIOCA PATTINAGGIO ARTISTICO	NOVARA	NO	RISTRUTTURAZIONE E MIGLIORIA PISTA E ANELLO PATTINAGGIO CORSA "PARCO DELLA MORA" A PERNATE	(omissis)
DB18/27/2009/ 198	ASD I CHING	BORGOMANERO	NO	RISTRUTTURAZIONE E MANUTENZIONE STRAORDINARIA	(omissis)
DB18/27/2009/ 199	ASSOCIAZIONE SPORTIVA ARONA GOLF CLUB	BORGO TICINO	NO	AMPLIAMENTO ED ADEGUAMENTO CAMPO PRATICA E PERCORSO GOLF	(omissis)
DB18/27/2009/ 200	PARROCCHIA DEI SS. MARTINO E GAUDENZIO	NOVARA	NO	NUOVO FABBRICATO AD USO POLIVALENTE (CONVEGNI, ATTIVITA' RICREATIVE, LUDICHE E SPORTIVE DI BASE...)	(omissis)
DB18/27/2009/ 201	BASEBALL NOVARA 2000	NOVARA	NO	LAVORI DI RISTRUTTURAZIONE ED ADEGUAMENTO A STANDARD INTERNAZIONALI FINALIZZATO AD OSPITARE PARTITE DEI MONDIALI BASEBALL IBAF 2009	(omissis)
DB18/27/2009/ 202	ASD AMATORI RUGBY NOVARA	NOVARA	NO	RISTRUTTURAZIONE EDILIZIA CON AMPLIAMENTO E MESSA A NORMA IMPIANTI, REALIZZAZIONE TRIBUNA E RECINZIONE. DIVERSIFICAZIONE DI IMPIANTO SPORTIVO.	(omissis)
DB18/27/2009/ 203	ASD BASKET GALLIATE	GALLIATE	NO	CENTRO SPORTIVO RICREATIVO COMUNALE: RIFACIMENTO PAVIMENTAZIONE SINTETICA CAMPI TENNIS E PIASTRA POLIVALENTE	(omissis)
DB18/27/2009/ 204	PARROCCHIA DI SAN GIOVANNI BATTISTA	OLEGGIO	NO	MANUTENZIONE STRAORDINARIA E MIGLIORAMENTO IMPIANTO SPORTIVO	(omissis)
DB18/27/2009/ 206	LEGA NAVALE ITALIANA - SEZ. DI ARONA	ARONA	NO	POTENZIAMENTO PONTILE GALLEGGIANTE	(omissis)
DB18/27/2009/ 207	COMUNE DI MARANO TICINO	MARANO TICINO	NO	RIFACIMENTO SPOGLIATOI	(omissis)
DB18/27/2009/ 208	COMUNE DI VESPOLATE	VESPOLATE	NO	CENTRO SPORTIVO COMUNALE: RIQUALIFICAZIONE CAMPI DA CALCETTO E CAMPO DA TENNIS	(omissis)
DB18/27/2009/ 209	COMUNE DI GRIGNASCO	GRIGNASCO	NO	MANUTENZIONE STRAORDINARIA CAMPI SPORTIVI DI COMPETENZA COMUNALE	(omissis)
DB18/27/2009/ 212	COMUNE DI PARUZZARO	PARUZZARO	NO	COSTRUZIONE PALESTRA COMUNALE	(omissis)
DB18/27/2009/ 217	COMUNE DI SIZZANO	SIZZANO	NO	MANUTENZIONE STRAORDINARIA DEL CAMPO SPORTIVO COMUNALE	(omissis)

ALLEGATO 3
Domande non ammesse

Impiantistica - Piano annuale di intervento - Bando 2008

Elenco Allegato C

Numero Pratica	Denominazione Soggetto Richiedente	Comune di Intervento	PV	Titolo Progetto	Motivazione
DB18/27/2009/ 218	COMUNE DI INVORIO	INVORIO	NO	COMPLETAMENTO AREA ATTREZZATA - VI LOTTO - VIALE EUROPA: NUOVI SPOGLIATOI A SERVIZIO DEL CAMPETTO POLIVALENTE	(omissis)
DB18/27/2009/ 220	COMUNE DI NOVARA	NOVARA	NO	STRALCIO RELATIVO ALLA SOSTITUZIONE DELLA PAVIMENTAZIONE IN LEGNO DELLA SCUOLA ELEMENTARE F.LLI DI DIO	(omissis)
DB18/27/2009/ 399	PARROCCHIA BEATA VERGINE MARIA ASSUNTA	FONATANETO D'AGOGNA	NO	COPERTURA PRESSOSTATICA CAMPO DA TENNIS ESISTENTE	(omissis)
DB18/27/2009/ 225	ASD NUOVO MUSINE'	PIANEZZA	TO	MUSINE' SPORT VILLAGE (RIQUALIFICAZIONE AREA EX CIRCOLO I MAGGIO)	(omissis)
DB18/27/2009/ 226	ASD THAI & BOXE GROUP	TORINO	TO	ABBATTIMENTO BARRIERE ARCHITETTONICHE MANUTENZIONE STRAORDINARIA E MIGLIORAMENTI DI IMPIANTO SPORTIVO IN LOCAZIONE	(omissis)
DB18/27/2009/ 227	ASD ORANGE CLUB - NORTH TENNIS	TORINO	TO	ABBATTIMENTO BARRIERE ARCHITETTONICHE, MANUTENZIONE STRAORDINARIA E MIGLIORAMENTI DI IMPIANTO SPORTIVO IN CONNESSIONE DALLA CITTA' DI TORINO	(omissis)
DB18/27/2009/ 229	PARROCCHIA BEATO PIER GIORGIO FRASSATI	TORINO	TO	REALIZZAZIONE DI SALONE POLIVALENTE E SPOGLIATOI PER ATTIVITA' SPORTIVE	(omissis)
DB18/27/2009/ 232	OPERA SALESIANA REBAUDENGO	TORINO	TO	RISTRUTTURAZIONE SPOGLIATOI PER PALESTRA POLIVALENTE (IMPIANTO DI ESERCIZIO)	(omissis)
DB18/27/2009/ 234	GSD ROSTA 2000	ROSTA	TO	MANUTENZIONE STRAORDINARIA E MIGLIORAMENTO DI IMPIANTO IN CONCESSIONE DAL COMUNE DI ROSTA "REALIZZAZIONE NUOVI SPOGLIATOI"	(omissis)
DB18/27/2009/ 236	SCUOLA PER L'INFANZIA PARITARIA CANONICO G. MOTRASSINO	CASELETTE	TO	ABBATTIMENTO BARRIERE ARCHITETTONICHE E COPERTURA CORTILE GIOCO E TERRAZZO CON ERBA SINTEITCA	(omissis)
DB18/27/2009/ 238	ASD POLISPORTIVA SANTA MARIA DI TESTONA	MONCALIERI	TO	FORMAZIONE NUOVI SPOGLIATOI	(omissis)
DB18/27/2009/ 240	CENTRO UNIVERSITARIO SPORTIVO - CUS TORINO	TORINO	TO	REALIZZAZIONE DI UN NUOVO LOCALE A SERVIZIO DELL'IMPIANTO SPORTIVO DI B.TA PARADISO	(omissis)
DB18/27/2009/ 241	SPD CLUB EPOREDIA SPORT	ALBIANO D'IVREA	TO	MESSA A NORMA IMPIANTO SPORTIVO E MANUTENZIONE STRAORDINARIA	(omissis)
DB18/27/2009/ 242	A.C.S.I. - COMITATO PROVINCIALE DI TORINO	TORINO	TO	MANUTENZIONE STRAORDINARIA PISCINA E 13	(omissis)
DB18/27/2009/ 245	A.C.D. LUCENTO	TORINO	TO	OPERE DI ADEGUAMENTO EDIFICIO SPOGLIATOI	(omissis)
DB18/27/2009/ 248	ASD CIRCOLO AMICI DEL FIUME	TORINO	TO	UN PO PER TUTTO	(omissis)
DB18/27/2009/ 250	CIRCOLO DELLA STAMPA - SPORTING	TORINO	TO	AMPLIAMENTO DELLA PALESTRA E SERVIZI CON RISTRUTTURAZIONE DELL'ADIACENTE SALONE E RIQUALIFICAZIONE E MANUTENZIONE STRAORDINARIA CAMPI TENNIS COPERTI	(omissis)

ALLEGATO 3
Domande non ammesse

Impiantistica - Piano annuale di intervento - Bando 2008

Elenco Allegato C

Numero Pratica	Denominazione Soggetto Richiedente	Comune di Intervento	PV	Titolo Progetto	Motivazione
DB18/27/2009/ 251	ASD TENNIS CLUB VITTORIA	CAMBIANO	TO	OPERE DI MANUTENZIONE STRAORDINARIA PER ADEGUAMENTO DI STRUTTURE ED IMPIANTI E RISPARMIO ENERGETICO	(omissis)
DB18/27/2009/ 255	SCI CLUB SESTRIERE	SESTRIERE	TO	NUOVE ATTREZZATURE PER LO SCI CLUB SESTRIERE	(omissis)
DB18/27/2009/ 256	U.S.D. GRUGLIASCO	GRUGLIASCO	TO	MANUTENZIONI STRAORDINARIE PER L'ESECUZIONE DI LOCALI DI SERVIZIO ALL'ATTIVITA' SPORTIVA DA REALIZZARSI TOTTO LA TRIBUNA PREFABBRICATA	(omissis)
DB18/27/2009/ 260	PARROCCHIA SANTA CATERINA V.M.	ROBASSOMERO	TO	ALLACCIAMENTO RETE GAS- ALLESSTIMENTO IMPIANTO TERMOSANITARIO CON PANNELLI SOLARI LOCALI, IMPIANTI SPORTIVI, SISTEMAZIONE CAMPI SORITVI	(omissis)
DB18/27/2009/ 262	UNIONE SPORTIVA BARRACUDA ASD	TORINO	TO	LAVORI DI ADEGUAMENTO ALLE NORME SULLA SICUREZZA E IGENICO SANOATERIE E FINALIZZATI AL RISPARMIO ENERGETICO	(omissis)
DB18/27/2009/ 263	ASD GOLF CLUB I GIRASOLI	CARMAGNOLA	TO	RECUPERO DAEL FABBRICATO ADIBITO A DEPOSITO SACCHE E GOLF CART; DEPOSITO MEZZI PER LA MANUTENZIONE DEL CAMPO, A FRONTE DI DANNI CAUSATI DA EVENTO ATMOSFERICO (TORMBA D'ARIA) CON ADEGUAMENTO DEGLI IMPIANTI ALLE NORME DI SICUREZZA	(omissis)
DB18/27/2009/ 264	PARROCCHIA SAN CARLO BORROMEO	CASALBORGONE	TO	PROGETTO DI SISTEMAZIONE AREE GIOCHI PARROCCHIALI	(omissis)
DB18/27/2009/ 266	AERO CLUB TORINO	TORINO	TO	OPERE DI CONSOLIDAMENTO, STRAORDINARIA MANUTENZIONE E RIMOZIONE BARRIERE ARCHITETTONICHE SU HANGAR DI PROPRIETA' DEMANIALE PER RICOVERO AEREOMOBILI	(omissis)
DB18/27/2009/ 268	PARROCCHIA MADONNA DELLA FIDUCIA E SAN DAMIANO	NICHELINO	TO	RIQUALIFICAZIONE CAMPETTO DA CALCIO, RELATIVA RECINZIONE ED ILLUMINAZIONE DI TUTTA L'AREA DELL'ORATORIO	(omissis)
DB18/27/2009/ 276	ASD A.S. CALCIO A CINQUE	CALUSO	TO	AMPLIAMENTO SPOGLIATOI	(omissis)
DB18/27/2009/ 277	U.P.S. LACASSESE SOCIETA' COOPERATIVA	LA CASSA	TO	RIFACIMENTO COMPLETO 1 CAMPO CALCIO A 5 E REALIZZAZIONE DI PIAZZOLA DI FONDAZIONE PER POSIZIONAMENTO STRUTTURA PREFABBRICATA	(omissis)
DB18/27/2009/ 282	ASD POZZOMAINA	TORINO	TO	RISTRUTTURAZIONE SPOGLIATOI E TRIBUNA CAMPO CALCIO A 11	(omissis)
DB18/27/2009/ 283	ASSOCIAZIONE BOCCIOFILINI NOLESI	NOLE	TO	RISTRUTTURAZIONE IMPIANTO DI RISCALDAMENTO	(omissis)
DB18/27/2009/ 284	PARROCCHIA GESU' OPERAIO	TORINO	TO	RISTRUTTURAZIONE GENERALE LOCALE PALESTRA	(omissis)
DB18/27/2009/ 285	ASD GOLF CLUB LA ROMANINA	FAVRIA	TO	RAZIONALIZZAZIONE E ADEGUAMENTO PER RISPARMIO DIRRIGAZIONE CAMPO GOLF E RIMOZIONE SITO	(omissis)
DB18/27/2009/ 286	ASD PECETTO CALCIO	PECETTO TORINESE	TO	MESSA A NORMA, COMPLETAMENT, AMPLIAMENTO DEGLI IMPIANTI E MANUTENZIONE STRAORDINARIA DELL'IMPIANTO SPORTIVO "BUSELLO"	(omissis)

ALLEGATO 3
Domande non ammesse

Impiantistica - Piano annuale di intervento - Bando 2008

Elenco Allegato C

Numero Pratica	Denominazione Soggetto Richiedente	Comune di Intervento	PV	Titolo Progetto	Motivazione
DB18/27/2009/ 288	MASTER CLUB SRL SD	TORINO	TO	MIGLIORAMENTO E POTENZIAMENTO OFFERTA SPORTIVA MASTER CLUB	(omissis)
DB18/27/2009/ 289	SPORTING VILLAGE SSD ARL	RIVOLI	TO	UTILIZZO DI FONTI ENERGETICHE ALTERNATIVE E INTERVENTI DI MANUTENZIONE STRAORDINARIA E MIGLIORIE AGLI IMPIANTI SPORTIVI	(omissis)
DB18/27/2009/ 290	CENTRO SPORTIVO POLIVALENTE VALLETTE	TORINO	TO	RIFACIMENTO COMPLETO 2 CAMPI DA CALCIO A 5	(omissis)
DB18/27/2009/ 292	SOCIETA' IPPICA TORINESE	NICHELINO	TO	RIADEGUAMENTO E MESSA A NORMA IMPIANTI ELETTRICI	(omissis)
DB18/27/2009/ 293	ASD CAMPI SPORTIVI ORBASSANO	ORBASSANO	TO	RIQUALIFICAZIONE IMPIANTO SPORTIVO "EX TIRO A VOLO"	(omissis)
DB18/27/2009/ 295	GRAL - REGIONE PIEMONTE	TORINO	TO	NUOVO GRAL REGIONE PIEMONTE	(omissis)
DB18/27/2009/ 298	S.S.D. LA MARGHERITA A R.L.	CARMAGNOLA	TO	MANUTENZIONE STRAORDINARIA SPOGLIATOI, MESSA A NORMA LOCALE CLUB-HOUSE - ABBATTIMENTO ALBERI PERICOLATNI; IMPIANTO SOLARE PER PRODUZIONE ACQUA GLADA	(omissis)
DB18/27/2009/ 303	COLLEGIO VALDESE DI TORRE PELLICE	TORRE PELLICE	TO	MANUTENZIONE E COLLAUDO STRUTTURA DI ARRAMPICATA	(omissis)
DB18/27/2009/ 304	ROYAL PARK GOLF & COUNTRY CLUB I ROVERI SSD	TORINO	TO	ABBATTIMENTO ALBERI PERICOLANTI - ADEGUAMENTO NORMATIVA 626, RISTRUTTURAZIONE PIAZZOLE PARTENZA PERCORSO TRENT JONES	(omissis)
DB18/27/2009/ 307	APD VICTORIA IVEST TABOR NUOTO	TORINO	TO	ABBATTIMENTO BARRIERE ARCHITETTONICHE - MESSA IN SICUREZZA IMPIANTO, MIGLIORAMENTO IMPIANTO CON AREA FITNESS E RIABILITAZIONE	(omissis)
DB18/27/2009/ 308	PARROCCHIA SAN VINCENZO DE PAOLI	TORINO	TO	NUOVO CENTRO AGGREGATIVO CON AREE SPORTIVE	(omissis)
DB18/27/2009/ 309	PARROCCHIA SS. PIETRO E PAOLO	SANTENA	TO	ATTIVITA' SPORTIVA	(omissis)
DB18/27/2009/ 315	ASD CIRCOLO AREA PIP SAN BERNARDO	IVREA	TO	COSTRUZIONE NUOVA IMPIANTISTICA SPORTIVA PER LA PRAATICA SPORTIVA DI BASE, AGONISTICA TURISTICA-SPORTIVA E POLIFUNZIONALE: CALCETTO, BASKET, PALLAVOLO	(omissis)
DB18/27/2009/ 317	SOCIETA' CANOTTIERI ESPERIA TORINO	TORINO	TO	COPERTURA PRESSOSTATICA CAMPO DA TENNIS	(omissis)
DB18/27/2009/ 318	PARROCCHIA SAN REMIGIO VESCOVO	TORINO	TO	PROGETTO DI RIQUALIFICAZIONE DEI CAMPI SPORTIVI E RICOSTRUZIONE DELLA SEDE DEL CIRCOLO RICREATIVO	(omissis)
DB18/27/2009/ 319	ASD MONCALIERI RUGBY	MONCALIERI	TO	REALIZZAZIONE CAMPO DI RUGBY	(omissis)
DB18/27/2009/ 322	COOPERSPORT S.C.R.L.	COLLEGNO	TO	MESSA A NORMA E ADEGUAMENTO NORMATIVO CON ABBATTIMENTO DELLE BARRIERE ARCHITETTONICHE ADEGUANDO GLI IMPIANTI ESISTENTI ALLE NORME DI SICUREZZA INGEGNERIA SANITARIA E DI PEVENZIONE	(omissis)
DB18/27/2009/ 323	COMUNE DI LAURIANO	LAURIANO	TO	LAVORI DI SISTEMAZIONE IMPIANTI SPORTIVI IN FRAZIONE PIAZZO	(omissis)

ALLEGATO 3
Domande non ammesse

Impiantistica - Piano annuale di intervento - Bando 2008

Elenco Allegato C

Numero Pratica	Denominazione Soggetto Richiedente	Comune di Intervento	PV	Titolo Progetto	Motivazione
DB18/27/2009/ 324	COMUNE DI COLLEGNO	COLLEGNO	TO	MESSA A NORMA IMPIANTO SPORTIVO A BENDINI E REALIZZAZIONE 1 CAMPO DI CALCIO IN SINTETICO E IMPIANTO DI ILLUMINAZIONE A TORRI FARO	(omissis)
DB18/27/2009/ 325	COMUNE DI BEINASCO	BEINASCO	TO	LAVORI DI MANUTENZIONE STRAORDINARIA DELLA PISTA DI ATLETICA LEGGERA. OPERE STRADALI DI PREPARAZIONE PER LA POSA DEL MANTO SPORTIVO PRESSO L'IMPIANTO POLISPORTIVO TOTTA	(omissis)
DB18/27/2009/ 326	COMUNE DI INVERSO PINASCA	INVERSO PINASCA	TO	MANUTENZIONE STRAORDINARIA DEL CENTRO POLIVALENTE. INTERVENTI VOLTI ALL'ADEGUAMENTO DEGLI IMPIANTI IGENICI SANITARI, RISPARMIO ENERGETICO	(omissis)
DB18/27/2009/ 327	COMUNE DI VENAUS	VENAUS	TO	PROGETTO AREA POLIVALENTE VIA STELLINA	(omissis)
DB18/27/2009/ 331	COMUNE DI DRUENTO	DRUENTO	TO	LAVORI DI REALIZZAZIONE NUOVO COMPLESSO SPORTIVO	(omissis)
DB18/27/2009/ 345	COMUNE DI CERESOLE REALE	CERESOLE REALE	TO	POTENZIAMENTO DELL'IMPIANTO SCIISTICO E DELLO SVILUPPO TURISTICO	(omissis)
DB18/27/2009/ 348	COMUNE DI SCALENGHE	SCALENGHE	TO	REALIZZAZIONE NUOVO POLO SPORTIVO	(omissis)
DB18/27/2009/ 349	COMUNE DI BAIRO	BAIRO	TO	AMPLIAMENTO IMPIANTO SPORTIVO CON REALIZZAZIONE DI TRIBUNE ED ANNESSI LOCALI DA ADIBIRE A SERVIZI E BAR	(omissis)
DB18/27/2009/ 352	COMUNE DI ALMESE	ALMESE	TO	ADEGUAMENTO IGENICO SANITARIO - MANUTENZIONE STRAORDINARIA E AMPLIAMENTO DEI SERVIZI E DEL BAR PRESSO GLI IMPIANTI SPORTIVI	(omissis)
DB18/27/2009/ 353	COMUNE DI BALANGERO	BALANGERO	TO	LAVORI DI ADEGUAMENTO PRESSO IL CAMPO COLOMBO	(omissis)
DB18/27/2009/ 355	COMUNE DI VILLANOVA CANAVESE	VILLANOVA CANAVESE	TO	PERCORSI CICLABILI ED AREE ATTREZZATE DEDICATE AGLI SPORT PRATICABILI IN AMBIENTE NATURALE NELL'AREA DEL PARCO DELLA STURA	(omissis)
DB18/27/2009/ 358	COMUNE DI RIVALTA DI TORINO	RIVALTA DI TORINO	TO	IMPIANTO SPORTIVO DILETTANTISTICO POLIFUNZIONALE	(omissis)
DB18/27/2009/ 362	COMUNE DI TRANA	TRANA	TO	MANUTENZIONE STRAORDINARIA PER LA REALIZZAZIONE DI TRATTO DO RECINZIONE CAMPO SPORTIVO COMUNALE ED ADEGUAMENTO NORMATIVO CENTRALE TERMICA FABBRICATO SERVIZI	(omissis)
DB18/27/2009/ 363	COMUNE DI MONCALIERI	MONCALIERI	TO	INTERVENTI STRAORDINARI COMPLESSO SPORTIVO COMUNALE S. MARIA	(omissis)
DB18/27/2009/ 367	COMUNE DI LANZO TORINESE	LANZO TORINESE	TO	LAVORI DI ADEGUAMENTO BOCCIODROMO COMUNALE	(omissis)
DB18/27/2009/ 368	COMUNE DI SAN MAURO TORINESE	SAN MAURO TORINESE	TO	LAVORI DI RECUPERO FUNZIONALE DEL CENTRO SPORTIVO	(omissis)
DB18/27/2009/ 369	COMUNE DI PRAROSTINO	PRAROSTINO	TO	RIQUALIFICAZIONE DELLA STRUTTURA - INTERVENTI DI MANUTENZIONE STRAORDINARIA CENTRO POLIVALENTE	(omissis)
DB18/27/2009/ 374	COMUNE DI VEROLENGO	VEROLENGO	TO	REALIZZAZIONE MAGAZZINI E SERVIZI IGENICI PER IL PUBBLICO CAMPO DA CALIO	(omissis)
DB18/27/2009/ 376	COMUNE DI CHIALLAMBERTO	CHIALLAMBERTO	TO	SISTEMAZIONE PIASTRA POLIVALENTE IMPIANTI SPORTIVI DI VALNERA	(omissis)

ALLEGATO 3
Domande non ammesse

Impiantistica - Piano annuale di intervento - Bando 2008

Elenco Allegato C

Numero Pratica	Denominazione Soggetto Richiedente	Comune di Intervento	pV	Titolo Progetto	Motivazione
DB18/27/2009/ 382	COMUNE DI PINEROLO	PINEROLO	TO	RIFACIMENTO PARTE DELLA COPERTURA DELLA PISCINA COMUNALE	(omissis)
DB18/27/2009/ 383	COMUNE DI CAFASSE	CAFASSE	TO	LAVORI DI RISTRUTTURAZIONE BOCCIOFILA COMUNALE - LOTTO 1	(omissis)
DB18/27/2009/ 385	COMUNE DI OULX	OULX	TO	COMPLESSO SPORTIVO - RISTRUTTURAZIONE FABBRICATO DA ADIBIRE A SPOGLIATOIO E BAR	(omissis)
DB18/27/2009/ 386	COMUNE DI SAUZE D'OULX	SAUZE D'OULX	TO	SISTEMAZIONE AREA SPORTIVA	(omissis)
DB18/27/2009/ 387	COMUNE DI TORINO	TORINO	TO	STADIO DI ATLETICA "P.NEBIOLO" - LAVORI DI MESSA A NORMA TRIBUNA SCOPERTA	(omissis)
DB18/27/2009/ 389	COMUNE DI SALZA DI PINEROLO	SALZA DI PINEROLO	TO	REALIZZAZIONE CAMPO SPORTIVO POLIVALENTE	(omissis)
DB18/27/2009/ 390	COMUNE DI SAN PIETRO VAL LEMINA	SAN PIETRO VAL LEMINA	TO	MIGLIORAMENTO DEGLI ACCESSI AGLI IMPIANTI SPORTIVI COMUNALI; MESSA IN SICUREZZA DELL'AREA E ABBATTIMENTO BARRIERE ARCHITETTONICHE	(omissis)
DB18/27/2009/ 391	COMUNE DI FELETTO	FELETTO	TO	OPERE DI COMPLETAMENTO IMPIANTO SPORTIVO - REALIZZAZIONE RECINZIONE	(omissis)
DB18/27/2009/ 392	COMUNE DI LOCANA	LOCANA	TO	RECUPERO FUNZIONALE MANUTENZIONE STRAORDINARIA PER MIGLIORAMENTO IMPIANTI SPORTIVI DATI IN CONCESSIONE DA ENTI PUBBLICI A ORGANIZZAZIONE SPORTIVE I DI PROPRIETA' DI ENTI ED ASSOCIAZIONI SENZA SCPO DI LUGRO	(omissis)
DB18/27/2009/ 440	ASD VALMESSA SPORTING CLUB	VILLAR DORA	TO	REALIZZAZIONE DI UNA NUOVA PISCINA ALL'APERTO ESTIVA	(omissis)
DB18/27/2009/ 394	ASD BOCCIOFILA VERTESE	OMEGNA	VB	MANUTENZIONE STRAORDINARIA CAMPI DA GIOCO	(omissis)
DB18/27/2009/ 396	PARROCCHIA MADONNA DI CAMPAGNA	VERBANIA	VB	REALIZZAZIONE DELL'AREA SPORTIVA POLIVALENTE DEDICATA A "FABIO ROSSI"	(omissis)
DB18/27/2009/ 397	ASD TENNIS VERBANIA	VERBANIA	VB	REALIZZAZIONE NUOVO CENTRO TENNISTICO	(omissis)
DB18/27/2009/ 398	ASD POLISPORTIVA VERBANO	VERBANIA	VB	ACQUISTO ATTREZZATURA PER ATLETI CANOA AGONISTI	(omissis)
DB18/27/2009/ 400	C.S.I. - COMITATO PROVINCIALE DI VERBANIA	VERBANIA	VB	ATTREZZATURA PER CRONOMETRAGGIO PISCINE DOMODOSSOLA	(omissis)
DB18/27/2009/ 403	COMUNE DI CAVAGLIO SPOCCIA	CAVAGLIO SPOCCIA	VB	NUOVA IMPIANTISTICA SPORTIVA IN AREE CARENTI	(omissis)
DB18/27/2009/ 404	SERVIZI PUBBLICI LOCALI SRL	OMEGNA	VB	MANUTENZIONE STRAORDINARIA IMPIANTI SPORTIVI 1 LOTTO FUZIONALE	(omissis)
DB18/27/2009/ 405	COMUNE DI PIEDIMULERA	PIEDIMULERA	VB	LAVORI DI POTENZIAMENTO IMPIANTI SPORTIVI COMUNALI	(omissis)
DB18/27/2009/ 407	C.A.I. CLUB ALPINO ITALIANO - SEZIONE DI OMEGNA	OMEGNA	VB	MIGLIORAMENTO DELL'ASPETTO RICETTIVO DEL RIFUGIO BAITA CAI OMEGNA, FINALIZZATO ALLO SVILUPPO TURISTICO - SPORTIVO DELLE AREE DI ARRAMPICATA SPORTIVA DEL MONTE MOTTARONE	(omissis)
DB18/27/2009/ 410	G.S. MAZZINI ASD	VERCELLI	VC	RIFACIMENTO ED ADEGUAMENTO CAMPO BOCCCE	(omissis)

ALLEGATO 3
Domande non ammesse

Impiantistica - Piano annuale di intervento - Bando 2008

Elenco Allegato C

Numero Pratica	Denominazione Soggetto Richiedente	Comune di Intervento	PV	Titolo Progetto	Motivazione
DB18/27/2009/ 415	PARROCCHIA SAN GIORGIO	LOZZOLO	VC	REALIZZAZIONE NUOVO IMPIANTO SPORTIVO POLIFUNZIONALE AD USO DEGLI ALUNNI DELLA SCUOLA MATERNA STATALE E DEI FREQUENTATORI DELL'ORATORIO PARROCCHIALE	(omissis)
DB18/27/2009/ 417	TIRO A SEGNO NAZIONALE - SEZIONE DI VERCELLI	VERCELLI	VC	INTERVENTO DI MITIGAZIONE ACUSTICA DEGLI IMPIANTI DI TIRO DI CARABINA E RISTRUTTURAZIONE DEI SERVIZI IGENICI CON ELIMINAZIONE DELLE BARRIERE AI PORTATORI DI HANDICAP NEL POLIGONO UMBERTO I DI VERCELLI	(omissis)
DB18/27/2009/ 423	COMUNE DI PEZZANA	PEZZANA	VC	INTERVENTO LAVORI DI COMPLETAMENTO INFRASTRUTTURE SPORTIVE, RECINZIONE, PREDISPOSIZIONE PER IMPIANTO DI ILLUMINAZIONE, ADEGUAMENTO AREA DI ACCESSO	(omissis)
DB18/27/2009/ 424	COMUNE DI CARESANA	CARESANA	VC	REALIZZAZIONE DI AREA SPORTIVA POLIFUNZIONALE MEDIANTE ECUPERO DI AREA SPORTIVA DISMESSA	(omissis)
DB18/27/2009/ 425	COMUNE DI LIVORNO FERRARIS	LIVORNO FERRARIS	VC	COSTRUZIONE DI UN CAMPO DI CALCIO A 7+7 GIOCATORI IN MANTO SINTETICO	(omissis)
DB18/27/2009/ 428	COMUNE DI LENTA	LENTA	VC	RISTRUTTURAZIONE LOCALE DESTINATO AL GIOCO DEL TENNIS TAVOLO	(omissis)
DB18/27/2009/ 430	COMUNE DI RONSECCO	RONSECCO	VC	COPERTURA CAMPO DA CALCETTO ESISTENTE	(omissis)
DB18/27/2009/ 434	COMUNE DI CIGLIANO	CIGLIANO	VC	MESSA A NORMA E STRAORDINARIA MANUTENZIONE DELL'ESISTENTE IMPIANTO SPORTIVO COMUNALE DI BASE DI VIA MONCRIVELLO	(omissis)
DB18/27/2009/ 437	COMUNE DI VALDUGGIA	VALDUGGIA	VC	ACQUISTO ATTREZZATURE SPORTIVE E MATERIALI VARI/A SERVIZIO DEL CAMPO SPORTIVO COMUNALE E DEI CAMPO DI CALCETTO E TENNIS	(omissis)

Codice DB1901
 D.D. 11 maggio 2009, n. 142
L.R. 45/95 - Anno 2007 - Introito di Euro 1.404,28 dalla Citta' di Verbania.

(omissis)
 Il Direttore
 Giampaolo Albini

Codice DB1903
 D.D. 19 maggio 2009, n. 148
LL.RR. nn. 18/84 e 43/97 - Assegnazione dei contributi in c/cap. per l'anno 2000 - Autorizzazione alla liquidazione della 4a rata di contributo concesso al Comune di Arona per lavori di "Sistemazione edificio esistente per realizzazione di Centro Diurno" - Impegno di Euro 38.734,27 (Cap. 224926/2009).

(omissis)
 Il Dirigente
 Eriberto Naddeo

Codice DB1903
 D.D. 20 maggio 2009, n. 149
LL.RR. nn. 18/84 e 43/97 - Assegnazione dei contributi in c/cap. per l'anno 2000 - Autorizzazione alla liquidazione della 4a rata di contributo concesso al Comune di Caravino per lavori di "Ampliamento presidio esistente per realizzazione nuova R.A.F. 20 p.l. in Caravino" - Rideterminazione del contributo concesso in Euro 749.382,04 - Impegno di Euro 60.179,41 (Cap. 224926/2009).

(omissis)
 Il Dirigente
 Eriberto Naddeo

Codice DB1904
 D.D. 25 maggio 2009, n. 151
S.C.N. - Contributo di Euro 1.850,00 a favore dell'Associazione TESC (Tavolo Enti Servizio Civile) per la realizzazione del convegno: "Il Servizio Civile Nazionale: un percorso educativo di crescita e protagonismo per i giovani" il 28/05/2009 (cap. n. 118474/2009).

(omissis)
 Il Dirigente
 Alessandro Bottazzi

Codice DB1903
 D.D. 25 maggio 2009, n. 152
L.R. 23 aprile 2007, n.9 - D.G.R. n. 31- 6180 del 18 giugno 2007- I.P.A.B. Educatorio della Provvidenza con sede in Torino - Lavori di "ristrutturazione immobile esistente per la creazione di micro-nido" - Ubicazione intervento: comune di Torino - Progetto definitivo euro 643.050,38 - Importo ammesso a contributo euro 643.050,38 - Concessione contributo regionale 417.982,75.

(omissis)
 Il Dirigente
 Eriberto Naddeo

Codice DB1903
 D.D. 25 maggio 2009, n. 153
LL.RR. nn. 18/84 e 43/97 - Secondo Bando - Comune di Novi Ligure - ASL AL - Lavori di "Ristrutturazione dell'ex Colonia Solare per attivazione Centro Diurno Socio Terapeutico Educativo" - Contributo concesso Euro 550.000,00 (216417/05 - imp. n. 1174) - Perizia di variante - Importo dei lavori Euro 1.100.000,00.

(omissis)
 Il Dirigente
 Eriberto Naddeo

Codice DB1904
 D.D. 29 maggio 2009, n. 154
l.r. n. 18/94 - Finanziamento di euro 64.583,40 da erogarsi su fondi regionali, tramite Finpiemonte S.P.A., a favore della "Societa' Cooperative L'abbazia" con sede in Casale Monferrato (AL), Via Trieste, 24 - Autorizzazione.

(omissis)
 IL DIRIGENTE
 (omissis)
determina

di autorizzare Finpiemonte S.p.A. a procedere alla concessione del finanziamento di € 64.583,40 a favore della "Società Cooperativa L'Abbazia", con sede legale in Casale Monferrato, Via Trieste, 24.
 Avverso il presente provvedimento è ammesso ricorso al TAR nel termine di 60 giorni dalla notificazione o dall'intervenuta piena conoscenza.
 Il presente provvedimento sarà pubblicato sul Bollettino Ufficiale della Regione Piemonte ai sensi dell'art. 61 dello Statuto e ai sensi dell'art. 16 del D.P.G.R. n. 8/R/2002.

Il Dirigente
 Alessandro Bottazzi

Codice DB1904
 D.D. 29 maggio 2009, n. 155
Asilo Infantile "San Giovanni Battista" di Bra (CN) - Provvedimenti in ordine all'estinzione della persona giuridica di diritto privato.

(omissis)
 IL DIRIGENTE
 (omissis)
determina

L'estinzione dell'Asilo Infantile "San Giovanni Battista" con sede in Bra (CN) e la devoluzione dell'intero patrimonio, ad avvenuta liquidazione, alla Parrocchia di San Giovanni Battista di Bra con il vincolo di destinare il medesimo per attività socio-assistenziali a favore della gioventù.

Avverso la presente determinazione è ammesso ricorso al T.A.R. nel termine di 60 giorni dalla notificazione o dell'intervenuta piena conoscenza.

La presente determinazione sarà pubblicata sul Bollettino Ufficiale della Regione Piemonte ai sensi dell'art. 61 del-

lo statuto e dell'art. 16 del D.P.G.R. n. 8/R/2002.

Il Dirigente
Alessandro Bottazzi

Codice DB1903

D.D. 4 giugno 2009, n. 156

Procedimento per l'autorizzazione al funzionamento di 60 posti letto come R.S.A. presso la struttura sita in Varisella - via Fiano n. 30/a - gestita dall'Azienda Sanitaria Locale TO 4. Recepimento verbale di sopraluogo.

(omissis)
Il Dirigente
Eriberto Naddeo

Codice DB1903

D.D. 4 giugno 2009, n. 157

L.R. 23 aprile 2007, n.9 - D.G.R. n. 31 - 6180 del 18 giugno 2007 - Comune di Venasca (CN) - Lavori di "ristrutturazione immobile esistente per la realizzazione di micro- nido integrato con la scuola dell'infanzia" - Ubicazione intervento: Comune di Venasca - Progetto definitivo euro 366.100,00 - Importo ammesso a contributo euro 366.100,00 - Concessione contributo regionale euro 237.965,00.

(omissis)
Il Dirigente
Eriberto Naddeo

Codice DB1903

D.D. 4 giugno 2009, n. 158

L.R. n. 43/97 - Promozione della rete di strutture socio assistenziali destinate a persone disabili - Assegnazione dei contributi in conto capitale per l'anno 1999 - Autorizzazione alla liquidazione al Comune di Torino del saldo del contributo concesso - Impegno di Euro 84.463,91 sul Cap. 224926/2009 (Ass. n. 101984).

(omissis)
IL DIRIGENTE
(omissis)
determina

- di autorizzare l'erogazione del contributo di cui trattasi e di liquidare il relativo importo di Euro 84.463,91 al Comune di Torino per i lavori di "Ristrutturazione immobile per la realizzazione di un Centro Diurno Socio Terapeutico Educativo", quale saldo delle somme spettanti;

- di impegnare l'importo di Euro 84.463,91 sul Capitolo 224926/2009 (Ass. n. 101984) del bilancio per l'esercizio finanziario 2009.

Avverso la presente determinazione è ammesso ricorso al T.A.R. nel termine di 60 giorni dalla notificazione o dall'intervenuta piena conoscenza.

Il presente provvedimento sarà pubblicato sul Bollettino Ufficiale della Regione Piemonte ai sensi dell'art. 61 dello Statuto ed ai sensi dell'art. 16 del D.P.G.R. n. 8/R/2002.

Il Dirigente
Eriberto Naddeo

Codice DB1903

D.D. 4 giugno 2009, n. 159

L.R. 73/96, art. 1 - Comune di Torino - ASL TO1 - Lavori di "Ristrutturazione Casa di Riposo Geriatrica Carlo Alberto per conversione in R.I.S.S." - Perizie di variante nn. 2 e 3 - Importo complessivo Euro 4.550.209,17 - Approvazione in sanatoria.

(omissis)
IL DIRIGENTE
(omissis)
determina

- di approvare in sanatoria le Perizie di variante nn. 2 e 3 dei lavori di "Ristrutturazione Casa di Riposo Geriatrica Carlo Alberto per conversione in R.I.S.S." del Comune di Torino, dell'importo complessivo di Euro 4.550.209,17 così suddiviso:

A) Lavori a base d'asta:

- Importo dei lavori	Euro	5.660.637,74	
- Forniture	Euro	<u>182.118,20</u>	
Totale lordo	Euro	5.842.755,94	
- A dedurre il ribasso d'asta del 33,34%	Euro	-	
		<u>1.947.974,83</u>	
Totale importo dei lavori netto	Euro	3.894.781,11	
- Oneri per la sicurezza	Euro	<u>56.296,16</u>	
Importo complessivo opere ed oneri	Euro	3.951.077,27	Euro 3.951.077,27

B) Somme a disposizione dell'Amministrazione:

- Oneri x smaltimento rifiuti	Euro	28.405,13	
- IVA al 10% su opere ed oneri sicurezza	Euro	382.967,73	
- IVA al 20% su forniture e rifiuti	Euro	29.961,02	
- Incentivi alla progettazione (IVA esclusa)	Euro	53.608,23	
- Coordinamento per la sicurezza	Euro	18.295,98	
- Collaudo tecnico amministrativo	Euro	14.460,79	
- Spese x coord. in fase di progettazione	Euro	28.185,14	
- Collaudo statico	Euro	25.822,84	
- Allacciamenti ed imprevisti	Euro	17.425,04	
Sommano	Euro	599.131,90	<u>Euro 599.131,90</u>
Totale	Euro		Euro 4.550.209,17

- di confermare e richiamare, anche se non trascritte, tutte le prescrizioni cui è vincolata l'esecuzione dell'opera così come esplicitato nella Determinazione dirigenziale n. 510/30.3 del 17 novembre 2000;

- di demandare ad un successivo atto l'eventuale ride-

terminazione del contributo concesso, la cui somma è già stata impegnata sul Cap. 20673/99 ora Cap. 225.696, in relazione al nuovo quadro economico di spesa assestato.

Alla spesa di Euro 4.550.209,17 il Comune di Torino farà fronte così come indicato nelle premesse.

Avverso la presente determinazione è ammesso ricorso al T.A.R. nel termine di 60 giorni dalla notificazione o dall'intervenuta piena conoscenza.

Il presente provvedimento sarà pubblicato sul Bollettino Ufficiale della Regione Piemonte ai sensi dell'art. 61 dello Statuto ed ai sensi dell'art. 16 del D.P.G.R. n. 8/R/2002.

Il Dirigente
Eriberio Naddeo

Codice DB1900

D.D. 5 giugno 2009, n. 160

Attribuzione di incarico di responsabile di Posizione Organizzativa di tipo "Alta professionalità" denominata "Interventi a favore della popolazione anziana anche a sostegno della non autosufficienza".

(omissis)
IL DIRETTORE
(omissis)
determina

- di assegnare l'incarico di responsabile di posizione organizzativa di "Alta professionalità" denominata "Interventi a favore della popolazione anziana anche a sostegno della non autosufficienza" alla dipendente Cristina Ramella Pezza – categoria D6, in sanatoria a decorrere dal 4 giugno 2009;

- di dare atto – ai sensi della D.G.R. 6-10325 del 22.12.2008 - che tale incarico di posizione organizzativa scade al 30.06.2009;

- di dare atto, per quanto in premessa illustrato, che la spesa relativa al conferimento dell'incarico in esame rientra nei limiti del budget assegnato alla Direzione Politiche Sociali.

- di dare atto che l'incarico di detta posizione è incardinato nel Settore Sviluppo di politiche per la famiglia e la persona e formazione del personale socio-assistenziale – DB1901.

La presente determinazione sarà pubblicata sul Bollettino Ufficiale della Regione Piemonte ai sensi dell'art. 61 dello Statuto e dell'art. 16 del D.P.G.R. n. 8/R/2002.

Il Direttore
Giampaolo Albini

Codice DB1900

D.D. 5 giugno 2009, n. 161

Attribuzione di incarico di responsabile di Posizione Organizzativa di tipo "A" denominata "Interventi a favore dei minori ed a supporto della famiglia".

(omissis)
IL DIRETTORE
(omissis)
determina

- di assegnare l'incarico di responsabile di posizione

organizzativa di tipo A denominata "Interventi a favore dei minori ed a supporto della famiglia" alla dipendente Antonella Caprioglio, a far data dall'8 giugno 2009, o dalla data di effettiva presa di servizio;

- di dare atto – ai sensi della D.G.R. 6-10325 del 22.12.2008 - che tale incarico di posizione organizzativa scade al 30.06.2009;

- di dare atto, per quanto in premessa illustrato, che la spesa relativa al conferimento dell'incarico in esame rientra nei limiti del budget assegnato alla Direzione Politiche Sociali.

- di dare atto che l'incarico di detta posizione è incardinato nel Settore Sviluppo di politiche per la famiglia e la persona e formazione del personale socio-assistenziale – DB1901.

La presente determinazione sarà pubblicata sul Bollettino Ufficiale della Regione Piemonte ai sensi dell'art. 61 dello Statuto e dell'art. 16 del D.P.G.R. n. 8/R/2002.

Il Direttore
Giampaolo Albini

Codice DB1903

D.D. 8 giugno 2009, n. 162

L.R. n. 22/90, art. 3 - Assegnazione contributi in conto capitale per l'anno 2004 - Rideterminazione del contributo concesso - Autorizzazione alla liquidazione al Comune di Dogliani della terza e quarta rata (pari al finale) - Impegno complessivo di Euro 71.544,11 sul Cap. 225136/2009 (Ass. n. 101986)

(omissis)
IL DIRIGENTE
(omissis)
determina

- di rideterminare in Euro 179.283,99 il contributo da concedere in via definitiva al Comune di Dogliani a seguito della documentazione trasmessa e contenente, tra l'altro, il quadro economico generale assestato approvato con atto dirigenziale n. 28 del 7 maggio 2009;

- di autorizzare l'erogazione della 3a e 4a rata (pari al finale) del contributo di cui trattasi e di liquidare il relativo importo complessivo di Euro 71.544,11 al Comune di Dogliani per i lavori di "Acquisto e ristrutturazione immobile per la realizzazione di una Comunità familiare in Borgo Castello compresa la fornitura arredi", secondo le modalità definite;

- di impegnare l'importo di Euro 71.544,11 sul Cap. 225136/2009 (Ass. n. 101986) del bilancio per l'esercizio finanziario 2009.

Avverso la presente determinazione è ammesso ricorso al T.A.R. nel termine di 60 giorni dalla notificazione o dall'intervenuta piena conoscenza.

Il presente provvedimento sarà pubblicato sul Bollettino Ufficiale della Regione Piemonte ai sensi dell'art. 61 dello Statuto ed ai sensi dell'art. 16 del D.P.G.R. n. 8/R/2002.

Il Dirigente
Eriberio Naddeo

Codice DB1901

D.D. 8 giugno 2009, n. 163

D.G.R. n. 27-10223 del 1/12/2008. Erogazione contributi all'Università degli Studi di Torino per la realizzazione del Corso di Laurea Interfacoltà in Educazione Professionale (a.a. 2008-09). Spesa di Euro 168.421,40 (Impegno n. 3143 del 29/07/2008 sul Cap. 147622 del bilancio 2008 - Ass. 100672).

(omissis)
Il Direttore
Giampaolo Albini

Codice DB1901

D.D. 8 giugno 2009, n. 164

D.G.R. n. 26-10222 del 1/12/2008. Erogazione contributi alle Università degli Studi di Torino e del Piemonte Orientale "A. Avogadro" per la realizzazione del Corso di Laurea in Servizio Sociale (a.a. 2008-09). Spesa di Euro 116.804,90 (Impegno n. 3143 del 29/07/2008 sul Cap. 147622 del bilancio 2008 - Ass. 100672).

(omissis)
Il Direttore
Giampaolo Albini

Codice DB1901

D.D. 8 giugno 2009, n. 165

D.G.R. n. 36-7791 del 17/12/2007. Erogazione saldo all'Università degli Studi del Piemonte Orientale "A. Avogadro" per il rimborso delle spese relative alla realizzazione del Corso di Laurea in Servizio Sociale (a.a. 2007-08). Spesa di Euro 24.938,39 (Impegno n. 4654 del 20/9/2007 sul Cap. 14370 del bilancio 2007).

(omissis)
Il Direttore
Giampaolo Albini

Codice DB1903

D.D. 9 giugno 2009, n. 166

L.R. 23 aprile 2007, n. 9 - D.G.R. n. 31 - 6180 del 18 giugno 2007 - Comune di Molare (AL) - Lavori di "ristrutturazione immobile esistente per la realizzazione di micro-nido" - Ubicazione intervento: comune di Molare (AL) - Progetto definitivo euro 385.000,00 - Importo ammesso a contributo euro 385.000,00 - Progetto definitivo euro 385.000,00 - Concessione contributo regionale euro 250.250,00.

(omissis)
Il Dirigente
Eriberto Naddeo

Codice DB1904

D.D. 11 giugno 2009, n. 189

incarico alla "Ditta MIX p.r. comunicazione" con sede in Torino, Via Carlo Alberto 5, per la produzione di materiale per la manifestazione "Volontariato in

piazza 2009". Impegno di euro 17.000,00 sul cap. 138214/09 e successiva liquidazione.

(omissis)
IL DIRIGENTE
(omissis)
determina

- Di impegnare la somma di euro 17.000,00 sul cap. 138214/09 a favore della ditta "MIX p.r. comunicazione" con sede in Torino, Via Carlo Alberto 5 a saldo della fattura per la produzione del materiale informativo per la manifestazione "Volontariato in piazza 2009";

- di provvedere alla liquidazione in un'unica soluzione; Avverso la presente determinazione è ammesso ricorso al T.A.R. entro il termine di 60 giorni dalla notificazione o dall'intervenuta piena conoscenza.

La presente determinazione sarà pubblicata sul Bollettino Ufficiale della Regione Piemonte, ai sensi dell'art. 61 dello Statuto e ai sensi dell'art. 16 del D.P.G.R. n.8/R/2002.

Il Dirigente
Alessandro Bottazzi

Codice DB1903

D.D. 11 giugno 2009, n. 192

LL.RR. nn. 18/84 ed 1/04 - Ente "Consorzio C.I.S.S.A.C.A.", con sede legale in Alessandria - ASL AL - Lavori di "Adeguamento alla prevenzione incendi del Centro Diurno di Via Galimberti" - Progetto definitivo - Importo Euro 165.450,55 - Concessione contributo di Euro 77.429,18 (Cap. 216417/07 - imp. 5004).

(omissis)
Il Dirigente
Eriberto Naddeo

Codice DB1904

D.D. 11 giugno 2009, n. 193

Associazione "Asilo Infantile Miretti-Raviolo" con sede in Savigliano, Frazione San Salvatore (CN). Provvedimenti in ordine al riconoscimento della personalità giuridica di diritto privato.

(omissis)
IL DIRIGENTE
(omissis)
determina

di riconoscere l'idoneità e pertanto autorizzare l'iscrizione nel Registro Regionale centralizzato provvisorio delle persone giuridiche di cui alla D.G.R. 39-2648 del 02.04.2001, dell'Associazione "Asilo Infantile Miretti-Raviolo", con sede in Savigliano, Frazione San Salvatore (CN), il cui statuto è allegato alla presente determinazione per farne parte integrante, con il vincolo della destinazione del patrimonio, e delle relative rendite, alle attività previste dallo statuto.

Il riconoscimento della personalità giuridica è determinato dall'iscrizione nel suddetto Registro. All'atto dell'iscrizione, i fascicoli relativi agli enti interessati dalla

fusione e, pertanto, il fascicolo n. 220 e 221 relativi all'Asilo Infantile Miretti ed all'Ente Benefico Raviolo, verranno uniti al nuovo fascicolo relativo all'Associazione "Asilo Infantile Miretti-Raviolo":

Ai sensi e per gli effetti dell'art. 5 della L.R. n. 1 del 08/01/2004, la cessione sotto qualunque forma, di beni immobili o di diritti reali sugli stessi dovrà essere comunicata alla Provincia di Cuneo.

Dall'iscrizione si applicano all'Ente le disposizioni del codice civile concernenti le persone giuridiche private.

Avverso la presente determinazione è ammesso ricorso innanzi al T.A.R. entro il termine di 60 giorni dalla notificazione o dall'intervenuta piena conoscenza.

La presente determinazione sarà pubblicata sul Bollettino Ufficiale della Regione Piemonte ai sensi dell'art. 61 dello statuto e dell'art. 16 del D.P.G.R. n. 8/R/2002.

Il Dirigente
Alessandro Bottazzi

Codice DB1902

D.D. 15 giugno 2009, n. 213

Assegnazione ed erogazione agli Enti gestori delle funzioni socio-assistenziali delle somme per il concorso alla copertura della maggiore spesa sostenuta per l'integrazione della retta socio-assistenziale a seguito dell'applicazione delle DD.GG.RR. 30.03.05 n. 17-15226, 31/07/06 n. 2-3520, e 01/08/2008 n. 39-9365 - Spesa complessiva euro 1.083.971,39 - Cap. 153212/07 (già cap. 14821/2007) - Imp. 4830

(omissis)
IL DIRIGENTE
(omissis)
determina

- di assegnare ed erogare a ciascun Ente Gestore delle attività socio assistenziali le somme spettanti, a titolo di saldo per il periodo 1° gennaio 2007 – 31 dicembre 2007, quale concorso per la copertura della maggiore spesa sostenuta per l'integrazione delle tariffe giornaliere a seguito dell'applicazione delle tariffe previste dalla D.G.R. n. 2-3520 del 31 luglio 2007, come riportato nell'elenco di cui all'allegato "A" che costituisce parte integrante della presente determinazione;

- di riconoscere, gli importi di acconto eccedenti la maggiore spesa effettivamente sostenuta, in acconto per l'anno 2008 per ciascun Ente Gestore delle attività socio assistenziali riportato nell'elenco di cui all'allegato "B" che costituisce parte integrante della presente determinazione;

- di rinviare a successivo provvedimento la determinazione del saldo per gli enti per i quali non è pervenuto il dato di spesa;

- di assegnare un acconto per l'anno 2008, pari all'80% della spesa sostenuta nell'anno 2007 a ciascun Ente gestore delle funzioni socio assistenziali di cui all'allegato "C";

- di far fronte alla spesa complessiva di euro 1.083.971,39 con le risorse impegnate sull'UPB 19021 – Cap. 153212/07 (già cap. 14821/2007) - imp. 4830.

Avverso la presente determinazione è ammesso ricorso al T.A.R. nel termine di 60 giorni dalla notificazione o

dell'avvenuta piena conoscenza.

La presente determinazione sarà pubblicata sul Bollettino Ufficiale della Regione Piemonte ai sensi dell'art. 61 dello Statuto e dell'art. 16 del D.P.G.R. n. 8/R/2002.

Il Dirigente
Sergio Di Giacomo

Allegato

Allegato A Saldo Maggiore spesa sostenuta anno 2007

Cod.	Ente Gestore	Acconto erogato	Maggiore spesa segnalata 2007	Maggiore spesa validata 2007	SALDO da erogare
1	Comune di TORINO	661.105,00	893.333,58	889.480,85	228.375,85
22	Comunità Montana Val Pellice -TORRE PELLICE	5.640,00	9.608,02	9.608,02	3.968,02
59	Consorzio Intercomunale dei Servizi Socio - Ass.li dei Comuni dell'Alessandrino C.I.S.S.A.C.A ALESSANDRIA	0,00	41.559,00	41.559,00	41.559,00
	Totale	666.745,00	944.500,60	940.647,87	273.902,87

Allegato B - Importi eccedenti l'acconto 2007 riconosciuti quei acconti per l'anno 2008

Cod.	Ente Gestore	Acconto erogato	Maggiore spesa segnalata 2007	Maggiore spesa validata 2007	Importo riconosciuto quale acconto 2008
40	Consorzio dei Servizi Sociali del Verbano VERBANIA	3.442,00	0,00	0,00	3.442,00
42	Consorzio Intercomunale dei Servizi Sociali Zona Ossola C.I.S.S. PALLANZENO	13.990,00	0,00	0,00	13.990,00
44	Consorzio Intercomunale dei Servizi Socio - Ass.li OMEGNA	5.460,00	3.590,87	3.590,87	1.869,13
49	Consorzio Monviso Solidale FOSSANO	134.124,24	105.928,28	105.928,28	28.195,96
	Totale	157.016,24	109.519,15	109.519,15	47.497,09

Allegato C - Acconto per l'anno 2008

Cod.	Ente Gestore	Maggiore spesa validata 2007	Acconto 2008 (80% spesa validata)	Importo riconosciuto quale acconto 2008	Acconto 2008 da erogare
1	Comune di TORINO	889.480,85	711.584,68	0,00	711.584,68
22	Comunità Montana Val Pellice -TORRE PELLICE	9.608,02	7.686,42	0,00	7.686,42
44	Consorzio Intercomunale dei Servizi Socio - Ass.li OMEGNA	3.590,86	2.872,69	1.869,13	1.003,56
49	Consorzio Monviso Solidale FOSSANO	105.928,27	84.742,62	28.195,96	56.546,66
59	Consorzio Intercomunale dei Servizi Socio - Ass.li dei Comuni dell'Alessandrino C.I.S.S.A.C.A ALESSANDRIA	41.559,00	33.247,20	0,00	33.247,20
	Totale	1.050.167,00	840.133,60	30.065,09	810.068,51

Codice DB1900

D.D. 15 giugno 2009, n. 214

Assegnazione di contributi ad Enti vari ai sensi dell'art. 4, comma 1, lett. M della L.r. 1/2004 - Impegno di Euro 71.800,00 sul cap. 180684/2009 (Assegnazione 101434).

(omissis)

IL DIRETTORE

(omissis)

determina

Di assegnare i contributi ai beneficiari e per gli importi indicati nell'allegato "1" al presente atto, di cui forma parte integrante e sostanziale.

Di far fronte alla spesa complessiva di € 71.800,00 con impegno sul cap. 180684/2009 (Assegnazione n. 101434).

Di erogare le somme in questione con le seguenti modalità:

- 50% ad adozione del presente provvedimento;
- 50% ad acquisizione della rendicontazione attestante la spesa, corredata da una relazione sull'attività svolta.

Avverso la presente determinazione è ammesso ricorso al

T.A.R nel termine di 60 giorni dalla notificazione o dall'intervenuta piena conoscenza.

La presente determinazione sarà pubblicata sul Bollettino Ufficiale della Regione Piemonte ai sensi dell'art. 61 dello Statuto.

Il Direttore
Giampaolo Albini

Allegato

Ente beneficiario	Titolo progetto	Contributo concesso
Associazione Cerchio degli Uomini - ONLUS - Torino	Progetto "Condividiamo con i papà"	15.000,00
Centri Piemontesi Gruppi Anziani - San Damiano d'Asi	25 ° Raduno regionale dei Centri di Incontro per Anziani del Piemonte a Ivrea	2.800,00
ANFFAS - Onlus di Vercelli	Mostra fotografica "I volti della passione"	2.000,00
A.P.R.I. Onlus Associazione Piemontese Retinopatici ed Ipovedenti di Mappano di Caselle	Manifestazione "Torino in braille"	3.000,00
Centri di Servizio per il Volontariato della Provincia di Biella - Biella	Stage di volontariato - edizione 2009	3.000,00
Centro Studi Hansel e Gretel - Moncalieri	Convegno Nazionale "La cura di sé nella relazione d'aiuto. Prendersi cura di Sé per prendersi cura dei bambini"	3.500,00
U.T.I.M. - unione per la Tutela degli Insufficienti Mentali - Torino	Convegno regionale "Handicap intellettuale: come garantire una reale integrazione. Riflessioni, esperienze, proposte"	7.000,00
Associazione di Volontariato Risorsa ONLUS - Torino	Giornate monotelatiche sul mobbing	1.000,00
Associazione Società di San Vincenzo de Paoli - Consiglio Centrale di Torino - ONLUS	Progetto "Piemonte: non solo asilo - Tutela sanitaria"	4.000,00
Associazione sportiva mc2 - Novara	Manifestazione "Seminario Nazionale di difesa personale per disabili"	1.000,00
ANFAA Associazione Nazionale Famiglie Adottive e Affidatarie - Torino	Convegno Adozione e affidamento familiare a lungo termine - Riflessioni e proposte "dalla parte dei minori"	12.000,00
Comune di Pertusio	Micro nido in Pertusio	15.000,00
Federazione Monferrina ex Allieve delle Figlie di Maria Ausiliatrice - Alba	Convegno "Educazione e diritti umani"	1.000,00
Tavolo Enti Servizio Civile - Torino	Il servizio civile nazionale: un percorso educativo di crescita e protagonismo per i giovani	1.500,00
Totale		71.800,00

Codice DB1904

D.D. 16 giugno 2009, n. 215

Revoca, per mero errore materiale, della determinazione dirigenziale 11 giugno 2009 n. 191/DB1904.

(omissis)
IL DIRIGENTE
(omissis)
determina

Di revocare per le motivazioni espresse in premessa la determinazione dirigenziale 11 giugno 2009 n. 191/DB1904, demandando a successivo provvedimento l'approvazione della graduatoria dei progetti di servizio civile nazionale positivamente valutati per l'anno 2009 da realizzarsi in Piemonte, presentati dagli enti accreditati all'albo regionale.

Avverso la presente determinazione è ammesso ricorso al T.A.R. entro il termine di 60 giorni dalla notificazione o dall'intervenuta piena conoscenza.

La presente determinazione sarà pubblicata sul Bollettino Ufficiale della Regione Piemonte ai sensi dell'art. 61 dello Statuto e dell'art. 16 del D.P.G.R. n. 8/R/2002.

Il Dirigente
Alessandro Bottazzi

Codice DB1903

D.D. 16 giugno 2009, n. 216

L.R. 1/2004, art. 37 - DGR n. 37-10232 del 1/12/2008. Promozione della rete dei servizi per gli anziani - Programma di finanziamento per la realizzazione di strutture socio-sanitarie. Riduzione dell'impegno di spesa n. 759 assunto con D.D. n. 64/DB1903 del 3 marzo 2009 a carico del Cap. 216417 UPB DB 19032 esercizio 2009 da Euro 5.000.000,00 a Euro 0,00.

(omissis)
IL DIRIGENTE
(omissis)
determina

- di procedere – per le motivazioni meglio illustrate in premessa - alla riduzione dell'impegno n. 759 assunto con D.D. n. 64/DB1903 del 3 marzo 2009 a carico del Cap. 216417 UPB DB 19032 esercizio 2009 da Euro 5.000.000,00 ad Euro 0,00;

- di rinviare l'assunzione dell'impegno di spesa di Euro 6.000.000,00, necessario per il completamento del fabbisogno derivante dell'assegnazione dei contributi, nell'ambito del programma di finanziamento disposto con la citata deliberazione n. 37-10232 del 1/12/2008 e nei limiti della dotazione finanziaria indicata nella predetta deliberazione, a carico dell'esercizio 2010, previa verifica della necessaria disponibilità.

Avverso la presente determinazione è ammesso il ricorso al T.A.R. entro il termine di 60 giorni dalla notificazione o dall'intervenuta piena conoscenza.

La presente determinazione sarà pubblicata sul Bollettino Ufficiale della Regione Piemonte e sul sito internet della Regione Piemonte, ai sensi dell'art. 61 dello Statuto e dell'art 16 del D.P.G.R. n. 8/R/2002.

Il Dirigente
Erierto Naddeo

Codice DB1903

D.D. 16 giugno 2009, n. 217

LL.RR. nn. 18/84 ed 1/04 - Ente "Consorzio per i Servizi Socio Assistenziali delle Valli Grana e Maira", con sede legale in Dronero - ASL CN1 - Lavori di "Realizzazione locale per attività di acquaticità presso il Centro Diurno Casamica di Busca" - Progetto definitivo - Importo Euro 33.880,00 - Concessione contribuito di Euro 16.940,00 (Cap. 216417/2007 - imp. 5004).

(omissis)
IL DIRIGENTE
(omissis)
determina

- di approvare il Progetto definitivo dei lavori di "Realizzazione locale per attività di acquaticità presso il Centro Diurno Casamica di Busca", del Consorzio per i Servizi Socio Assistenziali delle Valli Grana e Maira, con sede legale in Dronero, dell'importo complessivo di Euro 33.880,00 così suddiviso:

A) Lavori a base d'asta soggetti a ribasso	Euro	23.957,14	
- Oneri per la sicurezza	Euro	<u>479,14</u>	
Sommano	Euro	24.436,28	Euro 24.436,28
B) Somme a disposizione dell'Amministrazione:			
Imprevisti ed economie	Euro	840,00	
Spese tecniche	Euro	3.370,00	
Progettazione impianti	Euro	1.000,00	
Piano di sicurezza e coordinamento sicurezza	Euro	600,00	
IVA al 10% sui lavori	Euro	2.443,63	
IVA e CNPAIA	Euro	<u>1.190,09</u>	
Sommano	Euro	9.443,72	<u>Euro 9.443,72</u>
Totale			Euro 33.880,00

- di concedere al Consorzio per i Servizi Socio Assistenziali delle Valli Grana e Maira di Dronero, per la realizzazione dei lavori sopraindicati, un contributo in conto capitale di Euro 16.940,00 (Cap. 216417/2007 - imp. 5004) ai sensi della D.G.R. n. 69-3862 del 18 settembre 2006, fermo restando che tale entità potrà essere soggetta a rideterminazione in relazione all'effettiva spesa sostenuta.

L'approvazione dei lavori e delle opere è subordinata alle seguenti condizioni:

- all'effettiva copertura finanziaria dell'opera mediante assunzione degli impegni di spesa previsti dal Consiglio d'Amministrazione del Consorzio con il succitato Verbale di Deliberazione n. 15 del 16 aprile 2008;

- all'osservanza della legislazione vigente nella reda-

zione e approvazione della documentazione progettuale esecutiva e nella scelta del contraente per la realizzazione dell'intervento;

- alla trascrizione a favore della Regione Piemonte d'apposito Vincolo ventennale, così come previsto dall'Allegato A - punto 8 - della DGR n. 69-3862 del 18 settembre 2006;

- alla dichiarazione, con apposito atto formale, d'accettazione delle condizioni stabilite dal bando (Allegato A - punto 9 - della DGR n. 69-3862 del 18 settembre 2006), nonché di quelle stabilite dal presente atto, in particolare: inizio dei lavori entro sei mesi dalla data di ricevimento del presente atto, termine dei lavori entro 120 giorni, naturali e continuativi dalla data del verbale di consegna dei lavori. Le opere finanziate devono in ogni caso essere portate a termine entro due anni dalla data della prima erogazione del contributo, pena la revoca dello stesso.

All'erogazione del contributo di Euro 16.940,00 si provvederà nelle forme e con le modalità previste dall'art. 11 della L.R. 18/84 s.m.i, fermo restando che l'entità del contributo sarà determinata in via definitiva sulla base dei costi effettivamente sostenuti e documentati.

Il contributo concesso sarà erogato in quattro ratei a seguito della trasmissione da parte del beneficiario della documentazione prevista nell'Allegato 1 della Determinazione dirigenziale n. 302/06.

Qualora nel corso dei lavori sia necessario redigere una perizia di variante al progetto di cui trattasi, la stessa dovrà essere preventivamente sottoposta all'esame del competente Settore Regionale per la relativa approvazione.

Il mancato rispetto delle condizioni contenute nel presente atto di concessione comporterà la decadenza dal contributo stesso.

Alla spesa di Euro 33.880,00, il Consorzio per i Servizi Socio Assistenziali delle Valli Grana e Maira, con sede legale in Dronero, farà fronte così come indicato nelle premesse.

Avverso la presente determinazione è ammesso ricorso al T.A.R. nel termine di 60 giorni dalla notificazione o dall'intervenuta piena conoscenza.

La presente determinazione sarà pubblicata sul Bollettino Ufficiale della Regione Piemonte ai sensi dell'art. 61 dello Statuto e dell'art. 16 del D.P.G.R. n. 8/R/2002.

Il Dirigente
Eriberio Naddeo

Chiesanuova (TO), di Ivrea (TO), di Torino e dalla Provincia di Alessandria, mirati a affiancare gli interventi finanziati dal Ministero dell'Interno nell'ambito del SPRAR- Sistema di Protezione per Richiedenti Asilo e Rifugiati;

- di assegnare la somma complessiva di € 193.775,30, sul Cap. 147347/08 (assegnazione di bilancio n. 100670) a favore dei suddetti Enti Locali ripartita in relazione al numero di persone presenti nelle varie sedi di accoglienza, appartenenti sia alla categoria ordinaria sia vulnerabile, come da allegato 1, parte integrante e sostanziale della presente determinazione;

- di erogare i contributi a favore degli Enti Locali come da prospetto allegato, secondo le seguenti modalità:

50% a comunicazione di avvio attività;

50% a saldo, a fronte di rendicontazione delle spese sostenute e di relazione dell'attività svolta.

L'Ente beneficiario dovrà comunicare l'avvio del progetto entro 45 giorni dal ricevimento della comunicazione di concessione di contributo.

La realizzazione dei progetti dovrà avvenire entro 12 mesi dalla data della presente determinazione.

L'attuazione dei progetti deve avvenire nel rispetto dei progetti approvati e di tutte le condizioni previste (destinatari, attività, ecc.).

Eventuali variazioni, purché in coerenza con l'impianto complessivo del progetto, potranno essere effettuate solo previa autorizzazione della Direzione regionale Politiche sociali e Politiche per la famiglia, pena la non ammissibilità del contributo.

Il soggetto destinatario del contributo è tenuto a citare, in ogni iniziativa mirata a diffondere la conoscenza dell'intervento oggetto del contributo regionale, la partecipazione finanziaria della Regione Piemonte alla realizzazione del medesimo e ad inserire il logo regionale nei materiali realizzati.

La somma complessiva di € 193.775,30 è disponibile sul Cap. 147347/08 (assegnazione di bilancio n. 100670).

Avverso la presente determinazione è ammesso ricorso al T.A.R. entro il termine di 60 gg. dalla notificazione o dall'intervenuta piena conoscenza.

La presente determinazione sarà pubblicata sul Bollettino Ufficiale della Regione Piemonte ai sensi dell'art. 61 dello Statuto e art. 16 D.P.G.R. n. 8/R/2002.

Il Direttore
Giampaolo Albini

Allegato

Codice DB1901

D.D. 23 giugno 2009, n. 220

Interventi a favore di rifugiati, richiedenti asilo e titolari di protezione sussidiaria, sinergici ai progetti di Enti locali finanziati dal Ministero dell'Interno - Assegnazione risorse Euro 193.775,30.

(omissis)
IL DIRETTORE
(omissis)
determina

- di approvare, per le ragioni espresse in premessa, i progetti presentati dai Comuni di Alice Bel Colle (AL), di

ENTI LOCALI ASSEGNATARI FINANZIAMENTI SPRAR 2009	N. PERSONE		PROGETTO	COSTO TOTALE	CONTRIBUTO ASSEGNATO
	ordinarie straord.				
Alessandria	15	4	Uno per cinque Accogliamo di più	13.537,00 11.172,00	24.709,00
Alice Bal Colle	15	5	Integra persona e territorio al centro	26.010,00	26.010,20
Chiesanuova	15		Puoi per una ottimale integrazione	21.300,00	19.507,65
Ivrea	21	4	Rifugio	32.512,75	32.512,75
Torino Pr. Hopeland	50		Implementazione progetto SPRAR	65.025,50	65.025,50
Torino Pr. Masnà	20		Nuova Aurora autonomia	26.010,20	26.010,20
Totale	149				193.775,30

Codice DB1900

D.D. 23 giugno 2009, n. 221

Attribuzione di incarico di responsabile di Posizione Organizzativa di tipo C denominata "Interventi a favore delle persone portatrici di disabilità fisica o psichica".

(omissis)

IL DIRETTORE

(omissis)

determina

- di assegnare l'incarico di responsabile di posizione organizzativa di tipo C, denominata "Interventi a favore delle persone portatrici di disabilità fisica o psichica" alla dipendente Maria Antonietta Cozzolino, categoria D5, a far data dal 25 giugno 2009, o dalla data di effettiva presa di servizio;

- di dare atto – ai sensi della D.G.R. n. 6-10325 del 22.12.2008 - che tale incarico di posizione organizzativa scade al 30.06.2009;

- di dare atto, per quanto in premessa illustrato, che la spesa relativa al conferimento dell'incarico in esame rientra nei limiti del budget assegnato alla Direzione Politiche Sociali.

- di dare atto che l'incarico di detta posizione è incardinato nel Settore Sviluppo di politiche per la famiglia e la persona e formazione del personale socio assistenziale - DB1901.

La presente determinazione sarà pubblicata sul Bollettino Ufficiale della Regione Piemonte ai sensi dell'art. 61 dello Statuto e dell'art. 16 del D.P.G.R. n. 8/R/2002.

Il Direttore vicario
Sergio Di Giacomo

Codice DB1903

D.D. 25 giugno 2009, n. 222

L.R. 23 aprile 2007, n. 9 - D.G.R. n. 31 - 6180 del 18 giugno 2007 e s.m.i. - Comune di Castagnito (CN) - Lavori di "ristrutturazione immobile esistente per la realizzazione di micro -nido " - Ubicazione intervento:

comune di Castagnito (CN) - Progetto definitivo euro 251.500,00 - Importo ammesso a contributo euro 251.500,00 - Contributo regionale euro 163.475,00.

(omissis)

Il Dirigente

Eriberto Naddeo

Codice DB1900

D.D. 30 giugno 2009, n. 224

L.R. 1/2004. Contratto con agenzia Redattore Sociale. Impegno euro 3.300,00 sul cap. 139153/2009.

(omissis)

IL DIRETTORE

(omissis)

determina

di stipulare contratto di abbonamento annuale con l'Agenzia Redattore Sociale, con decorrenza dal 17.07.2009, per la durata di un anno, previa formale accettazione da parte dell'Agenzia stessa, per le ragioni e per il raggiungimento delle finalità dianzi esposte.

Di impegnare a tale scopo la somma di euro 3.300,00 sul cap. 139153 (assegnazione n. 100680) e di liquidare la stessa alla scadenza indicata in premessa, dietro presentazione di fattura.

La presente determinazione sarà pubblicata sul Bollettino Ufficiale della Regione Piemonte, ai sensi dell'art. 61 dello Statuto e dell'art. 16 del D.P.G.R. n. 8/R/2002.

Il Direttore

Giampaolo Albini

Codice DB1900

D.D. 30 giugno 2009, n. 225

Presa d'atto degli indirizzi forniti dalla Giunta regionale con D.G.R. n. 13-11661 del 29.06.2009.

(omissis)

IL DIRETTORE

(omissis)

determina

di prendere atto degli indirizzi forniti dalla Giunta regionale con D.G.R. n. 13-11661 del 29.06.2009 e che pertanto sono confermati fino alla data del 1.01.2012 gli incarichi di posizione organizzativa e di alta professionalità attualmente in essere presso la Direzione Politiche Sociali e Politiche per la Famiglia di cui all'allegato A della presente determinazione che ne costituisce parte integrante. Avverso la presente determinazione è ammesso ricorso al

T.A.R. nel termine di 60 giorni dalla notificazione o dall'intervenuta piena conoscenza.

La presente determinazione sarà pubblicata sul Bollettino Ufficiale della Regione Piemonte ai sensi dell'art. 61 dello Statuto e dell'art. 16 del D.P.G.R. n. 8/R/2002.

Il Direttore
Giampaolo Albini

Allegato

NOMINATIVO	TIPOLOGIA	DENOMINAZIONE
BORDA Giuseppina	C	Verifica e controllo di regolarità contabile
COZZOLINO Maria Antonietta	C	Interventi a favore delle persone portatrici di disabilità fisica o psichica
CRAVERO Franca	C	Attività connesse con la gestione amministrativa della Direzione
FORCHINO Roberto	C	Supporto alla Direzione per le attività interne e nei rapporti esterni
MATTA Dario	C	Accreditamento e sviluppo della qualità dei servizi, attuazione della integrazione socio sanitaria
PIGOLI Patrizia	C	Servizio civile volontario
ROMA Stefania	C	Funzioni ispettive, di vigilanza e gestionali in materia di presidi socio-assistenziali
SCARCALI Gianfranco	C	Verifica dei Piani di zona
VIETTI Monica	C	Formazione ed informazione nel Servizio Civile Nazionale
APPENDINO Margherita	A	Ipab ed ex Ipab privatizzate e Aziende Pubbliche di Servizi alla Persona
CAPRIOGLIO Antonella	A	Interventi a favore dei minori ed a supporto della famiglia
CORTESE Cristina	A	Programmazione di iniziative relative alle strutture socio-assistenziali
CHIAMBRETTO M. Ludovica	AP	Promozione del Terzo Settore
GIANESIN Antonella	AP	Ottimizzazione della formazione del personale socio-assistenziale e collaborazione con le Università piemontesi
GIORDANESE Livia	AP	Verifica della programmazione locale e gestione del fondo nazionale e regionale delle politiche sociali
MARTOGLIO Carla	AP	Interventi a supporto della popolazione a rischio sociale e delle fasce deboli
MARCHIORI Silvana	AP	Programmazione di strutture socio assistenziali
MUSSO Marco	AP	Progetti complessi in materie di strutture socio-assistenziali-educative e a rilievo sociale
RAMELLA PEZZA Cristina	AP	Interventi a favore della popolazione anziana anche a sostegno della non autosufficienza
TRESSO Giovanna	AP	Realizzazione del Sistema Informativo dei Servizi Sociali

Codice DB1901

D.D. 1 luglio 2009, n. 226

L. 104/92. Attività di consolidamento dell'Osservatorio regionale sulla disabilità. Impegno di spesa di euro 275.514,00 sul capitolo 152660/2009.

(omissis)

IL DIRIGENTE

(omissis)

determina

- di impegnare la somma di € 275.514,00 sul capitolo 152660/2009 (assegnazione n. 100931);

- di assegnare ed erogare:

- € 222.000,00 al Comune di Torino per lo sviluppo e mantenimento dell' InformaAbile/Disabile regionale; d'intesa con l'ASL TO1 di Torino, il 13% della predetta somma è destinato alle attività svolte dall'ASL medesima, già oggetto di convenzione negli anni tra i due enti.

- € 53.514,00 all'ASL CN1 di Savigliano per il coordinamento nelle attività di monitoraggio della mappatura

dei flussi esistenti e loro verifica per la rilevazione della disabilità - "Passaporto delle Abilità-PABI", nonché per l'elaborazione dei dati e loro divulgazione al fine di acquisire ogni elemento necessario ad una più puntuale programmazione regionale e locale inerente l'area socio sanitaria;

- di prevedere che i suddetti enti, beneficiari dei finanziamenti, trasmettano, entro il mese di luglio 2010, al Settore sviluppo delle politiche per la famiglia e formazione del personale socio assistenziale – Corso Stati Uniti 1 – 10128 Torino – una relazione sulle attività svolte e sui relativi costi sostenuti.

Le attività dell'Osservatorio regionale sulla disabilità, di cui in premessa, sono coordinate dall'Assessorato al Welfare e Lavoro.

I soggetti destinatari del finanziamento sono tenuti a citare, in ogni iniziativa mirata a diffondere la conoscenza dell'intervento oggetto del contributo regionale, la partecipazione finanziaria della Regione alla realizzazione dell'intervento medesimo.

Avverso la presente determinazione è ammesso ricorso al T.A.R. nel termine di 60 giorni dalla notificazione o dall'intervenuta piena conoscenza.

La presente determinazione sarà pubblicata sul Bollettino Ufficiale della Regione Piemonte ai sensi dell'art. 61 dello Statuto e dell'art. 16 del D.P.G.R n. 8/R/2002.

Il Dirigente
Paolo Piazzano

Codice DB1901

D.D. 1 luglio 2009, n. 227

Attività formative per il personale addetto ai servizi socio-assistenziali. Approvazione atti finali e definizione dei saldi dei corsi istituiti dagli enti gestori istituzionali dei servizi socio-assistenziali. Spesa complessiva di Euro 51.903,92 (Impegno n. 4654 del 2007 sul Cap. 147622 ex Cap. origine 14370/07 e n. 3143/2008 sul Cap. 147622/08 - Assegnazione n. 100672).

(omissis)
IL DIRETTORE
(omissis)
determina

- di approvare, per le motivazioni in premessa illustrate, la documentazione tecnica di chiusura dei corsi terminati, presentata dagli enti gestori istituzionali dei servizi socio

assistenziali indicati nell'allegato A), che forma parte integrante della presente determinazione dirigenziale;

- di assegnare agli enti gestori istituzionali dei servizi socio assistenziali, di cui all'allegato A), le somme a fianco di ciascuno indicate, corrispondenti all'erogazione del saldo dei contributi spettanti per i corsi di formazione conclusi già autorizzati;

Alla spesa complessiva di € 51.903,92 si fa fronte per € 13.105,53 con parte della somma già impegnata con Determinazione dirigenziale n. 342 del 20/9/2007 della Direzione Politiche Sociali sul Cap. 147622 - ex Cap. 14370 del bilancio 2007 - (Impegno n. 4654 del 2007) e per la parte restante di € 38.798,39 con parte della somma già impegnata con Determinazione dirigenziale n. 220 del 29/07/2008 della Direzione Politiche Sociali sul Cap. 147622 del bilancio 2008 (Impegno n. 3143 del 29/07/2008 - Assegnazione n. 100672).

Avverso la presente determinazione è ammesso ricorso al T.A.R. nel termine di 60 giorni dalla notificazione o dall'intervenuta piena conoscenza.

La presente determinazione sarà pubblicata sul Bollettino Ufficiale della Regione Piemonte ai sensi dell'art. 61 dello Statuto.

Il Direttore
Giampaolo Albini

Allegato

COD. RIF.	ENTE GESTORE ISTITUZIONALE/ PARTITA IVA	PROVVEDIMENTO AUTORIZZATIVO REGIONALE	PROVVEDIMENTO/ NOTA ISTANZA SALDO	N. E TIPOLOGIA CORSO	SALDO
PROVINCIA DI TORINO					
1	Comune di Torino - 00514490010	Det. n. 550 del 12/11/1999	Nota Prot. n. 19217/2009 del 16/04/2009	AGGIORNAMENTO	€ 15.493,71
1	Comune di Torino - 00514490010	Det. n. 502 del 15/11/2000	Nota Prot. n. 19216/2009 del 16/04/2009	AGGIORNAMENTO	€ 32.536,78
				n. 2 corsi	€ 48.030,49
PROVINCIA DI VERCELLI					
26	Comuni convenzionati ex U.S.S.L. 45 -VERCELLI - 00355580028	D.G.R. n. 357-4048 del 30/11/1995	Nota n. 43964 del 16/10/2008	RIQUALIFICAZIONE ADEST	€ 3.873,43
				n. 1 corso	€ 3.873,43
	TOTALI			n. 3 corsi	€ 51.903,92

Codice DB1901

D.D. 1 luglio 2009, n. 228

L.162/98. Progetti di "Vita Indipendente" finalizzati al sostegno delle persone con grave disabilità motoria. Impegno di spesa di Euro 2.625.146,29 sul cap.152660/2009.

(omissis)
IL DIRIGENTE
(omissis)
determina

- di approvare la ripartizione e l'assegnazione dei fondi pari ad € 2.703.224,42 agli enti gestori delle funzioni socio-assistenziali indicati nell'allegato 1, parte integrante della presente determinazione, così come specificato nel-

la colonna B "importo spettante".

- di impegnare la somma di € 2.625.146,29 sul capitolo 152660/2009 - assegnazione n. 100931;

- di erogare la somma di € 2.702.816,42 ai suddetti enti gestori, in un'unica soluzione, nella misura specificata a lato di ciascuno, così come indicato nella colonna C "importo effettivo da erogare" dell'allegato 1 utilizzando le seguenti somme:

- € 77.670,13 impegnate sul capitolo 152660/2008 - imp. 3457 - con la determinazione dirigenziale n. 255/19.01 del 6.8.2008;

- € 2.625.146,29 sul capitolo 152660/2009;

- di prevedere che gli enti gestori beneficiari dei finanziamenti trasmettano, entro il mese di luglio 2010, al Settore sviluppo delle politiche per la famiglia e forma-

zione del personale socio assistenziale – Corso Stati Uniti 1 – 10128 Torino una relazione sullo sviluppo dei progetti in essere e sull’attuazione dei nuovi progetti, comprensiva del piano economico;

Il contributo sarà revocato in caso di mancata attuazione del piano progettuale o revocato parzialmente in presenza di costi inferiori rispetto a quanto preventivato o di interruzione del progetto medesimo.

I soggetti destinatari del finanziamento sono tenuti a citare, in ogni iniziativa mirata a diffondere la conoscenza dell’intervento oggetto del contributo regionale, la partecipazione finanziaria della Regione alla realizzazione dell’intervento medesimo.

Avverso la presente determinazione è ammesso ricorso al T.A.R. nel termine di 60 giorni dalla notificazione o dall’avvenuta piena conoscenza.

La presente determinazione sarà pubblicata sul Bollettino Ufficiale della Regione Piemonte ai sensi dell’art. 61 dello Statuto e dell’art. 16 del D.P.G.R. n. 8/R/2002.

Il Dirigente
Paolo Piazzano

Allegato

COD. SOGG. GESTORE	SOGGETTI GESTORI DELLE FUNZIONI SOCIO ASSISTENZIALI	P. ROV.	Colonna A				Colonna B	Colonna C
			N. PROGETTI VITA INDEPENDENTE	IMPORTO CONSOLIDATO	IMPORTO CONSOLIDATO + TASSO DI INFLAZIONE PROGRAMMATA	IMPORTO SPETTANTE	IMPORTO EFFETTIVO DA EROGARE	
1	COMUNE DI TORINO	TO	26	461.791,10	468.717,97	491.535,17	491.535,17	
2	C.I.S.A.P. CONSORZIO INTERCOMUNALE SERVIZI ALLA PERSONA - GRUGLIASCO	TO	7	126.326,40	128.221,30	128.221,30	128.221,30	
3	C.I.S.A. CONSORZIO INTERCOMUNALE SOCIO-ASSISTENZIALE - RIVOLI	TO	3	19.487,23	19.779,54	19.779,54	19.779,54	
4	C.I.S.A. CONSORZIO INTERCOMUNALE DEI SERVIZI SOCIO-ASSISTENZIALI - PIANEZZA	TO	4	27.572,86	27.986,45	27.986,45	27.986,45	
5	C.I.S. CONSORZIO INTERCOMUNALE DEI SERVIZI SOCIO-ASSISTENZIALI - CIRIE'	TO	1	18.774,94	19.056,56	19.056,56	19.056,56	
6	C.I.S.P. CONSORZIO INTERCOMUNALE PER I SERVIZI SOCIALI ALLA PERSONA - SETTIMO T.SE	TO	4	59.687,08	60.582,39	60.582,39	60.582,39	
7	C.I.S.A. CONSORZIO INTERCOMUNALE SOCIO-ASSISTENZIALE - GASSINO T.SE	TO	3	44.233,84	44.897,35	44.897,35	44.897,35	
8	C.S. CONSORZIO SERVIZI SOCIO-ASSISTENZIALI DEL CHIARESE - CHIERI	TO	7	100.831,17	102.343,64	102.343,64	102.343,64	
10	C.I.S.A. 31 CONSORZIO INTERCOMUNALE SOCIO-ASSISTENZIALE - CARMAGNOLA	TO	5	89.920,40	91.269,21	91.269,21	91.269,21	
11	C.I.S.A. CONSORZIO INTERCOMUNALE DEI SERVIZI SOCIO-ASSISTENZIALI - MONCALIERI	TO	1	22.480,00	22.817,20	22.817,20	22.817,20	

COD. SOGG. GESTORE	SOGGETTI GESTORI DELLE FUNZIONI SOCIO ASSISTENZIALI	P. PROV.	Colonna A				Colonna B	Colonna C
			N. PROGETTI VITA INDEPENDENTE	IMPORTO CONSOLIDATO	IMPORTO CONSOLIDATO + TASSO DI INFLAZIONE PROGRAMMATA	IMPORTO SPETTANTE	IMPORTO EFFETTIVO DA EROGARE	
12	C.I.S.A. CONSORZIO INTERCOMUNALE SOCIO-ASSISTENZIALE - NICHELINO	TO	2	31.081,19	31.547,41	31.547,41	31.547,41	
13	C.I. di S. CONSORZIO INTERMUNALE DI SERVIZI - ORBASSANO	TO	1	11.317,18	11.486,94	11.486,94	11.078,94	
14	COMUNITA' MONTANA VAL SANGONE - GIAVENO	TO	2	28.878,69	29.311,87	29.311,87	29.311,87	
15	"VALLE DI SUSA" CON.I.S.A. CONSORZIO INTERCOMUNALE SOCIO-ASSISTENZIALE - SUSA	TO	4	60.991,20	61.906,07	39.088,87	39.088,87	
16	COMUNITA' MONTANA VALLI DI LANZO CONVENZIONATA CON VALLO E VARISELLA - CERES	TO	1	22.480,00	22.817,20	22.817,20	22.817,20	
17	C.I.S.S. 38 CONSORZIO INTERCOMUNALE DEI SERVIZI SOCIO-ASSISTENZIALI - CUORGNE'	TO	1	22.480,00	22.817,20	22.817,20	22.817,20	
18	C.I.S.S. CONSORZIO INTERCOMUNALE DEI SERVIZI SOCIALI - CHIVASSO	TO	2	44.896,85	45.570,30	45.570,30	45.570,30	
20	C.I.S.S. A.C. - CALUSO	TO	2	22.480,00	22.817,20	22.817,20	22.817,20	
21	COMUNITA' MONTANA VALLI CHISONE E GERMANASCA - PEROSA ARGENTINA	TO	1	22.480,00	22.817,20	22.817,20	22.817,20	
22	COMUNITA' MONTANA VAL PELLICE - TORRE PELLICE	TO	1	18.869,21	19.152,25	19.152,25	19.152,25	

COD. SOGG. GESTORE	SOGGETTI GESTORI DELLE FUNZIONI SOCIO ASSISTENZIALI	PROV.	Colonna A				Colonna B	Colonna C
			N. PROGETTI VITA INDEPENDENTE	IMPORTO CONSOLIDATO	IMPORTO CONSOLIDATO + TASSO DI INFLAZIONE PROGRAMMATA	IMPORTO SPETTANTE	IMPORTO EFFETTIVO DA EROGARE	
24	C.I.S.S. CONSORZIO INTERCOMUNALE DEI SERVIZI SOCIALI - PINEROLO	TO	5	80.556,24	81.764,58	81.764,58	81.764,58	
26	COMUNI CONVENZIONATI ex U.S.S.L. 45 c/o VERCELLI	VC	2	22.480,00	22.817,20	22.817,20	22.817,20	
27	C.I.S.A.S. CONSORZIO INTERCOMUNALE PER LA GESTIONE DEI SERVIZI DI ASSISTENZA SOCIALE - SANTHIA'	VC	1	22.460,24	22.797,14	22.797,14	22.797,14	
29	CONSORZIO INTERCOMUNALE DEI SERVIZI S.A. DEL BIELLESE ORIENTALE CISSABO - COSSATO	BI	3	20.829,34	21.141,78	21.141,78	21.141,78	
30	COMUNITA' MONTANE CONVENZIONATE VALSESIA E VALSESSERA - VARALLO	VC	1	10.620,73	10.780,04	10.780,04	10.780,04	
34	COMUNE DI NOVARA	NO	1	15.669,94	15.904,99	15.904,99	15.904,99	
35	C.I.S.A. 24 CONSORZIO INTERCOMUNALE SERVIZI SOCIO ASSISTENZIALI - BIANDRATE	NO	1	13.058,28	13.254,15	13.254,15	13.254,15	
36	CONSORZIO INTERCOMUNALE PER LA GESTIONE DEI SERVIZI SOCIO ASSISTENZIALI DELL'OVEST TICINO - ROMENTINO	NO	1	11.798,16	11.975,13	11.975,13	11.975,13	
38	COMUNI CONVENZIONATI DI ARONA	NO	1	22.480,00	22.817,20	22.817,20	22.817,20	

COD. SOGG. GESTORE	SOGGETTI GESTORI DELLE FUNZIONI SOCIO ASSISTENZIALI	PROV.	Colonna A				Colonna B	Colonna C
			N. PROGETTI VITA INDEPENDENTE	IMPORTO CONSOLIDATO	IMPORTO CONSOLIDATO + TASSO DI INFLAZIONE PROGRAMMATA	IMPORTO SPETTANTE	IMPORTO EFFETTIVO DA EROGARE	
39	CONSORZIO INTERCOMUNALE PER LA GESTIONE DEI SERVIZI SOCIO ASSISTENZIALI - C.I.S.S. BORGOMANERO	NO	3	29.901,59	30.350,11	30.350,11	30.350,11	
40	CONSORZIO PER I SERVIZI SOCIALI DEL VERBANO - VERBANIA	VB	3	55.125,83	55.952,72	55.952,72	55.952,72	
44	CONSORZIO INTERCOMUNALE DEI SERVIZI SOCIO-ASSISTENZIALI - OMEGNA	VB	1	22.286,13	22.620,42	22.620,42	22.620,42	
46	CONSORZIO PER I SERVIZI SOCIO - ASSISTENZIALI DELLE VALLI GRANA E MAIRA - DRONERO	CN	2	22.480,00	22.817,20	22.817,20	22.817,20	
49	CONSORZIO MONVISO SOLIDALE - FOSSANO	CN	10	155.966,84	158.306,34	158.306,34	158.306,34	
54	CONSORZIO PER I SERVIZI SOCIO-ASSISTENZIALI DEL MONREGALESE C.S.S.M. - MONDOVI'	CN	2	44.960,27	45.634,67	45.634,67	45.634,67	
55	COMUNITA' MONTANE CONVENZIONATE VALLI MONGIA, CEVETTA, LANGA CEBANA E ALTA VAL TANARO - CEVA	CN	1	22.480,00	22.817,20	22.817,20	22.817,20	
56	COMUNE DI ASTI	AT	2	23.506,94	23.859,54	23.859,54	23.859,54	
57	CO.GE.SA. CONSORZIO PER LA GESTIONE DEI SERVIZI SOCIO-ASSISTENZIALI - ASTI	AT	3	40.478,99	41.086,17	41.086,17	41.086,17	

COD. SOGG. GESTORE	SOGGETTI GESTORI DELLE FUNZIONI SOCIO ASSISTENZIALI	PROV.	Colonna A				Colonna B	Colonna C
			N. PROGETTI VITA INDEPENDENTE	IMPORTO CONSOLIDATO	IMPORTO CONSOLIDATO + TASSO DI INFLAZIONE PROGRAMMATA	IMPORTO SPETTANTE	IMPORTO EFFETTIVO DA EROGARE	
58	C.I.S.A. CONSORZIO INTERCOMUNALE SOCIO-ASSISTENZIALE ASTI SUD - NIZZA M.TO	AT	6	81.614,25	82.838,46	82.838,46	82.838,46	
59	CONSORZIO INTERCOMUNALE DEI SERVIZI SOCIO-ASSISTENZIALI DEI COMUNI DELL'ALESSANDRINO - ALESSANDRIA	AL	6	59.391,54	60.282,41	60.282,41	60.282,41	
60	CONSORZIO INTERCOMUNALE SERVIZI SOCIALI DEL VALENZANO E DEL BASSO MONFERRATO C.I.S.S. - VALENZA	AL	1	22.480,00	22.817,20	22.817,20	22.817,20	
62	CONSORZIO INTERCOMUNALE DEL NOVESE DEI SERVIZI ALLA PERSONA - NOVI LIGURE	AL	1	15.669,94	15.904,99	15.904,99	15.904,99	
63	CONSORZIO SERVIZI SOCIALI OVADA	AL	3	22.480,00	22.817,20	22.817,20	22.817,20	
66	ASL AL - SERVIZIO SOCIO ASSISTENZIALE	AL	6	72.010,80	73.090,96	73.090,96	73.090,96	
68	CONSORZIO IN. RE. TE. - IVREA	TO	5	96.334,99	97.780,01	97.780,01	97.780,01	
70	CONSORZIO SOCIO-ASSISTENZIALE ALBA - LANGHE - ROERO - ALBA	CN	5	98.653,43	100.133,23	100.133,23	100.133,23	
71	COMUNITA' MONTANA ALTA LANGA - BOSSOLASCO	CN	2	22.480,00	22.817,20	22.817,20	22.817,20	
72	CONSORZIO INTERCOMUNALE SOCIO ASSISTENZIALE INT.ESA. - BRA	CN	3	67.171,28	68.178,85	68.178,85	68.178,85	

COD. SOGG. GESTORE	SOGGETTI GESTORI DELLE FUNZIONI SOCIO ASSISTENZIALI	PROV.	Colonna A				Colonna B	Colonna C
			N. PROGETTI VITA INDIPENDENTE	IMPORTO CONSOLIDATO	IMPORTO CONSOLIDATO + TASSO DI INFLAZIONE PROGRAMMATA	IMPORTO SPETTANTE	IMPORTO EFFETTIVO DA EROGARE	
74	CONSORZIO SOCIO-ASSISTENZIALE DEL CUNEESE - CUNEO	CN	7	76.050,33	77.191,08	77.191,08	77.191,08	
75	COMUNITA' MONTANECONVENZIONATE BISALTA - VALLI GESSO E VERMAGNANA - ROBILANTE	CN	2	22.480,00	22.817,20	22.817,20	22.817,20	
76	COMUNITA' MONTANA SUOL D'ALERAMO - PONZONE	AL	3	49.003,37	49.738,42	49.738,42	49.738,42	
77	CONSORZIO INTERCOMUNALE SERVIZI SOCIO ASS.LI - C.I.S.A.S CASTELLETO SOPRA TICINO	NO	7	63.256,50	64.205,35	64.205,35	64.205,35	
TOTALI			178	2.663.275,29	2.703.224,42	2.703.224,42	2.702.816,42	

Codice DB1903
 D.D. 3 luglio 2009, n. 230
L.R. n. 22/90, art. 3 - Assegnazione contributi in conto capitale per l'anno 2002 - Autorizzazione alla liquidazione al Comune di Cinaglio della 4a rata del contributo concesso per i lavori di "Ampliamento e ristrutturazione di presidio esistente e sua conversione in Piccola residenza per anziani autosufficienti" - Impegno di Euro 12.305,71 sul Cap. 225136/2009 (Ass. n. 101986).

(omissis)
 Il Dirigente
 Eriberio Naddeo

Codice DB1903
 D.D. 3 luglio 2009, n. 231
Residenza Sanitaria Assistenziale "Girasole" sita in Bibiana - via Ospedale n. 11 - gestita dall'Azienda Sanitaria Locale TO 3. Recepimento verbale di sopralluogo.

(omissis)
 Il Dirigente
 Eriberio Naddeo

Codice DB1903
 D.D. 3 luglio 2009, n. 232
Residenza Sanitaria Assistenziale "Aldo Maritano" sita in Sangano - via Bonino n. 1 - gestita dall'Azienda Sanitaria Locale TO 3. Recepimento verbale di sopralluogo.

(omissis)
 Il Dirigente
 Eriberio Naddeo

Codice DB1903
 D.D. 3 luglio 2009, n. 233
Residenza Sanitaria Assistenziale "Maria Barbero" sita in Collegno - via Martiri XXX Aprile n. 30 - gestita dall'Azienda Sanitaria Locale TO 3. Recepimento verbale di sopralluogo.

(omissis)
 Il Dirigente
 Eriberio Naddeo

Codice DB1903
 D.D. 3 luglio 2009, n. 234
Residenza Sanitaria Assissenziale "Don Giuseppe Menzio" sita in Avigliana - via Gallo n. 11 - gestita dall'Azienda Sanitaria Locale TO 3. Recepimento verbale di sopralluogo.

(omissis)
 Il Dirigente
 Eriberio Naddeo

Codice DB1903
 D.D. 6 luglio 2009, n. 235
L.R. 23 aprile 2007, n. 9 - D.G.R. n. 31-6180 del 18

giugno 2007 e s.m.i. - Ente Associazione Oasi Giovani di Savigliano (CN) - Lavori di: "ristrutturazione e rimodulazione spazi micro-nido autorizzato con aumento della capacita' ricettiva (+ 4)" - Ubicazione intervento: Comune di Savigliano - Progetto definitivo euro 87.769,00 - Importo ammesso a contributo euro 87.768,80 - Concessione contributo euro 57.049,72.

(omissis)
 Il Dirigente
 Eriberio Naddeo

Codice SB0105
 D.D. 16 giugno 2009, n. 109
Sostegno economico al FAI Fondo Ambiente Italiano per l'organizzazione dell'evento artistico internazionale dal titolo "Roberto Bolle and friends"- Spesa Euro 10.000,00= Cap. 127379/2009

(omissis)
 IL DIRIGENTE
 (omissis)
determina

Di aderire alla richiesta di sostegno economico (partecipazione alle spese organizzative) del FAI – Fondo Ambiente Italiano che realizzerà a Torino il 7 settembre 2009 presso il Teatro Regio un evento artistico internazionale di danza dal titolo “Roberto bolle and friends” finalizzato alla raccolta di fondi per la tutela del patrimonio artistico e naturalistico italiano.

Di approvare la convenzione, facente parte integrante del presente atto tra Regione Piemonte e FAI che provvederà all’emissione di fattura per un importo di € 10.000,00= Alla liquidazione della spesa di Euro 10.000,00= si fa fronte con gli stanziamenti di cui all’impegno delegato n 742 sul Cap. 127379/2009

La presente determinazione sarà pubblicata sul Bollettino Ufficiale della Regione Piemonte ai sensi dell’art. 61 dello Statuto.

Il Dirigente
 Fabrizio Borio

Codice SB0100
 D.D. 23 giugno 2009, n. 110
L.R. n.1/1987 : "Interventi regionali in materia di movimenti migratori". Assegnazione alla Direzione Comunicazione Istituzionale dell'Assemblea regionale (direzione 4) di euro 6.000,00 sull'U.P.B. SB01031 cap. 118807/2009 (ass.100337) per la gestione di in banner informativo sul sito piemontesi nel mondo.

(omissis)
 IL DIRETTORE
 (omissis)
determina

Per le ragioni in premessa citate:

1. di liquidare alla Direzione Comunicazione Istituzionale dell’Assemblea Regionale (Direzione 4), Direttore Rita Marchiori, la somma di € 6.000,00 per la prosecuzione del servizio giornalistico di interesse specifico

per gli emigrati piemontesi nel mondo sul sito www.piemontesinelmondo.it, dietro presentazione di idonea rendicontazione della spesa sostenuta;

2. di provvedere immediatamente a detta liquidazione tenuto conto che il servizio di cui trattasi è già svolto a far data dal 1° gennaio 2009.

Avverso la presente determinazione è ammesso ricorso entro il termine di 60 giorni innanzi al Tribunale Amministrativo Regionale (TAR) del Piemonte.

La presente deliberazione sarà pubblicata sul Bollettino Ufficiale della Regione Piemonte ai sensi dell'articolo 61 dello Statuto.

Il Direttore
Roberto Moisio

Codice SB0100

D.D. 23 giugno 2009, n. 111

L.R. 1/1987: "Interventi regionali in materia di movimenti migratori". **Attribuzione alle Associazioni, Circoli, Federazioni, Enti operanti in Italia e nel Mondo di un parziale rimborso spese per le attività svolte per conto dell'Amministrazione Regionale anno 2009. Spesa euro 268.586,25 U.P.B. SB01031 cap. 118807 (ass. 100337).**

(omissis)
IL DIRETTORE
(omissis)
determina

Per le ragioni in premessa citate:

a) di impegnare la somma di € 268.586,25 sull'U.P.B. SB01031, capitolo 118807/2009 (assegnazione n. 100337);

b) di attribuire e liquidare, a ciascuna Associazione/Circolo/Federazione/Ente, indicata nell'allegato facente parte integrante e sostanziale del presente atto determinativo, a titolo di copertura parziale delle spese per le attività svolte dalla medesima, la somma indicata nell'allegato, previa presentazione di idonea nota di debito delle spese sostenute.

Avverso la presente determinazione è ammesso ricorso entro il termine di 60 giorni innanzi al Tribunale Amministrativo Regionale (TAR) del Piemonte.

La presente deliberazione sarà pubblicata sul Bollettino Ufficiale della Regione Piemonte ai sensi dell'articolo 61 dello Statuto.

Il Direttore
Roberto Moisio

Allegato

BENEFICIARIO	STATO	PRES./SINDACO	RIMB.SPESE
Afapieco Asociacion Familia Piemontesa de Cordoba	Argentina	E. BORDABOSSANA	1.000,00
Asociacion Civil Familia Piemontesa de Villa Maria	Argentina	O. J. FISSORE	1.000,00
Asociacion Civil Nostalgia Piemontese de General Cab	Argentina	A. FRANCO	1.000,00
Asociacion Familia Piemontesa de Balnearia	Argentina	H. TRUCCO	1.000,00
Asociacion Familia Piemontesa de San Antonio de Litir	Argentina	N.E. ROBBONE	1.000,00
Asociacion Familia Piemontesa de Brinkmann	Argentina	N. DALMAZZO	1.000,00
Asociacion Familia Piemontesa del Departamento di C	Uruguay	W. CHARBONNIER	1.000,00
Asociacion Familia Piemontesa Rio Tercero	Argentina	D. MORIONDO DE FA	1.000,00
Sociedad Italiana de SS. MS. Stella d'Italia- Associazio	Argentina	J. CERCHIO	2.000,00
Ass. Cult. Langhe Monf.to -Roero "L'Arvangia"	Italia	D. BOSCA	5.000,00
Ass. Lucerini di Torino	Italia	N. JELUZZI	2.000,00
Associassion Piemonteisa	Italia	A. FLAMINI	2.000,00
Associazione Coro Montenero	Italia	G. BACCHIARELI	1.000,00
Associazione Piemontesi e Amici del Piemonte Madrid	Spagna	P.G. PICCIOLATO	1.000,00
Association Piemontais En Savoie	Francia	A. CAPRIOGLIO	1.000,00
Associazione Piemontese nel Mondio di Paysandu	Uruguay	S. BASSOTTI	1.540,00
Associazione Piemontesi nel Mondo Nizza	Francia	M. LOMBARDI	2.000,00
Associazione Musicale La Quintadena	Italia	L. FOLCO	500
Associazione Argentino Italiana del Piemonte	Italia	N.V. BERTI	1.000,00
Associazione Regionale Piemontesi Grenoble	Francia	C. DE SIMONE	500,00
Associazione Bellunesi nel Mondo	Italia	F. QUATTRER	1.500,00
Associazione Civil - Ass.ne Piemontesi nel Mondo del	Venezuela	F. MOGLIA	1.000,00
Vatra Arberesh Associazione Culturale	Italia	V. CUCCI	500
Armonia Associazione Onlus	Italia	P.L. BEONE	3.000,00
Asociacion Cultural Piemontesa de Rafaela	Argentina	E. SANDRONE	5.000,00
Ass. Famiglia Piemontese di San Jorge	Argentina	J BIANCIOTTI	1.000,00
Ass. Famija Piemunteisa Mendoza	Argentina	A. H. AVENA	1.000,00
Associazione Famiglia Piemontese di Vila	Argentina	A. BESSONE	1.000,00
Associassion Famija Canavesana	Italia	A. GALLO	2.000,00
Associazione Famija Turineisa	Italia	D. PIAZZA	1.000,00
Familia Piemontesa de San Jose' Entre Rios	Argentina	C. M. GUIOT	1.000,00
Famija Vinoveisa	Italia	D. SIBONA	3.000,00
Associazione Famiia Piemunteisa	Argentina	G. RADINA	1.000,00
Familia Piemontesa de Paranà	Argentina	L. MORO	1.000,00
Asociacion Familia Piemontesa de San Francisco (prov	Argentina	E. ALISIO	1.000,00
Fogolar Famee Furlane di Torino	Italia	E. BRAIDA	1.000,00
Gruppo Folcloristico Città di Borgosesia	Italia	A. CONTI	2.000,00
Associazione La Cicogna	Italia	G. DIMOPOLI	3.000,00
Associazione La Trebisonda	Italia	G. GUAZZONE	500
Associazione Piemontese di Città del Capo	Sud Africa	P. GIAI PRON DI GIA	500,00
Associazione Piemontesi nel Mondo del Belgio	Belgio	A. BENZAZZO	1.000,00
Associazione Piemontesi nel Mondo di Marsiglia	Francia	M. CIVALLERO FLOS	1.000,00
Associazione Piemontesi nel Mondo e Amici del Piem	Italia	A. TARANTINI	2.000,00
Associazione Piemontesi nel Mondo Sezione Santiago	Cile	F. FRASCAROLO PEI	1.000,00
Associazione Piemontesi nel Mondo Victoria	Australia	S. MIGLIETTI	17.000,00
Associazione Piemontesi nel Mondo Gran Bretagna	Inghilterra	U. TOSI	4.000,00
Associazione Piemontesi nel Mondo San Paulo - Brasi	Brasile	G. MANASSERO	2.000,00
Associazione Piemontesi nel Mondo Delegazione dell'	Uruguay	S. BECCHINO	1.000,00
Associazione Piemontesi nel Mondo Sezione Sudafric	Sud Africa	A. SIANI	1.000,00

Associazione Polesani nel Mondo	Italia	B. CASSETTA	2.096,25
Associazione Coro Pulcherada Eco della Dora	Italia	B. COSTAMAGNA	3.000,00
Associazione Trevisani nel Mondo Sezione di Torino	Italia	L. BESSONE	500
Asociacion Casa Cultural Piemont Carlo Gallo Famija C	Argentina	E. BLENGINO	1.000,00
Circolo Piemontese del Club Italiano di Josè Carlo Paz	Argentina	N.BERTI/O.DONATI	500,00
Centro Piemontes di Santa Fè	Argentina	M.ESTER VALLI	1.000,00
Circolo S. Efisio	Italia	A. LODDO	2.000,00
Circulo Italo-Argentino Liber Piemont	Argentina	M.F.BONAFINA	1.000,00
Circolo Su Nuraghe	Italia	R. PIRAS	500
Circolo Lavoratori Italiani e Piemontesi di Orange	Francia	M. COPPO	1.000,00
Circulo Piemontes La Plata	Argentina	P.L.A. LANZI	1.000,00
Comune di Caraglio	Italia	A. BLESIO	2.500,00
Comune di Carezzano	Italia	G. BELLINGERI	6.100,00
Comune di Castel Alfero	Italia	A. MARENGO	4.000,00
Comune di Cigliano	Italia	G. CORGNATI	4.700,00
Comune di Conzano	Italia	F. IMARISIO	1.250,00
Comune di Fossano	Italia	F. BALOCCO	3.000,00
Comune di La Cassa	Italia	G. NEPOTE	1.000,00
Comune di San Pietro Vallemina	Italia	N. BERGER	6.000,00
Comune di Santa Maria Maggiore	Italia	F. BONARDI	4.750,00
Comune di Torre Pellice	Italia	C. BERTALOT	2.350,00
Comune di Virle	Italia	R. CANDEAGO	1.000,00
Comune di Volpedo	Italia	P.A. ROSA	2.500,00
Coro Ensemble d'Harmonies della Valle di Susa	Italia	P.AINARDI	500
Famiglia Piemontesa de la Societad Italiana de Socorro	Argentina	R.S. DELLAROSSA	1.000,00
F.A.P.A.	Argentina	J.CERCHIO	26.500,00
F.A.P.I.B.	Brasile	C.PEZZILLI	3.000,00
Famiglia Italiana e Piemontesa di La Francia	Argentina	A. CARIGNANO	1.000,00
Federazione delle Associazioni dei Piemontesi nel Mor	Italia	M.COLOMBINO	7.000,00
Fondazione Casa America (GENOVA)	Italia	R.SPECIALE	5.000,00
Associazione Globus et locus	Italia	P. BASSETTI	8.000,00
Group Tradisioun Poupoulara Val Cluuzoun Val San M	Italia	M.RESENT	500,00
I Music Piemonteis di Ciriè	Italia	U.BAIRO	2.000,00
L'Erbo Compagnia dle Tradission Popolar ed Castion	Italia	G.BELLERO REINER	2.000,00
La Famiglia Piemontese di Sydney	Australia	G. MOISO	500,00
Liceo Scientifico G. Peano	Italia	P.DALLERA	3.000,00
Ordine degli Architetti, Pianificatori, Paesaggisti e Cons	Italia	R. BEDRONE	35.000,00
Provincia di Alessandria	Italia	P. FILIPPI	5.000,00
Società Italiana di Castello	Brasile	F. MELO	22.000,00
Società Italiana XX Settembre	Uruguay	E.A. HUGON	1.000,00
Societad italiana Familia Piemontesa di Devoto	Argentina	E. OLIVETTA	1.000,00
Università di Torino Scienze Gastronomiche	Italia	V. CANTINO	3.300,00
TOTALE			268.586,25

Codice SB0100

D.D. 23 giugno 2009, n. 112

L.R. 1/1987: "Interventi regionali in materia di movimenti migratori" art.17. Realizzazione mostra "Piemonte Industria" - Un secolo di lavoro in fotografia " in Peru' e Stati Uniti d'America. Spesa euro 51.000,00 U.P.B. SB01031 cap. 118807 (ass.100337).

(omissis)

IL DIRETTORE

(omissis)

determina

Per le ragioni in premessa citate:

1. di impegnare la somma di € 51.000,00 sull'U.P.B. SB01031, capitolo 118807/2009 (assegnazione 100337);

2. di attribuire e liquidare, alle seguenti associazioni, per la realizzazione dell'iniziativa ampiamente descritta in preambolo, le somme sotto indicate previa presentazione di idonea nota di debito delle spese sostenute.

a) Associazione Piemontesi del Perù

Av. Alvarez Calderon 795, Dpto 702

San Isidro – Lima

Perù

Presidente Fiorenza Turati

€ 15.000,00

b) Associazione Piemontesi nel Mondo del Nord California

640 Sacramento Street

San Francisco, CA 94111

Presidente Kathleen Maggiora Rogers

€ 36.000,00

Totale generale € 51.000,00

Avverso la presente determinazione è ammesso ricorso entro il termine di 60 giorni innanzi al Tribunale Amministrativo Regionale (TAR) del Piemonte.

La presente deliberazione sarà pubblicata sul Bollettino Ufficiale della Regione Piemonte ai sensi dell'articolo 61 dello Statuto.

Il Direttore

Roberto Moisiso

Codice SB0100

D.D. 23 giugno 2009, n. 113

L.R. 1/1987: "Interventi regionali in materia di movimenti migratori" artt.17/18/19 e 22. Erogazione di un contributo al Politecnico di Torino per la realizzazione del Progetto cooperativo tra il POLITO ed il sistema socio-economico piemontese per il rafforzamento e lo sviluppo dell'interscambio accademico anno 2009/2010. Euro 103.000,00 U.P.B. SB01031 cap.180299/2009 (ass.101428).

(omissis)

IL DIRETTORE

(omissis)

determina

1) di proseguire il rapporto di collaborazione con il Politecnico di Torino - Sede corso Duca degli Abruzzi 24, Torino, rappresentato dal suo Rettore Francesco Profumo, finalizzato alla realizzazione del progetto "America

Latina Piemonte Politecnico" (ALPIP) che ha, come obiettivi centrali, la partecipazione cooperativa di università e sistema socio-economico piemontese ed il rafforzamento dell'interscambio accademico, contribuendo economicamente allo sviluppo del medesimo per l'A.A. 2009/2010, con la somma di €103.000,00 U.P.B. SB01031 cap. 180299/2009, (assegnazione n. 101428); 2) di impegnare a tale scopo la somma di € 103.000,00 sul cap. 180299/2009 che presenta idonea disponibilità; 3) di destinare tale contributo anche alle fasi relative allo studio di fattibilità ed all'avvio del progetto di formazione rivolto ai giovani emigrati – preferibilmente di origine piemontese - per la creazione di piccole e medie imprese, sia all'erogazione di borse di studio annuali per l'inserimento degli studenti prescelti nei vari corsi di laurea per l'anno accademico 2009/2010; 4) di rinviare ad un successivo atto determinativo quanto segue:

- la regolamentazione dei rapporti tra la Regione Piemonte ed il Politecnico di Torino che saranno stabiliti da apposita convenzione, da allegarsi per farne parte integrante al successivo atto determinativo esplicativo del presente;

- le modalità di erogazione dei contributi che comunque verranno erogati in due tranches di € 51.500,00 cadauna, come disciplinato e specificato dalla suddetta convenzione;

- il contributo verrà erogato previa acquisizione di elencazione spese sostenute dal Politecnico di Torino;

- quant'altro si renda necessario ed indispensabile per quanto concerne la realizzazione delle finalità previste nel progetto di cui trattasi.

Avverso la presente determinazione è ammesso ricorso entro il termine di 60 giorni innanzi al Tribunale Amministrativo Regionale (TAR) del Piemonte.

La presente determinazione sarà pubblicata sul Bollettino Ufficiale della Regione Piemonte ai sensi dell'articolo 61 dello Statuto.

Il Direttore

Roberto Moisiso

Codice SB0100

D.D. 23 giugno 2009, n. 114

L.R. 1/1987: "Interventi regionali in materia di movimenti migratori" art.17. Progetto "Piemonte Cinema" in Francia, Gran Bretagna, Argentina e Stati Uniti d'America. Spesa euro 73.000,00 U.P.B. SB01031 cap. 118807 (ass. 100337).

(omissis)

IL DIRETTORE

(omissis)

determina

Per le ragioni in premessa citate:

a) di impegnare la somma di € 73.000,00 sull'U.P.B. SB01031, capitolo 118807/2009 (assegnazione 100337);

b) di attribuire e liquidare all'Associazione La Città del Cinema, Via San Dalmazzo n. 24 – Torino, Presidente Paola Mottura, per le motivazioni ampiamente descritte in preambolo dietro presentazione di idonea documenta-

zione e nota di debito, la somma di € 73.000,00 per la realizzazione della rassegna "Piemonte Cinema" in Francia, Gran Bretagna, Stati Uniti d'America ed Argentina, in collaborazione con le locali Associazioni dei Piemontesi.

Avverso la presente determinazione è ammesso ricorso entro il termine di 60 giorni innanzi al Tribunale Amministrativo Regionale (TAR) del Piemonte.

La presente deliberazione sarà pubblicata sul Bollettino Ufficiale della Regione Piemonte ai sensi dell'articolo 61 dello Statuto.

Il Direttore
Roberto Moisiso

Codice SB0100

D.D. 23 giugno 2009, n. 115

L.R. 1/987:"Interventi regionali in materia di movimenti migratori" art.18 : Informazione. Acquisto pagine redazionali da diffondere presso le Comunità piemontesi ed italiane nel mondo - messaggero di Sant'Antonio edizione per l'estero. Spesa euro 9.000,00 U.P.B. SB01031 cap. 118807 (ass. 100337).

(omissis)
IL DIRETTORE
(omissis)
determina

Per le ragioni in premessa citate:

1) di impegnare la somma di € 9.000,00 sull'U.P.B. SB01031 cap. 118807/2009 (ass. 100337) che presenta la disponibilità necessaria;

2) di liquidare alla Casa Editrice del Messaggero di Sant'Antonio – edizione italiana per l'estero – Provincia Padovana F.M.C. Messaggero di Sant'Antonio Editrice Direzione, Redazione, Amministrazione – Via Orto Botanico, 11 35123 – Padova, (omissis) Direttore Responsabile Padre Luciano Segafreddo, la somma di € 9.000,00 dietro presentazione di regolare fattura (IVA e spedizione compresa).

Avverso la presente determinazione è ammesso ricorso entro il termine di 60 giorni innanzi al Tribunale Amministrativo Regionale (TAR) del Piemonte.

La presente deliberazione sarà pubblicata sul Bollettino Ufficiale della Regione Piemonte ai sensi dell'articolo 61 dello Statuto.

Il Direttore
Roberto Moisiso

Codice SB0100

D.D. 23 giugno 2009, n. 116

L.R. n. 1/1987:"Interventi regionali in materia di movimenti migratori" art.10 lett.a) e b). Erogazione di contributi ai Comuni e/o Enti competenti. Euro 14.705,45 U.P.B. SB01031 cap. 180299/2009 (ass.101428).

(omissis)
IL DIRETTORE
(omissis)
determina

1) di impegnare la somma di € 14.705,45 sull'UPB SB01031, capitolo 180299/2009 (assegnazione n.

101428);

2) di erogare ai Comuni ed ai Consorzi Intercomunali riportati nell'allegato elenco, parte integrante del presente atto determinativo, la somma a fianco di ciascuno di essi indicata per un totale complessivo di € 14.705,45;

Avverso la presente determinazione è ammesso ricorso entro il termine di 60 giorni innanzi al Tribunale Amministrativo Regionale (TAR) del Piemonte.

La presente determinazione sarà pubblicata sul Bollettino Ufficiale della Regione Piemonte ai sensi dell'articolo 61 dello Statuto.

Il Direttore
Roberto Moisiso

Allegato

ELENCO COMUNI RICHIEDENTI CONTRIBUTI AI SENSI DELLA L.R. 1/87 – ART. 10 – lett. a) e b).

TORINO COMUNE	€ 800,31
BIELLA E PROVINCIA BIELLA	€ 2.600,00
PROVINCIA DI CUNEO FOSSANO	€ 948,18
CUNEO (cisa del Cuneese)	€ 5.796,11
PROVINCIA DI ALESSANDRIA ALESSANDRIA (Cons. intercomunale Alessandrino)	€ 1.698,00
TORTONA(CISA)	€ 974,04
CASTELLETTO (cisa del Valenzano)	€ 1.527,50
PROVINCIA DI NOVARA MASSINO VISCONTI	€ 361,31
TOTALE	€ 14.705,45

Codice SB0100

D.D. 23 giugno 2009, n. 117

L.R. 1/1987: artt. 17,18,19. Acquisto di pubblicazioni per le comunità piemontesi in Italia e nel mondo. Spesa euro 39.320,00 U.P.B. SB01031 cap.118807/2009 (ass.100337).

(omissis)
IL DIRETTORE
(omissis)
determina

Per le ragioni in premessa citate:

a) di impegnare la somma totale di € 39.320,00 sul capitolo 118807/2009 (assegnazione n. 100337/SB01031) che presenta la disponibilità necessaria;

b) di acquistare dalle Case Editrici ampiamente descritte in preambolo, che hanno presentato preventivi agli atti dell'A.R. nei quali in adempimento della l.r. 8/84 hanno accordato uno sconto sul prezzo di copertina non minore del 20%, le seguenti pubblicazioni:

1) Casa Editrice Araba Fenice S.a.s. di Dutto Alessandro e C., Via Re Benvenuto 33- 12012 Boves (CN). Legale

rappresentante Dutto Alessandro; (omissis); n. 800 copie del volume “Nidi di Rondine”- Vent’anni di borse di studio tra Piemonte ed America Latina”. Costo totale € 12.320,00

2) Casa Editrice “Il Punto S.a.s. Piemonte in Bancarella Strada Settimo 92 , 10156 Torino, legale rappresentante Corrado Marra, (omissis); n. 1.000 copie del volume “Speriamo che...l’emigrazione piemontese in Savoia” Costo totale € 11.600,00;

3) Casa Editrice Tararà edizioni S.r.l. corso Mameli 55 - 28921 – Verbania- legale rappresentante Emilia Margaroli (omissis); n. 700 copie del volume “Ristorini” . Costo totale € 6.400,00

4) Casa Editrice Rosenberg e Sellier Editori in Torino - Via Andrea Doria 14 – 10123 Torino; legale rappresentante Ugo Gianni Rosenberg (omissis); n. 1.00 copie del volume “Donne piemontesi in Argentina” costo totale € 9.000,00

Totale generale € 39.320,00.

c) di liquidare a ciascuna casa editrice sopra elencate la somma indicata per ciascuna dietro presentazione di regolare fattura

Avverso la presente determinazione è ammesso ricorso entro il termine di 60 giorni innanzi al Tribunale Amministrativo Regionale (TAR) del Piemonte.

La presente determinazione sarà pubblicata sul Bollettino Ufficiale della Regione Piemonte ai sensi dell’articolo 61 dello Statuto.

Il Direttore
Roberto Moisiso

Codice SB0105

D.D. 30 giugno 2009, n. 119

Organizzazione Seminario "Sistema Informativo ambientale: esperienze e progetti a confronto" - Torino, 2 luglio 2009. Spesa Euro 2.805,00= Cap. 127379/2009.

(omissis)
IL DIRIGENTE
(omissis)
determina

Di autorizzare l’organizzazione del il Seminario tecnico dal titolo “Sistema informativo ambientale: esperienze e progetti a confronto” presso il Museo regionale di scienze naturali finalizzato al confronto dei punti di vista e delle soluzioni organizzative e tecniche che si svolgerà il 2 luglio prossimo.

Di autorizzare altresì la collaborazione con Sooc. Cooperativa Meeting Service Catering con sede in Torino V Foligno 14 (omissis) per un importo di Euro 2.805,00= e di provvedere alla liquidazione della fattura emessa, debitamente vistata per la regolarità.

Alla liquidazione della spesa di Euro 2.805,00= si fa fronte con gli stanziamenti di cui all’impegno delegato n 742 sul Cap. 127379/2009.

La presente determinazione sarà pubblicata sul Bollettino Ufficiale della Regione Piemonte ai sensi dell’art. 61 dello Statuto.

Il Dirigente
Fabrizio Borio

Codice SB0103

D.D. 30 giugno 2009, n. 120

L.R. 67/95. Approvazione del Programma di sostegno alle iniziative di sensibilizzazione promosse dalle Province piemontesi. Anno 2008. Approvazione Programma della Provincia di Cuneo. Assegnazione di Euro 37.850,00.

(omissis)
LA DIRIGENTE
(omissis)
determina

Per le motivazioni espresse in premessa:

- di approvare le iniziative di sensibilizzazione in materia di pace, cooperazione e solidarietà internazionale, ai sensi della L.R. 67/95, presentate dalla Provincia di Cuneo;

- di assegnare alla Provincia di Cuneo, per l’attuazione delle iniziative approvate, la somma di Euro 37.850,00.

L’erogazione dei contributi avverrà in due tranches, la prima dell’50% ad esecutività della determinazione di approvazione dei Programmi, il saldo del 50% al termine di ciascun programma provinciale e a seguito di una relazione che attesti la regolare esecuzione delle attività da esso previste.

Avverso la presente determinazione è ammesso ricorso al T.A.R. Piemonte entro 60 giorni.

La presente determinazione sarà pubblicata sul Bollettino Ufficiale della Regione Piemonte ai sensi dell’art. 61 dello Statuto della Regione Piemonte.

Il Dirigente
Giulia Marcon

Codice SB0200

D.D. 1 luglio 2009, n. 9

Presa d’atto degli indirizzi forniti dalla Giunta Regionale con D.G.R. n. 13-11661 del 29 giugno 2009.

(omissis)
IL DIRETTORE
(omissis)
determina

- di prendere atto delle indicazioni impartite dalla Giunta Regionale con con D.G.R. n. 13-11661 del 29 giugno 2009 “Provvedimento in ordine agli incarichi di Posizione Organizzativa e di Alta Professionalità delle Strutture della Giunta Regionale”;

- di prorogare sino al giorno 1 gennaio 2012, per le motivazioni indicate in premessa, gli incarichi alta professionalità e di posizione organizzativa di cui all’allegato elenco, parte integrante della presente determinazione.

La presente determinazione sarà pubblicata sul Bollettino Ufficiale della Regione Piemonte ai sensi dell’art. 61 dello Statuto e dell’art. 16 del Regolamento D.P.G.R. n. 8/R del 29.07.2002 “Ordinamento e disciplina dell’attività del Bollettino Ufficiale della Regione Piemonte”.

Il Direttore
Sergio Rolando

Allegato

Dipendente	Tipo posizione organizzativa	Denominazione
Clara Marino	AP	“Esperto in valutazioni economico-finanziarie relative ai fenomeni rilevanti di Governance interna ed esterna”
Pavia Fausto Antonio	AP	“Esperto in controllo direzionale contabilità analitica, metodica di budget, strumenti di ausilio alle decisioni della dirigenza, Governance interna”
Tricarico Caterina	AP	“Esperto in verifica e certificazione dei fondi strutturali; valutazione d’impatto e Governance esterna”
Zuffrano Angelo Giuseppe	AP	“Esperto in valutazioni costi del personale e costi di funzionamento”
Di Cosmo Maria Pia	A	“Titolarità di funzioni di gestione e monitoraggio del Programma Operativo”
Fierro Maria	A	“Raccordo organizzativo e gestionale della Direzione con particolare riferimento all’attività di Responsabile dell’Area Organizzativa Omogenea e del controllo di secondo livello sui Fondi strutturali (Audit)”

Codice SF5

D.D. 25 maggio 2009, n. 18

La Reggia di Venaria Reale. Autorizzazione al subentro del Consorzio di valorizzazione culturale "La Venaria Reale" nella gestione delle entrate derivanti dalla vendita di biglietti ingresso Reggia e Giardini, nonché da prenotazioni e visite guidate.

(omissis)

IL DIRETTORE

(omissis)

determina

- di autorizzare, con decorrenza dal 1° gennaio 2009 e sino alla regolarizzazione degli adempimenti di cui alla determinazione della Direzione La Venaria Reale n. 15 del 20 aprile 2009, il Consorzio alla emissione di “Attestati di Avvenuto pagamento” ai sensi del D.P.R. 622/72, comma 22 dell’art. 10 e successive modifiche ed integrazioni, ai soggetti che ne facciano richiesta a seguito del versamento da parte degli stessi utenti di somme per ingressi reggia + giardini, prenotazione ingressi, visite guidate, acquisto coupon, ecc.;

- che per quanto non diversamente disposto con la presente determinazione restano valide le disposizioni di cui alla D.G.R. n. 124 – 10442 del 22 dicembre 2008 e alla determinazione regionale n. 15 del 20 aprile 2009.

La presente determinazione non comporta oneri finanziari a carico della Direzione La Venaria Reale e altri beni.

La presente determinazione sarà pubblicata sul Bollettino Ufficiale della Regione Piemonte ai sensi dell’art. 61 dello Statuto e dell’art. 16 del Regolamento D.P.G.R. n. 8/R del 29.07.2002 “Ordinamento e disciplina dell’attività

del Bollettino Ufficiale della Regione Piemonte”.

Il Direttore
Daniela Formento

Codice SF5

D.D. 15 giugno 2009, n. 19

Autorizzazione alla Società Progetto Lissone per il pagamento di n. 3 fatture totale euro 228.271,44 con i seguenti impegni di spesa: Impegno 7867/2006 per un importo di 45.454,68 - Impegno 5972/2008 per un importo di 70.711,20 - Impegno 3311/2008 per un importo di 112.105,56

(omissis)

IL DIRETTORE

(omissis)

determina

a) di autorizzare il pagamento a favore della Società Progetto Lissone S.p.A. Via Maggiolini,19 corrente in Lissone (Milano) ad integrazione del Contratto per la fornitura e posa in opera di allestimenti e arredi a disegno da installare all’interno della Reggia di Venaria Reale delle seguenti fatture;

a. fattura n. 105 del 27 ottobre 2009 per un importo pari a 176.671,44 € per la lavori al ristorante della Reggia -integrazioni del 1 lotto (che si allega alla presente per farne parte integrante e sostanziale);

b. fattura 92 del 30 settembre 2008 per un importo pari a 24.000,00 € per la fornitura di arredi per il ristorante Garden House dei Giardini (che si allega alla presente per farne parte integrante e sostanziale);

c. fattura 93 del 30 settembre 2008 per un importo pari a 27.600,00 € per integrazione della fornitura originaria (che si allega alla presente per farne parte integrante e sostanziale);

b) di prendere atto che alla copertura della spesa si farà fronte con le somme di cui ai seguenti impegni di spesa:

- Impegno 7867/2006 per un importo di 45.454,68

- Impegno 5972/2008 per un importo di 70.711,20

- Impegno 3311/2008 per un importo di 112.105,56

c) di autorizzare la liquidazione delle fatture sopra richiamate previa acquisizione da parte del Consorzio di Valorizzazione Culturale La Venaria Reale della regolarità della fornitura realizzata dal Progetto Lissone S.p.A.: in quanto trattasi di beni affidati in uso al Consorzio in seguito alla sottoscrizione dello Stato di Consistenza in allegato all’Atto Costitutivo sottoscritto in data 30 giugno 2008.

d) di prendere atto che il presente provvedimento non comporta nuovi oneri a carico della Struttura Flessibile La Venaria Reale e altri beni.

La presente determinazione sarà pubblicata sul Bollettino Ufficiale della Regione Piemonte, ai sensi dell’art. 61 dello Statuto e dell’art. 14 del D.P.G.R. n. 8/R/2002.

Il Direttore
Daniela Formento

Codice SF5

D.D. 16 giugno 2009, n. 20

Convenzione tra la Regione Piemonte e la Comunità'

Montana Alta Val Tanaro erogazione contributo per la realizzazione di attività di valorizzazione del Castello di Casotto anno 2009. Impegno di spesa di Euro 40.000,00 (cap. 182843/2009 - Impegno delegato n. 2078 - Assegnazione provvisoria n. 103100 del 08/06/2009).

(omissis)
IL DIRETTORE
(omissis)
determina

- di autorizzare per l'anno 2009 un contributo di € 40.000,00 a favore della Comunità Montana Alta Valle Tanaro quale contributo a parziale copertura dell'importo richiesto dalla stessa con lettera prot. 4479 del 11/12/2008;

- di rendere definitivo l'impegno provvisorio disposto dalla Direzione Cultura, Turismo e Sport sul capitolo 182843/2009 n. 2078 (Assegnazione provvisoria n. 103100) per l'importo di 40.000,00 Euro, ai sensi della nota della Direzione Cultura, Turismo e Sport prot. 485 del 08/06/2009;

- di erogare tale somma con le modalità previste dall'art. n. 6 della convenzione repertorio n. 6071 del 2001 quale parziale copertura dell'importo richiesto; La presente determinazione sarà pubblicata sul Bollettino Ufficiale della Regione Piemonte ai sensi dell'art. 61 dello Statuto.

Il Direttore
Daniela Formento

Codice SF5

D.D. 22 giugno 2009, n. 21

Finanziamento degli interventi di recupero funzionale e di allestimento degli spazi della ex scuderia del Castello di Govone da destinare ai servizi aggiuntivi - di cui all'articolo 117 del Codice dei Beni Culturali. Riduzione di spesa per euro 400.000,00 al capitolo 204985 impegno 869/2009 Det. 7/2009. Impegno di spesa 400.000,00 euro al capitolo 204985/2009.

(omissis)
IL DIRETTORE
(omissis)
determina

a) di ridurre, per i presupposti di fatto e di diritto illustrati in premessa, da 7.600.000,00 a 7.200.000,00 il trasferimento a favore del Consorzio di Valorizzazione Culturale La Venaria Reale per l'attuazione degli interventi di cui all'Accordo di Programma Quadro in materia di Beni Culturali - e successive integrazioni - (impegno di spesa 869/2009 capitolo 204985);

b) di assegnare, per i presupposti di fatto e di diritto esposti nelle premesse, al Comune di Govone la somma di 400.000,00 € da destinare al finanziamento degli interventi di recupero funzionale e di allestimento degli spazi della ex scuderia del Castello di Govone da destinare ai servizi aggiuntivi - di cui all'articolo 117 del Codice dei Beni Culturali - in particolare per la parte di ristorazione di eccellenza;

c) di impegnare, a favore del Comune di Govone, la

somma di 400.000,00 € al capitolo 204985/2009 del Bilancio di Previsione 2009 da destinare al finanziamento degli interventi di recupero funzionale e di allestimento degli spazi della ex scuderia del Castello di Govone da destinare ai servizi aggiuntivi - di cui all'articolo 117 del Codice dei Beni Culturali - in particolare per la parte di ristorazione di eccellenza;

d) di procedere alla liquidazione a favore del Comune di Govone così come segue:

- la quota dell'50 % pari a 200.000,00 € quale acconto, ad avvenuta registrazione del presente impegno di spesa e comunque previa acquisizione da parte del beneficiario della dichiarazione di avvio dei lavori e di una nota fiscale redatta ai sensi del D.P.R. 633/1972;

- la quota del 50 % pari a 200.000,00 € quale saldo, previa presentazione, così come previsto dall'articolo 10 dell'Accordo, di idonea documentazione amministrativa e contabile delle spese sostenute e comunque previa verifica del rispetto degli adempimenti previsti dal Decreto del Presidente della Giunta Regionale 10 maggio 2002, n. 33 ad oggetto "Accordo di Programma fra la Regione Piemonte, gli uffici periferici del Ministero per i beni e le attività culturali e il Comune di Govone, in attuazione dell'Accordo Quadro Regione Piemonte - Ministero per i Beni e le Attività Culturali in materia di Beni Culturali (Progetto realizzazione e valorizzazione del circuito delle Residenze Sabaude)";

e) di demandare a successivi provvedimenti, previa assegnazione delle risorse di cui al capitolo 221775/2009 il reintegro della somma di 400.000,00 € a favore del Consorzio di Valorizzazione Culturale La Venaria Reale per l'attuazione degli interventi ricompresi nell'ambito dell'A.P.Q. 18 maggio 2001;

Alla copertura della spesa, pari a 400.000,00 €, si farà fronte con le risorse di cui alla D.G.R. 22 - 10601 del 19 gennaio 2009 ad oggetto Bilancio di Previsione per l'anno 2009. Adempimenti a seguito dell'adozione della nuova organizzazione della Regione e ripartizione delle unità previsionali di base in capitoli. (assegnazione n. 101716). La presente determinazione sarà pubblicata sul Bollettino Ufficiale della Regione Piemonte ai sensi dell'art. 61 dello Statuto e dell'art. 16 del Regolamento D.P.G.R. n. 8/R del 29.07.2002 "Ordinamento e disciplina dell'attività del Bollettino Ufficiale della Regione Piemonte".

Il Direttore
Daniela Formento

Codice SF5

D.D. 25 giugno 2009, n. 22

Assegnazione borse di studio per il proseguimento dell'attività di ricerca della Struttura Flessibile "La Venaria Reale e altri beni". Spesa di Euro 10.000 (cap.128095/2009).

(omissis)
IL DIRETTORE
(omissis)
determina

- di rinnovare per ulteriori sei mesi il tirocinio delle due studentesse per le finalità e le motivazioni indicate in premessa;

- di rinnovare alle due vincitrici l'assegnazione delle due borse di studio per il proseguimento dell'attività di ricerca della Struttura Flessibile "La Venaria Reale a altri beni";

- di incaricare l'Università degli Studi di Torino - Facoltà di Scienze della Formazione – a conferire le summenzionate borse di studio rinnovando la convenzione approvata con determina n. 180 del 23/08/08 in virtù della Convenzione Quadro stipulata in data 13/09/2004;

- di liquidare all'Università degli Studi di Torino – Facoltà di Scienze della Formazione - la somma di euro 5.000 in una unica soluzione;

- di dare comunicazione al Consorzio per la valorizzazione culturale "La Venaria Reale" sulla disposizione di cui al presente atto per la parte di propria competenza, che è pari a 5.000 euro;

- alla spesa di 10.000 euro si fa fronte impegnando 5.000 euro sul capitolo 128095 del bilancio relativo all'anno 2009 (impegno delegato n.2323/2009) e 5.000 euro saranno liquidati direttamente dal Consorzio per la valorizzazione culturale "La Venaria Reale";

La presente determinazione sarà pubblicata sul Bollettino Ufficiale della Regione Piemonte ai sensi dell'art.61 dello Statuto e dell'art.16 del Decreto del Presidente della Giunta Regionale n.8/R/2002.

Il Direttore
Daniela Formento

Codice SF5

D.D. 25 giugno 2009, n. 23

La Venaria Reale. Autorizzazione alla liquidazione di lavori e servizi connessi al completamento degli interventi di messa in funzione del Complesso. Impegno di spesa 4.199.742,83 n. 7519/2006 capitolo 205056/2006.

(omissis)
IL DIRETTORE
(omissis)
determina

a) di prendere atto, per i presupposti di fatto e diritto illustrati in premessa, che l'intervento per la Realizzazione dell'Allestimento della struttura denominata "Galleria del Paesaggio" sita nel Borgo Castello – Parco La Mandria (Venaria Reale) è stata inserita nel più ampio programma di manifestazioni ed interventi connessi alle celebrazioni del centocinquantesimo dell'unità d'Italia, previsto per il 2011 (LR. 5/2007) e in tale ambito finanziato;

b) di prendere atto che le somme impegnate per cofinanziare tale intervento, così come indicato con la Determinazione della Direzione ai Beni Culturali n. 515 del 30 novembre 2006, possono essere utilizzate a garantire la copertura finanziaria per gli interventi ricompresi nell'ambito della Delibera della Giunta Regionale n. 57 – 10873 del 3 novembre a oggetto Piano Operativo per il completamento e la realizzazione degli interventi inerenti La Reggia della Venaria Reale e del Borgo Castello della Mandria e del Castello di Val Casotto;

c) di destinare la somma di 4.199.742,83, di cui all'impegno 7519/2006 capitolo 205056, al pagamento delle spese di cui seguenti interventi:

Cantieri	Beneficiario	Importo
Reggia Lotti C) e D)	C.C.C. - C.I.T.I.E. - Edil Atellana	994.913,70
Reggia Corte d'Onore	ARCAS S.p.A.	142.866,34
Reggia – Piani Alti	Asperia S.p.A. - CEIP soc. coop.	1.449.989,62
Reggia - Strutture Ricettive	Guerrini S.p.A. - De.Ga S.p.A. .	308.854,11
Reggia - Impianti elettrici	gara in corso	511.932,06
Reggia - Back Office struttura	Finpiemonte S.p.A.	791.187,00
	TOTALE	4.199.742,83

d) di autorizzare la liquidazione dell'importo di € 4.199.742,83 sulla base dei provvedimenti e dei Protocolli di Intesa di seguito richiamati;

Cantieri	Beneficiario	Importo	Determina
Reggia - Lotti C) e D)	C.C.C. - C.I.T.I.E. – Edil Atellana	994.913,70	Allegato Protocollo A)
Reggia - Corte d'Onore	ARCAS S.p.A.	142.866,34	Allegato Protocollo B)
Reggia - Piani Alti	Asperia S.p.A. - CEIP soc. coop.	1.449.989,62	Allegato Protocollo C)
Reggia - Strutture Ricettive	Guerrini S.p.A. – Rima Progetti s.r.l. -De.Ga S.p.A. .	308.854,11	Det. 810/2007 Determina Patrimonio e Tecnico
Reggia - Impianti elettrici	gara in corso	511.932,06	Gara in corso
Reggia - Back Office struttura	Finpiemonte S.p.A.	791.187,00	Det. 61/2008 Struttura Flessibile
	TOTALE	4.199.742,83	

e) che per quanto non diversamente disposto la presente determinazione si rinvia agli specifici provvedimenti amministrativi costitutivi delle obbligazioni giuridicamente perfezionate sopra richiamati;

Il presente provvedimento non comporta nuovi oneri per la Struttura Flessibile La Venaria Reale e altri beni.

La presente determinazione sarà pubblicata sul Bollettino Ufficiale della Regione Piemonte, ai sensi dell'art. 61 dello Statuto e dell'art. 14 del D.P.G.R. n. 8/R/2002.

Il Direttore
Daniela Formento

COMUNICATI

Regione Piemonte

Comunicato della Direzione Agricoltura

**Testo della modifica del Disciplinare della
Denominazione di Origine Controllata e Garantita
“Asti” – introduzione sottozone Strevi e Caneli**

Allegato

<p align="center">DISCIPLINARE PRODUZIONE DELLA DENOMINAZIONE ORIGINE CONTROLLATA E GARANTITA "ASTI"</p> <p>D.M. 29/11/1993 – GU 287 del 07/12/1993 con modifiche del D.M. 14/08/1995 – GU 228 del 29/09/1995</p>	<p align="center">DISCIPLINARE PRODUZIONE DELLA DENOMINAZIONE ORIGINE CONTROLLATA E GARANTITA "ASTI"</p> <p>CON MODIFICHE PROPOSTE SENZA LA TIPOLOGIA MOSCATO D'ASTI SUPERIORE</p>
<p align="center">ART. 1 (RICONOSCIMENTO DENOMINAZIONE)</p> <p>La Denominazione di Origine Controllata e Garantita "ASTI" è riservata ai vini che rispondono alle condizioni e ai requisiti stabiliti dal presente disciplinare di produzione, in particolare:</p> <ul style="list-style-type: none"> a) la denominazione "Asti" senza altra indicazione o accompagnata dalla specificazione spumante ("Asti" o "Asti spumante") è riservata alla tipologia di vino spumante. b) la denominazione "Asti" obbligatoriamente preceduta dalla specificazione Moscato ("Moscato d'Asti" è riservata al vino bianco non spumante) 	<p align="center">ART. 1 (DENOMINAZIONE VINI)</p> <p>1. La Denominazione di Origine Controllata e Garantita "ASTI" è riservata ai vini rispondenti alle condizioni e ai requisiti stabiliti dal presente disciplinare di produzione per le seguenti tipologie:</p> <ul style="list-style-type: none"> a) "Asti" o "Asti spumante"; b) "Asti" o "Asti spumante" metodo classico (metodo tradizionale); c) "Moscato d'Asti" d) "Moscato d'Asti vendemmia tardiva" <p>2. Le sottozone "Canelli", "Santa Vittoria d'Alba" e "Strevi" sono disciplinate tramite gli allegati in calce al presente disciplinare. Salvo quanto espressamente previsto negli allegati suddetti, nelle sottozone devono essere applicate le norme previste dal presente disciplinare di produzione.</p>
<p align="center">ART. 2 (VITIGNI AMMESSI)</p> <p>I vini designati con le Denominazioni di cui ai punti precedenti devono essere ottenuti da uve provenienti da vigneti composti esclusivamente dal vitigno Moscato Bianco.</p>	<p align="center">ART. 2 (BASE AMPELOGRAFICA)</p> <p>I vini designati con la Denominazione di Origine Controllata e Garantita "Asti" di cui all'art. 1 devono essere ottenuti da uve provenienti da vigneti composti esclusivamente dal vitigno Moscato Bianco.</p>
<p align="center">ART. 3 (ZONA RACCOLTA UVE)</p> <p>La zona di produzione dei vini a denominazione di origine controllata e garantita "Asti" è delimitata come segue:</p> <p>in provincia di Alessandria: l'intero territorio dei comuni di Acqui Terme, Alice Bel Colle, Bistagno, Cassine, Grogna, Ricaldone, Strevi, Terzo e Visone.</p> <p>in provincia di Asti: l'intero territorio dei comuni di Bubbio, Calamandrana, Calosso, Canelli, Cassinasco, Castagnole Lanze, Castel Boglione, Castelletto Molina, Castelnuovo Belbo, Castel Rocchero, Cessole, Coazzolo, Costigliole d'Asti, Fontanile, Incisa Scapaccino, Loazzolo, Maranzana, Mombaruzzo, Monastero Bormida, Montabone, Nizza Monferrato, Quaranti, San Marzano Oliveto, Moasca, Sessame, Vesime, Rocchetta Palafea e San Giorgio Scarampi;</p> <p>in provincia di Cuneo: l'intero territorio dei comuni di Camo, Castiglione Tinella, Cossano Belbo, Mango, Neive, Neviglie, Rocchetta Belbo, Serralunga d'Alba, S. Stefano Belbo, S. Vittoria d'Alba, Treiso, Trezzo Tinella, Castino, Perletto e le frazioni di Como e San Rocco Senodelvio del comune di Alba.</p>	<p align="center">ART. 3 (ZONA DI PRODUZIONE DELLE UVE)</p> <p>Le uve designate nel presente disciplinare devono essere prodotte nella zona appresso indicata:</p> <p>in provincia di Alessandria: l'intero territorio dei comuni di Acqui Terme, Alice Bel Colle, Bistagno, Cassine, Grogna, Ricaldone, Strevi, Terzo e Visone.</p> <p>in provincia di Asti: l'intero territorio dei comuni di Bubbio, Calamandrana, Calosso, Canelli, Cassinasco, Castagnole Lanze, Castel Boglione, Castelletto Molina, Castelnuovo Belbo, Castel Rocchero, Cessole, Coazzolo, Costigliole d'Asti, Fontanile, Incisa Scapaccino, Loazzolo, Maranzana, Mombaruzzo, Monastero Bormida, Montabone, Nizza Monferrato, Quaranti, San Marzano Oliveto, Moasca, Sessame, Vesime, Rocchetta Palafea e San Giorgio Scarampi;</p> <p>in provincia di Cuneo: l'intero territorio dei comuni di Camo, Castiglione Tinella, Cossano Belbo, Mango, Neive, Neviglie, Rocchetta Belbo, Serralunga d'Alba, S. Stefano Belbo, S. Vittoria d'Alba, Treiso, Trezzo Tinella, Castino, Perletto e le frazioni di Como e San Rocco Senodelvio del comune di Alba.</p>

**DISCIPLINARE PRODUZIONE DELLA
DENOMINAZIONE ORIGINE CONTROLLATA E
GARANTITA “ASTI”**

D.M. 29/11/1993 – GU 287 del 07/12/1993 con modifiche del D.M.
14/08/1995 – GU 228 del 29/09/1995

**DISCIPLINARE PRODUZIONE DELLA
DENOMINAZIONE ORIGINE CONTROLLATA E
GARANTITA “ASTI”**

CON MODIFICHE PROPOSTE SENZA LA TIPOLOGIA MOSCATO
D’ASTI SUPERIORE

**ART. 4
(COLTIVAZIONI E RESE)**

Le condizioni ambientali e di coltura dei vigneti destinati alla produzione dei vini a Denominazione di Origine Controllata e Garantita di cui all'art. 2 devono essere quelle tradizionali della zona e comunque atte a conferire alle uve, al mosto ed al vino derivato le specifiche caratteristiche di qualità.

Sono pertanto da considerare idonei, ai fini dell'iscrizione all'albo di cui all'art. 10 della legge n. 164/1992, unicamente i vigneti ubicati su dossi collinari soleggiati, preferibilmente calcarei, o calcareo- argillosi, con l'esclusione dei vigneti impiantati su terreni di fondo valle o pianeggianti, leggeri od umidi.

I sestri di impianto, le forme di allevamento (in controspalliera) e i sistemi di potatura (corti, lunghi e misti), devono essere quelli generalmente usati, e comunque atti a non modificare le caratteristiche dell'uva, del mosto e del vino.

E' vietata ogni pratica di forzatura.

La resa massima di uva per ettaro di vigneto in coltura specializzata per la produzione dei vini della Denominazione di Origine Controllata e Garantita di cui all'art. 1 non deve essere superiore a quintali 100, pari ad un massimo di 75 ettolitri di vino per ettaro.

A detto limite, anche in annate eccezionalmente favorevoli, la produzione dovrà essere riportata attraverso un'accurata cernita delle uve, purché quella globale del vigneto non superi del 20% il limite medesimo.

I vigneti di nuova iscrizione all'albo od oggetto di reimpianto dovranno essere composti da un numero di ceppi ad ettaro, calcolati sul sesto di impianto, non inferiore a quattro mila.

La Regione Piemonte, con proprio decreto, può modificare di anno in anno, prima della vendemmia, il limite massimo di produzione delle uve per ettaro per la produzione dei vini a denominazione di origine controllata e garantita di cui all'art. 1 fissando un limite inferiore a quello stabilito dal presente disciplinare, ai sensi della legge n° 164/1992, dandone comunque comunicazione immediata al Ministero per il Coordinamento delle Politiche Agricole, Alimentari e Forestali, al Comitato Nazionale per la tutela e valorizzazione delle denominazioni di origine dei vini ed alle Camere di Commercio competenti per territorio.

Le uve devono assicurare, anche attraverso una preventiva cernita, un titolo alcolometrico volumico minimo naturale del 9% per vino “Asti spumante” e del 10% per il “Moscato d’Asti”.

**ART. 4
(NORME PER LA VITICOLTURA)**

1. I vigneti destinati alla produzione dei vini a Denominazione di Origine Controllata e Garantita di cui all'art. 2 devono rispondere, per condizioni ambientali di coltura, a quelle tradizionali della zona e comunque devono essere atti a conferire alle uve, al mosto ed al vino derivato le specifiche caratteristiche di qualità.
2. Sono pertanto da considerare idonei unicamente i vigneti ubicati su dossi collinari di favorevole giacitura ed esposizione, preferibilmente calcarei, o calcareo-argillosi, con l'esclusione dei vigneti impiantati su terreni di fondovalle o pianeggianti, leggeri od umidi.
3. I sestri di impianto, le forme di allevamento (in controspalliera) e i sistemi di potatura (corti, lunghi e misti), devono essere quelli generalmente usati, e comunque atti a non modificare le caratteristiche dell'uva, del mosto e del vino.
4. I nuovi impianti o reimpianti realizzati successivamente all'entrata in vigore del presente disciplinare dovranno prevedere almeno 4.000 viti per ettaro.
5. E' vietata ogni pratica di forzatura. E' consentita l'irrigazione di soccorso.
6. La resa massima di uva per ettaro di vigneto in coltura specializzata per la produzione dei vini della Denominazione di Origine Controllata e Garantita di cui all'art. 1 non deve essere superiore a:

TIPOLOGIA	RESA AD ETTARO IN TONNELLATE
ASTI O ASTI SPUMANTE	10
ASTI O ASTI SPUMANTE METODO CLASSICO (metodo tradizionale)	8
MOSCATO D'ASTI	10
MOSCATO D'ASTI VENDEMMIA TARDIVA	6

7. **Le uve destinate alla produzione del vino “Moscato d’Asti vendemmia tardiva” devono essere vendemmiate tardivamente e sottoposte a graduale appassimento sulla pianta stessa o in locali idonei.**
8. La resa dovrà essere riportata a detti limiti, anche in annate eccezionalmente favorevoli, attraverso un'accurata cernita delle uve, purché la produzione non superi del 20% il limite medesimo, nel qual caso tutta la produzione perde il diritto alla Denominazione di Origine Controllata e Garantita “Asti”.

<p align="center">DISCIPLINARE PRODUZIONE DELLA DENOMINAZIONE ORIGINE CONTROLLATA E GARANTITA “ASTI”</p> <p>D.M. 29/11/1993 – GU 287 del 07/12/1993 con modifiche del D.M. 14/08/1995 – GU 228 del 29/09/1995</p>	<p align="center">DISCIPLINARE PRODUZIONE DELLA DENOMINAZIONE ORIGINE CONTROLLATA E GARANTITA “ASTI”</p> <p>CON MODIFICHE PROPOSTE SENZA LA TIPOLOGIA MOSCATO D’ASTI SUPERIORE</p>
<p>Tuttavia nelle annate con condizioni climatiche sfavorevoli saranno considerate idonee anche le uve che assicurino al vino “Moscato d'Asti” un titolo alcolometrico volumico minimo naturale del 9,5%.</p> <p>La Regione Piemonte è delegata ad accertare la sussistenza per le zone delimitate all'art. 3, delle condizioni di annata climatica sfavorevole e ad autorizzare, entro il 15 settembre di ogni annata considerata tale, quanto disposto dal precedente comma.</p> <p>La Regione Piemonte inoltre, di anno in anno, su richiesta del consorzio volontario di tutela o del consiglio interprofessionale di cui agli articoli 19 e 20 della legge n. 164/1992, può stabilire, prima della vendemmia, il livello di acidità, il profilo ed il contenuto aromatico minimi delle uve.</p>	<p>9. Limitatamente alle tipologie Asti e Moscato d’Asti in annate particolarmente favorevoli la Regione Piemonte, su proposta del Consorzio di tutela, sentite le rappresentanze della filiera, può aumentare sino ad un massimo del 20% la resa massima ad ettaro, fermo restante il limite massimo di 12 T/Ha oltre il quale non è consentito ulteriore supero. L’utilizzo dei mosti ottenuti dai quantitativi di uva eccedenti la resa base delle 10 T/Ha è regolamentata secondo quanto previsto al successivo art. 5.</p> <p>10. In caso di annata sfavorevole, ai sensi della legge n° 164/1992, la Regione Piemonte fissa una resa inferiore a quella prevista dal presente disciplinare anche differenziata nell’ambito della zona di produzione di cui all’art. 3, dandone comunicazione immediata al Ministero delle Politiche Agricole, Alimentari e Forestali, al Comitato Nazionale per la Tutela e Valorizzazione delle Denominazioni di Origine dei Vini ed alle Camere di Commercio competenti per territorio.</p> <p>11. I conduttori interessati che prevedano di ottenere una resa maggiore rispetto a quella fissata dalla Regione Piemonte, ma non superiore a quella fissata dal precedente punto 6, dovranno tempestivamente, e comunque almeno 5 giorni prima della data di inizio della propria vendemmia, segnalare, indicando tale data, la stima della maggiore resa, mediante lettera raccomandata agli organi competenti per territorio preposti al controllo, per consentire gli opportuni accertamenti da parte degli stessi.</p> <p>12. Nell’ambito della resa massima fissata in questo articolo, la Regione Piemonte su proposta del Consorzio di Tutela può fissare i limiti massimi di uva e/o di vino rivendicabile per ettaro inferiori a quello previsto dal presente disciplinare in rapporto alla necessità di conseguire un migliore equilibrio di mercato. In questo caso non si applicano le disposizioni di cui al comma 9.</p> <p>13. La Regione Piemonte, su richiesta del Consorzio di Tutela e sentita le rappresentanze della filiera, vista la situazione di mercato, può stabilire la sospensione o regolamentazione anche temporanea delle iscrizioni all’albo per i vigneti di nuovo impianto che aumentano il potenziale produttivo.</p>

<p align="center">DISCIPLINARE PRODUZIONE DELLA DENOMINAZIONE ORIGINE CONTROLLATA E GARANTITA “ASTI”</p> <p>D.M. 29/11/1993 – GU 287 del 07/12/1993 con modifiche del D.M. 14/08/1995 – GU 228 del 29/09/1995</p>	<p align="center">DISCIPLINARE PRODUZIONE DELLA DENOMINAZIONE ORIGINE CONTROLLATA E GARANTITA “ASTI”</p> <p>CON MODIFICHE PROPOSTE SENZA LA TIPOLOGIA MOSCATO D’ASTI SUPERIORE</p>										
	<p>14. L’insieme delle uve deve assicurare, anche attraverso una preventiva cernita, alle masse ammostate un titolo alcolometrico volumico minimo naturale rispettivamente pari al:</p> <table border="1" data-bbox="874 544 1401 739"> <thead> <tr> <th>TIPOLOGIA</th> <th>Titolo alcolometrico</th> </tr> </thead> <tbody> <tr> <td>ASTI O ASTI SPUMANTE</td> <td>9%</td> </tr> <tr> <td>ASTI O ASTI SPUMANTE METODO CLASSICO (metodo tradizionale)</td> <td>11%</td> </tr> <tr> <td>MOSCATO D’ASTI</td> <td>10%</td> </tr> <tr> <td>MOSCATO D’ASTI VENDEMMIA TARDIVA</td> <td>12%</td> </tr> </tbody> </table> <p>Tuttavia nelle annate con condizioni climatiche sfavorevoli saranno considerate idonee anche le uve che assicurino al vino “Moscato d’Asti”, con l’esclusione di tutte le altre tipologie, un titolo alcolometrico volumico minimo naturale del 9,5%.</p> <p>15. La Regione Piemonte è delegata ad accertare la sussistenza per le zone delimitate all’art. 3 delle condizioni di annata climatica sfavorevole e ad autorizzare, entro il 15 settembre di ogni annata, considerata tale, quanto disposto dal precedente comma.</p> <p>16. La Regione Piemonte inoltre, di anno in anno, su richiesta del Consorzio di Tutela, può stabilire il livello di acidità, il profilo ed il contenuto aromatico delle uve e dei mosti destinati a produrre i vini di cui all’art. 1.</p>	TIPOLOGIA	Titolo alcolometrico	ASTI O ASTI SPUMANTE	9%	ASTI O ASTI SPUMANTE METODO CLASSICO (metodo tradizionale)	11%	MOSCATO D’ASTI	10%	MOSCATO D’ASTI VENDEMMIA TARDIVA	12%
TIPOLOGIA	Titolo alcolometrico										
ASTI O ASTI SPUMANTE	9%										
ASTI O ASTI SPUMANTE METODO CLASSICO (metodo tradizionale)	11%										
MOSCATO D’ASTI	10%										
MOSCATO D’ASTI VENDEMMIA TARDIVA	12%										
<p align="center">ART . 5 (VINIFICAZIONE E ALTRE NORME SULLA PRODUZIONE ED IMBOTTIGLIAMENTO)</p> <p>Le operazioni di ammostamento delle uve per la produzione dei vini a denominazione di origine controllata e garantita di cui all’art. 1 devono essere effettuate nell’ambito della circoscrizione territoriale delle provincie di Alessandria, Asti e Cuneo.</p> <p>Nella vinificazione sono ammesse soltanto le pratiche locali, leali e costanti, tra cui in particolare: cernita delle uve quando necessario, eventuale diraspatura dei grappoli e loro normale pressatura, formazione in vasche della cosiddetta coperta e aggiunta al mosto di coagulanti e chiarificanti nelle dosi consuetudinarie e comunque nei limiti previsti dalle leggi, conseguente decantazione del mosto seguita da filtrazioni o centrifugazioni dello stesso, refrigerazioni, anche conseguenti a fermentazioni atte ad ottenere il giusto rapporto fra alcole effettivo e zuccheri residui, sino al momento della presa di spuma per il vino “Asti spumante” e fino al momento dell’imbottigliamento per il “Moscato d’Asti”.</p>	<p align="center">ART . 5 (NORME PER LA VINIFICAZIONE)</p> <p>1. Le operazioni di appassimento delle uve per la tipologia vendemmia tardiva e di ammostamento delle uve per la produzione dei vini a Denominazione di Origine Controllata e Garantita di cui all’art. 1, e le operazioni di elaborazione, di presa di spuma e di stabilizzazione, di affinamento nonché le operazioni di imbottigliamento e di confezionamento dei vini a D.O.C.G. in tutte le tipologie all’art. 1 devono essere effettuate nel territorio delle provincie di Alessandria, Asti, Cuneo e nella frazione Pessione del comune di Chieri (TO).</p> <p>2. E' in facoltà del Ministero delle Politiche Agricole, Alimentari e Forestali di consentire che le suddette operazioni di preparazione siano effettuate in stabilimenti situati nel territorio della provincia di Milano o del restante territorio di quella di Torino, a condizione che in detti stabilimenti le ditte interessate producano da almeno 10 anni prima della entrata in vigore del D.P.R. 12 luglio 1963, n.930, “Moscato d’Asti” e “Asti spumante” o “Asti”.</p>										

**DISCIPLINARE PRODUZIONE DELLA
DENOMINAZIONE ORIGINE CONTROLLATA E
GARANTITA “ASTI”**

D.M. 29/11/1993 – GU 287 del 07/12/1993 con modifiche del D.M.
14/08/1995 – GU 228 del 29/09/1995

**DISCIPLINARE PRODUZIONE DELLA
DENOMINAZIONE ORIGINE CONTROLLATA E
GARANTITA “ASTI”**

CON MODIFICHE PROPOSTE SENZA LA TIPOLOGIA MOSCATO
D’ASTI SUPERIORE

La resa massima di uva in vino per la produzione dei vini a denominazione d’origine controllata e garantita di cui all’art. 1 non deve essere superiore a 75%.

Eventuali eccedenze non avranno diritto alla denominazione di origine controllata e garantita.

L’aumento del titolo alcolometrico volumico minimo naturale del mosto o vino destinato alla produzione del vino a denominazione di origine controllata e garantita “Moscato d’Asti”, deve essere ottenuto esclusivamente mediante aggiunta di mosto concentrato di uve moscato bianco prodotto in Piemonte, o di mosto concentrato rettificato.

La partita destinata alla spumantizzazione per la produzione del vino a denominazione di origine controllata e garantita “Asti Spumante” da effettuarsi con il metodo della fermentazione naturale in autoclave o in bottiglia, deve essere ottenuta da mosti aventi le caratteristiche di cui al presente disciplinare.

Il processo di lavorazione per la presa di spuma, compreso il periodo di affinamento, non può avere una durata inferiore a mesi uno.

Le operazioni di elaborazione, di presa di spuma e stabilizzazione, nonché le operazioni di imbottigliamento e di confezionamento dei vini d.o.c.g. “Moscato d’Asti” e “Asti spumante” devono essere effettuate nel territorio delle province di Alessandria, Asti, Cuneo e nella frazione Pessione del comune di Chieri in provincia di Torino.

E’ in facoltà del Ministro per il coordinamento delle Politiche Agricole, Alimentari e Forestali di consentire che le suddette operazioni di preparazione siano effettuate in stabilimenti situati nel territorio della provincia di Milano o del restante territorio di quella di Torino, a condizione che in detti stabilimenti le ditte interessate producano da almeno 10 anni prima della entrata in vigore del D.P.R. 12 luglio 1963, n.930, “Asti Spumante” e “Moscato d’Asti”.

E’ vietata per i vini a D.O.C.G. di cui all’art. 1 la gassificazione artificiale, parziale o totale, e per la loro conservazione è vietata l’aggiunta di qualsiasi antifermentativo anche se tali pratiche sono consentite a titolo generale dalle vigenti norme comunitarie e nazionali. E’ consentito per il vino a denominazione d’origine controllata e garantita “Moscato d’Asti”, rivendicato come tale al momento della denuncia annuale di produzione, possa essere destinato entro il 30 giugno successivo alla vendemmia alla elaborazione della denominazione di origine controllata e garantita “Asti spumante”, qualora corrisponda alle caratteristiche previste dal presente disciplinare. E’ vietata l’operazione inversa.

3. Nella vinificazione sono ammesse soltanto le pratiche locali, leali e costanti, tra cui in particolare: cernita delle uve quando necessario, eventuale diraspatura dei grappoli e loro normale pressatura, formazione in vasche della cosiddetta coperta e aggiunta al mosto di coagulanti e chiarificanti nelle dosi consuetudinarie e comunque nei limiti previsti dalle leggi, conseguente decantazione del mosto seguita da filtrazioni o centrifugazioni dello stesso, e refrigerazioni. **Tali pratiche ed in particolare la refrigerazione possono essere utilizzate per condurre la /le fermentazione/i atta/e ad ottenere nell’arco dell’intera annata il titolo alcolometrico volumico svolto minimo, previsto per il consumo dal presente disciplinare, in modo da salvaguardare il giusto rapporto tra alcol effettivo e zuccheri residui.**

4. La resa massima di uva in vino per la produzione dei vini a denominazione d’origine controllata e garantita di cui all’art. 1 non deve essere superiore a:

TIPOLOGIA	RESA UVA/VINO
ASTI O ASTI SPUMANTE	75%
ASTI O ASTI SPUMANTE METODO CLASSICO (metodo tradizionale)	60%
MOSCATO D’ASTI	75%
MOSCATO D’ASTI VENDEMMIA TARDIVA	50%

Eventuali eccedenze, **possibili sino ad un massimo del 5%**, non avranno diritto alla Denominazione di Origine Controllata e Garantita. Ulteriori eccedenze comporteranno la perdita del diritto alla Denominazione di Origine Controllata e Garantita per tutto il prodotto interessato.

5. **I mosti ottenuti da quantitativi di uva eccedenti la resa di 10 T/Ha in seguito al provvedimento della Regione Piemonte di cui al precedente articolo 4, sono bloccati sfusi e non possono essere utilizzati prima delle disposizioni regionali di cui al successivo comma.**

6. **La Regione Piemonte, con proprio/i provvedimento/i da assumere entro la vendemmia successiva a quella di produzione dei mosti interessati, su proposta del Consorzio di Tutela conseguente alle verifiche delle condizioni produttive e di mercato, provvede a destinare tutto o parte dei quantitativi dei mosti eccedenti la resa di 10 T/Ha alla certificazione a Denominazione di Origine Controllata e Garantita. In assenza di provvedimento/i della Regione Piemonte tutti i mosti eccedenti la resa di 10 T/Ha oppure la parte di essi non interessata da provvedimento sono classificati come mosto o mosto parzialmente fermentato, con tutti gli utilizzi consentiti dalle norme vigenti.**

<p align="center">DISCIPLINARE PRODUZIONE DELLA DENOMINAZIONE ORIGINE CONTROLLATA E GARANTITA "ASTI"</p> <p>D.M. 29/11/1993 – GU 287 del 07/12/1993 con modifiche del D.M. 14/08/1995 – GU 228 del 29/09/1995</p>	<p align="center">DISCIPLINARE PRODUZIONE DELLA DENOMINAZIONE ORIGINE CONTROLLATA E GARANTITA "ASTI"</p> <p>CON MODIFICHE PROPOSTE SENZA LA TIPOLOGIA MOSCATO D'ASTI SUPERIORE</p>
<p>La Regione Piemonte, sentite le organizzazioni di categoria interessate, può stabilire, con opportune metodologie, ivi compresa la pesatura delle uve, controlli sia quantitativi che qualitativi, delle uve, anche in vigneto, dei mosti e dei vini sfusi od imbottigliati atti a fregiarsi della denominazione di origine controllata e garantita di cui all'art. 1.</p>	<ol style="list-style-type: none"> 7. La partita destinata alla spumantizzazione per la produzione del vino a Denominazione di Origine Controllata e Garantita "Asti" o "Asti Spumante" da effettuarsi con il metodo della fermentazione naturale in autoclave, deve essere ottenuta da mosti aventi le caratteristiche di cui al presente disciplinare. 8. La partita destinata alla spumantizzazione per la produzione del vino a Denominazione d'Origine Controllata e Garantita "Asti" o "Asti spumante" metodo classico (metodo tradizionale), da effettuarsi obbligatoriamente con il metodo della fermentazione naturale in bottiglia, deve essere ottenuta da mosti aventi le caratteristiche di cui al presente disciplinare e nel rispetto delle norme nazionali e comunitarie vigenti in materia di vini spumanti. 9. Il processo di lavorazione per la presa di spuma, per il prodotto "Asti" o "Asti spumante", da effettuarsi con il metodo della fermentazione naturale in autoclave (o metodo Martinotti), non può avere una durata inferiore a mesi uno compreso il periodo di affinamento. 10. Il processo di lavorazione per la presa di spuma, per il prodotto "Asti" o "Asti spumante" metodo classico (metodo tradizionale), da effettuarsi con il metodo della fermentazione naturale in bottiglia, deve essere di almeno nove mesi nella stessa azienda sin dalla costituzione della partita. Il prodotto deve rimanere senza interruzione sulle fecce per il termine stabilito e separato dalle fecce mediante sboccatura. 11. L'aumento del titolo alcolometrico volumico minimo naturale del mosto o del vino destinato alla produzione del vino a denominazione d'Origine Controllata e Garantita "Asti" o "Asti spumante" e "Asti" o "Asti spumante" metodo classico (metodo tradizionale) deve essere ottenuto attraverso le pratiche enologiche consentite dalla normativa vigente. 12. E' vietata per i vini a D.O.C.G. di cui all'art. 1 la gassificazione artificiale, parziale o totale, e per la loro conservazione è vietata l'aggiunta di qualsiasi antifermentativo anche se tali pratiche sono consentite a titolo generale dalle vigenti norme comunitarie e nazionali. 13. L'aumento del titolo alcolometrico volumico minimo naturale del mosto o vino destinato alla produzione del vino a Denominazione di Origine Controllata e Garantita "Moscato d'Asti", deve essere ottenuto esclusivamente mediante aggiunta di mosto

<p align="center">DISCIPLINARE PRODUZIONE DELLA DENOMINAZIONE ORIGINE CONTROLLATA E GARANTITA “ASTI”</p> <p>D.M. 29/11/1993 – GU 287 del 07/12/1993 con modifiche del D.M. 14/08/1995 – GU 228 del 29/09/1995</p>	<p align="center">DISCIPLINARE PRODUZIONE DELLA DENOMINAZIONE ORIGINE CONTROLLATA E GARANTITA “ASTI”</p> <p>CON MODIFICHE PROPOSTE SENZA LA TIPOLOGIA MOSCATO D’ASTI SUPERIORE</p>
	<p>concentrato di uve moscato bianco prodotto in Piemonte, o di mosto concentrato rettificato o attraverso le pratiche enologiche consentite dalla normativa vigente.</p> <p>14. E’ proibita la pratica di arricchimento per la tipologia “Moscato d’Asti vendemmia tardiva”.</p> <p>15. Il vino “Moscato d’Asti vendemmia tardiva” deve essere sottoposto ad un periodo di affinamento di almeno un anno, calcolato a decorrere dal momento della preparazione.</p> <p>16. E' consentito che il vino a Denominazione di Origine Controllata e Garantita “Moscato d’Asti” e “Moscato d’Asti vendemmia tardiva”, rivendicato come tale al momento della denuncia annuale di produzione, possa essere destinato, entro il 30 giugno successivo alla vendemmia, alla elaborazione della Denominazione di Origine Controllata e Garantita “Asti spumante”, qualora corrisponda alle caratteristiche previste dal presente disciplinare. Di anno in anno la Regione Piemonte può vietare il passaggio su richiesta del Consorzio di Tutela e sentite le rappresentanze della filiera. E' vietata l'operazione inversa. Non è inoltre consentito tale passaggio verso la tipologia di vino “Asti spumante metodo classico (metodo tradizionale)”.</p>
<p align="center">ART. 6 (CARATTERISTICHE VINI AL CONSUMO)</p> <p>Il vino a denominazione di origine controllata e garantita “Moscato d’Asti” all’atto dell’immissione al consumo deve rispondere alle seguenti caratteristiche:</p> <ul style="list-style-type: none"> • colore: paglierino più o meno intenso; • odore: caratteristico, fragrante; • sapore: dolce, aromatico, caratteristico, talvolta vivace o frizzante; • titolo alcolometrico volumico totale minimo: 11% di cui svolto compresi nei limiti dal 4,5% al 6,5%; • acidità totale minima: 5 per mille; • estratto secco netto minimo: 15 per mille. • pressione e CO₂ fino a 1,7 Bar. <p>Il vino a denominazione di origine controllata e garantita “Asti” o “Asti Spumante” all’atto dell’immissione al consumo, deve rispondere alle seguenti caratteristiche:</p> <ul style="list-style-type: none"> • spuma: fine, persistente; • limpidezza: brillante; • colore: da paglierino a dorato assai tenue; • odore: caratteristico, spiccato, delicato; • sapore: aromatico, caratteristico, delicatamente dolce, equilibrato; • titolo alcolometrico volumico totale minimo: 12% di 	<p align="center">ART. 6 (CARATTERISTICHE AL CONSUMO)</p> <p>1. Il vino a denominazione di origine controllata e garantita “Asti” o “Asti Spumante” all’atto dell’immissione al consumo, deve rispondere alle seguenti caratteristiche:</p> <ul style="list-style-type: none"> • spuma: fine, persistente; • limpidezza: brillante; • colore: da giallo paglierino a dorato assai tenue; • odore: caratteristico, spiccato, delicato; • sapore: aromatico, caratteristico, delicatamente dolce, equilibrato; • titolo alcolometrico volumico totale minimo: 12% di cui svolto compreso nei limiti dal 6% al 9,5%; • acidità totale minima: 4,5 g/l; • estratto non riduttore minimo: 15 per mille; <p>2. Il vino a Denominazione di Origine Controllata e Garantita “Asti” o “Asti Spumante” metodo classico (metodo tradizionale), all’atto dell’immissione al consumo, deve rispondere alle seguenti caratteristiche:</p> <ul style="list-style-type: none"> • spuma: fine, persistente; • limpidezza: brillante; • colore: da giallo paglierino a dorato assai tenue;

<p align="center">DISCIPLINARE PRODUZIONE DELLA DENOMINAZIONE ORIGINE CONTROLLATA E GARANTITA "ASTI"</p> <p>D.M. 29/11/1993 – GU 287 del 07/12/1993 con modifiche del D.M. 14/08/1995 – GU 228 del 29/09/1995</p>	<p align="center">DISCIPLINARE PRODUZIONE DELLA DENOMINAZIONE ORIGINE CONTROLLATA E GARANTITA "ASTI"</p> <p>CON MODIFICHE PROPOSTE SENZA LA TIPOLOGIA MOSCATO D'ASTI SUPERIORE</p>
<p>cui svolto compreso nei limiti dal 7% al 9,5%;</p> <ul style="list-style-type: none"> • acidità totale minima: 5 per mille; • estratto secco netto minimo: 17 per mille; <p>E' in facoltà del Ministero per le Risorse Agricole, Alimentari e Forestali, su richiesta specifica del Consorzio volontario di Tutela o del Consiglio Interprofessionale di cui agli articoli 19 e 20 della legge N° 164/92 e qualora ciò sia richiesto da esigenze mercantili di Paesi esteri, consentire lievi varianti ai parametri di cui ai commi precedenti.</p>	<ul style="list-style-type: none"> • odore: caratteristico, spiccato, delicato; • sapore: aromatico, caratteristico, delicatamente dolce, equilibrato; • titolo alcolometrico volumico totale minimo: 12% di cui svolto compreso nei limiti dal 6% all'8%; • acidità totale minima: 6 g/l; • estratto non riduttore minimo: 17 per mille; <p>3. Il vino a denominazione di origine controllata e garantita "Moscato d'Asti" all'atto dell'immissione al consumo deve rispondere alle seguenti caratteristiche:</p> <ul style="list-style-type: none"> • limpidezza: brillante; • colore: paglierino giallo più o meno intenso; • odore: caratteristico e fragrante di Moscato; • sapore: dolce, aromatico, caratteristico, talvolta vivace o frizzante; • titolo alcolometrico volumico totale minimo: 11% di cui svolto compreso nei limiti dal 4,5% al 6,5%; • acidità totale minima: 4,5 g/l; • estratto non riduttore minimo: 15 per mille; • all'atto dell'immissione al consumo può essere caratterizzato alla stappatura del recipiente da uno sviluppo di anidride carbonica proveniente esclusivamente dalla fermentazione che, conservato alla temperatura di 20° centigradi in recipienti chiusi, presenta una sovrappressione dovuta all'anidride carbonica in soluzione non superiore a 2 bar. <p>4. Il vino a Denominazione di Origine Controllata e Garantita "Moscato d'Asti vendemmia tardiva" all'atto dell'immissione al consumo deve rispondere alle seguenti caratteristiche:</p> <ul style="list-style-type: none"> • limpidezza: brillante; • colore: giallo dorato; • odore: fruttato, molto intenso, caratteristico dell'uva appassita con note speziate; • sapore: dolce, armonico, vellutato con sentori di uva Moscato che ricorda il favo del miele; • titolo alcolometrico volumico totale minimo: 14% di cui svolto almeno 11%; • acidità totale minima: 4,5 g/l; • estratto non riduttore minimo: 22 per mille; <p>E' in facoltà del Ministero delle Politiche Agricole, Alimentari e Forestali, su richiesta specifica del Consorzio di Tutela o del Consiglio Interprofessionale di cui agli articoli 19 e 20 della legge N° 164/92 e qualora ciò sia richiesto da esigenze dei mercati esteri, consentire lievi varianti ai parametri di cui ai commi precedenti.</p>

<p align="center">DISCIPLINARE PRODUZIONE DELLA DENOMINAZIONE ORIGINE CONTROLLATA E GARANTITA “ASTI”</p> <p>D.M. 29/11/1993 – GU 287 del 07/12/1993 con modifiche del D.M. 14/08/1995 – GU 228 del 29/09/1995</p>	<p align="center">DISCIPLINARE PRODUZIONE DELLA DENOMINAZIONE ORIGINE CONTROLLATA E GARANTITA “ASTI”</p> <p>CON MODIFICHE PROPOSTE SENZA LA TIPOLOGIA MOSCATO D’ASTI SUPERIORE</p>
<p align="center">ART. 7 (ETICHETTATURA)</p> <p>Nella designazione e presentazione dei vini a denominazione di origine controllata e garantita “Asti” o “Asti spumante” e “Moscato d’Asti” è vietata l’aggiunta di qualsiasi qualificazione diversa da quelle previste dal presente disciplinare, ivi compresi gli aggettivi superiore, riserva, extra, fine, selezionato, gran e similari.</p> <p>Nella designazione della denominazione di origine controllata e garantita “Asti spumante” o “Asti” è altresì vietato l’uso di indicazioni geografiche che facciano riferimento a comuni, frazioni, zone, sottozone e vigne comprese nella zona di produzione di cui all’art. 3.</p> <p>Nella designazione della denominazione di origine controllata e garantita “Moscato d’Asti” è invece consentito l’uso delle indicazioni geografiche di cui al comma precedente purché le uve provengano totalmente dalle corrispondenti aree geografiche o toponomastiche, alle condizioni previste dal decreto ministeriale 22 aprile 1992.</p> <p>E’ inoltre consentito, nella designazione dei vini d.o.c.g. “Asti” o “Asti spumante” e “Moscato d’Asti” l’uso di indicazioni che facciano riferimento a nomi, ragioni sociali, marchi privati non aventi significato laudativo e non idonei a trarre in inganno l’acquirente.</p> <p>Le indicazioni tendenti a specificare l’attività agricola dell’imbottigliatore quali “viticoltore”, “tenuta”, “fattoria”, “podere”, “cascina” ed altri termini similari sono consentite in osservanza delle disposizioni CEE e nazionali in materia.</p> <p>E’ consentita l’indicazione dell’annata di produzione delle uve, purché veritiera e documentabile.</p>	<p align="center">ART. 7 (ETICHETTATURA – DESIGNAZIONE – PRESENTAZIONE)</p> <ol style="list-style-type: none"> 1. Nella designazione e presentazione dei vini a Denominazione di Origine Controllata e Garantita di cui all’art. 1 è vietata l’aggiunta di qualsiasi qualificazione diversa da quelle previste dal presente disciplinare, ivi compresi gli aggettivi superiore, riserva, extra, fine, selezionato, gran e similari. 2. Nella designazione della Denominazione di Origine Controllata e Garantita “Asti spumante” o “Asti” e “Asti spumante” o “Asti” metodo classico (metodo tradizionale) è altresì vietato l’uso di indicazioni geografiche che facciano riferimento a comuni, frazioni, zone, sottozone e vigne comprese nella zona di produzione di cui all’art. 3. 3. Nella designazione della Denominazione d’Origine Controllata e Garantita “Moscato d’Asti” è invece consentito l’uso delle indicazioni geografiche di cui al comma precedente purché le uve provengano totalmente dalle corrispondenti aree geografiche o toponomastiche, alle condizioni previste dal decreto ministeriale 22 aprile 1992. 4. Nella designazione della Denominazione d’Origine Controllata e Garantita “Moscato d’Asti vendemmia tardiva” è soltanto consentito l’uso delle indicazioni geografiche specificatamente delimitate in allegato. 5. E’ inoltre consentito, nella designazione dei vini D.O.C.G. in tutte le tipologie all’art. 1, l’uso di indicazioni che facciano riferimento a nomi, ragioni sociali, marchi privati non aventi significato laudativo e non idonei a trarre in inganno l’acquirente. 6. Le indicazioni tendenti a specificare l’attività agricola dell’imbottigliatore quali “viticoltore”, “tenuta”, “fattoria”, “podere”, “cascina” ed altri termini similari sono consentite in osservanza delle disposizioni CEE e nazionali in materia. 7. Per tutte le tipologie all’art. 1 del presente disciplinare è consentita l’indicazione dell’annata di produzione delle uve, purché veritiera e documentabile. 8. Per tutte le altre tipologie all’art. 1 del presente disciplinare è consentita l’indicazione della data di imbottigliamento.

<p align="center">DISCIPLINARE PRODUZIONE DELLA DENOMINAZIONE ORIGINE CONTROLLATA E GARANTITA “ASTI”</p> <p>D.M. 29/11/1993 – GU 287 del 07/12/1993 con modifiche del D.M. 14/08/1995 – GU 228 del 29/09/1995</p>	<p align="center">DISCIPLINARE PRODUZIONE DELLA DENOMINAZIONE ORIGINE CONTROLLATA E GARANTITA “ASTI”</p> <p>CON MODIFICHE PROPOSTE SENZA LA TIPOLOGIA MOSCATO D’ASTI SUPERIORE</p>
	<p>9. Per la tipologia Asti o Asti spumante metodo classico (metodo tradizionale), è consentita l’indicazione della data di “sboccatura”, purché veritiera e documentabile.</p> <p>10. Per la tipologia Asti o Asti spumante prodotto con il metodo della fermentazione naturale in autoclave è possibile l’indicazione in etichetta della dicitura “metodo Martinotti”.</p>
<p align="center">ART. 8 (ESAMI E BOTTIGLIE)</p> <p>In ottemperanza all’art. 13 della legge n°164/92 i vini di cui all’art. 1 per l’utilizzazione della rispettiva Denominazione di Origine Controllata e Garantita devono superare l’esame chimico – fisico ed organolettico da effettuarsi su richiesta degli interessati, presso le Camere di Commercio competenti per territorio.</p> <p>Per l’esame chimico – fisico ed organolettico le Camere di Commercio possono avvalersi delle strutture di altre istituzioni, enti e consorzi volontari di tutela che dispongono delle necessarie attrezzature, all’uopo autorizzati.</p> <p>I vini a Denominazione di Origine Controllata e Garantita “Moscato d’Asti” e “Asti spumante” devono essere immessi al consumo in bottiglie aventi le caratteristiche di seguito specificate e munite del contrassegno di Stato previsto dall’art. 23 della legge n° 164/1992, applicato in modo tale da impedire che il contenuto possa essere estratto senza la inattivazione del contrassegno stesso.</p> <p>Il vino a denominazione di origine controllata e garantita “Moscato d’Asti”, deve essere immesso al consumo nelle bottiglie corrispondenti ai tipi previsti dalle norme nazionali e comunitarie e chiuso con tappo in sughero marchiato indelebilmente “Moscato d’Asti”. E’ vietato per tale tipologia l’uso del tappo a fungo e della gabbietta.</p> <p>Il vino a denominazione di origine controllata e garantita “Asti Spumante”, confezionato nel caratteristico abbigliamento dello spumante, deve essere immesso al consumo in bottiglie aventi le seguenti capacità: ml 187; ml 200; ml 375; ml 750; litri 1,5; litri 3; litri 4,5. Inoltre, su richiesta delle ditte interessate, a scopo promozionale, può essere consentito, con specifica autorizzazione del Ministero delle Politiche Agricole, Alimentari e Forestali, l’utilizzo della capacità di litri 6.</p> <p>Le bottiglie di cui al comma precedente devono essere chiuse con tappo di sughero a fungo marchiato indelebilmente “Asti Spumante” o “Asti” nella parte che resta esterna alla bottiglia. Per bottiglie con contenuto</p>	<p align="center">ART. 8 (CONFEZIONAMENTO)</p> <ol style="list-style-type: none"> 1. I vini a Denominazione di Origine Controllata e Garantita in tutte le tipologie di cui all’art. 1, devono essere immessi al consumo in bottiglie aventi le caratteristiche di seguito specificate e munite del contrassegno di Stato previsto dall’art. 23 della legge n° 164/1992. 2. Il vino a Denominazione di Origine Controllata e Garantita “Asti Spumante” e “Asti” o “Asti spumante” metodo classico (metodo tradizionale), confezionato nel caratteristico abbigliamento dello spumante, deve essere immesso al consumo in bottiglie aventi le seguenti capacità: ml 187; ml 200; ml 375; ml 750; litri 1,5; litri 3; litri 4,5. Le bottiglie della capacità ml 750 devono avere un peso non inferiore a grammi 630. Inoltre, su richiesta delle ditte interessate, a scopo promozionale, può essere consentito, con specifica autorizzazione del Ministero delle Politiche Agricole, Alimentari e Forestali, l’utilizzo della capacità di litri 6. 3. Le bottiglie di cui al comma precedente devono essere chiuse con tappo previsto dalle normative nazionali e comunitarie vigenti, marchiato indelebilmente “Asti” o “Asti spumante” nella parte che resta esterna alla bottiglia. <p>Il vino a Denominazione di Origine Controllata e Garantita “Moscato d’Asti” e “Moscato d’Asti vendemmia tardiva” deve essere immesso al consumo nelle bottiglie corrispondenti ai tipi previsti dalle norme nazionali e comunitarie e chiuso con tappo in sughero marchiato indelebilmente “Moscato d’Asti” con le caratteristiche previste dalla normativa vigente. Le bottiglie della capacità ml 750 devono avere un peso non inferiore a grammi 500, ad eccezione della tradizionale bottiglia “Albeisa”. E’ vietato per tale tipologia l’uso del tappo a fungo e della gabbietta.</p>

<p align="center">DISCIPLINARE PRODUZIONE DELLA DENOMINAZIONE ORIGINE CONTROLLATA E GARANTITA "ASTI"</p> <p>D.M. 29/11/1993 – GU 287 del 07/12/1993 con modifiche del D.M. 14/08/1995 – GU 228 del 29/09/1995</p>	<p align="center">DISCIPLINARE PRODUZIONE DELLA DENOMINAZIONE ORIGINE CONTROLLATA E GARANTITA "ASTI"</p> <p>CON MODIFICHE PROPOSTE SENZA LA TIPOLOGIA MOSCATO D'ASTI SUPERIORE</p>
<p>nominale non superiore a cl. 20 è ammesso altro dispositivo di chiusura adeguato.</p> <p align="center">ART. 9 (PENALITA')</p> <p>Chiunque produce, vende, pone in vendita o comunque distribuisce per il consumo con la Denominazione di Origine Controllata e Garantita "Asti spumante" o "Asti" e "Moscato d'Asti" mosti, mosti – vini e vini che non rispondono alle condizioni ed ai requisiti stabiliti dal presente disciplinare di produzione ivi compresi i relativi requisiti di natura contabile e amministrativa comprovanti l'origine, è punito a norma degli articoli 28, 29, 30 e 31 della legge n° 164/1992.</p>	
	<p>SOTTOZONA "CANELLI"</p> <p>ART.1 La denominazione di origine controllata e garantita "Moscato d'Asti", seguita dalla specificazione della sottozona "Canelli" è riservata ai vini che rispondono alle condizioni ed ai requisiti stabiliti dal presente allegato al disciplinare di produzione.</p> <p>ART.2 La denominazione di origine controllata e garantita "Moscato d'Asti" seguita dalla specificazione "Canelli" è riservata ai vini ottenuti dalle uve provenienti dai vigneti composti nell'ambito aziendale dal vitigno Moscato bianco.</p> <p>ART.3 Le uve destinate alla produzione dei vini "Moscato d'Asti" con la specificazione aggiuntiva della sottozona " Canelli" devono essere prodotte nella zona appresso indicata: Provincia di Asti: l'intero territorio dei comuni di Calamandrana, Calosso, Canelli, Cassinasco, Castagnole Lanze, Coazzolo, Costigliole d'Asti, San Marzano Oliveto, Moasca, e la porzione di territorio sito sulla sinistra orografica del fiume Bormida del comune di Loazzolo. Provincia di Cuneo: l'intero territorio dei comuni di Camo, Castiglione Tinella, Cossano Belbo, Mango, Neive, Neviglie, Rocchetta Belbo, Serralunga d'Alba, S. Stefano Belbo, Treiso, Trezzo Tinella e le frazioni di Como e San Rocco Senodelvio del comune di Alba.</p> <p>ART. 4 Le condizioni ambientali e di coltura dei vigneti destinati alla produzione dei vini di cui all'art. 1 devono essere quelli tradizionali della zona e comunque atte a conferire alle uve e ai vini derivati le specifiche caratteristiche di qualità previste dal presente disciplinare. In particolare le condizioni di coltura dei vigneti devono rispondere ai requisiti esposti ai punti che seguono: 1. Giacitura collinare a struttura calcareo-argillosa, sono da considerare non idonei i vigneti impiantati su terreni pesanti, profondi o su affioramenti gessoso solfiferi. L'altimetria minima è di 165 m s.l.m.</p>

<p align="center">DISCIPLINARE PRODUZIONE DELLA DENOMINAZIONE ORIGINE CONTROLLATA E GARANTITA "ASTI"</p> <p>D.M. 29/11/1993 – GU 287 del 07/12/1993 con modifiche del D.M. 14/08/1995 – GU 228 del 29/09/1995</p>	<p align="center">DISCIPLINARE PRODUZIONE DELLA DENOMINAZIONE ORIGINE CONTROLLATA E GARANTITA "ASTI"</p> <p>CON MODIFICHE PROPOSTE SENZA LA TIPOLOGIA MOSCATO D'ASTI SUPERIORE</p>																								
	<p>2. Esposizione: ubicazione su pendii e dossi soleggiati, con esclusione dei terreni di fondovalle, ombreggiati, pianeggianti ed umidi;</p> <p>3. Densità di impianto: quelle generalmente usate in funzione delle caratteristiche peculiari dell'uva e del vino.</p> <p>4. I vigneti di nuova iscrizione all'albo od oggetto di reimpianto dovranno essere composti da un numero di ceppi ad ettaro, calcolati sul sesto di impianto, non inferiore a 4.000.</p> <p>5. Forme di allevamento è quella tradizionale a contropalliera con potatura a Guyot a vegetazione assurgente.</p> <p>6. Pratiche di forzatura: è vietata ogni pratica di forzatura</p> <p>7 Le rese massime di uva ad ettaro di vigneto in coltura specializzata per la produzione dei vini a denominazione controllata e garantita di cui all'art.1 ed il titolo alcolometrico volumico minimo naturale delle relative uve destinate alla vinificazione devono essere rispettivamente i seguenti:</p> <table border="0" data-bbox="783 1099 1321 1189"> <thead> <tr> <th>Vino</th> <th>Resa uva t/ha</th> <th>Titolo alcolometrico vol. min. naturale</th> </tr> </thead> <tbody> <tr> <td>« Canelli »</td> <td align="center">9,5</td> <td align="center">11,00 % vol</td> </tr> </tbody> </table> <hr/> <p>La resa massima di uva ammessa per la produzione dei vini a denominazione di origine controllata e garantita di cui all'art.1 con menzione «vigna» seguita dal relativo toponimo deve essere:</p> <table border="0" data-bbox="783 1335 1350 1424"> <thead> <tr> <th>Vino</th> <th>Resa uva t/ha</th> <th>Titolo alcolometrico vol. min. naturale</th> </tr> </thead> <tbody> <tr> <td>« Canelli »</td> <td align="center">8,5</td> <td align="center">11,50 % vol</td> </tr> </tbody> </table> <hr/> <p>La denominazione di origine controllata garantita "Moscato d'Asti" con la specificazione " Canelli "può essere accompagnata dalla menzione «vigna» purché tale vigneto abbia un'età d'impianto di almeno sette anni. Se l'età del vigneto è inferiore, la produzione di uve ad ettaro ammessa è pari:</p> <table border="0" data-bbox="783 1621 1270 1738"> <tbody> <tr> <td>al terzo anno:</td> <td>Resa uva t/ha</td> <td align="right">5,1</td> </tr> <tr> <td>al quarto anno:</td> <td>Resa uva t/ha</td> <td align="right">5,9</td> </tr> <tr> <td>al quinto anno:</td> <td>Resa uva t/ha</td> <td align="right">6,8</td> </tr> <tr> <td>al sesto anno:</td> <td>Resa uva t/ha</td> <td align="right">7,7</td> </tr> </tbody> </table> <p>La resa dovrà essere riportata a detti limiti, anche in annate eccezionalmente favorevoli, attraverso un'accurata cernita delle uve, purché la produzione non superi del 20% il limite medesimo, nel qual caso tutta la produzione perde il diritto alla denominazione di origine controllata e garantita.</p> <p>Art 5. Norme per la vinificazione.</p> <p>1-Le operazioni di vinificazione, affinamento,</p>	Vino	Resa uva t/ha	Titolo alcolometrico vol. min. naturale	« Canelli »	9,5	11,00 % vol	Vino	Resa uva t/ha	Titolo alcolometrico vol. min. naturale	« Canelli »	8,5	11,50 % vol	al terzo anno:	Resa uva t/ha	5,1	al quarto anno:	Resa uva t/ha	5,9	al quinto anno:	Resa uva t/ha	6,8	al sesto anno:	Resa uva t/ha	7,7
Vino	Resa uva t/ha	Titolo alcolometrico vol. min. naturale																							
« Canelli »	9,5	11,00 % vol																							
Vino	Resa uva t/ha	Titolo alcolometrico vol. min. naturale																							
« Canelli »	8,5	11,50 % vol																							
al terzo anno:	Resa uva t/ha	5,1																							
al quarto anno:	Resa uva t/ha	5,9																							
al quinto anno:	Resa uva t/ha	6,8																							
al sesto anno:	Resa uva t/ha	7,7																							

<p align="center">DISCIPLINARE PRODUZIONE DELLA DENOMINAZIONE ORIGINE CONTROLLATA E GARANTITA "ASTI"</p> <p>D.M. 29/11/1993 – GU 287 del 07/12/1993 con modifiche del D.M. 14/08/1995 – GU 228 del 29/09/1995</p>	<p align="center">DISCIPLINARE PRODUZIONE DELLA DENOMINAZIONE ORIGINE CONTROLLATA E GARANTITA "ASTI"</p> <p>CON MODIFICHE PROPOSTE SENZA LA TIPOLOGIA MOSCATO D'ASTI SUPERIORE</p>						
	<p>invecchiamento ed imbottigliamento devono essere effettuate nella zona di produzione della sottozona indicata all'articolo 3.</p> <p>2-La resa massima dell'uva in vino finito non dovrà essere superiore a:</p> <table border="0"> <tr> <td>Vino</td> <td>Resa uva/vino</td> <td>produzione max di vino</td> </tr> <tr> <td>« Canelli »</td> <td>75%</td> <td>71,25 hl/ha</td> </tr> </table> <p>Per l'impiego della menzione "vigna", fermo restando la resa percentuale massima uva-vino di cui al paragrafo sopra, la produzione massima di vino hl/ha ottenibile è determinata in base alle rese uva t/ha di cui all'articolo 4 punto 7.</p> <p>Qualora tale resa superi la percentuale sopraindicata, ma non oltre l' 80%, l'eccedenza non ha diritto alla denominazione di origine controllata e garantita; oltre detto limite percentuale, decade il diritto alla denominazione di origine per tutto il prodotto.</p> <p>ART. 6</p> <p>1. Il vino a Denominazione di origine Controllata e Garantita "Moscato d'Asti" con la specificazione "Canelli" all'atto dell'immissione al consumo deve rispondere alle seguenti caratteristiche:</p> <ul style="list-style-type: none"> • limpidezza: brillante; • colore: paglierino, giallo più o meno intenso fino al dorato; • odore: muschiato, caratteristico e fragrante di moscato • sapore: dolce, aromatico, caratteristico, con aroma di uva moscato talvolta vivace o frizzante • titolo alcolometrico volumico totale minimo: 12 gradi di cui svolto compreso nei limiti dal 4,5 al 6,5%. • acidità totale: minima: 4,5 per mille; in acido tartarico • estratto non riduttore minimo: 16 per mille; <p>- all'atto dell'immissione al consumo può essere caratterizzato alla stappatura del recipiente da uno sviluppo di anidride carbonica proveniente esclusivamente dalla fermentazione che, conservato alla temperatura di 20° centigradi in recipienti chiusi, presenta una sovrappressione dovuta all'anidride carbonica in soluzione non superiore a 2 bar.</p> <p>E' facoltà del Ministro delle Politiche Agricole e Forestali, su specifica richiesta del Consorzio volontario di tutela o del Consiglio interprofessionale di cui agli articoli 19 e 20 della Legge n. 164/1992, consentire modifiche ai parametri di cui ai commi precedenti.</p> <p>ART. 7</p> <p>1. Alle denominazioni di cui all'articolo 1 è vietata l'aggiunta di qualsiasi qualificazione diversa da quelle previste dal presente Disciplinare, ivi compresi gli aggettivi "extra", "fine", "scelto", "selezionato", "superiore",</p>	Vino	Resa uva/vino	produzione max di vino	« Canelli »	75%	71,25 hl/ha
Vino	Resa uva/vino	produzione max di vino					
« Canelli »	75%	71,25 hl/ha					

<p align="center">DISCIPLINARE PRODUZIONE DELLA DENOMINAZIONE ORIGINE CONTROLLATA E GARANTITA "ASTI"</p> <p>D.M. 29/11/1993 – GU 287 del 07/12/1993 con modifiche del D.M. 14/08/1995 – GU 228 del 29/09/1995</p>	<p align="center">DISCIPLINARE PRODUZIONE DELLA DENOMINAZIONE ORIGINE CONTROLLATA E GARANTITA "ASTI"</p> <p>CON MODIFICHE PROPOSTE SENZA LA TIPOLOGIA MOSCATO D'ASTI SUPERIORE</p>
	<p>"riserva" e similari.</p> <p>2. E' consentito l'uso di indicazioni che facciano riferimento a nomi, ragioni sociali, marchi privati non aventi significati laudativi e non idonei a trarre in inganno l'acquirente.</p> <p>3. Le indicazioni tendenti a specificare l'attività agricola dell'imbottigliatore quali "viticoltore", "fattoria", "tenuta", "podere", "cascina" e altri termini similari sono consentiti in osservanza delle disposizioni UE in materia.</p> <p>4. Nella designazione e presentazione dei vini di cui all'art 1la denominazione di origine, può essere accompagnata dalla menzione "vigna" purché:</p> <ul style="list-style-type: none"> - le uve provengano totalmente dal medesimo vigneto; - tale vigneto abbia un'età d'impianto superiore ai 7 anni; - tale menzione sia iscritta nella "Lista positiva" istituita dall'organismo che detiene l'Albo dei Vigneti della Denominazione; - coloro che, nella designazione e presentazione intendono accompagnare la Denominazione di Origine con la menzione "vigna" abbiano almeno effettuato la vinificazione delle uve e l'imbottigliamento del vino - la vinificazione delle uve e l'invecchiamento del vino siano stati svolti in recipienti separati e la menzione "vigna" seguita dal toponimo sia stata riportata nella denuncia delle uve, nei registri e nei documenti di accompagnamento; - la menzione "vigna" seguita dal relativo toponimo sia riportata in caratteri non superiori al 50% del carattere usato per la Denominazione di Origine; - le bottiglie in cui viene confezionato il vino D.O.C.G. con l'aggiunta della menzione "vigna" seguita dal toponimo per la commercializzazione siano di capacità pari o inferiore ai 500 Cl. con esclusione dei 20 Cl. <p>5. Sulle bottiglie contenenti i vini di cui all'art 1 deve sempre figurare l'indicazione dell'annata di produzione delle uve.</p> <p>ART. 8 I vini a denominazione di origine controllata e garantita di cui all'articolo 1 possono essere immessi al consumo in bottiglie di una delle seguenti capacità in Cl.: 37,5 - 50 - 75 – 150 e 500, corrispondenti ai tipi previsti dalle norme nazionali e comunitarie.</p>
	<p align="center">SOTTOZONA "SANTA VITTORIA D'ALBA"</p> <p align="center">ART. 1</p> <p>La denominazione di origine controllata e garantita "Moscato d'Asti", seguita dalla specificazione della sottozona "Santa Vittoria d'Alba" e "Santa Vittoria d'Alba Vendemmia Tardiva" è riservata ai vini che rispondono alle condizioni ed ai requisiti stabiliti dal presente allegato</p>

<p align="center">DISCIPLINARE PRODUZIONE DELLA DENOMINAZIONE ORIGINE CONTROLLATA E GARANTITA "ASTI"</p> <p>D.M. 29/11/1993 – GU 287 del 07/12/1993 con modifiche del D.M. 14/08/1995 – GU 228 del 29/09/1995</p>	<p align="center">DISCIPLINARE PRODUZIONE DELLA DENOMINAZIONE ORIGINE CONTROLLATA E GARANTITA "ASTI"</p> <p>CON MODIFICHE PROPOSTE SENZA LA TIPOLOGIA MOSCATO D'ASTI SUPERIORE</p>
	<p>al disciplinare di produzione.</p> <p align="center">ART. 2</p> <p>La denominazione di origine controllata e garantita "Moscato d'Asti" seguita dalla specificazione "Santa Vittoria d'Alba" e "Santa Vittoria d'Alba Vendemmia Tardiva" è riservata ai vini ottenuti dalle uve provenienti dai vigneti composti nell'ambito aziendale dal vitigno Moscato bianco.</p> <p align="center">ART. 3</p> <p>Le uve destinate alla produzione dei vini "Moscato d'Asti" con la specificazione aggiuntiva della sottozona "Santa Vittoria d'Alba" e "Santa Vittoria d'Alba Vendemmia Tardiva" devono essere prodotte nel territorio amministrativo del Comune di Santa Vittoria d'Alba in provincia di Cuneo.</p> <p align="center">ART. 4</p> <p>Le condizioni ambientali e di coltura dei vigneti destinati alla produzione dei vini di cui all'art. 1 devono essere quelli tradizionali della zona e comunque atte a conferire alle uve e ai vini derivati le specifiche caratteristiche di qualità previste dal presente disciplinare.</p> <p>In particolare le condizioni di coltura dei vigneti devono rispondere ai requisiti esposti ai punti che seguono:</p> <ol style="list-style-type: none"> 1. Terreni vitati da considerare idonei all'iscrizione all'albo di cui all'art. 15 della Legge 10 Febbraio 1992 n. 164: giacitura collinare a struttura calcareo-argillosa. 2. Esposizione: ubicazione su pendii e dossi soleggiati, con esclusione dei terreni di fondovalle, ombreggiati, pianeggianti ed umidi. 3. Densità di impianto: quelle generalmente usate in funzione delle caratteristiche peculiari dell'uva e del vino. 4. I vigneti di nuova iscrizione all'albo od oggetto di reimpianto dovranno essere composti da un numero di ceppi ad ettaro, calcolati sul sesto di impianto, non inferiore a 4.000. 5. Forma di allevamento è quella tradizionale a controspalliera con potatura a Guyot a vegetazione assurgente. 6. Pratiche di forzatura: è vietata ogni pratica di forzatura. 7. I nuovi impianti ed i reimpianti possono essere iscritti all'albo a partire dal terzo anno successivo alla data di impianto, così come accertato con il

<p align="center">DISCIPLINARE PRODUZIONE DELLA DENOMINAZIONE ORIGINE CONTROLLATA E GARANTITA "ASTI"</p> <p>D.M. 29/11/1993 – GU 287 del 07/12/1993 con modifiche del D.M. 14/08/1995 – GU 228 del 29/09/1995</p>	<p align="center">DISCIPLINARE PRODUZIONE DELLA DENOMINAZIONE ORIGINE CONTROLLATA E GARANTITA "ASTI"</p> <p>CON MODIFICHE PROPOSTE SENZA LA TIPOLOGIA MOSCATO D'ASTI SUPERIORE</p>
	<p>verbale dell'organo competente.</p> <p>8. La resa massima di uva per ettaro di vigneto in coltura specializzata per la produzione del vino a Denominazione di origine controllata e garantita "Moscato d'Asti" con la specificazione "Santa Vittoria d'Alba" non deve essere superiore a quintali 90, pari ad un massimo di 64,8 ettolitri di vino per ettaro.</p> <p>9. Per il vino "Moscato d'Asti" con la specificazione "Santa Vittoria d'Alba Vendemmia Tardiva" la produzione massima di uva parzialmente appassita non deve essere superiore a quintali 50 per ettaro di vigneto in coltura specializzata, pari a hl. 22,5 in vino, con un contenuto zuccherino minimo pari a 250 grammi/litro.</p> <p>10. A detti limiti, anche in annate eccezionalmente favorevoli, la resa dovrà essere riportata attraverso una accurata cernita delle uve, purché comunque la produzione totale per ettaro non superi del 20% i limiti indicati. Tale esubero della resa non potrà essere commercializzato come vino a denominazione di origine controllata e garantita.</p> <p>11. Le uve destinate alla vinificazione sottoposte, se necessario, a preventiva cernita, devono assicurare al vino "Moscato d'Asti" con la specificazione "Santa Vittoria d'Alba" un titolo alcolometrico volumico minimo naturale non inferiore all'11%.</p> <p>12. Le uve destinate alla produzione del vino "Moscato d'Asti" con la specificazione "Santa Vittoria d'Alba Vendemmia Tardiva" ammesse nelle condizioni richieste debbono assicurare al vino un titolo alcolometrico volumico naturale minimo non inferiore al 13%.</p> <p>13. La resa massima dell'uva in vino finito non deve essere superiore al 72% per il "Moscato d'Asti" con la specificazione "Santa Vittoria d'Alba" ed al 45% per il vino "Moscato d'Asti" con la specificazione "Santa Vittoria d'Alba Vendemmia Tardiva". Qualora la resa superi i detti limiti, ma non il 77% per il "Moscato d'Asti" con la specificazione "Santa Vittoria d'Alba" ed il 50% per il "Moscato d'Asti" con la specificazione "Santa Vittoria d'Alba Vendemmia Tardiva", l'eccedenza non ha diritto alla Denominazione di Origine Controllata e Garantita. Oltre questi ultimi limiti decade il diritto alla Denominazione di Origine Controllata e Garantita per tutta la produzione.</p> <p>14. Le uve destinate alla produzione del vino qualificato</p>

<p align="center">DISCIPLINARE PRODUZIONE DELLA DENOMINAZIONE ORIGINE CONTROLLATA E GARANTITA "ASTI"</p> <p>D.M. 29/11/1993 – GU 287 del 07/12/1993 con modifiche del D.M. 14/08/1995 – GU 228 del 29/09/1995</p>	<p align="center">DISCIPLINARE PRODUZIONE DELLA DENOMINAZIONE ORIGINE CONTROLLATA E GARANTITA "ASTI"</p> <p>CON MODIFICHE PROPOSTE SENZA LA TIPOLOGIA MOSCATO D'ASTI SUPERIORE</p>
	<p>"Moscato d'Asti" con la specificazione "Santa Vittoria d'Alba Vendemmia Tardiva" devono essere vendemmiate tardivamente e sottoposte a graduale appassimento sulla pianta stessa o in locali idonei.</p> <p>15. Le operazioni di vinificazione, affinamento, invecchiamento ed imbottigliamento devono essere effettuate nel territorio delle province di Alessandria, Asti, Cuneo e nella frazione Pessione del comune di Chieri in provincia di Torino.</p> <p>16. Nella vinificazione sono ammesse soltanto le pratiche leali e costanti consentite per il tipo di vino prodotto.</p> <p>17. Il vino "Moscato d'Asti" con la specificazione "Santa Vittoria d'Alba Vendemmia Tardiva" deve essere sottoposto ad un periodo di affinamento di almeno due anni, calcolati dal 1° Gennaio dell'anno successivo alla vendemmia.</p> <p>18. Durante l'affinamento che precede la messa in bottiglia il vino può compiere una lenta fermentazione che si attenua nei mesi più freddi.</p> <p align="center">ART. 5</p> <p>1. Il vino a Denominazione di Origine Controllata e Garantita "Moscato d'Asti" con la specificazione "Santa Vittoria d'Alba" all'atto dell'immissione al consumo deve rispondere alle seguenti caratteristiche:</p> <ul style="list-style-type: none"> - limpidezza: brillante - colore: paglierino con riflessi dorati - profumo: elegante, fine, fresco e persistente con sentore anche floreale - sapore: franco, armonico, dolce, piacevolmente aromatico caratteristico del Moscatello, talora vivace - titolo alcolometrico volumico totale minimo: 12% di cui svolto compreso nei limiti dal 4,5% al 6,5%. - acidità totale minima: 5 g/l - estratto non riduttore minimo: 15 per mille - all'atto dell'immissione al consumo può essere caratterizzato alla stappatura del recipiente da uno sviluppo di anidride carbonica proveniente esclusivamente dalla fermentazione che, conservato alla temperatura di 20° centigradi in recipienti chiusi, presenta una sovrappressione dovuta all'anidride carbonica in soluzione non superiore a 2 bar. <p>2. Il vino a Denominazione di origine Controllata e Garantita "Moscato d'Asti" con la specificazione "Santa Vittoria d'Alba Vendemmia Tardiva" all'atto dell'immissione al consumo deve rispondere alle seguenti caratteristiche:</p>

<p align="center">DISCIPLINARE PRODUZIONE DELLA DENOMINAZIONE ORIGINE CONTROLLATA E GARANTITA "ASTI"</p> <p>D.M. 29/11/1993 – GU 287 del 07/12/1993 con modifiche del D.M. 14/08/1995 – GU 228 del 29/09/1995</p>	<p align="center">DISCIPLINARE PRODUZIONE DELLA DENOMINAZIONE ORIGINE CONTROLLATA E GARANTITA "ASTI"</p> <p>CON MODIFICHE PROPOSTE SENZA LA TIPOLOGIA MOSCATO D'ASTI SUPERIORE</p>
	<p>- colore: giallo dorato brillante - profumo: composito, fruttato, molto intenso, caratteristico dell'uva appassita con note speziate - sapore: dolce, armonico, vellutato con sentori di uva Moscato che ricorda anche il favo del miele - titolo alcolometrico volumico totale minimo: 15% di cui almeno 12% svolti - acidità totale minima: 4,5 g/l - estratto non riduttore minimo: 22 per mille</p> <p>E' facoltà del Ministero delle Politiche Agricole e Forestali, su specifica richiesta del Consorzio di Tutela o del Consiglio interprofessionale di cui agli articoli 19 e 20 della Legge n. 164/1992, consentire modifiche ai parametri di cui ai commi precedenti.</p> <p align="center">ART. 6</p> <ol style="list-style-type: none"> 1. Alle denominazioni di cui all'articolo 1 è vietata l'aggiunta di qualsiasi qualificazione diversa da quelle previste dal presente Disciplinare, ivi compresi gli aggettivi "extra", "fine", "scelto", "selezionato", "superiore", "riserva" e similari. 2. E' consentito l'uso di indicazioni che facciano riferimento a nomi, ragioni sociali, marchi privati non aventi significati laudativi e non idonei a trarre in inganno l'acquirente. 3. Le indicazioni tendenti a specificare l'attività agricola dell'imbottigliatore quali "viticoltore", "fattoria", "tenuta", "podere", "cascina" e altri termini simili sono consentiti in osservanza delle disposizioni UE in materia. 4. E' consentito altresì l'uso di indicazioni che facciano riferimento ad aree e località comprese nella zona delimitata nel precedente articolo 3 e dalle quali effettivamente provengono le uve da cui il vino così qualificato è stato ottenuto, purché le unità geografiche cui viene fatto riferimento siano individuabili attraverso specifiche delimitazioni effettuate dall'amministrazione comunale. 5. E' consentito inoltre l'uso del termine "vigna" accompagnato dal relativo toponimo. L'uso delle indicazioni geografiche e del termine "vigna" dovrà avvenire nel rispetto delle procedure amministrative che prevedono una specifica denuncia annuale delle uve ed una presa in carico separata nei registri obbligatori di cantina. 6. Sulle bottiglie contenenti i vini "Moscato d'Asti" con la specificazione " Santa Vittoria d'Alba" e "Moscato d'Asti" con la specificazione "Santa

<p align="center">DISCIPLINARE PRODUZIONE DELLA DENOMINAZIONE ORIGINE CONTROLLATA E GARANTITA "ASTI"</p> <p>D.M. 29/11/1993 – GU 287 del 07/12/1993 con modifiche del D.M. 14/08/1995 – GU 228 del 29/09/1995</p>	<p align="center">DISCIPLINARE PRODUZIONE DELLA DENOMINAZIONE ORIGINE CONTROLLATA E GARANTITA "ASTI"</p> <p>CON MODIFICHE PROPOSTE SENZA LA TIPOLOGIA MOSCATO D'ASTI SUPERIORE</p>
	<p>Vittoria d'Alba Vendemmia Tardiva" deve sempre figurare l'indicazione dell'annata di produzione delle uve.</p> <p>7. Nella designazione e presentazione in etichetta del vino "Moscato d'Asti" con la specificazione "Santa Vittoria d'Alba Vendemmia Tardiva" l'indicazione "Vendemmia Tardiva" deve sempre figurare immediatamente al di sotto della dicitura "Santa Vittoria d'Alba" in caratteri di dimensioni non superiori a quelli utilizzati per la denominazione della sottozona.</p> <p align="center">ART. 7</p> <p>I vini a denominazione di origine controllata e garantita di cui all'articolo 1 possono essere immessi al consumo in bottiglie di una delle seguenti capacità : litri 0,375 – litri 0,500 – litri 0,750 – litri 1,500. Per l'immissione al consumo non sono consentiti recipienti diversi dalle bottiglie di vetro nelle forme tradizionali.</p>

<p align="center">DISCIPLINARE PRODUZIONE DELLA DENOMINAZIONE ORIGINE CONTROLLATA E GARANTITA "ASTI"</p> <p>D.M. 29/11/1993 – GU 287 del 07/12/1993 con modifiche del D.M. 14/08/1995 – GU 228 del 29/09/1995</p>	<p align="center">DISCIPLINARE PRODUZIONE DELLA DENOMINAZIONE ORIGINE CONTROLLATA E GARANTITA "ASTI"</p> <p>CON MODIFICHE PROPOSTE SENZA LA TIPOLOGIA MOSCATO D'ASTI SUPERIORE</p>
	<p>SOTTOZONA "STREVI"</p> <p>ART. 1</p> <p>La denominazione di origine controllata e garantita "Moscato d'Asti", seguita dalla specificazione della sottozona "Strevi" è riservata ai vini che rispondono alle condizioni ed ai requisiti stabiliti dal presente allegato al disciplinare di produzione.</p> <p>ART. 2</p> <p>La denominazione di origine controllata e garantita "Moscato d'Asti" seguita dalla specificazione "Strevi" è riservata ai vini ottenuti dalle uve provenienti dai vigneti composti nell'ambito aziendale dal vitigno Moscato bianco.</p> <p>ART. 3</p> <p>Le uve destinate alla produzione "Moscato d'Asti" con la specificazione "Strevi" devono essere prodotte nella zona appresso indicata: Provincia di Alessandria: l'intero territorio dei comuni di Acqui Terme, Cassine, Ricaldone, Strevi, Terzo, Alice Bel Colle, Bistagno, Grognardo e Visone.</p> <p>ART. 4</p> <p>Le condizioni ambientali e di coltura dei vigneti destinati alla produzione dei vini di cui all'art. 1 devono essere quelli tradizionali della zona e comunque atte a conferire alle uve e ai vini derivati le specifiche caratteristiche di qualità previste dal presente disciplinare. In particolare le condizioni di coltura dei vigneti devono rispondere ai requisiti esposti ai punti che seguono: Terreni vitati da considerare idonei all'iscrizione all'albo di cui all'art. 15 della legge 10 febbraio 1992 n.164: giacitura collinare a struttura calcareo-argillosa. Esposizione: ubicazione su pendii e dossi soleggianti, con esclusione dei terreni di fondovalle, ombreggiati, pianeggianti ed umidi. Densità di impianto: quelle generalmente usate in funzione delle caratteristiche peculiari dell'uva e del vino. I vigneti di nuova iscrizione all'albo od oggetto di reimpianto dovranno essere composti da un numero di ceppi ad ettaro, calcolati sul sesto di impianto, non inferiore a 4.000. La forma di allevamento ammessa è quella tradizionale a contropalliera con vegetazione assurgente. Pratiche di forzatura: è vietata ogni pratica di forzatura. E' ammessa l'irrigazione di soccorso.</p>

<p align="center">DISCIPLINARE PRODUZIONE DELLA DENOMINAZIONE ORIGINE CONTROLLATA E GARANTITA "ASTI"</p> <p>D.M. 29/11/1993 – GU 287 del 07/12/1993 con modifiche del D.M. 14/08/1995 – GU 228 del 29/09/1995</p>	<p align="center">DISCIPLINARE PRODUZIONE DELLA DENOMINAZIONE ORIGINE CONTROLLATA E GARANTITA "ASTI"</p> <p>CON MODIFICHE PROPOSTE SENZA LA TIPOLOGIA MOSCATO D'ASTI SUPERIORE</p>
	<p>I nuovi impianti e reimpianti possono essere iscritti all'albo a partire dal terzo anno successivo alla data di impianto, così come accertato con il verbale dell'organo competente.</p> <p>La resa massima di uva per ettaro di vigneto in coltura specializzata per la produzione del vino a denominazione di origine controllata e garantita "Moscato d'Asti" con la specificazione "Strevi" non deve essere superiore a 9,5 tonnellate, pari ad un massimo di 71,25 ettolitri di vino per ettaro. Nel caso di utilizzo del termine vigna accompagnato dal relativo toponimo (purché dimostrabile) o di indicazioni che facciano riferimento ad aree e località comprese nella zona delimitata nel precedente ART. 3 la resa massima di uva per ettaro di vigneto in coltura specializzata è ridotta a 9 tonnellate, pari a 67,5 ettolitri di vino per ettaro.</p> <p>A detti limiti, anche in annate eccezionalmente favorevoli, la resa dovrà essere riportata attraverso un'accurata cernita delle uve, purché la produzione totale per ettaro non superi del 20% i limiti indicati. Tale esubero non potrà essere commercializzato come vino a denominazione di origine controllata e garantita.</p> <p>Le uve destinate alla vinificazione sottoposte, se necessario, a preventiva cernita, devono assicurare al vino "Moscato d'Asti" con la specificazione "Strevi" un titolo alcolometrico volumico minimo naturale non inferiore all'11%. Tuttavia nelle annate con condizioni climatiche sfavorevoli saranno considerate idonee anche le uve che assicurino un titolo alcolometrico volumico minimo naturale del 10,5%.</p> <p>La resa massima dell'uva in vino finito non deve essere superiore al 75% per il "Moscato d'Asti" con la specificazione "Strevi". Qualora la resa superi i detti limiti, ma non l'80%, l'eccedenza non ha diritto alla denominazione di origine controllata e garantita. Oltre questi ultimi limiti decade il diritto alla denominazione di origine controllata e garantita per tutta la produzione.</p> <p>Le operazioni di vinificazione, affinamento, invecchiamento ed imbottigliamento devono essere effettuate nelle provincie di Alessandria, Asti e Cuneo.</p> <p>Nella vinificazione sono ammesse soltanto le pratiche leali e costanti consentite per il tipo di vino prodotto.</p> <p>Durante l'affinamento che precede la messa in bottiglia il vino può compiere una lenta fermentazione che si attenua nei mesi più freddi</p> <p>ART. 5</p> <p>Il vino a denominazione di origine controllata e garantita "Moscato d'Asti" con la specificazione "Strevi" all'atto dell'immissione al consumo deve rispondere alle seguenti caratteristiche:</p> <ul style="list-style-type: none"> • limpidezza: brillante; • colore: paglierino, giallo più o meno intenso fino al dorato; • odore: caratteristico e fragrante di moscato • sapore: dolce, aromatico, caratteristico, con aroma di uva moscato talvolta vivace o frizzante • titolo alcolometrico volumico totale minimo: 12 gradi di

<p align="center">DISCIPLINARE PRODUZIONE DELLA DENOMINAZIONE ORIGINE CONTROLLATA E GARANTITA "ASTI"</p> <p>D.M. 29/11/1993 – GU 287 del 07/12/1993 con modifiche del D.M. 14/08/1995 – GU 228 del 29/09/1995</p>	<p align="center">DISCIPLINARE PRODUZIONE DELLA DENOMINAZIONE ORIGINE CONTROLLATA E GARANTITA "ASTI"</p> <p>CON MODIFICHE PROPOSTE SENZA LA TIPOLOGIA MOSCATO D'ASTI SUPERIORE</p>
	<p>cui svolto compreso nei limiti dal 4,5 al 6,5%.</p> <ul style="list-style-type: none"> • acidità totale: minima: 4,5 per mille; in acido tartarico • estratto non riduttore minimo: 15 per mille; <p>- all'atto dell'immissione al consumo può essere caratterizzato alla stappatura del recipiente da uno sviluppo di anidride carbonica proveniente esclusivamente dalla fermentazione che, conservato alla temperatura di 20° centigradi in recipienti chiusi, presenta una sovrappressione dovuta all'anidride carbonica in soluzione non superiore a 2 bar.</p> <p>E' facoltà del Ministro delle Politiche Agricole e Forestali, su specifica richiesta del Consorzio volontario di tutela o del Consiglio interprofessionale di cui agli articoli 19 e 20 della Legge n. 164/1992, consentire modifiche ai parametri di cui ai commi precedenti.</p> <p>ART. 6</p> <p>Alle denominazioni di cui all'articolo 1 è vietata l'aggiunta di qualsiasi qualificazione diversa da quelle previste dal presente Disciplinare, ivi compresi gli aggettivi "extra", "fine", "scelto", "selezionato", "riserva" e similari.</p> <p>E' consentito l'uso di indicazioni che facciano riferimento a nomi, ragioni sociali, marchi privati non aventi significati laudativi e non idonei a trarre in inganno l'acquirente.</p> <p>Le indicazioni tendenti a specificare l'attività agricola dell'imbottigliatore quali "viticoltore", "fattoria", "tenuta", "podere", "cascina" e altri termini similari sono consentiti in osservanza delle disposizioni UE in materia.</p> <p>E' consentito altresì l'uso di indicazioni che facciano riferimento ad aree e località comprese nella zona delimitata nel precedente ART. 3 e dalle quali effettivamente provengono le uve da cui il vino così qualificato è stato ottenuto, purché le unità geografiche cui viene fatto riferimento siano individuabili attraverso specifiche delimitazioni effettuate dall'amministrazione comunale.</p> <p>E' consentito inoltre l'uso del termine "vigna" accompagnato dal relativo toponimo purché dimostrabile. L'uso delle indicazioni geografiche e del termine "vigna" dovrà avvenire nel rispetto delle procedure amministrative che prevedono una specifica denuncia annuale delle uve ed una presa in carico separata nei registri obbligatori di cantina.</p> <p>Sulle bottiglie contenenti il vino a denominazione di origine controllata e garantita "Moscato d'Asti" con la specificazione "Strevi" deve sempre figurare l'indicazione dell'annata di produzione delle uve.</p> <p>ART. 7</p> <p>I vini a denominazione di origine controllata e garantita di cui all'ART. 1 possono essere immessi al consumo nelle</p>

<p>DISCIPLINARE PRODUZIONE DELLA DENOMINAZIONE ORIGINE CONTROLLATA E GARANTITA "ASTI"</p> <p>D.M. 29/11/1993 – GU 287 del 07/12/1993 con modifiche del D.M. 14/08/1995 – GU 228 del 29/09/1995</p>	<p>DISCIPLINARE PRODUZIONE DELLA DENOMINAZIONE ORIGINE CONTROLLATA E GARANTITA "ASTI"</p> <p>CON MODIFICHE PROPOSTE SENZA LA TIPOLOGIA MOSCATO D'ASTI SUPERIORE</p>
	<p>bottiglie corrispondenti ai vini previsti dalle norme nazionali e comunitarie. Per l'immissione al consumo non sono consentiti recipienti diversi dalle bottiglie di vetro nelle forme tradizionali.</p>

MITTENTE

PROT.N.

DATA

Alla Redazione del Bollettino Ufficiale
 REGIONE PIEMONTE
 Piazza Castello 165
 10122 Torino - Fax 011 4324363

Con la presente si richiede la sottoscrizione di un abbonamento al Bollettino Ufficiale della Regione Piemonte.

(*)		TIPOLOGIA ABBONAMENTO	IMPORTO
TIPO S1	<input type="checkbox"/>	6 MESI ATTI DELLA REGIONE E ATTI DELLO STATO	€ 52,00
TIPO S3	<input type="checkbox"/>	6 MESI CONCORSI APPALTI ANNUNCI	€ 23,00

(*) indicare una o più tipologie – Il versamento può essere cumulativo

DATI IDENTIFICATIVI DI RINNOVO

RINNOVO <input type="checkbox"/> CODICE ABBONAMENTO []	COMPILARE IN MANCANZA DEL CODICE ABBONAMENTO O PER SOPRAVVENUTE VARIAZIONI	
	INTESTATARIO	
	INDIRIZZO	

DATI IDENTIFICATIVI DEL NUOVO ABBONAMENTO


NUOVO <input type="checkbox"/>	INDICARE I DATI DELL'INTESTATARIO E L'INDIRIZZO COMPLETO	
	INTESTATARIO	
	INDIRIZZO	

In allegato si trasmette copia del versamento su C.C.P. n. 30306104 comprovante l'avvenuto pagamento.

Distinti saluti _____

Ai sensi dell'articolo 13 del decreto legislativo 30 giugno 2003, n.196 si informa il sottoscrittore dell'abbonamento che il trattamento dei dati personali dal sottoscrittore medesimo forniti con questa richiesta o comunque acquisiti a tal fine dal Responsabile del Settore Gestione del Sistema Documentale e del Bollettino Ufficiale della Regione Piemonte, è finalizzato unicamente all'espletamento delle attività intese all'attivazione dell'abbonamento, ed avverrà a cura dei dipendenti incaricati del trattamento con ordine di servizio 28.4.2000 prot. n.7133/5.9 del Dirigente del Settore Gestione del Sistema Documentale e del Bollettino Ufficiale, in quanto Responsabile del trattamento, presso la Redazione del Bollettino Ufficiale, sita in Torino, Piazza Castello 165, con l'utilizzo di procedure informatizzate, nei modi e nei limiti necessari per perseguire le predette finalità, anche in caso di eventuale comunicazione a terzi (Poste Italiane e ditta appaltatrice del servizio di stampa). Il conferimento di tali dati è necessario per l'attivazione dell'abbonamento e la loro mancata indicazione può precludere la medesima. Al sottoscrittore dell'abbonamento in quanto interessato sono riconosciuti i diritti di cui all'articolo 7 del d.lgs. n.196/2003, in particolare il diritto di accedere ai propri dati personali, di chiederne la rettifica, l'aggiornamento e la cancellazione, se incompleti, erronei o raccolti in violazione di legge, nonché di opporsi al loro trattamento per motivi legittimi rivolgendo le richieste al responsabile del Settore Gestione del Sistema Documentale e del Bollettino Ufficiale, piazza Castello 165, Torino



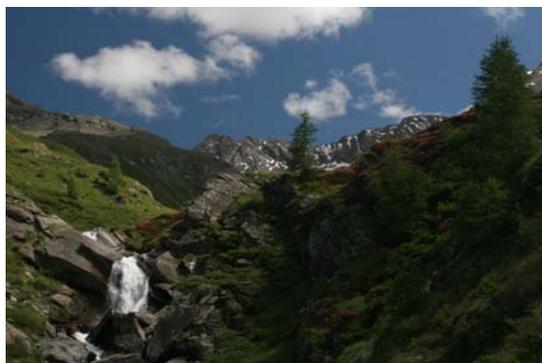

Alta Val Troncea, presso le sorgenti del Chisone.

Istituito nel 1980 su una superficie di circa 3.300 ettari, il Parco naturale della Val Troncea è collocato nelle Alpi Cozie, alla testata della Val Chisone.

L'ambiente del Parco è di alta montagna, caratterizzato da praterie ed estesi boschi di larice sui pendii e saliceti alveali sul fondovalle.

Tipicamente alpine la flora e la fauna.

Nota oggi soprattutto per la frequentata pista di fondo, la Val Troncea è stata interessata in passato da un'intensa attività mineraria della quale rimangono importanti testimonianze.

Presso il Centro visita del Parco, a Pragelato, un museo ne racconta la storia.



**BOLLETTINO UFFICIALE
REGIONE PIEMONTE**

Direzione - Redazione

Piazza Castello 165, 10122 Torino - Tel. 011432 - 3299 / 3994 / 4030 / 4674 / 3559 - Fax 011432 4363

Sito internet: <http://www.regione.piemonte.it>

e-mail: bollettino.ufficiale@regione.piemonte.it

Direttore Laura Bertino *Dirigente* Roberto Falco
Direttore responsabile Roberto Moisis *Redazione* Carmen Cimicchi
Abbonamenti Daniela Romano Rosario Copia, Sauro Paglini
Coordinamento Immagine Alessandra Fassio Anna Rotondo, Fernanda Zamboni

Avviso

Si evidenzia agli Enti e ai soggetti, pubblici e privati, che inviano avvisi da pubblicare sul Bollettino Ufficiale la necessità che gli avvisi stessi siano redatti in conformità ai disposti del D.Lgs. 196/2003, con particolare riferimento alla disciplina dei dati sensibili.