



# BOLLETTINO UFFICIALE REGIONE PIEMONTE

Torino, 20 maggio 2010

DIREZIONE, REDAZIONE e ABBONAMENTI  
Piazza Castello 165, 10122 Torino  
Tel 0114323994 - 3299 - 2722 - 3559 - 4030  
Fax 0114324363  
Sito Internet: <http://www.regione.piemonte.it>  
e-mail [bollettino.ufficiale@regione.piemonte.it](mailto:bollettino.ufficiale@regione.piemonte.it)  
Il Bollettino Ufficiale della Regione Piemonte si pubblica ogni giovedì in Torino.

CONSULTAZIONE presso URP dal lunedì al venerdì  
ore 9,00 - 12,00, nella sede di Torino dal lunedì al  
giovedì ore 9,00 - 15,00, venerdì 9,00 - 13,00.  
Consiglio Regionale via Alfieri 15 Torino presso:  
Ufficio Documentazione: tel 0115757342 - Biblioteca:  
via Confinza 14 tel. 0115757371 - URP: via Arsenale  
14/G tel. 0115757444 dal lunedì al giovedì ore 9,00-  
13,00/14,00-16,00 venerdì ore 9,00-13,00

URP -Torino Piazza Castello 165 -Tel. 0114321647  
Alessandria via dei Guasco 1-Tel. 0131285072  
Asti Corso Alfieri 165 -Tel. 0141324551  
Biella via Galimberti 10/a -Tel. 0158551568  
Cuneo Piazza Libertà 7 -Tel. 0171603161  
Novara via Dominioni 4 -Tel. 0321393800  
Verbania via Albertazzi 3 -Tel. 0323502844  
Vercelli via Fratelli Ponti 24 -Tel. 0161600286

Poste Italiane S.p.A. - Spedizione in abbonamento postale -70% CB/TORINO



Foto: Massimo Semola

Novara - E' fiorita l'Erba voglio

Eventi culturali in Piemonte

## ATTI DELLA REGIONE E DELLO STATO

### Sommario Parte I - II

#### Atti della Regione

- Leggi e regolamenti
- 1 Decreti del Presidente della Giunta Regionale
- Decreti del Presidente del Consiglio Regionale
- 2 Deliberazioni della Giunta Regionale

- Deliberazioni del Consiglio Regionale
- 13 Deliberazioni dell'Ufficio di Presidenza del Consiglio Regionale
- Deliberazioni delle Conferenze dei Servizi
- 14 Determinazioni dei Dirigenti
- Circolari / Direttive
- 181 Comunicati

- Enti Strumentali ed ausiliari della Regione Piemonte

#### Atti dello Stato

- Leggi dello Stato
- Altri Provvedimenti

## ABBONAMENTI

## RICHIESTA

Per abbonarsi è necessario compilare il modulo pubblicato al fondo di questo fascicolo o scaricabile dal sito internet del Bollettino Ufficiale - sezione “come abbonarsi” - ed inviarlo tramite fax alla Redazione, corredato dell’attestazione di pagamento.

## ATTIVAZIONE E DECORRENZA

L’attivazione dell’abbonamento decorrerà dall’inserimento del nominativo nella “banca dati abbonati” dopo il ricevimento in Redazione dell’attestazione di pagamento.

## TRATTAMENTO DATI PERSONALI

I dati personali inviati alla Redazione del Bollettino Ufficiale per l’attivazione dell’abbonamento saranno utilizzati esclusivamente ai fini della spedizione dei fascicoli, nel rispetto del disposto del Decreto Legislativo 196/2003.

## ATTI DELLA REGIONE E ATTI DELLO STATO

Abbonamento semestrale  
Codice S1 € 52,00

## CONCORSI, APPALTI E ANNUNCI

Abbonamento semestrale  
Codice S3 € 23,00

## INTERNET

Consultazione  
gratuita

## INSERZIONI

## RICHIESTA E TEMPISTICHE

Le richieste di inserzione devono pervenire alla Redazione del Bollettino Ufficiale (via posta o fax) entro le ore 12.00 del mercoledì della settimana precedente la data di pubblicazione del fascicolo.

Il testo deve essere inviato su carta libera (Enti pubblici) o su carta bollata (Privati), unitamente all’attestazione di pagamento e alla lettera di richiesta. Il modello della lettera è scaricabile dalla sezione “invio pubblicazioni” del sito internet del Bollettino Ufficiale.

## PRECISAZIONI

Ai sensi della D.G.R. 9.12.2008, n. 21-10253, gli Enti inserzionisti dovranno inviare i testi da pubblicare anche in forma elettronica avvalendosi della procedura web accessibile all’indirizzo

[www.regione.piemonte.it/bollettino/](http://www.regione.piemonte.it/bollettino/)

La Direzione del Bollettino Ufficiale declina ogni responsabilità in caso di mancata ricezione del cartaceo dovuta a disservizi postali o disguidi tecnici degli strumenti telematici o informatici.

## COSTI

Costo per riga o frazione di riga:  
€ 2,50

La larghezza della riga deve essere di 13 centimetri, carattere Times – corpo 12.

## PUBBLICAZIONI GRATUITE

Statuti Enti locali, Associazioni di volontariato, Riclassificazione strade, Eventi alluvionali del novembre 1994, ottobre 2000

## MODALITÀ DI PAGAMENTO PER ABBONAMENTI E INSERZIONI

## PRESSO GLI UFFICI POSTALI

Con bollettino o postagiorno  
sul C.C.P. n. 30306104, intestato a  
Regione Piemonte Bollettino Ufficiale  
Piazza Castello 165, 10122 Torino.

## PRESSO GLI ISTITUTI BANCARI

Tramite Bonifico alle coordinate  
Ufficio Postale n. 63331 – TO13  
IBAN IT/80/J/07601/01000/000030306104  
Regione Piemonte Bollettino Ufficiale

## IN INTERNET

[www.poste.it](http://www.poste.it)  
postagiorno on-line  
C.C.P. n. 30306104, intestato a  
Regione Piemonte Bollettino Ufficiale

In ogni caso l’attestazione di pagamento va allegata in forma cartacea sia alla spedizione via posta che all’invio tramite fax al n. 011 4324363

## COSTI COPIA SINGOLA

Atti della Regione e Atti dello Stato	€ 2,60
Concorsi, Appalti, Annunci	€ 1,60
Supplementi fino a 256 pagine	€ 2,60
Supplementi oltre 256 pagine	Prezzo in Copertina
Raccolta annuale in CD-ROM a partire dal 2000 al 2007	€ 25,82
Raccolta annuale in CD-ROM a partire dal 2008	€ 26,00
Raccolta storica 1970-1999 Ditta Microshop – Corso Matteotti n. 57, Torino – Tel 011 5176444	-

## VENDITA

Libreria Giuridica:	Via Sant’Agostino 8, Torino - Tel. 011 4367076 - Corso Francia 64/A tel. 011 7495165
URP – Ufficio Relazioni con il Pubblico,	Piazza Castello 165, Torino Tel. 011 4321647

## INDICE

*La legenda esplicativa relativa ai codici delle Direzioni e dei Settori è pubblicata nelle ultime pagine di questo Bollettino (Ndr).*

### AFFARI INTERNAZIONALI E COMUNITARI

#### Codice SB0100

##### **D.D. 13 maggio 2010, n. 81**

L.R. 67/95. Bando pubblico per l'assegnazione di contributi a favore di iniziative per la creazione di professionalità e mestieri in Benin, Burkina Faso, Capo Verde, Costa D'Avorio, Mali, Mauritania, Niger, Senegal - Anno 2009. Assegnazione contributi.

pag. 167

#### Codice SB0100

##### **D.D. 14 maggio 2010, n. 82**

L.R. n. 67/95. Programma di sicurezza alimentare e lotta alla povertà in Africa Sub - sahariana - Approvazione della graduatoria relativa al Bando pubblico - Linea di Finanziamento 2B - Anno 2009

pag. 170

#### Codice DB1100

##### **D.D. 13 maggio 2010, n. 528**

Programma di Sviluppo Rurale 2007-2013 della Regione Piemonte. Misura 123 - Azione 1. D.G.R. 28/04/2008, n.49-8712. Bando. D.G.R. 22/12/2008 n. 125-10443. D.G.R. 08/02/2010 n. 89-13272. Approvazione della graduatoria di settore produttivo "ortofrutta".

pag. 57

#### Codice DB1100

##### **D.D. 14 maggio 2010, n. 534**

Programma di Sviluppo Rurale 2007-2013 della Regione Piemonte Misura 123 Accrescimento del valore aggiunto dei prodotti agricoli e forestali - Azione 1 "Accrescimento del valore aggiunto dei prodotti agricoli" - D.G.R. 28 aprile 2008 n. 49-8712 Bando. D.G.R. n. 125-10443 del 22 dicembre 2008. D.G.R. n. 89-13272 del 8 febbraio 2010. Approvazione della graduatoria di settore produttivo: "vino".

pag. 63

### BILANCIO

#### Codice DB0900

##### **D.D. 7 aprile 2010, n. 55**

Misure di razionalizzazione e di contenimento della spesa. Provvedimento attuativo.

pag. 33

### CONSIGLIO REGIONALE

#### **Deliberazione dell'Ufficio di Presidenza del Consiglio Regionale 15 aprile 2010, n. 56/2010**

Determinazione modalità e numero delle unità di personale da acquisire agli uffici di comunicazione del Consiglio Regionale. Funzioni e relative retribuzioni. (l.r. n. 39/98 e s.m.i. art. 1, comma 7) (Allegrucci, Augello), (MP).

pag. 13

#### **Deliberazione dell'Ufficio di Presidenza del Consiglio Regionale 15 aprile 2010, n. 57/2010**

Presa d'atto accordo decentrato della dirigenza sottoscritto in via definitiva l'8/4/2010 (MP).

pag. 13

#### **Deliberazione dell'Ufficio di Presidenza del Consiglio Regionale 15 aprile 2010, n. 59/2010**

Presa d'atto delle dimissioni del dr. Luciano Conterno a Capo di Gabinetto della Presidenza del Consiglio Regionale" (MP).

pag. 13

#### **Deliberazione dell'Ufficio di Presidenza del Consiglio Regionale 15 aprile 2010, n. 61/2010**

L.R. n. 10/89 e d.lgs. n. 165/2001 e s.m.i.: geom. Mauro Rolando. Autorizzazione all'assunzione di incarico extra-lavorativo. (PC).

pag. 13

#### **Codice DB0400/DB0402**

##### **D.D. 17 marzo 2010, n. 0251/0058**

Archiviazione ottica della rassegna stampa - trasferimento su cd-rom dell'archivio 2007/2008 - impegno di spesa di €5.952,00 sul cap. 13040, art. 3 - esercizio finanziario 2010.

pag. 14

#### **Codice DB0400/DB0404**

##### **D.D. 19 marzo 2010, n. 0255/0059**

Spese per il funzionamento del Comitato regionale per le Comunicazioni istituito con l.r. 7/1/2001, n. 1 affidamento alla ditta Cares s.c.r.l. - Osservatorio di Pavia dell'ulteriore servizio di fornitura ed elaborazione, su base quotidiana oltre che settimanale, dati registrati inerenti alle elezioni regionali ed amministrative del 28/29 marzo 2010. Impegno di spesa di € 23.760,00 ofc sul cap. 11070, art. 1, del bilancio 2010 del Consiglio regionale.

pag. 14

**Codice DB0100/DB0103****D.D. 19 marzo 2010, n. 0258/0046**

Osservatorio regionale sul fenomeno dell'usura – Concorso per la realizzazione del nuovo logo dell'Osservatorio. Rettifica alla determinazione DB0103 rep. n. 207/33 del 2/3/2010.

pag. 14

**Codice DB0400/DB0403****D.D. 19 febbraio 2010, n. 0259/0062**

Adesione a progetti culturali. Autorizzazione ed impegno di spesa di €153.000,00 con imputazione per €6.000,00 sul cap. 13040, art. 14 e per €147.000,00 sul cap. 17040, art. 2 – esercizio finanziario 2010.

pag. 14

**Codice DB0200/DB0203****D.D. 22 marzo 2010, n. 0261/0034**

Certificazione di qualità per l'anno 2010. Impegno di spesa di €2.760,00 o.f.c. sul cap. 16020 art. 1, esercizio finanziario 2010 a favore della Società Rina s.p.a..

pag. 15

**Codice DB0200/DB0203****D.D. 22 marzo 2010, n. 0262/0035**

Acquisto di parti di ricambio per printer di rete. Ditta Precision. Impegno di spesa di €3.792,10 sul cap. 13020 art. 5 es. Finanz. 2010.

pag. 15

**Codice DB0100/DB0103****D.D. 23 marzo 2010, n. 0263/0047**

Comitato Resistenza e Costituzione. Cerimonia di premiazione per i vincitori del concorso di storia contemporanea. Incarico per la realizzazione di targhe celebrative. Impegno di spesa € 1.834,56 o.f.c. sul Cap. 16010 art. 6 bilancio 2010.

pag. 15

**Codice DB0400/DB0404****D.D. 23 marzo 2010, n. 0264/0063**

Spese per il funzionamento del Comitato regionale per le Comunicazioni istituito con l.r. 7/1/2001, n. 1. Monitoraggio elezioni regionali/amministrative 2010. Ulteriore impegno di spesa di €5.791,50 ofc sul cap. 11070, art. 1, del bilancio 2010 del Consiglio regionale.

pag. 15

**Codice DB0100/DB0103****D.D. 24 marzo 2010, n. 0265/0048**

Comitato Resistenza e Costituzione. Procedura negoziata per l'affidamento del viaggio di studio nei luoghi della memoria in Italia. Approvazione del verbale di gara. Non aggiudicazione del servizio e conseguente annullamento della prenotazione di impegno di spesa n. 157/P del 15/2/2010 assunta con determinazione dirigenziale num. rep. 165/25 DB0103 del 11/2/2010.

pag. 16

**Codice DB0100/DB0103****D.D. 24 marzo 2010, n. 0266/0049**

Consulta Europea. XXVI Edizione Concorso "Diventiamo cittadini europei". Anno scolastico 2009-2010 - Procedura negoziata indetta con determinazione n. 235/0043 per affidamento viaggio studio a Strasburgo - Rettifica programma di viaggio e differimento termini presentazione offerte.

pag. 16

**Codice DB0300/DB0302****D.D. 24 marzo 2010, n. 0267/0117**

Locazione - per il periodo dall'1/4/2010 al 30/06/2010 - dalla Hdi Immobiliare s.r.l. dei locali siti in Torino - Via S. Teresa n. 12 (5° piano) da destinarsi a sede di uffici del Consiglio regionale del Piemonte e/o Gruppi consiliari. Approvazione dello schema di contratto.

pag. 16

**Codice DB0300/DB0304****D.D. 25 marzo 2010, n. 0268/0118**

Servizio assicurativo per la responsabilità civile e patrimoniale del Consiglio regionale del Piemonte – determinazione n. 0388/0206 del 20/05/2009 - ratei di premio relativi al periodo: 01/02/2010 - 31/05/2010 - autorizzazione di spesa di €5.586,88 sul cap. 14030 - art. 14 in favore di W.R. Berkley Insurance (Europe) Limited.

pag. 17

**Codice DB0300/DB0304****D.D. 26 marzo 2010, n. 0269/0119**

Autorizzazione al trasferimento del sig. Bestente Enrico, cat. C 5 dipendente di ruolo del personale del Consiglio regionale presso l'Azienda Sanitaria Locale di Asti.

pag. 17

**Codice DB0300/DB0304****D.D. 26 marzo 2010, n. 0270/0120**

Partecipazione delle dipendenti del Consiglio regionale Accalai Sandra, Guseo Alessandra e Malusa Marina assegnate alla Direzione Amministrazione e Personale al corso "La gestione dei permessi e dei congedi nei comparti Regioni/Enti Locali e Sanità" organizzato da Maggioli Formazione e Consulenza. Impegno di spesa di € 1.951,81 cap. 14030 - art. 10 – es. finanziario 2010 e autorizzazione.

pag. 17

**Codice DB0300/DB0304****D.D. 26 marzo 2010, n. 0271/0121**

Partecipazione delle dipendenti del Consiglio regionale Bonanno Giovanna, Francullo Concettina e Tempera Carmela assegnate alla Direzione Amministrazione e Personale al corso "Il conto annuale 2009" organizzato da Pubbliformez. Impegno di spesa di €871,81 cap. 14030 - art. 10 - es. finanziario 2010 e autorizzazione.

pag. 17

**Codice DB0100/DB0103****D.D. 29 marzo 2010, n. 0272/0050**

Comitato Resistenza e Costituzione. Collana “I diritti di tutti. Cinema e società civile.” Pubblicazione dell’undicesimo volume sul tema “Cinema e Risorgimento”. Incarichi per la cura scientifica e la stampa. Impegno di spesa € 18.716,24 o.f.c. sul Cap. 16010 art. 6 bilancio 2010.

pag. 17

**Codice DB0300/DB0301****D.D. 30 marzo 2010, n. 0273/0122**

Presa d’atto del rimborso spese relativo alle presenze dei Consiglieri ed Assessori regionali relative al mese di gennaio 2010. Autorizzazione alla corresponsione nel mese di marzo 2010. (L.R. 13 ottobre 1972, n. 10).

pag. 18

**Codice DB0300/DB0303****D.D. 30 marzo 2010, n. 0274/0123**

Affidamento per il periodo dal 01/04/2010 al 31/12/2011 alla ditta R.D.T. Ripariamo di Tutto s.a.s del servizio di pulizia mensile della stazione di sollevamento acque di scarico del locale cucina - impegno di spesa complessivo presunto di €2.891,52 o.f.c. sul cap. 13030 - art. 18 ripartiti sul bilancio del Consiglio regionale del Piemonte - Esercizi Finanziari 2010 - 2011.

pag. 8

**Codice DB0400/DB0401****D.D. 30 marzo 2010, n. 0275/0064**

Spese con cassa economale per materiale promozionale da distribuire ai cittadini. Integrazione elenco ditte ed autorizzazione all’incremento dell’impegno di spesa n. 166/2010 sul cap. 13040 art. 12 es. Fin. 2010 di € 5.000,00, di cui alla determinazione n. 176/0038 DB0400/DB0401.

pag. 18

**Codice DB0300/DB0304****D.D. 30 marzo 2010, n. 0276/0124**

Partecipazione dei dipendenti del Consiglio regionale Agatiello Elga, Boffa Giovanni, Dalla Costa Luca, Lioi Franco e Volante Claudio dipendenti del Consiglio regionale del Piemonte al corso “Tecniche base per la manutenzione e la gestione di siti web statici” organizzato da Svpro. Impegno di spesa di €1.801,81 cap. 14030 - art. 10 - es. finanziario 2010 e autorizzazione.

pag. 18

**Codice DB0100****D.D. 1 aprile 2010, n. 0277/0051**

Riduzione dall’impegno n. 147/2010 di € 3000,00 e impegno e accertamento di 671,39 euro sul cap. 71 delle partite di giro-esercizio finanziario 2010 per deposito cauzionale (acs)

pag. 19

**Codice DB0400/DB0404****D.D. 1 aprile 2010, n. 0278/0065**

Spese per il funzionamento del comitato regionale per le comunicazioni istituito con l.r. 7/1/2001, n. 1. Monito-

raggio elezioni regionali/amministrative 2010. Incarico di corriere espresso a new office service snc. Ulteriore impegno di spesa di €250,00 ofc sul cap. 11070, art. 1, del bilancio 2010 del Consiglio regionale.

pag. 19

**Codice SB0000****D.D. 1 aprile 2010, n. 0279/0004**

Attività inerenti il mantenimento della certificazione del sistema di gestione qualità, impegno di spesa di € 2.070,00 a valere sul cap. 13050, art. 1 esercizio finanziario 2010 a favore della Sig.ra Antonietta Forgia.

pag. 19

**Codice DB0100/DB0103****D.D. 2 aprile 2010, n. 0280/0052**

Comitato Resistenza e Costituzione. Manifestazione per la Festa della Liberazione. Torino, 25 aprile 2010. Compartecipazione con la Fondazione del Libro, della Musica e della Cultura. Produzione tecnica e direzione artistica dell’evento. Impegno di spesa €80.000,00 o.f.c. sul Cap. 16010 art. 6 bilancio 2010.

pag. 19

**Codice DB0300/DB0304****D.D. 2 aprile 2010, n. 0281/0125**

Nuovo assetto organizzativo del personale assegnato ai Gruppi consiliari – budget esercizio 2010 –III acconto marzo 2010.

pag. 20

**Codice DB0300/DB0301****D.D. 6 aprile 2010, n. 0282/0126**

Adempimenti ex art. 38 legge 23.12.1999, n. 488, nei confronti dei Consiglieri regionali e degli Assessori esterni interessati all’accreditamento dei contributi pensionistici per i periodi di aspettativa non retribuita anno 2010.

pag. 20

**Codice DB0100/DB0103****D.D. 7 aprile 2010, n. 0283/0053**

Comitato Resistenza e Costituzione. Cerimonia di premiazione per i vincitori del concorso di storia contemporanea. Spese di ospitalità. Pranzo per studenti e insegnanti. Impegno di spesa € 3.432,00 o.f.c. sul Cap. 16010 art. 6 bilancio 2010.

pag. 20

**Codice SB0000****D.D. 7 aprile 2010, n. 0284/0005**

Rettifica mero errore materiale DD n. 279/0004 del 1/4/2010 relativa attività inerenti il mantenimento della certificazione del sistema di gestione qualità, impegno di spesa di €2.070,00 a valere sul cap. 13000, art. 1 esercizio finanziario 2010 a favore della Sig.ra Antonietta Forgia.

pag. 20

**Codice DB0300/DB0304****D.D. 8 aprile 2010, n. 0285/0127**

Trasferimento della Sig.ra Giovo Katia , cat. D, dipendente del Comune di Pinerolo presso i ruoli del personale del Consiglio regionale del Piemonte.

pag. 21

**Codice DB0300/DB0303**

**D.D. 8 aprile 2010, n. 0286/0128**

Riparazione straordinaria del portone a scomparsa presso il cortile adiacente la sede del Consiglio regionale del Piemonte a Palazzo Lascaris – Torino. Affidamento alla Ditta Imp. Electric s.r.l. impegno di spesa di € 6.489,41 o.f.c. sul cap. 13030 art. 12 del bilancio del Consiglio regionale per l'esercizio finanziario 2010.

pag. 21

**Codice DB0300/DB0303**

**D.D. 8 aprile 2010, n. 0287/0129**

Fornitura e posa di tavolo riunioni su misura per allestimento sala multimediale presso il piano terra di Piazza Solferino n. 22 - Torino. Affidamento alla Ditta Artelegno Arredamenti. Impegno di spesa di € 4.989,60 o.f.c. sul cap. 22030 art. 1 del bilancio del Consiglio regionale per l'esercizio finanziario 2010.

pag. 21

**Codice DB0100/DB0103**

**D.D. 8 aprile 2010, n. 0288/0054**

Comitato Resistenza e Costituzione. Procedura negoziata per l'affidamento del viaggio di studio nei luoghi della memoria in Polonia. Approvazione del verbale di gara e affidamento incarico all'Agenzia Aura Tours srl. Impegno di spesa di €54.604,80 o.f.c. nell'ambito della prenotazione n. 174/P del 26/2/2010 sul cap. 16010 art. 6 del bilancio 2010.

pag. 21

**Codice DB0300/DB0301**

**D.D. 8 aprile 2010, n. 0289/0130**

L.r. n. 50/2000 art. 3. Contributo nelle spese di funzionamento dei Gruppi consiliari. Trattenuta per servizio fotocopie sul contributo mese di aprile 2010. Adempimenti conseguenti.

pag. 22

**Codice DB0400/DB0403**

**D.D. 9 aprile 2010, n. 0290/0066**

Adempimenti relativi alla mostra itinerante "I tre monti consacrati all'angelo. Storia e iconografia". Stampa di n. 1.500 opuscoli illustrativi il percorso espositivo della mostra. Impegno di spesa di €3.500,64 con imputazione sul cap. 13040 art. 2 – esercizio finanziario 2010.

pag. 22

**Codice DB0400/DB0402**

**D.D. 9 aprile 2010, n. 0291/0067**

Gestione indirizzario della rivista "Notizie" - incarico per l'anno 2010 alla Società Crb Service - impegno di spesa di €4.000,00 sul cap. 13040, art. 4 - es. Finanziario 2010.

pag. 22

**Codice DB0100/DB0103**

**D.D. 12 aprile 2010, n. 0292/0055**

Consulta Europea – XXVI edizione concorso "Diventiamo cittadini europei" Anno Scolastico 2009/2010 – Organizzazione cerimonia di premiazione dei vincitori –

Impegno di spesa Euro 9.500,00, cap. 16010 art. 5 bilancio 2010.

pag. 22

**Codice DB0100/DB0103**

**D.D. 12 aprile 2010, n. 0293/0056**

Consulta Europea. Convegno "Gli ostacoli alla mobilità dei lavoratori nell'Unione Europea" (27/11/2009). Pubblicazione atti. Impegno di spesa euro 4.189,93 o.f.c. sul cap. 16010 art. 5 bilancio 2010.

pag. 23

**Codice DB0300/DB0302**

**D.D. 13 aprile 2010, n. 0294/0131**

Aggiornamento - a far data dall' 1.2.2010 - del canone di locazione dei locali di proprietà della I.S.I.M. s.p.a. siti in Torino, Via Dellala n. 8 (3° piano) adibiti a sede di un Gruppo consiliare e di alcuni uffici del Consiglio regionale. Presa d'atto.

pag. 23

**Codice DB0300/DB0302**

**D.D. 13 aprile 2010, n. 0295/0132**

Aggiornamento - a far data dall' 1.2.2010 - del canone di locazione dei locali di proprietà della I.S.I.M. s.p.a. siti in Torino, Via Dellala n. 8 (4° piano) adibiti a sede di un Gruppo consiliare. Presa d'atto.

pag. 23

**Codice DB0400/DB0403**

**D.D. 14 aprile 2010, n. 0296/0068**

Stampa di n. 2.000 cartelle contenenti n. 4 stampe tratte dal manoscritto "Imagines Ducum Sabaudiae" di F. Pingone. Autorizzazione ed impegno di spesa di €8.832,00 con imputazione per €7.948,80 sul cap. 13040, art. 9 e per €883,20 sul cap. 13040, art. 10 – bilancio 2010.

pag. 24

**Codice DB0400/DB0403**

**D.D. 14 aprile 2010, n. 0297/0069**

Compartecipazione del Consiglio regionale all'organizzazione del Convegno dedicato a Camillo Benso Conte di Cavour (Centro Congressi Lingotto-Torino, 16/5/2010) in occasione del Salone Internazionale del Libro 2010. Autorizzazione e impegno di spesa di €10.000,00 sul cap. 17040, art. 2 – bilancio 2010.

pag. 25

**Codice DB030/DB0303**

**D.D. 14 aprile 2010, n. 0298/0133**

Servizio di fornitura materiale elettronico per la sicurezza della rete cablata fonia/dati del Consiglio regionale del Piemonte. Affidamento a favore della Ditta Cerma s.a.s.con impegno di spesa di €2.513,22 o.f.c. sul cap. 21030 art. 4 del bilancio del C.R.P. – esercizio 2010.

pag. 24



**Codice DB0300/DB0303****D.D. 14 aprile 2010, n. 0299/0134**

Intervento di allestimento del magazzino di Chieri. Affidamento alle Ditte Cisa di Cicirella Santo e Martini Alfredo s.p.a. - impegno di spesa complessivo di euro 13.649,05 o.f.c. sul capitolo di spesa 22030 art. 1 del bilancio per l'esercizio finanziario 2010.

pag. 24

**Codice DB0400/DB0402****D.D. 15 aprile 2010, n. 0300/0070**

Attività di informazione istituzionale e pubblicitaria - inserzioni sui quotidiani per la mostra "Alle radici della democrazia" - impegno di spesa di €11.146,80 sul cap. 13040, art. 3 - esercizio finanziario 2010.

pag. 25

**Codice DB0400/DB0402****D.D. 15 aprile 2010, n. 0301/0071**

Attività di Comunicazione istituzionale del Consiglio regionale del Piemonte - proseguimento del settimanale radiofonico - impegno di spesa di €19.584,00 sul cap. 13040, art. 3 - esercizio finanziario 2010.

pag. 25

**Codice DB0300/DB0303****D.D. 15 aprile 2010, n. 0302/0135**

Integrazione servizio di movimentazione pallets mediante utilizzo di carrello elevatore - Società Cooperativa Estense. Impegno di spesa di €1.841,50 o.f.c. sul cap. 13030 art. 15 del bilancio del Consiglio regionale per l'esercizio finanziario 2010.26

pag. 25

**Codice DB0400/DB0403****D.D. 15 aprile 2010, n. 0303/0072**

Adempimenti per l'organizzazione della seconda edizione della mostra "Alle radici della democrazia. Testimonianze d'arte" (Torino, Palazzo Lascaris, 22.4.2010 - 22.5.2010) - Autorizzazione all'impegno di spesa di €5.906,58 sul Cap. 13040, Art. 2 ed €406,88 sul Cap. 16040 art. 1 - Esercizio Finanziario 2010.

pag. 26

**Codice DB0400****D.D. 15 aprile 2010, n. 0304/0073**

Spese in economia e con cassa economale. Acquisto di pubblicazioni di interesse regionale. Autorizzazione ed impegno di spesa di €32.910,00 - cap. 13040, art. 9 - esercizio finanziario 2010.

pag. 26

**Codice DB0100/DB0103****D.D. 16 aprile 2010, n. 0305/0057**

Comitato Resistenza e Costituzione. Manifestazione per la Festa della Liberazione. Torino, 25 aprile 2010. Affidamento servizi di vigilanza antincendio e di assistenza sanitaria. Impegno di spesa €2.617,00 o.f.c. sul Cap. 16010 art. 6 bilancio 2010.

pag. 26

**Codice DB0300/DB0304****D.D. 16 aprile 2010, n. 0306/0136**

Partecipazione della dipendente del Consiglio Regionale Vindigni Maria Adriana, assegnata alla Direzione Segreteria dell'Assemblea, al corso "Il coaching in azienda: istruzioni per l'uso" organizzato da AIF - Associazione Italiana Formatori e autorizzazione.

pag. 27

**Codice DB0200****D.D. 16 aprile 2010, n. 0307/0036**

Direzione Processo legislativo. Costituzione del fondo economale per l'attività della Direzione - Impegno di spesa di €500,00 sul capitolo 13020, articolo 4 del bilancio del Consiglio regionale - Esercizio finanziario 2010.

pag. 27

**Codice DB0400****D.D. 16 aprile 2010, n. 0308/0074**

Autorizzazione tirocinio dal 19/04/2010 al 21/05/2010 presso gli uffici della Direzione Comunicazione Istituzionale dell'Assemblea Regionale del Piemonte - Settore Comunicazione - rivolto ad una studentessa frequentante il Corso "Tecnico Valorizzazione Beni Culturali", presso il Consorzio Teseo.

pag. 27

**Codice DB0400/DB0401****D.D. 16 aprile 2010, n. 0309/0075**

Pubblicazione di n. 400 copie degli atti del Convegno della Società italiana di Studi elettorali (SISE) tenutosi il 12 e 13 novembre 2009 presso il Consiglio regionale del Piemonte. Impegno di spesa €9.318,40 sul cap. 13040, art. 13 - esercizio finanziario 2010.

pag. 27

**Codice DB0100/DB0103****D.D. 19 aprile 2010, n. 0310/0058**

Comitato Resistenza e Costituzione. Festa nazionale della Liberazione. Torino, Piazza Castello, 25 aprile 2010. Aumento massimale polizza assicurativa per copertura responsabilità civile verso terzi. Impegno di spesa €630,00 o.f.c. sul Cap. 16010 art. 6 bilancio 2010.

pag. 27

**Codice DB0100/DB0103****D.D. 19 aprile 2010, n. 0311/0059**

Comitato Resistenza e Costituzione. Concorso di storia contemporanea 2009/2010. Viaggio di studio nei luoghi della memoria a Trieste, 21/23 maggio 2010. Autorizzazione a contrarre in economia e avvio della procedura negoziata di cottimo fiduciario. Prenotazione di impegno di spesa di €21.000,00 o.f.c. sul cap. 16010 art. 6 del bilancio 2010.

pag. 28

**Codice DB0400/DB0401****D.D. 19 aprile 2010, n. 0312/0076**

Attività dell'Osservatorio elettorale: predisposizione di simulazioni ad opera di analisti del CSI Piemonte sulla

base dei simulatori già approntati, nonché predisposizione di nuovi modelli di simulatori; attività di ricerca e studio sui sistemi elettorali di assegnazione seggi sulla base dei risultati delle elezioni regionali; integrazione delle funzionalità del DW SIDE. Impegno di spesa di € 20.000,00 sul cap. 13040, art. 13 – Esercizio finanziario 2010.

pag. 28

**Codice DB0100/DB0103**

**D.D. 20 aprile 2010, n. 0313/0060**

Consulta regionale dei Giovani. Compartecipazione con la Fondazione del Libro, della Musica e della Cultura, all'organizzazione di una manifestazione in occasione della Festa della Liberazione. Impegno di spesa di Euro 5.000,00 Cap. 16010 art. 7. Bilancio 2010.

pag. 28

**Codice DB0300/DB0304**

**D.D. 20 aprile 2010, n. 0314/0137**

Servizio assicurativo per la responsabilità civile e patrimoniale del Consiglio regionale del Piemonte - determinazione n. 0388/0206 del 20/05/2009 - rateo di premio relativo al periodo: 01/04/2010 - 31/05/2010 - autorizzazione di spesa di €60,87 sul cap. 14030 - art. 14 in favore di W.R. Berkley Insurance (Europe) Limited.

pag. 29

**Codice DB0300/DB0303**

**D.D. 20 aprile 2010, n. 0315/0138**

Interventi di manutenzione al giardino di Piazza Solferino, 22 – Torino. Affidamento alla Ditta Alma La Verde. Impegno di spesa di € 403,92 o.f.c. sul Cap. 13030 Art. 10 del Bilancio del Consiglio Regionale per l'Esercizio Finanziario 2010.

pag. 29

**Codice DB0100/DB0103**

**D.D. 20 aprile 2010, n. 0316/0061**

Comitato Resistenza e Costituzione. Concorso di storia contemporanea 2009/2010. Viaggi studio in Polonia, Bosnia Erzegovina e a Trieste. Acquisto corone per deposizioni nei luoghi della memoria. Impegno di spesa € 742,80 o.f.c. sul Cap. 16010 art. 6 bilancio 2010.

pag. 29

**Codice DB0100/DB0103**

**D.D. 20 aprile 2010, n. 0317/0062**

Comitato Resistenza e Costituzione. Manifestazione per la Festa della Liberazione. Torino, 25 aprile 2010. Compartecipazione con la Fondazione per il Libro, la Musica e la Cultura. Spese di ospitalità e compenso ai presentatori. Impegno di spesa €5.400,00 o.f.c. sul Cap. 16010 art. 6 bilancio 2010.

pag. 29

**Codice DB0100/DB0103**

**D.D. 21 aprile 2010, n. 0318/0063**

Comitato Resistenza e Costituzione. Procedura negoziata per l'affidamento del viaggio di studio nei luoghi della memoria in Bosnia Erzegovina. Approvazione del verbale di gara e affidamento incarico all'agenzia Aura Tours srl. Impegno di spesa di € 45.066,60 o.f.c. nell'ambito della prenotazione n. 195/P del 9/3/2010 sul cap. 16010 art. 6 del bilancio 2010.

pag. 30

**Codice DB010/DB0103**

**D.D. 21 aprile 2010, n. 0319/0064**

Consulta Europea. XXVI Edizione Concorso "Diventiamo cittadini europei". Anno scolastico 2009-2010 Viaggio studio a Strasburgo (18 – 21 maggio 2010). Premiazione primo gruppo di vincitori – Affidamento incarico all'Agenzia Italian Wine Travels ed autorizzazione erogazione anticipo. Impegno di spesa di euro 19.360,00 o.f.c. al cap. 16010 art. 5 Bilancio 2010.

pag. 30

**Codice DB010/DB0103**

**D.D. 21 aprile 2010, n. 0319/0064**

Consulta Europea. XXVI Edizione Concorso "Diventiamo cittadini europei". Anno scolastico 2009-2010 Viaggio studio a Strasburgo (18 – 21 maggio 2010). Premiazione primo gruppo di vincitori – Affidamento incarico all'Agenzia Italian Wine Travels ed autorizzazione erogazione anticipo. Impegno di spesa di euro 19.360,00 o.f.c. al cap. 16010 art. 5 Bilancio 2010.

pag. 30

**Codice DB0400/DB0402**

**D.D. 22 aprile 2010, n. 0322/0078**

Attività di informazione del Consiglio regionale - stampa, cellofanatura e spedizione dell'Agenzia settimanale "Informazioni" - impegno di spesa di €30.000,00 sul cap. 13040, art. 3 - esercizio finanziario 2010.

pag. 31

**Codice DB0100/DB0103**

**D.D. 22 aprile 2010, n. 0323/0065**

Comitato Resistenza e Costituzione. Manifestazione per la Festa della Liberazione. Torino, 25 aprile 2010. Incarico per servizio fotografico. Impegno di spesa €612,00 o.f.c. sul Cap. 16010 art. 6 bilancio 2010.

pag. 31

**Codice DB0200/DB0203**

**D.D. 27 aprile 2010, n. 0332/0037**

Servizio di manutenzione dei sistemi informatici di creazione rassegna stampa. Affidamento alla ditta Micro Shop s.r.l.. Impegno di spesa di €12.810,00 o.f.c. sul cap. 13020 art. 5, es. Finanz. 2010.

pag. 31



## CONSULENZE E COLLABORAZIONI ESTERNE

### **Deliberazione della Giunta Regionale 30 aprile 2010, n. 1-15**

Conferimento dell'attività di Portavoce del Presidente della Giunta Regionale al dr. Fabio Grosso ai sensi dell'art. 12 della L.R. 25/2009. Spesa di Euro 83.460,00 sul cap. 102317/2010.

pag. 2

### **Deliberazione della Giunta Regionale 30 aprile 2010, n. 2-16**

Affidamento di collaborazione alla dr.ssa Tiziana Passerotto a supporto delle attività del Presidente della Giunta Regionale di sviluppo delle relazioni con gli Organi di Informazione nazionali e con gli Organi Istituzionali dello Stato, ex art. 15, c.3 L.R. 23/2008. Spesa di Euro 121.550,00 - cap. 102317/2010.

pag. 2

### **Codice DB0800**

#### **D.D. 26 marzo 2010, n. 226**

Progetto Monitoraggio - Risorse Delibera CIPE n. 17 del 9 maggio 2003 - Contratto di collaborazione coordinata e continuativa Dott.ssa Sonia Catalano. Accertamento economie di spesa relative alla D.D. n. 203 del 13 giugno 2008 e conseguente rideterminazione dell'impegno 1582/2008 sul capitolo 103266 e dell'impegno 1583/2008 sul capitolo 103321.

pag. 32

### **Codice DB1100**

#### **D.D. 2 aprile 2010, n. 380**

Contratto di collaborazione coordinata e continuativa con la dott.ssa Francesca Ratti. Proroga scadenza del contratto a seguito di sospensione.

pag. 57

### **Codice DB1300**

#### **D.D. 16 marzo 2010, n. 30**

Incarico di consulenza coordinata e continuativa nell'ambito del progetto europeo "CREATE". Impegno di spesa di Euro 14.180,64 a favore della Dr.ssa Daniela Sena (cap. 139981/2010 - assegnazione n. 100271)

pag. 72

### **Codice DB1300**

#### **D.D. 18 marzo 2010, n. 34**

Incarichi di consulenza coordinata e continuativa per svolgimento di attività di progettazione comunitaria della Direzione Innovazione, Ricerca e Università. Impegno di spesa di Euro 36.000,00 sul cap. 139981/2010 (assegnaz. 100271) a favore della Dr.ssa Elisa Peinetti e del Dr. Edoardo Andrea Braccio.

pag. 72

### **Codice DB1800**

#### **D.D. 1 marzo 2010, n. 227**

Museo Regionale di Scienze Naturali. Sezione Didattica e Museologia. Supporto alle attività di Conduzione e progettazione attività didattiche. Proroga dell'incarico di Collaborazione Coordinata e Continuativa affidato al Dr. Renzo Carlo Rancoita. Spesa di Euro 29.900,00. Capitolo 111158/2010.

pag. 140

### **Codice DB1800**

#### **D.D. 1 marzo 2010, n. 228**

Museo Regionale di Scienze Naturali. Sezione di Zoologia. Proroga dell'incarico di Collaborazione Coordinata e Continuativa affidato al Dr. Stefano Boccardi per lo svolgimento di attività di "Coordinamento, redazione e programmazione delle pubblicazioni scientifiche". Spesa di Euro 19.320,00. Capitolo 111158/2010.

pag. 140

### **Codice DB1800**

#### **D.D. 1 marzo 2010, n. 229**

Museo Regionale di Scienze Naturali. Sezione di Mineralogia, Petrografia e Geologia. Proroga dell'incarico di Collaborazione Coordinata e Continuativa affidato alla Dr.ssa Erica Bittarello per il supporto alle attività di "Conservazione, gestione e valorizzazione delle collezioni mineralogiche, petrografiche e geologiche". Spese di Euro 18.000,00. Capitolo 111158/2010.

pag. 141

### **Codice DB1800**

#### **D.D. 1 marzo 2010, n. 230**

Museo Regionale di Scienze Naturali. Sezione di Zoologia. Proroga dell'incarico di Collaborazione Coordinata e Continuativa affidato al Dr. Alberto Chiarle per lo svolgimento di attività di "Conservazione, gestione e valorizzazione delle collezioni di invertebrati (molluschi e insetti esclusi)". Spesa di Euro 18.000,00. Capitolo 111158/2010.

pag. 141

### **Codice DB1800**

#### **D.D. 1 marzo 2010, n. 231**

Museo Regionale di Scienze Naturali. Sezione di entomologia. Proroga dell'incarico di collaborazione Continuata e Continuativa affidato al Dr. Luca Picciau per supporto attività di Conservazione, gestione, valorizzazione delle collezioni. Spesa di Euro 22.000,00. Capitolo 111158/2010.

pag. 142

### **Codice DB1800**

#### **D.D. 3 marzo 2010, n. 245**

Museo Regionale di Scienze Naturali. Progettazione, Direzione Lavori, Coordinamento della sicurezza e Collaudo reattivi nuovo allestimento museografico della sala espositiva denominata "Arca" ed occupante la manica ovest della crociera inferiore del Museo Regionale di

Scienze Naturali. Incarico all'Arch. Maurizio Buffa. Spesa di Euro 35.000,00 (o.f.i.). Capitolo 111158/2010.  
pag. 142

**Codice DB1800****D.D. 3 marzo 2010, n. 247**

Museo Regionale di Scienze Naturali. Affidamento incarico alla Dr.ssa Cristina Seymandi per la progettazione preliminare della mostra "Emilio Salgari: il realismo fantastico" in programma nell'anno 2011. Integrazione dell'impegno assunto con Determinazione Dirigenziale n. 1228 del 27 novembre 2009. Spesa di Euro 13.261,01 (o.f.i.) Capitolo 127985/2010.

pag. 143

**Codice DB1800****D.D. 3 marzo 2010, n. 248**

Museo Regionale di Scienze Naturali. Sezione di Zoologia. Supporto alle attività di conservazione, gestione, valorizzazione delle collezioni. Proroga dell'incarico di Collaborazione Coordinata e Continuativa affidato al Dr. Stefano Bovero. Spesa di Euro 19.320,00. Capitolo 111158/2010.

pag. 143

**CONTENZIOSO****Deliberazione della Giunta Regionale 10 maggio 2010, n. 2-47**

Autorizzazione a costituirsi nel giudizio proposto da privato avanti il Tribunale di Torino, Sezione Lavoro, per il riconoscimento del diritto al percepimento dell'indennizzo di cui alla L. 210/92. Patrocinio nel giudizio e nella successiva esecuzione dell'avv. Ilaria Chesta.

pag. 2

**Deliberazione della Giunta Regionale 10 maggio 2010, n. 3-48**

Autorizzazione a resistere nel giudizio avanti il T.A.R. Piemonte proposto da società privata per ottenere l'annullamento della D.G.R. n. 38-10681 del 2.2.2009 di approvazione di variante generale a P.R.G.C. del Comune di Claviere. Patrocinio nel giudizio e nella successiva esecuzione dell'avv. Ilaria Chesta.

pag. 2

**Deliberazione della Giunta Regionale 10 maggio 2010, n. 4-49**

Autorizzazione a costituirsi nel giudizio proposto da privato avanti il Tribunale di Torino, Sezione Lavoro, per il riconoscimento del diritto alla rivalutazione dell'indennizzo di cui alla L. 210/92. Patrocinio nel giudizio e nella successiva esecuzione dell'avv. Ilaria Chesta.

pag. 2

**Deliberazione della Giunta Regionale 10 maggio 2010, n. 5-50**

Autorizzazione a resistere nel giudizio avanti il T.A.R. Piemonte proposto da società privata per ottenere l'annullamento della determinazione dirigenziale della Regione

Piemonte n. 220 in data 5.3.2010 in materia di "benessere animale". Patrocinio nel giudizio e nella successiva esecuzione dell'avv. Ilaria Chesta.

pag. 2

**Deliberazione della Giunta Regionale 10 maggio 2010, n. 6-51**

Autorizzazione a resistere nel ricorso promosso avanti al T.A.R. Piemonte da un Comune per contestare la procedura per la concessione di contributi per interventi di edilizia scolastica (annualità 2009). Patrocinio nel giudizio e nella successiva esecuzione dell'avv. Giuseppe Piccarreta.

pag. 2

**Deliberazione della Giunta Regionale 10 maggio 2010, n. 7-52**

Autorizzazione a costituirsi, e formulare domande riconvenzionali, nel giudizio innanzi il Tribunale di Torino proposto da una società per contestare la revoca di un finanziamento regionale finalizzato all'acquisizione di partecipazioni azionarie in una società per azioni. Patrocinio nel giudizio e nella successiva esecuzione degli avv. Giuseppe Piccarreta e Pier Carlo Maina.

pag. 3

**Deliberazione della Giunta Regionale 10 maggio 2010, n. 8-53**

Autorizzazione a resistere nel giudizio avanti al Tribunale Regionale delle Acque Pubbliche proposto da privati contro la Regione Piemonte e altri per il risarcimento di danni patiti al proprio immobile in conseguenza di esondazione Rio Lovassina. Patrocinio nel giudizio dell'Avv. Marco Piovano.

pag. 3

**Deliberazione della Giunta Regionale 10 maggio 2010, n. 9-54**

Autorizzazione a resistere nel giudizio avanti al Giudice di Pace di Torino proposto da privato contro la Regione Piemonte in opposizione a cartella esattoriale per revoca contributo in materia di commercio. Patrocinio nel giudizio dell'Avv. Marco Piovano.

pag. 3

**Deliberazione della Giunta Regionale 10 maggio 2010, n. 10-55**

Autorizzazione alla costituzione dinanzi alla Corte d'Appello di Torino sull'atto di citazione in appello proposto da un privato avverso la sentenza n. 1560/2009 del Tribunale Civile di Torino. Patrocinio nel giudizio e nella successiva esecuzione dell'avv. Giovanna Scollo.

pag. 3

**Deliberazione della Giunta Regionale 10 maggio 2010, n. 11-56**

Autorizzazione a costituirsi avanti il Consiglio di Stato nel ricorso in appello proposto da una s.c.a.r.l. avverso l'ordinanza del T.A.R. Piemonte n. 244/2010. Patrocinio degli avv. Giovanna Scollo e Gabriele Pafundi. Spesa

presunta euro 2.000,00 da assumersi sul cap. 135611 del bilancio 2010.

pag. 3

**Deliberazione della Giunta Regionale 10 maggio 2010, n. 15-60**

Commissione tributaria provinciale di Torino: ricorso presentato da contribuente avverso avviso di accertamento n. 0040501PN310539. Autorizzazione a resistere in giudizio.

pag. 10

**Deliberazione della Giunta Regionale 10 maggio 2010, n. 16-61**

Commissione tributaria provinciale di Torino: ricorso presentato da contribuente avverso avviso di accertamento n. 0040501MI4T7693. Autorizzazione a resistere in giudizio.

pag. 10

**Deliberazione della Giunta Regionale 10 maggio 2010, n. 17-62**

Commissione tributaria provinciale di Torino: ricorso presentato da contribuente avverso avviso di accertamento n.00405010AP296SV. Autorizzazione a resistere in giudizio.

pag. 10

## CULTURA

**Codice DB1800**

**D.D. 10 marzo 2010, n. 274**

APQ "PYOU: passione da vendere"; attuazione scheda PA/11-seconda annualita' e scheda PA/13. Assegnazione di risorse e approvazione dello schema per il rinnovo e l'integrazione della convenzione tra Regione Piemonte e Fondazione Teatro Ragazzi e Giovani Onlus. Attuazione della DGR n. 18-12796 del 14/12/2009. Impegno di spesa di euro 102.500,00 sul cap. 222755/10 UPB 18072 (ass. n. 100642).

pag. 144

**Codice DB1800**

**D.D. 15 marzo 2010, n. 287**

Rinnovo della convenzione tra la Regione Piemonte e la Fondazione Teatro Regio di Torino per l'utilizzo di spazi del Teatro Regio di Torino da destinare a manifestazioni culturali, espositive e cerimonie ufficiali.

pag. 145

**Codice DB1800**

**D.D. 18 marzo 2010, n. 303**

Museo Regionale di Scienze Naturali. affidamento alla Societa' Thomson Reuters dell'abbonamento alla banca dati on-line "Zoological record" per l'anno 2010. Spesa complessiva di Euro 5.800,00. Capitolo 111158/2010.

pag. 145

**Codice DB1800**

**D.D. 18 marzo 2010, n. 307**

Museo Regionale di Scienze Naturali. Allestimento della Mostra "La Scienza accelera" in collaborazione con il CERN di Ginevra in programma dal 7 aprile 2010 al 7 luglio 2010. Affidamento incarico per servizio di trasporto dei materiali di allestimento. Ditta Saima Avandero S.p.A. Spesa di Euro 2.880,00. Capitolo 127985/2010.

pag. 145

**Codice DB1800**

**D.D. 18 marzo 2010, n. 309**

Museo Regionale di Scienze naturali. Fornitura dei materiali espositivi e di comunicazione necessari per l'allestimento della Mostra "Facce da straniero. 30 anni di fotografia e giornalismo sull'immigrazione in Italia" organizzata in collaborazione con FIERI (Forum Internazionale Europeo di Ricerche sull'immigrazione) di Torino. Ditta E20Progetti S.r.l. Spesa di 20.562,00. Capitolo 127985/2010.

pag. 146

**Codice DB1800**

**D.D. 18 marzo 2010, n. 311**

Museo Regionale di Scienze Naturali. Fornitura apparecchiature ed attrezzature multimediali per integrazione delle dotazioni del Museo. Ditta B.P.C. S.r.l. - (Battiston Professional Congress S.r.l.). Spesa di Euro 3.080,00 (o.f.i.) Capitolo 111158/2010

pag. 147

**Codice DB1800**

**D.D. 18 marzo 2010, n. 312**

Museo Regionale di Scienze Naturali. "Progetto VertEx - Vertebrata Extincta: Specie estinte e minacciate di vertebrati nei musei italiani di storia naturale". Approvazione Protocollo di Intesa tra il Museo Regionale di Scienze Naturali, il Museo Civico di Storia Naturale di Milano e con l'Universita' degli Studi di Padova - Centro di Ateneo per i Musei per la collaborazione nello sviluppo del Progetto.

pag. 147

**Codice DB1800**

**D.D. 18 marzo 2010, n. 313**

Affidamento di incarico definitivo alla ditta LIS - Lottomatica Servizi per il servizio di sistema integrato personalizzato di prenotazione e prevendita di biglietti per l'ingresso ai musei, agli eventi di carattere culturale e agli spettacoli. Spesa di euro 84.420,00 (cap.128095/2010).

pag. 148

**Codice DB1800**

**D.D. 22 marzo 2010, n. 317**

L.R. 17/2003 "Valorizzazione delle espressioni artistiche in strada" e s.m.i. Assegnazione di contributi a soggetti privati per la promozione dell'arte di strada 2009, di cui alla determinazione n. 594/DB1805 del 13.7.2009 - Formalizzazione dell'impegno di spesa relativo alla quota a

saldo di contributi - Spesa di 20.00,00 (cap. 152163/2010).

pag. 148

#### **Codice DB1800**

##### **D.D. 23 marzo 2010, n. 328**

Impegno di spesa relativo ai saldi dei contributi assegnati nel corso dell'esercizio finanziario 2009 a favore di soggetti operanti nell'ambito della tutela e valorizzazione del patrimonio culturale, con i quali la Regione Piemonte ha stipulato apposite convenzioni o ha aderito in qualità di socio fondatore. Spesa di Euro 626.848,50. (Cap. 182898/2010).

pag. 149

#### **Codice DB1800**

##### **D.D. 23 marzo 2010, n. 331**

XVII Edizione del Salone dell'Arte, del Restauro e della Conservazione dei Beni Culturali e Ambientali - Ferrara 24/27 marzo 2010. Affidamenti di incarichi a ditte varie per partecipazione della Regione Piemonte, Direzione Cultura, Turismo e Sport alla manifestazione. Spesa di euro 45.940,80. (Cap. 128095/2010).

pag. 149

#### **Codice DB1800**

##### **D.D. 23 marzo 2010, n. 332**

L.R. 58/78 - Affidamento incarico alla Ditta Digiprint di Marco Mollino per la stampa di pannelli della mostra Piemonte in Scena. Spesa di euro 1.224,00. (Cap. 128095/10).

pag. 150

#### **Codice DB1800**

##### **D.D. 23 marzo 2010, n. 333**

Affidamento di incarico alla Cooperativa Eta Beta per la verifica, l'implementazione e l'aggiornamento da inserire nel sito [www.piemonteitalia.eu](http://www.piemonteitalia.eu). Quota da impegnare per la restante parte del 2010. Spesa di euro 17.857,20. (Cap. 128095/2010).

pag. 150

#### **Codice DB1800**

##### **D.D. 23 marzo 2010, n. 334**

Affidamento incarico alla Ditta Bellissimo Vision Snc, per il periodo aprile-dicembre 2010. Spesa di euro 17.880,00. (Cap. 128095/2010).

pag. 151

#### **Codice DB1800**

##### **D.D. 23 marzo 2010, n. 335**

Assegnazione della quota a saldo del contributo assegnato alla Facoltà di Scienze della Formazione dell'Università degli Studi di Torino per l'attività del Centro Regionale Universitario per la Musica "Massimo Mila" di cui alla determinazione n. 557 del 06.07.2009. Spesa di euro 13.500,00 (imp. 487 di cui alla det. n. 133 del 11.02.2010).

pag. 151

#### **Codice DB1800**

##### **D.D. 24 marzo 2010, n. 349**

Rinnovo della "Convenzione tra la Regione Piemonte e la Fondazione Torino Musei per la promozione, la valorizzazione e il sostegno del patrimonio culturale e storico del Piemonte".

pag. 159

#### **Codice DB1800**

##### **D.D. 24 marzo 2010, n. 350**

L.R. n. 78/78. Sistemi bibliotecari piemontesi. Determinazioni n. 697/2009, 698/2009 e n. 183/2010. Individuazione dei beneficiari aventi diritto al saldo e modalità di rendicontazione. Spesa complessiva di Euro 195.731,00 (cap. 152108/2010; imp. 584/2010).

pag. 159

#### **Codice DB1800**

##### **D.D. 24 marzo 2010, n. 351**

Acquisto di accessori per strumenti di tutela di beni culturali. Spesa Euro 176,70 (Cap. 205266/2010).

pag. 160

#### **Codice DB1800**

##### **D.D. 25 marzo 2010, n. 359**

Iniziativa di promozione e diffusione di pubblicazioni per la valorizzazione della conoscenza del Piemonte. Consegna all'Associazione "Commercianti di Piazza Vittorio Veneto" di volumi e materiale promozionale. Approvazione della lettera contratto.

pag. 160

#### **Codice DB1800**

##### **D.D. 25 marzo 2010, n. 368**

D.D. n. 223 del 10.07.2006 "Programma di interventi di conservazione e di tutela sul patrimonio bibliografico di interesse regionale di proprietà di enti e istituzioni pubbliche". Revoca contributo assegnato al Comune di Serravalle Sesia per interventi di tutela del materiale bibliografico appartenente alla Biblioteca civica.

pag. 160

#### **Codice DB1800**

##### **D.D. 25 marzo 2010, n. 369**

D.D. n. 318 del 26/07/2007 e D.D. n. 225 del 20/06/2007. "Interventi di conservazione e di tutela sul patrimonio bibliografico di interesse regionale" e "Interventi di restauro sul patrimonio archivistico di interesse storico di proprietà di enti e istituzioni pubbliche". Impegni di spesa per liquidazione saldi contributi. Spesa complessiva di Euro 33.829,00 (imp. n. 3112/2007, n. 2250/2007 e cap. 223105/2010).

pag. 160

#### **Codice DB1800**

##### **D.D. 26 marzo 2010, n. 373**

Definizione procedure di accreditamento dei musei piemontesi. Costituzione di un comitato tecnico-scientifico.

pag. 161

**Codice DB1800****D.D. 26 marzo 2010, n. 374**

Acquisto di pagine pubblicitarie per l'anno 2010 - Società' Indice - integrazione determinazione n. 1351/2009 - Spesa di euro 8.400,00. (Cap.128095/2010).

pag. 162

**Codice DB1800****D.D. 29 marzo 2010, n. 376**

D.P.G.R. n. 14/R del 10.11.2008. Individuazione dei soggetti beneficiari e liquidazione delle quote a saldo di contributi concessi con determinazione n. 548 del 02.07.2009. Spesa complessiva di Euro 46.975,77 (di cui euro 37.454,65 mediante impegno sul cap. 223315/2010 e euro 9.521,12 mediante impegno n. 5951/2009).

pag. 162

**Codice DB1800****D.D. 29 marzo 2010, n. 377**

D.P.G.R. n. 3/R del 07.02.2003. Individuazione dei soggetti beneficiari e liquidazione delle quote a saldo di contributi concessi con determinazione n. 357 del 10.07.2008. Spesa complessiva di Euro 55.000,00 (Cap. 223315/2010).

pag. 163

**Codice DB1800****D.D. 31 marzo 2010, n. 394**

L.R. 58/1978. Promozione e valorizzazione dei progetti di rilievo culturale piemontesi in ambito internazionale. Realizzazione della tournée del Balletto dell'Esperia in Sud America in collaborazione gli Istituti Italiani di Cultura di San Paolo, Rio de Janeiro (Brasile) e di Montevideo (Uruguay). Rimborso spese di biglietteria aerea. Spesa di euro 10.766,51 (cap. 128095/10).

pag. 163

**Codice DB1800****D.D. 31 marzo 2010, n. 395**

L.R. 58/1978. Promozione e valorizzazione dei progetti di rilievo culturale piemontesi in ambito internazionale. Partecipazione dell'Associazione Culturale Con\cura al XV Incontro Internazionale di Danza nello Spazio Urbano "Habana vieja: ciudad en movimiento" (Cuba), in collaborazione con l'Ambasciata d'Italia a L'Avana. Rimborso spese di biglietteria aerea. Spesa di euro 2.080,00 (cap. 128095/10).

pag. 163

**Codice DB1800****D.D. 12 aprile 2010, n. 448**

D.G.R. n. 58-13242 del 08.02.2010 "Prosecuzione del sostegno della Regione Piemonte al Festival "Teatro a Corte", progetto per la valorizzazione delle Residenze sabaude del Piemonte". Convenzione fra La Regione Piemonte e la Fondazione Teatro Piemonte Europa per la realizzazione del progetto "Teatro a corte - Il Teatro europeo in scena nelle dimore sabaude".

pag. 164

**ECONOMIA MONTANA E FORESTE****Deliberazione della Giunta Regionale 10 maggio 2010, n. 18-63**

Attuazione di azioni previste nel progetto strategico di cooperazione transfrontaliera Italia-Francia denominato "Gestione in sicurezza dei territori di montagna transfrontalieri - RiskNat". Province di Alessandria e Torino. Modifica D.G.R. n. 55-10698 del 02/02/2009.

pag. 10

**Deliberazione della Giunta Regionale 10 maggio 2010, n. 19-64**

Sostituzione di un componente del Comitato tecnico regionale per le foreste e il legno di cui all'art. 33 della L.r. 10/02/2009, n. 4.

pag. 10

**Codice DB1400****D.D. 7 gennaio 2010, n. 13**

VCRACC8 - Sig. Braghin Gino - Autorizzazione per raccolta di legna secca e sradicata giacente sul letto del Fiume Sesia tra i ponti ferroviario e statale, Foglio 21, 22, 23, 90 del Comune di Vercelli.

pag. 76

**Codice DB1400****D.D. 7 gennaio 2010, n. 14**

VCTG47 - Sig. Trecate Piercarlo - Autorizzazione per taglio piante cedue in sponda destra e sinistra del Torrente Rovasenda in località Tenuta Bigona, Frazione San Marco, in Comune di Villarboit (VC).

pag. 77

**Codice DB1400****D.D. 13 gennaio 2010, n. 77**

VCTG46 - Sig. Ciocca Gianni - Autorizzazione per taglio piante cedue site in sponda destra in alveo del Torrente Cervo al Foglio 9, mappale 72 - 73 (parte), in Comune di Formigliana (VC).

pag. 81

**Codice DB1400****D.D. 23 febbraio 2010, n. 564**

Piano di Sviluppo rurale 2007-2013. Misura 313, azione 1. Infrastrutturazione della rete sentieristica regionale per la realizzazione di itinerari escursionistici fruibili a piedi, in bicicletta e a cavallo. Beneficiario: Comunità Montana Valli di Lanzo. Progetto preliminare: "Valli di Lanzo oltre i 3000". Esclusione domanda di contributo.

pag. 92

**Codice DB1400****D.D. 9 marzo 2010, n. 680**

Convenzione Rep. n. 12951/2007 - Spese di funzionamento degli Uffici del Corpo Forestale dello Stato per il Piemonte - Comando Provinciale di Torino - Individuazione nuovo beneficiario.

pag. 103

**Codice DB1400****D.D. 11 marzo 2010, n. 705**

Reg. (CE) n. 1698/05 Programma di Sviluppo Rurale della Regione Piemonte 2007-2013. Misura 226 "Ricostruzione del potenziale forestale e introduzione di interventi preventivi". Azione 1 "Investimenti materiali e immateriali per la ricostruzione di aree percorse dal fuoco". Esito della fase di istruttoria preliminare. Ammissione a finanziamento. Integrazione alla Determinazione Dirigenziale n. 390 del 08/02/2010.

pag. 103

**Codice DB1400****D.D. 24 marzo 2010, n. 851**

D.G.R. n. 42-13491 dell'8/03/2010. Ripartizione delle risorse destinate alle Comunità collinari costituite al 01.01.2009 per la realizzazione di interventi di sistemazione idrogeologica ed idraulico-forestale ai sensi dell'art. 9 della L.r. 28 febbraio 2000, n. 16. Impegno e liquidazione della somma di Euro 375.000,00 (cap. 241185/10) alle Comunità collinari.

pag. 117

**Codice DB1400****D.D. 29 marzo 2010, n. 899**

Prescrizioni di massima e Polizia Forestale - Art. 5 - Proroga dell'epoca di esecuzione dei tagli di boschi cedui radicati nelle fasce altimetriche fino a 800 metri s.l.m. e da 800 a 1.200 m. s.l.m..

pag. 121

**Codice DB1400****D.D. 30 marzo 2010, n. 911**

PSR 2007-2013 della Regione Piemonte - Misura 511 "Assistenza Tecnica". Affidamento all'IPLA S.p.A. di attività di assistenza tecnica per l'attuazione delle Misure forestali del PSR 2007-2013 coordinate dal Settore Politiche Forestali. Parziale modifica alla D.D. n. 2533 del 24/10/2008.

pag. 122

**Codice DB1400****D.D. 31 marzo 2010, n. 913**

Legge regionale n. 16/99, articolo 51, comma 1, lettera b) e succ. mod. ed integr.. Liquidazione contributo dell'importo di Euro 5.000,00 all'Associazione Racchetteinvalle - Prigelato - (TO), per la realizzazione della manifestazione sportiva "Racchetteinvalle 2009", finanziata con D.G.R. n. 44-11137 del 30.03.2009.

pag. 123

**EDILIZIA****Deliberazione della Giunta Regionale 10 maggio 2010, n. 14-59**

Legge 8/02/2001, n. 21, art. 6, comma 3. Autorizzazione all'Agenzia Territoriale per la Casa della Provincia di Torino all'utilizzo diretto di euro 98.910,00 per un interven-

to di manutenzione straordinaria su immobili siti nel Comune di Pinerolo (TO), piazza Vittorio Veneto 1 (P.I. n. 9208).

pag. 10

**Deliberazione della Giunta Regionale 17 maggio 2010, n. 5-70**

Edilizia residenziale pubblica, intervento ai sensi dell'art. 4 della legge 17.2.1992, n. 179 e s.m.i. sito nel Comune di Torino, ambito urbano denominato "PRIN SPINA 2", ente attuatore A.T.C. di Torino. Diffida ad adempiere all'inizio dei lavori ai sensi dell'art. 3 della legge n. 179/92.

pag. 10

**Codice DB0800****D.D. 21 aprile 2010, n. 277**

Legge n. 179 del 17.02.1992 - VIII programma di edilizia agevolata. Liquidazione del finanziamento di euro 38.110,34 (imp. 2562/09) a raggiungimento del 100% - Operatore Società Cooperativa Edilizia Benito Atzei - Intervento nel Comune di Chieri (TO) - Cod. intervento 8/E- 181 P.

pag. 32

**Codice DB0800****D.D. 21 aprile 2010, n. 278**

Edilizia Residenziale Pubblica. "Programma casa: 10.000 alloggi entro il 2012" - Primo biennio - misura Agevolata. Liquidazione del finanziamento di euro 211.750,00 (imp. 1873/09) pari al 35% - Operatore UNI-C.A.P.I. Società Cooperativa Edilizia a proprietà indivisa - Intervento nel Comune di Tortona (AL) - Cod. intervento n. PC1/AGE-13.

pag. 32

**Codice DB0800****D.D. 21 aprile 2010, n. 279**

Edilizia Residenziale Pubblica. "Programma casa: 10.000 alloggi entro il 2012" - Primo biennio - misura Agevolata. Liquidazione del finanziamento di euro 211.750,00 (imp. 1873/09) pari al 35% - Operatore UNI-C.A.P.I. Società Cooperativa Edilizia a proprietà indivisa - Intervento nel Comune di Asti - Cod. intervento n. PC1/AGE14.

pag. 33

**Codice DB0800****D.D. 21 aprile 2010, n. 280**

Edilizia Residenziale Pubblica. "Programma casa: 10.000 alloggi entro il 2012" - Primo biennio - misura Agevolata. Liquidazione del finanziamento di euro 211.750,00 (imp. 1873/09) pari al 35% - Operatore UNI-C.A.P.I. Società Cooperativa Edilizia a proprietà indivisa - Intervento nel Comune di ASTI - Cod. intervento n. PC1/AGE15.

pag. 33

**ELEZIONI REGIONALI****Codice DB0500****D.D. 12 maggio 2010, n. 432**

D.Lgs. n. 163/2006, art. 125 e Legge 136/76, art. 17 - Liquidazione dell'importo di Euro 163.761,00 IVA compre-



sa sul capitolo 100451 (I. 284) del bilancio regionale di previsione per l'anno 2010, per la fornitura di materiale elettorale disposta dalle Prefetture di Alessandria, Asti, Biella e Torino.

pag. 31

## FORMAZIONE PROFESSIONALE LAVORO

**Codice DB1500**

**D.D. 22 febbraio 2010, n. 121**

POR FSE 2007-2013 Asse IV. Bando per il sostegno alla partecipazione ad un percorso universitario sperimentale rivolto agli insegnanti che operano nell'ambito della fp regionale di cui alla DD. n. 434 del 07/08/2009. Approvazione dei Manuali operativi per gli adempimenti amministrativi delle attività affidate alle Agenzie formative e all'Università degli studi di Torino.

pag. 139

## OPERE PUBBLICHE

**Codice DB1400**

**D.D. 8 febbraio 2010, n. 388**

L.R. n. 16/99, art. 51, comma 1 lettera b) - Azioni di iniziativa della Giunta Regionale - Anno 2008 - D.G.R. n. 32-8470 del 27.03.2008 - Finanziamento Euro 60.000,000 - Progetto denominato "Acquisto e ristrutturazione fabbricato di valore artistico in loc. Roldo" Beneficiario: Comune di Montecretese.

pag. 89

**Codice DB1400**

**D.D. 8 febbraio 2010, n. 390**

Reg. (CE) n. 1698/05 Programma di Sviluppo Rurale della Regione Piemonte 2007-2013. Misura 226 "Ricostituzione del potenziale forestale e introduzione di interventi preventivi". Azione 1 "Investimenti materiali e immateriali per la ricostituzione di aree percorse dal fuoco". Esito della fase di istruttoria preliminare. Ammissione a finanziamento.

pag. 90

**Codice DB1400**

**D.D. 16 marzo 2010, n. 751**

L.R. 09.08.1989 n. 45. Comune di Massiola (VB). Tipo di intervento: Lavori di opere stradali. Proseguimento vecchia strada della Chiesa in Massiola.

pag. 110

## PERSONALE REGIONALE

**Codice DB1400**

**D.D. 18 marzo 2010, n. 780**

Conferimento di incarico di alta professionalità denominato "Esperto in materia di protezione civile" al dipendente signor Francescantonio De Giglio.

pag. 116

## POLITICHE COMUNITARIE

**Codice DB1400**

**D.D. 24 marzo 2010, n. 855**

Fornitura di un servizio di manutenzione del sito web del P.O. Alcotra Italia-Francia 2007-2013. Affidamento del servizio alla società YDEA S.r.l. e approvazione dello schema di contratto. Spesa di euro 10.200,00 (cap. 212388/10).

pag. 118

## PROGRAMMAZIONE SANITARIA

**Decreto del Presidente della Giunta Regionale 17 maggio 2010, n. 36**

Art. 6, comma 5, della l.r. n. 18/2007. Delega permanente della funzione di Presidente della Conferenza permanente per la Programmazione sanitaria e socio-sanitaria.

pag. 1

## PROTEZIONE CIVILE

**Ordinanza commissariale 7 maggio 2010, n. 2/DB14.00/1.2.6/3835**

Eventi meteorologici del mese di aprile 2009. O.P.C.M. n. 3835 del 29 dicembre 2009. Individuazione dei comuni danneggiati.

pag.

## RICERCA E INNOVAZIONE

**Deliberazione della Giunta Regionale 17 maggio 2010, n. 12-77**

Sospensione temporanea della procedura di accesso al regime regionale di esenzione per determinate categorie di aiuti di Stato di cui alla DGR n. 34-10677 del 2 febbraio 2009.

pag. 11

## SANITA'

**Codice DB2000**

**D.D. 24 marzo 2010, n. 188**

Approvazione convenzione tra la Regione Piemonte e l'Associazione CIPES (Confederazione Italiana per la Promozione della Salute e l'Educazione Sanitaria - Federazione del Piemonte) per l'attuazione di interventi nell'ambito della Promozione della Salute e dell'Educazione Sanitaria. Impegno di Euro 70.000,00= sul Cap. 157428/2010.

pag. 165

**Codice DB2000**

**D.D. 14 aprile 2010, n. 232**

Assegnazione e liquidazione della somma complessiva di Euro 100.000,00= da destinare alle ASL coinvolte nel progetto sperimentale "Passi d'Argento" proposto dal Ministero della Salute con alcune Regioni italiane tramite il

Centro Nazionale per la prevenzione e il controllo delle Malattie (CCM) - Cap. 157096/2009 - Impegno 5955.

pag. 165

#### **Codice DB2000**

##### **D.D. 15 aprile 2010, n. 234**

Ambulatorio VITAL DENT di Via Genova n. 96: parere in merito alla verifica di compatibilit , richiesta dal Comune di Torino, ai sensi art. 8 ter D.Lgs. 502/92 e s.m.i. sull'apertura di una struttura ambulatoriale.

pag. 167

#### **Codice DB2000**

##### **D.D. 19 aprile 2010, n. 240**

Ditta LAMPOGAS NORD S.r.l. con sede legale e stabilimento in Cameri (NO), Strada per Novara n. 150. Autorizzazione igienico sanitaria al confezionamento, deposito e commercio di additivi alimentari.

pag. 167

## **SPORT**

#### **Codice DB1800**

##### **D.D. 15 marzo 2010, n. 283**

Legge regionale 26.01.2009, n. 2 e s.m.i. "Norme in materia di sicurezza nella pratica degli sport invernali da discesa e da fondo ...", art. 46 comma 4. Lavori urgenti Funivia Stresa-Alpino-Mottarone. Contributo di euro 130.000,00 sul cap. n. 284315 del bilancio di previsione per l'anno 2010 UPB DB 18092.

pag. 144

## **TRASPORTI**

#### **Codice DB1200**

##### **D.D. 13 aprile 2010, n. 111**

Progetto MOVICentro. Nodo d'interscambio passeggeri. Primo Atto Integrativo dell'Accordo di Programma Quadro per una Mobilit  Sostenibile. Approvazione della bozza di convenzione tra la Regione Piemonte ed il Comune di Arquata Scrivia.

pag. 70

#### **Codice DB1200**

##### **D.D. 15 aprile 2010, n. 112**

Treni mare anno 2009. Riconoscimento delle somme dovute a Trenitalia S.p.A., per i servizi ferroviari di collegamento tra il Piemonte e la Liguria. Importo Euro 110.000,00 (o.f.c.).

pag. 70

#### **Codice DB1200**

##### **D.D. 16 aprile 2010, n. 113**

Comune di San Maurizio C.se. Nulla osta al G.T.T. S.p.A., ai sensi dell'art. 58 del D.P.R. 753/80, per il rilascio dell'autorizzazione alla Societa' EDILCEM S.r.l. per un parallelismo interrato, con tubazioni di fognatura, lungo la linea ferroviaria "Torino-Ceres" dalla progr. Km 16+220 alla progr. Km 16+310.

pag. 70

#### **Codice DB1200**

##### **D.D. 16 aprile 2010, n. 114**

Ferrovia Canavesana. Accordo di Programma del 16.12.2002 in materia di investimenti ai sensi dell'art. 15 del D.Lgs. n. 422/1997. Fornitura n. 9 nuovi TTR dotati di S.C.M.T. - Liquidazione al Gruppo Torinese Trasporti GTT S.P.A., di Euro 518.900,00 sul Cap. 288571 (Imp. n. 2983/2007).

pag. 70

#### **Codice DB1200**

##### **D.D. 16 aprile 2010, n. 115**

L. 297/78: Fondo comune per il rinnovo degli impianti fissi e materiale rotabile. Ferrovie Torino-Ceres e Canavesana. Liquidazione a favore del G.T.T. S.p.A. di Euro 34.500,00 sul Cap. 288641 (Imp. n. 1162/2009), per la fornitura e installazione apparato radio di bordo (ARB GSM-R) sui n. 9 TTR di cui alla D.G.R. n. 16-11065 del 23.03.2009.

pag. 71

#### **Codice DB1200**

##### **D.D. 20 aprile 2010, n. 116**

Piano Regionale della Sicurezza Stradale. Programma regionale di azione 2008. Bando per la realizzazione di "Zone 30" all'interno dei centri abitati. Rideterminazione del contributo e liquidazione di Euro 32.900,50= sul capitolo 228084/2008 (i.n. 4845/08) a favore del Comune di Verbania quale seconda rata del contributo.

pag. 71

#### **Codice DB1200**

##### **D.D. 21 aprile 2010, n. 117**

Ferrovia Canavesana. Rilascio al G.T.T. S.p.A. dell'autorizzazione per l'immissione in servizio ex art. 4 del D.P.R. n. 753/80, dell'impianto di segnalamento A.C.E.I. con la modifica apportata agli itinerari di arrivo sui binari III e IV nella stazione di Rivarolo Canavese.

pag. 71

#### **Codice DB1200**

##### **D.D. 21 aprile 2010, n. 118**

Ferrovie Torino-Ceres e Canavesana. Rilascio al G.T.T. S.p.A. dell'autorizzazione, ai sensi dell'art. 4 del D.P.R. n. 753/80, per l'immissione in servizio del nuovo elettrotreno a tripla cassa TTR n. 017.

pag. 72

## **TURISMO**

#### **Codice DB1800**

##### **D.D. 18 marzo 2010, n. 300**

L.R. 8.7.1999 n. 18 "Interventi Regionali a sostegno dell'Offerta turistica - Programma annuale degli interventi 2004 - Graduatoria n. 2 - Beneficiario: Sport Haus di Negri Carlo Alberto & C. SNC -Progetto: potenziamento servizio turistico - Approvazione Variante -Istanza 95/04

pag. 145

**Codice DB1800****D.D. 22 marzo 2010, n. 320**

L.R. 8.07.1999 n. 18 "Interventi regionali a sostegno dell'offerta turistica". Approvazione di variante al progetto presentato dall'ente "Recreation S.r.l." relativo alla trasformazione di R.T.A. da quattro stelle a due stelle (L.R.14/1995) nel Comune di Pragelato (TO) - Programma Annuale degli Interventi 2004, istanza n. 46/04.

pag. 149

**Codice DB1800****D.D. 23 marzo 2010, n. 329**

Legge Regionale 8.7.1999 n.18 "Interventi Regionali a sostegno dell'Offerta Turistica". Programma annuale degli interventi 2004 - Graduatoria n. 2 - Beneficiario: "Borgna Claudio & C. s.n.c." per adattamento di immobile a ristorante tipico in comune di Cerretto Langhe (CN) - Variante - Istanza 225/04

pag. 149

**Codice DB1800****D.D. 23 marzo 2010, n. 343**

D.G.R. n. 36-12629 del 23.11.2009 di attuazione della Legge Regionale n. 21 del 16 giugno 2006 e s.m.i. Piano di interventi per lo sviluppo e la riqualificazione dell'offerta turistica del Piemonte per gli anni 2009/2010 - "Piemonte...sei a casa". Progetti a bando - Approvazione Graduatoria e concessione contributo di Euro 607.500,00 sul cap. n. 182127/09 (I. 6121).

pag. 151

**Codice DB1800****D.D. 24 marzo 2010, n. 347**

L.R. 24 gennaio 2000, n. 4 e s.m.i. "Interventi regionali per lo sviluppo, la rivitalizzazione e il miglioramento qualitativo di territori turistici" - Piano annuale di attuazione 2006 - Comune di Candelo (BI) - Progetto: restauro e allestimento di cellule museali per la conoscenza del paesaggio storico museale - Istanza n. 4/06/357 - Proroga del termine di conclusione dei lavori.

pag. 159

**Codice DB1800****D.D. 24 marzo 2010, n. 348**

L.R. 24 gennaio 2000, n. 4 e s.m.i. "Interventi regionali per lo sviluppo, la rivitalizzazione e il miglioramento qualitativo di territori turistici" - Piano annuale di attuazione 2006 - Comunità Montana Valli Curone Grue Ossona, Val Borbera e Valle Spinti - Progetto : Val Borbera Park, realizzazione infrastrutture per la pratica del cicloturismo - Istanza n. 4/06/166 - Proroga del termine di conclusione dei lavori.

pag. 159

**Codice DB1800****D.D. 31 marzo 2010, n. 396**

L.R. n. 4 del 24.01.2000, modificata con L.R. n. 5 del 24.01.2000 "Interventi regionali per lo sviluppo, la rivitalizzazione ed il miglioramento qualitativo di territori turistici" - Modificazione della graduatoria generale per pro-

vincia delle istanze presentate ai sensi del "Piano annuale di attuazione 2008", approvata con D.D. n. 389 del 13/05/2009.

pag. 164

**TUTELA DEL SUOLO****Codice DB1400****D.D. 5 gennaio 2010, n. 2**

Autorizzazione idraulica - pratica n. 2172 - Ditta Della Latta Giuseppe - lavori per regolarizzazione terreno e riporto di terreno fertile su porzione del mappale n. 269, foglio 16, alle spalle dell'opera di difesa spondale in sinistra del Rio Ramello in Comune di Scopa.

pag. 73

**Codice DB1400****D.D. 7 gennaio 2010, n. 7**

Autorizzazione idraulica - pratica n. 2176 - Consorzio di Irrigazione di Crescentino - nulla-osta idraulico in sanatoria per opere eseguite lungo la sponda sinistra della Roggia Garavella, in corrispondenza della stazione di sollevamento portate irrigue nella frazione San Silvestro nel Comune di Crescentino.

pag. 74

**Codice DB1400****D.D. 7 gennaio 2010, n. 8**

Autorizzazione idraulica - pratica n. 75/prov. - Amministrazione Provinciale di Vercelli - istanza del Comune di Riva Valdobbia per attingimento d'acqua dal Fiume Sesia mediante opere mobili da utilizzarsi per produzione beni e servizi nel comune di Riva Valdobbia.

pag. 75

**Codice DB1400****D.D. 7 gennaio 2010, n. 9**

Autorizzazione idraulica - pratica n. 2177 - Consorzio di Bonifica della Baraggia Biellese e Vercellese - lavori in variante rispetto al progetto originario "Interventi di ripristino delle infrastrutture irrigue e di bonifica danneggiate", previsti in corrispondenza del torrente Marchiazza nei comuni di Albano Vercellese e Arborio.

pag. 75

**Codice DB1400****D.D. 12 gennaio 2010, n. 62**

Autorizzazione Idraulica - pratica n. 2179 - Comune di Varallo Sesia - lavori di manutenzione idraulica alvei demaniali nel territorio comunale in corrispondenza dei corsi d'acqua: Rio Riale di Morondo, Torrente Lavinia, Rio Riale di Locarno, Rio Casavei, Rio della Gattera, Rio della Monta', Rio della Fossa Grande, Rio della Gula, Rio della Selva - interventi finanziati ai sensi della L.R. 54/75.

pag. 78

**Codice DB1400****D.D. 13 gennaio 2010, n. 67**

Autorizzazione idraulica - pratica n. 2178 - Comune di Postua - lavori di manutenzione idraulica alvei ed opere

reticolo demaniale in corrispondenza del Rio Crosaccio nel Comune di Postua - intervento finanziato ai sensi della L.R. 54/75

pag. 78

**Codice DB1400**

**D.D. 13 gennaio 2010, n. 75**

VCTG44 - Sig. Colombo Maurizio - Autorizzazione per taglio piante cedue in sponda destra in alveo del Torrente Cervo al Foglio 9, mappale 76 (parte), in Comune di Formigliana (VC).

pag. 79

**Codice DB1400**

**D.D. 13 gennaio 2010, n. 76**

VCTG45 - Sig. Colombo Gianpaolo - Autorizzazione per taglio piante cedue site in sponda destra in alveo del Torrente Cervo al Foglio 9, mappale 73 (parte) in Comune di Formigliana (VC)

pag. 80

**Codice DB1400**

**D.D. 15 gennaio 2010, n. 107**

Comune di Rima San Giuseppe - "Lavori inerenti opere stradali" Costruzione di un attraversamento carrabile sul rio Rottonac - presa d'atto modifiche tecniche.

pag. 82

**Codice DB1400**

**D.D. 20 gennaio 2010, n. 135**

VCA182 - Demanio idrico fluviale - Consorzio di Bonifica della Baraggia Biellese e Vercellese - Concessione breve per la realizzazione di un guado provvisorio, mediante occupazione di superficie demaniale (rif. tav. 16.2) sul Torrente Rovasenda in Comune di Rovasenda (VC).

pag. 82

**Codice DB1400**

**D.D. 20 gennaio 2010, n. 136**

VCA183 - Demanio idrico fluviale - Consorzio di Bonifica della Baraggia Biellese e Vercellese - Concessione breve per la realizzazione di guado provvisorio, mediante occupazione di superficie demaniale (rif. tav. 42) sul Torrente Marchiazza in Comune di Rovasenda (VC).

pag. 83

**Codice DB1400**

**D.D. 20 gennaio 2010, n. 137**

Autorizzazione idraulica - pratica 2145/bis - ditta Tonetti Adriano - realizzazione attraversamento in sub-alveo con tubazione sul Rio della Fornace in Comune di Valduggia.

pag. 83

**Codice DB1400**

**D.D. 21 gennaio 2010, n. 145**

Autorizzazione idraulica - pratica n. 2145 - Ditta Tonetti Adriano - interventi volti al ripristino ed alla messa in sicurezza del canale di derivazione d'acqua dal Torrente Strona in Comune di Valduggia

pag. 84

**Codice DB1400**

**D.D. 22 gennaio 2010, n. 164**

VCA189 - Demanio idrico fluviale - Consorzio per lo Sviluppo delle Frazioni Salario Inferiore e Salario Superiore - Concessione relativa a ristrutturazione di impianto di teleferica (palorcio) già esistente in attraversamento aereo del Torrente Sabbiola, Rio Corna', Rio Salario e Rio senza nome in Comune di Sabbia (VC) - Concessione in sanatoria

pag. 85

**Codice DB1400**

**D.D. 29 gennaio 2010, n. 247**

Concessione demaniale in sanatoria richiesta per il mantenimento e la manutenzione dell'attraversamento esistente del Rio Repulento con linea elettrica aerea a 15000 volt (1MT) in Comune di Agliano Terme - AT (cod. ATTEL 282).

pag. 85

**Codice DB1400**

**D.D. 2 febbraio 2010, n. 330**

R.D. 523/1904 e L.R. 12/2004. Autorizzazione idraulica n. 08/2010 per autorizzazione alla costruzione di scogliere in dx del torrente Germanasca, in Prali, loc. Malezat. Richiedente: Comune di Prali.

pag. 86

**Codice DB1400**

**D.D. 2 febbraio 2010, n. 331**

D.P.R. 380 del 6.6.2001, D.Lgs. 301/2002 e s.m.i. Opere in c.a. e metalliche. Costruzione di balcone in strada Molle n. 12, San Carlo Canavese (TO). Proprietà: Ditta Garlisi Piera, Strada Molle n. 12, San Carlo Canavese (TO). Omessa denuncia delle opere in c.a. e metalliche, ai sensi dell'art. 4 L. 1086/1971, ora art. 65 del D.P.R. 380/2001 e s.m.i.

pag. 87

**Codice DB1400**

**D.D. 5 febbraio 2010, n. 373**

Demanio idrico. L.R. 12/2004, D.P.G.R. 6/12/2004, n. 14/R. Domanda di concessione per l'attraversamento del torrente Viana con ponte canale in Comune di Forno Canavese. Concessione TO/PO/3139. Richiedente: Società Metropolitana Acque Torino S.p.A.

pag. 87

**Codice DB1400**

**D.D. 5 febbraio 2010, n. 374**

Demanio idrico. L.R. 12/2004 e s.m.i. Regolamento 14/R/04. Concessione per taglio lotto boschivo sito in Comune di Ivrea, in sponda sinistra della Dora Baltea, località Fogliosa.

pag. 88

**Codice DB1400**

**D.D. 5 febbraio 2010, n. 375**

Demanio idrico. L.R. 12/2004, D.P.G.R. 6/12/2004, n. 14/R. Domanda di concessione per lo scarico nel rio Ri-

bes del collettore fognario di Via Nosetta in Comune di Pavone Canavese. Concessione TO/SC/3103. Richiedente: Societa' Metropolitana Acque Torino S.p.A.

pag. 88

**Codice DB1400**

**D.D. 5 febbraio 2010, n. 376**

Demanio idrico. L.R. 12/2004, D.P.G.R. 6/12/2004, n. 14/R. Domanda di concessione per lo scarico nel torrente Germanasca dell'impianto di depurazione comunale in Comune di Massello. Concessione TO/SC/3091. Richiedente: Societa' Metropolitana Acque Torino S.p.A.

pag. 88

**Codice DB1400**

**D.D. 5 febbraio 2010, n. 377**

R.D. n. 523/1904. Autorizzazione idraulica n. 4334 per la realizzazione di un attraversamento in sub-alveo con una tubazione in acciaio del diametro 65 mm. per l'acqua potabile nel rio Guarina in Comune di Ronco Canavese (TO). Ditta: S.M.A.T. S.p.A.

pag. 89

**Codice DB1400**

**D.D. 16 febbraio 2010, n. 490**

Autorizzazione idraulica n. 1348 per il rifacimento del ponte sul torrente Versa, lungo la s.p. 20 "Cocconato-Valle Cerrina" al Km 33 + 140 nel Comune di Cocconato (AT). Richiedente: Provincia di Asti.

pag. 92

**Codice DB1400**

**D.D. 24 febbraio 2010, n. 575**

Programma Operativo di cooperazione transfrontaliera Italia-Francia Alcotra 2007-2013 - Comitato di Sorveglianza di Digne Les Bains del 26/11/2009 - Finanziamento dei progetti ammessi a finanziamento. Impegno acconto quota FESR Euro 1.119.329,60 (capitolo 218733/10).

pag. 92

**Codice DB1400**

**D.D. 1 marzo 2010, n. 606**

R.D. 523/1904. Proroga autorizzazione idraulica n. 32/08 per interventi di pulizia a monte degli attraversamenti di corsi d'acqua e posizionamento di aste graduate sul rio Torto, torrenti Lemina, Chisola, Noce, Chiamogna e Turinella nei Comuni di Pinerolo, Frossasco, Roletto, San Secondo di Pinerolo, Prarostino e Cumiana (TO), gia' rilasciata con D.D. 1822 in data 14/08/2008.

pag. 96

**Codice DB1400**

**D.D. 1 marzo 2010, n. 607**

Demanio idrico. L.R. 12/2004, D.P.G.R. 6/12/2004, n. 14/R e s.m.i. Concessione demaniale relativa all'esecuzione di attraversamento aereo del torrente Chiusella in Comune di Traversella (TO) nell'ambito dei lavori di "Ri-

costruzione ed ampliamento della teleferica per il trasporto merci tra i Comuni di Traversella e di Brosso" Concessione TO/PO/3298 Richiedente: Sig. Tocco Gianpiero.

pag. 96

**Codice DB1400**

**D.D. 1 marzo 2010, n. 609**

R.D. 523/1904. Autorizzazione idraulica n. 18/10 per opere di manutenzione alveo spondale del Rio Milon nell'ambito dei lavori "Programma anno 2009-Lavori di pulizia rii minori" in Comune di Balangero (TO) - Richiedente: Comune di Balangero.

pag. 96

**Codice DB1400**

**D.D. 1 marzo 2010, n. 613**

Autorizzazione idraulica n. 1350 per lavori di ampliamento copertura esistente sul rio Pozzuolo, per la realizzazione di un passaggio pedonale in via Solferino. Richiedente: Comune di Canelli (AT).

pag. 97

**Codice DB1400**

**D.D. 2 marzo 2010, n. 623**

Lago Maggiore in Comune di Arona (NO). Nulla osta ai fini idraulici per l'occupazione temporanea in data 17.04.2010 di area demaniale, Piazzale Aldo Moro, (fg. 24 mapp. 15 del N.C.T. del Comune di Arona), per lo svolgimento della manifestazione denominata "Guida sicura Leo 2010". Ditta: Associazione Leo Club Lago Maggiore.

pag. 98

**Codice DB1400**

**D.D. 3 marzo 2010, n. 636**

R.D. 523/1904 - P.I. n 4808 - Realizzazione di un ponticello e di un tratto di difesa spondale sul Rio Mortesino nel Comune di Cervasca. Richiedente: Sig. Ghedini Riccardo - Cervasca (Cn)

pag. 98

**Codice DB1400**

**D.D. 3 marzo 2010, n. 637**

Demanio idrico fluviale. Concessione sedime demaniale per affitto terreno ad uso agricolo ex alveo Torrente Varaita nel Comune di Brossasco (CN). Richiedente: Sig.ra Demichelis Maria Angela - Brossasco.

pag. 99

**Codice DB1400**

**D.D. 3 marzo 2010, n. 642**

Demanio idrico. L.R. 12/2004, D.P.G.R. 6/12/2004, n. 14/R. Domanda di concessione demaniale per attraversamento del rio Chiapinetto con cavo elettrico 400 Volt staffato al ponte lungo la strada per Borgata Feisana in Comune di Villar Focchiardo. Richiedente: ENEL Distribuzione Infrastrutture e Reti. Concessione: TO/EL/3206-

pag. 99

**Codice DB1400**

**D.D. 3 marzo 2010, n. 643**

Demanio idrico. L.R. 12/2004, D.P.G.R. 6/12/2004, n. 14/R. Concessione per l'attraversamento sub alveo del rio Stellone con condotta gas metano in Comune di Villastellone. Metanodotto Santena - Bra. Richiedente: SNAM Rete Gas S.p.A. Concessione TO/SME/413.

pag. 100

**Codice DB1400**

**D.D. 4 marzo 2010, n. 650**

R.D.n. 523/1904. Autorizzazione idraulica n. 20/10 per lavori di movimentazione materiale e realizzazione nuove scogliere in sponda dx Dora Riparia in localita' Gravella in Comune di Chiomonte (TO). - Eventi alluvionali 29-30 maggio 2008-O.P.C.M. 3683 del 13.06.08 - O.C. n. 17/DA14.00/1.2.6/3683 del 4.03.2009-Codice intervento TO\_DA14\_3683\_08\_93.Importo complessivo Euro 150.000,00-Richiedente: Comune di Chiomonte (TO)

pag. 100

**Codice DB1400**

**D.D. 4 marzo 2010, n. 651**

Autorizzazione idraulica n. 10/2010, per la realizzazione di una difesa spondale del rio del Vallo, in corrispondenza di Via degli Olmi, in Comune di Chieri. Ditta: Comune di Chieri.

pag. 101

**Codice DB1400**

**D.D. 4 marzo 2010, n. 652**

Autorizzazione idraulica n. 19/10 per i lavori di movimentazione senza asportazione di materiale litoide e di manutenzione ordinaria opere esistenti lungo i torrenti Morsino, Garavello e Vangeirone in Comune di Almese (TO).

pag. 102

**Codice DB1400**

**D.D. 4 marzo 2010, n. 653**

Demanio idrico fluviale - Concessione per la realizzazione di uno scarico di acque fognarie nel fiume Dora Riparia, in Comune di Torino. Concessione TO/SC/3300 - Richiedente: L.A.I. autolavaggi s.r.l..

pag. 102

**Codice DB1400**

**D.D. 9 marzo 2010, n. 693**

R.D. 523/1904 e L.R. 12/2004 sul demanio idrico fluviale. Ponte della Magnesia sul torrente Stura, in Usseglio (TO). Concessione TO/PO/3299/4330. Richiedente: Comune di Usseglio.

pag. 103

**Codice DB1400**

**D.D. 15 marzo 2010, n. 724**

Autorizzazione idraulica n. 22/10 per il rilascio della concessione finalizzata alla realizzazione di un attraversamento del torrente Gabbiane con una tubazione in po-

lietilene diametro 50 mm. di collegamento della stazione di raccolta e sollevamento delle acque reflue in comune di Verbania, con la tubazione fognaria ubicata in sponda orografica sinistra, in comune di Cambiasca (VB). Richiedente: geom. Giovanni Lietta.

pag. 104

**Codice DB1400**

**D.D. 15 marzo 2010, n. 725**

Autorizzazione taglio ceduo in Comune di Savigliano sul corso d'acqua Torrente Mellea. Richiedente: Sig. GILI Mario - Savigliano (Cn)

pag. 104

**Codice DB1400**

**D.D. 15 marzo 2010, n. 726**

Autorizzazione idraulica n. 23/10 per la realizzazione di n. 1 scarico di acque meteoriche e il mantenimento di n. 1 scarico di acque meteoriche nel torrente San Bernardino in Comune di Verbania (VB). Richiedente: condominio Centro Saniflor.

pag. 105

**Codice DB1400**

**D.D. 15 marzo 2010, n. 727**

R.D. 523/1904, D.P.G.R. 06.12.2004 n. 14/R. Autorizzazione idraulica n. 24/10 relativa alla richiesta di concessione breve per realizzazione di una pista temporanea di cantiere in alveo del torrente Anza nel Comune di Vogogna (VB). Richiedente: ditta Giacomini Comm. Alberto S.p.A.

pag. 106

**Codice DB1400**

**D.D. 15 marzo 2010, n. 730**

R.D. 523/1904, D.P.G.R. 06.12.2004 n. 14/R. Autorizzazione idraulica n. 25/10 per la realizzazione di un attraversamento del rio Pianezze nel Comune di Crevoladosola (VB), con linea elettrica a 400/230 V. Richiedente: ENEL Distribuzione S.p.A.

pag. 106

**Codice DB1400**

**D.D. 15 marzo 2010, n. 734**

L.R. 54/75. Annualita' 2009. Lavori di sistemazione idraulica del rio Rampolino (rio del Buco Marcio) in comune di Stresa (VB). Autorizzazione idraulica n. 26/10. Ente attuatore: Comune di Stresa (VB). Importo euro 116.000,00.

pag. 107

**Codice DB1400**

**D.D. 15 marzo 2010, n. 739**

Nulla osta ai soli fini idraulici per la variante al posizionamento di due pontili galleggianti e della relativa passerella di accesso sul Lago Maggiore nello specchio d'acqua antistante l'area censita al N.C.T. mapp. n. 306 del Fg. 59 del Comune di Verbania autorizzata con D.D. 1086 del 27/06/2007 - Lago Maggiore. Richiedente: Sig. Ruga Marco.

pag. 108



**Codice DB1400**

**D.D. 15 marzo 2010, n. 742**

Nulla osta ai soli fini idraulici per la formazione di pareti per l'alloggiamento stagionale di attrezzature al piano terreno della struttura prefabbricata già autorizzata con D.D. 1947/25.09 del 27/11/2003 sul Lago Maggiore in Comune di Cannobio (VB) sulle aree censite al N.C.T. mapp. 10 e 11 del Fg. 41. Richiedente: Sig. Faraoni Riccardo in qualità di presidente e legale rappresentante Società 3 EFFE & C. sas.

pag. 109

**Codice DB1400**

**D.D. 15 marzo 2010, n. 744**

R.D. 523/1904, D.P.G.R. 06.12.2004 n. 14/R. Revoca autorizzazione idraulica n. 75/09 assunta con D.D. n. 1970/DB14.13 del 18.09.2009 relativa alla realizzazione di un attraversamento del rio Scarepi nel Comune di Trontano (VB) con linea MT a 15 kV. Richiedente: ENEL Distribuzione SpA.

pag. 109

**Codice DB1400**

**D.D. 16 marzo 2010, n. 747**

Demanio Idrico fluviale. Concessione per n. 1 attraversamento con cavo elettrico in subalveo del rio delle Rogge in Comune di Varzo (VB), nell'ambito del progetto per la realizzazione di impianto idroelettrico con derivazione di acqua da rio Maulone - variante linea elettrica M.T. 15 kV in Comune di Varzo (VB). Istanza ditta Idroelettrica Francesca Srl.

pag. 110

**Codice DB1400**

**D.D. 17 marzo 2010, n. 765**

Lago Maggiore in Comune di Arona (NO). Nulla osta ai soli fini idraulici per l'occupazione temporanea (05/05/10-25/06/10) di area demaniale P.le A. Moro, area demaniale della zona ex Lido (15/05/10-25/06/10) ed area demaniale Punta Vevera (28/05/10-02/06/10), per lo svolgimento della 48<sup>a</sup> edizione della Fiera del Lago Maggiore. Ditta: Ente Fiera del Lago Maggiore.

pag. 111

**Codice DB1400**

**D.D. 17 marzo 2010, n. 767**

Approvazione progetto esecutivo e affidamento concessione. Estrazione ed asportazione materiale litoide dall'alveo del fiume Toce in comune di Crevoladossola (VB). Autorizzazione realizzazione di guado provvisorio per accesso al cantiere.

pag. 112

**Codice DB1400**

**D.D. 18 marzo 2010, n. 768**

R.D. 523/1904 - Polizia fluviale n. 4823 - Intervento di manutenzione sul Torrente Mongia in comune di Lisio (CN) - Richiedente: Amministrazione Comunale di Lisio.

pag. 112

**Codice DB1400**

**D.D. 18 marzo 2010, n. 770**

R.D. 523/1904 e L.R. 12/2004 - Polizia fluviale n. 4777 - Demolizione manufatto esistente e ricostruzione ponte per attraversamento Torrente Varaita in comune di Melle (CN) - Richiedente: Sig. Fino Cesare.

pag. 113

**Codice DB1400**

**D.D. 18 marzo 2010, n. 771**

R.D. 523 / 1904 - Polizia Fluviale n. 4692. Opera di derivazione sul Rio Chiabrieria e Cumbal Arvaja in Comune di Cartignano (CN). Proroga dei termini di autorizzazione idraulica. Richiedente: Idroelettrica Valle Maira di Ceaglio Romano - Dronero (CN)

pag. 114

**Codice DB1400**

**D.D. 18 marzo 2010, n. 772**

R.D. 523/1904, L.R. 12/2004. Polizia Fluviale n. 4825. Attraversamento in subalveo del Rio Meirano con il metanodotto Asti-Cuneo DN 300 in Comune di Fossano (CN). Sanatoria. Richiedente: Soc. SNAM Rete Gas S.p.a. - Torino.

pag. 114

**Codice DB1400**

**D.D. 18 marzo 2010, n. 773**

R.D. 523/1904, L.R. 12/2004. Polizia Fluviale n. 4816. Attraversamento in subalveo del Rio Tagliata con il metanodotto Derivazione Savigliano - Saluzzo - Verzuolo DN 250 in Comune di Manta (CN). Sanatoria. Richiedente: Soc. SNAM Rete Gas S.p.a. - Torino.

pag. 115

**Codice DB1400**

**D.D. 23 marzo 2010, n. 810**

R.D. 523/1904 e L.R. 12/2004 sul demanio idrico fluviale. Mantenimento del Ponte della Vecchia sul torrente Germanasca, in Perrero (TO)- Concessione TO/PO/3305/4332. Richiedente: Comune di Perrero (TO).

pag. 116

**Codice DB1400**

**D.D. 23 marzo 2010, n. 811**

Demanio idrico. L.R. 12/2004, D.P.G.R. 6/12/2004, n. 14/R. Domanda di concessione per n. 6 attraversamenti in sub alveo con condotta fognaria del torrente Banna, del Po Morto, dei rii Verde, Tepice e Sauglio nei Comuni di Poirino, Santena, Villastellone, Cambiano e Trofarello. Concessione TO/PO/2328-Richiedente: Società Metropolitana Acque Torino S.p.A.

pag. 116

**Codice DB1400**

**D.D. 23 marzo 2010, n. 812**

R.D. 523/1904 e L.R. 12/2004 sul demanio idrico fluviale. Scarico acque meteoriche nel torrente Germanasca in Perrero (TO). Concessione TO/PO/3315/4336. Richiedente: Comune di Perrero.

pag. 116

**Codice DB1400**

**D.D. 24 marzo 2010, n. 847**

L.R. 25/2003 art. 2, D.P.G.R. 12/R del 9/11/2004 art. 21. Autorizzazione alla prosecuzione dell'esercizio dell'impianto di sbarramento e relativo bacino di accumulo idrico, cat. A2 Cod. Al 00035, sito in localita' Cascina Rosana, in Comune di Casalnoceto (AL), di proprieta' del Sig. Ricotti Franco Cascina Rosana, 5 Casalnoceto (AL).

pag. 117

**Codice DB1400**

**D.D. 25 marzo 2010, n. 863**

Autorizzazione taglio ceduo in Comune di Igliano (Cn) sul corso d'acqua Rio Cusina. Richiedente: Regione Piemonte - Settore Gestione Proprieta' Forestali e Vivaistiche - Ufficio di Cuneo

pag. 119

**Codice DB1400**

**D.D. 25 marzo 2010, n. 864**

Demanio idrico fluviale. Concessione per occupazione sedime demaniale per utilizzo di un'area demaniale della superficie di mq. 96.500, sull'alveo del Fiume Stura in Comune di Cuneo - localita' Ronchi, per un intervento di ripristino e recupero ambientale. Richiedente: Comune di Cuneo - Parco Fluviale Gesso e Stura - Cuneo

pag. 119

**Codice DB1400**

**D.D. 26 marzo 2010, n. 869**

Demanio idrico. L.R. 12/2004, D.P.G.R. 6/12/2004, n. 14/R. Concessione per uno scarico acque reflue nel rio Champeiron con nuova condotta, costituita da collettori in PP DN 250, nel Comune di Oulx. (TO). Richiedente: SMAT S.p.A. Autorizzazione idraulica n. 4325 assunta con D.D. n. 141 del 20.01.2010, rilasciata dal Settore scrivente. Concessione n. TO/SC/3304.

pag. 119

**Codice DB1400**

**D.D. 26 marzo 2010, n. 870**

R.D. 523/1904 - Polizia Fluviale n. 4833. Consolidamento scogliera fiume Po in localita' Cortili (valle abitata) nel Comune di Crissolo (CN).

pag. 120

**Codice DB1400**

**D.D. 29 marzo 2010, n. 898**

Regio decreto: 523/1904 - Polizia fluviale: n. 4834 - Comune: Crissolo - Corso d'acqua: Torrente Sbarme - Lavori di: Realizzazione difese spondali torrente Sbarme in Comune di Crissolo. Richiedente: Comune di Crissolo (CN).

pag. 120

**Codice DB1400**

**D.D. 30 marzo 2010, n. 902**

R.D. 523/1904 - Polizia fluviale n. 4821 - Intervento di manutenzione idraulica con disalveo del Torrente Pesio in comune di Magliano Alpi (CN) - Richiedente: Amministrazione Comunale di Magliano Alpi -

pag. 122

**Codice DB1400**

**D.D. 30 marzo 2010, n. 912**

Demanio idrico fluviale. Concessione per estrazione materiale litoide nel Torrente Talloria nei comuni di Sinio e Serralunga d'Alba (CN) - Richiedente: S.A.F. di Spinardi Ettore & C. S.n.c.

pag. 123

**Codice DB1400**

**D.D. 31 marzo 2010, n. 921**

L.R. 09.08.1989 n. 45. Richiedente: Miniera Bramaterra s.r.l.. Tipo di intervento: Concessione mineraria "Sella Bramaterra" nei comuni di Villa del Bosco e Sostegno (BI).

pag. 123

**Codice DB1400**

**D.D. 2 aprile 2010, n. 928**

Demanio idrico fluviale. Concessione per occupazione sedime demaniale per copertura di tratti del Rio Albetta in Comune di Sanfront (Cn) per un totale di mq. 383,36, adibiti a parcheggio pubblico e marciapiede a sbalzo. Richiedente: Amministrazione Comunale di Sanfront

pag. 124

**Codice DB1400**

**D.D. 7 aprile 2010, n. 945**

Demanio idrico fluviale. Richiesta di autorizzazione all'occupazione di suolo demaniale per taglio piante lungo l'asta del Torrente Ossona in localita' Cascina Alabraidia del Comune di Tortona (AL). Proroga tempi per il taglio piante stabiliti con D.D. n. 819/14.07 del 22/04/2009. Richiedente: Ditta Magrassi Michele.

pag. 124

**Codice DB1400**

**D.D. 7 aprile 2010, n. 946**

Demanio idrico fluviale. Concessione demaniale in sanatoria, alla Ditta Tonella S.r.l., per il mantenimento di uno scarico di acque reflue industriali ed uno scarico di acque reflue domestiche nel rio Viasca nel Comune di Trivero (BI)- BI.SC.79.

pag. 125

**Codice DB1400**

**D.D. 8 aprile 2010, n. 949**

Autorizzazione idraulica per il taglio della vegetazione nell'alveo attivo di un tratto del Torrente Vargo in Comune di Stazzano (AL). Richiedente: Sig. Cignoli Giuliano.

pag. 125

**Codice DB1400**

**D.D. 8 aprile 2010, n. 951**

Autorizzazione idraulica N(n620) - Proroga Autorizzazione Idraulica N(n499) per la realizzazione di "Attraversamento in subalveo di rii minori per completamento impianto di irrigazione a pioggia-8 lotto" sul corso d'acqua Fontana Riofreddo nel Comune di Salussola. Richiedente Consorzio di Bonifica della Baraggia Biellese e Vercellese.

pag. 126

**Codice DB1400**

**D.D. 9 aprile 2010, n. 952**

Demanio idrico fluviale. Concessione demaniale all'Enel Distribuzione S.p.A. per attraversamento di alta tensione del rio Vaccariccia nel Comune di Brusnengo (BI)-BI.EL.157-

pag. 126

**Codice DB1400**

**D.D. 9 aprile 2010, n. 953**

Demanio idrico fluviale. Concessione demaniale all'Enel Distribuzione S.p.A. per attraversamento di bassa tensione del torrente Chiebbia nel Comune di Borriana (BI)-BI.EL.158-

pag. 126

**Codice DB1400**

**D.D. 12 aprile 2010, n. 982**

Estrazione ed asportazione di materiale litoide dall'alveo del Torrente Staffora nel Comune di Pozzol Groppo (AL) nell'ambito dei lavori di realizzazione scogliera sponda dx Torrente Staffora localita' Osteria Nuova - completamento mc. 910.

pag. 126

**Codice DB1400**

**D.D. 12 aprile 2010, n. 983**

Autorizzazione idraulica per la manutenzione idraulica di un tratto del Rio Roccabianca e del Rio Groppini nel Comune di Ponzzone (AL) - Manutenzione idraulica reticolo minore. Comunita' Montana "Alta Val Lemme, Alto Ovadese, Alta Valle Orba, Valle Erro e Bormida di Spigno".

pag. 127

**Codice DB1400**

**D.D. 13 aprile 2010, n. 994**

Evento alluvionale 2000. Comune di Momo (NO). Dissesto generalizzato su tutta l'asta del torrente Terdoppio ripristino sezioni di deflusso e costruzione e rifacimento difese. Importo Euro 100.000,00.

pag. 127

**Codice DB1400**

**D.D. 13 aprile 2010, n. 1007**

Demanio idrico fluviale. Concessione per la realizzazione di un attraversamento del Torrente Chiamogna, con condotta fognaria, staffata al ponte di Via Fontana Bertino, in Comune di San Secondo di Pinerolo. Concessione TO/PO/3322.Richiedente: SMAT S.p.A.

pag. 128

**Codice DB1400**

**D.D. 14 aprile 2010, n. 1012**

Concessione per utilizzazione di pertinenza idraulica ad uso domestico nell'alveo del Torrente Curone in Comune di Fabbica Curone. Richiedente: Sig. Stegani Massimo (omissis).

pag. 128

**Codice DB1400**

**D.D. 15 aprile 2010, n. 1019**

R.D. 523/1904, D.P.G.R. 06.12.2004 n. 14/R. Autorizzazione idraulica n. 39/10 relativa a un attraversamento carribile sul rio delle Lavacce per l'accesso ad area parcheggio, in comune di Villette (VB). Richiedente: Comune di Villette (VB).

pag. 129

**Codice DB1400**

**D.D. 15 aprile 2010, n. 1020**

R.D. 523/1904. Autorizzazione idraulica n. 40/10 relativa al progetto di completamento difese spondali sul torrente Anza in localita' Pontegrando del Comune di Bannio Anzino (VB). Richiedente: Comune di Bannio Anzino (VB).

pag. 129

**Codice DB1400**

**D.D. 15 aprile 2010, n. 1028**

Demanio idrico fluviale. Concessione per occupazione sedime demaniale per copertura di mq. 88 del Torrente Ellero nel Comune di Mondovi' (Cn). Richiedente: Amministrazione Comunale di Mondovi'

pag. 130

**Codice DB1400**

**D.D. 15 aprile 2010, n. 1029**

R.D. 523/1904 - P.I. n 4830 - Lavori per la realizzazione di un guado temporaneo sul corso d'acqua Torrente Grana nel Comune di Monterosso Grana (Cn). Richiedente: Mondo Energia S.r.l. con sede in Pinerolo (TO).

pag. 131

**Codice DB1400**

**D.D. 15 aprile 2010, n. 1030**

Autorizzazione taglio ceduo in Comune di Monastero di Vasco (Cn) sul corso d'acqua Rio Niere. Richiedente: Regione Piemonte - Settore Gestione Proprieta' Forestali e Vivaistiche - Ufficio di Cuneo

pag. 131

**Codice DB1400**

**D.D. 15 aprile 2010, n. 1031**

Autorizzazione taglio ceduo in Comune di Monta' (Cn) sul corso d'acqua Rio Varomaldo. Richiedente: Regione Piemonte - Settore Gestione Proprieta' Forestali e Vivaistiche - Ufficio di Cuneo

pag. 132

**Codice DB1400**

**D.D. 15 aprile 2010, n. 1032**

Autorizzazione taglio ceduo in Comune di Canale (Cn) sui corsi d'acqua Rio di Canale e Rio di Monta'. Richiedente: Regione Piemonte - Settore Gestione Proprieta' Forestali e Vivaistiche - Ufficio di Cuneo

pag. 132

**Codice DB1400****D.D. 15 aprile 2010, n. 1033**

Autorizzazione taglio ceduo in Comune di Monticello d'Alba (Cn) sul corso d'acqua Torrente Mellea. Richiedente: Regione Piemonte - Settore Gestione Proprieta' Forestali e Vivaistiche - Ufficio di Cuneo

pag. 132

**Codice DB1400****D.D. 15 aprile 2010, n. 1034**

R.D. 523/1904 - Polizia fluviale n. 4813 - Intervento di manutenzione sul Rio Rolando in comune di Borgomale (CN) - Richiedente: Amministrazione Comunale di Borgomale -

pag. 133

**Codice DB1400****D.D. 15 aprile 2010, n. 1035**

Demanio idrico fluviale. Concessione per occupazione sedime demaniale per lavori di ripristino passerella e relativi muri d'ala sul Torrente Varaita in localita' Cimitero del comune di Sampeyre (CN) - Richiedente. Amministrazione Comunale di Sampeyre -

pag. 133

**Codice DB1400****D.D. 15 aprile 2010, n. 1037**

Autorizzazione idraulica per il taglio della vegetazione nell'alveo del Rio Negraro, a valle dello stabilimento Ecolibarna, in Comune di Serravalle Scrivia (AL). Richiedente: Comune di Serravalle Scrivia (AL).

pag. 134

**Codice DB1400****D.D. 15 aprile 2010, n. 1038**

Autorizzazione idraulica per il transito nell'alveo del Torrente Borbera con mezzi d'opera in Comune di Cabella Ligure (AL), localita' Capoluogo - Rosano. Richiedente: Ditta Boggeri S.p.A.

pag. 134

**Codice DB1400****D.D. 15 aprile 2010, n. 1039**

Ditta: Comune di Villamiroglio (AL). Autorizzazione idraulica, (PI n. 544 Rio Marca) per l'esecuzione dei lavori di ripristino sezione di deflusso Rio Marca in Comune di Villamiroglio. Evento alluvionale primavera - estate 2002.

pag. 135

**Codice DB1400****D.D. 15 aprile 2010, n. 1040**

R.D. 523/1904, D.P.G.R. 06.12.2004 n. 14/R. Autorizzazione idraulica in sanatoria n. 41/10 relativa ad una servitu' di attraversamento con condotta gas metano sul Rio senza nome, affluente del Rio Renzano, alla localita' casa Brencio, in Comune di Masera (VB). Richiedente: Sig. Pignatelli Luca Emanuele.

pag. 136

**Codice DB1400****D.D. 15 aprile 2010, n. 1048**

Autorizzazione idraulica N (n617) - Sistemazione di scogliera in pietrame in sponda sinistra al Rio Baraggia in Comune di Biella. Richiedente: Comune di Biella.

pag. 136

**Codice DB1400****D.D. 19 aprile 2010, n. 1076**

R.D. 523/1904. Autorizzazione idraulica n. 4351 per la realizzazione di una passerella in sostituzione di una esistente sul rio Cristove in Comune di Fenestrelle (TO) - Richiedente: ENERGIE S.p.A.

pag. 137

**Codice DB1400****D.D. 21 aprile 2010, n. 1098**

R.D. n. 523/1904-Autorizzazione idraulica n. 31/10 per lavori di sistemazione tratto Dora Riparia e Rio Gran Comba in localita' Lago Orfu', in Comune di Oulx (TO). Eventi alluvionali 29-30 maggio 2008-O.P.C.M. n. 3683 del 13.06.2008 - O.C. n. 17/DA14.00/1.2.6/3683 del 4.03.09. Codice intervento TO\_DA14\_3683\_08\_247. Importo complessivo Euro 80.000,00- Richiedente: Comune di Oulx (TO).

pag. 138

**Codice DB1000****D.D. 12 maggio 2010, n. 320**

L.R. n. 24/2002. Contributi ai Consorzi di Bacino per interventi di miglioramento del servizio integrato di raccolta domiciliare dei rifiuti urbani. Individuazione progetti non ammessi a finanziamento. Approvazione della graduatoria dei progetti ammissibili e concessione del contributo ai soggetti beneficiari per un importo di Euro 1.872.087,03.

pag. 46

**URBANISTICA****Deliberazione della Giunta Regionale 10 maggio 2010, n. 12-57**

L.R. n. 56/77 e successive modificazioni. Comune di Costigliole Saluzzo (CN). Approvazione del nuovo Piano Regolatore Generale Comunale.

pag. 3

**Deliberazione della Giunta Regionale 10 maggio 2010, n. 13-58**

L.R. n. 56/77 e successive modificazioni. Comune di Frascaro (AL). Approvazione della 3^ Variante al Piano Regolatore Generale Intercomunale vigente interessante il Comune stesso.

pag. 8

## DECRETI DEL PRESIDENTE DELLA GIUNTA REGIONALE

Decreto del Presidente della Giunta Regionale 17 maggio 2010, n. 36

**Art. 6, comma 5, della l.r. n. 18/2007. Delega permanente della funzione di Presidente della Conferenza permanente per la Programmazione sanitaria e socio-sanitaria.**

IL PRESIDENTE DELLA GIUNTA REGIONALE

(omissis)

*decreta*

Di delegare, in via permanente, l'Assessore regionale alla Tutela della Salute e sanità, politiche sociali e politiche per la famiglia: Caterina Anna Rosa Ferrero a presiedere, ai sensi dell'art. 6, comma 5, della l.r. 6 agosto 2007, n. 18 e del regolamento di cui alla DGR n. 10-8073 del 28.01.2008, così come modificata dalla DGR n. 11-10926 del 09.03.2009, la Conferenza permanente per la Programmazione sanitaria e socio-sanitaria.

Il Presente decreto verrà pubblicato sul Bollettino Ufficiale della Regione Piemonte ai sensi dell'art. 61 dello Statuto regionale ed dell'articolo 13 del Bollettino Ufficiale della Regione Piemonte n. 8/R 2001.

Roberto Cota

---

## DELIBERAZIONI DELLA GIUNTA REGIONALE

Deliberazione della Giunta Regionale 30 aprile 2010, n. 1-15

**Conferimento dell'attività di Portavoce del Presidente della Giunta Regionale al dr. Fabio Grosso ai sensi dell'art. 12 della L.R. 25/2009. Spesa di Euro 83.460,00 sul cap. 102317/2010.**

(omissis)

LA GIUNTA REGIONALE

a voti unanimi...

*delibera*

- di conferire l'incarico di Portavoce del Presidente della Giunta regionale al dr. Fabio Grosso, così come disciplinato nel contratto di diritto privato a tempo determinato che si allega alla presente deliberazione per farne parte integrante e sostanziale;

- di stabilire che la durata temporale del predetto contratto è collegata al mandato del Presidente in carica, con decorrenza dalla data di stipula del contratto stesso;

- di prevedere un compenso annuo lordo di € 83.460,00, a cui si farà fronte con i fondi stanziati sul cap. 102317 del bilancio regionale 2010, così come meglio dettagliato in premessa.

La presente deliberazione sarà pubblicata sul B.U. della Regione Piemonte ai sensi dell'art. 61 dello Statuto e dell'art. 14 del DPGR n. 8/R/2002.

(omissis)

Deliberazione della Giunta Regionale 30 aprile 2010, n. 2-16

**Affidamento di collaborazione alla dr.ssa Tiziana Passerotto a supporto delle attività del Presidente della Giunta Regionale di sviluppo delle relazioni con gli Organi di Informazione nazionali e con gli Organi Istituzionali dello Stato, ex art. 15, c. 3 L.R. 23/2008. Spesa di Euro 121.550,00 - cap. 102317/2010.**

(omissis)

LA GIUNTA REGIONALE

a voti unanimi...

*delibera*

- di conferire l'incarico alla dr.ssa Tiziana Passerotto di collaborazione con il Presidente della Giunta regionale, per supportarlo nella sua attività di sviluppo delle relazioni con gli Organi Costituzionali dello Stato e con gli Organi di Informazione nazionali, così come disciplinato nel contratto che si allega alla presente deliberazione per farne parte integrante e sostanziale;

- di stabilire che la durata temporale del predetto contratto è collegata al mandato del Presidente in carica, con decorrenza dalla data di stipula del contratto stesso;

- di prevedere un compenso annuo lordo di € 121.550,00, a cui si farà fronte con i fondi stanziati sul cap. 102317 del bilancio regionale 2010, così come meglio dettagliato in premessa.

La presente deliberazione sarà pubblicata sul B.U. della Regione Piemonte ai sensi dell'art. 61 dello Statuto e dell'art. 14 del D.P.G.R. n. 8/R/2002.

(omissis)

Deliberazione della Giunta Regionale 10 maggio 2010, n. 2-47

**Autorizzazione a costituirsi nel giudizio proposto da privato avanti il Tribunale di Torino, Sezione Lavoro, per il riconoscimento del diritto al percepimento dell'indennizzo di cui alla L. 210/92. Patrocinio nel giudizio e nella successiva esecuzione dell'avv. Ilaria Chesta.**

(omissis)

Deliberazione della Giunta Regionale 10 maggio 2010, n. 3-48

**Autorizzazione a resistere nel giudizio avanti il T.A.R. Piemonte proposto da società privata per ottenere l'annullamento della D.G.R. n. 38-10681 del 2.2.2009 di approvazione di variante generale a P.R.G.C. del Comune di Claviere. Patrocinio nel giudizio e nella successiva esecuzione dell'avv. Ilaria Chesta.**

(omissis)

Deliberazione della Giunta Regionale 10 maggio 2010, n. 4-49

**Autorizzazione a costituirsi nel giudizio proposto da privato avanti il Tribunale di Torino, Sezione Lavoro, per il riconoscimento del diritto alla rivalutazione dell'indennizzo di cui alla L. 210/92. Patrocinio nel giudizio e nella successiva esecuzione dell'avv. Ilaria Chesta.**

(omissis)

Deliberazione della Giunta Regionale 10 maggio 2010, n. 5-50

**Autorizzazione a resistere nel giudizio avanti il T.A.R. Piemonte proposto da società privata per ottenere l'annullamento della determinazione dirigenziale della Regione Piemonte n. 220 in data 5.3.2010 in materia di "benessere animale". Patrocinio nel giudizio e nella successiva esecuzione dell'avv. Ilaria Chesta.**

(omissis)

Deliberazione della Giunta Regionale 10 maggio 2010, n. 6-51

**Autorizzazione a resistere nel ricorso promosso avanti al T.A.R. Piemonte da un Comune per contestare la procedura per la concessione di contributi per interventi di edilizia scolastica (annualità 2009). Patrocinio nel giudizio e nella successiva esecuzione dell'avv. Giuseppe Piccarreta.**

(omissis)



Deliberazione della Giunta Regionale 10 maggio 2010, n. 7-52

**Autorizzazione a costituirsi, e formulare domande riconvenzionali, nel giudizio innanzi il Tribunale di Torino proposto da una società per contestare la revoca di un finanziamento regionale finalizzato all'acquisizione di partecipazioni azionarie in una società per azioni. Patrocinio nel giudizio e nella successiva esecuzione degli avv.ti Giuseppe Piccarreta e Pier Carlo Maina.**

(omissis)

Deliberazione della Giunta Regionale 10 maggio 2010, n. 8-53

**Autorizzazione a resistere nel giudizio avanti al Tribunale Regionale delle Acque Pubbliche proposto da privati contro la Regione Piemonte e altri per il risarcimento di danni patiti al proprio immobile in conseguenza di esondazione Rio Lovassina. Patrocinio nel giudizio dell'Avv. Marco Piovano.**

(omissis)

Deliberazione della Giunta Regionale 10 maggio 2010, n. 9-54

**Autorizzazione a resistere nel giudizio avanti al Giudice di Pace di Torino proposto da privato contro la Regione Piemonte in opposizione a cartella esattoriale per revoca contributo in materia di commercio. Patrocinio nel giudizio dell'Avv. Marco Piovano.**

(omissis)

Deliberazione della Giunta Regionale 10 maggio 2010, n. 10-55

**Autorizzazione alla costituzione dinanzi alla Corte d'Appello di Torino sull'atto di citazione in appello proposto da un privato avverso la sentenza n. 1560/2009 del Tribunale Civile di Torino. Patrocinio nel giudizio e nella successiva esecuzione dell'avv. Giovanna Scollo.**

(omissis)

Deliberazione della Giunta Regionale 10 maggio 2010, n. 11-56

**Autorizzazione a costituirsi avanti il Consiglio di Stato nel ricorso in appello proposto da una s.c.a.r.l. avverso l'ordinanza del T.A.R. Piemonte n. 244/2010. Patrocinio degli avv.ti Giovanna Scollo e Gabriele Pafundi. Spesa presunta euro 2.000,00 da assumersi sul cap. 135611 del bilancio 2010.**

(omissis)

Deliberazione della Giunta Regionale 10 maggio 2010, n. 12-57

**L.R. n. 56/77 e successive modificazioni. Comune di**

**Costigliole Saluzzo (CN). Approvazione del nuovo Piano Regolatore Generale Comunale.**

(omissis)

LA GIUNTA REGIONALE

a voti unanimi...

*delibera*

ART. 1

Di approvare, ai sensi dell' art. 15 della Legge Regionale 5.12.1977 n. 56 e successive modificazioni, il nuovo Piano Regolatore Generale del Comune di Costigliole Saluzzo (CN), adottato e successivamente integrato e modificato con deliberazioni consiliari n. 25 in data 20.6.2007, n. 40 in data 9.11.2007 e n. 2 in data 18.3.2009, subordinatamente all'introduzione "ex officio", negli elaborati progettuali, delle ulteriori modificazioni specificatamente riportate nell'allegato documento "A" in data 30.3.2010, che costituisce parte integrante al presente provvedimento, fatte salve comunque le prescrizioni del D.L. 30.4.1992 n. 285 "Nuovo Codice della Strada" e del relativo Regolamento approvato con D.P.R. 16.12.1992 n. 495 e successive modificazioni.

ART. 2

Con la presente approvazione il nuovo Strumento Urbanistico Generale del Comune di Costigliole Saluzzo (CN) – introdotte le modifiche "ex officio" di cui al precedente Art. 1 - si ritiene adeguato ai disposti del Piano per l'Assetto Idrogeologico (P.A.I.) approvato con D.P.C.M. in data 24.5.2001.

ART. 3

La documentazione relativa al nuovo Piano Regolatore Generale del Comune di Costigliole Saluzzo, debitamente vistata, si compone di:

- deliberazioni consiliari n. 25 in data 20.6.2007 e n. 40 in data 9.11.2007, esecutive ai sensi di legge, con allegato:
  - Relazione;
  - Scheda quantitativa dei dati urbani;
  - Tav. 1 - Inquadramento territoriale generale - scala 1:25.000;
  - Tav. 1a - Aree normative e PRG Comuni contermini - scala 1:25.000;
  - Tav. 2 - Aree normative e PRG Comuni contermini - scala 1:10.000;
  - Tav. 3a - Stato del territorio urbanizzato ed urbanizzando - scala 1:2.000;
  - Tav. 3b - Stato del territorio urbanizzato ed urbanizzando - scala 1:2.000;
  - Tav. 4 - Aree normative: classi di destinazioni d'uso e vincoli - scala 1:5.000;
  - Tav. 5a - Aree normative: classi di destinazioni d'uso e vincoli - scala 1:2.000;
  - Tav. 5b - Aree normative: classi di destinazioni d'uso e vincoli - scala 1:2.000;
  - Tav. 6 - Aree normative: classi di destinazioni d'uso e vincoli Nucleo Storico – scala 1:1.000;
  - Norme Tecniche di Attuazione;
  - All. n. G1/1 - Relazione geologico-tecnica;
  - All. n. G1/2 - Ricerca storica;
  - All. n. G1/3 - Censimento delle opere idrauliche;
  - All. n. G1/4 - Schede monografiche delle Aree Urba-

nistiche;

- All. n. G1/5 - Schede monografiche delle frane;
- Tav. n. G2 - Carta geologica - scala 1:10.000;
- Tav. n. G3 - Carta geomorfologica - scala 1:10.000;
- Tav. n. G4 - Carta geoidrologica - scala 1:10.000;
- Tav. n. G5 - Carta dell'acclività - scala 1:10.000;
- Tav. n. G6 - Carta della caratterizzazione litotecnica dei terreni - scala 1:10.000;
- Tav. n. G7 - Delimitazione delle aree di dissesto proposta secondo i criteri del PAI - scala 1:5.000;
- Tav. n. G8 - Carta di sintesi della pericolosità e dell'idoneità all'utilizzazione urbanistica - scala 1:5.000;
- Tav. n. G9 - Carta di ubicazione degli eventi storici di dissesto - scala 1:10.000;
- Tav. n. G10 - Carta delle opere idrauliche - scala 1:10.000;
- Tav. n. G11/1 - Carta di sintesi della pericolosità con perimetrazione e denominazione delle aree urbanistiche - scala 1:2.000;
- Tav. n. G11/2 - Carta di sintesi della pericolosità con perimetrazione e denominazione delle aree urbanistiche - scala 1:2.000;
- Tav. n. G11/3 - Carta di sintesi della pericolosità con perimetrazione e denominazione delle aree urbanistiche - scala 1:2.000;
- ALL.B - Valutazione d'Impatto Ambientale - Relazione;
- Tavola unica - Valutazione d'Impatto Ambientale (VIA): aree omogenee - scala 1:5.000;
- ALL.C - Indirizzi generali e criteri per l'insediamento ed il rilascio delle Autorizzazioni per l'esercizio del Commercio al dettaglio in sede fissa - Relazione;
- Tavola unica - Addensamenti Commerciali: riconoscimento cartografico degli addensamenti - scala 1:2.000;
- Verifica e certificazione di compatibilità acustica del progetto definitivo di P.R.G.C.;
- Piano di Zonizzazione Acustica - Territorio comunale - scala 1:5.000;
- Elaborato "Controdeduzioni" alle osservazioni al progetto preliminare;
- Elaborato "Controdeduzioni";
- Tav. a) - Integrazione - Reti infrastrutturali comunali esistenti - scala 1:2.000;
- Tav. b) - Integrazione - Reti infrastrutturali comunali esistenti scala 1:2.000;
- All. n. G1/4a - integrazioni - Schede monografiche delle aree urbanistiche;
- Tav. n. G11/4 - Carta di sintesi della pericolosità con perimetrazione e denominazione delle aree urbanistiche - scala 1:5.000;
- Integrazione - Verifica di compatibilità acustica;
- Integrazioni - Carta dell'uso del suolo agricolo - Tavola in scala 1:10.000;
- Integrazioni - Carta dell'uso del suolo agricolo - Relazione tecnica;
- deliberazione consiliare n. 2 in data 18.3.2009, esecutiva ai sensi di legge, con allegato:
- Controdeduzioni alle osservazioni della Regione Piemonte;
- Relazione;

- Norme Tecniche di Attuazione;
  - Scheda quantitativa dei dati urbani;
  - Schede indicative – esemplificative;
  - Tav. 1 – Inquadramento territoriale generale – scala 1:25.000;
  - Tav. 2 – Aree normative e PRG comuni contermini – scala 1:25.000;
  - Tav. 3 - Aree normative e PRG comuni contermini – scala 1:10.000;
  - Tav. 4a - Stato del territorio urbanizzato ed urbanizzando – scala 1:2.000;
  - Tav. 4b - Stato del territorio urbanizzato ed urbanizzando – scala 1:2.000;
  - Tav. 5a - Tavola di documentazione: reti infrastrutturali comunali esistenti – scala 1:2.000;
  - Tav. 5b - Tavola di documentazione: reti infrastrutturali comunali esistenti – scala 1:2.000;
  - Tav. 6 – Aree normative: classi di destinazioni d'uso e vincoli – scala 1:5.000;
  - Tav. 7a - Aree normative: classi di destinazioni d'uso e vincoli – scala 1:2.000;
  - Tav. 7b - Aree normative: classi di destinazioni d'uso e vincoli – scala 1:2.000;
  - Tav. 8 - Aree normative: classi di destinazioni d'uso e vincoli Nucleo Storico– scala 1:1.000;
  - All. n. G1/6 - Relazione geologico-tecnica – Integrazione e revisione a seguito delle osservazioni della Regione Piemonte;
  - Tav. G7 - Delimitazione delle aree di dissesto proposta secondo i criteri del PAI - scala 1:10.000;
  - Tav. G8 - Carta di sintesi della pericolosità e dell'idoneità all'utilizzazione urbanistica - scala 1:5.000;
  - Tav. G11/1 - Carta di sintesi della pericolosità con perimetrazione e denominazione delle aree urbanistiche - scala 1:2.000;
  - Tav. G11/3 - Carta di sintesi della pericolosità con perimetrazione e denominazione delle aree urbanistiche - scala 1:2.000;
  - Tav. G12 - Carta di sintesi della pericolosità e dell'idoneità all'utilizzazione urbanistica - scala 1:10.000
  - Foglio - Certificazione della situazione dei dissesti.
- La presente deliberazione sarà pubblicata sul Bollettino Ufficiale della Regione Piemonte ai sensi dell'art. 61 dello Statuto e dell'art. 14 del D.P.G.R. n. 8/R/2002.

(omissis)

Allegato



30 MAR. 2010

Allegato "A" alla Deliberazione della Giunta Regionale n° 12-57  
in data 10 MAG 2010 relativa all'approvazione del P.R.G.C.  
del Comune di COSTIGLIOLE SALUZZO (CN).

**Elenco modificazioni introdotte "ex officio" ai sensi dell'11° comma dell'art. 15 della L.R. 5.12.1977 n° 56 e s.m.i..**

**MODIFICHE CARTOGRAFICHE (v. anche estratto cartografico allegato)**

- Tav. G7 - Delimitazione delle aree di dissesto proposta secondo i criteri del PAI - scala 1:10.000: deve intendersi riportata l'area allagabile così come definita nell'estratto cartografico allegato;

- Tav. G8 - Carta di sintesi della pericolosità e dell'idoneità all'utilizzazione urbanistica - scala 1:5.000;

- Tav. G11/1 - Carta di sintesi della pericolosità con perimetrazione e denominazione delle aree urbanistiche - scala 1:2.000;

- Tav. G12 - Carta di sintesi della pericolosità e dell'idoneità all'utilizzazione urbanistica - scala 1:10.000;

su tali tavole l'ambito di territorio già assegnato alla "classe IIIb", secondo gli indirizzi della Circ. P.G.R. n. 7/LAP/96, deve intendersi ampliato a ricomprendere l'area allagabile così come definita nell'estratto cartografico allegato;

Di conseguenza si intendono corrette in modo uguale alle sopracitate tavole le seguenti tavole urbanistiche:

- Tav. 6 - Aree normative: classi di destinazioni d'uso e vincoli - scala 1:5.000;

- Tav. 7a - Aree normative: classi di destinazioni d'uso e vincoli - scala 1:2.000.

**MODIFICHE NORMATIVE - Fascicolo "Norme Tecniche di Attuazione"**

- Art. 32 - Aree per attività agricole...: nel testo del 2° capoverso che recita "In ogni caso le S.U.L. per le residenze..." il parametro "166 mq (500 mc)" deve intendersi sostituito con il parametro "500 mq (1.500 mc)", in conformità al 12° comma dell'art. 25 della LR 56/77.

Art. 37 - Norme di tutela ambientale:

- nel testo della lett. C) al primo capoverso dopo le parole "...fascia variabile da ml 50,00" si intendono inserite le parole ", se regolarmente autorizzati,";

- nel testo della lett. C) al secondo capoverso dopo le parole "...pericolosità e dell'idoneità all'utilizzazione urbanistica" si intende aggiunta la frase "e fatte salve maggiori profondità dovute alle Fasce Fluviali del PSFF/PAI.";



- al termine del testo della lett. G) si intende aggiunta la frase "Quando verrà definitivamente stabilito il tracciato della circonvallazione provinciale, quello scartato verrà eliminato aggiornando il disegno di PRGC mediante appropriata Variante.

Sul tracciato definitivamente individuato dovranno essere esclusi accessi diretti salvo nulla osta della Provincia." ;


- al termine del testo della lett. I) si intendono aggiunte alla frase finale le seguenti parole "per quanto non in contrasto con norme di legge cogenti."

- Tabella "Aree per servizi pubblici..." di pag. 116, ultima del fascicolo N. di A. : la numerazione delle sigle delle aree per servizi riportate nella 4° colonna della tabella si intende riscritta iniziando con la sigla "S.34" anziché "S.31" e concludendo l'elenco con la sigla "S.56" anziché "S.53".

Il Funzionario istruttore  
arch. Mario CONTA

Il Dirigente del Settore  
arch. Franco VANDONE



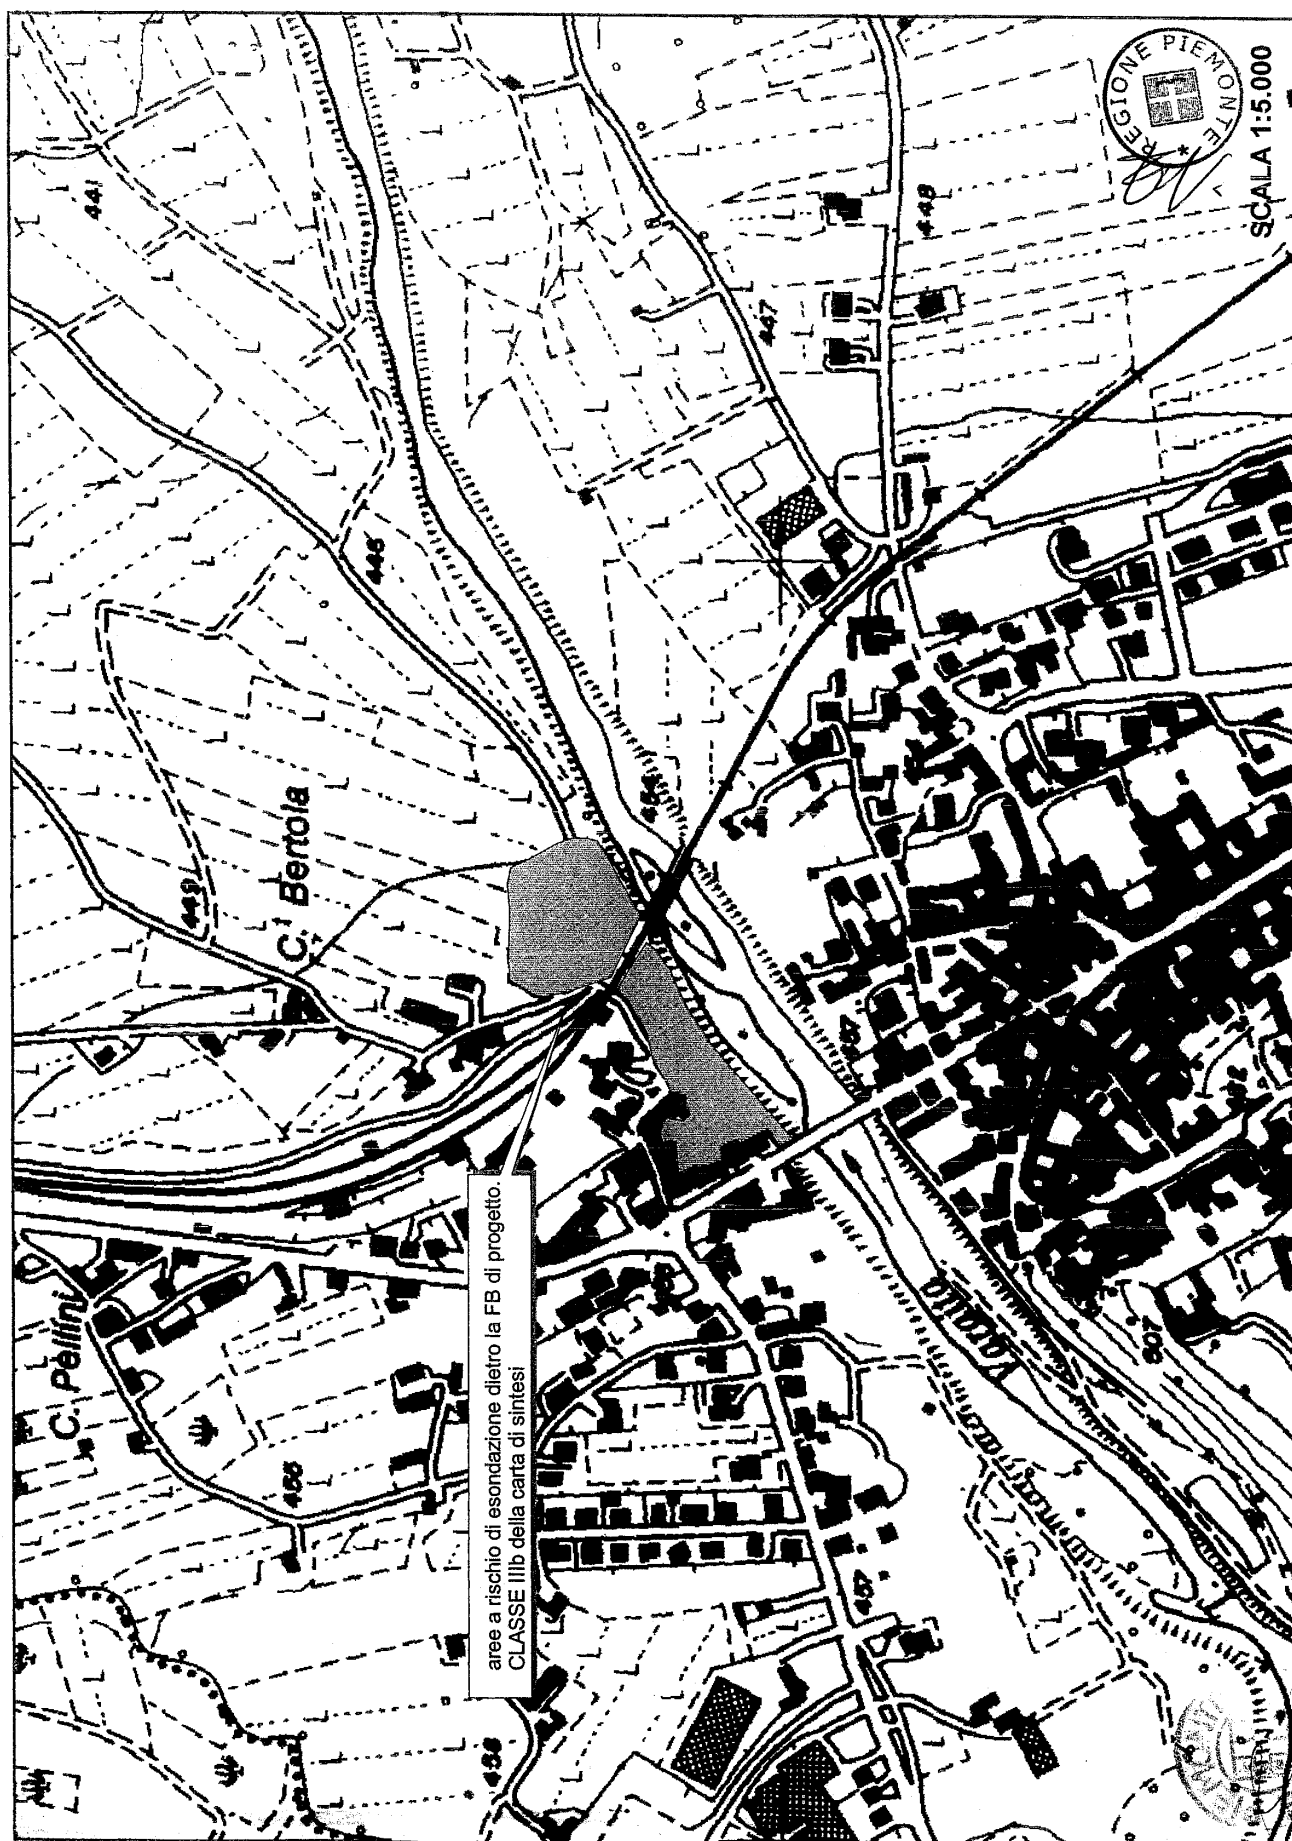

Deliberazione della Giunta Regionale 10 maggio 2010, n. 13-58

**L.R. n. 56/77 e successive modificazioni. Comune di Frascaro (AL). Approvazione della 3<sup>a</sup> Variante al Piano Regolatore Generale Intercomunale vigente interessante il Comune stesso.**

(omissis)

LA GIUNTA REGIONALE

a voti unanimi...

*delibera*

#### ART. 1

Di approvare, ai sensi degli artt. 15 e 17 della Legge Regionale 5.12.1977 n. 56 e successive modificazioni, la Variante al Piano Regolatore Generale Intercomunale vigente, interessante unicamente il Comune di Frascaro, in Provincia di Alessandria, e dallo stesso adottata e successivamente integrata e modificata con deliberazioni consiliari n. 14 in data 27.3.2006, n. 3 in data 12.2.2007, n. 23 in data 23.4.2007, n. 18 in data 23.9.2008, n. 4 in data 23.2.2009 e n. 33 in data 13.11.2009, subordinatamente all'introduzione "ex-officio", negli elaborati progettuali, delle ulteriori modificazioni specificatamente riportate nell'allegato documento "A" in data 1.4.2010, che costituisce parte integrante al presente provvedimento, fatte comunque salve le prescrizioni del D.L. 30.4.1992 n. 285 "Nuovo Codice della Strada" e del relativo Regolamento approvato con D.P.R. 16.12.1992 n. 495 e successive modificazioni.

#### ART. 2

L'approvazione della presente Variante al Piano Regolatore Generale Intercomunale vigente, riferita al solo Comune di Frascaro (AL), costituisce per il medesimo Comune adeguamento ai disposti del Piano per l'Assetto Idrogeologico (P.A.I.) approvato con D.P.C.M. in data 24.5.2001.

#### ART. 3

La documentazione relativa alla 3<sup>a</sup> Variante al Piano Regolatore Generale Intercomunale vigente interessante il Comune di Frascaro, debitamente vistata, si compone di:

- deliberazioni consiliari n. 14 in data 27.3.2006, n. 3 in data 12.2.2007, n. 23 in data 23.4.2007, n. 18 in data 23.9.2008 e n. 4 in data 23.2.2009, esecutive ai sensi di legge, con allegato:

Elab. - Relazione illustrativa

Elab. - Scheda quantitativa dei dati urbani

Elab. - Allegati 1-2-3-4 alla scheda C

Elab. - Norme Tecniche di Attuazione

Tav.0.1.4 - Carta della produttività a fini agricoli in scala 1:10000

Tav.1 - Frascaro - Inquadramento territoriale in scala 1:25000

Tav.2 - Frascaro - Assetto insediativo in scala 1:10000

Tav.3e- Frascaro - Sviluppi delle aree urbanizzate ed urbanizzande in scala 1:2000

Tav.4e- Frascaro - Sviluppi dei nuclei storico ambientali in scala 1:1000

Elab. - Relazione Geologico-Tecnica

Tav.1 - Carta Geologica in scala 1:10000

Tav.2 - Carta Geomorfologica dei dissesti, della dinamica fluviale e del reticolo idrografico minore in scala 1:10000

Tav.3 - Carta Geoidrologica in scala 1:10000

Tav.4 - Carta dell'acclività in scala 1:10000

Tav.5 - Carta delle opere di difesa idraulica censite in scala 1:10000

Tav.6 - Carta della caratterizzazione litotecnica dei terreni in scala 1:10000

Tav.7 - Carta di sintesi della pericolosità geomorfologica e dell'idoneità all'utilizzazione urbanistica in scala 1:10000

Elab. - Relazione Geologico-Tecnica aree di nuovo impianto

Elab. - Verifica di congruità alla nuova situazione del P.R.G.I. elaborata con la variante strutturale in oggetto in relazione al piano di classificazione acustica vigente

Elab. - Relazione di compatibilità ambientale - fascicolo 1 - fase conoscitiva con allegati

Elab. - Relazione di compatibilità ambientale - fascicolo 2 - fase di verifica con allegati

Elab. - Relazione di compatibilità ambientale - fascicolo 3 - relazione conclusiva

Tav. - Elaborato di verifica acustica finalizzato alla puntuale valutazione delle nuove previsioni insediative in scala 1:2000

Tav."A" - Classificazione delle zone di insediamento commerciale in scala 1:2000;

- deliberazione consiliare n. 33 in data 13.11.2009, esecutiva ai sensi di legge, con allegato:

Elab. - Relazione illustrativa

Elab. - Scheda quantitativa dei dati urbani

Elab. - Allegati 1-2-3-4 alla scheda C

Elab. - Norme Tecniche di Attuazione

Tav.0.1.4 - Carta della produttività a fini agricoli in scala 1:10000

Tav.1 - Frascaro - Inquadramento territoriale in scala 1:25000

Tav.2 - Frascaro - Assetto insediativo in scala 1:10000

Tav.3e- Frascaro - Sviluppi delle aree urbanizzate ed urbanizzande in scala 1:2000


Tav.4e- Frascaro - Sviluppi dei nuclei storico ambientali in scala 1:1000.

La presente deliberazione sarà pubblicata sul Bollettino Ufficiale della Regione Piemonte a norma dell'art. 61 dello Statuto e dell'art.14 del D.P.G.R. n. 8/R/2002.

(omissis)

Allegato



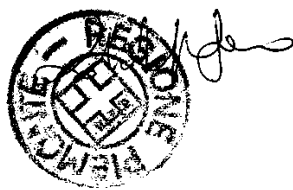

*Direzione Programmazione Strategica,  
Politiche Territoriali ed Edilizia*

*Settore Copianificazione Urbanistica - Provincia di Alessandria*

*pietro.gamalero@regione.piemonte.it*

1 aprile 2010

**Allegato "A" alla Deliberazione della Giunta Regionale n° 13-58**  
**in data 10 MAG. 2010** **relativa all'approvazione della Variante al P.R.G.I. vigente,**  
**predisposta dal Comune di Frascaro (AL) e adottata con Deliberazione Consiliare n. 33 in**  
**data 13.11.2009.**

**Elenco delle modifiche da introdurre "ex officio", ai sensi dell'11° comma, art. 15 della L.R. 56/77 e s.m.i.:**

**A - Modifiche da introdurre alle Norme Tecniche d'Attuazione.**

**art. 10g. "Aree in ambiti a strumento urbanistico esecutivo"**

Al termine del paragrafo in oggetto s'intende inserita la seguente prescrizione che recita:  
*"L'edificazione dovrà avvenire nell'ambito più prossimo all'edificato".*

Il Funzionario istruttore

**Arch. Elena Santi**

Il Responsabile del Settore

**Arch. Pietro Gamalero**

Via Guasco, 1  
 15121 Alessandria  
 Tel. 0131 285036  
 Fax 0131 285032



Deliberazione della Giunta Regionale 10 maggio 2010, n. 14-59

**Legge 8/02/2001, n. 21, art. 6, comma 3. Autorizzazione all'Agenzia Territoriale per la Casa della Provincia di Torino all'utilizzo diretto di euro 98.910,00 per un intervento di manutenzione straordinaria su immobili siti nel Comune di Pinerolo (TO), piazza Vittorio Veneto 1 (P.I. n. 9208).**

(omissis)

LA GIUNTA REGIONALE

a voti unanimi...

*delibera*

di autorizzare, ai sensi dell'art. 6, comma 3, legge 21/2001, per le motivazioni indicate in premessa, l'Agenzia Territoriale per la Casa della Provincia di Torino all'utilizzo diretto dell'importo di euro 98.910,00 relativo alle disponibilità accantonate in Gestione Speciale, depositate presso l'ATC, per un intervento di manutenzione straordinaria da eseguirsi su immobili di proprietà comunale siti nel Comune di Pinerolo (TO), piazza Vittorio Veneto 1 (PI n. 9208).

La presente deliberazione sarà pubblicata sul Bollettino Ufficiale della Regione Piemonte, ai sensi dell'art. 61 dello Statuto e dell'art. 14 del D.P.G.R. n. 8/R/2002.

(omissis)

Deliberazione della Giunta Regionale 10 maggio 2010, n. 15-60

**Commissione tributaria provinciale di Torino: ricorso presentato da contribuente avverso avviso di accertamento n. 0040501PN310539. Autorizzazione a resistere in giudizio.**

(omissis)

Deliberazione della Giunta Regionale 10 maggio 2010, n. 16-61

**Commissione tributaria provinciale di Torino: ricorso presentato da contribuente avverso avviso di accertamento n. 0040501MI4T7693. Autorizzazione a resistere in giudizio.**

(omissis)

Deliberazione della Giunta Regionale 10 maggio 2010, n. 17-62

**Commissione tributaria provinciale di Torino: ricorso presentato da contribuente avverso avviso di accertamento n. 00405010AP296SV. Autorizzazione a resistere in giudizio.**

(omissis)

Deliberazione della Giunta Regionale 10 maggio 2010, n. 18-63

**Attuazione di azioni previste nel progetto strategico di cooperazione transfrontaliera Italia-Francia denominato "Gestione in sicurezza dei territori di montagna**

**transfrontalieri - RiskNat". Province di Alessandria e Torino. Modifica D.G.R. n. 55-10698 del 02/02/2009.**

(omissis)

LA GIUNTA REGIONALE

a voti unanimi...

*delibera*

- di modificare la D.G.R. n. 55 – 10698 del 02/02/2009, per le motivazioni in premessa indicate, nel seguente modo:

al punto 2) era stato scritto [...] ripartito in due quote di euro 40.000,00, che sarà sostenuto dalla Provincia di Torino e dalla Provincia di Alessandria, [...];

tale frase viene sostituita dalla seguente: [...] ripartito in due quote pari a € 65.000,00 da assegnare alla Provincia di Torino ed € 15.000,00 da assegnare alla Provincia di Alessandria [...].

- di rimandare ad un successivo provvedimento l'approvazione della bozza di contratto e il relativo impegno di spesa.

Rimane invariato tutto quant'altro previsto dalla D.G.R. n. 55 – 10698 del 02/02/2009.

La presente deliberazione sarà pubblicata sul Bollettino Ufficiale della Regione Piemonte ai sensi dell'art. 61 dello Statuto e dell'art. 14 del D.P.G.R. n. 8/R/2002.

(omissis)

Deliberazione della Giunta Regionale 10 maggio 2010, n. 19-64

**Sostituzione di un componente del Comitato tecnico regionale per le foreste e il legno di cui all'art. 33 della L.r. 10/02/2009, n. 4.**

(omissis)

LA GIUNTA REGIONALE

a voti unanimi...

*delibera*

di nominare, conformemente alla richiesta del 20.03.2010 (prot. di ricevimento n. 21609/DB1416 del 23.03.2010) dell'Associazione Regionale Boscaioli del Piemonte (AREB), il Sig. Sandro Paoli, quale membro supplente in rappresentanza della stessa Associazione Regionale Boscaioli del Piemonte (AREB) all'interno del Comitato tecnico regionale per le foreste e il legno di cui all'art. 33 della Legge regionale 10 febbraio 2009, n. 4, in sostituzione del Sig. Marco Borionetti nominato con D.G.R. n. 1-12432 del 02.11.2009.

La presente deliberazione sarà pubblicata sul Bollettino Ufficiale della Regione Piemonte, ai sensi dell'art. 61 dello Statuto e dell'art. 14 del D.P.G.R. n. 8/R/2002.

(omissis)

Deliberazione della Giunta Regionale 17 maggio 2010, n. 5-70

**Edilizia residenziale pubblica, intervento ai sensi dell'art. 4 della legge 17.2.1992, n. 179 e s.m.i. sito nel Comune di Torino, ambito urbano denominato "PRIN SPINA 2", ente attuatore A.T.C. di Torino. Diffida ad adempiere all'inizio dei lavori ai sensi dell'art. 3 della legge n. 179/92.**

(omissis)  
LA GIUNTA REGIONALE  
a voti unanimi...  
*delibera*

di diffidare l'Agenzia Territoriale per la Casa di Torino, ente attuatore dell'intervento di edilizia residenziale pubblica da destinare alle finalità di cui all'art. 4 della legge n. 179/92, sito nel Comune di Torino, ambito denominato "Prin Spina 2", a provvedere per quanto di sua competenza alla predisposizione degli atti per addivenire all'inizio dei lavori, nelle more di nomina del Commissario ad acta da parte del Presidente della Giunta Regionale, entro il 1 giugno 2010.

La presente deliberazione sarà pubblicata sul Bollettino Ufficiale della Regione Piemonte ai sensi dell'art. 61 dello Statuto e dell'art. 14 del Regolamento regionale 29 luglio 2002, n. 8/R.

(omissis)

Deliberazione della Giunta Regionale 17 maggio 2010, n. 12-77

**Sospensione temporanea della procedura di accesso al regime regionale di esenzione per determinate categorie di aiuti di Stato di cui alla DGR n. 34-10677 del 2 febbraio 2009.**

A relazione dell'Assessore Giordano:

In data 24 agosto 2008 è entrato in vigore il Regolamento (CE) N. 800/2008 della Commissione del 6 agosto 2008, pubblicato sulla Gazzetta Ufficiale dell'Unione europea L. 214/3 del 9 agosto 2008, che dichiara alcune categorie di aiuti compatibili con il mercato comune in applicazione degli articoli 87 e 88 del Trattato (regolamento generale di esenzione per categoria).

L'approvazione del Regolamento ha consentito alla Regione Piemonte di provvedere all'adozione della D.G.R. n. 34-10677 del 2 febbraio 2009, con la quale sono stati approvati i contenuti generali del regime regionale di aiuti, denominato "Regime di esenzione per determinate categorie di aiuti di Stato relativamente a progetti di ricerca e sviluppo e a investimenti a finalità regionale", basato appunto sul Regolamento (CE) n. 800/2008 del 6 agosto 2008, diretto a promuovere il ricorso a procedure negoziate per il sostegno necessario a progetti di notevoli dimensioni, in ambito della ricerca, sviluppo e innovazione, i cui costi ammissibili, per impresa, siano superiori a 12 (dodici) milioni di euro, non altrimenti agevolabili attraverso altri strumenti di incentivazione regionale.

Il regime regionale è stato comunicato alla Commissione europea in data 25 febbraio 2009, ai sensi dell'art. 9 comma 1 del Regolamento CE 800/2008 ed è stato classificato dalla Commissione come X267/2009.

La durata massima di validità del regime è stata fissata, nell'ambito della predetta comunicazione, al 31 dicembre 2013.

Con D.G.R. n. 38-12304 del 5 ottobre 2009 sono state definite alcune modalità attuative della predetta D.G.R. n. 34-10677, nonché del regime dalla stessa approvato.

In particolare, atteso il carattere negoziale della procedura prevista nella D.G.R. n. 34-10677, la Regione, con la

D.G.R. n. 38-12304, ha stabilito che l'individuazione dei progetti da ammettere a finanziamento – fatto salvo il completamento con esito positivo del procedimento di valutazione tecnico scientifica – nonché la determinazione dell'ammontare massimo del contributo finanziario concedibile, spetta alla Giunta regionale che vi provvede con proprio provvedimento avente cadenza semestrale (rispettivamente nel mese di gennaio e nel mese di luglio) nel quale, in caso di pluralità di domande, vengono esplicitate le priorità dell'Amministrazione nell'ambito della disponibilità del bilancio regionale di competenza.

La deliberazione assunta nel mese di gennaio deve riferirsi alle domande presentate nel mese di novembre (dal 1 al 30 novembre) e la deliberazione assunta nel mese di luglio a quelle presentate nel mese di maggio (dal 1 al 31 maggio).

Il regime di esenzione rappresenta, pertanto, uno strumento di incentivazione utilizzabile, nel rispetto della disciplina sopra richiamata, con modalità cosiddetta "a sportello".

Il provvedimento di competenza della Giunta regionale di ammissibilità o meno della domanda di ammissione a finanziamento è diretto a valutare la compatibilità e la coerenza sul piano operativo e degli investimenti delle proposte progettuali presentate oltre che con le linee di indirizzo della legge regionale 30 gennaio 2006, n. 4, anche con gli obiettivi e le priorità di intervento della programmazione regionale.

Nell'anno 2009, con D.G.R. n. 57-12586 del 16 novembre 2009 (prevista, per il periodo transitorio, con riferimento alle domande pervenute entro il 15 ottobre 2009) e n. 26-13112 del 25 gennaio 2010 (riferita alla finestra temporale del mese di novembre 2009) sono state dichiarate ammissibili a finanziamento sei proposte progettuali, delle quali due definitivamente approvate, una respinta in sede di valutazione tecnico scientifica e tre tuttora in fase di valutazione.

Premesso quanto sopra, nelle more dell'individuazione delle aree e dei settori di intervento, nonché della definizione delle azioni e degli obiettivi ritenuti strategici nell'ambito della programmazione regionale - tenuto anche conto della scadenza al 31 dicembre 2009 del Programma triennale della ricerca 2007-2009 (approvato con la D.G.R. n. 4-5080 del 15/01/2007) - al fine di aumentare e ottimizzare gli investimenti dell'Amministrazione tesi a trasferire la ricerca al sistema delle imprese e a promuovere la nascita di nuove imprese avanzate, si ritiene opportuno sospendere temporaneamente, già con decorrenza dalla finestra temporale di maggio, con effetto immediato, la procedura di accesso al regime regionale di esenzione per determinate categorie di aiuti di Stato di cui alla D.G.R. n. 34-10677 del 2 febbraio 2009, che, anche alla luce dell'esperienza maturata nell'anno 2009, necessita di alcuni correttivi finalizzati a soddisfare l'obiettivo prioritario del nuovo Governo regionale di sostenere tutte le realtà economico-imprenditoriali che, investendo nella ricerca, possano nei prossimi anni, recuperare posizioni sul mercato garantendo un incremento di competitività e occupazione al sistema imprenditoriale piemontese.

Tutto ciò premesso,  
la Giunta regionale, a voti unanimi,

*delibera*

nelle more dell'individuazione delle aree e dei settori di intervento, nonché della definizione delle azioni e degli obiettivi ritenuti strategici nell'ambito della programmazione regionale in materia di ricerca scientifica e tecnologica e di sostegno all'innovazione, al fine di consentire l'ottimizzazione degli investimenti tesi a trasferire la ricerca al sistema delle imprese e a promuovere la nascita di nuove imprese avanzate, nonché l'attivazione di assi sui quali operare in modo programmato e condiviso per la difesa e la creazione di occupazione e l'aumento di competitività del sistema delle imprese, di sospendere temporaneamente, già con decorrenza dalla finestra temporale di maggio, con effetto immediato, la procedura di accesso al regime regionale di esenzione per determinate categorie di aiuti di Stato di cui alla D.G.R. n 34-10677 del 2 febbraio 2009.

La presente deliberazione sarà pubblicata sul Bollettino Ufficiale della Regione Piemonte, ai sensi dell'art. 61 dello Statuto e dell'art. 14 del D.P.G.R. n. 8/R/2002.

(omissis)

---

## DELIBERAZIONI DELL'UFFICIO DI PRESIDENZA DEL CONSIGLIO REGIONALE

Deliberazione dell'Ufficio di Presidenza del Consiglio Regionale 15 aprile 2010, n. 56/2010

**Determinazione modalità e numero delle unità di personale da acquisire agli uffici di comunicazione del Consiglio Regionale. Funzioni e relative retribuzioni. (l.r. n. 39/98 e s.m.i. art. 1, comma 7) (Allegrucci, Augello), (MP).**

(omissis)

L'Ufficio di Presidenza, unanime,

*delibera*

1. di dare atto della seguente stipula di contratto di diritto privato ai sensi della L.R. 1/12/98 n. 39 e s.m.i da parte delle Signore:

- Allegrucci Elena, (omissis) contratto a di collaborazione coordinata e continuativa ai sensi L.R. n. 39/98, riferito a prestazioni di: "Attività di chiusura segreteria per fine legislatura", a fronte di un compenso annuo lordo di Euro 800,00 per il periodo dal 15 aprile 2010 a fine legislatura o, se antecedente, fino alla permanenza in carica del Vice Presidente di riferimento;

- Augello Marzia, (omissis) contratto a di collaborazione coordinata e continuativa ai sensi L.R. n. 39/98, riferito a prestazioni di: "Attività di chiusura segreteria per fine legislatura", a fronte di un compenso annuo lordo di Euro 570,00 per il periodo dal 15 aprile 2010 a fine legislatura o, se antecedente, fino alla permanenza in carica del Vice Presidente di riferimento.

2. che, per quanto riguarda il costo per il pagamento del personale addetto agli Uffici di Comunicazione, si è provveduto a destinare sul Cap. 15030 le risorse necessarie.

Deliberazione dell'Ufficio di Presidenza del Consiglio Regionale 15 aprile 2010, n. 57/2010

**Presa d'atto accordo decentrato della dirigenza sottoscritto in via definitiva l'8/4/2010 (MP).**

(omissis)

L'Ufficio di Presidenza, unanime,

*delibera*

di prendere atto, realizzate tutte le condizioni normative e contrattuali, dell'accordo sindacale decentrato sottoscritto tra la delegazione di parte pubblica e di parte sindacale dirigenziale l'8 aprile 2010 allegato alla presente deliberazione per farne parte integrante e sostanziale.

Deliberazione dell'Ufficio di Presidenza del Consiglio Regionale 15 aprile 2010, n. 59/2010

**Presa d'atto delle dimissioni del dr. Luciano Conterno a Capo di Gabinetto della Presidenza del Consiglio Regionale" (MP).**

(omissis)

L'Ufficio di Presidenza, unanime,

*delibera*

1. di prendere atto delle dimissioni dall'incarico di Direttore del Gabinetto della Presidenza del Consiglio Regionale presentate dal Dott. Luciano Conterno a far data dal 16 aprile 2010 o dalla data di stipulazione del contratto di nuova nomina se successiva e fino alla permanenza in carica del Presidente della Giunta Regionale o alla risoluzione del contratto se antecedente;

2. di prendere atto che, a far data dal 16 aprile 2010 o dalla data di decorrenza della stipulazione del contratto di nuova nomina del Dott. Luciano Conterno, la Direzione Gabinetto della Presidenza risulterà priva di responsabile;

3. di assegnare, nelle more dell'individuazione di altro responsabile, la gestione del personale assegnato alla Direzione Gabinetto della Presidenza al responsabile della Direzione Amministrazione e Personale.

Deliberazione dell'Ufficio di Presidenza del Consiglio Regionale 15 aprile 2010, n. 61/2010

**L.R. n. 10/89 e d.lgs. n. 165/2001 e s.m.i.: geom. Mauro Rolando. Autorizzazione all'assunzione di incarico extralavorativo. (PC).**

(omissis)

L'Ufficio di Presidenza, unanime,

*delibera*

1. di autorizzare, ai sensi dell' art. 3 della L.R. n. 10 del 23.1.1989, nonché del D. Lgs. 30.3.2001, n. 165 e s.m.i. (art 53), a favore del Geom. Mauro Rolando ad assumere l'incarico a favore della Provincia di Torino, quale Presidente delle Commissioni d'esame (TO/20/119), per le prove relative ai corsi in premessa indicati dettagliatamente;

2. che tale autorizzazione è valida per il periodo 18 – 21 maggio 2010;

3. che l'incarico in questione comporta il diritto a percepire eventuali compensi, indennità o rimborso spese che saranno liquidati direttamente al dipendente, con l'obbligo di dare notizia agli Uffici del Consiglio Regionale delle somme erogate a tale titolo.

## DETERMINAZIONI DEI DIRIGENTI

*La legenda esplicativa relativa ai codici delle Direzioni e dei Settori è pubblicata nelle ultime pagine di questo Bollettino (Ndr).*

Codice DB0400/DB0402

D.D. 17 marzo 2010, n. 0251/0058

**Archiviazione ottica della rassegna stampa - trasferimento su cd-rom dell'archivio 2007/2008 - impegno di spesa di €5.952,00 sul cap. 13040, art. 3 - esercizio finanziario 2010.**

(omissis)  
IL DIRETTORE  
(omissis)  
*determina*

1) di assegnare - per le motivazioni espresse in premessa - alla ditta Micro Shop, con sede in Torino, corso Matteotti 57, il trasferimento dell'archivio storico delle rassegne stampa - quotidiane e locali - degli anni 2007/2008 su CD-rom;

2) di procedere all'affidamento del servizio mediante corrispondenza, secondo gli usi del commercio, così come previsto dall'art. 31, l.r. 8/84;

3) di impegnare, pertanto - la somma di €5.952,00 sul Cap. 13040, art. 3 del Bilancio del Consiglio regionale, esercizio finanziario 2010.

Il Direttore  
Rita Marchiori

Codice DB0400/DB0404

D.D. 19 marzo 2010, n. 0255/0059

**Spese per il funzionamento del Comitato regionale per le Comunicazioni istituito con l.r. 7/1/2001, n. 1 affidamento alla ditta Cares s.c.r.l. - Osservatorio di Pavia dell'ulteriore servizio di fornitura ed elaborazione, su base quotidiana oltre che settimanale, dati registrati inerenti alle elezioni regionali ed amministrative del 28/29 marzo 2010. Impegno di spesa di €23.760,00 ofc sul cap. 11070, art. 1, del bilancio 2010 del Consiglio regionale.**

(omissis)  
IL DIRETTORE  
(omissis)  
*determina*

Di attivare, in concomitanza delle elezioni regionali ed amministrative 2010, il monitoraggio delle televisioni locali in ottemperanza alle disposizioni attuative della disciplina in materia di comunicazione politica e di parità d'accesso ai mezzi d'informazione durante le campagne elettorali e referendarie deliberate dall'Autorità per le garanzie nelle comunicazioni che attribuiscono ai Corecom precise funzioni di vigilanza sulla corretta ed uniforme applicazione della suddetta disciplina da parte dell'emittenza locale;

Di affidare alla ditta Cares s.c.r.l. - Osservatorio di Pavia,

corrente in Pavia, Via Roma n. 10, fornitrice abituale del Consiglio regionale, in aggiunta all'incarico già determinato con provvedimento n. 203/0043DB0404 del 02/03/2010, il servizio di fornitura ed elaborazione dei dati monitorati per disporre, se del caso, di segnalazioni, entro 24 ore dalla consegna del materiale, sui programmi di comunicazione politica e sui programmi d'informazione con l'invio di flash report in caso di gravi anomalie al fine di poter espletare al meglio le funzioni di vigilanza di cui sopra, ripristinando mediante appositi richiami il pluralismo politico-istituzionale laddove si riscontrino degli squilibri;

Di impegnare a tal fine sul cap. 11070, art. 1, del Bilancio 2010 del Consiglio regionale la somma di €23.760,00 ofc e al netto dello sconto dell'1% operato quale esonero dal versamento del deposito cauzionale di cui all'art. 37 della l.r. 8/84;

Di procedere all'ordine del servizio di monitoraggio per mezzo di corrispondenza, secondo gli usi del commercio, ai sensi dell'art. 33, lett. d) della l.r. 23/1/84, n. 8 e dell'art. 47, comma 1, della D.C.R. 29.1.2002, n. 221-3083;

Di liquidare le relative spese sulla base di regolare fattura, debitamente vistata.

Il Direttore  
Rita Marchiori

Codice DB0100/DB0103

D.D. 19 marzo 2010, n. 0258/0046

**Osservatorio regionale sul fenomeno dell'usura - Concorso per la realizzazione del nuovo logo dell'Osservatorio. Rettifica alla determinazione DB0103 rep. n. 207/33 del 2/3/2010.**

(omissis)  
IL DIRETTORE  
(omissis)  
*determina*

1. di procedere alla formale rettifica della precedente determinazione dirigenziale DB0103 rep. n. 207/33 del 2/3/2010 con la quale è stato bandito il concorso per l'elaborazione del nuovo logo dell'Osservatorio sull'usura, con previsione di tre premi per complessivi € 2.000,00;

2. di assumere, in sostituzione dell'impegno di spesa di cui alla suddetta determinazione, la prenotazione dell'impegno di spesa di €2.000,00 sul capitolo 16010, articolo 8, del bilancio 2010 del Consiglio regionale;

3. di rinviare a successivo provvedimento determinativo, da adottarsi ad avvenuta individuazione dei vincitori del bando, l'adozione dell'effettivo impegno di spesa;

4. di riconfermare quanto al resto il contenuto dispositivo della citata determinazione DB0103 rep. n. 207/33 del 2/3/2010.

Il Direttore  
Adriana Garabello

Codice DB0400/DB0403

D.D. 19 febbraio 2010, n. 0259/0062

**Adesione a progetti culturali. Autorizzazione ed impegno di spesa di €153.000,00 con imputazione per €**

**6.000,00 sul cap. 13040, art. 14 e per €147.000,00 sul cap. 17040, art. 2 – esercizio finanziario 2010.**

(omissis)  
IL DIRETTORE  
(omissis)  
*determina*

1) di aderire, in ottemperanza delle indicazioni programmatiche impartite dall'Ufficio di Presidenza del Consiglio regionale, ai progetti culturali dettagliatamente indicati in premessa, secondo le modalità e le condizioni espresse in narrativa;

2) di impegnare, in relazione a quanto enunciato in premessa, la somma complessiva di €153.000,00 o.f.c., con imputazione per €6.000,00 o.f.c. sul Cap. 13040, Art. 14 del Bilancio 2010, liquidando detta spesa a presentazione di regolari fatture, debitamente vistate e per €147.000,00 sul Cap. 17040, Art. 2 del Bilancio 2010, procedendo alla liquidazione degli importi assegnati sulla base di documentazione rendicontazione delle spese effettivamente sostenute.

Il Direttore  
Rita Marchiori

Codice DB0200/DB0203

D.D. 22 marzo 2010, n. 0261/0034

**Certificazione di qualità per l'anno 2010. Impegno di spesa di €2.760,00 o.f.c. sul cap. 16020 art. 1, esercizio finanziario 2010 a favore della Società Rina s.p.a.**

(omissis)  
IL DIRETTORE  
(omissis)  
*determina*

1. di affidare – per le motivazioni espresse in premessa – alla Società Rina S.p.A. (Via Livorno, 60 - Palazzina B1 - 10144 Torino) il servizio di certificazione del Sistema di gestione per la Qualità ISO 9001:2008 del Settore Sistema Informativo del Consiglio regionale del Piemonte;

2. di prendere atto dell'offerta economica rif. 2010/TOQ/73 del 25.02.2010 presentata dalla suddetta Società, (Prot. C.R. n. 8874/DB0203 del 01.03.2010 - agli atti della Direzione Processo Legislativo, Settore Sistemi Informativi) da cui risulta che il prezzo complessivo per il servizio per il 2010 è di €2.300,00 o.f.c.;

3. di impegnare la spesa di €2.760,00 o.f.c. sul Cap. 16020 Art. 1, Esercizio Finanziario 2010 che sarà liquidata sulla base di regolare fattura debitamente vistata previa acquisizione del Documento Unico di Regolarità Contributiva (DURC).

Il Direttore  
Silvia Bertini

Codice DB0200/DB0203

D.D. 22 marzo 2010, n. 0262/0035

**Acquisto di parti di ricambio per printer di rete. Ditta Precision. Impegno di spesa di € 3.792,10 sul cap. 13020 art. 5 es. Finanz. 2010.**

(omissis)

IL DIRETTORE  
(omissis)  
*determina*

1. di procedere, per le motivazioni espresse in premessa, all'acquisto, tramite la Ditta Precision S.p.A. – San Mauro (TO), di parti di ricambio per stampanti di rete marca Ricoh, per un importo complessivo di €3.160,08 o.f.c., comprensivo di sconto 1% quale esonero dal versamento di deposito cauzionale;

2. di impegnare la somma di €3.792,10 o.f.c. sul Cap. 13020 art. 5 dell'Esercizio finanziario 2010 e di liquidare la relativa spesa sulla base di regolare fattura debitamente vistata, in subordine alla verifica della regolarità della fornitura e della posizione inerente il versamento dei contributi previdenziali (DURC).

Il Direttore  
Silvia Bertini

Codice DB0100/DB0103

D.D. 23 marzo 2010, n. 0263/0047

**Comitato Resistenza e Costituzione. Cerimonia di premiazione per i vincitori del concorso di storia contemporanea. Incarico per la realizzazione di targhe celebrative. Impegno di spesa €1.834,56 o.f.c. sul Cap. 16010 art. 6 bilancio 2010.**

(omissis)  
IL DIRETTORE  
(omissis)  
*determina*

1. di procedere alla realizzazione della cerimonia di premiazione per gli studenti vincitori del Concorso di storia contemporanea 2009/2010 bandito dal Comitato Resistenza e Costituzione;

2. di stabilire che la suddetta cerimonia avrà luogo presso la sede del Consiglio regionale il 14 aprile 2010 alla presenza di studenti ed insegnanti vincitori, accompagnati dai rispettivi dirigenti scolastici;

3. di realizzare una targa celebrativa da consegnare ai dirigenti scolastici durante la cerimonia;

4. di affidare l'incarico per la realizzazione di trenta targhe Silver personalizzate formato 120x170 alla ditta Franco Ragni srl, con sede in Torino, via Principe Tommaso 49, per un importo di €1.834,56 oneri fiscali e sconto per esonero cauzione compresi;

5. di procedere all'ordine per mezzo di corrispondenza, secondo gli usi del commercio, così come previsto dall'art. 33 lettera d) della L.R. n. 8/1984;

6. di liquidare la predetta somma in seguito a presentazione di fattura e previa attestazione della regolarità della fornitura;

7. di impegnare la somma di €1.834,56 o.f.c. assegnata sull'articolo 6 del cap. 16010 del bilancio del Consiglio regionale per l'anno 2010.

Il Direttore  
Adriana Garabello

Codice DB0400/DB0404

D.D. 23 marzo 2010, n. 0264/0063

**Spese per il funzionamento del Comitato regionale per**

**le Comunicazioni istituito con l.r. 7/1/2001, n. 1. Monitoraggio elezioni regionali/amministrative 2010. Ulteriore impegno di spesa di €5.791,50 ofc sul cap. 11070, art. 1, del bilancio 2010 del Consiglio regionale.**

(omissis)  
IL DIRETTORE  
(omissis)  
*determina*

Di attivare, in concomitanza delle elezioni regionali ed amministrative 2010, il monitoraggio delle televisioni locali in ottemperanza alle disposizioni attuative della disciplina in materia di comunicazione politica e di parità d'accesso ai mezzi d'informazione durante le campagne elettorali e referendarie deliberate dall'Autorità per le garanzie nelle comunicazioni che attribuiscono ai Corecom precise funzioni di vigilanza sulla corretta ed uniforme applicazione della suddetta disciplina da parte dell'emittenza locale;

Di prendere atto della necessità di registrare in loco le emittenti AltaItalia Tv, Videonovara e Vco Azzurra Tv che non hanno copertura regionale;

Di affidare a "Filo Diretto" snc – corrente in Torino–, fornitore abituale del Consiglio regionale, in aggiunta all'incarico già determinato con provvedimento n. 864/249DB0404 del 27/11/2009, quello inerente a queste registrazioni;

Di impegnare a tal fine l'ulteriore somma di €di 5.791,50 o.f.c., e al netto dello sconto dell'1% operato quale esonero dal versamento del deposito cauzionale di cui all'art. 37 della l.r. 8/84, sul cap. 11070, art. 1, del Bilancio 2010 del Consiglio regionale;

Di procedere all'ordine del servizio di monitoraggio per mezzo di corrispondenza, secondo gli usi del commercio, ai sensi dell'art. 33, lett. d) della l.r. 23/1/84, n. 8 e dell'art. 47, comma 1, della D.C.R. 29.1.2002, n. 221-3083;

Di liquidare le relative spese sulla base di regolare fattura, debitamente vistata

Per il Direttore  
Marina Ottavi

Codice DB0100/DB0103

D.D. 24 marzo 2010, n. 0265/0048

**Comitato Resistenza e Costituzione. Procedura negoziata per l'affidamento del viaggio di studio nei luoghi della memoria in Italia. Approvazione del verbale di gara. Non aggiudicazione del servizio e conseguente annullamento della prenotazione di impegno di spesa n. 157/P del 15/2/2010 assunta con determinazione dirigenziale num. rep. 165/25 DB0103 del 11/2/2010.**

(omissis)  
IL DIRETTORE  
(omissis)  
*determina*

1. di approvare l'allegato verbale, che costituisce parte integrante e sostanziale della presente determinazione, della gara del 18 marzo 2010 relativa alla procedura negoziata di cottimo fiduciario per l'affidamento del viag-

gio studio in Italia per i vincitori del concorso di storia contemporanea 2009/2010 promosso dal Comitato Resistenza e Costituzione;

2. di prendere atto che le offerte presentate dalle agenzie di viaggio che hanno partecipato alla procedura risultano difformi rispetto a requisiti essenziali posti nella lettera d'invito;

3. di non procedere pertanto ad alcuna aggiudicazione relativamente al servizio oggetto della procedura negoziata;

4. di disporre conseguentemente l'annullamento della prenotazione di spesa n. 157/P del 15/2/2010 di € 36.000,00 assunta sul capitolo 16010 articolo 6 del bilancio 2010 del Consiglio regionale con determinazione dirigenziale rep. n. 165/25 DB0103 dell'11/2/2010;

Il Direttore  
Adriana Garabello

Codice DB0100/DB0103

D.D. 24 marzo 2010, n. 0266/0049

**Consulta Europea. XXVI Edizione Concorso "Diventiamo cittadini europei". Anno scolastico 2009-2010 - Procedura negoziata indetta con determinazione n. 235/0043 per affidamento viaggio studio a Strasburgo - Rettifica programma di viaggio e differimento termini presentazione offerte.**

(omissis)  
IL DIRETTORE  
(omissis)  
*determina*

1. di autorizzare, per le motivazioni espresse in premessa, la rettifica del programma relativo allo svolgimento del viaggio-studio a Strasburgo dei vincitori del concorso Diventiamo cittadini europei promosso dalla Consulta europea;

2. di autorizzare il differimento dei termini per la presentazione delle offerte, stabilendo che le medesime dovranno pervenire, a pena di esclusione, entro i termini perentori indicati, e che si procederà all'apertura delle offerte nella seduta di gara indicata nella suddetta lettera di rettifica, allegata alla presente determinazione per formarne parte integrante e sostanziale.

3. di dare atto che tutte le altre prescrizioni di cui alla nota prot. 0010993 del 15 marzo 2010 rimangono inalterate.

Il Direttore  
Adriana Garabello

Codice DB0300/DB0302

D.D. 24 marzo 2010, n. 0267/0117

**Locazione - per il periodo dall'1/4/2010 al 30/06/2010 - dalla Hdi Immobiliare s.r.l. dei locali siti in Torino - Via S. Teresa n. 12 (5° piano) da destinarsi a sede di uffici del Consiglio regionale del Piemonte e/o Gruppi consiliari. Approvazione dello schema di contratto.**

(omissis)  
IL DIRETTORE  
(omissis)  
*determina*



1) di procedere, per le motivazioni espresse in premessa, alla locazione (per la durata di mesi 3) a mezzo trattativa privata dalla Hdi Immobiliare s.r.l. con sede legale in via Abruzzi 3 – 00187 Roma, di alcuni locali siti in Torino – via S. Teresa n. 12 (piano 5° - 265 mq.) destinati ad uso ufficio e n. 2 posti auto in autorimessa di pertinenza;

2) di approvare il relativo schema di contratto a mezzo di scrittura privata (allegato alla presente determinazione) ai sensi dell'art. 33 lett. b) della L.R. 23/1/1984 n. 8 e di procedere alla sua stipulazione;

3) di prendere atto che l'impegno di spesa relativo ai locali sopraccitati trova copertura con la somma impegnata con la Determinazione dirigenziale n. 0018/0009/DB0302 del 21/01/2010.

Il Direttore  
Sergio Crescimanno

Codice DB0300/DB0304

D.D. 25 marzo 2010, n. 0268/0118

**Servizio assicurativo per la responsabilità civile e patrimoniale del Consiglio regionale del Piemonte – determinazione n. 0388/0206 del 20/05/2009 - ratei di premio relativi al periodo: 01/02/2010 - 31/05/2010 - autorizzazione di spesa di € 5.586,88 sul cap. 14030 - art. 14 in favore di W.R. Berkley Insurance (Europe) Limited.**

(omissis)  
IL DIRETTORE  
(omissis)  
*determina*

1. di prendere atto – per le motivazioni espresse in premessa – che la variazione in aumento dei ratei di polizza per la copertura assicurativa per la responsabilità civile e patrimoniale del Consiglio regionale del Piemonte per il periodo: 1° febbraio 2010 – 31 maggio 2010 affidata a W.R. Berkley Insurance (Europe) Ltd è pari a € 5.586,88;

2. di dare atto che la suddetta spesa di € 5.586,88 trova copertura sui fondi già impegnati al cap. 14030 – Art. 14 – Impegno n. 20 – Bilancio 2009, così come indicato nella determinazione n. 0012/0006 del 15 gennaio 2009;

3. di liquidare la somma di € 5.586,88 a favore della W.R. Berkley Insurance (Europe) Ltd.

Il Direttore  
Sergio Crescimanno

Codice DB0300/DB0304

D.D. 26 marzo 2010, n. 0269/0119

**Autorizzazione al trasferimento del sig. Bestente Enrico, cat. C 5 dipendente di ruolo del personale del Consiglio regionale presso l'Azienda Sanitaria Locale di Asti.**

(omissis)  
Il Direttore  
Sergio Crescimanno

Codice DB0300/DB0304

D.D. 26 marzo 2010, n. 0270/0120

**Partecipazione delle dipendenti del Consiglio regionale Accalai Sandra, Guseo Alessandra e Malusa Marina assegnate alla Direzione Amministrazione e Personale al corso “La gestione dei permessi e dei congedi nei comparti Regioni/Enti Locali e Sanità” organizzato da Maggioli Formazione e Consulenza. Impegno di spesa di € 1.951,81 cap. 14030 - art. 10 – es. finanziario 2010 e autorizzazione.**

(omissis)  
Il Direttore  
Sergio Crescimanno

Codice DB0300/DB0304

D.D. 26 marzo 2010, n. 0271/0121

**Partecipazione delle dipendenti del Consiglio regionale Bonanno Giovanna, Francullo Concettina e Tempera Carmela assegnate alla Direzione Amministrazione e Personale al corso “Il conto annuale 2009” organizzato da Pubbliformez. Impegno di spesa di € 871,81 cap. 14030 - art. 10 - es. finanziario 2010 e autorizzazione.**

(omissis)  
Il Direttore  
Sergio Crescimanno

Codice DB0100/DB0103

D.D. 29 marzo 2010, n. 0272/0050

**Comitato Resistenza e Costituzione. Collana “I diritti di tutti. Cinema e società civile.” Pubblicazione dell'undicesimo volume sul tema “Cinema e Risorgimento”. Incarichi per la cura scientifica e la stampa. Impegno di spesa € 18.716,24 o.f.c. sul Cap. 16010 art. 6 bilancio 2010.**

(omissis)  
IL DIRETTORE  
(omissis)  
*determina*

1. di procedere alla realizzazione dell'undicesimo volume, sul tema “Cinema e Risorgimento”, della collana “I diritti di tutti. Cinema e società civile” promossa dal Comitato Resistenza e Costituzione;

2. di affidare all'Aiace (Associazione Italiana Amici Cinema d'Essai) con sede in Torino, Galleria Subalpina 30, l'incarico per la cura scientifica e redazionale della pubblicazione, per un importo di € 12.336,24 comprensivo di IVA e sconto del 2% per esonero cauzione;

3. di affidare alla Casa Editrice Celid, con sede in Torino, via Cialdini 26, l'incarico per la stampa di 1.000 copie del volume in oggetto per un importo di € 6.380,00 comprensivo di IVA e sconto sul prezzo di copertina;

4. di procedere agli ordini per mezzo di corrispondenza, secondo gli usi del commercio, così come previsto dall'art. 33 lettera d) della L.R. n. 8/1984;

5. di liquidare le predette somme in seguito a presen-

tazione di fatture e previa attestazione della regolarità delle prestazioni e delle forniture;

6. di impegnare la somma complessiva di €18.716,24 o.f.c. assegnata sull'articolo 6 del cap. 16010 del bilancio del Consiglio regionale per l'anno 2010.

Il Direttore  
Adriana Garabello

Codice DB0300/DB0301

D.D. 30 marzo 2010, n. 0273/0122

**Presa d'atto del rimborso spese relativo alle presenze dei Consiglieri ed Assessori regionali relative al mese di gennaio 2010. Autorizzazione alla corresponsione nel mese di marzo 2010. (L.R. 13 ottobre 1972, n. 10).**

(omissis)  
IL DIRETTORE  
(omissis)  
*determina*

1. Di autorizzare il pagamento ai Consiglieri e agli Assessori regionali della VIII Legislatura del rimborso spese relativo alle presenze del mese di gennaio 2010, sulla base delle indicazioni fornite con le note citate in premessa, da parte della Direzione Segreteria dell'Assemblea regionale.

2. Di dare atto che la spesa riferita al rimborso spese dei Consiglieri regionali per il mese di gennaio 2010 ammonta a € 179.094,68 e trova copertura sul Capitolo 11030/2 del Bilancio del Consiglio Regionale per l'anno 2010, nell'ambito dell'impegno n. 122 assunto con D.D. n. rep. 0053/0031 DB0301 del 26 gennaio 2010.

3. Di dare atto, inoltre, che la spesa di cui al paragrafo precedente relativa agli Assessori regionali ammonta a € 35.847,32 e trova copertura sul Cap. 90 (partite di giro), nell'ambito dell'impegno n. 111, assunto con D.D. n. rep. 0051/0029 DB0301 del 26 gennaio 2010, essendo a carico del Bilancio della Giunta regionale.

Il Direttore  
Sergio Crescimanno

Codice DB0300/DB0303

D.D. 30 marzo 2010, n. 0274/0123

**Affidamento per il periodo dal 01/04/2010 al 31/12/2011 alla ditta R.D.T. Ripariamo di Tutto sas del servizio di pulizia mensile della stazione di sollevamento acque di scarico del locale cucina - impegno di spesa complessivo presunto di € 2.891,52 o.f.c. sul cap. 13030 - art. 18 ripartiti sul bilancio del Consiglio regionale del Piemonte Esercizi Finanziari 2010 - 2011.**

(omissis)  
IL DIRETTORE  
(omissis)  
*determina*

1. di affidare - per le motivazioni espresse in premessa - il servizio di pulizia mensile della stazione di sollevamento acque di scarico del locale cucina del Consiglio Regionale del Piemonte, per il periodo dal 01/04/2010 al 31/12/2011, alla Ditta R.D.T. Ripariamo di Tutto sas -

con sede legale in Strada Tetti Fasano 90 - 10023 Chieri, alle condizioni dell'offerta, agli atti dell'Amministrazione, presentata dalla predetta Ditta per un importo complessivo presunto di € 2.891,52 o.f.c., comprensivo dello sconto sul canone mensile del 5,50% e dello sconto praticato ai fini dell'esonero dal versamento cauzionale e di € 119,52 o.f.c. oneri per la sicurezza da interferenza non soggetti a ribasso;

2. di esonerare la Ditta R.D.T. Ripariamo di Tutto sas dal versamento cauzionale in ragione dello sconto del 1% offerto a norma dell'art. 37 della L.R. n. 8 del 23/01/1984;

3. di procedere alla stipula del relativo contratto a mezzo di corrispondenza, secondo gli usi del commercio, ai sensi dell'art. 33 lett. d) della L.R. n. 8 del 23/01/84 sulla base dello schema allegato, che forma parte integrante e sostanziale della presente determinazione;

4. di impegnare, a favore della Ditta R.D.T. Ripariamo di Tutto sas per gli adempimenti concernenti il servizio di pulizia predetto, somma complessiva presunta di € 2.891,52 o.f.c., di cui oneri per la sicurezza da interferenza € 119,52 o.f.c., sul Cap. 13030 Art. 18 del Bilancio del Consiglio Regionale, così ripartita:

- € 1.247,76 o.f.c. per il periodo 01/04/2010 - 31/12/2010;

- € 1.643,76 o.f.c. per l'anno 2011.

Il Direttore  
Sergio Crescimanno

Codice DB0400/DB0401

D.D. 30 marzo 2010, n. 0275/0064

**Spese con cassa economale per materiale promozionale da distribuire ai cittadini. Integrazione elenco ditte ed autorizzazione all'incremento dell'impegno di spesa n. 166/2010 sul cap. 13040 art. 12 es. Fin. 2010 di € 5.000,00, di cui alla determinazione n. 176/0038 DB0400/DB0401.**

(omissis)  
IL DIRETTORE  
(omissis)  
*determina*

1. di incrementare, per i motivi espressi in premessa, l'impegno n. 166/2010 sul cap. 13040 art. 12, già assunto con determinazione dirigenziale n. 176/0038 DB0400/DB0401, di € 5.000,00;

2. di autorizzare il Settore Comunicazione e Partecipazione a procedere all'acquisto di materiale di rappresentanza anche dalla ditta specializzata dettagliatamente descritta in narrativa.

Il Direttore  
Rita Marchiori

Codice DB0300/DB0304

D.D. 30 marzo 2010, n. 0276/0124

**Partecipazione dei dipendenti del Consiglio regionale Agatiello Elga, Boffa Giovanni, Dalla Costa Luca, Lioi Franco e Volante Claudio dipendenti del Consiglio regionale del Piemonte al corso "Tecniche base per la manutenzione e la gestione di siti web statici" organiz-**

**zato da Svpro. Impegno di spesa di € 1.801,81 cap. 14030 - art. 10 - es. finanziario 2010 e autorizzazione.**

(omissis)  
Il Direttore  
Sergio Crescimanno

Codice DB0100

D.D. 1 aprile 2010, n. 0277/0051

**Riduzione dall'impegno n. 147/2010 di € 3000,00 e impegno e accertamento di 671,39 euro sul cap. 71 delle partite di giro-esercizio finanziario 2010 per deposito cauzionale (acs)**

(omissis)  
IL DIRETTORE  
(omissis)  
*determina*

1) di ridurre di € 3000,00, per le motivazioni espresse in narrativa, l'impegno di spesa n. 147/2010 sul capitolo 13060 art.1;

2) di impegnare ed accertare la somma di € 671,39 sul cap. 71 delle partite di giro dell'esercizio 2010 per il versamento del deposito cauzionale secondo quanto in premessa indicato;

3) di autorizzare la Ragioneria a versare la somma di 671,39 Euro a titolo di deposito cauzionale al Ministero dell'Economia e delle Finanze – Servizio depositi definitivi – Torino, attraverso la modulistica allegata alla presente determinazione per farne parte integrante.

Il Direttore  
Adriana Garabello

Codice DB0400/DB0404

D.D. 1 aprile 2010, n. 0278/0065

**Spese per il funzionamento del comitato regionale per le comunicazioni istituito con l.r. 7/1/2001, n. 1. Monitoraggio elezioni regionali/amministrative 2010. Incarico di corriere espresso a New Office Service snc. Ulteriore impegno di spesa di € 250,00 ofc sul cap. 11070, art. 1, del bilancio 2010 del Consiglio regionale.**

(omissis)  
IL DIRETTORE  
(omissis)  
*determina*

- Di procedere, per le motivazioni in premessa, nell'ambito del monitoraggio elettorale, ad un ulteriore impegno di spesa in relazione al servizio di corriere espresso affidato, con determinazione dirigenziale n. 221/0045DB0404 del 05/03/2010, alla ditta New Office Service snc, corrente in Torino, via San Francesco da Paola 12/B, per il trasferimento all'Osservatorio di Pavia dei dati registrati a Torino, Novara e Verbania;
- Di quantificare il nuovo impegno in €250,00 ofc;
- Di imputare la somma di cui sopra sul cap. 11070, art. 1, del Bilancio 2010 del Consiglio regionale.

Il Direttore  
Rita Marchiori

Codice SB0000

D.D. 1 aprile 2010, N. 0279/0004

**Attività inerenti il mantenimento della certificazione del sistema di gestione qualità, impegno di spesa di € 2.070,00 a valere sul cap. 13050, art. 1 esercizio finanziario 2010 a favore della Sig.ra Antonietta Forgia.**

(omissis)  
IL DIRETTORE  
(omissis)  
*determina*

1) Di autorizzare – per le motivazioni espresse in premessa – gli adempimenti relativi ad una consulenza a supporto della Direzione Gabinetto della Presidenza per l'anno 2009 (periodo dal 15/04/2010 al 15/09/2010). con la Sig.ra Antonietta Forgia per l'importo di € 2.070,00 o.f.c.;

2) Di autorizzare l'impegno di spesa per la somma di € 2.070,00 o.f.c. sul capitolo 13050, art. 1 del bilancio 2010 del Consiglio regionale;

3) Di liquidare la consulente dietro presentazione di regolare fattura, previo nulla-osta sulla regolarità da parte del Responsabile della Direzione Gabinetto della Presidenza.

Il Direttore  
Luciano Conterno

Codice DB0100/DB0103

D.D. 2 aprile 2010, n. 0280/0052

**Comitato Resistenza e Costituzione. Manifestazione per la Festa della Liberazione. Torino, 25 aprile 2010. Compartecipazione con la Fondazione del Libro, della Musica e della Cultura. Produzione tecnica e direzione artistica dell'evento. Impegno di spesa €80.000,00 o.f.c. sul Cap. 16010 art. 6 bilancio 2010.**

(omissis)  
IL DIRETTORE  
(omissis)  
*determina*

1. di procedere alla realizzazione, in compartecipazione con la Fondazione per il Libro, la Musica e la Cultura e con il sostegno del Consiglio provinciale di Torino, della manifestazione di celebrazione della Festa della Liberazione promossa dal Comitato Resistenza e Costituzione a Torino per il pomeriggio e la sera del 25 aprile 2009;

2. di assumere in capo al Consiglio regionale una quota parte delle spese relative alla produzione tecnica e alla direzione artistica della manifestazione, delegando alla stessa Fondazione per il Libro, in via esclusiva, la gestione operativa dell'evento ed i rapporti contrattuali con artisti e fornitori;

3. di riconoscere pertanto alla Fondazione per il Libro, la Musica e la Cultura, con sede in Torino, via Santa Teresa 15, per la produzione tecnica e la direzione artistica dell'evento, un importo complessivo di € 80.000,00 o.f.c. comprensivo di contrattazione degli artisti, spese di accoglienza, servizi tecnici e forniture, produzione e diffusione dei materiali di comunicazione;

4. di autorizzare l'erogazione, su presentazione di regolare fattura, di un acconto di €32.000,00 per consentire

alla Fondazione per il Libro la stipulazione dei contratti con artisti e fornitori;

5. di disporre che il pagamento di tale acconto avvenga in data antecedente al 25 aprile 2010;

6. di liquidare il saldo, pari ad €48.000,00, a manifestazione avvenuta, su presentazione di fattura e previa attestazione della regolarità dei servizi prestati;

7. di impegnare la somma di €80.000,00 o.f.c. assegnata sull'articolo 6 del cap. 16010 del bilancio del Consiglio regionale per l'anno 2010.

Il Direttore  
Adriana Garabello

Codice DB0300/DB0304

D.D. 2 aprile 2010, n. 0281/0125

**Nuovo assetto organizzativo del personale assegnato ai Gruppi consiliari – budget esercizio 2010 –III acconto marzo 2010.**

(omissis)  
IL DIRETTORE  
(omissis)  
*determina*

Di procedere, alla corresponsione a favore dei Gruppi Consiliari della quota parte non utilizzata per spese di personale in aggiunta ai finanziamenti erogati per il funzionamento dei Gruppi stessi così come previsto dalla normativa richiamata in precedenza relativamente al mese di febbraio 2010, per un importo di €171.732,00 così come indicato nell'Allegato A al presente atto;

di confermare che la quota corrisposta rientra nei limiti della parte eccedente il 50% dei budget assegnati ai Gruppi Consiliari in forza della deliberazione n. 104 del 16/09/2009;

di dare atto che la relativa spesa trova imputazione sul seguente capitolo del bilancio del Consiglio Regionale:

Euro €171.732,00 cap. 15030 art. 3 impegno n. 77/2010 D.D. n. 0008/0006 del 19/01/2010.

Per il Direttore  
Michele Pantè

Codice DB0300/DB0301

D.D. 6 aprile 2010, n. 0282/0126

**Adempimenti ex art. 38 legge 23.12.1999, n. 488, nei confronti dei Consiglieri regionali e degli Assessori esterni interessati all'accreditamento dei contributi pensionistici per i periodi di aspettativa non retribuita anno 2010.**

(omissis)  
IL DIRETTORE  
(omissis)  
*determina*

1. di autorizzare le trattenute mensili sulle indennità di carica da corrispondere nel corrente anno 2010 ai Consiglieri e Assessori esterni dell'VIII Legislatura interessati, relative ai contributi pensionistici come riportate nell'allegato "a", che costituisce parte integrante e sostanziale della presente determinazione.

2. Di autorizzare l'accantonamento delle trattenute

relative al conguaglio per gli anni 2008 e 2009 per i Consiglieri indicati in premessa, in attesa del versamento all'Istituto previdenziale di appartenenza.

3. Di dare mandato all'Ufficio Ragioneria di effettuare mensilmente un accertamento di entrata e un contestuale Impegno di spesa sul Capitolo 71 del Bilancio del Consiglio Regionale per le somme effettivamente trattate mensilmente ai Consiglieri Regionali indicati in premessa.

Il Direttore  
Sergio Crescimanno

Codice DB0100/DB0103

D.D. 7 aprile 2010, n. 0283/0053

**Comitato Resistenza e Costituzione. Cerimonia di premiazione per i vincitori del concorso di storia contemporanea. Spese di ospitalità. Pranzo per studenti e insegnanti. Impegno di spesa €3.432,00 o.f.c. sul Cap. 16010 art. 6 bilancio 2010.**

(omissis)  
IL DIRETTORE  
(omissis)  
*determina*

1. di offrire, per ragioni di ospitalità, in occasione della cerimonia di premiazione per i vincitori del Concorso di storia 2009/2010 del Comitato Resistenza e Costituzione, che avrà luogo in Consiglio regionale la mattina del 14 aprile 2010, il pranzo a studenti ed insegnanti partecipanti;

2. di affidare l'incarico per la fornitura di 220 pasti alla ditta Italgest sas, con sede in Torino, via San Francesco d'Assisi 27, per un importo complessivo, al costo scontato per persona di €15,00, di €3.432,00, IVA al 4% compresa;

3. di procedere all'ordine per mezzo di corrispondenza, secondo gli usi del commercio, così come previsto dall'art. 33 lettera d) della L.R. n. 8/1984;

4. di liquidare la predetta somma su presentazione di fattura, in base ai pasti effettivamente serviti e previa attestazione della regolarità della fornitura;

5. di impegnare la somma di €3.432,00 o.f.c. assegnata sull'articolo 6 del cap. 16010 del bilancio del Consiglio regionale per l'anno 2010.

Il Direttore  
Adriana Garabello

Codice SB0000

D.D. 7 aprile 2010, n. 0284/0005

**Rettifica mero errore materiale det. n. 279/0004 dell'1/4/2010 relativa attività inerenti il mantenimento della certificazione del sistema di gestione qualità, impegno di spesa di €2.070,00 a valere sul cap. 13000, art. 1 esercizio finanziario 2010 a favore della Sig.ra Antonietta Forgia.**

(omissis)  
IL DIRETTORE  
(omissis)  
*determina*

1) Di rettificare la determina n. 279/0004 del 01/04/2010 relativa all'incarico alla Sig.ra Forgia Antonietta quale consulente per le attività inerenti al mantenimento della certificazione del sistema di gestione qualità secondo la norma Uni En Iso 9001:2008, per un costo totale di €2.070,00 (spese e oneri INPS inclusi)

2) Di autorizzare – per le motivazioni espresse in premessa – gli adempimenti relativi ad una consulenza a supporto della Direzione Gabinetto della Presidenza per l'anno 2009 (periodo dal 15/04/2010 al 15/09/2010), con la Sig.ra Antonietta Forgia per l'importo di € 2.070,00 o.f.c.;

3) Di autorizzare l'impegno di spesa per la somma di € 2.070,00 o.f.c. sul capitolo 13000, art. 1 del bilancio 2010 del Consiglio regionale;

4) Di liquidare la consulente dietro presentazione di regolare fattura, previo nulla-osta sulla regolarità da parte del Responsabile della Direzione Gabinetto della Presidenza.

Il Direttore  
Luciano Conterno

Codice DB0300/DB0304

D.D. 8 aprile 2010, n. 0285/0127

**Trasferimento della Sig.ra Giovo Katia , cat. D, dipendente del Comune di Pinerolo presso i ruoli del personale del Consiglio regionale del Piemonte.**

(omissis)  
Il Direttore  
Sergio Crescimanno

Codice DB0300/DB0303

D.D. 8 aprile 2010, n. 0286/0128

**Riparazione straordinaria del portone a scomparsa presso il cortile adiacente la sede del Consiglio regionale del Piemonte a Palazzo Lascaris – Torino. Affidamento alla Ditta Imp. Electric s.r.l. impegno di spesa di € 6.489,41 o.f.c. sul cap. 13030 art. 12 del bilancio del Consiglio regionale per l'esercizio finanziario 2010.**

(omissis)  
IL DIRETTORE  
(omissis)  
*determina*

1. Di affidare – per le motivazioni espresse in premessa – la riparazione straordinaria del portone a scomparsa presso il cortile adiacente la sede del Consiglio Regionale del Piemonte a Palazzo Lascaris, alla Ditta Imp. Electric S.r.l. (corrente in Via Cuorgnè, 47 – 10098 Rivoli – TO), alle condizioni del preventivo agli atti dell'Amministrazione, per un importo complessivo di € 5.407,84 oltre IVA, comprensivo dello sconto del 2% quale esonero dal versamento della cauzione, come previsto dall'Art. 37 della L.R. n. 8/84 e s.m.i.;

2. Di stipulare, con la summenzionata Ditta, il relativo Contratto per mezzo di corrispondenza secondo gli usi del commercio, ai sensi dell'Art. 33 lettera d) della L.R. n. 8/84 e s.m.i., secondo lo schema allegato alla presente

Determinazione per farne parte integrante e sostanziale e sottoscritta per accettazione dalla Ditta affidataria;

3. Di procedere all'impegno di spesa di € 6.489,41 o.f.c. sul Cap. 13030 Art. 12 del Bilancio del Consiglio Regionale del Piemonte per l'Esercizio Finanziario 2010, a favore della Ditta Imp. Electric S.r.l. (corrente in Via Cuorgnè, 47 – 10098 Rivoli – TO).

Il Direttore  
Sergio Crescimanno

Codice DB0300/DB0303

D.D. 8 aprile 2010, n. 0287/0129

**Fornitura e posa di tavolo riunioni su misura per allestimento sala multimediale presso il piano terra di Piazza Solferino n. 22 - Torino. Affidamento alla Ditta Artelegno Arredamenti. Impegno di spesa di € 4.989,60 o.f.c. sul cap. 22030 art. 1 del bilancio del Consiglio regionale per l'esercizio finanziario 2010.**

(omissis)  
IL DIRETTORE  
(omissis)  
*determina*

1. Di affidare – per le motivazioni espresse in premessa – la fornitura e posa di un tavolo riunioni su misura laccato per allestimento di una sala multimediale presso il piano terra di Piazza Solferino n. 22 – Torino, alle condizioni del preventivo agli atti dell'Amministrazione, alla Ditta Artelegno Arredamenti (corrente in Via Cascina Borniola n. 8/b – 10036 Settimo T.se - TO), per un importo complessivo di € 4.158,00 oltre IVA, comprensivo dello sconto del 1% quale esonero dal versamento della cauzione, come previsto dall'Art. 37 della L.R. n. 8/84 e s.m.i.;

2. Di stipulare, con la summenzionata Ditta, il relativo Contratto per mezzo di corrispondenza secondo gli usi del commercio, ai sensi dell'Art. 33 lettera d) della L.R. n. 8/84 e s.m.i., secondo lo schema allegato alla presente Determinazione per farne parte integrante e sostanziale e sottoscritta per accettazione dalla Ditta affidataria;

3. Di impegnare a tal fine la somma di € 4.989,60 o.f.c. sul Cap. 22030 Art. 1 del Bilancio del Consiglio Regionale del Piemonte per l'Esercizio Finanziario 2010, a favore della Ditta Artelegno Arredamenti corrente in Via Cascina Borniola n. 8/b – 10036 Settimo T.se (TO).

Il Direttore  
Sergio Crescimanno

Codice DB0100/DB0103

D.D. 8 aprile 2010, n. 0288/0054

**Comitato Resistenza e Costituzione. Procedura negoziata per l'affidamento del viaggio di studio nei luoghi della memoria in Polonia. Approvazione del verbale di gara e affidamento incarico all'Agenzia Aura Tours srl. Impegno di spesa di €54.604,80 o.f.c. nell'ambito della prenotazione n. 174/P del 26/2/2010 sul cap. 16010 art. 6 del bilancio 2010.**

(omissis)  
IL DIRETTORE  
(omissis)

*determina*

1. di approvare l'allegato verbale, che costituisce parte integrante e sostanziale della presente determinazione, della gara del 31 marzo 2010 relativa alla procedura negoziata di cottimo fiduciario per l'affidamento del viaggio studio in Polonia per i vincitori del concorso di storia contemporanea 2009/2010 promosso dal Comitato Resistenza e Costituzione;

2. di aggiudicare la gara ed affidare all'agenzia Aura Tours srl, con sede in Torino, largo Tirreno 136/d, l'incarico per l'organizzazione del viaggio, che si terrà dal 2 al 4 maggio 2010, alle seguenti condizioni economiche:

- €897,00 IVA inclusa per la sistemazione in camera doppia degli studenti;

- €991,00 IVA inclusa per la sistemazione in camera singola degli accompagnatori;

3. di prendere atto che l'importo complessivo del viaggio, alle condizioni economiche di cui sopra e secondo i calcoli di cui in premessa, per un numero massimo di 65 studenti e di 25 accompagnatori, ammonta a complessivi €83.080,00, di cui €54.604,80 a carico del Consiglio regionale;

4. di procedere all'ordine per mezzo di corrispondenza, secondo gli usi del commercio, così come previsto dall'art. 33 lettera d) della l.r. n. 8/1984;

5. di prendere atto che l'agenzia Aura Tours presenterà polizza fidejussoria, a garanzia dell'esecuzione del contratto, ai sensi dell'art. 37 comma 1) della l.r. n. 8/1984;

6. di erogare alla Aura Tours srl, su presentazione di regolare fattura, un acconto di €22.000,00 per consentire l'immediata prenotazione dei servizi di viaggio;

7. di disporre che il pagamento di tale acconto avvenga in data antecedente il 2 maggio 2010;

8. di rinviare il pagamento del saldo a viaggio avvenuto, su presentazione di fattura e previa attestazione della regolarità del servizio prestato;

9. di impegnare, nell'ambito della prenotazione d'impegno n. 174/P del 26/2/2010, la somma di € 54.604,80 o.f.c. assegnata sull'articolo 6 del capitolo 16010 del bilancio del Consiglio regionale per l'anno 2010.

Il Direttore  
Adriana Garabello

Codice DB0300/DB0301

D.D. 8 aprile 2010, n. 0289/0130

**L.r. n. 50/2000 art. 3. Contributo nelle spese di funzionamento dei Gruppi consiliari. Trattenuta per servizio fotocopie sul contributo mese di aprile 2010. Adempimenti conseguenti.**

(omissis)  
Il Direttore  
Sergio Crescimanno

Codice DB0400/DB0403

D.D. 9 aprile 2010, n. 0290/0066

**Adempimenti relativi alla mostra itinerante "I tre monti consacrati all'angelo. Storia e iconografia".**

**Stampa di n. 1.500 opuscoli illustrativi il percorso espositivo della mostra. Impegno di spesa di €3.500,64 con imputazione sul cap. 13040 art. 2 – esercizio finanziario 2010.**

(omissis)  
IL DIRETTORE  
(omissis)  
*determina*

1) di autorizzare, per le motivazioni espresse in premessa, gli adempimenti relativi alla mostra "I tre monti consacrati all'Angelo. Storia e iconografia" che verrà allestita nei Comuni di Ronco Biellese, Cavaglià e Cortemilia;

2) di autorizzare l'incarico della fornitura di 1.500 opuscoli alla Ditta indicata in premessa il cui preventivo, dettagliatamente riportato in narrativa, è agli atti dell'Amministrazione regionale;

3) di procedere agli ordini, per mezzo di corrispondenza, secondo gli usi del commercio ai sensi dell'art. 33, lett. D) della l.r. 23.1.84, n. 8, per quanto riguarda i fornitori di beni e servizi;

4) di impegnare a tal fine la somma complessiva di € 3.500,64 con imputazione sul Cap. 13040 Art. 2 – Esercizio finanziario 2010;

5) di provvedere alla liquidazione delle relativa spesa sulla base di regolare fattura, debitamente vistata.

Il Direttore  
Rita Marchiori

Codice DB04007DB0402

D.D. 9 aprile 2010, n. 0291/0067

**Gestione indirizzario della rivista "Notizie" - incarico per l'anno 2010 alla Società Crb Service - impegno di spesa di €4.000,00 sul cap. 13040, art. 4 - es. Finanziario 2010.**

(omissis)  
IL DIRETTORE  
(omissis)  
*determina*

1) di confermare – per le ragioni espresse in premessa – alla ditta CRB, via Martiri di Belfiore 14, Nichelino – la gestione dell'indirizzario e la stampa delle etichette;

2) di impegnare la somma di € 4.000,00 sul cap. 13040, art. 4 del Bilancio del Consiglio regionale, esercizio finanziario 2010.

Il Direttore  
Rita Marchiori

Codice DB0100/DB0103

D.D. 12 aprile 2010, n. 0292/0055

**Consulta Europea – XXVI edizione concorso "Diventiamo cittadini europei" Anno Scolastico 2009/2010 – Organizzazione cerimonia di premiazione dei vincitori – Impegno di spesa Euro 9.500,00, cap. 16010 art. 5 bilancio 2010.**

(omissis)  
IL DIRETTORE

(omissis)

*determina*

1. Di autorizzare, per le motivazioni espresse in premessa, l'organizzazione della Cerimonia di premiazione dei vincitori della XXVI edizione del concorso Diventiamo cittadini europei, che si svolgerà a Torino, nell'aula del Consiglio regionale, nei giorni 28 e 29 aprile 2010;

2. Di affidare l'incarico per la fornitura di n. 84 targhe alla ditta Franco Ragni s.r.l., corrente in Torino, via Principe Tommaso 49/f, al costo di euro 48,00 cadauna, più I.V.A. 20%, meno lo sconto cauzionale del 2%, per una spesa totale di euro 4.741,80;

3. Di affidare l'incarico per l'organizzazione delle colazioni di lavoro (n. 375 persone) al Ristorante Pizzeria Otto e tre quarti, corrente in Piazza Solferino 8/c, Torino, al costo a pasto di euro 12,50, comprensivo di I.V.A. 4% e sconto cauzionale del 2%, per un totale di euro 4.687,50;

4. Di prevedere la somma presunta di euro 70,70 per spese varie ed eventuali;

5. Di procedere all'ordine per mezzo di corrispondenza, secondo gli usi del commercio, così come previsto dall'art. 33 lettera d) della L.R. n. 8/84;

6. di liquidare le predette somme in seguito a presentazione di fatture e previa attestazione della regolarità delle prestazioni e delle forniture

7. Di imputare la spesa presunta di euro 9.500,00 o.f.c., al capitolo 16010, articolo 5, bilancio 2010 del Consiglio regionale.

Il Direttore  
Adriana Garabello

Codice DB0100/DB0103

D.D. 12 aprile 2010, n. 0293/0056

**Consulta Europea. Convegno "Gli ostacoli alla mobilità dei lavoratori nell'Unione Europea" (27/11/2009). Pubblicazione atti. Impegno di spesa euro 4.189,93 o.f.c. sul cap. 16010 art. 5 bilancio 2010.**

(omissis)

IL DIRETTORE

(omissis)

*determina*

1. di autorizzare la pubblicazione degli atti del Convegno "Gli ostacoli alla mobilità dei lavoratori nell'Unione Europea", organizzato dalla Consulta Europea il 27 novembre 2009 a Palazzo Lascaris;

2. di affidare l'incarico per la detta pubblicazione alla ditta Alfonsetti Comunicare, corrente in Torino, Via Cibrario 41, per una spesa complessiva di euro 4.189,93 o.f.c.;

3. di procedere all'ordine per mezzo di corrispondenza, secondo gli usi del commercio, così come previsto dall'art. 33 lettera d) della L.R. n. 8/84;

4. di liquidare la predetta somma in seguito a presentazione di fattura e previa attestazione della regolarità della prestazione e della fornitura;

5. di impegnare la somma complessiva di euro 4.189,93 o.f.c., assegnata sull' articolo 5 del capitolo 16010 del bilancio del Consiglio regionale, anno 2010.

Il Direttore

Adriana Garabello

Codice DB0300/DB0302

D.D. 13 aprile 2010, n. 0294/0131

**Aggiornamento - a far data dall'1.2.2010 - del canone di locazione dei locali di proprietà della I.S.I.M. s.p.a. siti in Torino, Via Dellala n. 8 (3° piano) adibiti a sede di un Gruppo consiliare e di alcuni uffici del Consiglio regionale. Presa d'atto.**

(omissis)

IL DIRETTORE

(omissis)

*determina*

1) di prendere atto - per le motivazioni espresse in premessa - che il canone di locazione dei locali di proprietà della ISIM S.p.A. siti in Torino, via Dellala n. 8 (3° piano) adibiti a sede di un Gruppo Consiliare e di alcuni uffici del Consiglio Regionale, viene aggiornato (ai sensi dell'art. 32 della Legge 392/78 così come sostituito dall'art. 1 punto 9 sexies della Legge 118/85 e così come previsto dall' art. 3 del contratto rep. n. 856/CR del 30.1.2006) nella misura annua di €56.961,96 oltre l'IVA per il periodo dall' 1.2.2010 al 31.1.2011 e per i successivi periodi se non verranno richiesti altri aggiornamenti;

2) di prendere altresì atto che l'aggiornamento del canone trova copertura con la somma impegnata con la Determinazione n. 0018/0009/DB0302 del 21.1.2010.

Il Direttore  
Sergio Crescimanno

Codice DB03007DB0302

D.D. 13 aprile 2010, n. 0295/0132

**Aggiornamento - a far data dall'1.2.2010 - del canone di locazione dei locali di proprietà della I.S.I.M. s.p.a. siti in Torino, Via Dellala n. 8 (4° piano) adibiti a sede di un Gruppo consiliare. Presa d'atto.**

(omissis)

IL DIRETTORE

(omissis)

*determina*

1) di prendere atto - per le motivazioni espresse in premessa - che il canone di locazione dei locali di proprietà della ISIM S.p.A. siti in Torino, via Dellala n. 8 (4° piano) adibiti a sede di un Gruppo Consiliare, viene aggiornato (ai sensi dell'art. 32 della Legge 392/78 così come sostituito dall'art. 1 punto 9 sexies della Legge 118/85 e così come previsto dall' art. 3 del contratto rep. n. 8414 del 12.2.1988) nella misura annua di €49.945,08 oltre l'IVA per il periodo dall' 1.2.2010 al 31.1.2011 e per i successivi periodi se non verranno richiesti altri aggiornamenti;

2) di prendere altresì atto che l'aggiornamento del canone trova copertura con la somma impegnata con la Determinazione n. 0018/0009/DB0302 del 21.1.2010.

Il Direttore  
Sergio Crescimanno

Codice DB0400/DB0403

D.D. 14 aprile 2010, n. 0296/0068

**Stampa di n. 2.000 cartelle contenenti n. 4 stampe tratte dal manoscritto “Imagines Ducum Sabaudiae” di F. Pingone. Autorizzazione ed impegno di spesa di € 8.832,00 con imputazione per € 7.948,80 sul cap. 13040, art. 9 e per € 883,20 sul cap. 13040, art. 10 – bilancio 2010.**

(omissis)  
IL DIRETTORE  
(omissis)  
*determina*

1. di affidare – per le motivazioni espresse in narrativa – l’incarico relativo alla stampa di n. 2000 cartelle contenenti n. 4 stampe anastatiche tratte dalla pubblicazione “Imagines ducum Sabaudie” di F. Pingone di proprietà dell’Archivio di Stato di Torino, all’Artistica Savigliano, il cui preventivo risulta agli atti dell’Amministrazione regionale;

2. di procedere all’ordine del citato servizio, per mezzo di corrispondenza, secondo gli usi del commercio ai sensi dell’art. 33, lett. d) della l.r. 23.1.84, n. 8;

3. di impegnare a tal fine la somma complessiva di € 8.832,00 con imputazione per per € 7.948,80 sul Cap. 13040, Art. 9 e per € 883,20 sul Cap. 13040, Art. 10 – Esercizio Finanziario 2010;

4. di liquidare la relativa spesa, sulla base di regolari fatture, debitamente vistate.

Il Direttore  
Rita Marchiori

Codice DB0400/DB0403

D.D. 14 aprile 2010, n. 0297/0069

**Compartecipazione del Consiglio regionale all’organizzazione del Convegno dedicato a Camillo Benso Conte di Cavour (Centro Congressi Lingotto - Torino, 16/5/2010) in occasione del Salone Internazionale del Libro 2010. Autorizzazione e impegno di spesa di €10.000,00 sul cap. 17040, art. 2 – bilancio 2010.**

(omissis)  
IL DIRETTORE  
(omissis)  
*determina*

1) di erogare la somma di €10.000,00 alla Fondazione per il Libro, la Musica e la Cultura di Torino, quale compartecipazione del Consiglio regionale all’organizzazione del Convegno su Camillo Benso Conte di Cavour, in occasione del Bicentenario della nascita che si terrà il 16 maggio p.v. presso la Sala dei 500 del Centro Congressi del Lingotto, nell’ambito del Salone Internazionale del Libro 2010;

2) di impegnare a tal fine la somma di €10.000,00 con imputazione sui fondi del Cap. 17040, Art. 2 del Bilancio 2010 e di procedere alla liquidazione degli importi assegnati sulla base di documentata rendicontazione delle spese effettivamente sostenute.

Il Direttore  
Rita Marchiori

Codice DB030/DB0303

D.D. 14 aprile 2010, n. 0298/0133

**Servizio di fornitura materiale elettronico per la sicurezza della rete cablata fonia/dati del Consiglio regionale del Piemonte. Affidamento a favore della Ditta Cerma s.a.s. con impegno di spesa di €2.513,22 o.f.c. sul cap. 21030 art. 4 del bilancio del C.R.P. – esercizio 2010.**

(omissis)  
IL DIRETTORE  
(omissis)  
*determina*

1. di approvare i preventivi n. 24512/10-pc del 10/02/2010 (Prot. C.R. n. 0010954/DB0303 del 15/03/2010), n. 24513/10-pc del 10/02/2010 (prot. C.R. n. 0010952/DB0303 del 15/03/2010) ) e n. 24495/10-pc del 26/02/2010 (Prot. C.R. n. 0010951/DB0303 del 15/03/2010), presentati dalla Ditta Cerma s.a.s., agli atti dell’Amministrazione;

2. di affidare – per le motivazioni e le condizioni esplicitate in premessa – il servizio di fornitura di materiale elettronico, alla Ditta Cerma s.a.s. – corrente in C.so Unione Sovietica, 241/C - 10134 Torino;

3. di esonerare la Ditta Cerma s.a.s. dal versamento della cauzione, in ragione dello sconto dell’1% offerto a norma dell’art. 37 della L.R. n. 8 del 23/01/1984;

4. di procedere alla stipula del relativo contratto mediante corrispondenza, secondo gli usi di commercio, come previsto dall’art. 33 lett. d) della L.R. n. 8 del 23/01/1984, sulla base dello schema allegato, che forma parte integrante e sostanziale della presente Determinazione;

5. di impegnare la somma di €2.513,22 o.f.c. sul Cap 21030 art. 4 del Bilancio del Consiglio Regionale del Piemonte – Esercizio Finanziario 2010, per far fronte agli oneri della fornitura in oggetto.

Il Direttore  
Sergio Crescimanno

Codice DB0300/DB0303

D.D. 14 aprile 2010, n. 0299/0134

**Intervento di allestimento del magazzino di Chieri. Affidamento alle Ditte Cisa di Cicirella Santo e Martini Alfredo s.p.a. - impegno di spesa complessivo di euro 13.649,05 o.f.c. sul capitolo di spesa 22030 art. 1 del bilancio per l’esercizio finanziario 2010.**

(omissis)  
IL DIRETTORE  
(omissis)  
*determina*

1. di affidare – per le motivazioni espresse in premessa – la fornitura e posa di soppalco da installare nel magazzino di Chieri, Via Caselle n. 2, - alla Ditta Cisa di Cicirella Santo, Via Bove, 9 Torino, alle condizioni della nota del 14/04/2010 (prot. C.R.14913/DB0303 del 14/04/2010, allegata alla presente per farne parte integrante e sostanziale), dalla quale si evince che la ditta ha offerto un importo complessivo di €8.004,15 o.f.e., comprensivo dello sconto del 1% quale esonero cauzionale ai



sensi dell' art. 37 della L.R. 8/1984;

2. di affidare altresì – per le motivazioni espresse in premessa – la fornitura di n. 20 Cargopallet 600 Plus con coperchio e portaschede da installare nel magazzino di Chieri, Via Caselle n. 2, - alla Ditta Martini Alfredo S.p.a., alle condizioni della nota del 14 aprile 2010 (prot. C.R. 14877/DB0302 del 14 aprile 2010, allegata alla presente per farne parte integrante e sostanziale), dalla quale si evince che la ditta ha offerto il prezzo di Euro 2.370,06 o.f.c.;

3. di prendere atto che l'ammontare complessivo presunto stimato per l'intervento di cui trattasi ammonta ad € 13.649,05 o.f.c.;

4. di esonerare le ditte sopra indicate dal versamento della cauzione, in considerazione dello sconto a tal fine praticato;

5. di procedere alla stipulazione dei relativi contratti per mezzo di lettera commerciale, ai sensi dell'Art. 33 della Legge Regionale 23 gennaio 1984 n. 8;

6. di impegnare – la somma complessiva presunta di Euro 13.649,05 o.f.c., a carico del Cap. 22030 - Art. 1 del Bilancio del Consiglio Regionale per Esercizio finanziario 2010, così ripartita:

- € 10.804,98 o.f.c., di cui 9.604,98 o.f.c. per fare fronte agli oneri derivanti dall'intervento di cui all'oggetto ed € 1.200,00 o.f.c. per eventuali lavorazioni non prevedibili in questa fase, a favore della Ditta Cisa di Cicirella Santo, Via G. Bove n° 9;

- € 2.844,07 o.f.c., per fare fronte agli oneri derivanti dall'intervento di cui all'oggetto (fornitura di Cargopallet) a favore della Ditta Martini Alfredo S.p.a., Via Centro Ind. Europeo n° 43.

Il Direttore  
Sergio Crescimanno

Codice DB0400/DB0402

D.D. 15 aprile 2010, n. 0300/0070

**Attività di informazione istituzionale e pubblicitaria - inserzioni sui quotidiani per la mostra "Alle radici della democrazia" - impegno di spesa di € 11.146,80 sul cap. 13040, art. 3 - esercizio finanziario 2010.**

(omissis)  
IL DIRETTORE  
(omissis)  
*determina*

1) di autorizzare – per le motivazioni espresse in premessa – una campagna di comunicazione sui quotidiani del Piemonte e sulla "free" stampa per pubblicizzare la mostra "Alle radici della democrazia – Testimonianze d'arte 2" che sarà allestita a Palazzo Lascaris dal 23 aprile al 22 maggio prossimo;

2) di procedere agli ordinativi mediante corrispondenza secondo gli usi del commercio così come previsto dalla l.r. 23.1.84, n. 8;

3) di impegnare, a tal fine, la somma di € 11.146,80 sul cap. 13040, art. 3 del Bilancio del Consiglio regionale, esercizio finanziario 2010.

Il Direttore  
Rita Marchiori

Codice DB0400/DB0402

D.D. 15 aprile 2010, n. 0301/0071

**Attività di Comunicazione istituzionale del Consiglio regionale del Piemonte - proseguimento del settimanale radiofonico - impegno di spesa di € 19.584,00 sul cap. 13040, art. 3 - esercizio finanziario 2010.**

(omissis)  
IL DIRETTORE  
(omissis)  
*determina*

1) di affidare – per le motivazioni espresse in premessa – la realizzazione di 8 puntate della rubrica informativa settimanale per le radio locali alla ditta Zip progetti di corso Siccardi 4, Torino e di confermare alle radio locali del Piemonte la relativa programmazione;

2) di impegnare pertanto, per le otto puntate che verranno trasmesse, la somma di € 19.584,00 sul Cap. 13040, Art. 3 del Bilancio del Consiglio regionale, esercizio finanziario 2010, che presenta la necessaria disponibilità;

3) di procedere alla stipula del contratto mediante corrispondenza secondo gli usi del commercio così come previsto dalla l.r. n. 8 del 23.1.84;

4) di provvedere alla liquidazione della relativa spesa sulla base di regolari fatture debitamente vistate.

Il Direttore  
Rita Marchiori

Codice DB0300/DB0303

D.D. 15 aprile 2010, n. 0302/0135

**Integrazione servizio di movimentazione pallets mediante utilizzo di carrello elevatore - Società Cooperativa Estense. Impegno di spesa di € 1.841,50 o.f.c. sul cap. 13030 art. 15 del bilancio del Consiglio regionale per l'esercizio finanziario 2010.**

(omissis)  
IL DIRETTORE  
(omissis)  
*determina*

1) Di integrare – per quanto espresso in premessa – alla Società Cooperativa Estense Service (corrente in Via Alfieri, 18 – 10043 Orbassano) il contratto prot. n.5876/DB0303 del 09/02/2010 per il servizio di ritiro e movimentazione pallets all'interno del magazzino del Consiglio Regionale, ubicato a Chieri in Via Caselle 2, per un importo complessivo presunto di € 1.841,50 o.f.c. alle condizioni dell'offerta Prot. C.R. n.14513/DB0303 del 13/4/2010, incluso lo sconto dell'1% sul prezzo offerto quale esonero dal versamento cauzionale previsto dall'art. 37 della L.R. 23.01.84 n. 8 e s.m.i.;

2) Di prendere atto che, trattandosi di un'integrazione, gli oneri riferiti alla sicurezza sono già stati inseriti nel precedente contratto;

3) Di esonerare la suddetta Ditta Società Cooperativa Estense dal versamento della cauzione, in considerazione dello sconto del 1% a tal fine praticato;

4) Di approvare lo schema di contratto (allegato a) all'uopo predisposto e di stipularlo nei modi previsti

dall'art. 33 lett. d) della L.R. n. 8/84 a mezzo di corrispondenza;

5) Di prendere atto che il servizio di trasporto al magazzino di Chieri sarà svolto dalla Ditta Cascitelli Aurelio Traslochi & Trasporti nell'ambito del contratto in essere con costi già impegnati (imp. 36/2010);

6) Di impegnare la somma complessiva di €1.841,50 o.f.c., sul cap. 13030 art. 15 del Bilancio del Consiglio Regionale esercizio finanziario 2010;

Il Direttore  
Sergio Crescimanno

Codice DB0400/DB0403

D.D. 15 aprile 2010, n. 0303/0072

**Adempimenti per l'organizzazione della seconda edizione della mostra "Alle radici della democrazia. Testimonianze d'arte" (Torino, Palazzo Lascaris, 22.4.2010 - 22.5.2010) - Autorizzazione all'impegno di spesa di €5.906,58 sul Cap. 13040, Art. 2 ed €406,88 sul Cap. 16040 art. 1 – Esercizio Finanziario 2010.**

(omissis)  
IL DIRETTORE  
(omissis)  
*determina*

1) di autorizzare, per le motivazioni espresse in premessa, gli ulteriori adempimenti necessari alla realizzazione della mostra "Alle radici della democrazia. Testimonianze d'arte. Edizione 2010" che si terrà a Palazzo Lascaris dal 22.4.2010 al 22.5.2010;

2) di affidare le relative forniture alle ditte individuate i cui preventivi, dettagliatamente riportati in narrativa, sono agli atti dell'Amministrazione regionale;

3) di procedere agli ordini, per mezzo di corrispondenza, secondo gli usi del commercio ai sensi dell'art. 33, lett. D) della l.r. 23.1.84, n. 8;

4) di provvedere alla copertura della spesa complessiva impegnando la somma complessiva di €6.313,46 con imputazione di €5.906,58 sul Cap. 13040, Art. 2 ed €406,88 sul Cap. 16040 Art. 1, Esercizio finanziario 2010, che offrono la necessaria disponibilità;

5) di provvedere alla liquidazione delle relative spese sulla base di regolari fatture, debitamente vistate.

Il Direttore  
Rita Marchiori

Codice DB0400

D.D. 15 aprile 2010, n. 0304/0073

**Spese in economia e con cassa economale. Acquisto di pubblicazioni di interesse regionale. Autorizzazione ed impegno di spesa di € 32.910,00 - cap. 13040, art. 9 – esercizio finanziario 2010.**

(omissis)  
IL DIRETTORE  
(omissis)  
*determina*

1) di autorizzare per le motivazioni espresse in premessa l'utilizzo della somma di € 32.910,00 per l'acquisto delle pubblicazioni, dettagliatamente indicate

in narrativa;

2) di impegnare a tal fine la spesa complessiva di € 32.910,00 sul Cap. 13040, art. 9 del Bilancio 2010;

3) di procedere agli ordini delle forniture in questione, per mezzo di corrispondenza, secondo gli usi del commercio, ai sensi dell'art. 33, lett. d) della l.r. 23/1/84, n. 8 oppure, in caso di cassa economale, con dichiarazione sostitutiva di buono d'ordine;

4) di provvedere al pagamento delle forniture e dei servizi suddetti, dando mandato alla ragioneria e alla cassa economale del Consiglio regionale, per gli ambiti di rispettiva competenza, a seconda della tipologia di spesa, come dettagliatamente espresso in narrativa, effettuando la liquidazione delle relative fatture o il versamento degli importi dovuti su c/c postale, bonifico bancario, ecc. con reintegro successivo, per la cassa economale, nell'ambito dell'impegno di spesa assunto con la presente determinazione e di liquidare la relativa spesa sulla base di regolari fatture debitamente vistate.

Il Direttore  
Rita Marchiori

Codice DB0100/DB0103

D.D. 16 aprile 2010, n. 0305/0057

**Comitato Resistenza e Costituzione. Manifestazione per la Festa della Liberazione. Torino, 25 aprile 2010. Affidamento servizi di vigilanza antincendio e di assistenza sanitaria. Impegno di spesa €2.617,00 o.f.c. sul Cap. 16010 art. 6 bilancio 2010.**

(omissis)  
IL DIRETTORE  
(omissis)  
*determina*

1. di affidare alla Croce Rossa Italiana, Comitato Provinciale di Torino, con sede in Torino, via Bologna 171, il servizio di assistenza sanitaria sulla piazza Castello per tutta la durata della manifestazione per la Festa della Liberazione promossa dal Comitato Resistenza e Costituzione il 25 aprile 2010, con n. 1 ambulanza di soccorso avanzato e n. 1 ambulanza di base, per un importo di € 1.000,00 IVA esente;

2. di liquidare la suddetta somma sulla base delle prestazioni effettivamente rese ed in seguito a presentazione di regolare fattura;

3. di affidare ai Vigili del Fuoco, Comando provinciale di Torino, con sede in Torino, corso Regina Margherita 330, il servizio di vigilanza antincendio con presenza sulla Piazza Castello, per tutta la durata della manifestazione, di un mezzo dotato di autopompa e di tre vigili, per un importo di €1.617,00;

4. di autorizzare l'Economo del Consiglio regionale al pagamento della suddetta somma di €1.617,00 con versamento tramite IBAN intestato a "Tesoreria provinciale dello Stato - sezione di Torino – servizi a pagamento resi VV. F.", con la causale "Servizio di vigilanza antincendio reso dal Comando Vigili del Fuoco di Torino in occasione della manifestazione per la Festa nazionale della Liberazione Torino, Piazza Castello, 25 aprile 2010";

5. di impegnare la somma complessiva di €2.617,00

o.f.c. assegnata sull'articolo 6 del cap. 16010 del bilancio del Consiglio regionale per l'anno 2010.

Il Direttore  
Adriana Garabello

Codice DB0300/DB0304

D.D. 16 aprile 2010, n. 0306/0136

**Partecipazione della dipendente del Consiglio Regionale Vindigni Maria Adriana, assegnata alla Direzione Segreteria dell'Assemblea, al corso "Il coaching in azienda: istruzioni per l'uso" organizzato da AIF - Associazione Italiana Formatori e autorizzazione.**

(omissis)  
Il Direttore  
Sergio Crescimanno

Codice DB0200

D.D. 16 aprile 2010, n. 0307/0036

**Direzione Processo legislativo. Costituzione del fondo economale per l'attività della Direzione - Impegno di spesa di €500,00 sul capitolo 13020, articolo 4 del bilancio del Consiglio regionale - Esercizio finanziario 2010.**

(omissis)  
IL DIRETTORE  
(omissis)  
*determina*

1) di procedere, per quanto espresso in premessa, alla costituzione del fondo economale 2010 relativo all'attività della Direzione Processo legislativo;

2) di impegnare la somma di €500,00 sul capitolo 13020, articolo 4 "Spese varie in economia" per le motivazioni espresse in premessa;

3) di liquidare e pagare, sulla base di apposite fatture o ricevute fiscali per il tramite dell'economo del Consiglio regionale e successivo reintegro con imputazione all'impegno di cui alla presente determinazione, le spese indicate in premessa che si verificheranno nel corso dell'esercizio finanziario 2010.

Il Direttore  
Silvia Bertini

Codice DB0400

D.D. 16 aprile 2010, n. 0308/0074

**Autorizzazione tirocinio dal 19/04/2010 al 21/05/2010 presso gli uffici della Direzione Comunicazione Istituzionale dell'Assemblea Regionale del Piemonte – Settore Comunicazione – rivolto ad una studentessa frequentante il Corso "Tecnico Valorizzazione Beni Culturali", presso il Consorzio Teseo.**

(omissis)  
Il Direttore  
Rita Marchiori

Codice DB0400/DB0401

D.D. 16 aprile 2010, n. 0309/0075

**Pubblicazione di n. 400 copie degli atti del Convegno**

**della Società italiana di Studi elettorali (SISE) tenutosi il 12 e 13 novembre 2009 presso il Consiglio regionale del Piemonte. Impegno di spesa €9.318,40 sul cap. 13040, art. 13 – esercizio finanziario 2010.**

(omissis)  
IL DIRETTORE  
(omissis)  
*determina*

1) di affidare, con affido diretto, l'impaginazione, la stampa e contestuale spedizione della pubblicazione degli atti del X Convegno internazionale SISE, presso le sedi indicate dalla Società Italiana Studi elettorali, alla Ditta Scaravaglio s.p.a. (corrente in Torino, via Cardinal Massaia 106) al costo complessivo di €9.318,40 o.f.c.;

2) di procedere all'ordine del citato servizio per mezzo di corrispondenza, secondo gli usi del commercio ai sensi dell'art. 33, lett.d) della l.r. 23.1.84, n. 8;

3) di impegnare a tal fine la somma complessiva di €9.318,40 con imputazione sul Cap. 13040, art. 13 – Esercizio Finanziario 2010;

4) di liquidare la relativa spesa, sulla base di regolare fattura, debitamente vistata.

Il Direttore  
Rita Marchiori

Codice DB0100/DB0103

D.D. 19 aprile 2010, n. 0310/0058

**Comitato Resistenza e Costituzione. Festa nazionale della Liberazione. Torino, Piazza Castello, 25 aprile 2010. Aumento massimale polizza assicurativa per copertura responsabilità civile verso terzi. Impegno di spesa € 630,00 o.f.c. sul Cap. 16010 art. 6 bilancio 2010.**

(omissis)  
IL DIRETTORE  
(omissis)  
*determina*

1. di procedere, ai fini di assicurare il Consiglio regionale del Piemonte dalla responsabilità civile verso terzi in occasione della manifestazione promossa dal Comitato Resistenza e Costituzione il 25 aprile 2010 in Piazza Castello a Torino, ad un aumento del massimale di copertura rischi di cui alla polizza RCT/O n. 65/54913676 intestata allo stesso Consiglio regionale;

2. di estendere il massimale della polizza di cui sopra da €5.000.000,00 ad €10.000.000,00, per il periodo dalle ore 24 del 24/4/2010 sino alle ore 24 del 26/4/2010, a fronte del versamento di un premio aggiuntivo di €630,00 o.f.c.;

3. di liquidare il predetto premio alla Willis Italia s.p.a., con sede in Torino, via Padova 55, affidataria del servizio di brokeraggio assicurativo in favore del Consiglio Regionale, che provvederà a versare il corrispettivo alla compagnia di assicurazione;

4. di impegnare la somma di €630,00 o.f.c. assegnata sull'articolo 6 del cap. 16010 del bilancio del Consiglio regionale per l'anno 2010.

Il Direttore  
Adriana Garabello

Codice DB0100/DB0103

D.D. 19 aprile 2010, n. 0311/0059

**Comitato Resistenza e Costituzione. Concorso di storia contemporanea 2009/2010. Viaggio di studio nei luoghi della memoria a Trieste, 21/23 maggio 2010. Autorizzazione a contrarre in economia e avvio della procedura negoziata di cottimo fiduciario. Prenotazione di impegno di spesa di €21.000,00 o.f.c. sul cap. 16010 art. 6 del bilancio 2010.**

(omissis)

IL DIRETTORE

(omissis)

*determina*

1. di autorizzare l'acquisizione in economia del servizio di organizzazione del viaggio studio nei luoghi della memoria a Trieste per i vincitori del Concorso di storia contemporanea 2009/2010, promosso dal Comitato Resistenza e Costituzione, che si terrà tra il 21 e il 23 maggio 2010;

2. di avviare la procedura negoziata di cottimo fiduciario per la scelta del contraente cui affidare il servizio in oggetto;

3. di invitare alla procedura negoziata le Agenzie di viaggio indicate in premessa;

4. di approvare l'allegata bozza di lettera d'invito, che costituisce parte integrante della presente determinazione;

5. di procedere all'affidamento del servizio secondo il criterio del prezzo più basso;

6. di stabilire che si procederà all'affidamento quand'anche sia stata presentata una sola offerta valida, fatta salva la facoltà dell'Amministrazione di non procedere ad alcuna aggiudicazione (per soli motivi di opportunità, a prescindere dal regolare espletamento della gara);

7. di prenotare l'impegno della spesa presunta di € 21.000,00 o.f.c. sul capitolo 16010 articolo 6 del Bilancio 2010 del Consiglio regionale;

8. di provvedere all'impegno di spesa effettiva con successiva determinazione, con la quale si procederà all'approvazione degli esiti della procedura ed all'affidamento del servizio di organizzazione del viaggio.

Il Direttore

Adriana Garabello

Codice DB0400/DB0401

D.D. 19 aprile 2010, n. 0312/0076

**Attività dell'Osservatorio elettorale: predisposizione di simulazioni ad opera di analisti del CSI Piemonte sulla base dei simulatori già approntati, nonché predisposizione di nuovi modelli di simulatori; attività di ricerca e studio sui sistemi elettorali di assegnazione seggi sulla base dei risultati delle elezioni regionali; integrazione delle funzionalità del DW SIDE. Impegno di spesa di € 20.000,00 sul cap. 13040, art. 13 – Esercizio finanziario 2010.**

(omissis)

IL DIRETTORE

(omissis)

*determina*

1) di affidare al CSI Piemonte (corrente in Torino, C.so Unione Sovietica 216), mediante lettera d'ordine, così come previsto nel contratto quadro di sviluppo e gestione del Sistema Informativo del Consiglio Regionale, l'incarico di progettare e realizzare le componenti informatiche utili per effettuare simulazioni sulla base dei risultati delle nuove elezioni regionali del 28 – 29 marzo 2010, nonché l'approntamento di nuovi prototipi di simulatore in vista dell'individuazione di un nuovo sistema regionale di assegnazione seggi, nonché fornire utile supporto tecnico informatico per l'implementazione del datawarehouse DW SIDE;

2) di provvedere alla stipula del contratto di fornitura mediante lettera d'ordine, contenente gli estremi dell'atto di determinazione, così come previsto nel contratto quadro di sviluppo e gestione del Sistema Informativo del Consiglio Regionale e dell'Addendum stipulato col CSI Piemonte il 28/1/2010, curando che tale documento venga inviato al CSI e da questi restituito controfirmato per accettazione;

3) di impegnare, ai fini predetti, la somma complessiva di €20.000,00 con imputazione sul cap. 13040 art. 13 del Bilancio del Consiglio Regionale, esercizio finanziario 2010;

4) di procedere all'ordine del citato servizio, per mezzo di corrispondenza, secondo gli usi del commercio ai sensi dell'art. 33, lett. d) della l.r. 23.1.84, n.8;

5) di provvedere al pagamento della suddetta attività dietro presentazione di regolare fattura debitamente vistata;

6) di procedere con eventuale ulteriore provvedimento all'approvazione della rendicontazione della spesa qualora la stessa comporti un disimpegno ovvero un incremento dell'impegno già esistente.

Il Direttore

Rita Marchiori

Codice DB0100/DB0103

D.D. 20 aprile 2010, n. 0313/0060

**Consulta regionale dei Giovani. Compartecipazione con la Fondazione del Libro, della Musica e della Cultura, all'organizzazione di una manifestazione in occasione della Festa della Liberazione. Impegno di spesa di Euro 5.000,00 Cap. 16010 art. 7. Bilancio 2010.**

(omissis)

IL DIRETTORE

(omissis)

*determina*

1. di procedere, per le motivazioni espresse in premessa, all'organizzazione, insieme alla Fondazione per il Libro, la Musica e la Cultura, di una serata musicale il 24 aprile 2010 in occasione delle celebrazioni della Festa della Liberazione;

2. di assumere a carico del Consiglio regionale parte delle spese relative all'organizzazione della serata per un ammontare di euro 5.000,00;

3. di erogare detta somma alla Fondazione per il Libro, la Musica e la Cultura, con sede in Torino, via Santa Teresa 15 a seguito di presentazione di fattura e previa attestazione della regolarità dei servizi prestati;

4. di impegnare la somma di € 5.000,00 o.f.c. assegnata sull'articolo 7 del cap. 16010 del bilancio del Consiglio regionale per l'anno 2010.

Il Direttore  
Adriana Garabello

Codice DB0300/DB0304

D.D. 20 aprile 2010, n. 0314/0137

**Servizio assicurativo per la responsabilità civile e patrimoniale del Consiglio regionale del Piemonte - determinazione n. 0388/0206 del 20/05/2009 - rateo di premio relativo al periodo: 01/04/2010 - 31/05/2010 - autorizzazione di spesa di € 60,87 sul cap. 14030 - art. 14 in favore di W.R. Berkley Insurance (Europe) Limited.**

(omissis)  
IL DIRETTORE  
(omissis)  
*determina*

1. di prendere atto – per le motivazioni espresse in premessa – che la variazione in aumento del rateo di polizza per la copertura assicurativa per la responsabilità civile e patrimoniale del Consiglio regionale del Piemonte per il periodo 1<sup>a</sup> aprile 2010 – 31 maggio 2010 affidata a W.R. Berkley Insurance (Europe) Ltd è pari a € 60,87;

2. di dare atto che la suddetta spesa di € 60,87 trova copertura sui fondi già impegnati al cap. 14030 – Art. 14 – Impegno n. 20 – Bilancio 2009, così come indicato nella determinazione n. 0012/0006 del 15 gennaio 2009;

3. di liquidare la somma di € 60,87 a favore della W.R. Berkley Insurance (Europe) Ltd.

Il Direttore  
Sergio Crescimanno

Codice DB0300/DB0303

D.D. 20 aprile 2010, n. 0315/0138

**Interventi di manutenzione al giardino di Piazza Solferino, 22 – Torino. Affidamento alla Ditta Alma La Verde. Impegno di spesa di € 403,92 o.f.c. sul Cap. 13030 Art. 10 del Bilancio del Consiglio Regionale per l'Esercizio Finanziario 2010.**

(omissis)  
IL DIRETTORE  
(omissis)  
*determina*

1. Di affidare – per le motivazioni espresse in premessa – gli interventi di manutenzione del giardino della sede del Consiglio Regionale del Piemonte di Piazza Solferino, 22 – Torino, alla Ditta Alma La Verde (corrente in Strada Santa Margherita, 190 – 10131 Torino), per un importo complessivo di € 403,92 o.f.c., come da fattura n. 011/2010 del 08/04/2010;

2. Di prendere atto che la predetta Ditta effettua le sue operazioni ai sensi della Legge n. 244 Art. 1 comma 96/117 del 24/12/2007 e contestualmente autorizzare il pagamento della predetta fattura;

3. Di impegnare a tal fine la somma di € 403,92 o.f.c. sul Cap. 13030 Art. 10 del Bilancio del Consiglio Regio-

nale del Piemonte per l'Esercizio Finanziario 2010, a favore della Ditta Alma La Verde corrente in Strada Santa Margherita, 190 – 10131 Torino.

Il Direttore  
Sergio Crescimanno

Codice DB0100/DB0103

D.D. 20 aprile 2010, n. 0316/0061

**Comitato Resistenza e Costituzione. Concorso di storia contemporanea 2009/2010. Viaggi studio in Polonia, Bosnia Erzegovina e a Trieste. Acquisto corone per deposizioni nei luoghi della memoria. Impegno di spesa € 742,80 o.f.c. sul Cap. 16010 art. 6 bilancio 2010.**

(omissis)  
IL DIRETTORE  
(omissis)  
*determina*

1. di acquistare sei corone di alloro da deporre nei luoghi della memoria nel corso dei viaggi studio per i vincitori del Concorso di storia contemporanea organizzati dal Comitato Resistenza e Costituzione in Polonia, in Bosnia Erzegovina e a Trieste;

2. di affidare l'incarico per la fornitura alla ditta Anna Santi fiori e piante, con sede in Torino, corso Casale 78, per un importo di € 742,80 o.f.c.;

3. di procedere all'ordine per mezzo di corrispondenza, secondo gli usi del commercio, così come previsto dall'art. 33 lettera d) della L.R. n. 8/1984;

4. di liquidare la predetta somma in seguito a presentazione di fattura e previa attestazione della regolarità della fornitura;

5. di impegnare la somma di € 742,80 o.f.c. assegnata sull'articolo 6 del cap. 16010 del bilancio del Consiglio regionale per l'anno 2010.

Il Direttore  
Adriana Garabello

Codice DB0100/DB0103

D.D. 20 aprile 2010, n. 0317/0062

**Comitato Resistenza e Costituzione. Manifestazione per la Festa della Liberazione. Torino, 25 aprile 2010. Compartecipazione con la Fondazione per il Libro, la Musica e la Cultura. Spese di ospitalità e compenso ai presentatori. Impegno di spesa € 5.400,00 o.f.c. sul Cap. 16010 art. 6 bilancio 2010.**

(omissis)  
IL DIRETTORE  
(omissis)  
*determina*

1. di riconoscere alla Fondazione per il Libro, la Musica e la Cultura, cui è stata affidata con precedente determinazione n. 280/52 DB0103 del 2/4/2010 l'organizzazione della Festa della Liberazione promossa dal Comitato Resistenza e Costituzione in Piazza Castello a Torino per il 25 aprile 2010, un importo di € 5.400,00 per fare fronte alle spese di ospitalità di artisti e staff tecnico e per il pagamento del compenso ai presentatori uf-

ficiali dell'evento;

2. di liquidare la suddetta somma a manifestazione avvenuta, su presentazione di fattura e previa attestazione della regolarità delle spese sostenute;

3. di impegnare la somma di € 5.400,00 o.f.c. assegnata sull'articolo 6 del cap. 16010 del bilancio del Consiglio regionale per l'anno 2010.

Il Direttore  
Adriana Garabello

Codice DB0100/DB0103

D.D. 21 aprile 2010, n. 0318/0063

**Comitato Resistenza e Costituzione. Procedura negoziata per l'affidamento del viaggio di studio nei luoghi della memoria in Bosnia Erzegovina. Approvazione del verbale di gara e affidamento incarico all'agenzia Aura Tours srl. Impegno di spesa di €45.066,60 o.f.c. nell'ambito della prenotazione n. 195/P del 9/3/2010 sul cap. 16010 art. 6 del bilancio 2010.**

(omissis)  
IL DIRETTORE  
(omissis)  
*determina*

1. di approvare l'allegato verbale, che costituisce parte integrante e sostanziale della presente determinazione, della gara del 13 aprile 2010 relativa alla procedura negoziata di cottimo fiduciario per l'affidamento del viaggio studio in Bosnia Erzegovina per i vincitori del concorso di storia contemporanea 2009/2010 promosso dal Comitato Resistenza e Costituzione;

2. di aggiudicare la gara ed affidare all'agenzia Aura Tours srl, con sede in Torino, largo Tirreno 136/d, l'incarico per l'organizzazione del viaggio, che si terrà dal 9 al 13 maggio 2010, alle seguenti condizioni economiche:

- €797,00 IVA inclusa per la sistemazione in camera doppia degli studenti;
- €813,00 IVA inclusa per la sistemazione in camera singola degli accompagnatori;

3. di prendere atto che l'importo complessivo del viaggio, alle condizioni economiche di cui sopra e secondo i calcoli di cui in premessa, per un numero massimo di 65 studenti e di 25 accompagnatori, ammonta a complessivi €72.130,00, di cui €45.066,60 a carico del Consiglio regionale;

4. di procedere all'ordine per mezzo di corrispondenza, secondo gli usi del commercio, così come previsto dall'art. 33 lettera d) della l.r. n. 8/1984;

5. di prendere atto che l'agenzia Aura Tours presenterà polizza fidejussoria, a garanzia dell'esecuzione del contratto, ai sensi dell'art. 37 comma 1) della l.r. n. 8/1984;

6. di erogare alla Aura Tours srl, su presentazione di regolare fattura, un acconto di €20.000,00 per consentire l'immediata prenotazione dei servizi di viaggio;

7. di disporre che il pagamento di tale acconto avvenga in data antecedente il 7 maggio 2010;

8. di rinviare il pagamento del saldo a viaggio avvenuto, su presentazione di fattura e previa attestazione del-

la regolarità del servizio prestato;

9. di impegnare, nell'ambito della prenotazione d'impegno n. 195/P del 9/3/2010, la somma di € 45.066,60 o.f.c. assegnata sull'articolo 6 del capitolo 16010 del bilancio del Consiglio regionale per l'anno 2010.

Il Direttore  
Adriana Garabello

Codice DB010/DB0103

D.D. 21 aprile 2010, n. 0319/0064

**Consulta Europea. XXVI Edizione Concorso "Diventiamo cittadini europei". Anno scolastico 2009-2010. Viaggio studio a Strasburgo (18 – 21 maggio 2010). Premiazione primo gruppo di vincitori – Affidamento incarico all'Agenzia Italian Wine Travels ed autorizzazione erogazione anticipo. Impegno di spesa di euro 19.360,00 o.f.c. al cap. 16010 art. 5 Bilancio 2010.**

(omissis)  
IL DIRETTORE  
(omissis)  
*determina*

1. di approvare l'allegato verbale di gara del 15 aprile 2010 relativo alla procedura negoziata di cottimo fiduciario per l'affidamento del viaggio-studio a Strasburgo, (18 – 21 maggio 2010) del gruppo di vincitori (classi quinte) del concorso "Diventiamo cittadini europei", promosso dalla Consulta Europea, (classi quinte);

2. di prendere atto che l'offerta più conveniente per l'Amministrazione regionale è stata presentata dalla Agenzia Italian Wine Travels, con sede in Castelnuovo Don Bosco, Via Cafasso 41;

3. di affidare l'incarico per l'organizzazione del viaggio alla suddetta Agenzia Italian Wine Travels, alle seguenti condizioni:

- euro 390,00 per la sistemazione in camera doppia/tripla degli studenti (n. 40), per un totale di euro 15.600,00;
- euro 470,00 per la sistemazione in camera singola degli accompagnatori (n. 8), per un totale di euro 3.760,00;

4. Di prendere atto che la spesa complessiva per l'organizzazione del viaggio ammonta a euro 19.360,00;

5. Di autorizzare l'erogazione all'Agenzia Italian Wine Travels., di un anticipo di euro 5.800,00, pari a circa il 30% del costo della fornitura;

6. di liquidare la somma prevista per l'organizzazione del viaggio in seguito a presentazione di fattura e previa attestazione della regolarità della prestazione e della fornitura;

7. Di procedere all'ordine per mezzo di corrispondenza, secondo gli usi del commercio, così come previsto dall'art. 33 lettera d) della L.R. 8/84;

8. Di impegnare la spesa di euro 19.360,00 o.f.c., assegnata sull'articolo 5 del capitolo 16010 del bilancio del Consiglio Regionale per l'anno 2010.

Il Direttore  
Adriana Garabello

Codice DB0400/DB0402

D.D. 22 aprile 2010, n. 0322/0078

**Attività di informazione del Consiglio regionale - stampa, cellofanatura e spedizione dell'Agenzia settimanale "Informazioni" - impegno di spesa di € 30.000,00 sul cap. 13040, art. 3 - esercizio finanziario 2010.**

(omissis)

IL DIRETTORE

(omissis)

*determina*

1) di impegnare – per le considerazioni espresse in premessa – la somma di €30.000,00 al Cap. 13040, art. 3 del Bilancio del Consiglio regionale per l'anno finanziario 2010 per la stampa, la cellofanatura e spedizione dell'agenzia settimanale "Informazioni";

2) di autorizzare il versamento alle Poste Italiane degli importi dovuti per la spedizione e la liquidazione delle competenze dovute alla Copisteria Cornia, dietro presentazione di fatture debitamente vistate per la regolarità della fornitura.

Il Direttore

Rita Marchiori

Codice DB0100/DB0103

D.D. 22 aprile 2010, n. 0323/0065

**Comitato Resistenza e Costituzione. Manifestazione per la Festa della Liberazione. Torino, 25 aprile 2010. Incarico per servizio fotografico. Impegno di spesa € 612,00 o.f.c. sul Cap. 16010 art. 6 bilancio 2010.**

(omissis)

IL DIRETTORE

(omissis)

*determina*

1. di affidare l'incarico per il servizio di documentazione fotografica della manifestazione della Festa della Liberazione promossa dal Comitato Resistenza e Costituzione in Piazza Castello a Torino per il 25 aprile 2010 al photoreporter Paolo Siccardi, domiciliato in Torino, via Madama Cristina 19, per un importo di €612,00 o.f.c.;

2. di procedere all'ordine per mezzo di corrispondenza;

3. di liquidare la suddetta somma a manifestazione avvenuta, su presentazione di fattura e previa attestazione della regolarità del servizio;

4. di impegnare la somma di €612,00 o.f.c. assegnata sull'articolo 6 del cap. 16010 del bilancio del Consiglio regionale per l'anno 2010.

Il Direttore

Adriana Garabello

Codice DB0200/DB0203

D.D. 27 aprile 2010, n. 0332/0037

**Servizio di manutenzione dei sistemi informatici di creazione rassegna stampa. Affidamento alla ditta Micro Shop s.r.l.. Impegno di spesa di € 12.810,00 o.f.c. sul cap. 13020 art. 5, es. Finanz. 2010.**

(omissis)

IL DIRETTORE

(omissis)

*determina*

1. di affidare – per le motivazioni espresse in premessa – alla Ditta Micro Shop s.r.l. il servizio di assistenza e manutenzione dei sistemi informatici di produzione e di distribuzione della Rassegna Stampa quotidiana e periodica;

2. di prendere atto dell'offerta Prot. CR n. 52755/DB0203 del 10.12.2009 presentata dalla suddetta Ditta, dalla quale risulta che l'importo complessivo di detto servizio è pari a €8.850,00 o.f.c. comprensivo del miglioramento del prezzo pari all'1% quale esonero dal versamento del deposito cauzionale previsto dall'art. 37 della L.R. 23/1/84 n. 8;

3. di affidare, inoltre, alla Ditta stessa gli interventi di manutenzione straordinaria riguardanti il sistema all'archiviazione della Rassegna stampa e di aggiornamento del software, per un importo complessivo di € 3.900,00 o.f.c.;

4. di prendere atto dei costi relativi alla sicurezza per un totale di €60,00 o.f.c., importo non soggetto a ribasso, ai sensi dell'articolo 26 del D.lgs. 81/2008

5. di impegnare la spesa complessiva di €12.810,00 o.f.c. sul Cap. 13020 – Art. 5, Esercizio Finanziario 2010 e di liquidare la relativa spesa sulla base di regolare fattura debitamente vistata, previa acquisizione del Documento Unico di Regolarità Contributiva (DURC).

Il Direttore

Silvia Bertini

Codice DB0500

D.D. 12 maggio 2010, n. 432

**D.Lgs. n. 163/2006, art. 125 e Legge 136/76, art. 17 - Liquidazione dell'importo di Euro 163.761,00 IVA compresa sul capitolo 100451 (I. 284) del bilancio regionale di previsione per l'anno 2010, per la fornitura di materiale elettorale disposta dalle Prefetture di Alessandria, Asti, Biella e Torino.**

(omissis)

IL DIRETTORE

(omissis)

*determina*

per le motivazioni illustrate in premessa,

1) di provvedere al pagamento alle ditte degli importi richiesti con relative fatture, come di seguito descritto:

- Euro 39,54 IVA compresa, alla ditta Ugo Tesi, con sede in via Gualco 38, Genova;

- Euro 104.314,50 IVA compresa alla ditta Arti Grafiche DIAL s.n.c., con sede in Via Cherasco 38, Mondovì (CN);

- Euro 2.564,93 IVA compresa alla ditta GA.MI. Servizi s.r.l. con sede in Strada Comunale Veneziana n. 6, Frazione Bettole Tortona (AL);

- Euro 1344,00 IVA compresa alla ditta Green Office s.n.c. con sede in Via Guasco 128, Alessandria;

- Euro 48.099,94 IVA compresa alla ditta GECA Industrie Grafiche s.p.a. Via Magellano 11, Cesano Boscone (MI);

- Euro 523,20 IVA compresa alla ditta Tipografia Prati s.n.c. Via Matteotti 3, San Salvatore Monferrato (AL);

- Euro 406,80 IVA compresa ditta C2 Group s.r.l. Piazza 4 Novembre 13, Cremona;
- Euro 3.327,48 IVA compresa alla ditta PMT, con sede in corso Torino 40, Asti;
- Euro 1.746,60 IVA compresa alla ditta La Marr s.n.c. con sede in via Principe Amedeo 9, Asti;
- Euro 827,64 IVA compresa dalla ditta Group Service 2000, con sede in via Milano 4, Vigliano Biellese (BI);
- Euro 566,40 IVA compresa emessa dalla ditta Carta & Inchiostro s.a.s. con sede in via Giovanni Camerana 8, Torino;

2) di liquidare, per quanto sopra, la somma onnicomprensiva di Euro 163.761,00 sul capitolo 100451 del bilancio regionale di previsione per l'anno 2010 (I. 284), al fine di provvedere al pagamento delle fatture puntualmente indicate nelle premesse del presente atto.

La presente determinazione sarà pubblicata sul B.U. della Regione Piemonte ai sensi dell'art. 61 dello Statuto.

Il Direttore  
Laura Bertino

Codice DB0800

D.D. 26 marzo 2010, n. 226

**Progetto Monitoraggio - Risorse Delibera CIPE n. 17 del 9 maggio 2003 - Contratto di collaborazione coordinata e continuativa Dott.ssa Sonia Catalano. Accertamento economie di spesa relative alla D.D. n. 203 del 13 giugno 2008 e conseguente rideterminazione dell'impegno 1582/2008 sul capitolo 103266 e dell'impegno 1583/2008 sul capitolo 103321.**

(omissis)  
IL DIRETTORE  
(omissis)  
*determina*

1. di prendere atto che sono stati adempiuti tutti gli obblighi derivanti dall'affidamento d'incarico di collaborazione coordinata e continuativa alla Dott.ssa Sonia Catalano di cui alla D.D. 203 del 13/06/2008, a valere sui capitoli di spesa 103266 (€24.592,24 Impegno 2008/1582) e 103321 (€5.407,76 Impegno 2008/1583), per garantire assistenza tecnica specialistica in analisi di politiche pubbliche per il supporto alle attività della Segreteria Tecnica del Progetto monitoraggio, per le finalità previste dal Progetto Monitoraggio di cui alla Delibera CIPE n. 17/2003;

2. di rideterminare l'importo dell'impegno 2008/1582 pari €24.592,24, assunto con D.D. n. 203 del 19 giugno 2008, riducendolo ad €24.464,55, generando economie di spesa pari a €127,69 (cap. 103266) da riprogrammare con successivo atto per le finalità di assistenza tecnica al Progetto monitoraggio previste dalla delibera CIPE 17/2003 alle quali sono peraltro vincolate; e l'impegno 2008/1583 pari ad €5.407,76 riducendolo ad €5.401,24, generano economie di spesa pari a €6,52 sul capitolo 103321.

La presente determinazione sarà pubblicata sul Bollettino Ufficiale della Regione Piemonte, ai sensi dell'art. 61 dello Statuto e dell'art. 16 del D.P.G.R. n. 8/R/2002.

Il Direttore  
Mariella Olivier

Codice DB0803

D.D. 21 aprile 2010, n. 277

**Legge n. 179 del 17.02.1992 - VIII programma di edilizia agevolata. Liquidazione del finanziamento di euro 38.110,34 (imp. 2562/09) a raggiungimento del 100% - Operatore Società Cooperativa Edilizia Benito Atzei - Intervento nel Comune di Chieri (TO) - Cod. intervento 8/E- 181 P.**

(omissis)  
IL DIRIGENTE  
(omissis)  
*determina*

di liquidare sul capitolo n. 282270 - Impegno n. 2562/09 – un finanziamento di €38.110,34 a raggiungimento del 100% del finanziamento attribuito, a favore dell'Operatore Società Cooperativa Edilizia Benito Atzei (omissis) per la realizzazione di un intervento edilizio nel Comune di Chieri (TO) – Codice intervento 8/E-181 P - n° 5 alloggi.

Di comunicare all'ente garante, ai sensi di quanto previsto dal bando, che con il presente atto amministrativo l'importo garantito è svincolato dagli impegni assunti con la polizza citata in premessa.

Per tutto quanto non esplicitamente previsto, valgono le disposizioni di cui al "Regolamento per l'esecuzione dei Programmi Costruttivi di nuove Costruzioni e di Recupero in regime di Edilizia agevolata-convenzionata" promulgato con D.P.G.R. n° 2543 del 23.06.1994, pubblicato sul Bollettino Ufficiale della Regione Piemonte della Regione Piemonte n. 26 del 29.06.94.

Avverso la presente determinazione è ammessa proposizione di ricorso giurisdizionale innanzi al Tribunale Amministrativo del Piemonte entro sessanta giorni dalla data di pubblicazione ovvero di ricorso straordinario al Capo dello Stato entro centoventi giorni dalla data di pubblicazione.

La presente determinazione sarà pubblicata sul Bollettino Ufficiale della Regione Piemonte, della Regione Piemonte ai sensi dell'art. 61 dello Statuto e dell'art. 16 del D.P.G.R. n. 8/R/2002.

Il Dirigente  
Giuseppina Franzo

Codice DB0803

D.D. 21 aprile 2010, n. 278

**Edilizia Residenziale Pubblica. "Programma casa: 10.000 alloggi entro il 2012" - Primo biennio - misura AGEVOLATA. Liquidazione del finanziamento di euro 211.750,00 (imp. 1873/09) pari al 35% - Operatore UNI-C.A.P.I. Società Cooperativa Edilizia a proprietà indivisa - Intervento nel Comune di Tortona (AL) - Cod. intervento n. PC1/AGE-13.**

(omissis)  
IL DIRIGENTE  
(omissis)  
*determina*

di liquidare sul capitolo n. 284799 - Impegno 1873/09 - un finanziamento di €211.750,00, pari al 35% del finan-



ziamento attribuito a favore dell'Operatore UNI-C.A.P.I. Società Cooperativa Edilizia a proprietà indivisa (omissis) per la realizzazione di un intervento edilizio nel Comune di Tortona (AL) – Codice intervento PC1-AGE 13 - per complessivi alloggi 11;

Per tutto quanto non esplicitamente previsto, valgono le disposizioni di cui al "Regolamento per l'esecuzione dei Programmi Costruttivi di nuove Costruzioni e di Recupero in regime di Edilizia agevolata-convenzionata" promulgato con D.P.G.R. n° 2543 del 23.06.1994, pubblicato sul B.U. della Regione Piemonte n. 26 del 29.06.94.

Avverso la presente determinazione è ammessa proposizione di ricorso giurisdizionale innanzi al Tribunale Amministrativo del Piemonte entro sessanta giorni dalla data di pubblicazione ovvero di ricorso straordinario al Capo dello Stato entro centoventi giorni dalla data di pubblicazione.

La presente determinazione sarà pubblicata sul Bollettino Ufficiale della Regione Piemonte della Regione Piemonte ai sensi dell'art. 61 dello Statuto e dell'art. 16 del D.P.G.R. n. 8/R/2002.

Il Dirigente  
Giuseppina Franzo

Codice DB0803

D.D. 21 aprile 2010, n. 279

**Edilizia Residenziale Pubblica. "Programma casa: 10.000 alloggi entro il 2012" - Primo biennio - misura AGEVOLATA. Liquidazione del finanziamento di euro 211.750,00 (imp. 1873/09) pari al 35% - Operatore UNI-C.A.P.I. Società Cooperativa Edilizia a proprietà indivisa - Intervento nel Comune di Asti - Cod. intervento n. PC1/AGE14.**

(omissis)  
IL DIRIGENTE  
(omissis)  
*determina*

di liquidare sul capitolo n. 284799 - Impegno 1873/09 - un finanziamento di €211.750,00, pari al 35% del finanziamento attribuito a favore dell'Operatore UNI-C.A.P.I. Società Cooperativa Edilizia a proprietà indivisa (omissis) per la realizzazione di un intervento edilizio nel Comune di ASTI – Codice intervento PC1-AGE 14 - per complessivi alloggi 11;

Per tutto quanto non esplicitamente previsto, valgono le disposizioni di cui al "Regolamento per l'esecuzione dei Programmi Costruttivi di nuove Costruzioni e di Recupero in regime di Edilizia agevolata-convenzionata" promulgato con D.P.G.R. n° 2543 del 23.06.1994, pubblicato sul B.U. della Regione Piemonte n. 26 del 29.06.94.

Avverso la presente determinazione è ammessa proposizione di ricorso giurisdizionale innanzi al Tribunale Amministrativo del Piemonte entro sessanta giorni dalla data di pubblicazione ovvero di ricorso straordinario al Capo dello Stato entro centoventi giorni dalla data di pubblicazione.

La presente determinazione sarà pubblicata sul Bollettino Ufficiale della Regione Piemonte della Regione Piemonte

ai sensi dell'art. 61 dello Statuto e dell'art. 16 del D.P.G.R. n. 8/R/2002.

Il Dirigente  
Giuseppina Franzo

Codice DB0803

D.D. 21 aprile 2010, n. 280

**Edilizia Residenziale Pubblica. "Programma casa: 10.000 alloggi entro il 2012" - Primo biennio - misura AGEVOLATA. Liquidazione del finanziamento di euro 211.750,00 (imp. 1873/09) pari al 35% - Operatore UNI-C.A.P.I. Società Cooperativa Edilizia a proprietà indivisa - Intervento nel Comune di Asti - Cod. intervento n. PC1/AGE15.**

(omissis)  
IL DIRIGENTE  
(omissis)  
*determina*

di liquidare sul capitolo n. 284799 - Impegno 1873/09 - un finanziamento di €211.750,00, pari al 35% del finanziamento attribuito a favore dell'Operatore UNI-C.A.P.I. Società Cooperativa Edilizia a proprietà indivisa (omissis) per la realizzazione di un intervento edilizio nel Comune di Asti – Codice intervento PC1-AGE 15 - per complessivi alloggi 11.

Per tutto quanto non esplicitamente previsto, valgono le disposizioni di cui al "Regolamento per l'esecuzione dei Programmi Costruttivi di nuove Costruzioni e di Recupero in regime di Edilizia agevolata-convenzionata" promulgato con D.P.G.R. n° 2543 del 23.06.1994, pubblicato sul B.U. della Regione Piemonte n. 26 del 29.06.94.

Avverso la presente determinazione è ammessa proposizione di ricorso giurisdizionale innanzi al Tribunale Amministrativo del Piemonte entro sessanta giorni dalla data di pubblicazione ovvero di ricorso straordinario al Capo dello Stato entro centoventi giorni dalla data di pubblicazione.

La presente determinazione sarà pubblicata sul Bollettino Ufficiale della Regione Piemonte della Regione Piemonte ai sensi dell'art. 61 dello Statuto e dell'art. 16 del D.P.G.R. n. 8/R/2002.

Il Dirigente  
Giuseppina Franzo

Codice DB0900

D.D. 7 aprile 2010, n. 55

**Misure di razionalizzazione e di contenimento della spesa. Provvedimento attuativo.**

(omissis)  
IL DIRETTORE  
(omissis)  
*determina*

in esecuzione della DGR n. 65-13718 assunta in data 29 marzo c.a., e sulla base di quanto segnalato dalle Direzioni e Strutture speciali, gli impegni sono ridotti come specificato nell'allegato alla presente determinazione.

La presente determinazione sarà pubblicata sul Bollettino Ufficiale della Regione Piemonte ai sensi dell'art. 61 dello Statuto.

Il Direttore  
Pierluigi Lesca

Allegato

CAP	ANNO IMP	N IMP	IMPORTO	DIREZIONE
100856	2008	16	-46.275,66	da07
100911	2008	141	-4.302.930,17	da07
101757	2008	144	-924.636,36	da07
102262	2008	138	-710.178,74	da07
102317	2008	139	-710.090,54	da07
102372	2008	140	-793.404,12	da07
103941	2008	143	-1.498.872,39	da07
104786	2008	392	-84.744,08	da07
106941	2008	147	-187.461,62	da07
108016	2008	146	-434.290,79	da07
133930	2008	3616	-7.276,18	da07
109248	2008	3615	-39.867,24	da07
103886	2008	142	-3.573.185,05	da07
146845	2008	1199	-2.000.000,00	db15
146845	2008	6207	-51.556,24	db15
147236	2008	6206	-5.119,86	db15
147292	2008	6578	-1.181.235,93	db15
147125	2008	6579	-1.154.986,25	db15
147236	2008	6580	-288.745,56	db15
147236	2008	6285	-285,80	db15
117593	2008	6439	-10.558,72	db15
117537	2008	6442	-7.391,12	db15
117648	2008	6443	-3.167,62	db15
173652	2008	3636	-55.647,84	db15
169316	2008	5476	-601.937,57	db15
179686	2008	5473	-275.506,00	db15
187246	2008	5051	-44.000,00	db15
187246	2008	6323	-40.000,00	db15
187246	2008	1080	-1.100,00	db15
251291	2006	3487	-16.238,00	db15
136960	2008	6486	-45.000,00	db15
116930	2008	2413	-8.000,00	db15
103154	2009	237	-10.279,59	db10
103154	2009	587	-16.851,61	db10
103154	2009	604	-19.313,38	db10
103154	2009	605	-1.189,59	db10
201910	2006	4223	-166.171,52	db13
208044	2006	4374	-180.467,28	db13
251641	2006	4514	-216.472,69	db13
139981	2009	5899	-354.864,00	db13
139981	2008	6275	-430.000,00	db13
139981	2008	6274	-450.000,00	db13
207904	2007	4083	-453.261,43	db13
208044	2006	7032	-663.734,15	db13
208044	2009	2785	-696.262,44	db13
208044	2009	4209	-853.440,00	db13
251501	2009	5902	-1.346.818,00	db13
278274	2008	3403	-2.500.000,00	db13
278274	2009	5901	-3.153.182,00	db13
208044	2007	4082	-3.852.382,06	db13
208044	2006	4633	-4.047.418,91	db13
278274	2007	5845	-7.500.000,00	db13
147236	2008	6580	-288.746,56	da15
103154	2009	808	-6.610,90	db10

103154	2009	1061	-21.183,93	db10
103154	2009	1078	-11.924,63	db10
103154	2009	1079	-11.028,72	db10
103154	2009	1603	-25.941,94	db10
103154	2009	1931	-1.733,87	db10
103154	2009	2154	-3.483,87	db10
125826	2009	1331	-736,46	db10
103431	2008	1580	-15.542,92	db10
103431	2008	3724	-6.178,78	db10
103431	2008	4067	-8.657,91	db10
177622	2008	4388	-117.768,89	db10
126102	2009	52	-15.009,97	db10
126102	2009	989	-10.078,59	db10
126102	2009	2046	-1.324,90	db10
126102	2009	2294	-1.096,77	db10
126102	2009	2295	-1.096,77	db10
126102	2009	3116	-400,00	db10
126102	2009	4616	-3.612,90	db10
220085	2009	6428	-3.000.000,00	db10
238400	2006	7383	-1.245.760,00	db10
239100	2007	4969	-2.000.000,00	db10
239100	2009	4174	-2.000.000,00	db10
239591	2009	922	-1.500.000,00	db10
255929	2006	3948	-1.500.000,00	db10
255929	2006	6881	-3.500.000,00	db10
121293	2009	3989	-84.590,00	db11
221353	2007	4041	-1.800.000,00	db08
257261	2009	5858	-800.000,00	db08
236364	2006	4149	-1.000.000,00	db08
236996	2008	2882	-300.000,00	db08
253494	2007	4043	-500.000,00	db08
282200	2009	2124	-400.000,00	db08
281920	2007	3880	-50.000,00	db08
235040	2009	5601	-170.198,50	db08
235040	2009	5605	-87.725,00	db08
235040	2009	5606	-42.405,00	db08
213959	2006	2747	-4.512,58	db08
124447	2008	1409	-4.128,93	db08
116985	2008	3265	-3.246,57	db08
113940	2008	3623	-759,60	db17
111213	2008	5540	-36,00	db17
152660	2009	2486	-0,03	db19
179629	2008	5290	-161,40	db19
179684	2009	3612	-3.000,00	db19
180354	2009	3157	-2,00	db19
180354	2009	4257	-1,00	db19
208184	2006	7389	-270,40	db19
147512	2009	3641	-27,00	db19
216417	2008	2048	-480.000,00	db19
216417	2006	7369	-967.376,20	db19
216417	2006	1605	-663.410,24	db19
225276	2007	3911	-600.000,00	db19
225276	2007	3894	-50.000,00	db19
118474	2009	1702	-84,74	db19
118474	2009	4999	-66,00	db19
118474	2009	1534	-105,00	db19

296817	2008	3117	-206.583,00	db19
296887	2008	3118	-516.457,00	db19
157318	2009	6130	-31.996.347,38	db20
246973	2008	6013	-3.183.114,95	db20
247536	2008	6713	-174.304,23	db20
121293	2009	1930	-65.280,00	db11
121293	2009	4103	-62.200,00	db11
121293	2009	4037	-49.054,86	db11
121293	2009	2375	-46.126,00	db11
121293	2009	3625	-40.000,00	db11
121293	2009	1185	-25.000,00	db11
121293	2008	3982	-11.000,00	db11
121293	2008	5063	-5.989,00	db11
121293	2008	3670	-57.011,92	db11
121293	2009	3987	-129.293,00	db11
139264	2008	5768	-686.800,00	db11
139319	2008	6280	-100.000,00	db11
139319	2008	6273	-40.000,00	db11
139319	2008	4779	-15.000,00	db11
139319	2008	6268	-8.584,80	db11
139319	2008	4581	-8.320,54	db11
139319	2008	4615	-32.577,60	db11
139319	2008	5280	-27.750,00	db11
164580	2008	2449	-80.000,00	db11
154039	2008	2448	-268.557,86	db11
156316	2008	2453	-70.000,00	db11
176410	2009	3572	-288.200,00	db11
188402	2008	2445	-281.442,14	db11
214980	2006	4306	-2.003.843,87	db11
263313	2006	7268	-293.763,76	db11
263453	2007	3927	-3.800.000,00	db11
217330	2009	3870	-800.000,00	db11
268295	2006	4553	-150.000,00	db11
264719	2009	3681	-1.500.000,00	db11
264719	2009	5107	-1.000.000,00	db11
264719	2009	3171	-851.598,00	db11
268855	2006	4587	-3.000.000,00	db11
139264	2008	4230	579.874,37	db11
121293	2009	3275	-346.645,50	db11
103099	2009	813	-8.984,98	db07
103099	2008	3656	-4.922,11	db07
103099	2008	196	-1.616,68	db07
103099	2008	380	-466,92	db07
103099	2008	4596	-6,69	db07
103099	2008	382	-1.196,61	db07
103099	2009	450	-14.679,45	db07
103099	2009	449	-14.679,45	db07
103099	2009	448	-14.803,45	db07
103099	2008	381	-726,44	db07
103099	2008	2016	-1.619,42	db07
105801	2008	5542	-15,00	db07
109598	2008	135	-52.233,90	db07
109598	2008	2839	-23.781,92	db07
109598	2008	1050	-17.631,60	db07
109598	2008	3205	-16.456,78	db07
109598	2008	2842	-14.189,01	db07

109598	2008	2841	-10.435,82	db07
109598	2008	435	-3.513,36	db07
205266	2006	1885	-8.917,20	db18
223876	2006	3287	-350.000,00	db18
291481	2006	3364	-42.500,00	db18
285291	2006	3538	-102.000,00	db18
223315	2006	4123	-11.111,13	db18
224156	2006	4817	-20.139,60	db18
285291	2006	5102	-7.200,00	db18
205266	2006	5277	-1,05	db18
205266	2006	5361	-11.300,20	db18
205266	2006	5362	-2.705,77	db18
285220	2006	5405	-17.761,12	db18
285291	2006	5407	-944,60	db18
285149	2006	5424	-474,60	db18
243343	2006	5426	-57.026,75	db18
222895	2006	7394	-100.000,00	db18
291201	2006	7460	-9.300,00	db18
291201	2006	7461	-25.500,00	db18
291201	2006	7468	-18.516,13	db18
291201	2006	7508	-22.500,00	db18
222895	2006	7509	-21.000,00	db18
291481	2006	7510	-3.500,00	db18
291201	2006	7665	-30.000,00	db18
222895	2006	7667	-48.000,00	db18
291201	2006	7673	-4.200,00	db18
291201	2006	7677	-19.376,00	db18
205126	2006	7868	-100,00	db18
222895	2007	2167	-35.000,00	db18
243343	2007	2176	-4.488,54	db18
291201	2007	4491	-8.000,00	db18
257894	2007	5971	-1.615,73	db18
257823	2007	5972	-1.131,01	db18
257752	2007	5973	-484,71	db18
291201	2007	6204	-9.000,00	db18
291201	2007	6223	-21.500,00	db18
291201	2007	6296	-10.329,14	db18
291131	2007	6422	-300.000,00	db18
204704	2008	483	-860.000,00	db18
204985	2008	1221	-7.848,00	db18
204985	2008	2666	-5.280,00	db18
257752	2008	2695	-14,28	db18
204985	2009	869	-2.700.000,00	db18
216490	2009	1591	-796.250,00	db18
216495	2009	1592	-220.875,00	db18
224296	2009	4810	-1.139,37	db18
240505	2009	6054	-500.000,00	db18
222755	2009	6262	-80.000,00	db18
140864	2008	3138	-60,00	db18
140864	2008	3723	-12,00	db18
140864	2009	3737	-0,48	db18
140754	2009	5552	-944,00	db18
140754	2009	5308	-225,60	db18
140754	2009	4309	-164,83	db18
140754	2009	4511	-45,58	db18
140754	2009	1994	-8,81	db18

173762	2008	5162	-90.000,00	db18
173762	2008	3491	-67.500,00	db18
171526	2008	3563	-373.302,14	db18
140699	2008	2567	-256,72	db18
140699	2008	2431	-256,35	db18
140699	2008	4957	-10,00	db18
140699	2008	2976	-0,24	db18
140699	2008	2297	-0,03	db18
140699	2008	3158	-0,01	db18
140699	2009	5667	-29.000,00	db18
140699	2009	1435	-637,90	db18
140699	2009	3162	-60,90	db18
140699	2009	1929	-33,86	db18
140699	2009	1050	-23,62	db18
140699	2009	1001	-20,35	db18
140699	2009	4619	-4,00	db18
140699	2009	3137	-3,73	db18
140699	2009	721	-0,15	db18
178788	2009	5241	-700.000,00	db18
178788	2009	3983	-200.000,00	db18
183393	2009	3031	-44.232,00	db18
155931	2009	3032	-29.634,00	db18
128648	2009	4271	-3,40	db18
128095	2008	30	-1,83	db18
137939	2008	168	-35,08	db18
137939	2008	169	-36,37	db18
186421	2008	308	-100,00	db18
137662	2008	426	-333,53	db18
137662	2008	594	-65,60	db18
137662	2008	595	-327,94	db18
127985	2008	758	-0,01	db18
137662	2008	760	-0,40	db18
137939	2008	886	-20,16	db18
137939	2008	887	-20,16	db18
139374	2008	917	-1.800,00	db18
139374	2008	935	-20.400,00	db18
139374	2008	936	-4.036,80	db18
139374	2008	983	-898,00	db18
128095	2008	1017	-0,70	db18
128095	2008	1098	-1.700,00	db18
137662	2008	1130	-0,21	db18
139374	2008	1183	-15.000,00	db18
139374	2008	1189	-6.006,00	db18
137662	2008	1217	-343,85	db18
139374	2008	1225	-3.431,00	db18
139374	2008	1296	-9.000,00	db18
128095	2008	1373	-500,00	db18
128095	2008	1389	-128,00	db18
137939	2008	1665	-10.952,60	db18
137939	2008	1666	-20,09	db18
127985	2008	1676	-840,00	db18
139374	2008	1879	-8.409,83	db18
139374	2008	1886	-288,00	db18
139374	2008	1887	-2.754,00	db18
139374	2008	1888	-2.784,00	db18
139374	2008	1901	-15.462,51	db18

139374	2008	2017	-2.939,25	db18
137939	2008	2068	-12,59	db18
188127	2008	2088	-25.459,00	db18
137662	2008	2127	-729,11	db18
127985	2008	2137	-0,80	db18
137662	2008	2141	-15.000,00	db18
137662	2008	2169	-907,96	db18
111158	2008	2173	-52,40	db18
137662	2008	2181	-19,85	db18
137662	2008	2190	-13,90	db18
139374	2008	2236	-1.200,00	db18
187301	2008	2779	-589,00	db18
111158	2008	2735	-10,00	db18
137939	2008	2799	-514,56	db18
139374	2008	2896	-4.000,76	db18
152329	2008	2904	-18,00	db18
139374	2008	2925	-1.773,40	db18
117150	2008	2962	-4.000,00	db18
137939	2008	3090	-250,07	db18
137939	2008	2966	-2.651,88	db18
137662	2008	3120	-544,36	db18
137662	2008	3179	-0,02	db18
137994	2008	3278	-2,50	db18
139374	2008	3392	-10.592,00	db18
139374	2008	3395	-18.360,00	db18
112553	2008	3534	-5.633,40	db18
128095	2008	3795	-259,67	db18
137939	2008	3911	-9,18	db18
137939	2008	3915	-9,29	db18
137662	2008	3924	-66,48	db18
139374	2008	3990	-13.085,07	db18
137994	2008	4018	-20.000,00	db18
137662	2008	4096	-715,12	db18
137662	2008	4097	-65,60	db18
137662	2008	4297	-940,00	db18
139374	2008	4375	-3.480,00	db18
139374	2008	4377	-37.101,40	db18
128095	2008	4427	-8.891,81	db18
137662	2008	4471	-4,33	db18
128095	2008	4537	-85,00	db18
137662	2008	4603	-5,58	db18
137662	2008	4606	-0,12	db18
137662	2008	4651	-1.307,69	db18
127709	2008	4707	-4.000,00	db18
128095	2008	4708	-0,10	db18
139374	2008	4781	-6.192,00	db18
117150	2008	4870	-239,54	db18
139374	2008	4905	-2.201,27	db18
139374	2008	4906	-1.590,00	db18
128095	2008	5277	-0,03	db18
128095	2008	5304	-0,50	db18
128095	2008	5308	-185,00	db18
139374	2008	5548	-520.587,38	db18
137939	2008	5706	-1.014,04	db18
128095	2009	4648	-10,00	db18
128095	2009	4745	-1,81	db18



111158	2009	5095	-3,40	db18
111158	2009	5400	-65,60	db18
128095	2008	6358	-1.300,00	db18
128095	2008	6359	-2.287,95	db18
137939	2008	6374	-7,20	db18
137939	2008	6437	-2.976,00	db18
137939	2008	6446	-9.720,00	db18
137939	2008	6519	-55,20	db18
139374	2008	6594	-2.000,00	db18
187026	2008	6597	-46,00	db18
139374	2008	6651	-965,00	db18
143069	2008	6814	-591.130,60	db18
137662	2009	196	-28,94	db18
187026	2008	6815	-27.000,00	db18
137662	2009	199	-21,17	db18
137662	2009	200	-2.566,00	db18
137662	2009	576	-835,46	db18
137662	2009	577	-19,83	db18
137662	2009	578	-15,43	db18
128095	2009	938	-22,96	db18
128095	2009	1064	-10,00	db18
127985	2009	1102	-199,20	db18
137662	2009	1175	-5,00	db18
171911	2009	1177	-7,08	db18
137662	2009	1269	-0,40	db18
127985	2009	1274	-157,47	db18
146080	2009	1343	-825.872,00	db18
137662	2009	1583	-0,27	db18
127985	2009	1725	-22,84	db18
128095	2009	1743	-4,85	db18
128095	2009	2764	-13,64	db18
128095	2009	2932	-2,40	db18
128095	2009	3423	-28,00	db18
128095	2009	3719	-25,00	db18
116266	2009	299	1.650,45	db500
115991	2009	2199	150.000,00	db500
115991	2009	3568	50.000,00	db500
155261	2009	3565	305.998,60	db500
168047	2008	32	-37.675,25	db900
192111	2009	2656	-7.444,58	db900
192111	2008	31	-7.193,87	db900
192946	2009	78	-533.542,83	db900
193056	2009	80	-43.922,79	db900
193166	2009	81	-37.598,06	db900
193221	2009	82	-568.948,32	db900
193276	2009	83	-1.373.140,08	db900
232579	2008	2321	-113.379,51	db900
275397	2007	44	-7.175,73	db900
194081	2008	7	-252.413,64	db900
399670	2009	6032	-509.000.000,00	db900
114716	2008	3600	-3.750,00	db16
114716	2008	468	-30,58	db16
257752	2007	3000	-30,01	db16
285291	2006	7356	-253,25	db16
285291	2006	4474	-178,00	db16
285291	2006	4889	-131,24	db16

285291	2006	4980	-97,27	db16
285291	2006	3050	-75,00	db16
285291	2006	2996	-20,40	db16
285291	2006	5552	-18,32	db16
285291	2006	4932	-12,00	db16
278765	2007	6050	-4.000.000,00	db16
258655	2006	1296	-3.075.046,63	db16
257894	2008	6524	-1.650.000,00	db16
285150	2008	6521	-3.000.000,00	db16
285150	2008	6523	-700.000,00	db16
285221	2008	6518	-3.000.000,00	db16
285221	2008	6522	-700.000,00	db16
113498	2008	6112	-125,90	db16
113608	2008	6111	-33,60	db16
114439	2008	3599	-1.250,00	db16
257823	2008	6525	-1.650.000,00	db16
109598	2008	1811	-1.976,75	db07
109598	2008	2840	-1.532,92	db07
109598	2008	2837	-783,22	db07
109598	2009	5150	-51,15	db07
109598	2009	5709	-0,11	db07
109598	2009	2069	-471,60	db07
109598	2008	2836	-37.617,17	db07
109598	2009	1160	-840,00	db07
110608	2009	867	-335,43	db07
110608	2008	6082	-89,54	db07
110608	2008	331	-69,76	db07
110608	2008	4079	-47,59	db07
110718	2008	681	-4.127,86	db07
110718	2009	41	-407,32	db07
130670	2009	487	-361,66	db07
130670	2009	209	-0,01	db07
134040	2008	5107	-17.886,19	db07
134040	2008	6787	-10.000,00	db07
134040	2008	5250	-5.000,00	db07
136116	2008	4887	-15,41	db07
136116	2008	1476	-280,26	db07
210391	2007	1257	-103.242,18	db07
210391	2008	1733	-63.958,70	db07
210391	2007	855	-2.324,86	db07
210391	2008	4407	-1.470,58	db07
210391	2008	6065	-1.293,60	db07
210391	2007	5375	-754,00	db07
210391	2007	652	-726,77	db07
210391	2008	1638	-489,02	db07
210391	2008	4128	-278,29	db07
210391	2007	820	-156,77	db07
210391	2007	6023	-62,67	db07
210391	2008	6307	-31,04	db07
210391	2007	5922	-27,20	db07
210391	2008	4566	-20,00	db07
210391	2009	1276	-6.354,13	db07
210391	2009	5694	-54,10	db07
113443	2008	176	-1.052,94	db07
113443	2008	178	-208,13	db07
113443	2008	3031	-147,84	db07

113443	2009	3475	-67,00	db07
113443	2009	2594	-1.298,43	db07
129879	2008	6646	-59.729,74	db07
129879	2008	1871	-300,00	db07
131230	2008	2503	-8.949,56	db07
131230	2008	4061	-1.440,00	db07
131230	2008	128	-995,94	db07
131230	2009	3360	-59,45	db07
132745	2008	2947	-4.080,20	db07
143419	2008	12	-63.983,13	db07
283604	2005	5964	-5.500.000,00	db16
143419	2008	91	-54.653,70	db07
143419	2008	393	-20.582,61	db07
143419	2008	6618	-13.535,88	db07
143419	2008	602	-9.350,36	db07
143419	2009	2283	-8.277,96	db07
143419	2008	830	-3.734,09	db07
143419	2008	250	-2.301,86	db07
143419	2008	1959	-1.481,00	db07
143419	2008	5242	-1.411,20	db07
143419	2009	585	-589,19	db07
143419	2009	216	-547,92	db07
143419	2008	4805	-52,83	db07
143419	2009	3617	-36,46	db07
143419	2009	5433	-74.516,49	db07
203903	2006	4490	-1.000.000,00	db07
203903	2008	4521	-1.774,69	db07
203903	2008	2948	-1.524,50	db07
203903	2008	159	-823,80	db07
203903	2007	3291	-141,86	db07
203903	2007	3293	-73,96	db07
203903	2008	6785	-60,00	db07
203903	2008	4080	-47,80	db07
203903	2007	3772	-31,82	db07
203903	2007	2232	-24,00	db07
203903	2009	2339	-124,11	db07
203903	2009	519	-23,09	db07
203903	2009	518	-60,00	db07
213159	2007	611	-8.208,00	db07
213159	2009	1365	-950,40	db07
213159	2009	388	-378,82	db07
213159	2007	1188	-40,00	db07
113278	2008	1467	-15,59	db07
228576	2009	5620	-1.907,25	db14
231248	2006	7583	-53.049,11	db14
285851	2006	7586	-121.647,46	db14
111883	2008	6484	-150.000,00	db14
111883	2008	314	-5.232,73	db14
111883	2008	4146	-2.506,94	db14
111883	2008	5808	-250,74	db14
128372	2008	4927	-127,20	db14
130780	2008	4653	-16,64	db14
136446	2008	5927	-15.300,00	db14
136446	2008	4928	-518,80	db14
140257	2008	1327	-20.000,00	db14
210061	2007	4586	-7.286,40	db14

210061	2008	4477	-3.400,06	db14
210531	2007	2817	-29.857,61	db14
210531	2006	7525	-16.590,03	db14
210531	2006	4625	-15.373,44	db14
210531	2006	4630	-8.211,78	db14
210531	2007	6075	-3.334,85	db14
211891	2007	6061	-10.742,40	db14
211891	2006	5326	-2.931,00	db14
211891	2007	3688	-365,98	db14
211891	2006	4400	-207,60	db14
211891	2006	4506	-198,00	db14
211891	2008	4724	-138,00	db14
211891	2006	4645	-125,82	db14
211891	2006	5298	-109,96	db14
211891	2008	2646	-77,06	db14
213229	2007	6195	-300.000,00	db14
242428	2008	4612	-384,00	db14
243273	2007	2252	-858,61	db14
243273	2007	1960	-52,00	db14
275822	2007	2363	-12.135,41	db14
275822	2008	1833	-1.361,22	db14
275822	2008	4910	-23,23	db14
275822	2008	1852	-60.139,95	db14
276032	2007	3944	-17.925,60	db14
276032	2007	3946	-16.800,00	db14
276032	2008	3783	-7.280,00	db14
276032	2009	3179	-4.000,00	db14
276032	2007	864	-3.855,42	db14
276032	2008	6411	-1.081,25	db14
276032	2007	865	-762,67	db14
126450	2009	4350	-3.000,00	db14
101922	2008	2433	-26.020,38	db14
275117	2007	5698	-23.039,17	db14
275117	2006	6403	-7.194,59	db14
108071	2008	3950	-91.244,18	db14
123066	2008	6043	-195.909,00	db14
142299	2008	4332	-104.400,00	db14
185101	2008	5512	-50.000,00	db14
215380	2007	4726	-1.958,28	db14
215380	2007	5211	-979,20	db14
215380	2009	4730	-656,48	db14
215380	2008	3961	-78,56	db14
215380	2008	3954	-22,71	db14
241937	2006	7477	-10.000,00	db14
241937	2006	3949	-4.500,00	db14
241937	2007	4040	-4.182,32	db14
241937	2006	4211	-3.800,00	db14
242991	2006	7248	-3.298,95	db14
242991	2006	4480	-2.141,79	db14
242991	2006	1333	-533,56	db14
123011	2008	4505	-7.881,17	db14
123011	2008	5621	-1.876,85	db14
123011	2008	4317	-1.321,95	db14
123011	2008	391	-161,00	db14
123011	2008	4574	-6,40	db14
113113	2008	3336	-16,10	db9

195846	2008	1424	-208,44	db9
228576	2008	3942	-2.500.000,00	db14
228576	2007	1708	-1.500.000,00	db14
254125	2006	7585	-300.000,00	db14
229209	2009	1370	-2.000.000,00	db14
229209	2009	3002	-2.000.000,00	db14
229209	2009	6338	-1.000.000,00	db14
231878	2008	4940	-2.000.000,00	db14
231878	2009	1369	-1.500.000,00	db14
231878	2008	4237	-1.000.000,00	db14
231878	2009	469	-1.500.000,00	db14
232509	2009	6259	-500.000,00	db14
240005	2009	6328	-3.000.000,00	db14
240005	2008	2057	-1.000.000,00	db14
240005	2008	3659	-1.000.000,00	db14
240005	2009	931	-4.000.000,00	db14
240005	2008	5738	-1.000.000,00	db14
240005	2009	1622	-3.000.000,00	db14
256560	2006	6080	-500.000,00	db14
213229	2006	4770	-2.500.000,00	db14
126450	2009	6395	-500.000,00	db14
284315	2009	5375	-2.600.000,00	db18
293652	2006	7380	-500.000,00	db18
292672	2008	6798	-70.000,00	db18
292532	2008	738	-300.000,00	db18
292532	2008	6482	-158.200,00	db18
226187	2008	6797	-100.000,00	db18
240715	2009	1742	-2.500.000,00	db18

Codice DB1005

D.D. 12 maggio 2010, n. 320

**L.R. n. 24/2002. Contributi ai Consorzi di Bacino per interventi di miglioramento del servizio integrato di raccolta domiciliare dei rifiuti urbani. Individuazione progetti non ammessi a finanziamento. Approvazione della graduatoria dei progetti ammissibili e concessione del contributo ai soggetti beneficiari per un importo di Euro 1.872.087,03.**

#### IL DIRIGENTE

Con la determinazione dirigenziale n. 620/DB10.05 del 23 dicembre 2009 è stato approvato l'elenco dei progetti non ammessi a finanziamento e l'elenco di quelli ammissibili, nell'ambito del bando regionale attivato con la DD 285/DB10.05 del 14 luglio 2009 e relativo alla realizzazione di interventi di miglioramento del servizio integrato di raccolta domiciliare dei rifiuti urbani, utili anche ad un progressivo passaggio da Tassa per lo smaltimento dei rifiuti solidi urbani (TARSU) a Tariffa di Igiene Ambientale (TIA).

Nella citata DD n. 620/DB10.05 del 23 dicembre 2009 è specificato che, per procedere all'individuazione dei soggetti beneficiari del contributo ed alla stesura della relativa graduatoria, si rende necessario richiedere specifiche integrazioni in merito alla documentazione tecnica e amministrativa presentata e rinviare ad un successivo provvedimento - da assumersi entro aprile 2010 sulla base delle integrazioni pervenute - l'approvazione della graduatoria dei progetti ammissibili a finanziamento, l'individuazione dei soggetti beneficiari e l'ammontare del contributo regionale spettante ad ognuno.

Lo stesso provvedimento stabilisce inoltre che, qualora dall'esame delle integrazioni pervenute risultino incongruenze e discordanze rispetto ai criteri tecnici, localizzativi e realizzativi disposti al punto 8, allegato 1, del bando o nel caso in cui le integrazioni richieste non pervengano in tempo utile per l'assunzione del provvedimento di individuazione dei beneficiari, tali progetti saranno esclusi dalla graduatoria e considerati "non ammissibili a finanziamento".

Inoltre, considerato che l'art. 8, comma 3, della legge n. 25 del 26 febbraio 2010 ha modificato ancora una volta la normativa di riferimento per il passaggio da tassa a tariffa, impedendo di fatto il passaggio da TARSU a TIA nel 2010, risulta necessario adeguare alla luce della suddetta legge, le priorità per la predisposizione della graduatoria degli interventi ammissibili a finanziamento stabilite all'allegato 1, punto 3.2.1 del bando, limitatamente ai numeri 2° - 3° e 4° che sono sostituiti dai seguenti:

2. interventi predisposti ai fini dell'applicazione – entro dicembre 2010 – della TIA puntuale;
3. interventi predisposti ai fini dell'applicazione – entro dicembre 2011 – della TIA puntuale;
- 3.1. interventi predisposti ai fini dell'applicazione – entro dicembre 2012 o 2013 - della TIA puntuale;
4. interventi predisposti ai fini dell'applicazione – entro dicembre 2010 – della TARSU con criteri tariffari e interventi per il passaggio da TIA normalizzata a TIA puntuale negli anni 2012-2013;

4.1. interventi predisposti ai fini dell'applicazione – entro dicembre 2011 o 2012 – della TARSU con criteri tariffari e interventi per il passaggio da TIA normalizzata a TIA puntuale negli anni 2012-2013;

4.2. interventi nei comuni già a TIA normalizzata che non prevedono il passaggio a TIA puntuale negli anni 2011-2012-2013;

4.3. interventi nei comuni a TARSU che non prevedono il passaggio a TIA.

La valutazione istruttoria delle integrazioni progettuali pervenute, svolta da parte del Settore, alla luce delle modifiche normative introdotte dalla Legge 25/2010, ha comportato uno slittamento del termine previsto per l'approvazione della graduatoria dei progetti ammissibili a finanziamento.

Dall'esame della documentazione integrativa pervenuta risultano non ammissibili a finanziamento i progetti elencati nell'allegato 1 alla presente determinazione quale parte integrante, con le rispettive motivazioni di esclusione.

Considerata la limitata disponibilità delle risorse impegnate rispetto alle richieste di contributo pervenute, si ritiene di procedere all'approvazione della graduatoria di tutti i progetti ammissibili e di prevedere il finanziamento degli interventi per lotti funzionali, sulla base dei tempi di cantiabilità e di realizzazione indicata nei progetti stessi.

Per i 71 progetti ammissibili a finanziamento è stata dunque predisposta la graduatoria sulla base dei criteri di priorità stabiliti nell'allegato 1, punto 3.2.1., del bando, così come ridefiniti con il presente provvedimento, a seguito dell'entrata in vigore della legge 25/2010. Tale graduatoria con l'ammontare del contributo spettante per ogni progetto, è riportata all'allegato 2 alla presente determinazione quale parte integrante.

La somma di Euro 1.872.087,03, impegnata con le determinazioni dirigenziali n. 285/DB10.05 del 14 luglio 2009 e n. 445/DB10.05 del 30 settembre 2009, consente di concedere il contributo per l'intero ammontare ai soggetti elencati nella graduatoria fino al n. 12 e per quota parte, per l'importo di Euro 87.195,36, al soggetto elencato nella graduatoria al n. 13, cui competerebbe un finanziamento complessivo di Euro 91.380,41.

Al finanziamento degli interventi inseriti in graduatoria ma non oggetto di contributo per insufficiente disponibilità di fondi, si potrà fare fronte con le somme rese disponibili a seguito di revoche di contributo (comprese eventuali revoche o minori spese sui progetti finanziati con la DD n. 608/DB1005 del 21 dicembre 2009 e relativi ad interventi di cui alla lettera D, allegato 1 del bando), con le somme derivanti da minori spese ad avvenuta conclusione dei progetti finanziati oltrechè con eventuali risorse assegnate allo scopo a valere sul bilancio 2010 e successivi.

I quadri economici di tutti i progetti ammissibili a finanziamento, con le rispettive prescrizioni tecniche, raggruppati per soggetti beneficiari, sono dettagliati nell'allegato 3 alla presente determinazione per farne parte integrante.

I soggetti beneficiari del finanziamento dovranno inviare, entro sei mesi dalla data di concessione del contributo, la documentazione di cui al punto 3.4.1., secondo il livello di progettazione specificato nell'allegato 2 al presente

provvedimento.

I soggetti beneficiari di contributo per interventi da realizzarsi nei comuni già a TIA normalizzata che non prevedono il passaggio a TIA puntuale negli anni 2011, 2012, 2013 e per gli interventi da realizzarsi nei comuni che prevedono l'applicazione della TIA puntuale o della TARSU con criteri tariffari negli anni 2011, 2012 e 2013 dovranno presentare, entro sei mesi dalla data di concessione del finanziamento, la documentazione prevista al punto 3.4.2, allegato 1, del bando.

L'erogazione del primo acconto del contributo è vincolata alla presentazione della documentazione suddetta e del contratto di fornitura, secondo le modalità stabilite al punto 6, secondo paragrafo, dell'allegato 1 del bando.

I soggetti beneficiari di contributo per interventi da realizzarsi nei comuni a TARSU che non prevedono il passaggio a TIA dovranno presentare, entro sei mesi dalla data del provvedimento di concessione del finanziamento, la documentazione attestante la messa a punto e normalizzazione della banca dati TARSU con la banca dati dell'anagrafe demografica e con quella della Camera di Commercio, utilizzando la categorie del DPR 158/1999. Tale procedura permetterà l'emersione delle utenze non iscritte a ruolo TARSU, evitando che tali utenze con l'introduzione di un sistema di raccolta che identifichi in modo puntuale l'utente, siano impossibilitate a conferire i rifiuti nei cassonetti assegnati.

L'erogazione del primo acconto del contributo è vincolata alla presentazione della documentazione di cui sopra e del contratto di fornitura, secondo le modalità stabilite al secondo paragrafo, punto 6, allegato 1 del bando.

Gli interventi oggetto di finanziamento dovranno concludersi entro 18 mesi dalla data di adozione del presente provvedimento dirigenziale e potrà essere eventualmente concessa, a fronte di motivata richiesta, una proroga per un periodo massimo di sei mesi solo ai soggetti beneficiari ai quali, a fronte della presentazione del contratto di affidamento della/e fornitura/e, sia già stato erogato il primo acconto del contributo.

Qualora i progetti non siano conclusi entro i termini stabiliti o gli interventi realizzati non siano conformi ai criteri tecnici di cui al punto 8 A-B-C, allegato 1, del bando ed alle prescrizioni indicate nell'allegato 3 al presente provvedimento, il contributo concesso sarà revocato con l'eventuale recupero delle somme già erogate.

Tutto ciò premesso,

vista la L.R. 11 aprile 2001, n. 7 "Ordinamento contabile della Regione Piemonte";

vista la L.R. 28 luglio 2008, n. 23 "Disciplina dell'organizzazione degli uffici regionali e disposizioni concernenti la dirigenza ed il personale";

#### *determina*

a) di adeguare, a seguito dell'entrata in vigore della legge n. 25 del 26 febbraio 2010, con riferimento in particolare alle disposizioni contenute all'art. 8 comma 3, le priorità per la predisposizione della graduatoria degli interventi ammissibili a finanziamento stabiliti dal bando attivato con la DD 285/DB10.05 del 14 luglio 2009, relativo alla concessione di contributi regionali ai Consorzi di Bacino per la realizzazione di interventi di miglioramento del

servizio integrato di raccolta domiciliare dei rifiuti urbani, utili anche ad un progressivo passaggio da Tassa per lo smaltimento dei rifiuti solidi urbani (TARSU) a Tariffa di Igiene Ambientale (TIA). Pertanto i numeri 2° - 3° e 4°, dell'allegato 1, punto 3.2.1, della DD 285/DB10.05 del 14 luglio 2009, sono sostituiti dai seguenti:

2 interventi predisposti ai fini dell'applicazione – entro dicembre 2010 – della TIA puntuale;

3 interventi predisposti ai fini dell'applicazione – entro dicembre 2011 – della TIA puntuale;

3.1 interventi predisposti ai fini dell'applicazione – entro dicembre 2012 o 2013 - della TIA puntuale;

4 interventi predisposti ai fini dell'applicazione – entro dicembre 2010 – della TARSU con criteri tariffari e interventi per il passaggio da TIA normalizzata a TIA puntuale negli anni 2012-2013;

4.1 interventi predisposti ai fini dell'applicazione – entro dicembre 2011 o 2012 – della TARSU con criteri tariffari e interventi per il passaggio da TIA normalizzata a TIA puntuale negli anni 2012-2013;

4.2 interventi nei comuni già a TIA normalizzata che non prevedono il passaggio a TIA puntuale negli anni 2011-2012-2013;

4.3 interventi nei comuni a TARSU che non prevedono il passaggio a TIA;

b) di non ammettere al finanziamento regionale i progetti elencati, con le rispettive motivazioni di esclusione, nell'allegato 1 della presente determinazione per farne parte integrante;

c) di approvare la graduatoria dei progetti ammissibili a finanziamento e l'importo del contributo spettante per ogni intervento, come indicato nell'allegato 2 alla presente determinazione per farne parte integrante. Nella graduatoria sono compresi tutti i progetti ammissibili e, considerata la limitata disponibilità delle risorse impegnate rispetto alle richieste di contributo pervenute, è previsto il finanziamento degli interventi per lotti funzionali, sulla base dei tempi di cantierabilità e di realizzazione indicata nei progetti stessi;

d) di concedere il contributo per l'intero ammontare ai soggetti elencati nella graduatoria fino al n. 12 e per quota parte, per l'importo di Euro 87.195,36, al soggetto elencato nella graduatoria al n. 13. Alla spesa di euro 1.872.087,03 si fa fronte con le risorse impegnate con le determinazioni dirigenziali n. 285/DB10.05 del 14 luglio 2009 e n. 445/DB10.05 del 30 settembre 2009 per Euro 988.018,12 sul cap. 258104/2009 (I. 2779 e 3960) e per Euro 884.068,91 sul cap. 288851/2009 (I. 2780 e 3961);

e) di stabilire che al finanziamento degli interventi inseriti in graduatoria ma non oggetto di contributo per insufficiente disponibilità di fondi, si potrà fare fronte con le somme rese disponibili a seguito di revoca di contributo (comprese eventuali revoche o minori spese sui progetti finanziati con la DD n. 608/DB1005 del 21 dicembre 2009 e relativi ad interventi di cui alla lettera D, allegato 1 del bando), con le somme derivanti da minori spese ad avvenuta conclusione dei progetti finanziati oltreché con eventuali risorse assegnate allo scopo a valere sul bilancio 2010 e successivi;

f) di dare atto che i quadri economici dei progetti, con le

rispettive prescrizioni tecniche, sono dettagliati nell'allegato 3 alla presente determinazione per farne parte integrante;

g) di stabilire che i soggetti beneficiari del finanziamento regionale dovranno inviare - alla Direzione Regionale Ambiente, Settore Programmazione gestione rifiuti - entro sei mesi dalla data di concessione del contributo:

1. la documentazione di cui al punto 3.4.1., secondo il livello di progettazione specificato nell'allegato 2 al presente provvedimento;

2. la documentazione di cui al punto 3.4.2, allegato 1, del bando, per gli interventi nei comuni già a TIA normalizzata che non prevedono il passaggio a TIA puntuale negli anni 2011, 2012, 2013 e per gli interventi nei comuni che prevedono l'applicazione della TIA puntuale o della TARSU con criteri tariffari negli anni 2011, 2012, 2013. L'erogazione del primo acconto del contributo è vincolata alla presentazione della documentazione suddetta e del contratto di fornitura, secondo le modalità stabilite al punto 6, secondo paragrafo, dell'allegato 1 del bando;

3. la documentazione attestante la messa a punto e normalizzazione della banca dati TARSU con la banca dati dell'anagrafe demografica e con quella della Camera di Commercio, utilizzando la categorie del Dpr 158/99, per gli interventi relativi a comuni a TARSU che non prevedono il passaggio a TIA. Tale procedura permetterà l'emersione delle utenze non iscritte a ruolo TARSU, evitando che tali utenze, con l'introduzione di un sistema di raccolta che identifichi in modo puntuale l'utente, siano impossibilitate a conferire i rifiuti nei cassonetti assegnati. L'erogazione del primo acconto del contributo è vincolata alla presentazione della documentazione suddetta e del contratto di fornitura, secondo le modalità stabilite al secondo paragrafo, punto 6, allegato 1 del bando. Le modalità di erogazione del contributo sono indicate al punto 6, allegato 1, del bando fatte salve le ulteriori indicazioni contenute alla sopra citata lettera g).

I progetti oggetto di finanziamento dovranno concludersi entro 18 mesi dalla data di adozione del presente provvedimento dirigenziale e potrà essere eventualmente concessa, a fronte di motivata richiesta, una proroga per un periodo massimo di sei mesi solo ai soggetti beneficiari ai quali, a fronte della presentazione del contratto di affidamento della/e fornitura/e, è già stato erogato il primo acconto del contributo.

Qualora i progetti non siano conclusi entro i termini stabiliti o gli interventi realizzati non siano conformi ai criteri tecnici di cui al punto 8D, allegato 1, della DD n. 285/DB10.05 del 14 luglio 2009 ed alle prescrizioni indicate nell'allegato 3 al presente provvedimento, il contributo concesso sarà revocato con l'eventuale recupero delle somme già erogate.

Avverso la presente determinazione è ammesso ricorso, entro 60 giorni dalla pubblicazione della stessa sul Bollettino Ufficiale della Regione Piemonte, al Tribunale Amministrativo Regionale del Piemonte.

La presente determinazione sarà pubblicata sul Bollettino Ufficiale della Regione Piemonte, ai sensi dell'articolo 61 dello Statuto e dell'articolo 16 del D.P.G.R. 29 luglio 2002, n. 8/R "Ordinamento e disciplina dell'attività del

Bollettino Ufficiale della Regione Piemonte".

Il Dirigente  
Agata Milone

Allegato 1

Allegato 2

Allegato 3 (omissis)



Allegato 1

**PROGETTI NON AMMESSI A FINANZIAMENTO E MOTIVAZIONI DI ESCLUSIONE**

**CONSORZIO DI BACINO ALESSANDRINO per la raccolta ed il trasporto dei rifiuti solidi urbani di Alessandria**

COMUNE DI ALESSANDRIA

1. Interventi di cui all'allegato 1, punto 3.1.1., lett. A, del bando

(omissis)

2. Interventi di cui all'allegato 1, punto 3.1.1., lett. B, del bando sistema E-gate

(omissis)

**CONSORZIO ACEA PINEROLESE di Pinerolo**

Interventi di cui all'allegato 1, punto 3.1.1., lett. A, del bando

COMUNI DI CAVOUR, FROSSASCO, PINEROLO, POMARETTO, PRAGELATO

(omissis)

**CONSORZIO DI BACINO 18 – Città di Torino**

Interventi di cui all'allegato 1, punto 3.1.1., lett. A, del bando

9 POSTAZIONI UBICATE IN ZONE DIVERSE DELLA CITTÀ DI TORINO

(omissis)

**CONSORZIO OBBLIGATORIO UNICO DI BACINO DEL VERBANO CUSIO OSSOLA - C.O.U.B V.C.O. di Verbania**

Interventi di cui all'allegato 1, punto 3.1.1., lett. A, del bando

COMUNI DI BEE, BROVELLO CARPUGNINO, MERGOZZO, ARIZZANO, VOGOGNA, PREMENO

(omissis)

**Allegato 2**  
**GRADUATORIA PROGETTI**  
**AMMISSIBILI A FINANZIAMENTO**

	ENTE RICHIEDENTE	COMUNE LOCALIZZAZIONE INTERVENTO	CRITERI PRIORITA'			ANNO CANTIERABILITA'	IMPORTO CONTRIBUTO	LIVELLO PROGETTAZIONE
			allegato 1 del bando - punto 3.2.1					
			tipo intervento	punti 2-3-4 (come modificati da presente DD)	punto 5 (1.2.3.4.5.) - punti 6 - 7 (%rd 2007) ove necessario			
1	Consorzio di Bacino Alessandrino di Alessandria	Valenza centro storico	A	3.1	5.2	2010	382.197,50	intervento in corso di realizzazione
2	Consorzio di Bacino Alessandrino di Alessandria	Valenza estensione	A	3.1	5.5	2010	382.057,50	progettazione di massima
3	Consorzio Casalese di Casale Monferrato	Casale Centro storico	A	4	5.5	2010	282.381,00	progettazione di massima
4	Consorzio Casalese di Casale Monferrato	Moncalvo centro	A	4.1	5.5.	2010	136.395,00	progettazione di massima
5	Consorzio Ambiente Dora Sangone (C.A.DO.S) di Rivoli	Druento	A	4.2	5.2 - 7 (62,2%)	2010	78.284,41	intervento in corso di realizzazione
6	Consorzio Ambiente Dora Sangone (C.A.DO.S) di Rivoli	Collegno	A	4.2	5.2 - 7 (54,2%)	2010	149.458,16	intervento in corso di realizzazione
7	Consorzio Ambiente Dora Sangone (C.A.DO.S) di Rivoli	Buttiglieria	A	4.2	5.4 - 7 (61,4%)	2010	64.053,75	progettazione di dettaglio
8	Consorzio Ambiente Dora Sangone (C.A.DO.S) di Rivoli	Alpignano	A	4.2	5.4 - 7 (59,7%)	2010	42.703,10	progettazione di dettaglio
9	Consorzio Ambiente Dora Sangone (C.A.DO.S) di Rivoli	Grugliasco	A	4.2	5.4 - 7 (58,8%)	2010	128.107,50	progettazione di dettaglio
10	Consorzio Ambiente Dora Sangone (C.A.DO.S) di Rivoli	Pianezza	A	4.2	5.4 - 7 (55,8%)	2010	64.053,75	progettazione di dettaglio

**Allegato 2**  
**GRADUATORIA PROGETTI**  
**AMMISSIBILI A FINANZIAMENTO**

	ENTE RICHIEDENTE	COMUNE LOCALIZZAZIONE INTERVENTO	CRITERI PRIORITA'			ANNO CANTIERABILITA'	IMPORTO CONTRIBUTO	LIVELLO PROGETTAZIONE
			allegato 1 del bando - punto 3.2.1					
			tipo intervento	punti 2-3-4 (come modificati da presente DD)	punto 5 (1.2.3.4.5.) - punti 6 - 7 (%rd 2007) ove necessario			
11	Consorzio Obbligatorio Unico di Bacino del Verbano Cusio Ossola (COUB V.C.O.) di Verbania	Verbania	A	4.2	5.5. - 7 (73,1%)	2010	49.550,00	progettazione di massima
12	Consorzio Obbligatorio Unico di Bacino del Verbano Cusio Ossola (COUB V.C.O.) di Verbania	Stresa	A	4.2	5.5. - 7 (33,5%)	2010	25.650,00	progettazione di massima
13	Consorzio Ambiente Dora Sangone (C.A.DO.S) di Rivoli	Sant'Ambrogio	A	4.3	5.4 - 7 (61,4%)	2010	87.195,36	progettazione di dettaglio
TOTALE IMPEGNO 2009								
13	Consorzio Ambiente Dora Sangone (C.A.DO.S) di Rivoli	Sant'Ambrogio	A	4.3	5.4 - 7 (61,4%)	2010	4.185,05	progettazione di dettaglio
14	Consorzio Ambiente Dora Sangone (C.A.DO.S) di Rivoli	Sant'Antonino	A	4.3	5.4 - 7 (60%)	2010	96.278,09	progettazione di dettaglio
15	Consorzio Ambiente Dora Sangone (C.A.DO.S) di Rivoli	Susa	A	4.3	5.4 - 7 (57%)	2010	156.173,58	progettazione di dettaglio
16	Consorzio Ambiente Dora Sangone (C.A.DO.S) di Rivoli	Condove	A	4.3	5.4 - 7 (56,6%)	2010	137.070,61	progettazione di dettaglio
17	Consorzio Ambiente Dora Sangone (C.A.DO.S) di Rivoli	Rivoli	A	4.3	5.4 - 7 (48,9%)	2010	106.756,85	progettazione di dettaglio
18	Consorzio Ambiente Dora Sangone (C.A.DO.S) di Rivoli	Bussoleno	A	4.3	5.4 - 7 (33%)	2010	91.823,81	progettazione di dettaglio

**Allegato 2**  
**GRADUATORIA PROGETTI**  
**AMMISSIBILI A FINANZIAMENTO**

	ENTE RICHIEDENTE	COMUNE LOCALIZZAZIONE INTERVENTO	CRITERI PRIORITA'			ANNO CANTIERABILITA'	IMPORTO CONTRIBUTO	LIVELLO PROGETTAZIONE
			allegato 1 del bando - punto 3.2.1					
			tipo intervento	punti 2-3-4 (come modificati da presente DD)	punto 5 (1.2.3.4.5.) - punti 6 - 7 (%rd 2007) ove necessario			
19	Consorzio Obbligatorio Unico di Bacino del Verbano Cusio Ossola (COUB V.C.O.) di Verbania	Cannobio	A	4.3	5.5	2010	25.650,00	progettazione di massima
20	Consorzio Smaltimento Rifiuti Area Biellese (CO.S.R.A.B.) di Biella	Cossato	B	3	5.5	2010	187.492,80	progettazione di massima
21	Consorzio di Bacino Alessandrino di Alessandria	Valenza centro storico	B	3.1	5.2	2010	19.951,50	intervento in corso di realizzazione
22	Consorzio di Bacino Alessandrino di Alessandria	Valenza centro storico	C	3.1	5.2	2010	32.740,00	intervento in corso di realizzazione
23	Consorzio di Bacino Alessandrino di Alessandria	Alessandria centro storico	C	3.1	5.3	2010	30.936,00	capitolato di gara già affidato
24	Consorzio di Bacino Alessandrino di Alessandria	Valenza estensione	B	3.1	5.5	2010	152.139,00	progettazione di massima
25	Consorzio di Bacino Alessandrino di Alessandria	Valenza estensione	C	3.1	5.5	2010	127.990,00	progettazione di massima
26	Consorzio Casalese di Casale Monferrato	Casale Centro storico	B	4	5.5	2010	19.410,00	progettazione di massima
27	Consorzio Ambiente Dora Sangone (C.A.DO.S) di Rivoli	Coazze	B	4.2	5.4 - 7 (50,9%)	2010	25.990,00	progettazione di dettaglio
28	Consorzio Ambiente Dora Sangone (C.A.DO.S) di Rivoli	Druento	C	4.2	5.4 - 7 (62,2%)	2010	12.986,87	progettazione di dettaglio
29	Consorzio Ambiente Dora Sangone (C.A.DO.S) di Rivoli	Buttiglieria	C	4.2	5.4 - 7 (61,4%)	2010	12.986,87	progettazione di dettaglio
30	Consorzio Ambiente Dora Sangone (C.A.DO.S) di Rivoli	Grugliasco	C	4.2	5.4 - 7 (58,8%)	2010	12.986,87	progettazione di dettaglio

**Allegato 2**  
**GRADUATORIA PROGETTI**  
**AMMISSIBILI A FINANZIAMENTO**

	ENTE RICHIEDENTE	COMUNE LOCALIZZAZIONE INTERVENTO	CRITERI PRIORITA'			ANNO CANTIERABILITA'	IMPORTO CONTRIBUTO	LIVELLO PROGETTAZIONE
			allegato 1 del bando - punto 3.2.1					
			tipo intervento	punti 2-3-4 (come modificati da presente DD)	punto 5 (1.2.3.4.5.) - punti 6 - 7 (%rd 2007) ove necessario			
31	Consorzio Ambiente Dora Sangone (C.A.DO.S) di Rivoli	Collegno	C	4.2	5.4 - 7 (54,2%)	2010	12.986,87	progettazione di dettaglio
32	Consorzio Ambiente Dora Sangone (C.A.DO.S) di Rivoli	Susa	C	4.3	5.4 - 7 (57%)	2010	37.150,00	progettazione di dettaglio
33	Consorzio Ambiente Dora Sangone (C.A.DO.S) di Rivoli	Rivoli	C	4.3	5.4 - 7 (48,9%)	2010	13.543,04	progettazione di dettaglio
34	Consorzio Ambiente Dora Sangone (C.A.DO.S) di Rivoli	Bussoleno	C	4.3	5.4 - 7 (33%)	2010	37.150,00	progettazione di dettaglio
35	Consorzio Casalese di Casale Monferrato	Casale estensione centro storico	A	4	5.5 - 7 (27,1%)	2011	430.485,00	progettazione di massima
36	Consorzio Casalese di Casale Monferrato	Casale cintura	A	4	5.5 - 7 (27,1%)	2011	578.100,00	progettazione di massima
37	Consorzio Smaltimento Rifiuti Area Biellese (CO.S.R.A.B.) di Biella	Cossato	B	3	5.5	2011	92.347,20	progettazione di massima
38	Consorzio di Bacino Alessandrino di Alessandria	Sezzadio	B	3.1	5.5 - 7 (55,3%)	2011	14.110,20	progettazione di massima
39	Consorzio di Bacino Alessandrino di Alessandria	Frugarolo	B	3.1	5.5 - 7 (55%)	2011	19.103,40	progettazione di massima
40	Consorzio di Bacino Alessandrino di Alessandria	Gamalero	B	3.1	5.5 - 7 (53,1%)	2011	8.877,60	progettazione di massima
41	Consorzio di Bacino Alessandrino di Alessandria	San Salvatore Monferrato	B	3.1	5.5 - 7 (33,1%)	2011	42.607,80	progettazione di massima
42	Consorzio Casalese di Casale Monferrato	Casale estensione centro storico	B	4	5.5 - 7 (27,1%)	2011	30.831,00	progettazione di massima

**Allegato 2**  
**GRADUATORIA PROGETTI**  
**AMMISSIBILI A FINANZIAMENTO**

	ENTE RICHIEDENTE	COMUNE LOCALIZZAZIONE INTERVENTO	CRITERI PRIORITA'			ANNO CANTIERABILITA'	IMPORTO CONTRIBUTO	LIVELLO PROGETTAZIONE
			allegato 1 del bando - punto 3.2.1					
			tipo intervento	punti 2-3-4 (come modificati da presente DD)	punto 5 (1,2,3,4,5.) - punti 6 - 7 (%rd 2007) ove necessario			
43	Consorzio Casalese di Casale Monferrato	Casale cintura	B	4	5.5 - 7 (27,1%)	2011	159.888,00	progettazione di massima
44	Consorzio Casalese di Casale Monferrato	Casale cintura	C	4	5.5 - 7 (27,1%)	2011	411.900,00	progettazione di massima
45	Consorzio di Bacino Alessandrino di Alessandria	Carentino	B	4.1	5.5 - 7 (60,6%)	2011	4.073,40	progettazione di massima
46	Consorzio di Bacino Alessandrino di Alessandria	Piovera	B	4.1	5.5 - 7 (54,9%)	2011	8.461,80	progettazione di massima
47	Consorzio di Bacino Alessandrino di Alessandria	Castelspina	B	4.1	5.5 - 7 (52,8%)	2011	4.413,60	progettazione di massima
48	Consorzio di Bacino Alessandrino di Alessandria	Casal Cermelli	B	4.1	5.5 - 7 (47,7%)	2011	11.196,00	progettazione di massima
49	Consorzio di Bacino Alessandrino di Alessandria	Altavilla Monferrato	B	4.1	5.5 - 7 (36,8%)	2011	3.057,00	progettazione di massima
50	Consorzio di Bacino Alessandrino di Alessandria	Montecastello	B	4.1	5.5 - 7 (36,3%)	2011	4.212,00	progettazione di massima
51	Consorzio Casalese di Casale Monferrato	Moncalvo centro storico	B	4.1	5.5 - 7 (20,3%)	2011	124.116,00	progettazione di massima
52	Consorzio di Bacino Alessandrino di Alessandria	Pecetto di Valenza	B	4.1	5.5 - 7 (11,6%)	2011	12.799,80	progettazione di massima
53	Consorzio di Bacino Alessandrino di Alessandria	Lu	B	4.3	5.5 - 7 (56,4%)	2011	11.158,20	progettazione di massima
54	Consorzio di Bacino Alessandrino di Alessandria	Cuccaro	B	4.3	5.5 - 7 (55,4%)	2011	4.161,60	progettazione di massima
55	Consorzio di Bacino Alessandrino di Alessandria	Pietra Marazzi	B	4.3	5.5 - 7 (52%)	2011	9.570,60	progettazione di massima

**Allegato 2**  
**GRADUATORIA PROGETTI**  
**AMMISSIBILI A FINANZIAMENTO**

	ENTE RICHIEDENTE	COMUNE LOCALIZZAZIONE INTERVENTO	CRITERI PRIORITA'			ANNO CANTERABILITA'	IMPORTO CONTRIBUTO	LIVELLO PROGETTAZIONE
			allegato 1 del bando - punto 3.2.1					
			tipo intervento	punti 2-3-4 (come modificati da presente DD)	punto 5 (1,2,3,4,5) - punti 6 - 7 (%rd 2007) ove necessario			
56	Consorzio di Bacino Alessandrino di Alessandria	Borghetto	B	4.3	5.5 - 7 (47,3%)	2011	5.333,40	progettazione di massima
57	Consorzio di Bacino Alessandrino di Alessandria	Bosco Marengo	B	4.3	5.5 - 7 (45,8%)	2011	23.769,00	progettazione di massima
58	Consorzio di Bacino Alessandrino di Alessandria	Bergamasco	B	4.3	5.5 - 7 (45,1%)	2011	9.104,40	progettazione di massima
59	Consorzio di Bacino Alessandrino di Alessandria	Oviglio	B	4.3	5.5 - 7 (45%)	2011	10.893,60	progettazione di massima
60	Consorzio di Bacino Alessandrino di Alessandria	Frascaro	B	4.3	5.5 - 7 (42,5%)	2011	4.401,00	progettazione di massima
61	Consorzio di Bacino Alessandrino di Alessandria	Solero	B	4.3	5.5 - 7 (40%)	2011	15.458,40	progettazione di massima
62	Consorzio di Bacino Alessandrino di Alessandria	Quattordio	B	4.3	5.5 - 7 (38,8%)	2011	14.954,40	progettazione di massima
63	Consorzio di Bacino Alessandrino di Alessandria	Castelletto Monferrato	B	4.3	5.5 - 7 (37,6%)	2011	14.778,00	progettazione di massima
64	Consorzio di Bacino Alessandrino di Alessandria	Fubine	B	4.3	5.5 - 7 (37,1%)	2011	15.445,80	progettazione di massima
65	Consorzio di Bacino Alessandrino di Alessandria	Castelnuovo Bormida	B	4.3	5.5 - 7 (36,6%)	2011	6.341,40	progettazione di massima
66	Consorzio di Bacino Alessandrino di Alessandria	Bassignana	B	4.3	5.5 - 7 (33,2%)	2011	11.526,60	progettazione di massima
67	Consorzio di Bacino Alessandrino di Alessandria	Felizzano	B	4.3	5.5 - 7 (31,6%)	2011	22.937,40	progettazione di massima

**Allegato 2**  
**GRADUATORIA PROGETTI**  
**AMMISSIBILI A FINANZIAMENTO**

	ENTE RICHIEDENTE	COMUNE LOCALIZZAZIONE INTERVENTO	CRITERI PRIORITA'			ANNO CANTIERABILITA'	IMPORTO CONTRIBUTO	LIVELLO PROGETTAZIONE
			allegato 1 del bando - punto 3.2.1					
			tipo intervento	punti 2-3-4 (come modificati da presente DD)	punto 5 (1.2.3.4.5.) - punti 6 - 7 (%rd 2007) ove necessario			
68	Consorzio di Bacino Alessandrino di Alessandria	Conzano	B	4.3	5.5 - 7 (31%)	2011	9.558,00	progettazione di massima
69	Consorzio di Bacino Alessandrino di Alessandria	Quarngento	B	4.3	5.5 - 7 (30,1%)	2011	13.203,00	progettazione di massima
70	Consorzio di Bacino Alessandrino di Alessandria	Masio	B	4.3	5.5 - 7 (30%)	2011	14.614,20	progettazione di massima
71	Consorzio di Bacino Alessandrino di Alessandria	Rivarone	B	4.3	5.5 - 7 (26%)	2011	4.262,40	progettazione di massima
	Totale complessivo interventi di cui all'allegato 1, punto 3.1.1., lett. A-B-C del bando						5.408.516,04	



Codice DB1100

D.D. 2 aprile 2010, n. 380

**Contratto di collaborazione coordinata e continuativa con la dott.ssa Francesca Ratti. Proroga scadenza del contratto a seguito di sospensione.**

(omissis)

Il Direttore

Gianfranco Corgiat Loia

Codice DB1103

D.D. 13 maggio 2010, n. 528

**Programma di Sviluppo Rurale 2007-2013 della Regione Piemonte. Misura 123 - Azione 1. D.G.R. 28/04/2008, n.49-8712. Bando. D.G.R. 22/12/2008 n. 125-10443. D.G.R. 08/02/2010 n. 89-13272. Approvazione della graduatoria di settore produttivo "ortofrutta".**

1. Premessa

La Giunta regionale con deliberazione 28 aprile 2008, n. 49-8712, e successive modifiche ed integrazioni, ha approvato il Bando per l'ammissione ai finanziamenti previsti dalla misura 123 "Accrescimento del valore aggiunto dei prodotti agricoli e forestali" – Azione 1 "Accrescimento del valore aggiunto dei prodotti agricoli", del Programma di Sviluppo Rurale 2007-2013 (di seguito PSR), incaricando la Direzione Agricoltura ad emanare le istruzioni operative, in seguito approvate con determinazione dirigenziale n. 267 del 29 aprile 2008; con la determinazione n. 520 del 17/07/2008 della Direzione regionale Agricoltura sono stati prorogati i termini per la presentazione delle domande di aiuto al 6 ottobre 2008, termine ultimo per l'invio telematico ed al 9 ottobre 2008, termine ultimo per l'invio cartaceo; è stata quindi rilevata la situazione riportata nella seguente tabella:

<i>Settori</i>	<i>Domande presentate</i>	<i>Costo totale investimento</i>	<i>Contributo richiesto</i>	<i>Risorse disponibili</i>	<i>Spesa media richiesta</i>
Cereali e riso	33	59.010.076,53	19.025.309,20	3.600.000,00	1.788.184,14
Carne	41	93.846.063,68	31.815.074,49	4.800.000,00	2.288.928,38
Altri	6	8.272.598,76	3.260.144,29	2.400.000,00	1.378.766,46
Latte	30	69.013.153,76	21.560.986,13	6.000.000,00	2.300.438,46
Ortofrutta	43	87.588.086,67	31.178.831,91	6.000.000,00	2.036.932,25
Vino	64	94.982.622,59	34.560.924,04	7.200.000,00	1.484.103,48
Totale	217	412.712.601,99	141.401.270,06	30.000.000,00	1.901.901,39

Con deliberazione n. 125-10443 del 22 dicembre 2008, la Giunta regionale ha incaricato il Settore Politiche Comunitarie (ora Settore Sviluppo Agroindustriale e Distrettuale) della Direzione Agricoltura di stipulare una apposita convenzione con ARPEA, sulla base dello schema tipo già approvato con D.G.R. n. 26-8550 del 7 aprile 2008, nella quale il Settore in questione è stato delegato da ARPEA alla gestione della misura 123, azione 1 del PSR 2007-2013;

a seguito della stipulazione della convenzione del 16 gennaio 2009 (rep. N. 14142), l'ARPEA ha delegato al Settore Sviluppo Agroindustriale e Distrettuale, le attività inerenti la funzione di autorizzazione concernente contributi e premi comunitari previsti dalla normativa dell'Unione Europea relativi al FEASR di cui al Regolamento (CE) n. 1698/2005 del Consiglio, così come determinate dal PSR, relativamente alla Misura 123 – Accrescimento del valore aggiunto dei prodotti agricoli e forestali – Azione 1 Accrescimento del valore aggiunto dei prodotti agricoli;

con la determinazione n. 334 del 24/04/2009 la Direzione Regionale Agricoltura ha approvato le precisazioni alle Istruzioni Operative di cui alla determinazione n. 267 del 29/04/2008;

la citata deliberazione n. 125-10443 del 22 dicembre 2008, prevede, tra l'altro, che "Nella prima fase dell'istruttoria, nell'ambito della definizione delle graduatorie, si terrà prioritariamente conto dei punteggi attribuiti dalle ditte individuando, per settore produttivo

e fino alla concorrenza delle risorse disponibili per il medesimo settore produttivo, i progetti per cui si procederà all'istruttoria."

in applicazione della D.G.R. n. 125-10443 del 22 dicembre 2008, sono risultate n. 42 domande idonee e finanziabili, per le quali sono state approvate le relative graduatorie di settore produttivo, e n. 11 domande archiviate, per la quali sono state approvate le relative determinazioni di archiviazione;

a seguito dell'approvazione dei progetti rientrati nelle graduatorie approvate per ciascun settore produttivo, si è determinato un avanzo di risorse finanziarie pari ad € 892.458,41;

con deliberazione n. 37-12524 del 9 novembre 2009 di integrazione alle D.G.R. n. 49-8712 del 28 aprile 2008 e n. 125-10443 del 22 dicembre 2008, la Giunta regionale ha deliberato di:

- destinare la somma di € 10.652.415,82, derivante dalle risorse non utilizzate per il finanziamento delle graduatorie dei progetti ammissibili in ogni settore produttivo pari ad € 892.458,41 e dalla quota di risorse pubbliche cofinanziate pari a € 9.759.957,41, disponibili per l'ammissione a finanziamento di altri progetti ammissibili;
- approvare la preventiva ripartizione delle risorse finanziarie tra i diversi settori produttivi come indicato nell'Allegato I della predetta deliberazione del 9 novembre 2009;
- stabilire di procedere alla predisposizione delle graduatorie per ciascun settore produttivo dei progetti idonei

e finanziabili con le risorse finanziarie messe a disposizione, adottando la procedura indicata nella D.G.R. n. 125-10443 del 22 dicembre 2008 e iniziando la valutazione dai settori carne e latte e proseguendo con i settori cereali e riso, ortofrutta e vino.

- rimodulare, al termine della valutazione e dopo le conseguenti determinazioni di graduatoria dei settori carne e latte, eventuali risorse avanzate non più sufficienti a finanziare un progetto nella sua interezza, in modo proporzionale sui restanti settori seguendo i criteri indicati nella D.G.R. n. 49-8712 del 28 aprile 2008. Tale metodologia sarà utilizzata per le eventuali ulteriori ripartizioni, seguendo l'ordine settoriale di valutazione sopra indicato, in applicazione della D.G.R. n. 37-12524 del 9 novembre 2009, sono risultate n. 15 domande idonee e finanziabili, per le quali sono state approvate le relative graduatorie di settore produttivo, e n. 17 domande archiviate, per la quali sono state approvate le relative determinazioni di archiviazione;

con deliberazione n. 89-13272 del 8 febbraio 2010 di integrazione alle D.G.R. n. 49-8712 del 28 aprile 2008, n. 125-10443 del 22 dicembre 2008 e n. 37-12524 del 9 novembre 2009, la Giunta regionale ha deliberato di:

- destinare la somma di € 10.000.000,00 derivante dai finanziamenti nazionali integrativi (c.d. aiuti di stato) disponibili, come previsto nel piano di finanziamento, per la misura 123 azione 1 del Programma di Sviluppo Rurale 2007-2013 approvato con la deliberazione della Giunta regionale n. 44-7485 del 19 novembre 2007;

- approvare la preventiva ripartizione delle risorse finanziarie tra i diversi settori produttivi come indicato nell'Allegato I della predetta deliberazione del 89-13272 del 8 febbraio 2010;

- rimodulare, al termine della valutazione e dopo le conseguenti determinazioni di graduatoria dei settori carne e latte, eventuali risorse avanzate non più sufficienti a finanziare un progetto nella sua interezza, in modo proporzionale sui restanti settori seguendo i criteri indicati nella D.G.R. n. 49-8712 del 28 aprile 2008. Tale metodologia sarà utilizzata per le eventuali ulteriori ripartizioni, seguendo l'ordine settoriale di valutazione sopra indicato. il combinato disposto delle D.G.R. n. 49-8712 del 28 aprile 2008, n. 125-10443 del 22 dicembre 2008, n. 37-12524 del 9 novembre 2009 e n. 89-13272 del 8 febbraio 2010 dispone:

- di procedere alla predisposizione delle graduatorie per ciascun settore produttivo dei progetti idonei e finanziabili con le risorse finanziarie messe a disposizione, adottando la procedura indicata nella D.G.R. n. 125-10443 del 22 dicembre 2008 e iniziando la valutazione dai settori carne e latte e proseguendo con i settori cereali e riso, ortofrutta e vino;

- di proseguire le predette graduatorie con i progetti idonei, ma non finanziabili per mancanza di risorse;

- che le graduatorie rimangano valide per un anno dalla loro approvazione. Scaduto tale termine i progetti idonei, non finanziati per mancanza di risorse, saranno respinti ed archiviati.

Le risorse disponibili per finanziare un'ulteriore graduatoria di progetti ammissibili, relativi alla misura 123 A-

zione 1 relative al settore ortofrutta sono pari ad € 2.174.000,00;

a seguito dell'approvazione delle graduatorie dei settori "carne" e "latte" (rispettivamente D.D. n. 331 del 25/03/2010 e D.D. n. 368 del 31/03/2010 è risultato un avanzo di risorse pari a € 544.650,04 (rispettivamente € 539.000,00 per il settore carne ed € 5.650,04 per il settore latte);

secondo quanto previsto dalla D.G.R. n. 89-13272 del 8 febbraio 2010 tale avanzo è stato rimodulato sui settori rimanenti (cereali, ortofrutta e vino) come risulta dalla seguente tabella:

<i>Settori</i>	<i>% Risorse</i>	<i>Avanzi</i>
Cereali	21,42	116.664,04
Ortofrutta	35,72	194.548,99
Vino	42,86	233.437,01
Totale	100	544.650,04

A seguito dell'approvazione della graduatoria del settore "cereali" (D.D. n. 405 del 14/04/2010) è risultato un avanzo di risorse pari a € 324.345,31;

secondo quanto previsto dalla D.G.R. n. 89-13272 tale avanzo è stato rimodulato sui settori rimanenti (ortofrutta e vino) come risulta dalla seguente tabella:

<i>Settori</i>	<i>% Risorse</i>	<i>Avanzi</i>
Ortofrutta	45,45	147.414,94
Vino	54,55	176.930,37
Totale	100	324.345,31

Pertanto per il settore ortofrutta è disponibile la somma complessiva di € 2.515.693,93 (pari a 2.174.000,00 + 194.548,99 + 147.414,94);

è stata effettuata la preistruttoria delle domande presentate dalle Ditte che operano nel settore di produzione "ortofrutta" e si è pervenuti al seguente risultato:

- proposta di ammissibilità per n. 6 progetti ritenuti idonei e finanziabili con individuazione del punteggio di merito, della spesa massima ammissibile e del contributo massimo concedibile, secondo quanto contenuto nell'Allegato della presente determinazione;

- proposta di ammissibilità per n. 19 progetti ritenuti idonei, ma non finanziabili per mancanza di risorse, con individuazione del punteggio di merito, della spesa massima ammissibile e del contributo massimo concedibile, secondo quanto contenuto nell'Allegato della presente determinazione.

L'approvazione dei progetti idonei e finanziabili avverrà a seguito di acquisizione d'ufficio di documentazione amministrativa ed a seguito di presentazione di documentazione integrativa da parte del beneficiario entro i termini che saranno indicati dal Settore Sviluppo Agroindustriale e Distrettuale.

Al termine della valutazione sono avanzate le seguenti risorse pari ad € 230.025,71 non più sufficienti a finan-

ziare nella sua interezza la domanda di aiuto successiva all'ultima idonea e finanziabile come risultante dalla tabella allegata;

con la determinazione n. 1217 del 25/11/2009 la Direzione Agricoltura, anche a seguito della D.G.R. n. 37-12524 del 9 novembre 2009, ha modificato le determinazioni n. 267 del 29/04/2008 e n. 334 del 24/04/2009; tutto ciò premesso,

#### IL DIRIGENTE REGIONALE

Visti gli artt. 4 e 17 del decreto legislativo 30 marzo 2001, n. 165;

Visti gli artt. 17 e 18 della legge regionale 28 luglio 2008, n. 23;

vista la legge regionale n. 7/2001;

#### *determina*

1. per le motivazioni indicate in premessa ed in riferimento alla D.G.R. n. 89-13272 del 8 febbraio 2010 di integrazione alle D.G.R. n. 49-8712 del 28 aprile 2008, n. 125-10443 del 22 dicembre 2008 e n. 37-12524 del 9 novembre 2009, ai sensi del P.S.R. 2007-2013 - Misura 123 Accrescimento del valore aggiunto dei prodotti agricoli e forestali – Azione 1 “Accrescimento del valore aggiunto dei prodotti agricoli”, di approvare, nel prospetto allegato, la graduatoria dei progetti idonei e finanziabili e dei progetti idonei e non finanziabili per mancanza di risorse riguardanti le domande presentate da Ditte che operano nel settore produttivo “ortofrutta”, della quale si riporta la situazione complessiva:

- progetti ritenuti idonei e finanziabili: n. 6;
- spesa massima ammissibile: € 6.712.390,81
- contributo massimo concedibile: € 2.285.938,22;
- progetti ritenuti idonei ma non finanziabili per mancanza di risorse: n.19;
- spesa massima ammissibile: € 44.179.152,82;
- contributo massimo concedibile: € 16.316.837,29.

La graduatoria, per la parte riguardante i progetti idonei, ma non finanziabili per mancanza di risorse, rimarrà valida per un anno dalla data sua approvazione. Scaduto tale termine i progetti idonei, non finanziati per mancanza di risorse, saranno respinti ed archiviati.

2. L'approvazione della graduatoria rappresenta unicamente riconoscimento per ogni domanda dei requisiti previsti e della validità tecnico-economica dell'iniziativa.

3. L'approvazione dei progetti idonei e finanziabili avverrà a seguito di acquisizione d'ufficio di documentazione amministrativa ed a seguito di presentazione di documentazione integrativa da parte del beneficiario entro i termini che saranno indicati dal Settore Sviluppo Agroindustriale e Distrettuale.

Avverso la decisione le Ditte potranno presentare:

- a) ricorso giurisdizionale al Tribunale Amministrativo Regionale entro 60 giorni dal ricevimento della comunicazione del presente atto;
- b) ricorso straordinario davanti al Presidente della Repubblica entro 120 giorni dal ricevimento della comunicazione del presente atto.

La presente determinazione sarà pubblicata sul Bollettino Ufficiale della Regione Piemonte ai sensi dell'art. 61 dello Statuto e dell'art. 16 del Regolamento n. 8/R del 29 luglio 2002 “Ordinamento e disciplina dell'attività del

B.U.R. della Regione Piemonte.

Il Dirigente  
Loredana Conti

Allegato

Allegato

BENEFICIARIO	SPESA MASSIMA AMMISSIBILE	CONTRIBUTO MASSIMO CONCEDIBILE	PUNTEGGIO	PRIORITA' RILOCALIZZAZIONE DELL'IMPRESA	PRIORITA' TIPOLOGIA INVESTIMENTI "C"	PRIORITA' CONTRIBUTI PUBBLICI PSR 2000- 2006	PRIORITA' DATA SPEDIZIONE	PRIORITA' ORA SPEDIZIONE
	<b>Euro</b>	<b>Euro</b>						
1 CASTAGNO FRUTTA S.N.C. DI CASTAGNO FRANCESCO & C.	673.428,67	215.857,67	26,17					
2 AZIENDA AGRIMONTANA S.P.A.	1.727.521,63	345.504,33	25,08					
3 BIO FRUIT SERVICE SRL	862.877,85	345.151,14	23,77					
4 FRATELLI CASTELLINO DI CASTELLINO VALTER & C. - S.N.C.	2.428.269,75	971.307,91	23,39					
5 GIRINO GIUSEPPE S.R.L.	342.042,50	136.817,00	23,24					
6 BORGOFRUTTA SOCIETA' COOPERATIVA AGRICOLA INTERC. ORTOF. BORGODALESE	678.250,41	271.300,17	23,12					
<b>TOTALE IDONEE E FINANZIATE</b>	<b>6.712.390,81</b>	<b>2.285.938,22</b>						
7 ZERBINATI S.R.L.	3.429.991,19	1.200.000,00	23	no	no	no	30/09/2008	15.33
8 LA MANTA FOODS SRL	1.293.369,99	517.348,00	23	no	no	no	09/10/2008	12.40

[illegible]

21	VAGLIANO FRUTTA DI VAGLIANO LUCIANO & C. S.N.C.	2.828.754,56	1.131.501,82	21	no	no	no	si	08/10/2008	10.54
22	LA CASTIGLIA SOCIETA' AGRICOLA COOPERATIVA	1.290.418,63	516.167,45	21	no	no	no	si	09/10/2008	9.12
23	EXPORT IMPORT DI ABBATE DAGA GIUSEPPE E C. SNC	1.518.056,25	607.222,50	21	no	no	no	no	12/06/2008	18.56
24	GALFRE' ANTIPASTI D'ITALIA SRL	404.473,71	95.066,39	20,49						
25	ORTODI' CERRATO SRL	1.861.936,96	744.774,79	19						
	<b>TOTALE IDONEE E NON FINANZIATE</b>	<b>44.179.152,82</b>	<b>16.316.837,29</b>							

Codice DB1103

D.D. 14 maggio 2010, n. 534

**Programma di Sviluppo Rurale 2007-2013 della Regione Piemonte Misura 123 Accrescimento del valore aggiunto dei prodotti agricoli e forestali - Azione 1 "Accrescimento del valore aggiunto dei prodotti agricoli" - D.G.R. 28 aprile 2008 n. 49-8712 Bando. D.G.R. n. 125-10443 del 22 dicembre 2008. D.G.R. n. 89-13272 del 8 febbraio 2010. Approvazione della graduatoria di settore produttivo: "vino".**

## 1. Premessa

La Giunta regionale con deliberazione 28 aprile 2008, n. 49-8712, e successive modifiche ed integrazioni, ha approvato il Bando per l'ammissione ai finanziamenti pre-

visti dalla misura 123 "Accrescimento del valore aggiunto dei prodotti agricoli e forestali" – Azione 1 "Accrescimento del valore aggiunto dei prodotti agricoli", del Programma di Sviluppo Rurale 2007-2013 (di seguito PSR), incaricando la Direzione Agricoltura ad emanare le istruzioni operative, in seguito approvate con determinazione dirigenziale n. 267 del 29 aprile 2008; con la determinazione n. 520 del 17/07/2008 della Direzione regionale Agricoltura sono stati prorogati i termini per la presentazione delle domande di aiuto al 6 ottobre 2008, termine ultimo per l'invio telematico ed al 9 ottobre 2008, termine ultimo per l'invio cartaceo; è stata quindi rilevata la situazione riportata nella seguente tabella:

<i>Settori</i>	<i>Domande presentate</i>	<i>Costo totale investimento</i>	<i>Contributo richiesto</i>	<i>Risorse disponibili</i>	<i>Spesa media richiesta</i>
Cereali e riso	33	59.010.076,53	19.025.309,20	3.600.000,00	1.788.184,14
Carne	41	93.846.063,68	31.815.074,49	4.800.000,00	2.288.928,38
Altri	6	8.272.598,76	3.260.144,29	2.400.000,00	1.378.766,46
Latte	30	69.013.153,76	21.560.986,13	6.000.000,00	2.300.438,46
Ortofrutta	43	87.588.086,67	31.178.831,91	6.000.000,00	2.036.932,25
Vino	64	94.982.622,59	34.560.924,04	7.200.000,00	1.484.103,48
Totale	217	412.712.601,99	141.401.270,06	30.000.000,00	1.901.901,39

Con deliberazione n. 125-10443 del 22 dicembre 2008, la Giunta regionale ha incaricato il Settore Politiche Comunitarie (ora Settore Sviluppo Agroindustriale e Distrettuale) della Direzione Agricoltura di stipulare una apposita convenzione con ARPEA, sulla base dello schema tipo già approvato con D.G.R. n. 26-8550 del 7 aprile 2008, nella quale il Settore in questione è stato delegato da ARPEA alla gestione della misura 123, azione 1 del PSR 2007-2013;

a seguito della stipulazione della convenzione del 16 gennaio 2009 (rep. N. 14142), l'ARPEA ha delegato al Settore Sviluppo Agroindustriale e Distrettuale, le attività inerenti la funzione di autorizzazione concernente contributi e premi comunitari previsti dalla normativa dell'Unione Europea relativi al FEASR di cui al Regolamento (CE) n. 1698/2005 del Consiglio, così come determinate dal PSR, relativamente alla Misura 123 – Accrescimento del valore aggiunto dei prodotti agricoli e forestali – Azione 1 Accrescimento del valore aggiunto dei prodotti agricoli;

con la determinazione n. 334 del 24/04/2009 la Direzione Regionale Agricoltura ha approvato le precisazioni alle Istruzioni Operative di cui alla determinazione n. 267 del 29/04/2008;

la citata deliberazione n. 125-10443 del 22 dicembre 2008, prevede, tra l'altro, che "Nella prima fase dell'istruttoria, nell'ambito della definizione delle graduatorie, si terrà prioritariamente conto dei punteggi autoattribuiti dalle ditte individuando, per settore produttivo e fino alla concorrenza delle risorse disponibili per il medesimo settore produttivo, i progetti per cui si procederà all'istruttoria."

in applicazione della D.G.R. n. 125-10443 del 22 dicembre 2008, sono risultate n. 42 domande idonee e finanziabili, per le quali sono state approvate le relative graduatorie di settore produttivo, e n. 11 domande archiviate, per la quali sono state approvate le relative determinazioni di archiviazione;

a seguito dell'approvazione dei progetti rientrati nelle graduatorie approvate per ciascun settore produttivo, si è determinato un avanzo di risorse finanziarie pari ad € 892.458,41;

con deliberazione n. 37-12524 del 9 novembre 2009 di integrazione alle D.G.R. n. 49-8712 del 28 aprile 2008 e n. 125-10443 del 22 dicembre 2008, la Giunta regionale ha deliberato di:

- destinare la somma di € 10.652.415,82, derivante dalle risorse non utilizzate per il finanziamento delle graduatorie dei progetti ammissibili in ogni settore produttivo pari ad € 892.458,41 e dalla quota di risorse pubbliche cofinanziate pari a € 9.759.957,41, disponibili per l'ammissione a finanziamento di altri progetti ammissibili;
- approvare la preventiva ripartizione delle risorse finanziarie tra i diversi settori produttivi come indicato nell'Allegato I della predetta deliberazione del 9 novembre 2009;
- stabilire di procedere alla predisposizione delle graduatorie per ciascun settore produttivo dei progetti idonei e finanziabili con le risorse finanziarie messe a disposizione, adottando la procedura indicata nella D.G.R. n. 125-10443 del 22 dicembre 2008 e iniziando la valutazione dai settori carne e latte e proseguendo con i settori cereali e riso, ortofrutta e vino.
- rimodulare, al termine della valutazione e dopo le conseguenti determinazioni di graduatoria dei settori car-

ne e latte, eventuali risorse avanzate non più sufficienti a finanziare un progetto nella sua interezza, in modo proporzionale sui restanti settori seguendo i criteri indicati nella D.G.R. n. 49-8712 del 28 aprile 2008. Tale metodologia sarà utilizzata per le eventuali ulteriori ripartizioni, seguendo l'ordine settoriale di valutazione sopra indicato. In applicazione della D.G.R. n. 37-12524 del 9 novembre 2009, sono risultate n. 15 domande idonee e finanziabili, per le quali sono state approvate le relative graduatorie di settore produttivo, e n. 17 domande archiviate, per la quali sono state approvate le relative determinazioni di archiviazione;

con deliberazione n. 89-13272 del 8 febbraio 2010 di integrazione alle D.G.R. n. 49-8712 del 28 aprile 2008, n. 125-10443 del 22 dicembre 2008 e n. 37-12524 del 9 novembre 2009, la Giunta regionale ha deliberato di:

- destinare la somma di € 10.000.000,00 derivante dai finanziamenti nazionali integrativi (c.d. aiuti di stato) disponibili, come previsto nel piano di finanziamento, per la misura 123 azione 1 del Programma di Sviluppo Rurale 2007-2013 approvato con la deliberazione della Giunta regionale n. 44-7485 del 19 novembre 2007;

- approvare la preventiva ripartizione delle risorse finanziarie tra i diversi settori produttivi come indicato nell'Allegato I della predetta deliberazione del 89-13272 del 8 febbraio 2010;

- rimodulare, al termine della valutazione e dopo le conseguenti determinazioni di graduatoria dei settori carne e latte, eventuali risorse avanzate non più sufficienti a finanziare un progetto nella sua interezza, in modo proporzionale sui restanti settori seguendo i criteri indicati nella D.G.R. n. 49-8712 del 28 aprile 2008. Tale metodologia sarà utilizzata per le eventuali ulteriori ripartizioni, seguendo l'ordine settoriale di valutazione sopra indicato. Il combinato disposto delle D.G.R. n. 49-8712 del 28 aprile 2008, n. 125-10443 del 22 dicembre 2008, n. 37-12524 del 9 novembre 2009 e n. 89-13272 del 8 febbraio 2010 dispone:

- di procedere alla predisposizione delle graduatorie per ciascun settore produttivo dei progetti idonei e finanziabili con le risorse finanziarie messe a disposizione, adottando la procedura indicata nella D.G.R. n. 125-10443 del 22 dicembre 2008 e iniziando la valutazione dai settori carne e latte e proseguendo con i settori cereali e riso, ortofrutta e vino;

- di proseguire le predette graduatorie con i progetti idonei, ma non finanziabili per mancanza di risorse;

- che le graduatorie rimangano valide per un anno dalla loro approvazione. Scaduto tale termine i progetti idonei, non finanziati per mancanza di risorse, saranno respinti ed archiviati.

Le risorse disponibili per finanziare un'ulteriore graduatoria di progetti ammissibili, relativi alla misura 123 Azione 1 relative al settore ortofrutta sono pari ad € 2.174.000,00;

a seguito dell'approvazione delle graduatorie dei settori "carne" e "latte" (rispettivamente D.D. n. 331 del 25/03/2010 e D.D. n. 368 del 31/03/2010 è risultato un avanzo di risorse pari a € 544.650,04 (rispettivamente €

539.000,00 per il settore carne ed € 5.650,04 per il settore latte);

secondo quanto previsto dalla D.G.R. n. 89-13272 del 8 febbraio 2010 tale avanzo è stato rimodulato sui settori rimanenti (cereali, ortofrutta e vino) come risulta dalla seguente tabella:

Settori	% Risorse	Avanzi
Cereali	21,42	116.664,04
Ortofrutta	35,72	194.548,99
Vino	42,86	233.437,01
Totale	100	544.650,04

A seguito dell'approvazione della graduatoria del settore "cereali" (D.D. n. 405 del 14/04/2010) è risultato un avanzo di risorse pari a € 324.345,31;

secondo quanto previsto dalla D.G.R. n. 89-13272 tale avanzo è stato rimodulato sui settori rimanenti (ortofrutta e vino) come risulta dalla seguente tabella:

Settori	% Risorse	Avanzi
Ortofrutta	45,45	147.414,94
Vino	54,55	176.930,37
Totale	100	324.345,31

A seguito dell'approvazione della graduatoria del settore "ortofrutta" (D.D. n. 528 del 13/05/2010) è risultato un avanzo di risorse pari a € 230.025,71 che, secondo quanto previsto dalla D.G.R. n. 37-12524, è stato rimodulato sull'ultimo settore che è il vino.

Pertanto per il settore ortofrutta è disponibile la somma complessiva di € 3.249.393,09 (pari a 2.609.000,00+233.437,01+176.930,37+230.025,71).

È stata effettuata la preistruttoria delle domande presentate dalle Ditte che operano nel settore di produzione "vino" e si è pervenuti al seguente risultato:

- proposta di ammissibilità per n. 4 progetti ritenuti idonei e finanziabili con individuazione del punteggio di merito, della spesa massima ammissibile e del contributo massimo concedibile, secondo quanto contenuto nell'Allegato della presente determinazione;

- proposta di ammissibilità per n. 29 progetti ritenuti idonei, ma non finanziabili per mancanza di risorse, con individuazione del punteggio di merito, della spesa massima ammissibile e del contributo massimo concedibile, secondo quanto contenuto nell'Allegato della presente determinazione.

L'approvazione dei progetti idonei e finanziabili avverrà a seguito di acquisizione d'ufficio di documentazione amministrativa ed a seguito di presentazione di documentazione integrativa da parte del beneficiario entro i termini che saranno indicati dal Settore Sviluppo Agroindustriale e Distrettuale.

Al termine della valutazione sono avanzate le seguenti risorse pari ad € 423.293,37 non più sufficienti a finanziare nella sua interezza la domanda di aiuto successiva



all'ultima idonea e finanziabile come risultante dalla tabella allegata;  
con la determinazione n. 1217 del 25/11/2009 la Direzione Agricoltura, anche a seguito della D.G.R. n. 37-12524 del 9 novembre 2009, ha modificato le determinazioni n. 267 del 29/04/2008 e n. 334 del 24/04/2009;  
tutto ciò premesso,

IL DIRIGENTE REGIONALE

Visti gli artt. 4 e 17 del decreto legislativo 30 marzo 2001, n. 165;  
Visti gli artt. 17 e 18 della legge regionale 28 luglio 2008, n. 23;  
vista la legge regionale n. 7/2001;

*determina*

1. per le motivazioni indicate in premessa ed in riferimento alla D.G.R. n. 89-13272 del 8 febbraio 2010 di integrazione alle D.G.R. n. 49-8712 del 28 aprile 2008, n. 125-10443 del 22 dicembre 2008 e n. 37-12524 del 9 novembre 2009, ai sensi del P.S.R. 2007-2013 - Misura 123 Accrescimento del valore aggiunto dei prodotti agricoli e forestali – Azione 1 “Accrescimento del valore aggiunto dei prodotti agricoli”, di approvare, nel prospetto allegato, la graduatoria dei progetti idonei e finanziabili e dei progetti idonei e non finanziabili per mancanza di risorse riguardanti le domande presentate da Ditte che operano nel settore produttivo “vino”, della quale si riporta la situazione complessiva:

- progetti ritenuti idonei e finanziabili: n. 4;
- spesa massima ammissibile: € 7.065.249,27;
- contributo massimo concedibile: € 2.826.099,72;
- progetti ritenuti idonei ma non finanziabili per mancanza di risorse: n. 29;
- spesa massima ammissibile: € 37.386.868,70;
- contributo massimo concedibile: € 12.188.597,21.

La graduatoria, per la parte riguardante i progetti idonei, ma non finanziabili per mancanza di risorse, rimarrà valida per un anno dalla data della sua approvazione. Scaduto tale termine i progetti idonei, non finanziati per mancanza di risorse, saranno respinti ed archiviati.

2. L'approvazione della graduatoria rappresenta unicamente riconoscimento, per ogni domanda, dei requisiti previsti e della validità tecnico-economica dell'iniziativa.

3. L'approvazione dei progetti idonei e finanziabili avverrà a seguito di acquisizione d'ufficio di documentazione amministrativa ed a seguito di presentazione di documentazione integrativa da parte del beneficiario entro i termini che saranno indicati dal Settore Sviluppo Agroindustriale e Distrettuale.

Avverso la decisione le Ditte potranno presentare:

c) ricorso giurisdizionale al Tribunale Amministrativo Regionale entro 60 giorni dal ricevimento della comunicazione del presente atto;

d) ricorso straordinario davanti al Presidente della Repubblica entro 120 giorni dal ricevimento della comunicazione del presente atto.

La presente determinazione sarà pubblicata sul Bollettino Ufficiale della Regione Piemonte ai sensi dell'art. 61 dello Statuto e dell'art. 16 del Regolamento n. 8/R del 29

luglio 2002 “Ordinamento e disciplina dell'attività del B.U.R. della Regione Piemonte.

Il Dirigente  
Loredana Conti

Allegato

Allegato

	BENEFICIARIO	SPESA MASSIMA AMMISSIBILE (EURO)	CONTRIBUTO MASSIMO CONCEDIBILE (EURO)	PUNTEGGIO	PRIORITA' RILOCALIZZAZIONE DELL'IMPRESA	PRIORITA' TIPOLOGIA INVESTIMENTI "C"	PRIORITA' CONTRIBUTI PUBBLICI PSR 2000- 2006	PRIORITA' DATA SPEDIZIONE	PRIORITA' ORA SPEDIZIONE
1	TENUTA SAN PIETRO IN TASSAROLO- AZIENDA AGRICOLA S.R.L.	2.657.532,43	1.063.012,97	35	no	no	si	04/10/2008	11.44
2	PRUNOTTO S.R.L. SIGLA VI-PRU S.R.L.	2.455.800,52	982.320,22	35	no	no	no	30/09/2008	11.49
3	GIACOSA F.LLI VALERIO E SILVERIO SNC	314.120,07	125.648,03	35	no	no	no	08/10/2008	11.52
4	TERRE DA VINO S.P.A.	1.637.796,25	655.118,50	35	no	no	no	09/10/2008	13.14
	<b>TOTALE IDONEE E FINANZIATE</b>	<b>7.065.249,27</b>	<b>2.826.099,72</b>						
1	FONTANAFREDDA S.R.L.	2.922.497,20	1.061.398,88	34,14					
2	SANTERO F.LLI & C. - I.V.A.S.S. S.P.A.	2.003.370,70	801.348,28	32,40					
3	AZIENDA IMBOTTIGLIAMENTO VINI E SPUMANI ITALIANI-ARIONE BRUNO S.P.A.	915.375,99	362.424,20	32,34					

	BENEFICIARIO	SPESA MASSIMA AMMISSIBILE (EURO)	CONTRIBUTO MASSIMO CONCEDIBILE (EURO)	PUNTEGGIO	PRIORITA' RILOCALIZZAZIONE DELL'IMPRESA	PRIORITA' TIPOLOGIA INVESTIMENTI "C"	PRIORITA' CONTRIBUTI PUBBLICI PSR 2000- 2006	PRIORITA' DATA SPEDIZIONE	PRIORITA' ORA SPEDIZIONE
4	TERRE DEI SANTI SOCIETA' COOPERATIVA AGRICOLA	445.218,45	178.087,38	32					
5	SORIA SERGIO	548.754,25	219.501,70	31,65					
6	MARCO BONFANTE S.R.L.	473.035,07	189.214,03	31	no	no	si	09/10/2008	13.39
7	CANTINA SOCIALE DEL NEBBIOLO DI VEZZA D'ALBA SOCIETA' COOPERATIVA AGRICOLA	989.890,42	395.956,16	31	no	no	no	12/07/2008	11.00
8	CANTINA VIGNAIOLI ELVIO PERTINACE SOC.COOP.AGR.	397.431,35	158.972,54	31	no	no	no	08/10/2008	9.48
9	VECCHIA CANTINA SOC ALICE BEL COLLE E SESSAME SCA	435.708,48	139.283,39	29,59					
10	CANTINE DELLA QUERCIOLO SRL	4.658.247,06	1.183.255,51	29,14					
11	DAMILANO-AZIENDA AGRICOLA S.R.L.	1.084.054,04	433.621,63	29	no	no	si	02/10/2008	11.37
12	CANTINA SOCIALE DI CASSINE SOCIETA' COOPERATIVA	408.473,06	163.389,22	29	no	no	si	09/10/2008	13.03
13	CANTINA SOCIALE DI MARANZANA D'ASTI - SOC COOP. AGRICOLA	878.162,54	351.265,01	29	no	no	no	04/07/2008	15.47

	BENEFICIARIO	SPESA MASSIMA AMMISSIBILE (EURO)	CONTRIBUTO MASSIMO CONCEDIBILE (EURO)	PUNTEGGIO	PRIORITA' RILOCALIZZAZIONE DELL'IMPRESA	PRIORITA' TIPOLOGIA INVESTIMENTI "C"	PRIORITA' CONTRIBUTI PUBBLICI PSR 2000- 2006	PRIORITA' DATA SPEDIZIONE	PRIORITA' ORA SPEDIZIONE
14	PRODUTTORI DI GOVONE S.A.C.	373.595,00	149.438,00	28,55					
15	CANTINA ALICE BEL COLLE SOCIETA' COOPERATIVA	623.571,05	249.428,42	28	no	no	si	09/10/2008	15.43
16	BOSIO S.R.L.	326.083,25	130.433,30	28,00	no	no	no	09/08/2008	11.57
17	C.S. DI MOMBERCELLI E PAESI LIMITR. SOC. COOP. AGR. A R.	421.098,96	168.439,59	28,00	no	no	no	06/10/2008	9.10
18	TERRE NOSTRE CANTINA DOLCETTO E MOSCATO SOC.COOP.AGR.	1.193.207,92	477.283,17	28	no	no	no	09/10/2008	12.49
19	IL CHIOSSO SOCIETA' COOPERATIVA AGRICOLA;	336.353,75	134.541,50	27	no	no	si	09/10/2008	13.04
20	BERSANO VINI S.P.A.	2.196.832,28	878.732,91	27	no	no	no	06/08/2008	10.34
21	MIGNANEGO FRANCESCO & FIGLI SRL	691.356,35	276.542,54	27	no	no	no	09/10/2008	13.09
22	CANTINA PRODUTTORI DEL GAVI SOC COOPERATIVA AGRICOLA	688.508,00	275.403,20	27	no	no	no	09/10/2008	18.51
23	MGM MONDO DEL VINO S.R.L.	5.669.054,78	1.139.810,96	26,93					

	BENEFICIARIO	SPESA MASSIMA AMMISSIBILE (EURO)	CONTRIBUTO MASSIMO CONCEDIBILE (EURO)	PUNTEGGIO	PRIORITA' RILOCALIZZAZIONE DELL'IMPRESA	PRIORITA' TIPOLOGIA INVESTIMENTI "C"	PRIORITA' CONTRIBUTI PUBBLICI PSR 2000- 2006	PRIORITA' DATA SPEDIZIONE	PRIORITA' ORA SPEDIZIONE
24	CASA VINICOLA MARENCO	527.585,48	188.634,19	26,88					
25	GIOVANNI BOSCA TOSTI I.V.I. SPA	4.694.754,20	1.200.000,00	26					
26	CANTINA TRE CASTELLI-SOCIETA' COOPERATIVA AGRICOLA	510.029,75	204.011,90	25,8					
27	PASTIFICIO LANGHE DEI F.LLI SCAVINO S.R.L.	1.253.767,62	411.985,02	23					
28	LA BELLA ALLEANZA S.R.L.	1.336.101,55	512.294,52	21,35					
29	CANTINA SOCIALE DELLA SERRA S.C.A.	384.750,15	153.900,06	21					
	<b>TOTALE IDONEE E NON FINANZIATE</b>	<b>37.386.868,70</b>	<b>12.188.597,21</b>						

Codice DB1201

D.D. 13 aprile 2010, n. 111

**Progetto MOVICentro. Nodo d'interscambio passeggeri. Primo Atto Integrativo dell'Accordo di Programma Quadro per una Mobilità Sostenibile. Approvazione della bozza di convenzione tra la Regione Piemonte ed il Comune di Arquata Scrivia.**

(omissis)  
IL DIRETTORE  
(omissis)  
*determina*

di approvare la bozza di convenzione allegata alla presente per costituire parte integrante, da sottoscrivere tra la Regione Piemonte ed il Comune di Arquata Scrivia, al fine di dar corso agli impegni assunti con il Primo Atto Aggiuntivo all'Accordo di Programma Quadro per una Mobilità Sostenibile, di cui alle premesse, per la realizzazione del nodo d'interscambio passeggeri (MOVICentro). Le risorse previste dal citato Atto Aggiuntivo per l'attuazione del progetto, pari a € 987.000,00, impegnate con le D.D nn. 368 e 369 del 24.12.2009 (imp. nn. 6331 e 6337) saranno erogate, a seguito della stipula della suddetta convenzione secondo le modalità previste dall'art. 7. La presente determinazione sarà pubblicata sul B.U. della Regione Piemonte ai sensi dell'art. 61 dello Statuto e dell'art. 16 del D.P.G.R. 22/07/2002 n. 8/R.

Il Direttore  
Aldo Manto

Codice DB1204

D.D. 15 aprile 2010, n. 112

**Treni mare anno 2009. Riconoscimento delle somme dovute a Trenitalia S.p.A., per i servizi ferroviari di collegamento tra il Piemonte e la Liguria. Importo Euro 110.000,00 (o.f.c.).**

(omissis)  
IL DIRIGENTE  
(omissis)  
*determina*

Di riconoscere a favore di Trenitalia S.p.A., per le motivazioni in premessa riportate, l'aumento dei treni\*km afferenti il servizio ferroviario espletato da Trenitalia S.p.A. per i servizi ferroviari di collegamento tra il Piemonte e la Liguria nel corso dell'anno 2009, riconoscendo a favore della stessa Trenitalia S.p.A. la somma di € 110.000,00 (o.f.c.).

Alla spesa complessiva di € 110.000,00 (o.f.c.), si farà fronte con le somme disponibili sul Cap. 112718/08 di cui alla D.D. n. 421DA1203 del 26.09.2008 (I. 4196) – (A. n. 100566).

Contro il presente provvedimento è ammessa proposizione di ricorso giurisdizionale al Tribunale Amministrativo Regionale competente per territorio entro 60 giorni dalla data di avvenuta pubblicazione o della piena conoscenza secondo le modalità di cui alla Legge 06.12.1971, n. 1034 ovvero Ricorso straordinario al Capo dello Stato entro 120 giorni dalla data di avvenuta notificazione, ai sensi del Decreto del Presidente della Repubblica 24.11.1971,

n. 1199.

La presente determinazione sarà pubblicata sul B.U. della Regione Piemonte, ai sensi dell'art. 61 dello Statuto e dell'art. 16 del D.P.G.R. n. 8/R/2002.

Il Dirigente  
Lorenzo Marchisio

Codice DB1202

D.D. 16 aprile 2010, n. 113

**Comune di San Maurizio C.se. Nulla osta al G.T.T. S.P.A., ai sensi dell'art. 58 del D.P.R. 753/80, per il rilascio dell'autorizzazione alla Società EDILCEM S.r.l. per un parallelismo interrato, con tubazioni di fognatura, lungo la linea ferroviaria "Torino-Ceres" dalla progr. Km 16+220 alla progr. Km 16+310.**

(omissis)  
IL DIRIGENTE  
(omissis)  
*determina*

di concedere al G.T.T. S.p.A., ai sensi dell'art. 58 del D.P.R. 11/07/1980 n. 753, il Nulla Osta per il rilascio alla Società EDILCEM S.r.l. dell'autorizzazione per un parallelismo interrato, con tubazioni di fognatura, lungo la linea ferroviaria "Torino-Ceres" dalla progr. km 16+220 alla progr. km 16+310, nel comune di San Maurizio C.se, secondo quanto riportato sugli elaborati presentati a sostegno della istanza e depositati in data 14/01/2010; che a lavori ultimati dovrà essere effettuata una visita di constatazione per l'accertamento della conformità dei lavori eseguiti rispetto al progetto autorizzato; prima dell'effettuazione della suddetta visita di constatazione, al fine di consentire l'immissione in servizio dell'opera, dovrà essere presentata la dichiarazione di ultimazione lavori, firmata dal tecnico responsabile dell'Ente richiedente, nella quale si attesti che l'opera è stata eseguita a perfetta regola d'arte nel rispetto delle norme vigenti ed in conformità del progetto approvato; che il presente Nulla Osta riguarda esclusivamente le competenze di cui al D.P.R. 753/80 e non entra nel merito di eventuali ulteriori autorizzazioni necessarie per la realizzazione dell'intervento; che il presente Nulla Osta è rivolto esclusivamente alle caratteristiche geometriche dell'opera e non entra nel merito delle fasi costruttive rientranti nelle responsabilità dei tecnici preposti.

Contro il presente provvedimento è ammessa proposizione di ricorso giurisdizionale avanti al Tribunale amministrativo del Piemonte entro sessanta giorni dalla sua piena conoscenza.

La presente Determinazione sarà pubblicata sul B.U. della Regione Piemonte ai sensi dell'art. 61 dello Statuto, dell'art. 16 del D.P.G.R. 22/07/2002 n. 8/R.

Il Dirigente  
Tommaso Turinetti

Codice DB1202

D.D. 16 aprile 2010, n. 114

**Ferrovia Canavesana. Accordo di Programma del 16.12.2002 in materia di investimenti ai sensi dell'art.**

**15 del D.Lgs. n. 422/1997. Fornitura n. 9 nuovi TTR dotati di S.C.M.T. - Liquidazione al Gruppo Torinese Trasporti GTT S.p.A., di Euro 518.900,00 sul Cap. 288571 (Imp. n. 2983/2007).**

(omissis)  
IL DIRIGENTE  
(omissis)  
*determina*

di liquidare al G.T.T. SpA, per le motivazioni sopra illustrate, l'importo complessivo di € 518.900,00, quale somma dei nuovi avanzamenti a oggi maturati per i treni denominati T.T.R. nn. 15 e 17 come in precedenza specificato, a valere sulle risorse finanziarie impegnate sul capitolo di spesa n. 288571 con Imp. n. 2983/2007, nell'ambito del finanziamento previsto per gli interventi nn. 8 e 9 del Programma Investimenti 2000-2006 della Ferrovia Canavesana, denominati "n. 9 treni TTR" e "sistemi sicurezza treni TTR".

Contro il presente provvedimento è ammessa proposizione di ricorso Giurisdizionale avanti al Tribunale Amministrativo del Piemonte entro sessanta giorni dalla sua piena conoscenza.

La presente Determinazione sarà pubblicata sul B.U. della Regione Piemonte ai sensi dell'art. 61 dello Statuto e dell'art. 16 del D.P.G.R. 8/R/2002.

Il Dirigente  
Tommaso Turinetti

Codice DB1202

D.D. 16 aprile 2010, n. 115

**L. 297/78: Fondo comune per il rinnovo degli impianti fissi e materiale rotabile. Ferrovie Torino-Ceres e Canavesana. Liquidazione a favore del G.T.T. S.p.A. di Euro 34.500,00 sul Cap. 288641 (Imp. n. 1162/2009), per la fornitura e installazione apparato radio di bordo (ARB GSM-R) sui n. 9 TTR di cui alla D.G.R. n. 16-11065 del 23.03.2009.**

(omissis)  
IL DIRIGENTE  
(omissis)  
*determina*

di liquidare al G.T.T. SpA, per le motivazioni in precedenza illustrate, l'importo di € 34.500,00, quale secondo avanzamento del finanziamento ammesso per l'intervento di fornitura e installazione dell'apparato radio di bordo (ARB GSM-R) sui n. 9 TTR in costruzione, a valere sulle risorse finanziarie stanziati nel Bilancio regionale sul capitolo di spesa n. 288641 con Imp. n. 1162 del 2009.

Contro il presente provvedimento è ammessa proposizione di ricorso Giurisdizionale avanti al Tribunale Amministrativo del Piemonte entro sessanta giorni dalla sua piena conoscenza.

La presente Determinazione sarà pubblicata sul B.U. della Regione Piemonte ai sensi dell'art. 61 dello Statuto e dell'art. 16 del D.P.G.R. 8/R/2002.

Il Dirigente  
Tommaso Turinetti

Codice DB1203

D.D. 20 aprile 2010, n. 116

**Piano Regionale della Sicurezza Stradale. Programma regionale di azione 2008. Bando per la realizzazione di "Zone 30" all'interno dei centri abitati. Rideterminazione del contributo e liquidazione di Euro 32.900,50= sul capitolo 228084/2008 (i.n. 4845/08) a favore del Comune di Verbania quale seconda rata del contributo.**

(omissis)  
IL DIRIGENTE  
(omissis)  
*determina*

di rideterminare, tenendo conto del ribasso d'asta ottenuto, il contributo regionale concesso al Comune di Verbania, nella somma di € 47.900,50= quale contributo regionale massimo ammissibile ai sensi dell'art. 4 del bando di cui in premessa, per la realizzazione dell'intervento ammesso in graduatoria con D.G.R. n. 21-7884 del 21.12.2007;

di liquidare a favore del Comune di Verbania, l'importo di € 32.900,50= sul capitolo 228084/2008 (i.n. 4845/08), quale seconda rata pari al 70% del contributo regionale rideterminato in seguito al ribasso d'asta.

Contro il presente provvedimento è ammessa proposizione di ricorso Giurisdizionale avanti al Tribunale Amministrativo del Piemonte entro 60 giorni dalla piena conoscenza.

La presente determinazione sarà pubblicata sul B.U. della Regione Piemonte ai sensi dell'art. 61 dello Statuto e dell'art. 16 del D.P.G.R. n. 8/R/2002.

Il Dirigente  
Giuseppe Iacopino

Codice DB1202

D.D. 21 aprile 2010, n. 117

**Ferrovia Canavesana. Rilascio al G.T.T. S.p.A. dell'autorizzazione per l'immissione in servizio ex art. 4 del D.P.R. n. 753/80, dell'impianto di segnalamento A.C.E.I. con la modifica apportata agli itinerari di arrivo sui binari III e IV nella stazione di Rivarolo Canavese.**

(omissis)  
IL DIRIGENTE  
(omissis)  
*determina*

di autorizzare, per le motivazioni su esposte, ai sensi dell'art. 4 del D.P.R. n. 753/80, il G.T.T. SpA a immettere in servizio l'impianto di segnalamento A.C.E.I. con la modifica apportata agli itinerari di arrivo sui binari III e IV, nella stazione ferroviaria di Rivarolo Canavese.

Contro il presente provvedimento è ammessa proposizione di ricorso Giurisdizionale avanti al Tribunale Amministrativo del Piemonte entro sessanta giorni dalla sua piena conoscenza.

La presente Determinazione sarà pubblicata sul B.U. della Regione Piemonte ai sensi dell'art. 61 dello Statuto e dell'art. 16 del D.P.G.R. 8/R/2002.

Il Dirigente  
Tommaso Turinetti

Codice DB1202

D.D. 21 aprile 2010, n. 118

**Ferrovie Torino-Ceres e Canavesana. Rilascio al G.T.T. S.p.A. dell'autorizzazione, ai sensi dell'art. 4 del D.P.R. n. 753/80, per l'immissione in servizio del nuovo elettrotreno a tripla cassa TTR n. 017.**

(omissis)

IL DIRIGENTE

(omissis)

*determina*

di autorizzare, per la motivazioni su esposte, ai sensi dell'art. 4 del D.P.R. n. 753/80, il G.T.T. SpA a immettere in servizio il nuovo elettrotreno a tripla cassa TTR n. 017 (Ale501.817ST-Le220.817ST-Ale502.817ST), sia in composizione semplice che in accoppiata con altro elettrotreno dello stesso tipo, sia sulla Ferrovia Torino-Ceres, su cui attualmente si trova, sia sulla Ferrovia del Canavese, su cui il nuovo treno potrà accedere allorquando sarà attivata l'interconnessione ferroviaria con il Passante R.F.I. della Ferrovia Torino-Ceres, attualmente isolata. Contro il presente provvedimento è ammessa proposizione di ricorso Giurisdizionale avanti al Tribunale Amministrativo del Piemonte entro sessanta giorni dalla sua piena conoscenza.

La presente Determinazione sarà pubblicata sul B.U. della Regione Piemonte ai sensi dell'art. 61 dello Statuto e dell'art. 16 del D.P.G.R. n. 8/R/2002.

Il Dirigente

Tommaso Turinetti

Codice DB1300

D.D. 16 marzo 2010, n. 30

**Incarico di consulenza coordinata e continuativa nell'ambito del progetto europeo "CREATE". Impegno di spesa di Euro 14.180,64 a favore della Dr.ssa Daniela Sena (cap. 139981/2010 - assegnazione n. 100271)**

Premesso che:

L'Assessorato alla Ricerca e Innovazione della Regione Piemonte partecipa al progetto europeo "CREATE" finalizzato alla messa in rete di cluster, allo studio reciproco delle politiche per le industrie creative ed alla stesura di un programma di ricerca congiunto

Dato atto che con D.D. n. 146 del 12.08.2008 è stato affidato alla Dr.ssa Daniela Sena l'incarico di collaborazione coordinata e continuativa nell'ambito del progetto europeo "CREATE".

Tale incarico ha durata di 24 mesi e prevede un compenso mensile di € 2.500,00 lordi - compenso che si ritiene congruo con riferimento ad analoghe prestazioni e alle retribuzioni previste dal C.C.N.L. del comparto Regioni ed Enti locali - per un importo complessivo di € 60.000,00 lordi

Considerato che la spesa relativa al suddetto incarico è stata impegnata con D.D. n. 146 del 12/08/2008 per € 20.885,00 (imp. N. 3548) e con D.D. n. 62 del 8/04/2009 per € 30.000,00 (imp. N. 1355);

Preso atto che la Dr.ssa Daniela Sena ha sostenuto spese relative a viaggio, vitto e alloggio per l'attività svolta fuo-

ri sede che sono state liquidate utilizzando parte delle risorse finanziarie impegnate con i suddetti atti;

Rilevato che la somma ancora da impegnare relativa al progetto Create ed in base al contratto rep. n. 13723 sottoscritto in data 04/09/2008 ammonta ad € 12.180,64 per le mensilità restanti (aprile, maggio, giugno, luglio, agosto e 9 giorni di settembre 2010) a cui occorre aggiungere il rimborso delle spese per l'attività svolta fuori sede, che si prevede in € 2.000,00

Alla copertura della spesa, per totale complessivo di € 14.180,64, si farà fronte con le risorse di cui al Capitolo 139981/2010 - assegnazione n. 100271 - nell'ambito delle risorse di cui alla D.G.R. n. 3-13050 del 19/01/2010

Tutto ciò premesso

IL DIRETTORE

Visti gli articoli 4 e 16 del D.Lgs. 165/2001 "Norme generali sull'ordinamento del lavoro alle dipendenze delle amministrazioni pubbliche";

visto l'art. 16 della L.R. n. 23/08 "Disciplina dell'organizzazione degli uffici regionali e disposizioni concernenti la dirigenza ed il personale";

vista la L.R. n. 7/2001 "Ordinamento contabile della Regione Piemonte";

vista la L.R. n. 35/2009 "Autorizzazione all'esercizio provvisorio del Bilancio Regionale per l'anno finanziario 2010";

vista la D.G.R. n. 3-13050 del 19/01/2010 "Bilancio di previsione per l'anno finanziario 2010. Ripartizione delle Unità revisionali di base in capitoli, ai fini della gestione";

vista la L.R. 4/2010 "Proroga dell'autorizzazione all'esercizio provvisorio del bilancio della Regione Piemonte per l'anno finanziario 2010";

*determina*

- di impegnare la somma di € 14.180,64, per le motivazioni citate in premessa, a favore della Dr.ssa Daniela Sena per la collaborazione coordinata e continuativa nell'ambito del progetto europeo "CREATE" e rimborso eventuali spese per l'attività svolta fuori sede;

- di imputare tale somma di € 14.180,64 sul cap. 139981/2010 (assegnazione n. 100271)

- di liquidare i compensi pattuiti secondo le modalità di cui all'art. 6 del contratto Rep. n. 13723 del 04.09.2008.

La presente determinazione sarà pubblicata sul Bollettino Ufficiale della Regione Piemonte, ai sensi dell'art. 61 dello Statuto e dell'art. 16 del D.P.G.R. n. 8/R/2002.

Il Direttore

Erica Gay

Codice DB1300

D.D. 18 marzo 2010, n. 34

**Incarichi di consulenza coordinata e continuativa per svolgimento di attività di progettazione comunitaria della Direzione Innovazione, Ricerca e Università. Impegno di spesa di Euro 36.000,00 sul cap. 139981/2010 (assegnaz. 100271) a favore della Dr.ssa Elisa Peinetti e del Dr. Edoardo Andrea Braccio.**

Premesso che:



la Direzione Ricerca e Innovazione ha affidato un incarico di collaborazione alla Dr.ssa Elisa Peinetti e al Dr. Edoardo Andrea Braccio per lo svolgimento di attività inerenti tematiche della ricerca e dell'innovazione, in linea con le politiche, le priorità e le iniziative regionali in materia e nell'ambito di programmi europei quali quelli di Cooperazione territoriale, il VII Programma Quadro e il Programma Quadro Competitività e Innovazione.

Gli incarichi sono stati affidati mediante due contratti di collaborazione coordinata e continuativa della durata di mesi 18 ciascuno e rispettivamente:

- con D.D. n. 114 del 22/06/2009 è stato approvato lo schema di contratto relativo alla Dr.ssa Elisa Peinetti per un importo complessivo di € 45.000,00 o.f.i. a decorrere dal 29/06/2009 con scadenza al 29/12/2010 (contratto rep. 14529 del 26/06/2009) – compenso erogato mensilmente di € 2.500,00 lordi ed eventuali rimborsi spese relative all'attività svolta fuori sede.

Con D.D. n. 114/2009 è stata impegnata la somma di € 30.000,00 sul cap. 139981/2009 (imp. N. 2363).

Si rende pertanto necessario un ulteriore impegno di spesa di € 15.000,00 per la copertura delle restanti mensilità ed € 3.000,00 per eventuali spese sostenute per l'attività svolta fuori sede sul cap. 139981/2010 (ass. 100271);

- con D.D. n. 115 del 22/06/2009 è stato approvato lo schema di contratto relativo al Dr. Edoardo Andrea Braccio per un importo complessivo di € 40.000,00 o.f.i. a decorrere dal 29/06/2009 con scadenza al 29/12/2010 (contratto rep. 14528 del 26/06/2009) – compenso erogato mensilmente di € 2.222,22 lordi ed eventuali rimborsi spese relative all'attività svolta fuori sede.

Con D.D. n. 115/2009 è stata impegnata la somma di € 25.000,00 sul cap. 139981/2009 (imp. N. 2364).

E' necessario impegnare ulteriormente € 15.000,00 per la copertura delle restanti mensilità ed € 3.000,00 per eventuali spese sostenute per l'attività svolta fuori sede, sul cap. 139981/2010 (ass. 100271)

Tutto ciò premesso

#### IL DIRETTORE

Visti gli articoli 4 e 16 del D.Lgs. 165/2001 "Norme generali sull'ordinamento del lavoro alle dipendenze delle amministrazioni pubbliche";

visto l'art. 16 della L.R. n. 23/08 "Disciplina dell'organizzazione degli uffici regionali e disposizioni concernenti la dirigenza ed il personale";

vista la L.R. n. 7/2001 "Ordinamento contabile della Regione Piemonte";

vista la L.R. n. 35/2009 "Autorizzazione all'esercizio provvisorio del Bilancio Regionale per l'anno finanziario 201";

vista la D.G.R. n. 3-13050 del 19/01/2010 "Bilancio di previsione per l'anno finanziario 2010. Ripartizione delle Unità revisionali di base in capitoli, ai fini della gestione";

vista la L.R. 4/2010 "Proroga dell'autorizzazione all'esercizio provvisorio del bilancio della Regione Piemonte per l'anno finanziario 2010";

#### determina

1. di impegnare la somma di € 18.000,00 a favore della Dr.ssa Elisa Peinetti, per le motivazioni citate in premessa (in base al contratto rep. n. 14529 del 26/06/2009);

2. di impegnare la somma di € 18.000,00 a favore del Dr. Edoardo Andrea Braccio, per le motivazioni citate in premessa (in base al contratto rep. 14528 del 26/06/2009);

3. di impegnare la somma complessiva di € 36.000,00 sul cap. 139981/2010 (assegnaz. n. 100271);

4. di liquidare tali somme in base a quanto previsto dall'art. 6 di ciascuno dei contratti.

La presente determinazione sarà pubblicata sul Bollettino Ufficiale della Regione Piemonte ai sensi dell'art. 61 dello Statuto e dell'art. 16 del Decreto del Presidente della Giunta Regionale n. 8/R/2002;

Il Direttore  
Erica Gay

Codice DB1412

D.D. 5 gennaio 2010, n. 2

**Autorizzazione idraulica - pratica n. 2172 - Ditta Della Latta Giuseppe - lavori per regolarizzazione terreno e riporto di terreno fertile su porzione del mappale n. 269, foglio 16, alle spalle dell'opera di difesa spondale in sinistra del Rio Ramello in Comune di Scopa.**

(omissis)  
IL DIRIGENTE  
(omissis)  
determina

di autorizzare, ai soli fini idraulici, la Ditta Della Latta Giuseppe ad eseguire le opere in oggetto nella posizione e secondo le caratteristiche e le modalità indicate ed illustrate negli elaborati progettuali allegati all'istanza, di cui al richiedente viene restituita copia vistata da questo Settore, subordinatamente all'osservanza delle seguenti condizioni:

- l'opera deve essere realizzata come da progetto e nessuna variazione potrà essere introdotta senza la preventiva autorizzazione da parte di questo Settore;

- non dovranno essere eseguite piantumazioni di alberi e siepi nella fascia di metri 4 dal profilo superiore della scarpata del rio Ramello;

- le sponde ed eventuali opere di difesa interessate dall'esecuzione dei lavori dovranno essere accuratamente ripristinate a regola d'arte, restando il soggetto autorizzato unico responsabile dei danni eventualmente cagionati;

- i lavori in argomento dovranno essere eseguiti, a pena di decadenza, entro il 31/01/2011, con la condizione che, una volta iniziati dovranno essere eseguiti senza interruzione, salvo eventuali sospensioni dovute a causa di forza maggiore. È fatta salva l'eventuale concessione di proroga, che dovrà comunque essere debitamente motivata, sempreché le condizioni locali non abbiano subito variazioni di rilievo;

- il Committente dell'opera dovrà comunicare al Settore OO.PP. di Vercelli, a mezzo di lettera raccomandata, il nominativo del Tecnico Direttore dei Lavori, nonché la data d'inizio dei lavori, al fine di consentire eventuali accertamenti tesi a verificarne la rispondenza a quanto autorizzato;

- ad avvenuta ultimazione, la Ditta dovrà inviare al Settore OO.PP. di Vercelli la dichiarazione del Direttore dei

Lavori attestante che le opere sono state eseguite conformemente al progetto approvato;

- durante la costruzione dell'opera non dovrà essere causata turbativa del buon regime idraulico del corso d'acqua;

- la Ditta Della Latta Giuseppe, in virtù dei disposti della D.G.P. n. 2569 del 24 maggio 2007, dovrà presentare all'Amministrazione Provinciale Vercelli domanda di autorizzazione alla messa in secca o in asciutta completa o incompleta di corpi idrici per lavori in alveo o bacino (art. 12 L.R. 29/12/2006 N. 37, artt. 7 e 28 del R.D. 22/11/1914 n. 1486 e s.m.i., art. 33 del R.D. 08/10/1931 n. 1604, art. 45 del D.P.R. 10/06/1955 n. 987);

- l'autorizzazione si intende accordata con l'esclusione di ogni responsabilità dell'Amministrazione e dei propri funzionari in ordine alla stabilità del manufatto (caso di danneggiamento o crollo), in relazione al variabile regime idraulico del corso d'acqua, anche in presenza di eventuali variazioni del profilo di fondo (abbassamenti o innalzamenti d'alveo), in quanto resta l'obbligo del soggetto autorizzato di mantenere inalterata nel tempo la zona d'imposta del manufatto, mediante la realizzazione di quelle opere che saranno necessarie, sempre previa autorizzazione della competente Autorità;

- il soggetto autorizzato dovrà mettere in atto le operazioni di manutenzione ordinaria e straordinaria, sia dell'alveo che delle aree ripali, in corrispondenza ed immediatamente a monte e a valle del manufatto, che si renderanno necessarie per il mantenimento di buone condizioni di officiosità delle sezioni, al fine di garantire il regolare deflusso delle acque;

- l'Amministrazione concedente si riserva la facoltà di ordinare modifiche alle opere autorizzate o anche di procedere alla revoca della presente autorizzazione, nel caso intervenissero variazioni delle attuali condizioni del corso d'acqua che lo rendessero necessario o che le opere stesse siano in seguito giudicate incompatibili per il buon regime idraulico del corso d'acqua interessato;

- l'autorizzazione è accordata nei soli riguardi della polizia idraulica, fatti salvi i diritti dei terzi, da rispettare pienamente sotto la personale responsabilità civile e penale del soggetto autorizzato, con l'obbligo di tenere sollevata l'Amministrazione Regionale ed i suoi Funzionari da ogni ricorso o pretesa da parte di chi si ritenesse danneggiato dall'uso dell'autorizzazione stessa;

- il soggetto autorizzato, prima dell'inizio dei lavori, dovrà ottenere ogni altra autorizzazione necessaria secondo le vigenti disposizioni di legge.

Il presente provvedimento costituisce titolo per la concessione demaniale, ai sensi e per gli effetti dell'articolo 11 del regolamento regionale emanato con D.P.G.R. in data 6/12/2004, n. 14/R.

Il presente provvedimento costituisce autorizzazione all'occupazione del sedime demaniale per l'esecuzione dei lavori di regolarizzazione terreno e riporto di terreno fertile su alle spalle dell'opera di difesa sponale in sinistra del rio Ramello, in virtù dell'art. 23 lettera a) del Regolamento Regionale n. 14/R.

La presente Determinazione sarà pubblicata sul Bollettino Ufficiale della Regione Piemonte ai sensi dell'art. 61 del-

lo Statuto Regionale e dell'art. 16 del Regolamento regionale n. 8/R del 29/07/2002.

Avverso il presente provvedimento è ammesso ricorso al Tribunale Superiore delle acque pubbliche, al Tribunale regionale delle acque con sede a Torino (secondo le rispettive competenze) o al T.A.R. entro 60 gg. ed al Capo dello Stato entro 120 gg. dall'avvenuta piena conoscenza dell'atto.

Il Dirigente  
Roberto Crivelli

Codice DB1412

D.D. 7 gennaio 2010, n. 7

**Autorizzazione idraulica - pratica n. 2176 - Consorzio di Irrigazione di Crescentino - nulla-osta idraulico in sanatoria per opere eseguite lungo la sponda sinistra della Roggia Garavella, in corrispondenza della stazione di sollevamento portate irrigue nella frazione San Silvestro nel Comune di Crescentino.**

(omissis)  
IL DIRIGENTE  
(omissis)  
determina

di autorizzare, in sanatoria ai soli fini idraulici, il Consorzio di Irrigazione di Crescentino a mantenere le opere in oggetto nella posizione e secondo le caratteristiche e le modalità indicate ed illustrate negli elaborati progettuali allegati all'istanza, di cui al richiedente viene restituita copia vistata da questo Settore, subordinatamente all'osservanza delle seguenti condizioni:

- l'opera è stata realizzata come da progetto e nessuna variazione potrà essere introdotta senza la preventiva autorizzazione da parte di questo Settore;

- l'autorizzazione si intende accordata con l'esclusione di ogni responsabilità dell'Amministrazione e dei propri funzionari in ordine alla stabilità del manufatto (caso di danneggiamento o crollo), in relazione al variabile regime idraulico del corso d'acqua, anche in presenza di eventuali variazioni del profilo di fondo (abbassamenti o innalzamenti d'alveo), in quanto resta l'obbligo del soggetto autorizzato di mantenere inalterata nel tempo la zona d'imposta del manufatto, mediante la realizzazione di quelle opere che saranno necessarie, sempre previa autorizzazione della competente Autorità;

- il soggetto autorizzato dovrà mettere in atto le operazioni di manutenzione ordinaria e straordinaria, sia dell'alveo che delle aree ripali, in corrispondenza ed immediatamente a monte e a valle del manufatto, che si renderanno necessarie per il mantenimento di buone condizioni di officiosità delle sezioni, al fine di garantire il regolare deflusso delle acque;

- l'Amministrazione concedente si riserva la facoltà di ordinare modifiche alle opere autorizzate o anche di procedere alla revoca della presente autorizzazione, nel caso intervenissero variazioni delle attuali condizioni del corso d'acqua che lo rendessero necessario o che le opere stesse siano in seguito giudicate incompatibili per il buon regime idraulico del corso d'acqua interessato;

- l'autorizzazione è accordata nei soli riguardi della polizia idraulica, fatti salvi i diritti dei terzi, da rispettare

pienamente sotto la personale responsabilità civile e penale del soggetto autorizzato, con l'obbligo di tenere sollevata l'Amministrazione Regionale ed i suoi Funzionari da ogni ricorso o pretesa da parte di chi si ritenesse danneggiato dall'uso dell'autorizzazione stessa;

La presente Determinazione sarà pubblicata sul Bollettino Ufficiale della Regione Piemonte ai sensi dell'art. 61 dello Statuto Regionale e dell'art. 16 del Regolamento regionale n. 8/R del 29/07/2002.

Avverso il presente provvedimento è ammesso ricorso al Tribunale Superiore delle acque pubbliche, al Tribunale regionale delle acque con sede a Torino (secondo le rispettive competenze) o al T.A.R. entro 60 gg. ed al Capo dello Stato entro 120 gg. dall'avvenuta piena conoscenza dell'atto.

Il Dirigente  
Roberto Crivelli

Codice DB1412

D.D. 7 gennaio 2010, n. 8

**Autorizzazione idraulica - pratica n. 75/prov. - Amministrazione Provinciale di Vercelli - istanza del Comune di Riva Valdobbia per attingimento d'acqua dal Fiume Sesia mediante opere mobili da utilizzarsi per produzione beni e servizi nel comune di Riva Valdobbia.**

(omissis)  
IL DIRIGENTE  
(omissis)  
*determina*

di autorizzare, ai soli fini idraulici, l'opera in oggetto subordinatamente all'osservanza delle seguenti condizioni:

- l'atingimento deve essere realizzato come da progetto e nessuna variazione potrà essere introdotta senza la preventiva autorizzazione da parte di questo Settore;
- la posa dell'opera di attingimento è consentita, così come richiesto dal Comune, per il periodo compreso fra dicembre 2009 e febbraio 2010. È fatta salva l'eventuale concessione di proroga, che dovrà comunque essere debitamente motivata, sempreché le condizioni locali non abbiano subito variazioni di rilievo;
- durante l'esercizio non dovrà essere causata turbativa del buon regime idraulico del corso d'acqua;
- il nulla osta in linea idraulica si intende accordato con l'esclusione di ogni responsabilità dell'Amministrazione e dei propri funzionari in ordine alla stabilità del manufatto (caso di danneggiamento o crollo), in relazione al variabile regime idraulico del corso d'acqua, anche in presenza di eventuali variazioni del profilo di fondo (abbassamenti o innalzamenti d'alveo);
- il soggetto autorizzato dovrà mettere in atto le operazioni di manutenzione ordinaria e straordinaria, sia dell'alveo che delle aree ripali, in corrispondenza ed immediatamente a monte e a valle dell'atingimento, che si renderanno necessarie per il mantenimento di buone condizioni di officiosità delle sezioni, al fine di garantire il regolare deflusso delle acque;
- l'Amministrazione concedente si riserva la facoltà di ordinare modifiche a quanto autorizzato o anche di pro-

cedere alla revoca della presente autorizzazione, nel caso intervenissero variazioni delle attuali condizioni del corso d'acqua che lo rendessero necessario o che l'atingimento sia in seguito giudicato incompatibile per il buon regime idraulico del corso d'acqua interessato;

- il nulla osta in linea idraulica è accordato nei soli riguardi della polizia idraulica, fatti salvi i diritti dei terzi, da rispettare pienamente sotto la personale responsabilità civile e penale del soggetto autorizzato, con l'obbligo di tenere sollevata l'Amministrazione Regionale da ogni ricorso o pretesa da parte di chi si ritenesse danneggiato dall'uso dell'autorizzazione stessa;

- il soggetto autorizzato, prima dell'inizio dei lavori, dovrà ottenere ogni altra autorizzazione necessaria secondo le vigenti disposizioni di legge.

La presente costituisce autorizzazione all'occupazione del sedime demaniale per la realizzazione dell'atingimento mediante opere mobili.

La presente determinazione sarà pubblicata sul Bollettino Ufficiale della Regione Piemonte ai sensi dell'art. 61 dello Statuto Regionale e dell'art. 16 del Regolamento regionale n. 8/R del 29/07/2002.

Avverso il presente provvedimento è ammesso il ricorso al Tribunale Superiore delle acque pubbliche, al Tribunale regionale delle acque con sede a Torino (secondo le rispettive competenze) o al T.A.R. entro 60 gg ed al Capo dello Stato entro 120 gg dall'avvenuta piena conoscenza dell'atto.

Il Dirigente  
Roberto Crivelli

Codice DB1412

D.D. 7 gennaio 2010, n. 9

**Autorizzazione idraulica - pratica n. 2177 - Consorzio di Bonifica della Baraggia Biellese e Vercellese - lavori in variante rispetto al progetto originario "Interventi di ripristino delle infrastrutture irrigue e di bonifica danneggiate", previsti in corrispondenza del torrente Marchiazza nei comuni di Albano Vercellese e Arborio.**

(omissis)  
IL DIRIGENTE  
(omissis)  
*determina*

di autorizzare, ai soli fini idraulici, il Consorzio di Bonifica della Baraggia Biellese e Vercellese ad eseguire i lavori in oggetto nella posizione e secondo le caratteristiche e le modalità indicate ed illustrate negli elaborati progettuali allegati all'istanza, di cui al richiedente viene restituita copia vistata da questo Settore, subordinatamente all'osservanza delle condizioni riportate nella D.D. n. 1162 del 10/07/2007, nonché delle seguenti condizioni:

- le scegliere in progetto dovranno essere addossate il più possibile alla sponda esistente;
- gli interventi devono essere realizzati come da progetto e nessuna variazione potrà essere introdotta senza la preventiva autorizzazione da parte di questo Settore;
- il materiale di risulta proveniente da scavi in alveo dovrà essere usato esclusivamente per la colmata di depressioni di alveo o di sponda, se necessario;

- le sponde ed eventuali opere di difesa interessate dall'esecuzione dei lavori dovranno essere accuratamente ripristinate a regola d'arte, restando il soggetto autorizzato unico responsabile dei danni eventualmente cagionati;
- i lavori in argomento dovranno essere eseguiti, a pena di decadenza, entro il 31/01/2011. È fatta salva l'eventuale concessione di proroga, che dovrà comunque essere debitamente motivata, sempreché le condizioni locali non abbiano subito variazioni di rilievo;
- durante la realizzazione dei lavori non dovrà essere causata turbativa del buon regime idraulico del corso d'acqua;
- il soggetto autorizzato dovrà mettere in atto le operazioni di manutenzione ordinaria e straordinaria, sia dell'alveo che delle aree ripali, che si renderanno necessarie per il mantenimento di buone condizioni di officiosità delle sezioni, al fine di garantire il regolare deflusso delle acque;
- l'Amministrazione concedente si riserva la facoltà di ordinare modifiche agli interventi autorizzati o anche di procedere alla revoca della presente autorizzazione, nel caso intervenissero variazioni delle attuali condizioni del corso d'acqua che lo rendessero necessario o che le opere stesse siano in seguito giudicate incompatibili per il buon regime idraulico del corso d'acqua interessato;
- l'autorizzazione è accordata nei soli riguardi della polizia idraulica, fatti salvi i diritti dei terzi, da rispettare pienamente sotto la personale responsabilità civile e penale del soggetto autorizzato, con l'obbligo di tenere sollevata l'Amministrazione Regionale da ogni ricorso o pretesa da parte di chi si ritenesse danneggiato dall'uso dell'autorizzazione stessa;

Il presente provvedimento costituisce autorizzazione all'occupazione del sedime demaniale per l'esecuzione dei lavori, in virtù dell'art. 23 lettera b) del Regolamento Regione Piemonte n. 14/R

La presente Determinazione sarà pubblicata sul Bollettino Ufficiale della Regione Piemonte ai sensi dell'art. 61 dello Statuto regionale e dell'art. 16 del Regolamento regionale 8/R del 29/07/2002.

Avverso il presente provvedimento è ammesso ricorso al Tribunale Superiore delle acque pubbliche, al Tribunale Regionale delle acque con sede a Torino (secondo le rispettive competenze) o al T.A.R. entro 60 gg. ed al Capo dello Stato entro 120 gg. dall'avvenuta piena conoscenza dell'atto.

Il Dirigente  
Roberto Crivelli

Codice DB1412

D.D. 7 gennaio 2010, n. 13

**VCRACC8 - Sig. Braghin Gino - Autorizzazione per raccolta di legna secca e sradicata giacente sul letto del Fiume Sesia tra i ponti ferroviario e statale, Foglio 21, 22, 23, 90 del Comune di Vercelli.**

(omissis)  
IL DIRIGENTE  
(omissis)  
determina

di autorizzare il Sig. Braghin Gino all'accesso all'area demaniale e alla raccolta della legna secca e sradicata giacente sul letto del Fiume Sesia tra i ponti ferroviario e statale, Fogli 21, 22, 23, 90 del Comune di Vercelli, come indicato nella planimetria catastale allegata e subordinatamente all'osservanza delle seguenti condizioni:

- a) l'autorizzazione alla raccolta di legna è limitata al materiale già divolto;
  - b) l'autorizzazione ad accedere all'area demaniale è temporanea e limitata, finalizzata all'esclusiva raccolta del materiale di cui all'oggetto;
  - c) è fatto divieto assoluto di danneggiare e/o sradicare piante, di trasportare materiali inerti fuori alveo, di depositare o scaricare in alveo e/o in prossimità dello stesso materiali di qualsiasi genere, con l'obbligo di ripulire, a lavori ultimati, le pertinenze demaniali interessate dai lavori in questione;
  - d) sono altresì vietate la formazione di accessi all'alveo e l'attuazione di scavi e riporti intesi a modificare l'altimetria e lo stato dei luoghi;
  - e) il Sig. Braghin Gino non avrà diritto ad indennizzi di alcun genere per eventuali occupazioni, temporanee o permanenti, che si rendessero necessarie nel caso che la Pubblica Amministrazione dovesse eseguire opere di propria competenza od opere di regolazione idraulica nella località dell'intervento;
  - f) non è consentito l'accesso in alveo con mezzi meccanici per il cui transito è necessaria l'esecuzione di opere provvisorie;
  - g) la raccolta del materiale sarà effettuata utilizzando la viabilità esistente; il Concessionario è autorizzato ad accedere sul posto con automezzo targato AE124;
  - h) la raccolta del legname già divolto, su terreno demaniale, dovrà essere eseguita in modo da non danneggiare proprietà pubbliche e private e da non ledere diritti di terzi. Il Sig. Braghin Gino è, pertanto, responsabile di qualsiasi danno che possa derivare per causa dei lavori effettuati, degli operai e dei mezzi d'opera usati ed è tenuto ad eseguire a propria cura e spese tutti i lavori che si rendessero comunque necessari per ripristinare lo stato dei luoghi al fine di garantire il regolare deflusso delle acque. La stessa Ditta tiene in ogni caso sollevate ed indenni la Regione Piemonte e l'A.I.P.O. ed i loro funzionari da qualunque richiesta o pretesa di chi si ritenesse danneggiato. Durante lo svolgimento dell'attività la Ditta resta unica responsabile dei danni eventualmente cagionati e dovrà ottemperare, ove previsto dalla legge, ai disposti in materia di sicurezza sul lavoro, ai sensi del D.Lgvo n. 81/08 e del D.Lgvo n. 494/96;
  - i) durante l'esecuzione della raccolta del legname, l'eventuale accatastamento del materiale dovrà avvenire fuori dall'alveo inciso e dalle aree di possibile esondazione del corso d'acqua;
  - j) la presente autorizzazione ha validità a decorrere dall'11/01/2010 al 31/12/2010;
  - k) il Sig. Braghin Gino dovrà comunicare al Settore Decentrato OO.PP. e Difesa Assetto Idrogeologico di Vercelli la data della conclusione della raccolta.
- Il presente atto verrà inviato alla Direzione Opere Pubbliche della Regione Piemonte ai sensi della L.R. 51/97.

Con la presente determinazione si autorizza l'occupazione temporanea del suolo demaniale interessato dai lavori a far data dall'11/01/2010 e non oltre il 31/12/2010.

Una copia conforme della planimetria catastale vistata dall'Ufficio scrivente viene restituita al richiedente unitamente alla presente determinazione.

Avverso il presente provvedimento è ammesso ricorso all'Autorità giudiziaria competente nei termini di legge.

La presente determinazione sarà pubblicata sul Bollettino Ufficiale della Regione Piemonte ai sensi dell'art. 61 dello Statuto Regionale e dell'art. 16 del regolamento regionale n. 8/R del 29/07/2002.

Il Dirigente  
Roberto Crivelli

Codice DB1412

D.D. 7 gennaio 2010, n. 14

**VCTG47 - Sig. Trecate Piercarlo - Autorizzazione per taglio piante cedue in sponda destra e sinistra del Torrente Rovasenda in località Tenuta Bigona, Frazione San Marco, in Comune di Villarboit (VC).**

(omissis)  
IL DIRIGENTE  
(omissis)  
*determina*

di autorizzare il Sig. Trecate Piercarlo al taglio piante cedue site in sponda destra e sinistra in alveo del Torrente Rovasenda in località Tenuta Bigona, Frazione San Marco, in Comune di Villarboit (VC), come indicato nella planimetria catastale allegata e subordinatamente all'osservanza di quanto segue:

a) effettuare esclusivamente, considerato che gli alberi all'interno del fiume formano delle dighe che ostacolano il regolare deflusso delle acque con conseguente pericolo di esondazione in caso di forti piogge, un taglio colturale con l'asportazione delle piante deperenti in eccesso e quelle pendenti in alveo. Con la salvaguardia della rinnovazione delle ceppaie pregiate (principalmente querce, ciliegi) e la cernita nelle ceppaie di ontano cresciute su terreno stabile e distante dall'alveo del torrente, lasciando il pollone migliore;

b) dovranno essere asportate tutte le piante già cadute in alveo e salvaguardate non meno 50 piante a chilometro lineare, per un totale di 150 per tutta la zona interessata dal taglio, onde evitare l'impatto visivo sfavorevole derivante dal taglio importante, necessario alla perpetuazione del bosco;

c) l'operazione di taglio andrà effettuata in prossimità del colletto senza danneggiare la ceppaia, secondo le buone norme selvicolturali e tecniche, prestando attenzione alle epoche di taglio del bosco ceduo (il periodo di taglio va dal 16 ottobre al 31 marzo, al di sotto degli 800 m. s.l.m.) in conformità alle Prescrizioni di Massima e di Polizia Forestale vigenti in provincia di Vercelli;

d) durante le operazioni di taglio ed esbosco non dovranno essere danneggiate le piante di specie diversa da quelle individuate per il taglio e tutto il novellame;

e) il concessionario dovrà provvedere ad effettuare la completa pulizia del sottobosco e dovrà provvedere all'immediato allontanamento dei materiali derivanti dalle lavorazioni e delle ramaglie e fogliame residuo, con divieto assoluto del loro abbandono in alveo o in acqua;

f) la ramaglia dovrà essere o sminuzzata e dispersa in loco o conferita presso discariche autorizzate;

g) è fatto divieto assoluto di sradicare piante, di trasportare materiali inerti fuori alveo, di depositare o scaricare in alveo e/o in prossimità dello stesso materiali di qualsiasi genere, con l'obbligo di ripulire, a lavori ultimati, le pertinenze demaniali interessate dai lavori in questione;

h) sono altresì vietate la formazione di accessi all'alveo e l'attuazione di scavi e riporti intesi a modificare l'altimetria e lo stato dei luoghi;

i) la pertinenza in concessione dovrà essere idoneamente delimitata ed inoltre verrà posta in sito una tabella con indicati il nome del concessionario e gli estremi di concessione;

l) il Sig. Trecate Piercarlo non avrà diritto ad indennizzi di alcun genere per eventuali occupazioni, temporanee o permanenti, che si rendessero necessarie nel caso che la Pubblica Amministrazione dovesse eseguire opere di regolazione idraulica nella località dell'intervento;

m) l'esbosco sarà effettuato utilizzando la viabilità esistente;

n) i tagli di piante, su terreno demaniale, dovranno essere eseguiti in modo da non danneggiare proprietà pubbliche e private e da non ledere diritti di terzi. Il Sig. Trecate Piercarlo è, pertanto, responsabile di qualsiasi danno che possa derivare per causa dei lavori effettuati, degli operai e dei mezzi d'opera usati, ed è tenuto ad eseguire a propria cura e spese tutti i lavori che si rendessero comunque necessari per ripristinare lo stato dei luoghi al fine di garantire il regolare deflusso delle acque.

La stessa Ditta tiene in ogni caso sollevata ed indenne la Regione Piemonte ed i suoi funzionari da qualunque richiesta o pretesa di chi si ritenesse danneggiato;

o) durante l'esecuzione del taglio piante l'eventuale accatastamento del materiale dovrà avvenire fuori dall'alveo inciso e dalle aree di possibile esondazione del corso d'acqua;

p) la presente autorizzazione ha validità a decorrere dalla data dell'8/01/2010 e comunque non oltre il 31/03/2010;

q) il Sig. Trecate dovrà, prima dell'inizio delle operazioni di taglio, contattare il Corpo Forestale dello Stato, Comando Stazione Forestale di Gattinara, per le opportune indicazioni relative ai punti a) e b);

r) il Sig. Trecate Piercarlo dovrà comunicare al Settore Decentrato OO.PP. e Difesa Assetto Idrogeologico di Vercelli la data della regolare conclusione dei lavori.

Con la presente determinazione si autorizza l'occupazione temporanea del suolo demaniale interessato dai lavori a far data dall'8/01/2010 e non oltre il 31/03/2010.

Una copia conforme della planimetria catastale vistata dall'Ufficio scrivente viene restituita al richiedente unitamente alla presente determinazione.

Avverso il presente provvedimento è ammesso ricorso all'Autorità giudiziaria competente nei termini di legge.

La presente determinazione sarà pubblicata sul Bollettino Ufficiale della Regione Piemonte ai sensi dell'art. 61 dello Statuto regionale e dell'art. 16 del regolamento regionale n. 8/R del 29/07/2008.

Il Dirigente  
Roberto Crivelli

Codice DB1412

D.D. 12 gennaio 2010, n. 62

**Autorizzazione Idraulica - pratica n. 2179 - Comune di Varallo Sesia - lavori di manutenzione idraulica alvei demaniali nel territorio comunale in corrispondenza dei corsi d'acqua: Rio Riale di Morondo, Torrente Lavinia, Rio Riale di Locarno, Rio Casavei, Rio della Gattera, Rio della Monta', Rio della Fossa Grande, Rio della Gula, Rio della Selva - interventi finanziati ai sensi della L.R. 54/75.**

(omissis)  
IL DIRIGENTE  
(omissis)  
*determina*

di autorizzare, ai soli fini idraulici, il comune di Varallo ad eseguire i lavori in oggetto nella posizione e secondo le caratteristiche e le modalità indicate ed illustrate negli elaborati progettuali allegati all'istanza, subordinatamente all'osservanza delle seguenti condizioni:

- gli interventi devono essere realizzati come da progetto e nessuna variazione potrà essere introdotta senza la preventiva autorizzazione da parte di questo Settore;
- il materiale di risulta proveniente da eventuali scavi in alveo dovrà essere usato esclusivamente per la colmatare di depressioni di alveo o di sponda, se necessario;
- le sponde ed eventuali opere di difesa interessate dall'esecuzione dei lavori dovranno essere accuratamente ripristinate a regola d'arte, restando il soggetto autorizzato unico responsabile dei danni eventualmente cagionati;
- i lavori in argomento dovranno essere eseguiti, a pena di decadenza, entro il 30/04/2010. È fatta salva l'eventuale concessione di proroga, che dovrà comunque essere debitamente motivata, sempreché le condizioni locali non abbiano subito variazioni di rilievo;
- il Committente dell'opera dovrà comunicare al Settore OO.PP. di Vercelli, a mezzo di lettera raccomandata, il nominativo del Tecnico Direttore dei Lavori, nonché la data d'inizio dei lavori, al fine di consentire eventuali accertamenti tesi a verificarne la rispondenza a quanto autorizzato;
- ad avvenuta ultimazione, il comune di Varallo dovrà inviare al Settore OO.PP. di Vercelli la dichiarazione del D.L. attestante che le opere sono state eseguite conformemente al progetto approvato;
- durante la realizzazione dei lavori non dovrà essere causata turbativa del buon regime idraulico del corso d'acqua;
- il comune di Varallo, in virtù dei disposti della Deliberazione della Giunta Provinciale di Vercelli n. 2569 del 24 maggio 2007, dovrà presentare all'Amministrazione Provinciale domanda di autorizzazione alla messa in secca o in asciutta completa o incompleta di corpi idrici per lavori in

alveo o bacino (art. 12 L.R. 29/12/06 n. 37, art. 7 e 28 del R.D. 22/11/1914 n. 1486e s.m.i., art. 33 del R.D. 08/10/1931 n. 1604, art. 45 del D.P.R. 10/06/1955 n. 987).

- il soggetto autorizzato dovrà mettere in atto le operazioni di manutenzione ordinaria e straordinaria, sia dell'alveo che delle aree ripali, che si renderanno necessarie per il mantenimento di buone condizioni di officiosità delle sezioni, al fine di garantire il regolare deflusso delle acque;

- l'Amministrazione concedente si riserva la facoltà di ordinare modifiche agli interventi autorizzati o anche di procedere alla revoca della presente autorizzazione, nel caso intervenissero variazioni delle attuali condizioni del corso d'acqua che lo rendessero necessario o che le opere stesse siano in seguito giudicate incompatibili per il buon regime idraulico del corso d'acqua interessato;

- l'autorizzazione è accordata nei soli riguardi della polizia idraulica, fatti salvi i diritti dei terzi, da rispettare pienamente sotto la personale responsabilità civile e penale del soggetto autorizzato, con l'obbligo di tenere sollevata l'Amministrazione Regionale da ogni ricorso o pretesa da parte di chi si ritenesse danneggiato dall'uso dell'autorizzazione stessa;

- il soggetto autorizzato, prima dell'inizio dei lavori, dovrà ottenere ogni altra autorizzazione necessaria secondo le vigenti disposizioni di leggi.

Il presente provvedimento costituisce autorizzazione all'occupazione del sedime demaniale per l'esecuzione dei lavori, in virtù dell'art. 23 del Regolamento Regione Piemonte n. 14/R; con il valore delle piante presenti nell'alveo attivo che, in base a quanto stabilito dalla Tabella A allegata alla L.R. 12/2004 come modificata con D.P.G.R. n. 14/2004, D.G.R. 5-5072 del 08/07/2007 e L.R. n. 9/2007, è da considerarsi nullo, essendo l'intervento di manutenzione effettuato nel territorio della Comunità Montana Valsesia.

Avverso il presente provvedimento è ammesso ricorso al Tribunale Superiore delle acque pubbliche, al Tribunale Regionale delle acque con sede a Torino (secondo le rispettive competenze) o al T.A.R. entro 60 gg ed al Capo dello Stato entro 120 gg dall'avvenuta piena conoscenza dell'atto.

La presente determinazione sarà pubblicata sul Bollettino Ufficiale della Regione Piemonte ai sensi dell'art. 61 dello Statuto Regionale e dell'art. 16 del Regolamento regionale n. 8/R del 29/07/2002.

Il Dirigente  
Roberto Crivelli

Codice DB1412

D.D. 13 gennaio 2010, n. 67

**Autorizzazione idraulica - pratica n. 2178 - Comune di Postua - lavori di manutenzione idraulica alvei ed opere reticolo demaniale in corrispondenza del Rio Crosaccio nel Comune di Postua - intervento finanziato ai sensi della L.R. 54/75**

(omissis)  
IL DIRIGENTE  
(omissis)

*determina*

di autorizzare, ai soli fini idraulici, il comune di Postua ad eseguire i lavori in oggetto nella posizione e secondo le caratteristiche e le modalità indicate ed illustrate negli elaborati progettuali allegati all'istanza, di cui al richiedente viene restituita copia vistata da questo Settore, subordinatamente all'osservanza delle seguenti condizioni:

- l'opera potrà essere realizzata solo dopo il conseguimento del formale atto di concessione demaniale;
- gli interventi devono essere realizzati come da progetto e nessuna variazione potrà essere introdotta senza la preventiva autorizzazione da parte di questo Settore;
- il materiale di risulta proveniente dalla demolizione della tubazione danneggiata dovrà essere asportato e smaltito in discarica autorizzata;
- le sponde ed eventuali opere di difesa interessate dall'esecuzione dei lavori dovranno essere accuratamente ripristinate a regola d'arte, restando il soggetto autorizzato unico responsabile dei danni eventualmente cagionati;
- i lavori in argomento dovranno essere eseguiti, a pena di decadenza, entro il 31/01/2011, con la condizione che, una volta iniziati, dovranno essere eseguiti senza interruzione, salvo eventuali sospensioni dovute a cause di forza maggiore. È fatta salva l'eventuale concessione di proroga, che dovrà comunque essere debitamente motivata, sempreché le condizioni locali non abbiano subito variazioni di rilievo;
- il Committente dell'opera dovrà comunicare al Settore OO.PP. di Vercelli, a mezzo di lettera raccomandata, il nominativo del Tecnico Direttore dei Lavori, nonché la data d'inizio dei lavori, al fine di consentire eventuali accertamenti tesi a verificarne la rispondenza a quanto autorizzato;
- ad avvenuta ultimazione, il comune di Postua dovrà inviare al Settore OO.PP. di Vercelli la dichiarazione del D.L. attestante che le opere sono state eseguite conformemente al progetto approvato;
- durante la realizzazione dei lavori non dovrà essere causata turbativa del buon regime idraulico del corso d'acqua;
- il comune di Postua, in virtù dei disposti della Deliberazione della Giunta Provinciale di Vercelli n. 2569 del 24 maggio 2007, dovrà presentare all'Amministrazione Provinciale domanda di autorizzazione alla messa in secca o in asciutta completa o incompleta di corpi idrici per lavori in alveo o bacino (art. 12 L.R. 29/12/06 n. 37, art. 7 e 28 del R.D. 22/11/1914 n. 1486e s.m.i., art. 33 del R.D. 08/10/1931 n. 1604, art. 45 del D.P.R. 10/06/1955 n. 987).
- il soggetto autorizzato dovrà mettere in atto le operazioni di manutenzione ordinaria e straordinaria, sia dell'alveo che delle aree ripali, che si renderanno necessarie per il mantenimento di buone condizioni di officiosità delle sezioni, al fine di garantire il regolare deflusso delle acque;
- l'Amministrazione concedente si riserva la facoltà di ordinare modifiche agli interventi autorizzati o anche di procedere alla revoca della presente autorizzazione, nel caso intervenissero variazioni delle attuali condizioni del corso d'acqua che lo rendessero necessario o che le opere

stesse siano in seguito giudicate incompatibili per il buon regime idraulico del corso d'acqua interessato;

- l'autorizzazione è accordata nei soli riguardi della polizia idraulica, fatti salvi i diritti dei terzi, da rispettare pienamente sotto la personale responsabilità civile e penale del soggetto autorizzato, con l'obbligo di tenere sollevata l'Amministrazione Regionale da ogni ricorso o pretesa da parte di chi si ritenesse danneggiato dall'uso dell'autorizzazione stessa;

- il soggetto autorizzato, prima dell'inizio dei lavori, dovrà ottenere ogni altra autorizzazione necessaria secondo le vigenti disposizioni di leggi.

Il presente provvedimento costituisce titolo per la concessione demaniale, ai sensi e per gli effetti dell'art. 11 del Regolamento Regionale emanato con D.P.G.R. in data 06/12/2004, n. 14/R.

La presente determinazione sarà pubblicata sul Bollettino Ufficiale della Regione Piemonte ai sensi dell'art. 61 dello Statuto Regionale e dell'art. 16 del regolamento regionale n. 8/R del 29/07/2002.

Avverso il presente provvedimento è ammesso ricorso al Tribunale Superiore delle acque pubbliche, al Tribunale regionale delle acque con sede a Torino (secondo le rispettive competenze) o al T.A.R. entro 60 gg ed al Capo dello Stato entro 120 gg. dall'avvenuta piena conoscenza dell'atto.

Il Dirigente  
Roberto Crivelli

Codice DB1412

D.D. 13 gennaio 2010, n. 75

**VCTG44 - Sig. Colombo Mauriziano - Autorizzazione per taglio piante cedue in sponda destra in alveo del Torrente Cervo al Foglio 9, mappale 76 (parte), in Comune di Formigliana (VC).**

(omissis)  
IL DIRIGENTE  
(omissis)  
*determina*

di autorizzare il Sig. Colombo Mauriziano al taglio delle piante cedue site in sponda destra in alveo del Torrente Cervo al Foglio 9, mappale 76 (parte), in Comune di Formigliana (VC), come indicato nella planimetria catastale allegata e subordinatamente all'osservanza delle seguenti condizioni:

- a) il taglio dovrà riguardare principalmente le piante cedue di salice e di robinia, come indicato dal Corpo Forestale dello Stato;
- b) l'operazione di taglio andrà effettuata in prossimità del colletto senza danneggiare la ceppaia, secondo le buone norme selvicolturali e tecniche, prestando attenzione alle epoche di taglio del bosco ceduo (il periodo di taglio va dal 16 ottobre al 31 marzo, al di sotto degli 800 m. s.l.m.) in conformità alle Prescrizioni di Massima e di Polizia Forestale vigenti in provincia di Vercelli;
- c) durante le operazioni di taglio ed esbosco non dovranno essere danneggiate le piante di specie diversa da quelle individuate per il taglio e tutto il novellame;

d) il concessionario dovrà provvedere ad effettuare la completa pulizia del sottobosco e dovrà provvedere all'immediato allontanamento dei materiali derivanti dalle lavorazioni e delle ramaglie e fogliame residuo, con divieto assoluto del loro abbandono in alveo o in acqua;

e) la ramaglia dovrà essere o sminuzzata e dispersa in loco o conferita presso discariche autorizzate;

f) è fatto divieto assoluto di sradicare piante, di trasportare materiali inerti fuori alveo, di depositare o scaricare in alveo e/o in prossimità dello stesso materiali di qualsiasi genere, con l'obbligo di ripulire, a lavori ultimati, le pertinenze demaniali interessate dai lavori in questione;

g) sono altresì vietate la formazione di accessi all'alveo e l'attuazione di scavi e riporti intesi a modificare l'altimetria e lo stato dei luoghi;

h) la pertinenza in concessione dovrà essere idoneamente delimitata ed inoltre verrà posta in sito una tabella con indicati il nome del concessionario e gli estremi di concessione;

i) il Sig. Colombo Maurizio non avrà diritto ad indennizzi di alcun genere per eventuali occupazioni, temporanee o permanenti, che si rendessero necessarie nel caso che la Pubblica Amministrazione dovesse eseguire opere di regolazione idraulica nella località dell'intervento;

l) l'esbosco sarà effettuato utilizzando la viabilità esistente; il Concessionario è autorizzato ad accedere sul posto con i seguenti automezzi:

- trattore targato VC 25487
- trattore targato VC 15565
- carro targato VC 08272
- carro targato VC 3776
- carro targato VC 17086

m) i tagli di piante, su terreno demaniale, dovranno essere eseguiti in modo da non danneggiare proprietà pubbliche e private e da non ledere diritti di terzi. Il Sig. Colombo Maurizio è, pertanto, responsabile di qualsiasi danno che possa derivare per causa dei lavori effettuati, degli operai e dei mezzi d'opera usati, ed è tenuto ad eseguire a propria cura e spese tutti i lavori che si rendessero comunque necessari per ripristinare lo stato dei luoghi al fine di garantire il regolare deflusso delle acque.

La stessa Ditta tiene in ogni caso sollevate ed indenni la Regione Piemonte e l'A.I.P.O. ed i loro funzionari da qualunque richiesta o pretesa di chi si ritenesse danneggiato;

n) durante l'esecuzione del taglio piante l'eventuale accatastamento del materiale dovrà avvenire fuori dall'alveo inciso e dalle aree di possibile esondazione del corso d'acqua;

o) la presente autorizzazione ha validità a decorrere dalla data del 13/01/2010 e comunque non oltre il 31/03/2010;

p) il Sig. Colombo Maurizio dovrà comunicare al Settore Decentrato OO.PP. e Difesa Assetto Idrogeologico di Vercelli e all'A.I.P.O. Ufficio di Alessandria la data della regolare conclusione dei lavori.

Per quanto attiene il versamento dell'indennizzo si specifica che lo stesso è stato effettuato sul CCP n. 22207120 intestato a "Tesoreria della Regione Piemonte – Piazza Castello 165 Torino" – come da ricevuta del 11/01/2010, pertanto è possibile il rilascio della presente determinazione.

L'importo di Euro 400,00 sarà introitato sul capitolo n. 30555 del bilancio 2010.

Con la presente determinazione si autorizza l'occupazione temporanea del suolo demaniale interessato dai lavori a far data dal 13/01/2010 e non oltre il 31/03/2010.

Una copia conforme della planimetria catastale vistata dall'Ufficio scrivente viene restituita al richiedente unitamente alla presente determinazione.

Avverso il presente provvedimento è ammesso ricorso all'Autorità giudiziaria competente nei termini di legge.

La presente determinazione sarà pubblicata sul Bollettino Ufficiale della Regione Piemonte ai sensi dell'art. 61 dello Statuto regionale e dell'art. 16 del regolamento regionale n. 8/R del 29/07/2008.

Il Dirigente  
Roberto Crivelli

Codice DB1412

D.D. 13 gennaio 2010, n. 76

**VCTG45 - Sig. Colombo Gianpaolo - Autorizzazione per taglio piante cedue site in sponda destra in alveo del Torrente Cervo al Foglio 9, mappale 73 (parte) in Comune di Formigliana (VC)**

(omissis)  
IL DIRIGENTE  
(omissis)  
determina

di autorizzare il Sig. Colombo Gianpaolo al taglio delle piante cedue site in sponda destra in alveo del Torrente Cervo al Foglio 9, mappale 73 (parte), in Comune di Formigliana (VC), come indicato nella planimetria catastale allegata e subordinatamente all'osservanza delle seguenti condizioni:

a) il taglio dovrà riguardare principalmente le piante cedue di salice e di robinia, come indicato dal Corpo Forestale dello Stato;

b) l'operazione di taglio andrà effettuata in prossimità del colletto senza danneggiare la ceppaia, secondo le buone norme selvicolturali e tecniche, prestando attenzione alle epoche di taglio del bosco ceduo (il periodo di taglio va dal 16 ottobre al 31 marzo, al di sotto degli 800 m. s.l.m.) in conformità alle Prescrizioni di Massima e di Polizia Forestale vigenti in provincia di Vercelli;

c) durante le operazioni di taglio ed esbosco non dovranno essere danneggiate le piante di specie diversa da quelle individuate per il taglio e tutto il novellame;

d) il concessionario dovrà provvedere ad effettuare la completa pulizia del sottobosco e dovrà provvedere all'immediato allontanamento dei materiali derivanti dalle lavorazioni e delle ramaglie e fogliame residuo, con divieto assoluto del loro abbandono in alveo o in acqua;

e) la ramaglia dovrà essere o sminuzzata e dispersa in loco o conferita presso discariche autorizzate;

f) è fatto divieto assoluto di sradicare piante, di trasportare materiali inerti fuori alveo, di depositare o scaricare in alveo e/o in prossimità dello stesso materiali di qualsiasi genere, con l'obbligo di ripulire, a lavori ultimati, le pertinenze demaniali interessate dai lavori in questione;



g) sono altresì vietate la formazione di accessi all'alveo e l'attuazione di scavi e riporti intesi a modificare l'altimetria e lo stato dei luoghi;

h) la pertinenza in concessione dovrà essere idoneamente delimitata ed inoltre verrà posta in sito una tabella con indicati il nome del concessionario e gli estremi di concessione;

i) il Sig. Colombo Gianpaolo non avrà diritto ad indennizzi di alcun genere per eventuali occupazioni, temporanee o permanenti, che si rendessero necessarie nel caso che la Pubblica Amministrazione dovesse eseguire opere di regolazione idraulica nella località dell'intervento;

l) l'esbosco sarà effettuato utilizzando la viabilità esistente; il Concessionario è autorizzato ad accedere sul posto con i seguenti automezzi:

- trattore targato VC 25487
- trattore targato VC 15565
- carro targato VC 08272
- carro targato VC 3776
- carro targato VC 17086

m) i tagli di piante, su terreno demaniale, dovranno essere eseguiti in modo da non danneggiare proprietà pubbliche e private e da non ledere diritti di terzi. Il Sig. Colombo Gianpaolo è, pertanto, responsabile di qualsiasi danno che possa derivare per causa dei lavori effettuati, degli operai e dei mezzi d'opera usati, ed è tenuto ad eseguire a propria cura e spese tutti i lavori che si rendessero comunque necessari per ripristinare lo stato dei luoghi al fine di garantire il regolare deflusso delle acque.

La stessa Ditta tiene in ogni caso sollevate ed indenni la Regione Piemonte e l'A.I.P.O. ed i loro funzionari da qualunque richiesta o pretesa di chi si ritenesse danneggiato;

n) durante l'esecuzione del taglio piante l'eventuale accatastamento del materiale dovrà avvenire fuori dall'alveo inciso e dalle aree di possibile esondazione del corso d'acqua;

o) la presente autorizzazione ha validità a decorrere dalla data del 13/01/2010 e comunque non oltre il 31/03/2010;

p) il Sig. Colombo Gianpaolo dovrà comunicare al Settore Decentrato OO.PP. e Difesa Assetto Idrogeologico di Vercelli e all'A.I.P.O. Ufficio di Alessandria la data della regolare conclusione dei lavori.

Per quanto attiene il versamento dell'indennizzo si specifica che lo stesso è stato effettuato sul CCP n. 22207120 intestato a "Tesoreria della Regione Piemonte – Piazza Castello 165 Torino" – come da ricevuta del 11/01/2010, pertanto è possibile il rilascio della presente determinazione.

L'importo di Euro 350,00 sarà introitato sul capitolo n. 30555 del bilancio 2010.

Con la presente determinazione si autorizza l'occupazione temporanea del suolo demaniale interessato dai lavori a far data dal 13/01/2010 e non oltre il 31/03/2010.

Una copia conforme della planimetria catastale vistata dall'Ufficio scrivente viene restituita al richiedente unitamente alla presente determinazione.

Avverso il presente provvedimento è ammesso ricorso all'Autorità giudiziaria competente nei termini di legge.

La presente determinazione sarà pubblicata sul Bollettino Ufficiale della Regione Piemonte ai sensi dell'art. 61 dello Statuto regionale e dell'art. 16 del regolamento regionale n. 8/R del 29/07/2008.

Il Dirigente  
Roberto Crivelli

Codice DB1412

D.D. 13 gennaio 2010, n. 77

**VCTG46 - Sig. Ciocca Gianni - Autorizzazione per taglio piante cedue site in sponda destra in alveo del Torrente Cervo al Foglio 9, mappale 72 - 73 (parte), in Comune di Formigliana (VC).**

(omissis)  
IL DIRIGENTE  
(omissis)  
*determina*

di autorizzare il Sig. Ciocca Gianni al taglio delle piante cedue site in sponda destra in alveo del Torrente Cervo al Foglio 9, mappali 72 - 73 (parte), in Comune di Formigliana (VC), come indicato nella planimetria catastale allegata e subordinatamente all'osservanza delle seguenti condizioni:

a) il taglio dovrà riguardare principalmente le piante cedue di salice e di robinia, come indicato dal Corpo Forestale dello Stato;

b) l'operazione di taglio andrà effettuata in prossimità del colletto senza danneggiare la ceppaia, secondo le buone norme selvicolturali e tecniche, prestando attenzione alle epoche di taglio del bosco ceduo (il periodo di taglio va dal 16 ottobre al 31 marzo, al di sotto degli 800 m. s.l.m.) in conformità alle Prescrizioni di Massima e di Polizia Forestale vigenti in provincia di Vercelli;

c) durante le operazioni di taglio ed esbosco non dovranno essere danneggiate le piante di specie diversa da quelle individuate per il taglio e tutto il novellame;

d) il concessionario dovrà provvedere ad effettuare la completa pulizia del sottobosco e dovrà provvedere all'immediato allontanamento dei materiali derivanti dalle lavorazioni e delle ramaglie e fogliame residuo, con divieto assoluto del loro abbandono in alveo o in acqua;

e) la ramaglia dovrà essere o sminuzzata e dispersa in loco o conferita presso discariche autorizzate;

f) è fatto divieto assoluto di sradicare piante, di trasportare materiali inerti fuori alveo, di depositare o scaricare in alveo e/o in prossimità dello stesso materiali di qualsiasi genere, con l'obbligo di ripulire, a lavori ultimati, le pertinenze demaniali interessate dai lavori in questione;

g) sono altresì vietate la formazione di accessi all'alveo e l'attuazione di scavi e riporti intesi a modificare l'altimetria e lo stato dei luoghi;

h) la pertinenza in concessione dovrà essere idoneamente delimitata ed inoltre verrà posta in sito una tabella con indicati il nome del concessionario e gli estremi di concessione;

i) il Sig. Ciocca Gianni non avrà diritto ad indennizzi di alcun genere per eventuali occupazioni, temporanee o permanenti, che si rendessero necessarie nel caso che la

Pubblica Amministrazione dovesse eseguire opere di regolazione idraulica nella località dell'intervento;  
l) l'esbosco sarà effettuato utilizzando la viabilità esistenti; il Concessionario è autorizzato ad accedere sul posto con i seguenti automezzi:

- trattore targato VC 25487
- trattore targato VC 15565
- carro targato VC 08272
- carro targato VC 3776
- carro targato VC 17086

m) i tagli di piante, su terreno demaniale, dovranno essere eseguiti in modo da non danneggiare proprietà pubbliche e private e da non ledere diritti di terzi. Il Sig. Ciocca Gianni è, pertanto, responsabile di qualsiasi danno che possa derivare per causa dei lavori effettuati, degli operai e dei mezzi d'opera usati, ed è tenuto ad eseguire a propria cura e spese tutti i lavori che si rendessero comunque necessari per ripristinare lo stato dei luoghi al fine di garantire il regolare deflusso delle acque.

La stessa Ditta tiene in ogni caso sollevate ed indenni la Regione Piemonte e l'A.I.P.O. ed i loro funzionari da qualunque richiesta o pretesa di chi si ritenesse danneggiato;  
n) durante l'esecuzione del taglio piante l'eventuale accatastamento del materiale dovrà avvenire fuori dall'alveo inciso e dalle aree di possibile esondazione del corso d'acqua;

o) la presente autorizzazione ha validità a decorrere dalla data del 13/01/2010 e comunque non oltre il 31/03/2010;

p) il Sig. Ciocca Gianni dovrà comunicare al Settore Decentrato OO.PP. e Difesa Assetto Idrogeologico di Vercelli e all'A.I.P.O. Ufficio di Alessandria la data della regolare conclusione dei lavori.

Per quanto attiene il versamento dell'indennizzo si specifica che lo stesso è stato effettuato sul CCP n. 22207120 intestato a "Tesoreria della Regione Piemonte – Piazza Castello 165 Torino" – come da ricevuta del 11/01/2010, pertanto è possibile il rilascio della presente determinazione.

L'importo di Euro 350,00 sarà introitato sul capitolo n. 30555 del bilancio 2010.

Con la presente determinazione si autorizza l'occupazione temporanea del suolo demaniale interessato dai lavori a far data dal 13/01/2010 e non oltre il 31/03/2010.

Una copia conforme della planimetria catastale vistata dall'Ufficio scrivente viene restituita al richiedente unitamente alla presente determinazione.

Avverso il presente provvedimento è ammesso ricorso all'Autorità giudiziaria competente nei termini di legge.

La presente determinazione sarà pubblicata sul Bollettino Ufficiale della Regione Piemonte ai sensi dell'art. 61 dello Statuto regionale e dell'art. 16 del regolamento regionale n. 8/R del 29/07/2008.

Il Dirigente  
Roberto Crivelli

Codice DB1412

D.D. 15 gennaio 2010, n. 107

**Comune di Rima San Giuseppe - "Lavori inerenti opere stradali" Costruzione di un attraversamento car-**

**rabile sul rio Rottonac - presa d'atto modifiche tecniche.**

(omissis)  
IL DIRIGENTE  
(omissis)  
*determina*

di prendere atto delle modifiche tecniche apportate, riportate negli elaborati grafici datati novembre 2009, a firma Dott. Marco Carnisio, richieste nel parere prot. n. 81758/DB1412 del 05/11/2009.

Di confermare le condizioni generali per interventi soggetti a rilascio di nulla-osta idraulico allegato al parere prot. 81758/DB1412 del 05/11/2009, che costituisce parte integrante dell'autorizzazione idraulica.

La presente Determinazione sarà pubblicata sul Bollettino Ufficiale della Regione Piemonte ai sensi dell'art. 61 dello Statuto Regionale e dell'art. 16 del Regolamento regionale n. 8/R del 29/07/2002.

Avverso il presente provvedimento è ammesso ricorso al Tribunale Superiore delle acque pubbliche, al Tribunale regionale delle acque con sede a Torino (secondo le rispettive competenze) o al T.A.R. entro 60 gg. ed al Capo dello Stato entro 120 gg. dall'avvenuta piena conoscenza dell'atto.

Il Dirigente  
Roberto Crivelli

Codice DB1412

D.D. 20 gennaio 2010, n. 135

**VCA182 - Demanio idrico fluviale - Consorzio di Bonifica della Baraggia Biellese e Vercellese - Concessione breve per la realizzazione di un guado provvisorio, mediante occupazione di superficie demaniale (rif. tav. 16.2) sul Torrente Rovasenda in Comune di Rovasenda (VC).**

(omissis)  
IL DIRIGENTE  
(omissis)  
*determina*

di autorizzare il Consorzio di Bonifica della Baraggia Biellese e Vercellese, con sede in Via Fratelli Bandiera n. 16 – 13100 Vercelli, alla realizzazione di guado provvisorio, mediante occupazione di superficie demaniale (rif. tav. 16.2) sul Torrente Rovasenda in Comune di Rovasenda (VC), secondo quanto indicato negli elaborati tecnici allegati all'istanza;

l'occupazione dovrà avvenire nel rispetto delle prescrizioni di cui al provvedimento di autorizzazione idraulica citato in premessa e già trasmesso in data 30/07/2009 con nota prot. 56726/DB14.12; in particolare il Consorzio di Bonifica della Baraggia Biellese e Vercellese, durante l'occupazione della superficie demaniale, dovrà garantire, sotto la propria responsabilità civile e penale, tutte le norme vigenti in materia di sicurezza;

il concessionario, in particolare, al fine di evitare condizioni di pericolo, è tenuto a garantire la sicurezza del guado verso terzi, adottando apposite segnalazioni di divieto e strutture di sbarramento per evitare ogni rischio

per il quale, ai sensi del D.Lgs. 624/94 e del D.Lgs. 81/2008 dovrà effettuare le valutazioni previste dalla legge. In specifico, trattandosi di guado e che tale opera può presentare condizioni di rischio e pericoli per gli utenti, il concessionario deve provvedere ad effettuare una valutazione del rischio e conseguentemente adottare gli opportuni provvedimenti che si rendono necessari per la sicurezza e la pubblica incolumità.

il soggetto autorizzato, prima dell'inizio delle attività, dovrà ottenere ogni altra autorizzazione necessaria secondo le vigenti leggi in materia (autorizzazioni di cui al D.Lgs. n. 42/2004 – vincolo paesaggistico, alla legge regionale n. 45/1989 – vincolo idrogeologico, ecc.).

Questo provvedimento costituisce anche autorizzazione all'occupazione delle aree demaniali interessate ai lavori ed ha validità di mesi 7 dalla data della sua emanazione.

Avverso il presente provvedimento è ammesso ricorso nei termini di legge.

Il Dirigente  
Roberto Crivelli

Codice DB1412

D.D. 20 gennaio 2010, n. 136

**VCA183 - Demanio idrico fluviale - Consorzio di Bonifica della Baraggia Biellese e Vercellese - Concessione breve per la realizzazione di guado provvisorio, mediante occupazione di superficie demaniale (rif. tav. 42) sul Torrente Marchiazza in Comune di Rovasenda (VC).**

(omissis)  
IL DIRIGENTE  
(omissis)  
*determina*

di autorizzare il Consorzio di Bonifica della Baraggia Biellese e Vercellese, con sede in Via Fratelli Bandiera n. 16 – 13100 Vercelli, alla realizzazione di guado provvisorio, mediante occupazione di superficie demaniale (rif. tav. 42) sul Torrente Marchiazza in Comune di Rovasenda (VC), secondo quanto indicato negli elaborati tecnici allegati all'istanza;

l'occupazione dovrà avvenire nel rispetto delle prescrizioni di cui al provvedimento di autorizzazione idraulica citato in premessa e già trasmesso in data 30/07/2009 con nota prot. 56726/DB14.12; in particolare il Consorzio di Bonifica della Baraggia Biellese e Vercellese, durante l'occupazione della superficie demaniale, dovrà garantire, sotto la propria responsabilità civile e penale, tutte le norme vigenti in materia di sicurezza;

il concessionario, in particolare, al fine di evitare condizioni di pericolo, è tenuto a garantire la sicurezza del guado verso terzi, adottando apposite segnalazioni di divieto e strutture di sbarramento per evitare ogni rischio per il quale, ai sensi del D.Lgs. 624/94 e del D.Lgs. 81/2008 dovrà effettuare le valutazioni previste dalla legge. In specifico, trattandosi di guado e che tale opera può presentare condizioni di rischio e pericoli per gli utenti, il concessionario deve provvedere ad effettuare una valutazione del rischio e conseguentemente adottare gli oppor-

tuni provvedimenti che si rendono necessari per la sicurezza e la pubblica incolumità.

il soggetto autorizzato, prima dell'inizio delle attività, dovrà ottenere ogni altra autorizzazione necessaria secondo le vigenti leggi in materia (autorizzazioni di cui al D.Lgs. n. 42/2004 – vincolo paesaggistico, alla legge regionale n. 45/1989 – vincolo idrogeologico, ecc.).

Questo provvedimento costituisce anche autorizzazione all'occupazione delle aree demaniali interessate ai lavori ed ha validità di mesi 7 dalla data della sua emanazione.

Avverso il presente provvedimento è ammesso ricorso nei termini di legge.

Il Dirigente  
Roberto Crivelli

Codice DB1412

D.D. 20 gennaio 2010, n. 137

**Autorizzazione idraulica - pratica 2145/bis - ditta Tonetti Adriano - realizzazione attraversamento in subalveo con tubazione sul Rio della Fornace in Comune di Valduggia.**

(omissis)  
IL DIRIGENTE  
(omissis)  
*determina*

di autorizzare, ai soli fini idraulici, la ditta Tonetti Adriano ad eseguire le opere in oggetto nella posizione e secondo le caratteristiche e le modalità indicate ed illustrate negli elaborati progettuali allegati all'istanza, di cui al richiedente viene restituita copia vistata da questo Settore, subordinatamente all'osservanza delle seguenti condizioni:

- l'opera potrà essere realizzata solo dopo il conseguimento del formale atto di concessione demaniale;
- l'opera deve essere realizzata come da progetto e nessuna variazione potrà essere introdotta senza la preventiva autorizzazione da parte di questo Settore;
- il materiale di risulta proveniente dagli scavi in alveo dovrà essere usato esclusivamente per la colmata di depressioni di alveo o di sponda, se necessario, in prossimità dell'opera di cui trattasi, mentre quello proveniente dalla demolizione di murature esistenti dovrà essere asportato dall'alveo;
- le sponde ed eventuali opere di difesa interessate dall'esecuzione dei lavori dovranno essere accuratamente ripristinate a regola d'arte, restando il soggetto autorizzato unico responsabile dei danni eventualmente cagionati;
- i lavori in argomento dovranno essere eseguiti, a pena di decadenza, entro il 31/01/2011, con la condizione che, una volta iniziati dovranno essere eseguiti senza interruzione, salvo eventuali sospensioni dovute a causa di forza maggiore. È fatta salva l'eventuale concessione di proroga, che dovrà comunque essere debitamente motivata, sempreché le condizioni locali non abbiano subito variazioni di rilievo;
- il Committente dell'opera dovrà comunicare al Settore OO.PP. di Vercelli, a mezzo di lettera raccomandata, il nominativo del Tecnico Direttore dei Lavori, nonché la data d'inizio dei lavori, al fine di consentire eventuali ac-

certamenti tesi a verificarne la rispondenza a quanto autorizzato;

- ad avvenuta ultimazione, la Ditta Tonetti Adriano dovrà inviare al Settore OO.PP. di Vercelli la dichiarazione del Direttore dei Lavori attestante che le opere sono state eseguite conformemente al progetto approvato;

- durante la costruzione dell'opera non dovrà essere causata turbativa del buon regime idraulico del corso d'acqua;

- la Ditta Tonetti Adriano, in virtù dei disposti della D.G.P. n. 2569 del 24 maggio 2007, dovrà presentare all'Amministrazione Provinciale Vercelli domanda di autorizzazione alla messa in secca o in asciutta completa o incompleta di corpi idrici per lavori in alveo o bacino (art. 12 L.R. 29/12/2006 N. 37, artt. 7 e 28 del R.D. 22/11/1914 n. 1486 e s.m.i., art. 33 del R.D. 08/10/1931 n. 1604, art. 45 del D.P.R. 10/06/1955 n. 987);

- l'autorizzazione si intende accordata con l'esclusione di ogni responsabilità dell'Amministrazione e dei propri funzionari in ordine alla stabilità del manufatto (caso di danneggiamento o crollo), in relazione al variabile regime idraulico del corso d'acqua, anche in presenza di eventuali variazioni del profilo di fondo (abbassamenti o innalzamenti d'alveo), in quanto resta l'obbligo del soggetto autorizzato di mantenere inalterata nel tempo la zona d'imposta del manufatto, mediante la realizzazione di quelle opere che saranno necessarie, sempre previa autorizzazione della competente Autorità;

- il soggetto autorizzato dovrà mettere in atto le operazioni di manutenzione ordinaria e straordinaria, sia dell'alveo che delle aree ripali, in corrispondenza ed immediatamente a monte e a valle del manufatto, che si renderanno necessarie per il mantenimento di buone condizioni di officiosità delle sezioni, al fine di garantire il regolare deflusso delle acque;

- l'Amministrazione concedente si riserva la facoltà di ordinare modifiche alle opere autorizzate o anche di procedere alla revoca della presente autorizzazione, nel caso intervenissero variazioni delle attuali condizioni del corso d'acqua che lo rendessero necessario o che le opere stesse siano in seguito giudicate incompatibili per il buon regime idraulico del corso d'acqua interessato;

- l'autorizzazione è accordata nei soli riguardi della polizia idraulica, fatti salvi i diritti dei terzi, da rispettare pienamente sotto la personale responsabilità civile e penale del soggetto autorizzato, con l'obbligo di tenere sollevata l'Amministrazione Regionale ed i suoi Funzionari da ogni ricorso o pretesa da parte di chi si ritenesse danneggiato dall'uso dell'autorizzazione stessa;

- il soggetto autorizzato, prima dell'inizio dei lavori, dovrà ottenere ogni altra autorizzazione necessaria secondo le vigenti disposizioni di legge.

Il presente provvedimento costituisce titolo per la concessione demaniale, ai sensi e per gli effetti dell'articolo 11 del regolamento regionale emanato con D.P.G.R. in data 6/12/2004, n. 14/R.

La presente Determinazione sarà pubblicata sul Bollettino Ufficiale della Regione Piemonte ai sensi dell'art. 61 dello Statuto Regionale e dell'art. 16 del Regolamento regionale n. 8/R del 29/07/2002.

Avverso il presente provvedimento è ammesso ricorso al Tribunale Superiore delle acque pubbliche, al Tribunale regionale delle acque con sede a Torino (secondo le rispettive competenze) o al T.A.R. entro 60 gg. ed al Capo dello Stato entro 120 gg. dall'avvenuta piena conoscenza dell'atto.

Il Dirigente  
Roberto Crivelli

Codice DB1412

D.D. 21 gennaio 2010, n. 145

**Autorizzazione idraulica - pratica n. 2145 - Ditta Tonetti Adriano - interventi volti al ripristino ed alla messa in sicurezza del canale di derivazione d'acqua dal Torrente Strona in Comune di Valduggia.**

(omissis)  
IL DIRIGENTE  
(omissis)  
*determina*

di autorizzare, ai soli fini idraulici, la ditta Tonetti Adriano ad eseguire le opere di ripristino della derivazione d'acqua in oggetto nella posizione e secondo le caratteristiche e le modalità indicate ed illustrate negli elaborati progettuali allegati all'istanza, di cui al richiedente viene restituita copia vistata da questo Settore, subordinatamente all'osservanza delle seguenti condizioni:

- il ripristino della derivazione d'acqua dal torrente Strona potrà essere attivato solo dopo la realizzazione dell'attraversamento in sub-alveo sul rio della Fornace (pratica n. 2145/bis);

- l'opera deve essere realizzata come da progetto e nessuna variazione potrà essere introdotta senza la preventiva autorizzazione da parte di questo Settore;

- il materiale di risulta proveniente dagli scavi in alveo dovrà essere usato esclusivamente per la colmata di depressioni di alveo o di sponda, se necessario, in prossimità dell'opera di cui trattasi, mentre quello proveniente dalla demolizione di murature esistenti dovrà essere asportato dall'alveo;

- le sponde ed eventuali opere di difesa interessate dall'esecuzione dei lavori dovranno essere accuratamente ripristinate a regola d'arte, restando il soggetto autorizzato unico responsabile dei danni eventualmente cagionati;

- i lavori in argomento dovranno essere eseguiti, a pena di decadenza, entro il 31/01/2011, con la condizione che, una volta iniziati dovranno essere eseguiti senza interruzione, salvo eventuali sospensioni dovute a causa di forza maggiore. È fatta salva l'eventuale concessione di proroga, che dovrà comunque essere debitamente motivata, sempreché le condizioni locali non abbiano subito variazioni di rilievo;

- il Committente dell'opera dovrà comunicare al Settore OO.PP. di Vercelli, a mezzo di lettera raccomandata, il nominativo del Tecnico Direttore dei Lavori, nonché la data d'inizio dei lavori, al fine di consentire eventuali accertamenti tesi a verificarne la rispondenza a quanto autorizzato;

- ad avvenuta ultimazione, la Ditta Tonetti Adriano dovrà inviare al Settore OO.PP. di Vercelli la dichiarazione

del Direttore dei Lavori attestante che le opere sono state eseguite conformemente al progetto approvato;

- durante la costruzione dell'opera non dovrà essere causata turbativa del buon regime idraulico del corso d'acqua;

- la Ditta Tonetti Adriano, in virtù dei disposti della D.G.P. n. 2569 del 24 maggio 2007, dovrà presentare all'Amministrazione Provinciale Vercelli domanda di autorizzazione alla messa in secca o in asciutta completa o incompleta di corpi idrici per lavori in alveo o bacino (art. 12 L.R. 29/12/2006 N. 37, artt. 7 e 28 del R.D. 22/11/1914 n. 1486 e s.m.i., art. 33 del R.D. 08/10/1931 n. 1604, art. 45 del D.P.R. 10/06/1955 n. 987);

- l'autorizzazione si intende accordata con l'esclusione di ogni responsabilità dell'Amministrazione e dei propri funzionari in ordine alla stabilità del manufatto (caso di danneggiamento o crollo), in relazione al variabile regime idraulico del corso d'acqua, anche in presenza di eventuali variazioni del profilo di fondo (abbassamenti o innalzamenti d'alveo), in quanto resta l'obbligo del soggetto autorizzato di mantenere inalterata nel tempo la zona d'imposta del manufatto, mediante la realizzazione di quelle opere che saranno necessarie, sempre previa autorizzazione della competente Autorità;

- il soggetto autorizzato dovrà mettere in atto le operazioni di manutenzione ordinaria e straordinaria, sia dell'alveo che delle aree ripali, in corrispondenza ed immediatamente a monte e a valle del manufatto, che si renderanno necessarie per il mantenimento di buone condizioni di officiosità delle sezioni, al fine di garantire il regolare deflusso delle acque;

- l'Amministrazione concedente si riserva la facoltà di ordinare modifiche alle opere autorizzate o anche di procedere alla revoca della presente autorizzazione, nel caso intervenissero variazioni delle attuali condizioni del corso d'acqua che lo rendessero necessario o che le opere stesse siano in seguito giudicate incompatibili per il buon regime idraulico del corso d'acqua interessato;

- l'autorizzazione è accordata nei soli riguardi della polizia idraulica, fatti salvi i diritti dei terzi, da rispettare pienamente sotto la personale responsabilità civile e penale del soggetto autorizzato, con l'obbligo di tenere sollevata l'Amministrazione Regionale ed i suoi Funzionari da ogni ricorso o pretesa da parte di chi si ritenesse danneggiato dall'uso dell'autorizzazione stessa;

- il soggetto autorizzato, prima dell'inizio dei lavori, dovrà ottenere ogni altra autorizzazione necessaria secondo le vigenti disposizioni di legge.

- Il presente provvedimento costituisce titolo per la concessione demaniale per il ripristino della derivazione d'acqua dal torrente Strona in Comune di Valduggia (pratica n. 343, autorizzazione n. 0078046 dell'1/12/2008 della Provincia di Vercelli) ai sensi del D.P.G.R. n. 10/R del 29/07/2003.

La presente Determinazione sarà pubblicata sul Bollettino Ufficiale della Regione Piemonte ai sensi dell'art. 61 dello Statuto Regionale e dell'art. 16 del Regolamento regionale n. 8/R del 29/07/2002.

Avverso il presente provvedimento è ammesso ricorso al Tribunale Superiore delle acque pubbliche, al Tribunale

regionale delle acque con sede a Torino (secondo le rispettive competenze) o al T.A.R. entro 60 gg. ed al Capo dello Stato entro 120 gg. dall'avvenuta piena conoscenza dell'atto.

Il Dirigente  
Roberto Crivelli

Codice DB1412

D.D. 22 gennaio 2010, n. 164

**VCA189 - Demanio idrico fluviale - Consorzio per lo Sviluppo delle Frazioni Salaro Inferiore e Salaro Superiore - Concessione relativa a ristrutturazione di impianto di teleferica (palorcio) già esistente in attraversamento aereo del Torrente Sabbiola, Rio Corna', Rio Salaro e Rio senza nome in Comune di Sabbia (VC) - Concessione in sanatoria**

(omissis)  
IL DIRIGENTE  
(omissis)  
*determina*

1. di concedere al Consorzio per lo Sviluppo delle Frazioni Salaro Inferiore e Salaro Superiore l'occupazione delle aree demaniali come individuate negli elaborati tecnici allegati all'istanza;

2. di accordare la concessione a decorrere dalla data della presente determinazione e fino al 31.12.2017, subordinatamente all'osservanza degli obblighi e delle condizioni espresse nel disciplinare; in particolare il concessionario dovrà garantire, sotto la propria responsabilità civile e penale, tutte le norme vigenti in materia di sicurezza;

3. di stabilire che, secondo quanto previsto dalle disposizioni regionali vigenti, il Consorzio per lo Sviluppo delle Frazioni Salaro Inferiore e Salaro Superiore è escluso, salve future variazioni della normativa, dal pagamento del canone;

4. di approvare il disciplinare di concessione allegato alla presente determinazione per farne parte integrante.

Avverso il presente provvedimento è ammesso ricorso nei termini di legge innanzi agli organi giurisdizionali competenti.

La presente determinazione sarà pubblicata sul Bollettino Ufficiale della Regione Piemonte ai sensi dell'art. 61 dello Statuto Regionale e dell'art. 16 del regolamento regionale n. 8/R del 29/07/2002.

Il Dirigente  
Roberto Crivelli

Codice DB1408

D.D. 29 gennaio 2010, n. 247

**Concessione demaniale in sanatoria richiesta per il mantenimento e la manutenzione dell'attraversamento esistente del Rio Repulento con linea elettrica aerea a 15000 volt (1MT) in Comune di Agliano Terme - AT (cod. ATEL 282).**

(omissis)  
IL DIRIGENTE  
(omissis)

*determina*

- di autorizzare, ai fini demaniali, la Ditta ENEL S.p.A. Divisione infrastrutture e reti, zona di Asti, (omissis), il mantenimento e la manutenzione dell'attraversamento esistente del Rio Repulento con linea elettrica aerea a 15000 volt (1 MT) in Comune di Agliano Terme- AT (cod. ATEL 282), nella posizione e secondo le modalità di cui agli atti tecnici allegati all'istanza e restituiti all'ENEL visti da questo Settore;

- di stabilire che i lavori dovranno essere eseguiti nel rispetto delle prescrizioni impartite con l'autorizzazione idraulica in sanatoria citata in premessa e allegata al presente atto per farne parte integrante nonché degli altri provvedimenti citati;

- di stabilire che la presente autorizzazione avrà validità fino al rilascio del formale atto di concessione e che il canone demaniale di concessione, determinato in Euro 64,00 annui, avrà decorrenza dalla data del presente atto e sarà soggetto a rivalutazione periodica secondo quanto stabilito dalle disposizioni regionali vigenti;

- di stabilire che è dovuta alla Regione la somma complessiva di Euro 551,91 a titolo di indennizzo per occupazione extracontrattuale per il periodo 01/01/2001 al 31/12/2009.

Avverso il presente provvedimento è ammesso ricorso nei termini di legge.

Il Dirigente  
Angelo Colasuonno

Codice DB1406

D.D. 2 febbraio 2010, n. 330

**R.D. 523/1904 e L.R. 12/2004. Autorizzazione idraulica n. 08/2010 per autorizzazione alla costruzione di scogliere in dx del torrente Germanasca, in Prali, loc. Malezat. Richiedente: Comune di Prali.**

(omissis)  
IL DIRIGENTE  
(omissis)  
*determina*

di autorizzare ai fini idraulici, ai sensi del R.D. 523/1904, ed ai fini della gestione del demanio idrico, ai sensi della l.r. 12/2004, il Comune di Prali all'esecuzione degli interventi di cui in premessa, nella posizione e secondo le caratteristiche e modalità indicate e illustrate negli elaborati progettuali allegati all'istanza, che si restituiscono al richiedente visti da questo Settore, e subordinatamente all'osservanza delle seguenti prescrizioni:

1. nessuna variazione agli interventi progettati potrà essere introdotta senza la preventiva autorizzazione;

2. siano eseguiti accuratamente i calcoli di verifica della stabilità delle opere di sistemazione longitudinale dell'alveo del corso d'acqua in argomento nei riguardi sia delle spinte dei terreni, dei carichi accidentali e permanenti, che delle pressioni e sotto spinte idrauliche indotte da eventi di piena, particolarmente per le fondazioni il cui piano d'appoggio dovrà essere posto ad una quota inferiore di almeno m. 1,50 rispetto alla quota più depressa di fondo alveo nelle sezioni trasversali interessate, mentre il piano superiore della medesima fondazione dovrà essere

posto ad almeno m 0,50 sotto l'alveo;

3. l'opera di difesa dovrà essere intasata di cls per la parte in fondazione, mentre la parte emergente dovrà essere dotata di adeguati innesti di talee di salice sino alla sommità; la scogliera dovrà essere adeguatamente immorsata nella sponda e collegata a quella esistente a monte, mentre il paramento esterno dovrà essere raccordato senza soluzione di continuità con il profilo spondale esistente/di progetto;

4. il manufatto di difesa spondale dovrà essere mantenuto ad un'altezza non superiore alla quota dell'esistente piano di campagna;

5. le movimentazioni di materiale d'alveo dovranno essere praticate con le dovute cautele e sorveglianze del caso, in periodo di magra del corso d'acqua, in conformità a quanto rappresentato negli elaborati grafici che corredano la presente; durante il corso dei lavori è fatto divieto assoluto di depositi, anche temporanei, di materiali e mezzi che determinino la pregiudizievole restrizione della sezione idraulica nonché l'utilizzo dei materiali medesimi, ad interruzione del regolare deflusso delle acque, per la formazione di accessi o per facilitare le operazioni stesse;

6. i massi costituenti la difesa spondale dovranno essere posizionati in modo da offrire reciprocamente garanzie di stabilità; non dovranno essere prelevati dall'alveo del corso d'acqua, ma provenire da cava di prestito; essi dovranno essere a spacco, con struttura compatta, non geliva né lamellare, dovranno avere volume non inferiore a 0,40 mc. e peso superiore a 8,0 q.li; inoltre dovrà essere verificata analiticamente l'idoneità della dimensione dei massi impiegati a non essere mobilizzati dalla corrente in piena, tenendo conto degli opportuni coefficienti di sicurezza;

7. il materiale di risulta proveniente dagli scavi in alveo dovrà essere usato esclusivamente per la colmata di depressioni in alveo o di sponda, ove necessario, in prossimità dell'opera di cui trattasi, mentre quello proveniente dalla eventuale demolizione di murature esistenti dovrà essere asportato dall'alveo;

8. le sponde, le eventuali opere di difesa e le aree demaniali interessate dall'esecuzione dei lavori dovranno essere accuratamente ripristinate a regola d'arte, restando il soggetto richiedente unico responsabile dei danni eventualmente cagionati;

9. durante l'esecuzione degli interventi non dovrà essere causata turbativa del buon regime idraulico dei corsi d'acqua;

10. è a carico del richiedente l'onere conseguente la sicurezza idraulica del cantiere, svincolando questa Amministrazione da qualunque responsabilità in merito a danni conseguenti a piene del corso d'acqua; pertanto codesto Comune dovrà prendere informazioni in merito ad eventuali innalzamenti dei livelli idrometrici relativi agli eventi meteorici ed adottare all'occorrenza tutte le necessarie misure di protezione civile;

11. i lavori in argomento dovranno essere completati entro il termine di mesi 24 dalla data della presente, con la condizione che una volta iniziati dovranno essere proseguiti senza interruzione, salvo eventuali sospensioni

dovute a causa di forza maggiore quali eventi di piena, condizioni climatologiche avverse ed altre simili circostanze; è fatta salva l'eventuale concessione di proroga, su istanza del richiedente, nel caso in cui, per giustificati motivi, l'esecuzione dei lavori non potesse avere luogo nei termini previsti;

12. l'autorizzazione si intende rilasciata con l'esclusione di ogni responsabilità dell'Amministrazione in ordine alla stabilità dei manufatti (caso di danneggiamento o crollo) in relazione al variabile regime idraulico del corso d'acqua, anche in presenza di eventuali variazioni del profilo di fondo (abbassamenti o innalzamento d'alveo) in quanto resta l'obbligo del soggetto richiedente di mantenere inalterata nel tempo la zona d'imposta dei manufatti mediante la realizzazione di quelle opere che saranno necessarie, sempre previa autorizzazione;

13. il soggetto richiedente dovrà mettere in atto le operazioni di manutenzione ordinaria e straordinaria, sia dell'alveo che delle sponde, in corrispondenza ed immediatamente a monte e a valle dei manufatti, che si renderanno necessarie al fine di garantire il regolare deflusso delle acque, sempre previa autorizzazione;

14. questo Settore si riserva la facoltà di ordinare, a cura e spese del soggetto richiedente modifiche alle opere, o anche di procedere alla revoca del presente parere, nel caso intervengano variazioni delle attuali condizioni del corso d'acqua o che le opere stesse siano, in seguito, giudicate incompatibili in relazione al buon regime idraulico del corso d'acqua interessato;

15. l'autorizzazione è accordata ai soli fini idraulici e del demanio idrico, fatti i salvi i diritti dei terzi, da rispettare pienamente sotto la personale responsabilità civile e penale del soggetto richiedente, il quale terrà l'Amministrazione Regionale ed i suoi funzionari sollevati ed indenni da ogni pretesa o molestia da parte di terzi, e risponderà di ogni pregiudizio o danno che dovesse derivare ad essi in conseguenza del presente parere;

16. dovrà essere trasmessa, a questo Settore, a mezzo di lettera raccomandata, la comunicazione di inizio e ultimazione dei lavori, al fine di consentire eventuali accertamenti tesi a verificare la rispondenza fra quanto previsto e quanto realizzato, nonché il nominativo del tecnico incaricato della direzione dei lavori; terminate le opere, il richiedente dovrà inviare dichiarazione del Direttore dei lavori attestante che gli interventi sono stati eseguiti conformemente al progetto approvato;

17. prima dell'inizio dei lavori il soggetto autorizzato dovrà ottenere ogni altra autorizzazione necessaria secondo le vigenti leggi.

Avverso la presente determinazione è ammesso ricorso entro il termine di 60 giorni innanzi al Tribunale Superiore dalle Acque oppure innanzi al Tribunale Regionale delle Acque con sede in Torino, secondo le rispettive competenze.

Il Dirigente  
Andrea Tealdi

Codice DB1406

D.D. 2 febbraio 2010, n. 331

**D.P.R. 380 del 6.6.2001, D.Lgs. 301/2002 e s.m.i. Ope-**

**re in c.a. e metalliche. Costruzione di balcone in strada Mollie n. 12, San Carlo Canavese (TO). Proprietà: Ditta Garlisi Piera, Strada Mollie n. 12, San Carlo Canavese (TO). Omessa denuncia delle opere in c.a. e metalliche, ai sensi dell'art. 4 L. 1086/1971, ora art. 65 del D.P.R. 380/2001 e s.m.i.**

(omissis)  
IL DIRIGENTE  
(omissis)  
*determina*

di ordinare alla Ditta Garlisi Piera, residente in strada Mollie n. 12, San Carlo C.se (To), in qualità di attuale proprietaria dei manufatti in premessa:

1) il deposito, ai sensi dell'art. 65 del D.P.R. 380/2001 e s.m.i., presso il Comune di San Carlo C.se, della Denuncia concernente le parti strutturali eseguite;

2) la presentazione, al Settore Regionale Decentrato Opere Pubbliche di Torino scrivente, di copia della Denuncia di cui al punto 1), riportante attestazione dell'avvenuto deposito.

La presente è altresì rivolta, perché ne curi l'osservanza, al Responsabile dell'Ufficio Tecnico Comunale di San Carlo C.se.

Rimangono fatte salve eventuali e diverse azioni anche in ordine agli aspetti urbanistico-edilizio ed igienico-sanitario.

Avverso la presente determinazione è ammesso ricorso entro il termine di 60 giorni innanzi al Tribunale Amministrativo Regionale.

Il Dirigente  
Andrea Tealdi

Codice DB1406

D.D. 5 febbraio 2010, n. 373

**Demanio idrico. L.R. 12/2004, D.P.G.R. 6/12/2004, n. 14/R. Domanda di concessione per l'attraversamento del torrente Viana con ponte canale in Comune di Forno Canavese. Concessione TO/PO/3139. Richiedente: Società Metropolitana Acque Torino S.p.A.**

(omissis)  
IL DIRIGENTE  
(omissis)  
*determina*

- di concedere alla Società Metropolitana Acque Torino S.p.A. con sede in Torino, c.so XI febbraio n. 14, (omissis), l'occupazione delle aree demaniali come individuate negli elaborati tecnici allegati all'istanza e descritte nel disciplinare citato in premessa;

- di accordare la concessione a decorrere dalla data della presente determinazione, fino al 31/12/2028 subordinatamente all'osservanza degli obblighi e delle condizioni espresse nel disciplinare;

- di stabilire che il canone annuo, fissato in Euro 163,00 e soggetto a rivalutazione periodica secondo quanto stabilito dalle disposizioni regionali vigenti, dovrà essere versato dalla Società Metropolitana Acque Torino S.p.A. entro il 31 gennaio di ogni anno;

- di approvare il disciplinare di concessione allegato alla

presente determinazione per farne parte integrante;  
 - di dare atto che l'importo di Euro 163,00 per canone demaniale è stato introitato sul capitolo 30555 del bilancio 2009 e che l'importo di Euro 326,00 per deposito cauzionale infruttifero è stato introitato sul capitolo 64730 del bilancio 2009 ed impegnato sul capitolo 442030.

Avverso il presente provvedimento è ammesso ricorso nei termini di legge.

Il Dirigente  
 Andrea Tealdi

Codice DB1406

D.D. 5 febbraio 2010, n. 374

**Demanio idrico. L.R. 12/2004 e s.m.i. Regolamento 14/R/04. Concessione per taglio lotto boschivo sito in Comune di Ivrea, in sponda sinistra della Dora Baltea, località Fogliosa.**

(omissis)  
 IL DIRIGENTE  
 (omissis)  
*determina*

di autorizzare la sig.ra Guglielmo Delvina al taglio del lotto boschivo in premessa descritto, alle condizioni previste dal capitolato d'oneri redatto dal Corpo Forestale dello Stato ai sensi del D.M. 04/11/1954 e dall'autorizzazione idraulica A.I.P.O. n. 38062 del 30/09/2009, che si richiamano integralmente.

A tal fine si autorizza l'occupazione temporanea del suolo demaniale interessato dai lavori di taglio delle piante; l'autorizzazione ha validità per mesi 12 (dodici) dalla data della presente determinazione.

Avverso la presente determinazione è ammesso ricorso entro il termine di 60 giorni innanzi al Tribunale Superiore dalle Acque oppure innanzi al Tribunale Regionale delle Acque con sede in Torino, secondo le rispettive competenze.

Il Dirigente  
 Andrea Tealdi

Codice DB1406

D.D. 5 febbraio 2010, n. 375

**Demanio idrico. L.R. 12/2004, D.P.G.R. 6/12/2004, n. 14/R. Domanda di concessione per lo scarico nel rio Ribes del collettore fognario di Via Nosetta in Comune di Pavone Canavese. Concessione TO/SC/3103. Richiedente: Società Metropolitana Acque Torino S.p.A.**

(omissis)  
 IL DIRIGENTE  
 (omissis)  
*determina*

- di concedere alla Società Metropolitana Acque Torino S.p.A. con sede in Torino, c.so XI febbraio n. 14, (omissis), l'occupazione delle aree demaniali come individuate negli elaborati tecnici allegati all'istanza e descritte nel disciplinare citato in premessa;

- di accordare la concessione a decorrere dalla data della presente determinazione, fino al 31/12/2028 subordina-

tamente all'osservanza degli obblighi e delle condizioni espresse nel disciplinare;

- di stabilire che il canone annuo, fissato in Euro 325,00 e soggetto a rivalutazione periodica secondo quanto stabilito dalle disposizioni regionali vigenti, dovrà essere versato dalla Società Metropolitana Acque Torino S.p.A. entro il 31 gennaio di ogni anno;

- di approvare il disciplinare di concessione allegato alla presente determinazione per farne parte integrante;

- di dare atto che l'importo di Euro 325,00 per canone demaniale è stato introitato sul capitolo 30555 del bilancio 2009 e che l'importo di Euro 650,00 per deposito cauzionale infruttifero è stato introitato sul capitolo 64730 del bilancio 2009 ed impegnato sul capitolo 442030.

Avverso il presente provvedimento è ammesso ricorso nei termini di legge.

Il Dirigente  
 Andrea Tealdi

Codice DB1406

D.D. 5 febbraio 2010, n. 376

**Demanio idrico. L.R. 12/2004, D.P.G.R. 6/12/2004, n. 14/R. Domanda di concessione per lo scarico nel torrente Germanasca dell'impianto di depurazione comunale in Comune di Massello. Concessione TO/SC/3091. Richiedente: Società Metropolitana Acque Torino S.p.A.**

(omissis)  
 IL DIRIGENTE  
 (omissis)  
*determina*

- di concedere alla Società Metropolitana Acque Torino S.p.A. con sede in Torino, c.so XI febbraio n. 14, (omissis), l'occupazione delle aree demaniali come individuate negli elaborati tecnici allegati all'istanza e descritte nel disciplinare citato in premessa;

- di accordare la concessione a decorrere dalla data della presente determinazione, fino al 31/12/2028 subordinatamente all'osservanza degli obblighi e delle condizioni espresse nel disciplinare;

- di stabilire che il canone annuo, fissato in Euro 325,00 e soggetto a rivalutazione periodica secondo quanto stabilito dalle disposizioni regionali vigenti, dovrà essere versato dalla Società Metropolitana Acque Torino S.p.A. entro il 31 gennaio di ogni anno;

- di approvare il disciplinare di concessione allegato alla presente determinazione per farne parte integrante;

- di dare atto che l'importo di Euro 325,00 per canone demaniale è stato introitato sul capitolo 30555 del bilancio 2009 e che l'importo di Euro 650,00 per deposito cauzionale infruttifero è stato introitato sul capitolo 64730 del bilancio 2009 ed impegnato sul capitolo 442030.

Avverso il presente provvedimento è ammesso ricorso nei termini di legge.

Il Dirigente  
 Andrea Tealdi



Codice DB1406

D.D. 5 febbraio 2010, n. 377

**R.D. n. 523/1904. Autorizzazione idraulica n. 4334 per la realizzazione di un attraversamento in sub-alveo con una tubazione in acciaio del diametro 65 mm. per l'acqua potabile nel rio Guarìa in Comune di Ronco Canavese (TO). Ditta: S.M.A.T. S.p.A.**

(omissis)  
IL DIRIGENTE  
(omissis)  
*determina*

di autorizzare, ai soli fini idraulici, la Società Metropolitana Acque Torino S.p.A., con sede legale in Corso XI Febbraio, n. 14 – Torino, (omissis), ad eseguire l'opera in oggetto, nella posizione e secondo le caratteristiche e modalità indicate e illustrate negli elaborati progettuali allegati all'istanza, che si restituiscono al richiedente visti da questo Settore, e subordinatamente all'osservanza delle seguenti prescrizioni:

1. nessuna variazione all'intervento progettato potrà essere introdotta senza la preventiva autorizzazione da parte di questo Settore;

2. l'estradosso del cassonetto di protezione della tubazione in argomento dovrà essere posto ad una quota comunque inferiore di almeno 1 m rispetto alla quota più depressa del fondo alveo nelle sezioni trasversali interessate;

3. il materiale di risulta proveniente dagli scavi in alveo demaniale dovrà essere usato esclusivamente per la colmata di depressioni in alveo o di sponda, ove necessario, in prossimità dell'opera di cui trattasi;

4. le sponde, le eventuali opere di difesa e le aree demaniali interessate dall'esecuzione dei lavori dovranno essere accuratamente ripristinate a regola d'arte, restando il soggetto autorizzato unico responsabile dei danni eventualmente cagionati;

5. durante la costruzione dell'opera non dovrà essere causata turbativa del buon regime idraulico del corso d'acqua;

6. la presente autorizzazione ha validità per mesi 18 (diciotto) dalla data di ricevimento del presente atto e pertanto i lavori in argomento dovranno essere eseguiti, a pena decadenza della stessa, entro il termine sopraindicato, con la condizione che una volta iniziati dovranno essere eseguiti senza interruzione, salvo eventuali sospensioni dovute a causa di forza maggiore quali eventi di piena, condizioni climatologiche avverse ed altre simili circostanze; è fatta salva l'eventuale concessione di proroga, su istanza del soggetto autorizzato, nel caso in cui, per giustificati motivi, lo svolgimento dei lavori non potesse avere luogo nei termini previsti;

7. il committente dell'opera dovrà comunicare a questo Settore, a mezzo di lettera raccomandata, l'inizio e l'ultimazione dei lavori, al fine di consentire eventuali accertamenti tesi a verificare la rispondenza fra quanto previsto e quanto realizzato, nonché il nominativo del tecnico incaricato della direzione dei lavori; ad avvenuta ultimazione il committente dovrà inviare dichiarazione del Direttore dei lavori attestante che l'opera è stata ese-

guita conformemente al progetto approvato;

8. l'autorizzazione si intende accordata con l'esclusione di ogni responsabilità dell'Amministrazione in ordine alla stabilità del manufatto (caso di danneggiamento o crollo) in relazione al variabile regime idraulico del corso d'acqua, anche in presenza di eventuali variazioni del profilo di fondo (abbassamenti o innalzamento d'alveo) in quanto resta l'obbligo del soggetto autorizzato di mantenere inalterata nel tempo la zona d'imposta del manufatto mediante la realizzazione di quelle opere che saranno necessarie, sempre previa autorizzazione di questo Settore;

9. il soggetto autorizzato dovrà mettere in atto le operazioni di manutenzione ordinaria e straordinaria, sia dell'alveo che delle sponde, in corrispondenza ed immediatamente a monte e a valle del manufatto, che si renderanno necessarie al fine di garantire il regolare deflusso delle acque, sempre previa autorizzazione di questo Settore;

10. questo Settore si riserva la facoltà di ordinare, a cura e spese del soggetto autorizzato modifiche all'opera autorizzata, o anche di procedere alla revoca della presente autorizzazione, nel caso intervengano variazioni delle attuali condizioni del corso d'acqua o che l'opera stessa sia, in seguito, giudicata incompatibile in relazione al buon regime idraulico del corso d'acqua interessato;

11. l'autorizzazione è accordata ai soli fini idraulici, fatti salvi i diritti dei terzi, da rispettare pienamente sotto la personale responsabilità civile e penale del soggetto autorizzato, il quale terrà l'Amministrazione Regionale ed i suoi funzionari sollevati ed indenni da ogni pretesa o molestia da parte di terzi, e risponderà di ogni pregiudizio o danno che dovesse derivare ad essi in conseguenza della presente autorizzazione;

12. il soggetto autorizzato, prima dell'inizio dei lavori in oggetto, dovrà ottenere ogni autorizzazione necessaria secondo le vigenti leggi in materia (permesso di costruire, autorizzazioni di cui al D. Lgs. 42/2004-vincolo paesaggistico, alla L.R. 45/1989-vincolo idrogeologico-ecc). L'opera in progetto potrà essere realizzata dopo il rilascio, da parte del Settore scrivente, del provvedimento concessorio al fine della regolarizzazione amministrativa e fiscale dell'occupazione delle aree demaniali in questione ai sensi delle LL.RR. 20/2002 e 12/2004 e del relativo regolamento d'attuazione D.P.G.R. n. 14/R del 06.12.2004.

Avverso la presente determinazione è ammesso ricorso entro il termine di 60 giorni innanzi al Tribunale Superiore dalle Acque oppure innanzi al Tribunale Regionale delle Acque con sede in Torino, secondo le rispettive competenze.

Il Dirigente  
Andrea Tealdi

Codice DB1416

D.D. 8 febbraio 2010, n. 388

**L.R. n. 16/99, art. 51, comma 1 lettera b) - Azioni di iniziativa della Giunta Regionale - Anno 2008 - D.G.R. n. 32-8470 del 27.03.2008 - Finanziamento Euro 60.000,000 - Progetto denominato "Acquisto e ristrutturazione"**

**turazione fabbricato di valore artistico in loc. Roldo"**  
**Beneficiario: Comune di Montecrestese.**

(omissis)  
 IL DIRIGENTE  
 (omissis)  
*determina*

1. l'approvazione del Verbale d'istruttoria in data 05.02.2010 a firma del P.A. Mauro Alesiani;

2. la concessione al Comune di Montecrestese del contributo in conto capitale di € 60.000,00;

3. che alla spesa di € 60.000,00 si farà fronte con le risorse impegnate con D.D. n.1501 del 10.7.2008 Cap.24193/08 – Impegno n.2551;

4. che le opere dovranno essere eseguite conformemente agli atti progettuali approvati e alle eventuali prescrizioni dettate negli atti autorizzativi rilasciati, in osservanza di disposizioni e leggi vigenti;

5. ad avvenuto inizio dei lavori potrà essere concesso, su richiesta, un anticipo sul contributo spettante nella misura massima del 50% dello stesso. A tal fine dovrà essere prodotta la seguente documentazione da parte del Comune:

- Istanza da parte del legale rappresentante dell'Ente con indicate le modalità di accredito e il Codice Fiscale;

- Deliberazione di affidamento dei lavori;

- Copia contratto tra Comune e Impresa appaltatrice;

- Verbale consegna lavori;

- Dichiarazione di effettivo inizio lavori, redatta dal direttore dei lavori;

- Copia delle autorizzazioni e concessioni necessarie;

6. eventuali variazioni significative che potranno intervenire in corso d'opera, dovranno essere immediatamente segnalate.

L'ultimazione dei lavori e relativa rendicontazione, dovranno avvenire entro 12 (dodici) mesi dalla data della presente determinazione dirigenziale.

7. Per la liquidazione del saldo dovranno pervenire a questo Settore i seguenti documenti, in duplice copia o copia conforme all'originale:

a) Richiesta di liquidazione del contributo a firma del legale rappresentante del Comune;

b) Certificato di regolare esecuzione redatto dal D.L. corredato dagli atti di contabilità finale redatti secondo la normativa vigente;

c) Atto amministrativo dell'Autorità competente che recepisce ed approva il certificato di regolare esecuzione e la contabilità finale.

d) Fatture quietanzate relative al pagamento di eventuali acconti concessi, accompagnate da copia del mandato di pagamento;

e) fatture relative al saldo.

Il Dirigente  
 Franco Licini

Codice DB1400

D.D. 8 febbraio 2010, n. 390

**Reg. (CE) n. 1698/05 Programma di Sviluppo Rurale della Regione Piemonte 2007-2013. Misura 226 "Ricostruzione del potenziale forestale e introduzione di interventi preventivi". Azione 1 "Investimenti mate-**

**riali e immateriali per la ricostituzione di aree percorse dal fuoco". Esito della fase di istruttoria preliminare. Ammissione a finanziamento.**

(omissis)  
 IL DIRETTORE  
 (omissis)  
*determina*

La conclusione della fase di istruttoria preliminare individuando i soggetti potenzialmente beneficiari ammissibili a finanziamento di cui all'allegato A della presente determinazione.

Il Direttore  
 Giovanni Ercole

Allegato

## ALLEGATO A

Misura 226 “Ricostituzione del potenziale forestale e introduzione di interventi preventivi”.

Azione 1 “Investimenti materiali e immateriali per la ricostituzione di aree percorse dal fuoco”.

Individuazione dei soggetti potenzialmente beneficiari e ammissione a finanziamento.

Tabella riepilogativa.

Beneficiario	Importo (domanda)	Spesa ammissibile	Contributo
Amministrazione Separata Beni Uso Civico di Andonno	82.863,80	64.662,14	64.662,14
Comune di Bognanco	80.529,04	80.529,04	80.529,04
Comune di Brovello Carpugnino	66.379,00	47.500,00	47.500,00
Comune di Bussoleno	115.410,00	114.839,17	114.839,17
Comune di Chiaverano	113.933,00	92.007,70	92.007,70
Comune di Ornavasso	142.493,68	109.764,06	109.764,06
Comune di Pragelato	99.883,28	99.827,75	99.827,75
Comune D'Usseaux	48.972,53	48.947,00	48.947,00
Comunità Montana Valle Maira	171.943,53	96.038,91	96.038,91
Comunità Montana Valle Stura	297.551,87	297.541,98	297.541,98
Consorzio di Filiera Forestale del Vco	130.861,15	130.861,15	130.861,15
Consorzio Forestale del Canavese	44.678,61	35.294,92	35.294,92
De Lorenzi Giuseppe	125.344,00	115.241,79	92.193,43
La Scincina S.a.s. di Prini Franco e C.	49.711,52	41.426,26	33.141,01
Parco Naturale Alpi Marittime	285.763,77	285.763,77	285.763,77
R.S.A. S.r.l.	87.783,65	87.291,29	87.291,29
Ricca Flavio	301.615,28	sospesa per accertamenti	

Codice DB1408

D.D. 16 febbraio 2010, n. 490

**Autorizzazione idraulica n. 1348 per il rifacimento del ponte sul torrente Versa, lungo la s.p. 20 "Cocconato-Valle Cerrina" al Km 33 + 140 nel Comune di Cocconato (AT). Richiedente: Provincia di Asti.**

(omissis)

IL DIRIGENTE

(omissis)

*determina*

1) di autorizzare ai soli fini idraulici, la Provincia di Asti – Servizio Lavori Pubblici Edilizia e Strade, con sede in Asti Piazza Alfieri n. 33, (omissis), ad eseguire le opere in oggetto nella posizione e secondo le caratteristiche indicate nei disegni allegati all'istanza, che si restituiscono al richiedente vistati da questo Settore, e subordinatamente all'osservanza delle seguenti condizioni:

- l'opera deve essere realizzata nel rispetto degli elaborati progettuali di cui in premessa e nessuna variazione potrà essere introdotta senza la preventiva autorizzazione da parte di questo Settore;

- il materiale di risulta proveniente dagli scavi in alveo dovrà essere usato esclusivamente per la colmatatura di depressioni di alveo o di sponda, ove necessario, in prossimità dell'opera di cui trattasi, mentre quello proveniente dalla demolizione di murature esistenti dovrà essere asportato dall'alveo;

- le sponde ed eventuali opere di difesa interessate dall'esecuzione dei lavori dovranno essere accuratamente ripristinate a regola d'arte, restando il soggetto autorizzato unico responsabile dei danni eventualmente cagionati;

- durante la costruzione delle opere non dovrà essere causata turbativa del buon regime idraulico del corso d'acqua;

- i lavori in argomento dovranno essere eseguiti, a pena di decadenza dall'autorizzazione stessa, entro il termine di anni uno dalla data del presente provvedimento, con la condizione che, una volta iniziati, dovranno essere eseguiti senza interruzione, salvo eventuali sospensioni dovute a causa di forza maggiore. E' fatta salva l'eventuale concessione di proroga nel caso in cui, per giustificati motivi, l'inizio dei lavori non potesse avere luogo nei termini previsti;

- il committente dell'opera dovrà comunicare a questo Settore, a mezzo lettera raccomandata, l'inizio e l'ultimazione dei lavori, al fine di consentire eventuali accertamenti tesi a verificare la rispondenza fra quanto previsto e quanto realizzato, nonché il nominativo del tecnico incaricato della direzione dei lavori; ad avvenuta ultimazione il committente dovrà inviare dichiarazione del Direttore dei lavori attestante che le opere sono state eseguite conformemente al progetto approvato;

- l'autorizzazione si intende accordata con l'esclusione di ogni responsabilità dell'Amministrazione in ordine alla stabilità del manufatto (caso di danneggiamento o crollo) in relazione al variabile regime idraulico del corso d'acqua, anche in presenza di eventuali variazioni del profilo di fondo (abbassamenti o innalzamenti d'alveo) in quanto resta l'obbligo del soggetto autorizzato

di mantenere inalterata nel tempo la zona d'imposta del manufatto mediante la realizzazione di quelle opere che saranno necessarie, sempre previa autorizzazione di questo Settore;

- il soggetto autorizzato, sempre previa autorizzazione di questo Settore, dovrà mettere in atto le operazioni di manutenzione ordinaria e straordinaria, sia dell'alveo che delle sponde, in corrispondenza ed immediatamente a monte e a valle del manufatto, che si renderanno necessarie al fine di garantire il regolare deflusso delle acque;

- questo Settore si riserva la facoltà di ordinare modifiche alle opere autorizzate, a cura e spese del soggetto autorizzato, o anche di procedere alla revoca della presente autorizzazione nel caso intervengano variazioni della attuali condizioni del corso d'acqua che lo rendessero necessario o che le opere stesse siano in seguito giudicate incompatibili per il buon regime idraulico del corso d'acqua interessato;

- l'autorizzazione è accordata ai soli fini idraulici, fatti salvi i diritti dei terzi, da rispettare pienamente sotto la personale responsabilità civile e penale del soggetto autorizzato, il quale terrà l'Amministrazione regionale ed i suoi funzionari sollevati ed indenni da ogni pretesa o molestia da parte di terzi e risponderà di ogni pregiudizio o danno che dovesse derivare ad essi in conseguenza della presente autorizzazione;

2 l'opera potrà essere realizzata solo dopo il conseguimento del formale atto di concessione;

3 il soggetto autorizzato, prima dell'inizio dei lavori, dovrà ottenere ogni autorizzazione necessaria secondo le vigenti leggi in materia (autorizzazioni di cui al Decreto Legislativo n. 42/2004-vincolo paesaggistico-, alla Legge Regionale n. 45/1989 - vincolo idrogeologico -, ecc.);

4 Il presente provvedimento costituisce titolo per la concessione ai sensi e per gli effetti di cui all'articolo 11 del Regolamento Regionale n. 14/R/2004.

Avverso la presente determinazione è ammesso ricorso entro il termine di 60 giorni innanzi al Tribunale Superiore delle Acque oppure al Tribunale Regionale delle Acque con sede a Torino, secondo le rispettive competenze.

Il Dirigente

Angelo Colasuonno

Codice DB1400

D.D. 23 febbraio 2010, n. 564

**Piano di Sviluppo rurale 2007-2013. Misura 313, azione 1. Infrastrutturazione della rete sentieristica regionale per la realizzazione di itinerari escursionistici fruibili a piedi, in bicicletta e a cavallo. Beneficiario: Comunità Montana Valli di Lanzo. Progetto preliminare: "Valli di Lanzo oltre i 3000". Esclusione domanda di contributo.**

(omissis)

Il Dirigente

Giovanni Ercole

Codice DB1400

D.D. 24 febbraio 2010, n. 575

**Programma Operativo di cooperazione transfronta-**

**liera Italia-Francia Alcotra 2007-2013 - Comitato di Sorveglianza di Digne Les Bains del 26/11/2009 - Finanziamento dei progetti ammessi a finanziamento. Impegno acconto quota FESR Euro 1.119.329,60 (capitolo 218733/10).**

(omissis)  
IL DIRETTORE  
(omissis)  
*determina*

1. di riservare la quota FESR pari ad € 11.193.295,99 a valere sulle risorse assegnate al Programma Operativo di cooperazione transfrontaliera Italia-Francia Alcotra 2007-2013 per il finanziamento dei progetti ammessi a finanziamento dal Comitato di Sorveglianza nella riunione tenutasi a Digne Les Bains il 26.11.2009;

2. di impegnare l'anticipo (10%) dell'intera quota FESR di cui al precedente punto, nei confronti dei Beneficiari capofila dei progetti nella misura degli importi riportati nell'elenco allegato, pari alla somma di € 1.119.329,60 sul capitolo 218733/10;

3. di rinviare a successivi atti l'impegno della restante quota FESR in base allo stato di avanzamento dei progetti.

Il Direttore  
Giovanni Ercole

Allegato

**SOGGETTI DETERMINATI PLURIMI  
CODICE CLASSIFICAZIONE: 167963 - ALTPLU**

<b>N.</b>	<b>titolo</b>	<b>BENEFICIARIO</b>	<b>totale progetto</b>	<b>FESR PROGETTO</b>	<b>10% ANTICIPO</b>
<b>67</b>	FIORIBIO	INRA Sophia-Antipolis	981.114,00	492.100,00	<b>49.210,00</b>
<b>86</b>	MYMED	INRIA Sophia Antipolis Méditerranée	1.380.492,00	711.088,00	<b>71.108,80</b>
<b>65</b>	MASSA	CNRS Geosciences Azur	1.836.637,66	1.084.782,05	<b>108.478,21</b>
<b>76</b>	PREVENZIONE E LOTTA CONTRO L'INQUINAMENTO MARINO	Cté d'Agglomération de la Riviera Française	518.952,16	345.416,143	<b>34.541,61</b>
<b>59</b>	MAISON DES GUIDES DE SAINT-GERVAIS ET COURMAYEUR	Commune de Saint-Gervais	1.875.000,00	1.110.000,00	<b>111.000,00</b>
<b>64</b>	TV 8 ALP - START UP	TV 8 Mont-Blanc	1.000.000,00	579.500,00	<b>57.950,00</b>
<b>TOTALE</b>			7.592.195,82	4.322.886,19	<b>432.288,62</b>

**SOGGETTI DETERMINATI:**

N.	titolo	BENEFICIARIO	CODICE	totale progetto	FESR PROGETTO	10% ANTICIPO
63	VALORT	CCIAA di Cuneo	74406	482.723,91	285.774,80	28.577,48
68	AROMA	Consiglio per la ricerca e sper. in agricoltura - FSO (LIG)	166079	920.000,00	544.370,00	54.437,00
93	ESPACI QUEYRAS-VALVARAITA	Comunità Montana Val Varaita	168082	1.202.010,00	711.590,00	71.159,00
98	ETTRA EDUCAZIONE AL TERRITORIO TRANSFRONTALIERA	Ente Gest. Aree Protette del Po - Tratto cuneese	2069	753.400,00	501.764,00	50.176,40
56	GLARISKALP	Fondazione Montagna sicura	116820	1.629.535,00	1.085.206,00	108.520,60
62	PREVAM	ASL 1 Imperiese	95975	396.000,00	263.736,00	26.373,60
66	PEER EDU	ASL Cuneo 2 Alba-Bra	1450	1.000.421,00	666.280,00	66.628,00
80	SECTRAM	Regione Liguria	59386	1.000.000,00	591.990,00	59.199,00
103	PATRIMOINE TRANSFRONTALIER AU PETIT-SAINT- BERNARD	Regione Autonoma della Valle d'Aosta	81748	1.875.000,00	1.110.000,00	111.000,00
107	AVER	Regione Autonoma della Valle d'Aosta	81748	1.874.491,00	1.109.699,00	110.969,90
	TOTALE			11.133.580,91	6.870.409,80	687.040,98

Codice DB1406

D.D. 1 marzo 2010, n. 606

**R.D. 523/1904. Proroga autorizzazione idraulica n. 32/08 per interventi di pulizia a monte degli attraversamenti di corsi d'acqua e posizionamento di aste graduate sul rio Torto, torrenti Lemina, Chisola, Noce, Chiamogna e Turinella nei Comuni di Pinerolo, Frossasco, Roletto, San Secondo di Pinerolo, Prarostino e Cumiana (TO), già rilasciata con D.D. 1822 in data 14/08/2008.**

(omissis)  
IL DIRIGENTE  
(omissis)  
*determina*

ai soli fini idraulici, fatti salvi i diritti di terzi, nonché le competenze di altri Enti o Amministrazioni, il rinnovo dell'autorizzazione idraulica in argomento n. 32/08 assunta con D.D. 1822 in data 14/08/2008 per ulteriori mesi 12 (dodici) dalla data di ricevimento della presente.

Si intendono integralmente richiamate, anche se di fatto non riportate, tutte le altre condizioni contenute nella citata autorizzazione n. 32/08 alle quali i Richiedenti dovranno comunque sottostare.

Con il presente provvedimento è autorizzata l'occupazione del sedime demaniale per la realizzazione delle opere previste.

Avverso la presente determinazione è ammesso ricorso entro il termine di 60 giorni innanzi al Tribunale Superiore dalle Acque oppure innanzi al Tribunale Regionale delle Acque con sede in Torino, secondo le rispettive competenze.

Il Dirigente  
Andrea Tealdi

Codice DB1406

D.D. 1 marzo 2010, n. 607

**Demanio idrico. L.R. 12/2004, D.P.G.R. 6/12/2004, n. 14/R e s.m.i. Concessione demaniale relativa all'esecuzione di attraversamento aereo del torrente Chiusella in Comune di Traversella (TO) nell'ambito dei lavori di "Ricostruzione ed ampliamento della teleferica per il trasporto merci tra i Comuni di Traversella e di Brozzo" Concessione TO/PO/3298 Richiedente: Sig. Tocco Gianpiero.**

(omissis)  
IL DIRIGENTE  
(omissis)  
*determina*

- di concedere al Sig. Tocco Gianpiero l'occupazione delle aree demaniali come individuate negli elaborati tecnici allegati all'istanza e descritte nel disciplinare citato in premessa;

- di accordare la concessione a decorrere dalla data della presente determinazione fino al 31/12/2029, subordinatamente all'osservanza degli obblighi e delle condizioni espresse nel disciplinare;

- di approvare il disciplinare di concessione allegato alla presente determinazione per farne parte integrante;

- di dare atto che la concessione è rilasciata a titolo gratuito.

Avverso il presente provvedimento è ammesso ricorso nei termini di legge.

Il Dirigente  
Andrea Tealdi

Codice DB1406

D.D. 1 marzo 2010, n. 609

**R.D. 523/1904. Autorizzazione idraulica n. 18/10 per opere di manutenzione alveo spondale del Rio Milon nell'ambito dei lavori "Programma anno 2009-Lavori di pulizia rii minori" in Comune di Balangero (TO) - Richiedente: Comune di Balangero.**

(omissis)  
IL DIRIGENTE  
(omissis)  
*determina*

di autorizzare, ai soli fini idraulici, il Comune di Balangero con sede in Balangero (TO) – Viale Copperi, 16 – ad eseguire gli interventi in oggetto, nelle posizioni e secondo le caratteristiche e modalità indicate e illustrate negli elaborati progettuali allegati all'istanza, che si restituiscono al richiedente vistati da questo Settore, e subordinatamente all'osservanza delle seguenti prescrizioni:

1. nessuna variazione agli interventi progettati potrà essere introdotta senza la preventiva autorizzazione da parte di questo Settore;

2. durante il corso dei lavori è fatto divieto assoluto di depositi, anche temporanei, di materiale che determinino la pregiudizievole restrizione della sezione idraulica nonché l'utilizzo dei materiali medesimi ad interruzione del regolare deflusso delle acque, per la formazione di accessi o per facilitare gli stessi lavori;

3. il materiale legnoso sradicato potrà essere liberamente rimosso e allontanato dall'alveo in quanto non soggetto ad alcuna procedura né valutazione economica;

4. il materiale legnoso proveniente da tagli di vegetazione in alveo e/o sulle sponde dovrà essere depositato esclusivamente nelle aree all'uopo individuate e comunque poste al di sopra del livello di massima piena con tempo di ritorno duecentennale;

5. le sponde, le eventuali opere di difesa e le aree demaniali interessate dall'esecuzione dei lavori dovranno essere accuratamente ripristinate a regola d'arte, restando il soggetto autorizzato unico responsabile dei danni eventualmente cagionati;

6. durante l'esecuzione dei lavori non dovrà essere causata turbativa del buon regime idraulico del corso d'acqua;

7. la presente autorizzazione ha validità per mesi 18 (diciotto) dalla data di ricevimento del presente atto e pertanto i lavori e gli interventi in argomento dovranno essere eseguiti, a pena decadenza della stessa, entro il termine sopraindicato, con la condizione che una volta iniziati dovranno essere eseguiti senza interruzione, salvo eventuali sospensioni dovute a causa di forza maggiore quali eventi di piena, condizioni climatologiche avverse ed altre simili circostanze; è fatta salva l'eventuale con-



cessione di proroga, su istanza del soggetto autorizzato, nel caso in cui, per giustificati motivi, l'inizio dei lavori non potesse avere luogo nei termini previsti;

8. il committente dei lavori dovrà comunicare a questo Settore, a mezzo di lettera raccomandata, l'inizio e l'ultimazione dei lavori e degli interventi, al fine di consentire eventuali accertamenti tesi a verificare la rispondenza fra quanto previsto e quanto realizzato, nonché il nominativo del tecnico incaricato della direzione dei lavori; ad avvenuta ultimazione il committente dovrà inviare dichiarazione del Direttore dei lavori attestante che le opere sono state eseguite conformemente al progetto approvato;

9. questo Settore si riserva la facoltà di ordinare, a cura e spese del soggetto autorizzato modifiche agli interventi autorizzati, o anche di procedere alla revoca della presente autorizzazione, nel caso intervengano variazioni delle attuali condizioni del corso d'acqua o che gli interventi stessi siano, in seguito, giudicati incompatibili in relazione al buon regime idraulico del corso d'acqua interessato;

10. l'autorizzazione è accordata ai soli fini idraulici, fatti i salvi i diritti dei terzi, da rispettare pienamente sotto la personale responsabilità civile e penale del soggetto autorizzato, il quale terrà l'Amministrazione Regionale ed i suoi funzionari sollevati ed indenni da ogni pretesa o molestia da parte di terzi, e risponderà di ogni pregiudizio o danno che dovesse derivare ad essi in conseguenza della presente autorizzazione;

11. il soggetto autorizzato, prima dell'inizio dei lavori in oggetto, dovrà ottenere ogni autorizzazione necessaria secondo le vigenti leggi in materia (concessione o autorizzazione edilizia, autorizzazioni di cui al D.Lgs. 42/2004 vincolo paesaggistico, alla L.R. 45/1989-vincolo idrogeologico, ecc.);

12. prima dell'inizio dei lavori il soggetto autorizzato dovrà accertare l'esistenza di eventuali sovrapposizioni con altri interventi da effettuarsi da parte di Enti diversi, al fine di un corretto coordinamento nell'esecuzione degli interventi;

Avverso la presente determinazione è ammesso ricorso entro il termine di 60 giorni innanzi al Tribunale Superiore dalle Acque oppure innanzi al Tribunale Regionale delle Acque con sede in Torino, secondo le rispettive competenze.

Il Dirigente  
Andrea Tealdi

Codice DB1408

D.D. 1 marzo 2010, n. 613

**Autorizzazione idraulica n. 1350 per lavori di ampliamento copertura esistente sul rio Pozzuolo, per la realizzazione di un passaggio pedonale in via Solferino. Richiedente: Comune di Canelli (AT).**

(omissis)  
IL DIRIGENTE  
(omissis)  
determina

1) di autorizzare ai soli fini idraulici, il Comune di Canel-

li con sede in Canelli via Roma 37 (omissis) le opere in oggetto nella posizione e secondo le caratteristiche indicate nei disegni allegati all'istanza, che si restituiscono al richiedente vistati da questo Settore, e subordinatamente all'osservanza delle seguenti condizioni:

– l'opera deve essere realizzata nel rispetto delle prescrizioni tecniche di cui in premessa e nessuna variazione potrà essere introdotta senza la preventiva autorizzazione da parte di questo Settore;

– il materiale proveniente dalla demolizione di muraure esistenti dovrà essere asportato dall'alveo;

– le sponde ed eventuali opere di difesa interessate dall'esecuzione dei lavori dovranno essere accuratamente ripristinate a regola d'arte, restando il soggetto autorizzato unico responsabile dei danni eventualmente cagionati;

– durante la costruzione delle opere non dovrà essere causata turbativa del buon regime idraulico del corso d'acqua;

– i lavori in argomento dovranno essere eseguiti, a pena di decadenza dall'autorizzazione stessa, entro il termine di anni uno dalla data del presente provvedimento, con la condizione che, una volta iniziati, dovranno essere eseguiti senza interruzione, salvo eventuali sospensioni dovute a causa di forza maggiore. E' fatta salva l'eventuale concessione di proroga nel caso in cui, per giustificati motivi, l'inizio dei lavori non potesse avere luogo nei termini previsti;

– il committente dell'opera dovrà comunicare a questo Settore, a mezzo lettera raccomandata, l'ultimazione dei lavori, al fine di consentire eventuali accertamenti tesi a verificare la rispondenza fra quanto previsto e quanto realizzato, nonché il nominativo del tecnico incaricato della direzione dei lavori; ad avvenuta ultimazione il committente dovrà inviare dichiarazione del Direttore dei lavori attestante che le opere sono state eseguite conformemente al progetto approvato;

– l'autorizzazione si intende accordata con l'esclusione di ogni responsabilità dell'Amministrazione in ordine alla stabilità del manufatto (caso di danneggiamento o crollo) in relazione al variabile regime idraulico del corso d'acqua, anche in presenza di eventuali variazioni del profilo di fondo (abbassamenti o innalzamenti d'alveo) in quanto resta l'obbligo del soggetto autorizzato di mantenere inalterata nel tempo la zona d'imposta del manufatto mediante la realizzazione di quelle opere che saranno necessarie, sempre previa autorizzazione di questo Settore;

– il soggetto autorizzato, sempre previa autorizzazione di questo Settore, dovrà mettere in atto le operazioni di manutenzione ordinaria e straordinaria, sia dell'alveo che delle sponde, in corrispondenza ed immediatamente a monte e a valle del manufatto, che si renderanno necessarie al fine di garantire il regolare deflusso delle acque;

– questo Settore si riserva la facoltà di ordinare modifiche alle opere autorizzate, a cura e spese del soggetto autorizzato, o anche di procedere alla revoca della presente autorizzazione nel caso intervengano variazioni delle attuali condizioni del corso d'acqua che lo rendessero necessario o che le opere stesse siano in seguito giudicate incompatibili per il buon regime idraulico del

corso d'acqua interessato;

– l'autorizzazione è accordata ai soli fini idraulici, fatti salvi i diritti dei terzi, da rispettare pienamente sotto la personale responsabilità civile e penale del soggetto autorizzato, il quale terrà l'Amministrazione regionale ed i suoi funzionari sollevati ed indenni da ogni pretesa o molestia da parte di terzi e risponderà di ogni pregiudizio o danno che dovesse derivare ad essi in conseguenza della presente autorizzazione;

2) l'opera potrà essere realizzata solo dopo il conseguimento del formale atto di concessione;

3) il soggetto autorizzato, dovrà ottenere ogni autorizzazione necessaria secondo le vigenti leggi in materia (autorizzazioni di cui al Decreto Legislativo n. 42/2004 - vincolo paesaggistico-, alla Legge Regionale n. 45/1989 - vincolo idrogeologico ecc.);

4) Il presente provvedimento costituisce titolo per la concessione ai sensi e per gli effetti di cui all'articolo 11 del Regolamento Regionale n. 14/R/2004.

Con il seguente provvedimento è autorizzata l'occupazione del sedime demaniale per la realizzazione dell'opera.

Avverso la presente determinazione è ammesso ricorso entro il termine di 60 giorni innanzi al Tribunale Superiore delle Acque oppure al Tribunale Regionale delle Acque con sede a Torino, secondo le rispettive competenze.

Il Dirigente

Angelo Colasuonno

Codice DB1411

D.D. 2 marzo 2010, n. 623

**Lago Maggiore in Comune di Arona (NO). Nulla osta ai fini idraulici per l'occupazione temporanea in data 17.04.2010 di area demaniale, Piazzale Aldo Moro, (fg. 24 mapp. 15 del N.C.T. del Comune di Arona), per lo svolgimento della manifestazione denominata "Guida sicura Leo 2010". Ditta: Associazione Leo Club Lago Maggiore.**

(omissis)

IL DIRIGENTE

(omissis)

determina

Che "all'associazione Leo Club Lago Maggiore", possa essere rilasciata l'autorizzazione per l'occupazione temporanea in data 17/04/2010 di area demaniale, Piazzale Aldo Moro, per lo svolgimento della manifestazione denominata "Guida sicura Leo 2010".

La manifestazione dovrà svolgersi come indicato nella relazione e dal disegno allegato all'istanza in questione che, debitamente vistato da quest'Ufficio, forma parte integrante del presente nulla osta subordinatamente all'osservanza delle seguenti condizioni:

1) resta a carico "dell'associazione Leo Club Lago Maggiore" ogni responsabilità di legge, nei riguardi di terzi, per eventuali danni che potrebbero derivare dallo svolgimento della manifestazione in oggetto;

2) "l'associazione Leo Club Lago Maggiore" dovrà provvedere, a propria cura e spese, alla immediata rimozione delle strutture allestite, in seguito al verificarsi di

un eventuale progressivo innalzamento del livello delle acque del lago Maggiore che possano venire ad interessare le aree demaniali in questione;

3) l'associazione è direttamente responsabile verso terzi di ogni danno cagionato alle persone e alla proprietà nel corso delle occupazioni delle aree demaniali, tenendo sollevata ed indenne l'Amministrazione Regionale da ogni ricorso o pretesa di chi si ritenesse danneggiato dall'esercizio del presente nulla osta;

Il soggetto autorizzato dovrà acquisire il provvedimento concessorio al fine di regolarizzare amministrativamente e fiscalmente la propria posizione per l'occupazione di sedimi del demanio pubblico conseguente alla occupazione delle aree demaniali per lo svolgimento della manifestazione.

Il soggetto autorizzato, prima dell'occupazione dell'area demaniale, dovrà ottenere ogni altra autorizzazione necessaria secondo le vigenti leggi in materia.

Avverso la presente determinazione è ammesso ricorso nei termini di legge e nelle sedi competenti.

Il Dirigente

Martino Salvatore Femia

Codice DB1410

D.D. 3 marzo 2010, n. 636

**R.D. 523/1904 - P.I. n 4808 - Realizzazione di un ponticello e di un tratto di difesa spondale sul Rio Mortesino nel Comune di Cervasca. Richiedente: Sig. Ghedini Riccardo - Cervasca (Cn).**

(omissis)

IL DIRIGENTE

(omissis)

determina

di autorizzare, ai soli fini idraulici, il Signor Ghedini Riccardo, residente in Cervasca - via Comba 33, ad eseguire i lavori secondo le caratteristiche e modalità indicate negli elaborati tecnici allegati all'istanza, che si restituiscono al richiedente vistati da questo Settore, e subordinatamente all'osservanza delle seguenti condizioni:

– l'attraversamento potrà essere realizzato solo dopo il conseguimento del formale atto di concessione;

– l'opera di difesa spondale dovrà essere realizzata in perfetta aderenza alla sponda attuale e la sua altezza non dovrà superare la quota di piano campagna della sponda opposta;

– i lavori dovranno essere realizzati nel rispetto del progetto e nessuna variazione potrà essere introdotta senza la preventiva autorizzazione da parte di questo Settore;

– le sponde ed eventuali opere di difesa interessate dall'esecuzione dei lavori dovranno essere accuratamente ripristinate a regola d'arte, restando il soggetto autorizzato unico responsabile dei danni eventualmente cagionati;

– non potrà in alcun modo essere asportato il materiale litoide depositato in alveo senza la preventiva autorizzazione di questo Settore;

– l'opera in argomento dovrà essere eseguita, a pena di decadenza dall'autorizzazione stessa, entro il termine di anni uno, con la condizione che, una volta iniziata, dovrà essere eseguita senza interruzione, salvo eventuali

sospensioni dovute a causa di forza maggiore. E' fatta salva l'eventuale concessione di proroga nel caso in cui, per giustificati motivi, l'inizio dei lavori non potesse avere luogo nei termini previsti. La proroga dovrà essere richiesta entro il termine di scadenza della presente autorizzazione;

– il committente dei lavori dovrà comunicare a questo Settore, a mezzo di lettera raccomandata, l'inizio e l'ultimazione dei lavori, al fine di consentire eventuali accertamenti tesi a verificare la rispondenza fra quanto previsto e quanto realizzato, nonché il nominativo del tecnico incaricato della direzione dei lavori; ad avvenuta ultimazione il committente dovrà inviare dichiarazione del Direttore dei Lavori attestante che i lavori sono stati eseguiti conformemente al progetto approvato;

– il soggetto autorizzato, sempre previa autorizzazione di questo Settore, dovrà mettere in atto le operazioni di manutenzione ordinaria e straordinaria, sia dell'alveo che delle sponde, in corrispondenza ed immediatamente a monte e a valle dell'attraversamento, che si renderanno necessarie al fine di garantire il regolare deflusso delle acque;

– questo Settore si riserva la facoltà di ordinare modifiche all'opera autorizzata, a cura e spese del soggetto autorizzato o anche di procedere alla revoca della presente autorizzazione nel caso intervengano variazioni delle attuali condizioni del corso d'acqua che lo rendessero necessario o che l'opera stessa sia in seguito giudicata incompatibile per il buon regime idraulico del corso d'acqua interessato;

– l'autorizzazione è accordata ai soli fini idraulici, fatti salvi i diritti dei terzi, da rispettare pienamente sotto la personale responsabilità civile e penale del soggetto autorizzato, il quale terrà l'Amministrazione regionale ed i suoi funzionari sollevati ed indenni da ogni pretesa o molestia da parte di terzi e risponderà di ogni pregiudizio o danno che dovesse derivare ad essi in conseguenza della presente autorizzazione;

– il soggetto autorizzato, prima dell'inizio dei lavori, dovrà ottenere ogni altra autorizzazione necessaria ai sensi delle vigenti leggi in materia (autorizzazione di cui al D.lgs. n. 42/2004 - vincolo paesaggistico -, alla L.R. 45/1989 - vincolo idrogeologico -, ecc.);

Il presente provvedimento costituisce titolo per la concessione ai sensi e per gli effetti di cui all'art. 11 del regolamento regionale n. 14/R/2004.

Avverso la presente determinazione è ammesso ricorso entro il termine di 60 giorni innanzi al Tribunale Superiore delle Acque oppure al Tribunale Regionale delle Acque con sede a Torino, secondo le rispettive competenze.

Il Dirigente  
Carlo Giraudo

Codice DB1410

D.D. 3 marzo 2010, n. 637

**Demanio idrico fluviale. Concessione sedime demaniale per affitto terreno ad uso agricolo ex alveo Torrente Varaita nel Comune di Brossasco (CN). Richiedente: Sig.ra Demichelis Maria Angela - Brossasco.**

(omissis)  
IL DIRIGENTE  
(omissis)  
*determina*

1. di concedere alla Signora Demichelis Maria Angela (omissis), l'occupazione dell'area demaniale come individuata negli elaborati tecnici allegati all'istanza e meglio descritta nel disciplinare citato in premessa;

2. di accordare la concessione a decorrere dalla data della presente determinazione e fino al 31/12/2018 subordinatamente all'osservanza degli obblighi e delle condizioni espresse nel disciplinare;

3. di stabilire che il canone annuo, fissato in Euro 53,00 e soggetto a rivalutazione periodica secondo quanto stabilito dalle disposizioni regionali vigenti, dovrà essere versato di anno in anno a seguito di richiesta della Regione Piemonte;

4. di approvare il disciplinare di concessione sottoscritto in data 02.03.2010 con Rep. n. 2128, che si intende integralmente richiamato;

5. di dare atto che l'importo di € 53,00, a titolo di canone, sarà introitato sul capitolo 30555 del bilancio 2010 e l'importo di Euro 85,00, per integrazione deposito cauzionale infruttifero, sarà introitato sul capitolo 64730 del bilancio 2010.

Avverso il presente provvedimento è ammesso ricorso nei termini di legge.

Il Dirigente  
Carlo Giraudo

Codice DB1406

D.D. 3 marzo 2010, n. 642

**Demanio idrico. L.R. 12/2004, D.P.G.R. 6/12/2004, n. 14/R. Domanda di concessione demaniale per attraversamento del rio Chiapinetto con cavo elettrico 400 Volt staffato al ponte lungo la strada per Borgata Feisana in Comune di Villar Focchiardo. Richiedente: ENEL Distribuzione Infrastrutture e Reti. Concessione: TO/EL/3206.**

(omissis)  
IL DIRIGENTE  
(omissis)  
*determina*

di autorizzare, ai fini demaniali, l'ENEL S.p.A. Divisione Infrastrutture e Reti, Sviluppo Rete Piemonte e Liguria, (omissis), all'esecuzione, nel rispetto delle prescrizioni impartite con l'autorizzazione idraulica citata in premessa, fatti salvi i diritti dei terzi, dei lavori necessari per la realizzazione dell'attraversamento del rio Chiapinetto con cavo elettrico 400 volt staffato al ponte lungo la strada per Borgata Feisana, in Comune di Villar Focchiardo; di stabilire che la presente autorizzazione avrà validità fino al rilascio del formale atto di concessione.

Avverso il presente provvedimento è ammesso ricorso nei termini di legge innanzi al Tribunale Regionale delle Acque oppure innanzi al Tribunale Superiore delle Acque, secondo le rispettive competenze.

Il Dirigente  
Andrea Tealdi

Codice DB1406

D.D. 3 marzo 2010, n. 643

**Demanio idrico. L.R. 12/2004, D.P.G.R. 6/12/2004, n. 14/R. Concessione per l'attraversamento sub alveo del rio Stellone con condotta gas metano in Comune di Villastellone. Metanodotto Santena - Bra. Richiedente: SNAM Rete Gas S.p.A. Concessione TO/SME/413.**

(omissis)

IL DIRIGENTE

(omissis)

*determina*

- di concedere alla SNAM Rete Gas S.p.A., (omissis), l'occupazione delle aree demaniali come individuate negli elaborati tecnici allegati all'istanza;
- di accordare la concessione a decorrere dalla data della presente determinazione, fino al 31/12/2029;
- di richiamare integralmente quanto stabilito nella convenzione tra Regione Piemonte e la SNAM Rete Gas S.p.A. nel disciplinare tipo ad essa allegato;
- di stabilire che il canone di concessione, determinato in euro 171,00 e soggetto a rivalutazione periodica secondo quanto stabilito dalle disposizioni regionali vigenti, ha decorrenza dalla data del presente atto.

Avverso il presente provvedimento è ammesso ricorso nei termini di legge.

Il Dirigente

Andrea Tealdi

Codice DB1406

D.D. 4 marzo 2010, n. 650

**R.D. n. 523/1904. Autorizzazione idraulica n. 20/10 per lavori di movimentazione materiale e realizzazione nuove scogliere in sponda dx Dora Riparia in località Gravella in Comune di Chiomonte (TO). - Eventi alluvionali 29-30 maggio 2008-O.P.C.M. 3683 del 13.06.08 - O.C. n. 17/DA14.00/1.2.6/3683 del 4.03.2009-Codice intervento TO\_DA14\_3683\_08\_93. Importo complessivo Euro 150.000,00 - Richiedente: Comune di Chiomonte (TO)**

(omissis)

IL DIRIGENTE

(omissis)

*determina*

di autorizzare, ai soli fini idraulici, il Comune di Chiomonte, con sede in Chiomonte, Via Vescovado, 1 (omissis), ad eseguire le opere in oggetto, nella posizione e secondo le caratteristiche e modalità indicate e illustrate negli elaborati progettuali allegati all'istanza, che si restituiscono al richiedente vistati da questo Settore, e subordinatamente all'osservanza delle seguenti prescrizioni:

1. nessuna variazione agli interventi progettati potrà essere introdotta senza la preventiva autorizzazione da parte di questo Settore;

2. le sponde, le eventuali opere di difesa e le aree demaniali interessate dall'esecuzione dei lavori dovranno essere accuratamente ripristinate a regola d'arte, restando il soggetto autorizzato unico responsabile dei danni eventualmente cagionati;

3. siano eseguiti accuratamente i calcoli di verifica di stabilità delle opere di sottomurazione, di difesa spondale, del corso d'acqua in argomento, nei riguardi sia delle spinte dei terreni che delle pressioni e sottospinte idrauliche indotte da eventi di piena; il piano di appoggio delle strutture di fondazione dovrà essere posto alla quota prevista negli elaborati progettuali;

4. il materiale di disalveo dovrà essere asportato dalla ditta appaltatrice secondo quanto previsto dagli elaborati progettuali, mentre, quello di risulta proveniente da altri eventuali scavi in alveo dovrà essere usato per la colmata di depressioni in alveo o di sponda, ove necessario, in prossimità delle opere di cui trattasi, mentre quello proveniente dalla demolizione di murature esistenti dovrà essere asportato dall'alveo;

5. i massi utilizzati a ripristino delle difese spondali esistenti e dei rivestimenti di fondo alveo dovranno essere posizionati in modo da offrire reciprocamente garanzie di stabilità; non dovranno essere prelevati dall'alveo del corso d'acqua, ma provenire da cava di prestito; essi dovranno essere a spacco, con struttura compatta, non geliva né lamellare, dovranno avere volume non inferiore a 0,40 m<sup>3</sup> e peso superiore a 8,0 q.li; inoltre dovrà essere verificata analiticamente l'idoneità della dimensione dei massi impiegati a non essere mobilitati dalla corrente;

6. durante la costruzione delle opere non dovrà essere causata turbativa del buon regime idraulico del corso d'acqua;

7. la presente autorizzazione ha validità per mesi 24 (ventiquattro) dalla data di ricevimento del presente atto e pertanto i lavori in argomento dovranno essere eseguiti, a pena decadenza della stessa, entro il termine sopraindicato, con la condizione che una volta iniziati dovranno essere eseguiti senza interruzione, salvo eventuali sospensioni dovute a causa di forza maggiore quali eventi di piena, condizioni climatologiche avverse ed altre simili circostanze; è fatta salva l'eventuale concessione di proroga, su istanza del soggetto autorizzato, nel caso in cui, per giustificati motivi, l'inizio dei lavori non potesse avere luogo nei termini previsti;

8. il committente delle opere dovrà comunicare a questo Settore, a mezzo di lettera raccomandata, l'inizio e l'ultimazione dei lavori, al fine di consentire eventuali accertamenti tesi a verificare la rispondenza fra quanto previsto e quanto realizzato, nonché il nominativo del tecnico incaricato della direzione dei lavori; ad avvenuta ultimazione il committente dovrà inviare dichiarazione del Direttore dei lavori attestante che le opere sono state eseguite conformemente al progetto approvato;

9. l'autorizzazione si intende accordata con l'esclusione di ogni responsabilità dell'Amministrazione in ordine alla stabilità dei manufatti esistenti e da realizzarsi (caso di danneggiamento o crollo), in relazione al variabile regime idraulico dei corsi d'acqua, in quanto resta l'obbligo del soggetto autorizzato di mantenere inalterata nel tempo la zona d'imposta delle condotte in progetto mediante la realizzazione di quelle opere che saranno necessarie, sempre previa autorizzazione di questo Settore;

10. il soggetto autorizzato dovrà mettere in atto le o-

perazioni di manutenzione ordinaria e straordinaria, sia dell'alveo che delle sponde, in corrispondenza ed immediatamente a monte e a valle dei manufatti, che si renderanno necessarie al fine di garantire il regolare deflusso delle acque, sempre previa autorizzazione di questo Settore;

11. questo Settore si riserva la facoltà di ordinare, a cura e spese del soggetto autorizzato modifiche alle opere autorizzate, o anche di procedere alla revoca della presente autorizzazione, nel caso intervengano variazioni delle attuali condizioni dei corsi d'acqua o che le opere stesse siano, in seguito, giudicate incompatibili in relazione al buon regime idraulico dei corsi d'acqua interessati;

12. l'autorizzazione è accordata ai soli fini idraulici, fatti salvi i diritti dei terzi, da rispettare pienamente sotto la personale responsabilità civile e penale del soggetto autorizzato, il quale terrà l'Amministrazione Regionale ed i suoi funzionari sollevati ed indenni da ogni pretesa o molestia da parte di terzi, e risponderà di ogni pregiudizio o danno che dovesse derivare ad essi in conseguenza della presente autorizzazione;

13. il soggetto autorizzato, prima dell'inizio dei lavori in oggetto, dovrà ottenere ogni autorizzazione necessaria secondo le vigenti leggi in materia (concessione o autorizzazione edilizia, autorizzazioni di cui al D.Lgs. 42/2004-vincolo paesaggistico, alla L.R. 45/1989-vincolo idrogeologico-ecc).

Avverso la presente determinazione è ammesso ricorso entro il termine di 60 giorni innanzi al Tribunale Superiore dalle Acque oppure innanzi al Tribunale Regionale delle Acque con sede in Torino, secondo le rispettive competenze.

Il Dirigente  
Andrea Tealdi

Codice DB1406

D.D. 4 marzo 2010, n. 651

**Autorizzazione idraulica n. 10/2010, per la realizzazione di una difesa sponale del rio del Vallo, in corrispondenza di Via degli Olmi, in Comune di Chieri. Ditta: Comune di Chieri.**

(omissis)  
IL DIRIGENTE  
(omissis)  
*determina*

di autorizzare, ai soli fini idraulici, il Comune di Chieri, ad eseguire le opere in oggetto, nella posizione e secondo le caratteristiche e modalità indicate e illustrate negli elaborati progettuali allegati all'istanza, che si restituiscono al richiedente vistati da questo Settore, e subordinatamente all'osservanza delle seguenti prescrizioni:

1. nessuna variazione alle opere progettate potrà essere introdotta senza la preventiva autorizzazione da parte di questo Settore;

2. siano eseguiti accuratamente i calcoli di verifica della stabilità dell'opera in argomento nei riguardi sia delle spinte dei terreni che delle pressioni e sottospinte idrauliche indotte da eventi di piena, con particolare riguardo alla struttura di fondazione, il cui piano di appog-

gio dovrà essere posto ad una quota comunque inferiore di almeno mt 1.50 rispetto alla quota più depressa di fondo alveo nelle sezioni trasversali interessate;

3. il manufatto di difesa sponale lunghezza, dovrà essere idoneamente immorsato a monte e a valle nell'esistente muro di sponda, mentre il paramento esterno dovrà essere raccordato senza soluzione di continuità con il profilo sponale esistente;

4. il manufatto di difesa sponale dovrà essere mantenuto ad un'altezza non superiore alla quota dell'esistente piano campagna;

5. durante la costruzione delle opere non dovrà essere causata turbativa del buon regime idraulico del corso d'acqua;

6. il materiale disalveato, dovrà essere utilizzato ad imbottimento a ridosso del muro di difesa in progetto, mentre il materiale proveniente da eventuali demolizioni di murature esistenti dovrà essere asportato dall'alveo;

7. le sponde, le aree demaniali interessate dall'esecuzione dei lavori dovranno essere accuratamente ripristinate a regola d'arte, restando il soggetto autorizzato unico responsabile dei danni eventualmente cagionati;

8. la presente autorizzazione ha validità per mesi 24 (ventiquattro) dalla data di ricevimento del presente atto e pertanto i lavori in argomento dovranno essere eseguiti, a pena decadenza della stessa, entro il termine sopraindicato, con la condizione che una volta iniziati dovranno essere eseguiti senza interruzione, salvo eventuali sospensioni dovute a causa di forza maggiore quali eventi di piena, condizioni climatologiche avverse ed altre simili circostanze; è fatta salva l'eventuale concessione di proroga, su istanza del soggetto autorizzato, nel caso in cui, per giustificati motivi, l'inizio dei lavori non potesse avere luogo nei termini previsti;

9. il committente dell'opera dovrà comunicare a questo Settore, a mezzo di lettera raccomandata, l'inizio e l'ultimazione dei lavori, al fine di consentire eventuali accertamenti tesi a verificare la rispondenza fra quanto previsto e quanto realizzato, nonché il nominativo del tecnico incaricato della direzione dei lavori; ad avvenuta ultimazione il committente dovrà inviare dichiarazione del Direttore dei lavori attestante che le opere sono state eseguite conformemente al progetto approvato;

10. l'autorizzazione si intende accordata con l'esclusione di ogni responsabilità dell'Amministrazione in ordine alla stabilità dell'opera, (caso di danneggiamento o crollo) in relazione al variabile regime idraulico del corso d'acqua, anche in presenza di eventuali variazioni del profilo di fondo (abbassamenti o innalzamento d'alveo) in quanto resta l'obbligo del soggetto autorizzato di mantenere inalterata nel tempo la zona d'imposta del manufatto mediante la realizzazione di quelle opere che saranno necessarie, sempre previa autorizzazione di questo Settore;

11. il soggetto autorizzato dovrà mettere in atto le operazioni di manutenzione ordinaria e straordinaria, sia dell'alveo che delle sponde, in corrispondenza ed immediatamente a monte e a valle del manufatto, che si renderanno necessarie al fine di garantire il regolare deflusso delle acque, sempre previa autorizzazione di questo Settore;

12. questo Settore si riserva la facoltà di ordinare, a cura e spese del soggetto autorizzato modifiche alle opere autorizzate, o anche di procedere alla revoca della presente autorizzazione, nel caso intervengano variazioni delle attuali condizioni del corso d'acqua o che le opere stesse siano, in seguito, giudicate incompatibili in relazione al buon regime idraulico del corso d'acqua interessato;

13. l'autorizzazione è accordata ai soli fini idraulici, fatti i salvi i diritti dei terzi, da rispettare pienamente sotto la personale responsabilità civile e penale del soggetto autorizzato, il quale terrà l'Amministrazione Regionale ed i suoi funzionari sollevati ed indenni da ogni pretesa o molestia da parte di terzi, e risponderà di ogni pregiudizio o danno che dovesse derivare ad essi in conseguenza della presente autorizzazione;

14. il soggetto autorizzato, prima dell'inizio dei lavori in oggetto, dovrà ottenere ogni autorizzazione necessaria secondo le vigenti leggi in materia (concessione o autorizzazione edilizia, autorizzazioni di cui alla D.lgs. 42/2004-vincolo paesaggistico, alla L.R. 45/1989 – vincolo idrogeologico ecc.

Avverso la presente determinazione è ammesso ricorso entro il termine di 60 giorni innanzi al Tribunale Superiore dalle Acque oppure innanzi al Tribunale Regionale delle Acque con sede in Torino, secondo le rispettive competenze.

Il Dirigente  
Andrea Tealdi

Codice DB1406

D.D. 4 marzo 2010, n. 652

**Autorizzazione idraulica n. 19/10 per i lavori di movimentazione senza asportazione di materiale litoide e di manutenzione ordinaria opere esistenti lungo i torrenti Morsino, Garavello e Vangeirone in Comune di Almese (TO).**

(omissis)  
IL DIRIGENTE  
(omissis)  
*determina*

di autorizzare, ai soli fini idraulici, il Comune di Almese (TO), ad eseguire gli interventi in oggetto, nella posizione indicata nella planimetria allegata all'istanza, che si restituiscono al richiedente vistati da questo Settore, e subordinatamente all'osservanza delle seguenti prescrizioni:

1. nessuna variazione agli interventi progettati potrà essere introdotta senza la preventiva autorizzazione da parte di questo Settore;

2. il materiale legnoso, eventualmente prelevato dall'alveo, dovrà essere depositato in zona di sicurezza non inondabile con piene aventi T<sub>r</sub> 200 anni;

3. le sponde, le eventuali opere di difesa e le aree demaniali interessate dall'esecuzione dei lavori dovranno essere accuratamente ripristinate a regola d'arte, restando il soggetto autorizzato unico responsabile dei danni eventualmente cagionati;

4. durante l'esecuzione degli interventi non dovrà essere causata turbativa del buon regime idraulico del corso d'acqua;

5. la presente autorizzazione ha validità per mesi 24 (ventiquattro) dalla data di ricevimento del presente atto e pertanto gli interventi in argomento dovranno essere eseguiti, a pena decadenza della stessa, entro il termine sopraindicato, con la condizione che una volta iniziati dovranno essere eseguiti senza interruzione, salvo eventuali sospensioni dovute a causa di forza maggiore quali eventi di piena, condizioni climatologiche avverse ed altre simili circostanze; è fatta salva l'eventuale concessione di proroga, su istanza del soggetto autorizzato, nel caso in cui, per giustificati motivi, l'inizio dei lavori non potesse avere luogo nei termini previsti;

6. il committente dell'opera dovrà comunicare a questo Settore, a mezzo di lettera raccomandata, l'inizio e l'ultimazione degli interventi, al fine di consentire eventuali accertamenti tesi a verificare la rispondenza fra quanto previsto e quanto realizzato, nonché il nominativo del tecnico incaricato della direzione dei lavori; ad avvenuta ultimazione il committente dovrà inviare dichiarazione del Direttore dei lavori attestante che gli interventi sono stati eseguiti conformemente al progetto approvato;

7. l'autorizzazione è accordata ai soli fini idraulici, fatti salvi i diritti dei terzi, da rispettare pienamente sotto la personale responsabilità civile e penale del soggetto autorizzato, il quale terrà l'Amministrazione Regionale ed i suoi funzionari sollevati ed indenni da ogni pretesa o molestia da parte di terzi, e risponderà di ogni pregiudizio o danno che dovesse derivare ad essi in conseguenza della presente autorizzazione;

8. il soggetto autorizzato, prima dell'inizio dei lavori in oggetto, dovrà ottenere ogni autorizzazione necessaria secondo le vigenti leggi in materia (concessione o autorizzazione edilizia, autorizzazioni di cui al D.Lgs. 490/1999-vincolo paesaggistico, alla L.R. 45/1989-vincolo idrogeologico-ecc).

Avverso la presente determinazione è ammesso ricorso entro il termine di 60 giorni innanzi al Tribunale Superiore dalle Acque oppure innanzi al Tribunale Regionale delle Acque con sede in Torino, secondo le rispettive competenze.

Il Dirigente  
Andrea Tealdi

Codice DB1406

D.D. 4 marzo 2010, n. 653

**Demanio idrico fluviale - Concessione per la realizzazione di uno scarico di acque fognarie nel fiume Dora Riparia, in Comune di Torino. Concessione TO/SC/3300 - Richiedente: L.A.I. autolavaggi s.r.l.**

(omissis)  
IL DIRIGENTE  
(omissis)  
*determina*

1. di concedere alla Ditta L.A.I. autolavaggi s.r.l., l'occupazione delle aree demaniali come individuate negli elaborati tecnici allegati all'istanza e meglio descritti nel disciplinare citato in premessa;

2. di accordare la concessione a decorrere dalla data della presente determinazione e fino al 31/12/2019 subordina-

tamente all'osservanza degli obblighi e delle condizioni espresse nel disciplinare;

3. di stabilire che il canone annuo, fissato in Euro 257,00 e soggetto a rivalutazione periodica secondo quanto stabilito dalle disposizioni regionali vigenti, dovrà essere versato di anno in anno a seguito di richiesta della Regione Piemonte;

4. di approvare il disciplinare di concessione allegato alla presente determinazione per farne parte integrante;

5. di dare atto che l'importo di Euro 257,00 per canone demaniale sarà introitato sul capitolo 30555 del bilancio 2010 e che l'importo di Euro 514,00 per deposito cauzionale infruttifero sarà introitato sul capitolo 64730 del bilancio 2010 ed impegnato sul capitolo 442030/10

Avverso il presente provvedimento è ammesso ricorso nei termini di legge.

Il Dirigente  
Andrea Tealdi

Codice DB1418

D.D. 9 marzo 2010, n. 680

**Convenzione Rep. n. 12951/2007 - Spese di funzionamento degli Uffici del Corpo Forestale dello Stato per il Piemonte - Comando Provinciale di Torino - Individuazione nuovo beneficiario.**

(omissis)  
IL DIRIGENTE  
(omissis)  
*determina*

– di aver preso visione che con atto di fusione Rep. n. 63896 in data 10.12.2009 dello studio notarile Agostini-Chibbaro di Milano la Società Altair-IFM S.p.A., esecutrice dei servizi di manutenzione degli Uffici del Corpo Forestale dello Stato-Comando Provinciale di Torino di Strada Antica di Collegno (TO) è stata incorporata nella Società Manutencoop Facility Management S.p.A. di Zola Predosa (BO) e che i crediti per attività già fatturati dalla Società Altair-IFM e non ancora pagati dalla Regione Piemonte verranno pagati direttamente alla Società incorporante, come da documentazione pervenuta e giacente agli atti del Settore Idraulica Forestale e Tutela del Territorio-Ufficio di Via Dominioni, 4 in Novara ;

– di individuare quindi, ai sensi dell'art. 31, comma 2 della L. R. n. 7/2001, nuova beneficiaria per la manutenzione degli Uffici di che trattasi la Società Manutencoop Facility Management S.p.A. , corrente in via Ubaldo Poli, n.4 - 40069 Zola Predosa (BO)-(omissis);

– di stabilire che la somma complessiva pari ad € 6.745,35, come da fatture n.GP1401013461, n.GP1401013459, n.GP1401013460 e n.GP1401013462 in data 16 settembre 2009 per prestazioni rese nei bimestri marzo-aprile e maggio-giugno 2009 dalla Società incorporata(Altair-IFM di Milano) dovrà essere liquidata alla Società Manutencoop Facility Management S.p.A., corrente in via Ubaldo Poli, n.4 - 40069 Zola Predosa (BO)-(omissis);

– di stabilire inoltre che sia alla somma di cui sopra che a quelle successivamente fatturate per servizi resi agli Uffici del Corpo Forestale dello Stato-Comando Provinciale

di Torino si farà fronte con le disponibilità finanziarie del capitolo delle uscite 132405 del bilancio di previsione per l'anno 2010.

Il Dirigente  
Vito Debrando

Codice DB1406

D.D. 9 marzo 2010, n. 693

**R.D. 523/1904 e L.R. 12/2004 sul demanio idrico fluviale. Ponte della Magnesia sul torrente Stura, in Usseglio (TO). Concessione TO/PO/3299/4330. Richiedente: Comune di Usseglio.**

(omissis)  
IL DIRIGENTE  
(omissis)  
*determina*

1. di concedere al Comune di Usseglio (TO), l'occupazione temporanea del torr. Stura, in Usseglio con le opere in premessa, così come precisamente indicato sugli elaborati tecnici allegati all'istanza agli atti;

2. di accordare a titolo precario la concessione a decorrenza dalla data della presente determinazione sino al 31.12.2029, subordinatamente all'osservanza degli obblighi e delle condizioni espresse nel Disciplinare;

3. di approvare il disciplinare di concessione allegato alla presente Determinazione per farne parte integrante.

Avverso il presente provvedimento è ammesso ricorso nei termini di legge.

Il Dirigente  
Andrea Tealdi

Codice DB1400

D.D. 11 marzo 2010, n. 705

**Reg. (CE) n. 1698/05 Programma di Sviluppo Rurale della Regione Piemonte 2007-2013. Misura 226 "Ricostruzione del potenziale forestale e introduzione di interventi preventivi". Azione 1 "Investimenti materiali e immateriali per la ricostituzione di aree percorse dal fuoco". Esito della fase di istruttoria preliminare. Ammissione a finanziamento. Integrazione alla Determinazione Dirigenziale n. 390 del 08/02/2010.**

(omissis)  
IL DIRETTORE  
(omissis)  
*determina*

La conclusione della fase di istruttoria preliminare della pratica del Sig. Flavio Ricca individuandolo fra i soggetti potenzialmente beneficiari ammissibili a finanziamento secondo la seguente tabella:

<i>Beneficiario:</i>	Ricca Flavio
<i>Importo (domanda):</i>	301.615,28
<i>Spesa ammissibile:</i>	278.342,35
<i>Contributo:</i>	222.673,88 (80%)

Il Direttore  
Giovanni Ercole

Codice DB1413

D.D. 15 marzo 2010, n. 724

**Autorizzazione idraulica n. 22/10 per il rilascio della concessione finalizzata alla realizzazione di un attraversamento del torrente Gabbiane con una tubazione in polietilene diametro 50 mm. di collegamento della stazione di raccolta e sollevamento delle acque reflue in comune di Verbania, con la tubazione fognaria ubicata in sponda orografica sinistra, in comune di Cambiasca (VB). Richiedente: geom. Giovanni Lietta.**

(omissis)

IL DIRETTORE

(omissis)

*determina*

1. di autorizzare, ai soli fini idraulici, la Società SNAM Rete Gas S.p.A. ad eseguire le opere in oggetto nella posizione e secondo le caratteristiche e modalità indicate nei disegni allegati all'istanza, che si restituiscono al richiedente vistati da questo Settore, nonché all'osservanza delle seguenti condizioni:

– le opere in oggetto dovranno essere realizzate nel rispetto degli elaborati progettuali e nessuna variazione potrà essere introdotta senza la preventiva autorizzazione da parte di questo Settore;

– le sponde ed eventuali opere di difesa interessate dall'esecuzione dei lavori dovranno essere accuratamente ripristinate a regola d'arte, restando il soggetto unico responsabile dei danni eventualmente cagionati;

– durante la costruzione delle opere non dovrà essere causata turbativa del buon regime idraulico del corso d'acqua;

– i lavori in argomento dovranno essere eseguiti, a pena di decadenza dell'autorizzazione stessa, entro il termine di anni Due dalla data della concessione, con la condizione che, una volta iniziati, dovranno essere eseguiti senza interruzione, salvo eventuali sospensioni dovute a causa di forza maggiore. E' fatta salva l'eventuale concessione di proroga nel caso in cui, per giustificati motivi, l'inizio dei lavori non potesse avere luogo nei termini previsti;

– il committente dell'opera dovrà comunicare a questo Settore, a mezzo lettera raccomandata, l'inizio e l'ultimazione dei lavori, al fine di consentire eventuali accertamenti tesi a verificare la rispondenza fra quanto previsto e quanto realizzato, nonché il nominativo del tecnico incaricato della direzione dei lavori; ad avvenuta ultimazione il committente dovrà inviare dichiarazione del Direttore dei lavori attestante che le opere sono state eseguite conformemente al progetto approvato;

– l'autorizzazione si intende accordata con l'esclusione di ogni responsabilità dell'Amministrazione in ordine alla stabilità del manufatto (caso di danneggiamento o crollo) in relazione del variabile regime idraulico del corso d'acqua, anche in presenza di eventuali variazioni del profilo di fondo (abbassamenti o innalzamenti d'alveo) in quanto resta l'obbligo del soggetto autorizzato di mantenere inalterata nel tempo la zona d'imposta del manufatto mediante la realizzazione di quelle opere che saranno necessarie, sempre previa autorizzazione di que-

sto Settore;

– questo Settore si riserva la facoltà di ordinare modifiche alle opere autorizzate, a cura e spese del soggetto autorizzato, o anche di procedere alla revoca della presente autorizzazione nel caso intervengano variazioni delle attuali condizioni del corso d'acqua che lo rendessero necessario o che le opere stesse siano in seguito giudicate incompatibili per il buon regime idraulico del corso d'acqua interessato;

– l'autorizzazione è accordata ai soli fini idraulici, fatti salvi i diritti dei terzi, da rispettare pienamente sotto la personale responsabilità civile e penale del soggetto autorizzato, il quale terrà l'Amministrazione regionale ed i suoi funzionari sollevati ed indenni da ogni pretesa o molestia da parte di terzi e risponderà di ogni pregiudizio o danno che dovesse derivare ad essi in conseguenza della presente autorizzazione;

2. le opere potranno essere realizzate solo dopo il conseguimento del formale atto di concessione;

3. il soggetto autorizzato, per il rilascio della concessione, dovrà ottenere ogni autorizzazione necessaria secondo le vigenti leggi in materia (concessione edilizia, autorizzazioni di cui alla D.Lgs. 42/04; alla L.R. 45/89; ecc.).

4. Il presente provvedimento costituisce titolo per la concessione ai sensi e per gli effetti di cui all'articolo 11 del regolamento regionale n. 14/R/2004.

Avverso la presente determinazione è ammesso ricorso entro il termine di 60 gg. innanzi al Tribunale Superiore delle Acque oppure al Tribunale Regionale delle Acque con sede a Torino, secondo le rispettive competenze.

Il Direttore

Giovanni Ercole

Codice DB1410

D.D. 15 marzo 2010, n. 725

**Autorizzazione taglio ceduo in Comune di Savigliano sul corso d'acqua Torrente Mellea. Richiedente: Sig. Gili Mario - Savigliano (Cn).**

(omissis)

IL DIRIGENTE

(omissis)

*determina*

di autorizzare il Sig. Gili Mario (omissis), al taglio di piante sul corso d'acqua Torrente Mellea nel Comune di Savigliano, subordinatamente all'osservanza delle condizioni indicate nelle note n. 639 del 20/01/2010 del Comando Provinciale del Corpo Forestale dello Stato di Cuneo e n. 4779 del 09/02/2010 dell'Agenzia Interregionale per il Fiume Po – Aipo – Ufficio di Torino, che si allegano in copia, nonché all'osservanza delle seguenti condizioni:

– Durante l'esecuzione del taglio piante l'eventuale accatastamento del materiale dovrà essere depositato fuori dall'alveo inciso e dalle aree di possibile esondazione del corso d'acqua.

– I lavori dovranno essere eseguiti in modo da non danneggiare proprietà pubbliche e private e da non ledere diritti altrui. Il Sig. Gili Mario è pertanto responsabile di



qualsiasi danno che possa derivare per causa dei lavori effettuati, e degli operai e dei mezzi d'opera usati, ed è tenuto ad eseguire a proprie cura e spese, tutti i lavori che si rendessero comunque necessari per ripristinare lo stato dei luoghi al fine di garantire il regolare deflusso delle acque.

– La presente autorizzazione ha validità di anni due a decorrere dalla data della presente.

– Il versamento di € 322,40, relativo al valore del legname, è stato effettuato su c.c.p. n. 22207120 intestato a “Tesoreria Regione Piemonte – Piazza Castello 165 – 10122 Torino” causale “Canone per taglio ceduo nel Comune di Savigliano”

– Copia della ricevuta comprovante l'avvenuto pagamento, è stata consegnata a questo Settore.

– L'importo di € 322,40 (Euro trecentoventidue/40) è stato introitato sul capitolo n. 30555 del bilancio 2010.

– Con la presente si autorizza l'occupazione temporanea del suolo demaniale interessato dai lavori.

Avverso la presente determinazione è ammesso ricorso, nei termini di legge, innanzi al Tribunale Superiore delle Acque oppure al Tribunale regionale delle acque con sede in Torino secondo le rispettive competenze.

Il Dirigente

Andrea Tealdi

Codice DB1413

D.D. 15 marzo 2010, n. 726

**Autorizzazione idraulica n. 23/10 per la realizzazione di n. 1 scarico di acque meteoriche e il mantenimento di n. 1 scarico di acque meteoriche nel torrente San Bernardino in Comune di Verbania (VB). Richiedente: condominio Centro Saniflor.**

(omissis)

IL DIRETTORE

(omissis)

determina

1. di autorizzare, ai soli fini idraulici, il condominio "Centro Saniflor", con sede in via Cotonificio - 28922 Verbania, ad eseguire e a mantenere le opere in oggetto nella posizione e secondo le caratteristiche e modalità indicate nei disegni allegati all'istanza, che si restituiscono al richiedente vistati da questo Settore, e subordinatamente all'osservanza delle seguenti condizioni:

– l'opera deve essere realizzata nel rispetto degli elaborati progettuali e nessuna variazione potrà essere introdotta senza la preventiva autorizzazione da parte di questo Settore;

– il materiale di risulta proveniente dagli scavi in alveo dovrà essere usato esclusivamente per la colmatatura di depressioni di alveo o di sponda, ove necessario, in prossimità dell'opera di cui trattasi, mentre quello proveniente dalla demolizione di murature esistenti dovrà essere asportato dall'alveo;

– le sponde ed eventuali opere di difesa interessate dall'esecuzione dei lavori dovranno essere accuratamente ripristinate a regola d'arte, restando il soggetto unico responsabile dei danni eventualmente cagionati;

– durante la costruzione delle opere non dovrà essere

causata turbativa del buon regime idraulico del corso d'acqua;

– i lavori in argomento dovranno essere iniziati, a pena di decadenza dell'autorizzazione stessa, entro il termine di anni due, con la condizione che, una volta iniziati, dovranno essere eseguiti senza interruzione, salvo eventuali sospensioni dovute a causa di forza maggiore. E' fatta salva l'eventuale concessione di proroga nel caso in cui, per giustificati motivi, l'inizio dei lavori non potesse avere luogo nei termini previsti;

– il committente dell'opera dovrà comunicare a questo Settore, a mezzo lettera raccomandata, l'inizio e l'ultimazione dei lavori, al fine di consentire eventuali accertamenti tesi a verificare la rispondenza fra quanto previsto e quanto realizzato, nonché il nominativo del tecnico incaricato della direzione dei lavori; ad avvenuta ultimazione il committente dovrà inviare dichiarazione del Direttore dei lavori attestante che le opere sono state eseguite conformemente al progetto approvato;

– l'autorizzazione si intende accordata con l'esclusione di ogni responsabilità dell'Amministrazione in ordine alla stabilità del manufatto (caso di danneggiamento o crollo) in relazione del variabile regime idraulico del corso d'acqua, anche in presenza di eventuali variazioni del profilo di fondo (abbassamenti o innalzamenti d'alveo) in quanto resta l'obbligo del soggetto autorizzato di mantenere inalterata nel tempo la zona d'imposta del manufatto mediante la realizzazione di quelle opere che saranno necessarie, sempre previa autorizzazione di questo Settore;

– il soggetto autorizzato, sempre previa autorizzazione di questo Settore, dovrà mettere in atto le operazioni di manutenzione ordinaria e straordinaria, sia dell'alveo che delle sponde, in corrispondenza ed immediatamente a monte e a valle del manufatto, che si renderanno necessarie al fine di garantire il regolare deflusso delle acque;

– questo Settore si riserva la facoltà di ordinare modifiche alle opere autorizzate, a cura e spese del soggetto autorizzato, o anche di procedere alla revoca della presente autorizzazione nel caso intervengano variazioni delle attuali condizioni del corso d'acqua che lo rendessero necessario o che le opere stesse siano in seguito giudicate incompatibili per il buon regime idraulico del corso d'acqua interessato;

– l'autorizzazione è accordata ai soli fini idraulici, fatti salvi i diritti dei terzi, da rispettare pienamente sotto la personale responsabilità civile e penale del soggetto autorizzato, il quale terrà l'Amministrazione regionale ed i suoi funzionari sollevati ed indenni da ogni pretesa o molestia da parte di terzi e risponderà di ogni pregiudizio o danno che dovesse derivare ad essi in conseguenza della presente autorizzazione;

– il soggetto autorizzato, prima dell'inizio dei lavori, dovrà ottenere ogni autorizzazione necessaria secondo le vigenti leggi in materia (autorizzazioni di cui al D.Lgs. n. 42/2004-vincolo paesaggistico-, alla LR 45/1989-vincolo idrogeologico-, ecc.).

2. l'opera potrà essere realizzata solo dopo il conseguimento del formale atto di concessione;

2. il soggetto autorizzato, per il rilascio della conces-

sione dovrà ottenere ogni autorizzazione necessaria secondo le vigenti leggi in materia (concessione edilizia, autorizzazioni di cui al D.Lgs. 42/04, alla LR 45/89, ecc.);

4. il presente provvedimento costituisce titolo per la concessione ai sensi e per gli effetti di cui all'art. 11 del regolamento regionale n. 14/R/2004.

Avverso la presente determinazione è ammesso ricorso entro il termine di 60 giorni innanzi al Tribunale Superiore delle Acque oppure al Tribunale Regionale delle Acque con sede a Torino, secondo le rispettive competenze.

Il Direttore  
Giovanni Ercole

Codice DB1413

D.D. 15 marzo 2010, n. 727

**R.D. 523/1904, D.P.G.R. 06.12.2004 n. 14/R. Autorizzazione idraulica n. 24/10 relativa alla richiesta di concessione breve per realizzazione di una pista temporanea di cantiere in alveo del torrente Anza nel Comune di Vogogna (VB). Richiedente: ditta Giacomini Comm. Alberto S.p.A.**

(omissis)  
IL DIRETTORE  
(omissis)  
determina

1. di autorizzare la ditta Giacomini Comm. Alberto S.p.A. con sede legale a Piedimulera (VB) S.P. 166 della Val d'Ossola Km. 16, alla realizzazione di una pista provvisoria in alveo del torrente Anza nella posizione e secondo le caratteristiche e modalità indicate negli elaborati tecnici allegati all'istanza del 03.11.2009 ns. prot. n. 81032/DB14.13 che si restituiscono al richiedente vistati da questo Settore, nonché all'osservanza delle seguenti condizioni:

– L'opera in oggetto dovrà essere realizzata nel rispetto degli elaborati progettuali e nessuna variazione potrà essere introdotta senza la preventiva autorizzazione da parte di questo Settore.

– Le sponde ed eventuali opere di difesa interessate dall'esecuzione dei lavori dovranno essere accuratamente ripristinate a regola d'arte, restando il soggetto unico responsabile dei danni eventualmente cagionati.

– Durante i lavori non dovrà essere causata turbativa del buon regime idraulico del corso d'acqua.

– I lavori in argomento dovranno essere iniziati, a pena di decadenza dell'autorizzazione stessa, entro il termine di anni Due dalla data della concessione, con la condizione che, una volta iniziati, dovranno essere eseguiti senza interruzione, salvo eventuali sospensioni dovute a causa di forza maggiore. E' fatta salva l'eventuale concessione di proroga nel caso in cui, per giustificati motivi, l'inizio dei lavori non potesse avere luogo nei termini previsti.

– Il committente dell'opera dovrà comunicare a questo Settore, a mezzo lettera raccomandata, l'inizio e l'ultimazione dei lavori, al fine di consentire eventuali accertamenti tesi a verificare la rispondenza fra quanto previsto e quanto realizzato, nonché il nominativo del

tecnico incaricato della direzione dei lavori; ad avvenuta ultimazione il committente dovrà inviare dichiarazione del Direttore dei lavori attestante che le opere sono state eseguite conformemente al progetto approvato.

– L'autorizzazione si intende accordata con l'esclusione di ogni responsabilità dell'Amministrazione in ordine alla stabilità dei manufatti (caso di danneggiamento o crollo) in relazione al variabile regime idraulico del corso d'acqua, anche in presenza di eventuali variazioni del profilo di fondo (abbassamenti o innalzamenti d'alveo) in quanto resta l'obbligo del soggetto autorizzato di mantenere inalterata nel tempo la zona d'imposta del manufatto mediante la realizzazione di quelle opere che saranno necessarie, sempre previa autorizzazione di questo Settore.

– Questo Settore si riserva la facoltà di ordinare modifiche alle opere autorizzate, a cura e spese del soggetto autorizzato, o anche di procedere alla revoca della presente autorizzazione nel caso intervengano variazioni delle attuali condizioni del corso d'acqua che lo rendessero necessario o che le opere stesse siano in seguito giudicate incompatibili per il buon regime idraulico del corso d'acqua interessato.

– La presente autorizzazione è accordata ai soli fini idraulici, fatti salvi i diritti dei terzi, da rispettare pienamente sotto la personale responsabilità civile e penale del soggetto autorizzato, il quale terrà l'Amministrazione regionale ed i suoi funzionari sollevati ed indenni da ogni pretesa o molestia da parte di terzi e risponderà di ogni pregiudizio o danno che dovesse derivare ad essi in conseguenza della presente autorizzazione.

2. di dare atto dei seguenti versamenti:

– € 50,00 con bollettino di c.c.p. in data 11.12.2009 a titolo di spese di istruttoria;

– € 171,00 con bollettino di c.c.p. in data 04.02.2010 a titolo di canone relativo alla concessione di cui all'oggetto;

– € 171,00 con bollettino di c.c.p. in data 04.02.2010 a titolo di cauzione.

Il soggetto autorizzato, prima dell'inizio dei lavori dovrà ottenere ogni altra autorizzazione necessaria secondo le vigenti leggi in materia.

Il presente provvedimento costituisce anche autorizzazione all'occupazione delle aree demaniali interessate dai lavori.

Avverso la presente determinazione è ammesso ricorso entro il termine di 60 gg. innanzi al Tribunale Superiore delle Acque oppure al Tribunale Regionale delle Acque con sede a Torino, secondo le rispettive competenze.

Il Direttore  
Giovanni Ercole

Codice DB1413

D.D. 15 marzo 2010, n. 730

**R.D. 523/1904, D.P.G.R. 06.12.2004 n. 14/R. Autorizzazione idraulica n. 25/10 per la realizzazione di un attraversamento del rio Pianezze nel Comune di Crevaldossola (VB), con linea elettrica a 400/230 V. Richiedente: ENEL Distribuzione S.p.A.**

(omissis)  
IL DIRETTORE  
(omissis)  
*determina*

di autorizzare, ai soli fini idraulici, ENEL Distribuzione S.p.A. ad eseguire le opere in oggetto nella posizione e secondo le caratteristiche e modalità indicate nei disegni allegati all'istanza di cui in premessa, che si restituiscono al richiedente vistati da questo Settore, nonché all'osservanza delle seguenti condizioni:

- le opere in oggetto dovranno essere realizzate nel rispetto degli elaborati progettuali e nessuna variazione potrà essere introdotta senza la preventiva autorizzazione da parte di questo Settore;

- durante la realizzazione delle opere non dovrà essere causata turbativa del buon regime idraulico del corso d'acqua;

- I lavori in argomento dovranno essere iniziati, a pena di decadenza dell'autorizzazione stessa, entro il termine di anni DUE dalla data del presente atto, con la condizione che, una volta iniziati, dovranno essere eseguiti senza interruzione, salvo eventuali sospensioni dovute a causa di forza maggiore. E' fatta salva l'eventuale concessione di proroga nel caso in cui, per giustificati motivi, l'inizio dei lavori non potesse avere luogo nei termini previsti;

- il committente dell'opera dovrà comunicare a questo Settore, a mezzo lettera raccomandata, l'inizio e l'ultimazione dei lavori, al fine di consentire eventuali accertamenti tesi a verificare la rispondenza fra quanto previsto e quanto realizzato, nonché il nominativo del tecnico incaricato della direzione dei lavori; ad avvenuta ultimazione il committente dovrà inviare dichiarazione del Direttore dei lavori attestante che le opere sono state eseguite conformemente al progetto approvato;

- l'autorizzazione si intende accordata con l'esclusione di ogni responsabilità dell'Amministrazione in ordine alla stabilità dei manufatti (caso di danneggiamento o crollo) in relazione del variabile regime idraulico del corso d'acqua, anche in presenza di eventuali variazioni del profilo di fondo (abbassamenti o innalzamenti d'alveo);

- questo Settore si riserva la facoltà di ordinare modifiche alle opere autorizzate, a cura e spese del soggetto autorizzato, o anche di procedere alla revoca della presente autorizzazione nel caso intervengano variazioni delle attuali condizioni dei corsi d'acqua che lo rendessero necessario o che le opere stesse siano in seguito giudicate incompatibili per il buon regime idraulico del corso d'acqua interessato;

- l'autorizzazione è accordata ai soli fini idraulici, fatti salvi i diritti dei terzi, da rispettare pienamente sotto la personale responsabilità civile e penale del soggetto autorizzato, il quale terrà l'Amministrazione regionale ed i suoi funzionari sollevati ed indenni da ogni pretesa o molestia da parte di terzi e risponderà di ogni pregiudizio o danno che dovesse derivare ad essi in conseguenza della presente autorizzazione.

Le opere potranno essere realizzate solo dopo il conseguimento del formale atto di concessione;

Il soggetto autorizzato, per il rilascio della concessione, dovrà ottenere ogni autorizzazione necessaria secondo le vigenti leggi in materia (concessione edilizia, autorizzazioni di cui alla D.Lgs. 42/04; alla L.R. 45/89; ecc.).

Il presente provvedimento costituisce titolo per la concessione ai sensi e per gli effetti di cui all'articolo 11 del Regolamento Regionale n. 14/R/2004.

Avverso la presente determinazione è ammesso ricorso entro il termine di 60 gg. innanzi al Tribunale Superiore delle Acque oppure al Tribunale Regionale delle Acque con sede a Torino, secondo le rispettive competenze.

Il Direttore  
Giovanni Ercole

Codice DB1413

D.D. 15 marzo 2010, n. 734

**L.R. 54/75. Annualità 2009. Lavori di sistemazione idraulica del rio Rampolino (rio del Buco Marcio) in comune di Stresa (VB). Autorizzazione idraulica n. 26/10. Ente attuatore: Comune di Stresa (VB). Importo euro 116.000,00.**

(omissis)  
IL DIRETTORE  
(omissis)  
*determina*

di esprimere, sugli atti progettuali relativi ai lavori di sistemazione idraulica del Rio Rampolino (Rio del Buco Marcio) in comune di Stresa (VB), parere favorevole di approvazione e di autorizzare, ai soli fini idraulici, l'esecuzione delle opere in oggetto nella posizione e secondo le caratteristiche e modalità indicate e illustrate nei relativi disegni allegati, subordinatamente all'osservanza delle seguenti condizioni:

- l'opera in oggetto dovrà essere realizzata nel rispetto degli elaborati progettuali e nessuna variazione potrà essere introdotta senza la preventiva autorizzazione da parte di questo Settore;

- il materiale di risulta proveniente dagli scavi in alveo dovrà essere usato esclusivamente per la colmata di depressioni di alveo o di sponda, ove necessario, in prossimità dell'opera di cui trattasi, mentre quello proveniente da eventuali demolizioni di murature esistenti dovrà essere asportato dall'alveo;

- le sponde ed eventuali opere di difesa interessate dall'esecuzione dei lavori dovranno essere accuratamente ripristinate a regola d'arte, restando il soggetto unico responsabile dei danni eventualmente cagionati;

- durante la costruzione delle opere non dovrà essere causata turbativa del buon regime idraulico del corso d'acqua;

- i lavori in argomento dovranno essere eseguiti, a pena di decadenza dell'autorizzazione stessa, entro il termine di anni due dalla data della autorizzazione, con la condizione che, una volta iniziati, dovranno essere eseguiti senza interruzione, salvo eventuali sospensioni dovute a causa di forza maggiore. E' fatta salva l'eventuale concessione di proroga nel caso in cui, per giustificati motivi, l'inizio dei lavori non potesse avere luogo nei termini previsti;

- il committente dell'opera dovrà comunicare a questo Settore, a mezzo lettera raccomandata, l'inizio e l'ultimazione dei lavori, al fine di consentire eventuali accertamenti tesi a verificare la rispondenza fra quanto previsto e quanto realizzato, nonché il nominativo del tecnico incaricato della direzione dei lavori; ad avvenuta ultimazione il committente dovrà inviare dichiarazione del Direttore dei lavori attestante che le opere sono state eseguite conformemente al progetto approvato;

- l'autorizzazione si intende accordata con l'esclusione di ogni responsabilità dell'Amministrazione in ordine alla stabilità del manufatto (caso di danneggiamento o crollo) in relazione del variabile regime idraulico del corso d'acqua, anche in presenza di eventuali variazioni del profilo di fondo (abbassamenti o innalzamenti d'alveo) in quanto resta l'obbligo del soggetto autorizzato di mantenere inalterata nel tempo la zona d'imposta del manufatto mediante la realizzazione di quelle opere che saranno necessarie, sempre previa autorizzazione di questo Settore;

- questo Settore si riserva la facoltà di ordinare modifiche alle opere autorizzate, a cura e spese del soggetto autorizzato, o anche di procedere alla revoca della presente autorizzazione nel caso intervengano variazioni delle attuali condizioni del corso d'acqua che lo rendessero necessario o che le opere stesse siano in seguito giudicate incompatibili per il buon regime idraulico del corso d'acqua interessato;

- l'autorizzazione è accordata ai soli fini idraulici, fatti salvi i diritti dei terzi, da rispettare pienamente sotto la personale responsabilità civile e penale del soggetto autorizzato, il quale terrà l'Amministrazione regionale ed i suoi funzionari sollevati ed indenni da ogni pretesa o molestia da parte di terzi e risponderà di ogni pregiudizio o danno che dovesse derivare ad essi in conseguenza della presente autorizzazione;

- il soggetto autorizzato, dovrà ottenere ogni altra autorizzazione necessaria secondo le vigenti leggi in materia (concessione edilizia, autorizzazioni di cui alla D.Lgs. 42/04, ecc.).

Avverso la presente determinazione è ammesso ricorso entro il termine di 60 gg. innanzi al Tribunale Superiore delle Acque oppure al Tribunale Regionale delle Acque con sede a Torino, secondo le rispettive competenze.

Il Direttore  
Giovanni Ercole

Codice DB1413

D.D. 15 marzo 2010, n. 739

**Nulla osta ai soli fini idraulici per la variante al posizionamento di due pontili galleggianti e della relativa passerella di accesso sul Lago Maggiore nello specchio d'acqua antistante l'area censita al N.C.T. mapp. n. 306 del Fg. 59 del Comune di Verbania autorizzata con D.D. 1086 del 27/06/2007 - Lago Maggiore. Richiedente: Sig. Ruga Marco.**

(omissis)  
IL DIRETTORE  
(omissis)

*determina*

che nulla osta, ai fini idraulici e per quanto di competenza, affinché al Sig. Ruga Marco, possa essere rilasciata l'autorizzazione per la variante al posizionamento di due pontili galleggianti e della relativa passerella di accesso sul Lago Maggiore nello specchio d'acqua antistante l'area censita al N.C.T. mapp. n. 306 del Fg. 59 del Comune di Verbania autorizzata con D.D. 1086 del 27/06/2007 – Lago Maggiore.

Le opere dovranno essere collocate nella posizione e secondo le modalità indicate ed illustrate nei disegni allegati all'istanza in questione che, debitamente vistati da quest'Ufficio, vengono restituiti al richiedente subordinatamente all'osservanza delle seguenti condizioni:

1) le opere dovranno essere posizionate in rapporto principalmente al buon regime idraulico delle acque del Lago interessato, restando a carico del richiedente ogni responsabilità di legge, nei riguardi di terzi, per eventuali danni che potrebbero derivare dall'esecuzione delle opere stesse;

2) dovranno essere eseguiti accurati calcoli di verifica della stabilità dell'opera in argomento in relazione alle escursioni del lago e alle sollecitazioni indotte dal moto ondoso (tenendo in considerazione intensità, direzione, etc. del vento) e dalle imbarcazioni;

3) l'ancoraggio del pontile ai corpi morti dovrà essere di lunghezza sufficiente a permettere il galleggiamento sulla superficie dell'acqua sia nel caso di minima che in quello di massima escursione del lago e dovrà dare la massima garanzia di solidità in modo da evitare pericolo di deriva anche senza la presenza della passerella d'accesso;

4) il Sig. Ruga Marco è direttamente responsabile verso terzi di ogni danno cagionato alle persone e alla proprietà, tenendo sollevata ed indenne l'Amministrazione Regionale da ogni ricorso o pretesa di chi si ritenesse danneggiato dall'esercizio del presente nulla osta;

5) il nulla osta si intende accordato con l'esclusione di ogni responsabilità dell'Amministrazione in ordine alla stabilità dei manufatti (caso di danneggiamento o crollo) in relazione al variabile regime idraulico delle acque del lago, anche in presenza di eventuali variazioni di profilo di fondo, in quanto resta l'obbligo del soggetto autorizzato di mantenere inalterata nel tempo la zona d'imposta del manufatto mediante realizzazione di quelle opere che saranno necessarie (sempre previo nulla osta ai fini idraulici di questo Settore);

6) restano espressamente salvi i diritti spettanti al Consorzio del Ticino costituito con R.D.L. 14.06.1928, n. 1595 per la costituzione, la manutenzione e l'esercizio dell'Opera regolatrice dell'invaso del Lago Maggiore. In particolare il presente nulla osta è subordinato, per quanto riguarda il livello dell'acqua del Lago, ai limiti di escursione che il Consorzio del Ticino deve osservare in virtù delle norme dettate dal R.D.L. 14.06.1928, n. 1595 e successive disposizioni nonché a quei nuovi livelli che eventualmente venissero stabiliti in seguito anche d'intesa con il Governo Svizzero.

Il soggetto autorizzato dovrà acquisire il provvedimento concessorio al fine di regolarizzare amministrativamente

e fiscalmente la propria posizione per l'occupazione di sedimi del demanio pubblico conseguente all'attuazione dell'opera di che trattasi.

Il soggetto autorizzato, prima dell'inizio dei lavori, dovrà ottenere ogni autorizzazione necessaria secondo le vigenti leggi in materia (concessione edilizia, autorizzazioni di cui al D.Lgs. n. 42/2004 - vincolo paesaggistico -, alla L.R. n. 45/1989 - vincolo idrogeologico -, ecc.) e del Comitato Italo-Svizzero.

Avverso la presente determinazione è ammesso ricorso entro il termine di 60 giorni innanzi al Tribunale Superiore delle Acque oppure al Tribunale Regionale delle Acque con sede a Torino, secondo le rispettive competenze.

Il Direttore  
Giovanni Ercole

Codice DB1413

D.D. 15 marzo 2010, n. 742

**Nulla osta ai soli fini idraulici per la formazione di pareti per l'alloggiamento stagionale di attrezzature al piano terreno della struttura prefabbricata già autorizzata con D.D. 1947/25.09 del 27/11/2003 sul Lago Maggiore in Comune di Cannobio (VB) sulle aree censite al N.C.T. mapp. 10 e 11 del Fg. 41. Richiedente: Sig. Faraoni Riccardo in qualità di presidente e legale rappresentante Società 3 EFFE & C. sas.**

(omissis)  
IL DIRETTORE  
(omissis)  
*determina*

che nulla osta, ai fini idraulici e per quanto di competenza, affinché al Sig. Faraoni Riccardo in qualità di presidente e legale rappresentante della Società 3 EFFE & C. s.a.s., possa essere rilasciata l'autorizzazione per la formazione di pareti per l'alloggiamento stagionale di attrezzature al piano terreno della struttura prefabbricata già autorizzata con D.D. 1947/25.09 del 27/11/2003 sul Lago Maggiore in Comune di Cannobio (VB) sulle aree censite al N.C.T. mapp. 10 e 11 del Fg. 41.

Le opere dovranno essere collocate nella posizione e secondo le modalità indicate ed illustrate nei disegni allegati all'istanza in questione che, debitamente vistati da quest'Ufficio, vengono restituiti al richiedente subordinatamente all'osservanza delle seguenti condizioni:

1) le opere dovranno essere posizionate in rapporto principalmente al buon regime idraulico delle acque del Lago interessato, restando a carico del richiedente ogni responsabilità di legge, nei riguardi di terzi, per eventuali danni che potrebbero derivare dall'esecuzione delle opere stesse;

2) il Sig. Faraoni Riccardo si dovrà impegnare ad accettare le condizioni di rischio derivanti dalla possibilità di allagamento e ad assumersi la responsabilità per conseguenti danni all'immobile oggetto dell'intervento;

3) dovranno essere eseguiti accurati calcoli di verifica della stabilità dell'opera in argomento in relazione alle escursioni del lago e alle sollecitazioni indotte dal moto ondoso (tenendo in considerazioni intensità, direzione, etc. del vento);

4) tutti gli impianti posizionati al di sotto della piena straordinaria del lago dovranno essere idonei e in grado di funzionare correttamente anche se sommersi dalle acque del lago;

5) il Sig. Faraoni Riccardo è direttamente responsabile verso terzi di ogni danno cagionato alle persone e alla proprietà, tenendo sollevata ed indenne l'Amministrazione Regionale da ogni ricorso o pretesa di chi si ritenesse danneggiato dall'esercizio del presente nulla osta;

6) il nulla osta si intende accordato con l'esclusione di ogni responsabilità dell'Amministrazione in ordine alla stabilità dei manufatti (caso di danneggiamento o crollo) in relazione al variabile regime idraulico delle acque del lago, anche in presenza di eventuali variazioni di profilo di fondo, in quanto resta l'obbligo del soggetto autorizzato di mantenere inalterata nel tempo la zona d'imposta del manufatto mediante realizzazione di quelle opere che saranno necessarie (sempre previo nulla osta ai fini idraulici di questo Settore);

7) restano espressamente salvi i diritti spettanti al Consorzio del Ticino costituito con R.D.L. 14.06.1928, n. 1595 per la costituzione, la manutenzione e l'esercizio dell'Opera regolatrice dell'invaso del Lago Maggiore. In particolare il presente nulla osta è subordinato, per quanto riguarda il livello dell'acqua del Lago, ai limiti di escursione che il Consorzio del Ticino deve osservare in virtù delle norme dettate dal R.D.L. 14.06.1928, n. 1595 e successive disposizioni nonché a quei nuovi livelli che eventualmente venissero stabiliti in seguito anche d'intesa con il Governo Svizzero.

Il soggetto autorizzato dovrà acquisire il provvedimento concessorio al fine di regolarizzare amministrativamente e fiscalmente la propria posizione per l'occupazione di sedimi del demanio pubblico conseguente all'attuazione dell'opera di che trattasi.

Il soggetto autorizzato, prima dell'inizio dei lavori, dovrà ottenere ogni autorizzazione necessaria secondo le vigenti leggi in materia (concessione edilizia, autorizzazioni di cui al D.Lgs. n. 42/2004 - vincolo paesaggistico -, alla L.R. n. 45/1989 - vincolo idrogeologico -, ecc.) e del Comitato Italo-Svizzero.

Avverso la presente determinazione è ammesso ricorso entro il termine di 60 giorni innanzi al Tribunale Superiore delle Acque oppure al Tribunale Regionale delle Acque con sede a Torino, secondo le rispettive competenze.

Il Direttore  
Giovanni Ercole

Codice DB1413

D.D. 15 marzo 2010, n. 744

**R.D. 523/1904, D.P.G.R. 06.12.2004 n. 14/R. Revoca autorizzazione idraulica n. 75/09 assunta con D.D. n. 1970/DB14.13 del 18.09.2009 relativa alla realizzazione di un attraversamento del rio Scarepi nel Comune di Trontano (VB) con linea MT a 15 kV. Richiedente: ENEL Distribuzione SpA.**

(omissis)  
IL DIRETTORE  
(omissis)

*determina*

di revocare alla società ENEL Distribuzione S.p.A. l'autorizzazione idraulica n. 75/09, assunta con D.D. n. 1750/DB14.13 del 18.09.2009, finalizzata alla realizzazione di n. 1 attraversamento del corso d'acqua denominato rio Scarepi nel comune di Trontano (VB) con linea elettrica BT a 15 kV.

Avverso la presente determinazione è ammesso ricorso entro il termine di 60 gg. innanzi al Tribunale Superiore delle Acque oppure al Tribunale Regionale delle Acque con sede a Torino, secondo le rispettive competenze.

Il Direttore  
Giovanni Ercole

Codice DB1413

D.D. 16 marzo 2010, n. 747

**Demanio Idrico fluviale. Concessione per n. 1 attraversamento con cavo elettrico in subalveo del rio delle Rogge in Comune di Varzo (VB), nell'ambito del progetto per la realizzazione di impianto idroelettrico con derivazione di acqua da rio Maulone - variante linea elettrica M.T. 15 kV in Comune di Varzo (VB). Istanza ditta Idroelettrica Francesca Srl.**

(omissis)  
IL DIRETTORE  
(omissis)  
*determina*

- di concedere alla Ditta Idroelettrica Francesca s.r.l., con sede legale in Varzo, l'occupazione delle aree appartenenti al demanio idrico come individuate negli elaborati tecnici allegati all'istanza e meglio descritti nel disciplinare citato in premessa;

- di accordare la concessione a tutto il 31/12/2019 subordinatamente all'osservanza degli obblighi e delle condizioni espresse nel disciplinare, con decorrenza di pagamento del dovuto canone demaniale a far data dal provvedimento unico rilasciato dalla Provincia del VCO;

- di stabilire che il canone annuo, fissato in €. 171,00= (Euro centosettantuno/00), è soggetto a rivalutazione periodica secondo quanto stabilito dalle disposizioni regionali vigenti e dovrà essere versato di anno in anno a seguito di richiesta della Regione Piemonte;

- di approvare il disciplinare di concessione allegato alla presente determinazione per farne parte integrante;

- di dare atto che l'importo complessivo di €. 395,00= (Euro trecentonovantacinque/00), di concessione calcolato a partire dal 11/10/2006 sino a tutto il 2010 di cui € 224,00 per indennizzo extracontrattuale ed € 171,00 per canone 2010, sarà introitato sul capitolo 30555 del bilancio 2010;

- di dare atto che l'importo di €. 342,00= (Euro trecentoquarantadue/00) per deposito cauzionale sarà introitato sul capitolo 64730 del bilancio 2010.

Avverso il presente provvedimento è ammesso ricorso nei termini di legge.

Il Direttore  
Giovanni Ercole

Codice DB1418

D.D. 16 marzo 2010, n. 751

**L.R. 09.08.1989 n. 45. Comune di Massiola (VB). Tipo di intervento: Lavori di opere stradali. Proseguimento vecchia strada della Chiesa in Massiola.**

(omissis)  
IL DIRIGENTE  
(omissis)  
*determina*

di autorizzare ai sensi della legge regionale 09.08.1989 n. 45, il Comune di Massiola, con sede in Via Martiri della Libertà n. 37, ad effettuare le modificazioni del suolo necessarie alla realizzazione di lavori di opere stradali relativi al proseguimento della vecchia strada della Chiesa sui terreni correttamente individuati dalla documentazione tecnico-progettuale in Comune di Massiola (VB).

L'autorizzazione dovrà avvenire nel rispetto delle seguenti prescrizioni:

1. prima dell'inizio delle operazioni di scavo, dovranno essere realizzate strutture all'area cantiere nonché a quelle destinate al deposito temporaneo ed al conferimento e allo stoccaggio del materiale di risulta, a garanzia degli scarichi abusivi; il Direttore dei lavori dovrà avere cura di apporre giusta cartellonistica con indicazione di divieto di accesso ai non autorizzati e di divieto di abbandono rifiuti, del tipo di attività, denominazione del soggetto responsabile dell'impianto e gli estremi autorizzativi;

2. dovrà essere fatta scrupolosa attenzione alla tutela del patrimonio ambientale del territorio, durante la fase di cantiere, per tutte le lavorazioni che saranno eseguite sul sito, dovranno essere predisposte tutte le misure atte a scongiurare il rischio di emissione di sostanze inquinanti da parte di mezzi di cantiere (oli e idrocarburi in genere, residui bituminosi e cementizi, ecc). A tal fine, pertanto, dovrà essere predisposto un piano di intervento rapido per il contenimento e l'assorbimento di eventuali sversamenti accidentali;

3. gli interventi a carico di vegetazione arborea e arbustiva (abbattimento, dicioccamento, potatura, spalcatura, ecc) dovranno essere limitati allo stretto necessario, per la realizzazione del progetto, realizzati a regola d'arte, secondo le buone norme selvicolturali, senza provocare danni alla vegetazione limitrofa, alla fauna eventualmente presente e all'ambiente circostante;

4. nell'esecuzione generale delle opere, si dovrà porre particolare cura e attenzione nella scelta ed impiego dei materiali, così da non turbare l'equilibrio del contesto ambientale con elementi di disturbo, con speciale riguardo ai metodi di lavorazione, mantenendo intatte le caratteristiche tipiche della zona;

5. alla fine dei lavori, le aree di cantiere, di deposito temporaneo, di stoccaggio dei materiali, nonché ogni altra area che risultasse degradata a seguito l'esecuzione dei lavori in progetto, dovrà essere effettuato l'immediato ripristino morfologico e vegetativo, a garanzia di rinaturalizzazione dei luoghi;

6. tutto il materiale prodotto durante i lavori e che per le sue caratteristiche è classificabile come rifiuto, in particolare le rocce e le terre da scavo di cui non sa ha cer-

tezza di utilizzo in cantiere, dovranno essere trasportate presso discariche autorizzate e nel rispetto di quanto previsto dalle normative sui rifiuti e sulla tutela ambientale;

7. nessun intervento di trasformazione o di modificazione del suolo potrà essere eseguito se non autorizzato con atto ai sensi della L.R. 45/89;

8. le varianti in corso d'opera dovranno essere oggetto di nuova istanza;

9. restano fatte salve le disposizioni più restrittive risultanti dall'applicazione delle specifiche norme di tutela ambientale, essendo le superfici d'intervento sottoposte al vincolo ai sensi del D.lgs 22/01/2004 n. 42;

10. la relazione geologica allegata al progetto pone numerose prescrizioni operative, a cui si dovrà adeguare il progetto esecutivo in tutti i suoi elaborati;

11. dovrà essere effettuato in fase esecutiva e realizzativa un attento controllo dei terreni attraversati, onde verificare la rispondenza alle previsioni e escludere la presenza di terreni torbosi, eventualmente modificando il progetto e le verifiche in base ai nuovi dati assunti;

12. dovrà essere realizzato un sistema di collettamento delle acque superficiali a monte e a valle dell'opera, convogliandole in adeguati ricettori;

13. dovrà essere previsto, a tergo delle opere di sostegno, un drenaggio in materiale ghiaioso anidro, posto internamente ad un filtro in geotessuto con, alla base, un tubo dreno per la raccolta delle acque drenate; dovrà essere inoltre prevista, all'interno del corpo del muro e ortogonalmente allo stesso, una fila o più file di fori di drenaggio (barbacani) che scarichino all'interno di una cunetta o canaletta posta alla base dell'opera;

14. dovranno essere ridotti al minimo gli scavi, i movimenti di terra e l'estirpo della vegetazione;

15. l'esecuzione degli scavi dovrà essere effettuata in modo da poter selezionare ed utilizzare al meglio i materiali scavati;

16. le scarpate in materiali sciolti dovranno essere quanto prima inerbite.

I lavori dovranno essere ultimati entro la durata prevista dal capitolato speciale d'appalto e comunque non oltre anni 4 (quattro) dalla data della determinazione dirigenziale di autorizzazione.

Ai sensi degli artt. 8 e 9 comma 4) lettera b), della Legge regionale 9 agosto 1989 n. 45 si deroga dal versamento del deposito cauzionale e del corrispettivo del rimborso in quanto trattasi di opera di pubblica utilità.

E' fatta salva la possibilità di dettare ulteriori prescrizioni qualora se ne accertasse la necessità a seguito di verifiche, effettuate dai soggetti competenti, in corso d'opera o al termine dei lavori.

Sono fatti salvi i diritti e gli interessi di terzi, le competenze di altri Organi, Amministrazioni od Enti, nonché la possibilità di dettare ulteriori prescrizioni qualora se ne accertasse la necessità.

Eventuali violazioni e/o omissioni dei disposti della presente determinazione saranno perseguite a norma delle leggi vigenti.

Il Dirigente  
Vito Debrando

Codice DB1411

D.D. 17 marzo 2010, n. 765

**Lago Maggiore in Comune di Arona (NO). Nulla osta ai soli fini idraulici per l'occupazione temporanea (05/05/10-25/06/10) di area demaniale P.le A. Moro, area demaniale della zona ex Lido (15/05/10-25/06/10) ed area demaniale Punta Vevera (28/05/10-02/06/10), per lo svolgimento della 48<sup>a</sup> edizione della Fiera del Lago Maggiore. Ditta: Ente Fiera del Lago Maggiore.**

(omissis)  
IL DIRIGENTE  
(omissis)  
determina

Che all'Ente Fiera Lago Maggiore, possa essere rilasciata l'autorizzazione per l'occupazione temporanea (05/05/10-25/06/10) di area demaniale Piazzale Aldo Moro (fg. 24 mapp. 15), (15/05/10-25/06/10) di area demaniale della zona ex Lido (fg. 24 mapp. 24) ed (28/05/10-02/06/10) di area demaniale Punta Vevera (fg. 29 mapp. 131), per lo svolgimento della 48<sup>a</sup> edizione della Fiera del Lago Maggiore.

Le strutture previste dovranno essere poste nella posizione e secondo le modalità indicate ed illustrate nel disegno allegato all'istanza in questione che, debitamente vistato da quest'Ufficio, forma parte integrante del presente nulla osta subordinatamente all'osservanza delle seguenti condizioni:

1) resta a carico dell'Ente Fiera del Lago Maggiore ogni responsabilità di legge, nei riguardi di terzi, per eventuali danni che potrebbero derivare dall'allestimento delle strutture previste per lo svolgimento della fiera;

2) l'Ente Fiera del Lago Maggiore dovrà provvedere, a propria cura e spese, alla immediata rimozione delle strutture allestite, in seguito al verificarsi di un eventuale progressivo innalzamento del livello delle acque del lago Maggiore che possano venire ad interessare le aree demaniali in questione;

3) l'Ente Fiera del Lago Maggiore è direttamente responsabile verso terzi di ogni danno cagionato alle persone e alla proprietà nel corso delle occupazioni delle aree demaniali, tenendo sollevata ed indenne l'Amministrazione Regionale da ogni ricorso o pretesa di chi si ritenesse danneggiato dall'esercizio del presente nulla osta;

Il soggetto autorizzato dovrà acquisire il provvedimento concessorio al fine di regolarizzare amministrativamente e fiscalmente la propria posizione per l'occupazione di sedimi del demanio pubblico conseguente alla occupazione delle aree demaniali per lo svolgimento della manifestazione.

Il soggetto autorizzato, prima dell'installazione delle strutture della fiera sull'area demaniale, dovrà ottenere ogni altra autorizzazione necessaria secondo le vigenti leggi in materia.

Avverso la presente determinazione è ammesso ricorso nei termini di legge e nelle sedi competenti.

Il Dirigente  
Salvatore Martino Femia

Codice DB1413

D.D. 17 marzo 2010, n. 767

**Approvazione progetto esecutivo e affidamento concessione. Estrazione ed asportazione materiale litoide dall'alveo del fiume Toce in comune di Crevoladossola (VB). Autorizzazione realizzazione di guado provvisorio per accesso al cantiere.**

(omissis)

IL DIRETTORE

(omissis)

*determina*

- di approvare il progetto esecutivo di regimazione idraulica con asportazione di materiale litoide dall'alveo del fiume Toce in Comune di Crevoladossola (VB) per un quantitativo totale di materiale da asportare mc. 8.231=

- di formalizzare l'autorizzazione rilasciata in via provvisoria con nota n. 9650 dell'11.02.2010 dal Settore OO.PP. di Verbania per la realizzazione del guado per l'accesso all'area di cantiere.

- di concedere alla Ditta Cave Spadea & C. s.r.l. corrente in Crevoladossola (VB) l'estrazione ed asportazione di materiali litoidi dall'alveo del Fiume Toce Comune di Crevoladossola (VB), secondo quanto previsto negli elaborati progettuali sopra detti e alle condizioni di cui al disciplinare citato in premessa;

- di provvedere alla stipula del disciplinare di concessione ed alla sua registrazione in capo al concessionario;

- di dare atto che l'importo di € 1.010,03 a titolo di deposito cauzionale è stato introitato per € 1.066= sul cap. 64730 del bilancio 2008 e per € 4,03 sul Cap. 64730 del bilancio 2010;

- di dare atto che l'importo di € 54.818,46 per oneri demaniali è stato introitato per € 54.612 sul cap. 30555 del bilancio 2008 e per € 206,46 sul cap. 30555 del bilancio 2010;

- di trasmettere la presente determinazione all'Ufficio ragioneria della Regione Piemonte.

Avverso il presente provvedimento è ammesso ricorso nei termini di legge.

Il Direttore

Giovanni Ercole

Codice DB1410

D.D. 18 marzo 2010, n. 768

**R.D. 523/1904 - Polizia fluviale n. 4823 - Intervento di manutenzione sul Torrente Mongia in comune di Lisio (CN) - Richiedente: Amministrazione Comunale di Lisio.**

(omissis)

IL DIRIGENTE

(omissis)

*determina*

di autorizzazione, ai soli fini idraulici, l'Amministrazione comunale di Lisio, con sede in via Aldo Bracco n. 7 – ad eseguire i lavori in oggetto, nella posizione e secondo le caratteristiche e modalità indicate e illustrate negli elaborati progettuali allegati all'ultima istanza, che si restituiscono al richiedente vistati da questo Settore, nel rispetto

delle prescrizioni sopra riportate e subordinatamente all'osservanza delle seguenti condizioni:

1. le opere dovranno essere realizzate nel rispetto delle prescrizioni tecniche indicate in premessa e nessuna variazione potrà essere introdotta senza la preventiva autorizzazione da parte di questo Settore;

2. le sponde ed eventuali opere di difesa interessate dall'esecuzione dei lavori dovranno essere accuratamente ripristinate a regola d'arte, restando il soggetto autorizzato unico responsabile dei danni eventualmente cagionati;

3. durante l'esecuzione dell'intervento non dovrà essere causata turbativa al buon regime idraulico del corso d'acqua;

4. non potrà in alcun modo essere asportato o movimentato il materiale litoide depositato in alveo senza la preventiva autorizzazione di questo Settore;

5. il materiale di risulta proveniente dagli scavi in alveo dovrà essere usato esclusivamente per la colmatatura di depressioni di alveo o di sponda, ove necessario, in prossimità dell'opera di cui trattasi, mentre quello proveniente dalla demolizione di murature esistenti dovrà essere asportato dall'alveo;

6. l'opera in argomento dovrà essere eseguita, a pena di decadenza dall'autorizzazione stessa, entro il termine di anni uno, con la condizione che, una volta iniziata, dovrà essere eseguita senza interruzione, salvo eventuali sospensioni dovute a causa di forza maggiore. E' fatta salva l'eventuale concessione di proroga nel caso in cui, per giustificati motivi, l'inizio dei lavori non potesse avere luogo nei termini previsti;

7. il committente dell'opera dovrà comunicare a questo Settore a mezzo di lettera raccomandata, le date di inizio e di ultimazione dei lavori, al fine di consentire eventuali accertamenti tesi a verificare la rispondenza fra quanto previsto e quanto realizzato, nonché il nominativo del tecnico incaricato della direzione dei lavori. Ad avvenuta ultimazione il committente dovrà inviare dichiarazione del Direttore dei Lavori attestante che le opere sono state eseguite conformemente al progetto approvato ed alle prescrizioni impartite;

8. l'autorizzazione si intende accordata con l'esclusione di ogni responsabilità dell'Amministrazione in ordine alla stabilità del manufatto (caso di danneggiamento o crollo) in relazione al variabile regime idraulico del corso d'acqua, anche in presenza di eventuali variazioni del profilo di fondo (abbassamenti o innalzamento d'alveo) in quanto resta l'obbligo del soggetto autorizzato di mantenere inalterata nel tempo la zona d'imposta del manufatto mediante la realizzazione di quelle opere che saranno necessarie, sempre previa autorizzazione di questo Settore;

9. il soggetto autorizzato, sempre previa autorizzazione di questo Settore, dovrà mettere in atto le operazioni di manutenzione ordinaria e straordinaria, sia dell'alveo sia delle sponde, in corrispondenza ed immediatamente a monte e a valle del manufatto, che si renderanno necessarie al fine di garantire il regolare deflusso delle acque;

10. questo Settore si riserva la facoltà di ordinare modifiche alle opere autorizzate o anche di procedere alla revoca della presente autorizzazione nel caso intervenis-



sero variazioni delle attuali condizioni del corso d'acqua che lo rendessero necessario o che le opere stesse fossero in seguito giudicate incompatibili per il buon regime idraulico del corso d'acqua interessato;

11. l'autorizzazione è accordata ai soli fini idraulici, fatti salvi i diritti dei terzi, da rispettare pienamente sotto la personale responsabilità civile e penale del soggetto autorizzato, il quale terrà l'Amministrazione Regionale ed i suoi funzionari sollevati ed indenni da ogni pretesa o molestia da parte di terzi e risponderà di ogni pregiudizio o danno che dovessero derivare a loro in conseguenza della presente autorizzazione;

12. il soggetto autorizzato, prima dell'inizio dei lavori, dovrà ottenere ogni altra autorizzazione necessaria ai sensi delle vigenti leggi in materia (autorizzazioni di cui al D.lgs n. 42/2004 – vincolo paesaggistico – alla L.R. 45/1989 – vincolo idrogeologico – ecc....);

13. prima dell'esecuzione dei lavori siano presi gli opportuni accordi con l'Ufficio Caccia e Pesca della Provincia di Cuneo al fine di effettuare un'adeguata salvaguardia della fauna ittica, così come prescritto dal R. D. n. 1486 del 22.11.1914 art. 7,3 c.

Il presente provvedimento costituisce anche autorizzazione all'occupazione delle aree demaniali interessate dai lavori.

Avverso la presente determinazione è ammesso ricorso entro il termine di 60 giorni innanzi al Tribunale Superiore delle Acque oppure al Tribunale Regionale delle Acque con sede a Torino, secondo le rispettive competenze. La presente determinazione sarà pubblicata sul Bollettino Ufficiale della Regione Piemonte.

Il Dirigente  
Carlo Giraudo

Codice DB1410

D.D. 18 marzo 2010, n. 770

**R.D. 523/1904 e L.R. 12/2004 - Polizia fluviale n. 4777 - Demolizione manufatto esistente e ricostruzione ponte per attraversamento Torrente Varaita in comune di Melle (CN) - Richiedente: Sig. Fino Cesare.**

(omissis)  
IL DIRIGENTE  
(omissis)  
*determina*

di autorizzazione, ai soli fini il Sig. Fino Cesare, (omissis), ad eseguire le opere in oggetto, nella posizione e secondo le caratteristiche e modalità indicate e illustrate negli elaborati progettuali allegati all'istanza, che si restituiscono al richiedente vistati da questo Settore, nel rispetto delle prescrizioni sotto riportate:

1. l'opera di attraversamento esistente deve essere totalmente smantellata e rimossa

2. l'alveo del Torrente Varaita in corrispondenza del nuovo manufatto dovrà essere ricalibrato al fine di un suo raccordo, idraulicamente compatibile, con l'alveo esistente;

3. l'opera in progetto deve essere realizzata nel rispetto delle prescrizioni tecniche di cui in premessa e nessuna variazione potrà essere introdotta senza la preventiva autorizzazione da parte di questo Settore;

4. le sponde ed eventuali opere di difesa interessate dall'esecuzione dei lavori dovranno essere accuratamente ripristinate a regola d'arte, restando il soggetto autorizzato unico responsabile dei danni eventualmente cagionati;

5. durante la costruzione delle opere non dovrà essere causata turbativa al buon regime idraulico del corso d'acqua;

6. il materiale di risulta proveniente dagli scavi in alveo dovrà essere usato esclusivamente per la colmata di depressioni di alveo o di sponda, ove necessario, in prossimità delle opere di che trattasi, mentre quello proveniente dalla demolizione di murature esistenti dovrà essere apportato dall'alveo;

7. non potrà in alcun modo essere asportato o movimentato il materiale litoide depositato in alveo senza la preventiva autorizzazione di questo Settore;

8. i lavori in argomento dovranno essere eseguiti, a pena di decadenza dall'autorizzazione stessa, entro il termine di anni uno, con la condizione che, una volta iniziati, dovranno essere eseguiti senza interruzione, salvo eventuali sospensioni dovute a causa di forza maggiore. E' fatta salva l'eventuale concessione di proroga nel caso in cui, per giustificati motivi, l'inizio dei lavori non potesse avere luogo nei termini previsti;

9. il committente dell'opera dovrà comunicare a questo Settore, a mezzo lettera raccomandata, l'inizio e l'ultimazione dei lavori, al fine di consentire eventuali accertamenti tesi a verificare la rispondenza fra quanto previsto e quanto realizzato, nonché il nominativo del tecnico incaricato della direzione dei lavori; ad avvenuta ultimazione il committente dovrà inviare dichiarazione del Direttore dei lavori attestante che le opere sono state eseguite conformemente al progetto approvato;

10. l'autorizzazione si intende accordata con l'esclusione di ogni responsabilità dell'Amministrazione in ordine alla stabilità del manufatto (caso di danneggiamento o crollo) in relazione al variabile regime idraulico del corso d'acqua, anche in presenza di eventuali variazioni del profilo di fondo (abbassamenti o innalzamenti d'alveo) in quanto resta l'obbligo del soggetto autorizzato di mantenere inalterata nel tempo la zona d'imposta del manufatto mediante la realizzazione di quelle opere che saranno necessarie, sempre previa autorizzazione di questo Settore;

11. il soggetto autorizzato, sempre previa autorizzazione di questo Settore, dovrà mettere in atto le operazioni di manutenzione ordinaria e straordinaria, sia dell'alveo che delle sponde, in corrispondenza ed immediatamente a monte e a valle del manufatto, che si renderanno necessarie al fine di garantire il regolare deflusso delle acque; in caso di inadempienza, questo Settore provvederà d'ufficio con diritto di rivalsa sul soggetto autorizzato;

12. questo Settore si riserva la facoltà di ordinare modifiche alle opere autorizzate, a cura e spese del soggetto autorizzato, o anche di procedere alla revoca della presente autorizzazione nel caso intervengano variazioni delle attuali condizioni del corso d'acqua che lo rendessero necessario o che le opere stesse siano in seguito giudicate incompatibili per il buon regime idraulico del corso

d'acqua interessato;

13. l'autorizzazione è accordata ai soli fini idraulici, fatti salvi i diritti dei terzi, da rispettare pienamente sotto la personale responsabilità civile e penale del soggetto autorizzato, il quale terrà l'Amministrazione regionale ed i suoi funzionari sollevati ed indenni da ogni pretesa o molestia da parte di terzi e risponderà di ogni pregiudizio o danno che dovesse derivare ad essi in conseguenza della presente autorizzazione.

14. il soggetto autorizzato, prima dell'inizio dei lavori, dovrà ottenere ogni altra autorizzazione necessaria ai sensi delle vigenti leggi in materia (autorizzazione di cui al D. Lgs. n° 42/2004 vincolo paesistico, alla L.R. n° 45/1989 vincolo idrogeologico, ecc.).

15. prima dell'inizio dei lavori il soggetto autorizzato dovrà prendere in via preventiva gli opportuni accordi con gli Enti preposti alla tutela della fauna ittica.

Il presente provvedimento costituisce titolo per la concessione ai sensi e per gli effetti di cui all'art. 11 del regolamento regionale n. 14/R/2004 e s.m.i.

Avverso la presente determinazione è ammesso ricorso entro il termine di 60 giorni innanzi al Tribunale Superiore delle Acque oppure al Tribunale Regionale delle Acque con sede a Torino, secondo le rispettive competenze. La presente determinazione sarà pubblicata sul Bollettino Ufficiale della Regione Piemonte.

Il Dirigente  
Carlo Giraudo

Codice DB1410

D.D. 18 marzo 2010, n. 771

**R.D. 523 / 1904 - Polizia Fluviale n. 4692. Opera di derivazione sul Rio Chiabrieria e Cumbal Arvaja in Comune di Cartignano (CN). Proroga dei termini di autorizzazione idraulica. Richiedente: Idroelettrica Valle Maira di Ceaglio Romano - Dronero (CN).**

(omissis)  
IL DIRIGENTE  
(omissis)  
*determina*

di autorizzare, ai soli fini idraulici, la proroga di anni 1 (uno) a far data dal 12.03.2010, dei termini per l'esecuzione dei lavori in oggetto relativamente alla seguente autorizzazione:

Polizia fluviale n. 4692 approvata con Determinazione n. 472/DB1410 del 12.03.2009

I lavori dovranno essere realizzati nella posizione e secondo le caratteristiche e modalità indicate nei disegni allegati alla precedente autorizzazione, senza alcuna modificazione, e dovranno rispettare tutti i contenuti prescrittivi dell'originaria autorizzazione.

La presente proroga si intende accordata ai soli fini idraulici, fatti salvi i diritti dei terzi, da rispettare pienamente sotto la personale responsabilità civile e penale del soggetto autorizzato, il quale terrà l'Amministrazione Regionale ed i suoi funzionari sollevati ed indenni da ogni pretesa o molestia da parte di terzi e risponderà di ogni pregiudizio o danno che dovesse derivare ad essi in conseguenza della presente autorizzazione.

Questo Settore si riserva la facoltà di ordinare modifiche alle opere autorizzate, a cura e spese del soggetto autorizzato, o anche di procedere alla revoca dell'autorizzazione nel caso intervengano variazioni delle attuali condizioni del corso d'acqua che lo rendessero necessario o che le opere stesse siano in seguito giudicate incompatibili per il buon regime idraulico del corso d'acqua interessato.

Avverso la presente determinazione è ammesso ricorso entro il termine di 60 giorni innanzi al Tribunale Superiore delle Acque oppure al Tribunale Regionale delle Acque con sede a Torino, secondo le rispettive competenze.

La presente determinazione sarà pubblicata sul Bollettino Ufficiale della Regione Piemonte.

Il Dirigente  
Carlo Giraudo

Codice DB1410

D.D. 18 marzo 2010, n. 772

**R.D. 523/1904, L.R. 12/2004. Polizia Fluviale n. 4825. Attraversamento in subalveo del Rio Meirano con il metanodotto Asti-Cuneo DN 300 in Comune di Fossano (CN). SANATORIA. Richiedente: Soc. SNAM Rete Gas S.p.a. - Torino.**

(omissis)  
IL DIRIGENTE  
(omissis)  
*determina*

di autorizzazione in sanatoria, ai soli fini idraulici la Soc. SNAM Rete Gas S.p.a. C.so Taranto, 61/a - 10184 TORINO, a mantenere l'opera in oggetto, nella posizione e secondo le caratteristiche e modalità indicate e illustrate negli elaborati progettuali allegati all'istanza, che si restituiscono al richiedente vistati da questo Settore, nel rispetto delle prescrizioni sotto riportate:

1. l'opera dovrà essere mantenuta nel rispetto delle prescrizioni tecniche di cui in premessa e nessuna variazione potrà essere introdotta senza la preventiva autorizzazione da parte di questo Settore;

2. il mantenimento dell'opera non dovrà causare nessun tipo di turbativa al buon regime idraulico del corso d'acqua, nonché alla stabilità delle sponde interessate dalla presenza del manufatto, restando il soggetto autorizzato unico responsabile dei danni eventualmente cagionati;

3. l'autorizzazione si intende accordata con l'esclusione di ogni responsabilità dell'Amministrazione Regionale in ordine alla stabilità del manufatto (caso di danneggiamento o crollo) in relazione al variabile regime idraulico del corso d'acqua, anche in presenza di eventuali variazioni del profilo di fondo (abbassamenti o innalzamenti d'alveo) in quanto resta l'obbligo del soggetto autorizzato di mantenere inalterata nel tempo la zona d'imposta del manufatto mediante la realizzazione di quelle opere che saranno necessarie, sempre previa autorizzazione di questo Settore;

4. il soggetto autorizzato, sempre previa autorizzazione di questo Settore, dovrà mettere in atto le operazioni di manutenzione ordinaria e straordinaria, sia dell'alveo che delle sponde, in corrispondenza ed immediatamente a monte e a valle del manufatto, che si renderanno necessa-

rie al fine di garantire il regolare deflusso delle acque; in caso di inadempienza, questo Settore provvederà d'ufficio con diritto di rivalsa sul soggetto autorizzato;

5. durante la realizzazione degli interventi manutentivi di cui al punto precedente non potrà in alcun modo essere asportato o movimentato il materiale litoide depositato in alveo senza la preventiva autorizzazione di questo Settore;

6. questo Settore si riserva la facoltà di ordinare modifiche alle opere autorizzate, a cura e spese del soggetto autorizzato, o anche di procedere alla revoca della presente autorizzazione nel caso intervengano variazioni delle attuali condizioni del corso d'acqua che lo rendessero necessario o che le opere stesse siano in seguito giudicate incompatibili per il buon regime idraulico del corso d'acqua interessato;

7. l'autorizzazione è accordata ai soli fini idraulici, fatti salvi i diritti dei terzi, da rispettare pienamente sotto la personale responsabilità civile e penale del soggetto autorizzato, il quale terrà l'Amministrazione regionale ed i suoi funzionari sollevati ed indenni da ogni pretesa o molestia da parte di terzi e risponderà di ogni pregiudizio o danno che dovesse derivare ad essi in conseguenza della presente autorizzazione.

8. il soggetto autorizzato, dovrà ottenere ogni altra autorizzazione necessaria ai sensi delle vigenti leggi in materia (autorizzazione di cui al D. Lgs. n° 42/2004 vincolo paesistico, alla L.R. n° 45/1989 vincolo idrogeologico, ecc.);

Il presente provvedimento costituisce titolo per la concessione ai sensi e per gli effetti di cui all'art. 11 del regolamento regionale n. 14/R/2004 e s.m.i.

Avverso la presente determinazione è ammesso ricorso entro il termine di 60 giorni innanzi al Tribunale Superiore delle Acque oppure al Tribunale Regionale delle Acque con sede a Torino, secondo le rispettive competenze. La presente determinazione sarà pubblicata sul Bollettino Ufficiale della Regione Piemonte.

Il Dirigente  
Carlo Giraudo

Codice DB1410

D.D. 18 marzo 2010, n. 773

**R.D. 523/1904, L.R. 12/2004. Polizia Fluviale n. 4816. Attraversamento in subalveo del Rio Tagliata con il metanodotto Derivazione Savigliano - Saluzzo - Verzuolo DN 250 in Comune di Manta (CN). SANATORIA. Richiedente: Soc. SNAM Rete Gas S.p.a. - Torino.**

(omissis)  
IL DIRIGENTE  
(omissis)  
*determina*

di autorizzazione in sanatoria, ai soli fini idraulici la Soc. SNAM Rete Gas S.p.a. C.so Taranto, 61/a - 10184 TORINO, a mantenere l'opera in oggetto, nella posizione e secondo le caratteristiche e modalità indicate e illustrate negli elaborati progettuali allegati all'istanza, che si restituiscono al richiedente vistati da questo Settore, nel ri-

spetto delle prescrizioni sotto riportate:

1. l'opera dovrà essere mantenuta nel rispetto delle prescrizioni tecniche di cui in premessa e nessuna variazione potrà essere introdotta senza la preventiva autorizzazione da parte di questo Settore;

2. il mantenimento dell'opera non dovrà causare nessun tipo di turbativa al buon regime idraulico del corso d'acqua, nonché alla stabilità delle sponde interessate dalla presenza del manufatto, restando il soggetto autorizzato unico responsabile dei danni eventualmente cagionati;

3. l'autorizzazione si intende accordata con l'esclusione di ogni responsabilità dell'Amministrazione Regionale in ordine alla stabilità del manufatto (caso di danneggiamento o crollo) in relazione al variabile regime idraulico del corso d'acqua, anche in presenza di eventuali variazioni del profilo di fondo (abbassamenti o innalzamenti d'alveo) in quanto resta l'obbligo del soggetto autorizzato di mantenere inalterata nel tempo la zona d'imposta del manufatto mediante la realizzazione di quelle opere che saranno necessarie, sempre previa autorizzazione di questo Settore;

4. il soggetto autorizzato, sempre previa autorizzazione di questo Settore, dovrà mettere in atto le operazioni di manutenzione ordinaria e straordinaria, sia dell'alveo che delle sponde, in corrispondenza ed immediatamente a monte e a valle del manufatto, che si renderanno necessarie al fine di garantire il regolare deflusso delle acque; in caso di inadempienza, questo Settore provvederà d'ufficio con diritto di rivalsa sul soggetto autorizzato;

5. durante la realizzazione degli interventi manutentivi di cui al punto precedente non potrà in alcun modo essere asportato o movimentato il materiale litoide depositato in alveo senza la preventiva autorizzazione di questo Settore;

6. questo Settore si riserva la facoltà di ordinare modifiche alle opere autorizzate, a cura e spese del soggetto autorizzato, o anche di procedere alla revoca della presente autorizzazione nel caso intervengano variazioni delle attuali condizioni del corso d'acqua che lo rendessero necessario o che le opere stesse siano in seguito giudicate incompatibili per il buon regime idraulico del corso d'acqua interessato;

7. l'autorizzazione è accordata ai soli fini idraulici, fatti salvi i diritti dei terzi, da rispettare pienamente sotto la personale responsabilità civile e penale del soggetto autorizzato, il quale terrà l'Amministrazione regionale ed i suoi funzionari sollevati ed indenni da ogni pretesa o molestia da parte di terzi e risponderà di ogni pregiudizio o danno che dovesse derivare ad essi in conseguenza della presente autorizzazione.

8. il soggetto autorizzato, dovrà ottenere ogni altra autorizzazione necessaria ai sensi delle vigenti leggi in materia (autorizzazione di cui al D. Lgs. n° 42/2004 vincolo paesistico, alla L.R. n° 45/1989 vincolo idrogeologico, ecc.);

Il presente provvedimento costituisce titolo per la concessione ai sensi e per gli effetti di cui all'art. 11 del regolamento regionale n. 14/R/2004 e s.m.i.

Avverso la presente determinazione è ammesso ricorso entro il termine di 60 giorni innanzi al Tribunale Superio-

re delle Acque oppure al Tribunale Regionale delle Acque con sede a Torino, secondo le rispettive competenze. La presente determinazione sarà pubblicata sul Bollettino Ufficiale della Regione Piemonte.

Il Dirigente  
Carlo Giraudo

Codice DB1400

D.D. 18 marzo 2010, n. 780

**Conferimento di incarico di alta professionalita' denominato "Esperto in materia di protezione civile" al dipendente signor Francescantonio De Giglio.**

(omissis)  
IL DIRETTORE  
(omissis)  
*determina*

Di attribuire al dipendente signor Francescantonio De Giglio l'incarico di Alta professionalità denominato "Esperto in materia di protezione civile":

l'incarico è conferito dal 18 marzo 2010, o dalla data di effettiva presa di servizio, se successiva, sino alla scadenza fissata dalla Giunta per gli incarichi di Alta professionalità e posizione organizzativa, l'01.01.2012;

di revocare, con decorrenza dalla presa di servizio nell'incarico in oggetto, l'assegnazione della posizione organizzativa di tipo A denominata "Coordinamento attività di pianificazione di protezione civile e rapporti con Enti" attribuita al signor De Giglio con D.D n. 2978 del 18.12.2009;

di dare atto che al dipendente compete, secondo quanto previsto dall'art. 10 del C.C.N.L. 2002/2005 la retribuzione di posizione relativa l'incarico;

di trasmettere alle Direzioni regionali Risorse umane e Patrimonio e alla Direzione Risorse Finanziarie copia della presente determinazione e della presa di servizio.

Il Direttore  
Giovanni Ercole

Codice DB1406

D.D. 23 marzo 2010, n. 810

**R.D. 523/1904 e L.R. 12/2004 sul demanio idrico fluviale. Mantenimento del Ponte della Vecchia sul torrente Germanasca, in Perrero (TO) - Concessione TO/PO/3305/4332. Richiedente: Comune di Perrero (TO).**

(omissis)  
IL DIRIGENTE  
(omissis)  
*determina*

1. di concedere al Comune di Perrero (To), l'occupazione temporanea del torrente Germanasca, in Perrero con le opere in premessa, così come precisamente indicato sugli elaborati tecnici allegati all'istanza agli atti;

2. di accordare a titolo precario la concessione a decorrere dalla data della presente determinazione sino al 31.12.2029, subordinatamente all'osservanza degli obblighi e delle condizioni espresse nel Disciplinare;

3. di approvare il disciplinare di concessione allegato alla

presente Determinazione per farne parte integrante; Avverso il presente provvedimento è ammesso ricorso nei termini di legge.

Il Dirigente  
Andrea Tealdi

Codice DB1406

D.D. 23 marzo 2010, n. 811

**Demanio idrico. L.R. 12/2004, D.P.G.R. 6/12/2004, n. 14/R. Domanda di concessione per n. 6 attraversamenti in sub alveo con condotta fognaria del torrente Banna, del Po Morto, dei rii Verde, Tepice e Sauglio nei Comuni di Poirino, Santena, Villastellone, Cambiano e Trofarello. Concessione TO/PO/2328-Richiedente: Società Metropolitana Acque Torino S.p.A.**

(omissis)  
IL DIRIGENTE  
(omissis)  
*determina*

- di concedere alla Società Metropolitana Acque Torino S.p.A. con sede in Torino, c.so XI febbraio n. 14, (omissis), l'occupazione delle aree demaniali come individuate negli elaborati tecnici allegati all'istanza del Comune di Poirino e descritte nel disciplinare citato in premessa;

- di accordare la concessione a decorrere dalla data della presente determinazione, fino al 31/12/2028 subordinatamente all'osservanza degli obblighi e delle condizioni espresse nel disciplinare;

- di stabilire che il canone annuo, fissato in Euro 978,00 e soggetto a rivalutazione periodica secondo quanto stabilito dalle disposizioni regionali vigenti, dovrà essere versato dalla Società Metropolitana Acque Torino S.p.A. entro il 31 gennaio di ogni anno;

- di approvare il disciplinare di concessione allegato alla presente determinazione per farne parte integrante;

- di dare atto che l'importo di Euro 978,00 per canone demaniale è stato introitato sul capitolo 30555 del bilancio 2009 e che l'importo di Euro 1.956,00 per deposito cauzionale infruttifero è stato introitato sul capitolo 64730 del bilancio 2009 ed impegnato sul capitolo 442030.

Avverso il presente provvedimento è ammesso ricorso nei termini di legge.

Il Dirigente  
Andrea Tealdi

Codice DB1406

D.D. 23 marzo 2010, n. 812

**R.D. 523/1904 e L.R. 12/2004 sul demanio idrico fluviale. Scarico acque meteoriche nel torrente Germanasca in Perrero (TO). Concessione TO/PO/3315/4336. Richiedente: Comune di Perrero.**

(omissis)  
IL DIRIGENTE  
(omissis)  
*determina*

1. di concedere al Comune di Perrero (To), l'occupazione

temporanea del torrente Germanasca, in Perrero con le opere in premessa, così come precisamente indicato sugli elaborati tecnici allegati all'istanza agli atti;  
 2. di accordare a titolo precario la concessione a decorrenza dalla data della presente determinazione sino al 31.12.2029, subordinatamente all'osservanza degli obblighi e delle condizioni espresse nel Disciplinare;  
 3. di approvare il disciplinare di concessione allegato alla presente Determinazione per farne parte integrante;  
 Avverso il presente provvedimento è ammesso ricorso nei termini di legge.

Il Dirigente  
 Andrea Tealdi

Codice DB1402

D.D. 24 marzo 2010, n. 847

**L.R. 25/2003 art. 2, D.P.G.R. 12/R del 9/11/2004 art. 21. Autorizzazione alla prosecuzione dell'esercizio dell'impianto di sbarramento e relativo bacino di accumulo idrico, cat. A2 Cod. Al 00035, sito in località Cascina Rosana, in Comune di Casale Monferrato (AL), di proprietà del Sig. Ricotti Franco Cascina Rosana, 5 Casale Monferrato (AL).**

(omissis)  
 IL DIRIGENTE  
 (omissis)  
 determina

- Art. 1 - Si autorizza, il Sig. Ricotti Franco, ai sensi dell'art. 21 del Regolamento di attuazione n. 12/R del 9/11/2004 della LR 25/2003, in qualità di proprietario e gestore, alla prosecuzione dell'esercizio dell'impianto di sbarramento di ritenuta e relativo bacino di accumulo idrico, ad uso irriguo, Cat. B cod. Al 00035 sito in località Cascina Rosana in Comune di Casale Monferrato (AL);  
 - Art. 2 - L'esercizio dell'impianto è regolato dal rispetto del disciplinare contenente gli obblighi e le condizioni cui il proprietario richiedente è vincolato nella gestione dell'opera; gli elaborati tecnici sono depositati presso l'Amministrazione Regionale, Settore decentrato OO.PP. e difesa assetto idrogeologico di Alessandria e Settore Regionale Pianificazione Difesa del Suolo- Dighe;  
 - Art. 3 - Visti gli atti presentati al Settore decentrato OO.PP. e difesa assetto idrogeologico di Alessandria e visto l'art. 3 del disciplinare d'esercizio si individua il Sig. Ricotti Franco in qualità di proprietario e gestore quale responsabile a tutti gli effetti, sia civili che penali, della corretta e diligente vigilanza dell'impianto;  
 - Art. 4 - Ai sensi dell'art. 22 del Regolamento di attuazione n. 12/R del 9/11/2004 della Legge Regionale 25/2003 art. 2, il Sindaco del Comune interessato garantisca la tutela della pubblica incolumità disponendo opportune visite di controllo e ordinando l'esecuzione di lavori di manutenzione in relazione alle risultanze delle visite;  
 - Art. 5 - Copia dei suddetti verbali di visita dovranno essere inviati al Settore Regionale Pianificazione Difesa del Suolo-Dighe ed al Settore decentrato OO.PP. e difesa assetto idrogeologico di Alessandria.

Il Dirigente  
 Lorenzo Masoero

Codice DB1400

D.D. 24 marzo 2010, n. 851

**D.G.R. n. 42-13491 dell'8/03/2010. Ripartizione delle risorse destinate alle Comunità collinari costituite al 01.01.2009 per la realizzazione di interventi di sistemazione idrogeologica ed idraulico-forestale ai sensi dell'art. 9 della L.r. 28 febbraio 2000, n. 16. Impegno e liquidazione della somma di Euro 375.000,00 (cap. 241185/10) alle Comunità collinari.**

(omissis)  
 IL DIRETTORE  
 (omissis)  
 determina

- di ripartire tra le Comunità collinari costituite al 1.1.2009 di cui la Giunta regionale ha preso atto con D.G.R. n. 42 – 13491 dell'8.3.2010, la somma complessiva di € 1.500.000,00, per il finanziamento degli interventi di sistemazione idrogeologica ed idraulico forestale di cui all'articolo 9 della legge regionale 28 febbraio 2000 n. 16 (Provvedimenti per la tutela e lo sviluppo dei territori e dell'economia collinare);  
 - di impegnare e liquidare a tal fine la somma complessiva di € 375.000,00 nel limite della spesa consentita dalla l.r. 4/2010, a valere sulla dotazione finanziaria del capitolo 241185/10 a favore delle Comunità collinari, demandando a provvedimenti successivi l'impegno e la liquidazione delle ulteriori risorse destinate a tale fine, secondo la ripartizione contenuta nel prospetto allegato e riportata sinteticamente di seguito:

	<i>Comunità Collinari</i>	<i>Quota Fondo 2009</i>	<i>Quota impegnabile</i>
1	Comunità Collinare Unione dei Castelli tra l'Orba e la Bormida	25.164,92	6.291,23
2	Comunità Collinare Alto Monferrato Acque	43.171,93	10.792,98
3	Comunità Collinare Colli Tortonesi	41.818,91	10.454,73
4	Comunità Collinare Unione Collinare del Monferrato	29.573,14	7.393,29
5	Comunità Collinare della Valcerrina	67.613,57	16.903,39
6	Comunità Collinare Colli e Castelli del Monferrato	59.102,64	14.775,66
7	Comunità Collinare il Girasole	5.524,31	1.381,08
8	Comunità Collinare del Gavi	20.575,88	5.143,97
9	Comunità Collinare di Munfrin	25.969,25	6.492,31
10	Comunità Collinare Basso Grue Curone	3.840,83	960,21
11	Comunità Collinare Betlemme	16.448,23	4.112,06

12	Comunità Collinare Colline Alfieri	60.642,72	15.160,68
13	Comunità Collinare Val Trivera	44.543,65	11.135,91
14	Comunità Collinare Val Rilate	51.414,75	12.853,69
15	Comunità Collinare Alto Astigiano	76.972,48	19.243,12
16	Comunità Collinare Val Tiglione e Dintorni	63.778,98	15.944,74
17	Comunità Collinare Colline tra Langa e Monferrato	74.478,43	18.619,61
18	Comunità Collinare Colli Divini	67.632,28	16.908,07
19	Comunità Collinare Monferrato Valle Versa	37.554,09	9.388,52
20	Comunità Collinare U.V.A. Unione Versa Astigiano	51.626,74	12.906,69
21	Comunità Collinare Vigne & Vini	70.699,95	17.674,99
22	Comunità Collinare Via Fulvia	29.373,62	7.343,41
23	Comunità Collinare Unione Dei Comuni del Pianalto Astigiano	25.875,72	6.468,93
24	Comunità Collinare tra Baraggia e Bramaterra	7.450,96	1.862,74
25	Comunità Collinare Intorno al Lago	29.654,20	7.413,55
26	Comunità Collinare Unione Colline di Langa e del Barolo	82.590,32	20.647,58
27	Comunità Collinare Sei In Langa	49.594,09	12.398,52
28	Comunità Collinare del Roero	155.803,02	38.950,76
29	Comunità Collinare Comuni Collinari del Vergante	18.287,59	4.571,90
30	Comunità Collinare Unione dei Comuni del Cusio	31.456,15	7.864,04
31	Comunità Collinare Collina Torinese	62.363,61	15.590,90
32	Comunità Collinare dei Comuni di Barbaña, Front, Rivarossa e Vauda Canavese	17.034,33	4.258,58
33	Comunità Collinare Terre dell'Erba	9.309,02	2.327,26
34	Comunità Collinare Piccolo Anfiteatro Morenico Canavesano	13.025,15	3.256,29
35	Comunità Collinare Aree Pregiate del Nebbiolo e del Porcino	30.034,54	7.508,64

Totale per Comunità collinari	1.500.000,00	375.000,00
-------------------------------	--------------	------------

Il Direttore  
Giovanni Ercole

Codice DB1415

D.D. 24 marzo 2010, n. 855

**Fornitura di un servizio di manutenzione del sito web del P.O. Alcotra Italia-Francia 2007-2013. Affidamento del servizio alla società YDEA S.r.l. e approvazione dello schema di contratto. Spesa di euro 10.200,00 (cap. 212388/10).**

(omissis)  
IL DIRIGENTE  
(omissis)  
determina

1. di affidare alla società YDEA s.r.l, con sede a Vallecrosia, Via colonnello Aprosio 257, (omissis), la fornitura di un servizio di manutenzione del sito web istituzionale del P.O. Alcotra Italia-Francia 2007-2013, consistente nella creazione delle seguenti applicazioni e moduli:

- un pannello di controllo per la gestione dei contenuti. (creato utilizzando XHTML 1.0 Strict - standard W3C e i linguaggi PHP ed il Javascript, che dovranno essere opportunamente combinati secondo la tecnica denominata AJAX).

- un database accessibile previa autenticazione con user e password da qualunque postazione collegata ad internet e in grado di permettere la gestione di contenuti sia in italiano sia in francese (database MySQL).

- un Modulo di Gestione delle News che consenta di inserire, modificare ed eliminare le news, decidendone il periodo e il luogo di pubblicazione (sul sito istituzionale Alcotra, sul sito Alcotra Info o su entrambi).

- un Modulo di Gestione delle F.A.Q che consenta di inserire, modificare ed eliminare le Frequently Asked Questions.

- un Modulo di Gestione dei Link che consenta di inserire, modificare ed eliminare i links.

- un Modulo di Gestione dei Progetti Programmati che consenta di inserire, modificare ed eliminare i progetti programmati.

- Modulo di Gestione dei Progetti di Animazione che consenta di inserire, modificare ed eliminare i progetti di animazione per un importo complessivo di Euro 10.200,00 IVA inclusa;

2. di dare atto che l'espletamento dell'incarico avverrà alle condizioni e secondo le modalità dettagliate nello schema di contratto, allegato al presente atto quale parte integrante e sostanziale e che qui si approva verso il pagamento di un corrispettivo lordo di € 10.200,00;

3. di impegnare la spesa complessiva di € 10.200,00 IVA inclusa sul cap. n. 212388/2010 assegnazione n. 100599; Avverso la presente determinazione è ammesso il ricorso al T.A.R. del Piemonte entro 60 giorni dalla avvenuta piena conoscenza dell'atto oppure ricorso straordinario al Capo dello Stato entro 120 giorni.

La presente determinazione sarà pubblicata sul Bollettino Ufficiale della Regione Piemonte ai sensi dell'art. 61 dello Statuto.

Il Dirigente  
Silvia Riva

Codice DB1410

D.D. 25 marzo 2010, n. 863

**Autorizzazione taglio ceduo in Comune di Igliano (Cn) sul corso d'acqua Rio Cusina. Richiedente: Regione Piemonte - Settore Gestione Proprietà Forestali e Vivaistiche - Ufficio di Cuneo.**

(omissis)  
IL DIRIGENTE  
(omissis)  
*determina*

di autorizzare la Regione Piemonte – Settore Gestione Proprietà Forestali e Vivaistiche – Ufficio di Cuneo – Corso Nizza n. 72, al taglio di piante nel Comune di Igliano (Cn) – corso d'acqua Rio Cusina, subordinatamente all'osservanza delle condizioni indicate nella nota n. 2409 del 17/03/2010 del Comando Provinciale del Corpo Forestale dello Stato di Cuneo, che si allega in copia, nonché all'osservanza delle seguenti condizioni:

- Durante l'esecuzione del taglio piante l'eventuale accatastamento del materiale dovrà essere depositato fuori dall'alveo inciso e dalle aree di possibile esondazione dei corsi d'acqua.

- I lavori dovranno essere eseguiti in modo da non danneggiare proprietà pubbliche e private e da non ledere diritti altrui. La Regione Piemonte – Settore Gestione Proprietà Forestali e Vivaistiche è pertanto responsabile di qualsiasi danno che possa derivare per causa dei lavori effettuati, e degli operai e dei mezzi d'opera usati, ed è tenuta ad eseguire a proprie cura e spese, tutti i lavori che si rendessero comunque necessari per ripristinare lo stato dei luoghi al fine di garantire il regolare deflusso delle acque.

- La presente autorizzazione ha validità di anni uno a decorrere dalla data della presente.

- Con la presente si autorizza l'occupazione temporanea del suolo demaniale interessato dai lavori.

Avverso la presente determinazione è ammesso ricorso, nei termini di legge, innanzi al Tribunale Superiore delle Acque oppure al Tribunale regionale delle acque con sede in Torino secondo le rispettive competenze.

Il Dirigente  
Carlo Giraudo

Codice DB1410

D.D. 25 marzo 2010, n. 864

**Demanio idrico fluviale. Concessione per occupazione sedime demaniale per utilizzo di un'area demaniale della superficie di mq. 96.500, sull'alveo del Fiume Stura in Comune di Cuneo - località Ronchi, per un intervento di ripristino e recupero ambientale. Richiedente: Comune di Cuneo - Parco Fluviale Gesso e Stura – Cuneo.**

(omissis)  
IL DIRIGENTE  
(omissis)  
*determina*

1. di concedere al Comune di Cuneo – Parco Fluviale Gesso e Stura – Via Roma n. 28, l'occupazione dell'area demaniale come individuata negli elaborati tecnici allegati all'istanza e meglio descritti nel disciplinare citato in premessa;

2. di accordare la concessione a decorrere dalla data della presente determinazione e fino al 31/12/2028 subordinatamente all'osservanza degli obblighi e delle condizioni espresse nel disciplinare;

3. di stabilire che, trattandosi di un intervento di ripristino e recupero ambientale realizzato nell'ambito di area demaniale compresa in area naturale protetta regionale, la concessione è rilasciata a titolo gratuito, senza costituzione di cauzione, secondo quanto disposto dal D.P.G.R. 6.12.2004 n. 14/R;

4. di approvare il disciplinare di concessione sottoscritto in data 24/03/2010 con Rep. n. 2134, che si intende integralmente richiamato.

Avverso il presente provvedimento è ammesso ricorso nei termini di legge.

Il Dirigente  
Carlo Giraudo

Codice DB1406

D.D. 26 marzo 2010, n. 869

**Demanio idrico. L.R. 12/2004, D.P.G.R. 6/12/2004, n. 14/R. Concessione per uno scarico acque reflue nel rio Champeiron con nuova condotta, costituita da collettori in PP DN 250, nel Comune di Oulx. (TO). Richiedente: SMAT S.p.A. Autorizzazione idraulica n. 4325 assunta con D.D. n. 141 del 20.01.2010, rilasciata dal Settore scrivente. Concessione n. TO/SC/3304.**

(omissis)  
IL DIRIGENTE  
(omissis)  
*determina*

- di concedere alla Ditta SMAT S.p.A., con sede in Corso XI Febbraio, 14 Torino- (omissis), l'occupazione (in proiezione) delle aree demaniali come individuate negli elaborati tecnici allegati all'istanza e meglio descritti nel disciplinare citato in premessa; allo scarico con tubi in PP per fognatura nera: diam. int. 250 mm del Rio Champeiron in Comune di Oulx.

- di accordare la concessione a decorrere dalla data della presente determinazione e fino al 31.12.2019, subordinatamente all'osservanza degli obblighi e delle condizioni espresse nel disciplinare;

- di stabilire che il canone annuo, fissato in Euro 342,00 e soggetto a rivalutazione periodica secondo quanto stabilito dalle disposizioni regionali vigenti, dovrà essere versato di anno in anno a seguito di richiesta della Regione Piemonte;

- di approvare il disciplinare di concessione allegato alla presente determinazione per farne parte integrante;

Avverso il presente provvedimento è ammesso ricorso

nei termini di legge.

Il Dirigente  
Andrea Tealdi

Codice DB1410

D.D. 26 marzo 2010, n. 870

**R.D. 523/1904 - Polizia Fluviale n. 4833. Consolidamento scogliera fiume Po in località Cortili (valle abitato) nel Comune di Crissolo (CN).**

(omissis)  
IL DIRIGENTE  
(omissis)  
*determina*

di autorizzare, ai soli fini idraulici, il Comune di Crissolo, ad eseguire le opere in oggetto, nella posizione e secondo le caratteristiche e modalità indicate e illustrate negli elaborati progettuali allegati all'istanza, che si restituiscono al richiedente vistati da questo Settore nel rispetto delle prescrizioni sopra riportate e con l'osservanza delle seguenti ulteriori condizioni:

1. nessuna variazione potrà essere introdotta senza la preventiva autorizzazione da parte di questo Settore;

2. il materiale di risulta proveniente dagli scavi in alveo dovrà essere usato esclusivamente per la colmatatura di depressioni di alveo o di sponda, ove necessario, in prossimità dell'opera di che trattasi mentre quello eventualmente proveniente dalla demolizione di murature esistenti dovrà essere asportato dall'alveo;

3. non potrà in alcun modo essere asportato il materiale litoide depositato in alveo senza la preventiva autorizzazione di questo Settore;

4. le sponde ed eventuali opere di difesa interessate dall'esecuzione dei lavori dovranno essere accuratamente ripristinate a regola d'arte, restando il soggetto autorizzato unico responsabile dei danni eventualmente cagionati;

5. durante la costruzione delle opere non dovrà essere causata turbativa al buon regime idraulico del corso d'acqua;

6. i lavori in argomento dovranno essere eseguiti, a pena di decadenza dell'autorizzazione stessa, entro il termine di anni 1 (uno), con la condizione che una volta iniziati dovranno essere eseguiti senza interruzione, salvo eventuali sospensioni dovute a causa di forza maggiore. Sarà fatta salva l'eventuale concessione di proroga nel caso in cui, per giustificati motivi, l'inizio dei lavori non potesse avere luogo nei termini previsti;

7. il committente dell'opera dovrà comunicare a questo Settore a mezzo di lettera raccomandata, le date di inizio e di ultimazione dei lavori, al fine di consentire eventuali accertamenti tesi a verificare la rispondenza fra quanto previsto e quanto realizzato, nonché il nominativo del tecnico incaricato della direzione dei lavori. Ad avvenuta ultimazione il committente dovrà inviare dichiarazione del Direttore dei Lavori attestante che le opere sono state eseguite conformemente al progetto approvato ed alle prescrizioni impartite;

8. l'autorizzazione si intende accordata con l'esclusione di ogni responsabilità dell'Amministrazione in ordine alla stabilità del manufatto (caso di danneggiamento o crollo) in relazione al variabile regime idraulico del corso d'acqua, anche in presenza di eventuali variazioni del profilo di fondo (abbassamenti o innalzamento d'alveo) in quanto resta l'obbligo del soggetto autorizzato di mantenere inalterata nel tempo la zona d'imposta del manufatto mediante la realizzazione di quelle opere che saranno necessarie, sempre previa autorizzazione di questo Settore;

9. il soggetto autorizzato dovrà mettere in atto le operazioni di manutenzione ordinaria e straordinaria, sia dell'alveo che delle sponde, in corrispondenza ed immediatamente a monte e a valle del manufatto, che si renderanno necessarie al fine di garantire il regolare deflusso delle acque;

10. questo Settore si riserva la facoltà di ordinare modifiche alle opere autorizzate o anche di procedere alla revoca della presente autorizzazione nel caso intervenissero variazioni delle attuali condizioni del corso d'acqua che lo rendessero necessario o che le opere stesse fossero in seguito giudicate incompatibili per il buon regime idraulico del corso d'acqua interessato;

11. l'autorizzazione all'esecuzione dei lavori è accordata ai soli fini idraulici, fatti salvi i diritti dei terzi, e dovrà essere rispettata pienamente sotto la personale responsabilità civile e penale del soggetto autorizzato, il quale terrà l'Amministrazione Regionale ed i suoi funzionari sollevati ed indenni da ogni pretesa o molestia da parte di terzi e risponderà di ogni pregiudizio o danno che dovessero derivare a loro in conseguenza della presente autorizzazione;

12. il soggetto autorizzato, prima dell'inizio dei lavori, dovrà ottenere ogni altra autorizzazione necessaria ai sensi delle vigenti leggi in materia (concessione edilizia, L.R. 45/1989, L.R. 20/89 ecc...);

13. prima dell'esecuzione dei lavori siano presi gli opportuni accordi con l'Ufficio Caccia e Pesca della Provincia di Cuneo al fine di effettuare un'adeguata salvaguardia della fauna ittica, così come prescritto dal R. D. n. 1486 del 22.11.1914 art. 7,3 c;

Il presente provvedimento, costituisce anche autorizzazione all'occupazione delle aree demaniali interessate dai lavori.

Avverso la presente determinazione è ammesso ricorso entro il termine di 60 giorni innanzi al Tribunale Superiore delle Acque oppure al Tribunale Regionale delle Acque con sede a Torino, secondo le rispettive competenze. La presente determinazione sarà pubblicata sul Bollettino Ufficiale della Regione Piemonte.

Il Dirigente  
Carlo Giraudo

Codice DB1410

D.D. 29 marzo 2010, n. 898

**Regio decreto: 523/1904 - Polizia fluviale: n. 4834 - Comune: Crissolo - Corso d'acqua: Torrente Sbarme - Lavori di: Realizzazione difese spondali torrente Sbarme in Comune di Crissolo. Richiedente: Comune di Crissolo (CN).**

(omissis)



## IL DIRIGENTE

(omissis)

*determina*

di autorizzare, ai soli fini idraulici, il Comune di Crissolo, ad eseguire le opere in oggetto, nella posizione e secondo le caratteristiche e modalità indicate e illustrate negli elaborati progettuali allegati all'istanza, che si restituiscono al richiedente vistati da questo Settore nel rispetto delle prescrizioni sopra riportate e con l'osservanza delle seguenti ulteriori condizioni:

1. nessuna variazione potrà essere introdotta senza la preventiva autorizzazione da parte di questo Settore;

2. il materiale di risulta proveniente dagli scavi in alveo dovrà essere usato esclusivamente per la colmata di depressioni di alveo o di sponda, ove necessario, in prossimità dell'opera di che trattasi mentre quello eventualmente proveniente dalla demolizione di murature esistenti dovrà essere asportato dall'alveo;

3. non potrà in alcun modo essere asportato il materiale litoide depositato in alveo senza la preventiva autorizzazione di questo Settore;

4. le sponde ed eventuali opere di difesa interessate dall'esecuzione dei lavori dovranno essere accuratamente ripristinate a regola d'arte, restando il soggetto autorizzato unico responsabile dei danni eventualmente cagionati;

5. durante la costruzione delle opere non dovrà essere causata turbativa al buon regime idraulico del corso d'acqua;

6. i lavori in argomento dovranno essere eseguiti, a pena di decadenza dell'autorizzazione stessa, entro il termine di anni 1 (uno), con la condizione che una volta iniziati dovranno essere eseguiti senza interruzione, salvo eventuali sospensioni dovute a causa di forza maggiore. Sarà fatta salva l'eventuale concessione di proroga nel caso in cui, per giustificati motivi, l'inizio dei lavori non potesse avere luogo nei termini previsti;

7. il committente dell'opera dovrà comunicare a questo Settore a mezzo di lettera raccomandata, le date di inizio e di ultimazione dei lavori, al fine di consentire eventuali accertamenti tesi a verificare la rispondenza fra quanto previsto e quanto realizzato, nonché il nominativo del tecnico incaricato della direzione dei lavori. Ad avvenuta ultimazione il committente dovrà inviare dichiarazione del Direttore dei Lavori attestante che le opere sono state eseguite conformemente al progetto approvato ed alle prescrizioni impartite;

8. l'autorizzazione si intende accordata con l'esclusione di ogni responsabilità dell'Amministrazione in ordine alla stabilità del manufatto (caso di danneggiamento o crollo) in relazione al variabile regime idraulico del corso d'acqua, anche in presenza di eventuali variazioni del profilo di fondo (abbassamenti o innalzamento d'alveo) in quanto resta l'obbligo del soggetto autorizzato di mantenere inalterata nel tempo la zona d'imposta del manufatto mediante la realizzazione di quelle opere che saranno necessarie, sempre previa autorizzazione di questo Settore;

9. il soggetto autorizzato dovrà mettere in atto le operazioni di manutenzione ordinaria e straordinaria, sia dell'alveo che delle sponde, in corrispondenza ed imme-

diatamente a monte e a valle del manufatto, che si renderanno necessarie al fine di garantire il regolare deflusso delle acque;

10. questo Settore si riserva la facoltà di ordinare modifiche alle opere autorizzate o anche di procedere alla revoca della presente autorizzazione nel caso intervenissero variazioni delle attuali condizioni del corso d'acqua che lo rendessero necessario o che le opere stesse fossero in seguito giudicate incompatibili per il buon regime idraulico del corso d'acqua interessato;

11. l'autorizzazione all'esecuzione dei lavori è accordata ai soli fini idraulici, fatti salvi i diritti dei terzi, e dovrà essere rispettata pienamente sotto la personale responsabilità civile e penale del soggetto autorizzato, il quale terrà l'Amministrazione Regionale ed i suoi funzionari sollevati ed indenni da ogni pretesa o molestia da parte di terzi e risponderà di ogni pregiudizio o danno che dovessero derivare a loro in conseguenza della presente autorizzazione;

12. il soggetto autorizzato, prima dell'inizio dei lavori, dovrà ottenere ogni altra autorizzazione necessaria ai sensi delle vigenti leggi in materia (concessione edilizia, L.R. 45/1989, L.R. 20/89 ecc....);

13. prima dell'esecuzione dei lavori siano presi gli opportuni accordi con l'Ufficio Caccia e Pesca della Provincia di Cuneo al fine di effettuare un'adeguata salvaguardia della fauna ittica, così come prescritto dal R. D. n. 1486 del 22.11.1914 art. 7,3 c;

Il presente provvedimento, costituisce quanto segue:

- autorizzazione all'occupazione delle aree demaniali interessate dai lavori relativamente alle opere di difesa spondale e movimentazione materiale;

- titolo per la concessione ai sensi e per gli effetti di cui all'art. 11 del regolamento regionale n. 14/R/2004, relativamente alla ricostruzione del ponte per Oncino.

Avverso la presente determinazione è ammesso ricorso entro il termine di 60 giorni innanzi al Tribunale Superiore delle Acque oppure al Tribunale Regionale delle Acque con sede a Torino, secondo le rispettive competenze. La presente determinazione sarà pubblicata sul Bollettino Ufficiale della Regione Piemonte.

Il Dirigente

Carlo Giraudo

Codice DB1400

D.D. 29 marzo 2010, n. 899

**Prescrizioni di massima e Polizia Forestale - Art. 5 - Proroga dell'epoca di esecuzione dei tagli di boschi cedui radicati nelle fasce altimetriche fino a 800 metri s.l.m. e da 800 a 1.200 m. s.l.m..**

(omissis)

IL DIRETTORE

(omissis)

*determina*

- di prorogare, in conformità a quanto stabilito dall'art. 5 delle Prescrizioni di Massima e Polizia Forestale, il periodo di taglio per tutti i boschi cedui di giorni quindici su tutto il territorio regionale, limitatamente alle fasce altimetriche fino a 800 m s.l.m. e da 800 a 1.200 metri s.l.m.,

i cui nuovi termini, diventano, rispettivamente, il 15 aprile 2010 e il 15 maggio 2010.

La presente determinazione verrà pubblicata sul Bollettino Ufficiale della Regione Piemonte ai sensi dell'art. 61 dello Statuto.

Il Direttore  
Giovanni Ercole

Codice DB1410

D.D. 30 marzo 2010, n. 902

**R.D. 523/1904 - Polizia fluviale n. 4821 - Intervento di manutenzione idraulica con disalveo del Torrente Pessio in comune di Magliano Alpi (CN) - Richiedente: Amministrazione Comunale di Magliano Alpi.**

(omissis)  
IL DIRIGENTE  
(omissis)  
*determina*

di autorizzazione, ai soli fini idraulici, l'Amministrazione comunale di Magliano Alpi, con sede in via Langhe 91 - ad eseguire i lavori in oggetto, nella posizione e secondo le caratteristiche e modalità indicate e illustrate negli elaborati progettuali allegati all'ultima istanza, che si restituiscono al richiedente vistati da questo Settore, nel rispetto delle prescrizioni sopra riportate e subordinatamente all'osservanza delle seguenti condizioni:

1. I lavori dovranno essere realizzati nel rispetto delle prescrizioni tecniche indicate in premessa e nessuna variazione potrà essere introdotta senza la preventiva autorizzazione da parte di questo Settore;

2. le sponde ed eventuali opere di difesa interessate dall'esecuzione dei lavori dovranno essere accuratamente ripristinate a regola d'arte, restando il soggetto autorizzato unico responsabile dei danni eventualmente cagionati;

3. durante l'esecuzione dell'intervento non dovrà essere causata turbativa al buon regime idraulico del corso d'acqua;

4. i lavori in argomento dovranno essere eseguiti, a pena di decadenza dall'autorizzazione stessa, entro il termine di mesi sei, a far data dalla presente autorizzazione con la condizione che, una volta iniziati, dovranno essere eseguiti senza interruzione, salvo eventuali sospensioni dovute a causa di forza maggiore. E' fatta salva l'eventuale concessione di proroga nel caso in cui, per giustificati motivi, l'inizio dei lavori non potesse avere luogo nei termini previsti;

5. dovranno essere comunicate a questo Settore a mezzo di lettera raccomandata, le date di inizio e di ultimazione dei lavori, al fine di consentire eventuali accertamenti tesi a verificare la rispondenza fra quanto previsto e quanto realizzato, nonché il nominativo del tecnico incaricato della Direzione dei Lavori. Ad avvenuta ultimazione dovrà essere inviata la dichiarazione del Direttore dei Lavori attestante che le opere sono state eseguite conformemente al progetto approvato ed alle prescrizioni impartite;

6. l'autorizzazione si intende accordata con l'esclusione di ogni responsabilità di questa Amministrazione in ordine ad eventuali problemi di stabilità delle

opere idrauliche presenti in zona ed in particolare del ponte di Gratteria;

7. questo Settore si riserva la facoltà di ordinare modifiche alle opere autorizzate o anche di procedere alla revoca della presente autorizzazione nel caso intervenissero variazioni delle attuali condizioni del corso d'acqua che lo rendessero necessario o che le opere stesse fossero in seguito giudicate incompatibili per il buon regime idraulico del corso d'acqua interessato;

8. l'autorizzazione è accordata ai soli fini idraulici, fatti salvi i diritti dei terzi, da rispettare pienamente sotto la personale responsabilità civile e penale del soggetto autorizzato, il quale terrà l'Amministrazione Regionale ed i suoi funzionari sollevati ed indenni da ogni pretesa o molestia da parte di terzi e risponderà di ogni pregiudizio o danno che dovessero derivare a loro in conseguenza della presente autorizzazione;

9. il soggetto autorizzato, prima dell'inizio dei lavori, dovrà ottenere ogni altra autorizzazione necessaria ai sensi delle vigenti leggi in materia (autorizzazioni di cui al D.lgs n. 42/2004 – vinco paesaggistico – alla L.R. 45/1989 – vincolo idrogeologico – ecc....);

10. prima dell'esecuzione dei lavori siano presi gli opportuni accordi con l'Ufficio Caccia e Pesca della Provincia di Cuneo al fine di effettuare un'adeguata salvaguardia della fauna ittica, così come prescritto dal R. D. n. 1486 del 22.11.1914 art. 7,3 c.

Il presente provvedimento costituisce anche autorizzazione all'occupazione delle aree demaniali interessate dai lavori.

Avverso la presente determinazione è ammesso ricorso entro il termine di 60 giorni innanzi al Tribunale Superiore delle Acque oppure al Tribunale Regionale delle Acque con sede a Torino, secondo le rispettive competenze. La presente determinazione sarà pubblicata sul Bollettino Ufficiale della Regione Piemonte.

Il Dirigente  
Carlo Giraud

Codice DB1416

D.D. 30 marzo 2010, n. 911

**PSR 2007-2013 della Regione Piemonte - Misura 511 "Assistenza Tecnica". Affidamento all'IPLA S.p.A. di attività di assistenza tecnica per l'attuazione delle Misure forestali del PSR 2007-2013 coordinate dal Settore Politiche Forestali. Parziale modifica alla D.D. n. 2533 del 24/10/2008.**

(omissis)  
IL DIRIGENTE  
(omissis)  
*determina*

1) di approvare l'allegata bozza di convenzione e relativa scheda tecnica che sostituiscono quelle riferite alla D.D. n. 2533 del 24/10/2008;

2) di fissare al 30 giugno 2010 la nuova scadenza per la realizzazione delle attività riferite all'incarico;

3) di consentire che nella rendicontazione finale possano essere conteggiate le spese relative alle attività affidate a far data da quella dell'incarico avvenuto con D.D. n.

2533 del 24/10/2008.

La presente determinazione sarà pubblicata sul Bollettino Ufficiale della Regione Piemonte ai sensi dell'art. 61 dello Statuto e dell'art. 16 del D.P.G.R. 8/R/2002.

Il Dirigente  
Franco Licini

Codice DB1410

D.D. 30 marzo 2010, n. 912

**Demanio idrico fluviale. Concessione per estrazione materiale litoide nel Torrente Talloria nei comuni di Sinio e Serralunga d'Alba (CN) - Richiedente: S.A.F. di Spinardi Ettore & C. S.n.c.**

(omissis)  
IL DIRIGENTE  
(omissis)  
*determina*

1. di concedere alla Ditta S.A.F. di Spinardi Ettore & C S.n.c. con sede in Rodello, via Tagliata 29, l'estrazione di mc 1.525,00 di materiale litoide dal torrente Talloria nei Comuni di Sinio e Serralunga d'Alba così come individuata negli elaborati tecnici allegati al disciplinare citato in premessa;

2. di accordare al richiedente il tempo di 30 gg. di calendario per completare l'estrazione in oggetto, subordinatamente all'osservanza degli obblighi e delle condizioni espresse nel disciplinare;

3. di stabilire che il canone fissato in Euro 4.880,00 è già stato versato alla Tesoreria della Regione Piemonte sul capitolo n. 30555 del bilancio 2010;

4. di approvare il disciplinare di concessione rep. n. 2135 sottoscritto dalle parti in data 29.03.2010 allegato alla presente determinazione per farne parte integrante.

Avverso il presente provvedimento è ammesso ricorso nei termini di legge.

Il Dirigente  
Carlo Giraudo

Codice DB1418

D.D. 31 marzo 2010, n. 913

**Legge regionale n. 16/99, articolo 51, comma 1, lettera b) e succ. mod. ed integr.. Liquidazione contributo dell'importo di Euro 5.000,00 all'Associazione Racchetteinvalle - Pragelato - (TO), per la realizzazione della manifestazione sportiva "Racchetteinvalle 2009", finanziata con D.G.R. n. 44-11137 del 30.03.2009.**

(omissis)  
IL DIRIGENTE  
(omissis)  
*determina*

- di liquidare, per i motivi citati in premessa, all'Associazione Racchetteinvalle – Pragelato (TO) – (omissis) - il contributo concesso pari a € 5.000,00: per la realizzazione della manifestazione sportiva "Racchetteinvalle 2009";

- di imputare la suddetta spesa sull' impegno contabile n. 2410/09 (capitolo 251937/09) disposto con D.D. n.

1264/DB1419 del 25 giugno 2009.

La presente determinazione dirigenziale sarà pubblicata sul Bollettino Ufficiale della Regione Piemonte ai sensi dell'art. 16 del D.P.G.R. n. 8/R/2002.

Il Dirigente  
Vito Debrando

Codice DB1418

D.D. 31 marzo 2010, n. 921

**L.R. 09.08.1989 n. 45. Richiedente: Miniera Bramaterra s.r.l. Tipo di intervento: Concessione mineraria "Sella Bramaterra" nei comuni di Villa del Bosco e Sostegno (BI).**

(omissis)  
IL DIRIGENTE  
(omissis)  
*determina*

di autorizzare ai sensi della legge regionale 09.08.1989 n. 45, il Richiedente Miniera Bramaterra s.r.l. ad effettuazione delle modifiche e trasformazioni d'uso del suolo relative al progetto di coltivazione mineraria "Sella Bramaterra" nei comuni di Villa del Bosco e Sostegno (BI), sul terreno censito al N.C.T. come: Villa del Bosco foglio 12 mappali 4 parte, 5 parte, e 13 parte, in conformità alla documentazione allegata all'istanza.

L'autorizzazione deve avvenire nel rispetto delle seguenti prescrizioni:

1. i lavori di trasformazione e modificazione del suolo, finalizzati alla realizzazione degli interventi previsti, dovranno essere eseguiti a perfetta regola d'arte in conformità al progetto presentato;

2. in corso d'opera si dovranno adottare tutte le precauzioni tecniche ed operative necessarie per evitare nel modo più assoluto il rotolamento di materiale a valle e quelle per prevenire qualsiasi forma di danno ai terreni circostanti;

3. si dovrà provvedere ad una corretta regimazione delle acque meteoriche e superficiali, sia in corso d'opera che al termine dei lavori, al fine di impedire la loro permeazione nel terreno, il formarsi di pericolosi ristagni ed il ruscellamento incontrollato delle stesse verso le aree sottostanti, anche in caso di abbondanti precipitazioni meteoriche; a tale fine dovranno essere adottati tutti gli accorgimenti tecnico-provvigionali necessari;

4. la parte di materiale terroso proveniente dagli scavi, che si utilizzerà per i riporti in sito finalizzati agli interventi, dovrà essere sistemata in modo razionale secondo geometrie che non provochino scoscendimenti accidentali; l'esubero dovrà essere smaltito a norma di legge;

5. tutte le aree che al termine dei lavori saranno rappresentate da terreno smosso dovranno essere prontamente raggugliate e consolidate mediante inerbimento con sistemi di ingegneria naturalistica;

6. i residui dell'abbattimento delle piante e del successivo estirpo dovranno essere smaltiti a norma di legge;

7. il cantiere fruirlà della viabilità esistente, qualora fosse necessario realizzare nuove strade queste dovranno essere autorizzate;

8. in corso d'opera, si dovrà verificare la stabilità de-

gli scavi, dei riporti e di tutti i pendii, anche se provvisori e di cantiere, in accordo con i disposti del D.M. 14.01.2008; tali verifiche e, se del caso, l'eventuale ricontrollo delle analisi di stabilità, dovranno far parte integrante del progetto; nel caso di accertata instabilità, sarà necessario provvedere con idonee opere di consolidamento; gli scavi dovranno essere opportunamente armati e, ove necessario, tenuti aperti, in via prudenziale, in assenza di precipitazioni;

9. durante le operazioni di scavo occorrerà procedere con cautela, onde evitare che si generi dissesto al contesto circostante e/o alle infrastrutture limitrofe; comunque si rammenta che, ogni eventuale variazione di situazione che potrebbe verificarsi rispetto a quanto ipotizzato nella relazione geologica, dovrà essere comunicata al geologo incaricato e da questi seguita; nel caso si verifichino movimenti terra più significativi di quelli indicati nel progetto, occorrerà che siano effettuati gli approfondimenti del caso da parte dei professionisti incaricati; tali approfondimenti dovranno fare parte integrante del progetto;

10. le scarpate dovranno avere un'inclinazione tale da garantire la stabilità anche a lungo termine; dovrà essere controllata la stabilità dei fronti della miniera e qualora se ne presenti la necessità, effettuare adeguati interventi di scoronamento e risagomatura delle scarpate; occorrerà effettuare adeguate opere di antierosione superficiale e inerbire prontamente le superfici denudate dagli sbanamenti;

11. il perimetro della miniera, nei tratti confinanti con i rii locali, dovrà essere delimitato tenendo conto della fascia di rispetto dei corsi d'acqua imposta dalla normativa vigente;

12. il materiale di risulta proveniente dalla miniera dovrà essere depositato in idoneo sito, onde evitare fenomeni di dissesto al contesto circostante;

13. occorrerà attenersi alle indicazioni di carattere applicativo contenute nella relazione geologica a firma del Dott. Geol. Stefano Di Primo e nelle Relazioni Geotecniche a firma dell'Ing. Santino Coppo del luglio 2009 e del gennaio 2010;

14. le opere non dovranno risultare in contrasto con quanto previsto dalle N.T.A. del PRG vigente dei comuni di Sostegno e Villa del Bosco e dalle N.d.A del PAI.

I lavori dovranno essere ultimati entro e non oltre anni 5 (cinque) dalla data della presente determinazione.

E' fatta salva la possibilità di dettare ulteriori prescrizioni e qualora se ne accertasse la necessità a seguito di verifiche, effettuate dai soggetti competenti, in corso d'opera o al termine dei lavori.

La presente autorizzazione è rilasciata esclusivamente per gli interventi oggetto di istruttoria. Sono fatti salvi i diritti e gli interessi di Terzi, le competenze di altri Organi, Amministrazioni od Enti, nonché la possibilità di dettare ulteriori prescrizioni qualora se ne accertasse la necessità. Eventuali violazioni e/o omissioni dei disposti della presente determinazione saranno perseguite a norma delle leggi vigenti.

Contro il presente provvedimento è ammessa proposizione di ricorso Giurisdizionale avanti al Tribunale Amministrativo Regionale competente per il territorio entro 60

giorni dalla data d'avvenuta pubblicazione o della piena conoscenza secondo le modalità di cui alla legge 6.12.1971, n. 1034.

Il Dirigente  
Vito Debrando

Codice DB1410

D.D. 2 aprile 2010, n. 928

**Demanio idrico fluviale. Concessione per occupazione sedime demaniale per copertura di tratti del Rio Albetta in Comune di Sanfront (Cn) per un totale di mq. 383,36, adibiti a parcheggio pubblico e marciapiede a sbalzo. Richiedente: Amministrazione Comunale di Sanfront.**

(omissis)  
IL DIRIGENTE  
(omissis)  
*determina*

di concedere all'Amministrazione Comunale di Sanfront l'occupazione di sedime demaniale per copertura di tratti del Rio Albetta in Comune di Sanfront (Cn) per un totale di mq. 383,36, adibiti a parcheggio pubblico e marciapiede a sbalzo, individuata negli elaborati tecnici allegati all'istanza e meglio descritti nel disciplinare citato in premessa;

di accordare la concessione a decorrere dalla data della presente determinazione e fino al 31/12/2028 subordinatamente all'osservanza degli obblighi e delle condizioni espresse nel disciplinare;

di stabilire che il canone annuo, fissato in Euro 229,00 e soggetto a rivalutazione periodica secondo quanto stabilito dalle disposizioni regionali vigenti, dovrà essere versato di anno in anno a seguito di richiesta della Regione Piemonte;

di approvare il disciplinare di concessione sottoscritto in data 01.04.2010 con Rep. n. 2136, che si intende integralmente richiamato.

Avverso il presente provvedimento è ammesso ricorso nei termini di legge.

Il Dirigente  
Carlo Giraudo

Codice DB1407

D.D. 7 aprile 2010, n. 945

**Demanio idrico fluviale. Richiesta di autorizzazione all'occupazione di suolo demaniale per taglio piante lungo l'asta del Torrente Ossona in località Cascina Alabrida del Comune di Tortona (AL). Proroga tempi per il taglio piante stabiliti con D.D. n. 819/14.07 del 22/04/2009. Richiedente: Ditta Magrassi Michele.**

(omissis)  
IL DIRIGENTE  
(omissis)  
*determina*

di modificare la validità dell'autorizzazione rilasciata con Determinazione Dirigenziale n. 819/14.07 del 22/04/2010, prorogandola di mesi dodici e subordinando

la alle prescrizioni impartite dall'A.I.PO – Ufficio periferico di Alessandria con nota prot. n. 8324 del 04/03/2009; di rispettare tutte le rimanenti condizioni individuate nella Determinazione Dirigenziale n. 819/14.07 del 22/04/2010;

di concludere l'occupazione in argomento entro il termine di proroga.

La presente determinazione verrà pubblicata sul BUR della regione Piemonte ai sensi dell'art. 61 dello Statuto.

Avverso la presente determinazione è ammesso ricorso innanzi al TAR del Piemonte entro 60 giorni dall'avvenuta piena conoscenza dell'atto ovvero ricorso straordinario entro 120 gg. innanzi al Capo dello Stato.

Il Dirigente  
Mauro Forno

Codice DB1409

D.D. 7 aprile 2010, n. 946

**Demanio idrico fluviale. Concessione demaniale in sanatoria, alla Ditta Tonella S.r.l., per il mantenimento di uno scarico di acque reflue industriali ed uno scarico di acque reflue domestiche nel rio Viasca nel Comune di Trivero (BI) - BLSC.79.**

(omissis)  
IL DIRIGENTE  
(omissis)  
*determina*

1) di concedere alla Ditta Tonella S.r.l. l'occupazione, per il mantenimento di uno scarico di acque reflue industriali ed uno scarico di acque reflue domestiche nel rio Viasca nel Comune di Trivero (BI), delle aree demaniali come individuate negli elaborati tecnici allegati all'istanza e meglio descritti nell'autorizzazione idraulica citata in premessa;

2) di accordare la concessione per nove anni, successivi e continui, a decorrere dalla data della presente determinazione, subordinatamente all'osservanza degli obblighi e delle condizioni espresse nel disciplinare;

3) di stabilire che il canone annuo, fissato in € 705,00 e soggetto a rivalutazione periodica secondo quanto stabilito dalle disposizioni regionali vigenti, dovrà essere versato, di anno in anno, anticipatamente e cioè entro il 31 Gennaio dell'anno al quale si riferisce.

4) di approvare il disciplinare di concessione allegato alla presente determinazione per farne parte integrante;

5) di dare atto che l'importo di € 50,00, per spese istruttorie, è stato introitato sul capitolo 65180 del bilancio 2010, quello di € 3.378,00 per canone demaniale riferito agli anni dal 2006 al 2010, è stato introitato sul capitolo 30555 del bilancio 2010 e che l'importo di € 1.410,00 per deposito cauzionale infruttifero è stato introitato sul capitolo 64730 del bilancio 2010.

Avverso il presente provvedimento è ammesso ricorso entro 60 gg al T.A.R. e 120 gg al Capo dello Stato.

La presente determinazione verrà pubblicata sul B.U.R. ai sensi dell'art. 61 dello Statuto.

Il Dirigente  
Salvatore Scifo

Codice DB1407

D.D. 8 aprile 2010, n. 949

**Autorizzazione idraulica per il taglio della vegetazione nell'alveo attivo di un tratto del Torrente Vargo in Comune di Stazzano (AL). Richiedente: Sig. Cignoli Giuliano.**

(omissis)  
IL DIRIGENTE  
(omissis)  
*determina*

di autorizzare, ai fini idraulici, il Signor Giuliano Cignoli ad eseguire l'intervento in oggetto nel tratto identificato nella planimetria allegata all'istanza, che si restituisce al richiedente vistata da questo Settore, e subordinatamente all'osservanza delle seguenti condizioni:

1) l'intervento deve essere realizzata nel rispetto delle prescrizioni tecniche di cui in premessa e nessuna variazione potrà essere introdotta senza la preventiva autorizzazione da parte di questo Settore;

2) le sponde, l'alveo e le opere di difesa eventualmente interessate dall'esecuzione dei lavori dovranno essere accuratamente ripristinate a regola d'arte, restando il soggetto autorizzato unico responsabile dei danni eventualmente cagionati;

3) durante la realizzazione dell'intervento non dovrà essere causata turbativa del buon regime idraulico sia in caso di morbide o piene del corso d'acqua;

4) la presente autorizzazione ha validità per un anno e pertanto i lavori in argomento dovranno essere eseguiti, a pena di decadenza della stessa, entro il termine sopraindicato, con la condizione che una volta iniziati dovranno essere eseguiti senza interruzione, salvo eventuali sospensioni dovute a causa di forza maggiore;

5) il committente dell'opera dovrà comunicare al Settore OO.PP. e Difesa Assetto Idrogeologico di Alessandria, l'inizio e l'ultimazione dei lavori, al fine di consentire eventuali accertamenti tesi a verificare la rispondenza fra quanto previsto e quanto realizzato;

6) l'autorizzazione è accordata, fatti salvi i diritti dei terzi, da rispettare pienamente sotto la personale responsabilità civile e penale del soggetto autorizzato, il quale terrà l'Amministrazione Regionale ed i suoi funzionari sollevati ed indenni da ogni pretesa o molestia da parte di terzi e risponderà di ogni pregiudizio o danno che dovesse derivare ad essi in conseguenza della presente autorizzazione;

7) il soggetto autorizzato prima dell'inizio dei lavori, dovrà ottenere ogni eventuale ulteriore autorizzazione che si rendesse necessaria secondo le vigenti norme.

Con il presente provvedimento è autorizzata l'occupazione del sedime demaniale per la realizzazione dell'intervento.

Il presente atto verrà inviato alla Direzione Regionale Opere Pubbliche della Regione Piemonte ai sensi della L.R. 23/2008.

La presente determinazione verrà pubblicata sul BUR della Regione Piemonte ai sensi dell'art. 61 dello Statuto. Avverso la presente determinazione è ammesso ricorso entro il termine di legge innanzi agli organi giurisdizionali.

li competenti.

Il Dirigente  
Mauro Forno

Codice DB1409

D.D. 8 aprile 2010, n. 951

**Autorizzazione idraulica N(n620) - Proroga Autorizzazione Idraulica N(n499) per la realizzazione di "Attraversamento in subalveo di rii minori per completamento impianto di irrigazione a pioggia-8 lotto" sul corso d'acqua Fontana Riofreddo nel Comune di Sallussola. Richiedente Consorzio di Bonifica della Baraggia Biellese e Vercellese.**

(omissis)  
IL DIRIGENTE  
(omissis)  
*determina*

di prorogare per le motivazioni citate in premessa sino al 31/12/2010 il termine ultimo per eseguire i lavori di cui all'autorizzazione idraulica N°(n499) approvata con D.D. n. 1163/14.10 del 30/05/2008 intestata al Consorzio di Bonifica della Baraggia Biellese e Vercellese con le stesse condizioni e prescrizioni da intendersi integralmente richiamate e confermate con la presente determinazione, ad eccezione della data di ultimazione dei lavori.

Avverso il presente provvedimento è ammesso ricorso entro il termine di 60 giorni innanzi al Tribunale Superiore delle Acque - Roma, oppure al Tribunale Regionale delle Acque con sede a Torino, secondo le rispettive competenze, ovvero entro 120 giorni al Capo dello Stato.

Il Dirigente  
Salvatore Scifo

Codice DB1409

D.D. 9 aprile 2010, n. 952

**Demanio idrico fluviale. Concessione demaniale all'Enel Distribuzione S.p.A. per attraversamento di alta tensione del rio Vaccariccia nel Comune di Brusnengo (BI) - BI.EL.157.**

(omissis)  
IL DIRIGENTE  
(omissis)  
*determina*

1. di concedere alla Enel Distribuzione S.p.A., con sede in Roma Via Ombrone 2, l'occupazione per la posa di un attraversamento di alta tensione del rio Vaccariccia nel Comune di Brusnengo (BI), delle aree demaniali come individuate negli elaborati tecnici allegati all'istanza e meglio descritti nell'autorizzazione idraulica citata in premessa;

2. di accordare la concessione per diciannove anni, successivi e continui, a decorrere dalla data della presente determinazione, subordinatamente all'osservanza degli obblighi e delle condizioni espresse nel disciplinare;

3. di stabilire che il canone annuo, fissato in € 64,00 e soggetto a rivalutazione periodica secondo quanto stabilito dalle disposizioni regionali vigenti, dovrà essere versato, di anno in anno, anticipatamente e cioè entro il 31

Gennaio dell'anno al quale si riferisce.

4. di approvare il disciplinare di concessione allegato alla presente determinazione per farne parte integrante;

5. di dare atto che l'importo di € 50,00, per spese di istruttoria, è stato introitato sul capitolo 65180 del bilancio 2010, quello di € 247,00, per canone demaniale riferito agli anni dal 2007 al 2010, sarà introitato sul capitolo 30555 del bilancio 2010 e che l'importo di € 128,00 per deposito cauzionale infruttifero sarà introitato sul capitolo 64730 del bilancio 2010.

Il Dirigente  
Salvatore Scifo

Codice DB1409

D.D. 9 aprile 2010, n. 953

**Demanio idrico fluviale. Concessione demaniale all'Enel Distribuzione S.p.A. per attraversamento di bassa tensione del torrente Chiebbia nel Comune di Borriana (BI) - BI.EL.158.**

(omissis)  
IL DIRIGENTE  
(omissis)  
*determina*

1. di concedere alla Enel Distribuzione S.p.A., con sede in Roma Via Ombrone 2, l'occupazione per la posa di un attraversamento di bassa tensione del torrente Chiebbia nel Comune di Borriana (BI), delle aree demaniali come individuate negli elaborati tecnici allegati all'istanza e meglio descritti nell'autorizzazione idraulica citata in premessa;

2. di accordare la concessione per diciannove anni, successivi e continui, a decorrere dalla data della presente determinazione, subordinatamente all'osservanza degli obblighi e delle condizioni espresse nel disciplinare;

3. di stabilire che il canone annuo, fissato in € 64,00 e soggetto a rivalutazione periodica secondo quanto stabilito dalle disposizioni regionali vigenti, dovrà essere versato, di anno in anno, anticipatamente e cioè entro il 31 Gennaio dell'anno al quale si riferisce.

4. di approvare il disciplinare di concessione allegato alla presente determinazione per farne parte integrante;

5. di dare atto che l'importo di € 50,00, per spese di istruttoria, è stato introitato sul capitolo 65180 del bilancio 2010, quello di € 64,00, per canone demaniale riferito all'anno 2010, sarà introitato sul capitolo 30555 del bilancio 2010 e che l'importo di € 128,00 per deposito cauzionale infruttifero sarà introitato sul capitolo 64730 del bilancio 2010.

Il Dirigente  
Salvatore Scifo

Codice DB1407

D.D. 12 aprile 2010, n. 982

**Estrazione ed asportazione di materiale litoide dall'alveo del Torrente Staffora nel Comune di Pozzolo Groppo (AL) nell'ambito dei lavori di realizzazione scogliera sponda dx Torrente Staffora località Osteria Nuova - completamento mc. 910.**

(omissis)  
IL DIRIGENTE  
(omissis)  
*determina*

a) di concedere alla Ditta COS.MO con sede legale in località Baracca n. 8/a – 15050 Sarezzano (AL), l'estrazione ed asportazione di materiali litoidi dall'alveo del torrente Staffora nel Comune di Pozzol Groppo, per un volume complessivo di mc. 910 secondo quanto previsto negli elaborati progettuali ed alle condizioni di cui al disciplinare di concessione citato in premessa;

b) di dare atto che l'importo di Euro 3.949,40 per oneri demaniali sarà introitato sul capitolo 30555 del bilancio 2010

c) di dare atto che l'importo di Euro 117,39 per deposito cauzionale infruttifero sarà introitato sul capitolo 64730 del bilancio 2010;

d) di dare atto che l'importo di Euro 127,99 per spese di istruttoria è stato introitato sul capitolo 31225 del bilancio 2010;

e) di dare atto che l'Amministrazione regionale si riserva di richiedere eventuali ulteriori pagamenti a saldo, qualora si accerti l'avvenuta estrazione di quantitativi superiori a quelli autorizzati.

Il presente atto verrà inviato alla Direzione Regione Opere Pubbliche della Regione Piemonte.

Avverso il presente provvedimento è ammesso ricorso nei termini di legge.

Il Dirigente  
Mauro Forno

Codice DB1407

D.D. 12 aprile 2010, n. 983

**Autorizzazione idraulica per la manutenzione idraulica di un tratto del Rio Roccabianca e del Rio Groppini nel Comune di Ponzone (AL) - Manutenzione idraulica reticolo minore. Comunità Montana "Alta Val Lemme, Alto Ovadese, Alta Valle Orba, Valle Erro e Bormida di Spigno".**

(omissis)  
IL DIRIGENTE  
(omissis)  
*determina*

di autorizzare, ai fini idraulici, la Comunità Montana "Alta Val Lemme, Alto Ovadese, Alta Valle Orba, Valle Erro e Bormida di Spigno", ad eseguire le opere in oggetto nella posizione e secondo le caratteristiche e modalità indicate negli elaborati progettuali autorizzati con D.D. n°1468/25.4 del 04/09/2006, e subordinatamente all'osservanza delle seguenti condizioni:

1) l'opera deve essere realizzata nel rispetto delle prescrizioni tecniche contenute nella D.D. n°1468/25.4 del 04/09/2006 e nessuna variazione potrà essere introdotta senza la preventiva autorizzazione da parte di questo Settore;

2) le sponde, l'alveo e le opere di difesa eventualmente interessate dall'esecuzione dei lavori dovranno essere accuratamente ripristinate a regola d'arte, restando il soggetto autorizzato unico responsabile dei danni eventual-

mente cagionati;

3) durante la realizzazione dell'intervento non dovrà essere causata turbativa del buon regime idraulico sia in caso di morbide o piene del corso d'acqua;

4) la presente autorizzazione ha validità per un anno e pertanto i lavori in argomento dovranno essere eseguiti, a pena di decadenza della stessa, entro il termine sopraindicato, con la condizione che una volta iniziati dovranno essere eseguiti senza interruzione, salvo eventuali sospensioni dovute a causa di forza maggiore. È fatta salva l'eventuale concessione di proroga nel caso in cui, per giustificati motivi, l'inizio dei lavori non potesse avere luogo nei termini previsti;

5) il committente dell'opera dovrà comunicare al Settore OO.PP. e Difesa Assetto Idrogeologico di Alessandria, l'inizio e l'ultimazione dei lavori, al fine di consentire eventuali accertamenti tesi a verificare la rispondenza fra quanto previsto e quanto realizzato, nonché il nominativo del tecnico incaricato della direzione dei lavori. Ad avvenuta ultimazione il committente dovrà inviare dichiarazione del Direttore dei lavori attestante che le opere sono state eseguite conformemente al progetto approvato;

6) l'autorizzazione è accordata, fatti salvi i diritti dei terzi, da rispettare pienamente sotto la personale responsabilità civile e penale del soggetto autorizzato, il quale terrà l'Amministrazione Regionale ed i suoi funzionari sollevati ed indenni da ogni pretesa o molestia da parte di terzi e risponderà di ogni pregiudizio o danno che dovesse derivare ad essi in conseguenza della presente autorizzazione;

7) il soggetto autorizzato prima dell'inizio dei lavori, dovrà ottenere ogni eventuale ulteriore autorizzazione che si rendesse necessaria secondo le vigenti norme.

Con il presente provvedimento è autorizzata l'occupazione del sedime demaniale per la realizzazione dell'intervento.

Il presente atto verrà inviato alla Direzione Regionale Opere Pubbliche della Regione Piemonte ai sensi della L.R. 23/2008.

La presente determinazione verrà pubblicata sul BUR della Regione Piemonte ai sensi dell'art. 61 dello Statuto. Avverso la presente determinazione è ammesso ricorso entro il termine di legge innanzi agli organi giurisdizionali competenti.

Il Dirigente  
Mauro Forno

Codice DB1411

D.D. 13 aprile 2010, n. 994

**Evento alluvionale 2000. Comune di Momo (NO). Disesto generalizzato su tutta l'asta del torrente Terdoppio ripristino sezioni di deflusso e costruzione e rifacimento difese. Importo Euro 100.000,00.**

(omissis)  
IL DIRIGENTE  
(omissis)  
*determina*

di esprimere, sugli atti progettuali relativi ai lavori di ripristino sezioni di deflusso e costruzione difese sul torrente

Terdoppio, parere favorevole di approvazione e di autorizzare, ai soli fini idraulici, l'esecuzione delle opere in oggetto nella posizione e secondo le caratteristiche e modalità indicate e illustrate nei relativi disegni allegati subordinatamente all'osservanza delle seguenti condizioni:

- in fase esecutiva dovrà essere curata la parte iniziale della scogliera innestandola, convenientemente, nella sponda al fine di evitarne un possibile aggiramento ;
- nessuna variazione potrà essere introdotta senza la preventiva autorizzazione da parte di questo Settore;
- le sponde ed eventuali opere di difesa interessate dall'esecuzione dei lavori dovranno essere accuratamente ripristinate a regola d'arte, restando il soggetto autorizzato unico responsabile dei danni eventualmente cagionati;
- durante la costruzione delle opere non dovrà essere causata turbativa del buon regime idraulico del corso d'acqua;
- dovrà essere comunicato a questo Settore, al fine di consentire eventuali accertamenti tesi a verificare la rispondenza fra quanto previsto e quanto realizzato, l'inizio e l'ultimazione dei lavori; inoltre, ad avvenuta ultimazione, dovrà essere inviata una dichiarazione del Direttore dei lavori attestante che le opere sono state eseguite conformemente al progetto approvato;
- l'autorizzazione è accordata ai soli fini idraulici, fatti salvi i diritti dei terzi, da rispettare pienamente sotto la responsabilità civile e penale dell'Ente autorizzato, il quale terrà l'Amministrazione regionale ed i suoi funzionari sollevati ed indenni da ogni pretesa o molestia da parte di terzi e risponderà di ogni pregiudizio o danno che dovesse derivare ad essi in conseguenza della presente autorizzazione.
- prima dell'inizio dei lavori, dovranno essere acquisite tutte le autorizzazioni necessarie secondo le vigenti leggi in materia;

Si trattiene una copia degli atti progettuali.

Avverso il presente provvedimento è ammesso ricorso entro il termine di 60 giorni innanzi al Tribunale Amministrativo del Piemonte.

Il Dirigente  
Salvatore Martino Femia

Codice DB1406

D.D. 13 aprile 2010, n. 1007

**Demanio idrico fluviale. Concessione per la realizzazione di un attraversamento del Torrente Chiamogna, con condotta fognaria, staffata al ponte di Via Fontana Bertino, in Comune di San Secondo di Pinerolo. Concessione TO/PO/3322. Richiedente: SMAT S.p.A.**

(omissis)  
IL DIRIGENTE  
(omissis)  
*determina*

1) di concedere alla SMAT spa, l'occupazione delle aree demaniali come individuate negli elaborati tecnici allegati all'istanza e meglio descritti nel disciplinare citato in premessa;

2) di accordare la concessione a decorrere dalla data della presente determinazione e fino al 31/12/2029 su-

bordinatamente all'osservanza degli obblighi e delle condizioni espresse nel disciplinare;

3) di stabilire che il canone annuo, fissato in Euro 171,00 e soggetto a rivalutazione periodica secondo quanto stabilito dalle disposizioni regionali vigenti, dovrà essere versato di anno in anno a seguito di richiesta della Regione Piemonte;

4) di approvare il disciplinare di concessione allegato alla presente determinazione per farne parte integrante;

5) di dare atto che l'importo di Euro 171,00 per canone demaniale sarà introitato sul capitolo 30555 del bilancio 2010 e che l'importo di Euro 342,00 per deposito cauzionale infruttifero sarà introitato sul capitolo 64730 del bilancio 2010 ed impegnato sul capitolo 442030/10

Avverso il presente provvedimento è ammesso ricorso nei termini di legge

Il Dirigente  
Andrea Tealdi

Codice DB1407

D.D. 14 aprile 2010, n. 1012

**Concessione per utilizzazione di pertinenza idraulica ad uso domestico nell'alveo del Torrente Curone in Comune di Fabbria Curone. Richiedente: Sig. Stegani Massimo (omissis).**

(omissis)  
IL DIRIGENTE  
(omissis)  
*determina*

1. di concedere al signor Massimo Stegani, (omissis), l'utilizzazione dell'area demaniale come individuata negli elaborati tecnici allegati all'istanza;

2. di accordare la concessione per 9 (nove) anni, successivi e continui, a decorrere dalla data della presente determinazione, subordinatamente all'osservanza degli obblighi e delle condizioni espresse nel disciplinare;

3. di stabilire che il canone annuo, fissato in Euro 171,00 (euro centosettantuno/00), e soggetto a rivalutazione periodica secondo quanto stabilito dalle disposizioni regionali vigenti, dovrà essere versato di anno in anno a seguito di richiesta della Regione Piemonte;

4. di approvare il disciplinare di concessione allegato alla presente determinazione per farne parte integrante.

5. di dare atto che l'importo di Euro 171,00 (euro centosettantuno/00) per canone demaniale sarà introitato sul capitolo 30555 del bilancio 2009 e che l'importo di Euro 342,00 (euro trecentoquarantadue/00) per deposito cauzionale infruttifero sarà introitato sul capitolo 64730 del bilancio 2009 ed impegnato sul capitolo 442030/09.

La presente determinazione verrà pubblicata sul BUR della Regione Piemonte ai sensi dell'art. 61 dello Statuto. Il presente atto verrà inviato alla Direzione Regionale Opere Pubbliche della Regione Piemonte ai sensi della L.R. 23/2008.

Avverso il presente provvedimento è ammesso ricorso nei termini di legge.

Il Dirigente  
Mauro Forno



Codice DB1413

D.D. 15 aprile 2010, n. 1019

**R.D. 523/1904, D.P.G.R. 06.12.2004 n. 14/R. Autorizzazione idraulica n. 39/10 relativa a un attraversamento carrabile sul rio delle Lavacce per l'accesso ad area parcheggio, in comune di Villetta (VB). Richiedente: Comune di Villetta (VB).**

(omissis)  
IL DIRETTORE  
(omissis)  
*determina*

1. di autorizzare, ai soli fini idraulici, il Comune di Villetta ad eseguire le opere in oggetto nella posizione e secondo le caratteristiche e modalità indicate nei disegni allegati all'istanza di cui in premessa, che si restituiscono al richiedente vistati da questo Settore, nonché all'osservanza delle seguenti condizioni:

- Le opere e gli interventi in oggetto dovranno essere realizzate nel rispetto degli elaborati progettuali e nessuna variazione potrà essere introdotta senza la preventiva autorizzazione da parte di questo Settore.

- Dovrà essere realizzato e garantito nel tempo almeno un accesso all'alveo del rio delle Lavacce ai fini di eventuali interventi di manutenzione dello stesso.

- Le sponde ed eventuali opere di difesa interessate dall'esecuzione dei lavori dovranno essere accuratamente ripristinate a regola d'arte, restando il soggetto unico responsabile dei danni eventualmente cagionati.

- Durante la costruzione delle opere non dovrà essere causata turbativa del buon regime idraulico del corso d'acqua.

- Il materiale di risulta proveniente dagli scavi in alveo dovrà essere usato esclusivamente per la colmata di depressioni di alveo o di sponda, ove necessario, in prossimità delle opere di che trattasi, mentre quello proveniente dalle demolizioni di murature esistenti dovrà essere asportato dall'alveo.

- I lavori in argomento dovranno essere iniziati, a pena di decadenza dell'autorizzazione stessa, entro il termine di anni due dalla data del presente atto, con la condizione che, una volta iniziati, dovranno essere eseguiti senza interruzione, salvo eventuali sospensioni dovute a causa di forza maggiore. E' fatta salva l'eventuale concessione di proroga nel caso in cui, per giustificati motivi, l'inizio dei lavori non potesse avere luogo nei termini previsti.

- Il committente dell'opera dovrà comunicare a questo Settore, a mezzo lettera raccomandata, l'inizio e l'ultimazione dei lavori, al fine di consentire eventuali accertamenti tesi a verificare la rispondenza fra quanto previsto e quanto realizzato, nonché il nominativo del tecnico incaricato della direzione dei lavori; ad avvenuta ultimazione il committente dovrà inviare dichiarazione del Direttore dei lavori attestante che le opere sono state eseguite conformemente al progetto approvato.

- L'autorizzazione si intende accordata con l'esclusione di ogni responsabilità dell'Amministrazione in ordine alla stabilità del manufatto (caso di danneggiamento o crollo) in relazione del variabile regime idraulico

del corso d'acqua, anche in presenza di eventuali variazioni del profilo di fondo (abbassamenti o innalzamenti d'alveo) in quanto resta l'obbligo del soggetto autorizzato di mantenere inalterata nel tempo la zona d'imposta dei manufatti mediante la realizzazione di quelle opere che saranno necessarie, sempre previa autorizzazione di questo Settore.

- Questo Settore si riserva la facoltà di ordinare modifiche alle opere autorizzate, a cura e spese del soggetto autorizzato, o anche di procedere alla revoca della presente autorizzazione nel caso intervengano variazioni delle attuali condizioni del corso d'acqua che lo rendessero necessario o che le opere stesse siano in seguito giudicate incompatibili per il buon regime idraulico del corso d'acqua interessato.

- L'autorizzazione è accordata ai soli fini idraulici, fatti salvi i diritti dei terzi, da rispettare pienamente sotto la personale responsabilità civile e penale del soggetto autorizzato, il quale terrà l'Amministrazione regionale ed i suoi funzionari sollevati ed indenni da ogni pretesa o molestia da parte di terzi e risponderà di ogni pregiudizio o danno che dovesse derivare ad essi in conseguenza della presente autorizzazione.

- Il Soggetto autorizzato, prima dell'inizio dei lavori, dovrà ottenere ogni autorizzazione necessaria secondo le vigenti leggi in materia (autorizzazioni di cui al D.Lgs. 42/04 vincolo paesaggistico; alla L.R. 45/89 vincolo idrogeologico; ecc.).

2. le opere potranno essere realizzate solo dopo il conseguimento del formale atto di concessione;

3. il soggetto autorizzato, per il rilascio della concessione, dovrà ottenere ogni autorizzazione necessaria secondo le vigenti leggi in materia (concessione edilizia, autorizzazioni di cui alla D.Lgs. 42/04; alla L.R. 45/89; ecc.).

4. Il presente provvedimento costituisce titolo per la concessione ai sensi e per gli effetti di cui all'articolo 11 del Regolamento Regionale n° 14/R/2004.

Avverso la presente determinazione è ammesso ricorso entro il termine di 60 gg. innanzi al Tribunale Superiore delle Acque oppure al Tribunale Regionale delle Acque con sede a Torino, secondo le rispettive competenze.

Il Direttore  
Giovanni Ercole

Codice DB1413

D.D. 15 aprile 2010, n. 1020

**R.D. 523/1904. Autorizzazione idraulica n. 40/10 relativa al progetto di completamento difese spondali sul torrente Anza in località Pontegrande del Comune di Bannio Anzino (VB). Richiedente: Comune di Bannio Anzino (VB).**

(omissis)  
IL DIRETTORE  
(omissis)  
*determina*

1. Di autorizzare, ai soli fini idraulici, il Comune di Bannio Anzino ad eseguire le opere in oggetto nella posizione e secondo le caratteristiche e modalità indicate nei disegni allegati all'istanza, che si restituiscono al richiedente

te vistati da questo Settore, nonché all'osservanza delle seguenti condizioni.

- Le opere e gli interventi in oggetto dovranno essere realizzate nel rispetto degli elaborati progettuali e nessuna variazione potrà essere introdotta senza la preventiva autorizzazione da parte di questo Settore.

- Le sponde ed eventuali opere di difesa interessate dall'esecuzione dei lavori dovranno essere accuratamente ripristinate a regola d'arte, restando il soggetto unico responsabile dei danni eventualmente cagionati.

- Durante la costruzione delle opere non dovrà essere causata turbativa del buon regime idraulico del corso d'acqua.

- I lavori in argomento dovranno essere iniziati, a pena di decadenza dell'autorizzazione stessa, entro il termine di anni DUE dalla data del presente atto, con la condizione che, una volta iniziati, dovranno essere eseguiti senza interruzione, salvo eventuali sospensioni dovute a causa di forza maggiore. E' fatta salva l'eventuale concessione di proroga nel caso in cui, per giustificati motivi, l'inizio dei lavori non potesse avere luogo nei termini previsti.

- Il committente dell'opera dovrà comunicare a questo Settore, a mezzo lettera raccomandata, l'inizio e l'ultimazione dei lavori, al fine di consentire eventuali accertamenti tesi a verificare la rispondenza fra quanto previsto e quanto realizzato, nonché il nominativo del tecnico incaricato della direzione dei lavori; ad avvenuta ultimazione il committente dovrà inviare dichiarazione del Direttore dei lavori attestante che le opere sono state eseguite conformemente al progetto approvato.

- L'autorizzazione si intende accordata con l'esclusione di ogni responsabilità dell'Amministrazione in ordine alla stabilità del manufatto (caso di danneggiamento o crollo) in relazione del variabile regime idraulico del corso d'acqua, anche in presenza di eventuali variazioni del profilo di fondo (abbassamenti o innalzamenti d'alveo) in quanto resta l'obbligo del soggetto autorizzato di mantenere inalterata nel tempo la zona d'imposta dei manufatti mediante la realizzazione di quelle opere che saranno necessarie, sempre previa autorizzazione di questo Settore.

- Questo Settore si riserva la facoltà di ordinare modifiche alle opere autorizzate, a cura e spese del soggetto autorizzato, o anche di procedere alla revoca della presente autorizzazione nel caso intervengano variazioni delle attuali condizioni del corso d'acqua che lo rendessero necessario o che le opere stesse siano in seguito giudicate incompatibili per il buon regime idraulico del corso d'acqua interessato.

- L'autorizzazione è accordata ai soli fini idraulici, fatti salvi i diritti dei terzi, da rispettare pienamente sotto la personale responsabilità civile e penale del soggetto autorizzato, il quale terrà l'Amministrazione regionale ed i suoi funzionari sollevati ed indenni da ogni pretesa o molestia da parte di terzi e risponderà di ogni pregiudizio o danno che dovesse derivare ad essi in conseguenza della presente autorizzazione.

- Il Soggetto autorizzato, prima dell'inizio dei lavori, dovrà ottenere ogni autorizzazione necessaria secondo le

vigenti leggi in materia (autorizzazioni di cui al D.Lgs. 42/04 vincolo paesaggistico; alla L.R. 45/89 vincolo idrogeologico; ecc.).

2. di dare atto che:

- secondo quanto disposto dalla D.G.R. 14.01.2002 n. 44-5084, la procedura di appalto, in capo al Comune di Bannio Anzino, dovrà prevedere l'aggiudicazione dei lavori in base alla valutazione della doppia offerta, una in ribasso riferita ai lavori e una in aumento rispetto al canone base di 4,44 €/mc, riferita alla asportazione di 3.900 mc di materiale litoide dall'alveo del torrente Anza;

- i lavori potranno iniziare solo a seguito del conseguimento del formale atto di concessione da parte della Ditta vincitrice dell'appalto, alla quale spetterà il pagamento del relativo canone.

Il presente provvedimento costituisce anche autorizzazione all'occupazione delle aree demaniali interessate dai lavori.

Avverso la presente determinazione è ammesso ricorso entro il termine di 60 gg. innanzi al Tribunale Superiore delle Acque oppure al Tribunale Regionale delle Acque con sede a Torino, secondo le rispettive competenze.

Il Direttore

Giovanni Ercole

Codice DB1410

D.D. 15 aprile 2010, n. 1028

**Demanio idrico fluviale. Concessione per occupazione sedime demaniale per copertura di mq. 88 del Torrente Ellero nel Comune di Mondovì (Cn). Richiedente: Amministrazione Comunale di Mondovì**

(omissis)

IL DIRIGENTE

(omissis)

determina

di concedere all'Amministrazione Comunale di Mondovì – Corso Statuto n. 15, l'occupazione dell'area demaniale per copertura di mq. 88 del Torrente Ellero nel Comune di Mondovì (Cn), individuata negli elaborati tecnici allegati all'istanza e meglio descritti nel disciplinare citato in premessa;

di accordare la concessione a decorrere dalla data della presente determinazione e fino al 31/12/2028 subordinatamente all'osservanza degli obblighi e delle condizioni espresse nel disciplinare;

di stabilire che il canone annuo, fissato in Euro 171,00 e soggetto a rivalutazione periodica secondo quanto stabilito dalle disposizioni regionali vigenti, dovrà essere versato di anno in anno a seguito di richiesta della Regione Piemonte;

di approvare il disciplinare di concessione sottoscritto in data 08/04/2010 Rep. n. 2138, che si intende integralmente richiamato.

Avverso il presente provvedimento è ammesso ricorso nei termini di legge.

Il Dirigente

Carlo Giraudo

Codice DB1410

D.D. 15 aprile 2010, n. 1029

**R.D. 523/1904 - P.I. n 4830 - Lavori per la realizzazione di un guado temporaneo sul corso d'acqua Torrente Grana nel Comune di Monterosso Grana (Cn). Richiedente: Mondo Energia S.r.l. con sede in Pinerolo (TO).**

(omissis)  
IL DIRIGENTE  
(omissis)  
*determina*

di autorizzare, ai soli fini idraulici, la ditta Mondo Energia S.r.l. con sede in Pinerolo (TO), via Montebello 17 ad eseguire i lavori secondo le caratteristiche e modalità indicate negli elaborati tecnici allegati all'istanza, che si restituiscono al richiedente vistati da questo Settore, e subordinatamente all'osservanza delle seguenti condizioni:

- l'attraversamento temporaneo potrà essere realizzato solo dopo il conseguimento del formale atto di concessione;

- al termine dei lavori la sezione dell'alveo dovrà essere ripristinata come lo stato attuale;

- i lavori dovranno essere realizzati nel rispetto del progetto e nessuna variazione potrà essere introdotta senza la preventiva autorizzazione da parte di questo Settore;

- le sponde ed eventuali opere di difesa interessate dall'esecuzione dei lavori dovranno essere accuratamente ripristinate a regola d'arte, restando il soggetto autorizzato unico responsabile dei danni eventualmente cagionati;

- non potrà in alcun modo essere asportato il materiale litoide depositato in alveo senza la preventiva autorizzazione di questo Settore;

- l'opera in argomento dovrà essere eseguita, a pena di decadenza dall'autorizzazione stessa, entro il termine di anni uno, con la condizione che, una volta iniziata, dovrà essere eseguita senza interruzione, salvo eventuali sospensioni dovute a causa di forza maggiore. E' fatta salva l'eventuale concessione di proroga nel caso in cui, per giustificati motivi, l'inizio dei lavori non potesse avere luogo nei termini previsti. La proroga dovrà essere richiesta entro il termine di scadenza della presente autorizzazione;

- il committente dei lavori dovrà comunicare a questo Settore, a mezzo di lettera raccomandata, l'inizio e l'ultimazione dei lavori, al fine di consentire eventuali accertamenti tesi a verificare la rispondenza fra quanto previsto e quanto realizzato, nonché il nominativo del tecnico incaricato della direzione dei lavori; ad avvenuta ultimazione il committente dovrà inviare dichiarazione del Direttore dei Lavori attestante che i lavori sono stati eseguiti conformemente al progetto approvato;

- il soggetto autorizzato, sempre previa autorizzazione di questo Settore, dovrà mettere in atto le operazioni di manutenzione ordinaria e straordinaria, sia dell'alveo che delle sponde, in corrispondenza ed immediatamente a monte e a valle dell'attraversamento, che si renderanno necessarie al fine di garantire il regolare deflusso delle acque;

- questo Settore si riserva la facoltà di ordinare modi-

fiche all'opera autorizzata, a cura e spese del soggetto autorizzato o anche di procedere alla revoca della presente autorizzazione nel caso intervengano variazioni delle attuali condizioni del corso d'acqua che lo rendessero necessario o che l'opera stessa sia in seguito giudicata incompatibile per il buon regime idraulico del corso d'acqua interessato;

- l'autorizzazione è accordata ai soli fini idraulici, fatti salvi i diritti dei terzi, da rispettare pienamente sotto la personale responsabilità civile e penale del soggetto autorizzato, il quale terrà l'Amministrazione regionale ed i suoi funzionari sollevati ed indenni da ogni pretesa o molestia da parte di terzi e risponderà di ogni pregiudizio o danno che dovesse derivare ad essi in conseguenza della presente autorizzazione;

- il soggetto autorizzato, prima dell'inizio dei lavori, dovrà ottenere ogni altra autorizzazione necessaria ai sensi delle vigenti leggi in materia (autorizzazione di cui al D.lgs n. 42/2004 - vincolo paesaggistico -, alla L.R. 45/1989 - vincolo idrogeologico -, ecc.);

Il presente provvedimento costituisce titolo per la concessione ai sensi e per gli effetti di cui all'art. 11 del regolamento regionale n. 14/R/2004.

Avverso la presente determinazione è ammesso ricorso entro il termine di 60 giorni innanzi al Tribunale Superiore delle Acque oppure al Tribunale Regionale delle Acque con sede a Torino, secondo le rispettive competenze.

Il Dirigente  
Carlo Giraudo

Codice DB1410

D.D. 15 aprile 2010, n. 1030

**Autorizzazione taglio ceduo in Comune di Monastero di Vasco (Cn) sul corso d'acqua Rio Niere. Richiedente: Regione Piemonte - Settore Gestione Proprietà Forestali e Vivaistiche - Ufficio di Cuneo.**

(omissis)  
IL DIRIGENTE  
(omissis)  
*determina*

di autorizzare la Regione Piemonte – Settore Gestione Proprietà Forestali e Vivaistiche – Ufficio di Cuneo – Corso Nizza n. 72, al taglio di piante nel Comune di Monastero di Vasco - corso d'acqua Rio Niere, subordinatamente all'osservanza delle condizioni indicate nella nota n. 3659 del 31/03/2010 del Comando Provinciale del Corpo Forestale dello Stato di Cuneo, che si allega in copia, nonché all'osservanza delle seguenti condizioni:

- Durante l'esecuzione del taglio piante l'eventuale accatastamento del materiale dovrà essere depositato fuori dall'alveo inciso e dalle aree di possibile esondazione dei corsi d'acqua.

- I lavori dovranno essere eseguiti in modo da non danneggiare proprietà pubbliche e private e da non ledere diritti altrui. La Regione Piemonte – Settore Gestione Proprietà Forestali e Vivaistiche è pertanto responsabile di qualsiasi danno che possa derivare per causa dei lavori effettuati, e degli operai e dei mezzi d'opera usati, ed è tenuta ad eseguire a proprie cura e spese, tutti i lavori che

si rendessero comunque necessari per ripristinare lo stato dei luoghi al fine di garantire il regolare deflusso delle acque.

- La presente autorizzazione ha validità di anni uno a decorrere dalla data della presente.

- Con la presente si autorizza l'occupazione temporanea del suolo demaniale interessato dai lavori.

Avverso la presente determinazione è ammesso ricorso, nei termini di legge, innanzi al Tribunale Superiore delle Acque oppure al Tribunale regionale delle acque con sede in Torino secondo le rispettive competenze.

Il Dirigente  
Carlo Giraudo

Codice DB1410

D.D. 15 aprile 2010, n. 1031

**Autorizzazione taglio ceduo in Comune di Monta' (Cn) sul corso d'acqua Rio Varomaldo. Richiedente: Regione Piemonte - Settore Gestione Proprietà Forestali e Vivaistiche - Ufficio di Cuneo.**

(omissis)  
IL DIRIGENTE  
(omissis)  
*determina*

di autorizzare la Regione Piemonte – Settore Gestione Proprietà Forestali e Vivaistiche – Ufficio di Cuneo – Corso Nizza n. 72, al taglio di piante nel Comune di Montà - corso d'acqua Rio Varomaldo, subordinatamente all'osservanza delle condizioni indicate nella nota n. 3661 del 31/03/2010 del Comando Provinciale del Corpo Forestale dello Stato di Cuneo, che si allega in copia, nonché all'osservanza delle seguenti condizioni:

- Durante l'esecuzione del taglio piante l'eventuale accatastamento del materiale dovrà essere depositato fuori dall'alveo inciso e dalle aree di possibile esondazione dei corsi d'acqua.

- I lavori dovranno essere eseguiti in modo da non danneggiare proprietà pubbliche e private e da non ledere diritti altrui. La Regione Piemonte – Settore Gestione Proprietà Forestali e Vivaistiche è pertanto responsabile di qualsiasi danno che possa derivare per causa dei lavori effettuati, e degli operai e dei mezzi d'opera usati, ed è tenuta ad eseguire a proprie cura e spese, tutti i lavori che si rendessero comunque necessari per ripristinare lo stato dei luoghi al fine di garantire il regolare deflusso delle acque.

- La presente autorizzazione ha validità di anni uno a decorrere dalla data della presente.

- Con la presente si autorizza l'occupazione temporanea del suolo demaniale interessato dai lavori.

Avverso la presente determinazione è ammesso ricorso, nei termini di legge, innanzi al Tribunale Superiore delle Acque oppure al Tribunale regionale delle acque con sede in Torino secondo le rispettive competenze.

Il Dirigente  
Carlo Giraudo

Codice DB1410

D.D. 15 aprile 2010, n. 1032

**Autorizzazione taglio ceduo in Comune di Canale (Cn) sui corsi d'acqua Rio di Canale e Rio di Monta'. Richiedente: Regione Piemonte - Settore Gestione Proprietà Forestali e Vivaistiche - Ufficio di Cuneo**

(omissis)  
IL DIRIGENTE  
(omissis)  
*determina*

di autorizzare la Regione Piemonte – Settore Gestione Proprietà Forestali e Vivaistiche – Ufficio di Cuneo – Corso Nizza n. 72, al taglio di piante nel Comune di Canale – corsi d'acqua Rio Canale e Rio di Montà, subordinatamente all'osservanza delle condizioni indicate nella nota n. 3659 del 31/03/2010 del Comando Provinciale del Corpo Forestale dello Stato di Cuneo, che si allega in copia, nonché all'osservanza delle seguenti condizioni:

- Durante l'esecuzione del taglio piante l'eventuale accatastamento del materiale dovrà essere depositato fuori dall'alveo inciso e dalle aree di possibile esondazione dei corsi d'acqua.

- I lavori dovranno essere eseguiti in modo da non danneggiare proprietà pubbliche e private e da non ledere diritti altrui. La Regione Piemonte – Settore Gestione Proprietà Forestali e Vivaistiche è pertanto responsabile di qualsiasi danno che possa derivare per causa dei lavori effettuati, e degli operai e dei mezzi d'opera usati, ed è tenuta ad eseguire a proprie cura e spese, tutti i lavori che si rendessero comunque necessari per ripristinare lo stato dei luoghi al fine di garantire il regolare deflusso delle acque.

- La presente autorizzazione ha validità di anni uno a decorrere dalla data della presente.

- Con la presente si autorizza l'occupazione temporanea del suolo demaniale interessato dai lavori.

Avverso la presente determinazione è ammesso ricorso, nei termini di legge, innanzi al Tribunale Superiore delle Acque oppure al Tribunale regionale delle acque con sede in Torino secondo le rispettive competenze.

Il Dirigente  
Carlo Giraudo

Codice DB1410

D.D. 15 aprile 2010, n. 1033

**Autorizzazione taglio ceduo in Comune di Monticello d'Alba (Cn) sul corso d'acqua Torrente Mellea. Richiedente: Regione Piemonte - Settore Gestione Proprietà Forestali e Vivaistiche - Ufficio di Cuneo.**

(omissis)  
IL DIRIGENTE  
(omissis)  
*determina*

di autorizzare la Regione Piemonte – Settore Gestione Proprietà Forestali e Vivaistiche – Ufficio di Cuneo – Corso Nizza n. 72, al taglio di piante nel Comune di Monticello d'Alba - corso d'acqua Torrente Mellea, subordinatamente all'osservanza delle condizioni indicate

nella nota n. 3800 del 02/04/2010 del Comando Provinciale del Corpo Forestale dello Stato di Cuneo, che si allega in copia, nonché all'osservanza delle seguenti condizioni:

- Durante l'esecuzione del taglio piante l'eventuale accatastamento del materiale dovrà essere depositato fuori dall'alveo inciso e dalle aree di possibile esondazione dei corsi d'acqua.

- I lavori dovranno essere eseguiti in modo da non danneggiare proprietà pubbliche e private e da non ledere diritti altrui. La Regione Piemonte – Settore Gestione Proprietà Forestali e Vivaistiche è pertanto responsabile di qualsiasi danno che possa derivare per causa dei lavori effettuati, e degli operai e dei mezzi d'opera usati, ed è tenuta ad eseguire a proprie cura e spese, tutti i lavori che si rendessero comunque necessari per ripristinare lo stato dei luoghi al fine di garantire il regolare deflusso delle acque.

- La presente autorizzazione ha validità di anni uno a decorrere dalla data della presente.

- Con la presente si autorizza l'occupazione temporanea del suolo demaniale interessato dai lavori. Avverso la presente determinazione è ammesso ricorso, nei termini di legge, innanzi al Tribunale Superiore delle Acque oppure al Tribunale regionale delle acque con sede in Torino secondo le rispettive competenze.

Il Dirigente  
Carlo Giraudo

Codice DB1410

D.D. 15 aprile 2010, n. 1034

**R.D. 523/1904 - Polizia fluviale n. 4813 - Intervento di manutenzione sul Rio Rolando in comune di Borgomale (CN) - Richiedente: Amministrazione Comunale di Borgomale.**

(omissis)  
IL DIRIGENTE  
(omissis)  
*determina*

di autorizzare, ai soli fini idraulici, il Comune di Borgomale - Piazza Castello 1, ad eseguire l'intervento di manutenzione in oggetto, nella posizione e secondo le caratteristiche e modalità indicate e illustrate negli elaborati progettuali allegati all'istanza, che si restituiscono al richiedente vistati da questo Settore nel rispetto delle prescrizioni sopra riportate e con l'osservanza delle seguenti ulteriori condizioni:

1. nessuna variazione potrà essere introdotta senza la preventiva autorizzazione da parte di questo Settore;

2. il materiale di risulta proveniente dagli scavi in alveo dovrà essere usato esclusivamente per la colmatatura di depressioni di alveo o di sponda, ove necessario, in prossimità dell'opera di che trattasi mentre quello eventualmente proveniente dalla demolizione di murature esistenti dovrà essere asportato dall'alveo;

3. le sponde ed eventuali opere di difesa interessate dall'esecuzione dei lavori dovranno essere accuratamente ripristinate a regola d'arte, restando il soggetto autorizzato unico responsabile dei danni eventualmente cagionati;

4. durante la realizzazione dei lavori non dovrà essere causata turbativa al buon regime idraulico del corso d'acqua;

5. i lavori in argomento dovranno essere eseguiti, a pena di decadenza dell'autorizzazione stessa, entro il termine di anni 1 (uno), con la condizione che una volta iniziati dovranno essere eseguiti senza interruzione, salvo eventuali sospensioni dovute a causa di forza maggiore. Sarà fatta salva l'eventuale concessione di proroga nel caso in cui, per giustificati motivi, l'inizio dei lavori non potesse avere luogo nei termini previsti;

6. il committente dei lavori dovrà comunicare a questo Settore a mezzo di lettera raccomandata, le date di inizio e di ultimazione dei lavori, al fine di consentire eventuali accertamenti tesi a verificare la rispondenza fra quanto previsto e quanto realizzato, nonché il nominativo del tecnico incaricato della direzione dei lavori. Ad avvenuta ultimazione il committente dovrà inviare dichiarazione del Direttore dei Lavori attestante che i lavori sono stati eseguiti conformemente al progetto approvato ed alle prescrizioni impartite;

7. questo Settore si riserva la facoltà di ordinare modifiche ai lavori autorizzati o anche di procedere alla revoca della presente autorizzazione nel caso intervenissero variazioni delle attuali condizioni del corso d'acqua che lo rendessero necessario o che i lavori stessi fossero in seguito giudicate incompatibili per il buon regime idraulico del corso d'acqua interessato;

8. l'autorizzazione all'esecuzione dei lavori è accordata ai soli fini idraulici, fatti salvi i diritti dei terzi, e dovrà essere rispettata pienamente sotto la personale responsabilità civile e penale del soggetto autorizzato, il quale terrà l'Amministrazione Regionale ed i suoi funzionari sollevati ed indenni da ogni pretesa o molestia da parte di terzi e risponderà di ogni pregiudizio o danno che dovessero derivare a loro in conseguenza della presente autorizzazione;

9. il soggetto autorizzato, prima dell'inizio dei lavori, dovrà ottenere ogni altra autorizzazione necessaria ai sensi delle vigenti leggi in materia (concessione edilizia, L.R. 45/1989, L.R. 20/89 ecc....);

Il presente provvedimento, costituisce anche autorizzazione all'occupazione delle aree demaniali interessate dai lavori.

Avverso la presente determinazione è ammesso ricorso entro il termine di 60 giorni innanzi al Tribunale Superiore delle Acque oppure al Tribunale Regionale delle Acque con sede a Torino, secondo le rispettive competenze. La presente determinazione sarà pubblicata sul Bollettino Ufficiale della Regione Piemonte.

Il Dirigente  
Carlo Giraudo

Codice DB1410

D.D. 15 aprile 2010, n. 1035

**Demanio idrico fluviale. Concessione per occupazione sedime demaniale per lavori di ripristino passerella e relativi muri d'ala sul Torrente Varaita in località Cimitero del comune di Sampeyre (CN) - Richiedente. Amministrazione Comunale di Sampeyre.**

(omissis)  
IL DIRIGENTE  
(omissis)  
*determina*

1. di concedere all'Amministrazione Comunale di Sampyre (CN) con sede in Piazza della Vittoria n. 52, l'occupazione dell'area demaniale come individuata negli elaborati tecnici allegati all'istanza e meglio descritti nel disciplinare citato in premessa;
  2. di accordare la concessione a decorrere dalla data della presente determinazione e fino al 31/12/2028 subordinatamente all'osservanza degli obblighi e delle condizioni espresse nel disciplinare;
  3. di stabilire che trattandosi di attraversamenti viari di proprietà comunale, la concessione è rilasciata a titolo gratuito, senza costituzione di cauzione, secondo quanto disposto D.P.G.R. 6/12/2004 n. 14/R e s.m.i.;
  4. di approvare il disciplinare di concessione sottoscritto in data 02/04/2010 con Rep. n. 2137, che si intende integralmente richiamato.
- Avverso il presente provvedimento è ammesso ricorso nei termini di legge.

Il Dirigente  
Carlo Giraudo

Codice DB1407

D.D. 15 aprile 2010, n. 1037

**Autorizzazione idraulica per il taglio della vegetazione nell'alveo del Rio Negraro, a valle dello stabilimento Ecolibarna, in Comune di Serravalle Scrivia (AL). Richiedente: Comune di Serravalle Scrivia (AL).**

(omissis)  
IL DIRIGENTE  
(omissis)  
*determina*

di autorizzare, ai fini idraulici, il Comune di Serravalle Scrivia (AL) ad eseguire l'intervento in oggetto nel tratto identificato nella planimetria allegata all'istanza, che si restituisce al richiedente vistata da questo Settore, e subordinatamente all'osservanza delle seguenti condizioni:

1) l'intervento deve essere realizzata nel rispetto delle prescrizioni tecniche di cui in premessa e nessuna variazione potrà essere introdotta senza la preventiva autorizzazione da parte di questo Settore;

2) le sponde, l'alveo e le opere di difesa eventualmente interessate dall'esecuzione dei lavori dovranno essere accuratamente ripristinate a regola d'arte, restando il soggetto autorizzato unico responsabile dei danni eventualmente cagionati;

3) durante la realizzazione dell'intervento non dovrà essere causata turbativa del buon regime idraulico sia in caso di morbide o piene del corso d'acqua;

4) la presente autorizzazione ha validità per sei mesi e pertanto i lavori in argomento dovranno essere eseguiti, a pena di decadenza della stessa, entro il termine sopraindicato, con la condizione che una volta iniziati dovranno essere eseguiti senza interruzione, salvo eventuali sospensioni dovute a causa di forza maggiore;

5) il committente dell'opera dovrà comunicare al Set-

tore OO.PP. e Difesa Assetto Idrogeologico di Alessandria, l'inizio e l'ultimazione dei lavori, al fine di consentire eventuali accertamenti tesi a verificare la rispondenza fra quanto previsto e quanto realizzato;

6) l'autorizzazione è accordata, fatti salvi i diritti dei terzi, da rispettare pienamente sotto la personale responsabilità civile e penale del soggetto autorizzato, il quale terrà l'Amministrazione Regionale ed i suoi funzionari sollevati ed indenni da ogni pretesa o molestia da parte di terzi e risponderà di ogni pregiudizio o danno che dovesse derivare ad essi in conseguenza della presente autorizzazione;

7) il soggetto autorizzato prima dell'inizio dei lavori, dovrà ottenere ogni eventuale ulteriore autorizzazione che si rendesse necessaria secondo le vigenti norme.

Con il presente provvedimento è autorizzata l'occupazione del sedime demaniale per la realizzazione dell'intervento.

Il presente atto verrà inviato alla Direzione Regionale Opere Pubbliche della Regione Piemonte ai sensi della L.R. 23/2008.

La presente determinazione verrà pubblicata sul BUR della Regione Piemonte ai sensi dell'art. 61 dello Statuto. Avverso la presente determinazione è ammesso ricorso entro il termine di legge innanzi agli organi giurisdizionali competenti.

Il Dirigente  
Mauro Forno

Codice DB1407

D.D. 15 aprile 2010, n. 1038

**Autorizzazione idraulica per il transito nell'alveo del Torrente Borbera con mezzi d'opera in Comune di Cabella Ligure (AL), località Capoluogo - Rosano. Richiedente: Ditta Boggeri S.p.A.**

(omissis)  
IL DIRIGENTE  
(omissis)  
*determina*

di autorizzare, ai fini idraulici, la Ditta Boggeri S.p.A., con sede in Cabella Ligure (AL), loc. Piano, il transito in oggetto nella posizione e secondo le caratteristiche e modalità indicate negli elaborati allegati all'istanza, e subordinatamente all'osservanza delle seguenti condizioni:

1) il transito deve essere realizzato nel rispetto delle prescrizioni tecniche di cui in premessa e nessuna variazione potrà essere introdotta senza la preventiva autorizzazione da parte di questo Settore;

2) le sponde, l'alveo e le opere di difesa eventualmente interessate dal transito dovranno essere accuratamente ripristinate a regola d'arte, restando il soggetto autorizzato unico responsabile dei danni eventualmente cagionati;

3) durante il transito non dovrà essere causata turbativa del buon regime idraulico del corso d'acqua;

4) la presente autorizzazione ha validità per un anno;

5) il richiedente dovrà comunicare al Settore OO.PP. e Difesa Assetto Idrogeologico di Alessandria, l'inizio e l'ultimazione del transito, al fine di consentire eventuali accertamenti;

6) questo Settore si riserva la facoltà di ordinare modifiche a quanto autorizzato o anche di procedere alla revoca della presente autorizzazione nel caso intervengano variazioni delle attuali condizioni del corso d'acqua che lo rendano necessario, o che l'intervento stesso sia, in seguito, giudicato incompatibile per il buon regime idraulico del corso d'acqua interessato;

7) l'autorizzazione è accordata, fatti salvi i diritti dei terzi, da rispettare pienamente sotto la personale responsabilità civile e penale del soggetto autorizzato, il quale terrà l'Amministrazione Regionale ed i suoi funzionari sollevati ed indenni da ogni pretesa o molestia da parte di terzi e risponderà di ogni pregiudizio o danno che dovesse derivare ad essi in conseguenza della presente autorizzazione;

8) il soggetto autorizzato prima dell'inizio dei lavori, dovrà ottenere ogni eventuale ulteriore autorizzazione che si rendesse necessaria secondo le vigenti norme.

Con il presente provvedimento è autorizzata l'occupazione del sedime demaniale per la realizzazione dell'intervento.

Il presente atto verrà inviato alla Direzione Regionale Opere Pubbliche della Regione Piemonte ai sensi della L.R. 23/2008.

La presente determinazione verrà pubblicata sul BUR della Regione Piemonte ai sensi dell'art. 61 dello Statuto. Avverso la presente determinazione è ammesso ricorso entro il termine di legge innanzi agli organi giurisdizionali competenti.

Il Dirigente  
Mauro Forno

Codice DB1407

D.D. 15 aprile 2010, n. 1039

**Ditta: Comune di Villamiroglio (AL). Autorizzazione idraulica, (PI n. 544 Rio Marca) per l'esecuzione dei lavori di ripristino sezione di deflusso Rio Marca in Comune di Villamiroglio. Evento alluvionale primavera - estate 2002.**

(omissis)  
IL DIRIGENTE  
(omissis)  
*determina*

di autorizzare, ai soli fini idraulici, la Ditta Comune di Villamiroglio (AL), Piazza San Vito 1, ad eseguire gli interventi in oggetto nella posizione e secondo le caratteristiche e modalità indicate nelle tavole di progetto allegata all'istanza, subordinatamente all'osservanza delle seguenti condizioni:

1) le opere devono essere realizzate nel rispetto delle prescrizioni tecniche di cui in premessa e nessuna variazione potrà essere introdotta senza la preventiva autorizzazione da parte di questo Settore

2) il materiale di risulta proveniente dagli scavi in alveo dovrà essere usato esclusivamente per la colmata di depressioni di alveo o di sponda, ove necessario, in prossimità degli interventi di cui trattasi; nel caso di allontanamento del materiale dall'alveo venga seguita l'ordinaria pratica per il pagamento dell'eventuale canone

demaniale; analogamente per il taglio e la rimozione della vegetazione venga corrisposto il relativo valore di macchiatici se dovuto;

3) le sponde l'alveo e le opere di difesa eventualmente interessate dall'esecuzione dei lavori dovranno essere accuratamente ripristinate a regola d'arte, restando il soggetto autorizzato unico responsabile dei danni eventualmente cagionati;

4) durante la costruzione delle opere non dovrà essere causata turbativa del buon regime idraulico del corso d'acqua;

5) la presente autorizzazione ha validità per mesi 12 (dodici) e pertanto i lavori in argomento dovranno essere eseguiti, a pena di decadenza della stessa, entro il termine sopraindicato, con la condizione che una volta iniziati dovranno essere eseguiti senza interruzione, salvo eventuali sospensioni dovute a causa di forza maggiore. È fatta salva l'eventuale concessione di proroga nel caso in cui, per giustificati motivi, l'inizio dei lavori non potesse avere luogo nei termini previsti;

6) il committente dell'opera prima dell'inizio dei lavori dovrà inviare ricevuta di pagamento del valore della massa legnosa stimata dal C.F.S. al Settore OO.PP. e Difesa Assetto Idrogeologico di Alessandria e dovrà comunicare allo stesso, a mezzo lettera raccomandata, l'inizio e l'ultimazione dei lavori, al fine di consentire eventuali accertamenti tesi a verificare la rispondenza fra quanto previsto e quanto realizzato, nonché il nominativo del tecnico incaricato della direzione dei lavori. Ad avvenuta ultimazione il committente dovrà inviare dichiarazione del Direttore dei lavori attestante che le opere sono state eseguite conformemente al progetto e alle prescrizioni avute;

7) l'autorizzazione si intende accordata con l'esclusione di ogni responsabilità dell'Amministrazione Regionale in ordine alla stabilità dei manufatti (caso di danneggiamento o crollo) in relazione al variabile regime idraulico del corso d'acqua, anche in presenza di eventuali variazioni del profilo di fondo (abbassamenti o innalzamenti d'alveo) in quanto resta l'obbligo del soggetto autorizzato di mantenere inalterata nel tempo la zona d'imposta dei manufatti mediante la realizzazione di quelle opere che saranno necessarie, sempre previa autorizzazione di questo Settore;

8) il soggetto autorizzato, sempre previa autorizzazione di questo Settore, dovrà mettere in atto le operazioni di manutenzione ordinaria e straordinaria sia dell'alveo sia delle sponde, in corrispondenza ed immediatamente a monte ed a valle del manufatto, che si renderanno necessarie al fine di garantire il regolare deflusso delle acque;

9) l'autorizzazione è accordata sulla base delle situazioni morfologiche ed idrauliche attuali; pertanto questo Settore si riserva la facoltà di ordinare modifiche a quanto autorizzato o anche di procedere alla revoca della presente autorizzazione nel caso intervengano variazioni delle attuali condizioni del corso d'acqua che lo rendano necessario, o le opere stesse siano, in seguito, giudicate incompatibili per il buon regime idraulico del corso d'acqua interessato;

10) l'autorizzazione è accordata ai soli fini idraulici,

fatti salvi i diritti dei terzi, da rispettare pienamente sotto la personale responsabilità civile e penale del soggetto autorizzato, il quale terrà l'Amministrazione Regionale ed i suoi funzionari sollevati ed indenni da ogni pretesa o molestia da parte di terzi e risponderà di ogni pregiudizio o danno che dovesse derivare ad essi in conseguenza della presente autorizzazione;

11) il soggetto autorizzato prima dell'inizio dei lavori, dovrà ottenere ogni autorizzazione necessaria secondo le vigenti leggi in materia.

Con il presente provvedimento è autorizzata l'occupazione del sedime demaniale per la realizzazione delle opere.

Il presente atto verrà inviato alla Direzione Regionale Opere Pubbliche della Regione Piemonte ai sensi della L.R. 23/08, nonché pubblicato sul BUR della Regione Piemonte ai sensi dell'art. 61 dello Statuto.

Avverso la presente determinazione è ammesso ricorso entro il termine di legge innanzi agli organi giurisdizionali competenti.

Il Dirigente  
Mauro Forno

Codice DB1413

D.D. 15 aprile 2010, n. 1040

**R.D. 523/1904, D.P.G.R. 06.12.2004 n. 14/R. Autorizzazione idraulica in sanatoria n. 41/10 relativa ad una servitù di attraversamento con condotta gas metano sul Rio senza nome, affluente del Rio Renzano, alla località casa Brencio, in Comune di Masera (VB). Richiedente: Sig. Pignatelli Luca Emanuele.**

(omissis)  
IL DIRETTORE  
(omissis)  
*determina*

1. di autorizzare, ai soli fini idraulici, il Sig. Pignatelli Luca Emanuele (omissis), a mantenere in essere le opere relative alla realizzazione di un attraversamento con condotta gas metano sul Rio senza nome, affluente del Rio Renzano alla località Casa Brencio, in Comune di Masera (Vb), così come descritte negli elaborati tecnici redatti dal Geom. Bagnasco Virgilio, con Studio Tecnico in Masera (Vb) e allegati all'istanza, che si restituiscono ai richiedenti visti da questo Settore, nonché all'osservanza delle seguenti condizioni:

- nessuna variazione all'opera esistente potrà essere introdotta senza la preventiva autorizzazione da parte di questo Settore;

- l'autorizzazione si intende accordata con l'esclusione di ogni responsabilità dell'Amministrazione in ordine alla stabilità dei manufatti (caso di danneggiamento o crollo) in relazione del variabile regime idraulico del corso d'acqua, anche in presenza di eventuali variazioni del profilo di fondo (abbassamenti o innalzamenti d'alveo) in quanto resta l'obbligo del soggetto autorizzato di mantenere inalterata nel tempo la zona d'imposta del manufatto mediante la realizzazione di quelle opere che saranno necessarie, sempre previa autorizzazione di questo Settore;

- questo Settore si riserva la facoltà di ordinare modifiche alle opere autorizzate, a cura e spese del soggetto autorizzato, o anche di procedere alla revoca della presente autorizzazione nel caso intervengano variazioni delle attuali condizioni del corso d'acqua che lo rendessero necessario o che le opere stesse siano in seguito giudicate incompatibili per il buon regime idraulico del corso d'acqua interessato;

- l'autorizzazione è accordata ai soli fini idraulici, fatti salvi i diritti dei terzi, da rispettare pienamente sotto la personale responsabilità civile e penale del soggetto autorizzato, il quale terrà l'Amministrazione regionale ed i suoi funzionari sollevati ed indenni da ogni pretesa o molestia da parte di terzi e risponderà di ogni pregiudizio o danno che dovesse derivare ad essi in conseguenza della presente autorizzazione.

2. Il presente provvedimento costituisce titolo per la concessione ai sensi e per gli effetti di cui all'articolo 11 del Regolamento Regionale n° 14/R/2004.

Avverso la presente determinazione è ammesso ricorso entro il termine di 60 gg. innanzi al Tribunale Superiore delle Acque oppure al Tribunale Regionale delle Acque con sede a Torino, secondo le rispettive competenze.

Il Direttore  
Giovanni Ercole

Codice DB1409

D.D. 15 aprile 2010, n. 1048

**Autorizzazione idraulica N (n°617) - Sistemazione di scogliera in pietrame in sponda sinistra al Rio Baraggia in Comune di Biella. Richiedente: Comune di Biella.**

(omissis)  
IL DIRIGENTE  
(omissis)  
*determina*

di autorizzare, per le motivazioni citate in premessa ai soli fini idraulici, il Comune di Biella ad eseguire gli interventi in oggetto nella posizione e secondo le caratteristiche e le modalità indicate negli elaborati progettuali allegati all'istanza, che si restituiscono al richiedente visti da questo Settore, subordinatamente all'osservanza delle seguenti prescrizioni:

1. gli interventi dovranno essere eseguiti nel rispetto delle prescrizioni tecniche di seguito elencate e nessuna variazione potrà essere introdotta senza la preventiva autorizzazione da parte di questo Settore;

2. il materiale di risulta proveniente dagli scavi in alveo dovrà essere usato esclusivamente per la colmata di depressioni in alveo o di sponda, ove necessario, in prossimità dell'opera di cui trattasi, mentre quello proveniente dalla demolizione di murature esistenti dovrà essere asportato dall'alveo;

3. le sponde ed eventuali opere di difesa interessate dall'esecuzione dei lavori dovranno essere accuratamente ripristinate a regola d'arte, restando il soggetto autorizzato unico responsabile dei danni eventualmente cagionati;

4. durante la costruzione dell'opera non dovrà essere causata turbativa del buon regime idraulico del corso d'acqua;



5. i lavori in argomento dovranno essere eseguiti, a pena di decadenza entro il termine di anni uno dalla data di rilascio della presente, con la condizione che, una volta iniziati, dovranno essere eseguiti senza interruzione, salvo eventuali sospensioni dovute a causa di forza maggiore. È fatta salva l'eventuale concessione di proroga che dovrà comunque essere debitamente motivata, sempreché le condizioni locali non abbiano subito variazioni di rilievo;

6. il Committente dell'opera dovrà comunicare al Settore OO.PP di Biella, a mezzo lettera raccomandata, l'inizio dei lavori al fine di consentire eventuali accertamenti tesi a verificare la rispondenza a quanto previsto nonché il nominativo del Tecnico Direttore dei Lavori; ad avvenuta ultimazione, la Ditta dovrà inviare dichiarazione del D.L. attestante che le opere sono state eseguite conformemente al progetto approvato;

7. l'autorizzazione si intende accordata con l'esclusione di ogni responsabilità dell'Amministrazione in ordine alla stabilità del manufatto (caso di danneggiamento o crollo) in relazione al variabile regime idraulico del corso d'acqua, anche in presenza di eventuali variazione del profilo di fondo (abbassamenti o innalzamenti d'alveo) in quanto resta l'obbligo del soggetto autorizzato di mantenere inalterata nel tempo la zona d'imposta del manufatto mediante la realizzazione di quelle opere che saranno necessarie, sempre previa autorizzazione di questo Settore;

8. il soggetto titolare del presente provvedimento, sempre previa autorizzazione di questo Settore, dovrà mettere in atto le operazioni di manutenzione ordinaria e straordinaria, sia dell'alveo che delle sponde, in corrispondenza ed immediatamente a monte e a valle del manufatto, che si renderanno necessarie al fine di garantire il regolare deflusso delle acque;

9. l'Amministrazione concedente si riserva la facoltà di ordinare modifiche alle opere autorizzate, a cura e spese del soggetto autorizzato, o anche di procedere alla revoca della presente autorizzazione nel caso intervenissero variazioni delle attuali condizioni del corso d'acqua che lo rendessero necessario o che le opere stesse siano in seguito giudicate incompatibili per il buon regime idraulico del corso d'acqua interessato;

10. l'autorizzazione è accordata nei soli riguardi della polizia idraulica, fatti salvi i diritti dei terzi, da rispettare pienamente sotto la personale responsabilità civile e penale del soggetto autorizzato, il quale terrà l'Amministrazione regionale ed i suoi funzionari sollevati ed indenni da ogni pretesa o molestia da parte di terzi e risponderà di ogni pregiudizio o danno che dovesse derivare ad essi in conseguenza della presente autorizzazione;

11. il soggetto autorizzato, prima dell'inizio dei lavori, dovrà ottenere ogni altra autorizzazione necessaria secondo le vigenti leggi in materia (autorizzazioni di cui al D.Lgs. n. 42/2004 - vincolo paesaggistico -, L.R. 45/1989 - vincolo idrogeologico -, ecc.)

Il presente provvedimento costituisce anche autorizzazione all'occupazione delle aree demaniali interessate dai lavori.

Avverso la presente determinazione è ammesso ricorso entro il termine di 60 giorni innanzi al Tribunale Superio-

re delle Acque di Roma, oppure al Tribunale Regionale delle Acque con sede a Torino, secondo le rispettive competenze, ovvero entro 120 giorni al Capo dello Stato.

Il Dirigente  
Salvatore Scifo

Codice DB1406

D.D. 19 aprile 2010, n. 1076

**R.D. 523/1904. Autorizzazione idraulica n. 4351 per la realizzazione di una passerella in sostituzione di una esistente sul rio Cristove in Comune di Fenestrelle (TO) - Richiedente: Energie S.p.A.**

(omissis)  
IL DIRIGENTE  
(omissis)  
determina

di autorizzare, ai soli fini idraulici, la Società Energie S.p.A., con sede in via Provinciale n. 30, Inverso Pinasca (TO), ad eseguire l'opera in oggetto, nella posizione e secondo le caratteristiche e modalità indicate ed illustrate negli elaborati progettuali allegati all'istanza, che si restituiscono al richiedente vistati da questo Settore, e subordinatamente all'osservanza delle seguenti prescrizioni:

1. nessuna variazione agli interventi progettati potrà essere introdotta senza la preventiva autorizzazione da parte di questo Settore;

2. dovranno essere effettuati i calcoli di verifica della stabilità della nuova passerella nel suo complesso (impalcato e spalle), nei riguardi di tutti i carichi di progetto (spinte dei terreni, pressioni e sottospinte idrauliche indotte da eventi di piena, sovraccarichi, ecc.);

3. i piani di appoggio delle strutture di fondazione della nuova spalla della passerella, in destra idrografica, e dei brevi tratti di difesa spondale, previsti su entrambe le sponde a monte ed a valle dell'attraversamento, dovranno essere posti ad una quota comunque inferiore di almeno 1,00 m rispetto alla quota più depressa di fondo alveo nelle sezioni trasversali interessate, fatta salva la presenza di substrato roccioso adeguato;

4. i brevi tratti di difesa spondale, previsti su entrambe le sponde a monte ed a valle dell'attraversamento, dovranno essere risvoltati per un tratto di sufficiente lunghezza ed idoneamente immersi a monte ed a valle nell'esistente sponda, ovvero adeguatamente attestati e raccordati in corrispondenza delle spalle; i paramenti esterni della nuova spalla e dei brevi tratti di difesa spondale dovranno inoltre essere raccordati senza soluzione di continuità con il profilo spondale esistente;

5. i massi costituenti la nuova spalla, in destra idrografica, ed i brevi tratti di difesa spondale, previsti su entrambe le sponde, dovranno essere intasati con cls e dovranno essere posizionati in modo da offrire reciprocamente garanzie di stabilità; gli stessi dovranno avere struttura compatta, non geliva né lamellare, volume non inferiore a 0,30 m<sup>3</sup> e peso non inferiore a 8 q.li; inoltre dovrà essere verificata analiticamente l'idoneità della dimensione dei massi impiegati a non essere mobilitati dalla corrente, tenendo conto degli opportuni coefficienti di sicurezza;

6. il materiale di risulta proveniente dagli scavi in alveo dovrà essere usato esclusivamente per la colmatatura di depressioni in alveo o di sponda, ove necessario, in prossimità dell'opera di cui trattasi, mentre quello proveniente dalla demolizione delle murature esistenti dovrà essere asportato dall'alveo e conferito a discarica;

7. le sponde, le opere di difesa esistenti e le aree demaniali interessate dall'esecuzione dei lavori dovranno essere accuratamente ripristinate a regola d'arte, restando il soggetto autorizzato unico responsabile dei danni eventualmente cagionati; particolare attenzione dovrà essere posta nella realizzazione della passerella per non danneggiare la struttura di sostegno della condotta forzata situata nelle immediate vicinanze dell'attraversamento in progetto;

8. durante l'esecuzione degli interventi non dovrà essere causata turbativa del buon regime idraulico del rio Cristove;

9. la presente autorizzazione ha validità per mesi 18 (diciotto) dalla data di ricevimento del presente atto e pertanto i lavori in argomento dovranno essere eseguiti, a pena decadenza della stessa, entro il termine sopraindicato, con la condizione che una volta iniziati dovranno essere eseguiti senza interruzione, salvo eventuali sospensioni dovute a causa di forza maggiore quali eventi di piena, condizioni climatologiche avverse ed altre simili circostanze; è fatta salva l'eventuale concessione di proroga, su istanza del soggetto autorizzato, nel caso in cui, per giustificati motivi, i lavori non potessero avere luogo nei termini previsti;

10. il committente dell'opera dovrà comunicare a questo Settore, a mezzo di lettera raccomandata, l'inizio e l'ultimazione dei lavori, al fine di consentire eventuali accertamenti tesi a verificare la rispondenza fra quanto previsto e quanto realizzato, nonché il nominativo del tecnico incaricato della direzione dei lavori; ad avvenuta ultimazione il committente dovrà inviare dichiarazione del Direttore dei lavori attestante che l'opera è stata eseguita conformemente al progetto approvato;

11. l'autorizzazione si intende accordata con l'esclusione di ogni responsabilità dell'Amministrazione Regionale in ordine alla stabilità del manufatto (caso di danneggiamento o crollo) in relazione al variabile regime idraulico del corso d'acqua, anche in presenza di eventuali variazioni del profilo di fondo (abbassamento o innalzamento d'alveo) in quanto resta l'obbligo del soggetto autorizzato di mantenere inalterata nel tempo la zona d'imposta del manufatto mediante la realizzazione di quelle opere che saranno necessarie, sempre previa autorizzazione di questo Settore;

12. il soggetto autorizzato dovrà mettere in atto le operazioni di manutenzione ordinaria e straordinaria sia dell'alveo che delle sponde, in corrispondenza ed immediatamente a monte ed a valle della nuova passerella, che si renderanno necessarie al fine di garantire il regolare deflusso delle acque, sempre previa autorizzazione di questo Settore;

13. questo Settore si riserva la facoltà di ordinare, a cura e spese del soggetto autorizzato modifiche all'opera autorizzata, o anche di procedere alla revoca della presente autorizzazione, nel caso intervengano variazioni delle

attuali condizioni del corso d'acqua o che l'opera stessa sia, in seguito, giudicata incompatibile in relazione al buon regime idraulico del corso d'acqua interessato;

14. l'autorizzazione è accordata ai soli fini idraulici, fatti salvi i diritti dei terzi, da rispettare pienamente sotto la personale responsabilità civile e penale del soggetto autorizzato, il quale terrà l'Amministrazione Regionale ed i suoi funzionari sollevati ed indenni da ogni pretesa o molestia da parte di terzi, e risponderà di ogni pregiudizio o danno che dovesse derivare ad essi in conseguenza della presente autorizzazione.

Il soggetto autorizzato, prima dell'inizio dei lavori in oggetto, dovrà ottenere ogni autorizzazione necessaria secondo le vigenti leggi in materia.

Alla presente autorizzazione idraulica farà seguito il rilascio, da parte del Settore scrivente, del provvedimento concessorio al fine della regolarizzazione amministrativa e fiscale dell'occupazione delle aree demaniali in questione ai sensi delle LL.RR. 20/2002 e 12/2004 e del relativo regolamento d'attuazione D.P.G.R. n. 14/R del 06.12.2004.

Avverso la presente determinazione è ammesso ricorso entro il termine di 60 giorni innanzi al Tribunale Superiore dalle Acque oppure innanzi al Tribunale Regionale delle Acque con sede in Torino, secondo le rispettive competenze.

Il Vicario della Direzione  
Andrea Tealdi

Codice DB1406

D.D. 21 aprile 2010, n. 1098

**R.D. n. 523/1904-Autorizzazione idraulica n. 31/10 per lavori di sistemazione tratto Dora Riparia e Rio Gran Comba in località Lago Orfu', in Comune di Oulx (TO). Eventi alluvionali 29-30 maggio 2008-O.P.C.M. n. 3683 del 13.06.2008 - O.C. n. 17/DA14.00/1.2.6/3683 del 4.03.09. Codice intervento TO\_DA14\_3683\_08\_247. Importo complessivo Euro 80.000,00- Richiedente: Comune di Oulx (TO).**

(omissis)  
IL DIRIGENTE  
(omissis)  
*determina*

di autorizzare, ai soli fini idraulici, il Comune di Oulx, con sede in Oulx, Piazza Garambois, 1 (omissis), ad eseguire le opere in oggetto, nella posizione e secondo le caratteristiche e modalità indicate e illustrate negli elaborati progettuali allegati all'istanza, che si restituiscono al richiedente vistati da questo Settore, e subordinatamente all'osservanza delle seguenti prescrizioni:

1. nessuna variazione agli interventi progettati potrà essere introdotta senza la preventiva autorizzazione da parte di questo Settore;

2. le sponde, le eventuali opere di difesa e le aree demaniali interessate dall'esecuzione dei lavori dovranno essere accuratamente ripristinate a regola d'arte, restando il soggetto autorizzato unico responsabile dei danni eventualmente cagionati;

3. siano eseguiti accuratamente i calcoli di verifica di

stabilità delle opere di difesa spondale del corso d'acqua in argomento, nei riguardi sia delle spinte dei terreni che delle pressioni e sottospinte idrauliche indotte da eventi di piena; il piano di appoggio delle strutture di fondazione dovrà essere posto alla quota prevista negli elaborati progettuali;

4. il materiale di risulta proveniente da eventuali scavi in alveo dovrà essere usato per la colmatatura di depressioni in alveo o di sponda, ove necessario, in prossimità delle opere di cui trattasi, mentre quello proveniente dalla demolizione di murature esistenti dovrà essere asportato dall'alveo;

5. i massi utilizzati a ripristino delle difese spondali esistenti e dei rivestimenti di fondo alveo dovranno essere posizionati in modo da offrire reciprocamente garanzie di stabilità; non dovranno essere prelevati dall'alveo del corso d'acqua, ma provenire da cava di prestito; essi dovranno essere a spacco, con struttura compatta, non geliva né lamellare, dovranno avere volume non inferiore a 0,40 m<sup>3</sup> e peso superiore a 8,0 q.li; inoltre dovrà essere verificata analiticamente l'idoneità della dimensione dei massi impiegati a non essere mobilitati dalla corrente;

6. durante la costruzione delle opere non dovrà essere causata turbativa del buon regime idraulico del corso d'acqua;

7. la presente autorizzazione ha validità per mesi 24 (ventiquattro) dalla data di ricevimento del presente atto e pertanto i lavori in argomento dovranno essere eseguiti, a pena decadenza della stessa, entro il termine sopraindicato, con la condizione che una volta iniziati dovranno essere eseguiti senza interruzione, salvo eventuali sospensioni dovute a causa di forza maggiore quali eventi di piena, condizioni climatologiche avverse ed altre simili circostanze; è fatta salva l'eventuale concessione di proroga, su istanza del soggetto autorizzato, nel caso in cui, per giustificati motivi, l'inizio dei lavori non potesse avere luogo nei termini previsti;

8. il committente delle opere dovrà comunicare a questo Settore, a mezzo di lettera raccomandata, l'inizio e l'ultimazione dei lavori, al fine di consentire eventuali accertamenti tesi a verificare la rispondenza fra quanto previsto e quanto realizzato, nonché il nominativo del tecnico incaricato della direzione dei lavori; ad avvenuta ultimazione il committente dovrà inviare dichiarazione del Direttore dei lavori attestante che le opere sono state eseguite conformemente al progetto approvato;

9. l'autorizzazione si intende accordata con l'esclusione di ogni responsabilità dell'Amministrazione in ordine alla stabilità dei manufatti esistenti e da realizzarsi (caso di danneggiamento o crollo), in relazione al variabile regime idraulico dei corsi d'acqua, in quanto resta l'obbligo del soggetto autorizzato di mantenere inalterata nel tempo la zona d'imposta delle condotte in progetto mediante la realizzazione di quelle opere che saranno necessarie, sempre previa autorizzazione di questo Settore;

10. il soggetto autorizzato dovrà mettere in atto le operazioni di manutenzione ordinaria e straordinaria, sia dell'alveo che delle sponde, in corrispondenza ed immediatamente a monte e a valle dei manufatti, che si rende-

ranno necessarie al fine di garantire il regolare deflusso delle acque, sempre previa autorizzazione di questo Settore;

11. questo Settore si riserva la facoltà di ordinare, a cura e spese del soggetto autorizzato modifiche alle opere autorizzate, o anche di procedere alla revoca della presente autorizzazione, nel caso intervengano variazioni delle attuali condizioni dei corsi d'acqua o che le opere stesse siano, in seguito, giudicate incompatibili in relazione al buon regime idraulico dei corsi d'acqua interessati;

12. l'autorizzazione è accordata ai soli fini idraulici, fatti salvi i diritti dei terzi, da rispettare pienamente sotto la personale responsabilità civile e penale del soggetto autorizzato, il quale terrà l'Amministrazione Regionale ed i suoi funzionari sollevati ed indenni da ogni pretesa o molestia da parte di terzi, e risponderà di ogni pregiudizio o danno che dovesse derivare ad essi in conseguenza della presente autorizzazione;

13. il soggetto autorizzato, prima dell'inizio dei lavori in oggetto, dovrà ottenere ogni autorizzazione necessaria secondo le vigenti leggi in materia (concessione o autorizzazione edilizia, autorizzazioni di cui al D. Lgs. 42/2004-vincolo paesaggistico, alla L.R. 45/1989-vincolo idrogeologico-ecc).

Avverso la presente determinazione è ammesso ricorso entro il termine di 60 giorni innanzi al Tribunale Superiore dalle Acque oppure innanzi al Tribunale Regionale delle Acque con sede in Torino, secondo le rispettive competenze.

Il Vicario della Direzione  
Andrea Tealdi

Codice DB1501

D.D. 22 febbraio 2010, n. 121

**POR FSE 2007-2013 Asse IV. Bando per il sostegno alla partecipazione ad un percorso universitario sperimentale rivolto agli insegnanti che operano nell'ambito della fp regionale di cui alla DD. n. 434 del 07/08/2009. Approvazione dei Manuali operativi per gli adempimenti amministrativi delle attività affidate alle Agenzie formative e all'Università degli studi di Torino.**

(omissis)  
IL DIRETTORE  
(omissis)  
determina

Per le motivazioni riportate in premessa; di approvare: il "Manuale operativo per gli adempimenti amministrativi delle attività affidate alle Agenzie formative" (Allegato A) così articolato:

- gli schemi di atti di adesione;
  - le linee guida contenenti le indicazioni di dettaglio per la gestione ed il controllo delle attività;
  - la modulistica relativa ai piani finanziari;
  - la modulistica relativa al consuntivo;
- e il "Manuale operativo per gli adempimenti amministrativi delle attività affidate all'Università degli Studi di Torino" (Allegato B) così articolato:
- lo schema atto di adesione

- le linee guida contenenti le disposizioni di dettaglio per la gestione e il controllo delle attività affidate all'Università

Gli allegati "A" e "B" sono parte integrante e sostanziale della presente determinazione dirigenziale.

Con successivi provvedimenti in relazione alle risorse messe a disposizione dalla D.G.R. n. 82-12004 del 04/08/2009, saranno approvati i piani finanziari.

La presente determinazione verrà pubblicata sul Bollettino Ufficiale della Regione Piemonte ai sensi dell'art. 61 dello Statuto e dell'art. 16 del DPGR n. 8/R/2002.

Il Direttore  
Ludovico Albert

Codice DB1806

D.D. 1 marzo 2010, n. 227

**Museo Regionale di Scienze Naturali. Sezione Didattica e Museologia. Supporto alle attività di Conduzione e progettazione attività didattiche. Proroga dell'incarico di Collaborazione Coordinata e Continuativa affidato al Dr. Renco Carlo Rancoita. Spesa di Euro 29.900,00. Capitolo 111158/2010.**

(omissis)  
IL DIRIGENTE  
(omissis)  
*determina*

Di prorogare ulteriormente, per le motivazioni riportate in premessa, per 12 mesi l'incarico affidato (Determinazione Dirigenziale n. 99 del 21 novembre 2007 e Convenzione Rep. 12952 del 3 dicembre 2007 e quindi prorogato con Determinazione Dirigenziale n. 305 del 2 luglio 2008 e con Determinazione Dirigenziale n. 15 del 2 febbraio 2009) nella forma della Collaborazione Coordinata e Continuativa (ex art. 409, comma 3 del Codice di procedura Civile) al Dott. Renco Carlo Rancoita, (omissis) per supportare temporaneamente il Settore Museo Regionale di Scienze Naturali nell'ambito della Sezione Didattica e Museologia ed in particolare per lo svolgimento delle seguenti attività:

- Collaborazione alla progettazione e conduzione di attività didattiche in convenzione (scuole ospedaliere, altri Musei di Torino) e di corsi di formazione ed aggiornamento per insegnanti, progettazione di attività di laboratorio concordate con gli insegnanti e con gli Enti firmatari delle convenzioni, partecipazione a momenti di presentazione sul territorio regionale della attività della Sezione didattica, supervisione e conduzione delle attività didattiche in occasione dell'allestimento di mostre ed altre iniziative presso il Museo, collaborazione alla progettazione, organizzazione e gestione di mostre tematiche di carattere temporaneo.

Di provvedere all'impegno della somma di Euro 29.900,00 (o.f.i.) con riferimento allo stanziamento disponibile sul capitolo 111158 del Bilancio di previsione per l'anno finanziario 2010 (Ass. 100114).

Di regolare lo svolgimento delle attività affidata al Dott. Renco Carlo Rancoita mediante scrittura privata ai sensi dell'art. 33, comma 2, lett. b) della legge regionale n. 8 del 23 gennaio 1984 sulla base dello schema di contratto

allegato alla presente determinazione per farne parte integrante e sostanziale.

L'impegno e la liquidazione delle somme occorrenti per il pagamento delle spese di trasferta e di eventuali rimborsi spesa necessari per lo svolgimento delle attività sarà oggetto di successive determinazioni dirigenziali.

La presente determinazione sarà pubblicata sul B.U. della Regione Piemonte, anche nella sezione web del sito [www.regione.piemonte.it](http://www.regione.piemonte.it), ai sensi dell'art. 61 dello Statuto e dell'art. 16 del Regolamento D.P.G.R. n. 8/R del 29.07.2002 "Ordinamento e disciplina dell'attività del Bollettino Ufficiale della Regione Piemonte".

Il Dirigente  
Ermanno De Biaggi

Codice DB1806

D.D. 1 marzo 2010, n. 228

**Museo Regionale di Scienze Naturali. Sezione di Zoologia. Proroga dell'incarico di Collaborazione Coordinata e Continuativa affidato al Dr. Stefano Boccardi per lo svolgimento di attività di "Coordinamento, redazione e programmazione delle pubblicazioni scientifiche". Spesa di Euro 19.320,00. Capitolo 111158/2010.**

(omissis)  
IL DIRIGENTE  
(omissis)  
*determina*

Di prorogare, per le motivazioni riportate in premessa, per 12 mesi l'incarico affidato, a seguito dello svolgimento di Ricerca di professionalità avviata con nota n. 29011/DA18.07 dell'11 dicembre 2008 e con nota Prot. n. 29012/DA18.07 dell'11 dicembre 2008 rispettivamente tra il personale della struttura organizzativa regionale e al di fuori dell'ambito della struttura amministrativa e tecnica della Regione Piemonte, con Determinazione Dirigenziale n. 91 del 18 febbraio 2009 (Contratto siglato in data 3 marzo 2009) nella forma della Collaborazione Coordinata e Continuativa (ex art. 409, comma 3 del Codice di procedura Civile) al Dott. Stefano Boccardi, (omissis) per supportare il Settore Museo Regionale di Scienze Naturali nell'ambito della Sezione di Zoologia del M.R.S.N. per lo svolgimento di attività di "Coordinamento, redazione e programmazione delle pubblicazioni scientifiche" ed in particolare:

- assistenza redazionale nello sviluppo (referizzazione dei contributi scientifici, revisione linguistica e correzione dei testi, acquisizione e scannerizzazione immagini e di altro materiale iconografico, preimpostazione editoriale, contatti con gli autori e con i referi, contatti con le tipografie, ecc.) delle attività editoriali scientifiche e divulgative (Bollettino, Monografie, Cataloghi, Atti, Collana "Natura Preziosa", ecc.).

Di provvedere all'impegno della somma di Euro 19.320,00 (o.f.i.) con riferimento allo stanziamento disponibile sul capitolo 111158 del Bilancio di previsione per l'anno finanziario 2010 (Ass. 100114).

Di regolare lo svolgimento delle attività affidate al Dott. Stefano Boccardi mediante scrittura privata ai sensi

dell'art. 33, comma 2, lett. b) della legge regionale n. 8 del 23 gennaio 1984 sulla base dello schema di contratto allegato alla presente determinazione per farne parte integrante e sostanziale.

L'impegno e la liquidazione delle somme occorrenti per il pagamento delle spese di trasferta e di eventuali rimborsi spesa necessari per lo svolgimento delle attività sarà oggetto di successive determinazioni dirigenziali.

La presente determinazione sarà pubblicata sul B.U. della Regione Piemonte, anche nella sezione web del sito [www.regione.piemonte.it](http://www.regione.piemonte.it), ai sensi dell'art. 61 dello Statuto e dell'art. 16 del Regolamento D.P.G.R. n. 8/R del 29.07.2002 "Ordinamento e disciplina dell'attività del Bollettino Ufficiale della Regione Piemonte".

Il Dirigente

Ermanno De Biaggi

Codice DB1806

D.D. 1 marzo 2010, n. 229

**Museo Regionale di Scienze Naturali. Sezione di Mineralogia, Petrografia e Geologia. Proroga dell'incarico di Collaborazione Coordinata e Continuativa affidato alla Dr.ssa Erica Bittarello per il supporto alle attività di "Conservazione, gestione e valorizzazione delle collezioni mineralogiche, petrografiche e geologiche". Spesa di Euro 18.000,00. Capitolo 111158/2010.**

(omissis)

IL DIRIGENTE

(omissis)

determina

Di prorogare, per le motivazioni riportate in premessa e per 12 mesi, l'incarico affidato, a seguito dello svolgimento di Ricerca di professionalità avviata con nota n. 29011/DA18.07 dell'11 dicembre 2008 e con nota Prot. n. 29012/DA18.07 dell'11 dicembre 2008 rispettivamente tra il personale della struttura organizzativa regionale e al di fuori dell'ambito della struttura amministrativa e tecnica della Regione Piemonte, con Determinazione Dirigenziale n. 90 del 18 febbraio 2009 (Contratto siglato in data 3 marzo 2009) nella forma della Collaborazione Coordinata e Continuativa (ex art. 409, comma 3 del Codice di procedura Civile) alla Dott.ssa Erica Bittarello, (omissis) per supportare il Settore Museo Regionale di Scienze Naturali nell'ambito della Sezione di Mineralogia, Petrografia e Geologia a cui compete la "Conservazione, gestione e valorizzazione delle collezioni mineralogiche, petrografiche e geologiche" ed in particolare per lo svolgimento delle seguenti attività:

- Partecipazione alle operazioni di allestimento e di impostazione dello smistamento nel magazzino definitivo D8 (a completamento del restauro) della collezione mineralogica generale;
- partecipazione alle operazioni di riprogettazione e sistemazione dell'attuale magazzino della collezione mineralogica;
- gestione delle operazioni catalografiche relative ai campioni impiegati nelle attività ostensive (inserimento, modifica e aggiornamento delle registrazioni);
- partecipazione alle fasi di selezione e di progettazione

di allestimenti ostensivi con supporto di segreteria scientifica;

- eventuale catalogazione informatizzata, cartellinatura ed etichettatura di esemplari della collezione universitaria non ancora registrati quando necessari alla preparazione delle attività ostensive;

- gestione di campioni di minerali per la prosecuzione del riordino, della catalogazione e della ricollocazione ordinata nei depositi della collezione mineralogica dell'Università di Torino.

Di provvedere all'impegno della somma di Euro 18.000,00 (o.f.i.) con riferimento allo stanziamento disponibile sul capitolo 111158 del Bilancio di previsione per l'anno finanziario 2010 (Ass. 100114).

Di regolare lo svolgimento delle attività affidate alla Dott.ssa Erica Bittarello mediante scrittura privata ai sensi dell'art. 33, comma 2, lett. b) della legge regionale n. 8 del 23 gennaio 1984 sulla base dello schema di contratto allegato alla presente determinazione per farne parte integrante e sostanziale.

L'impegno e la liquidazione delle somme occorrenti per il pagamento delle spese di trasferta e di eventuali rimborsi spesa necessari per lo svolgimento delle attività sarà oggetto di successive determinazioni dirigenziali.

La presente determinazione sarà pubblicata sul B.U. della Regione Piemonte, anche nella sezione web del sito [www.regione.piemonte.it](http://www.regione.piemonte.it), ai sensi dell'art. 61 dello Statuto e dell'art. 16 del Regolamento D.P.G.R. n. 8/R del 29.07.2002 "Ordinamento e disciplina dell'attività del Bollettino Ufficiale della Regione Piemonte".

Il Dirigente

Ermanno De Biaggi

Codice DB1806

D.D. 1 marzo 2010, n. 230

**Museo Regionale di Scienze Naturali. Sezione di Zoologia. Proroga dell'incarico di Collaborazione Coordinata e Continuativa affidato al Dr. Alberto Chiarle per lo svolgimento di attività di "Conservazione, gestione e valorizzazione delle collezioni di invertebrati (molluschi e insetti esclusi)". Spesa di Euro 18.000,00. Capitolo 111158/2010.**

(omissis)

IL DIRIGENTE

(omissis)

determina

Di prorogare, per le motivazioni riportate in premessa, per 12 mesi l'incarico affidato, a seguito dello svolgimento di Ricerca di professionalità avviata con nota n. 13629/DA18.07 dell'11 giugno 2008 e con nota Prot. n. 13624/DA18.07 dell'11 giugno 2008 rispettivamente tra il personale della struttura organizzativa regionale e al di fuori dell'ambito della struttura amministrativa e tecnica della Regione Piemonte, con Determinazione Dirigenziale n. 50 del 10 febbraio 2009 (Contratto siglato in data 3 marzo 2009) nella forma della Collaborazione Coordinata e Continuativa (ex art. 409, comma 3 del Codice di procedura Civile) al Dott. Alberto Chiarle, (omissis) per supportare il Settore Museo Regionale di Scienze Natura-

li nell'ambito della Sezione di Zoologia a cui compete tra l'altro lo svolgimento del servizio di "Conservazione, gestione e valorizzazione delle collezioni di invertebrati (molluschi e insetti esclusi)" ed in particolare per:

- riorganizzazione della collezione di Isopodi ed Araneidi; trasferimento degli esemplari in spazi in cui sia possibile la loro conservazione e consultazione;
- separazione e posizionamento in sicurezza del materiale tipico;
- inizio dell'archiviazione informatica dei cataloghi antichi di Bonelli e catalogazione degli estratti relativi a collezioni di invertebrati (molluschi e insetti esclusi);
- manutenzione ordinaria/straordinaria delle collezioni (rabbocco e/o sostituzione dell'alcool, sostituzione delle guarnizioni logore);
- ricerca storico-biografica-bibliografica sulle collezioni e collaborazione nelle attività di invio e ricezione di materiale in studio.

Di provvedere all'impegno della somma di Euro 18.000,00 (o.f.i.) con riferimento allo stanziamento disponibile sul capitolo 111158 del Bilancio di previsione per l'anno finanziario 2010 (Ass. 100114).

Di regolare lo svolgimento delle attività affidate alla Dott. Alberto Chiarle mediante scrittura privata ai sensi dell'art. 33, comma 2, lett. b) della legge regionale n. 8 del 23 gennaio 1984 sulla base dello schema di contratto allegato alla presente determinazione per farne parte integrante e sostanziale.

L'impegno e la liquidazione delle somme occorrenti per il pagamento delle spese di trasferta e di eventuali rimborsi spesa necessari per lo svolgimento delle attività sarà oggetto di successive determinazioni dirigenziali.

La presente determinazione sarà pubblicata sul B.U. della Regione Piemonte, anche nella sezione web del sito [www.regione.piemonte.it](http://www.regione.piemonte.it), ai sensi dell'art. 61 dello Statuto e dell'art. 16 del Regolamento D.P.G.R. n. 8/R del 29.07.2002 "Ordinamento e disciplina dell'attività del Bollettino Ufficiale della Regione Piemonte".

Il Dirigente

Ermanno De Biaggi

Codice DB1806

D.D. 1 marzo 2010, n. 231

**Museo Regionale di Scienze Naturali. Sezione di entomologia. Proroga dell'incarico di collaborazione Continuata e Continuativa affidato al Dr. Luca Picciau per supporto attività di Conservazione, gestione, valorizzazione delle collezioni. Spesa di Euro 22.000,00. Capitolo 111158/2010.**

(omissis)

IL DIRIGENTE

(omissis)

determina

Di prorogare, per le motivazioni riportate in premessa, per 12 mesi l'incarico affidato, a seguito dello svolgimento di Ricerca di professionalità avviata con nota n. 7546/DA18.07 del 28 marzo 2008 e con nota Prot. n. 7543/DA18.07 del 28 marzo 2008 rispettivamente tra il personale della struttura organizzativa regionale e al di

fuori dell'ambito della struttura amministrativa e tecnica della Regione Piemonte, con Determinazione Dirigenziale n. 285 del 2 luglio 2008 (Convenzione Rep. 13597 del 10 luglio 2008) nella forma della Collaborazione Coordinata e Continuativa (ex art. 409, comma 3 del Codice di procedura Civile) al Dott. Luca Picciau, (omissis) per supportare il Settore Museo Regionale di Scienze Naturali nell'ambito della Sezione di Entomologia per lo svolgimento delle seguenti attività:

- Conservazione e gestione delle collezioni entomologiche (controllo, manutenzione, catalogazione, riordino, preparazione di campioni, prestiti di materiali, ricollocazione in spazi in cui sia possibile la loro consultazione e conservazione, ecc.).
- Studio e determinazione di campioni.
- Ricerche storico-bibliografiche.
- Collaborazione alla realizzazione di attività espositive con elaborazione testi.

Con Determinazione Dirigenziale n. 366 del 6 maggio 2009 e con Determinazione Dirigenziale n. 816 dell'8 settembre 2009 il contratto, per ragioni di studio e su richiesta motivata del Dott. Luca Picciau, è stato quindi sospeso e la scadenza posticipata fino al 12 marzo 2010.

Di provvedere all'impegno della somma di Euro 22.000,00 (o.f.i.) con riferimento allo stanziamento disponibile sul capitolo 111158 del Bilancio di previsione per l'anno finanziario 2010 (Ass. 100114).

Di regolare lo svolgimento delle attività affidate al Dott. Luca Picciau mediante scrittura privata ai sensi dell'art. 33, comma 2, lett. b) della legge regionale n. 8 del 23 gennaio 1984 sulla base dello schema di contratto allegato alla presente determinazione per farne parte integrante e sostanziale.

L'impegno e la liquidazione delle somme occorrenti per il pagamento delle spese di trasferta e di eventuali rimborsi spesa necessari per lo svolgimento delle attività sarà oggetto di successive determinazioni dirigenziali.

La presente determinazione sarà pubblicata sul B.U. della Regione Piemonte, anche nella sezione web del sito [www.regione.piemonte.it](http://www.regione.piemonte.it), ai sensi dell'art. 61 dello Statuto e dell'art. 16 del Regolamento D.P.G.R. n. 8/R del 29.07.2002 "Ordinamento e disciplina dell'attività del Bollettino Ufficiale della Regione Piemonte".

Il Dirigente

Ermanno De Biaggi

Codice DB1806

D.D. 3 marzo 2010, n. 245

**Museo Regionale di Scienze Naturali. Progettazione, Direzione Lavori, Coordinamento della sicurezza e Collaudo reattivi nuovo allestimento museografico della sala espositiva denominata "Arca" ed occupante la manica ovest della crociera inferiore del Museo Regionale di Scienze Naturali. Incarico all'Arch. Maurizio Buffa. Spesa di Euro 35.000,00 (o.f.i.). Capitolo 111158/2010.**

(omissis)

IL DIRIGENTE

(omissis)

*determina*

Di affidare all'Arch. Maurizio Buffa, l'incarico per lo svolgimento del servizio di progettazione esecutiva, direzione lavori, coordinamento della sicurezza e di collaudo, relativo alla esecuzione dei lavori necessari al nuovo allestimento museografico della sala espositiva denominata "Arca" ed occupante la manica ovest della crociera inferiore dell'ex Ospedale San Giovanni Battista di Torino. L'attività di progettazione sarà svolta in stretto coordinamento e raccordo con il gruppo di lavoro, costituito dal Prof. Pietro Passerin d'Entrevès, Professore ordinario di Zoologia presso l'Università degli Studi di Torino, dal Dott. Ermanno De Biaggi, Responsabile del Settore Museo Regionale di Scienze Naturali ed Ecomusei, dalla Dott.ssa Elena Giacobino Responsabile della Sezione Didattica e Museologia del MRSN e dalla Dott.ssa Elena Gavetti Responsabile della Sezione di Zoologia del MRSN, che ha già definito in proposito apposite "linee guida".

Di Impegnare la spesa complessiva di Euro 35.000,00 (o.f.i.) per lo svolgimento del servizio di progettazione esecutiva, direzione lavori, coordinamento della sicurezza e di collaudo si fa fronte con lo stanziamento disponibile sul Capitolo 111158 del Bilancio di previsione per l'esercizio finanziario 2010 (Ass. 100114).

L'incarico è affidato ai sensi dell'articolo 4 della legge regionale 25 gennaio 1988, n. 6 ed è regolato mediante Lettera Contratto ai sensi dell'articolo 33 lettera d) della legge regionale 23 gennaio 1988, n. 8.

La liquidazione delle somme spettanti avverrà con le modalità stabilite dalla succitata Lettera Contratto a 60 giorni dal ricevimento di fattura vistata per conformità all'ordinazione da parte del Responsabile del Museo.

La sottoscrizione del contratto avverrà solo a seguito della pubblicazione della presente Determinazione Dirigenziale sul sito web della Regione Piemonte, così come previsto dall'articolo 3, comma 18 della Legge n. 244 del 24 dicembre 2007 e dalla successiva Circolare della Presidente della Regione Piemonte n. 1725/5/Pres del 29 gennaio 2008 "Novità introdotte dalla legge finanziaria 2008 in materia di incarichi di consulenze e di collaborazione esterna con particolare riferimento agli oneri di pubblicità".

La presente determinazione sarà pubblicata sul B.U. della Regione Piemonte, anche nella sezione web del sito [www.regione.piemonte.it](http://www.regione.piemonte.it), ai sensi dell'art. 61 dello Statuto e dell'art. 16 del Regolamento D.P.G.R. n. 8/R del 29 luglio 2002 "Ordinamento e disciplina dell'attività del Bollettino Ufficiale della Regione Piemonte".

Il Dirigente

Ermanno De Biaggi

Codice DB1806

D.D. 3 marzo 2010, n. 247

**Museo Regionale di Scienze Naturali. Affidamento incarico alla Dr.ssa Cristina Seymandi per la progettazione preliminare della mostra "Emilio Salgari: il realismo fantastico" in programma nell'anno 2011. Integrazione dell'impegno assunto con Determinazione**

**Dirigenziale n. 1228 del 27 novembre 2009. Spesa di Euro 13.261,01 (o.f.i.) Capitolo 127985/2010.**

(omissis)

IL DIRIGENTE

(omissis)

*determina*

Di garantire il completamento della attività di progettazione e di direzione lavori, affidata all'Arch. Cristina Seymandi con Determinazione Dirigenziale n. 1228 del 27 novembre 2009 e Lettera Contratto Prot. n. 37389/DB18.06 del 9 dicembre 2009, relativa all'allestimento della mostra "Emilio Salgari: il realismo fantastico" dedicata alla figura ed alle opere di Emilio Salgari ed al ruolo che queste hanno avuto a creare l'identità linguistica italiana ed un immaginario collettivo nazionale e da allestirsi in occasione del 100° anniversario della sua morte e del 150° anniversario dell'Unità d'Italia e prevista dal 25 aprile 2011 al 31 dicembre 2011. Di impegnare a tal fine la somma di Euro 13.261,01 con riferimento allo stanziamento disponibile sul capitolo 127985 del Bilancio di previsione per l'anno finanziario 2010 (Ass. 100202) ed a completamento dell'impegno di Euro 3.538,99 (o.f.i.) assunto con la succitata Determinazione Dirigenziale n. 1228 del 27/11/2009

Di liquidare la somma di Euro 13.261,01 (o.f.i.) a favore dell'Arch. Cristina Seymandi con le modalità definite dalla succitata lettera Contratto ed a seguito di presentazione di fatture vistate per regolarità dal Responsabile del Settore Museo Regionale di Scienze Naturali ed Ecomusei.

La prestazione sarà svolta in stretta collaborazione ed integrazione con il Responsabile della Settore Museo Regionale di Scienze Naturali e con il Comitato Scientifico costituito per la definizione del percorso espositivo museologico e museografico della Mostra a cui spetta il compito di programmazione e di coordinamento delle attività e di controllo e verifica del loro andamento.

Il rapporto contrattuale tra l'Amministrazione Regionale e l'Arch. Cristina Seymandi è regolato dalla succitata Lettera Contratto Prot. n. 37389/DB18.06 del 9/12/2009.

La presente determinazione sarà pubblicata sul B.U. della Regione Piemonte ai sensi dell'art. 61 dello Statuto e dell'art. 16 del Regolamento D.P.G.R. n. 8/R del 29.07.2002 "Ordinamento e disciplina dell'attività del Bollettino Ufficiale della Regione Piemonte".

Il Dirigente

Ermanno De Biaggi

Codice DB1806

D.D. 3 marzo 2010, n. 248

**Museo Regionale di Scienze Naturali. Sezione di Zoologia. Supporto alle attività di conservazione, gestione, valorizzazione delle collezioni. Proroga dell'incarico di Collaborazione Coordinata e Continuativa affidato al Dr. Stefano Bovero. Spesa di Euro 19.320,00. Capitolo 111158/2010.**

(omissis)

IL DIRIGENTE

(omissis)

*determina*

Di prorogare ulteriormente, per le motivazioni riportate in premessa, per 12 mesi l'incarico affidato (Determinazione Dirigenziale n. 105 del 22 novembre 2007 e Convenzione Rep. 13101 del 2 gennaio 2008, poi modificata con Determinazione Dirigenziale n. 212 del 19 dicembre 2007 e quindi prorogato con Determinazione Dirigenziale n. 312 del 2 luglio 2008 e con Determinazione Dirigenziale n. 16 del 2 febbraio 2009) nella forma della Collaborazione Coordinata e Continuativa (ex art. 409, comma 3 del Codice di procedura Civile) al Dott. Stefano Bovero, per supportare temporaneamente il Settore Museo Regionale di Scienze Naturali nell'ambito delle Sezioni di Zoologia e di Didattica ed in particolare per lo svolgimento delle seguenti attività:

- Supporto alle attività della Sezione di Zoologia: conservazione e gestione delle collezioni erpetologiche (controllo, manutenzione, catalogazione, riordino, ricollocazione in spazi in cui sia possibile la loro consultazione e conservazione, ecc.); collaborazione ai lavori di manutenzione e di allestimento delle collezioni esposte nel Museo storico di Zoologia; ricerche storico-bibliografiche; studio e determinazione di esemplari; ricerche sul territorio per l'incremento delle collezioni scientifiche e didattiche; collaborazione con la Sezione Didattica e Museologia per il reperimento di esemplari a scopo didattico ed ostensivo, per l'elaborazione del relativo corredo didascalico e per attività didattiche; redazione del catalogo critico della collezione zoologica in uso alla Sezione Didattica e Museologia.

Di provvedere all'impegno della somma di Euro 19.320,000 (o.f.i.) con riferimento allo stanziamento disponibile sul capitolo 111158 del Bilancio di previsione per l'anno finanziario 2010 (Ass. 100114).

Di regolare lo svolgimento delle attività affidata al Dott. Stefano Bovero mediante scrittura privata ai sensi dell'art. 33, comma 2, lett. b) della legge regionale n. 8 del 23 gennaio 1984 sulla base dello schema di contratto allegato alla presente determinazione per farne parte integrante e sostanziale.

L'impegno e la liquidazione delle somme occorrenti per il pagamento delle spese di trasferta e di eventuali rimborsi spesa necessari per lo svolgimento delle attività sarà oggetto di successive determinazioni dirigenziali.

La presente determinazione sarà pubblicata sul B.U. della Regione Piemonte, anche nella sezione web del sito [www.regione.piemonte.it](http://www.regione.piemonte.it), ai sensi dell'art. 61 dello Statuto e dell'art. 16 del Regolamento D.P.G.R. n. 8/R del 29.07.2002 "Ordinamento e disciplina dell'attività del Bollettino Ufficiale della Regione Piemonte".

Il Dirigente

Ermanno De Biaggi

Codice DB1807

D.D. 10 marzo 2010, n. 274

**APQ "PYOU: passione da vendere"; attuazione scheda PA/11-seconda annualità e scheda PA/13. Assegnazione di risorse e approvazione dello schema per il rinnovo e l'integrazione della convenzione tra Regione Piemonte e Fondazione Teatro Ragazzi e Giovani On-**

**lus. Attuazione della DGR n. 18-12796 del 14/12/2009. Impegno di spesa di euro 102.500,00 sul cap. 222755/10 UPB 18072 (ass. n. 100642).**

(omissis)

IL DIRIGENTE

(omissis)

*determina*

- di impegnare, per le ragioni sopra indicate, la somma di euro 102.500,00 disponibile sul cap. n. 222755/10 UPB DB18072 (ass. n. 100642) a favore della Fondazione Teatro Ragazzi e Giovani Onlus in attuazione di quanto previsto dalla DGR n. 18 – 12796 del 14/12/2009, demandando a successivo provvedimento, in ragione delle ulteriori disponibilità sul bilancio regionale dell'anno 2010, l'impegno del restante importo assegnato, pari a euro 122.500,00. All'erogazione delle risorse si provvederà in conformità con quanto disposto dalla convenzione sottoscritta tra le parti (rep. 15001/09).

Avverso la presente determinazione è ammesso il ricorso al TAR entro di 60 giorni e ricorso straordinario al Capo dello Stato entro 120 giorni dall'avvenuta piena conoscenza.

La presente determinazione sarà pubblicata sul Bollettino Ufficiale della Regione Piemonte ai sensi dell'art. 61 dello Statuto e dell'art. 16 del DPGR n. 8/R/2002.

Il Dirigente

Patrizia Quattrone

Codice DB1809

D.D. 15 marzo 2010, n. 283

**Legge regionale 26.01.2009, n. 2 e s.m.i. "Norme in materia di sicurezza nella pratica degli sport invernali da discesa e da fondo ...", art. 46 comma 4. Lavori urgenti Funivia Stresa-Alpino-Mottarone. Contributo di euro 130.000,00 sul cap. n. 284315 del bilancio di previsione per l'anno 2010 UPB DB 18092.**

(omissis)

IL DIRIGENTE

(omissis)

*determina*

- di assegnare, per le motivazioni citate in premessa, alla Società "Ferrovie del Mottarone s.r.l." la somma di €. 130.000,00 (o.f.i.) quale contributo per i lavori urgenti di sostituzione delle funi di soccorso della Funivia Stresa-Alpino-Mottarone;

- di impegnare la somma di € 130.000,00 (o.f.i.) sul cap. n. 284315 UPB DB 18092 assegnazione 100790 del bilancio di previsione per l'anno 2010 a favore della Società "Ferrovie del Mottarone s.r.l.";

- di liquidare la somma di € 130.000,00 (o.f.i.) alla Società "Ferrovie del Mottarone s.r.l.", (omissis) (codice beneficiario 9757) sede legale in Via P. Casana n. 27 Verbania. La liquidazione avverrà dopo l'ultimazione dei lavori di sostituzione delle funi, a seguito di trasmissione alla Regione Piemonte, quale dimostrazione dell'avvenuta e regolare esecuzione dei lavori, della rendicontazione delle spese sostenute, comprensiva della relativa documentazione fiscale e del prospetto riepilogativo delle spese, vi-



stata per regolarità dal Dirigente Responsabile del Settore competente, previa verifica della conformità dei lavori eseguiti mediante presentazione della “Dichiarazione congiunta di corretta esecuzione dei lavori a firma del legale rappresentante della Ditta esecutrice dei lavori e del legale rappresentante della Società di gestione dell’Impianto” e di copia della “Comunicazione di posa delle funi” trasmessa all’U.S.T.I.F. di Torino.

La presente determinazione sarà pubblicata sul Bollettino Ufficiale della Regione Piemonte ai sensi dell’art. 61 dello Statuto e dell’art. 16 del D.P.G.R. n. 8/R/2002.

Verso la presente determinazione è ammesso ricorso giurisdizionale nei tempi e nei termini previsti dalla normativa vigente.

Il Dirigente  
Paola Casagrande

Codice DB1805

D.D. 15 marzo 2010, n. 287

**Rinnovo della convenzione tra la Regione Piemonte e la Fondazione Teatro Regio di Torino per l'utilizzo di spazi del Teatro Regio di Torino da destinare a manifestazioni culturali, espositive e cerimonie ufficiali.**

(omissis)  
IL DIRETTORE  
(omissis)  
*determina*

- di approvare, per le ragioni illustrate in premessa, il rinnovo della convenzione, il cui schema è allegato alla presente determinazione e ne costituisce parte integrante, tra la Regione Piemonte e la Fondazione Teatro Regio di Torino, volta a regolamentare i rapporti tra i due enti per l'utilizzo degli spazi del Teatro Regio per la realizzazione di iniziative di spettacolo, di manifestazioni culturali, espositive e di cerimonie ufficiali.

L'individuazione e la realizzazione delle singole iniziative di spettacolo e espositive avverrà d'intesa con la Fondazione Teatro Regio di Torino, e i relativi impegni di spesa saranno oggetto di specifici provvedimenti amministrativi.

Alle spese derivanti dall'applicazione della convenzione in oggetto si farà fronte tramite le risorse annualmente disponibili sul pertinente cap. 128095 del bilancio regionale.

Avverso la presente determinazione è ammessa, entro 60 giorni dalla comunicazione dell'atto o dalla piena conoscenza dello stesso, proposizione di ricorso giurisdizionale al Tribunale Amministrativo Regionale, ovvero, entro 120 giorni, ricorso straordinario al Capo dello Stato.

La presente determinazione sarà pubblicata sul Bollettino Ufficiale della Regione Piemonte ai sensi dell’art. 61 dello Statuto e dell’art. 16 del Regolamento regionale 29 luglio 2002 n. 8/R “Ordinamento e disciplina dell’attività del Bollettino Ufficiale della Regione Piemonte”.

Il Direttore  
Daniela Formento

Codice DB1809

D.D. 18 marzo 2010, n. 300

**L.R. 8.7.1999 n. 18 "Interventi Regionali a sostegno dell'Offerta turistica - Programma annuale degli interventi 2004 - Graduatoria n. 2 - Beneficiario: Sport Haus di Negri Carlo Alberto & C. SNC -Progetto: potenziamento servizio turistico - Approvazione Variante - Istanza 95/04.**

(omissis)  
Il Dirigente  
Paola Casagrande

Codice DB1806

D.D. 18 marzo 2010, n. 303

**Museo Regionale di Scienze Naturali. affidamento alla Società Thomson Reuters dell'abbonamento alla banca dati on-line "Zoological record" per l'anno 2010. Spesa complessiva di Euro 5.800,00. Capitolo 111158/2010.**

(omissis)  
IL DIRIGENTE  
(omissis)  
*determina*

Di affidare, per le motivazioni illustrate in premessa, l'abbonamento on-line alla Banca Dati “Zoological record” fino al 31 dicembre 2010 alla Ditta Thomson Reuters con sede in Viale Brenta 18, 20139 Milano per un importo di Euro 5.800,00 (IVA compresa)

Di impegnare la somma di Euro 5.800,00 (o.f.i.) con riferimento allo stanziamento disponibile sul capitolo 111158 del Bilancio di previsione per l'anno finanziario 2010 (Acc. 100114).

Il servizio affidato alla Thomson Reuters, è regolato dal Modulo di commissione in data 9 marzo 2010 stipulato ai sensi dell'articolo 33 lettera d) della legge regionale 23 gennaio 1988, n. 8.

La liquidazione della somma di Euro 5.800,00 (o.f.i.), avverrà entro 90 giorni dal ricevimento della fattura e previa attestazione di conformità all'ordinazione da parte del competente responsabile del Museo.

La presente determinazione sarà pubblicata sul Bollettino Ufficiale della Regione Piemonte ai sensi dell’art. 61 dello Statuto e dell’art. 16 del Regolamento D.P.G.R. n. 8/R del 29.07.2002 “Ordinamento e disciplina dell’attività del Bollettino Ufficiale della Regione Piemonte”.

Il Dirigente  
Ermanno De Biaggi

Codice DB1806

D.D. 18 marzo 2010, n. 307

**Museo Regionale di Scienze Naturali. Allestimento della Mostra "La Scienza accelera" in collaborazione con il CERN di Ginevra in programma dal 7 aprile 2010 al 7 luglio 2010. Affidamento incarico per servizio di trasporto dei materiali di allestimento. Ditta Saima Avandero S.p.A. Spesa di Euro 2.880,00. Capitolo 127985/2010.**

(omissis)  
IL DIRIGENTE  
(omissis)  
*determina*

Di affidare, per le motivazioni riportate in premessa, alla Ditta Saima Avandero S.p.A., Via Candelo n. 151, 13900 Biella, lo svolgimento del servizio di trasporto A/R dai propri magazzini situati all'Interporto di Orbassano al Museo Regionale di Scienze Naturali, di n. 68 casse di dimensioni variabili e di altre attrezzature per un peso complessivo di 12.815 Kg, contenenti materiali ed attrezzature necessarie per l'allestimento della Mostra "La scienza accelera" a cura del CERN di Ginevra ed in programma, dal 7 aprile 2010 al 7 luglio 2010, nell'ambito degli eventi previsti in occasione di ESOF 2010 (meeting internazionale biennale organizzato dalla Associazione Euroscienze dedicato alla ricerca scientifica e all'innovazione tecnologica).

Di regolare i rapporti con la succitata Ditta Saima Avandero S.p.A., Via Candelo n. 151, 13900 Biella mediante Lettera Contratto ai sensi dell'art. 33, comma 2, lett. b) della legge regionale n. 8 del 23 gennaio 1984 sulla base dello schema di contratto allegato alla presente determinazione per farne parte integrante e sostanziale.

Di stabilire che lo svolgimento del succitato servizio è affidato alla Ditta Saima Avandero S.p.A., Via Candelo n. 151, 13900 Biella con la modalità del cottimo fiduciario ricorrendo le condizioni di cui agli articoli 125, comma 9, comma 10, lettera c) e comma 11, e 253 comma 22 lettera b) del D.Lgs. n. 163 del 12 aprile 2006, nonché del dettato normativo di cui al D.P.R. n. 384 del 3 agosto 2001.

Di impegnare la somma complessiva di Euro 2.880,00 (o.f.i.) con riferimento allo stanziamento disponibile sul capitolo 127985 del Bilancio di previsione per l'anno finanziario 2010 (Ass. 100202).

Di provvedere alla liquidazione delle somme spettanti alla Ditta Saima Avandero S.p.A., Via Candelo n. 151, 13900 Biella con le modalità stabilite nelle relative Lettere Contratto.

La presente determinazione sarà pubblicata sul Bollettino Ufficiale della Regione Piemonte ai sensi dell'art. 61 dello Statuto e dell'art. 16 del Regolamento D.P.G.R. n. 8/R del 29 luglio 2002 "Ordinamento e disciplina dell'attività del Bollettino Ufficiale della Regione Piemonte".

Il dirigente  
Ermanno De Biaggi

Codice DB1806

D.D. 18 marzo 2010, n. 309

**Museo Regionale di Scienze naturali. Fornitura dei materiali espositivi e di comunicazione necessari per l'allestimento della Mostra "Facce da straniero. 30 anni di fotografia e giornalismo sull'immigrazione in Italia" organizzata in collaborazione con FIERI (Forum Internazionale Europeo di Ricerche sull'immigrazione) di Torino. Ditta E20Progetti S.r.l. Spesa di 20.562,00. Capitolo 127985/2010.**

(omissis)

IL DIRIGENTE  
(omissis)  
*determina*

Di affidare, per le motivazioni riportate in premessa, alla Ditta E20Progetti S.r.l., Via Milano n. 94, 13900 Biella l'incarico per lo svolgimento dei seguenti servizi e forniture necessari all'allestimento della mostra "Facce da Straniero. 30 anni di fotografia e giornalismo sull'immigrazione in Italia" in programma presso il Museo Regionale di Scienze Naturali dal 12 marzo al 16 maggio 2010 e realizzata in collaborazione con FIERI (Forum Internazionale Europeo di Ricerche sull'Immigrazione) di Torino.

Di impegnare a favore della succitata Ditta E20Progetti S.r.l. la somma di Euro 20.562,00 (o.f.i.) disponibile sul capitolo 127985 Bilancio di previsione per l'anno finanziario 2010 (Ass. 100202) per lo svolgimento dei seguenti servizi e forniture:

– Noleggio e allestimento con pannelli autoportanti 100 cm x 250 cm e loro tinteggiatura con colore da definirsi.

Euro 5.040,00 (o.f.i.)

– Allestimento pannelli di proprietà del Museo e loro tinteggiatura con colore da definirsi.

Euro 720,00 (o.f.i.)

– Realizzazione impianto di illuminazione con 60 faretti alogeni da 35 watt montati su blindo avvitati alle strutture portanti in legno

Euro 3.120,00 (o.f.i.)

– Smontaggio a fine mostra

Euro 1.800,00 (o.f.i.)

– Realizzazione di n. 80 stampe fotografiche a colori su d-bond con plastificazione formato 80 cm x 100 cm

Euro 7.680,00 (o.f.i.)

– Realizzazione titoli prespaziati

Euro 420,00 (o.f.i.)

– Stampa a colori di n. 80 pannelli in forex 3 mm, formato 30 cm x 40 cm

Euro 1.140,00 (o.f.i.)

– Stampa a colori di n. 1 totem bifacciale in forex 5 mm, formato 84 cm x 200 cm

Euro 294,00 (o.f.i.)

– Stampa a colori di n. 1 colophon di ingresso in PVC, formato 100 cm x 270 cm

Euro 348,00 (o.f.i.)

Lo svolgimento dei succitati servizi e forniture è affidato alla Ditta E20Progetti S.r.l. con la modalità del cottimo fiduciario ricorrendo le condizioni di cui agli articoli 125, comma 9, comma 10, lettera c) e comma 11, e 253 comma 22 lettera b) del D.Lgs. n. 163 del 12 aprile 2006, nonché del dettato normativo di cui al D.P.R. n. 384 del 3 agosto 2001.

Di regolare l'attività affidata alla succitata Ditta E20Progetti S.r.l. mediante Lettera Contratto, ai sensi dell'articolo 33 lettera d) della legge regionale 23 gennaio 1988, n. 8.

L'erogazione della somma di Euro 20.562,00 (o.f.i.) spettante alla Ditta E20Progetti S.r.l. avverrà a seguito dello svolgimento delle forniture e dei servizi richiesti a 90 giorni dal ricevimento di fattura vistata per conformità

all'ordinazione da parte del Responsabile del Settore Museo Regionale di Scienze Naturali ed Ecomusei.

La presente determinazione sarà pubblicata sul Bollettino Ufficiale della Regione Piemonte ai sensi dell'art. 61 dello Statuto e dell'art. 16 del Regolamento D.P.G.R. n. 8/R del 29.07.2002 "Ordinamento e disciplina dell'attività del Bollettino Ufficiale della Regione Piemonte".

Il Dirigente

Ermanno De Biaggi

Codice DB1806

D.D. 18 marzo 2010, n. 311

**Museo Regionale di Scienze Naturali. Fornitura apparecchiature ed attrezzature multimediali per integrazione delle dotazioni del Museo. Ditta B.P.C. S.r.l. - (Battiston Professional Congress S.r.l.). Spesa di Euro 3.080,00 (o.f.i.) Capitolo 111158/2010**

(omissis)

IL DIRIGENTE

(omissis)

*determina*

Di affidare alla Ditta B.P.C. S.r.l. (Battiston Professional Congress S.r.l.), per le motivazioni riportate in premessa, lo svolgimento delle seguenti forniture relative ad apparecchiature e ad attrezzature multimediali necessarie per integrare e migliorare le dotazioni del Museo e necessarie per garantire il regolare svolgimento delle attività (espositive, riunioni, incontri, conferenze, didattica, ecc):

- n. 10 monitor TV Samsung SM 2033 HD con ingressi RGB, DVI, HDMI, VGA, Svideo, Component; Digital TV; Tuner; Televideo;

Euro 2.600,00 (o.f.i.)

- n. 2 aste a giraffa per microfoni gelato;

Euro 120,00 (o.f.i.)

- intercettazione linea satellitare con posa linea e distributore antenna crociera superiore;

Euro 360,00 (o.f.i.)

Di regolare lo svolgimento delle succitate forniture mediante Lettera Contratto secondo gli usi del commercio di cui all'articolo 33, lettera d) della legge regionale n. 8 del 23 gennaio 1984.

L'affidamento dei servizi e delle forniture in questione è stabilito con la modalità del cottimo fiduciario (D.Lgs n. 163 del 12 aprile 2006, articolo 3, comma 40), in quanto ricorrono le condizioni di cui agli articoli 125 comma 11 e 253 comma 22 lettera b) del D.Lgs. n. 163 del 12 aprile 2006, nonché del dettato normativo di cui al D.P.R. n. 384 del 3 agosto 2001, che disciplinano l'acquisto in economia di lavori, servizi e forniture.

Di impegnare la somma di 3.080,00 (o.f.i.) con riferimento allo stanziamento disponibile sul capitolo 111158 del Bilancio di previsione per l'anno finanziario 2010 (Ass. 100114).

Alla liquidazione della somma di Euro 3.080,00 (o.f.i.) si provvederà a conclusione della fornitura e dei servizi richiesti ovvero per fasi a conclusione dello svolgimento delle forniture e servizi e dietro presentazione di fatture vistate per regolarità dal Responsabile del Settore Museo Regionale di Scienze Naturali ed Ecomusei.

La presente determinazione sarà pubblicata sul Bollettino Ufficiale della Regione Piemonte ai sensi dell'art. 61 dello Statuto e dell'art. 16 del Regolamento D.P.G.R. n. 8/R del 29.07.2002 "Ordinamento e disciplina dell'attività del Bollettino Ufficiale della Regione Piemonte".

Il Dirigente

Ermanno De Biaggi

Codice DB1806

D.D. 18 marzo 2010, n. 312

**Museo Regionale di Scienze Naturali. "Progetto VertEx - Vertebrata Extincta: Specie estinte e minacciate di vertebrati nei musei italiani di storia naturale". Approvazione Protocollo di Intesa tra il Museo Regionale di Scienze Naturali, il Museo Civico di Storia Naturale di Milano e con l'Università degli Studi di Padova - Centro di Ateneo per i Musei per la collaborazione nello sviluppo del Progetto.**

(omissis)

IL DIRIGENTE

(omissis)

*determina*

Di aderire, per le motivazioni riportate in premessa ed in quanto coerente rispetto alla specifica "missione" del Museo Regionale di Scienze Naturali ed alle linee strategiche definite per la sua riorganizzazione, sviluppo e rilancio nell'ambito delle istituzioni scientifiche e museali in ambito nazionale ed internazionale, al Progetto denominato "VertEx – Vertebrata Extincta: Specie estinte e minacciate di vertebrati nei musei italiani di storia naturale".

Di collaborare al fine di garantirne lo sviluppo con il Museo Civico di Storia Naturale di Milano e il Museo di Zoologia del Centro Ateneo per i Musei dell'Università degli Studi di Padova.

Di approvare allo scopo lo schema di Protocollo di Intesa, allegato alla presente Determinazione per farne parte integrante, tra il Museo Regionale di Scienze naturali, il Museo Civico di Storia Naturale di Milano e il Museo di Zoologia del Centro Ateneo per i Musei dell'Università degli Studi di Padova, che stabilisce e regola le modalità di collaborazione tra le succitate Istituzioni Scientifiche per lo sviluppo del Progetto di ricerca denominato "VertEx – Vertebrata Extincta: Specie estinte e minacciate di vertebrati nei musei italiani di storia naturale" finalizzato a:

- sviluppare la conoscenza e la sensibilità delle problematiche connesse alla salvaguardia delle specie di vertebrati in via di estinzione;

- promuovere le funzioni dei musei di storia naturale nell'ambito della conservazione della natura ed in particolare, di favorire la comprensione dei processi e dei fenomeni di estinzione e di rarefazione delle specie negli ambienti naturali;

- divulgare il ruolo fondamentale dei Musei nell'ambito della conservazione della natura anche tramite la realizzazione di eventi espositivi, la pubblicazione di volumi scientifico-specialistici e scientifico-divulgativi, di materiali didattici e l'attivazione di laboratori. Potranno inoltre essere attivate borse di studio e reperiti fondi di ricerca destinati a sostenere progetti di studio aventi atti-

nenza con le collezioni conservate nei Musei italiani.

Di dare atto che la sottoscrizione del succitato Protocollo di Intesa non comporta nell'immediato alcun impegno di spesa a carico del Museo Regionale di Scienze Naturali e che gli impegni successivamente necessari per lo sviluppo delle attività di competenza dello stesso Museo Regionale di Scienze Naturali saranno stabiliti con successive Determinazioni Dirigenziali del Responsabile del Settore Museo Regionale di Scienze Naturali ed Ecomusei compatibilmente con la disponibilità del capitolo competente per gli anni finanziari di riferimento.

La presente determinazione sarà pubblicata sul Bollettino Ufficiale della Regione Piemonte ai sensi dell'art. 61 dello Statuto e dell'art. 16 del Regolamento D.P.G.R. n. 8/R del 29 luglio 2002 "Ordinamento e disciplina dell'attività del Bollettino Ufficiale della Regione Piemonte".

Il Dirigente  
Ermanno De Biaggi

Codice DB1800

D.D. 18 marzo 2010, n. 313

**Affidamento di incarico definitivo alla ditta LIS - Lottomatica Servizi per il servizio di sistema integrato personalizzato di prenotazione e prevendita di biglietti per l'ingresso ai musei, agli eventi di carattere culturale e agli spettacoli. Spesa di euro 84.420,00 (cap. 128095/2010).**

(omissis)  
IL DIRETTORE  
(omissis)  
*determina*

- di approvare, per le motivazioni in premessa espresse, il verbale della commissione aggiudicatrice, allegato alla presente a farne parte sostanziale e integrante, relativo all'affidamento del servizio di sistema di prenotazione di musei e eventi culturali;

- di approvare, per le motivazioni in premessa espresse ai sensi del D.lgs. 163/06 art. 12 comma 1, l'affidamento di incarico definitivo alla ditta LIS – Lottomatica Servizi – Roma, per un ammontare complessivo di euro 144.420,00 (IVA inclusa)

- di approvare, per le motivazioni e con le finalità in premessa espresse, la formalizzazione di un impegno di € 84.420,00 (IVA inclusa) quale seconda quota per l'esecuzione del progetto,

- di approvare la lettera contratto ai sensi della legge regionale del 23 gennaio 1984 n. 8, art. 33 e dal D.lgs. 163/2006, art. 11, comma 13, allegata alla presente a farne parte integrale e sostanziale.

La liquidazione delle spettanze, avverrà in tre tranches: la prima pari al 30% a inizio lavori, la seconda pari al 30% a gennaio 2011 e la terza pari al 40% a fine lavori, dietro presentazione di fattura, corredata dai documenti amministrativi a voi richiesti. Il pagamento sarà effettuato a 90 giorni data ricevimento fattura. Nel caso la documentazione allegata non sia completa i 90 gg decorreranno dalla data di ricevimento dei documenti mancanti. Sulle fatture dovranno essere riportate gli estremi per il pagamento comprensivi di ABI, CAB e Codice IBAN.

Qualora il pagamento della prestazione non sia effettuato, per causa imputabile alla Regione Piemonte entro i termini stabiliti, saranno dovuti da parte di quest'ultima gli interessi moratori nella misura del 4,10 %. Tale misura è comprensiva del maggior danno ai sensi dell'art. 1224 comma 2 del Codice Civile.

Alla spesa complessiva di € 84.420,00 si fa fronte mediante l'aumento dell'impegno n. 338/2010 assunto con determinazione n. 96 del 4.2.2010 sul capitolo 128095/10.

Avverso la presente determinazione è ammesso ricorso giurisdizionale nei tempi e termini previsti dalla normativa vigente.

La presente determinazione sarà pubblicata sul Bollettino Ufficiale della Regione Piemonte ai sensi dell'art. 61 dello Statuto e dell'art. 16 del Regolamento D.P.G.R. n. 8/R del 29.07.2002 "Ordinamento e disciplina dell'attività del Bollettino Ufficiale della Regione Piemonte".

Il Direttore  
Daniela Formento

Codice DB1805

D.D. 22 marzo 2010, n. 317

**L.R. 17/2003 "Valorizzazione delle espressioni artistiche in strada" e s.m.i. Assegnazione di contributi a soggetti privati per la promozione dell'arte di strada 2009, di cui alla determinazione n. 594/DB1805 del 13.7.2009 - Formalizzazione dell'impegno di spesa relativo alla quota a saldo di contributi - Spesa di 20.000,00 (cap. 152163/2010).**

(omissis)  
IL DIRIGENTE  
(omissis)  
*determina*

- di approvare, per le motivazioni e le finalità indicate in premessa, in relazione agli interventi a sostegno di iniziative di promozione dell'arte di strada, l.r. 17/2003 e s.m.i., di cui alla determinazione n. 594/DB1805 del 13 luglio 2009, la formalizzazione dell'impegno di spesa e la relativa liquidazione delle quote a saldo dei contributi 2009 nell'importo e a favore dei soggetti e delle iniziative di seguito indicate:

<i>Beneficiario – Comune-Sede</i>	<i>Quota a saldo €</i>	<i>Iniziativa ammessa a contributo</i>	<i>IRES</i>
Stalker Teatro Soc. Coop. a.r.l. Torino	10.000,00	In Piazza/Piazza Off - I ed.	SI
Circolo Lessona Lessona (BI)	10.000,00	Ratataplan 2009	NO

- di fare fronte alla spesa di € 20.000,00, relativa ai sopra indicati beneficiari, con la disponibilità di cui al capitolo 152163 dell'esercizio provvisorio del bilancio regionale 2010 (assegnazione n. 100036 di cui alla d.g.r. n. 3-13050 del 19 gennaio 2010).

Avverso la presente determinazione è ammessa, entro 60 giorni dalla comunicazione dell'atto o dalla piena cono-

scenza dello stesso, proposizione di ricorso giurisdizionale al Tribunale Amministrativo Regionale, ovvero, entro 120 giorni, ricorso straordinario al Capo dello Stato.

La presente determinazione sarà pubblicata sul Bollettino Ufficiale della Regione Piemonte ai sensi dell'articolo 61 dello Statuto e dell'articolo 16 del regolamento di cui al decreto del Presidente della Giunta regionale n. 8/R del 29 luglio 2002 (Ordinamento e disciplina dell'attività del Bollettino Ufficiale della Regione Piemonte).

Il Dirigente  
Marco Chiriotti

Codice DB1809

D.D. 22 marzo 2010, n. 320

**L.R. 8.07.1999 n. 18 "Interventi regionali a sostegno dell'offerta turistica". Approvazione di variante al progetto presentato dall'ente "Recreation S.r.l." relativo alla trasformazione di R.T.A. da quattro stelle a due stelle (L.R.14/1995) nel Comune di Pragelato (TO) - Programma Annuale degli Interventi 2004, istanza n. 46/04.**

(omissis)  
Il Dirigente  
Paola Casagrande

Codice DB1803

D.D. 23 marzo 2010, n. 328

**Impegno di spesa relativo ai saldi dei contributi assegnati nel corso dell'esercizio finanziario 2009 a favore di soggetti operanti nell'ambito della tutela e valorizzazione del patrimonio culturale, con i quali la Regione Piemonte ha stipulato apposite convenzioni o ha aderito in qualità di socio fondatore. Spesa di Euro 626.848,50. (Cap. 182898/2010).**

(omissis)  
IL DIRETTORE  
(omissis)  
*determina*

- di approvare, per le motivazioni indicate in premessa, l'impegno di spesa complessivo di euro 626.848,50 sul capitolo 182898/2010 per dare adeguata copertura ai saldi di cui alle seguenti determinazioni dirigenziali assunte nel corso dell'esercizio finanziario 2009, recanti l'assegnazione di contributi a favore di soggetti operanti nell'ambito della tutela e valorizzazione del patrimonio culturale, con cui la Regione Piemonte ha stipulato apposite convenzioni o ha aderito in qualità di socio fondatore:

Det. n. 364 del 06/05/09;

Det. n. 578 del 09/07/09;

Det. n. 1018 del 23/10/09;

Det. n. 1103 del 16/11/09;

Det. n. 1403 del 23/12/09;

Det. n. 1407 del 23/12/09

- di far fronte alla spesa di cui al presente provvedimento con le risorse finanziarie assegnate dalla Giunta regionale con D.G.R. n. 3 - 13050 del 19 gennaio 2010 "Bilancio di previsione per l'anno finanziario 2010. Ripartizione delle Unità previsionali di base in capitoli, ai fini della gestione";

- di demandare a successivo provvedimento l'individuazione dei soggetti beneficiari e degli importi, così come previsto dalle specifiche determinazioni dirigenziali assunte nell'esercizio finanziario 2009.

Avverso la presente determinazione è ammesso ricorso giurisdizionale nei tempi e nei termini previsti dalla normativa vigente.

La presente determinazione sarà pubblicata sul Bollettino Ufficiale della Regione Piemonte ai sensi dell'art. 61 dello Statuto e dell'art. 16 del Regolamento D.P.G.R. n. 8/R del 29/07/2002 "Ordinamento e disciplina dell'attività del Bollettino Ufficiale della Regione Piemonte".

Il Direttore  
Daniela Formento

Codice DB1809

D.D. 23 marzo 2010, n. 329

**Legge Regionale 8.7.1999 n. 18 "Interventi Regionali a sostegno dell'Offerta Turistica". Programma annuale degli interventi 2004 - Graduatoria n. 2 - Beneficiario: "Borgna Claudio & C. s.n.c." per adattamento di immobile a ristorante tipico in comune di Cerretto Langhe (CN) - Variante - Istanza 225/04.**

(omissis)  
IL DIRIGENTE  
(omissis)  
*determina*

- di prendere atto e accogliere la variante proposta dalla soc. Borgna Claudio & C. SNC, per il progetto finanziato ai sensi della L.R. 8 luglio 1999, n. 18 "Interventi regionali a sostegno dell'offerta turistica" - Programma annuale degli interventi 2004 - Graduatoria n. 2 - adattamento di immobile a ristorante tipico nel Comune di Cerreto Langhe (CN) - istanza n. 225/04;

di confermare il contributo in conto capitale di €. 95.100,00 concesso con D.D. n. 648 del 02/08/2006, ai sensi della Legge Regionale 18/99 - Programma annuale degli interventi 2004, per la realizzazione del citato progetto;

restano confermate tutte le condizioni, obblighi e impegni previsti e contenuti nella determinazione dirigenziale sopra citata.

La presente determinazione sarà pubblicata sul Bollettino Ufficiale della Regione Piemonte ai sensi dell'art. 61 dello Statuto e dell'art. 16 del D.P.G.R. n. 8/R2002.

Il Dirigente  
Paola Casagrande

Codice DB1800

D.D. 23 marzo 2010, n. 331

**XVII Edizione del Salone dell'Arte, del Restauro e della Conservazione dei Beni Culturali e Ambientali - Ferrara 24/27 marzo 2010. Affidamenti di incarichi a ditte varie per partecipazione della Regione Piemonte, Direzione Cultura, Turismo e Sport alla manifestazione. Spesa di euro 45.940,80. (Cap.128095/2010).**

(omissis)  
IL DIRETTORE

(omissis)  
determina

- di approvare la partecipazione della Regione Piemonte alla XVII Edizione del Salone dell'arte del restauro e della conservazione dei beni culturali e ambientali che si terrà a Ferrara dal 24 al 27 marzo p.v.
- di approvare i seguenti incarichi:

Ditta	Oggetto	Incarico
Acropoli S.r.l	Plateatico, elettricità e connessione internet nella sala convegni	6.207,60
Exporent	Trasporto e montaggio stand	18.960,00
Ferrara Fiere	Connessione internet per lo stand	240,00
Giuliano Malimpensa S.n.c	Attrezzature tecnologiche per il convegno	289,20
Qualitech	Allestimento spazio e presentazione sito web	14.757,60
Print Time S.n.c	Stampa materiale promozionale	2.109,60
Action Produzioni	Duplicazione e confezionamento DVD Piemonte Symphony	2.499,60
Action Produzioni	Pratica SIAE per DVD Piemonte Symphony	700,00
Siae- Agenzia di Ferrara	Per proiezione video nello stand	177,20

- di approvare la bozza di lettera commerciale allegata alla presente determinazione a farne parte integrante e sostanziale come previsto dalla legge regionale del 23 gennaio 1984 n. 8, art. 33 e del d.lgs 163/2006, art. 11, comma 13.

Alla spesa complessiva di € 45.940,80 si fa fronte con lo stanziamento disponibile sul capitolo 128095 del bilancio di previsione per 'anno finanziario 2010 (ass.100032)

La liquidazione delle spettanze avverrà, a mezzo bonifico bancario, dietro presentazione di fattura da parte della ditta entro 60 gg. dal suo ricevimento corredata dalla documentazione amministrativa richiesta; in caso di invio successivo della documentazione i 60 gg decorreranno dalla data di arrivo della stessa. Qualora il pagamento della prestazione non sia effettuato, per causa imputabile alla Regione Piemonte entro i termini stabiliti, saranno dovuti da parte di quest'ultima gli interessi moratori nella misura del 4,10 %. Tale misura è comprensiva del maggior danno ai sensi dell'art. 1224 comma 2 del Codice Civile.

Avverso la presente determinazione è ammesso ricorso giurisdizionale nei tempi e termini previsti dalla normativa vigente.

La presente determinazione sarà pubblicata sul Bollettino Ufficiale della Regione Piemonte ai sensi dell'art. 61 dello Statuto e dell'art. 16 del Regolamento D.P.G.R. n. 8/R del 29.07.2002 "Ordinamento e disciplina dell'attività del Bollettino Ufficiale della Regione Piemonte".

Il Direttore  
Daniela Formento

Codice DB1800

D.D. 23 marzo 2010, n. 332

**L.R. 58/78 - Affidamento incarico alla Ditta Digiprint di Marco Molino per la stampa di pannelli della mostra Piemonte in Scena. Spesa di euro 1.224,00.(Cap. 128095/10).**

(omissis)  
IL DIRETTORE  
(omissis)  
determina

- di approvare, per le motivazioni e con le finalità in premessa indicate, l'affidamento alla ditta Digiprint di Marco Molino, Via Piana Gallo 26 Grinzane Cavour (CN) per la realizzazione di n. 2 copie della mostra "Piemonte in scena", per un importo complessivo di € 1.224,00 (IVA inclusa).

- di approvare la lettera commerciale, allegata alla presente per farne parte integrante e sostanziale, ai sensi della legge 8/84 art. 33 e decreto legislativo 163/2006 art. 11 comma 13.

Di impegnare la somma complessiva di € 1.224,00, sul cap.128095/2010 (assegnazione n. 100032) a favore della ditta Digiprint di Marco Molino, Via Piana Gallo 26 Grinzane Cavour (CN).

La liquidazione delle spettanze avverrà dietro presentazione di fattura vistata per regolarità dal Dirigente responsabile competente. Il pagamento avverrà entro 90 gg. dal ricevimento della stessa. Qualora il pagamento della prestazione non sia effettuato, per causa imputabile alla Regione Piemonte entro i termini stabiliti, saranno dovuti da parte di quest'ultima gli interessi moratori nella misura del 4,10 %. Tale misura è comprensiva del maggior danno ai sensi dell'art. 1224 comma 2 del Codice Civile.

Avverso la presente determinazione è ammesso ricorso giurisdizionale nei tempi e termini previsti dalla normativa vigente

La presente determinazione sarà pubblicata sul Bollettino Ufficiale della Regione Piemonte ai sensi dell'art.61 dello Statuto e art. 16 del PGR8/R/2002.

Il Direttore  
Daniela Formento

Codice DB1800

D.D. 23 marzo 2010, n. 333

**Affidamento di incarico alla Cooperativa Eta Beta per la verifica, l'implementazione e l'aggiornamento da inserire nel sito [www.piemonteitalia.eu](http://www.piemonteitalia.eu). Quota da impegnare per la restante parte del 2010. Spesa di euro 17.857,20.(Cap. 128095/2010).**

(omissis)  
IL DIRETTORE  
(omissis)  
determina

- di approvare, per le motivazioni e con le finalità in premessa indicate, la formalizzazione dell'impegno di spesa di € 17.857,20 (IVA inclusa) quale quota relativa alla restante parte del 2010 non impegnata con determinazione n. 1357 del 23/12/2009 a favore della Cooperativa Eta

Beta relativa all'affidamento di incarico per la verifica e l'implementazione e l'aggiornamento delle informazioni da inserire nel sito "piemonteitalia.eu".

La liquidazione delle spettanze avverrà dietro presentazione di fattura da parte della Ditta entro 90 giorni dal suo ricevimento a mezzo bonifico bancario. Qualora il pagamento della prestazione non sia effettuato, per causa imputabile alla Regione Piemonte entro i termini stabiliti, saranno dovuti da parte di quest'ultima gli interessi moratori nella misura del 4,10 %. Tale misura è comprensiva del maggior danno ai sensi dell'art. 1224 comma 2 del Codice Civile.

Di provvedere all'impegno della somma di € 17.857,20 sul capitolo 128095/2010 (assegnazione n. 100032)

Avverso la presente determinazione è ammesso ricorso giurisdizionale nei tempi e termini previsti dalla normativa vigente

La presente determinazione sarà pubblicata sul Bollettino Ufficiale della Regione Piemonte ai sensi dell'art.61 dello Statuto e art. 16 del PGR8/R/2002.

Il Direttore  
Daniela Formento

Codice DB1800

D.D. 23 marzo 2010, n. 334

**Affidamento incarico alla Ditta Bellissimo Vision Snc, per il periodo aprile-dicembre 2010. Spesa di euro 17.880,00. (Cap. 128095/2010).**

(omissis)  
IL DIRETTORE  
(omissis)  
*determina*

di formalizzare per le motivazioni e con le finalità in premessa indicate, l'impegno della somma di € 17.880,00 (IVA inclusa) a copertura delle spese enunciate in premessa relative alle attività di promozione con i canali Facebook e Flickr del portale istituzionale regionale fino alla fine del 2010. a favore della Ditta Bellissimo Vision s.n.c., Via Regaldi 7/10 Torino, (omissis) come indicato con la determinazione n. 1401 del 23.12.2009

La liquidazione delle spettanze avverrà dietro presentazione di fattura da parte della Ditta entro 90 giorni dal suo ricevimento a mezzo bonifico bancario. Qualora il pagamento della prestazione non sia effettuato, per causa imputabile alla Regione Piemonte entro i termini stabiliti, saranno dovuti da parte di quest'ultima gli interessi moratori nella misura del 4,10 %. Tale misura è comprensiva del maggior danno ai sensi dell'art. 1224 comma 2 del Codice Civile.

Alla spesa di euro 17.880,00 si fa fronte con l'assegnazione n. 100032 sul cap. 128095/2010.

Avverso la presente determinazione è ammesso ricorso giurisdizionale nei tempi e termini previsti dalla normativa vigente

La presente determinazione sarà pubblicata sul Bollettino Ufficiale della Regione Piemonte ai sensi dell'art.61 dello Statuto e art. 16 del PGR8/R/2002.

Il Direttore  
Daniela Formento

Codice DB1805

D.D. 23 marzo 2010, n. 335

**Assegnazione della quota a saldo del contributo assegnato alla Facoltà di Scienze della Formazione dell'Università degli Studi di Torino per l'attività del Centro Regionale Universitario per la Musica "Massimo Mila" di cui alla determinazione n. 557 del 06.07.2009. Spesa di euro 13.500,00 (imp. 487 di cui alla det. n. 133 del 11.02.2010).**

(omissis)  
Il Direttore  
Daniela Formento

Codice DB1809

D.D. 23 marzo 2010, n. 343

**D.G.R. n. 36-12629 del 23.11.2009 di attuazione della Legge Regionale n. 21 del 16 giugno 2006 e s.m.i. Piano di interventi per lo sviluppo e la riqualificazione dell'offerta turistica del Piemonte per gli anni 2009/2010 - "Piemonte...sei a casa". Progetti a bando - Approvazione Graduatoria e concessione contributo di Euro 607.500,00 sul cap. n. 182127/09 (I. 6121).**

(omissis)  
IL DIRIGENTE  
(omissis)  
*determina*

di approvare la graduatoria di cui all'allegato A del presente atto, per farne parte integrante, nel quale sono indicate le iniziative presentate fino alla data del 14 gennaio 2010 e ritenute idonee, nel rispetto del Piano di interventi per lo sviluppo e la riqualificazione dell'offerta turistica del Piemonte per gli anni 2009/2010 – "Piemonte ....sei a casa", secondo l'ordine decrescente di punteggio finale complessivo, con l'indicazione della denominazione dell'intervento, il costo totale ammissibile e l'importo del contributo concedibile;

di approvare la graduatoria di cui all'allegato B del presente atto, per farne parte integrante, nel quale sono indicati gli interventi idonei ed ammessi a finanziamento fino a completo esaurimento delle risorse, per un importo complessivo pari ad €. 607.500,00;

di approvare l'allegato C del presente atto, di cui è parte integrante, nel quale sono indicate le istanze ritenute non ammissibili a contributo;

di stabilire che il progetto presentato dalla Federazione "Confesercenti della Provincia di Alessandria" è ritenuto idoneo con un contributo concedibile pari ad €. 64.000,00 ma soltanto parzialmente finanziabile – per carenza di fondi – per un importo di €. 60.413,00;

di far fronte alla spesa complessiva di €. 607.500,00 nell'ambito dell'Impegno n. 6121 assunto con D.D. n. 1325 del 23 dicembre 2009, disponibile sul cap. n. 182127 - UPB DB 18091 del Bilancio regionale di previsione per l'anno finanziario 2009 e pluriennale 2009-2011 (Assegnazione n. 108421), in attuazione del Piano di interventi per lo sviluppo e la riqualificazione dell'offerta turistica del Piemonte per gli anni 2009/2010 – "Piemonte ....sei a casa" approvato con DGR n. 36-

12629 del 23 novembre 2009;  
di stabilire che l'erogazione del contributo, a favore dei beneficiari indicati nell'allegato B, sarà erogato dietro presentazione della documentazione probante la spesa effettivamente sostenuta per la realizzazione del progetto vistata dagli uffici regionali competenti nonché nel rispetto del "Piano di interventi per lo sviluppo e la riqualificazione dell'offerta turistica del Piemonte per gli anni 2009/2010 - "Piemonte...sei a casa".

La presente sarà pubblicata sul Bollettino Ufficiale della Regione Piemonte ai sensi dell'articolo 61 dello Statuto e dell'art. 16 del D.P.G.R. 8/R/2002.

Avverso la presente determinazione è ammessa proposizione di ricorso giurisdizionale nei tempi e nei termini previsti dalla normativa vigente in materia.

Il Dirigente  
Paola Casagrande

Allegato



L.R. 21/2006 - PIEMONTE... SEI A CASA - PIANO DI INTERVENTI PER LO SVILUPPO E  
ANNO 2009 - ELENCO PROGETTI IDONEI

n. ordine	n. istanza	denominazione beneficiario	città	prov.	contributo assegnato	denominazione progetto	sede intervento	prov.	costo intervento	spesa ammessa	punti
1	8	AGRAP Onlus (Associazione Gestori Rifugi e Posti tappa del Piemonte)	Salbertrand	TO	37.040,00	La via alpina in Piemonte per lo sviluppo del turismo escursionistico	comparto alpino della Regione Piemonte		46.300,00	46.300,00	10
2	12	Fondazione Torino Wireless	Torino	TO	100.000,00	My holiday in Piemonte	Provincia di Torino - Area del Canavese	TO	185.000,00	185.000,00	10
3	1	Environment Park SpA	Torino	TO	53.629,85	Borghi sostenibili: un marchio per il consolidamento e la diffusione del network	Regione Piemonte		67.037,32	67.037,32	9
4	9	Associazione Italiana Albergatori Torino - Federalberghi	Torino	TO	40.000,00	Qualificazione dell'offerta ricettiva	Ambiti turistici della Regione Piemonte		50.000,00	50.000,00	9
5	16	A.D.S. Compagnia del Buon Cammino	Villafalletto	CN	48.000,00	Il ruolo delle "Stazioni cordless" per il rilancio del turismo montano	Comuni localizzati sul territorio della Regione Piemonte		60.000,00	60.000,00	9
6	2	Torino Convention Bureau	Torino	TO	28.000,00	La sfida del congressuale per una Torino più competitiva nella meeting industry	Operatori dell'offerta turistico-congressuale locale		35.000,00	35.000,00	8
7	3	Incubatore di Imprese Innovative del Politecnico di Torino s.c.p.a.	Torino	TO	40.000,00	Start Cup Piemonte - VI edizione	Regione Piemonte		330.000,00	330.000,00	8

n. ordine	n. istanza	denominazione beneficiario	città	prov.	contributo assegnato	denominazione progetto	sede intervento	prov.	costo intervento	spesa ammessa	punti
8	7	Consulta per le persone in difficoltà Onlus	Torino	TO	76.000,00	Turismo accessibile: innovazione e sviluppo dell'offerta turistica	Regione Piemonte		99.000,00	99.000,00	8
9	10	Centro Studi Ambientali	Torino	TO	19.137,00	Promozione dell'Ecolabel Europeo per il servizio di ricettività turistica e di campeggio	Regione Piemonte		23.921,00	23.921,00	8
10	13	Associazione Il Filare	Torino	TO	62.880,00	Chef leader - II edizione	Imprenditoria della ristorazione		78.600,00	78.600,00	8
11	29	Agenzia di accoglienza e promozione della provincia di Novara	Novara	NO	24.000,00	Novara e le sue colline: un tour nel web	Provincia di Novara	NO	30.000,00	30.000,00	8
12	26	Distretto Turistico dei laghi srl	Stresa	VB	18.400,00	Innovazione per gli uffici IAT e gli operatori	97 Comuni dell'ATL distretto turistico dei laghi, monti e valli		23.000,00	23.000,00	8
13	6	Confesercenti della Provincia di Alessandria	Alessandria	AL	64.000,00	Alessandria la porta sud orientale del Piemonte	Provincia Alessandria e Basso Piemonte		125.000,00	80.000,00	7

n. ordine	n. istanza	denominazione beneficiario	città	prov.	contributo assegnato	denominazione progetto	sede intervento	prov.	costo intervento	spesa ammessa	punti
14	21	Associazione turistica Pro Loco di Carezzano	Carezzano	AL	20.000,00	Benvenuti a Carezzano	Regione Piemonte		25.000,00	25.000,00	7
15	24	Comitato regionale Pro loco Piemonte - Unplipiemonte	Cavour	TO	19.760,00	Pro Loco e ufficio informazioni turistiche	Regione Piemonte		24.700,00	24.700,00	7
16	23	Società di mutuo soccorso Gavazzanese Onlus	Gavazzana	AL	62.000,00	Spazio orizzonti	Colline tortonesi e aree limitrofe	AL	78.500,00	78.500,00	6
17	4	ASTITURISMO - ATL	Asti	AT	62.000,00	Turisti informati, turisti entusiasti	Provincia Asti	AT	75.000,00	75.000,00	5
18	5	Associazione del commercio, turismo, servizi, trasporti e PMI della Provincia di Alessandria	Alessandria	AL	43.440,00	Benvenuti ad Alessandria	Provincia Alessandria	AL	54.300,00	54.300,00	5
TOTALE CONTRIBUTI AMMESSI					818.286,85				1.410.358,32	1.365.358,32	

L.R. 21/2006 - PIEMONTE... SEI A CASA - PIANO DI INTERVENTI PER LO SVILUPPO E  
LA RIQUALIFICAZIONE DELL'OFFERTA TURISTICA DEL PIEMONTE PER GLI ANNI 2009 E 2010.

PROGETTI IDONEI AMMESSI A CONTRIBUTO - ANNO 2009

n. ordine	n. istanza	denominazione beneficiario	Sede Beneficiario	prov.	contributo assegnato	denominazione progetto	sede intervento	prov.	costo intervento	spesa ammessa	punti
1	8	AGRAP Onlus (Associazione Gestori Rifugi e Posti tappa del Piemonte)	Salbertrand	TO	€ 37.040,00	La via alpina in piemonte per lo sviluppo del turismo escursionistico	comparto alpino della Regione Piemonte		€ 46.300,00	€ 46.300,00	10
2	12	Fondazione Torino Wireless	Torino	TO	€ 100.000,00	My holiday in Piemonte	Provincia di Torino - Area del Canavese	TO	€ 185.000,00	€ 185.000,00	10
3	1	Environment Park SpA	Torino	TO	€ 53.629,85	Borghi sostenibili: un marchio per il consolidamento e la diffusione del network	Regione Piemonte		€ 67.037,32	€ 67.037,32	9
4	9	Associazione Italiana Albergatori Torino Federalberghi	Torino	TO	€ 40.000,00	Qualificazione dell'offerta ricettiva	Ambiti turistici della Regione Piemonte		€ 50.000,00	€ 50.000,00	9

n. ordine	n. istanza	denominazione beneficiario	Sede Beneficiario	prov.	contributo assegnato	denominazione progetto	sede intervento	prov.	costo intervento	spesa ammessa	punti
5	16	A.D.S. Compagnia del Buon Cammino	Villafalletto	CN	€ 48.000,00	Il ruolo delle "Stazioni cordless" per il rilancio del turismo montano	Comuni localizzati sul territorio della Regione Piemonte		€ 60.000,00	€ 60.000,00	9
6	2	Torino Convention Bureau	Torino	TO	€ 28.000,00	La sfida del congressuale per una Torino più competitiva nella meeting industry	Operatori dell'offerta turistico-congressuale locale		€ 35.000,00	€ 35.000,00	8
7	3	Incubatore di Imprese Innovative del Politecnico di Torino s.c.p.a.	Torino	TO	€ 40.000,00	Start Cup Piemonte - VI edizione	Regione Piemonte		€ 330.000,00	€ 330.000,00	8
8	7	Consulta per le persone in difficoltà Onlus	Torino	TO	€ 76.000,00	Turismo accessibile: innovazione e sviluppo dell'offerta turistica	Regione Piemonte		€ 99.000,00	€ 99.000,00	8
9	10	Centro Studi Ambientali	Torino	TO	€ 19.137,00	Promozione dell'Ecolabel Europeo per il servizio di ricettività turistica e di campeggio	Regione Piemonte		€ 23.921,00	€ 23.921,00	8

n. ordine	n. istanza	denominazione beneficiario	Sede Beneficiario	prov.	contributo assegnato	denominazione progetto	sede intervento	prov.	costo intervento	spesa ammessa	punti
10	13	Associazione Il Filare	Torino	TO	€ 62.880,00	Chef leader - II edizione	Imprenditoria della ristorazione		€ 78.600,00	€ 78.600,00	8
11	29	Agenzia di accoglienza e promozione della provincia di Novara	Novara	NO	€ 24.000,00	Novara e le sue colline: un tour nel web	Provincia di Novara	NO	€ 30.000,00	€ 30.000,00	8
12	26	Distretto Turistico dei laghi srl	Stresa	VB	€ 18.400,00	Innovazione per gli uffici IAT e gli operatori	97 Comuni dell'ATL distretto turistico dei laghi, monti e valli		€ 23.000,00	€ 23.000,00	8
13	6 *	Confesercenti della Provincia di Alessandria	Alessandria	AL	€ 60.413,15	Alessandria Door to Italy	Provincia Alessandria e Basso Piemonte		€ 125.000,00	€ 80.000,00	7
					€ 607.500,00						€ 1.152.858,32
										€ 1.107.858,32	

\* progetto parzialmente finanziato: contributo concesso € 64.000,00 parzialmente finanziato con € 60.413,13 per esaurimento delle risorse.

Codice DB1809

D.D. 24 marzo 2010, n. 347

**L.R. 24 gennaio 2000, n. 4 e s.m.i. "Interventi regionali per lo sviluppo, la rivitalizzazione e il miglioramento qualitativo di territori turistici" - Piano annuale di attuazione 2006 - Comune di Candelo (BI) - Progetto: restauro e allestimento di cellule museali per la conoscenza del paesaggio storico museale - Istanza n. 4/06/357 - Proroga del termine di conclusione dei lavori.**

(omissis)  
Il Dirigente  
Paola Casagrande

Codice DB1809

D.D. 24 marzo 2010, n. 348

**L.R. 24 gennaio 2000, n. 4 e s.m.i. "Interventi regionali per lo sviluppo, la rivitalizzazione e il miglioramento qualitativo di territori turistici" - Piano annuale di attuazione 2006 - Comunità Montana Valli Curone Grue Ossona, Val Borbera e Valle Spinti - Progetto: Val Borbera Park, realizzazione infrastrutture per la pratica del cicloturismo - Istanza n. 4/06/166 - Proroga del termine di conclusione dei lavori.**

(omissis)  
Il Dirigente  
Paola Casagrande

Codice DB1803

D.D. 24 marzo 2010, n. 349

**Rinnovo della "Convenzione tra la Regione Piemonte e la Fondazione Torino Musei per la promozione, la valorizzazione e il sostegno del patrimonio culturale e storico del Piemonte".**

(omissis)  
IL DIRETTORE  
(omissis)  
*determina*

– di approvare, per le motivazioni indicate in premessa,

sa, il rinnovo della convenzione tra la Regione Piemonte e la Fondazione Torino Musei (codice 40040 – (omissis) per la promozione, la valorizzazione e il sostegno del patrimonio culturale e storico del Piemonte, il cui schema è allegato alla presente determinazione per farne parte integrante;

– di stabilire che agli oneri derivanti dall'applicazione del presente accordo, si farà fronte con gli stanziamenti di cui al capitolo 182898 del bilancio regionale - esercizio 2010.

Avverso la presente determinazione è ammesso ricorso giurisdizionale nei tempi e termini previsti dalla normativa vigente.

La presente determinazione sarà pubblicata sul Bollettino Ufficiale della Regione Piemonte ai sensi dell'art. 61 dello Statuto e dell'art. 16 del Regolamento D.P.G.R. n. 8/R del 29.07.2002 "Ordinamento e disciplina dell'attività del Bollettino Ufficiale della Regione Piemonte".

Il Direttore  
Daniela Formento

Codice DB1801

D.D. 24 marzo 2010, n. 350

**L.R. n. 78/78. Sistemi bibliotecari piemontesi. Determinazioni n. 697/2009, 698/2009 e n. 183/2010. Individuazione dei beneficiari aventi diritto al saldo e modalità di rendicontazione. Spesa complessiva di Euro 195.731,00 (cap. 152108/2010; imp. 584/2010).**

(omissis)  
IL DIRIGENTE  
(omissis)  
*determina*

- di individuare, per le motivazioni e le finalità descritte in premessa e in attuazione delle disposizioni di cui alla det. dir. n. 183 del 19.2.2010, i seguenti soggetti quali aventi diritto ai saldi dei contributi assegnati con le determinazioni dirigenziali n. 697 e 698 del 27.7.2009, in quanto enti titolari di biblioteca centro-rete/polo d'area del rispettivo sistema bibliotecario;

<i>Beneficiario</i>	<i>Comune</i>	<i>Prov</i>	<i>Contributo</i>	<i>Det. ass.</i>	<i>Importo saldo</i>
Comune di Cuneo	Cuneo	CN	€ 64.280,00	697/2009	€ 30.767,00
Comune di Fossano	Fossano	CN	€ 80.465,00	697/2009	€ 38.513,00
Comune di Mondovì	Mondovì	CN	€ 47.085,00	697/2009	€ 22.537,00
Comune di Verbania	Verbania	VB	€ 70.520,00	697/2009	€ 33.753,00
Consorzio Gestione Biblioteca Astense	Asti	AT	€ 91.645,00	697/2009	€ 43.863,00
Fondazione Esperienze di Cultura Metropolitana	Settimo T.se	TO	€ 53.000,00	698/2009	€ 26.303,00
					€ 195.736,00

- di fare fronte alla spesa complessiva di € 195.731,00 mediante le risorse finanziarie disponibili sul cap. 152108/2010 (impegno n. 584/2010).

- di stabilire che la liquidazione degli importi di cui sopra avvenga previa presentazione di adeguata rendicontazione comprensiva di relazione sull'attività svolta e di di-

chiarazione sostitutiva di atto di notorietà in merito alle spese complessivamente sostenute (Det. dir. 65 del 26.3.2003).

Avverso la presente determinazione è ammesso ricorso giurisdizionale nei tempi e nei termini previsti dalla normativa vigente.

Il presente atto sarà pubblicato sul Bollettino Ufficiale della Regione Piemonte ai sensi dell'art. 61 dello Statuto e dell'art. 16 del D.P.G.R. n. 8/R del 29.7.2002 ("Ordinamento e disciplina del bollettino ufficiale della Regione Piemonte").

Il Dirigente  
Eugenio Pintore

Codice DB1802

D.D. 24 marzo 2010, n. 351

**Acquisto di accessori per strumenti di tutela di beni culturali. Spesa Euro 176,70 (Cap. 205266/2010).**

(omissis)  
IL DIRIGENTE  
(omissis)  
*determina*

- di affidare, per le motivazioni illustrate in premessa, alla ditta Trimtec Sistemi s.r.l., i cui dati sono riportati in premessa, l'incarico di fornire n. 2 confezioni contenenti ciascuna n. 10 pennini in fibra per termoigrografi, per un importo complessivo di € 176,70 IVA compresa;

- di impegnare, per le motivazioni indicate in premessa, la suddetta somma di € 176,70 (Capitolo 205266/2010, A. n. 100579) a favore della ditta Trimtec Sistemi s.r.l. di cui sopra.

All'affidamento dell'incarico si provvederà con lettera-contratto, secondo gli usi in atto presso l'Amministrazione, nel rispetto di quanto previsto dalla legge regionale del 23 gennaio 1984 n. 8, art. 33 e dal D.lgs. 163/2006, art. 11, comma 13.

All'erogazione della liquidazione dell'importo sopra indicato si provvederà, entro i tempi indicati nella lettera d'incarico, dietro presentazione di fattura, vistata per regolarità dal Dirigente competente.

Avverso la presente determinazione è ammesso ricorso giurisdizionale nei tempi e termini previsti dalla normativa vigente.

La presente determinazione sarà pubblicata sul Bollettino Ufficiale della Regione Piemonte ai sensi dell'art. 61 dello Statuto e dell'art. 16 del Regolamento D.P.G.R. n. 8/R del 29.07.2002 "Ordinamento e disciplina dell'attività del Bollettino Ufficiale della Regione Piemonte".

Il Dirigente  
Marco Cissello

Codice DB1801

D.D. 25 marzo 2010, n. 359

**Iniziativa di promozione e diffusione di pubblicazioni per la valorizzazione della conoscenza del Piemonte. Consegna all'Associazione "Commercianti di Piazza Vittorio Veneto" di volumi e materiale promozionale. Approvazione della lettera contratto.**

(omissis)  
IL DIRIGENTE  
(omissis)  
*determina*

- di approvare e assumere, per le motivazioni illustrate in premessa, il progetto presentato dall'Associazione Com-

mercianti di Piazza Vittorio Veneto di Torino, in collaborazione con la Confesercenti, con l'obiettivo di diffondere la conoscenza del Piemonte, mettendo a disposizione del pubblico una dotazione di pubblicazioni, donate per l'occasione all'associazione dalla Regione Piemonte, che siano rappresentative dalla storia e della cultura piemontese;

- di approvare la lettera contratto che si allega al presente determinazione per farne parte integrante con la quale vengono definite le modalità della collaborazione (Allegato);

- di dare notizia nel sito regionale dell'intenzione della Regione Piemonte di sperimentare la distribuzione dei volumi da essa acquistati ai fini della diffusione e valorizzazione della conoscenza della cultura e del patrimonio artistico e paesaggistico del Piemonte, presso esercizi commerciali o di accoglienza turistica;

- di stabilire che l'iniziativa di cui al presente provvedimento non comporta oneri a carico del bilancio della Regione Piemonte.

Avverso la presente determinazione è ammesso ricorso giurisdizionale nei tempi e nei termini previsti dalla normativa vigente.

La presente determinazione non comporta impegni di spesa e sarà pubblicata sul Bollettino Ufficiale della Regione Piemonte ai sensi dell'art. 61 dello Statuto e dell'art. 16 del Regolamento D.P.G.R. n. 8/R del 29/07/2002 "Ordinamento e disciplina dell'attività del Bollettino Ufficiale della Regione Piemonte".

Il Dirigente  
Eugenio Pintore

Codice DB1802

D.D. 25 marzo 2010, n. 368

**D.D. n. 223 del 10.07.2006 "Programma di interventi di conservazione e di tutela sul patrimonio bibliografico di interesse regionale di proprietà di enti e istituzioni pubbliche". Revoca contributo assegnato al Comune di Serravalle Sesia per interventi di tutela del materiale bibliografico appartenente alla Biblioteca civica.**

(omissis)  
Il Direttore  
Daniela Formento

Codice DB1802

D.D. 25 marzo 2010, n. 369

**D.D. n. 318 del 26/07/2007 e D.D. n. 225 del 20/06/2007. "Interventi di conservazione e di tutela sul patrimonio bibliografico di interesse regionale" e "Interventi di restauro sul patrimonio archivistico di interesse storico di proprietà di enti e istituzioni pubbliche". Impegni di spesa per liquidazione saldi contributi. Spesa complessiva di Euro 33.829,00 (imp. n. 3112/2007, n. 2250/2007 e cap. 223105/2010).**

(omissis)  
IL DIRETTORE  
(omissis)



*determina*

- di impegnare, per le motivazioni illustrate in premessa, la somma di € 31.960,53 necessaria a coprire l'insufficiente copertura finanziaria dei saldi relativi ai

contributi assegnati con determinazioni n. 318/2007 e n. 225/2007, in favore degli enti sottoindicati, e secondo gli importi riportati per ciascun ente:

Anno 2007 – D.D. n. 318:

<i>Soggetto</i>	<i>Città</i>	<i>Prov.</i>	<i>Importo</i>	<i>Descrizione intervento ammesso a contributo</i>
Comune di Chieri	Chieri	TO	3.660,00	Progetti di tutela materiale bibliografico. Saldo
Università degli Studi di Torino - Dipartimento di biologia animale e dell'uomo	Torino	TO	11.430,00	Progetti di tutela materiale bibliografico. Saldo

Anno 2007 – D.D. n. 225

<i>Soggetto</i>	<i>Città</i>	<i>Prov.</i>	<i>Importo</i>	<i>Descrizione intervento ammesso a contributo</i>
Comune di Mondovì	Mondovì	CN	12.000,00	Restauro di materiale archivistico. Saldo.
Comune di Pomaro Monferrato	Pomaro Monferrato	AL	5.373,00	Restauro di materiale archivistico. Saldo.
Comune di San Cristoforo	San Cristoforo	AL	1.366,00	Restauro di materiale archivistico. Saldo.

La spesa complessiva di Euro 33.829,00 trova copertura per euro 1.565,00 (imp. n. 3112/2007), euro 303,47 (imp. n. 2250/2007) 31.960,53 mediante impegno con le risorse disponibili sul cap. 223105/2010, A. n. 100644);

- di liquidare tutte le somme sopra elencate ad avvenuta registrazione dell'impegno di spesa e sulla base della documentazione richiesta dalle singole determinazioni di assegnazione di contributo, come richiamato in premessa. Avverso la presente determinazione è ammessa, entro 60 giorni dalla comunicazione dell'atto o dalla piena conoscenza dello stesso, proposizione di ricorso giurisdizionale al Tribunale Amministrativo Regionale, ovvero, entro 120 giorni, ricorso straordinario al Capo dello Stato.

Il presente atto sarà pubblicato sul Bollettino Ufficiale della Regione Piemonte ai sensi dell'art. 61 dello Statuto e dell'art. 16 del D.P.G.R. n. 8/R del 29.7.2002 "Ordinamento e disciplina dell'attività del Bollettino Ufficiale della Regione Piemonte".

Il Direttore  
Daniela Formento

Codice DB1800

D.D. 26 marzo 2010, n. 373

**Definizione procedure di accreditamento dei musei piemontesi. Costituzione di un comitato tecnico-scientifico.**

(omissis)  
IL DIRETTORE

(omissis)

*determina*

di costituire, per le motivazioni indicate in premessa, un comitato tecnico-scientifico cui competa il ruolo di interfaccia con i musei locali, il supporto alla cabina di regia nella lettura ragionata dei questionari, la condivisione

delle criticità e delle positività in relazione al contesto locale, l'individuazione degli obiettivi di miglioramento e il supporto ai musei nel perseguimento degli obiettivi stessi.

Il suddetto Comitato è composta da

Elena Ragusa, MIBAC Ministero per i Beni Artistici e Culturali,

Don Valerio Pennasso, CEP Conferenza Episcopale Piemontese,

Daniela Jallà, ICOM International Council Of Museums,

Francesca Leon, Associazione Torino Città Capitale Europea,

Enrica Pagella, Fondazione Torino Musei,

Giovanni Boano, Museo Civico di Storia Naturale di Carmagnola TO,

Carlo De Giacomi, Museo A Come Ambiente di Torino,

Germana Mazza, Museo Civico e Gipsoteca Bistolfi di Casale Monferrato AL,

Cinzia Lacchia, Museo Borgogna di Vercelli,

Donatella Sommani, Fondazione Centro Culturale Valdesse di Torre Pellice TO,

Donata Pesenti Compagnoni, Museo Nazionale del Cinema di Torino,

Fabrizio Pellegrino, Associazione Culturale Marcovaldo di Caraglio CN,

Don Gianluca Popolla, Centro Culturale Diocesano di Susa TO,

Giuliana Reano, Servizio Cultura e Turismo del Comune di Ivrea TO,

Giacomo Giacobini, Museo di Anatomia Umana "Luigi Rolando" di Torino,

Maria Carla Uglietti, Servizio Beni Culturali del Comune di Novara,

Riccardo Passoni, GAM Galleria Civica d'Arte Moderna e Contemporanea di Torino,

Laura Carlini, IBC Istituto per i Beni Culturali Artistici e Naturali della Regione Emilia Romagna;  
di stabilire che il presente atto non comporta oneri di spesa a carico del bilancio regionale.

Avverso la presente determinazione è ammesso ricorso giurisdizionale nei tempi e termini previsti dalla normativa vigente.

La presente determinazione sarà pubblicata sul Bollettino Ufficiale della Regione Piemonte ai sensi dell'art. 61 dello Statuto e dell'art. 16 del Regolamento D.P.G.R. n. 8/R del 29.07.2002 "Ordinamento e disciplina dell'attività del Bollettino Ufficiale della Regione Piemonte".

Il Direttore  
Daniela Formento

Codice DB1800

D.D. 26 marzo 2010, n. 374

**Acquisto di pagine pubblicitarie per l'anno 2010 - Società Indice - integrazione determinazione n. 1351/2009 - Spesa di euro 8.400,00. (Cap. 128095/2010).**

(omissis)  
IL DIRETTORE  
(omissis)  
*determina*

- di approvare, per le motivazioni e con le finalità in premessa indicate, l'impegno di spesa pari ad euro 8.400,00 (IVA inclusa) a favore della società Indice Ufficio Pubblicità, per l'acquisto di pagine promozionali sulla rivista "L'indice dei libri del mese" a copertura delle rimanenti uscite del 2010 come stabilito dalla determinazione n. 1351 del 23.12.2009

Alla spesa complessiva di € 8.400,00 si fa fronte mediante l'impegno sul capitolo 128095 del bilancio 2010 (ass. n. 100032).

La liquidazione delle spettanze avverrà dietro presentazione di fattura vistata per regolarità dal Dirigente responsabile competente. Il pagamento avverrà entro 90 gg. dal ricevimento della stessa. Qualora il pagamento della prestazione non sia effettuato, per causa imputabile alla Regione Piemonte entro i termini stabiliti, saranno dovuti

da parte di quest'ultima gli interessi moratori nella misura del 4,10 %. Tale misura è comprensiva del maggior danno ai sensi dell'art. 1224 comma 2 del Codice Civile.

Avverso la presente determinazione è ammesso ricorso giurisdizionale nei tempi e termini previsti dalla normativa vigente

La presente determinazione sarà pubblicata sul Bollettino Ufficiale della Regione Piemonte ai sensi dell'art. 61 dello Statuto e art. 16 del PGR8/R/2002.

Il Direttore  
Daniela Formento

Codice DB1805

D.D. 29 marzo 2010, n. 376

**D.P.G.R. n. 14/R del 10.11.2008. Individuazione dei soggetti beneficiari e liquidazione delle quote a saldo di contributi concessi con determinazione n. 548 del 02.07.2009. Spesa complessiva di Euro 46.975,77 (di cui euro 37.454,65 mediante impegno sul cap. 223315/2010 e euro 9.521,12 mediante impegno n. 5951/2009).**

(omissis)  
IL DIRIGENTE  
(omissis)  
*determina*

di approvare, per le motivazioni e secondo le modalità illustrate in premessa, ai sensi del D.P.G.R. n. 14/R del 10.11.2008 "Nuova disciplina degli interventi a sostegno della realizzazione, del recupero, della trasformazione e dell'ammodernamento di sedi destinate ad attività culturali e dello spettacolo, di cui alla legge regionale 28 agosto 1978, n. 58 (Promozione della tutela e dello sviluppo delle attività e dei beni culturali)", la liquidazione delle quote a saldo, per un importo complessivo di € 46.975,77 dovute ai soggetti beneficiari di contributi di cui alla determinazione n. 548 del 02.07.2009, che hanno presentato la documentazione a rendiconto degli interventi effettuati, secondo l'articolazione e l'importo indicato a fianco di ciascuno di essi;

<i>Soggetto beneficiario</i>	<i>Città</i>	<i>Prov</i>	<i>Intervento</i>	<i>Importo del saldo</i>
Fondazione Teatro Coccia	Novara	NO	acquisto di attrezzature e arredi di cui dotare il Teatro Coccia di Novara,	3.000,00
Comune di Nomaglio	Nomaglio	TO	acquisto di attrezzature e arredi di cui dotare il Salone dell'Ecomuseo,	26.475,77
Fondazione Teatro Ragazzi e Giovani	Torino	TO	acquisto di attrezzature e arredi di cui dotare la Casa del Teatro Ragazzi di Torino	5.000,00
Comune di Villar Focchiardo	Villar Focchiardo	TO	acquisto di attrezzature e arredi di cui dotare il Centro polifunzionale comunale,	12.500,00

Alla spesa complessiva di € 46.975,77 si fa fronte per € 9.521,12 mediante il residuo dell'impegno n. 5951/2009 di cui alla determinazione n. 1262 del 30.11.2009 e per € 37.454,65 mediante impegno con lo stanziamento di cui al cap. 223315/2010 (A. n. 100645).

Avverso la presente determinazione è ammessa, entro 60 giorni dalla comunicazione dell'atto o della piena conoscenza dello stesso, proposizione di ricorso giurisdizionale al Tribunale Amministrativo Regionale, ovvero, entro 120 giorni, ricorso straordinario al Capo dello Stato.

La presente determinazione sarà pubblicata sul Bollettino della Regione Piemonte ai sensi dell'art. 61 dello Statuto e dell'art. 16 del Regolamento D.P.G.R. n. 8/R del 29.07.2002.

Il Dirigente  
Marco Chiriotti

Codice DB1805

D.D. 29 marzo 2010, n. 377

**D.P.G.R. n. 3/R del 07.02.2003. Individuazione dei soggetti beneficiari e liquidazione delle quote a saldo di contributi concessi con determinazione n. 357 del 10.07.2008. Spesa complessiva di Euro 55.000,00 (Cap. 223315/2010).**

(omissis)  
IL DIRIGENTE  
(omissis)  
*determina*

di approvare, per le motivazioni e secondo le modalità illustrate in premessa e ai sensi del D.P.G.R. n. 3/R del 07.02.03 "Regolamento regionale degli interventi a sostegno del recupero, della trasformazione e dell'ammodernamento di sedi destinate ad attività culturali e dello spettacolo, di cui alla legge regionale 28 agosto 1978, n. 58", l'impegno e la liquidazione della quota a saldo, ammontante a € 55.000,00 del contributo complessivo di € 110.000,00 assegnato con determinazione n. 357 del 10.07.2008, a favore dell'Associazione ACMOS di Torino per la realizzazione di lavori di ristrutturazione del Centro di aggregazione giovanile situato presso la Cascina Serafini di Volvera.

Alla spesa complessiva di € 55.000,00 si fa fronte con lo stanziamento di cui al cap. 223315/2010 "Contributi ad enti, enti locali, istituzioni ed associazioni culturali per lavori edili di manutenzione straordinaria a favore di centri culturali" (A. n. 100645).

Avverso la presente determinazione è ammessa, entro 60 giorni dalla comunicazione dell'atto o della piena conoscenza dello stesso, proposizione di ricorso giurisdizionale al Tribunale Amministrativo Regionale, ovvero, entro 120 giorni, ricorso straordinario al Capo dello Stato.

La presente determinazione sarà pubblicata sul Bollettino della Regione Piemonte ai sensi dell'art. 61 dello Statuto e dell'art. 16 del Regolamento D.P.G.R. n. 8/R del 29.07.2002.

Il Dirigente  
Marco Chiriotti

Codice DB1805

D.D. 31 marzo 2010, n. 394

**L.R. 58/1978. Promozione e valorizzazione dei progetti di rilievo culturale piemontesi in ambito internazionale. Realizzazione della tournée del Balletto dell'Esperia in Sud America in collaborazione gli Istituti Italiani di Cultura di San Paolo, Rio de Janeiro (Brasile) e di Montevideo (Uruguay). Rimborso spese di biglietteria aerea. Spesa di euro 10.766,51 (cap. 128095/10).**

(omissis)  
IL DIRETTORE  
(omissis)  
*determina*

- di approvare sulla base di quanto illustrato e richiamato in premessa, la partecipazione della Direzione Cultura, Turismo e Spettacolo alle spese per la realizzazione della tournée della Società Cooperativa Balletto dell'Esperia di Fossano in Sud America, prevista per il periodo compreso tra il 10 e il 26 aprile p.v., in collaborazione con gli Istituti Italiani di Cultura di San Paolo, Rio de Janeiro (Brasile) e di Montevideo (Uruguay);

- di autorizzare una spesa complessiva di € 10.766,51, (o.f.i.) a copertura dei costi di biglietteria aerea internazionale relativi alla tratta Torino/Madrid/San Paolo/Madrid/Torino, e quelli relativi alle tratte interne San Paolo/Montevideo/San Paolo, San Paolo/Rio de Janeiro, per i nove membri della Società Cooperativa Balletto dell'Esperia di Fossano (Davide Valrosso, Davide Di Giovanni, Paolo Mohovic, Gonzalo Fernandez, Silvia Moretti, Roberta Noto, Laura Missiroli, Miguel David Soto e Antonio Di Giuseppe);

- di rimborsare alla Società Cooperativa Balletto dell'Esperia di Fossano l'importo complessivo di 10.766,51 (o.f.i.) corrispondente ai costi sopra individuati;

- di liquidare il suddetto importo alla Società Cooperativa Balletto dell'Esperia di Fossano dietro presentazione di idonea nota di addebito e di documentazione comprovante l'acquisto e il pagamento dei relativi biglietti aerei, entro 90 giorni dal ricevimento di tale documentazione, firmata per regolarità dal Dirigente del Settore competente. La Società Cooperativa Balletto dell'Esperia è inoltre tenuta a presentare, a conclusione dell'iniziativa, una dettagliata relazione artistica sull'attività svolta, corredata dal relativo materiale promozionale a stampa prodotto per l'occasione, nonché i singoli tagliandi delle carte d'imbarco.

Alla spesa complessiva di € 10.766,51 (o.f.i.) si fa fronte mediante impegno con lo stanziamento di cui al capitolo n. 128095 (A. 100032) del bilancio regionale per l'anno 2010.

Avverso la presente determinazione è ammessa, entro 60 giorni dalla comunicazione dell'atto o dalla piena conoscenza dello stesso, proposizione di ricorso giurisdizionale al Tribunale Amministrativo Regionale, ovvero, entro 120 giorni, ricorso straordinario al Capo dello Stato.

La presente determinazione sarà pubblicata sul B.U. della Regione Piemonte ai sensi dell'art. 61 dello Statuto e dell'art. 16 del Regolamento D.P.G.R. n. 8/R del 29.07.2002 "Ordinamento e disciplina dell'attività del Bollettino Ufficiale della Regione Piemonte".

Il Direttore  
Daniela Formento

Codice DB1805

D.D. 31 marzo 2010, n. 395

**L.R. 58/1978. Promozione e valorizzazione dei progetti di rilievo culturale piemontesi in ambito internazionale. Partecipazione dell'Associazione Culturale Con/cura al XV Incontro Internazionale di Danza nello Spazio Urbano "Habana vieja: ciudad en movimen-**

**to" (Cuba), in collaborazione con l'Ambasciata d'Italia a L'Avana. Rimborso spese di biglietteria aerea. Spesa di euro 2.080,00 (cap. 128095/10).**

(omissis)  
IL DIRETTORE  
(omissis)  
*determina*

- di approvare sulla base di quanto illustrato e richiamato in premessa, la partecipazione di Lucia Citterio e Fabiana Antonioli dell'Associazione Culturale Con\cura di Torino, al XV Incontro Internazionale di Danza nello Spazio Urbano "Habana vieja: ciudad en movimiento" che si terrà a l'Avana (Cuba) dal 7 all' 11 aprile p.v., con la messa in scena della performance "Saluti da ..." in collaborazione con l'Ambasciata d'Italia a l'Avana;

- di autorizzare una spesa complessiva di € 2.080,00 (o.f.i.) a copertura dei costi di biglietteria aerea internazionale relativi alla tratta Torino/Madrid/Havana e ritorno per Lucia Citterio e Fabiana Antonioli che prenderanno parte, con il proprio spettacolo, all'evento sopra richiamato e di rimborsare pertanto all'Associazione Culturale Con\cura di Torino l'importo di € 2.080,00 (o.f.i.);

- di liquidare e pagare il suddetto importo all'Associazione Culturale Con\cura di Torino dietro presentazione di idonea nota di addebito e di documentazione comprovante l'acquisto e il pagamento dei relativi biglietti aerei, entro 90 giorni dal ricevimento di tale documentazione, firmata per regolarità dal Dirigente del Settore competente. L'Associazione Culturale Con\cura è inoltre tenuta a presentare, a conclusione dell'iniziativa, una dettagliata relazione artistica sull'attività svolta, corredata dal relativo materiale promozionale a stampa prodotto per l'occasione, nonché i singoli tagliandi delle carte d'imbarco.

Alla spesa complessiva di € 2.080,00 si fa fronte mediante impegno con lo stanziamento di cui al capitolo n. 128095 (A. 100032) del bilancio regionale per l'anno 2010.

Avverso la presente determinazione è ammessa, entro 60 giorni dalla comunicazione dell'atto o dalla piena conoscenza dello stesso, proposizione di ricorso giurisdizionale al Tribunale Amministrativo Regionale, ovvero, entro 120 giorni, ricorso straordinario al Capo dello Stato.

La presente determinazione sarà pubblicata sul B.U. della Regione Piemonte ai sensi dell'art. 61 dello Statuto e dell'art. 16 del Regolamento D.P.G.R. n. 8/R del 29.07.2002 "Ordinamento e disciplina dell'attività del Bollettino Ufficiale della Regione Piemonte".

Il Direttore  
Daniela Formento

Codice DB1809

D.D. 31 marzo 2010, n. 396

**L.R. n. 4 del 24.01.2000, modificata con L.R. n. 5 del 24.01.2000 "Interventi regionali per lo sviluppo, la rivitalizzazione ed il miglioramento qualitativo di territori turistici" - Modificazione della graduatoria generale per provincia delle istanze presentate ai sensi del "Piano annuale di attuazione 2008", approvata con D.D. n. 389 del 13/05/2009.**

(omissis)  
IL DIRIGENTE  
(omissis)  
*determina*

- di modificare, per quanto espresso in premessa, gli elenchi A (Istanze idonee in ordine di provincia) ed E (Istanze idonee ma non finanziate per esaurimento fondi), allegati alla D.D. n. 389 del 13/05/2009, inserendo in entrambi gli elenchi, nella parte riferita alla provincia di Cuneo, fra l'istanza dell'Ente di Gestione del Sistema delle aree Protette della Fascia Fluviale del Po Tratto Cuneese valutata con punti 33 e quella dello Sporting Club Riserva Bianca s.r.l. valutata con punti 33, l'istanza dell'Associazione Sportiva Dilettantistica Torre dei Ronchi Golf Club con punti 33, con un contributo in conto capitale concedibile, ai sensi della L.R. n. 4/2000 e s.m.i.

- "Piano annuale di attuazione 2008", di € 266.692,00 (Contr. + S.di F.), a fronte di una spesa ammessa a contributo per € 460.500,00 (escluso S.di F.), per la realizzazione del Progetto "Strutture ricettive Golf Club Torre dei Ronchi", fermo restando tutto quant'altro stabilito con il sopra citato atto dirigenziale;

- di modificare l'elenco B (Istanze non ammesse a finanziamento - respinte), eliminando l'indicazione dell'istanza dell'Associazione Sportiva Dilettantistica Torre dei Ronchi Golf Club e la relativa motivazione di respingimento;

La presente determinazione sarà pubblicata sul Bollettino Ufficiale della Regione Piemonte ai sensi dell'art. 61 dello Statuto e dell'art. 16 del Regolamento Regionale n. 8/R/2002.

Il Dirigente  
Paola Casagrande

Codice DB1805

D.D. 12 aprile 2010, n. 448

**D.G.R. n. 58-13242 del 08.02.2010 "Prosecuzione del sostegno della Regione Piemonte al Festival "Teatro a Corte", progetto per la valorizzazione delle Residenze sabaude del Piemonte". Convenzione fra La Regione Piemonte e la Fondazione Teatro Piemonte Europa per la realizzazione del progetto "Teatro a corte - Il Teatro europeo in scena nelle dimore sabaude".**

(omissis)  
IL DIRETTORE  
(omissis)  
*determina*

di approvare, per le motivazioni illustrate in premessa e secondo quanto disposto dalla D.G.R. n. 58-13242 del 08.02.2010, lo schema di convenzione, allegato alla presente determinazione per farne parte integrante e sostanziale, fra la Regione Piemonte e la Fondazione Teatro Piemonte Europa che definisce per il triennio 2010/2012 i reciproci impegni per il sostegno regionale alla realizzazione del progetto "Teatro a Corte – Il Teatro europeo in scena nelle dimore sabaude".

Così come previsto dalla D.G.R. n. 58 - 13242 del 08.02.2010, la Regione Piemonte si impegna, nell'ambito delle risorse di cui alla legge regionale 28 agosto 1978 n.

58 "Promozione della tutela e dello sviluppo delle attività e dei beni culturali" e alla legge regionale 30.5.1980 n. 68 "Norme per la promozione delle attività del teatro di prosa", a destinare un contributo di € 750.000,00 per ciascun anno del triennio 2010/2012, compatibilmente con i fondi disponibili sui pertinenti capitoli 187631 e 187576 del bilancio regionale.

Avverso la presente determinazione è ammessa, entro 60 giorni dalla comunicazione dell'atto o della piena conoscenza dello stesso, proposizione di ricorso giurisdizionale al Tribunale Amministrativo Regionale, ovvero, entro 120 giorni, ricorso straordinario al Capo dello Stato.

La presente determinazione sarà pubblicata sul Bollettino della Regione Piemonte ai sensi dell'art. 61 dello Statuto e dell'art. 16 del Regolamento D.P.G.R. n. 8/R del 29.07.2002.

Il Direttore  
Daniela Formento

Codice DB2001

D.D. 24 marzo 2010, n. 188

**Approvazione convenzione tra la Regione Piemonte e l'Associazione CIPES (Confederazione Italiana per la Promozione della Salute e l'Educazione Sanitaria - Federazione del Piemonte) per l'attuazione di interventi nell'ambito della Promozione della Salute e dell'Educazione Sanitaria. Impegno di Euro 70.000,00= sul Cap. 157428/2010.**

(omissis)  
IL DIRETTORE  
(omissis)  
*determina*

- di approvare, per le motivazioni espresse in premessa, lo schema di convenzione tra la Regione Piemonte e l'Associazione CIPES Piemonte (Confederazione Italiana per la Promozione della Salute e l'Educazione Sanitaria - Federazione del Piemonte) per l'attuazione, ai sensi della D.G.R. n. 52-12699 del 30.11.2009, di un piano di interventi nell'ambito della promozione della salute e dell'educazione sanitaria, allegato alla presente determinazione a farne parte integrante e sostanziale (Allegato A);

- di assegnare alla CIPES Piemonte, per l'attuazione del protocollo di interventi citati nella convenzione, la somma complessiva di Euro 210.000,00=, così ripartita:

- Euro 40.000,00= annue, quantificabili in Euro 120.000,00= o.f.i. per il triennio di validità della convenzione, per lo sviluppo delle attività di cui alla sperimentazione, diffusione e consolidamento sul territorio regionale della banca dati interattiva Rete per la salute, utile alla costruzione dei Profili e Piani di salute (PePS) e valutazione dell'impatto (VIS) di tutte le politiche sui determinanti la salute;

- Euro 30.000,00= annue, quantificabili in Euro 90.000,00= o.f.i., per il triennio di validità della convenzione, per lo sviluppo delle attività della rete regionale OMS – Rete HPH (Ospedali che promuovono salute);

- di impegnare la somma di Euro 70.000,00= sul Cap. 157428/2010 (Ass. n. 100374) a favore di CIPES Piemonte (Confederazione Italiana per la Promozione della

Salute e l'Educazione Sanitaria - Federazione del Piemonte) con sede in Torino – Via Sant'Agostino n. 20 (omissis), da liquidare dietro presentazione di rendicontazione resa con dichiarazione sostitutiva di atto notorio attestante le spese sostenute e secondo le modalità indicate nella allegata bozza di Convenzione facente parte integrante del presente provvedimento;

- di dare atto che gli oneri derivanti dal presente provvedimento per gli esercizi finanziari 2011/2012 trovano copertura sugli stanziamenti dell'UPB DB20011 contenuti nel DDL n. 648 "Bilancio di previsione per l'anno finanziario 2010 e bilancio pluriennale per gli anni finanziari 2010-2012";

- di stabilire che la convenzione ha validità triennale, con decorrenza dalla data di acquisizione del DURC richiesto dal Settore all'Ente competente al rilascio e potrà essere rinnovata previo accordo tra le parti.

Avverso la presente determinazione è ammesso ricorso entro il termine di 60 giorni innanzi al TAR per il Piemonte.

La presente determinazione sarà pubblicata sul Bollettino Ufficiale della Regione Piemonte, ai sensi dell'art. 61 dello Statuto.

Il Direttore  
Vittorio Demicheli

Codice DB2001

D.D. 14 aprile 2010, n. 232

**Assegnazione e liquidazione della somma complessiva di Euro 100.000,00= da destinare alle ASL coinvolte nel progetto sperimentale "Passi d'Argento" proposto dal Ministero della Salute con alcune Regioni italiane tramite il Centro Nazionale per la prevenzione e il controllo delle Malattie (CCM) - Cap. 157096/2009 - Impegno 5955.**

(omissis)  
IL DIRIGENTE  
(omissis)  
*determina*

- di assegnare e liquidare la somma complessiva di Euro 100.000,00= alle sottoelencate ASL coinvolte nel progetto sperimentale "Passi d'Argento" proposto dal Ministero della Salute con alcune Regioni italiane tramite il Centro Nazionale per la prevenzione e il controllo delle Malattie (CCM) così ripartita:

<i>ASL coinvolte nell'indagine di approfondimento locale</i>	<i>Importo</i>	<i>Dettaglio spese ammissibili</i>
ASL TO5	€ 9.000,00	€ 1.250,00 spese missioni € 1.000,00 formazione € 5.400,00 interviste € 700,00 elaborazioni ed analisi dei dati

		€ 650,00 diffusione dei risultati
ASL NO	€ 9.000,00	€ 1.250,00 spese missioni € 1.000,00 formazione € 5.400,00 interviste € 700,00 elaborazioni ed analisi dei dati € 650,00 diffusione dei risultati
ASL CN2	€ 9.000,00	€ 1.250,00 spese missioni € 1.000,00 formazione € 5.400,00 interviste € 700,00 elaborazioni ed analisi dei dati € 650,00 diffusione dei risultati
ASL AT	€ 9.000,00	€ 1.250,00 spese missioni € 1.000,00 formazione € 5.400,00 interviste € 700,00 elaborazioni ed analisi dei dati € 650,00 diffusione dei risultati
ASL AL (relativamente al territorio di Novi Ligure)	€ 9.000,00	€ 1.250,00 spese missioni € 1.000,00 formazione € 5.400,00 interviste € 700,00 elaborazioni ed analisi dei dati € 650,00 diffusione dei risultati
ASL Novara per SSEPI	€ 47.000,00	€ 3.750,00 spese missioni € 5.000,00 formazione € 22.400,00 interviste € 5.900,00 elaborazioni ed analisi dei dati € 9.950,00 diffusione dei risultati
TOTALE	€ 92.000,00	

<i>ASL non coinvolte nell'indagine di approfondimento locale</i>	<i>Importo</i>	<i>Dettaglio spese ammissibili</i>
ASL TO1	€ 1.000,00	€ 700,00 elaborazioni ed analisi dei dati € 300,00 diffusione dei risultati
ASL TO3	€ 1.000,00	€ 700,00 elaborazioni ed analisi dei dati € 300,00 diffusione dei risultati
ASL TO4	€ 1.000,00	€ 700,00 elaborazioni ed analisi dei dati € 300,00 diffusione dei risultati
ASL BI	€ 1.000,00	€ 700,00 elaborazioni ed analisi dei dati € 300,00 diffusione dei risultati
ASL CN1	€ 1.000,00	€ 700,00 elaborazioni ed analisi dei dati € 300,00 diffusione dei risultati
ASL VC	€ 1.000,00	€ 700,00 elaborazioni ed analisi dei dati € 300,00 diffusione dei risultati
ASL VCO	€ 1.000,00	€ 700,00 elaborazioni ed analisi dei dati € 300,00 diffusione dei risultati
ASL AL (per la restante parte)	€ 1.000,00	€ 700,00 elaborazioni ed analisi dei dati € 300,00 diffusione dei risultati
TOTALE	€ 8.000,00	

L'assegnazione avverrà con le seguenti modalità:

- 50% ad approvazione del presente provvedimento;
  - 50% a conclusione del progetto (31.12.2010), dietro presentazione di rendiconto delle spese sostenute, nonché di dettagliata relazione attinente l'attività svolta ed il raggiungimento degli obiettivi previsti, previa valutazione da parte del SSEPI dell'ASL di Novara, quale Coordinatore regionale;
  - di far fronte alla spesa con i fondi di cui alla D.D. n. 840 del 30.11.2009 – Cap. 157096/2009 – I. 5955.
- Avverso la presente determinazione è ammesso ricorso entro il termine di 60 giorni.

La presente determinazione sarà pubblicata sul Bollettino Ufficiale della Regione Piemonte, ai sensi dell'art. 61 dello Statuto.

Il Dirigente  
Michela Audenino

Codice DB2005

D.D. 15 aprile 2010, n. 234

**Ambulatorio Vital Dent di Via Genova n. 96: parere in merito alla verifica di compatibilità, richiesta dal Comune di Torino, ai sensi art. 8 ter D.Lgs. 502/92 e s.m.i. sull'apertura di una struttura ambulatoriale.**

(omissis)  
IL DIRETTORE  
(omissis)  
*determina*

- di esprimere parere favorevole rispetto alla compatibilità con la programmazione sanitaria regionale all'apertura di una struttura ambulatoriale denominata "Vital Dent" in Via Genova 96 a Torino in quanto l'attività verrà svolta esclusivamente in regime privatistico senza comportare oneri aggiuntivi per il S.S.R.;

- di trasmettere la presente determinazione al Comune di Torino per il seguito di competenza.

Avverso la presente determinazione è ammesso ricorso entro il termine di 60 giorni innanzi al T.A.R.

Il Direttore  
Vittorio Demicheli

Codice DB2001

D.D. 19 aprile 2010, n. 240

**Ditta Lampogas Nord S.r.l. con sede legale e stabilimento in Cameri (NO), Strada per Novara n. 150. Autorizzazione igienico sanitaria al confezionamento, deposito e commercio di additivi alimentari.**

(omissis)  
IL DIRIGENTE  
(omissis)  
*determina*

- di autorizzare – sotto il profilo igienico sanitario – la Ditta Lampogas Nord S.r.l., (omissis), con sede legale e stabilimento in Cameri (NO), Strada per Novara n. 150, al confezionamento, deposito e commercio dell'additivo alimentare denominato:

E 290 Anidride Carbonica, come dettagliato nelle planimetrie dello stabilimento di cui agli allegati A-B-C, che fanno parte integrante della presente determinazione.

Avverso la presente determinazione è ammesso ricorso entro il termine di 60 giorni innanzi al T.A.R. per il Piemonte.

La presente determinazione sarà pubblicata sul Bollettino Ufficiale della Regione Piemonte, ai sensi dell'articolo 61 dello Statuto.

Il Dirigente  
Michela Audenino

Codice SB0103

D.D. 13 maggio 2010, n. 81

**L.R. 67/95. Bando pubblico per l'assegnazione di contributi a favore di iniziative per la creazione di profes-**

**sionalità e mestieri in Benin, Burkina Faso, Capo Verde, Costa D'Avorio, Mali, Mauritania, Niger, Senegal - Anno 2009. Assegnazione contributi.**

(omissis)  
IL DIRIGENTE  
(omissis)  
*determina*

Per le motivazioni illustrate in premessa,

- di dichiarare inammissibili i progetti presentati dagli enti di cui all'allegato n. 1 alla presente determinazione, di cui costituisce parte integrante e sostanziale, per le motivazioni ivi riportate;

- di approvare la graduatoria per l'assegnazione di contributi relativa al Bando pubblico per l'assegnazione di contributi a favore di iniziative per la creazione di professionalità e mestieri in Benin, Burkina Faso, Capo Verde, Costa D'Avorio, Mali, Mauritania, Niger, Senegal - Anno 2009 – allegata alla presente Determinazione per farne parte integrante e sostanziale (allegato n. 2);

- di riconoscere i contributi di cui all'allegato seguendo l'ordine della graduatoria fino ad esaurimento delle risorse disponibili, pari a Euro 400.000,00 (Euro 200.000,00 di contributo regionale ed Euro 200.000,00 di contributo dell'Associazione delle Fondazioni delle Casse di Risparmio Piemontesi);

- di assegnare agli enti primi esclusi le risorse residuali pari a Euro 33.972,24, attribuite in base alle modalità previste dall'art. 14 del Bando sopracitato;

- di assegnare i contributi secondo l'ordine della graduatoria in caso di rinuncia di uno o più beneficiari;

- di procedere alla liquidazione dei contributi assegnati secondo le modalità previste dall'art. 14 del Bando e dalla Determinazione dirigenziale n. 279 del 25 novembre 2009.

Avverso la presente determinazione è ammesso ricorso al TAR Piemonte entro 60 giorni.

La presente determinazione sarà pubblicata sul B.U. della Regione Piemonte, ai sensi dell'art. 61 dello Statuto e dell'art. 16 del D.P.G.R. n. 8/R/2002.

La Dirigente  
Giulia Marcon

Allegato 1 (omissis)  
Allegato 2

Bando professionalità e mestieri - Anno 2009 - Allegato II - GRADUATORIA

ID	ENTE	TITOLO DEL PROGETTO	PAESE DI INTERVENTO	COSTO DEL PROGETTO	CONTRIBUTO RICHIESTO	CRITERI DI VALUTAZIONE							COSTO AMMISSIBILE	CONTRIBUTO AMMISSIBILE	CONTRIBUTO ASSEGNATO	SOMMA PROGRESSIVA
						1.1 RICADUTE SULLA POPOLAZIONE (MAX 30)	1.2 VALORIZZAZIONE CAPACITA' LOCALI (MAX 20)	1.3 PARTENARIATO IN PIEMONTE (MAX 15)	1.4 INFORMAZIONE E SENSIBILIZZAZIONE (MAX 10)	1.5 QUALITA' PROGETTAZIONE (MAX 20)	PREMIALITA' (MAX 5)	PUNTEGGIO COMPLESSIVO				
10	CISV	Sostegno ai mestieri legati alla valorizzazione dei rifiuti e alla protezione dell'ambiente a Ouidah e Bohicon	Benin	80.100,03	59.894,38	26	12	11	6	17	5	77	64.119,00	43.913,35	43.913,35	43.913,35
14	M.A.I.S.	Valorizzazione dei mestieri emergenti e promozione dell'impiego dei giovani nell'area urbana e periferica di Dakar	Senegal	80.000,00	60.000,00	27	17	10	6	13	3	76	78.000,00	58.000,00	58.000,00	101.913,35
7	Città di Nichelino	INOV-ACTION - Vol II: percorsi per l'innovazione dei mestieri tradizionali	Burkina Faso	54.799,36	41.099,89	26	15	10	8	16	0	75	47.909,85	35.709,89	35.709,89	137.623,24
13	Città di Grugliasco	Opportunità di professionalizzazione nel campo informatico e zootecnico nella Provincia dello Zondoma	Burkina Faso	68.835,63	50.587,79	21	16	14	8	16	0	75	61.585,23	44.266,70	44.266,70	181.889,94
6	COI	Avviamento ad un'attività artigianale di produzione sapone e pasta dentifricia a Gorom Gorom	Burkina Faso	34.203,00	23.991,00	26	11	12	5	17	1	72	34.203,00	23.991,00	23.991,00	205.880,94
4	C.I.S.A.O.	Sostegno alla preparazione professionale di addetti alla produzione e conservazione del foraggio e alla manutenzione dei relativi impianti	Niger	74.764,51	54.640,00	17	18	11	9	14	1	70	72.964,51	52.840,00	52.840,00	258.720,94
5	RE.TE	Creazione di professionalità e mestieri attraverso la produzione di borse in tela e intreccio artigianale con attività lavorative per i portatori di handicap nella città di Louga in Senegal (progetto PANIER)	Senegal	75.765,82	56.789,82	20	17	9	6	13	5	70	63.522,82	44.546,82	44.546,82	303.267,76
2	Novara Center Onlus	Formazione di operatori agricoli per la difesa del suolo	Burkina Faso	63.600,00	33.600,00	26	14	10	8	11	0	69	63.600,00	33.600,00	33.600,00	336.867,76
11	Istituto Cooperazione allo sviluppo	Caffè Brava. Internet, formazione e lavoro	Capo Verde	44.000,00	33.000,00	20	15	11	8	14	0	68	38.705,90	29.160,00	29.160,00	366.027,76
12	Personne come noi	Incubadora de artesanado: producir para empoderar - un'esperienza pilota di incubazione di imprese femminili	Capo Verde	80.389,03	60.000,00	23	17	12	3	11	0	66	60.580,69	45.435,51	20.134,61	386.162,37
15	Città di Onassano	Nuove professionalità per Gorom Gorom: artigiani e allevatori	Burkina Faso	41.676,73	31.225,82	22	14	10	5	15	0	66	41.676,73	31.225,82	13.837,63	400.000,00
1	Gruppo Abele	"Diritto al lavoro": sviluppo delle professionalità dei membri dell'Associazione Ivoiriana dei bambini e giovani lavoratori (AEJT-CI) a Grand Bassam - Costa d'Avorio	Costa d'Avorio	84.415,29	59.934,80	24	11	7	8	13	1	64				



Bando professionalità e mestieri - Anno 2009 - Allegato II - GRADUATORIA

ID	ENTE	TITOLO DEL PROGETTO	PAESE DI INTERVENTO	COSTO DEL PROGETTO	CONTRIBUTO RICHIESTO	CRITERI DI VALUTAZIONE							COSTO AMMISSIBILE	CONTRIBUTO AMMISSIBILE	CONTRIBUTO ASSEGNATO	SOMMA PROGRESSIVA
						1.1 RICADUTE SULLA POPOLAZIONE (MAX 30)	1.2 VALORIZZAZIONE CAPACITA' LOCALI (MAX 20)	1.3 PARTENARIATO IN PIEMONTE (MAX 15)	1.4 INFORMAZIONE E SENSIBILIZZAZIONE (MAX 10)	1.5 QUALITA' PROGETTAZIONE (MAX 20)	PREMIALITA' (MAX 5)	PUNTEGGIO COMPLESSIVO				
3	Comunità Biellese Aiuti Umanitari	Seminare la speranza: creazione di professionalità e di opportunità di lavoro attraverso lo sviluppo dell'orticoltura urbana e periurbana del comune di Abobo (Abidjan)	Costa d'Avorio	85.940,00	59.640,00	25	13	8	7	11	0	64				
9	A.C.E.L.	Progetto di sostegno alla creazione della rete regionale degli Sportelli d'Impresa - Louga (PROREGE - Projet Régional Guichets d'Entreprise)	Senegal	58.119,80	43.269,80	20	13	9	5	13	0	60				
<b>TOTALI</b>				926.609,20	667.673,30								626.867,73	442.689,09	400.000,00	

Codice SB0103

D.D. 14 maggio 2010, n. 82

**L.R. n. 67/95. Programma di sicurezza alimentare e lotta alla povertà in Africa Sub - sahariana - Approvazione della graduatoria relativa al Bando pubblico - Linea di Finanziamento 2B - Anno 2009**

(omissis)

IL DIRIGENTE

(omissis)

*determina*

Per le motivazioni espresse in premessa,

- di dichiarare inammissibili le istanze presentate dai soggetti di cui All'allegato n. 1, che fa parte integrante e sostanziale della presente determinazione, per le motivazioni ivi riportate;
- di approvare la graduatoria per l'assegnazione di contributi a favore di progetti nell'ambito del Bando sopracitato allegata alla presente determinazione per farne parte integrante e sostanziale (Allegato n. 2 "Esperti in cooperazione nei PVS" e "Altri soggetti eleggibili");
- di attribuire i contributi di cui all'allegato n. 2 ("Esperti in cooperazione nei PVS" e "Altri soggetti eleggibili"), seguendo l'ordine della graduatoria fino ad esaurimento delle risorse disponibili sul capitolo di competenza n. 182326/09 (n. imp. 5931) pari a Euro 621.700,00;
- di assegnare ai soggetti di cui all'art. 2.1 del Bando i contributi indicati in allegato, per la somma complessiva di Euro 550.310,00;
- di assegnare le risorse residuali pari a Euro 10.390,00, così come disciplinato dal Bando, al progetto presentato da ASPIC "Sostegno alla sicurezza alimentare nei comuni di Dourou e Kendie in Mali", con facoltà di rimodulazione del progetto;
- di assegnare ai soggetti di cui all'art. 2.2 del Bando i contributi indicati in allegato, per la somma complessiva di Euro 55.320,00;
- di assegnare le risorse residuali di Euro 5.680,00, così come disciplinato dal Bando, al progetto presentato da Missioni Consolata "Sostegno agli agricoltori di Gambo per la coltivazione di frumento per consumo domestico e fornitura all'ospedale di Gambo", con facoltà di riformulazione del progetto stesso;
- di assegnare i contributi, in caso di rinuncia di uno o più beneficiari, secondo l'ordine della graduatoria;
- di procedere alla liquidazione dei contributi assegnati secondo le modalità previste dal Bando all'art. 12.

Avverso la presente determinazione è ammesso il ricorso entro il termine di 60 giorni innanzi al T.A.R. della Regione Piemonte.

La presente determinazione sarà pubblicata sul B.U. della Regione Piemonte, ai sensi dell'art. 61 dello Statuto e dell'art. 16 del D.P.G.R. n. 8/R/2002.

La Dirigente

Giulia Marcon

Allegato 1 (omissis)

Allegato 2

ALLEGATO n. 2 : Graduatoria soggetti "Esperti cooperazione " (§ 2.1 del Bando)																
ID	Ente	Titolo del progetto	Paese di intervento	Costo preventivato (in Euro)	Contributo richiesto (in Euro)	1. Ricadute sulla popolazione in termini di sicurezza alimentare - max 30	2. Valorizzazione delle capacità locali di promozione del proprio sviluppo- max 25	3.Quantità e qualità delle sinergie con altri partner piemontesi- max 22	4. Capacità di assicurare ricadute di informazione e sensibilizzazione sulla comunità piemontese- max10	5. Qualità della progettazione- max 10	6. Continuità con progetti già sostenuti da regione	Punteggio complessivo	Costo ammissibile progetto	Contributo ammissibile	Contributo assegnato	Somma progressiva
1	Terre solidali	Produzione, stoccaggio e conservazione di cereali per ridurre la malnutrizione nella regione dell'Hodh el Charqui	Mauritania	80.442,86	59.942,86	30	22	16	10	7	0	85	76.242,86	55.742,86	55.700,00	55.700,00
2	Comitato Collaborazione Medica	In cammino con le donne di Koula e di Mequetan: pozzi, orti e mulini in Mali	Mali	81.824,46	60.000,00	29	18	16	9	8	3	83	81.824,46	60.000,00	60.000,00	115.700,00
3	COI	Azioni di tutela della popolazione scolastica del comune di Gorom Gorom di fronte ai problemi di salute, attraverso la prevenzione e le cure, l'accesso all'acqua potabile, la riabilitazione di una scuola e la promozione del ruolo delle donne. Fase II	Burkina Faso	119.012,11	59.543,63	27	19	18	7	9	0	80	109.562,11	50.093,63	50.000,00	165.700,00
4	CISV	Progetto di sostegno alla produzione e alla commercializzazione del riso nella valle dell'Ouémé	Benin	80.205,00	59.511,82	27	16	17	8	10	0	78	79.235,43	55.642,24	55.600,00	221.300,00
5	ASPIC - Associazione Studio Paziente Immuno Compromesso	DIAMA 4 - Lotta contro la malnutrizione	Mali	82.900,00	58.700,00	27	20	17	7	4	3	78	81.233,00	7.500,00	7.500,00	228.800,00
6	RE.TE.	Valorizzazione dei prodotti orticoli attraverso il sostegno alla trasformazione e alla commercializzazione nel Paese Dogon	Mali	81.093,68	60.818,27	24	22	14	8	7	3	78	79.378,27	59.533,73	59.500,00	288.300,00

\*

ID	Ente	Titolo del progetto	Paese di intervento	Costo preventivato (in Euro)	Contributo richiesto (in Euro)	1. Ricadute sulla popolazione in termini di sicurezza alimentare - max 30	2. Valorizzazione delle capacità locali di promozione del proprio sviluppo - max 25	3. Quantità e qualità delle sinergie con altri partner piemontesi - max 22	4. Capacità di assicurare ricadute di informazione e sensibilizzazione sulla comunità piemontese - max 10	5. Qualità della progettazione - max 10	6. Continuità con progetti già sostenuti da regione	Punteggio complessivo	Costo ammissibile progetto	Contributo ammissibile	Contributo assegnato	Somma progressiva
7	L.V.I.A.	Progetto per la riduzione dell'insicurezza alimentare e della malnutrizione presso le popolazioni vulnerabili del Comune di Temerà	Mali	82.242,37	58.201,20	29	21	10	7	10	0	77	70.036,44	44.821,56	44.820,00	333.120,00
8	MAIS	Alimentazione solare	Senegal	52.440,50	39.250,50	25	15	19	9	8	0	76	52.440,50	39.250,50	39.250,00	372.370,00
9	MLAL	Sui sentieri della salute: Sicurezza alimentare e lotta alla malnutrizione nei distretti sanitari di Banfora e Mangodara	Burkina Faso	134.653,42	60.000,00	23	22	12	10	7	0	74	113.687,56	50.022,00	50.000,00	422.370,00
10	AVEC - PVS	Sviluppo rurale sostenibile sugli altipiani dell'Etiopia centro meridionale, attraverso il sostegno al rimboschimento, alle attività agricole e all'educazione scolastica	Etiopia	64.200,00	46.300,00	26	23	8	8	8	0	73	57.499,98	38.950,00	38.950,00	461.320,00
11	CPAS	Sostegno all'agricoltura di sussistenza e tutela della biodiversità per il raggiungimento dell'autosufficienza alimentare nella Comunità Rurale di Coubalan	Senegal	79.799,40	59.299,55	26	22	13	8	4	0	73	76.230,40	45.000,00	45.000,00	506.320,00
12	Novara Center O.n.l.u.s.	Nove pozzi con pompa, orto e formazione femminile	Burkina Faso	118.000,00	45.000,00	30	16	11	7	6	3	73	115.773,17	43.993,80	43.990,00	550.310,00
13	ASPIC Associazione Studio Paziente Immuno Compromesso	Sostegno alla sicurezza alimentare nei comuni di Dourou e Kendie	Mali	48.450,00	35.950,00	26	20	13	4	8	0	71	48.450,00	35.950,00	10.390,00	560.700,00
* con facoltà di rimodulazione																

ID	Ente	Titolo del progetto	Paese di intervento	Costo preventivato (in Euro)	Contributo richiesto (in Euro)	1. Ricadute sulla popolazione in termini di sicurezza alimentare - max 30	2. Valorizzazione delle capacità locali di promozione del proprio sviluppo - max 25	3. Quantità e qualità delle sinergie con altri partner piemontesi - max 22	4. Capacità di assicurare ricadute di informazione e sensibilizzazione sulla comunità piemontese - max 10	5. Qualità della progettazione - max 10	6. Continuità con progetti già sostenuti da regione	Punteggio complessivo	Costo ammissibile progetto	Contributo ammissibile	Contributo assegnato	Somma progressiva
<b>PROGETTI NON FINANZIATI</b>																
14	RE.TE.	Creazione di una banca dei semi di miglio nella Regione di Louga	Senegal	69.229,34	51.679,34	24	21	14	3	5	3	70				
15	CISV	Contribuire alla sicurezza alimentare della popolazione dei comuni di Gaffati e Takéla attraverso il miglioramento del sistema di produzione orticola. Regione di Zinder	Niger	82.200,00	60.000,00	27	18	13	5	7	0	70				
16	MAIS	Sostegno all'inserimento socio economico della donna senegalese e miglioramento dell'alimentazione familiare attraverso attività di produzione agroecologica, trasformazione e imprenditoria femminile	Senegal	82.707,02	59.987,20	28	21	6	6	6	3	70				
17	Noi con voi	Progetto di sviluppo agro-alimentare a sostegno della scuola di Sakou, dipartimento di Kongoussi, provincia di Bam	Burkina Faso	75.642,00	52.262,00	27	18	11	6	7	0	69				
18	Volontariato Internazionale per lo Sviluppo	Una goccia per la vita: intervento integrato per lo sviluppo sostenibile e partecipato volto a migliorare l'accesso alle risorse idriche e le condizioni igienico-sanitarie nella regione del Tigray	Etiopia	80.000,00	60.000,00	28	14	11	8	8	0	69				

ID	Ente	Titolo del progetto	Paese di intervento	Costo preventivato (in Euro)	Contributo richiesto (in Euro)	1. Ricadute sulla popolazione in termini di sicurezza alimentare - max 30	2. Valorizzazione delle capacità locali di promozione del proprio sviluppo- max 25	3. Quantità e qualità delle sinergie con altri partner piemontesi- max 22	4. Capacità di assicurare ricadute di informazione e sensibilizzazione sulla comunità piemontese- max10	5. Qualità della progettazione- max 10	6. Continuità con progetti già sostenuti da regione	Punteggio complessivo	Costo ammissibile progetto	Contributo ammissibile	Contributo assegnato	Somma progressiva
19	MSP Movimento Sviluppo e Pace	Ampliamento della diffusione dell'agricoltura idroponica familiare nel Comune di Santa Cruz	Capo Verde	103.148,00	60.000,00	26	21	8	5	5	3	68				
20	NutriAid	Realizzazione di un progetto di lotta integrata per il miglioramento della sicurezza alimentare ed economica di donne e bambini dell'Alacora Ovest	Benin	80.000,81	60.000,04	24	16	14	9	5	0	68				
21	Dipartimento di Patologia Animale	Incremento delle produzioni zootecniche in Niger mediante applicazione e controllo di tecnologie di allevamento sostenibili	Niger	40.000,00	30.000,00	15	21	14	8	6	3	67				
22	ENGIM	VERDE ACQUA: miglioramento dell'accesso all'acqua e dell'agricoltura irrigua per le cooperative di contadini nella regione Amhara	Etiopia	80.029,28	59.999,28	28	16	9	9	5	0	67				
23	DPAAE - Dipartimento di produzioni animali epidemiologia ed ecologia	Sostegno tecnico, scientifico e formativo al Groupement d'Eleveur Ben-Kadi in collaborazione con il CIRDES, Bobo Dioulasso	Burkina Faso	30.000,00	22.444,00	15	18	18	8	5	3	67				
24	L.V.I.A.	Potenziare le capacità degli attori locali per un miglioramento della produzione agricola e delle risorse per le famiglie vulnerabili in SNNPRS	Etiopia	76.749,00	57.019,00	26	15	10	8	7	0	66				

ID	Ente	Titolo del progetto	Paese di intervento	Costo preventivato (in Euro)	Contributo richiesto (in Euro)	1. Ricadute sulla popolazione in termini di sicurezza alimentare - max 30	2. Valorizzazione delle capacità locali di promozione del proprio sviluppo - max 25	3. Quantità e qualità delle sinergie con altri partner piemontesi - max 22	4. Capacità di assicurare ricadute di informazione e sensibilizzazione sulla comunità piemontese - max 10	5. Qualità della progettazione - max 10	6. Continuità con progetti già sostenuti da regione	Punteggio complessivo	Costo ammissibile progetto	Contributo ammissibile	Contributo assegnato	Somma progressiva
25	Comitato Collaborazione Medica	Salute veterinaria per la sicurezza alimentare delle popolazioni pastorali del distretto di Kelafo, Regione Somalia	Etiopia	80.222,05	59.952,05	19	12	17	9	7	0	64				
26	Gruppo Abele	Sostegno al reinserimento lavorativo di detenuti ed ex detenuti a Sebikotane	Senegal	52.544,50	38.191,81	24	21	4	5	7	3	64				
27	ISCOS	Miglioramento del reddito e della sicurezza alimentare delle famiglie contadine in quattro villaggi affiliati all'APPS, tramite azioni mirate nei campi della produzione, stoccaggio e commercializzazione della produzione orticola di controstagione	Mali	63.472,00	47.600,00	23	19	10	6	6	0	64				
28	Persone Come Noi	Formazione e credito nei quartieri di Fontoni e Kelem, seconda fase: promozione di un'esperienza pilota di incubatore d'impresa	Capo Verde	81.445,43	59.990,86	13	18	16	8	4	3	62				
29	Les Cultures	Progetto di difesa del territorio e di tutela della biodiversità in Niger - zona di Tabetot	Niger	62.436,62	20.995,38	23	21	4	6	6	0	60				
30	MSP Movimento Sviluppo e Pace	Incremento della produzione alimentare (agricola ed ittica) ed addestramento pratico dei giovani a Shashemene - Oromiya	Etiopia	112.095,00	60.000,00	22	14	10	4	6	0	56				

ID	Ente	Titolo del progetto	Paese di intervento	Costo preventivato (in Euro)	Contributo richiesto (in Euro)	1. Ricadute sulla popolazione in termini di sicurezza alimentare - max 30	2. Valorizzazione delle capacità locali di promozione del proprio sviluppo - max 25	3. Quantità e qualità delle sinergie con altri partner piemontesi - max 22	4. Capacità di assicurare ricadute di informazione e sensibilizzazione sulla comunità piemontese - max 10	5. Qualità della progettazione - max 10	6. Continuità con progetti già sostenuti da regione	Punteggio complessivo	Costo ammissibile progetto	Contributo ammissibile	Contributo assegnato	Somma progressiva
31	<b>Persone Come Noi</b>	Miglioramento del sistema di supporto alla piccola imprenditoria specialmente in campo agricolo a Capo Verde	Capo Verde	89.263,11	60.000,00	10	17	15	8	4	0	<b>54</b>				
32	<b>Bambini nel Deserto</b>	Centro di produzione lattiero-caseario e di commercializzazione dei prodotti, a complemento della capreria in costruzione nel Comune di Korombana	Mali	49.900,00	35.150,00	23	12	11	4	3	0	<b>53</b>				
33	<b>Enzo B</b>	Lotta alla povertà ed all'abbandono dei bambini: progetto di formazione in orticoltura per la sussistenza	Etiopia	33.340,00	25.063,00	18	17	7	5	4	0	<b>51</b>				
34	<b>Bambini nel Deserto</b>	Costruzione di una capreria per l'allevamento semi intensivo di capre da latte con annessa latteria per la produzione di latte pastorizzato, yogurt, latte fermentato e crema e prodotti nell'area periurbana di Mopti con il coinvolgimento diretto dei produttori di foraggi in forma cooperativa con gli addetti alla latteria e all'allevamento	Mali	68.165,00	50.805,00	22	10	11	4	2	0	<b>49</b>	progetto non finanziato e non finanziabile (punteggio < 50)			



ID	Ente	Titolo del progetto	Paese di intervento	Costo preventivato (in Euro)	Contributo richiesto (in Euro)	1. Ricadute sulla popolazione in termini di sicurezza alimentare - max 30	2. Valorizzazione delle capacità locali di promozione del proprio sviluppo- max 25	3. Quantità e qualità delle sinergie con altri partner piemontesi- max 22	4. Capacità di assicurare ricadute di informazione e sensibilizzazione sulla comunità piemontese- max10	5. Qualità della progettazione- max 10	6. Continuità con progetti già sostenuti da regione	Punteggio complessivo	Costo ammissibile progetto	Contributo ammissibile	Contributo assegnato	Somma progressiva	progetto non finanziato e non finanziabile (punteggio < 50)
35	Colo'or	Orti sui tetti e turismo alternativo: strumenti per la promozione della sicurezza alimentare della popolazione di Mindelo	Capo Verde	67.604,76	50.703,57		9	4	5	5	0	40					

ALLEGATO n. 2 : graduatoria "Altri soggetti" (§ 2.2 del Bando)																
ID	Ente	Titolo del progetto	Paese di intervento	Costo preventivato (in Euro)	Contributo richiesto (in Euro)	1. Ricadute sulla popolazione in termini di sicurezza alimentare - max 30	2. Valorizzazione delle capacità locali di promozione del proprio sviluppo- max 25	3.Quantità e qualità delle sinergie con altri partner piemontesi- max 22	4. Capacità di assicurare ricadute di informazione e sensibilizzazione sulla comunità piemontese- max10	5. Qualità della progettazione- max 10	6. Continuità con progetti già sostenuti da regione ( 2 punti)	Punteggio complessivo	Costo ammissibile	Contributo ammissibile	Contributo assegnato	somma progressiva
1	Sermig	Capaci di costruire	Costa D'Avorio	20.000,00	15.000,00	19	15	20	6	8	0	68	17.000,00	12.200,00	12.200,00	12.200,00
2	Rotary Club Torino nord ovest	Progetto di appoggio alle iniziative di microfinanza rurale nella regione di Saint Louis - Sicurezza alimentare, mainstreaming di genere e accesso al finanziamento rurale	Senegal	19.995,62	14.998,00	19	19	11	5	9	0	63	19.783,87	14.786,23	14.780,00	26.980,00

<b>3</b>	<b>AST - Associazione Senegalesi a Torino</b>	Promozione di colture foragere e introduzione di tecniche di conservazione di foraggio nelle Regioni di Saint Louis e Louga	Senegal	20.000,39	15.000,00	24	15	14	3	6	0	<b>62</b>	18.900,39	14.170,00	14.170,00	41.150,00
<b>4</b>	<b>AMIL - Associazione Mondo Interooperazione Lontana</b>	"Un pozzo di speranza" - realizzazione di un pozzo per il villaggio di Lassaway, nel dipartimento di Fillingué, regione di Tillabery	Niger	23.500,00	14.173,07	23	17	10	6	4	0	<b>60</b>	18.913,07	14.170,00	14.170,00	55.320,00
<b>5</b>	<b>Missioni Consolata</b>	Sostegno agli agricoltori di Gambo per la coltivazione di frumento per consumo domestico e fornitura all'ospedale di Gambo	Etiopia	19.963,00	14.500,00	24	12	10	6	7	0	<b>59</b>	19.963,00	14.500,00	5.680,00	61.000,00 *

<b>PROGETTI NON FINANZIATI</b>															
<b>6</b>	<b>Equi Liberi</b>	Progetto di formazione in arti domestiche, regole di etichetta e culinaria, nell'ambito del rafforzamento dei diritti della donna	Capo Verde	20.093,95	15.000,00	13	15	14	10	4	0	<b>56</b>			
<b>7</b>	<b>Mattone su Mattone</b>	Un mattone per Sowane	Senegal	16.175,68	11.925,68	17	13	16	4	6	0	<b>56</b>			
<b>8</b>	<b>Associazione Cuore Aperto</b>	Osasco - Koutiala: due scuole agrarie, un ponte tra il Piemonte e il Mali	Mali	15.043,33	10.763,00	16	12	11	8	6	0	<b>53</b>			
<b>9</b>	<b>Apolié</b>	SORTEP - Soutien pour un Retour à la Terre Programmé	Costa D'Avorio	19.920,00	14.920,00	15	10	10	3	4	0	<b>42</b>			

\* con facoltà di riformulazione

## COMUNICATI

Ordinanza commissariale 7 maggio 2010, n. 2/DB14.00/1.2.6/3835

**Eventi meteorologici del mese di aprile 2009. O.P.C.M. n. 3835 del 29 dicembre 2009. Individuazione dei comuni danneggiati.**

Il Presidente della Giunta regionale

Commissario delegato per il superamento dell'emergenza derivante dalle avversità atmosferiche verificatesi nel mese di aprile 2009 nel territorio della Regione Piemonte (Ordinanza del Presidente del Consiglio dei Ministri n. 3835 del 29.12.2009)

Vista l'Ordinanza del Presidente del Consiglio dei Ministri n. 3835 del 29 dicembre 2009 recante "Interventi urgenti di protezione civile, diretti a fronteggiare i danni conseguenti alle intense ed eccezionali avversità atmosferiche, verificatesi nel mese di aprile 2009 nel territorio della regione Piemonte e delle province di Piacenza e Pavia e nei giorni dal 26 al 30 aprile 2009 nelle province di Lodi e Parma, nonché alla violenta mareggiata che nei giorni 26 e 27 aprile 2009 ha interessato le province di Ferrara, Ravenna, Forlì-Cesena e Rimini";

visto l'articolo 1, comma 1, dell'O.P.C.M. citata che nomina il Presidente della Giunta regionale del Piemonte Commissario delegato per il superamento dell'emergenza derivante dagli eventi in oggetto per il territorio piemontese;

considerato che l'articolo 1, comma 2 dell'O.P.C.M. n. 3835/2009 prevede che vengano individuati i comuni danneggiati dall'evento in oggetto;

vista l'ordinanza commissariale n. 1/DB14.00/1.2.6/3835 del 4 marzo 2010 che individua il Comune di Alessandria danneggiato dagli eventi in oggetto ed approva il primo programma stralcio, rinviando a successive ordinanze l'individuazione degli ulteriori comuni danneggiati;

considerato che le avversità atmosferiche verificatesi nel mese di aprile 2009 hanno interessato l'intera regione e, a seguito di accertamenti, sono stati riscontrati ingenti danni su tutto il territorio piemontese;

ritenuto, per quanto sopra evidenziato, di individuare tutti i comuni della Regione Piemonte danneggiati dall'evento di aprile 2009;

*dispone*

Articolo 1

Sono individuati tutti i comuni della Regione Piemonte danneggiati dalle avversità atmosferiche verificatesi nel mese di aprile 2009, ai sensi dei disposti dell'Ordinanza del Presidente del consiglio dei ministri n. 3835 del 29 dicembre 2009, art. 1, comma 2.

La presente ordinanza sarà pubblicata nel Bollettino Ufficiale della Regione Piemonte.

Commissario delegato  
Roberto Cota

PAGINA NON UTILIZZATA

**Legenda delle codifiche delle Direzioni, dei Settori e delle Strutture speciali****CONSIGLIO REGIONALE**

DB0100	Direzione SEGRETERIA DELL'ASSEMBLEA REGIONALE
DB0101	Settore Affari istituzionali e organismi di partecipazione e garanzia
DB0102	Settore Segreteria Ufficio di Presidenza ed Organi Istituzionali interni
DB0103	Settore Organismi consultivi e Osservatori
DB0104	Studi, documentazione e supporto giuridico legale
DB0200	Direzione PROCESSO LEGISLATIVO
DB0201	Settore Commissioni consiliari
DB0202	Settore Assemblea regionale
DB0203	Settore Progettazione, sviluppo e gestione sistemi informativi e banca dati Arianna
DB0300	Direzione AMMINISTRAZIONE E PERSONALE
DB0301	Settore Bilancio, Ragioneria e Controllo di Gestione
DB0302	Settore Patrimonio e Provveditorato
DB0303	Settore Tecnico e Sicurezza
DB0304	Settore Organizzazione e Personale
DB0400	Direzione COMUNICAZIONE ISTITUZIONALE DELL'ASSEMBLEA REGIONALE
DB0401	Settore Comunicazione e partecipazione
DB0402	Settore Informazione
DB0403	Settore Relazioni esterne
DB0404	Settore Co.re.com
SB0000	Struttura speciale - Gabinetto della presidenza del Consiglio regionale

**GIUNTA REGIONALE (dal 1 gennaio 2009)**

DB0500	AFFARI ISTITUZIONALI E AVVOCATURA
DB0501	Rapporti con le Autonomie Locali
DB0502	Attività Legislativa e per la Qualità della Normazione
DB0503	Segreteria della Giunta Regionale
DB0504	Gestione del Sistema Documentale e del Bollettino Ufficiale
DB0505	Avvocatura
DB0600	COMUNICAZIONE ISTITUZIONALE DELLA GIUNTA REGIONALE
DB0601	Ufficio Stampa della Giunta Regionale
DB0602	Immagine e Comunicazione
DB0603	Ufficio Relazioni con il Pubblico
DB0604	Nuovi Media
DB0700	RISORSE UMANE E PATRIMONIO
DB0701	Organizzazione
DB0702	Formazione del personale
DB0703	Reclutamento, Mobilità e Gestione dell'Organico
DB0704	Stato Giuridico ed Ordinamento del Personale
DB0705	Trattamento Economico, Pensionistico, Previdenziale ed Assicurativo del Personale
DB0706	Economato, Cassa economica e Beni Mobili
DB0707	Patrimonio Immobiliare
DB0708	Tecnico e Sicurezza Ambienti di Lavoro
DB0709	Autocentro e Servizi Generali Operativi
DB0710	Attività Negoziata e Contrattuale, Espropri - Usi Civici
DB0800	PROGRAMMAZIONE STRATEGICA, POLITICHE TERRITORIALI ED EDILIZIA
DB0801	Programmazione Strategica e Valutazioni Politiche Regionali
DB0802	Programmazione Negoziata
DB0803	Programmazione e Attuazione Interventi di Edilizia Sociale

DB0804	Pianificazione Territoriale e Paesaggistica
DB0805	Valutazione di Piani e Programmi
DB0806	Copianificazione Urbanistica Area Metropolitana
DB0807	Copianificazione Urbanistica Provincia di Alessandria
DB0808	Copianificazione Urbanistica Provincia di Asti
DB0809	Copianificazione Urbanistica Provincia di Torino
DB0810	Copianificazione Urbanistica Provincia di Novara
DB0811	Copianificazione Urbanistica Provincia del Verbano Cusio Ossola
DB0812	Copianificazione Urbanistica Provincia di Cuneo
DB0813	Copianificazione Urbanistica Province di Biella e Vercelli
DB0814	Attività di Gestione e Valorizzazione del Paesaggio
DB0815	Statistica e Studi
DB0816	Cartografia e Sistema Informativo Territoriale
DB0817	Attività di Supporto al Processo di Delega per il Governo del Territorio
DB0818	Attività Giuridico Legislativa
DB0819	Attività Amministrative e Finanziarie per il Governo del Territorio
DB0820	Disciplina e Vigilanza in Materia di Edilizia Sociale
DB0821	Programmazione Operativa
DB0900	RISORSE FINANZIARIE
DB0901	Bilancio
DB0902	Ragioneria
DB0903	Politiche Fiscali
DB0904	Acquisizione Risorse Finanziarie
DB1000	AMBIENTE
DB1001	Sostenibilità, Salvaguardia ed Educazione Ambientale
DB1002	Compatibilità Ambientale e Procedure Integrate
DB1003	Grandi Rischi ambientali, Danno Ambientale e Bonifiche
DB1004	Risanamento Acustico, Elettromagnetico ed Atmosferico
DB1005	Programmazione e Gestione Rifiuti
DB1006	Politiche Energetiche
DB1007	Equilibrio del Bilancio Idrico e Uso Sostenibile delle Acque
DB1008	Tutela Ambientale delle Acque
DB1009	Servizio Idrico Integrato
DB1010	Pianificazione e Gestione delle Aree Naturali Protette
DB1011	Attività Legislativa e Amministrativa
DB1100	AGRICOLTURA
DB1101	Programmazione in Materia di Agricoltura e di Sviluppo Rurale
DB1102	Tutela della Qualità, Valorizzazione e Rintracciabilità dei Prodotti Agricoli e Zootecnici
DB1103	Sviluppo Agro-Industriale e Distrettuale
DB1104	Sviluppo delle Produzioni Zootecniche
DB1105	Sviluppo delle Produzioni Vegetali
DB1106	Fitosanitario Regionale
DB1107	Servizi di Sviluppo Agricolo
DB1108	Tutela, Valorizzazione del Territorio Rurale, Irrigazione e Infrastrutture Rurali
DB1109	Calamità Naturali e Gestione dei Rischi in Agricoltura, Uso del Territorio Rurale
DB1110	Agricoltura Sostenibile
DB1111	Tutela e Gestione della Fauna Selvatica e Acquatica
DB1112	Vigilanza e Controlli in Agricoltura
DB1200	TRASPORTI, LOGISTICA, MOBILITA' E INFRASTRUTTURE
DB1201	Pianificazione, Programmazione ed Infomobilità
DB1202	Reti Ferroviarie ed Impianti Fissi
DB1203	Viabilità e Sicurezza Stradale
DB1204	Servizi di Trasporto Pubblico
DB1205	Navigazione, Trasporto Merci e Logistica
DB1206	Infrastrutture Strategiche
DB1300	INNOVAZIONE, RICERCA E UNIVERSITA'
DB1301	Università e Istituti di Ricerca



DB1302	Sistemi Informativi e Tecnologie della Comunicazione
DB1303	Ricerca Innovazione e Competitività
DB1400	OPERE PUBBLICHE, DIFESA DEL SUOLO, ECONOMIA MONTANA E FORESTE
DB1401	Attività di Supporto Tecnico Giuridico e Amministrativo
DB1402	Pianificazione Difesa del Suolo - Dighe
DB1403	Difesa Assetto Idrogeologico
DB1404	Infrastrutture e Pronto Intervento
DB1405	Tecnico Opere Pubbliche
DB1406	Decentrato OO.PP. e Difesa Assetto Idrogeologico - TO
DB1407	Decentrato OO.PP. e Difesa Assetto Idrogeologico - AL
DB1408	Decentrato OO.PP. e Difesa Assetto Idrogeologico - AT
DB1409	Decentrato OO.PP. e Difesa Assetto Idrogeologico - BI
DB1410	Decentrato OO.PP. e Difesa Assetto Idrogeologico - CN
DB1411	Decentrato OO.PP. e Difesa Assetto Idrogeologico - NO
DB1412	Decentrato OO.PP. e Difesa Assetto Idrogeologico - VC
DB1413	Decentrato OO.PP. e Difesa Assetto Idrogeologico - VB
DB1414	Protezione Civile e Sistema Anti Incendi Boschivi (A.I.B.)
DB1415	Politiche Comunitarie
DB1416	Politiche Forestali
DB1417	Gestione Proprietà Forestali Regionali e Vivaistiche (Sede di VC)
DB1418	Idraulica Forestale e Tutela del Territorio
DB1419	Economia Montana e Collinare e Servizi (Sede di CN)
DB1500	ISTRUZIONE, FORMAZIONE PROFESSIONALE E LAVORO
DB1501	Attività Formativa
DB1502	Gestione Amministrativa Controllo della Rendicontazione e Monitoraggio delle Attività Finanziate dalla Direzione
DB1503	Standard Formativi - Qualità ed Orientamento Professionale
DB1504	Politiche per l'Occupazione e per la Promozione dello Sviluppo Locale
DB1505	Promozione e Sviluppo dell'Imprenditorialità e della Cooperazione
DB1506	Osservatorio Regionale del Mercato del Lavoro, Crisi Aziendali e Ammortizzatori Sociali
DB1507	Programmazione del Sistema Educativo Regionale
DB1508	Edilizia Scolastica ed Osservatorio sull'Edilizia Scolastica
DB1600	ATTIVITA' PRODUTTIVE
DB1601	Attività di Raccordo e Controllo di Gestione
DB1602	Interventi per la Competitività del Sistema Produttivo
DB1603	Promozione, Sviluppo e Disciplina dell'Artigianato
DB1604	Riqualificazione e Sviluppo del Territorio
DB1605	Pianificazione e Verifica Attività Estrattiva
DB1606	Sistema Informativo Attività Produttive
DB1700	COMMERCIO, SICUREZZA E POLIZIA LOCALE
DB1701	Programmazione del Settore Terziario Commerciale
DB1702	Sviluppo e Incentivazione del Commercio
DB1703	Programmazione della Rete Distributiva dei Carburanti – Tutela e Difesa dei Consumatori e degli Utenti
DB1704	Promozione Commerciale del Sistema Produttivo – Fiere e Centri Fieristici
DB1705	Sicurezza e Polizia Locale
DB1800	CULTURA, TURISMO E SPORT
DB1801	Biblioteche – Archivi ed Istituti Culturali
DB1802	Soprintendenza Beni Librari
DB1803	Musei e Patrimonio Culturale
DB1804	Promozione delle Attività Culturali e del Patrimonio Culturale e Linguistico
DB1805	Spettacolo
DB1806	Museo Regionale di Scienze naturali ed Ecomusei
DB1807	Politiche Giovanili
DB1808	Promozione Turistica - Analisi della Domanda e del Mercato Turistico
DB1809	Offerta Turistica – Interventi Comunitari in Materia Turistica
DB1810	Programmazione ed Organizzazione Turistica – Turismo sociale- Tempo libero
DB1811	Sport

DB1900	POLITICHE SOCIALI E POLITICHE PER LA FAMIGLIA
DB1901	Sviluppo di Politiche per la Famiglia e la Persona e Formazione del Personale Socio-Assistenziale
DB1902	Programmazione Socio-Assistenziale, Integrazione Socio-Sanitaria e Rapporti con gli Enti Gestori Istituzionali
DB1903	Promozione e Sviluppo della Rete delle Strutture, della Qualità dei Servizi, Vigilanza e Controllo
DB1904	Servizio Civile, Terzo Settore ed Enti di Diritto Pubblico e Privato
DB2000	SANITA'
DB2001	Promozione della Salute e Interventi di Prevenzione Individuale e Collettiva
DB2002	Prevenzione Veterinaria
DB2003	Assetto Istituzionale ed Organizzativo delle ASR e Sistemi Informativi Sanitari
DB2004	Attività Ispettiva e di Controllo Amministrativo
DB2005	Assistenza Specialistica e Ospedaliera
DB2006	Assistenza Sanitaria Territoriale
DB2007	Assistenza Farmaceutica e Assistenza Integrativa
DB2008	Politiche delle Risorse Umane Dipendenti e Convenzionate con il SSR
DB2009	Allocazione e Controllo delle Risorse Finanziarie
DB2010	Politiche degli Investimenti
DB2011	Rapporti con i Soggetti Erogatori
SB0100	GABINETTO DELLA PRESIDENZA DELLA GIUNTA REGIONALE
SB0101	Rapporti Stato Regioni - Ufficio di Roma
SB0102	Coordinamento delle Politiche Comunitarie – Ufficio di Bruxelles
SB0103	Affari Internazionali
SB0104	Rapporti con Società a Partecipazione Regionale
SB0105	Relazioni Esterne e Cerimoniale
SB0106	Affari Generali e Pari Opportunità per Tutti
SB0200	CONTROLLO DI GESTIONE

MITTENTE


PROT.N.

DATA

Alla Redazione del Bollettino Ufficiale  
REGIONE PIEMONTE  
Piazza Castello 165  
10122 Torino - Fax 011 4324363

Con la presente si richiede la sottoscrizione di un abbonamento al Bollettino Ufficiale della Regione Piemonte.

(*)		<b>TIPOLOGIA ABBONAMENTO</b>	<b>IMPORTO</b>
TIPO S1	<input type="checkbox"/>	6 MESI ATTI DELLA REGIONE E ATTI DELLO STATO	€ 52,00
TIPO S3	<input type="checkbox"/>	6 MESI CONCORSI APPALTI ANNUNCI	€ 23,00

(\*) indicare una o più tipologie – Il versamento può essere cumulativo

**DATI IDENTIFICATIVI DI RINNOVO**

<b>RINNOVO</b> <input type="checkbox"/>  <b>CODICE ABBONAMENTO</b> [                      ]	COMPILARE IN MANCANZA DEL CODICE ABBONAMENTO O PER SOPRAVVENUTE VARIAZIONI	
	INTESTATARIO	
	INDIRIZZO	

**DATI IDENTIFICATIVI DEL NUOVO ABBONAMENTO**

<b>NUOVO</b> <input type="checkbox"/>	INDICARE I DATI DELL'INTESTATARIO E L'INDIRIZZO COMPLETO	
	INTESTATARIO	
	INDIRIZZO	

In allegato si trasmette copia del versamento  
su C.C.P. n. 30306104 comprovante  
l'avvenuto pagamento.

Distinti saluti \_\_\_\_\_

Ai sensi dell'articolo 13 del decreto legislativo 30 giugno 2003, n.196 si informa il sottoscrittore dell'abbonamento che il trattamento dei dati personali dal sottoscrittore medesimo forniti con questa richiesta o comunque acquisiti a tal fine dal Responsabile del Settore Gestione del Sistema Documentale e del Bollettino Ufficiale della Regione Piemonte, è finalizzato unicamente all'espletamento delle attività intese all'attivazione dell'abbonamento, ed avverrà a cura dei dipendenti incaricati del trattamento con ordine di servizio 28.4.2000 prot. n.7133/5.9 del Dirigente del Settore Gestione del Sistema Documentale e del Bollettino Ufficiale, in quanto Responsabile del trattamento, presso la Redazione del Bollettino Ufficiale, sita in Torino, Piazza Castello 165, con l'utilizzo di procedure informatizzate, nei modi e nei limiti necessari per perseguire le predette finalità, anche in caso di eventuale comunicazione a terzi (Poste Italiane e ditta appaltatrice del servizio di stampa). Il conferimento di tali dati è necessario per l'attivazione dell'abbonamento e la loro mancata indicazione può precludere la medesima. Al sottoscrittore dell'abbonamento in quanto interessato sono riconosciuti i diritti di cui all'articolo 7 del d.lgs. n.196/2003, in particolare il diritto di accedere ai propri dati personali, di chiederne la rettifica, l'aggiornamento e la cancellazione, se incompleti, erronei o raccolti in violazione di legge, nonché di opporsi al loro trattamento per motivi legittimi rivolgendo le richieste al responsabile del Settore Gestione del Sistema Documentale e del Bollettino Ufficiale, piazza Castello 165, Torino



modello predisposto a cura della Redazione



### Novara - E' fiorita l'Erba voglio

"È fiorita l'Erba voglio" è una mostra-mercato di fiori e piante da collezione, presentati dai migliori vivaisti di tutta Italia, promossa dall'Assessorato all'Agricoltura della Provincia di Novara con la collaborazione dell'Agenzia di accoglienza e promozione Turistica Locale e del Garden Club di Novara nella cornice dello splendido Palazzo Natta. Fanno da corona all'evento insoliti e delicati acquerelli botanici, opera di affermati e apprezzati pittori.



**BOLLETTINO UFFICIALE  
REGIONE PIEMONTE**

#### *Direzione - Redazione*

Piazza Castello 165, 10122 Torino - Tel. 011432 - 3299 / 3994 / 4030 / 4674 / 3559 - Fax 011432 4363

Sito internet: <http://www.regione.piemonte.it>

e-mail: [bollettino.ufficiale@regione.piemonte.it](mailto:bollettino.ufficiale@regione.piemonte.it)

<i>Direttore</i> Laura Bertino	<i>Dirigente</i> Roberto Falco
<i>Direttore responsabile</i> Roberto Moisio	<i>Redazione</i> Carmen Cimicchi
<i>Abbonamenti</i> Daniela Romano	Rosario Copia, Sauro Paglini
<i>Coordinamento Immagine</i> Alessandra Fassio	Anna Rotondo, Fernanda Zamboni

#### *Avviso*

Si evidenzia agli Enti e ai soggetti, pubblici e privati, che inviano avvisi da pubblicare sul Bollettino Ufficiale la necessità che gli avvisi stessi siano redatti in conformità ai disposti del D.Lgs. 196/2003, con particolare riferimento alla disciplina dei dati sensibili.