

# BOLLETTINO UFFICIALE REGIONE PIEMONTE

Torino, 1 luglio 2010

DIREZIONE, REDAZIONE e ABBONAMENTI  
Piazza Castello 165, 10122 Torino  
Tel 0114323994 - 3299 - 2722 - 3559 - 4030  
Fax 0114324363  
Sito Internet: <http://www.regione.piemonte.it>  
e-mail [bollettino.ufficiale@regione.piemonte.it](mailto:bollettino.ufficiale@regione.piemonte.it)  
Il Bollettino Ufficiale della Regione Piemonte si pubblica ogni giovedì in Torino.

CONSULTAZIONE presso URP dal lunedì al venerdì ore 9,00 - 12,00, nella sede di Torino dal lunedì al giovedì ore 9,00 - 15,00, venerdì 9,00 - 13,00.  
Consiglio Regionale via Alfieri 15 Torino presso: Ufficio Documentazione: tel 0115757342 - Biblioteca: via Confinza 14 tel. 0115757371 - URP: via Arsenale 14/G tel. 0115757444 dal lunedì al giovedì ore 9,00-13,00/14,00-16,00 venerdì ore 9,00-13,00

URP -Torino Piazza Castello 165 -Tel. 0114321647  
Alessandria via dei Guasco 1-Tel. 0131285072  
Asti Corso Alfieri 165 -Tel. 0141324551  
Biella via Galimberti 10/a -Tel. 0158551568  
Cuneo Piazza Libertà 7 -Tel. 0171603161  
Novara via Dominioni 4 -Tel. 0321393800  
Verbania via Albertazzi 3 -Tel. 0323502844  
Vercelli via Fratelli Ponti 24 -Tel. 0161600286

Poste Italiane S.p.A. - Spedizione in abbonamento postale -70% CB/TORINO



Foto: Antonio Canevarolo

Biella - Il paesaggio ordito

Eventi culturali in Piemonte

## ATTI DELLA REGIONE E DELLO STATO

### Sommario Parte I - II

Atti della Regione		
1	Leggi e regolamenti	
2	Decreti del Presidente della Giunta Regionale	
-	Decreti del Presidente del Consiglio Regionale	
3	Deliberazioni della Giunta Regionale	
-	Deliberazioni del Consiglio Regionale	
-	Deliberazioni dell'Ufficio di Presidenza del Consiglio Regionale	
-	Deliberazioni delle Conferenze dei Servizi	
79	Determinazioni dei Dirigenti	
-	Circolari / Direttive	
212	Comunicati	
214	Enti Strumentali ed ausiliari della Regione Piemonte	
		Atti dello Stato
-		Leggi dello Stato
-		Altri Provvedimenti

## ABBONAMENTI

### RICHIESTA

Per abbonarsi è necessario compilare il modulo pubblicato al fondo di questo fascicolo o scaricabile dal sito internet del Bollettino Ufficiale - sezione "come abbonarsi" - ed inviarlo tramite fax alla Redazione, corredato dell'attestazione di pagamento.

### ATTIVAZIONE E DECORRENZA

L'attivazione dell'abbonamento decorrerà dall'inserimento del nominativo nella "banca dati abbonati" dopo il ricevimento in Redazione dell'attestazione di pagamento.

### TRATTAMENTO DATI PERSONALI

I dati personali inviati alla Redazione del Bollettino Ufficiale per l'attivazione dell'abbonamento saranno utilizzati esclusivamente ai fini della spedizione dei fascicoli, nel rispetto del disposto del Decreto Legislativo 196/2003.

### ATTI DELLA REGIONE E ATTI DELLO STATO

Abbonamento semestrale  
Codice S1 € 52,00

### CONCORSI, APPALTI E ANNUNCI

Abbonamento semestrale  
Codice S3 € 23,00

### INTERNET

Consultazione  
gratuita

## INSERZIONI

### RICHIESTA E TEMPISTICHE

Le richieste di inserzione devono pervenire alla Redazione del Bollettino Ufficiale (via posta o fax) entro le ore 12.00 del mercoledì della settimana precedente la data di pubblicazione del fascicolo.

Il testo deve essere inviato su carta libera (Enti pubblici) o su carta bollata (Privati), unitamente all'attestazione di pagamento e alla lettera di richiesta. Il modello della lettera è scaricabile dalla sezione "invio pubblicazioni" del sito internet del Bollettino Ufficiale.

### PRECISAZIONI

Ai sensi della D.G.R. 9.12.2008, n. 21-10253, gli Enti inserzionisti dovranno inviare i testi da pubblicare anche in forma elettronica avvalendosi della procedura web accessibile all'indirizzo

[www.regione.piemonte.it/bollettino/](http://www.regione.piemonte.it/bollettino/)  
La Direzione del Bollettino Ufficiale declina ogni responsabilità in caso di mancata ricezione del cartaceo dovuta a disservizi postali o disguidi tecnici degli strumenti telematici o informatici.

### COSTI

Costo per riga o frazione di riga:  
€ 2,50

La larghezza della riga deve essere  
di 13 centimetri,  
carattere Times – corpo 12.

### PUBBLICAZIONI GRATUITE

Statuti Enti locali, Associazioni di volontariato, Riclassificazione strade, Eventi alluvionali del novembre 1994, ottobre 2000

## MODALITÀ DI PAGAMENTO PER ABBONAMENTI E INSERZIONI

### PRESSO GLI UFFICI POSTALI

Con bollettino o postagiuro  
sul C.C.P. n. 30306104, intestato a  
Regione Piemonte Bollettino Ufficiale  
Piazza Castello 165, 10122 Torino.

### PRESSO GLI ISTITUTI BANCARI

Tramite Bonifico alle coordinate  
Ufficio Postale n. 63331 – TO13  
IBAN IT/80/J/07601/01000/000030306104  
Regione Piemonte Bollettino Ufficiale

### IN INTERNET

[www.poste.it](http://www.poste.it)  
postagiuro on-line  
C.C.P. n. 30306104, intestato a  
Regione Piemonte Bollettino Ufficiale

*In ogni caso l'attestazione di pagamento va allegata in forma cartacea sia alla spedizione via posta che all'invio tramite fax al n. 011 4324363*

## COSTI COPIA SINGOLA

Atti della Regione e Atti dello Stato	€ 2,60
Concorsi, Appalti, Annunci	€ 1,60
Supplementi fino a 256 pagine	€ 2,60
Supplementi oltre 256 pagine	Prezzo in Copertina
Raccolta annuale in CD-ROM a partire dal 2000 al 2007	€ 25,82
Raccolta annuale in CD-ROM a partire dal 2008	€ 26,00
Raccolta storica 1970-1999 Ditta Microshop – Corso Matteotti n. 57, Torino – Tel 011 5176444	-

## VENDITA

Libreria Giuridica: Via Sant'Agostino 8, Torino - Tel. 011 4367076 - Corso Francia 64/A tel. 011 7495165

URP – Ufficio Relazioni con il Pubblico, Piazza Castello 165, Torino Tel. 011 4321647

## INDICE

*La legenda esplicativa relativa ai codici delle Direzioni e dei Settori è pubblicata nelle ultime pagine di questo Bollettino (Ndr).*

### AFFARI INTERNAZIONALI E COMUNITARI

#### Codice SB0100

##### **D.D. 15 giugno 2010, n. 89**

L.R. n. 67/95. Programma di sicurezza alimentare e lotta alla povertà in Africa sub-sahariana. Linea di finanziamento 2B. Anno 2009. Assegnazione contributo ad A.S.P.I.C. onlus.

pag. 202

#### Codice SB0100

##### **D.D. 18 giugno 2010, n. 92**

L.R. 67/95 - Programma di sicurezza alimentare e lotta alla povertà in Africa sub-sahariana. Linea di finanziamento 2A - Anno 2009. Approvazione della graduatoria e assegnazione dei contributi

pag. 203

### AGRICOLTURA

#### **Deliberazione della Giunta Regionale 21 giugno 2010, n. 32-214**

Modifica della D.G.R. n. 91-13274 del 8/02/2010 relativa al Fondo regionale per il risarcimento dei danni da predazione al bestiame domestico.

pag. 22

#### Codice DB1100

##### **D.D. 26 gennaio 2010, n. 51**

Liquidazione fatture di tecnici professionisti incaricati per servizi di supporto al Piano Operativo 2009 contro la flavescenza dorata della vite approvato con D.G.R. n. 3-11458 del 25 maggio 2009. D.D. n. 497 del 10/06/2009. Spesa Euro 47.753,35 (I. 2214 - Cap. 142574/2009).

pag. 114

#### Codice DB1100

##### **D.D. 27 gennaio 2010, n. 60**

Reg. CE 1698/2005. PSR 2007 - 2013 del Piemonte - Misura 121 - Programma straordinario di sostegno alle aziende agricole per l'implementazione delle misure relative alla biosicurezza zootecnica. Applicazione della DGR n. 30-11646 del 22.08.09. Presa d'atto della prima graduatoria regionale delle domande come formata sulla base dei punteggi autoattribuiti e piano di finanziamento.

pag. 114

#### Codice DB1100

##### **D.D. 27 gennaio 2010, n. 61**

Legge regionale n. 17 del 25.06.2008 "Norme per il comparto agricolo, art. 11 "Programma di aiuti alle aziende

agricole per la realizzazione di interventi di diversificazione". Programma regionale di attuazione approvato con DGR n. 77-10180 del 24.11.08. Presa d'atto della prima graduatoria regionale delle domande come formata sulla base dei punteggi autoattribuiti e piano di finanziamento.

pag. 114

#### Codice DB1100

##### **D.D. 28 gennaio 2010, n. 75**

Piano Regionale di Assistenza Tecnica Zootecnica "PRATZ" - Definizione del saldo per l'attività 2008, ente gestore "A.P.A. Cuneo Associazione Provinciale Allevatori", e recupero credito regionale.

pag. 115

#### Codice DB1100

##### **D.D. 29 gennaio 2010, n. 76**

Decreto legislativo n. 143 del 4 giugno 1997. D.G.R. n. 36-8289 del 25.2.2008 - Misura "Campagne di Promozione" in materia di pesca e acquacoltura. Liquidazione contributo di euro 37.768,50 al Comune di Poirino - cap. 176410/2008 (I. 2580).

pag. 115

#### Codice DB1100

##### **D.D. 29 gennaio 2010, n. 77**

D.Lgs. 19 agosto 2005, n. 214 e successive modificazioni ed integrazioni. Art. 19, rilascio autorizzazione per l'attività di produzione e commercio dei vegetali, prodotti vegetali ed altre voci.

pag. 115

#### Codice DB1100

##### **D.D. 1 febbraio 2010, n. 102**

Azienda agri-turistico-venatoria "Cascina Zuca" (AT/AL). Rinnovo concessione e zone di addestramento, allenamento e prove dei cani da caccia di tipo C.

pag. 126

#### Codice DB1100

##### **D.D. 1 febbraio 2010, n. 106**

O.P.C.M. 13/06/2008, n. 3683 e Ordinanza commissariale n. 17/DA14.00/1.2.6/3683 del 04/03/2009 - Eventi meteorologici del 29-30 maggio 2008 - Liquidazione del primo acconto del contributo concesso per gli interventi di ripristino delle infrastrutture irrigue danneggiate - Pos. TO\_DA11\_3683\_08\_167.

pag. 126

#### Codice DB1100

##### **D.D. 1 febbraio 2010, n. 107**

Legge Regionale 63/78 artt. 54 e 55. Anticipazioni delle agevolazioni previste dalla normativa statale in materia di avversità atmosferiche in agricoltura per assicurare la

pronta ripresa delle aziende danneggiate da eventi delimitati ai sensi del D.lgs n. 102/04. Trasferimento di cassa agli Enti competenti ai sensi della L. R. 17/99. Secondo elenco 2009.

pag. 126

#### **Codice DB1100**

##### **D.D. 1 febbraio 2010, n. 108**

D.Lgs. n. 102/04 e s.m.i. - Eventi calamitosi alluvionali - Interventi di ripristino in agricoltura, finanziati dalla Regione Piemonte relativi ad infrastrutture irrigue e/o di bonifica ammessi alla liquidazione del contributo.

pag. 127

#### **Codice DB1100**

##### **D.D. 1 febbraio 2010, n. 109**

D.Lgs. n. 102/04 e s.m.i.- Eventi calamitosi alluvionali - Approvazione degli interventi di ripristino in agricoltura, finanziati dalla Regione Piemonte, sulle infrastrutture irrigue e/o di bonifica ammesse alla liquidazione del contributo.

pag. 127

#### **Codice DB1100**

##### **D.D. 3 febbraio 2010, n. 112**

O.P.C.M. 13/06/2008, n. 3683 e Ordinanza commissariale n. 17/DA14.00/1.2.6/3683 del 04/03/2009 - Eventi meteorologici del 29-30 maggio 2008 - Liquidazione del saldo del contributo concesso per gli interventi di ripristino del Canale dell'Orsiera in comune di Chiomonte (TO) - Pos. TO\_DA11\_3683\_08\_199.

pag. 128

#### **Codice DB1100**

##### **D.D. 3 febbraio 2010, n. 114**

Settore Sviluppo delle Produzioni Zootecniche - Programma regionale di ricerca, sperimentazione e dimostrazione agricola 2008 - 2010. Progetti annuali di ricerca e dimostrazione ad attività negoziata a spesa, connessi al settore zootecnico - Approvazione riparto e concessione liquidazioni, acconti e saldi.

pag. 128

#### **Codice DB1100**

##### **D.D. 3 febbraio 2010, n. 116**

Reg. (CE) n. 1698/2005 - P.S.R. 2007/2013 - Asse I - Misura 125 - Azione 2 - Sottoazione 1 - Miglioramento dei sistemi irrigui. Individuazione dei beneficiari, dei contributi ammissibili e della spesa complessiva.

pag. 129

#### **Codice DB1100**

##### **D.D. 4 febbraio 2010, n. 119**

Legge regionale n. 12/2008, art. 11 - Contributi agli enti locali per interventi destinati allo sviluppo della filiera corta. Approvazione progetto presentato dal Comune di Cirie'. Concessione contributo di euro 61.335,96 (cap. 218460/2008 I.5396).

pag. 131

#### **Codice DB1100**

##### **D.D. 25 marzo 2010, n. 337**

Fornitura di materiali consumabili per il funzionamento dei laboratori del Settore Fitosanitario. Impegno di Euro 5.872,75 (Cap. 112158/2010).

pag. 131

#### **Codice DB1100**

##### **D.D. 25 marzo 2010, n. 338**

Realizzazione del catasto informatizzato e georeferito. Impegno di spesa di euro 10.000,00 a favore dell'Associazione Irrigazione Est Sesia del Comune di Novara. Capitolo 209586 del bilancio di previsione per l'anno 2010. (Ass. 100592).

pag. 132

#### **Codice DB1100**

##### **D.D. 25 marzo 2010, n. 340**

Realizzazione del catasto informatizzato e georeferito. Impegno di spesa di euro 10.000,00 a favore del Consorzio di Irrigazione Comprensoriale di II grado Tanaro Albese - Langhe Albesi del Comune di Santa Vittoria d'Alba. Capitolo 209586 del bilancio di previsione per l'anno 2010. (Ass. 100592).

pag. 132

#### **Codice DB1100**

##### **D.D. 25 marzo 2010, n. 341**

Realizzazione del catasto informatizzato e georeferito. Impegno di spesa di euro 10.000,00 a favore del Consorzio di Irrigazione di II grado Bealera Maestra - Destra Stura del Comune di Benevagienna. Capitolo 209586 del bilancio di previsione per l'anno 2010. (Ass. 100592).

pag. 132

#### **Codice DB1100**

##### **D.D. 26 marzo 2010, n. 343**

Realizzazione del catasto informatizzato e georeferito. Impegno di spesa di euro 10.000,00 a favore del Consorzio Irriguo di Miglioramento Fondiario Angiono Foglietti del Comune di Cigliano. Capitolo 209586 del bilancio di previsione per l'anno 2010. (Ass. 100592).

pag. 133

#### **Codice DB1100**

##### **D.D. 26 marzo 2010, n. 345**

Realizzazione del catasto informatizzato e georeferito. Impegno di spesa di euro 10.000,00 a favore del Consorzio Irriguo del Canavese del Comune di Caluso. Capitolo 209586 del bilancio di previsione per l'anno 2010. (Ass. 100592).

pag. 133

#### **Codice DB1100**

##### **D.D. 26 marzo 2010, n. 346**

Realizzazione del catasto informatizzato e georeferito. Impegno di spesa di euro 10.000,00 a favore del Consorzio Irriguo di Miglioramento Fondiario Canale de Ferrari del Comune di Alessandria. Capitolo 209586 del bilancio di previsione per l'anno 2010. (Ass. 100592).

pag. 133

**Codice DB1100****D.D. 26 marzo 2010, n. 347**

Realizzazione del catasto informatizzato e georeferito. Impegno di spesa di euro 10.000,00 a favore del Consorzio Irriguo Comprensorio Valli Ellero - Corsaglia - Cassotto del Comune di Mondovì. Capitolo 209586 del bilancio di previsione per l'anno 2010. (Ass. 100592).

pag. 133

**Codice DB1100****D.D. 26 marzo 2010, n. 348**

Programma Alcotra 2007 - 2013 - Progetto "Galliformi Alpini". Affidamento mediante ricorso al cottimo diducario ex art. 125 comma 1 lett. b del D.lgs. 163/06 e s.m.i. della fornitura di strumentazione tecnica. Impegno di spesa di euro 2.950,00 sul capitolo 212388/2010.

pag. 134

**Codice DB1100****D.D. 29 marzo 2010, n. 352**

Determinazioni dirigenziali n. 164 del 19.3.2008, n. 201 del 2.4.2008, n. 491 dell'8.7.2008 e n. 624 del 18.8.2008. Accertamento dell'economia di Euro 206,22 sul capitolo 112213/08 (I. 968/2008), di Euro 2,52 sul medesimo capitolo (I. 3481/2008), di Euro 2.535,77 sul capitolo 114881/08 (I. 3573/08), di Euro 0,13 sul capitolo 185376/2008 (I. 1156/2008) e di Euro 0,07 sul medesimo capitolo (I. 2473/2008).

pag. 134

**Codice DB1100****D.D. 30 marzo 2010, n. 359**

L.r. 21/99 art. 50. Reimpegno del contributo concesso a favore del Comune di San Carlo Canavese per lavori di sistemazione ex canale demaniale di San Maurizio. Completamento secondo lotto. Euro 12.123,97 sul capitolo n. 263453 del bilancio di previsione per l'anno 2010 (Ass. 100755).

pag. 134

**Codice DB1100****D.D. 30 marzo 2010, n. 360**

L.r. 21/99 art. 60. Affidamento alla società Hydrodata S.p.A. dell'incarico di svolgere il monitoraggio idrogeologico sul bacino idrografico del Torrente Gesso e sul sistema dei fontanili e delle sorgenti dell'area di Beinette. Impegno di spesa di euro 23.880,00 o.f.i. sul cap. n. 120792 del bilancio di previsione per l'anno 2010 (Ass. 100164).

pag. 135

**Codice DB1100****D.D. 31 marzo 2010, n. 373**

L.r. 63/78 art. 29. Autorizzazione ad Arpea a liquidare la somma di euro 39.767,76 a favore del Consorzio Chierese Astigiano del Comune di Poirino per le spese di progettazione sostenute per la realizzazione della diga "Lago della Spina".

pag. 135

**Codice DB1100****D.D. 31 marzo 2010, n. 374**

L.r. 21/99 art. 52. Programma 2007-2009. Infrastrutture. Comprensorio irriguo del Canavese. Intervento di manutenzione straordinaria delle infrastrutture irrigue. Approvazione progetto di variante e riconoscimento contributo euro 480.000,00. Pos. 5/2007/I.

pag. 137

**Codice DB1100****D.D. 1 aprile 2010, n. 378**

L.r. 21/99 art. 59. Autorizzazione ad Arpea a liquidare la somma di euro 171.000,00 a favore del Consorzio di Irrigazione Comprensoriale di II grado Tanaro Albese - Langhe Albesi per lavori di ripristino della traversa di derivazione sul fiume Tanaro.

pag. 137

**Codice DB1100****D.D. 1 aprile 2010, n. 379**

L.R. n. 63/78 art. 41 - Interventi promozionali. Iniziative relative alla partecipazione del Piemonte al 44 Vinitaly di Verona 8 - 12 aprile 2010. Spesa complessiva di Euro 459.652,46 - cap. 128317/2010.

pag. 137

**Codice DB1100****D.D. 2 aprile 2010, n. 382**

Misura 132 del programma di Sviluppo Rurale 2007 - 2013 del Piemonte. Integrazione della Determinazione dirigenziale n. 246 del 12/03/2010.

pag. 137

**Codice DB1100****D.D. 8 aprile 2010, n. 388**

Programma Alcotra 2007 - 2013 - Progetto "Galliformi alpini". Affidamento mediante ricorso al cottimo fiduciario ex art. 125 comma 1 lett. b del D.lgs. 163/06 e s.m.i. della prestazione di servizio relativo alla cattura e marcatura di individui appartenenti alla specie pernice bianca. Aggiudicazione provvisoria. Impegno di spesa di euro 115.200,00 sul capitolo 212388/2010.

pag. 138

**Codice DB1100****D.D. 8 aprile 2010, n. 390**

Programma Alcotra 2007 - 2013 - Progetto "Galliformi Alpini". Affidamento mediante ricorso al cottimo fiduciario ex art. 125 comma 1 lett. b del D.lgs. 163/06 e s.m.i. della prestazione di servizio di monitoraggio mediante analisi genetiche e sanitarie. Aggiudicazione provvisoria. Impegno di spesa di euro 68.500,00 sul capitolo 212388/2010.

pag. 138

**Codice DB1100****D.D. 8 aprile 2010, n. 391**

Programma Alcotra 2007 - 2013 - Progetto "Galliformi Alpini". Affidamento mediante ricorso al cottimo fiduciario ex art. 125 comma 1 lett. b del D.lgs. 163/06 e s.m.i.

della prestazione di servizio di monitoraggio e sperimentazione di nuove metodiche di censimento. Aggiudicazione provvisoria. Impegno di spesa di euro 38.000,00 sul cap. 212388/2010.

pag. 138

**Codice DB1100**

**D.D. 15 aprile 2010, n. 418**

D.Lgs. 19 agosto 2005, n. 214 e successive modificazioni ed integrazioni. Art. 19, rilascio autorizzazione per l'attività di produzione e commercio dei vegetali, prodotti vegetali ed altre voci.

pag. 138

**Codice DB1100**

**D.D. 15 aprile 2010, n. 419**

D.Lgs. 19 agosto 2005, n. 214 e successive modificazioni ed integrazioni. Art. 19, rilascio autorizzazione per l'attività di produzione e commercio dei vegetali, prodotti vegetali ed altre voci.

pag. 138

**Codice DB1100**

**D.D. 16 aprile 2010, n. 423**

L.R. n. 63/78 art. 41 - Interventi promozionali - Organizzazione manifestazione Le Piazze del Bio. Spesa di Euro 13.200,00 IVA compresa - cap. 128317/2010.

pag. 139

**Codice DB1100**

**D.D. 16 aprile 2010, n. 424**

L.R. n. 63/78 art. 41 - Interventi promozionali - Partecipazione alla manifestazione Vinum di Alba. Spesa di Euro 31.800,00 IVA compresa - cap. 128317/2010.

pag. 139

**Codice DB1100**

**D.D. 19 aprile 2010, n. 426**

Servizi di Sviluppo Agricolo - L. R. 12.10.1978 n. 63, artt. 47 e 48 - Iniziative di divulgazione in campo agricolo, anno 2010 - Concessione contributo Euro 2.000,00 (Cap. 175969/2010).

pag. 139

**Codice DB1100**

**D.D. 19 aprile 2010, n. 428**

L.R. n. 63/78 art. 51 e D.G.R. n. 38-12525 del 9/11/2009. Programma regionale per lo sviluppo della gestione in forma associata di macchine ed attrezzature agricole. Approvazione domanda e concessione contributo alla ditta: Rosatello Good Fruit Soc. Agr. Coop. - Lagnasco (CN). Euro 34.170,00 cap. 274850/09 (I. 5109).

pag. 142

**Codice DB1100**

**D.D. 21 aprile 2010, n. 430**

Reg. CE 1493/99 e 1227/00 - D.G.R. 57-6719 del 22/07/02 - D.G.R. 54-11836 del 23/02/04 - Progetto "Viticoltura di montagna nella Langa delle Valli Belbo, Bormida e Uzzone" presentato dalla Comunità Montana

Langa delle Valli Belbo, Bormida e Uzzone. Modifica vitigni e proroga del termine di esecuzione dei lavori a favore del beneficiario Chiola Pierluigi.

pag. 142

**Codice DB1100**

**D.D. 21 aprile 2010, n. 432**

Legge Regionale 20 novembre 2002 n. 29 "Istituto per il Marketing dei Prodotti Agroalimentari del Piemonte" (IMA Piemonte). Approvazione iniziative dell'Istituto e concessione contributo. Impegno quota parte Euro 125.333,33 cap. n. 169534/2010. Trasferimento fondi ad ARPEA.

pag. 142

**Codice DB1100**

**D.D. 21 aprile 2010, n. 433**

L.r. 21/99 art. 52. Programma 2003. Sottoprogramma B. Consorzio di Irrigazione di II grado Valle Gesso - Valle Vermenagna - Cuneese - Bovesano. Variante di ristrutturazione dei canali Naviglio e Vermenagna di Cuneo e Boves. Approvazione progetto di variante e riconoscimento contributo euro 992.231,29. Pos. 5/2003/1.

pag. 150

**Codice DB1100**

**D.D. 21 aprile 2010, n. 434**

L.r. 21/99 art. 52. Programma 2007 - 2009. Infrastrutture. Comprensorio Irriguo Area Saviglianese. Ristrutturazione della rete irrigua del Consorzio elementare Tagliarotta. Approvazione progetto e riconoscimento contributo euro 60.000,00. Pos. 17/2007/I.

pag. 150

**Codice DB1100**

**D.D. 21 aprile 2010, n. 436**

L.R. 63/78, art. 47. Spese per le attività ed il funzionamento dei laboratori agrochimici, fitopatologici e dell'agrometeorologia del Settore Fitosanitario regionale. Euro 420,00 (Cap.142574/10).

pag. 150

**Codice DB1100**

**D.D. 22 aprile 2010, n. 437**

O.P.C.M. 13/06/2008, n. 3683 e Ordinanza commissariale n. 17/DA14.00/1.2.6/3683 del 04/03/2009 - Eventi meteorologici del 29-30 maggio 2008 - Liquidazione del saldo del contributo concesso per gli interventi di ripristino delle infrastrutture irrigue danneggiate - Pos. CN\_DA11\_3683\_08\_25.

pag. 150

**Codice DB1100**

**D.D. 22 aprile 2010, n. 438**

D.Lgs. n. 102/04 e s.m.i. - Eventi calamitosi alluvionali - Interventi di ripristino in agricoltura, finanziati dalla Regione Piemonte, relativi ad infrastrutture irrigue e/o di bonifica ammesse alla liquidazione del contributo.

pag. 150

**Codice DB1100****D.D. 22 aprile 2010, n. 439**

D.Lgs. n. 102/04 e s.m.i. - Eventi calamitosi alluvionali - Interventi di ripristino in agricoltura, finanziati dalla Regione Piemonte relativi ad infrastrutture irrigue e/o di bonifica ammessi alla liquidazione del contributo.

pag. 151

**Codice DB1100****D.D. 22 aprile 2010, n. 441**

Servizi di Sviluppo Agricolo. Programma regionale di ricerca, sperimentazione e dimostrazione agricola 2009. Riassunzione impegno di spesa di Euro 170.346,82 (Capitolo 121293/2010).

pag. 151

**Codice DB1100****D.D. 22 aprile 2010, n. 442**

O.P.C.M. 13/06/2008, n.3683 e Ordinanza commissariale n. 17/DA14.00/1.2.6/3683 del 04/03/2009 - Eventi 29-30 maggio 2008 - prese da Rio Scaglione della Balera Lettieria e del canale Castelpietra, comune di Meana di Susa (TO) - Interventi pos. nn. TO\_DA\_3683\_08\_274/275. Modifica beneficiario del contributo.

pag. 152

**Codice DB1100****D.D. 22 aprile 2010, n. 443**

D.Lgs. 19 agosto 2005, n. 214 e successive modificazioni ed integrazioni. Art. 19, rilascio autorizzazione per l'attività di produzione e commercio dei vegetali, prodotti vegetali ed altre voci.

pag. 152

**Codice DB1100****D.D. 22 aprile 2010, n. 444**

D.Lgs. 19 agosto 2005, n. 214 e successive modificazioni ed integrazioni. Art. 19, rilascio autorizzazione per l'attività di produzione e commercio dei vegetali, prodotti vegetali ed altre voci.

pag. 152

**Codice DB1100****D.D. 22 aprile 2010, n. 445**

D.Lgs. 19 agosto 2005, n. 214 e successive modificazioni ed integrazioni. Art. 19, rilascio autorizzazione per l'attività di produzione e commercio dei vegetali, prodotti vegetali ed altre voci.

pag. 153

**Codice DB1100****D.D. 22 aprile 2010, n. 446**

Fornitura di materiali consumabili per il funzionamento dei laboratori del Settore Fitosanitario. Impegno di Euro 4.688,92 (Cap. 112158/2010).

pag. 153

**Codice DB1100****D.D. 22 aprile 2010, n. 447**

Fornitura di materiali consumabili per il funzionamento dei laboratori del Settore Fitosanitario. Impegno di Euro 3.285,74 (Cap. 112158/2010).

pag. 153

**Codice DB1100****D.D. 22 aprile 2010, n. 448**

L.R. 63/78, art. 47. Spese per l'acquisto di attrezzature e apparecchiature per la sperimentazione agraria, la ricerca, i servizi di analisi e di agrometeorologia del Settore Fitosanitario regionale. Impegno Euro 372,60 (Cap. 210461/10).

pag. 154

**Codice DB1100****D.D. 26 aprile 2010, n. 452**

Costituzione di un Nucleo di valutazione per l'esame delle domande di contributo relative alle Misure di cui agli Assi 2 e 3 del Bando regionale approvato con determinazione dirigenziale n. 216 del 24.03.2009 e s.m.i e relative alle Misure di cui al D.lgs. 143/1997.

pag. 154

**Codice DB1100****D.D. 26 aprile 2010, n. 455**

L.r. 21/99 artt. 50 e 52 lett. a). Programma 2007 - 2009. Demaniali. Ente di Gestione del Parco Regionale La Mandria. Intervento relativo alla manutenzione straordinaria delle infrastrutture irrigue del demanio regionale. Approvazione progetto e riconoscimento contributo euro 27.000,00. Pos. 11/2007/D.

pag. 155

**Codice DB1100****D.D. 26 aprile 2010, n. 456**

L.r. 21/99 art. 52. Programma 2003. Sottoprogramma A. Aurorizzazione ad ARPEA a liquidare la somma di euro 44.873,94 a favore del beneficiario di cui l'allegato A.

pag. 155

**Codice DB1100****D.D. 26 aprile 2010, n. 457**

Programma di Sviluppo Rurale 2007-2013 della Regione Piemonte. Misura 123 - Azione 1 "Accrescimento del valore aggiunto dei prodotti agricoli". D.G.R. 28/04/2008, n.49-8712. Bando. Ditta Rosatello Good Fruit Soc. Agr. Coop. - Archiviazione domanda.

pag. 157

**Codice DB1100****D.D. 26 aprile 2010, n. 458**

Programma di Sviluppo Rurale 2007-2013 della Regione Piemonte. Misura 123 - Azione 1 "Accrescimento del valore aggiunto dei prodotti agricoli". D.G.R. 28/04/2008, n. 49-8712. Bando. Ditta Soria Bruno. Archiviazione domanda.

pag. 157

**Codice DB1100****D.D. 26 aprile 2010, n. 459**

Programma di Sviluppo Rurale 2007-2013 della Regione Piemonte. Misura 123 - Azione 1 "Accrescimento del valore aggiunto dei prodotti agricoli". D.G.R. 28/04/2008, n.49-8712. Bando. Ditta Cantina sociale di Rivalta Bor-mida - Società Cooperativa Agricola. Archiviazione do-manda.

pag. 157

**Codice DB1100****D.D. 27 aprile 2010, n. 461**

Reg. CE 1698/2005 art. 20 e 21 - Programma di Sviluppo Rurale 2007 - 2013 della Regione Piemonte - Misura 111 - Azione 1 - Sottoazione B) Informazione nel settore agricolo ed alimentare. Proseguimento attività 2008 - 2009 Approvazione Progetto Informativo 2010 all'Ente Cipa-at Piemonte.

pag. 157

**Codice DB1100****D.D. 27 aprile 2010, n. 462**

Reg. CE 1698/2005 art. 20 e 21 - Programma di Sviluppo Rurale 2007 - 2013 della Regione Piemonte - Misura 111 - Azione 1 - Sottoazione B) Informazione nel settore agricolo ed alimentare. Bando 2008 - 2009 Approvazione Progetto Informativo 2010 rimodulato all'Ente OATA Liberi Professionisti di Torino.

pag. 157

**Codice DB1100****D.D. 27 aprile 2010, n. 463**

Reg. CE 1698/2005 art. 20 e 21 - Programma di Sviluppo Rurale 2007 - 2013 della Regione Piemonte - Misura 111 - Azione 1 - Sottoazione B) Informazione nel settore agricolo ed alimentare. Proseguimento attività 2008 - 2009 Approvazione Progetto Informativo 2010 all'Ente Finagro di Torino.

pag. 157

**Codice DB1100****D.D. 27 aprile 2010, n. 464**

Reg. CE 1698/2005 art. 20 e 21 - Programma di Sviluppo Rurale 2007 - 2013 della Regione Piemonte - Misura 111 - Azione 1 - Sottoazione B) Informazione nel settore agricolo ed alimentare. Proseguimento attività 2008 - 2009 Approvazione Progetto Informativo all'Ente Gest - Cooper di Torino.

pag. 158

**Codice DB1100****D.D. 27 aprile 2010, n. 465**

Reg. CE 1698/2005 art. 20 e 21 - Programma di Sviluppo Rurale 2007 - 2013 della Regione Piemonte - Misura 111 - Azione 1 - Sottoazione B) Informazione nel settore agricolo ed alimentare. Proseguimento attività 2008 - 2009 - Approvazione Progetto Informativo 2010 all'Ente ASIA Piemonte di Asti.

pag. 158

**Codice DB1100****D.D. 27 aprile 2010, n. 466**

Reg. CE 1698/2005 art. 20 e 21 - Programma di Sviluppo Rurale 2007 - 2013 della Regione Piemonte - Misura 111 - Azione 1 - Sottoazione B) Informazione nel settore agricolo ed alimentare. Proseguimento attività 2008 - 2009. Approvazione Progetto Informativo 2010 all'Ente Federsviluppo Regionale di Torino.

pag. 158

**Codice DB1100****D.D. 27 aprile 2010, n. 467**

L.r. 21/99 artt. 50 e 52 lett. a). Programma 2007 - 2009. Demaniali. Comune di San Carlo Canavese. Intervento relativo alla manutenzione straordinaria delle infrastrutture irrigue del demanio regionale. Approvazione progetto e riconoscimento contributo euro 82.113,26. Pos. 8/2007/D.

pag. 158

**Codice DB1100****D.D. 27 aprile 2010, n. 468**

Reg. CE 1698/2005 art. 20 e 21 - Programma di Sviluppo Rurale 2007 - 2013 della Regione Piemonte - Misura 111 - Azione 1 - Sottoazione B) Informazione nel settore agricolo ed alimentare. Proseguimento attività 2008-2009. Approvazione Progetto Informativo 2010 all'Ente Agrificio Piemonte di Cissone (CN).

pag. 159

**Codice DB1100****D.D. 27 aprile 2010, n. 469**

Reg. CE 1698/2005 art. 20 e 21 - Programma di Sviluppo Rurale 2007 - 2013 della Regione Piemonte - Misura 111 - Azione 1 - Sottoazione B) Informazione nel settore agricolo ed alimentare. Proseguimento attività 2008-2009. Approvazione Progetto Informativo 2010 all'Ente Confagricoltura Piemonte di Torino.

pag. 159

**Codice DB1100****D.D. 27 aprile 2010, n. 470**

Reg. CE 1698/2005 ART. 20 e 21 - Programma di Sviluppo Rurale 2007 - 2013 della Regione Piemonte - Misura 111 - Azione 1 - Sottoazione A) Formazione nel settore agricolo ed alimentare. Bando 2008 - 2009. Proroga termine attuazione iniziative formative e presentazione richieste di saldo.

pag. 159

**Codice DB1100****D.D. 27 aprile 2010, n. 472**

Servizi di Sviluppo Agricolo. Programma regionale di ricerca, sperimentazione e dimostrazione agricola 2009. Riassunzione impegno di spesa di Euro 88.404,90 (Capitolo 121293/2010).

pag. 159

**Codice DB1100****D.D. 27 aprile 2010, n. 473**

Affidamento diretto in economia per la fornitura di un sensore idrometrico da installare sul lago di Beinette. Impegno di spesa di euro 1.140,00 (cap. 209586/2010).

pag. 160

**Codice DB1100****D.D. 28 aprile 2010, n. 474**

O.P.C.M. 13/06/2008, n.3683 e Ordinanza commissariale n. 17/DA14.00/1.2.6/3683 del 04/03/2009 Eventi meteorologici del 29-30 maggio 2008 - Consorzio Irriguo Inverso di Bussoleno Ripristino tratti della bealera Grande di Bussoleno e delle bealere Inverso (Mura e Meineri) in comune di Susa e Bussoleno (TO) Approvazione progetto e riconoscimento contributo per Euro 100.000,00 - Pos. TO\_DA11\_3683\_08\_169.

pag. 160

**Codice DB1100****D.D. 28 aprile 2010, n. 475**

O.P.C.M. 13/06/2008, n.3683 e Ordinanza commissariale n. 17/DA14.00/1.2.6/3683 del 04/03/2009 - Eventi 29-30 maggio 2008 - ripristino presa da torrente Chisone in comune di Roure (TO) - Intervento pos. n. TO\_DA11\_3683\_08\_266. Modifica beneficiario del contributo.

pag. 161

**Codice DB1100****D.D. 28 aprile 2010, n. 476**

Legge Regionale 63/78 art. 56. Sovvenzioni per il ripristino di strutture e infrastrutture agricole danneggiate da eccezionali calamità atmosferiche ricadenti in zone non delimitate. Autorizzazioni ad Arpea al pagamento diretto ai beneficiari. Ventesimo elenco 2010.

pag. 161

**Codice DB1100****D.D. 28 aprile 2010, n. 477**

Legge 185/92 art. 3, comma 3, lett. a) - D.M. n. 103344 del 11/12/2003. Interventi per danni in agricoltura da avversità atmosferiche verificatesi nel corso dell'anno 2002 e 2003. Erogazione diretta contributi ai beneficiari. Autorizzazione all'ARPEA all'erogazione dei contributi. Ventunesimo elenco 2010.

pag. 163

**Codice DB1100****D.D. 28 aprile 2010, n. 478**

D.D. 1110 del 06.11.09 (I. 4817 di Euro 17.400,00): "Affidamento incarico di collaborazione coordinata e continuativa altamente qualificata per lo svolgimento delle funzioni di analista di laboratorio per la sede di Alessandria del Laboratorio Agrochimico del Settore Fitosanitario regionale". Impegno di Euro 8.600 (Cap. 142574/2010).

pag. 165

**Codice DB1100****D.D. 28 aprile 2010, n. 479**

Regolamento (CE) n. 498 del 26 marzo 2007 della Commissione, recante modalità di applicazione del regolamento (CE) n. 1198 del 27 luglio 2006 del Consiglio relativo al Fondo europeo per la pesca. Nuove determinazioni in ordine ai controlli di primo livello.

pag. 165

**Codice DB1100****D.D. 29 aprile 2010, n. 483**

Regolamento (CE) n. 1698/2005 - PSR FEASR 2007 - 2013. Misura 124: Azione 1 "Cooperazione per lo sviluppo di nuovi prodotti, processi e tecnologie nel settore agro-alimentar". Reg. CE 1083/2006 POR - FESR 2007/2013. Bando Regionale nell'area scientifico- tecnologica "agro-alimentare". Proroga dei termini per la presentazione delle domande di aiuto dei progetti definitivi a valere sui fondi del PSR FEASR 2007/2013.

pag. 165

**Codice DB1100****D.D. 29 aprile 2010, n. 484**

Legge 185/92 art. 3, comma 2, let. a). - D.M. n. 102.287 del 26/07/2004 integrato da D.M. n. 102.650 del 30/08/2004. Interventi per danni in agricoltura da avversità atmosferiche verificatesi nel corso dell'anno 2003. Trasferimento di cassa alla Comunità Montana delle Valli dell'Ossola. Autorizzazione all'ARPEA al trasferimento di cassa. Ventunesimo elenco 2010.

pag. 165

**Codice DB1100****D.D. 29 aprile 2010, n. 485**

L.R. n. 63/78 art. 41 - Autorizzazione ad ARPEA alla liquidazione della somma lorda di Euro 9.500,00 - Conv. Rep. 14369 del 16/04/2009.

pag. 165

**Codice DB1100****D.D. 29 aprile 2010, n. 486**

Piano regionale di assistenza tecnica zootecnica PRATZ. Rettifica della determinazione dirigenziale n. 75 del 28.01.2010, per il recupero del credito regionale di euro 16.963,53 - Ente Gestore A.P.A. Cuneo Associazione Provinciale Allevatori.

pag. 165

**Codice DB1100****D.D. 30 aprile 2010, n. 487**

O.P.C.M. 13/06/2008, n. 3683 e Ordinanza commissariale n. 17/DA14.00/1.2.6/3683 del 04/03/2009 - Eventi meteorologici del 29-30 maggio 2008 - Liquidazione primo mandato di pagamento (anticipo) per gli interventi di ripristino del Canale Comunale d'Irrigazione di Miradolo in comune di San Secondo di Pinerolo (TO)-Pos. TO\_DA11\_3683\_08\_272.

pag. 166

**Codice DB1100****D.D. 30 aprile 2010, n. 488**

D.Lgs. n. 102/04 e s.m.i. - Eventi calamitosi alluvionali - Interventi di ripristino in agricoltura, finanziati dalla Regione Piemonte relativi ad infrastrutture irrigue e/o di bonifica ammessi alla liquidazione del contributo.

pag. 166

**Codice DB1100****D.D. 30 aprile 2010, n. 489**

D.Lgs. n. 102/04 e s.m.i. - Eventi calamitosi alluvionali - Interventi di ripristino in agricoltura, finanziati dalla Regione Piemonte relativi ad infrastrutture irrigue e/o di bonifica ammessi alla liquidazione del contributo.

pag. 166

**Codice DB1100****D.D. 30 aprile 2010, n. 491**

L.R. n. 63/78, art. 47. Conferimento di un incarico di collaborazione coordinata e continuativa per lo svolgimento delle funzioni di analista di laboratorio per la sede di Torino del laboratorio Agrochimico del Settore Fitosanitario Regionale. Nomina Commissione giudicatrice.

pag. 167

**Codice DB1100****D.D. 30 aprile 2010, n. 494**

Programma di Sviluppo Rurale 2007-2013 della Regione Piemonte. Misura 123 - Azione 1 "Accrescimento del valore aggiunto dei prodotti agricoli". D.G.R. 28/04/2008, n. 49-8712. Bando. Ditta Varvello Giovanni & C. - l'Aceto Reale s.r.l. - Archiviazione domanda.

pag. 167

**Codice DB1100****D.D. 3 maggio 2010, n. 496**

L.r. 21/99 art. 52. Programma 2003. Sottoprogramma B. Consorzio Irriguo Roero. Ristrutturazione rete irrigua. Approvazione progetto di variante e riconoscimento contributo euro 99.863,27. Pos. 18/2003/1.

pag. 167

**Codice DB1100****D.D. 3 maggio 2010, n. 497**

L.r. 21/99 art. 52. Programma 2007 - 2009. Infrastrutture. Consorzio di Irrigazione Comprensoriale di secondo grado Fossanese - Braidese. Intervento relativo a sistemazioni consorzi di primo grado. Approvazione progetto e riconoscimento contributo euro 300.000,00.

pag. 167

**Codice DB1100****D.D. 3 maggio 2010, n. 498**

L.R. n. 63/78 art. 51 e D.G.R. n. 38-12525 del 9/11/2009. Programma regionale per lo sviluppo della gestione in forma associata di macchine ed attrezzature agricole. Approvazione variante e modifica della D.D. n. 201 dell'1/3/2010. Ditta: Galatero Soc. Coop. Agr. - Saluzzo (CN).

pag. 168

**Codice DB1100****D.D. 3 maggio 2010, n. 499**

D.Lgs. n. 102/04 e s.m.i. - Eventi calamitosi alluvionali - Interventi di ripristino in agricoltura, finanziati dalla Regione Piemonte relativi ad infrastrutture irrigue e/o di bonifica ammessi alla liquidazione del contributo.

pag. 168

**Codice DB1100****D.D. 3 maggio 2010, n. 500**

L.R. n. 63/78 art. 41 - Autorizzazione ad ARPEA alla liquidazione della somma complessiva di Euro 132.656,34 - Conv. Rep. 14369 del 16/04/2009.

pag. 168

**Codice DB1100****D.D. 10 giugno 2010, n. 616**

Decreto Ministeriale n. 32442 del 31/05/2000 "Misure per la lotta obbligatoria contro la Flavescenza Dorata della vite": Piano Operativo per l'anno 2010.

pag. 171

**Codice DB1100****D.D. 10 giugno 2010, n. 617**

Avviso pubblico per la costituzione di un elenco di soggetti qualificati per l'affidamento di interventi di vigilanza sull'applicazione del D.M. n. 32442 del 31/05/2000 "Misure per lotta obbligatoria contro la Flavescenza dorata della vite" a supporto delle attività della Direzione Agricoltura - Settore Fitosanitario regionale. Approvazione elenco soggetti qualificati.

pag. 179

**ASSOCIAZIONI, FONDAZIONI****Codice DB0700****D.D. 6 maggio 2010, n. 436**

Fondazione per l'Arte Moderna e Contemporanea - CRT, con sede in Torino. Provvedimenti in merito all'approvazione del nuovo statuto.

pag. 95

**Codice DB0700****D.D. 17 maggio 2010, n. 452**

Associazione Amici dell'anziano - onlus, con sede in Ornavasso (Vb). Provvedimenti in ordine all'approvazione del nuovo statuto.

pag. 98

**Codice DB0700****D.D. 20 maggio 2010, n. 462**

Procedura aperta per l'affidamento del servizio di riorganizzazione dei processi lavorativi e di ottimizzazione risorse degli uffici giudiziari (Procura Generale di Torino, Procura della Repubblica di Torino, Procura di Pinerolo, Tribunale di Mondovì). Approvazione verbali di gara, aggiudicazione definitiva ed affidamento del servizio all'ATI KPMG Advisory S.p.A. (Capogruppo) - Deloitte Consulting S.p.A. - Milano.

pag. 100

**Codice DB0700****D.D. 21 maggio 2010, n. 465**

Indizione di gara di appalto mediante procedura aperta per l'affidamento dei lavori di manutenzione straordinaria delle facciate e della copertura dell'edificio sito in Torino - Via San Massimo 22, torrione su Via Giolitti e cortile del Museo di Scienze Naturali. Approvazione atti di gara.  
pag. 100

**Codice DB0700****D.D. 28 maggio 2010, n. 482**

Associazione Il Filare con sede in Torino. Provvedimenti in ordine al riconoscimento della personalità giuridica privata.  
pag. 101

**ATTIVITÀ PRODUTTIVE****Deliberazione della Giunta Regionale 29 giugno 2010, n. 2-230**

Approvazione Piano straordinario per l'occupazione.  
pag. 25

**Codice DB1600****D.D. 7 maggio 2010, n. 128**

Presa d'atto del cambio di denominazione ditta AGOR in GL Events Exhibitions.  
pag. 191

**Codice DB1600****D.D. 11 maggio 2010, n. 129**

Programma operativo regionale 2007/2013 finanziato dal F.E.S.R. a titolo dell'obiettivo "Competitività ed occupazione": Asse II - Attività II.1.3 - Incentivi per la razionalizzazione dei consumi energetici nel patrimonio immobiliare degli enti locali territoriali: comune di Castelnuovo Don Bosco, presa d'atto della rinuncia al contributo.  
pag. 191

**Codice DB1600****D.D. 12 maggio 2010, n. 130**

Programma operativo regionale 2007/2013 finanziato dal F.E.S.R. a titolo dell'obiettivo "Competitività ed occupazione" - Asse I - Attività I.1.2 "Poli di innovazione": assegnazione ai Gestori dei Poli di Innovazione dei contributi per gli anni 2010 e 2011.  
pag. 191

**Codice DB1600****D.D. 12 maggio 2010, n. 131**

Integrazione della determinazione n. 83 del 17/4/2009 (successivamente rettificata con determinazione n. 100 del 4/5/2009) avente ad oggetto: "Disposizioni dell'Autorità di gestione del Programma operativo regionale 2007/2013 finanziato dal Fondo europeo di sviluppo regionale - obiettivo 'Competitività ed occupazione'".  
pag. 192

**Codice DB1600****D.D. 14 maggio 2010, n. 132**

Programma operativo regionale 2007/2013 finanziato dal F.E.S.R. Asse III - Attività III.1.1 - "Tutela dei beni ambientali e culturali" - Rideterminazione contributo al Comune di Torino per la realizzazione dell'intervento denominato "Rifunzionalizzazione delle Officine Grandi Riparazioni di Torino per allestimento di attività espositive a carattere scientifico".  
pag. 192

**Codice DB1600****D.D. 14 maggio 2010, n. 133**

Programma operativo regionale 2007/2013 finanziato dal F.E.S.R. a titolo dell'obiettivo "Competitività ed occupazione": Asse II - Attività II.1.3 - Incentivi per la razionalizzazione dei consumi energetici nel patrimonio immobiliare degli enti locali territoriali: provvedimento di non ammissione al contributo.  
pag. 194

**Codice DB1600****D.D. 14 maggio 2010, n. 134**

Programma operativo regionale 2007/2013 finanziato dal F.E.S.R. a titolo dell'obiettivo "Competitività ed occupazione": Asse II - Attività II.1.3 - Incentivi per la razionalizzazione dei consumi energetici nel patrimonio immobiliare degli enti locali territoriali: concessione del contributo.  
pag. 194

**Codice DB1600****D.D. 17 maggio 2010, n. 136**

Programma operativo regionale 2007/2013 finanziato dal F.E.S.R.: Asse III - Attività III.1.1 - "Tutela dei beni ambientali e culturali"-. Concessione del contributo al Comune di Mezenile per la realizzazione dell'intervento denominato: "Riqualificazione, valorizzazione e restauro conservativo ai fini turistici del borgo Conti Francesetti di Mezenile".  
pag. 196

**Codice DB1600****D.D. 17 maggio 2010, n. 137**

Programma operativo regionale 2007/2013 finanziato dal F.E.S.R.: Asse III - Attività III.1.1 - "Tutela dei beni ambientali e culturali" - Concessione del contributo al Museo delle Antichità Egizie di Torino per la realizzazione dell'intervento denominato "Rifunzionalizzazione, Ampliamento, Restauro e messa in sicurezza del Museo".  
pag. 196

**Codice DB1600****D.D. 17 maggio 2010, n. 138**

Programma operativo regionale 2007/2013: Asse III - Attività III.1.1 - "Tutela dei beni ambientali e culturali"- ammissione a contributo dell'intervento denominato: "Sistemazione dell'area archeologica, dei giardini e delle pertinenze del castello" Comune di Rivoli.  
pag. 196

**Codice DB1600****D.D. 20 maggio 2010, n. 139**

L.R. n. 34 del 24/12/2009. Fondo Speciale di Garanzia di sostegno dei lavoratori dipendenti in condizioni di disagio economico. Approvazione Convenzione con Finpiemonte S.p.A.

pag. 197

**Codice DB1600****D.D. 20 maggio 2010, n. 140**

POR FESR 2007/2013 Asse I Innovazione e transizione produttiva. Attività I.1.1 "Piattaforme innovative" nel settore dell'Aerospazio. Determina n. 328 del 27/11/2008 di approvazione dei progetti. Variazione di denominazione sociale del partner Protocast s.r.l. progetto GREAT2020.

pag. 197

**Codice DB1600****D.D. 26 maggio 2010, n. 142**

DD n. 74 del 10.03.2010. Rettifica dell'allegato B "L.R. 1/2009, art. 7 - D.G.R. n. 63 - 13339 del 15/02/2010 - Fondo per la qualificazione e lo sviluppo delle piccole imprese - sezione artigianato - Modulo di domanda per i finanziamenti".

pag. 197

**Codice DB1600****D.D. 26 maggio 2010, n. 143**

L.R. 34/2004 - Programma d'intervento per le attività produttive 2006/2010 - Asse 3 (Internazionalizzazione), Misura INT 2 - Asse 5 (Sviluppo territoriale) Misura ST2: contratto di insediamento Società I.P.P. s.r.l.: determinazioni.

pag. 198

**Codice DB1600****D.D. 27 maggio 2010, n. 144**

DGR 63-13339 del 15/02/2010 - Programma degli interventi del Fondo per lo sviluppo e la qualificazione delle piccole imprese sezione artigianato di cui alla L.R. 1/2009 - modifica della composizione del Gruppo tecnico di valutazione.

pag. 198

**BILANCIO****AVVISO DI RETTIFICA****Legge regionale 1 giugno 2010, n. 15.**

Bilancio di previsione per l'anno finanziario 2010 e bilancio pluriennale per gli anni finanziari 2010-2012.

pag. 1

**CAVE E TORBIERE****Codice DB1600****D.D. 14 maggio 2010, n. 135**

Modifica della fideiussione prevista dalla determinazione dirigenziale n. 187 del 6 settembre 2006, a seguito di richiesta della Società Cave Provana S.p.A., relativa al

"Progetto definitivo di sistemazione mediante attività estrattiva Ambito 14 del PdA loc. Provana e Garetino, nei Comuni di Carignano e Carmagnola (TO)".

pag. 196

**COMMERCIO****Deliberazione della Giunta Regionale 14 giugno 2010, n. 2-158**

L.R. 28 ottobre 2009, n. 26 ("Disposizioni per la promozione e la diffusione del commercio equo e solidale"). Provvedimento attuativo ex art. 7 - Modifica alla DGR n. 84-13267 dell'08/02/2010.

pag. 3

**CONSIGLIO REGIONALE****Codice DB0300/DB0303****D.D. 21 aprile 2010, n. 0320/0139**

Servizio di fornitura materiali idrico-sanitari per le varie sedi del Consiglio regionale del Piemonte. Affidamento alla Ditta Ciriè Termica s.n.c., con impegno di spesa complessiva di € 6.704,47 o.f.c. sul cap. 13030 art. 18 del bilancio del Consiglio regionale esercizio finanziario 2010.

pag. 79

**Codice DB0400/DB0402****D.D. 22 aprile 2010, n. 0321/0077**

Approvazione verbale relativo alla procedura negoziata per servizio d'importazione testi da Cd e/o posta elettronica, impaginazione, assistenza e consulenza grafica, stampa, cellofanatura, spedizione della rivista "Notizie della Regione Piemonte". Affidamento alla Ditta Arti Grafiche Giacone s.r.l. - impegno di spesa di € 80.000,00 sul cap. 13040, art. 4 - esercizio finanziario 2010.

pag. 79

**Codice DB0100/DB0102****D.D. 23 aprile 2010, n. 0324/0066**

Stampa dei volumi a carattere istituzionale "Costituzione della Repubblica italiana – Statuto della Regione Piemonte – Regolamento interno del Consiglio regionale del Piemonte". Integrazione alla determinazione n. 0805/0115 del 23/11/2009. Ulteriore impegno di spesa di € 2.014,46 o.f.c. sul Cap. 13010, art. 1, Bilancio 2010. (VB/TZ)

pag. 79

**Codice DB0300/DB0304****D.D. 23 aprile 2010, n. 0325/0140**

Partecipazione dei dipendenti del Consiglio regionale Tarrico Luisa e Zanotti Corrado, assegnati alla Direzione Amministrazione e Personale, ai corsi "Gli istituti delle responsabilità negli EE.PP. e nelle aziende pubbliche" "Gli appalti pubblici e le coperture assicurative connesse" organizzato da Willis Italia s.p.a. e autorizzazione.

pag. 80

**Codice DB0300/DB0304****D.D. 23 aprile 2010, n. 0326/0141**

Partecipazione della dipendente del Consiglio regionale Fontana Nadia, assegnata alla Direzione Amministrazione e Personale, al corso di formazione “Tesoreria Enti” organizzato dalla Ita S.p.A. impegno di spesa di € 1.331,81 - cap. 14030 - art. 10 - esercizio finanziario 2010 e autorizzazione.

pag. 80

**Codice DB0300/DB0303****D.D. 26 aprile 2010, n. 0327/0142**

Fornitura e posa di tende alla veneziana, oltre ad un servizio d'assistenza e manutenzione su chiamata di ogni tenda, presso le sedi del Consiglio regionale e dei Gruppi Consiliari. Approvazione degli atti, e affidamento alla Ditta Essevi Tende S.r.l. Impegno di spesa di € 23.400,00 o.f.c. sul cap. 22030 art. 1 del bilancio del Consiglio regionale per l'esercizio finanziario 2010.

pag. 80

**Codice DB0300/DB0301****D.D. 26 aprile 2010, n. 0328/0143**

L.r. 29/08/2000 n. 50 art. 3. Contributo nelle spese di funzionamento dei Gruppi consiliari mese di maggio 2010 (gg.2). Impegno di spesa di € 12.536,56 sul cap. 15030 art. 1 esercizio 2010.

pag. 80

**Codice DB0300/DB0304****D.D. 27 aprile 2010, n. 0329/0144**

Partecipazione della dipendente del Consiglio regionale Melis Carla, assegnata alla Direzione Amministrazione e Personale, al corso di formazione “La riforma della contabilità pubblica dopo la L. 196/2009” organizzato dalla Ita S.p.A. impegno di spesa di € 1.331,81 - cap. 14030 - art. 10 - esercizio finanziario 2010 e autorizzazione.

pag. 81

**Codice DB0300/DB0301****D.D. 27 aprile 2010, n. 0330/0145**

Indennità di fine mandato spettante agli Assessori esterni cessati dalla nomina per fine VIII Legislatura. Autorizzazione alla relativa spesa.

pag. 81

**Codice DB0300/DB0301****D.D. 27 aprile 2010, n. 0331/0146**

Liquidazione dell'acconto sull'indennità di fine mandato a n. 5 Consiglieri regionali aventi diritto. L.r. 24/2001 art. 13. Autorizzazione alla relativa spesa.

pag. 81

**Codice DB0300/DB0303****D.D. 27 aprile 2010, n. 0333/0147**

Fornitura e installazione di n. 2 fotocopiatrici multifunzione Konica Minolta 7255. Affidamento alla Ditta Molteco S.p.A. corrente in Via Reiss Romoli, 148 - Torino. Impegno di spesa di € 5.940,00 o.f.c. sul cap. 22032 art. 1

del bilancio del Consiglio regionale per l'esercizio finanziario 2010.

pag. 81

**Codice DB0300/DB0301****D.D. 27 aprile 2010, n. 0334/0148**

Adempimenti Ex Art. 38 Legge 23.12.1999, N. 488, nei confronti dei Consiglieri Regionali e degli Assessori Esteri interessati all'accreditamento dei contributi pensionistici per i periodi di aspettativa non retribuita anno 2010.

pag. 82

**Codice DB0300/DB0304****D.D. 27 aprile 2010, n. 0335/0149**

Affidamento del servizio di gestione della formazione del personale del Consiglio regionale del Piemonte. In favore di Cia Group - Torino. Impegno di spesa di € 14.440,00 sul cap. 14030 art 10 - es. Finanziario 2010 e autorizzazione.

pag. 82

**Codice DB0300/DB0301****D.D. 27 aprile 2010, n. 0336/0150**

Restituzione contributi obbligatori ai fini del vitalizio a un Assessore Esterno dell'VIII Legislatura avente diritto. L.R. 24/2001 art. 5.

pag. 82

**Codice DB0300/DB0301****D.D. 27 aprile 2010, n. 0337/0151**

Trattenute sull'Indennità di carica per il pagamento consumo utenze Umts e Push E-Mail in uso ai Consiglieri Regionali. Importi relativi al traffico effettuato oltre franchigia riferito ai mesi di dicembre 2009 e gennaio 2010.

pag. 82

**Codice DB0300/DB0301****D.D. 27 aprile 2010, n. 0338/0152**

Presa d'atto del rimborso spese relativo alle presenze dei Consiglieri ed Assessori regionali relative al mese di febbraio 2010. Autorizzazione alla corresponsione nel mese di aprile 2010. (L.R. 13 ottobre 1972, n. 10).

pag. 83

**Codice DB0300****D.D. 27 aprile 2010, n. 0339/0153**

Incarico di consulenza ed assistenza assicurativa per il Consiglio regionale del Piemonte - Ripetizione del servizio per il periodo: 31/05/2010 - 31/05/2011- Broker Willis Italia s.p.a.

pag. 83

**Codice DB0300/DB0304****D.D. 29 aprile 2010, n. 0340/0154**

Protocollo d'intesa tra il Consiglio Regionale del Piemonte la Corte d'Appello di Torino e la Procura Generale presso la Corte d'Appello di Torino: autorizzazione e ap-

provazione dei singoli progetti formativi afferenti il personale di ruolo del Consiglio Regionale.

pag. 83

**Codice DB0400/DB0401**

**D.D. 30 aprile 2010, n. 0341/0079**

Ristampa del volumetto “La Costituzione Italiana e lo Statuto della Regione Piemonte”. Autorizzazione ed impegno di spesa di € 15.238,08 o.f.c. sul cap. 13040 art. 12 es. finanziario 2010.

pag. 83

**Codice DB0300/DB0303**

**D.D. 3 maggio 2010, n. 0342/0155**

Manutenzione ordinaria - opere di decorazione delle Sedi del Consiglio regionale del Piemonte e dei Gruppi Consiliari siti in Torino - affidamento alla Ditta Cisa di Cicirella Santo, Via G. Bove n° 9 - Torino - impegno di spesa di euro 45.695,27 o.f.c. sul capitolo di spesa 13030 art. 11 del bilancio per l'esercizio finanziario 2010.

pag. 84

**Codice DB0300/DB0303**

**D.D. 3 maggio 2010, n. 0343/0156**

Esecuzione verifiche degli impianti di messa a terra presso le varie sedi del Consiglio regionale del Piemonte. Affidamento del servizio alla Società Icepi s.p.a. con impegno di spesa di € 4.782,18 o.f.c. sul cap. 13030 art. 7 del bilancio del c.r.p. - esercizio 2010.

pag. 84

**Codice DB0300/DB0304**

**D.D. 3 maggio 2010, n. 0344/0157**

Corso di formazione “Il nuovo ruolo della Dirigenza”. Partecipazione e autorizzazione.

pag. 84

**Codice DB0400/DB0401**

**D.D. 4 maggio 2010, n. 0345/0080**

Punto vendita presso i locali dell'Urp del Consiglio regionale. Implementazione articoli posti in vendita. Determinazione prezzi.

pag. 85

**Codice DB0400/DB0401**

**D.D. 4 maggio 2010, n. 0346/0081**

Spese con cassa economale di cui al cap. 13040 art. 1 esercizio finanziario 2010. Spese per l'organizzazione di iniziative e manifestazioni varie della Direzione Comunicazione Istituzionale dell'Assemblea Regionale – Settore Comunicazione e Partecipazione. integrazione elenco ditte di cui alla determinazione n. 0062/0016 DB0400/DB0401 del 28.1.2010.

pag. 85

**Codice DB0400/DB0402**

**D.D. 5 maggio 2010, n. 0347/0082**

Rettifica determina n. 321/0077 del 22.4.2010 “Approvazione verbale relativo alla procedura negoziata per servizio d'importazione testi da Cd e/o posta elettronica, im-

paginazione, assistenza e consulenza grafica, stampa, cellofanatura, spedizione della Rivista Notizie”.

pag. 85

**Codice DB0400/DB0401**

**D.D. 5 maggio 2010, n. 0348/0083**

Implementazione delle pagine dell'Osservatorio Elettorale sul sito web del Consiglio Regionale con l'inserimento dei dati relativi alle preferenze espresse a tutti i candidati, con approfondimento granulare a livello di comune e sezione. Affidamento alla società Cooperativa Sociale s.c.s. Eta Beta. Impegno di spesa di € 7.539,38 sul cap. 13040 art. 13 - Esercizio Finanziario 2010.

pag. 85

**Codice DB0300/DB0303**

**D.D. 5 maggio 2010, n. 0349/0158**

D.Lgs. 81/2008 e s.m.i. - affidamento del servizio di visite oculistiche, per i lavoratori addetti all'uso di videoterminale per il periodo dal 01/06/2010 al 31/12/2012, alla C.D.C. (Centro Polispecialistico Privato) S.r.l. Impegno di spesa complessivo presunto di €. 18.600,00 o.f.c. così ripartito: €. 10.277,05 o.f.c. per il 2010, €. 4.374,15 o.f.c. per il 2011 e €. 3.948,80 o.f.c. per il 2012 sul Cap. 13030 Art. 7 del Bilancio del Consiglio Regionale.

pag. 86

**Codice DB0400/DB0401**

**D.D. 6 maggio 2010, n. 0351/0084**

Partecipazione al Salone Internazionale del Libro di Torino – edizione 2010. Assunzione degli oneri finanziari relativi all'allestimento dello stand e realizzazione di iniziative collaterali. Impegno di spesa di € 73.725,24 o.f.c. sul cap. 13040, art. 2 – esercizio finanz. 2010.

pag. 86

**Codice DB0300/DB0304**

**D.D. 7 maggio 2010, n. 0353/0161**

Rideterminazione inquadramento economico Sig.ra Giovo Katia - parziale rettifica d.d. n. 285/0127/db0304 del 8.4.2010.

pag. 87

**Codice DB0200**

**D.D. 7 maggio 2010, n. 0354/0038**

Autorizzazione all'effettuazione di uno stage presso gli uffici della Direzione Processo Legislativo. Approvazione bozza del progetto di stage predisposto sulla base della convenzione Corep-Council regionale.

pag. 87

**Codice DB0300/DB0303**

**D.D. 10 maggio 2010, n. 0355/0162**

Affidamento per il periodo dal 01/06/2010 al 31/05/2011 alla Ditta Siemens s.p.a. del servizio di verifica e controllo impianti rilevazione fumi e spegnimento automatico, installati presso le sedi del Consiglio regionale del Piemonte. Impegno di spesa di € 19.046,88 o.f.c. sul cap. 13030 art 7 del bilancio del Consiglio regionale del Piemonte per gli anni 2010 e 2011.

pag. 87

**Codice DB0400/DB0401****D.D. 10 maggio 2010, n. 0356/0085**

Invito in Giardino 2010. Compensi per la partecipazione alle iniziative culturali per un importo di € 1.700,00 o.f.c. Impegno di spesa sul cap. 16040 art. 1. Bilancio anno 2010.

pag. 87

**Codice DB0300****D.D. 10 maggio 2010, n. 0357/0163**

Polizza "All risks" sul patrimonio immobiliare e mobiliare del Consiglio regionale - Impegno di spesa di € 16.600,00 sul cap. 13030 Art. 3 - Bilancio 2010 in favore di Ina Assitalia s.p.a in coassicurazione con Assicurazioni Generali s.p.a.

pag. 88

**Codice DB0300****D.D. 11 maggio 2010, n. 0359/0165**

Servizio triennale di manutenzione degli impianti elevatori installati presso le sedi del Consiglio regionale del Piemonte. Autorizzazione al subappalto delle attività di manutenzione straordinaria degli impianti elevatori a Decca di Carraio Antonio con sede in Aramengo (At).

pag. 88

**Codice DB0300****D.D. 11 maggio 2010, n. 0360/0166**

Servizio triennale di manutenzione degli impianti elevatori installati presso le sedi del Consiglio regionale del Piemonte. Autorizzazione al subappalto delle attività di manutenzione straordinaria impianti elevatori a System Impianti di Bellantoni Antonio con sede in Chieri (To).

pag. 88

**Codice DB0400/DB0401****D.D. 11 maggio 2010, n. 0361/0086**

Partecipazione al Salone Internazionale del Libro di Torino – edizione 2010. Assunzione degli oneri finanziari relativi all'affitto dello stand, e fornitura di servizi aggiuntivi– Ditta GI Events Italia s.p.a - impegno di spesa di € 32.543,93 o.f.c. sul cap. 13040, art. 2 – esercizio finanz. 2010.

pag. 88

**Codice DB0400/DB0403****D.D. 11 maggio 2010, n. 0362/0087**

Realizzazione del concerto per la Festa della Repubblica (Torino, 2 giugno 2010). Concessione di un contributo di € 75.000,00 al Comitato Italia 150 per l'organizzazione.

pag. 89

**Codice DB0400/DB0403****D.D. 11 maggio 2010, n. 0363/0088**

Organizzazione del Convegno "Sindone. Storia, Scienza e Ostensioni" (Torino, Palazzo Lascaris, 19/05/2010) - Autorizzazione all'impegno di spesa di € 2.268,80 sul Cap. 13040, Art. 2 esercizio finanziario 2010.

pag. 89

**Codice DB0100/DB0104****D.D. 12 maggio 2010, n. 0365/0067**

Affidamento incarico alla Legatoria Formentin & Martin snc, corrente in Torino, Via Pigafetta n. 24, della rilegatura della Rivista Lex dell'anno 2009. Spesa di € 211,68 o.f.c. sul capitolo 13010 articolo 3, del bilancio del Consiglio regionale 2010.

pag. 89

**Codice DB0400/DB0401****D.D. 12 maggio 2010, n. 0366/0089**

Spese con cassa economale per materiale promozionale da distribuire ai cittadini. Integrazione elenco ditte ed autorizzazione all'incremento dell'impegno di spesa n. 166/2010 sul cap. 13040 art. 12 es. fin. 2010 di € 5.000,00.

pag. 89

**Codice DB0400****D.D. 12 maggio 2010, n. 0367/0090**

Attività inerenti la realizzazione del progetto di qualità secondo i requisiti della norma Uni En Iso 9001:2000 per il Settore Comunicazione e Partecipazione. Impegno di spesa di € 3.680,00 a valere sul cap. 16040/1 esercizio finanziario 2010 a favore della Sig.ra Antonietta Forgia.

pag. 90

**Codice DB0300/DB0304****D.D. 13 maggio 2010, n. 0369/0169**

Rettifica alla determinazione n. 0748/0407/DB0304 del 09/11/2009 per variazione ragione sociale e partita IVA del British Institutes - Language Centre di Torino.

pag. 90

**Codice DB0200/DB0203****D.D. 14 maggio 2010, n. 0371/0039**

Fornitura di n. 65 personal computer e stampanti per il Consiglio regionale tramite convenzione Consip s.p.a.. Impegno di spesa di € 43.763,34 o.f.c. sul cap. 22020 art. 1, es. Finanz. 2010.

pag. 90

**Codice DB0300/DB0302****D.D. 14 maggio 2010, n. 0372/0170**

Aggiornamento - a far data dall'1.4.2010 - del canone di locazione dei locali di proprietà della I.S.I.M. S.p.A. siti in Torino, Via Dellala n. 8 (1° piano) adibiti a sede di alcuni uffici del Consiglio regionale. Presa d'atto.

pag. 90

**Codice DB0300****D.D. 17 maggio 2010, n. 0374/0171**

Ricorso per decreto ingiuntivo ex art. 633 e ss. C.p.c. pagamento della somma complessiva di € 82.755,73 in favore di Gielle di Luigi Galantucci con sede in Altamura. Impegno sul cap. 21030 art. 1 del bilancio del Consiglio regionale del Piemonte, esercizio finanziario 2010.

pag. 90

**Codice DB0100/DB0103****D.D. 18 maggio 2010, n. 0375/0070**

Comitato Resistenza e Costituzione. Realizzazione della pubblicazione "Parco della Resistenza di Chiaves". Compartecipazione con l'Istituto piemontese per la storia della Resistenza. Impegno di spesa € 9.600,00 sul Cap. 16010 art. 6 bilancio 2010.

pag. 91

**Codice DB0400/DB0404****D.D. 18 maggio 2010, n. 0376/0091**

Spese per il funzionamento del Comitato regionale per le Comunicazioni istituito con l.r. 7/1/2001, n. 1.1 affidamento alla Ditta Cares s.c.r.l. – Osservatorio di Pavia del servizio di monitoraggio delle televisioni locali relativamente alla lettura ed analisi socio-politica dei dati registrati inerenti alle elezioni regionali ed amministrative del 28/29 marzo 2010. Ulteriore impegno di spesa di € 2.970,00 ofc sul cap. 11070, art. 1, del bilancio 2010 del Consiglio Regionale.

pag. 91

**Codice DB0300****D.D. 18 maggio 2010, n. 0377/0172**

Servizio assicurativo contro gli infortuni in favore dei Consiglieri e Assessori regionali della IX<sup>a</sup> Legislatura - Società Reale Mutua Assicurazioni - Impegno di spesa di € 17.052,38 o.f.c. sul Cap. 11030 - Art. 3 e di € 8.422,08 sul Cap. 71 - Accertamento di € 8.422,08 sul Cap. 71 - Bilancio 2010.

pag. 91

**Codice DB0100/DB0101****D.D. 19 maggio 2010, n. 0379/0071**

Integrazione dell'impegno di spesa per la stampa di due supplementi straordinari del Bollettino Ufficiale relativi alla pubblicità dello stato patrimoniale e tributario dei Consiglieri regionali e degli Amministratori di enti ed istituti operanti nell'ambito della Regione Piemonte per dell'anno 2008, affidata alla Ditta Micrograf srl di Torino. Impegno della somma di € 365,41 sul capitolo 13010 articolo 1- esercizio finanziario 2010.

pag. 92

**Codice DB0300/DB0301****D.D. 19 maggio 2010, n. 0380/0174**

L.r. 29/08/2000 n. 50 art. 3. Contributo per spese di funzionamento dei Gruppi Consiliari appartenenti alla IX legislatura con decorrenza dalla data della loro costituzione fino al 31/12/2010. Impegno di spesa di € 1.225.668,78 sul cap. 15030 art. 1 esercizio 2010.

pag. 92

**Codice DB0300/DB0303****D.D. 19 maggio 2010, n. 0381/0175**

Spostamento di centrale telefonica md 110 di Via S. Teresa 12 e fornitura materiale. Affidamento alla Ditta Cerma s.a.s. con impegno di spesa complessiva presunta di € 10.083,74 o.f.c. sul cap. 21030 art. 4 del bilancio del c.r.p. – esercizio 2010.

pag. 93

**Codice DB0300/DB0304****D.D. 20 maggio 2010, n. 0385/0178**

Approvazione manuale per la Qualità (Versione 08).

pag. 93

**Codice DB0300/DB0302****D.D. 20 maggio 2010, n. 0386/0179**

Affidamento - a seguito di gara on line - della fornitura di n. 15000 risme di carta bianca formato UNI A4 per le apparecchiature installate presso il Centro Stampa e per le fotocopiatrici in uso nelle sedi del Consiglio regionale del Piemonte a Office Depot Italia S.p.A. - Assago (Mi). Impegno della spesa per un importo complessivo di Euro 38.700,00, o.f.c., sul Cap. 13030 art. 6 del Bilancio 2010 del Consiglio regionale.

pag. 93

## CONSULENZE E COLLABORAZIONI ESTERNE

**Codice DB1000****D.D. 26 aprile 2010, n. 276**

Affidamento di incarico di collaborazione coordinata e continuativa di supporto tecnico alle attività relative a Programmi e Progetti comunitari alla dott.ssa Stefania Giannuzzi, alla dott.ssa Emanuela Elia, al dott. Luca Cantarella, al dott. Andrea Bressi e all'ing. Francesca Bratta. Impegno complessivo di euro 142.000,00 capitoli vari.

pag. 101

**Codice SB0100****D.D. 10 maggio 2010, n. 78**

DGR n. 15 del 30.09.2008 - Accordo quadro sulla collaborazione istituzionale tra la Regione Piemonte e le Aziende Sanitarie Regionali per lo studio e l'approfondimento delle problematiche sanitarie - Affidamento incarico di collaborazione al dott. Claudio Zanon.

pag. 202

## CONTENZIOSO

**Deliberazione della Giunta Regionale 14 giugno 2010, n. 3-159**

Autorizzazione a resistere nel giudizio avanti al Giudice di Pace di Pinerolo proposto da privato avverso p.v. 020368 del 16.12.2009. Patrocinio nel giudizio e nella successiva esecuzione della dott.ssa Elisabetta Merlin.

pag. 3

**Deliberazione della Giunta Regionale 14 giugno 2010, n. 4-160**

Autorizzazione a resistere nel giudizio avanti il Tribunale di Torino instaurato da privato contro la Regione Piemonte per ottenere il risarcimento dei danni a causa di trasfusione sangue infetto. Patrocinio nel giudizio e nella successiva esecuzione dell'avv. Giulietta Magliana.

pag. 3

**Deliberazione della Giunta Regionale 14 giugno 2010, n. 5-161**

Autorizzazione a costituirsi nel giudizio avanti il Tribunale di Torino- Sez. Lavoro proposto da privato per ottenere i benefici previsti dalla legge 210/1992 (R.G. 4520/10). Patrocinio nel giudizio e nella successiva esecuzione dell'avv. Alessandra Rava.

pag. 3

**Deliberazione della Giunta Regionale 14 giugno 2010, n. 6-162**

Autorizzazione a costituirsi nel giudizio avanti il Tribunale di Biella- Sez. Lavoro (R.G. 335/09) proposto da privato per ottenere i benefici previsti dalla legge 210/1992. Patrocinio nel giudizio e nella successiva esecuzione dell'avv. Alessandra Rava.

pag. 3

**Deliberazione della Giunta Regionale 14 giugno 2010, n. 8-164**

Autorizzazione a resistere nel giudizio avanti il Tribunale di Mondovì avverso determinazione ingiunzione n. 245 del 15.3.2010 di applicazione sanzione amministrativa. Patrocinio nel giudizio e nella successiva esecuzione dell'avv. Alessandro Mattioda.

pag. 3

**Deliberazione della Giunta Regionale 14 giugno 2010, n. 9-165**

Autorizzazione a resistere ai motivi aggiunti nel ricorso (R.G. 556/2010) promosso avanti al T.A.R. Piemonte da un Comune per contestare la procedura per la concessione di contributi per interventi di edilizia scolastica (annualità 2009). Patrocinio nel giudizio e nella successiva esecuzione dell'avv. Giuseppe Piccarreta.

pag. 3

**Deliberazione della Giunta Regionale 14 giugno 2010, n. 10-166**

Autorizzazione a resistere nel giudizio avanti il Tribunale di Torino proposto da società per accertare il presunto indebito arricchimento della Regione Piemonte. Patrocinio nel giudizio e nella successiva esecuzione degli avv.ti Eugenia Salsotto e Alessandra Rava.

pag. 3

**Deliberazione della Giunta Regionale 14 giugno 2010, n. 11-167**

Autorizzazione a resistere nel ricorso proposto avanti il T.A.R. Piemonte da una Associazione ambientalista per l'annullamento della D.G.R. n. 15-12952 del 30.12.2009 recante giudizio positivo di compatibilità ambientale su progetto di sistemazione di aree fluviali nei Comuni di Carignano e Carmagnola. Patrocinio nel giudizio e nella successiva esecuzione dell'avv. Pier Carlo Maina.

pag. 3

**Deliberazione della Giunta Regionale 14 giugno 2010, n. 12-168**

Autorizzazione a resistere nel ricorso straordinario al Capo dello Stato proposto da privato per l'annullamento del silenzio-rigetto del Presidente della Giunta Regionale nei confronti di ricorso gerarchico. Patrocinio nel giudizio e nella successiva esecuzione dell'avv. Eugenia Salsotto.

pag. 4

**Deliberazione della Giunta Regionale 14 giugno 2010, n. 27-182**

Autorizzazione a resistere nel giudizio avanti il T.A.R. Piemonte promosso da privati per l'annullamento del rigetto di istanza di realizzazione di Parco fotovoltaico nel Comune di Caluso e della "Relazione Programmatica sull'energia", approvata con D.G.R. n. 30-12221 del 28.9.2009. Patrocinio nel giudizio e nella successiva esecuzione dell'avv. Ilaria Chesta.

pag. 7

**CULTURA****Codice DB1800****D.D. 3 febbraio 2010, n. 83**

Museo Regionale di Scienze Naturali. Interventi di adeguamento di apparecchiature multimediali in dotazione al Museo e di installazione e gestione apparati audiovideo in occasione di conferenze. Ditta B.P.C. S.r.l. - (Battiston Professional Congress S.r.l.). Spesa di Euro 8.700,00 (o.f.i.). Capitolo 111158/2010.

pag. 198

**Codice DB1800****D.D. 3 febbraio 2010, n. 84**

Museo Regionale di Scienze Naturali. Adeguamento degli strumenti multimediali in dotazione al Museo. Abbonamento canali SKY per la combinazione SKY ufficio per vetrina (abbonamento per un anno) e Sky Vetrina GoldHD (Olimpiadi Vancouver 2010). SKY Italia S.r.l. Spesa di Euro 1.465,20 (o.f.i.). Capitolo 111158/2010.

pag. 199

**Codice DB1800****D.D. 3 febbraio 2010, n. 88**

Convenzione repertorio n. 13379 del 14 marzo 2008 "Convenzione tra la Regione Piemonte e la Società Bolaffi di Torino per l'utilizzo degli spazi di Via Cavour 17 per la realizzazione di manifestazioni espositive". Spesa Euro 61.277,40 (cap. 128095/10) per la mostra "Una storia della cronaca. Torino Sperimentale 1959-1969. Il sistema delle arti come avanguardia".

pag. 200

**Codice DB1800****D.D. 3 febbraio 2010, n. 89**

Mostra "Una storia della cronaca. Torino sperimentale 1959-1969. Il sistema delle arti come avanguardia Torino 18 febbraio 2010 al 9 maggio 2010. Affidamento incarichi, ai sensi dell' art. 125, comma 11, del D.lgs 163/2006,

e dell'art. 5, comma 3, per ulteriori servizi e forniture. Spesa EURO 68.636,96 (cap. 128095/10).

pag. 200

#### Codice DB1800

##### D.D. 3 febbraio 2010, n. 93

Affidamento incarico al Dott. Riccardo Bassani per l'ideazione, progettazione e realizzazione archivio Lingua Madre. Spesa di euro 20.449,41.(cap.128095/10)

pag. 201

#### Codice DB1800

##### D.D. 4 febbraio 2010, n. 94

L.r. 26/1998 - Programma di assegnazione di contributi per le Celebrazioni dell'anno 2009, di cui a determinazione n. 574/DB1804 del 08.07.2009 - Formalizzazione dell'impegno di spesa relativo alla quota a saldo di un contributo - Spesa di euro 10.000,00 (cap. 188127/2010).

pag. 201

#### Codice DB1800

##### D.D. 4 febbraio 2010, n. 95

L.r. 44/2000 e D.p.r. 616/1977 - Programma di sostegno alle attività di educazione permanente a carattere regionale per l'anno 2009, di cui a determinazione n. 634/DB1804 del 17.07.2009 - Formalizzazione dell'impegno di spesa relativo alla quota a saldo di due contributi - Spesa di euro 18.000,00 (cap. 187191/2010).

pag. 201

#### Codice DB1800

##### D.D. 4 febbraio 2010, n. 96

L.R. 58/78 - Nomina commissione aggiudicatrice per l'affidamento del servizio di sistema di prenotazione di musei e eventi culturali

pag. 202

## ECONOMIA MONTANA E FORESTE

#### Codice DB1400

##### D.D. 3 febbraio 2010, n. 338

Autorizzazione taglio ceduo in Comune di Cuneo sul corso d'acqua Fiume Stura di Demonte, nel tratto compreso tra il Viadotto Soleri - S.P. n. 20 e Ponte Vecchio - S.P. n. 228. Richiedente: Provincia di Cuneo - Area Funzionale Lavori Pubblici - Settore Opere Pubbliche e Viabilità.

pag. 186

#### Codice DB1400

##### D.D. 11 febbraio 2010, n. 455

L.r. n.16/99 art. n.29 - D.G.R. n.65-8541 del 24.02.2003. Progetti Speciali Integrati. Fondi aggiuntivi 2003. Liquidazione di Euro 170.430,78 (impegno n.1295/09) a saldo del contributo (Euro 340.861,55) concesso alla C.M. "Valli Orco e Soana" per la realizzazione del progetto "Acquisto e ristrutturazione immobile SITA per riconversione in struttura polivalente turistico-ricettiva in Comune di Alpette".

pag. 189

#### Codice DB1400

##### D.D. 11 febbraio 2010, n. 456

L.r. n.16/99 art. n.51 comma 1 lettera b). Iniziative della Giunta regionale - anno 2006. D.G.R. n.41-2472 del 28.03.2006. Liquidazione di Euro 6.000,00 (impegno n.3265/09) a saldo del contributo concesso all'Associazione Teatro delle Forme per la realizzazione dell'iniziativa: "Sostegno ricerca per le tradizioni popolari - progetto Sentiero di Vino 2006".

pag. 190

#### Codice DB1400

##### D.D. 25 febbraio 2010, n. 583

L.R. 16/99, art. 40. Spese relative all'acquisizione di servizi per il corso Aineva mod. 2pc dal 23 al 27 Novembre 2009 a Oulx. Liquidazione fattura n. 49-AS/09/OU emessa da Formont di Oulx per un importo di Euro 3.602,50. (Cap. 129280 - impegno 5191/2009).

pag. 190

#### Codice DB1400

##### D.D. 2 marzo 2010, n. 622

L.R. 16/99 art. 40. Spesa relativa all'acquisto di n. 70 zaini per gli operatori impegnati nell'attività delle Commissioni Locali Valanghe. Affidamento della fornitura alla Ditta Ferrino & C. S.p.A. di San Mauro (TO). Importo di Euro 6.174,00 (Cap. 129280/2010 - Impegni nn. 5533 - 942/2009).

pag. 190

#### Codice DB1400

##### D.D. 15 marzo 2010, n. 736

Programma di cooperazione territoriale europea "Alpine Space" 2007-13 approvazione della bozza convenzione tra la Regione Piemonte, Direzione opere pubbliche difesa del suolo, economia montana e foreste - Settore Politiche Forestali e l'I.P.L.A. spa per la collaborazione nell'ambito del progetto "Alpfirs - Alpine Forest Fire Warning System". Importo euro 148.000,00. Impegno parziale euro 67.000,00 sul cap 125396/10.

pag. 190

## ELEZIONI REGIONALI

#### Codice DB0500

##### D.D. 15 giugno 2010, n. 505

D. Lgs. n. 163/2006, art. 125 e Legge 136/1976, art. 17 - Liquidazione dell'importo di Euro 22.097,16 IVA compresa sul capitolo 100451 (I. 284) del bilancio regionale di previsione per l'anno 2010, per la fornitura di materiale elettorale disposta dalle Prefetture di Alessandria, Asti e Vercelli.

pag. 94

#### Codice DB0500

##### D.D. 16 giugno 2010, n. 507

D. Lgs. n. 163/2006, art. 125 e Legge 136/1976, art. 17 - Liquidazione dell'importo di Euro 309.768,28 IVA compresa sul capitolo 100451 (I. 284) del bilancio regionale

di previsione per l'anno 2010, per la fornitura di materiale elettorale disposta dalla Prefettura di Torino.

pag. 94

## ENTI STRUMENTALI

### **Decreto del Presidente della Giunta Regionale 18 giugno 2010, n. 47**

Vigilanza ARPA. Controllo decreto n. 75 del 27.04.2010: "Regolamento di organizzazione: adeguamento degli articoli 14 e 26 conseguenti alle modifiche allo Statuto di ARPA Piemonte".

pag. 2

### **Agenzia regionale per le adozioni internazionali**

#### **Decreto 28 aprile 2010, n. 45**

Piani di lavoro ed obiettivi anno 2010 relativi al personale dipendente dell'Agenzia Regionale per le Adozioni Internazionali - Regione Piemonte..

pag. 214

### **Agenzia regionale per le adozioni internazionali**

#### **Decreto 28 aprile 2010, n. 46**

Adempimenti contabili relativi al bilancio 2010. Impegno di somme dovute a titolo d'imposta, tassa di concessione, quota associativa e per adempimenti in applicazione del D.Lgs. 81/2008 (Cap.li vari bilancio 2010).

pag. 214

### **Agenzia regionale per le adozioni internazionali**

#### **Decreto 28 aprile 2010, n. 47**

Conferimento incarico di collaborazione alla referente nazionale dell'ARAI - Regione Piemonte in Brasile.

pag. 214

### **Agenzia regionale per le adozioni internazionali**

#### **Decreto 28 aprile 2010, n. 48**

Adempimenti conseguenti alla D.G.R. n. 66-12901 del 21/12/2009 - Regolamento inerente le modalità e le procedure per il conferimento di incarico, l'espletamento e l'esecuzione delle pratiche di adozione internazionale.

pag. 214

### **Agenzia regionale per le adozioni internazionali**

#### **Decreto 28 aprile 2010, n. 49**

Attribuzione di somme in capo al referente dell'Agenzia in Burkina Faso. impegno di spesa pari ad € 1.981,96 (Cap.lo 71/10).

pag. 215

### **Agenzia regionale per le adozioni internazionali**

#### **Decreto 28 aprile 2010, n. 50**

Iniziative di sensibilizzazione e promozione dei diritti dell'infanzia in Burkina Faso, di cui a D.G.R. n. 65-12900 del 21 dicembre 2009. Impegno di spesa di € 2.200.00 o.f.i. (cap. 74/2010).

pag. 215

### **Agenzia regionale per le adozioni internazionali**

#### **Decreto 5 maggio 2010, n. 51**

Adempimenti contabili relativi al bilancio 2010. Variazione di bilancio n. 3.

pag. 215

### **Agenzia regionale per le adozioni internazionali**

#### **Decreto 9 maggio 2010, n. 52**

Spese per la Rappresentanza nella Federazione Russa dell'Agenzia regionale per le adozioni internazionali – Regione Piemonte – contratto di locazione ad Ekaterinburg - impegno di spesa pari ad € 8.820,00= oneri fiscali inclusi.

pag. 215

### **Agenzia regionale per le adozioni internazionali**

#### **Decreto 11 maggio 2010, n. 53**

Approvazione rendiconto generale esercizio 2009.

pag. 216

### **Agenzia regionale per le adozioni internazionali**

#### **Decreto 11 maggio 2010, n. 54**

Impegno somme dovute nell'esercizio 2010 per l'incarico ad assistente organizzativo in Corea del Sud. (cap.lo 71/2010).

pag. 216

### **Agenzia regionale per le adozioni internazionali**

#### **Decreto 11 maggio 2010, n. 55**

Affidamento incarico per la produzione di strumenti formativi ed informativi per l'Arai – Regione Piemonte. Impegno di spesa di € 4.920,00 o.f.i. (Cap. 71/10).

pag. 216

### **Agenzia regionale per le adozioni internazionali**

#### **Decreto 11 maggio 2010, n. 56**

Acquisto materiale informatico per la sede dell'A.R.A.I. Regione Piemonte – Impegno di € 2.500,00 o.f.i. (Cap.li vari bilancio 2010).

pag. 216

## FORMAZIONE PROFESSIONALE LAVORO

### **Deliberazione della Giunta Regionale 14 giugno 2010, n. 23-179**

Approvazione della convenzione quadro per la realizzazione di tirocini formativi e di orientamento ai sensi del decreto del Ministero del Lavoro e della Previdenza Sociale del 25.3.1998 n. 142, tra l'Istituto Professionale di Stato per i Servizi Commerciali e Turistici "Paolo Boselli" di Torino e la Regione Piemonte.

pag. 6

## MINIERE

### **Codice DB1600**

#### **D.D. 3 maggio 2010, n. 120**

Aggiornamento annuale dei canoni di concessione mineraria anno 2010 ai sensi delle leggi 24 dicembre 1993, n.

537, 23 dicembre 1994, n. 724 e del D.M. 2 marzo 1998, n. 258.

pag. 191

## ORGANIZZAZIONE DELLA REGIONE

**Decreto del Presidente della Giunta Regionale 21 giugno 2010, n. 48**

IX Legislatura. Modifica D.P.G.R. n. 35 del 16.4.2010 di assegnazione delle funzioni agli Assessori.

pag. 2

## PATRIMONIO

**Codice DB0700**

**D.D. 12 maggio 2010, n. 443**

Procedura aperta per l'affidamento del noleggio, servizio di gestione ed assistenza autoveicoli del parco automezzi della Regione Piemonte. Approvazione verbali di gara, aggiudicazione definitiva ed affidamento della fornitura alla Società Arval Service Lease Italia S.p.A. - Scandicci (FI).

pag. 97

**Codice DB0700**

**D.D. 17 maggio 2010, n. 454**

Procedura aperta per l'affidamento del servizio di brokerraggio assicurativo per la Regione Piemonte. Approvazione bozza contratto.

pag. 98

**Codice DB0700**

**D.D. 19 maggio 2010, n. 458**

Intervento di messa in sicurezza e di restauro conservativo di superfici e apparati decorativi. Atrio della palazzina di F. Juvara, Certosa Relae, Collegno - Approvazione progetto preliminare.

pag. 99

**Codice DB0700**

**D.D. 20 maggio 2010, n. 460**

Determinazione n. 1226 del 21.10.2008 - Pagamento a Praxi - Nagima del corrispettivo per le prestazioni svolte.

pag. 99

## PERSONALE REGIONALE

**Deliberazione della Giunta Regionale 14 giugno 2010, n. 22-178**

Legge regionale 1 dicembre 1998, n. 39: modifica della D.G.R. 3-27690 del 29 giugno 1999.

pag. 6

**Codice DB1100**

**D.D. 29 gennaio 2010, n. 79**

Assegnazione incarico di posizione organizzativa di tipo C1 denominata "attività di raccordo tra la Direzione e l'Agenzia Regionale Piemontese per le Erogazioni in A-

gricoltura (ARPEA)" presso lo Staff della Direzione DB1100.

pag. 115

**Codice DB1100**

**D.D. 29 gennaio 2010, n. 80**

Assegnazione incarico di posizione organizzativa di tipo C1 denominata "attività tecnico-specialistica di supporto alla Direzione per la definizione e l'attuazione delle strategie di gestione della fauna selvatica e per l'aggiornamento ed implementazione delle relative banche dati" presso lo Staff della Direzione DB1100.

pag. 116

**Codice DB1100**

**D.D. 29 gennaio 2010, n. 81**

Assegnazione incarico di posizione organizzativa di tipo C1 denominata "segreteria per i rapporti tra la Regione e gli enti locali" presso lo Staff della Direzione DB1100.

pag. 116

**Codice DB1100**

**D.D. 29 gennaio 2010, n. 82**

Assegnazione incarico di posizione organizzativa di tipo C1 denominata "attività amministrativa e contabile di ragioneria delegata" presso lo Staff della Direzione DB1100.

pag. 116

**Codice DB1100**

**D.D. 29 gennaio 2010, n. 83**

Assegnazione incarico di posizione organizzativa di tipo C1 denominata "attività amministrativa-specialistica a supporto della Direzione nella gestione del Sistema Informativo Agricolo Piemontese (SIAP)" presso lo Staff della Direzione DB1100.

pag. 117

**Codice DB1100**

**D.D. 29 gennaio 2010, n. 84**

Assegnazione incarico di posizione organizzativa di tipo C1 denominata "attività di supporto in materia di contratti pubblici" presso lo Staff della Direzione DB1100.

pag. 117

**Codice DB1100**

**D.D. 29 gennaio 2010, n. 85**

Assegnazione incarico di posizione organizzativa di tipo C1 denominata "interventi di informazione e comunicazione delle politiche di qualità agroalimentari" presso il settore Tutela della qualità, valorizzazione e rintracciabilità dei prodotti agricoli e zootecnici DB1102 della Direzione DB1100.

pag. 118

**Codice DB1100**

**D.D. 29 gennaio 2010, n. 86**

Assegnazione incarico di posizione organizzativa di tipo C1 denominata "valutazione delle prospettive di mercato dei prodotti agroalimentari e programmazione delle misu-

re di sostegno" presso il settore Tutela della qualità, valorizzazione e rintracciabilità dei prodotti agricoli e zootecnici DB1102 della Direzione DB1100.

pag. 118

**Codice DB1100**

**D.D. 29 gennaio 2010, n. 87**

Assegnazione incarico di posizione organizzativa di tipo C1 denominata "istruttorie complesse per l'attuazione di interventi finanziati con fondi nazionali e regionali a favore dell'agroindustria" presso il settore Sviluppo agro-industriale e distrettuale DB1103 della Direzione DB1100.

pag. 119

**Codice DB1100**

**D.D. 29 gennaio 2010, n. 88**

Assegnazione incarico di posizione organizzativa di tipo C1 denominata "supporto informatico e assistenza tecnica per la misura 123 del PSR relativa all'accrescimento del valore aggiunto dei prodotti agricoli" presso il settore Sviluppo agro-industriale e distrettuale DB1103 della Direzione DB1100.

pag. 119

**Codice DB1100**

**D.D. 29 gennaio 2010, n. 89**

Assegnazione incarico di posizione organizzativa di tipo C1 denominata "supporto amministrativo-contabile nei programmi di governance territoriale e coordinamento della valutazione dei progetti distrettuali" presso il Settore Sviluppo agro-industriale e distrettuale DB1103 della Direzione DB1100.

pag. 120

**Codice DB1100**

**D.D. 29 gennaio 2010, n. 90**

Assegnazione incarico di posizione organizzativa di tipo C1 denominata "istruttorie complesse e supporto alla programmazione di misure di aiuto a favore di aziende agricole del comparto produzioni vegetali" presso il settore Sviluppo delle produzioni vegetali DB1105 della Direzione DB1100.

pag. 120

**Codice DB1100**

**D.D. 29 gennaio 2010, n. 91**

Assegnazione incarico di posizione organizzativa di tipo C1 denominata "attività tecnico-specialistica per la gestione delle funzioni amministrative in materia di vitivinicoltura" presso il settore Sviluppo delle produzioni vegetali DB1105 della Direzione DB1100.

pag. 121

**Codice DB1100**

**D.D. 29 gennaio 2010, n. 92**

Assegnazione incarico di posizione organizzativa di tipo C1 denominata "attività tecnico-specialistica di supporto gestionale per interventi di difesa integrata e sperimenta-

zione in viticoltura" presso il settore Fitosanitario DB1106 della Direzione DB1100.

pag. 121

**Codice DB1100**

**D.D. 29 gennaio 2010, n. 93**

Assegnazione incarico di posizione organizzativa di tipo C1 denominata "supporto alla gestione delle risorse umane del settore fitosanitario e del titolare del flusso documentale del settore" presso il settore Fitosanitario DB1106 della Direzione DB1100.

pag. 121

**Codice DB1100**

**D.D. 29 gennaio 2010, n. 94**

Assegnazione incarico di posizione organizzativa di tipo C1 denominata "attività tecnico-specialistica di supporto gestionale agli interventi ricerca e sperimentazione agricola in campo foraggero e zootecnico" presso il settore Servizi di sviluppo agricolo DB1107 della Direzione DB1100.

pag. 122

**Codice DB1100**

**D.D. 29 gennaio 2010, n. 95**

Assegnazione incarico di posizione organizzativa di tipo C1 denominata "attività specialistica in materia giuridica a supporto del settore servizi di sviluppo agricolo" presso il settore Servizi di sviluppo agricolo DB1107 della Direzione DB1100.

pag. 122

**Codice DB1100**

**D.D. 29 gennaio 2010, n. 96**

Assegnazione incarico di posizione organizzativa di tipo C1 denominata "attività amministrativa e di gestione contabile dei fondi destinati al finanziamento delle infrastrutture rurali" presso il settore Tutela, valorizzazione del territorio rurale, irrigazione e infrastrutture rurali DB1108 della Direzione DB1100.

pag. 123

**Codice DB1100**

**D.D. 29 gennaio 2010, n. 97**

Assegnazione incarico di posizione organizzativa di tipo C1 denominata "attività tecnico-specialistica di gestione del Sistema Informativo della Bonifica e dell'Irrigazione (SIBI)" presso il settore Tutela, valorizzazione del territorio rurale, irrigazione e infrastrutture rurali DB1108 della Direzione DB1100.

pag. 123

**Codice DB1100**

**D.D. 29 gennaio 2010, n. 98**

Assegnazione incarico di posizione organizzativa di tipo C1 denominata "attività tecnico-specialistica di supporto gestionale alla rete regionale di monitoraggio dei prelievi irrigui consortili" presso il settore Tutela, valorizzazione del territorio rurale, irrigazione e infrastrutture rurali DB1108 della Direzione DB1100.

pag. 124

**Codice DB1100****D.D. 29 gennaio 2010, n. 99**

Assegnazione incarico di posizione organizzativa di tipo C1 denominata "attività tecnico-specialistica di gestione del sistema informativo territoriale degli interventi di ripristino delle infrastrutture irrigue e di bonifica finanziate a seguito di calamità e avversità atmosferiche" presso il settore Calamità naturali e gestione dei rischi in agricoltura, uso del territorio rurale DB1109 della Direzione DB1100.

pag. 124

**Codice DB1100****D.D. 29 gennaio 2010, n. 100**

Assegnazione incarico di posizione organizzativa di tipo C1 denominata "attività tecnico-specialistica di gestione degli interventi in materia di agricoltura biologica" presso il settore Agricoltura sostenibile DB1110 della Direzione DB1100.

pag. 125

**Codice DB1100****D.D. 29 gennaio 2010, n. 101**

Assegnazione incarico di posizione organizzativa di tipo C1 denominata "attività specialistica in materia giuridica a supporto del settore tutela e gestione della fauna selvatica ed acquatica" presso il settore Tutela e Gestione della fauna selvatica e acquatica DB1111 della Direzione DB1100.

pag. 125

**Codice DB1100****D.D. 1 febbraio 2010, n. 111**

Assegnazione incarico di posizione organizzativa di tipo C1 denominata "attività tecnico-specialistica di programmazione e gestione del fondo europeo per la pesca (FEP) e dei fondi statali e regionali in materia di pesca e acquicoltura" presso il settore Tutela e Gestione della fauna selvatica e acquatica DB1111 della Direzione DB1100.

pag. 128

**Codice DB1400****D.D. 29 gennaio 2010, n. 254**

Dipendente regionale Giorgio Valla - Conferimento di incarico di Posizione organizzativa di tipo "C1" denominata "Gestione tecnico-amministrativa in materia di sbaramenti".

pag. 183

**Codice DB1400****D.D. 29 gennaio 2010, n. 278**

Dipendente regionale Roberto Ivaldi - conferimento di incarico di posizione organizzativa di tipo "C1" denominata "Istruttoria e vigilanza in materia di idraulica e lavori pubblici".

pag. 183

**Codice DB1400****D.D. 29 gennaio 2010, n. 292**

Dipendente regionale Giovanni Castellana - Conferimento di incarico di Posizione organizzativa di tipo "C1" de-

nominata "Referente per la gestione tecnico-amministrativa di attività attinenti la nivologia e le valanghe di competenza del Settore Idraulica Forestale e tutela del territorio".

pag. 184

**Codice DB1400****D.D. 3 febbraio 2010, n. 340**

Dipendente regionale Antonella Mancuso - Conferimento di incarico di Posizione organizzativa di tipo "C1" denominata "Supporto specialistico per l'attuazione delle strategie regionali integrate e innovative nell'ambito della programmazione comunitaria di sviluppo rurale".

pag. 187

**POLITICHE SOCIALI****Deliberazione della Giunta Regionale 21 giugno 2010, n. 16-198**

Intesa in materia di servizi socio-educativi per la prima infanzia, di cui all'art. 1, comma 1259, della Legge 27 dicembre 2006, n. 296 - DD.G.R. n. 37-8337 del 3 marzo 2008 e s.m.i. n. 15-8962 del 16/06/2008 e n. 34-11439 del 18/05/2009 - Azioni di riduzione liste di attesa per l'accesso ai nidi comunali - linee d'indirizzo per l'uso del fondo per l'anno scolastico 2010/2011 - Importo complessivo euro 4.380.038,88.

pag. 21

**PROTEZIONE CIVILE****Deliberazione della Giunta Regionale 14 giugno 2010, n. 25-180**

Legge 21 novembre 2000 n. 353. Approvazione Convenzione tra Regione Piemonte e Regione Puglia per l'impiego di un contingente di Volontari nell'ambito delle attività di prevenzione e lotta attiva agli incendi boschivi relativamente alla campagna estiva Puglia 2010".

pag. 6

**Ordinanza commissariale n. 18 giugno 2010, n. 4/DB14.00/1.2.6/3835**

Eventi meteorologici del mese di novembre-dicembre 2008 e aprile 2009. O.P.C.M. n. 3835 del 29 dicembre 2009 e O.P.C.M. n. 3831 del 16 dicembre 2009. Approvazione terzo programma stralcio.

pag. 212

**RICERCA E INNOVAZIONE****Deliberazione della Giunta Regionale 14 giugno 2010, n. 21-177**

Modifiche e integrazioni alla D.G.R. n. 50-13443 del 01 marzo 2010. Sostegno alla transizione al digitale.

pag. 5

**SANITÀ****Deliberazione della Giunta Regionale 14 giugno 2010, n. 18-174**

Controllo sugli atti delle AA.SS.RR. - l.r. 31/92 s.m.i.-DD.G.R. 18-23906 del 2.2.1998 e 55-8745 del 17.3.2003. ASL AL. Atto n. 2010/523 del 28/04/2010 "Adozione Bilancio Consuntivo 2008 ASL AL" e nota n. 60959 del 28/05/2010. Approvazione.

pag. 4

**Deliberazione della Giunta Regionale 14 giugno 2010, n. 19-175**

Controllo sugli atti delle AA.SS.RR. - l.r. 31/92 s.m.i.-DD.G.R. 18-23906 del 2.2.1998 e 55-8745 del 17.3.2003. ASL TO2. Atto n. 0000398/010/2010 del 17/03/2010 "Bilancio Consuntivo dell'esercizio 2008" modificato ed integrato con atto n. 0000637/010/2010 del 26/05/2010. Approvazione.

pag. 5

**Deliberazione della Giunta Regionale 14 giugno 2010, n. 20-176**

Centro Scoliosi e Artrosi Ricerca e Sperimentazione di Chieppa e C. sas - Via Torino n. 45 - Biella. Accreditemento attività ambulatoriale di Recupero e Rieducazione Funzionale di 1 livello.

pag. 5

**Deliberazione della Giunta Regionale 14 giugno 2010, n. 26-181**

Controllo sugli atti delle AA.SS.RR. - l.r. 31/92 s.m.i.-DD.G.R. 18-23906 del 2.2.1998 e 55-8745 del 17.3.2003. ASL NO - Atto n. 389 del 27/04/2010 "Bilancio Consuntivo ASL NO esercizio 2008 ". Approvazione.

pag. 7

**TUTELA DEL SUOLO****Deliberazione della Giunta Regionale 14 giugno 2010, n. 14-170**

Comune di Arona (NO). Istanza Sig. Davide Roma. Parere negativo alla vendita di aree appartenenti al demanio idrico oggetto di sconfinamento, ai sensi dell'art. 5 bis del d.l. n. 143/2003, convertito in L. n. 212/2003.

pag. 4

**Deliberazione della Giunta Regionale 14 giugno 2010, n. 15-171**

Comune di Valle Mosso (BI). Istanza Ditta Meccanotesile Guido Regis sas di ing. Giacomo Lucchini & C.. Parere negativo alla vendita di aree appartenenti al demanio idrico oggetto di sconfinamento, ai sensi dell'art. 5 bis del d.l. n. 143/2003, convertito in L. n. 212/2003.

pag. 4

**Deliberazione della Giunta Regionale 14 giugno 2010, n. 16-172**

Comune di Omegna (VB). Istanza società Rives di Roberto Pappadà. Parere favorevole alla vendita, ai sensi

dell'art. 5 bis del d.l. n. 143/2003, convertito in L. n. 212/2003, di aree appartenenti al demanio idrico oggetto di sconfinamento con opere eseguite su fondi altrui.

pag. 4

**Codice DB1400****D.D. 18 gennaio 2010, n. 114**

LL.RR. nn. 54/75 e 18/84 - Rettifica parziale determinazione dirigenziale n. 1586 del 29/07/2009 - Variazione dell'allegato A relativamente all'oggetto dell'intervento da eseguirsi in comune di Usseaux.

pag. 181

**Codice DB1400****D.D. 19 gennaio 2010, n. 121**

Designazione del Responsabile del procedimento e del Responsabile dell'istruttoria inerente alla Fase di Valutazione della procedura di VIA e contestuale valutazione di incidenza del progetto "Completamento argine destro torrente Strona fino alla superstrada per Baveno e realizzazione nuovo argine in sponda destra fiume Toce", localizzato nei Comuni di Gravellona Toce e Verbania (VB), presentato dall'AIPO.

pag. 181

**Codice DB1400****D.D. 21 gennaio 2010, n. 156**

L.R. 40/1998 - Fase di verifica della procedura di VIA del progetto "Opere di completamento argine Bormida in comune di Cassine (AL)", localizzato nei comuni di Cassine (AL), Sezzadio (AL) e Gamalero (AL), presentato dall'AIPO - Esclusione del progetto dalla Fase di valutazione di cui all'art. 12 della L.R. 40/1998.

pag. 181

**Codice DB1400****D.D. 26 gennaio 2010, n. 175**

Designazione del Responsabile del procedimento e del Responsabile dell'istruttoria inerente alla Fase di Verifica della procedura di VIA del progetto "Opere arginali di difesa idraulica per la messa in sicurezza dell'abitato e del territorio comunale in Comune di Prarolo (VC) sul Fiume Sesia", presentato dal Comune di Prarolo (VC).

pag. 182

**Codice DB1400****D.D. 28 gennaio 2010, n. 225**

Demanio idrico fluviale. Concessione breve per occupazione temporanea di area demaniale per realizzazione di una pista provvisoria di cantiere nell'alveo del Torrente Maira per una lunghezza di 980 metri con la realizzazione di quattro attraversamenti nel Comune di Busca (CN). Richiedente: Consorzio Canale Varaglia - Busca.

pag. 183

**Codice DB1400****D.D. 29 gennaio 2010, n. 317**

Regio Decreto: 523 / 1904 - Legge Regionale: 12 /2004 - Polizia Fluviale: 4642 - Comune: Bellino - Corso d'acqua: Rio Camoscere - Lavori: realizzazione guado su Rio

Camoscere in Comune di Bellino. Richiedente: Amministrazione comunale di Bellino con sede in Borgata Pleyne - Bellino - Seconda proroga.

pag. 184

**Codice DB1400**

**D.D. 1 febbraio 2010, n. 322**

L. 208/98 - Lavori di sistemazione idraulica Rio Auna in Comune di Coggiola. Rideterminazione contributo ed erogazione saldo di Euro 42.691,89 alla Comunità Montana Val Sessera, Valle di Mosso e Prealpi Biellesi.

pag. 185

**Codice DB1400**

**D.D. 2 febbraio 2010, n. 333**

R.D. 523/1904 - Polizia fluviale n. 4797 - Lavori di pulizia del Torrente Bronda nel concentrico del comune di Brondello (CN) - Richiedente: Amministrazione Comunale di Brondello -

pag. 185

**Codice DB1400**

**D.D. 2 febbraio 2010, n. 334**

Restituzione cauzione versata dalla Ditta Toselli Costruzioni di Toselli Giuseppe e Figli S.n.c. con sede in Peveragno (CN) per occupazione del sedime Bealera Tagliata in località Via G. Giorgis nel comune di Peveragno (CN) per la realizzazione di un ponteggio di cantiere temporaneo -

pag. 186

**Codice DB1400**

**D.D. 2 febbraio 2010, n. 337**

Demanio idrico fluviale. Concessione sedime demaniale per attraversamento alveo Torrente Cherasca con ponte nel Comune di Alba (Cn). Richiedente: Sig. Giordano Michele - Diano d'Alba (Cn).

pag. 186

**Codice DB1400**

**D.D. 3 febbraio 2010, n. 339**

LL.RR. 54/75 e n. 18/84. Rettifica parziale della Determinazione Dirigenziale n. 2036 del 16.09.2008. Variazione dell'oggetto dell'intervento da eseguirsi nel Comune di S. Vittoria d'Alba (CN) di cui all'allegato B.

pag. 186

**Codice DB1400**

**D.D. 3 febbraio 2010, n. 347**

Demanio idrico fluviale. Concessione gratuita per occupazione sedime demaniale per la realizzazione ponte in corrispondenza Torrente Maira e parte del rilevato stradale in località Pedaggera in comune di Cavallerleone (CN) - Richiedente: Amministrazione Comunale di Cavallerleone.

pag. 187

**Codice DB1400**

**D.D. 4 febbraio 2010, n. 360**

R.D. 523/1904 - L.R. 12/2004 - Lavori di ricostruzione ponte e difese spondali sul Torrente Josina e realizzazio-

ne di uno scarico di acque superficiali nel Rio Bedale in comune di Peveragno (CN) - Proroga termini autorizzazione idraulica n. 4618 approvata con DD. n. 255/DB1410 del 13/02/2009 - Richiedente: Amministrazione Comunale di Peveragno.

pag. 187

**Codice DB1400**

**D.D. 5 febbraio 2010, n. 371**

R.D. 523/1904 - Polizia fluviale 4805 - Lavori di ripristino passerella e relativi muri d'ala in località Cimitero nel comune di Sampeyre (CN) - Richiedente: Amministrazione Comunale di Sampeyre.

pag. 188

**Codice DB1400**

**D.D. 8 febbraio 2010, n. 384**

R.D. 523/1904 - Realizzazione opera di presa e manufatti afferenti la centralina idroelettrica lungo il Rio Torto in comune di Saluzzo (CN) - Seconda proroga termini autorizzazione idraulica n. 4594 di cui alle seguenti DD n. 848/DA1406 del 15/04/2008 e DD n. 558/DB1410 del 24/03/2009 di approvazione prima proroga - Richiedente: Società Aquae S.r.l. -

pag. 188

**Codice DB1400**

**D.D. 10 febbraio 2010, n. 418**

LL.RR. n. 54/75 e n. 18/84 - Lavori di manutenzione opere di difesa Torrente Cervo a protezione centro abitato nella Comunità Montana Valle del Cervo - La Bursch (BI) - Impegno ed erogazione di spesa per un importo di Euro 58.852,50 sul Cap. 228576/2010 (Assegnazione n. 100673).

pag. 189

**Codice DB1400**

**D.D. 10 febbraio 2010, n. 419**

LL.RR. n. 54/75 e n. 18/84 - Lavori di manutenzione idraulica Rii Serramiana e Ricchiardo in Comune di Monteu Roero (CN) - Definizione atti di contabilità finale e rideterminazione contributo - Impegno ed erogazione spesa per un importo di Euro 17.825,36 sul Cap. 228576/2010 (Assegnazione n. 100673) - Accertamento economia di Euro 174,64.

pag. 189

**Codice DB1400**

**D.D. 19 febbraio 2010, n. 526**

L.R. 54/75. Lavori di manutenzione idraulica per ripristino sezioni di deflusso del rio Pessina nel Comune di Baveno (VB). Autorizzazione idraulica n. 21/10. Ente attuatore: Comune di Baveno (VB). Importo euro 10.000,00.

pag. 190

**Codice DB1400**

**D.D. 24 febbraio 2010, n. 581**

R.D. 523/1904. Autorizzazione idraulica n. 4337 - Domanda in data 20/10/2009 da parte dell'Accea Pinerolese Industriale S.p.A. per l'ottenimento dell'autorizzazione

idraulica e della concessione demaniale alla realizzazione di n. 3 attraversamenti in sub alveo del torrente Moretta con condotta gas in MP, in Comune di Cumiana (TO).  
pag. 190

## TUTELA DELL'AMBIENTE

### Codice DB1000

#### D.D. 21 giugno 2010, n. 385

Modificazione della D.D. n. 387/22 del 22 dicembre 2006 relativa al bando diretto alla concessione di contributi in conto interesse per l'incentivazione di interventi in materia di risparmio energetico e di riduzione di emissioni in atmosfera.  
pag. 101

## URBANISTICA

### Deliberazione della Giunta Regionale 21 giugno 2010, n. 10-192

L.R. 5.12.1977 n. 56 e successive modificazioni. Comune di Gattinara (VC). Variante al Piano Regolatore Generale Comunale vigente. Approvazione.  
pag. 7

### Deliberazione della Giunta Regionale 21 giugno 2010, n. 11-193

Legge Regionale n. 56/77 e s.m.i.. Comune di Bosia (CN). Variante generale n. 4 al Piano Regolatore Generale Intercomunale vigente. Approvazione.  
pag. 11

### Deliberazione della Giunta Regionale 21 giugno 2010, n. 12-194

L.R. n. 56/77 e successive modificazioni. Comune di Scopello (VC). Variante al Piano Regolatore Generale Comunale vigente e relative varianti in "itinere". Approvazione.  
pag. 14

## USI CIVICI

### Codice DB0700

#### D.D. 6 maggio 2010, n. 434

Comune di Pieve Vergonte (VCO) - Accertamento parziale dei gravami di uso civico nel comprensorio comunale con specifico riferimento al mapp. 2143 della Mappa Rabbini - trasposizione da mappa antica a cartografia NCT. Approvazione elaborati.  
pag. 94

### Codice DB0700

#### D.D. 6 maggio 2010, n. 435

Comune di Frossasco (TO). Conciliazione con privati inerente l'uso, in virtu' di precedenti atti, senza autorizzazione, di aree di complessivi mq. 24.435 di terreni comunali gravati da uso civico, identificati al NCT con il Fg. 22 - mapp. 49 di mq. 2.700 - mapp. 57, di mq. 13.610 e

mapp. 165, di mq. 8.125 e successiva reintegra delle stesse nel possesso comunale. Autorizzazione.  
pag. 94

### Codice DB0700

#### D.D. 7 maggio 2010, n. 437

Comune di Malesco (VCO). Mutamento temporaneo di destinazione d'uso, con concessione amministrativa per anni 25 a terzi, di porzioni di complessivi mq. 11.533,40 (piu' mq. 9.038,60 per cantiere nei primi 3 anni o piu', se necessario), di terreni comunali di uso civico, per riqualificazione e potenziamento centrale idroelettrica esistente sul Torrente Loana. Autorizzazione.  
pag. 95

### Codice DB0700

#### D.D. 7 maggio 2010, n. 438

Comune di Orbassano (TO). Nomina Perito Istruttore per l'accertamento dei gravami di uso civico nel comprensorio comunale.  
pag. 97

### Codice DB0700

#### D.D. 7 maggio 2010, n. 439

Comune di Ornavasso (VCO). Nomina Perito Istruttore per accertamento definitivo dei gravami di uso civico nel comprensorio comunale.  
pag. 97

### Codice DB0700

#### D.D. 17 maggio 2010, n. 455

Comune di Lessolo (TO). Sdemanializzazione per la successiva alienazione di terreni comunali di uso civico Fg. 8 mapp. 116, Fg. 19 mapp. 2, 3, 5 e 6 previa conciliazione con privati per l'occupazione pregressa senza valido titolo. Autorizzazione.  
pag. 98

### Codice DB0700

#### D.D. 25 maggio 2010, n. 472

Comune di Ornavasso (VCO). D.D. n. 439 del 07.05.2010. Rettifica errore materiale.  
pag. 101

## LEGGI E REGOLAMENTI

### AVVISO DI RETTIFICA

Legge regionale 1 giugno 2010, n. 15.

#### **Bilancio di previsione per l'anno finanziario 2010 e bilancio pluriennale per gli anni finanziari 2010-2012.**

Si rettifica che nel comma 1 dell'articolo 2 della legge regionale 1 giugno 2010, n. 15, pubblicata sul Supplemento al Bollettino Ufficiale n. 22 del 4 giugno 2010, l'importo in termini di competenza anzichè euro 16.607.572.411,75 deve intendersi **euro 16.781.108.111,75** e l'importo in termini di cassa anzichè euro 21.701.134.406,00 deve intendersi **euro 21.874.670.106,00**, come riportato all'interno dell'allegato A della summenzionata legge regionale.

Si ripubblica qui di seguito, nel testo corretto, l'articolo 2 della legge regionale 1 giugno 2010, n. 15.

#### Art. 2.

##### *(Stato di previsione della spesa)*

1. Il totale generale delle spese di cui all'allegato A è approvato in euro **16.781.108.111,75** in termini di competenza ed in euro **21.874.670.106,00** in termini di cassa.
  2. È autorizzata l'assunzione di impegni di spesa entro i limiti degli stanziamenti di competenza dello stato di previsione della spesa per l'anno finanziario 2010.
  3. Sino al 30 giugno 2010, l'assegnazione delle risorse in attuazione dell'articolo 7 della legge regionale 11 aprile 2001, n. 7 (Ordinamento contabile della Regione Piemonte) è disposta in relazione ai mesi di gestione.
  4. È autorizzato il pagamento delle spese entro i limiti degli stanziamenti di cassa dello stato di previsione della spesa per l'anno 2010.
-

## DECRETI DEL PRESIDENTE DELLA GIUNTA REGIONALE

Decreto del Presidente della Giunta Regionale 18 giugno 2010, n. 47

**Vigilanza ARPA. Controllo decreto n. 75 del 27.04.2010: "Regolamento di organizzazione: adeguamento degli articoli 14 e 26 conseguenti alle modifiche allo Statuto di ARPA Piemonte".**

IL PRESIDENTE DELLA GIUNTA REGIONALE

Vista la L.R. 60/95 istitutiva dell'Agenzia Regionale per la Protezione Ambientale e le sue successive modifiche ed integrazioni;

visto, in particolare l'art. 2 della predetta legge che affida al Presidente della Giunta Regionale il compito di vigilanza finanziaria, gestionale e giuridica sull'ARPA secondo le modalità previste dalla Giunta Regionale;

vista la D.G.R. n. 67-15469 del 23.12.1996 e s.m.i. che stabilisce le suddette modalità;

considerato che sul decreto D.G. ARPA n. 75 del 27.04.2010 sono stati acquisiti i pareri delle Direzioni regionali competenti (nota prot. n. 29695/DB0700 del 4.06.2010 della Direzione Risorse Umane e Patrimonio; nota prot. n. 20477/DB1000 del 31.05.2010 della Direzione Ambiente; nota prot. n. 16871/DA2000 del 31.05.2010 della Direzione Sanità e nota prot. n. 16307/DB0900 del 3.06.2010 della Direzione Risorse Finanziarie) che condividono il parere del Gruppo di lavoro sulla Vigilanza A.R.P.A., espresso in data 26.05.2010;

considerato che alla luce dei pareri sopraddetti, nessun rilievo è stato formulato in ordine al citato decreto.

In virtù di quanto su indicato si può ritenere positivamente concluso l'iter di vigilanza sul succitato decreto D.G. ARPA n. 75 del 27.04.2010.

Tutto ciò premesso,

*decreta*

Di considerare favorevolmente concluso l'esame del decreto citato in oggetto.

Il presente provvedimento sarà pubblicato sul Bollettino Ufficiale della Regione Piemonte ai sensi dell'art. 61 dello Statuto e dell'art. 13 del DPGR n. 8/R/2002.

Roberto Cota

Decreto del Presidente della Giunta Regionale 21 giugno 2010, n. 48

**IX Legislatura. Modifica D.P.G.R. n. 35 del 16.4.2010 di assegnazione delle funzioni agli Assessori.**

IL PRESIDENTE DELLA GIUNTA REGIONALE

Visto il D.P.G.R. n. 35 del 16.4.2010 di nomina dei componenti della Giunta regionale del Piemonte;

ritenuto opportuno per garantire la migliore funzionalità dell'Organo collegiale e la più efficace attuazione del programma di governo assegnare all'Assessore Caterina Anna Rosa Ferrero le funzioni relative all'edilizia sanitaria;

vista la legge costituzionale 22.11.1999 n. 1;

vista la L.R. 23.3.2000 n. 22;

visti gli artt. 50 e 54 dello Statuto della Regione Piemonte;

*decreta*

di assegnare all'Assessore Caterina Anna Rosa Ferrero le funzioni relative all'edilizia sanitaria.

Le funzioni attribuite all'Assessore sono perciò così ridefinite:

- Tutela della salute e sanità, edilizia sanitaria, politiche sociali e politiche per la famiglia.

Roberto Cota

## DELIBERAZIONI DELLA GIUNTA REGIONALE

Deliberazione della Giunta Regionale 14 giugno 2010, n. 2-158

**L.R. 28 ottobre 2009, n. 26 ("Disposizioni per la promozione e la diffusione del commercio equo e solidale"). Provvedimento attuativo ex art. 7 - Modifica alla DGR n. 84-13267 dell'08/02/2010.**

(omissis)

LA GIUNTA REGIONALE

a voti unanimi...

*delibera*

- di modificare il punto 6, comma 1, dell'allegato alla D.G.R. n. 84 – 13267 dell'8/02/2010, quale provvedimento attuativo previsto dall'art. 7, L.R. 26/2009, prevedendo l'assunzione della funzione presidenziale della Consulta regionale del Commercio Equo e Solidale in capo al Direttore della Direzione competente per materia, anziché all'Assessore competente per materia;

- di dare atto che, conseguentemente, il tenore letterale della disposizione risulta così riformulato: *"Al fine di individuare un organismo rappresentativo in grado di esprimere all'Amministrazione regionale il punto di vista del mondo del COMES, è istituita la Consulta regionale del Commercio Equo e Solidale (di seguito denominata Consulta) composta dal Direttore regionale competente per materia o suo delegato, che la presiede, e da un rappresentante per ciascuna delle Organizzazioni del COMES iscritte in una delle Sezioni dell'Elenco."*

La presente deliberazione sarà pubblicata sul Bollettino Ufficiale della Regione Piemonte ai sensi dell'art. 61 dello Statuto e dell'art. 14 del D.P.G.R. n. 8/R/2002.

(omissis)

Deliberazione della Giunta Regionale 14 giugno 2010, n. 3-159

**Autorizzazione a resistere nel giudizio avanti al Giudice di Pace di Pinerolo proposto da privato avverso p.v. 020368 del 16.12.2009. Patrocinio nel giudizio e nella successiva esecuzione della dott.ssa Elisabetta Merlin.**

(omissis)

Deliberazione della Giunta Regionale 14 giugno 2010, n. 4-160

**Autorizzazione a resistere nel giudizio avanti il Tribunale di Torino instaurato da privato contro la Regione Piemonte per ottenere il risarcimento dei danni a causa di trasfusione sangue infetto. Patrocinio nel giudizio e nella successiva esecuzione dell'avv. Giulietta Magliona.**

(omissis)

Deliberazione della Giunta Regionale 14 giugno 2010, n. 5-161

**Autorizzazione a costituirsi nel giudizio avanti il Tribunale di Torino- Sez. Lavoro proposto da privato per ottenere i benefici previsti dalla legge 210/1992 (R.G. 4520/10). Patrocinio nel giudizio e nella successiva esecuzione dell'avv. Alessandra Rava.**

(omissis)

Deliberazione della Giunta Regionale 14 giugno 2010, n. 6-162

**Autorizzazione a costituirsi nel giudizio avanti il Tribunale di Biella- Sez. Lavoro (R.G. 335/09) proposto da privato per ottenere i benefici previsti dalla legge 210/1992. Patrocinio nel giudizio e nella successiva esecuzione dell'avv. Alessandra Rava.**

(omissis)

Deliberazione della Giunta Regionale 14 giugno 2010, n. 8-164

**Autorizzazione a resistere nel giudizio avanti il Tribunale di Mondovì avverso determinazione ingiunzione n. 245 del 15.3.2010 di applicazione sanzione amministrativa. Patrocinio nel giudizio e nella successiva esecuzione dell'avv. Alessandro Mattioda.**

(omissis)

Deliberazione della Giunta Regionale 14 giugno 2010, n. 9-165

**Autorizzazione a resistere ai motivi aggiunti nel ricorso (R.G. 556/2010) promosso avanti al T.A.R. Piemonte da un Comune per contestare la procedura per la concessione di contributi per interventi di edilizia scolastica (annualità 2009). Patrocinio nel giudizio e nella successiva esecuzione dell'avv. Giuseppe Piccarreta.**

(omissis)

Deliberazione della Giunta Regionale 14 giugno 2010, n. 10-166

**Autorizzazione a resistere nel giudizio avanti il Tribunale di Torino proposto da società per accertare il presunto indebito arricchimento della Regione Piemonte. Patrocinio nel giudizio e nella successiva esecuzione degli avv.ti Eugenia Salsotto e Alessandra Rava.**

(omissis)

Deliberazione della Giunta Regionale 14 giugno 2010, n. 11-167

**Autorizzazione a resistere nel ricorso proposto avanti il T.A.R. Piemonte da una Associazione ambientalista per l'annullamento della D.G.R. n. 15-12952 del 30.12.2009 recante giudizio positivo di compatibilità ambientale su progetto di sistemazione di aree fluviali nei Comuni di Carignano e Carmagnola. Patrocinio**

**nel giudizio e nella successiva esecuzione dell'avv. Pier Carlo Maina.**

(omissis)

Deliberazione della Giunta Regionale 14 giugno 2010, n. 12-168

**Autorizzazione a resistere nel ricorso straordinario al Capo dello Stato proposto da privato per l'annullamento del silenzio-rigetto del Presidente della Giunta Regionale nei confronti di ricorso gerarchico. Patrocinio nel giudizio e nella successiva esecuzione dell'avv. Eugenia Salsotto.**

(omissis)

Deliberazione della Giunta Regionale 14 giugno 2010, n. 14-170

**Comune di Arona (NO). Istanza Sig. Davide Roma. Parere negativo alla vendita di aree appartenenti al demanio idrico oggetto di sconfinamento, ai sensi dell'art. 5 bis del d.l. n. 143/2003, convertito in L. n. 212/2003.**

(omissis)

LA GIUNTA REGIONALE  
a voti unanimi...  
*delibera*

- di esprimere, alla luce di quanto in premessa riportato e per quanto di competenza, parere negativo alla vendita di un'area del demanio idrico, oggetto di sconfinamento ai sensi dell'art. 5 bis del d.l. n. 143/2003, sita nel Comune di Arona (NO) e contraddistinta al catasto di Novara al foglio n. 7, mappale 208;

- di consentire, visto il parere negativo del Settore Decentrato Opere Pubbliche e difesa assetto idrogeologico di Novara, che l'area rimanga in regime di concessione demaniale;

- di allegare alla presente il parere negativo ai soli fini idraulici rilasciato dal Settore decentrato Opere pubbliche e difesa assetto idrogeologico di Novara con nota prot. n. 78965/DB14.11 del 26/10/2009.

La presente deliberazione sarà pubblicata sul Bollettino Ufficiale della Regione Piemonte, ai sensi dell'art. 61 dello Statuto e dell'art. 14 del D.P.G.R. n. 8/R/2002.

(omissis)

Deliberazione della Giunta Regionale 14 giugno 2010, n. 15-171

**Comune di Valle Mosso (BI). Istanza Ditta Meccanotessile Guido Regis sas di ing. Giacomo Lucchini & C.. Parere negativo alla vendita di aree appartenenti al demanio idrico oggetto di sconfinamento, ai sensi dell'art. 5 bis del d.l. n. 143/2003, convertito in L. n. 212/2003.**

(omissis)

LA GIUNTA REGIONALE  
a voti unanimi...  
*delibera*

- di esprimere, alla luce di quanto in premessa riportato e per quanto di competenza, parere negativo alla vendita di un'area del demanio idrico, oggetto di sconfinamento ai sensi dell'art. 5 bis del d.l. n. 143/2003, convertito in L. n. 212/2003, sita nel Comune di Valle Mosso (BI) e contraddistinta al catasto di Biella al foglio n. 12, mappale 260;

- di consentire, visto il parere negativo del Settore Decentrato Opere Pubbliche e difesa assetto idrogeologico di Biella, che l'area rimanga in regime di concessione demaniale;

- di allegare alla presente il parere negativo ai soli fini idraulici rilasciato dal Settore decentrato Opere pubbliche e difesa assetto idrogeologico di Biella con nota prot. n. 33415/DB14.09 del 6/05/2010.

La presente deliberazione sarà pubblicata sul Bollettino Ufficiale della Regione Piemonte, ai sensi dell'art. 61 dello Statuto e dell'art. 14 del D.P.G.R. n. 8/R/2002.

(omissis)

Deliberazione della Giunta Regionale 14 giugno 2010, n. 16-172

**Comune di Omegna (VB). Istanza società Rives di Roberto Pappadà. Parere favorevole alla vendita, ai sensi dell'art. 5 bis del d.l. n. 143/2003, convertito in L. n. 212/2003, di aree appartenenti al demanio idrico oggetto di sconfinamento con opere eseguite su fondi altrui.**

(omissis)

LA GIUNTA REGIONALE  
a voti unanimi...  
*delibera*

- di esprimere, alla luce di quanto riportato in premessa e per quanto di competenza, parere favorevole alla vendita, ai sensi dell'art. 5 bis del d.l. n. 143/2003 convertito in L. n. 212/2003, di un'area appartenente al demanio idrico oggetto di sconfinamento con opere eseguite su fondo altrui, sita nel Comune di Omegna (VB) e contraddistinta al catasto di Verbania al foglio n. 12 mappale 402;

- di allegare alla presente il parere rilasciato dal Settore decentrato Opere pubbliche e difesa assetto idrogeologico di Verbania con nota prot. n. 5554/DB14.13 del 27/01/2010;

- di allegare alla presente il parere rilasciato dal Settore Navigazione, Trasporto Merci e Logistica con nota prot. n. 2896/DB12.05 del 8/04/2010;

- di dare atto che la vendita dell'area demaniale in oggetto comporterà per la Regione Piemonte un minore introito corrispondente al canone di concessione.

La presente deliberazione sarà pubblicata sul Bollettino Ufficiale della Regione Piemonte, ai sensi dell'art. 61 dello Statuto e dell'art. 14 del D.P.G.R. n. 8/R/2002.

(omissis)

Deliberazione della Giunta Regionale 14 giugno 2010, n. 18-174

**Controllo sugli atti delle AA.SS.RR. - l.r. 31/92 s.m.i.- DD.G.R. 18-23906 del 2.2.1998 e 55-8745 del 17.3.2003. ASL AL. Atto n. 2010/523 del 28/04/2010**

**"Adozione Bilancio Consuntivo 2008 ASL AL" e nota n. 60959 del 28/05/2010. Approvazione.**

(omissis)

LA GIUNTA REGIONALE

a voti unanimi...

*delibera*

– di approvare l'atto dell'ASL AL n. 2010/523 del 28/04/2010 avente ad oggetto "Adozione Bilancio Consuntivo 2008 ASL AL", con i chiarimenti forniti con nota n. 60959 del 28/05/2010, vista la relazione del Collegio Sindacale di cui all'art. 14, l.r. 10/95 e la documentazione prodotta e considerato che il bilancio, parte integrante e sostanziale del provvedimento sottoposto al controllo, risulta redatto in conformità ai principi contabili di cui alla l.r. 18 gennaio 1995, n. 8, alle disposizioni di cui alle DD.G.R. nn. 29-24445 del 28.4.1998 e 1-28836 del 30.11.1999, e alle indicazioni operative di cui alle note regionali prot. nn. 2329/DB2009 del 25.01.2010, 20048/DA2009 del 10 giugno 2008, e 4787/28/28.5 del 24 maggio 2007;

– di prendere atto che le risultanze contabili evidenziano una perdita di esercizio pari a euro 8.295.315 e che il risultato finanziario, al netto delle poste non monetarie, come definito dalla legge regionale 4 novembre 2004 n. 31, articolo 6, e dei conseguenti provvedimenti attuativi è in sostanziale pareggio;

– la comunicazione all'Azienda Sanitaria avverrà con le modalità e nei termini previsti dalla l.r. n. 31 del 30.6.1992 e successive modificazioni.

La presente deliberazione sarà pubblicata sul Bollettino Ufficiale della Regione Piemonte ai sensi dell'art. 61 dello Statuto e dell'art. 14 del D.P.G.R. 8/R/2002.

(omissis)

Deliberazione della Giunta Regionale 14 giugno 2010, n. 19-175

**Controllo sugli atti delle AA.SS.RR. - l.r. 31/92 s.m.i.- DD.G.R. 18-23906 del 2.2.1998 e 55-8745 del 17.3.2003. ASL TO2. Atto n. 0000398/010/2010 del 17/03/2010 "Bilancio Consuntivo dell'esercizio 2008" modificato ed integrato con atto n. 0000637/010/2010 del 26/05/2010. Approvazione.**

(omissis)

LA GIUNTA REGIONALE

a voti unanimi...

*delibera*

– di approvare l'atto dell'ASL TO2 n. 0000398/010/2010 del 17/03/2010 avente ad oggetto "Bilancio Consuntivo dell'esercizio 2008" modificato ed integrato con atto n. 0000637/010/2010 del 26/05/2010, vista la relazione del Collegio Sindacale di cui all'art. 14, l.r. 10/95 e la documentazione prodotta e considerato che il bilancio, parte integrante e sostanziale del provvedimento sottoposto al controllo, risulta redatto in conformità ai principi contabili di cui alla l.r. 18 gennaio 1995, n. 8, alle disposizioni di cui alle DD.G.R. nn. 29-24445 del 28.4.1998 e 1-28836 del 30.11.1999, e alle indicazioni operative di cui alle note regionali prot. nn. 2329/DB2009

del 25.01.2010, 20048/DA2009 del 10 giugno 2008, e 4787/28/28.5 del 24 maggio 2007;

– di prendere atto che le risultanze contabili evidenziano una perdita di esercizio pari a euro 1.069.732 e che il risultato finanziario, al netto delle poste non monetarie, come definito dalla legge regionale 4 novembre 2004 n. 31, articolo 6, e dei conseguenti provvedimenti attuativi è in sostanziale pareggio;

– la comunicazione all'Azienda Sanitaria avverrà con le modalità e nei termini previsti dalla l.r. n. 31 del 30.6.1992 e successive modificazioni.

La presente deliberazione sarà pubblicata sul Bollettino Ufficiale della Regione Piemonte ai sensi dell'art. 61 dello Statuto e dell'art. 14 del DPGR 8/R/2002.

(omissis)

Deliberazione della Giunta Regionale 14 giugno 2010, n. 20-176

**Centro Scoliosi e Artrosi Ricerca e Sperimentazione di Chiappa e C. sas - Via Torino n. 45 - Biella. Accreditamento attività ambulatoriale di Recupero e Rieducazione Funzionale di 1 livello.**

(omissis)

LA GIUNTA REGIONALE

a voti unanimi...

*delibera*

– di accreditare, ai sensi della DCR 616/2000 e s.m.i, il Centro Scoliosi e Artrosi Ricerca e Sperimentazione di Chiappa e C. sas con sede in Biella - Via Torino, 45, per l'attività ambulatoriale di Recupero e Rieducazione funzionale di 1° livello (cod. 56) in fascia C;

– di disporre che la struttura sopra citata possa erogare per conto del SSR, in attuazione degli artt. 8 quinquies e 8 sexies del D.Lgs n. 229/1999, le prestazioni ambulatoriali di cui alla disciplina summenzionata attraverso accordi contrattuali stipulati nel rispetto dei fabbisogni programmati regionali nell'ambito del budget assegnato;

– di demandare all'ASL, territorialmente competente, la verifica dei requisiti organizzativi, strutturali e tecnologici previsti dalla DCR 616/2000 e s.m.i. per le finalità di cui all'allegato 3, punto 1.A della medesima.

La presente deliberazione sarà pubblicata sul Bollettino Ufficiale della Regione Piemonte ai sensi dell'art. 61 dello Statuto e dell'art. 14 del D.P.G.R. n. 8/R/2002.

(omissis)

Deliberazione della Giunta Regionale 14 giugno 2010, n. 21-177

**Modifiche e integrazioni alla D.G.R. n. 50-13443 del 01 marzo 2010. Sostegno alla transizione al digitale.**

(omissis)

LA GIUNTA REGIONALE

a voti unanimi...

*delibera*

– di modificare, per le ragioni sopra espresse, la deliberazione di Giunta Regionale n. 50-13443 del 1 marzo 2010, nell'ambito delle attività previste dall'Asse I per il raggiungimento dell'obiettivo operativo I.1.3 riguardante

contributi volti a sostenere progetti di investimento, materiale e immateriale, tesi all'innovazione tecnologica - organizzativa, di processo e di prodotto, presentati da PMI titolari di emittenti televisive locali legittimamente operanti con impianti televisivi presenti nell'elenco delle emittenti curato da CO.RE.COM Piemonte, ai sensi dell'art. 14, comma 1, lett. b, punto 3) della legge istitutiva (L.R. n. 1/2001), che abbiano adempiuto alle prescrizioni previste dall'art. 25, comma 11, della Legge 112/2004, e che all'atto della concessione del contributo dimostrino di aver presentato richiesta al Ministero dello Sviluppo Economico dell'autorizzazione all'uso della frequenza in tecnica digitale, limitatamente alla dotazione complessiva, all'intensità del contributo e al suo valore massimo;

- di stabilire che il valore massimo finanziabile per i progetti presentati dalle emittenti televisive locali piemontesi sia pari a euro 120.000,00 di contributo a fondo perduto, a fronte di una quota di cofinanziamento pari ad almeno il 40% del progetto;

- di stabilire che per i progetti presentati dalle emittenti televisive locali piemontesi con punteggio totale superiore a 300 nella "Graduatoria TV locali del Piemonte per erogazione di contributi ex D.M. del 30 aprile 2009" deliberata dal Comitato Regionale per le Comunicazioni (CO.RE.COM) in data 13 aprile 2010, il valore massimo finanziabile sia innalzato a euro 200.000,00 di contributo a fondo perduto a fronte di una quota di cofinanziamento pari ad almeno il 40% del progetto;

- di attribuire per l'attuazione dell'intervento una dotazione complessiva di euro 4.040.000,00 a modifica di quanto stabilito con D.G.R. n. 7-13054 del 19 gennaio 2010 e D.G.R. n. 50-13443 del 1 marzo 2010;

- di stabilire che al suddetto impegno finanziario si farà fronte con i fondi di cui all'asse I "Innovazione e transizione produttiva" del Programma operativo regionale FESR 2007-2013 stanziati nell'UPB 16002 come da L.R. 15/2010 "Bilancio di previsione per l'anno finanziario 2010 e bilancio pluriennale per gli anni finanziari 2010-2012";

- di demandare al Direttore Regionale della Direzione Innovazione, Ricerca e Università l'emanazione degli atti conseguenti per l'attuazione delle misure oggetto della presente deliberazione, nonché di autorizzare – per le ragioni indicate in premessa – la suddetta struttura regionale ad avvalersi del supporto tecnico ed organizzativo fornito da Finpiemonte S.p.A. – società regionale in "House Providing" – in coerenza con la Convenzione Quadro approvata con D.G.R. n. 2-13588 del 22.3.10.

La presente deliberazione sarà pubblicata sul Bollettino Ufficiale della Regione Piemonte ai sensi dell'art. 61 dello Statuto e dell'art. 14 del D.P.G.R. n. 8/R/2002.

(omissis)

Deliberazione della Giunta Regionale 14 giugno 2010, n. 22-178

**Legge regionale 1 dicembre 1998, n. 39: modifica della D.G.R. 3-27690 del 29 giugno 1999.**

(omissis)

LA GIUNTA REGIONALE

a voti unanimi...

*delibera*

di incaricare, per gli Uffici di Comunicazione della Giunta regionale, il Direttore della Direzione "Risorse Umane e Patrimonio" per l'attività di monitoraggio delle risorse finanziarie assegnate agli amministratori per l'utilizzo del personale addetto agli Uffici di Comunicazione della Giunta regionale, con il raccordo dei responsabili degli Uffici stessi e, per gli aspetti tecnici, dei Settori "Trattamento economico del personale" e "Ragioneria" in relazione alle rispettive competenze, a modifica della D.G.R. n. 3-27690 del 29.06.1999.

La presente deliberazione sarà pubblicata sul Bollettino Ufficiale della Regione Piemonte ai sensi dell'art. 61 dello Statuto e dell'art. 14 del D.P.G.R. n. 8/R/2002.

(omissis)

Deliberazione della Giunta Regionale 14 giugno 2010, n. 23-179

**Approvazione della convenzione quadro per la realizzazione di tirocini formativi e di orientamento ai sensi del decreto del Ministero del Lavoro e della Previdenza Sociale del 25.3.1998 n. 142, tra l'Istituto Professionale di Stato per i Servizi Commerciali e Turistici "Paolo Boselli" di Torino e la Regione Piemonte.**

(omissis)

LA GIUNTA REGIONALE

a voti unanimi...

*delibera*

di approvare la Convenzione quadro tra l'Istituto Professionale di Stato per i Servizi Commerciali e Turistici "Paolo Boselli" di Torino e la Regione Piemonte, redatta sulla base dell'art. 18 della legge 24 giugno 1997, n. 196 e del Decreto del Ministero del Lavoro e della Previdenza sociale 25 marzo 1998 n. 142, e la scheda del progetto formativo di tirocinio/stage, allegati alla presente delibera, di cui costituiscono parte integrante (allegati 1 e 2);

di autorizzare il Direttore della Direzione Risorse Umane e Patrimonio a sottoscrivere la convenzione sopraindicata.

La presente deliberazione non prevede oneri sui capitoli del Bilancio regionale.  
La presente deliberazione sarà pubblicata sul Bollettino Ufficiale della Regione Piemonte ai sensi dell'art. 61 dello Statuto e dell'art. 14 del D.P.G.R. n. 8/R del 29.7.2002.

(omissis)

Deliberazione della Giunta Regionale 14 giugno 2010, n. 25-180

**Legge 21 novembre 2000 n. 353. Approvazione Convenzione tra Regione Piemonte e Regione Puglia per l'impiego di un contingente di Volontari nell'ambito delle attività di prevenzione e lotta attiva agli incendi boschivi relativamente alla campagna estiva Puglia 2010".**

(omissis)

LA GIUNTA REGIONALE

a voti unanimi...

*delibera*

di aderire alla richiesta di supporto operativo preventivo del rischio incendi boschivi, da parte della Regione Puglia alla Regione Piemonte, per la prossima campagna estiva antincendi boschivi 2010, attraverso l'invio di un contingente di Volontari del Corpo Aib Piemonte e dei Coordinamenti provinciali di protezione civile, a presidio del territorio Garganico, in provincia di Foggia;

di approvare la bozza di Convenzione tra Regione Piemonte e Regione Puglia per l'impiego di un contingente di Volontari nell'ambito delle attività di prevenzione e lotta attiva agli incendi boschivi relativamente alla campagna estiva 2010 in Puglia; il cui testo, in allegato, fa parte integrante della presente deliberazione;

di autorizzare, il Direttore della Direzione Opere Pubbliche, Difesa del Suolo, Economia Montana e Foreste, Ing. Giovanni Ercole, alla stipulazione della convenzione suddetta;

di demandare al Settore Protezione civile e sistema Anti incendi boschivi AIB della Regione Piemonte la successiva stipula di un Protocollo di intesa da sottoscrivere con il Settore Protezione civile della Regione Puglia e con il Corpo Volontari Aib Piemonte, che rappresenterà anche i Coordinamenti provinciali di protezione civile, finalizzato a consentire l'anticipazione delle risorse economiche per il rimborso spese, direttamente alle Associazioni di Volontariato del Piemonte impegnate nella campagna estiva anti incendi boschivi Puglia 2010, secondo quanto stabilito nella convenzione allegata alla presente deliberazione.

La presente deliberazione sarà pubblicata sul Bollettino Ufficiale della Regione Piemonte ai sensi dell'art. 61 dello Statuto e dell'art. 14 del D.G.R. n. 8/R/2002.

(omissis)

Deliberazione della Giunta Regionale 14 giugno 2010, n. 26-181

**Controllo sugli atti delle AA.SS.RR. - l.r. 31/92 s.m.i.-DD.G.R. 18-23906 del 2.2.1998 e 55-8745 del 17.3.2003. ASL NO - Atto n. 389 del 27/04/2010 "Bilancio Consuntivo ASL NO esercizio 2008". Approvazione.**

(omissis)

LA GIUNTA REGIONALE

a voti unanimi...

*delibera*

– di approvare l'atto dell'ASL NO n. 389 del 27/04/2010, avente ad oggetto "Bilancio Consuntivo ASL NO esercizio 2008", vista la relazione del Collegio Sindacale di cui all'art. 14, l.r. 10/95 e la documentazione prodotta e considerato che il bilancio, parte integrante e sostanziale del provvedimento sottoposto al controllo, risulta redatto in conformità ai principi contabili di cui alla l.r. 18 gennaio 1995, n. 8, alle disposizioni di cui alle DD.G.R. nn. 29-24445 del 28.4.1998 e 1-28836 del 30.11.1999, e alle indicazioni operative di cui alle note regionali prot. nn. 2329/DB2009 del 25.01.2010, 20048/DA2009 del 10 giugno 2008, e 4787/28/28.5 del 24 maggio 2007;

– di prendere atto che le risultanze contabili evidenziano una perdita di esercizio pari a euro 2.393.938,00 e che il risultato finanziario, al netto delle poste non monetarie, come definito dalla legge regionale 4 novembre 2004 n. 31, articolo 6, e dei conseguenti provvedimenti attuativi è in sostanziale pareggio;

– la comunicazione all'Azienda Sanitaria avverrà con le modalità e nei termini previsti dalla l.r. n. 31 del 30.6.1992 e successive modificazioni.

La presente deliberazione sarà pubblicata sul Bollettino Ufficiale della Regione Piemonte ai sensi dell'art. 61 dello Statuto e dell'art. 14 del DPGR 8/R/2002.

(omissis)

Deliberazione della Giunta Regionale 14 giugno 2010, n. 27-182

**Autorizzazione a resistere nel giudizio avanti il T.A.R. Piemonte promosso da privati per l'annullamento del rigetto di istanza di realizzazione di Parco fotovoltaico nel Comune di Caluso e della "Relazione Programmatica sull'energia", approvata con D.G.R. n. 30-12221 del 28.9.2009. Patrocinio nel giudizio e nella successiva esecuzione dell'avv. Iliaria Chesta.**

(omissis)

Deliberazione della Giunta Regionale 21 giugno 2010, n. 10-192

**L.R. 5.12.1977 n. 56 e successive modificazioni. Comune di Gattinara (VC). Variante al Piano Regolatore Generale Comunale vigente. Approvazione.**

(omissis)

LA GIUNTA REGIONALE

a voti unanimi...

*delibera*

ART. 1

Di approvare, ai sensi degli artt. 15 e 17 della Legge Regionale 5.12.1977 n. 56 e successive modificazioni, la Variante al Piano Regolatore Generale vigente del Comune di Gattinara, in Provincia di Vercelli, adottata e successivamente modificata con deliberazioni consiliari n.24 in data 4.6.2008 e n.49 in data 25.11.2009, subordinatamente all'introduzione "ex officio", negli elaborati progettuali, delle ulteriori modifiche specificatamente riportate nell'allegato documento "A" in data 17.5.2010, che costituisce parte integrante del presente provvedimento, fatte comunque salve le prescrizioni del D.L. 30.4.1992 n. 285 "Nuovo Codice della Strada" e del relativo Regolamento approvato con D.P.R. 16.12.1992 n. 495 e successive modificazioni.

ART. 2

Con l'approvazione della presente Variante - introdotte le modifiche "ex officio" di cui al precedente Art. 1 - lo Strumento Urbanistico Generale del Comune di Gattinara (VC) si ritiene adeguato ai disposti del Piano per l'Assetto Idrogeologico (P.A.I.), approvato con D.P.C.M. in data 24.5.2001.

ART. 3

La documentazione costituente la Variante al Piano Re-

golatore Generale vigente, adottata dal Comune di Gattinara (VC), debitamente vistata, si compone di:

- Deliberazione Consiliare n.24 in data 4.6.2008, esecutiva ai sensi di legge, con allegato:
- Elab. Relazione di controdeduzione alle osservazioni
- Elab.P1.1 Relazione illustrativa
- Elab.P1.1a Relazione ambientale
- Elab.P1.1b Verifica di compatibilità acustica
- Elab.P1.2 Quadri sinottici
- Elab.P1.3 Scheda quantitativa dei dati urbani secondo il modello fornito dalla Regione Piemonte
- Tav.P2.1 Planimetria P.R.G.C. contermini in scala 1:25000
- Tav.P2.2/1 Planimetria di progetto del territorio in scala 1:5000
- Tav.P2.2/2 Planimetria di progetto del territorio in scala 1:5000
- Tav.P2.3/1 Planimetria di progetto del concentrico in scala 1:2000
- Tav.P2.3/2 Planimetria di progetto del concentrico in scala 1:2000
- Tav.P2.3/3 Planimetria di progetto del concentrico in scala 1:2000
- Tav.P2.4 Planimetria di progetto del centro storico in scala 1:1000
- Elab.P3.1 Norme Tecniche di Attuazione Prescrizioni generali
- Elab.P3.2 Tabelle normative
- Elab.P3.3 Schede d'area
- Tav.AT 1.1/1 Atlante del tessuto edificato esistente del territorio e delle reti infrastrutturali in scala 1:5000
- Tav.AT 1.1/2 Atlante del tessuto edificato esistente del territorio e delle reti infrastrutturali in scala 1:5000
- Tav.AT 1.2/1 Atlante del tessuto edificato esistente del concentrico e delle reti infrastrutturali in scala 1:2000
- Tav.AT 1.2/2 Atlante del tessuto edificato esistente del concentrico e delle reti infrastrutturali in scala 1:2000
- Tav.AT 1.2/3 Atlante del tessuto edificato esistente del concentrico e delle reti infrastrutturali in scala 1:2000
- Tav.AT 1.3/1 Atlante del tessuto edificato esistente del centro storico in scala 1:1000
- Elab.AT1.3/2 Schede descrittive del patrimonio edificato esistente CENTRO STORICO
- Elab.AT1.3/3 ELEMENTI TIPOLOGICI - CENTRO STORICO
- Elab.AT 1.4 Schede descrittive del patrimonio edificato esistente CONCENTRICO E TERRITORIO
- Tav.AT 2 Uso del suolo in atto sul territorio in scala 1:10000
- Elab.R1 Relazione Geologica - Tecnica
- Elab.R2 Classi di idoneità. Definizione. Normativa
- Elab.R3 Integrazioni e verifiche
- Elab.R4 Recepimento delle nuove osservazioni
- Elab.R5 Relazione di controdeduzione alle osservazioni di carattere geologico
- Elab.R6 Relazione Geologica – Tecnica relativa alle aree di nuovo impianto e/o completamento
- Elab.S1 Schede di rilevamento dei tributari
- Elab.S2 Schede di rilevamento delle opere idrauliche
- Elab.S3 Banca dati e schede ricerca storica
- Elab.S4 Schede di rilevamento dei conoidi
- Elab.S5 Schede di rilevamento delle frane
- Tav. 1 Carta Geologica – Strutturale in scala 1:10000
- Tav. 2 Carta Geomorfologica e dei dissesti in scala 1:10000
- Tav. 3 Carta dell'Acclività in scala 1:10000
- Tav. 4 Carta Geoidrologica in scala 1:10000
- Tav. 5 Carta delle opere di difesa idraulica censite e degli alveo-tipi in scala 1:10000
- Tav. 6 Carta della caratterizzazione litotecnica dei terreni in scala 1:10000
- Tav. 7 Carta della dinamica fluviale in scala 1:10000
- Tav. 8 Carta di sintesi in scala 1:10000
- Tav. 9.a Carta di sintesi, Geologica e Morfologica relativa alle aree di nuovo impianto e/o completamento in scala 1:2000
- Tav. 9.b Carta di sintesi, Geologica e Morfologica relativa alle aree di nuovo impianto e/o completamento in scala 1:2000
- Tav. 9.c Carta di sintesi, Geologica e Morfologica relativa alle aree di nuovo impianto e/o completamento in scala 1:2000;
- Deliberazione Consiliare n.49 in data 25.11.2009, esecutiva ai sensi di legge, con allegato:
- Elab. Relazione di controdeduzione alla relazione d'esame regionale
- Elab.P1.1 Relazione illustrativa
- Elab.P1.1a Relazione ambientale
- Elab.P1.2 Quadri sinottici
- Elab.P1.3 Scheda quantitativa dei dati urbani secondo il modello fornito dalla Regione Piemonte
- Tav.P2.1 Planimetria P.R.G.C. contermini in scala 1:25000
- Tav.P2.2/1 Planimetria di progetto del territorio in scala 1:5000
- Tav.P2.2/2 Planimetria di progetto del territorio in scala 1:5000
- Tav.P2.3/1 Planimetria di progetto del concentrico in scala 1:2000
- Tav.P2.3/2 Planimetria di progetto del concentrico in scala 1:2000
- Tav.P2.3/3 Planimetria di progetto del concentrico in scala 1:2000
- Elab.P3.1 Norme Tecniche di Attuazione Prescrizioni generali
- Elab.P3.2 Tabelle normative
- Elab.P3.3 Schede d'area
- Tav.AT 2 Uso del suolo in atto sul territorio in scala 1:10000
- Elab.R1 Relazione Geologica - Tecnica
- Elab.R2 Classi di idoneità. Definizione. Normativa
- Elab.R6 Relazione Geologica – Tecnica relativa alle aree di nuovo impianto e/o completamento
- Elab.R7 Recepimento delle osservazioni di direzione regionale programmazione strategica, politiche territoriali ed edilizia
- Tav. 2 Carta Geomorfologica e dei dissesti in scala 1:10000
- Tav. 8 Carta di sintesi in scala 1:10000

- Tav. 9.a Carta di sintesi, Geologica e Morfologica relativa alle aree di nuovo impianto e/o completamento in scala 1:2000

- Tav. 9.b Carta di sintesi, Geologica e Morfologica relativa alle aree di nuovo impianto e/o completamento in scala 1:2000

- Tav. 9.c Carta di sintesi, Geologica e Morfologica relativa alle aree di nuovo impianto e/o completamento in scala 1:2000.

La presente deliberazione sarà pubblicata sul Bollettino Ufficiale della Regione Piemonte ai sensi dell'art. 61 dello Statuto e dell'art. 14 del D.P.G.R. n. 8/R/2002.


(omissis)

Allegato



Direzione Programmazione Strategica,  
Politiche Territoriali ed Edilizia

Settore Copianificazione Urbanistica Province di Biella e Vercelli

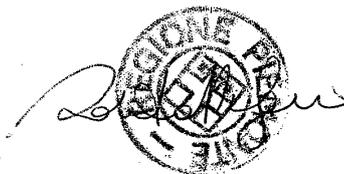

Data Biella, 17 maggio 2010

Protocollo

Allegato "A" alla D.G.R. n° 10-182 in data 21 GIU. 2010 relativa all'approvazione della Var. al P.R.G.C. del Comune di Gattinara (VC) di cui alle DD.CC. n. 24 del 04.06.'08 e n. 49 del 25.11.'09.

Norme Tecniche di Attuazione

**Art. 26, 2° comma, 3° capoverso, 2° trattino**

Sostituire le parole "Commissione Regionale per i Beni Culturali Ambientali" con "Commissione Locale per il Paesaggio istituita ai sensi della L.R. 32/'08".

**Art. 43, 18° comma**

Stralciare la seguente prescrizione: "E' ammessa la costruzione di serre ... omissis ... per un'altezza massima pari a 4,5 m."

**Art. 61, 3° comma**

Inserire dopo i riferimenti: "art. 14 del D.P.R. 380/2001" la seguente dizione: "modificato ed integrato con D.Lgs. 301/2001".

Elaborato P3.3 – Schede d'Area

**Area CR "Garibaldi" n. 241**

Alla voce "Prescrizioni Particolari" si intende inserita la seguente prescrizione: "Con l'intervento di trasformazione dell'area non dovranno essere realizzati piani interrati e quelli eventualmente presenti dovranno essere dismessi; la tettoia posta sulla sponda del Rio dovrà essere smantellata. La quota del piano di calpestio potrebbe dover essere rialzata rispetto il piano campagna circostante. In questo caso l'innalzamento dovrà essere contenuto allo stretto indispensabile e stabilito da appositi studi ed analisi finalizzati alla minimizzazione del rischio e verificati affinché non rechino danni a terzi."

Il Funzionario Istruttore  
Titolare della posizione Org. A  
geom. Giorgio MOZZILLO

Il Dirigente del Settore  
arch. Ennio FASSONE

Via Tripoli, 33  
13900 Biella  
Tel. 015.8551515  
Fax 015.8551560



Deliberazione della Giunta Regionale 21 giugno 2010, n. 11-193

**Legge Regionale n. 56/77 e s.m.i.. Comune di Bosia (CN). Variante generale n. 4 al Piano Regolatore Generale Intercomunale vigente. Approvazione.**

(omissis)

LA GIUNTA REGIONALE

a voti unanimi...

*delibera*

ART. 1

Di approvare, ai sensi degli artt. 15 e 17 della Legge Regionale 5.12.1977 n. 56 e successive modificazioni, la Variante generale n. 4 al Piano Regolatore Generale Intercomunale vigente riferita unicamente al Comune di Bosia, in Provincia di Cuneo e dallo stesso adottata e successivamente integrata e modificata con deliberazioni consiliari n. 36 in data 30.11.2004, n. 29 in data 1.12.2005, n. 23 in data 25.6.2007 e n. 30 in data 24.11.2009, subordinatamente all'introduzione "ex officio", negli elaborati progettuali, delle ulteriori modifiche, specificatamente riportate nell'allegato documento "A" in data 10.5.2010, che costituisce parte integrante del presente provvedimento, fatte comunque salve le prescrizioni del D.L. 30.4.1992 n. 285 "Nuovo Codice della Strada" e del relativo Regolamento approvato con D.P.R. 16.12.1992 n. 495 e successive modificazioni.

ART. 2

L'approvazione della presente Variante al Piano Regolatore Generale Intercomunale vigente, riferita al solo Comune di Bosia (CN), costituisce per il medesimo Comune – con le modifiche introdotte "ex officio" di cui al precedente art. 1 - adeguamento ai disposti del Piano per l'Assetto Idrogeologico (P.A.I.) approvato con D.P.C.M. in data 24.5.2001.

ART. 3

L'approvazione della presente Variante non costituisce adeguamento alla disciplina commerciale così come previsto dall'art. 6, comma quinto del D.Lgs. n. 114/1998 e dall'art. 4 della L.R. 28/99 secondo i criteri di cui all'allegato A) della D.C.R. n. 563-13414 del 29.10.1999 così come modificata dalla D.C.R. n. 347-42514 del 23.12.2003 e dalla D.C.R. n. 59-10831 del 24.3.2006.

ART. 4

La documentazione relativa alla Variante generale n. 4 al Piano Regolatore Generale Intercomunale vigente, interessante unicamente il Comune di Bosia, debitamente vista, si compone di:

- Deliberazioni consiliari n. 36 in data 30.11.2004 e n. 29 in data 1.12.2005, esecutive ai sensi di legge, con allegato:
- Elab. Relazione illustrativa
- Elab. Relazione sulle osservazioni e proposte al progetto preliminare di variante
- Elab. Relazione geologico tecnica comprensiva delle seguenti tavole:

Tav. 1 Carta geomorfologica, dei dissesti, della dinamica fluviale e del reticolato idrografico minore, scala 1:10000

Tav. 4 Carta di sintesi della pericolosità geomorfologica e dell'idoneità all'utilizzazione urbanistica, scala 1:10000

Tav. 5 Carta del reticolato idrografico minore e delle opere idrauliche, scala 1:10000

- Elab. Norme tecniche di attuazione
  - Elab. Relazione geologico tecnica sulle nuove aree di espansione
  - Fasc. Scheda quantitativa dei dati urbani
  - Elab. Relazione di verifica di congruità delle nuove previsioni rispetto al piano di classificazione acustica
  - Foglio Certificazione circa la planimetria sintetica di piano scala 1:25000
  - Tav. 15/V4 Planimetria di progetto I, vincoli, scala 1:5000;
  - Tav. 12/V4 Planimetria di progetto III, assetto del territorio, scala 1:5000
  - Tav. 13/V4 Planimetria di progetto IV, assetto del capoluogo, scala 1:2000
  - Tav. 13/V4bis Planimetria delle osservazioni, assetto del capoluogo, scala 1:2000
  - Tav. 13.1/V4 Planimetria di progetto V, assetto della località Campetto e della località Lano, scala 1:2000
  - Tav. 13.1/V4bis Planimetria delle osservazioni, assetto della località Campetto e della località Lano, scala 1:2000
  - Elab. Relazione illustrativa integrativa
  - Tav. 1/V4 Inquadramento territoriale, planimetria sintetica, scala 1:25000
  - Foglio Certificazione attestante la corrispondenza degli elaborati geologici alle indicazioni della Circolare P.G.R. 7/LAP del 8.5.1996;
  - Deliberazioni consiliari n. 23 in data 25.6.2007 e n. 30 in data 24.11.2009, esecutive ai sensi di legge, con allegato:
  - Elab. Relazione di adeguamento
  - Elab. Relazione geologico tecnica di adeguamento comprensiva delle seguenti tavole:
  - Tav. 1a Carta geomorfologica, dei dissesti, della dinamica fluviale e del reticolato idrografico minore, scala 1:10000
  - Tav. 4a Carta di sintesi della pericolosità geomorfologica e dell'idoneità all'utilizzazione urbanistica, scala 1:10000
  - Elab. Norme tecniche di attuazione adeguate;
  - Tav. 15./V4A Planimetria di progetto I, vincoli, scala 1:5000;
  - Tav. 12./V4A Planimetria di progetto III, assetto del territorio, scala 1:5000;
  - Tav. 13./V4A Planimetria di progetto IV, assetto del Capoluogo, scala 1:2000;
  - Tav. 13.1/V4A Planimetria di progetto V, assetto della località Campetto e della località Lano, scala 1:2000;
  - Elab. Relazione geologico tecnica di adeguamento sulle aree di Piano AEn – RC6 – PE6.
- La presente deliberazione sarà pubblicata sul Bollettino Ufficiale della Regione Piemonte ai sensi dell'art. 61 dello Statuto e dell'art. 14 del D.P.G.R. n. 8/R/2002.

(omissis)

Allegato



Direzione Programmazione Strategica,  
Politiche Territoriali ed Edilizia

Settore Copianificazione Urbanistica Provincia del Verbano Cusio Ossola  
angelamaria.malosso@regione.piemonte.it



Data 10-5-2010

Allegato "A" alla Deliberazione della Giunta Regionale n. 11-193 in data 21 GIU. 2010

**OGGETTO:** Comune di BOSIA

Provincia di Cuneo

**VARIANTE GENERALE n. 4 al P.R.G.I.**

**CONTRODEDUZIONI 13° comma**

Delibera di Consiglio Comunale n. 23 in data 25/06/'07 integrata con la

Delibera di Consiglio Comunale n. 30 in data 24/11/'09

Legge Regionale 05/12/'77, n.56 e s.m.i.

**Pratica n. A80207/Controdeduzioni alla pratica n. A50412**

*Elenco modificazioni introdotte "ex officio" ai sensi dell'11° comma dell'art.15 della L.R. 5.12.1977 n°56 e s.m.i. per le motivazioni espresse nella Relazione d'Esame in data 10/05/'10*

#### Modifiche normative

##### - ART. 2 *Modalità di attuazione del Piano Regolatore Generale*

Quale primo comma è inserito il seguente testo: "Per quanto non riportato e/o in eventuale contrasto, valgono le disposizioni del Testo Unico dell'Edilizia, di cui al D.P.R. 06/06/'01 n. 380 e s.m.i."

##### - ART. 11 *Area edificata di origine antica di recupero ambientale (Centro storico)*

##### - ART. 26 *Definizioni edilizie, lettera d)*

Quale nono comma, è introdotto il seguente testo: "Fatto salvo l'eventuale caso di grave dissesto statico, asseverato dal professionista incaricato, la ristrutturazione edilizia sia REA che REB dovrà essere di tipo non sostitutivo, ovvero senza contestuale generalizzata demolizione".

##### - ART 14 *Area residenziale di nuovo impianto (A.E.)*

Quale penultimo comma è inserito il seguente testo: "Non sono possibili nuove edificazioni."

##### - ART. 15bis *Area per attività turistico-commerciale di attuazione comunale (A.T.C.)*

Quale penultimo comma è inserito il seguente periodo: "Ai fini dell'ammissibilità di attività commerciali di vendita al dettaglio si richiamano il D.Lgs n. 114/98, la L.R. n. 28/99 e gli Indirizzi Generali di cui alla D.C.R. n. 59-10831/2006 in base ai quali l'Amministrazione Comunale dovrà adottare i Criteri Comunali."

Via S. Remigio, 19  
28922 Verbania  
Tel. 0323.504401  
Fax 0323.504405



REGIONE  
PIEMONTE

2

**- ART. 20 Aree inedificabili ed aree ad edificazione condizionata, punto d)**

Dopo “D.P.R. 24.5.1988, n. 236” è aggiunto “e del D.P.G.R. 11.12.2006 n. 15/R”.

**- ART. 23 Aree a vincolo cimiteriale**

Al terzo comma dopo le parole “avrà attivato” è aggiunto “e concluso”; all’ultimo periodo la parola “orientamento” è sostituita con “ottenimento”.

Al fondo del testo è aggiunto il seguente periodo “Nelle more dell’ottenimento della sopraccitata riduzione l’attuale estensione della fascia di rispetto cimiteriale di 100 mt, è effettivamente tale qualora la stessa sia stata autorizzata con specifico provvedimento corredato di autorizzazione sanitaria, in assenza del quale la fascia è da intendersi pari a 150 mt come dispone l’art. 27, comma 5, della L.R. 56/’77 e s.m.i.”.

**- ART. 24 Aree a vincolo idrogeologico e a rischio idrogeologico**

L’intero ultimo comma è stralciato e sostituito con il seguente testo: “Si richiama il dettato della L.R. n. 4 del 10/02/’09.”.

**TABELLA 7**

Al fondo del testo è introdotta la dicitura: “Dovranno essere osservate le prescrizioni contenute nella Relazione geologico tecnica e successiva integrazione, redatte dal geologo Dott. R. Rizzo, e nell’art. 13 delle N.T.A.”.

**TABELLA 16**

Al fondo del testo è sostituita la parola “redatta” con la dizione “e successiva integrazione, redatte”.

Il funzionario incaricato  
**Arch. Giuseppe FERRERA**

Il Dirigente incaricato  
**Arch. Pietro GAMALERO**

Visto  
Il Responsabile del Settore  
**Arch. Angela M. MALOSSO**



Deliberazione della Giunta Regionale 21 giugno 2010, n. 12-194

**L.R. n. 56/77 e successive modificazioni. Comune di Scopello (VC). Variante al Piano Regolatore Generale Comunale vigente e relative varianti in "itinerare". Approvazione.**

(omissis)

LA GIUNTA REGIONALE

a voti unanimi...

*delibera*

ART. 1

Di approvare, ai sensi degli artt. 15 e 17 della Legge Regionale 5.12.1977 n. 56 e successive modificazioni, la Variante al Piano Regolatore Generale Comunale vigente e le relative varianti in "itinerare" adottate e successivamente modificate dal Comune di Scopello (VC) con deliberazioni consiliari n. 39 in data 25.9.2006, n. 20 in data 5.7.2007 e n. 23 in data 21.9.2009, subordinatamente all'introduzione "ex-officio", negli elaborati progettuali, delle ulteriori modificazioni specificatamente riportate nell'allegato documento "A" in data 25.5.2010, che costituisce parte integrante al presente provvedimento, fatte comunque salve le prescrizioni del D.L. 30.4.1992 n. 285 "Nuovo Codice della Strada" e del relativo Regolamento approvato con D.P.R. 16.12.1992 n. 495 e successive modificazioni.

ART. 2

Con l'approvazione della presente Variante - introdotte le modifiche ex officio di cui al precedente Art. 1 - lo Strumento Urbanistico Generale del Comune di Scopello (VC) si ritiene adeguato ai disposti del Piano per l'Assetto Idrogeologico (P.A.I.), approvato con D.P.C.M. in data 24.5.2001.

ART. 3

La documentazione relativa alla Variante al Piano Regolatore Generale Comunale vigente del Comune di Scopello e alle relative Varianti in "itinerare", debitamente vistata, si compone di:

- deliberazioni consiliari n.39 in data 25.9.2006, n.20 in data 5.7.2007 e n. 23 in data 21.9.2009, esecutive ai sensi di legge, con allegato:

Elab. - Quaderno delle osservazioni

Tav. - Tav. osservazioni in scala 1:2000

Elab. - Relazione Illustrativa

Elab. - Norme tecniche di attuazione

Tav.1 - Territorio Comunale in scala 1:10000

Tav.2/A - Destinazione ed uso del territorio aggiornata in scala 1:5000

Tav.2/B - Destinazione ed uso del territorio aggiornata in scala 1:5000

Tav.3/a - Scopello zonizzazione aggiornata in scala 1:2000

Tav.3/b - Frasso zonizzazione aggiornata in scala 1:2000

Tav.3/c - Mera zonizzazione aggiornata in scala 1:2000

Tav.4 - Nuclei urbani storici in scala 1:1000

Tav.1 - Carta Geologica-Strutturale in scala 1:10000

Tav.2 - Carta Geomorfologica e dei dissesti in scala 1:10000

Tav.3 - Carta delle valanghe in scala 1:10000

Tav.4 - Carta dell'Acclività in scala 1:10000

Tav.5 - Carta Geoidrologica in scala 1:10000

Tav.6 - Carta delle opere di difesa idrauliche censite e degli alveo-tipi in scala 1:10000

Tav.7 - Carta della caratterizzazione litotecnica dei terreni in scala 1:10000

Tav.8 - Carta di sintesi in scala 1:10000

Elab.R1 - Relazione Geologica-Tecnica

Elab.R2 - Classi di idoneità. Definizioni. Note. Normativa

Elab.R3 - Recepimento delle osservazioni maggio 2004

Elab.R4 - Recepimento delle osservazioni alla variante

Elab.R5 - Recepimento delle osservazioni espresse da Regione Piemonte

Elab.S1 - Schede di rilevamento dei tributari

Elab.S2 - Schede di rilevamento delle valanghe

Elab.S3 - Schede di rilevamento delle opere idrauliche

Elab.S4 - Schede di rilevamento delle frane

Elab.S5 - Schede di rilevamento dei conoidi

Elab.S6 - Banca dati e schede di ricerca storica

Elab.S7 - Aree interessate da nuovi insediamenti o da opere pubbliche di particolare rilevanza

Tav.1.1 - Rilievi topografici fiume Sesia in scala 1:10000

Tav.1.2 - Rilievi topografici fiume Sesia in scala 1:200

Tav.1.3 - Rilievi topografici fiume Sesia in scala 1:200

Tav.1.4 - Rilievi topografici fiume Sesia in scala 1:200

Tav.2 - Planimetria aree esondabili fiume Sesia in scala 1:2000

Elab.3 - Analisi idraulica dei corsi d'acqua nel territorio comunale

Tav.2 - Planimetria aree esondabili fiume Sesia in scala 1:2000.

La presente deliberazione sarà pubblicata sul Bollettino Ufficiale della Regione Piemonte a norma dell'art. 61 dello Statuto e dell'art. 14 del D.P.G.R. n. 8/R/2002.


(omissis)

Allegato



Direzione Programmazione Strategica,  
Politiche Territoriali ed Edilizia

Settore Copianificazione Urbanistica Province di Biella e Vercelli

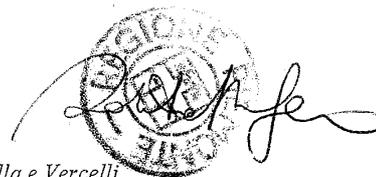

Data Biella, 25 maggio 2010

Protocollo

Allegato "A" alla D.G.R. n° 12-134 in data 21 GIU. 2010 relativa all'approvazione della Variante al P.R.G.C. del Comune di Scopello (VC) di cui alle DD.CC. n. 39 del 25.09.'06, n. 20 del 05.07.07 e n. 23 del 21.09.'09.

Cartografia

**Tav. n. 2 e Tav. n. 8 in scala 1:10.000** (D.C.C. n. 23 del 21.09.2009)

— Inserire nella legenda delle tavole sopraindicate la seguente dizione: "Ancorché diversamente evidenziato, la rappresentazione dei dissesti è da intendersi modificata ed integrata così come rappresentato nell'estratto planimetrico Allegato 1 e conseguentemente i settori in esso evidenziati, laddove inedificati, sono da considerarsi in classe IIIa."

**Tav. 3/a in scala 1:2000** (D.C.C. n. 23 del 21.09.2009)

— inserire in classe IIIa l'area agricola in sponda sx Sesia compresa tra le aree individuate con le sigle AT5 e V9, detta modifica deve intendersi altresì riportata sulle tavole 1 (Territorio Comunale) in scala 1:10.000, 2/A (Destinazione ed uso del territorio aggiornata) in scala 1:5.000 e n. 8 (Carta di Sintesi) in scala 1:10.000 (D.C.C. n. n. 23 del 21.09.2009).

— inserire in classe IIIa il settore indicato nell'estratto cartografico "Allegato 1 GEO", detta modifica deve intendersi altresì riportata sulle tavole 1 (Territorio Comunale) in scala 1:10.000, 2/A (Destinazione ed uso del territorio aggiornata) in scala 1:5.000 e n. 8 (Carta di Sintesi) in scala 1:10.000 (D.C.C. n. 23 del 21.09.2009).

— inserire in classe IIIa l'area compresa all'interno della perimetrazione ema (così come indicata nell'Allegato 1) in località Case Pareti-Al Casone, detta modifica deve intendersi altresì riportata sulle tavole 1 (Territorio Comunale) in scala 1:10.000, 2/A (Destinazione ed uso del territorio aggiornata) in scala 1:5.000 e n. 8 (Carta di Sintesi) in scala 1:10.000 (D.C.C. n. 23 del 21.09.2009).

— Stralciare la perimetrazione dell'Addensamento A4 e la relativa legenda.

Via Tripoli, 33  
13900 Biella  
Tel. 015.8551515  
Fax 015.8551560





**Tav. n. 8 e Tav. 1 in scala 1:10.000 – Tav. 2/A in scala 1:5.000 e Tav. 3/a in scala 1:2.000 (D.C.C. n. 23 del 21.09.2009)**

- \_ inserire in classe IIIb3 e IIIb4 gli areali edificati così come indicati nello stralcio planimetrico “Allegato 2 GEO”.

Norme Tecniche di Attuazione
------------------------------

**Titolo II - Norme relative alle aree a destinazione prevalentemente residenziale**

**Titolo III - Norme relative alle aree a destinazione produttiva e turistica**

- \_ Inserire sotto ai titoli la seguente dizione:

“Ancorché diversamente esplicitato nel testo normativo la destinazione d’uso commercio al dettaglio è attribuita all’addensamento A1 ed alle riconoscende localizzazioni L1, di contro, nel territorio comunale urbanizzato non incluso nell’addensamento A1 e nelle localizzazioni L1 la destinazione commerciale è limitata agli esercizi di vicinato.”.

**Art. 11**

- \_ Inserire, quale ultimo punto:

“8. Relativamente alle previsioni areali individuate con i numeri 9\* e 10\* si specifica che l’edificazione potrà avvenire successivamente al provvedimento autorizzativo dell’Autorità competente attestante l’esito favorevole della procedura di ridefinizione delle fasce di rispetto interessanti le captazioni idriche per il consumo umano.”.

**Art. 12**

- \_ Inserire in calce al p.to 7. la seguente prescrizione:

“Per l’area n. 9 il progetto propedeutico all’edificazione deve contenere elaborati grafici e allegati relativi alla regimazione dello scolo proveniente dalla proprietà soprastante; inoltre sarà necessario prevedere drenaggi e opere di raccolta per smaltire le acque provenienti direttamente dal versante. Gli assi di scolo dovranno essere opportunamente dimensionati.”.

**Art. 27 bis**

- \_ Inserire in calce al titolo la seguente dizione:

“Si intendono richiamate tutte le prescrizioni di cui agli elaborati geologici ed idraulici ed in particolare quelle contenute nell’elaborato S7.”

- \_ Inserire, dopo la SOTTOCLASSE III B4), la seguente prescrizione: **“1.1 NORME SUGLI EDIFICI COMPRESI IN PIU’ CLASSI DI IDONEITA’ ALL’UTILIZZO URBANISTICO**

Nel caso di pratiche che necessitano di qualsivoglia autorizzazione edilizia su edifici gravati da più classi di pericolosità, varranno le norme relative alla classe maggiormente penalizzante.





In presenza di una specifica relazione che dimostri quanto riportato al successivo punto a), la porzione di edificio in classe meno penalizzante potrà mantenere la propria normativa.

la porzione di edificio oggetto di intervento è strutturalmente svincolata dalla porzione inserita in una classe maggiormente penalizzante in un contesto gravato da problematiche di versante.”.

Elaborati Geologici

**ELABORATO R2** (D.C.C. n. 23 del 21.09.2009)

- inserire in calce al capitolo 1 il seguente sottotitolo: **“1.1 NORME SUGLI EDIFICI COMPRESI IN PIU’ CLASSI DI IDONEITA’ ALL’UTILIZZO URBANISTICO**

Nel caso di pratiche che necessitano di qualsivoglia autorizzazione edilizia su edifici gravati da più classi di pericolosità, varranno le norme relative alla classe maggiormente penalizzante.

In presenza di una specifica relazione che dimostri quanto riportato al successivo punto a), la porzione di edificio in classe meno penalizzante potrà mantenere la propria normativa.

- a) la porzione di edificio oggetto di intervento è strutturalmente svincolata dalla porzione inserita in una classe maggiormente penalizzante in un contesto gravato da problematiche di versante.”

**ELABORATO S7**

**ATTIVITA’ RESIDENZIALI –AREE PEC**

- inserire in calce alla voce **NORMATIVA GEOLOGICA** della scheda dell’area residenziale di espansione 9 situata a sud della località Casa Pareti la seguente prescrizione: “Il progetto propedeutico all’edificazione deve contenere elaborati grafici e allegati relativi alla regimazione dello scolo proveniente dalla proprietà soprastante; inoltre sarà necessario prevedere drenaggi e opere di raccolta per smaltire le acque provenienti direttamente dal versante. Gli assi di scolo dovranno essere opportunamente dimensionati.”.

Il Funzionario istruttore titolare di  
Posizione organizzativa C

rag. *Maura* **ROLLA**



Il Dirigente del Settore  
arch. *Ermes* **FASSONE**





Allegato 1


Allegato 1 680

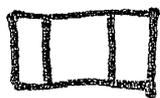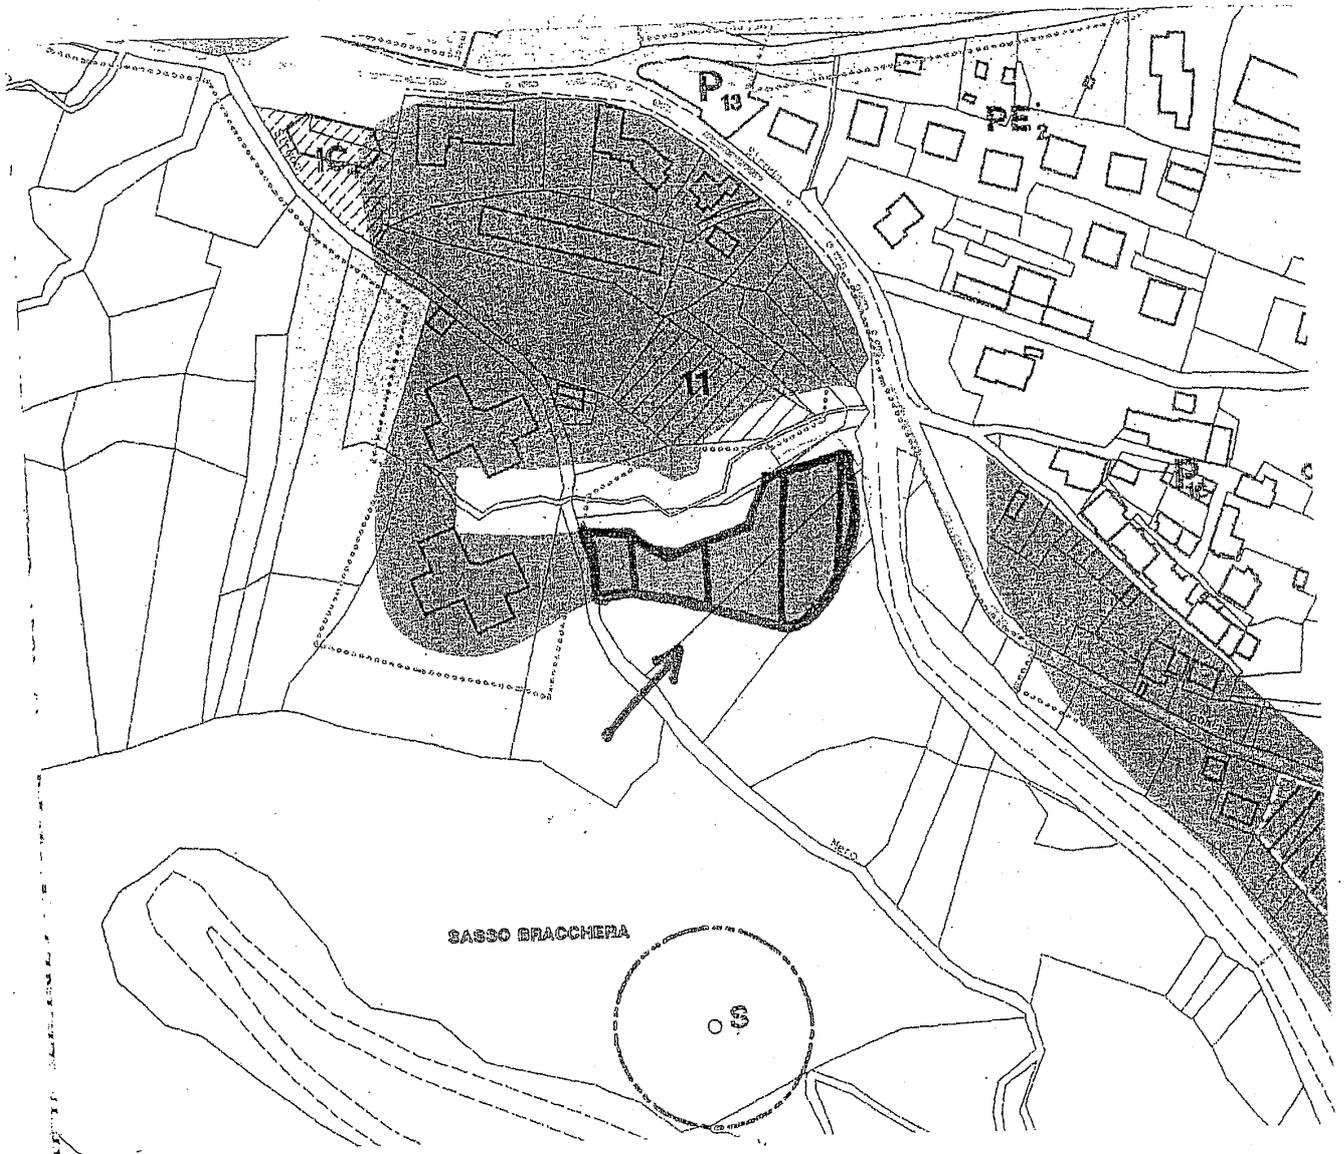


SETTORI DA COMPRESERE IN CLASSE III a



alt  
[Handwritten signature]

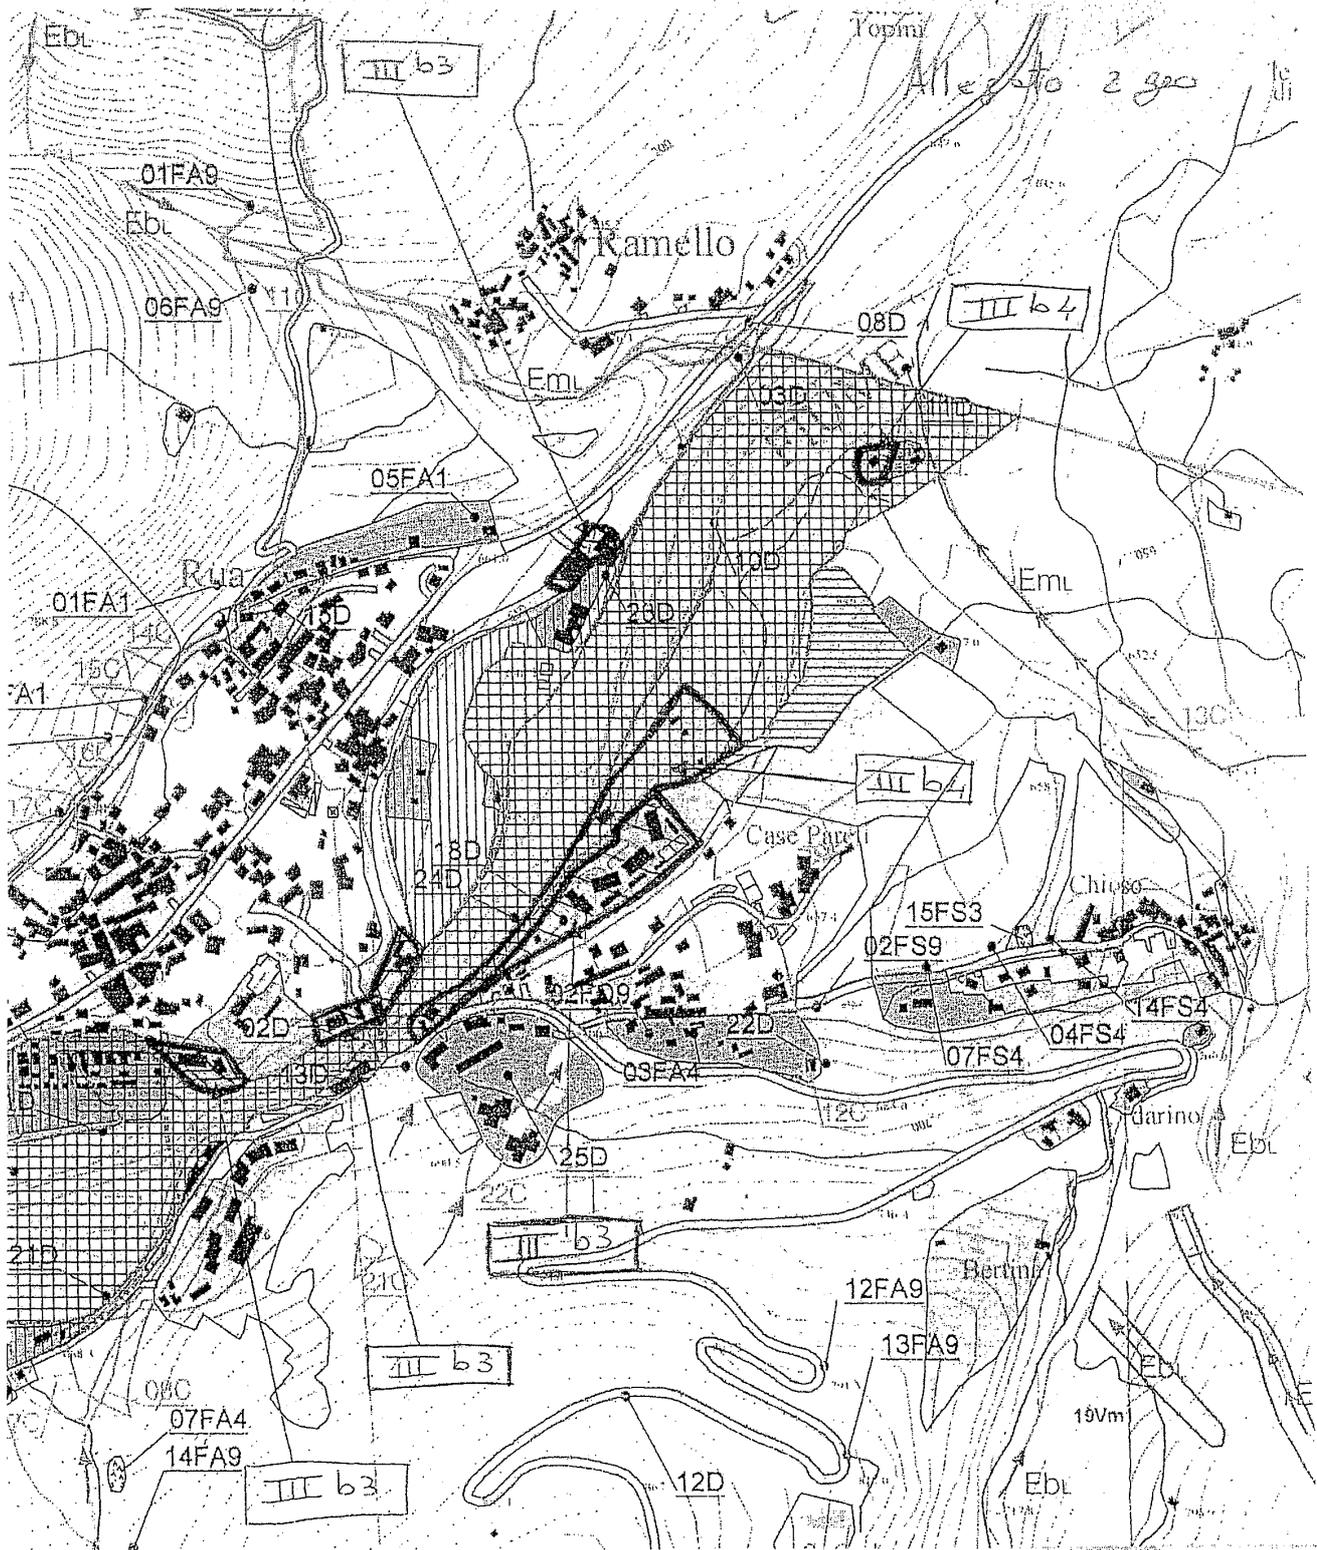

Settori da inserire in classe III b3 o III b4  
a seconda dell'etichetta

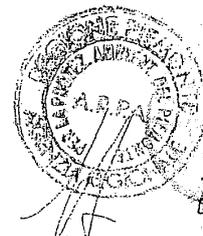

Deliberazione della Giunta Regionale 21 giugno 2010, n. 16-198

**Intesa in materia di servizi socio-educativi per la prima infanzia, di cui all'art. 1, comma 1259, della Legge 27 dicembre 2006, n. 296 - DD.G.R. n. 37-8337 del 3 marzo 2008 e s.m.i. n. 15-8962 del 16/06/2008 e n. 34-11439 del 18/05/2009 - Azioni di riduzione liste di attesa per l'accesso ai nidi comunali - linee d'indirizzo per l'uso del fondo per l'anno scolastico 2010/2011 - Importo complessivo euro 4.380.038,88.**

A relazione dell'Assessore Ferrero:

Premesso che:

- con intesa siglata in sede di Conferenza Unifica, repertorio atti n. 83/cu del 26 settembre 2007, le Regioni promuovono azioni di sostegno all'incremento dei posti disponibili per i servizi per la prima infanzia e anche per la copertura della domanda di servizi presso il sistema pubblico;

- con deliberazione della Giunta regionale n. 37-8337 del 3 marzo 2008, rettificata negli importi con D.G.R. n. 29-8467 del 27 marzo 2008, è stato approvato l'atto d'indirizzo sul programma e il metodo di riparto del fondo nazionale destinato ai servizi per la prima infanzia di cui all'art. 1, comma 1259, della L. 27 dicembre 2006, n. 296;

- con deliberazione della Giunta regionale n. 15-8962 del 16 giugno 2008, sono stati approvati i criteri di riparto e le modalità d'uso del fondo nazionale per l'anno scolastico 2008/2009;

- con deliberazione della Giunta regionale n. 34-11439 del 18 maggio 2009, sono stati approvati i criteri di riparto e le modalità d'uso del fondo nazionale per l'anno scolastico 2009/2010.

Preso atto che, il fondo in argomento è stato destinato per gli anni scolastici 2008/2009 e 2009/2010, ad interventi di riduzione delle liste di attesa per l'ingresso nei servizi di asilo-nido e micro-nido comunali, rendendo disponibili, per i bambini in lista di attesa:

- nuovi e ulteriori posti all'interno delle strutture a titolarità comunale di asilo nido e/o micro-nido;

- posti in regime "convenzionato e agevolato", mediante opportunità di accesso, in asili nido o micro-nidi privati o pubblici non a titolarità comunale, dislocati nel territorio della Regione.

Dato atto che a conclusione del primo anno scolastico in cui è stata promossa l'iniziativa (a.s. 2008/2009) sono stati ottenuti i seguenti risultati:

- posti aggiuntivi all'interno delle strutture a titolarità comunale: 434;

- posti in regime "convenzionato e agevolato" in asili nido o micro-nidi privati o pubblici non a titolarità comunale: 451.

Considerato che nel successivo anno scolastico (a.s. 2009/2010) sono state rinnovate le azioni di sostegno promosse il precedente anno e sono state indirizzate ulteriori risorse per l'implementazione delle azioni, portando ai seguenti risultati previsionali:

- posti aggiuntivi all'interno delle strutture a titolarità comunale: 557;

- posti in regime "convenzionato e agevolato" in asili nido o micro-nidi privati o pubblici non a titolarità comunale: 824.

Allo stato attuale quindi il complesso delle azioni avviate comporta una spesa complessiva regionale di euro 4.380.038,88 che occorre riprogrammare per il prossimo anno scolastico 2010/2011 al fine di consentire la conferma dei posti aggiuntivi attivati e dei posti in regime "convenzionato e agevolato".

Considerato che non è necessario quindi definire ulteriori criteri di riparto del fondo e che rimangono inalterate le disposizioni delle deliberazioni in premessa citate con l'aggiunta delle seguenti:

- la documentazione necessaria per ottenere la liquidazione della prima rata del fondo (80%) deve pervenire entro il 30/09/2010, mentre la documentazione riferita al saldo deve pervenire entro l'8/07/2011;

- La Direzione regionale Politiche Sociali e Politiche per la Famiglia è autorizzata ad effettuare per ciascun comune le compensazioni necessarie nelle liquidazioni del fondo in argomento tra le somme da erogare a consuntivo dell'iniziativa dell'a.s. 2009/2010 e le somme da erogare per il nuovo a.s. 2010/2011;

- i posti creati all'interno dei servizi a titolarità comunale, in aggiunta ai posti iniziali, attraverso l'utilizzo dei fondi in argomento possono non essere contemplati dalle Province nel riparto annuale del fondo di sostegno alla gestione dei servizi di asilo nido e micro-nido comunali, nell'ambito dell'esercizio della funzione conferita ai sensi dell'art. 5 della L.R. n. 1/2004.

Considerato che come previsto dalla D.G.R. n. 34-11439 del 18 maggio 2009 i residui derivanti dal riparto del precedente anno scolastico sono utilizzati dalla Direzione Politiche Sociali e politiche per la Famiglia per il rinnovo dell'iniziativa di riduzione delle liste di attesa per l'anno scolastico 2010/2011;

preso atto che a riguardo si è consolidato per il corrente anno scolastico 2009/2010 un residuo di euro 463.560, già impegnato e allocato al cap. 226190/2009 (I. 1883); dato atto quindi che per finanziare la spesa complessiva di euro 4.380.038,88, occorre attingere dal corrispondente capitolo 226190/2010 la somma di euro 3.916.478,88;

preso atto infine che è delineata una piena autonomia nella gestione delle risorse trasferite ai comuni, fatto salvo quanto disposto dalla norme procedurali contenute nell'accordo di Conferenza Unificata del 26 settembre 2007 e dai criteri di dettaglio riassunti nell'allegato A, parte integrante della deliberazione n. 34-11439 del 18 maggio 2009, che modificano e integrano i precedenti criteri già approvati con D.G.R. n. 15-8962 del 16 giugno 2008;

tenuto conto che, non introducendo ulteriori criteri di riparto, non occorre acquisire la valutazione da parte delle rappresentanze dei Comuni che hanno già condiviso i criteri di cui alle DD.G.R. n. 15-8962 del 16/06/2008 e n. 34-11439 del 18/05/2009 negli incontri del 9/06/2008 e 11/05/2009;

evidenziata l'urgenza del provvedimento al fine di rendere disponibile le risorse entro l'avvio del prossimo anno scolastico 2010/2011;

tutto ciò premesso per le motivazioni sopra esposte;  
visto l'art. 1, comma 1259 della Legge 27 dicembre 2006,  
n. 296 (legge finanziaria per il 2007),  
la Giunta regionale, a voti unanimi, resi nelle forme di legge,

*delibera*

di stabilire che per il prossimo anno scolastico 2010/2011 sono confermati gli interventi, promossi dai Comuni aderenti all'iniziativa ai sensi delle DD.G.R. n. 15-8962 del 16/06/2008 e n. 34-11439 del 18/05/2009, di riduzione delle liste di attesa per l'ingresso nei servizi di asilo-nido e micro-nido comunali, rendendo disponibili, per i bambini in lista di attesa:

- nuovi e ulteriori posti all'interno delle strutture a titolarità comunale di asilo nido e/o micro-nido;
- posti in regime "convenzionato e agevolato", mediante opportunità di accesso, in asili nido o micro-nidi privati o pubblici non a titolarità comunale, dislocati nel territorio della Regione;

di confermare le regole procedurali di uso del fondo di cui all'art. 1, comma 1259, della L. 296/2007, contenute nell'Allegato A parte integrante e sostanziale della deliberazione n. 34-11439 del 18/05/2009, con l'aggiunta ad integrazione delle seguenti:

- la documentazione necessaria per ottenere la liquidazione della prima rata del fondo (80%) deve pervenire entro il 30/09/2010, mentre la documentazione riferita al saldo deve pervenire entro l'8/07/2011;
- la Direzione regionale Politiche Sociali e Politiche per la Famiglia è autorizzata ad effettuare per ciascun Comune le compensazioni necessarie nelle liquidazioni del fondo in argomento tra le somme da erogare a consuntivo dell'iniziativa dell'a.s. 2009/2010 e le somme da erogare per il nuovo a.s. 2010/2011;
- i posti creati all'interno dei servizi a titolarità comunale, in aggiunta ai posti iniziali, attraverso l'utilizzo dei fondi in argomento possono non essere contemplati dalle Province nel riparto annuale del fondo di sostegno alla gestione dei servizi di asilo nido e micro-nido comunali, nell'ambito dell'esercizio della funzione conferita ai sensi dell'art. 5 della L.R. n. 1/2004;

di dare atto che la somma complessiva da destinare alla conferma delle azioni di riduzione delle liste di attesa dei nidi comunali già intraprese dai Comuni aderenti nei precedenti anni scolastici 2008/2009 e 2009/2010, ammonta ad un totale di euro 4.380.038,88;

di dare atto che, come previsto dalla D.G.R. n. 34-11439 del 18 maggio 2009, i residui derivanti dal riparto del precedente anno scolastico sono utilizzati dalla Direzione Politiche Sociali e politiche per la Famiglia per il rinnovo dell'iniziativa di riduzione delle liste di attesa per l'anno scolastico 2010/2011 e che quindi a riguardo si è consolidato per il corrente anno scolastico 2009/2010 un residuo di euro 463.560, già impegnato e allocato al cap. 226190/2009 (I. 1883), utilizzabile per il rinnovo dell'iniziativa;

di dare atto che per finanziare la spesa complessiva di euro 4.380.038,88, occorre attingere dal corrispondente capitolo 226190/2010 la somma di euro 3.916.478,88 successivamente all'approvazione della legge di assestamen-

to del bilancio regionale 2010 e all'adozione del Programma Operativo ai sensi della L.R. n. 7/2001 e s.m.i.; di stabilire che i comuni destinatari del presente fondo sono tenuti a citare, in ogni iniziativa mirata a diffondere la conoscenza delle azioni finanziate, la partecipazione finanziaria della Regione alla realizzazione degli interventi medesimi;

di demandare alla Direzione regionale competente l'assunzione di tutti gli atti necessari per l'impegno e il successivo riparto delle risorse a favore dei comuni;  
La presente deliberazione sarà pubblicata sul Bollettino Ufficiale della Regione Piemonte ai sensi dell'art. 61 dello Statuto e dell'art. 16 del D.P.G.R. n. 8/R/2002.

(omissis)

Deliberazione della Giunta Regionale 21 giugno 2010, n. 32-214

**Modifica della D.G.R. n. 91-13274 del 8/02/2010 relativa al Fondo regionale per il risarcimento dei danni da predazione al bestiame domestico.**

(omissis)

LA GIUNTA REGIONALE

a voti unanimi...

*delibera*

- di modificare la D.G.R. n. 91-13274 del 8/2/2010 (allegato B, all. 1), approvando, in riferimento al fondo regionale per il risarcimento dei danni da predazione al bestiame domestico, il prospetto riepilogativo relativo all'*Ammontare dei risarcimenti dei danni da predazione sul bestiame domestico per l'anno 2010*, di cui all'allegato alla presente deliberazione per farne parte integrante, che sostituisce integralmente quello approvato con la citata deliberazione.

La presente deliberazione sarà pubblicata sul Bollettino Ufficiale della Regione Piemonte, ai sensi dell'art. 61 dello Statuto e dell'art. 14 del D.P.G.R. n. 8/R/2002.

(omissis)

Allegato

**Allegato 1****Ammontare dei risarcimenti dei danni da predazione sul bestiame domestico per l'anno 2010****OVINI MORTI**

	<b>Meticci</b>	<b>Ovini di razza</b>
Agnelli 0-3 mesi	44,00	85,00
Agnelli 3-6 mesi	100,00	110,00
Adulti > 6 mesi	90,00	115,00

- 1- Le razze riconosciute sono le seguenti:  
Delle Langhe, Sambucana, Frabosana, Bergamasca, Biellese, Saltasassi, Tacola, Garessina, Savoiarda, Sarda.
- 2- Per i capi di alta genealogia è assegnato un valore aggiunto pari al 2% per ogni punto di rank in più da 51 a 99.
- 3- Per i capi appartenenti a razze in via d'estinzione (Sambucana, Frabosana, Saltasassi, Tacola, Garessina, Savoiarda) è assegnato per ciascun capo un valore aggiunto di 30,00 Euro (pari al valore corrispettivo di 2 anni del premio).
- 4- Per i capi destinati alla produzione lattiero casearia il valore è aumentato del 20%.

**CAPRINI MORTI**

	<b>Meticci</b>	<b>Caprini di Razza</b>
Capretti 0-3 mesi	50,00	90,00
Capretti 3-8 mesi	115,00	205,00
Capre > 8 mesi	85,00	248,00
Becchi >12 mesi	132,00	264,00

- 1- Le razze riconosciute sono le seguenti:  
Saanen, Camosciata, Roccaverano, Vallesana, Sempione.
- 2- Per i capi di alta genealogia è assegnato un valore aggiunto pari al 2% per ogni punto di rank in più da 51 a 99.
- 3- Per i capi appartenenti a razze in via d'estinzione (Roccaverano, Vallesana, Sempione) è assegnato per ciascun capo un valore aggiunto di 30,00 Euro (pari al valore corrispettivo di 2 anni del premio).
- 4- Per i capi destinati alla produzione lattiero casearia il valore è aumentato del 20%.

**INDENNITA' AGGIUNTIVA PER GLI OVICAPRINI**

Nel caso di predazioni su greggi di ovicaprini è riconosciuto un indennizzo aggiuntivo in relazione a danni indiretti e non determinabili quali: ricerca animali dispersi, smaltimento carcasse, aborti conseguenti all'attacco, calo di produzioni. L'indennizzo aggiuntivo è fissato annualmente in relazione al numero dei capi alpeggianti e al numero degli attacchi subiti.

- Per il primo attacco dell'anno si prevedono i seguenti importi:
 

✓ gregge da 0 a 20 capi alpeggianti risultanti da certificati di alpeggio	Euro 75
✓ gregge da 30 a 50 capi alpeggianti risultanti da certificati di alpeggio	Euro 140
✓ gregge da 50 a 100 capi alpeggianti risultanti da certificati di alpeggio	Euro 195
✓ gregge da 100 a 150 capi alpeggianti risultanti da certificati di alpeggio	Euro 212
✓ gregge da 150 a 300 capi alpeggianti risultanti da certificati di alpeggio	Euro 235
✓ gregge da 300 a 600 capi alpeggianti risultanti da certificati di alpeggio	Euro 260
✓ gregge da 600 a 1000 capi alpeggianti risultanti da certificati di alpeggio	Euro 330
✓ oltre 1000 capi alpeggianti risultanti da certificati di alpeggio	Euro 360

- Per ciascun attacco successivo al primo si aggiungerà il 15% dell'importo previsto per il primo evento.
- L'indennizzo aggiuntivo viene suddiviso tra i diversi proprietari del gregge in maniera proporzionale rispetto ai capi ovi-caprini da ciascuno posseduti. Si applica una franchigia di 40 Euro all'indennizzo aggiuntivo per coloro che, proprietari di alcuni capi del gregge attaccato, non hanno subito perdite dirette (ovi-caprini mori o feriti) a seguito degli eventi predatori.

### BOVINI MORTI

---

	<b>Meticci</b>	<b>Razza Piemontese</b>	<b>Altre razze</b>
Vitelli < 15 gg.	300,00	650,00	350,00
Vitelli 15gg.-6 mesi	560,00	900,00	550,00
Manzetta 6mesi-1 anno	800,00	1.800,00	1.200,00
Manza > 1 anno	1.100,00	1.400,00	1.000,00

- 1- Per i capi di alta genealogia di Razza Piemontese è assegnato un valore aggiunto pari al 2% per ogni punto di indice genetico (nascita+parto) oltre il valore 100.
- 2- Per i capi di alta genealogia di altre razze è assegnato un valore aggiunto pari al 2% per ogni punto di rank in più da 51 a 99.
- 3- Per i capi appartenenti a razze in via d'estinzione (Pezzata nera, Pezzata Rossa, Valdostana, Oropa, Verzeze, Tortonese) è assegnato per ciascun capo un valore aggiunto di 242 Euro (pari al valore corrispettivo di 2 anni del premio).

### EQUINI MORTI

---

Il valore dell'equino morto è valutato in sede di accertamento del danno.

### CANI DA LAVORO MORTI

---

Il valore dei cani da lavoro (cani da conduzione e cani da protezione del gregge) è valutato in sede di accertamento del danno.

### ANIMALI FERITI

---

E' previsto un indennizzo per animali feriti in conseguenza dell'atto di predazione nei seguenti importi:

ovino	caprino	cane da lavoro	bovino	equino
30,00	30,00	30,00	100,00	100,00

Deliberazione della Giunta Regionale 29 giugno 2010, n. 2-230

**Approvazione Piano straordinario per l'occupazione.**

(omissis)

LA GIUNTA REGIONALE

a voti unanimi...

*delibera*

- di approvare il Piano straordinario per l'occupazione allegato alla presente deliberazione per farne parte integrante;
- di demandare alle Direzioni regionali "Attività Produttive" e "Istruzione, Formazione professionale e Lavoro" il coordinamento tecnico del Piano e l'attuazione del Piano stesso per la parte di competenza di ciascuna;
- di demandare alle altre Direzioni regionali l'attuazione del Piano in relazione alla loro competenza materiale o funzionale

La presente deliberazione sarà pubblicata sul B.U. della Regione Piemonte ai sensi dell'art. 61 dello Statuto e dell'art. 14 del D.P.G.R. n. 8/R/2002.

(omissis)

Allegato



Allegato alla deliberazione

**Z-230** del **29 GIU. 2010**

Il Dirigente Verbale

A handwritten signature in black ink, appearing to be 'Roberto...', is written over the printed text 'Il Dirigente Verbale'.

## PIANO PER L'OCCUPAZIONE

Torino 14 giugno 2010

## INDICE

<b>IL MERCATO DEL LAVORO IN PIEMONTE</b> .....	3
<b>LINEE STRATEGICHE</b> .....	9
Premessa .....	9
Il quadro economico.....	9
Il piano per l'occupazione ed il nuovo disegno strategico per la competitività.....	10
<b>ASSI E MISURE</b> .....	13
<b>ASSE I - POLITICHE ATTIVE DEL LAVORO</b> .....	14
Misura I.1 – PIÙ LAVORO - Incentivi all'occupazione di giovani e adulti.....	14
Misura I.2 – ALTA FORMAZIONE - Formazione per Apprendisti assunti ai sensi dell'art.50 del D.lgs. n.276/2003 .....	16
Misura I.3 – PIÙ SICUREZZA - Interventi di reimpiego a favore di collaboratori a progetto .....	17
Misura I.4 – PIÙ STABILITÀ - Interventi di ricollocazione per lavoratori disoccupati e occupati a rischio di perdita del posto di lavoro .....	19
Misura I.5 – PIÙ IMPRESA - Interventi per la nascita e lo sviluppo "di creazione d'impresa" (art. 42 l.r. 34/2008 e s.m.i.) Interventi per la nascita e lo sviluppo "del lavoro autonomo" (art. 42 l.r. 34/2008 e s.m.i.) .....	20
Misura I.6 – MICROCREDITO - Fondo regionale di garanzia per il microcredito .....	22
Misura I.7 – PIÙ SCUOLA - interventi a sostegno della scuola per l'incremento dell'organico .....	24
<b>CASSA INTEGRAZIONE IN DEROGA</b> .....	25
<b>ASSE II – COMPETITIVITÀ</b> .....	26
Misura II.1 – INNOVATION VOUCHER - Misura di sostegno "innovation Voucher" .....	26
Misura II.2 – PIÙ INNOVAZIONE - Cofinanziamento regionale al fondo nazionale di innovazione ..	27
Misura II.3 – PIÙ SVILUPPO - Regime di aiuto per la qualificazione e il rafforzamento del sistema produttivo piemontese.....	29
Misura II.4 – PIÙ EXPORT - Voucher per spese di promozione all'estero in occasione di fiere .....	31

Misura II.5 – PIÙ INVESTIMENTI - Legge regionale n. 34/2004 – Mis. Int.2 Contratto di insediamento .....	32
Misura II.6 – GUARDA AL FUTURO - L.r. n. 34/2004 “Interventi per lo sviluppo delle attività produttive” Asse 2 – Misura CR3. Interventi nei distretti industriali del Piemonte .....	34
Misura II.7 – PIÙ TURISMO - Interventi a sostegno dell’offerta turistica .....	35
Misura II.8 – PIÙ GREEN - Incentivazioni di interventi di efficienza energetica nei processi produttivi anche integrati con l’utilizzo di energia da fonti rinnovabili .....	36
Misura II.9 – PIÙ RISPARMIO - Incentivazione alla razionalizzazione dei consumi energetici nel patrimonio immobiliare degli enti pubblici.....	37
Misura II.10 : UN SISTEMA PIÙ QUALIFICATO – Innovazione e pmi.....	38
Misura II.11 – MENO TASSE PER L’OCCUPAZIONE – Incentivi fiscali .....	40
<b>ASSE III – SEMPLIFICAZIONE .....</b>	<b>41</b>
Misura III.1 – 118 PRONTO INTERVENTO ANTIBUROCRAZIA - Centri di assistenza tecnica alle imprese artigiane e al Commercio (CAT).....	41
Misura III.2 - TASK FORCE - Task force per la sburocratizzazione.....	43
Misura III.3 - LEGGE OBIETTIVO - Legge obiettivo per i nuovi insediamenti.....	45
Misura III.4 – PIÙ PIEMONTE - Misure di contrasto alla delocalizzazione .....	46
<b>ASSE IV - ACCESSO AL CREDITO .....</b>	<b>47</b>
Misura IV.1 – PIÙ FORTI PATRIMONIALMENTE - Agevolazioni per il rafforzamento della struttura patrimoniale delle piccole e medie imprese mediante prestiti partecipativi .....	47
Misura IV.2 – PIÙ CREDITO - Proroga dell’operatività del Fondo di riassicurazione per le piccole e medie imprese e per il settore agricolo .....	49
Misura IV.3 – PIÙ GARANZIA - Riattivazione del Fondo di garanzia per le grandi imprese .....	50
<b>QUADRO FINANZIARIO .....</b>	<b>51</b>




## IL MERCATO DEL LAVORO IN PIEMONTE

Il 2009 sarà ricordato come l'anno della grande crisi, una fase recessiva analoga come portata a quella registrata nella nostra regione nella prima metà degli anni '80, ma in un contesto ben diverso: allora si preparava il passaggio da un assetto produttivo di stampo fordista verso la cosiddetta economia della conoscenza, ora la crisi ha assunto dimensioni globali ed è connessa alla modifica degli equilibri economici planetari, oltre che a fenomeni speculativi, con un aumento delle tensioni competitive che richiamano la necessità, per agganciare la ripresa, che inizia a intravedersi, di un consolidamento dei livelli di innovazione e di qualità del sistema delle imprese.

Vediamo ora di operare un bilancio annuale dell'impatto della crisi sul mercato del lavoro, con alcune indicazioni sulle tendenze in atto nei primi mesi del 2010:

- il dato più preoccupante è la forte crescita della disoccupazione: +36%, secondo le stime ISTAT, da 100.000 a 137.000 unità, con un tasso che sale dal 5,0 al 6,8% (il livello più alto in tutto il Settentrione, dove la media si attesta al 5,3%), ma con un picco del 7,8% nell'ultimo trimestre 2009, quando le persone in cerca di lavoro salgono a 157.000. Il flusso in entrata nelle liste di mobilità aumenta del 50% con una maggiore incidenza (+77,5%) per i disoccupati provenienti dalle piccole imprese, più esposte sul mercato; al 1° gennaio 2010 si contano oltre 38.000 persone in mobilità, quasi il 40% in più rispetto all'inizio del 2009.

Italia Settentrionale - 2009  
Tassi di disoccupazione per area regionale

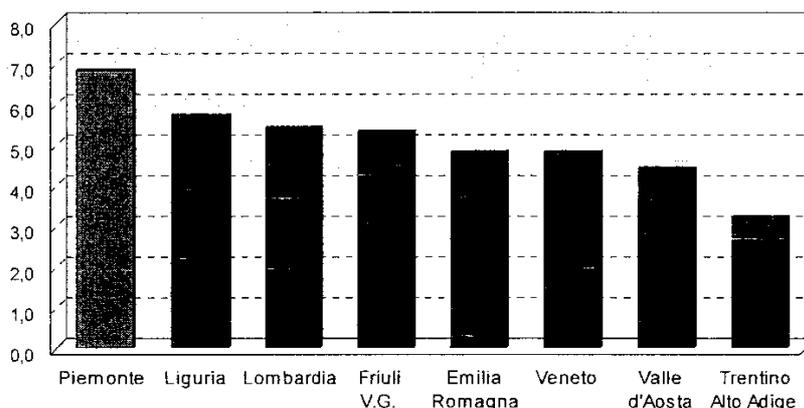


Elaborazione ORML su dati ISTAT


- L'occupazione, sempre da fonte ISTAT, si riduce di 25.000 addetti, con una caduta concentrata nell'industria manifatturiera, e il tasso di occupazione scende di oltre un punto percentuale, dal 65,2 al 64%, una flessione contenuta peraltro dal massiccio ricorso alla CIG. Il dato femminile, in particolare, si riduce di 1,4 punti, dal 57,1 al 55,7%, ben lontano dall'obiettivo del 60% fissato dalla strategia europea per il 2010. Le occasioni di lavoro registrate dai Centri per l'Impiego sono diminuite di circa 133.000 unità, pari a -18%, ma il tasso di decremento supera il 40% nell'industria e raggiunge il 55% nel




metalmeccanico. Solo l'agricoltura, il lavoro domestico e i servizi personali mostrano un contenuto aumento della domanda di lavoro.

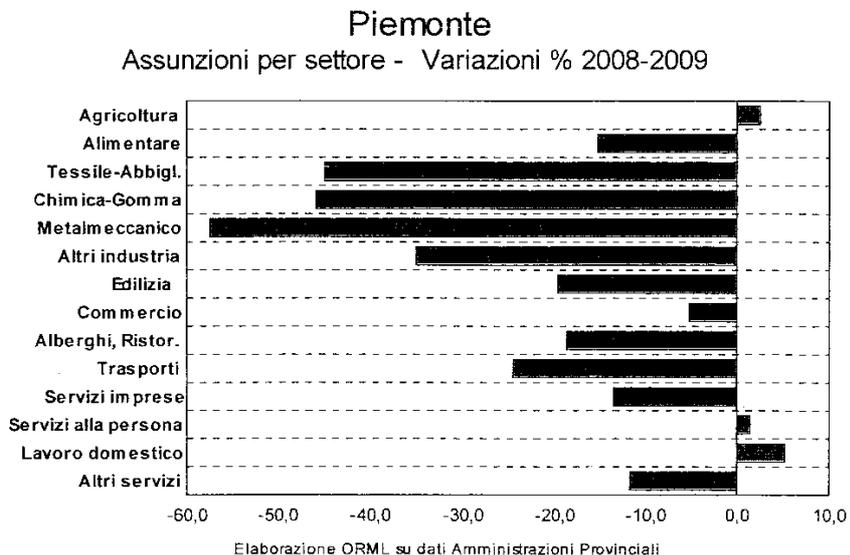


- Le ore di CIG complessivamente autorizzate nel corso dell'anno sono state in complesso oltre 182 milioni: 117 milioni di ordinaria (+533%), 49 milioni di straordinaria (+182%), 16 milioni di CIG in deroga (+250%), tassi di aumento vertiginosi, dovuti anche a provvedimenti di semplificazione ed estensione per l'accesso a questi ammortizzatori sociali. In media, ogni occupato dipendente nell'industria, la platea potenziale di riferimento, ha fruito in Piemonte di 341 ore di integrazione salariale, cioè oltre due mesi di sospensione, il valore più elevato in Italia, quasi il doppio del dato nazionale. 121,5 ore pro capite in più rispetto alla Lombardia e 220 rispetto al Veneto.

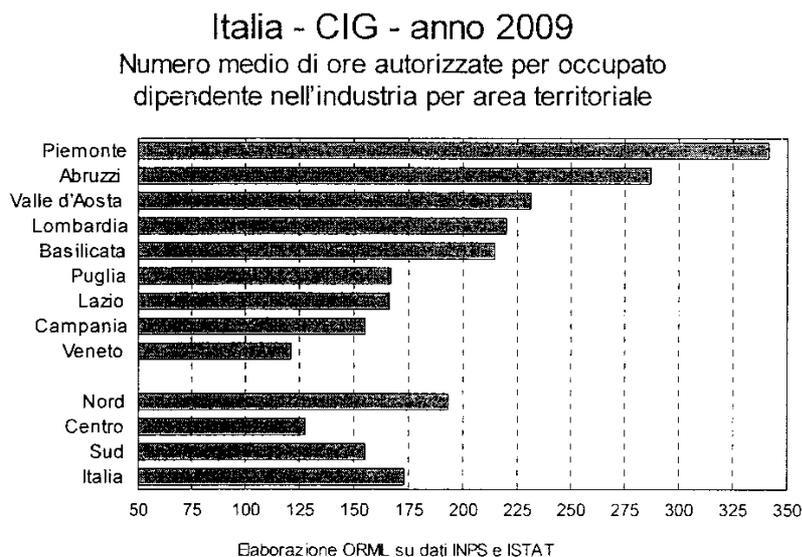

In questo quadro a dir poco allarmante, assistiamo però alla crescita tra le procedure di assunzione di due tipologie contrattuali: il lavoro intermittente e quello di tipo occasionale, che totalizzano rispettivamente 20.000 e 23.700 movimenti. Segno dei tempi: l'intermittenza del lavoro ben sintetizza quello che sta avvenendo sul mercato. Il lavoro non è certo sparito (in fondo parliamo di 608.500 avviamenti nel 2009), ma si presenta come frammentato, a corrente alternata, con continui passaggi di stato ben riconoscibili nel fenomeno della CIG, che implica, per come viene applicato, sistematiche entrate ed uscite nell'occupazione, comportando un relativo impoverimento dei redditi familiari.

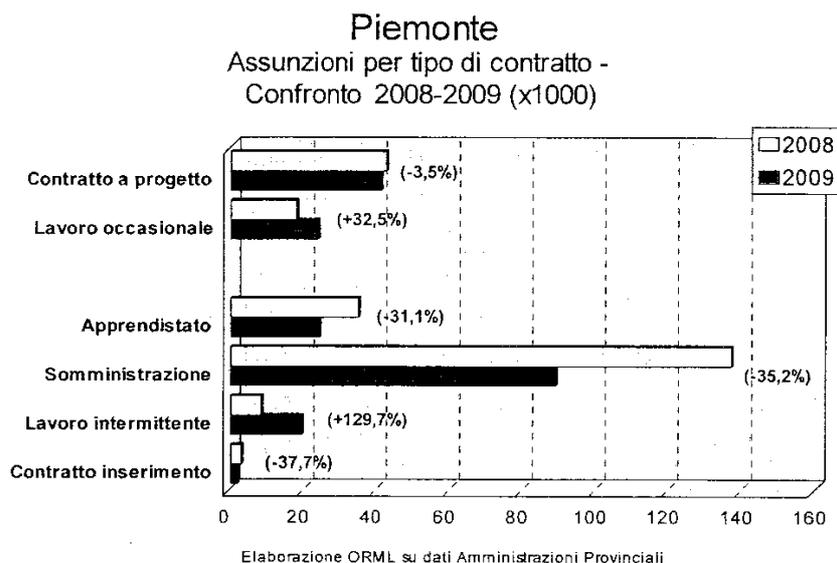


Nel quadro provinciale recentemente fornito dall'ISTAT spicca da un lato il dato in controtendenza del Cuneese, dove gli indicatori di base registrano addirittura un lieve miglioramento rispetto all'anno precedente, riconfermando la posizione di eccellenza dell'area nel contesto nazionale, dall'altro la relativa concentrazione delle dinamiche negative in provincia di Torino, con un tasso di disoccupazione che sale dal 5,6 all'8,3% e una caduta dell'occupazione di 31.000 unità (-3,4%). In tutte le altre province gli indicatori di base mostrano comunque un significativo arretramento, ad indicare il carattere diffuso della crisi in atto.

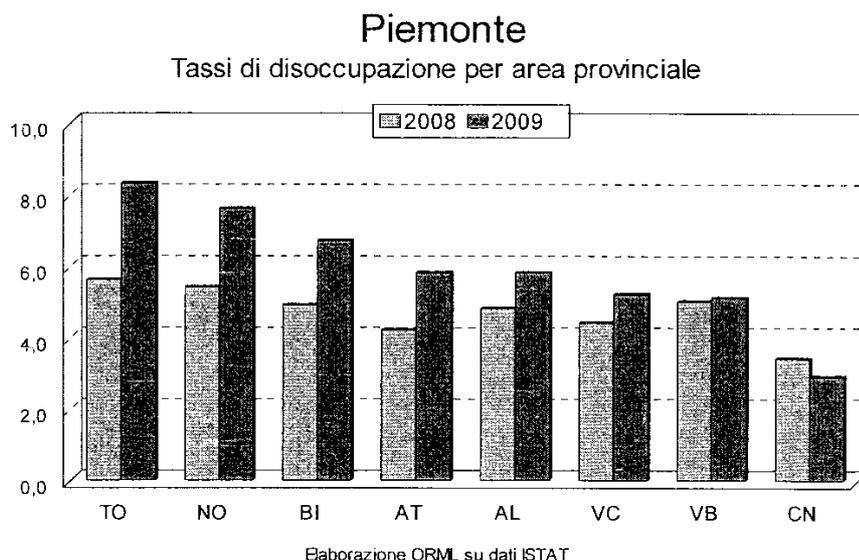

Si osserva, infine, una particolare debolezza della componente giovanile, cioè proprio dei soggetti meno coperti da ammortizzatori sociali e il cui sostegno quindi grava per gran parte sulle famiglie: l'apprendistato mostra una caduta ben superiore alla media (-31%), la flessione delle assunzioni aumenta al diminuire dell'età e la disoccupazione tende a concentrarsi fra le persone con meno di 25 anni, con un tasso relativo che nella nostra regione segna un allarmante incremento nell'ultimo anno, passando dal 15 al 24%, con un picco prossimo al 30% per le giovani donne.

Nei primi mesi del 2010 si rileva da un lato un ulteriore rafforzamento del ricorso agli ammortizzatori sociali, ad indicare la prosecuzione della congiuntura negativa, ma nel contempo si individuano degli spiragli di ripresa nella risalita della domanda di lavoro industriale.

Le ore di CIG autorizzate dall'INPS nel primo trimestre dell'anno segnano un incremento del 63% sull'anno precedente (da 27,3 a 44,5 milioni di ore in complesso), quando già la crisi era pienamente avviata, ma, secondo le attese, si assiste al passaggio, quasi un cambio di testimone, dalla CIG ordinaria a quella straordinaria.

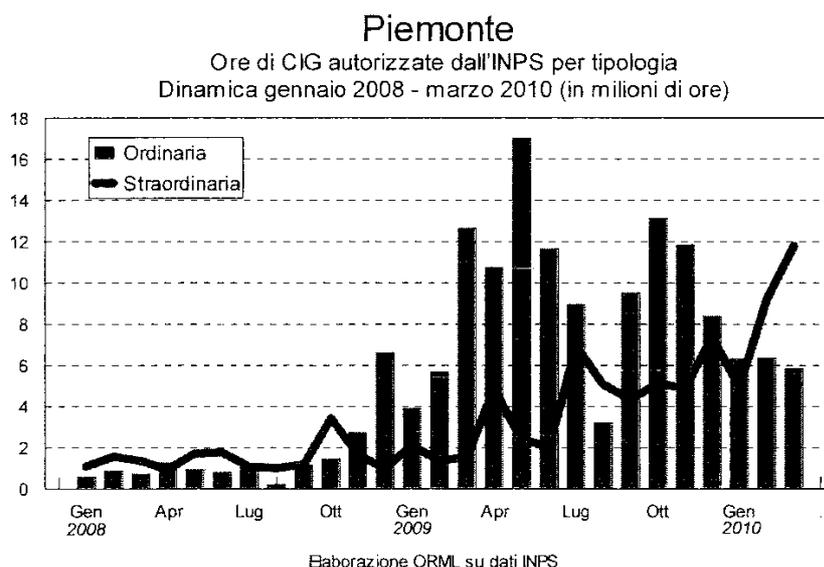


L'utilizzo estensivo dell'ordinaria, che aveva caratterizzato il 2009, grazie anche ai provvedimenti ministeriali di liberalizzazione dello strumento, tende a ridursi per il progressivo esaurimento della riserva di settimane disponibili; lo spostamento verso la straordinaria delle richieste appare inevitabile per il protrarsi del clima di incertezza e il riaffiorare di nuove tensioni finanziarie. Le ore di CIGS aumentano del 400%, mentre la CIGO segna un calo contenuto, ma apprezzabile (-17%). Il numero di dipendenti coinvolti in procedure di CIGS registra un'impressionante accelerazione: 31.000 unità al 30 settembre 2009, 45.000 a fine 2009, 62.000 al 30 marzo 2010, le cifre raddoppiano nel giro di un semestre.

Anche la CIG in deroga riflette questa forte spinta difensiva del sistema delle imprese: nel primo trimestre dell'anno il monte ore richiesto raddoppia (da 5 a 10,6 milioni di ore) e altrettanto avviene per i dipendenti interessati (da 9.000 a 17.500 unità), con un crescente coinvolgimento di aziende medio-grandi, che, secondo lo schema prima descritto, hanno esaurito il ricorso alla straordinaria senza un'effettiva uscita dallo stato di crisi, e si rivolgono per conseguenza alle deroghe.

In questo contesto, le iscrizioni alle liste di mobilità mostrano un aumento "ragionevole" (+20% circa), più accentuato per i soggetti licenziati dalle imprese medio-grandi (+32%), che hanno mantenuto un profilo relativamente basso nel 2009 per la protezione contro i licenziamenti assicurata dall'integrazione salariale; il flusso aggiuntivo proviene in prevalenza dai servizi, mentre le espulsioni dal lavoro dal metalmeccanico e dal tessile risultano assestate sui livelli del 2009.

Le procedure di assunzione registrate dai Centri per l'Impiego raccontano, invece, una storia un po' diversa, e sembrano tracciare degli spunti positivi per l'apparato produttivo. Nel complesso la richiesta di lavoro nei primi tre mesi del 2010 risulta attestata allo stesso del livello del 2009, con poco più di 155.000 unità, ma la novità è la ripresa del settore industriale, che nell'insieme cresce del 22%; resta cedente, invece, il dato delle costruzioni (-12%), stagnante quello dei servizi, e invariata la performance del ramo agricolo.



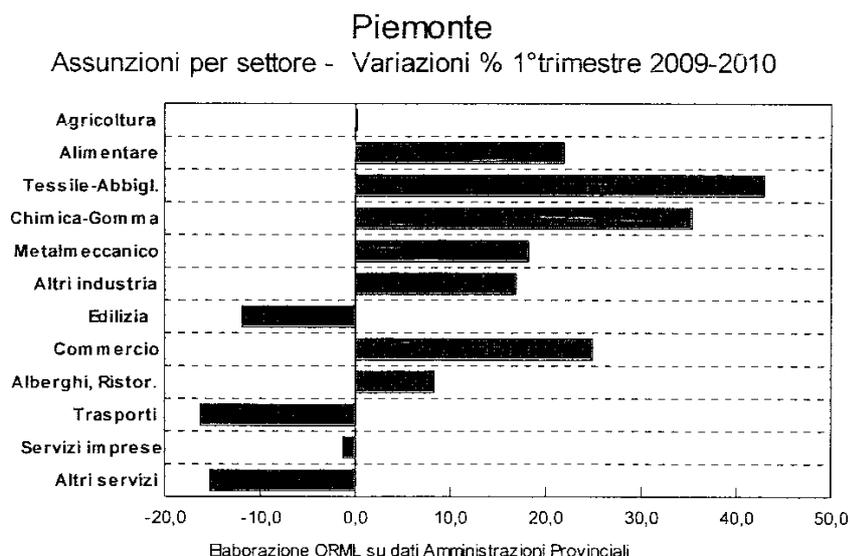

Il trend positivo dell'industria manifatturiera va però inquadrato correttamente per non sopravvalutarne la portata: nel primo trimestre 2009 la domanda di lavoro industriale aveva registrato un brusco (per non dire brutale) cedimento, con le occasioni di lavoro tagliate della metà. Un confronto più probante si può operare con il trimestre "ordinario" gennaio-marzo 2008: allora le industrie piemontesi avevano reclutato circa 50.000 persone, nel 2010 il volume scende a 28.000 unità, pari a -43%, ma il saldo tocca -55% nel metalmeccanico e solo l'alimentare si riporta sui livelli standard; rispetto ad allora, inoltre, le assunzioni nel terziario accusano una flessione del 17% e solo l'agricoltura risulta in crescita (+7%). La parziale rimonta dell'industria si iscrive, come prevedibile, in un contesto di crescente precarietà dell'impiego: la somministrazione e il lavoro intermittente aumentano del 50% e il peso dei tempi determinati sale dal 77 all'82,5%; solo l'apprendistato continua a diminuire (-10%) unitamente agli avviamenti al lavoro dei giovani.

Siamo dunque ancora in una fase bassa del ciclo economico, come i dati sugli ammortizzatori ci ricordano, ma iniziano a trapelare degli spiragli di ripresa che è necessario valorizzare ed assecondare, consapevoli che il percorso verso un pieno recupero dei livelli produttivi e occupazionali degli anni scorsi sarà lungo e accidentato; come osserva Unioncamere, a proposito del miglioramento delle previsioni degli imprenditori per il I semestre 2010, la ripresa ".... sarà lenta e selettiva e ... premierà soprattutto le imprese che in questi ultimi due anni hanno continuato ad investire ...".



## LINEE STRATEGICHE

### PREMESSA

Il piano per l'occupazione nasce per porre in essere tempestivamente una serie di azioni volte a contenere gli effetti della crisi economica che ha investito la nostra Regione, insieme a tutte le più importanti economie dei paesi industrializzati, a partire dalla metà del 2008. Il portafoglio di interventi descritti nelle pagine che seguono si caratterizza quindi per due elementi principali: la rapidità con cui possono essere attivati e la loro capacità di produrre effetti già nel breve periodo. A questo proposito va rilevato che l'attenzione alla possibilità di incidere in tempi brevi, almeno sugli aspetti più socialmente rilevanti della crisi occupazionale, si accompagna alla piena consapevolezza da parte del Governo Regionale della necessità di attivare contestualmente una strumentazione di politica industriale che dispieghi i propri effetti nel medio periodo, innescando un processo di cambiamento strutturale basato sulla diversificazione produttiva, la crescita della dimensione media d'impresa, il sostegno alla nuova imprenditorialità e l'innovazione.

### IL QUADRO ECONOMICO


Il sistema produttivo regionale ha vissuto la prima metà del decennio in corso in una situazione di sostanziale stagnazione perdendo terreno nei confronti di altre regioni avanzate nel conteso europeo ma anche nazionale. Nel biennio 2006-2007, prima della crisi, il sistema regionale aveva manifestato segnali di recupero. A partire dalla metà del 2008, la crisi si è manifestata con un crollo significativo del commercio mondiale che si è ripercosso sulle esportazioni del Piemonte, dalle quali il sistema produttivo regionale è fortemente dipendente. Inoltre, secondo le informazioni più recenti di Banca d'Italia sull'andamento dell'intermediazione creditizia in Piemonte, gli impieghi bancari hanno rallentato nel corso del 2009, soprattutto per le piccole e medie imprese, riflettendo una domanda di finanziamenti da parte delle imprese resa più prudente dalla recessione. Prudenza ed avversione al rischio hanno predominato tuttavia anche nei comportamenti delle banche determinando un oggettivo restringimento delle condizioni di offerta e la richiesta di maggiori garanzie, le quali, a loro volta hanno l'effetto di aumentare l'onere dell'indebitamento per le imprese. Il quadro finanziario è reso particolarmente difficile da un preoccupante aumento dei tempi di pagamento che si espande nel sistema, mentre le capacità di autofinanziamento sono ristrette dall'erosione della redditività che si è manifestata con forza nei bilanci del 2009.

In questo contesto, desta particolare apprensione la crisi occupazionale, che potrebbe non aver ancora raggiunto la sua criticità massima. I risultati occupazionali in Piemonte erano stati incoraggianti fino alla vigilia della crisi. Il sistema economico regionale si muoveva in una situazione prossima alla piena occupazione e le prospettive demografiche, a medio termine, indicavano una situazione di rarefazione delle forze di lavoro anche nel contesto piemontese.

La crisi attuale ha riportato in primo piano l'emergenza occupazionale, che per entità si avvicina a quella evidenziatasi in altre fasi critiche vissute dal Piemonte in passato, in occasione di crisi internazionali che hanno segnato momenti cruciali nel processo di ristrutturazione dell'apparato produttivo locale.

Si può ipotizzare che la crisi occupazionale non abbia ancora manifestato tutti i suoi effetti per diverse ragioni. Da un lato l'ampio utilizzo degli ammortizzatori sociali ha congelato la situazione, nonostante l'improvviso calo della domanda, in attesa di una ripresa, che, come le previsioni indicano, sarà lenta e debole di intensità: vi è il rischio che nei prossimi mesi si accentui un processo di adeguamento delle risorse umane impiegate dalle imprese ad una domanda che si stabilizzerà su livelli significativamente inferiore a quelli pre-crisi.

Le richieste di ammortizzatori sociali equivaleva nei primi mesi dell'anno in corso a circa 90 mila occupati a tempo pieno. Il tasso di utilizzo dell'attività produttiva nell'industria manifatturiera risulta estremamente basso (attorno al 65%) e non tende a risollevarsi in misura significativa anche con l'allentamento della crisi nei primi

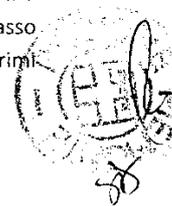

mesi dell'anno in corso. Le crisi aziendali per le quali è stata richiesta Cassa integrazione straordinaria vede aumentare il numero di imprese coinvolte dalle 100 di febbraio 2008 alle oltre 720 ad aprile 2010, coinvolgendo circa 45 mila lavoratori. Questa rappresenta un potenziale di ulteriore crisi occupazionale se la situazione di queste imprese dovesse aggravarsi ulteriormente nel prossimo futuro.

Così anche fra le piccole imprese, l'inclinazione a trattenere le risorse umane nell'attesa della ripresa, potrebbe essere logorata dalla durata della crisi, travolgendo i rapporti fiduciari che reggono le relazioni umane nel tessuto dell'impresa minore e che hanno funzionato da fattore positivo di resistenza fino ad ora. Anche la tenuta del lavoro autonomo in questa fascia del sistema produttivo regionale potrebbe venir meno oppure potrebbe portare ad un'accentuazione della marginalizzazione delle imprese individuali meno strutturate. Il quadro del mercato del lavoro è destinato a divenire più critico, non solo per il possibile venir meno degli ammortizzatori sociali che hanno offerto un rilevante sostegno a famiglie ed imprese in questa fase, ma perché il forte ridimensionamento della domanda in prospettiva, potrebbe logorare l'interesse delle imprese a salvaguardare le proprie linee di attività. Un sostegno di 'welfare' per il sistema produttivo, doveroso nella fase più acuta della crisi dovrà quindi fin da ora associarsi al finanziamento dello sviluppo, dell'innovazione, di nuove soluzioni organizzative e della ricerca e presidio dei mercati emergenti.

#### **IL PIANO PER L'OCCUPAZIONE ED IL NUOVO DISEGNO STRATEGICO PER LA COMPETITIVITÀ.**

Di fronte allo scenario sopra brevemente descritto il Governo Regionale ha inteso avviare immediatamente un pacchetto di provvedimenti che da un lato rispondono ad emergenze occupazionali immediate, dall'altro costituiscono un'anticipazione degli assi di intervento lungo i quali si svilupperà il piano triennale per la competitività, le cui linee guida verranno presentate nel corso del mese di luglio al fine di avviare tempestivamente il confronto con le parti sociali e le rappresentanze economiche.


Il piano per l'occupazione declina pertanto nel breve termine l'intero articolato di interventi che comporranno il piano triennale per la competitività, la cui impostazione generale è ispirata ad una visione integrata ed organica del futuro modello di sviluppo del Piemonte. In questa visione integrata parte qualificante avrà il piano di riforma del sistema di formazione professionale e del collocamento nonché il piano di realizzazione del sistema delle infrastrutture, fattori ritenuti indispensabili per un Piemonte più competitivo.

In particolare, il presente piano prevede il sostegno all'occupazione lungo quattro assi di intervento, che contemplano sia strumenti di incentivo diretto all'assunzione, sia strumenti di natura indiretta, finalizzati alla creazione di nuove opportunità di impiego attraverso la crescita delle imprese piemontesi e la nascita o l'attrazione di nuove imprese nonché forme di semplificazione e defiscalizzazione e facilitazione di accesso al credito.

I quattro assi di intervento ed i relativi strumenti sono stati selezionati in modo da distribuire gli effetti su un arco temporale ampio, che va dal brevissimo periodo (l'incentivo per l'assunzione) fino ad un orizzonte di medio termine (voucher per nuove imprese), ciò nella convinzione che sia opportuno contemperare esigenze di stabilizzazione di situazioni di emergenza con la necessità di innescare processi di cambiamento strutturale della nostra economia.

Va peraltro sottolineato come tale disegno e l'insieme delle misure presentate nel seguito debbano essere inquadrati in un più ampio quadro generale definito da un lato dalla continuità di alcune importanti politiche per la competitività, quali i poli di innovazione e le piattaforme tecnologiche, che continueranno a svolgere una imprescindibile funzione di rafforzamento delle capacità innovative delle imprese piemontesi, dall'altro dall'avvio delle nuove misure di intervento contenute nel piano triennale per la competitività di prossima redazione.

L'impostazione generale delle politiche che comporranno il piano triennale risponde alla necessità di rinnovare il portafoglio degli strumenti a sostegno della crescita, da un lato rispondendo alle nuove sfide poste dalla

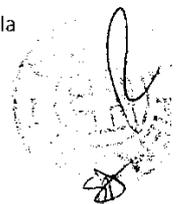

grave crisi economica in atto e dalle conseguenti restrizioni nella spesa pubblica, dall'altro adeguando i suddetti strumenti ai paradigmi tecnologici emergenti.

Il piano triennale, in coerenza con il complesso di interventi urgenti contenuti nel piano occupazione, sarà in primo luogo ispirato dalla volontà di costruire un sistema regionale di innovazione che sappia coralmemente coinvolgere un insieme ampio di attori, nella consapevolezza che solo un processo condiviso e capace di integrare diverse istanze provenienti dal territorio consentirà al Piemonte di riappropriarsi appieno della propria capacità di competere sui mercati internazionali.

In secondo luogo, la nuova generazione di politiche che verrà avviata col prossimo piano triennale sarà caratterizzata dalla volontà di disporre di un insieme di strumenti più coerenti con le reali potenzialità del territorio e più rispettosi della peculiarità della sua struttura industriale, in termini dimensionali e di specializzazione, ma soprattutto del suo modello innovativo. Gli strumenti saranno quindi modellati sulla base di reali necessità emergenti in processi innovativi basati sul miglioramento incrementale, sull'innovazione di processo, organizzativa e sull'iniziativa imprenditoriale, favorendo l'innovazione realizzata attraverso fonti e forme di conoscenza spesso molto diverse da quelle derivanti dal solo investimento in ricerca e sviluppo.

In terzo luogo, il piano triennale, in coerenza con gli indirizzi generali dell'azione di Governo, porrà in essere un ampio insieme di azioni legislative, normative e di semplificazione amministrativa che, senza costi aggiuntivi, renderanno disponibili nuove risorse e favoriranno la rimozione degli ostacoli che rendono inutilmente complesso il processo di crescita della capacità innovativa delle imprese.

Inoltre, tra i più importanti indirizzi del prossimo piano triennale vi è la previsione di un più centrale ruolo della domanda e della pubblica amministrazione nel sostegno all'innovazione, attraverso gli strumenti del public procurement dell'innovazione, la creazione di nuovi mercati guida di sbocco ma anche svolgendo il ruolo diretto di co.innovatore insieme al settore privato in settori chiave quali la sanità, i trasporti, l'energia e la tutela ambientale.

Infine, vale ricordare che, benché il piano triennale – e a maggior ragione il piano per l'occupazione - individuino una gamma di strumenti fortemente orientati agli effetti di periodo medio-breve, prevalentemente destinati al settore industriale e dei servizi ed ispirati ad una visione del processo di innovazione non necessariamente basato sulla ricerca, vi è tuttavia la piena consapevolezza che l'azione di governo condurrà agli ambiziosi obiettivi che si prefigge solo grazie ad un contestuale ed adeguato sostegno alle infrastrutture tangibili ed intangibili del sapere e della conoscenza nella nostra Regione.

**Il presente documento sarà oggetto di un confronto con le parti sociali al fine di garantire un'adeguata concertazione, nella consapevolezza che una partecipazione e un'adesione quanto più ampie possibili siano una delle premesse per la buona riuscita del presente programma.**



## ASSI E MISURE

13

39



**ASSE I - POLITICHE ATTIVE DEL LAVORO****MISURA i.1 – PIÙ LAVORO - INCENTIVI ALL'OCCUPAZIONE DI GIOVANI E ADULTI**

<b>Obiettivi:</b>	Promuovere l'inserimento lavorativo di soggetti che non hanno un impiego regolarmente retribuito da almeno sei mesi, anche in mobilità e soggetti che hanno un contratto di lavoro di durata temporanea o in apprendistato.
<b>Descrizione:</b>	<p>L'intervento prevede la concessione di contributi regionali a titolo di incentivi a favore di imprese, fino a 15 dipendenti, che intendono procedere all'assunzione a tempo indeterminato o che intendono trasformare contratti di lavoro di durata temporanea in contratto di lavoro a tempo indeterminato oppure datori di lavoro privati che intendono trasformare contratti di lavoro di apprendistato in contratti di lavoro a tempo indeterminato.</p> <p>L'incentivo è erogato per il 50% dopo 6 mesi dall'assunzione e la rimanente parte dopo 12 mesi ed è compatibile con agevolazioni derivanti da sgravi contributivi e fiscali.</p> <p>I datori di lavoro non devono avere in corso procedure di cassa integrazione straordinaria o procedure di riduzione del personale.</p> <p>Le modalità e i termini di attuazione sono stabiliti da apposito provvedimento della Giunta regionale.</p>
<b>Direzione regionale competente:</b>	Istruzione, formazione professionale e lavoro, Settore "Politiche per l'occupazione e per la promozione dello sviluppo locale".
<b>Titolarità:</b>	Regione Piemonte.
<b>Soggetto gestore:</b>	Finpiemonte Spa per conto della Regione Piemonte.
<b>Beneficiari:</b>	<ul style="list-style-type: none"> <li>- Imprese fino a 15 dipendenti</li> <li>- datori di lavoro privati</li> </ul>
<b>Settori ammissibili:</b>	Non sono previste limitazioni settoriali, fatto salvo per quelle direttamente derivanti dal regime di aiuto utilizzato. Sono pertanto ammesse anche le imprese dell'artigianato e del commercio.
<b>Destinatari:</b>	<p>Soggetti che non hanno un impiego regolarmente retribuito da almeno sei mesi, anche in mobilità.</p> <p>Soggetti che hanno un contratto di lavoro di durata temporanea o in apprendistato</p>
<b>Fonte di finanziamento:</b>	Bilancio regionale.
<b>Risorse disponibili:</b>	€ 10.000.000,00



<b>Periodo:</b>	2010-2011
<b>Numero destinatari:</b>	1500-1600
<b>Natura dell'aiuto:</b>	Contributo regionale a fondo perduto.
<b>Intensità dell'aiuto:</b>	€ 6.300,00 di contributo massimo per ogni avvenuta assunzione a tempo indeterminato trasformazione contratto di lavoro di durata temporanea in contratto di lavoro a tempo indeterminato.  € 4.500,00 di contributo massimo per ogni trasformazione del contratto di apprendistato in contratto di lavoro a tempo indeterminato.
<b>Regime di aiuto:</b>	De minimis, ai sensi del Reg. (CE) 1998/2006.
<b>Note:</b>	L'iniziativa è in sinergia con altri strumenti quali, ad esempio, la misura L.R. 34/04 relativamente ai contratti di insediamento e altri investimenti.



**MISURA 1.2 – ALTA FORMAZIONE - FORMAZIONE PER APPRENDISTI ASSUNTI AI SENSI DELL'ART.50 DEL D.LGS. N.276/2003**

<b>Obiettivi:</b>	Programma volto alla definizione di strumenti per sostenere e agevolare l'integrazione tra le imprese e gli atenei al fine di creare nuove occasioni di impiego di giovani laureati per la realizzazione di Master Universitari e dottorati di ricerca finalizzati alle specifiche esigenze espresse dalle imprese
<b>Descrizione:</b>	Le imprese con unità locale sul territorio regionale co-progettano percorsi di Alta formazione con gli Atenei rivolti a giovani assunti con contratto di apprendistato, nel rispetto delle norme previste dal contratto di lavoro, finalizzato all'acquisizione di titoli di studio superiori secondo le modalità e le tempistiche stabilite da apposito bando
<b>Direzione regionale competente:</b>	Istruzione, formazione professionale e lavoro, Settore Attività formativa
<b>Titolarietà:</b>	Regione
<b>Soggetto gestore:</b>	Regione
<b>Categorie di beneficiari:</b>	Atenei
<b>Settori ammissibili:</b>	Non sono previste limitazioni settoriali
<b>Categorie di destinatari:</b>	Persone in cerca di occupazione
<b>Fonte di finanziamento:</b>	POR FSE Piemonte 2007-2013
<b>Risorse disponibili:</b>	9 milioni di euro
<b>Periodo:</b>	2010-2012
<b>Numero destinatari:</b>	Circa 1000



**MISURA 1.3 – PIÙ SICUREZZA - INTERVENTI DI REIMPIEGO A FAVORE DI COLLABORATORI A PROGETTO**

<b>Obiettivi:</b>	Realizzazione di programmi di reinserimento occupazionale tramite incentivi all'assunzione anche mediante percorsi di riqualificazione professionale.
<b>Descrizione:</b>	<p>l'intervento prevede la realizzazione di attività formative volte alla riqualificazione di collaboratori a progetto che hanno prestato la propria opera presso aziende interessate da situazioni di crisi. Ai lavoratori partecipanti alle attività è conferito un contributo a titolo di sussidio di sostegno al reddito, previsto dal programma "welfare to work". Il contributo di sostegno al reddito si trasforma in incentivo all'assunzione a favore di un'impresa nel caso di inserimento lavorativo.</p> <p>L'intervento avviene in connessione con le misure regionali anticrisi occupazionale attualmente in vigore.</p>
<b>Direzione regionale competente:</b>	Istruzione, formazione professionale e lavoro, Settore "Politiche per l'occupazione e per la promozione dello sviluppo locale"
<b>Titolarità:</b>	Regione Piemonte
<b>Soggetto gestore:</b>	INPS e Province piemontesi.
<b>Beneficiari:</b>	Agenzie formative e del lavoro attive nelle misure regionali di contrasto alla crisi occupazionale.
<b>Settori ammissibili:</b>	Non sono previste limitazioni settoriali, fatto salvo per quelle direttamente derivanti dal regime di aiuto utilizzato.
<b>Destinatari:</b>	<p>Collaboratori a progetto che hanno prestato la propria opera presso aziende interessate da situazioni di crisi.</p> <p>Potranno essere previsti criteri di preferenzialità/priorità per i giovani</p>
<b>Fonte di finanziamento:</b>	Fondi statali attribuiti alle Regioni e Province autonome.
<b>Risorse disponibili:</b>	€ 6.052.648,00.
<b>Periodo:</b>	2010
<b>Numero destinatari:</b>	Prevedibile 1000 unità.
<b>Natura dell'aiuto:</b>	Contributo a fondo perduto.
<b>Intensità dell'aiuto:</b>	€ 3.237,00 per spese formative e € 3.180,00 per spese di sussidio di sostegno al reddito per persona partecipante alle attività di riqualificazione della durata di sei mesi.




**Regime di aiuto:** De minimis, ai sensi del Reg. (CE) 1998/2006

**Note:** Le risorse relative all'intervento sono trasferite all' INPS che provvede ad erogare il sostegno al reddito alle persone ed, altresì, alle Province che provvedono nell'ambito delle misure regionali anticrisi ad attivare i relativi programmi formativi volti al reinserimento lavorativo. L' INPS provvederà, altresì ed erogare il contributo per assunzione all'impresa interessata in caso di trasformazione del sussidio.



**MISURA I.4 – PIU' STABILITA' - INTERVENTI DI RICOLLOCAZIONE PER LAVORATORI DISOCCUPATI E OCCUPATI A RISCHIO DI PERDITA DEL POSTO DI LAVORO**

<b>Obiettivi:</b>	Realizzazione di programmi di reinserimento occupazionale tramite incentivi ai lavoratori che vogliono utilizzare servizi di mappatura, rafforzamento delle competenze e ricollocazione, in particolar modo per fasce di età superiore ai 45 anni.
<b>Descrizione:</b>	l'intervento prevede attività di mappatura e rafforzamento di competenze, e\o outplacement, volte al reinserimento di lavoratori occupati a rischio di perdita del posto di lavoro. Ai lavoratori partecipanti alle attività è conferito un contributo a titolo di incentivo alla partecipazione. L'incentivo alla partecipazione si trasforma in incentivo all'assunzione a favore del datore di lavoro privato nel caso di inserimento lavorativo. L'intervento avviene in connessione con le misure regionali anticrisi occupazionale attualmente in vigore.
<b>Direzione regionale competente:</b>	Istruzione, formazione professionale e lavoro, Settore "Politiche per l'occupazione e per la promozione dello sviluppo locale"
<b>Titolarità:</b>	Regione Piemonte
<b>Soggetto gestore:</b>	Province piemontesi.
<b>Beneficiari:</b>	Agenzie formative e del lavoro attive nelle misure regionali di contrasto alla crisi occupazionale.
<b>Settori ammissibili:</b>	Non sono previste limitazioni settoriali, fatto salvo per quelle direttamente derivanti dal regime di aiuto utilizzato.
<b>Destinatari:</b>	Lavoratori disoccupati e occupati a rischio di perdita del posto di lavoro con priorità per fasce di età superiori ai 45 anni
<b>Fonte di finanziamento:</b>	Fondi POR-FSE 2007/2013.
<b>Risorse disponibili:</b>	€ 8.000.000,00
<b>Periodo:</b>	2010
<b>Numero destinatari:</b>	Prevedibile 1200 unità.
<b>Natura dell'aiuto:</b>	Contributo a fondo perduto.
<b>Intensità dell'aiuto:</b>	€ 6.330,00 così suddiviso: € 3.180,00 di incentivo alla partecipazione e € 3.150,00 per percorsi di ricollocazione, della durata di sei mesi.
<b>Regime di aiuto:</b>	De minimis, ai sensi del Reg. (CE) 1998/2006

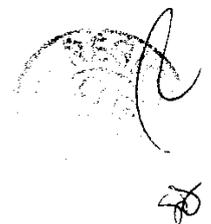

**MISURA I.5 – PIÙ IMPRESA - INTERVENTI PER LA NASCITA E LO SVILUPPO “DI CREAZIONE D’IMPRESA” (ART. 42 L.R. 34/2008 E S.M.I.) INTERVENTI PER LA NASCITA E LO SVILUPPO “DEL LAVORO AUTONOMO” (ART. 42 L.R. 34/2008 E S.M.I.)**


<b>Obiettivi:</b>	Promuovere la nascita e lo sviluppo di nuove imprese e di lavoro autonomo sul territorio regionale .
<b>Descrizione:</b>	Concessione di contributi a fondo perduto per la realizzazione di spese di avvio, di assistenza tecnica gestionale e formazione professionale e manageriale; concessione di finanziamenti agevolati con il concorso bancario per l’acquisizione di investimenti, realizzazione impianti e adeguamento locali.
<b>Direzione regionale competente:</b>	Istruzione, formazione professionale e lavoro, Settore “Promozione e sviluppo dell’imprenditorialità e della cooperazione”
<b>Titolarità:</b>	Province: prevista da D.G.R. n. 39 – 12570 del 16.11.2009
<b>Soggetto gestore:</b>	Finpiemonte S.p.A.
<b>Categorie di beneficiari:</b>	Imprese individuali, società di persone. società di capitali e titolari di partita IVA
<b>Settori ammissibili:</b>	Non sono previste limitazioni settoriali, fatto salvo per quelle direttamente derivanti dal regime “de minimis”
<b>Categorie di destinatari:</b>	Le imprese richiedenti devono essere a conduzione o a prevalente partecipazione da parte dei seguenti soggetti: <ul style="list-style-type: none"> <li>a) soggetti inoccupati e disoccupati in cerca di occupazione;</li> <li>b) soggetti sottoposti a misure restrittive della libertà personale;</li> <li>c) soggetti occupati con contratti di lavoro che prevedono prestazioni discontinue, con orario e reddito ridotto;</li> <li>d) soggetti occupati a rischio di disoccupazione provenienti da aziende che hanno richiesto lo stato di crisi o che utilizzano la Cassa Integrazione ;</li> <li>e) soggetti che intendono intraprendere un’attività di autoimpiego.</li> </ul> Potranno essere previsti criteri di preferenzialità/priorità per i giovani. <b>I titolari di partita IVA</b> si devono identificare con i predetti soggetti.
<b>Fonte di finanziamento:</b>	Risorse regionali per i contributi a fondo perduto. Fondo rotativo già istituito presso Finpiemonte con precedente normativa (l.r. 28/1993 e s.m.i., Titolo II) .
<b>Risorse disponibili:</b>	Risorse per l’anno 2010 : € 500.000,00 per i contributi a fondo perduto per le spese di avvio, le spese di assistenza tecnica gestionale e per le spese di formazione.  Per i finanziamenti a tasso agevolato si farà fronte con il Fondo rotativo istituito presso Finpiemonte a cui sono state destinate le risorse del Fondo istituito con la precedente normativa (l.r. 28/1993 e s.m.i., Titolo II - Sostegno alle nuove iniziative imprenditoriali), e precisamente 29 milioni di euro.
<b>Periodo:</b>	2010-2012
<b>Numero destinatari:</b>	Circa 3.000

<b>Natura dell'aiuto:</b>	Contributi a fondo perduto, finanziamenti a tasso agevolato
<b>Intensità dell'aiuto favore delle imprese</b>	<p>a Contributo a fondo perduto: 40% della spesa ammissibile (tetto minimo di contributo 4.000,00 euro, tetto massimo 12.000,00).</p> <p>Finanziamento a tasso agevolato pari al 100% della spesa ammissibile, di cui 50/60% della spesa con fondi regionali. Tetto minimo 10.000,00 tetto massimo 120.000,00</p>
<b>Intensità dell'aiuto favore dei Titolari di Partita IVA</b>	<p>a Contributo a fondo perduto: 40% della spesa ammissibile (tetto minimo di contributo 4.000,00 euro, tetto massimo 8.000,00).</p> <p>Finanziamento a tasso agevolato pari al 100% della spesa ammissibile, di cui 50/60% della spesa con fondi regionali. Tetto minimo 5.000,00 tetto massimo 60.000,00</p>
<b>Regime di aiuto:</b>	De minimis, ai sensi del Reg. (CE) 1998/2006
<b>Note:</b>	<p>Con D.G.R. n. 39 – 12570 del 16.11.2009 sono stati stabiliti gli indirizzi per la gestione delle Misure.</p> <p>Si tratta di misure di politica attiva del lavoro miranti a creare occupazione stabile per soggetti "deboli" del mercato del lavoro, misure di autoimpiego tramite la realizzazione di iniziative imprenditoriali e di avvio di attività autonome.</p> <p>Per la prima volta una legge regionale prevede tra i suoi destinatari titolari di Partita IVA; questa misura specifica rivolta al lavoro autonomo contribuirà all'emersione di "lavoro in nero" ed è uno strumento efficace per la lotta contro l'evasione fiscale.</p> <p>L'attività di accompagnamento per i soggetti che intendono creare una nuova impresa può essere assicurata dagli sportelli già creati con le Associazioni di categoria e con altri soggetti presenti sul territorio per il sostegno all'imprenditoria femminile.</p> <p>Tali sportelli sono già indicati sul sito della Direzione:</p> <p><a href="http://www.regione.piemonte.it/lavoro/imprendi/imprendi/dwd/femminile/sport_jmpr.pdf">http://www.regione.piemonte.it/lavoro/imprendi/imprendi/dwd/femminile/sport_jmpr.pdf</a></p> <p>Si presume che sarà possibile presentare le domande a fine giugno 2010.</p>



**MISURA I.6 – MICROCREDITO - FONDO REGIONALE DI GARANZIA PER IL MICROCREDITO**

<b>Obiettivi:</b>	Favorire la concessione di crediti unicamente finalizzati a sostenere nuove attività imprenditoriali e di lavoro autonomo a soggetti non bancabili mediante la concessione di garanzie
<b>Descrizione:</b>	L'agevolazione si sostanzierebbe in un finanziamento bancario erogato da Istituti di credito convenzionati con Finpiemonte a condizioni di particolare favore che sarà garantito per l'80% dal Fondo di garanzia regionale a costo zero. Il Fondo opererà come garanzia "sostitutiva", e si chiederà agli Istituti di credito, con apposito protocollo d'intesa, di impegnarsi a non richiedere ulteriori garanzie al soggetto beneficiario.
<b>Direzione regionale competente:</b>	Istruzione, formazione professionale e lavoro, Settore "Promozione e sviluppo dell' Imprenditorialità e della Cooperazione"
<b>Titolarità:</b>	Regione
<b>Soggetto gestore:</b>	Finpiemonte S.p.A.
<b>Categorie di beneficiari:</b>	Soggetti titolari di partita IVA nell' avvio dell'attività ed imprese nella forma giuridica di società cooperative, incluse le cooperative sociali, società di persone, ditte individuali di nuova costituzione
<b>Settori ammissibili:</b>	Non sono previste limitazioni settoriali, fatto salvo per quelle direttamente derivanti dal regime "de minimis"
<b>Categorie di destinatari:</b>	Soggetti non bancabili, definiti dalla D.G.R. n. 41 – 13183 del 01.02.2010, soggetti che non dispongono di capacità di garanzia propria e non sono comunque in grado di far ricorso autonomamente al credito bancario ordinario per realizzare un'attività imprenditoriale o avviare un'attività di lavoro autonomo
<b>Fonte di finanziamento:</b>	Risorse regionali a cui si aggiungono: contributo di 1 milione di euro dalla Compagnia di San Paolo, contributo di 300.000 euro dalla Fondazione Cassa di Risparmio di Cuneo. Sta per deliberare un contributo di circa 600.000 euro Unioncamere Piemonte.
<b>Risorse disponibili:</b>	Ad oggi 2 milioni di euro. La commissione regionale ABI Piemonte ha dato la disponibilità di riconoscere al Fondo un moltiplicatore di garanzie pari a 3
<b>Periodo:</b>	2010-2012
<b>Numero destinatari:</b>	Circa 1.500
<b>Natura dell'aiuto:</b>	Concessione di garanzie su finanziamento bancario a tasso fisso
<b>Intensità dell'aiuto:</b>	Il limite minimo di finanziamento è 3.000,00 euro il limite massimo è 25.000,00 euro.
<b>Regime di aiuto:</b>	De minimis, ai sensi del Reg. (CE) 1998/2006
<b>Note:</b>	Il Fondo è già stato istituito presso la Finpiemonte con D.G.R. n. 64 – 12899 del

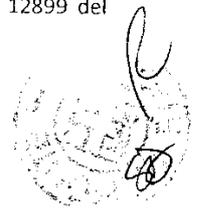

21.12.2009.

Si tratta di un intervento di politica attiva del lavoro mirante a creare occupazione stabile per soggetti non bancabili che non potrebbero acquisire una presenza nel mondo imprenditoriale senza un apporto del pubblico. Per la prima volta in Piemonte i destinatari dell'aiuto sono anche soggetti titolari di Partita IVA.

E' stata prevista anche un'attività di accompagnamento offerta da Fondazioni ONLUS che già hanno esperienza di microcredito e che si avvalgono dell'attività di volontari (ex dirigenti d'azienda, ex direttori di banca) sul territorio e saranno coinvolti anche gli sportelli già attivati da un' Associazione Temporanea di scopo che ha come soggetto capofila la Confcommercio Piemonte e che coinvolge nove Associazioni datoriali.


Da precisare che i costi relativi all'organizzazione e alla gestione dell'attività di accompagnamento svolta dalle Fondazioni e dall'ATS non sono a carico dell'Amministrazione regionale.

Si presume che sarà possibile presentare domanda a fine giugno 2010.

A handwritten signature in black ink is located in the bottom right corner of the page. Below the signature, there is a faint, circular stamp or seal, possibly a digital or official mark, which is partially obscured by the signature.

**MISURA I.7 – PIÙ SCUOLA - INTERVENTI A SOSTEGNO DELLA SCUOLA PER L'INCREMENTO DELL'ORGANICO**

<b>Obiettivi:</b>	Sostenere le scuole nei piccoli comuni, nelle aree montane e metropolitane disagiate attraverso un incremento dell'organico in via sussidiaria per : <ul style="list-style-type: none"><li>• Consentire il mantenimento del tempo scuola consolidato;</li><li>• Sostenere la qualità didattica favorendo la costituzione di classi non eccessivamente numerose;</li><li>• Ridurre il fenomeno del precariato nella scuola.</li></ul>
<b>Descrizione:</b>	Le scuole con riduzione di organico potranno partecipare ad un bando per l'assunzione di personale
<b>Direzione regionale competente:</b>	Istruzione, formazione professionale e lavoro, Settore "Programmazione del sistema educativo regionale"
<b>Titolarità:</b>	Regione
<b>Soggetto gestore:</b>	Regione
<b>Categorie di beneficiari:</b>	Autonomie scolastiche piemontesi
<b>Settori ammissibili:</b>	
<b>Categorie di destinatari:</b>	Insegnanti precari
<b>Fonte di finanziamento:</b>	Bilancio Regionale
<b>Risorse disponibili:</b>	10 milioni di euro
<b>Periodo:</b>	anno scolastico 2010-2011
<b>Numero destinatari:</b>	da 350 a 400 persone (calcolando un costo medio annuo di 25.000,00 euro)
<b>Natura dell'aiuto:</b>	
<b>Intensità dell'aiuto:</b>	
<b>Regime di aiuto:</b>	
<b>Note:</b>	

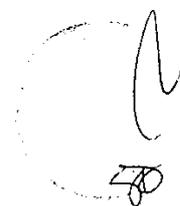

### **CASSA INTEGRAZIONE IN DEROGA**

La regione garantisce la copertura di bilancio per la quota di sua spettanza relativa all'accordo del febbraio 2009 sulla cassa integrazione in deroga:

115 milioni di euro di cui 65 (15 regionali e 50 di Fse) come quota di integrazione della cassa integrazione erogata dall'Inps e 50 di di Fse per le politiche attive di accompagnamento per il rafforzamento delle competenze delle persone.

Inoltre la Regione si impegna a farsi parte attiva con il Governo al fine di ottenere la copertura dei fondi nazionali per l'Inps per la cassa integrazione in deroga relativa all'anno 2010.



**ASSE II – COMPETITIVITA'****MISURA II.1 – INNOVATION VOUCHER - MISURA DI SOSTEGNO "INNOVATION VOUCHER"**

<b>Obiettivi:</b>	Favorire la nascita di nuove imprese e lo sviluppo di microimprese innovative
<b>Descrizione:</b>	Sostenere l'ideazione, lo sviluppo, la realizzazione e la diffusione in forma tutelata di idee innovative, espressione del talento di singoli individui o di piccole realtà produttive. Particolare attenzione verrà dedicata alle start-up aziendali e alle proposte presentate dai giovani; a tal fine nei bandi e nelle procedure verranno definiti criteri di preferenza/priorità opportunamente calibrati
<b>Direzione regionale competente:</b>	Direzione Innovazione, Ricerca e Università
<b>Titolarità:</b>	Regione Piemonte
<b>Soggetto gestore:</b>	Finpiemonte
<b>Categorie di beneficiari:</b>	Persone fisiche – Ditte individuali, liberi professionisti, microimprese (sulla base dell'andamento della misura sarà valutata l'opportunità di estensione alla piccola impresa)
<b>Settori ammissibili:</b>	
<b>Categorie di destinatari:</b>	Persone fisiche – Ditte individuali, liberi professionisti, microimprese (sulla base dell'andamento della misura sarà valutata l'opportunità di estensione alla piccola impresa)
<b>Fonte di finanziamento:</b>	Risorse regionali L.R 4/2006
<b>Risorse disponibili:</b>	7.000.000,00
<b>Periodo:</b>	
<b>Numero destinatari:</b>	non quantificabili a priori
<b>Natura dell'aiuto:</b>	Contributo a fondo perduto
<b>Intensità dell'aiuto:</b>	Misura fissa di 10.000 euro



**MISURA II.2 – PIÙ INNOVAZIONE - COFINANZIAMENTO REGIONALE AL FONDO NAZIONALE DI INNOVAZIONE**

**Obiettivi:** Sostenere l'imprenditorialità ad elevato valore tecnologico attraverso la moltiplicazione degli effetti del fondo nazionale di innovazione ed ampliando la platea dei potenziali beneficiari attraverso il cofinanziamento o la garanzia degli interventi che gli operatori finanziari decideranno di effettuare sul territorio, in particolare in imprese giovani, piccole, ad alto potenziale / alto rischio, fondate da giovani ed in possesso di titoli della proprietà intellettuale

**Descrizione:** È stato istituito, con decreto del ministero dello Sviluppo economico (G.U. n. 107 dell'11 maggio 2009), un Fondo Nazionale per l'Innovazione con l'obiettivo di sostenere i progetti innovativi basati sull'utilizzo economico dei titoli della proprietà industriale.

Il Fondo, che mira a sostenere le PMI e a rafforzare il brevetto italiano, agirà come strumento di mitigazione del rischio di credito e di investimento per banche ed intermediari finanziari che parteciperanno al finanziamento di progetti innovativi basati sull'utilizzo economico dei brevetti.

Le finalità sono attuate attraverso la partecipazione di risorse pubbliche di fonte ministeriale in operazioni finanziarie proposte da soggetti intermediari, (banche, intermediari finanziari iscritti negli appositi elenchi) e dedicate al sostegno dei progetti innovativi..

Gli interventi sono attuati attraverso la compartecipazione delle risorse pubbliche di origine nazionale in operazioni finanziarie progettate, cofinanziate e gestite da banche e intermediari, espressamente finalizzate al sostegno di progetti innovativi collegati a titoli della proprietà industriale.

Le risorse del Fondo Nazionale sono assegnate, in via prioritaria, in favore di operazioni finanziarie:

- o adeguate a realizzare il finanziamento di progetti aziendali innovativi basati sull'utilizzo economico dei titoli della proprietà industriale
- o che coinvolgono gli attori della filiera dell'innovazione, in particolare Università e centri di ricerca
- o in cui il soggetto intermediario proponente assicura l'apporto di competenze finanziarie e gestionali

È probabile che l'operatività del Fondo nazionale escluda le imprese piemontesi giovani, piccole, fondate da giovani e collocate in settori particolarmente rischiosi dal punto di vista tecnologico, poiché le banche tenderanno a scegliere investimenti a minor rischio e maggiormente garantiti.

L'intervento regionale di coinvestimento o di garanzia è finalizzato a mitigare ulteriormente il rischio di credito di questa particolare categoria di imprese (giovani, piccole, senza garanzie, fondate da giovani), inducendo le banche che accedono al fondo nazionale ad indirizzare i loro interventi anche a questa categoria di imprese.

Il bando avrà quindi come beneficiario ultimo l'impresa ma sarà rivolto alle



banche le quali, quando si troveranno di fronte a possibilità di investimento che sono fuori dal perimetro di rischio per loro accettabile (per le ragioni di cui sopra) , invece di rinunciare all'investimento potranno richiedere il cofinanziamento / garanzia da parte di Finpiemonte affinché l'investimento rientri entro parametri di rischio sostenibili. Finpiemonte, coadiuvata dagli incubatori regionali, valuterà la sussistenza dei requisiti soggettivi e oggettivi (ivi compresa la bontà del piano di sviluppo) ed assegnerà / non assegnerà risorse aggiuntive per cofinanziare l'investimento.

<b>Direzione regionale competente:</b>	Direzione Attività Produttive
<b>Titolarità:</b>	
<b>Soggetto gestore:</b>	FINPIEMONTE S.p.A
<b>Categorie di beneficiari:</b>	imprese piemontesi che oltre a ricadere nelle categorie definite dal bando (imprese che intendono sfruttare titoli della proprietà intellettuale già in loro possesso) siano anche caratterizzate dai seguenti requisiti: 1) essere costituite da non più di due anni; 2) età media dei fondatori minore di 32 anni; 3) difficoltà oggettiva per i fondatori di fornire garanzie reali o personali; 3) avere una capitalizzazione non superiore ai 100.000 euro; 4) operare in settori ad alta tecnologia, preferibilmente in settori coerenti con gli indirizzi regionali.
<b>Settori ammissibili:</b>	non si parla in questo caso di settori ma di applicazioni finali o mercati di sbocco. Da definirsi analizzando le vocazioni espresse dalle imprese piemontesi attraverso i poli di innovazione.
<b>Categorie di destinatari:</b>	PMI
<b>Fonte di finanziamento:</b>	POR FESR
<b>Risorse disponibili:</b>	10 ML Euro
<b>Periodo:</b>	2010 – settembre 2011
<b>Numero destinatari:</b>	non quantificabile a priori
<b>Natura dell'aiuto:</b>	Finanziamento agevolato/strumenti di garanzia fidi



**MISURA II.3 – PIÙ SVILUPPO – REGIME DI AIUTO PER LA QUALIFICAZIONE E IL RAFFORZAMENTO DEL SISTEMA PRODUTTIVO PIEMONTESE.**

<b>Obiettivi:</b>	<ul style="list-style-type: none"> <li>• Sostegno a tutte le realtà economico imprenditoriali con una stabile organizzazione (almeno un'unità produttiva, operativa o di ricerca) nella Regione, al fine di consentire loro di recuperare posizioni sul mercato e creare occupazione.</li> <li>• Sostegno a progetti di investimenti che, per dimensione finanziaria e complessità della procedura di definizione e valutazione della domanda, non sarebbero altrimenti finanziabili con bandi in vigore nella Regione Piemonte</li> <li>• Utilizzo di una procedura di approvazione dell'aiuto negoziata con l'impresa anche al fine di ottenere maggiori garanzie circa l'incremento e/o il mantenimento dell'occupazione.</li> </ul>
<b>Descrizione:</b>	<p>a) La misura finanzia progetti di ricerca e sviluppo (ricerca fondamentale, industriale e sviluppo sperimentale) i cui costi ammissibili, per impresa, siano superiori a 3 M€, non altrimenti agevolabili attraverso altri strumenti di incentivazione regionale</p> <p>b) La misura finanzia altresì investimenti iniziali e/o aggiuntivi di piccole, medie e grandi imprese (art. 87.3.c del trattato UE), di ammontare non inferiore a 6 M€.</p> <p>Rientrano nella nozione di investimento iniziale: terreni, fabbricati, impianti, attrezzature, attivi immateriali.</p>
<b>Direzione regionale competente:</b>	<p>a) Innovazione, Ricerca e Università (relativamente agli aiuti a ricerca e sviluppo)</p> <p>b) Attività produttive (relativamente agli investimenti iniziali e/o aggiuntivi)</p>
<b>Titolarità:</b>	<p>Direzione regionale competente per la fase di ammissibilità, istruttoria e ammissione a finanziamento.</p> <p>Finpiemonte spa per la fase di rendicontazione, erogazione e controllo</p>
<b>Soggetto gestore:</b>	Finpiemonte spa
<b>Categorie di beneficiari:</b>	<p>a) per progetti di ricerca e sviluppo:</p> <ul style="list-style-type: none"> <li>- Piccole, medie e grandi imprese.</li> <li>- Organismi di ricerca (rif. Art 30, 1) Reg. 800/08), a condizione che collaborino con un'impresa.</li> </ul> <p>b) per investimenti iniziali e/o aggiuntivi:</p> <ul style="list-style-type: none"> <li>- Piccole, medie e grandi imprese</li> </ul>
<b>Settori ammissibili:</b>	Tutti i settori, con particolare riguardo al manifatturiero e servizi alla produzione.
<b>Categorie di destinatari:</b>	Grandi, medie, piccole imprese, organismi di ricerca.
<b>Fonte di finanziamento:</b>	Fondi regionali.



**Risorse disponibili:** 25 ML - L.R. 4/2006 –L.R. 34/2004

**Periodo:** Il regime attuale è esentato fino al 31.12.2013

**Numero destinatari:** non quantificabili a priori.

**Natura dell'aiuto:** contributo a fondo perduto (piccole, medie e grandi imprese e organismi di ricerca) e/o finanziamento agevolato (solo piccole e medie imprese)

**Intensità dell'aiuto:** a) per progetti di ricerca e sviluppo  
rif. Art. 31 del Regolamento (CE) N. 800/2008 della Commissione

b) Per investimenti iniziali e/o aggiuntivi

Impresa	Grande	Media	Piccola
87.3.c (ora 107.3.c)	10%	20%	30%
Tutta la Regione	Non ammissibile	10%	20%
Grande Progetto di investimento (costi ammissibili >50mio euro)	10% (solo in aree 87.3.c)	10%	10%

**Regime di aiuto:** Regime n. X 267/2009

**Note:**

a) per progetti di ricerca e sviluppo

- Soglia di ammissibilità delle proposte progettuali: progetti di ricerca e sviluppo i cui costi ammissibili, per impresa, siano superiori a 3 milioni di euro.
- Criteri di selezione delle proposte progettuali: tra gli altri, punteggio massimo all'impresa che stabilizza il personale dedicato alla ricerca Costi ammissibili: si propone di dare preferenza alle spese per il personale, rispetto, per es., alle spese per attrezzature.

1) Per investimenti iniziali e/o aggiuntivi


Attualmente gli aiuti sono diretti agli investimenti iniziali e/o aggiuntivi e vengono concessi nelle sole aree ammissibili agli "aiuti a finalità regionale".

E' possibile estendere all'intero territorio regionale l'applicazione dell'aiuto seppur limitatamente alle sole PMI.

E' altresì possibile concedere l'aiuto (anziché sui costi dell'investimento iniziale) sui costi salariali stimati, calcolati su un periodo di due anni, per ciascuno dei posti di lavoro direttamente creati dal progetto di investimento.

**MISURA II.4 – PIÙ EXPORT - VOUCHER PER SPESE DI PROMOZIONE ALL'ESTERO IN OCCASIONE DI FIERE**

<b>Obiettivi:</b>	Sostenere l'Export del sistema produttivo piemontese favorendo una maggiore partecipazione di PMI piemontesi a manifestazioni fieristiche
<b>Descrizione:</b>	A seguito di procedura di Selezione pubblica vengono aggiudicati a PMI piemontesi contributi a parziale copertura delle spese per la partecipazione a Fiere Internazionali, selezionate: <ul style="list-style-type: none"> <li>- in misura significativa (per l'80% delle risorse) da CEIPiemonte in collaborazione con le rappresentanze delle Associazioni Imprenditoriali</li> <li>- in misura minore (20% delle risorse) libere e aperte a tutti i settori economici</li> </ul>
<b>Direzione regionale competente:</b>	Direzione Gabinetto della Presidenza della Giunta Regionale
<b>Soggetto gestore:</b>	CEIPiemonte
<b>Categorie di beneficiari:</b>	PMI con Sede Legale operativa in Piemonte, come definite dal Regolamento 800/08 – Allegato 1
<b>Fonte di finanziamento:</b>	L.R. 34/2004
<b>Risorse disponibili:</b>	3 ML
<b>Periodo:</b>	Al fine di incentivare effettivamente la partecipazione (quindi far sì che si ampli la platea di chi partecipa) la misura dovrebbe essere annunciata con congruo anticipo rispetto allo svolgimento.  Dovrebbe pertanto riguardare le Fiere che si svolgono dal 1/1/2011.
<b>Numero destinatari:</b>	in funzione delle risorse disponibili
<b>Natura dell'aiuto:</b>	Contributo ad aziende
<b>Intensità dell'aiuto:</b>	5.000 euro per la partecipazione a Fiere che si svolgono in Paesi europei (per le manifestazioni fieristiche che si svolgono in Italia devono essere classificate di valenza internazionale; nei provvedimenti attuativi verrà puntualmente definito tale carattere)  10.000 euro per la partecipazione a Fiere che si svolgono in Paesi extraeuropei.  Preferenza alle PMI che propongono progetti in alleanza tra loro e programmi di penetrazione nei mercati sedi delle fiere.

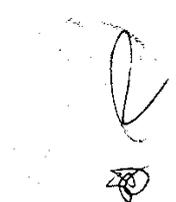


**MISURA II.5 – PIÙ INVESTIMENTI - LEGGE REGIONALE N. 34/2004 – MIS. INT.2 CONTRATTO DI INSEDIAMENTO**

<b>Obiettivi:</b>	Favorire l'atterraggio e lo sviluppo in Piemonte di investimenti produttivi dall'estero, il reinsediamento di imprese che hanno delocalizzato all'estero gli impianti produttivi e infine l'insediamento di impianti produttivi di imprese non ancora presenti in Piemonte; in coerenza con le linee strategiche della programmazione regionale e con le vocazioni dei territori idonei a garantire nel medio e lungo periodo incremento della competitività, sviluppo e innovazione del sistema economico – produttivo piemontese.
<b>Descrizione:</b>	La misura è finalizzata a sostenere programmi di investimento produttivo, la realizzazione di centri di ricerca e sviluppo che siano idonei ad incrementare in maniera significativa il livello di occupazione e il livello di competitività del territorio, generando sinergie con il tessuto locale, produttivo, dei servizi della ricerca e favorire il pieno e qualificato utilizzo delle infrastrutture regionali disponibili.
<b>Direzione regionale competente:</b>	Direzione Attività Produttive –
<b>Titolarietà:</b>	Regionale
<b>Soggetto gestore:</b>	Centro estero per l'internazionalizzazione del Piemonte s.c.p.a. (CEIPiemonte).
<b>Categorie di beneficiari:</b>	Imprese che insediano su territorio Piemontese uno stabilimento produttivo con almeno 50 addetti o centri di ricerca e sviluppo con almeno 30 addetti.  Le tipologie d'impresa sono di seguito specificate: <ul style="list-style-type: none"> <li>- Le imprese a partecipazione o controllo estero, non ancora attive in Piemonte;</li> <li>- Le imprese a partecipazione o controllo estero, già presenti in Piemonte, che intendono realizzare un nuovo investimento funzionalmente diverso da quello già esistente;</li> <li>- Le imprese piemontesi che hanno delocalizzato in modo rilevante la produzione all'estero ma che intendono reinvestire in Piemonte;</li> <li>- Le imprese italiane non ancora presenti in Piemonte, che realizzino investimenti produttivi di importanza rilevante;</li> <li>- Gli Organismi di ricerca Piemontesi che svolgano con imprese beneficiarie progetti di ricerca collaborativa.</li> </ul>
<b>Settori ammissibili:</b>	Produzione di Beni e servizi.




<b>Categorie di destinatari:</b>	coincide con i beneficiari
<b>Fonte di finanziamento:</b>	Fondi regionali – Programma per Attività produttive (L.R. 34/2004) e Fondi del PAR-FAS 2007/2013
<b>Risorse disponibili:</b>	60.000.000,00 (in due annualità)
<b>Periodo:</b>	strumento operativo in presenza di disponibilità di fondi.
<b>Numero destinatari:</b>	non quantificabili a priori.
<b>Natura dell'aiuto:</b>	contributo a fondo perduto.
<b>Intensità dell'aiuto:</b>	<p>a) Per investimento produttivo: contributo massimo 7,5 M€</p> <ul style="list-style-type: none"><li>- Grande impresa max 10% in area 87.3.c;</li><li>- P.M.I. dal 10% al 20%.</li></ul> <p>b) Per progetti di ricerca e sviluppo di Grande impresa con importo di investimento minimo di 3M€ e un contributo massimo concedibile di 5M€:</p> <ul style="list-style-type: none"><li>- per le attività di ricerca industriale fino al 50% elevabile al 65% se realizzato in collaborazione con un Organismo di ricerca;</li><li>- per progetti di sviluppo sperimentale fino al 25% elevabile al 40% se realizzato in collaborazione con un Organismo di ricerca.</li></ul> <p>c) Per gli Organismi di ricerca senza scopo di lucro: contributo max di 0,3 M€.</p>
<b>Regime di aiuto:</b>	Regolamento (CE) 800/2008 aiuti a finalità regionale – Orientamenti comunitari in materia di ricerca, sviluppo e innovazione.
<b>Note:</b>	Lo strumento in questione può essere integrato con alcune misure previste dall'Asse I nonché con la misura II.3 "PIÙ SVILUPPO - Regime di aiuto per la qualificazione e il rafforzamento del sistema produttivo piemontese".

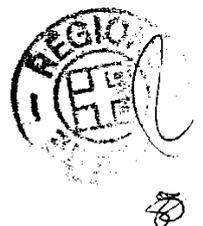

**MISURA II.6 – GUARDA AL FUTURO - L.R. N. 34/2004 “INTERVENTI PER LO SVILUPPO DELLE ATTIVITÀ PRODUTTIVE” ASSE 2 – MISURA CR3. INTERVENTI NEI DISTRETTI INDUSTRIALI DEL PIEMONTE**

<b>Obiettivi:</b>	Favorire lo sviluppo del sistema imprenditoriale – con particolare riguardo ai settori individuati come strategici – mediante il sostegno a forme aggregate territoriali e funzionali
<b>Descrizione:</b>	Sostegno a progetti comuni proposti da soggetti appartenenti ai distretti industriali, alle filiere produttive e ad altre forme di aggregazione volontaria, territoriale e/o funzionale.
<b>Direzione regionale competente:</b>	Attività Produttive
<b>Titolarità:</b>	Regionale
<b>Soggetto gestore:</b>	Regione – Direzione Attività produttive – Settore Riqualificazione e Sviluppo del Territorio
<b>Categorie di beneficiari:</b>	Aggregazioni di piccole e medie imprese
<b>Settori ammissibili:</b>	Industria, cui possono aggiungersi imprese appartenenti all'artigiano, al commercio e ai servizi
<b>Categorie di destinatari:</b>	Consorzi, società consortili, associazioni temporanee di imprese, associazioni temporanee di scopo
<b>Fonte di finanziamento:</b>	Fondi statali (50%) e regionali (50%)
<b>Risorse disponibili:</b>	8 ML
<b>Periodo:</b>	Progetti di durata triennale a partire dall'apertura del bando – Prossima apertura bando prevista: autunno 2010.
<b>Numero destinatari:</b>	N. 15 aggregazioni di imprese; n. 300-350 imprese (valori stimati)
<b>Natura dell'aiuto:</b>	contributo in conto capitale
<b>Intensità dell'aiuto:</b>	50% delle spese ammissibili sostenute
<b>Regime di aiuto:</b>	regime de minimis
<b>Note:</b>	

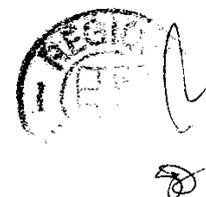

**MISURA II.7 – PIÙ TURISMO - INTERVENTI A SOSTEGNO DELL'OFFERTA TURISTICA**

<b>Obiettivi:</b>	Potenziamento e il miglioramento della qualità di strutture turistico – ricettive con relativo incremento occupazionale
<b>Descrizione:</b>	Contributo in conto capitale a fondo perduto per interventi strutturali parametrato all'incremento occupazionale dichiarato e diversificato in base all'età del personale assunto
<b>Direzione regionale competente:</b>	DIREZIONE CULTURA, TURISMO E SPORT
<b>Titolarità:</b>	REGIONE PIEMONTE
<b>Soggetto gestore:</b>	FINPIEMONTE SPA
<b>Categorie di beneficiari:</b>	PMI così come classificata ai sensi del D.M. 18/04/2005
<b>Settori ammissibili:</b>	TURISMO cod ATECO primario 55.10 o 55.20.51 o 55.30.00 o 55.20.1 nella sede oggetto di intervento
<b>Categorie di destinatari:</b>	<ul style="list-style-type: none"> <li>- <i>Strutture alberghiere</i>: strutture ricettive classificate ai sensi della L.R. n. 14/95 e s.m.i..</li> <li>- <i>Strutture extra-alberghiere</i>: strutture ricettive classificate ai sensi della L.R. n. 31/85 s.m.i. limitatamente alle Case e appartamenti per vacanze (CAV - Residence).</li> <li>- <i>Campeggi - Villaggi Turistici</i>: strutture ricettive classificate ai sensi della L.R. 31/08/1979, n. 54 e s.m.i..</li> </ul>
<b>Fonte di finanziamento:</b>	L.R.18 del 8.7.1999
<b>Risorse disponibili:</b>	Euro 5.550.000,00 immediatamente attivabili
<b>Periodo:</b>	APERTURA BANDO SETTEMBRE 2010
<b>Numero destinatari:</b>	A BANDO FINO AD ESAURIMENTO RISORSE - 1974 Strutture turistiche potenzialmente interessate ( Alberghi 1483 – RTA 79 – Campeggi 167 – Villaggi turistici 6 – CAV 239)
<b>Natura dell'aiuto:</b>	CONTRIBUTO IN CONTO CAPITALE
<b>Intensità dell'aiuto:</b>	Contributo misura massima 15% (piccole imprese) e 7,5% (medie imprese) cumulabile con contributo in regime de minimis
<b>Regime di aiuto:</b>	AIUTO 205/99
<b>Note:</b>	Il contributo sarà calcolato moltiplicando il costo contributivo del personale assunto per un fattore moltiplicativo variabile in base all'età del personale impiegato, privilegiando le assunzioni di personale in età avanzata.



**MISURA II.8 – PIÙ GREEN - INCENTIVAZIONI DI INTERVENTI DI EFFICIENZA ENERGETICA NEI PROCESSI PRODUTTIVI ANCHE INTEGRATI CON L'UTILIZZO DI ENERGIA DA FONTI RINNOVABILI**

<b>Obiettivi:</b>	Interventi di razionalizzazione dei consumi energetici anche in integrazione con l'utilizzo delle fonti energetiche rinnovabili
<b>Descrizione:</b>	Favorire il risparmio energetico nei processi produttivi e l'utilizzo di fonti di energia rinnovabile
<b>Direzione regionale competente:</b>	DIREZIONE Ambiente
<b>Titolarietà:</b>	REGIONE PIEMONTE
<b>Soggetto gestore:</b>	FINPIEMONTE SPA
<b>Categorie di beneficiari:</b>	PMI (comprese imprese artigiane)
<b>Settori ammissibili:</b>	
<b>Categorie di destinatari:</b>	
<b>Fonte di finanziamento:</b>	POR FESR
<b>Risorse disponibili:</b>	20 M€
<b>Periodo:</b>	
<b>Numero destinatari:</b>	
<b>Natura dell'aiuto:</b>	L'incentivo è concesso tramite finanziamento agevolato, integrato (ove consentito dal massimale dell'equivalente sovvenzione lordo) da un contributo in conto capitale
<b>Intensità dell'aiuto:</b>	<ul style="list-style-type: none"> <li>- Finanziamento agevolato erogato dalla banca prescelta dal richiedente e convenzionata con Finpiemonte S.p.A., in unica soluzione a seguito della concessione dell'agevolazione;</li> <li>- contributo in conto capitale concesso "in itinere" fino ad un massimo dell'80% di quanto spettante e saldo a conclusione lavori.</li> </ul> <p>I massimali di finanziamento variano in base alla tipologia di incentivazione prescelta in relazione alla norma comunitaria di riferimento (orientativamente da 1 a 2,5M€ a tasso agevolato e da 100.000 € a 200.000€ in conto capitale)</p>
<b>Regime di aiuto:</b>	
<b>Note:</b>	Costi ammissibili: spese tecniche, fornitura e posa in opera degli impianti Al momento della presentazione della domanda di accesso all'agevolazione il proponente dovrà indicare a quale delle tipologie di agevolazione intende accedere




**MISURA II.9 – PIÙ RISPARMIO - INCENTIVAZIONE ALLA RAZIONALIZZAZIONE DEI CONSUMI ENERGETICI NEL PATRIMONIO IMMOBILIARE DEGLI ENTI PUBBLICI**

<b>Obiettivi:</b>	Efficienza energetica nel patrimonio immobiliare degli enti pubblici ad uso pubblico non residenziale
<b>Descrizione:</b>	Interventi di efficienza energetica nel patrimonio immobiliare degli enti pubblici ad uso pubblico non residenziale che consentano almeno di dimezzare il fabbisogno di energia termica per il riscaldamento e rispettino elevati standard in termini di prestazioni energetiche dell'involucro edilizio
<b>Direzione regionale competente:</b>	DIREZIONE Ambiente / DIREZIONE ATTIVITA' PRODUTTIVE
<b>Titolarità:</b>	REGIONE PIEMONTE
<b>Soggetto gestore:</b>	REGIONE PIEMONTE
<b>Categorie di beneficiari:</b>	enti pubblici
<b>Settori ammissibili:</b>	
<b>Fonte di finanziamento:</b>	POR FESR
<b>Risorse disponibili:</b>	20 M€
<b>Periodo:</b>	
<b>Numero destinatari:</b>	
<b>Natura dell'aiuto:</b>	Contributo a fondo perduto.
<b>Intensità dell'aiuto:</b>	Contributo a fondo perduto nella misura del 60% dei costi ammissibili. Nel caso di interventi ricompresi in Piani Integrati Territoriali e in Piani Integrati di Sviluppo Urbano il massimale è elevato, a titolo di premialità, al 70% del costo totale ammissibile dell'intervento.  Procedura a sportello aperto, in ordine cronologico, fino ad esaurimento fondi
<b>Note:</b>	I costi ammissibili sono: <ul style="list-style-type: none"><li>- per gli interventi di riqualificazione: Spese tecniche, fornitura e posa in opera degli impianti e delle opere di coibentazione, opere edili strettamente accessorie.</li><li>- per interventi relativi a nuovi edifici: Fornitura e posa in opera degli impianti e delle opere di coibentazione.</li></ul>



**MISURA II.10 : UN SISTEMA PIÙ QUALIFICATO – INNOVAZIONE E PMI**

<b>Obiettivi:</b>	sostenere investimenti che consentano miglioramento delle prestazioni dell'impresa, in termini di efficienza produttiva, posizionamento competitivo, penetrazione su nuovi mercati.
<b>Descrizione:</b>	<p>il bando finanzia programmi organici di investimento, finalizzati ad introdurre innovazioni nel processo produttivo, per renderlo più efficiente ed adeguarlo alla produzione di nuovi prodotti</p> <p>il bando prevede una maggiorazione dell'agevolazione per il caso in cui gli investimenti comportino, oltrechè innovazione del processo produttivo anche e contestualmente:</p> <ul style="list-style-type: none"> <li>-miglioramento delle prestazioni ambientali</li> <li>-miglioramento del livello di sicurezza nei luoghi di lavoro superiore agli standard obbligatori</li> <li>miglioramento dell'efficienza energetica nel ciclo produttivo..</li> </ul>
<b>Direzione regionale competente:</b>	ATTIVITA' PRODUTTIVE
<b>Titolarità:</b>	Regione Piemonte
<b>Soggetto gestore:</b>	FINPIEMONTE S.p.A
<b>Categorie di beneficiari:</b>	Micro, piccole e medie imprese
<b>Settori ammissibili:</b>	Le imprese che esercitano attività diretta alla produzione di beni e/o servizi identificate da codici ATECO 2007, definiti nell'ambito dei bandi.
<b>Fonte di finanziamento:</b>	POR/FESR 2007/2013 a titolo dell'obiettivo "Competitività ed occupazione"
<b>Risorse disponibili:</b>	Tenuto conto del buon andamento della misura si prevede l'incremento dell'attuale dotazione finanziaria (di complessivi 100 Meuro, di cui: € 70 Meuro per investimenti di maggiori dimensioni e 30 Meuro per investimenti di minori dimensioni) con ulteriori 20 Meuro. Pertanto la dotazione totale della misura è pari a 120 Meuro
<b>Periodo:</b>	a sportello
<b>Numero destinatari:</b>	non quantificabili.
<b>Natura dell'aiuto:</b>	<p>L'agevolazione consiste, in un finanziamento fino alla copertura del 100% dei costi ammissibili, così composti:</p> <ul style="list-style-type: none"> <li>-50% fondi regionali, a tasso zero .</li> <li>-50% fondi bancari, alle condizioni previste dalle convenzioni bancarie</li> </ul>

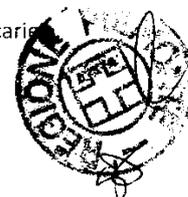

stipulate tra gli istituti bancari e finpiemonte.

La misura si articola su due linee di intervento:

- Linea di intervento A) è dedicata a investimenti di media/grossa taglia (il costo complessivo del progetto non deve essere inferiore a €. 250.000,00) e quindi si rivolge prevalentemente ad imprese di media dimensione.
- Linea di intervento B) è volta ad investimenti di piccola dimensione (il costo complessivo del progetto non deve essere inferiore a €. 50.000,00) e si rivolge esclusivamente alle microimprese e piccole imprese.

Per quanto riguarda la categoria dei beneficiari A) è prevista una maggiorazione dell'agevolazione per il caso in cui gli investimenti comportino, oltre innovazione del processo produttivo, contestualmente anche un miglioramento:

- a) delle prestazioni ambientali del ciclo produttivo;
- b) del livello di sicurezza nei luoghi di lavoro superiori agli standard obbligatori;
- c) un miglioramento dell'efficienza energetica nel ciclo.


Il finanziamento sarà quindi composto (sempre al 100% dei costi) come

segue:

- 70%fondi regionali a tasso zero;
- 30% con fondi bancari.

**Intensità dell'aiuto:**

**Note:**

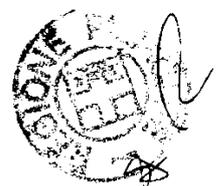

**MISURA II.11 – MENO TASSE PER L'OCCUPAZIONE – INCENTIVI FISCALI****Obiettivi:**

**Descrizione:** Ai fini della determinazione dell'imposta regionale sulle attività produttive (D.L.vo 15/12/1997 n. 446) per il settore privato le aziende che incrementano nei tre anni d'imposta successivi a quello in corso al 31 dicembre 2010 il numero dei lavoratori assunti con contratto a tempo indeterminato, possono dedurre un importo forfetario di 15 mila euro per ogni nuovo lavoratore assunto a partire dall'anno di assunzione e fino al terzo anno compiuto.

**Direzione regionale competente:**

DIREZIONE RISORSE FINANZIARIE/DIREZIONE ATTIVITA' PRODUTTIVE

**Titolarietà:**

REGIONE PIEMONTE

**Soggetto gestore:**

**Categorie di beneficiari:** Imprese

**Settori ammissibili:**

**Fonte di finanziamento:**

**Risorse disponibili:**

**Periodo:**

**Numero destinatari:**

**Natura dell'aiuto:**

**Intensità dell'aiuto:** Importo forfetario di 15.000,00 €

La misura non è cumulabile con qualsiasi altro beneficio previsto dalla normativa vigente


**Note:**

Le specifiche attuative dell'intervento dovranno essere definite con un regolamento della Giunta regionale



**ASSE III – SEMPLIFICAZIONE****MISURA III.1 – 118 PRONTO INTERVENTO ANTIBUROCRAZIA - CENTRI DI ASSISTENZA TECNICA ALLE IMPRESE ARTIGIANE E AL COMMERCIO (CAT)**

<b>Obiettivi:</b>	fornire servizi alle imprese artigiane e commerciali nella loro fase costitutiva, incoraggiare i processi di ammodernamento e agevolare accesso al sistema dei servizi reali. Fornire uno strumento di semplificazione e di pronto intervento per superare intoppi burocratici.
<b>Descrizione:</b>	incentivi per costituzione e accreditamento dei CAT (presumibilmente da un minimo di 2 a un massimo di 4) e per l'attivazione di progetti per assistenza tecnica alle imprese artigiane e commerciali. Ogni CAT deve attivare almeno 6 sportelli sul territorio regionale.
<b>Direzione regionale competente:</b>	Direzione Attività produttive per le imprese artigiane Direzione Commercio per il Commercio
<b>Titolarità:</b>	Regionale
<b>Soggetto gestore:</b>	Settore Promozione sviluppo e disciplina dell'artigianato/
<b>Categorie di beneficiari:</b>	CAT costituiti da Confederazioni regionali artigiane o commerciali e/o altri soggetti in possesso di requisiti di rappresentatività delle imprese artigiane
<b>Settori ammissibili:</b>	gli ambiti di intervento sono <i>indicativamente</i> assistenza tecnica, formazione e aggiornamento in materia di innovazione tecnologica organizzativa di prodotto, tutela dell'ambiente, igiene e sicurezza sui luoghi di lavoro, certificazione imprese e dei loro prodotti e servizi, promozione commerciale a livello locale nazionale internazionale e altre attività previste dalla Giunta regionale.
<b>Categorie di destinatari:</b>	Imprese artigiane e commerciali piemontesi
<b>Fonte di finanziamento:</b>	Regione Piemonte
<b>Risorse disponibili:</b>	1.100.000,00
<b>Periodo:</b>	2010-2011
<b>Numero destinatari:</b>	imprese iscritte all'albo imprese artigiane della Regione (circa 137.000) imprese commerciali
<b>Natura dell'aiuto:</b>	contributi in conto capitale
<b>Intensità dell'aiuto:</b>	1) fino al 50% delle spese finalizzate all'apertura e attivazione di sportelli in almeno sei province del territorio regionale (spese

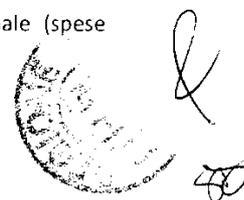


funzionali alla costituzione; spese per formazione operatori, per consulenze esterne)

- 2) da stabilirsi, unitamente ai criteri di concessione, da parte della Giunta regionale per specifici progetti di assistenza tecnica

**Note:**

I Centri di Assistenza alle imprese commerciali sono già stati costituiti con l.r. 28/1999 e sono già operativi

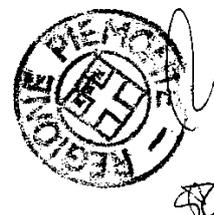

**MISURA III.2 - TASK FORCE - TASK FORCE PER LA SBUROCRATIZZAZIONE****Obiettivo:**

Semplificare i bandi le procedure di accesso da parte degli utenti (cittadini e imprese) alle misure di agevolazione predisposte dall'Amministrazione Regionale e da Finpiemonte, accorciare i tempi di concessione ed erogazione dei finanziamenti, rendere l'Amministrazione Regionale e Finpiemonte responsabili del rispetto dei tempi, facilitare i beneficiari nell'accesso alle informazioni necessarie a verificare l'iter procedurale delle pratiche.

**Strumento:**

Costituzione di una Task force congiunta Regione-Finpiemonte, coordinata dal Direttore della Direzione Attività Produttive con la collaborazione del Direttore di Finpiemonte, composta da funzionari competenti in materia di gestione delle agevolazioni, informatica, diritto e comunicazione che si riunisce con cadenza quindicinale per programmare le attività e verificare lo stato di avanzamento dei lavori. Ai lavori della task force parteciperà una rappresentanza delle associazioni di categoria.

La Task Force riferirà con cadenza bimestrale al "Tavolo di monitoraggio sulle erogazioni", già costituito presso Finpiemonte e composto dai rappresentanti delle principali rappresentanze economiche del territorio, al fine di confrontarsi sui risultati raggiunti ed identificare le aree prioritarie di intervento.

**Ambiti di intervento :****Carta dei servizi dei beneficiari**

Verrà predisposta una carta dei servizi dei beneficiari che sarà resa disponibile a tutti coloro che intendono accedere ai contributi ed ai finanziamenti, nella quale si specificheranno i termini del servizio che l'Amministrazione regionale e Finpiemonte si impegnano a fornire, tra cui tempi certi di risposta, modalità di accesso alle informazioni, diritti di informativa e quant'altro regoli i rapporti tra Finpiemonte e beneficiari.

**Semplificazione dei bandi**

Verranno predisposte delle linee guida con cui verrà individuata l'impostazione standard dei bandi per le agevolazioni, in modo da uniformarli il più possibile e migliorarne così la fruibilità da parte dei destinatari.

**Razionalizzazione dei moduli e documenti richiesti agli utenti**

Verrà fatta un'analisi sistematica di tutti i moduli e documenti richiesti agli utenti nell'ambito dei procedimenti per l'accesso alle agevolazioni. Verranno eliminati i moduli non necessari (anche attraverso l'utilizzo delle reti informatiche tra le pubbliche amministrazioni, come spiegato al punto seguente) e verranno accorpati quelli tra loro affini.

**Informatizzazione**

Verranno programmati tutti gli adeguamenti necessari affinché gli uffici regionali e Finpiemonte possano incrementare il livello di digitalizzazione delle procedure. In particolare si farà in modo che sempre un maggior numero di documenti possa essere inviato tramite posta elettronica certificata.

Si cercherà poi di imprimere un'accelerazione al collegamento delle banche dati dei diversi rami della pubblica amministrazione in modo da sollevare l'utente dall'obbligo di presentare documenti già in possesso di altri enti pubblici (esempi di documenti potrebbero non essere più richiesti sono: certificati antimafia, dichiarazioni de minimis, DURC, ecc.)

**Semplificazione della piattaforma informatica "Sistema Piemonte"**

La piattaforma telematica predisposta da CSI Piemonte su cui le imprese presentano le domande di agevolazione e rendicontano le spese ha fatto registrare grosse difficoltà di utilizzo da parte degli utenti finali.



Verrà svolta un'analisi sistematica dei problemi al fine di pervenire a un consistente miglioramento del suo funzionamento.

**Linearizzazione dei processi interni**

Verrà definito un protocollo generale volto a chiarire e standardizzare i rapporti tra uffici regionali e Finpiemonte, con una chiara definizione di diritti, doveri e reciproche responsabilità. Sarà inoltre svolta un'analisi sull'organizzazione e sulle procedure interne dei settori Finanza Agevolata e Controlli di Finpiemonte, al fine di verificarne l'efficienza e l'adeguatezza.

**Potenziamento del servizio di contact center**

Finpiemonte e gli uffici regionali potenzieranno le rispettive strutture incaricate di fornire informazioni e assistenza agli utenti (proponendo anche servizi in outbound come l'infosms sull'avanzamento delle pratiche).

**Reportistica e monitoraggio dell'attività**

Verrà predisposto un servizio di reportistica esterna attraverso il quale sarà possibile verificare in tempo reale la prestazione di Finpiemonte nell'espletamento delle procedure, rendendo accessibili informazioni quali il numero di pratiche completate oltre i tempi stabiliti, i tempi di attesa medi per pratica, il tasso di successo nella risoluzione dei problemi da parte del call centre ed altro.

**Benefici attesi:**

Riduzione dei costi sostenuti dagli utenti per rapportarsi con gli uffici regionali e Finpiemonte; riduzione dei costi per le imprese legati al ritardo nell'accesso ai finanziamenti, riduzione dei costi sostenuti dagli uffici regionali e di Finpiemonte per l'espletamento dei procedimenti; aumento della fiducia degli utenti nell'Amministrazione regionale.



**MISURA III.3 - LEGGE OBIETTIVO - LEGGE OBIETTIVO PER I NUOVI INSEDIAMENTI**

Nell'ambito del Programma pluriennale di intervento per le attività produttive ai sensi della legge regionale n. 34/04 è disciplinata la procedura di assegnazione di fondi regionali sulla base del cd. Contratto di Inseadimento.

L'operazione di finanziamento di tale norma vuole favorire l'atterraggio e lo sviluppo in Piemonte di investimenti produttivi, in coerenza con le linee strategiche della programmazione regionale e con le vocazioni dei territori idonei a garantire nel medio e lungo periodo incremento della competitività, sviluppo e innovazione del sistema economico-produttivo piemontese.

La modifica legislativa proposta intende incidere sull'aspetto della rapida cantierabilità dell'intervento e sulla relativa realizzazione di eventuali opere pubbliche connesse al Contratto, favorendo il rapido esame del contratto di inseadimento da finanziare da parte dell'Amministrazione comunale coinvolta.

Infatti si prevede la procedura tramite conferenza di servizi proprio al fine di favorire da subito la condivisione dell'intervento, mediante un esame contestuale di tutti gli aspetti, finanziari, urbanistici, di opportunità degli interventi, di cantierabilità degli stessi e di eventuali misure compensative connesse a procedure di VIA. Tale approccio, in definitiva, garantisce la piena contestualità e condivisione del processo localizzativo.

Viene altresì sottolineata l'autonomia decisionale del comune, poiché si prevede un parere preliminare del Consiglio comunale.

Si ritiene pertanto di dover modificare la normativa vigente inserendo l'articolo seguente

(Procedura per adeguamenti urbanistici)

1. Previo parere espresso dal comune competente mediante deliberazione di consiglio comunale, e previa verifica sulla solidità dell'azienda proponente anche in relazione alla complessità degli interventi da realizzare, il procedimento relativo all'approvazione del contratto di inseadimento si svolge tramite conferenza di servizi ai sensi degli articoli 14 e seguenti della Legge 241/1990 s.m.i. Alla conferenza indetta dal comune competente partecipano tutti gli enti interessati al fine di raccogliere gli apporti amministrativi necessari per la realizzazione delle opere, degli interventi e delle infrastrutture indispensabili. Resta comunque ferma l'applicabilità dell'art. 14-bis della Legge 241/1990.
2. La conferenza esamina il piano progettuale, relativo alla domanda d'accesso al contratto d'inseadimento. La determinazione conclusiva della conferenza, se favorevole, definisce la cantierabilità degli interventi proposti e costituisce variante urbanistica solo a seguito del provvedimento regionale di approvazione del contratto d'inseadimento e del relativo piano progettuale.
3. Le amministrazioni competenti determinano in sede di conferenza eventuali misure di compensazione di carattere ambientale e territoriale a favore dei comuni, nonché i criteri per la fissazione delle stesse."




**MISURA III.4 – PIÙ PIEMONTE - MISURE DI CONTRASTO ALLA DELOCALIZZAZIONE**

Allo scopo di limitare la chiusura di unità produttive per delocalizzazione verso aree esterne al Piemonte, si intende inserire in ogni prossimo bando che attiverà misure di agevolazione alle imprese – un vincolo al mantenimento in Piemonte dell'unità produttiva che ha beneficiato di agevolazioni concesse dalla Regione. Tale vincolo avrà una durata minima di 7 anni (decorrenti dall'ultimazione dell'investimento agevolato) e la sua violazione comporterà la revoca totale dell'agevolazione concessa (con obbligo di restituzione e recupero coattivo dell'agevolazione ,qualora eventualmente già erogata).



**ASSE IV - ACCESSO AL CREDITO****MISURA IV.1 – PIÙ FORTI PATRIMONIALMENTE - AGEVOLAZIONI PER IL RAFFORZAMENTO DELLA STRUTTURA PATRIMONIALE DELLE PICCOLE E MEDIE IMPRESE MEDIANTE PRESTITI PARTECIPATIVI**

<b>Obiettivi:</b>	Rendere più solida la struttura patrimoniale delle piccole e medie imprese e diversificarne le fonti di finanziamento, mantenendone inalterata l'autonomia gestionale
<b>Descrizione:</b>	concessione di prestiti alle imprese i cui soci abbiano deliberato un aumento di capitale non inferiore a € 50.000 a fronte di programmi di miglioramento aziendale.  L'aumento di capitale dovrà risultare da apposita delibera di assemblea dell'impresa richiedente ed essere perfezionato mediante apporto di denaro e/o accantonamenti a riserva di utili realizzati a partire dall'esercizio in corso alla data di presentazione della domanda di finanziamento.
<b>Direzione regionale competente:</b>	Direzione regionale alle Attività produttive
<b>Titolarità:</b>	
<b>Soggetto gestore:</b>	Finpiemonte s.p.a.
<b>Categorie di beneficiari:</b>	piccole e medie imprese, costituite -al momento della presentazione della richiesta di finanziamento- nella forma di S.p.A, S.r.l. o S.a.p.a.;che abbiano almeno due bilanci approvati e siano da considerarsi finanziariamente sane e con solide prospettive di sviluppo
<b>Settori ammissibili:</b>	Sezioni B,C,D,E,F,H,J,M,S della classificazione ATECO 2007 (salvo sottosezioni escluse)
<b>Categorie di destinatari:</b>	piccole e medie imprese, costituite -al momento della presentazione della richiesta di finanziamento- nella forma di S.p.A, S.r.l. o S.a.p.a.;che abbiano almeno due bilanci approvati e siano da considerarsi finanziariamente sane e con solide prospettive di sviluppo
<b>Fonte di finanziamento:</b>	Programma 2006/2010 per le attività produttive (l.r. n.34/2004)
<b>Risorse disponibili:</b>	20.000.000 €
<b>Periodo:</b>	apertura sportello : giugno 2010
<b>Numero destinatari:</b>	non quantificabile a priori
<b>Natura dell'aiuto:</b>	Fondo rotativo a tasso zero ,integrato da finanziamento bancario e da

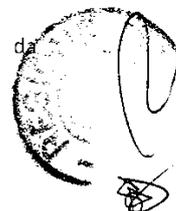

contributo a fondo perduto (1)

**Intensità dell'aiuto:**

Il beneficio per l'impresa, derivante dal risparmio di interessi a fronte del fondo rotativo a tasso zero e dal contributo a fondo perduto integrativo, non potrà superare:

-200.000 € (se erogato a titolo de minimis)

-500.000 € (se erogato in base al paragrafo 4.2 "Importo di aiuto limitato e compatibile" della "Comunicazione della Commissione — Quadro di riferimento temporaneo comunitario per le misure di aiuto di Stato a sostegno dell'accesso al finanziamento nell'attuale situazione di crisi finanziaria ed economica" (2009/C 83/01)

**Regime di aiuto:**

a scelta dell'impresa beneficiaria:

- Regolamento (CE) n.1998/2006 della Commissione del 15/12/2006 relativo all'applicazione degli artt. 87 e 88 del Trattato agli aiuti di importanza minore ('de minimis')
- paragrafo 4.2 "Importo di aiuto limitato e compatibile" della "Comunicazione della Commissione — Quadro di riferimento temporaneo comunitario per le misure di aiuto di Stato a sostegno dell'accesso al finanziamento nell'attuale situazione di crisi finanziaria ed economica" (2009/C 83/01) (2)

**Note:**

(1) In particolare, l'agevolazione è costituita da :

- un finanziamento agevolato a copertura del 100% dell'aumento di capitale sociale sottoscritto ed ammesso;
- un contributo a fondo perduto, fino al massimo del 5% della quota di finanziamento erogata con fondi pubblici regionali e nei limiti dell'intensità d'aiuto espressa in equivalente sovvenzione lordo,

Il finanziamento agevolato verrà erogato in un'unica soluzione con la seguente modalità:

- 70% con fondi regionali a tasso zero (con un limite massimo di € 1.000.000,00);
- 30% con fondi bancari alle condizioni previste da apposite convenzioni stipulate dagli istituti bancari con Finpiemonte S.p.A.

Il finanziamento dovrà essere restituito in 60 mesi (di cui 12 di preammortamento).

(2) applicabile solo per domande pervenute entro il 15/9/2010



**MISURA IV.2 – PIÙ CREDITO - PROROGA DELL'OPERATIVITÀ DEL FONDO DI RIASSICURAZIONE PER LE PICCOLE E MEDIE IMPRESE E PER IL SETTORE AGRICOLO**

E' attualmente operativo un 'Fondo di riassicurazione' che fornisce 'garanzie a favore dei Consorzi di garanzia collettiva fidi (Confidi) .Il Fondo rimborsa ai Confidi una quota consistente delle garanzie escusse su operazioni di finanziamento deliberate dalle banche nei confronti delle p.m.i. piemontesi. Il Fondo dovrebbe consentire un aumento del volume di garanzie offerte dai Confidi piemontesi a beneficio di quelle imprese che provengano da un passato recente industrialmente sano ma che presentino un calo del fatturato e/o una diminuzione degli ordinativi che potrebbero generare situazioni di tensione finanziaria .Il Fondo ha una dotazione di 40.000.000,00 €, di cui 10.000.000,00 € destinati a fornire riassicurazione per operazioni finanziarie riferibili ad imprese artigiane e 30.000.000,00 € destinati alla riassicurazione di operazioni finanziarie riferibili alle p.m.i. non artigiane.

L' operatività del Fondo risulta temporalmente limitata al 30 giugno 2010.

Ad oggi l'attuazione del fondo è la seguente:

**FONDO DI RIASSICURAZIONE FINPIEMONTE – dotazione € 30.000.000,00**

- Linea d'intervento A: finanziamenti di durata non inferiore a 36 mesi e non superiore a 72 mesi, finalizzati al consolidamento dell'indebitamento a breve/rinegoziazione di finanziamenti in essere.  
Garanzie emesse dai Confidi: € 20.509.025,67  
Importo riassicurazione Regionale: € 14.356.317,97  
Fondo regionale Impegnato: € 1.148.505,44
- Linea d'intervento B: ottenimento di finanza addizionale, di durata massima di 18 mesi.  
Garanzie emesse dai Confidi: € 27.604.912,50  
Importo riassicurazione Regionale: € 19.323.438,75  
Fondo regionale Impegnato: € 1.545.875,10

Totale fondo regionale impegnato: € 2.694.380,54

**FONDO DI RIASSICURAZIONE ARTIGIANCASSA – dotazione € 10.000.000,00**

- Linea d'intervento A: finanziamenti di durata non inferiore a 36 mesi e non superiore a 72 mesi, finalizzati al consolidamento dell'indebitamento a breve/rinegoziazione di finanziamenti in essere.  
Numero operazioni 303  
Importo finanziamenti ammessi: € 15.760.975,50  
Importo riassicurato: € 5.997.892,56
- Linea d'intervento B: ottenimento di finanza addizionale, di durata massima di 18 mesi.  
Numero operazioni 517  
Importo finanziamenti ammessi: € 25.828.893,00  
Importo riassicurato: € 8.877.922,55

Poiché permangono difficoltà di accesso al credito da parte delle piccole e medie imprese e tenuto conto che il Fondo (sia per la parte dedicata alle imprese artigiane che per la parte dedicata alle imprese non artigiane) ha ancora una certa disponibilità, ne sarà prorogata l'operatività fino al 31/12/2010

**AGRICOLTURA** Il fondo di 30 milioni di euro, gestito da Finpiemonte, verrà incrementato di € 1 milione che costituirà la dotazione finanziaria di una sezione speciale dedicata agli interventi di riassicurazione per le imprese del settore agricolo



**MISURA IV.3 – PIÙ GARANZIA - RIATTIVAZIONE DEL FONDO DI GARANZIA PER LE GRANDI IMPRESE**

Si prevede di riattivare l'operatività del Fondo di garanzia per le grandi imprese ,previa modifica di alcune disposizioni del regolamento che ne disciplina il funzionamento così sintetizzabili:


- previsione di vincoli di accesso riferiti a risultati di bilancio progressi, meno restrittivi;
- accoglimento di alcune operazioni non consentite nel bando precedente (le domande presentate da imprese originate da operazioni straordinarie – fusioni, acquisizioni, ecc... - non saranno escluse dai benefici del fondo di garanzia).

Il Fondo, la cui operatività è attualmente sospesa, costituisce una misura temporanea e straordinaria con la finalità di concedere garanzie su prestiti erogati alle grandi imprese in modo da consentire a queste ultime la continuità di accesso al credito bancario. Il Fondo opera nei confronti delle imprese con un volume di ricavi annui non superiore a 200 M€ (il tetto è elevato a 300 M€ per imprese facenti parte di gruppi ) ed che abbiano almeno il 70 % della propria forza-lavoro occupata in unità produttive localizzate in Piemonte

La dotazione attuale del Fondo è di 15 milioni di euro di cui una parte di tale dotazione è attualmente disponibile come si può evincere dalla seguente sintesi delle istruttorie e dell'utilizzo fondi:

- Domande ricevute: 23;
- Domande approvate dal Comitato: 9;
- Ammontare dotazione impegnata dal fondo: 26.750.000,00;
- Dotazione ancora disponibile: 75.000.000 – 26.750.000 = 48.250.000

Si precisa che in termini di "cassa", essendo previsto un fattore di moltiplicazione pari a 5, il fondo regionale corrispondente ai 48,25 milioni di euro di garanzie concedibili è pari a 9,65 milioni di euro.

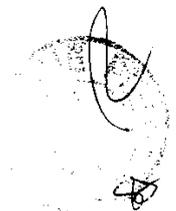

**QUADRO FINANZIARIO**

ASSE	MISURA	RISORSE PREVISTE
<b>ASSE I POLITICHE ATTIVE DEL LAVORO</b>	I.1 Incentivi all'occupazione di giovani e adulti	10.000.000,00
	I.2 Formazione per Apprendisti assunti ai sensi dell'art.50 del D.lgs. n.276/2003 ( percorsi di Alta Formazione )	9.000.000,00
	I.3 Interventi di reimpiego a favore di collaboratori a progetto	6.052.648,00
	I.4 Interventi di ricollocazione per lavoratori occupati a rischio di perdita del posto di lavoro	8.000.000,00
	I.5 Interventi per la nascita e lo sviluppo "di creazione d'impresa" (art. 42 l.r. 34/2008 e s.m.i.) Interventi per la nascita e lo sviluppo "del lavoro autonomo" (art. 42 l.r. 34/2008 e s.m.i.)	29.500.000,00
	I.6 Fondo regionale di garanzia per il microcredito	2.000.000,00
	I.7 Interventi a sostegno della scuola per l'incremento dell'organico	10.000.000,00
	Cassa Integrazione	115.000.000,00
<b>TOTALE ASSE I</b>		<b>189.552.648,00</b>
<b>ASSE II COMPETITIVITA'</b>	II.1 Innovation voucher	7.000.000,00
	II.2 Cofinanziamento regionale al Fondo per l'Innovazione	10.000.000,00
	II.3 Regime di aiuto per la qualificazione e il rafforzamento del sistema delle PMI piemontesi.	25.000.000,00
	II.4 Voucher per spese di promozione all'estero in occasione di fiere	3.000.000,00
	II.5 Contratto di insediamento	60.000.000,00
	II.6 Interventi nei distretti industriali	8.000.000,00
	II.7 Interventi a sostegno dell'offerta turistica	5.550.000,00
	II.8 Incentivazioni di interventi di efficienza energetica nei processi produttivi anche integrati con l'utilizzo di energia da fonti rinnovabili	20.000.000,00
	II.9 Incentivazione alla razionalizzazione dei consumi energetici nel patrimonio immobiliare degli enti pubblici	20.000.000,00
	II.10 – Innovazione e PMI	20.000.000,00
	II.11 – Incentivi fiscali	0,00
<b>TOTALE ASSE II</b>		<b>178.550.000,00</b>

ASSE	MISURA	RISORSE PREVISTE
<b>ASSE III</b> <b>SEMPLIFICAZIONE</b>	III.1 Centri di assistenza tecnica alle imprese artigiane (CAT) <sup>1</sup>	1.100.000,00
	III.2 Task force operativa per la sburocratizzazione	0,00
	III.3 Legge obiettivo per i nuovi insediamenti	0,00
	III.4 Misure di contrasto alla delocalizzazione	0,00
<b>TOTALE ASSE III</b>		<b>1.100.000,00</b>
<b>ASSE IV</b> <b>ACCESSO AL CREDITO</b>	IV.1 Agevolazioni per il rafforzamento della struttura patrimoniale delle piccole e medie imprese mediante prestiti partecipativi	20.000.000,00
	IV.2 Proroga operatività fondo riassicurazione per le PMI e per il settore agricolo	1.000.000,00
	IV.3 Riattivazione del fondo di garanzia per le grandi imprese	0,00
<b>TOTALE ASSE IV</b>		<b>21.000.000,00</b>
<b>TOTALE</b>		<b>390.202.648,00</b>

N.B. Il piano finanziario va ulteriormente affinato sulla base di una puntuale ricognizione delle somme già impegnate, delle somme da impegnare e, infine delle somme che derivano da risorse statali (ad esempio la Cassa Integrazione).

#### Fondazioni e altri soggetti locali

Le misure contenute nel piano potranno essere eventualmente incrementate con ulteriori risorse da parte delle Fondazioni bancarie e di altri soggetti locali.

<sup>1</sup> Per il sostegno alla costituzione dei CAT è prevista la somma di € 100.000, per il sostegno ai progetti la stima è di 1 milione

## DETERMINAZIONI DEI DIRIGENTI

*La legenda esplicativa relativa ai codici delle Direzioni e dei Settori è pubblicata nelle ultime pagine di questo Bollettino (Ndr).*

Codice DB0300/DB0303

D.D. 21 aprile 2010, n. 0320/0139

**Servizio di fornitura materiali idrico-sanitari per le varie sedi del Consiglio regionale del Piemonte. Affidamento alla Ditta Ciriè Termica s.n.c., con impegno di spesa complessiva di € 6.704,47 o.f.c. sul cap. 13030 art. 18 del bilancio del Consiglio regionale esercizio finanziario 2010.**

(omissis)

IL DIRETTORE

(omissis)

determina

1- di affidare - per le motivazioni espresse in premessa – il servizio di fornitura materiali idrico-sanitari per le varie sedi del Consiglio Regionale del Piemonte, a favore della Ditta Ciriè Termica snc, alle condizioni dei preventivi citati in premessa, per un importo complessivo di € 5.587,06 o.f.e.;

2- di esonerare la Ditta Ciriè Termica snc dal versamento della cauzione in ragione dello sconto del 2% offerto a norma dell'art. 37 della L.R. n. 8 del 23/01/1984;

3- di procedere alla stipula del relativo contratto mediante corrispondenza, secondo gli usi del commercio, come previsto dall'art. 33 lett. d) della L.R. n. 8 del 23/01/1984, sulla base dello schema allegato, che forma parte integrante e sostanziale della presente Determinazione;

4- di impegnare la somma complessiva presunta di € 6.704,47 o.f.c. a carico del Capitolo 13030 art. 18 del Bilancio del Consiglio Regionale Esercizio Finanziario 2009.

Il Direttore

Sergio Crescimanno

Codice DB0400/DB0402

D.D. 22 aprile 2010, n. 0321/0077

**Approvazione verbale relativo alla procedura negoziata per servizio d'importazione testi da Cd e/o posta elettronica, impaginazione, assistenza e consulenza grafica, stampa, cellofanatura, spedizione della rivista "Notizie della Regione Piemonte". Affidamento alla Ditta Arti Grafiche Giaccone s.r.l. - impegno di spesa di € 80.000,00 sul cap. 13040, art. 4 - esercizio finanziario 2010.**

(omissis)

IL DIRETTORE

(omissis)

determina

1) di approvare – per le motivazione espresse in premessa – l'allegato verbale rep. n. 1/2010 DB0402 (che fa

parte integrante e sostanziale della presente determinazione) relativa alla procedura negoziata per l'affidamento del servizio di importazione testi da cd e/o posta elettronica, impaginazione, assistenza e consulenza grafica, stampa, cellofanatura e spedizione di sei numeri della rivista "Notizie", dal quale risulta che l'offerta più conveniente è stata presentata dalla Ditta Arti Grafiche Giaccone s.r.l. per un importo complessivo di € 39.600,00 oltre l'Iva;

2) di affidare, quindi, alla Ditta Arti Grafiche Giaccone s.r.l. (corrente in Chieri – viale Fasano, 14) il summenzionato servizio e di autorizzarla – per quanto enunciato in narrativa – ad operare un miglioramento del prezzo pari allo 0,5% quale esonerò del versamento del deposito cauzionale ex art. 37 della l.r. 23.1.84, n. 8, per cui il prezzo offerto risulta di € 39.402,00 oltre l'Iva;

3) di procedere alla stipulazione del contratto a mezzo scrittura privata ai sensi dell'art. 33 lett. b) della l.r. 23.1.84, n. 8;

4) di procedere all'impegno di spesa n. 212/p del 16.3.2010 di € 80.000,00 sul Cap. 13040, Art. 4, prenotato con determinazione dirigenziale n. 0237/0049 del 12.3.2010, ai sensi del Manuale delle Procedure Contabili;

5) di autorizzare il versamento alle Poste Italiane degli importi dovuti per la spedizione e la liquidazione delle competenze dovute alla ditta Arti Grafiche Giaccone, dietro presentazione fatture debitamente vistate per la regolarità della fornitura

Il Direttore

Rita Marchiori

Codice DB0100/DB0102

D.D. 23 aprile 2010, n. 0324/0066

**Stampa dei volumi a carattere istituzionale "Costituzione della Repubblica italiana – Statuto della Regione Piemonte – Regolamento interno del Consiglio regionale del Piemonte". Integrazione alla determinazione n. 0805/0115 del 23/11/2009. Ulteriore impegno di spesa di € 2.014,46 o.f.c. sul Cap. 13010, art. 1, Bilancio 2010. (VB/TZ)**

(omissis)

IL DIRETTORE

(omissis)

determina

1. di affidare, ad integrazione della precedente determinazione, alla Ditta "EST – Stampa digitale srl", con sede in Settimo T.se, via Verga n. 56, la stampa di n. 500 copie del volume a carattere istituzionale "Costituzione della Repubblica italiana – Statuto della Regione Piemonte – Regolamento interno del Consiglio regionale del Piemonte", così come evidenziato dal preventivo pervenuto agli atti dell'Amministrazione (prot. n. 15700/DB102 del 21/04/2010) per un importo complessivo di € 2.014,46 o.f.c. comprensivo dello sconto dell'1% quale esonerò del deposito cauzionale, ai sensi dell'art. 37, l.r. n. 8 del 23/10/1984 e s.m.i., così come risulta dalla copia del preventivo allegata.

2. di procedere alla stipula del relativo contratto a mezzo di lettera commerciale secondo gli usi del com-

mercio ai sensi dell'art. 33, lettera d), della l.r. n. 8 del 23/10/1984 e s.m.i..

3. di impegnare, a tal fine, la somma di € 2.014,46 o.f.c. sul Capitolo 13010, art. 1, del Bilancio del 2010.

4. di dato atto che si provvederà a liquidare la spesa relativa sulla base di regolari fatture, debitamente vistate dal competente Responsabile, previa attestazione della regolarità della fornitura.

Il Direttore  
Adriana Garabello

Codice DB0300/DB0304

D.D. 23 aprile 2010, n. 0325/0140

**Partecipazione dei dipendenti del Consiglio regionale Taricco Luisa e Zanotti Corrado, assegnati alla Direzione Amministrazione e Personale, ai corsi "Gli istituti delle responsabilità negli EE.PP. e nelle aziende pubbliche" "Gli appalti pubblici e le coperture assicurative connesse" organizzato da Willis Italia s.p.a. e autorizzazione.**

(omissis)  
Il Direttore  
Sergio Crescimanno

Codice DB0300/DB0304

D.D. 23 aprile 2010, n. 0326/0141

**Partecipazione della dipendente del Consiglio Regionale Fontana Nadia, assegnata alla Direzione Amministrazione e Personale, al corso di formazione "Tesoreria Enti" organizzato dalla Ita S.p.A. impegno di spesa di € 1.331,81 - cap. 14030 - art. 10 - esercizio finanziario 2010 e autorizzazione.**

(omissis)  
Il Direttore  
Sergio Crescimanno

Codice DB0300/DB0303

D.D. 26 aprile 2010, n. 0327/0142

**Fornitura e posa di tende alla veneziana, oltre ad un servizio d'assistenza e manutenzione su chiamata di ogni tenda, presso le sedi del Consiglio regionale e dei Gruppi Consiliari. Approvazione degli atti, e affidamento alla Ditta Essevi Tende S.r.l. Impegno di spesa di € 23.400,00 o.f.c. sul cap. 22030 art. 1 del bilancio del Consiglio regionale per l'esercizio finanziario 2010.**

(omissis)  
IL DIRETTORE  
(omissis)  
determina

1) Di approvare, tutto quanto espresso in premessa relativamente agli atti di cottimo, l'offerta e relativa nota quale esonero dal versamento della cauzione, per la fornitura e installazione di tende alla veneziana, oltre al servizio di manutenzione su chiamata per le tende del Consiglio Regionale e dei Gruppi Consiliari;

2) Di affidare per le motivazioni meglio espresse in

premessa - alla Ditta Essevi S.r.l. (corrente in Via Rivarossa, 27/E – 10155 Torino) il servizio di fornitura e manutenzione di cui all'oggetto che ha presentato la migliore offerta mediante ribasso unico percentuale del 27,63% sui prezzi indicati nelle prescrizioni tecniche, oltre ad un miglioramento del prezzo pari all'1% quale esonero dal versamento della cauzione;

3) Di procedere alla stipulazione del relativo contratto per mezzo di lettera secondo gli usi del commercio ai sensi dell'Art. 33 lettera d) della L.R. 23.01.84 n. 8 e s.m.i.;

4) Di procedere ad impegnare la somma complessiva presunta di € 23.400,00 oneri fiscali compresi, così ripartita:

€ 22.800,00 o.f.c. per la fornitura e installazione e servizio di manutenzione delle tende alla veneziana;

€ 600,00 o.f.c. quali oneri per la sicurezza non soggetti a ribasso;

sul Cap. 22030 Art. 1 del Bilancio del Consiglio Regionale per l'Esercizio Finanziario 2010.

Il Direttore  
Sergio Crescimanno

Codice DB0300/DB0301

D.D. 26 aprile 2010, n. 0328/0143

**L.r. 29/08/2000 n. 50 art. 3. Contributo nelle spese di funzionamento dei Gruppi consiliari mese di maggio 2010 (gg.2). Impegno di spesa di € 12.536,56 sul cap. 15030 art. 1 esercizio 2010.**

Richiamato l'art. 3 della L.R. 29 agosto 2000 n. 50;

Considerato che il 27 e il 28 marzo 2010 si sono svolte le elezioni amministrative per il rinnovo del Consiglio regionale del Piemonte e che, secondo quanto previsto dall'art. 20 dello Statuto, il nuovo Consiglio regionale è convocato per il giorno 3 maggio 2010;

Considerato che il contributo mensile per spese di funzionamento viene erogato ai gruppi consiliari fino al giorno antecedente l'insediamento del nuovo Consiglio e pertanto per il mese di maggio 2010 viene quantificato per giorni due e precisamente:

Gruppo consiliare	Cons.	Importo
PARTITO DEMOCRATICO	22	€ 3.151,50
FORZA ITALIA - POPOLO DELLA LI- BERTÀ	10	€ 1.388,32
RIFONDAZIONE COMUNISTA-SINISTRA EUROPEA- SOCIALISMO2000- LAVORO SOLIDARIETÀ	4	€ 749,69
ALLEANZA NAZIONALE - POPOLO DELLA LIBERTÀ	5	€ 832,99
LEGA NORD PIEMONT- PADANIA	3	€ 666,40
COMUNISTI ITALIANI	2	€ 583,10

ITALIA DEI VALORI CON DI PIETRO	2	€ 583,10
U.D.C.	1	€ 360,96
ECOLOGISTI UNITI A SINISTRA-SINISTRA EUROPEA	2	€ 583,10
SOCIALISTI DEMOCRATICI ITALIANI – P.S.I.	1	€ 360,96
L'AMBIENTALISTA- W.W.F.F. VERDI - VERDI	1	€ 360,96
MODERATI	3	€ 666,40
INSIEME PER BRESSO	1	€ 360,96
SOCIALISTI E LIBERALI – SOCIALISTI UNITI PIEMONTE	1	€ 360,96
GRUPPO CONSUMATORI	1	€ 360,96
GRUPPO DELLA LIBERTÀ - POPOLO DELLA LIBERTÀ	2	€ 583,10
SINISTRA ECOLOGIA LIBERTÀ CON VENDOLA	2	€ 583,10
TOTALE	63	€ 12.536,56

Vista la necessità di anticipare entro la fine di aprile 2010 la corresponsione del suddetto contributo al fine di consentire ai gruppi consiliari le operazioni di chiusura e la restituzione del saldo di cassa accertato entro dieci giorni dall'insediamento del nuovo Consiglio regionale;  
Considerato che occorre impegnare la somma di € 12.536,56 sul Cap. 15030 art. 1 del bilancio del Consiglio regionale per l'esercizio finanziario 2010;  
Tutto ciò premesso,

IL DIRETTORE

Visti gli artt. 4 e 16 del D.lgs. n. 165/2001;  
vista la L.R. n. 7/2001;  
vista la L.R. n. 23/2008;  
vista la D.C.R. n. 312 – 55617 del 29/12/2009;

In conformità con gli indirizzi e i criteri disposti nella materia del presente provvedimento dell'Ufficio di Presidenza del Consiglio regionale con provvedimento deliberativo n. 172 del 20/09/2000 e nell'ambito dei fondi assegnati con D.U.P. n. 8 del 18/10/2010.

*determina*

1. Di determinare il contributo mensile spettante ai gruppi consiliari per il mese di maggio per le motivazioni e secondo gli importi descritti in premessa.

2. Di impegnare a tal fine la somma di € 12.536,56 sul Cap. 15030 art. 1 del bilancio del Consiglio regionale per l'anno 2010.

Il Direttore  
Sergio Crescimanno

Codice DB0300/DB0304

D.D. 27 aprile 2010, n. 0329/0144

**Partecipazione della dipendente del Consiglio regiona-**

**le Melis Carla, assegnata alla Direzione Amministrazione e Personale, al corso di formazione “La riforma della contabilità pubblica dopo la L. 196/2009” organizzato dalla Ita S.p.A. impegno di spesa di € 1.331,81 - cap. 14030 - art. 10 - esercizio finanziario 2010 e autorizzazione.**

(omissis)  
Il Direttore  
Sergio Crescimanno

Codice DB0300/DB0301

D.D. 27 aprile 2010, n. 0330/0145

**Indennità di fine mandato spettante agli Assessori esterni cessati dalla nomina per fine VIII Legislatura. Autorizzazione alla relativa spesa.**

(omissis)  
Il Direttore  
Sergio Crescimanno

Codice DB0300/DB0301

D.D. 27 aprile 2010, n. 0331/0146

**Liquidazione dell'acconto sull'indennità di fine mandato a n. 5 Consiglieri regionali aventi diritto. L.R. 24/2001 art. 13. Autorizzazione alla relativa spesa.**

(omissis)  
Il Direttore  
Sergio Crescimanno

Codice DB0300/DB0303

D.D. 27 aprile 2010, n. 0333/0147

**Fornitura e installazione di n. 2 fotocopiatrici multifunzione Konica Minolta 7255. Affidamento alla Ditta Molteco S.p.A. corrente in Via Reiss Romoli, 148 - Torino. Impegno di spesa di € 5.940,00 o.f.c. sul cap. 22032 art. 1 del bilancio del Consiglio regionale per l'esercizio finanziario 2010.**

(omissis)  
IL DIRETTORE  
(omissis)  
*determina*

1) Di affidare - per quanto espresso in premessa - la fornitura e l'installazione di due fotocopiatrici ricondizionate modello Konica Minolta 7255, per un importo complessivo di € 5.940,00 o.f.c. alla Ditta Molteco S.p.A. (corrente in Via Reiss Romoli 148 - 10148 Torino), alle condizioni del preventivo n. 199 del 26/04/2010 (Prot. C.R. n.16590/DB0303 del 27/04/2010), trasporto e installazione compresi, incluso lo sconto dell'1% sul prezzo offerto quale esonero dal versamento cauzionale previsto dall'art. 37 della L.R. 23.01.84 n. 8 e s.m.i.;

2) Di esonerare la suddetta Ditta dal versamento della cauzione, in considerazione dello sconto del 1% a tal fine praticato;

3) Di approvare lo schema di contratto, allegato a), all'uopo predisposto e di stipularlo nei modi previsti dall'art. 33 lett. d) della L.R. n. 8/84 a mezzo di corri-

spondenza, previa presentazione delle documentazioni previste dalla Legge;

4) Di impegnare la somma complessiva di € 5.940,00 o.f.c., sul cap. 22032 Art. 1 del Bilancio del Consiglio Regionale esercizio finanziario 2010;

5) Di autorizzare il Settore Bilancio, Ragioneria e Controllo di Gestione ad accertare ed introitare l'importo complessivo di € 100,00 o.f.c., per il ritiro in permuta di una fotocopiatrice, sul Cap. 66 del Bilancio del Consiglio Regionale per l'Esercizio Finanziario 2010;

Il Direttore  
Sergio Crescimanno

Codice DB0300/DB0301

D.D. 27 aprile 2010, n. 0334/0148

**Adempimenti Ex Art. 38 Legge 23.12.1999, N. 488, nei confronti dei Consiglieri Regionali e degli Assessori Esterni interessati all'accreditamento dei contributi pensionistici per i periodi di aspettativa non retribuita anno 2010.**

(omissis)  
IL DIRETTORE  
(omissis)  
*determina*

1. di autorizzare le trattenute mensili sulle indennità di carica da corrispondere nel corrente anno 2010 ai Consiglieri e Assessori esterni dell'VIII Legislatura interessati, relative ai contributi pensionistici come riportate nell'allegato "a", che costituisce parte integrante e sostanziale della presente determinazione.

2. Di autorizzare l'accantonamento delle trattenute relative al conguaglio per l'anno 2009 per i Consiglieri e Assessori esterni indicati in premessa, in attesa del versamento all'Istituto previdenziale di appartenenza.

3. Di autorizzare l'accantonamento delle trattenute relative al conguaglio per l'anno 2010 per gli Assessori esterni cessati dalla nomina il 9 aprile 2010.

4. Di dare mandato all'Ufficio Ragioneria di effettuare mensilmente un accertamento di entrata e un contestuale Impegno di spesa sul Capitolo 71 del Bilancio del Consiglio Regionale per le somme effettivamente trattenute mensilmente ai Consiglieri Regionali indicati in premessa.

Il Direttore  
Sergio Crescimanno

Codice DB0300/DB0304

D.D. 27 aprile 2010, n. 0335/0149

**Affidamento del servizio di gestione della formazione del personale del Consiglio regionale del Piemonte. In favore di Cia Group - Torino. Impegno di spesa di € 14.440,00 sul cap. 14030 art 10 - es. Finanziario 2010 e autorizzazione.**

(omissis)  
IL DIRETTORE  
(omissis)  
*determina*

1) di approvare – per le motivazioni espresse in pre-

messa – l'affidamento incarico del servizio di di alcune giornate di laboratorio didattico e di docenza per lo svolgimento di alcune attività quali la manutenzione della procedura 13 in vista del rinnovo della certificazione ISO 9001-2008, lo sviluppo dell'autovalutazione e per il miglioramento dei servizi formativi, con decorrenza dalla data di sottoscrizione del contratto, indipendentemente da tale data il contratto resta attivo sino al 31/12/2010;

2) di affidare per tale durata il suddetto servizio alla società Cia Group – c.so Galileo Ferraris 14, Torino che ha risposto alla nostra richiesta con offerta n.15233DB0304 del 15/04/2010;

3) di procedere all'affidamento dell'incarico mediante lettera commerciale;

4) di impegnare la spesa complessiva per massimo n.1 giornate di docenza e n.40 giornate di laboratorio didattico, pari a € 14.440,00 sul Cap. 14030 - Art. 10 del Bilancio del Consiglio Regionale - Esercizio Finanziario 2010;

5) di autorizzare il pagamento della somma di €. 14.440,00 che verrà effettuato a favore della CIA Group c.so Galileo Ferraris 14 Torino a seguito ricevimento fattura sulla base delle prestazioni effettivamente erogate dalla società affidataria;

Il Direttore  
Sergio Crescimanno

Codice DB0300/DB0301

D.D. 27 aprile 2010, n. 0336/0150

**Restituzione contributi obbligatori ai fini del vitalizio a un Assessore Esterno dell'VIII Legislatura avente diritto. L.R. 24/2001 art. 5.**

(omissis)  
Il Direttore  
Sergio Crescimanno

Codice DB0300/DB0301

D.D. 27 aprile 2010, n. 0337/0151

**Trattenute sull'Indennità di carica per il pagamento consumo utenze Umts e Push E-Mail in uso ai Consiglieri Regionali. Importi relativi al traffico effettuato oltre franchigia riferito ai mesi di dicembre 2009 e gennaio 2010.**

(omissis)  
IL DIRETTORE  
(omissis)  
*determina*

1. Di autorizzare la trattenuta sull'indennità di carica dei Consiglieri regionali interessati, secondo gli importi e con le rateizzazioni stabilite nell'allegato n. 1 che costituisce parte integrante e sostanziale del presente atto.

2. Di dare atto, infine, che le somme trattenute saranno introitate sul Cap. 71 – Partite di Giro – del Bilancio del Consiglio regionale anno 2010.

Il Direttore  
Sergio Crescimanno

Codice DB0300/DB0301

D.D. 27 aprile 2010, n. 0338/0152

**Presa d'atto del rimborso spese relativo alle presenze dei Consiglieri ed Assessori regionali relative al mese di febbraio 2010. Autorizzazione alla corresponsione nel mese di aprile 2010. (L.R. 13 ottobre 1972, n. 10).**

(omissis)

IL DIRETTORE

(omissis)

*determina*

1. Di autorizzare il pagamento ai Consiglieri e agli Assessori regionali della VIII Legislatura del rimborso spese relativo alle presenze del mese di febbraio 2010, sulla base delle indicazioni fornite con le note citate in premessa, da parte della Direzione Segreteria dell'Assemblea regionale.

2. Di dare atto che la spesa riferita al rimborso spese dei Consiglieri regionali per il mese di Febbraio 2010 ammonta a €. 112.725,65 e trova copertura sul Capitolo 11030/2 del Bilancio del Consiglio Regionale per l'anno 2010, nell'ambito dell'impegno n. 122 assunto con D.D. n. rep. 0053/0031 DB0301 del 26 gennaio 2010.

3. Di dare atto, inoltre, che la spesa di cui al paragrafo precedente relativa agli Assessori regionali ammonta a €. 31.464,70 e trova copertura sul Cap. 90 (partite di giro), nell'ambito dell'impegno n. 111, assunto con D.D. n. rep. 0051/0029 DB0301 del 26 gennaio 2010, essendo a carico del Bilancio della Giunta regionale.

Il Direttore

Sergio Crescimanno

Codice DB0300

D.D. 27 aprile 2010, n. 0339/0153

**Incarico di consulenza ed assistenza assicurativa per il Consiglio regionale del Piemonte - Ripetizione del servizio per il periodo: 31/05/2010 - 31/05/2011- Broker Willis Italia s.p.a.**

(omissis)

IL DIRETTORE

(omissis)

*determina*

1) di procedere, per le motivazioni espresse in premessa, alla ripetizione del servizio relativo all'incarico di consulenza e assistenza assicurativa alla Willis Italia s.p.a., per il periodo di un anno (31 maggio 2010 – 31 maggio 2011) alle stesse condizioni attualmente praticate;

2) di disporre che i premi assicurativi siano liquidati al broker Willis Italia s.p.a. che dovrà versare il corrispettivo alle Compagnie di assicurazioni, trattenendo le commissioni di propria spettanza;

3) di procedere alla stipulazione del relativo contratto per mezzo di scrittura privata ai sensi dell'art. 47 del regolamento per l'autonomia funzionale e contabile del Consiglio regionale del Piemonte approvato con D.C.R. 29 gennaio 2002 n. 221-3083, il cui schema si allega alla presente per farne parte integrante e sostanziale;

4) di dare atto che l'assistenza e la consulenza della Willis Italia s.p.a. non implicano oneri economici a carico

del Consiglio regionale in quanto il Broker subentra automaticamente nella provvigione dell'agente assicurativo e quindi viene remunerato dalle società di assicurazioni, senza alcun ulteriore caricamento sui premi.

Il Direttore

Sergio Crescimanno

Codice DB0300/DB0304

D.D. 29 aprile 2010, n. 0340/0154

**Protocollo d'intesa tra il Consiglio Regionale del Piemonte la Corte d'Appello di Torino e la Procura Generale presso la Corte d'Appello di Torino: autorizzazione e approvazione dei singoli progetti formativi afferenti il personale di ruolo del Consiglio Regionale.**

(omissis)

IL DIRETTORE

(omissis)

*determina*

1. di autorizzare la partecipazione della Sig.ra Mignosi Alda, dipendente del Consiglio Regionale, assegnata alla Direzione Segreteria dell'Assemblea Regionale Ufficio del Difensore Civico al progetto di tirocinio/orientamento presso la Procura Generale di Torino previsto dal protocollo di intesa sottoscritto in data 08/08/2008 con decorrenza 3 maggio 2010 per un periodo di anni uno rinnovabile di un altro anno;

2. di dare atto che l'accordo non comporta oneri economici diretti relativamente al personale interessato e i costi indiretti riferiti all'utilizzo dei locali e delle risorse strumentali sono a carico dell'Amministrazione ospitante;

Il Direttore

Sergio Crescimanno

Codice DB0400/DB0401

D.D. 30 aprile 2010, n. 0341/0079

**Ristampa del volumetto "La Costituzione Italiana e lo Statuto della Regione Piemonte". Autorizzazione ed impegno di spesa di € 15.238,08 o.f.c. sul cap. 13040 art. 12 es. finanziario 2010.**

(omissis)

IL DIRETTORE

(omissis)

*determina*

1) di approvare – per le motivazioni espresse in premessa – il preventivo della ditta G. Canale & C. S.p.A. (corrente in Borgaro Torinese – via Liguria n. 24) dettagliatamente descritto in narrativa ed agli atti dell'Amministrazione e di autorizzare quindi la ristampa di n° 50.000 copie del volumetto "Costituzione italiana e Statuto della Regione Piemonte" da destinare agli studenti, agli insegnanti ed ai cittadini per un importo complessivo di € 15.238,08 o.f.c.;

2) di procedere all'affidamento della fornitura con la ditta in questione, stipulando il relativo contratto a mezzo di lettera commerciale, secondo gli usi del commercio ai sensi dell'art. 33 lett.d) della L.R. 23/1/1984, n. 8;

3) di impegnare – a tal fine – la somma complessiva di € 15.238,08 o.f.c. con imputazione sul capitolo 13040

art. 12, esercizio finanziario 2010;

4) di liquidare le relative spese sulla base di regolari fatture debitamente vistate.

Il Direttore  
Rita Marchiori

Codice DB0300/DB0303

D.D. 3 maggio 2010, n. 0342/0155

**Manutenzione ordinaria - opere di decorazione delle Sedi del Consiglio regionale del Piemonte e dei Gruppi Consiliari siti in Torino - affidamento alla Ditta Cisa di Cicirella Santo, Via G. Bove n° 9 - Torino - impegno di spesa di euro 45.695,27 o.f.c. sul capitolo di spesa 13030 art. 11 del bilancio per l'esercizio finanziario 2010.**

(omissis)  
IL DIRETTORE  
(omissis)  
*determina*

1. di affidare – per le motivazioni espresse in premessa – i lavori di manutenzione ordinaria – decorazione e tinteggiatura delle sedi del Consiglio Regionale del Piemonte e dei Gruppi Consiliari - alla Ditta Cisa di Cicirella Santo, Via Bove, 9 Torino, alle condizioni della nota del 30/04/2010 (prot. C.R. 17009/DB0303 del 30/04/2010) (allegata alla presente per farne parte integrante e sostanziale), dal quale si evince che la ditta ha offerto un ribasso del 12,215% sulla base dei prezzi di riferimento per opere e lavori pubblici della Regione Piemonte “prezzario Regionale delle opere pubbliche” edizione 2009 approvato con D.G.R. n° 34-10910 del 02/03/2009;

2. di prendere atto - che l'ammontare complessivo presunto stimato per l'intervento di cui trattasi ammonta ad € 40.500,00 o.f.e, importo comprensivo di € 3.500,00 o.f.e. oneri per la sicurezza non soggetti a ribasso;

3. di dare atto - che i lavori saranno contabilizzati a misura sulla base dei prezzi di riferimento per opere e lavori pubblici della Regione Piemonte “prezzario Regionale delle opere pubbliche” edizione 2009 approvato con D.G.R. n° 34-10910 del 02/03/2009;

4. di costituire l'ufficio di Direzione Lavori - relativamente all'appalto in argomento - come segue:

- Direttore dei Lavori geom. Claudio Minnicelli;
- Direttore operativo arch. Fiorella Papparatto;

5. di individuare quali collaboratori del Responsabile del Procedimento Ing. Sergio Crescimanno e della Direzione Lavori nella predisposizione e nella tenuta degli atti contabili ed amministrativi riferiti all'appalto il dipendente geom. Maurizio Micai;

6. di approvare altresì il quadro economico complessivo (allegato alla presente Determinazione per farne parte integrante e sostanziale) dell'appalto in questione, ammontante ad € 45.695,27 o.f.c.;

7. di stipulare il contratto per mezzo contratto per lettera commerciale ai sensi dell'art. 93 Manuale operativo dell'attività negoziale approvato con D.U.P. n. 181/2007 del 10/12/2007, previa presentazione di idonea cauzione definitiva o le garanzie sostitutive previste dal D.Lgs. del D.Lgs. 163/2006 e s.m.i.,

8. di avvalersi della facoltà di procedere all'affidamento dell'appalto anche in pendenza della formale stipula del contratto;

9. di impegnare – per le motivazioni espresse in premessa – la somma complessiva di Euro 45.695,27 o.f.c., così ripartita: € 38.976,54 o.f.c., per fare fronte agli oneri derivanti dai lavori di cui all'oggetto, € 4.200,00 o.f.c. oneri per la sicurezza, € 2.518,73 o.f.c. somme a disposizione della Amministrazione, a carico del Cap. 13030 - Art. 11 del Bilancio del Consiglio Regionale per Esercizio finanziario 2010.

Il Direttore  
Sergio Crescimanno

Codice DB0300/DB0303

D.D. 3 maggio 2010, n. 0343/0156

**Esecuzione verifiche degli impianti di messa a terra presso le varie sedi del Consiglio regionale del Piemonte. Affidamento del servizio alla Società Icepi s.p.a. con impegno di spesa di € 4.782,18 o.f.c. sul cap 13030 art. 7 del bilancio del c.r.p. - esercizio 2010.**

(omissis)  
IL DIRETTORE  
(omissis)  
*determina*

1. di approvare il preventivo n° 08110/SSbis del 27/04/2010 (Prot. C.R. n. 0017077/DB0303 del 30/04/2010), presentato dalla Società Icepi S.p.A., per un importo complessivo presunto di € 3.399,00 o.f.e. (esclusi gli oneri per la sicurezza, non soggetti a ribasso e stimati in € 1.096,00 oltre IVA);

2. di affidare - per le motivazioni espresse in premessa – il servizio di esecuzione delle verifiche degli impianti di messa a terra presso tutte le sedi del Consiglio Regionale del Piemonte, alla Società Icepi S.P.A. - corrente in Via Paolo Bellizzi, 29/31/33 – 29100 Piacenza - alle condizioni di cui al suddetto preventivo;

3. di esonerare la Società Icepi S.P.A. dal versamento della cauzione, in ragione dello sconto del 15%, offerto a norma dell'art. 37 della L.R. n. 8 del 23/01/1984;

4. di procedere alla stipula del relativo contratto mediante corrispondenza, secondo gli usi del commercio, come previsto dall'art. 33 lett. d) della L.R. n. 8 del 23/01/1984, sulla base dello schema allegato, che forma parte integrante e sostanziale della presente Determinazione;

5. di impegnare la somma complessiva di € 4.782,18 o.f.c. a carico del Capitolo 13030 art. 7 del Bilancio del Consiglio Regionale - Esercizio Finanziario 2010.

Il Direttore  
Sergio Crescimanno

Codice DB0300/DB0304

D.D. 3 maggio 2010, n. 0344/0157

**Corso di formazione “Il nuovo ruolo della Dirigenza”. Partecipazione e autorizzazione.**

(omissis)  
IL DIRETTORE

(omissis)

*determina*

1. di approvare il progetto formativo promosso dal Foromez dal titolo “Il nuovo ruolo della Dirigenza” indirizzato ai Direttori e Dirigenti del Consiglio regionale del Piemonte;

2. di dare atto che il corso è gratuito poiché a carico del Foromez come da progetto indicato in premessa;

3. di dare atto che con successivo provvedimento si impegnerà l'importo necessario alla giornata di adesione al progetto “Dialogo nel buio” da tenersi presso la sede dell'istituto ciechi di Milano da effettuarsi nel mese di settembre p.v.

Il Direttore  
Sergio Crescimanno

Codice DB0400/DB0401

D.D. 4 maggio 2010, n. 0345/0080

**Punto vendita presso i locali dell'Urp del Consiglio regionale. Implementazione articoli posti in vendita. Determinazione prezzi.**

(omissis)

IL DIRETTORE

(omissis)

*determina*

1) di approvare – per le motivazioni espresse in premessa – l'allegato A (che fa parte integrante e sostanziale del presente provvedimento) con l'elenco dei prezzi di vendita dei gadget istituzionali e dei libri, rivisti alla luce dell'esperienza maturata in questi anni;

2) di incassare i proventi derivanti dalla vendita sugli appositi accertamenti ai capitoli di entrata 67 (per quanto riguarda i gadget istituzionali e i libri realizzati da editori su commissione del Consiglio regionale) e 68 (per quanto riguarda la vendita di libri editati dal Consiglio stesso);

3) di approvare, con provvedimento successivo, eventuali modifiche al listino prezzi, per inserire nuovi articoli da porre in vendita.

Il Direttore  
Rita Marchiori

Codice DB0400/DB0401

D.D. 4 maggio 2010, n. 0346/0081

**Spese con cassa economale di cui al cap. 13040 art. 1 esercizio finanziario 2010. Spese per l'organizzazione di iniziative e manifestazioni varie della Direzione Comunicazione Istituzionale dell'Assemblea Regionale – Settore Comunicazione e Partecipazione. integrazione elenco ditte di cui alla determinazione n. 0062/0016 DB0400/DB0401 del 28.1.2010.**

Premesso che con determinazione dirigenziale n. 0062/0016 DB0400/DB0401 del 28.1.2010 è stato autorizzato l'acquisto di materiale di rappresentanza, presso alcune ditte specializzate;

Preso atto che si intende integrare l'elenco delle aziende di cui sopra, con l'inserimento del nominativo della seguente ditta:

Iride s.n.c. (corrente in Torino – Via F.lli Carle, 46), spe-

cializzata in fotocopie e stampe laser da PC in B/N e colori in grandi formati. Stampa e rilegatura tesi. Plastificazioni. Partecipazioni. Biglietti da visita. Imbustazioni; Ravvisata la necessità di poter rispondere in tempi brevi alle esigenze che dovessero manifestarsi di materiale di rappresentanza e promozionale come previsto dal Manuale di contabilità all'art. 59, per ordinativi di importo inferiore ai 2.500,00 o.f.c.;

Tutto ciò premesso,

IL DIRETTORE

Visti gli artt. 4 e 16 del D.lgs. n. 165/2001;

vista la L.R. n. 7/2001;

vista la L.R. n. 23/2008;

vista la D.C.R. n. 312-55617 del 29.12.2009;

vista la L.R. n. 4 del 17.2.2010;

In conformità con gli indirizzi e i criteri disposti nella materia del presente provvedimento dell'Ufficio di Presidenza del Consiglio regionale con provvedimenti deliberativi n. 8 del 18.1.2010 e n. 19 del 9.2.2010;

*determina*

di autorizzare il Settore Comunicazione e Partecipazione a procedere all'acquisto di materiale di rappresentanza anche dalla ditta specializzata dettagliatamente descritta in narrativa

Il Direttore  
Rita Marchiori

Codice DB0400/DB0402

D.D. 5 maggio 2010, n. 0347/0082

**Rettifica determina n. 321/0077 del 22.4.2010 “Approvazione verbale relativo alla procedura negoziata per servizio d'importazione testi da Cd e/o posta elettronica, impaginazione, assistenza e consulenza grafica, stampa, cellofanatura, spedizione della Rivista Notizie”.**

(omissis)

IL DIRETTORE

(omissis)

*determina*

1) di rettificare – per le motivazioni espresse in premessa – la determina n. 0321/0077 del 22.4.10 procedendo agli impegni di spesa n. 212/p di € 80.000,00 per il 2010, comprensiva anche della somma per la spedizione tramite le Poste Italiane, e n. 33/p di € 40.000,00 per il 2011, comprensiva della somma per la spedizione tramite le Poste Italiane sul Cap. 13040, Art. 4, prenotati con determinazione dirigenziale n. 0237/0049 del 12.3.2010, ai sensi del Manuale delle Procedure Contabili.

Il Direttore  
Rita Marchiori

Codice DB0400/DB0401

D.D. 5 maggio 2010, n. 0348/0083

**Implementazione delle pagine dell'Osservatorio Elettorale sul sito web del Consiglio Regionale con l'inserimento dei dati relativi alle preferenze espresse a tutti i candidati, con approfondimento granulare a livello di comune e sezione. Affidamento alla società Cooperativa Sociale s.c.s. Eta Beta. Impegno di spesa**

**di € 7.539,38 sul cap. 13040 art. 13 - Esercizio Finanziario 2010.**

(omissis)  
 IL DIRETTORE  
 (omissis)  
*determina*

1) di autorizzare l'affidamento, per le motivazioni di cui in narrativa, alla società cooperativa sociale Eta Beta (corrente in Torino, Lungo Dora Voghera n. 22) dell'incarico di implementare il data-base dell'Osservatorio Elettorale, per la successiva pubblicazione sul sito internet del Consiglio Regionale, con i dati ufficiali relativi alle preferenze espresse a favore di tutti i candidati consiglieri per l'elezione del Presidente della Giunta ed il contestuale rinnovo del Consiglio Regionale svoltosi in Piemonte il 28-29 marzo 2010;

2) di procedere all'affidamento alla cooperativa sociale Eta Beta mediante lettera secondo gli usi del commercio così come previsto dall'art. 33 lett. d) della L.R. 23/1/1984 n. 8;

3) di impegnare, a tal fine, la somma totale di € 7.539,38 o.f.c., sul cap. 13040, art 13 del Bilancio del Consiglio Regionale, esercizio finanziario 2010.

4) di provvedere al pagamento del servizio dietro presentazione di regolare fattura debitamente vistata.

Il Direttore  
 Rita Marchiori

Codice DB0300/DB0303

D.D. 5 maggio 2010, n. 0349/0158

**D.Lgs. 81/2008 e s.m.i. - affidamento del servizio di visite oculistiche, per i lavoratori addetti all'uso di videotermine per il periodo dal 01/06/2010 al 31/12/2012, alla C.D.C. (Centro Polispecialistico Privato) S.r.l. Impegno di spesa complessivo presunto di € 18.600,00 o.f.c. così ripartito: € 10.277,05 o.f.c. per il 2010, € 4.374,15 o.f.c. per il 2011 e € 3.948,80 o.f.c. per il 2012 sul Cap. 13030 Art. 7 del Bilancio del Consiglio Regionale.**

(omissis)  
 IL DIRETTORE  
 (omissis)  
*determina*

1) Di affidare, per le motivazioni espresse in premessa – il servizio per l'esecuzione delle visite oculistiche, (circa 468), ai sensi del D.Lgs. 81/2008 e s.m.i., per il periodo dal 01/06/2010 al 31/12/2012, alla C.D.C. S.r.l. – corrente in Via Fabro, 10/12 – 10100 Torino, alle condizioni del preventivo del 27/04/2010 (Prot. C.R. n. 16951/DB0303 del 29/04/2010) e per un importo di € 36,15 per ogni visita oculistica, € 154,94 oltre I.V.A. giornaliera per l'allestimento dello studio a domicilio e per un importo complessivo presunto di € 18.600,00 o.f.c.;

2) Di procedere alla stipulazione del relativo contratto nei modi previsti dall'Art. 33 comma 2) lett. d) della L.R. 23.01.84 n. 8 e s.m.i. secondo lo schema allegato alla presente Determinazione per farne parte integrante e sostanziale e sottoscritta per accettazione dalla C.D.C. S.r.l.;

3) Di impegnare la somma complessiva presunta di €.

€ 18.600,00 o.f.c. così ripartita:

€ 10.277,05 o.f.c. per l'anno 2010;

€ 4.374,15 o.f.c. per l'anno 2011;

€ 3.948,80 o.f.c. per l'anno 2012;

sul Cap. 13030 Art. 7 del Bilancio del Consiglio Regionale.

Il Direttore  
 Sergio Crescimanno

Codice DB0400/DB0401

D.D. 6 maggio 2010, n. 0351/0084

**Partecipazione al Salone Internazionale del Libro di Torino – edizione 2010. Assunzione degli oneri finanziari relativi all'allestimento dello stand e realizzazione di iniziative collaterali. Impegno di spesa di € 73.725,24 o.f.c. sul cap. 13040, art. 2 – esercizio finanz. 2010.**

(omissis)  
 IL DIRETTORE  
 (omissis)  
*determina*

1) di dar corso - per quanto espresso in premessa - agli adempimenti organizzativi di competenza del Consiglio regionale relativi all'allestimento dello stand ed alle iniziative collaterali in occasione dell'Edizione 2010 del Salone Internazionale del Libro di Torino (Lingotto Fiere, 13-17 maggio 2010);

2) di affidare – alla ditta N4Studio (corrente in Torino - via Gallinari, 5) - l'incarico per un importo complessivo di € 66.480,00 o.f.c.;

3) di affidare – alla ditta G1 Events Italia S.p.A. (corrente in Torino – via Nizza, 294) – l'incarico per un importo complessivo di € 2.520,00 o.f.c.;

4) di procedere ai relativi ordini, per quanto riguarda le ditte sopraccitate, per mezzo di corrispondenza, secondo gli usi del commercio, ai sensi dell'art. 33, lett. d) della 8/84 ;

5) di liquidare le relative spese sulla base di regolari fatture;

6) di autorizzare il Settore Comunicazione e Partecipazione a procedere all'acquisto di materiale e fornitura di servizi, con cassa economale, presso le ditte specializzate dettagliatamente elencate in narrativa, liquidando la relativa spesa sulla base di regolari fatture e note debitamente vistate, e più precisamente:

- società Bartolini e Mauri Ass.tori S.n.c. (corrente in via Morghen, 35 – 10143 Torino) per un importo complessivo di € 155,00 o.f.c.;

- ditta Print Time di Domenico Di Lernia e Christian Esposito, (corrente in Torino, via Matera, 9) per un importo di € 570,24 o.f.c.;

- ditta Pausa Cafè s.c.s. (corrente in Torino, c/o casa circondariale “Lorusso e Cutugno” - via Pianezza 300) per una somma di € 2.200,00 o.f.c.;

- Fondazione Teatro Ragazzi e Giovani Onlus – Teatro stabile d'innovazione (corrente in Torino, corso Galileo Ferraris, 266) per la somma di € 600,00 o.f.c.;

- Camerata Corale La Grangia Onlus (corrente in Giuletto – To – via Pianezza, 15) rimborso spese di € 1.000,00 o.f.c.;

- Istituto d'Istruzione Superiore "Giovanni Giolitti" (corrente in Torino - via Alassio, 20) prot. 13095/DB0401 del 30/3/2010 rimborso spese per € 200,00 o.f.c.

effettuando il versamento degli importi dovuti su c/c postale, bonifico bancario, ecc. con reintegro successivo o con anticipo di cassa - per la cassa economale - nell'ambito dell'impegno di spesa assunto con la presente determinazione;

7) di impegnare, a tal fine, la spesa complessiva di € 73.725,24 o.f.c. sul Cap. 13040, art. 2 dell'esercizio finanziario 2010;

8) di provvedere con successivo provvedimento amministrativo all'impegno di spesa relativo all'affitto, alla fornitura dei servizi ed allacciamenti vari dalla ditta gestore esclusivo del Salone del Libro.

Il Direttore  
Rita Marchiori

Codice DB0300/DB0304

D.D. 7 maggio 2010, n. 0353/0161

**Rideterminazione inquadramento economico Sig.ra Gioia Katia - parziale rettifica d.d. n. 285/0127/db0304 del 08.04.2010.**

(omissis)  
Il Direttore  
Sergio Crescimanno

Codice DB0200

D.D. 7 maggio 2010, n. 0354/0038

**Autorizzazione all'effettuazione di uno stage presso gli uffici della Direzione Processo Legislativo. Approvazione bozza del progetto di stage predisposto sulla base della convenzione Corep-Consiglio regionale.**

(omissis)  
IL DIRETTORE  
(omissis)  
*determina*

1. di autorizzare lo svolgimento dello stage del Dott. Fasiolo Marco con le modalità previste dal progetto di stage di cui all'Allegato A che costituisce parte integrante e sostanziale della presente determinazione;

2. di dare atto che l'approvazione dello stage non comporta alcun onere finanziario per il Consiglio Regionale.

Il Direttore  
Silvia Bertini

Codice DB0300/DB0303

D.D. 10 maggio 2010, n. 0355/0162

**Affidamento per il periodo dal 01/06/2010 al 31/05/2011 alla Ditta Siemens s.p.a. del servizio di verifica e controllo impianti rilevazione fumi e spegnimento automatico, installati presso le sedi del Consiglio regionale del Piemonte. Impegno di spesa di €**

**19.046,88 o.f.c. sul cap. 13030 art 7 del bilancio del Consiglio regionale del Piemonte per gli anni 2010 e 2011.**

(omissis)  
IL DIRETTORE  
(omissis)  
*determina*

1. di approvare l'offerta n° 09B5LF2T01230 del 14/05/2009 (Prot. C.R. n. 0021980/DB0303 del 14/05/2009), presentata dalla Ditta Siemens S.p.A., che prevede un canone per la gestione ed il controllo degli impianti antincendio di € 10.760,00 o.f.c. (oltre gli oneri per la sicurezza, non soggetti a ribasso e stimati in € 220,00 oltre IVA), nonché il listino prezzi dei materiali allegato alla stessa (agli atti del Settore);

2. di affidare – per le motivazioni espresse in premessa – il servizio di verifica e controllo degli impianti di rilevazione fumi e spegnimento automatico delle sedi del Consiglio Regionale del Piemonte alla Ditta Siemens S.p.A. (corrente in Via Pio VII, n. 127 – 10127 Torino);

3. di esonerare la Ditta Siemens S.p.A. dal versamento della cauzione, in ragione dello sconto del 1% offerto a norma dell'art. 37 della L.R. n. 8 del 23/01/1984;

4. di procedere alla stipula del relativo contratto mediante corrispondenza, secondo gli usi del commercio, come previsto dall'art. 33 lett. d) della L.R. n. 8 del 23/01/1984, sulla base dello schema allegato, che forma parte integrante e sostanziale della presente Determinazione;

5. di impegnare, per gli adempimenti concernenti il servizio di cui all'oggetto, per il periodo dal 01/06/2009 al 31/05/2010, la somma complessiva presunta di € 19.046,88 o.f.c., a favore della Ditta Siemens S.p.A. - corrente in Via Pio VII n. 127 – 10127 Torino, sul Cap. 13030 Art. 7 del Bilancio del Consiglio Regionale, così ripartita:

- € 11.110,68 o.f.c. per il periodo 01/06/2010 – 31/12/2011, di cui: € 7.610,88 o.f.c. per il canone di manutenzione per 7 mesi e la somma presunta di € 3.500,00 o.f.c. per interventi non prevedibili;

- € 7.936,20 o.f.c. per il periodo dal 01/01/2011 al 31/05/2011, di cui: € 5.436,20 o.f.c. per il canone di manutenzione per 5 mesi e la somma di € 2.500,00 o.f.c. per eventuali interventi.

Il Direttore  
Sergio Crescimanno

Codice DB0400/DB0401

D.D. 10 maggio 2010, n. 0356/0085

**Invito in Giardino 2010. Compensi per la partecipazione alle iniziative culturali per un importo di € 1.700,00 o.f.c. Impegno di spesa sul cap. 16040 art. 1. Bilancio anno 2010.**

(omissis)  
IL DIRETTORE  
(omissis)  
*determina*

1. di conferire l'incarico di prestazione professionale

occasionale al direttore artistico e attore Matteo Branca-  
leoni (omissis), per l'attività descritta in premessa - pre-  
ventivo del 21 aprile 2010 prot. n. 0018409/DB0401 del  
10/5/2010 - per un importo complessivo lordo di €  
1.700,00 o.f.c. nell'ambito dell'iniziativa "Invito in Giar-  
dino";

2. di impegnare, a tal fine, sul Cap. 16040 Art. 1 eser-  
cizio finanziario 2010, la somma complessiva di €  
1.700,00 o.f.c. ;

3. di liquidare le relative spese sulla base di regolare  
fattura debitamente vistata.

Il Direttore  
Rita Marchiori

Codice DB0300

D.D. 10 maggio 2010, n. 0357/0163

**Polizza "All risks" sul patrimonio immobiliare e mo-  
biliare del Consiglio regionale - Impegno di spesa di €  
16.600,00 sul Cap. 13030 Art. 3 - Bilancio 2010 in fa-  
vore di Ina Assitalia s.p.a in coassicurazione con Assi-  
curazioni Generali s.p.a.**

(omissis)  
IL DIRETTORE  
(omissis)  
*determina*

1. Di impegnare – per le ragioni espresse in premessa  
– la spesa presunta di € 16.600,00, comprensiva di ogni  
onere accessorio, delle imposte e di eventuali regolazioni  
di premio, sul Cap. 13030 – art. 3 del Bilancio del Consi-  
glio regionale per l'esercizio finanziario 2010 relativa alla  
copertura assicurativa "All risks" sul patrimonio immobi-  
liare e mobiliare del Consiglio regionale con la Società  
Ina Assitalia s.p.a (con sede in Roma – C.so d'Italia n. 33  
e Agenzia Agento s.r.l. di Torino – Via Roma n. 101) in  
coassicurazione con Assicurazioni Generali s.p.a. (con  
sede in Trieste – Piazza Duca degli Abruzzi n. 2) per il  
periodo dal 31 maggio 2010 al 31 maggio 2011;

2. di liquidare la relativa spesa sulla base di idonea  
documentazione debitamente vistata.

Il Direttore  
Sergio Crescimanno

Codice DB0300

D.D. 11 maggio 2010, n. 0359/0165

**Servizio triennale di manutenzione degli impianti ele-  
vatori installati presso le sedi del Consiglio regionale  
del Piemonte. Autorizzazione al subappalto delle atti-  
vità di manutenzione straordinaria degli impianti ele-  
vatori a Deca di Carraio Antonio con sede in Ara-  
mengo (At).**

(omissis)  
IL DIRETTORE  
(omissis)  
*determina*

1. di autorizzare – per le motivazioni meglio espresse  
in premessa – l'impresa Schindler S.p.A., con sede in Via  
Cernuschi n. 1 - Milano, cui è stato affidato il servizio  
triennale di manutenzione degli impianti elevatori instal-

lati presso le sedi del Consiglio regionale del Piemonte,  
per un importo complessivo di Euro 37.938,00, oltre  
IVA, comprensivo dell'importo di Euro 1.000,00, oltre  
IVA per oneri per la sicurezza non soggetti a ribasso, a  
subappaltare, nell'ambito del servizio di cui trattasi,  
l'attività di manutenzione straordinaria all'impresa Deca  
di Carraio Antonio, con sede in Via Giuliani n. 38 – A-  
ramengo (AT);

2. di dare atto che l'importo di detto subappalto, che  
ammonta ad Euro 3.000,00, oltre IVA, comprensivi di  
Euro 60,00, oltre IVA per oneri per la sicurezza, rispetta  
le condizioni prescritte dall'art. 118 del D.lgs. 136/06;

3. di stabilire che l'appaltatore trasmetta, entro 20  
giorni dalla data di ciascun pagamento effettuato nei suoi  
confronti, copia delle fatture quietanzate relative ai pa-  
gamenti corrisposti al subappaltatore.

Il Direttore  
Sergio Crescimanno

Codice DB0300

D.D. 11 maggio 2010, n. 0360/0166

**Servizio triennale di manutenzione degli impianti ele-  
vatori installati presso le sedi del Consiglio regionale  
del Piemonte. Autorizzazione al subappalto delle atti-  
vità di manutenzione straordinaria impianti elevatori  
a System Impianti di Bellantoni Antonio con sede in  
Chieri (To).**

(omissis)  
IL DIRETTORE  
(omissis)  
*determina*

1. di autorizzare – per le motivazioni meglio espresse  
in premessa – l'impresa Schindler S.p.A., con sede in Via  
cernuschi n. 1 - Milano, cui è stato affidato il servizio  
triennale di manutenzione degli impianti elevatori instal-  
lati presso le sedi del Consiglio regionale del Piemonte,  
per un importo complessivo di Euro 37.938,00, oltre  
IVA, comprensivo dell'importo di Euro 1.000,00, oltre  
IVA per oneri per la sicurezza non soggetti a ribasso, a  
subappaltare, nell'ambito del servizio di cui trattasi,  
l'attività di manutenzione straordinaria degli impianti e-  
levatori all'impresa System Impianti di Bellantoni Anto-  
nio, con sede in Via G. di Vittorio n. 6 – Chieri (TO);

2. di dare atto che l'importo di detto subappalto, che  
ammonta ad Euro 3.000,00, oltre IVA, comprensivi di  
Euro 60,00, oltre IVA per oneri per la sicurezza, rispetta  
le condizioni prescritte dall'art. 118 del D.lgs. 136/06;

3. di stabilire che l'appaltatore trasmetta, entro 20  
giorni dalla data di ciascun pagamento effettuato nei suoi  
confronti, copia delle fatture quietanzate relative ai pa-  
gamenti corrisposti al subappaltatore.

Il Direttore  
Sergio Crescimanno

Codice DB0400/DB0401

D.D. 11 maggio 2010, n. 0361/0086

**Partecipazione al Salone Internazionale del Libro di  
Torino – edizione 2010. Assunzione degli oneri finan-  
ziari relativi all'affitto dello stand, e fornitura di ser-**

**vizi aggiuntivi– Ditta GI Events Italia s.p.a - impegno di spesa di € 32.543,93 o.f.c. sul cap. 13040, art. 2 – esercizio finanz. 2010.**

(omissis)  
IL DIRETTORE  
(omissis)  
*determina*

1) di affidare – alla ditta GI Events Italia S.p.A. (corrente in via Nizza, 294 – 10126 Torino) – l’incarico relativo all’affitto dello spazio espositivo e alla fornitura dei servizi per un importo complessivo di € 32.543,93 o.f.c.;

2) di impegnare, a tal fine, la spesa complessiva di € 32.543,93 o.f.c. sul Cap. 13040, art. 2 dell’esercizio finanziario 2010 e di liquidare le relative spese sulla base di regolari fatture debitamente vistate.

Il Direttore  
Rita Marchiori

Codice DB0400/DB0403  
D.D. 11 maggio 2010, n. 0362/0087

**Realizzazione del concerto per la Festa della Repubblica (Torino, 2 giugno 2010). Concessione di un contributo di € 75.000,00 al Comitato Italia 150 per l’organizzazione.**

(omissis)  
IL DIRETTORE  
(omissis)  
*determina*

1. di autorizzare, in ottemperanza alle indicazioni programmatiche impartite dall’Ufficio di Presidenza del Consiglio regionale, la concessione di un contributo di € 75.000,00 o.f.c. per la realizzazione del Concerto per la Festa della Repubblica al Comitato Italia 150, incaricato di curare l’organizzazione dell’evento;

2. di impegnare in relazione a quanto enunciato in premessa, la somma complessiva di € 75.000,00 o.f.c. con imputazione sul Cap. 17040 Art. 1 del Bilancio 2010, procedendo alla liquidazione di detto importo sulla base di documentata rendicontazione delle spese effettivamente sostenute.

Il Direttore  
Rita Marchiori

Codice DB0400/DB0403  
D.D. 11 maggio 2010, n. 0363/0088

**Organizzazione del Convegno “Sindone. Storia, Scienza e Ostensioni” (Torino, Palazzo Lascaris, 19/05/2010) - Autorizzazione all’impegno di spesa di € 2.268,80 sul Cap. 13040, Art. 2 esercizio finanziario 2010.**

(omissis)  
IL DIRETTORE  
(omissis)  
*determina*

1) di autorizzare, per le motivazioni espresse in premessa, gli adempimenti relativi alla realizzazione del Convegno “Sindone. Storia, Scienza e Ostensioni”, che si

terrà a Palazzo Lascaris il 19 maggio 2010;

2) di affidare le relative forniture alle ditte individuate i cui preventivi, dettagliatamente riportati in narrativa, sono gli atti dell’Amministrazione regionale;

3) di procedere agli ordini, per mezzo di corrispondenza, secondo gli usi del commercio ai sensi dell’art. 33, lett. D) della l.r. 23.1.84, n. 8;

4) di provvedere alla copertura della spesa complessiva impegnando la somma totale di € 2.268,80 con imputazione Cap. 13040, Art. 2 - Esercizio finanziario 2010;

5) di provvedere alla liquidazione delle relative spese sulla base di regolari fatture, debitamente vistate.

Il Direttore  
Rita Marchiori

Codice DB0100/DB0104  
D.D. 12 maggio 2010, n. 0365/0067

**Affidamento incarico alla Legatoria Formentin & Martin snc, corrente in Torino, Via Pigafetta n. 24, della rilegatura della Rivista Lex dell’anno 2009. Spesa di € 211,68 o.f.c. sul capitolo 13010 articolo 3, del bilancio del Consiglio regionale 2010.**

(omissis)  
IL DIRETTORE  
(omissis)  
*determina*

1) di affidare, per le motivazioni espresse in premessa, alla Legatoria Formentin & Martin snc., corrente in Torino, Via Pigafetta n. 24, la rilegatura di n. 6 volumi Lex – Legislazione italiana – Anno 2009 al prezzo complessivo di € 211,68 o.f.c.;

2) di impegnare a tal fine la somma di € 211,68 o.f.c. da imputare al capitolo 13010, articolo 3 del bilancio del Consiglio regionale, esercizio 2010;

3) di liquidare la somma di euro 211,68 dietro presentazione di regolare fattura.

Il Direttore  
Adriana Garabello

Codice DB0400/DB0401  
D.D. 12 maggio 2010, n. 0366/0089

**Spese con cassa economale per materiale promozionale da distribuire ai cittadini. Integrazione elenco ditte ed autorizzazione all’incremento dell’impegno di spesa n. 166/2010 sul cap. 13040 art. 12 es. fin. 2010 di € 5.000,00.**

(omissis)  
IL DIRETTORE  
(omissis)  
*determina*

1. di incrementare di € 5.000,00, per i motivi espressi in premessa, l’impegno n. 166/2010 sul cap. 13040 art. 12, già assunto con determinazione dirigenziale n. 176/0038 DB0400/DB0401 e già incrementato di € 5.000,00 con determina dirigenziale n. 275/0064 DB0400/DB0401, per un importo totale di € 15.000,00.

2. di autorizzare il Settore Comunicazione e parteci-

pazione a procedere all'acquisto di materiale di rappresentanza anche dalla ditta specializzata dettagliatamente descritta in narrativa.

Il Direttore  
Rita Marchiori

Codice DB0400

D.D. 12 maggio 2010, n. 0367/0090

**Attività inerenti la realizzazione del progetto di qualità secondo i requisiti della norma Uni En Iso 9001:2000 per il Settore Comunicazione e Partecipazione. Impegno di spesa di € 3.680,00 a valere sul cap. 16040/1 esercizio finanziario 2010 a favore della Sig.ra Antonietta Forgia.**

(omissis)  
IL DIRETTORE  
(omissis)  
*determina*

1. Di autorizzare – per le motivazioni espresse in premessa – gli adempimenti relativi ad una collaborazione dell'importo di € 3.680,00 o.f.c. alla Sig.ra Antonietta Forgia (omissis);

2. Di autorizzare l'impegno di spesa di € 3.680,00 al capitolo 16040 art. 1 del bilancio del Consiglio regionale esercizio finanziario 2010;

3. Di liquidare la consulente dietro presentazione di note periodiche, al raggiungimento di almeno n. 4 giornate/uomo effettivamente svolte nel periodo di riferimento, previo nulla-osta sulla loro regolarità da parte del Responsabile della Direzione Comunicazione Istituzionale dell'Assemblea Regionale.

Il Direttore  
Rita Marchiori

Codice DB0300/DB0304

D.D. 13 maggio 2010, n. 0369/0169

**Rettifica alla determinazione n. 0748/0407/DB0304 del 09/11/2009 per variazione ragione sociale e partita IVA del British Institutes - Language Centre di Torino.**

(omissis)  
IL DIRETTORE  
(omissis)  
*determina*

1. di autorizzare, per le motivazioni espresse in premesse, la rettifica alla determinazione n. 0748/0407/DB0304 del 09/11/2009 per variazione ragione sociale e partita IVA del British Institutes- Language Centre di Torino;

2. di autorizzare i successivi pagamenti dei corsi di lingua al British Institutes – Language Centre di Torino.

Il Direttore  
Sergio Crescimanno

Codice DB0200/DB0203

D.D. 14 maggio 2010, n. 0371/0039

**Fornitura di n. 65 personal computer e stampanti per il Consiglio regionale tramite convenzione Consip s.p.a.. Impegno di spesa di € 43.763,34 o.f.c. sul cap.**

**22020 art. 1, es. Finanz. 2010.**

(omissis)  
IL DIRETTORE  
(omissis)  
*determina*

1. di procedere all'acquisto – per le motivazioni espresse in premessa – tramite la Convenzione attiva presso il servizio Consip S.p.A., n. 65 personal computer desktop marca Hewlett-Packard mod. DC7900 SFF (comprensivi di stampante Elettrofotografica Laser Lexmarc mod. E360DN), delle relative estensioni di RAM da 2 GB e di n. 65 monitor LCD da 19 pollici marca QBELL mod. QB19F-4, al costo complessivo di € 36.369,45 o.f.e.;

2. di procedere agli adempimenti relativi al DUVRI;

3. di impegnare la somma di € 43.763,34 o.f.c., comprensivi di oneri per la sicurezza, sul Cap. 22020 art. 1 Esercizio Finanziario 2010 e di liquidare la relativa spesa sulla base di regolare fattura debitamente vistata, previa verifica della regolarità della fornitura ed acquisizione del Documento Unico di Regolarità Contributiva (DURC).

Il Direttore  
Silvia Bertini

Codice DB0300/DB0302

D.D. 14 maggio 2010, n. 0372/0170

**Aggiornamento - a far data dall'1.4.2010 - del canone di locazione dei locali di proprietà della I.S.I.M. S.p.A. siti in Torino, Via Dellala n. 8 (1° piano) adibiti a sede di alcuni uffici del Consiglio regionale. Presa d'atto.**

(omissis)  
IL DIRETTORE  
(omissis)  
*determina*

1) di prendere atto - per le motivazioni espresse in premessa – che il canone di locazione dei locali di proprietà della ISIM S.P.A. siti in Torino, via Dellala n. 8 (1° piano) adibiti a sede di alcuni uffici del Consiglio Regionale, viene aggiornato (ai sensi dell'art. 32 della Legge 392/78 così come sostituito dall'art. 1 punto 9 sexies della Legge 118/85 e così come previsto dall' art. 3 del contratto rep. n. 597/CR dell' 1.4.2005) nella misura annua di € 50.989,44 oltre l'IVA per il periodo dall' 1.4.2010 al 31.3.2011 e per i successivi periodi se non verranno richiesti altri aggiornamenti;

2) di prendere altresì atto che l'aggiornamento del canone trova copertura con la somma impegnata con la Determinazione n. 0018/0009/DB0302 del 21.1.2010.

Il Direttore  
Sergio Crescimanno

Codice DB0300

D.D. 17 maggio 2010, n. 0374/0171

**Ricorso per decreto ingiuntivo ex art. 633 e ss. C.p.c. pagamento della somma complessiva di € 82.755,73 in favore di Gielle di Luigi Galantucci con sede in Altamura. Impegno sul cap. 21030 art. 1 del bilancio del**

**Consiglio regionale del Piemonte, esercizio finanziario 2010.**

(omissis)  
Il Direttore  
Sergio Crescimanno

Codice DB0100/DB0103

D.D. 18 maggio 2010, n. 0375/0070

**Comitato Resistenza e Costituzione. Realizzazione della pubblicazione “Parco della Resistenza di Chiaves”. Compartecipazione con l’Istituto piemontese per la storia della Resistenza. Impegno di spesa € 9.600,00 sul Cap. 16010 art. 6 bilancio 2010.**

(omissis)  
IL DIRETTORE  
(omissis)  
*determina*

1. di procedere, in compartecipazione con l’Istituto piemontese per la storia della Resistenza e della società contemporanea “Giorgio Agosti” (Istoreto), con sede in Torino, via del Carmine 13, alla realizzazione della pubblicazione sul parco della Resistenza e della pace di Chiaves;

2. di assumere in capo al Consiglio regionale una quota di spese pari ad € 9.600,00, demandandone la gestione diretta allo stesso Istoreto;

3. di liquidare la suddetta somma a realizzazione e consegna dell’opera avvenuta, previa presentazione da parte dell’Istoreto della documentazione giustificativa delle spese sostenute;

4. di impegnare la somma di € 9.600,00 assegnata sull’articolo 6 del cap. 16010 del bilancio del Consiglio regionale per l’anno 2010.

Il Direttore  
Adriana Garabello

Codice DB0400/DB0404

D.D. 18 maggio 2010, n. 0376/0091

**Spese per il funzionamento del Comitato regionale per le Comunicazioni istituito con l.r. 7/1/2001, n. 1.1 affidamento alla Ditta Cares s.c.r.l. – Osservatorio di Pavia del servizio di monitoraggio delle televisioni locali relativamente alla lettura ed analisi socio-politica dei dati registrati inerenti alle elezioni regionali ed amministrative del 28/29 marzo 2010. Ulteriore impegno di spesa di € 2.970,00 ofc sul cap. 11070, art. 1, del bilancio 2010 del Consiglio regionale.**

(omissis)  
IL DIRETTORE  
(omissis)  
*determina*

• Di procedere, per le motivazioni in premessa, nell’ambito del monitoraggio elettorale 2010, ad un ulteriore impegno di spesa in relazione ai servizi di lettura ed analisi socio-politica settimanale e di lettura quotidiana affidati con le determine dirigenziali n. 203/0043DB0404 del 02/03/2010 e n. 255/0059DB0404 del 19/03/2010 alla

Ditta Cares s.c.r.l. – Osservatorio di Pavia, corrente in Pavia, Via Roma n. 10, fornitrice abituale del Consiglio regionale, le cui metodologie di lavoro meglio rispondono alle esigenze del Corecom in termini di rapporto qualità-prezzo;

• Di quantificare il nuovo impegno in € 2.970,00 ofc;  
• Di imputare la somma di cui sopra sul cap. 11070, art. 1, del Bilancio 2010 del Consiglio regionale.

Il Direttore  
Rita Marchiori

Codice DB0300

D.D. 18 maggio 2010, n. 0377/0172

**Servizio assicurativo contro gli infortuni in favore dei Consiglieri e Assessori regionali della IX<sup>a</sup> Legislatura - Società Reale Mutua Assicurazioni - Impegno di spesa di € 17.052,38 o.f.c. sul Cap. 11030 - Art. 3 e di € 8.422,08 sul Cap. 71 - Accertamento di € 8.422,08 sul Cap. 71 - Bilancio 2010.**

(omissis)  
IL DIRETTORE  
(omissis)  
*determina*

1) di disporre – per le motivazioni espresse in premessa – la copertura assicurativa obbligatoria contro gli infortuni in favore dei Consiglieri/Assessori regionali in carica stipulata con la Società Reale Mutua di Assicurazioni, (con sede in Via Corte d’Appello 11- Torino) - Agenzia Principale di Torino Castello, (con sede in Torino, Piazza Castello n. 113) per il periodo dal 16 aprile 2010 al 31 maggio 2011, riconoscendo per n. 69 assicurati, indicati negli allegati 1 e 2, un premio totale pari ad € 28.073,62 comprensivi di ogni onere accessorio e delle imposte;

2) di impegnare per i 60 Consiglieri regionali la somma di € 17.052,38 o.f.c. (pari alla percentuale del 70% del premio, a carico del Consiglio Regionale) sul Cap. 11030 Art. 3 - del Bilancio del Consiglio regionale per l’Esercizio finanziario 2010;

3) di dare atto che la somma di € 2.599,16 o.f.c. (pari alla quota del 70% del premio per la copertura dei 9 Assessori regionali non Consiglieri) trova copertura sul Cap. 90 – Imp. 111 del Bilancio del Consiglio Regionale per l’esercizio finanziario 2010

4) di impegnare sul Cap. 71 del Bilancio del Consiglio regionale per l’Esercizio 2010 la somma di totale di € 8.422,08 così suddivisa: € 7.308,16 per i premi a carico dei 60 Consiglieri regionali in carica (quota pari al 30% del premio a carico dei Consiglieri) ed € 1.113,92 per i premi a carico dei 9 Assessori regionali non Consiglieri (quota pari al 30% del premio a carico degli Assessori);

5) di accertare sul Cap. 71 del Bilancio del Consiglio regionale per l’Esercizio Finanziario 2010 la somma totale di € 8.422,08;

6) di stabilire che i competenti uffici del Settore Bilancio del Consiglio Regionale effettueranno la trattenuta delle quote di premio a carico dei Consiglieri e Assessori, sulle indennità di carica spettanti a ciascuno degli assicurati;

7) di liquidare la relativa spesa sulla base di idonea documentazione debitamente vistata.

Il Direttore  
Sergio Crescimanno

Codice DB0100/DB01001

D.D. 19 maggio 2010, n. 0379/0071

**Integrazione dell'impegno di spesa per la stampa di due supplementi straordinari del Bollettino Ufficiale relativi alla pubblicità dello stato patrimoniale e tributario dei Consiglieri regionali e degli Amministratori di enti ed istituti operanti nell'ambito della Regione Piemonte per dell'anno 2008, affidata alla Ditta Micrograf srl di Torino. Impegno della somma di € 365,41 sul capitolo 13010 articolo 1- esercizio finanziario 2010.**

(omissis)  
IL DIRETTORE  
(omissis)  
determina

- di prendere atto che, per i motivi espressi in premessa, la somma di € 2.645,76 , a suo tempo impegnata, con determinazione dirigenziale n. 675/0094 del 8.10.2009, per la stampa di 1550 copie del supplemento al Bollettino ufficiale relativo alla situazione patrimoniale e tributaria degli amministratori di enti ed istituti operanti nell'ambito della Regione Piemonte, non risulta sufficiente in quanto la fattura n. 7 del 31 marzo 2010 (repertorio n. 835 del 18.5.2010) della tipografia Micrograf s.r.l, affidataria della stampa del Bollettino ufficiale della Regione Piemonte, ammonta a € 3.011,17, IVA compresa.
- di autorizzare l'ulteriore spesa di € 365,41 per la liquidazione della fattura n. 7 del 31 marzo 2010 (repertorio n. 835 del 18.5.2010) della tipografia Micrograf s.r.l,
- di impegnare la somma di € 365,41 sul capitolo 13010 art. 1 - esercizio finanziario 2010, necessaria per la liquidazione delle ulteriori spese per la stampa del supplemento straordinario del Bollettino Ufficiale della Regione Piemonte inerente la pubblicità dello stato patrimoniale e tributario dei degli amministratori di enti ed istituti operanti nell'ambito della Regione Piemonte relativa all'anno 2008.
- di liquidare la relativa spesa sulla base di regolare fattura debitamente vistata.

Il Direttore  
Adriana Garabello

Codice DB0300/DB0301

D.D. 19 maggio 2010, n. 0380/0174

**L.r. 29/08/2000 n. 50 art. 3. Contributo per spese di funzionamento dei Gruppi Consiliari appartenenti alla IX<sup>^</sup> legislatura con decorrenza dalla data della loro costituzione fino al 31/12/2010. Impegno di spesa di € 1.225.668,78 sul cap. 15030 art. 1 esercizio 2010.**

(omissis)  
IL DIRETTORE  
(omissis)  
determina

1. Di prendere atto, in conformità a quanto in premessa citato, dell'ammontare mensile spettante a ciascun Gruppo consiliare a titolo di contributo per spese di funzionamento di cui all'art. 3 della L.R. n. 50/2000, come indicato nel prospetto di cui all'allegato n.1 alla presente determinazione per farne parte integrante e sostanziale.

2. Di autorizzare la corresponsione ai Gruppi consiliari facenti parte della IX<sup>^</sup> legislatura del contributo per spese di funzionamento a decorrere dalla data della loro costituzione e fino al 31/12/2010 per una spesa complessiva di € 1.225.668,78, dando atto che per il mese di maggio ai Gruppi consiliari sarà erogato il contributo previsto dal prospetto allegato n.2 alla presente determinazione per farne parte integrante e sostanziale.

3. Di impegnare la somma di cui sopra, di € 1.225.668,78 sul Cap. 15030 art. 1 del bilancio del Consiglio regionale per l'esercizio 2010.

Il Direttore  
Sergio Crescimanno

Allegato n. 1

Gruppo Consiliare	Cons.	Importo Contributo
IL POPOLO DELLA LIBERTÀ	22	€ 39.164,65
LEGA NORD-BOSSI	12	€ 24.101,32
PARTITO DEMOCRATICO	12	€ 24.101,32
ITALIA DEI VALORI LISTA DI PIETRO	3	€ 10.329,14
MOVIMENTO 5 STELLE	2	€ 9.038,00
UNIONE DI CENTRO	2	€ 9.038,00
SINISTRA ECOLOGIA LIBERTÀ CON VENDOLA	1	€ 5.594,95
UNITI PER BRESCO	1	€ 5.594,95
INSIEME PER BRESCO	1	€ 5.594,95
MODERATI	1	€ 5.594,95
PER LA FEDERAZIONE-SINISTRA EUROPEA	1	€ 5.594,95
VERDI-VERDI-WWFF-L'AMBIENTALISTA PER COTA	1	€ 5.594,95
GRUPPO PENSIONATI CON COTA	1	€ 5.594,95
TOTALE	60	€ 154.937,08

Allegato n. 2

Gruppo Consiliare	Cons.	Giorni	Importo Contributo Maggio
IL POPOLO DELLA LIBERTÀ	22	29	€ 36.637,87
LEGA NORD-BOSSI	12	29	€ 22.546,37

PARTITO DEMOCRATICO	12	28	€ 21.768,91
ITALIA DEI VALORI LISTA DI PIETRO	3	29	€ 9.662,74
MOVIMENTO 5 STELLE	2	28	€ 8.163,34
UNIONE DI CENTRO	2	22	€ 6.414,06
SINISTRA ECOLOGIA LIBER- TÀ CON VENDOLA	1	29	€ 5.233,98
UNITI PER BRESCO	1	29	€ 5.233,98
INSIEME PER BRESCO	1	29	€ 5.233,98
MODERATI	1	29	€ 5.233,98
PER LA FEDERAZIONE- SINISTRA EUROPEA	1	28	€ .053,50
VERDI-VERDI- WWFF- L'AMBIENTALISTA PER COTA	1	26	€ 4.692,53
GRUPPO PENSIONATI CON COTA	1	29	€ 5.233,98
TOTALE	60		€ 141.109,22

Codice DB0300/DB0303

D.D. 19 maggio 2010, n. 0381/0175

**Spostamento di centrale telefonica md 110 di Via S. Teresa 12 e fornitura materiale. Affidamento alla Ditta Cerma s.a.s. con impegno di spesa complessiva presunta di € 10.083,74 o.f.c. sul cap. 21030 art. 4 del bilancio del c.r.p. – esercizio 2010.**

(omissis)

IL DIRETTORE

(omissis)

*determina*

1. di approvare i preventivi n. 24308\_2/09-pc del 19/04/2010 (Prot. C.R. n. 0015788/DB0303 del 21/04/2010) e n. 24602/10-pc del 26/04/2010 (Prot. C.R. n. 0016351/DB0303 del 26/04/2010), presentati dalla Ditta Cerma s.a.s. per un importo complessivo di € 8.488,00 o.f.e., (agli atti del Settore)

2. di affidare – per le motivazioni e le condizioni esplicitate in premessa – lo spostamento della centrale telefonica di Via Santa Teresa, 12 – Torino – e la fornitura di materiale alla Ditta Cerma s.a.s. – corrente in C.so Unione Sovietica, 241/C - 10134 Torino;

3. di esonerare la Ditta Cerma s.a.s. dal versamento della cauzione, in ragione dello sconto dell'1% offerto a norma dell'art. 37 della L.R. n. 8 del 23/01/1984;

4. di procedere alla stipula del relativo contratto mediante corrispondenza, secondo gli usi di commercio, come previsto dall'art. 33 lett. d) della L.R. n. 8 del 23/01/1984, sulla base dello schema allegato, che forma parte integrante e sostanziale della presente Determina-

zione;

5. di impegnare la somma complessiva presunta di € 10.083,74 o.f.c. sul Cap 21030 art. 4 del Bilancio del Consiglio Regionale del Piemonte – Esercizio Finanziario 2010, per far fronte agli oneri dell'attività in oggetto.

Il Direttore  
Sergio Crescimanno

Codice DB0300/DB0304

D.D. 20 maggio 2010, n. 0385/0178

**Approvazione manuale per la Qualità (Versione 08).**

(omissis)

IL DIRETTORE

(omissis)

*determina*

1. di approvare, in coerenza con le considerazioni in premessa illustrate, la versione 8 del 02/2010 del manuale della Qualità, allegata alla presente determinazione di cui costituisce parte integrante e sostanziale (Allegato A).

Il Direttore  
Sergio Crescimanno

Codice DB0300/DB0302

D.D. 20 maggio 2010, n. 0386/0179

**Affidamento - a seguito di gara on line - della fornitura di n. 15000 risme di carta bianca formato UNI A4 per le apparecchiature installate presso il Centro Stampa e per le fotocopiatrici in uso nelle sedi del Consiglio regionale del Piemonte a Office Depot Italia S.p.A. - Assago (Mi). Impegno della spesa per un importo complessivo di Euro 38.700,00, o.f.c., sul Cap. 13030 art. 6 del Bilancio 2010 del Consiglio regionale.**

(omissis)

IL DIRETTORE

(omissis)

*determina*

1. di approvare – per le motivazioni espresse in premessa – i verbali Rep. n. 2/2010 del 13 aprile 2010 e n. 3/2010 del 23 aprile 2010, allegati alla presente determinazione per farne parte integrante e sostanziale, relativi alla gara on-line per la fornitura di n. 15.000 risme di carta bianca formato UNI A4 per le apparecchiature del Centro Stampa e per le fotocopiatrici installate presso le sedi del Consiglio regionale del Piemonte, dai quali si evince che Office Depot Italia S.p.A., con sede in Assago (MI) – Centro Direzionale Milanofiori – strada 1 Palazzo E/3, ha presentato la migliore offerta pari ad Euro 32.300,00, oltre IVA, in ribasso sull'importo di Euro 35.100,00 oltre IVA posto a base di gara;

2. di prendere atto che Office Depot Italia S.p.A. ha indicato, nella conferma dell'offerta economica, redatta in conformità al modello "Allegato B" alla lettera di invito, trasmessa via fax in data 26 aprile 2010, Prot. C.R. 16393/DB0302 del 26 aprile 2010 (allegata alla presente determinazione per farne parte integrante e sostanziale), l'offerta per risma pari ad Euro 2,15, oltre IVA, e per l'intera fornitura pari ad Euro 32.250,00, oltre IVA, importo, quest'ultimo, più vantaggioso per l'Amministra-

zione rispetto a quello offerto in sede di gara e confermato da Office Depot Italia S.p.A. con nota Prot. C.R. 16487/DB0302 del 26 aprile 2010;

3. di affidare, pertanto, la fornitura di n. 15.000 risme di carta bianca formato UNI A4 per le apparecchiature del Centro Stampa e per le fotocopiatrici in uso presso le sedi dl Consiglio regionale del Piemonte a Office Depot Italia S.p.A., con sede in Assago (MI) – Centro Direzionale Milanofiori – strada 1 Palazzo E/3 – fino al raggiungimento dell'importo di Euro 32.250,00, oltre IVA, e comunque non oltre i dodici mesi dalla data del primo ordine;

4. di procedere alla stipulazione – con la summenzionata Office Depot Italia S.p.A. - del relativo contratto mediante scrittura privata, ai sensi dell'art. 47 del Regolamento per l'autonomia funzionale e contabile del Consiglio regionale approvato con Deliberazione del Consiglio regionale n. 221-3083 del 29 gennaio 2002, secondo lo schema di contratto approvato con determinazione n. 243/111 DB0300/DB0302 del 15 marzo 2010;

5. di stabilire che si potrà procedere all'affidamento della fornitura anche in pendenza della formale stipulazione del contratto, ai sensi dell'art. 11 del D. Lgs. 163/2006;

6. di impegnare – per le motivazioni espresse in premessa – per la fornitura in questione, l'importo complessivo di Euro 38.700,00 o.f.c., sul cap. 13030 art. 6, in favore di Office Depot Italia S.p.A., con sede in Assago (MI) – Centro Direzionale Milanofiori – strada 1 Palazzo E/3, così ripartito:

- Euro 38.700,00 o.f.c., per il 2010 (in riduzione sulla prenotazione di impegno di spesa effettuata con determinazione n. 243/111 DB0300/DB0302 del 15 marzo 2010).

Il Direttore  
Sergio Crescimanno

Codice DB0500

D.D. 15 giugno 2010, n. 505

**D. Lgs. n. 163/2006, art. 125 e Legge 136/1976, art. 17 - Liquidazione dell'importo di Euro 22.097,16 IVA compresa sul capitolo 100451 (I. 284) del bilancio regionale di previsione per l'anno 2010, per la fornitura di materiale elettorale disposta dalle Prefetture di Alessandria, Asti e Vercelli.**

(omissis)  
IL DIRETTORE  
(omissis)  
*determina*

per le motivazioni illustrate in premessa,

1) di provvedere al pagamento alle ditte degli importi richiesti con relative fatture, come di seguito descritto:

- Euro 14.908,32 IVA compresa alla ditta Treis Commerciale S.n.c., con sede in Via Sclavo 15, Alessandria;  
- Euro 4.231,20 IVA compresa alla ditta Babilano S.n.c., con sede in Piazzale Stazione Ferroviaria, Asti;  
- Euro 2.503,74 IVA compresa alla ditta Crepaldi Giorgio, con sede in Via San Guglielmo da Vercelli 7, Vercelli;

- Euro 333,90 IVA compresa alla ditta LA MARR, con sede in Via Principe Amedeo 9, Asti;

- Euro 120,00, IVA compresa alla ditta Pretta Giulio, con sede in Via W. Manzone 102, Vercelli;

2) di liquidare, per quanto sopra, la somma onnicomprensiva di Euro 22.097,16 sul capitolo 100451 del bilancio regionale di previsione per l'anno 2010 (I. 284), al fine di provvedere al pagamento delle fatture puntualmente indicate nelle premesse del presente atto.

La presente determinazione sarà pubblicata sul B.U. della Regione Piemonte ai sensi dell'art. 61 dello Statuto.

Il Direttore  
Laura Bertino

Codice DB0501

D.D. 16 giugno 2010, n. 507

**D. Lgs. n. 163/2006, art. 125 e Legge 136/1976, art. 17 - Liquidazione dell'importo di Euro 309.768,28 IVA compresa sul capitolo 100451 (I. 284) del bilancio regionale di previsione per l'anno 2010, per la fornitura di materiale elettorale disposta dalla Prefettura di Torino.**

(omissis)  
IL DIRETTORE  
(omissis)  
*determina*

per le motivazioni illustrate in premessa,

1) di provvedere al pagamento di Euro 309.768,28 IVA compresa alla ditta Stamperia Artistica Nazionale, con sede in Via M. D'Antona, 19 – 10028 Trofarello (TO);

2) di liquidare, per quanto sopra, la somma onnicomprensiva di Euro 309.768,28 sul capitolo 100451 del bilancio regionale di previsione per l'anno 2010 (I. 284), al fine di provvedere al pagamento delle fatture puntualmente indicate nelle premesse del presente atto.

La presente determinazione sarà pubblicata sul B.U. della Regione Piemonte ai sensi dell'art. 61 dello Statuto.

Il Direttore  
Laura Bertino

Codice DB0710

D.D. 6 maggio 2010, n. 434

**Comune di Pieve Vergonte (VCO) - Accertamento parziale dei gravami di uso civico nel comprensorio comunale con specifico riferimento al mapp. 2143 della Mappa Rabbini - trasposizione da mappa antica a cartografia NCT. Approvazione elaborati.**

(omissis)  
Il Dirigente  
Marco Piletta

Codice DB0710

D.D. 6 maggio 2010, n. 435

**Comune di Frossasco (TO). Conciliazione con privati inerente l'uso, in virtù di precedenti atti, senza autorizzazione, di aree di complessivi mq. 24.435 di terreni comunali gravati da uso civico, identificati al NCT con il Fog. 22 - mapp 49 di mq. 2.700 - mapp. 57, di mq.**

**13.610 e mapp. 165, di mq. 8.125 e successiva reintegra delle stesse nel possesso comunale. Autorizzazione.**

(omissis)  
 IL DIRIGENTE  
 (omissis)  
*determina*

di autorizzare il Comune di Frossasco (TO) a:

1. integrare le aree gravate da uso civico di complessivi mq. 24.435, distinte al NCT con il Fg. 22 – mapp. 49, di mq. 2.700 – mapp. 57, di mq. 13.610 e mapp. 165, di mq. 8.125, utilizzate negli ultimi due anni irregolarmente dai Sigg.ri Francia Giuseppe e Androetto Adriano, come meglio specificato in premessa, onde poterle successivamente destinare, previa autorizzazione dell'Ufficio Usi Civici della Regione Piemonte, ad altri scopi di maggior interesse e vantaggio per la popolazione usocivista locale;

2. effettuare la conciliazione con le precitate parti private, per regolarizzare l'uso pregresso illegittimo delle aree in argomento, derivante da precedenti atti inficiati da nullità assoluta, per mancanza di autorizzazione da parte dell'Ente competente, dietro versamento al Comune, in via transattiva, delle somme determinate dalla perizia citata in premessa e ritenute congrue dall'Ufficio Usi Civici della Regione Piemonte, in complessivi €. 593,43, per l'area occupata dal Sig. Francia Giuseppe (mq. 21.735) e complessivi €. 73,72, per l'area occupata dal Sig. Androetto Adriano (mq. 2.700), in ottemperanza a quanto disposto dalla normativa vigente in materia;

3. che le parti private dovranno, ognuna per quanto di competenza, provvedere al versamento al Comune degli importi su indicati entro 60 (sessanta) giorni dalla pubblicazione del presente atto;

4. di disporre che gli importi di cui sopra dovranno, se versati oltre al sessantesimo giorno, essere maggiorati della rivalutazione monetaria nonché dell'interesse legale in vigore, a far data dal sessantunesimo giorno dalla pubblicazione del presente atto;

di dare atto che:  
 le parti private sopracitate hanno sottoscritto, in data 16.03.2010, un verbale di conciliazione stragiudiziale con il Comune di Frossasco (TO) inerente la questione in argomento, per gli importi parimenti sopracitati rinunciando, nei confronti del Comune stesso, a ogni azione di danni che potrebbe loro competere a seguito dei pregressi atti viziati di compravendita;

la non accettazione delle condizioni prescritte dal presente atto o l'eventuale ricorso all'autorità competente, fa venir meno i benefici previsti dalla normativa vigente e, pertanto il Comune, oltre a procedere alla reintegra nel proprio possesso delle aree gravate da uso civico con quanto eventualmente ivi costruito, dovrà procedere al recupero del credito pregresso e delle spese conseguenti per via giudiziaria;

questa Amministrazione si riserva la possibilità di ricalcolare analiticamente, sulla base di effettivi riscontri o adeguare la parte economica della presente istanza, rispettivamente nei casi di conciliazione non giunta a buon fine o di revisione dei valori periziati, da parte dell'Agenzia del Territorio competente, in occasione di

future verifiche, su richiesta delle parti (Comune - privati) o in conseguenza di differenze di superficie che venissero rilevate in seguito all'effettuazione di verifiche demaniali approvate dall'Ufficio Usi Civici della Regione Piemonte;

il Comune di Frossasco (TO) dovrà utilizzare tutte le somme percepite in virtù della presente autorizzazione, in costruzione di opere permanenti di interesse generale della popolazione e, comunque, nel rispetto dei disposti di cui all'articolo 24 della L. 1766/27;

il Comune di Frossasco (TO) dovrà inviare all'Ufficio Usi Civici della Regione Piemonte copia dell'atto amministrativo di reintegra nonché dichiarazione (con copia delle ricevute di versamento dei privati), a comprova del corretto esito della conciliazione o, in difetto, dovrà informare delle ulteriori azioni intraprese, in conseguenza, nei confronti delle parti private inadempienti;

tutte le spese amministrative inerenti l'autorizzazione di cui al presente provvedimento, sono a totale carico delle parti private acquirenti.

Avverso la presente determinazione è ammesso ricorso, entro il termine di giorni 60 (sessanta) dalla data di ricevimento della stessa, innanzi al Tribunale Amministrativo Regionale.

Il Dirigente  
 Marco Piletta

Codice DB0710

D.D. 6 maggio 2010, n. 436

**Fondazione per l'Arte Moderna e Contemporanea - CRT, con sede in Torino. Provvedimenti in merito all'approvazione del nuovo statuto.**

(omissis)  
 IL DIRIGENTE  
 (omissis)  
*determina*

di iscrivere nel Registro Regionale centralizzato provvisorio delle persone giuridiche il nuovo statuto della Fondazione per l'Arte Moderna e Contemporanea CRT con sede in Torino. Lo statuto in questione è allegato al presente provvedimento per farne parte integrante. L'approvazione del nuovo statuto è determinata dall'iscrizione nel suddetto Registro.

Il Dirigente  
 Marco Piletta

Codice DB0710

D.D. 7 maggio 2010, n. 437

**Comune di Malesco (VCO). Mutamento temporaneo di destinazione d'uso, con concessione amministrativa per anni 25 a terzi, di porzioni di complessivi mq. 11.533,40 (più mq. 9.038,60 per cantiere nei primi 3 anni o più, se necessario), di terreni comunali di uso civico, per riqualificazione e potenziamento centrale idroelettrica esistente sul Torrente Loana. Autorizzazione.**

(omissis)  
 IL DIRIGENTE  
 (omissis)

*determina*

di autorizzare il Comune di Malesco (VCO) a mutare la destinazione d'uso di porzioni di complessivi mq. 11.533,40 (più mq. 9.038,60 per cantiere, nei primi tre anni o più, se necessario), dei terreni comunali gravati da uso civico qui di seguito indicati:

- Foglio 28 mappale 4	occupazione temporanea 1041,00 mq. occupazione permanente 520,00 mq.
- Foglio 28 mappale 5	occupazione temporanea 1072,60 mq. occupazione permanente 502,40 mq.
- Foglio 28 mappale 6	occupazione temporanea 880,00 mq. occupazione permanente 1372,00 mq.
- Foglio 28 mappale 8	occupazione temporanea 225,00 mq. occupazione permanente 6941,00 mq.
- Foglio 28 mappale 31	occupazione temporanea 1256,00 mq. occupazione permanente 1151,00 mq.
- Foglio 28 mappale 32	occupazione temporanea 694,00 mq.
- Foglio 28 mappale 33	occupazione temporanea 308,00 mq.
- Foglio 30 mappale 9	occupazione temporanea 632,00 mq. occupazione permanente 208,00 mq.
- Foglio 30 mappale 10	occupazione temporanea 1513,00 mq. occupazione permanente 600,00 mq.
- Foglio 30 mappale 75	occupazione temporanea 110,00 mq.
- Foglio 30 mappale 86	occupazione temporanea 489,00 mq.
-Foglio 30 mappale 112	occupazione temporanea 180,00 mq.
-Foglio 30 mappale 113	occupazione temporanea 210,00 mq.
- Foglio 36 mappale 12	occupazione temporanea 398,00 mq. occupazione permanente 239,00 mq.

per darle in concessione amministrativa a favore della Ditta "Varzo Graniti S.u.r.l.", per un periodo di anni 25 (venticinque), eventualmente rinnovabile a condizioni da stabilirsi, per consentire la riqualificazione e il potenziamento di una centrale idroelettrica esistente sul Torrente Loana, insistente parzialmente sulle aree sopra citate. La rimanente parte dell'impianto sarà realizzata su aree non gravate da uso civico;

che il Comune di Malesco (VCO) dovrà inviare all'Ufficio Usi Civici della Regione Piemonte copia dell'atto di concessione che verrà stipulato con il privato Concessionario relativamente all'istanza in argomento, dando atto che sarà cura del Comune stesso ottemperare all'obbligo delle registrazioni e trascrizioni di legge connesse e conseguenti alla presente autorizzazione;

che il Concessionario non potrà operare sulle aree in argomento prima di aver conseguito tutte le eventuali ulteriori autorizzazioni regionali e non, che sono o potranno rendersi necessarie per l'utilizzo richiesto e che, in difetto, la concessione eventualmente rilasciata dal Comune, dovrà essere revocata;

di dare atto che:

le porzioni di complessivi mq. 11.533,40 (più mq. 9.038,60 per cantiere, nei primi tre anni o più, se necessa-

rio), dei terreni oggetto del presente provvedimento rimangono gravate da uso civico, pertanto sono disciplinate dalla Legge 16 giugno 1927 n. 1766, dal D.P.R. 24 luglio 1977, n. 616 e sottoposte ai vincoli di cui al D. Lgs. n. 42/04 e al D.Lgs. n. 152/06 e s.m.i. nonché alle direttive regionali formulate con Circolare Regionale n. 20 PRE – P.T. del 30 dicembre 1991, confermata dalla Circolare Regionale n. 3/FOP del 4 marzo 1997, con la D.G.R. n. 90-12248 del 06.04.2004, con la D.G.R. n. 11-1800 del 19.12.2005, con la L.R. n.9/07, con la L.R. 22/07 e con la L.R. n. 29/09, inoltre, al termine o al decadere della concessione e degli eventuali rinnovi, dovranno essere restituite al Comune ripristinate, per gli eventuali danni dal punto di vista ambientale, secondo le prescrizioni delle competenti autorità, a cura e spese del privato Concessionario con ovvia rimozione di tutti i manufatti o, se il Comune lo richiede, con la cessione a quest'Ultimo degli stessi a titolo gratuito. Per la superficie di mq. 9.038,60, inerente le aree di cantiere, la restituzione al Comune, previo ripristino, dovrà ovviamente avvenire al termine dei tre anni previsti o, comunque, al termine del tempo strettamente necessario che, se superiore ai tre anni, dovrà essere conteggiato nei canoni dovuti al Comune nelle debite proporzioni;

la concessione non potrà essere stipulata a condizioni economiche inferiori a quanto periziato, concordato e ritenuto congruo dall'Ufficio Usi Civici della Regione Piemonte, così come analiticamente specificato in premessa e, più precisamente:

canone annuo fisso inerente i mancati frutti, per il non esercizio dell'uso civico originario, €. 251,59, per i primi tre anni o più, se necessario e €. 32,40, per gli anni rimanenti della concessione,

- canone annuo fisso, per l'occupazione e l'uso dell'area di complessivi mq. 11.533,40 (più mq. 9.038,60 per cantiere, nei primi tre anni o più, se necessario), dovuto indipendentemente dal quantitativo di energia prodotto o dal variare di altri parametri inerenti l'attività, €. 5.143,00, per i primi tre anni o più, se necessario e €. 2.883,35, per gli anni rimanenti della concessione. Dagli importi dovuti a titolo di canoni annui fissi di cui ai punti 1) e 2), dovrà essere dedotto, con modalità da concordare tra le parti (Comune – Concessionario), il valore dell'acconto pagato in natura dal Concessionario stesso (messa a disposizione dello "smarino"), quantificato in complessivi €. 40.076,00;

- canone variabile medio annuo, in funzione dei parametri e valori concordati inerenti la produzione, dovuto al Comune, rapportato alla quota d'impianto che insisterà sulle aree di Civico Demanio, determinata con un metodo multicriterio che, nel caso di specie, è pari al 53,63%, nella misura media di €, 53.630,00 per 25 anni;

- eventuali conguagli potranno essere effettuati, oltre per quanto specificato in premessa (variazioni di valori e parametri circa la produzione, come concordato tra le parti con apposita convenzione e, per i canoni fissi, adeguamenti ISTAT), solo in conseguenza di una specifica valutazione da parte dell'Agenzia del Territorio competente, in occasione di una verifica disposta da questa Amministrazione o su richiesta delle parti (Comune – Concessio-

nario) o in conseguenza di differenze di superficie che venissero rilevate in seguito all'approvazione di verifiche demaniali approvate dall'Ufficio Usi Civici della Regione Piemonte;

- il Comune di Malesco (VCO) dovrà destinare tutti gli importi percepiti in virtù della presente autorizzazione alla costruzione di opere permanenti di interesse generale della popolazione e, comunque, utilizzarli nel rispetto dei disposti di cui all'articolo 24 della legge 16 giugno 1927, n. 1766;

tutte le spese notarili o equipollenti, inerenti l'autorizzazione di cui al presente provvedimento, sono a totale carico del privato Concessionario.

Avverso la presente determinazione è ammesso ricorso, entro il termine di giorni 60 (sessanta) dalla data di ricevimento della stessa, innanzi al Tribunale Amministrativo Regionale.

Il Dirigente  
Marco Piletta

Codice DB0710

D.D. 7 maggio 2010, n. 438

**Comune di Orbassano (TO). Nomina Perito Istruttore per l'accertamento dei gravami di uso civico nel comprensorio comunale.**

(omissis)  
IL DIRIGENTE  
(omissis)  
*determina*

di incaricare il p.a. Cagna Vallino Pietro con studio in Nichelino (TO) – a svolgere le funzioni di Perito Istruttore per lo svolgimento delle operazioni di verifica demaniale, allo scopo di pervenire alla definizione della consistenza, corretta ubicazione e stato possessorio dei beni vincolati da uso civico del Comune di Orbassano (TO);

di prendere atto che le spese relative all'accertamento in questione sono state oggetto di impegno di spesa da parte del Comune di Orbassano (TO) con Determinazione del Dirigente IV Settore Urbanistica s.e. n. 192 del 15/03/2010;

di stipulare apposita convenzione come da bozza allegata al presente atto per farne parte integrante e sostanziale.

La presente D.D. sarà pubblicata sul Bollettino Ufficiale della Regione Piemonte ai sensi dell'art. 61 dello Statuto.

Il Dirigente  
Marco Piletta

Codice DB0710

D.D. 7 maggio 2010, n. 439

**Comune di Ornavasso (VCO). Nomina Perito Istruttore per accertamento definitivo dei gravami di uso civico nel comprensorio comunale.**

(omissis)  
IL DIRIGENTE  
(omissis)  
*determina*

- di incaricare l'Architetto Gianfranco Boschi di Domo-dossola, ad effettuare la verifica demaniale per determi-

nare con certezza l'ubicazione dei beni di uso civico presenti nel comprensorio comunale di Ornavasso (VCO), nonché lo stato possessorio dei beni individuati;

- di prendere atto che le spese relative alle operazioni di cui al precedente punto sono state assunte dal Comune di Ornavasso (VCO) con specifico provvedimento;

- di stipulare apposita convenzione come da bozza allegata al presente atto per farne parte integrante e sostanziale.

La presente D.D. sarà pubblicata sul Bollettino Ufficiale della Regione Piemonte ai sensi dell'art. 61 dello Statuto.

Il Dirigente  
Marco Piletta

Codice DB0710

D.D. 12 maggio 2010, n. 443

**Procedura aperta per l'affidamento del noleggio, servizio di gestione ed assistenza autoveicoli del parco automezzi della Regione Piemonte. Approvazione verbali di gara, aggiudicazione definitiva ed affidamento della fornitura alla Società Arval Service Lease Italia S.p.A. - Scandicci (FI).**

(omissis)  
IL DIRIGENTE  
(omissis)  
*determina*

- di approvare, per le motivazioni di fatto e di diritto indicate in narrativa, i verbali di gara regg. n. 12/10 del 28.1.2010, relativo alla verifica della regolarità e completezza della documentazione amministrativa, n. 38/10 del 23.2.2010 relativo alla comunicazione della regolarità della documentazione presentata ai sensi dell'art. 48, comma 1, del D.Lgs 163/06 s.m.i. ed all'apertura delle offerte economiche, dai quali risulta che la Società Arval Service Lease Italia S.p.A. corrente in Scandicci (FI) – Via Pisana, 314/B ha esposto un'offerta complessiva quadriennale pari ad € 3.749.680,00 oltre I.V.A. offrendo un ribasso unico percentuale pari al 37,5053%;

- di procedere all'aggiudicazione definitiva ed al conseguente affidamento del noleggio, servizio di gestione ed assistenza autoveicoli del parco automezzi della Regione Piemonte alla Società Arval Service Lease Italia S.p.A. corrente in Scandicci (FI) – Via Pisana, 314/B, la quale ha esposto un'offerta pari ad un importo complessivo quadriennale di € 3.749.680,00 oltre I.V.A. per € 749.936,00 e così per complessivi € 4.499.616,00 o.f.i.;

- di dare atto che alla somma complessiva di € 4.499.616,00 o.f.i. si dovrà sommare l'importo relativo al rimborso spese carburante ammontante ad € 1.540.000,00 oltre I.V.A. per € 308.000,00 e così per complessivi € 1.848.000,00, per un totale complessivo di € 6.347.616,00;

- di procedere all'impegno della spesa complessiva di € 6.347.616,00 o.f.i., necessarie a far fronte alle obbligazioni contrattuali, secondo le seguenti modalità:  
- per € 708.000,00 o.f.i. con impegno già effettuato dal Settore Servizi Generali Operativi sul Capitolo 112553/2010 delle uscite del bilancio per l'esercizio finanziario 2010, con determinazione n. 221 del 24.2.2010, facendovi fronte con le risorse finanziarie assegnate con

D.G.R. n. 3-13050 del 19.01.2010 - assegnazione n. 100121 (di cui € 420.000,00 per spese di noleggio e gestione - € 84.000,00 per I.V.A. al 20% ed € 204.000,00 per spese per rimborso carburante);

- per la restante somma € 3.329.680,00 oltre I.V.A. per € 665.936,00 e così per complessivi € 3.995.616,00 ed € 1.644.000,00 o.f.i. circa, quale rimborso carburante, per competenza, sarà impegnata con successivo e separato atto dal Settore Servizi Generali Operativi, sui corrispondenti Capitoli delle uscite del bilancio pluriennale per gli esercizi finanziari 2011-2014;

- di procedere alla nomina del “Direttore dell’esecuzione del contratto” (D.E.C.), individuato nella persona dell’Ing. Gianpiero Cerutti, Dirigente del Settore Servizi Generali Operativi, così come indicato con la suddetta nota del Settore medesimo, prot. n. 12086/DB0709/2.7.1, del 25.2.2010;

- di demandare a successivo e separato atto l’approvazione dello schema di contratto onde addivenire alla stipula, mediante scrittura privata ai sensi dell’art. 33 lett. b) della L.R. 8/84;

- di procedere alla verifica, ex art. 5 D.Lgs. 490/94 e 5 D.P.R. 252/98, dell’insussistenza di cause ostative alla stipulazione dei contratti d’appalto e dell’espletamento del servizio in oggetto e all’invio della richiesta di informazioni antimafia alla Prefettura competente;

- di demandare agli Uffici Amministrativi l’adozione dei conseguenti provvedimenti di competenza.

Il Dirigente  
Marco Piletta

Codice DB0710

D.D. 17 maggio 2010, n. 452

**Associazione Amici dell’anziano - onlus, con sede in Ornavasso (Vb). Provvedimenti in ordine all’approvazione del nuovo statuto.**

(omissis)  
IL DIRIGENTE  
(omissis)  
*determina*

di autorizzare l’iscrizione nel Registro Regionale centralizzato provvisorio delle persone giuridiche del nuovo statuto Dell’associazione Amici dell’anziano - Onlus, con sede in Ornavasso (Vb). Lo statuto in questione è allegato al presente provvedimento per farne parte integrante.

L’approvazione del nuovo statuto è determinata dall’iscrizione nel suddetto Registro.

Il Dirigente  
Marco Piletta

Codice DB0710

D.D. 17 maggio 2010, n. 454

**Procedura aperta per l’affidamento del servizio di brokeraggio assicurativo per la Regione Piemonte. Approvazione bozza contratto.**

(omissis)  
IL DIRIGENTE  
(omissis)

*determina*

- di procedere, per le ragioni di fatto e di diritto indicate in narrativa, alla stipulazione del contratto per l’affidamento del servizio di brokeraggio assicurativo per la Regione Piemonte, mediante scrittura privata ai sensi dell’art. 33 lett. b) della L.R. 8/84, secondo lo schema allegato alla presente determinazione quale parte integrante e sostanziale;

- di dare atto, specificatamente, che la provvigione spettante alla Società Marsh S.p.A., sarà corrisposta direttamente dalle compagnie assicurative e che pertanto nessun onere graverà sull’Amministrazione Regionale;

- di demandare agli uffici regionali preposti l’adozione dei conseguenti provvedimenti di competenza.

Il Dirigente  
Marco Piletta

Codice DB0710

D.D. 17 maggio 2010, n. 455

**Comune di Lessolo (TO). Sdemanializzazione per la successiva alienazione di terreni comunali di uso civico Fg. 8 mapp. 116, Fg. 19 mapp. 2, 3, 5 e 6 previa conciliazione con privati per l’occupazione pregressa senza valido titolo. Autorizzazione.**

(omissis)  
IL DIRIGENTE  
(omissis)  
*determina*

di autorizzare il Comune di Lessolo (TO) a:

sdemanializzare i terreni gravati da uso civico, attualmente nel possesso esclusivo di fatto di privati, distinti al NCT Fg. 8 mapp. 116 di mq. 4.630, Fg. 19 mapp. 2 di mq. 47.368, 3 di mq. 707, 5 di mq. 9.269 e 6 di mq. 31.666, al fine di trasferire la piena proprietà agli stessi, libera da vincolo di uso civico, a seguito della conciliazione;

effettuare la conciliazione con i privati attuali occupatori per regolarizzare il possesso illegittimo dell’area in argomento, senza versamento di somme a conguaglio, a favore del Comune, da parte dei privati, per l’occupazione pregressa senza valido titolo, in quanto le somme introitate dal comune; risultano di fatto superiori alla somma complessivamente spettante allo stesso per l’alienazione, maggiorata dal valore dei canoni relativi all’occupazione pregressa, avvenuta senza valido titolo, di dare atto che:

- l’efficacia del presente provvedimento è subordinata alla sottoscrizione da parte dei privati interessati del verbale di conciliazione con il Comune ed al rilascio di una formale rinuncia ad ogni futura controversia inerente l’argomento, nei confronti del Comune e dei dante causa;

- la non accettazione delle condizioni prescritte dal presente atto o l’eventuale ricorso all’autorità competente, quindi nel caso di fallimento dell’esperimento di conciliazione, il Comune dovrà procedere alla reintegra dell’area gravata da uso civico con quanto ivi costruito, fatti salvi i dovuti conguagli per la parte economica, secondo legge;

- questa Amministrazione si riserva la possibilità di rical-

colare analiticamente, sulla base di effettivi riscontri, o adeguare la parte economica della presente istanza, rispettivamente nei casi di conciliazione non giunta a buon fine o di revisione dei valori periziati da parte dell'Agenzia del Territorio competente, in occasione di future verifiche su richiesta delle parti (Comune-privati) o in conseguenza di differenze di superficie che venissero rilevate in seguito all'effettuazione di verifiche demaniali;

- il Comune di Lessolo (TO) dovrà investire tutte le somme percepite in virtù della presente autorizzazione, con esclusione di quelle a rimborso dalle spese procedurali, in costruzione di opere permanenti di interesse generale della popolazione ai sensi dell'art. 24 della L. 1766/27;

- il Comune di Lessolo (TO) dovrà inviare all'Ufficio Usi Civici della Regione Piemonte copia dell'atto di vendita che verrà stipulato con il privato relativamente all'istanza in argomento, dando atto che sarà cura del Comune stesso ottemperare all'obbligo di tutte le registrazioni e trascrizioni di legge connesse e conseguenti alla presente autorizzazione;

- tutte le spese notarili o equipollenti nonché quelle di eventuali frazionamenti, inerenti l'autorizzazione di cui al presente provvedimento, sono a totale carico del privato acquirente.

Avverso la presente determinazione è ammesso ricorso, entro il termine di giorni 60 (sessanta) dalla data di ricevimento della stessa, innanzi al Tribunale Amministrativo Regionale.

Il Dirigente  
Marco Piletta

Codice DB0700

D.D. 19 maggio 2010, n. 458

**Intervento di messa in sicurezza e di restauro conservativo di superfici e apparati decorativi. Atrio della palazzina di F. Juvara, Certosa Relae, Collegno - Approvazione progetto preliminare.**

(omissis)  
IL DIRETTORE  
(omissis)  
*determina*

1. di approvare, per quanto espresso in premessa, il progetto preliminare dell'intervento relativo al "Intervento di messa in sicurezza e di restauro conservativo di superfici e apparati decorativi. Atrio della palazzina di F. Juvara, Certosa Relae – Collegno (TO)";

2. di autorizzare l'attività di Progettazione Definitiva a cura degli stessi tecnici, in conformità con quanto stabilito dalle vigenti normative.

Il Direttore  
Maria Grazia Ferreri

Codice DB0710

D.D. 20 maggio 2010, n. 460

**Determinazione n. 1226 del 21.10.2008 - Pagamento a Praxi - Nagima del corrispettivo per le prestazioni svolte.**

(omissis)

IL DIRETTORE

(omissis)

*determina*

- di approvare, per le motivazioni indicate in narrativa, la proposta di definizione della dotazione organica presentata dal Raggruppamento Praxi-Nagima agli atti dell'Amministrazione;

- di disporre il riconoscimento al Raggruppamento Praxi-Nagima della somma di Euro 6.900,00 a titolo di rimborso dell'Imposta sul Valore Aggiunto (Praxi Euro 4.830 e Nagima Euro 2.070) sulle fatture n. 1377 del 27.2.2009 emessa da Praxi e n. 23 del 6.3.2009 emessa da Nagima, come risulta dai seguenti documenti contabili:

- fattura Praxi n. 3738 del 31.8.2009, di complessivi + € 28.980,00

- fattura Nagima n. 120 del 4.9.2010, di complessivi + € 12.420,00

- nota di credito Praxi n. 3737 del 31.8.2009, di complessivi - € 24.150,00

- nota di credito Nagima n. 3 del 4.9.2009, di complessivi - € 10.350,00;

- di autorizzare il pagamento delle ulteriori fatture emesse dall'A.T.I. Praxi-Nagima, secondo quanto previsto dall'art. 3 del contratto (I atto aggiuntivo Rep. 14731 del 30.9.2009), facendovi fronte con le risorse finanziarie già impegnate con determinazioni nn. 1226 del 21.10.2008 (Cap. 106601 – imp. 4889) e 887 del 7.8.2009 (Cap. 106601 – imp. 3175):

- fattura Praxi n. 4140 del 30.9.2009, di complessivi € 14.196,00

- fattura Nagima n. 135 del 12.10.2009, di complessivi € 13.404,00

- fattura Praxi n. 4142 del 30.9.2009, di complessivi € 14.400,00

- fattura Nagima n. 136 del 12.10.2009, di complessivi € 3.600,00

- fattura Praxi n. 515 del 26.2.2010, di complessivi € 14.400,00

- fattura Nagima n. 21 del 26.2.2010, di complessivi € 3.600,00

- fattura Praxi n. 1087 del 31.3.2010, di complessivi € 13.716,00

- nota di credito Praxi n. 1554 del 30.4.2010, di complessivi € 108,00

- fattura Nagima n. 43 del 12.4.2010, di complessivi € 27.792,00;

- di autorizzare il Raggruppamento all'emissione delle fatture relative al saldo dell'importo contrattuale, secondo le modalità indicate all'art. 3 del contratto (I atto aggiuntivo Rep. 14731 del 30.9.2009);

- di dare atto che il pagamento delle fatture trasmesse dal Capogruppo Mandatario all'Amministrazione Regionale, ai sensi dell'art. 22 della Legge 8.8.1977 n. 584 s.m.i., avverrà mediante unico bonifico a favore della Capogruppo stessa, la quale provvederà a sua volta a corrispondere alla mandante la somma spettante;

- di demandare ai competenti uffici regionali l'adozione dei conseguenti provvedimenti di competenza.

Il Direttore  
Maria Grazia Ferreri

Codice DB0710

D.D. 20 maggio 2010, n. 462

**Procedura aperta per l'affidamento del servizio di riorganizzazione dei processi lavorativi e di ottimizzazione risorse degli uffici giudiziari (Procura Generale di Torino, Procura della Repubblica di Torino, Procura di Pinerolo, Tribunale di Mondovì). Approvazione verbali di gara, aggiudicazione definitiva ed affidamento del servizio all'ATI KPMG Advisory S.p.A. (Capogruppo) - Deloitte Consulting S.p.A. - Milano.**

(omissis)

IL DIRIGENTE

(omissis)

*determina*

- di approvare, per le motivazioni di fatto e di diritto indicate in narrativa, i verbali di gara regg. n. 72/09 del 30.6.2009, relativo alla verifica della regolarità e completezza della documentazione amministrativa, n. 79/09 del 20.7.2009 relativo alla comunicazione della regolarità della documentazione presentata ai sensi dell'art. 48 comma 1 del d.Lgs 163/06 s.m.i. ed alla riammissione in gara dei concorrenti ammessi con riserva, n. 136/09 del 21.12.2009, n. 139/09 del 29.12.2009, 2/10 dell'11.1.2010, 4/10 del 19.1.2010 e 8/10 del 25.1.2010 relativi ai lavori della Commissione Giudicatrice, n. 20/10 dell'8.2.2010 relativo all'apertura delle offerte economiche, n. 21/10 dell'8.2.2010 3 n. 33bis/10 del 19.2.2010 relativi alla verifica della documentazione giustificativa ed alle successive precisazioni e n. 45/10 del 9.3.2010 relativo all'aggiudicazione provvisoria, dai quali risulta che l'A.T.I. KPMG Advisory S.p.A. (Capogruppo) - Deloitte Consulting S.p.A. corrente in Via Vittor Pisani, 27 – 20124 Milano è stata dichiarata aggiudicataria provvisoria del servizio in oggetto avendo totalizzato un punteggio pari a punti 89,96 (di cui punti 70,80 per la componente tecnica e punti 19,16 per quella economica) ed offerto un importo complessivo pari ad € 473.958,34 oltre I.V.A.;

- di procedere all'aggiudicazione definitiva ed al conseguente affidamento del servizio di riorganizzazione dei processi lavorativi e di ottimizzazione delle risorse degli uffici giudiziari (Procura Generale di Torino, Procura della Repubblica di Torino, Procura di Pinerolo, Tribunale di Mondovì) all'A.T.I. KPMG Advisory S.p.A. (Capogruppo) - Deloitte Consulting S.p.A. corrente in Via Vittor Pisani, 27 – Milano, la quale ha offerto un importo pari ad € 473.958,34 oltre I.V.A. per € 94.791,67 e così per complessivi € 568.750,01 o.f.i.;

- di dare atto che la Direzione Istruzione, Formazione Professionale e Lavoro provvederà all'impegno della somma complessiva di € 568.750,01 o.f.i. con successivi e separati atti;

- di procedere alla nomina del "Direttore dell'esecuzione del contratto" (D.E.C.), nella persona della D.ssa Maria Grazia Ferreri, Direttore Regionale Risorse Umane e Patrimonio;

- di demandare a successivo e separato atto l'approvazione dello schema di contratto onde addivenire alla stipula, mediante scrittura privata ai sensi dell'art. 33

lett. b) della L.R. 8/84;

- di dare atto che il contratto non potrà essere stipulato, ai sensi dell'art. 11, comma 10 del D.Lgs 163/06 così come modificato dal D.Lgs. 53/2010, prima di trentacinque giorni dall'invio dell'ultima comunicazione del provvedimento di aggiudicazione definitiva ai sensi dell'art. 79 del medesimo D.Lgs;

- di procedere alla verifica, ex art. 5 D.Lgs. 490/94 e 5 D.P.R. 252/98, dell'insussistenza di cause ostative alla stipulazione dei contratti d'appalto e dell'espletamento del servizio in oggetto e all'invio della richiesta di informazioni antimafia alla Prefettura competente;

- di demandare agli Uffici Amministrativi l'adozione dei conseguenti provvedimenti di competenza.

Il Dirigente

Marco Piletta

Codice DB0700

D.D. 21 maggio 2010, n. 465

**Indizione di gara di appalto mediante procedura aperta per l'affidamento dei lavori di manutenzione straordinaria delle facciate e della copertura dell'edificio sito in Torino - Via San Massimo 22, torrione su Via Giolitti e cortile del Museo di Scienze Naturali. Approvazione atti di gara.**

(omissis)

IL DIRETTORE

(omissis)

*determina*

- di approvare, per quanto espresso in premessa, l'aggiornamento del progetto definitivo relativo all'intervento di manutenzione straordinaria delle facciate e della copertura dell'edificio sito in Torino - Via San Massimo 22, torrione su Via Giolitti e cortile del Museo di Scienze Naturali, ed il nuovo quadro economico per l'importo complessivo di € 1.970.315,00 o.f.c.;

- di procedere all'aggiudicazione dell'appalto dei lavori di cui trattasi mediante procedura aperta ai sensi degli artt. 54 e 55 del D.Lgs. 163/2006 s.m.i., D.P.R. 554/1999 (per le parti ancora in vigore), secondo il criterio ex art. 82 D.Lgs. 163/2006 s.m.i. e secondo disciplina D.P.R. 34/2000, D.Lgs. 42/2004 s.m.i., D.Lgs. 81/2008 s.m.i.;

- di approvare il bando integrale, il relativo estratto, il documento complementare "Disciplinare di gara" nonché lo schema di contratto, indicanti l'oggetto dell'appalto e l'elenco dei requisiti richiesti, allegati alla presente determinazione per farne parte integrante e sostanziale;

- di far fronte alla spesa complessiva di € 1.970.315,00 o.f.c. in parte con i residui degli impegni n. 4490/203903 (ex capitolo 20260/2006) e n. 647/203903 (ex capitolo 20260/2007) per un totale di € 936.847,54 o.f.c.;

- di rinviare a successivo provvedimento, all'atto dell'aggiudicazione, l'integrazione necessaria per l'intera copertura finanziaria, al netto del ribasso d'asta.

Il Direttore

Maria Grazia Ferreri

Codice DB0710

D.D. 25 maggio 2010, n. 472

**Comune di Ornavasso (VCO). D.D. n. 439 del 07.05.2010. Rettifica errore materiale.**

(omissis)  
Il Dirigente  
Marco Piletta

Codice DB0710

D.D. 28 maggio 2010, n. 482

**Associazione Il Filare con sede in Torino. Provvedimenti in ordine al riconoscimento della personalità giuridica privata.**

(omissis)  
IL DIRIGENTE  
(omissis)  
*determina*

di riconoscere l' idoneità e pertanto autorizzare l'iscrizione nel Registro Regionale centralizzato provvisorio delle persone giuridiche, di cui alla D.G.R. n. 39 – 2648 del 02.04.2001, dell'Associazione Il Filare con sede in Torino.

Il riconoscimento della personalità giuridica privata è determinato dall'iscrizione nel suddetto Registro.

Il Dirigente  
Marco Piletta

Codice DB1000

D.D. 26 aprile 2010, n. 276

**Affidamento di incarico di collaborazione coordinata e continuativa di supporto tecnico alle attività relative a Programmi e Progetti comunitari alla dott.ssa Stefania Giannuzzi, alla dott.ssa Emanuela Elia, al dott. Luca Cantarella, al dott. Andrea Bressi e all'ing. Francesca Bratta. Impegno complessivo di euro 142.000,00 capitoli vari.**

IL DIRETTORE  
(omissis)  
*determina*

1. di prendere atto delle risultanze della procedura di selezione i cui verbali sono conservati agli atti della Direzione e di affidare i seguenti incarichi di collaborazione coordinata e continuativa:

- alla dott.ssa Stefania Giannuzzi l'incarico della durata di tre anni per le attività di supporto tecnico alle attività dell'Autorità Ambientale regionale relative al Programma Operativo di Cooperazione Territoriale Transfrontaliera Italia-Svizzera 2007-2013 nonché per l'affiancamento nel supporto alle attività di gestione dei Progetti europei in capo alla Direzione Ambiente;
- alla dott.ssa Emanuela Elia l'incarico della durata di tre anni per le attività di supporto tecnico alle attività del Progetto Strategico SHARE;
- al dott. Luca Cantarella l'incarico della durata di due anni per le attività di supporto ai progetti R2D2 e GODEM;

d) al dott. Andrea Bressi l'incarico della durata di tre anni per le attività di supporto alle attività dell'Autorità Ambientale in rapporto all'attuazione ed alla valutazione del Programma di Sviluppo Rurale (PSR) 2007-2013;

e) all'ing. Francesca Bratta l'incarico della durata di tre anni per le attività di supporto al Progetto strategico DESTINATION;

2. di stabilire la decorrenza degli incarichi dalla pubblicazione del presente provvedimento sul Bollettino Ufficiale della Regione Piemonte;

3. di stabilire un compenso annuo per ciascun collaboratore pari a euro 26.000,00 lordi, oltre alle spese sostenute per trasferte, convegni e quanto necessario ai fini dell'espletamento dell'incarico fino alla concorrenza della somma annua stimata in euro 2.000,00, ad eccezione dell'incarico di collaborazione per il Progetto Strategico SHARE per il quale le spese di trasferta, in relazione alle attività proprie del Progetto, sono quantificate in euro 4.000,00;

4. di approvare gli allegati schemi di contratto relativi ai cinque profili quali parti integranti della presente determinazione nei quali sono specificate modalità e condizioni dei rispettivi incarichi;

5. di impegnare la spesa complessiva di euro 142.000,00 come di seguito specificato:

- euro 28.000,00 sul cap. 123840/2010 (Impegno delegato 1005/2010) a favore del dott. Andrea Bressi, (omissis);

- euro 28.000,00 sul cap. 103048/2010 (A. 100864) a favore dell'ing. Francesca Bratta, (omissis);

- euro 28.000,00 sul cap. 103049/2010 (A. 100865) a favore del dott. Luca Cantarella, (omissis);

- euro 28.000,00 sul cap. 103049/2010 (A. 100865) a favore della dott.ssa Stefania Giannuzzi, (omissis);

- euro 30.000,00 sul cap. 103049/2010 (A. 100865) a favore della dott.ssa Emanuela Elia (omissis);

6. di liquidare i corrispettivi e le spese sostenute per trasferte, convegni e quanto necessario ai fini dell'espletamento dell'incarico con le modalità indicate nei contratti che regolano i rapporti tra la Regione Piemonte e i collaboratori.

La presente determinazione sarà pubblicata sul Bollettino Ufficiale della Regione Piemonte ai sensi dell'articolo 61 dello Statuto e dell'articolo 16 del D.P.G.R. 8/R/2002.

Il Direttore  
Salvatore De Giorgio

Codice DB1000

D.D. 21 giugno 2010, n. 385

**Modificazione della D.D. n. 387/22 del 22 dicembre 2006 relativa al bando diretto alla concessione di contributi in conto interesse per l'incentivazione di interventi in materia di risparmio energetico e di riduzione di emissioni in atmosfera.**

Con deliberazioni n. 37-2040 del 23 gennaio 2006 e n. 28-4372 del 20 novembre 2006, la Giunta Regionale ha attivato l'intervento di concessione di contributi in conto interesse per l'incentivazione di interventi in materia di risparmio energetico e di riduzione delle emissioni in atmosfera, di cui allo Stralcio di Piano regionale per il risanamento e la tutela della qualità dell'aria dedicato al ri-

scaldamento e al condizionamento, approvato dal Consiglio Regionale in data 11 gennaio 2007 con d.c.r. n. 98-1247, stabilendo che il relativo fondo, inizialmente costituito dalla somma di € 5.654.430,00, fosse gestito da Finpiemonte S.p.A.

Con successiva deliberazione n. 60- 4951 del 18 dicembre 2006, la Giunta Regionale ha stabilito i criteri e le modalità per la concessione e l'erogazione dei contributi in parola, sulla base dei quali, con d.d. n. 387/22 del 22 dicembre 2006, è stato approvato il relativo bando, che ha aperto la possibilità di presentare domanda di contributo a partire dal 1 marzo 2007.

Con deliberazione n. 19-8140 del 4 febbraio 2008, la Giunta regionale, al fine di rendere più appetibile l'accesso all'incentivazione e quindi più efficace l'intervento in atto, ha modificato i criteri di quantificazione del contributo definiti nella precedente deliberazione n. 60-4951 del 18 dicembre 2006. Conseguentemente con d.d. n. 70/DA1000 dell'11 febbraio 2008 la Direzione Regionale Ambiente ha provveduto ad effettuare le necessarie modifiche alla citata determinazione n. 387/22 del 22 dicembre 2006.

Con deliberazione n. 46-11968 del 4 agosto 2009, entrata in vigore il 1 aprile 2010, la Giunta Regionale, sentite le competenti Commissioni consiliari, ha approvato una nuova disciplina contenente l'aggiornamento della citata d.c.r. n. 98-1247 dell' 11 gennaio 2007 "Stralcio di Piano per il riscaldamento ed il condizionamento" e le disposizioni attuative dell'art. 21, comma 1, lettere a), b) e q) della legge regionale 28 maggio 2007, n. 13, recante "Disposizioni in materia di rendimento energetico nell'edilizia". Tale disciplina, sostituendo integralmente la citata d.c.r. n. 98-1247 dell'11 gennaio 2007 modifica, conseguentemente, il quadro di riferimento sulla base del quale era stato costruito l'Allegato A al bando, in cui sono esplicitati i requisiti minimi per l'accesso ai contributi, secondo quanto previsto all'art.2, comma III del bando stesso.

Al fine di operare un riallineamento dei requisiti minimi previsti dal bando con il mutato quadro normativo regionale in materia e fermi restando i criteri indicati dalla d.g.r. n. 60-4951 del 18 dicembre 2006 come modificata con d.g.r. 19-8140 del 4 febbraio 2008, si ritiene necessario modificare l'Allegato A al bando approvato con d.d. n. 387/22 del 22 dicembre 2006 in coerenza con i contenuti della d.g.r. 46-11968 del 4 agosto 2009;

Tutto ciò premesso

#### IL DIRETTORE

vista la l.r. 7 aprile 2000, n. 43;  
vista la l.r. 28 maggio 2007, n. 13;  
vista la l.r. 7 ottobre 2002, n. 23;  
vista la d.g.r. n. 46-11968 del 4 agosto 2009;  
vista la d.g.r. n. 60-4951 del 16 dicembre 2006 come modificata con d.g.r. n. 19-8140 del 4 febbraio 2008;  
visto l'articolo 17 della l.r. 28 luglio 2008, n. 23;

#### *determina*

- di sostituire, per le motivazioni di cui in premessa, l'Allegato A al bando approvato con d.d. n. 387/22 del 22 dicembre 2006 con la nuova versione dello stesso allegata

alla presente determinazione di cui costituisce parte integrante;

La presente determinazione sarà pubblicata sul Bollettino Ufficiale della Regione Piemonte ai sensi dell'art. 61 dello Statuto.

Il Direttore  
Salvatore De Giorgio

Allegato

**ALLEGATO A**  
**(art. 2, comma III del Bando)**

**REQUISITI MINIMI PER L'ACCESSO AI CONTRIBUTI IN CONTO INTERESSE PER L'INCENTIVAZIONE DI INTERVENTI DI MANUTENZIONE E DI RISTRUTTURAZIONE FINALIZZATI ALLA RIQUALIFICAZIONE DEGLI EDIFICI ESISTENTI IN PIEMONTE PER CONSEGUIRE RISPARMIO ENERGETICO E RIDUZIONE DELLE EMISSIONI IN ATMOSFERA**

**1. Premesse**

Il rispetto delle caratteristiche esplicitate nel presente allegato costituisce requisito minimo per l'accesso ai contributi in conto interesse per l'incentivazione di interventi in materia di risparmio energetico e di riduzione delle emissioni in atmosfera di cui alla D.G.R. n. 60 – 4951 del 18 dicembre 2006.

Per gli aspetti non espressamente indicati nel presente allegato devono comunque essere rispettati i requisiti minimi cogenti individuati dalla normativa in vigore ed in particolare quanto indicato nella d.g.r. 4 agosto 2009, n. 46-11968.

Gli interventi ammissibili a contributo sono quelli di **manutenzione** e di **ristrutturazione** finalizzati alla **riqualificazione energetica degli edifici esistenti**, collocati sul territorio piemontese.

**2. Definizioni**

Ai fini del presente bando si intende:

- manutenzione ordinaria di edifici: le opere di riparazione, rinnovamento e sostituzione delle finiture degli edifici e quelle necessarie ad integrare o mantenere in efficienza gli impianti tecnici esistenti, purché non comportino la realizzazione di nuovi locali né modifiche alle strutture o all'organismo edilizio;
- manutenzione straordinaria di edifici: le opere e le modifiche necessarie per rinnovare e sostituire parti anche strutturali degli edifici, nonché per realizzare o integrare i servizi igienico sanitari e gli impianti tecnici, sempre che non alterino i volumi e le superfici delle singole unità immobiliari e non comportino modificazioni alle destinazioni d'uso;
- ristrutturazione dell'impianto termico: insieme di opere che comportano la modifica sostanziale sia dei sistemi di produzione che di distribuzione del calore.
- ristrutturazione edilizia: interventi rivolti a trasformare gli organismi edilizi mediante un insieme sistematico di opere che possono portare ad un organismo edilizio in tutto o in parte diverso dal precedente. Tali interventi comprendono il ripristino o la sostituzione di alcuni elementi costitutivi dell'involucro dell'edificio, l'eliminazione, la modifica e l'inserimento di nuovi elementi ed impianti. Gli interventi di ristrutturazione edilizia comprendono altresì quelli consistenti nella demolizione e successiva fedele ricostruzione di un fabbricato identico a quello preesistente, quanto a sagoma, volumi, area di sedime e caratteristiche dei materiali, fatte salve le sole innovazioni necessarie per l'adeguamento alla normativa antisismica.

### 3. Requisiti per gli interventi di miglioramento delle prestazioni energetiche dell'involucro edilizio.

- Sono ammessi a contributo gli interventi di manutenzione (ordinaria e straordinaria) di edifici che prevedono la sostituzione dei serramenti esterni, purchè i serramenti installati presentino un valore di trasmittanza termica  $U$  inferiore a  $2,0 \text{ W/m}^2 \text{ K}$  (valore medio vetro/telaio).
- Sono ammessi a contributo gli interventi di manutenzione ordinaria e straordinaria di edifici che prevedono la sostituzione o la rimozione ed il riposizionamento del manto di copertura, purchè lo stesso sia caratterizzato, dopo l'intervento, da una trasmittanza termica  $U$  inferiore a  $0,30 \text{ W/m}^2 \text{ K}$ , dimostrabile mediante calcolo come da norma UNI EN ISO 6946, nonché, per gli edifici in zona E, da un valore del modulo della trasmittanza periodica  $Y_{IE}$  inferiore a  $0,20 \text{ W/m}^2 \text{ K}$ .
- Sono ammessi a contributo gli interventi che prevedono il miglioramento della coibentazione delle solette sotto tetto purchè la trasmittanza totale della soletta dopo l'intervento sia inferiore a  $0,30 \text{ W/m}^2 \text{ K}$ .
- Sono ammessi a contributo gli interventi di miglioramento delle prestazioni di coibentazione termica di murature perimetrali, compresi quelli che prevedono l'insuffluaggio di materiale isolante traspirante (e preferibilmente naturale) purchè quest'ultimo sia caratterizzato da una conducibilità termica  $\lambda$  inferiore di  $0,06 \text{ W/m K}$ . E' inoltre ammessa a contributo la realizzazione di cappottature esterne finalizzate a diminuire la trasmittanza termica complessiva della struttura. Nel caso in cui tale intervento si configuri come una manutenzione ordinaria o straordinaria dell'edificio la cappottatura dovrà essere in grado di garantire una resistenza termica aggiuntiva superiore a  $1 \text{ m}^2 \text{ K/W}$ .
- Negli interventi di ristrutturazione edilizia, fermo restando quanto nel merito prescritto dalla d.g.r. 46-11968, sono ammissibili a contributo gli interventi finalizzati al miglioramento della coibentazione termica di murature perimetrali che consentono di ottenere valori della trasmittanza media<sup>1</sup> inferiori a quelli riportati nella Tab. 3 dell'Allegato. Nel caso per tali interventi sia prevista la verifica anche del fabbisogno energetico annuo per il riscaldamento, gli stessi sono considerati ammissibili solo se consentono di raggiungere valori del fabbisogno energetico annuo inferiori a quelli indicati nella Tabella 1 o 2 del citato Allegato 1.

### 4. Requisiti per gli interventi di ristrutturazione dell'impianto termico, nonché di installazione del medesimo in edifici esistenti.

- Negli edifici con un numero di unità abitative superiore a 4 non sono ammessi a contributo gli interventi finalizzati alla trasformazione da impianti termici centralizzati ad impianti con generazione di calore separata per singola unità abitativa.
- L'installazione di sistemi finalizzati al riscaldamento degli ambienti mediante conversione diretta di energia elettrica in calore è ammessa a contributo solo nel caso siano verificate contemporaneamente le seguenti condizioni:
  - coinvolga esclusivamente ambienti destinati a "mostre, musei e luoghi di culto" (E.4(2) secondo la classificazione prevista dal d.p.r. 412/93);

<sup>1</sup> La trasmittanza media di una struttura è il valore medio, pesato rispetto alle superfici lorde, delle trasmittanze dei singoli componenti della struttura posti in parallelo tra loro, comprese le trasmittanze termiche lineari dei ponti termici ad essa attribuibili, se presenti.

- vengano utilizzati terminali di tipo radiante;
  - sostituisca un sistema di riscaldamento esistente;
  - sia dimostrabile una sostanziale riduzione, rispetto alla situazione preesistente, dell'energia primaria necessaria al riscaldamento degli ambienti interessati.
- Fermo restando quanto previsto al punto precedente, non sono ammessi a contributo gli interventi che coinvolgono sistemi di produzione di calore tramite conversione diretta di energia elettrica in energia termica, salvo il caso in cui se ne preveda la sostituzione con sistemi di generazione di calore conformi a quanto previsto dal presente Allegato.
  - Sono ammessi a contributo esclusivamente i generatori di calore alimentati con i seguenti combustibili: gas naturale, gas di città, gas di petrolio liquefatto, gasolio, kerosene ed altri distillati leggeri del petrolio, emulsioni acqua-gasolio, emulsioni acqua-kerosene e acqua-altri distillati leggeri del petrolio, legna da ardere, biomasse, biodiesel e biogas (aventi le caratteristiche indicate alle lettere a), b), c), d), e), f), h), i), n), del paragrafo 1, sezione 2, parte I dell'allegato X alla parte quinta del d.lgs.152/2006.
  - I generatori di calore alimentati a combustibili liquidi e gassosi devono garantire, in relazione al combustibile utilizzato in prevalenza, rendimenti superiori a quelli previsti dalla lettera a) dell'Allegato 5 alla d.g.r. 4 agosto 2009 n. 46-11968 nonché essere caratterizzati da emissioni di ossidi di azoto (NOx) inferiori a 80 mg/kWh (30 mg/kWh per generatori di calore con potenza nominale  $P_n < 35$  kW alimentati a gas naturale o a GPL) e di particolato fine (PM10)  $< 10$  mg/kWh<sup>2</sup>. Gli interventi di sostituzione del generatore di calore in impianti centralizzati devono essere abbinati, ove tecnicamente possibile, all'adozione di sistemi di termoregolazione e contabilizzazione del calore per singola unità abitativa.
  - Per i generatori di calore alimentati a legna da ardere o a biomassa solida, come individuate alle lettere f) e h) del paragrafo 1, sezione 2, parte I dell'allegato X alla parte quinta del decreto legislativo 3 aprile 2006, n. 152 "Norme in materia ambientale", devono essere rispettati i requisiti minimi indicati nell'Allegato 2.
  - Sono ammessi a contributo gli impianti alimentati a legna da ardere o biomasse solide caratterizzati da una  $P_n < 35$  kWt, solo se il generatore di calore ha prestazioni energetico-emissive pari o superiori a quanto indicato nell'Allegato 2 per una potenza nominale pari o maggiore di 35 kWt e minore o uguale di 3.000 kWt.
  - E' ammessa a contributo la realizzazione di interventi di coibentazione delle tubazioni dell'impianto termico, fatto salvo per quelle che attraversano locali riscaldati, che consentono un grado di isolamento superiore a quanto previsto dalle vigenti norme.
  - Sono ammessi a contributo gli interventi su sistemi di ventilazione meccanica centralizzata, finalizzati all'installazione di sistemi in grado di recuperare la maggior parte del calore (inverno), o del freddo (estate), altrimenti disperso in ambiente a causa dei ricambi dell'aria interna. Tali sistemi devono essere caratterizzati da un'efficienza di recupero almeno pari a 0,7.
  - Per le piscine coperte è ammessa a contributo la realizzazione di idonei sistemi di recupero del calore disperso con il ricambio dell'acqua delle vasche, nonché di idonei sistemi di copertura delle vasche in grado di ridurre, durante i periodi di mancato utilizzo, le dispersioni di calore e l'aumento dell'umidità relativa nei locali della piscina.

---

<sup>2</sup> Il fattore di emissione relativo al PM10 si ritiene rispettato per i generatori di calore e i generatori di aria calda aventi le caratteristiche sopra riportate, alimentati a gas naturale, GPL, gasolio, emulsioni acqua-gasolio e biodiesel.

**5. Requisiti per l'installazione di pannelli solari termici e/o pompe di calore per la produzione di acqua calda.**

- Sono ammessi a contributo gli interventi su edifici esistenti che prevedono l'adozione di sistemi basati sul solare termico per l'integrazione dell'energia termica necessaria per il riscaldamento e/o per la produzione di acqua calda sanitaria, purchè l'energia termica annua da essi prodotta rappresenti una quota superiore al 60% del fabbisogno energetico annuale per la produzione di acqua calda sanitaria.
- Sono ammessi a contributo i sistemi a pompa di calore finalizzati alla climatizzazione degli edifici esistenti se caratterizzati da prestazioni energetiche e, ove previsto, emissive superiori a quelle indicate nell'Allegato 3. Sono escluse dal finanziamento le pompe di calore aria-aria a servizio di edifici o parti di edificio in cui sia presente o venga contestualmente installato un impianto termico destinato al riscaldamento degli stessi, alimentato con i combustibili solidi, liquidi o gassosi o basato sulla conversione diretta di energia elettrica in calore.

**6. Requisiti per l'installazione di sistemi automatizzati di termoregolazione e contabilizzazione del calore**

- Fino al 1/9/2012 sono ammessi a contributo gli interventi finalizzati alla sostituzione o alla prima installazione di sistemi automatizzati di termoregolazione e contabilizzazione del calore. Nel caso siano previsti ripartitori separati per ogni singolo corpo scaldante, questi ultimi dovranno consentire all'utente la lettura diretta, ad esempio tramite apposito display, di un parametro proporzionale alla quantità di calore emessa dal corpo scaldante.
- La strumentazione installata per la contabilizzazione del calore dovrà essere in grado di assicurare un errore  $< \pm 5\%$  con riferimento alle norme UNI in vigore.

**7. Requisiti per l'installazione di sistemi di cogenerazione**

- Non sono ammessi a contributo gli interventi di installazione di sistemi di cogenerazione nei casi in cui sia possibile l'approvvigionamento di energia termica da reti di teleriscaldamento esistenti.
- Sono ammessi a contributo i sistemi di cogenerazione, la cui produzione di calore sia finalizzata esclusivamente al riscaldamento/condizionamento di ambienti e per la produzione di acqua calda sanitaria, sia in sostituzione di analoghi sistemi esistenti sia in sostituzione di generatori di calore tradizionali; tali impianti devono essere dimensionati in base alla domanda di calore e, qualora tecnicamente realizzabile, abbinati con impianti frigoriferi ad assorbimento per il condizionamento estivo. In ogni caso per la loro realizzazione devono essere rispettate le condizioni progettuali e gestionali riportate nell'Allegato 4.

**ALLEGATO 1: LIMITI PRESTAZIONALI DELL'INVOLUCRO EDILIZIO****a) Fabbisogno energetico annuo per il riscaldamento**

**Tab. 1.** Edifici residenziali della classe E1, esclusi collegi, conventi, case di pena e caserme (valori espressi in kWh/m<sup>2</sup>).

GG	V ≤ 500 (m <sup>3</sup> )	V = 1000 (m <sup>3</sup> )	V = 2000 (m <sup>3</sup> )	V = 4000 (m <sup>3</sup> )	V = 6000 (m <sup>3</sup> )	V = 8000 (m <sup>3</sup> )	V ≥ 10000 (m <sup>3</sup> )
≤ 3000	70	65	60	50	45	40	35
≥ 5000	130	120	115	100	90	85	75

**Tab. 2.** Tutte le altre tipologie di edificio (valori espressi in kWh/m<sup>3</sup>)

GG	V ≤ 500 (m <sup>3</sup> )	V = 1000 (m <sup>3</sup> )	V = 2000 (m <sup>3</sup> )	V = 4000 (m <sup>3</sup> )	V = 6000 (m <sup>3</sup> )	V = 8000 (m <sup>3</sup> )	V ≥ 10000 (m <sup>3</sup> )
≤ 3000	23	21.5	20	16.5	15	13.5	11.5
≥ 5000	43	40	38	33	30	28	25

V è il volume lordo dell'edificio espresso in m<sup>3</sup>. Per valori di V compresi nell'intervallo 500 – 10000 m<sup>3</sup> e, analogamente, per i gradi giorno (GG) intermedi ai limiti riportati in tabella, si procede mediante interpolazione lineare.

Ai sensi della l.r. 13/2007, si intende per “fabbisogno energetico per il riscaldamento” il valore complessivo risultante dalla sommatoria dell'energia dispersa per trasmissione e ventilazione e degli apporti gratuiti (solari ed interni).

**b) Isolamento termico**

**Tab. 3.** Trasmittanze termiche massime (U) dei singoli componenti (W/m<sup>2</sup> K)

	1° Livello
Trasmittanza termica delle strutture verticali opache	0,33
Trasmittanza termica delle strutture opache orizzontali o inclinate	0,30
Trasmittanza termica delle chiusure trasparenti (valore medio vetro/telaio) (§)	2,0

(§) non è consentita l'installazione di serramenti o infissi con vetro camera contenente esafluoruro di zolfo (SF<sub>6</sub>).

I valori di trasmittanza devono essere verificati sulla base delle norme tecniche UNI in vigore e loro successive modificazioni.

**ALLEGATO 2: REQUISITI MINIMI PER GENERATORI DI CALORE ALIMENTATI A BIOMASSA SOLIDA E LEGNA DA ARDERE**

Potenza termica nominale complessiva	Rendimento in condizioni nominali	Polveri totali (valori medi orari mg/Nm <sup>3</sup> 11% O <sub>2</sub> fumi secchi)	Tecnologie di contenimento (esempio)	NO <sub>x</sub> (valori medi orari - mg/Nm <sup>3</sup> 11% O <sub>2</sub> fumi secchi)	Tecnologie di contenimento (esempio)
35 ≤ Pn (kWt) ≤ 3000	35 ≤ Pn (kWt) ≤ 300 η > 67+6log(Pn) 300 < Pn (kWt) ≤ 3000 η > 82%	<30	Filtro a tessuto o Precipitatore Elettrostatico	<400	Tecnologie primarie per la riduzione degli NO <sub>x</sub> (1)
3000 < Pn (kWt) ≤ 6000	η > 82%	<30	Filtro a tessuto o Precipitatore Elettrostatico	<300	Tecnologie primarie per la riduzione degli NO <sub>x</sub> (1)
6000 < Pn (kWt) ≤ 20000	η > 82%	<30 <10(*)	Filtro a tessuto o Precipitatore Elettrostatico	<400 <200 (*)	Tecnologie primarie e/o secondarie per la riduzione degli NO <sub>x</sub> (2)

(\*) Valori medi giornalieri

(1) ad esempio: combustione a stadi, controllo automatico del rapporto aria/combustibile, ricircolo dei fumi di combustione, ecc.

(2) ad esempio: combustione a stadi, controllo automatico del rapporto aria/combustibile, ricircolo dei fumi di combustione, SNCR (Riduzione Selettiva Non Catalitica), SCR (Riduzione Catalitica Selettiva), ecc.

- Gli impianti con Pn ≥ 35 kW, ad esclusione di quelli alimentati con pellets, devono essere dotati di un sistema di accumulo termico avente un volume maggiore di 12 dm<sup>3</sup>/Kw e comunque non inferiore a 500 dm<sup>3</sup>. Eventuali difficoltà a rispettare tale condizione devono essere adeguatamente giustificate dal punto di vista tecnico.
- Per potenze oltre i 20 MWt, nonché per quanto non indicato nella tabella sopra riportata, si rimanda a quanto previsto nel punto 1.1 del paragrafo 1 della Parte III dell'Allegato 1 alla parte quinta del d.lgs.152/2006.
- Le stufe e i camini, dotati o meno di sistema di distribuzione del calore generato, e gli impianti con potenzialità < 35 kWt devono essere provvisti di marcatura CE.

**ALLEGATO 3: POMPE DI CALORE**

I sistemi a pompa di calore a ciclo inverso a compressione di gas devono essere caratterizzati da un COP (Coefficiente di resa) maggiore 4.

Nel caso di sistemi a pompa di calore a ciclo inverso a compressione di gas che utilizzano quale pozzo freddo l'aria atmosferica, deve essere garantito un COP (Coefficiente di resa) nominale maggiore a 2,7, riferito ad una temperatura dell'aria esterna pari a  $-7\text{ }^{\circ}\text{C}$ , e maggiore a 3,2 se riferito ad una temperatura dell'aria esterna di  $+7\text{ }^{\circ}\text{C}$ .

Qualora tale tipologia di pompe di calore utilizzino direttamente, come motore primo, un motore a combustione interna, devono essere rispettati i valori limite dei parametri FEet(NOx) e FEet(PM) indicati nell'Allegato 4. In questo caso il parametro FEet è definito come segue:

$$\text{FEet} = \text{FE}_{\text{comb}} * \text{Pcomb} / \text{Ptp}$$

Ptp = potenza termica cedibile al pozzo caldo in condizioni nominali in kW  
 Pcomb = potenza termica introdotta nel sistema in condizioni nominali sotto forma di combustibile (portata di combustibile \* p.c.i.) in kW  
 FE<sub>comb</sub> = fattore di emissione rispetto al combustibile (in mg/kWh) (vedi Allegato 4)

Le pompe di calore ad assorbimento, che utilizzano per il ciclo energia termica prodotta mediante combustione di un combustibile solido, liquido o gassoso, devono garantire una **efficienza di utilizzo del combustibile** nominale maggiore a 1,3. Nel caso la pompa di calore utilizzi come pozzo freddo l'aria atmosferica, deve essere inoltre garantita una **efficienza di utilizzo del combustibile** maggiore a 1,1 con una temperatura dell'aria esterna pari a  $-7\text{ }^{\circ}\text{C}$  e maggiore a 1,3 con una temperatura dell'aria esterna di  $+7\text{ }^{\circ}\text{C}$ .

Le emissioni relative al sistema di combustione a servizio diretto della pompa di calore ad assorbimento devono essere conformi ai seguenti limiti:

<b>NOx (ossidi di azoto come NO<sub>2</sub>)</b>	<b>&lt; 80 mg/kWh</b>
<b>PM (particolato totale)</b>	<b>&lt; 10 mg/kWh</b>

Il fattore di emissione relativo al PM<sub>10</sub> si ritiene rispettato per i sistemi di combustione alimentati a gas naturale, GPL, gasolio, emulsioni acqua-gasolio e biodiesel.

I combustibili consentiti sono quelli indicati al paragrafo 4 dell'Allegato A.

Gli eventuali sistemi alimentati a biomassa devono garantire emissioni conformi a quanto previsto nell'Allegato 2.

Per **Coefficiente di resa (COP)** si intende il rapporto tra l'energia termica ceduta al pozzo caldo e l'energia elettrica o meccanica assorbita, il tutto riferito allo stesso intervallo di tempo.

Per **Efficienza di utilizzo del combustibile (GUE)** si intende il rapporto tra l'energia termica ceduta al pozzo caldo e l'energia introdotta come combustibile determinata moltiplicando la portata di combustibile per il relativo potere calorifico inferiore (p.c.i.), il tutto riferito allo stesso intervallo di tempo.

Nella tabella sottostante sono indicati i livelli di temperatura a cui sono riferiti i limiti prestazionali (COP e GUE) sopra riportati.

Tipo di pompa di calore Ambiente Esterno/interno	Ambiente esterno (°C)	Ambiente interno (°C)	COP	GUE
Aria/aria	Bulbo secco: 7 Bulbo umido: 6	Bulbo secco all'entrata: 20 Bulbo umido all'entrata: 15	3,2	1,3
	Bulbo secco: -7		2,7	1,1
Aria/acqua	Bulbo secco: 7 Bulbo umido: 6	Temperatura entrata: 30 Temperatura uscita: 35	3,2	1,3
	Bulbo secco: -7		2,7	1,1
Salamoia/aria	Temperatura entrata: 0	Bulbo secco all'entrata: 20 Bulbo umido all'entrata: 15	4	1,3
Salamoia/acqua	Temperatura entrata: 0	Temperatura entrata: 30 Temperatura uscita: 35	4	1,3
acqua/aria	Temperatura entrata: 15 Temperatura uscita: 12	Bulbo secco all'entrata: 20 Bulbo umido all'entrata: 15	4	1,3
acqua/acqua	Temperatura entrata: 15 Temperatura uscita: 12	Temperatura entrata: 30 Temperatura uscita: 35	4	1,3

La prestazione deve essere misurata in conformità alla norma UNI EN 14511:2004. Al momento della prova la pompa di calore deve funzionare a pieno regime, nelle condizioni indicate nella tabella.

**ALLEGATO 4: IMPIANTI DI COGENERAZIONE E TRIGENERAZIONE**

Nel caso di sistemi di cogenerazione e trigenerazione si definisce il fattore di emissione equivalente termico secondo la seguente correlazione:

$$FE_{et} = FE_{comb} / (\eta_{tot} - \eta_{ee})$$

Dove:

$FE_{comb}$  = fattore di emissione rispetto al combustibile (in mg/kWh) (°)

$\eta_{tot}$  = rendimento totale del cogeneratore in condizioni nominali  $(P_e + P_t) / (P_{comb})$

$\eta_{ee}$  = rendimento elettrico del cogeneratore in condizioni nominali  $(P_e / P_{comb})$

Al fine di calcolare il valore di  $FE_{et}$  si stabilisce, convenzionalmente, che il valore di  $\eta_{tot}$  considerato non possa essere maggiore di **0,85**.

Gli impianti di cogenerazione o trigenerazione, devono garantire, in condizioni di funzionamento nominale, il rispetto delle seguenti condizioni:

$$\eta_{ee} > 25 \%$$

$$FE_{et}(NO_x) < 135 \text{ mg di } NO_x \text{ (espressi come } NO_2) / kWh$$

$$FE_{et}(PT) < 11 \text{ mg di particolato totale } / kWh$$

(vedi esempio)

Nel caso di impianti di cogenerazione alimentati con biomassa solida o liquida, o con biodiesel, o con biogas individuati alle lettere h), i), n) del paragrafo 1, sezione 2, parte I dell'Allegato X alla Parte Quinta del d.lgs. 152/2006, devono essere rispettati i seguenti valori limite:

$$\eta_{ee} > 15 \%$$

$$FE_{et}(NO_x) < 350 \text{ mg di } NO_x \text{ (espressi come } NO_2) / kWh$$

$$FE_{et}(PT) < 20 \text{ mg di particolato totale } / kWh$$

Inoltre le condizioni di esercizio reali dell'impianto cogenerativo devono permettere il rispetto, su base annua, dei seguenti valori degli indici IRE e LT (\*)

$$IRE > 0$$

$$LT > 0,5 \text{ per impianti di cogenerazione con } \eta_{ee} \leq 0,38 \text{ (§)}$$

$$LT > (1 - \eta_{ee} / 0,75) \text{ per impianti di cogenerazione con } \eta_{ee} > 0,38 \text{ (§)}$$

L'eventuale energia termica prodotta in loco da pompe di calore azionate mediante l'energia elettrica ottenuta dal/i cogeneratore/i può essere contabilizzata al fine della determinazione dell'indice LT.

Nel caso di impianti di cogenerazione a servizio di reti di teleriscaldamento aventi potenza nominale complessiva in ingresso superiore a 10 MW (intesa come prodotto tra la portata nominale di combustibile e il relativo potere calorifico inferiore), che normalmente sono soggetti a specifica autorizzazione alle emissioni in atmosfera, possono essere considerate deroghe alla limitazione dei fattori di emissione sopra prevista, esclusivamente nel caso in cui sia dimostrabile il rispetto di una delle seguenti condizioni:

- L'intervento si configura come una riduzione netta delle emissioni di ossidi di azoto rispetto all'assetto *ante operam* riportato alle condizioni di riferimento (1) sotto indicate;
- L'intervento si configura come un aumento delle emissioni di ossidi di azoto rispetto all'assetto *ante operam* riportato alle condizioni di riferimento (1), ma viene dimostrato, attraverso accurate simulazioni modellistiche della ricaduta al suolo degli inquinanti emessi, che le particolari condizioni di dispersione delle emissioni permettono di produrre un impatto sulla matrice atmosferica meno pesante rispetto a quello relativo all'assetto *ante operam*, riportato alle condizioni di riferimento sotto indicate (1).

**(1) Le condizioni di riferimento sopra richiamate sono basate su un parco di generatori di calore caratterizzati da emissioni totali di ossidi di azoto (NO<sub>x</sub>) non superiori a 120 mg/kWh, riferiti al p.c.i. del combustibile utilizzato.**

Il rispetto dei valori di IRE e LT, nonché delle prestazioni emissive in grado di garantire, in condizioni di funzionamento nominale, il rispetto dei parametri FE<sub>et</sub>(NO<sub>x</sub>) e FE<sub>et</sub>(PT) devono essere verificate ogni anno. I risultati delle verifiche effettuate devono essere allegati al libretto di impianto o di centrale. Il valore di FE<sub>et</sub>(PT) si ritiene intrinsecamente rispettato nel caso in cui i sistemi di cogenerazione o trigenerazione siano alimentati con gas naturale o GPL.

#### ***Esempio di calcolo del livello emissivo consentito per i cogeneratori***

Cogeneratore a gas naturale caratterizzato, nelle condizioni nominali di impiego, da:

$\eta_{ee} = 35 \%$  (rendimento elettrico nominale)

$\eta_{tot} = 80 \%$  (rendimento totale in condizioni nominali – fattore di utilizzo del combustibile)

Attraverso il valore di FE<sub>et</sub>(NO<sub>x</sub>) richiesto (per gli NO<sub>x</sub> pari a 135 mg/kWh) è possibile calcolare il valore massimo di FE<sub>comb</sub> ammissibile per l'installazione del cogeneratore:

$$FE_{comb}(NO_x) = FE_{et}(NO_x) \times (\eta_{tot} - \eta_{ee}) = 60.7 \text{ mg/kWh}$$

Quindi il cogeneratore, per rispondere ai requisiti progettuali di installabilità, dovrà garantire una emissione di NO<sub>x</sub> inferiore a 60.7 mg/kWh, riferiti al p.c.i. medio del GN.

L'esercizio dell'impianto di cogenerazione dovrà inoltre garantire un valore dell'indice IRE positivo e un valore dell'indice LT superiore a 0,5.

---

(°) A titolo esemplificativo e non esaustivo si riportano i valori del potere calorifico inferiore (p.c.i.) relativi ad alcuni combustibili, da considerarsi riferimento per il calcolo del fattore

di emissione  $FE_{comb}$ .

GAS NATURALE	34,5	MJ/Sm <sup>3</sup>
G.P.L.	46,5	MJ/kg
GASOLIO	42,7	MJ/kg

- (\*) Per la definizione degli indici IRE ed LT vedi la Deliberazione dell'Autorità per l'Energia Elettrica ed il Gas n° 42/02 del 19 marzo 2002.
- (§) Tale condizione non è richiesta per cogeneratori o trigeneratori che utilizzano la tecnologia delle celle a combustibile quale sistema principale per la produzione di energia elettrica e calore.

Codice DB1106

D.D. 26 gennaio 2010, n. 51

**Liquidazione fatture di tecnici professionisti incaricati per servizi di supporto al Piano Operativo 2009 contro la flavescenza dorata della vite approvato con D.G.R. n. 3-11458 del 25 maggio 2009. D.D. n. 497 del 10/06/2009. Spesa Euro 47.753,35 (I. 2214 - Cap. 142574/2009).**

(omissis)  
IL DIRIGENTE  
(omissis)  
*determina*

di autorizzare la liquidazione delle fatture dei tecnici liberi professionisti e/o studi associati riportati nell'Allegato alla presente Determinazione, per farne parte integrante, per complessivi Euro 47.753,35 oneri fiscali compresi.

Alla spesa di Euro 47.753,35 oneri fiscali compresi, impegnata sul Cap. 142574 del bilancio dell'anno 2009 (assegnazione n. 100762) si fa fronte con l'impegno n. 2214 assunto con D.D. n. 497 del 10/06/2009.

La presente determinazione sarà pubblicata sul Bollettino Ufficiale della Regione Piemonte ai sensi dell'art. 61 dello Statuto e dell'articolo 16 del DPGR n. 8/R/2002.

Contro la presente determinazione è possibile ricorrere davanti al TAR entro 60 giorni dalla avvenuta piena conoscenza dell'atto.

Il Dirigente  
Giacomo Michelatti

Codice DB1107

D.D. 27 gennaio 2010, n. 60

**Reg. CE 1698/2005. PSR 2007 - 2013 del Piemonte - Misura 121 - Programma straordinario di sostegno alle aziende agricole per l'implementazione delle misure relative alla biosicurezza zootecnica. Applicazione della DGR n. 30-11646 del 22.08.09. Presa d'atto della prima graduatoria regionale delle domande come formata sulla base dei punteggi autoattribuiti e piano di finanziamento.**

(omissis)  
IL DIRIGENTE  
(omissis)  
*determina*

In riferimento al Programma straordinario di sostegno alle aziende agricole per l'implementazione delle misure relative alla biosicurezza zootecnica (Decisione della Commissione 2005/779 CE - Ordinanza del Ministro della Salute del 12.04.2008), di cui alla Misura 121 "Ammodernamento delle aziende agricole", approvato con la DGR n. 30-11646 del 22 giugno 2009, in attuazione del PSR 2007-2013 della Regione Piemonte:

1) Si prende atto della prima graduatoria regionale delle domande presentate, come risultante ad oggi nel sistema informativo sulla base dei punteggi autoattribuiti dai richiedenti, allegata alla presente per farne parte integrante e sostanziale.

2) Possono essere istruite ed, avendone i requisiti, approvate ed ammesse al finanziamento, tutte le domande pre-

senti in graduatoria in quanto, sulla base dell'esperienza maturata nella gestione dei precedenti Piani di Sviluppo Rurale relativamente all'importo di contributo medio per domanda, le risorse disponibili garantiscono una copertura finanziaria sufficiente per tutte le domande presentate. La presente Determinazione Dirigenziale non dispone impegni e/o movimenti finanziari a carico del bilancio regionale.

La presente Determinazione sarà pubblicata sul Bollettino Ufficiale della Regione Piemonte ai sensi dell'art. 61 dello Statuto e dell'art. 16 del D.P.G.R. 8/R/2002.

Il Dirigente  
Caterina Ronco

Codice DB1107

D.D. 27 gennaio 2010, n. 61

**Legge regionale n. 17 del 25.06.2008 "Norme per il comparto agricolo, art. 11 "Programma di aiuti alle aziende agricole per la realizzazione di interventi di diversificazione". Programma regionale di attuazione approvato con DGR n. 77-10180 del 24.11.08. Presa d'atto della prima graduatoria regionale delle domande come formata sulla base dei punteggi autoattribuiti e piano di finanziamento.**

(omissis)  
IL DIRIGENTE  
(omissis)  
*determina*

In riferimento alle domande di contributo di cui all'art 11 della Legge regionale n. 17 del 25.06.2008, alla Deliberazione della Giunta Regionale n. n. 77-10180 del 24.11.2008 ed alla Determinazione Dirigenziale n. 505 DB1100 del 11.06.2009:

1) Di prendere atto della prima graduatoria regionale delle domande presentate, come risultante ad oggi nel sistema informativo sulla base dei punteggi autoattribuiti dai richiedenti, allegata alla presente per farne parte integrante e sostanziale.

2) Possono essere istruite ed, avendone i requisiti, approvate ed ammesse al finanziamento, le domande presenti in graduatoria con punteggio di priorità pari o superiore a 16 punti (cosiddetta "fase utile della graduatoria"), il cui onere complessivo stimato pari a euro 1.700.000,00 trova copertura finanziaria rispettivamente per euro 700.000,00 sull'impegno n. 6194 (cap. 217230/2008 DD n. 1089 DA1109 del 26.11.2008) e per euro 1.000.000,00 sull'impegno n. 3869 (cap. 217230/2009 DD n. 879 DB 1100 del 25.09.2009).

3) Possono essere istruite ma non approvate le domande presenti in graduatoria con punteggio di priorità pari a 15 punti, in modo da costituire una riserva di domande istruite da cui attingere, fino a concorrenza con le risorse disponibili, per compensare il decadimento di domande inserite in fase utile in graduatoria.

4) In base al disposto dell'art 11 della Legge regionale n. 17 del 25.06.2008 e della DGR n. 77-10180 del 24.11.2008, per la gestione delle domande e per la gestione delle graduatorie valgono le corrispondenti disposizioni approvate per la gestione delle domande e per la

gestione delle graduatorie della Misura 311 del PSR 2007-2013 del Piemonte.

La presente Determinazione sarà pubblicata sul Bollettino Ufficiale della Regione Piemonte ai sensi dell'art. 61 dello Statuto e dell'art. 16 del D.P.G.R. 8/R/2002.

Il Dirigente  
Caterina Ronco

Codice DB1104

D.D. 28 gennaio 2010, n. 75

**Piano Regionale di Assistenza Tecnica Zootecnica "PRATZ" - Definizione del saldo per l'attività 2008, ente gestore "A.P.A. Cuneo Associazione Provinciale Allevatori", e recupero credito regionale.**

(omissis)  
Il Dirigente  
Paolo Cumino

Codice DB1111

D.D. 29 gennaio 2010, n. 76

**Decreto legislativo n. 143 del 4 giugno 1997. D.G.R. n. 36-8289 del 25.2.2008 - Misura "Campagne di Promozione" in materia di pesca e acquacoltura. Liquidazione contributo di euro 37.768,50 al Comune di Poirino - cap. 176410/2008 (I. 2580).**

(omissis)  
IL DIRIGENTE  
(omissis)  
*determina*

- di liquidare, per quanto in premessa motivato, al Comune di Poirino - Via Cesare Rossi, 5 – 10046 Poirino, la somma di € 37.768,50 quale contributo relativo al progetto di cui alla Misura "Campagne di Promozione" – 3/CP/08;

- alla spesa di € 37.768,50 si fa fronte con l'impegno già assunto con determinazione dirigenziale n. 497 del 11.07.2008 sul cap. 176410/08 (I. 2580).

La presente determinazione sarà pubblicata sul Bollettino Ufficiale della Regione Piemonte ai sensi dell'art. 61 dello Statuto e dell'art. 16 del D.P.G.R. 8/R/2002.

Il Dirigente  
Carlo Di Bisceglie

Codice DB1106

D.D. 29 gennaio 2010, n. 77

**D.Lgs. 19 agosto 2005, n. 214 e successive modificazioni ed integrazioni. Art. 19, rilascio autorizzazione per l'attività di produzione e commercio dei vegetali, prodotti vegetali ed altre voci.**

(omissis)  
IL DIRIGENTE  
(omissis)  
*determina*

di autorizzare per quanto in premessa, ai sensi dell'art. 19, comma 2, lettera a), del Decreto Legislativo 19 agosto 2005, n. 214, la Ditta Az. Agricola Formaggera di Forno & C. s.s., (omissis), per il centro aziendale sito in Cumia-

na (TO) – Strada Bertari, 14, come produttore di piante e dei relativi materiali di propagazione.

La presente determinazione sarà pubblicata sul Bollettino Ufficiale della Regione Piemonte ai sensi dell'art. 61 dello Statuto e dell'art. 16 del DPGR n. 8/R/2002.

Avverso la presente determinazione è possibile ricorrere davanti al T.A.R. entro 60 giorni, ovvero innanzi al Capo dello Stato entro 120 giorni dalla piena conoscenza dell'atto.

Il Dirigente  
Giacomo Michelatti

Codice DB1100

D.D. 29 gennaio 2010, n. 79

**Assegnazione incarico di posizione organizzativa di tipo C1 denominata "attività di raccordo tra la Direzione e l'Agenzia Regionale Piemontese per le Erogazioni in Agricoltura (ARPEA)" presso lo Staff della Direzione DB1100.**

(omissis)  
IL DIRETTORE  
(omissis)  
*determina*

- di conferire per le motivazioni indicate in premessa, al dott. Fabrizio Testa, dipendente regionale in servizio presso la Direzione DB1100, la posizione organizzativa di tipo C1 denominata "attività di raccordo tra la Direzione e l'Agenzia Regionale Piemontese per le Erogazioni in Agricoltura (ARPEA)";

- l'incarico di cui sopra decorre dal giorno 01/02/2010 o dalla data di effettiva presa di servizio;

- in coerenza con quanto stabilito dalla DGR n. 3-13089 del 25/01/2010:

a) l'incarico è conferito fino al 01/01/2012;

b) la durata dell'incarico non può superare il limite vigente di permanenza nel servizio del dipendente interessato;

- la posizione è assegnata in Staff alla Direzione DB1100;

- al dipendente competono dalla data di assunzione di responsabilità ed in proporzione al servizio prestato, la retribuzione di posizione organizzativa C1 nei valori annui lordi per tredici mensilità e la retribuzione di risultato, così come previsto dal C.C.N.L., dai contratti decentrati integrativi, alla cui spesa complessiva si provvederà con successivo impegno a cura della competente Direzione regionale;

- l'attribuzione di tale incarico risulta congrua rispetto ai vincoli e alle disponibilità di budget assegnato alla Direzione Agricoltura DB1100.

Contro il presente provvedimento è ammessa proposizione di ricorso giurisdizionale al Tribunale Amministrativo Regionale competente per territorio entro 60 giorni dalla data di avvenuta pubblicazione o della piena conoscenza secondo le modalità di cui alla legge 06/12/1971, n° 1034 ovvero ricorso straordinario al Capo dello Stato entro 120 giorni dalla data di avvenuta notificazione, ai sensi del D.P.R. 24/11/19781, n° 1199.

La presente determinazione sarà pubblicata sul Bollettino

ufficiale della Regione Piemonte ai sensi dell'art. 61 dello Statuto e dell'art. 16 del D.P.G.R. n. 8/R/2002.

Il Direttore  
Gianfranco Corgiat Loia

Codice DB1100  
D.D. 29 gennaio 2010, n. 80

**Assegnazione incarico di posizione organizzativa di tipo C1 denominata "attività tecnico-specialistica di supporto alla Direzione per la definizione e l'attuazione delle strategie di gestione della fauna selvatica e per l'aggiornamento ed implementazione delle relative banche dati" presso lo Staff della Direzione DB1100.**

(omissis)  
IL DIRETTORE  
(omissis)  
*determina*

- di conferire per le motivazioni indicate in premessa, al dott. Luca Picco, dipendente regionale in servizio presso la Direzione DB1100, la posizione organizzativa di tipo C1 denominata "attività tecnico-specialistica di supporto alla Direzione per la definizione e l'attuazione delle strategie di gestione della fauna selvatica e per l'aggiornamento ed implementazione delle relative banche dati";

- l'incarico di cui sopra decorre dal giorno 01/02/2010 o dalla data di effettiva presa di servizio;

- in coerenza con quanto stabilito dalla DGR n. 3-13089 del 25/01/2010:

a) l'incarico è conferito fino al 01/01/2012;

b) la durata dell'incarico non può superare il limite vigente di permanenza nel servizio del dipendente interessato;

- la posizione è assegnata in Staff alla Direzione DB1100;

- al dipendente competono dalla data di assunzione di responsabilità ed in proporzione al servizio prestato, la retribuzione di posizione organizzativa C1 nei valori annui lordi per tredici mensilità e la retribuzione di risultato, così come previsto dal C.C.N.L., dai contratti decentrati integrativi, alla cui spesa complessiva si provvederà con successivo impegno a cura della competente Direzione regionale;

- l'attribuzione di tale incarico risulta congrua rispetto ai vincoli e alle disponibilità di budget assegnato alla Direzione Agricoltura DB1100.

Contro il presente provvedimento è ammessa proposizione di ricorso giurisdizionale al Tribunale Amministrativo Regionale competente per territorio entro 60 giorni dalla data di avvenuta pubblicazione o della piena conoscenza secondo le modalità di cui alla legge 06/12/1971, n. 1034 ovvero ricorso straordinario al Capo dello Stato entro 120 giorni dalla data di avvenuta notificazione, ai sensi del D.P.R. 24/11/19781, n. 1199.

La presente determinazione sarà pubblicata sul Bollettino ufficiale della Regione Piemonte ai sensi dell'art. 61 dello Statuto e dell'art. 16 del D.P.G.R. n. 8/R/2002.

Il Direttore  
Gianfranco Corgiat Loia

Codice DB1100  
D.D. 29 gennaio 2010, n. 81

**Assegnazione incarico di posizione organizzativa di tipo C1 denominata "segreteria per i rapporti tra la Regione e gli enti locali" presso lo Staff della Direzione DB1100.**

(omissis)  
IL DIRETTORE  
(omissis)  
*determina*

- di conferire per le motivazioni indicate in premessa, alla signora Antonia Villano, dipendente regionale in servizio presso la Direzione DB1100, la posizione organizzativa di tipo C1 denominata "segreteria per i rapporti tra la Regione e gli enti locali";

- l'incarico di cui sopra decorre dal giorno 01/02/2010 o dalla data di effettiva presa di servizio;

- in coerenza con quanto stabilito dalla DGR n. 3-13089 del 25/01/2010:

a) l'incarico è conferito fino al 01/01/2012;

b) la durata dell'incarico non può superare il limite vigente di permanenza nel servizio del dipendente interessato;

- la posizione è assegnata in Staff alla Direzione DB1100;

- al dipendente competono dalla data di assunzione di responsabilità ed in proporzione al servizio prestato, la retribuzione di posizione organizzativa C1 nei valori annui lordi per tredici mensilità e la retribuzione di risultato, così come previsto dal C.C.N.L., dai contratti decentrati integrativi, alla cui spesa complessiva si provvederà con successivo impegno a cura della competente Direzione regionale;

- l'attribuzione di tale incarico risulta congrua rispetto ai vincoli e alle disponibilità di budget assegnato alla Direzione Agricoltura DB1100.

Contro il presente provvedimento è ammessa proposizione di ricorso giurisdizionale al Tribunale Amministrativo Regionale competente per territorio entro 60 giorni dalla data di avvenuta pubblicazione o della piena conoscenza secondo le modalità di cui alla legge 06/12/1971, n. 1034 ovvero ricorso straordinario al Capo dello Stato entro 120 giorni dalla data di avvenuta notificazione, ai sensi del D.P.R. 24/11/19781, n. 1199.

La presente determinazione sarà pubblicata sul Bollettino ufficiale della Regione Piemonte ai sensi dell'art. 61 dello Statuto e dell'art. 16 del D.P.G.R. n. 8/R/2002.

Il Direttore  
Gianfranco Corgiat Loia

Codice DB1100  
D.D. 29 gennaio 2010, n. 82

**Assegnazione incarico di posizione organizzativa di tipo C1 denominata "attività amministrativa e contabile di ragioneria delegata" presso lo Staff della Direzione DB1100.**

(omissis)  
IL DIRETTORE

(omissis)

*determina*

- di conferire per le motivazioni indicate in premessa, alla dott.ssa Silvana Mazza, dipendente regionale in servizio presso della Direzione DB1100, la posizione organizzativa di tipo C1 denominata “attività amministrativa e contabile di ragioneria delegata”;

- l’incarico di cui sopra decorre dal giorno 01/02/2010 o dalla data di effettiva presa di servizio;

- in coerenza con quanto stabilito dalla DGR n. 3-13089 del 25/01/2010:

a) l’incarico è conferito fino al 01/01//2012;

b) la durata dell’incarico non può superare il limite vigente di permanenza nel servizio del dipendente interessato;

- la posizione è assegnata in Staff alla Direzione DB1100;

- al dipendente competono dalla data di assunzione di responsabilità ed in proporzione al servizio prestato, la retribuzione di posizione organizzativa C1 nei valori annui lordi per tredici mensilità e la retribuzione di risultato, così come previsto dal C.C.N.L., dai contratti decentrati integrativi, alla cui spesa complessiva si provvederà con successivo impegno a cura della competente Direzione regionale;

- l’attribuzione di tale incarico risulta congrua rispetto ai vincoli e alle disponibilità di budget assegnato alla Direzione Agricoltura DB1100.

Contro il presente provvedimento è ammessa proposizione di ricorso giurisdizionale al Tribunale Amministrativo Regionale competente per territorio entro 60 giorni dalla data di avvenuta pubblicazione o della piena conoscenza secondo le modalità di cui alla legge 06/12/1971, n. 1034 ovvero ricorso straordinario al Capo dello Stato entro 120 giorni dalla data di avvenuta notificazione, ai sensi del D.P.R. 24/11/19781, n. 1199.

La presente determinazione sarà pubblicata sul Bollettino ufficiale della Regione Piemonte ai sensi dell’art. 61 dello Statuto e dell’art. 16 del D.P.G.R. n. 8/R/2002.

Il Direttore

Gianfranco Corgiat Loia

Codice DB1100

D.D. 29 gennaio 2010, n. 83

**Assegnazione incarico di posizione organizzativa di tipo C1 denominata "Attività amministrativa-specialistica a supporto della Direzione nella gestione del Sistema Informativo Agricolo Piemontese (SIAP)" presso lo Staff della Direzione DB1100.**

(omissis)

IL DIRETTORE

(omissis)

*determina*

- di conferire per le motivazioni indicate in premessa, alla dott.ssa Claudia Dominici, dipendente regionale in servizio presso della Direzione DB1100, la posizione organizzativa di tipo C1 denominata “attività amministrativa-specialistica a supporto della Direzione nella gestione del Sistema Informativo Agricolo Piemontese (SIAP)”;

- l’incarico di cui sopra decorre dal giorno 01/02/2010 o dalla data di effettiva presa di servizio;

- in coerenza con quanto stabilito dalla DGR n. 3-13089 del 25/01/2010:

a) l’incarico è conferito fino al 01/01//2012;

b) la durata dell’incarico non può superare il limite vigente di permanenza nel servizio del dipendente interessato;

- la posizione è assegnata in Staff alla Direzione DB1100;

- al dipendente competono dalla data di assunzione di responsabilità ed in proporzione al servizio prestato, la retribuzione di posizione organizzativa C1 nei valori annui lordi per tredici mensilità e la retribuzione di risultato, così come previsto dal C.C.N.L., dai contratti decentrati integrativi, alla cui spesa complessiva si provvederà con successivo impegno a cura della competente Direzione regionale;

- l’attribuzione di tale incarico risulta congrua rispetto ai vincoli e alle disponibilità di budget assegnato alla Direzione Agricoltura DB1100.

Contro il presente provvedimento è ammessa proposizione di ricorso giurisdizionale al Tribunale Amministrativo Regionale competente per territorio entro 60 giorni dalla data di avvenuta pubblicazione o della piena conoscenza secondo le modalità di cui alla legge 06/12/1971, n. 1034 ovvero ricorso straordinario al Capo dello Stato entro 120 giorni dalla data di avvenuta notificazione, ai sensi del D.P.R. 24/11/19781, n. 1199.

La presente determinazione sarà pubblicata sul Bollettino ufficiale della Regione Piemonte ai sensi dell’art. 61 dello Statuto e dell’art. 16 del D.P.G.R. n. 8/R/2002.

Il Direttore

Gianfranco Corgiat Loia

Codice DB1100

D.D. 29 gennaio 2010, n. 84

**Assegnazione incarico di posizione organizzativa di tipo C1 denominata "Attività di supporto in materia di contratti pubblici" presso lo Staff della Direzione DB1100.**

(omissis)

IL DIRETTORE

(omissis)

*determina*

- di conferire per le motivazioni indicate in premessa, alla dott.ssa Daniela Caracciolo, dipendente regionale in servizio presso della Direzione DB1100, la posizione organizzativa di tipo C1 denominata “attività di supporto in materia di contratti pubblici”;

- l’incarico di cui sopra decorre dal giorno 01/02/2010 o dalla data di effettiva presa di servizio;

- in coerenza con quanto stabilito dalla DGR n. 3-13089 del 25/01/2010:

a) l’incarico è conferito fino al 01/01//2012;

b) la durata dell’incarico non può superare il limite vigente di permanenza nel servizio del dipendente interessato;

- la posizione è assegnata in Staff alla Direzione

DB1100;

- al dipendente competono dalla data di assunzione di responsabilità ed in proporzione al servizio prestato, la retribuzione di posizione organizzativa C1 nei valori annui lordi per tredici mensilità e la retribuzione di risultato, così come previsto dal C.C.N.L., dai contratti decentrati integrativi, alla cui spesa complessiva si provvederà con successivo impegno a cura della competente Direzione regionale;

- l'attribuzione di tale incarico risulta congrua rispetto ai vincoli e alle disponibilità di budget assegnato alla Direzione Agricoltura DB1100.

Contro il presente provvedimento è ammessa proposizione di ricorso giurisdizionale al Tribunale Amministrativo Regionale competente per territorio entro 60 giorni dalla data di avvenuta pubblicazione o della piena conoscenza secondo le modalità di cui alla legge 06/12/1971, n. 1034 ovvero ricorso straordinario al Capo dello Stato entro 120 giorni dalla data di avvenuta notificazione, ai sensi del D.P.R. 24/11/19781, n. 1199.

La presente determinazione sarà pubblicata sul Bollettino ufficiale della Regione Piemonte ai sensi dell'art. 61 dello Statuto e dell'art. 16 del D.P.G.R. n. 8/R/2002.

Il Direttore

Gianfranco Corgiat Loia

Codice DB1100

D.D. 29 gennaio 2010, n. 85

**Assegnazione incarico di posizione organizzativa di tipo C1 denominata "interventi di informazione e comunicazione delle politiche di qualità agroalimentari" presso il settore Tutela della qualità, valorizzazione e rintracciabilità dei prodotti agricoli e zootecnici DB1102 della Direzione DB1100.**

(omissis)

IL DIRETTORE

(omissis)

*determina*

- di conferire per le motivazioni indicate in premessa, alla dott.ssa Stefania Convertini, dipendente regionale in servizio presso la Direzione DB1100, la posizione organizzativa di tipo C1 denominata "interventi di informazione e comunicazione delle politiche di qualità agroalimentari";

- l'incarico di cui sopra decorre dal giorno 01/02/2010 o dalla data di effettiva presa di servizio;

- in coerenza con quanto stabilito dalla DGR n. 3-13089 del 25/01/2010:

a) l'incarico è conferito fino al 01/01/2012;

b) la durata dell'incarico non può superare il limite vigente di permanenza nel servizio del dipendente interessato;

- la posizione è assegnata presso il Settore Tutela della qualità, valorizzazione e rintracciabilità dei prodotti agricoli e zootecnici DB1102 della Direzione DB1100;

- al dipendente competono dalla data di assunzione di responsabilità ed in proporzione al servizio prestato, la retribuzione di posizione organizzativa C1 nei valori annui lordi per tredici mensilità e la retribuzione di risulta-

to, così come previsto dal C.C.N.L., dai contratti decentrati integrativi, alla cui spesa complessiva si provvederà con successivo impegno a cura della competente Direzione regionale;

- l'attribuzione di tale incarico risulta congrua rispetto ai vincoli e alle disponibilità di budget assegnato alla Direzione Agricoltura DB1100.

Contro il presente provvedimento è ammessa proposizione di ricorso giurisdizionale al Tribunale Amministrativo Regionale competente per territorio entro 60 giorni dalla data di avvenuta pubblicazione o della piena conoscenza secondo le modalità di cui alla legge 06/12/1971, n. 1034 ovvero ricorso straordinario al Capo dello Stato entro 120 giorni dalla data di avvenuta notificazione, ai sensi del D.P.R. 24/11/19781, n. 1199.

La presente determinazione sarà pubblicata sul Bollettino ufficiale della Regione Piemonte ai sensi dell'art. 61 dello Statuto e dell'art. 16 del D.P.G.R. n. 8/R/2002.

Il Direttore

Gianfranco Corgiat Loia

Codice DB1100

D.D. 29 gennaio 2010, n. 86

**Assegnazione incarico di posizione organizzativa di tipo C1 denominata "valutazione delle prospettive di mercato dei prodotti agroalimentari e programmazione delle misure di sostegno" presso il settore Tutela della qualità, valorizzazione e rintracciabilità dei prodotti agricoli e zootecnici DB1102 della Direzione DB1100.**

(omissis)

IL DIRETTORE

(omissis)

*determina*

- di conferire per le motivazioni indicate in premessa, alla dott.ssa Daniela Scarzello, dipendente regionale in servizio presso la Direzione DB1100, la posizione organizzativa di tipo C1 denominata "valutazione delle prospettive di mercato dei prodotti agroalimentari e programmazione delle misure di sostegno";

- l'incarico di cui sopra decorre dal giorno 01/02/2010 o dalla data di effettiva presa di servizio;

- in coerenza con quanto stabilito dalla DGR n. 3-13089 del 25/01/2010:

a) l'incarico è conferito fino al 01/01/2012;

b) la durata dell'incarico non può superare il limite vigente di permanenza nel servizio del dipendente interessato;

- la posizione è assegnata presso il Settore Tutela della qualità, valorizzazione e rintracciabilità dei prodotti agricoli e zootecnici DB1102 della Direzione DB1100;

- al dipendente competono dalla data di assunzione di responsabilità ed in proporzione al servizio prestato, la retribuzione di posizione organizzativa C1 nei valori annui lordi per tredici mensilità e la retribuzione di risultato, così come previsto dal C.C.N.L., dai contratti decentrati integrativi, alla cui spesa complessiva si provvederà con successivo impegno a cura della competente Direzione regionale;

- l'attribuzione di tale incarico risulta congrua rispetto ai vincoli e alle disponibilità di budget assegnato alla Direzione Agricoltura DB1100.

Contro il presente provvedimento è ammessa proposizione di ricorso giurisdizionale al Tribunale Amministrativo Regionale competente per territorio entro 60 giorni dalla data di avvenuta pubblicazione o della piena conoscenza secondo le modalità di cui alla legge 06/12/1971, n. 1034 ovvero ricorso straordinario al Capo dello Stato entro 120 giorni dalla data di avvenuta notificazione, ai sensi del D.P.R. 24/11/19781, n. 1199.

La presente determinazione sarà pubblicata sul Bollettino ufficiale della Regione Piemonte ai sensi dell'art. 61 dello Statuto e dell'art. 16 del D.P.G.R. n. 8/R/2002.

Il Direttore  
Gianfranco Corgiat Loia

Codice DB1100

D.D. 29 gennaio 2010, n. 87

**Assegnazione incarico di posizione organizzativa di tipo C1 denominata "Istruttorie complesse per l'attuazione di interventi finanziati con fondi nazionali e regionali a favore dell'agroindustria" presso il settore Sviluppo agro-industriale e distrettuale DB1103 della Direzione DB1100.**

(omissis)  
IL DIRETTORE  
(omissis)  
*determina*

- di conferire per le motivazioni indicate in premessa, alla signora Giuseppina Sattanino, dipendente regionale in servizio presso la Direzione DB1100, la posizione organizzativa di tipo C1 denominata "istruttorie complesse per l'attuazione di interventi finanziati con fondi nazionali e regionali a favore dell'agroindustria";

- l'incarico di cui sopra decorre dal giorno 01/02/2010 o dalla data di effettiva presa di servizio;

- in coerenza con quanto stabilito dalla DGR n. 3-13089 del 25/01/2010:

a) l'incarico è conferito fino al 01/01/2012;

b) la durata dell'incarico non può superare il limite vigente di permanenza nel servizio del dipendente interessato;

- la posizione è assegnata presso il Settore Sviluppo agro-industriale e distrettuale DB1103 della Direzione DB1100;

- al dipendente competono dalla data di assunzione di responsabilità ed in proporzione al servizio prestato, la retribuzione di posizione organizzativa C1 nei valori annui lordi per tredici mensilità e la retribuzione di risultato, così come previsto dal C.C.N.L., dai contratti decentrati integrativi, alla cui spesa complessiva si provvederà con successivo impegno a cura della competente Direzione regionale;

- l'attribuzione di tale incarico risulta congrua rispetto ai vincoli e alle disponibilità di budget assegnato alla Direzione Agricoltura DB1100.

Contro il presente provvedimento è ammessa proposizione di ricorso giurisdizionale al Tribunale Amministrativo

Regionale competente per territorio entro 60 giorni dalla data di avvenuta pubblicazione o della piena conoscenza secondo le modalità di cui alla legge 06/12/1971, n. 1034 ovvero ricorso straordinario al Capo dello Stato entro 120 giorni dalla data di avvenuta notificazione, ai sensi del D.P.R. 24/11/19781, n. 1199.

La presente determinazione sarà pubblicata sul Bollettino ufficiale della Regione Piemonte ai sensi dell'art. 61 dello Statuto e dell'art. 16 del D.P.G.R. n. 8/R/2002.

Il Direttore  
Gianfranco Corgiat Loia

Codice DB1100

D.D. 29 gennaio 2010, n. 88

**Assegnazione incarico di posizione organizzativa di tipo C1 denominata "Supporto informatico e assistenza tecnica per la misura 123 del PSR relativa all'accrescimento del valore aggiunto dei prodotti agricoli" presso il settore Sviluppo agro-industriale e distrettuale DB1103 della Direzione DB1100.**

(omissis)  
IL DIRETTORE  
(omissis)  
*determina*

- di conferire per le motivazioni indicate in premessa, alla signora Laura Banda, dipendente regionale in servizio presso la Direzione DB1100, la posizione organizzativa di tipo C1 denominata "supporto informatico e assistenza tecnica per la misura 123 del PSR relativa all'accrescimento del valore aggiunto dei prodotti agricoli";

- l'incarico di cui sopra decorre dal giorno 01/02/2010 o dalla data di effettiva presa di servizio;

- in coerenza con quanto stabilito dalla DGR n. 3-13089 del 25/01/2010:

a) l'incarico è conferito fino al 01/01/2012;

b) la durata dell'incarico non può superare il limite vigente di permanenza nel servizio del dipendente interessato;

- la posizione è assegnata presso il Settore Sviluppo agro-industriale e distrettuale DB1103 della Direzione DB1100;

- al dipendente competono dalla data di assunzione di responsabilità ed in proporzione al servizio prestato, la retribuzione di posizione organizzativa C1 nei valori annui lordi per tredici mensilità e la retribuzione di risultato, così come previsto dal C.C.N.L., dai contratti decentrati integrativi, alla cui spesa complessiva si provvederà con successivo impegno a cura della competente Direzione regionale;

- l'attribuzione di tale incarico risulta congrua rispetto ai vincoli e alle disponibilità di budget assegnato alla Direzione Agricoltura DB1100.

Contro il presente provvedimento è ammessa proposizione di ricorso giurisdizionale al Tribunale Amministrativo Regionale competente per territorio entro 60 giorni dalla data di avvenuta pubblicazione o della piena conoscenza secondo le modalità di cui alla legge 06/12/1971, n. 1034 ovvero ricorso straordinario al Capo dello Stato entro 120

giorni dalla data di avvenuta notificazione, ai sensi del D.P.R. 24/11/19781, n. 1199.

La presente determinazione sarà pubblicata sul Bollettino ufficiale della Regione Piemonte ai sensi dell'art. 61 dello Statuto e dell'art. 16 del D.P.G.R. n. 8/R/2002.

Il Direttore  
Gianfranco Corgiat Loia

Codice DB1100

D.D. 29 gennaio 2010, n. 89

**Assegnazione incarico di posizione organizzativa di tipo C1 denominata "Supporto amministrativo-contabile nei programmi di governance territoriale e coordinamento della valutazione dei progetti distrettuali" presso il Settore Sviluppo agro-industriale e distrettuale DB1103 della Direzione DB1100.**

(omissis)  
IL DIRETTORE  
(omissis)  
*determina*

- di conferire per le motivazioni indicate in premessa, alla signora Sonia Ferro, dipendente regionale in servizio presso la Direzione DB1100, la posizione organizzativa di tipo C1 denominata "supporto amministrativo-contabile nei programmi di governance territoriale e coordinamento della valutazione dei progetti distrettuali";

- l'incarico di cui sopra decorre dal giorno 01/02/2010 o dalla data di effettiva presa di servizio;

- in coerenza con quanto stabilito dalla DGR n. 3-13089 del 25/01/2010:

a) l'incarico è conferito fino al 01/01/2012;

b) la durata dell'incarico non può superare il limite vigente di permanenza nel servizio del dipendente interessato;

- la posizione è assegnata presso il Settore Sviluppo agro-industriale e distrettuale DB1103 della Direzione DB1100;

- al dipendente competono dalla data di assunzione di responsabilità ed in proporzione al servizio prestato, la retribuzione di posizione organizzativa C1 nei valori annui lordi per tredici mensilità e la retribuzione di risultato, così come previsto dal C.C.N.L., dai contratti decentrati integrativi, alla cui spesa complessiva si provvederà con successivo impegno a cura della competente Direzione regionale;

- l'attribuzione di tale incarico risulta congrua rispetto ai vincoli e alle disponibilità di budget assegnato alla Direzione Agricoltura DB1100.

Contro il presente provvedimento è ammessa proposizione di ricorso giurisdizionale al Tribunale Amministrativo Regionale competente per territorio entro 60 giorni dalla data di avvenuta pubblicazione o della piena conoscenza secondo le modalità di cui alla legge 06/12/1971, n. 1034 ovvero ricorso straordinario al Capo dello Stato entro 120 giorni dalla data di avvenuta notificazione, ai sensi del D.P.R. 24/11/19781, n. 1199.

La presente determinazione sarà pubblicata sul Bollettino ufficiale della Regione Piemonte ai sensi dell'art. 61 del-

lo Statuto e dell'art. 16 del D.P.G.R. n. 8/R/2002.

Il Direttore  
Gianfranco Corgiat Loia

Codice DB1100

D.D. 29 gennaio 2010, n. 90

**Assegnazione incarico di posizione organizzativa di tipo C1 denominata "Istruttorie complesse e supporto alla programmazione di misure di aiuto a favore di aziende agricole del comparto produzioni vegetali" presso il settore Sviluppo delle produzioni vegetali DB1105 della Direzione DB1100.**

(omissis)  
IL DIRETTORE  
(omissis)  
*determina*

- di conferire per le motivazioni indicate in premessa, al dott. Simone Quaranta, dipendente regionale in servizio presso la Direzione DB1100, la posizione organizzativa di tipo C1 denominata "istruttorie complesse e supporto alla programmazione di misure di aiuto a favore di aziende agricole del comparto produzioni vegetali";

- l'incarico di cui sopra decorre dal giorno 01/02/2010 o dalla data di effettiva presa di servizio;

- in coerenza con quanto stabilito dalla DGR n. 3-13089 del 25/01/2010:

a) l'incarico è conferito fino al 01/01/2012;

b) la durata dell'incarico non può superare il limite vigente di permanenza nel servizio del dipendente interessato;

- la posizione è assegnata presso il Settore Sviluppo delle Produzioni Vegetali DB1105 della Direzione DB1100;

- al dipendente competono dalla data di assunzione di responsabilità ed in proporzione al servizio prestato, la retribuzione di posizione organizzativa C1 nei valori annui lordi per tredici mensilità e la retribuzione di risultato, così come previsto dal C.C.N.L., dai contratti decentrati integrativi, alla cui spesa complessiva si provvederà con successivo impegno a cura della competente Direzione regionale;

- l'attribuzione di tale incarico risulta congrua rispetto ai vincoli e alle disponibilità di budget assegnato alla Direzione Agricoltura DB1100.

Contro il presente provvedimento è ammessa proposizione di ricorso giurisdizionale al Tribunale Amministrativo Regionale competente per territorio entro 60 giorni dalla data di avvenuta pubblicazione o della piena conoscenza secondo le modalità di cui alla legge 06/12/1971, n. 1034 ovvero ricorso straordinario al Capo dello Stato entro 120 giorni dalla data di avvenuta notificazione, ai sensi del D.P.R. 24/11/19781, n. 1199.

La presente determinazione sarà pubblicata sul Bollettino ufficiale della Regione Piemonte ai sensi dell'art. 61 dello Statuto e dell'art. 16 del D.P.G.R. n. 8/R/2002.

Il Direttore  
Gianfranco Corgiat Loia

Codice DB1100

D.D. 29 gennaio 2010, n. 91

**Assegnazione incarico di posizione organizzativa di tipo C1 denominata "attività tecnico-specialistica per la gestione delle funzioni amministrative in materia di vitivinicoltura" presso il settore Sviluppo delle produzioni vegetali DB1105 della Direzione DB1100.**

(omissis)

IL DIRETTORE

(omissis)

*determina*

- di conferire per le motivazioni indicate in premessa, alla dott.ssa Mara Ottonello, dipendente regionale in servizio presso della Direzione DB1100, la posizione organizzativa di tipo C1 denominata "attività tecnico-specialistica per la gestione delle funzioni amministrative in materia di vitivinicoltura";

- l'incarico di cui sopra decorre dal giorno 01/02/2010 o dalla data di effettiva presa di servizio;

- in coerenza con quanto stabilito dalla DGR n. 3-13089 del 25/01/2010:

a) l'incarico è conferito fino al 01/01/2012;

b) la durata dell'incarico non può superare il limite vigente di permanenza nel servizio del dipendente interessato;

- la posizione è assegnata presso il Settore Sviluppo delle produzioni vegetali DB1105 della Direzione DB1100;

- al dipendente competono dalla data di assunzione di responsabilità ed in proporzione al servizio prestato, la retribuzione di posizione organizzativa C1 nei valori annui lordi per tredici mensilità e la retribuzione di risultato, così come previsto dal C.C.N.L., dai contratti decentrati integrativi, alla cui spesa complessiva si provvederà con successivo impegno a cura della competente Direzione regionale;

- l'attribuzione di tale incarico risulta congrua rispetto ai vincoli e alle disponibilità di budget assegnato alla Direzione Agricoltura DB1100.

Contro il presente provvedimento è ammessa proposizione di ricorso giurisdizionale al Tribunale Amministrativo Regionale competente per territorio entro 60 giorni dalla data di avvenuta pubblicazione o della piena conoscenza secondo le modalità di cui alla legge 06/12/1971, n. 1034 ovvero ricorso straordinario al Capo dello Stato entro 120 giorni dalla data di avvenuta notificazione, ai sensi del D.P.R. 24/11/19781, n. 1199.

La presente determinazione sarà pubblicata sul Bollettino ufficiale della Regione Piemonte ai sensi dell'art. 61 dello Statuto e dell'art. 16 del D.P.G.R. n. 8/R/2002.

Il Direttore

Gianfranco Corgiat Loia

Codice DB1100

D.D. 29 gennaio 2010, n. 92

**Assegnazione incarico di posizione organizzativa di tipo C1 denominata "attività tecnico-specialistica di supporto gestionale per interventi di difesa integrata e sperimentazione in viticoltura" presso il settore Fito-**

**sanitario DB1106 della Direzione DB1100.**

(omissis)

IL DIRETTORE

(omissis)

*determina*

- di conferire per le motivazioni indicate in premessa, al sig. Sergio Cravero, dipendente regionale in servizio presso della Direzione DB1100, la posizione organizzativa di tipo C1 denominata "attività tecnico-specialistica di supporto gestionale per interventi di difesa integrata e sperimentazione in viticoltura";

- l'incarico di cui sopra decorre dal giorno 01/02/2010 o dalla data di effettiva presa di servizio;

- in coerenza con quanto stabilito dalla DGR n. 3-13089 del 25/01/2010:

a) l'incarico è conferito fino al 01/01/2012;

b) la durata dell'incarico non può superare il limite vigente di permanenza nel servizio del dipendente interessato;

- la posizione è assegnata presso il Settore Fitosanitario regionale DB1106 della Direzione DB1100;

- al dipendente competono dalla data di assunzione di responsabilità ed in proporzione al servizio prestato, la retribuzione di posizione organizzativa C1 nei valori annui lordi per tredici mensilità e la retribuzione di risultato, così come previsto dal C.C.N.L., dai contratti decentrati integrativi, alla cui spesa complessiva si provvederà con successivo impegno a cura della competente Direzione regionale;

- l'attribuzione di tale incarico risulta congrua rispetto ai vincoli e alle disponibilità di budget assegnato alla Direzione Agricoltura DB1100.

Contro il presente provvedimento è ammessa proposizione di ricorso giurisdizionale al Tribunale Amministrativo Regionale competente per territorio entro 60 giorni dalla data di avvenuta pubblicazione o della piena conoscenza secondo le modalità di cui alla legge 06/12/1971, n. 1034 ovvero ricorso straordinario al Capo dello Stato entro 120 giorni dalla data di avvenuta notificazione, ai sensi del D.P.R. 24/11/19781, n. 1199.

La presente determinazione sarà pubblicata sul Bollettino ufficiale della Regione Piemonte ai sensi dell'art. 61 dello Statuto e dell'art. 16 del D.P.G.R. n. 8/R/2002.

Il Direttore

Gianfranco Corgiat Loia

Codice DB1100

D.D. 29 gennaio 2010, n. 93

**Assegnazione incarico di posizione organizzativa di tipo C1 denominata "Supporto alla gestione delle risorse umane del settore fitosanitario e del titolare del flusso documentale del settore" presso il settore Fitosanitario DB1106 della Direzione DB1100.**

(omissis)

IL DIRETTORE

(omissis)

*determina*

- di conferire per le motivazioni indicate in premessa,

alla signora Anna Rita Fiore, dipendente regionale in servizio presso della Direzione DB1100, la posizione organizzativa di tipo C1 denominata “supporto alla gestione delle risorse umane del settore fitosanitario e del titolare del flusso documentale del settore”;

- l’incarico di cui sopra decorre dal giorno 01/02/2010 o dalla data di effettiva presa di servizio;

- in coerenza con quanto stabilito dalla DGR n. 3-13089 del 25/01/2010:

a) l’incarico è conferito fino al 01/01//2012;

b) la durata dell’incarico non può superare il limite vigente di permanenza nel servizio del dipendente interessato;

- la posizione è assegnata presso il Settore Fitosanitario regionale DB1106 della Direzione DB1100;

- al dipendente competono dalla data di assunzione di responsabilità ed in proporzione al servizio prestato, la retribuzione di posizione organizzativa C1 nei valori annui lordi per tredici mensilità e la retribuzione di risultato, così come previsto dal C.C.N.L., dai contratti decentrati integrativi, alla cui spesa complessiva si provvederà con successivo impegno a cura della competente Direzione regionale;

- l’attribuzione di tale incarico risulta congrua rispetto ai vincoli e alle disponibilità di budget assegnato alla Direzione Agricoltura DB1100.

Contro il presente provvedimento è ammessa proposizione di ricorso giurisdizionale al Tribunale Amministrativo Regionale competente per territorio entro 60 giorni dalla data di avvenuta pubblicazione o della piena conoscenza secondo le modalità di cui alla legge 06/12/1971, n. 1034 ovvero ricorso straordinario al Capo dello Stato entro 120 giorni dalla data di avvenuta notificazione, ai sensi del D.P.R. 24/11/19781, n. 1199.

La presente determinazione sarà pubblicata sul Bollettino ufficiale della Regione Piemonte ai sensi dell’art. 61 dello Statuto e dell’art. 16 del D.P.G.R. n. 8/R/2002.

Il Direttore

Gianfranco Corgiat Loia

Codice DB1100

D.D. 29 gennaio 2010, n. 94

**Assegnazione incarico di posizione organizzativa di tipo C1 denominata "attività tecnico-specialistica di supporto gestionale agli interventi ricerca e sperimentazione agricola in campo foraggero e zootecnico" presso il settore Servizi di sviluppo agricolo DB1107 della Direzione DB1100.**

(omissis)

IL DIRETTORE

(omissis)

determina

- di conferire per le motivazioni indicate in premessa, al dott. Paolo Aceto, dipendente regionale in servizio presso della Direzione DB1100, la posizione organizzativa di tipo C1 denominata “attività tecnico-specialistica di supporto gestionale agli interventi ricerca e sperimentazione agricola in campo foraggero e zootecnico”;

- l’incarico di cui sopra decorre dal giorno

01/02/2010 o dalla data di effettiva presa di servizio;

- in coerenza con quanto stabilito dalla DGR n. 3-13089 del 25/01/2010:

a) l’incarico è conferito fino al 01/01//2012;

b) la durata dell’incarico non può superare il limite vigente di permanenza nel servizio del dipendente interessato;

- la posizione è assegnata presso il Settore Servizi di sviluppo agricolo DB1107 della Direzione DB1100;

- al dipendente competono dalla data di assunzione di responsabilità ed in proporzione al servizio prestato, la retribuzione di posizione organizzativa C1 nei valori annui lordi per tredici mensilità e la retribuzione di risultato, così come previsto dal C.C.N.L., dai contratti decentrati integrativi, alla cui spesa complessiva si provvederà con successivo impegno a cura della competente Direzione regionale;

- l’attribuzione di tale incarico risulta congrua rispetto ai vincoli e alle disponibilità di budget assegnato alla Direzione Agricoltura DB1100.

Contro il presente provvedimento è ammessa proposizione di ricorso giurisdizionale al Tribunale Amministrativo Regionale competente per territorio entro 60 giorni dalla data di avvenuta pubblicazione o della piena conoscenza secondo le modalità di cui alla legge 06/12/1971, n. 1034 ovvero ricorso straordinario al Capo dello Stato entro 120 giorni dalla data di avvenuta notificazione, ai sensi del D.P.R. 24/11/19781, n. 1199.

La presente determinazione sarà pubblicata sul Bollettino ufficiale della Regione Piemonte ai sensi dell’art. 61 dello Statuto e dell’art. 16 del D.P.G.R. n. 8/R/2002.

Il Direttore

Gianfranco Corgiat Loia

Codice DB1100

D.D. 29 gennaio 2010, n. 95

**Assegnazione incarico di posizione organizzativa di tipo C1 denominata "attività specialistica in materia giuridica a supporto del settore servizi di sviluppo agricolo" presso il settore Servizi di sviluppo agricolo DB1107 della Direzione DB1100.**

(omissis)

IL DIRETTORE

(omissis)

determina

- di conferire per le motivazioni indicate in premessa, alla dott.ssa Natascia Quartero, dipendente regionale in servizio presso della Direzione DB1100, la posizione organizzativa di tipo C1 denominata “attività specialistica in materia giuridica a supporto del settore servizi di sviluppo agricolo”;

- l’incarico di cui sopra decorre dal giorno 01/02/2010 o dalla data di effettiva presa di servizio;

- in coerenza con quanto stabilito dalla DGR n. 3-13089 del 25/01/2010:

a) l’incarico è conferito fino al 01/01//2012;

b) la durata dell’incarico non può superare il limite vigente di permanenza nel servizio del dipendente interessato;

- la posizione è assegnata presso il Settore Servizi di sviluppo agricolo DB1107 della Direzione DB1100;

- al dipendente competono dalla data di assunzione di responsabilità ed in proporzione al servizio prestato, la retribuzione di posizione organizzativa C1 nei valori annui lordi per tredici mensilità e la retribuzione di risultato, così come previsto dal C.C.N.L., dai contratti decentrati integrativi, alla cui spesa complessiva si provvederà con successivo impegno a cura della competente Direzione regionale;

- l'attribuzione di tale incarico risulta congrua rispetto ai vincoli e alle disponibilità di budget assegnato alla Direzione Agricoltura DB1100.

Contro il presente provvedimento è ammessa proposizione di ricorso giurisdizionale al Tribunale Amministrativo Regionale competente per territorio entro 60 giorni dalla data di avvenuta pubblicazione o della piena conoscenza secondo le modalità di cui alla legge 06/12/1971, n. 1034 ovvero ricorso straordinario al Capo dello Stato entro 120 giorni dalla data di avvenuta notificazione, ai sensi del D.P.R. 24/11/19781, n. 1199.

La presente determinazione sarà pubblicata sul Bollettino ufficiale della Regione Piemonte ai sensi dell'art. 61 dello Statuto e dell'art. 16 del D.P.G.R. n. 8/R/2002.

Il Direttore

Gianfranco Corgiat Loia

Codice DB1100

D.D. 29 gennaio 2010, n. 96

**Assegnazione incarico di posizione organizzativa di tipo C1 denominata "attività amministrativa e di gestione contabile dei fondi destinati al finanziamento delle infrastrutture rurali" presso il settore Tutela, valorizzazione del territorio rurale, irrigazione e infrastrutture rurali DB1108 della Direzione DB1100.**

(omissis)

IL DIRETTORE

(omissis)

determina

- di conferire per le motivazioni indicate in premessa, alla signora Mariella Cappella, dipendente regionale in servizio presso la Direzione DB1100, la posizione organizzativa di tipo C1 denominata "attività amministrativa e di gestione contabile dei fondi destinati al finanziamento delle infrastrutture rurali";

- l'incarico di cui sopra decorre dal giorno 01/02/2010 o dalla data di effettiva presa di servizio;

- in coerenza con quanto stabilito dalla DGR n. 3-13089 del 25/01/2010:

a) l'incarico è conferito fino al 01/01/2012;

b) la durata dell'incarico non può superare il limite vigente di permanenza nel servizio del dipendente interessato;

- la posizione è assegnata presso il Settore Tutela, valorizzazione del territorio rurale, irrigazione e infrastrutture rurali DB1108 della Direzione DB1100;

- al dipendente competono dalla data di assunzione di responsabilità ed in proporzione al servizio prestato, la retribuzione di posizione organizzativa C1 nei valori an-

nui lordi per tredici mensilità e la retribuzione di risultato, così come previsto dal C.C.N.L., dai contratti decentrati integrativi, alla cui spesa complessiva si provvederà con successivo impegno a cura della competente Direzione regionale;

- l'attribuzione di tale incarico risulta congrua rispetto ai vincoli e alle disponibilità di budget assegnato alla Direzione Agricoltura DB1100.

Contro il presente provvedimento è ammessa proposizione di ricorso giurisdizionale al Tribunale Amministrativo Regionale competente per territorio entro 60 giorni dalla data di avvenuta pubblicazione o della piena conoscenza secondo le modalità di cui alla legge 06/12/1971, n. 1034 ovvero ricorso straordinario al Capo dello Stato entro 120 giorni dalla data di avvenuta notificazione, ai sensi del D.P.R. 24/11/19781, n. 1199.

La presente determinazione sarà pubblicata sul Bollettino ufficiale della Regione Piemonte ai sensi dell'art. 61 dello Statuto e dell'art. 16 del D.P.G.R. n. 8/R/2002.

Il Direttore

Gianfranco Corgiat Loia

Codice DB1100

D.D. 29 gennaio 2010, n. 97

**Assegnazione incarico di posizione organizzativa di tipo C1 denominata "attività tecnico-specialistica di gestione del Sistema Informativo della Bonifica e dell'Irrigazione (SIBI)" presso il settore Tutela, valorizzazione del territorio rurale, irrigazione e infrastrutture rurali DB1108 della Direzione DB1100.**

(omissis)

IL DIRETTORE

(omissis)

determina

- di conferire per le motivazioni indicate in premessa, al dott. Emanuele Possiedi, dipendente regionale in servizio presso la Direzione DB1100, la posizione organizzativa di tipo C1 denominata "attività tecnico-specialistica di gestione del Sistema Informativo della Bonifica e dell'Irrigazione (SIBI)";

- l'incarico di cui sopra decorre dal giorno 01/02/2010 o dalla data di effettiva presa di servizio;

- in coerenza con quanto stabilito dalla DGR n. 3-13089 del 25/01/2010:

a) l'incarico è conferito fino al 01/01/2012;

b) la durata dell'incarico non può superare il limite vigente di permanenza nel servizio del dipendente interessato;

- la posizione è assegnata presso il Settore Tutela, valorizzazione del territorio rurale, irrigazione e infrastrutture rurali DB1108 della Direzione DB1100;

- al dipendente competono dalla data di assunzione di responsabilità ed in proporzione al servizio prestato, la retribuzione di posizione organizzativa C1 nei valori annui lordi per tredici mensilità e la retribuzione di risultato, così come previsto dal C.C.N.L., dai contratti decentrati integrativi, alla cui spesa complessiva si provvederà con successivo impegno a cura della competente Direzione regionale;

- l'attribuzione di tale incarico risulta congrua rispetto ai vincoli e alle disponibilità di budget assegnato alla Direzione Agricoltura DB1100.

Contro il presente provvedimento è ammessa proposizione di ricorso giurisdizionale al Tribunale Amministrativo Regionale competente per territorio entro 60 giorni dalla data di avvenuta pubblicazione o della piena conoscenza secondo le modalità di cui alla legge 06/12/1971, n. 1034 ovvero ricorso straordinario al Capo dello Stato entro 120 giorni dalla data di avvenuta notificazione, ai sensi del D.P.R. 24/11/19781, n. 1199.

La presente determinazione sarà pubblicata sul Bollettino ufficiale della Regione Piemonte ai sensi dell'art. 61 dello Statuto e dell'art. 16 del D.P.G.R. n. 8/R/2002.

Il Direttore

Gianfranco Corgiat Loia

Codice DB1100

D.D. 29 gennaio 2010, n. 98

**Assegnazione incarico di posizione organizzativa di tipo C1 denominata "attività tecnico-specialistica di supporto gestionale alla rete regionale di monitoraggio dei prelievi irrigui consortili" presso il settore Tutela, valorizzazione del territorio rurale, irrigazione e infrastrutture rurali DB1108 della Direzione DB1100.**

(omissis)

IL DIRETTORE

(omissis)

*determina*

- di conferire per le motivazioni indicate in premessa, al dott. Alessandro Angeletti, dipendente regionale in servizio presso la Direzione DB1100, la posizione organizzativa di tipo C1 denominata "attività tecnico-specialistica di supporto gestionale alla rete regionale di monitoraggio dei prelievi irrigui consortili";

- l'incarico di cui sopra decorre dal giorno 01/02/2010 o dalla data di effettiva presa di servizio;

- in coerenza con quanto stabilito dalla DGR n. 3-13089 del 25/01/2010:

a) l'incarico è conferito fino al 01/01/2012;

b) la durata dell'incarico non può superare il limite vigente di permanenza nel servizio del dipendente interessato;

- la posizione è assegnata presso il Tutela, valorizzazione del territorio rurale, irrigazione e infrastrutture rurali DB1108 della Direzione DB1100;

- al dipendente competono dalla data di assunzione di responsabilità ed in proporzione al servizio prestato, la retribuzione di posizione organizzativa C1 nei valori annui lordi per tredici mensilità e la retribuzione di risultato, così come previsto dal C.C.N.L., dai contratti decentrati integrativi, alla cui spesa complessiva si provvederà con successivo impegno a cura della competente Direzione regionale;

- l'attribuzione di tale incarico risulta congrua rispetto ai vincoli e alle disponibilità di budget assegnato alla Direzione Agricoltura DB1100.

Contro il presente provvedimento è ammessa proposizione di ricorso giurisdizionale al Tribunale Amministrativo

Regionale competente per territorio entro 60 giorni dalla data di avvenuta pubblicazione o della piena conoscenza secondo le modalità di cui alla legge 06/12/1971, n. 1034 ovvero ricorso straordinario al Capo dello Stato entro 120 giorni dalla data di avvenuta notificazione, ai sensi del D.P.R. 24/11/19781, n. 1199.

La presente determinazione sarà pubblicata sul Bollettino ufficiale della Regione Piemonte ai sensi dell'art. 61 dello Statuto e dell'art. 16 del D.P.G.R. n. 8/R/2002.

Il Direttore

Gianfranco Corgiat Loia

Codice DB1100

D.D. 29 gennaio 2010, n. 99

**Assegnazione incarico di posizione organizzativa di tipo C1 denominata "attività tecnico-specialistica di gestione del sistema informativo territoriale degli interventi di ripristino delle infrastrutture irrigue e di bonifica finanziate a seguito di calamità e avversità atmosferiche" presso il settore Calamità naturali e gestione dei rischi in agricoltura, uso del territorio rurale DB1109 della Direzione DB1100.**

(omissis)

IL DIRETTORE

(omissis)

*determina*

- di conferire per le motivazioni indicate in premessa, al dott. Giuseppe Compagnone, dipendente regionale in servizio presso la Direzione DB1100, la posizione organizzativa di tipo C1 denominata "attività tecnico-specialistica di gestione del sistema informativo territoriale degli interventi di ripristino delle infrastrutture irrigue e di bonifica finanziate a seguito di calamità e avversità atmosferiche";

- l'incarico di cui sopra decorre dal giorno 01/02/2010 o dalla data di effettiva presa di servizio;

- in coerenza con quanto stabilito dalla DGR n. 3-13089 del 25/01/2010:

a) l'incarico è conferito fino al 01/01/2012;

b) la durata dell'incarico non può superare il limite vigente di permanenza nel servizio del dipendente interessato;

- la posizione è assegnata presso il Settore Calamità naturali e gestione dei rischi in agricoltura, uso del territorio rurale DB1109 della Direzione DB1100;

- al dipendente competono dalla data di assunzione di responsabilità ed in proporzione al servizio prestato, la retribuzione di posizione organizzativa C1 nei valori annui lordi per tredici mensilità e la retribuzione di risultato, così come previsto dal C.C.N.L., dai contratti decentrati integrativi, alla cui spesa complessiva si provvederà con successivo impegno a cura della competente Direzione regionale;

- l'attribuzione di tale incarico risulta congrua rispetto ai vincoli e alle disponibilità di budget assegnato alla Direzione Agricoltura DB1100.

Contro il presente provvedimento è ammessa proposizione di ricorso giurisdizionale al Tribunale Amministrativo Regionale competente per territorio entro 60 giorni dalla

data di avvenuta pubblicazione o della piena conoscenza secondo le modalità di cui alla legge 06/12/1971, n. 1034 ovvero ricorso straordinario al Capo dello Stato entro 120 giorni dalla data di avvenuta notificazione, ai sensi del D.P.R. 24/11/19781, n. 1199.

La presente determinazione sarà pubblicata sul Bollettino ufficiale della Regione Piemonte ai sensi dell'art. 61 dello Statuto e dell'art. 16 del D.P.G.R. n. 8/R/2002.

Il Direttore  
Gianfranco Corgiat Loia

Codice DB1100

D.D. 29 gennaio 2010, n. 100

**Assegnazione incarico di posizione organizzativa di tipo C1 denominata "attività tecnico-specialistica di gestione degli interventi in materia di agricoltura biologica" presso il settore Agricoltura sostenibile DB1110 della Direzione DB1100.**

(omissis)  
IL DIRETTORE  
(omissis)  
*determina*

- di conferire per le motivazioni indicate in premessa, al dott. Carlo Masante, dipendente regionale in servizio presso la Direzione DB1100, la posizione organizzativa di tipo C1 denominata "attività tecnico-specialistica di gestione degli interventi in materia di agricoltura biologica";

- l'incarico di cui sopra decorre dal giorno 01/02/2010 o dalla data di effettiva presa di servizio;

- in coerenza con quanto stabilito dalla DGR n. 3-13089 del 25/01/2010:

a) l'incarico è conferito fino al 01/01/2012;

b) la durata dell'incarico non può superare il limite vigente di permanenza nel servizio del dipendente interessato;

- la posizione è assegnata presso il Settore Agricoltura sostenibile DB1110 della Direzione DB1100;

- al dipendente competono dalla data di assunzione di responsabilità ed in proporzione al servizio prestato, la retribuzione di posizione organizzativa C1 nei valori annui lordi per tredici mensilità e la retribuzione di risultato, così come previsto dal C.C.N.L., dai contratti decentrati integrativi, alla cui spesa complessiva si provvederà con successivo impegno a cura della competente Direzione regionale;

- l'attribuzione di tale incarico risulta congrua rispetto ai vincoli e alle disponibilità di budget assegnato alla Direzione Agricoltura DB1100.

Contro il presente provvedimento è ammessa proposizione di ricorso giurisdizionale al Tribunale Amministrativo Regionale competente per territorio entro 60 giorni dalla data di avvenuta pubblicazione o della piena conoscenza secondo le modalità di cui alla legge 06/12/1971, n. 1034 ovvero ricorso straordinario al Capo dello Stato entro 120 giorni dalla data di avvenuta notificazione, ai sensi del D.P.R. 24/11/19781, n. 1199.

La presente determinazione sarà pubblicata sul Bollettino ufficiale della Regione Piemonte ai sensi dell'art. 61 del-

lo Statuto e dell'art. 16 del D.P.G.R. n. 8/R/2002.

Il Direttore  
Gianfranco Corgiat Loia

Codice DB1100

D.D. 29 gennaio 2010, n. 101

**Assegnazione incarico di posizione organizzativa di tipo C1 denominata "attività specialistica in materia giuridica a supporto del settore tutela e gestione della fauna selvatica ed acquatica" presso il settore Tutela e Gestione della fauna selvatica e acquatica DB1111 della Direzione DB1100.**

(omissis)  
IL DIRETTORE  
(omissis)  
*determina*

- di conferire per le motivazioni indicate in premessa, all'avv. Alberto Cannizzaro, dipendente regionale in servizio presso la Direzione DB1100, la posizione organizzativa di tipo C1 denominata "attività specialistica in materia giuridica a supporto del settore tutela e gestione della fauna selvatica ed acquatica";

- l'incarico di cui sopra decorre dal giorno 01/02/2010 o dalla data di effettiva presa di servizio;

- in coerenza con quanto stabilito dalla DGR n. 3-13089 del 25/01/2010:

a) l'incarico è conferito fino al 01/01/2012;

b) la durata dell'incarico non può superare il limite vigente di permanenza nel servizio del dipendente interessato;

- la posizione è assegnata presso il Settore Tutela e gestione della fauna selvatica e acquatica DB1111 della Direzione DB1100;

- al dipendente competono dalla data di assunzione di responsabilità ed in proporzione al servizio prestato, la retribuzione di posizione organizzativa C1 nei valori annui lordi per tredici mensilità e la retribuzione di risultato, così come previsto dal C.C.N.L., dai contratti decentrati integrativi, alla cui spesa complessiva si provvederà con successivo impegno a cura della competente Direzione regionale;

- l'attribuzione di tale incarico risulta congrua rispetto ai vincoli e alle disponibilità di budget assegnato alla Direzione Agricoltura DB1100.

Contro il presente provvedimento è ammessa proposizione di ricorso giurisdizionale al Tribunale Amministrativo Regionale competente per territorio entro 60 giorni dalla data di avvenuta pubblicazione o della piena conoscenza secondo le modalità di cui alla legge 06/12/1971, n. 1034 ovvero ricorso straordinario al Capo dello Stato entro 120 giorni dalla data di avvenuta notificazione, ai sensi del D.P.R. 24/11/19781, n. 1199.

La presente determinazione sarà pubblicata sul Bollettino ufficiale della Regione Piemonte ai sensi dell'art. 61 dello Statuto e dell'art. 16 del D.P.G.R. n. 8/R/2002.

Il Direttore  
Gianfranco Corgiat Loia

Codice DB1111

D.D. 1 febbraio 2010, n. 102

**Azienda agri-turistico-venatoria "Cascina Zucca" (AT/AL). Rinnovo concessione e zone di addestramento, allenamento e prove dei cani da caccia di tipo C.**

(omissis)

IL DIRIGENTE

(omissis)

*determina*

- di rinnovare la concessione di azienda agri-turistico-venatoria denominata "C.na Zucca" di complessivi ha 173, ubicata nel Comune di Incisa Scapaccino, zona faunistica della Provincia di Asti e nei Comuni di Oviglio, Bergamasco e Masio, zona faunistica della provincia di Alessandria, a favore della società "Azienda Agricola Zucca" nella persona del legale rappresentante Signora Crosetti Clementina, fino al 31.01.2019;

- di rinnovare la zona di addestramento, allenamento e prove dei cani da caccia, con facoltà di sparo di tipo C, su fauna selvatica di allevamento appartenente alle seguenti specie: fagiano, starna e quaglia, avente una superficie di ha 50.30.00, fino al 31.01.2019.

Il concessionario è tenuto al rispetto delle disposizioni contenute nella L.R. 70/96, nella D.G.R. n. 15-11925 dell'8.03.2004 e successive modificazioni, nella D.G.R. n. 13-25059 del 20.07.1998 e successive modificazioni, nella determinazione dirigenziale 65 del 30.03.2004.

La presente determinazione verrà trasmessa al legale rappresentante della società concessionaria dell'azienda, alla Provincia di Alessandria e alla Provincia di Asti.

Avverso la presente determinazione è ammesso ricorso innanzi al T.A.R. della Regione Piemonte entro sessanta giorni dalla pubblicazione sul Bollettino Ufficiale della Regione Piemonte.

La presente determinazione sarà pubblicata sul Bollettino Ufficiale della Regione Piemonte, ai sensi dell'art. 61 dello Statuto.

Il Dirigente

Carlo Di Bisceglie

Codice DB1109

D.D. 1 febbraio 2010, n. 106

**O.P.C.M. 13/06/2008, n. 3683 e Ordinanza commissariale n. 17/DA14.00/1.2.6/3683 del 04/03/2009 - Eventi meteorologici del 29-30 maggio 2008 - Liquidazione del primo acconto del contributo concesso per gli interventi di ripristino delle infrastrutture irrigue danneggiate - Pos. TO\_DA11\_3683\_08\_167.**

(omissis)

IL DIRIGENTE

(omissis)

*determina*

per le motivazioni espresse in premessa, di liquidare l'importo di € 7.000,00 pari al 70% del contributo concesso, come primo acconto riferito all'intervento di ripristino di un tratto di condotta irrigua in ferro (derivazione da rio Moletta) della Bealera Argiassera Richettera in comune di Bussoleno (TO) a segui-

to degli eventi calamitosi del maggio 2008;

di dare atto che i fondi saranno erogati al beneficiario: Consorzio Irriguo Bealera Argiassera Richettera C.so Peirolo, 23 10053 Bussoleno (TO) (omissis) dalla Ragioneria dello Stato tramite la Contabilità Speciale n. 5234 - intestata alla Presidente della Regione Commissario delegato per l'intervento – mediante bonifico bancario (omissis).

Avverso la presente determinazione è ammessa proposizione di ricorso giurisdizionale avanti il Tribunale amministrativo Regionale competente per il territorio entro 60 giorni dalla data di avvenuta notificazione o dalla piena conoscenza secondo le modalità di cui alla legge 6/12/71 n°1034, ovvero ricorso straordinario al Capo dello Stato entro 120 giorni dalla data di avvenuta notificazione ai sensi del D.P.R. 24/11/71, n. 1199.

La presente Determinazione sarà pubblicata sul Bollettino Ufficiale della Regione Piemonte, ai sensi dell'art. 61 dello Statuto e dell'art. 16 del D.P.G.R. n. 8/R/2002.

Il Dirigente

Fulvio Lavazza

Codice DB1109

D.D. 1 febbraio 2010, n. 107

**Legge Regionale 63/78 artt. 54 e 55. Anticipazioni delle agevolazioni previste dalla normativa statale in materia di avversità atmosferiche in agricoltura per assicurare la pronta ripresa delle aziende danneggiate da eventi delimitati ai sensi del D.lgs n. 102/04. Trasferimento di cassa agli Enti competenti ai sensi della L. R. 17/99. Secondo elenco 2009.**

(omissis)

IL DIRIGENTE

(omissis)

*determina*

per le considerazioni in premessa svolte,

– riconoscere ai sensi dell'art.54 della L. 63/78 alla ditta Gallinaro Carla di Alessandria un'anticipazione nella misura del 50% del contributo per il ripristino di strutture agricole concedibile ai sensi dell'art. 5 comma 3 del D.Lgs. 102/04 pari ad € 161.000,00 (in cifra tonda), alla ditta De Maria Natalizia di Ovada (AL) per le stesse finalità, una anticipazione pari ad € 40.000,00 e alla ditta Barroero Alessio di Belvedere Langhe (CN), ancora per le medesime finalità, la somma di € 38.250,00 a titolo di anticipazione per inizio lavori, rimandando il saldo a successivo provvedimento, una volta concluso l'iter della pratica, di competenza della C.M. "Alta Langa" di Bossolasco (CN);

– di autorizzare - come da allegato - la liquidazione della somma complessiva di € 201.000,00, quale trasferimento di cassa a favore della Provincia di Alessandria e di € 38.250,00, quale pagamento diretto a favore della Ditta Barroero Alessio di Belvedere Langhe (CN), quale contributo previsto dagli artt. 54 e 55 della L.R. 63/78 e finanziato con la determinazione dirigenziale n. 900 del 29/09/2009;

– di incaricare l'Arpea - come da allegato - al trasferimento di cassa alla predetta Provincia di Alessandria, competente ai sensi della l.r. 17/99, della somma di €

201.000,00 accreditandola sul conto corrente intestato alla stessa Provincia nonché di € 38.250,00 Ditta Barroero Alessio di Belvedere Langhe (CN), sui relativi conti correnti;

– di autorizzare l'Arpea all'utilizzo delle disponibilità presenti sul Fondo Avversità Regione, ai fini della liquidazione della somma di cui trattasi;

– di trasmettere all'Arpea la presente determinazione ai fini del trasferimento di cassa a favore della Provincia di Alessandria e del pagamento diretto alla Ditta Barroero Alessio di Belvedere Langhe (CN);

– di disporre che l'Arpea dia comunicazione dettagliata della liquidazione al Settore Calamità Naturali e Gestione dei Rischi in Agricoltura indicandone tutti i riferimenti;

– di disporre che l'Ente competente rispetti la destinazione delle somme trasferite come indicato nella presente determinazione dirigenziale.

La presente determinazione sarà pubblicata sul Bollettino Ufficiale della Regione Piemonte ai sensi dell'art. 61 dello Statuto e dell'art. 16 del DPGR n. 8/R/2002.

Il Dirigente  
Fulvio Lavazza

Codice DB1109

D.D. 1 febbraio 2010, n. 108

**D.Lgs. n. 102/04 e s.m.i. - Eventi calamitosi alluvionali - Interventi di ripristino in agricoltura, finanziati dalla Regione Piemonte relativi ad infrastrutture irrigue e/o di bonifica ammessi alla liquidazione del contributo.**

(omissis)  
IL DIRIGENTE  
(omissis)  
*determina*

per le motivazioni espresse in premessa, di approvare l'importo del contributo riferito all'intervento indicato nell'Allegato A, che forma parte integrante, formale e sostanziale della presente Determinazione, vista la proposta di liquidazione della relazione di liquidazione del contributo redatto dal Settore Calamità naturali e gestione dei rischi in agricoltura, uso del territorio rurale per il ripristino della infrastruttura irrigue e/o di bonifica finanziata a seguito dell'evento alluvionale di cui trattasi;

di disporre che A.R.P.E.A. eroghi l'importo del contributo indicato nell'Allegato A; che forma parte integrante, formale e sostanziale della presente Determinazione;

di autorizzare A.R.P.E.A. all'utilizzo, ai fini della liquidazione del contributo di cui trattasi, del "Fondo Avversità Stato" istituito per il ripristino a seguito dei danni da avversità e calamità naturali al comparto agricolo;

di trasmettere a A.R.P.E.A. la presente determinazione ai fini della erogazione del contributo a favore del beneficiario individuato in dettaglio nell'Allegato A, che forma parte integrante, formale e sostanziale della presente Determinazione;

di disporre che A.R.P.E.A. dia comunicazione dettagliata della liquidazione al Settore "Calamità naturali e gestione dei rischi in agricoltura, uso del territorio rurale" indican-

done tutti i riferimenti e a pagamento effettuato invii copia del bonifico al Settore stesso.

Avverso la presente determinazione è ammessa proposizione di ricorso giurisdizionale avanti il Tribunale amministrativo Regionale competente per il territorio entro 60 giorni dalla data di avvenuta notificazione o dalla piena conoscenza secondo le modalità di cui alla legge 6/12/71 n°1034, ovvero ricorso straordinario al Capo dello Stato entro 120 giorni dalla data di avvenuta notificazione ai sensi del D.P.R. 24/11/71, n. 1199.

La presente Determinazione sarà pubblicata sul Bollettino Ufficiale della Regione Piemonte, ai sensi dell'art. 61 dello Statuto e dell'art. 16 del D.P.G.R. n. 8/R/2002.

Il Dirigente  
Fulvio Lavazza

Codice DB1109

D.D. 1 febbraio 2010, n. 109

**D.Lgs. n. 102/04 e s.m.i.- Eventi calamitosi alluvionali - Approvazione degli interventi di ripristino in agricoltura, finanziati dalla Regione Piemonte, sulle infrastrutture irrigue e/o di bonifica ammesse alla liquidazione del contributo.**

(omissis)  
IL DIRIGENTE  
(omissis)  
*determina*

per le motivazioni espresse in premessa, di approvare l'importo del contributo riferito agli interventi indicati nell'Allegato A, che forma parte integrante, formale e sostanziale della presente Determinazione, vista la proposta di liquidazione del verbale tecnico amministrativo per i ripristini delle infrastrutture irrigue e/o di bonifica finanziati a seguito degli eventi alluvionali;

di disporre che A.R.P.E.A. eroghi il contributo indicato nell'Allegato A; che forma parte integrante, formale e sostanziale della presente Determinazione;

di autorizzare A.R.P.E.A. all'utilizzo, ai fini della liquidazione del contributo di cui trattasi, del "Fondo Avversità Stato" istituito per il ripristino a seguito dei danni da avversità e calamità naturali al comparto agricolo;

di trasmettere a A.R.P.E.A. la presente determinazione ai fini della erogazione del contributo a favore dei beneficiari individuati in dettaglio nell'Allegato A, che forma parte integrante, formale e sostanziale della presente Determinazione;

di disporre che A.R.P.E.A. dia comunicazione dettagliata delle liquidazioni al Settore Calamità Naturali e Gestione dei Rischi in Agricoltura, Uso del Territorio Rurale indicandone tutti i riferimenti e a pagamento effettuato invii copia del bonifico al Settore stesso.

Avverso la presente determinazione è ammessa proposizione di ricorso giurisdizionale avanti il Tribunale amministrativo Regionale competente per il territorio entro 60 giorni dalla data di avvenuta notificazione o dalla piena conoscenza secondo le modalità di cui alla legge 6/12/71 n° 1034, ovvero ricorso straordinario al Capo dello Stato entro 120 giorni dalla data di avvenuta notificazione ai sensi del D.P.R. 24/11/71, n. 1199.

La presente Determinazione sarà pubblicata sul Bollettino Ufficiale della Regione Piemonte, ai sensi dell'art. 61 dello Statuto e dell'art. 16 del D.P.G.R. n. 8/R/2002.

Il Dirigente  
Fulvio Lavazza

Codice DB1100

D.D. 1 febbraio 2010, n. 111

**Assegnazione incarico di posizione organizzativa di tipo C1 denominata "attività tecnico-specialistica di programmazione e gestione del fondo europeo per la pesca (FEP) e dei fondi statali e regionali in materia di pesca e acquicoltura" presso il settore Tutela e Gestione della fauna selvatica e acquatica DB1111 della Direzione DB1100.**

(omissis)  
IL DIRETTORE  
(omissis)  
*determina*

- di conferire per le motivazioni indicate in premessa, al dott. Mauro Lavagno, dipendente regionale in servizio presso della Direzione DB1100, la posizione organizzativa di tipo C1 denominata "attività tecnico specialistica di programmazione e gestione del fondo europeo per la pesca (FEP) e dei fondi statali e regionali in materia di pesca e acquicoltura";

- l'incarico di cui sopra decorre dal giorno 01/02/2010 o dalla data di effettiva presa di servizio;

- in coerenza con quanto stabilito dalla DGR n. 3-13089 del 25/01/2010:

a) l'incarico è conferito fino al 01/01/2012;

b) la durata dell'incarico non può superare il limite vigente di permanenza nel servizio del dipendente interessato;

- la posizione è assegnata presso il Settore Tutela e gestione della fauna selvatica e acquatica DB1111 della Direzione DB1100;

- al dipendente competono dalla data di assunzione di responsabilità ed in proporzione al servizio prestato, la retribuzione di posizione organizzativa C1 nei valori annui lordi per tredici mensilità e la retribuzione di risultato, così come previsto dal C.C.N.L., dai contratti decentrati integrativi, alla cui spesa complessiva si provvederà con successivo impegno a cura della competente Direzione regionale;

- l'attribuzione di tale incarico risulta congrua rispetto ai vincoli e alle disponibilità di budget assegnato alla Direzione Agricoltura DB1100.

Contro il presente provvedimento è ammessa proposizione di ricorso giurisdizionale al Tribunale Amministrativo Regionale competente per territorio entro 60 giorni dalla data di avvenuta pubblicazione o della piena conoscenza secondo le modalità di cui alla legge 06/12/1971, n° 1034 ovvero ricorso straordinario al Capo dello Stato entro 120 giorni dalla data di avvenuta notificazione, ai sensi del D.P.R. 24/11/19781, n. 1199.

La presente determinazione sarà pubblicata sul Bollettino ufficiale della Regione Piemonte ai sensi dell'art. 61 dello Statuto e dell'art. 16 del D.P.G.R. n. 8/R/2002.

Il Direttore  
Gianfranco Corgiat Loia

Codice DB1109

D.D. 3 febbraio 2010, n. 112

**O.P.C.M. 13/06/2008, n. 3683 e Ordinanza commissariale n. 17/DA14.00/1.2.6/3683 del 04/03/2009 - Eventi meteorologici del 29-30 maggio 2008 - Liquidazione del saldo del contributo concesso per gli interventi di ripristino del Canale dell'Orsiera in comune di Chiomonte (TO) - Pos. TO\_DA11\_3683\_08\_199.**

(omissis)  
IL DIRIGENTE  
(omissis)  
*determina*

per le motivazioni espresse in premessa, di approvare i lavori per l'importo di € 3.986,43 riferito all'intervento di ripristino del Canale dell'Orsiera in comune di Chiomonte (TO) a seguito degli eventi calamitosi del maggio 2008;

di dare atto che i fondi saranno erogati all'Amministrazione comunale di Chiomonte - Via Vescovado, 1 - 10050 Torino - (omissis) dalla Ragioneria dello Stato tramite la Contabilità Speciale n. 5234 - intestata alla Presidente della Regione Commissario delegato per l'intervento - mediante bonifico bancario (omissis).

Avverso la presente determinazione è ammessa proposizione di ricorso giurisdizionale avanti il Tribunale amministrativo Regionale competente per il territorio entro 60 giorni dalla data di avvenuta notificazione o dalla piena conoscenza secondo le modalità di cui alla legge 6/12/71 n° 1034, ovvero ricorso straordinario al Capo dello Stato entro 120 giorni dalla data di avvenuta notificazione ai sensi del D.P.R. 24/11/71, n. 1199.

La presente Determinazione sarà pubblicata sul Bollettino Ufficiale della Regione Piemonte, ai sensi dell'art. 61 dello Statuto e dell'art. 16 del D.P.G.R. n. 8/R/2002.

Il Dirigente  
Fulvio Lavazza

Codice DB1104

D.D. 3 febbraio 2010, n. 114

**Settore Sviluppo delle Produzioni Zootecniche - Programma regionale di ricerca, sperimentazione e dimostrazione agricola 2008 - 2010. Progetti annuali di ricerca e dimostrazione ad attività negoziata a spesa, connessi al settore zootecnico - Approvazione riparto e concessione liquidazioni, acconti e saldi.**

(omissis)  
IL DIRIGENTE  
(omissis)  
*determina*

A) di approvare il riparto dell'importo complessivo di euro 212.000,00, già impegnato con determinazione dirigenziale n. 1147 del 13 novembre 2009, come di seguito indicato:

1) al Dipartimento di Patologia Animale sezione di Anatomia Patologica dell'Università degli Studi di Tori-

no, per lo studio “Correlazioni tra qualità della carne, benessere e sanità animale negli allevamenti piemontesi” euro 120.000,00 (IVA inclusa);

2) al Dipartimento di Produzioni animali, Epidemiologia ed Ecologia dell’Università degli Studi di Torino, per lo studio “Messa a punto di metodi diagnostici innovativi e loro applicazione al controllo della peste americana e nosemiasi in apicoltura” euro 31.000,00 (IVA inclusa);

3) al Centro Interdipartimentale Servizio Ricovero Animali dell’Università di Torino (CISRA), per lo studio “Benessere ed efficienza aziendale nella specie cunicola” euro 51.000,00 (IVA inclusa);

4) al Centro Gestione Autonoma della Facoltà di Medicina Veterinaria di Torino, per la realizzazione di un “DVD tecnico dimostrativo sulla razza bovina Piemontese” euro 10.000,00 (IVA inclusa)

B) di concedere e liquidare eventuali acconti secondo le modalità previste dalle singole convenzioni;

C) di liquidare i saldi degli importi destinati ai singoli studi e alla realizzazione del materiale divulgativo secondo le modalità previste dalle convenzioni.

La presente determinazione sarà pubblicata sul Bollettino Ufficiale della Regione Piemonte ai sensi dell’articolo 61 dello Statuto e dell’art. 16 del D.P.G.R. n. 8/R/2002.

Il Dirigente  
Paolo Cumino

Codice DB1108

D.D. 3 febbraio 2010, n. 116

**Reg. (CE) n. 1698/2005 - P.S.R. 2007/2013 - Asse I - Misura 125 - Azione 2 - Sottoazione 1 - Miglioramento dei sistemi irrigui. Individuazione dei beneficiari, dei contributi ammissibili e della spesa complessiva.**

(omissis)  
IL DIRIGENTE  
(omissis)  
*determina*

di approvare, per le motivazioni espresse in premessa, l’elenco di cui all’allegato A), parte integrante e sostanziale della presente determinazione, che individua i soggetti beneficiari e i relativi finanziamenti ammissibili, redatto sulla base di quanto previsto dalle disposizioni attuative approvate con D.G.R. n. 46-11139 del 30 marzo 2009 e dalla determinazione dirigenziale n. 1204 del 24/11/2009, per un importo complessivo di euro 11.538.477,87;

di procedere alla definizione delle singole istruttorie al fine di stabilire l’esatta spesa ammessa per ciascun intervento e l’ammontare del corrispondente contributo, fissando le prescrizioni, il termine dei lavori e disponendo la liquidazione dei pagamenti.

La presente determinazione dirigenziale sarà pubblicata sul Bollettino Ufficiale della Regione Piemonte ai sensi dell’art. 61 dello Statuto e dell’art. 16 del D.P.G.R. n. 8/R/2002.

Il Dirigente  
Franco Antonio Olivero

Allegato

## ALLEGATO "A"

	BENEFICIARI	SPESA AMMISSIBILE	MASSIMO CONTRIBUTO AMMISSIBILE
1	CONSORZIO DI BONIFICA DELLA BARAGGIA BIELLESE E VERCELLESE	250.200,00	225.180,00
2	CONSORZIO IRRIGUO DI SECONDO GRADO SALUZZESE- VARAITA	1.000.000,00	881.297,87
3	CONSORZIO DI IRRIGAZIONE CHIERESE-ASTIGIANO	1.000.000,00	800.000,00
4	ASSOCIAZIONE IRRIGUA VALLE MAIRA	1.000.000,00	900.000,00
5	CONSORZIO IRRIGUO ROERO	1.000.000,00	900.000,00
6	ASSOCIAZIONE IRRIGAZIONE EST SESIA	600.000,00	480.000,00
7	CONSORZIO DI IRRIGAZIONE CANALE DE FERRARI	700.000,00	560.000,00
8	CONSORZIO IRRIGUO DI SECONDO GRADO DELLE VALLI DI LANZO	1.000.000,00	800.000,00
9	CONSORZIO IRRIGUO DI SECONDO GRADO BEALERA MAESTRA - DESTRA STURA	1.000.000,00	800.000,00
10	CONSORZIO VALLE GESSO -VALLE VERMENAGNA-CUNESE-BOVESANO	1.000.000,00	900.000,00
11	CONSORZIO IRRIGUO DELLE VALLI SUSA E CENISCHIA	1.000.000,00	900.000,00
12	ASSOCIAZIONE CONSORZI DI IRRIGAZIONE ALTA VALLE TANARO CEBANO DELLA PROVINCIA DI CUNEO	880.000,00	792.000,00
13	COMPENSORIO IRRIGUO DEL CANAVESE	1.000.000,00	900.000,00
14	CONSORZIO IRRIGUO DI SECONDO GRADO ALTA LANGA-BORMIDA E UZZONE	1.000.000,00	900.000,00
15	CONSORZIO IRRIGUO DI SECONDO GRADO MAIRA BUSCHESE VILLAFALLETTESE	1.000.000,00	800.000,00
<b>TOTALE €</b>			<b>11.538.477,87</b>

Codice DB1103

D.D. 4 febbraio 2010, n. 119

**Legge regionale n. 12/2008, art. 11 - Contributi agli enti locali per interventi destinati allo sviluppo della filiera corta. Approvazione progetto presentato dal Comune di Ciriè. Concessione contributo di euro 61.335,96 (cap. 218460/2008 I.5396).**

(omissis)

IL DIRIGENTE

(omissis)

*determina*

1) Di approvare, ai sensi dell'art. 11 della L.R. n. 12/2008, il progetto presentato dal Comune di Ciriè per l'allestimento di un mercato di vendita diretta su area pubblica.

2) Di concedere al Comune di Ciriè un contributo a fondo perduto di euro 61.335,96 pari al 70% della spesa ammessa di euro 87.622,80 per la realizzazione dei sottoindicati investimenti materiali:

<i>Voci di spesa</i>	<i>Spesa ammessa (Euro)</i>
A) Opere edili e impianto elettrico;	37.079,45
B) Oneri per la sicurezza;	1.483,18
C) Attrezzature;	37.505,00
D) Spese tecniche;	197,90
E) IVA non recuperabile;	11.357,27
Totale	87.622,80

3) Il termine per l'ultimazione degli investimenti è fissato in mesi 12 dalla data della presente determinazione.

4) Il contributo di euro 61.335,96 trova copertura finanziaria sul capitolo 218460/08 (I. 5396 assunto con D.D. n. 1026 del 18/11/2008).

5) Gli investimenti dovranno essere realizzati in conformità al progetto approvato e nel rispetto delle normative vigenti. Eventuali modifiche potranno essere introdotte nel rispetto di quanto previsto al punto 16) del bando approvato con D.D. n. 9 del 19/1/2009.

6) La liquidazione del contributo sarà disposta dall'Amministrazione regionale con le modalità previste al punto 17) del bando. L'Ente beneficiario dovrà inoltre presentare gli atti attestanti l'avvio dell'attività mercatale e l'avvenuta assegnazione dei posteggi.

7) Le opere edili, gli impianti e le attrezzature sono assoggettate al vincolo di destinazione d'uso per un periodo di quattro anni dalla data di liquidazione del contributo.

8) Per quanto non espressamente richiamato nel presente provvedimento si rimanda al bando approvato con determinazione dirigenziale n. 9 del 19/1/2009.

La presente determinazione sarà pubblicata sul Bollettino Ufficiale della Regione Piemonte ai sensi dell'articolo 61 dello Statuto e dell'articolo 16 del D.P.G.R. n. 8/R/2002.

Il Dirigente

Loredana Conti

Codice DB1106

D.D. 25 marzo 2010, n. 337

**Fornitura di materiali consumabili per il funziona-**

**mento dei laboratori del Settore Fitosanitario. Impegno di Euro 5.872,75 (Cap. 112158/2010).**

(omissis)

IL DIRIGENTE

(omissis)

*determina*

– di affidare, mediante cottimo fiduciario, ai sensi dell'art. 125 del D.lgs. 163/06, nonché dell'art. 5, comma 3, del DPR 384/01, come richiamato dall'art. 253, comma 22, lettera b del D.lgs. 163/06, alle sottoelencate ditte la fornitura del materiale a fianco indicato:

a) Sipcam S.p.A. Via Carroccio 8 – 20123 Milano, (omissis), per € 3.003,00, oneri fiscali compresi e al netto dello sconto praticato in sostituzione del deposito cauzionale, 1300 trappole comotropicali per Diabrotica Pherocom AM/NB per laboratorio entomologia;

b) Savatec Strumenti s.r.l., Via Marochetti, 16/E – 10126 Torino, (omissis), per € 1.449,50, oneri fiscali compresi e al netto dello sconto praticato in sostituzione del deposito cauzionale, reagenti per laboratorio agrochimico Alessandria;

c) Tekno Link di Masini Giorgio, Via L. Amione 13 - Vische (TO) (omissis), per € 454,80, oneri fiscali compresi e al netto dello sconto praticato in sostituzione del deposito cauzionale, parti di ricambio per apparecchiature per laboratorio agrochimico Torino;

d) Savatec Strumenti s.r.l., Via Marochetti, 16/E – 10126 Torino, (omissis), per € 965,45, oneri fiscali compresi e al netto dello sconto praticato in sostituzione del deposito cauzionale, standard vari e elettrodo per laboratorio agrochimico Alessandria;

– di impegnare la somma complessiva di € 5.872,75, oneri fiscali compresi, sul Cap. 112158/2010 del bilancio per l'anno 2010 (assegnazione n. 100119);

– di esonerare le sopra citate ditte dal versamento della cauzione in considerazione dello sconto a tal uopo praticato ai sensi dell'art. 37 della L.R. citata in precedenza n. 8/84 e successive modificazioni ed integrazioni;

– di liquidare le competenze alle ditte sopraccitate dietro presentazione di apposite fatture e del certificato di collaudo, ai sensi della L.R. 8/84 e successive modificazioni ed integrazioni;

– di erogare alle ditte fornitrici, ai sensi del D.lgs. n. 231 del 9.10.02, l'importo di dette fatture entro 90 giorni dal ricevimento; in caso di tardato pagamento per causa imputabile alla Regione Piemonte saranno pagati alle ditte citate gli interessi di mora calcolati al tasso legale vigente;

– di applicare nei confronti delle ditte fornitrici, ai sensi dell'art. 37, comma 3, della L.R. 8/84 e successive modificazioni ed integrazioni, una penale, per ogni decade di ingiustificato ritardo, pari all'1% sull'ammontare della fornitura non consegnata entro i termini concordati con le ditte stesse.

La presente determinazione verrà pubblicata sul Bollettino Ufficiale della Regione Piemonte a norma dell'art. 61 dello Statuto e dell'art. 16 del DPGR n. 8/R/2002.

Contro la presente determinazione è possibile ricorrere davanti al T.A.R. entro 60 giorni dall'avvenuta piena co-

noscenza dell'atto e entro 120 giorni al Presidente della Repubblica.

Il Dirigente  
Giacomo Michelatti

Codice DB1108  
D.D. 25 marzo 2010, n. 338

**Realizzazione del catasto informatizzato e georeferito. Impegno di spesa di euro 10.000,00 a favore dell'Associazione Irrigazione Est Sesia del Comune di Novara. Capitolo 209586 del bilancio di previsione per l'anno 2010. (Ass. 100592).**

(omissis)  
IL DIRIGENTE  
(omissis)  
*determina*

di incaricare l'Associazione Irrigazione Est Sesia alla realizzazione del catasto informatizzato e georeferito; di impegnare a favore dell'Associazione Irrigazione Est Sesia del Comune di Novara – (omissis) - la somma di euro 10.000,00 per l'acquisto del sistema informativo di gestione dei dati inerenti le superfici irrigue e di georeferenziazione delle relative particelle; di stabilire che alla spesa di euro 10.000,00 si fa fronte con impegno sui fondi iscritti al competente capitolo n. 209586 (UPB DB11082) del bilancio di previsione per l'anno 2010.

Alla liquidazione si provvede dietro presentazione di nota debito e documentazione della spesa sostenuta per l'acquisto del software, che sarà installato presso la struttura del consorzio beneficiario, previo collaudo del sistema informatico stesso.

Il pagamento avverrà entro 90 giorni dalla data di ricevimento della nota debito.

La presente determinazione dirigenziale sarà pubblicata sul Bollettino Ufficiale della Regione Piemonte ai sensi dell'art. 61 dello Statuto e dell'art. 16 del D.P.G.R. n. 8/R/2002.

Il Dirigente  
Franco Antonio Olivero

Codice DB1108  
D.D. 25 marzo 2010, n. 340

**Realizzazione del catasto informatizzato e georeferito. Impegno di spesa di euro 10.000,00 a favore del Consorzio di Irrigazione Comprensoriale di II grado Tanaro Albese - Langhe Albesi del Comune di Santa Vittoria d'Alba. Capitolo 209586 del bilancio di previsione per l'anno 2010. (Ass. 100592).**

(omissis)  
IL DIRIGENTE  
(omissis)  
*determina*

di incaricare il Consorzio di Irrigazione Comprensoriale di II grado Tanaro Albese – Langhe Albesi alla realizzazione del catasto informatizzato e georeferito; di impegnare a favore del Consorzio di Irrigazione Comprensoriale di II grado Tanaro Albese – Langhe Albesi del Co-

mune di Santa Vittoria d'Alba – (omissis) - la somma di euro 10.000,00 per l'acquisto del sistema informativo di gestione dei dati inerenti le superfici irrigue e di georeferenziazione delle relative particelle; di stabilire che alla spesa di euro 10.000,00 si fa fronte con impegno sui fondi iscritti al competente capitolo n. 209586 (UPB DB11082) del bilancio di previsione per l'anno 2010. Alla liquidazione si provvede dietro presentazione di nota debito e documentazione della spesa sostenuta per l'acquisto del software, che sarà installato presso la struttura del consorzio beneficiario, previo collaudo del sistema informatico stesso.

Il pagamento avverrà entro 90 giorni dalla data di ricevimento della nota debito.

La presente determinazione dirigenziale sarà pubblicata sul Bollettino Ufficiale della Regione Piemonte ai sensi dell'art. 61 dello Statuto e dell'art. 16 del D.P.G.R. n. 8/R/2002.

Il Dirigente  
Franco Antonio Olivero

Codice DB1108  
D.D. 25 marzo 2010, n. 341

**Realizzazione del catasto informatizzato e georeferito. Impegno di spesa di euro 10.000,00 a favore del Consorzio di Irrigazione di II grado Bealera Maestra - Destra Stura del Comune di Benevagienna. Capitolo 209586 del bilancio di previsione per l'anno 2010. (Ass. 100592).**

(omissis)  
IL DIRIGENTE  
(omissis)  
*determina*

di incaricare il Consorzio di Irrigazione di II grado Bealera Maestra – Destra Stura alla realizzazione del catasto informatizzato e georeferito; di impegnare a favore del Consorzio di Irrigazione di II grado Bealera Maestra – Destra Stura del Comune di Benevagienna – (omissis) - la somma di euro 10.000,00 per l'acquisto del sistema informativo di gestione dei dati inerenti le superfici irrigue e di georeferenziazione delle relative particelle; di stabilire che alla spesa di euro 10.000,00 si fa fronte con impegno sui fondi iscritti al competente capitolo n. 209586 (UPB DB11082) del bilancio di previsione per l'anno 2010. Alla liquidazione si provvede dietro presentazione di nota debito e documentazione della spesa sostenuta per l'acquisto del software, che sarà installato presso la struttura del consorzio beneficiario, previo collaudo del sistema informatico stesso.

Il pagamento avverrà entro 90 giorni dalla data di ricevimento della nota debito.

La presente determinazione dirigenziale sarà pubblicata sul Bollettino Ufficiale della Regione Piemonte ai sensi dell'art. 61 dello Statuto e dell'art. 16 del D.P.G.R. n. 8/R/2002.

Il Dirigente  
Franco Antonio Olivero

Codice DB1108

D.D. 26 marzo 2010, n. 343

**Realizzazione del catasto informatizzato e georeferito. Impegno di spesa di euro 10.000,00 a favore del Consorzio Irriguo di Miglioramento Fondiario Angiono Foglietti del Comune di Cigliano. Capitolo 209586 del bilancio di previsione per l'anno 2010. (Ass. 100592).**

(omissis)

IL DIRIGENTE

(omissis)

*determina*

di incaricare il Consorzio Irriguo di Miglioramento Fondiario Angiono Foglietti alla realizzazione del catasto informatizzato e georeferito; di impegnare a favore del Consorzio Irriguo di Miglioramento Fondiario Angiono Foglietti del Comune di Cigliano – (omissis) - la somma di euro 10.000,00 per l'acquisto del sistema informativo di gestione dei dati inerenti le superfici irrigue e di georeferenziazione delle relative particelle; di stabilire che alla spesa di euro 10.000,00 si fa fronte con impegno sui fondi iscritti al competente capitolo n. 209586 (UPB DB11082) del bilancio di previsione per l'anno 2010. Alla liquidazione si provvede dietro presentazione di nota debito e documentazione della spesa sostenuta per l'acquisto del software, che sarà installato presso la struttura del consorzio beneficiario, previo collaudo del sistema informatico stesso. Il pagamento avverrà entro 90 giorni dalla data di ricevimento della nota debito. La presente determinazione dirigenziale sarà pubblicata sul Bollettino Ufficiale della Regione Piemonte ai sensi dell'art. 61 dello Statuto e dell'art. 16 del D.P.G.R. n. 8/R/2002.

Il Dirigente

Franco Antonio Olivero

Codice DB1108

D.D. 26 marzo 2010, n. 345

**Realizzazione del catasto informatizzato e georeferito. Impegno di spesa di euro 10.000,00 a favore del Comprensorio Irriguo del Canavese del Comune di Caluso. Capitolo 209586 del bilancio di previsione per l'anno 2010. (Ass. 100592).**

(omissis)

IL DIRIGENTE

(omissis)

*determina*

di incaricare il Comprensorio Irriguo del Canavese alla realizzazione del catasto informatizzato e georeferito; di impegnare a favore del Comprensorio Irriguo del Canavese del Comune di Caluso – (omissis) - la somma di euro 10.000,00 per l'acquisto del sistema informativo di gestione dei dati inerenti le superfici irrigue e di georeferenziazione delle relative particelle; di stabilire che alla spesa di euro 10.000,00 si fa fronte con impegno sui fondi iscritti al competente capitolo n. 209586 (UPB DB11082) del bilancio di previsione per l'anno 2010. Alla liquidazione si provvede dietro presentazione di nota debito e documentazione della spesa sostenuta per l'acquisto del software, che sarà installato presso la struttura del con-

sorzio beneficiario, previo collaudo del sistema informatico stesso. Il pagamento avverrà entro 90 giorni dalla data di ricevimento della nota debito. La presente determinazione dirigenziale sarà pubblicata sul Bollettino Ufficiale della Regione Piemonte ai sensi dell'art. 61 dello Statuto e dell'art. 16 del D.P.G.R. n. 8/R/2002.

Il Dirigente

Franco Antonio Olivero

Codice DB1108

D.D. 26 marzo 2010, n. 346

**Realizzazione del catasto informatizzato e georeferito. Impegno di spesa di euro 10.000,00 a favore del Consorzio Irriguo di Miglioramento Fondiario Canale de Ferrari del Comune di Alessandria. Capitolo 209586 del bilancio di previsione per l'anno 2010. (Ass. 100592).**

(omissis)

IL DIRIGENTE

(omissis)

*determina*

di incaricare il Consorzio Irriguo di Miglioramento Fondiario Canale de Ferrari alla realizzazione del catasto informatizzato e georeferito; di impegnare a favore del Consorzio Irriguo di Miglioramento Fondiario Canale de Ferrari del Comune di Alessandria – (omissis) - la somma di euro 10.000,00 per l'acquisto del sistema informativo di gestione dei dati inerenti le superfici irrigue e di georeferenziazione delle relative particelle; di stabilire che alla spesa di euro 10.000,00 si fa fronte con impegno sui fondi iscritti al competente capitolo n. 209586 (UPB DB11082) del bilancio di previsione per l'anno 2010. Alla liquidazione si provvede dietro presentazione di nota debito e documentazione della spesa sostenuta per l'acquisto del software, che sarà installato presso la struttura del consorzio beneficiario, previo collaudo del sistema informatico stesso.

Il pagamento avverrà entro 90 giorni dalla data di ricevimento della nota debito.

La presente determinazione dirigenziale sarà pubblicata sul Bollettino Ufficiale della Regione Piemonte ai sensi dell'art. 61 dello Statuto e dell'art. 16 del D.P.G.R. n. 8/R/2002.

Il Dirigente

Franco Antonio Olivero

Codice DB1108

D.D. 26 marzo 2010, n. 347

**Realizzazione del catasto informatizzato e georeferito. Impegno di spesa di euro 10.000,00 a favore del Consorzio Irriguo Comprensorio Valli Ellero - Corsaglia - Casotto del Comune di Mondovì. Capitolo 209586 del bilancio di previsione per l'anno 2010. (Ass. 100592).**

(omissis)

IL DIRIGENTE

(omissis)

*determina*

di incaricare il Consorzio Irriguo Comprensorio Valli El-

lero – Corsaglia – Casotto alla realizzazione del catasto informatizzato e georeferito; di impegnare a favore del Consorzio Irriguo Comprensorio Valli Ellero – Corsaglia – Casotto del Comune di Mondovì – (omissis) - la somma di euro 10.000,00 per l'acquisto del sistema informativo di gestione dei dati inerenti le superfici irrigue e di georeferenziazione delle relative particelle; di stabilire che alla spesa di euro 10.000,00 si fa fronte con impegno sui fondi iscritti al competente capitolo n. 209586 (UPB DB11082) del bilancio di previsione per l'anno 2010. Alla liquidazione si provvede dietro presentazione di nota debito e documentazione della spesa sostenuta per l'acquisto del software, che sarà installato presso la struttura del consorzio beneficiario, previo collaudo del sistema informatico stesso.

Il pagamento avverrà entro 90 giorni dalla data di ricevimento della nota debito.

La presente determinazione dirigenziale sarà pubblicata sul Bollettino Ufficiale della Regione Piemonte ai sensi dell'art. 61 dello Statuto e dell'art. 16 del D.P.G.R. n. 8/R/2002.

Il Dirigente  
Franco Antonio Olivero

Codice DB1100

D.D. 26 marzo 2010, n. 348

**Programma Alcotra 2007 - 2013 - Progetto "Galliformi Alpini". Affidamento mediante ricorso al cottimo diducario ex art. 125 comma 1 lett. b del D.lgs. 163/06 e s.m.i. della fornitura di strumentazione tecnica. Impegno di spesa di euro 2.950,00 sul capitolo 212388/2010.**

(omissis)  
IL DIRIGENTE  
(omissis)  
*determina*

- di affidare la fornitura del cannocchiale, telemetro laser e treppiede alla ditta Fotografia Ottica di Ferro Erminio snc (omissis) con sede a Courgnè (TO) in Via Torino, 7;

- di impegnare a tale scopo la somma complessiva di euro 2.950,00 o.f.i. del bilancio regionale per l'anno 2010 sul capitolo 212388/2010 impegno 1034/2010;

- di procedere alla stipula del relativo contratto mediante lettera commerciale, che dovrà essere restituita controfirmata per accettazione;

- di provvedere alla liquidazione della somma dovuta sulla scorta di fattura emessa dal soggetto aggiudicatario dopo aver proceduto al collaudo della stessa ai sensi dell'art. 41 comma 3 della L.R. 8/84 e s.m.i.;

- il pagamento sarà effettuato entro 90 giorni dal ricevimento della fattura. In caso di tardato pagamento per causa imputabile alla Regione Piemonte saranno pagati al soggetto citato gli interessi di mora fissati ai sensi dell'art. 5 del D.lgs 231/2002.

La presente determinazione sarà pubblicata sul Bollettino Ufficiale della Regione Piemonte ai sensi dell'art. 61 dello Statuto e dell'art. 16 del D.P.G.R. n. 8/R/2002.

Il Dirigente  
Vittorio Bosser-Peverelli

Codice DB1111

D.D. 29 marzo 2010, n. 352

**Determinazioni dirigenziali n. 164 del 19.3.2008, n. 201 del 2.4.2008, n. 491 dell'8.7.2008 e n. 624 del 18.8.2008. Accertamento dell'economia di Euro 206,22 sul capitolo 112213/08 (I. 968/2008), di Euro 2,52 sul medesimo capitolo (I. 3481/2008), di Euro 2.535,77 sul capitolo 114881/08 (I. 3573/08), di Euro 0,13 sul capitolo 185376/2008 (I. 1156/2008) e di Euro 0,07 sul medesimo capitolo (I. 2473/2008).**

(omissis)  
IL DIRIGENTE  
(omissis)  
*determina*

per le motivazioni esposte in premessa:

- in riferimento alla determinazione dirigenziale n. 164 del 19.3.2008 di accertare un'economia di spesa di €. 208,74 sul cap. 112213/08 di cui € 206,22 (I. 968/2008) ed € 2,52 (I. 3481/2008);

- in riferimento alla determinazione dirigenziale n. 624 del 18.8.2008 di accertare un'economia di spesa di €. 2.535,77 sul cap. 114881/08 (I. 3573/2008);

- in riferimento alle determinazioni dirigenziali n. 201 del 2.4.2008 e n. 491 dell'8.7.2008 di accertare, rispettivamente, un'economia di spesa di €. 0,13 sul cap. 185376/08 (I. 1156/2008) e di € 0,07 sul cap. 185376/08 (I. 2473/2008).

La presente determinazione sarà pubblicata sul Bollettino Ufficiale della Regione Piemonte ai sensi dell'articolo 61 dello Statuto e dell'art. 16 del D.P.G.R. 8/R/2002.

Il Dirigente  
Carlo Di Bisceglie

Codice DB1108

D.D. 30 marzo 2010, n. 359

**L.r. 21/99 art. 50. Reimpegno del contributo concesso a favore del Comune di San Carlo Canavese per lavori di sistemazione ex canale demaniale di San Maurizio. Completamento secondo lotto. Euro 12.123,97 sul capitolo n. 263453 del bilancio di previsione per l'anno 2010 (Ass. 100755).**

(omissis)  
IL DIRIGENTE  
(omissis)  
*determina*

di reimpegnare e liquidare il contributo di euro 12.123,97 concesso ai sensi della L.R. 21/99 art. 52, a favore del Comune di San Carlo Canavese - (omissis) – Strada Ciriè, 3 – 10070 San Carlo Canavese in qualità di comune capofila per i lavori di sistemazione ex canale demaniale di San Maurizio Canavese (II lotto).

Il contributo di euro 12.123,97 è impegnato sul cap. 263453 del Bilancio di previsione per l'anno 2010.

La presente determinazione dirigenziale sarà pubblicata sul Bollettino Ufficiale della Regione Piemonte ai sensi dell'art. 61 dello Statuto e dell'art. 16 del D.P.G.R. n. 8/R/2002.

Il Dirigente  
Franco Antonio Olivero

Codice DB1108

D.D. 30 marzo 2010, n. 360

**L.r. 21/99 art. 60. Affidamento alla società Hydrodata S.p.A. dell'incarico di svolgere il monitoraggio idrogeologico sul bacino idrografico del Torrente Gesso e sul sistema dei fontanili e delle sorgenti dell'area di Beinette. Impegno di spesa di euro 23.880,00 o.f.i. sul cap. n. 120792 del bilancio di previsione per l'anno 2010 (Ass. 100164).**

(omissis)

IL DIRIGENTE

(omissis)

*determina*

di affidare alla Società Hydrodata S.p.A. - (omissis) - l'incarico di svolgere il monitoraggio idrogeologico sul bacino idrografico del torrente Gesso e sul sistema dei fontanili e delle sorgenti dell'area di Beinette durante l'esecuzione dei lavori per rendere disponibile l'acqua invasata nei bacini ENEL di Valle Gesso anche all'uso irriguo, per una spesa complessiva di euro 23.880,00 o.f.i.;

di approvare lo schema di convenzione, allegato alla presente determinazione per farne parte integrante, che definisce le modalità di espletamento del suddetto incarico e regola i rapporti tra la Regione Piemonte e la Società Hydrodata S.p.A..

di impegnare la somma di euro 23.880,00 ai sensi dell'art. 60 della L.r. 21/99 a favore di Hydrodata S.p.A. - (omissis), sul capitolo 120792 del bilancio di previsione per l'anno 2010 (Ass. 100164).

La presente deliberazione sarà pubblicata sul Bollettino Ufficiale della Regione Piemonte, ai sensi dell'art. 61 dello Statuto e dell'art. 16 del D.P.G.R. n. 8/R/2002.

Il Dirigente

Franco Antonio Olivero

Codice DB1108

D.D. 31 marzo 2010, n. 373

**L.r. 63/78 art. 29. Autorizzazione ad Arpea a liquidare la somma di euro 39.767,76 a favore del Consorzio Chierese Astigiano del Comune di Poirino per le spese di progettazione sostenute per la realizzazione della diga "Lago della Spina".**

(omissis)

IL DIRIGENTE

(omissis)

*determina*

Per le motivazioni espresse in premessa:

- di incaricare ARPEA, quale Organismo Pagatore per le erogazioni in agricoltura di aiuti, contributi e premi comunitari, a liquidare la somma di euro 39.767,76 a favore del beneficiario dicui all'Allegato A, parte integrante della presente determinazione.

- di escludere il predetto contributo dalla disposizione generale che impone l'obbligo di richiesta della documentazione antimafia. Alla spesa di euro 39.767,76 si provvederà utilizzando i fondi trasferiti ad ARPEA con D.D. n. 756 del 29/09/2008 ai sensi dell'art. 12 della L.r.

12/2008 sull'unità "Fondo infrastrutture rurali" partitario "Regione".

La presente determinazione sarà pubblicata sul Bollettino Ufficiale della Regione Piemonte ai sensi dell'art. 61 dello Statuto e dell'art. 16 del D.P.G.R. n. 8/R/2002.

Il Dirigente

Franco Antonio Olivero

Allegato

Allegato A

Codice Domanda	Ragione Sociale Beneficiario	Indirizzo Sede Legale	Pagamento	Modalità Pagamento	Importo in liquidazione
POS 1/LS	CONSORZIO CHIERESE ASTIGIANO	VIA AMARETTI, 20 - 10046 POIRINO	3 - Acconto (1)	1 - Bonifico	39.767,76
				<b>TOTALE</b>	<b>39.767,76</b>

Codice DB1108

D.D. 31 marzo 2010, n. 374

**L.r. 21/99 art. 52. Programma 2007-2009. Infrastrutture. Comprensorio irriguo del Canavese. Intervento di manutenzione straordinaria delle infrastrutture irrigue. Approvazione progetto di variante e riconoscimento contributo euro 480.000,00. Pos. 5/2007/I.**

(omissis)

Il Dirigente

Franco Antonio Olivero

Codice DB1108

D.D. 1 aprile 2010, n. 378

**L.r. 21/99 art. 59. Autorizzazione ad Arpea a liquidare la somma di euro 171.000,00 a favore del Consorzio di Irrigazione Comprensoriale di II grado Tanaro Albesse - Langhe Albesi per lavori di ripristino della trversa di derivazione sul fiume Tanaro.**

(omissis)

Il Dirigente

Franco Antonio Olivero

Codice DB1102

D.D. 1 aprile 2010, n. 379

**L.R. n. 63/78 art. 41 - Interventi promozionali. Iniziative relative alla partecipazione del Piemonte al 44 Vinitaly di Verona 8 - 12 aprile 2010. Spesa complessiva di Euro 459.652,46 - cap. 128317/2010.**

(omissis)

IL DIRIGENTE

(omissis)

determina

Sulla base delle considerazioni espresse in premessa:

– di approvare la spesa di € 173.412,46 IVA compresa, per la restante parte di spesa per plateatico, sopraelevazione area, fornitura servizi e biglietti, come descritto in premessa, da impegnare e liquidare all'Ente Fiere di Verona, Viale del Lavoro, n. 8 - 37100 – Verona – (omissis);

– di approvare la spesa di € 97.200,00 IVA compresa, per la cartellonistica esterna pad. 9, come descritto in premessa, da impegnare e liquidare all'Ente Fiere di Verona, Viale del Lavoro, n. 8 - 37100 – Verona - (omissis);

– di approvare la spesa di € 16.200,00 IVA compresa, per tensostruttura, allacciamenti idrici, telefonici, illuminazione, cartellonistica esterna Ristorante Piemonte, come descritto in premessa da impegnare e liquidare all'Ente Fiere di Verona, Viale del Lavoro, n. 8 - 37100 – Verona - (omissis);

– di approvare la spesa di € 2.040,00 IVA compresa, per la realizzazione di un piccolo catalogo contenente tutti gli espositori piemontesi presenti al Vinitaly in n. 1.500 copie, come descritto in premessa, da impegnare e liquidare all'Ente Fiere di Verona, Viale del Lavoro, n. 8 - 37100 – Verona - (omissis);

– di approvare la spesa di € 150.840,00 IVA compresa, per le iniziative affidate all'IMA Piemonte, come de-

scritto in premessa, da impegnare e liquidare all'IMA Piemonte, Corso Stati Uniti n. 21 – 10128 Torino – (omissis);

– di approvare le spese di restyling dell'aree aperte, come descritto in premessa, per una spesa di € 19.960,00 IVA compresa, da impegnare e liquidare alla società Italstand, via Pizzo Camino n. 47 – 24060 Chiuduno (BG) – (omissis).

La spesa complessiva per le suddette iniziative di € 459.652,46 IVA compresa, è impegnata sul cap. 128317 del bilancio per l'anno 2010.

Verificata la regolare e convenuta esecuzione dei suddetti interventi si provvederà alla liquidazione delle relative spese, a seguito di presentazione delle fatture vistate per regolarità dal dirigente responsabile e il pagamento avverrà entro 60 giorni dal ricevimento delle stesse.

Si dà atto che, per le altre spese relative ai servizi fieristici e vista l'ampiezza e la complessità del programma, per eventuali altri oneri e spese, non prevedibili o perfettamente quantificabili, si farà fronte con successive Determinazioni Dirigenziali;

La presente Determinazione sarà pubblicata sul Bollettino Ufficiale della Regione Piemonte ai sensi dell'art. 61 dello Statuto e dell'art. 16 del regolamento n. 8/R del 29/07/2002 "Ordinamento e disciplina dell'attività del Bollettino Ufficiale della Regione Piemonte".

Il Dirigente

Alessandro Caprioglio

Codice DB1102

D.D. 2 aprile 2010, n. 382

**Misura 132 del programma di Sviluppo Rurale 2007 - 2013 del Piemonte. Integrazione della Determinazione dirigenziale n. 246 del 12/03/2010.**

(omissis)

IL DIRETTORE

(omissis)

determina

Secondo quanto disposto dalla Deliberazione della Giunta Regionale n. 29-11645 del 22.06.2009, dalla Determinazione Dirigenziale n. 1336 del 16/12/2009 e dalla Determinazione Dirigenziale n. 246 del 12/03/010 in riferimento alle domande presentate ai sensi della Misura 132 per l'anno di competenza 2009:

- di integrare la prima graduatoria regionale delle domande, come risultanti in data 5/3/2010 nel sistema informativo sulla base dei punteggi autoattribuiti dai richiedenti e approvata con la determinazione dirigenziale n. 246 del 12/03/010, con l'inserimento dell'Azienda Agricola Cornarea società semplice (omissis) per la campagna 2009;

- di considerare ricevibili le domande di aiuto segnalate dalla provincia di Torino con nota ns. prot. n. 9586/DB1102 del 01/04/2010.

La presente determinazione sarà pubblicata sul Bollettino Ufficiale della Regione Piemonte ai sensi dell'art. 61 dello Statuto e dell'art. 16 del D.P.G.R. 8/R/2002.

Il Direttore

Gianfranco Corgiat Loia

Codice DB1100

D.D. 8 aprile 2010, n. 388

**Programma Alcotra 2007 - 2013 - Progetto "Galliformi alpini". Affidamento mediante ricorso al cottimo fiduciario ex art. 125 comma 1 lett. b del D.lgs 163/06 e s.m.i. della prestazione di servizio relativo alla cattura e marcatura di individui appartenenti alla specie pernice bianca. Aggiudicazione provvisoria. Impegno di spesa di euro 115.200,00 sul capitolo 212388/2010.**

(omissis)  
IL DIRETTORE  
(omissis)  
*determina*

- di approvare il verbale di valutazione delle offerte dal quale risulta aggiudicatario provvisorio Università degli Studi dell'Insubria - Dipartimento Ambiente, salute e sicurezza Via G.B. Vico, 46 - 21100 Varese;

- di impegnare a tale scopo la somma totale di € 115.200,00 o.f.i. sul capitolo 212388/2010, impegno delegato n. 1033/2010;

- di rimandare ad un successivo provvedimento l'aggiudicazione definitiva e l'approvazione della lettera contratto.

La presente determinazione sarà pubblicata sul Bollettino Ufficiale della Regione Piemonte ai sensi dell'art. 61 dello Statuto e dell'art. 16 del D.P.G.R. n. 8/R/2002.

Il Direttore  
Gianfranco Corgiat Loia

Codice DB1100

D.D. 8 aprile 2010, n. 390

**Programma Alcotra 2007 - 2013 - Progetto "Galliformi Alpini". Affidamento mediante ricorso al cottimo fiduciario ex art. 125 comma 1 lett. b del D.lgs 163/06 e s.m.i. della prestazione di servizio di monitoraggio mediante analisi genetiche e sanitarie. Aggiudicazione provvisoria. Impegno di spesa di euro 68.500,00 sul capitolo 212388/2010.**

(omissis)  
IL DIRETTORE  
(omissis)  
*determina*

- di approvare il verbale di valutazione delle offerte dal quale risulta aggiudicatario provvisorio il soggetto Università degli Studi di Milano Dipartimento di patologia animale, igiene e sanità pubblica veterinaria Via Celerio, 10 - 20133 Milano;

- di impegnare a tale scopo la somma totale di € 68.500,00 o.f.i. sul capitolo 212388/2010, impegno delegato n. 1032/2010;

- di rimandare ad un successivo provvedimento l'aggiudicazione definitiva e l'approvazione della lettera contratto.

La presente determinazione sarà pubblicata sul Bollettino Ufficiale della Regione Piemonte ai sensi dell'art. 61 dello Statuto e dell'art. 16 del D.P.G.R. n. 8/R/2002.

Il Direttore  
Gianfranco Corgiat Loia

Codice DB1100

D.D. 8 aprile 2010, n. 391

**Programma Alcotra 2007 - 2013 - Progetto "Galliformi Alpini". Affidamento mediante ricorso al cottimo fiduciario ex art. 125 comma 1 lett. b del D.lgs 163/06 e s.m.i. della prestazione di servizio di monitoraggio e sperimentazione di nuove metodiche di censimento. Aggiudicazione provvisoria. Impegno di spesa di euro 38.000,00 sul cap. 212388/2010.**

(omissis)  
IL DIRETTORE  
(omissis)  
*determina*

- di approvare il verbale di valutazione delle offerte dal quale risulta aggiudicatario provvisorio l'Università degli Studi di Pavia Dipartimento di Biologia animale, Via Ferrata, 1 - 27100 Pavia, sulla base del punteggio totale assegnato;

- di impegnare a tale scopo la somma totale di € 38.000,00 o.f.i. sul capitolo 212388/2010, impegno delegato n. 1031/2010;

- di rimandare ad un successivo provvedimento l'aggiudicazione definitiva e l'approvazione della lettera contratto.

La presente determinazione sarà pubblicata sul Bollettino Ufficiale della Regione Piemonte ai sensi dell'art. 61 dello Statuto e dell'art. 16 del D.P.G.R. n. 8/R/2002.

Il Direttore  
Gianfranco Corgiat Loia

Codice DB1106

D.D. 15 aprile 2010, n. 418

**D.Lgs. 19 agosto 2005, n. 214 e successive modificazioni ed integrazioni. Art. 19, rilascio autorizzazione per l'attività di produzione e commercio dei vegetali, prodotti vegetali ed altre voci.**

(omissis)  
IL DIRIGENTE  
(omissis)  
*determina*

di autorizzare per quanto in premessa, ai sensi dell'art. 19, comma 2, lettera c), del Decreto Legislativo 19 agosto 2005, n. 214, la Ditta Agrifrutta Società Cooperativa Agricola, (omissis), per il centro aziendale sito in Saluzzo (CN) – Frazione Colombaro dei Rossi, 16/Bis, come importatore da Paesi terzi di frutti.

La presente determinazione sarà pubblicata sul Bollettino Ufficiale della Regione Piemonte ai sensi dell'art. 61 dello Statuto e dell'art. 16 del DPGR n. 8/R/2002. Avverso la presente determinazione è possibile ricorrere davanti al T.A.R. entro 60 giorni, ovvero innanzi al Capo dello Stato entro 120 giorni dalla piena conoscenza dell'atto.

Il Dirigente  
Giacomo Michelatti

Codice DB1106

D.D. 15 aprile 2010, n. 419

**D.Lgs. 19 agosto 2005, n. 214 e successive modificazioni ed integrazioni. Art. 19, rilascio autorizzazione**

**per l'attività di produzione e commercio dei vegetali, prodotti vegetali ed altre voci.**

(omissis)  
IL DIRIGENTE  
(omissis)  
*determina*

di autorizzare per quanto in premessa, ai sensi dell'art. 19, comma 2, lettera a), del Decreto Legislativo 19 agosto 2005, n. 214, la Ditta Bertoli Giorgio Luigi, (omissis), per il centro aziendale sito in Cavour (TO) – Via Pinerolo, 222/Bis, come produttore di piante e dei relativi materiali di propagazione.

La presente determinazione sarà pubblicata sul Bollettino Ufficiale della Regione Piemonte ai sensi dell'art. 61 dello Statuto e dell'art. 16 del D.P.G.R. n. 8/R/2002.

Avverso la presente determinazione è possibile ricorrere davanti al T.A.R. entro 60 giorni, ovvero innanzi al Capo dello Stato entro 120 giorni dalla piena conoscenza dell'atto.

Il Dirigente  
Giacomo Michelatti

Codice DB1102

D.D. 16 aprile 2010, n. 423

**L.R. n. 63/78 art. 41 - Interventi promozionali - Organizzazione manifestazione Le Piazze del Bio. Spesa di Euro 13.200,00 IVA compresa - cap. 128317/2010.**

(omissis)  
IL DIRIGENTE  
(omissis)  
*determina*

Di approvare la compartecipazione alla manifestazione Le Piazze del Bio e la relativa spesa di € 13.200,00 i.c., come descritto in premessa, da impegnare e liquidare a IMA Piemonte, Corso Stati Uniti n. 21 – Torino - (omissis).

La spesa complessiva per le suddette iniziative di € 13.200,00 IVA compresa, è impegnata sul capitolo 128317 del bilancio per l'anno 2010.

Verificata la regolare e convenuta esecuzione dei suddetti interventi si provvederà alla liquidazione della relativa spesa, a seguito di presentazione delle fatture vistate per regolarità del Dirigente Responsabile e il pagamento avverrà entro 60 giorni dal ricevimento delle stesse.

Si dà atto che, per eventuali oneri e spese, non prevedibili o perfettamente quantificabili, si farà fronte con successive Determinazioni Dirigenziali.

La presente determina sarà pubblicata sul Bollettino Ufficiale della Regione Piemonte ai sensi dell'art. 61 dello Statuto e dell'art. 16 del regolamento n. 8/R del 29/07/2002 "Ordinamento e disciplina dell'attività del Bollettino Ufficiale della Regione Piemonte".

Il Dirigente  
Alessandro Caprioglio

Codice DB1102

D.D. 16 aprile 2010, n. 424

**L.R. n. 63/78 art. 41 - Interventi promozionali - Parte-**

**cipazione alla manifestazione Vinum di Alba. Spesa di Euro 31.800,00 IVA compresa - cap. 128317/2010.**

(omissis)  
IL DIRIGENTE  
(omissis)  
*determina*

Di approvare la partecipazione all'edizione 2010 di Vinum di Alba (CN) e le seguenti relative spese:

- spesa di € 24.000,00 i.c. per sala espositiva e servizi vari, come descritti in premessa, da impegnare e liquidare al Comune di Alba – piazza del Risorgimento n.1 - 12051 Alba (CN);

- spesa di € 7.800,00 i.c. per coordinamento presenza, vini, trasporti e vari, come descritto in premessa, da impegnare e liquidare a IMA Piemonte, Corso Stati Uniti 21 – 10128 Torino – (omissis).

La spesa complessiva per le suddette iniziative di € 31.800,00 IVA compresa, è impegnata sul capitolo 128317 del bilancio per l'anno 2010.

Verificata la regolare e convenuta esecuzione dei suddetti interventi si provvederà alla liquidazione della relativa spesa, a seguito di presentazione delle fatture vistate per regolarità del Dirigente Responsabile e il pagamento avverrà entro 60 giorni dal ricevimento delle stesse.

Si dà atto che, per eventuali oneri e spese, non prevedibili o perfettamente o quantificabili, si farà fronte con successive Determinazioni Dirigenziali.

La presente determina sarà pubblicata sul Bollettino Ufficiale della Regione Piemonte ai sensi dell'art. 61 dello Statuto e dell'art. 16 del regolamento n. 8/R del 29/07/2002 "Ordinamento e disciplina dell'attività del Bollettino Ufficiale della Regione Piemonte".

Il Dirigente  
Alessandro Caprioglio

Codice DB1107

D.D. 19 aprile 2010, n. 426

**Servizi di Sviluppo Agricolo - L. R. 12.10.1978 n. 63, artt. 47 e 48 - Iniziative di divulgazione in campo agricolo, anno 2010 - Concessione contributo Euro 2.000,00 (Cap. 175969/2010).**

(omissis)  
IL DIRIGENTE  
(omissis)  
*determina*

Ai sensi degli artt. 47 e 48 della l.r. 12.10.1978, n. 63 e s.m.i. e per le motivazioni di cui in premessa, è concesso un contributo di € 2.000,00 per l'organizzazione dell'iniziativa divulgativa (convegno) descritta nell'Allegato 1, che fa parte integrante della presente determinazione.

Il contributo sarà liquidato al soggetto beneficiario individuato nell'Allegato 1 secondo le modalità indicate in premessa.

La somma € 2.000,00 è impegnata sul capitolo n. 175969/2010 (dell'UPB DB11071) del bilancio di previsione per l'anno 2010 (assegnazione n. 100452).

La presente determinazione sarà pubblicata sul Bollettino

Ufficiale della Regione Piemonte ai sensi dell'art. 61 dello Statuto regionale e dell'art. 16 del Regolamento regionale 8R/2002.

Il Dirigente  
Caterina Ronco

Allegato

ALLEGATO 1

**CONCESSIONE  
CONTRIBUTI PER L'ORGANIZZAZIONE DI CONVEGNI E SEMINARI IN MATERIA AGRICOLA - ANNO 2010**

n.	argomento convegno	richiedente	data prevista e sede dell'iniziativa	costo previsto	altri enti sostenitori dell'iniziativa	contributo regionale
1	<b>Seminario: "Le energie rinnovabili e le Amministrazioni Locali".</b> L'iniziativa, organizzata con Energetica Onlus - Distretto Agroenergetico Italia Nord Ovest, continua il programma di attività iniziato con analoghi seminari presso le Province di Alessandria e Pavia e con la Mostra Convegno Agroenergia, svoltasi a Tortona nel marzo 2009. Il seminario è rivolto agli agricoltori ed in particolare alle amministrazioni locali (Comuni, Consorzi e municipalizzate), che rappresentano il primo "sportello" cui il pubblico si rivolge per notizie sui nuovi impianti. Le energie rinnovabili rappresentano una nuova opportunità economica, volta ad integrare il reddito delle attività agricole, migliorando l'ambiente e creando occupazione qualificata sul territorio.	<b>ADMIL srl</b> Via Settembrini, 26/A 20124 Milano sede operativa: via Savonosa 9 - Tortona (AL)	<b>22 Aprile 2010</b> sede: Torino	€ 9.000,00	- IPLA - BTS Biogas - AB Energy - MT Energie	€ 2.000,00 su Cap. n. 175969/2010
<b>CONTRIBUTO</b>						<b>€ 2.000,00</b>

Codice DB1103

D.D. 19 aprile 2010, n. 428

**L.R. n. 63/78 art. 51 e D.G.R. n. 38-12525 del 9/11/2009. Programma regionale per lo sviluppo della gestione in forma associata di macchine ed attrezzature agricole. Approvazione domanda e concessione contributo alla ditta: Rosatello Good Fruit Soc. Agr. Coop. - Lagnasco (CN). Euro 34.170,00 cap. 274850/09 (I. 5109).**

(omissis)  
Il Dirigente  
Loredana Conti

Codice DB1105

D.D. 21 aprile 2010, n. 430

**Reg. CE 1493/99 e 1227/00 - D.G.R. 57-6719 del 22/07/02 - D.G.R. 54-11836 del 23/02/04 - Progetto "Viticoltura di montagna nella Langa delle Valli Belbo, Bormida e Uzzone" presentato dalla Comunità Montana Langa delle Valli Belbo, Bormida e Uzzone. Modifica vitigni e proroga del termine di esecuzione dei lavori a favore del beneficiario Chiola Pierluigi.**

(omissis)  
IL DIRIGENTE  
(omissis)  
determina

- di prorogare al 31 luglio 2010 la data entro la quale devono essere realizzati i seguenti vigneti in conduzione al sig. Chiola Pierluigi (omissis):

Comune	Foglio di mappa n.	Particella n.	Tipo vitigno	Superficie in ha
San Giorgio Sca-rampi	5	281	Pinot n.	0,5100
San Giorgio Sca-rampi	5	380	Pinot n.	0.2900
			Tot.	0.8000

La presente determinazione sarà pubblicata sul Bollettino Ufficiale della Regione Piemonte ai sensi dell'art. 61 dello Statuto e dell'art. 16 del D.P.G.R. n. 8/R/2002.

Il Dirigente  
Ettore Ponzo

Codice DB1102

D.D. 21 aprile 2010, n. 432

**Legge Regionale 20 novembre 2002 n. 29 "Istituto per il Marketing dei Prodotti Agroalimentari del Piemonte" (IMA Piemonte). Approvazione iniziative dell'Istituto e concessione contributo. Impegno quota parte Euro 125.333,33 cap. n. 169534/2010. Trasferimento fondi ad ARPEA.**

(omissis)

IL DIRIGENTE

(omissis)

determina

Per le motivazioni indicate in premessa:

1. È approvato il programma di iniziative, per l'anno 2010, presentato ai sensi dell'art. 3 della legge regionale n. 29/2002, dall'Istituto per il Marketing dei prodotti agroalimentari del Piemonte, come di seguito specificato:

a) Attività presso la Grande distribuzione organizzata. Spesa complessiva ammessa € 150.000,00;

b) Progetto di promozione del latte fresco. Spesa complessiva ammessa € 80.000,00;

c) Progetto di promozione del riso DOP piemontese. Spesa complessiva ammessa 120.000,00;

d) Progetto di promozioni dei prodotti agroalimentari piemontesi. Spesa complessiva ammessa € 50.000,00;

e) Progetto di comunicazione e immagine grafica coordinata. Spesa complessiva ammessa € 137.000,00;

f) Progetto di valorizzazione delle enoteche regionali piemontesi. Spesa complessiva ammessa € 50.000,00;

g) Eventi promozionali in occasione dei campionati mondiali di pattinaggio sul ghiaccio e di pallavolo. Spesa complessiva ammessa € 13.000,00.

2. E' stabilito che per ciascuna delle iniziative approvate il contributo finanziario è pari al 100% della spesa ammessa.

Il contributo complessivo per le iniziative dell'anno 2010 è pari a € 600.000,00.

In base alle disposizioni previste dalla DGR n. 36-6961 del 24/09/2007 e successive modifiche ed integrazioni i contributi possono essere concessi secondo le seguenti modalità:

- anticipazione fino al 50% del contributo stanziato ad inizio attività previa presentazione della domanda a firma del Presidente;

- acconti su stato di avanzamento lavori fino ad un massimo del 70%;

- saldo del contributo concesso a completamento delle iniziative.

3. È impegnata la somma di € 125.333,33 sul capitolo 169534 del bilancio 2010 (assegnazione n. 100413) a favore di ARPEA quale organismo pagatore Regionale in agricoltura.

All'impegno della restante quota di contributo, pari a € 474.666,67, si provvederà con successivi atti con le risorse iscritte al capitolo 169534 (UPB DB11021) a seguito dell'approvazione del Bilancio di previsione per l'anno finanziario 2010.

4. Di liquidare ad ARPEA la somma di € 62.666,67 che provvederà ad imputarla al Fondo Valorizzazione e Qualità – Intervento contributi L.R. 29/2002 Contributi IMA Piemonte –, quale anticipazione fino al 50% del contributo stanziato ad inizio attività, al beneficiario IMA Piemonte;

4. IMA Piemonte, entro un mese dalla notifica della presente determinazione, provvede a presentare uno schema dettagliato relativo alle iniziative da svolgere, riportando per ciascuna di esse l'articolazione delle voci di spesa e l'indicazione dei beneficiari ultimi.

5. IMA Piemonte nel corso della realizzazione delle

attività può apportare modifiche alle iniziative approvate o introdurre nuove attività presentando preventiva richiesta, all'Assessorato Agricoltura della Regione Piemonte, Direzione Programmazione e Valorizzazione dell'Agricoltura, che saranno approvate ai sensi e nel rispetto delle previsioni di cui alla D.G.R. n. 36-6961 del 24.9.2007 e successive modifiche ed integrazioni.

6. Nel caso di concessione di aiuti alle piccole medie imprese attive nella trasformazione e commercializzazione dei prodotti agricoli in regime di "de minimis", previsto dal Regolamento (CE) n. 1998/2006 della Commissione, del 15 dicembre 2006, relativo all'applicazione degli articoli 87 e 88 del trattato agli aiuti d'importanza minore – G.U.U.E. 28/12/2006, n. L. 379, è necessario:

– che la domanda di aiuto sia compilata su appositi moduli predisposti (in fac-simile all'allegato A che fa parte integrante della presente determinazione) in conformità alla legge, al presente programma e agli orientamenti dell'Amministrazione regionale sull'osservanza del regolamento "de minimis" vigente. Il modulo di domanda deve comunque contenere:

1. la dichiarazione sostitutiva di atto di notorietà ai sensi dell'art. 47 del DPR n.445/2000 con l'indicazione degli aiuti "de minimis" ottenuti nei tre esercizi finanziari precedenti alla data di presentazione della domanda, con l'indicazione della data di chiusura dell'esercizio finanziario del soggetto richiedente. (Si ricorda che per le imprese individuali e per le società di persone l'esercizio finanziario coincide con l'anno solare).

2. la dichiarazione sostitutiva riguardante eventuali agevolazioni ai sensi di altri regimi di aiuto ottenute per gli stessi investimenti

3. l'informativa di cui all'allegato B (che fa parte integrante della presente determinazione) alla dichiarazione di accettazione dell'agevolazione di cui all'allegato A, facendola sottoscrivere per presa visione all'atto della domanda e della accettazione.

– che sia allegato l'elenco delle leggi in regime "de minimis" contenute nella banca dati disponibile all'indirizzo

<http://www.sistemapiemonte.it/finanziamenti/sici/monireports/elencoNormativeInDeminimis.xls> (specificando che non si garantisce l'esaustività di tale elenco) ai fini di agevolare il richiedente nella dichiarazione.

Il presente provvedimento è operativo per le domande di aiuto presentate a decorrere dalla data di approvazione del programma di attività 2010 di IMA Piemonte.

Gli effetti giuridico - amministrativi relativi a termini per la presentazione delle domande, termini ammissibilità delle spese ecc. decorrono, per le imprese attive nella trasformazione e commercializzazione dei prodotti agricoli, dal 1 gennaio 2007 per effetto del Regolamento (CE) 1998 del 15 dicembre 2006".

7. In ottemperanza a quanto stabilito dall'art. 1, comma 1223 della legge 296/2006 "Disposizioni per la formazione del bilancio annuale e pluriennale dello Stato (legge finanziaria 2007)" e dal d.p.c.m. 23 maggio 2007, attuativo della predetta disposizione, i destinatari degli aiuti previsti dal presente provvedimento, salvo quelli concessi in regime de minimis (Reg. CE n. 1998/2006), possono

avvalersi di tali misure agevolative solo se dichiarano, ai sensi dell'articolo 47 del testo unico di cui al decreto del Presidente della Repubblica 28 dicembre 2000, n. 445 ed in base a conforme modulistica (all'allegato C, che fa parte integrante della presente determinazione) di non rientrare fra coloro che hanno ricevuto e, successivamente, non rimborsato o depositato in un conto bloccato, gli aiuti che sono individuati quali illegali o incompatibili dalla Commissione europea, così come specificati dall'art. 4 del citato decreto o di altro successivo provvedimento.

8. Tutte le iniziative devono essere completate entro il 31/12/2010, salvo istanza di proroga motivata da parte di IMA Piemonte, da richiedere prima di tale scadenza.

La documentazione relativa alla rendicontazione dovrà essere presentata da IMA Piemonte entro il 31/01/2011. Eventuale richiesta di proroga deve pervenire prima di tale scadenza.

La domanda di contributo, sia nel caso di richiesta di acconto del 70% che di saldo, dovrà essere accompagnata da:

a) Relazione dettagliata dell'attività svolta nel suo complesso.

Per ciascuna iniziativa deve essere descritta l'attività, l'indicazione dei beneficiari finali, dei risultati raggiunti e della spesa sostenuta.

b) Copia dei documenti delle spese sostenute

c) Elenco dettagliato dei documenti delle spese sostenute.

Poiché tale documento è fondamentale per la rendicontazione dei costi ammissibili, il Settore Tutela e Valorizzazione dei Prodotti Agricoli predisporrà a tale fine un modello che dovrà essere utilizzato da IMA Piemonte per la rendicontazione stessa.

IMA Piemonte dovrà inoltre dimostrare il pagamento delle spese sostenute, mettendo a disposizione, su richiesta della struttura regionale competente, la documentazione bancaria (movimenti del conto corrente della società) comprovante l'avvenuto pagamento.

La presente determinazione sarà pubblicata sul Bollettino Ufficiale della Regione Piemonte ai sensi dell'art. 61 dello Statuto e dell'art. 16 del DPGR 8/R del 29/07/2002.

Il Dirigente

Alessandro Caprioglio

Allegato

**ALLEGATO A**  
(Fac simile)**DICHIARAZIONE SOSTITUTIVA DELL'ATTO DI NOTORIETA'**

(Art. 47 e Art. 38 del D.P.R. 28 dicembre 2000, n. 445)

esente da bollo ai sensi dell'art. 37 D.P.R. 445/2000

Il/La  
 sottoscritto/a \_\_\_\_\_  
 nato/a a \_\_\_\_\_ il \_\_\_\_\_ residente  
 a \_\_\_\_\_  
 Via \_\_\_\_\_  
 in qualità di legale rappresentante  
 dell'impresa \_\_\_\_\_  
 sede \_\_\_\_\_

**DICHIARA**

Di aver preso visione dell'atto di concessione dell'agevolazione (estremi)  
con cui l'impresa è stata ammessa ai benefici di cui alla l.r. n.  
29/2002 e di **accettare integralmente** quanto in esso disposto, in particolare, in  
ordine: al tipo, all'entità, alla ripartizione annuale dell'agevolazione, nonché alle  
condizioni ed ai termini posti per l'ottenimento della loro erogazione.

**DICHIARA ALTRESI'**

Di prendere atto del contenuto dell'allegata informativa.

Di non aver ottenuto, negli ultimi tre esercizi finanziari, alcuna agevolazione economica di qualsiasi natura dallo Stato o da qualunque ente pubblico, al di fuori delle seguenti:

Data dell'atto di concessione dell'agevolazione	Provvedimento agevolativo (Legge, regolam., ecc.)	Natura dell'agevolazione (contributo c/capitale, mutuo agevolato, ecc.)	Importo agevolazione in Euro

dichiara inoltre di:

essere consapevole delle sanzioni penali, previste in caso di dichiarazioni non veritiere e di falsità negli atti e della conseguente decadenza dai benefici di cui agli artt. 75 e 76 del D.P.R. 445/2000;

essere informato che i dati personali raccolti saranno trattati, anche con mezzi informatici, esclusivamente per il procedimento per il quale la dichiarazione viene resa (art. 13 D.lgs. 196/2003)

timbro dell'impresa  
e firma del legale  
rappresentante  
(per esteso e  
leggibile)

-----

\*La dichiarazione é sottoscritta dall'interessato in presenza del dipendente addetto, oppure sottoscritta e inviata assieme alla fotocopia del documento di identità via fax, a mezzo posta ordinaria o elettronica o tramite un incaricato (art. 38 D.P.R. 445/2000).

**ALLEGATO B****Informativa**

1. Le agevolazioni di cui al presente provvedimento sono soggette al regime “de minimis” di cui al Regolamento (CE) n. 1998/2006 della Commissione, del 15 dicembre 2006, relativo all’applicazione degli articoli 87 e 88 del trattato agli aiuti d’importanza minore – G.U.U.E. 28/12/2006, n. L 379 e non devono essere preventivamente notificate alla U.E. purché soddisfino le condizioni stabilite dal predetto regolamento.

Qualora tali condizioni non siano soddisfatte l’agevolazione eventualmente concessa dovrà essere restituita.

2. Beneficiari: imprese ( specificare la tipologia di impresa) con le esclusioni indicate in appendice C.

3. Le agevolazioni in regime “de minimis” non possono superare i 200.000,00 € (in ESL equivalente sovvenzione lordo) nell’ arco di tre esercizi finanziari per ciascuna impresa. Il massimale è ridotto a 100.000,00 € (ESL) per le imprese attive nel settore del trasporto su strada.

4. Il rispetto del massimale viene verificato sommando l’agevolazione concessa ai sensi del presente provvedimento con quelle in regime “de minimis” ottenute dal beneficiario nell’esercizio finanziario in cui è concessa l’agevolazione e nei due esercizi finanziari precedenti.. Qualora l’agevolazione concessa superi il massimale, questa non può beneficiare dell’esenzione prevista dal Regolamento nemmeno per la parte al di sotto di detto massimale e deve essere interamente restituita.

5. Equivalente Sovvenzione Netta e Lorda (ESN, ESL)

L’Equivalente Sovvenzione, è l’unità di misura utilizzata per calcolare l’entità dell’aiuto erogato caso per caso.

Per determinare l’entità dell’agevolazione occorre innanzi tutto tradurre l’aiuto, qualunque sia la sua natura (sovvenzione in conto capitale o in conto interessi) in sovvenzione in conto capitale; si deve cioè calcolare l’elemento vantaggio dell’aiuto, tenendo conto, ad esempio nel caso di un prestito agevolato, della percentuale di finanziamento sull’investimento, della durata del finanziamento, dell’ammontare del bonifico e del tasso di interesse vigente sul mercato al momento della concessione dell’ aiuto (tasso di riferimento fissato periodicamente dalla Commissione e pubblicati sulla Gazzetta Ufficiale dell’ Unione europea). Questo valore, calcolato in percentuale sull’investimento (sulle spese ammissibili), rappresenta l’**Equivalente Sovvenzione Lorda (ESL)**.

Se, una volta effettuata questa operazione, si sottrae la quota prelevata dallo Stato a titolo di imposizione fiscale, si ottiene l’**Equivalente Sovvenzione Netta (ESN)**.

Modalità di calcolo:

per contributo a fondo perduto:  $ESL = \text{importo contributo}$ ;

per prestito agevolato ( vedi foglio di calcolo allegato)<sup>1</sup>

---

<sup>1</sup> considerata la complessità della formula si potrebbe, in alternativa, indicare un sito su cui il calcolo possa essere eseguito automaticamente, a cura della Regione o dell’Ente gestore.

6. È consentito il cumulo dell'agevolazione concessa ai sensi del presente provvedimento con altre agevolazioni ottenute **per diverse voci di costo** disciplinate da differenti regimi di aiuto.

7. È consentito il cumulo dell'agevolazione concessa ai sensi del presente provvedimento con agevolazioni ottenute **per le stesse voci di costo** disciplinate da differenti regimi di aiuto purché non sia superata l'intensità prevista da tali regimi.

timbro dell'impresa  
e firma del legale  
rappresentante  
(per esteso e leggibile)

-----

## ALLEGATO C

## Regime di aiuto (INSERIRE DENOMINAZIONE)

**DICHIARAZIONE SOSTITUTIVA DI ATTO NOTORIO DEL LEGALE RAPPRESENTANTE DELL'IMPRESA BENEFICIARIA AI SENSI DELL'ART. 47 DPR 28 dicembre 2000, N. 445**

Il sottoscritto (*cognome e nome*)..... nato a ..... il....., codice fiscale ....., nella qualità di legale rappresentante dell'impresa (*denominazione*) ..... con codice fiscale ..... e sede in ....., consapevole delle responsabilità anche penali derivanti dal rilascio di dichiarazioni mendaci e della conseguente decadenza dai benefici concessi sulla base di una dichiarazione non veritiera ai sensi degli articoli 75 e 76 del DPR 28 dicembre 2000, n. 445, al fine di usufruire del finanziamento previsto dal (*INSERIRE DENOMINAZIONE COMPLETA DELLA MISURA*), qualificabile come aiuto di Stato ai sensi dell'art. 87 del Trattato istitutivo delle comunità europee, dichiara:

- di non aver mai ricevuto, neanche secondo la regola de minimis, gli aiuti di Stato dichiarati incompatibili con le decisioni della Commissione europea indicate nell'art. 4 del DPCM 23 maggio 2007 (pubblicato nella G.U. del 12 luglio 2007, n. 160), adottato ai sensi dell'art. 1, comma 1223, della legge 27 dicembre 2006, n. 296, pubblicato nella Gazzetta Ufficiale della Repubblica Italiana, Serie generale, n. 160 del 12.7.2007;
- di aver beneficiato secondo la regola de minimis degli aiuti di Stato dichiarati incompatibili con la decisione della Commissione europea indicata nell'art. 4, comma 1, lett. b del DPCM 23 maggio 2007 (pubblicato nella G.U. del 12 luglio 2007, n. 160), adottato ai sensi dell'art. 1, comma 1223, della legge 27 dicembre 2006, n. 296, pubblicato nella Gazzetta Ufficiale della Repubblica Italiana, Serie generale, n. 160 del 12.7.2007, per un ammontare totale di euro ..... e di non essere pertanto tenuto all'obbligo di restituzione delle somme fruitive;
- di aver rimborsato in data (giorno, mese, anno)..... mediante (indicare il mezzo utilizzato: modello F24, cartella di pagamento ecc con cui si è proceduto al rimborso.) la somma di euro ..... comprensiva degli interessi calcolati ai sensi del Capo V del Regolamento (CE) 21.4.2004 n. 794/2004 relativa all'aiuto di Stato soggetto al recupero e dichiarato incompatibile con la decisione della Commissione europea indicata nell'art. 4, comma 1, lettera ..... [specificare a quali delle lettere a, b, c, o d]<sup>1</sup> del D.P.C.M. adottato ai sensi dell'art. 1, comma 1223, della legge 27

<sup>1</sup> a) La decisione Commissione 11.5.1999, concernente il regime di aiuti di Stato concessi dall'Italia per interventi a favore dell'occupazione, mediante la concessione di agevolazioni contributive connesse alla stipulazione di contratti di formazione lavoro; b) decisione della Commissione 5.6.2002, concernente il regime di aiuti di Stato concessi dall'Italia per esenzioni fiscali e mutui agevolati, in favore di imprese di servizi pubblici a prevalente capitale pubblico; c) decisione della Commissione 30.3.2004 concernente il regime di aiuti di Stato concessi dall'Italia per interventi urgenti in materia di occupazione; d) decisione della Commissione del 20 ottobre 2004, concernente il regime di aiuti di Stato concessi dall'Italia in favore delle

dicembre 2006, n. 296, pubblicato nella Gazzetta Ufficiale della Repubblica Italiana, Serie generale, n. 160 del 12.7.2007;

- di aver depositato nel conto di contabilità speciale acceso presso la Banca d'Italia la somma di euro ..... comprensiva degli interessi calcolati ai sensi del Capo V del Regolamento (CE) 21.4.2004 n. 794/2004 relativa all'aiuto di stato soggetto al recupero e dichiarato incompatibile con la decisione della Commissione europea indicata indicate nell'art. 4, comma 1, lettera ..... [specificare a quali delle lettere a, b, c, o d]<sup>1</sup> del D.P.C.M. adottato ai sensi dell'art. 1, comma 1223, della L. n. 296/2006.

**DATA** .....

**FIRMA**

- *si allega fotocopia di documento di identità in corso di validità.*

---

imprese che hanno realizzato investimenti nei comuni colpiti da eventi calamitosi nel 2002, previsti dall'art. 5-sexies d.l. 24.12.2002, n. 282, convertito dalla l. 21.2.2003, n. 27.

Codice DB1108

D.D. 21 aprile 2010, n. 433

**L.r. 21/99 art. 52. Programma 2003. Sottoprogramma B. Consorzio di Irrigazione di II grado Valle Gesso - Valle Vermenagna - Cuneese - Bovesano. Variante di ristrutturazione dei canali Naviglio e Vermenagna di Cuneo e Boves. Approvazione progetto di variante e riconoscimento contributo € 992.231,29. Pos. 5/2003/1.**

(omissis)

Il Dirigente

Franco Antonio Olivero

Codice DB1108

D.D. 21 aprile 2010, n. 434

**L.r. 21/99 art. 52. Programma 2007 - 2009. Infrastrutture. Comprensorio Irriguo Area Saviglianese. Ristrutturazione della rete irrigua del Consorzio elementare Tagliarotta. Approvazione progetto e riconoscimento contributo euro 60.000,00. Pos. 17/2007/I.**

(omissis)

Il Dirigente

Franco Antonio Olivero

Codice DB1106

D.D. 21 aprile 2010, n. 436

**L.R. 63/78, art. 47. Spese per le attività ed il funzionamento dei laboratori agrochimici, fitopatologici e dell'agrometeorologia del Settore Fitosanitario regionale. Euro 420,00 (Cap.142574/10).**

(omissis)

IL DIRIGENTE

(omissis)

*determina*

– di provvedere all'iscrizione al Sistema di Controllo della Tracciabilità del Rifiuto (SISTRI) per laboratori agrochimici, mediante contributo di € 420,00, esente da oneri fiscali, al Ministero per l'Ambiente SISTRI, Roma, (omissis);

– di impegnare la somma complessiva di € 420,00, oneri fiscali compresi, sul Cap. 142574/2010 del bilancio per l'anno 2010 (assegnazione n. 100291);

– di liquidare le competenze al Ministero sopraccitato, tempestivamente, come esplicitamente richiesto, mediante versamento su conto corrente postale.

La presente determinazione verrà pubblicata sul Bollettino Ufficiale della Regione Piemonte a norma dell'art. 61 dello Statuto e dell'art. 16 del DPGR n. 8/R/2002.

Contro la presente determinazione è possibile ricorrere davanti al T.A.R. entro 60 giorni dall'avvenuta piena conoscenza dell'atto e entro 120 giorni al Presidente della Repubblica.

Il Dirigente

Giacomo Michelatti

Codice DB1109

D.D. 22 aprile 2010, n. 437

**O.P.C.M. 13/06/2008, n. 3683 e Ordinanza commissariale n. 17/DA14.00/1.2.6/3683 del 04/03/2009 - Eventi meteorologici del 29-30 maggio 2008 - Liquidazione del saldo del contributo concesso per gli interventi di ripristino delle infrastrutture irrigue danneggiate - Pos. CN\_DA11\_3683\_08\_25.**

(omissis)

IL DIRIGENTE

(omissis)

*determina*

per le motivazioni espresse in premessa, di approvare i lavori per l'importo di € 368.350,02 riferito all'intervento di sistemazione delle lunate di erosione, realizzazione di difese spondali, manutenzione del guado sul Varaita del canale in comune di Costigliole Saluzzo (CN) a seguito degli eventi calamitosi del maggio 2008 e di liquidare la somma di € 109.350,02 a saldo dei lavori realizzati;

di dare atto che i fondi saranno erogati al beneficiario Consorzio Irriguo di Costigliole Saluzzo – Via Vittorio Veneto – 12024 Costigliole Saluzzo (CN) - (omissis) dalla Ragioneria dello Stato tramite la Contabilità Speciale n. 5234 - intestata al Presidente della Regione Commissario delegato per l'intervento – mediante bonifico bancario (omissis).

Avverso la presente determinazione è ammessa proposizione di ricorso giurisdizionale avanti il Tribunale amministrativo Regionale competente per il territorio entro 60 giorni dalla data di avvenuta notificazione o dalla piena conoscenza secondo le modalità di cui alla legge 6/12/71 n. 1034, ovvero ricorso straordinario al Capo dello Stato entro 120 giorni dalla data di avvenuta notificazione ai sensi del D.P.R. 24/11/71, n. 1199.

La presente Determinazione sarà pubblicata sul Bollettino Ufficiale della Regione Piemonte, ai sensi dell'art. 61 dello Statuto e dell'art. 16 del D.P.G.R. n. 8/R/2002.

Il Dirigente

Fulvio Lavazza

Codice DB1109

D.D. 22 aprile 2010, n. 438

**D.Lgs. n. 102/04 e s.m.i. - Eventi calamitosi alluvionali - Interventi di ripristino in agricoltura, finanziati dalla Regione Piemonte, relativi ad infrastrutture irrigue e/o di bonifica ammesse alla liquidazione del contributo.**

(omissis)

IL DIRIGENTE

(omissis)

*determina*

per le motivazioni espresse in premessa, di approvare l'importo del contributo riferito all'intervento indicato nell'Allegato A, che forma parte integrante, formale e sostanziale della presente Determinazione, vista la proposta di liquidazione del verbale tecnico-amministrativo per la liquidazione del 1° anticipo del contributo per il ripristino della infrastruttura irrigua e/o di bonifica finanziata a seguito dell'evento alluvionale di cui trattasi;

di disporre che A.R.P.E.A. eroghi l'importo del contributo indicato nell'Allegato A; che forma parte integrante ,

formale e sostanziale della presente Determinazione;  
 di autorizzare A.R.P.E.A. all'utilizzo, ai fini della liquidazione del contributo di cui trattasi, del "Fondo Avversità Stato" istituito per il ripristino a seguito dei danni da avversità e calamità naturali al comparto agricolo;  
 di trasmettere a A.R.P.E.A. la presente determinazione ai fini della erogazione del contributo a favore del beneficiario individuato in dettaglio nell'Allegato A, che forma parte integrante, formale e sostanziale della presente Determinazione;  
 di disporre che A.R.P.E.A. dia comunicazione dettagliata della liquidazione al Settore "Calamità naturali e gestione dei rischi in agricoltura, uso del territorio rurale" indicandone tutti i riferimenti e a pagamento effettuato invii copia del bonifico al Settore stesso.

Avverso la presente determinazione è ammessa proposizione di ricorso giurisdizionale avanti il Tribunale amministrativo Regionale competente per il territorio entro 60 giorni dalla data di avvenuta notificazione o dalla piena conoscenza secondo le modalità di cui alla legge 6/12/71 n°1034, ovvero ricorso straordinario al Capo dello Stato entro 120 giorni dalla data di avvenuta notificazione ai sensi del D.P.R. 24/11/71, n. 1199.

La presente Determinazione sarà pubblicata sul Bollettino Ufficiale della Regione Piemonte, ai sensi dell'art. 61 dello Statuto e dell'art. 16 del D.P.G.R. n. 8/R/2002.

Il Dirigente  
 Fulvio Lavazza

Codice DB1109

D.D. 22 aprile 2010, n. 439

**D.Lgs. n. 102/04 e s.m.i. - Eventi calamitosi alluvionali - Interventi di ripristino in agricoltura, finanziati dalla Regione Piemonte relativi ad infrastrutture irrigue e/o di bonifica ammessi alla liquidazione del contributo.**

(omissis)  
 IL DIRIGENTE  
 (omissis)  
 determina

per le motivazioni espresse in premessa,  
 di approvare l'importo del contributo riferito all'intervento indicato nell'Allegato A, che forma parte integrante, formale e sostanziale della presente Determinazione, vista la proposta di liquidazione della relazione di liquidazione del contributo redatto dal Settore Calamità naturali e gestione dei rischi in agricoltura, uso del territorio rurale per il ripristino della infrastruttura irrigue e/o di bonifica finanziata a seguito dell'evento alluviona-

le di cui trattasi;  
 di disporre che A.R.P.E.A. eroghi l'importo del contributo indicato nell'Allegato A; che forma parte integrante, formale e sostanziale della presente Determinazione;  
 di autorizzare A.R.P.E.A. all'utilizzo, ai fini della liquidazione del contributo di cui trattasi, del "Fondo Avversità Stato" istituito per il ripristino a seguito dei danni da avversità e calamità naturali al comparto agricolo;  
 di trasmettere a A.R.P.E.A. la presente determinazione ai fini della erogazione del contributo a favore del beneficiario individuato in dettaglio nell'Allegato A, che forma parte integrante, formale e sostanziale della presente Determinazione;

di disporre che A.R.P.E.A. dia comunicazione dettagliata della liquidazione al Settore "Calamità naturali e gestione dei rischi in agricoltura, uso del territorio rurale" indicandone tutti i riferimenti e a pagamento effettuato invii copia del bonifico al Settore stesso.

Avverso la presente determinazione è ammessa proposizione di ricorso giurisdizionale avanti il Tribunale amministrativo Regionale competente per il territorio entro 60 giorni dalla data di avvenuta notificazione o dalla piena conoscenza secondo le modalità di cui alla legge 6/12/71 n°1034, ovvero ricorso straordinario al Capo dello Stato entro 120 giorni dalla data di avvenuta notificazione ai sensi del D.P.R. 24/11/71, n. 1199.

La presente Determinazione sarà pubblicata sul Bollettino Ufficiale della Regione Piemonte, ai sensi dell'art. 61 dello Statuto e dell'art. 16 del D.P.G.R. n. 8/R/2002.

Il Dirigente  
 Fulvio Lavazza

Codice DB1107

D.D. 22 aprile 2010, n. 441

**Servizi di Sviluppo Agricolo. Programma regionale di ricerca, sperimentazione e dimostrazione agricola 2009. Riassunzione impegno di spesa di Euro 170.346,82 (Capitolo 121293/2010).**

(omissis)  
 IL DIRIGENTE  
 (omissis)  
 determina

Per quanto contenuto nelle premesse:

Di impegnare e liquidare la spesa per i progetti di ricerca, sperimentazione e dimostrazione agricola a favore dei beneficiari e per gli importi come di seguito specificato:

N.	Titolo Progetto	Istituzioni tecnico-scientifiche	Importo	Fattura
1	Studi su fitoplasmi della vite e loro vettori: sensibilità varietale ed efficienza di acquisizione di Flavescenza dorata; caratterizzazione, diffusione e vettori di legno nero; tecniche di riduzione del danno.	CNR – Istituto di Virologia vegetale. Strada delle Cacce, 7310135 Torino. (omissis)	64.152,00	n. 2 del 24/03/2010 e n. 5 del 25/03/2010
		CNR – Istituto di Virologia Vegetale Unità Staccata Viticoltura. Via Leonardo da Vinci, 4410095 Grugliasco (TO) (omissis)	35.954,82	n. 3 del 24/03/2010 e n. 4 del 24/03/2010

		Cadir Lab s.r.l. Strada Alessandria, 1315044 Quargnento (AL) (omissis)	16.632,00	n. 95 del 22/03/2010
		Università Cattolica "S. Cuore" Istituto di Patologia vegetale. Via Emilia Parmense, 8429100 Piacenza. (omissis)	19.008,00	n. DU 23 del 30/03/2010
2	MIDRUP – Interventi per il miglioramento della coltura delle drupacee in aree del Piemonte	Associazione FACOLT (Frutticoltori Associati Collina Torinese). via Umberto I, 3 - 10020 Pecetto Torinese (omissis)	34.600,00	n. 3 del 24/03/2010
			170.346,82	

La spesa complessiva di € 170.346,82 è impegnata sul capitolo 121293 del Bilancio di previsione per l'anno 2010 (Ass. n. 100166).

La presente determinazione sarà pubblicata sul Bollettino Ufficiale della Regione Piemonte ai sensi dell'art. 61 dello Statuto e dell'art. 16 del D.P.G.R. n. 8/R/2002.

Il Dirigente  
Caterina Ronco

Codice DB1109

D.D. 22 aprile 2010, n. 442

**O.P.C.M. 13/06/2008, n.3683 e Ordinanza commissariale n. 17/DA14.00/1.2.6/3683 del 04/03/2009 - Eventi 29-30 maggio 2008 - prese da Rio Scaglione della Balera Lettieria e del canale Castelpietra, comune di Meana di Susa (TO) - Interventi pos. nn. TO\_DA\_3683\_08\_274/275. Modifica beneficiario del contributo.**

(omissis)  
IL DIRIGENTE  
(omissis)  
*determina*

per le considerazioni in premessa svolte, di variare la localizzazione degli interventi TO\_DA11\_3683\_08\_274 e TO\_DA11\_3683\_08\_275 disposti nell'allegato E dell'Ordinanza commissariale n. 17/DA14.00/1.2.6/3683 del 04/03/2009 dal Comune di Susa al Comune di Meana di Susa;

di approvare la variazione del beneficiario dei due interventi n. TO\_DA11\_3683\_08\_274 e TO\_DA11\_3683\_08\_275 trasferendone la competenza dal Consorzio Irriguo Cavallotta e Settiera all'amministrazione comunale di Meana di Susa;

di proporre al Presidente delegato ai sensi dell'O.P.C.M. n. 3683 del 13/06/2008 la variazione del dal piano generale di ricostruzione O.C. n. 10/da14.00 1.2.6. del 20/10/2008 in occasione della rimodulazione, così come indicato nei commi precedenti;

Avverso la presente determinazione è ammessa proposizione di ricorso giurisdizionale avanti il Tribunale amministrativo Regionale competente per il territorio entro 60 giorni dalla data di avvenuta notificazione o dalla piena

conoscenza secondo le modalità di cui alla legge 6/12/71 n° 1034, ovvero ricorso straordinario al Capo dello Stato entro 120 giorni dalla data di avvenuta notificazione ai sensi del D.P.R. 24/11/71, n. 1199.

La presente determinazione sarà pubblicata sul Bollettino Ufficiale della Regione Piemonte, ai sensi dell'art. 16 del D.P.G.R. n. 8/R/2002.

Il Dirigente  
Fulvio Lavazza

Codice DB1106

D.D. 22 aprile 2010, n. 443

**D.Lgs. 19 agosto 2005, n. 214 e successive modificazioni ed integrazioni. Art. 19, rilascio autorizzazione per l'attività di produzione e commercio dei vegetali, prodotti vegetali ed altre voci.**

(omissis)  
IL DIRIGENTE  
(omissis)  
*determina*

di autorizzare per quanto in premessa, ai sensi dell'art. 19, comma 2, lettera a), del Decreto Legislativo 19 agosto 2005, n. 214, la Ditta Il Mulino dei Fiori Società Semplice Agricola, (omissis), per il centro aziendale sito in Gattinara (VC) – Corso Garibaldi 343/345, come produttore di piante e dei relativi materiali di propagazione.

La presente determinazione sarà pubblicata sul Bollettino Ufficiale della Regione Piemonte ai sensi dell'art. 61 dello Statuto e dell'art. 16 del DPGR n. 8/R/2002.

Avverso la presente determinazione è possibile ricorrere davanti al T.A.R. entro 60 giorni, ovvero innanzi al Capo dello Stato entro 120 giorni dalla piena conoscenza dell'atto.

Il dirigente  
Giacomo Michelatti

Codice DB1106

D.D. 22 aprile 2010, n. 444

**D.Lgs. 19 agosto 2005, n. 214 e successive modificazioni ed integrazioni. Art. 19, rilascio autorizzazione per l'attività di produzione e commercio dei vegetali, prodotti vegetali ed altre voci.**

(omissis)  
IL DIRIGENTE  
(omissis)  
*determina*

di autorizzare per quanto in premessa, ai sensi dell'art. 19, comma 2, lettera a), del Decreto Legislativo 19 agosto 2005, n. 214, la Ditta Caramellino Agnese, (omissis), per il centro aziendale sito in San Sebastiano da Po (TO) – Via Chivasso 12, come produttore di piante e dei relativi materiali di propagazione.

La presente determinazione sarà pubblicata sul Bollettino Ufficiale della Regione Piemonte ai sensi dell'art. 61 dello Statuto e dell'art. 16 del DPGR n. 8/R/2002.

Avverso la presente determinazione è possibile ricorrere davanti al T.A.R. entro 60 giorni, ovvero innanzi al Capo dello Stato entro 120 giorni dalla piena conoscenza dell'atto.

Il Dirigente  
Giacomo Michelatti

Codice DB1106  
D.D. 22 aprile 2010, n. 445

**D.Lgs. 19 agosto 2005, n. 214 e successive modificazioni ed integrazioni. Art. 19, rilascio autorizzazione per l'attività di produzione e commercio dei vegetali, prodotti vegetali ed altre voci.**

(omissis)  
IL DIRIGENTE  
(omissis)  
*determina*

di autorizzare per quanto in premessa, ai sensi dell'art. 19, comma 2, lettera a), del Decreto Legislativo 19 agosto 2005, n. 214, la Ditta Nardi Luca e Tiberio, (omissis), per il centro aziendale sito in Villanova Solaro (CN) – Via Montemignaio, 1, come produttore di piante e dei relativi materiali di propagazione.

La presente determinazione sarà pubblicata sul Bollettino Ufficiale della Regione Piemonte ai sensi dell'art. 61 dello Statuto e dell'art. 16 del DPGR n. 8/R/2002.

Avverso la presente determinazione è possibile ricorrere davanti al T.A.R. entro 60 giorni, ovvero innanzi al Capo dello Stato entro 120 giorni dalla piena conoscenza dell'atto.

Il Dirigente  
Giacomo Michelatti

Codice DB1106  
D.D. 22 aprile 2010, n. 446

**Fornitura di materiali consumabili per il funzionamento dei laboratori del Settore Fitosanitario. Impegno di Euro 4.688,92 (Cap. 112158/2010).**

(omissis)  
IL DIRIGENTE  
(omissis)  
*determina*

– di affidare, mediante cottimo fiduciario, ai sensi dell'art. 125 del D.lgs. 163/06, nonché dell'art. 5, comma 3, del DPR 384/01, come richiamato dall'art. 253, comma

22, lettera b del D.lgs. 163/06, alle sottoelencate ditte la fornitura del materiale a fianco indicato:

a) Millipore S.p.A., Via XI Febbraio, 99 – 20090 Vimodrone (MI), (omissis), per € 1.027,57, oneri fiscali compresi e al netto dello sconto praticato in sostituzione del deposito cauzionale, materiale consumabile per sistema purificazione acqua Millipore per laboratorio PCR;

b) Qiagen S.p.A., Via Grosio, 10/8, Milano, (omissis), per € 1.976,95, oneri fiscali compresi e al netto dello sconto praticato in sostituzione del deposito cauzionale, 4 kit reagenti per diagnosi virus Sharka per laboratorio PCR;

c) Agricola Albese s.r.l., Viale Artigianato, 10 – 12051 Alba (CN), (omissis), per € 442,40, oneri fiscali compresi e al netto dello sconto praticato in sostituzione del deposito cauzionale, materiale vario per giardinaggio;

d) M-Medical s.r.l., Galleria Passarella 2, Milano, (omissis), per € 1.242,00, oneri fiscali compresi e al netto dello sconto praticato in sostituzione del deposito cauzionale, 4 sonde oligonucleotidi per apparecchiatura Real Time per laboratorio PCR;

– di impegnare la somma complessiva di € 4.688,92, oneri fiscali compresi, sul Cap. 112158/2010 del bilancio per l'anno 2010 (assegnazione n. 100119);

– di esonerare le sopra citate ditte dal versamento della cauzione in considerazione dello sconto a tal uopo praticato ai sensi dell'art. 37 della L.R. citata in precedenza n. 8/84 e successive modificazioni ed integrazioni;

– di liquidare le competenze alle ditte sopraccitate dietro presentazione di apposite fatture e del certificato di collaudo, ai sensi della L.R. 8/84 e successive modificazioni ed integrazioni;

– di erogare alle ditte fornitrici, ai sensi del D.lgs. n. 231 del 9.10.02, l'importo di dette fatture entro 90 giorni dal ricevimento; in caso di tardato pagamento per causa imputabile alla Regione Piemonte saranno pagati alle ditte citate gli interessi di mora calcolati al tasso legale vigente;

– di applicare nei confronti delle ditte fornitrici, ai sensi dell'art. 37, comma 3, della L.R. 8/84 e successive modificazioni ed integrazioni, una penale, per ogni decade di ingiustificato ritardo, pari all'1% sull'ammontare della fornitura non consegnata entro i termini concordati con le ditte stesse.

La presente determinazione verrà pubblicata sul Bollettino Ufficiale della Regione Piemonte a norma dell'art. 61 dello Statuto e dell'art. 16 del DPGR n. 8/R/2002.

Contro la presente determinazione è possibile ricorrere davanti al T.A.R. entro 60 giorni dall'avvenuta piena conoscenza dell'atto e entro 120 giorni al Presidente della Repubblica.

Il Dirigente  
Giacomo Michelatti

Codice DB1106  
D.D. 22 aprile 2010, n. 447

**Fornitura di materiali consumabili per il funzionamento dei laboratori del Settore Fitosanitario. Impegno di Euro 3.285,74 (Cap. 112158/2010).**

(omissis)  
 IL DIRIGENTE  
 (omissis)  
 determina

– di affidare, mediante cottimo fiduciario, ai sensi dell'art. 125 del D.lgs. 163/06, nonché dell'art. 5, comma 3, del DPR 384/01, come richiamato dall'art. 253, comma 22, lettera b del D.lgs. 163/06, alle sottoelencate ditte la fornitura del materiale a fianco indicato:

a) Foss Italia S.p.A., Via Belgio, 4/d –Padova, (omissis), per € 954,06, oneri fiscali compresi e al netto dello sconto praticato in sostituzione del deposito cauzionale, parti ricambio consumabili per mulino Foss per laboratorio agrochimico Ceva;

b) Varian S.p.A. – Analytical Instruments, V. F.lli Varian 54, Leini (TO), (omissis), per € 712,044, oneri fiscali compresi e al netto dello sconto praticato in sostituzione del deposito cauzionale, consumabili per apparecchiatura Varian per laboratorio agrochimico Ceva;

c) 2M Colors di Morfino Matteo, Strada Antica Collegho 189/A Torino, (omissis), per € 791,68, oneri fiscali compresi e al netto dello sconto praticato in sostituzione del deposito cauzionale, 300 bombolette smalto spray per marcatura piante affette da Sharka per laboratorio virologia;

d) VWR International s.r.l., Via Stephenson, 94 - 20157 Milano, (omissis), per € 827,96, oneri fiscali compresi e al netto dello sconto praticato in sostituzione del deposito cauzionale, reagenti per microbiologia e 1000 vials con tappi per laboratorio patologia e entomologia;

– di impegnare la somma complessiva di € 3.285,744, oneri fiscali compresi, sul Cap. 112158/2010 del bilancio per l'anno 2010 (assegnazione n. 100119);

– di esonerare le sopra citate ditte dal versamento della cauzione in considerazione dello sconto a tal uopo praticato ai sensi dell'art. 37 della L.R. citata in precedenza n. 8/84 e successive modificazioni ed integrazioni;

– di liquidare le competenze alle ditte sopraccitate dietro presentazione di apposite fatture e del certificato di collaudo, ai sensi della L.R. 8/84 e successive modificazioni ed integrazioni;

– di erogare alle ditte fornitrici, ai sensi del D.lgs. n. 231 del 9.10.02, l'importo di dette fatture entro 90 giorni dal ricevimento; in caso di tardato pagamento per causa imputabile alla Regione Piemonte saranno pagati alle ditte citate gli interessi di mora calcolati al tasso legale vigente;

– di applicare nei confronti delle ditte fornitrici, ai sensi dell'art. 37, comma 3, della L.R. 8/84 e successive modificazioni ed integrazioni, una penale, per ogni decade di ingiustificato ritardo, pari all'1% sull'ammontare della fornitura non consegnata entro i termini concordati con le ditte stesse.

La presente determinazione verrà pubblicata sul Bollettino Ufficiale della Regione Piemonte a norma dell'art. 61 dello Statuto e dell'art. 16 del DPGR n. 8/R/2002.

Contro la presente determinazione è possibile ricorrere davanti al T.A.R. entro 60 giorni dall'avvenuta piena conoscenza dell'atto e entro 120 giorni al Presidente della Repubblica.

Il Dirigente  
 Giacomo Michelatti

Codice DB1106  
 D.D. 22 aprile 2010, n. 448

**L.R. 63/78, art. 47. Spese per l'acquisto di attrezzature e apparecchiature per la sperimentazione agraria, la ricerca, i servizi di analisi e di agrometeorologia del Settore Fitosanitario regionale. Impegno Euro 372,60 (Cap. 210461/10).**

(omissis)  
 IL DIRIGENTE  
 (omissis)  
 determina

– di affidare, mediante cottimo fiduciario, ai sensi dell'art. 125 del D.lgs. 163/06, nonché dell'art. 5, comma 3, del DPR 384/01, come richiamato dall'art. 253, comma 22, lettera b del D.lgs. 163/06, alla sottoelencata ditta la fornitura del materiale a fianco indicato:

a) VWR International s.r.l., Via Stephenson, 94 - 20157 Milano, (omissis), per € 372,60, oneri fiscali compresi e al netto dello sconto praticato in sostituzione del deposito cauzionale, 2 micropipette a volume variabile con confezione puntali di ricambio per laboratorio agrochimico Ceva;

– di impegnare la somma complessiva di € 372,60, oneri fiscali compresi, sul Cap. 210461/2010 del bilancio per l'anno 2010 (assegnazione n. 100595);

– di esonerare la sopra citata ditta dal versamento della cauzione in considerazione dello sconto a tal uopo praticato ai sensi dell'art. 37 della L.R. citata in precedenza n. 8/84 e successive modificazioni ed integrazioni;

– di liquidare le competenze alla ditta sopraccitata dietro presentazione di apposite fatture e del certificato di collaudo, ai sensi della L.R. 8/84 e successive modificazioni ed integrazioni;

– di erogare alla ditta fornitrice, ai sensi del D.lgs. n. 231 del 9.10.02, l'importo di dette fatture entro 90 giorni dal ricevimento; in caso di tardato pagamento per causa imputabile alla Regione Piemonte saranno pagati alla ditta citata gli interessi di mora calcolati al tasso legale vigente;

– di applicare nei confronti della ditta fornitrice, ai sensi dell'art. 37, comma 3, della L.R. 8/84 e successive modificazioni ed integrazioni, una penale, per ogni decade di ingiustificato ritardo, pari all'1% sull'ammontare della fornitura non consegnata entro i termini concordati con la ditta stessa.

La presente determinazione verrà pubblicata sul Bollettino Ufficiale della Regione Piemonte a norma dell'art. 61 dello Statuto e dell'art. 16 del DPGR n. 8/R/2002.

Contro la presente determinazione è possibile ricorrere davanti al T.A.R. entro 60 giorni dall'avvenuta piena conoscenza dell'atto e entro 120 giorni al Presidente della Repubblica.

Il Dirigente  
 Giacomo Michelatti

Codice DB1100  
 D.D. 26 aprile 2010, n. 452

**Costituzione di un Nucleo di valutazione per l'esame delle domande di contributo relative alle Misure di cui**

**agli Assi 2 e 3 del Bando regionale approvato con determinazione dirigenziale n. 216 del 24.03.2009 e s.m.i e relative alle Misure di cui al D.lgs. 143/1997.**

(omissis)  
IL DIRETTORE  
(omissis)  
*determina*

di costituire il Nucleo di valutazione per l'esame delle domande di contributo relative a:

1. interventi afferenti alle Misure degli Assi 2 e 3 del Bando regionale approvato con determinazione dirigenziale n. 216 del 24.03.2009, integrata con determinazione dirigenziale n. 240 del 27.03.2009, in materia di pesca e acquacoltura cofinanziati dal Fondo Europeo per la pesca;

2. interventi afferenti alla Misura in materia di pesca di cui al D.lgs. 143/1997.

Il Nucleo è così composto:

Coordinatore:

Carlo Di Bisceglie Responsabile del Settore Tutela e gestione della fauna selvatica e acquatica

Rita Saroglia supplente

Componenti:

Leandro Verduci del Settore Sviluppo agro-industriale e distrettuale;

Silvia Bottaro supplente

Moreno Soster Responsabile del Settore Sviluppo delle produzioni vegetali;

Salvatore Vullo del Settore Tutela della qualità, valorizzazione e rintracciabilità dei prodotti agricoli e zootecnici;

Daniela Scarzello supplente

Teodora Trevisan del Settore Servizi di sviluppo agricolo;

Luisa Ricci supplente.

Le funzioni di Segreteria del Nucleo di valutazione sono svolte dal Signor Mauro Lavagno del Settore Tutela e gestione della fauna selvatica e acquatica.

La presente determinazione sarà pubblicata sul Bollettino Ufficiale della Regione Piemonte ai sensi dell'art. 61 dello Statuto e dell'art. 16 del d.P.G.R. n. 8/R/2002.

Il Direttore  
Gianfranco Corgiat Loia

Codice DB1108

D.D. 26 aprile 2010, n. 455

**L.r. 21/99 artt. 50 e 52 lett. a). Programma 2007 - 2009. Demaniali. Ente di Gestione del Parco Regionale La Mandria. Intervento relativo alla manutenzione straordinaria delle infrastrutture irrigue del demanio regionale. Approvazione progetto e riconoscimento contributo euro 27.000,00. Pos. 11/2007/D.**

(omissis)  
IL DIRIGENTE  
(omissis)  
*determina*

di approvare il progetto presentato dal Ente di Gestione del Parco Regionale La Mandria relativo all'intervento di manutenzione straordinaria delle infrastrutture irrigue del demanio regionale che comporta la spesa complessiva di euro 30.000,00 ;

di concedere a favore del Ente di Gestione del Parco Regionale La Mandria – (omissis) il contributo in conto capitale di euro 27.000,00, pari al 90% della spesa ammessa di euro 30.000,00, così come stabilito nel prospetto allegato che fa parte integrante della presente determinazione;

Nel caso di inosservanza delle disposizioni vigenti sarà possibile procedere alla revoca del contributo concesso e al recupero delle somme eventualmente erogate a titolo di anticipo, maggiorate degli interessi, come stabilito dalla legislazione in materia.

Eventuali oneri dovuti a ritardi nei pagamenti delle liquidazioni richieste saranno completamente a carico di questo Consorzio.

Alla spesa di euro 27.000,00 si provvede con i fondi trasferiti a Finpiemonte S.p.a. con DD n. 327 del 23/11/2004 successivamente trasferiti ad Arpea ai sensi dell'art. 12 della L.r. 12/2008 sull'unità "Fondo infrastrutture rurali" partitario "Regione";

La presente determinazione sarà pubblicata sul Bollettino Ufficiale della Regione Piemonte ai sensi dell'art. 61 dello Statuto e dell'art. 16 del D.P.G.R. n. 8/R/2002.

Il Dirigente  
Franco Antonio Olivero

Codice DB1108

D.D. 26 aprile 2010, n. 456

**L.r. 21/99 art. 52. Programma 2003. Sottoprogramma A. Aurorizzazione ad ARPEA a liquidare la somma di euro 44.873,94 a favore del beneficiario di cui l'allegato A.**

(omissis)  
IL DIRIGENTE  
(omissis)  
*determina*

Per le motivazioni espresse in premessa:

- di incaricare ARPEA, quale Organismo Pagatore per le erogazioni in agricoltura di aiuti, contributi e premi comunitari, a liquidare la somma di euro 44.873,94 a favore del beneficiario di cui all'Allegato A, parte integrante della presente determinazione.

- di escludere il predetto contributo dalla disposizione generale che impone l'obbligo di richiesta della documentazione antimafia.

Alla spesa di euro 44.873,94 si provvede utilizzando i fondi trasferiti a Finpiemonte S.p.A. con D.D. n. 270 del 04/11/2003 successivamente trasferiti ad ARPEA ai sensi dell'art. 12 della L.r. 12/2008 sull'unità "Fondo infrastrutture rurali" partitario "Regione".

La presente determinazione sarà pubblicata sul Bollettino Ufficiale della Regione Piemonte ai sensi dell'art. 61 dello Statuto e dell'art. 16 del D.P.G.R. n. 8/R/2002.

Il Dirigente  
Franco Antonio Olivero

Allegato

## Allegato A

Codice Domanda	Ragione Sociale Beneficiario	Indirizzo Sede Legale	Pagamento	Modalità Pagamento	Importo in liquidazione
POS 6/2003/2	AGGREGAZIONE CONSORZI D'IRRIGAZIONE SINISTRA STURA DI DEMONTE	C.SO NIZZA, 37 - 12100 CUNEO	3 - Acconto (1)	1 - Bonifico	44.873,94
<b>TOTALE</b>					<b>44.873,94</b>

Codice DB1103

D.D. 26 aprile 2010, n. 457

**Programma di Sviluppo Rurale 2007-2013 della Regione Piemonte. Misura 123 - Azione 1 "Accrescimento del valore aggiunto dei prodotti agricoli". D.G.R. 28/04/2008, n.49-8712. Bando. Ditta Rosatello Good Fruit Soc. Agr. Coop. - Archiviazione domanda.**

(omissis)  
Il Dirigente  
Loredana Conti

Codice DB1103

D.D. 26 aprile 2010, n. 458

**Programma di Sviluppo Rurale 2007-2013 della Regione Piemonte. Misura 123 - Azione 1 "Accrescimento del valore aggiunto dei prodotti agricoli". D.G.R. 28/04/2008, n. 49-8712. Bando. Ditta Soria Bruno. Archiviazione domanda.**

(omissis)  
Il Dirigente  
Loredana Conti

Codice DB1103

D.D. 26 aprile 2010, n. 459

**Programma di Sviluppo Rurale 2007-2013 della Regione Piemonte. Misura 123 - Azione 1 "Accrescimento del valore aggiunto dei prodotti agricoli". D.G.R. 28/04/2008, n.49-8712. Bando. Ditta Cantina sociale di Rivalta Bormida - Società Cooperativa Agricola. Archiviazione domanda.**

(omissis)  
Il Dirigente  
Loredana Conti

Codice DB1107

D.D. 27 aprile 2010, n. 461

**Reg. CE 1698/2005 art. 20 e 21 - Programma di Sviluppo Rurale 2007 - 2013 della Regione Piemonte - Misura 111 - Azione 1 - Sottoazione B) Informazione nel settore agricolo ed alimentare. Proseguimento attività 2008 - 2009 Approvazione Progetto Informativo 2010 all'Ente Cipa-at Piemonte.**

(omissis)  
IL DIRIGENTE  
(omissis)  
*determina*

In base alle considerazioni riportate in premessa, di approvare, ai sensi della Misura 111 Azione 1 Sottoazione B) Informazione nel settore agricolo ed alimentare del PSR 2007-2013, il Progetto Informativo agli atti di questo Settore, riguardante il proseguimento dell'attività 2008-2009, nelle more dell'emanazione del nuovo bando regionale, all'Ente beneficiario e per l'importo indicati nella seguente tabella:

<i>Ente Beneficiario</i>	<i>Importo</i>
Cipa-at Piemonte Via Sacchi 28 bis – Torino	€ 1.009.600,00

La presente determinazione sarà pubblicata sul Bollettino Ufficiale della Regione Piemonte ai sensi dell'art. 61 dello Statuto e dell'art. 16 del D.P.G.R. n. 8/R/2002.

Il Dirigente  
Caterina Ronco

Codice DB1107

D.D. 27 aprile 2010, n. 462

**Reg. CE 1698/2005 art. 20 e 21 - Programma di Sviluppo Rurale 2007 - 2013 della Regione Piemonte - Misura 111 - Azione 1 - Sottoazione B) Informazione nel settore agricolo ed alimentare. Bando 2008 - 2009 Approvazione Progetto Informativo 2010 rimodulato all'Ente OATA Liberi Professionisti di Torino.**

(omissis)  
IL DIRIGENTE  
(omissis)  
*determina*

In base alle considerazioni riportate in premessa, di approvare, ai sensi della Misura 111 Azione 1 Sottoazione B) Informazione nel settore agricolo ed alimentare del PSR 2007-2013, il Progetto Informativo agli atti di questo Settore, riguardante il proseguimento dell'attività 2008-2009, nelle more dell'emanazione del nuovo bando regionale, all'Ente beneficiario e per l'importo indicati nella seguente tabella:

<i>Ente Beneficiario</i>	<i>Importo</i>
OATA Liberi Professionisti Via Carlo Alberto 30 – Torino	€ 116.800,00

La presente determinazione sarà pubblicata sul Bollettino Ufficiale della Regione Piemonte ai sensi dell'art. 61 dello Statuto e dell'art. 16 del D.P.G.R. n. 8/R/2002.

Il Dirigente  
Caterina Ronco

Codice DB1107

D.D. 27 aprile 2010, n. 463

**Reg. CE 1698/2005 art. 20 e 21 - Programma di Sviluppo Rurale 2007 - 2013 della Regione Piemonte - Misura 111 - Azione 1 - Sottoazione B) Informazione nel settore agricolo ed alimentare. Proseguimento attività 2008 - 2009 Approvazione Progetto Informativo 2010 all'Ente Finagro di Torino.**

(omissis)  
IL DIRIGENTE  
(omissis)  
*determina*

In base alle considerazioni riportate in premessa, di approvare, ai sensi della Misura 111 Azione 1 Sottoazione B) Informazione nel settore agricolo ed alimentare del PSR 2007-2013, il Progetto Informativo agli atti di questo Settore, riguardante il proseguimento dell'attività

2008-2009, nelle more dell'emanazione del nuovo bando regionale, all'Ente beneficiario e per l'importo indicati nella seguente tabella:

<i>Ente Beneficiario</i>	<i>Importo</i>
Finagro Via Livorno 49 – Torino	€ 120.800,00

La presente determinazione sarà pubblicata sul Bollettino Ufficiale della Regione Piemonte ai sensi dell'art. 61 dello Statuto e dell'art. 16 del D.P.G.R. n. 8/R/2002.

Il Dirigente  
Caterina Ronco

Codice DB1107

D.D. 27 aprile 2010, n. 464

**Reg. CE 1698/2005 art. 20 e 21 - Programma di Sviluppo Rurale 2007 - 2013 della Regione Piemonte - Misura 111 - Azione 1 - Sottoazione B) Informazione nel settore agricolo ed alimentare. Proseguimento attività 2008 - 2009 Approvazione Progetto Informativo all'Ente Gest - Cooper di Torino.**

(omissis)  
IL DIRIGENTE  
(omissis)  
*determina*

In base alle considerazioni riportate in premessa, di approvare, ai sensi della Misura 111 Azione 1 Sottoazione B) Informazione nel settore agricolo ed alimentare del PSR 2007-2013, il Progetto Informativo agli atti di questo Settore, riguardante il proseguimento dell'attività 2008-2009, nelle more dell'emanazione del nuovo bando regionale, all'Ente beneficiario e per l'importo indicati nella seguente tabella:

<i>Ente Beneficiario</i>	<i>Importo</i>
Gest-Cooper C.so Francia 9 – Torino	€ 798.400,00

La presente determinazione sarà pubblicata sul Bollettino Ufficiale della Regione Piemonte ai sensi dell'art. 61 dello Statuto e dell'art. 16 del D.P.G.R. n. 8/R/2002.

Il Dirigente  
Caterina Ronco

Codice DB1107

D.D. 27 aprile 2010, n. 465

**Reg. CE 1698/2005 art. 20 e 21 - Programma di Sviluppo Rurale 2007 - 2013 della Regione Piemonte - Misura 111 - Azione 1 - Sottoazione B) Informazione nel settore agricolo ed alimentare. Proseguimento attività 2008 - 2009 - Approvazione Progetto Informativo 2010 all'Ente ASIA Piemonte di Asti.**

(omissis)  
IL DIRIGENTE  
(omissis)  
*determina*

In base alle considerazioni riportate in premessa,

di approvare, ai sensi della Misura 111 Azione 1 Sottoazione B) Informazione nel settore agricolo ed alimentare del PSR 2007-2013, il Progetto Informativo agli atti di questo Settore, riguardante il proseguimento dell'attività 2008-2009, nelle more dell'emanazione del nuovo bando regionale, all'Ente beneficiario e per l'importo indicati nella seguente tabella:

<i>Ente Beneficiario</i>	<i>Importo</i>
Asia Piemonte Via Nino Costa 12 – Asti	€ 166.400,00

La presente determinazione sarà pubblicata sul Bollettino Ufficiale della Regione Piemonte ai sensi dell'art. 61 dello Statuto e dell'art. 16 del D.P.G.R. n. 8/R/2002.

Il Dirigente  
Caterina Ronco

Codice DB1107

D.D. 27 aprile 2010, n. 466

**Reg. CE 1698/2005 art. 20 e 21 - Programma di Sviluppo Rurale 2007 - 2013 della Regione Piemonte - Misura 111 - Azione 1 - Sottoazione B) Informazione nel settore agricolo ed alimentare. Proseguimento attività 2008 - 2009. Approvazione Progetto Informativo 2010 all'Ente Federsviluppo Regionale di Torino.**

(omissis)  
IL DIRIGENTE  
(omissis)  
*determina*

In base alle considerazioni riportate in premessa, di approvare, ai sensi della Misura 111 Azione 1 Sottoazione B) Informazione nel settore agricolo ed alimentare del PSR 2007-2013, il Progetto Informativo agli atti di questo Settore, riguardante il proseguimento dell'attività 2008-2009, nelle more dell'emanazione del nuovo bando regionale, all'Ente beneficiario e per l'importo indicati nella seguente tabella:

<i>Ente Beneficiario</i>	<i>Importo</i>
Federsviluppo Regionale Piazza San Carlo 197 – Torino	€ 2.228.000,00

La presente determinazione sarà pubblicata sul Bollettino Ufficiale della Regione Piemonte ai sensi dell'art. 61 dello Statuto e dell'art. 16 del D.P.G.R. n. 8/R/2002.

Il Dirigente  
Caterina Ronco

Codice DB1108

D.D. 27 aprile 2010, n. 467

**L.r. 21/99 artt. 50 e 52 lett. a). Programma 2007 - 2009. Demaniali. Comune di San Carlo Canavese. Intervento relativo alla manutenzione straordinaria delle infrastrutture irrigue del demanio regionale. Approvazione progetto e riconoscimento contributo euro 82.113,26. Pos. 8/2007/D.**

(omissis)

IL DIRIGENTE  
(omissis)  
*determina*

di approvare il progetto presentato dal Comune di San Carlo Canavese relativo all'intervento di manutenzione straordinaria delle infrastrutture irrigue del demanio regionale che comporta la spesa complessiva di euro 91.236,95;

di concedere a favore del Comune di San Carlo Canavese, quale ente gestore del canale demaniale di San Maurizio – (omissis) il contributo in conto capitale di euro 82.113,26, pari al 90% della spesa ammessa di euro 91.236,95, così come stabilito nel prospetto allegato che fa parte integrante della presente determinazione;

Nel caso di inosservanza delle disposizioni vigenti sarà possibile procedere alla revoca del contributo concesso e al recupero delle somme eventualmente erogate a titolo di anticipo, maggiorate degli interessi, come stabilito dalla legislazione in materia.

Eventuali oneri dovuti a ritardi nei pagamenti delle liquidazioni richieste saranno completamente a carico di codesto Consorzio.

Alla spesa di euro 82.113,26 si provvede con i fondi trasferiti a Finpiemonte S.p.A. con DD n. 327 del 23/11/2004 successivamente trasferiti ad Arpea ai sensi dell'art. 12 della L.r. 12/2008 sull'unità "Fondo infrastrutture rurali" partitario "Regione";

La presente determinazione sarà pubblicata sul Bollettino Ufficiale della Regione Piemonte ai sensi dell'art. 61 dello Statuto e dell'art. 16 del D.P.G.R. n. 8/R/2002.

Il Dirigente  
Franco Antonio Olivero

Codice DB1107

D.D. 27 aprile 2010, n. 468

**Reg. CE 1698/2005 art. 20 e 21 - Programma di Sviluppo Rurale 2007 - 2013 della Regione Piemonte - Misura 111 - Azione 1 - Sottoazione B) Informazione nel settore agricolo ed alimentare. Proseguimento attività 2008-2009. Approvazione Progetto Informativo 2010 all'Ente Agribio Piemonte di Cissone (CN).**

(omissis)  
IL DIRIGENTE  
(omissis)  
*determina*

In base alle considerazioni riportate in premessa, di approvare, ai sensi della Misura 111 Azione 1 Sottoazione B) Informazione nel settore agricolo ed alimentare del PSR 2007-2013, il Progetto Informativo agli atti di questo Settore, riguardante il proseguimento dell'attività 2008-2009, nelle more dell'emanazione del nuovo bando regionale, all'Ente beneficiario e per l'importo indicati nella seguente tabella:

<i>Ente Beneficiario</i>	<i>Importo</i>
Agribio Piemonte Loc. San Sebastiano 1 – Cissone (CN)	€ 38.400,00

La presente determinazione sarà pubblicata sul Bollettino Ufficiale della Regione Piemonte ai sensi dell'art. 61 dello Statuto e dell'art. 16 del D.P.G.R. n. 8/R/2002.

Il Dirigente  
Caterina Ronco

Codice DB1107

D.D. 27 aprile 2010, n. 469

**Reg. CE 1698/2005 art. 20 e 21 - Programma di Sviluppo Rurale 2007 - 2013 della Regione Piemonte - Misura 111 - Azione 1 - Sottoazione B) Informazione nel settore agricolo ed alimentare. Proseguimento attività 2008-2009. Approvazione Progetto Informativo 2010 all'Ente Confagricoltura Piemonte di Torino.**

(omissis)  
IL DIRIGENTE  
(omissis)  
*determina*

In base alle considerazioni riportate in premessa, di approvare, ai sensi della Misura 111 Azione 1 Sottoazione B) Informazione nel settore agricolo ed alimentare del PSR 2007-2013, il Progetto Informativo agli atti di questo Settore, riguardante il proseguimento dell'attività 2008-2009, nelle more dell'emanazione del nuovo bando regionale, all'Ente beneficiario e per l'importo indicati nella seguente tabella:

<i>Ente Beneficiario</i>	<i>Importo</i>
Confagricoltura Piemonte Corso V. Emanuele II 58 – Torino	€ 721.600,00

La presente determinazione sarà pubblicata sul Bollettino Ufficiale della Regione Piemonte ai sensi dell'art. 61 dello Statuto e dell'art. 16 del D.P.G.R. n. 8/R/2002.

Il Dirigente  
Caterina Ronco

Codice DB1107

D.D. 27 aprile 2010, n. 470

**Reg. CE 1698/2005 Art. 20 e 21 - Programma di Sviluppo Rurale 2007 - 2013 della Regione Piemonte - Misura 111 - Azione 1 - Sottoazione A) Formazione nel settore agricolo ed alimentare. Bando 2008 - 2009. Proroga termine attuazione iniziative formative e presentazione richieste di saldo.**

(omissis)  
Il Dirigente  
Caterina Ronco

Codice DB1107

D.D. 27 aprile 2010, n. 472

**Servizi di Sviluppo Agricolo. Programma regionale di ricerca, sperimentazione e dimostrazione agricola 2009. Riassunzione impegno di spesa di Euro 88.404,90 (Capitolo 121293/2010).**

(omissis)  
IL DIRIGENTE

(omissis)  
determina

sperimentazione e dimostrazione agricola a favore dei beneficiari e per gli importi come di seguito specificato:

Per quanto contenuto nelle premesse:

Di impegnare e liquidare la spesa per i progetti di ricerca,

N.	Titolo Progetto	Istituzioni tecnico-scientifiche	Importo	Fattura
1	Valorizzazione della patata in ambienti montani: recupero e reintroduzione di alcuni ecotipi locali della biodiversità alpina ed individuazione di pregi qualitativi legati all'ambiente di coltivazione.	CreSO Consorzio Ricerca, Sperimentazione e Divulgazione per l'Ortofrutticoltura piemontese S.C. a r.l.	5.988,00	n. 05 del 31/01/2010
2	Deperimento delle latifoglie forestali del Piemonte: il ruolo dei nematodi appartenenti al genere Bursaphelenchus in rapporto alle condizioni ambientali.	C.R.A. Istituto sperimentale per la zoologia agraria di Firenze - Gruppo di ricerca di nematologia	29.811,90	n. C04T-000005 del 20/04/2010
3	MIDRUP – Interventi per il miglioramento della coltura delle drupacee in aree del Piemonte	Università degli Studi di Torino - Dipartimento di Colture Arboree	11.200,00	n. 3D046 del 15/04/2010
4	ENTOMODEL - Sviluppo di modelli fenologici relativi ai fitofagi di interesse agrario per una migliore gestione della difesa fitosanitaria in Piemonte	Università degli Studi di Torino - Valorizzazione e Protezione delle Risorse Agroforestali	41.405,00	n. 24D039 del 22/03/2010
			88.404,90	

La spesa complessiva di € 88.404,90 è impegnata sul capitolo 121293 del Bilancio di previsione per l'anno 2010 (Ass. n. 100166).

La presente determinazione sarà pubblicata sul Bollettino Ufficiale della Regione Piemonte ai sensi dell'art. 61 dello Statuto e dell'art. 16 del D.P.G.R. n. 8/R/2002.

Il Dirigente  
Caterina Ronco

Codice DB1108

D.D. 27 aprile 2010, n. 473

**Affidamento diretto in economia per la fornitura di un sensore idrometrico da installare sul lago di Beinette. Impegno di spesa di euro 1.140,00 (cap. 209586/2010).**

(omissis)  
IL DIRIGENTE  
(omissis)  
determina

di affidare, per le motivazioni espresse in premessa, alla ditta Soft-in s.r.l.- Strada Antica di None n. 2 - 10092 Beinasco (TO) - (omissis) l'incarico per la fornitura di una sonda idrometrica per un ammontare di euro 1.140,00 (o.f.i.);

di impegnare a tal fine la somma di euro 1.140,00 sul cap. 209586. del Bilancio di previsione per l'anno 2010 (Ass. n. 100592);

di procedere alla stipulazione del contratto a mezzo lettera contratto ai sensi dell'art. 33 della legge regionale 23/1/1984, n. 8 secondo lo schema allegato alla presente determinazione per farne parte integrante e sostanziale.

La liquidazione avverrà a seguito di presentazione di regolare fattura debitamente vistata dal dirigente del Settore Tutela, Valorizzazione del Territorio rurale, Irrigazione e Infrastrutture rurali

La presente determinazione sarà pubblicata sul Bollettino Ufficiale della Regione Piemonte ai sensi dell'art. 61 dello Statuto.

Il Dirigente  
Franco Antonio Olivero

Codice DB1109

D.D. 28 aprile 2010, n. 474

**O.P.C.M. 13/06/2008, n.3683 e Ordinanza commissariale n. 17/DA14.00/1.2.6/3683 del 04/03/2009 Eventi meteorologici del 29-30 maggio 2008 - Consorzio Irriguo Inverso di Bussoleno Ripristino tratti della bealera Grande di Bussoleno e delle bealere Inverso (Mura e Meineri) in comune di Susa e Bussoleno (TO) Approvazione progetto e riconoscimento contributo per Euro 100.000,00 - Pos. TO\_DA11\_3683\_08\_169.**

(omissis)  
Il Dirigente  
Fulvio Lavazza

Codice DB1109

D.D. 28 aprile 2010, n. 475

**O.P.C.M. 13/06/2008, n.3683 e Ordinanza commissariale n. 17/DA14.00/1.2.6/3683 del 04/03/2009 - Eventi 29-30 maggio 2008 - ripristino presa da torrente Chisone in comune di Roure (TO) - Intervento pos. n. TO\_DA11\_3683\_08\_266. Modifica beneficiario del contributo.**

(omissis)

IL DIRIGENTE

(omissis)

*determina*

per le considerazioni in premessa svolte,  
di approvare la variazione del beneficiario dell'intervento con codice n. TO\_DA11\_3683\_08\_266 trasferendone la competenza dal Consorzio Irriguo Prà D'Ubert al Comune di Roure;

di proporre al Presidente delegato ai sensi dell'O.P.C.M. n. 3683 del 13/06/2008 la variazione del dal piano generale di ricostruzione O.C. n. 10/da14.00 1.2.6. del 20/10/2008 in occasione della rimodulazione, così come indicato nei commi precedenti.

Avverso la presente determinazione è ammessa proposizione di ricorso giurisdizionale avanti il Tribunale amministrativo Regionale competente per il territorio entro 60 giorni dalla data di avvenuta notificazione o dalla piena conoscenza secondo le modalità di cui alla legge 6/12/71 n. 1034, ovvero ricorso straordinario al Capo dello Stato entro 120 giorni dalla data di avvenuta notificazione ai sensi del D.P.R. 24/11/71, n. 1199.

La presente determinazione sarà pubblicata sul Bollettino Ufficiale della Regione Piemonte, ai sensi dell'art. 16 del D.P.G.R. n. 8/R/2002.

Il Dirigente

Fulvio Lavazza

– di autorizzare l'ARPEA all'utilizzo delle disponibilità presenti sul fondo Territorio Rurale - Fondo Avversità Regione, ai fini della liquidazione della somma di cui trattasi;

– di trasmettere all'ARPEA la presente determinazione ai fini dell'erogazione del contributo a favore del beneficiario individuato in dettaglio nell'allegato A, che forma parte integrante e sostanziale della presente determinazione;

– di disporre che l'ARPEA dia comunicazione dettagliata della liquidazione al Settore Calamità Naturali e Gestione dei Rischi in Agricoltura indicandone tutti i riferimenti.

La presente determinazione sarà pubblicata sul Bollettino Ufficiale della Regione Piemonte ai sensi dell'art. 61 dello Statuto e dell'art. 16 del DPGR n. 8/R/2002.

Il Dirigente

Fulvio Lavazza

Allegato

Codice DB1109

D.D. 28 aprile 2010, n. 476

**Legge Regionale 63/78 art. 56. Sovvenzioni per il ripristino di strutture e infrastrutture agricole danneggiate da eccezionali calamità atmosferiche ricadenti in zone non delimitate. Autorizzazioni ad Arpea al pagamento diretto ai beneficiari. Ventesimo elenco 2010.**

(omissis)

IL DIRIGENTE

(omissis)

*determina*

per le considerazioni in premessa svolte,

– di autorizzare la liquidazione della somma di € 125.942,00 a favore dei beneficiari indicati nell'allegato A, che fa parte integrante della presente determinazione, quale contributi previsti all'art. 56 della L.R. 63/78 e finanziata con le determinazioni dirigenziali n. n. 189 del 14/09/2007, n. 816 del 18/09/2009 e n. 1065 del 21/11/2008;

– di incaricare l'ARPEA ad erogare la somma di € 125.942,00 come descritto nell'allegato A che forma parte integrante e sostanziale della presente determinazione;

Allegato A

Intervento	DD di impegno	Identificativo Domanda	Beneficiario	Organismo Delegato	Lista di Liquidazione	Importo	Fondo Avversità Regione	Modalità pagamento
AVV44 - L.R. 63/78 art. 56 contrib. C/cap - Enti Delegati	n. 1065 del 21/11/2008	42339	CONSORZIO DI MIGLIORAMENTO FONDARIO AGRO DI RIVALTA B.DA	Provincia di Alessandria	20-15/04/2010	40.000,00	40.000,00	Bonifico
AVV44 - L.R. 63/78 art. 56 contrib. C/cap - Enti Delegati	n. 189 del 14/09/2007	42343	CONSORZIO DI MIGLIORAMENTO FONDARIO PRATOLUNGO	Provincia di Alessandria	20-15/04/2010	6.632,00	6.632,00	Bonifico
AVV44 - L.R. 63/78 art. 56 contrib. C/cap - Enti Delegati	n. 816 del 18/09/2009	42220	BOIDI NICOLA CRISTOFORO	Provincia di Alessandria	20-15/04/2010	49.910,00	49.910,00	Bonifico
AVV44 - L.R. 63/78 art. 56 contrib. C/cap - Enti Delegati	n. 1065 del 21/11/2008	42225	ARTANA GIUSEPPE	Provincia di Alessandria	20-15/04/2010	29.400,00	29.400,00	Bonifico
<b>TOTALE</b>						<b>125.942,00</b>	<b>125.942,00</b>	

Codice DB1109

D.D. 28 aprile 2010, n. 477

**Legge 185/92 art. 3, comma 3, lett. a) - D.M. n. 103344 del 11/12/2003. Interventi per danni in agricoltura da avversità atmosferiche verificatesi nel corso dell'anno 2002 e 2003. Erogazione diretta contributi ai beneficiari. Autorizzazione all'ARPEA all'erogazione dei contributi. Ventunesimo elenco 2010.**

(omissis)

IL DIRIGENTE

(omissis)

*determina*

per le considerazioni in premessa svolte,

– di autorizzare la liquidazione della somma totale di € 10.359,09, quale contributo previsto all'art. 3, comma 3, lett. a) della L. 185/92 e s.m.i., a favore del beneficiario, indicato nell'allegato A che fa parte integrante della presente determinazione, danneggiato da avversità atmosferiche verificatesi nell'anno 2002 e riconosciute eccezionali dal D.M. n. 03/1707 del 23/06/2003;

– di incaricare l'ARPEA all'erogazione diretta al beneficiario del contributo così come indicato nell'elenco dell'allegato A, che forma parte integrante, formale e sostanziale della presente Determinazione;

– di autorizzare l'ARPEA all'utilizzo delle disponibilità presenti sul fondo Territorio Rurale - Fondo Avversità Stato, ai fini della liquidazione della somma di € 10.359,09 di cui trattasi;

– di trasmettere all'ARPEA la presente determinazione ai fini della erogazione dei contributi a favore del beneficiario individuato nell'allegato A, che forma parte integrante, formale e sostanziale della presente determinazione

– di disporre che l'ARPEA dia comunicazione dettagliata della liquidazione al Settore Calamità Naturali e Gestione dei Rischi in Agricoltura indicandone tutti i riferimenti.

La presente determinazione sarà pubblicata sul Bollettino Ufficiale della Regione Piemonte ai sensi dell'art. 61 dello Statuto e dell'art. 16 del DPGR n. 8/R/2002.

Il Dirigente

Fulvio Lavazza

Allegato

Allegato A

**Regione Piemonte**

Direzione Agricoltura

Settore Calamità Naturali e Gestione dei Rischi in Agricoltura, Uso del Territorio Rurale

Legge 185/92 modificata Legge 256/2002

**2° PRELEVAMENTO DAL FONDO DI SOLIDARIETA' NAZIONALE 2003 - DM 103.344 del 11/12/2003**

Intervento	Identificativo Domanda	Beneficiario	Organismo Delegato	Lista di Liquidazione	Numero Autorizzazione	Importo contributo	Fondo Avversità Stato	Modalità pagamento
AVV16 - 2° prel 03 - Contributi in c/cap su danni alle infrastr. rurali - Enti Delegati	42212	COMUNE DI PONTI	Provincia di Alessandria	24-20/04/2010	1-27/04/2010	10.359,09	10.359,09	Conto corrente

Codice DB1106  
 D.D. 28 aprile 2010, n. 478  
**D.D. 1110 del 06.11.09 (I. 4817 di Euro 17.400,00): "Affidamento incarico di collaborazione coordinata e continuativa altamente qualificata per lo svolgimento delle funzioni di analista di laboratorio per la sede di Alessandria del Laboratorio Agrochimico del Settore Fitosanitario regionale". Impegno di Euro 8.600 (Cap. 142574/2010).**

(omissis)  
 Il Direttore  
 Gianfranco Corgiat Loia

Codice DB1100  
 D.D. 28 aprile 2010, n. 479  
**Regolamento (CE) n. 498 del 26 marzo 2007 della Commissione, recante modalità di applicazione del regolamento (CE) n. 1198 del 27 luglio 2006 del Consiglio relativo al Fondo europeo per la pesca. Nuove determinazioni in ordine ai controlli di primo livello.**

(omissis)  
 IL DIRETTORE  
 (omissis)  
*determina*

di stabilire, a modifica delle D.D. n. 1008 del 15.10.2009 e D.D. n. 1202 del 24.11.2009, che i controlli di 1° livello delle operazioni cofinanziate dal Reg. (CE) 498/07 di applicazione del Reg. (CE) 1198/06, relative al Fondo Europeo per la pesca, saranno svolti, d'intesa con i responsabili, dai funzionari dei Settori seguenti:

- Settore Tutela, Valorizzazione del Territorio Rurale, Irrigazione e Infrastrutture Rurali,
- Settore Calamità Naturali e Gestione dei rischi in Agricoltura, uso del Territorio Rurale.

I funzionari opereranno nel rispetto del Reg. (CE) n. 498/07, di applicazione del Reg. (CE) n. 1198/06, delle Istruzioni operative approvate con D.D. n. 953 del 06.10.2009, del "Manuale delle procedure per i controlli di 1° livello" adottato con Decreto n. 29 del 08.05.2009 del MIPAAF, e di eventuali successive modifiche ed integrazioni.

La presente determinazione sarà pubblicata sul Bollettino Ufficiale della Regione Piemonte ai sensi dell'art. 61 dello Statuto e dell'art. 16 del d.P.G.R. n. 8/R/2002.

Il Direttore  
 Gianfranco Corgiat Loia

Codice DB1100  
 D.D. 29 aprile 2010, n. 483  
**Regolamento (CE) n. 1698/2005 - PSR FEASR 2007 - 2013. Misura 124: Azione 1 "Cooperazione per lo sviluppo di nuovi prodotti, processi e tecnologie nel settore agro-alimentar". Reg. CE 1083/2006 POR - FESR 2007/2013. Bando Regionale nell'area scientifico- tecnologica "agro-alimentare". Proroga dei termini per la presentazione delle domande di aiuto dei progetti definitivi a valere sui fondi del PSR FEASR 2007/2013.**

(omissis)  
 Il Direttore  
 Gianfranco Corgiat Loia

Codice DB1109  
 D.D. 29 aprile 2010, n. 484  
**Legge 185/92 art. 3, comma 2, let. a). - D.M. n. 102.287 del 26/07/2004 integrato da D.M. n. 102.650 del 30/08/2004. Interventi per danni in agricoltura da avversità atmosferiche verificatesi nel corso dell'anno 2003. Trasferimento di cassa alla Comunità Montana delle Valli dell'Ossola. Autorizzazione all'ARPEA al trasferimento di cassa. Ventunesimo elenco 2010.**

(omissis)  
 Il Dirigente  
 Fulvio Lavazza

Codice DB1102  
 D.D. 29 aprile 2010, n. 485  
**L.R. n. 63/78 art. 41 - Autorizzazione ad ARPEA alla liquidazione della somma lorda di Euro 9.500,00 - Conv. Rep. 14369 del 16/04/2009.**

(omissis)  
 Il Dirigente  
 Alessandro Caprioglio

Codice DB1104  
 D.D. 29 aprile 2010, n. 486  
**Piano regionale di assistenza tecnica zootecnica PRATZ. Rettifica della determinazione dirigenziale n. 75 del 28.01.2010, per il recupero del credito regionale di euro 16.963,53 - Ente Gestore A.P.A. Cuneo Associazione Provinciale Allevatori.**

(omissis)  
 IL DIRIGENTE  
 (omissis)  
*determina*

di rettificare la Determinazione dirigenziale n. 75 del 28 gennaio 2010 con cui è stato definito il saldo per l'attività PRATZ 2008 svolta dall'A.P.A. Cuneo, "Associazione Provinciale Allevatori";

di recuperare la somma di €. 16.963,53 di Credito Regionale a seguito della revisione della documentazione agli atti e dell'accettazione dei giustificativi presentati, data dalla differenza tra il contributo regionale di € 51.406,47 e l'anticipo erogato di € 67.000,00 che ammonta a €. 15.593,53, al quale sono stati aggiunti interessi passivi di €. 1.370,00, entro 30 giorni dalla data della comunicazione a mezzo racc. r.r.;

La presente determinazione sarà pubblicata sul Bollettino Ufficiale della Regione Piemonte ai sensi dell'art. 61 dello Statuto e dell'art. 16 del D.P.G.R. n. 8/R/2002.

Il Dirigente  
 Paolo Cumino

Codice DB1109

D.D. 30 aprile 2010, n. 487

**O.P.C.M. 13/06/2008, n. 3683 e Ordinanza commissariale n. 17/DA14.00/1.2.6/3683 del 04/03/2009 - Eventi meteorologici del 29-30 maggio 2008 - Liquidazione primo mandato di pagamento (anticipo) per gli interventi di ripristino del Canale Comunale d'Irrigazione di Miradolo in comune di San Secondo di Pinerolo (TO) - Pos. TO\_DA11\_3683\_08\_272.**

(omissis)  
IL DIRIGENTE  
(omissis)  
*determina*

per le motivazioni espresse in premessa, di liquidare l'importo di € 69.102,47 pari al 70% della spesa totale prevista a seguito del ribasso con cui sono stati aggiudicati i lavori di ripristino del Canale Comunale d'Irrigazione di Miradolo in comune di San Secondo di Pinerolo (TO) a seguito degli eventi calamitosi del maggio 2008;

di dare atto che i fondi saranno erogati all'Amministrazione comunale di San Secondo di Pinerolo – Via Bonatto, 3 – 10060 San Secondo di Pinerolo (TO) – (omissis) dalla Ragioneria dello Stato tramite la Contabilità Speciale n. 5234 - intestato al Presidente della Regione Commissario delegato per l'intervento – mediante bonifico bancario (omissis).

Avverso la presente determinazione è ammessa proposizione di ricorso giurisdizionale avanti il Tribunale amministrativo Regionale competente per il territorio entro 60 giorni dalla data di avvenuta notificazione o dalla piena conoscenza secondo le modalità di cui alla legge 6/12/71 n°1034, ovvero ricorso straordinario al Capo dello Stato entro 120 giorni dalla data di avvenuta notificazione ai sensi del D.P.R. 24/11/71, n. 1199.

La presente Determinazione sarà pubblicata sul Bollettino Ufficiale della Regione Piemonte, ai sensi dell'art. 61 dello Statuto e dell'art. 16 del D.P.G.R. n. 8/R/2002.

Il Dirigente  
Fulvio Lavazza

Codice DB1109

D.D. 30 aprile 2010, n. 488

**D.Lgs. n. 102/04 e s.m.i. - Eventi calamitosi alluvionali - Interventi di ripristino in agricoltura, finanziati dalla Regione Piemonte relativi ad infrastrutture irrigue e/o di bonifica ammessi alla liquidazione del contributo.**

(omissis)  
IL DIRIGENTE  
(omissis)  
*determina*

per le motivazioni espresse in premessa, di approvare l'importo del contributo riferito all'intervento indicato nell'Allegato A, che forma parte integrante, formale e sostanziale della presente Determinazione, vista la proposta di liquidazione del verbale tecnico amministrativo per il ripristino della infrastruttura irrigue e/o di bonifica finanziata a seguito dell'evento al-

luvionale di cui trattasi;

di disporre che A.R.P.E.A. eroghi l'importo del contributo indicato nell'Allegato A; che forma parte integrante, formale e sostanziale della presente Determinazione;

di autorizzare A.R.P.E.A. all'utilizzo, ai fini della liquidazione del contributo di cui trattasi, del "Fondo Avversità Stato" istituito per il ripristino a seguito dei danni da avversità e calamità naturali al comparto agricolo;

di trasmettere a A.R.P.E.A. la presente determinazione ai fini della erogazione del contributo a favore del beneficiario individuato in dettaglio nell'Allegato A, che forma parte integrante, formale e sostanziale della presente Determinazione;

di disporre che A.R.P.E.A. dia comunicazione dettagliata della liquidazione al Settore "Calamità naturali e gestione dei rischi in agricoltura, uso del territorio rurale" indicandone tutti i riferimenti e a pagamento effettuato invii copia del bonifico al Settore stesso.

Avverso la presente determinazione è ammessa proposizione di ricorso giurisdizionale avanti il Tribunale amministrativo Regionale competente per il territorio entro 60 giorni dalla data di avvenuta notificazione o dalla piena conoscenza secondo le modalità di cui alla legge 6/12/71 n. 1034, ovvero ricorso straordinario al Capo dello Stato entro 120 giorni dalla data di avvenuta notificazione ai sensi del D.P.R. 24/11/71, n. 1199.

La presente Determinazione sarà pubblicata sul Bollettino Ufficiale della Regione Piemonte, ai sensi dell'art. 61 dello Statuto e dell'art. 16 del D.P.G.R. n. 8/R/2002.

Il Dirigente  
Fulvio Lavazza

Codice DB1109

D.D. 30 aprile 2010, n. 489

**D.Lgs. n. 102/04 e s.m.i. - Eventi calamitosi alluvionali - Interventi di ripristino in agricoltura, finanziati dalla Regione Piemonte relativi ad infrastrutture irrigue e/o di bonifica ammessi alla liquidazione del contributo.**

(omissis)  
IL DIRIGENTE  
(omissis)  
*determina*

per le motivazioni espresse in premessa, di approvare l'importo del contributo riferito all'intervento indicato nell'Allegato A, che forma parte integrante, formale e sostanziale della presente Determinazione, vista la proposta di liquidazione del verbale tecnico amministrativo per il ripristino della infrastruttura irrigue e/o di bonifica finanziata a seguito dell'evento alluvionale di cui trattasi;

di disporre che A.R.P.E.A. eroghi l'importo del contributo indicato nell'Allegato A; che forma parte integrante, formale e sostanziale della presente Determinazione;

di autorizzare A.R.P.E.A. all'utilizzo, ai fini della liquidazione del contributo di cui trattasi, del "Fondo Avversità Stato" istituito per il ripristino a seguito dei danni da avversità e calamità naturali al comparto agricolo;

di trasmettere a A.R.P.E.A. la presente determinazione ai fini della erogazione del contributo a favore del benefi-

ciario individuato in dettaglio nell'Allegato A, che forma parte integrante, formale e sostanziale della presente Determinazione;

di disporre che A.R.P.E.A. dia comunicazione dettagliata della liquidazione al Settore "Calamità naturali e gestione dei rischi in agricoltura, uso del territorio rurale" indicandone tutti i riferimenti e a pagamento effettuato invii copia del bonifico al Settore stesso.

Avverso la presente determinazione è ammessa proposizione di ricorso giurisdizionale avanti il Tribunale amministrativo Regionale competente per il territorio entro 60 giorni dalla data di avvenuta notificazione o dalla piena conoscenza secondo le modalità di cui alla legge 6/12/71 n. 1034, ovvero ricorso straordinario al Capo dello Stato entro 120 giorni dalla data di avvenuta notificazione ai sensi del D.P.R. 24/11/71, n. 1199.

La presente Determinazione sarà pubblicata sul Bollettino Ufficiale della Regione Piemonte, ai sensi dell'art. 61 dello Statuto e dell'art. 16 del D.P.G.R. n. 8/R/2002.

Il Dirigente  
Fulvio Lavazza

Codice DB1100

D.D. 30 aprile 2010, n. 491

**L.R. n. 63/78, art. 47. Conferimento di un incarico di collaborazione coordinata e continuativa per lo svolgimento delle funzioni di analista di laboratorio per la sede di Torino del laboratorio Agrochimico del Settore Fitosanitario Regionale. Nomina Commissione giudicatrice.**

(omissis)  
IL DIRETTORE  
(omissis)  
*determina*

- di nominare i componenti della Commissione giudicatrice che dovrà selezionare i candidati all'incarico di collaborazione coordinata e continuativa per lo svolgimento delle funzioni di analista di laboratorio presso la sede di Torino del Laboratorio Agrochimico, individuandoli come segue:

1) Francesco Gremo (Presidente), dirigente di staff coordinatore della sezione di Entomologia del Settore Fitosanitario

2) Giancarlo Bourlot, coordinatore del Laboratorio Agrochimico Regionale

3) Barbara Guarino, analista presso il Laboratorio Agrochimico Regionale

Svolgerà le funzioni di segretario verbalizzante senza diritto di voto: Carmela Lovisco.

La presente determinazione sarà pubblicata sul Bollettino Ufficiale della Regione Piemonte ai sensi dell'art. 61 dello Statuto Regionale e dell'art. 16 del Regolamento regionale n. 8/R del 29/07/2002.

Avverso il presente provvedimento è ammesso il ricorso al T.A.R. entro 60 gg. ed al Capo dello Stato entro 120 gg. dall'avvenuta piena conoscenza dell'atto.

Il Direttore  
Gianfranco Corgiat Loia

Codice DB1103

D.D. 30 aprile 2010, n. 494

**Programma di Sviluppo Rurale 2007-2013 della Regione Piemonte. Misura 123 - Azione 1 "Accrescimento del valore aggiunto dei prodotti agricoli". D.G.R. 28/04/2008, n. 49-8712. Bando. Ditta Varvello Giovanni & C. - l'Aceto Reale s.r.l. - Archiviazione domanda.**

(omissis)  
Il Dirigente  
Loredana Conti

Codice DB1108

D.D. 3 maggio 2010, n. 496

**L.r. 21/99 art. 52. Programma 2003. Sottoprogramma B. Consorzio Irriguo Roero. Ristrutturazione rete irrigua. Approvazione progetto di variante e riconoscimento contributo euro 99.863,27. Pos. 18/2003/1.**

(omissis)  
IL DIRIGENTE  
(omissis)  
*determina*

di approvare il progetto di variante presentato, riferito all'intervento di Ristrutturazione della rete irrigua relativo al "sottoprogramma B", dal Consorzio Irriguo Roero che comporta la spesa complessiva di euro 110.959,19 ; di concedere a favore del Consorzio Irriguo Roero - (omissis) il contributo in conto capitale di euro 99.863,27 pari al 90% della spesa ammessa di euro 110.959,19 così come stabilito nel prospetto allegato che fa parte integrante della presente determinazione; di riconfermare le precedenti prescrizioni previste nella D.D. n. 246 del 30/03/2009 ; Eventuali oneri dovuti a ritardi nei pagamenti delle liquidazioni richieste saranno completamente a carico di codice Consorzio.

Alla spesa di euro 99.863,27 si provvede con i fondi trasferiti a Finpiemonte S.p.A. con D.D. n. 270 del 04/11/2003 e successivamente trasferiti ad Arpea ai sensi dell'art. 12 della L.r. 12/2008 sull'unità "Fondo infrastrutture rurali" partitario "Regione";

La presente determinazione dirigenziale sarà pubblicata sul Bollettino Ufficiale della Regione Piemonte ai sensi dell'art. 61 dello Statuto e dell'art. 16 del D.P.G.R. n. 8/R/2002.

Il Dirigente  
Franco Antonio Olivero

Codice DB1108

D.D. 3 maggio 2010, n. 497

**L.r. 21/99 art. 52. Programma 2007 - 2009. Infrastrutture. Consorzio di Irrigazione Comprensoriale di secondo grado Fossanese - Braidese. Intervento relativo a sistemazioni consorzi di primo grado. Approvazione progetto e riconoscimento contributo euro 300.000,00.**

(omissis)  
IL DIRIGENTE  
(omissis)

*determina*

di approvare il progetto presentato dal Consorzio di Irrigazione Comprensoriale di secondo grado Fossanese – Braidese relativo all'intervento di sistemazioni consorzi di primo grado che comporta la spesa complessiva di euro 508.582,01;

di concedere a favore del Consorzio di Irrigazione Comprensoriale di secondo grado Fossanese – Braidese – (omissis) il contributo in conto capitale di euro 300.000,00, pari al 60% della spesa ammessa di euro 500.000,00, così come stabilito nel prospetto allegato che fa parte integrante della presente determinazione;

L'erogazione del contributo, è effettuata secondo le disposizioni vigenti.

Nel caso di inosservanza delle disposizioni vigenti sarà possibile procedere alla revoca del contributo concesso e al recupero delle somme eventualmente erogate a titolo di anticipo, maggiorate degli interessi, come stabilito dalla legislazione in materia.

Eventuali oneri dovuti a ritardi nei pagamenti delle liquidazioni richieste saranno completamente a carico di codesto Consorzio.

Alla spesa di euro 300.000,00 si provvede per euro 82.500,00 con i fondi già impegnati con D.D. n. 182 del 13/09/2007 sul cap. 24598/07 ( I. 3927) ed euro 217.500,00 con i fondi impegnati con D.D. n. 744 del 26/09/2008 sul cap. 263453/08 (I. 4209/08);

La presente determinazione dirigenziale sarà pubblicata sul Bollettino Ufficiale della Regione Piemonte ai sensi dell'art. 61 dello Statuto e dell'art. 16 del D.P.G.R. n. 8/R/2002.

Il Dirigente  
Franco Antonio Olivero

Codice DB1103

D.D. 3 maggio 2010, n. 498

**L.R. n. 63/78 art. 51 e D.G.R. n. 38-12525 del 9/11/2009. Programma regionale per lo sviluppo della gestione in forma associata di macchine ed attrezzature agricole. Approvazione variante e modifica della D.D. n. 201 dell'1/3/2010. Ditta: Galatero Soc. Coop. Agr. - Saluzzo (CN).**

(omissis)  
Il Dirigente  
Loredana Conti

Codice DB1109

D.D. 3 maggio 2010, n. 499

**D.Lgs. n. 102/04 e s.m.i. - Eventi calamitosi alluvionali - Interventi di ripristino in agricoltura, finanziati dalla Regione Piemonte relativi ad infrastrutture irrigue e/o di bonifica ammessi alla liquidazione del contributo.**

(omissis)  
IL DIRIGENTE  
(omissis)  
*determina*

per le motivazioni espresse in premessa,  
di approvare l'importo del contributo riferito

all'intervento indicato nell'Allegato A, che forma parte integrante, formale e sostanziale della presente Determinazione, vista la proposta di liquidazione del verbale tecnico amministrativo per il ripristino della infrastruttura irrigue e/o di bonifica finanziata a seguito dell'evento alluvionale di cui trattasi;

di disporre che A.R.P.E.A. eroghi l'importo del contributo indicato nell'Allegato A; che forma parte integrante, formale e sostanziale della presente Determinazione;

di autorizzare A.R.P.E.A. all'utilizzo, ai fini della liquidazione del contributo di cui trattasi, del "Fondo Avversità Stato" istituito per il ripristino a seguito dei danni da avversità e calamità naturali al comparto agricolo;

di trasmettere a A.R.P.E.A. la presente determinazione ai fini della erogazione del contributo a favore del beneficiario individuato in dettaglio nell'Allegato A, che forma parte integrante, formale e sostanziale della presente Determinazione;

di disporre che A.R.P.E.A. dia comunicazione dettagliata della liquidazione al Settore "Calamità naturali e gestione dei rischi in agricoltura, uso del territorio rurale" indicandone tutti i riferimenti e a pagamento effettuato invii copia del bonifico al Settore stesso.

Avverso la presente determinazione è ammessa proposizione di ricorso giurisdizionale avanti il Tribunale amministrativo Regionale competente per il territorio entro 60 giorni dalla data di avvenuta notificazione o dalla piena conoscenza secondo le modalità di cui alla legge 6/12/71 n. 1034, ovvero ricorso straordinario al Capo dello Stato entro 120 giorni dalla data di avvenuta notificazione ai sensi del D.P.R. 24/11/71, n. 1199.

La presente Determinazione sarà pubblicata sul Bollettino Ufficiale della Regione Piemonte, ai sensi dell'art. 61 dello Statuto e dell'art. 16 del D.P.G.R. n. 8/R/2002.

Il Dirigente  
Fulvio Lavazza

Codice DB1102

D.D. 3 maggio 2010, n. 500

**L.R. n. 63/78 art. 41 - Autorizzazione ad ARPEA alla liquidazione della somma complessiva di Euro 132.656,34 - Conv. Rep. 14369 del 16/04/2009.**

(omissis)  
IL DIRIGENTE  
(omissis)  
*determina*

Per le motivazioni espresse in premessa:

- di incaricare ARPEA, quale Organismo Pagatore per le erogazioni in agricoltura di aiuti, contributi e premi comunitari, ad erogare, ai sensi della L.R. n. 63/78, art. 41, l'importo complessivo di euro 132.656,34 a favore dei beneficiari di cui all'allegato A), che fa parte integrante della presente Determinazione.

- di escludere i predetti contributi dalla disposizione generale che impone l'obbligo di richiesta della documentazione antimafia.

Alla somma complessiva di euro 132.656,34, si provvede utilizzando i fondi impegnati e liquidati a favore di ARPEA con Determinazione Dirigenziale n. 522 del

19/06/2009 e la Determinazione n. 1228 del 26/11/2009 ed iscritti sull'unità "Fondo Valorizzazione e Qualità" partitario "Regione".

La presente Determinazione sarà pubblicata sul Bollettino Ufficiale della Regione Piemonte ai sensi dell'art. 61 dello Statuto e dell'art. 16 del regolamento n. 8/R del 29/07/2002 "Ordinamento e disciplina dell'attività del Bollettino Ufficiale della Regione Piemonte".

Il Dirigente  
Alessandro Caprioglio

Allegato

ALLEGATO A)

N. DOMANDA	BENEFICIARIO	INDIRIZZO SEDE LEGALE	Tipo Pagamento	Modalità Pagamento *	Importo in liquidazione
A1/23	Consorzio Val. Tutela Nocciola Piemonte IGP	Via Umberto I° n. 1 - 12060 BOSSOLASCO CN	saldo	bonifico	1.139,00
A2/16	Associazione Club di Papillon	Via Ardigo' 16/b - 15100 ALESSANDRIA Regione S. Rocco n.	saldo	bonifico	37.000,00
A2/14	Associazione Astesana	80 - 14041 AGLIANO TERME AT	saldo	bonifico	6.000,00
A2/93	Unione Agricoltori Provincia di Torino	C.so Vittorio Emanuele II° n. 58 - 10121 TORINO	saldo	bonifico	20.000,00
A1/43	Federazione Regionale Coltivatori Diretti	Piazza S. Carlo 197 - 10123 TORINO	saldo	bonifico	45.000,00
C/24 FT	Pro Loco Roburent	Via Provinciale 174 - 12080 Roburent CN	saldo	bonifico	1.000,00
A2/3	A.S.C.D. Mariver	Via Viriglio n. 33 - 10154 TORINO	saldo	bonifico	15.000,00
C2/17	Comune di Cissone	Piazza della Chiesa n. 1 - 12050 Cissone CN	saldo	bonifico	1.000,00
C2/29	Comune di Lequio Berria	Via Roma n. 20 - 12050 Lequio Berria CN	saldo	bonifico	1.500,00
A2/46	Assoc. Tutela Valorizz. Genepy Valli Occitane	Via Valle Maira n. 98 - 12100 Cuneo	saldo	bonifico	3.517,34
C/13 FT	Comune di Borgomanero	Corso Cavour n. 16 - 28021 Borgomanero NO	saldo	bonifico	1.500,00
					<b>132.656,34</b>

Codice DB1106

D.D. 10 giugno 2010, n. 616

**Decreto Ministeriale n. 32442 del 31/05/2000 "Misure per la lotta obbligatoria contro la Flavescenza Dorata della vite": Piano Operativo per l'anno 2010.**

Il Decreto Ministeriale n. 32442 del 31 maggio 2000 "Misure per la lotta obbligatoria contro la Flavescenza Dorata della vite", pubblicato sulla Gazzetta Ufficiale n. 159 del 10 luglio 2000, prevede che debbano essere i Servizi Fitosanitari Regionali competenti per territorio ad individuare quali siano le misure opportune e praticamente adottabili nel proprio territorio.

La D.G.R. n. 81-581 del 24 luglio 2000, recepisce il citato D. M. n. 32442 e incarica il Settore Fitosanitario Regionale di stabilire con propria determinazione le zone focolaio, di insediamento e indenni particolarmente a rischio nonché le misure da applicare sul territorio regionale consistenti in trattamenti insetticidi obbligatori contro il vettore della malattia *Scaphoideus titanus* e nell'estirpo delle piante infette.

La D.D. n. 550 del 24 maggio 2010 e s.m.i., ha individuato le zone focolaio, insediamento e indenni particolarmente a rischio, nonché le misure da applicare sul territorio regionale; la DD n. 89 del 17 maggio 2006 ha disposto le misure obbligatorie per il vivaismo viticolo.

La D.G.R. n. 2-9520 del 2/9/2008 prevede che al Settore Fitosanitario Regionale compete, tra l'altro, il coordinamento degli interventi correlati all'attuazione della legislazione regionale, nazionale, comunitaria e internazionale nel campo fitosanitario.

La L.R. 12 ottobre 1978, n. 63, ed in particolare l'art. 47 prevede, tra l'altro, che la Regione, allo scopo di favorire lo sviluppo delle produzioni nonché una più razionale utilizzazione di tutte le risorse impiegate in agricoltura nel comparto della lotta contro i parassiti animali e vegetali, può attuare studi, indagini, ricerche e programmi di sperimentazione agraria applicata, di attività dimostrativa o di lotta fitosanitaria per i singoli comparti produttivi.

La D.G.R. n. 20-12798 del 14/12/2009 "D.Lgs. 19 agosto 2005, n. 214. Attuazione della direttiva 2002/89/CE concernente le misure di protezione contro l'introduzione e la diffusione nella Comunità di organismi nocivi ai vegetali o ai prodotti vegetali. Organizzazione dei sistemi di controllo per l'applicazione dei decreti ministeriali di lotta obbligatoria in materia fitosanitaria." definisce le istruzioni operative di riferimento per le attività regionali di controllo o per la vigilanza in attuazione dei decreti ministeriali di lotta obbligatoria in materia fitosanitaria.

La D.D. n. 1339 del 17/12/2009 "Approvazione delle modalità operative relative all'applicazione dei Decreti ministeriali di lotta obbligatoria in materia fitosanitaria" definisce i criteri e le modalità organizzative di applicazione degli interventi regionali di lotta obbligatoria.

Il notevole sforzo messo in atto a livello regionale sta iniziando a dare qualche risultato ma la fitoplasmosi continua ad arrecare danni alla viticoltura per cui anche per il 2010 è necessario proseguire gli interventi di lotta al fine di preservare il settore vitivinicolo piemontese predisponendo uno specifico Piano Operativo.

La lotta contro la malattia si basa sulla profilassi attuata attraverso la tempestiva estirpazione delle piante infette in zona focolaio, i trattamenti insetticidi contro l'insetto vettore e l'impiego nei reimpianti di materiale di moltiplicazione sano.

Per adempiere alle direttive impartite dal Decreto Ministeriale del 31/05/2000 "Misure per la lotta obbligatoria contro la Flavescenza Dorata della vite", è necessario prevedere piani di vigilanza sul territorio per verificare l'applicazione delle misure obbligatorie emanate dal Settore Fitosanitario regionale.

Inoltre a seguito dei controlli sull'esecuzione dei trattamenti insetticidi svolti nel 2009 dal Settore Fitosanitario si è verificata una situazione molto disomogenea nel controllo dell'insetto vettore *Scaphoideus titanus*. Pertanto si ritiene utile, oltre ai controlli che saranno eseguiti dal Settore Fitosanitario, affiancare un monitoraggio sulla presenza dell'insetto vettore svolto dalle Organizzazioni Professionali Agricole o loro Società di servizi, Associazioni dei produttori, Liberi professionisti, Cantine Sociali, Centrali cooperative.

Dato atto che la spesa presunta di Euro 350.000,00 trova copertura finanziaria sullo stanziamento del Capitolo 142574 del bilancio per l'anno 2010 (UPB DB11061).

Sentiti i rappresentanti degli Uffici agricoli delle Province e i rappresentanti degli agricoltori mediante consultazione telematica.

Considerata la necessità di una urgente ed immediata applicazione del Piano operativo, si rende opportuno dare tempestiva esecutività al presente provvedimento.

Tutto ciò premesso,

IL DIRIGENTE

visti gli articoli 17 e 18 della L.R. 23/08;

visto gli articoli 4 e 17 del D.lgs. n.165/2001;

determina

- di adottare per l'anno 2010 il Piano operativo contenuto nell'allegato 1 alla presente determinazione, per farne parte integrante, ai fini dell'applicazione del D.M. n. 32442 del 31/5/2000 riguardante le "Misure per lotta obbligatoria contro la Flavescenza Dorata della vite";

- di approvare il Protocollo per il monitoraggio di *Scaphoideus titanus* contenuto nell'allegato 2 alla presente determinazione, per farne parte integrante.

La Direzione Regionale 11 "Agricoltura" – Settore Fitosanitario è incaricata di provvedere all'attuazione del Piano.

All'onere relativo si farà fronte con le disponibilità finanziarie del Capitolo 142574 del bilancio per l'anno 2010 (UPB DB11061). All'impegno di spesa si provvederà con successive determinazioni dirigenziali.

La presente determinazione sarà pubblicata sul Bollettino Ufficiale della Regione Piemonte ai sensi dell'art. 61 dello Statuto e dell'art. 16 del D.P.G.R. n. 8/R/2002.

Contro la presente determinazione è possibile ricorrere davanti al T.A.R. entro 60 giorni dalla avvenuta piena conoscenza dell'atto.

Il Dirigente

Giacomo Michelatti

Allegato

## ALLEGATO 1

**PIANO OPERATIVO FLAVESCENZA DORATA DELLA VITE - ANNO 2010****PREMESSA**

L'applicazione del decreto di lotta obbligatoria contro la Flavescenza Dorata, D.M. n. 32442/31/05/2000 "Misure per la lotta obbligatoria contro la Flavescenza Dorata della vite", riguarda la totalità della superficie coltivata a vite delle province di Alessandria, Asti, Biella, Cuneo, Novara, Torino e Vercelli, pertanto la superficie interessata al monitoraggio supera i 40 mila ettari.

L'accertamento della malattia può svolgersi solo in un periodo limitato di tempo nel corso della stagione vegetativa e pertanto le indagini devono essere concentrate in soli due mesi. Di conseguenza, vista la gravità della malattia e la necessità che le misure di lotta obbligatoria vengano puntualmente applicate sul territorio, si rende necessario predisporre un piano operativo che coinvolga altri enti presenti sul territorio e dotati di competenza in materia, quali le Amministrazioni Provinciali, le Organizzazioni Professionali degli agricoltori direttamente o tramite le loro Società di servizi, le Associazioni dei Produttori, le Cantine Sociali, le Centrali Cooperative, i liberi professionisti, etc.

Il Piano Operativo prevede interventi di **VIGILANZA SUL TERRITORIO** eseguiti e coordinati dal Settore Fitosanitario Regionale (S.F.R.), anche tramite incarico a liberi professionisti, finalizzati a:

- 1- verificare l'esecuzione dei trattamenti insetticidi;
- 2- verificare la presenza della malattia in appezzamenti segnalati da parte di terzi (Amministrazioni comunali, provinciali, Comunità montane, privati, ecc.).  
I criteri di priorità (in ordine decrescente) per lo svolgimento delle azioni di vigilanza sul territorio saranno i seguenti:
  - a. appezzamenti che rappresentano un elevato rischio fitosanitario causa l'impossibilità di un efficace controllo del vettore (superfici vitate abbandonate, trascurate o viti inselvaticate) in zona focolaio e in zona insediamento;
  - b. vigneti con percentuale di infezione superiore al 30% in zona focolaio;
  - c. vigneti coltivati in zona focolaio;
  - d. vigneti con percentuale di infezione superiore al 30% in zona insediamento;
  - e. vigneti coltivati in zona insediamento.
- 3- ispezionare tutti i campi di piante madri utilizzati come fonte di materiale di moltiplicazione per la produzione di materiale vivaistico;
- 4- supporto ai progetti pilota comunali;
- 5- campagna di sensibilizzazione sul territorio.

Il S.F.R. provvederà a inviare alle aziende una notifica sull'esito dei sopralluoghi e sugli obblighi di legge.

Il Piano Operativo prevede inoltre il **MONITORAGGIO** sulla presenza del vettore della Flavescenza dorata, *Scaphoideus titanus*. Il monitoraggio sarà eseguito dalle Organizzazioni Professionali Agricole o loro Società di servizi, Associazioni dei produttori, Liberi professionisti, Cantine Sociali, Centrali cooperative che aderiscono con apposita richiesta, anche via mail a Provincia e SFR e che si impegnino a seguire il protocollo messo a punto dal Settore Fitosanitario regionale e dalle Province (Allegato 2). Il monitoraggio verrà svolto con il contributo delle Province e con il coordinamento del Settore Fitosanitario regionale e delle Province.

**ISTITUZIONI CHE PARTECIPERANNO ALLA REALIZZAZIONE DEL PIANO OPERATIVO E RELATIVI COMPITI:**

## – Settore Fitosanitario Regionale:

- coordinamento delle attività e raccolta dati;
- controllo a campione dell'attività delle squadre;
- intervento diretto in caso di particolari problemi;
- eventuale formazione di tutti i tecnici rilevatori;
- predisposizione materiale divulgativo ed informativo;
- fornitura materiale e supporto tecnico per i rilievi del vettore *Scaphoideus titanus* nei Progetti Pilota e nel programma di monitoraggio;
- incarichi ai liberi professionisti.

## – Amministrazioni provinciali interessate:

- coordinamento a livello provinciale per il monitoraggio della presenza del vettore *S. titanus*;
- contributo forfetario a titolo di rimborso spese ai soggetti che metteranno a disposizione i tecnici per il monitoraggio della presenza del vettore *S. titanus*;
- eventuale segnalazione dei vigneti da controllare;
- attività di informazione e divulgazione sul territorio;

## – Organizzazioni Professionali Agricole o loro Società di servizi, Associazioni dei produttori, Liberi professionisti, Cantine Sociali, Centrali cooperative:

- partecipazione al monitoraggio di *S. titanus*.
- attività di informazione e divulgazione sul territorio;

**FINANZIAMENTO DEL PIANO:**

- a) La Regione Piemonte farà fronte all'onere finanziario relativo al corrispettivo per i liberi professionisti incaricati dal S.F.R. di effettuare le attività di vigilanza, per una spesa prevista di Euro 350.000,00 stanziata al Capitolo 142574 del bilancio per l'anno 2010.
- b) Le Province si faranno carico del rimborso forfetario delle spese ai soggetti che metteranno a disposizione i tecnici per il monitoraggio della presenza del vettore *S. titanus*.

## ALLEGATO 2

**Protocollo per il monitoraggio sulla presenza del vettore *Scaphoideus titanus*****PREMESSA**

Queste linee guida hanno lo scopo di fornire indicazioni alle Province e ai tecnici per il monitoraggio di *Scaphoideus titanus*.

Il monitoraggio ha lo scopo di verificare la presenza del vettore sul territorio con i seguenti obiettivi

- individuare il momento più idoneo per eseguire gli interventi insetticidi al fine di ottenere i migliori risultati nel contenimento del vettore;
- verificare il livello di popolazione del vettore nel modo più ampio possibile;
- confrontare in maniera univoca le popolazioni del vettore in vigneti diversi e in anni diversi;
- verificare se, in alcune aree omogenee, si può prevedere per il futuro una riduzione del numero dei trattamenti insetticidi contro *S. titanus*.

Il monitoraggio ha anche lo scopo di diffondere tra i viticoltori l'uso delle trappole cromotattiche per verificare la situazione all'interno delle proprie aziende.

I dati devono essere raccolti e utilizzati subito per orientare le scelte tecniche perché altrimenti viene meno lo scopo del monitoraggio.

Per il 2010 il Settore fitosanitario ha individuato 220 siti di controllo in cui effettuerà in autonomia i rilievi.

**METODOLOGIA**Punti di monitoraggio

Per punti di monitoraggio si intendono i vigneti in cui vengono posizionate le trappole cromotattiche.

Punti di osservazione

Per punti di osservazione si intendono vigneti o appezzamenti in stato di abbandono in cui viene effettuato un controllo sui giovani al solo scopo di verificare nell'area lo stadio giovanile presente.

Le situazioni di monitoraggio sul territorio sono di due tipologie:

**Tipologia A** - Vigneti scelti solo per il monitoraggio finalizzato a verificare la consistenza della popolazione del vettore (sia nei progetti pilota sia nel resto del territorio);

**Tipologia B** - Vigneti scelti con lo scopo di ridurre i trattamenti insetticidi (sia nei progetti pilota sia nei comprensori territoriali che hanno una conoscenza pregressa del livello di popolazione di *S. titanus* e che intendono ridurre i trattamenti contro *S. titanus* da due a uno).

**L'elenco dei vigneti scelti per il monitoraggio deve essere inviato alla Provincia di riferimento e per conoscenza al Settore fitosanitario ([virologia@regione.piemonte.it](mailto:virologia@regione.piemonte.it)) riportando i seguenti dati:**

Comune	Foglio	Particella	azienda

**Tipologia A**Rilievo dei giovani

Viene effettuato solo nei punti di osservazione che devono essere scelti o in base all'elenco dei vigneti indicati dal Settore fitosanitario individuando quelli con catture più elevate nell'anno precedente o sulla base della conoscenza del territorio in appezzamenti in stato di abbandono.

Occorre riportare i dati dei rilievi dei giovani sulla “**Scheda registrazione giovani scafoideo**” (predisposta dal Settore Fitosanitario) ed inviare tale scheda per mail alla Provincia di riferimento e per conoscenza al Settore Fitosanitario della Regione Piemonte all'indirizzo [virologia@regione.piemonte.it](mailto:virologia@regione.piemonte.it) **entro il quinto giorno dal rilievo.**

Nella scheda va riportato solo il dato della densità.

Rilievo degli adulti mediante l'utilizzo di trappole cromotattiche

- 1) Le trappole cromotattiche devono essere posizionate all'altezza della vegetazione prevalente: nei vigneti allevati a spalliera poco sopra la fascia grappolo.
- 2) Devono essere posizionate a fine giugno e sostituite ogni 15 giorni.
- 3) Per ogni vigneto occorre collocarne un numero variabile in base alla dimensione del campo (2 per vigneti con dimensioni inferiori a 0,5 ettari e 3 per ogni vigneto con dimensioni superiori 0,5 ettari, posizionando le trappole secondo una diagonale, una al centro, le altre ai confini del vigneto verso l'esterno in presenza di situazioni critiche quali vigneti trascurati, fondi valle, zone più fresche e ombrose).
- 4) La lettura delle trappole, registrando il numero di adulti di *Scaphoideus titanus* totale per ciascun vigneto, deve avvenire con frequenza settimanale nel periodo 5 luglio-15 agosto al fine di facilitare la decisione per eventuali interventi insetticidi d'urgenza.
- 5) La data della lettura e il numero di insetti rilevato devono essere registrati per ogni vigneto sulla “**Scheda registrazione adulti scafoideo**” (predisposta dal Settore Fitosanitario) che deve essere conservata dal tecnico ed inviata via mail alla Provincia di riferimento e per conoscenza al Settore Fitosanitario della Regione Piemonte all'indirizzo [virologia@regione.piemonte.it](mailto:virologia@regione.piemonte.it) **entro il quinto giorno dal rilievo.**

**Tipologia B**Rilievo dei giovani

Viene effettuato un **rilievo di saggio** nei punti di osservazione scelti o in base all'elenco dei vigneti indicati dal Settore fitosanitario individuando quelli con catture più elevate nell'anno precedente o sulla base della conoscenza del territorio in appezzamenti in stato di abbandono. Questo rilievo di saggio serve per verificare lo stadio dei giovani.

Verificata la presenza dei giovani si può procedere al rilievo dei giovani in tutti i vigneti scelti di tipologia B eseguendo il rilievo sequenziale.

Il campionamento degli stadi giovanili di *S. titanus* deve essere eseguito a metà giugno, su un numero di piante per parcella tale da raggiungere la soglia riportata nella scheda di rilievo. Per ciascuna parcella conteggiare le forme giovanili (neanidi e ninfe) su 5 foglie per pianta in prossimità del ceppo (posizione basale).

I dati vanno riportati sulla “**Scheda per la registrazione del rilievo sequenziale degli stadi giovanili di *Scaphoideus titanus***” che deve essere conservata dal tecnico.

Un risultato di densità inferiore a 0,02 giovani per pianta può essere considerato come un livello di vettore che dimostra un ottimale contenimento della popolazione ottenuto nel corso degli anni.

### Indicazioni pratiche sull'impiego della scheda

Conteggiare gli stadi giovanili di *S. titanus*, preferibilmente nelle prime ore del mattino, su 5 foglie per pianta in prossimità del ceppo. Sommare progressivamente i giovani osservati, e riportare il totale nella colonna "ninfe": nell'esempio riportato di seguito (Prospetto 1), sulle prime 6 piante sono stati osservati rispettivamente 2, 1, 2, 0, 0 e 0 giovani, e sulla scheda è stato riportato 2, 3, 5, 5, 5, 5.

Il campionamento può essere interrotto non appena il numero di giovani conteggiati eguaglia o supera il rispettivo valore di stop: in questo caso alla pianta 14, il numero totale di ninfe osservate (19) supera il corrispondente valore di stop (18,2). A quel punto, la densità in campo della cicalina, calcolata come rapporto tra il valore di stop e il numero di piante, è indicata nella colonna "densità" (in questo caso 1,30). La scheda ha un livello di precisione del 75%.

Prospetto 1. **Esempio di compilazione della scheda di campionamento sequenziale dei giovani di *Scaphoideus titanus* Ball.**

piante	ninfe	stop	densità
1	2	229.6	229.63
2	3	118.0	58.99
3	5	79.9	26.64
4	5	60.6	15.15
5	5	48.9	9.78
6	5	41.1	6.84
7	...	35.4	5.06
8	...	31.1	3.89
9	...	27.8	3.09
15	...	17.0	1.13

5 < 41,1: continuare campionamento, densità < 6,84 giovani per pianta

piante	ninfe	stop	densità
1	2	229.6	229.63
2	3	118.0	58.99
3	5	79.9	26.64
4	5	60.6	15.15
5	5	48.9	9.78
6	5	41.1	6.84
7	9	35.4	5.06
8	12	31.1	3.89
9	12	27.8	3.09
10	15	25.1	2.51
11	...	22.9	2.08
12	...	21.1	1.76
13	...	19.5	1.50
14	19	18.2	1.30
15		17.0	1.13

15 < 25,1: continuare campionamento, densità < 2,51 giovani per pianta

piante	ninfe	stop	densità
1	2	229.6	229.63
2	3	118.0	58.99
3	5	79.9	26.64
4	5	60.6	15.15
5	5	48.9	9.78
6	5	41.1	6.84
7	9	35.4	5.06
8	12	31.1	3.89
9	12	27.8	3.09
10	15	25.1	2.51
11	16	22.9	2.08
12	17	21.1	1.76
13	17	19.5	1.50
14	19	18.2	1.30
15		17.0	1.13

19 > 18,2: interrompere campionamento, densità = 1,30 giovani per pianta

**Scheda per la registrazione del rilievo sequenziale degli stadi giovanili di *Scaphoideus titanus*****Rilievo sequenziale degli stadi giovanili di *Scaphoideus titanus***

Comune:

Azienda

Foglio:

Particella:

Data

Rilevatore:

piante	ninfe	stop	densità	piante	ninfe	stop	densità	piante	ninfe	stop	densità
1		229,6	229,63	47		5,7	0,12	92		3,0	0,03
2		118,0	58,99	48		5,6	0,12	93		2,9	0,03
3		79,9	26,64	49		5,5	0,11	94		2,9	0,03
4		60,6	15,15	50		5,4	0,11	95		2,9	0,03
5		48,9	9,78	51		5,3	0,10	96		2,9	0,03
6		41,1	6,84	52		5,2	0,10	97		2,8	0,03
7		35,4	5,06	53		5,1	0,10	98		2,8	0,03
8		31,1	3,89	54		5,0	0,09	99		2,8	0,03
9		27,8	3,09	55		4,9	0,09	100		2,8	0,03
10		25,1	2,51	56		4,8	0,09	101		2,7	0,03
11		22,9	2,08	57		4,7	0,08	102		2,7	0,03
12		21,1	1,76	58		4,6	0,08	103		2,7	0,03
13		19,5	1,50	59		4,6	0,08	104		2,6	0,03
14		18,2	1,30	60		4,5	0,07	105		2,6	0,02
15		17,0	1,13	61		4,4	0,07	106		2,6	0,02
16		16,0	1,00	62		4,4	0,07	107		2,6	0,02
17		15,1	0,89	63		4,3	0,07	108		2,6	0,02
18		14,3	0,79	64		4,2	0,07	109		2,5	0,02
19		13,6	0,71	65		4,2	0,06	110		2,5	0,02
20		12,9	0,65	66		4,1	0,06	111		2,5	0,02
21		12,3	0,59	67		4,0	0,06	112		2,5	0,02
22		11,8	0,54	68		4,0	0,06	113		2,4	0,02
23		11,3	0,49	69		3,9	0,06	114		2,4	0,02
24		10,8	0,45	70		3,9	0,06	115		2,4	0,02
25		10,4	0,42	71		3,8	0,05	116		2,4	0,02
26		10,0	0,39	72		3,8	0,05	117		2,4	0,02
27		9,7	0,36	73		3,7	0,05	118		2,3	0,02
28		9,3	0,33	74		3,7	0,05	119		2,3	0,02
29		9,0	0,31	75		3,6	0,05	120		2,3	0,02
30		8,7	0,29	76		3,6	0,05	121		2,3	0,02
31		8,5	0,27	77		3,5	0,05	122		2,3	0,02
32		8,2	0,26	78		3,5	0,04	123		2,3	0,02
33		8,0	0,24	79		3,4	0,04	124		2,2	0,02
34		7,8	0,23	80		3,4	0,04	125		2,2	0,02
35		7,5	0,22	81		3,4	0,04	126		2,2	0,02
36		7,3	0,20	82		3,3	0,04	127		2,2	0,02
37		7,2	0,19	83		3,3	0,04	128		2,2	0,02
38		7,0	0,18	84		3,3	0,04	129		2,2	0,02
39		6,8	0,17	85		3,2	0,04	130		2,1	0,02
40		6,6	0,17	86		3,2	0,04	131		2,1	0,02
41		6,5	0,16	87		3,1	0,04	132		2,1	0,02
42		6,3	0,15	88		3,1	0,04	133		2,1	0,02
43		6,2	0,14	89		3,1	0,03	134		2,1	0,02
44		6,1	0,14	90		3,0	0,03	135		2,1	0,02
45		5,9	0,13	91		3,0	0,03	136		2,0	0,02
46		5,8	0,13								

Occorre riportare i dati dei rilievi dei giovani sulla “**Scheda registrazione giovani scafoideo**” (predisposta dal Settore Fitosanitario) ed inviare tale scheda per mail alla Provincia di riferimento e per conoscenza al Settore Fitosanitario della Regione Piemonte all’indirizzo [virologia@regione.piemonte.it](mailto:virologia@regione.piemonte.it) entro **il quinto giorno dal rilievo**. Nella scheda va riportato solo il dato della densità.

*Rilievo degli adulti mediante l’utilizzo di trappole cromotattiche*

- 1) Le trappole cromotattiche devono essere posizionate all’altezza della vegetazione prevalente: nei vigneti allevati a spalliera poco sopra la fascia grappolo;
- 2) Devono essere posizionate a fine giugno e sostituite ogni 15 giorni.
- 3) Per ogni vigneto occorre collocarne un numero variabile in base alla dimensione del campo (2 per vigneti con dimensioni inferiori a 0.5 ettari e 3 per ogni vigneto con dimensioni superiori 0,5 ettari, posizionando le trappole secondo una diagonale, una al centro, le altre ai confini del vigneto verso l’esterno in presenza di situazioni critiche quali vigneti trascurati, fondi valle, zone più fresche e ombrose).
- 4) La lettura delle trappole, registrando il numero di adulti di *Scaphoideus titanus* totale per ciascun vigneto, deve avvenire con frequenza settimanale nel periodo 5 luglio-15 agosto al fine di facilitare la decisione per eventuali interventi insetticidi d’urgenza e eccezionali quali ad esempio un trattamento ravvicinato per una zona di confine che ha rappresentato un rifugio per il vettore o un trattamento contro reinfestazioni dall’esterno.
- 5) La data della lettura e il numero di insetti rilevato devono essere registrati per ogni vigneto sulla “**Scheda registrazione adulti scafoideo**” (predisposta dal Settore Fitosanitario) che deve essere conservata dal tecnico ed inviata via mail alla Provincia di riferimento e per conoscenza al Settore Fitosanitario della Regione Piemonte all’indirizzo [virologia@regione.piemonte.it](mailto:virologia@regione.piemonte.it) **entro il quinto giorno dal rilievo**.
- 6) Le trappole sostituite devono essere conservate, tenendole separate da pellicola trasparente a disposizione per eventuali verifiche.

Tutte le schede verranno fornite in formato excel e andranno utilizzate in tale formato per facilitare la raccolta dei dati e tutte le elaborazioni successive che saranno eseguite dal Settore Fitosanitario e trasmesse alle Province e a tutti i soggetti che eseguiranno i monitoraggi.

Codice DB1106

D.D. 10 giugno 2010, n. 617

**Avviso pubblico per la costituzione di un elenco di soggetti qualificati per l'affidamento di interventi di vigilanza sull'applicazione del D.M. n. 32442 del 31/05/2000 "Misure per lotta obbligatoria contro la Flavescenza dorata della vite" a supporto delle attività della Direzione Agricoltura - Settore Fitosanitario regionale. Approvazione elenco soggetti qualificati.**

(omissis)

IL DIRIGENTE

(omissis)

*determina*

in riferimento all'avviso approvato con la D.D. 490 del 30/04/2010:

di approvare il verbale prot. n. 15283 del 25/05/2010, redatto in data 18 maggio 2010, relativo all'apertura delle buste, alla verifica formale del contenuto delle singole dichiarazioni rese dai partecipanti ed al controllo della sussistenza di tutta la documentazione richiesta dall'Avviso;

di approvare l'elenco in ordine alfabetico di soggetti qualificati, di cui all'allegato 1 alla presente determinazione, per farne parte integrante, per l'affidamento di interventi di vigilanza sull'applicazione del D.M. n. 32442 del 31/05/2000 "Misure per lotta obbligatoria contro la Flavescenza dorata della vite" a supporto delle attività della Direzione Agricoltura - Settore Fitosanitario regionale;

di approvare la pubblicazione dell'elenco dei soggetti qualificati, in ordine alfabetico, sul sito Internet all'indirizzo

[http://www.regione.piemonte.it/agri/set\\_fitosanit/index.htm](http://www.regione.piemonte.it/agri/set_fitosanit/index.htm) e che tale pubblicazione sostituisce qualsiasi altra forma di comunicazione.

Avverso la presente è ammesso il ricorso innanzi al Tribunale amministrativo Regionale competente entro 60 giorni dal ricevimento della stessa ovvero ricorso straordinario al Capo dello Stato entro 120 giorni dall'avvenuta piena conoscenza.

La presente Determinazione sarà pubblicata sul B.U. della Regione Piemonte ai sensi dell'art. 61 dello Statuto e dell'art. 16 del D.P.G.R. n. 8/R del 29/07/2002.

Il Dirigente

Giacomo Michelatti

Allegato

**Elenco di soggetti qualificati per l'affidamento di interventi di vigilanza sull'applicazione del D.M. n. 32442 del 31/05/2000 "Misure per lotta obbligatoria contro la Flavescenza dorata della vite" a supporto delle attività della Direzione Agricoltura - Settore Fitosanitario regionale.**

	<b>COGNOME</b>	<b>NOME</b>	<b>protocollo domanda</b>	
1	AIMASSO	Italo	14007	13/05/2010
2	AITA	Simone	13372	07/05/2010
3	ALBERTIN	Ivan	13991	13/05/2010
4	ALLEMANI	Enrico	13806	11/05/2010
5	AVANTAGGIATO	Daniela	13464	10/05/2010
6	BERA	Flavio	14115	14/05/2010
7	BONINO	Igor Alessandro	14122	14/05/2010
8	CASSETTA	Andrea	14120	14/05/2010
9	DEL VECCHIO	Aurelio	13990	13/05/2010
10	DELL'OLIO	Paolo	13574	10/05/2010
11	FIGLIORE	Enzo	14187	14/05/2010
12	FLAGIELLO	Antonio	14247	17/05/2010
13	GANDINI	Adelfio	13908	12/05/2010
14	LANFRANCO	Domenico	13371	07/05/2010
15	PASSIONI	Giovanni	13462	10/05/2010
16	PLATONE	Cino	14195	14/05/2010
17	RAGNI	Bruno	14242	17/05/2010
18	RANGONE	Mauro	14241	17/05/2010
19	STELLA	Giovanna	14186	14/05/2010
20	VISCA	Alberto	13479	10/05/2010

Codice DB1403

D.D. 18 gennaio 2010, n. 114

**LL.RR. nn. 54/75 e 18/84 - Rettifica parziale determinazione dirigenziale n. 1586 del 29/07/2009 - Variazione dell'allegato A relativamente all'oggetto dell'intervento da eseguirsi in comune di Usseaux.**

(omissis)

IL DIRIGENTE

(omissis)

*determina*

• Di richiamare la premessa quale parte integrante e sostanziale del presente dispositivo;

• Di rettificare parzialmente la determinazione dirigenziale n. 1586 del 29/07/2009, allegato A, per quanto attiene l'oggetto del finanziamento assegnato al comune di Usseaux che varia da "Sistemazione frana loc. Colletto di Frais" a "Sistemazione valanga loc. Colletto di Frais";

• Di dare atto che è già stato liquidato il 10% del contributo concesso;

• Di dare atto che il presente provvedimento non comporta variazione di spesa;

• Resta fermo quant'altro stabilito con le determinazioni dirigenziali n. 1586 del 29/07/2009 e n. 2527 del 10/11/2009.

Il Dirigente

Carlo Pelassa

Codice DB1403

D.D. 19 gennaio 2010, n. 121

**Designazione del Responsabile del procedimento e del Responsabile dell'istruttoria inerente alla Fase di Valutazione della procedura di VIA e contestuale valutazione di incidenza del progetto "Completamento argine destro torrente Strona fino alla superstrada per Baveno e realizzazione nuovo argine in sponda destra fiume Toce", localizzato nei Comuni di Gravellona Toce e Verbania (VB), presentato dall'AIPO.**

(omissis)

IL DIRETTORE

(omissis)

*determina*

- di delegare, ai sensi dell'art. 17, comma 3 lett. e), della legge regionale n. 23/2008 e dell'art. 8 della legge regionale n. 7/2005, al Dirigente responsabile del Settore Difesa Assetto Idrogeologico, ing. Carlo Pelassa, la responsabilità del procedimento in oggetto;

- di assegnare, sentito il Responsabile del Settore Difesa Assetto Idrogeologico, all'ing. Roberto Fabrizio, funzionario del Settore medesimo, la responsabilità dell'istruttoria del procedimento in oggetto, nell'ambito delle attribuzioni connesse alla gestione tecnico-amministrativa delle procedure di valutazione di impatto ambientale di competenza del Settore, svolte attraverso una specifica segreteria tecnica;

- di richiamare integralmente l'art. 12 della legge regionale n. 7/2005 per ciò che attiene alla specificazione dei compiti del responsabile dell'istruttoria, fermo restando quanto previsto in materia di attribuzioni di competenze e

responsabilità per il personale dell'Amministrazione regionale;

- di individuare all'interno della Direzione quali altri Settori coinvolti nel procedimento il Settore Pianificazione Difesa del Suolo - Dighe, il Settore Decentrato Opere Pubbliche e Difesa Assetto Idrogeologico di Verbania ed il Settore Idraulica Forestale e Tutela del Territorio.

Il Direttore

Giovanni Ercole

Codice DB1403

D.D. 21 gennaio 2010, n. 156

**L.R. 40/1998 - Fase di verifica della procedura di VIA del progetto "Opere di completamento argine Bormida in comune di Cassine (AL)", localizzato nei comuni di Cassine (AL), Sezzadio (AL) e Gamalero (AL), presentato dall'AIPO - Esclusione del progetto dalla Fase di valutazione di cui all'art. 12 della L.R. 40/1998.**

(omissis)

IL DIRIGENTE

(omissis)

*determina*

di ritenere che il progetto "Opere di completamento argine Bormida in comune di Cassine (AL)" presentato dall'AIPO – Agenzia Interregionale per il fiume Po, localizzato nei comuni di Cassine (AL), Sezzadio (AL) e Gamalero (AL), sia escluso dalla fase di valutazione di cui all'articolo 12, per le ragioni dettagliatamente espresse in premessa, subordinatamente al rispetto delle seguenti condizioni, vincolanti ai fini dei successivi provvedimenti necessari alla realizzazione dell'intervento:

1. Nelle fasi di progettazione definitiva ed esecutiva, sia valutata, in relazione al maggior dettaglio dei rilievi disponibili, la possibilità di una riduzione della quota sommitale dell'argine nei tratti in cui il franco idraulico risulti superiore al valore previsto dalla normativa vigente, fatto ovviamente salvo il pieno rispetto della sicurezza idraulica e della possibilità del regolare svolgimento del servizio di piena, assicurando alla sommità dell'argine stesso un andamento altimetrico che ne consenta una corretta percorribilità.

2. Nelle fasi di progettazione definitiva ed esecutiva, dovranno essere migliorati i raccordi plano-altimetrici dei muri arginali sul rio Verzenasco.

3. Nelle fasi di predisposizione del progetto definitivo ed esecutivo, il proponente dovrà verificare con i soggetti gestori del canale Carlo Alberto e della rete irrigua minore interferita dall'opera in progetto le soluzioni più adatte per risolvere le interferenze e il cronoprogramma relativo alla realizzazione delle opere, in modo da assicurare la funzionalità della rete irrigua nel periodo di irrigazione e da permettere l'effettuazione delle operazioni di manutenzione della rete stessa in maniera agevole e in sicurezza.

4. A livello di progettazione definitiva dovrà essere condotto idoneo studio di impatto acustico con particolare riferimento alla verifica del rispetto dei limiti di zonizzazione a livello dei ricettori abitativi più prossimi alle aree di cantiere, prevedendo, qualora si riscontrasse un superamento dei limiti, le opportune misure di mitigazione.

5. Il progetto esecutivo dovrà essere trasmesso a Enel Distribuzione S.p.A. – Unità Operativa di Acqui Terme, Corso Divisione Acqui n. 2 – 15011 Acqui Terme (AL), per la verifica delle interferenze dell'argine in progetto con gli elettrodotti esistenti.

6. Si richiede la piena applicazione ed ottemperanza, sia nelle fasi di progettazione definitiva ed esecutiva, sia nella fase di realizzazione delle opere in progetto, delle misure di mitigazione ambientale contenute nello "Studio di prefattibilità ambientale" e nella nota integrativa trasmessa da AIPO a seguito della C.d.S. del 16/12/2009, allegati al progetto preliminare presentato.

7. I progetti definitivo ed esecutivo dovranno sviluppare adeguatamente la progettazione degli interventi di ripristino e di mitigazione ambientale delle superfici interessate dalla realizzazione dei lavori in progetto e il computo metrico dovrà comprendere le relative voci di spesa.

8. Il cantiere base dovrà essere posizionato in area non direttamente a contatto con l'alveo dei corpi idrici attraversati o del fiume Bormida e non in stretta vicinanza delle abitazioni, onde evitare l'insorgere di problematiche significative in termini di impatto acustico ed atmosferico (sollevamento di polveri).

9. Nel caso in cui si utilizzino come area di cantiere terreni agricoli, al termine degli interventi questi dovranno essere ripristinati in modo da ricreare quanto prima le condizioni originarie. Il proponente dovrà concordare con i proprietari o i gestori dei fondi le modalità e le tempistiche degli interventi di ripristino.

10. Per quanto riguarda le aree agricole interferite dall'opera in progetto, la fase di cantiere dovrà essere organizzata e gestita in modo tale da consentire l'accesso alle proprietà.

11. Il terreno agrario derivante dalle operazioni di scotico dovrà essere adeguatamente accantonato, conservato in modo da non alterarne le caratteristiche chimico-fisiche e utilizzato nelle operazioni di ripristino ambientale delle aree interessate dagli interventi. Per quanto riguarda lo stoccaggio, i cumuli dovranno avere forma trapezoidale e non dovranno superare i 2 metri di altezza e i 3 metri di larghezza di base, in modo da non danneggiare la struttura e la fertilità del suolo accantonato. I cumuli dovranno essere protetti dall'insediamento di vegetazione infestante e dall'erosione idrica superficiale, tramite la semina di un miscuglio di specie foraggiere con presenza di graminacee e leguminose o la copertura con teli di juta, in relazione alla durata del periodo di stoccaggio. Tutte le operazioni di movimentazione dovranno essere eseguite con mezzi e modalità tali da evitare eccessivi compattamenti del terreno.

12. Il taglio di vegetazione arborea dovrà essere limitato al minimo indispensabile. Dovrà inoltre essere posta particolare cura nella gestione della fase di cantiere al fine di evitare danneggiamenti agli alberi esistenti.

13. Durante le operazioni effettuate in corrispondenza dell'alveo dei canali attraversati, si dovrà operare con tutte le cautele necessarie ad evitare qualsiasi contaminazione delle acque superficiali. In particolare dovranno essere costantemente tenute in cantiere sostanze o apparecchiature dedicate all'immediata gestione e bonifica rispetto ad

eventi incidentali che dovessero comportare sversamenti di sostanze inquinanti sia nelle acque sia sul suolo all'interno dell'alveo.

14. Come misura di mitigazione del sollevamento di polveri, in condizioni di siccità, si dovranno bagnare le piste e i mezzi di cantiere, in particolare nel periodo in cui i lavori verranno eseguiti nei pressi dei ricettori abitativi e ricreativi presenti.

15. Al fine di garantire l'attecchimento del materiale vegetale utilizzato nell'ambito degli interventi di ripristino e di mitigazione ambientale (inerbimenti, messa a dimora di alberi e arbusti) delle superfici interessate dalla realizzazione dei lavori, il proponente dovrà prevedere un periodo di manutenzione delle opere a verde, da svolgersi nel primo triennio successivo alla realizzazione delle stesse, che preveda la risemina delle superfici ove si sia verificato un mancato o un ridotto sviluppo della copertura erbacea e la sostituzione delle fallanze nell'ambito delle formazioni arboree ed arbustive ricostituite.

16. Si dovrà effettuare, in fase di cantiere, un'attività di monitoraggio atmosferico ed acustico da concordare preventivamente con ARPA in termini di modalità e tempistica di esecuzione. Qualora inoltre si riscontrassero situazioni di criticità, dovranno essere adottate idonee misure di mitigazione e/o compensazione.

17. Al termine dei lavori i cantieri dovranno essere tempestivamente smantellati e dovrà essere effettuato lo sgombero e lo smaltimento dei materiali utilizzati per la realizzazione dell'opera, evitando la creazione di accumuli permanenti in loco. Per quanto riguarda le aree di cantiere, quelle di deposito temporaneo, quelle utilizzate per lo stoccaggio dei materiali, le eventuali piste di servizio realizzate per l'esecuzione delle opere, nonché ogni altra area che risultasse degradata a seguito dell'esecuzione dei lavori in progetto, dovrà essere effettuato quanto prima il recupero e il ripristino morfologico e vegetativo dei siti.

18. Dovrà essere comunicato al Dipartimento ARPA territorialmente competente l'inizio ed il termine dei lavori onde permettere il controllo dell'attuazione delle prescrizioni ambientali nella fase realizzativa dell'opera ai sensi dell'art. 8 della L.R. 40/1998.

Copia della presente determinazione verrà inviata al proponente ed ai soggetti interessati di cui all'articolo 9 della L.R. 40/1998 e depositata presso l'Ufficio di deposito progetti della Regione.

La presente determinazione sarà pubblicata sul Bollettino Ufficiale della Regione Piemonte ai sensi dell'art. 61 dello Statuto.

Il Dirigente  
Carlo Pelassa

Codice DB1403

D.D. 26 gennaio 2010, n. 175

**Designazione del Responsabile del procedimento e del Responsabile dell'istruttoria inerente alla Fase di Verifica della procedura di VIA del progetto "Opere arginali di difesa idraulica per la messa in sicurezza dell'abitato e del territorio comunale in Comune di Pra-**

**rolo (VC) sul Fiume Sesia", presentato dal Comune di Prarolo (VC).**

(omissis)  
 IL DIRETTORE  
 (omissis)  
*determina*

- di delegare, ai sensi dell'art. 17, comma 3 lett. e), della legge regionale n. 23/2008 e dell'art. 8 della legge regionale n. 7/2005, al Dirigente responsabile del Settore Difesa Assetto Idrogeologico, ing. Carlo Pelassa, la responsabilità del procedimento in oggetto;
- di assegnare, sentito il Responsabile del Settore Difesa Assetto Idrogeologico, all'ing. Roberto Fabrizio, funzionario del Settore medesimo, la responsabilità dell'istruttoria del procedimento in oggetto, nell'ambito delle attribuzioni connesse alla gestione tecnico-amministrativa delle procedure di valutazione di impatto ambientale di competenza del Settore, svolte attraverso una specifica segreteria tecnica;
- di richiamare integralmente l'art. 12 della legge regionale n. 7/2005 per ciò che attiene alla specificazione dei compiti del responsabile dell'istruttoria, fermo restando quanto previsto in materia di attribuzioni di competenze e responsabilità per il personale dell'Amministrazione regionale;
- di individuare all'interno della Direzione quali altri Settori coinvolti nel procedimento il Settore Pianificazione Difesa del Suolo - Dighe, il Settore Decentrato Opere Pubbliche e Difesa Assetto Idrogeologico di Vercelli ed il Settore Idraulica Forestale e Tutela del Territorio.

Il Direttore  
 Giovanni Ercole

Codice DB1410  
 D.D. 28 gennaio 2010, n. 225

**Demanio idrico fluviale. Concessione breve per occupazione temporanea di area demaniale per realizzazione di una pista provvisoria di cantiere nell'alveo del Torrente Maira per una lunghezza di 980 metri con la realizzazione di quattro attraversamenti nel Comune di Busca (CN). Richiedente: Consorzio Canale Varaglia - Busca.**

(omissis)  
 IL DIRIGENTE  
 (omissis)  
*determina*

- di concedere al Consorzio Canale Varaglia con sede a Busca - Piazza XX Settembre n. 1, l'occupazione temporanea di area demaniale individuata negli elaborati tecnici allegati all'istanza e meglio descritti nel disciplinare citato in premessa;
- di accordare la concessione breve per un anno a decorrere dalla data della presente determinazione subordinatamente all'osservanza degli obblighi e delle condizioni espresse nel disciplinare;
- di approvare il disciplinare di concessione sottoscritto in data 27.01.2010, Rep. n. 2123, che si intende integralmente richiamato;

di dare atto che l'importo di € 855,00, a titolo di canone, sarà introitato sul capitolo 30555 del bilancio 2010 e che, per l'importo di Euro 855,00 per deposito cauzionale infruttifero, è stata predisposta apposita fideiussione assicurativa PT0605153 Repertorio n. 144901286 della Atradius Credit Insurance N.V. – Classic Assicurazioni Credito e Cauzioni di Cuneo – Corso Giolitti n. 34.  
 Avverso il presente provvedimento è ammesso ricorso nei termini di legge.

Il Dirigente  
 Carlo Girauda

Codice DB1400  
 D.D. 29 gennaio 2010, n. 254

**Dipendente regionale Giorgio Valla - Conferimento di incarico di Posizione organizzativa di tipo "C1" denominata "Gestione tecnico-amministrativa in materia di sbarramenti".**

(omissis)  
 IL DIRETTORE  
 (omissis)  
*determina*

Di conferire al Signor Giorgio Valla, per le motivazioni espresse in premessa, l'incarico della posizione organizzativa di tipo C1 denominata "Gestione tecnico-amministrativa in materia di sbarramenti".  
 L'incarico è conferito a far data dal 01.02.2010 o dalla data di effettiva presa di servizio se successiva fino al 1 gennaio 2012, scadenza fissata dalla Giunta;  
 di trasmettere alla direzione regionale Risorse umane e patrimonio copia della presente determinazione e della presa di servizio.  
 La posizione è assegnata al Settore Pianificazione difesa del suolo-dighe.

Il Direttore  
 Giovanni Ercole

Codice DB1400  
 D.D. 29 gennaio 2010, n. 278

**Dipendente regionale Roberto Ivaldi - conferimento di incarico di posizione organizzativa di tipo "C1" denominata "Istruttoria e vigilanza in materia di idraulica e lavori pubblici".**

(omissis)  
 IL DIRETTORE  
 (omissis)  
*determina*

Di conferire al Signor Roberto Ivaldi, per le motivazioni espresse in premessa, l'incarico della posizione organizzativa di tipo C1 denominata "Istruttoria e vigilanza in materia di idraulica e lavori pubblici".  
 L'incarico è conferito a far data dal 01.02.2010 o dalla data di effettiva presa di servizio se successiva fino al 1 gennaio 2012, scadenza fissata dalla Giunta;  
 di trasmettere alla direzione regionale Risorse umane e patrimonio copia della presente determinazione e della presa di servizio.  
 La posizione è assegnata al settore decentrato OO.PP. e

difesa assetto idrogeologico di Vercelli.

Il Direttore  
Giovanni Ercole

Codice DB1400

D.D. 29 gennaio 2010, n. 292

**Dipendente regionale Giovanni Castellana - Conferimento di incarico di Posizione organizzativa di tipo "C1" denominata "Referente per la gestione tecnico-amministrativa di attività attinenti la nivologia e le valanghe di competenza del Settore Idraulica Forestale e tutela del territorio".**

(omissis)  
IL DIRETTORE  
(omissis)  
*determina*

Di conferire al Signor Giovanni Castellana, per le motivazioni espresse in premessa, l'incarico della posizione organizzativa di tipo C1 denominata "Referente per la gestione tecnico-amministrativa di attività attinenti la nivologia e le valanghe di competenza del Settore Idraulica Forestale e tutela del territorio".

L'incarico è conferito a far data dal 01.02.2010 o dalla data di effettiva presa di servizio se successiva fino al 1 gennaio 2012, scadenza fissata dalla Giunta;

di trasmettere alla direzione regionale Risorse umane e patrimonio copia della presente determinazione e della presa di servizio.

La posizione è assegnata al Settore Idraulica forestale e tutela del territorio.

Il Direttore  
Giovanni Ercole

Codice DB1410

D.D. 29 gennaio 2010, n. 317

**Regio Decreto: 523 / 1904 - Legge Regionale: 12 /2004 - Polizia Fluviale: 4642 - Comune: Bellino - Corso d'acqua: Rio Camoscere - Lavori: realizzazione guado su Rio Camoscere in Comune di Bellino. Richiedente: Amministrazione comunale di Bellino con sede in Borgata Pleyne - Bellino - Seconda proroga**

(omissis)  
IL DIRIGENTE  
(omissis)  
*determina*

di autorizzare, ai soli fini idraulici, la seconda proroga di anni 1 (uno) a far data dalla presente autorizzazione, dei termini per l'esecuzione dei lavori in oggetto relativamente alla seguente autorizzazione:

Polizia fluviale n. 4642 approvata con Determinazione n. 846/DA14.06 del 15.04.2008

I lavori dovranno essere realizzati nella posizione e secondo le caratteristiche e modalità indicate nei disegni allegati alla precedente autorizzazione, senza alcuna modificazione.

Tali disegni, congiuntamente a tutti i contenuti prescrittivi della originaria autorizzazione formano parte integrante della presente autorizzazione.

Ad ogni buon conto si riportano le seguenti condizioni da rispettare:

1. l'opera dovrà essere realizzata nel rispetto delle prescrizioni tecniche indicate nella seguente autorizzazione:

Polizia fluviale n. 4642 approvata con Determinazione n. 846/DA14.06 del 15.04.2008 e nessuna variazione potrà essere introdotta senza la preventiva autorizzazione da parte di questo Settore;

2. il materiale di risulta proveniente dagli scavi in alveo dovrà essere usato esclusivamente per la colmata di depressioni di alveo o di sponda, ove necessario, in prosimità dell'opera di che trattasi mentre quello eventualmente proveniente dalla demolizione di murature esistenti dovrà essere asportato dall'alveo;

3. le sponde ed eventuali opere di difesa interessate dall'esecuzione dei lavori dovranno essere accuratamente ripristinate a regola d'arte, restando il soggetto autorizzato unico responsabile dei danni eventualmente cagionati;

4. durante la costruzione delle opere non dovrà essere causata turbativa al buon regime idraulico del corso d'acqua;

5. il committente dell'opera dovrà comunicare a questo Settore a mezzo di lettera raccomandata, le date di inizio e di ultimazione dei lavori, al fine di consentire eventuali accertamenti tesi a verificare la rispondenza fra quanto previsto e quanto realizzato, nonché il nominativo del tecnico incaricato della direzione dei lavori. Ad avvenuta ultimazione il committente dovrà inviare dichiarazione del Direttore dei Lavori attestante che le opere sono state eseguite conformemente al progetto approvato ed alle prescrizioni impartite;

6. l'autorizzazione si intende accordata con l'esclusione di ogni responsabilità dell'Amministrazione in ordine alla stabilità del manufatto (caso di danneggiamento o crollo) in relazione al variabile regime idraulico del corso d'acqua, anche in presenza di eventuali variazioni del profilo di fondo (abbassamenti o innalzamento d'alveo) in quanto resta l'obbligo del soggetto autorizzato di mantenere inalterata nel tempo la zona d'imposta del manufatto mediante la realizzazione di quelle opere che saranno necessarie, sempre previa autorizzazione di questo Settore;

7. il soggetto autorizzato, sempre previa autorizzazione di questo Settore, dovrà mettere in atto le operazioni di manutenzione ordinaria e straordinaria, sia dell'alveo che delle sponde, in corrispondenza ed immediatamente a monte e a valle del manufatto, che si renderanno necessarie al fine di garantire il regolare deflusso delle acque;

8. questo Settore si riserva la facoltà di ordinare modifiche alle opere autorizzate, a cura e spese del soggetto autorizzato, o anche di procedere alla revoca della presente autorizzazione nel caso intervenissero variazioni delle attuali condizioni del corso d'acqua che lo rendessero necessario o che le opere stesse fossero in seguito giudicate incompatibili per il buon regime idraulico del corso d'acqua interessato;

9. l'autorizzazione è accordata ai soli fini idraulici, fatti salvi i diritti dei terzi, da rispettare pienamente sotto la personale responsabilità civile e penale del soggetto

autorizzato, il quale terrà l'Amministrazione Regionale ed i suoi funzionari sollevati ed indenni da ogni pretesa o molestia da parte di terzi e risponderà di ogni pregiudizio o danno che dovessero derivare a loro in conseguenza della presente autorizzazione;

10. il soggetto autorizzato, prima dell'inizio dei lavori, dovrà ottenere ogni altra autorizzazione necessaria ai sensi delle vigenti leggi in materia (permesso di costruire, L.R. 45/1989, L.R. 20/89 ecc....)

Avverso la presente determinazione è ammesso ricorso entro il termine di 60 giorni innanzi al Tribunale Superiore delle Acque oppure al Tribunale Regionale delle Acque con sede a Torino, secondo le rispettive competenze.

La presente determinazione sarà pubblicata sul Bollettino Ufficiale della Regione Piemonte.

Il Dirigente  
Carlo Giraudo

Codice DB1403

D.D. 1 febbraio 2010, n. 322

**L. 208/98 - Lavori di sistemazione idraulica Rio Auna in Comune di Coggiola. Rideterminazione contributo ed erogazione saldo di Euro 42.691,89 alla Comunità Montana Val Sessera, Valle di Mosso e Prealpi Biellesi.**

(omissis)  
Il Dirigente  
Carlo Pelassa

Codice DB1410

D.D. 2 febbraio 2010, n. 333

**R.D. 523/1904 - Polizia fluviale n. 4797 - Lavori di pulizia del Torrente Bronda nel concentrico del comune di Brondello (CN) - Richiedente: Amministrazione Comunale di Brondello -**

(omissis)  
IL DIRIGENTE  
(omissis)  
*determina*

di autorizzare, ai soli fini idraulici, il Comune di Brondello, ad eseguire le opere in oggetto, nella posizione e secondo le caratteristiche e modalità indicate e illustrate negli elaborati progettuali allegati all'istanza, che si restituiscono al richiedente vistati da questo Settore nel rispetto delle prescrizioni sopra riportate e con l'osservanza delle seguenti ulteriori condizioni:

1. nessuna variazione potrà essere introdotta senza la preventiva autorizzazione da parte di questo Settore;

2. il materiale di risulta proveniente dagli scavi in alveo dovrà essere usato esclusivamente per la colmatatura di depressioni di alveo o di sponda, ove necessario, in prossimità dell'opera di che trattasi mentre quello eventualmente proveniente dalla demolizione di murature esistenti dovrà essere asportato dall'alveo;

3. non potrà in alcun modo essere asportato il materiale litoide depositato in alveo senza la preventiva autorizzazione di questo Settore;

4. le sponde ed eventuali opere di difesa interessate

dall'esecuzione dei lavori dovranno essere accuratamente ripristinate a regola d'arte, restando il soggetto autorizzato unico responsabile dei danni eventualmente cagionati;

5. durante la costruzione delle opere non dovrà essere causata turbativa al buon regime idraulico del corso d'acqua;

6. i lavori in argomento dovranno essere eseguiti, a pena di decadenza dell'autorizzazione stessa, entro il termine di anni 1 (uno), con la condizione che una volta iniziati dovranno essere eseguiti senza interruzione, salvo eventuali sospensioni dovute a causa di forza maggiore. Sarà fatta salva l'eventuale concessione di proroga nel caso in cui, per giustificati motivi, l'inizio dei lavori non potesse avere luogo nei termini previsti;

7. il committente dell'opera dovrà comunicare a questo Settore a mezzo di lettera raccomandata, le date di inizio e di ultimazione dei lavori, al fine di consentire eventuali accertamenti tesi a verificare la rispondenza fra quanto previsto e quanto realizzato, nonché il nominativo del tecnico incaricato della direzione dei lavori. Ad avvenuta ultimazione il committente dovrà inviare dichiarazione del Direttore dei Lavori attestante che le opere sono state eseguite conformemente al progetto approvato ed alle prescrizioni impartite;

8. l'autorizzazione si intende accordata con l'esclusione di ogni responsabilità dell'Amministrazione in ordine alla stabilità del manufatto (caso di danneggiamento o crollo) in relazione al variabile regime idraulico del corso d'acqua, anche in presenza di eventuali variazioni del profilo di fondo (abbassamenti o innalzamento d'alveo) in quanto resta l'obbligo del soggetto autorizzato di mantenere inalterata nel tempo la zona d'imposta del manufatto mediante la realizzazione di quelle opere che saranno necessarie, sempre previa autorizzazione di questo Settore;

9. il soggetto autorizzato dovrà mettere in atto le operazioni di manutenzione ordinaria e straordinaria, sia dell'alveo che delle sponde, in corrispondenza ed immediatamente a monte e a valle del manufatto, che si renderanno necessarie al fine di garantire il regolare deflusso delle acque;

10. questo Settore si riserva la facoltà di ordinare modifiche alle opere autorizzate o anche di procedere alla revoca della presente autorizzazione nel caso intervenissero variazioni delle attuali condizioni del corso d'acqua che lo rendessero necessario o che le opere stesse fossero in seguito giudicate incompatibili per il buon regime idraulico del corso d'acqua interessato;

11. l'autorizzazione all'esecuzione dei lavori è accordata ai soli fini idraulici, fatti salvi i diritti dei terzi, e dovrà essere rispettata pienamente sotto la personale responsabilità civile e penale del soggetto autorizzato, il quale terrà l'Amministrazione Regionale ed i suoi funzionari sollevati ed indenni da ogni pretesa o molestia da parte di terzi e risponderà di ogni pregiudizio o danno che dovessero derivare a loro in conseguenza della presente autorizzazione;

12. il soggetto autorizzato, prima dell'inizio dei lavori, dovrà ottenere ogni altra autorizzazione necessaria ai sensi delle vigenti leggi in materia (concessione edilizia,

L.R. 45/1989, L.R. 20/89 ecc....);

13. prima dell'esecuzione dei lavori siano presi gli opportuni accordi con l'Ufficio Caccia e Pesca della Provincia di Cuneo al fine di effettuare un'adeguata salvaguardia della fauna ittica, così come prescritto dal R. D. n. 1486 del 22.11.1914 art. 7,3 c;

Il presente provvedimento, costituisce anche autorizzazione all'occupazione delle aree demaniali interessate dai lavori.

Avverso la presente determinazione è ammesso ricorso entro il termine di 60 giorni innanzi al Tribunale Superiore delle Acque oppure al Tribunale Regionale delle Acque con sede a Torino, secondo le rispettive competenze. La presente determinazione sarà pubblicata sul Bollettino Ufficiale della Regione Piemonte.

Il Dirigente  
Carlo Giraudo

Codice DB1410

D.D. 2 febbraio 2010, n. 334

**Restituzione cauzione versata dalla Ditta Toselli Costruzioni di Toselli Giuseppe e Figli S.n.c. con sede in Peveragno (CN) per occupazione del sedime Bealera Tagliata in località Via G. Giorgis nel comune di Peveragno (CN) per la realizzazione di un ponteggio di cantiere temporaneo.**

(omissis)  
Il Dirigente  
Carlo Giraudo

Codice DB1410

D.D. 2 febbraio 2010, n. 337

**Demanio idrico fluviale. Concessione sedime demaniale per attraversamento alveo Torrente Cherasca con ponte nel Comune di Alba (Cn). Richiedente: Sig. Giordano Michele - Diano d'Alba (Cn)**

(omissis)  
IL DIRIGENTE  
(omissis)  
*determina*

di concedere al Sig. Giordano Michele (omissis), l'occupazione dell'area demaniale come individuata negli elaborati tecnici allegati all'istanza e meglio descritta nel disciplinare citato in premessa;

di accordare la concessione a decorrere dalla data della presente determinazione e fino al 31/12/2018 subordinatamente all'osservanza degli obblighi e delle condizioni espresse nel disciplinare;

di stabilire che il canone annuo, fissato in Euro 171,00 e soggetto a rivalutazione periodica secondo quanto stabilito dalle disposizioni regionali vigenti, dovrà essere versato di anno in anno a seguito di richiesta della Regione Piemonte;

di approvare il disciplinare di concessione sottoscritto in data 01.02.2010 con Rep. n. 2124, che si intende integralmente richiamato;

di dare atto che l'importo di € 171,00, relativo al canone 2010, sarà introitato sul capitolo 30555 del bilancio 2010

e l'importo di € 342,00, per deposito cauzionale infruttifero, sarà introitato sul capitolo 64730 del bilancio 2010. Avverso il presente provvedimento è ammesso ricorso nei termini di legge.

Il Dirigente  
Carlo Giraudo

Codice DB1410

D.D. 3 febbraio 2010, n. 338

**Autorizzazione taglio ceduo in Comune di Cuneo sul corso d'acqua Fiume Stura di Demonte, nel tratto compreso tra il Viadotto Soleri - S.P. n. 20 e Ponte Vecchio - S.P. n. 228. Richiedente: Provincia di Cuneo - Area Funzionale Lavori Pubblici - Settore Opere Pubbliche e Viabilità.**

(omissis)  
IL DIRIGENTE  
(omissis)  
*determina*

di autorizzare la Provincia di Cuneo, Area Funzionale Lavori Pubblici – Settore Opere Pubbliche e Viabilità, al taglio di vegetazione nell'alveo del corso d'acqua Fiume Stura di Demonte in Comune di Cuneo, subordinatamente all'osservanza delle condizioni indicate nelle note n. 1784 del 19/01/2010 dell'Agenzia Interregionale per il Fiume Po – Aipo – Ufficio di Alessandria e n. 15395 del 22/01/2010 del Comando Provinciale del Corpo Forestale dello Stato di Cuneo, che si allegano in copia, nonché all'osservanza delle seguenti condizioni:

- Durante l'esecuzione del taglio piante l'eventuale accatastamento del materiale dovrà essere depositato fuori dall'alveo inciso e dalle aree di possibile esondazione del corso d'acqua.

- I lavori dovranno essere eseguiti in modo da non danneggiare proprietà pubbliche e private e da non ledere diritti altrui. La Provincia di Cuneo è pertanto responsabile di qualsiasi danno che possa derivare per causa dei lavori effettuati, e degli operai e dei mezzi d'opera usati, ed è tenuta ad eseguire a proprie cura e spese, tutti i lavori che si rendessero comunque necessari per ripristinare lo stato dei luoghi al fine di garantire il regolare deflusso delle acque.

- La presente autorizzazione ha validità di anni uno a decorrere dalla data della presente.

- Con la presente si autorizza l'occupazione temporanea del suolo demaniale interessato dai lavori.

Avverso la presente determinazione è ammesso ricorso, nei termini di legge, innanzi al Tribunale Superiore delle Acque oppure al Tribunale regionale delle acque con sede in Torino secondo le rispettive competenze.

Il Dirigente  
Carlo Giraudo

Codice DB1403

D.D. 3 febbraio 2010, n. 339

**LL.RR. 54/75 e n. 18/84. Rettifica parziale della Determinazione Dirigenziale n. 2036 del 16.09.2008. Variazio-**

**ne dell'oggetto dell'intervento da eseguirsi nel Comune di S.Vittoria d'Alba (CN) di cui all'allegato B.**

(omissis)  
Il Dirigente  
Carlo Pelassa

Codice DB1400

D.D. 3 febbraio 2010, n. 340

**Dipendente regionale Antonella Mancuso - Conferimento di incarico di Posizione organizzativa di tipo "C1" denominata "Supporto specialistico per l'attuazione delle strategie regionali integrate e innovative nell'ambito della programmazione comunitaria di sviluppo rurale".**

(omissis)  
IL DIRETTORE  
(omissis)  
*determina*

Di conferire alla Signora Antonella Mancuso, per le motivazioni espresse in premessa, l'incarico della posizione organizzativa di tipo C1 denominata "Supporto specialistico per l'attuazione delle strategie regionali integrate e innovative nell'ambito della programmazione comunitaria di sviluppo rurale".

L'incarico è conferito a far data dal 01.02.2010 o dalla data di effettiva presa di servizio se successiva fino al 1 gennaio 2012, scadenza fissata dalla Giunta;

di trasmettere alla direzione regionale Risorse umane e patrimonio copia della presente determinazione e della presa di servizio.

La posizione è assegnata al Settore Politiche comunitarie.

Il Direttore  
Giovanni Ercole

Codice DB1410

D.D. 3 febbraio 2010, n. 347

**Demanio idrico fluviale. Concessione gratuita per occupazione sedime demaniale per la realizzazione ponte in corrispondenza Torrente Maira e parte del rilevato stradale in località Pedaggera in comune di Cavallerleone (CN) - Richiedente: Amministrazione Comunale di Cavallerleone.**

(omissis)  
IL DIRIGENTE  
(omissis)  
*determina*

di concedere all'Amministrazione Comunale di Cavallerleone – Piazza S. Maria n. 2, l'occupazione dell'area demaniale in Comune di Cavallerleone, individuata negli elaborati tecnici allegati all'istanza e meglio descritti nel disciplinare citato in premessa;

di accordare la concessione a decorrere dalla data della presente determinazione e fino al 31/12/2028 subordinatamente all'osservanza degli obblighi e delle condizioni espresse nel disciplinare;

di stabilire che trattandosi di attraversamenti carrabili su strade di proprietà comunali, la concessione è rilasciata a

titolo gratuito, senza costituzione di canone, secondo quanto disposto D.P.G.R. 6/12/2004 n. 14/R e s.m.i.; di approvare il disciplinare di concessione sottoscritto in data 01/02/2010 con Rep. n. 2125, che si intende integralmente richiamato.

Avverso il presente provvedimento è ammesso ricorso nei termini di legge.

Il Dirigente  
Carlo Girauda

Codice DB1410

D.D. 4 febbraio 2010, n. 360

**R.D. 523/1904 - L.R. 12/2004 - Lavori di ricostruzione ponte e difese spondali sul Torrente Josina e realizzazione di uno scarico di acque superficiali nel Rio Bedale in comune di Peveragno (CN) - Proroga termini autorizzazione idraulica n. 4618 approvata con DD. n. 255/DB1410 del 13/02/2009 - Richiedente: Amministrazione Comunale di Peveragno.**

(omissis)  
IL DIRIGENTE  
(omissis)  
*determina*

di autorizzare, ai soli fini idraulici, la proroga di anni 1 (uno) a far data dal 13.02.2010, dei termini per l'esecuzione dei lavori in oggetto relativamente alla seguente autorizzazione:

Polizia fluviale n. 4618 approvata con Determinazione n. 255/DB1410 del 13.02.2009

I lavori dovranno essere realizzati nella posizione e secondo le caratteristiche e modalità indicate nei disegni allegati alla precedente autorizzazione, senza alcuna modificazione, e dovranno rispettare tutti i contenuti prescrittivi dell'originaria autorizzazione.

La presente proroga si intende accordata ai soli fini idraulici, fatti salvi i diritti dei terzi, da rispettare pienamente sotto la personale responsabilità civile e penale del soggetto autorizzato, il quale terrà l'Amministrazione Regionale ed i suoi funzionari sollevati ed indenni da ogni pretesa o molestia da parte di terzi e risponderà di ogni pregiudizio o danno che dovesse derivare ad essi in conseguenza della presente autorizzazione.

Questo Settore si riserva la facoltà di ordinare modifiche alle opere autorizzate, a cura e spese del soggetto autorizzato, o anche di procedere alla revoca dell'autorizzazione nel caso intervengano variazioni delle attuali condizioni dei corsi d'acqua che lo rendessero necessario o che le opere stesse siano in seguito giudicate incompatibili per il buon regime idraulico dei corsi d'acqua interessati.

Avverso la presente determinazione è ammesso ricorso entro il termine di 60 giorni innanzi al Tribunale Superiore delle Acque oppure al Tribunale Regionale delle Acque con sede a Torino, secondo le rispettive competenze.

La presente determinazione sarà pubblicata sul Bollettino Ufficiale della Regione Piemonte.

Il Dirigente  
Carlo Girauda

Codice DB1410

D.D. 5 febbraio 2010, n. 371

**R.D. 523/1904 - Polizia fluviale 4805 - Lavori di ripristino passerella e relativi muri d'ala in località Cimitero nel comune di Sampeyre (CN) - Richiedente: Amministrazione Comunale di Sampeyre.**

(omissis)

IL DIRIGENTE

(omissis)

*determina*

di autorizzare, ai soli fini idraulici, l'Amministrazione comunale di Sampeyre ad eseguire le opere secondo le caratteristiche e modalità indicate negli elaborati tecnici allegati all'istanza che si restituiscono al richiedente visti da questo Settore, e subordinatamente all'osservanza delle seguenti condizioni:

1. i lavori di realizzazione della passerella potranno essere iniziati realizzato solo dopo il conseguimento del formale atto di concessione demaniale;

2. le opere dovranno essere realizzate nel rispetto del progetto e delle prescrizioni tecniche di cui in premessa e nessuna variazione potrà essere introdotta senza la preventiva autorizzazione da parte di questo Settore;

3. il materiale di risulta proveniente dagli scavi in alveo dovrà essere usato esclusivamente per la colmatatura di depressioni di alveo o di sponda, ove necessario, in prossimità delle opere di cui trattasi, mentre quello proveniente dalla eventuale demolizione di murature esistenti dovrà essere asportato dall'alveo;

4. le sponde ed eventuali opere di difesa interessate dall'esecuzione dei lavori dovranno essere accuratamente ripristinate a regola d'arte, restando il soggetto autorizzato unico responsabile dei danni eventualmente cagionati;

5. durante la costruzione delle opere e l'esecuzione dei lavori non dovrà essere causata turbativa al buon regime idraulico del corso d'acqua;

6. le opere ed i lavori in argomento dovranno essere eseguiti, a pena di decadenza dall'autorizzazione stessa, entro il termine di anni uno, con la condizione che, una volta iniziati, dovranno essere eseguiti senza interruzione, salvo eventuali sospensioni dovute a causa di forza maggiore. E' fatta salva l'eventuale concessione di proroga nel caso in cui, per giustificati motivi, l'inizio dei lavori non potesse avere luogo nei termini previsti. La proroga dovrà essere richiesta entro il termine di scadenza della presente autorizzazione;

7. il committente delle opere e dei lavori dovrà comunicare a questo Settore, a mezzo di lettera raccomandata, l'inizio e l'ultimazione dei lavori, al fine di consentire eventuali accertamenti tesi a verificare la rispondenza fra quanto previsto e quanto realizzato, nonchè il nominativo del tecnico incaricato della direzione dei lavori; ad avvenuta ultimazione il committente dovrà inviare dichiarazione del Direttore dei lavori attestante che le opere sono state eseguite conformemente al progetto approvato;

8. l'autorizzazione si intende accordata con l'esclusione di ogni responsabilità dell'Amministrazione in ordine alla stabilità dei manufatti (caso di danneggiamento o crollo) in relazione al variabile regime idraulico

dei corsi d'acqua, anche in presenza di eventuali variazioni del profilo di fondo (abbassamenti o innalzamenti d'alveo) in quanto resta l'obbligo del soggetto autorizzato di mantenere inalterata nel tempo la zona d'imposta dei manufatti mediante la realizzazione di quelle opere che saranno necessarie, sempre previa autorizzazione di questo Settore;

9. il soggetto autorizzato, sempre previa autorizzazione di questo Settore, dovrà mettere in atto le operazioni di manutenzione ordinaria e straordinaria, sia degli alvei che delle sponde, in corrispondenza ed immediatamente a monte e a valle dei manufatti, che si renderanno necessarie al fine di garantire il regolare deflusso delle acque;

10. questo Settore si riserva la facoltà di ordinare modifiche alle opere autorizzate, a cura e spese del soggetto autorizzato o anche di procedere alla revoca della presente autorizzazione nel caso intervengano variazioni delle attuali condizioni del corso d'acqua che lo rendessero necessario o che le opere stesse siano in seguito giudicate incompatibili per il buon regime idraulico del corso d'acqua interessato;

11. l'autorizzazione è accordata ai soli fini idraulici, fatti salvi i diritti dei terzi, da rispettare pienamente sotto la personale responsabilità civile e penale del soggetto autorizzato, il quale terrà l'Amministrazione regionale ed i suoi funzionari sollevati ed indenni da ogni pretesa o molestia da parte di terzi e risponderà di ogni pregiudizio o danno che dovesse derivare ad essi in conseguenza della presente autorizzazione;

12. il soggetto autorizzato, prima dell'inizio dei lavori, dovrà ottenere ogni altra autorizzazione necessaria ai sensi delle vigenti leggi in materia. (autorizzazione di cui al D.lgs n. 42/2004 - vincolo paesaggistico, alla L.R. n. 45/1989 - vincolo idrogeologico, ecc.);

Il presente provvedimento costituisce titolo per la concessione ai sensi e per gli effetti di cui all'art. 11 del regolamento regionale n. 14/R/2004.

Avverso la presente determinazione è ammesso ricorso entro il termine di 60 giorni innanzi al Tribunale Superiore delle Acque oppure al Tribunale Regionale delle Acque con sede a Torino, secondo le rispettive competenze.

Il Dirigente

Carlo Girauda

Codice DB1410

D.D. 8 febbraio 2010, n. 384

**R.D. 523/1904 - Realizzazione opera di presa e manufatti afferenti la centralina idroelettrica lungo il Rio Torto in comune di Saluzzo (CN) - Seconda proroga termini autorizzazione idraulica n. 4594 di cui alle seguenti DD n. 848/DA1406 del 15/04/2008 e DD n. 558/DB1410 del 24/03/2009 di approvazione prima proroga - Richiedente: Società Aquae S.r.l.**

(omissis)

IL DIRIGENTE

(omissis)

*determina*

di autorizzare, ai soli fini idraulici, la proroga di anni 1 (uno) a far data dalla presente autorizzazione, dei termini

per l'esecuzione dei lavori in oggetto relativamente alla seguente autorizzazione:

Polizia fluviale n. 4594 approvata con Determinazione n. 848/DA14.06 del 15.04.2008

I lavori dovranno essere realizzati nella posizione e secondo le caratteristiche e modalità indicate nei disegni allegati alla precedente autorizzazione, senza alcuna modificazione.

Tali disegni, congiuntamente a tutti i contenuti prescrittivi della originaria autorizzazione formano parte integrante della presente autorizzazione.

Ad ogni buon conto si riportano le seguenti condizioni da rispettare:

1. l'opera dovrà essere realizzata nel rispetto delle prescrizioni tecniche indicate nella seguente autorizzazione:

Polizia fluviale n. 4594 approvata con Determinazione n. 848/DA14.06 del 15.04.2008 e nessuna variazione potrà essere introdotta senza la preventiva autorizzazione da parte di questo Settore;

2. il materiale di risulta proveniente dagli scavi in alveo dovrà essere usato esclusivamente per la colmataura di depressioni di alveo o di sponda, ove necessario, in prossimità dell'opera di che trattasi mentre quello eventualmente proveniente dalla demolizione di murature esistenti dovrà essere asportato dall'alveo;

3. le sponde ed eventuali opere di difesa interessate dall'esecuzione dei lavori dovranno essere accuratamente ripristinate a regola d'arte, restando il soggetto autorizzato unico responsabile dei danni eventualmente cagionati;

4. durante la costruzione delle opere non dovrà essere causata turbativa al buon regime idraulico del corso d'acqua;

5. il committente dell'opera dovrà comunicare a questo Settore a mezzo di lettera raccomandata, le date di inizio e di ultimazione dei lavori, al fine di consentire eventuali accertamenti tesi a verificare la rispondenza fra quanto previsto e quanto realizzato, nonché il nominativo del tecnico incaricato della direzione dei lavori. Ad avvenuta ultimazione il committente dovrà inviare dichiarazione del Direttore dei Lavori attestante che le opere sono state eseguite conformemente al progetto approvato ed alle prescrizioni impartite;

6. l'autorizzazione si intende accordata con l'esclusione di ogni responsabilità dell'Amministrazione in ordine alla stabilità del manufatto (caso di danneggiamento o crollo) in relazione al variabile regime idraulico del corso d'acqua, anche in presenza di eventuali variazioni del profilo di fondo (abbassamenti o innalzamento d'alveo) in quanto resta l'obbligo del soggetto autorizzato di mantenere inalterata nel tempo la zona d'imposta del manufatto mediante la realizzazione di quelle opere che saranno necessarie, sempre previa autorizzazione di questo Settore;

7. il soggetto autorizzato, sempre previa autorizzazione di questo Settore, dovrà mettere in atto le operazioni di manutenzione ordinaria e straordinaria, sia dell'alveo che delle sponde, in corrispondenza ed immediatamente a monte e a valle del manufatto, che si renderanno necessarie al fine di garantire il regolare deflusso delle acque;

8. questo Settore si riserva la facoltà di ordinare modifiche alle opere autorizzate, a cura e spese del soggetto autorizzato, o anche di procedere alla revoca della presente autorizzazione nel caso intervenissero variazioni delle attuali condizioni del corso d'acqua che lo rendessero necessario o che le opere stesse fossero in seguito giudicate incompatibili per il buon regime idraulico del corso d'acqua interessato;

9. l'autorizzazione è accordata ai soli fini idraulici, fatti salvi i diritti dei terzi, da rispettare pienamente sotto la personale responsabilità civile e penale del soggetto autorizzato, il quale terrà l'Amministrazione Regionale ed i suoi funzionari sollevati ed indenni da ogni pretesa o molestia da parte di terzi e risponderà di ogni pregiudizio o danno che dovessero derivare a loro in conseguenza della presente autorizzazione;

10. il soggetto autorizzato, prima dell'inizio dei lavori, dovrà ottenere ogni altra autorizzazione necessaria ai sensi delle vigenti leggi in materia (permesso di costruire, L.R. 45/1989, L.R. 20/89 ecc....)

Avverso la presente determinazione è ammesso ricorso entro il termine di 60 giorni innanzi al Tribunale Superiore delle Acque oppure al Tribunale Regionale delle Acque con sede a Torino, secondo le rispettive competenze.

La presente determinazione sarà pubblicata sul Bollettino Ufficiale della Regione Piemonte.

Il Dirigente  
Carlo Giraud

Codice DB1403

D.D. 10 febbraio 2010, n. 418

**LL.RR. n. 54/75 e n. 18/84 - Lavori di manutenzione opere di difesa Torrente Cervo a protezione centro abitato nella Comunità Montana Valle del Cervo - La Bursch (BI) - Impegno ed erogazione di spesa per un importo di Euro 58.852,50 sul Cap. 228576/2010 (Assegnazione n. 100673).**

(omissis)  
Il Dirigente  
Carlo Pelassa

Codice DB1403

D.D. 10 febbraio 2010, n. 419

**LL.RR n. 54/75 e n. 18/84 - Lavori di manutenzione idraulica Rii Serramiana e Ricchiardo in Comune di Monteu Roero (CN) - Definizione atti di contabilità finale e rideterminazione contributo - Impegno ed erogazione spesa per un importo di Euro 17.825,36 sul Cap. 228576/2010 (Assegnazione n. 100673) - Accertamento economia di Euro 174,64.**

(omissis)  
Il Dirigente  
Carlo Pelassa

Codice DB1418

D.D. 11 febbraio 2010, n. 455

**L.r. n.16/99 art. n.29 - D.G.R. n.65-8541 del**

**24.02.2003. Progetti Speciali Integrati. Fondi aggiuntivi 2003. Liquidazione di Euro 170.430,78 (impegno n.1295/09) a saldo del contributo (Euro 340.861,55) concesso alla C.M. "Valli Orco e Soana" per la realizzazione del progetto "Acquisto e ristrutturazione immobile SITA per riconversione in struttura polivalente turistico-ricettiva in Comune di Alpette".**

(omissis)  
Il Dirigente  
Vito Debrando

Codice DB1418

D.D. 11 febbraio 2010, n. 456

**L.r. n.16/99 art. n.51 comma 1 lettera b). Iniziative della Giunta regionale - anno 2006. D.G.R. n.41-2472 del 28.03.2006. Liquidazione di Euro 6.000,00 (impegno n.3265/09) a saldo del contributo concesso all'Associazione Teatro delle Forme per la realizzazione dell'iniziativa: "Sostegno ricerca per le tradizioni popolari - progetto Sentiero di Vino 2006".**

(omissis)  
Il Dirigente  
Vito Debrando

Codice DB1413

D.D. 19 febbraio 2010, n. 526

**L.R. 54/75. Lavori di manutenzione idraulica per ripristino sezioni di deflusso del rio Pessina nel Comune di Baveno (VB). Autorizzazione idraulica n. 21/10. Ente attuatore: Comune di Baveno (VB). Importo euro 10.000,00.**

(omissis)  
Il Direttore  
Giovanni Ercole

Codice DB1406

D.D. 24 febbraio 2010, n. 581

**R.D. 523/1904. Autorizzazione idraulica n. 4337 - Domanda in data 20/10/2009 da parte dell'Accea Pinerolese Industriale S.p.A. per l'ottenimento dell'autorizzazione idraulica e della concessione demaniale alla realizzazione di n. 3 attraversamenti in sub alveo del torrente Moretta con condotta gas in MP, in Comune di Cumiana (TO).**

(omissis)  
Il Dirigente  
Andrea Tealdi

Codice DB1418

D.D. 25 febbraio 2010, n. 583

**L.R. 16/99, art. 40. Spese relative all'acquisizione di servizi per il corso Aineva mod. 2pc dal 23 al 27 Novembre 2009 a Oulx. Liquidazione fattura n. 49-AS/09/OU emessa da Formont di Oulx per un importo di Euro 3.602,50. (Cap. 129280 - impegno 5191/2009).**

(omissis)  
Il Dirigente  
Vito Debrando

Codice DB1418

D.D. 2 marzo 2010, n. 622

**L.R. 16/99 art. 40. Spesa relativa all'acquisto di n. 70 zaini per gli operatori impegnati nell'attività delle Commissioni Locali Valanghe. Affidamento della fornitura alla Ditta Ferrino & C. S.p.A. di San Mauro (TO). Importo di Euro 6.174,00 (Cap. 129280/2010 - Impegni nn. 5533 - 942/2009).**

(omissis)  
IL DIRIGENTE  
(omissis)  
determina

- di affidare, tenendo conto dei presupposti di fatto e delle ragioni giuridiche espresse in premessa, alla Ditta Ferrino & C. S.p.A. - C.so Lombardia 73 - 10099 San Mauro (TO) la fornitura di n. 70 zaini al prezzo di €. 75,00 cadauno per complessivi €. 6.174,00= comprensivi di IVA e del 2% di sconto quale esonero del deposito cauzionale, a valere sulle risorse impegnate sul Cap. 129280 e precisamente per €. 5.410,00 sull'impegno n. 5533/2009 e per i restanti 764,00 euro sull'impegno 942/2009;

- di procedere alla stipulazione del contratto per mezzo di corrispondenza sottoscritta dal Responsabile del Settore Idraulica Forestale e Tutela del Territorio ai sensi dell'art. 11 comma 13 del D.Lgs. 163/2006, dell'art. 5, comma 2 del D.P.R. n. 384 del 20.08.2001 e dell'art. 33, comma 2 lettera d) della L.R. 8/1984;

- di esonerare, ai sensi dell'art. 37, comma 2) della L.R. n. 8/84 la ditta Ferrino & C. S.p.A. - C.so Lombardia 73 - 10099 San Mauro (TO), dal versamento del deposito cauzionale in forza dello sconto del 2% sull'importo totale della fornitura (I.V.A. esclusa), come indicato nella nota - prot. di ricevimento n. 1952/DB1418a del 13.01.2010 ;

- di stabilire che la liquidazione della fornitura, come da nota del 22.12.2009 prot. n. 94039/DB1418a, avverrà entro 90 gg. dalla data di ricevimento della fattura, previo collaudo della fornitura eseguita ai sensi dell'art. 8 del D.P.R. n. 384 e dell'art. 41 della L.R. 8/84 e dell'emissione, con esito positivo, del Documento unico di regolarità contributiva (DURC) rilasciato dall'Ente competente.

La presente determinazione sarà pubblicata sul Bollettino Ufficiale della Regione Piemonte ai sensi dell'art. 61 dello Statuto e dell'art. 16 del D.P.G.R. n. 8/R/2002.

Il Dirigente  
Vito Debrando

Codice DB1416

D.D. 15 marzo 2010, n. 736

**Programma di cooperazione territoriale europea "Alpine Space" 2007-13 approvazione della bozza convenzione tra la Regione Piemonte, Direzione opere pubbliche difesa del suolo, economia montana e foreste - Settore Politiche Forestali e l'I.P.L.A. spa per la**

**collaborazione nell'ambito del progetto "Alpfirs - Alpine Forest Fire Warning System". Importo euro 148.000,00. Impegno parziale euro 67.000,00 sul cap 125396/10.**

(omissis)  
IL DIRIGENTE  
(omissis)  
*determina*

Di approvare la bozza convenzione (Allegato A) tra la Regione Piemonte, Direzione opere pubbliche, difesa del suolo, economia montana e foresta – Settore politiche forestali e l'I.p.l.a. spa per la collaborazione nell'ambito del progetto "Alpfirs – Alpine Forest Fire Warning System". Di utilizzare IPLA SpA, nell'ambito dell'in house providing, per la realizzazione del citato progetto e di impegnare € 67.000,00 sul capitolo n. 125396/2010 a favore di IPLA S.p.A. per la liquidazione delle spese sostenute per la realizzazione del progetto di cui all'Allegato A.

Di liquidare le suddette somme in base alle indicazioni del Manuale di Rendicontazione del Programma Interreg "Spazio Alpino".

Il Dirigente  
Franco Licini

Codice DB1605

D.D. 3 maggio 2010, n. 120

**Aggiornamento annuale dei canoni di concessione mineraria anno 2010 ai sensi delle leggi 24 dicembre 1993, n. 537, 23 dicembre 1994, n. 724 e del D.M. 2 marzo 1998, n. 258.**

(omissis)  
IL DIRETTORE  
(omissis)  
*determina*

1 di stabilire che, a seguito della variazione dell'indice ISTAT medio del costo della vita, relativa all'anno 2009 del +0,7%, i canoni annuali per le concessioni minerarie sono aggiornati per l'anno 2010 a 38,23 € (trentotto/23) per ettaro o frazione di ettaro. L'importo minimo di legge del canone è aggiornato con le stesse modalità a 596,48 € (cinquecentonovantasei/48). I titolari di concessione mineraria sono tenuti a versare i canoni di competenza nei termini previsti dal Provvedimento di conferimento dei singoli titoli minerari, mediante versamento sul capitolo 30375 del bilancio 2010 tramite Conto Corrente Postale n. 10364107 intestato alla "Tesoreria Regione Piemonte"; 2 la tariffa del diritto di escavazione per le concessioni minerarie è aggiornata a 0,52 € al metro cubo di materiale coltivato da quantificare e versare con le modalità definite dal Documento allegato alla citata D.G.R. n. 7-8070 del 28 gennaio 2008;

3 il canone annuale dei permessi di ricerca, pari a 3,97 € (tre/97), per ettaro o frazione di ettaro, resta invariato.

La presente determinazione sarà pubblicata sul Bollettino Ufficiale della Regione Piemonte ai sensi dell'articolo 61 dello Statuto.

Il Direttore  
Giuseppe Benedetto

Codice DB1603

D.D. 7 maggio 2010, n. 128

**Presa d'atto del cambio di denominazione ditta AGOR in GL Events Exhibitions.**

(omissis)  
IL DIRIGENTE  
(omissis)  
*determina*

- di prendere atto del cambio di denominazione dell'impresa AGOR in GL Events Exhibitions e della conseguente modifica della Taxe sur la valeur ajoutée fermi restando il recapito e le coordinate bancarie;

- di procedere, sulla base di quanto definito con DD n. 46 del 12/02/2010, alla liquidazione della somma impegnata con detta determinazione a favore di GL Events Exhibitions.

La presente determinazione sarà pubblicata sul Bollettino Ufficiale della Regione Piemonte ai sensi dell'art. 61 dello Statuto e del Regolamento regionale 29/07/2002, n. 8/R.

Il Dirigente  
Lucia Barberis

Codice DB1602

D.D. 11 maggio 2010, n. 129

**Programma operativo regionale 2007/2013 finanziato dal F.E.S.R. a titolo dell'obiettivo "Competitività ed occupazione": Asse II - Attività II.1.3 - Incentivi per la razionalizzazione dei consumi energetici nel patrimonio immobiliare degli enti locali territoriali: comune di Castelnuovo Don Bosco, presa d'atto della rinuncia al contributo.**

(omissis)  
Il Direttore  
Giuseppe Benedetto

Codice DB1602

D.D. 12 maggio 2010, n. 130

**Programma operativo regionale 2007/2013 finanziato dal F.E.S.R. a titolo dell'obiettivo "Competitività ed occupazione" - Asse 1 - Attività 1.1.2 "Poli di innovazione": assegnazione ai Gestori dei Poli di Innovazione dei contributi per gli anni 2010 e 2011.**

(omissis)  
IL DIRETTORE  
(omissis)  
*determina*

- di attribuire ai Gestori dei Poli di Innovazione indicati nell'allegato 1 facente parte integrante della presente determinazione, un finanziamento programmaticamente stabilito in € 350.000 per gli anni 2010/2011, senza preventiva distinzione tra la quota destinata quale aiuto alle spese di investimento e la quota destinata quale aiuto alle spese di funzionamento; l'erogazione del finanziamento è subordinata e direttamente rapportata alla rendicontazione delle spese ammissibili e lo stesso potrà essere revocato (in tutto od in parte) qualora si verifichi (nei casi e con le modalità previste al paragrafo 12 del Bando) che il Ge-

store del Polo non è in grado di garantire un funzionamento corretto ed efficiente;

- che alla spesa di € 4.200.000,00 si farà fronte con le risorse che residueranno dai contributi assegnati per l'anno 2009 - residui la cui entità sarà definitivamente accertata con la conclusione dell'esame, tutt'ora in corso, delle spese rendicontate dai Gestori - e con successivi impegni di spesa (per gli importi che non trovino copertura nelle risorse residue come in precedenza definite) a valere sulle risorse stanziati per il funzionamento del P.O.R. 2007/2013 nell'UPB 16002 come da d.d.l. 648 "Bilancio di previsione per l'anno finanziario 2010 e bilancio pluriennale per gli anni finanziari 2010 – 2012".

La presente determinazione sarà pubblicata sul Bollettino Ufficiale della Regione Piemonte ai sensi dell'art. 61 dello Statuto.

Il Direttore  
Giuseppe Benedetto

Codice DB1602

D.D. 12 maggio 2010, n. 131

**Integrazione della determinazione n. 83 del 17/4/2009 (successivamente rettificata con determinazione n. 100 del 4/5/2009 ) avente ad oggetto: "Disposizioni dell'Autorità di gestione del Programma operativo regionale 2007/2013 finanziato dal Fondo europeo di sviluppo regionale - obiettivo 'Competitività ed occupazione'."**

(omissis)  
IL DIRETTORE  
(omissis)  
*determina*

- in deroga a quanto stabilito alla lettera B) del dispositivo di cui alla propria, precedente determinazione n. 83 del 17/4/2009 (successivamente rettificata con determinazione n. 100 del 4/5/2009 ) e con esclusivo riferimento ai bandi - finanziati nell'ambito del P.O.R. FESR 2007/2013 - obiettivo 'Competitività ed occupazione'-finalizzati a sostenere:

- progetti ed attività di ricerca industriale e/o sviluppo sperimentale;

- l'offerta di servizi informatici innovativi(bando di cui alla determinazione n.228/13 del 18/11/2008);

- l'adozione delle tecnologie dell'informazione e delle comunicazione(bando di cui alla determinazione n. 228/13 del 18/11/2008)

di disporre quanto segue:

Le prestazioni volontarie rese da soci, titolari, amministratori di imprese con un numero di addetti non superiori a dieci (micro imprese) per la realizzazione di investimenti, programmi e progetti finanziati a valere sui bandi sopra indicati, per le quali non sia possibile esibire documentazione dei costi sostenuti a titolo di spese per personale in quanto non ristrate con un corrispettivo, ai fini del calcolo del contributo pubblico imputabile sul P.O.R. sono assimilabili alle prestazioni volontarie non retribuite e sono, pertanto, assimilabili alle spese ammissibili sostenute dai beneficiari (art. 2 comma 7 del DPR 196/2008). In tal caso il cofinanziamento del FESR (in

valore assoluto) non potrà superare la spesa totale ammissibile, escluso l'ammontare delle prestazioni volontarie non retribuite; laddove tale evenienza si verificasse, l'ammontare delle risorse non più coperte con il FESR saranno poste a carico delle risorse nazionali. La metodologia di calcolo del costo orario opportunamente certificata da un consulente del lavoro e la quantificazione dell'impegno lavorativo effettivamente prestato per la realizzazione dell'operazione dovranno seguire la medesima impostazione utilizzata in via ordinaria per il personale dipendente; l'inquadramento nelle diverse fasce retributive dovrà avvenire, mediante auto-dichiarazione, tenendo conto dei requisiti professionali minimi necessari per l'espletamento della specifica prestazione con riferimento a livelli professionali di tipo equivalente presenti in azienda ovvero alle declaratorie di qualifica previste dal CCNL di appartenenza.

La presente determinazione sarà pubblicata sul Bollettino Ufficiale della Regione Piemonte ai sensi dell'art.61 dello Statuto.

Il Direttore  
Giuseppe Benedetto

Codice DB1602

D.D. 14 maggio 2010, n. 132

**Programma operativo regionale 2007/2013 finanziato dal F.E.S.R. Asse III - Attività III.1.1 -"Tutela dei beni ambientali e culturali" - Rideterminazione contributo al Comune di Torino per la realizzazione dell'intervento denominato "Rifunzionalizzazione delle Officine Grandi Riparazioni di Torino per allestimento di attività espositive a carattere scientifico".**

(omissis)  
IL DIRETTORE  
(omissis)  
*determina*

- di procedere, per quanto in premessa indicato, alla rideeterminazione dell'investimento e del contributo concesso al Comune di Torino - a valere sul P.O.R. F.E.S.R. 2007/2013 Asse III attività III.1.1, a cofinanziamento dell'intervento denominato "Rifunzionalizzazione delle Officine Grandi Riparazioni di Torino per allestimento di attività espositive a carattere scientifico";

- il contributo è rideterminato in € 1.528.278,08 come da quadro economico di cui all'allegato 1) che costituisce parte integrante della presente determinazione;

- l'allegato 1) alla presente determinazione modifica e sostituisce l'allegato 1) approvato con la determinazione Dirigenziale n. 103 del 02/04/2010 del Responsabile della Direzione Attività Produttive.

La presente determinazione sarà pubblicata sul Bollettino Ufficiale della Regione Piemonte ai sensi dell'art. 61 dello Statuto e dell'art. 16 del D.P.G.R. n. 8/R/2002.

Il Direttore  
Giuseppe Benedetto

Allegato

"ALLEGATO 1"

N.3	Telematico 5957-5462	COMUNE DI TORINO				INVESTIMENTO AMMESSO (a seguito del progetto definitivo)				INVESTIMENTO RIDETERMINATO (a seguito dei ribassi d'asta)			
		IMPONIBILE	%	IVA	TOTALE	IMPONIBILE	%	IVA	TOTALE	IMPONIBILE	%	IVA	TOTALE
OPERE EDILIE IMPIANTISTICHE	2.070.000,00	20,00	414.000,00	2.484.000,00	1.238.598,00	20,00%	247.719,60	1.486.317,60					
ALLACCIAMENTI	45.000,00			45.000,00	37.500,00	20,00%	7.500,00	45.000,00					
SPESE TECNICHE	118.000,00			118.000,00	98.333,33	20,00%	19.666,67	118.000,00					
ALTRE SPESE (smaltimento rifiuti)	32.650,00			32.650,00				32.650,00					
ALTRE SPESE (spese di pubblicità)	6.000,00			6.000,00				6.000,00					
OPERE AREE VERDI	166.666,67	20,00	33.333,33	200.000,00	101.983,33	20,00%	20.396,67	122.380,00					
ALTRE SPESE (smaltimento rifiuti)	100.000,00			100.000,00				100.000,00					
TOTALE	2.538.316,67		447.333,33	2.985.650,00				1.910.347,60					
CONTRIBUTO CONCESSO													
80% 1.528.278,08													

Codice DB1602

D.D. 14 maggio 2010, n. 133

**Programma operativo regionale 2007/2013 finanziato dal F.E.S.R. a titolo dell'obiettivo "Competitività ed occupazione": Asse II - Attività II.1.3 - Incentivi per la razionalizzazione dei consumi energetici nel patrimonio immobiliare degli enti locali territoriali: provvedimento di non ammissione al contributo.**

(omissis)

IL DIRETTORE

(omissis)

*determina*

- di non ammettere al contributo previsto dal bando Incentivi per la razionalizzazione dei consumi energetici nel patrimonio immobiliare degli enti locali territoriali – P.O.R. F.E.S.R. 2007/2013 Asse II attività II.1.3 - gli interventi elencati nell'allegato parte integrante della presente determinazione, per le motivazioni a fianco di ciascun Ente beneficiario specificate nel predetto allegato;

- di dare mandato al responsabile del procedimento istruttorio (responsabile di gestione del bando) di comunicare la presente determinazione agli enti interessati.

La presente determinazione sarà pubblicata sul Bollettino Ufficiale della Regione Piemonte ai sensi dell'art.61 dello Statuto e dell'art. 16 del D.G.R. n. 8/R/2002.

Il Direttore

Giuseppe Benedetto

ziaria nell'ambito delle risorse stanziare nell'UPB 16002 come da ddl 648 "Bilancio di previsione per l'anno finanziario 2010 e Bilancio pluriennale per gli anni finanziari 2010 – 2012"

- di dare mandato al responsabile del procedimento istruttorio (responsabile di gestione del bando) di comunicare la presente determinazione agli enti beneficiari corredata delle eventuali raccomandazioni formulate dal Nucleo di valutazione;

- di stabilire che l'Allegato A) della presente determinazione modifica e sostituisce l'allegato A) approvato con la determinazione del Responsabile della Direzione Attività Produttive n. 108 del 16/04/2010.

Il Direttore

Giuseppe Benedetto

Allegato

Codice DB1602

D.D. 14 maggio 2010, n. 134

**Programma operativo regionale 2007/2013 finanziato dal F.E.S.R. a titolo dell'obiettivo "Competitività ed occupazione": Asse II - Attività II.1.3 - Incentivi per la razionalizzazione dei consumi energetici nel patrimonio immobiliare degli enti locali territoriali: concessione del contributo.**

(omissis)

IL DIRETTORE

(omissis)

*determina*

- di disporre la concessione del contributo - a valere sul P.O.R. F.E.S.R. 2007/2013 Asse II attività II.1.3 - a beneficio degli interventi elencati nell'allegato parte integrante della presente determinazione, con le seguenti specificazioni e condizioni:

- il contributo è quantificato, nell'ammontare indicato nell'allegato, con riferimento ai costi esposti nel quadro economico di spesa derivato dal progetto definitivo dell'intervento;

- il contributo sarà ulteriormente rideterminato in base agli esiti delle procedure di aggiudicazione degli appalti di lavori, di servizi o di forniture esperite per l'attuazione dell'intervento;

- di demandare l'impegno della somma di € 2.509.185,39 (come indicato nell'allegato alla presente determinazione), riconosciuta a valere sul P.O.R. 2007/2013 finanziato Asse II - Attività II.1.3, a successivo atto amministrativo considerando che detto importo troverà copertura finan-

Asse II - Attività II.1.3 - Incentivi per la razionalizzazione dei consumi energetici nel patrimonio immobiliare degli enti locali territoriali				
ALLEGATO A: CONCESSIONE DEL CONTRIBUTO				
ENTE BENEFICIARIO	NOME INTERVENTO	INVESTIMENTO AMMESSO	CONTRIBUTO CONCESSO	AMMISSIONE
COMUNE DI PIOZZO	LAVORI DI RISTRUTTURAZIONE ED AMPLIAMENTO PER ADEGUAMENTO NORMATIVO E FUNZIONALE DELL'EDIFICIO DI VIA LAZANIO N. 20 SEDE DELLA SCUOLA PRIMARIA	124.843,83	74.906,30	Determinazione n. 182 del 24/07/2009
COMUNE DI MOMBERCCELLI	RIQUALIFICAZIONE ENERGETICA DELL'EDIFICIO SEDE DELLA SCUOLA MEDIA SECONDARIA DI PRIMO GRADO	317.200,00	222.040,00	Determinazione n. 61 del 26/02/2010
COMUNE DI FERRERE	RIQUALIFICAZIONE ENERGETICA EDIFICIO SCOLASTICO	198.000,00	118.800,00	Determinazione n. 67 del 03/03/2010
COMUNE DI GRINZANE CAVOUR	RAZIONALIZZAZIONE CONSUMI ENERGETICI PALESTRA COMUNALE	358.740,74	215.244,45	Determinazione n. 67 del 03/03/2010
COMUNE DI ARQUATA SCRIVIA	EDIFICIO SCOLASTICO ESISTENTE SCUOLE ELEMENTARI "G.PASCOLI" - RAZIONALIZZAZIONE DEI CONSUMI ENERGETICI ATTRAVERSO LA SOSTITUZIONE DELLE CHIUSURE TRASPARENTI ED ISOLAMENTO SOLAIO SOTTOTETTO.	368.066,52	220.839,91	Determinazione n. 81 del 18/03/2010
COMUNE AGLIANO TERME	RIQUALIFICAZIONE ENERGETICA SEDE MUNICIPALE	198.000,00	138.600,00	Determinazione n. 81 del 18/03/2010
COMUNE DI VALFENERA	ADEGUAMENTO ENERGETICO PALAZZO COMUNALE	533.143,08	319.885,85	Determinazione n. 81 del 18/03/2010
COMUNE DI RIVALTA DI TORINO	INTERVENTO DI MANUTENZIONE STRAORDINARIA CON INTERVENTI DI EFFICIENZA ENERGETICA DEL CENTRO SOCIALE DI VIA FOSSANO	591.917,84	355.150,70	Determinazione n. 108 del 16/04/2010
COMUNE DI BOVES	ADEGUAMENTO FABBRICATO EDILIZIA SCOLASTICA - SCUOLA MEDIA STATALE - SOSTITUZIONE SERRAMENTI - COIBENTAZIONE	746.157,40	522.310,18	Ammesso con la presente determinazione
COMUNE DI CASANOVA ELVO	INTERVENTI DI RAZIONALIZZAZIONE DEI CONSUMI ENERGETICI DEL PALAZZO MUNICIPALE DI CASANOVA ELVO	95.640,00	57.384,00	Ammesso con la presente determinazione
COMUNE DI CAFASSE	INTERVENTI DI RISPARMIO ENERGETICO EDIFICIO SCUOLA MEDIA "A. BROFFERIO"	440.040,00	264.024,00	Ammesso con la presente determinazione
TOTALE		3.971.749,41	2.509.185,39	

Codice DB1605

D.D. 14 maggio 2010, n. 135

**Modifica della fideiussione prevista dalla determinazione dirigenziale n. 187 del 6 settembre 2006, a seguito di richiesta della Società Cave Provana S.p.A., relativa al "Progetto definitivo di sistemazione mediante attività estrattiva Ambito 14 del PdA loc. Provana e Garetino, nei Comuni di Carignano e Carmagnola (TO)".**

(omissis)

Il Direttore

Giuseppe Benedetto

Codice DB1604

D.D. 17 maggio 2010, n. 136

**Programma operativo regionale 2007/2013 finanziato dal F.E.S.R.: Asse III - Attività III.1.1 - "Tutela dei beni ambientali e culturali"- Concessione del contributo al Comune di Mezenile per la realizzazione dell'intervento denominato: "Riqualificazione, valorizzazione e restauro conservativo ai fini turistici del borgo Conti Francesetti di Mezenile".**

(omissis)

IL DIRETTORE

(omissis)

*determina*

di disporre la concessione di un contributo di € 900.000,00 al Comune di Mezenile - a valere sul P.O.R. F.E.S.R. 2007/2013 Asse III attività III.1.1, a cofinanziamento dell'intervento denominato "Riqualificazione, valorizzazione e restauro conservativo ai fini turistici del borgo Conti Francesetti di Mezenile", con le seguenti specificazioni e condizioni:

- il contributo è concesso con riferimento al quadro economico dell'intervento che contestualmente si approva e si allega (allegato 1) a far parte integrante della presente determinazione;

- il contributo sarà ulteriormente rideterminato in base agli esiti delle procedure di aggiudicazione degli appalti di lavori, di servizi o di forniture esperite per l'attuazione dell'intervento;

- di dare mandato al Responsabile del procedimento istruttorio (Responsabile di gestione del bando) di comunicare la presente determinazione all'Ente beneficiario corredata delle eventuali raccomandazioni formulate dal Nucleo di valutazione.

La presente determinazione sarà pubblicata sul Bollettino Ufficiale della Regione Piemonte ai sensi dell'art. 61 dello Statuto e dell'art. 16 del D.P.G.R. n. 8/R/2002.

Il Direttore

Giuseppe Benedetto

Codice DB1604

D.D. 17 maggio 2010, n. 137

**Programma operativo regionale 2007/2013 finanziato dal F.E.S.R.: Asse III - Attività III.1.1 - "Tutela dei beni ambientali e culturali" - Concessione del contributo al Museo delle Antichità Egizie di Torino per la**

**realizzazione dell'intervento denominato "Rifunzionalizzazione, Ampliamento, Restauro e messa in sicurezza del Museo".**

(omissis)

IL DIRETTORE

(omissis)

*determina*

di disporre la concessione di un contributo di € 7.000.000,00 al Museo delle Antichità Egizie di Torino - a valere sul P.O.R. F.E.S.R. 2007/2013 Asse III attività III.1.1, a cofinanziamento dell'intervento denominato "Rifunzionalizzazione, Ampliamento, Restauro e messa in sicurezza del Museo", con le seguenti specificazioni e condizioni:

- il contributo è concesso con riferimento al quadro economico dell'intervento che contestualmente si approva e si allega (allegato 1) a far parte integrante della presente determinazione;

- il contributo sarà ulteriormente rideterminato in base agli esiti delle procedure di aggiudicazione degli appalti di lavori, di servizi o di forniture esperite per l'attuazione dell'intervento;

- di dare mandato al Responsabile del procedimento istruttorio (responsabile di gestione del bando) di comunicare la presente determinazione all'Ente beneficiario corredata delle eventuali raccomandazioni formulate dal Nucleo di valutazione.

La presente determinazione sarà pubblicata sul Bollettino Ufficiale della Regione Piemonte ai sensi dell'art. 61 dello Statuto e dell'art. 16 del D.P.G.R. n. 8/R/2002.

Il Direttore

Giuseppe Benedetto

Codice DB1604

D.D. 17 maggio 2010, n. 138

**Programma operativo regionale 2007/2013: Asse III - Attività III.1.1 - "Tutela dei beni ambientali e culturali"- ammissione a contributo dell'intervento denominato: "Sistemazione dell'area archeologica, dei giardini e delle pertinenze del castello" Comune di Rivoli.**

(omissis)

IL DIRETTORE

(omissis)

*determina*

- di disporre l'ammissione a contributo- a valere sul P.O.R. F.E.S.R. 2007/2013 Asse III Attività III.1.1- dell'intervento elencato nella tabella di seguito riportata, con le seguenti specificazioni e condizioni:

- il contributo è quantificato, nell'ammontare indicato nella sottostante tabella, con riferimento ai costi esposti nel quadro economico di spesa derivato dal progetto preliminare dell'intervento;

- la concessione definitiva del contributo è subordinata all'esito positivo dell'istruttoria che sarà effettuata con riferimento al progetto definitivo dell'intervento (e della documentazione a corredo, prescritta dal bando);

- il contributo sarà rideterminato in sede di concessione definitiva, in base al quadro economico derivato dal

progetto definitivo nonché in esito alla verifica, dell'ammontare di eventuali entrate nette generate dall'investimento;

- il contributo sarà ulteriormente rideterminato in base agli esiti delle procedure di aggiudicazione degli appalti di lavori, di servizi o di forniture esperite per l'attuazione dell'intervento;

- di dare mandato al Responsabile del procedimento istruttorio (responsabile di gestione del bando) di comunicare la presente determinazione all'Ente beneficiario corredata delle eventuali raccomandazioni formulate dal Nucleo di valutazione e contestualmente prescrivendo l'inoltro del progetto definitivo (e della documentazione a corredo prescritta dal bando) entro un termine ritenuto congruo.

Proposta progettuale ammessa a contributo

Ente	Intervento	Ammontare investimento	Ammontare contributo
Comune di Rivoli	Sistemazione dell'area archeologica, dei giardini e delle pertinenze del castello	4.869.549,07	3.000.000,00

La presente determinazione sarà pubblicata sul Bollettino Ufficiale della Regione Piemonte ai sensi dell'art. 61 dello Statuto e dell'art. 16 del D.P.G.R. n. 8/R/2002.

Il Direttore  
Giuseppe Benedetto

Codice DB1606

D.D. 20 maggio 2010, n. 139

**L.R. n. 34 del 24/12/2009. Fondo Speciale di Garanzia a sostegno dei lavoratori dipendenti in condizioni di disagio economico. Approvazione Convenzione con Finpiemonte S.p.A.**

(omissis)  
IL DIRETTORE  
(omissis)  
*determina*

Ai fini dell'attuazione della legge 34/2009 relativamente alla operatività del "Fondo Speciale di Garanzia a sostegno dei lavoratori dipendenti in condizioni di disagio economico":

- di approvare lo schema di Convenzione tra la Regione Piemonte e Finpiemonte S.p.A., che, come Allegato A), è parte integrante della presente determinazione, nel quale vengono disciplinati contenuti, modalità e termini della collaborazione.

La presente determinazione sarà pubblicata sul Bollettino Ufficiale della Regione Piemonte ai sensi dell'art. 61 dello Statuto.

Il Direttore  
Giuseppe Benedetto

Codice DB1602

D.D. 20 maggio 2010, n. 140

**POR FESR 2007/2013 Asse I Innovazione e transizione produttiva. Attività I.1.1 "Piattaforme innovative" nel settore dell'Aerospazio. Determina n. 328 del 27/11/2008 di approvazione dei progetti. Variazione di denominazione sociale del partner Protocast s.r.l. progetto GREAT2020.**

(omissis)  
IL DIRETTORE  
(omissis)  
*determina*

- di prendere atto della variazione di denominazione sociale di Protocast s.r.l. in Avioprop s.r.l., partner del progetto GREAT2020, come risulta dall'Allegato alla presente determinazione risultando inalterati codice fiscale, sede legale dell'impresa nonché il riferimento all'unità locale coinvolta nel progetto;

- di prendere altresì atto che, a seguito del nuovo assetto societario e della nascente relazione di collegamento con il gruppo AVIO, l'impresa perde il requisito di "piccola impresa" per assumere quello di "grande impresa" senza che da ciò – per le motivazioni riportate in premessa - consegua una riduzione del contributo concesso;

- di darne tempestiva comunicazione a Finpiemonte S.p.A. al fine di allineare le procedure di erogazione secondo la nuova configurazione.

La presente determinazione sarà pubblicata sul Bollettino Ufficiale della Regione Piemonte ai sensi dell'art. 61 dello Statuto.

Il Direttore  
Giuseppe Benedetto

Codice DB1603

D.D. 26 maggio 2010, n. 142

**DD n. 74 del 10.03.2010. Rettifica dell'allegato B "L.R. 1/2009, art. 7 - D.G.R. n. 63 - 13339 del 15/02/2010 - Fondo per la qualificazione e lo sviluppo delle piccole imprese - sezione artigianato - Modulo di domanda per i finanziamenti".**

(omissis)  
IL DIRETTORE  
(omissis)  
*determina*

per le motivazioni di cui in premessa:

di modificare l'allegato B "L.R. 1/2009, art. 7 - D.G.R. n. 63-13339 del 15/02/2010 - Fondo per la qualificazione e lo sviluppo delle piccole imprese - sezione artigianato - Modulo di domanda per i finanziamenti" della determinazione dirigenziale n. 74 del 10.03.2010 nel seguente modo:

- i punti A10 e A11 sono sostituiti dai seguenti:

A.10 Ricavi ultimo esercizio (2): \_\_

Ricavi penultimo esercizio: \_\_

A.11 Utile/perdita ultimo esercizio (2): \_\_

Utile/perdita penultimo esercizio: \_\_

Si precisa che, ai sensi dell'art. 3 u.c. della legge 241/90, contro la presente determinazione può essere presentato

ricorso al Tribunale Amministrativo Regionale entro sessanta giorni, oltre che innanzi al Capo dello Stato entro centoventi giorni, dalla piena conoscenza del provvedimento da parte dell'interessato.

La presente determinazione sarà pubblicata sul Bollettino Ufficiale della Regione Piemonte, ai sensi dell'art. 61 dello Statuto e dell'art. 16 del regolamento regionale 29.07.2002 n. 8/R.

Il Direttore  
Giuseppe Benedetto

Codice DB1604

D.D. 26 maggio 2010, n. 143

**L.R. 34/2004 - Programma d'intervento per le attività produttive 2006/2010 - Asse 3 (Internazionalizzazione), Misura INT 2 - Asse 5 (Sviluppo territoriale) Misura ST2: contratto di insediamento Società I.P.P. s.r.l.: determinazioni.**

(omissis)  
IL DIRETTORE  
(omissis)  
*determina*

Per quanto riportato in premessa di:

1) prendere atto del parere positivo espresso da CEI-Piemonte per mezzo del comitato di valutazione del 11/05/2010 in ordine alla rendicontazione del 40% della spesa ammissibile dell'investimento presentata dalla Soc. Iniziative Produttive Piemontesi s.r.l.;

2) autorizzare lo svincolo, a far data dalla presente determinazione, della polizza fideiussoria Allianz S.p.a., polizza n. 058187851 Agenzia via Vittorio Alfieri n. 22 Torino - stipulata dalla società I.P.P. s.r.l.

La presente determinazione sarà pubblicata sul Bollettino Ufficiale della Regione Piemonte ai sensi dell'art. 61 dello Statuto e dell'art. 16 del D.P.G.R. n. 8/R/2002.

Il Direttore  
Giuseppe Benedetto

Codice DB1603

D.D. 27 maggio 2010, n. 144

**DGR n. 63-13339 del 15/02/2010 - Programma degli interventi del Fondo per lo sviluppo e la qualificazione delle piccole imprese sezione artigianato di cui alla L.R. 1/2009 - modifica della composizione del Gruppo tecnico di valutazione.**

(omissis)  
IL DIRETTORE  
(omissis)  
*determina*

per le motivazioni in premessa:

la composizione del Gruppo Tecnico di Valutazione presso Finpiemonte S.p.A. delle richieste di finanziamento a valere sul Fondo per lo sviluppo e la qualificazione delle piccole imprese sezione artigianato di cui alla LR 1/2009, già istituito ed operante ai sensi del DPGR n. 2783 del 21/7/1997 e s.m.i., è modificata come segue:

- il dr. Luca Fusta sostituisce il dr. Fabrizio Gramaglia come componente effettivo in qualità di esperto indicato

da Finpiemonte S.p.A. a far data dal 13/5/2009;

- il dr. Andrea Finiguerra sostituisce la dr.ssa Federica Gioana come componente supplente in qualità di esperto indicato da Finpiemonte S.p.A. a far data dal 13/5/2009;

- il dr. Giuliano Franzini sostituisce la sig.ra Graziella Panetto quale componente supplente in qualità di esperto in materie economiche, giuridiche ed aziendali a far data dalla prima riunione del Gruppo successiva all'adozione del presente provvedimento.

La presente determinazione sarà pubblicata sul Bollettino Ufficiale della Regione Piemonte ai sensi dell'art. 61 dello Statuto e dell'art. 16 del DPGR n.8/R/2002.

Il Direttore  
Giuseppe Benedetto

Codice DB1806

D.D. 3 febbraio 2010, n. 83

**Museo Regionale di Scienze Naturali. Interventi di adeguamento di apparecchiature multimediali in dotazione al Museo e di installazione e gestione apparati audiovideo in occasione di conferenze. Ditta B.P.C. S.r.l. - (Battiston Professional Congress S.r.l.). Spesa di Euro 8.700,00 (o.f.i.). Capitolo 111158/2010.**

(omissis)  
IL DIRIGENTE  
(omissis)  
*determina*

Di affidare alla Ditta B.P.C. s.r.l. (Battiston Professional Congress s.r.l.), per le motivazioni riportate in premessa, lo svolgimento dei seguenti servizi e forniture necessarie per la manutenzione, l'adeguamento e l'integrazione funzionale, di esercizio e di sicurezza di sistemi multimediali audio-video installati nella sala conferenze, nelle aule didattiche, nel Museo Storico di Zoologia, in altri locali ed a disposizione per incontri, presentazioni, ecc.

Aula didattica realizzata collocata al piano rialzato a fianco al Museo Storico di Zoologia ed affacciata sul cortile 34 nord.

- Fornitura e posa di una staffa per sostegno video-proiettore universale a soffitto

- Realizzazione di una canalizzazione per linea VGA e di alimentazione per video proiettore

- Installazione del videoproiettore (già in uso al Museo)

- Cablaggio e fornitura di tutti gli accessori necessari Preventivo n. 904/2009 in data 10 dicembre 2009 (Prot. n. 37745/DB18.06 del 14 dicembre 2009)

Importo Euro 1.080,0 (o.f.i.)

Sala conferenze collocata al piano interrato sottostante il cortile 34 nord.

- Sostituzione telecamera Telecamera JVC modello TK-C676 DOME danneggiata con una nuova telecamera JVC modello TK-C685

Preventivo n. 08/2010 in data 12 gennaio 2010 (Prot. n. 1222/DB18.06 del 14 gennaio 2010)

Importo Euro 1.440,00 (o.f.i.)

Museo Storico di Zoologia

Installazione cielo-terra-mare

Completamento dell'intervento di sostituzione di n. 3

monitor e dei relativi lettori DVD già approvato con Determinazione Dirigenziale n. 1129 del 17 novembre 2009, in quanto durante lo svolgimento dei lavori è stato verificato che l'hard-disk del computer è danneggiato e che per il recupero del filmato è necessario l'intervento di una ditta specializzata.

- Recupero dati su hard-disk danneggiato tramite una ditta specializzata

Preventivo n. 32/2010 in data 21 gennaio 2009 (Prot. n. 2739/DB18.06 del 22 gennaio 2010)

Importo Euro 2.160,00 (o.f.i.)

Crociera superiore

- Intercettazione e posa linea e distributore per collegamento antenna satellitare in previsione attivazione abbonamento Sky per pubblici esercizi

Preventivo n. 33/2010 in data 21 gennaio 2009 (Prot. n. 2740/DB18.06 del 22 gennaio 2010)

Importo Euro 600,00 (o.f.i.)

Valigia amplificata Mipro 705 PAD

- Integrazione fornitura acquisita con Determinazione Dirigenziale n. 994 del 16 ottobre 2009 con n. 1 microfono a gelato e n. 1 scheda microfonica

Preventivo n. 19/2010 in data 15 gennaio 2009 (Prot. n. 2040/DB18.06 del 19 gennaio 2010)

Importo Euro 360,00 (o.f.i.)

Ritenuto inoltre opportuno avvalersi della stessa Ditta B.P.C. S.r.l. (Battiston Professional Congress S.r.l.), per lo svolgimento del servizio di noleggio di apparecchiature audio-video e di assistenza tecnica necessario per garantire un ottimale sviluppo di alcuni eventi speciali che per ragioni organizzative e logistiche non si sono potuti svolgere presso la Sala conferenze:

Workshop Internazionale "Cultural commons" organizzato in collaborazione con Ebla Center del Dipartimento di Economia dell'Università degli Studi di Torino previsto il 29 ed il 30 gennaio 2010 da svolgersi nella manica inferiore di Via San Massimo

Convegno "Il metano liquido: una chimera o una soluzione – Le difficoltà della rete distributiva di fronte al boom delle vendite di auto a metano" organizzato dall'Assessorato al Commercio e fiere, polizia locale, promozione della sicurezza, protezione civile della Regione Piemonte previsto in data 4 febbraio 2010 da svolgersi nella manica inferiore di Via San Massimo

- Noleggio impianto di videoproiezione (n. 1 videoproiettore 8000 ansi lumen con ottica grandangolare per retroproiezione, n. 1 schermo autoportante con telo per retroproiezione 305 cm x 229 cm, linea VGA per PC, n. 1 PC portatile)

- Noleggio impianto di amplificazione (n. 4 altoparlanti Bose 802, n. 1 Cella Shure con n. 2 radiomicrofoni al tavolo, n. 1 radiomicrofono, n. 1 mixer/finale)

- Registrazione audio su CD-rom

- Montaggio e smontaggio

- Assistenza tecnica per tutta la durata delle Conferenze

Preventivo n. 55/2010 in data 28 gennaio 2009 (Prot. n. 3702/DB18.06 del 28 gennaio 2010)

Importo complessivo – Euro 3.060,00 (o.f.i.)

Di regolare lo svolgimento dei succitati servizi e forniture

mediante Lettera Contratto secondo gli usi del commercio di cui all'articolo 33, lettera d) della legge regionale n. 8 del 23 gennaio 1984.

L'affidamento dei servizi e delle forniture in questione è stabilito con la modalità del cottimo fiduciario (D.Lgs n. 163 del 12 aprile 2006, articolo 3, comma 40), in quanto ricorrono le condizioni di cui agli articoli 125 comma 11 e 253 comma 22 lettera b) del D.Lgs. n. 163 del 12 aprile 2006, nonché del dettato normativo di cui al D.P.R. n. 384 del 3 agosto 2001, che disciplinano l'acquisto in economia di lavori, servizi e forniture.

Di impegnare la somma di Euro 8.700,00 (o.f.i.) con riferimento allo stanziamento disponibile sul capitolo 111158 del Bilancio di previsione per l'anno finanziario 2010 (Ass. 100114).

Alla liquidazione della somma di Euro 8.700,00 (o.f.i.) si provvederà a conclusione della fornitura e dei servizi richiesti ovvero per fasi a conclusione dello svolgimento delle forniture e servizi e dietro presentazione di fatture vistate per regolarità dal Responsabile del Settore Museo Regionale di Scienze Naturali ed Ecomusei.

La presente determinazione sarà pubblicata sul Bollettino Ufficiale della Regione Piemonte ai sensi dell'art. 61 dello Statuto e dell'art. 16 del Regolamento D.P.G.R. n. 8/R del 29.07.2002 "Ordinamento e disciplina dell'attività del Bollettino Ufficiale della Regione Piemonte".

Il Dirigente

Ermanno De Biaggi

Codice DB1806

D.D. 3 febbraio 2010, n. 84

**Museo Regionale di Scienze Naturali. Adeguamento degli strumenti multimediali in dotazione al Museo. Abbonamento canali SKY per la combinazione SKY ufficio per vetrina (abbonamento per un anno) e Sky Vetrina GoldHD (Olimpiadi Vancouver 2010). SKY Italia S.r.l. Spesa di Euro 1.465,20 (o.f.i.). Capitolo 111158/2010.**

(omissis)

IL DIRIGENTE

(omissis)

determina

Di affidare alla Società SKY Italia S.r.l., l'incarico per lo svolgimento del servizio di abbonamento ai canali satellitari per la combinazione SKY ufficio più vetrina (abbonamento per un anno) e SKY vetrina GoldHD (Olimpiadi Vancouver 2010).

Di impegnare a tal fine a favore della Società SKY Italia S.r.l la somma di Euro 1.465,200 (o.f.i.) con riferimento allo stanziamento disponibile sul capitolo 111158 del Bilancio di previsione per l'anno finanziario 2010 (Ass. 100114).

Di stabilire che alla erogazione della somma di Euro 1.465,20 (o.f.i.) si provvederà a seguito della attivazione del Contratto a conclusione delle forniture e dei servizi richiesti e dietro presentazione di fatture vistate per regolarità dal Responsabile del Settore Museo Regionale di Scienze Naturali ed Ecomusei.

Il servizio è affidato alla Società SKY Italia S.r.l., dal

Modulo di commissione in data 22 gennaio 2010 stipulato ai sensi dell'articolo 33 lettera d) della legge regionale 23 gennaio 1988, n. 8.

L'affidamento del succitato servizio alla Società SKY Italia S.r.l. è stabilito con la modalità della Procedura negoziata senza previa pubblicazione del bando di gara, ai sensi dell'articolo 57, comma 2, lettera b) del D.Lgs 163/2006, che prevede la possibilità di affidare contratti ad un operatore economico determinato per ragioni attinenti alla tutela dei diritti esclusivi.

La presente determinazione sarà pubblicata sul Bollettino Ufficiale della Regione Piemonte ai sensi dell'art. 61 dello Statuto e dell'art. 16 del Regolamento D.P.G.R. n. 8/R del 29.07.2002 "Ordinamento e disciplina dell'attività del Bollettino Ufficiale della Regione Piemonte".

Il Dirigente  
Ermanno De Biaggi

Codice DB1804

D.D. 3 febbraio 2010, n. 88

**Convenzione repertorio n. 13379 del 14 marzo 2008 "Convenzione tra la Regione Piemonte e la Società Bolaffi di Torino per l'utilizzo degli spazi di Via Cavour 17 per la realizzazione di manifestazioni espositive". Spesa Euro 61.277,40 (cap. 128095/10) per la mostra "Una storia della cronaca. Torino Sperimentale 1959-1969. Il sistema delle arti come avanguardia".**

(omissis)  
IL DIRETTORE  
(omissis)  
*determina*

di impegnare, ai sensi dell'art. 3 della Conv. Rep. rep. n. 13379 del 14 marzo 2008, la somma di € 41.777,40 (Iva inclusa), per l'utilizzo per 98 giorni degli locali nel complesso della Società in Via Cavour 17, per la mostra "Una storia della cronaca. Torino Sperimentale 1959-1969. Il sistema delle arti come avanguardia" dal 18 febbraio al 9 maggio 2010;

di impegnare, ai sensi dell'art. 5 della convenzione su citata, la somma di € 19.500,00 (Iva inclusa) per la fornitura di 1000 copie del catalogo della mostra, con le caratteristiche specificate in premessa. La società Bolaffi, provvederà inoltre alla stampa e fornitura, a titolo gratuito, di 4000 inviti;

di procedere al pagamento delle somme sopra indicate alla Società Bolaffi S.p.A., previa presentazione di fatture, vistate per regolarità dal Dirigente competente, da emettersi a conclusione dell'iniziativa per quanto concerne l'utilizzo dello spazio espositivo e ad avvenuta consegna per quanto concerne i cataloghi, così come previsto dall'art. 6, della convenzione.

Alla spesa complessiva di € 61.277,40 si fa fronte con lo stanziamento di cui al capitolo n. 128095 (ass. n. 100032) del bilancio provvisorio per l'anno 2010.

La presente determinazione sarà pubblicata sul Bollettino Ufficiale della Regione Piemonte ai sensi dell'art. 61 dello Statuto e dell'art. 16 del Regolamento D.P.G.R. n. 8/R del 29.07.2002 "Ordinamento e disciplina dell'attività del

Bollettino Ufficiale della Regione Piemonte".

Il Direttore  
Daniela Formento

Codice DB1804

D.D. 3 febbraio 2010, n. 89

**Mostra "Una storia della cronaca. Torino sperimentale 1959-1969. Il sistema delle arti come avanguardia Torino 18 febbraio 2010 al 9 maggio 2010. Affidamento incarichi, ai sensi dell' art. 125, comma 11 , del D.lgs 163/2006, e dell'art. 5, comma 3, per ulteriori servizi e forniture. Spesa Euro 68.636,96 (cap. 128095/10).**

(omissis)  
IL DIRETTORE  
(omissis)  
*determina*

per le motivazione e per le finalità in premessa indicate, di affidare con lettera commerciale, secondo gli schemi in uso all'Amministrazione, gli incarichi relativi ad una prima parte di servizi necessari per l'organizzazione della mostra "Una storia della cronaca. Torino sperimentale 1959-1969. Il sistema delle arti come avanguardia", ai soggetti economici sotto elencati per l'importo a fianco di ciascuno di essi indicato e per una spesa complessiva di € 68.636,96 (o.f.i.):

<i>Ditta</i>	<i>Importo</i>
Arteria s.r.l., Torino	€ 23.718,55
Bordi Allestimenti s.r.l., Trofarello	€ 22.458,00
Domenico Valliera Illuminotecnico, Torino	€ 8.553,60
Walber s.r.l., Torino	€ 13.091,76
Ideazione s.r.l., Torino	€ 1.128,00
Axa Art Quality Management, Milano	€ 4.200,00
Intermedia Broker S.p.A., Bologna	€ 634,84
Progress Insurance Broker, Roma	€ 1.760,00
Dario Colombo, Settimo T.se	€ 361,81
Renata Knes, Milano	€ 1.200,00
Archivio Audiovisivo del Movimento Operaio, Roma	€ 84,00

I soggetti su indicati, sono esonerati dall'obbligo del deposito cauzionale in quanto hanno applicato uno sconto sui servizi e le forniture. Alla liquidazione e al pagamento delle spettanze previste per ogni singolo soggetto si provvederà ad avvenuta conclusione degli incarichi, previa presentazione di fatture e/o note di addebito vistate per regolarità del servizio effettuato dal Dirigente competente, ad esclusione delle compagnie assicuratrici al cui pagamento del premio si provvederà mediante polizza assicurativa. I tempi di consegna dei lavori, i termini di pagamento e la penale che sarà applicata in caso d'inadempienze o ritardi imputabili alle ditte saranno specificati nella lettera d'incarico.

Alla spesa complessiva di € 68.636,96 si fa fronte con lo stanziamento di cui al capitolo n. 128095 (a. n. 100032) del bilancio regionale provvisorio per l'anno 2010.

La presente determinazione sarà pubblicata sul Bollettino

Ufficiale della Regione Piemonte ai sensi dell'art. 61 dello Statuto e dell'art. 16 del Regolamento D.P.G.R. n. 8/R del 29.07.2002 "Ordinamento e disciplina dell'attività del Bollettino Ufficiale della Regione Piemonte".

Avverso la presente determinazione è ammessa proposizione di ricorso giurisdizionale nei tempi e nei termini previsti dalla normativa vigente in materia.

Il Direttore  
Daniela Formento

Codice DB1800

D.D. 3 febbraio 2010, n. 93

**Affidamento incarico al Dott. Riccardo Bassani per l'ideazione, progettazione e realizzazione archivio Lingua Madre. Spesa di € 20.449,41.(cap.128095/10).**

(omissis)  
Il Direttore  
Daniela Formento

Codice DB1804

D.D. 4 febbraio 2010, n. 94

**L.r. 26/1998 - Programma di assegnazione di contributi per le Celebrazioni dell'anno 2009, di cui a determinazione n. 574/DB1804 del 08.07.2009 - Formalizzazione dell'impegno di spesa relativo alla quota a saldo di un contributo - Spesa di euro 10.000,00 (cap. 188127/2010).**

(omissis)  
IL DIRIGENTE  
(omissis)  
*determina*

- di approvare, per le motivazioni e le finalità indicate in premessa, in relazione al Programma di Celebrazioni regionali per l'anno 2009 L.r. 26/1998 di cui alla determinazione dirigenziale n. 574/DB1804 dell'8 luglio 2009, la formalizzazione dell'impegno di spesa relativo alla quota a saldo del contributo 2009 nell'importo e a favore del soggetto e dell'iniziativa di seguito indicati:

<i>Beneficiario – Comune-sede</i>	<i>Importo della quota a saldo del contributo</i>	<i>Celebrazione 2009 ammessa a contributo</i>
Curia Provinciale del Piemonte dei Frati Minori Cappuccini - Torino	€ 10.000,00	Bicentenario della nascita del card. Guglielmo Massaia (1909-2009)

- di fare fronte alla spesa di € 10.000,00, relativa al suindicato beneficiario, con lo stanziamento di cui al capitolo 188127 dell'esercizio provvisorio del bilancio regionale 2010 (assegnazione n. 100043/2010 disposta dalla d.g.r. n. 3-13050 del 19 gennaio 2010).

Entro trenta giorni dalla registrazione dell'impegno di spesa il Dirigente competente provvederà a emettere l'atto di liquidazione, che consentirà al Settore Ragioneria di procedere al pagamento del saldo del contributo assegnato.

Avverso la presente determinazione è ammessa proposi-

zione di ricorso giurisdizionale nei tempi e nei termini previsti dalla normativa vigente.

La presente determinazione sarà pubblicata sul Bollettino Ufficiale della Regione Piemonte ai sensi dell'articolo 61 dello Statuto e dell'articolo 16 del regolamento di cui al decreto del Presidente della Giunta regionale n. 8/R del 29 luglio 2002 (Ordinamento e disciplina dell'attività del Bollettino Ufficiale della Regione Piemonte).

Il Dirigente  
Anna Maria Morello

Codice DB1804

D.D. 4 febbraio 2010, n. 95

**L.r. 44/2000 e D.p.r. 616/1977 - Programma di sostegno alle attività di educazione permanente a carattere regionale per l'anno 2009, di cui a determinazione n. 634/DB1804 del 17.07.2009 - Formalizzazione dell'impegno di spesa relativo alla quota a saldo di due contributi - Spesa di euro 18.000,00 (cap. 187191/2010).**

(omissis)  
IL DIRIGENTE  
(omissis)  
*determina*

- di approvare, per le motivazioni e le finalità indicate in premessa, in relazione al Programma di sostegno alle attività di educazione permanente a carattere regionale per l'anno 2009 L.r. 44/2000 di cui alla determinazione dirigenziale n. 634/DB1804 del 17 luglio 2009, la formalizzazione dell'impegno di spesa relativo alla quota a saldo del contributo 2009 negli importi e a favore dei soggetti e delle iniziative di seguito indicati:

<i>Beneficiario – Comune-sede</i>	<i>Importo della quota a saldo del contributo</i>	<i>Iniziativa 2009 ammessa a contributo</i>
Associazione Xenia Ensemble – Torino	€ 13.000,00	Corso internazionale di musica da camera per giovani strumentisti ad arco – XII edizione – Anno 2009
A.N.B.I.M.A Consiglio Regionale del Piemonte – Venaria Reale (TO)	€ 5.000,00	Progetto di formazione e perfezionamento musicale – Anno 2009
Totale	€ 18.000,00	

- di fare fronte alla spesa di € 18.000,00, relativa ai suindicati beneficiari, con lo stanziamento di cui al capitolo 187191 dell'esercizio provvisorio del bilancio regionale 2010 (assegnazione n. 100040/2010 disposta dalla d.g.r. n. 3-13050 del 19 gennaio 2010).

Entro trenta giorni dalla registrazione dell'impegno di spesa il Dirigente competente provvederà a emettere gli atti di liquidazione, che consentiranno al Settore Ragioneria di procedere al pagamento del saldo del contributo assegnato.

Avverso la presente determinazione è ammessa proposizione di ricorso giurisdizionale nei tempi e nei termini previsti dalla normativa vigente.

La presente determinazione sarà pubblicata sul Bollettino Ufficiale della Regione Piemonte ai sensi dell'articolo 61 dello Statuto e dell'articolo 16 del regolamento di cui al decreto del Presidente della Giunta regionale n. 8/R del 29 luglio 2002 (Ordinamento e disciplina dell'attività del Bollettino Ufficiale della Regione Piemonte).

Il Dirigente  
Anna Maria Morello

Codice DB1800

D.D. 4 febbraio 2010, n. 96

**L.R. 58/78 - Nomina commissione aggiudicatrice per l'affidamento del servizio di sistema di prenotazione di musei e eventi culturali**

(omissis)  
IL DIRETTORE  
(omissis)  
*determina*

- di provvedere alla nomina della commissione a cui affidare l'apertura delle buste relative all'aggiudicazione della gara indetta per sviluppare un sistema di prenotazione di musei ed eventi culturali:

Dott.ssa Daniela Formento – Direttore alla Cultura, Turismo e Sport della Regione Piemonte

Arch. Paolo Mariani – in rappresentanza dell'Associazione Torino città capitale

Dott. Andrea Terranova – Consulente della Regione Piemonte

Dott. Andrea Muraca – in rappresentanza del Consorzio Sistema Informativo del Piemonte

Sig.ra Anna Maria Grieco – Funzionario della Regione Piemonte, in qualità di segretario verbalizzante.

- di impegnare la somma di € 60.000,00 (IVA inclusa) quale prima quota per l'avvio del progetto sul capitolo 128095 del bilancio di previsione 2010 (ass.10032)

- alla formalizzazione dell'impegno di spesa complessivo e all'affidamento dell'incarico si provvederà con successivo atto determinativo una volta concluse le formalità di gara.

Avverso la presente determinazione è ammesso ricorso giurisdizionale nei tempi e termini previsti dalla normativa vigente.

La presente determinazione sarà pubblicata sul Bollettino Ufficiale della Regione Piemonte ai sensi dell'art. 61 dello Statuto e dell'art. 16 del Regolamento D.P.G.R. n. 8/R del 29.07.2002 "Ordinamento e disciplina dell'attività del Bollettino Ufficiale della Regione Piemonte".

Il Direttore  
Daniela Formento

Codice SB0100

D.D. 10 maggio 2010, n. 78

**DGR n. 15 del 30.09.2008 -Accordo quadro sulla collaborazione istituzionale tra la Regione Piemonte e le Aziende Sanitarie Regionali per lo studio e l'approfondimento delle problematiche sanitarie - Affida-**

**mento incarico di collaborazione al dott. Claudio Zanon.**

(omissis)  
IL DIRETTORE  
(omissis)  
*determina*

- di approvare lo schema di convenzione con l'Azienda Ospedaliero-Universitaria San Giovanni Battista di Torino, allegato alla presente determinazione, di cui è parte integrante e sostanziale, per la collaborazione con il dott. Zanon Claudio, dirigente medico di chirurgia generale dipendente della predetta Azienda, eserciterà la propria collaborazione all'interno della struttura regionale Gabinetto della Presidenza della Giunta regionale, per l'esercizio delle deleghe presidenziali in premessa enunciate;

- di dare atto che tale collaborazione decorre dal 22 aprile 2010 e sino al 31 dicembre 2010, fatta salva la possibilità di ridurre o prorogare la durata della collaborazione in relazione alle esigenze regionali e comporterà per il dott. Zanon un impegno di 38 ore settimanali ;

- di dare atto che la presente convenzione non comporta oneri di spesa a carico della Regione Piemonte.

Avverso la presente determinazione è ammesso ricorso entro il termine di 60 giorni.

La presente determinazione sarà pubblicata sul Bollettino Ufficiale della Regione Piemonte, ai sensi dell'art. 61 dello Statuto.

Il Direttore  
Luciano Conterno

Codice SB0103

D.D. 15 giugno 2010, n. 89

**L.R. n. 67/95. Programma di sicurezza alimentare e lotta alla povertà in Africa sub-sahariana. Linea di finanziamento 2B. Anno 2009. Assegnazione contributo ad A.S.P.I.C. onlus.**

Con D.D. n. 330 del 30 novembre 2009, nell'ambito del programma regionale di sicurezza alimentare e di lotta alla povertà in Africa Sub – sahariana, è stato approvato il Bando pubblico a sostegno delle attività di cooperazione del territorio piemontese 2B - Progetti di cooperazione allo sviluppo- Anno 2009 ed è stata impegnata la somma di Euro 621.700,00 sul capitolo n. 182623/09 ( Ass n. 101467).

Al termine dell'attività istruttoria è stata elaborata la graduatoria e, con D.D. n. 82 del 14/05/2010, sono stati assegnati i contributi ai progetti presentati dai soggetti di cui all'art. 2.1 "Esperti in cooperazione nei PVS" e all'art. 2.2 "Altri soggetti eleggibili".

Considerato che A.S.P.I.C. onlus con lettera prot. n. 10571 del 9/06/2010 ha dichiarato di voler rinunciare al contributo assegnato di euro 7.500 al progetto n. 5/2009 denominato "DIAMA 4- Lotta contro la malnutrizione"; Visto che secondo l'art 10 del Bando sopraccitato si prevede di assegnare i contributi, in caso di rinuncia di uno o più beneficiari, secondo l'ordine della graduatoria;

Preso atto che alla stessa A.S.P.I.C. onlus, titolare del primo progetto escluso dal finanziamento n. 13/2009 denominato “Sostegno alla sicurezza alimentare nei comuni di Dourou e Kendie”, sono state assegnate, ai sensi dell’art.10 del Bando, le risorse residue pari ad euro 10.390,00 a fronte di un contributo ammissibile pari ad Euro 35.950,00;

Risulta necessario assegnare ad A.S.P.I.C. onlus ad integrazione di quanto previsto dalla D.D. n. 82 del 14/05/2010 un ulteriore contributo pari ad euro 7.500,00 con facoltà di rimodulazione del progetto stesso.

A seguito di tale integrazione il contributo complessivo per la realizzazione del progetto n. 13/2009 denominato “Sostegno alla sicurezza alimentare nei comuni di Dourou e Kendie” ammonta pertanto ad euro 17.890,00.

Tutto ciò premesso e considerato,

LA DIRIGENTE

Visti gli artt. 4 e 16 del Dlgs 30 marzo 2001 n. 165 “Norme generali sull’ordinamento del lavoro alle dipendenze delle amministrazioni pubbliche”;

Visto l’art. 17 della L.R. 28 luglio 2008 n. 23 “Disciplina dell’organizzazione degli uffici regionali e disposizioni concernenti la dirigenza ed il personale”;

Vista la L. R. 17 agosto 1995 n. 67 “Interventi regionali per la promozione di una cultura ed educazione di pace per la cooperazione e la solidarietà internazionale”;

Vista la D.G.R. n. 2 –12377 del 26 ottobre 2009 “Approvazione delle Direttive per la definizione del Programma regionale di Sicurezza Alimentare e Lotta alla Povertà in Africa Sub – sahariana per il triennio 2009 – 2011”;

Vista la L.R. 7/2001 “Ordinamento contabile della Regione Piemonte”;

Vista la L.R. n. 36/2008 “Bilancio di previsione per l’anno finanziario 2009 e bilancio pluriennale per gli anni finanziari 2009-2011”;

Vista la D.D. n. 330 del 30 novembre 2009 di approvazione del Bando pubblico a sostegno delle attività di cooperazione del territorio piemontese 2B- progetti di cooperazione allo sviluppo- Anno 2009;

Vista la D.D. n. 82 del 14/05/2010 di approvazione della graduatoria e assegnazione dei contributi relativa al Bando pubblico- Linea di finanziamento 2B- Anno 2009;

Visto la lettera prot. n. 10571 del 9/06/2010;

*determina*

Per le motivazioni espresse in premessa,

- di assegnare un contributo di euro 7.500,00 ad A.S.P.I.C. onlus, Corso Svizzera 164, Torino per la realizzazione del progetto n. 13/2009 denominato “Sostegno alla sicurezza alimentare nei comuni di Dourou e Kendie” ad integrazione di quanto previsto con D.D. n. 82 del 14/05/2010 con facoltà di rimodulazione del progetto stesso.

- di prendere atto che a seguito di tale integrazione il contributo regionale per la realizzazione del progetto sopracitato ammonta ad euro 17.890,00

- di procedere alla liquidazione del contributo assegnato secondo le modalità previste dal Bando all’art. 12.

Avverso la presente determinazione è ammesso il ricorso entro il termine di 60 giorni innanzi al T.A.R. della Regione Piemonte.

La presente determinazione sarà pubblicata sul B.U. della Regione Piemonte, ai sensi dell’art. 61 dello Statuto e dell’art. 16 del D.P.G.R. n. 8/R/2002.

La Dirigente

Giulia Marcon

Codice SB0103

D.D. 18 giugno 2010, n. 92

**L.R. 67/95 - Programma di sicurezza alimentare e lotta alla povertà in Africa sub-sahariana. Linea di finanziamento 2A - Anno 2009. Approvazione della graduatoria e assegnazione dei contributi**

La Regione Piemonte, anche sulla base della mozione n. 382 "Iniziativa politiche di cooperazione con il Terzo Mondo", approvata all'unanimità dal Consiglio Regionale nella seduta del 19 febbraio 1997, ha deciso di impegnarsi in modo organico nel sostegno di iniziative atte ad affrontare il problema della sicurezza alimentare nei Paesi in Via di Sviluppo.

Sulla base di obiettivi, indicazioni e priorità predisposti con la definizione di direttive di carattere programmatico con validità triennale, dal 1997 la Regione Piemonte approva annualmente il “Programma di sicurezza alimentare e lotta alla povertà in Africa Sub - sahariana” dando così continuità agli obiettivi stabiliti e rinnovando l’impegno nei confronti delle popolazioni più povere dei paesi africani.

In attuazione delle “Direttive triennali per la definizione del programma regionale di sicurezza alimentare e di lotta alla povertà in Africa Sub – sahariana - Anni 2009 -2011” approvate con DGR n. 2 –12377 il 26/10/09, con D.D. n. 330 del 30 novembre 2009 è stato approvato il Bando pubblico a sostegno delle attività di cooperazione del territorio piemontese 2A – Iniziative di cooperazione decentrata- Anno 2009 ed è stata impegnata la somma di Euro 450.000,00 sul capitolo n. 182623/09 ( ass n. 101467).

Tale Bando è stato pubblicato sul B.U.R. n. 50 del 17 dicembre 2009 con scadenza per la consegna delle istanze di contributo in data 26 febbraio 2010.

La Direzione Generale per la Cooperazione allo Sviluppo del Ministero Affari Esteri, ha espresso il proprio assenso sul programma regionale per il sostegno di iniziative rivolte a garantire la sicurezza alimentare nei Paesi africani individuati (lettera di prot. n. 11724 del 22/12/97), ai sensi della L.49/87 e L.R. 67/95, ed è stata costantemente tenuta al corrente dell’iniziativa regionale.

Ai sensi dell’art. 10 del Bando, le iniziative presentate sono state oggetto di una prima istruttoria tecnico-amministrativa da parte del Settore Affari Internazionali, che per tale attività ha lavorato in forma collegiale nell’ambito di un gruppo di lavoro. Nel corso dell’istruttoria è stata valutata l’ammissibilità amministrativa delle domande in base ai criteri definiti agli artt. 2, 4 e 9 del Bando, in particolare verificando i requisiti dei soggetti richiedenti e dei progetti proposti, le modalità e i termini di ricevimento della domanda, la completezza della documentazione inviata.

Successivamente si è proceduto ad una valutazione di merito e di coerenza tecnico-economica dei progetti, in

base alle voci di spesa ammissibili a contributo e ai criteri di valutazione specificati rispettivamente agli articoli 5, 6, 10 e 11 del Bando.

Al termine dell'attività istruttoria, il cui verbale redatto in data 10/06/2010 è conservato agli atti del Settore, è stata elaborata la graduatoria dei progetti ritenuti ammissibili a contributo; tale graduatoria è allegata alla presente determinazione per farne parte integrante e sostanziale (Allegato n. 1).

Considerato che il Bando riserva una quota delle risorse al finanziamento di *Azioni preliminari all'attività di cooperazione allo sviluppo* e che su tale linea di finanziamento è stato presentato un solo progetto proposto dal Comune di Cerro Tanaro con una richiesta di euro 7.920,00.

Considerato che all'art. 10 il Bando prevede che, nel caso in cui non risultino ammissibili a finanziamento un numero sufficiente di *Azioni preliminari all'attività di cooperazione allo sviluppo* tali da esaurire le risorse ad esse riservate, i fondi residui sono destinati ai progetti presentati nell'ambito delle *Azioni progettuali di cooperazione decentrata* utilmente inseriti in graduatoria e fino all'esaurimento delle risorse disponibili.

Considerate le norme previste dall'art.10 del Bando, che stabilisce di poter assegnare alle autonomie locali titolari di progetti relativi alle *Azioni progettuali di cooperazione decentrata* che hanno ottenuto un punteggio pari o superiore a punti 70/100 un contributo massimo di Euro 30.000,00, la somma dei contributi assegnati risulta di Euro 400.490,00 e il numero dei progetti finanziati 15.

Pertanto, la somma residua di Euro 49.510,00 verrà attribuita, al termine della fase di concertazione con gli uffici regionali competenti, all'unico progetto presentato nell'ambito delle *Azioni preliminari all'attività di cooperazione decentrata* e alle iniziative meritevoli nel rispetto della graduatoria delle *Azioni progettuali di cooperazione decentrata*, secondo quanto previsto dal Bando all'art. 10. Al termine di tale fase verranno definiti, con successivi atti amministrativi, gli importi dei contributi assegnati.

In caso di rinuncia da parte di uno o più soggetti o di revoca del contributo si procederà al finanziamento delle iniziative successive nel rispetto della graduatoria e calcolando contestualmente il costo del progetto ammissibile a finanziamento e il contributo assegnato.

La liquidazione dei contributi assegnati avverrà secondo le modalità previste dall'art. 12 del Bando.

Tutto ciò premesso,

#### LA DIRIGENTE

Visti gli artt. 4 e 16 del Dlgs 30 marzo 2001 n. 165 "Norme generali sull'ordinamento del lavoro alle dipendenze delle amministrazioni pubbliche";

Visto l'art. 17 della L.R. 28 luglio 2008 n. 23 "Disciplina dell'organizzazione degli uffici regionali e disposizioni concernenti la dirigenza ed il personale";

Vista la L. R. 17 agosto 1995 n. 67 "Interventi regionali per la promozione di una cultura ed educazione di pace per la cooperazione e la solidarietà internazionale";

Vista la mozione del Consiglio Regionale n. 382 del 19/02/1997 relativa alle iniziative politiche di cooperazione con il Terzo Mondo;

Vista la D.G.R. n. 2 –12377 del 26 ottobre 2009 "Approvazione delle Direttive per la definizione del Programma regionale di Sicurezza Alimentare e Lotta alla Povertà in Africa Sub – sahariana per il triennio 2009 – 2011";

Vista la L.R. 7/2001 "Ordinamento contabile della Regione Piemonte";

Vista la L.R. n. 36/2008 "Bilancio di previsione per l'anno finanziario 2009 e bilancio pluriennale per gli anni finanziari 2009-2011";

Vista la DGR n. 42-12102 del 7 settembre 2009 "Approvazione del Programma Operativo dei Direttori regionali per l'anno 2009: affidamento degli obiettivi da conseguire e assegnazione delle risorse necessarie ai singoli Direttori regionali del ruolo della Giunta Regionale";

Vista la D.D. n. 330 del 30 novembre 2009 di approvazione del Bando pubblico a sostegno delle attività di cooperazione del territorio piemontese 2A- iniziative di cooperazione decentrata- Anno 2009;

Visto il verbale dell'ufficio competente del 10 giugno 2010, relativo all'istruttoria delle proposte pervenute e conservato agli atti;

#### determina

Per le motivazioni espresse in premessa,

- di approvare la graduatoria per l'assegnazione di contributi a favore di progetti presentati dalle autonomie locali piemontesi nell'ambito del *Bando pubblico a sostegno delle attività di cooperazione del territorio piemontese 2A- iniziative di cooperazione decentrata- Anno 2009*, allegata alla presente determinazione per farne parte integrante e sostanziale (Allegato n. 1);
- di assegnare alle autonomie locali titolari di progetti relativi alle *Azioni progettuali di cooperazione decentrata* con un punteggio pari o superiore a 70/100 il contributo indicato nell'allegato sopracitato, per una somma pari ad Euro 400.490,00;
- di rinviare a successivi atti amministrativi, a seguito della fase di concertazione con gli uffici regionali competenti, l'assegnazione delle risorse residue di Euro 49.510,00 all'unico progetto presentato nell'ambito delle *Azioni preliminari all'attività di cooperazione decentrata* e alle iniziative meritevoli nel rispetto della graduatoria relativa alle *Azioni progettuali di cooperazione decentrata*, secondo quanto previsto dal Bando all'art. 10;
- di procedere alla liquidazione dei contributi assegnati secondo le modalità previste dal Bando all'articolo 12.

Avverso la presente determinazione è ammesso il ricorso entro il termine di 60 giorni innanzi al T.A.R. della Regione Piemonte.

La presente determinazione sarà pubblicata sul B.U. della Regione Piemonte, ai sensi dell'art. 61 dello Statuto e dell'art. 16 del D.P.G.R. n. 8/R/2002.

La Dirigente  
Giulia Marcon

Allegato

ALLEGATO N.1  
graduatoria 2A- 2009

ID	Ente Prop.	Titolo del progetto	Paese	Progetti presentati nell'ambito delle Azioni PROGETTUALI di cooperazione decentrata (art 5 del Bando)										Punteggio complessivo	Costo ammissibile	Contributo ammissibile	Contributo assegnato	somma progressiva
				1.1 Ricadute sulla popolazione in termini di sicurezza alimentare e lotta alla povertà	1.2 Valorizzazione delle capacità locali di promozione del proprio sviluppo	1.3 Qualità della progettazione	2.1 Quantità e qualità delle sinergie con altri partner piemontesi	2.2 Capacità di assicurare ricadute su informazione e sensibilizzazione	3. GRADO DI COINVOLGIMENTO DELL'ENTE PROPONENTE									
				1. QUALITA' DELL'INTERVENTO	28	17	8	22	12	10	8	83	56.755,40	29.061,37	29.060,00	29.060,00		
1	Comune di Rivoli (TO)	NE YI BEEOGO BURKINA 2009 - 2011: Acqua e Diritti Umani per Ouahigouya	Burkina Faso		48	23	9	25	18	7	9	82	48.400,00	30.000,00	30.000,00	59.060,00		
2	Provincia di Vercelli	Alimentazione, EcoTurismo e Natura - Micro progetti ecologici all'interno della Foresta Comoé-Léraba: campi sperimentali di coltura risicola ed in particolare studi e ricerche sulla tutela del riso rosso e promozione dell'ecoturismo mediante avvio di tour e allestimento di un punto informativo. Rafforzamento istituzionale mediante Gemellaggio tra Comuni	Burkina Faso		48	23	9	23	14	9	10	81	34.478,88	25.859,00	25.850,00	84.910,00		
3	Comune di Asti	Supporto alla prima informatizzazione dei servizi per l'amministrazione del territorio della Comunità Rurale di Coubalan	Senegal		48	23	9	26	15	11	7	81	40.123,20	29.999,99	29.990,00	114.900,00		
4	Comunità Montana Valli Gesso Vermezzagna Pesio e Bisalta	Promozione della coltivazione di mais nel comune di Kassaro	Mali		48	23	8	26	15	11	7	81	40.123,20	29.999,99	29.990,00	114.900,00		

ALLEGATO N.1  
graduatoria 2A- 2009

ID	Ente Prop.	Titolo del progetto	Paese	1. QUALITA' DELL'INTERVENTO	1.1 Ricadute sulla popolazione in termini di sicurezza alimentare e lotta alla povertà	1.2 Valorizzazione delle capacità locali di promozione del proprio sviluppo	1.3 Qualità della progettazione	2. QUALITA' DELLA RETE PIEMONTESE	2.1 Quantità e qualità delle sinergie con altri partner piemontesi	2.2 Capacità di assicurare ricadute su informazione e sensibilizzazione	3. GRADO DI COINVOLGIMENTO DELL'ENTE PROPONENTE	Punteggio complessivo	Costo ammissibile	Contributo ammissibile	contributo assegnato	somma progressiva
5	Città di Grugliasco (TO)	I colori dello sviluppo. Fase IV	Burkina Faso	45	20	19	6	25	15	10	10	80	44.027,90	30.000,00	30.000,00	144.900,00
6	Città di Chieri (TO)	ACQUA POTABILE PER OGNI VILLAGGIO - Ripristino pozzi nel Comune di Nanoro	Burkina Faso	47	27	14	6	24	15	9	8	79	51.000,00	30.000,00	30.000,00	174.900,00
7	Comunità Montana Valli Chisone, Germanasca, Pellice e Pinerolese Pedemontano	Sole per l'acqua - azione 2010-2011a sostegno della lotta alla povertà e per la sicurezza alimentare nella cintura rurale di Niamey	Niger	47	24	15	8	22	13	9	6	75	33.500,00	20.800,00	20.800,00	195.700,00
8	Città di Nichelino (TO)	Acqua solare	Mali	46	26	14	6	21	12	9	7	74	39.023,19	29.249,99	29.240,00	224.940,00
9	Città di Piossasco (TO)	Erndam 2009. Un legame di cooperazione, tra i comuni del Piemonte (Piossasco, Orbassano, Avigliana, Villarbaese, Alrasca, Roiletto, Frossasco, Cantalupa, e None) e le loro collettività ed il Comune di Gorom Gorom (distretto comprendente 81 villaggi)	Burkina Faso	42	20	16	6	23	13	10	8	73	45.839,56	29.994,76	29.990,00	254.930,00

ALLEGATO N.1  
 graduatoria 2A- 2009

ID	Ente Prop.	Titolo del progetto	Paese	1. QUALITA' DELL'INTERVENTO	1.1 Ricadute sulla popolazione in termini di sicurezza alimentare e lotta alla povertà	1.2 Valorizzazione delle capacità locali di promozione del proprio sviluppo	1.3 Qualità della progettazione	2. QUALITA' DELLA RETE PIEMONTESE	2.1 Quantità e qualità delle sinergie con altri partner piemontesi	2.2 Capacità di assicurare ricadute su informazione e sensibilizzazione	3. GRADO DI COINVOLGIMENTO DELL'ENTE PROPONENTE	Punteggio complessivo	Costo ammissibile	Contributo ammissibile	contributo assegnato	somma progressiva
10	Città di Avigliana (TO)	Un obiettivo in comune: donne e uomini per il domani di Ouallia	Mali	46	24	14	8	18	10	8	8	72	44.092,76	28.103,42	28.100,00	283.030,00
11	Comune di Oleggio (NO)	Un aquilone per Yenne - fase 3	Senegal	46	22	16	8	20	12	8	6	72	32.915,93	22.113,89	22.110,00	305.140,00
12	Città di Fossano (CN)	Joal ville propre	Senegal	43	21	15	7	22	12	10	6	71	49.407,10	22.290,00	22.290,00	327.430,00
13	Città di Venaria Reale (TO)	DONNE E GIOVANI CONTRO LA POVERTA': un futuro per tutti - FASE 3	Mali	39	19	13	7	25	17	8	7	71	40.544,35	27.509,39	27.500,00	354.930,00
14	Comune di Cumiana (TO)	Attivazione corsi di alfabetizzazione e di formazione professionale per giovani ragazze in difficoltà nel Comune di Bobo Dioulasso	Burkina Faso	43	20	16	7	19	11	8	8	70	20.750,00	15.560,00	15.560,00	370.490,00
15	Città di Bra (CN)	Primavera africana	Benin	41	20	16	5	22	11	11	7	70	46.083,00	30.000,00	30.000,00	400.490,00

ALLEGATO N.1  
graduatoria 2A- 2009

ID	Ente Prop.	Titolo del progetto	Paese	1. QUALITA' DELL'INTERVENTO	1.1 Ricadute sulla popolazione in termini di sicurezza alimentare e lotta alla povertà	1.2 Valorizzazione delle capacità locali di promozione del proprio sviluppo	1.3 Qualità della progettazione	2. QUALITA' DELLA RETE PIEMONTESE	2.1 Quantità e qualità delle sinergie con altri partner piemontesi	2.2 Capacità di assicurare ricadute su informazione e sensibilizzazione	3. GRADO DI COINVOLGIMENTO DELL'ENTE PROPONENTE	Punteggio complessivo	Costo ammissibile	Contributo ammissibile	Contributo assegnato	somma progressiva
16	Comune di Candiollo (TO)	Goccia a goccia: miglioramento delle tecniche irrigue e delle produzioni orticole in località Pollao - Comune di Santa Cruz. Isola di Santiago	Capo Verde	41	18	19	4	20	11	9	7	68				
17	Città di Carmagnola (TO)	Sperimentazione: dalla plastica riciclata ai banchi per la scuola	Niger	37	16	16	5	22	16	6	9	68				
18	Comune di Pavone Canavese (TO)	Accompagnamento all'auto-sostenibilità economica del "Centre de Santé Communautaire" (CSCOM) di Korianzé	Mali	39	22	12	5	21	17	4	6	66				
19	Comune di Oulx (TO)	Andate e ritorni. Percorsi di cooperazione e sviluppo sostenibile tra Valle di Susa e Niger	Niger	38	20	13	5	22	14	8	5	65				
20	Città di Torino	Nos Kaza - LA NOSTRA CASA. Centro Polifunzionale nel quartiere di Tira Chapéu (Praia)	Capo Verde	34	15	14	5	22	15	7	9	65				

ALLEGATO N.1  
graduatoria 2A- 2009

ID	Ente Prop.	Titolo del progetto	Paese	1. QUALITA' DELL'INTERVENTO	1.1 Ricadute sulla popolazione in termini di sicurezza alimentare e lotta alla povertà	1.2 Valorizzazione delle capacità locali di promozione del proprio sviluppo	1.3 Qualità della progettazione	2. QUALITA' DELLA RETE PIEMONTESE	2.1 Quantità e qualità delle sinergie con altri partner piemontesi	2.2 Capacità di assicurare ricadute su informazione e sensibilizzazione	3. GRADO DI COINVOLGIMENTO DELL'ENTE PROPONENTE	Punteggio complessivo	Costo ammissibile	Contributo ammissibile	contributo assegnato	somma progressiva
21	Provincia di Vercelli	Alimentazione povertà e infanzia - Aiuto e formazione alle famiglie	Capo Verde	37	16	16	5	21	15	6	6	64				
22	Comune di San Maurizio Canavese (TO)	Barka Cren	Burkina Faso	36	20	11	5	21	11	10	6	63				
23	Comune di Villafalletto (CN)	Miglioramento dell'assistenza agli anziani e della qualità della vita della popolazione di maggiore età nel Comune di Sao Filipe sull'isola di Fogo	Capo Verde	38	19	12	7	21	16	5	4	63				
24	Comune di Trino (VC)	Progetto di gestione integrata dei rifiuti domestici a Banfora	Burkina Faso	42	20	18	4	13	10	3	7	62				
25	Comunità Montana Due Laghi Cusio Mottarone e Val Strona	Un'agricoltura sostenibile per il centro di accoglienza di Areka, nella Regione del Wolloita	Etiopia	32	20	6	6	20	11	9	5	57				

ALLEGATO N.1  
 graduatoria 2A- 2009

ID	Ente Prop.	Titolo del progetto	Paese	1. QUALITA' DELL'INTERVENTO	1.1 Ricadute sulla popolazione in termini di sicurezza alimentare e lotta alla povertà	1.2 Valorizzazione delle capacità locali di promozione del proprio sviluppo	1.3 Qualità della progettazione	2. QUALITA' DELLA RETE PIEMONTESE	2.1 Quantità e qualità delle sinergie con altri partner piemontesi	2.2 Capacità di assicurare ricadute su informazione e sensibilizzazione	3. GRADO DI COINVOLGIMENTO DELL'ENTE PROPONENTE	Punteggio complessivo	Costo ammissibile	Contributo ammissibile	contributo assegnato	somma progressiva
26	Città di Saluzzo	Per l'autonomia economica delle donne disabili di Addis Abeba	Etiopia	35	17	11	7	17	9	8	5	57				
27	Città di Ivrea (TO)	The Gobezie Goshu - Una casa per gli anziani: un sogno per l'autosostentamento	Etiopia	27	14	9	4	23	15	8	4	54				
28	Comune di Villar Perosa (TO)	Sanzana un progetto per crescere insieme	Mali	35	19	11	5	13	9	4	4	52				
29	Comune di Mezzomerico (NO)	Realizzazione di un pozzo artesiano nel villaggio di Dielmo	Senegal	23	14	6	3	9	5	4	2	34				

ALLEGATO N.1  
 graduatoria 2A- 2009

1A	Comune di Cerro Tanaro (AT)	Anziane - Insieme per un futuro	Costa D'Avorio	1.1 Ricadute sulla popolazione in termini di sicurezza alimentare e lotta alla povertà 1.2 Valorizzazione delle capacità locali di promozione del proprio sviluppo 1.3 Qualità della progettazione 2. QUALITA' DELLA RETE PIEMONTESE 2.1 Quantità e qualità delle sinergie con altri partner piemontesi 2.2 Capacità di assicurare ricadute su informazione e sensibilizzazione 3. GRADO DI COINVOLGIMENTO DELL'ENTE PROPONENTE Punteggio complessivo Costo ammissibile Contributo ammissibile contributo assegnato somma progressiva
----	-----------------------------	---------------------------------	----------------	--

## COMUNICATI

Ordinanza commissariale n. 18 giugno 2010, n. 4/DB14.00/1.2.6/3835

**Eventi meteorologici del mese di novembre-dicembre 2008 e aprile 2009. O.P.C.M. n. 3835 del 29 dicembre 2009 e O.P.C.M. n. 3831 del 16 dicembre 2009. Approvazione terzo programma stralcio.**

Il Presidente della Giunta regionale

Commissario delegato per il superamento dell'emergenza derivante dalle avversità atmosferiche verificatesi nel mese di aprile 2009 nel territorio della Regione Piemonte (Ordinanza del Presidente del Consiglio dei Ministri n. 3835 del 29.12.2009)

Considerato che nei mesi di novembre e dicembre 2008 la Regione Piemonte è stata colpita, nelle vallate alpine, da eccezionali nevicate caratterizzate da apporti giornalieri mai registrati negli ultimi 100 anni e, nelle zone collinari e pianeggianti, da nevicate seguite da copiose piogge, fenomeni che hanno provocato l'insacco di numerose valanghe e frane, nonché lo straripamento della rete idrica secondaria in numerosi punti, danneggiato opere e infrastrutture pubbliche ed edifici pubblici e privati determinando, altresì, l'interruzione di servizi pubblici e collegamenti e una grave situazione di pericolo per la pubblica e privata incolumità;

considerato, inoltre, che nel mese di aprile 2009 il territorio regionale è stato interessato nuovamente da eccezionali piogge che hanno determinato l'esondazione di alcuni fiumi e torrenti, nonché l'insacco di fenomeni franosi, peggiorando la situazione in cui si trovavano opere, infrastrutture ed edifici pubblici e privati;

vista l'Ordinanza del Presidente del Consiglio dei Ministri n. 3831 del 16 dicembre 2009 recante "Ulteriori disposizioni di protezione civile diretti a fronteggiare i danni conseguenti alle intense ed eccezionali avversità atmosferiche verificatesi nel mese di aprile 2009 nel territorio della regione Piemonte e nel territorio della provincia di Lodi";

vista l'Ordinanza del Presidente del Consiglio dei Ministri n. 3835 del 29 dicembre 2009 recante "Interventi urgenti di protezione civile, diretti a fronteggiare i danni conseguenti alle intense ed eccezionali avversità atmosferiche, verificatesi nel mese di aprile 2009 nel territorio della regione Piemonte e delle province di Piacenza e Pavia e nei giorni dal 26 al 30 aprile 2009 nelle province di Lodi e Parma, nonché alla violenta mareggiata che nei giorni 26 e 27 aprile 2009 ha interessato le province di Ferrara, Ravenna, Forlì-Cesena e Rimini";

visto l'articolo 1, comma 1, della citata O.P.C.M. n. 3835/2009 che nomina il Presidente della Giunta regionale del Piemonte Commissario delegato per il superamento dell'emergenza derivante dagli eventi in oggetto per il territorio piemontese;

visto l'articolo 1 della medesima Ordinanza il quale dispone che per l'adozione di tutte le iniziative necessarie al superamento dell'emergenza, i Commissari delegati, previa individuazione dei comuni danneggiati dagli eventi calamitosi, si avvalgono dell'opera di uno o più soggetti attuatori all'uopo nominati, cui affidare specifici settori

di intervento, sulla base di apposite direttive ed indicazioni, nonché della collaborazione degli uffici regionali, degli enti locali anche territoriali e delle amministrazioni periferiche dello Stato;

visto, inoltre, l'articolo 1, comma 3 della stessa Ordinanza il quale prevede che i Commissari delegati predispongano anche per piani stralcio e sulla base delle risorse finanziarie disponibili un apposito programma di interventi;

preso atto che, a seguito degli eventi di novembre-dicembre 2008 e aprile 2009, le amministrazioni comunali e le comunità montane hanno denunciato danni alla rete idrografica minore, alle strade comunali e agli edifici di proprietà comunale per un ammontare di circa € 100.000.000,00;

dato atto che la Regione Piemonte, a valere su fondi propri ai sensi delle LL.RR. n. 54/75, n. 38/78 e n. 18/84 con le DD.DD n. 3048/2009, n. 886/2009, n. 3056/2009, n. 478/2009, n. 1568/2009, n. 714/2009, n. 1186/2009, n. 1586/2009 e n. 3047/2009 ha finanziato interventi per far fronte all'emergenza provocata dagli eventi novembre-dicembre 2008 e aprile 2009 per un importo complessivo di € 44.189.266,11;

visto che con l'art. 1 dell'O.P.C.M. n. 3831 del 16.12.2009 alla Regione Piemonte sono state stanziato risorse pari a € 5.963.131,00 per fronteggiare gli interventi di prima emergenza e per il ristoro dei danni subiti dai privati in conseguenza degli eventi di cui in oggetto;

considerato che l'art. 2, comma 1 della medesima O.P.C.M. permette l'utilizzo dell'importo di cui sopra anche per porre rimedio agli eventi calamitosi dei mesi di novembre e dicembre 2008, di cui all'O.P.C.M. n. 3734 del 16.1.2009;

visto che con l'art. 1 dell'O.P.C.M. n. 3867 del 20.04.2010 sono stati assegnati alla Regione Piemonte ulteriori € 5.000.000,00 per far fronte alle spese di prima emergenza conseguenti agli eventi già citati;

visto che con Ordinanze del Commissario delegato n. 1/2010 e n. 2/2010 sono stati approvati il primo programma stralcio per le criticità idrauliche del comune di Alessandria e il secondo programma stralcio per le Province piemontesi a valere rispettivamente su fondi a disposizione dell'Agenzia Interregionale per il Po (A.I.Po) e su fondi stanziati per le Province con l'O.P.C.M. n. 3831 del 16 dicembre 2009;

posto che, a fronte della ristrettezza delle risorse, il Settore infrastrutture e Pronto Intervento della Direzione Opere Pubbliche, Difesa del Suolo ed Economia Montana e Foreste coadiuvato dai Settori OO.PP e Difesa Assetto Idrogeologico territorialmente competenti, ha stilato un elenco di interventi di competenza comunale già eseguiti in somma urgenza ovvero ritenuti prioritari sulla base di valutazione tecniche;

ritenuto necessario approvare un terzo programma stralcio dell'importo complessivo di € 8.891.870,00 relativo alle opere di difesa del suolo ed alle opere infrastrutturali di competenza comunale, di cui all'allegato A, parte sostanziale ed integrante del presente atto;

fissato che, per far fronte agli oneri del presente programma, si utilizzano risorse per € 3.891.870,00 di cui all'O.P.C.M. n. 3831/2009 e per € 5.000.000,00 di cui

all'O.P.C.M. n. 3867/2010;  
ritenuto opportuno, in collaborazione con la Ragioneria Generale dello Stato, emanare disposizioni riguardanti gli atti amministrativo-contabili da presentare per la rendicontazione, così come esplicitato nell'allegato B, essendo la gestione di tali risorse effettuata in regime di contabilità speciale;

ritenuto utile, al fine di accelerare l'esecutività del presente provvedimento, definire alcuni criteri per la progettazione, l'esecuzione delle opere e l'erogazione dei contributi;

*Dispone*

#### Articolo 1

E' approvato il terzo programma stralcio, relativo alle opere di difesa del suolo e alle opere infrastrutturali di competenza comunale per far fronte all'emergenza provocata dagli eventi dei mesi di novembre-dicembre 2008 e aprile 2009, di cui all'allegato A di importo complessivo di € 8.891.870,00 che forma parte integrante della presente ordinanza.

#### Articolo 2

In deroga a quanto disposto dall'articolo 11 della L.R. n. 18/84, l'erogazione dei contributi per gli interventi del presente programma, finanziato a valere su risorse gestite in contabilità speciale, è effettuata in due soluzioni: alla stipula del contratto dei lavori per la misura pari all'importo dei lavori aggiudicati e della relativa I.V.A., e a conclusione dei lavori per la restante parte.

#### Articolo 3

Per le opere realizzate in somma urgenza tramite ordinanze sindacali contingibili ed urgenti per le spese tecniche è riconosciuto un contributo massimo del 5% comprensivo di oneri fiscali sull'importo dei lavori effettivamente contabilizzati. Per i lavori da realizzarsi in urgenza per le spese tecniche è riconosciuto un contributo massimo del 10% oneri fiscali compresi, da calcolarsi sui lavori più le eventuali espropriazioni, verifiche geotecniche propedeutiche alla progettazione e al netto degli eventuali oneri derivanti dai disposti del D.Lgs 9/4/2008 n. 81. L'incentivo alla progettazione di cui all'art. 92 del D.Lgs. n. 163/2006 verrà riconosciuto per le aliquote indicate nel Regolamento comunale.

#### Articolo 4

Per la realizzazione degli interventi di cui all'Allegato A, valgono le deroghe previste all'art. 7 dell'O.P.C.M. n. 3835/2009, così come stabilito dal Decreto del Presidente del Consiglio dei Ministri del 30/04/2010, fino alla data del 30 aprile 2011, salvo ulteriori proroghe.

#### Articolo 5

Per l'attuazione degli interventi inseriti nel programma della presente ordinanza, il Commissario delegato si avvale dei Sindaci dei comuni i quali approvano direttamente i progetti. Nel caso di progetti complessi in cui si renda necessario acquisire diversi pareri, nulla osta o assensi da altre Amministrazioni, i Comuni possono ricorrere allo strumento della Conferenza di servizi regionale attuata secondo le modalità dettate dall'art. 3, comma 2, dell'O.P.C.M. n. 3835/2009. Le Conferenze di servizi regionali sono istituite presso i Settori regionali decentrati Opere Pubbliche e Difesa Assetto Idrogeologico sul terri-

torio e sono presiedute dal Responsabile del Settore o da un suo delegato. I progetti esaminati dalle Conferenze di Servizi regionali sono approvati con atto del Responsabile del Settore decentrato, adottato sulla base degli esiti della conferenza e riassuntivo di tutti i necessari pareri, autorizzazioni e atti di assenso comunque denominati, acquisiti in sede di conferenza o separatamente. Il medesimo atto costituisce anche autorizzazione all'esecuzione dei lavori.

#### Articolo 6

Per gli interventi di cui all'Allegato A, non sarà consentito suddividere in lotti i finanziamenti assegnati e non sarà autorizzato l'utilizzo di economie per la realizzazione di opere di completamento sui lavori appaltati. Potrà essere, invece, concesso l'accorpamento di interventi previa richiesta del Comune al Settore Infrastrutture e Pronto Intervento. Anche le perizie suppletive e di variante, potranno essere riconosciute solo se debitamente autorizzate dal Settore Infrastrutture e Pronto Intervento previo parere tecnico dei Settori OO.PP Decentrati sul territorio.

La presente ordinanza sarà pubblicata nel Bollettino Ufficiale della Regione Piemonte.

Il Commissario delegato

Roberto Cota

Visto

L'Assessore Ugo Cavallera

## ENTI STRUMENTALI

Agenzia regionale per le adozioni internazionali  
Decreto 28 aprile 2010, n. 45

**Piani di lavoro ed obiettivi anno 2010 relativi al personale dipendente dell'Agenzia Regionale per le Adozioni Internazionali - Regione Piemonte..**

(omissis)  
*decreta*

- Di definire i piani di lavoro e gli obiettivi relativi al corrente esercizio 2010 nei confronti del personale dipendente presso presente atto; l'Agenzia così come indicato in premessa secondo quanto previsto agli allegati da A a N al presente atto;

- Di approvare gli allegati dalla lettera A alla lettera N, che costituiscono parte integrante al presente atto;

- di dare atto che le risorse impegnate in sede di costituzione del fondo per il corrente esercizio, verranno erogate con successivo provvedimento amministrativo, in relazione al raggiungimento dei succitati obiettivi.

Il presente decreto sarà pubblicato sul B.U.R.P. ai sensi dell'art. 4, comma 9 del vigente Statuto dell'ARAI - Regione Piemonte.

Il Direttore  
Anna Maria Colella

Agenzia regionale per le adozioni internazionali  
Decreto 28 aprile 2010, n. 46

**Adempimenti contabili relativi al bilancio 2010. Impegno di somme dovute a titolo d'imposta, tassa di concessione, quota associativa e per adempimenti in applicazione del D.Lgs. 81/2008 (Cap.li vari bilancio 2010).**

(omissis)  
*decreta*

1. di impegnare la complessiva somma di € 3.190,59, per i rispettivi importi di € 2.800,00 e € 390,59 o.f.i., a valere del competente Titolo I- Cat. 9 - Cap. 83 del bilancio 2010 che presenta idonea disponibilità, in favore della *SORIS - Servizio riscossioni Tributi di Torino e della RAI Radio Televisione Italiana – Abbonamenti Speciali*, autorizzando sin d'ora l'erogazione delle somme richieste dai Concessionari di servizi, in osservanza della disciplina vigente, sulla base di idonea documentazione vistata dal Direttore per regolarità e liquidabilità;

2. di integrare l'impegno n. 32/2010, assunto in favore della *C.D.C. (Centro Diagnostico Cernaia)*, corrente in Torino, Via Cernaia 20, 10122 Torino, a valere del Titolo I- Cat. 9 - Cap. 82 del bilancio 2010, con Decreto del Direttore Generale n. 7 del 13 gennaio 2010, relativo alle somme previste per le visite mediche del personale, per la complessiva somma di € 1.000,00 o.f.i., autorizzando sin d'ora l'erogazione delle competenze dovute, previa esibizione di regolare documentazione contabile, vistata dal Direttore per regolarità e liquidabilità della prestazione;

3. di integrare, l'impegno n. 8/2010, assunto a valere del Titolo I- Cat. 9 - Cap. 18 del bilancio 2010, con Decreto del Direttore Generale n. 5 del 11 gennaio 2010, relativo

alle somme previste per le quote dovute al CRAL della Regione Piemonte, per la complessiva somma di € 1.100,00 o.f.i., autorizzando sin d'ora l'erogazione delle somme dovute, previa esibizione di idonea documentazione, vistata dal Direttore per regolarità e liquidabilità. 9 del vigente Statuto dell'A.R.A.I. – Regione Piemonte.

Il Direttore  
Anna Maria Colella

Agenzia regionale per le adozioni internazionali  
Decreto 28 aprile 2010, n. 47

**Conferimento incarico di collaborazione alla referente nazionale dell'ARAI - Regione Piemonte in Brasile.**

(omissis)  
*decreta*

- di rinnovare, a decorrere dall'1/04/2010 al 30/06/2010, per le motivazioni esposte in premessa, l'incarico di referente nazionale dell'Agenzia regionale per le adozioni internazionali - Regione Piemonte in Brasile alla sig.ra *Maria de Fátima de Oliveira Gomes Farias*, come meglio individuata in premessa per le attività e secondo modalità, condizioni ed emolumenti così come descritti nello schema di convenzione allegata al presente provvedimento per farne parte integrante (Allegato A);

- di imputare la complessiva somma di € 2.378,35= o.f.i., così dettagliata in € 1.882,80 quale compenso lordo spettante per l'esecuzione delle prestazioni indicate nello schema di contratto allegato al presente decreto e per il periodo sopra indicato e in € 495,55= quale costo a carico dell'Agenzia per i relativi oneri previdenziali e fiscali dovuti per tale compenso, sul Titolo I, cat. 8 – cap. 71 del bilancio 2010 dell'Agenzia, provvedendo contestualmente al relativo impegno;

- di dare atto che le somme sopra indicate spettanti alla referente *Maria de Fátima de Oliveira Gomes Farias* verranno liquidate dall'Agenzia previa presentazione di note e/o documenti giustificativi vistati dal Direttore per la regolarità del servizio e che si procederà al rimborso delle spese postali ed delle altre sostenute per l'espletamento dell'incarico previamente autorizzate dal Direttore, ai sensi della convenzione allegata.

Il presente decreto verrà pubblicato sul Bollettino Ufficiale della Regione Piemonte ai sensi dell'Art. 4, comma 9 del vigente Statuto dell'A.R.A.I. – Regione Piemonte

Il Direttore  
Anna Maria Colella

Agenzia regionale per le adozioni internazionali  
Decreto 28 aprile 2010, n. 48

**Adempimenti conseguenti alla D.G.R. n. 66-12901 del 21/12/2009 - Regolamento inerente le modalità e le procedure per il conferimento di incarico, l'espletamento e l'esecuzione delle pratiche di adozione internazionale.**

(omissis)  
*decreta*

1) il regolamento inerente le modalità e le procedure per il conferimento d'incarico ed il conseguente espletamen-

to, svolgimento ed esecuzione delle pratiche di adozione internazionale come precisato nell'Allegato A;

2) lo schema per il conferimento d'incarico all'ARAI – Regione Piemonte da parte delle coppie aspiranti all'adozione internazionale, Allegato B;

3) il modello di dichiarazione per il pagamento del contributo per i servizi resi in Italia dall'ARAI – Regione Piemonte e della quota per i servizi resi all'estero, Allegato C;

4) il modello di dichiarazione per l'individuazione del paese straniero nel quale avviare, attraverso l'operato dell'ARAI – Regione Piemonte, la pratica adottiva, Allegato D;

5) lo schema per il conferimento di incarico all'ARAI – Regione Piemonte da parte delle coppie residenti in Italia, formate da cittadini stranieri, o da un cittadino straniero e uno italiano, che desiderano adottare nel Paese d'origine, in cui non operano Enti italiani, su autorizzazione della Commissione per le adozioni internazionali, Allegato E.

Gli allegati sopra indicati A-B-C-D-E costituiscono parte integrante del presente provvedimento amministrativo.

Il presente decreto sarà pubblicato sul B.U.R.P. ai sensi del vigente Statuto dell'ARAI – Regione Piemonte.

Il Direttore

Anna Maria Colella

Agenzia regionale per le adozioni internazionali

Decreto 28 aprile 2010, n. 49

**Attribuzione di somme in capo al referente dell'Agenzia in Burkina Faso. impegno di spesa pari ad € 1.981,96 (Cap.lo 71/10).**

(omissis)

*decreta*

1. di integrare, per i motivi di cui in narrativa ed a valere della disponibilità sussistente del competente Titolo I, Cat. 8, Cap.lo 71 del bilancio 2010, l'impegno n. 40/2010, assunto con Decreto del Direttore Generale dell'Agenzia n. 6 del 11 gennaio 2010, per la complessiva somma di € 1.981,96;

2. di autorizzare l'erogazione delle somme dovute, per complessivi € 1.569,00 o.f.i., in favore della Sig.ra Fatimata Ouedraogo, ad esecutività del presente Decreto;

Il presente decreto verrà pubblicato sul Bollettino Ufficiale della Regione Piemonte ai sensi dell'Art. 4, comma

Il Direttore

Anna Maria Colella

Agenzia regionale per le adozioni internazionali

Decreto 28 aprile 2010, n. 50

**Iniziativa di sensibilizzazione e promozione dei diritti dell'infanzia in Burkina Faso, di cui a D.G.R. n. 65-12900 del 21 dicembre 2009. Impegno di spesa di € 2.200,00 o.f.i. (cap. 74/2010).**

(omissis)

*decreta*

1. di erogare ai soggetti citati, per le ragioni espresse in premessa, un contributo forfetario per la redazione di un contributo scritto finalizzato alla realizzazione di una

pubblicazione sulla situazione dell'infanzia a rischio in Burkina Faso e sugli interventi specifici a tutela dei minori da presentarsi nel corso dei seminari formativi che si terranno a Torino dal 7 all'11 giugno e dal 14 al 18 giugno 2010;

2. di provvedere all'impegno di spesa di € 2.200,00 a valere sul Tit. I, cat. 8, cap. 74 del Bilancio ARAI 2010 che presenta la necessaria disponibilità;

3. di dare atto che si procederà alla liquidazione delle somme dovute previa presentazione del contributo scritto e della documentazione fiscale debitamente vistata del Direttore Generale dell'ARAI per regolarità contabile e autorizzazione alla liquidazione.

Il presente decreto sarà pubblicato, ai sensi del vigente Statuto dell'ARAI-Regione Piemonte, sul B.U. della Regione Piemonte.

Il Direttore

Anna Maria Colella

Agenzia regionale per le adozioni internazionali

Decreto 5 maggio 2010, n. 51

**Adempimenti contabili relativi al bilancio 2010. Variazione di bilancio n. 3.**

(omissis)

*decreta*

1. di procedere alla variazioni compensativa, in termini di competenza e di cassa ed sensi dell'Art. 15 del vigente regolamento di contabilità, secondo quanto in narrativa dettagliatamente descritto;

2. di dare atto che la succitata variazione non modificano in alcun modo l'equilibrio complessivo delle previsioni di spesa del bilancio relative al corrente esercizio 2010.

Il presente Decreto verrà pubblicato sul Bollettino Ufficiale della Regione Piemonte ai sensi dell'art. 4, comma 9 del vigente Statuto dell'Agenzia.

Il Direttore

Anna Maria Colella

Agenzia regionale per le adozioni internazionali

Decreto 9 maggio 2010, n. 52

**Spese per la Rappresentanza nella Federazione Russa dell'Agenzia regionale per le adozioni internazionali – Regione Piemonte – contratto di locazione ad Ekaterinburg - impegno di spesa pari ad € 8.820,00= oneri fiscali inclusi.**

(omissis)

*decreta*

- Di locare, per le motivazioni indicate in premessa, dal 05/05/2010 al 05/04/2011 il locale ad uso ufficio indicato in premessa, sottoscrivendo l'Allegato A, che costituisce parte integrante del presente atto;

- Di imputare la spesa complessiva di € 8.820,00= al Titolo I, cat. 3, cap. 21 del Bilancio 2010 dell'Agenzia, che presenta la necessaria disponibilità, provvedendo contestualmente al relativo impegno per l'intero importo;

- di provvedere alla liquidazione di detta somma come indicato nel contratto di locazione sopra richiamato.

Il presente decreto verrà pubblicato sul Bollettino Ufficiale della Regione Piemonte ai sensi dell'Art. 4, comma 9, del vigente Statuto dell'ARAI – Regione Piemonte.

Il Direttore  
Anna Maria Colella

Agenzia regionale per le adozioni internazionali  
Decreto 11 maggio 2010, n. 53

**Approvazione rendiconto generale esercizio 2009.**

(omissis)  
*decreta*

- Di approvare il rendiconto dell'esercizio finanziario 2009, redatto secondo i principi di cui all'art. 35 del vigente regolamento di contabilità e supportato dai seguenti allegati:

Rendiconto generale della gestione finanziaria;  
Conto generale del patrimonio;  
Relazione illustrativa  
Conto del Tesoriere

Il presente decreto verrà pubblicato sul Bollettino Ufficiale della Regione Piemonte ai sensi dell'Art. 4, comma 9 del vigente Statuto dell'A.R.A.I. – Regione Piemonte.

Il Direttore  
Anna Maria Colella

Agenzia regionale per le adozioni internazionali  
Decreto 11 maggio 2010, n. 54

**Impegno somme dovute nell'esercizio 2010 per l'incarico ad assistente organizzativo in Corea del Sud. (cap.lo 71/2010).**

(omissis)  
*decreta*

per le motivazioni di cui alla premessa, di impegnare la complessiva somma di € 14.400,00 o.f.i., in favore dell'istituto ITCCK – soggetto giuridico di riferimento per la risorsa Julia Wonjung Cho, a valere del competente Titolo I, Cat. 8, Cap. 71 del bilancio di previsione 2010, autorizzando contestualmente la liquidazione delle somme dovute, sulla base di idonea documentazione fiscale vistata dal Direttore per regolarità e liquidabilità della prestazione.

Il presente decreto verrà pubblicato sul Bollettino Ufficiale della Regione Piemonte ai sensi dell'Art. 4, comma 9 del vigente Statuto dell'A.R.A.I. – Regione Piemonte.

Il Direttore  
Anna Maria Colella

Agenzia regionale per le adozioni internazionali  
Decreto 11 maggio 2010, n. 55

**Affidamento incarico per la produzione di strumenti formativi ed informativi per l'Arai – Regione Piemonte. Impegno di spesa di € 4.920,00 o.f.i. (Cap. 71/10).**

(omissis)  
*decreta*

di affidare, mediante lettera commerciale, l'incarico per la produzione di strumenti di comunicazione di cui in narrativa alla ditta Stoà Comunicazione di Simona Tru-

glio, (omissis), con sede corrente in via Verdi n. 20, Torino, per la realizzazione delle attività quali in narrativa descritte; di impegnare, quindi, la complessiva somma di € 4.920,00 IVA compresa, a valere sul Tit. I, Cat. 8 Cap. 71 del bilancio dell'Agenzia 2010, che presenta la necessaria disponibilità; di autorizzare l'erogazione delle somme dovute alla ditta Stoà Comunicazione, previa presentazione di idonea documentazione contabile vistata dal Direttore per regolarità della prestazione.

Il presente decreto verrà pubblicato sul Bollettino Ufficiale della Regione Piemonte ai sensi dell'Art. 4, comma 9 del vigente Statuto dell'ARAI – Regione Piemonte.

Il Direttore  
Anna Maria Colella

Agenzia regionale per le adozioni internazionali  
Decreto 11 maggio 2010, n. 56

**Acquisto materiale informatico per la sede dell'A.R.A.I. Regione Piemonte – Impegno di € 2.500,00 o.f.i. (Cap.li vari bilancio 2010).**

(omissis)  
*decreta*

- di affidare la fornitura dei beni secondo quanto in narrativa descritto, per i rispettivi importi, presso la ditta Computer City s.r.l. con sede in Torino C.so Vittorio Emanuele II n. 216 (omissis), procedendo all'impegno di:

- € 2.000,00 o.f.i., a valere del competente Titolo II, Cat. 11, cap.lo 101 del bilancio 2010, che presenta idonea disponibilità;
- € 479,96 o.f.i., a valere del competente Titolo II, Cat. 11, cap.lo 102 del bilancio 2010, che presenta idonea disponibilità;

- di erogare alla ditta "Computer city" le competenze dovute, dietro presentazione di regolare fattura, vistata dal Direttore per liquidabilità e regolarità della prestazione;

Il presente decreto verrà pubblicato sul Bollettino Ufficiale della Regione Piemonte ai sensi dell'Art. 4, comma 9 del vigente Statuto dell'A.R.A.I. – Regione Piemonte.

Il Direttore  
Anna Maria Colella

PAGINA NON UTILIZZATA

**Legenda delle codifiche delle Direzioni, dei Settori e delle Strutture speciali****CONSIGLIO REGIONALE**

DB0100	Direzione SEGRETERIA DELL'ASSEMBLEA REGIONALE
DB0101	Settore Affari istituzionali e organismi di partecipazione e garanzia
DB0102	Settore Segreteria Ufficio di Presidenza ed Organi Istituzionali interni
DB0103	Settore Organismi consultivi e Osservatori
DB0104	Studi, documentazione e supporto giuridico legale
DB0200	Direzione PROCESSO LEGISLATIVO
DB0201	Settore Commissioni consiliari
DB0202	Settore Assemblea regionale
DB0203	Settore Progettazione, sviluppo e gestione sistemi informativi e banca dati Arianna
DB0300	Direzione AMMINISTRAZIONE E PERSONALE
DB0301	Settore Bilancio, Ragioneria e Controllo di Gestione
DB0302	Settore Patrimonio e Provveditorato
DB0303	Settore Tecnico e Sicurezza
DB0304	Settore Organizzazione e Personale
DB0400	Direzione COMUNICAZIONE ISTITUZIONALE DELL'ASSEMBLEA REGIONALE
DB0401	Settore Comunicazione e partecipazione
DB0402	Settore Informazione
DB0403	Settore Relazioni esterne
DB0404	Settore Co.re.com
SB0000	Struttura speciale - Gabinetto della presidenza del Consiglio regionale

**GIUNTA REGIONALE (dal 1 gennaio 2009)**

DB0500	AFFARI ISTITUZIONALI E AVVOCATURA
DB0501	Rapporti con le Autonomie Locali
DB0502	Attività Legislativa e per la Qualità della Normazione
DB0503	Segreteria della Giunta Regionale
DB0504	Gestione del Sistema Documentale e del Bollettino Ufficiale
DB0505	Avvocatura
DB0600	COMUNICAZIONE ISTITUZIONALE DELLA GIUNTA REGIONALE
DB0601	Ufficio Stampa della Giunta Regionale
DB0602	Immagine e Comunicazione
DB0603	Ufficio Relazioni con il Pubblico
DB0604	Nuovi Media
DB0700	RISORSE UMANE E PATRIMONIO
DB0701	Organizzazione
DB0702	Formazione del personale
DB0703	Reclutamento, Mobilità e Gestione dell'Organico
DB0704	Stato Giuridico ed Ordinamento del Personale
DB0705	Trattamento Economico, Pensionistico, Previdenziale ed Assicurativo del Personale
DB0706	Economato, Cassa economica e Beni Mobili
DB0707	Patrimonio Immobiliare
DB0708	Tecnico e Sicurezza Ambienti di Lavoro
DB0709	Autocentro e Servizi Generali Operativi
DB0710	Attività Negoziata e Contrattuale, Espropri - Usi Civici
DB0800	PROGRAMMAZIONE STRATEGICA, POLITICHE TERRITORIALI ED EDILIZIA
DB0801	Programmazione Strategica e Valutazioni Politiche Regionali
DB0802	Programmazione Negoziata
DB0803	Programmazione e Attuazione Interventi di Edilizia Sociale

DB0804	Pianificazione Territoriale e Paesaggistica
DB0805	Valutazione di Piani e Programmi
DB0806	Copianificazione Urbanistica Area Metropolitana
DB0807	Copianificazione Urbanistica Provincia di Alessandria
DB0808	Copianificazione Urbanistica Provincia di Asti
DB0809	Copianificazione Urbanistica Provincia di Torino
DB0810	Copianificazione Urbanistica Provincia di Novara
DB0811	Copianificazione Urbanistica Provincia del Verbano Cusio Ossola
DB0812	Copianificazione Urbanistica Provincia di Cuneo
DB0813	Copianificazione Urbanistica Province di Biella e Vercelli
DB0814	Attività di Gestione e Valorizzazione del Paesaggio
DB0815	Statistica e Studi
DB0816	Cartografia e Sistema Informativo Territoriale
DB0817	Attività di Supporto al Processo di Delega per il Governo del Territorio
DB0818	Attività Giuridico Legislativa
DB0819	Attività Amministrative e Finanziarie per il Governo del Territorio
DB0820	Disciplina e Vigilanza in Materia di Edilizia Sociale
DB0821	Programmazione Operativa
DB0900	RISORSE FINANZIARIE
DB0901	Bilancio
DB0902	Ragioneria
DB0903	Politiche Fiscali
DB0904	Acquisizione Risorse Finanziarie
DB1000	AMBIENTE
DB1001	Sostenibilità, Salvaguardia ed Educazione Ambientale
DB1002	Compatibilità Ambientale e Procedure Integrate
DB1003	Grandi Rischi ambientali, Danno Ambientale e Bonifiche
DB1004	Risanamento Acustico, Elettromagnetico ed Atmosferico
DB1005	Programmazione e Gestione Rifiuti
DB1006	Politiche Energetiche
DB1007	Equilibrio del Bilancio Idrico e Uso Sostenibile delle Acque
DB1008	Tutela Ambientale delle Acque
DB1009	Servizio Idrico Integrato
DB1010	Pianificazione e Gestione delle Aree Naturali Protette
DB1011	Attività Legislativa e Amministrativa
DB1100	AGRICOLTURA
DB1101	Programmazione in Materia di Agricoltura e di Sviluppo Rurale
DB1102	Tutela della Qualità, Valorizzazione e Rintracciabilità dei Prodotti Agricoli e Zootecnici
DB1103	Sviluppo Agro-Industriale e Distrettuale
DB1104	Sviluppo delle Produzioni Zootecniche
DB1105	Sviluppo delle Produzioni Vegetali
DB1106	Fitosanitario Regionale
DB1107	Servizi di Sviluppo Agricolo
DB1108	Tutela, Valorizzazione del Territorio Rurale, Irrigazione e Infrastrutture Rurali
DB1109	Calamità Naturali e Gestione dei Rischi in Agricoltura, Uso del Territorio Rurale
DB1110	Agricoltura Sostenibile
DB1111	Tutela e Gestione della Fauna Selvatica e Acquatica
DB1112	Vigilanza e Controlli in Agricoltura
DB1200	TRASPORTI, LOGISTICA, MOBILITA' E INFRASTRUTTURE
DB1201	Pianificazione, Programmazione ed Infomobilità
DB1202	Reti Ferroviarie ed Impianti Fissi
DB1203	Viabilità e Sicurezza Stradale
DB1204	Servizi di Trasporto Pubblico
DB1205	Navigazione, Trasporto Merci e Logistica
DB1206	Infrastrutture Strategiche
DB1300	INNOVAZIONE, RICERCA E UNIVERSITA'
DB1301	Università e Istituti di Ricerca

DB1302	Sistemi Informativi e Tecnologie della Comunicazione
DB1303	Ricerca Innovazione e Competitività
DB1400	OPERE PUBBLICHE, DIFESA DEL SUOLO, ECONOMIA MONTANA E FORESTE
DB1401	Attività di Supporto Tecnico Giuridico e Amministrativo
DB1402	Pianificazione Difesa del Suolo - Dighe
DB1403	Difesa Assetto Idrogeologico
DB1404	Infrastrutture e Pronto Intervento
DB1405	Tecnico Opere Pubbliche
DB1406	Decentrato OO.PP. e Difesa Assetto Idrogeologico - TO
DB1407	Decentrato OO.PP. e Difesa Assetto Idrogeologico - AL
DB1408	Decentrato OO.PP. e Difesa Assetto Idrogeologico - AT
DB1409	Decentrato OO.PP. e Difesa Assetto Idrogeologico - BI
DB1410	Decentrato OO.PP. e Difesa Assetto Idrogeologico - CN
DB1411	Decentrato OO.PP. e Difesa Assetto Idrogeologico - NO
DB1412	Decentrato OO.PP. e Difesa Assetto Idrogeologico - VC
DB1413	Decentrato OO.PP. e Difesa Assetto Idrogeologico - VB
DB1414	Protezione Civile e Sistema Anti Incendi Boschivi (A.I.B.)
DB1415	Politiche Comunitarie
DB1416	Politiche Forestali
DB1417	Gestione Proprietà Forestali Regionali e Vivaistiche (Sede di VC)
DB1418	Idraulica Forestale e Tutela del Territorio
DB1419	Economia Montana e Collinare e Servizi (Sede di CN)
DB1500	ISTRUZIONE, FORMAZIONE PROFESSIONALE E LAVORO
DB1501	Attività Formativa
DB1502	Gestione Amministrativa Controllo della Rendicontazione e Monitoraggio delle Attività Finanziate dalla Direzione
DB1503	Standard Formativi - Qualità ed Orientamento Professionale
DB1504	Politiche per l'Occupazione e per la Promozione dello Sviluppo Locale
DB1505	Promozione e Sviluppo dell'Imprenditorialità e della Cooperazione
DB1506	Osservatorio Regionale del Mercato del Lavoro, Crisi Aziendali e Ammortizzatori Sociali
DB1507	Programmazione del Sistema Educativo Regionale
DB1508	Edilizia Scolastica ed Osservatorio sull'Edilizia Scolastica
DB1600	ATTIVITA' PRODUTTIVE
DB1601	Attività di Raccordo e Controllo di Gestione
DB1602	Interventi per la Competitività del Sistema Produttivo
DB1603	Promozione, Sviluppo e Disciplina dell'Artigianato
DB1604	Riqualificazione e Sviluppo del Territorio
DB1605	Pianificazione e Verifica Attività Estrattiva
DB1606	Sistema Informativo Attività Produttive
DB1700	COMMERCIO, SICUREZZA E POLIZIA LOCALE
DB1701	Programmazione del Settore Terziario Commerciale
DB1702	Sviluppo e Incentivazione del Commercio
DB1703	Programmazione della Rete Distributiva dei Carburanti – Tutela e Difesa dei Consumatori e degli Utenti
DB1704	Promozione Commerciale del Sistema Produttivo – Fiere e Centri Fieristici
DB1705	Sicurezza e Polizia Locale
DB1800	CULTURA, TURISMO E SPORT
DB1801	Biblioteche – Archivi ed Istituti Culturali
DB1802	Soprintendenza Beni Librari
DB1803	Musei e Patrimonio Culturale
DB1804	Promozione delle Attività Culturali e del Patrimonio Culturale e Linguistico
DB1805	Spettacolo
DB1806	Museo Regionale di Scienze naturali ed Ecomusei
DB1807	Politiche Giovanili
DB1808	Promozione Turistica - Analisi della Domanda e del Mercato Turistico
DB1809	Offerta Turistica – Interventi Comunitari in Materia Turistica
DB1810	Programmazione ed Organizzazione Turistica – Turismo sociale- Tempo libero
DB1811	Sport

DB1900	POLITICHE SOCIALI E POLITICHE PER LA FAMIGLIA
DB1901	Sviluppo di Politiche per la Famiglia e la Persona e Formazione del Personale Socio-Assistenziale
DB1902	Programmazione Socio-Assistenziale, Integrazione Socio-Sanitaria e Rapporti con gli Enti Gestori Istituzionali
DB1903	Promozione e Sviluppo della Rete delle Strutture, della Qualità dei Servizi, Vigilanza e Controllo
DB1904	Servizio Civile, Terzo Settore ed Enti di Diritto Pubblico e Privato
DB2000	SANITA'
DB2001	Promozione della Salute e Interventi di Prevenzione Individuale e Collettiva
DB2002	Prevenzione Veterinaria
DB2003	Assetto Istituzionale ed Organizzativo delle ASR e Sistemi Informativi Sanitari
DB2004	Attività Ispettiva e di Controllo Amministrativo
DB2005	Assistenza Specialistica e Ospedaliera
DB2006	Assistenza Sanitaria Territoriale
DB2007	Assistenza Farmaceutica e Assistenza Integrativa
DB2008	Politiche delle Risorse Umane Dipendenti e Convenzionate con il SSR
DB2009	Allocazione e Controllo delle Risorse Finanziarie
DB2010	Politiche degli Investimenti
DB2011	Rapporti con i Soggetti Erogatori
SB0100	GABINETTO DELLA PRESIDENZA DELLA GIUNTA REGIONALE
SB0101	Rapporti Stato Regioni - Ufficio di Roma
SB0102	Coordinamento delle Politiche Comunitarie – Ufficio di Bruxelles
SB0103	Affari Internazionali
SB0104	Rapporti con Società a Partecipazione Regionale
SB0105	Relazioni Esterne e Cerimoniale
SB0106	Affari Generali e Pari Opportunità per Tutti
SB0200	CONTROLLO DI GESTIONE

MITTENTE


PROT.N.

DATA

Alla Redazione del Bollettino Ufficiale  
REGIONE PIEMONTE  
Piazza Castello 165  
10122 Torino - Fax 011 4324363

Con la presente si richiede la sottoscrizione di un abbonamento al Bollettino Ufficiale della Regione Piemonte.

(*)		TIPOLOGIA ABBONAMENTO	IMPORTO
TIPO S1	<input type="checkbox"/>	6 MESI ATTI DELLA REGIONE E ATTI DELLO STATO	€ 52,00
TIPO S3	<input type="checkbox"/>	6 MESI CONCORSI APPALTI ANNUNCI	€ 23,00

(\*) indicare una o più tipologie – Il versamento può essere cumulativo

## DATI IDENTIFICATIVI DI RINNOVO

RINNOVO <input type="checkbox"/>	COMPILARE IN MANCANZA DEL CODICE ABBONAMENTO O PER SOPRAVVENUTE VARIAZIONI	
	INTESTATARIO	
CODICE ABBONAMENTO [                    ]	INDIRIZZO	

## DATI IDENTIFICATIVI DEL NUOVO ABBONAMENTO

NUOVO <input type="checkbox"/>	INDICARE I DATI DELL'INTESTATARIO E L'INDIRIZZO COMPLETO	
	INTESTATARIO	
	INDIRIZZO	

In allegato si trasmette copia del versamento  
su C.C.P. n. 30306104 comprovante  
l'avvenuto pagamento.

Distinti saluti \_\_\_\_\_

Ai sensi dell'articolo 13 del decreto legislativo 30 giugno 2003, n.196 si informa il sottoscrittore dell'abbonamento che il trattamento dei dati personali dal sottoscrittore medesimo forniti con questa richiesta o comunque acquisiti a tal fine dal Responsabile del Settore Gestione del Sistema Documentale e del Bollettino Ufficiale della Regione Piemonte, è finalizzato unicamente all'espletamento delle attività intese all'attivazione dell'abbonamento, ed avverrà a cura dei dipendenti incaricati del trattamento con ordine di servizio 28.4.2000 prot. n.7133/5.9 del Dirigente del Settore Gestione del Sistema Documentale e del Bollettino Ufficiale, in quanto Responsabile del trattamento, presso la Redazione del Bollettino Ufficiale, sita in Torino, Piazza Castello 165, con l'utilizzo di procedure informatizzate, nei modi e nei limiti necessari per perseguire le predette finalità, anche in caso di eventuale comunicazione a terzi (Poste Italiane e ditta appaltatrice del servizio di stampa). Il conferimento di tali dati è necessario per l'attivazione dell'abbonamento e la loro mancata indicazione può precludere la medesima. Al sottoscrittore dell'abbonamento in quanto interessato sono riconosciuti i diritti di cui all'articolo 7 del d.lgs. n.196/2003, in particolare il diritto di accedere ai propri dati personali, di chiederne la rettifica, l'aggiornamento e la cancellazione, se incompleti, erronei o raccolti in violazione di legge, nonché di opporsi al loro trattamento per motivi legittimi rivolgendo le richieste al responsabile del Settore Gestione del Sistema Documentale e del Bollettino Ufficiale, piazza Castello 165, Torino

 **BOLLETTINO UFFICIALE  
REGIONE PIEMONTE**

modello predisposto a cura della Redazione



### Il paesaggio ordito

Percorso espositivo realizzato su iniziativa della Regione Piemonte nell'ambito del programma di censimento dei Giardini storici regionali.

Organizzato in collaborazione con Parco Burcina "F. Piacenza" e l'Agenzia Turistica Locale del Biellese, il percorso oltre ad approfondire gli aspetti socio-culturali caratterizzanti la storia dell'arte dei giardini biellesi, offre un'accurata descrizione dei loro elementi artistici, architettonici e botanici.

Nell'immagine Villa Era di Vigliano Biellese.



*Direzione - Redazione*

Piazza Castello 165, 10122 Torino - Tel. 011432 - 3299 / 3994 / 4030 / 4674 / 3559 -Fax 011432 4363

Sito internet: <http://www.regione.piemonte.it>

e-mail: [bollettino.ufficiale@regione.piemonte.it](mailto:bollettino.ufficiale@regione.piemonte.it)

*Direttore* Laura Bertino    *Dirigente* Roberto Falco  
*Direttore responsabile* Roberto Moisis    *Redazione* Carmen Cimicchi  
*Abbonamenti* Daniela Romano    Rosario Copia, Sauro Paglini  
*Coordinamento Immagine* Alessandra Fassio    Anna Rotondo, Fernanda Zamboni

#### Avviso

Si evidenzia agli Enti e ai soggetti, pubblici e privati, che inviano avvisi da pubblicare sul Bollettino Ufficiale la necessità che gli avvisi stessi siano redatti in conformità ai disposti del D.Lgs. 196/2003, con particolare riferimento alla disciplina dei dati sensibili.