



# BOLLETTINO UFFICIALE REGIONE PIEMONTE

Torino, 16 settembre 2010

DIREZIONE, REDAZIONE e ABBONAMENTI  
Piazza Castello 165, 10122 Torino  
Tel 0114323994 - 3299 - 2722 - 3559 - 4030  
Fax 0114324363  
Sito Internet: <http://www.regione.piemonte.it>  
e-mail [bollettino.ufficiale@regione.piemonte.it](mailto:bollettino.ufficiale@regione.piemonte.it)  
Il Bollettino Ufficiale della Regione Piemonte si pubblica ogni giovedì in Torino.

CONSULTAZIONE presso URP dal lunedì al venerdì ore 9,00 - 12,00, nella sede di Torino dal lunedì al giovedì ore 9,00 - 15,00, venerdì 9,00 - 13,00.  
Consiglio Regionale via Alfieri 15 Torino presso: Ufficio Documentazione: tel 0115757342 - Biblioteca: via Confinza 14 tel. 0115757371 - URP: via Arsenale 14/G tel. 0115757444 dal lunedì al giovedì ore 9,00-13,00/14,00-16,00 venerdì ore 9,00-13,00

URP -Torino Piazza Castello 165 -Tel. 0114321647  
Alessandria via dei Guasco 1-Tel. 0131285072  
Asti Corso Alfieri 165 -Tel. 0141324551  
Biella via Galimberti 10/a -Tel. 0158551568  
Cuneo Piazza Libertà 7 -Tel. 0171603161  
Novara via Dominioni 4 -Tel. 0321393800  
Verbania via Albertazzi 3 -Tel. 0323502844  
Vercelli via Fratelli Ponti 24 -Tel. 0161600286

Poste Italiane S.p.A. - Spedizione in abbonamento postale - 70% CB/TORINO



Foto: Marco Albizzati

Verbania - Raduno internazionale degli spazzacamini

Eventi culturali in Piemonte

## ATTI DELLA REGIONE E DELLO STATO

### Sommario Parte I - II

#### Atti della Regione

- 1 Leggi e regolamenti
- 2 Decreti del Presidente della Giunta Regionale
- Decreti del Presidente del Consiglio Regionale
- 3 Deliberazioni della Giunta Regionale

- Deliberazioni del Consiglio Regionale
- Deliberazioni dell'Ufficio di Presidenza del Consiglio Regionale
- Deliberazioni delle Conferenze dei Servizi
- 19 Determinazioni dei Dirigenti
- Circolari / Direttive
- 132 Comunicati

- Enti Strumentali ed ausiliari della Regione Piemonte

#### Atti dello Stato

- Leggi dello Stato
- Altri Provvedimenti

## ABBONAMENTI

### RICHIESTA

Per abbonarsi è necessario compilare il modulo pubblicato al fondo di questo fascicolo o scaricabile dal sito internet del Bollettino Ufficiale - sezione "come abbonarsi" - ed inviarlo tramite fax alla Redazione, corredato dell'attestazione di pagamento.

### ATTIVAZIONE E DECORRENZA

L'attivazione dell'abbonamento decorrerà dall'inserimento del nominativo nella "banca dati abbonati" dopo il ricevimento in Redazione dell'attestazione di pagamento.

### TRATTAMENTO DATI PERSONALI

I dati personali inviati alla Redazione del Bollettino Ufficiale per l'attivazione dell'abbonamento saranno utilizzati esclusivamente ai fini della spedizione dei fascicoli, nel rispetto del disposto del Decreto Legislativo 196/2003.

### ATTI DELLA REGIONE E ATTI DELLO STATO

Abbonamento semestrale  
Codice S1 € 52,00

### CONCORSI, APPALTI E ANNUNCI

Abbonamento semestrale  
Codice S3 € 23,00

### INTERNET

Consultazione  
gratuita

## INSERZIONI

### RICHIESTA E TEMPISTICHE

Le richieste di inserzione devono pervenire alla Redazione del Bollettino Ufficiale (via posta o fax) entro le ore 12.00 del mercoledì della settimana precedente la data di pubblicazione del fascicolo.

Il testo deve essere inviato su carta libera (Enti pubblici) o su carta bollata (Privati), unitamente all'attestazione di pagamento e alla lettera di richiesta. Il modello della lettera è scaricabile dalla sezione "invio pubblicazioni" del sito internet del Bollettino Ufficiale.

### PRECISAZIONI

Ai sensi della D.G.R. 9.12.2008, n. 21-10253, gli Enti inserzionisti dovranno inviare i testi da pubblicare anche in forma elettronica avvalendosi della procedura web accessibile all'indirizzo

[www.regione.piemonte.it/bollettino/](http://www.regione.piemonte.it/bollettino/)  
La Direzione del Bollettino Ufficiale declina ogni responsabilità in caso di mancata ricezione del cartaceo dovuta a disservizi postali o disguidi tecnici degli strumenti telematici o informatici.

### COSTI

Costo per riga o frazione di riga:  
€ 2,50

La larghezza della riga deve essere  
di 13 centimetri,  
carattere Times – corpo 12.

### PUBBLICAZIONI GRATUITE

Statuti Enti locali, Associazioni di volontariato, Riclassificazione strade, Eventi alluvionali del novembre 1994, ottobre 2000

## MODALITÀ DI PAGAMENTO PER ABBONAMENTI E INSERZIONI

### PRESSO GLI UFFICI POSTALI

Con bollettino o postagiuro  
sul C.C.P. n. 30306104, intestato a  
Regione Piemonte Bollettino Ufficiale  
Piazza Castello 165, 10122 Torino.

### PRESSO GLI ISTITUTI BANCARI

Tramite Bonifico alle coordinate  
Ufficio Postale n. 63331 – TO13  
IBAN IT/80/J/07601/01000/000030306104  
Regione Piemonte Bollettino Ufficiale

### IN INTERNET

[www.poste.it](http://www.poste.it)  
postagiuro on-line  
C.C.P. n. 30306104, intestato a  
Regione Piemonte Bollettino Ufficiale

*In ogni caso l'attestazione di pagamento va allegata in forma cartacea sia alla spedizione via posta che all'invio tramite fax al n. 011 4324363*

## COSTI COPIA SINGOLA

Atti della Regione e Atti dello Stato	€ 2,60
Concorsi, Appalti, Annunci	€ 1,60
Supplementi fino a 256 pagine	€ 2,60
Supplementi oltre 256 pagine	Prezzo in Copertina
Raccolta annuale in CD-ROM a partire dal 2000 al 2007	€ 25,82
Raccolta annuale in CD-ROM a partire dal 2008	€ 26,00
Raccolta storica 1970-1999 Ditta Microshop – Corso Matteotti n. 57, Torino – Tel 011 5176444	-

## VENDITA

Libreria Giuridica: Via Sant'Agostino 8, Torino - Tel. 011 4367076 - Corso Francia 64/A tel. 011 7495165

URP – Ufficio Relazioni con il Pubblico, Piazza Castello 165, Torino Tel. 011 4321647

## AVVISO AI LETTORI

La Giunta regionale, con deliberazione n. 57-13 del 2 agosto 2010, ha approvato un disegno di legge regionale recante "Istituzione del Bollettino Ufficiale telematico della Regione Piemonte". Si avvisano quindi i lettori che volessero sottoscrivere un abbonamento all'edizione cartacea del Bollettino che tale edizione potrebbe essere integralmente sostituita dall'edizione diffusa in Internet nei primi mesi del 2011.

### INDICE

*La legenda esplicativa relativa ai codici delle Direzioni e dei Settori è pubblicata nelle ultime pagine di questo Bollettino (Ndr).*

#### AGRICOLTURA

##### Codice DB1100

##### **D.D. 26 aprile 2010, n. 453**

L.R. 31/1999 (FIP) Scheda Agricoltura. Parziale revoca del contributo concesso con Decreto dirigenziale prot. n. 1311/11.03 del 19/2/2001. Accertamento euro 684,45 Cap. 39580/2010.

pag. 43

##### Codice DB1100

##### **D.D. 20 maggio 2010, n. 544**

L.R. 31/1999 (FIP) Scheda Agricoltura. Parziale revoca del contributo concesso con Decreto dirigenziale prot. n. 1311/11.03 del 19/2/2001. Rettifica determinazione dirigenziale n. 453 del 26 aprile 2010. Accertamento euro 684,45 (euro 638,42 cap. 34175/2010 ed euro 46,03 cap. 39580/2010).

pag. 43

##### Codice DB1100

##### **D.D. 10 settembre 2010, n. 957**

D.G.R. n. 20-12798 del 14/12/2009. Applicazione in Piemonte del decreto ministeriale 8 aprile 2009 "Attuazione della decisione n. 2003/766/CE, modificata dalle decisioni 2006/564/CE e 2008/644/CE, relativa alle misure d'emergenza intese a prevenire la propagazione nella Comunit di Diabrotica virgifera virgifera Le Conte."

pag. 43

##### Codice DB1100

##### **D.D. 13 settembre 2010, n. 959**

D.G.R. n. 52-466 del 2 luglio 2010. Autorizzazione all'aumento del titolo alcolometrico volumico naturale delle uve fresche, dei mosti e dei vini della vendemmia 2010 (campagna vitivinicola 2010/2011) destinati alla produzione di vini, vini spumanti, vini spumanti di qualità e vini a Denominazione di Origine.

pag. 49

##### Codice DB1100

##### **D.D. 13 settembre 2010, n. 960**

Decreto Legislativo n. 61/2010, art. 10, comma 1 lettera c). Abbassamento del titolo alcolometrico minimo natura-

le potenziale delle uve destinate alla produzione dei vini a D.O.C.G. Asti e a D.O.C.G. Brachetto d'Acqui. Campagna vitivinicola 2010 - 2011 (vendemmia 2010).

pag. 49

#### COMMERCIO

##### **Decreto del Presidente della Giunta Regionale 9 settembre 2010, n. 57**

Regolamentazione provvisoria delle prestazioni indispensabili nel settore dei distributori di carburante. Deliberazione Commissione di garanzia n. 1/94 del 19/07/2001. Individuazione turnazioni stazioni di servizio autostradali in esercizio in occasione dello sciopero del settembre 2010.

pag. 2

##### Codice DB1700

##### **D.D. 21 luglio 2010, n. 141**

Deliberazione della Giunta regionale n. 3-295 del 12 luglio 2010 "Linee di indirizzo per la promozione commerciale dei prodotti piemontesi 2010". Disposizioni per la presentazione delle domande, l'ammissione al beneficio e la liquidazione dei contributi. Approvazione del modulo "Proposta di Progetto per la promozione commerciale dei prodotti piemontesi" da utilizzare per le domande di contributo per l'anno 2010.

pag. 49

##### Codice DB1700

##### **D.D. 22 luglio 2010, n. 148**

L.r. 31/08, art. 10, D.G.R. n. 5-10806 del 18.02.09 e D.G.R. n. 41 - 13319 del 15 febbraio 2010 - Contributi ai soggetti organizzatori di manifestazioni fieristiche per Euro 724.000,00, con impegno di spesa di Euro 600.000,00 sul cap. 154870 della UPB DB17041, (Assegnazione n. 100364) e utilizzo dell'impegno delegato n. 2380 di Euro 124.000,00 sul cap. 188402 della UPB DB11021.

pag. 56

## CONSULENZE E COLLABORAZIONI ESTERNE

### Deliberazione della Giunta Regionale 9 settembre 2010, n. 2-590

Incarico di collaborazione esterna al dr. Angelo Del Favero a supporto della Giunta Regionale nelle funzioni di coordinamento e studio dei fabbisogni dei costi standard nel campo della sanità regionale. Impegno di Euro 7.000,00 (cap. 117150/2010) per rimborso spese missioni.

pag. 18

### Deliberazione della Giunta Regionale 9 settembre 2010, n. 3-591

Autorizzazione a costituirsi nel giudizio in Consiglio di Stato per la riforma della sentenza n. 1423/10 con cui il TAR Piemonte ha respinto l'azione di soggetti privati per l'annullamento di bando di concorso in materia di servizi di emergenza sanitaria. Patrocino nel giudizio e nella successiva esecuzione dell'avv. Francesco Alberti e dell'avv. Massimo Sciscirot. Spesa presunta Euro 3.500,00 sul cap. 135611/2010.

pag. 18

### Codice DB1000

#### D.D. 9 luglio 2010, n. 437

Rinnovo incarico al Sig. Enrico Camanni in qualità di Direttore Responsabile della rivista mensile "Piemonte Parchi" e "Piemonte Parchi Web". Impegno di Euro 30.800,00 sul cap. 110773/2010.

pag. 41

### Codice DB1800

#### D.D. 14 luglio 2010, n. 796

Museo Regionale di Scienze Naturali. Sezione di Zoologia. Supporto alle attività di "Conservazione, gestione e valorizzazione delle collezioni teriologiche". Modifica della scadenza dell'incarico di Collaborazione Coordinata e Continuativa affidato alla Dr.ssa Mara Calvini con Determinazione Dirigenziale n. 325 del 22 marzo 2010.

pag. 114

### Codice DB2000

#### D.D. 1 luglio 2010, n. 427

Impegno della somma di Euro 31.666,67 sul cap. 103486/10 a copertura della spesa derivante dal contratto di collaborazione coordinata e continuativa con il dr. Giorgio Grando a supporto della direzione Sanità.

pag. 130

### Codice SB0100

#### D.D. 5 luglio 2010, n. 95

Attuazione D.G.R. n. 39-8562 del 7/4/2008. Liquidazione della relativa spesa di euro 136.540,42.

pag. 131

## CULTURA

### Codice DB1800

#### D.D. 20 maggio 2010, n. 578

Realizzazione del progetto "Barrio Pogolotti - Profilo di un uomo e creatore di un nuovo mondo all'Havana". Revoca per mero errore materiale della det. n. 392 del 31.3.2010. Spesa complessiva di euro 25.000,00 (imp. n. 482/2010).

pag. 89

### Codice DB1800

#### D.D. 20 maggio 2010, n. 579

Promozione e valorizzazione delle attività culturali. Formalizzazione dell'impegno di spesa relativo a saldi per un importo complessivo di euro 97.500,00 (imp. n. 482/2010).

pag. 89

### Codice DB1800

#### D.D. 3 giugno 2010, n. 595

L.R. 8/7/1999 n. 18 "Interventi regionali a sostegno dell'offerta turistica" - Programma annuale degli interventi 2003, Graduatoria n. 3 - Beneficiario: L'Approdo S.r.l. - Istanza n. 265/03 - Approvazione di variante in corso d'opera e proroga del termine di conclusione dei lavori.

pag. 91

### Codice DB1800

#### D.D. 4 giugno 2010, n. 608

L.R. 58/78 art. 7. Promozione della tutela e dello sviluppo delle attività e dei beni culturali. Contributi assegnati nell'anno 2009 per attività convegnistico seminariali ed espositive. Determinazioni n. 665/2009, 786/2009, n. 789/2009, n. 1395/2009 e n. 133/2010. Individuazione soggetti beneficiari. Saldi per una spesa di euro 315.000,00 (impegno n. 486/2010). Riduzione dell'impegno n. 486/10 di euro 1.167,00.

pag. 96

### Codice DB1800

#### D.D. 7 giugno 2010, n. 618

Legge regionale 58/1978. Utilizzo del Teatro Regio di Torino per la realizzazione dello spettacolo Shen Yun organizzato dall'Associazione Il Ponte di Biella. Spesa di euro 7.080,00 (cap. 128095/10).

pag. 101

### Codice DB1800

#### D.D. 22 giugno 2010, n. 644

L.r. 75/1996. Partecipazione alle spese per la realizzazione di iniziative di carattere culturale turistico sportive. Impegno di spesa di Euro 301.000,00 sul cap. 140864/2010.

pag. 109

### Codice DB1800

#### D.D. 22 giugno 2010, n. 646

L.r. 75/1996. integrazione determinazione n.271/2010 a favore di Minum Fax media s.r.l. - Partecipazione alle

spese per la realizzazione di iniziative di carattere culturale turistico sportive. Impegno di spesa di Euro 10.000,00 sul cap. 140864/2010.

pag. 113

#### **Codice DB1800**

##### **D.D. 25 agosto 2010, n. 975**

Premio nazionale Nati per Leggere. Approvazione del bando di concorso 2010.

pag. 114

## **EDILIZIA**

#### **Legge regionale 15 settembre 2010, n. 20.**

Modifica alla legge regionale 17 febbraio 2010, n. 3 (Norme in materia di edilizia sociale).

pag. 1

#### **Codice DB0800**

##### **D.D. 22 aprile 2010, n. 287**

Autorizzazione alla cessione in proprietà, alla Cooperativa "Flavia", del patrimonio realizzato nel comune di Mondovì - cod. interv. n. 723 - Art. 18 legge 17.2.1992 n. 179 e successive modificazioni. Accertamenti di entrata sul bilancio regionale 2010 sul capitolo n. 36695(ex 6850) Euro 16.307,50 e sul capitolo n. 38615(ex 6980) Euro 131.826,31.

pag. 28

#### **Codice DB0800**

##### **D.D. 28 maggio 2010, n. 348**

Autorizzazione alla cessione in proprietà, alla Cooperativa "dell'Avvenire", del patrimonio realizzato nel comune di Novara. - Art. 18 legge 17.2.1992 n. 179 e successive modificazioni. Accertamenti di entrata sul bilancio regionale 2010 capitolo n. 36695 Euro 34.485,35 e Euro 92.639,69.

pag. 29

#### **Codice DB0800**

##### **D.D. 15 luglio 2010, n. 442**

Liquidazione contributi semestrali a favore dell'Istituto Mutuante "Banca Sella" a copertura dei mutui agevolati disposti ai sensi delle leggi 457/78, 94/82 e 67/88 per un importo di Euro 16.800,06. Impegno di spesa n. 1361 assunto sul capitolo n. 282340 del Bilancio 2010 con D.D. n. 285 del 22.04.2010. Assegnazione n. 100789.

pag. 36

#### **Codice DB0800**

##### **D.D. 22 luglio 2010, n. 476**

Programma di cooperazione transnazionale Alpine Space. Progetto Enerbuild. Impegno delle spese di trasferta sul capitolo 108190/10 Euro 720,00 (CN) e sul capitolo 108412/10 Euro 2.280,00 (FESR) per complessivi Euro 3.000,00.

pag. 38

#### **Codice DB0800**

##### **D.D. 22 luglio 2010, n. 477**

Programma di cooperazione transnazionale Alpine Space. Progetto Enerbuild. Affidamento incarico all'I.P.L.A. S.p.A. per un importo complessivo di Euro 78.789,00 (D.D. 676 del 30 novembre 2009). Impegno di spesa di Euro 4.080,00 sul capitolo 125280/2010 e di Euro 12.920,00 sul capitolo 125392 per la liquidazione del secondo report di progetto.

pag. 38

#### **Codice DB0800**

##### **D.D. 29 luglio 2010, n. 495**

Programma Spazio Alpino. Progetto Enerbuild. Liquidazione trasferte dei mesi di maggio e luglio 2010. Spesa Euro 760,15 sui Capitoli 108412/09 (FESR) e 108190/09 (CN) Di tale cifra, Euro 223,44 sono da ritenere accertamento di entrata a favore della Regione Piemonte.

pag. 39

## **EDILIZIA RESIDENZIALE**

#### **Codice DB0800**

##### **D.D. 3 giugno 2010, n. 353**

Finanziamenti in conto capitale destinati al recupero della prima abitazione (buono casa 2004). Estinzione recupero credito Signor (omissis).

pag. 29

#### **Codice DB0800**

##### **D.D. 3 giugno 2010, n. 354**

Finanziamenti in conto capitale destinati al recupero della prima abitazione (buono casa 2004). Revoca e richiesta di restituzione del finanziamento erogato alla Signora (omissis) per l'intervento realizzato nel Comune di Villamiroglio.

pag. 29

#### **Codice DB0800**

##### **D.D. 3 giugno 2010, n. 355**

Finanziamenti in conto capitale destinati al recupero della prima abitazione (buono casa 2004). Revoca e richiesta di restituzione del finanziamento erogato alla Signora (omissis) per l'intervento realizzato nel Comune di Prasco.

pag. 30

#### **Codice DB0800**

##### **D.D. 30 giugno 2010, n. 411**

Edilizia Residenziale Pubblica. "Programma casa: 10.000 alloggi entro il 2012" - Primo biennio - misura Agevolata. Liquidazione del finanziamento di euro 154.000,00 (imp. 1873/09) pari al 35% - Operatore Coop. Casa Chivasso Soc. Cooperativa Edilizia - Intervento nel Comune di Chivasso (TO) - Cod. intervento n. PC1/AGE 85.

pag. 30

#### **Codice DB0800**

##### **D.D. 30 giugno 2010, n. 412**

Edilizia Residenziale Pubblica. "Programma casa: 10.000 alloggi entro il 2012" - Primo biennio - misura Agevolata

Sperimentale. Liquidazione del finanziamento di euro 619.350,20 (imp. 1873/09) pari al 35% - Operatore Coop. Casa Chivasso Soc. Cooperativa Edilizia - Intervento nel Comune di Chivasso (TO) - Cod. intervento n. PC1/ASP 27.  
pag. 30

**Codice DB0800**

**D.D. 30 giugno 2010, n. 413**

Edilizia Residenziale Pubblica. "Programma casa: 10.000 alloggi entro il 2012" - Primo biennio - misura Agevolata. Liquidazione del finanziamento di euro 214.390,75 (imp. 1873/09) pari al 35% - Operatore Coop. Casa Chivasso Soc. Cooperativa Edilizia - Intervento nel Comune di Chivasso (TO) - Cod. intervento n. PC1/AGE 70.

pag. 30

**Codice DB0800**

**D.D. 30 giugno 2010, n. 414**

Edilizia Residenziale Pubblica. "Programma casa: 10.000 alloggi entro il 2012" - Primo biennio - misura Agevolata Sperimentale. Liquidazione del finanziamento di euro 427.630,80 (imp. 1873/09) a raggiungimento del 70% - Operatore Giuseppe Di Vittorio Soc. Cooperativa Edilizia a proprietà indivisa - Intervento nel Comune di Chieri - Cod. intervento n. . PC1/ASP 25.

pag. 31

**Codice DB0800**

**D.D. 30 giugno 2010, n. 415**

Edilizia Residenziale Pubblica. "Programma casa: 10.000 alloggi entro il 2012" - Primo biennio - misura AGEVOLATA. Liquidazione del finanziamento di euro 278.437,60 (imp. 1873/09) a raggiungimento del 70% - Operatore Giuseppe Di Vittorio Soc. Cooperativa Edilizia a proprietà indivisa. - Intervento nel Comune di Chieri (TO) - Cod. intervento n. PC1/AGE 68.

pag. 31

**Codice DB0800**

**D.D. 16 luglio 2010, n. 444**

Edilizia Residenziale Pubblica. "Programma casa: 10.000 alloggi entro il 2012" - Primo biennio - misura Agevolata. Liquidazione del finanziamento di euro 468.000,00 (imp. 1873/09) a raggiungimento del 100% - Operatore San Giovanni 92 Società Cooperativa - Intervento nel Comune di Grugliasco (TO) - Cod. intervento n. PC1/AGE 59.

pag. 36

**Codice DB0800**

**D.D. 16 luglio 2010, n. 445**

Edilizia Residenziale Pubblica. "Programma casa: 10.000 alloggi entro il 2012" - Primo biennio - misura Agevolata. Liquidazione del finanziamento di euro 190.750,00 (imp. 1873/09) pari al 35% - Operatore Giuseppe Di Vittorio Soc. Cooperativa Edilizia a proprietà indivisa - Intervento nel Comune di Grugliasco (TO) - Cod. intervento n. PC1/AGE 48.

pag. 36

**Codice DB0800**

**D.D. 16 luglio 2010, n. 446**

Edilizia Residenziale Pubblica. "Programma casa: 10.000 alloggi entro il 2012" - Primo biennio - misura Agevolata Sperimentale. Liquidazione del finanziamento di euro 81.286,28 (imp. 1873/09) pari al 35% - Operatore Giuseppe Di Vittorio Soc. Cooperativa Edilizia a proprietà indivisa - Intervento nel Comune di Grugliasco (TO) - Cod. intervento n. PC1/ASP 19.

pag. 37

**Codice DB0800**

**D.D. 16 luglio 2010, n. 447**

Edilizia Residenziale Pubblica. "Programma casa: 10.000 alloggi entro il 2012" - Primo biennio - misura Agevolata. Liquidazione del finanziamento di euro 190.750,00 (imp. 1873/09) pari al 35% - Operatore Giuseppe Di Vittorio Soc. Cooperativa Edilizia a proprietà indivisa - Intervento nel Comune di Grugliasco (TO) - Cod. intervento n. PC1/AGE 47.

pag. 37

**Codice DB0800**

**D.D. 16 luglio 2010, n. 448**

Edilizia Residenziale Pubblica. "Programma casa: 10.000 alloggi entro il 2012" - Primo biennio - misura Agevolata Sperimentale. Liquidazione del finanziamento di euro 81.286,28 (imp. 1873/09) pari al 35% - Operatore Giuseppe Di Vittorio Soc. Cooperativa Edilizia a proprietà indivisa - Intervento nel Comune di Grugliasco (TO) - Cod. intervento n. PC1/ASP 18.

pag. 37

**Codice DB0800**

**D.D. 26 luglio 2010, n. 483**

Legge 8 febbraio 2001, n. 21 - Programmi in ambito urbano "Contratti di Quartiere II" - Comune di Rivalta T.se (TO) - P.I. (Programma d'intervento) n. 1902 - Liquidazione al Comune del primo e del secondo 35% del finanziamento sul cap. 235313 per Euro 130.568,64 e sul cap. 236645 per Euro 105.383,78, per un importo complessivo pari ad Euro 235.952,42.

pag. 39

**Codice DB0800**

**D.D. 29 luglio 2010, n. 496**

Legge 8 febbraio 2001, n. 21 - Programmi in ambito urbano "Contratti di Quartiere II" - Comune di Venaria R (TO). - P.I. Programma d'intervento) n. 1004 - Liquidazione all'ATC di Torino del 20% del finanziamento sul cap. 257121 per Euro 310.093,68 e sul cap. 257261 per Euro 256.232,82, per un importo complessivo pari ad Euro 566.326,50 .

pag. 39

**Codice DB0800**

**D.D. 29 luglio 2010, n. 498**

Legge 8 febbraio 2001, n. 21 - Programmi in ambito urbano "Contratti di Quartiere II" - Comune di Biella - P.I. (Programma d'intervento) n. 603 - Liquidazione al Co-

mune del secondo 35% del finanziamento sul cap. 235313 per Euro 409.500,00 e sul cap. 236645 per Euro 220.500,00, per un importo complessivo pari ad Euro 630.000,00.

pag. 40

#### **Codice DB0800**

##### **D.D. 29 luglio 2010, n. 500**

Legge 8 febbraio 2001, n. 21 - Programmi in ambito urbano "Contratti di Quartiere II" - Comune di Torino ambito "via Dina"- P.I. (Programma d'intervento) n. 502 - Liquidazione all'A.T.C. di Torino del secondo 35% del finanziamento sul cap. 257121 per Euro 125.903,93 e sul cap. 257261 per Euro 103.401,52, per un importo complessivo pari ad Euro 229.305,45.

pag. 40

#### **Codice DB0800**

##### **D.D. 2 agosto 2010, n. 505**

Legge 8 febbraio 2001, n. 21 - Programmi in ambito urbano "Contratti di Quartiere II" - Comune di Venaria R (TO). - P.I. (Programma d'intervento) n. 1001 - Liquidazione al Comune del secondo 35% del finanziamento sul cap. 235313 per Euro 161.551,03 e sul cap. 236645 per Euro 86.989,01, per un importo complessivo pari ad Euro 248.540,04.

pag. 40

#### **Codice DB0800**

##### **D.D. 2 agosto 2010, n. 506**

Legge 8 febbraio 2001, n. 21 - Programmi in ambito urbano "Contratti di Quartiere II" - Comune di Avigliana (TO) - P.I. (Programma d'intervento) n. 1104 - Liquidazione al Comune del primo 35% del finanziamento sul cap. 235313 per Euro 164.255,67 e sul cap. 236645 per Euro 88.445,36, per un importo complessivo pari ad Euro 252.701,03.

pag. 41

## **ELEZIONI REGIONALI**

#### **Codice DB0500**

##### **D.D. 27 aprile 2010, n. 397**

D.Lgs. n. 163/2006, art. 125 e L. 136/76, art. 17 - Liquidazione dell'importo di Euro 6.445,79 IVA compresa sul capitolo 100451 (I. 284) del bilancio regionale di previsione per l'anno 2010, per la fornitura di materiale elettorale disposta dalle Prefetture di Alessandria e di Biella.

pag. 19

#### **Codice DB0500**

##### **D.D. 20 maggio 2010, n. 447**

D.Lgs. n. 163/2006, art. 125 e Legge 136/76, art. 17 - Liquidazione dell'importo di Euro 68.085,47 IVA compresa sul capitolo 100451 (I. 284) del bilancio regionale di previsione per l'anno 2010, per la fornitura di materiale elettorale disposta dalle Prefetture di Alessandria, Torino e Vercelli.

pag. 19

#### **Codice DB0500**

##### **D.D. 13 luglio 2010, n. 601**

D.Lgs. n. 163/2006, art. 125 e Legge 136/1976, art. 17 - Liquidazione dell'importo di Euro 13.235,80 IVA compresa sul capitolo 100451 (I. 284) del bilancio regionale di previsione per l'anno 2010, per la fornitura di materiale elettorale disposta dalle Prefetture di Biella, Verbanico-Cusio-Ossola e Alessandria.

pag. 19

#### **Codice DB0500**

##### **D.D. 22 luglio 2010, n. 635**

D.Lgs. n. 163/2006, art. 125 e Legge 136/1976, art. 17 - Liquidazione dell'importo di Euro 4.237,56 IVA compresa sul capitolo 100451 (I. 284) del bilancio regionale di previsione per l'anno 2010, per la fornitura di materiale elettorale disposta dalla Prefettura di Torino

pag. 20

## **ENERGIA**

#### **Codice DB0800**

##### **D.D. 15 luglio 2010, n. 443**

Modifica della determinazione dirigenziale n. 673 del 30/11/2009.

pag. 36

## **MUSEI E BIBLIOTECHE**

#### **Codice DB1800**

##### **D.D. 25 marzo 2010, n. 357**

Museo Regionale di Scienze Naturali. Organizzazione del servizio di accoglienza e di ristoro dei visitatori durante le aperture notturne del Museo previste in occasione delle Paralimpiadi invernali di Vancouver e integrazione dell'impegno assunto con D.D. n. 251 del 3/3/2010 per il servizio svolto in occasione delle Olimpiadi invernali. Spesa in sanatoria di Euro 1.1014,50 (o.f.i.). Capitolo 137662/2010.

pag. 78

#### **Codice DB1800**

##### **D.D. 6 maggio 2010, n. 534**

Museo Regionale di Scienze Naturali. Adesione al Network multimediale di controllo remoto "Network Museum" fornito dalla Società Remote S.r.l. di Torino. Approvazione dello schema di contratto e impegno della somma di Euro 6.300,00. Capitolo 137662/2010.

pag. 83

#### **Codice DB1800**

##### **D.D. 11 maggio 2010, n. 549**

Museo Regionale di Scienze Naturali. Intervento di adeguamento e modifica mediante insonorizzazione delle condotte aria impianto deumidificazione dei locali adibiti a deposito della Sezione di Mineralogia, Petrografia e Geologia. Affidamento incarico alla Ditta I.T.C. S.r.l. di Torino. Spesa di Euro 5.545,20 (o.f.i.) Capitolo 111158/2010.

pag. 84

**Codice DB1800****D.D. 11 maggio 2010, n. 551**

Museo Regionale di Scienze Naturali. Allestimento mostra "La scimmia nuda. Storia naturale dell'umanità". Affidamento servizio ed impegno in sanatoria a favore della Ditta Hapax S.r.l. per lo svolgimento di servizi e forniture urgenti ed indifferibili. Spesa di Euro 7.068,00. Capitolo 127985/2010.

pag. 84

**Codice DB1800****D.D. 11 maggio 2010, n. 552**

Museo Regionale di Scienze Naturali. Collaborazione con Istituti Scolastici comprensivi per l'ideazione, la realizzazione grafica e la stampa del Diario scolastico 2010/2011. Affidamento della fornitura di n. 625 copie del Diario Scolastico alla Ditta Spider S.a.s. di Rivoli. Spesa di Euro 3.000,00. Capitolo 137662/2010.

pag. 85

**Codice DB1800****D.D. 11 maggio 2010, n. 553**

Museo Regionale di Scienze Naturali. Allestimento della Mostra "La scimmia nuda. Storia naturale dell'umanità" in collaborazione con il Museo Tridentino di Scienze Naturali e con il Museo Friulano di Storia Naturale (3 aprile 2009 - 11 gennaio 2010). Integrazione impegno assunto con D.D. n. 299 del 17 aprile 2009. Spesa di Euro 1.046,16. Capitolo 127985/2010.

pag. 85

**Codice DB1800****D.D. 11 maggio 2010, n. 554**

Programma Ecomusei della Regione Piemonte. LL.RR. 14 marzo 1195, n. 31 e 17 agosto 1998, n.23. "Istituzione di Ecomusei del Piemonte". Mostra "Le divinità del vino. Le pietre della magia contadina". Affidamento servizi ed impegno in sanatoria a favore della Ditta Hapax Editore S.r.l. per lo svolgimento di servizi urgenti ed indifferibili. Spesa in sanatoria di Euro 156,00. Capitolo 141471/2010.

pag. 86

**Codice DB1800****D.D. 11 maggio 2010, n. 555**

Museo Regionale di Scienze Naturali. Adeguamento dell'impianto elettrico di base di illuminazione e di sicurezza dei locali al piano ammezzato della manica di Via Accademia Albertina affacciati sui cortili 34 nord e sud. Integrazione lavori affidati con Determinazione Dirigenziale n. 1239 del 27 novembre 2009 alla Ditta R. & A. Tecnica S.r.l. di Torino. Spesa di Euro 15.553,00. Capitolo 111158/2010.

pag. 86

**Codice DB1800****D.D. 11 maggio 2010, n. 556**

Museo Regionale di Scienze Naturali. Allestimento della Mostra "Passages: Photography in Africa" di Angela Fischer e Carol Beckwith (28 novembre 2009 - 24 gennaio 2010). Integrazione impegno assunto con Determinazione

Dirigenziale n. 1054 del 30 ottobre 2009 a favore della Ditta Saima Avandero S.p.A. di Biella. Spesa di Euro 320,00. Capitolo 127985/2010.

pag. 87

**Codice DB1800****D.D. 12 maggio 2010, n. 557**

Museo Regionale di Scienze Naturali. Stampa della cartolina pubblicitaria della Rassegna Museosera 2010. Affidamento fornitura alla Ditta Print Time S.n.c. ed impegno della somma di Euro 8.622,00. Capitolo 137662/2010.

pag. 88

**Codice DB1800****D.D. 31 maggio 2010, n. 594**

Museo Regionale di Scienze Naturali. Stampa dell'opuscolo "Attività del Centro Didattico 2010 - 2011" e del "Righello segna libro". Avvio del procedimento della procedura negoziata con la modalità del cottimo fiduciario (D.Lgs. n. 163 del 12 aprile 2006, articolo 125 e articolo 253, comma 22).

pag. 91

**Codice DB1800****D.D. 4 giugno 2010, n. 600**

Museo Regionale di Scienze Naturali. Progettazione, direzione lavori coordinamento della sicurezza e collaudo interventi di adeguamento impianti elettrici e sistemi di illuminazione e sicurezza a servizio dell'area del Cortile dell'antica farmacia. Società Prodim S.r.l. di Torino. Impegno di Spesa di Euro 16.182,96 (o.f.i.). Capitolo 111158/2010.

pag. 92

**Codice DB1800****D.D. 4 giugno 2010, n. 601**

Museo Regionale di Scienze Naturali. Affidamento servizio di manutenzione straordinaria grate metalliche piano sotterraneo della manica di Via Accademia Albertina e porta ingresso principale Via Giolitti. Ditta Officina Mantino S.r.l. Spesa di euro 6.303,36 (o.f.i.). Capitolo 111158/2010.

pag. 93

**Codice DB1800****D.D. 4 giugno 2010, n. 602**

Museo Regionale di Scienze Naturali. Stampa del catalogo delle pubblicazioni del Museo "Pubblicazioni 2010". Ditta Tipografia Egizia S.r.l. di Torino. Spesa di Euro 1.008,00. Capitolo 137662/2010.

pag. 93

**Codice DB1800****D.D. 4 giugno 2010, n. 604**

Museo Regionale di Scienze naturali. Realizzazione esecutivi di stampa del quaderno "Attività del Centro didattico" Edizione 2010 - 2011. Affidamento servizio alla Ditta Giancarlo Prono di Torino. Spesa di Euro 3.899,40. Capitolo 137662/2010.

pag. 94

**Codice DB1800****D.D. 4 giugno 2010, n. 605**

Programma Ecomusei della Regione Piemonte. LL.RR. 14 marzo 1995, n. 31 e 17 agosto 1998, n. 23 "Istituzione di Ecomusei del Piemonte". Mostra fotografica di Pietro Lombardi "Anni '70 tra memoria e nostalgia". Affidamento del servizio di trasporto dei materiali espositivi alla Ditta Saima Avandero S.p.A. di Biella. Spesa in sanatoria di Euro 360,00 (o.f.i.). Capitolo 141471/2010.

pag. 94

**Codice DB1800****D.D. 4 giugno 2010, n. 606**

Museo Regionale di Scienze Naturali. Progettazione e allestimento della Mostra "Sette Storie di Biodiversità". Dott. Francesco Tomasinelli di Genova e Società E20Progetti di Biella. Spesa in sanatoria di Euro 11.562,04 (o.f.i.). Capitolo 127985/2010.

pag. 95

**Codice DB1800****D.D. 4 giugno 2010, n. 607**

Museo Regionale di Scienze Naturali. Progettazione, direzione lavori, coordinamento della sicurezza e collaudo di interventi di adeguamento e realizzazione strutture di servizio ed accoglienza necessarie per il regolare svolgimento degli eventi previsti nel Cortile dell'antica farmacia. Arch. Paolo Dellapiana di Torino. Spesa di Euro 9.059,97 (o.f.i.). Capitolo 111158/2010.

pag. 96

**Codice DB1800****D.D. 4 giugno 2010, n. 609**

Museo Regionale di Scienze Naturali. Adeguamento dell'impianto elettrico di base di illuminazione e di sicurezza del Cortile dell'antica farmacia. Affidamento lavori alla Ditta R&A Tecnica S.r.l. di Torino. Impegno di Spesa di Euro 16.794,56. Capitolo 111158/2010.

pag. 97

**Codice DB1800****D.D. 4 giugno 2010, n. 610**

Museo Regionale di Scienze Naturali. Noleggio per il periodo estivo di impianto audio e luci di scena necessario per il regolare svolgimento degli eventi programmati nel Cortile 38. Ditta Dada Servizi Musicali S.r.l. di Torino. Spesa di Euro 11.400,00. Capitolo 111158/2010.

pag. 97

**Codice DB1800****D.D. 4 giugno 2010, n. 611**

Museo Regionale di Scienze naturali. Affidamento relazione tecnica ex articolo 4 comma b) del DPR n. 311 del 28 maggio 2001, necessaria per il regolare svolgimento degli eventi previsti nel cortile dell'antica farmacia nell'ambito della Rassegna Museosera 2010 all'Ing. Maurizio Martinelli. Spesa di Euro 3.000,00 (o.f.i.). Capitolo 111158/2010.

pag. 98

**Codice DB1800****D.D. 4 giugno 2010, n. 612**

Museo Regionale di Scienze Naturali. Adeguamento impianto idraulico e fornitura lavandini ed apparecchiature idrauliche da installare nelle strutture di servizio di accoglienza del Cortile dell'antica farmacia. Affidamento fornitura ed installazione alla Ditta Paolo Alaimo di Torino. Spesa di Euro 5.040,00. Capitolo 111158/2010.

pag. 98

**Codice DB1800****D.D. 4 giugno 2010, n. 613**

Museo Regionale di Scienze Naturali. fornitura di n. 350 sedie per esterno da utilizzarsi per le attività del Museo. Ditta Dipiplast S.r.l. di Castelfranco Veneto (Treviso). Spesa di Euro 7.059,00. Capitolo 111158/2010.

pag. 99

**Codice DB1800****D.D. 4 giugno 2010, n. 614**

Museo Regionale di Scienze Naturali. Gestione impianti della sala conferenze in occasione di conferenze ed eventi speciali. Ditta B.P.C. S.r.l. (Battiston Professional Congress S.r.l.). Spesa in sanatoria di Euro 3.480,00 (o.f.i.). Capitolo 137662/2010.

pag. 100

**Codice DB1800****D.D. 4 giugno 2010, n. 615**

Programma Ecomusei della Regione Piemonte. LL.RR. 14 marzo 1995, n. 31 e 17 agosto 1998, n. 23 "Istituzione di Ecomusei del Piemonte". Mostra fotografica di Pietro Lombardi "Anni '70 tra memoria e nostalgia". Affidamento incarico del servizio di impaginazione e stampa dei materiali di comunicazione alla Ditta Print Time S.n.c. di Torino. Spesa di Euro 2.476,80. Capitolo 141471/2010.

pag. 100

**Codice DB1800****D.D. 11 giugno 2010, n. 625**

Museo Regionale di Scienze Naturali. Noleggio ed allestimento della Mostra "Wildlife Photographer of the year. Edizione 2010". Società Pass Events S.r.l. di Torino e Società E20Progetti di Biella. Spesa di Euro 29.050,92. Capitolo 127985/2010.

pag. 103

**Codice DB1800****D.D. 11 giugno 2010, n. 626**

Museo Regionale di Scienze Naturali. Realizzazione documentazione fotografica illustrativa delle attività e della situazione del Museo. Affidamento servizio al fotografo Dario Lanzardo. Spesa di € 5.800,00. Cap. 137662/2010.

pag. 103

**Codice DB1800****D.D. 11 giugno 2010, n. 628**

Museo Regionale di Scienze Naturali. "Sviluppo progettuale e la realizzazione di allestimenti museografici e

multimediali del c.d. Lotto XIV". Servizio preparazioni tassidermiche e scheletri (Serval, Canguro di Bennet, Procione - Leone, Orsobianco polare e Puma). Ditta Ermanno Bianchi di Paoloantonio Giovanna, Ditta Paolo Moro e Ditta Franco Ferrero. Spesa di Euro 23.880,00 (o.f.i.). Capitolo 204774/2008 (I. 6147).

pag. 104

#### **Codice DB1800**

##### **D.D. 11 giugno 2010, n. 629**

Museo Regionale di Scienze Naturali. "Sviluppo progettuale e realizzazione di allestimenti museografici e multimediali del c.d. Lotto XIV" Affidamento servizio preparazioni tassidermiche e apparati scheletrici. Ditta Franco Ferrero e Ditta Ermanno Bianchi di Paoloantonio Giovanna di Bollate. Spesa di Euro 10.920,00 (o.f.i.). Capitolo 204774/2008 (I. 6147)

pag. 105

#### **Codice DB1800**

##### **D.D. 11 giugno 2010, n. 630**

Museo Regionale di Scienze naturali. Incarico all'associazione culturale HoldenArt & Art per l'organizzazione e la realizzazione di eventi culturali per la stagione 2009 - 2010. Integrazione impegno assunto con Determinazione Dirigenziale n. 1124 del 27 novembre 2009. Spesa in sanatoria di Euro 9.889,44. Capitolo 137662/2010.

pag. 106

#### **Codice DB1800**

##### **D.D. 11 giugno 2010, n. 631**

Museo Regionale di Scienze Naturali. Affidamento incarico all'Associazione Culturale HoldenArt & Art per l'organizzazione e la realizzazione della II edizione della rassegna letteraria "Operime medicamentose". Impegno di Spesa in sanatoria di Euro 14.500,00 (o.f.i.) sul cap. 137662/2010.

pag. 106

#### **Codice DB1800**

##### **D.D. 11 giugno 2010, n. 632**

Museo Regionale di Scienze Naturali. Giardino Botanico REA. Affidamento incarico per impaginazione e stampa di materiale di comunicazione e promozionale. Spesa di Euro 936,00 (o.f.i.). Capitolo 137662/2010.

pag. 107

## **PATRIMONIO**

#### **Codice DB0700**

##### **D.D. 25 marzo 2010, n. 361**

Fornitura arredi uffici vari. Spesa di Euro 250.000,00 (Cap. 210391/10 Assegnazione n. 100594).

pag. 20

#### **Codice DB0700**

##### **D.D. 29 marzo 2010, n. 369**

Fornitura di una scala per la sede regionale di Via Avogadro n. 30 (secondo piano interrato). Spesa di Euro 825,55 o.f.c. (Cap. 210391/10 - Assegnazione n. 100594).

pag. 20

#### **Codice DB0700**

##### **D.D. 19 aprile 2010, n. 398**

Servizi vari per il magazzino economale e di supporto al Centro Stampa della Regione Piemonte. Proroga nelle more dello svolgimento della procedura di gara. Impegno di spesa di euro 66.721,81 oltre I.V.A. (Cap. 113333/2010)

pag. 20

#### **Codice DB0700**

##### **D.D. 26 aprile 2010, n. 418**

Fornitura arredi uffici vari. Spesa di Euro 27.440,57 (Cap. 210391/10 Assegnazione n. 100594).

pag. 21

#### **Codice DB0700**

##### **D.D. 29 aprile 2010, n. 420**

Dichiarazione di fuori uso arredi di proprietà regionale in dotazione al Corpo Forestale dello Stato Coordinamento Provinciale di Alessandria e relativa rimozione.

pag. 21

#### **Codice DB0700**

##### **D.D. 3 maggio 2010, n. 432**

Dichiarazione di fuori uso beni mobili di proprietà regionale in dotazione al Corpo Forestale dello Stato Comando Provinciale Verbano Cusio Ossola e relativa rimozione.

pag. 21

#### **Codice DB0700**

##### **D.D. 13 maggio 2010, n. 446**

Concessione in comodato gratuito di beni vari all'A.S.L. TO2 nell'ambito del progetto "Immagini radiologiche in rete".

pag. 21

#### **Codice DB0700**

##### **D.D. 14 maggio 2010, n. 448**

Determinazione nr. 31 del 22/01/2010 avente come oggetto. acquisizione in economia diretta di quotidiani e altre pubblicazioni periodiche per gli uffici regionali per l'anno 2010. Integrazione elenco Ditte

pag. 21

#### **Codice DB0700**

##### **D.D. 17 maggio 2010, n. 449**

Dichiarazione fuori uso beni mobili di proprietà regionale. Smaltimento da parte della Società Consortile FOR.AL.

pag. 22

#### **Codice DB0700**

##### **D.D. 17 maggio 2010, n. 450**

Dichiarazione di fuori uso beni mobili di proprietà regionale in dotazione al Corpo Forestale dello Stato Coordinamento Provinciale di Alessandria e relativa rimozione.

pag. 22

**Codice DB0700****D.D. 17 maggio 2010, n. 451**

Dichiarazione fuori uso beni mobili di proprietà regionale. Smaltimento da parte della Società Consortile FOR.AL.

pag. 22

**Codice DB0700****D.D. 21 maggio 2010, n. 464**

Determinazione nr. 31 del 22/01/2010 avente come oggetto. acquisizione in economia diretta di quotidiani e altre pubblicazioni periodiche per gli uffici regionali per l'anno 2010. Ulteriore integrazione elenco Ditte.

pag. 22

**Codice DB0700****D.D. 4 giugno 2010, n. 492**

Appalto per l'affidamento mediante procedura aperta del noleggio di una stampante digitale a colori per il Centro Stampa regionale. Modifica capitolato speciale.

pag. 23

**Codice DB0700****D.D. 16 giugno 2010, n. 507**

Dichiarazione fuori uso personal computer di proprietà regionale. Cessione gratuita alla Procura della Repubblica presso il Tribunale di Torino - Ufficio del Procuratore.

pag. 23

**Codice DB0700****D.D. 16 giugno 2010, n. 508**

Acquisizione al patrimonio mobiliare fotocamera Nikon Coolpix 3100 e fotocamera Nikon Coolpix 3200.

pag. 23

**Codice DB0700****D.D. 16 giugno 2010, n. 510**

Servizio manutenzione fax Canon L350 presso uffici vari. Spesa di Euro 958,91. (Cap. 130670/10).

pag. 23

**Codice DB0700****D.D. 23 giugno 2010, n. 526**

Fornitura e posa di n. 66 condizionatori uffici vari. Spesa di Euro 20.335,39 o.f.c. (Cap. 210391/10 - Assegnazione n. 100594).

pag. 23

**Codice DB0700****D.D. 23 giugno 2010, n. 527**

Noleggio macchine fotocopiatrici uffici regionali e prestazioni accessorie. Spesa di Euro 1.810,00 (Cap. 136116/10 - Assegnazione n. 100236).

pag. 24

**Codice DB0700****D.D. 23 giugno 2010, n. 528**

Noleggio macchine fotocopiatrici uffici regionali e prestazioni accessorie. Spesa di Euro 187.407,78 (Cap. 136116/10 Assegnazione n. 100236).

pag. 24

**Codice DB0700****D.D. 23 giugno 2010, n. 529**

Fornitura di n. 64 cornici per poster e stampe di varie misure da assegnare in dotazione ad uffici regionali diversi. Spesa di euro 1.631,12. (Cap. 210391/10. Assegnazione 100594).

pag. 24

**Codice DB0700****D.D. 23 giugno 2010, n. 532**

Fornitura e posa di accessori bagno per il Museo Regionale di Scienze Naturali. Spesa di Euro 1.113.77 o.f.c. (Cap. 210391/10 - Assegnazione n. 100594).

pag. 24

**Codice DB0700****D.D. 23 giugno 2010, n. 533**

Impegno della somma di euro 86.970,60 o.f.c. sul cap 113333 (assegnazione n. 100132) a favore del Consorzio Italiano Cooperativo Labor per i servizi presso il magazzino economale.

pag. 25

**Codice DB0700****D.D. 23 giugno 2010, n. 534**

Servizio trasloco arredi materiale vario uffici regionali ubicati sul territorio regionale. Impegno di spesa Euro 276.000,00 (Cap. 131340/10 - Assegnazione n. 100216).

pag. 25

**Codice DB0700****D.D. 23 giugno 2010, n. 535**

Fornitura di uno stereomicroscopio e di un software multifocus per il Settore Museo Regionale di Scienze Naturali ed Ecomusei. Spesa di Euro 12.648,72 o.f.c. (Cap. 210391/10 - Assegnazione n. 100594).

pag. 25

**Codice DB0700****D.D. 23 giugno 2010, n. 536**

Servizio manutenzione e riparazione arredi uffici regionali siti in Torino e provincia e Comune di Villanova d'Asti. Impegno di spesa Euro 32.400,00 (Cap. 130670/10 - Assegnazione n. 100212).

pag. 25

**Codice DB0700****D.D. 23 giugno 2010, n. 539**

Servizio di Certificazione Sistema di Gestione per la Qualità conforme alla Norma UNI EN ISO 9001:2008 effettuato da Det Norske Veritas Italia srl di Agrate Brianza (MI) a favore della Direzione Risorse Umane e Patrimonio. Importo di Euro 2.880,00 o.f.c. (Capitolo 134040/2010 - Assegnazione 100228).

pag. 26

**Codice DB0700****D.D. 23 giugno 2010, n. 540**

Servizio di Certificazione Sistema di Gestione Ambientale conforme alla Norma UNI EN ISO 14001:2004 effet-

tuato da Det Norske Veritas Italia srl di Agrate Brianza (MI) a favore della Direzione Risorse Umane e Patrimonio. Impegno di Euro 11.960,00 o.f.c. (Capitolo 213159/2010 - Assegnazione 100603).

pag. 26

#### **Codice DB0700**

##### **D.D. 23 giugno 2010, n. 541**

Servizio di Certificazione Sistema di Gestione per la Sicurezza e Salute nei luoghi di lavoro conforme alla Norma OHSAS 18001:2007 effettuato da Det Norske Veritas Italia srl di Agrate Brianza (MI) a favore della Direzione Risorse Umane e Patrimonio. Impegno di Euro 9.000,00 o.f.c. (Capitolo 213159 - Assegnazione 100603).

pag. 26

#### **Codice DB0700**

##### **D.D. 23 giugno 2010, n. 542**

Noleggio sistemi digitali di stampa e copia per il Centro Stampa regionale e prestazioni accessorie. Spesa di Euro 187.200,00 (Cap. 136116 Assegnazione n. 100236).

pag. 26

#### **Codice DB0700**

##### **D.D. 25 giugno 2010, n. 544**

Formazione a Domanda Individuale del personale dipendente della Regione Piemonte. Autorizzazioni in sanatoria. Spesa di euro 3.899,00 (cap. 106601/2010).

pag. 27

#### **Codice DB0700**

##### **D.D. 25 giugno 2010, n. 545**

Noleggio stampante a colori e prestazioni accessorie per il Centro Stampa Regionale. Impegno spesa Euro 61.920,00 (Cap. 136116/10 Assegnazione n. 100236).

pag. 27

## **PERSONALE REGIONALE**

### **Deliberazione della Giunta Regionale 6 settembre 2010, n. 54-588**

Rinnovo incarichi di direttore regionale: art. 23, comma 3, della l.r 23/08. Provvedimenti.

pag. 16

#### **Codice DB0700**

##### **D.D. 31 maggio 2010, n. 486**

Assunzione in ruolo ai sensi della Legge 29.03.1985, n. 113: (omissis).

pag. 22

## **PIANIFICAZIONE TERRITORIALE**

#### **Codice DB0800**

##### **D.D. 1 marzo 2010, n. 170**

Programma Spazio Alpino. Progetto CAPACities. Liquidazione trasferite del mese di febbraio 2010. Spesa Euro 244,73 sui Capitoli 108412/09 (FESR) e 108190/09 (CN). Di tale cifra, Euro 137,13 sono da ritenere acceramento di entrata a favore della Regione Piemonte.

pag. 27

#### **Codice DB0800**

##### **D.D. 15 marzo 2010, n. 198**

Progetto CAPACities. Affidamento incarico di ricerca al Dipartimento Casa-Città (DICAS) del Politecnico di Torino. Importo Euro 128.000,00. Impegno di spesa Euro 30.000,00 di cui Euro 22.800,00 sul Cap. 125392/10 FESR e Euro 7.200,00 sul Cap. 125280/10 CN.

pag. 27

#### **Codice DB0800**

##### **D.D. 22 aprile 2010, n. 286**

Programma Spazio Alpino. Progetto CAPACities. Liquidazione trasferite del mese di aprile 2010. Spesa Euro 286,63 sui Capitoli 108412/09 (FESR) e 108190/09 (CN). Di tale cifra, Euro 267,63 sono da ritenere acceramento di entrata a favore della Regione Piemonte.

pag. 28

#### **Codice DB0800**

##### **D.D. 21 maggio 2010, n. 338**

Programma Spazio Alpino. Progetto CAPACities. Liquidazione trasferite del mese di maggio 2010. Euro 836,22 sui Capitoli 108412/09 (FESR) e 108190/09 (CN). Di tale cifra, Euro 598,72 sono da ritenere accertamento di entrata a favore della Regione Piemonte.

pag. 29

#### **Codice DB0800**

##### **D.D. 13 luglio 2010, n. 441**

Contributi per il finanziamento dei Piani di Assetto Idrogeologico (PAI). Erogazione saldi ai Comuni aventi titolo. Impegno di spesa di Euro 47.657,52 sul capitolo 237067/2010.

pag. 34

### **Comunicato dell'Assessore all'Urbanistica e Programmazione territoriale, Beni Ambientali, Edilizia residenziale, Opere pubbliche, Legale e contenzioso**

Comunicato relativo all'entrata in vigore del D.P.R. 9 luglio 2010, n. 139.

pag. 132

## **POLITICHE COMUNITARIE**

### **Regione Piemonte**

#### **Direzione Opere pubbliche, difesa del suolo, economia montana e foreste**

##### **Settore Politiche comunitarie**

Programma ALCOTRA Alpi latine cooperazione transfrontaliera Italia – Francia. Invito alla presentazione di progetti singoli.

pag. 132

## **POLITICHE SOCIALI**

#### **Codice DB1900**

##### **D.D. 7 luglio 2010, n. 233**

L.R. n. 22/90 art. 3 - D.G.R. n. 25-6772 del 29.07.02 - Opera Pia "Ospizio Buzzi" di Envie (CN) - Finanziamen-

to presidi socio-assistenziali - Lavori di: "Ristrutturazione, ampliamento e conversione dell'Ospizio Buzzi in Piccola residenza per anziani" - Decadenza della concessione del contributo di Euro 297.797,67 e conseguente riduzione dell'impegno n. 7243/02 sul cap. 20630/02.

pag. 125

#### **Codice DB1900**

##### **D.D. 7 luglio 2010, n. 234**

LL.RR. nn. 18/84 e 43/97 - D.G.R. n. 34-23400 del 9/12/1997 "Promozione della rete di strutture socio-assistenziali destinate a persone disabili" - Associazione LA VIA di Cuneo - "Nuova realizzazione Centro Diurno s.t.e. 20 utenti in Cuneo" - Decadenza della assegnazione del contributo di Euro 257.711,99 e riduzione dell'impegno n. 1436/00.

pag. 125

#### **Codice DB1900**

##### **D.D. 7 luglio 2010, n. 235**

LL.RR. nn. 18/84 e 43/97 - Autorizzazione alla liquidazione della 4a rata del contributo concesso al Comune di Galliate per lavori di "Ristrutturazione e ampliamento fabbricato per realizzazione centro Diurno con nucleo di 10 p.l. di residenzialità notturna" - Impegno di Euro 34.860,82 sul Cap. 224926/10 (ass. n. 100657).

pag. 125

#### **Codice DB1900**

##### **D.D. 7 luglio 2010, n. 236**

L.R. 73/96, art. 1 - Comune di Ponderano (BI) - A.S.L. BI - Lavori di "Ampliamento presidio esistente" - Presa d'atto dell'ultimazione dei lavori - Autorizzazione alla liquidazione della 1a annualità del contributo concesso pari a Euro 88.252,66 - Impegno di Euro 88.252,66 sul Cap. 225696/10 - Iscrizione a ruolo delle restanti annualità.

pag. 125

#### **Codice DB1900**

##### **D.D. 7 luglio 2010, n. 237**

LL.RR. nn. 18/84 e 43/97 - D.G.R. n. 60-9690 del 16.06.03. Autorizzazione alla liquidazione delle 4e rate dei contributi concessi al CISA - Ovest Ticino, alla Cooperativa Sociale Integrazione Biellese di Gaglianico ed al Comune di Cuneo. Rideterminazione contributo per la Cooperativa Sociale Integrazione Biellese di Gaglianico. Impegno di spesa di Euro 117.508,33 sul capitolo 216417/10.

pag. 125

#### **Codice DB1900**

##### **D.D. 7 luglio 2010, n. 238**

L.R. n. 1/04 - D.G.R. n. 47-13230 del 03.08.2004. Autorizzazione alla liquidazione dei contributi concessi alla Casa di Riposo "Sofia Badoglio" di Grazzano Badoglio, all'Istituto Domenica Romana di Castellamonte (TO) ed al Comune di Azeglio (TO). Impegno di spesa di Euro 33.839,52 sul capitolo 216417/10.

pag. 126

#### **Codice DB1900**

##### **D.D. 7 luglio 2010, n. 239**

D.G.R. n. 26-10222 in data 01/12/2008. Erogazione saldo all'Università degli Studi del Piemonte Orientale "A. Avogadro" per il rimborso delle spese relative alla realizzazione del Corso di Laurea in Servizio Sociale (a. a. 2008-9). Spesa di Euro 32.260,30 (impegno n. 3143 del 29/07/2008 sul Cap. 147622 del bilancio 2008 - Ass. 100672).

pag. 126

#### **Codice DB1900**

##### **D.D. 9 luglio 2010, n. 240**

L.R. n. 22/90 art. 3 - D.G.R. n. 25-6772 del 29.07.02 - Comune di Castelletto Uzzone (CN) - Finanziamento presidi socio-assistenziali - Lavori di: "Acquisto, ristrutturazione e fornitura arredi per la realizzazione di una comunità familiare in Frazione Scaletta" - Decadenza della assegnazione del contributo di Euro 126.516,56 e riduzione dell'impegno n. 6965/04 sul cap. 20550/04.

pag. 126

#### **Codice DB1900**

##### **D.D. 9 luglio 2010, n. 241**

L.R. n. 22/90 art. 3 - D.G.R. n. 25-6772 del 29.07.02 - Comune di Mango (CN) - Finanziamento presidi socio-assistenziali - Lavori di: "Ristrutturazione immobile per la realizzazione della Piccola residenza denominata Maestra Ghisolfo" - Decadenza della assegnazione del contributo complessivo di Euro 207.497,67 e riduzione degli impegni nn. 7392/02 e 6965/04 rispettivamente di Euro 45.330,29 e 162.167,38.

pag. 126

#### **Codice DB1900**

##### **D.D. 9 luglio 2010, n. 242**

L.R. n. 22/90 art. 3 - D.G.R. n. 25-6772 del 29.07.02 - Comune di Mombaldone (AT) - Finanziamento presidi socio-assistenziali - Lavori di: "Ristrutturazione dell'ex Canonica per la formazione di una Comunità di tipo familiare" - Decadenza della assegnazione del contributo di Euro 170.242,30 e conseguente riduzione dell'impegno n. 6965/04 sul cap. 20550/04.

pag. 127

#### **Codice DB1900**

##### **D.D. 9 luglio 2010, n. 243**

L.R. n. 22/90 art. 3 - D.G.R. n. 25-6772 del 29.07.02 - Comune di Viguzzolo (AL) - Finanziamento presidi socio-assistenziali - Lavori di: "Ristrutturazione dell'ex asilo 'Vittorina Butteri' per la realizzazione di una Piccola residenza per anziani" - Decadenza della assegnazione del contributo di Euro 366.684,40 e conseguente riduzione dell'impegno n. 6965/04 sul cap. 20550/04.

pag. 127

#### **Codice DB1900**

##### **D.D. 9 luglio 2010, n. 244**

L.R. n. 22/90 art. 3 - D.G.R. n. 25-6772 del 29.07.02 - Comune di Cabella Ligure (AL) - Finanziamento presidi

socio-assistenziali - Lavori di: "Ristrutturazione, acquisizione area pertinenziale e fornitura arredi per la realizzazione di una Comunità familiare" - Decadenza della assegnazione del contributo di Euro 176.290,10 e conseguente riduzione dell'impegno n. 6965/04 sul cap. 20550/04.  
pag. 127

**Codice DB1900****D.D. 9 luglio 2010, n. 245**

LL.RR. nn. 18/84 e 1/04 art. 56 - Comune di Castelspina (AL) - Finanziamento presidi socio-assistenziali - Lavori di "Ristrutturazione di edificio da adibire a residenza assistenziale per anziani autosufficienti" - Decadenza della concessione del contributo in conto capitale di Euro 118.785,09 e conseguente riduzione dell'impegno n. 129977/1990 sul cap. 10250/1990.  
pag. 127

**Codice DB1900****D.D. 9 luglio 2010, n. 246**

LL.RR. nn. 18/84 e 43/97 - D.G.R. n. 34-23400 del 9/12/1997 "Promozione della rete di strutture socio-assistenziali destinate a persone disabili" - Società AMELIA s.a.s. - "Ristrutturazione fabbricati per la realizzazione di un Centro Diurno s.t.e. 20 utenti in TO" - Decadenza della assegnazione del contributo di Euro 474.107,43 e riduzione degli impegni n. 1433/00 di Euro 136.861,08 e n. 1434/00 di Euro 337.246,35.  
pag. 127

**Codice DB1900****D.D. 9 luglio 2010, n. 248**

Servizio Civile Nazionale - Approvazione della graduatoria provvisoria dei progetti presentati dagli enti accreditati all'albo regionale e positivamente valutati per l'anno 2010 da realizzarsi in Piemonte.  
pag. 127

**Codice DB1900****D.D. 9 luglio 2010, n. 249**

L.R. 73/96, art. 1 - Ente "Opere Pie Droneresi" di Drone-ro - ASL CN1 - Lavori di "Ristrutturazione presidio esistente" - Presa d'atto dell'ultimazione dei lavori - Determinazione dell'entità definitiva del contributo da concedere e data di decorrenza delle successive annualità - Impegno di Euro 61.510,02 sul Cap. 225696/2010 (Ass. n. 100662).  
pag. 127

**Codice DB1900****D.D. 9 luglio 2010, n. 250**

L.R. 23 aprile 2007, n. 9 - D.G.R. n. 37-10141 del 24/11/2008 - Ente "Asilo Infantile Varetto" di Mathi (TO) - Lavori di: "ristrutturazione asilo nido esistente con aumento della capacità ricettiva" - Ubicazione intervento: Comune di Mathi (TO) - Progetto definitivo euro 94.558,37 - Importo ammesso a contributo euro 87.176,21 - Concessione contributo regionale euro 56.664,54.  
pag. 128

**Codice DB1900****D.D. 13 luglio 2010, n. 252**

L.R. 08 gennaio 2004, n. 1, artt. 4 e 58. Erogazione al COREP di un contributo per l'assegnazione di borse di studio per la frequenza al Master universitario di I livello per il Management della Formazione, delle Politiche del Lavoro e delle Politiche Sociali nel nuovo welfare locale. - Impegno di spesa di Euro 14.000,00 sul Cap. 180684/2010, UPB 19001. (Assegnazione n. 100479).  
pag. 128

**Codice DB1900****D.D. 13 luglio 2010, n. 253**

LL.RR. nn. 18/84 e 43/97 - II Bando - Comune di Cervasca - ASL CN1 - Lavori di "Ristrutturazione della cascina Pellegrino per formazione Centro Diurno Socio Terapeutico Educativo per disabili" - Approvazione Perizia di variante e concessione proroga termini per ultimazione lavori - Importo complessivo Euro 1.035.000,00.  
pag. 129

**Codice DB1900****D.D. 13 luglio 2010, n. 254**

L.R. 1/2004. Contratto con agenzia Redattore Sociale. Impegno euro 3.300,00 sul cap. 139153/2010.  
pag. 130

**Codice DB1900****D.D. 14 luglio 2010, n. 255**

Interventi di accoglienza e accompagnamento per rifugiati, richiedenti asilo e titolari di permesso di soggiorno per protezione internazionale. Assegnazione di Euro 129.600,00 sul cap. 179684/09 (imp. n. 5866).  
pag. 130

**Codice DB1900****D.D. 15 luglio 2010, n. 256**

L.R. 23 aprile 2007, n. 9 - D.G.R.n.31-6180 del 18 giugno 2007 - Comune di Bibiana (TO) - Lavori di "ristrutturazione immobile esistente per la realizzazione di micro-nido - lotto di completamento per 10 posti aggiuntivi" - Presa d'atto del termine di ultimazione dei lavori.  
pag. 130

## SEMPLIFICAZIONE AMMINISTRATIVA

**Codice DB0500****D.D. 15 luglio 2010, n. 627**

Legge regionale del 26 aprile 2000, n. 44, art. 11. Osservatorio sulla Riforma amministrativa. Determinazione n. 721 del 13.11.2009. Impegno di euro 22.700,00 sul capitolo 136336/2010.  
pag. 20

**SPORT****Codice DB1800****D.D. 18 gennaio 2010, n. 16**

OGGETTO: L.r. n. 93/95 - Assegnazione contributi di cui alla D.G.R. n. 53-11881 del 28/07/2009, per la promozione e diffusione della pratica sportiva, finalizzata all'organizzazione di iniziative sportive per l'importo di Euro 112.370,92.

pag. 76

**Codice DB1800****D.D. 18 maggio 2010, n. 568**

L.r. 32/2002. Aggiornamento "Albo delle società sportive storiche" per l'anno 2010.

pag. 89

**Codice DB1800****D.D. 20 maggio 2010, n. 577**

L.R. 93/95-L.R.18/00. Approvazione "Moduli per l'erogazione dei contributi in conto capitale", allegati al presente provvedimento, da utilizzarsi ai fini della rendicontazione dei contributi regionali concessi in attuazione del "Piano annuale di interventi per l'impiantistica sportiva per l'anno 2009".

pag. 89

**Codice DB1800****D.D. 26 maggio 2010, n. 588**

L.R.32/2002.D.P.R.445/2000. Approvazione "Moduli per l'erogazione dei contributi in conto capitale", allegati al presente provvedimento, da utilizzarsi da parte delle Associazioni sportive storiche del Piemonte, destinatari del contributo concesso in conto capitale per i progetti presentati per l'anno 2009, ai fini della rendicontazione.

pag. 90

**TRASPORTI****Deliberazione della Giunta Regionale 6 settembre 2010, n. 25-561**

D.P.R. n. 616/77, art. 81 e D.P.R. n. 383/94. Intesa per la realizzazione dell'intervento "S.S. 34 'del Lago Maggiore'. Lavori di adeguamento della sede stradale, delle opere di sostegno e delle protezioni marginali presenti tra il Km 29+000 ed il Km 39+000" e individuazione del rappresentante regionale nel procedimento d'Intesa Stato-Regione di cui all'art. 81 del D.P.R. 616/77.

pag. 13

**TURISMO****Codice DB1800****D.D. 23 aprile 2010, n. 501**

Partecipazione della Regione Piemonte alla 14<sup>a</sup> Borsa del Turismo delle 100 Città d'Arte d'Italia, Ravenna 28 - 30 maggio 2010 - Affidamento incarichi per affitto spazio preallestito e servizi vari. Spesa di euro 34.818,00 IVA inclusa.

pag. 78

**Codice DB1800****D.D. 23 aprile 2010, n. 502**

Affidamento incarico alla società EDT per la realizzazione di progetto di promozione del turismo in bicicletta, attraverso l'evento "Caterraduno 2010" ideato dalla trasmissione radiofonica Caterpillar di Radio 2, con la partecipazione di Lonely Planet Italia. Impegno di spesa di Euro 17.404,80 sul cap. 140699/2010.

pag. 78

**Codice DB1800****D.D. 23 aprile 2010, n. 503**

L.R. 75/1996 - Azioni di comunicazione e immagine - Acquisto di prodotti promo-pubblicitari su due numeri monografici della rivista "Grand Tour" (ed. DeAgostini) dalla Società "Sole di Vetro s.r.l." - Impegno di spesa di Euro 14.400,00 sul cap. 140699/2010.

pag. 79

**Codice DB1800****D.D. 23 aprile 2010, n. 504**

L.R. 75/1996 - Azioni di comunicazione e immagine - Acquisto di spazi promo-pubblicitari su testate varie della Società Manzoni S.p.A. fil. di Torino - Impegno di spesa di Euro 21.420,00 sul cap. 140699/10.

pag. 79

**Codice DB1800****D.D. 23 aprile 2010, n. 505**

Determinazione n. 898 del 27.11.2008. "Acquisizione spazi pubblicitari per la promozione delle iniziative espositive dirette della Direzione Cultura, Turismo e Sport. Spesa euro 28.978,70 (cap. 128095/2008)". Reimpegno di euro 2.280,00. Spesa euro 2.280,00 (cap. 128095/2010).

pag. 79

**Codice DB1800****D.D. 27 aprile 2010, n. 510**

L.r. 75/96 - D.G.R. n. 29-11078 del 23/3/2009. Partecipazione della Regione Piemonte alla Borsa del Turismo Congressuale (BTC) Rimini, il 1-2 luglio 2010 - Impegno della spesa di Euro 68.892,00 sul capitolo 140699/2010 per affitto spazio espositivo, acquisto agende e pagina del catalogo ufficiale.

pag. 80

**Codice DB1800****D.D. 27 aprile 2010, n. 511**

Partecipazione della Regione Piemonte alla manifestazione BMW Italian Open di Golf - 6/9 maggio 2010 - Royal Park I Roveri di Fiano (To). Affidamento incarichi per servizi vari. Impegno di spesa di euro 27.230,52 sul cap. 140699/2010.

pag. 80

**Codice DB1800****D.D. 27 aprile 2010, n. 512**

L.R. 75/1996 - Azioni di comunicazione e immagine - Acquisto di spazi promo-pubblicitari sul mensile "Diari di viaggio by Marco Polo" dalla Società "DAD-Digital

Advertising S.p.A." - Impegno di spesa di Euro 4.200,00 sul cap. 140699/10.

pag. 81

**Codice DB1800**

**D.D. 28 aprile 2010, n. 513**

L.R. 75/1996 - L.R. 13/2006 - DGR 28-13478 del'8/3/2010. Affidamento di incarico a Ceipiemonte per la realizzazione del programma di attività nell'ambito della missione promozionale a New York (USA). Impegno di spesa di 14.850,00 sul cap. 140699/2010.

pag. 81

**Codice DB1800**

**D.D. 28 aprile 2010, n. 514**

L.R. 75/1996 - L.R. 13/2006 - DGR 28-13478 del'8/3/2010. Affidamento di incarico a Ceipiemonte per la realizzazione del programma di attività nell'ambito della missione promozionale a Toronto e Montreal - Mercato Target Canada. Impegno di spesa di 21.329,00 sul cap. 140699/2010.

pag. 82

**Codice DB1800**

**D.D. 29 aprile 2010, n. 525**

Situazione contabile al 31/12/2009 del fondo regionale costituito presso la Direzione generale dell'ENIT - Agenzia Nazionale del Turismo di Roma: presa d'atto scheda analitica di partitario.

pag. 83

**Codice DB1800**

**D.D. 30 aprile 2010, n. 529**

L.R. 75/1996, affidamento del servizio di spedizioni nazionali ed estere di materiale promozionale regionale; acquisizione in economia mediante cottimo fiduciario ex art. 125 comma 1 lettera b) e comma 11 e art. 82, D.lgs. 163/06 s.m.i.. Approvazione Lettera di invito e relativo elenco ditte.

pag. 83

**Codice DB1800**

**D.D. 14 maggio 2010, n. 566**

Affidamento del servizio di spedizioni nazionali ed estere di materiale promozionale regionale; acquisizione in economia mediante cottimo fiduciario ex art. 125, comma 1 lettera b) e comma 11 e art. 82, D.Lgs. 163/06 s.m.i.. Prolungamento termine presentazione offerta.

pag. 88

**Codice DB1800**

**D.D. 26 maggio 2010, n. 589**

Affidamento in economia mediante cottimo fiduciario ai sensi dell' art. 125 comma 1, lett. b), D.Lgs. 163/06 e s.m.i. della Fornitura a noleggio relativa all'allestimento dello spazio espositivo della Regione Piemonte nell'ambito della manifestazione fieristica: Borsa del Turismo Congressuale (BTC), Rimini 1-2 luglio 2010.

pag. 90

**Codice DB1800**

**D.D. 3 giugno 2010, n. 597**

Legge Regionale n. 4 del 24.01.2000, modificata con Legge Regionale n. 5 del 24.01.2000 "Interventi regionali per lo sviluppo, la rivitalizzazione ed il miglioramento qualitativo di territori turistici"- "Piano annuale di attuazione per l'anno 2008". Proroga del termine di inizio dei lavori a favore di Enti diversi.

pag. 92

**Codice DB1800**

**D.D. 3 giugno 2010, n. 599**

L.R. 24.01.2000 n. 4 e s.m.i.. Piano annuale di attuazione 2008 - .A.S.D. Golf Club Biella "Le Betulle"- Progetto: Ampliamento e miglioramento della struttura turistico - ricreativa del Golf Club "Le Betulle" in comune di Mignano (BI) - Istanza 04/08/139.

pag. 92

**Codice DB1800**

**D.D. 4 giugno 2010, n. 603**

Approvazione di una convenzione (e dei relativi allegati) tra la Regione Piemonte e le ATL Alessandria, Asti, Biella, Cuneo Langhe e Roero, Novara e Distretto dei Laghi, per lo sviluppo di attività di promozione e valorizzazione del Sito ufficiale [www.piemonteitalia.eu](http://www.piemonteitalia.eu) e la predisposizione di una piattaforma informativa. Spesa di euro 125.650,00. (Cap. 140864/2010).

pag. 94

**Codice DB1800**

**D.D. 7 giugno 2010, n. 617**

Affidamento in economia del servizio di spedizioni nazionali ed estere di materiale promo pubblicitario mediante cottimo fiduciario, ai sensi degli artt. 125 comma 1, lett. b), e 82 del D.Lgs 163/06 e s.m.i.. Costituzione della Commissione di gara.

pag. 101

**Codice DB1800**

**D.D. 8 giugno 2010, n. 621**

Affidamento in economia mediante cottimo fiduciario, ai sensi dell'art. 125 comma 1, lett. b), D.Lgs. 163/06 e s.m.i., della fornitura a noleggio per l'allestimento dello stand della Regione Piemonte alla Borsa del Turismo Congressuale (BTC), Rimini 1-2 luglio 2010. Nomina commissione giudicatrice.

pag. 102

**Codice DB1800**

**D.D. 9 giugno 2010, n. 622**

L.R. 8.7.1999 n.18 "Interventi regionali a sostegno dell'offerta turistica". Programma annuale degli interventi 2004 - Graduatoria n. 2 - Beneficiario: Piacenza Massimiliano per l'adattamento di un immobile a C.A.V. nel Comune di Incisa Scapaccino (AT) - Proroga del termine di conclusione lavori - Istanza 157/04.

pag. 102

**Codice DB1800****D.D. 9 giugno 2010, n. 623**

L.R. 8.7.1999 n.18 "Interventi regionali a sostegno dell'offerta turistica". Programma annuale degli interventi 2004 - Graduatoria n. 2 - Beneficiario: "Sconfienza Antonio Lorenzo" per l'adattamento di un immobile a C.A.V. nel Comune di Mombercelli (AT) - Proroga del termine di conclusione lavori - Istanza 395/04.

pag. 102

**Codice DB1800****D.D. 9 giugno 2010, n. 624**

L.R. 24.01.2000 n. 4 e s.m.i. "Interventi per lo sviluppo, la rivitalizzazione e il miglioramento qualitativo dei territori turistici". Piano annuale di attuazione 2006. Progetto: Percorsi di acquaticità - Comune di Montà (CN) - Istanza 04/06/173.

pag. 102

**Codice DB1800****D.D. 14 giugno 2010, n. 635**

Approvazione modulistica dichiarazione di inizio attività, denuncia e comunicazione attrezzature, caratteristiche e prezzi e denuncia di classifica per l'esercizio delle attività turistiche ricettive - Rettifica parziale Allegati alle Determinazioni Dirigenziali nn. 344 del 23/3/2010 e 417 del 2/4/2010.

pag. 108

**Codice DB1800****D.D. 15 giugno 2010, n. 636**

L.R. 8 luglio 1999 n. 18 - Programma annuale degli interventi 2002 - Società Pinalto S.a.s. di Daniello Federica & C, per l'adattamento di un immobile a C.A.V. nel Comune di Pino Torinese (TO) - Istanza n. 479/02. Richiesta di proroga fine lavori.

pag. 108

**Codice DB1800****D.D. 15 giugno 2010, n. 637**

L.R. 24 gennaio 2000, n. 4 e s.m.i. - Piano annuale di attuazione 2006 - Progetto: "Orizzonti: cielo, terra, mare" del Comune di Gavazzana (AI) - Istanza 4.06/244 - Approvazione proroga ultimazione lavori.

pag. 108

**Codice DB1800****D.D. 16 giugno 2010, n. 638**

L.R. 8/7/1999 n. 18 "Interventi regionali a sostegno dell'offerta turistica" - Programma annuale degli interventi 2003 - Beneficiario: LO.GI. S.n.c. - Istanza n. 177/03 - Proroga del termine di conclusione dei lavori.

pag. 108

**Codice DB1800****D.D. 16 giugno 2010, n. 639**

Convenzione tra la Regione Piemonte e l'Associazione Il Filare di Torino per l'attuazione, la prosecuzione e lo sviluppo del progetto "Promozione e valorizzazione dell'enogastronomia piemontese". impegno di spesa per euro

200.000,00 sul cap.182127/2010 e euro 210.000,00 sul cap. 182898/2010.

pag. 108

**Codice DB1800****D.D. 21 giugno 2010, n. 642**

L.R. n. 2 del 2009, art. 42 comma 4, art. 44 comma 2 (Categorie A e C) e art. 43 comma 3 (Categoria B). Affidamento di incarico a Finpiemonte S.p.a., relativo alle attività di gestione finanziaria dei contributi concessi ai sensi del Programma Triennale 2009-2011, anno 2009. Approvazione dei testi dei due contratti da stipulare tra la Regione Piemonte e Finpiemonte S.p.A., attinenti alle medesime attività.

pag. 109

**Codice DB1800****D.D. 22 giugno 2010, n. 645**

L.r.75/96 Progetto di promozione turistica "le pietre ossolane" del Comune di Mergozzo . Reimpegno e liquidazione di Euro 9.000,00 sul cap. 140864/2010 .

pag. 113

**Codice DB1800****D.D. 22 giugno 2010, n. 649**

D.G.R. n. 36-12629 del 23.11.2009 di attuazione della l.r. n. 21 del 16 giugno 2006 e s.m.i. Piano di interventi per lo sviluppo e la riqualificazione dell'offerta turistica del Piemonte per gli anni 2009/2010 - Progetti a regia regionale. Realizzazione Progetto preliminare "L'Atlante dei Suoni - Boves". Contributo a favore dell'Associazione Culturale "La Fabbrica dei Suoni" di euro 100.000,00 sul cap. 182127/10.

pag. 113

**Codice DB1800****D.D. 22 giugno 2010, n. 650**

L.R. 8.7.1999 n.18 "Interventi regionali a sostegno dell'offerta turistica". Programma annuale degli interventi 2004 - Graduatoria n. 2 - Beneficiario: GIDAP s.a.s. per la realizzazione del parcheggio pertinenziale della struttura ricettiva esistente C.A.V. "Il Cantuccio" nel Comune di Zubiena (BI) -Proroga del termine di conclusione lavori - Istanza 465/04.

pag. 114

**TUTELA DELL'AMBIENTE****Codice DB1000****D.D. 27 luglio 2010, n. 462**

Legge 447/1995 art. 2 commi 6 e 7. Accoglimento e rigetto domande per lo svolgimento dell'attività di tecnico competente in acustica ambientale. Domande dal n. A832 al n. A843.

pag. 41

**Codice DB1000****D.D. 10 settembre 2010, n. 548**

Rettifica per mero errore materiale della D.D. n. 525/DB1004 del 6 agosto 2010.

pag. 43

## URBANISTICA

### **Deliberazione della Giunta Regionale 6 settembre 2010, n. 17-553**

Legge Regionale n. 56/77 e s.m.i.. Comune di Lerma (AL). Variante al Piano Regolatore Generale Intercomunale vigente della Comunità Montana "Alta Val Lemme Alto Ovadese". Approvazione.

pag. 3

### **Deliberazione della Giunta Regionale 6 settembre 2010, n. 18-554**

L.R. n. 56/77 e successive modificazioni. Comune di Exilles (TO). Variante n. 1 al Piano Regolatore Generale Comunale vigente. Approvazione.

pag. 6

### **Codice DB0800**

#### **D.D. 9 luglio 2010, n. 431**

Contributi per il sostegno della revisione degli strumenti urbanistici comunali ai sensi della L. 35/95. Erogazione saldi ai Comuni aventi titolo. Impegno di spesa sul capitolo 154591/10 di Euro 56.426,01.

pag. 31

---

## LEGGI E REGOLAMENTI

Legge regionale 15 settembre 2010, n. 20.

**Modifica alla legge regionale 17 febbraio 2010, n. 3 (Norme in materia di edilizia sociale).**

La competente Commissione Consiliare in sede legislativa, ai sensi degli articoli 30 e 46 dello Statuto, ha approvato.

IL PRESIDENTE DELLA GIUNTA REGIONALE  
*promulga*

la seguente legge:

Art. 1.

*(Modifica all'articolo 31 della legge regionale 17 febbraio 2010, n. 3)*

1. La lettera a) del comma 3 dell'articolo 31 della legge regionale 17 febbraio 2010, n. 3 (Norme in materia di edilizia sociale), è sostituita dalla seguente:

"a) tre membri nominati dal Consiglio regionale, di cui uno in rappresentanza delle minoranze;"

Art. 2.

*(Urgenza)*

1. La presente legge è dichiarata urgente ai sensi dell'articolo 47, comma 2, dello Statuto ed entra in vigore il giorno della sua pubblicazione sul Bollettino Ufficiale della Regione Piemonte.

La presente legge regionale sarà pubblicata nel Bollettino Ufficiale della Regione.

E' fatto obbligo a chiunque spetti di osservarla e di farla osservare come legge della Regione Piemonte.

Data a Torino, addì 15 settembre 2010

Roberto Cota

### LAVORI PREPARATORI

Disegno di legge n. 61

*Modifica alla legge regionale 17 febbraio 2010, n. 3 (Norme in materia di edilizia sociale)*

Presentato dalla Giunta regionale il 9 settembre 2010

Assegnato per l'esame in sede legislativa alla II Commissione permanente il 9 settembre 2010

Nominato relatore Antonello Angeleri

Approvato in II Commissione consiliare in sede legislativa il 14 settembre 2010 con 57 voti favorevoli.

### NOTE

*Il testo delle note qui pubblicato è redatto a cura della Direzione Processo Legislativo del Consiglio regionale al solo scopo di facilitare la lettura delle disposizioni di legge modificate o alle quali è operato il rinvio. Restano invariati il valore e l'efficacia degli atti legislativi qui trascritti. I testi delle leggi regionali nella versione storica e nella versione coordinata vigente sono anche reperibili nella Banca Dati ARIANNA sul sito [www.consiglioregionale.piemonte.it](http://www.consiglioregionale.piemonte.it).*

### Nota all'articolo 1

- Il testo dell'articolo 31 della l.r. 3/2010, come modificato dalla legge qui pubblicata, è il seguente:

“Art. 31. (Organi delle ATC)

1. Sono organi delle ATC il presidente, il consiglio di amministrazione ed il collegio sindacale.

2. Gli organi di cui al comma 1 durano in carica per lo stesso periodo del Consiglio regionale e, per la nomina, sono soggetti alla normativa regionale vigente in materia.

3. Il consiglio di amministrazione delle ATC è composto da:

a) tre membri nominati dal Consiglio regionale, di cui uno in rappresentanza delle minoranze;

b) un membro nominato dalla provincia in cui ha sede l'ATC;

c) un membro nominato dal comune capoluogo della provincia in cui ha sede l'ATC.

4. Il consiglio di amministrazione dell'ATC di Novara, al fine di garantire la rappresentanza di entrambe le province su cui si estende il suo ambito di competenza, è composto da:

a) cinque membri nominati dal Consiglio regionale, di cui due in rappresentanza delle minoranze;

b) un membro nominato dalla Provincia di Novara;

c) un membro nominato dalla Provincia del Verbano Cusio Ossola;

d) un membro nominato dal Comune di Novara;

e) un membro nominato dal Comune di Verbania.

5. La Giunta regionale nomina il presidente ed il vicepresidente tra i membri di cui ai commi 3 e 4.

6. Il consiglio di amministrazione dell'ATC si intende regolarmente costituito quando siano nominati il presidente ed il vicepresidente.

7. I componenti del consiglio di amministrazione delle ATC sono scelti tra soggetti che abbiano maturato esperienza in materia di edilizia sociale o con esperienza nell'amministrazione di aziende, pubbliche o private, o nella pubblica amministrazione.

8. La carica di presidente dell'ATC non può essere rivestita per più di due mandati consecutivi.

9. Il collegio sindacale dell'ATC è nominato dal Consiglio regionale ed è composto da tre membri effettivi, di cui uno con funzioni di presidente, e tre supplenti, scelti tra gli iscritti al registro dei revisori contabili.”

### Nota all'articolo 2

- Il testo dell'articolo 47 dello Statuto della Regione Piemonte è il seguente:

“Art. 47. (Promulgazione e pubblicazione della legge)

1. La legge regionale è promulgata dal Presidente della Giunta regionale entro quindici giorni dall'approvazione.

2. La legge regionale è pubblicata entro dieci giorni dalla promulgazione ed entra in vigore il quindicesimo giorno successivo alla pubblicazione, salvo che la legge stessa stabilisca un termine diverso.

3. Al testo della legge segue la formula: “La presente legge regionale sarà pubblicata nel Bollettino Ufficiale della Regione. E' fatto obbligo a chiunque spetti di osservarla e di farla osservare come legge della Regione Piemonte.”

## DECRETI DEL PRESIDENTE DELLA GIUNTA REGIONALE

Decreto del Presidente della Giunta Regionale 9 settembre 2010, n. 57

**Regolamentazione provvisoria delle prestazioni indispensabili nel settore dei distributori di carburante. Deliberazione Commissione di garanzia n. 1/94 del 19/07/2001. Individuazione turnazioni stazioni di servizio autostradali in esercizio in occasione dello sciopero del settembre 2010.**

### IL PRESIDENTE DELLA GIUNTA REGIONALE

Vista la legge 12 giugno 1990, n. 146, modificata con legge 11 aprile 2000, n. 83, recante “Norme sull’esercizio del diritto di sciopero nei servizi pubblici essenziali e sulla salvaguardia dei diritti della persona costituzionalmente tutelati. Istituzione della Commissione di garanzia dell’attuazione della legge”;

vista la regolamentazione provvisoria delle prestazioni indispensabili nel settore dei distributori di carburante adottata dalla Commissione di garanzia con deliberazione n. 01/94 del 19/07/2001 e pubblicata sulla G.U. n. 179 del 03/08/2001, laddove al punto 8, lett. c) si stabilisce che, durante l’astensione collettiva, dovrà essere in ogni caso assicurato un livello di prestazioni compatibile con le finalità di cui all’art. 1, comma 2, della legge 146/1990 s.m.i., e in particolare che:

- le stazioni di servizio in funzione nell’autostrada dovranno rimanere aperte in misura non inferiore ad una ogni cento chilometri;
  - l’individuazione delle stazioni di servizio, di cui è comandata l’apertura, dovrà essere effettuata dai Presidenti delle Regioni interessate o da un loro delegato;
- considerato che dalle ore 19,30 di martedì 14 settembre 2010 alle ore 7,00 di sabato 18 settembre 2010 è stato proclamato uno sciopero nazionale dalle Associazioni di categoria dei gestori dei distributori di carburante (FAIB Confesercenti, FIGISC Confcommercio e FEGICA Cisl); ritenuto pertanto di dover procedere all’individuazione delle stazioni di servizio di cui è comandata l’apertura sulla rete autostradale di competenza della Regione Piemonte;

#### *decreta*

che le stazioni di servizio, sulla rete autostradale di competenza della Regione Piemonte, che dovranno rimanere aperte nel caso sia confermata l’astensione collettiva dei soggetti deputati alla distribuzione di carburante dalle ore 19,30 di martedì 14 settembre 2010 alle ore 7,00 di sabato 18 settembre 2010, sulla base delle normative riportate in premessa che qui si intendono integralmente richiamate, sono le seguenti:

Gran Bosco Est – Salbertrand	A 32	TOTAL
Gran Bosco Ovest – Salbertrand	A 32	ESSO
Scarmagno Ovest - Scarmagno	A 5	ESSO

Scarmagno Est – Scarmagno	A 5	TOTAL
Tortona Nord – Tortona	A 21	SHELL
Tortona Sud – Tortona	A 21	ENI
Priero Ovest – Priero	A 6	ESSO
Priero Est – Priero	A 6	API
Agogna Ovest – Cressa	A 26	TOTAL
Agogna Est – Cressa	A 26	ESSO
Cigliano Nord – Cigliano	A 4	API
S. Rocco Sud – Rondissone	A 4	ESSO
Settimo T.se Sud – Settimo Torinese	Tangenziale di Torino	ENI
Settimo T.se Nord – Settimo Torinese	Tangenziale di Torino	TOTAL

I Signori Sindaci dei Comuni nei quali sono ubicati gli impianti autostradali di cui al suddetto elenco sono incaricati di provvedere alla notifica del presente provvedimento ai rispettivi gestori entro e non oltre le ore 18,00 della giornata del 12 settembre 2010.

Il presente decreto sarà pubblicato sul B.U. della Regione Piemonte ai sensi dell’art. 61 dello Statuto e dell’art. 13 del D.P.G.R. n. 8/R/2002.

p. Roberto Cota  
il Vice Presidente  
Ugo Cavallera

## DELIBERAZIONI DELLA GIUNTA REGIONALE

Deliberazione della Giunta Regionale 6 settembre 2010, n. 17-553

**Legge Regionale n. 56/77 e s.m.i.. Comune di Lerma (AL). Variante al Piano Regolatore Generale Intercomunale vigente della Comunità Montana "Alta Val Lemme Alto Ovadese". Approvazione.**

(omissis)

LA GIUNTA REGIONALE

a voti unanimi...

*delibera*

### ART. 1

Di approvare, ai sensi degli artt. 15 e 17 della Legge Regionale 5.12.1977 n. 56 e successive modificazioni, la variante al Piano Regolatore Generale Intercomunale vigente della Comunità Montana "Alta Val Lemme Alto Ovadese" riferita unicamente al Comune di Lerma, in Provincia di Alessandria e dallo stesso adottata e successivamente integrata e modificata con deliberazioni consiliari n. 9 in data 28.4.2008, n. 26 in data 17.12.2008 e n. 23 in data 21.9.2009, subordinatamente all'introduzione "ex officio", negli elaborati progettuali, delle ulteriori modifiche, specificatamente riportate nell'allegato documento "A" in data 5.8.2010, che costituisce parte integrante del presente provvedimento, fatte comunque salve le prescrizioni del D.L. 30.4.1992 n. 285 "Nuovo Codice della Strada" e del relativo Regolamento approvato con D.P.R. 16.12.1992 n. 495 e successive modificazioni.

### ART. 2

L'approvazione della presente Variante al Piano Regolatore Generale Intercomunale vigente della Comunità Montana "Alta Val Lemme Alto Ovadese", riferita al solo Comune di Lerma (Al), costituisce per il medesimo Comune - con le modifiche introdotte "ex officio" di cui al precedente Art. 1 - adeguamento ai disposti del Piano per l'Assetto Idrogeologico (P.A.I.) approvato con D.P.C.M. in data 24.5.2001.

### ART. 3

La documentazione relativa alla variante al Piano Regolatore Generale Intercomunale vigente, interessante unicamente il Comune di Lerma, debitamente vistata, si compone di:

Deliberazioni consiliari n. 9 in data 28.4.2008 e n. 26 in data 17.12.2008, esecutive ai sensi di legge, con allegato:

- Elab. Relazione illustrativa.
- Elab. Analisi compatibilità ambientale.
- Elab. Norme Tecniche di Attuazione.
- Elab. Allegato D alla Relazione Illustrativa – Stato di fatto degli insediamenti esistenti; schedatura analitica del centro storico di Lerma.
- Elab. Scheda quantitativa dei dati urbani.
- Elab. Controdeduzioni alle osservazioni presentate a seguito di pubblicazione del progetto preliminare.
- Allegato A Uso del suolo in scala 1:10.000.
- Allegato B Opere di urbanizzazione primaria esistenti: rete per lo smaltimento dei rifiuti liquidi in scala 1:5.000.

- Allegato C Mappa dei vigneti D.O.C. e dei terreni ove sono radicate piante tartufigene in scala 1:10.000.

- Tavola 1 Planimetria sintetica del piano in scala 1:25.000

- Tavola 2.1 Planimetria di piano relativa alla zona nord in scala 1:5.000.

- Tavola 2.2 Planimetria di piano relativa alla zona sud in scala 1:5.000.

- Tavola 2/COM Aree destinate al commercio al dettaglio in scala 1:5.000.

- Tavola 3 Progetto generale delle aree Lerma e Mascatagliata in scala 1:2.000.

- Tavola 4 Sviluppo relativo al centro storico di Lerma in scala 1:1.000.

- Tavola 5.1 Carta di sintesi della pericolosità geomorfologica e dell'idoneità all'utilizzazione urbanistica in scala 1:5.000.

- Tavola 5.2 Carta di sintesi della pericolosità geomorfologica e dell'idoneità all'utilizzazione urbanistica in scala 1:5.000.

- Elab. Relazione geologica tecnica.

- Tavola 1 Carta geologico – strutturale in scala 1:10.000.

- Tavola 2 Carta geomorfologica e dei dissesti, della dinamica fluviale e del reticolo idrografico minore in scala 1:10.000.

- Tavola 3 Carta geoidrologica in scala 1:10.000.

- Tavola 4 Carta dell'acclività in scala 1:10.000.

- Tavola 5 Carta delle opere idrauliche censite in scala 1:10.000.

- Tavola 6 Carta della caratterizzazione litotecnica dei terreni in scala 1:10.000.

- Tavola 7 Carta di sintesi della pericolosità geomorfologica e dell'idoneità all'utilizzazione urbanistica in scala 1:10.000.

- Tavola 1 Planimetria sintetica del piano in scala 1:25.000;

Deliberazione consiliare n. 23 in data 21.9.2009, esecutiva ai sensi di legge, con allegato:

Elab. Relazione illustrativa.

Elab. Norme tecniche di attuazione.

Elab. Controdeduzioni alle osservazioni presentate ai sensi dell'art. 15, comma 15, L.R. 56/77.

Fasc. Scheda quantitativa dei dati urbani.

Allegato B "Opere di urbanizzazione primaria esistenti. Scala 1:5000

Tav 2.1 – Planimetria di Piano relativa alla zona nord. Scala 1:5000

Tav 2.2 – Planimetria di Piano relativa alla zona sud. Scala 1:5000

Tav 3 - Progetto generale delle aree. Lerma e Mascatagliata. Scala 1:2000

Tav 4 – Sviluppo relativo al centro storico di Lerma. Scala 1:1000

Tav 5.1 – Carta di sintesi della pericolosità geomorfologica e dell'idoneità all'utilizzazione urbanistica. Scala 1:5000

Tav. 5.2 - Carta di sintesi della pericolosità geomorfologica e dell'idoneità all'utilizzazione urbanistica. Scala 1:5000.

Elab. Relazione geologico-tecnica sulle aree di nuovo impianto

Tav.2 Carta geomorfologica dei dissesti della dinamica fluviale e del reticolo idrografico minore. Scala 1:10.000

Tav.7 Carta di sintesi della pericolosità geomorfologica e dell'idoneità all'utilizzazione urbanistica. Scala 1:10.000.

La presente deliberazione sarà pubblicata sul Bollettino Ufficiale della Regione Piemonte ai sensi dell'art. 61 dello Statuto e dell'art. 14 del D.P.G.R. n. 8/R/2002.

(omissis)

Allegato



Direzione Programmazione Strategica,  
Politiche Territoriali ed Edilizia

Settore Copianificazione Urbanistica - Provincia di Alessandria

pietro.gamalero@regione.piemonte.it

05 agosto 2010

Allegato "A" alla Deliberazione della Giunta Regionale n° *14-553*  
in data *26 SET. 2010* relativa all'approvazione della Variante al P.R.G.C.M. vigente,  
predisposta dal Comune di Lerma (AL) e adottata con Deliberazione Consiliare n. 23 in  
data 21.09.2009.

Elenco delle modifiche da introdurre "ex officio", ai sensi dell'11° comma, art. 15 della L.R.  
56/77 e s.m.i.:

**A - Modifiche da introdurre al testo delle Norme Tecniche d'Attuazione.**

**Art 7 . Dispositivi di carattere sismico riguardanti il territorio comunale**

Vengono soppresse le prime quattro righe del punto 3 e sostituite con la seguente dicitura:

*" Il Comune di Lerma ai sensi della D.G.R. n. 11 – 13056 del 19.01. 2010 risulta classificato in zona sismica 3, pertanto secondo le tempistiche e le modalità espresse nella D.G.R. n.28- 13422 del 01. 03.2010 dovranno essere rispettati in merito i disposti nel D.M. 14.01.2010 – Nuove norme tecniche per le costruzioni: Di seguito si elencano gli edifici strategici e la relativa ubicazione: "*

**Art. 14 – Norme relative alle fasce di rispetto ed ai vincoli esistenti nel territorio comunale**

Al termine del punto c (usi civici), si intende introdotta la seguente dizione *"...la cui destinazione è comunque confermata a tali usi fino all'eventuale sdemanializzazione"*

Per effetto di disposizioni normative sopravvenute, la dizione *"...dell'art. 30, comma 5, lettera a), della L.R.56/77 e s.m.i., si intende sostituita con "...della L.R. 4/09"*.

**Schede Normative – scheda di SUE D1.1.**

Quale ultimo punto si intende inserito il seguente:

*" Dovrà essere rispettato il massimo arretramento delle future edificazioni dall'area di interesse archeologico."*

**3.2. – Rettifiche da effettuare su tutti gli elaborati**

La definizione di *"DM 11.03.1988"* su qualunque elaborato compaia, è da intendersi associata la dicitura *" e/o dal D.M. 14.01.2008 – Nuove norme tecniche per le costruzioni"*

Il Funzionario istruttore  
Geom. Enrico Rivera

Il Responsabile del Settore  
Arch. Pietro Gamalero

*Pietro Gamalero*

Via Guasco,1  
15121 Alessandria  
Tel. 0131 285036  
Fax 0131 285032



Deliberazione della Giunta Regionale 6 settembre 2010, n. 18-554

**L.R. n. 56/77 e successive modificazioni. Comune di Exilles (TO). Variante n. 1 al Piano Regolatore Generale Comunale vigente. Approvazione.**

(omissis)

LA GIUNTA REGIONALE

a voti unanimi...

*delibera*

ART. 1

Di approvare, ai sensi degli artt. 15 e 17 della Legge Regionale 5.12.1977 n. 56 e successive modificazioni, la Variante n. 1 al Piano Regolatore Generale Comunale vigente adottata dal Comune di Exilles (TO) con deliberazioni consiliari n. 27 in data 20.12.2000, n. 11 in data 23.7.2001, n. 18 in data 21.11.2007 e n. 9 in data 21.4.2009, subordinatamente all'introduzione "ex-officio", negli elaborati progettuali, delle ulteriori modificazioni specificatamente riportate nell'allegato documento "A" in data 10.8.2010, che costituisce parte integrante al presente provvedimento, fatte comunque salve le prescrizioni del D.L. 30.4.1992 n. 285 "Nuovo Codice della Strada" e del relativo Regolamento approvato con D.P.R. 16.12.1992 n. 495 e successive modificazioni.

ART. 2

Con l'approvazione della presente Variante al Piano Regolatore Generale Comunale - introdotte le modifiche "ex-officio" di cui al precedente art. 1 - lo Strumento Urbanistico Generale del Comune di Exilles (TO), si ritiene adeguato ai disposti del Piano per l'Assetto Idrogeologico (P.A.I.) approvato con D.P.C.M. in data 24.5.2001.

ART. 3

La documentazione relativa alla Variante n. 1 al Piano Regolatore Generale Comunale vigente del Comune di Exilles, debitamente vistata, si compone di:

- deliberazioni consiliari n. 27 in data 20.12.2000, n. 11 in data 23.7.2001 e n. 18 in data 21.11.2007, esecutive ai sensi di legge, con allegato:

Elab - Relazione illustrativa

. Elab- Norme Tecniche di Attuazione

Tav.1 - Zonizzazione capoluogo in scala 1:1000

Tav.2 - Zonizzazione frazioni Morliere -Rif - Ruinas in scala 1:1000

Tav.3 - Zonizzazione frazione San Colombano in scala 1:1000

Tav.4 - Zonizzazione frazione Devejs - Champbons in scala 1:1000

Tav.5 - Zonizzazione tavola riassuntiva in scala 1:5000

Tav.5b- Tavola riassuntiva zonizzazioni comuni contermini in scala 1:25000

Elab- Relazione Geologica

Tav.1 - Carta Geolitologica e Strutturale in scala 1:10000

Tav.2 - Carta Idrogeologica e Litotecnica in scala 1:10000

Tav.3 - Carta Geomorfologica e dei dissesti in scala 1:10000

Tav.4 - Carta delle Acclività in scala 1:25000

Tav.5 - Carta delle Valanghe in scala 1:25000

Tav.6 - Carta di Sintesi in scala 1:10000

Tav.7.1 - Carta della Zonizzazione Urbanistica e Carta di Sintesi in scala 1:5000

Tav.7.2 - Carta della Zonizzazione Urbanistica e Carta di Sintesi in scala 1:5000

Tav.7.3 - Carta della Zonizzazione Urbanistica e Carta di Sintesi in scala 1:5000

Tav.7.4 - Carta della Zonizzazione Urbanistica e Carta di Sintesi in scala 1:5000

Tav.8 - Carta degli effetti dell'evento alluvionale ottobre 2000 in scala 1:10000

Tav.9 - Microzonizzazione sismica in scala 1:10000

Tav.1 - Relazione idrologica - Idraulica Rio Neisè - Rio Combarà - Relazioni Idrauliche Dora Riparia - Rio Galambra - Rio Cote

Elab- Procedura "SICOD"

Elab- Relazione tecnica verifica di compatibilità con la zonizzazione acustica

Tav.1 - Verifica compatibilità variante strutturale PRGC con piano di zonizzazione acustica- quadro complessivo in scala 1:12500

Tav.2 - Verifica compatibilità variante strutturale PRGC con piano di zonizzazione acustica - Area Capoluogo, Deveys, S. Colombano in scala 1:2500

Tav.3 - Verifica compatibilità variante strutturale PRGC con piano di zonizzazione acustica - Frazioni: Rif, Riunas, Morlière in scala 1:2500

- deliberazione consiliare n.9 in data 21.4.2009, esecutiva ai sensi di legge, con allegato:

Elab - Controdeduzioni alle osservazioni della Regione Piemonte

. Elab- Norme Tecniche di Attuazione

Tav.1 - Zonizzazione capoluogo in scala 1:1000

Tav.2 - Zonizzazione frazioni Morliere -Rif - Ruinas in scala 1:1000

Tav.3 - Zonizzazione frazione San Colombano in scala 1:1000

Tav.4 - Zonizzazione frazione Devejs - Champbons in scala 1:1000

Tav.5 - Zonizzazione tavola riassuntiva in scala 1:5000

Tav.5b- Tavola riassuntiva zonizzazioni comuni contermini in scala 1:25000

Elab- Relazione Geologica

Tav.3 - Carta Geomorfologica e dei dissesti in scala 1:10000

Tav.5 - Carta delle Valanghe in scala 1:25000

Tav.6 - Carta di Sintesi in scala 1:10000

Tav.7.3 - Carta della Zonizzazione Urbanistica e Carta di Sintesi in scala 1:5000

Tav.7.4 - Carta della Zonizzazione Urbanistica e Carta di Sintesi in scala 1:5000.

La presente deliberazione sarà pubblicata sul Bollettino Ufficiale della Regione Piemonte a norma dell'art. 61 dello Statuto e dell'art. 14 del D.P.G.R. n. 8/R/2002.

(omissis)

Allegato



Direzione Programmazione Strategica,  
Politiche Territoriali ed Edilizia

Settore Copianificazione Urbanistica Provincia di Torino

Data 19 D AGO. 2010

Protocollo

Allegato <sup>"A"</sup> alla D.G.R. n. 18-554 in data 16 SET. 2010 relativa all'approvazione della Variante n. 1 del P.R.G.C. del Comune di EXILLES di cui alla D.C. n. 9 del 21/4/09

ELENCO DELLE MODIFICHE INTRODOTTE "EX OFFICIO"

MODIFICHE ALL'AZZONAMENTO DI PIANO

Tav. 3 – Carta geomorfologica e dei dissesti - sc. 1:10.000

Si intende estesa, in località Concentrico, la classe CAe come da Figura 1 allegata.

Tav.6 – Carta di sintesi - sc. 1:10.000

Si intende modificata introducendo:

- la classe di idoneità e IIIb4, in località Concentrico, come risulta dalla Figura 2 allegata.
- la variazione della classe di idoneità IIIb in IIIa e IIIb2 in IIIb3 nell'estremità sud-occidentale della frazione Deveys come risulta dalla Figura 3 allegata.
- introducendo la variazione della classe di idoneità IIIb3 in IIIb4 nella frazione (zona ar2) situata alla confluenza tra il rio Chenal e il rio Neimar/Remay sul conoide del rio Chenal.

Tav.7.3 - Carta della zonizzazione urbanistica e carta di sintesi – sc. 1:5.000

Si intende modificata introducendo:

- la variazione della classe di idoneità IIIb in IIIa e IIIb2 in IIIb3, nell'estremità sud-occidentale della frazione Deveys, come risulta dalla Figura 3 allegata.
- la classe di idoneità IIIb4, in località Concentrico, come risulta dalla Figura 2 allegata.
- introducendo la variazione della classe di idoneità IIIb3 in IIIb4 nella frazione (zona ar2) situata alla confluenza tra il rio Chenal e il rio Neimar/Remay sul conoide del rio Chenal.

Tav.7.4 - Carta della zonizzazione urbanistica e carta di sintesi – sc. 1:5.000

Si intende modificata introducendo:

- la variazione della classe di idoneità IIIb in IIIa e IIIb2 in IIIb3, nell'estremità sud-occidentale della frazione Deveys, come risulta dalla Figura 3 allegata.
- introducendo la variazione della classe di idoneità IIIb3 in IIIb4 nella frazione (zona ar2) situata alla confluenza tra il rio Chenal e il rio Neimar/Remay sul conoide del rio Chenal.



Tav.n.1 – Zonizzazione capoluogo, sc. 1:1.000

Si intende modificata introducendo:

- la classe di idoneità IIIb4, in località Concentrico, come risulta dalla Figura 2 allegata.

Tav.n.4 – Zonizzazione Fraz. Devejes – Champbons- sc. 1:1.000

Si intende modificata introducendo

- la variazione della classe di idoneità IIIb in IIIa e IIIb2 in IIIb3, nell'estremità sud-occidentale della frazione Deveys, come risulta dalla Figura 3 allegata.
- la variazione della classe di idoneità IIIb3 in IIIb4 nella frazione (zona ar2) situata alla confluenza tra il rio Chenal e il rio Neimar/Remay sul conoide del rio Chenal.

MODIFICHE ALLE NORME DI ATTUAZIONE

Art. 7 Presupposti per l'edificazione e relativa verifica si intende inserito un ultimo comma che recita:

*“Sulla base delle disposizioni del parere della Direzione Opere Pubbliche n. 81963/14.06 del 5/11/2009 valgono le seguenti prescrizioni:*

- *qualsiasi intervento di nuova edificazione e di ampliamento con occupazione di suolo riguardante aree poste in classe II di idoneità all'utilizzazione urbanistica situate in prossimità dei settori periferiali dei corsi d'acqua appartenenti alla rete idrografica minore di competenza del Settore scrivente, ivi compreso tutti i rii non classificati e/o aventi sedime non demaniale, dovrà essere suffragato, a livello di singolo permesso di costruire, oltre che da uno studio di fattibilità condotto secondo quanto previsto dal D.M. 11.03.1988, anche da uno specifico studio idraulico del/i corso/i d'acqua eventualmente interessato/i, da effettuarsi secondo metodologia approfondita in condizioni di moto uniforme, vario o permanente a seconda dei casi, verificando, con opportuna cautela, la capacità di smaltimento delle sezioni di deflusso utilizzando parametri di scabrezza reali, tenuto conto, altresì, della presenza di eventuali manufatti di attraversamento, di intubamenti e/o di altre criticità idrauliche che potrebbero costituire pregiudizio per le possibilità edificatorie della zona prescelta;*
- *ai fini delle possibilità edificatorie delle aree suddette, a seguito degli approfondimenti e delle verifiche idrauliche da effettuarsi a scala locale secondo la metodologia e le indicazioni di cui al punto precedente, tenuto conto, altresì, della presenza, soprattutto in prossimità delle aree abitate, di eventuali criticità per le quali necessitano interventi di difesa e/o opere più estensive di riassetto idraulico, occorre preventivamente prevedere, in ogni caso, l'esecuzione di opportuni ed adeguati lavori di manutenzione ordinaria e straordinaria del reticolo idrografico minore insistente nel contorno delle aree medesime, provvedendo, altresì, alla realizzazione, ove necessario, di appropriate opere di regimazione delle acque superficiali finalizzate alla riorganizzazione ed alla corretta officiosità idraulica della rete idrica interessata, garantendo, in ogni caso, lo smaltimento delle acque meteoriche scolanti dal/i bacino/i afferente/i;*
- *le fasce di rispetto dei corsi d'acqua corrispondenti alla classe IIIa (IIIb per l'edificato) sono da intendersi di assoluta inedificabilità;*
- *qualora risultassero delle differenze tra l'andamento dei corsi d'acqua demaniali, così come riportati sulle mappe catastali, rispetto all'attuale percorso planimetrico, resta inteso che le fasce di rispetto, ai sensi del R.D. n. 523/1904, si applicheranno all'alveo attivo delimitato dai cigli superiori di sponda, rimanendo di proprietà demaniale l'alveo eventualmente abbandonato ai sensi*





e per gli effetti della L. n. 37/1994, nonché in ragione dell'art. 32, comma 3, titolo II delle Nda del PAI;

- l'eliminazione e/o la riduzione della pericolosità attraverso l'esecuzione di interventi di riassetto territoriale, che consentano la realizzazione di nuove opere e nuove costruzioni nelle aree ricadenti in classe IIIb, potrà avvenire solo a seguito di collaudo e di relativa emissione di apposita certificazione attestante che gli interventi eseguiti abbiano raggiunto l'obiettivo di minimizzazione del rischio, ai fini della fruibilità urbanistica, delle aree interessate da eventuali previsioni di piano, in accordo e nel pieno rispetto dei contenuti di cui ai paragrafi 7.6 e 7.10 della N.T.E./99 della Circolare P.G.R. n. 7/LAP/96;

- le norme associate ai dissesti in argomento devono essere in ogni caso conformi ai disposti degli artt. 9, 13, 18 bis, 23, 50 e 51 delle Nda del PAI.

Nelle zone che si configurano come nuovi insediamenti ai sensi dell'art. 14 della L.R. n. 56/77 e della Circ. 16/URE gli atti ablativi sono subordinati alla redazione della Relazione geotecnica di cui al citato art. 14.”

Valgono le disposizioni del parere dell'ARPA n. 4769 del 18/1/2010 e del Settore Decentrato OOPP e Difesa Assetto Idrogeologico di Torino n. 81963/14.06 del 5/11/2009”.

Art. 18a - Fasce di rispetto, 1° comma, si intende inserito dopo la frase “ a3) L'area di rispetto cimiteriale...OMISSIS...e dell'art. 27 della L.R. n. 56/77.” il seguente comma: “L'estensione della fascia di rispetto è determinata dalle citate disposizioni di legge; perimetrazioni con estensione diversa riportate nelle tavole di piano hanno efficacia solo a seguito dell'autorizzazione prevista secondo le procedure della Circ. Reg. P.G.R. n. 16 del 9/12/87, della L.R. 15/3/01 n. 5 e delle altre direttive applicative.”

#### Titolo V – Prescrizioni e norme edilizie

##### tab. Zona ai1

Nel cap. - B.1 oggetto dell'intervento: fabbricati esistenti: tipi di intervento, all'interno del capoverso sulle limitazioni geologiche, le parole “*gli altri interventi saranno ammessi*” si intendono sostituite con le parole: “*tali interventi saranno ammessi*”.

Ogni qualvolta è richiamato il DM. 11/3/88 lo stesso si intende seguito dalle frasi: “*e del DM. 14/1/08*”.

#### Titolo V – Prescrizioni e norme edilizie

##### tab. Zone ai2 – ai2 - ai3 – ai4 – ai5

Ogni qualvolta è richiamato il DM. 11/3/88 lo stesso si intende seguito dalle frasi: “*e del DM. 14/1/08*”.

#### Titolo V – Prescrizioni e norme edilizie

##### tab. zona ac1

Ogni qualvolta è richiamato il DM. 11/3/88 lo stesso si intende seguito dalle frasi: “*e del DM. 14/1/08*”.

*Pur*





Titolo V – Prescrizioni e norme edilizie

tab. zona aic3

Ogni qualvolta è richiamato il DM. 11/3/88 lo stesso si intende seguito dalle frasi: “e del DM. 14/1/08”.

Titolo V – Prescrizioni e norme edilizie

tab. zona laghetto

Ogni qualvolta è richiamato il DM. 11/3/88 lo stesso si intende seguito dalle frasi: “e del DM. 14/1/08”.

Titolo V – Prescrizioni e norme edilizie

tab. Zone ar1, ar2, ar3, ar4, ar5, ar6, ar7, ar8, ar11, ar12, ar13, ar14

Nel cap. - A.1 oggetto dell'intervento: fabbricati: tipi di intervento, la frase “*Nell'ambito compreso nella classe IIIb3 (zona ar2) gli interventi... OMISSIS... in cui non aumentino il carico antropico.*” si intende sostituita dalla seguente frase: “*L'ambito compreso nella classe IIIb.4 (zona ar2) è soggetto alle prescrizioni di cui al punto 9.3.6 della Relazione Geologica per la parte riguardante gli edifici esistenti*”.

Nel cap. - A2 oggetto dell'intervento: ruderi: tipi di intervento, la frase “*L'ambito compreso nella classe IIIb.2 (zona ar2) è soggetto alle prescrizioni di cui al punto 9.3.4 della Relazione Geologica per la parte riguardante gli edifici esistenti*” si intende sostituita dalla seguente frase: “*L'ambito compreso nella classe IIIb.4 (zona ar2) è soggetto alle prescrizioni di cui al punto 9.3.6 della Relazione Geologica per la parte riguardante gli edifici esistenti*”.

Nel Titolo V – Prescrizioni e norme edilizie

tab. zona ai6, cap. B.1 oggetto dell'intervento: fabbricati, si intende sostituita la frase “*dalla L. 1/6/39 n. 1089 e 29/6/38 n. 1497*” con la frase: “*dal D.lgs. 22/1/04 n. 42*”.

Titolo V – Prescrizioni e norme edilizie

tab. zona ac2: si intende sostituito il titolo della tabella “*ZONA ac2*” con “*ac2A – ac2B*”

Titolo V – Prescrizioni e norme edilizie

tab. Zona a campeggio – A1 oggetto dell'intervento: aree libere inedificate: tipi di intervento, al fine di un puntuale recepimento delle disposizioni della relazione geologica ai sensi della circ. P.G.R. n. 7/LAP/96 si intende sostituita la frase: “*Le trasformazioni edilizie previste sono subordinate alle prescrizioni del cap. 9.2, 9.2.1 e 9.3.2 della Relazione Geologica in quanto la zona è inserita nella classe II e nella classe IIIb2*” con la seguente frase: “*Le trasformazioni edilizie previste sono subordinate alle prescrizioni del cap. 9.2, 9.2.1 e 9.3.4 della Relazione Geologica in quanto la zona è inserita nella classe II e nella classe IIIb2.*”

Il Dirigente del Settore  
Copianificazione Urbanistica Provincia di Torino  
arch. Raffaele Madaro

*Raffaele Madaro*





ESTRATTI CARTOGRAFICI ALLEGATI

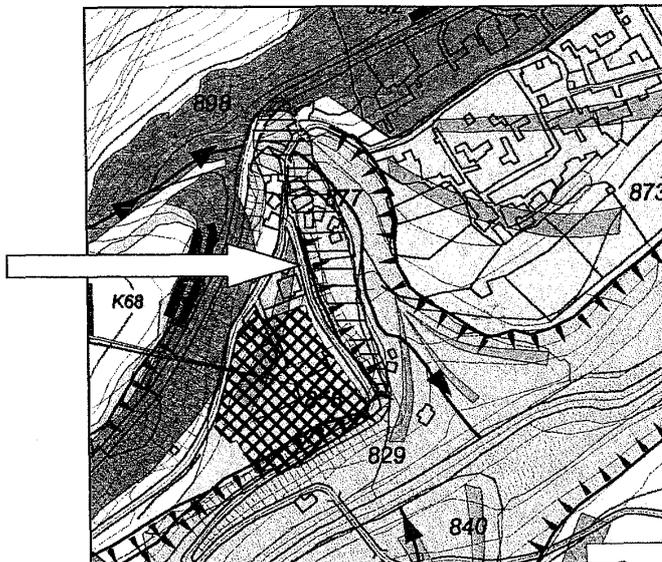


Fig. 1: modifiche alla

Tav. 3 – Carta geomorfologica e dei dissesti - sc. 1:10.000.

Concentrico. In rigato rosso orizzontale l'area da ascrivere al codice CAe

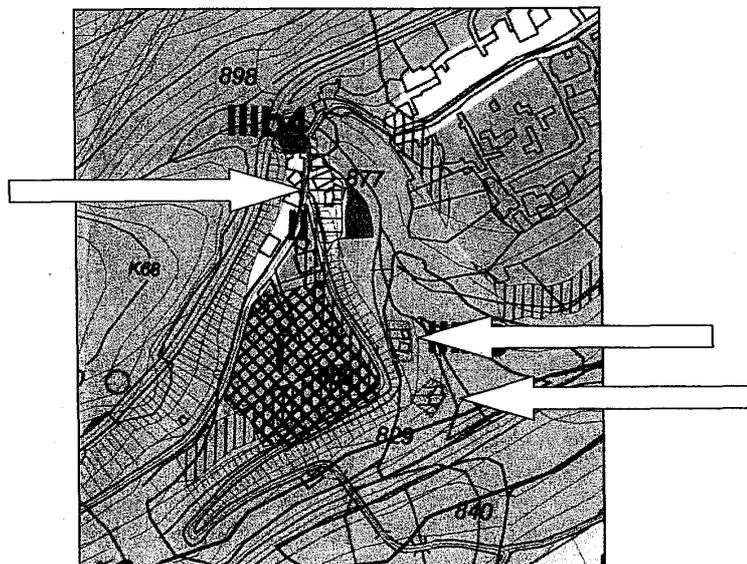


Fig. 2 : modifiche alle

Tav.6 – Carta di sintesi - sc. 1:10.000


Tav.7.3 - Carta della zonizzazione urbanistica e carta di sintesi - sc. 1:5.000

Tav.n.1 – Zonizzazione capoluogo, sc. 1:1.000

Concentrico. In rigato rosso orizzontale le 3 aree da ascrivere alla Classe 3B4

C.so Bolzano, 44  
10121 Torino  
Tel. 011.4321430  
Fax 011.4324804

*fm*

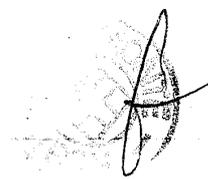

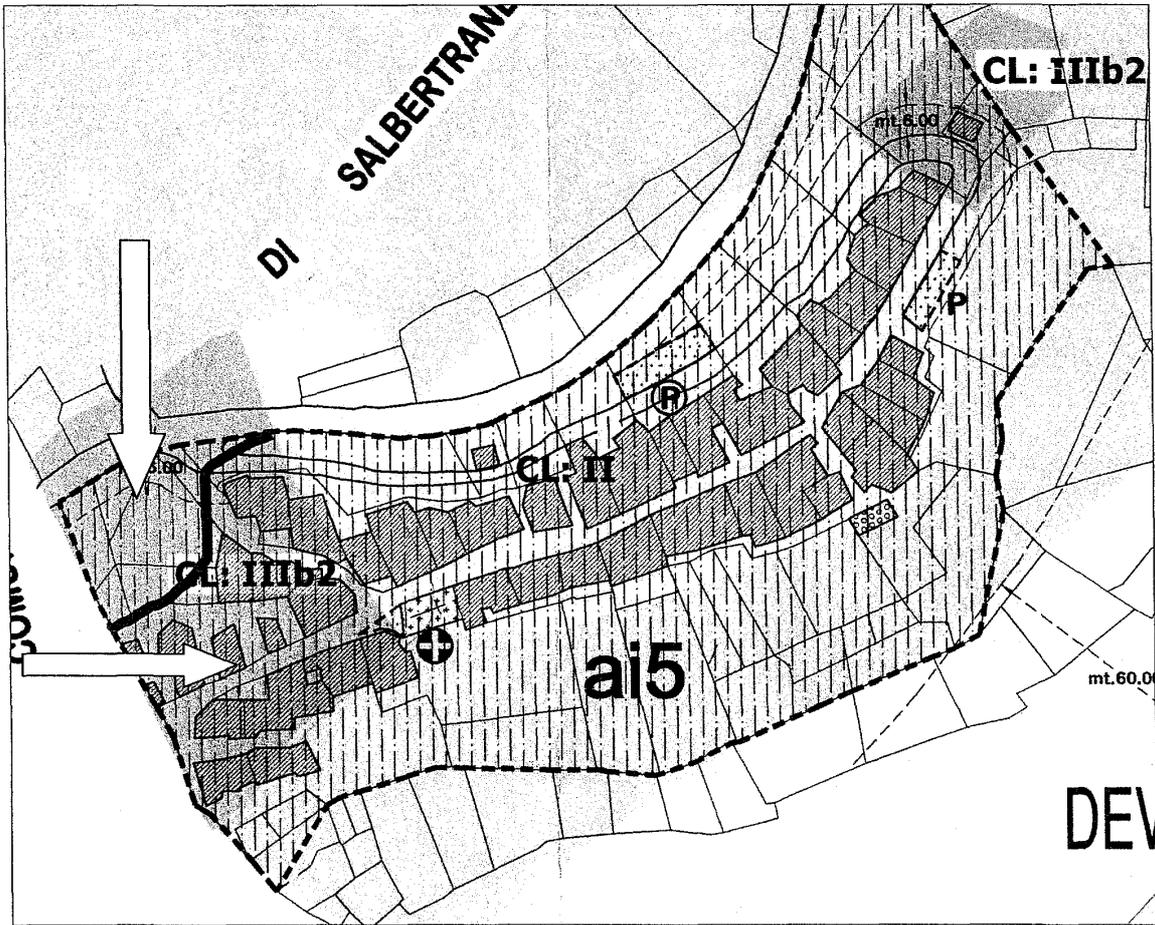


Fig. 3 : modifiche alle

Tav.6 – Carta di sintesi - sc. 1:10.000

Tav.7.3 - Carta della zonizzazione urbanistica e carta di sintesi – sc. 1:5.000

Tav.7.4 - Carta della zonizzazione urbanistica e carta di sintesi – sc. 1:5.000

Tav.n.4 – Zonizzazione Fraz. Devejes – Champbons- sc. 1:1.000

Fraz. Deveys. A Nord della linea viola: classe 3 A al posto della 3B2.

A sud della linea viola : classe 3B3 al posto della 3B2.

C.so Bolzano, 44  
10121 Torino  
Tel. 011.4321430  
Fax 011.4324804

6

Deliberazione della Giunta Regionale 6 settembre 2010, n. 25-561

**D.P.R. n. 616/77, art. 81 e D.P.R. n. 383/94. Intesa per la realizzazione dell'intervento "S.S. 34 'del Lago Maggiore'. Lavori di adeguamento della sede stradale, delle opere di sostegno e delle protezioni marginali presenti tra il Km 29+000 ed il Km 39+000" e individuazione del rappresentante regionale nel procedimento d'Intesa Stato-Regione di cui all'art. 81 del D.P.R. 616/77.**

A relazione dell'Assessore Bonino:

Premesso che:

Con Determinazione Dirigenziale, n. 464 del 01/09/2003 della Direzione Trasporti si è concluso il procedimento relativo alla Fase di Verifica di compatibilità ambientale (ex art. 10 - L.R. 40/1998) del progetto preliminare dell'intervento in oggetto, presentato da ANAS S.p.A., con la disposizione di non sottoporre il progetto stesso alla fase di valutazione e giudizio di compatibilità ambientale ai sensi dell'art. 12 della L.R. 40/1998, a condizione che nella stesura del progetto definitivo dell'opera fossero recepite le prescrizioni vincolanti in essa contenute.

In data 21/06/2006 l'ANAS S.p.A. - Compartimento della Viabilità per il Piemonte – di Torino, ha presentato al Ministero delle Infrastrutture e dei Trasporti Provveditorato Interregionale per le Opere Pubbliche del Piemonte e della Valle d'Aosta, domanda di avvio della procedura d'intesa Stato-Regione ai sensi dell'art. 81 del D.P.R. 616/77 e s.m. e i. per l'ottenimento del parere di conformità urbanistica. Il progetto presentato dal proponente è stato notevolmente ridimensionato rispetto al progetto preliminare presentato in fase di Verifica di VIA e, viene a configurarsi come mero adeguamento ai fini di messa in sicurezza di alcuni tratti dell'infrastruttura esistente nei comuni di Cannero Riviera a Cannobio.

In data 17/10/2006 il Ministero delle Infrastrutture e dei Trasporti Provveditorato Interregionale per le Opere Pubbliche del Piemonte e della Valle d'Aosta, con nota prot. n. 4415, ha richiesto alla Regione Piemonte – Assessorato Urbanistica – Settore Accordi di Programma ed Esame Conformità urbanistica che si pronunciasse, ai sensi e per gli effetti della normativa vigente, in merito alla conformità urbanistica dell'intervento in argomento e contestualmente ha convocato la prima riunione della Conferenza dei Servizi per il giorno 28.11.2006

La Direzione Pianificazione e Gestione Urbanistica - Settore Accordi di Programma ed Esame Conformità urbanistica della Regione Piemonte ha convocato, con nota prot. n. 34372/19.7 del 24/10/2006, la prima riunione della Conferenza dei Servizi interna ai fini dell'espressione del parere unico regionale da presentare al Ministero delle Infrastrutture e dei Trasporti Provveditorato Interregionale per le Opere Pubbliche del Piemonte e della Valle d'Aosta ai sensi dell'art. 81 del D.P.R. 616/77, per il giorno 06/11/2006, invitando i seguenti soggetti:

Direzione Pianificazione e Gestione Urbanistica - Settore Gestione Beni Ambientali

Direzione Opere Pubbliche - Settore Decentrato OO.PP. – Verbania

Direzione Ambiente - Settore Rilevamento Controllo Tutela e Risanamento delle Acque

Direzione Industria – Settore Pianificazione e Verifica Attività Estrattiva

Direzione Trasporti – Settore Viabilità ed Impianti Fissi

Direzione Patrimonio e Tecnico – Settore Usi Civici

Direzione Turismo Sport e Parchi – Settore Pianificazione Aree Protette

Direzione Economia Montana e Foreste

ARPA Piemonte – Prevenzione territoriale del rischio geologico – Area di Torino, Novara e Verbania

ARPA Piemonte – Settore Valutazione VIA

Direzione Tutela e Risanamento Ambientale – Programmazione Gestione Rifiuti

Direzione Difesa del Suolo

Direzione Programmazione e Valorizzazione dell'Agricoltura

Direzione Territorio Rurale

ANAS S.p.A.

Con nota prot. n. CTO-0034262-P del 31/10/2006 l'ANAS ha trasmesso gli elaborati progettuali alla Direzione Pianificazione e Gestione Urbanistica - Settore Accordi di Programma ed Esame Conformità urbanistica della Regione Piemonte.

In data 06/11/2006 si è svolta la prima seduta della Conferenza dei servizi interna.

Con nota prot. n. 37702/19.7 del 20/11/2006 è stata convocata la seconda seduta della Conferenza dei servizi interna per il giorno 30/11/2006.

In data 30/11/2006 si è svolta la seconda seduta della Conferenza dei servizi interna.

Con nota prot. n. 5056 del 28/11/2006 il Ministero delle Infrastrutture e dei Trasporti Provveditorato Interregionale per le Opere Pubbliche del Piemonte e della Valle d'Aosta ha posticipato la prima riunione della Conferenza dei Servizi al 11/01/2007.

In data 11/01/2007 si è regolarmente svolta la prima riunione della Conferenza dei Servizi presso il Provveditorato Interregionale per le Opere Pubbliche del Piemonte e della Valle d'Aosta. La Conferenza ha deciso di aggiornarsi in data da destinarsi, in attesa di ricevere le integrazioni progettuali richieste al Proponente.

Con nota prot. n. 2500/DB08.21 del 19/01/2010 la Direzione Regionale Programmazione Strategica, Politiche Territoriali ed Edilizia ha trasmesso alla Direzione Trasporti, Infrastrutture, Mobilità e Logistica n. 2 copie degli elaborati progettuali per i provvedimenti di competenza.

Con nota prot. n- CTO-0011908-P del 14/04/2010 l'ANAS ha trasmesso copia dell'istanza ai comuni di Cannero Riviera e Cannobio con richiesta di autorizzazione paesaggistica ai sensi dell'ex art. 146 del D.lgs. 42/04.

Con nota prot. n. CTO-0018197-P del 07/06/2010 l'ANAS S.p.A. ha trasmesso i pareri rilasciati dalle Commissioni Locali per il Paesaggio dei due succitati comuni.

Con nota prot. n. 3091 del 07/07/2010 il Ministero delle Infrastrutture e dei Trasporti Provveditorato Interregionale per le Opere Pubbliche del Piemonte e della Valle d'Aosta ha convocato la seconda seduta della Conferenza dei Servizi per il giorno 13/07/2010.

Nel corso della C.d.S. del 13/07/2010 il Comune di Cannobio ha consegnato l'autorizzazione paesaggistica ai sensi dell'art. 146 D.lgs. 42/04 e s.m. ed i. (nota prot. n. 8411 del 12/07/2010).

Per quanto sopra premesso e considerato.

Visto:

- l'art. 81 del D.P.R. 24 luglio 1977, n. 616;
- la Legge 7 agosto 1990, n. 241, e s. m. e i. e la L.R. 4 luglio 2005, n. 7 in materia di conferenze di servizi;
- il d.lgs. 4/2008;
- la L.R. 14 dicembre 1998 n. 40 e s.m.i.;
- la L.R. 9 agosto 1989 n. 45 e s.m.i.;
- la Legge n. 537/1993, recante disposizioni in materia di razionalizzazione delle procedure autorizzative delle opere di interesse statale di cui all'art. 81 del D.P.R. 616/77;
- il D.P.R. 18 aprile 1994, n. 383 "Regolamento recante disciplina dei procedimenti di localizzazione delle opere d'interesse statale" e s. m. e i.;
- l'art. 52, comma 1, del D. Lgs 31 marzo 1998, n. 112;
- la Determinazione Dirigenziale n. 464 del 01/09/2003 della Direzione Trasporti, Infrastrutture, Mobilità e Logistica di conclusione del procedimento relativo alla Fase di Verifica di compatibilità ambientale (ex art. 10 - L.R. 40/1998);
- la Determinazione Dirigenziale n. 1973 del 18/09/2009 della Direzione Opere Pubbliche, Difesa del Suolo, economia montana e foreste.

Visti i pareri e note pervenuti da:

- Direzione Territorio Rurale, nota prot. n. 9905/13.1 del 30/11/2006;
- Direzione Trasporti – Settore Viabilità ed Impianti fissi, nota prot. n. 12706/26.2 del 14/11/2006;
- Direzione Difesa del Suolo – Settore Difesa Assetto Idrogeologico, nota prot. n. 6866/23.1 del 04/12/2006;
- ARPA, nota prot. n. 144676/SC04 del 24/11/2006;
- Direzione Pianificazione e Gestione urbanistica – Settore Gestione Beni Ambientali, nota prot. n. 38509/19.20 del 27/11/2006;
- Direzione Turismo, Sport, Parchi – Settore Pianificazione Aree Protette, nota prot. n. 21044/21.5 del 09/11/2006;
- Direzione Economia Montana e Foreste – Settore Antincendi Boschivi e Rapporti con il Corpo Forestale dello Stato, nota prot. n. 39402/14.6 del 30/11/2006;
- Ministero delle Politiche Agricole e Forestali – Corpo Forestale dello Stato – Comando Provinciale Verbania, nota prot. n. 1143 del 19/02/2007.

Visti i verbali delle riunioni di Conferenza dei Servizi interna tenutesi in data 06/11/2006 e 30/11/2006, depositati agli atti.

Visti i verbali delle riunioni di Conferenza dei Servizi indetta dal Ministero delle Infrastrutture e dei Trasporti Provveditorato Interregionale per le Opere Pubbliche del Piemonte e della Valle d'Aosta tenutesi in data 11/01/2007 e 13/07/2010 e l'autorizzazione paesaggistica consegnata dal Comune di Cannobio in tale sede.

La Giunta Regionale, unanime,

*delibera*

- di manifestare, ai sensi dell'art. 81 del D.P.R. 616/77 e s.m. e i., favorevole volontà d'Intesa in ordine alla realiz-

zazione nei Comuni di Cannobio e Cannero Riviera del progetto relativo al "S.S. 34 'del Lago Maggiore'. Lavori di adeguamento della sede stradale, delle opere di sostegno e delle protezioni marginali presenti tra il Km 29+000 ed il Km 39+000", a condizione che nella stesura del progetto esecutivo e nella realizzazione dei lavori siano recepite dal Proponente le indicazioni sottoesposte, sottolineando che nessuna variazione potrà essere introdotta al progetto senza la preventiva autorizzazione delle Amministrazioni interessate:

*Paesaggio ed opere a Verde, di mitigazione e recupero ambientale*

Il rivestimento dei muri dovrà essere in pietra locale

*Vincolo idrogeologico*

- Il favorevole parere ai fini dell'autorizzazione ai sensi della L.R. 45/1989 è condizionato al recepimento delle seguenti prescrizioni obbligatorie e vincolanti:

Gli interventi a carico di vegetazione arborea ed arbustiva (abbattimento, dicioccamiento, potatura, spalcatura, ecc.), dovranno essere limitati allo stretto indispensabile per la realizzazione dei lavori in progetto, realizzati a regola d'arte, secondo le buone norme selvicolturali, senza provocare danni alla vegetazione limitrofa, alla fauna eventualmente presente e all'ambiente circostante;

Il materiale prodotto dalle sramature, dal dicioccamiento e/o dal taglio della vegetazione arborea ed arbustiva dovrà essere asportato dalle zone di intervento e conferite presso luoghi idonei, subito dopo l'avvenuto abbattimento;

Per le aree di cantiere, di deposito temporaneo, di stoccaggio dei materiali, per eventuali piste di servizio, nonché ogni altra area che risultasse degradata a seguito dell'esecuzione dei lavori in progetto, dovrà essere previsto, l'immediato ripristino morfologico e vegetativo;

Le superfici rappresentate da terreno smosso, le aree circostanti oggetto di sistemazione, dovranno essere opportunamente profilate, ragguagliate, consolidate nel più breve tempo possibile nonché ove necessario trattenute con opere di ingegneria naturalistica; dovranno essere rispettati e previsti tutti i criteri e gli interventi relativi alla mitigazione e la compensazione dei vari impatti ambientali derivanti dall'opera; dovranno comunque avvenire in tempi strettamente connessi al completamento delle opere, nonché essere effettuati facendo ricorso alle più moderne tecniche bioingegneristiche ed essere diretti e seguiti da un tecnico specializzato in materia, onde garantire la buona riuscita delle operazioni;

Dovrà essere posta particolare attenzione affinché il materiale movimentato non venga fatto rotolare a valle con conseguente interessamento della sponda del Lago Maggiore;

Tutto il materiale prodotto durante i lavori e che per le sue caratteristiche è classificabile come rifiuto dovrà essere trasportato presso discariche autorizzate;

La Direzione Lavori dovrà comunicare al Corpo Forestale dello Stato – Comando Provinciale Verbania l'esatta destinazione di conferimento di cui al punto precedente;

L'eventuale eliminazione di rifiuti o di materiale di vario genere dovrà essere effettuata nel rispetto di

quanto previsto dalle normative sui rifiuti e sulla tutela ambientale;

Dovranno essere predisposte tutte le misure atte a scongiurare il rischio di emissione di sostanze inquinanti le acque del Lago Maggiore da parte di mezzi di cantiere (oli e idrocarburi in genere, residui bituminosi e cementizi, ecc.), pertanto, dovrà essere predisposto un piano di intervento rapido per il contenimento e l'assorbimento di eventuali sversamenti accidentali, anche sul terreno. Eventuali stoccaggi di materiali e sostanze chimiche in area di cantiere dovranno essere localizzati il più lontano possibile dall'acqua, onde evitare situazioni di dilavamento diretto;

Nell'esecuzione generale dell'opera si dovrà porre particolare cura ed attenzione nella scelta ed impiego dei materiali, così da non turbare l'equilibrio del contesto ambientale con elementi di disturbo, con speciale riguardo ai metodi di lavorazione, mantenendo intatte le caratteristiche tipiche della zona;

Per le eventuali varianti al progetto originario, dovrà essere presentata apposita istanza ai sensi della L.R. 45/89 ed inviata agli Enti istruttori per il rilascio del necessario atto autorizzativo;

È fatto obbligo di conservare in cantiere copia dell'autorizzazione e relativo progetto.

#### *Aspetti idraulici ed interferenze con la rete irrigua*

L'allargamento della sede stradale a sbalzo dovrà essere strutturalmente indipendente dalle opere di attraversamento esistenti;

per gli attraversamenti esistenti non adeguati idraulicamente e precisamente il Rio S. Agata, Rio Fosso Ronco e Rio Fosso di Campeggio, i micropali dovranno essere tenuti a distanza dal corso d'acqua in modo tale da non creare ostacolo al successivo adeguamento dell'attraversamento;

per il Rio della Chiesa dovrà essere effettuata nel più breve tempo possibile la ricalibratura della sezione dell'alveo subito a monte dell'attraversamento;

L'ANAS dovrà effettuare nel più breve tempo possibile l'adeguamento della sezione idraulica degli attraversamenti sopra elencati tramite la demolizione della sottostante struttura dell'attuale attraversamento e lo sbancamento a monte in modo da creare una vasca di dissipazione in grado di mitigare il rischio, come indicato nelle verifiche idrauliche allegate al progetto;

l'opera in oggetto dovrà essere realizzata nel rispetto degli elaborati progettuali e nessuna variazione potrà essere introdotta senza la preventiva autorizzazione da parte del Settore Decentrato OO.PP. e Difesa Assetto Idrogeologico di Verbania;

il materiale di risulta proveniente dagli scavi in alveo dovrà essere usato esclusivamente per la colmata di depressioni di alveo o di sponda, ove necessario, in prossimità dell'opera di cui trattasi, mentre quello proveniente dalla demolizione di murature esistenti dovrà essere asportato dall'alveo;

le sponde ed eventuali opere di difesa interessate dall'esecuzione dei lavori dovranno essere accuratamente

ripristinata a regola d'arte, restando il soggetto unico responsabile dei danni eventualmente cagionati;

durante la costruzione delle opere non dovrà essere causata turbativa del buon regime idraulico del corso d'acqua;

i lavori dovranno essere iniziati, a pena della decadenza dell'autorizzazione idraulica, entro il termine di due anni dalla data della presente deliberazione, con la condizione che, una volta iniziati, dovranno essere eseguiti senza interruzione, salvo eventuali sospensioni dovute a causa di forza maggiore. È fatta salva l'eventuale concessione di proroga dell'autorizzazione nel caso in cui, per giustificati motivi, l'inizio dei lavori non potesse avere luogo nei termini previsti;

il committente dell'opera dovrà comunicare al Settore Decentrato OO.PP. e Difesa Assetto Idrogeologico di Verbania, a mezzo lettera raccomandata, l'inizio e l'ultimazione dei lavori, al fine di consentire eventuali accertamenti tesi a verificare la rispondenza fra quanto previsto e quanto realizzato, nonché il nominativo del tecnico incaricato della direzione lavori; ad avvenuta ultimazione il committente dovrà inviare dichiarazione del Direttore dei Lavori attestante che le opere sono state eseguite conformemente al progetto approvato;

l'autorizzazione idraulica si intende accordata con l'esclusione di ogni responsabilità dell'Amministrazione in ordine alla stabilità del manufatto (in caso di danneggiamento o crollo) in relazione del variabile regime idraulico del corso d'acqua, anche in presenza di eventuali variazioni del profilo di fondo (abbassamenti o innalzamenti d'alveo) in quanto resta l'obbligo del soggetto autorizzato di mantenere inalterata nel tempo la zona d'imposta del manufatto mediante la realizzazione di quelle opere che saranno necessarie, sempre previa autorizzazione del Settore Decentrato OO.PP. e Difesa Assetto Idrogeologico di Verbania;

il soggetto autorizzato, sempre previa autorizzazione del Settore Decentrato OO.PP. e Difesa Assetto Idrogeologico di Verbania, dovrà mettere in atto le operazioni di manutenzione ordinaria e straordinaria, sia dell'alveo che delle sponde, in corrispondenza ed immediatamente a monte ed a valle del manufatto, che si renderanno necessarie al fine di garantire il regolare deflusso delle acque;

il Settore Decentrato OO.PP. e Difesa Assetto Idrogeologico di Verbania si riserva la facoltà di ordinare modifiche alle opere autorizzate, a cura e spese del soggetto autorizzato, o anche di procedere alla revoca dell'autorizzazione idraulica nel caso intervengano variazioni delle attuali condizioni del corso d'acqua che lo rendessero necessario o che le opere stesse siano in seguito giudicate incompatibili per il buon regime idraulico dei corsi d'acqua interessati

#### *Raccomandazioni*

Si consiglia che le strutture a sbalzo in progetto non vadano a gravare sui muri esistenti e che vengano previsti opportuni accorgimenti al fine di evitare che le stesse vadano a sollecitare i muri esistenti in seguito alla flessione durante la fase di esercizio.

Si raccomanda la verifica delle barriere stradali al fine di garantire la necessaria sicurezza stradale

Dovrà essere assicurata nella fase realizzativa la sicurezza della circolazione, cercando di ridurre al minimo i disagi all'utenza

Dovrà essere data informazione all'ARPA dell'inizio lavori con almeno 15 giorni di anticipo.

di autorizzare l'opera ai sensi della L.R. 45/89 e s.m. e i. subordinatamente al recepimento delle prescrizioni sopra riportate;

- di far salvo quanto indicato nella Determinazione Dirigenziale n. 973 del 18/09/2009 della Direzione Opere Pubbliche, Difesa del Suolo, economia montana e foreste, che indica che i lavori dovranno essere iniziati, a pena della decadenza dell'autorizzazione idraulica, entro il termine di due anni dalla data della presente deliberazione, con la condizione che, una volta iniziati, dovranno essere eseguiti senza interruzione, salvo eventuali sospensioni dovute a causa di forza maggiore. È fatta salva l'eventuale concessione di proroga dell'autorizzazione nel caso in cui, per giustificati motivi, l'inizio dei lavori non potesse avere luogo nei termini previsti;

- di far salva in ogni caso l'osservanza di eventuali ulteriori prescrizioni regolamentari e legislative che disciplinino il suddetto intervento;

- di individuare il Dirigente del Settore Viabilità e Sicurezza stradale, ing. Giuseppe IACOPINO quale rappresentante della Regione nel procedimento d'Intesa Stato-Regione di cui all'art. 81 del D.P.R. 616/77;

- di richiedere, qualora venisse raggiunta l'Intesa di cui sopra, l'adeguamento degli strumenti urbanistici dei Comuni di Cannobio e Cannero Riviera con l'individuazione sulle tavole di piano delle opere per cui è stata accertata la difformità e delle relative fasce di rispetto. Copia degli aggiornamenti cartografici dei piani urbanistici sopraccitati dovrà essere trasmessa ai competenti Uffici della Regione Piemonte.

La presente Deliberazione sarà pubblicata sul Bollettino Ufficiale della Regione Piemonte ai sensi dell'art. 61 dello Statuto e dell'art. 14 del D.P.G.R. 8/R/2002.

(omissis)

Deliberazione della Giunta Regionale 6 settembre 2010, n. 54-588

**Rinnovo incarichi di direttore regionale: art. 23, comma 3, della l.r. 23/08. Provvedimenti.**

(omissis)

LA GIUNTA REGIONALE

a voti unanimi...

*delibera*

Ai sensi del comma 3 dell'art. 23 della l.r. 23/08:

– di rinnovare gli incarichi di direttore regionale secondo quanto indicato nella tabella B), parte integrante della presente deliberazione, a far tempo dal 1° ottobre 2010;

– di stabilire che detto rinnovo è disposto con modificazione agli attuali contratti di diritto privato a tempo determinato sino al 18 ottobre 2010 o sino alla data di insediamento dei nuovi direttori, se antecedente o successiva a tale data.

Alla spesa derivante dal presente atto si farà fronte con gli stanziamenti di cui al cap. 102262 del bilancio 2010/2011.

La presente deliberazione sarà pubblicata sul B.U. della Regione Piemonte ai sensi dell'art. 61 dello Statuto ed ai sensi dell'art. 14 del DPGR n. 8/R/2002.

(omissis)

Allegato

## Direttori regionali: incarichi rinnovati dal 1° ottobre 2010

Allegato B)

denominazione struttura (DGR n. 2-9520 del 2.9.08)	nuovo codice identificativo	direttore incaricato
Affari istituzionali ed avvocatura	DB0500	Bertino Laura
Risorse umane e patrimonio	DB0700	Ferreri Maria Grazia
Programmazione strategica, politiche territoriali ed edilizia	DB0800	Olivier Mariella
Risorse finanziarie	DB0900	Rolando Sergio
Ambiente	DB1000	De Giorgio Salvatore
Agricoltura	DB1100	Corgiat Loia Gianfranco
Trasporti, infrastrutture, mobilità e logistica	DB1200	Manto Aldo
Innovazione, ricerca ed università	DB1300	Gay Erica
Opere pubbliche, difesa del suolo, economia montana e foreste	DB1400	Ercole Giovanni
Istruzione, formazione professionale e lavoro	DB1500	Albert Ludovico
Attività produttive	DB1600	Benedetto Giuseppe

Settore Reclutamento - Nomine dirigenziali

Deliberazione della Giunta Regionale 9 settembre 2010, n. 2-590

**Incarico di collaborazione esterna al dr. Angelo Del Favero a supporto della Giunta Regionale nelle funzioni di coordinamento e studio dei fabbisogni dei costi standard nel campo della sanità regionale. Impegno di Euro 7.000,00 (cap. 117150/2010) per rimborso spese missioni.**

(omissis)

LA GIUNTA REGIONALE

a voti unanimi...

*delibera*

- di affidare al dr. Angelo Del Favero l'incarico di collaborazione a supporto della Giunta regionale nelle proprie funzioni di coordinamento e studio dei fabbisogni dei costi standard, nonché dei correlati aspetti organizzativi strategici nel campo della sanità regionale;
- di regolare tale collaborazione secondo quanto indicato nello schema di proposta dell'amministrazione regionale ai sensi dell'art. 33 della l.r. 8/84 e s.m.i., della durata di un anno, allegato alla presente deliberazione per farne parte integrante e sostanziale;
- di prendere atto che la collaborazione con il dr. Angelo Del Favero non comporta alcun onere per compensi, ma esclusivamente oneri legati al rimborso delle spese sostenute per eventuali missioni, stimabili in 7.000,00 euro annui;
- di impegnare la somma di € 7.000,00 sul cap. 117150/2010. (I. 3271)

La presente deliberazione sarà pubblicata sul B.U. della Regione Piemonte ai sensi dell'art. 61 dello Statuto e dell'art. 14 del D.P.G.R. n. 8/R/2002.

(omissis)

Deliberazione della Giunta Regionale 9 settembre 2010, n. 3-591

**Autorizzazione a costituirsi nel giudizio in Consiglio di Stato per la riforma della sentenza n. 1423/10 con cui il TAR Piemonte ha respinto l'azione di soggetti privati per l'annullamento di bando di concorso in materia di servizi di emergenza sanitaria. Patrocino nel giudizio e nella successiva esecuzione dell'avv. Francesco Alberti e dell'avv. Massimo Scisciòt. Spesa presunta Euro 3.500,00 sul cap. 135611/2010.**

(omissis)

LA GIUNTA REGIONALE

a voti unanimi...

*delibera*

di autorizzare la Regione Piemonte, in persona del Presidente pro-tempore della Giunta regionale, a costituirsi nel giudizio di appello avanti il Consiglio di Stato per l'annullamento della sentenza n. 1423/2010 pronunciata dal TAR Piemonte ed alle conseguenti attività processuali a tutela dell'interesse dell'Ente nel giudizio e nella eventuale successiva esecuzione, mediante la rappresentanza e difesa congiunta e disgiunta dell'avv. Massimo Scisciòt, professionista legale interno e dell'avv. Francesco Alberti, professionista legale ove ha sede l'organo adito ed e-

leggendo domicilio presso quest'ultimo in Roma, Via Pisa 30.

La spesa presunta di Euro 3.500 afferente l'incarico all'avv. Francesco Alberti (omissis) sarà impegnata sul cap. 135611 del bilancio 2010 (imp. n. 3272) e sarà liquidata con apposito atto deliberativo previa presentazione della parcella redatta con tariffe non superiori ai minimi di cui al D.M. n. 127/2004.

La presente deliberazione sarà pubblicata sul B.U. della Regione Piemonte ai sensi dell'art. 61 dello Statuto e dell'art. 14 del D.P.G.R. n. 8/R/2002.

(omissis)

## DETERMINAZIONI DEI DIRIGENTI

*La legenda esplicativa relativa ai codici delle Direzioni e dei Settori è pubblicata nelle ultime pagine di questo Bollettino (Ndr).*

Codice DB0500

D.D. 27 aprile 2010, n. 397

**D.Lgs. n. 163/2006, art. 125 e L. 136/76, art. 17 - Liquidazione dell'importo di Euro 6.445,79 IVA compresa sul capitolo 100451 (I. 284) del bilancio regionale di previsione per l'anno 2010, per la fornitura di materiale elettorale disposta dalle Prefetture di Alessandria e di Biella.**

(omissis)  
IL DIRETTORE  
(omissis)  
*determina*

per le motivazioni illustrate in premessa,

- di provvedere al pagamento del corrispettivo, rispettivamente, di Euro 2.550,53 IVA compresa, alla ditta Ugo Tesi, con sede in via Gualco 38, Genova per la fornitura di materiale elettorale, e del corrispettivo onnicomprensivo di Euro 3.895,26, alla ditta Gallo arti grafiche s.r.l. con sede in via Caduti sul Lavoro 18, Vercelli, per la fornitura di manifesti elettorali;

- di liquidare, per quanto sopra, la somma onnicomprensiva di Euro 6.445,79 sul capitolo 100451 del bilancio regionale di previsione per l'anno 2010 (I. 284), al fine di provvedere al pagamento delle seguenti fatture: n. 004087 del 26/2/2010 per un importo di Euro 1.218,00, n. 004088 del 26/2/2010 per un importo di Euro 1.323,91, n. 006122 del 17/3/2010 per un importo di Euro 8,62, e n. 295 del 12/4/2010 per un importo di Euro 3.895,26.

La presente determinazione sarà pubblicata sul Bollettino Ufficiale della Regione Piemonte ai sensi dell'art. 61 dello Statuto.

Il Direttore  
Laura Bertino

Codice DB0500

D.D. 20 maggio 2010, n. 447

**D.Lgs. n. 163/2006, art. 125 e Legge 136/76, art. 17 - Liquidazione dell'importo di Euro 68.085,47 IVA compresa sul capitolo 100451 (I. 284) del bilancio regionale di previsione per l'anno 2010, per la fornitura di materiale elettorale disposta dalle Prefetture di Alessandria, Torino e Vercelli.**

(omissis)  
IL DIRETTORE  
(omissis)  
*determina*

per le motivazioni illustrate in premessa,

1) di provvedere al pagamento alle ditte degli importi richiesti con relative fatture, come di seguito descritto:

- Euro 11.067,48 IVA compresa, alla ditta Arcese

Trasporti con sede in via Aldo Moro 95 Arco (TN);

- Euro 694,80 IVA compresa alla ditta Carto Copy con sede in Via Capponi 69-69/A Roma;

- Euro 255,96 IVA compresa alla ditta Centro Ufficio Service con sede in Via della Massimilla 159 Roma;

- Euro 519,66 IVA compresa alla ditta Enter con sede in Via Bottau 4 Castenaso (Bo);

- Euro 1.152,14 IVA compresa alla ditta Giannone Computers con sede in Via Macallè 5 Modica (Rg);

- Euro 43.476,32 IVA compresa alla ditta Gallo-Arti Grafiche con sede in Via Caduti sul Lavoro 18 Vercelli;

- Euro 6.468,00 IVA compresa alla ditta Microlab Sistemi con sede in Corso Vinzaglio 29 Vercelli;

- Euro 1.656,24 IVA compresa alla ditta Office Depot con sede in Palazzo E-Scala 3 Assago (Mi);

- Euro 2.174,47 IVA compresa alla ditta Stamperia Artistica Nazionale con sede in Via M. D'Antona 19 Trofarello (To);

- Euro 503,40 IVA compresa dalla ditta Tigossi con sede in via Pisacane 22 Alessandria;

- Euro 117,00 IVA compresa emessa dalla ditta Servizi Watt Radio srl con sede in via XIII Marzo 4 Beinasco (To);

2) di liquidare, per quanto sopra, la somma onnicomprensiva di Euro 68.085,47 sul capitolo 100451 del bilancio regionale di previsione per l'anno 2010 (I. 284), al fine di provvedere al pagamento delle fatture puntualmente indicate nelle premesse del presente atto.

La presente determinazione sarà pubblicata sul Bollettino Ufficiale della Regione Piemonte ai sensi dell'art. 61 dello Statuto.

Il Direttore  
Laura Bertino

Codice DB0500

D.D. 13 luglio 2010, n. 601

**D.Lgs. n. 163/2006, art. 125 e Legge 136/1976, art. 17 - Liquidazione dell'importo di Euro 13.235,80 IVA compresa sul capitolo 100451 (I. 284) del bilancio regionale di previsione per l'anno 2010, per la fornitura di materiale elettorale disposta dalle Prefetture di Biella, Verbano-Cusio-Ossola e Alessandria.**

(omissis)  
IL DIRETTORE  
(omissis)  
*determina*

per le motivazioni illustrate in premessa,

1) di provvedere al pagamento alle ditte degli importi richiesti con relative fatture, come di seguito descritto:

- Euro 7.344,77 IVA compresa alla ditta EDK Editore S.r.l., con sede in Via Santarcangiolo, 6 – 47825 Torriana (RN);

- Euro 2.930,05 IVA compresa alla ditta ACCOR Services Italia S.r.l., con sede in Via G. B. Pirelli, 18 – 20124 Milano;

- Euro 1.310,40 compresa alla ditta Prodes Ufficio s.a.s., con sede in Via Verolengo, 64- 10149 Torino;

- Euro 1.650,58 IVA compresa alla ditta Office Depot Italia S.r.l., con sede in Centro Direzionale Milanofiori

Palazzo E- scala 3 – 20090 Assago (MI);  
2) di liquidare, per quanto sopra, la somma onnicomprensiva di Euro 13.235,80 sul capitolo 100451 del bilancio regionale di previsione per l'anno 2010 (I. 284), al fine di provvedere al pagamento delle fatture puntualmente indicate nelle premesse del presente atto.

La presente determinazione sarà pubblicata sul Bollettino Ufficiale della Regione Piemonte ai sensi dell'art. 61 dello Statuto.

Il Direttore  
Laura Bertino

Codice DB0500  
D.D. 15 luglio 2010, n. 627

**Legge regionale del 26 aprile 2000, n. 44, art. 11. Osservatorio sulla Riforma amministrativa. Determinazione n. 721 del 13.11.2009. Impegno di euro 22.700,00 sul capitolo 136336/2010.**

(omissis)  
IL DIRETTORE  
(omissis)  
*determina*

di impegnare la somma di € 22.700,00 in relazione alla determinazione n. 721 del 13/11/2009.

La presente determinazione sarà pubblicata sul Bollettino Ufficiale della Regione Piemonte ai sensi dell'art. 61 dello Statuto.

Il Direttore  
Laura Bertino

Codice DB0500  
D.D. 22 luglio 2010, n. 635

**D.Lgs. n. 163/2006, art. 125 e Legge 136/1976, art. 17 - Liquidazione dell'importo di Euro 4.237,56 IVA compresa sul capitolo 100451 (I. 284) del bilancio regionale di previsione per l'anno 2010, per la fornitura di materiale elettorale disposta dalla Prefettura di Torino.**

(omissis)  
IL DIRETTORE  
(omissis)  
*determina*

per le motivazioni illustrate in premessa,

1) di provvedere al pagamento alla ditta degli importi richiesti con relative fatture, come di seguito descritto:

- Euro 4.237,56 IVA compresa alla ditta Castello S.r.l., con sede in Via Marco Polo, 24 – 10129 Torino;

2) di liquidare, per quanto sopra, la somma onnicomprensiva di Euro 4.237,56 sul capitolo 100451 del bilancio regionale di previsione per l'anno 2010 (I. 284), al fine di provvedere al pagamento delle fatture puntualmente indicate nelle premesse del presente atto.

La presente determinazione sarà pubblicata sul Bollettino Ufficiale della Regione Piemonte ai sensi dell'art. 61 dello Statuto.

Il Direttore  
Laura Bertino

Codice DB0706  
D.D. 25 marzo 2010, n. 361

**Fornitura arredi uffici vari. Spesa di Euro 250.000,00 (Cap. 210391/10 Assegnazione n. 100594).**

(omissis)  
IL DIRIGENTE  
(omissis)  
*determina*

- di impegnare la spesa presunta di € 250.000,00 o.f.c. per il pagamento delle prestazioni inerenti la fornitura di arredi uffici regionali affidate alla Ditta Laezza S.p.A. (omissis) Codice Beneficiario 166074 per effetto del contratto Rep. n. 14592 del 24.07.2009 e per la durata di anni tre;

Alla spesa di € 250.000,00 si fa fronte con i fondi del Capitolo 210391 del bilancio 2010 (Assegnazione n. 100594).

Il Dirigente  
Marisa Long

Codice DB0706  
D.D. 29 marzo 2010, n. 369

**Fornitura di una scala per la sede regionale di Via Avogadro n. 30 (secondo piano interrato). Spesa di Euro 825,55 o.f.c. (Cap. 210391/10 - Assegnazione n. 100594).**

(omissis)  
IL DIRIGENTE  
(omissis)  
*determina*

- di affidare alla Ditta Ammadue s.r.l. (omissis) codice beneficiario 96578 - con sede in Rivalta, Via Einaudi n. 6 – la fornitura di n. 1 scala a castello per l'archivio in Torino di Via Avogadro n. 30 – al prezzo complessivo di € 687,96 oltre I.V.A. al netto del ribasso del 2%;

- di esonerare la suddetta Ditta dal versamento della cauzione in considerazione del ribasso offerto ai sensi dell'art. 37 della L. 8/84;

- di procedere alla stipulazione del contratto per mezzo di corrispondenza, secondo gli usi del commercio, ai sensi ai sensi dell'art. 5, comma 2, del D.P.R. 384/2001 e dell'art. 33 lett. d) della L.R. 23/01/1984 n. 8;

- di approvare lo schema di contratto allegato alla presente determinazione.

Alla spesa di € 825,55 o.f.c. si fa fronte con i fondi del Cap. 210391 del bilancio per l'esercizio 2010 (Assegnazione n. 100594).

Il Dirigente  
Marisa Long

Codice DB0706  
D.D. 19 aprile 2010, n. 398

**Servizi vari per il magazzino economale e di supporto al Centro Stampa della Regione Piemonte. Proroga nelle more dello svolgimento della procedura di gara. Impegno di spesa di euro 66.721,81 oltre I.V.A. (Cap. 113333/2010).**

(omissis)  
IL DIRIGENTE  
(omissis)  
*determina*

- di prorogare, per le considerazioni illustrate in premessa, il contratto rep. n. 11191 del 4.5.2006, stipulato con il Consorzio Italiano Cooperativo Labor s.c.a.r.l, avente ad oggetto servizi vari inerenti la gestione del magazzino economale della Regione Piemonte, per la durata di mesi cinque, fino alla data del 3.10. 2010, per una spesa complessiva di € 66.721,81 oltre I.V.A.

La spesa di € 80.066,17 o.f.c. sarà impegnata sul competente capitolo 113333/2010 con apposito provvedimento dopo l'approvazione del bilancio per l'esercizio finanziario 2010 e del programma operativo da parte della Giunta regionale.

Il Dirigente  
Marisa Long

Codice DB0706  
D.D. 26 aprile 2010, n. 418

**Fornitura arredi uffici vari. Spesa di Euro 27.440,57 (Cap. 210391/10 Assegnazione n. 100594).**

(omissis)  
IL DIRIGENTE  
(omissis)  
*determina*

- d'impegnare per le motivazioni in premessa la spesa di Euro 27.440,57 per il pagamento della fattura n. 568 del 30.01.09 relativa a fornitura arredi uffici regionali affidata alla Ditta Mascagni S.p.A. (omissis) cod. Beneficiario 58191 per effetto del contratto Rep. n. 11254 del 05.06.2006.

Alla spesa di Euro 27.440,57 si fa fronte con i fondi del Cap. 210391 del bilancio 2010 (Ass. n. 100594).

Il Dirigente  
Marisa Long

Codice DB0706  
D.D. 29 aprile 2010, n. 420

**Dichiarazione di fuori uso arredi di proprietà regionale in dotazione al Corpo Forestale dello Stato Coordinamento Provinciale di Alessandria e relativa rimozione.**

(omissis)  
IL DIRIGENTE  
(omissis)  
*determina*

- di dichiarare fuori uso arredi vari, come da elenco conservato agli atti, in dotazione al Corpo Forestale dello Stato – Coordinamento Provinciale di Alessandria;  
- di autorizzare il precitato Corpo Forestale alla rimozione e allo smaltimento del materiale fuori uso presso la discarica pubblica;  
- di dare atto che lo smaltimento non comporta oneri a carico dell'Amministrazione Regionale;  
- di provvedere alla cancellazione dei beni dal patrimonio regionale.

Il Dirigente  
Marisa Long

Codice DB0706  
D.D. 3 maggio 2010, n. 432

**Dichiarazione di fuori uso beni mobili di proprietà regionale in dotazione al Corpo Forestale dello Stato Comando Provinciale Verbanò Cusio Ossola e relativa rimozione.**

(omissis)  
IL DIRIGENTE  
(omissis)  
*determina*

- di dichiarare fuori uso beni mobili vari, come da elenchi conservati agli atti, in dotazione al Corpo Forestale dello Stato – Comando Provinciale Verbanò Cusio Ossola;  
- di autorizzare il precitato Corpo Forestale alla rimozione e allo smaltimento del materiale fuori uso;  
- di dare atto che lo smaltimento non comporta oneri a carico dell'Amministrazione Regionale;  
- di provvedere alla cancellazione dei beni dal patrimonio regionale.

Il Dirigente  
Marisa Long

Codice DB0706  
D.D. 13 maggio 2010, n. 446

**Concessione in comodato gratuito di beni vari all'A.S.L. TO2 nell'ambito del progetto "Immagini radiologiche in rete".**

(omissis)  
IL DIRETTORE  
(omissis)  
*determina*

- di autorizzare la cessione in comodato gratuito all'A.S.L. TO2 di beni vari ubicati presso l'Ospedale Maria Vittoria – Via Cibrario n. 72 – Torino e presso l'Ospedale Amedeo di Savoia – Corso Svizzera n. 164 - Torino, per la realizzazione di un sistema di digitalizzazione e di gestione delle bioimmagini (PACS);

- di approvare lo schema di contratto, che sarà stipulato mediante scrittura privata ai sensi dell'articolo 33 lettera b) della L.R. 23.01.1984, n. 8, allegato al presente provvedimento e disciplinante le modalità di utilizzo dei beni citati;

- di dare atto che il contratto sarà sottoscritto in nome dell'Amministrazione regionale dalla d.ssa Maria Grazia Ferreri, Direttore della Direzione Risorse Umane e Patrimonio.

Il Direttore  
Maria Grazia Ferreri

Codice DB0706  
D.D. 14 maggio 2010, n. 448

**Determinazione n. 31 del 22/01/2010 avente come oggetto Acquisizione in economia diretta di quotidiani e altre pubblicazioni periodiche per gli uffici regionali per l'anno 2010. Integrazione elenco Ditte.**

(omissis)  
IL DIRIGENTE

(omissis)  
determina

di integrare l'elenco delle Ditte fornitrici di quotidiani per uffici regionali allegato alla determina n. 31 del 22/01/2010 con le seguenti Ditte:

- Edicola Benso Silvio – V.le Vico 11 – 12051 Alba (CN) (omissis) - cod. benef. 215500;
- Cartolibreria Feroletto Francesco – V Lombardore, 8 – 10040 Leini (Torino) (omissis) cod. benef. 74726;
- Edicola Il Leggивendolo snc di Ramassa Stefania & C. – C.so Nizza, 2 – 12100 Cuneo (omissis) cod. benef. 50733;
- Edicola Angelo Di Santo – P.zza Gramsci, 7 – 28100 Novara (omissis) cod. benef. 215511;
- Il Giornale di Roby di Lasaponara Roberto – C.so Vittorio Emanuele, 61 – 10128 Torino – (omissis) cod. benef. 215533;
- Trentinella Antonio – V. Belfiore 41 – 10125 Torino – (omissis) cod. benef. 215549;
- Edicola Serafino Antonio di Serafino Antonio – V. Cernia 32/f – 10100 Torino – (omissis) cod. benef. 215588.

Il Dirigente  
Marisa Long

Codice DB0706  
D.D. 17 maggio 2010, n. 449

**Dichiarazione fuori uso beni mobili di proprietà regionale. Smaltimento da parte della Società Consortile FOR.AL.**

(omissis)  
IL DIRIGENTE  
(omissis)  
determina

- di dichiarare fuori uso i beni mobili indicati nell'elenco conservato agli atti e ubicati nei locali siti in Casale Monferrato – Via L. Marchino n. 2;
- di autorizzare la Società Consortile FOR.AL con sede in Alessandria – Corso Cento Cannoni 4 - allo smaltimento dei beni tramite la Società Cosmo di Casale Monferrato – Via Grandi 45;
- di dare atto che la cessione non comporta oneri a carico dell'Amministrazione Regionale;
- di provvedere alla cancellazione dei beni dal patrimonio mobiliare;

Il Dirigente  
Marisa Long

Codice DB0706  
D.D. 17 maggio 2010, n. 450

**Dichiarazione di fuori uso beni mobili di proprietà regionale in dotazione al Corpo Forestale dello Stato Coordinamento Provinciale di Alessandria e relativa rimozione.**

(omissis)  
IL DIRIGENTE  
(omissis)  
determina

- di dichiarare fuori uso beni mobili, come da elenchi conservati agli atti, in dotazione al Corpo Forestale dello

- Stato – Coordinamento Provinciale di Alessandria;
- di autorizzare il precitato Corpo Forestale alla rimozione e allo smaltimento del materiale fuori uso presso la discarica pubblica;
- di dare atto che lo smaltimento non comporta oneri a carico dell'Amministrazione Regionale;
- di provvedere alla cancellazione dei beni dal patrimonio regionale.

Il Dirigente  
Marisa Long

Codice DB0706  
D.D. 17 maggio 2010, n. 451

**Dichiarazione fuori uso beni mobili di proprietà regionale. Smaltimento da parte della Società Consortile FOR.AL.**

(omissis)  
IL DIRIGENTE  
(omissis)  
determina

- di dichiarare fuori uso i beni mobili indicati nell'elenco conservato agli atti e ubicati nei locali siti in Alessandria – Corso Cento Cannoni 4;
- di autorizzare la Società Consortile FOR.AL con sede in Alessandria – Corso Cento Cannoni 4 - allo smaltimento dei beni tramite la Società Amiu S.p.A. di Alessandria – Viale T. Michel 44;
- di dare atto che la cessione non comporta oneri a carico dell'Amministrazione Regionale;
- di provvedere alla cancellazione dei beni dal patrimonio mobiliare;

Il Dirigente  
Marisa Long

Codice DB0706  
D.D. 21 maggio 2010, n. 464

**Determinazione n. 31 del 22/01/2010 avente come oggetto Acquisizione in economia diretta di quotidiani e altre pubblicazioni periodiche per gli uffici regionali per l'anno 2010. Ulteriore integrazione elenco Ditte.**

(omissis)  
IL DIRIGENTE  
(omissis)  
determina

di integrare l'elenco delle Ditte fornitrici di quotidiani per uffici regionali allegato alla determina n. 31 del 22/01/2010 e successivamente modificato con determina n. 448 del 14/05/2010 con la seguente Ditta:

- Edicola Chessa Massimiliano – Via Boccardo n. 25 – 10024 Moncalieri (To) (omissis) cod. benef. 143616.

Il Dirigente  
Marisa Long

Codice DB0703  
D.D. 31 maggio 2010, n. 486

**Assunzione in ruolo ai sensi della Legge 29.03.1985, n. 113: (omissis).**

(omissis)  
Il Dirigente  
Andrea De Leo

Codice DB0706

D.D. 4 giugno 2010, n. 492

**Appalto per l'affidamento mediante procedura aperta del noleggio di una stampante digitale a colori per il Centro Stampa regionale. Modifica capitolato speciale.**

(omissis)

IL DIRIGENTE

(omissis)

*determina*

- di modificare – per le motivazioni di cui in premessa - l'articolo 25, commi 2 e 3, del Capitolato Speciale d'Appalto, approvato con la determinazione n. 5 del 7.1.2010, relativo all'affidamento mediante procedura aperta del noleggio di una stampante digitale colori per il Centro Stampa regionale, prevedendo che:

- comma 2 "Il pagamento delle fatture (salvo diversa pattuizione fra le parti in sede contrattuale), sarà effettuato entro 30 giorni dall'emissione da parte dell'Amministrazione del certificato di regolare esecuzione dei servizi da parte del Dirigente Settore Beni mobili ed economato, previo accertamento della regolarità contributiva (DURC), ai sensi della normativa vigente";

- comma 3 "In caso di mancato pagamento delle fatture nel termine di cui al comma precedente, per causa imputabile all'Amministrazione, saranno dovuti da quest'ultima gli interessi moratori secondo quanto disposto dall'art. 4 del d.lgs. 231/2002";

Il Dirigente

Marisa Long

Codice DB0706

D.D. 16 giugno 2010, n. 507

**Dichiarazione fuori uso personal computer di proprietà regionale. Cessione gratuita alla Procura della Repubblica presso il Tribunale di Torino - Ufficio del Procuratore.**

(omissis)

IL DIRIGENTE

(omissis)

*determina*

- di dichiarare fuori uso n. 20 personal computer Fujitsu Siemens con relativi monitor e n. 7 personal portatili di proprietà regionale, come da elenco conservato agli atti, ubicati nei locali in Torino – C.so Regina Margherita n. 174;

- di autorizzare la cessione gratuita di tali beni alla Procura della Repubblica presso il Tribunale di Torino – C.so Vittorio Emanuele II n. 130 – Ufficio del Procuratore.

- di dare atto che la cessione gratuita non comporta oneri a carico dell'Amministrazione Regionale;

- di provvedere alla cancellazione dei beni dal patrimonio mobiliare

Il Dirigente

Marisa Long

Codice DB0706

D.D. 16 giugno 2010, n. 508

**Acquisizione al patrimonio mobiliare fotocamera Nikon Coolpix 3100 e fotocamera Nikon Coolpix 3200.**

(omissis)

IL DIRIGENTE

(omissis)

*determina*

- di acquisire per le motivazioni in premessa, al patrimonio mobiliare regionale, una fotocamera digitale Nikon Coolpix 3100 per un valore di Euro 104,00 e di una fotocamera digitale Nikon Coolpix 3200 per un valore di Euro 160,00;

- di dare atto che le fotocamere sopracitate sono assegnate in dotazione alla Direzione Opere Pubbliche Difesa Suolo ed Economia Montana rispettivamente con i numeri di inventario 170004 e 171446;

Il Dirigente

Marisa Long

Codice DB0706

D.D. 16 giugno 2010, n. 510

**Servizio manutenzione fax Canon L350 presso uffici vari. Spesa di Euro 958,91. (Cap. 130670/10).**

(omissis)

IL DIRIGENTE

(omissis)

*determina*

- di affidare alla Ditta Molteco S.p.A. corrente in Torino – Via Reiss Romoli n. 148 (omissis) codice beneficiario 13053, il servizio di manutenzione, per la durata di anni uno, di n. 31 apparecchiature fax Canon L350 in dotazione a uffici vari al canone annuo di € 1.598,18 oltre I.V.A., al netto del ribasso del 2%;

- di esonerare la suddetta ditta dal versamento della cauzione in considerazione del ribasso offerto ai sensi dell'articolo 37 della l.r. 8/1984;

- di procedere alla stipulazione del contratto per mezzo di corrispondenza, secondo gli usi del commercio, ai sensi dell'articolo 5, comma 2, del d.p.r. n. 384/2001 e dell'articolo 33, lettera d), della l.r. 8/1984;

- di approvare lo schema di contratto allegato alla presente determinazione.

Alla spesa di € 958,91 o.f.c., da sostenere nel 2010, si fa fronte con lo stanziamento del capitolo 130670 del bilancio 2010 mentre alla spesa di Euro 958,91 da sostenere nel 2011 si farà fronte con successivo atto e con i fondi del competente capitolo del bilancio 2011.

Il Dirigente

Marisa Long

Codice DB0706

D.D. 23 giugno 2010, n. 526

**Fornitura e posa di n. 66 condizionatori uffici vari. Spesa di Euro 20.335,39 o.f.c. (Cap. 210391/10 - Assegnazione n. 100594).**

(omissis)

IL DIRIGENTE

(omissis)

*determina*

- di affidare alla Ditta Gallenca S.p.A. (omissis) cod. benef. 68480) - con sede legale in Torino, C.so Vinzaglio n.

9 e sede amministrativa in Torino - Via Mombasiglio n. 77/a – la fornitura e posa, al prezzo complessivo di € 16.946,16 oltre I.V.A. al netto del ribasso del 2%, di condizionatori Olimpia Splendid mod. Piu' Eco (n. 5 condizionatori per la sede in Alessandria, P.zza Turati n. 4, n. 12 condizionatori per la sede in Torino, C.so Stati Uniti n. 1, n. 3 condizionatori per C.so Regina Margherita n. 153 bis e n. 23 condizionatori per la sede di Via Meucci n. 1) e la fornitura di n. 23 condizionatori Olimpia Splendid mod. Piu' Eco come scorta di magazzino presso i locali in Torino, Via Sospello n. 211;

- di esonerare la suddetta Ditta dal versamento della cauzione in considerazione del ribasso offerto ai sensi dell'art. 37 della L. 8/84;

- di procedere alla stipulazione del contratto per mezzo di corrispondenza, secondo gli usi del commercio, ai sensi ai sensi dell'art. 5, comma 2, del D.P.R. 384/2001 e dell'art. 33 lett. d) della L.R. 23/01/1984 n. 8;

- di approvare lo schema di contratto allegato alla presente determinazione.

Alla spesa di 20.335,39 o.f.c. si fa fronte con i fondi del Cap. 210391 del bilancio per l'esercizio 2010 (Assegnazione n. 100594).

Il Dirigente  
Marisa Long

Codice DB0706

D.D. 23 giugno 2010, n. 527

**Noleggio macchine fotocopiatrici uffici regionali e prestazioni accessorie. Spesa di Euro 1.810,00 (Cap. 136116/10 - Assegnazione n. 100236).**

(omissis)  
IL DIRIGENTE  
(omissis)  
*determina*

- di impegnare, per quanto indicato in premessa, la spesa di Euro 1.810,00 o.f.c. per il pagamento a favore della Ditta Ricoh Italia s.r.l. (omissis) cod. beneficiario 162815 con sede in Milano – Via Vittor Pisani n. 6 – delle copie eccedenti prodotte nell'anno 2009, relative a fotocopiatrici in bianco nero per uffici regionali e un modulo – finitore – pinzatore per fotocopiatrice installata presso l'Ufficio delibere – Torino – Piazza Castello n. 165 – affidati in noleggio per effetto del contratto Rep. 12245 del 19/03/2007 e della determinazione n. 808 del 17/07/2008. Alla spesa di Euro 1.810,00 o.f.c. si fa fronte con i fondi del Capitolo 136116 del bilancio 2010 (assegnazione n. 100236).

Il Dirigente  
Marisa Long

Codice DB0706

D.D. 23 giugno 2010, n. 528

**Noleggio macchine fotocopiatrici uffici regionali e prestazioni accessorie. Spesa di Euro 187.407,78 (Cap. 136116/10 Assegnazione n. 100236).**

(omissis)  
IL DIRIGENTE

(omissis)

*determina*

- di impegnare, per quanto indicato in premessa, la spesa di Euro 187.407,78 o.f.c. per il pagamento a favore della Ditta Ricoh Italia s.r.l. (omissis) cod. beneficiario 162815 con sede in Milano – Via Vittor Pisani n. 6 – delle prestazioni, per il periodo 01.01.2010 – 30.06.2010, relative al noleggio di fotocopiatrici in bianco nero per uffici regionali e di un modulo – finitore – pinzatore per fotocopiatrice installata presso l'Ufficio delibere – Torino – Piazza Castello n. 165 – affidati per effetto del contratto Rep. 12245 del 19/03/2007 e della determinazione n. 808 del 17/07/2008.

Alla spesa di Euro 187.407,78 o.f.c. si fa fronte con i fondi del Capitolo 136116 del bilancio 2010 (assegnazione n. 100236).

Il Dirigente  
Marisa Long

Codice DB0706

D.D. 23 giugno 2010, n. 529

**Fornitura di n. 64 cornici per poster e stampe di varie misure da assegnare in dotazione ad uffici regionali diversi. Spesa di euro 1.631,12. (Cap. 210391/10. Assegnazione 100594).**

(omissis)  
IL DIRIGENTE  
(omissis)  
*determina*

di affidare alla ditta Cornici Villa di Filippo Rosino (omissis) - cod.beneficiario 94221 con sede in Torino – Via S. Secondo 13/F - la fornitura e posa di n. 64 cornici in legno di varie misure e la posa di un vetro da assegnare in dotazione ad uffici regionali diversi, al prezzo di € 1.359,27 oltre I.V.A. al netto dello sconto del 32% + 2%;

- di esonerare la ditta sopracitata dal versamento della cauzione in considerazione del ribasso offerto ai sensi dell'art. 37 della L.R. 8/84;

- di procedere alla stipulazione del contratto per mezzo di corrispondenza, secondo gli usi del commercio ai sensi dell'art. 5, comma 2, del D.P.R. 384/2001 e dell'art. 33 lett. d) della citata L.R. n. 8/84;

- di approvare lo schema di contratto allegato alla presente determinazione.

Alla spesa di € 1.631,12 o.f.c. si fa fronte con i fondi del capitolo 210391 del bilancio per l'esercizio 2010. (Assegnazione 109594).

Il Dirigente  
Marisa Long

Codice DB0706

D.D. 23 giugno 2010, n. 532

**Fornitura e posa di accessori bagno per il Museo Regionale di Scienze Naturali. Spesa di Euro 1.113,77 o.f.c. (Cap. 210391/10 - Assegnazione n. 100594).**

(omissis)  
IL DIRIGENTE  
(omissis)

*determina*

- di affidare alla Ditta Magazzini Delta s.r.l.(omissis) cod. Benef. 168807 - con sede in Torino, Via Carlo Alberto n. 40 – la fornitura di n. 3 specchi con bordi arrotondati, n. 11 portasaponi, n. 12 portarotoli per carta igienica, n. 12 portascopini per il WC, n. 6 cestini gettacarte, n. 12 contenitori per assorbenti e n. 16 portasciugamani per i bagni del Museo Regionale di Scienze Naturali, Torino – Via Giolitti n. 36 – al prezzo complessivo di € 928,14 oltre I.V.A. al netto del ribasso del 2%;
- di esonerare la suddetta Ditta dal versamento della cauzione in considerazione del ribasso offerto ai sensi dell'art. 37 della L. 8/84;
- di procedere alla stipulazione del contratto per mezzo di corrispondenza, secondo gli usi del commercio, ai sensi ai sensi dell'art. 5, comma 2, del D.P.R. 384/2001 e dell'art. 33 lett. d) della L.R. 23/01/1984 n. 8;
- di approvare lo schema di contratto allegato alla presente determinazione.

Alla spesa di € 1.113,77 o.f.c. si fa fronte con i fondi del Cap. 210391 del bilancio per l'esercizio 2010 (Assegnazione n. 100594).

Il Dirigente  
Marisa Long

Codice DB0706

D.D. 23 giugno 2010, n. 533

**Impegno della somma di euro 86.970,60 o.f.c. sul cap 113333 (assegnazione n. 100132) a favore del Consorzio Italiano Cooperativo Labor per i servizi presso il magazzino economale.**

(omissis)  
IL DIRIGENTE  
(omissis)  
*determina*

di impegnare la somma di euro 86.970,60 sul cap. 113333 (assegnazione n. 100132) del bilancio per l'esercizio finanziario 2010 a favore del Consorzio Italiano Cooperativo Labor cod. benef. 127404 (omissis) con sede in Roma – Via Palestro 78, per il servizio, per il periodo 10/11/2009-09/05/2010, di facchinaggio e distribuzione del materiale agli uffici richiedenti situati nel territorio piemontese, affidato per effetto della determinazione n. 379 del 20/04/2006.

Il Dirigente  
Marisa Long

Codice DB0706

D.D. 23 giugno 2010, n. 534

**Servizio trasloco arredi materiale vario uffici regionali ubicati sul territorio regionale. Impegno di spesa Euro 276.000,00 (Cap. 131340/10 - Assegnazione n. 100216).**

(omissis)  
IL DIRIGENTE  
(omissis)  
*determina*

- di impegnare, per le motivazioni in premessa, la spesa

di Euro 276.000,00 o.f.c. per il pagamento delle prestazioni inerenti il servizio di trasloco arredi, mobili e materiale vario presso gli uffici regionali affidato alla Società Gesconet s.c.p.a. di Roma (omissis) cod. beneficiario 125782 per effetto del contratto Rep. n. 12788 del 12/10/2007;

Alla spesa di Euro 276.000,00 o.f.c. si fa fronte con i fondi del Cap. 131340 del bilancio 2010. (Assegnazione n. 100216).

Il Dirigente  
Marisa Long

Codice DB0706

D.D. 23 giugno 2010, n. 535

**Fornitura di uno stereomicroscopio e di un software multifocus per il Settore Museo Regionale di Scienze Naturali ed Ecomusei. Spesa di Euro 12.648,72 o.f.c. (Cap. 210391/10 - Assegnazione n. 100594).**

(omissis)  
IL DIRIGENTE  
(omissis)  
*determina*

- di affidare alla Ditta Leica Microsystems s.r.l. (omissis) cod. benef. 55691.) - con sede in Milano, Via Ettore Bugatti n. 12 – la fornitura di uno stereomicroscopio Leica M 165 C e di un software Las Multifocus per il Settore Museo Regionale di Scienze Naturali ed Ecomusei di Torino – Via Giolitti n. 36 – al prezzo complessivo di € 10.540,60 oltre I.V.A. al netto del ribasso del 2%;

- di esonerare la suddetta Ditta dal versamento della cauzione in considerazione del ribasso offerto ai sensi dell'art. 37 della L. 8/84;

- di procedere alla stipulazione del contratto per mezzo di corrispondenza, secondo gli usi del commercio, ai sensi ai sensi dell'art. 5, comma 2, del D.P.R. 384/2001 e dell'art. 33 lett. d) della L.R. 23/01/1984 n. 8;

- di approvare lo schema di contratto allegato alla presente determinazione.

Alla spesa di € 12.648,72 o.f.c. si fa fronte con i fondi del Cap. 210391 del bilancio per l'esercizio 2010 (Assegnazione n. 100594).

Il Dirigente  
Marisa Long

Codice DB0706

D.D. 23 giugno 2010, n. 536

**Servizio manutenzione e riparazione arredi uffici regionali siti in Torino e provincia e Comune di Villanova d'Asti. Impegno di spesa Euro 32.400,00 (Cap. 130670/10 - Assegnazione n. 100212).**

(omissis)  
IL DIRIGENTE  
(omissis)  
*determina*

- di impegnare, per le motivazioni in premessa, la spesa di Euro 32.400,00 o.f.c. per il pagamento delle prestazioni inerenti il servizio di manutenzione e riparazione arredi presso gli uffici regionali siti in Torino e provincia e Co-

mune di Villanova d'Asti affidato alla Ditta Falegnameria Frascone di Torino (omissis) cod. beneficiario 99834 per effetto della determinazione n. 64 del 30/01/2009; Alla spesa di Euro 32.400,00 o.f.c. si fa fronte con i fondi del Capitolo 130670 del bilancio 2010 (Assegnazione n. 100212).

Il Dirigente  
Marisa Long

Codice DB0700

D.D. 23 giugno 2010, n. 539

**Servizio di Certificazione Sistema di Gestione per la Qualità conforme alla Norma UNI EN ISO 9001:2008 effettuato da Det Norske Veritas Italia srl di Agrate Brianza (MI) a favore della Direzione Risorse Umane e Patrimonio. Importo di Euro 2.880,00 o.f.c. (Capitolo 134040/2010 - Assegnazione 100228).**

(omissis)  
IL DIRETTORE  
(omissis)  
*determina*

di impegnare a favore della Det Norske Veritas Italia s.r.l. (omissis) codice beneficiario 92211, in Viale Colleoni n. 9 – 20041 Agrate Brianza (MI), l'importo di € 2.880,00 o.f.c.; di far fronte alla conseguente spesa di € 2.880,00 o.f.c. con i fondi disponibili sul Capitolo 134040 – Assegnazione 100228 del Bilancio per l'esercizio finanziario 2010;

di dare atto che, la restante somma di € 6.400,00 o.f.c. sarà impegnata con successivi e separati atti della Direzione Risorse Umane e Patrimonio da adottarsi nel corso dei prossimi esercizi finanziari in cui verranno in essere le relative obbligazioni.

La presente determinazione sarà pubblicata sul Bollettino Ufficiale della Regione Piemonte ai sensi dell'art. 61 dello Statuto e dell'art. 16 del Regolamento Regionale n. 8/R del 2002.

Il Direttore  
Maria Grazia Ferreri

Codice DB0700

D.D. 23 giugno 2010, n. 540

**Servizio di Certificazione Sistema di Gestione Ambientale conforme alla Norma UNI EN ISO 14001:2004 effettuato da Det Norske Veritas Italia srl di Agrate Brianza (MI) a favore della Direzione Risorse Umane e Patrimonio. Impegno di Euro 11.960,00 o.f.c. (Capitolo 213159/2010 - Assegnazione 100603).**

(omissis)  
IL DIRETTORE  
(omissis)  
*determina*

di impegnare a favore della Det Norske Veritas Italia s.r.l. (omissis) Cod. Beneficiario 92211, in Viale Colleoni n. 9 – 20041 Agrate Brianza (MI), l'importo di € 11.960,00 o.f.c.;

di far fronte alla conseguente spesa di € 11.960,00 o.f.c.

con i fondi disponibili sul Capitolo 213159 – Assegnazione 100603 del Bilancio per l'esercizio finanziario 2010; La presente determinazione sarà pubblicata sul Bollettino Ufficiale della Regione Piemonte ai sensi dell'art. 61 dello Statuto e dell'art. 16 del Regolamento Regionale n. 8/R del 2002.

Il Direttore  
Maria Grazia Ferreri

Codice DB0700

D.D. 23 giugno 2010, n. 541

**Servizio di Certificazione Sistema di Gestione per la Sicurezza e Salute nei luoghi di lavoro conforme alla Norma OHSAS 18001:2007 effettuato da Det Norske Veritas Italia srl di Agrate Brianza (MI) a favore della Direzione Risorse Umane e Patrimonio. Impegno di Euro 9.000,00 o.f.c. (Capitolo 213159 - Assegnazione 100603).**

(omissis)  
IL DIRETTORE  
(omissis)  
*determina*

di impegnare a favore della Det Norske Veritas Italia s.r.l. (omissis) cod. beneficiario 92211, in Viale Colleoni n. 9 – 20041 Agrate Brianza (MI), l'importo di € 9.000,00 o.f.c.; di far fronte alla conseguente spesa di € 9.000,00 o.f.c. con i fondi disponibili sul Capitolo 213159 – Assegnazione 100603 del Bilancio per l'esercizio finanziario 2010;

di dare atto che, la restante somma di € 2.000,00 o.f.c. sarà impegnata con successivi e separati atti della Direzione Risorse Umane e Patrimonio da adottarsi nel corso dei prossimi esercizi finanziari in cui verranno in essere le relative obbligazioni.

La presente determinazione sarà pubblicata sul Bollettino Ufficiale della Regione Piemonte ai sensi dell'art. 61 dello Statuto e dell'art. 16 del Regolamento Regionale n. 8/R del 2002.

Il Direttore  
Maria Grazia Ferreri

Codice DB0706

D.D. 23 giugno 2010, n. 542

**Noleggio sistemi digitali di stampa e copia per il Centro Stampa regionale e prestazioni accessorie. Spesa di Euro 187.200,00 (Cap. 136116 Assegnazione n. 100236).**

(omissis)  
IL DIRIGENTE  
(omissis)  
*determina*

- di impegnare la spesa di Euro 187.200,00 o.f.c. per il pagamento a favore della Ditta Molteco S.p.A. (omissis) cod. beneficiario 13053 corrente in Torino – Via Reiss Romoli n. 148 – delle prestazioni, per il periodo 01/01/2010 – 30/06/2010, relative alla fornitura in noleggio di sistemi digitali di stampa e copia a colori e prestazioni accessori per il Centro Stampa affidate per effetto delle determinazioni n. 1109 del 07/10/2004, n. 731 del

15/07/2005, n. 498 del 29/05/2006 e n. 452 del 26/04/2007;

Alla spesa di Euro 187.200,00 o.f.c. si fa fronte con i fondi del Capitolo 136116 del bilancio 2010 (Assegnazione n. 100236).

Il Dirigente  
Marisa Long

Codice DB0702

D.D. 25 giugno 2010, n. 544

**Formazione a Domanda Individuale del personale dipendente della Regione Piemonte. Autorizzazioni in sanatoria. Spesa di euro 3.899,00 (cap. 106601/2010).**

(omissis)  
IL DIRETTORE  
(omissis)  
*determina*

- di autorizzare in sanatoria la partecipazione dei dipendenti regionali ad attività formative a domanda individuale come risulta dall'elenco Allegato B e dalle schede descrittive, predisposte dal Settore Formazione del Personale per ogni dipendente autorizzato, con specificati titolo dell'intervento formativo, ente organizzatore, data di inizio, durata, costo dell'attività formativa e modalità di pagamento, allegate alla presente determinazione, di cui costituiscono parte integrante (Allegato A);

- di provvedere con lettera, senza ulteriore determinazione, ad eventuali successive variazioni che non comportino ulteriore spesa per la Regione Piemonte;

- di autorizzare in sanatoria e impegnare la spesa complessiva pari a €. 3.899,00 relativa alla partecipazione alle attività formative a domanda individuale, così come risulta dalla scheda riepilogativa allegata alla presente determinazione, di cui costituisce parte integrante (Allegato B) e di far fronte alla stessa con i fondi previsti al cap. 106601 del bilancio regionale 2010;

di considerare, quindi la necessità, per far fronte agli interventi previsti dal Piano di Formazione 2010 e per darne loro continuità, di impegnare la somma sopra citata.

La presente determinazione sarà pubblicata sul Bollettino Ufficiale della Regione Piemonte ai sensi dell'art. 61 dello Statuto e dell'art. 16 del DPGR n. 8/R/2002.

Il Direttore  
Maria Grazia Ferreri

Codice DB0706

D.D. 25 giugno 2010, n. 545

**Noleggio stampante a colori e prestazioni accessorie per il Centro Stampa Regionale. Impegno spesa Euro 61.920,00 (Cap. 136116/10 Assegnazione n. 100236).**

(omissis)  
IL DIRIGENTE  
(omissis)  
*determina*

- di impegnare la spesa di € 61.920,00 o.f.c. per il pagamento a favore della Ditta GE Noleggi S.p.A. (omissis) cod. beneficiario 14803 corrente in Milano – Via Pietro Mascagni n. 14 - delle prestazioni da svolgere per il pe-

riodo 01.01.2010 – 30.06.2010 e relative al noleggio di un sistema di stampa a colori a XEROX DC 6060 per il Centro Stampa affidato per effetto delle determinazioni n. 434 del 12.04.2005 e n. 5 del 07.01.2010.

Alla spesa di € 61.920,00 o.f.c. si fa fronte con i fondi del Capitolo 136116 del bilancio 2010 (Assegnazione n. 100236).

Il Dirigente  
Marisa Long

Codice DB0804

D.D. 1 marzo 2010, n. 170

**Programma Spazio Alpino. Progetto CAPACities. Liquidazione trasferite del mese di febbraio 2010. Spesa Euro 244,73 sui Capitoli 108412/09 (FESR) e 108190/09 (CN). Di tale cifra, Euro 137,13 sono da ritenere accertamento di entrata a favore della Regione Piemonte.**

(omissis)  
Il Dirigente  
Giovanni Paludi

Codice DB0804

D.D. 15 marzo 2010, n. 198

**Progetto capacities. Affidamento incarico di ricerca al Dipartimento Casa-Città (DICAS) del Politecnico di Torino. Importo Euro 128.000,00. Impegno di spesa Euro 30.000,00 di cui Euro 22.800,00 sul Cap. 125392/10 FESR e Euro 7.200,00 sul Cap. 125280/10 CN.**

(omissis)  
IL DIRIGENTE  
(omissis)  
*determina*

– di impegnare € 30.000,00 di cui € 22.800,00 sul Cap. 125392/10 FESR (Assegnazione 100185) e € 7.200,00 sul Cap. 125280/10 CN (Assegnazione 100184), quale parte del compenso, comprensivo di IVA e ogni altro onere, al fine di poter liquidare il terzo Report intermedio al Dipartimento Casa-Città (DICAS) del Politecnico di Torino come previsto dalla Determinazione dirigenziale n. 108 del 24/03/2009 (Contratto Rep. n. 14318 del 8/04/2009);

– di procedere alla liquidazione del compenso, sulla base di regolari fatture, debitamente vistate dal Responsabile del Settore Pianificazione Territoriale e Paesaggistica, secondo i tempi e le modalità previste dal contratto di ricerca sopraccitato;

– di prevedere successivi atti dirigenziali per impegnare il restante importo di € 58.000,00 previsto quale compenso per lo svolgimento dell'incarico di ricerca affidato al Dipartimento Casa-Città (DICAS) del Politecnico di Torino.

La presente Determinazione sarà pubblicata sul Bollettino Ufficiale della Regione Piemonte ai sensi dell'art. 61 dello Statuto e dell'art. 16 del DPR n. 8/R/2002.

Il Dirigente  
Giovanni Paludi

Codice DB0804

D.D. 22 aprile 2010, n. 286

**Programma Spazio Alpino. Progetto CAPACities. Liquidazione trasferite del mese di aprile 2010. Spesa Euro 286,63 sui Capitoli 108412/09 (FESR) e 108190/09 (CN). Di tale cifra, Euro 267,63 sono da ritenere accertamento di entrata a favore della Regione Piemonte.**

(omissis)

Il Dirigente

Giovanni Paludi

Codice DB0803

D.D. 22 aprile 2010, n. 287

**Autorizzazione alla cessione in proprietà, alla Cooperativa "Flavia", del patrimonio realizzato nel comune di Mondovì - cod. interv. n. 723 - Art. 18 legge 17.2.1992 n. 179 e successive modificazioni. Accertamenti di entrata sul bilancio regionale 2010 sul capitolo n. 36695 (ex 6850) Euro 16.307,50 e sul capitolo n. 38615(ex 6980) Euro 131.826,31.**

(omissis)

IL DIRIGENTE

(omissis)

*determina*

- di autorizzare la cooperativa "Flavia" con sede in Cuneo – Via Fossano 6 -a cedere in proprietà individuale ai soci, che ne hanno già ottenuto l'assegnazione in uso e godimento, gli alloggi relativi all'intervento costruttivo realizzato nel comune di Mondovì – Via G. Leopardi-codice intervento n. 723 realizzato con il contributo dello Stato concesso ai sensi della legge 5.08.1978, n. 457, e con il contributo integrativo regionale disposto ai sensi della legge regionale 17 maggio 1976, n. 28.

L'autorizzazione alla cessione in proprietà individuale ai soci, che ne hanno già ottenuto l'assegnazione in uso e godimento, è riferita all'intero insediamento costruttivo per complessivi alloggi n. 12, pari a mq. 1.346,96. L'autorizzazione ha decorrenza immediata e validità fino ad un successivo provvedimento di modifica o revoca del medesimo.

La cooperativa, sulla base della presente autorizzazione alla cessione in proprietà, in tempi successivi potrà richiedere alla Regione Piemonte il conteggio degli importi da restituire per quegli alloggi per i quali è sopraggiunta la manifestazione di volontà dei soci all'acquisto, allegando la documentazione relativa ai suddetti soci;

- di stabilire che la Cooperativa "Flavia", beneficiaria dell'autorizzazione alla cessione in proprietà, proceda alla restituzione degli importi sottoelencati, prima della stipula dei rogiti notarili, con un versamento unico alla Regione Piemonte e successivamente rendiconti analiticamente quanto introitato dai singoli soci:

intervento n. 723 per n. 6 alloggi pari a mq. 680,76:

- contributi statali €. 16.307,50

- contributi regionali €. 131.826,31

- Totale restituzione €. 148.133,81

I versamenti intestati alla Tesoreria della Regione Pie-

monte - piazza Castello, 165 – Torino, possono essere effettuati :

- sul conto corrente postale (omissis),

- con bonifico bancario presso Unicredit Banca - Via Garibaldi, 2 – 10122 Torino sul c/c/b (omissis).

Nella causale del versamento deve essere indicato:

- per i contributi statali:

"Coop. Flavia, restituzione a seguito determinazione n..... del.....relativa alla cessione alloggi in Mondovì cod. 723 – cap. 36695";

- per i contributi regionali:

"Coop. Flavia, restituzione a seguito determinazione n..... del.....relativa alla cessione alloggi in Mondovì cod. 723 – cap. 38615";

- di accertare sul capitolo di entrata n. 38615 del bilancio regionale 2010 l'importo di €. 131.826,31 quale restituzione da parte della Cooperativa edilizia "Flavia" della quota regionale per la cessione di n. 6 alloggi pari a mq. 680,76 in riferimento all'intervento n. 723 realizzato nel Comune di Mondovì – Via G. Leopardi ;

- di accertare sul capitolo di entrata n. 36695 del bilancio regionale 2010 l'importo di €. 16.307,50 quale restituzione da parte della Cooperativa "Flavia" della quota statale per la cessione di n. 6 alloggi pari a mq. 680,76 in riferimento all'intervento n. 723 realizzato nel Comune di Mondovì – Via G. Leopardi;

- di stabilire che la stipula degli atti di cessione può avvenire esclusivamente nei confronti dei soci assegnatari dei n. 6 alloggi pari a mq. 680,76 per i quali è stato predisposto il conteggio relativo all'importo da restituire alla Regione Piemonte. Nel rogito dovrà essere fatta esplicita menzione degli avvenuti versamenti e dell'art. 20 della L. 179/92 così come modificato dall'art. 3 della L. 85/94.

Al rogito dovrà essere allegato l'attestato sul possesso dei requisiti soggettivi, ovvero la dichiarazione sostitutiva dell'atto di notorietà (art. 47 D.P.R. 28.12.2000, n. 445) e lo stesso dovrà essere notificato a cura del notaio rogante entro 60 giorni dalla stipula:

- al Comune di Mondovì per la verifica ed il controllo sull'applicazione dei prezzi di cessione degli alloggi;

- alla Regione Piemonte - Settore Programmazione ed Attuazione degli interventi di edilizia sociale;

- di dare atto che, per effetto dei conteggi relativi alla restituzione dei su esposti importi per la cessione in proprietà ai soci assegnatari di complessivi n 6 alloggi pari a mq. 680,76, facenti capo all'insediamento realizzato nel comune di Mondovì – Via G. Leopardi , la situazione dell'intervento costruttivo n. 723 risulta così aggiornata:

- erogazioni semestrali da parte della Regione Piemonte concluse;

- versamenti Cooperativa, in applicazione dell'art. 9 della legge regionale 28/76, percentuale di invenduto da applicare a decorrere dalla scadenza del 30.04.2010 pari al 49,460% per n. 6 alloggi pari a mq. 666,20.

Avverso la presente determinazione è ammessa proposizione di ricorso giurisdizionale innanzi al Tribunale Amministrativo del Piemonte entro sessanta giorni dalla data di pubblicazione ovvero di ricorso straordinario al Capo dello Stato entro centoventi giorni dalla data di pubblicazione.

La presente determinazione sarà pubblicata sul Bollettino Ufficiale della Regione Piemonte ai sensi dell'art. 61 dello Statuto Regionale.

Il Dirigente  
Giuseppina Franzo

Codice DB0804

D.D. 21 maggio 2010, n. 338

**Programma Spazio Alpino. Progetto CAPACities. Liquidazione trasferita del mese di maggio 2010. Euro 836,22 sui Capitoli 108412/09 (FESR) e 108190/09 (CN). Di tale cifra, Euro 598,72 sono da ritenere accertamenti di entrata a favore della Regione Piemonte.**

(omissis)  
Il Dirigente  
Giovanni Paludi

Codice DB0803

D.D. 28 maggio 2010, n. 348

**Autorizzazione alla cessione in proprietà, alla Cooperativa "dell'Avvenire", del patrimonio realizzato nel comune di Novara. - Art. 18 legge 17.2.1992 n. 179 e successive modificazioni. Accertamenti di entrata sul bilancio regionale 2010 capitolo n. 36695 Euro 34.485,35 e Euro 92.639,69.**

(omissis)  
IL DIRIGENTE  
(omissis)  
*determina*

- di autorizzare la cooperativa dell'Avvenire, con sede in Via A. Palladio 6 28100 Novara - a cedere in proprietà individuale ai soci, che ne hanno già ottenuto l'assegnazione in uso e godimento, gli alloggi relativi all'intervento costruttivo realizzato nel comune di Novara con il contributo dello Stato concesso ai sensi della legge 22.10.1971, n. 865.

L'autorizzazione alla cessione in proprietà individuale ai soci, che ne hanno già ottenuto l'assegnazione in uso e godimento, è riferita all'intero insediamento costruttivo per complessivi alloggi n. 12, pari a mq. 1.017,00. L'autorizzazione ha decorrenza immediata e validità fino ad un successivo provvedimento di modifica o revoca del medesimo.

- di stabilire che la Cooperativa beneficiaria dell'autorizzazione alla cessione in proprietà, proceda alla restituzione degli importi sottoelencati, prima della stipula dei rogiti notarili, con un versamento unico alla Regione Piemonte e successivamente rendiconti analiticamente quanto introitato dai singoli soci:

- n. 12 alloggi pari a mq. 1.017,00
- contributi statali €. 35.485,35
- capitale residuo alla data del 01.12.2008 €. 92.639,69

I versamenti intestati alla Tesoreria della Regione Piemonte - Piazza Castello, 165 – Torino, possono essere effettuati :

- sul conto corrente postale (omissis),
- con bonifico bancario presso Unicredit Banca - Via Garibaldi, 2 – 10122 Torino sul c/c/b (omissis).

Nella causale del versamento deve essere indicato:

- Cooperativa dell'Avvenire - intervento in Novara - Restituzione contributi Statali, a seguito di cessione degli alloggi ai sensi dell'art. 18 Legge 179/92 Cap. 36695 (Indicare il numero della determina);

- Cooperativa dell'Avvenire - intervento in Novara - Restituzione capitale residuo per estinzione anticipata mutuo - Cap. 36695 (Indicare il numero della determina);

- di accertare sul capitolo di entrata n. 36695 del bilancio regionale 2010 l'importo di Euro 35.485,35 quale restituzione da parte della Cooperativa "dell'Avvenire della quota statale per la cessione di n. 12 alloggi pari a mq. 1.017,00 in riferimento all'intervento realizzato nel Comune di Novara;

- di accertare sul capitolo di entrata n. 36695 del bilancio regionale 2010 l'importo di Euro 92.639,69 quale restituzione da parte della Cooperativa "dell'Avvenire del capitale residuo per estinzione anticipata mutuo in riferimento all'intervento realizzato nel Comune di Novara;

- di stabilire che la stipula degli atti di cessione può avvenire esclusivamente nei confronti dei soci assegnatari dei n. 12 alloggi pari a mq. 1.017,00 per i quali è stato predisposto il conteggio relativo all'importo da restituire alla Regione Piemonte. Nel rogito dovrà essere fatta esplicita menzione degli avvenuti versamenti e dell'art. 20 della L. 179/92 così come modificato dall'art. 3 della L. 85/94.

Al rogito dovrà essere allegato l'attestato sul possesso dei requisiti soggettivi, ovvero la dichiarazione sostitutiva dell'atto di notorietà (art. 47 D.P.R. 28.12.2000, n. 445) e lo stesso dovrà essere notificato a cura del notaio rogante entro 60 giorni dalla stipula:

- al Comune di Novara per la verifica ed il controllo sull'applicazione dei prezzi di cessione degli alloggi;

- alla Regione Piemonte - Settore programmazione e attuazione interventi di edilizia sociale;

Avverso la presente determinazione è ammessa proposizione di ricorso giurisdizionale innanzi al Tribunale Amministrativo del Piemonte entro sessanta giorni dalla data di pubblicazione ovvero di ricorso straordinario al Capo dello Stato entro centoventi giorni dalla data di pubblicazione.

La presente determinazione sarà pubblicata sul Bollettino Ufficiale della Regione Piemonte ai sensi dell'art. 61 dello Statuto Regionale.

Il Dirigente  
Giuseppina Franzo

Codice DB0803

D.D. 3 giugno 2010, n. 353

**Finanziamenti in conto capitale destinati al recupero della prima abitazione (buono casa 2004). Estinzione recupero credito Signor (omissis).**

(omissis)  
Il Dirigente  
Giuseppina Franzo

Codice DB0803

D.D. 3 giugno 2010, n. 354

**Finanziamenti in conto capitale destinati al recupero della prima abitazione (buono casa 2004). Revoca e**

**richiesta di restituzione del finanziamento erogato alla Signora (omissis) per l'intervento realizzato nel Comune di Villamiroglia.**

(omissis)  
Il Dirigente  
Giuseppina Franzo

Codice DB0803  
D.D. 3 giugno 2010, n. 355

**Finanziamenti in conto capitale destinati al recupero della prima abitazione (buono casa 2004). Revoca e richiesta di restituzione del finanziamento erogato alla Signora (omissis) per l'intervento realizzato nel Comune di Prasco.**

(omissis)  
Il Dirigente  
Giuseppina Franzo

Codice DB0803  
D.D. 30 giugno 2010, n. 411

**Edilizia Residenziale Pubblica. "Programma casa: 10.000 alloggi entro il 2012" - Primo biennio - misura Agevolata. Liquidazione del finanziamento di euro 154.000,00 (imp. 1873/09) pari al 35% - Operatore Coop. Casa Chivasso Soc. Cooperativa Edilizia - Intervento nel Comune di Chivasso (TO) - Cod. intervento n. PC1/AGE 85.**

(omissis)  
IL DIRIGENTE  
(omissis)  
*determina*

di liquidare sul capitolo n. 284799 - Impegno 1873/09 - un finanziamento di € 154.000,00 pari al 35% del finanziamento attribuito a favore dell'Operatore Coop. Casa Chivasso Soc. Cooperativa Edilizia - (omissis), per la realizzazione di un intervento edilizio nel Comune di Chivasso (TO) – Codice intervento PC1-AGE 85 - per complessivi alloggi 8;

Per tutto quanto non esplicitamente previsto, valgono le disposizioni di cui al "Regolamento per l'esecuzione dei Programmi Costruttivi di nuove Costruzioni e di Recupero in regime di Edilizia agevolata-convenzionata" promulgato con D.P.G.R. n. 2543 del 23.06.1994, pubblicato sul Bollettino Ufficiale della Regione Piemonte n. 26 del 29.06.94.

Avverso la presente determinazione è ammessa proposizione di ricorso giurisdizionale innanzi al Tribunale Amministrativo del Piemonte entro sessanta giorni dalla data di pubblicazione ovvero di ricorso straordinario al Capo dello Stato entro centoventi giorni dalla data di pubblicazione.

La presente determinazione sarà pubblicata sul Bollettino Ufficiale della Regione Piemonte ai sensi dell'art. 61 dello Statuto e dell'art. 16 del D.P.G.R. n. 8/R/2002.

Il Dirigente  
Giuseppina Franzo

Codice DB0803  
D.D. 30 giugno 2010, n. 412

**Edilizia Residenziale Pubblica. "Programma casa: 10.000 alloggi entro il 2012" - Primo biennio - misura Agevolata Sperimentale. Liquidazione del finanziamento di euro 619.350,20 (imp. 1873/09) pari al 35% - Operatore Coop. Casa Chivasso Soc. Cooperativa Edilizia - Intervento nel Comune di Chivasso (TO) - Cod. intervento n. PC1/ASP 27.**

(omissis)  
IL DIRIGENTE  
(omissis)  
*determina*

di liquidare sul capitolo n. 284799 - Impegno 1873/09 - un finanziamento di € 619.350,20 pari al 35% del finanziamento attribuito a favore dell'Operatore Coop. Casa Chivasso Soc. Cooperativa Edilizia - (omissis), per la realizzazione di un intervento edilizio nel Comune di Chivasso (TO) – Codice intervento PC1-ASP 27 - per complessivi alloggi 24;

Per tutto quanto non esplicitamente previsto, valgono le disposizioni di cui al "Regolamento per l'esecuzione dei Programmi Costruttivi di nuove Costruzioni e di Recupero in regime di Edilizia agevolata-convenzionata" promulgato con D.P.G.R. n. 2543 del 23.06.1994, pubblicato sul B.U. della Regione Piemonte n. 26 del 29.06.94.

Avverso la presente determinazione è ammessa proposizione di ricorso giurisdizionale innanzi al Tribunale Amministrativo del Piemonte entro sessanta giorni dalla data di pubblicazione ovvero di ricorso straordinario al Capo dello Stato entro centoventi giorni dalla data di pubblicazione.

La presente determinazione sarà pubblicata sul Bollettino Ufficiale della Regione Piemonte ai sensi dell'art. 61 dello Statuto e dell'art. 16 del D.P.G.R. n. 8/R/2002.

Il Dirigente  
Giuseppina Franzo

Codice DB0803  
D.D. 30 giugno 2010, n. 413

**Edilizia Residenziale Pubblica. "Programma casa: 10.000 alloggi entro il 2012" - Primo biennio - misura Agevolata. Liquidazione del finanziamento di euro 214.390,75 (imp. 1873/09) pari al 35% - Operatore Coop. Casa Chivasso Soc. Cooperativa Edilizia - Intervento nel Comune di Chivasso (TO) - Cod. intervento n. PC1/AGE 70.**

(omissis)  
IL DIRIGENTE  
(omissis)  
*determina*

di liquidare sul capitolo n. 284799 - Impegno 1873/09 - un finanziamento di € 214.390,75 pari al 35% del finanziamento attribuito a favore dell'Operatore Coop. Casa Chivasso Soc. Cooperativa Edilizia - (omissis), per la realizzazione di un intervento edilizio nel Comune di Chivasso (TO) – Codice intervento PC1-AGE 70 - per complessivi alloggi 12;

Per tutto quanto non esplicitamente previsto, valgono le disposizioni di cui al “Regolamento per l’esecuzione dei Programmi Costruttivi di nuove Costruzioni e di Recupero in regime di Edilizia agevolata-convenzionata” promulgato con D.P.G.R. n. 2543 del 23.06.1994, pubblicato sul Bollettino Ufficiale della Regione Piemonte n. 26 del 29.06.94.

Avverso la presente determinazione è ammessa proposizione di ricorso giurisdizionale innanzi al Tribunale Amministrativo del Piemonte entro sessanta giorni dalla data di pubblicazione ovvero di ricorso straordinario al Capo dello Stato entro centoventi giorni dalla data di pubblicazione.

La presente determinazione sarà pubblicata sul Bollettino Ufficiale della Regione Piemonte ai sensi dell’art. 61 dello Statuto e dell’art. 16 del D.P.G.R. n. 8/R/2002.

Il Dirigente  
Giuseppina Franzo

Codice DB0803

D.D. 30 giugno 2010, n. 414

**Edilizia Residenziale Pubblica. "Programma casa: 10.000 alloggi entro il 2012" - Primo biennio - misura Agevolata Sperimentale. Liquidazione del finanziamento di € 427.630,80 (imp. 1873/09) a raggiungimento del 70% - Operatore Giuseppe Di Vittorio Soc. Cooperativa Edilizia a proprietà indivisa - Intervento nel Comune di Chieri - Cod. intervento n. . PC1/ASP 25.**

(omissis)  
IL DIRIGENTE  
(omissis)  
*determina*

di liquidare sul capitolo n. 284799 - Impegno n. 1873/09 - un finanziamento di € 427.630,80, a raggiungimento del 70% del finanziamento attribuito a favore dell’Operatore Giuseppe Di Vittorio Società Cooperativa Edilizia a Proprietà Indivisa - (omissis), per la realizzazione di un intervento edilizio nel Comune di Chieri (TO) – Codice intervento PC1-ASP 25 - per complessivi alloggi 18;

Per tutto quanto non esplicitamente previsto, valgono le disposizioni di cui al “Regolamento per l’esecuzione dei Programmi Costruttivi di nuove Costruzioni e di Recupero in regime di Edilizia agevolata-convenzionata” promulgato con D.P.G.R. n. 2543 del 23.06.1994, pubblicato sul Bollettino Ufficiale della Regione Piemonte n. 26 del 29.06.94.

Avverso la presente determinazione è ammessa proposizione di ricorso giurisdizionale innanzi al Tribunale Amministrativo del Piemonte entro sessanta giorni dalla data di pubblicazione ovvero di ricorso straordinario al Capo dello Stato entro centoventi giorni dalla data di pubblicazione.

La presente determinazione sarà pubblicata sul Bollettino Ufficiale della Regione Piemonte ai sensi dell’art. 61 dello Statuto e dell’art. 16 del D.P.G.R. n. 8/R/2002.

Il Dirigente  
Giuseppina Franzo

Codice DB0803

D.D. 30 giugno 2010, n. 415

**Edilizia Residenziale Pubblica. "Programma casa: 10.000 alloggi entro il 2012" - Primo biennio - misura Agevolata. Liquidazione del finanziamento di euro 278.437,60 (imp. 1873/09) a raggiungimento del 70% - Operatore Giuseppe Di Vittorio Soc. Cooperativa Edilizia a proprietà indivisa. - Intervento nel Comune di Chieri (TO) - Cod. intervento n. PC1/AGE 68.**

(omissis)  
IL DIRIGENTE  
(omissis)  
*determina*

di liquidare sul capitolo n. 1873/09 - Impegno n. 1873/09 - un finanziamento di € 278.437,60, a raggiungimento del 70% del finanziamento attribuito a favore dell’Operatore Giuseppe Di Vittorio Società Cooperativa Edilizia a Proprietà Indivisa - (omissis), per la realizzazione di un intervento edilizio nel Comune di Chieri (TO) – Codice intervento PC1-AGE 68 - per complessivi alloggi 18;

Per tutto quanto non esplicitamente previsto, valgono le disposizioni di cui al “Regolamento per l’esecuzione dei Programmi Costruttivi di nuove Costruzioni e di Recupero in regime di Edilizia agevolata-convenzionata” promulgato con D.P.G.R. n. 2543 del 23.06.1994, pubblicato sul Bollettino Ufficiale della Regione Piemonte n. 26 del 29.06.94.

Avverso la presente determinazione è ammessa proposizione di ricorso giurisdizionale innanzi al Tribunale Amministrativo del Piemonte entro sessanta giorni dalla data di pubblicazione ovvero di ricorso straordinario al Capo dello Stato entro centoventi giorni dalla data di pubblicazione.

La presente determinazione sarà pubblicata sul Bollettino Ufficiale della Regione Piemonte ai sensi dell’art. 61 dello Statuto e dell’art. 16 del D.P.G.R. n. 8/R/2002.

Il Dirigente  
Giuseppina Franzo

Codice DB0819

D.D. 9 luglio 2010, n. 431

**Contributi per il sostegno della revisione degli strumenti urbanistici comunali ai sensi della L. 35/95. Erogazione saldi ai Comuni aventi titolo. Impegno di spesa sul capitolo 154591/10 di Euro 56.426,01.**

(omissis)  
IL DIRIGENTE  
(omissis)  
*determina*

- di dare atto che si tratta di fondi statali reimpostati;  
- di impegnare la somma pari a Euro 56.426,01 sul capitolo 154591, UPB: DB08191, del bilancio regionale per l’esercizio 2010 (assegnazione n. 100363), dove i beneficiari sono soggetti determinati plurimi, per l’importo di Euro 12.911,42 trattasi di CO5000 (Nizza Monferrato) e per l’importo di Euro 43.514,59 trattasi di C-5000 (Graglia, Bagnasco, Ormea e Trezzo Tinella);  
- di liquidare ai Comuni alluvionati, di cui all’allegato elenco, il saldo dei contributi per la riformulazione degli

strumenti urbanistici, secondo quanto previsto dall'art. 7, comma 3 bis, della L. 35/95 e dalla D.G.R. n. 47-7002 del 18.03.96;

- di dare atto che le obbligazioni verranno a scadenza entro il termine dell'esercizio in corso.

La presente determinazione sarà pubblicata sul Bollettino Ufficiale della regione Piemonte ai sensi dell'articolo 61 dello Statuto e del regolamento regionale 29 luglio 2002, n. 8/R.

Il Dirigente  
Luisa Vicentini

Allegato

PR	Comune	Beneficiario	Normativa di riferimento	Ammesso		Saldo		Atto di approvazione
				€		€		
AT	NIZZA MONFERRATO	COMUNE	L. 35/95 - del 16/02/1995 art. 7 comma 3 BIS	25.822,84		12.911,42		D.G.R. n. 16-11383 del 11/05/2009
BI	GRAGLIA	COMUNE	L. 35/95 - del 16/02/1995 art. 7 comma 3 BIS	25.822,84		12.911,42		D.G.R. n. 30-9697 del 30/09/2008
CN	BAGNASCO	COMUNE	L. 35/95 - del 16/02/1995 art. 7 comma 3 BIS	18.184,45		9.092,22		D.G.R. n. 15-11161 del 01/12/2003
CN	ORMEA	COMUNE	L. 35/95 - del 16/02/1995 art. 7 comma 3 BIS	31.441,90		15.720,95		D.G.R. n. 53-12888 del 21/12/2009
CN	TREZZO TINELLA	COMUNE	L. 35/95 - del 16/02/1995 art. 7 comma 3 BIS	11.580,51		5.790,00		D.G.R. n. 34-898 del 26/09/2005
Totale				112.852,54		56.426,01		

Codice DB0819

D.D. 13 luglio 2010, n. 441

**Contributi per il finanziamento dei Piani di Assetto Idrogeologico (PAI). Erogazione saldi ai Comuni aventi titolo. Impegno di spesa di Euro 47.657,52 sul capitolo 237067/2010.**

(omissis)

IL DIRIGENTE

(omissis)

*determina*

- di dare atto che si tratta di fondi statali reimpostati;
- di approvare l'allegato programma di finanziamento per l'anno 2010, previsto per le verifiche di compatibilità idraulica ed idrogeologica ai sensi dell'art. 18, comma 2, delle N.T.A. del D.P.C.M. 24.05.2001, pubblicato sulla G.U. n. 183 del 08.08.2001, che costituisce parte integrante della presente determinazione ed elenca i Comuni ammessi a contributo, specificando gli importi dei saldi da erogare a favore di quei Comuni che hanno concluso e comunicato l'esito delle verifiche, come previsto nella D.G.R. n. 1-819 del 15/09/2000, n. 7-1843 del 28/12/2000, n. 17-4387 del 12/11/2001 e n. 18-14452 del 29.12.04
- di impegnare la somma pari ad Euro 47.657,52 sul capitolo 237067 – UPB: DB08912, del bilancio regionale per l'esercizio 2010 (assegnazione n. 100699), dove i beneficiari sono soggetti determinati plurimi, per l'importo di Euro 7.604,57 trattasi di C05000 ( Venaria ) e per l'importo di Euro 40.052,95 trattasi di C-5000 (Castel Boglione, Grignasco, Pettenasco, Lemie, Settimo Rottaro, Valgioie e Alagna Valsesia );
- di liquidare ai Comuni suddetti i saldi dei contributi, secondo quanto previsto per le verifiche di compatibilità idraulica ed idrogeologica ai sensi dell'art. 18, comma 2, delle N.T.A. del D.P.C.M. 24.05.2001, pubblicato sulla G.U. n. 183 del 08.08.2001;
- di dare atto che le obbligazioni verranno a scadenza entro il termine dell'esercizio in corso.

La presente determinazione sarà pubblicata sul Bollettino Ufficiale della regione Piemonte ai sensi dell'articolo 61 dello Statuto e del regolamento regionale 29 luglio 2002, n. 8/R.

Il Dirigente  
Luisa Vicentini

Allegato

PR	Comune	Beneficiario	Prov.	Ammessio		Saldo	
				€	€	€	€
AT	CASTEL BOGLIONE	COMUNE	PAI - Verifiche PAI 2001 - D.G.R. n. 17 - 4387 del 12/11/2001	10.866,77		5.433,37	
NO	GRIGNASCO	COMUNE	PAI - Verifiche PAI 2000 - D.G.R. n. 1 - 819 del 15/09/2000	10.351,35		5.175,67	
NO	PETTENASCO	COMUNE	PAI - Verifiche PAI 2003 - D.G.R. n. 48 - 9277 del 05/05/2003	7.923,30		3.961,65	
TO	LEMIE	COMUNE	PAI - Verifiche PAI 2003 - D.G.R. n. 2 - 11431 del 23/12/2003	16.515,26		8.257,64	
TO	SETTIMO ROTTARO	COMUNE	PAI - Verifiche PAI 2001 - D.G.R. n. 17 - 4387 del 12/11/2001	11.659,53		5.829,77	
TO	VALGIOIE	COMUNE	PAI - Verifiche PAI 2001 - D.G.R. n. 17 - 4387 del 12/11/2001	8.679,57		4.339,79	
TO	VENARIA	COMUNE	PAI - Verifiche PAI 2000 - D.G.R. n. 1 - 819 del 15/09/2000	15.209,14		7.604,57	
VC	ALAGNA VALSESIA	COMUNE	PAI - Verifiche PAI 2000 - D.G.R. n. 1 - 819 del 15/09/2000	14.110,12		7.055,06	
<b>Totale</b>				95.315,04		<b>47.657,52</b>	

Codice DB0803

D.D. 15 luglio 2010, n. 442

**Liquidazione contributi semestrali a favore dell'Istituto Mutuante "Banca Sella" a copertura dei mutui agevolati disposti ai sensi delle leggi 457/78, 94/82 e 67/88 per un importo di Euro 16.800,06. Impegno di spesa n. 1361 assunto sul capitolo n. 282340 del Bilancio 2010 con D.D. n. 285 del 22.04.2010. Assegnazione n. 100789.**

(omissis)

Il Dirigente

Giuseppina Franzo

Codice DB0801

D.D. 15 luglio 2010, n. 443

**Modifica della determinazione dirigenziale n. 673 del 30/11/2009.**

(omissis)

IL DIRIGENTE

(omissis)

*determina*

- di modificare la propria determinazione n. 673 del 30/11/2009, prevedendo che all'affidamento del servizio di valutazione tematica unitaria relativa agli interventi a favore dell'efficienza energetica e per la produzione di energia da fonti rinnovabili predisposti nell'ambito della Politica Regionale Unitaria della Regione Piemonte si proceda tramite la procedura del cottimo fiduciario ex art. 125 comma 1 lett. b) del D.Lgs. 163/06 e s.m.i. secondo il criterio dell'offerta economicamente più vantaggiosa;
- di annullare il Capitolato speciale d'appalto di cui all'allegato 1 alla propria determinazione n. 673 del 30/11/2009;
- di approvare la lettera d'invito, con i relativi allegati A (istanza di partecipazione), B (dichiarazione sostitutiva), C (offerta economica) e D (capitolato speciale d'appalto), di cui all'allegato 1 parte integrante e sostanziale della presente determinazione;
- di approvare l'elenco dei nominativi degli operatori economici da invitarsi alla procedura di cui all'allegato 2 parte integrante e sostanziale della presente determinazione;
- di invitare alla presente procedura gli operatori economici di cui all'allegato 2;
- di confermare in Euro 108.000,00 (o.f.i.), già impegnati con la determinazione dirigenziale citata, l'importo complessivo presunto dell'incarico.

La presente determinazione sarà pubblicata sul Bollettino Ufficiale della Regione Piemonte ai sensi dell'art. 61 dello Statuto e dell'art. 16 del DPGR n. 8/R/2002.

Il Dirigente

Alessandro Bottazzi

Codice DB0803

D.D. 16 luglio 2010, n. 444

**Edilizia Residenziale Pubblica. "Programma casa: 10.000 alloggi entro il 2012" - Primo biennio - misura Agevolata. Liquidazione del finanziamento di euro**

**468.000,00 (imp. 1873/09) a raggiungimento del 100% - Operatore San Giovanni 92 Società Cooperativa - Intervento nel Comune di Grugliasco (TO) - Cod. intervento n. PC1/AGE 59.**

(omissis)

IL DIRIGENTE

(omissis)

*determina*

di liquidare sul capitolo n. 284799 - Impegno n. 1873/09 - un finanziamento di € 468.000,00 a raggiungimento del 100% dell'importo attribuito a favore dell'Operatore San Giovanni 92 Società Cooperativa - (omissis) - per la realizzazione di un intervento edilizio nel Comune di Grugliasco (TO) - Codice intervento PC1-AGE 59 - per complessivi n. 24;

Di comunicare all'ente garante, ai sensi di quanto previsto dal bando, che con il presente atto amministrativo l'importo garantito è svincolato dagli impegni assunti con la polizza citata in premessa.

Per tutto quanto non esplicitamente previsto, valgono le disposizioni di cui al "Regolamento per l'esecuzione dei Programmi Costruttivi di nuove Costruzioni e di Recupero in regime di Edilizia agevolata-convenzionata" promulgato con D.P.G.R. n. 2543 del 23.06.1994, pubblicato sul Bollettino Ufficiale della Regione Piemonte n. 26 del 29.06.94.

Avverso la presente determinazione è ammessa proposizione di ricorso giurisdizionale innanzi al Tribunale Amministrativo del Piemonte entro sessanta giorni dalla data di pubblicazione ovvero di ricorso straordinario al Capo dello Stato entro centoventi giorni dalla data di pubblicazione.

La presente determinazione sarà pubblicata sul Bollettino Ufficiale della Regione Piemonte ai sensi dell'art. 61 dello Statuto e dell'art. 16 del D.P.G.R. n. 8/R/2002.

Il Dirigente

Giuseppina Franzo

Codice DB0803

D.D. 16 luglio 2010, n. 445

**Edilizia Residenziale Pubblica. "Programma casa: 10.000 alloggi entro il 2012" - Primo biennio - misura Agevolata. Liquidazione del finanziamento di euro 190.750,00 (imp. 1873/09) pari al 35% - Operatore Giuseppe Di Vittorio Soc. Cooperativa Edilizia a proprietà indivisa - Intervento nel Comune di Grugliasco (TO) - Cod. intervento n. PC1/AGE 48.**

(omissis)

IL DIRIGENTE

(omissis)

*determina*

di liquidare sul capitolo n. 284799 - Impegno 1873/09 - un finanziamento di € 190.750,00 pari al 35% del finanziamento attribuito a favore dell'Operatore Giuseppe Di Vittorio Società Cooperativa Edilizia a Proprietà Indivisa - (omissis), per la realizzazione di un intervento edilizio nel Comune di Grugliasco (TO) - Codice intervento PC1-AGE 48 - per complessivi alloggi 10;

Per tutto quanto non esplicitamente previsto, valgono le disposizioni di cui al “Regolamento per l’esecuzione dei Programmi Costruttivi di nuove Costruzioni e di Recupero in regime di Edilizia agevolata-convenzionata” promulgato con D.P.G.R. n. 2543 del 23.06.1994, pubblicato sul Bollettino Ufficiale della Regione Piemonte n. 26 del 29 giugno 1994.

Avverso la presente determinazione è ammessa proposizione di ricorso giurisdizionale innanzi al Tribunale Amministrativo del Piemonte entro sessanta giorni dalla data di pubblicazione ovvero di ricorso straordinario al Capo dello Stato entro centoventi giorni dalla data di pubblicazione.

La presente determinazione sarà pubblicata sul Bollettino Ufficiale della Regione Piemonte ai sensi dell’art. 61 dello Statuto e dell’art. 16 del D.P.G.R. n. 8/R/2002.

Il Dirigente  
Giuseppina Franzo

Codice DB0803

D.D. 16 luglio 2010, n. 446

**Edilizia Residenziale Pubblica. "Programma casa: 10.000 alloggi entro il 2012" - Primo biennio - misura Agevolata Sperimentale. Liquidazione del finanziamento di euro 81.286,28 (imp. 1873/09) pari al 35% - Operatore Giuseppe Di Vittorio Soc. Cooperativa Edilizia a proprietà indivisa - Intervento nel Comune di Grugliasco (TO) - Cod. intervento n. PC1/ASP 19.**

(omissis)  
IL DIRIGENTE  
(omissis)  
*determina*

di liquidare sul capitolo n. 284799 - Impegno 1873/09 - un finanziamento di € 81.286,28 pari al 35% del finanziamento attribuito a favore dell’Operatore Giuseppe Di Vittorio Società Cooperativa Edilizia a Proprietà Indivisa - (omissis), per la realizzazione di un intervento edilizio nel Comune di Grugliasco (TO) – Codice intervento PC1-ASP 19 - per complessivi alloggi 4;

Per tutto quanto non esplicitamente previsto, valgono le disposizioni di cui al “Regolamento per l’esecuzione dei Programmi Costruttivi di nuove Costruzioni e di Recupero in regime di Edilizia agevolata-convenzionata” promulgato con D.P.G.R. n. 2543 del 23.06.1994, pubblicato sul Bollettino Ufficiale della Regione Piemonte n. 26 del 29 giugno 1994.

Avverso la presente determinazione è ammessa proposizione di ricorso giurisdizionale innanzi al Tribunale Amministrativo del Piemonte entro sessanta giorni dalla data di pubblicazione ovvero di ricorso straordinario al Capo dello Stato entro centoventi giorni dalla data di pubblicazione.

La presente determinazione sarà pubblicata sul Bollettino Ufficiale della Regione Piemonte ai sensi dell’art. 61 dello Statuto e dell’art. 16 del D.P.G.R. n. 8/R/2002.

Il Dirigente  
Giuseppina Franzo

Codice DB0803

D.D. 16 luglio 2010, n. 447

**Edilizia Residenziale Pubblica. "Programma casa: 10.000 alloggi entro il 2012" - Primo biennio - misura Agevolata. Liquidazione del finanziamento di euro 190.750,00 (imp. 1873/09) pari al 35% - Operatore Giuseppe Di Vittorio Soc. Cooperativa Edilizia a proprietà indivisa - Intervento nel Comune di Grugliasco (TO) - Cod. intervento n. PC1/AGE 47.**

(omissis)  
IL DIRIGENTE  
(omissis)  
*determina*

di liquidare sul capitolo n. 284799 - Impegno 1873/09 - un finanziamento di € 190.750,00 pari al 35% del finanziamento attribuito a favore dell’Operatore Giuseppe Di Vittorio Società Cooperativa Edilizia a Proprietà Indivisa - (omissis), per la realizzazione di un intervento edilizio nel Comune di Grugliasco (TO) – Codice intervento PC1-AGE 47 - per complessivi alloggi 10;

Per tutto quanto non esplicitamente previsto, valgono le disposizioni di cui al “Regolamento per l’esecuzione dei Programmi Costruttivi di nuove Costruzioni e di Recupero in regime di Edilizia agevolata-convenzionata” promulgato con D.P.G.R. n. 2543 del 23.06.1994, pubblicato sul Bollettino Ufficiale della Regione Piemonte n. 26 del 29.06.94.

Avverso la presente determinazione è ammessa proposizione di ricorso giurisdizionale innanzi al Tribunale Amministrativo del Piemonte entro sessanta giorni dalla data di pubblicazione ovvero di ricorso straordinario al Capo dello Stato entro centoventi giorni dalla data di pubblicazione.

La presente determinazione sarà pubblicata sul Bollettino Ufficiale della Regione Piemonte ai sensi dell’art. 61 dello Statuto e dell’art. 16 del D.P.G.R. n. 8/R/2002.

Il Dirigente  
Giuseppina Franzo

Codice DB0803

D.D. 16 luglio 2010, n. 448

**Edilizia Residenziale Pubblica. "Programma casa: 10.000 alloggi entro il 2012" - Primo biennio - misura Agevolata Sperimentale. Liquidazione del finanziamento di euro 81.286,28 (imp. 1873/09) pari al 35% - Operatore Giuseppe Di Vittorio Soc. Cooperativa Edilizia a proprietà indivisa - Intervento nel Comune di Grugliasco (TO) - Cod. intervento n. PC1/ASP 18.**

(omissis)  
IL DIRIGENTE  
(omissis)  
*determina*

di liquidare sul capitolo n. 284799 - Impegno 1873/09 - un finanziamento di € 81.286,28 pari al 35% del finanziamento attribuito a favore dell’Operatore Giuseppe Di Vittorio Società Cooperativa Edilizia a Proprietà Indivisa - (omissis), per la realizzazione di un intervento edilizio nel Comune di Grugliasco (TO) – Codice intervento PC1-

ASP 18 - per complessivi alloggi 4;

Per tutto quanto non esplicitamente previsto, valgono le disposizioni di cui al “Regolamento per l’esecuzione dei Programmi Costruttivi di nuove Costruzioni e di Recupero in regime di Edilizia agevolata-convenzionata” promulgato con D.P.G.R. n. 2543 del 23.06.1994, pubblicato sul Bollettino Ufficiale della Regione Piemonte n. 26 del 29.06.94.

Avverso la presente determinazione è ammessa proposizione di ricorso giurisdizionale innanzi al Tribunale Amministrativo del Piemonte entro sessanta giorni dalla data di pubblicazione ovvero di ricorso straordinario al Capo dello Stato entro centoventi giorni dalla data di pubblicazione.

La presente determinazione sarà pubblicata sul Bollettino Ufficiale della Regione Piemonte ai sensi dell’art. 61 dello Statuto e dell’art. 16 del D.P.G.R. n. 8/R/2002.

Il Dirigente  
Giuseppina Franzo

Codice DB0803

D.D. 22 luglio 2010, n. 476

**Programma di cooperazione transnazionale Alpine Space. Progetto Enerbuild. Impegno delle spese di trasferta sul capitolo 108190/10 Euro 720,00 (CN) e sul capitolo 108412/10 Euro 2.280,00 (FESR) per complessivi Euro 3.000,00.**

(omissis)  
IL DIRIGENTE  
(omissis)  
*determina*

– di dare atto che con D.G.R. 9-13193 dell’8 febbraio 2010 si è provveduto a variare il bilancio 2010 mediante l’iscrizione di Euro 720,00 sul capitolo di cofinanziamento nazionale 108190 e di Euro 2.280,00 sul capitolo di Fondi FESR 108412 e che tali risorse risultano ancora interamente impegnabili rispetto a quanto accertato;

– di dare atto che con Determinazione Dirigenziale n. 452 del 19/07/2010 “Accertamento di entrate relative ai Progetti comunitari CAPACities ed Enerbuild” sono state accertate per il Progetto Enerbuild sul capitolo 22112 la somma di Euro 21.600 (Accertamento 591/2010) e sul capitolo 29277 la somma di Euro 68.400,00 (Accertamento 592/2010);

– di impegnare la somma complessiva di € 3.000,00 per € 720,00 sul cap. 108190/09 (Cofinanziamento nazionale) (assegnazione n. 100096) e per € 2.280,00 sul cap. 108412/09 (FESR), (assegnazione n. 100098), per le spese di trasferta relative al corretto svolgimento delle attività del progetto Enerbuild del programma Spazio Alpino;

– di dare atto che i fondi impegnati sono soggetti a rendicontazione;

– di prevedere che le spese di trasferta siano effettuate da parte di dirigenti e/o funzionari del Settore Programmazione e Attuazione Interventi di Edilizia Sociale, nonché del personale assunto con contratto di collaborazione coordinata e continuativa, coinvolto nel progetto;

– di prevedere che le spese di trasferta del personale

regionale siano di volta in volta liquidate secondo l’ordinamento regionale vigente in materia di trattamento di trasferta, ivi comprese l’erogazione di somme a titolo di anticipazione delle spese di trasferta, mentre quelle sostenute dal personale assunto con contratto di collaborazione coordinata e continuativa saranno liquidate sulla base delle ricevute di spesa vistate per regolarità dal responsabile del Settore Programmazione e Attuazione Interventi di Edilizia Sociale;

– di dare atto che per il Progetto Enerbuild, relativamente alle somme accertate con la D.D. 452 del 19/07/2010, dopo gli impegni assunti con la presente determinazione non risultano più impegnabili risorse per le trasferte del personale.

La presente Determinazione sarà pubblicata sul Bollettino Ufficiale della Regione Piemonte ai sensi dell’art. 61 dello Statuto e dell’art. 16 del DPGR n. 8/R/2002.

Avverso la presente determinazione è ammessa proposta di ricorso giurisdizionale innanzi al T.A.R. del Piemonte, entro 60 gg. dalla data di pubblicazione, ovvero il ricorso straordinario al Capo dello Stato, entro 120 gg. dalla data di pubblicazione.

Il Dirigente  
Giuseppina Franzo

Codice DB0803

D.D. 22 luglio 2010, n. 477

**Programma di cooperazione transnazionale Alpine Space. Progetto Enerbuild. Affidamento incarico all’I.P.L.A. S.p.A. per un importo complessivo di Euro 78.789,00 (D.D. 676 del 30 novembre 2009). Impegno di spesa di Euro 4.080,00 sul capitolo 125280/2010 e di Euro 12.920,00 sul capitolo 125392 per la liquidazione del secondo report di progetto.**

(omissis)  
IL DIRIGENTE  
(omissis)  
*determina*

– di impegnare € 17.000,00 di cui € 4.080,00 sul Cap. 125280/10 (CN) (Assegnazione 100184) ed € 12.920,00 sul Cap. 125392/10 FESR (Assegnazione 100185), al fine di poter liquidare il secondo report a I.P.L.A. S.p.A. come previsto dalla Determinazione Dirigenziale n. 676 in data 30/11/2009 (Convenzione Rep. n. 15010 del 12/01/2010);

– di dare atto che i fondi impegnati sono soggetti a rendicontazione;

– di procedere alla liquidazione del compenso, sulla base di regolari fatture e reports, debitamente vistate dal Responsabile del Settore Programmazione e Attuazione Interventi di Edilizia Sociale, secondo i tempi e le modalità previste dalla convenzione sopraccitata;

– di dare atto che per il progetto Enerbuild, la disponibilità residua dopo gli impegni assunti con la presente determinazione ammonta a € 9.012,40 sul capitolo n. 125280/10 ed € 28.537,60 sul capitolo n. 125392/10.

La presente Determinazione sarà pubblicata sul Bollettino Ufficiale della Regione Piemonte ai sensi dell’att. 61 dello Statuto e dell’art. 16 del DPR n. 8/R/2002.

Avverso la presente determinazione è ammessa proposta

di ricorso giurisdizionale innanzi al T.A.R. del Piemonte, entro 60 gg. dalla data di pubblicazione, ovvero il ricorso straordinario al Capo dello Stato, entro 120 gg. dalla data di pubblicazione.

Il Dirigente  
Giuseppina Franzo

Codice DB0803

D.D. 26 luglio 2010, n. 483

**Legge 8 febbraio 2001, n. 21 - Programmi in ambito urbano "Contratti di Quartiere II" - Comune di Rivalta T.se (TO) - P.I. (Programma d'intervento) n. 1902 - Liquidazione al Comune del primo e del secondo 35% del finanziamento sul cap. 235313 per Euro 130.568,64 e sul cap. 236645 per Euro 105.383,78, per un importo complessivo pari ad Euro 235.952,42.**

(omissis)  
IL DIRIGENTE  
(omissis)  
*determina*

Risorse statali:

di liquidare al Comune di Rivalta T.se, sul cap. 235313, imp. n. 2280, la somma di €. 130.568,64 relativa al primo e al secondo 35% del finanziamento attribuito al P.I. n. 1902.

Risorse regionali:

di liquidare al Comune di Rivalta T.se, sul cap. 236645, imp. n. 2281, la somma di €. 105.383,78 relativa al primo e al secondo 35% del finanziamento attribuito al P.I. n. 1902.

L'allegato A) è parte integrante e sostanziale di questa determinazione.

La presente determinazione sarà pubblicata sul Bollettino Ufficiale della Regione Piemonte ai sensi dell'art. 61 dello Statuto.

Avverso la presente determinazione è ammessa proposta di ricorso giurisdizionale innanzi al T.A.R. del Piemonte, entro 60 gg. dalla data di pubblicazione, ovvero il ricorso straordinario al Capo dello Stato, entro 120 gg. dalla data di pubblicazione.

Il Dirigente  
Giuseppina Franzo

Codice DB0803

D.D. 29 luglio 2010, n. 495

**Programma Spazio Alpino. Progetto Enerbuild. Liquidazione trasferte dei mesi di maggio e luglio 2010. Spesa Euro 760,15 sui Capitoli 108412/09 (FESR) e 108190/09 (CN) Di tale cifra, Euro 223,44 sono da ritenere accertamento di entrata a favore della Regione Piemonte.**

(omissis)  
IL DIRIGENTE  
(omissis)  
*determina*

– di dare atto che, sulla base di quanto illustrato in premessa ed esplicitato negli allegati 1, 2 e 3 alla presente Determinazione per farne parte integrante, l'ammontare

delle spese di trasferta effettuate per la realizzazione del Progetto Enerbuild del Programma transnazionale Alpine Space, assomma a € 760,15;

– di liquidare, sulla base di quanto impegnato con Determinazione Dirigenziale n. 476 del 22/07/2010, la somma complessiva di € 760,15 sui Capitoli: 108412/10 (FESR, assegnazione n. 100098, impegno n. 2665) e 108190/10 (Cofinanziamento nazionale, assegnazione n. 100096, impegno n. 2671), procedendo al rimborso:

– di € 223,44 a favore della Regione Piemonte (beneficiario n. 15207) Unicredit Banca, Via Garibaldi, 2, 10122 Torino, precisando che tale importo è comprensivo delle somme anticipate dalla Regione Piemonte e che tale somma sarà incassata sul cap. 39580 del bilancio 2010;

– di € 536,71 a favore di Dario Milone funzionario della Direzione Programmazione strategica, Politiche territoriali ed Edilizia - Settore Programmazione e Attuazione di Interventi di Edilizia Sociale quale spesa sostenuta per lo svolgimento delle trasferte a Novara (IT) il 24 maggio 2010, a Lucerna dal 04 maggio 2010 al 6 maggio 2010 e Spinetta Marengo (IT) il 23 luglio 2010, secondo quanto documentato dai prospetti allegati alla presente Determinazione per farne parte integrante e dalla documentazione conservata presso gli Uffici della Direzione. La presente determinazione sarà pubblicata sul Bollettino Ufficiale della Regione Piemonte ai sensi dell'art. 61 dello Statuto e dell'art. 16 del DPGR n. 8/R/2002.

Avverso la presente Determinazione è ammessa proposta di ricorso giurisdizionale innanzi al T.A.R. del Piemonte, entro 60 gg. dalla data di pubblicazione, ovvero il ricorso straordinario al Capo dello Stato entro 120 gg. dalla data di pubblicazione.

Il Dirigente  
Giuseppina Franzo

Codice DB0803

D.D. 29 luglio 2010, n. 496

**Legge 8 febbraio 2001, n. 21 - Programmi in ambito urbano "Contratti di Quartiere II" - Comune di Venaria Reale (TO). - P.I. Programma d'intervento) n. 1004 - Liquidazione all'ATC di Torino del 20% del finanziamento sul cap. 257121 per Euro 310.093,68 e sul cap. 257261 per Euro 256.232,82, per un importo complessivo pari ad Euro 566.326,50 .**

(omissis)  
IL DIRIGENTE  
(omissis)  
*determina*

Risorse statali:

di liquidare all'A.T.C. di Torino, sul cap. 257121, imp. n. 1057, la somma di €. 310.093,68 relativa al 20% del finanziamento attribuito al P.I. n. 1004 .

Risorse regionali:

di liquidare all'A.T.C. di Torino, sul cap. 257261, imp. n. 1058, la somma di €. 256.232,82 relativa al 20% del finanziamento attribuito al P.I. n. 1004.

L'allegato A) è parte integrante e sostanziale di questa determinazione.

La presente determinazione sarà pubblicata sul Bollettino

Ufficiale della Regione Piemonte ai sensi dell'art. 61 dello Statuto.

Avverso la presente determinazione è ammessa proposta di ricorso giurisdizionale innanzi al T.A.R. del Piemonte, entro 60 gg. dalla data di pubblicazione, ovvero il ricorso straordinario al Capo dello Stato, entro 120 gg. dalla data di pubblicazione.

Il Dirigente  
Giuseppina Franzo

Codice DB0803

D.D. 29 luglio 2010, n. 498

**Legge 8 febbraio 2001, n. 21 - Programmi in ambito urbano "Contratti di Quartiere II" - Comune di Biella - P.I. (Programma d'intervento) n. 603 - Liquidazione al Comune del secondo 35% del finanziamento sul cap. 235313 per Euro 409.500,00 e sul cap. 236645 per Euro 220.500,00, per un importo complessivo pari ad Euro 630.000,00.**

(omissis)  
IL DIRIGENTE  
(omissis)  
*determina*

Risorse statali:

di liquidare al Comune di Biella, sul cap. 235313, imp. n. 2280, la somma di €. 409.500,00 relativa al secondo 35% del finanziamento attribuito al P.I. n. 603.

Risorse regionali:

di liquidare al Comune di Biella, sul cap. 236645, imp. n. 2281, la somma di €. 220.500,00 relativa al secondo 35% del finanziamento attribuito al P.I. n. 603.

L'allegato A) è parte integrante e sostanziale di questa determinazione.

La presente determinazione sarà pubblicata sul Bollettino Ufficiale della Regione Piemonte ai sensi dell'art. 61 dello Statuto.

Avverso la presente determinazione è ammessa proposta di ricorso giurisdizionale innanzi al T.A.R. del Piemonte, entro 60 gg. dalla data di pubblicazione, ovvero il ricorso straordinario al Capo dello Stato, entro 120 gg. dalla data di pubblicazione.

Il Dirigente  
Giuseppina Franzo

Codice DB0803

D.D. 29 luglio 2010, n. 500

**Legge 8 febbraio 2001, n. 21 - Programmi in ambito urbano "Contratti di Quartiere II" - Comune di Torino ambito "via Dina"- P.I. (Programma d'intervento) n. 502 - Liquidazione all'A.T.C. di Torino del secondo 35% del finanziamento sul cap. 257121 per Euro 125.903,93 e sul cap. 257261 per Euro 103.401,52, per un importo complessivo pari ad Euro 229.305,45.**

(omissis)  
IL DIRIGENTE  
(omissis)  
*determina*

Risorse statali:

di liquidare all'A.T.C. di Torino sul cap. 257121, imp. n. 1058, la somma di €. 125.903,93 relativa al secondo 35% del finanziamento attribuito al P.I. n. 502.

Risorse regionali:

di liquidare all'A.T.C. di Torino, sul cap. 257261, imp. n. 1057, la somma di €. 93.767,18 relativa al secondo 35% del finanziamento attribuito al P.I. n. 502,

di liquidare all'A.T.C. di Torino, sul cap. 257261, imp. n. 2123 somma di €. 9.634,34 relativa al secondo 35% del finanziamento attribuito al P.I. n. 502.

L'allegato A) è parte integrante e sostanziale di questa determinazione.

La presente determinazione sarà pubblicata sul Bollettino Ufficiale della Regione Piemonte ai sensi dell'art. 61 dello Statuto.

Avverso la presente determinazione è ammessa proposta di ricorso giurisdizionale innanzi al T.A.R. del Piemonte, entro 60 gg. dalla data di pubblicazione, ovvero il ricorso straordinario al Capo dello Stato, entro 120 gg. dalla data di pubblicazione.

Il Dirigente  
Giuseppina Franzo

Codice DB0803

D.D. 2 agosto 2010, n. 505

**Legge 8 febbraio 2001, n. 21 - Programmi in ambito urbano "Contratti di Quartiere II" - Comune di Venaria R. (TO). - P.I. (Programma d'intervento) n. 1001 - Liquidazione al Comune del secondo 35% del finanziamento sul cap. 235313 per Euro 161.551,03 e sul cap. 236645 per Euro 86.989,01, per un importo complessivo pari ad Euro 248.540,04.**

(omissis)  
IL DIRIGENTE  
(omissis)  
*determina*

Risorse statali:

di liquidare al Comune di Venaria R., sul cap. 235313, imp. n. 2280, la somma di €. 161.551,03 relativa al secondo 35% del finanziamento attribuito al P.I. n. 1001.

Risorse regionali:

di liquidare al Comune di Venaria R., sul cap. 236645, imp. n. 2281, la somma di €. 86.989,01 relativa al secondo 35% del finanziamento attribuito al P.I. n. 1001.

L'allegato A) è parte integrante e sostanziale di questa determinazione.

La presente determinazione sarà pubblicata sul Bollettino Ufficiale della Regione Piemonte ai sensi dell'art. 61 dello Statuto.

Avverso la presente determinazione è ammessa proposta di ricorso giurisdizionale innanzi al T.A.R. del Piemonte, entro 60 gg. dalla data di pubblicazione, ovvero il ricorso straordinario al Capo dello Stato, entro 120 gg. dalla data di pubblicazione.

Il Dirigente  
Giuseppina Franzo

Codice DB0803

D.D. 2 agosto 2010, n. 506

**Legge 8 febbraio 2001, n. 21 - Programmi in ambito urbano "Contratti di Quartiere II" - Comune di Avigliana (TO) - P.I. (Programma d'intervento) n. 1104 - Liquidazione al Comune del primo 35% del finanziamento sul cap. 235313 per Euro 164.255,67 e sul cap. 236645 per Euro 88.445,36, per un importo complessivo pari ad Euro 252.701,03.**

(omissis)

IL DIRIGENTE

(omissis)

determina

Risorse statali:

di liquidare al Comune di Avigliana, sul cap. 235313, imp. n. 2280, la somma di €. 164.255,67 relativa al primo 35% del finanziamento attribuito al P.I. n. 1104.

Risorse regionali:

di liquidare al Comune di Avigliana, sul cap. 236645, imp. n. 2281, la somma di €. 88.445,36 relativa al primo 35% del finanziamento attribuito al P.I. n. 1104.

L'allegato A) è parte integrante e sostanziale di questa determinazione.

La presente determinazione sarà pubblicata sul Bollettino Ufficiale della Regione Piemonte ai sensi dell'art. 61 dello Statuto.

Avverso la presente determinazione è ammessa proposta di ricorso giurisdizionale innanzi al T.A.R. del Piemonte, entro 60 gg. dalla data di pubblicazione, ovvero il ricorso straordinario al Capo dello Stato, entro 120 gg. dalla data di pubblicazione.

Il Dirigente

Giuseppina Franzo

Codice DB1010

D.D. 9 luglio 2010, n. 437

**Rinnovo incarico al Sig. Enrico Camanni in qualità di Direttore Responsabile della rivista mensile "Piemonte Parchi" e "Piemonte Parchi Web". Impegno di Euro 30.800,00 sul cap. 110773/2010.**

IL DIRIGENTE

(omissis)

determina

di rinnovare, in veste di Direttore Responsabile della rivista mensile "Piemonte Parchi" e "Piemonte Parchi Web," l'incarico al Sig. Enrico Camanni (omissis).

L'incarico prevede lo svolgimento delle seguenti attività:

1. Partecipazione alla definizione ed alla programmazione della linea editoriale della rivista "Piemonte Parchi"
2. Espletamento del ruolo di Direttore Responsabile della "Rivista Piemonte Parchi" e della versione on-line "Piemonte Parchi Web", a capo della redazione costituita all'interno del Settore Pianificazione e Gestione delle Aree naturali protette
3. Supervisione della versione on line della rivista "Piemonte Parchi" e della testata giornalistica correlata "Piemonte Parchi Web"

4. Coordinamento dei contenuti redazionali della Rivista in accordo con i Direttori degli Enti Parco piemontesi o loro delegati attraverso periodici momenti di confronto

5. Collaborazione nell'individuazione e nella definizione di altri prodotti editoriali correlati alla Rivista "Piemonte Parchi";

di regolare il rapporto contrattuale con il Sig. Enrico Camanni per la durata di 12 mesi con decorrenza dal 15.5.2010 secondo lo schema di convenzione allegato alla presente determinazione per farne parte integrante;

di impegnare la somma di Euro 30.800,00 (oneri fiscali e previdenziali inclusi) sul Capitolo 110773/2010 (A. 100108);

di provvedere alla liquidazione della suddetta somma con le modalità definite dalla succitata convenzione ed a seguito di presentazione di fatture vistate per regolarità contabile dal funzionario referente.

La presente determinazione sarà pubblicata sul B.U. della Regione Piemonte ai sensi dell'articolo 61 dello Statuto e dell'art. 16 del Regolamento D.P.G.R. n. 8/R del 29/07/2002 "Ordinamento e disciplina dell'attività del Bollettino Ufficiale della Regione Piemonte".

Il Dirigente

Giovanni Assandri

Codice DB1004

D.D. 27 luglio 2010, n. 462

**Legge 447/1995 art. 2 commi 6 e 7. Accoglimento e rigetto domande per lo svolgimento dell'attività di tecnico competente in acustica ambientale. Domande dal n. A832 al n. A843.**

(omissis)

IL DIRIGENTE

(omissis)

determina

1. di accogliere le domande per lo svolgimento dell'attività di tecnico competente in acustica ambientale presentate da parte dei richiedenti elencati nell'allegato A, parte integrante della presente determinazione;

2. di respingere le domande per lo svolgimento dell'attività di cui sopra presentate da parte dei richiedenti elencati nell'allegato B, per le motivazioni riportate nelle rispettive schede personali facenti parte del verbale del Gruppo di lavoro per la valutazione delle domande stesse. Gli allegati A e B sono da considerarsi parte integrante della presente determinazione

La presente determinazione sarà pubblicata sul Bollettino Ufficiale della Regione Piemonte ai sensi del vigente statuto.

Il Dirigente

Carla Contardi

Allegato A

Allegato B (omissis)

## Allegato A - Domande accolte (54° elenco)

All. n.	Cognome e Nome	Luogo e data di nascita
A/843	ABRATE Marco	Savigliano (CN) il 24/10/1979
A/835	ALEMI Antonio	Messina il 4/2/1936
A/838	BLENGIO Giancarlo	Alessandria il 16/6/1954
A/841	GAROLINI Niccolò Bartolomeo	Torino il 1/5/1979
A/833	GARZINO Davide	Ciriè (TO) il 14/6/1969
A/832	GILARDETTI Giorgio	Asti il 03/1/1963
A/834	GIRAUDO Dario	Cuneo il 6/1/1972
A/839	LEONE Damiano	Torino il 31/3/1983
A/837	PASQUALI Giorgia	Alessandria il 19/5/1986
A/836	SICOLI Vincenzo	Paola (CS) il 4/8/1962
A/840	SOFFREDINI Alessandro	Torino il 13/12/1976

Codice DB1004

D.D. 10 settembre 2010, n. 548

 **Rettifica per mero errore materiale della D.D. n. 525/DB1004 del 6 agosto 2010.**

(omissis)

IL DIRIGENTE

(omissis)

*determina*

- di rettificare il mero errore materiale presente nel primo capoverso del dispositivo della D.D. n. 525/DB1004 del 6 agosto 2010, sostituendo la dizione “entro il 15 febbraio 2009” con la seguente “entro il 15 febbraio 2010”.

La presente determinazione sarà pubblicata sul Bollettino Ufficiale della Regione Piemonte ai sensi del vigente statuto.

Il Dirigente

Carla Contardi

Codice DB1103

D.D. 26 aprile 2010, n. 453

**L.R. 31/1999 (FIP) Scheda Agricoltura. Parziale revoca del contributo concesso con Decreto dirigenziale prot. n. 1311/11.03 del 19/2/2001. Accertamento euro 684,45 Cap. 39580/2010.**

(omissis)

Il Dirigente

Loredana Conti

Codice DB1103

D.D. 20 maggio 2010, n. 544

**L.R. 31/1999 (FIP) Scheda Agricoltura. Parziale revoca del contributo concesso con Decreto dirigenziale prot. n. 1311/11.03 del 19/2/2001. Rettifica determinazione dirigenziale n. 453 del 26 aprile 2010. Accertamento euro 684,45 (euro 638,42 cap. 34175/2010 ed euro 46,03 cap. 39580/2010).**

(omissis)

Il Dirigente

Loredana Conti

Codice DB1106

D.D. 10 settembre 2010, n. 957

**D.G.R. n. 20-12798 del 14/12/2009. Applicazione in Piemonte del decreto ministeriale 8 aprile 2009 "Attuazione della decisione n. 2003/766/CE, modificata dalle decisioni 2006/564/CE e 2008/644/CE, relativa alle misure d'emergenza intese a prevenire la propagazione nella Comunità di *Diabrotica virgifera virgifera* Le Conte."**

Il decreto ministeriale dell' 8 aprile 2009: “Attuazione della decisione n. 2003/766/CE, modificata dalle decisioni 2006/564/CE e 2008/644/CE, relativa alle misure d'emergenza intese a prevenire la propagazione nella Comunità di *Diabrotica virgifera virgifera* Le Conte”, pubblicato sulla Gazzetta Ufficiale n° 149 del 30/06/2009, prevede misure specifiche obbligatorie per il contenimento

dell'insetto sul territorio nazionale e demanda ai Servizi fitosanitari regionali, tra l'altro, il compito di verificare la presenza dell'organismo, definire lo stato fitosanitario, delimitare le zone infestate e definire gli interventi da adottare.

La D.G.R. n. 20-12798 del 14/12/2009 “D.Lgs. 19 agosto 2005, n. 214. Attuazione della direttiva 2002/89/CE concernente le misure di protezione contro l'introduzione e la diffusione nella Comunità di organismi nocivi ai vegetali o ai prodotti vegetali e l'organizzazione dei sistemi di controllo per l'applicazione dei decreti ministeriali di lotta obbligatoria in materia fitosanitaria”, definisce le istruzioni operative di riferimento per le attività regionali di controllo o per la vigilanza in attuazione dei decreti ministeriali di lotta obbligatoria in materia fitosanitaria.

La D.D. n. 1339 del 17/12/2009 “Approvazione delle modalità operative relative all'applicazione dei decreti ministeriali di lotta obbligatoria in materia fitosanitaria” definisce i criteri e le modalità organizzative di applicazione degli interventi regionali di lotta obbligatoria.

La D.D. n. 1340 del 17/12/2009 “Avviso di avvio di procedimento per l'applicazione in Piemonte del decreto ministeriale dell' 8 aprile 2009: “Attuazione della decisione n. 2003/766/CE, modificata dalle decisioni 2006/564/CE e 2008/644/CE, relativa alle misure d'emergenza intese a prevenire la propagazione nella Comunità di *Diabrotica virgifera virgifera* Le Conte” ha avviato il procedimento per l'applicazione in Piemonte del suddetto decreto ministeriale.

Il Ministero delle Politiche agricole, alimentari e forestali (Mi.P.A.A.F.) il 19 febbraio 2010 con prot. n. 3564 ha emanato la nota tecnica relativa ai criteri di monitoraggio e di gestione delle infestazioni dell'organismo nocivo *Diabrotica virgifera virgifera* Le Conte nel territorio italiano, in applicazione del D.M. 8 aprile 2009.

Il Settore Fitosanitario, preso atto che nel 2009 in numerose località del Piemonte, site nelle province di Novara, Vercelli, Torino (Canavese) ed Alessandria, si sono osservati nel mese di giugno su mais in monosuccessione sintomi di allettamento da diabrotica e tenuto conto dei risultati dei monitoraggi 2009 eseguiti conformemente a quanto previsto dal decreto ministeriale dell'8 aprile 2009, ritiene di dovere adottare specifiche misure fitosanitarie per l'anno 2010 che condizioneranno anche le scelte colturali per l'anno 2011.

Sono stati consultati con la posta elettronica i rappresentanti degli agricoltori ed i Settori/Servizi Provinciali dell'Agricoltura in data 30/07/10.

Tutto ciò premesso,

IL DIRIGENTE

visti gli articoli 17 e 18 della L.R. 23/08;

visto gli articoli 4 e 17 del D.lgs. n.165/2001;

*determina*

- di approvare, per le motivazioni specificate in premessa, il Piano di applicazione del decreto ministeriale dell' 8 aprile 2009: “Attuazione della decisione n. 2003/766/CE, modificata dalle decisioni 2006/564/CE e 2008/644/CE, relativa alle misure d'emergenza intese a prevenire la propagazione nella Comunità di *Diabrotica virgifera virgifera* Le Conte”, allegato n. 1 alla presente determina-

zione per farne parte integrante;

- di istituire ai sensi dell'art. 2, comma 1, lett. d), del citato decreto ministeriale dell' 8 aprile 2009 una "zona di contenimento" che delimita il territorio che si estende per dieci chilometri all'interno della zona infestata e per trenta chilometri nella zona indenne come dalla cartografia allegata alla presente determinazione per farne parte integrante (allegato n. 2) e consultabile sul sito del Settore Fitosanitario all'indirizzo:

[http://www.regione.piemonte.it/agri/set\\_fitosanit/fitopatologia/avversita/lotte/dwd/diabroticamais/CartaRegPiemonte\\_Zona\\_infestata&contenimento.pdf](http://www.regione.piemonte.it/agri/set_fitosanit/fitopatologia/avversita/lotte/dwd/diabroticamais/CartaRegPiemonte_Zona_infestata&contenimento.pdf)

Fatta salva l'applicazione dell'art. 500 del codice penale, chiunque non ottemperi alle prescrizioni emanate dal presente provvedimento è punito con le sanzioni amministrative previste dall'art. 54 del D.Lgs. 19 agosto 2005 n. 214.

La presente determinazione sarà pubblicata sul B.U.R. della Regione Piemonte ai sensi dell'art. 61 dello Statuto e dell'art. 16 del D.P.G.R. n. 8/R/2002.

Il Dirigente  
Giacomo Michelatti

Allegato

**PIANO DI APPLICAZIONE DEL DECRETO MINISTERIALE DELL' 8 APRILE 2009: "ATTUAZIONE DELLA DECISIONE N. 2003/766/CE, MODIFICATA DALLE DECISIONI 2006/564/CE E 2008/644/CE, RELATIVA ALLE MISURE D'EMERGENZA INTESE A PREVENIRE LA PROPAGAZIONE NELLA COMUNITA' DI *DIABROTICA VIRGIFERA VIRGIFERA* LE CONTE".**

**Notizie sull'insetto**

In Europa fin dal 1992 è stato reperito l'insetto coleottero crisomelide *Diabrotica virgifera virgifera* Le Conte, mentre in Italia la prima segnalazione risale al 1998 in Veneto; successivamente è stato ritrovato in Lombardia nel 2000, in Piemonte nel 2001, in Friuli Venezia Giulia nel 2002, in Emilia Romagna e Provincia di Trento nel 2003, in Liguria e Lazio nel 2008.

La diabrotica è considerata attualmente un grave problema fitosanitario per le coltivazioni del mais ed è pertanto annoverata tra gli organismi di quarantena previsti dalla normativa UE e figura parimenti nella lista A1 dell'OEPP.

I danni del crisomelide diventano manifesti alcuni anni dopo l'introduzione dell'insetto, a seguito della crescita della popolazione. La gravità del danno è rappresentata dalla diminuzione della produzione dovuta all'allettamento delle piante provocato dalle erosioni sulle radici da parte delle larve.

**La situazione in Piemonte**

Nell'anno 2001 è stata accertata per la prima volta in Piemonte la presenza della diabrotica del mais; il reperimento è avvenuto in Provincia di Novara a seguito di un monitoraggio organizzato dal Settore Fitosanitario regionale.

Nel 2002, in applicazione del decreto di lotta obbligatoria del 21 agosto 2001 e della DGR 54-5737 del 3 aprile 2002, sono stati intensificati i monitoraggi, ampliando l'area di controllo a tutto il territorio maidicolo regionale.

Sulla base dei risultati dei monitoraggi sistematici eseguiti nel 2003 la Giunta Regionale con la deliberazione n. 15-11863 del 2 marzo 2004 ha preso atto che l'insetto era stabilmente insediato su tutto il territorio del Piemonte ed ha incaricato il Settore Fitosanitario di procedere alla riclassificazione del territorio stesso nonché di individuare le misure di contenimento del fitofago.

Con Determinazione dirigenziale n° 18 del 12 marzo 2004 l'intero territorio del Piemonte è stato individuato quale zona d'insediamento della diabrotica del mais e sono state stabilite le modalità di lotta.

Nel 2009 in numerose località del Piemonte, localizzate nelle province di Novara, Vercelli, Torino (Canavese) ed Alessandria, si sono osservati nel mese di giugno su mais in monosuccessione sintomi di allettamento da diabrotica; nella maggior parte di tali località la presenza dell'insetto era già stata segnalata dal 2002.

I dati dei monitoraggi annuali (2002-2008) hanno permesso di evidenziare un costante aumento delle popolazioni del fitofago nel corso degli anni fino ad arrivare alla situazione attuale con un'incidenza dei sintomi mai vista in precedenza. Gli allettamenti più diffusi rispetto al passato sono probabilmente legati alla concomitanza di più fattori quali la suddetta crescita delle popolazioni senza contrasto efficace (rotazioni), il clima invernale e la primavera (particolarmente piovosa) che potrebbero aver determinato una minore mortalità delle uova deposte nel 2008, le semine ritardate su buona parte delle superfici destinate a mais a causa delle avverse condizioni climatiche primaverili che hanno comportato la presenza di piante meno vigorose al momento dell'attacco radicale da parte delle larve di diabrotica; tra i fattori negativi va infine annoverato lo scarso ricorso a trattamenti efficaci di protezione degli appezzamenti in monosuccessione e quindi ad alto rischio, anche per motivi tecnico-economici legati alla difficoltà di ricorrere a contoterzisti in possesso di macchine specifiche (trampoli) per effettuarli.

I livelli di quantità e di diffusione raggiunti dalle infestazioni di diabrotica nella nostra regione sono tali per cui si può considerare che l'insetto si sia stabilmente insediato da diversi anni e non sia più possibile la sua eradicazione. Si ritiene invece che sia perseguibile l'obiettivo di contenere il più possibile l'insorgere di popolazioni capaci di causare danni economici.

## **1. Monitoraggi del territorio**

Il Settore Fitosanitario in collaborazione con le Organizzazioni di categoria e con i CAA Liberi Professionisti Srl effettua sistematici monitoraggi annuali sul territorio regionale al fine di accertare i livelli di infestazione di diabrotica nelle zone delimitate.

### **1.1 Tipi di trappole**

#### **1.1.1 Trappole a feromone sessuale**

In Europa le trappole di riferimento utilizzate fin dalla seconda metà degli anni '90 sono le cosiddette "PAL", prodotte in Ungheria. Pari efficacia è stata sperimentalmente dimostrata anche per le trappole tipo "Diabrotica Track", di produzione italiana, purché la loro base invischiata venga sostituita con frequenza.

In campo, la capacità attrattiva delle trappole si prolunga per 30 - 40 giorni, ma si mantiene a livelli apprezzabili anche per più giorni.

#### **1.1.2 Trappole cromotropiche**

Sono trappole costituite da una base invischiata di colore giallo, con effetto attrattivo sugli adulti di Diabrotica. In Europa è di riferimento la trappola tipo "Pherocon AM – PAM".

### **1.2 Criteri di monitoraggio**

#### **1.2.2 Zona infestata**

Con Determinazione dirigenziale n° 18 del 12 marzo 2004 l'intero territorio del Piemonte è stato individuato quale zona infestata dalla diabrotica del mais. Il monitoraggio, ai sensi dell'articolo 6 del DM, ha lo scopo di valutare in questa zona i livelli di popolazione per modulare gli eventuali interventi finalizzati alla gestione delle popolazioni, alla sostenibilità delle produzioni di mais e al controllo delle potenzialità di espansione dell'insetto verso le zone indenni.

Le trappole da utilizzare sono preferibilmente quelle di tipo cromotropico ma, nelle zone dove le popolazioni non sono ancora elevate e le trappole cromotropiche non sono adeguate per seguire la dinamica delle infestazioni, è necessario integrare il monitoraggio con trappole a feromone sessuale.

È altresì necessario individuare appezzamenti a mais in monosuccessione, nei quali si posiziona un minimo di 3 trappole cromotropiche per ogni appezzamento. I punti di monitoraggio devono essere uniformemente distribuiti nel territorio. Le trappole vanno installate all'inizio dei voli di sfarfallamento, possibilmente individuati con trappole a feromone sessuale. Le trappole cromotropiche vanno distanziate fra loro e dal bordo dell'appezzamento di almeno 30 metri. Il periodo di monitoraggio ha una durata di 6 settimane, con la sostituzione delle trappole alla terza settimana di esposizione. Il valore di riferimento delle catture, da raffrontare con la soglia di intervento (vedi punto 2.1), sarà definito dal numero di individui catturati per trappola al giorno, così calcolato:

$$\frac{\text{n. totale catture}}{\text{n. trappole} \times \text{n. gg di esposizione}}$$

#### **1.2.3 Zona di contenimento**

Nella zona di contenimento il monitoraggio ha lo scopo di valutare i flussi di adulti dalle zone infestate verso quelle indenni.

## **2. Misure di contrasto**

### **2.1 Zona infestata**

Il Settore Fitosanitario, sulla base dei risultati dei monitoraggi, stabilisce le indicazioni tecniche da raccomandare e divulgare a livello di comprensorio agrario, tenuto conto che si ritiene adeguata una soglia di intervento pari a **6 individui/trappola** cromotropica/giorno alla fine del periodo di monitoraggio.

Sulla base dei dati meteorologici, il Settore Fitosanitario fitosanitari applicherà inoltre i modelli previsionali disponibili, validati nell'ambiente italiano, al fine di:

- dare utili indicazioni sulle date di semina di mais in secondo raccolto, quando buona parte delle uova dell'insetto sono già schiuse;
- individuare il periodo in cui cominciano ad essere presenti femmine fecondate di Diabrotica in modo che eventuali trattamenti contro gli adulti abbiano elevata efficacia sulla gestione delle infestazioni.

Tutte le informazioni saranno tempestivamente diffuse con ogni mezzo di comunicazione disponibile.

Al fine di limitare la diffusione della Diabrotica verso zone indenni è necessario che siano altresì divulgate le misure fitosanitarie previste alle lettere a), b) ed f) del punto 2 dell'art. 4 del DM.

Al fine di garantire una produzione sostenibile del mais e contrastare l'espansione delle infestazioni verso zone indenni è opportuna una gestione integrata della coltura, con tutte le misure già previste dall'articolo 6 del DM, tenuto conto comunque che l'avvicendamento del mais con altra coltura è la misura di maggiore efficacia e priva di effetti collaterali negativi sull'ambiente.


L'avvicendamento delle colture è peraltro previsto anche dal decreto ministeriale n. 30125 del 22 dicembre 2009, che disciplina il regime di condizionalità ai sensi del regolamento (CE) n. 73/2009.

### **2.2 Zona di contenimento**

La misura di contrasto prevede che nei campi di mais:

- a) **sia organizzata una rotazione delle colture in modo tale che il mais sia coltivato una sola volta nell'arco di due anni consecutivi, oppure**
- b) **sia attuata una rotazione delle colture in cui il mais possa essere coltivato due volte su tre anni consecutivi e, in funzione del sistema regionale di previsione dello sviluppo dell'organismo, almeno una delle due semine del mais avvenga solo dopo la comparsa delle larve di diabrotica, oppure**
- c) **sia attuata una rotazione delle colture in cui il mais possa essere coltivato due volte su tre anni consecutivi, associando ogni volta questa coltivazione a trattamenti insetticidi efficaci contro gli adulti o a qualunque altra misura o trattamento che garantiscano un analogo risultato nella lotta contro l'organismo.**

**Al fine di limitare la diffusione della Diabrotica verso zone indenni è vietato trasportate al di fuori della zona infestata piante allo stato fresco di *Zea mais* L. o loro parti allo stato fresco nel periodo dell'anno in cui si rileva la presenza dell'organismo nocivo, stabilito in base alla biologia dell'organismo in questione, al livello di catture dello stesso e alle condizioni climatiche dominanti.**

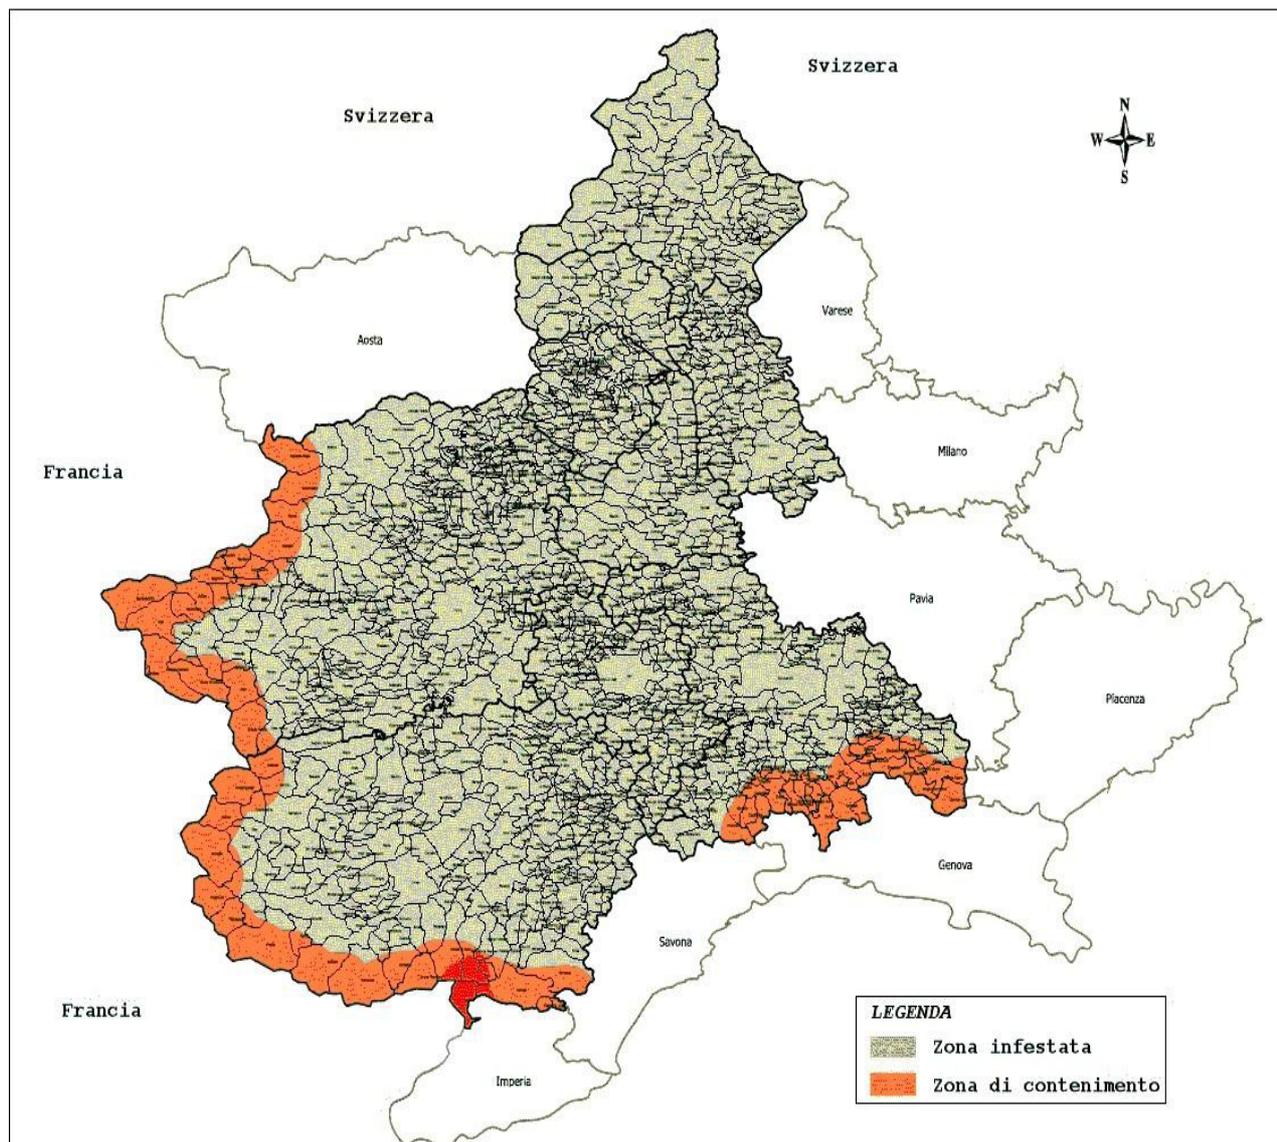

Codice DB1105

D.D. 13 settembre 2010, n. 959

**D.G.R. n. 52-466 del 2 luglio 2010. Autorizzazione all'aumento del titolo alcolometrico volumico naturale delle uve fresche, dei mosti e dei vini della vendemmia 2010 (campagna vitivinicola 2010/2011) destinati alla produzione di vini, vini spumanti, vini spumanti di qualità e vini a Denominazione di Origine.**

(omissis)  
IL DIRIGENTE  
(omissis)  
*determina*

1. Di autorizzare, per le motivazioni riportate in premessa, l'aumento del titolo alcolometrico volumico naturale nella misura dell'1,5% vol. delle uve fresche, dei mosti e dei vini della vendemmia 2010 (campagna vitivinicola 2010-2011) atti a diventare:

- vini;
- vini a Denominazione di Origine Protetta, per tutte le tipologie consentite, sottozone e menzioni geografiche previste dai disciplinari e fatte salve eventuali misure più restrittive previste dagli stessi, come riportato in elenco:
  - Asti D.O.C.G.
  - Brachetto d'Acqui D.O.C.G.
  - Alta Langa D.O.C.
  - Cortese dell'Alto Monferrato D.O.C.
  - Dolcetto d'Acqui D.O.C.
  - Monferrato D.O.C., limitatamente alla tipologia Monferrato Bianco;
  - Piemonte D.O.C., limitatamente alle tipologie Piemonte Chardonnay, Piemonte Pinot Bianco, Piemonte Pinot Nero, Piemonte Cortese, Piemonte Bianco.

2. Di autorizzare, per le motivazioni riportate in premessa e per ragioni tecniche connesse all'elaborazione dei vini spumanti, l'aumento del titolo alcolometrico volumico naturale nella misura dell'1,5% vol. delle partite (cuvées) di vino destinate all'elaborazione dei vini spumanti e vini spumanti di qualità derivanti da uve raccolte nel territorio della Regione Piemonte nella vendemmia 2010 (campagna vitivinicola 2010-2011) ed appartenenti alle varietà elencate nella D.G.R. n. 77-7840 del 25 novembre 2002.

3. Di stabilire che una copia della presente Deliberazione sia trasmessa, a titolo di notifica:

- al Ministero delle Politiche Agricole Alimentari e Forestali, Dipartimento delle politiche europee e internazionali – Direzione generale per l'attuazione delle politiche comunitarie e internazionali di mercato – ATPO II – Via XX settembre, 20 – 00184 Roma;
- al Ministero delle Politiche Agricole Alimentari e Forestali – Ispettorato Centrale per il Controllo della Qualità dei Prodotti Agroalimentari – via Bertola, 34 – 10122 Torino.
- ad A.G.E.A., via Torino, 45 - 00184 Roma.

La presente determina sarà pubblicata sul B.U. della Regione Piemonte ai sensi dell'art. 61 dello Statuto e dell'art. 16 del D.P.G.R. n. 8/R/2002.

Il Dirigente  
Ettore Ponzo

Codice DB1105

D.D. 13 settembre 2010, n. 960

**Decreto Legislativo n. 61/2010, art. 10, comma 1 lettera c). Abbassamento del titolo alcolometrico minimo naturale potenziale delle uve destinate alla produzione dei vini a D.O.C.G. Asti e a D.O.C.G. Brachetto d'Acqui. Campagna vitivinicola 2010 - 2011 (vendemmia 2010).**

(omissis)  
IL DIRIGENTE  
(omissis)  
*determina*

Ai sensi dell'art. 10, comma 1 lettera c) del Decreto Legislativo n. 61/2010, recante la tutela delle D.O. dei vini, per la campagna 2010 - 2011, di consentire un titolo alcolometrico volumico minimo naturale inferiore di mezzo grado (0,5% vol.) a quello stabilito dal rispettivo disciplinare dei vini a D.O.C.G. Brachetto d'Acqui e a D.O.C.G. Asti, per questi ultimi limitatamente alla tipologia Moscato d'Asti, in conformità con i limiti stabiliti dalla normativa comunitaria e nazionale.

La presente determinazione sarà pubblicata sul B.U. della Regione Piemonte ai sensi dell'art. 61 dello Statuto e dell'art. 16 del D.P.G.R. n. 8/R/2002.

Il Dirigente  
Ettore Ponzo

Codice DB1704

D.D. 21 luglio 2010, n. 141

**Deliberazione della Giunta regionale n. 3-295 del 12 luglio 2010 "Linee di indirizzo per la promozione commerciale dei prodotti piemontesi 2010". Disposizioni per la presentazione delle domande, l'ammissione al beneficio e la liquidazione dei contributi. Approvazione del modulo "Proposta di Progetto per la promozione commerciale dei prodotti piemontesi" da utilizzare per le domande di contributo per l'anno 2010.**

La legge regionale 5 giugno 1987, n. 32 "Disciplina degli interventi di promozione delle attività produttive nelle materie di competenza regionale" prevede l'erogazione di contributi a fronte della presentazione di domande per progetti e iniziative promozionali.

Con deliberazione n. 3-295 del 12 luglio 2010 la Giunta regionale ha approvato le linee di indirizzo per la promozione commerciale 2010, i relativi criteri e le modalità di accesso ai contributi regionali.

Si rende necessario dettare disposizioni per la presentazione delle domande, l'ammissione al beneficio e la liquidazione dei contributi: tali disposizioni sono contenute nell'allegato "1", parte integrante del presente provvedimento.

Poiché la presentazione dei progetti da parte dei beneficiari di cui al punto 1 dell'all. "A" alla citata D.G.R. n. 3-295/2010 deve avere caratteristiche di omogeneità ed univocità, per consentirne una migliore valutazione, il Settore regionale competente ha elaborato, secondo quanto previsto al punto 3 della D.G.R., il modulo "Proposta di Progetto", alle-

gato “2” alla presente per farne parte integrante.

IL DIRIGENTE

in conformità con gli indirizzi ed i criteri disposti nella materia del presente provvedimento dalla l.r. n. 32/87; vista la Legge n. 241/90 e la l.r. n. 7/2005; visto il D.Lgs. n. 165/2001; visto l’art.17 della l.r. n. 23/08; vista la D.G.R. n. 3-295 del 12 luglio 2010;

*determina*

- di approvare l’allegato “1”, parte integrante del presente provvedimento, contenente le disposizioni per la presentazione delle domande, l’ammissione al beneficio e la liquidazione dei contributi per i progetti e le iniziative di promozione commerciale dei prodotti piemontesi per il 2010 definiti dalla D.G.R. n. 3-295/2010;

- di approvare il modulo “Proposta di Progetto per la promozione commerciale dei prodotti piemontesi” allegato 2 alla presente per farne parte integrante, da utilizzare per l’anno 2010 da parte dei beneficiari di cui al punto 1 dell’allegato. “A” alla D.G.R. n. 3-295/2010;

Avverso la presente determinazione è ammesso ricorso all’Autorità competente nei modi previsti dalla legge.

La presente determinazione sarà pubblicata sul Bollettino Ufficiale della Regione Piemonte ai sensi dell’art. 61 dello Statuto, dell’art. 17 della l.r. n. 23/08 e dell’art. 16 del Regolamento regionale 29.7.2002, n. 8/R.

Il Dirigente

Grazia Maria Calvano

Allegato

## Disposizioni per la presentazione delle domande, l'ammissione al beneficio e la liquidazione dei contributi ai sensi della L.R. n. 32/87

### 1. Presentazione delle domande

Le domande di contributo devono essere inoltrate a mezzo raccomandata con ricevuta di ritorno o raccomandata a mano alla Direzione Commercio, Sicurezza e Polizia locale della Regione Piemonte – Settore Promozione commerciale del sistema produttivo, Fiere e Centri fieristici – Via Bertola, 34 – 10122 Torino.

Le domande, sottoscritte dal legale rappresentante, devono essere corredate di ogni elemento utile a valutare il progetto sotto il profilo tecnico, organizzativo e finanziario, pena la non ammissibilità.

Si raccomanda particolare attenzione alla compilazione del modello di domanda nella sezione relativa al piano finanziario delle entrate e delle spese previste: è necessario specificare ogni singola voce di spesa, le risorse impegnate dal soggetto organizzatore e le eventuali sovvenzioni da parte di altri Enti e/o Istituzioni.

L'Amministrazione regionale si riserva di richiedere chiarimenti (anche a mezzo telefonico, fax o e-mail) in ordine ai documenti presentati, qualora necessario ai fini della verifica di ammissibilità della domanda.

Le domande dovranno essere presentate utilizzando l'apposita modulistica.

Le presenti disposizioni e la modulistica sono reperibili sia presso la Direzione regionale Commercio, Sicurezza e Polizia locale della Regione Piemonte – Settore Promozione commerciale del sistema produttivo, Fiere e Centri fieristici – Via Bertola, 34 – 10122 Torino sia sul sito Internet: [www.regione.piemonte.it/commercio](http://www.regione.piemonte.it/commercio).

### 2. Ammissione ai contributi

Le domande saranno esaminate dal competente Settore Promozione commerciale del sistema produttivo, Fiere e Centri fieristici.

L'esito dell'istruttoria sarà comunicato ai soggetti interessati, così come previsto dalla normativa vigente dopo l'assunzione di provvedimento dirigenziale di ammissione o di esclusione.

### 3. Liquidazione dei contributi

I contributi saranno liquidati a realizzazione ultimata dei progetti e delle iniziative, previa presentazione al Settore competente, secondo le modalità stabilite dal provvedimento di concessione, a seguito di richiesta sottoscritta dal legale rappresentante e corredata della seguente documentazione:

- rendiconto analitico delle spese effettuate, cui deve essere allegata la relativa documentazione delle spese sostenute intestate al beneficiario del contributo (fatture, ricevute fiscali, note spese, parcelle);
- documentazione riguardante eventuali contributi concessi da altri enti pubblici e deliberazione relativa;
- modalità di accredito (IBAN, ABI, CAB, C/C);
- dichiarazione del legale rappresentante riguardante il regime IVA dell'Ente e la non assoggettabilità alla ritenuta d'acconto;
- relazione consuntiva comprovante il buono esito dell'iniziativa;

documentazione probatoria della realizzazione dell'iniziativa (quali rassegna stampa, locandine, opuscoli, manifesti, supporti informativi ed altro materiale).

L'eventuale richiesta di proroga per la realizzazione di parte delle attività nell'anno successivo, debitamente motivata e sottoscritta dal legale rappresentante, deve essere presentata al competente Settore.

Qualora la spesa effettivamente sostenuta sia inferiore a quella ammessa a contributo, questo, in sede di liquidazione, sarà proporzionalmente ridotto.

Tale contributo sarà revocato in caso di mancata realizzazione dell'iniziativa prevista.

Per quanto riguarda la presentazione della documentazione sopramenzionata, il beneficiario potrà, eventualmente, comprovare tutti gli stati, fatti e qualità personali mediante la dichiarazione sostitutiva di atto di notorietà, ai sensi del D.P.R. 28 dicembre 2000, n. 445, capo III, sezione V "Norme in materia di dichiarazioni sostitutive".

Sulla veridicità delle suddette dichiarazioni sostitutive saranno effettuati idonei controlli, anche a campione, da parte del Settore competente, utilizzando altresì strumenti informatici e telematici, ai sensi dell'art. 71 del già citato DPR 445/2000.

## ALLEGATO 2

### Proposta di Progetto di promozione commerciale dei prodotti piemontesi

Presentato alla Regione Piemonte il \_\_\_\_\_ con protocollo dell'Ente proponente n.

 <b>REGIONE PIEMONTE</b> Direzione Commercio, Sicurezza e Polizia locale Settore Promozione commerciale del sistema produttivo – Fiere e Centri fieristici prot. n. _____/1704 Via Bertola, 34 -10122 Torino tel. 011/4321499 - fax 4323522 e-mail: promozione.commercio@regione.piemonte.it	<i>a cura della Regione</i>
---	-----------------------------

<b>ENTE PROPONENTE:</b>  <b>Indirizzo:</b> <b>Codice fiscale:</b> <b>Partita IVA:</b>  <b>funzionario/i di riferimento:</b>  <b>Tel:</b> _____ <b>fax:</b> _____ <b>e-mail:</b> _____
--

<b>LUOGO DI SVOLGIMENTO DELL'INIZIATIVA:</b>   
--

**TITOLO DEL PROGETTO:**

**DURATA DEL PROGETTO:**  
**Indicare il periodo di inizio e fine progetto**

**PRESENTAZIONE DEL PROGETTO**

**1. Descrizione del progetto** (esporre il progetto, con eventuali premesse, considerazioni, motivazioni, collegamenti ad altri progetti promozionali in corso, dettaglio delle attività previste, ecc.)

**2. Obiettivi del progetto:** (riportare in sintesi i risultati attesi dalla realizzazione del progetto)

- a.
- b.
- c.
- .....

**3. Azioni:** (elencare le tipologie di azioni previste, desumendole dall'elenco sottoriportato e indicare le date di massima previste per la realizzazione)

- 3.1
- 3.2
- 3.3
- .....

**TIPOLOGIA DI AZIONI**

Partecipazione fieristica Fiere virtuali e marketplace Mostra autonoma Missione operatori con incontri b2b Seminari e convegni Indagini di mercato	Newsletter, cataloghi e repertori, brochures, inserti, opuscoli promo-pubblicitari Comunicazione e conferenze stampa Pubblicità Sfilate Degustazioni Azioni presso la Grande Distribuzione Corsi di formazione
---	---

**4. Settori merceologici:**

**5. Numero di aziende coinvolte/partecipanti:**

**PARTNER:**

**EVENTUALI CONTATTI AVVIATI CON SOGGETTI ISTITUZIONALI:**

**PREVENTIVO COSTI** (in correlazione alle azioni indicate al precedente punto 3, indicare analiticamente le singole voci di spesa ed il costo di massima preventivato):

<b>Azione</b>	<b>(Dettaglio descrizione voci di spesa)</b>	<b>Importo €</b>
3.1		
	totale	
3.2		
	totale	
3.3		
	totale	
	<b>TOTALE GENERALE</b>	

I costi non ammessi al finanziamento pubblico (es. quelli relativi al personale interno, anche in missione) possono essere conteggiati, nel costo globale del progetto, a totale carico del presentatore ed indicati nello schema.

**ALTRI FINANZIAMENTI PREVISTI** (compresa l'eventuale quota di partecipazione delle imprese):

**MONITORAGGIO**

Il proponente si impegna a presentare relazioni trimestrali sulle attività progettuali e sullo stato di avanzamento della spesa e al termine di ogni annualità, relazione conclusiva, rendicontazione finanziaria e comparazione tra risultati attesi e raggiunti

Data

Timbro e Firma del legale Rappresentante

Codice DB1704

D.D. 22 luglio 2010, n. 148

**L.r. 31/08, art. 10, D.G.R. n. 5-10806 del 18.02.09 e D.G.R. n. 41 - 13319 del 15 febbraio 2010 - Contributi ai soggetti organizzatori di manifestazioni fieristiche per € 724.000,00, con impegno di spesa di € 600.000,00 sul cap. 154870 della UPB DB17041, (Assegnazione n. 100364) e utilizzo dell'impegno delegato n. 2380 di € 124.000,00 sul cap. 188402 della UPB DB11021.**

(omissis)

IL DIRIGENTE

(omissis)

*determina*

- di impegnare la somma di € 201.110,00 sul cap. 154870, assegnazione n. 100364, (UPB DB17041) a favore dei soggetti organizzatori delle manifestazioni fieristiche di cui all'allegato 1 (Comuni con popolazione inferiore ai 5.000 abitanti) e di destinare la somma di € 54.500,00 di cui all'impegno delegato n. 2380 sul cap. 188402 della UPB DB 11021 a favore dei medesimi soggetti;

- di impegnare la somma di € 181.900,00 sul cap. 154870, assegnazione n. 100364, (UPB DB17041) a favore dei soggetti organizzatori delle manifestazioni fieristiche di cui all'allegato 2 (Comuni con popolazione superiore ai 5.000 abitanti) e di destinare la somma di € 35.500,00 di cui all'impegno delegato n. 2380 sul cap. 188402 della UPB DB 11021 a favore dei medesimi soggetti;

- di impegnare la somma di € 216.990,00 sul cap. 154870, assegnazione n. 100364, (UPB DB17041) a favore dei soggetti organizzatori delle manifestazioni fieristiche di cui all'allegato 3 (Pro Loco, CCIAA, Enti e No Profit e Associazioni, Altri Beneficiari plurimi) e di destinare la somma di € 34.000,00 di cui all'impegno delegato n. 2380 sul cap. 188402 della UPB DB 11021 a favore dei medesimi soggetti;

Gli allegati 1 – 2 - 3 costituiscono parte integrante e sostanziale del presente atto.

I contributi saranno liquidati dietro presentazione del bilancio consuntivo di cui alla D.G.R. n. 5-10806 del 18.02.09, della relazione sullo svolgimento della manifestazione, della dichiarazione di esenzione o assoggettamento IRPEG ai sensi dell'art. 28, D.P.R. 600/1973, fotocopia del documento di identità del legale rappresentante, coordinate bancarie del soggetto beneficiario

La documentazione citata deve essere presentata agli uffici regionali competenti entro 60 gg. dallo svolgimento dell'iniziativa o dalla ricezione della comunicazione di concessione del contributo in argomento.

- di liquidare gli importi concessi agli assegnatari entro il primo trimestre del 2011.

Avverso la presente determinazione è ammesso ricorso all'Autorità competente nei modi previsti dalla legge.

La presente determinazione dirigenziale sarà pubblicata sul Bollettino Ufficiale della Regione ai sensi dell'art. 61 dello Statuto, dell'art. 17 della l.r. 23/08 e del Regolamento regionale del 29.07.2002, n. 8/r.

Il Dirigente

Grazia Maria Calvano

Allegato

**Allegato 1**  
**RICHIESTE CONTRIBUTO MANIFESTAZIONI FIERISTICHE - Anno 2010 - Comuni con popolazione inferiore ai 5.000 abitanti**

	COMUNE BENEFICIARIO	PV	ORGANIZZATORI	MANIFESTAZIONE	CONTRIBUTO SUL CAP 154870 Imp. N. 2682	CONTRIBUTO SUL CAP. 188402 Imp. Delegato n. 2380	CONTRIBUTO COMPLESSIVO
1	AGLIANO TERME	AT	Comune di AGLIANO TERME	Giomate della Barbera d' Asti, aprile 2010	4.000,00	1.000,00	5.000,00
2	ALLUVIONI CAMBIO'	AL	Comune di Alluvioni Cambio'	Sagra del sedano, agosto 2010	700,00		700,00
3	ANDEZENO	TO	Comune di ANDEZENO	Sagra del cardo e della cipolla, ottobre 2010	600,00		600,00
4	ANGROGNA	TO	Comune di ANGROGNA	Fiera autunnale di Angrogna, ottobre 2010	500,00		500,00
5	ASIGLIANO VERCELLESE	VC	Comune di Asigliano Verellese	Mostra Mercato dell'agricoltura, maggio 2010	600,00	500,00	1.100,00
6	BENEVELLO	CN	Comune di BENEVELLO	Fiera zootecnica ed agricola, luglio 2010	500,00		500,00
7	BERGAMASCO	AL	Comune di BERGAMASCO	Fiera mostra mercato del tartufo, ottobre 2010	4.000,00	500,00	4.500,00
8	BERGOLO	CN	Comune di BERGOLO	Mostra mercato I Sapori della pietra, settembre 2010	7.450,00	500,00	7.950,00
9	BERZANO SAN PIETRO	AT	Comune di Berzano San Pietro	Fiera prodotti agricoli ed artigianali locali, aprile - dicembre 2010	500,00		500,00
10	BIBIANA	TO	Comune di BIBIANA	Sagra del Kiwi, ottobre 2010	2.000,00		2.000,00
11	BUTTIGLIERA D'ASTI	AT	Comune di BUTTIGLIERA D'ASTI	Fiera dell'aglio, del tacchino e della gallina bionda di Crivelle, agosto 2010	500,00		500,00
12	CALOSSO	At	Comune di CALOSSO	Fiera del rapulé - "Tra i colori d'autunno", ottobre 2010	600,00	1.000,00	1.600,00
13	CANNERO RIVIERA	VB	Comune di Cannero Riviera	Gli agrumi di Cannero Riviera, marzo 2010	800,00		800,00
14	CARAVINO	TO	Comune di CARAVINO	Fiera di S.Anna - Mostra Mercato agricoltura artigianato, luglio 2010	500,00		500,00
15	CARRU'	CN	Comune di CARRU'	Fiera del bue grasso, dicembre 2010	9.300,00	4.000,00	13.300,00
16	CASALBORGONE	TO	Comune di CASALBORGONE	57^ Sagra del pisello di Casalborgone, maggio 2020	500,00		500,00
17	CASTAGNOLE MONFERRATO	AT	Comune di CASTAGNOLE MONFERRATO	35^ Vendemmia del nonno e festa del tartufo, ottobre 2010	500,00	500,00	1.000,00
18	CASTAGNOLE PIEMONTE	TO	Comune di CASTAGNOLE PIEMONTE	Fiera autunnale, ottobre 2010	500,00		500,00

**Allegato 1**  
**RICHIESTE CONTRIBUTO MANIFESTAZIONI FIERISTICHE - Anno 2010 - Comuni con popolazione inferiore ai 5.000 abitanti**

	COMUNE BENEFICIARIO	PV	ORGANIZZATORI	MANIFESTAZIONE	CONTRIBUTO SUL CAP 154870 Imp. N. 2682	CONTRIBUTO SUL CAP. 188402 Imp. Delegato n. 2380	CONTRIBUTO COMPLESSIVO
19	CASTELDELFINO	CN	Comune di CASTELDELFINO	Casteldefinando in fiore - festa di montagna, giugno 2010	600,00		600,00
20	CASTELDELFINO	CN	Comune di CASTELDELFINO	27^ Sagra del miele e delle erbe curative, agosto 2010	1.200,00		1.200,00
21	* CASTELL'ALFERO	AT	Comune di CASTELL'ALFERO	Fiera dell'agricoltura - ViviVerde, aprile 2010	1.500,00	500,00	2.000,00
22	CASTELLETTO D'ORBA	AL	Comune di CASTELLETTO D'ORBA	Rassegna dei vini e dei sapori dell'Alto Monferrato, maggio 2010	1.850,00	1.000,00	2.850,00
23	CASTELNUOVO DON BOSCO	AT	Comune di CASTELNUOVO DON BOSCO	Fiera del tartufo, novembre 2010	500,00		500,00
24	CELLA MONTE	AL	Comune di CELLA MONTE	Sagra del tartufo bianco in Valle Ghenza, novembre 2010	1.200,00		1.200,00
25	CERVERE	CN	Comune di CERVERE	Fiera zootecnica di Santa Croce, 18/20 settembre 2010	1.000,00	500,00	1.500,00
26	CERVERE	CN	Comune di CERVERE	Rassegna gastronomica del porro, novembre 2010	2.800,00	1.000,00	3.800,00
27	CIGLIANO	VC	Comune di CIGLIANO	2^ Sagra dell'asparago ciglianese, aprile 2010	800,00		800,00
28	CIGLIANO	VC	Comune di CIGLIANO	Dolce settembre a Cigliano, settembre 2010	800,00		800,00
29	CLAVESANA	CN	Comune di CLAVESANA	"Sapori di Langa", maggio 2010	500,00	500,00	1.000,00
30	COCCONATO	AT	Comune di COCCONATO	Cocco... Wine 2010, settembre 2010	1.850,00	1.000,00	2.850,00
31	CONDOVE	TO	Comune di CONDOVE	Fiera della Toma, ottobre 2010	800,00	500,00	1.300,00
32	CORTEMILIA	CN	Comune di CORTEMILIA	56^ sagra della nocciola, agosto 2010	2.000,00	1.500,00	3.500,00
33	CORTEMILIA	CN	Comune di CORTEMILIA	Mostra mercato "Profumi di nocciola", agosto 2010	6.000,00		6.000,00
34	DOGLIANI	CN	Comune di DOGLIANI	Antica fiera della ciliegia, maggio 2010	1.500,00		1.500,00
35	FRABOSA SOPRANA	CN	Comune di FRABOSA SOPRANA	Sagra della Raschera e del Bruss, agosto 2010	1.400,00	1.000,00	2.400,00

**Allegato 1**  
**RICHIESTE CONTRIBUTO MANIFESTAZIONI FIERISTICHE - Anno 2010 - Comuni con popolazione inferiore ai 5.000 abitanti**

COMUNE BENEFICIARIO	PV	ORGANIZZATORI	MANIFESTAZIONE	CONTRIBUTO SUL CAP 154870 Imp. N. 2682	CONTRIBUTO SUL CAP. 188402 Imp. Delegato n. 2380	CONTRIBUTO COMPLESSIVO
36 FRASCARO	AL	Comune di FRASCARO	Frascaro in fiore, aprile 2010	500,00		500,00
37 FRINCO	AT	Comune di FRINCO	Fiera del gusto, ottobre 2010	500,00		500,00
38 FUBINE	AL	Comune di FUBINE	Sagra dell'asparago, aprile 2010	500,00	500,00	1.000,00
39 FUBINE	AL	Comune di FUBINE	Fiera del bestiame, luglio 2010	500,00	500,00	1.000,00
40 GERMAGNANO	To	Comune di GERMAGNANO	Fiera d'autunno, ottobre 2010	500,00		500,00
41 INCISA SCAPACCINO	AT	Comune di INCISA SCAPACCINO	Fiera del tachino, del bestiame e delle macchine agricole, agosto 2010	500,00		500,00
42 INCISA SCAPACCINO	AT	Comune di INCISA SCAPACCINO	37^ Sagra del barbera e del cardo storto, ottobre 2010	500,00		500,00
43 ISOLA D'ASTI	AT	Comune di ISOLA D'ASTI	Fiori in fiera, aprile 2010	500,00	500,00	1.000,00
44 LAGNASCO	CN	Comune di LAGNASCO	Fruttiflore 2009, aprile 2010	8.400,00	4.000,00	12.400,00
45 LA MORRA	CN	Comune di LA MORRA	Fiera della Festa di San Martino, novembre 2010	500,00		500,00
46 LEQUIO BERRIA	CN	Comune di LEQUIO BERRIA	Lequio in piazza, 13 giugno 2010	500,00	500,00	1.000,00
47 LIMONE PIEMONTE	CN	Comune di LIMONE PIEMONTE	Fiera dell'antica contea di Tenda, settembre 2010	500,00		500,00
48 LOCANA	TO	Comune di Locana	Fiera primaveraile, maggio 2010	500,00		500,00
49 LOCANA	TO	Comune di Locana	Mostra caprina, novembre 2010	500,00		500,00
LUSERNA S. GIOVANNI	To	Comune di LUSERNA S. GIOVANNI	Fiera dei Santi, novembre 2010	6.500,00	500,00	7.000,00
50 MACUGNAGA	VB	Comune di MACUGNAGA	Fiera di S. Bernardo - Fiera di artigianato alpino e Waiser, luglio 2010	4.000,00		4.000,00
51 MAGLIONE	TO	Comune di MAGLIONE	Sagra delle pesche, giugno 2010		500,00	500,00
52 MARENTINO	TO	Comune di MARENTINO	Fiera del miele e Fiera dei prodotti agro-alimentari, settembre 2010	3.700,00	500,00	4.200,00
53 MOLINO DEI TORTI	AL	Comune di MOLINO DEI TORTI	Sagra mercato dell'aglio, agosto 2010	500,00	500,00	1.000,00
54 MOMBASIGLIO	CN	Comune di MOMBASIGLIO	Fiera di S. Amiano - "Mombasiglio ieri e oggi", agosto 2010	800,00	500,00	1.300,00

**Allegato 1**  
**RICHIESTE CONTRIBUTO MANIFESTAZIONI FIERISTICHE - Anno 2010 - Comuni con popolazione inferiore ai 5.000 abitanti**

	COMUNE BENEFICIARIO	PV	ORGANIZZATORI	MANIFESTAZIONE	CONTRIBUTO SUL CAP 154870 Imp. N. 2682	CONTRIBUTO SUL CAP. 188402 Imp. Delegato n. 2380	CONTRIBUTO COMPLESSIVO
56	MOMBERCELLI	AT	Comune di MOMBERCELLI	Festa del Tartufo, ottobre 2010	500,00	500,00	500,00
57	MONASTERO BORMIDA	AT	Comune di MONASTERO BORMIDA	Fiera bovina di S. Desiderio, luglio 2010	500,00	500,00	1.000,00
58	MONASTERO DI VASCO	CN	Comune di MONASTERO DI VASCO	Antica Fiera di Maggio - Un asino per amico, maggio 2010	800,00	500,00	1.300,00
59	MONCALVO	AT	Comune di MONCALVO	56^ Fiera nazionale del Tartufo, ottobre 2010	9.000,00	1.000,00	10.000,00
60	MONCALVO	AT	Comune di MONCALVO	Fiera Regionale del bue grasso, dicembre 2010	1.500,00	2.000,00	3.500,00
61	MONTALDO BORMIDA	AL	Comune di MONTALDO BORMIDA	Gardening in collina, giugno 2010	1.500,00		1.500,00
62	MONTECHIARO D'ACQUI *	AL	Comune di MONTECHIARO D'ACQUI	La fera, agosto 2010	500,00	500,00	1.000,00
63	MONTECHIARO D'ACQUI *	AL	Comune di MONTECHIARO D'ACQUI	X Fiera provinciale del bue grasso, 8 dicembre 2010	500,00	500,00	1.000,00
64	MONTECHIARO D'ASTI	AT	Comune di MONTECHIARO D'ASTI	Mostra del bestiame bovino di razza piemontese, settembre 2010	500,00	500,00	1.000,00
65	MONTECHIARO D'ASTI	AT	Comune di MONTECHIARO D'ASTI	Fiera nazionale del tartufo bianco del Monferrato, novembre 2010	7.000,00	500,00	7.500,00
66	MONTEGROSSO D'ASTI	AT	Comune di MONTEGROSSO D'ASTI	Fiera della barbera 2009, maggio 2010	500,00		500,00
67	MONTEGROSSO D'ASTI	AT	Comune di MONTEGROSSO D'ASTI	Fiera del Tartufo - Edizione 2010, novembre 2010	500,00		500,00
68	MONTEZEMOLO	CN	Comune di Montezemolo	Apiemonte, luglio 2010	3.500,00	2.000,00	5.500,00
69	MONTIGLIO MONFERRATO	AT	Comune di MONTIGLIO MONFERRATO	Fiera del tartufo di Montiglio M.to, ottobre 2010	8.300,00	1.000,00	9.300,00
70	MORANO SUL PO	AL	Comune di MORANO SUL PO	"Bancarelle in piazza 2010" giugno 2010	500,00		500,00

**Allegato 1**  
**RICHIESTE CONTRIBUTO MANIFESTAZIONI FIERISTICHE - Anno 2010 - Comuni con popolazione inferiore ai 5.000 abitanti**

COMUNE BENEFICIARIO	PV	ORGANIZZATORI	MANIFESTAZIONE	CONTRIBUTO SUL CAP 154870 Imp. N. 2682	CONTRIBUTO SUL CAP. 188402 Imp. Delegato n. 2380	CONTRIBUTO COMPLESSIVO
MURAZZANO	CN	Comune di MURAZZANO	Mostra formaggio " Murazzano DOP", giugno e agosto 2010	1.500,00		1.500,00
MURAZZANO	CN	Comune di MURAZZANO	24^ Mostra ovini di razza delle Langhe, agosto 2010	700,00		700,00
MURISENGO	AL	Comune di MURISENGO	Fiera nazionale del tartufo "Trifola d'Or", novembre 2010	6.500,00	1.000,00	7.500,00
NIELLA BELBO	CN	Comune di NIELLA BELBO	Fiera di primavera per lo sviluppo dell'agricoltura, maggio 2010	500,00		500,00
NOVALESA	TO	Comune di NOVALESA	Fiera della patata e della toma di Novalesa, 25/26 settembre 2010		500,00	500,00
NUCETTO	CN	Comune di NUCETTO e Associazione valorizzazione e tutela del cece di Nucetto	2^ Festa del Cece di Nucetto, ottobre 2010	500,00	500,00	1.000,00
ODALENGO PICCOLO	AL	Comune di ODALENGO PICCOLO	Fiera del "Tufo e Tartufo", ottobre 2010	1.860,00	500,00	2.360,00
OZEGNA	TO	Comune di OZEGNA	Fiera primaverile, aprile 2010	500,00		500,00
PAESANA	CN	Comune di PAESANA	Rassegna dell'agricoltura, dell'artigianato e dei frutti locali, ottobre 2010	500,00		500,00
PAGNO	CN	Comune di PAGNO	XIV Mostra dei prodotti e dei servizi della Valle Bronda, ottobre 2010	1.400,00	500,00	1.900,00
PAMPARATO	CN	Comune di PAMPARATO	Maestri di gusto in Fiera, aprile 2010	1.500,00		1.500,00
PAMPARATO	CN	Comune di PAMPARATO	11^ Fiera del grano saraceno e della castagna bianca, novembre 2010	500,00	500,00	1.000,00
PANCALIERI	TO	Comune di PANCALIERI	VIVERBE 2010, settembre 2010	3.250,00	2.000,00	5.250,00
PAVONE C.SE	TO	Comune di PAVONE C.se	Fiera agricola e del bestiame, settembre 2010	1.000,00		1.000,00
PERTUSIO	TO	Comune di PERTUSIO	Fiera della meccanizzazione agricola e Rassegna mostra mercato zootecnico, ottobre 2010	600,00		600,00
PIASCO	CN	Comune di PIASCO	XII Sagra d'autunno, ottobre 2010	500,00		500,00

**Allegato 1**  
**RICHIESTE CONTRIBUTO MANIFESTAZIONI FIERISTICHE - Anno 2010 - Comuni con popolazione inferiore ai 5.000 abitanti**

COMUNE BENEFICIARIO	PV	ORGANIZZATORI	MANIFESTAZIONE	CONTRIBUTO SUL CAP 154870 Imp. N. 2682	CONTRIBUTO SUL CAP. 188402 Imp. Delegato n. 2380	CONTRIBUTO COMPLESSIVO
PIEA	AT	Comune di PIEA	Fiera della Zucca - La zucca delle meraviglie, settembre 2010	1.000,00	500,00	1.500,00
87						
PINASCA	TO	Comune di Pinasca	Fera dle Capline, 20 maggio 2010		500,00	500,00
88						
PINASCA	TO	Comune di Pinasca	Fera d'aj e de traponte, novembre 2010		500,00	500,00
89						
PIOZZO	CN	Comune di PIOZZO	Sagra della zucca, ottobre 2010	500,00	500,00	1.000,00
90						
PONT C.SE	TO	Comune di PONT CANAVESE	28^ Mostra dell'artigianato e degli antichi mestieri, giugno 2010	1.000,00		1.000,00
91						
PORTACOMARO	AT	Comune di PORTACOMARO	Fiera agricola di S. Bartolomeo, agosto 2010	700,00	500,00	1.200,00
92						
PRIOCCA	CN	Comune di PRIOCCA	14^ Fiera di primavera - Sagra del vino nuovo, maggio 2010	500,00		500,00
93						
REVELLO	CN	Comune di Revello	8^ Sagra della pesca, luglio 2010	1.000,00		1.000,00
94						
RIVA PRESSO CHIARI	TO	Comune di RIVA PRESSO CHIARI	Fiera zootecnica per la valorizzazione della razza bovina piemontese, settembre 2010	1.400,00	500,00	1.900,00
95						
RIVALBA	TO	Comune di RIVALBA	Mostra mercato ortofrutticola di S. Amanzio, agosto 2010	1.000,00	500,00	1.500,00
96						
RIVALBA	TO	Comune di RIVALBA	Mostra mercato del tartufo, novembre 2010	4.500,00	500,00	5.000,00
97						
RIVARA	TO	Comune di RIVARA	Fiera autunnale e Mostra zootecnica, 15 settembre 2010		500,00	500,00
98						
ROCCABRUNA	CN	Comune di ROCCABRUNA	8^ Fiera di Valle, ottobre 2010	1.400,00	500,00	1.900,00
99						
ROCCAVERANO	AT	Comune di ROCCAVERANO	Mostra caprina, settembre 2010	500,00		500,00
100						
ROCCAIONE	CN	Comune di ROCCAIONE	Sagra del marrone, ottobre 2010	700,00	500,00	1.200,00
101						
RODELLO	CN	Comune di RODELLO	Fiera della Festa patronale di San Lorenzo, 2010	500,00	500,00	1.000,00
102						
SALE S. GIOVANNI	CN	Comune di SALE S. GIOVANNI	Fiera delle erbe officinali ed aromatiche - Non solo erbe, giugno 2010	3.000,00		3.000,00
103						
SAMPEYRE	CN	Comune di SAMPEYRE	27^ Rassegna del Cavallo di Merens, settembre 2010	1.200,00		1.200,00
104						
SAMPEYRE	CN	Comune di SAMPEYRE	Fiera di San Michele - sagra delle raviole di Sampeyre - 25/26 settembre 2010	500,00		500,00
105						
S. GIORGIO SCARAMPI	AT	Comune di S. GIORGIO SCARAMPI	Rassegna del bovino castrato piemontese, agosto 2010	800,00	500,00	1.300,00
106						

**Allegato 1**  
**RICHIESTE CONTRIBUTO MANIFESTAZIONI FIERISTICHE - Anno 2010 - Comuni con popolazione inferiore ai 5.000 abitanti**

	COMUNE BENEFICIARIO	PV	ORGANIZZATORI	MANIFESTAZIONE	CONTRIBUTO SUL CAP 154870 Imp. N. 2682	CONTRIBUTO SUL CAP. 188402 Imp. Delegato n. 2380	CONTRIBUTO COMPLESSIVO
107	SAN PIETRO VAL LEMINA	TO	Comune di SAN PIETRO VAL LEMINA	Sagra del fungo, ottobre 2010	800,00		800,00
108	SAN SALVATORE MONFERRATO	AL	Comune di SAN SALVATORE MONFERRATO	Primafesta, maggio 2010	500,00		500,00
109	SAN SALVATORE MONFERRATO	AL	Comune di SAN SALVATORE MONFERRATO	Parole e musica in Monferrato, settembre 2010	500,00		500,00
110	SAN SALVATORE MONFERRATO	AL	Comune di SAN SALVATORE MONFERRATO	Regionando, la festa delle cucine regionali, settembre 2010	500,00		500,00
111	S. SEBASTIANO CURONE	AL	Comune di S. SEBASTIANO CURONE	Mostra dell'artigianato artistico, tradizionale e del gusto, settembre 2010	1.500,00		1.500,00
112	S. SEBASTIANO CURONE	AL	Comune di S. SEBASTIANO CURONE	Mostra mercato nazionale del tartufo, 21 novembre 2010	2.500,00	1.000,00	3.500,00
113	SAN SECONDO DI PINEROLO	TO	Comune di SAN SECONDO DI PINEROLO	Fiera di San Giuseppe, marzo 2010	500,00		500,00
114	SANT'AMBROGIO DI TORINO	TO	Comune di SANT'AMBROGIO DI TORINO	Meliga Day, settembre 2010	700,00		700,00
115	SANT'AMBROGIO DI TORINO	TO	Comune di SANT'AMBROGIO DI TORINO	Fiera mercato di San Giovanni Vincenzo, novembre 2010	500,00		500,00
116	SANTO STEFANO BELBO	CN	Comune di SANTO STEFANO BELBO	Fiera del tartufo bianco, dicembre 2010	1.300,00		1.300,00
117	SCAGNELLO	CN	Comune di SCAGNELLO	Festa del tartufo nero, marzo 2010	500,00		500,00
118	SCALENGHE	TO	Comune di SCALENGHE	Fiera dell'agricoltura e dei prodotti tipici, aprile maggio 2010		500,00	500,00
119	SCOPA	VC	Comune di SCOPA	Fiera di San Bartolomeo, agosto 2010	500,00		500,00
120	SCOPELLO	VC	Comune di SCOPELLO	Fiera di San Michele, settembre 2010	500,00		500,00
121	SESSAME	AT	Comune di SESSAME	Fiera di Natale - Giornata del Brachetto e delle tipicità di Langa, dicembre 2010	500,00	500,00	1.000,00

**Allegato 1**  
**RICHIESTE CONTRIBUTO MANIFESTAZIONI FIERISTICHE - Anno 2010 - Comuni con popolazione inferiore ai 5.000 abitanti**

	COMUNE BENEFICIARIO	PV	ORGANIZZATORI	MANIFESTAZIONE	CONTRIBUTO SUL CAP 154870 Imp. N. 2682	CONTRIBUTO SUL CAP. 188402 Imp. Delegato n. 2380	CONTRIBUTO COMPLESSIVO
122	SETTIMO VITTORE	TO	Comune di SETTIMO VITTORE	Desnalpà, ottobre 2010	500,00	500,00	1.000,00
123	SETTIMO VITTORE	TO	Comune di SETTIMO VITTORE	Fiera di San Martino, novembre 2010	1.000,00	500,00	1.500,00
124	SIZZANO	NO	Comune di SIZZANO	Promoterr 2010, giugno 2010	2.800,00		2.800,00
125	SPARONE	TO	Comune di SPARONE	11^ Mostra agricola sparonese, marzo 2010	1.800,00		1.800,00
126	TAVAGNASCO	TO	Comune di TAVAGNASCO	Fiera autunnale del bestiame e attrezzature agricole, ottobre 2010		500,00	500,00
127	TERRUGGIA	AL	Comune di TERRUGGIA	Vivere in campagna, giugno 2010	1.000,00		1.000,00
128	TIGLIOLE	AT	Comune di TIGLIOLE	59^ Fiera Bovina di razza piemontese, agosto 2008	1.400,00	1.000,00	2.400,00
129	TONCO	AT	Comune di TONCO	Rassegna dell'agricoltura, settembre 2010	1.000,00	500,00	1.500,00
130	TORRE PELLICE	TO	Comune di TORRE PELLICE	Fiori e Sapori, aprile 2010	500,00		500,00
131	TORRE PELLICE	TO	Comune di TORRE PELLICE	Colori e Sapori, ottobre 2010	500,00		500,00
132	TORRE SAN GIORGIO	CN	Comune di TORRE SAN GIORGIO	Mostra mercato dei prodotti locali, aprile 2010	500,00	1.000,00	1.500,00
133	TRINITA'	CN	Comune di TRINITA'	Fiera della SS. Trinità, maggio 2010	500,00		500,00
134	TRINITA'	CN	Comune di TRINITA'	Fiera di San Francesca Saverio - Sagra dei Puciu, novembre 2010	500,00		500,00
135	USSEAUX	TO	Comune di USSEAUX	Fiera zootecnica di Balboutet, agosto 2010	700,00	500,00	1.200,00
136	VALDIERI	CN	Comune di VALDIERI	" Sagra del "Garun" e Fiero , ottobre 2010	500,00		500,00
137	VALLO	TO	Comune di VALLO	Fiera di primavera, maggio 2010	500,00		500,00
138	VALLO	TO	Comune di VALLO	Fiera dle cosse e Vallo arte, ottobre 2010	500,00		500,00
139	VICOFORTE	CN	Comune di VICOFORTE	Fiera del Bestiame, settembre 2010	1.000,00	1.000,00	2.000,00
140	VILLA SAN SECONDO	AT	Comune di VILLA SAN SECONDO	Mostra Mercato Madonna delle Grazie, ottobre 2010	500,00	500,00	1.000,00
141	VILLA FRANCA D'ASTI	AT	Comune di VILLA FRANCA D'ASTI	Vinivilla, settembre 2010	500,00		500,00

**Allegato 1**  
**RICHIESTE CONTRIBUTO MANIFESTAZIONI FIERISTICHE - Anno 2010 - Comuni con popolazione inferiore ai 5.000 abitanti**

	COMUNE BENEFICIARIO	PV	ORGANIZZATORI	MANIFESTAZIONE	CONTRIBUTO SUL CAP 154870 Imp. N. 2682	CONTRIBUTO SUL CAP. 188402 Imp. Delegato n. 2380	CONTRIBUTO COMPLESSIVO
142	VILAFRANCA D'ASTI	AT	Comune di VILAFRANCA D'ASTI	Giomata del tartufo, novembre 2010	500,00		500,00
143	VILLANOVA SOLARO	CN	Comune di VILLANOVA SOLARO	Fiera del mastro mobiliere, giugno 2010	1.000,00		1.000,00
144	VILLAR PELLICE	TO	Comune di VILLAR PELLICE	Mostra Mercato primaverile e Sagra della Trota, 6 giugno 2010	500,00		500,00
145	VILLAR PELLICE	TO	Comune di VILLAR PELLICE	Mostra mercato della Festa d'Autunno, ottobre 2010	500,00		500,00
146	VINCHIO	AT	Comune di VINCHIO	35^ Sagra dell'asparago saraceno, maggio 2010		500,00	500,00
147	VIU'	TO	Comune di VIU'	Fiera di San Martino, novembre 2010	3.750,00	500,00	4.250,00
					201.110,00	54.500,00	255.610,00

**Allegato 2**  
**RICHIESTE CONTRIBUTO MANIFESTAZIONI FIERISTICHE - Anno 2010 - Comuni con popolazione superiore ai 5.000 abitanti**

	COMUNE BENEFICIARIO	PV	ORGANIZZATORI	MANIFESTAZIONE	CONTRIBUTO SUL CAP. 154870 Imp. N. 2683	CONTRIBUTO SUL CAP. 188402 Imp. Delegato n. 2380	CONTRIBUTO COMPLESSIVO
1	ACQUI TERME	AL	Comune di Acqui Terme	Acqui e Saporì, novembre 2010	3.500,00		3.500,00
2	ACQUI TERME	AL	Comune di ACQUI TERME	6^ Mostra regionale del tartufo, novembre 2010	3.000,00		3.000,00
3	ALBA	CN	Comune di ALBA	Vinum - Fiera nazionale, aprile/maggio 2010	7.450,00	5.000,00	12.450,00
4	ALBA	CN	Comune di ALBA	Fiera internazionale tartufo bianco d'Alba, ottobre/novembre 2010	22.000,00	2.000,00	24.000,00
5	ARQUATA SCRIVIA	AL	Comune di ARQUATA SCRIVIA	AR.QUA.TRA., ottobre 2010	1.200,00		1.200,00
6	ARQUATA SCRIVIA	AL	Comune di ARQUATA SCRIVIA	Fiera di Santa Adelaide, dicembre 2010	500,00		500,00
7	ASTI	AT	Comune di Asti	58^ Fiera regionale Città di Asti	6.000,00		6.000,00
8	BARGE	CN	Comune di BARGE	Ottobrata Barge, ottobre 2010	1.200,00		1.200,00
9	BORGOMANERO	NO	Comune di Borgomanero	S.A.P.E.G. - Saporì dell'alto Piemonte enogastronomico, settembre 2010	1.800,00		1.800,00
10	BORGO S. DALMAZZO	CN	Comune di BORGO SAN DALMAZZO	Mostra Mercato "Un borgo di cioccolato" - marzo 2010	700,00		700,00
11	BORGO S. DALMAZZO	CN	Comune di BORGO SAN DALMAZZO	Fiera fredda regionale della lumaca, dicembre 2010	5.600,00		5.600,00
12	BRA	CN	Comune di BRA	Fiera di Pasqua - La salsiccia di Bra - Un Prodotto d'eccellenza, aprile 2010	6.000,00		6.000,00
13	BRA	CN	Comune di BRA	Da cortile a cortile, settembre 2010	6.500,00		6.500,00
14	CALUSO	TO	Comune di Caluso	Mostra Mercato Artigianato, settembre, 2010	800,00		800,00
15	CAMBIANO	TO	Comune di Cambiano	Sagra del Pomodoro, settembre 2010		500,00	500,00
16	CANELLI	AT	Comune di CANELLI	Canelli, la città del vino, settembre 2010	2.000,00		2.000,00
17	CANELLI	AT	Comune di CANELLI	Fiera regionale del tartufo, novembre 2010	5.650,00		5.650,00

**Allegato 2**  
**RICHIESTE CONTRIBUTO MANIFESTAZIONI FIERISTICHE - Anno 2010 - Comuni con popolazione superiore ai 5.000 abitanti**

	COMUNE BENEFICIARIO	PV	ORGANIZZATORI	MANIFESTAZIONE	CONTRIBUTO SUL CAP. 154870 Imp. N. 2683	CONTRIBUTO SUL CAP. 188402 Imp. Delegato n. 2380	CONTRIBUTO COMPLESSIVO
18	CARAGLIO	CN	Comune di CARAGLIO	Di filo in filo, giugno 2010	900,00		900,00
19	CARIGNANO	TO	Comune di CARIGNANO	Fiori e vini, maggio 2010	700,00		700,00
20	CARIGNANO	TO	Comune di CARIGNANO	Sagra del Caiapinabo', ottobre 2010	700,00	1.000,00	1.700,00
21	CARMAGNOLA	TO	Comune di CARMAGNOLA	546 <sup>a</sup> Fiera zootecnica primaverile, marzo 2010	3.000,00		3.000,00
22	CARMAGNOLA	TO	Comune di CARMAGNOLA	Ortoflora & Natura - XXII <sup>a</sup> Mostra mercato, aprile 2010	1.000,00		1.000,00
23	CARMAGNOLA	TO	Comune di CARMAGNOLA	61 <sup>a</sup> Sagra del peperone, ago/sett. 2010	4.500,00		4.500,00
24	CARMAGNOLA	TO	Comune di CARMAGNOLA	Fiera del bovino da carne di razza piemontese e della Giora, dicembre 2010	500,00		500,00
25	CASALE MONFERRATO	AL	Comune di CASALE MONFERRATO	Riso e rose e Monferrato, 8/16 maggio 2010		1.000,00	1.000,00
26	CASALE MONFERRATO	AL	Comune di CASALE MONFERRATO	Festa del vino e del Monferrato, 17/26 settembre 2010		1.000,00	1.000,00
27	CASTELLAMONTE	TO	Comune di CASTELLAMONTE	Fiera primaverile agricola e del bestiame, aprile 2010	1.000,00		1.000,00
28	CASTELLAMONTE	TO	Comune di CASTELLAMONTE	Sapori delle nostre valli, maggio 2010	500,00		500,00
29	CASTELLAMONTE	TO	Comune di CASTELLAMONTE	50 <sup>a</sup> Mostra della ceramica - 7 <sup>a</sup> Mostra di Arti applicate, sett./ott. 2010	7.450,00		7.450,00
30	CASTELLAMONTE	TO	Comune di CASTELLAMONTE	Rassegna caprina, ottobre 2010	500,00		500,00
31	CASTELLAMONTE	TO	Comune di CASTELLAMONTE	Fiera agricola autunnale di Ognissanti, ottobre 2010	1.000,00	500,00	1.500,00
32	CAVOUR	TO	Comune di CAVOUR	11 <sup>a</sup> Settimana della carne, aprile 2010	3.000,00		3.000,00
33	CEVA	CN	Comune di Ceva	Mostra regionale del fungo e 6 <sup>a</sup> Mostra mercato regionale dei prodotti tipici, settembre 2010	4.200,00	2.000,00	6.200,00
34	CEVA	CN	Comune di Ceva	Rassegna zootecnica di bovini di razza piemontese, dicembre 2010	500,00	1.000,00	1.500,00

**Allegato 2**  
**RICHIESTE CONTRIBUTO MANIFESTAZIONI FIERISTICHE - Anno 2010 - Comuni con popolazione superiore ai 5.000 abitanti**

	COMUNE BENEFICIARIO	PV	ORGANIZZATORI	MANIFESTAZIONE	CONTRIBUTO SUL CAP. 154870 Imp. N. 2683	CONTRIBUTO SUL CAP. 188402 Imp. Delegato n. 2380	CONTRIBUTO COMPLESSIVO
35	CHIERI	TO	Comune di CHIERI	Di freisa in freisa - Week End Di primavera, aprile 2010	1.000,00		1.000,00
36	CHIERI	TO	Comune di CHIERI	Fiera di San Martino, novembre 2010	2.500,00		2.500,00
37	CHIVASSO	TO	Comune di CHIVASSO	Antica Fiera del Beato Angelo Carletti, agosto 2010	1.800,00		1.800,00
38	CUMIANA	TO	Comune di CUMIANA	Naturalmente Cumiana - XVII Fiera della Salute		1.000,00	1.000,00
39	CUNEO	CN	Comune di CUNEO	Cioccofest, febbraio 2010	500,00		500,00
40	CUNEO	CN	Comune - Servizio Agricoltura - CUNEO	60ª Mostra Reg.le zootecnica di Quaresima, marzo 2010	2.800,00	1.500,00	4.300,00
41	CUNEO	CN	Comune di CUNEO	Profumi, sapori, colori di primavera, maggio 2010	500,00		500,00
42	CUNEO	CN	Comune di CUNEO	Il giardino incantato di Villa Tornaforte, maggio 2010	500,00		500,00
43	CUNEO	CN	Comune - Servizio Agricoltura - CUNEO	Mostra regionale ortofruitticola, settembre 2009	4.200,00	1.500,00	5.700,00
44	CUNEO	CN	Comune di CUNEO	Fiera del nazionale marrone, ottobre 2010	8.000,00	3.000,00	11.000,00
45	DOMODOSSOLA	VB	Comune di DOMODOSSOLA	Bonta' d'Autunno, novembre 2010	1.850,00		1.850,00
46	DRONERO	CN	Comune di DRONERO	VIª Festa di giugno, acciughe e...., 11/13 giugno 2010	800,00		800,00
47	IVREA	TO	Comune di IVREA	San Savino - Fiera equina, luglio 2010	5.000,00		5.000,00
48	LA LOGGIA	TO	Comune di La Loggia	Fera del cossot - Fiera dello zucchini, giugno 2010		500,00	500,00
49	MONDOVI	CN	Comune di MONDOVI	Peccati di gola - XIII Fiera regionale del tartufo, ott./nov. 2010	3.850,00	1.500,00	5.350,00
50	NONE	TO	Comune di NONE	None al Cioccolato, ottobre 2010	1.800,00		1.800,00
51	NOVI LIGURE	AL	Comune di NOVI LIGURE	Mastro artigiano, marzo 2010	2.350,00		2.350,00
52	NOVI LIGURE	AL	Comune di NOVI LIGURE	Fiera del bestiame, novembre 2010	3.000,00	1.000,00	4.000,00
53	NOVI LIGURE	AL	Comune di NOVI LIGURE	Dolci Terre di Novi, dicembre 2010	6.500,00	1.500,00	8.000,00
54	OLEGGIO	NO	Comune di OLEGGIO	Fiera agricola, maggio 2010	2.700,00		2.700,00

**Allegato 2**  
**RICHIESTE CONTRIBUTO MANIFESTAZIONI FIERISTICHE - Anno 2010 - Comuni con popolazione superiore ai 5.000 abitanti**

	COMUNE BENEFICIARIO	PV	ORGANIZZATORI	MANIFESTAZIONE	CONTRIBUTO SUL CAP. 154870 Imp. N. 2683	CONTRIBUTO SUL CAP. 188402 Imp. Delegato n. 2380	CONTRIBUTO COMPLESSIVO
55	PEVERAGNO	CN	Comune di PEVERAGNO	Sagra della fragola, maggio/giugno 2010	1.000,00	1.000,00	2.000,00
56	PINEROLO	TO	Comune di PINEROLO	XXIV Rassegna dell'Artigianato del Pinerolese, settembre 2109	3.000,00		3.000,00
57	RIVOLI	TO	Comune di RIVOLI	Fiera di primavera, aprile 2010	500,00	500,00	1.000,00
58	S. MAURIZIO C.SE	TO	Comune di S. MAURIZIO CANAVESE	Fiera di San Maurizio - artigianato, agricoltura e... dintorni, ottobre 2010	600,00		600,00
59	SANTENA	TO	Comune di SANTENA	Maggio santenese - 77 <sup>a</sup> Fiera dell'Asparago, maggio 2010	1.000,00		1.000,00
60	SAVIGLIANO	CN	Comune di SAVIGLIANO	29 <sup>a</sup> Fiera nazionale della Meccanizzazione agricola, marzo		5.000,00	5.000,00
61	SOMMARIVA DEL BOSCO	CN	Comune di SOMMARIVA DEL BOSCO	Amèl Amèl - Festival dei Mieli maggio 2010	3.000,00		3.000,00
62	TORTONA	AL	Comune di TORTONA	Assaggiatorzona e dintorni, maggio 2010	3.000,00		3.000,00
63	VERBANIA	VB	Comune di VERBANIA	Mostra della camelia, marzo 2010	8.500,00		8.500,00
64	VERBANIA	VB	Comune di VERBANIA	Mostra "Orchidee sul Lago", settembre 2010	4.000,00		4.000,00
65	VERZUOLO	CN	Comune di Verzuolo	Fiera d'Falese Valli in Piazza - Sagra dei contadino		500,00	500,00
66	VIGONE	TO	Comune di VIGONE	Fiera del mais e dei cavalli, ottobre 2010		1.000,00	1.000,00
67	VILLANOVA MONDOVI'	CN	Comune di VILLANOVA MONDOVI'	Fiera delle antiche botteghe, maggio 2010	800,00		800,00
68	VILLANOVA MONDOVI'	CN	Comune di VILLANOVA MONDOVI'	Fiera animali da vita di razza piemontese, settembre 2010	800,00	500,00	1.300,00
69	VILLANOVA MONDOVI'	CN	Comune di VILLANOVA MONDOVI'	Fiera della pecora frabosana roaschina, novembre 2010	1.700,00	1.000,00	2.700,00
70	VOLVERA	TO	Comune di VOLVERA	Fiera autunnale - Mostra zootecnica, novembre 2010	1.000,00	500,00	1.500,00
					<b>181.900,00</b>	<b>35.500,00</b>	<b>217.400,00</b>

**Allegato 3**  
**RICHIESTE CONTRIBUTO MANIFESTAZIONI FIERISTICHE - Anno 2010 - Beneficiari PLURIMI**

	COMUNE SEDE DELL'INIZIATIVA	PV	SOGGETTO BENEFICIARIO	MANIFESTAZIONE	CONTRIBUTO SUL CAP. 154870 IMP N.	CONTRIBUTO SUL CAP 188402 Imp. Delegato N. 2380	CONTRIBUTO COMPLESSIVO
<b>PRO LOCO imp. N. 2688/2010 sul cap. 154870</b>							
1	BACENO	VB	Pro Loco BACENO	Mele e Miele, ottobre/novembre 2010	500,00		500,00
2	BACENO	VB	Pro Loco BACENO	Craf in Craf, novembre 2010	500,00		500,00
3	BALANGERO	TO	Pro Loco di BALANGERO	Balangero in Fiore, aprile 2010	500,00		500,00
4	BIBIANA	TO	Pro Loco di BIBIANA	Sagra del Kiwi, ottobre 2010		500,00	500,00
5	CANNERO RIVIERA	VB	Pro Loco CANNERO RIVIERA	Mostra della Camelia, marzo 2010	500,00		500,00
6	CASTAGNOLE LANZE	AT	Pro Loco di CASTAGNOLE LANZE	Sagra della Barbera - Festa dell'imbottigliamento, maggio 2010	700,00		700,00
7	CASTAGNOLE LANZE	AT	Pro Loco S. Bartolomeo di CASTAGNOLE LANZE	Fiera della nocciola, agosto 2010	700,00		700,00
8	CASTELLETO MERLI	AL	Pro Loco CASTELLETO MERLI	Festa dei merli, giugno 2010	500,00	500,00	1.000,00
9	CAVALLERMAGGI ORE	CN	Pro Loco di CAVALLERMAGGIORE	Fiera di S. Giorgio, aprile/maggio 2010	1.400,00	500,00	1.900,00
10	CAVOUR	TO	Pro Loco di CAVOUR	Tuttomele - 31 <sup>a</sup> Edizione, novembre 2010	12.000,00	2.000,00	14.000,00
11	CORTAZZONE	AT	Pro Loco di CORTAZZONE	Fiera del Tartufo, dicembre 2010	500,00		500,00
12	FIORANO CANAVESE	TO	Pro Loco di FIORANO CANAVESE	Sagra del gusto, giugno 2010	500,00		500,00
13	ISOLA S.ANTONIO	AI	Pro Loco Isolana	Sagra del melone, luglio 2010		500,00	500,00

**Allegato 3**  
**RICHIESTE CONTRIBUTO MANIFESTAZIONI FIERISTICHE - Anno 2010 - Beneficiari PLURIMI**

	COMUNE SEDE DELL'INIZIATIVA	PV	SOGGETTO BENEFICIARIO	MANIFESTAZIONE	CONTRIBUTO SUL CAP. 154870 IMP N.	CONTRIBUTO SUL CAP 188402 Imp. Delegato N. 2380	CONTRIBUTO COMPLESSIVO
14	ISOLA S.ANTONIO	AI	Pro Loco Isolana	Sagra della zucca, settembre 2010		500,00	500,00
15	LANZO TORINESE	TO	Pro Loco di LANZO TORINESE	Sagra del Torcetto, del grissino e della toma - Fiera dei prodotti biologici, luglio 2010	800,00	500,00	1.300,00
16	MASERA	VB	Pro Loco di MASERA	13^ Fiera ossolana, settembre 2010	1.800,00		1.800,00
17	MOMBARCARO	CN	Pro Loco di MOMBARCARO	Fiera di Sant'Anna - Sagra della patata, luglio 2010	500,00		500,00
18	MONCALIERI	TO	Pro Loco di REVIGLIASCO - MONCALIERI	Revigliasco Fiori in festa, maggio 2010	1.200,00		1.200,00
19	MONCALIERI	TO	Pro Loco di REVIGLIASCO - MONCALIERI	Revigliasco Donna, settembre 2010	500,00		500,00
20	MONESIGLIO	CN	Pro Loco di Monesiglio	Antica fiera delle piazze, 6 giugno 2010	500,00		500,00
21	OSASCO	TO	Pro Loco di OSASCO	Exposasco, ottobre 2010	500,00		500,00
22	PINEROLO	TO	Pro Loco di PINEROLO	Sapori Divini, maggio 2010	500,00	1.000,00	1.500,00
23	ROSIGNANO MONFERRATO	AL	Pro Loco di ROSIGNANO MONFERRATO	Vendemmia in arte - Fiera mercato della Valle Ghenza	500,00		500,00
24	USSEGLIO	TO	Pro Loco di USSEGLIO	14^ Mostra Regionale della Toma di Lanzo e dei formaggi d'alpeggio, luglio 2010	8.000,00	1.500,00	9.500,00
25	USSEGLIO	TO	Pro Loco di USSEGLIO	Mostra mercato dei prodotti naturali e mestieri delle valli, agosto 2010	2.500,00		2.500,00
26	VALFENERA	AT	Pro Loco VALFENERA	Mostra rassegna della razza bovina piemontese, agosto 2010	500,00		500,00
27	VERZUOLO	CN	Pro Loco Falicetto - VERZUOLO	Fiera 'd Falese - Valli in Piazza, aprile 2010	500,00		500,00
28	VIGNALE MONFERRATO	AL	Pro Loco di VIGNALE MONFERRATO	Mercatino di Maggio, maggio 2010	500,00		500,00

**Allegato 3**  
**RICHIESTE CONTRIBUTO MANIFESTAZIONI FIERISTICHE - Anno 2010 - Beneficiari PLURIMI**

COMUNE SEDE DELL'INIZIATIVA	PV	SOGGETTO BENEFICIARIO	MANIFESTAZIONE	CONTRIBUTO SUL CAP. 154870 IMP N.	CONTRIBUTO SUL CAP 188402 Imp. Delegato N. 2380	CONTRIBUTO COMPLESSIVO
VIGNALE MONFERRATO 29	AL	Pro Loco di VIGNALE MONFERRATO	Festival dei Vini, maggio 2010		500,00	500,00
VIGONE 30	TO	Pro Loco di VIGONE	VigoFlor - Fiera del fiorovivaismo, aprile 2010	500,00		500,00
VILLARFOCCHIARDO 31	TO	Pro LOCO VILLAR FOCCHIARDO	Sagra valsusina del marrone, ottobre 2010	700,00		700,00
VIGONE 32	AL	Pro Loco di VIGONE	Antica Fiera della Madonna del Rosario - Rassegna zootecnica, ottobre 2010	500,00		500,00
				<b>38.800,00</b>	<b>8.000,00</b>	<b>46.800,00</b>

**CCIAA Imp. N. 2690 (123661) sul cap. 154870**

ASTI 1	AT	Azienda Speciale per la Promozione e la Regolazione del Mercato della CCIAA di ASTI	Douja d'Or, settembre 2010	<b>10.500,00</b>	<b>15.000,00</b>	<b>25.500,00</b>
-----------	----	---	----------------------------	------------------	------------------	------------------

**ENTI E NO PROFIT E ASSOCIAZIONI imp. N. 2693/2010 sul cap. 154870**

ALESSANDRIA 1	AL	Associazione C.I.F.A. di ALESSANDRIA	Mostra e concorso del cappello femminile, ottobre 2010-	1.000,00		1.000,00
ALESSANDRIA 2	AL	Associazione Asperia di ALESSANDRIA	Fiera di San Baudolino, novembre 2010	2.750,00		2.750,00
BANCHETTE 3	TO	Associazione Pignoletto Rosso BANCHETTE	Evento tradizionale del biologico pignoletto rosso, novembre 2010	3.000,00	500,00	3.500,00
BUSCA 4	CN	Associazione Marcovaldo - CARAGLIO	"Flora" - Mostra mercato di piante e fiori, aprile 2010	1.200,00		1.200,00
CUNEO 5	CN	Associazione Promocuneo	Grande Fiera d'Estate, agosto/settembre 2010	15.000,00		15.000,00
CHIALAMBERTO 6	TO	Associazione Culturale Nuova energia	La granta Fera del Valadde 2010, agosto 2010	500,00		500,00

**Allegato 3**  
**RICHIESTE CONTRIBUTO MANIFESTAZIONI FIERISTICHE - Anno 2010 - Beneficiari PLURIMI**

	COMUNE SEDE DELL'INIZIATIVA	PV	SOGGETTO BENEFICIARIO	MANIFESTAZIONE	CONTRIBUTO SUL CAP. 154870 IMP N.	CONTRIBUTO SUL CAP 188402 Imp. Delegato N. 2380	CONTRIBUTO COMPLESSIVO
	CIGLIANO	VC	Associazione Nazionale Alpini di Vercelli - Gruppo di CIGLIANO	Sapori d'autunno - Sagra della castagna, ottobre 2010	500,00		500,00
7	COLLEGGNO	TO	Associazione Amici della Scuola LEUMANN - COLLEGGNO	Filo lungo filo, un nodo si farà, settembre 2010	4.150,00		4.150,00
8	CUNEO	CN	Associazione ANABORAPI	Sapori della carne, novembre 2010	4.000,00	6.500,00	10.500,00
9	GAGLIANICO	BI	Associazione TRESEIZERO, Sport e Cultura A.S.D.	Ecolife - Fiera interattiva per un futuro sostenibile, novembre 2010	1.200,00		1.200,00
10	MONDOVI	CN	Associazione Amici di Piazza - MONDOVI'	42 <sup>a</sup> Mostra dell'artigianato artistico, agosto 2010	3.800,00		3.800,00
11	NOVARA	NO	Associazione ASCOM NOVARA	DeGusto Novara, marzo 2010	3.000,00		3.000,00
12	PONDERANO	BI	Associazione Agricoltori di PONDERANO	19 <sup>a</sup> Fiera di primavera - Mostra bovini, ovini e caprini, aprile 2010	800,00		800,00
13	SAGLIANO MICCA	BI	Associazione Mostra prodotti caseari di SAGLIANO MICCA	Mostra dei prodotti caseari ed artigianali della Valle Cervo, ottobre 2010	5.500,00		5.500,00
14	TORINO	TO	Associazione Culturale Automotoretro' - Torino	Automotoretro' - Gli artigiani del restauro, febbraio 2010	3.000,00		3.000,00
15	TROFARELLO	TO	Associazione "La Griota" - TROFARELLO	8 <sup>a</sup> Sagra del Prodotto tipico, giugno 2010	1.500,00		1.500,00
16	VERCELLI	VC	Associazione ASCOM VERCELLI	Fattoria in città - Vercelli città dei Sapori, maggio 2010	4.000,00	1.000,00	5.000,00
17							

**Allegato 3**  
**RICHIESTE CONTRIBUTO MANIFESTAZIONI FIERISTICHE - Anno 2010 - Beneficiari PLURIMI**

	COMUNE SEDE DELL'INIZIATIVA	PV	SOGGETTO BENEFICIARIO	MANIFESTAZIONE	CONTRIBUTO SUL CAP. 154870 IMP N.	CONTRIBUTO SUL CAP 188402 Imp. Delegato N. 2380	CONTRIBUTO COMPLESSIVO
18	VERCELLI	VC	Associazione ASCOM VERCELLI	Vercelli Meravigliato - III^ Fiera del cioccolato, dicembre 2010	1.000,00		1.000,00
19	ARONA	NO	Ente Fiera del Lago Maggiore di ARONA	Mostra Mercato del Lago, maggio/giugno 2010	2.000,00		2.000,00
20	ARONA	NO	Ente Fiera del Lago Maggiore di ARONA	La Bottega - Fiera dell'artigianato, mag/giug 2010	2.340,00		2.340,00
21	ARONA	NO	Ente Fiera del Lago Maggiore di ARONA	Campionaria del Lago, maggio /giugno 2010	3.000,00		3.000,00
22	CANALE	CN	Ente Fiera del Pesco	68^ Fiera del pesco, luglioagosto 2010	1.500,00		1.500,00
23	PONDERANO	BI	Comitato I Rioni Ponderanesi - PONDERANO	8^ Mostra Gusti e Sapori di Ponderano e Mercatino biologico, ottobre 2010	500,00		500,00
24	VARALLO SESIA	VC	Comitato per l'ALPA'A VARALLO SESIA	XXXIV Mostra Mercato ALPA'A - luglio 2010	4.500,00		4.500,00
25	CASALE MONFERRATO	AL	Consorzio MONDO	Riso e rose e Monferrato, 15/23 maggio 2010		1.000,00	1.000,00
26	SALUZZO	CN	Fondazione Amleto Bertoni	Mostra Nazionale della Meccanizzazione Agricola, settembre 2010		2.000,00	2.000,00
					<b>69.740,00</b>	<b>11.000,00</b>	<b>80.740,00</b>
<b>ALTRI BENEFICIARI PLURIMI imp. 2695/2010 si cap. 154870</b>							
	CARESANABLOT	VC	Società EXPOBLOT SRL	C'è Protezione - 2° Salone della Protezione Civile e della sicurezza del cittadino, marzo 2010	2.500,00		2.500,00
1	CARESANABLOT	VC	Società EXPOBLOT SRL	Energyblot - Salone delle fonti energetiche rinnovabili, aprile 2010	1.750,00		1.750,00
2	CARESANABLOT	VC	Società EXPOBLOT SRL	Beer'n'Blot - Salone della birra artigianale di qualità, settembre 2010	2.200,00		2.200,00
3	CARESANABLOT	VC	Società EXPOBLOT SRL	Tutto in Fiera - 2^ Fiera Campionaria, settembre 2010	3.000,00		3.000,00
4	CARESANABLOT	VC	Società EXPOBLOT SRL				

**Allegato 3**  
**RICHIESTE CONTRIBUTO MANIFESTAZIONI FIERISTICHE - Anno 2010 - Beneficiari PLURIMI**

	COMUNE SEDE DELL'INIZIATIVA	PV	SOGGETTO BENEFICIARIO	MANIFESTAZIONE	CONTRIBUTO SUL CAP. 154870 IMP N.	CONTRIBUTO SUL CAP 188402 Imp. Delegato N. 2380	CONTRIBUTO COMPLESSIVO
5	CARESANABLOT	VC	Società EXPOBLOT SRL	Su strada - Il Salone di chi fa strada, ottobre 2010	3.500,00		3.500,00
6	CARESANABLOT	VC	Società EXPOBLOT SRL	Riso Barbera & ..., novembre 2010	3.500,00		3.500,00
7	CARESANABLOT	VC	Società EXPOBLOT SRL	H2Blot - Salone dedicato alla risorsa acqua, novembre 2010	2.000,00		2.000,00
8	CARESANABLOT	VC	Società EXPOBLOT SRL	Universo di bontà' - 2° Salone dei prodotti tipici locali, dicembre 2010	2.500,00		2.500,00
9	CASALE MONFERRATO	AL	Società Monferrato Eventi s.r.l.	64^ Mostra di San Giuseppe, marzo 2010	5.500,00		5.500,00
10	NOVARA	NO	Società Spazio Fiere	Fiera degli sposi - Città di Novara, ottobre 2010	2.000,00		2.000,00
11	SUSA	TO	Società Generale dell'Immagine - S.G.I. Torino	Expbioenergia, ottobre 2010	2.000,00		2.000,00
12	TORINO	TO	Società BIELLA INTRAPRENDERE	DNA Italia - Salone per la Valorizzazione e lo Sviluppo del Patrimonio Culturale, ottobre 2010	40.000,00		40.000,00
13	TORINO	TO	Società A.G. Editrice S.r.l. - TORINO	Immagine Natura, ottobre 2010	7.500,00		7.500,00
14	VALENZA	AL	Società VALENZA EXPO EVENTS	Valenza Gioielli, Istinto prezioso, ottobre 2010	20.000,00		20.000,00
					97.950,00		97.950,00
					216.990,00	34.000,00	250.990,00

Codice DB1811

D.D. 18 gennaio 2010, n. 16

**L.r. n. 93/95 - Assegnazione contributi di cui alla D.G.R. n. 53-11881 del 28/07/2009, per la promozione e diffusione della pratica sportiva, finalizzata all'organizzazione di iniziative sportive per l'importo di Euro 112.370,92.**

(omissis)

IL DIRIGENTE

(omissis)

*determina*

per le motivazioni espresse in premessa, di assegnare i contributi di cui all'elenco allegato (All. A) alla presente determinazione per farne parte integrante formale e sostanziale, per la somma complessiva di € 112.370,92.

di prendere atto che le attività finalizzate all'erogazione del contributo saranno gestite da Finpiemonte S.p.A. come previsto dalla convenzione approvata con la determinazione 731 del 30 luglio 2009;

di trasferire a tal fine a Finpiemonte S.p.A. la somma di € 112.370,92 mediante utilizzo della somma impegnata sul competente capitolo 183283 del bilancio di previsione per l'anno finanziario 2009 (imp. n. 3029 e n. 6233) con determinazioni n. 731 e n. 1384 del 2009;

Il contributo sarà liquidato ai singoli soggetti beneficiari da Finpiemonte S.p.A. dietro presentazione della rendicontazione, utilizzando l'apposito modello approvato con determinazione dirigenziale n. 1009 del 20.10.2009.

E' possibile, inoltre, richiedere il 50% del contributo direttamente alla Finpiemonte, predisponendo una relazione che illustra l'iniziativa e descrivendo le spese al momento sostenute.

La presente determinazione sarà pubblicata sul Bollettino Ufficiale della Regione Piemonte ai sensi dell'art. 61 dello Statuto e dell'art. 16 del Regolamento D.P.G.R. n. 8/R del 29.07.2002 "Ordinamento e disciplina dell'attività del Bollettino Ufficiale della Regione Piemonte".

Avverso la presente determinazione è ammessa proposizione di ricorso giurisdizionale nei tempi e nei termini previsti dalla normativa vigente in materia.

Il Dirigente

Franco Ferraresi

Allegato

## ELENCO CONTRIBUTI PROGETTI 2009

PR. N.	BENEFICIARIO	INDIRIZZO	PROV.	INIZIATIVA	CONTRIBUTO
204	A.S.D. CUNEO TRIATLON	VIA Porta Mondovì, 13 12100 CUNEO	CN	TRIATHLON CUP REGIONE PIEMONTE	€ 70.000,00
171	S.S.D. SAFA 2000	VIA ROSALINO PILO, 26G 10143 TORINO	TO	PROGETTO INSIEME PER CRESCERE	€ 10.000,00
195	COMUNE DI NOVARA	C.SO F. CAVALLOTTI, 6 28100 NOVARA (NO)	NO	PROGETTO NOVARA E' SPORT	€ 20.000,00
10	AZIENDA TURISTICA LOCALE DEL CUNEESE	VIA VITTORIO AMEDEO II, 8A 12100 CUNEO	CN	MEETING NAZIONALE DI SOCIETA' PER GIOVANISSIMI DI CICLISMO	€ 12.370,92
				<b>TOTALE</b>	<b>€ 112.370,92</b>

Codice DB1806

D.D. 25 marzo 2010, n. 357

**Museo Regionale di Scienze Naturali. Organizzazione del servizio di accoglienza e di ristoro dei visitatori durante le aperture notturne del Museo previste in occasione delle Paralimpiadi invernali di Vancouver e integrazione dell'impegno assunto con D.D. n. 251 del 3/3/2010 per il servizio svolto in occasione delle Olimpiadi invernali. Spesa in sanatoria di Euro 1.1014,50 (o.f.i). Capitolo 137662/2010.**

(omissis)

Il Dirigente

Ermanno De Biaggi

Codice DB1808

D.D. 23 aprile 2010, n. 501

**Partecipazione della Regione Piemonte alla 14<sup>a</sup> Borsa del Turismo delle 100 Città d'Arte d'Italia, Ravenna 28 - 30 maggio 2010 - Affidamento incarichi per affitto spazio preallestito e servizi vari. Spesa di euro 34.818,00 IVA inclusa.**

(omissis)

IL DIRIGENTE

(omissis)

*determina*

Per le motivazioni ed alle condizioni indicate in premessa, in attuazione del "Piano annuale tecnico di indirizzo e coordinamento delle attività di promozione, informazione e accoglienza turistica per l'anno 2009", approvato con D.G.R. n. 28 – 13478 dell'8.03.2010, nell'ambito delle azioni di partecipazione a fiere e borse turistiche, in ordine alla partecipazione alla 14<sup>a</sup> Borsa del Turismo delle Città d'Arte – Ravenna, 28-30 maggio 2010:

1. di assegnare alla Soc. Iniziative Turistiche, Soc. Cons. a.r.l. Via Darsena 178, 44122 Ferrara, (omissis), ai sensi del D.lgs. n. 163/2006, art. 57, comma 2, l'incarico per: affitto dello spazio espositivo e relativi arredi, allacciamento elettrico, visibilità su catalogo, n. 8 tessere gratuite per il workshop, realizzazione e posa in opera adesivizzati per i desk, pubblicità sul catalogo ufficiale della Borsa, secondo lo schema di contratto allegato alla presente determinazione (all. to 1), di cui è parte integrante e sostanziale, per una spesa complessiva di € 20.724,00 IVA 20% inclusa;

2. di assegnare alla Soc. Coop. Itinera, Via Rio Misuretto, 8 – Alba (CN) (omissis), ai sensi del D.lgs. 163/2006, art. 125, comma 11, l'incarico per servizio al desk per i 4 gg. della manifestazione, di n. 1 hostess multilingue, con approfondita conoscenza del territorio, comprensivo di trasferimento, vitto, alloggio, secondo lo schema di contratto allegato alla presente determinazione (all. to 2), di cui è parte integrante e sostanziale, per una spesa complessiva di € 1.320,00 IVA 20% inclusa;

3. di assegnare all'Agenzia Pomilio Blumm s.r.l., via Venezia 4 – 65121 Pescara – (omissis), ai sensi del D.lgs. 163/2006, art. 125, comma 11, l'incarico per la realizzazione del concorso "Passaporto per il Piemonte" per i 4 gg. della manifestazione, secondo lo schema di contratto

allegato alla presente determinazione (all. to 3), di cui è parte integrante e sostanziale, per una spesa complessiva di € 12.774,00 IVA 20% inclusa;

di impegnare a tale scopo la somma di € 34.818,00 sul cap.140699/2009 UPB DB18081, (assegnazione n. 100273) a favore dei beneficiari sopra descritti;

di liquidare le somme indicate, a favore delle Società sopra descritte, ad avvenuta realizzazione dell'iniziativa, entro 90 gg. dal ricevimento della fattura emessa dalle stesse, intestate a Regione Piemonte e vistate dal Dirigente responsabile del Settore competente, mediante accredito sul c/c bancario indicato dalle medesime Società.

La presente determinazione sarà pubblicata sul Bollettino Ufficiale della Regione Piemonte ai sensi dell'art. 61 dello Statuto e dell'art. 16 del DPGR n. 8/R/2002.

Il Dirigente

Marzia Baracchino

Codice DB1808

D.D. 23 aprile 2010, n. 502

**Affidamento incarico alla società EDT per la realizzazione di progetto di promozione del turismo in bicicletta, attraverso l'evento "Caterraduno 2010" ideato dalla trasmissione radiofonica Caterpillar di Radio 2, con la partecipazione di Lonely Planet Italia. Impegno di spesa di Euro 17.404,80 sul cap. 140699/2010.**

(omissis)

IL DIRIGENTE

(omissis)

*determina*

di affidare, per le motivazioni illustrate in premessa, alla società EDT s.r.l., di Torino, l'incarico per la realizzazione dell'iniziativa di promozione del turismo in bicicletta in Piemonte attraverso l'evento "Caterraduno", ideato e promosso dalla trasmissione radiofonica di RAI 2 Caterpillar, per un importo di € 17.404,80 comprensivo di IVA;

di impegnare, a tal fine, la suddetta spesa pari a € 17.404,80 sul capitolo 140699/2010 (UPB DB 18081) del bilancio di previsione per l'esercizio finanziario 2010 (Assegnazione n. 100273);

di approvare lo schema di contratto (Allegato 1) regolante i rapporti tra la Regione e la società EDT srl, di Torino;

di liquidare, ad avvenuta manifestazione, il corrispettivo dovuto alla società incaricata, entro 90 gg. dalla data di ricevimento fattura, intestata alla Regione Piemonte e vistata dal Dirigente responsabile del Settore competente, mediante accredito sul c/c bancario indicato dal beneficiario.

La presente determinazione sarà pubblicata sul Bollettino Ufficiale della Regione ai sensi dell'art. 61 dello Statuto e dell'art. 16 del DPGR n. 8/R del 20/07/2002 "Ordinamento e disciplina dell'attività del Bollettino della Regione Piemonte".

Avverso la presente determinazione è ammessa proposizione di ricorso giurisdizionale nei tempi e nei termini previsti dalla normativa vigente in materia.

Il Dirigente

Marzia Baracchino

Codice DB1808

D.D. 23 aprile 2010, n. 503

**L.R. 75/1996 - Azioni di comunicazione e immagine - Acquisto di prodotti promo-pubblicitari su due numeri monografici della rivista "Grand Tour" (ed. DeAgostini) dalla Società "Sole di Vetro s.r.l." - Impegno di spesa di Euro 14.400,00 sul cap. 140699/2010.**

(omissis)  
IL DIRIGENTE  
(omissis)  
*determina*

di incaricare, per le motivazioni e alle condizioni indicate in premessa, nell'ambito delle azioni di comunicazione ed immagine, - ai sensi dell'art. 125, commi 1 e 11, del D.Lgs. 163/2006 – la Società "Sole di Vetro s.r.l." della redazione di più speciali e dell'inserimento di 2 pagine tabellari all'interno delle riviste monografiche "Grand Tour week end tra arte e fede - I percorsi della spiritualità" e "Grand Tour Vacanze sulle Alpi – Trek & Bike", edite dall'istituto Geografico DeAgostini, per un importo complessivo di € 12.000,00 (IVA 20% esclusa); nell'offerta sono compresi due articoli relativi agli argomenti trattati nelle suddette monografie che verranno pubblicati sul portale del gruppo DeAgostini, [www.discoveritalia.it](http://www.discoveritalia.it). Inoltre saranno fornite alla Regione 20 copie circa della pubblicazione "Grand Tour Vacanze sulle Alpi – Trek & Bike" e 40 copie circa della pubblicazione "Grand Tour week end tra arte e fede – I percorsi della spiritualità".

di stipulare apposito contratto con la suddetta società, ai sensi dell'art. 33, comma 2 lettera c) della l.r. 8/84, secondo lo schema allegato al presente provvedimento (allegato 1), di cui è parte integrante e sostanziale;

di impegnare, la somma complessiva di € 14.400,00 sul cap. 140699/2010 – UPB DB 18081 (asseg. n. 100273) - che ne presenta la disponibilità, a favore della Società "Sole di Vetro s.r.l." di Monza ai costi derivanti dall'incarico di cui sopra;

di liquidare alla Società sopra specificata, la somma complessiva di € 14.400,00 (IVA inclusa) successivamente al ricevimento della fattura, di 20 copie circa della pubblicazione "Grand Tour Vacanze sulle Alpi – Trek & Bike" e di 40 copie circa della pubblicazione "Grand Tour week end tra arte e fede – I percorsi della spiritualità". Il pagamento dovrà essere effettuato mediante accredito su conto corrente bancario indicato dalla Società stessa, entro 90 giorni dalla data di ricevimento della fattura, intestata alla Regione Piemonte, successivamente vistata dal Dirigente Responsabile del Settore competente.

La presente determinazione sarà pubblicata sul Bollettino Ufficiale della Regione ai sensi dell'art. 61 dello Statuto e dell'art. 16 del DPGR n. 8/R del 20/07/2002 "Ordinamento e disciplina dell'attività del Bollettino della Regione Piemonte".

Avverso la presente determinazione è ammessa proposizione di ricorso giurisdizionale nei tempi e nei termini previsti dalla normativa vigente in materia.

Il Dirigente  
Marzia Baracchino

Codice DB1808

D.D. 23 aprile 2010, n. 504

**L.R. 75/1996 - Azioni di comunicazione e immagine - Acquisto di spazi promo-pubblicitari su testate varie della Società Manzoni S.p.A. fil. di Torino - Impegno di spesa di Euro 21.420,00 sul cap. 140699/10.**

(omissis)  
IL DIRIGENTE  
(omissis)  
*determina*

di acquistare, per le motivazioni e alle condizioni indicate in premessa, nell'ambito delle azioni di comunicazione ed immagine finalizzate a dare visibilità al territorio piemontese ed a valorizzarne gli aspetti turistici - ai sensi dell'art. 125, commi 1 e 11, del D.Lgs. 163/2006 – dalla Società "A. Manzoni & C. S.p.A." filiale di Torino, tre pagine promo-pubblicitarie, sul settimanale "L'Espresso" (uscita del 7 maggio 2010) e sugli allegati al quotidiano "La Repubblica" "Il Venerdì" (uscita del 30 aprile 2010) e "D" (uscita del 15 maggio 2010), per un importo di € 17.850,00 (IVA al 20% esclusa);

di stipulare apposito contratto con la suddetta società, ai sensi dell'art. 33, comma 2 lettera c) della l.r. 8/84, secondo lo schema allegato al presente provvedimento (allegato 1), parte integrante della presente determinazione; di impegnare la somma complessiva di € 21.420,00 (IVA 20% inclusa) sul cap. 140699/2010 (UPB DB 18081 - ass. n. 100273) che ne presenta la disponibilità, a favore della Società "A. Manzoni & C. S.p.A." filiale di Torino, per far fronte ai costi derivanti dall'incarico sopra specificato;

di liquidare alla suddetta Società, in un'unica soluzione, la somma di € 21.400,00 (IVA 20% inclusa) ad avvenuta pubblicazione e ricevimento delle tre riviste con la promozione della Regione Piemonte e della relativa fattura.

Il pagamento dovrà essere effettuato mediante accredito su conto corrente bancario indicato dalla Società stessa, entro 90 giorni dalla data di ricevimento della fattura, intestata alla Regione Piemonte, successivamente vistata, per regolarità, dal Dirigente Responsabile del Settore competente.

La presente determinazione sarà pubblicata sul Bollettino Ufficiale della Regione ai sensi dell'art. 61 dello Statuto e dell'art. 16 del DPGR n. 8/R/2002.

Il Dirigente  
Marzia Baracchino

Codice DB1804

D.D. 23 aprile 2010, n. 505

**Determinazione n. 898 del 27.11.2008. "Acquisizione spazi pubblicitari per la promozione delle iniziative espositive dirette della Direzione Cultura, Turismo e Sport. Spesa euro 28.978,70 (cap. 128095/2008)". Reimpegno di euro 2.280,00. Spesa euro 2.280,00 (cap. 128095/2010).**

(omissis)  
IL DIRETTORE  
(omissis)

*determina*

di approvare, per le finalità e le motivazioni in premessa illustrate, il reimpegno di €. 2.280,00 – già stanziati con determinazione n. 898 del 27 novembre 2008 – sul capitolo 128095/10 a favore della concessionaria Il Sole 24 ore System - Gruppo 24 ore, per n. 1 uscita sul periodico locale nord/ovest de Il sole 24 ore nello “Speciale eventi Turismo e Cultura”.

Alla spesa complessiva di €. 2.280,00 si fa fronte con lo stanziamento di cui al capitolo n. 128095 (ass. n. 100032) del bilancio regionale per l'anno 2010.

Avverso alla presente determinazione è ammessa proposizione di ricorso giurisdizionale innanzi al Tribunale Amministrativo Regionale del Piemonte entro sessanta giorni dalla data di ricevimento della relativa comunicazione.

La presente determinazione sarà pubblicata sul Bollettino Ufficiale della Regione Piemonte ai sensi dell'articolo 61 dello Statuto e dell'articolo 16 del regolamento di cui al decreto del Presidente della Giunta regionale n. 8/R del 29 luglio 2002 (Ordinamento e disciplina dell'attività del Bollettino Ufficiale della Regione Piemonte).

Il Direttore  
Daniela Formento

Codice DB1808

D.D. 27 aprile 2010, n. 510

**L.r. 75/96 - D.G.R. n. 29-11078 del 23/3/2009. Partecipazione della Regione Piemonte alla Borsa del Turismo Congressuale (BTC) Rimini, il 1-2 luglio 2010 - Impegno della spesa di Euro 68.892,00 sul capitolo 140699/2010 per affitto spazio espositivo, acquisto agende e pagina del catalogo ufficiale.**

(omissis)  
IL DIRIGENTE

(omissis)

*determina*

di procedere, ai fini della partecipazione della Regione Piemonte all'edizione 2010 della Borsa del Turismo Congressuale (BTC), che si terrà a Rimini, il 1-2 luglio:

- all'affitto dello spazio espositivo (area nuda di mq 132, allacciamento elettrico 3 Kw di potenza e tassa di iscrizione) per un importo pari a € 60.492,00;

- all'acquisto di n. 20 agende per un importo pari a € 6.000,00

- all'acquisto di n. 1 pagina del catalogo ufficiale (I<sup>^</sup> Romana) di importo pari a € 2.400,00

dalla società Exmedia s.r.l. di Milano, quale unico concessionario ed esclusivo soggetto atto a consentire la partecipazione della Regione Piemonte alla manifestazione fieristica “Borsa del Turismo Congressuale” (BTC), che si terrà a Rimini, il 1-2 luglio, ai sensi del D.Lgs. n. 163/2006, art. 57, comma 2, lettera b);

di impegnare, a tal fine, la somma complessiva di € 68.892,00 sul cap. 140699/2010 (UPB DB 18081 – Ass. n. 100273) del bilancio di previsione per l'esercizio finanziario 2010, che ne presenta la disponibilità, a favore di Exmedia s.r.l. di Milano, per l'affitto dello spazio espositivo, l'acquisto di n. 20 agende e di n. 1 pagina del

catalogo ufficiale (I<sup>^</sup> Romana);

di approvare lo schema di contratto (Allegato 1) regolante i rapporti tra la Regione e la Società Exmedia s.r.l.;

di provvedere alla liquidazione della somma indicata, a favore della società Exmedia srl, ad avvenuta manifestazione, entro 90 giorni dal ricevimento della fattura intestata a Regione Piemonte e vistata dal Dirigente responsabile del Settore competente, mediante accredito sul c/c bancario indicata dalla medesima Società.

La presente determinazione sarà pubblicata sul Bollettino Ufficiale della Regione Piemonte ai sensi dell'art. 61 dello Statuto e dell'art. 16 del Regolamento D.P.G.R. n. 8/R del 29.07.2002 “Ordinamento e disciplina dell'attività del Bollettino Ufficiale della Regione Piemonte”.

Avverso la presente determinazione è ammessa proposizione di ricorso giurisdizionale nei tempi e nei termini previsti dalla normativa vigente in materia.

Il Dirigente  
Marzia Baracchino

Codice DB1808

D.D. 27 aprile 2010, n. 511

**Partecipazione della Regione Piemonte alla manifestazione BMW Italian Open di Golf - 6/9 maggio 2010 - Royal Park I Roveri di Fiano (To). Affidamento incarichi per servizi vari. Impegno di spesa di euro 27.230,52 sul cap. 140699/2010.**

(omissis)  
IL DIRIGENTE  
(omissis)  
*determina*

per le motivazioni espresse in premessa,

- di affidare alla Società Studio PRAP s.a.s., Strada Sanda, 80 – 10024 Moncalieri (To) - ai sensi del D.lgs. n. 163/2006, art. 125, comma 11, l'incarico per l'allestimento personalizzato di due spazi messi a disposizione per la Regione Piemonte in occasione del BMW Italian Open di Golf che si svolgerà dal 6 al 9 maggio 2010 al Royal Park I Roveri di Fiano (To) all'interno del Villaggio Commerciale e del Villaggio Hospitality, secondo lo schema di contratto allegato alla presente determinazione (allegato 1), di cui è parte integrante e sostanziale, per una spesa complessiva di € 3.432,00 IVA 20% inclusa;

- di affidare alla società MGTV di Olivia Montaruli & C. s.a.s., Via Cernaia, 25 – Torino – ai sensi del D.lgs. 163/2006, art. 125, comma 11, l'incarico per il servizio di n. 2 hostess multilingue dal 6 al 9 maggio 2010 e n. 2 hostess multilingue dall'8 al 9 maggio 2010, secondo lo schema di contratto allegato alla presente determinazione (allegato 2), di cui è parte integrante e sostanziale, per una spesa complessiva di € 1.872,00 IVA 20% inclusa;

- di affidare, ai sensi del D.lgs. 163/2006, art. 125, comma 11, l'incarico per la fornitura dell'oggettistica promozionale da distribuire in occasione del BMW Italian Open di Golf e della Borsa del Turismo delle Città d'Arte – Ravenna, 28-30 maggio 2010 a cui la Regione Piemonte parteciperà, secondo gli schemi di contratto allegati alla presente determinazione alle seguenti ditte:

– Initiatives s.r.l. – Via Sansovino, 243/58 – 10151 Torino – per l’acquisto di n. 6500 cappellini cotone 5 spicchi con stampa e/o ricamo in quadricromia logo “Piemonte, nuovo da sempre” per un importo complessivo di € 11.700,00 che, con l’applicazione dello sconto del 2%, in sostituzione della polizza fideiussoria (come dichiarato dalla Società medesima nell’offerta presentata), di € 234,00 risulta pari ad € 13.759,20 IVA 20% inclusa (allegato 3);

– Kore S.p.A. – Strada Chivasso, 55 – 10090 Gassino T.se (To) – per l’acquisto di n. 5000 penne commerciali con stampa un colore logo “Piemonte, nuovo da sempre” e n. 2000 portachiavi con stampa un colore logo “Piemonte, nuovo da sempre” per un importo complessivo di € 1.920,00 che, con l’applicazione dello sconto del 2%, in sostituzione della polizza fideiussoria (come dichiarato dalla Società medesima nell’offerta presentata), di € 38,40 risulta pari ad € 2.257,92 IVA 20% inclusa (allegato 4);

– Gofox di Giudici Roberto – Via Andrea Doria, 34 – 10042 Nichelino (To) – per l’acquisto di n. 4000 palline da golf modello 2 PCE Tournament approvata o 2 PCE Nassau QX stampa in quadricromia logo Regione Piemonte e n. 1500 portachiavi con stampa un colore logo “Piemonte, nuovo da sempre”, per un importo complessivo di € 5.025,00 che, con l’applicazione dello sconto del 2%, in sostituzione della polizza fideiussoria (come dichiarato dalla Società medesima nell’offerta presentata), di € 100,50 risulta pari ad € 5.909,40 IVA 20% inclusa (allegato 5);

- di impegnare a tale scopo la somma complessiva di € 27.230,52 sul cap. 140699/2010 UPB DB18081 (assegnazione n. 100273) a favore dei beneficiari sopra descritti;

- di liquidare le somme indicate, a favore delle Società sopra descritte, ad avvenuta realizzazione del servizio corrispondente, entro 90 gg. dal ricevimento delle fatture emesse dalle stesse, intestate a Regione Piemonte e viste dal Dirigente responsabile del Settore competente, mediante accredito sul c/c bancario indicato dalle medesime Società.

La presente determinazione sarà pubblicata sul Bollettino Ufficiale della Regione Piemonte ai sensi dell’art. 61 dello Statuto e dell’art. 16 del DPGR n. 8/R/2002.

Il Dirigente  
Marzia Baracchino

Codice DB1808

D.D. 27 aprile 2010, n. 512

**L.R. 75/1996 - Azioni di comunicazione e immagine - Acquisto di spazi promo-pubblicitari sul mensile "Diari di viaggio by Marcopolo" dalla Società "DAD-Digital Advertising S.p.A." - Impegno di spesa di Euro 4.200,00 sul cap. 140699/10.**

(omissis)  
IL DIRIGENTE  
(omissis)  
*determina*

di acquistare, per le motivazioni e alle condizioni indicate

in premessa, nell’ambito delle azioni di comunicazione ed immagine finalizzate a dare visibilità al territorio piemontese ed a valorizzarne gli aspetti turistici - ai sensi dell’art. 125, commi 1 e 11, del D.Lgs. 163/2006 – dalla Società “DAD - Digital Advertising S.p.A.” fil. di Torino - spazi promo-redazionali sulla rivista “Diari di viaggio by Marcopolo”, per un importo di € 3.500,00 (IVA al 20% esclusa);

di stipulare apposito contratto con la ditta sopra citata ai sensi dell’art. 33, comma 2 lettera c) della l.r. 8/84, secondo lo schema allegato al presente provvedimento (allegato 1), di cui è parte integrante e sostanziale;

di impegnare la somma complessiva di € 4.200,00 sul cap. 140699/2010 (UPB DB 18081 - ass. n. 100273) che ne presenta la disponibilità, a favore della Società “DAD - Digital Advertising S.p.A.” fil. di Torino (cod. ben. 93187) - per far fronte ai costi derivanti dall’incarico sopra specificato;

di liquidare alla suddetta Società la somma di € 4.200,00 (IVA 20% inclusa) in un’unica soluzione ad avvenuta pubblicazione e ricevimento dei tre giustificativi/uscite della testata “Diari di viaggio di Marcopolo” con la promozione della Regione Piemonte e relativa fattura. Il pagamento dovrà essere effettuato mediante accredito su conto corrente bancario indicato dalla Società stessa, entro 90 giorni dalla data di ricevimento della fattura, intestata alla Regione Piemonte, successivamente vistata, per regolarità, dal Dirigente Responsabile del Settore competente.

La presente determinazione sarà pubblicata sul Bollettino Ufficiale della Regione ai sensi dell’art. 61 dello Statuto e dell’art. 16 del DPGR n. 8/R/2002.

Il Dirigente  
Marzia Baracchino

Codice DB1808

D.D. 28 aprile 2010, n. 513

**L.R. 75/1996 - L.R. 13/2006 - DGR 28-13478 del 8/3/2010. Affidamento di incarico a Ceipiemonte per la realizzazione del programma di attività nell’ambito della missione promozionale a New York (USA). Impegno di spesa di 14.850,00 sul cap. 140699/2010.**

(omissis)  
IL DIRIGENTE  
(omissis)  
*determina*

- di accogliere, per le motivazioni espresse in premessa, il progetto di attività, presentato con nota prot. n. 600/AF/fn del 15/04/2010 dal “Centro Estero per l’Internazionalizzazione s.c.p.a.”, con sede in Torino, generalizzato in premessa, inerente la realizzazione entro il corso dell’anno dell’attività promozionale relativo al programma di attività nell’ambito della missione promozionale a New York (USA), a fronte di una spesa massima complessiva prevista di € 14.850,00 IVA inclusa;

- di affidare al Centro Estero per l’Internazionalizzazione s.c.p.a., ai sensi della l.r. 13/2006 e in coerenza con quanto disposto dagli atti indicati in premessa, l’incarico per l’espletamento degli a-

dempimenti tecnici ed operativi necessari alla realizzazione delle attività indicate nel programma di attività di cui trattasi, riconoscendo alla stessa le spese sostenute ed in esso indicate, sino all'importo massimo pari ad € 14.850,00 IVA inclusa (quattordicimilaottocentoci/00);

- di dare atto che i rapporti tra la Regione Piemonte - Direzione Cultura, Turismo e Sport ed il Centro Estero Internazionalizzazione Piemonte s.c.p.a., ai fini dell'espletamento del presente incarico, sono disciplinati dalla "Convenzione Quadro", rep. n. 12941 del 29/11/2007 e da quanto disposto con il presente atto;

- di impegnare a tale scopo la somma complessiva di € 14.850,00 sul cap. 140699/2010 – UPB DB 18081 - (asseg. n. 100273 ) del bilancio regionale per l'anno finanziario 2010, che ne presenta la disponibilità, a favore del Centro Estero per l'Internazionalizzazione s.c.p.a. sopra generalizzato;

- di liquidare a favore del Centro Estero per l'Internazionalizzazione s.c.p.a., generalizzata in premessa, le spese sostenute per la realizzazione delle attività indicate nel progetto in questione fino all'importo massimo sopra indicato di € 14.850,00 IVA inclusa (quattordicimilaottocentocinquanta/00). Il pagamento avverrà entro 90 giorni dalla data di ricevimento delle fatture vistate dal Dirigente del Settore competente, mediante accredito su conto corrente bancario da indicarsi nelle fatture medesime da emettersi nel rispetto di quanto stabilito dalla Convenzione in corso, con particolare riferimento alle adempimenti in essa prevista all'art. 7 oltre a quanto contenuto nel presente atto. La liquidazione delle fatture è inoltre subordinata all'invio da parte di Ceipiemonte della documentazione e delle dichiarazioni previste dalla citata Convenzione, da quanto indicato nel presente atto e da quanto in merito disposto dalle norme vigenti, riferite all'intero progetto.

- di trasmettere a Ceipiemonte s.c.p.a. copia fotostatica della presente determinazione per l'assunzione da parte della stessa degli atti conseguenti.

La presente determinazione sarà pubblicata sul Bollettino Ufficiale della Regione Piemonte ai sensi dell'art. 61 dello Statuto e dell'art. 16 del Regolamento D.P.G.R. n. 8/R del 29.07.2002 "Ordinamento e disciplina dell'attività del Bollettino Ufficiale della Regione Piemonte".

Avverso la presente determinazione è ammessa proposizione di ricorso giurisdizionale nei tempi e nei termini previsti dalla normativa vigente in materia.

Il Dirigente

Marzia Baracchino

Codice DB1808

D.D. 28 aprile 2010, n. 514

**L.R. 75/1996 - L.R. 13/2006 - DGR 28-13478 del 18/3/2010. Affidamento di incarico a Ceipiemonte per la realizzazione del programma di attività nell'ambito della missione promozionale a Toronto e Montreal - Mercato Target Canada. Impegno di spesa di 21.329,00 sul cap. 140699/2010.**

(omissis)

IL DIRIGENTE

(omissis)

determina

- di accogliere, per le motivazioni espresse in premessa, il progetto di attività, presentato con nota prot. n. 597/AF/fn del 15/04/2010 dal "Centro Estero per l'Internazionalizzazione s.c.p.a.", con sede in Torino, generalizzato in premessa, inerente la realizzazione entro il corso dell'anno dell'attività promozionale relativo al programma di attività nell'ambito della missione promozionale a New York (USA), a fronte di una spesa massima complessiva prevista di € 21.329,00 IVA inclusa;

- di affidare al Centro Estero per l'Internazionalizzazione s.c.p.a., ai sensi della l.r. 13/2006 e in coerenza con quanto disposto dagli atti indicati in premessa, l'incarico per l'espletamento degli adempimenti tecnici ed operativi necessari alla realizzazione delle attività indicate nel programma di attività di cui trattasi, riconoscendo alla stessa le spese sostenute ed in esso indicate, sino all'importo massimo pari ad € 21.329,00 IVA inclusa (ventunmilatrecentoventinove/00);

- di dare atto che i rapporti tra la Regione Piemonte - Direzione Cultura, Turismo e Sport ed il Centro Estero Internazionalizzazione Piemonte s.c.p.a., ai fini dell'espletamento del presente incarico, sono disciplinati dalla "Convenzione Quadro", rep. n. 12941 del 29/11/2007 e da quanto disposto con il presente atto;

- di impegnare a tale scopo la somma complessiva di € 21.329,00 sul cap. 140699/2010 – UPB DB 18081 - (asseg. n. 100273 ) del bilancio regionale per l'anno finanziario 2010, che ne presenta la disponibilità, a favore del Centro Estero per l'Internazionalizzazione s.c.p.a. sopra generalizzato;

- di liquidare a favore del Centro Estero per l'Internazionalizzazione s.c.p.a., generalizzata in premessa, le spese sostenute per la realizzazione delle attività indicate nel progetto in questione fino all'importo massimo sopra indicato di € 21.329,00 IVA inclusa (ventunmilatrecentoventinove/00). Il pagamento avverrà entro 90 giorni dalla data di ricevimento delle fatture vistate dal Dirigente del Settore competente, mediante accredito su conto corrente bancario da indicarsi nelle fatture medesime da emettersi nel rispetto di quanto stabilito dalla Convenzione in corso, con particolare riferimento alle adempimenti in essa prevista all'art. 7 oltre a quanto contenuto nel presente atto. La liquidazione delle fatture è inoltre subordinata all'invio da parte di Ceipiemonte della documentazione e delle dichiarazioni previste dalla citata Convenzione, da quanto indicato nel presente atto e da quanto in merito disposto dalle norme vigenti, riferite all'intero progetto.

- di trasmettere a Ceipiemonte s.c.p.a. copia fotostatica della presente determinazione per l'assunzione da parte della stessa degli atti conseguenti.

La presente determinazione sarà pubblicata sul Bollettino Ufficiale della Regione Piemonte ai sensi dell'art. 61 dello Statuto e dell'art. 16 del Regolamento D.P.G.R. n. 8/R del 29.07.2002 "Ordinamento e disciplina dell'attività del Bollettino Ufficiale della Regione Piemonte".

Avverso la presente determinazione è ammessa proposi-

zione di ricorso giurisdizionale nei tempi e nei termini previsti dalla normativa vigente in materia.

Il Dirigente  
Marzia Baracchino

Codice DB1808

D.D. 29 aprile 2010, n. 525

**Situazione contabile al 31/12/2009 del fondo regionale costituito presso la Direzione generale dell'ENIT - Agenzia Nazionale del Turismo di Roma: presa d'atto scheda analitica di partitario.**

(omissis)  
IL DIRIGENTE  
(omissis)  
*determina*

di prendere atto della nota trasmessa dall'ENIT - Agenzia Nazionale del Turismo prot. n. 726 del 1 marzo 2010 e dell'allegata scheda partitario sulla quale sono riportati ed attestati i movimenti contabili eseguiti nel corso dell'anno 2009 dalla Regione Piemonte per far fronte alla propria partecipazione a manifestazioni, fiere e borse turistiche all'estero in ambito ENIT. Tali movimenti contabili sono stati eseguiti in partita di giro dall'ENIT, su autorizzazione della Regione Piemonte, sul conto corrente intrattenuto presso la Banca Nazionale del Lavoro di Roma - RM/Bissolati tesoreria, (omissis), intestato alla Direzione Generale dell'Agenzia Nazionale del Turismo;

di dare atto che dalla suddetta scheda partitario risulta alla data del 31 dicembre 2009 un saldo finale pari ad € 245.714,97 tenendo conto che l'addebito delle quote di partecipazione della Regione Piemonte alle manifestazioni all'estero in ambito ENIT per l'anno 2009 per un totale di € 241.475,00 è stato autorizzato con nota prot. n. 9433/DB18.08 del 12/03/2010;

che copia della citata nota prot. n. 726 del 1 marzo 2010 della relativa scheda partitario vengono allegati al presente atto per farne parte integrante e sostanziale.

La presente determinazione sarà pubblicata sul Bollettino Ufficiale della Regione Piemonte ai sensi dell'art. 61 dello Statuto e dell'art. 16 del Regolamento D.P.G.R. n. 8/R del 29.07.2002 "Ordinamento e disciplina dell'attività del Bollettino Ufficiale della Regione Piemonte".

Avverso la presente determinazione è ammessa proposizione di ricorso giurisdizionale nei tempi e nei termini previsti dalla normativa vigente in materia.

Il Dirigente  
Marzia Baracchino

Codice DB1808

D.D. 30 aprile 2010, n. 529

**L.R. 75/1996, affidamento del servizio di spedizioni nazionali ed estere di materiale promozionale regionale; acquisizione in economia mediante cottimo fiduciario ex art. 125 comma 1 lettera b) e comma 11 e art. 82, D.lgs. 163/06 s.m.i.. Approvazione Lettera di invito e relativo elenco ditte.**

(omissis)  
IL DIRIGENTE

(omissis)  
*determina*

Di dare corso, per le motivazioni di fatto e di diritto indicate in narrativa, alla procedura di acquisizione in economia mediante cottimo fiduciario, ex art. 125, comma 1, lett. b) e comma 11 e art. 82 D.Lgs. 163/06 s.m.i., del servizio di spedizione di materiale promo-pubblicitario regionale per la partecipazione della Regione Piemonte a manifestazioni ed eventi fieristici nazionali ed esteri; di approvare la "Lettera di invito" il cui schema è parte integrante del presente provvedimento (All. 1); di invitare a detta procedura le seguenti ditte:

1. DSV Saima Avandero S.p.A., Interporto S.I.T.O. Prima Strada, 1/c – 10043 Orbassano – TO;

2. Geodis Zust Ambrosetti S.p.A., Via Molino della Splua,2 – 10028 Trofarello – TO;

3. Borghi International S.p.A., C.so Piemonte, 10 – Autoporto Pescarito – 10099 San Mauro T.se – TO;

4. Cucchiarale S.r.l., Via Bernardino Luini, 78/ter – 10049 Torino;

5. Mectrans s.a.s. C.so Unione Sovietica, 612/13 – 10135 Torino;

6. I-Dika – Via Brandizzo, 243 – 10068 Volpiano – TO;

7. Italmondo – Strada Lanzo, 12 – 10071 Borgaro T.se – TO;

di provvedere successivamente al relativo impegno di spesa sul Cap. 140699/2010 (UPB 18081) a seguito dell'espletamento della selezione di cui alla procedura in oggetto nonché previa verifica della disponibilità delle risorse sul Bilancio regionale 2010.

La presente determinazione sarà pubblicata sul Bollettino Ufficiale della Regione Piemonte ai sensi dell'art. 61 dello Statuto e dell'art. 16 del DPGR n. 8/R/2002.

Il Dirigente  
Marzia Baracchino

Codice DB1806

D.D. 6 maggio 2010, n. 534

**Museo Regionale di Scienze Naturali. Adesione al Network multimediale di controllo remoto "Network Museum" fornito dalla Società Remote S.r.l. di Torino. Approvazione dello schema di contratto e impegno della somma di Euro 6.300,00. Capitolo 137662/2010.**

(omissis)  
IL DIRIGENTE  
(omissis)  
*determina*

Di aderire, per le motivazioni riportate in premessa, al network multimediale a controllo remoto "Network Museum" fornito dalla Società Remote S.r.l., Via Ettore de Sonnaz n. 19, 10121 Torino (omissis), già adottato ed installato da numerosi musei metropolitani, regionali e nazionali attraverso il quale sono divulgate e costantemente aggiornate le attività (espositive, conferenze, ecc.) in programma negli stessi.

Di acquisire pertanto dalla Società Remote S.r.l., Via Ettore de Sonnaz n. 19, 10121 Torino (omissis), il servizio di noleggio per un anno della postazione hardware (monitor 46") e del software, la produzione delle clip informa-

tive, la manutenzione e gestione del sistema e la fornitura del supporto della postazione hardware (monitor 46”) da installarsi nell’atrio di ingresso del Museo stesso ed in particolare:

- noleggio (durata un anno) monitor 46”, di un PC multimediale con sistema bluetooth a bordo;
- fornitura struttura di supporto metallica come da progetto allegato alla nota in data 8 marzo 2010 (Prot. n. 17280/DB18.06 del 28 aprile 2010);
- gestione e manutenzione dell’hardware;
- produzione e aggiornamento costante di “clip informative” sulle attività del Museo.

Importo totale Euro 6.300,00 (o.f.i.)

Lo svolgimento del servizio e della fornitura sono affidati alla Società Remote S.r.l. di Torino con la modalità di cui all’articolo 57, comma 2, lettera b) del D.Lgs n. 163 del 12 aprile 2006, in quanto trattasi di attività tutelata da diritti esclusivi.

Di impegnare a tal fine la somma di Euro 6.300,00 (o.f.i.) con riferimento allo stanziamento disponibile sul capitolo 137662 del Bilancio di Previsione per l’anno finanziario 2010 (Ass. 100250).

Di regolare l’attività affidata alla Società Remote S.r.l. di Torino, mediante Lettera Contratto ai sensi dell’articolo 33 lettera d) della legge regionale 23 gennaio 1988, n. 8, il cui schema è allegato alla presente Determinazione per farne parte integrante.

La liquidazione della somma spettante alla Società Remote S.r.l. di Torino avverrà entro 90 giorni a seguito di presentazione fattura vistata per regolarità dal Responsabile del Settore Museo Regionale di Scienze Naturali ed Ecomusei ed a seguito della installazione della finestra informativa.

La presente determinazione sarà pubblicata sul Bollettino Ufficiale della Regione Piemonte ai sensi dell’art. 61 dello Statuto e dell’art. 16 del Regolamento D.P.G.R. n. 8/R del 29.07.2002 “Ordinamento e disciplina dell’attività del Bollettino Ufficiale della Regione Piemonte”.

Il Dirigente  
Ermanno De Biaggi

Codice DB1806

D.D. 11 maggio 2010, n. 549

**Museo Regionale di Scienze Naturali. Intervento di adeguamento e modifica mediante insonorizzazione delle condotte aria impianto deumidificazione dei locali adibiti a deposito della Sezione di Mineralogia, Petrografia e Geologia. Affidamento incarico alla Ditta I.T.C. S.r.l. di Torino. Spesa di Euro 5.545,20 (o.f.i.) Capitolo 111158/2010.**

(omissis)  
IL DIRIGENTE  
(omissis)  
*determina*

Di affidare, per le motivazioni riportate in premessa, alla Ditta ITC S.r.l., Via Benvenuto Cellini n. 20, 10126 Torino (omissis), l’incarico per lo svolgimento del seguente urgente intervento di adeguamento dell’impianto di trattamento (deumidificazione) dell’aria dei locali destinati a

deposito delle collezioni mineralogiche, geologiche e petrografiche provvedendo alla insonorizzazione della sottocentrale collocata nel locale al piano seminterrato all’angolo tra Via Giolitti e Via San Massimo; l’intervento prevede in particolare:

- demolizione canali espulsione aria preesistenti;
- installazione nuovi canali espulsione di dimensione modificate;
- installazione n. tre silenziatori;
- installazione griglia esterna espulsione aria sul lato Via Giolitti n. 36;
- rivestimento termofonico dei canali e dei silenziatori;
- Installazione serranda di ripresa aria ambiente per ventilazione locale.

L’affidamento dell’intervento è stabilito con la modalità del cottimo fiduciario ricorrendo le condizioni di cui agli articoli 125, comma 9, comma 10, lettera c) e comma 11, e 253 comma 22 lettera b) del D.Lgs. n. 163 del 12 aprile 2006, nonché del dettato normativo di cui al D.P.R. n. 384 del 3 agosto 2001.

Le funzioni di Direttore dei lavori ed il Collaudo dei lavori sono svolti dall’Ing. Massimo Rapetti della Società PRODIM S.r.l.

Di regolare l’affidamento delle attività succitate alla Ditta ITC S.r.l., Via Benvenuto Cellini n. 20, 10126 Torino, mediante Lettera Contratto ai sensi dell’articolo 33 lettera d) della legge regionale 23 gennaio 1984, n. 8 allegata alla presente Determinazione per farne parte integrante.

Alla spesa complessiva di Euro 5.545,20 (o.f.i.) si fa fronte con lo stanziamento disponibile sul Capitolo 111158 del Bilancio di previsione per l’esercizio finanziario 2020 (Ass. 100114).

La liquidazione della somma spettante alla Ditta ITC S.r.l., Via Benvenuto Cellini n. 20, 10126 Torino, avverrà in un’unica soluzione a seguito dello svolgimento delle attività a 60 giorni dal ricevimento di fattura vistata per conformità all’ordinazione da parte del Responsabile del Settore Museo Regionale di Scienze Naturali ed Ecomusei.

La presente determinazione sarà pubblicata sul Bollettino Ufficiale della Regione Piemonte ai sensi dell’art. 61 dello Statuto e dell’art. 16 del Regolamento D.P.G.R. n. 8/R del 29 luglio 2002 “Ordinamento e disciplina dell’attività del Bollettino Ufficiale della Regione Piemonte”.

Il Dirigente  
Ermanno De Biaggi

Codice DB1806

D.D. 11 maggio 2010, n. 551

**Museo Regionale di Scienze Naturali. Allestimento mostra "La scimmia nuda. Storia naturale dell'umanità". Affidamento servizio ed impegno in sanatoria a favore della Ditta Hapax S.r.l. per lo svolgimento di servizi e forniture urgenti ed indifferibili. Spesa di Euro 7.068,00. Capitolo 127985/2010.**

(omissis)  
IL DIRIGENTE  
(omissis)  
*determina*

Di impegnare e di erogare, per le motivazioni riportate in premessa, a favore della Ditta Hapax S.r.l., Via Castelgomberto n. 99, 10137 Torino, la somma complessiva di Euro 7.068,00 (o.f.i.) necessaria per fare fronte allo svolgimento di interventi urgenti necessari per garantire il regolare ed ottimale svolgimento della Mostra "La scimmia nuda. Storia naturale dell'umanità" in programma presso il Museo Regionale di Scienze Naturali dal 3 aprile 2009 all'11 aprile 2010; tali interventi si sono resi necessari in corso d'opera e per tali ragioni non si è potuto provvedere anticipatamente all'impegno delle risorse necessarie alla loro esecuzione.

Gli interventi sono consistiti nello svolgimento delle seguenti attività aggiuntive:

- ripristino impianto elettrico del simulatore invecchiamento (manodopera, sostituzione pulsantiera, riattivazione contatti)

Euro 120,00 (o.f.i.)

- ripristino arredi espositivi inviati dal Museo di Storia Naturale di Udine (riverniciatura, rifacimento grafiche);

- adattamento pannelli e montaggio;

- ricostruzione parti dei pannelli e delle vetrine danneggiate;

- realizzazione di nuovi pannelli a parete, delle relative grafiche e di vetrine per reperti.

Euro 6.948,00 (o.f.i.)

Di provvedere pertanto all'impegno a favore della Ditta Hapax S.r.l. di Torino della somma complessiva di Euro 7.068,00 (o.f.i.) con riferimento allo stanziamento disponibile sul capitolo 127985 del Bilancio di previsione per l'anno finanziario 2010 (Ass. 100202).

Alla liquidazione della succitata somma di Euro 7.068,00 si provvederà a seguito di presentazione di fatture vistate per regolarità dal Responsabile del Settore Museo Regionale di Scienze Naturali.

La presente determinazione sarà pubblicata sul Bollettino Ufficiale della Regione Piemonte ai sensi dell'art. 61 dello Statuto e dell'art. 16 del Regolamento D.P.G.R. n. 8/R del 29.07.2002 "Ordinamento e disciplina dell'attività del Bollettino Ufficiale della Regione Piemonte".

Il Dirigente

Ermanno De Biaggi

Codice DB1806

D.D. 11 maggio 2010, n. 552

**Museo Regionale di Scienze Naturali. Collaborazione con Istituti Scolastici comprensivi per l'ideazione, la realizzazione grafica e la stampa del Diario scolastico 2010/2011. Affidamento della fornitura di n. 625 copie del Diario Scolastico alla Ditta Spider S.a.s. di Rivoli. Spesa di Euro 3.000,00. Capitolo 137662/2010.**

(omissis)

IL DIRIGENTE

(omissis)

determina

Di approvare, per le motivazioni illustrate in premessa, la partecipazione alle attività di ideazione, realizzazione grafica e stampa del Diario Scolastico 2010/2011 oggetto

del progetto educativo sviluppato tra alcuni Circoli Didattici di Torino e dell'area metropolitana torinese (Bussoleto, Orbassano I, Orbassano II, Collodi di Torino, Dogliotti di Torino, Vittorino da Feltre di Torino, Gonin di Giaveno, Coazze, Trana, Cairolì di Torino, Leonardo da Vinci di Torino, Re Umberto I di Torino) e il Settore Museo Regionale di Scienze Naturali ed Ecomusei.

Di prendere atto dell'avvenuto affidamento, da parte dei Circoli Didattici di cui sopra, della stampa e della distribuzione di n. 6.540 copie del Diario Scolastico 2010/2011 alla Ditta Spider S.a.s. di Rivoli, Torino, per un importo complessivo di Euro 29.000,00 (o.f.i.).

Di ritenere congrua la spesa succitata e di provvedere al suo sostegno per un importo di Euro 3.000,00 (o.f.i.) che garantisce la fornitura al Museo Regionale di Scienze Naturali di n. 625 copie del Diario Scolastico 2010/2011.

Di impegnare la somma di Euro 3.000,00 (o.f.i.) con riferimento allo stanziamento disponibile sul capitolo 137662 del Bilancio di Previsione per l'anno finanziario 2010 (Ass. 100250).

La liquidazione della succitata somma a favore della Ditta Spider S.a.s. di Rivoli, Torino, avverrà a 90 giorni a seguito dello svolgimento della fornitura e su presentazione di fattura vistata per regolarità dal responsabile del Settore Museo Regionale di Scienze Naturali ed Ecomusei.

Di regolare lo svolgimento della fornitura affidata alla Ditta Spider S.a.s. di Rivoli, Torino, mediante Lettera Contratto ai sensi dell'articolo 33 lettera d) della legge regionale 23 gennaio 1988, n. 8.

Lo svolgimento della fornitura è stabilito con la modalità del cottimo fiduciario (D.Lgs. n. 163 del 12 aprile 2006, articolo 3, comma 40), in quanto ricorrono le condizioni di cui agli articoli 125 comma 11 e 253 comma 22 lettera b) del D.Lgs. n. 163 del 12 aprile 2006, nonché del dettato normativo di cui al D.P.R. n. 384 del 3 agosto 2001, che disciplinano l'acquisto in economia di lavori, servizi e forniture.

La presente determinazione sarà pubblicata sul Bollettino Ufficiale della Regione Piemonte ai sensi dell'art. 61 dello Statuto e dell'art. 16 del Regolamento D.P.G.R. n. 8/R del 29.07.2002 "Ordinamento e disciplina dell'attività del Bollettino Ufficiale della Regione Piemonte".

Il Dirigente

Ermanno De Biaggi

Codice DB1806

D.D. 11 maggio 2010, n. 553

**Museo Regionale di Scienze Naturali. Allestimento della Mostra "La scimmia nuda. Storia naturale dell'umanità" in collaborazione con il Museo Tridentino di Scienze Naturali e con il Museo Friulano di Storia Naturale (3 aprile 2009 - 11 gennaio 2010). Integrazione impegno assunto con D.D. n. 299 del 17 aprile 2009. Spesa di Euro 1.046,16. Capitolo 127985/2010.**

(omissis)

IL DIRIGENTE

(omissis)

determina

Di riconoscere, per le motivazioni riportate in premessa,

un costo aggiuntivo di Euro 1.046,16 a favore riconoscere alla Ditta Gondrand S.p.A., Via Cigna n. 209, 10155 Torino, a cui con Determinazione Dirigenziale n. 299 del 17 aprile 2009 è stato affidato lo svolgimento del servizio di trasporto e di assicurazione dei materiali espositivi della Mostra “La scimmia nuda. Storia naturale dell’umanità” sul tema della storia naturale dell’uomo secondo una lettura legata alla teoria evuzionistica realizzata in collaborazione con il Museo Tridentino di Scienze Naturali di Trento e con il Museo Friulano di Storia Naturale di Udine e svolta presso il Museo regionale di Scienze Naturali dal 3 aprile 2009 all’11 gennaio 2010.

Tale costo è stato sostenuto in considerazione di un maggiore costo sostenuto dalla Ditta Gondrand S.p.A. di Torino rispetto a quanto preventivato (Euro 5.040,00 o.f.i.) per lo svolgimento di servizi aggiuntivi consistenti nella messa a disposizione di operai nella fase di smontaggio della Mostra e per gli oneri derivanti dalla trasferta di un collaboratore dei Musei Civici di Reggio Emilia (Euro 1.046,16 o.f.i.).

Di impegnare pertanto la succitata somma di Euro 1.046,16 con riferimento allo stanziamento disponibile sul capitolo 127985 del Bilancio di previsione per l’anno finanziario 2010 (Ass. 100202).

Di provvedere alla liquidazione della succitata somma di Euro 1.046,16 a seguito di presentazione, da parte della Ditta Gondrand S.p.A. di Torino, di fatture vistate per regolarità dal Responsabile del Settore Museo Regionale di Scienze Naturali ed Ecomusei.

La presente determinazione sarà pubblicata sul Bollettino Ufficiale della Regione Piemonte ai sensi dell’art. 61 dello Statuto e dell’art. 16 del Regolamento D.P.G.R. n. 8/R del 29 luglio 2002 “Ordinamento e disciplina dell’attività del Bollettino Ufficiale della Regione Piemonte”.

Il Dirigente  
Ermanno De Biaggi

Codice DB1806  
D.D. 11 maggio 2010, n. 554

**Programma Ecomusei della Regione Piemonte. LL.RR. 14 marzo 1195, n. 31 e 17 agosto 1998, n.23. "Istituzione di Ecomusei del Piemonte". Mostra "Le divinità del vino. Le pietre della magia contadina". Affidamento servizi ed impegno in sanatoria a favore della Ditta Hapax Editore S.r.l. per lo svolgimento di servizi urgenti e indifferibili. Spesa in sanatoria di Euro 156,00. Capitolo 141471/2010.**

(omissis)  
IL DIRIGENTE  
(omissis)  
*determina*

Di impegnare e di erogare in sanatoria, per le motivazioni riportate in premessa, a favore della Ditta Hapax Editore S.r.l., Via Castalgomberto n. 99, 10137 Torino, la somma complessiva di Euro 156,00 (o.f.i.) necessaria per fare fronte allo svolgimento di un intervento urgente necessario per garantire il regolare ed ottimale svolgimento della Mostra “Le divinità del vino. Le pietre della magia contadina” in programma presso il Museo Regionale di

Scienze Naturali dal 25 settembre 2010 al 26 ottobre 2010; tale intervento si è reso necessario in corso d’opera e per tali ragioni non si è potuto provvedere anticipatamente all’impegno delle risorse necessarie alla sua esecuzione.

L’intervento è consistito nello svolgimento della seguente attività aggiuntiva:

- Stampa di una scritta in prespaziato da collocare all’inizio del percorso espositivo.

Euro 156,00 (o.f.i.)

Fattura n. 14/2010 del 9 marzo 2010 (prot. n. 9484/DB18.06 del 12 marzo 2010)

Di provvedere pertanto all’impegno a favore della Ditta Hapax Editore S.r.l. di Torino della somma complessiva di Euro 156,00 (o.f.i.) con riferimento allo stanziamento disponibile sul capitolo 127985 del Bilancio di previsione per l’anno finanziario 2010 (Ass. 100202).

Alla liquidazione della succitata somma di Euro 156,00 si provvederà a seguito di presentazione di fatture vistate per regolarità dal Responsabile del Settore Museo Regionale di Scienze Naturali.

La presente determinazione sarà pubblicata sul Bollettino Ufficiale della Regione Piemonte ai sensi dell’art. 61 dello Statuto e dell’art. 16 del Regolamento D.P.G.R. n. 8/R del 29.07.2002 “Ordinamento e disciplina dell’attività del Bollettino Ufficiale della Regione Piemonte”.

Il Dirigente  
Ermanno De Biaggi

Codice DB1806

D.D. 11 maggio 2010, n. 555

**Museo Regionale di Scienze Naturali. Adeguamento dell’impianto elettrico di base di illuminazione e di sicurezza dei locali al piano ammezzato della manica di Via Accademia Albertina affacciati sui cortili 34 nord e sud. Integrazione lavori affidati con Determinazione Dirigenziale n. 1239 del 27 novembre 2009 alla Ditta R. & A. Tecnica S.r.l. di Torino. Spesa di Euro 15.553,00. Capitolo 111158/2010.**

(omissis)  
IL DIRIGENTE  
(omissis)  
*determina*

Di affidare, per le motivazioni riportate in premessa, alla Ditta R. & A. Tecnica S.r.l., Via San Giorgio Canavese n. 2, 10142 Torino, lo svolgimento dei seguenti interventi integrativi e complementari di rifacimento ed adeguamento di impianti elettrici di locali del Museo Regionale di Scienze Naturali, rispetto a quelli affidati con precedente Determinazione Dirigenziale n. 1239 del 27 novembre 2009 ed in particolare:

- rifacimento impianto di illuminazione del vano della scala di servizio tra il piano seminterrato ed il piano della crociera superiore collocato nella manica di Via Accademia Albertina in corrispondenza dell’ingresso dal numero civico 15;

- realizzazione impianto di illuminazione provvisoria da utilizzarsi durante i lavori di manutenzione del vano scale di cui al punto precedente;

- realizzazione di un quadro prese di corrente per allacciamento delle utenze relative agli allestimenti temporanei;

- riposizionamento della canalina di dorsale degli uffici del piano ammezzato affacciati sul cortile 34 nord;

- allestimento ad uso ufficio del locale terminale dell'area uffici del piano ammezzato affacciati sul cortile 34 nord;

- sostituzione della canalina portacavi posata nel locale al piano interrato della manica di Via Accademia Albertina;

- realizzazione impianto di illuminazione per la scala a chiocciola di collegamento tra il piano terreno ed il piano ammezzato affacciato sul cortile 34 nord.

Di dare atto che lo svolgimento delle succitate attività è regolato dal progetto esecutivo, predisposto e trasmesso in data 16 aprile 2010 (Prot. n. 15802/DB18.06 del 19 aprile 2010) dalla Società Prodim S.r.l., Corso Re Umberto n. 146, 10134 Torino, e costituito dai seguenti documenti agli atti del Settore Museo Regionale di Scienze Naturali ed Ecomusei:

- RT - Relazione Tecnica Descrittiva

- CME - Computo Metrico Estimativo

- AP - Analisi Nuovi Prezzi

- EP - Elenco Nuovi Prezzi Unitari

- Tavola EL-01 - Impianti di illuminazione scale, Distribuzione elettrica

- Tavola EL-02 - Impianti forza motrice

- Tavola EL-03 - Impianti di illuminazione

- Tavola EL-04 - Pianta canalizzazioni elettriche e di telecomunicazione

- Tavola EL-05 - Quadri elettrici

Importo complessivo a corpo - Euro 17.852,34 (o.f.e.).

Di stabilire in Euro 15.553,00 (o.f.i.) l'importo per lo svolgimento di tali interventi in considerazione dell'offerta praticata in sede di gara dalla Ditta R. & A. S.r.l., Via San Giorgio Canavese n. 2, 10142 Torino, che prevedeva una percentuale di ribasso sul prezzo a corpo stabilito dal progetto esecutivo del 27,40%.

Di dare atto che l'importo complessivo dei succitati lavori complementari ed integrativi da affidarsi alla Ditta R. & A. S.r.l., Via San Giorgio Canavese n. 2, 10142 Torino non supera il 50% dell'importo del contratto iniziale affidato con Determinazione Dirigenziale n. 1239 del 27 novembre 2009 e che l'insieme degli importi resta nei limiti stabiliti dall'articolo 28 del D.Lgs 163/2006 che stabilisce le soglie dei contratti pubblici di rilevanza comunitaria.

Di impegnare a tal fine a favore della Ditta R. & A. Tecnica S.r.l., Via San Giorgio Canavese n. 2, 10142 Torino, la somma di Euro 15.553,00 (o.f.i.) con riferimento allo stanziamento previsto sul Capitolo 111158 del Bilancio di previsione per l'esercizio finanziario 2010 (Ass. 100114).

Di affidare lo svolgimento dei succitati interventi in economia, con la modalità del cottimo fiduciario (D.Lgs n. 163 del 12 aprile 2006, articolo 3, comma 40), ricorrendo le condizioni di cui all'articolo 125, comma 6, lettere b) e c) e comma 8 e 253 comma 22 lettera b) del D.Lgs. n. 163 del 12 aprile 2006, nonché del dettato normativo di cui al D.P.R. n. 554 del 21 dicembre 1999, alla Ditta R. &

A. Tecnica, S.r.l., Via San Giorgio Canavese n. 2, 10142 Torino.

Di regolare lo svolgimento dei succitati interventi complementari ed integrativi, da affidarsi alla Ditta R. & A. S.r.l., Via San Giorgio Canavese n. 2, 10142 Torino, mediante la stipulazione del relativo contratto mediante scrittura privata ai sensi dell'articolo 3, lettera b) della legge regionale 8/1984, secondo lo schema allegato alla presente Determinazione dirigenziale quale parte integrante e sostanziale.

Le funzioni di Direttore dei lavori ed il Collaudo dei lavori sono svolti dall'Ing. Massimo Rapetti della Società PRODIM S.r.l. a cui con Determinazione Dirigenziale n. 592 del 13 luglio 2009 è stato affidato l'incarico di redazione del Progetto esecutivo.

La liquidazione della somma spettante alla Ditta R. & A. Tecnica S.r.l., Via San Giorgio Canavese n. 2, 10142 Torino, avverrà in un'unica soluzione a seguito dello svolgimento dei lavori, a 90 giorni dal ricevimento di fattura vistata per conformità all'ordinazione da parte del Responsabile del Settore Museo Regionale di Scienze Naturali ed Ecomusei.

La presente determinazione sarà pubblicata sul Bollettino Ufficiale della Regione Piemonte ai sensi dell'art. 61 dello Statuto e dell'art. 16 del Regolamento D.P.G.R. n. 8/R del 29 luglio 2002 "Ordinamento e disciplina dell'attività del Bollettino Ufficiale della Regione Piemonte".

Il Dirigente

Ermanno De Biaggi

Codice DB1806

D.D. 11 maggio 2010, n. 556

**Museo Regionale di Scienze Naturali. Allestimento della Mostra "Passages: Photography in Africa" di Angela Fischer e Carol Beckwith (28 novembre 2009 - 24 gennaio 2010). Integrazione impegno assunto con Determinazione Dirigenziale n. 1054 del 30 ottobre 2009 a favore della Ditta Saima Avandero S.p.A. di Biella. Spesa di Euro 320,00. Capitolo 127985/2010.**

(omissis)

IL DIRIGENTE

(omissis)

determina

Di riconoscere, per le motivazioni riportate in premessa, un costo aggiuntivo di Euro 320,00 a favore riconoscere alla Ditta Saima Avandero S.p.A., Via Candelo n. 151, 13900 Biella, a cui con Determinazione Dirigenziale n. 1054 del 30 ottobre 2009 è stato affidato lo svolgimento del servizio di trasporto e di assicurazione dei materiali espositivi della Mostra "Passages: Photography in Africa" di Angela Fischer e Carol Beckwith svoltasi presso il Museo Regionale di Scienze Naturali dal 28 novembre 2009 al 24 gennaio 2010.

Tale costo è stato sostenuto in considerazione del non previsto cambiamento della destinazione dei materiali espositivi della Mostra che dovevano essere riconsegnati presso la sede museale "Bowers of Cultural Art" di Santa Ana (Los Angeles) in California (U.S.A.), ma che, su indicazione dello stesso Museo, sono stati invece trasportati

nella sede del “Orange County Fine Arts Storage”, 1315 S. Allec Street, Anaheim in California (U.S.A.).

Di impegnare pertanto la succitata somma di Euro 320,00 con riferimento allo stanziamento disponibile sul capitolo 127985 del Bilancio di previsione per l’anno finanziario 2010 (Ass. 100202).

Di provvedere alla liquidazione della succitata somma di Euro 320,00 a seguito di presentazione, da parte della Ditta Saima Avandero S.p.A. di Biella, di fatture vistate per regolarità dal Responsabile del Settore Museo Regionale di Scienze Naturali ed Ecomusei.

La presente determinazione sarà pubblicata sul Bollettino Ufficiale della Regione Piemonte ai sensi dell’art. 61 dello Statuto e dell’art. 16 del Regolamento D.P.G.R. n. 8/R del 29 luglio 2002 “Ordinamento e disciplina dell’attività del Bollettino Ufficiale della Regione Piemonte”.

Il Dirigente

Ermanno De Biaggi

Codice DB1806

D.D. 12 maggio 2010, n. 557

**Museo Regionale di Scienze Naturali. Stampa della cartolina pubblicitaria della Rassegna Museosera 2010. Affidamento fornitura alla Ditta Print Time S.n.c. ed impegno della somma di Euro 8.622,00. Capitolo 137662/2010.**

(omissis)

IL DIRIGENTE

(omissis)

determina

Di affidare, per le motivazioni riportate in premessa, alla Ditta Print Time S.n.c., Via Matera n. 9, 10136 Torino (omissis), lo svolgimento del servizio di stampa delle cartoline pubblicitarie, dei manifesti pubblicitari e del totem della Rassegna Museosera 2010 in programma presso il Cortile della Farmacia del Museo Regionale di Scienze Naturali dal mese di maggio al mese di settembre 2010 e la cui programmazione e gestione è stata affidata in concessione alla Associazione Culturale Musica90, Via Vagnone n. 1, 10143 Torino.

Il servizio affidato prevede:

– stampa di n. 20.000 copie della cartolina pubblicitaria della Rassegna Museosera 2010, formato 17 cm x 10 cm, 4+4 colori, carta patinata opaca gr 300, colore di riferimento pantone 368.

– Importo - Euro 810,00 (o.f.i.)

– stampa di n. 10.000 copie in 4 versioni del pieghevole di presentazione del programma della Rassegna Museosera 2010, formato aperto 60 cm x 12 cm, formato chiuso 15 cm x 12 cm, 4+4 colori, carta patinata opaca gr 150, colore di riferimento pantone 368

– Euro 5.520,00 (o.f.i.)

– stampa n. 400 copie del manifesto pubblicitario Rassegna Museosera 2010, formato 100 cm x 140 cm, 4 colori, carta manifesto, colore di riferimento pantone 368.

– Euro 1.152,00 (o.f.i.)

– stampa n. 10 copie del manifesto pubblicitario Rassegna Museosera 2010, formato 70 cm x 100 cm, 4 colori su forex 3 mm, colore di riferimento pantone 368

– Euro 708,00 (o.f.i.)

– stampa n. 1 totem bifacciale di presentazione della Rassegna Museosera 2010, formato 100 cm x 250 cm, su forex 5 mm, 4 colori, colore di riferimento pantone 368.

Euro 432,00 (o.f.i.)

Di impegnare pertanto la somma di Euro 8.622,00 (o.f.i.), a favore della succitata Ditta Print Time S.n.c., Via Matera n. 9, 10136 Torino con riferimento allo stanziamento disponibile sul capitolo 137662 del Bilancio di Previsione per l’anno finanziario 2010 (Ass. 100250).

Di regolare lo svolgimento del succitato servizio mediante Lettera Contratto, ai sensi dell’articolo 33 lettera d) della legge regionale 23 gennaio 1988, n. 8.

L’incarico per lo svolgimento del succitato servizio è affidato alla Ditta Print Time S.n.c., Via Matera n. 9, 10136 Torino, con la modalità del cottimo fiduciario ricorrendo le condizioni di cui agli articoli 125, comma 9, comma 10, lettera c) e comma 11, e 253 comma 22 lettera b) del D.Lgs. n. 163 del 12 aprile 2006, nonché del dettato normativo di cui al D.P.R. n. 384 del 3 agosto 2001.

La liquidazione della somma spettante alla Ditta Print Time S.n.c., Via Matera n. 9, 10136 Torino, avverrà entro 90 giorni a seguito di presentazione fattura vistata per regolarità dal Responsabile del Settore Museo Regionale di Scienze Naturali ed Ecomusei.

La presente determinazione sarà pubblicata sul Bollettino Ufficiale della Regione Piemonte ai sensi dell’art. 61 dello Statuto e dell’art. 16 del Regolamento D.P.G.R. n. 8/R del 29.07.2002 “Ordinamento e disciplina dell’attività del Bollettino Ufficiale della Regione Piemonte”.

Il Dirigente

Ermanno De Biaggi

Codice DB1808

D.D. 14 maggio 2010, n. 566

**Affidamento del servizio di spedizioni nazionali ed estere di materiale promozionale regionale; acquisizione in economia mediante cottimo fiduciario ex art. 125, comma 1 lettera b) e comma 11 e art. 82, D.Lgs. 163/06 s.m.i.. Prolungamento termine presentazione offerta.**

(omissis)

IL DIRIGENTE

(omissis)

determina

Di prolungare, per le motivazioni espresse in premessa, il termine di scadenza di presentazione delle offerte inerenti l’affidamento del servizio di spedizioni nazionali ed estere di materiale promozionale regionale - acquisizione in economia mediante cottimo fiduciario ex art. 125, comma 1 lettera b) e comma 11 e art. 82, D.Lgs. 163/06 s.m.i. - fino alle ore 12,00 del giorno 24 maggio 2010; di provvedere e informare del prolungamento di tale termine tutte le ditte invitate alla procedura di gara.

La presente determinazione sarà pubblicata sul Bollettino Ufficiale della Regione Piemonte ai sensi dell’art. 61 dello Statuto e dell’art. 16 del D.P.G.R. n. 8/R/202.

Il Dirigente

Marzia Baracchino

Codice DB1811

D.D. 18 maggio 2010, n. 568

**L.r. 32/2002. Aggiornamento "Albo delle società sportive storiche" per l'anno 2010.**

(omissis)

IL DIRIGENTE

(omissis)

*determina*

- di aggiornare per l'anno 2010 l'Albo delle Associazioni sportive storiche del Piemonte, integrandolo con i nominativi delle società sportive descritte in premessa, articolato nelle sezioni:

sezione A - Associazioni costituite da almeno 70 anni;

sezione B - Associazioni costituite da almeno 70 anni e la cui sede sociale sia la medesima da almeno 50 anni

- di approvare l'elenco aggiornato dei soggetti sportivi iscritti all'Albo delle Associazioni sportive storiche del Piemonte, sezioni A e B, allegato al presente provvedimento dirigenziale, quale parte integrante e sostanziale; La presente determinazione sarà pubblicata sul Bollettino Ufficiale della Regione Piemonte della Regione Piemonte, ai sensi dell'art. 61 dello Statuto e dell'art. 16 del D.P.G.R. n. 8/R/2002.

Il Dirigente

Franco Ferraresi

Codice DB1811

D.D. 20 maggio 2010, n. 577

**L.R. 93/95 - L.R.18/00. Approvazione "Moduli per l'erogazione dei contributi in conto capitale", allegati al presente provvedimento, da utilizzarsi ai fini della rendicontazione dei contributi regionali concessi in attuazione del "Piano annuale di interventi per l'impiantistica sportiva per l'anno 2009".**

(omissis)

IL DIRIGENTE

(omissis)

*determina*

Per le motivazioni espresse in premessa, di approvare la modulistica sotto elencata consistente in dichiarazioni da compilare ai sensi dell'art. 47 del D.P.R. 445/2000, come da modelli di base e di riferimento che fanno parte integrante e sostanziale del presente provvedimento, da allegare alle richieste di erogazione dei contributi regionali in attuazione alla D.G.R. n. 17-12325 del 12/10/2009, ed esattamente:

- allegato 1) - Modulo di Domanda per la richiesta di concessione del contributo in conto capitale da parte dei soggetti di natura privatistica affidati alla gestione alla Finpiemonte S.p.A.;

- allegato 2) - Modulo di Domanda per la richiesta di erogazione del contributo in conto capitale da parte dei soggetti di natura pubblica affidati alla gestione all'Istituto per il Credito Sportivo

Tale documentazione dovrà essere inoltrata agli Istituti finanziari sopra indicati per ciascun progetto di intervento finanziato e portato a termine.

La presente determinazione sarà pubblicata sul Bollettino

Ufficiale della Regione Piemonte, ai sensi dell'art. 61 dello Statuto e dell'art. 16 del D.P.G.R. n. 8/R/2002.

Il Dirigente

Franco Ferraresi

Codice DB1800

D.D. 20 maggio 2010, n. 578

**Realizzazione del progetto "Barrio Pogolotti - Profilo di un uomo e creatore di un nuovo mondo all'Havana". Revoca per mero errore materiale della det. n. 392 del 31.3.2010. Spesa complessiva di euro 25.000,00 (imp. n. 482/2010).**

(omissis)

IL DIRETTORE

(omissis)

*determina*

- di revocare, per le motivazioni e le finalità indicate in premessa, la determinazione n. 392 del 31/03/2010;

- di procedere, per le motivazioni illustrate in premessa, a formalizzare il saldo del contributo assegnato con determinazione n. 189 del 13 marzo 2009 all'Associazione Piemontesi nel mondo e Museo dell'emigrazione, che ha provveduto a presentare la rendicontazione attinente l'attività oggetto del contributo regionale al fine della liquidazione della quota a saldo, per un totale di € 25.000,00;

- di stabilire che la somma di € 25.000,00 trova copertura con la disponibilità di cui all'impegno n. 482/2010;

Alla liquidazione del contributo si procede con le modalità stabilite dalla determinazione 189 del 13 marzo 2009.

Avverso la presente determinazione è ammessa, entro 60 giorni dalla comunicazione dell'atto o dalla piena conoscenza dello stesso, proposizione di ricorso giurisdizionale al Tribunale Amministrativo Regionale, ovvero, entro 120 giorni, ricorso straordinario al Capo dello Stato.

La presente determinazione sarà pubblicata sul Bollettino Ufficiale della Regione Piemonte ai sensi dell'articolo 61 dello Statuto e dell'articolo 16 del regolamento di cui al decreto del Presidente della Giunta regionale n. 8/R del 29 luglio 2002 (Ordinamento e disciplina dell'attività del Bollettino Ufficiale della Regione Piemonte).

Il Direttore

Daniela Formento

Codice DB1800

D.D. 20 maggio 2010, n. 579

**Promozione e valorizzazione delle attività culturali. Formalizzazione dell'impegno di spesa relativo a saldi per un importo complessivo di euro 97.500,00 (imp. n. 482/2010).**

(omissis)

IL DIRETTORE

(omissis)

*determina*

- di approvare, per le motivazioni e le finalità indicate in premessa, di cui alle determinazioni dirigenziali n. 189 del 13 marzo 2009, n. 1144 del 20 novembre 2009 e n. 1333 del 23 dicembre 2009, la formalizzazione

dell'impegno di spesa relativo alla quota a saldo dei contributi 2009 nell'importo e a favore dei soggetti e delle iniziative di seguito indicati:

determina	soggetto	attività	saldo
1144/2009	Chaine des Rotisseurs	41° Grand Chapitre International d'Italie	10.000,00
1144/2009	Associazione F.E.A.	Sotto il cielo di Fred	10.000,00
1144/2009	Uncem	Turismo scolastico e rivista Piemonte	20.000,00
1333/2009	Comune di Viù	"IV Edizione Fermarsi a Bertesseno"	7.500,00
189/2009	Provincia di Novara	Festival Scrittori e giovani quarta edizione	50.000,00

– di fare fronte alla spesa di € 97.500,00, relativa ai beneficiari sopra indicati, con la disponibilità dell'impegno n. 482/2010 (det. n. 133 dell'11 febbraio 2010);

Avverso la presente determinazione è ammessa proposizione di ricorso giurisdizionale nei tempi e nei termini previsti dalla normativa vigente.

La presente determinazione sarà pubblicata sul Bollettino Ufficiale della Regione Piemonte ai sensi dell'articolo 61 dello Statuto e dell'articolo 16 del regolamento di cui al decreto del Presidente della Giunta regionale n. 8/R del 29 luglio 2002 (Ordinamento e disciplina dell'attività del Bollettino Ufficiale della Regione Piemonte).

Il Direttore  
Daniela Formento

Codice DB1811

D.D. 26 maggio 2010, n. 588

**L.R.32/2002.D.P.R.445/2000. Approvazione "Moduli per l'erogazione dei contributi in conto capitale", allegati al presente provvedimento, da utilizzarsi da parte delle Associazioni sportive storiche del Piemonte, destinatari del contributo concesso in conto capitale per i progetti presentati per l'anno 2009, ai fini della rendicontazione.**

(omissis)  
IL DIRIGENTE  
(omissis)  
determina

per le motivazioni espresse in premessa:

di approvare le note esplicative di cui allegato 1) in attuazione della D.G.R. n. 90-11917 del 28/07/2009 che fanno

parte integrante e sostanziale della presente determinazione, relative all'erogazione dei contributi in conto capitale;

di approvare la modulistica sotto elencata consistente in dichiarazioni da compilare ai sensi dell'art. 47 del D.P.R. 445/2000, come da modelli di base e di riferimento che fanno parte integrante e sostanziale del presente provvedimento, da allegare alle richieste di erogazione dei contributi regionali in attuazione alla D.G.R. n. 90-11917 del 28/07/2009, ed esattamente:

- allegato Modulo di Domanda 2) per la richiesta di erogazione del contributo in conto capitale;
- allegato Modulo di Domanda 3) per la richiesta di erogazione del contributo in conto capitale;
- allegato Modulo 4) Schema asseverazione;

Tale documentazione dovrà essere inoltrata alla Finpiemonte S.p.A, per ciascun progetto di intervento finanziato e portato a termine.

La presente determinazione sarà pubblicata sul Bollettino Ufficiale della Regione Piemonte, ai sensi dell'art. 61 dello Statuto e dell'art. 16 del D.P.G.R. n. 8/R/2002.

Il Dirigente  
Franco Ferraresi

Codice DB1808

D.D. 26 maggio 2010, n. 589

**Affidamento in economia mediante cottimo fiduciario ai sensi dell'art. 125 comma 1, lett. b), D.Lgs. 163/06 e s.m.i. della Fornitura a noleggio relativa all'allestimento dello spazio espositivo della Regione Piemonte nell'ambito della manifestazione fieristica: Borsa del Turismo Congressuale (BTC), Rimini 1-2 luglio 2010.**

(omissis)  
IL DIRIGENTE  
(omissis)  
determina

di avviare, per le motivazioni di fatto e di diritto indicate in narrativa, la procedura per l'affidamento in economia della fornitura a noleggio per l'allestimento dello spazio espositivo della Regione Piemonte nell'ambito della manifestazione fieristica Borsa del Turismo Congressuale (BTC) Rimini, 1-2 luglio 2010, come previsto dal "Piano annuale tecnico di indirizzo e coordinamento delle attività di promozione, informazione e accoglienza turistica per l'anno 2010 (D.G.R. n. 28-13478 dell'8/3/2010), mediante cottimo fiduciario ex art. 125 comma 1 lett. b) D.Lgs. 163/06 s.m.i. secondo il criterio dell'offerta economicamente più vantaggiosa;

di procedere all'approvazione della lettera d'invito il cui schema è parte integrante del presente provvedimento (All. 1);

di invitare alla presente procedura i seguenti operatori economici:

1. Dumas S.p.A. di Cadelbosco Sopra (RE);
2. Top Stand di Alpignano (TO);
3. Studio Prap s.a.s. di Moncalieri (TO);
4. Allestimenti e Pubblicità di Imola (BO);
5. TR International di Volpiano (TO).

di demandare ai competenti Uffici Amministrativi

l'adozione dei conseguenti provvedimenti di competenza; di provvedere successivamente al relativo impegno di spesa, per un importo massimo di € 42.000,00 o.f.i., sul cap. 140699 del bilancio 2010 (UPB 18081) a seguito dell'espletamento della selezione di cui alla procedura in oggetto nonché previa verifica della disponibilità delle risorse sul bilancio 2010, riservandosi altresì di non procedere all'aggiudicazione della fornitura come previsto al punto 13.2 della lettera d'invito.

La presente determinazione sarà pubblicata sul Bollettino Ufficiale della Regione Piemonte ai sensi dell'art. 61 dello Statuto e dell'art. 16 del DPGR n. 8/R/2002.

Il Dirigente  
Marzia Baracchino

Codice DB1806

D.D. 31 maggio 2010, n. 594

**Museo Regionale di Scienze Naturali. Stampa dell'opuscolo "Attività del Centro Didattico 2010 - 2011" e del "Righello segna libro". Avvio del procedimento della procedura negoziata con la modalità del cottimo fiduciario (D.Lgs. n. 163 del 12 aprile 2006, articolo 125 e articolo 253, comma 22).**

(omissis)  
IL DIRIGENTE  
(omissis)  
*determina*

Di dare avvio, per le motivazioni e le finalità indicate in premessa, alla procedura per l'affidamento della fornitura dei materiali di comunicazione relativi alla programmazione delle attività didattiche del Museo Regionale di Scienze Naturali e costituiti dal quaderno "Attività del Centro Didattico 2010 – 2011" e dal "Righello segnalibro".

Di stabilire che:

– viene nominato quale responsabile del procedimento il dr. Ermanno De Biaggi - Responsabile del Settore Museo Regionale di Scienze Naturali (art. 11, d.lgs. 163/2006);

– verrà applicato il criterio applicato il criterio del prezzo più basso (art. 82, d.lgs. 163/2006);

– la valutazione delle offerte pervenute sarà svolta da una Commissione giudicatrice costituita dal Responsabile del Settore Museo Regionale di Scienze Naturali, dalla Dott.ssa Elena Giacobino responsabile del Sezione Didattica e Museologia, dal Dr. Daniele Ormezzano Responsabile della Sezione di Paleontologia dalla Signora Francesca Onofrio, Responsabile della Segreteria del Settore e dalla Dott.ssa Laura Marasso, Responsabile Servizi al Pubblico.

Di stabilire che la procedura negoziata individuata è quella del cottimo fiduciario con ditte specializzate, in quanto ricorrono le condizioni di cui agli articoli 125 comma 9, comma 10 lettera d), comma 11 e 253 comma 22 lettera b) del D.Lgs. n. 163 del 12 aprile 2006, nonché del dettato normativo di cui al D.P.R. n. 384 del 3 agosto 2001, che disciplinano l'acquisto in economia di lavori, servizi e forniture.

Di individuare, con riferimento all'elenco degli operatori economici competenti nella materia oggetto della fornitu-

ra ed a disposizione del Museo, le seguenti ditte da invitare alla trattativa:

- Società Tipografica Print Time S.n.c., Via Matera n. 9, 10136 Torino,

- Ages Arti Grafiche S.p.A., Corso Traiano n. 124, 10127 Torino,

- Società Arti Grafiche Biellesi S.a.s., Via Biella n. 58, 13878 Candelo (BI)

- Società Comunicazione S.n.c., Strada San Michele n. 83, 12042 Bra (CN)

- Società Fotomec S.r.l., Corso Moncalieri n. 448, 10133 Torino

- Società AGIT Mariogros S.r.l., Industrie Grafiche S.r.l. Via Amerigo Vespucci n. 8, 10128 Torino

Di stabilire che la Lettera Invito con cui le succitate ditte saranno invitate a partecipare alla procedura negoziata ed il cui schema è allegato alla presente Determinazione Dirigenziale per farne parte integrante, sarà trasmessa con lettera raccomandata, anticipata a mezzo fax.

Di stabilire che alla approvazione del verbale di aggiudicazione provvisoria della procedura negoziata, alla sua eventuale aggiudicazione definitiva ed al conseguente affidamento dell'incarico ed all'impegno della somma necessaria al suo svolgimento si provvederà con successiva Determinazione Dirigenziale del Responsabile del Settore Museo Regionale di Scienze Naturali nonché Responsabile del Procedimento compatibilmente con la disponibilità del capitolo 137662 del Bilancio di previsione per l'anno finanziario 2009.

La presente determinazione sarà pubblicata sul Bollettino Ufficiale della Regione Piemonte ai sensi dell'art. 61 dello Statuto e dell'art. 16 del Regolamento D.P.G.R. n. 8/R del 29.07.2002 "Ordinamento e disciplina dell'attività del Bollettino Ufficiale della Regione Piemonte".

Il Dirigente  
Ermanno De Biaggi

Codice DB1809

D.D. 3 giugno 2010, n. 595

**L.R. 8/7/1999 n. 18 "Interventi regionali a sostegno dell'offerta turistica" - Programma annuale degli interventi 2003, Graduatoria n. 3 - Beneficiario: L'Approdo S.r.l. - Istanza n. 265/03 - Approvazione di variante in corso d'opera e proroga del termine di conclusione dei lavori.**

(omissis)  
IL DIRIGENTE  
(omissis)  
*determina*

di prendere atto ed accogliere la richiesta delle opere di variante apportate dalla società L'Approdo SRL nel Comune di Pettenasco (NO), per la realizzazione del progetto finanziato ai sensi della L.R. 8 luglio 1999 n.18 "Interventi regionali a sostegno dell'offerta turistica" – Programma annuale degli interventi 2003 – Graduatoria n. 3 per il potenziamento dell'Hotel L'Approdo, nel comune medesimo. Istanza 265/03.

di confermare a favore della società l'Approdo s.r.l. il contributo in conto capitale, nel rispetto del principio "de

minimis, pari a €. 485.950,00 concesso con D.D. n. 895 del 27 dicembre 2004, ai sensi della L.R. 18/99 - Programma Annuale degli interventi 2003.

di concedere alla Società "L'Approdo S.r.l." per la realizzazione del progetto finanziato, una proroga del termine di ultimazione lavori fino al 31 marzo 2011

La presente determinazione sarà pubblicata sul Bollettino Ufficiale della Regione Piemonte ai sensi dell'art. 61 dello Statuto e dell'art. 16 del D.P.G.R. n. 8/R/2002.

Il Dirigente  
Paola Casagrande

Codice DB1809

D.D. 3 giugno 2010, n. 597

**Legge Regionale n. 4 del 24.01.2000, modificata con Legge Regionale n. 5 del 24.01.2000 "Interventi regionali per lo sviluppo, la rivitalizzazione ed il miglioramento qualitativo di territori turistici"- "Piano annuale di attuazione per l'anno 2008". Proroga del termine di inizio dei lavori a favore di Enti diversi.**

(omissis)  
IL DIRIGENTE  
(omissis)  
*determina*

di accogliere le richieste avanzate dagli Enti indicati nell'elenco allegato al presente atto, per farne parte integrante e sostanziale, quali beneficiari dei contributi concessi, ai sensi della L.R. 24/01/2000, n. 4 e s.m.i. "Interventi regionali per lo sviluppo, la rivitalizzazione e il miglioramento qualitativo di territori turistici" - "Piano annuale di intervento 2008", con le DD.DD. n. 389 del 13/05/2009 e n. 1294 del 18/12/2009 e, pertanto, di concedere la proroga del termine per l'inizio dei lavori entro la data riportata a fianco di ciascuno dei medesimi Enti.

La presente determinazione sarà pubblicata sul Bollettino Ufficiale della Regione Piemonte ai sensi dell'art. 61 dello Statuto e dell'art. 16 del D.P.G.R. n. 8/R/2002.

Il Dirigente  
Paola Casagrande

Codice DB1809

D.D. 3 giugno 2010, n. 599

**L.R. 24.01.2000 n. 4 e s.m.i. Piano annuale di attuazione 2008 - A.S.D. Golf Club Biella "Le Betulle"- Progetto: Ampliamento e miglioramento della struttura turistico - ricreativa del Golf Club "Le Betulle" in comune di Magnano (BI) - Istanza 04/08/139.**

(omissis)  
IL DIRIGENTE  
(omissis)  
*determina*

- di prendere atto della variante sopra descritta proposta dalla società A.S.D:Golf Club Biella "Le Betulle" titolare dell'iniziativa volta all'ampliamento e miglioramento della struttura turistico – ricreativa del Golf Club "Le Betulle" in comune di Magnano (BI) – ai sensi della Legge Regionale 24.01.2000 n. 4 e s.m.i. Piano annuale di attuazione 2008 - Istanza 04/08/139

- di confermare a favore della società A.S.D. Golf Club Biella " Le Betulle il contributo in conto capitale pari ad € 537.840,00, concesso con le D.D. n. 389 del 13.05.2009 e formalizzato con D.D. n. 1294 del 18.12.2009;

- di confermare tutte le condizioni, obblighi ed impegni previsti e contenuti nelle determinazioni dirigenziali sopra citate relative alla concessione del contributo stesso.

La presente determinazione sarà pubblicata sul Bollettino Ufficiale della Regione Piemonte ai sensi dell'art.65 dello Statuto e dell'art. 16 del D.P.G.R. n. 8/R/2002.

Il Dirigente  
Paola Casagrande

Codice DB1806

D.D. 4 giugno 2010, n. 600

**Museo Regionale di Scienze Naturali. Progettazione, direzione lavori coordinamento della sicurezza e collaudo interventi di adeguamento impianti elettrici e sistemi di illuminazione e sicurezza a servizio dell'area del Cortile dell'antica farmacia. Società Prodim S.r.l. di Torino. Impegno di Spesa di Euro 16.182,96 (o.f.i.). Capitolo 111158/2010.**

(omissis)  
IL DIRIGENTE  
(omissis)  
*determina*

Di affidare, per le motivazioni riportate in premessa, Società Prodim S.r.l., l'incarico per lo svolgimento del servizio di progettazione, direzione lavori, coordinamento della sicurezza e di collaudo degli interventi di manutenzione, adeguamento ed integrazione degli impianti elettrici, dei sistemi di illuminazione e di sicurezza a servizio dello spazio del Cortile dell'antica farmacia del Museo Regionale di Scienze Naturali.

La Società Prodim S.r.l. di Torino garantirà in tale ambito il pieno rispetto delle disposizioni in materia di attività di installazione degli impianti all'interno di edifici (D.M. n. 37 del 22 gennaio 2008) ed in materia di tutela della salute e della sicurezza nei luoghi di lavoro (D.Lgs. n. 81 del 9 aprile 2008) e la predisposizione e la raccolta della documentazione (certificazioni, omologazione, ecc.) richiesta dalla normativa vigente per i locali destinati al pubblico spettacolo (D.P.R. n. 311 del 28 maggio 2001).

Di impegnare a tal fine la somma complessiva di Euro 16.182,96 (o.f.i) con riferimento allo stanziamento disponibile sul Capitolo 111158 del Bilancio di Previsione per l'esercizio finanziario 2010 (Ass. 100114).

Lo svolgimento del servizio succitato è affidato ai sensi dell'articolo 4 della legge regionale 25 gennaio 1988, con la modalità del cottimo fiduciario ricorrendo le condizioni di cui agli articoli 125, comma 9, comma 10, lettera c) e comma 11, e 253 comma 22 lettera b) del D.Lgs. n. 163 del 12 aprile 2006, nonché del dettato normativo di cui al D.P.R. n. 384 del 3 agosto 2001.

Di regolare l'attività affidata alla Società Prodim S.r.l. di Torino mediante apposita lettera contratto ai sensi dell'articolo 33, lettera d) della legge regionale 23 gennaio 1984 n. 8.

Di erogare a favore della Società Prodim S.r.l. di Torino,

la somma di Euro 16.182,96 (o.f.i.), a 90 giorni, a seguito di presentazione di fatture debitamente vistate per regolarità dal Responsabile del Settore Museo Regionale di Scienze Naturali ed Ecomusei

La presente determinazione sarà pubblicata sul Bollettino Ufficiale della Regione Piemonte ai sensi dell'art. 61 dello Statuto e dell'art. 16 del Regolamento D.P.G.R. n. 8/R del 29.07.2002 "Ordinamento e disciplina dell'attività del Bollettino Ufficiale della Regione Piemonte".

Il Dirigente  
Ermanno De Biaggi

Codice DB1806

D.D. 4 giugno 2010, n. 601

**Museo Regionale di Scienze Naturali. Affidamento servizio di manutenzione straordinaria grate metalliche piano sotterraneo della manica di Via Accademia Albertina e porta ingresso principale Via Giolitti. Ditta Officina Mantino S.r.l. Spesa di euro 6.303,36 (o.f.i.). Capitolo 11158/2010.**

(omissis)  
IL DIRIGENTE  
(omissis)  
*determina*

Di affidare, per le motivazioni riportate in premessa, alla Ditta Officina Mantino S.r.l., Via A. Meucci n. 29/A, 10040 Leini, Torino, l'incarico per lo svolgimento dei seguenti interventi di manutenzione e di messa in sicurezza di grate metalliche e di infissi del Museo Regionale di Scienze naturali:

- manutenzione n. 12 grate metalliche di protezione ad altrettante finestre collocate al piano seminterrato della manica di Via Accademia Albertina, mediante pulizia, trattamento antiruggine e verniciatura con vernice mica-cea colore grigio-scuro;  
Euro 4.233,60 (o.f.i.)

- sostituzione di n. 2 blocchi cerniera in acciaio inox della porta di ingresso del Museo Regionale di Scienze Naturali al n. civico 36 di Via Giolitti;  
Euro 2.069,76 (o.f.i.)

Le attività in questione sono affidate alla Ditta Officina Mantino S.r.l. di Leini (TO) ai sensi dell'articolo 125, articoli 5, 6 lettera b) e 8 del D.Lgs. n. 163 del 12 aprile 2006 e s.m.i. che prevedono e disciplinano l'affidamento di lavori in economia mediante la procedura del cottimo fiduciario e sono soggette alle disposizioni del D.P.R. n. 554 del 21 dicembre 1999 nei limiti di compatibilità con quanto stabilito dallo stesso D.Lgs. 163/2006.

Di regolare l'affidamento delle attività succitate alla Ditta Officina Mantino S.r.l. di Leini (TO) mediante scrittura privata ai sensi dell'articolo 33 lettera b) della legge regionale 23 gennaio 1984, n. 8.

Di impegnare la somma complessiva di Euro 6.303,36 (o.f.i.) con riferimento allo stanziamento disponibile sul capitolo 11158 del Bilancio di previsione per l'anno finanziario 2010 (Ass. 100114).

La liquidazione della somma spettante alla Ditta Officina Mantino S.r.l. di Leini (TO) avverrà a seguito dello svolgimento delle attività a 90 giorni dal ricevimento di fattu-

ra vistata per conformità all'ordinazione da parte del Responsabile del Museo.

La presente determinazione sarà pubblicata sul Bollettino Ufficiale della Regione Piemonte ai sensi dell'art. 61 dello Statuto e dell'art. 16 del Regolamento D.P.G.R. n. 8/R del 29 luglio 2002 "Ordinamento e disciplina dell'attività del Bollettino Ufficiale della Regione Piemonte".

Il Dirigente  
Ermanno De Biaggi

Codice DB1806

D.D. 4 giugno 2010, n. 602

**Museo Regionale di Scienze Naturali. Stampa del catalogo delle pubblicazioni del Museo "Pubblicazioni 2010". Ditta Tipografia Egizia S.r.l. di Torino. Spesa di Euro 1.008,00. Capitolo 137662/2010.**

(omissis)  
IL DIRETTORE  
(omissis)  
*determina*

Di affidare, per le motivazioni riportate in premessa, alla Ditta Tipografia Egizia S.r.l., l'incarico per lo svolgimento della fornitura del catalogo annuale delle pubblicazioni edite dal Museo Regionale di Scienze Naturali "Pubblicazioni 2010" ed avente le seguenti caratteristiche:

- impaginazione e stampa di n. 3.000 copie
- formato chiuso 10,5 cm x 21 cm
- 24 pagine (6 quartini)
- carta uso mano gr 90
- stampa 4 colori b/v
- confezione con 2 punti metallici.

Importo Euro 1.008,00 (o.f.i.)

Di impegnare la somma di Euro 1.008,00 (o.f.i.) con riferimento allo stanziamento disponibile sul capitolo 137662 del Bilancio di previsione per l'anno finanziario 2010 (Ass. 100250).

Di regolare la fornitura richiesta alla Ditta Tipografia Egizia S.r.l. di Torino mediante Lettera Contratto ai sensi dell'articolo 33 lettera d) della legge regionale 23 gennaio 1988, n. 8.

Di affidare la succitata fornitura con la modalità del cottimo fiduciario (D.Lgs n. 163 del 12 aprile 2006, articolo 3, comma 40), in quanto ricorrono le condizioni di cui agli articoli 125 comma 11 e 253 comma 22 lettera b) del D.Lgs. n. 163 del 12 aprile 2006, nonché del dettato normativo di cui al D.P.R. n. 384 del 3 agosto 2001, che disciplinano l'acquisto in economia di lavori, servizi e forniture.

La liquidazione delle somme dovute avverrà entro 90 giorni a seguito di presentazione fattura vistata per regolarità dal Responsabile del Settore Museo Regionale di Scienze Naturali ed Ecomusei.

La presente determinazione sarà pubblicata sul Bollettino Ufficiale della Regione Piemonte ai sensi dell'art.61 dello Statuto e dell'art. 16 del Regolamento D.P.G.R. n. 8/R del 29.07.2002 "Ordinamento e disciplina dell'attività del Bollettino Ufficiale della Regione Piemonte"

Il Dirigente  
Ermanno De Biaggi

Codice DB1800

D.D. 4 giugno 2010, n. 603

**Approvazione di una convenzione (e dei relativi allegati) tra la Regione Piemonte e le ATL Alessandria, Asti, Biella, Cuneo Langhe e Roero, Novara e Distretto dei Laghi, per lo sviluppo di attività di promozione e valorizzazione del Sito ufficiale [www.piemonteitalia.eu](http://www.piemonteitalia.eu) e la predisposizione di una piattaforma informativa. Spesa di euro 125.650,00. (Cap. 140864/2010).**

(omissis)

IL DIRETTORE

(omissis)

*determina*

- di approvare, per le motivazioni e con le finalità in premessa espresse, lo schema di convenzione e gli allegati che si allegano alla presente per farne parte integrante, tra la Regione Piemonte e le singole Agenzie di accoglienza e promozione turistica locale di Alessandria, Asti, Biella, Cuneo, Langhe e Roero, Novara e Distretto dei Laghi per lo sviluppo di attività di promozione e valorizzazione del Sito ufficiale del Turismo in Piemonte [www.piemonteitalia.eu](http://www.piemonteitalia.eu) e la predisposizione di una piattaforma informativa che consenta alla Regione di rendere maggiormente completi ed efficaci i servizi offerti al turista dal Sito stesso;

- di stabilire che agli oneri derivanti dall'applicazione del presente accordo, si farà fronte con gli stanziamenti di cui al capitolo 140864/2010

La liquidazione delle spettanze avverrà previa presentazione di fattura da parte delle ATL entro 90 gg. dal suo ricevimento a mezzo di bonifico bancario. Qualora il pagamento della prestazione non sia effettuato, per causa imputabile alla Regione Piemonte entro i termini stabiliti, saranno dovuti da parte di quest'ultima gli interessi moratori nella misura del 4,10%. Tale misura è comprensiva del maggior danno ai sensi dell'art. 1224 comma 2 del Codice Civile.

Di impegnare la somma di euro 125.650,00 con riferimento allo stanziamento di cui al capitolo 140864/2010 (ass. 100276)

Avverso la presente determinazione è ammesso ricorso giurisdizionale nei tempi e termini previsti dalla normativa vigente.

La presente determinazione sarà pubblicata sul Bollettino Ufficiale della Regione Piemonte ai sensi dell'art. 61 dello Statuto e dell'art. 16 del Regolamento D.P.G.R. n. 8/R del 29.07.2002 "Ordinamento e disciplina dell'attività del Bollettino Ufficiale della Regione Piemonte".

Il Direttore

Daniela Formento

Codice DB1806

D.D. 4 giugno 2010, n. 604

**Museo Regionale di Scienze naturali. Realizzazione esecutivi di stampa del quaderno "Attività del Centro didattico" Edizione 2010 - 2011. Affidamento servizio alla Ditta Giancarlo Prono di Torino. Spesa di Euro 3.899,40. Capitolo 137662/2010.**

(omissis)

IL DIRIGENTE

(omissis)

*determina*

Di affidare, per le motivazioni riportate in premessa, alla Ditta Giancarlo Prono, lo svolgimento del servizio di impaginazione e di realizzazione degli esecutivi di stampa del Quaderno "Attività del Centro didattico" - Edizione 2010-2011 avente le seguenti caratteristiche:

- formato 17 cm x 23,5 cm;

- 144 pagine interne;

- 70 disegni a colori da eseguirsi con la tecnica grafite/pastelli/tempera/china;

- copertina a colori

Di impegnare allo scopo la somma di Euro 3.899,40 (o.f.i.), a favore della succitata Ditta Giancarlo Prono, con riferimento allo stanziamento disponibile sul capitolo 137662 del Bilancio di previsione per l'anno finanziario 2010 (Ass. 100250).

Di regolare lo svolgimento del succitato servizio mediante Lettera Contratto, ai sensi dell'articolo 33 lettera d) della legge regionale 23 gennaio 1988, n. 8 allegata alla presente Determinazione Dirigenziale per farne parte integrante.

L'incarico per lo svolgimento del succitato servizio è affidato alla Ditta Giancarlo Prono, con la modalità del cottimo fiduciario ricorrendo le condizioni di cui agli articoli 125, comma 9, comma 10, lettera c) e comma 11, e 253 comma 22 lettera b) del D.Lgs. n. 163 del 12 aprile 2006, nonché del dettato normativo di cui al D.P.R. n. 384 del 3 agosto 2001.

Il pagamento della somma spettante alla Ditta Giancarlo Prono, avverrà entro 90 giorni a seguito di presentazione fattura vistata per regolarità dal Responsabile del Settore Museo Regionale di Scienze Naturali ed Ecomusei.

La presente determinazione sarà pubblicata sul Bollettino Ufficiale della Regione Piemonte ai sensi dell'art. 61 dello Statuto e dell'art. 16 del Regolamento D.P.G.R. n. 8/R del 29.07.2002 "Ordinamento e disciplina dell'attività del Bollettino Ufficiale della Regione Piemonte".

Il Dirigente

Ermanno De Biaggi

Codice DB1806

D.D. 4 giugno 2010, n. 605

**Programma Ecomusei della Regione Piemonte. LL.RR. 14 marzo 1995, n. 31 e 17 agosto 1998, n. 23 "Istituzione di Ecomusei del Piemonte". Mostra fotografica di Pietro Lombardi "Anni '70 tra memoria e nostalgia". Affidamento del servizio di trasporto dei materiali espositivi alla Ditta Saima Avandero S.p.A. di Biella. Spesa in sanatoria di Euro 360,00 (o.f.i.). Capitolo 141471/2010.**

(omissis)

IL DIRIGENTE

(omissis)

*determina*

Di affidare in sanatoria, per le motivazioni e le finalità indicate in premessa, alla Ditta Saima Avandero S.p.A.,

Via Candelo n. 151, 13900 Biella l'incarico per il trasporto A/R da Potenza a Torino del materiale espositivo consistente in immagini fotografiche necessarie all'allestimento della Mostra fotografica di Pietro Lombardi "Anni '70 tra memoria e nostalgia" il cui allestimento presso il Museo Regionale di Scienze Naturali è previsto dal 27 maggio 2010 al 27 giugno 2010 ed in particolare del seguente materiale:

- n. 6 casse di legno, dimensioni 45 cm x 67 cm x 55 cm;
- n. 1 cilindro con striscione dimensioni 50 cm x 120 cm;
- n. 1 scatola di cartone, dimensioni 50 cm x 50 cm.

Di regolare i rapporti con la succitata Ditta Saima Avandero S.p.A., Via Candelo n. 151, 13900 Biella mediante Lettera Contratto ai sensi dell'art. 33, comma 2, lett. b) della legge regionale n. 8 del 23 gennaio 1984 sulla base dello schema di contratto allegato alla presente determinazione per farne parte integrante e sostanziale.

Di stabilire che lo svolgimento del succitato servizio è affidato alla Ditta Saima Avandero S.p.A., Via Candelo n. 151, 13900 Biella con la modalità del cottimo fiduciario ricorrendo le condizioni di cui agli articoli 125, comma 9, comma 10, lettera c) e comma 11, e 253 comma 22 lettera b) del D.Lgs. n. 163 del 12 aprile 2006, nonché del dettato normativo di cui al D.P.R. n. 384 del 3 agosto 2001.

Di impegnare la somma complessiva di Euro 360,00 (o.f.i.) con riferimento allo stanziamento disponibile sul capitolo 137662 del Bilancio di previsione per l'anno finanziario 2010 (Ass. 100250).

Di provvedere alla liquidazione della somma spettante alla Ditta Saima Avandero S.p.A., Via Candelo n. 151, 13900 Biella, a 90 giorni ed a seguito di presentazione di fattura vistata per regolarità dal Responsabile del Settore Museo Regionale di Scienze Naturali.

La presente determinazione sarà pubblicata sul Bollettino Ufficiale della Regione Piemonte ai sensi dell'art. 61 dello Statuto e dell'art. 16 del Regolamento D.P.G.R. n. 8/R del 29 luglio 2002 "Ordinamento e disciplina dell'attività del Bollettino Ufficiale della Regione Piemonte".

Il Dirigente  
Ermanno De Biaggi

Codice DB1806

D.D. 4 giugno 2010, n. 606

**Museo Regionale di Scienze Naturali. Progettazione e allestimento della Mostra "Sette Storie di Biodiversità". Dott. Francesco Tomasinelli di Genova e Società E20Progetti di Biella. Spesa in sanatoria di Euro 11.562,04 (o.f.i.). Capitolo 127985/2010.**

(omissis)  
IL DIRIGENTE  
(omissis)  
*determina*

Di accogliere, per le motivazioni riportate in premessa, la proposta avanzata dal fotogiornalista scientifico Dott. Francesco Tomasinelli, Piazza Manin n. 6-11, 16122 Genova (omissis) di allestimento della Mostra "Sette Storie

di Biodiversità" la cui programmazione è prevista presso il Museo Regionale di Scienze Naturali nel periodo maggio 2010 – giugno 2010; la Mostra, in occasione delle celebrazioni dell'Anno Internazionale della Biodiversità, presenta una serie di reportage dedicati alla natura e al rapporto dell'uomo con essa avendo come protagonisti specie faunistiche poco note, spesso endemiche del nostro territorio, come gli organismi che vivono nel profondo delle grotte, nelle città e le specie aliene che l'uomo ha introdotto in ambienti diversi da quelli originari.

Di acquisire, per le motivazioni riportate in premessa, dalla Ditta E20Progetti S.r.l., Via Milano n. 94, 13900 Biella (omissis) lo svolgimento dei servizi necessari per l'adeguamento della struttura espositiva necessaria per l'allestimento della Mostra e per l'impaginazione e la stampa dei materiali di comunicazione ed in particolare:

- progettazione e impaginazione dei materiali di comunicazione su immagine coordinata del MRSN – Euro 976,08 (o.f.i.)
  - movimentazione pannelli, montaggio opere e tinteggiatura - Euro 2.469,60 (o.f.i.)
  - stampa a 4 colori b/v di n. 5.000 pezzi del pieghevole a 3 ante, formato 10 cm x 21 cm chiuso (30 cm x 21 cm aperto), carta patinata opaca 150 gr – Euro 1.034,88 (o.f.i.)
  - stampa a 4 colori b/v di n. 1.500 pezzi dell'invito a 2 ante, formato 21 cm x 10 cm chiuso (42 cm x 10 cm aperto), carta patinata opaca 250 gr – Euro 635,04 (o.f.i.)
  - stampa a 4 colori di n. 23 manifesti, formato 70 cm x 100 cm, su forex 3 mm – Euro 1.081,92 (o.f.i.)
  - stampa a 4 colori di n. 1 manifesti, formato 110 cm x 160 cm, su forex 3 mm – Euro 176,40 (o.f.i.)
  - stampa di n. 1 colophon da collocare nell'atrio di ingresso del Museo, formato 100 cm x 270 cm, su pelli-cola adesiva – Euro 288,12 (o.f.i.)
- Totale Euro 6.662,04 (o.f.i.)

Di stabilire che per l'acquisizione del servizio di progettazione e di curatela scientifica della Mostra consistente nella individuazione dei temi, nella elaborazione dei testi e nella fornitura delle immagini fotografiche da parte del fotografo giornalista Dott. Francesco Tomasinelli di Genova ricorrono le condizioni di cui all'articolo 57, comma 2, lettera b) che disciplina la procedura negoziata senza previa pubblicazione di bando di gara nei confronti di un unico e determinato operatore in quanto sussistono ragioni di natura tecnica o artistica, ovvero di titolo di diritti esclusivi.

Di stabilire che l'acquisizione dei servizi e delle forniture richiesti alla Ditta E20Progetti S.r.l., Via Milano n. 94, 13900 Biella può essere stabilita con la modalità del cottimo fiduciario (D.Lgs n. 163 del 12 aprile 2006, articolo 3, comma 40), in quanto ricorrono le condizioni di cui agli articoli 125 comma 11 e 253 comma 22 lettera b) del D.Lgs. n. 163 del 12 aprile 2006, nonché del dettato normativo di cui al D.P.R. n. 384 del 3 agosto 2001, che disciplinano l'acquisto in economia di lavori, servizi e forniture.

Di regolare lo svolgimento delle attività affidate al fotogiornalista scientifico Dott. Francesco Tomasinelli di Genova ed alla Ditta E20Progetti S.r.l., Via Milano n. 94,

13900 Biella mediante Lettere Contratto ai sensi dell'articolo 33 lettera d) della legge regionale 23 gennaio 1988, n. 8.

Di impegnare in sanatoria la somma complessiva di Euro 11.562,04 (o.f.i.) con riferimento allo stanziamento disponibile sul capitolo 127985 del Bilancio di previsione per l'anno finanziario 2010 (Ass. 100202).

Alla erogazione della somma di Euro 4.900,00 (o.f.i.) a favore del fotogiornalista scientifico Dott. Francesco Tomasinelli, Piazza Manin n. 6-11, 16122 Genova (omissis) e della somma di Euro 6.662,04 (o.f.i.) a favore della Ditta E20Progetti S.r.l., Via Milano n. 94, 13900 Biella si provvederà con le modalità stabilite nella Lettera Contratto a seguito di presentazione di fatture vistate per regolarità dal Responsabile del Museo Regionale di Scienze Naturali.

La presente determinazione sarà pubblicata sul Bollettino Ufficiale della Regione Piemonte ai sensi dell'art. 61 dello Statuto e dell'art. 16 del Regolamento D.P.G.R. n. 8/R del 29 luglio 2002 "Ordinamento e disciplina dell'attività del Bollettino Ufficiale della Regione Piemonte".

Il Dirigente

Ermanno De Biaggi

Codice DB1806

D.D. 4 giugno 2010, n. 607

**Museo Regionale di Scienze Naturali. Progettazione, direzione lavori, coordinamento della sicurezza e collaudo di interventi di adeguamento e realizzazione strutture di servizio ed accoglienza necessarie per il regolare svolgimento degli eventi previsti nel Cortile dell'antica farmacia. Arch. Paolo Dellapiana di Torino. Spesa di Euro 9.059,97 (o.f.i.). Capitolo 111158/2010.**

(omissis)

IL DIRIGENTE

(omissis)

determina

Di affidare, per le motivazioni riportate in premessa, all'Arch. Paolo Dellapiana,, l'incarico per lo svolgimento del servizio di progettazione esecutiva, direzione lavori, coordinamento della sicurezza e di collaudo di interventi di adeguamento, ristrutturazione e rifunzionalizzazione delle strutture, delle attrezzature e degli impianti collocati nel Cortile dell'antica farmacia del Museo Regionale di Scienze Naturali e necessari per garantire il regolare ed ottimale svolgimento delle attività organizzate e svolte in tale spazio dal Museo Regionale di Scienze Naturali.

Le attività e gli interventi previsti sono sommariamente in seguenti:

- rilievo della situazione esistente
- progetto per la ristrutturazione, rifunzionalizzazione ed allestimento della struttura coperta esistente
- progetto per la realizzazione ed allestimento di una nuova struttura coperta da adibirsi a locale ristoro
- progetto per la realizzazione ed allestimento di una nuova struttura coperta da adibirsi a spogliatoio
- progetto per la realizzazione pedana per spettacoli
- direzioni dei lavori

- coordinamento della sicurezza

- collaudo

Di impegnare a tal fine la somma complessiva di euro 9.059,97 (o.f.i.) con riferimento allo stanziamento disponibile sul Capitolo 111158 del Bilancio di Previsione per l'esercizio finanziario 2010 (Ass. 100114).

L'incarico è affidato ai sensi dell'articolo 4 della legge regionale 25 gennaio 1988, n. 6 nella forma del cottimo fiduciario ricorrendo le condizioni di cui agli articoli 125, comma 9, comma 10, lettera c) e comma 11, e 253 comma 22 lettera b) del D.Lgs. n. 163 del 12 aprile 2006, nonché del dettato normativo di cui al D.P.R. n. 384 del 3 agosto 2001.

Di regolare l'attività affidata all'Arch. Paolo Dellapiana di Torino mediante apposita lettera contratto ai sensi dell'articolo 33, lettera d) della legge regionale 23 gennaio 1984 n. 8.

Di erogare a favore dell'Arch. Paolo Dellapiana di Torino, la somma di Euro 9.059,97 (o.f.i.), a 90 giorni, a seguito di presentazione di fatture debitamente vistate per regolarità dal Responsabile del Settore Museo Regionale di Scienze Naturali ed Ecomusei

La presente determinazione sarà pubblicata sul Bollettino Ufficiale della Regione Piemonte ai sensi dell'art. 61 dello Statuto e dell'art. 16 del Regolamento D.P.G.R. n. 8/R del 29.07.2002 "Ordinamento e disciplina dell'attività del Bollettino Ufficiale della Regione Piemonte".

Il Dirigente

Ermanno De Biaggi

Codice DB1804

D.D. 4 giugno 2010, n. 608

**L.R. 58/78 art. 7. Promozione della tutela e dello sviluppo delle attività e dei beni culturali. Contributi assegnati nell'anno 2009 per attività convegnistico-seminariali ed espositive. Determinazioni n. 665/2009, 786/2009, n. 789/2009, n. 1395/2009 e n. 133/2010. Individuazione soggetti beneficiari. Saldi per una spesa di euro 315.000,00 (impegno n. 486/2010). Riduzione dell'impegno n.486/10 di euro 1.167,00.**

(omissis)

IL DIRETTORE

(omissis)

determina

- di ridurre, per le motivazioni indicate in premessa, da Euro 10.000,00 a Euro 8.833,00 il contributo assegnato all'Associazione En Plein air di Pinerolo, con determinazione n. 1395 del 23.12.2009, per la realizzazione del Programma espositivo annuale;

- di procedere alla liquidazione all'Associazione En Plein air di Pinerolo del saldo del contributo in argomento (reimpegnato con determinazione n. 360 del 25.03.2010) che, per effetto della rideterminazione operata, viene quantificato in Euro 3.833,00;

- di ridurre di Euro 1.167,00 l'impegno di spesa 486/2010 effettuato con determinazione n. 360 del 25.03.2010;

- di lasciare invariata ogni altra disposizione di cui alla determinazione n. 1395 del 23.12.2009;

– Avverso la presente determinazione è ammessa proposizione di ricorso giurisdizionale nei tempi e nei termini previsti dalla normativa vigente in materia.

La presente determinazione sarà pubblicata sul Bollettino Ufficiale della Regione Piemonte ai sensi dell'art. 61 dello Statuto e dell'art. 16 del Regolamento regionale 29 luglio 2002 n. 8/R "Ordinamento e disciplina dell'attività del Bollettino Ufficiale della Regione Piemonte".

Il Direttore  
Daniela Formento

Codice DB1806

D.D. 4 giugno 2010, n. 609

**Museo Regionale di Scienze Naturali. Adeguamento dell'impianto elettrico di base di illuminazione e di sicurezza del Cortile dell'antica farmacia. Affidamento lavori alla Ditta R&A Tecnica S.r.l. di Torino. Impegno di Spesa di Euro 16.794,56. Capitolo 111158/2010.**

(omissis)  
IL DIRIGENTE  
(omissis)  
*determina*

Di affidare, per le motivazioni riportate in premessa, alla Ditta R. & A. Tecnica, S.r.l., l'incarico per lo svolgimento dei lavori di adeguamento dell'impianto elettrico (rete, illuminazione di servizio e di sicurezza) di servizio alla struttura di accoglienza semipermanente collocata dal 2002 nel Cortile dell'antica farmacia e per garantire i necessari adeguamenti funzionali e le condizioni di sicurezza dell'impianto elettrico complessivo già realizzato nel succitato Cortile, come peraltro prescritto dalla normativa vigente in materia di installazione degli impianti all'interno di edifici (D.M. n. 37 del 22 gennaio 2008) ed in materia di tutela della salute e della sicurezza nei luoghi di lavoro (D.Lgs. n. 81 del 9 aprile 2008) e quindi per acquisire la necessaria documentazione (dichiarazione di conformità, certificazioni, omologazioni, ecc.) richiesta per i locali destinati al pubblico spettacolo (D.P.R. n. 311 del 28 maggio 2001)

I lavori saranno svolti con riferimento a quanto previsto dal progetto esecutivo redatto dalla Società Prodim S.r.l., Corso Re Umberto n. 146, 10134 Torino e costituito dai seguenti documenti agli atti del Settore Museo Regionale di Scienze Naturali ed Ecomusei:

- EL-CE - Computo Estimativo
- El -01 – Quadro Elettrico
- EL – 02 – Stralcio Pianta Piano cortile (Impianto illuminazione e forza motrice)

Di dare atto che la Ditta R.&A. Tecnica S.r.l. di Torino eseguirà i lavori ad essa affidati garantendone la perfetta esecuzione a regola d'arte secondo le indicazioni che saranno fornite dalla Direzione Lavori affidata all'Ing. Massimo Rapetti della Società Prodim S.r.l. di Torino.

Di dare atto inoltre che la Ditta R.&A. Tecnica S.r.l. di Torino lavorerà in stretto raccordo e coordinamento con la Ditta Officina Mantino S.r.l. di Leini, Torino a cui è stato affidato l'incarico per lo svolgimento degli interventi di ristrutturazione, rifunzionalizzazione e adeguamento

della struttura di accoglienza semipermanente e di realizzazione ed installazione di un nuovo bancone in acciaio di servizio da collocarsi in tale struttura.

Di regolare l'affidamento delle forniture e delle attività affidate alla Ditta R.&A. Tecnica S.r.l. di Torino mediante Lettera Contratto ai sensi dell'articolo 33 lettera b) della legge regionale 23 gennaio 1984, n. 8.

Di impegnare la somma complessiva di Euro 16.794,56 (o.f.i) con riferimento allo stanziamento disponibile sul capitolo 111158 del Bilancio di previsione per l'anno finanziario 2010 (Ass. 100114).

La liquidazione della somma spettante alla Ditta R.&A. Tecnica S.r.l. di Torino avverrà a 30 giorni, a stato di avanzamento lavori e dietro presentazione di fatture vistate per regolarità dal responsabile del Settore Museo regionale di Scienze Naturali ed a seguito di esito favorevole del collaudo e della consegna della dichiarazione di conformità di cui al D.M. n. 37 del 22 gennaio 2008.

La presente determinazione sarà pubblicata sul Bollettino Ufficiale della Regione Piemonte ai sensi dell'art. 61 dello Statuto e dell'art. 16 del Regolamento D.P.G.R. n. 8/R del 29 luglio 2002 "Ordinamento e disciplina dell'attività del Bollettino Ufficiale della Regione Piemonte".

Il Dirigente  
Ermanno De Biaggi

Codice DB1806

D.D. 4 giugno 2010, n. 610

**Museo Regionale di Scienze Naturali. Noleggio per il periodo estivo di impianto audio e luci di scena necessario per il regolare svolgimento degli eventi programmati nel Cortile 38. Ditta Dada Servizi Musicali S.r.l. di Torino. Spesa di Euro 11.400,00. Capitolo 111158/2010.**

(omissis)  
IL DIRIGENTE  
(omissis)  
*determina*

Di affidare, per le motivazioni riportate in premessa, alla Dada Servizi Musicali S.r.l., l'incarico per lo svolgimento della fornitura a noleggio delle attrezzature e delle apparecchiature audio e luci necessarie per garantire un regolare ed ottimale svolgimento delle manifestazioni e degli eventi programmati nel periodo estivo (dal 10 maggio 2010 al 15 settembre 2010) presso il Cortile dell'Antica farmacia del Museo Regionale di Scienze Naturali ed in particolare:

Attrezzature ed apparecchiature audio:

- 1 impianto audio Dynacord Madras M15 + M18 (4 + 2)
- 1 mixer Soundcraft serie TWO 24 canali
- 5 monitor palco Dynacord AM12
- 12 microfoni vari per concerto
- 6 DI box
- 2 microfoni radio gelato
- 1 sistema di trasporto segnale multicolore 24/8 40 mt
- 1 regia Dj con giradischi e lettori CD
- 1 pedana a pantografo mt 2x1
- montaggio e smontaggio

Preventivo in data 28 aprile 2010 (Prot. n. 17713/DB18.06 del 30 aprile 2010)

Importo Euro 6.000,00 (o.f.i.) inclusa una giornata di assistenza tecnica

Attrezzature ed apparecchiature luci:

- 20 proiettori Par Led RGB
- 1 effetto luci Martin Mania DC
- 1 mixer luci SGM Studio 24
- 2 dimmer ADB Micropack
- 1 cablaggio per luci residenti
- montaggio e smontaggio

Preventivo in data 28 aprile 2010 (Prot. n. 17712/DB18.06 del 30 aprile 2010)

Importo Euro 5.400,00 (o.f.i.) inclusa una giornata di assistenza tecnica

La Ditta Dada Servizi Musicali S.r.l. di Torino a seguito del montaggio delle attrezzature e delle apparecchiature audio e luci fornirà dichiarazione di conformità ai sensi della legge n. 46 del 5 marzo 1990 e s.m.i. "Norme per la sicurezza degli impianti" e del Decreto 22 gennaio 2008, n. 37 "Regolamento concernente l'attuazione dell'articolo 11-quaterdecies, comma 13, lettera a) della legge n. 248 del 2 dicembre 2005, recante riordino delle disposizioni in materia di attività di installazione degli impianti all'interno degli edifici".

La Ditta Dada Servizi Musicali S.r.l. di Torino garantirà la sostituzione delle apparecchiature e delle attrezzature audio e luci e delle loro componenti che si dovessero guastare a seguito del loro normale utilizzo.

La fornitura a noleggio in questione è affidata alla Ditta Dada Servizi Musicali S.r.l. di Torino con la modalità del cottimo fiduciario (D.Lgs. n. 163 del 12 aprile 2006, articolo 3, comma 40), in quanto ricorrono le condizioni di cui agli articoli 125 comma 11 e 253 comma 22 lettera b) del D.Lgs. n. 163 del 12 aprile 2006, nonché del dettato normativo di cui al D.P.R. n. 384 del 3 agosto 2001, che disciplinano l'acquisto in economia di lavori, servizi e forniture.

Di regolare l'affidamento delle attività succitate alla Ditta Dada Servizi Musicali S.r.l. di Torino mediante Lettera Contratto ai sensi dell'articolo 33 lettera b) della legge regionale 23 gennaio 1984, n. 8.

Di impegnare la somma complessiva di Euro 11.400,00 (o.f.i.) con riferimento allo stanziamento disponibile sul capitolo 111158 del Bilancio di previsione per l'anno finanziario 2010 (Ass. 100114).

La liquidazione della somma spettante alla Ditta Dada Servizi Musicali S.r.l. di Torino avverrà, a 90 giorni, con le modalità definite dalla Lettera Contratto ed a seguito di ricevimento di fatture vistate per conformità all'ordinazione da parte del Responsabile del Settore Museo regionale di Scienze Naturali ed Ecomusei.

La presente determinazione sarà pubblicata sul Bollettino Ufficiale della Regione Piemonte ai sensi dell'art. 61 dello Statuto e dell'art. 16 del Regolamento D.P.G.R. n. 8/R del 29 luglio 2002 "Ordinamento e disciplina dell'attività del Bollettino Ufficiale della Regione Piemonte".

Il Dirigente

Ermanno De Biaggi

Codice DB1806

D.D. 4 giugno 2010, n. 611

**Museo Regionale di Scienze naturali. Affidamento relazione tecnica ex articolo 4 comma b) del DPR n. 311 del 28 maggio 2001, necessaria per il regolare svolgimento degli eventi previsti nel cortile dell'antica farmacia nell'ambito della Rassegna Museosera 2010 all'Ing. Maurizio Martinelli. Spesa di Euro 3.000,00 (o.f.i.). Capitolo 111158/2010.**

(omissis)

IL DIRIGENTE

(omissis)

determina

Di affidare, per le motivazioni riportate in premessa, all'Ing. Maurizio Martinelli, Torino, lo svolgimento del servizio relativo alla raccolta delle certificazioni e delle omologazioni degli arredi, attrezzature, apparecchiature ed impianti, alla gestione dei contatti con la Commissione Provinciale di Vigilanza ed alla produzione della Relazione Tecnica ex articolo 141 del Testo Unico delle leggi di Pubblica Sicurezza n. 773 del 18 giugno 1931, così come modificato dall'articolo 4 comma 1, lettera b) del D.P.R. n. 311 del 28 maggio 2001, necessaria ed indispensabile per garantire il regolare svolgimento degli eventi previsti presso il cortile dell'Antica farmacia del Museo Regionale di Scienze Naturali nell'ambito della Rassegna Museosera 2010.

Di impegnare a tal fine la somma complessiva di euro 3.000,00 (o.f.i.) con riferimento allo stanziamento disponibile sul capitolo 111158 del Bilancio di Previsione per l'esercizio finanziario 2010 (Ass. 100114).

Lo svolgimento del servizio succitato è affidato con la modalità del cottimo fiduciario ricorrendo le condizioni di cui agli articoli 125, comma 9, comma 10, lettera c) e comma 11, e 253 comma 22 lettera b) del D.Lgs. n. 163 del 12 aprile 2006, nonché del dettato normativo di cui al D.P.R. n. 384 del 3 agosto 2001.

Di regolare l'attività affidata all'Ing. Maurizio Martinelli mediante apposita lettera contratto ai sensi dell'articolo 33, lettera d) della legge regionale 23 gennaio 1984 n. 8.

Di erogare a favore dell'Ing. Maurizio Martinelli, la somma di Euro 3.000,00 (o.f.i.), a 90 giorni, a seguito di presentazione di fatture debitamente vistate per regolarità dal Responsabile del Settore Museo Regionale di Scienze Naturali ed Ecomusei

La presente determinazione sarà pubblicata sul Bollettino Ufficiale della Regione Piemonte ai sensi dell'art. 61 dello Statuto e dell'art. 16 del Regolamento D.P.G.R. n. 8/R del 29.07.2002 "Ordinamento e disciplina dell'attività del Bollettino Ufficiale della Regione Piemonte".

Il Dirigente

Ermanno De Biaggi

Codice DB1806

D.D. 4 giugno 2010, n. 612

**Museo Regionale di Scienze Naturali. Adeguamento impianto idraulico e fornitura lavandini ed apparecchiature idrauliche da installare nelle strutture di servizio di accoglienza del Cortile dell'antica farmacia.**

**Affidamento fornitura ed installazione alla Ditta Paolo Alaimo di Torino. Spesa di Euro 5.040,00. Capitolo 111158/2010.**

(omissis)  
IL DIRIGENTE  
(omissis)  
*determina*

Di affidare, per le motivazioni riportate in premessa, alla Ditta Paolo Alaimo, Impianti Idraulici, Termici e Ristrutturazioni, l'incarico per lo svolgimento della fornitura e per l'installazione di materiali ed attrezzature idrauliche da collocare nelle strutture di accoglienza e di servizio semipermanente (esistente e nuova) presenti nel Cortile dell'antica farmacia ed in particolare:

- Struttura di accoglienza e di servizio esistente

Preventivo in data 4 maggio 2010 (Protocollo n. 18211/DB18.06 del 4 maggio 2010)

n. 1 lavello in acciaio inox dimensioni 60 cm x 50 cm completo di miscelatore, sifone e pilette; n. 2 vasche in acciaio inox per ghiaccio coibentate dimensioni 50 cm x 30 cm; tubazione per acqua fredda e calda per alimentare il miscelatore del lavello; tubazione per acqua fredda per alimentare la macchina per il ghiaccio e la lavastoviglie; tubazione per lo scarico delle acque di lavaggio dal lavello, dalla macchina per il ghiaccio e dalla lavastoviglie.

Importo totale – Euro 2.700,00 (o.f.i.)

- Struttura di accoglienza e di servizio nuova

Preventivo in data 20 maggio 2010 (Protocollo n. 20496/DB18.06 del 28 maggio 2010)

n. 1 lavello in acciaio inox dimensioni 60 cm x 50 cm completo di miscelatore, sifone e pilette; tubazione per acqua fredda e calda per alimentare il miscelatore del lavello; tubazione per acqua fredda per alimentare la macchina per il caffè, la macchina per il ghiaccio e la lavastoviglie; tubazione per lo scarico delle acque di lavaggio dal lavello, dalla macchina per il ghiaccio e dalla lavastoviglie.

Importo totale – Euro 2.340,00 (o.f.i.)

Le attività in questione sono affidate alla Ditta Paolo Alaimo, Impianti Idraulici, Termici e Ristrutturazioni di Torino ai sensi dell'articolo 125 commi 5, 6 lettere b) e c) e 8 dell'articolo 253 comma 22 lettera a) del D. Lgs. n. 163 del 12 aprile 2006 e s.m.i. che prevedono e disciplinano l'affidamento di lavori in economia mediante la procedura del cottimo fiduciario e sono soggette alle disposizioni del D.P.R. n. 554 del 21 dicembre 1999 nei limiti di compatibilità con quanto stabilito dallo stesso D.Lgs. 163/2006.

Di dare atto che la Ditta Paolo Alaimo di Torino eseguirà la fornitura e gli interventi ad essa affidati garantendone la perfetta esecuzione a regola d'arte secondo le indicazioni che saranno fornite dalla Direzione Lavori affidata all'Arch. Paolo Dellapiana di Torino.

Di dare atto che la Ditta Paolo Alaimo di Torino lavorerà in stretto raccordo e coordinamento con la Ditta Officina Mantino S.r.l. di Leini, Torino a cui è stato affidato l'incarico per lo svolgimento degli interventi di ristrutturazione, rifunzionalizzazione e adeguamento della struttura di accoglienza semipermanente e di realizzazione ed

installazione di un nuovo bancone in acciaio di servizio da collocarsi in tale struttura.

Di regolare l'affidamento delle forniture e delle attività affidate alla Ditta Paolo Alaimo, Impianti Idraulici, Termici e Ristrutturazioni di Torino mediante Lettera Contratto ai sensi dell'articolo 33 lettera b) della legge regionale 23 gennaio 1984, n. 8.

Di impegnare la somma complessiva di Euro 5.040,00 (o.f.i.) con riferimento allo stanziamento disponibile sul capitolo 111158 del Bilancio di previsione per l'anno finanziario 2010 (Ass. 100114).

La liquidazione della somma spettante alla Ditta Paolo Alaimo, Impianti Idraulici, Termici e Ristrutturazioni di Torino avverrà a 90 giorni, a stato di avanzamento lavori e dietro presentazione di fatture vistate per regolarità dal responsabile del Settore Museo regionale di Scienze Naturali ed a seguito di esito favorevole del collaudo e della consegna della dichiarazione di conformità di cui al D.M. n. 37 del 22 gennaio 2008.

La presente determinazione sarà pubblicata sul Bollettino Ufficiale della Regione Piemonte ai sensi dell'art. 61 dello Statuto e dell'art. 16 del Regolamento D.P.G.R. n. 8/R del 29 luglio 2002 "Ordinamento e disciplina dell'attività del Bollettino Ufficiale della Regione Piemonte".

Il Dirigente

Ermanno De Biaggi

Codice DB1806

D.D. 4 giugno 2010, n. 613

**Museo Regionale di Scienze Naturali. fornitura di n. 350 sedie per esterno da utilizzarsi per le attività del Museo. Ditta Dipiplast S.r.l. di Castelfranco Veneto (Treviso). Spesa di Euro 7.059,00. Capitolo 111158/2010.**

(omissis)  
IL DIRIGENTE  
(omissis)  
*determina*

Di affidare, per le motivazioni riportate in premessa, alla Ditta Dipiplast S.r.l., l'incarico per lo svolgimento della fornitura di 350 sedie per esterni omologate e certificate ai sensi della normativa in materia di locali di pubblico spettacolo (Testo Unico delle Leggi di Pubblica Sicurezza n. 773 del 18 giugno 1931, così come modificato dall'articolo 4 comma 1, lettera b) del D.P.R. n. 311 del 28 maggio 2001).

La fornitura riguarda in particolare:

- n. 350 sedie

- telaio "Selena B" con gancio, tubo tondo diametro 18 mm verniciato nero e trattamento anti UV per esterno

- scocca colore rosso mattone ignifuga, classe 1-M2 resistenza al fuoco, trattamento anti UV per esterno

- trasporto franco Museo

Importo complessivo – Euro 7.059,00 (o.f.i.)

La fornitura in questione è affidata alla Ditta Dipiplast S.r.l. di Castelfranco Veneto (Treviso) con la modalità del cottimo fiduciario (D.Lgs. n. 163 del 12 aprile 2006, articolo 3, comma 40), in quanto ricorrono le condizioni di cui agli articoli 125 comma 11 e 253 comma 22 lettera

b) del D.Lgs. n. 163 del 12 aprile 2006, nonché del dettato normativo di cui al D.P.R. n. 384 del 3 agosto 2001, che disciplinano l'acquisto in economia di lavori, servizi e forniture.

Di regolare l'affidamento delle attività succitate alla Ditta Dipiplast S.r.l. di Castelfranco Veneto (Treviso) mediante scrittura privata ai sensi dell'articolo 33 lettera b) della legge regionale 23 gennaio 1984, n. 8.

Di impegnare la somma complessiva di Euro 7.059,00 (o.f.i.) con riferimento allo stanziamento disponibile sul capitolo 111158 del Bilancio di previsione per l'anno finanziario 2010 (Ass. 100114).

Il pagamento della somma spettante alla Ditta Dipiplast S.r.l. di Castelfranco Veneto (Treviso) avverrà a seguito dello svolgimento delle attività a 60 giorni dal ricevimento di fattura vistata per conformità all'ordinazione da parte del Responsabile del Museo.

La presente determinazione sarà pubblicata sul Bollettino Ufficiale della Regione Piemonte ai sensi dell'art. 61 dello Statuto e dell'art. 16 del Regolamento D.P.G.R. n. 8/R del 29 luglio 2002 "Ordinamento e disciplina dell'attività del Bollettino Ufficiale della Regione Piemonte".

Il Dirigente

Ermanno De Biaggi

Codice DB1806

D.D. 4 giugno 2010, n. 614

**Museo Regionale di Scienze Naturali. Gestione impianti della sala conferenze in occasione di conferenze ed eventi speciali. Ditta B.P.C. S.r.l. (Battiston Professional Congress S.r.l.). Spesa in sanatoria di Euro 3.480,00 (o.f.i.). Capitolo 137662/2010.**

(omissis)

IL DIRIGENTE

(omissis)

determina

Di affidare in sanatoria, per le motivazioni riportate in premessa, alla Ditta B.P.C. S.r.l. (Battiston Professional Congress S.r.l.), lo svolgimento in collaborazione con la 20th Century Fox, dei seguenti servizi di noleggio di apparecchiature audio-video, di assistenza tecnica necessari per garantire un ottimale svolgimento in data 22 aprile 2010 presso lo spazio del cortile dell'antica farmacia e presso la sala conferenze del film "Alvin superstar – 2" ed in particolare:

Spazio Cortile dell'antica farmacia:

– Noleggio impianto di videoproiezione comprensivo di montaggio, assistenza tecnica dalle 20,00 alle 23,00 e smontaggio, (n. 1 lettore DVD con cablaggio audio-video, n. 4 altoparlanti Bose 802 a colonna, n. 1 finale di potenza, n. 1 radiomicrofono a gelato, n. 1 radiomicrofono ad archetto, n. 1 lettore CD)

– Locale sala conferenze

– Noleggio impianto di videoproiezione comprensivo di montaggio, assistenza tecnica dalle 20,00 alle 23,00 e smontaggio, (n. 4 monitor al plasma 50" con struttura autoportante, linea video per plasma, n. 1 DVD, n. 4 altoparlanti Bose 402, n. 1 finale di potenza, n. 1 radiomicrofono a gelato, n. 1 radiomicrofono ad archetto, n. 1 lettore CD)

Importo Complessivo – Euro 3.480,00 (o.f.i.)

L'affidamento dei servizi in questione è stabilito con la modalità del cottimo fiduciario (D.Lgs n. 163 del 12 aprile 2006, articolo 3, comma 40), in quanto ricorrono le condizioni di cui agli articoli 125 comma 11 e 253 comma 22 lettera b) del D.Lgs. n. 163 del 12 aprile 2006, nonché del dettato normativo di cui al D.P.R. n. 384 del 3 agosto 2001, che disciplinano l'acquisto in economia di lavori, servizi e forniture.

Di impegnare la somma di Euro 3.480,00 (o.f.i.) con riferimento allo stanziamento disponibile sul capitolo 137662 del Bilancio di previsione per l'esercizio finanziario 2010 (Ass. 100250).

Alla liquidazione della somma di Euro 3.480,00 (o.f.i.) si provvederà a conclusione dei servizi richiesti e dietro presentazione di fatture vistate per regolarità dal Responsabile del Settore Museo Regionale di Scienze Naturali ed Ecomusei.

La presente determinazione sarà pubblicata sul Bollettino Ufficiale della Regione Piemonte ai sensi dell'art. 61 dello Statuto e dell'art. 16 del Regolamento D.P.G.R. n. 8/R del 29.07.2002 "Ordinamento e disciplina dell'attività del Bollettino Ufficiale della Regione Piemonte".

Il Dirigente

Ermanno De Biaggi

Codice DB1806

D.D. 4 giugno 2010, n. 615

**Programma Ecomusei della Regione Piemonte. LL.RR. 14 marzo 1995, n. 31 e 17 agosto 1998, n. 23 "Istituzione di Ecomusei del Piemonte". Mostra fotografica di Pietro Lombardi "Anni '70 tra memoria e nostalgia". Affidamento incarico del servizio di impaginazione e stampa dei materiali di comunicazione alla Ditta Print Time S.n.c. di Torino. Spesa di Euro 2.476,80. Capitolo 141471/2010.**

(omissis)

IL DIRIGENTE

(omissis)

determina

Di affidare, in sanatoria per le motivazioni e le finalità indicate in premessa, alla Ditta Print Time S.n.c., Via Matera n. 9, 10136 Torino (omissis) (cod. ben. 35617) l'incarico per lo svolgimento del servizio di progettazione grafica, impaginazione e stampa dei materiali di comunicazione della Mostra fotografica di Pietro Lombardi "Anni '70 tra memoria e nostalgia" in programma presso il Museo Regionale di Scienze Naturali dal 27 maggio al 27 giugno 2010 ed in particolare:

– Progettazione grafica e impianti;

Euro 288,00 (o.f.i.)

– impaginazione e stampa pieghevole (n. 10.000 copie; tre ante formato aperto 30 cm x 21 cm, formato chiuso 10 cm x 21 cm; carta patinata opaca gr. 150; stampa quattro + quattro colori; piegatura);

Euro 1.134,00 (o.f.i.)

– impaginazione e stampa invito (n. 300 copie; quattro + quattro colori; due ante formato aperto 42 cm x 10 cm; carta patinata opaca gr 30; piegatura);

Euro 312,00 (o.f.i.)

- impaginazione e stampa manifesti (n. 5 copie; quattro + quattro colori; stampato su forex 5 mm; formato 70 cm x 100 cm);

Euro 238,80 (o.f.i.)

- stampa targhette (n. 100; formato 11,5 cm x 4,5 cm; colore bianco e nero; stampate su forex 5 mm);

Euro 420,00 (o.f.i.)

- impaginazione e stampa pannello informativo (n. 1; quattro colori, formato 70 cm x 100 cm; stampato su forex 5 mm);

Euro 84,00 (o.f.i.)

Importo totale - Euro 2.476,80 (o.f.i.)

Di regolare i rapporti con la succitata Ditta Print Time S.n.c., Via Matera n. 9, 10136 Torino mediante Lettera Contratto ai sensi dell'art. 33, comma 2, lett. b) della legge regionale n. 8 del 23 gennaio 1984 sulla base dello schema di contratto allegato alla presente determinazione per farne parte integrante e sostanziale.

Di stabilire che lo svolgimento del succitato servizio è affidato alla Ditta Print Time S.n.c., Via Matera n. 9, 10136 Torino con la modalità del cottimo fiduciario ricorrendo le condizioni di cui agli articoli 125, comma 9, comma 10, lettera c) e comma 11, e 253 comma 22 lettera b) del D.Lgs. n. 163 del 12 aprile 2006, nonché del dettato normativo di cui al D.P.R. n. 384 del 3 agosto 2001.

Di impegnare la somma complessiva di Euro 2.476,80 (o.f.i.) con riferimento allo stanziamento disponibile sul capitolo 137662 del Bilancio di previsione per l'anno finanziario 2010 (Ass. 100250).

Di provvedere alla liquidazione della somma spettante alla Ditta Print Time S.n.c., Via Matera n. 9, 10136 Torino, a 90 giorni ed a seguito di presentazione di fattura vistata per regolarità dal Responsabile del Settore Museo Regionale di Scienze Naturali.

La presente determinazione sarà pubblicata sul Bollettino Ufficiale della Regione Piemonte ai sensi dell'art. 61 dello Statuto e dell'art. 16 del Regolamento D.P.G.R. n. 8/R del 29 luglio 2002 "Ordinamento e disciplina dell'attività del Bollettino Ufficiale della Regione Piemonte".

Il Dirigente  
Ermanno De Biaggi

Codice DB1808

D.D. 7 giugno 2010, n. 617

**Affidamento in economia del servizio di spedizioni nazionali ed estere di materiale promo pubblicitario mediante cottimo fiduciario, ai sensi degli artt. 125 comma 1, lett. b), e 82 del D.Lgs 163/06 e s.m.i.. Costituzione della Commissione di gara.**

(omissis)  
IL DIRIGENTE  
(omissis)  
*determina*

di nominare la Commissione preposta all'esame della documentazione amministrativa e dell'offerta tecnico-economica per l'affidamento in economia del servizio di spedizioni nazionali ed estere mediante procedura di cottimo fiduciario ex artt. 125 comma 1, lett. b), e 82 del

D.Lgs. 163/06 e s.m.i., secondo il criterio del prezzo più basso, così composta:

- Marzia Baracchino Responsabile del Settore Promozione Turistica - Analisi della domanda e del mercato turistico;

- Marianonietta Piliero, Settore Promozione Turistica - Analisi della domanda e del mercato turistico;

- Gaetano Di Blasi, Settore Promozione Turistica - Analisi della domanda e del mercato turistico;

- di demandare a successivi provvedimenti gli adempimenti conseguenti e di competenza.

La presente determinazione sarà pubblicata sul Bollettino Ufficiale della Regione Piemonte ai sensi dell'art. 61 dello Statuto e dell'art. 16 del DPGR n. 8/R/2002.

Il Dirigente  
Marzia Baracchino

Codice DB1805

D.D. 7 giugno 2010, n. 618

**Legge regionale 58/1978. Utilizzo del Teatro Regio di Torino per la realizzazione dello spettacolo Shen Yun organizzato dall'Associazione Il Ponte di Biella. Spesa di euro 7.080,00 (cap. 128095/10).**

(omissis)  
IL DIRETTORE  
(omissis)  
*determina*

- di approvare, per le motivazioni illustrate in premessa, una spesa di € 7.080,00, IVA inclusa, per l'utilizzo della Sala Grande del Teatro Regio di Torino, ai sensi della convenzione (rep. n.15268 del 7/04/2010) che regola i rapporti di collaborazione tra la Regione Piemonte e la Fondazione Teatro Regio di Torino, per la realizzazione, l'8 giugno p.v., di Shen Yun, spettacolo di danza classica cinese con la Compagnia Shen Yun Performing Arts di New York a cura dell'Associazione "Il Ponte - Custodite 5000 anni di Storia, Cultura e Tradizioni Cinesi" di Biella, nata con l'intento di salvaguardare l'antica cultura cinese come valore appartenente all'intera umanità, di contribuire al pluralismo dell'informazione, di difendere la libertà di culto e di sostenere le attività didattiche e formative.

La spesa sopra richiamata verrà liquidata alla Fondazione Teatro Regio di Torino (codice beneficiario n. 2087), ad avvenuta realizzazione dell'iniziativa, dietro presentazione di relativa fattura, entro 90 giorni dal ricevimento.

Alla spesa di € 7.080,00, IVA inclusa, si fa fronte mediante impegno con lo stanziamento di cui al capitolo 128095/2010 (a. n. 100032).

Avverso la presente determinazione è ammessa, entro 60 giorni dalla comunicazione dell'atto o dalla piena conoscenza dello stesso, proposizione di ricorso giurisdizionale al Tribunale Amministrativo Regionale, ovvero, entro 120 giorni, ricorso straordinario al Capo dello Stato.

La presente determinazione sarà pubblicata sul Bollettino Ufficiale della Regione Piemonte ai sensi dell'art. 61 dello Statuto e dell'art. 16 del Regolamento regionale 29 luglio 2002 n. 8/R "Ordinamento e disciplina dell'attività del Bollettino Ufficiale della Regione Piemonte".

Il Direttore  
Daniela Formento

Codice DB1808

D.D. 8 giugno 2010, n. 621

**Affidamento in economia mediante cottimo fiduciario, ai sensi dell'art. 125 comma 1, lett. b), D.Lgs. 163/06 e s.m.i., della fornitura a noleggio per l'allestimento dello stand della Regione Piemonte alla Borsa del Turismo Congressuale (BTC), Rimini 1-2 luglio 2010. Nomina commissione giudicatrice.**

(omissis)

IL DIRIGENTE

(omissis)

*determina*

di nominare la Commissione preposta all'esame della documentazione amministrativa e dell'offerta tecnica ed economica per l'affidamento in economia della fornitura a noleggio relativa all'allestimento dello spazio espositivo della Regione Piemonte alla Borsa del Turismo Congressuale (BTC), Rimini 1-2 luglio 2010, mediante procedura di cottimo fiduciario ex art. 125 comma 1 lett. b) D.Lgs. 163/06 s.m.i., secondo il criterio dell'offerta economicamente più vantaggiosa, così composta:

– Marzia Baracchino Responsabile del Settore Promozione Turistica - Analisi della domanda e del mercato turistico;

– Carlo Gabriele, Settore Promozione Turistica - Analisi della domanda e del mercato turistico;

– Stefania Gattuso, Settore Promozione Turistica - Analisi della domanda e del mercato turistico;

– Mariantonietta Piliero, Settore Promozione Turistica - Analisi della domanda e del mercato turistico;

– Donato Vurchio, Settore Promozione Turistica - Analisi della domanda e del mercato turistico;

di demandare a successivi provvedimenti gli adempimenti conseguenti e di competenza.

La presente determinazione sarà pubblicata sul Bollettino Ufficiale della Regione Piemonte ai sensi dell'art. 61 dello Statuto e dell'art. 16 del DPGR n. 8/R/2002.

Il Dirigente

Marzia Baracchino

Codice DB1809

D.D. 9 giugno 2010, n. 622

**L.R. 8.7.1999 n.18 "Interventi regionali a sostegno dell'offerta turistica". Programma annuale degli interventi 2004 - Graduatoria n. 2 - Beneficiario: Piacenza Massimiliano per l'adattamento di un immobile a C.A.V. nel Comune di Incisa Scapaccino (AT) - Proroga del termine di conclusione lavori - Istanza 157/04.**

(omissis)

IL DIRIGENTE

(omissis)

*determina*

- di concedere alla ditta Piacenza Massimiliano, progetto finanziato ai sensi della L.R. 8 luglio 1999, n. 18 - Programma annuale degli interventi 2004 - Graduatoria n. 2 per l'adattamento di un immobile a C.A.V. nel Comune di Incisa Scapaccino (AT) (istanza n. 157/04), una proro-

ga del termine dei lavori previsto al 31/12/2010.

- di confermare tutte le condizioni, obblighi e impegni previsti e contenuti nella D.G.R. n. 59 - 4133 del 23/10/2006, e nella D. D. n. 230 del 04/04/2007.

La presente determinazione sarà pubblicata sul Bollettino Ufficiale della Regione Piemonte ai sensi dell'art. 61 dello Statuto e dell'art. 16 del D.P.G.R. n. 8/R/2002.

Il Dirigente

Paola Casagrande

Codice DB1809

D.D. 9 giugno 2010, n. 623

**L.R. 8.7.1999 n.18 "Interventi regionali a sostegno dell'offerta turistica". Programma annuale degli interventi 2004 - Graduatoria n. 2 - Beneficiario: "Sconfienza Antonio Lorenzo" per l'adattamento di un immobile a C.A.V. nel Comune di Mombercelli (AT) - Proroga del termine di conclusione lavori - Istanza 395/04.**

(omissis)

IL DIRIGENTE

(omissis)

*determina*

- di concedere a "Sconfienza Antonio Lorenzo", progetto finanziato ai sensi della L.R. 8 luglio 1999, n. 18 - Programma annuale degli interventi 2004 - Graduatoria n. 2 per l'adattamento di un immobile a C.A.V. nel Comune di Mombercelli (AT) (istanza n. 395/04), una proroga del termine dei lavori previsto al 15/09/2010.

- di confermare tutte le condizioni, obblighi e impegni previsti e contenuti nelle D.D. n. 382 del 30/05/2007 e D.D. n. 248 del 03/12/2007

La presente determinazione sarà pubblicata sul Bollettino Ufficiale della Regione Piemonte ai sensi dell'art. 61 dello Statuto e dell'art. 16 del D.P.G.R. n. 8/R/2002.

Il Dirigente

Paola Casagrande

Codice DB1809

D.D. 9 giugno 2010, n. 624

**L.R. 24.01.2000 n. 4 e s.m.i. "Interventi per lo sviluppo, la rivitalizzazione e il miglioramento qualitativo dei territori turistici". Piano annuale di attuazione 2006. Progetto: Percorsi di acquaticità - Comune di Monta' (CN) - Istanza 04/06/173.**

(omissis)

IL DIRIGENTE

(omissis)

*determina*

- di prendere atto della variante sopra descritta proposta dal comune di Montà titolare dell'iniziativa volta alla realizzazione del progetto "proposte di acquaticità"

- di rideterminare, per effetto della variante in oggetto in € 950.000,00 la spesa da ammettere a contributo ai sensi L.R. 24.01.2000 n. 4 e s.m.i.- Piano di attuazione 2006;

- di ridurre, in considerazione della minor spesa ammessa, il contributo in conto capitale, pari al 60% più lo studio di fattibilità da € 615.600,01 a € 574.800,00 per la

realizzazione del citato progetto;

- precisato che, in conseguenza del presente atto, si viene a determinare una economia di spesa di € 40.800,01 che è da considerarsi come risorsa disponibile sul Fondo per il sostegno del Piano annuale di attuazione 2006, e che verrà accertata con successivo atto;

- di confermare tutte le condizioni, obblighi ed impegni previsti e contenuti nelle D.D.727 del 26.09.2007 e D.D. n. 51 del 04.02.2008 relative alla concessione del contributo stesso.

La presente determinazione sarà pubblicata sul Bollettino Ufficiale della Regione Piemonte ai sensi dell'art.65 dello Statuto e dell' art.16 del D.P.G.R. n. 8/R/2002.

Il Dirigente  
Paola Casagrande

Codice DB1806

D.D. 11 giugno 2010, n. 625

**Museo Regionale di Scienze Naturali. Noleggio ed allestimento della Mostra "Wildlife Photographer of the year. Edizione 2010". Società Pass Events S.r.l. di Torino e Società E20Progetti di Biella. Spesa di Euro 29.050,92. Capitolo 127985/2010.**

(omissis)  
IL DIRIGENTE  
(omissis)  
*determina*

Di acquisire, per le motivazioni riportate in premessa, mediante noleggio per un importo di Euro 24.000,00 (o.f.i.) dalla Società Pas Events S.r.l., la Mostra "Wildlife Photographer of the Year" che presenta le migliori fotografie naturalistiche del mondo scelte nell'ambito di un concorso attivato dal Museo di Storia Naturale di Londra nel 2009 e la cui programmazione presso il Museo Regionale di Scienze Naturali è prevista nel periodo maggio 2010 – giugno 2010.

Di acquisire, per le motivazioni riportate in premessa, dalla Ditta E20Progetti S.r.l., lo svolgimento dei servizi necessari per l'adeguamento della struttura espositiva necessaria per l'allestimento della Mostra e per l'impaginazione e la stampa dei materiali di comunicazione ed in particolare:

- noleggio della struttura espositiva e tinteggiatura (60 pannelli autoportanti in legno tamburato, ignifugo, formato 100 cm x 300 cm) - Euro 940,80 (o.f.i.)

- noleggio impianto di illuminazione dedicato con 60 faretti alogeni da 35 watt, montati su blindo avvitate alle strutture portanti in legno – 705,60 (o.f.i.);

- progettazione e impaginazione dei materiali di comunicazione su immagine coordinata del MRSN – Euro 341,04 (o.f.i.)

- stampa a 4 colori b/v di n. 10.000 pezzi del pieghevole a 3 ante, formato 10 cm x 21 cm chiuso (30 cm x 21 cm aperto), carta patinata opaca 135 gr – Euro 1.270,08 (o.f.i.)

- stampa a 4 colori b/v di n. 500 pezzi dell'invito a 2 ante, formato 21 cm x 10 cm chiuso (42 cm x 10 cm aperto), carta patinata opaca 250 gr – Euro 517,44 (o.f.i.)

- stampa a 4 colori b di n. 3 manifesti, formato 70 cm

x 100 cm, su forex 5 mm – Euro 141,12 (o.f.i.)

- stampa a 4 colori b di n. 1 manifesto, formato 100 cm x 140 cm, su forex 5 mm – Euro 105,84 (o.f.i.)

- stampa di n. 1 totem bifacciale, formato 84 cm x 200 cm su forex 5 mm – Euro 188,16 (o.f.i.)

- stampa di n. 1 colophon da collocare nell'atrio di ingresso del Museo, formato 100 cm x 270 cm, su pellicola adesiva – Euro 311,64 (o.f.i.)

- realizzazione prespaziati informativi – Euro 529,20 (o.f.i.)

Totale Euro 5.050,92 (o.f.i.)

Di stabilire che per l'acquisizione del servizio di noleggio della Mostra dalla Società Pas Events S.r.l., Via Lagrange n. 20, 10123 Torino ricorrono le condizioni di cui all'articolo 57, comma 2, lettera b) che disciplina la procedura negoziata senza previa pubblicazione di bando di gara nei confronti di un unico e determinato operatore in quanto sussistono ragioni di natura tecnica o artistica, ovvero di titolo di diritti esclusivi.

Di stabilire che l'acquisizione dei servizi e delle forniture richiesti alla Ditta E20Progetti S.r.l., Via Milano n. 94, 13900 Biella può essere stabilita con la modalità del cottimo fiduciario (D.Lgs. n. 163 del 12 aprile 2006, articolo 3, comma 40), in quanto ricorrono le condizioni di cui agli articoli 125 comma 11 e 253 comma 22 lettera b) del D.Lgs. n. 163 del 12 aprile 2006, nonché del dettato normativo di cui al D.P.R. n. 384 del 3 agosto 2001, che disciplinano l'acquisto in economia di lavori, servizi e forniture.

Di regolare lo svolgimento delle attività affidate alla Società Pas Events S.r.l., Via Lagrange n. 20, 10123 Torino e della Ditta E20Progetti S.r.l., Via Milano n. 94, 13900 Biella mediante Lettere Contratto ai sensi dell'articolo 33 lettera d) della legge regionale 23 gennaio 1988, n. 8.

Di impegnare in sanatoria la somma complessiva di Euro 29.050,92 (o.f.i.) con riferimento allo stanziamento disponibile sul capitolo 127985 del Bilancio di previsione per l'anno finanziario 2010 (Ass. 100202).

Alla erogazione delle succitate somme a favore della Società Pas Events S.r.l., Via Lagrange n. 20, 10123 Torino e della Ditta E20Progetti S.r.l., Via Milano n. 94, 13900 Biella si provvederà con le modalità stabilite nella Lettera Contratto a seguito di presentazione di fatture vistate per regolarità dal Responsabile del Museo Regionale di Scienze Naturali.

La presente determinazione sarà pubblicata sul Bollettino Ufficiale della Regione Piemonte ai sensi dell'art. 61 dello Statuto e dell'art. 16 del Regolamento D.P.G.R. n. 8/R del 29 luglio 2002 "Ordinamento e disciplina dell'attività del Bollettino Ufficiale della Regione Piemonte".

Il Dirigente  
Ermanno De Biaggi

Codice DB1806

D.D. 11 giugno 2010, n. 626

**Museo Regionale di Scienze Naturali. Realizzazione documentazione fotografica illustrativa delle attività e della situazione del Museo. Affidamento servizio al fotografo Dario Lanzardo. Spesa di Euro 5.800,00. Capitolo 137662/2010.**

(omissis)  
 IL DIRIGENTE  
 (omissis)  
 determina

Di affidare, per le motivazioni riportate in premessa, al fotografo Dario Lanzardo, Via Bogino n. 17, 10123 Torino (omissis), lo svolgimento di una campagna fotografica a colori del Museo Regionale di Scienze Naturali riguardante in particolare:

- struttura architettonica complessiva (esterna ed interna);
- spazi e locali interni destinati alle varie funzioni museali: conservazione e studio delle collezioni;
- ricerca scientifica; didattica; depositi e magazzini; esposizioni temporanee; sale per convegni, incontri, seminari; uffici;
- quant'altro necessario a documentare la situazione e le attività del Museo.

Il servizio prevede la fornitura di un totale di 300 fotografie ad alta definizione (300 dpi - 40 mega ognuna) su DVD. Le fotografie saranno concesse per gli usi scientifici e di comunicazione del Museo Regionale di Scienze Naturali alla condizione che ne venga citato l'autore. L'autore si riserva il diritto di utilizzare le fotografie per attività non commerciali, di carattere espositivo, pubblicitario, ecc.

Di impegnare a favore del fotografo Dario Lanzardo, Via Bogino n. 17, 10123 Torino (omissis), la somma complessiva di Euro 5.800,00 (o.f.i.) con riferimento allo stanziamento disponibile sul capitolo 137662 del Bilancio di previsione per l'anno finanziario 2010 (Ass. 100250).

Di regolare l'attività affidata al fotografo Dario Lanzardo, Via Bogino n. 17, 10123 Torino (omissis), mediante Lettera Contratto ai sensi dell'articolo 33 lettera d) della legge regionale 23 gennaio 1988, n. 8.

Lo svolgimento del servizio è affidato con la modalità della procedura negoziata di cui all'articolo 57, comma 2, lettera b) del D.Lgs. n. 163 del 12 aprile 2006 in quanto trattasi di opera artistica.

La liquidazione avverrà entro 60 giorni dal ricevimento delle fatture, previa attestazione di conformità all'ordinativo da parte del Responsabile del Settore Museo Regionale di Scienze Naturali.

La presente determinazione sarà pubblicata sul Bollettino Ufficiale della Regione Piemonte ai sensi dell'art. 61 dello Statuto e dell'art. 16 del Regolamento D.P.G.R. n. 8/R del 29.07.2002 "Ordinamento e disciplina dell'attività del Bollettino Ufficiale della Regione Piemonte".

Il Dirigente  
 Ermanno De Biaggi

Codice DB1806

D.D. 11 giugno 2010, n. 628

**Museo Regionale di Scienze Naturali. "Sviluppo progettuale e la realizzazione di allestimenti museografici e multimediali del c.d. Lotto XIV". Servizio preparazioni tassidermiche e scheletri (Serval, Canguro di Bennet, Procione - Leone, Orsobianco polare e Puma). Ditta Ermanno Bianchi di Paoloantonio Giovanna, Ditta Paolo Moro e Ditta Franco Ferrero. Spesa di**

**Euro 23.880,00 (o.f.i.). Capitolo 204774/2008 (I. 6147).**

(omissis)  
 IL DIRIGENTE  
 (omissis)  
 determina

Di affidare, per le motivazioni illustrate in premessa alla Ditta Ermanno Bianchi di Paoloantonio Giovanna, Via Donato n. 30, 20021 Bollate, Milano (omissis), alla Ditta Paolo Moro, Via Ponisio n. 21, 22070 Senna Comasco, Como (omissis) e alla Ditta Franco Ferrero, Via Paolo Sarpi n. 120, 10134 Torino (omissis) l'incarico per lo svolgimento di interventi di lavorazione e di preparazione tassidermica e dello scheletro di spoglie di animali acquisiti con Determinazione Dirigenziale n. 364 del 25 marzo 2010 dalla Ditta "La Rupe" S.a.s. di R. Locatelli & C. di Civitella Casanova (Pescara).

Di affidare in particolare alle succitate Ditte lo svolgimento delle seguenti preparazioni:

Ditta Ermanno Bianchi di Paoloantonio Giovanna, Via Donato n. 30, 20021 Bollate, Milano (omissis)

Preventivo in data 3 maggio 2010 (Prot. 18706/DB18.06 del 7 maggio 2010)

Spoglie di esemplare adulto di Serval (*Felis serval*)

– concia della pelle e preparazione tassidermica della pelle secondo le indicazioni del Museo

Euro 3.600,00 (o.f.i.)

Spoglie di esemplare adulto di Canguro di Bennet (*Macropus rufogriseus*)

– concia della pelle e preparazione tassidermica della pelle secondo le indicazioni del Museo

Euro 2.160,00 (o.f.i.)

Spoglie di esemplare adulto di Procione (*Procyon lotor*)

– concia della pelle e preparazione tassidermica della pelle secondo le indicazioni del Museo

Euro 1.440,00 (o.f.i.)

Importo totale – Euro 7.200,00 (o.f.i.)

Ditta Paolo Moro, Via Ponisio n. 21, 22070 Senna Comasco, Como (omissis)

Preventivo in data 27 aprile 2010 (Prot. 17233/DB18.06 del 28 aprile 2010)

Spoglie di esemplare adulto di Leone (*Felis leo*)

– concia della pelle e preparazione tassidermica della pelle secondo le indicazioni del Museo

Euro 4.560,00 (o.f.i.)

Spoglie di esemplare adulto di grandi dimensioni di Orso bianco polare (*Ursus maritimus*)

– concia della pelle e preparazione tassidermica della pelle secondo le indicazioni del Museo

Euro 7.800,00 (o.f.i.)

Spoglie di esemplare adulto di Puma (*Felis concolor*)

– concia della pelle e preparazione tassidermica della pelle secondo le indicazioni del Museo

Euro 2.880,00 (o.f.i.)

Importo totale – Euro 15.240,00 (o.f.i.)

Ditta Franco Ferrero, Via Paolo Sarpi n. 120, 10134 Torino (omissis) (cod. ben. 77420)

Spoglie di esemplare adulto di Serval (*Felis serval*), di Canguro di Bennet (*Macropus rufogriseus*) e di Procione (*Procyon lotor*)

- preparazione degli scheletri in sequenza con possibilità di montaggio

Importo Euro 1.440,00 (o.f.i.)

Gli interventi di preparazione previsti sulle spoglie dei succitati esemplari di Serval, Canguro di Bennet, Procione, Leone, Orso bianco polare e Puma sono necessari per completare ed ottimizzare l'allestimento espositivo della Sezione 1 "Diversità della natura" del progetto di allestimento del c.d. Lotto XIV" affidato alla Società A.T.I. Euphon Communication S.p.A..

I servizi sono svolti sotto la direzione ed il coordinamento della Dott.ssa Elena Gavetti, Conservatore della Sezione di Zoologia e della Dott.ssa Elena Giacobino, responsabile della Sezione Didattica e Museologia del Museo Regionale di Scienze Naturali di Torino.

Alla spesa complessiva di Euro 23.880,00 (o.f.i.) si fa fronte nell'ambito dell'impegno 6147 assunto con Determinazione Dirigenziale n. 872 del 26 novembre 2008 con riferimento alla somma di euro 1.500.000,00, disponibile sul capitolo 204774 del Bilancio di previsione per l'anno finanziario 2008 (Ass. 103841 per la progettazione e la realizzazione di interventi di progressiva rifunzionalizzazione di spazi del Museo Regionale di Scienze Naturali necessari per la gestione e la valorizzazione delle collezioni (conservazione, manutenzione, studio, consultazione, esposizione, ecc.) ed in particolare per la realizzazione del servizio "Sviluppo progettuale e la realizzazione di allestimenti museografici e multimediali, produzione di contenuti audiovisivi e applicativi multimediali e relativa manutenzione del c.d. Lotto XIV".

I servizi in questione sono affidati alla Ditta Ermano Bianchi di Paolantonio Giovanna di Bollate (Milano), alla Ditta Paolo Moro di Senna Comasco (Como) ed alla Ditta Franco Ferrero di Torino con le modalità del cottimo fiduciario ricorrendo le condizioni di cui agli articoli 125, comma 9, comma 10, lettera c) e comma 11, e 253 comma 22 lettera b) del D.Lgs. n. 163 del 12 aprile 2006, nonché del dettato normativo di cui al D.P.R. n. 384 del 3/8/2001.

Di regolare l'attività affidata alla Ditta Ermano Bianchi di Paolantonio Giovanna di Bollate (Milano), alla Ditta Paolo Moro di Senna Comasco (Como) ed alla Ditta Franco Ferrero di Torino mediante apposite Lettere Contratto ai sensi dell'articolo 33, lettera d) della legge regionale n. 8 del 23 gennaio 1984.

La liquidazione della somma spettanti alla Ditta Ermano Bianchi di Paolantonio Giovanna di Bollate, Milano (Euro 7.200,00), alla Ditta Paolo Moro di Senna Comasco, Como (Euro 15.240,00) ed alla Ditta Franco Ferrero di Torino (Euro 1.440,00) avverrà, a 90 giorni, alla conclusione dello svolgimento dei servizi affidati ed a seguito presentazione di fatture vistate per regolarità dal Responsabile del Settore Museo Regionale di Scienze Naturali ed Ecomusei

La presente determinazione sarà pubblicata sul Bollettino Ufficiale della Regione Piemonte ai sensi dell'art. 61 dello Statuto e dell'art. 16 del Regolamento D.P.G.R. n. 8/R del 29.07.2002 "Ordinamento e disciplina dell'attività del Bollettino Ufficiale della Regione Piemonte".

Il Dirigente  
Ermanno De Biaggi

Codice DB1806

D.D. 11 giugno 2010, n. 629

**Museo Regionale di Scienze Naturali. "Sviluppo progettuale e realizzazione di allestimenti museografici e multimediali del c.d. Lotto XIV" Affidamento servizi preparazioni tassidermiche e apparati scheletrici. Ditta Franco Ferrero e Ditta Ermano Bianchi di Paolantonio Giovanna di Bollate. Spesa di Euro 10.920,00 (o.f.i.). Capitolo 204774/2008 (I. 6147)**

(omissis)

IL DIRIGENTE

(omissis)

determina

Di affidare per le motivazioni illustrate in premessa, alla Ditta Franco Ferrero, Laboratorio di tassidermia ed entomologia, Via Paolo Sarpi n. 120, 10135 Torino (omissis) ed alla Ditta Ermano Bianchi di Paolantonio Giovanna, Via Donato n. 30, 20021 Bollate, Milano (omissis), l'incarico per lo svolgimento di interventi di lavorazione e preparazione delle spoglie e di preparazione tassidermica e degli scheletri di due esemplari di lupo rinvenuti in Val Borbera e nella Valle Gesso nel Parco Naturale delle Alpi Marittime da personale operativo nell'ambito del progetto "Il Lupo in Piemonte. Azioni per la conoscenza e la tutela della specie, per la prevenzione dei danni al bestiame domestico e per l'attuazione di un regime di coesistenza stabile tra il lupo e le attività economiche" avviato fin dagli anni '90, dalla Regione Piemonte in collaborazione con il Parco Naturale delle Alpi Marittime, per il monitoraggio, lo studio dello sviluppo della popolazione di lupo sull'arco alpino occidentale e per la definizione di misure di prevenzione dei danni provocati al bestiame domestico e di misure di sostegno agli operatori economici.

Gli interventi previsti sui due esemplari di lupo rinvenuti rispettivamente in data 15 marzo 2010 in Val Borbera, Località Vegni e in data 15 marzo 2010 nel Vallone di Desertetto, Località Tetti dei Frè, nella Valle Gesso, sono necessari per completare ed ottimizzare l'allestimento espositivo della Sezione 1 "Diversità della natura" del progetto di allestimento del c.d. Lotto XIV" affidato alla Società A.T.I. Euphon Communication S.p.A..

Diffidare in particolare alla Ditta Ditta Franco Ferrero, Laboratorio di tassidermia ed entomologia, Via Paolo Sarpi n. 120, 10135 Torino (omissis) lo svolgimento dei seguenti servizi:

Spoglie esemplare di lupo rinvenuto in Val Borbera, Località Vegni

- spellatura da svolgersi presso la Facoltà di Veterinaria dell'Università degli Studi di Torino e concia morbida della pelle

Euro 420,00 (o.f.i.)

- preparazione dello scheletro montato

Euro 1.920,00 (o.f.i.)

Spoglie esemplare di lupo rinvenuto nel Vallone di Desertetto, Località Tetti dei Frè, nella Valle Gesso

- spellatura da svolgersi presso la Facoltà di Veterinaria dell'Università degli Studi di Torino e concia morbida della pelle

Euro 420,00 (o.f.i.)

- preparazione dello scheletro in sequenza

Euro 960,00 (o.f.i.)

Di affidare in particolare alla Ditta Ermano Bianchi di Paolantonio Giovanna, Via Donato n. 30, 20021 Bollate, Milano (omissis) lo svolgimento dei seguenti servizi:

Spoglie esemplare di lupo rinvenuto in Val Borbera, Località Vegni

- preparazione tassidermica della pelle secondo le indicazioni del Museo

Euro 3.600,00 (o.f.i.)

Spoglie esemplare di lupo rinvenuto nel Vallone di Desertetto, Località Tetti dei Frè, nella Valle Gesso

- preparazione tassidermica della pelle secondo le indicazioni del Museo

Euro 3.600,00 (o.f.i.)

I servizi sono svolti sotto la direzione ed il coordinamento della Dott.ssa Elena Gavetti, Conservatore della Sezione di Zoologia e della Dott.ssa Elena Giacobino, responsabile della Sezione Didattica e Museologia del Museo Regionale di Scienze Naturali di Torino.

Alla spesa complessiva di Euro 10.920,00 (o.f.i.) si fa fronte nell'ambito dell'impegno 6147 assunto con Determinazione Dirigenziale n. 872 del 26 novembre 2008 con riferimento alla somma di euro 1.500.000,00, disponibile sul capitolo 204774 del Bilancio di previsione per l'anno finanziario 2008 (Ass. 103841 per la progettazione e la realizzazione di interventi di progressiva rifunzionalizzazione di spazi del Museo Regionale di Scienze Naturali necessari per la gestione e la valorizzazione delle collezioni (conservazione, manutenzione, studio, consultazione, esposizione, ecc.) ed in particolare per la realizzazione del servizio "Sviluppo progettuale e la realizzazione di allestimenti museografici e multimediali, produzione di contenuti audiovisivi e applicativi multimediali e relativa manutenzione del c.d. Lotto XIV".

I servizi in questione sono affidati alla Ditta Franco Ferrero di Torino ed alla Ditta Ermano Bianchi di Paolantonio Giovanna di Bollate (Milano) con le modalità del cottimo fiduciario ricorrendo le condizioni di cui agli articoli 125, comma 9, comma 10, lettera c) e comma 11, e 253 comma 22 lettera b) del D.Lgs. n. 163 del 12 aprile 2006, nonché del dettato normativo di cui al D.P.R. n. 384 del 3 agosto 2001.

Di regolare l'attività affidata alla Ditta Franco Ferrero di Torino ed alla Ditta Ermano Bianchi di Paolantonio Giovanna di Bollate (Milano), mediante apposite Lettere Contratto ai sensi dell'articolo 33, lettera d) della legge regionale n. 8 del 23 gennaio 1984.

La liquidazione della somma spettanti alla Ditta Franco Ferrero di Torino (Euro 3.720,00) ed alla Ditta Ermano Bianchi di Paolantonio Giovanna di Bollate, Milano (Euro 7.200,00) avverrà, a 90 giorni, alla conclusione dello svolgimento dei servizi affidati ed a seguito presentazione di fatture vistate per regolarità dal Responsabile del Settore Museo Regionale di Scienze Naturali ed Ecomusei

La presente determinazione sarà pubblicata sul Bollettino Ufficiale della Regione Piemonte ai sensi dell'art. 61 dello Statuto e dell'art. 16 del Regolamento D.P.G.R. n. 8/R del 29.07.2002 "Ordinamento e disciplina dell'attività del

Bollettino Ufficiale della Regione Piemonte".

Il Dirigente

Ermanno De Biaggi

Codice DB1806

D.D. 11 giugno 2010, n. 630

**Museo Regionale di Scienze naturali. Incarico all'associazione culturale HoldenArt & Art per l'organizzazione e la realizzazione di eventi culturali per la stagione 2009 - 2010. Integrazione impegno assunto con Determinazione Dirigenziale n. 1124 del 27 novembre 2009. Spesa in sanatoria di Euro 9.889,44. Capitolo 137662/2010.**

(omissis)

IL DIRIGENTE

(omissis)

determina

Di impegnare in sanatoria, per le motivazioni riportate in premessa, a favore della Associazione Culturale HoldenArt & Art, Corso Dante n. 118, 10126 Torino (omissis) la somma di Euro 9.889,44 (o.f.i.) con riferimento allo stanziamento disponibile sul capitolo 137662 del Bilancio di previsione per l'anno finanziario 2010 (Ass. 100250).

L'impegno è assunto per garantire lo sviluppo della seconda fase del programma delle iniziative culturali programmate per la stagione 2009 – 2010 presso il Museo Regionale di Scienze Naturali ed approvato con Determinazione Dirigenziale n. 1224 del 27 novembre 2009 che prevedeva in particolare lo svolgimento dei seguenti eventi:

– "Oltre i giardini"

Un percorso tra botanica, paesaggio e letteratura nei giardini e nei parchi di Torino.

Tre incontri con Renata Lodari ed Eric Minetto per capire la Torino dei parchi, dei giardini, degli alberi ed una passeggiata per conoscerli direttamente.

Programmazione 2009

– "Scrivere di scienza"

Quale è la relazione tra scienza e narrazione, tra conto e racconto, tra cosmo e testo, tra comprensione e affabulazione.

Tre serate in compagnia di Gabriele Beccarla, di Jacopo Masini e di altri ospiti per ragionare e godere della scrittura scientifica.

Programmazione 2009 - 2010

La liquidazione della somma di Euro 9.889,44 avverrà con le modalità stabilite dalla Lettera Contratto siglata in data 9 dicembre 2009.

La presente determinazione sarà pubblicata sul Bollettino Ufficiale della Regione Piemonte ai sensi dell'art. 61 dello Statuto e dell'art. 16 del Regolamento D.P.G.R. n. 8/R del 29.07.2002 "Ordinamento e disciplina dell'attività del Bollettino Ufficiale della Regione Piemonte".

Il Dirigente

Ermanno De Biaggi

Codice DB1806

D.D. 11 giugno 2010, n. 631

**Museo Regionale di Scienze Naturali. Affidamento in-**

**carico all'Associazione Culturale HoldenArt & Art per l'organizzazione e la realizzazione della II edizione della rassegna letteraria "Operime medicamentose". Impegno di Spesa in sanatoria di Euro 14.500,00 (o.f.i.) sul capitolo 137662/2010.**

(omissis)  
IL DIRIGENTE  
(omissis)  
*determina*

Di affidare il servizio e approvare in sanatoria il programma di eventi culturali presentato dalla Associazione in data 24 febbraio 2010 (Prot. n. 7043/DB18.06 del 24 febbraio 2010) che propone per il periodo maggio 2010 - dicembre 2010 lo svolgimento di tre serie di eventi su temi connessi alle attività del Museo ed in generale alla sua mission con particolare riferimento al tema della divulgazione scientifica; l'Associazione propone a tal fine tre iniziative che incrociano il tema della scienza con la letteratura favorendo l'avvicinamento del pubblico al Museo:

– Operine Medicamentose. Piccola farmacia portatile per cose della vita (II edizione)

4 appuntamenti su farmacopea e letteratura a cura di Pierangelo Lomagno e Jacopo Masini  
(maggio 2010)

– I giardini delle terme

3 appuntamenti sul tema dell'acqua e del giardino a cura di Renata Lodari ed Erik Minetto  
(settembre 2010)

– .... A rimirar le stelle

3 appuntamenti a parlare di astronomia e fisica a cura di Jacopo Masini  
(novembre – dicembre 2010)

Di dare peraltro avvio alla prima fase di tale programma di eventi relativa alla rassegna "Operine Medicamentose. Piccola farmacia portatile per cose della vita (II edizione)" che prevede lo svolgimento di 4 appuntamenti su farmacopea e letteratura a cura di Pierangelo Lomagno e Jacopo Masini nel mese di maggio 2010.

Di impegnare a tale scopo la spesa in sanatoria di Euro 14.500,00 (o.f.i.) con riferimento allo stanziamento disponibile sul capitolo 137662 del Bilancio di previsione per l'anno finanziario 2010 (Acc. 100250).

Di regolare il rapporto contrattuale tra l'Amministrazione Regionale e l'Associazione Culturale HoldenArt & Art, Corso Dante n. 118, 10126 Torino mediante Lettera Contratto ai sensi dell'art. 33, comma 2, lett. b) della legge regionale n. 8 del 23 gennaio 1984 sulla base dello schema di contratto allegato alla presente determinazione per farne parte integrante e sostanziale.

Di procedere alla liquidazione della somma succitata al termine della programmazione ed a 90 giorni a seguito di presentazione di fatture vistate per regolarità dal Responsabile del Settore Museo Regionale di Scienze Naturali ed Ecomusei.

L'affidamento del servizio di programmazione, organizzazione, gestione e comunicazione degli eventi è affidato alla Associazione Culturale HoldenArt & Art, Corso Dante n. 118, 10126 Torino con la modalità dell'articolo

57, comma 2, lettera b) del D.Lgs. n. 163 del 12 aprile 2006 per cui è possibile procedere alla fornitura mediante procedura negoziata senza previa pubblicazione del bando di gara in quanto trattasi di opera artistica.

La presente determinazione sarà pubblicata sul Bollettino Ufficiale della Regione Piemonte ai sensi dell'art. 61 dello Statuto e dell'art. 16 del Regolamento D.P.G.R. n. 8/R del 29.07.2002 "Ordinamento e disciplina dell'attività del Bollettino Ufficiale della Regione Piemonte".

Il Dirigente  
Ermanno De Biaggi

Codice DB1806

D.D. 11 giugno 2010, n. 632

**Museo Regionale di Scienze Naturali. Giardino Botanico REA. Affidamento incarico per impaginazione e stampa di materiale di comunicazione e promozionale. Spesa di Euro 936,00 (o.f.i.). Capitolo 137662/2010.**

(omissis)  
IL DIRIGENTE  
(omissis)  
*determina*

Di affidare, per le motivazioni riportate in premessa, alla Ditta Print Time S.n.c., Via Matera n. 9, 10136 Torino (omissis) (cod. ben. 35617) lo svolgimento del servizio di impaginazione e di stampa del pieghevole informativo delle attività estive 2010 programmate o presso il Giardino Botanico REA di Trana ed in particolare:

- n. 5.000 pieghevoli formato aperto 30 cm x 21 cm, formato chiuso 10 cm x 21 cm, stampa a 4 colori b/v su carta patinata opaca 150 gr;

Di regolare i rapporti con la succitata Ditta Print Time S.n.c., Via Matera n. 9, 10136 Torino mediante Lettera Contratto ai sensi dell'art. 33, comma 2, lett. b) della legge regionale n. 8 del 23 gennaio 1984 sulla base dello schema di contratto allegato alla presente determinazione per farne parte integrante e sostanziale.

Di stabilire che lo svolgimento del succitato servizio è affidato alla Ditta Print Time S.n.c., Via Matera n. 9, 10136 Torino con la modalità del cottimo fiduciario ricorrendo le condizioni di cui agli articoli 125, comma 9, comma 10, lettera c) e comma 11, e 253 comma 22 lettera b) del D.Lgs. n. 163 del 12 aprile 2006, nonché del dettato normativo di cui al D.P.R. n. 384 del 3 agosto 2001.

Di impegnare la somma complessiva di Euro 936,00 (o.f.i.) con riferimento allo stanziamento disponibile sul capitolo 137662 del Bilancio di previsione per l'anno finanziario 2010 (Ass. 100250).

Di provvedere alla liquidazione della somma spettante alla Ditta Print Time S.n.c., Via Matera n. 9, 10136 Torino, a 90 giorni ed a seguito di presentazione di fattura vistata per regolarità dal Responsabile del Settore Museo Regionale di Scienze Naturali.

La presente determinazione sarà pubblicata sul Bollettino Ufficiale della Regione Piemonte ai sensi dell'art. 61 dello Statuto e dell'art. 16 del Regolamento D.P.G.R. n. 8/R del 29 luglio 2002 "Ordinamento e disciplina dell'attività del Bollettino Ufficiale della Regione Piemonte".

Il Dirigente  
Ermanno De Biaggi

Codice DB1809

D.D. 14 giugno 2010, n. 635

**Approvazione modulistica dichiarazione di inizio attività', denuncia e comunicazione attrezzature, caratteristiche e prezzi e denuncia di classifica per l'esercizio delle attività turistiche ricettive - Rettifica parziale Allegati alle Determinazioni Dirigenziali nn. 344 del 23/3/2010 e 417 del 2/4/2010.**

(omissis)

IL DIRIGENTE

(omissis)

*determina*

di apportare alla modulistica di cui in premessa le rettifiche all'uoopo necessarie, così come in allegato alla presente Determinazione per farne parte integrante e sostanziale, ritenendole sostitutive della modulistica di cui alle precedenti Determinazioni nn. 344 del 23/3/2010 e 417 del 2/4/2010;

di ripubblicare la suddetta modulistica in formato PDF sul sito internet della Regione Piemonte al seguente indirizzo:

<http://www.regione.piemonte.it/turismo/lavorare/index.htm>, al fine di renderla uniformemente applicabile, da parte degli operatori del settore, su tutto il territorio della Regione Piemonte.

La presente determinazione sarà pubblicata sul Bollettino Ufficiale della Regione Piemonte ai sensi dell'art. 61 dello Statuto e dell'art. 16 del D.P.G.R. n. 8/R/2002

Il Dirigente

Paola Casagrande

Codice DB1809

D.D. 15 giugno 2010, n. 636

**L.R. 8 luglio 1999 n. 18 - Programma annuale degli interventi 2002 - Società Pinalto S.a.s. di Daniello Federica & C, per l'adattamento di un immobile a C.A.V. nel Comune di Pino Torinese (TO) - Istanza n. 479/02. Richiesta di proroga fine lavori.**

(omissis)

Il Dirigente

Paola Casagrande

Codice DB1809

D.D. 15 giugno 2010, n. 637

**L.R. 24 gennaio 2000, n. 4 e s.m.i. - Piano annuale di attuazione 2006 - Progetto: "Orizzonti: cielo, terra, mare" del Comune di Gavazzana (Al) - Istanza 4.06/244 - Approvazione proroga ultimazione lavori.**

(omissis)

Il Dirigente

Paola Casagrande

Codice DB1809

D.D. 16 giugno 2010, n. 638

**L.R. 8/7/1999 n. 18 "Interventi regionali a sostegno dell'offerta turistica" - Programma annuale degli interventi 2003 - Beneficiario: LO.GI. S.n.c. - Istanza n.**

**177/03 - Proroga del termine di conclusione dei lavori.**

(omissis)

IL DIRIGENTE

(omissis)

*determina*

di concedere alla Società LO.GI. S.n.c. per la realizzazione del progetto finanziato ai sensi della L.R. 8 luglio 1999, n. 18 "Interventi regionali a sostegno dell'offerta turistica" – Programma annuale degli interventi 2003 – di realizzazione di una C.A.V. nel Comune di Nizza Monferrato (AT) - Istanza n. 177/03 - una proroga del termine di ultimazione lavori previsto al 31 dicembre 2010.

La presente determinazione sarà pubblicata sul Bollettino Ufficiale della Regione Piemonte ai sensi dell'art. 61 dello Statuto e dell'art. 16 del D.P.G.R. n. 8/R/2002.

Il Dirigente

Paola Casagrande

Codice DB1800

D.D. 16 giugno 2010, n. 639

**Convenzione tra la Regione Piemonte e l'Associazione Il Filare di Torino per l'attuazione, la prosecuzione e lo sviluppo del progetto "Promozione e valorizzazione dell'enogastronomia piemontese". impegno di spesa per euro 200.000,00 sul cap.182127/2010 e euro 210.000,00 sul cap. 182898/2010.**

(omissis)

IL DIRETTORE

(omissis)

*determina*

- di approvare, per le motivazioni indicate in premessa, l'impegno di spesa relativo all'attuazione della convenzione tra la Regione Piemonte e l'associazione Il Filare, per la collaborazione in merito all'attuazione, prosecuzione e sviluppo del progetto di promozione e valorizzazione dell'enogastronomia piemontese, come previsto dalla stessa convenzione, e come richiesto dalla nota in data 25/05/2010

- di impegnare a tale fine a favore dell'associazione Il Filare la somma di € 200.000,00 sul capitolo n. 182127 del bilancio 2010 (ass 100486) e di € 210.000,00 sul cap. 182898 del bilancio 2010 (ass 100038);

- di rinviare a successivo provvedimento l'impegno della spesa residua di € 100.000,00 sulle risorse di cui al cap. 171526 del bilancio 2010 UPB DB18081

- di rinviare a successivo provvedimento dirigenziale l'impegno della spesa di € 40.000,000 sul cap. 182898/2010, subordinato alle effettive disponibilità del bilancio regionale.

Alla liquidazione della spesa si provvederà per il 50% al momento dell'esecutività del presente atto e per il restante 50% a saldo, previa presentazione di idonea rendicontazione;

Avverso la presente determinazione è ammesso ricorso giurisdizionale nei tempi e termini previsti dalla normativa vigente.

La presente determinazione sarà pubblicata sul Bollettino Ufficiale della Regione Piemonte ai sensi dell'art. 61 del

lo Statuto e dell'art. 16 del Regolamento D.P.G.R. n. 8/R del 29.07.2002 "Ordinamento e disciplina dell'attività del Bollettino Ufficiale della Regione Piemonte".

Il Direttore  
Daniela Formento

Codice DB1809

D.D. 21 giugno 2010, n. 642

**L.R. n. 2 del 2009, art. 42 comma 4, art. 44 comma 2 (Categorie A e C) e art. 43 comma 3 (Categoria B). Affidamento di incarico a Finpiemonte S.p.a., relativo alle attività di gestione finanziaria dei contributi concessi ai sensi del Programma Triennale 2009-2011, anno 2009. Approvazione dei testi dei due contratti da stipulare tra la Regione Piemonte e Finpiemonte S.p.a., attinenti alle medesime attività.**

(omissis)  
IL DIRETTORE  
(omissis)  
*determina*

- di affidare, per le motivazioni espresse in premessa, a Finpiemonte S.p.a., società regionale in "house providing", l'incarico per lo svolgimento relativo alle attività di gestione finanziaria dei contributi concessi ai sensi del Programma Triennale 2009-2011, anno 2009.

- di approvare, per le motivazioni citate in premessa, i testi dei contratti allegati al presente atto per farne parte integrante e sostanziale: Allegato 1) "Contratto per l'affidamento a Finpiemonte s.p.a. delle attività di gestione finanziaria dei contributi concessi ai sensi del Programma Triennale 2009 – 2011, Anno 2009 - L.R. 2/2009, art. 42 comma 4 (Categoria A)" e art. 44 comma 2 (Categoria C)" e Allegato 2) "Contratto per l'affidamento a Finpiemonte S.p.A. delle attività di gestione finanziaria dei contributi concessi ai sensi del Programma Triennale 2009 – 2011, Anno 2009 - L.R. 2/2009, art. 43 comma 3 (Categoria B)", con i quali sono definite le modalità di attuazione dell'incarico e regolati i rapporti tra la Regione e Finpiemonte;

- di stabilire che per far fronte all'incarico di cui ai punti precedenti vengano utilizzati, quale corrispettivo, gli interessi maturati sullo stanziamento di cui ai capitoli n. 173335 UPB db 18091 e n. 284315 UPB db 18092 e sui capitoli 206206 e n. 206277 UPB db 18112 del Bilancio 2009 e che verranno trasferiti a Finpiemonte S.p.A. per la gestione del citato Programma Triennale 2009 – 2011, Anno 2009, detto corrispettivo, sulla base delle previsioni delle attività da svolgere, è convenuto tra le Parti come segue:

euro 23.486,40 (oltre IVA), salvo conguaglio in caso di accertamento di minori o maggiori costi di gestione del contratto. (Categoria A),

euro 18.691,26 (oltre IVA), salvo conguaglio in caso di accertamento di minori o maggiori costi di gestione del contratto. (Categoria B),

euro 22.899,24 (oltre IVA), salvo conguaglio in caso di accertamento di minori o maggiori costi di gestione del contratto. (Categoria C);

da corrisponderli nei modi e nei termini indicati dall'art.

30 della Convenzione Quadro ed è assicurato prioritariamente dagli interessi maturati sulla disponibilità complessiva.

La liquidazione del corrispettivo sarà effettuata sulla base delle modalità definite dall'art. 7 del contratto per quanto riguarda l' Allegato 1) e dall'art. 8 del contratto per l' Allegato 2).

La presente sarà pubblicata sul Bollettino Ufficiale della Regione Piemonte ai sensi dell'articolo 61 dello Statuto e dell'art. 16 del D.P.G.R. 8/R/2002.

Il Direttore  
Daniela Formento

Codice DB1800

D.D. 22 giugno 2010, n. 644

**L.r. 75/1996. Partecipazione alle spese per la realizzazione di iniziative di carattere culturale turistico sportivo. Impegno di spesa di Euro 301.000,00 sul cap. 140864/2010.**

(omissis)  
IL DIRETTORE  
(omissis)  
*determina*

di approvare, per le motivazioni e le finalità espresse in premessa, la partecipazione della Regione Piemonte alle spese per la realizzazione del materiale promozionale relativo alle manifestazioni turistiche sportive e culturali che si svolgeranno nel secondo semestre del 2010 per la spesa complessiva di € 301.000,00 (o.f.i.) ripartita come indicato nell'allegato elenco (All. A) che costituisce parte integrante della presente determinazione, nel quale sono indicati i soggetti beneficiari, la specifica delle iniziative e l'importo ad essi assegnato;

di impegnare la somma complessiva di € 301.000,00 sul cap. 140864 del bilancio 2010 - UPB DB18001 (ass. n. 100276);

- la liquidazione delle somme avverrà, a manifestazioni concluse, a seguito della presentazione di regolare fattura o nota di debito probante la spesa sostenuta corredata da una relazione e dal materiale attestante l'avvenuta promozione;

- di dare comunicazione ai soggetti attuatori in elenco mediante lettera nel rispetto di quanto previsto dalla legge regionale del 23 gennaio 1984 n. 8, art. 33.

La presente determinazione sarà pubblicata sul Bollettino Ufficiale della Regione Piemonte ai sensi dell'art. 61 dello Statuto e dell'art. 16 del Regolamento D.P.G.R. n. 8/R del 29.07.2002 "Ordinamento e disciplina dell'attività del Bollettino Ufficiale della Regione Piemonte".

Avverso la presente determinazione è ammessa proposizione di ricorso giurisdizionale nei tempi e nei termini previsti dalla normativa vigente in materia.

Il Direttore  
Daniela Formento

Allegato

## Allegato A

Beneficiario	Ragione sociale	Importo impegnato	Manifestazione	Periodo
1 Organizzazione Territoriale Protortona (c.b.97488)	Vicolo Pocasale Ghisolfo ,2/A 15057 Tortona (AL) (omissis)	20.000,00	Manifestazioni promozionali	Giugno-dicembre2010
2 Fondazione della Ceramica ONLUS (c.b.73586)	Piazza Maggiore 1 12084 Mondovì (CN) (omissis)	10.000,00	Apertura del Museo della cerramica	Giugno 2010
3 Associazione Susa Moncenisio (c.b.98113)	P.zza De bartolomei,2 10059 Susa (TO) (omissis)	3.000,00	43 °Susa Moncenisio	Giugno 2010
4 Associazione Castrum Aynaldi (c.b.215715.)	Via V. Emanuele,10 12050 Castellinaldo (CN) (omissis)	12.000,00	Manifestazione Bibendum	Giugno 2010
5 Comune di Castellinaldo (c.b.9951 )	Via G. Marconi,7 12050 Castellinaldo (CN) (omissis)	5.000,00	Raduno alpini del Roero	Giugno 2010
6 Comune di Pramollo (c.b.12343 )	Borgata Lussie,1 10065 Pramollo (TO) (omissis)	1.000,00	Corsa in Montagna	Giugno 2010
7 Ass. Pro Loco di S. Raffaele Cimena (c.b.96821)	Via C ferrarese,30 10090 San Raffaele Cimena (TO) (omissis)	1.000,00	Mestieri e sapori	Giugno 2010
8 ASD Summer Sport (c.b. 128829)	Via M. Vittoria,4 10123 Torino (omissis)	4.000,00	26 ed. Vacanze Turistiche	Giugno – luglio 2010
9 Ass. Provinciale Migranti (c.b.162850 )	Via A. rossi 2 12100 Cuneo (omissis)	15.000,00	Isoladimondo 2010	Giugno 2010

10	Comune di Calosso (c.b. 9660)	Via Roma ,11 14052 Colosso (AT) (omissis)	20.000,00	Manifestazioni Colosso tutto l'anno	Da Giugno 2010
11	Comune Albaretto della Torre (c.b. 10564 )	Via Umberto ,2 12050 Albaretto della Torre (CN) (omissis)	500,00	Manifestazione WPM2010	Giugno 2010
12	Comune di Novara (c.b. 9363)	Via fratelli Rosselli, 1 28100 Novara (omissis)	50.000,00	Iniziative promozionali e turistiche a Novara	Da giugno a ottobre 2010
13	Città di varallo (c.b. 9554)	C.so Roma ,31 13019 Varallo (VC) (omissis)	20.000,00	Iniziative di promozione turistica a Varallo	Da giugno a dicembre 2010
14	Promoauto racing (c.b 67184)	C.so Orbassano 191/1 10137 Torino (omissis)	16.500,00	15° Sestriere storica	Giugno 2010
15	AIACE Torino (c.b .14047)	Galleria Subalpina,30 10123 Torino (omissis)	16.000,00	XI Festival sottodiciotto	Dicembre 2010
16	Ass. Orcokayac (c.b 72235)	Stradale Torino 169 10034 Chivasso (TO) (omissis)	15.000,00	Carton rapid race	Luglio 2010
17	ASD PASSO (c.b 131445)	Via Cavallotti,33 12100 Cuneo c/o avv. Associati (omissis)	10.000,00	Campionato Hand bike	Luglio 2010
18	Distretto turistico dei laghi (c.b 37460)	C.so italia 18 28838 Stresa (VB) (omissis)	20.000,00	Campionati fiori di fuoco 2010	Luglio- agosto 2010
19	Ass. arnica montana (c.b 129664)	Fraz. Bossuon, 46 10054 Cesana Torinese (TO) (omissis)	15.000,00	Manifestazione montagna in festa	Luglio settembre 2010
20	FPRL pregnolato (c.b 1369369)	Via Carandini, 6 10015 Ivrea (omissis)	10.000,00	Installazioni città europee	Luglio 2010 a marzo 2011
21	Associazione Piemunteisa (c.b 36162)	Via Vanchiglia, 6 10124 Torino (omissis)	2.000,00	Europeade a Bolzano	Luglio 2010

22	Baltea Runner (c.b 215716)	Via salita ai castelli c/o torre rossa 10100 Bairo (TO) (omissis)	5.000,00	3° ed. royal ultra Sky marathon	Luglio 2010
23	Torino Città Capitale (c.b 26915)	Via Porta Palatina, 8 – 10100 Torino (omissis)	15.000,00	Progetto Torino	Luglio - Dicembre 2010
24	Associazione piemonte Movie (cb 158494)	Via Real Collegio 6 – Moncalieri – (omissis)	15.000,00	Festival Internazionale A.F. Lavagnino – Musica e Cinema	Giugno – luglio 2010

Codice DB1800

D.D. 22 giugno 2010, n. 645

**L.r.75/96 Progetto di promozione turistica "le pietre ossolane" del Comune di Mergozzo . Reimpegno e liquidazione di Euro 9.000,00 sul cap. 140864/2010 .**

(omissis)

IL DIRETTORE

(omissis)

*determina*

per le motivazioni e le finalità espresse in premessa di reimpegnare la somma € 9.000,00 sul cap. 140864/2010 del bilancio 2010 a favore del Comune di Mergozzo, per il progetto turistico "Le pietre Ossolane", assegnata con determinazione dirigenziale n. 570 del 3/8/2007 impegno n. 3304/2007

la somma di € 9.000,00 sarà liquidata al beneficiario ad avvenuta esecutività del presente atto.

Alla spesa di Euro 9.000,00 si fa fronte mediante impegno sul cap. 140864/2010 (A. n. 100276 ).

La presente determinazione sarà pubblicata sul Bollettino Ufficiale della Regione Piemonte ai sensi dell'art. 61 dello Statuto e dell'art. 16 del Regolamento D.P.G.R. n. 8/R del 29.07.2002 "Ordinamento e disciplina dell'attività del Bollettino Ufficiale della Regione Piemonte".

Avverso la presente determinazione è ammessa proposizione di ricorso giurisdizionale nei tempi e nei termini previsti dalla normativa vigente in materia.

Il Direttore

Daniela Formento

Codice DB1800

D.D. 22 giugno 2010, n. 646

**L.r. 75/1996. integrazione determinazione n.271/2010 a favore di Minum Fax media s.r.l. - Partecipazione alle spese per la realizzazione di iniziative di carattere culturale turistico sportivo. Impegno di spesa di Euro 10.000,00 sul cap. 140864/2010.**

(omissis)

IL DIRETTORE

(omissis)

*determina*

Di provvedere, per le motivazioni sopra espresse, alla parziale rettifica dell'allegato "A" alla D.D. 271del 10/3/2010 (imp. n.958), riconoscendo a favore della Minimum Fax Media s.r.l. la somma di € 60.000,00 anziché di € 50.000,00 per la realizzazione del film Emilio Salgari; di integrare a tale scopo l'impegno n. 958/10 di € 10.000,00 utilizzando le risorse sul cap. 140864/2010 - UPB DB18001;

di liquidare l'importo complessivo di € 60.000,00, in un'unica soluzione prevista alla presentazione della realizzazione del promo realizzato, a seguito di fattura, la stessa sarà vistata per regolarità contabile, dal Dirigente competente ad avvenuta pubblicazione e a seguito della presentazione di regolare fattura o nota di debito probante la spesa sostenuta corredata da una relazione e dal materiale attestante l'avvenuta promozione;

La presente determinazione sarà pubblicata sul Bollettino

Ufficiale della Regione Piemonte ai sensi dell'art. 61 dello Statuto e dell'art. 16 del Regolamento D.P.G.R. n. 8/R del 29.07.2002 "Ordinamento e disciplina dell'attività del Bollettino Ufficiale della Regione Piemonte".

Avverso la presente determinazione è ammessa proposizione di ricorso giurisdizionale nei tempi e nei termini previsti dalla normativa vigente in materia.

Il Direttore

Daniela Formento

Codice DB1809

D.D. 22 giugno 2010, n. 649

**D.G.R. n. 36-12629 del 23.11.2009 di attuazione della L.r. n. 21 del 16 giugno 2006 e s.m.i. Piano di interventi per lo sviluppo e la riqualificazione dell'offerta turistica del Piemonte per gli anni 2009/2010 - Progetti a regia regionale. Realizzazione Progetto preliminare "L'Atlante dei Suoni - Boves". Contributo a favore dell'Associazione Culturale "La Fabbrica dei Suoni" di euro 100.000,00 sul cap. 182127/10.**

(omissis)

IL DIRIGENTE

(omissis)

*determina*

di approvare la realizzazione del Progetto "L'Atlante dei suoni - Boves" presentato dall'Associazione Culturale "La Fabbrica dei Suoni" con sede in Venasca;

di impegnare a favore dell'Associazione Culturale "La Fabbrica dei Suoni", con sede in Venasca, Via G. Marconi, 15 c.a.p. 12020 - (omissis), la somma complessiva pari ad €. 100.000,00 sul cap. n. 182127 - UPB DB 18091 del Bilancio regionale di previsione per l'anno finanziario 2010 e pluriennale 2010-2012 (Assegnazione n. 100486), per la realizzazione del Progetto "L'Atlante dei suoni", presentato ai sensi ed in attuazione del Piano di interventi per lo sviluppo e la riqualificazione dell'offerta turistica del Piemonte per gli anni 2009/2010 - "Piemonte ....sei a casa" approvato con DGR n. 36-12629 del 23 novembre 2009;

di rinviare a successivo provvedimento l'approvazione del testo della convenzione, da stipularsi tra la Regione Piemonte e l'Associazione Culturale "La Fabbrica dei Suoni" - con sede in Venasca, per la realizzazione del Progetto "L'Atlante dei suoni";

di stabilire che l'erogazione del contributo pari ad €. 100.000,00, a favore dell'Associazione Culturale "La Fabbrica dei Suoni", sarà erogato secondo le modalità indicate nella convenzione che verrà approvata con successivo provvedimento dirigenziale, dietro presentazione della documentazione probante la spesa effettivamente sostenuta per la realizzazione del progetto vistata dagli uffici regionali competenti nonché nel rispetto del "Piano di interventi per lo sviluppo e la riqualificazione dell'offerta turistica del Piemonte per gli anni 2009/2010 - "Piemonte...sei a casa".

La presente sarà pubblicata sul Bollettino Ufficiale della Regione Piemonte ai sensi dell'articolo 61 dello Statuto e dell'art. 16 del D.P.G.R. 8/R/2002.

Il Dirigente

Paola Casagrande

Codice DB1809

D.D. 22 giugno 2010, n. 650

**L.R. 8.7.1999 n.18 "Interventi regionali a sostegno dell'offerta turistica". Programma annuale degli interventi 2004 - Graduatoria n. 2 - Beneficiario: GIDAP s.a.s. per la realizzazione del parcheggio pertinenziale della struttura ricettiva esistente C.A.V. "Il Cantuccio" nel Comune di Zubiena (BI) -Proroga del termine di conclusione lavori - Istanza 465/04.**

(omissis)

IL DIRIGENTE

(omissis)

*determina*

- di concedere a "GIDAP s.a.s.", progetto finanziato ai sensi della L.R. 8 luglio 1999, n. 18 - Programma annuale degli interventi 2004 - Graduatoria n. 2 per la realizzazione del parcheggio pertinenziale della struttura ricettiva esistente C.A.V. "Il Cantuccio" in Zubiena (BI) (istanza n. 465/04), una proroga del termine dei lavori previsto al 31/12/2010.

- di confermare tutte le condizioni, obblighi e impegni previsti e contenuti nella D.G.R. n. 59 - 4133 del 23/10/2006, e nella D.D. n. 230 del 04/04/2007.

La presente determinazione sarà pubblicata sul Bollettino Ufficiale della Regione Piemonte ai sensi dell'art. 61 dello Statuto e dell'art. 16 del D.P.G.R. n. 8/R2002.

Il Dirigente

Paola Casagrande

Codice DB1806

D.D. 14 luglio 2010, n. 796

**Museo Regionale di Scienze Naturali. Sezione di Zoologia. Supporto alle attività di "Conservazione, gestione e valorizzazione delle collezioni teriologiche". Modifica della scadenza dell'incarico di Collaborazione Coordinata e Continuativa affidato alla Dr.ssa Mara Calvini con Determinazione Dirigenziale n. 325 del 22 marzo 2010.**

(omissis)

IL DIRIGENTE

(omissis)

*determina*

Di sospendere e modificare, per le motivazioni riportate in premessa, il rapporto contrattuale stabilito con la Dott.ssa Mara Calvini, per lo svolgimento presso la Sezione di Zoologia del M.R.S.N. di attività di "Conservazione, gestione e valorizzazione delle collezioni teriologiche" e di cui alla Convenzione Rep. 15300 in data 22 aprile 2010 la cui esecuzione è stata anticipata al 19 aprile 2010 ed approvata con Determinazione Dirigenziale n. 325 del 22 marzo 2010; la sospensione è stabilita per 57 giorni dal giorno 8 aprile 2010 al giorno 3 luglio 2010 ed è quindi ripresa e completata dal 19 aprile 2011 al 14 giugno 2011.

Di dare atto che la succitata sospensione e modifica del rapporto contrattuale non comporta impegni di spesa aggiuntivi per l'Amministrazione Regionale.

Di regolare la modifica del rapporto contrattuale mediante la convenzione il cui schema è allegato alla presente Determinazione per farne parte integrante.

La presente determinazione sarà pubblicata sul B.U. della Regione Piemonte ai sensi dell'art. 61 dello Statuto e dell'art. 16 del Regolamento D.P.G.R. n. 8/R del 29.07.2002 "Ordinamento e disciplina dell'attività del Bollettino Ufficiale della Regione Piemonte".

Il Dirigente

Ermanno De Biaggi

Codice DB1801

D.D. 25 agosto 2010, n. 975

**Premio nazionale Nati per Leggere. Approvazione del bando di concorso 2010.**

Viste:

la l.r. 28 agosto 1978, n. 58 "Promozione della tutela e dello sviluppo delle attività e dei beni culturali", che si pone tra gli obiettivi, lo sviluppo diffuso sul territorio regionale delle attività culturali, l'incremento della fruizione culturale e delle attività che la valorizzano;

la D.G.R. n. 32-7710 del 18 novembre 2002, che ha approvato la realizzazione del progetto piemontese Nati per Leggere, secondo le linee del progetto nazionale e in collaborazione con la Fondazione per il Libro la musica e la cultura, che cura gli aspetti organizzativi del concorso e gli eventi legati alla premiazione;

la determinazione dirigenziale n. 849 del 19 novembre 2008, con cui la Regione Piemonte ha istituito il Premio nazionale Nati per Leggere, in collaborazione con il gruppo di Coordinamento nazionale di Nati per Leggere, alla Città di Torino e alla Fondazione;

visto il Programma di attività 2009-2011 della Direzione Cultura, Turismo e Sport, approvato con D.G.R. n. 12423 del 26.10.2009, tra le cui linee progettuali rientra la prosecuzione del progetto Nati per leggere e delle iniziative ad esso collegate, tra cui il Premio

il Premio, articolato in cinque sezioni, ha ottenuto il patrocinio dell'International Board on Books for young people e, nel febbraio 2010, il premio del Presidente della Repubblica;

considerato

il successo della prima edizione del Premio, valutabili in termini di: numero di candidature pervenute; afflusso di pubblico alla cerimonia svoltasi durante il Salone Internazionale del Libro di Torino del 2010; attenzione della stampa, specialistica e non, per il neonato premio; promozione, a livello nazionale, dell'immagine della Regione Piemonte e del suo impegno nella promozione e diffusione della lettura,

si ritiene di dar continuità all'attività intrapresa e di approvare il bando di concorso e relativa modulistica allegati al presente atto (all\_bando; all\_a);all\_b; all\_c) per costituirne parte integrante.

Tutto ciò premesso e considerato

IL DIRIGENTE

visto il D.Lgs. n. 165/2001 "Norme generali sull'ordinamento del lavoro alle dipendenze delle amministrazioni pubbliche" (e s.m.i.) (artt. 4 "Indirizzo politico-amministrativo. Funzioni e responsabilità", 14 "Indirizzo politico-amministrativo" e 16 "Funzioni dei dirigenti di uffici dirigenziali generali");

vista la l.r. n. 58/78 “Promozione della tutela e dello sviluppo delle attività e dei beni culturali”;

vista la l.r. n. 23/2008 “Disciplina dell’organizzazione degli uffici regionali e disposizioni concernenti la dirigenza ed il personale”, artt. 17 e 18;

vista la determinazione n. 849 del 19 novembre 2008;

in conformità con gli indirizzi in materia disposti dalla Giunta regionale con il provvedimento n. 48-12423 del 26 ottobre 2009 recante “Programma di attività 2009-2011 della Direzione Cultura, Turismo e Sport e modalità di assegnazione, rendicontazione e liquidazione dei contributi. Approvazione”,

*determina*

di approvare, per le motivazioni illustrate in premessa, il bando di concorso e relativa modulistica (all\_bando; all.a); all.b);all.c) allegati al presente atto per costituire parte integrante.

Il presente atto non comporta impegni di spesa.

La presente determinazione sarà pubblicata sul B.U della Regione Piemonte ai sensi dell’art. 61 dello Statuto e dell’art. 16 del regolamento DPGR. n. 8/R del 29.07.2002 “Ordinamento e disciplina dell’attività del Bollettino Ufficiale della Regione Piemonte”.

Il Dirigente  
Eugenio Pintore

Allegato

All\_bando

Premio nazionale Nati per Leggere

**Premessa**

La Regione Piemonte, in coerenza con le finalità e gli obiettivi della legge regionale 28 agosto 1978, n.58 “Promozione della tutela e dello sviluppo delle attività e dei beni culturali” bandisce, in collaborazione con la Città di Torino, la Fondazione per il Libro la Musica la Cultura e il Coordinamento nazionale del progetto Nati per Leggere, la seconda edizione del Premio nazionale Nati per Leggere.

Il Premio ha ricevuto il patrocinio della sezione italiana Ibbi (International Board on Books for Young People, organizzazione internazionale no-profit fondata nel 1953 allo scopo di facilitare l’incontro tra libri, bambini e ragazzi) e il riconoscimento del Presidente della Repubblica Giorgio Napolitano.

**Obiettivi**

Obiettivi del Premio sono:

- segnalare la migliore produzione editoriale per bambini in età prescolare e riconoscere l’impegno degli operatori attivi nei progetti locali;
- stimolare lo sviluppo di proposte editoriali di qualità;
- promuovere la diffusione della lettura ad alta voce rivolta ai bambini;
- diffondere il lavoro in rete fra le diverse professionalità e istituzioni che operano per la promozione della lettura sul territorio.

**Sezioni del Premio**

Le cinque sezioni del Premio nazionale sono:

**I)** La sezione *Libri in cantiere*, che segnala il miglior progetto editoriale inedito, in Italia e all’estero, adatto alla manipolazione e fruizione da parte di bambini di età compresa tra i 6 e i 24 mesi.

Per la selezione la giuria applicherà i seguenti criteri:

- sicurezza, igienicità e qualità dei materiali di costruzione impiegati;
- presenza del marchio di qualità della Comunità europea;
- maneggevolezza e adeguatezza del formato alla capacità di manipolazione diretta dei bambini della suddetta fascia di età;
- qualità del testo e delle illustrazioni e coerenza con le diverse capacità percettive e cognitive che il bambino via via sviluppa;
- capacità del tema trattato di suscitare l’interesse del bambino in relazione alla sua esperienza di vita e al suo sviluppo cognitivo.

**II)** La sezione *Nascere con i libri* segnala il miglior libro (cartonato o albo) edito in Italia per bambini di età compresa tra 6 e 36 mesi.

I libri in gara devono essere circolanti e reperibili, oppure disponibili alla ristampa.

Sono esclusi dalla partecipazione al Premio i libri che fanno già parte del catalogo NPL (o sono in procinto di entrarvi). Sono inoltre esclusi automaticamente i libri che in copertina o nelle note di redazione indicano una età di riferimento superiore ai tre anni.

Per la selezione la giuria si atterrà, ove applicabili, ai medesimi criteri di cui al punto I).  
Dovrà inoltre essere riscontrato un buon rapporto tra la qualità del libro e il prezzo di copertina.

**III)** La sezione *Crescere con i libri* segnala il miglior libro edito in Italia, negli ultimi 5 anni, per bambini di età compresa tra 3 e 6 anni, relativo ad un tema stabilito annualmente dalla Giuria e dal Comitato promotore.

Per l'edizione 2011 è stato individuato il tema: "Libri per ridere: l'umorismo nei libri per bambini".  
Le modalità di partecipazione a questa sezione sono descritte nell'allegato a) al presente bando.

Ogni anno le realtà interessate a partecipare possono candidarsi entro il mese di maggio, per partecipare all'edizione dell'anno successivo.

Per l'anno 2011 sono state accettate le candidature di Roma (Biblioteche dei ragazzi e Scuole dell'infanzia) e Bologna (Biblioteca Salaborsa e Scuole dell'infanzia).

Per l'anno 2012, le candidature dovranno pervenire entro il mese di maggio 2011.

**IV)** La sezione *Reti di libri* segnala il miglior progetto di promozione della lettura rivolto ai bambini in età compresa tra 0 e 5 anni, sviluppato secondo le linee di Nati per Leggere, capace di coinvolgere il più ampio numero di soggetti (genitori, bibliotecari, pediatri, insegnanti, educatori, volontari, ecc.) attraverso un efficace e continuativo lavoro "di rete".

Per formalizzare la candidatura è necessario compilare in ogni sua parte il modulo b) allegato al presente bando: sarà inoltre possibile inviare ulteriore materiale che illustri il lavoro prodotto dai candidati secondo le modalità illustrate dal modulo stesso.

**V)** La sezione *Pasquale Causa* – pediatra di libera scelta che ha contribuito in maniera determinante alla diffusione di Nati per leggere ed alla cui memoria è dedicato il Premio nazionale - segnala il pediatra che, aderendo al progetto Nati per Leggere, promuova presso genitori e famiglie la pratica della lettura ad alta voce nel modo più efficace.

Il candidato dovrà corredare la domanda completando il modulo c) allegato al presente bando.

### **Menzioni d'onore**

Nell'ambito della sezione *Nascere con i libri* potranno ricevere una menzione d'onore:

- le pubblicazioni di autori ritenute particolarmente significative per la fascia d'età considerata (6-36 mesi), attingendo alla produzione non italiana;
- la collana, in lingua italiana, che si sia particolarmente distinta nel panorama editoriale nazionale rivolta a bambini tra 6 e 36 mesi.

### **Partecipanti**

La partecipazione al Premio è così articolata:

- la sezione *Nascere con i libri* è aperta a tutti gli editori italiani, che possono candidare al massimo due libri ciascuno;
- la sezione *Crescere con i libri* è aperta a tutti gli editori italiani i cui titoli saranno segnalati dalle librerie delle singole realtà territoriali aderenti. Sarà richiesta agli editori la messa a disposizione di almeno due copie per ogni titolo selezionato;
- la sezione *Libri in cantiere* è aperta a tutti gli editori italiani;
- la sezione *Reti di libri* è aperta a tutti i soggetti coinvolti in un progetto di rete locale;
  - la sezione *Pasquale Causa* è aperta a tutti i pediatri che aderiscono a Nati per Leggere.

A queste due ultime sezioni si accede tramite autocandidatura o candidatura ad opera delle famiglie, degli organi territoriali dell'Associazione culturale pediatri e/o dell'Associazione Italiana Biblioteche, nonché degli Enti e istituzioni locali.

### **Invio del materiale oggetto del premio**

Per la partecipazione alla prima sezione del premio (Libri in cantiere) gli editori interessati dovranno fare pervenire all'indirizzo sopraindicato un prototipo del libro, da cui si evincano le caratteristiche fisiche del prodotto editoriale (non è ritenuto sufficiente presentare il progetto editoriale in formato digitale).

Per la partecipazione alla seconda sezione del premio (Nascere con i libri) gli editori interessati dovranno far pervenire all'indirizzo sopraindicato 4 copie del libro / dei libri candidati.

Per la partecipazione alla terza sezione (Crescere con i libri) gli enti interessati dovranno fare pervenire una descrizione dell'ente, delle attività di promozione della lettura svolte insieme all'indicazione degli altri soggetti con cui si intende promuovere il lavoro di rete secondo le modalità già sperimentate nella città di Torino.

Per la partecipazione alle ultime due sezioni i soggetti interessati dovranno fare pervenire all'indirizzo sopraindicato un'esauriente descrizione dell'attività di promozione della lettura NPL svolta nell'ultimo triennio, fornendo i dati richiesti negli allegati b) e c).

### **Modalità di invio della domanda di partecipazione**

Per partecipare occorre inviare la seguente

#### Domanda di partecipazione

Il/La sottoscritto/a: _____ Nato a: _____ il: _____ responsabile della casa editrice/del progetto: _____ _____ Indirizzo di residenza, via/p.zza: _____ Cap: _____ Città: _____ Prov. _____ Tel/Fax: _____ e-mail _____ SEZIONE _____  <p style="text-align: center;">dichiara</p> di aver preso atto di quanto esposto nel presente regolamento e, sottoscrivendolo, di accettarlo integralmente.  In relazione alla normativa di cui al d.lgs. 196/2003 sulla privacy acconsento al trattamento, diffusione e comunicazione, anche a terzi, dei dati personali di cui alla presente scheda ai fini di aggiornamenti su iniziative relative al Premio stesso e al progetto Nati per Leggere, anche in collaborazione con altri Enti, che verranno in futuro organizzate e potrò in qualsiasi momento richiedere la rettifica o cancellazione dei dati scrivendo alla Segreteria del Premio.
--

ed i materiali allegati (libri, progetti editoriali, documentazione sull'attività svolta) dovranno pervenire, in versione elettronica e cartacea, **entro il 31 gennaio 2011** a:

Segreteria organizzativa Premio nazionale Npl  
Fondazione per il Libro la Musica la Cultura  
Segreteria Premio nazionale NpL  
Via Santa Teresa, 15  
10121 Torino

[zacheo@salonelibro.it](mailto:zacheo@salonelibro.it)

### **La giuria**

I libri, i progetti editoriali e la documentazione relativa alle attività di promozione della lettura saranno sottoposte al giudizio inappellabile di una giuria composta da componenti del gruppo nazionale di coordinamento Nati per Leggere, esperti di letteratura infantile, pedagogisti, librai, bibliotecari, illustratori ed esperti in comunicazione visiva.

La Giuria si riserva il diritto, qualora lo ritenesse opportuno, di trasferire un'opera da una sezione ad un'altra.

I membri della giuria verranno scelti ogni anno dal comitato promotore del Premio (Regione Piemonte, Città di Torino, Fondazione per il Libro la Musica la Cultura, Coordinamento nazionale Nati per Leggere).

### **Il materiale non premiato**

I libri pervenuti per partecipare alla sezione *Nascere con i libri* saranno donati ai progetti locali. I progetti editoriali relativi al premio *Libri in cantiere* e la documentazione relativa alle ultime due sezioni del premio non saranno restituiti.

### **La premiazione**

La cerimonia di premiazione si svolgerà in occasione del XXIV Salone Internazionale del Libro di Torino del 2011.

### **Premi**

- Il premio per i vincitori delle sezioni *Nascere con i libri* e *Crescere con i libri* consiste nell'acquisto del libro da distribuire a pediatri, biblioteche, nidi e scuole dell'infanzia impegnati nella diffusione del progetto Nati per Leggere, per un importo di € 2.000 a premio.
- Il premio per la sezione *Libri in cantiere* consiste in un contributo di € 2.000 per la pubblicazione del libro.
- Il premio per i vincitori delle sezioni *Reti di libri* e *Pasquale Causa* consiste in libri nell'edizione speciale Nati per Leggere, per una somma pari a € 2.000 a premio.

### **Pubblicazione dei libri premiati**

Il progetto editoriale premiato nella sezione *Libri in cantiere* dovrà essere pubblicato entro dodici mesi dalla premiazione a cura dell'editore e riportare sulla copertina o nel frontespizio l'indicazione del Premio. Il libro sarà pubblicizzato attraverso i canali NPL (sito, lista npl-bib e comunicazioni pubbliche).

I libri premiati nella sezione I, II e III e quelli a cui saranno attribuite le menzioni d'onore potranno utilizzare il logo del Premio Nazionale Nati per Leggere.

All.a)

**Premio nazionale Nati per Leggere***Sezione Crescere con i libri*

Il Premio Città di Torino - *Crescere con i libri* è stato istituito nel 2004 di concerto da I.T.E.R. - Istituzione torinese per un'educazione responsabile – e dalle Biblioteche civiche torinesi, in collaborazione con la Divisione Servizi educativi e la Fiera del Libro di Torino.

La Città di Torino ha voluto così premiare il miglior libro illustrato di letteratura per l'infanzia, pubblicato negli ultimi 3 anni, rivolto ad una fascia di età dai 3 ai 6 anni, che abbia affrontato un tema legato a particolari sollecitazioni culturali, pedagogiche ed etiche e che sia riuscito a coniugare la bellezza delle illustrazioni e la semplicità del messaggio.

Questi gli obiettivi del premio:

- Favorire la lettura ad alta voce nelle scuole e nelle biblioteche, sviluppando il dialogo e il confronto intorno alla letteratura per l'infanzia.
- Sviluppare le attività di lettura, ascolto e scrittura spontanea nelle scuole e nelle biblioteche.
- Incoraggiare la lettura, diffondendo il piacere del leggere tra le famiglie e i bambini più piccoli.
- Favorire la capacità critica e di giudizio, valorizzando la figura dell' educatore.
- Sviluppare una sempre maggior sinergia tra le biblioteche, le scuole, i laboratori di lettura, le librerie e l'editoria specializzata.
- Sostenere un'idea di cultura e di valori.

Dal 2009 *Crescere con i libri* è confluito nel Premio nazionale Nati per Leggere, di cui costituisce la II sezione.

Per raggiungere gli obiettivi sopraindicati occorre organizzare e predisporre una serie di azioni preliminari per il buon esito del lavoro, insieme alla città di Torino che ha la supervisione di tutto il percorso.

Si consiglia la partecipazione a quelle realtà (comuni, biblioteche, servizi educativi) che abbiano già attivato una rete di relazioni fra biblioteche e scuole dell'infanzia. La Città di Torino s'impegna a dare tutto il supporto necessario per la buona riuscita dell'operazione.

I soggetti che aderiscono alla sezione *Crescere con i libri* entrano per quell'anno a far parte della giuria.

Queste le **azioni indispensabili per la partecipazione alla sezione *Crescere con i libri***:

- entro il mese di maggio la giuria e il Comitato promotore del Premio (Regione Piemonte, Città di Torino, Fondazione per il Libro la Musica la Cultura, Coordinamento nazionale Nati per Leggere) individuano il tema della sezione
- entro il mese di agosto le realtà partecipanti inviano una lettera a tutte le librerie del loro territorio, invitando a segnalare i titoli, editi negli ultimi 5 anni, che rispondano, con caratteristiche di qualità ed eccellenza, al tema designato
- entro la fine di settembre i soggetti partecipanti individuano una rosa di libri (massimo 12) tra tutte le segnalazioni pervenute
- ogni realtà partecipante acquista i libri scelti per poter avviare il lavoro di confronto e di analisi.

Con le scuole e i nidi

- Predisporre gruppi di lavoro con gli insegnanti e gli educatori e avviare gli incontri. Il numero dei partecipanti può essere variabile secondo le realtà coinvolte.
- Dal mese di gennaio presentare i libri ai bambini delle scuole coinvolte.

#### Nelle Biblioteche

- Organizzare un ciclo di incontri per leggere e presentare i libri finalisti (di solito 3 per incontro) a bambini e genitori.
- Raccogliere in ogni incontro i dati sul gradimento dei testi, suddivisi fra preferenze dei bambini e dei genitori, sia dal punto di vista del testo che della grafica.
- Entro il mese di marzo raccogliere i dati sulle preferenze dei singoli libri degli insegnanti coinvolti nei gruppi di lavoro e dei bambini che hanno potuto guardare e leggere i libri nelle loro scuole.
- Consegnare tutti i dati alla giuria, nei primi giorni di aprile procederà alla valutazione tenendo conto anche delle preferenze giunte dalle scuole (bambini e insegnanti) e dalle biblioteche (genitori e bambini)
- Distribuire il libro vincitore alle scuole cittadine. Ogni soggetto partecipante dovrà farsi carico dell'acquisto di 100 copie del libro vincitore.

Le candidature di Comuni e/o aree di cooperazione bibliotecaria si raccolgono nel mese di maggio per l'anno successivo: il Comitato promotore del Premio potrà considerare una nuova candidatura tra tutte le richieste pervenute entro il 30 maggio dell'anno di riferimento. Le rinunce alla partecipazione alla Sezione crescere con i libri dovranno arrivare entro la stessa data.

Per l'anno 2011 la sezione Crescere con i libri ha ricevuto la candidatura delle Biblioteche dei ragazzi di Roma e della Biblioteca Sala Borse di Bologna , che lavoreranno congiuntamente a Torino.

All.b)

**Premio nazionale Nati per Leggere**Sezione *Reti di libri*

Data ufficiale avvio progetto	
Numero complessivo di soggetti promotori coinvolti nel progetto al momento dell'avvio	
Numero complessivo di soggetti promotori coinvolti nel progetto al 31 dicembre 2010	
Bacino di utenza al momento dell'avvio del progetto (numero di bambini tra 0 e 5 anni)	
Bacino di utenza al 31 dicembre 2010 (numero di bambini tra 0 e 5 anni)	
Presentazione del progetto Modalità di presentazione <ul style="list-style-type: none"> <li>• Convegno rivolto alla cittadinanza</li> <li>• Altro (specificare)</li> </ul>	

Soggetti promotori	N° di soggetti presenti sul territorio	N° di soggetti coinvolti all'avvio del progetto	N° di soggetti coinvolti al 31 dicembre 2010
N° comuni			
N° biblioteche civiche			
N° asili nido			
N° scuole dell'infanzia			
N° scuole primarie			
N° ambulatori pediatrici			
N° consultori o altri presidi sanitari			
N° di librerie			
Quantificazione di spazi utilizzati, attività promosse e condotte dalle biblioteche, utenti e prestiti		All'avvio del progetto	A 31 dicembre 2010
N° di spazi disponibili complessivamente per l'attività del progetto			
N° di libri 0- 6 anni in dotazione alle biblioteche			
N° complessivo di prestiti per utenti 0-6 anni (per anno)			
N° di corsi di formazione attivati in relazione al progetto NPL			

N° di ore di formazione destinate al progetto		
N° di partecipanti ai corsi di formazione		
N° di ore di attività svolte con bambini 0-6 anni		
N° di punti prestito		
N° di punti informativi Npl sul territorio al di fuori delle biblioteche (studi pediatrici, reparti ospedalieri, consultori, asili, scuole, altro)		
N° bambini 0-5 anni contattati attraverso il progetto Npl		

### Risorse umane disponibili e attività promozionali

Tipologia	N° all'avvio del progetto	N° al 31 dicembre 2010
N° di persone impegnate sul progetto		
Bibliotecari		
Pediatrati		
Educatori		
Insegnanti		
Infermiere pediatriche, ostetriche o altro personale sanitario		
Volontari		
Presenza/assenza di eventi promozionali		
-Feste- festival		
-Spettacoli		
-Conferenze		
- Altro		
Acquisto e dono del libro		
N° libri acquistati e donati		
Modalità dono:		
-In biblioteca		
-Presso il pediatra		
-l punto nascita		
-Presenza/assenza sponsor per il progetto		
Altro		

All.c)

**Premio nazionale Nati per Leggere***Sezione Pasquale Causa*

Data ufficiale avvio attività	
Numero di bambini assistiti tra 0 e 5 anni	
Numero di famiglie con bambini tra 0 e 5 anni sensibilizzate sui benefici della lettura ad alta voce dall'inizio dell'attività (indicare il periodo di riferimento, p.e. 2004-2009)	

<b>Attuazione nella prassi lavorativa delle seguenti azioni</b>	
Parla ai genitori dei benefici della lettura	
Consiglia ai genitori di leggere ad alta voce quotidianamente	
Consegna ai genitori il pieghevole e/o i segnalibri	
Invita ai genitori a frequentare la biblioteca	
Dona il libro ai bambini	
- a tutti i bilanci di salute	
- al I bilancio di salute	
- altro (indicare)	
Valuta lo sviluppo del bambino con il libro	
Presenza di libri nella sala d'attesa dell'ambulatorio	
Presenza di bibliografia consigliata nella sala d'attesa dell'ambulatorio	
Lettori volontari in sala d'attesa	
Esposizione del manifesto NPL	
Esposizione di informazioni sulla biblioteca (apertura, attività)	
Partecipazione alla ricerca per il monitoraggio dell'attitudine alla lettura	
Partecipazione a gruppi multidisciplinari che curano il progetto sul territorio (collaborazione con biblioteche,	
Reperimento di fondi	
Autofinanziamento	
Partecipazione in qualità di relatore ad incontri pubblici per la diffusione del progetto	
Partecipazione a eventi formativi in qualità di relatore	

Codice DB1903

D.D. 7 luglio 2010, n. 233

**L.R. n. 22/90 art. 3 - D.G.R. n. 25-6772 del 29.07.02 - Opera Pia "Ospizio Buzzi" di Envie (CN) - Finanziamento presidi socio-assistenziali - Lavori di: "Ristrutturazione, ampliamento e conversione dell'Ospizio Buzzi in Piccola residenza per anziani" - Decadenza della concessione del contributo di Euro 297.797,67 e conseguente riduzione dell'impegno n. 7243/02 sul cap. 20630/02.**

(omissis)

Il Dirigente

Eriberio Naddeo

Codice DB1903

D.D. 7 luglio 2010, n. 234

**LL.RR. nn. 18/84 e 43/97 - D.G.R. n. 34-23400 del 9/12/1997 "Promozione della rete di strutture socio-assistenziali destinate a persone disabili" - Associazione LA VIA di Cuneo - "Nuova realizzazione Centro Diurno s.t.e. 20 utenti in Cuneo" - Decadenza della assegnazione del contributo di Euro 257.711,99 e riduzione dell'impegno n. 1436/00.**

(omissis)

Il Dirigente

Eriberio Naddeo

Codice DB1903

D.D. 7 luglio 2010, n. 235

**LL.RR. nn. 18/84 e 43/97 - Autorizzazione alla liquidazione della 4a rata del contributo concesso al Comune di Galliate per lavori di "Ristrutturazione e ampliamento fabbricato per realizzazione centro Diurno con nucleo di 10 p.l. di residenzialità notturna" - Impegno di Euro 34.860,82 sul Cap. 224926/10 (ass. n. 100657).**

(omissis)

IL DIRIGENTE

(omissis)

*determina*

- di autorizzare l'erogazione della 4a rata del contributo di cui trattasi e di liquidare il relativo importo pari ad € 34.860,82 a favore del Comune di Galliate per lavori di "Ristrutturazione e ampliamento fabbricato per realizzazione centro Diurno con nucleo di 10 p.l. di residenzialità notturna", secondo le modalità definite;

- di impegnare l'importo di € 34.860,82 a carico del capitolo 224926 (ex 20544) del bilancio finanziario 2010 (ass. n. 100657).

Avverso la presente determinazione è ammesso ricorso al T.A.R. entro 60 giorni, ovvero ricorso straordinario al Capo dello Stato entro 120 giorni, dalla notificazione o dall'intervenuta piena conoscenza.

La presente determinazione sarà pubblicata sul Bollettino Ufficiale della Regione Piemonte ai sensi dell'art. 61 dello Statuto e dell'art. 16 del D.P.G.R. n. 8/R/2002.

Il Dirigente

Eriberio Naddeo

Codice DB1903

D.D. 7 luglio 2010, n. 236

**L.R. 73/96, art. 1 - Comune di Ponderano (BI) - A.S.L. BI - Lavori di "Ampliamento presidio esistente" - Presa d'atto dell'ultimazione dei lavori - Autorizzazione alla liquidazione della 1a annualità del contributo concesso pari a Euro 88.252,66 - Impegno di Euro 88.252,66 sul Cap. 225696/10 - Iscrizione a ruolo delle restanti annualità.**

(omissis)

IL DIRIGENTE

(omissis)

*determina*

- di prendere atto che i succitati lavori sono stati ultimati e che la struttura risulta collaudata ed autorizzata al funzionamento;

- di determinare in € 882.526,60 l'entità del contributo da concedere definitivamente in dieci annualità costanti pari a € 88.252,66 al Comune di Ponderano, secondo le modalità definite all'art.4 della Legge Regionale 4 settembre 1996, n. 73;

- di impegnare la somma di € 88.252,66 sul Cap. 225696 del bilancio finanziario 2010 (ass. n. 100662), ai fini dell'erogazione della 1a annualità del contributo concesso di cui sopra;

- di provvedere ad iscrivere a ruolo la somma di € 88.252,66 per le restanti nove annualità a far data dal primo febbraio di ogni anno.

Avverso la presente determinazione è ammesso ricorso al T.A.R. entro 60 giorni, ovvero ricorso straordinario al Capo dello Stato entro 120 giorni, dalla notificazione o dall'intervenuta piena conoscenza.

La presente determinazione sarà pubblicata sul Bollettino Ufficiale della Regione Piemonte ai sensi dell'art. 61 dello Statuto e dell'art. 16 del D.P.G.R. n. 8/R/2002.

Il Dirigente

Eriberio Naddeo

Codice DB1903

D.D. 7 luglio 2010, n. 237

**LL.RR. nn. 18/84 e 43/97 - D.G.R. n. 60-9690 del 16.06.03. Autorizzazione alla liquidazione delle 4e rate dei contributi concessi al CISA - Ovest Ticino, alla Cooperativa Sociale Integrazione Biellese di Gaglianico ed al Comune di Cuneo. Rideterminazione contributo per la Cooperativa Sociale Integrazione Biellese di Gaglianico. Impegno di spesa di Euro 117.508,33 sul capitolo 216417/10.**

(omissis)

IL DIRIGENTE

(omissis)

*determina*

- di prendere atto che dalla documentazione presentata dalla Cooperativa Sociale Integrazione Biellese di Gaglianico, in riferimento al bando di finanziamento di cui all'oggetto, si desume una economia di spesa nell'esecuzione dei lavori pari ad € 8.983,35, essendo la spesa finale accertata in € 411.016,65;

- di rideterminare il contributo regionale spettante alla Cooperativa Sociale Integrazione Biellese di Gaglianico (BI) in € 205.508,33 pari al 50% dell'importo complessivo dei lavori accertati;

- di autorizzare la liquidazione delle quarte rate, pari alla quota finale dei contributi regionali concessi, per una somma complessiva di € 117.508,33 a favore dei seguenti beneficiari:

- CISA - Ovest Ticino di Romentino per la struttura sita in Galliate (NO) per € 46.500,00;

- Cooperativa Sociale Integrazione Biellese di Gaglianico (BI) per rideterminati € 16.508,33;

- Comune di Cuneo per € 54.500,00;

- di procedere all'impegno della somma complessiva di € 117.508,33 sul capitolo 216417 (ass. n. 100609) del bilancio finanziario 2010 a favore dei beneficiari sopra indicati.

Avverso la presente determinazione è ammesso ricorso al T.A.R. entro 60 giorni, ovvero ricorso straordinario al Capo dello Stato entro 120 giorni, dalla notificazione o dall'intervenuta piena conoscenza.

La presente determinazione sarà pubblicata sul Bollettino Ufficiale della Regione Piemonte ai sensi dell'art. 61 dello Statuto e dell'art. 16 del D.P.G.R. n. 8/R/2002.

Il Dirigente  
Eriberito Naddeo

Codice DB1903

D.D. 7 luglio 2010, n. 238

**L.R. n. 1/04 - D.G.R. n. 47-13230 del 03.08.2004. Autorizzazione alla liquidazione dei contributi concessi alla Casa di Riposo "Sofia Badoglio" di Grazzano Badoglio, all'Istituto Domenica Romana di Castellamonte (TO) ed al Comune di Azeglio (TO). Impegno di spesa di Euro 33.839,52 sul capitolo 216417/10.**

(omissis)  
IL DIRIGENTE  
(omissis)  
*determina*

- di autorizzare la liquidazione dei contributi regionali a favore dei seguenti beneficiari per una somma complessiva di € 33.839,52:

- Casa di Riposo "Sofia Badoglio" di Grazzano Badoglio per € 5.166,66

- Istituto Domenica Romana di Castellamonte (TO) per € 12.069,00

- Comune di Azeglio (TO) per € 16.603,86

- di procedere all'impegno della somma complessiva di € 33.839,52 a carico del capitolo 216417 (ass. n. 100609) del bilancio finanziario 2010 a favore dei beneficiari summenzionati.

Avverso la presente determinazione è ammesso ricorso al T.A.R. entro 60 giorni, ovvero ricorso straordinario al Capo dello Stato entro 120 giorni, dalla notificazione o dall'intervenuta piena conoscenza.

La presente determinazione sarà pubblicata sul Bollettino Ufficiale della Regione Piemonte ai sensi dell'art. 61 dello Statuto e dell'art. 16 del D.P.G.R. n. 8/R/2002.

Il Dirigente  
Eriberito Naddeo

Codice DB1901

D.D. 7 luglio 2010, n. 239

**D.G.R. n. 26-10222 in data 01/12/2008. Erogazione saldo all'Università degli Studi del Piemonte Orientale "A. Avogadro" per il rimborso delle spese relative alla realizzazione del Corso di Laurea in Servizio Sociale (a. a. 2008-9). Spesa di Euro 32.260,30 (impegno n. 3143 del 29/07/2008 sul Cap. 147622 del bilancio 2008 - Ass. 100672).**

(omissis)  
IL DIRETTORE  
(omissis)  
*determina*

- di assegnare ed erogare, contestualmente con il presente provvedimento, per le motivazioni illustrate in premessa, la somma di € 32.260,30 all'Università degli Studi del Piemonte Orientale "A. Avogadro" (omissis), quale saldo del contributo ammesso per le spese sostenute ed effettivamente pagate per la realizzazione del Corso di Laurea in Servizio Sociale (a.a. 2008-09).

Alla spesa di € 32.260,30 si fa fronte con parte della somma già impegnata con Determinazione Dirigenziale n. 220 del 29/07/2008 della Direzione regionale Politiche Sociali (Impegno n. 3143 sul Cap. 147622 del bilancio 2008).

Avverso la presente determinazione è ammesso ricorso al T.A.R. entro il termine di 60 giorni,

ovvero ricorso straordinario al Capo dello Stato entro 120 giorni, dalla notificazione o dall'intervenuta piena conoscenza.

La presente determinazione sarà pubblicata sul Bollettino Ufficiale della Regione Piemonte ai sensi dell'art. 61 dello Statuto e dell'art. 16 del D.P.G.R. n. 8/R/2002.

Il Direttore  
Giampaolo Albini

Codice DB1903

D.D. 9 luglio 2010, n. 240

**L.R. n. 22/90 art. 3 - D.G.R. n. 25-6772 del 29.07.02 - Comune di Castelletto Uzzone (CN) - Finanziamento presidi socio-assistenziali - Lavori di: "Acquisto, ristrutturazione e fornitura arredi per la realizzazione di una comunità familiare in Frazione Scaletta" - Decadenza della assegnazione del contributo di Euro 126.516,56 e riduzione dell'impegno n. 6965/04 sul cap. 20550/04.**

(omissis)  
Il Dirigente  
Eriberito Naddeo

Codice DB1903

D.D. 9 luglio 2010, n. 241

**L.R. n. 22/90 art. 3 - D.G.R. n. 25-6772 del 29.07.02 - Comune di Mango (CN) - Finanziamento presidi socio-assistenziali - Lavori di: "Ristrutturazione immobile per la realizzazione della Piccola residenza denominata Maestra Ghisolfo" - Decadenza della assegnazione del contributo complessivo di Euro 207.497,67 e**

**riduzione degli impegni n. 7392/02 e 6965/04 rispettivamente di Euro 45.330,29 e 162.167,38.**

(omissis)  
Il Dirigente  
Eriberto Naddeo

Codice DB1903

D.D. 9 luglio 2010, n. 242

**L.R. n. 22/90 art. 3 - D.G.R. n. 25-6772 del 29.07.02 - Comune di Mombaldone (AT) - Finanziamento presidi socio-assistenziali - Lavori di: "Ristrutturazione dell'ex Canonica per la formazione di una Comunità di tipo familiare" - Decadenza della assegnazione del contributo di Euro 170.242,30 e conseguente riduzione dell'impegno n. 6965/04 sul cap. 20550/04.**

(omissis)  
Il Dirigente  
Eriberto Naddeo

Codice DB1903

D.D. 9 luglio 2010, n. 243

**L.R. n. 22/90 art. 3 - D.G.R. n. 25-6772 del 29.07.02 - Comune di Viguzzolo (AL) - Finanziamento presidi socio-assistenziali - Lavori di: "Ristrutturazione dell'ex asilo 'Vittorina Butteri' per la realizzazione di una Piccola residenza per anziani" - Decadenza della assegnazione del contributo di Euro 366.684,40 e conseguente riduzione dell'impegno n. 6965/04 sul cap. 20550/04.**

(omissis)  
Il Dirigente  
Eriberto Naddeo

Codice DB1903

D.D. 9 luglio 2010, n. 244

**L.R. n. 22/90 art. 3 - D.G.R. n. 25-6772 del 29.07.02 - Comune di Cabella Ligure (AL) - Finanziamento presidi socio-assistenziali - Lavori di: "Ristrutturazione, acquisizione area pertinenziale e fornitura arredi per la realizzazione di una Comunità familiare" - Decadenza della assegnazione del contributo di Euro 176.290,10 e conseguente riduzione dell'impegno n. 6965/04 sul cap. 20550/04.**

(omissis)  
Il Dirigente  
Eriberto Naddeo

Codice DB1903

D.D. 9 luglio 2010, n. 245

**LL.RR. nn. 18/84 e 1/04 art. 56 - Comune di Castelpina (AL) - Finanziamento presidi socio-assistenziali - Lavori di "Ristrutturazione di edificio da adibire a residenza assistenziale per anziani autosufficienti" - Decadenza della concessione del contributo in conto capitale di Euro 118.785,09 e conseguente riduzione dell'impegno n. 129977/1990 sul cap. 10250/1990.**

(omissis)  
Il Dirigente  
Eriberto Naddeo

Codice DB1903

D.D. 9 luglio 2010, n. 246

**LL.RR. nn. 18/84 e 43/97 - D.G.R. n. 34-23400 del 9/12/1997 "Promozione della rete di strutture socio-assistenziali destinate a persone disabili" - Società AMELIA s.a.s. - "Ristrutturazione fabbricati per la realizzazione di un Centro Diurno s.t.e. 20 utenti in TO" - Decadenza della assegnazione del contributo di Euro 474.107,43 e riduzione degli impegni n. 1433/00 di Euro 136.861,08 e n. 1434/00 di Euro 337.246,35.**

(omissis)  
Il Dirigente  
Eriberto Naddeo

Codice DB1904

D.D. 9 luglio 2010, n. 248

**Servizio Civile Nazionale - Approvazione della graduatoria provvisoria dei progetti presentati dagli enti accreditati all'albo regionale e positivamente valutati per l'anno 2010 da realizzarsi in Piemonte.**

(omissis)  
IL DIRIGENTE  
(omissis)  
*determina*

- di approvare la graduatoria provvisoria dei progetti valutati positivamente di cui all'allegato A), facente parte integrante della presente determinazione, con il punteggio e la eventuale indicazione di limitazioni per ognuno a fianco indicati;

- di approvare le graduatorie provinciali provvisorie dei progetti valutati positivamente di cui all'allegato B), pure facente parte integrante della presente determinazione;

- di demandare ad un atto successivo l'approvazione della graduatoria definitiva, facendo seguito al rilascio del nulla osta da parte dell'UNSC.

La presente determinazione verrà trasmessa agli Enti interessati, i quali potranno presentare le loro eventuali osservazioni entro 15 giorni.

La presente determinazione sarà pubblicata sul Bollettino Ufficiale della Regione Piemonte ai sensi dell'art. 61 dello Statuto e dell'art. 16 del D.P.G.R. n. 8/R/2002.

Il Dirigente  
Sergio Di Giacomo

Codice DB1903

D.D. 9 luglio 2010, n. 249

**L.R. 73/96, art. 1 - Ente "Opere Pie Droneresi" di Dronero - ASL CN1 - Lavori di "Ristrutturazione presidio esistente" - Presa d'atto dell'ultimazione dei lavori - Determinazione dell'entità definitiva del contributo da concedere e data di decorrenza delle successive annualità - Impegno di Euro 61.510,02 sul Cap. 225696/2010 (Ass. n. 100662).**

(omissis)  
IL DIRIGENTE  
(omissis)  
*determina*

- di prendere atto che i lavori di ristrutturazione della Casa di Riposo “Gattinara-Sgherlino” di Dronero delle “Opere Pie Droneresi” sono stati ultimati, eseguiti in conformità alle previsioni progettuali e collaudati e che i relativi posti letto sono stati autorizzati al funzionamento dall’ASL CN1 di Cuneo;

- di definire in Euro 615.100,17 l’entità del contributo da concedere definitivamente in dieci annualità costanti di Euro 61.510,02 all’Ente “Opere Pie Droneresi” di Dronero, secondo le modalità definite dall’art. 4 della Legge Regionale 4 settembre 1996, n. 73;

- di impegnare la somma Euro 61.510,02 sul Cap. 225696/2010 (Ass. n. 100662), ai fini dell’erogazione della prima annualità del contributo concesso con provvedimento dirigenziale n. 442/30.3 del 22 dicembre 2003;

- di demandare ad apposito atto la liquidazione della prima annualità ed individuare nello stesso mese dell’anno successivo alla prima liquidazione la decorrenza a cui iscrivere le restanti nove annualità.

Avverso la presente determinazione è ammesso ricorso al T.A.R. nel termine di 60 giorni, ovvero ricorso straordinario al Capo dello Stato entro 120 giorni, dalla notificazione o dall’intervenuta piena conoscenza.

Il presente provvedimento sarà pubblicato sul Bollettino Ufficiale della Regione Piemonte ai sensi dell’art. 61 dello Statuto ed ai sensi dell’art. 16 del D.P.G.R. n. 8/R/2002.

Il Dirigente  
Eriberio Naddeo

Codice DB1903

D.D. 9 luglio 2010, n. 250

**L.R. 23 aprile 2007, n. 9 - D.G.R. n. 37-10141 del 24/11/2008 - Ente "Asilo Infantile Varetto" di Mathi (TO) - Lavori di: "ristrutturazione asilo nido esistente con aumento della capacità ricettiva" - Ubicazione intervento: Comune di Mathi (TO) - Progetto definitivo euro 94.558,37 - Importo ammesso a contributo euro 87.176,21 - Concessione contributo regionale euro 56.664,54.**

(omissis)  
IL DIRIGENTE  
(omissis)  
*determina*

di concedere all’Ente Asilo Infantile Varetto di Mathi (TO) per la realizzazione dei lavori di “ristrutturazione asilo nido esistente con aumento della capacità ricettiva” il contributo di € 56.664,54.

La realizzazione delle opere comprese nel relativo progetto, approvato dall’Ente Asilo Infantile Varetto di Mathi (TO), ai sensi della L.R. 18/84, così come modificata dalle LL.RR. n. 12/00 e n. 6/08, è subordinata alle seguenti condizioni:

- all’osservanza della normativa regionale di riferimento per il servizio previsto in progetto di micro-nido con una capacità ricettiva finale di 36 posti;

- alla effettiva copertura finanziaria dell’opera mediante l’assunzione degli impegni di spesa previsti dalla Deliberazione C.d.A. del 22/05/2010;

- all’osservanza delle prescrizioni impartite dal Comune di Mathi (TO) nel Permesso di Costruire n. 40 del 07/12/2009;

- all’osservanza della legislazione vigente nella redazione ed approvazione della documentazione progettuale esecutiva e nella scelta del contraente per l’esecuzione dei lavori;

- alla scrupolosa osservanza delle prescrizioni di cui al D.P.R. 24 luglio 1996 n. 503 recante norme per l’eliminazione delle barriere architettoniche negli edifici, spazi e servizi pubblici;

- all’osservanza, anche in fase esecutiva e gestionale, del D.M. 16 febbraio 1982 per eventuali locali, attività, depositi ed impianti in esso previsti;

- alla dichiarazione, con apposito atto formale, di accettazione delle condizioni stabilite dal presente atto, in particolare:

1. inizio dei lavori entro 60 gg. dalla data di ricevimento del presente atto, termine dei lavori entro 60 gg. dal verbale di consegna;

2. vincolo di destinazione socio-assistenziale della durata di QUINDICI (15) anni a decorrere dalla data del verbale di consegna dei lavori finanziati. Il vincolo è reso pubblico mediante trascrizione a favore della Regione Piemonte, presso la competente conservatoria dei registri immobiliari, a cura e spese del beneficiario del contributo;

3. presentazione del verbale di consegna dei lavori alla Direzione regionale competente entro 90 giorni dal termine per l’inizio lavori di cui al punto 1) e di copia conforme dell’atto di vincolo della destinazione d’uso socio-assistenziale.

Sono confermate e qui richiamate, anche se non trascritte tutte le prescrizioni a cui è vincolata la concessione e l’erogazione del contributo di € 56.664,54, così come esplicitato nella D.G.R. n. 31-6180 del 18 giugno 2007.

All’erogazione del contributo si provvederà, nelle forme illustrate nella D.G.R. 31-6180 del 18 giugno 2007, fermo restando che l’entità del contributo sarà determinata in via definitiva sulla base dei costi effettivamente sostenuti e documentati.

Contro la presente determinazione è ammesso ricorso al T.A.R. entro 60 giorni, ovvero ricorso straordinario al Capo dello Stato entro 120 giorni, dalla notificazione o dall’intervenuta piena conoscenza.

La presente determinazione sarà pubblicata sul Bollettino Ufficiale della Regione Piemonte ai sensi dell’art. 61 dello Statuto e dell’art. 16 del D.P.G.R. n. 8/R/2002.

Il Dirigente  
Eriberio Naddeo

Codice DB1901

D.D. 13 luglio 2010, n. 252

**L.R. 08 gennaio 2004, n. 1, artt. 4 e 58. Erogazione al COREP di un contributo per l’assegnazione di borse di studio per la frequenza al Master universitario di I livello per il Management della Formazione, delle Politiche del Lavoro e delle Politiche Sociali nel nuovo welfare locale. - Impegno di spesa di Euro 14.000,00 sul Cap. 180684/2010, UPB 19001. (Assegnazione n. 100479).**

(omissis)  
**IL DIRETTORE**  
 (omissis)  
*determina*

- di impegnare, per le motivazioni espresse in premessa, la somma di Euro 14.000,00 sul Cap. n. 180684/2010 – UPB19001, (Ass.n. 100479), per l’assegnazione di un contributo al COREP, destinato alla copertura totale o parziale della quota di iscrizione, fissata in euro 7.000,00, per la frequenza al “Master Universitario di I Livello per il “Management della Formazione, delle Politiche del Lavoro e delle Politiche Sociali nel nuovo welfare locale”, per la frequenza di operatori occupati nei servizi sociali, individuati a seguito delle procedure selettive previste per l’ammissione e la frequenza al succitato Master;

- di dare atto, per le motivazioni illustrate in premessa, che il contributo previsto di € 14.000,00 verrà erogato al COREP con sede in Corso Duca degli Abruzzi, 24 – 10129 Torino (omissis), previa presentazione da parte dello stesso della documentazione attestante l’avvenuta iscrizione degli operatori dei servizi sociali ammessi al Master e la relativa spesa sostenuta;

- di dare atto che il suddetto contributo è assoggettato a trattenuta IRPEG del 4%, ai sensi dell’art. 28 del D.P.R. n. 600 del 29/09/1973;

Avverso la presente determinazione è ammesso ricorso al T.A.R. entro 60 giorni, ovvero ricorso straordinario al Capo dello Stato entro 120 giorni, dalla notificazione o dall’intervenuta piena conoscenza.

La presente determinazione sarà pubblicata sul Bollettino Ufficiale della Regione Piemonte, ai sensi dell’art. 61 dello Statuto e dell’art. 14 del D.P.G.R. n. 8/R/2002.

Il Direttore  
 Giampaolo Albini

Codice DB1903

D.D. 13 luglio 2010, n. 253

**LL.RR. nn. 18/84 e 43/97 - II Bando - Comune di Cervasca - ASL CN1 - Lavori di "Ristrutturazione della cascina Pellegrino per formazione Centro Diurno Socio Terapeutico Educativo per disabili" - Approvazione Perizia di variante e concessione proroga termini per ultimazione lavori - Importo complessivo Euro 1.035.000,00.**

(omissis)  
**IL DIRIGENTE**  
 (omissis)  
*determina*

- di approvare la Perizia di variante dei lavori di “Ristrutturazione della cascina Pellegrino per formazione Centro Diurno Socio Terapeutico Educativo per disabili” in Cervasca, dell’importo complessivo di Euro 1.035.000,00, così suddiviso:

A) Lavori a base di contratto:		
- importo lavori di contratto	€ 661.325,87	
- importo lavori per atto di sottomissione	€ 125.700,00	

Sommano	€ 787.025,87	€ 787.025,87
B) Somme a disposizione dell’amministrazione:		
- Spese gen.tec. prog. Arch. etc.	€ 90.500,00	
- Spese tec. Coord. Sicurezza	€ 23.307,60	
- Spese tec. rilievi, accert. indag. geolog.	€ 2.680,00	
- Spese tec. Collaudo statico	€ 2.000,00	
- Spese tec. Collaudo in corso d’opera	-	
- Spese tec. Accatastam. Immobile	€ 3.000,00	
- Spese atto notarile vincolo destinazione d’uso	€ 1.500,00	
- Contributo integrativo spese tec. (parte)	€ 4.672,30	
- Contributo integrativo spese tec. (parte)	€ 93,60	
- IVA per spese tecniche 20%	€ 25.550,70	
- IVA per lavori 10%	€ 78.702,59	
- Spese incentivi ex art.18 L. 109/1994 s.m.i.	€ 3.148,10	
- Spese per pareri preventivi	€ 500,00	
- Spese per pubblicità legale appalto	€ 5.000,00	
- Spese x sgombero locali ed area cascina	€ 7.300,00	
- Economie derivanti da ribasso d’asta	-	
- Arrotondamenti	€ 19,23	
Sommano	€ 247.974,13	€ 247.974,13
	Totale	€ 1.035.000,00

- di vincolare l’approvazione della Perizia di variante a tutte le disposizioni contenute nella Determinazione dirigenziale n. 286/1903 del 7 agosto 2007, nonché alle prescrizioni impartite nel presente atto dal Settore “Promozione della rete delle strutture, vigilanza e controllo sulla qualità dei servizi” della Regione Piemonte;

- di prorogare di 60 giorni i termini fissati con il succitato provvedimento dirigenziale n. 286/ 2007 per l’ultimazione delle opere per la realizzazione di un Centro Diurno Socio Terapeutico Educativo per disabili in Cervasca;

- di dare atto che alla copertura finanziaria della spesa complessiva di Euro 1.035.000,00 il Comune di Cervasca farà fronte così come indicato nelle premesse.

Avverso la presente determinazione e’ ammesso ricorso al T.A.R. nel termine di 60 giorni, ovvero ricorso straordinario al Capo dello Stato entro 120 giorni, dalla notificazione o dall’intervenuta piena conoscenza.

Il presente provvedimento sarà pubblicato sul Bollettino Ufficiale della Regione Piemonte ai sensi dell’art. 61 dello Statuto ed ai sensi dell’art. 16 del D.P.G.R. n. 8/R/2002.

Il Dirigente  
 Erierto Naddeo

Codice DB1900

D.D. 13 luglio 2010, n. 254

**L.R. 1/2004. Contratto con agenzia Redattore Sociale. Impegno euro 3.300,00 sul cap. 139153/2010.**

(omissis)

IL DIRETTORE

(omissis)

*determina*

di stipulare abbonamento annuale con l'Agenzia Redattore Sociale, con decorrenza dal 17.07.2010, per la durata di un anno, con accettazione da parte dell'Agenzia stessa, per le ragioni e per il raggiungimento delle finalità dianzi esposte.

Di impegnare a tale scopo la somma di euro 3.300,00 sul cap. 139153 (assegnazione n. 100261) e di liquidare la stessa alla scadenza indicata in premessa, dietro presentazione di fattura.

La presente determinazione sarà pubblicata sul Bollettino Ufficiale della Regione Piemonte, ai sensi dell'art. 61 dello Statuto e dell'art. 16 del D.P.G.R. n. 8/R/2002.

Il Direttore

Giampaolo Albini

Codice DB1901

D.D. 14 luglio 2010, n. 255

**Interventi di accoglienza e accompagnamento per rifugiati, richiedenti asilo e titolari di permesso di soggiorno per protezione internazionale. Assegnazione di Euro 129.600,00 sul cap. 179684/09 (imp. n. 5866).**

(omissis)

IL DIRETTORE

(omissis)

*determina*

di approvare, per le ragioni espresse in premessa, i progetti per interventi di accoglienza e accompagnamento per persone rifugiate richiedenti asilo e titolari di permesso di soggiorno per protezione internazionale, come da schema allegato A) che forma parte integrante della presente determinazione dirigenziale assegnando il contributo riportato accanto ad ognuno;

La somma impegnata con Determinazione Dirigenziale n. 492 del 30/11/2009 è disponibile sul cap. 179684/09 (Ass. n. 101420 UPB DB19011) del bilancio regionale imp. n. 5866

di erogare i contributi secondo le seguenti modalità:

50% a comunicazione di avvio attività

50% a saldo, a fronte di rendicontazione delle spese sostenute e di relazione dell'attività svolta.

La realizzazione dei progetti dovrà avvenire entro 12 mesi dalla data della presente determinazione e la relazione finale e la rendicontazione dovranno essere inviate entro 30 g. dalla chiusura del progetto.

Eventuali variazioni purchè in coerenza con l'impianto complessivo del progetto, potranno essere effettuate solo previa autorizzazione della Direzione regionale Politiche sociali e Politiche per la famiglia, pena la non ammissibilità delle spese.

La Regione Piemonte si riserva la possibilità di revocare

il contributo concesso qualora le iniziative finanziate non si realizzino in conformità con quanto previsto, ovvero vengano accertate irregolarità nella contabilizzazione delle spese e di ridurre il contributo assegnato qualora venga accertata, in sede di verifica, una diminuzione della spesa ammessa a contributo.

Il soggetto destinatario del contributo è tenuto a citare, in ogni iniziativa mirata a diffondere la conoscenza dell'intervento oggetto del contributo regionale, la partecipazione finanziaria della Regione Piemonte alla realizzazione del medesimo e ad inserire il logo regionale nei materiali realizzati.

Contro la presente determinazione è ammesso ricorso al T.A.R. entro 60 giorni, ovvero ricorso straordinario al Capo dello Stato entro 120 giorni, dalla notificazione o dall'intervenuta piena conoscenza.

La presente determinazione sarà pubblicata sul Bollettino Ufficiale della Regione Piemonte ai sensi dell'art. 61 dello Statuto e dell'art. 16 del D.P.G.R. n. 8/R/2002.

Il Direttore

Giampaolo Albini

Codice DB1903

D.D. 15 luglio 2010, n. 256

**L.R. 23 aprile 2007, n. 9 - D.G.R.n.31-6180 del 18 giugno 2007 - Comune di Bibiana (TO) - Lavori di "ristrutturazione immobile esistente per la realizzazione di micro-nido - lotto di completamento per 10 posti aggiuntivi" - Presa d'atto del termine di ultimazione dei lavori.**

(omissis)

IL DIRIGENTE

(omissis)

*determina*

di prendere atto che in base al certificato di ultimazione lavori trasmesso con nota del 3 maggio 2010, i lavori di "ristrutturazione immobile esistente per la realizzazione di micro-nido - Lotto di completamento per 10 posti aggiuntivi" del comune di Bibiana (TO) sono stati ultimati con centonovantadue (192) giorni oltre il termine fissato con Determinazione Dirigenziale n. 387 del 15 ottobre 2008, vale a dire in data 27 novembre 2009.

Avverso la presente determinazione è ammesso ricorso al T.A.R. nel termine di 60 giorni ovvero ricorso al Capo dello Stato entro 120 giorni dalla notificazione o dall'intervenuta piena conoscenza.

La presente determinazione sarà pubblicata sul Bollettino Ufficiale della Regione Piemonte ai sensi dell'art. 61 dello Statuto e dell'art. 16 del D.P.G.R. n. 8/R/2002.

Il Dirigente

Eriberio Naddeo

Codice DB2000

D.D. 1 luglio 2010, n. 427

**Impegno della somma di Euro 31.666,67 sul cap. 103486/10 a copertura della spesa derivante dal contratto di collaborazione coordinata e continuativa con il dr Giorgio Grando a supporto della direzione Sanità.**

(omissis)  
IL DIRETTORE  
(omissis)  
*determina*

– di impegnare la somma di Euro 31.666.67 sul cap. 103486, (assegnazione n. 100080) a favore del dott. Giorgio Grando, a copertura delle spese previste nel 2010 per il contratto di collaborazione coordinata e continuativa, da liquidare in quote mensili posticipate.

Avverso la presente determinazione è ammesso ricorso entro il termine di 60 giorni innanzi al Tribunale Amministrativo Regionale di Torino.

La presente determinazione verrà pubblicata sul B.U. della Regione Piemonte, ai sensi dell'art. 61 dello Statuto e dell'art. 16 del DPGR n. 8/R/2002.

Il Direttore  
Vittorio Demicheli

Codice SB0104  
D.D. 5 luglio 2010, n. 95

**Attuazione D.G.R. n. 39-8562 del 7/4/2008. Liquidazione della relativa spesa di euro 136.540,42.**

(omissis)  
IL DIRIGENTE  
(omissis)  
*determina*

di liquidare la spesa totale lorda di euro 136.540,42, (cap. 172992-UPB01051/2008-I 6310/2008) di cui euro 117.551,13 a favore del dott. Luigi Tealdi per le avvenute prestazioni professionali rese relativamente alle tre perizie di stima delle partecipazioni azionarie regionali conferite a Finpiemonte Partecipazioni S.p.A., di cui meglio in premessa, e di euro 18.989,29 a titolo di ritenuta di acconto su imponibile IRPEF.

La presente determinazione sarà pubblicata sul B.U. della Regione Piemonte ai sensi dell'art. 61 dello Statuto e dell'art. 16 del D.P.G.R. n. 8/R/2002.

Il Dirigente  
Marco Laezza

---

## COMUNICATI

Regione Piemonte

Direzione Opere pubbliche, difesa del suolo, economia montana e foreste

Settore Politiche comunitarie

**Programma ALCOTRA Alpi latine cooperazione transfrontaliera Italia – Francia. Invito alla presentazione di progetti singoli.**

L'Autorità di Gestione del *Programma per la Cooperazione Transfrontaliera Italia-Francia 2007-2013*, in attuazione delle decisioni assunte dal Comitato di Sorve-

glianza nella riunione tenutasi ad Annecy il 17/06/2010, riapre i termini per la presentazione dei progetti singoli, limitatamente alle misure 1.1 Sistemi produttivi, 1.2 Economie rurali, 2.2 Prevenzione dei rischi, 3.1 Servizi sanitari e sociali e 3.2 Trasporti.

Ogni soggetto pubblico o privato interessato a realizzare progetti singoli di cooperazione transfrontaliera, può presentare domanda di contributo pubblico a partire dal **15 settembre 2010**. Il termine fissato per la presentazione delle domande è il **30 novembre 2010**.

Le risorse FESR residue messe a bando ammontano a 31.453.157 euro e sono così ripartite per assi e misure:

ASSE 1: SVILUPPO E INNOVAZIONE	€ 14.450.516
Misura 1.1 – Sistemi produttivi	€ 7.722.436
Misura 1.2 - Economie rurali	€ 6.728.080
ASSE 2: PROTEZIONE E GESTIONE DEL TERRITORIO	€ 8.371.731
Misura 2.2 – Prevenzione dei rischi	€ 8.371.731
ASSE 3: QUALITA' DELLA VITA	€ 8.630.910
Misura 3.1 - Servizi sanitari e sociali	€ 4.061.801
Misura 3.2 - Trasporti	€ 4.569.109

Le domande saranno esaminate dal primo Comitato di Sorveglianza utile, che si terrà indicativamente entro il mese di giugno 2011.

Nel caso in cui il fabbisogno finanziario per i progetti idonei risultasse superiore alle risorse FESR disponibili su ciascuna misura, il Comitato di Sorveglianza procederà alla formulazione di graduatorie sulla base dei punteggi attribuiti a ciascun progetto, secondo i criteri riportati sulla "Guida d'attuazione" e nel rispetto della ripartizione per Stato membro.

I requisiti necessari, le condizioni di ammissibilità, il fascicolo progettuale (scheda e allegati) e altre indicazioni utili alla presentazione dei progetti, si trovano nel "Vademecum per i beneficiari - *Parte prima Dalla predisposizione all'approvazione*" scaricabile dal sito <http://www.interreg-alcotra.org/>.

Il fascicolo progettuale deve essere inviato con lettera raccomandata (farà fede il timbro postale) o consegnato a mano (entro le ore 12.00 del 30 novembre 2010), al Segretariato Tecnico Congiunto - L'Euryale - 35 Avenue de Verdun – 06500 Menton (France). Le modalità sono specificate nel "Vademecum per i beneficiari - *Parte prima Dalla predisposizione all'approvazione*".

Entro il termine di deposito è obbligatoria la registrazione del progetto e l'inserimento dei documenti del fascicolo progettuale (scheda progettuale - parte descrittiva e finanziaria - convenzione tra partner e descrizione tecnica di dettaglio) sul Sistema informativo Alcotra <http://www.sistemapiemonte.it/finanziamenti/alcotra/>. Il mancato deposito del progetto (attestato dal sistema con

l'invio di un "codice di rilascio") comporta la non ammissibilità della domanda.

Eventuali aggiornamenti del presente avviso, saranno pubblicati sul sito ufficiale del programma.

Per ogni ulteriore chiarimento in merito al presente invito, gli interessati potranno rivolgersi al Segretariato Tecnico Congiunto, a tutti i partner istituzionali (per l'Italia: Regioni Piemonte, Valle d'Aosta e Liguria, Province di Torino, di Cuneo e di Imperia; per la Francia: Prefetture di Regione e Consigli Regionali Rodano Alpi e PACA, Prefetture di Dipartimento e Consigli generali dell'Alta Savoia, Savoia, Alte Alpi, Alpi di Alta Provenza e Alpi Marittime) e alla rete degli animatori i cui riferimenti sono riportati nel "Vademecum per i beneficiari - *Parte prima Dalla predisposizione all'approvazione*".

Comunicato dell'Assessore all'Urbanistica e Programmazione territoriale, Beni Ambientali, Edilizia residenziale, Opere pubbliche, Legale e contenzioso

**Comunicato relativo all'entrata in vigore del D.P.R. 9 luglio 2010, n. 139.**

Si comunica che in data 10/09/2010 è entrato in vigore il D.P.R. 9 luglio 2010, n. 139 "*Regolamento recante procedimento semplificato di autorizzazione paesaggistica per gli interventi di lieve entità, a norma dell'articolo 146, comma 9, del decreto legislativo 22 gennaio 2004, n. 42, e successive modificazioni*" pubblicato in G.U. n. 199 del 26/08/2010, che prevede procedure semplificate

per il rilascio dell'autorizzazione paesaggistica limitata-  
mente agli interventi di lieve entità.

I Comuni abilitati all'esercizio della delega, ai fini del  
rilascio dell'autorizzazione paesaggistica, dovranno co-  
munque acquisire, per la valutazione delle istanze, il pa-  
rere della Commissione locale per il paesaggio, previsto  
in base al disposto del comma 2, articolo 3 della legge  
regionale 32/2008.

Resta in vigore l'accordo sottoscritto in data 27/06/2007  
dalla Regione Piemonte con la Direzione Regionale per i  
Beni Culturali e Paesaggistici del Piemonte, che prevede  
il ricorso alla relazione paesaggistica semplificata per  
specificate tipologie d'intervento individuate nell'accordo  
stesso,

In caso di esercizio dei poteri sostitutivi da parte della  
Regione, è necessario che l'attestazione della conformità  
urbanistica, prevista dall'art. 4, comma 2, del nuovo rego-  
lamento, venga allegata alla richiesta dell'autorizzazione  
paesaggistica semplificata. Per favorire il rapido esame  
delle istanze da parte della Regione, si richiede altresì di  
indicare nella richiesta che l'intervento è soggetto a pro-  
cedimento semplificato. Il testo del D.P.R. 9 luglio 2010,  
n. 139 è consultabile al seguente indirizzo:

[www.regione.piemonte.it/sit/argomenti/pianifica/beniamb/  
normativa/rif\\_legisl.htm](http://www.regione.piemonte.it/sit/argomenti/pianifica/beniamb/normativa/rif_legisl.htm)

del sito della Regione dove sono reperibili ulteriori in-  
formazioni sull'argomento.

L'Assessore Regionale  
Ugo Cavallera

---

PAGINA NON UTILIZZATA

## Legenda delle codifiche delle Direzioni, dei Settori e delle Strutture speciali

### CONSIGLIO REGIONALE

DB0100	Direzione SEGRETERIA DELL'ASSEMBLEA REGIONALE
DB0101	Settore Affari istituzionali e organismi di partecipazione e garanzia
DB0102	Settore Segreteria Ufficio di Presidenza ed Organi Istituzionali interni
DB0103	Settore Organismi consultivi e Osservatori
DB0104	Studi, documentazione e supporto giuridico legale
DB0200	Direzione PROCESSO LEGISLATIVO
DB0201	Settore Commissioni consiliari
DB0202	Settore Assemblea regionale
DB0203	Settore Progettazione, sviluppo e gestione sistemi informativi e banca dati Arianna
DB0300	Direzione AMMINISTRAZIONE E PERSONALE
DB0301	Settore Bilancio, Ragioneria e Controllo di Gestione
DB0302	Settore Patrimonio e Provveditorato
DB0303	Settore Tecnico e Sicurezza
DB0304	Settore Organizzazione e Personale
DB0400	Direzione COMUNICAZIONE ISTITUZIONALE DELL'ASSEMBLEA REGIONALE
DB0401	Settore Comunicazione e partecipazione
DB0402	Settore Informazione
DB0403	Settore Relazioni esterne
DB0404	Settore Co.re.com
SB0000	Struttura speciale - Gabinetto della presidenza del Consiglio regionale

### GIUNTA REGIONALE *(dal 1 gennaio 2009)*

DB0500	AFFARI ISTITUZIONALI E AVVOCATURA
DB0501	Rapporti con le Autonomie Locali
DB0502	Attività Legislativa e per la Qualità della Normazione
DB0503	Segreteria della Giunta Regionale
DB0504	Gestione del Sistema Documentale e del Bollettino Ufficiale
DB0505	Avvocatura
DB0600	COMUNICAZIONE ISTITUZIONALE DELLA GIUNTA REGIONALE
DB0601	Ufficio Stampa della Giunta Regionale
DB0602	Immagine e Comunicazione
DB0603	Ufficio Relazioni con il Pubblico
DB0604	Nuovi Media
DB0700	RISORSE UMANE E PATRIMONIO
DB0701	Organizzazione
DB0702	Formazione del personale
DB0703	Reclutamento, Mobilità e Gestione dell'Organico
DB0704	Stato Giuridico ed Ordinamento del Personale
DB0705	Trattamento Economico, Pensionistico, Previdenziale ed Assicurativo del Personale
DB0706	Economato, Cassa economica e Beni Mobili
DB0707	Patrimonio Immobiliare
DB0708	Tecnico e Sicurezza Ambienti di Lavoro
DB0709	Autocentro e Servizi Generali Operativi
DB0710	Attività Negoziale e Contrattuale, Espropri - Usi Civici
DB0800	PROGRAMMAZIONE STRATEGICA, POLITICHE TERRITORIALI ED EDILIZIA
DB0801	Programmazione Strategica e Valutazioni Politiche Regionali
DB0802	Programmazione Negoziata
DB0803	Programmazione e Attuazione Interventi di Edilizia Sociale

DB0804	Pianificazione Territoriale e Paesaggistica
DB0805	Valutazione di Piani e Programmi
DB0806	Copianificazione Urbanistica Area Metropolitana
DB0807	Copianificazione Urbanistica Provincia di Alessandria
DB0808	Copianificazione Urbanistica Provincia di Asti
DB0809	Copianificazione Urbanistica Provincia di Torino
DB0810	Copianificazione Urbanistica Provincia di Novara
DB0811	Copianificazione Urbanistica Provincia del Verbano Cusio Ossola
DB0812	Copianificazione Urbanistica Provincia di Cuneo
DB0813	Copianificazione Urbanistica Province di Biella e Vercelli
DB0814	Attività di Gestione e Valorizzazione del Paesaggio
DB0815	Statistica e Studi
DB0816	Cartografia e Sistema Informativo Territoriale
DB0817	Attività di Supporto al Processo di Delega per il Governo del Territorio
DB0818	Attività Giuridico Legislativa
DB0819	Attività Amministrative e Finanziarie per il Governo del Territorio
DB0820	Disciplina e Vigilanza in Materia di Edilizia Sociale
DB0821	Programmazione Operativa
DB0900	RISORSE FINANZIARIE
DB0901	Bilancio
DB0902	Ragioneria
DB0903	Politiche Fiscali
DB0904	Acquisizione Risorse Finanziarie
DB1000	AMBIENTE
DB1001	Sostenibilità, Salvaguardia ed Educazione Ambientale
DB1002	Compatibilità Ambientale e Procedure Integrate
DB1003	Grandi Rischi ambientali, Danno Ambientale e Bonifiche
DB1004	Risanamento Acustico, Elettromagnetico ed Atmosferico
DB1005	Programmazione e Gestione Rifiuti
DB1006	Politiche Energetiche
DB1007	Equilibrio del Bilancio Idrico e Uso Sostenibile delle Acque
DB1008	Tutela Ambientale delle Acque
DB1009	Servizio Idrico Integrato
DB1010	Pianificazione e Gestione delle Aree Naturali Protette
DB1011	Attività Legislativa e Amministrativa
DB1100	AGRICOLTURA
DB1101	Programmazione in Materia di Agricoltura e di Sviluppo Rurale
DB1102	Tutela della Qualità, Valorizzazione e Rintracciabilità dei Prodotti Agricoli e Zootecnici
DB1103	Sviluppo Agro-Industriale e Distrettuale
DB1104	Sviluppo delle Produzioni Zootecniche
DB1105	Sviluppo delle Produzioni Vegetali
DB1106	Fitosanitario Regionale
DB1107	Servizi di Sviluppo Agricolo
DB1108	Tutela, Valorizzazione del Territorio Rurale, Irrigazione e Infrastrutture Rurali
DB1109	Calamità Naturali e Gestione dei Rischi in Agricoltura, Uso del Territorio Rurale
DB1110	Agricoltura Sostenibile
DB1111	Tutela e Gestione della Fauna Selvatica e Acquatica
DB1112	Vigilanza e Controlli in Agricoltura
DB1200	TRASPORTI, LOGISTICA, MOBILITA' E INFRASTRUTTURE
DB1201	Pianificazione, Programmazione ed Infomobilità
DB1202	Reti Ferroviarie ed Impianti Fissi
DB1203	Viabilità e Sicurezza Stradale
DB1204	Servizi di Trasporto Pubblico
DB1205	Navigazione, Trasporto Merci e Logistica
DB1206	Infrastrutture Strategiche
DB1300	INNOVAZIONE, RICERCA E UNIVERSITA'
DB1301	Università e Istituti di Ricerca

DB1302	Sistemi Informativi e Tecnologie della Comunicazione
DB1303	Ricerca Innovazione e Competitività
DB1400	OPERE PUBBLICHE, DIFESA DEL SUOLO, ECONOMIA MONTANA E FORESTE
DB1401	Attività di Supporto Tecnico Giuridico e Amministrativo
DB1402	Pianificazione Difesa del Suolo - Dighe
DB1403	Difesa Assetto Idrogeologico
DB1404	Infrastrutture e Pronto Intervento
DB1405	Tecnico Opere Pubbliche
DB1406	Decentrato OO.PP. e Difesa Assetto Idrogeologico - TO
DB1407	Decentrato OO.PP. e Difesa Assetto Idrogeologico - AL
DB1408	Decentrato OO.PP. e Difesa Assetto Idrogeologico - AT
DB1409	Decentrato OO.PP. e Difesa Assetto Idrogeologico - BI
DB1410	Decentrato OO.PP. e Difesa Assetto Idrogeologico - CN
DB1411	Decentrato OO.PP. e Difesa Assetto Idrogeologico - NO
DB1412	Decentrato OO.PP. e Difesa Assetto Idrogeologico - VC
DB1413	Decentrato OO.PP. e Difesa Assetto Idrogeologico - VB
DB1414	Protezione Civile e Sistema Anti Incendi Boschivi (A.I.B.)
DB1415	Politiche Comunitarie
DB1416	Politiche Forestali
DB1417	Gestione Proprietà Forestali Regionali e Vivaistiche (Sede di VC)
DB1418	Idraulica Forestale e Tutela del Territorio
DB1419	Economia Montana e Collinare e Servizi (Sede di CN)
DB1500	ISTRUZIONE, FORMAZIONE PROFESSIONALE E LAVORO
DB1501	Attività Formativa
DB1502	Gestione Amministrativa Controllo della Rendicontazione e Monitoraggio delle Attività Finanziate dalla Direzione
DB1503	Standard Formativi - Qualità ed Orientamento Professionale
DB1504	Politiche per l'Occupazione e per la Promozione dello Sviluppo Locale
DB1505	Promozione e Sviluppo dell'Imprenditorialità e della Cooperazione
DB1506	Osservatorio Regionale del Mercato del Lavoro, Crisi Aziendali e Ammortizzatori Sociali
DB1507	Programmazione del Sistema Educativo Regionale
DB1508	Edilizia Scolastica ed Osservatorio sull'Edilizia Scolastica
DB1600	ATTIVITA' PRODUTTIVE
DB1601	Attività di Raccordo e Controllo di Gestione
DB1602	Interventi per la Competitività del Sistema Produttivo
DB1603	Promozione, Sviluppo e Disciplina dell'Artigianato
DB1604	Riqualificazione e Sviluppo del Territorio
DB1605	Pianificazione e Verifica Attività Estrattiva
DB1606	Sistema Informativo Attività Produttive
DB1700	COMMERCIO, SICUREZZA E POLIZIA LOCALE
DB1701	Programmazione del Settore Terziario Commerciale
DB1702	Sviluppo e Incentivazione del Commercio
DB1703	Programmazione della Rete Distributiva dei Carburanti – Tutela e Difesa dei Consumatori e degli Utenti
DB1704	Promozione Commerciale del Sistema Produttivo – Fiere e Centri Fieristici
DB1705	Sicurezza e Polizia Locale
DB1800	CULTURA, TURISMO E SPORT
DB1801	Biblioteche – Archivi ed Istituti Culturali
DB1802	Soprintendenza Beni Librari
DB1803	Musei e Patrimonio Culturale
DB1804	Promozione delle Attività Culturali e del Patrimonio Culturale e Linguistico
DB1805	Spettacolo
DB1806	Museo Regionale di Scienze naturali ed Ecomusei
DB1807	Politiche Giovanili
DB1808	Promozione Turistica - Analisi della Domanda e del Mercato Turistico
DB1809	Offerta Turistica – Interventi Comunitari in Materia Turistica
DB1810	Programmazione ed Organizzazione Turistica – Turismo sociale- Tempo libero
DB1811	Sport

DB1900	POLITICHE SOCIALI E POLITICHE PER LA FAMIGLIA
DB1901	Sviluppo di Politiche per la Famiglia e la Persona e Formazione del Personale Socio-Assistenziale
DB1902	Programmazione Socio-Assistenziale, Integrazione Socio-Sanitaria e Rapporti con gli Enti Gestori Istituzionali
DB1903	Promozione e Sviluppo della Rete delle Strutture, della Qualità dei Servizi, Vigilanza e Controllo
DB1904	Servizio Civile, Terzo Settore ed Enti di Diritto Pubblico e Privato
DB2000	SANITA'
DB2001	Promozione della Salute e Interventi di Prevenzione Individuale e Collettiva
DB2002	Prevenzione Veterinaria
DB2003	Assetto Istituzionale ed Organizzativo delle ASR e Sistemi Informativi Sanitari
DB2004	Attività Ispettiva e di Controllo Amministrativo
DB2005	Assistenza Specialistica e Ospedaliera
DB2006	Assistenza Sanitaria Territoriale
DB2007	Assistenza Farmaceutica e Assistenza Integrativa
DB2008	Politiche delle Risorse Umane Dipendenti e Convenzionate con il SSR
DB2009	Allocazione e Controllo delle Risorse Finanziarie
DB2010	Politiche degli Investimenti
DB2011	Rapporti con i Soggetti Erogatori
SB0100	GABINETTO DELLA PRESIDENZA DELLA GIUNTA REGIONALE
SB0101	Rapporti Stato Regioni - Ufficio di Roma
SB0102	Coordinamento delle Politiche Comunitarie – Ufficio di Bruxelles
SB0103	Affari Internazionali
SB0104	Rapporti con Società a Partecipazione Regionale
SB0105	Relazioni Esterne e Cerimoniale
SB0106	Affari Generali e Pari Opportunità per Tutti
SB0200	CONTROLLO DI GESTIONE

MITTENTE


PROT.N.

DATA

Alla Redazione del Bollettino Ufficiale  
 REGIONE PIEMONTE  
 Piazza Castello 165  
 10122 Torino - Fax 011 4324363

Con la presente si richiede la sottoscrizione di un abbonamento al Bollettino Ufficiale della Regione Piemonte.

(*)		TIPOLOGIA ABBONAMENTO	IMPORTO
TIPO S1	<input type="checkbox"/>	6 MESI ATTI DELLA REGIONE E ATTI DELLO STATO	€ 52,00
TIPO S3	<input type="checkbox"/>	6 MESI CONCORSI APPALTI ANNUNCI	€ 23,00

(\*) indicare una o più tipologie – Il versamento può essere cumulativo

**DATI IDENTIFICATIVI DI RINNOVO**

<b>RINNOVO</b> <input type="checkbox"/>  CODICE ABBONAMENTO [                      ]	COMPILARE IN MANCANZA DEL CODICE ABBONAMENTO O PER SOPRAVVENUTE VARIAZIONI	
	INTESTATARIO	
	INDIRIZZO	

**DATI IDENTIFICATIVI DEL NUOVO ABBONAMENTO**

<b>NUOVO</b> <input type="checkbox"/>	INDICARE I DATI DELL'INTESTATARIO E L'INDIRIZZO COMPLETO	
	INTESTATARIO	
	INDIRIZZO	

In allegato si trasmette copia del versamento su C.C.P. n. 30306104 comprovante l'avvenuto pagamento.

Distinti saluti \_\_\_\_\_

Ai sensi dell'articolo 13 del decreto legislativo 30 giugno 2003, n.196 si informa il sottoscrittore dell'abbonamento che il trattamento dei dati personali dal sottoscrittore medesimo forniti con questa richiesta o comunque acquisiti a tal fine dal Responsabile del Settore Gestione del Sistema Documentale e del Bollettino Ufficiale della Regione Piemonte, è finalizzato unicamente all'espletamento delle attività intese all'attivazione dell'abbonamento, ed avverrà a cura dei dipendenti incaricati del trattamento con ordine di servizio 28.4.2000 prot. n.7133/5.9 del Dirigente del Settore Gestione del Sistema Documentale e del Bollettino Ufficiale, in quanto Responsabile del trattamento, presso la Redazione del Bollettino Ufficiale, sita in Torino, Piazza Castello 165, con l'utilizzo di procedure informatizzate, nei modi e nei limiti necessari per perseguire le predette finalità, anche in caso di eventuale comunicazione a terzi (Poste Italiane e ditta appaltatrice del servizio di stampa). Il conferimento di tali dati è necessario per l'attivazione dell'abbonamento e la loro mancata indicazione può precludere la medesima. Al sottoscrittore dell'abbonamento in quanto interessato sono riconosciuti i diritti di cui all'articolo 7 del d.lgs. n.196/2003, in particolare il diritto di accedere ai propri dati personali, di chiederne la rettifica, l'aggiornamento e la cancellazione, se incompleti, erronei o raccolti in violazione di legge, nonché di opporsi al loro trattamento per motivi legittimi rivolgendo le richieste al responsabile del Settore Gestione del Sistema Documentale e del Bollettino Ufficiale, piazza Castello 165, Torino





### Raduno internazionale degli spazzacamini

Ogni anno, la prima domenica di settembre, arrivano da tutto il mondo in Valle Vigizzo per festeggiare e ricordare una professione antica e del tutto particolare: lo spazzacamino. Malesco e Santa Maria Maggiore ospitano tra le loro vie e nelle piazze più di 1200 spazzacamini provenienti da tutto il mondo. Il raduno internazionale degli spazzacamini è organizzato dall'associazione Nazionale Spazzacamini con il contributo della Comunità Montana Valle Vigizzo e della Provincia del Verbano Cusio Ossola.



## BOLLETTINO UFFICIALE REGIONE PIEMONTE

*Direzione - Redazione*

Piazza Castello 165, 10122 Torino - Tel. 011432 - 3299 / 3994 / 4030 / 4674 / 3559 - Fax 011432 4363

Sito internet: <http://www.regione.piemonte.it>

e-mail: [bollettino.ufficiale@regione.piemonte.it](mailto:bollettino.ufficiale@regione.piemonte.it)

*Direttore* Laura Bertino    *Dirigente* Roberto Falco  
*Direttore responsabile* Roberto Moisis    *Redazione* Carmen Cimicchi  
*Abbonamenti* Daniela Romano    Rosario Copia, Sauro Paglini  
*Coordinamento Immagine* Alessandra Fassio    Anna Rotondo, Fernanda Zamboni

#### Avviso

Si evidenzia agli Enti e ai soggetti, pubblici e privati, che inviano avvisi da pubblicare sul Bollettino Ufficiale la necessità che gli avvisi stessi siano redatti in conformità ai disposti del D.Lgs. 196/2003, con particolare riferimento alla disciplina dei dati sensibili.