



BOLLETTINO UFFICIALE REGIONE PIEMONTE

Torino, 24 aprile 2001

DIREZIONE, REDAZIONE - Piazza Castello 165
10122 Torino - Tel. 011432 - 3299 / 4734 / 3994 /
4674 / 3559 - Fax 0114324363

Sito Internet: <http://www.regione.piemonte.it>

e-mail: bollettino.ufficiale@regione.piemonte.it

Il Bollettino Ufficiale della Regione Piemonte si pubblica ogni mercoledì in Torino.

CONSULTAZIONE AL PUBBLICO - Sede della Regione Piemonte, Piazza Castello 165, Torino, sala consultazione (piano terreno) dal lunedì al venerdì dalle 8,30 alle 18,30, sabato dalle 9,00 alle 12,00
Sede del Consiglio Regionale, Via Alfieri 15, Torino, Settore Documentazione, dal lunedì al venerdì ore 9,00 - 16,00.

URP: Ufficio Relazioni con il Pubblico di
Alessandria Via dei Guasco 1 - Tel. 0131285518
Cuneo Piazza Libertà 7 - Tel. 0171603161
Novara Via Dominioni 4 - Tel. 0321393800
Torino Piazza Castello 165 - Tel. 0114324903
Verbania Via Albertazzi 3 - Tel. 0323502844

Spedizione in abbonamento postale Articollo 2 comma 20/c Legge n. 662/1996 (Filiale di La Spezia)



ATTI DELLA REGIONE - ATTI DELLO STATO

Sommario Parte I - II

Atti della Regione

- Leggi e regolamenti
- 40 Decreti del Presidente della Giunta Regionale
- Decreti del Presidente del Consiglio Regionale
- 41 Deliberazioni della Giunta Regionale

- Deliberazioni del Consiglio Regionale
- Deliberazioni dell'Ufficio di Presidenza del Consiglio Regionale
- Deliberazioni delle Conferenze dei Servizi
- 142 Determinazioni dei Dirigenti
- Circolari / Direttive
- 210 Comunicati

Atti dello Stato

- Leggi dello Stato
- Altri Provvedimenti

ABBONAMENTO AL BOLLETTINO UFFICIALE

	Atti della Regione e Atti dello Stato		Concorsi, Appalti, Annunci			Internet		
12 Mesi	L. 200.000	€ 103,29	A1 ^(*)	L. 90.000	€ 46,48	A3	L. 200.000 € 103,29	IT
6 Mesi	L. 100.000	€ 51,64	S1 ^(*)	L. 45.000	€ 23,24	S3		

L'attivazione cronologica dell'abbonamento decorrerà dalla data di inserimento del nominativo del nuovo abbonato nell'apposito elenco e comunque non prima della ricezione da parte della Redazione dell'attestazione di pagamento.
Al fine di velocizzare la pratica e quindi

l'inserimento nella banca dati è possibile inviare l'attestazione di pagamento alla Redazione tramite fax al numero 0114324363. È prevista la possibilità di sottoscrivere abbonamenti in qualunque periodo dell'anno.
I dati personali inviati alla Redazione del Bollettino Ufficiale per l'attivazione

dell'abbonamento saranno utilizzati esclusivamente ai fini della spedizione dei fascicoli, nel rispetto del disposto della Legge n. 675/1996.

(*) consultazione Internet gratuita

CONDIZIONI DI PAGAMENTO

Abbonamenti e Inserzioni

Esclusivamente tramite C/C Postale n. 30306104, intestato a
REGIONE PIEMONTE - Bollettino Ufficiale Piazza Castello 165, 10122 Torino.
La Direzione del Bollettino Ufficiale declina ogni responsabilità derivante da disguidi e ritardi postali.

INSERZIONI

Modalità

Le richieste di inserzioni devono pervenire alla Redazione del Bollettino Ufficiale entro le ore 12.00 del mercoledì precedente la data di uscita del fascicolo per il quale si richiede la pubblicazione. Il testo deve essere inviato su carta bollata o, in caso di esenzione dalla tassa, su carta uso bollo, corredato da una lettera di richiesta e

dall'attestazione di avvenuto pagamento. È possibile inviare il testo che deve essere pubblicato, anche tramite posta elettronica o tramite floppy disk usufruendo di uno sconto del 20% sull'importo dovuto per la pubblicazione; in ogni caso alla Redazione deve pervenire il cartaceo tramite posta, fax o consegna a mano.

L'eventuale spedizione del testo in formato elettronico deve avvenire previo accordo telefonico con la Redazione. L'importo viene calcolato per riga intendendosi tale una riga di 65 battute. Le pubblicazioni sono gratuite per le materie elencate nella casella sottostante.

Gratuite	Pubblicazione Statuti Enti locali, Riclassificazione strade, Eventi alluvionali novembre 1994, ottobre 2000		
Costi per ogni riga o frazione di riga	Solo cartaceo (spedizione tramite posta, fax o consegna a mano)	L. 3.000	€ 1,54
	E-Mail + fax	L. 2.400	€ 1,24
	Floppy disk + consegna a mano	L. 2.400	€ 1,24
	Floppy disk + spedizione tramite posta	L. 2.400	€ 1,24

COSTI COPIA SINGOLA

Atti della regione e Atti dello Stato	L. 5.000	€ 2,58
Concorsi, Appalti, Annunci	L. 3.000	€ 1,54
Supplementi fino a 256 pagine	L. 5.000	€ 2,58
Supplementi oltre 256 pagine	Prezzo in copertina	Prezzo in copertina

VENDITA

Torino	Libreria Lattes, Via Garibaldi 3
	Libreria Giuridica, Via Sant'Agostino 8
	Libreria degli Uffici, C.so Vinzaglio 11
	Edicola di Lingua Zanardi, C.so De Gasperi 59/C

Di particolare interesse in questo numero:**D.G.R. 2 aprile 2001, n. 30 - 2640**

Direttive ex L.R. 63/95, art. 18 - Approvazione della Direttiva relativa alla formazione dei lavoratori occupati - anno 2001 - ed assegnazione alla Direzione Formazione Professionale - Lavoro delle relative risorse. Spesa complessiva L. 104.320.000.000= di cui L. 52.160.000.000= mediante accantonamento sul bilancio 2001, e L. 52.160.000.000= mediante prenotazione sul bilancio 2002, capitoli vari pag. 84

D.G.R. 2 aprile 2001, n. 85-2694

Commercio su area pubblica. Rilascio nulla-osta ex art. 1, comma b) della legge 28 marzo 1991 n. 112 per l'autorizzazione all'esercizio del commercio su aree pubbliche con posteggio fisso. Ulteriori criteri attuativi della D.C.R. n. 508-14689 del 1/12/98 ad integrazione delle D.G.R. n. 45-1028 del 30/10/2000 e n. 26-1027 del 9/10/2000 pag. 136

D.G.R. 17 aprile 2001, n. 4 - 2768

Legge 5 agosto 1978, n.457, legge 17 febbraio 1992, n. 179. Aggiornamento dei limiti di reddito degli assegnatari e degli acquirenti di alloggi di Edilizia Residenziale Pubblica Agevolata pag. 141

Codice 22.5**D.D. 2 aprile 2001, n. 203**

Contributi regionali a favore di Consorzi, Comunità Montane e Aziende per l'incentivazione della gestione dei servizi di raccolta differenziata del rifiuto organico. Criteri di concessione e modalità di erogazione e revoca. Approvazione modulo di domanda e termine per presentazione domanda di incentivazione pag. 203

Codice 22.5**D.D. 12 aprile 2001, n. 217**

Determina dirigenziale: L.R. 59/95. Incentivo di L. 10.000/abitante previste dal Piano regionale per i Comuni o Consorzi di Comuni che abbiano raggiunto entro il 2001 il 50% di raccolta differenziata. Modalità e termini per la presentazione delle domande, concessione e revoca pag. 208

Comunicato della Giunta Regionale

Nomina di amministratori della "Finpiemonte Spa" a seguito di vacanza degli incarichi pag. 210

INDICE CRONOLOGICO

Parte I ATTI DELLA REGIONE

DECRETI DEL PRESIDENTE DELLA GIUNTA REGIONALE

D.P.G.R. 10 aprile 2001, n. 36	pag. 40
D.P.G.R. 10 aprile 2001, n. 37	pag. 40
D.P.G.R. 10 aprile 2001, n. 38	pag. 40

DELIBERAZIONI DELLA GIUNTA REGIONALE

D.G.R. 19 marzo 2001, n. 67 - 2516	pag. 41
D.G.R. 26 marzo 2001, n. 12-2535	pag. 41
D.G.R. 2 aprile 2001, n. 30 - 2640	pag. 84
D.G.R. 2 aprile 2001, n. 85-2694	pag. 136
D.G.R. 9 aprile 2001, n. 47 - 2743	pag. 138
D.G.R. 9 aprile 2001, n. 48-2744	pag. 141
D.G.R. 17 aprile 2001, n. 4 - 2768	pag. 141

DETERMINAZIONI DEI DIRIGENTI

La legenda esplicativa relativa ai codici delle Direzioni e dei Settori è pubblicata a pagina 211 del presente Bollettino (Ndr)

Consiglio regionale

Codice D3S3 D.D. 6 febbraio 2001, n. 55	pag. 142
Codice D3S2 D.D. 6 febbraio 2001, n. 56	pag. 142

Codice D3S4 D.D. 6 febbraio 2001, n. 57	pag. 142
Codice D1S3 D.D. 8 febbraio 2001, n. 58	pag. 143
Codice D4S3 D.D. 8 febbraio 2001, n. 59	pag. 143
Codice D1S3 D.D. 12 febbraio 2001, n. 60	pag. 143
Codice D1S3 D.D. 13 febbraio 2001, n. 61	pag. 143
Codice D4S3 D.D. 13 febbraio 2001, n. 63	pag. 144
Codice D4S3 D.D. 14 febbraio 2001, n. 64	pag. 144
Codice D4S3 D.D. 14 febbraio 2001, n. 65	pag. 144
Codice D3S3 D.D. 14 febbraio 2001, n. 66	pag. 144
Codice D3S3 D.D. 14 febbraio 2001, n. 67	pag. 144
Codice D3S3 D.D. 14 febbraio 2001, n. 68	pag. 145
Codice D3S3 D.D. 14 febbraio 2001, n. 69	pag. 145
Codice D3S3 D.D. 14 febbraio 2001, n. 70	pag. 145
Codice D3S1 D.D. 14 febbraio 2001, n. 71	pag. 145
Codice D3S2 D.D. 14 febbraio 2001, n. 72	pag. 145
Codice D1S4 D.D. 15 febbraio 2001, n. 73	pag. 145
Codice D1S4 D.D. 15 febbraio 2001, n. 74	pag. 146
Codice D4S4 D.D. 15 febbraio 2001, n. 75	pag. 146
Codice D1S3 D.D. 16 febbraio 2001, n. 76	pag. 146
Codice D3S2 D.D. 16 febbraio 2001, n. 77	pag. 147
Codice D3S3 D.D. 16 febbraio 2001, n. 78	pag. 147

Codice D3S3 D.D. 16 febbraio 2001, n. 79	pag. 147	Codice D3S2 D.D. 22 febbraio 2001, n. 101	pag. 152
Codice D3S4 D.D. 16 febbraio 2001, n. 80	pag. 147	Codice D3S2 D.D. 22 febbraio 2001, n. 102	pag. 152
Codice D4 D.D. 19 febbraio 2001, n. 81	pag. 147	Codice D3S2 D.D. 22 febbraio 2001, n. 103	pag. 153
Codice D3S3 D.D. 19 febbraio 2001, n. 82	pag. 147	Codice D3S2 D.D. 22 febbraio 2001, n. 104	pag. 153
Codice D3S2 D.D. 19 febbraio 2001, n. 83	pag. 147	Codice D3S1 D.D. 22 febbraio 2001, n. 105	pag. 153
Codice D3S3 D.D. 19 febbraio 2001, n. 84	pag. 148	Codice D1S3 D.D. 22 febbraio 2001, n. 106	pag. 153
Codice D3S4 D.D. 20 febbraio 2001, n. 85	pag. 148	Codice D1S3 D.D. 22 febbraio 2001, n. 107	pag. 153
Codice D3S1 D.D. 20 febbraio 2001, n. 86	pag. 148	Codice D3S1 D.D. 26 febbraio 2001, n. 108	pag. 154
Codice D4S3 D.D. 20 febbraio 2001, n. 87	pag. 148	Codice D3S2 D.D. 26 febbraio 2001, n. 109	pag. 154
Codice D3S1 D.D. 21 febbraio 2001, n. 88	pag. 148	Codice D3S3 D.D. 27 febbraio 2001, n. 110	pag. 154
Codice D3S1 D.D. 21 febbraio 2001, n. 89	pag. 149	Codice D4 D.D. 27 febbraio 2001, n. 111	pag. 154
Codice D3S3 D.D. 21 febbraio 2001, n. 90	pag. 149	Codice D3S3 D.D. 27 febbraio 2001, n. 112	pag. 155
Codice D3S1 D.D. 21 febbraio 2001, n. 91	pag. 149	Codice D4S2 D.D. 27 febbraio 2001, n. 113	pag. 155
Codice D3S1 D.D. 21 febbraio 2001, n. 92	pag. 150	Codice D3S2 D.D. 27 febbraio 2001, n. 114	pag. 155
Codice D3S3 D.D. 21 febbraio 2001, n. 93	pag. 150	Codice D3S3 D.D. 28 febbraio 2001, n. 115	pag. 155
Codice D2S1 D.D. 21 febbraio 2001, n. 94	pag. 150	Codice D3S2 D.D. 28 febbraio 2001, n. 116	pag. 155
Codice D3S2 D.D. 21 febbraio 2001, n. 95	pag. 150	Codice D3S2 D.D. 28 febbraio 2001, n. 117	pag. 156
Codice D3S4 D.D. 21 febbraio 2001, n. 96	pag. 151	Codice D3S4 D.D. 28 febbraio 2001, n. 118	pag. 156
Codice D3S3 D.D. 22 febbraio 2001, n. 97	pag. 151	Codice D3S3 D.D. 28 febbraio 2001, n. 119	pag. 156
Codice D3S2 D.D. 22 febbraio 2001, n. 98	pag. 151	Codice D1S4 D.D. 28 febbraio 2001, n. 120	pag. 156
Codice D3S4 D.D. 22 febbraio 2001, n. 99	pag. 152	Codice D4S4 D.D. 28 febbraio 2001, n. 121	pag. 156
Codice D3S3 D.D. 22 febbraio 2001, n. 100	pag. 152	Codice D4 D.D. 1 marzo 2001, n. 122	pag. 156

Codice D1S3 D.D. 1 marzo 2001 , n. 123	pag. 157	Codice D3S4 D.D. 13 marzo 2001 , n. 145	pag. 161
Codice D1S3 D.D. 2 marzo 2001 , n. 124	pag. 157	Codice D3S4 D.D. 13 marzo 2001 , n. 146	pag. 161
Codice D1S3 D.D. 2 marzo 2001 , n. 125	pag. 157	Codice D3S4 D.D. 13 marzo 2001 , n. 147	pag. 161
Codice D3S2 D.D. 2 marzo 2001 , n. 126	pag. 157	Codice D3S2 D.D. 13 marzo 2001 , n. 148	pag. 161
Codice D3S3 D.D. 2 marzo 2001 , n. 127	pag. 158	Codice D3S3 D.D. 13 marzo 2001 , n. 149	pag. 161
Codice D3S2 D.D. 5 marzo 2001 , n. 128	pag. 158	Codice D3S4 D.D. 13 marzo 2001 , n. 150	pag. 162
Codice D3S4 D.D. 5 marzo 2001 , n. 129	pag. 158	Codice D3S4 D.D. 13 marzo 2001 , n. 151	pag. 162
Codice D3S2 D.D. 5 marzo 2001 , n. 130	pag. 158	Codice D3S4 D.D. 13 marzo 2001 , n. 152	pag. 162
Codice D3S4 D.D. 6 marzo 2001 , n. 131	pag. 158	Codice D1S4 D.D. 14 marzo 2001 , n. 153	pag. 162
Codice D1S3 D.D. 6 marzo 2001 , n. 132	pag. 158	Codice D1S4 D.D. 15 marzo 2001 , n. 154	pag. 162
Codice D3S3 D.D. 6 marzo 2001 , n. 133	pag. 159	Codice D3S4 D.D. 15 marzo 2001 , n. 155	pag. 162
Codice D3S1 D.D. 6 marzo 2001 , n. 134	pag. 159	Codice D3S4 D.D. 15 marzo 2001 , n. 157	pag. 162
Codice D3S1 D.D. 7 marzo 2001 , n. 135	pag. 159	Codice D3S4 D.D. 16 marzo 2001 , n. 158	pag. 162
Codice D3S2 D.D. 8 marzo 2001 , n. 136	pag. 159	Codice D3S2 D.D. 16 marzo 2001 , n. 159	pag. 162
Codice D3S4 D.D. 8 marzo 2001 , n. 137	pag. 159	Codice D3S3 D.D. 16 marzo 2001 , n. 160	pag. 163
Codice D4S2 D.D. 8 marzo 2001 , n. 138	pag. 160	Codice D3S3 D.D. 19 marzo 2001 , n. 161	pag. 163
Codice D4S2 D.D. 8 marzo 2001 , n. 139	pag. 160	Codice D3S3 D.D. 19 marzo 2001 , n. 162	pag. 163
Codice D3S2 D.D. 9 marzo 2001 , n. 140	pag. 160	Codice D3S3 D.D. 19 marzo 2001 , n. 163	pag. 163
Codice D3S2 D.D. 9 marzo 2001 , n. 141	pag. 160	Codice D3S4 D.D. 20 marzo 2001 , n. 164	pag. 163
Codice D1S1 D.D. 9 marzo 2001 , n. 142	pag. 160	Codice D1 D.D. 20 marzo 2001 , n. 165	pag. 163
Codice D1S3 D.D. 12 marzo 2001 , n. 143	pag. 160	Codice D3S2 D.D. 20 marzo 2001 , n. 166	pag. 163
Codice D4S4 D.D. 13 marzo 2001 , n. 144	pag. 161	Codice D3S3 D.D. 20 marzo 2001 , n. 167	pag. 163

Codice D3S2 D.D. 20 marzo 2001 , n. 168	pag. 163	Codice D3 D.D. 28 marzo 2001, n. 190	pag. 166
Codice D3S3 D.D. 20 marzo 2001 , n. 169	pag. 164	Codice D3S4 D.D. 28 marzo 2001, n. 191	pag. 166
Codice D3S3 D.D. 20 marzo 2001 , n. 170	pag. 164	Codice D3S4 D.D. 28 marzo 2001, n. 192	pag. 166
Codice D3S3 D.D. 20 marzo 2001 , n. 171	pag. 164	Codice D3S4 D.D. 28 marzo 2001, n. 193	pag. 166
Codice D4S2 D.D. 20 marzo 2001 , n. 172	pag. 164	Codice D4S3 D.D. 28 marzo 2001, n. 194	pag. 166
Codice D1S4 D.D. 20 marzo 2001 , n. 173	pag. 164	Codice D4S3 D.D. 28 marzo 2001, n. 195	pag. 166
Codice D1S1 D.D. 21 marzo 2001, n. 174	pag. 164	Codice D3S3 D.D. 29 marzo 2001, n. 196	pag. 166
Codice D3 D.D. 21 marzo 2001, n. 175	pag. 164	Codice D2 D.D. 29 marzo 2001, n. 197	pag. 167
Codice D1S4 D.D. 21 marzo 2001, n. 176	pag. 164	Codice D3S3 D.D. 29 marzo 2001, n. 198	pag. 167
Codice D1S1 D.D. 22 marzo 2001, n. 177	pag. 164	Codice D3S2 D.D. 29 marzo 2001, n. 199	pag. 167
Codice D3S1 D.D. 22 marzo 2001, n. 178	pag. 164	Codice D4S1 D.D. 29 marzo 2001, n. 200	pag. 167
Codice D1S3 D.D. 23 marzo 2001, n. 179	pag. 165	Codice D3S2 D.D. 29 marzo 2001, n. 201	pag. 167
Codice D1S3 D.D. 23 marzo 2001, n. 180	pag. 165	Codice D3S3 D.D. 30 marzo 2001, n. 202	pag. 167
Codice D3S2 D.D. 23 marzo 2001, n. 181	pag. 165		
Codice D1S3 D.D. 26 marzo 2001, n. 182	pag. 165	Giunta regionale	
Codice D3S1 D.D. 26 marzo 2001, n. 183	pag. 165	Codice 5.1 D.D. 31 gennaio 2001, n. 11	pag. 167
Codice D3S1 D.D. 26 marzo 2001, n. 184	pag. 165	Codice 5.2 D.D. 15 febbraio 2001, n. 13	pag. 168
Codice D3S4 D.D. 26 marzo 2001, n. 185	pag. 165	Codice 5 D.D. 16 febbraio 2001, n. 14	pag. 168
Codice D3S2 D.D. 27 marzo 2001, n. 186	pag. 165	Codice 5.2 D.D. 22 febbraio 2001, n. 20	pag. 168
Codice D3S4 D.D. 27 marzo 2001, n. 187	pag. 165	Codice 5.2 D.D. 2 marzo 2001, n. 22	pag. 168
Codice D3S3 D.D. 27 marzo 2001, n. 188	pag. 166	Codice 5.2 D.D. 2 marzo 2001, n. 23	pag. 168
Codice D1S3 D.D. 27 marzo 2001, n. 189	pag. 166	Codice 6.3 D.D. 25 gennaio 2001, n. 9	pag. 169
		Codice 6.1 D.D. 25 gennaio 2001, n. 10	pag. 169

Codice 6.1 D.D. 26 gennaio 2001, n. 11	pag. 154	Codice 7 D.D. 31 gennaio 2001, n. 31	pag. 174
Codice 6.1 D.D. 2 febbraio 2001, n. 12	pag. 169	Codice 7.5 D.D. 6 febbraio 2001, n. 38	pag. 174
Codice 6.1 D.D. 13 febbraio 2001, n. 19	pag. 169	Codice 7.4 D.D. 7 febbraio 2001, n. 46	pag. 174
Codice 6.2 D.D. 14 febbraio 2001, n. 22	pag. 169	Codice 7.2 D.D. 12 febbraio 2001, n. 50	pag. 174
Codice 6.1 D.D. 15 febbraio 2001, n. 23	pag. 169	Codice 7.3 D.D. 13 febbraio 2001, n. 51	pag. 175
Codice 6.2 D.D. 20 febbraio 2001, n. 24	pag. 169	Codice 7.3 D.D. 13 febbraio 2001, n. 52	pag. 175
Codice 6.2 D.D. 20 febbraio 2001, n. 25	pag. 169	Codice 7.4 D.D. 13 febbraio 2001, n. 53	pag. 175
Codice 6.1 D.D. 20 febbraio 2001, n. 26	pag. 170	Codice 7.4 D.D. 14 febbraio 2001, n. 54	pag. 175
Codice 6.1 D.D. 20 febbraio 2001, n. 27	pag. 170	Codice 7.4 D.D. 14 febbraio 2001, n. 55	pag. 175
Codice 6.1 D.D. 20 febbraio 2001, n. 28	pag. 170	Codice 7.4 D.D. 14 febbraio 2001, n. 56	pag. 175
Codice 6.1 D.D. 21 febbraio 2001, n. 29	pag. 170	Codice 7.4 D.D. 15 febbraio 2001, n. 57	pag. 175
Codice 6.3 D.D. 22 febbraio 2001, n. 30	pag. 170	Codice 7.4 D.D. 15 febbraio 2001, n. 58	pag. 175
Codice 6.1 D.D. 22 febbraio 2001, n. 31	pag. 170	Codice 7.2 D.D. 21 febbraio 2001, n. 60	pag. 175
Codice 6.1 D.D. 23 febbraio 2001, n. 32	pag. 170	Codice 7.4 D.D. 21 febbraio 2001, n. 61	pag. 175
Codice 6.2 D.D. 26 febbraio 2001, n. 33	pag. 170	Codice 7.4 D.D. 22 febbraio 2001, n. 63	pag. 176
Codice 6.1 D.D. 27 febbraio 2001, n. 34	pag. 170	Codice 7.4 D.D. 22 febbraio 2001, n. 64	pag. 176
Codice 6.1 D.D. 27 febbraio 2001, n. 35	pag. 170	Codice 7.4 D.D. 22 febbraio 2001, n. 65	pag. 176
Codice 6.1 D.D. 27 febbraio 2001, n. 36	pag. 171	Codice 7.4 D.D. 22 febbraio 2001, n. 66	pag. 176
Codice 6.1 D.D. 1 marzo 2001, n. 38	pag. 173	Codice 7.4 D.D. 22 febbraio 2001, n. 67	pag. 176
Codice 6.1 D.D. 1 marzo 2001, n. 39	pag. 173	Codice 7.3 D.D. 22 febbraio 2001, n. 68	pag. 176
Codice 7 D.D. 31 gennaio 2001, n. 28	pag. 173	Codice 7.2 D.D. 27 febbraio 2001, n. 72	pag. 176
Codice 7 D.D. 31 gennaio 2001, n. 29	pag. 173	Codice 7.5 D.D. 8 marzo 2001, n. 81	pag. 176

Codice 7.5 D.D. 8 marzo 2001, n. 82	pag. 177	Codice 9.1 D.D. 8 febbraio 2001, n. 23	pag. 181
Codice 7.5 D.D. 8 marzo 2001, n. 83	pag. 177	Codice 9.1 D.D. 8 febbraio 2001, n. 24	pag. 181
Codice 7.5 D.D. 8 marzo 2001, n. 84	pag. 177	Codice 9.1 D.D. 14 febbraio 2001, n. 27	pag. 182
Codice 7.4 D.D. 8 marzo 2001, n. 87	pag. 178	Codice 9.1 D.D. 14 febbraio 2001, n. 28	pag. 182
Codice 7.4 D.D. 9 marzo 2001, n. 88	pag. 178	Codice 9.1 D.D. 14 febbraio 2001, n. 29	pag. 182
Codice 7.4 D.D. 12 marzo 2001, n. 89	pag. 178	Codice 9.1 D.D. 14 febbraio 2001, n. 30	pag. 182
Codice 7.4 D.D. 12 marzo 2001, n. 90	pag. 178	Codice 9.1 D.D. 14 febbraio 2001, n. 31	pag. 182
Codice 7.5 D.D. 13 marzo 2001, n. 91	pag. 178	Codice 9.1 D.D. 14 febbraio 2001, n. 32	pag. 182
Codice 7.5 D.D. 13 marzo 2001, n. 92	pag. 179	Codice 9.7 D.D. 15 febbraio 2001, n. 33	pag. 182
Codice 7.5 D.D. 13 marzo 2001, n. 93	pag. 179	Codice 9.7 D.D. 16 febbraio 2001, n. 38	pag. 182
Codice 7.6 D.D. 13 marzo 2001, n. 97	pag. 179	Codice 9.1 D.D. 16 febbraio 2001, n. 39	pag. 182
Codice 7.2 D.D. 14 marzo 2001, n. 98	pag. 179	Codice 9.1 D.D. 21 febbraio 2001, n. 40	pag. 183
Codice 7.4 D.D. 15 marzo 2001, n. 99	pag. 179	Codice 9.1 D.D. 21 febbraio 2001, n. 41	pag. 183
Codice 7.4 D.D. 15 marzo 2001, n. 103	pag. 179	Codice 9.1 D.D. 21 febbraio 2001, n. 42	pag. 183
Codice 7.5 D.D. 15 marzo 2001, n. 104	pag. 180	Codice 9.1 D.D. 21 febbraio 2001, n. 43	pag. 183
Codice 7.4 D.D. 19 marzo 2001, n. 105	pag. 180	Codice 9.1 D.D. 21 febbraio 2001, n. 44	pag. 183
Codice 7.4 D.D. 19 marzo 2001, n. 106	pag. 180	Codice 9.1 D.D. 21 febbraio 2001, n. 45	pag. 183
Codice 7.4 D.D. 19 marzo 2001, n. 107	pag. 180	Codice 9.2 D.D. 22 febbraio 2001, n. 46	pag. 183
Codice 7.2 D.D. 22 marzo 2001, n. 109	pag. 181	Codice 9.2 D.D. 22 febbraio 2001, n. 47	pag. 183
Codice 7.4 D.D. 22 marzo 2001, n. 110	pag. 181	Codice 9.3 D.D. 26 febbraio 2001, n. 50	pag. 183
Codice 7.4 D.D. 23 marzo 2001, n. 113	pag. 181	Codice 9.3 D.D. 27 febbraio 2001, n. 51	pag. 183
Codice 9.1 D.D. 8 febbraio 2001, n. 22	pag. 181	Codice 9.8 D.D. 2 marzo 2001, n. 52	pag. 184

Codice 9.8 D.D. 2 marzo 2001, n. 53	pag. 184	Codice 10.7 D.D. 6 febbraio 2001, n. 54	pag. 186
Codice 9.2 D.D. 8 marzo 2001, n. 55	pag. 184	Codice 10.7 D.D. 7 febbraio 2001, n. 55	pag. 186
Codice 9.1 D.D. 12 marzo 2001, n. 58	pag. 184	Codice 10.7 D.D. 7 febbraio 2001, n. 56	pag. 186
Codice 9.1 D.D. 12 marzo 2001, n. 59	pag. 184	Codice 10.7 D.D. 7 febbraio 2001, n. 57	pag. 186
Codice 9.2 D.D. 14 marzo 2001, n. 61	pag. 184	Codice 10.7 D.D. 7 febbraio 2001, n. 58	pag. 187
Codice 9.8 D.D. 15 marzo 2001, n. 62	pag. 184	Codice 10.7 D.D. 7 febbraio 2001, n. 59	pag. 187
Codice 9.2 D.D. 16 marzo 2001, n. 63	pag. 184	Codice 10.5 D.D. 7 febbraio 2001, n. 60	pag. 187
Codice 9.1 D.D. 20 marzo 2001, n. 64	pag. 184	Codice 10.1 D.D. 7 febbraio 2001, n. 61	pag. 187
Codice 9.1 D.D. 20 marzo 2001, n. 65	pag. 184	Codice 10.2 D.D. 7 febbraio 2001, n. 62	pag. 187
Codice 9.1 D.D. 20 marzo 2001, n. 66	pag. 185	Codice 10.7 D.D. 8 febbraio 2001, n. 64	pag. 187
Codice 9 D.D. 28 marzo 2001, n. 76	pag. 185	Codice 10.1 D.D. 8 febbraio 2001, n. 65	pag. 188
Codice 10.2 D.D. 10 gennaio 2001, n. 4	pag. 185	Codice 10.1 D.D. 8 febbraio 2001, n. 66	pag. 188
Codice 10.1 D.D. 17 gennaio 2001, n. 18	pag. 185	Codice 10.1 D.D. 8 febbraio 2001, n. 67	pag. 188
Codice 10.2 D.D. 22 gennaio 2001, n. 25	pag. 185	Codice 10.1 D.D. 8 febbraio 2001, n. 68	pag. 188
Codice 10.1 D.D. 25 gennaio 2001, n. 33	pag. 185	Codice 10.2 D.D. 8 febbraio 2001, n. 69	pag. 188
Codice 10.5 D.D. 1 febbraio 2001, n. 47	pag. 185	Codice 10.2 D.D. 8 febbraio 2001, n. 70	pag. 188
Codice 10.7 D.D. 2 febbraio 2001, n. 48	pag. 185	Codice 10.6 D.D. 9 febbraio 2001, n. 71	pag. 188
Codice 10.7 D.D. 2 febbraio 2001, n. 49	pag. 185	Codice 10.6 D.D. 9 febbraio 2001, n. 72	pag. 188
Codice 10.7 D.D. 2 febbraio 2001, n. 50	pag. 186	Codice 10.7 D.D. 9 febbraio 2001, n. 73	pag. 188
Codice 10.7 D.D. 6 febbraio 2001, n. 51	pag. 186	Codice 10.7 D.D. 9 febbraio 2001, n. 74	pag. 189
Codice 10.7 D.D. 6 febbraio 2001, n. 52	pag. 186	Codice 10.1 D.D. 9 febbraio 2001, n. 75	pag. 189
Codice 10.7 D.D. 6 febbraio 2001, n. 53	pag. 186	Codice 10.1 D.D. 9 febbraio 2001, n. 76	pag. 189

Codice 10.1 D.D. 9 febbraio 2001, n. 77	pag. 189	Codice 10.2 D.D. 14 febbraio 2001, n. 102	pag. 192
Codice 10.1 D.D. 9 febbraio 2001, n. 78	pag. 189	Codice 10.7 D.D. 14 febbraio 2001, n. 103	pag. 193
Codice 10.2 D.D. 12 febbraio 2001, n. 79	pag. 189	Codice 10.2 D.D. 15 febbraio 2001, n. 104	pag. 193
Codice 10.2 D.D. 12 febbraio 2001, n. 80	pag. 189	Codice 10.6 D.D. 15 febbraio 2001, n. 105	pag. 193
Codice 10.1 D.D. 12 febbraio 2001, n. 81	pag. 189	Codice 10.1 D.D. 15 febbraio 2001, n. 106	pag. 193
Codice 10.1 D.D. 12 febbraio 2001, n. 82	pag. 189	Codice 10.2 D.D. 16 febbraio 2001, n. 111	pag. 193
Codice 10.1 D.D. 12 febbraio 2001, n. 83	pag. 190	Codice 10.2 D.D. 16 febbraio 2001, n. 112	pag. 193
Codice 10.1 D.D. 12 febbraio 2001, n. 84	pag. 190	Codice 10.2 D.D. 16 febbraio 2001, n. 113	pag. 193
Codice 10.7 D.D. 12 febbraio 2001, n. 85	pag. 190	Codice 10.2 D.D. 16 febbraio 2001, n. 114	pag. 193
Codice 10.1 D.D. 12 febbraio 2001, n. 86	pag. 190	Codice 10.2 D.D. 16 febbraio 2001, n. 115	pag. 194
Codice 10.7 D.D. 12 febbraio 2001, n. 88	pag. 190	Codice 10.2 D.D. 16 febbraio 2001, n. 116	pag. 194
Codice 10.2 D.D. 13 febbraio 2001, n. 89	pag. 190	Codice 10.2 D.D. 16 febbraio 2001, n. 117	pag. 194
Codice 10.6 D.D. 13 febbraio 2001, n. 90	pag. 190	Codice 10.2 D.D. 16 febbraio 2001, n. 118	pag. 194
Codice 10.6 D.D. 13 febbraio 2001, n. 91	pag. 190	Codice 10.2 D.D. 16 febbraio 2001, n. 119	pag. 194
Codice 10.2 D.D. 13 febbraio 2001, n. 92	pag. 191	Codice 10 D.D. 16 febbraio 2001, n. 120	pag. 194
Codice 10.1 D.D. 13 febbraio 2001, n. 93	pag. 191	Codice 10.7 D.D. 16 febbraio 2001, n. 121	pag. 194
Codice 10.1 D.D. 13 febbraio 2001, n. 95	pag. 191	Codice 10.1 D.D. 16 febbraio 2001, n. 122	pag. 194
Codice 10.6 D.D. 14 febbraio 2001, n. 97	pag. 191	Codice 10.1 D.D. 16 febbraio 2001, n. 123	pag. 194
Codice 10.2 D.D. 14 febbraio 2001, n. 98	pag. 192	Codice 10.5 D.D. 16 febbraio 2001, n. 124	pag. 194
Codice 10.7 D.D. 14 febbraio 2001, n. 99	pag. 192	Codice 10.7 D.D. 19 febbraio 2001, n. 126	pag. 194
Codice 10.2 D.D. 14 febbraio 2001, n. 100	pag. 192	Codice 10.2 D.D. 19 febbraio 2001, n. 127	pag. 195
Codice 10.2 D.D. 14 febbraio 2001, n. 101	pag. 192	Codice 10.1 D.D. 19 febbraio 2001, n. 128	pag. 195

Codice 10.2 D.D. 20 febbraio 2001, n. 129	pag. 195	Codice 10.5 D.D. 26 febbraio 2001, n. 168	pag. 198
Codice 10.2 D.D. 20 febbraio 2001, n. 130	pag. 195	Codice 10.1 D.D. 28 febbraio 2001, n. 171	pag. 198
Codice 10.6 D.D. 20 febbraio 2001, n. 131	pag. 195	Codice 10.5 D.D. 28 febbraio 2001, n. 174	pag. 199
Codice 10.1 D.D. 20 febbraio 2001, n. 134	pag. 195	Codice 10.5 D.D. 1 marzo 2001, n. 178	pag. 199
Codice 10.2 D.D. 20 febbraio 2001, n. 135	pag. 195	Codice 10.2 D.D. 2 marzo 2001, n. 179	pag. 199
Codice 10.2 D.D. 20 febbraio 2001, n. 136	pag. 195	Codice 10.1 D.D. 2 marzo 2001, n. 181	pag. 199
Codice 10.2 D.D. 20 febbraio 2001, n. 137	pag. 195	Codice 10.2 D.D. 5 marzo 2001, n. 182	pag. 199
Codice 10.1 D.D. 21 febbraio 2001, n. 138	pag. 196	Codice 10.2 D.D. 5 marzo 2001, n. 183	pag. 199
Codice 10 D.D. 21 febbraio 2001, n. 143	pag. 196	Codice 10.6 D.D. 5 marzo 2001, n. 188	pag. 199
Codice 10.7 D.D. 21 febbraio 2001, n. 144	pag. 196	Codice 10.6 D.D. 5 marzo 2001, n. 189	pag. 199
Codice 10.7 D.D. 22 febbraio 2001, n. 148	pag. 196	Codice 10.2 D.D. 5 marzo 2001, n. 190	pag. 199
Codice 10.7 D.D. 22 febbraio 2001, n. 149	pag. 196	Codice 10.2 D.D. 5 marzo 2001, n. 191	pag. 200
Codice 10.1 D.D. 22 febbraio 2001, n. 151	pag. 197	Codice 10.2 D.D. 5 marzo 2001, n. 193	pag. 200
Codice 10.1 D.D. 22 febbraio 2001, n. 153	pag. 197	Codice 10.2 D.D. 5 marzo 2001, n. 194	pag. 200
Codice 10.5 D.D. 22 febbraio 2001, n. 154	pag. 197	Codice 10.2 D.D. 5 marzo 2001, n. 195	pag. 201
Codice 10.2 D.D. 22 febbraio 2001, n. 159	pag. 197	Codice 10.5 D.D. 6 marzo 2001, n. 196	pag. 201
Codice 10.2 D.D. 22 febbraio 2001, n. 160	pag. 198	Codice 10.4 D.D. 7 marzo 2001, n. 197	pag. 201
Codice 10.2 D.D. 22 febbraio 2001, n. 161	pag. 198	Codice 10.7 D.D. 8 marzo 2001, n. 199	pag. 202
Codice 10.1 D.D. 22 febbraio 2001, n. 162	pag. 198	Codice 10.7 D.D. 9 marzo 2001, n. 207	pag. 202
Codice 10.2 D.D. 23 febbraio 2001, n. 163	pag. 198	Codice 10.2 D.D. 12 marzo 2001, n. 208	pag. 202
Codice 10.2 D.D. 23 febbraio 2001, n. 164	pag. 198	Codice 10.7 D.D. 14 marzo 2001, n. 214	pag. 202
Codice 10.5 D.D. 23 febbraio 2001, n. 167	pag. 198	Codice 10.7 D.D. 14 marzo 2001, n. 215	pag. 202

Codice 10.2 D.D. 15 marzo 2001, n. 221	pag. 203	Codice 10.5 D.D. 20 marzo 2001, n. 240	pag. 203
Codice 10.7 D.D. 19 marzo 2001, n. 234	pag. 203	Codice 22,5 D.D. 2 aprile 2001, n. 203	pag. 203
Codice 10.7 D.D. 19 marzo 2001, n. 235	pag. 203	Codice 22.5 D.D. 12 aprile 2001, n. 217	pag. 208
Codice 10.7 D.D. 19 marzo 2001, n. 236	pag. 203		
Codice 10.7 D.D. 19 marzo 2001, n. 237	pag. 203		

COMUNICATI

Comunicato della Giunta Regionale	pag. 210
-----------------------------------	----------

INDICE SISTEMATICO

APPALTI

Codice 10.1

D.D. 17 gennaio 2001, n. 18

Servizio trasloco arredi e materiale vario presso uffici regionali. Indizione gara mediante pubblico incanto pag. 185

Codice 10.1

D.D. 25 gennaio 2001, n. 33

Determinazione n. 942 del 04/10/2000. Fornitura arredi uffici vari. Variazione. Determinazione n. 942 del 04/10/2000. Fornitura arredi uffici vari. Variazione pag. 185

Codice 10.7

D.D. 2 febbraio 2001, n. 48

Servizio di consulenza ed assistenza per la realizzazione del Sistema Qualità della Direzione Patrimonio e Tecnico. Approvazione schema di contratto pag. 185

Codice 10.7

D.D. 2 febbraio 2001, n. 49

Espansione e potenziamento della rete di telemisura meteoroidrografica e di qualità dell'acqua della Regione Piemonte da realizzarsi per lotti successivi. Approvazione dello schema di contratto di affidamento del III lotto pag. 185

Codice 10.7

D.D. 2 febbraio 2001, n. 50

Concorso di progettazione per la realizzazione del Nuovo Palazzo destinato ad uffici della Regione Piemonte. Impegno di spesa per lo svolgimento dei lavori della Commissione Tecnica pag. 186

Codice 10.7

D.D. 6 febbraio 2001, n. 54

Pubblico incanto per la fornitura di 25.000.000 di fogli di carta per macchine fotocopiatrici assegnate ai Settori Regionali. Approvazione verbale di gara ed affidamento della fornitura alla Ditta Olivetti Lexikon S.p.A. - Torino pag. 186

Codice 10.2

D.D. 7 febbraio 2001, n. 62

Lavori per il Centro di Conservazione e Restauro della Reggia di Venaria Reale. Autorizzazione al Consorzio Schiavina-Adanti ad affidare in subappalto parte delle opere pag. 187

Codice 10.7

D.D. 9 febbraio 2001, n. 73

Licitazione privata per il servizio di lavaggio e manutenzione delle tende degli uffici regionali siti in Torino. Approvazione estratto e bando di gara pag. 188

Codice 10.7

D.D. 9 febbraio 2001, n. 74

Servizio di trasloco arredi e materiale vario negli uffici regionali. Approvazione bando, estratto, documento complementare "Disciplinare di gara" pag. 189

Codice 10.2

D.D. 12 febbraio 2001, n. 79

Esecuzione degli impianti tecnologici infrastrutturali del Borgo Castello nel Parco La Mandria. Concessione proroga al termine di ultimazione lavori pag. 189

Codice 10.7**D.D. 12 febbraio 2001, n. 88**

Gestione del traffico e delle infrastrutture di telecomunicazioni dell'Amministrazione Regionale. Affidamento incarico tecnico per la predisposizione degli atti preparatori all'espletamento di gara ad evidenza pubblica pag. 190

Codice 10.2**D.D. 14 febbraio 2001, n. 100**

Realizzazione di un'area sportiva provvisoria nel Parco Basso - zona ovest della cascina medici del vascello - Venaria Reale (TO). Approvazione certificato di regolare esecuzione. Spesa di lire 1.198.740 o.f.c. (Cap. 23600/2000) pag. 192

Codice 10.2**D.D. 14 febbraio 2001, n. 101**

Aggiudicazione definitiva dei lavori relativi alla realizzazione di una passerella metallica presso l'Istituto Elettrotecnico Nazionale Galileo Ferraris di Torino pag. 192

Codice 10.2**D.D. 14 febbraio 2001, n. 102**

Contratto relativo alle forniture, opere e prestazioni necessarie per la manutenzione e per la riparazione degli immobili regionali o comunque in uso alla Regione Piemonte, siti in Cuneo e provincia. Approvazione certificato regolare esecuzione pag. 192

Codice 10.7**D.D. 14 febbraio 2001, n. 103**

Servizio di controllo e certificazione delle spese nell'ambito dei programmi comunitari gestiti dalla Regione Piemonte. Approvazione bando di gara e documento complementare "Disciplinare di gara" pag. 193

Codice 10.7**D.D. 16 febbraio 2001, n. 121**

Servizio per l'esame dei rendiconti di spesa relativi ai corsi di formazione professionale gestiti da terzi per il periodo 2001 - 2002 pag. 194

Codice 10.7**D.D. 19 febbraio 2001, n. 126**

Servizio di valutazione per l'attuazione del Programma Operativo - Obiettivo 3 2000/2006 - Reg. CE 1260/99 - Misura F2. Revoca determinazione n. 13 del 16.01.2001. Riapprovazione atti di gara pag. 194

Codice 10**D.D. 21 febbraio 2001, n. 143**

Concorso di progettazione per la realizzazione del Nuovo Palazzo Regionale. Delega ex art. 23, lett. d) L.R. 51/97 pag. 196

Codice 10.7**D.D. 21 febbraio 2001, n. 144**

Concorso di progettazione per la realizzazione del Nuovo Palazzo destinato ad uffici della Regione Piemonte. Approvazione graduatoria finale pag. 196

Codice 10.2**D.D. 2 marzo 2001, n. 179**

Autorizzazione all'impresa Gemmo Impianti S.p.A. ad estendere per L. 90.000.000 il subappalto autorizzato con determinazione n. 745 del 20.7.2000 pag. 199

Codice 10.2**D.D. 5 marzo 2001, n. 190**

Forniture, opere e prestazioni necessarie per la manutenzione e per la riparazione degli immobili regionali o comunque in uso alla Regione Piemonte, siti nella provincia del Verbano - Cusio - Ossola e porti lacuali, laghi Maggiore - D'Orta - Mergozzo. Aggiudicazione dei lavori mediante pubblico incanto pag. 199

Codice 10.2**D.D. 5 marzo 2001, n. 191**

Forniture, opere e prestazioni necessarie per la manutenzione e per la riparazione degli immobili regionali o comunque in uso alla Regione Piemonte, siti in Biella, Novara, Vercelli e provincia. Aggiudicazione dei lavori mediante pubblico incanto pag. 200

Codice 10.2**D.D. 5 marzo 2001, n. 193**

Forniture, opere e prestazioni necessarie per la manutenzione e per la riparazione degli immobili regionali o comunque in uso alla Regione Piemonte, siti in Torino e provincia. Aggiudicazione dei lavori mediante pubblico incanto pag. 200

Codice 10.2**D.D. 5 marzo 2001, n. 194**

Forniture, opere e prestazioni necessarie per la manutenzione e per la riparazione degli immobili regionali o comunque in uso alla Regione Piemonte, siti in Cuneo e provincia. Aggiudicazione dei lavori mediante pubblico incanto pag. 200

Codice 10.2**D.D. 5 marzo 2001, n. 195**

Forniture, opere e prestazioni necessarie per la manutenzione e per la riparazione degli immobili regionali o comunque in uso alla Regione Piemonte, siti in Asti, Alessandria e relative province. Aggiudicazione dei lavori mediante pubblico incanto pag. 201

Codice 10.2**D.D. 12 marzo 2001, n. 208**

Opere, prestazioni e forniture necessarie per la realizzazione dell'impianto anti - intrusione perimetrale del complesso immobiliare denominato "Ex Istituto di coni-glicoltura" sito in regione S. Michele di Alessandria. Aggiudicazione mediante asta pubblica. Spesa di L. 139.725.000 (Cap. 23600/2001 - Acc. 100340) pag. 202

BILANCIO**D.G.R. 26 marzo 2001, n. 12-2535**

Approvazione bilancio di previsione del Parco Naturale del Bosco delle Sorti della Partecipanza di Trino. Anno 2001 pag. 41

Codice 9.1**D.D. 8 febbraio 2001, n. 22**

Variazione al bilancio di previsione per l'anno finanziario 2001. Iscrizione della somma di lire 4.371.932.864 per il finanziamento delle attività di monitoraggio e studi in materia di tutela delle acque (art. 62 del d.lgs 152/99 e art. 24 del d.lgs. 258/2000) pag. 181

Codice 9.1**D.D. 8 febbraio 2001, n. 23**

Variazione al bilancio di previsione per l'anno finanziario 2001. Iscrizione della somma di lire 5.133.671.610 per il finanziamento di misura di politica attiva per l'impiego a favore di soggetti disoccupati (legge 17 maggio 1999, n. 144) pag. 181

Codice 9.1**D.D. 8 febbraio 2001, n. 24**

Variazione al bilancio di previsione per l'anno finanziario 2001. Iscrizione della somma di lire 15.722.861.555 per il finanziamento degli interventi di politica attiva per l'impiego e stabilizzazione occupazionale ai sensi dell'articolo 8 del decreto legislativo 28 febbraio 2000, n. 81 pag. 181

Codice 9.1**D.D. 14 febbraio 2001, n. 27**

Variazione al bilancio di previsione per l'anno finanziario 2001. Iscrizione della somma di lire 52.300.000.000 provenienti dallo Stato per il finanziamento di interventi nel settore delle infrastrutture idriche di collettamento e depurazione delle acque reflue (legge 36/94 e decreto legislativo 152/99). Accordo di programma 4/12/2000 pag. 182

Codice 9.1**D.D. 14 febbraio 2001, n. 28**

Variazione al bilancio di previsione per l'anno finanziario 2001. Iscrizione della somma di lire 8.466.700.000 ai sensi dell'articolo 1 della legge 3/8/98, n. 267 per il finanziamento di interventi urgenti per la riduzione del rischio idrogeologico pag. 182

Codice 9.1**D.D. 14 febbraio 2001, n. 29**

Variazione al bilancio di previsione per l'anno finanziario 2001. Iscrizione della somma di lire 1.150.000.000 per il finanziamento di interventi di riorganizzazione e riqualificazione dell'assistenza sanitaria nei grandi centri urbani (art. 71 della legge 448/98) pag. 182

Codice 9.1**D.D. 14 febbraio 2001, n. 30**

Variazione al bilancio di previsione per l'anno finanziario 2001. Iscrizione della somma di lire 3.462.009.200 per il finanziamento di interventi per il deflusso delle acque ai sensi dell'articolo 23 della legge 31/3/98, n. 61 pag. 182

Codice 9.1**D.D. 14 febbraio 2001, n. 31**

Variazione al bilancio di previsione per l'anno finanziario 2001. Iscrizione della somma di lire 4.420.120.353 proveniente da mutuo con oneri a carico dello Stato per il finanziamento di interventi a favore della mobilità ciclistica (legge 19 ottobre 1998, n. 366) pag. 182

Codice 9.1**D.D. 14 febbraio 2001, n. 32**

Variazione al bilancio di previsione per l'anno finanziario 2001 e pluriennale 2001-2003: iscrizione delle somme per il pagamento delle rate di ammortamento del mutuo contratto dalla Regione con oneri a carico dello Stato per il finanziamento di interventi riguardanti la mobilità ciclistica (legge 19 ottobre 1998, n. 366) pag. 182

Codice 9.7**D.D. 16 febbraio 2001, n. 38**

Accertamento credito di lire 1.509.000 nei confronti (omissis) (Acc. n. 264/01) pag. 182

Codice 9.1**D.D. 16 febbraio 2001, n. 39**

Variazione al bilancio di previsione per l'anno finanziario 2001. Iscrizione della somma di lire 43.478.000 per il finanziamento delle commissioni mediche locali in materia di patenti di guida (D.M. n. 286 del 21/6/91) pag. 182

Codice 9.1**D.D. 21 febbraio 2001, n. 40**

Variazione al bilancio di previsione per l'anno finanziario 2001. Iscrizione della somma di lire 616.721.000 ai sensi della legge 5 novembre 1996, n. 578 (P.I.C. Agricoltura) pag. 183

Codice 9.1**D.D. 21 febbraio 2001, n. 41**

Variazione al bilancio di previsione per l'anno finanziario 2001. Iscrizione della somma di lire 677.694.500 per il finanziamento del programma di iniziativa comunitaria RESIDER II. Quota statale pag. 183

Codice 9.1**D.D. 21 febbraio 2001, n. 42**

Variazione al bilancio di previsione per l'anno finanziario 2001. Iscrizione della somma di lire 3.500.000.000 ai sensi della legge 135/97 (Piano straordinario di completamento e razionalizzazione dei sistemi di collettamento e depurazione delle acque reflue) pag. 183

Codice 9.1**D.D. 21 febbraio 2001, n. 43**

Variazione al bilancio di previsione per l'anno finanziario 2001. Iscrizione della somma di lire 14.886.000 per il finanziamento di spese in materia di prelievi e di trasporti di organi e tessuti (legge 1 aprile 1999, n. 91) pag. 183

Codice 9.1**D.D. 21 febbraio 2001, n. 44**

Variazione al bilancio di previsione per l'anno finanziario 2001. Iscrizione della somma di lire 416.500.000 ai sensi della legge 28/8/97, n. 284 (Ciechi pluriminorati) pag. 183

Codice 9.1**D.D. 21 febbraio 2001, n. 45**

Variazione al bilancio di previsione per l'anno finanziario 2001. Iscrizione della somma di lire 14.524.000.000 per il finanziamento di interventi riguardanti l'imprenditoria femminile (legge 25 febbraio 1992, n. 215) pag. 183

Codice 9.2**D.D. 22 febbraio 2001, n. 46**

Impegno di spesa per le sedute del Comitato Regionale di Controllo - Spesa di L. 400.000.000 (cap. 10060/2001) pag. 183

Codice 9.2**D.D. 22 febbraio 2001, n. 47**

Gestione separata di cui all'articolo 2, comma 26, legge 335/95 - Versamento periodico somme dovute per il contributo INPS 10-13% - Accertamento sul capitolo 2905/2001 ed impegno sul capitolo 40037/2001 - L. 150.000.000 pag. 183

Codice 9.8**D.D. 2 marzo 2001, n. 52**

Impegno per le spese obbligatorie relative al personale per l'esercizio 2001 (capitolo 10140 L. 2.000.000.000 e capitolo 10200 L. 500.000.000 bilancio 2001) pag. 184

Codice 9.8**D.D. 2 marzo 2001, n. 53**

Assicurazione cumulativa contro gli infortuni derivanti da rischi professionali. Impegno di spesa L. 1.450.000.000 (capitolo 10190/2001) pag. 184

Codice 9.1**D.D. 12 marzo 2001, n. 58**

Variazione al bilancio di previsione per l'anno finanziario 2001 in applicazione dell'articolo 14 della legge regionale 24 marzo 1997, n. 16. "Accordo di programma per la realizzazione della Tangenziale Torino Nord; Nodo di Carmagnola; Ponte di Cuorgnè" pag. 184

Codice 9.1**D.D. 12 marzo 2001, n. 59**

Variazione al bilancio di previsione per l'anno finanziario 2001 e 2002 in applicazione dell'articolo 14 della legge regionale 24 marzo 1997, n. 16. "Accordo di programma per la realizzazione di interventi sulla rete stradale all'interno del territorio regionale" pag. 184

Codice 9.2**D.D. 14 marzo 2001, n. 61**

Rimborso spese ed indennità spettanti ai componenti della Giunta che si recano fuori sede per ragioni del loro incarico. Impegno della somma di L. 53.750.000 sul capitolo 10230/2001 pag. 184

Codice 9.8**D.D. 15 marzo 2001, n. 62**

Assicurazione cumulativa contro gli infortuni derivanti da rischi professionali del personale regionale. Pagamento del premio assicurativo pag. 184

Codice 9.2**D.D. 16 marzo 2001, n. 63**

Approvazione del Rendiconto del Museo Regionale di Scienze Naturali nel periodo dal 01/08/2000 al 31/01/2001 per un importo complessivo di L. 49.886.098 (capitoli vari 2000) pag. 184

Codice 9.1**D.D. 20 marzo 2001, n. 64**

Variazione al bilancio di previsione per l'anno finanziario 2001. Iscrizione della somma di lire 91.000.000 provenienti dalla Regione Basilicata per il finanziamento di interventi di prevenzione primaria nel capo della salute infantile (convenzione tra la Regione Piemonte e la Regione Basilicata) pag. 184

Codice 9.1**D.D. 20 marzo 2001, n. 65**

Variazione al bilancio di previsione per l'anno finanziario 2001. Iscrizione della somma di lire 931.729.824.000 ai sensi della legge 833/78 (Assegnazioni in materia di sanità) pag. 184

Codice 9.1**D.D. 20 marzo 2001, n. 66**

Variazione al bilancio di previsione per l'anno finanziario 2001. Iscrizione della somma di lire 395.154.520 ai sensi della legge 476/98 (Adozioni Internazionali) pag. 185

Codice 9**D.D. 28 marzo 2001, n. 76**

Modificazione ed integrazione della determinazione n. 118 del 13 aprile 1999 pag. 185

COMMERCIO**D.G.R. 2 aprile 2001, n. 85-2694**

Commercio su area pubblica. Rilascio nulla-osta ex art. 1, comma b) della legge 28 marzo 1991 n. 112 per l'autorizzazione all'esercizio del commercio su aree pubbliche con posteggio fisso. Ulteriori criteri attuativi della D.C.R. n. 508-14689 del 1/12/98 ad integrazione delle D.G.R. n. 45-1028 del 30/10/2000 e n. 26-1027 del 9/10/2000 pag. 136

COMUNICAZIONE**Codice 6.1****D.D. 25 gennaio 2001, n. 10**

Organizzazione riunione Commissione giudicatrice dei progetti relativi al nuovo Palazzo che ospiterà gli uffici regionali. Spesa L. 8.140.000= Cap. 10330/2001 acc. 100183 pag. 169

Codice 6.3**D.D. 25 gennaio 2001, n. 9**

Determinazione 277 del 15.12.2000 - variazione di beneficiario senza variazione di impegno pag. 169

Codice 6.1**D.D. 26 gennaio 2001, n. 11**

Organizzazione incontri del Vertice Italo francese - Gennaio 2001 - Spesa L. 26.277.728= Cap. 10330/01 acc. 10018 pag. 154

Codice 6.1**D.D. 2 febbraio 2001, n. 12**

Organizzazione incontri istituzionali. Torino 2 e 8 febbraio 2001. Spesa L. 1.925.000= Cap. 10330/2001. Acc. 100183 pag. 169

Codice 6.1**D.D. 13 febbraio 2001, n. 19**

Determinazione n. 219 del 23.12.1999. Riduzione e revoca contributi per L. 42.591.800= pag. 169

Codice 6.2**D.D. 14 febbraio 2001, n. 22**

Acquisto Rassegna Stampa quotidiana per via telematica dalla Ditta Editor s.a.s. per l'anno 2001. Spesa di L. 27.040.000 Cap. 10320/2001 pag. 169

Codice 6.1**D.D. 15 febbraio 2001, n. 23**

Determinazione n. 153 del 19.10.1999. Revoca contributo per L. 2.000.000= pag. 169

Codice 6.2**D.D. 20 febbraio 2001, n. 24**

Inserimento Agenzia Piemonte Informa sul sito Internet della Regione. Primo trimestre 2001. Spesa L. 10.608.000= Cap. 10370/2001 pag. 169

Codice 6.2**D.D. 20 febbraio 2001, n. 25**

Agenzia Piemonte Informa. Realizzazione primo trimestre 2001. Spesa L. 29.543.424= Cap. 10370/2001 pag. 169

Codice 6.1**D.D. 20 febbraio 2001, n. 26**

Determinazione n. 124 del 13.09.1999. Revoca contributi per L. 13.000.000= pag. 170

Codice 6.1**D.D. 20 febbraio 2001, n. 27**

Variazione delle Determine: numero 72 del 2000, numero 76 del 2000. Riduzione impegni pag. 170

Codice 6.1**D.D. 20 febbraio 2001, n. 28**

Acquisto materiale di rappresentanza. Spesa L. 1.950.000= (Cap. 10050 Acc. 100181) pag. 170

Codice 6.1**D.D. 21 febbraio 2001, n. 29**

Partecipazione della Regione Piemonte alla Prima Conferenza sulla manutenzione del territorio - Torino 9.3.2001 - spesa L. 5.275.963= cap. 10330/2001 acc. 10083 pag. 170

Codice 6.3**D.D. 22 febbraio 2001, n. 30**

Integrazione alla Determinazione numero 228 del 10.11.2000. Liquidazione della somma di 5.159.250 yen pag. 170

Codice 6.1**D.D. 22 febbraio 2001, n. 31**

Partecipazione all'organizzazione delle Giornate del Volontariato. Torino 23 - 25 febbraio 2001. Spesa L. 40.000.000= Cap. 10330/2001 Acc. 100183 pag. 170

Codice 6.1**D.D. 23 febbraio 2001, n. 32**

Integrazione determina n. 15 del 17.2.2001 - Spese organizzative incontro del 1° marzo in tema di Protezione Civile - Spesa L. 1.422.850= Cap. 10740/2001 acc. 100153 pag. 170

Codice 6.2**D.D. 26 febbraio 2001, n. 33**

Integrazione determinazioni n. 160 del 12.9.2000, n. 152 del 28.8.2000, n. 265 del 7.12.2000. Ulteriore spesa di L. 1.080.000= Cap. 10340/2001 acc. 100185 pag. 170

Codice 6.1**D.D. 27 febbraio 2001, n. 34**

Acquisizione spazi istituzionali - Spesa L. 14.112.000= Cap. 10340/2001 acc. 100185 pag. 170

Codice 6.1**D.D. 27 febbraio 2001, n. 35**

Acquisto volume "Residenze Sabaude". Spesa L. 50.000.000= Cap. 14600 Acc. 100427 pag. 170

Codice 6.1**D.D. 1 marzo 2001, n. 39**

Acquisto volume "Alluvione 2000 - Per non dimenticare". Spesa L. 13.500.000= Cap. 10740/2001 Acc. 100153 pag. 173

CONSIGLIO REGIONALE**Codice D3S3****D.D. 6 febbraio 2001, n. 55**

Fornitura e posa di pareti divisorie nei locali ed uffici del Consiglio Regionale - Ditta appaltatrice M.C. Commerciale S.A.S. di Claudio Mariani e C. - Autorizzazione al subappalto delle opere di montaggio delle pareti divisorie - Ditta S.M. 97 S.N.C. pag. 142

Codice D3S2**D.D. 6 febbraio 2001, n. 56**

Rendiconto delle spese effettuate dalla cassa economale del Consiglio Regionale del Piemonte sul fondo economale ne periodo dall'01.01.2001 al 31.01.2001 pari a L. 35.971.929. Approvazione e reintegro pag. 142

Codice D3S4**D.D. 6 febbraio 2001, n. 57**

Copertura a tempo indeterminato di n. 4 posti d'organico di categoria A.1 - Addetto all'informazione turnista e commesso d'aula - tramite avviamento a selezione ai sensi dell'art. 16 della legge 28/02/87 n. 56 e successive modificazioni ed integrazioni. Approvazione modalità e criteri pag. 142

Codice D1S3**D.D. 8 febbraio 2001, n. 58**

Legge regionale 22/1/1976, n. 7. Concorso di storia contemporanea 2000/2001. Nomina di storici ed esperti per conferenze pag. 143

Codice D4S3**D.D. 8 febbraio 2001, n. 59**

Convegno "Nuove tecnologie nell'ambito della comunicazione" (Torino - Palazzo Lascaris, 10/2/2001). Adempimenti organizzativi pag. 143

Codice D1S3**D.D. 12 febbraio 2001, n. 60**

Consulta Europea - Concorso "Diventiamo cittadini europei" anno scol. 2000/2001 nomina commissione esaminatrice. Impegno di spesa L. 4.557.000 (Euro 2.353,49) Cap. 6010 art. 5 bil. 2001 pag. 143

Codice D1S3**D.D. 13 febbraio 2001, n. 61**

Consulta Europea - Concorso "Diventiamo cittadini europei" anno-scolastico 2000/2001. Viaggio-studio a Strasburgo. (27-29 marzo 2001) premiazione primo gruppo di vincitori - Autorizzazione alla trattativa privata per l'organizzazione del viaggio pag. 143

Codice D4S3**D.D. 13 febbraio 2001, n. 63**

Approvazione del verbale di gara informale per l'affidamento, per un biennio decorrente dalla data di stipulazione del contratto, del servizio di biglietteria aerea internazionale per le missioni dei Consiglieri, dipendenti e componenti organismi del Consiglio Regionale. Assegnazione gara pag. 144

Codice D4S3**D.D. 14 febbraio 2001, n. 64**

Approvazione del verbale di gara informale per l'affidamento, per un biennio decorrente dalla data di stipulazione del contratto, del servizio di biglietteria aerea nazionale per le missioni dei Consiglieri, dipendenti e componenti organismi del Consiglio Regionale. Assegnazione gara pag. 144

Codice D4S3**D.D. 14 febbraio 2001, n. 65**

Organizzazione convegno riflessioni su nuovi indirizzi di politica urbanistica nei progetti di legge di riforma regionale. Impegno di spesa di L. 1.500.000 (Euro 774,89) sul cap. 6040, art. 2 - Esercizio finanziario 2001 pag. 144

Codice D3S3**D.D. 14 febbraio 2001, n. 66**

Spese per forniture di energia elettrica, acqua e gas metano. Impegno di spesa di L. 165.000.000 (Euro 85.215,39) o.f.c., sul cap. 3030 (10210) - art. 16 - Esercizio finanziario 2001 pag. 144

Codice D3S3**D.D. 14 febbraio 2001, n. 67**

Servizio di manutenzione ordinaria e straordinaria degli impianti igienico-sanitari, termici e di condizionamento delle sedi del Consiglio Regionale e dei gruppi consiliari. Impegno di spesa di L. 25.000.000 (Euro 12.911,42) o.f.c. a favore della Ditta Ciriè Termica S.N.C. - Cap. 3030 art. 13 - Esercizio finanziario 2001 pag. 144

Codice D3S3**D.D. 14 febbraio 2001, n. 68**

Servizio di assistenza tecnica e manutenzione ordinaria e straordinaria degli impianti telefonici interni di proprietà del Consiglio Regionale, ubicati presso le sedi dei gruppi consiliari. Impegno di spesa, per il periodo 01/01/2001 - 31/12/2001 a favore della Compagnia Generale Telefonica (C.G.T.) S.r.l. di L. 19.388.160 (Euro 10.013,15) o.f.c., sul cap. 3030 (10210) art. 13 - Esercizio finanziario 2001 pag. 145

Codice D3S3**D.D. 14 febbraio 2001, n. 69**

Servizio di derattizzazione e disinfestazione dei locali delle sedi istituzionali del Consiglio Regionale del Piemonte di Via Alfieri n. 15 e Piazza Solferino n. 22. Impegno di spesa a favore della Ditta Ecoline S.N.C. di L. 2.494.800 (Euro 1288,46) o.f.c. sul cap. 3030 (10210) art. 10 - Esercizio finanziario 2001 pag. 145

Codice D3S3**D.D. 14 febbraio 2001, n. 70**

Fornitura e posa di n. 15 dissuasori manuali nei parcheggi stradali adiacenti alla sede di Palazzo Lascaris, Via Dellala. Affidamento alla Ditta Primec S.r.l. impegno di spesa di L. 4.321.800 oneri fiscali compresi (pari a Euro 2.232,02) sul cap. 3030 art. 11 del bilancio del Consiglio Regionale per l'esercizio 2001 pag. 145

Codice D3S1**D.D. 14 febbraio 2001, n. 71**

Anticipo indennità di fine mandato ai Consiglieri Regionali Galli Daniele e Mancuso Gianni. Autorizzazione della spesa di (omissis) cap. 1030 art. 4 del Bilancio Consiglio Regionale 2000 (Impegno n° 530) pag. 145

Codice D3S2**D.D. 14 febbraio 2001, n. 72**

Recupero e rifoderatura di n. 10 poltrone in stile barocco di proprietà del Consiglio Regionale del Piemonte. Autorizzazione ed impegno di spesa di L. 10.984.800 (Euro 5.673,17) sul cap. 3030 - art. 4 - Esercizio finanziario 2001 pag. 145

Codice D1S4**D.D. 15 febbraio 2001, n. 73**

Pubblico incanto per la fornitura a titolo di noleggio di personal computer portatili e stampanti. Aggiudicazione definitiva a favore di Informatica Data System S.r.l. - Impegno di Lit. 187.560.000 (Euro 96.866,66) sul cap. 3010 art. 3 dell'esercizio finanziario 2001 pag. 145

Codice D1S4**D.D. 15 febbraio 2001, n. 74**

Fornitura di una scheda controller per scanner fujitsu M3096EX. Affidamento alla Ditta Protekno. Impegno di spesa di L. 4.929.012 (Euro 2.545,62) O.F.C. sul cap. 3010 art. 3, es. finanz. 2001 pag. 146

Codice D4S4**D.D. 15 febbraio 2001, n. 75**

Conferimento di incarico di collaboratore a supporto dell'attività dell'Osservatorio elettorale del Consiglio regionale. Approvazione dello schema di convenzione ed impegno di spesa di L. 6.500.000 (Euro 3356,97) o.f.c. sul cap. 6040 Art. 1 - Esercizio finanziario 2001 pag. 146

Codice D1S3**D.D. 16 febbraio 2001, n. 76**

Consulta femminile regionale. Costituzione fondo per missioni. Impegno di spesa Lire 5.000.000 (Euro 2.582,28). Art. 3 Capitolo 6010 Bilancio 2001 del Consiglio Regionale pag. 146

Codice D3S2**D.D. 16 febbraio 2001, n. 77**

Contratto di locazione relativo ai locali siti in Torino - Via Dellala n. 8 (piano terreno) di proprietà della I.S.I.M. S.p.A., adibiti a sede di un gruppo consiliare. Impegno di spesa - per il periodo 1.1.2001/31.3.2001 - di L. 4.672.220 (Euro 2.413) o.f.c. sul cap. 3030 - art. 2 - esercizio finanziario 2001 pag. 147

Codice D3S3**D.D. 16 febbraio 2001, n. 78**

Servizio di assistenza tecnica degli apparecchi fax in uso presso il Consiglio Regionale, nelle sedi degli uffici distaccati e dei gruppi consiliari. Impegno di spesa a favore della Ditta Digito S.r.l. - per l'anno 2001 - di L. 4.812.432 (Euro 2.485,41) o.f.c. sul cap. 3030 (10210) art. 14 esercizio finanziario 2001 pag. 147

Codice D3S3**D.D. 16 febbraio 2001, n. 79**

Adeguamento archivio rotante per gestione cartelle riservate. Collocato presso la sede di Piazza Solferino, 22 Torino. Affidamento alla Ditta Bertello S.p.A. ed impegno di spesa di L. 9.370.200 (Euro 4.839,30) O.F.C. sul cap. 3030 art. 14 esercizio finanziario 2001 pag. 147

Codice D3S4**D.D. 16 febbraio 2001, n. 80**

Partecipazione della dott.ssa Loredana Conti, assegnata alla direzione processo legislativo, settore studi e documentazione legislativi, al "Master in diritto delle comunità europee" organizzato dal CEIDA. Autorizzazione alla spesa di L. 2.990.000 (Euro 1544,21) Cap. 4030 - art. 10 - Esercizio finanziario 2001 pag. 147

Codice D4**D.D. 19 febbraio 2001, n. 81**

Conferimento di un incarico di prestazione professionale di tipo occasionale nell'ambito del completamento del programma di attività del Comitato Regionale per la Comunicazione e l'Informazione - Cap. 6041, art. 1, del Bilancio 2000 del Consiglio regionale pag. 147

Codice D3S3**D.D. 19 febbraio 2001, n. 82**

Servizio di assistenza tecnica e manutenzione ordinaria dell'impianto di teleallarme e TVCC installato a Palazzo Lascaris. Impegno di spesa a favore della Ditta Pias S.r.l. di L. 2.488.376 (Euro 1.285,14) o.f.c. sul cap. 3030 (10210) - art. 13 - esercizio finanziario 2001 pag. 147

Codice D3S2**D.D. 19 febbraio 2001, n. 83**

Contratto di locazione relativo ai locali siti in Torino - Via S. Teresa n. 12 (1°/2°/3° e 4° piano) di proprietà della BNC Assicurazioni S.p.A., adibiti a sede di alcuni gruppi consiliari ed uffici regionali distaccati. Impegno di spesa - per il periodo 1.1.2001/31.3.2001 - di L. 41.465.000 (Euro 21.414,89) o.f.c. sul cap. 3030 - art. 2 - esercizio finanziario 2001

pag. 147

Codice D3S3**D.D. 19 febbraio 2001, n. 84**

Verifiche periodiche ascensori ai sensi del DPR 30/04/99 N. 162 per gli impianti collocati presso le sedi di Via Alfieri 15 e Piazza Solferino, 22 - Torino. Affidamento alla Ditta Rina S.p.A. ed impegno di spesa di L. 1.764.000 (Euro 911,03) o.f.c. sul cap. 3030 art. 13 esercizio finanziario 2001

pag. 148

Codice D3S4**D.D. 20 febbraio 2001, n. 85**

Accoglimento della richiesta di trasferimento nei ruoli del personale del Consiglio Regionale della sig.ra Francesca Maria Toia, cat. D, dipendente della Città di Chieri

pag. 148

Codice D3S1**D.D. 20 febbraio 2001, n. 86**

Decreto legislativo 2 settembre 1997, n. 314. Rideterminazione previsione per l'anno 2001

pag. 148

Codice D4S3**D.D. 20 febbraio 2001, n. 87**

Seminario di studio "Le assemblee regionali nel nuovo sistema istituzionale". (Belgirate, 1-2/3/2001). Adempimenti organizzativi

pag. 148

Codice D3S1**D.D. 21 febbraio 2001, n. 88**

Corresponsione delle indennità di carica ai consiglieri regionali. Secondo impegno di spesa per l'anno in corso: L. 1.910.731.648 - pari ad euro 986.810,54 - sul cap. 1030, art. 1, del bilancio del Consiglio Regionale anno 2001

pag. 148

Codice D3S1**D.D. 21 febbraio 2001, n. 89**

Corresponsione del rimborso spese ai consiglieri regionali. Secondo impegno di spesa per l'anno in corso: L. 1.085.000.000 - pari ad euro 560.355,74 - sul cap. 1030, art. 2, del bilancio del Consiglio Regionale anno 2001

pag. 149

Codice D3S3**D.D. 21 febbraio 2001, n. 90**

Disposizioni per l'espletamento di una gara mediante pubblico incanto per la fornitura a titolo di noleggio del sistema di duplicazione stampa e copiatura ad alta produttività per il centro stampa del Consiglio Regionale. Approvazione del bando e spese di pubblicazione. Impegno L. 14.262.846 (Euro 7.366,14) O.F.C. Cap. 3030 art. 18. Esercizio finanziario 2001

pag. 149

Codice D3S1**D.D. 21 febbraio 2001, n. 91**

Adempimenti ex art. 38 Legge 23.12.1999, N. 488, nei confronti dei consiglieri regionali della VII Legislatura interessati all'accreditamento dei contributi pensionistici per i periodi di aspettativa non retribuita

pag. 149

Codice D3S1**D.D. 21 febbraio 2001, n. 92**

I.R.A.P. su emolumenti a favore dei Consiglieri (L.R. 10/1972, S.M.I) e degli ex Consiglieri (L.R. 9/1984, S.M.I.) - Secondo impegno di spesa di Lire 258.500.000 (Euro 133.504,11) Cap. 1030 art. 6 bilancio del Consiglio Regionale per l'anno 2001

pag. 150

Codice D3S3**D.D. 21 febbraio 2001, n. 93**

Servizio di manutenzione ordinaria straordinaria e conduzione degli impianti elettrici. Impegno di spesa di L. 35.000.000 (Euro 18.075,99) o.f.c. a favore della Ditta Imp. Electric S.N.C. sul cap. 3030 art. 13 esercizio finanziario 2001

pag. 150

Codice D2S1**D.D. 21 febbraio 2001, n. 94**

Richiesta di rinnovo abbonamento ai Servizi informativi telematici Ancitel ed a Unico Lavoro (Sole 24 Ore) per il Settore Studi e Documentazione Legislativi per l'anno 2001. Impegno di spesa di L. 6.366.000 (IVA Compresa) pari a 3287,76 Euro sul Cap. 3020 - Art. 1 del Bilancio del Consiglio Regionale 2001

pag. 150

Codice D3S2**D.D. 21 febbraio 2001, n. 95**

Disposizioni per l'espletamento di una gara a trattativa privata (gara informale) per l'affidamento del servizio annuale di copertura assicurativa obbligatoria contro gli infortuni, a favore dei Consiglieri Regionali

pag. 150

Codice D3S4**D.D. 21 febbraio 2001, n. 96**

Accoglimento della richiesta di trasferimento nei ruoli del personale del Consiglio Regionale del Dott. Mauro Patera ai sensi della legge 31/3/2000 n. 78

pag. 151

Codice D3S3**D.D. 22 febbraio 2001, n. 100**

Pulitura tappezzerie in tessuto ubicate al 1° piano di Palazzo Lascaris, Via Alfieri, 15 - Torino. Affidamento alla Ditta Grand Tour S.N.C.. Impegno di spesa di L. 5.174.400 (Euro 2.672,35) O.F.c. a carico del cap. 3030 art. 10 del bilancio del Consiglio Regionale esercizio finanziario 2001 pag. 152

Codice D3S2**D.D. 22 febbraio 2001, n. 101**

Contratto di locazione relativo ai locali siti in Torino - Via S. Tommaso n. 20 (1° piano) di proprietà (omissis), adibiti a sede di un gruppo consiliare. Impegno di spesa - per il periodo 1.2.2001/31.7.2001 - di L. 12.000.000 (Euro 6.197,48) sul cap. 3030 - art. 2 - esercizio finanziario 2001 pag. 152

Codice D3S2**D.D. 22 febbraio 2001, n. 102**

Presa d'atto del rimborso spese, di cui all'art. 3 L.R. n. 14/1994, come modificato dall'art. 2 L.R. n. 50/2000, corrispettivo delle presenze dei consiglieri regionali rilevate e autocertificate nel mese di dicembre 2000, e autorizzazione alla corresponsione nel mese di febbraio 2001 pag. 152

Codice D3S2**D.D. 22 febbraio 2001, n. 103**

Spese varie urgenti - di limitata entità - impreviste a priori non programmabili non rientranti fra quanto previsto nelle diverse tipologie di spesa del capitolo 3030. Autorizzazione ed impegno di spesa di L. 5.000.000 sul cap. 3030 - art. 7 - esercizio finanziario 2001 pag. 153

Codice D3S2**D.D. 22 febbraio 2001, n. 104**

Concessione in uso gratuito e temporaneo alla società Ages Arti Grafiche S.p.A. di due bronzi di proprietà del Consiglio Regionale del Piemonte. Autorizzazione pag. 153

Codice D3S1**D.D. 22 febbraio 2001, n. 105**

Presa d'atto dell'elezione dei consiglieri Rosa Anna Costa e Costantino Giordano all'incarico, rispettivamente, di presidente e di vice presidente della commissione per il regolamento del Consiglio Regionale, ai fini della corresponsione delle indennità di carica di cui all'art. 1 L.R. n. 10/72, come sostituito da L.R. 20.3.2000, n. 21 e modificato dall'art. 1 L.R. n. 50/2000 pag. 153

Codice D1S3**D.D. 22 febbraio 2001, n. 106**

Legge 22/1/76 n. 7. Ciclo Filo diretto. Presentazione del libro "Una storia nella Storia e altre storie. Francesco Foglia sacerdote" di C. Sasso e M. Molinero e acquisto di n. 200 copie del volume. Impegno di spesa di L. 5.134.640 (Euro 2651,82) al Cap. 6010 art. 6 del Bilancio di Previsione 2001 pag. 153

Codice D1S3**D.D. 22 febbraio 2001, n. 107**

Consulta femminile regionale e consulta delle elette del Piemonte - Manifestazioni in occasione dell'8 marzo 2001 - Importo complessivo di Lire 12.111.600 o.f.c. (Euro 6255,12) - Impegno di spesa di Lire 2.160.000 o.f.c. (Euro 115,55) n. 413 del 15.11.2000 sull'art. 4 cap. 6010 esercizio di bilancio 2000 - Ulteriore impegno di spesa di Lire 9.951.600 o.f.c. (Euro 5139,57) sull'art. 3 cap. 6010 esercizio di bilancio 2001 pag. 153

Codice D3S3**D.D. 22 febbraio 2001, n. 97**

Sorveglianza sanitaria preventiva e periodica (D.Lgs. 626/1994 e D.Lgs 277/1991). Affidamento incarico professionale ed impegno di spesa di L. 46.000.000 (Euro 23.757,01) o.f.c. sul cap. 3030 art. 20 dell'esercizio finanziario 2001 pag. 151

Codice D3S2**D.D. 22 febbraio 2001, n. 98**

Contratto di locazione relativo ai locali siti in Torino - Corso Matteotti n. 12 (4° piano) di proprietà dell'Ing. A. Vigliani, adibiti a sede di un gruppo consiliare. Impegno di spesa - per il periodo 1.3.2001/31.5.2001 - di L. 11.310.000 (Euro 5841,13) o.f.c. sul cap. 3030 - art. 2 - esercizio finanziario 2001 pag. 151

Codice D3S4**D.D. 22 febbraio 2001, n. 99**

LL.RR. n. 33/98 e n. 39/98: oneri finanziari derivanti dalle spese di registrazione presso il Repertorio regionale dei contratti di diritto privato, stipulati dal personale in carico presso i Gruppi consiliari e presso gli Uffici di comunicazione. Bilancio del Consiglio Regionale - Esercizio finanziario 2001: L. 6.000.000 sul Cap. 3030 (10210); Art. 7 pag. 152

Codice D3S1**D.D. 26 febbraio 2001, n. 108**

Rimborso spese dei Consiglieri regionali. Nuove misure della indennità di presenza e del costo chilometrico di esercizio per autovetture a benzina segmento di tipo "D", vigenti con decorrenza 1° gennaio 2001. Autorizzazione all'adeguamento dal mese di febbraio ed al conguaglio per il mese di gennaio, con approvazione del ruolo dei relativi importi di rimborso chilometrico da corrispondere, nonché delle spettanze forfetarie mensili per il primo semestre dell'anno in corso pag. 154

Codice D3S2**D.D. 26 febbraio 2001, n. 109**

Rendiconto patrimonio mobiliare inventariabile acquisito nel corso dell'esercizio finanziario 2000. Presa d'atto ed autorizzazione all'inoltro dell'elenco al competente ufficio della giunta regionale pag. 154

Codice D3S3**D.D. 27 febbraio 2001, n. 110**

Servizio di pulizia ordinaria delle sedi del Consiglio Regionale e gruppi consiliari per il periodo - febbraio 2001 -. Impegno di spesa a favore del Consorzio Miles di L. 42.708.288 (Euro 22.056,99) o.f.c. sul cap. 3030 (10210) art. 10 - bilancio 2001 pag. 154

Codice D4**D.D. 27 febbraio 2001, n. 111**

Adempimenti in materia fiscale riguardanti rapporti di lavoro con parasubordinati e prestatori di lavoro occasionali - impegno di spesa di L. 1.300.000 sul cap. 6040 art. 1 del bilancio del Consiglio Regionale 2001 pag. 154

Codice D3S3**D.D. 27 febbraio 2001, n. 112**

Servizio di manutenzione delle macchine - affrancatrice postale mod. Francotyp EFS 3000 e relativi meeter, chiudibuste mod. AZ 3000 ed imbustatrice mod. TK 3000 -, installate presso l'ufficio posta del Consiglio Regionale. Impegno di spesa a favore della Ditta Ormat s.n.c. di L. 3.351.600 (Euro 1.730,96) o.f.c. sul cap. 3030 (10210) - art. 14 esercizio finanziario 2001 pag. 155

Codice D4S2**D.D. 27 febbraio 2001, n. 113**

Approvazione del verbale della gara per l'affidamento dell'incarico di stampa, cellofanatura e spedizione dell'agenzia settimanale "Informazioni Regione Piemonte". Affidamento alla Copisteria Cornia pag. 155

Codice D3S2**D.D. 27 febbraio 2001, n. 114**

Fornitura di arredi operativi per alcuni uffici del Consiglio Regionale del Piemonte. Stralcio piano acquisti 2001. Affidamento alla ditta M.C. Commerciale S.A.S.. Autorizzazione ed impegno di spesa di L. 32.505.997 (Euro 16.787,95) o.f.c. sul cap. 3030 - art. 4 - esercizio finanziario 2001 pag. 155

Codice D3S3**D.D. 28 febbraio 2001, n. 115**

Realizzazione di un'apertura presso il locale portineria della sede di Via Alfieri, 15 Torino per la collocazione di un'apparecchiatura per il controllo degli accessi. Impegno di spesa di L. 17.898.720 (Euro 9.243,92) sul cap. 3030 art. 11 esercizio finanziario 2001 pag. 155

Codice D3S2**D.D. 28 febbraio 2001, n. 116**

Spese condominiali e di riscaldamento relative ai locali di proprietà della Regione Piemonte siti in Torino - Via S. Francesco n. 35 (2°, 3° e 4° piano) adibiti a sede di alcuni gruppi consiliari. Impegno di spesa - per il 1° semestre 2001 - di L. 28.885.390 (Euro 14.918,06) o.f.c. sul cap. 3030 - art. 2 - esercizio finanziario 2001 pag. 155

Codice D3S2**D.D. 28 febbraio 2001, n. 117**

Dichiarazione di fuori uso di arredi vari di proprietà del Consiglio Regionale del Piemonte e relativa autorizzazione alla dismissione pag. 156

Codice D3S4**D.D. 28 febbraio 2001, n. 118**

Partecipazione dei dipendenti del Consiglio Regionale Sig.ra Mirauda Graziella assegnata alla direzione segreteria dell'assemblea regionale, Dr. Luca Alberti assegnato alla direzione amministrazione e personale, Sig.ra Occhetti Mariella assegnata alla direzione comunicazione istituzionale e Sig.ra Vacchina Ornella assegnata alla direzione processo legislativo, al corso "La redazione di un manuale di gestione dei documenti - sua conformità alle regole tecniche per il protocollo informatico (DPCM 31 ottobre 2000)" organizzato dal CISEL. Autorizzazione alla spesa di L. 1.600.000 (Euro 826,33) Cap. 4030 - art. 10 - esercizio finanziario 2001 pag. 156

Codice D3S3**D.D. 28 febbraio 2001, n. 119**

Spese urgenti relative agli interventi di limitata entità per la riparazione e la manutenzione ordinaria e straordinaria delle sedi del Consiglio Regionale del Piemonte. Impegno di spesa integrativo di L. 31.000.000 (Euro 16.010,16) sul Cap. 3030 (10210) - articoli diversi - del bilancio del Consiglio Regionale 2001 pag. 156

Codice D1S4**D.D. 28 febbraio 2001, n. 120**

Fornitura di materiale informatico per gli uffici del Consiglio Regionale. Affidamento alla ditta Protekno, impegno di spesa di L. 48.473.786 (Euro 25.034,62) o.f.c. sul cap. 3010 Art. 3, es. finanz. 2001 pag. 156

Codice D4S4**D.D. 28 febbraio 2001, n. 121**

Conferimento di incarico di collaborazione a supporto dell'attività dell'Osservatorio elettorale del Consiglio regionale. Revoca dell'affidamento dell'incarico disposto con determinazione n. 75/D4S4 del 14/2/2001 pag. 156

Codice D4**D.D. 1 marzo 2001, n. 122**

L. 22 febbraio 2000, n. 28 "Disposizioni per la parità di accesso ai mezzi d'informazione durante le campagne elettorali e referendarie e per la comunicazione politica" - rimborso TV locali per consultazione referendaria 21/5/2000. Impegno di spesa di Lire 176.760.000 al cap. 72 del bilancio del Consiglio Regionale/anno 2001 pag. 156

Codice D1S3**D.D. 1 marzo 2001, n. 123**

Settore organismi consultivi e osservatori - autorizzazione alla trattativa privata per l'affidamento della fornitura di inviti e locandine a tutto il 31 dicembre 2002 pag. 157

Codice D1S3**D.D. 2 marzo 2001, n. 124**

Legge 22/1/76 n. 7. Quarta Rete. Traduzione, doppiaggio e sottotitolazione in francese del video sulla deportazione femminile. Impegno di spesa L. 5.400.000 (Euro 2788.87) al Cap. 6010 art. 6 del Bilancio di Previsione 2001 pag. 157

Codice D1S3**D.D. 2 marzo 2001, n. 125**

Assunzione di una unità lavorativa di categoria C (ex sesta qualifica funzionale) a tempo determinato per le esigenze delle strutture del Consiglio Regionale pag. 157

Codice D3S2**D.D. 2 marzo 2001, n. 126**

Aggiornamento - a far data dall'1.11.2000 - del canone di locazione dei locali di proprietà della Sig.ra Maria Grazia Gilodi Barbieri siti in Torino - Via S. Tommaso n. 20 (1° piano) adibiti a sede di un gruppo consiliare. Presa d'atto pag. 157

Codice D3S3**D.D. 2 marzo 2001, n. 127**

Fornitura e posa di n. 10 dissuasori meccanici ad archetto nei parcheggi stradali adiacenti alla sede di Palazzo Lascaris, Via Lascaris. Affidamento alla ditta Primec S.r.l.. Impegno di spesa di L. 5.915.280 oneri fiscali compresi (pari a Euro 3.054,98) sul cap. 3030 art. 11 del bilancio del Consiglio Regionale per l'esercizio 2001 pag. 158

Codice D3S2**D.D. 5 marzo 2001, n. 128**

Locazione di un box auto - di proprietà (omissis) e sito in Torino, Via Barletta n. 115 - da destinare a parcheggio di una autovettura di rappresentanza del Consiglio Regionale del Piemonte a disposizione del Presidente. Stipula del relativo contratto ed impegno di spesa - per l'anno 2001 - di L. 1.650.000 (Euro 852,15) sul cap. 3030 - art. 2 - esercizio finanziario 2001 pag. 158

Codice D3S4**D.D. 5 marzo 2001, n. 129**

Nuovo assetto organizzativo del personale assegnato ai gruppi consiliari - Liquidazione 2° acconto febbraio 2001, ai sensi dell'art. 2, L.R. 11/11/1998 n. 33 e successive modificazioni ed integrazioni pag. 158

Codice D3S2**D.D. 5 marzo 2001, n. 130**

Rendiconto delle spese effettuate dalla cassa economale del Consiglio Regionale del Piemonte sul fondo economale nel periodo dall'01.02.2001 al 28.02.2001 pari a L. 94.063.563. Approvazione e reintegro pag. 158

Codice D3S4**D.D. 6 marzo 2001, n. 131**

Partecipazione dei dipendenti Adriana Garabello, Laura Spagnolini, Claudia Parola, Michele Pantè, Carmela Russo, Daniela Bartoli, Aurelia Jannelli, al modulo di introduzione alle valutazioni organizzato dalla prova - A.S.V.A.P.P. autorizzazione alla spesa di L. 3.400.000 (Euro 1755,95) sul C.A.P. 4030 - art. 10 - esercizio finanziario 2000 pag. 158

Codice D1S3**D.D. 6 marzo 2001, n. 132**

Concorso "Diventiamo cittadini europei" anno scolastico 2000-2001. Approvazione verbale relativo al viaggio-studio a Strasburgo (27-29 marzo 2001) ed affidamento incarico all'Agenzia Hotelplan Italia S.p.A. impegno di spesa L. 55.987.800 (28.915,29) Euro Cap. 6010 art. 5 bilancio 2001 pag. 158

Codice D3S3**D.D. 6 marzo 2001, n. 133**

Lavori di sostituzione impianto antincendio a gas halon ed opere accessorie. Nomina dell'ing. Giovanni Arcuri a svolgere le funzioni di collaudatore in corso d'opera. Spesa di L. 3.000.000 pag. 159

Codice D3S1**D.D. 6 marzo 2001, n. 134**

Ex Consigliere Regionale Garabello Enzo pag. 159

Codice D3S1**D.D. 7 marzo 2001, n. 135**

Interessi attivi anno 2000 maturati sul conto di Tesoreria presso il Cassiere Speciale rappresentato dal raggruppamento C.R.T. e Sanpaolo-IMI - Accertamento e riscossione di L. 515.255.958, cap. 70, bilancio del Consiglio regionale 2001 pag. 159

Codice D3S2**D.D. 8 marzo 2001, n. 136**

Contratto di locazione relativo ai locali siti in Torino - Via Arsenale n. 14 (2°, 4° e 7° piano) di proprietà del Banco di Sicilia S.p.A., adibiti a sede di uffici del Consiglio Regionale e di un gruppo consiliare. Impegno di spesa - per il 1° trimestre 2001 - di L. 78.000.000 (Euro 40.283,64) o.f.c. sul cap. 3030 - art. 2 - esercizio finanziario 2001 pag. 159

Codice D3S4**D.D. 8 marzo 2001, n. 137**

Partecipazione del dirigente del Consiglio Regionale Valter Bossi, assegnato alla direzione segreteria dell'assemblea regionale, al convegno "Testo unico in materia di documentazione amministrativa" organizzato dalla ITA S.r.l. autorizzazione alla spesa di L. 2.880.000 (Euro 1487,40) sul C.A.P. 4030 - art. 10 - esercizio finanziario 2001 pag. 159

Codice D4S2**D.D. 8 marzo 2001, n. 138**

Attività di informazione del Consiglio Regionale - Stampa, cellofanatura e spedizione dell'agenzia settimanale "Informazioni Regione Piemonte" per l'anno 2001. Primo impegno di spesa di L. 60.000.000 o.f.c. al Cap. 3040, art. 3 pag. 160

Codice D4S2**D.D. 8 marzo 2001, n. 139**

Approvazione del verbale della gara per il servizio d'importazione testi da floppy disk (e/o posta elettronica), impaginazione, assistenza e consulenza grafica, stampa, cellofanatura e spedizione della rivista "Notizie della Regione Piemonte". Affidamento alla Ditta Arti Grafiche Giaccone S.A.S. pag. 160

Codice D3S2**D.D. 9 marzo 2001, n. 140**

Disposizioni per l'espletamento della gara a trattativa privata per la fornitura di n. 10.000 risme di carta bianca formato UNI A4 per le apparecchiature del centro stampa del Consiglio Regionale e per le copiatrici installate presso le sedi del Consiglio Regionale del Piemonte pag. 160

Codice D3S2**D.D. 9 marzo 2001, n. 141**

Spese urgenti non programmabili e di limitata entità relative alla fornitura di materiale vario di consumo per gli uffici del Consiglio Regionale del Piemonte. Autorizzazione ed impegno di spesa di L. 20.000.000 sul cap. 3030 - art. 6 - esercizio finanziario 2001 pag. 160

Codice D1S1**D.D. 9 marzo 2001, n. 142**

Realizzazione dell'agenzia di informazione "Euroregione". Approvazione della convenzione con l'Istituto Universitario di Studi Europei (I.U.S.E.). Impegno di spesa di Lire 30.000.000 (Euro 15493,71) o.f.c. capitolo 6010 articolo 1 esercizio provvisorio bilancio 2001. (SA) pag. 160

Codice D1S3**D.D. 12 marzo 2001, n. 143**

Consulta europea - Concorso diventiamo cittadini europei anno scolastico 2000-2001. Viaggio-studio a Strasburgo (18-20 aprile 2001) premiazione secondo gruppo di vincitori - Autorizzazione alla trattativa privata per l'organizzazione del viaggio pag. 160

Codice D4S4**D.D. 13 marzo 2001, n. 144**

Arricchimento della dotazione bibliografica monografica della biblioteca regionale. Impegno di spesa di L. 12.500.000 sul cap. 3040 art. 8. Esercizio provvisorio del bilancio per l'anno finanziario 2001 (GC) pag. 161

Codice D3S4**D.D. 13 marzo 2001, n. 145**

DD. n. 74/D3S4 del 22.02.2000: "Accoglimento della richiesta di trasferimento del dott. Mignosi Giuseppe, cat. D.3, dipendente dell'Amministrazione Provinciale di Torino presso il Consiglio Regionale". Rideterminazione inquadramento economico pag. 161

Codice D3S4**D.D. 13 marzo 2001, n. 146**

DD. n. 819/D3S4 del 24.12.1999: "Accoglimento della richiesta di trasferimento della signora Daniela Bartoli, cat. D.3, dipendente dell'Amministrazione Provinciale di Torino presso il Consiglio Regionale". Rideterminazione inquadramento economico pag. 161

Codice D3S4**D.D. 13 marzo 2001, n. 147**

Trasferimento della Sig.ra Marotta Rosetta, cat. A, dipendente dell'Azienda Ospedaliera C.T.O./C.R.F./M. Adelaide presso i ruoli del personale del Consiglio Regionale del Piemonte pag. 161

Codice D3S2**D.D. 13 marzo 2001, n. 148**

Contratto di locazione relativo ai locali siti in Torino - Via S. Teresa n. 12 (5° piano e 3° piano interno) di proprietà della SNC Assicurazioni S.p.A., adibiti a sede di alcuni gruppi consiliari. Impegno di spesa - per il periodo 1.1.2001/30.6.2001 - di L. 34.000.000 (Euro 17.559,53) o.f.c. sul cap. 3030 - art. 2 - esercizio finanziario 2001 pag. 161

Codice D3S3**D.D. 13 marzo 2001, n. 149**

Servizio di assistenza tecnica e manutenzione ordinaria e straordinaria degli impianti telefonici interni di proprietà del Consiglio Regionale, ubicati presso le sedi dei gruppi consiliari. Impegno di spesa a favore della C.G.T. S.r.l. di L. 15.000.000 (Euro 7.746,85) o.f.c., sul cap. 3030 (10210) art. 13 - esercizio finanziario 2001 pag. 161

Codice D3S4**D.D. 13 marzo 2001, n. 150**

Trasferimento del dott. Fernando Bagnasco, cat. D, dipendente della Camera di Commercio Industria Artigianato e Agricoltura di Torino presso i ruoli del personale del Consiglio Regionale del Piemonte pag. 162

Codice D3S4**D.D. 13 marzo 2001, n. 151**

Trasferimento del Sig. Tosetti Giorgio, cat. C, dipendente della Città di Torino presso i ruoli del personale del Consiglio Regionale del Piemonte pag. 162

Codice D3S4**D.D. 13 marzo 2001, n. 152**

Copertura a tempo indeterminato di n. 3 posti d'organico di categoria A.1 "Addetti all'informazione turnisti e commessi d'aula" tramite avviamento a selezione tra gli iscritti nelle particolari liste di collocamento relative ai disabili ai sensi della Legge 12.3.99 n. 68. Approvazione dei verbali della commissione esaminatrice pag. 162

Codice D1S4**D.D. 14 marzo 2001, n. 153**

Servizio annuale di assistenza e manutenzione sul software di gestione della biblioteca "Erasmus Enterprise". Affidamento alla Ditta Centro Servizi S.A.S.. Impegno di spesa di L. 2.851.200 (Euro 1.472,52) o.f.c. sul cap. 3010 art. 3, es. finanz. 2001 pag. 162

Codice D1S4**D.D. 15 marzo 2001, n. 154**

Piano di informatizzazione rivolto ai Consiglieri Regionali: attivazione del numero verde per il collegamento tramite la Rupar. Approvazione del contratto con Infostada S.p.A. e autorizzazione al pagamento delle fatture mensili. Primo impegno di spesa di L. 30.000.000 (Euro 15.593,71) o.f.c. sul cap. 3010 Art. 3, es. finanz. 2001 pag. 162

Codice D3S4**D.D. 15 marzo 2001, n. 155**

Realizzazione corso formativo interno per il personale non vedente del Consiglio Regionale. Autorizzazione alla spesa di L. 1.470.000 pari ad euro (759,19) sul cap. 4030 - art. 10 - esercizio finanziario 2001 pag. 162

Codice D3S4**D.D. 15 marzo 2001, n. 157**

Assunzione di una unità lavorativa di categoria C (ex sesta qualifica funzionale) a tempo determinato per le esigenze delle strutture del Consiglio Regionale pag. 162

Codice D3S4**D.D. 16 marzo 2001, n. 158**

Assunzione di una unità lavorativa di categoria B (ex quarta qualifica funzionale) a tempo determinato per le esigenze delle strutture del Consiglio Regionale pag. 162

Codice D3S2**D.D. 16 marzo 2001, n. 159**

Aggiornamento - a far data dall'1.1.2001 - del canone di locazione dei locali di proprietà del Banco di Sicilia S.p.A. siti in Torino - Via Arsenale n. 14 (2° e 4° piano) adibiti a sede di alcuni uffici regionali. Presa d'atto pag. 162

Codice D3S3**D.D. 16 marzo 2001, n. 160**

Servizio di manutenzione programmata di estintori, idranti, impianti automatici di rilevazione fumi collocati nelle sedi del Consiglio Regionale e dei gruppi consiliari. Impegno di spesa a favore della Ditta Forever L. 5.500.000 (Euro 2840,51) o.f.c. sul cap. 3030 (10210) art. 13 esercizio finanziario 2001 pag. 163

Codice D3S3**D.D. 19 marzo 2001, n. 161**

Servizio di assistenza tecnica dei fotoriproduttori in uso presso il Consiglio Regionale - Palazzo Lascaris - nelle sedi degli uffici distaccati e presso i gruppi consiliari. Impegno di spesa a favore della Ditta Molteco S.p.A. - per il periodo febbraio - maggio 2001 - di L. 23.040.000 (Euro 11.899,17) o.f.c. sul cap. 3030 (10210) art. 14 esercizio finanziario 2001 pag. 163

Codice D3S3**D.D. 19 marzo 2001, n. 162**

Fornitura e posa di pareti divisorie nei locali ed uffici del gruppo consiliare CCD siti in Via Arsenale 14. Affidamento alla Ditta M.C. Commerciale S.A.S. di Claudio Mariani e C.. Impegno di spesa di L. 25.262.155 (Euro 13.046,81) o.f.c. sul cap. 3030 art. 4 esercizio finanziario 2001 pag. 163

Codice D3S3**D.D. 19 marzo 2001, n. 163**

Lavorazioni edili aggiuntive per la posa in opera di dissuasori presso i parcheggi adiacenti a Palazzo Lascaris affidamento alla Ditta Cisa di Cicirella Snato - Via Genova, 89 - Torino. Impegno di spesa aggiuntivo di L. 1.260.800 (Euro 651,15) o.f.c. sul cap. 3030 art. 11 esercizio finanziario 2001 pag. 163

Codice D3S4**D.D. 20 marzo 2001, n. 164**

Assunzione di una unità lavorativa di categoria D (ex settima qualifica funzionale) a tempo determinato per le esigenze delle strutture del Consiglio Regionale pag. 163

Codice D1**D.D. 20 marzo 2001, n. 165**

Acquisto libri e pubblicazioni varie per l'ufficio del difensore civico per l'anno 2001. Impegno di spesa della somma di Lire 5.000.000 (Cap. 3010 art. 4 (MR/LP) pag. 163

Codice D3S2**D.D. 20 marzo 2001, n. 166**

Fornitura di apparecchiature obliteratrici per il protocollo federato del Consiglio Regionale del Piemonte. Affidamento alla Ditta Enterdam S.r.l.. Autorizzazione ed impegno di spesa di L. 16.986.600 (Euro 8.772,85) o.f.c. sul cap. 3030 - art. 14 - esercizio finanziario 2001 pag. 163

Codice D3S3**D.D. 20 marzo 2001, n. 167**

Servizio di assistenza e manutenzione dell'area verde dello stabile di Piazza Solferino n. 22. Impegno di spesa a favore della Ditta Fratelli Airaudi S.N.C. di L. 5.340.000 (Euro 2.757,88) o.f.c. sul cap. 3030 (10210) art. 10 - Esercizio finanziario 2001 pag. 163

Codice D3S2**D.D. 20 marzo 2001, n. 168**

Fornitura di n. 1.000 risme di carta bianca formato Uni A4 per il centro stampa del Consiglio Regionale e per le copiatrici installate presso gli uffici del Consiglio Regionale del Piemonte. Affidamento alla Ditta Aziendal Services. Autorizzazione ed impegno di spesa di L. 7.125.720 (Euro 3.680,13) o.f.c. sul cap. 3030 - art. 6 - Esercizio finanziario 2001 pag. 163

Codice D3S3**D.D. 20 marzo 2001, n. 169**

Fornitura e posa di pareti divisorie nei locali ed uffici del Consiglio Regionale siti in Via Arsenale, 14. Adempimenti ai sensi dell'art. 41 della L.R. 23.01.84 n. 8. Nomina del collaudatore pag. 164

Codice D3S3**D.D. 20 marzo 2001, n. 170**

Spese di manutenzione e gestione del parco autovetture di servizio del Consiglio Regionale. Impegno di spesa integrativo di L. 15.000.000 (Euro 7.746,85) o.f.c. cap. 3030 - art. 8 - Esercizio finanziario 2001 pag. 164

Codice D3S3**D.D. 20 marzo 2001, n. 171**

Spese di pulizia ordinaria delle sedi del Consiglio Regionale e gruppi consiliari - per il periodo marzo - giugno 2001 -. Impegno di spesa a favore del Consorzio Miles di L. 170.833.152 (Euro 88.227,96) o.f.c. sul cap. 3030 (10210) art. 10 - bilancio 2001 pag. 164

Codice D4S2**D.D. 20 marzo 2001, n. 172**

Incarico di collaborazione giornalistica a supporto dell'ufficio stampa del Consiglio Regionale - Autorizzazione ed impegno di spesa di L. 5.550.000 o.f.c. al cap. 6040, art. 1 - e.f. 2001 pag. 164

Codice D1S4**D.D. 20 marzo 2001, n. 173**

Interventi di manutenzione non rientranti nei servizi ordinari di assistenza tecnica hardware e spese urgenti - di limitata entità - per materiale informatico. Autorizzazione ed impegno di spesa L. 15.000.000 (Euro 7746,85) o.f.c. sul cap. 3010 art. 3, es. finanz. 2001 pag. 164

Codice D1S1**D.D. 21 marzo 2001, n. 174**

Corresponsione indennità ai componenti della commissione consultiva per i procedimenti di iniziativa popolare e degli enti locali e di referendum. Impegno della somma di L. 10.000.000. sul capitolo 6000 - art. 1 - esercizio finanziario 2001 pag. 164

Codice D3**D.D. 21 marzo 2001, n. 175**

Gara a trattativa privata (gara informale) per l'affidamento del servizio annuale di copertura assicurativa obbligatoria contro gli infortuni, a favore dei Consiglieri regionali. Approvazione del verbale, affidamento alla A.T.I. Assitalia S.p.A. - Assicurazioni Generali S.p.A. ed impegno di spesa di L. 45.780.000 (Euro 23.643,40) sul cap. 1030 (10000) - art. 3 - esercizio finanziario 2001 pag. 164

Codice D1S4**D.D. 21 marzo 2001, n. 176**

Servizio di assistenza tecnica dei personal computers, stampanti e apparecchiature informatiche, delle calcolatrici elettroniche, delle macchine per scrivere meccaniche ed elettroniche e dei sistemi di scrittura, installati presso gli uffici del Consiglio Regionale e dei gruppi consiliari. Impegno di spesa rata 2001, a favore della Ditta Olisistemi S.r.l. di L. 6.296.400 (Euro 3251,82) o.f.c. sul cap. 3010 Art. 3, es. finanz. 2001 pag. 164

Codice D1S1**D.D. 22 marzo 2001, n. 177**

Stampa delle copertine del Bollettino "Euroregione" per il 2001. Impegno di spese di Lire 4.752.000 (Euro 2.454,20) Cap. 3010 art. 1 Bilancio 2001 pag. 164

Codice D3S1**D.D. 22 marzo 2001, n. 178**

Liquidazione assegni vitalizi a favore degli ex consiglieri regionali, delle vedove degli ex consiglieri regionali e degli aventi diritto per il mese di marzo 2001. Impegno di spesa di L. 686.540.347 sul cap. 1030 art. 5 del bilancio del Consiglio Regionale 2001 pag. 164

Codice D1S3**D.D. 23 marzo 2001, n. 179**

Legge regionale 22/1/1976, n. 7. Concorso di storia contemporanea 2000/2001. Primo viaggio di studio ai campi di sterminio di Auschwitz e Birkenau. Autorizzazione alla trattativa privata pag. 165

Codice D1S3**D.D. 23 marzo 2001, n. 180**

Consulta femminile regionale - necrologio - liquidazione a consuntivo - impegno di spesa di Lire 586.690 (Euro 303,00) - art. 3 capitolo 6010 bilancio 2001 del Consiglio Regionale pag. 165

Codice D3S2**D.D. 23 marzo 2001, n. 181**

Modifica denominazione sociale della Società BNC Assicurazioni S.p.A. in HDI Assicurazioni S.p.A.. Presa d'atto pag. 165

Codice D1S3**D.D. 26 marzo 2001, n. 182**

Consulta europea - concorso diventiamo cittadini europei anno scolastico 2000-2001. Approvazione verbale relativo al viaggio-studio a Strasburgo (18-20 aprile 2001) ed autorizzazione nuova trattativa pag. 165

Codice D3S1**D.D. 26 marzo 2001, n. 183**

Presenza d'atto del rimborso spese, di cui all'art. 3 L.R. n. 14/1994, come modificato dall'art. 2 L.R. n. 50/2000. Corrispettivo delle presenze dei consiglieri regionali rilevate e autocertificate nel mese di gennaio 2001, e autorizzazione alla corresponsione nel mese di marzo 2001 pag. 165

Codice D3S1**D.D. 26 marzo 2001, n. 184**

Adempimenti ex art. 38 Legge 23.12.1999, n. 488, nei confronti dei consiglieri regionali interessati all'accreditamento dei contributi pensionistici per i periodi di aspettativa non retribuita pag. 165

Codice D3S4**D.D. 26 marzo 2001, n. 185**

Accoglimento della richiesta di trasferimento nel ruolo del personale del Consiglio Regionale del dott. Corrado Zanotti, cat. D, dipendente della Provincia di Novara pag. 165

Codice D3S2**D.D. 27 marzo 2001, n. 186**

Locazione - dalla Banca Mediocredito S.p.A. - dei locali ubicati in Torino, Via Confienza n. 14 (piano terra ed interrato) da destinarsi a sede della biblioteca del Consiglio Regionale del Piemonte. Approvazione dello schema di contratto pag. 165

Codice D3S4**D.D. 27 marzo 2001, n. 187**

Partecipazione della dipendente del Consiglio Regionale Dr.ssa Silvia Arneodo assegnata alla direzione segreteria dell'assemblea regionale, settore affari istituzionali e supporto giuridico legale, al seminario "Il testo unico su la semplificazione delle certificazioni e la firma elettronica" organizzato dal CSA. Autorizzazione alla spesa di L. 302.500 (Euro 156,23) cap. 4030 - art. 10 - esercizio finanziario 2001 pag. 165

Codice D3S3**D.D. 27 marzo 2001, n. 188**

Servizio di vigilanza e sicurezza delle sedi istituzionali del Consiglio Regionale del Piemonte di Via Alfieri n. 15, Piazza Solferino n. 22 e Via Arsenale n. 14. Impegno di spesa a favore dell'Istituto di Vigilanza Argus S.p.A. di L. 15.644.160 (Euro 8.079,53) o.f.c. sul cap. 3030 (10210) art. 9 - esercizio finanziario 2001 pag. 166

Codice D1S3**D.D. 27 marzo 2001, n. 189**

Legge regionale 22/1/1976, n. 7. Concorso di storia contemporanea 2000/2001. Viaggio di studio ai luoghi della memoria in Olanda e bassa Sassonia. Autorizzazione alla trattativa privata pag. 166

Codice D3**D.D. 28 marzo 2001, n. 190**

Disposizioni per l'espletamento di una gara mediante pubblico incanto per il servizio di assicurazione per danni accidentali ed altri rischi in favore dei Consiglieri/Assessori della Regione Piemonte, approvazione del bando, del disciplinare di gara del capitolato e spese di pubblicazione. Impegno di L. 12.346.846 (Euro 6.376,61) sul Cap. 1030 art. 3 esercizio finanziario 2001 pag. 166

Codice D3S4**D.D. 28 marzo 2001, n. 191**

Assunzione di una unità lavorativa di categoria B (ex quarta qualifica funzionale) a tempo determinato per le esigenze delle strutture del Consiglio Regionale pag. 166

Codice D3S4**D.D. 28 marzo 2001, n. 192**

Assunzione di una unità lavorativa di categoria D (ex settima qualifica funzionale) a tempo determinato per le esigenze delle strutture del Consiglio Regionale pag. 166

Codice D3S4**D.D. 28 marzo 2001, n. 193**

Assunzione di una unità lavorativa di categoria D (ex settima qualifica funzionale) a tempo determinato per le esigenze delle strutture del Consiglio Regionale pag. 166

Codice D4S3**D.D. 28 marzo 2001, n. 194**

Trattamento di missione e rimborso spese viaggio dei consiglieri regionali. Impegno di spesa L. 87.500.000 (Euro 45189,97) Cap. 1040 art. 1 bilancio 2001. (BM) pag. 166

Codice D4S3**D.D. 28 marzo 2001, n. 195**

Missioni del personale Consiglio Regionale del Piemonte. Impegno di spesa L. 50.000.000 (Euro 25822,84). Cap. 4040 art. 1 bilancio 2001 (BM) pag. 166

Codice D3S3**D.D. 29 marzo 2001, n. 196**

Servizio di vigilanza e sicurezza in occasione delle riunioni dell'assemblea regionale. Affidamento all'Istituto di Vigilanza Argus S.p.A.. Impegno di spesa di L. 20.766.240 (Euro 10.724,87) o.f.c. sul cap. 3030 (10210) art. 9 - esercizio finanziario 2001 pag. 166

Codice D2**D.D. 29 marzo 2001, n. 197**

Relazione finale dell'Indagine conoscitiva su Inquinamento elettromagnetico svolta dalla V Commissione consiliare. Affidamento incarico alla Copisteria Cornia corrente in Torino per la realizzazione grafica e tiratura in 150 copie. Spesa complessiva di lire 2.043.360 o.f.c. (Euro 1055,31) (cap. 3020 - art. 1 del Bilancio del Consiglio regionale anno 2001) AG pag. 167

Codice D3S3**D.D. 29 marzo 2001, n. 198**

Fornitura e installazione di distributori per prodotti di consumo per i servizi igienici del Consiglio Regionale del Piemonte. Affidamento alla Ditta Eurosei S.p.A. - filiale di Torino. Autorizzazione ed impegno di spesa di L. 4.867.925 (Euro 2.514,07) o.f.c. sul cap. 3030 - art. 10 - esercizio finanziario 2001 pag. 167

Codice D3S2**D.D. 29 marzo 2001, n. 199**

Fornitura di blocchetti di buoni carburante per il parco autoveicoli del Consiglio Regionale del Piemonte. Affidamento alla Società Agip Petroli S.p.A. per tramite della Ditta Beroggio S.r.l. - Agenzia Agip Petroli per Torino. Autorizzazione ed impegno di spesa di L. 29.920.000 o.f.c. (Euro 15.452,39) sul cap. 3030 - art. 8 del bilancio del Consiglio Regionale - Esercizio finanziario 2001 pag. 167

Codice D4S1**D.D. 29 marzo 2001, n. 200**

Acquisto di materiale promozionale da destinare agli studenti e alle scuole. Approvazione ed impegno di spesa di L. 16.156.800 pari a Euro 8.344,29 o.f.c. cap. 6040 art. 4 Esercizio finanziario 2001 pag. 167

Codice D3S2**D.D. 29 marzo 2001, n. 201**

Disposizioni per l'espletamento della gara informale a trattativa privata per la fornitura di cartucce, nastri e toner per le apparecchiature installate presso gli uffici del Consiglio Regionale del Piemonte pag. 167

Codice D3S3**D.D. 30 marzo 2001, n. 202**

Pagamento delle bollette-fatture telefoniche. Impegno di spesa di L. 90.000.000 (Euro 46.481,12) o.f.c. sul cap. 3030 (10210) - art. 15 - esercizio finanziario 2001 pag. 167

EDILIZIA RESIDENZIALE**D.G.R. 17 aprile 2001, n. 4 - 2768**

Legge 5 agosto 1978, n.457, legge 17 febbraio 1992, n. 179. Aggiornamento dei limiti di reddito degli assegnatari e degli acquirenti di alloggi di Edilizia Residenziale Pubblica Agevolata pag. 141

ENTI LOCALI**Codice 5.1****D.D. 31 gennaio 2001, n. 11**

Comunità montana Valle Maira - Revoca del contributo regionale anno 1999, concesso con D.D. n. 137 del 24/12/1999 pag. 167

ESPROPRIAZIONI**Codice 10.7****D.D. 6 febbraio 2001, n. 51**

Legge regionale 26/4/1984 n° 23 - ENEL S.p.A. - Asservimento inamovibile degli immobili siti nel territorio del comune di Pomaretto, necessari alla realizzazione della linea elettrica n° 2647 pag. 186

Codice 10.7**D.D. 6 febbraio 2001, n. 52**

Legge regionale 26/4/1984 n° 23 - ENEL S.p.A. - Espropriazione degli immobili siti nel territorio del comune di Alice Superiore, necessari alla costruzione del posto di trasformazione "Truc Dal Dur" pag. 186

Codice 10.7**D.D. 6 febbraio 2001, n. 53**

Consorzio Azienda Igienico Ambientale Servizi di Rivarolo C.se - Imposizione di servitù sugli immobili siti nel territorio dei comuni di Rivarolo C.se, Oglianico, Favria, Valperga, San Ponso e Pertusio, necessari alla realizzazione del potenziamento delle canalizzazioni fognarie consortili pag. 186

Codice 10.7**D.D. 12 febbraio 2001, n. 85**

Comune di Arola - Imposizione di servitù sugli immobili siti nel territorio del comune di Arola, necessari alla realizzazione del collettore di gronda occidentale, tronco J-J' pag. 190

Codice 10.7**D.D. 14 febbraio 2001, n. 99**

Legge 25.06.1865 n° 2359 e successive - Consorzio Acquedotto Intercomunale Sud Canavese di Ciriè - Imposizione di servitù sugli immobili siti nel territorio del comune di Balangero, necessari al rifacimento tubazioni consortili - attraversamento del Torrente Banna pag. 192

Codice 10.2**D.D. 23 febbraio 2001, n. 163**

Versamento presso la Cassa Depositi e Prestiti a favore della Piccola Casa della Divina Provvidenza "Cottolengo" dell'indennità definitiva di espropriazione delle aree necessarie alla realizzazione dell'asse di penetrazione denominato "asse viario nord-sud" presso l'Interporto di Torino-Orbassano. Spesa di L. 4.357.600 (Cap. 23780/2000 - I. 5818) pag. 198

FINANZE**Codice 9.3****D.D. 26 febbraio 2001, n. 50**

Tassa Automobilistica Regionale. Attivazione del servizio di riscossione dell'agenzia pratiche auto "Solferino Grattacielo di Mareto Maria Giuliana" operante tramite il polo telematico Avantgarde pag. 183

Codice 9.3**D.D. 27 febbraio 2001, n. 51**

Tassa Automobilistica Regionale. Attivazione del servizio di riscossione dell'agenzia pratiche auto "CAT s.a.s. di Guariniello Amedeo & C.", operante tramite il polo telematico Sermetra pag. 183

Codice 9.2**D.D. 8 marzo 2001, n. 55**

Rimborso del Rendiconto della Cassa Economale Centrale per il periodo 01.10.2000 al 31.10.2000 per l'importo complessivo di L. 169.122.155 pag. 184

FORMAZIONE PROFESSIONALE LAVORO**D.G.R. 2 aprile 2001, n. 30 - 2640**

Direttive ex L.R. 63/95, art. 18 - Approvazione della Direttiva relativa alla formazione dei lavoratori occupati - anno 2001 - ed assegnazione alla Direzione Formazione Professionale - Lavoro delle relative risorse. Spesa complessiva L. 104.320.000.000= di cui L. 52.160.000.000= mediante accantonamento sul bilancio 2001, e L. 52.160.000.000= mediante prenotazione sul bilancio 2002, capitoli vari pag. 84

INFORMATICA**Codice 7.3****D.D. 13 febbraio 2001, n. 52**

Liquidazione fatture CSI-Piemonte. Reimpegno di L. 189.000.000 (cap. 15940/01) pag. 175

Codice 7.3**D.D. 22 febbraio 2001, n. 68**

Acquisto di n. 1 utenza del software Compendio Farmaceutico Telematico. Affidamento incarico Farmadati Italia S.r.l.. Impegno di spesa L. 1.140.000 (cap. 10640/01) pag. 176

MANIFESTAZIONI**Codice 6.1****D.D. 27 febbraio 2001, n. 36**

Manifestazioni varie sul territorio piemontese. Corresponsione contributi. L. 75.000.000= Cap. 10930/2001 (Acc. 100187) pag. 171

MOSTRE**Codice 6.1****D.D. 1 marzo 2001, n. 38**

Organizzazione mostra Vivi Ferrigato. Torino 6-24 aprile 2001. Spesa L. 18.163.360. Capitoli vari pag. 173

NOMINE**D.P.G.R. 10 aprile 2001, n. 36**

L.R. 21/85 e s.m.i. Consulta Regionale per la difesa e tutela del consumatore - Nomina rappresentanti della Facoltà di Economia e Commercio dell'Università degli Studi di Torino pag. 40

D.P.G.R. 10 aprile 2001, n. 37

Sostituzione componenti del Consiglio regionale sui problemi dei minori - L.R. 31.8.1989 n. 55 pag. 40

D.P.G.R. 10 aprile 2001, n. 38

VII Legislatura - Nomina componenti della Giunta regionale: parziale modifica D.P.G.R. n. 52 del 26.5.2000 pag. 40

Comunicato della Giunta Regionale

Nomina di amministratori della "Finpiemonte Spa" a seguito di vacanza degli incarichi pag. 210

PATRIMONIO**Codice 5****D.D. 16 febbraio 2001, n. 14**

Proroga del contratto relativo all'affidamento alla Ditta La Fondiaria Assicurazioni S.p.A. per la garanzia assicurativa per infortuni del Presidente della Regione e degli Assessori regionali approvato con determinazione n. 25 del 8.3.2000. Impegno di L. 4.699.422 (cap. 10045/01) pag. 168

Codice 10.2**D.D. 10 gennaio 2001, n. 4**

Lavori di ristrutturazione e restauro del Museo Regionale di Scienze Naturali sito in Torino XIV lotto. Impegno della spesa di L. 356.440.700 (Cap. 27190/2001) pag. 185

Codice 10.2**D.D. 22 gennaio 2001, n. 25**

Polizza assicurativa n. 34/10/4747467. Immobile sito in Torino, Via Sospello n. 211. Aggiornamento del premio e dei valori assicurati. Approvazione appendici nn. 2 e 3 pag. 185

Codice 10.5**D.D. 1 febbraio 2001, n. 47**

Pagamento bollette e bollette-fatture ENEL Distribuzione, A.E.M. S.p.A. di Torino, A.E.M. S.p.A. di Salbertrand (TO), A.E.M. S.p.A. di Valprato Soana (TO) e A.T.En.A. S.p.A. di Vercelli aventi scadenza febbraio-marzo-aprile 2001. Spesa presunta di L. 450.000.000 o.f.c.. Capitolo 10402/2001 - accantonamento 100329 pag. 185

Codice 10.5**D.D. 7 febbraio 2001, n. 60**

Affidamento servizio per la verifica e il supporto tecnico operativo riferiti alla rete di comunicazione dell'Amministrazione Regionale. Spesa di L. 90.720.000 o.f.c. (Cap. 10440/2001) pag. 187

Codice 10.1**D.D. 7 febbraio 2001, n. 61**

Coperture assicurative varie. Spesa di L. 97.722.833 (Cap. 10500/01) pag. 187

Codice 10.1**D.D. 8 febbraio 2001, n. 65**

Servizio trasloco arredi e materiale vario uffici regionali ubicati sul territorio regionale. Impegno di spesa L. 300.000.000 (Cap. 10420/01) pag. 188

Codice 10.1**D.D. 8 febbraio 2001, n. 66**

Servizi manutenzione programmi software. Impegno di L. 1.011.360 (Cap. 10630/01) pag. 188

Codice 10.1**D.D. 8 febbraio 2001, n. 67**

Servizi manutenzione vari. Impegno di L. 62.593.776 (Cap. 10410/01) pag. 188

Codice 10.1**D.D. 8 febbraio 2001, n. 68**

Fornitura e posa arredi uffici regionali centrali e periferici. Impegno di spesa di L. 450.000.000 (Cap. 10550/01) pag. 188

Codice 10.2**D.D. 8 febbraio 2001, n. 69**

Affidamento alla Ditta Ipat S.r.l. del servizio di pulizia straordinaria nei locali di Torino Via Lagrange 24 ad adibire a sede di uffici regionali. Spesa di L. 6.534.000 (Cap. 10406/2001) pag. 188

Codice 10.2**D.D. 8 febbraio 2001, n. 70**

Proroga dei contratti relativi al servizio di vigilanza presso gli immobili siti in Torino - Corso Stati Uniti n. 21 e Via Nizza n. 18. Spesa di L. 18.571.200 (cap. 10400/2001) pag. 188

Codice 10.6**D.D. 9 febbraio 2001, n. 71**

Affidamento a trattativa privata della fornitura di servizi di sviluppo e stampa pellicole fotografiche, diapositive e trasferimento di immagine su supporti magnetici per la durata di un biennio. Spesa di Lire 5.451.936 o.f.c. (Cap. 10430/2001) pag. 188

Codice 10.6**D.D. 9 febbraio 2001, n. 72**

Fornitura di timbri e connessi servizi di manutenzione e riparazione. Impegno di spesa per l'anno 2001 di Lire 10.000.000 (Cap. 10430/2001 Acc. 100307) pag. 188

Codice 10.1**D.D. 9 febbraio 2001, n. 75**

Manutenzione e riparazione arredi uffici regionali siti in Torino e provincia. Spesa di L. 4.800.000 (Cap. 10410/01) pag. 189

Codice 10.1**D.D. 9 febbraio 2001, n. 76**

Lavaggio e manutenzione tende uffici siti in Villa S. Remigio - Verbania. Spesa di L. 1.104.840 (Cap. 10410/01) pag. 189

Codice 10.1**D.D. 9 febbraio 2001, n. 77**

Servizio manutenzione e riparazione arredi uffici regionali siti in Torino e provincia. Affidamento a trattativa privata. Spesa di L. 86.400.010 (Cap. 10410/01) pag. 189

Codice 10.1**D.D. 9 febbraio 2001, n. 78**

Fornitura arredi Ufficio Comunicazione Assessore al Personale. Affidamento a trattativa privata. Spesa di L. 4.104.482 (Cap. 10550/01) pag. 189

Codice 10.2**D.D. 12 febbraio 2001, n. 80**

Canoni di affitto da corrispondere nei mesi di gennaio, febbraio e marzo 2001 relativi ai locali destinati a sede di uffici, autorimesse e magazzini regionali. Spesa di L. 4.120.494.269 (Cap. 10400/2001) pag. 189

Codice 10.1**D.D. 12 febbraio 2001, n. 81**

Fornitura e posa, mediante trattativa privata, di scaffalature metalliche presso uffici siti in Asti. Spesa di L. 5.015.640 (Cap. 10550/01) pag. 189

Codice 10.1**D.D. 12 febbraio 2001, n. 82**

Servizio manutenzione lettori stampatori Canon PC 70 presso uffici vari. Affidamento a trattativa privata. Spesa di L. 1.764.000 (Cap. 10410/01) pag. 189

Codice 10.1**D.D. 12 febbraio 2001, n. 83**

Affidamento, mediante trattativa privata, della fornitura e posa carrello per il Settore Politiche di Prevenzione, Tutela e Risanamento Ambientale. Spesa di L. 127.010 (Cap. 10550/01) pag. 190

Codice 10.1**D.D. 12 febbraio 2001, n. 84**

Affidamento, mediante trattativa privata, della fornitura e posa di due mobili portadisegni orizzontali presso il Settore Protezione Civile. Spesa di L. 3.880.800 (Cap. 10550/01) pag. 190

Codice 10.1**D.D. 12 febbraio 2001, n. 86**

Affidamento, mediante trattativa privata, della fornitura e posa di n. 86 cornici per posters e disegni da assegnare in dotazione ad uffici regionali diversi. Spesa di L. 2.391.984 (Cap. 10550/01) pag. 190

Codice 10.2**D.D. 13 febbraio 2001, n. 89**

Impegno e spesa per il periodo 1.1/31.1.2001 relativo ai servizi di vigilanza degli immobili sede di uffici e servizi regionali. Spesa di L. 22.950.500 (Cap. 10400/2001) pag. 190

Codice 10.6**D.D. 13 febbraio 2001, n. 90**

Ricognizione degli automezzi di proprietà regionale trasferiti alle Amministrazioni Provinciali per effetto della D.G.R. n. 45-1880 del 28/12/2000 pag. 190

Codice 10.6**D.D. 13 febbraio 2001, n. 91**

Contratti per il noleggio di apparecchiature riprografiche. Impegno di spesa per l'anno 2001, di complessive Lire 112.877.160 (Cap. 10380/2001) pag. 190

Codice 10.2**D.D. 13 febbraio 2001, n. 92**

Opere di sopraelevazione del locale tecnico adibito a centrale dati della rete informatica esistente nell'immobile di Via Dominioni - Novara, ad uso uffici regionali. Spesa di L. 5.262.000 o.f.c. (Cap. 10490/2001) pag. 191

Codice 10.1**D.D. 13 febbraio 2001, n. 93**

Affidamento, mediante trattativa privata, della fornitura e posa di una cassaforte da installare presso il Settore Osservatorio del Lavoro. Spesa di L. 1.505.280 (Cap. 10550/01) pag. 191

Codice 10.1**D.D. 13 febbraio 2001, n. 95**

Determinazione n. 76 del 09/02/2001. Rettifica pag. 191

Codice 10.6**D.D. 14 febbraio 2001, n. 97**

Servizi di manutenzione, gestione fiscale ed assicurativa, soccorso stradale e provvista di carburante degli automezzi di proprietà regionale. Affidamento a trattativa privata alla Arval Service Lease Italia S.p.A.. Spesa presunta di Lire 360.000.000, di cui Lire 90.000.000 nel 2001. (Cap. 10520/2001) pag. 191

Codice 10.2**D.D. 14 febbraio 2001, n. 98**

Proroga contratti relativi ai servizi di vigilanza degli immobili sede di uffici e servizi regionali. Spesa di L. 24.822.870 (Cap. 10400/2001) pag. 192

Codice 10.2**D.D. 15 febbraio 2001, n. 104**

Polizza di assicurazione n. 460/47/517447 delle collezioni depositate presso il Museo Regionale di Scienze Naturali di Via Giolitti n. 36, in Torino - Pagamento dei premi relativi ai periodi 31.12.2000/28.02.2001 - 1.3.2001/28.02.2002. Spesa di lire 98.000.000 o.f.c. (Cap. 10500/2001) pag. 193

Codice 10.6**D.D. 15 febbraio 2001, n. 105**

Sottoscrizione degli abbonamenti per l'anno 2001 alla "Gazzetta Ufficiale della Repubblica Italiana". Spesa di Lire 36.926.000 (Cap. 10320/2001) pag. 193

Codice 10.1**D.D. 15 febbraio 2001, n. 106**

Affidamento, mediante trattativa privata, della fornitura di rilegatrici-perforatrici manuali e plastificatrice per uffici vari. Spesa di L. 1.828.916 (Cap. 10550/01) pag. 193

Codice 10.2**D.D. 16 febbraio 2001, n. 111**

Costituzione di fidejussione bancaria a favore della S.a.s. Impresa Edile Canuto Mattia e C. relativa all'immobile sito in Moncalieri - Corso Roma n° 13, adibito a ricovero di arredi e archivio della Regione. Spesa di L. 490.000 (Cap. 10400/2001) pag. 193

Codice 10.2**D.D. 16 febbraio 2001, n. 112**

Impegno di spesa relativa al rimborso alla Banca Mediocredito S.p.A. delle spese per maggiori costi tecnici sostenute per l'allestimento della sala principale del "Centro Incontri" facente parte dell'immobile sito in Torino - C.so Stati Uniti 23. Spesa di L. 30.000.000 o.f.c. (Cap. 10490/2001) pag. 193

Codice 10.2**D.D. 16 febbraio 2001, n. 113**

Pagamento secondo acconto delle spese di riscaldamento per la stagione 2000/2001 relative ai locali siti in Torino - Via Sospello 197/A - 199 sede di uffici e magazzini regionali. Spesa di L. 45.864.000 (Cap. 10404/2000) pag. 193

Codice 10.2**D.D. 16 febbraio 2001, n. 114**

Aggiornamento ai sensi dell'art. 32 della L. 392/78 del canone di affitto di una porzione dell'immobile sito in Torino - Via Viotti n° 8, di proprietà della SAI S.p.A. sede di uffici regionali. Spesa di L. 42.170.636 (Cap. 10400/2001) pag. 193

Codice 10.2**D.D. 16 febbraio 2001, n. 115**

Pagamento secondo acconto delle spese di riscaldamento per la gestione 2000/2001 relative ai locali siti in Torino - Via Sospello 211 ad uso magazzino deposito regionale. Spesa di L. 30.690.000 (Cap. 10404/2001) pag. 194

Codice 10.2**D.D. 16 febbraio 2001, n. 116**

Pagamento secondo acconto delle spese di riscaldamento per la gestione 2000/2001 relative ai locali siti in Torino - Corso Grosseto 73/A e 83 sede del Settore Fitosanitario Regionale. Spesa di L. 32.160.000 (Cap. 10404/2001) pag. 194

Codice 10.2**D.D. 16 febbraio 2001, n. 117**

Lavori di ristrutturazione e restauro del Museo Regionale di Scienze Naturali sito in Torino XIV lotto. Impegno della spesa di L. 330.271.700 (Cap. 27190/2001) pag. 194

Codice 10.2**D.D. 16 febbraio 2001, n. 118**

Approvazione variazione al contratto rep. 4722 del 31.7.2000 e atti aggiuntivi prot. n. 21619 del 13.11.2000 e prot. n. 989 dell'11.1.2001 relativi al servizio di pulizia ordinaria nei locali sedi di uffici e servizi regionali siti nella Città di Novara, Verbania e Provincia di Verbania pag. 194

Codice 10.2**D.D. 16 febbraio 2001, n. 119**

Pagamento alla Ditta Gondrand S.p.A. delle operazioni di carico di n. 24 lettori ottici sul camion della Ditta incaricata dalla Regione per il trasporto nei locali regionali di Druento - Via Meucci 3/c. Spesa di L. 2.520.000 (Cap. 10400/2001) pag. 194

Codice 10**D.D. 16 febbraio 2001, n. 120**

Assegnazione e/o sostituzione apparati cellulari ai sensi della D.G.R. n. 17-25142 del 28.07.1998 pag. 194

Codice 10.1**D.D. 16 febbraio 2001, n. 122**

Fornitura e posa scaffalature metalliche e scale presso locali siti in Moncalieri - Corso Roma 13. Spesa di L. 27.735.960 (Cap. 10550/01) pag. 194

Codice 10.1**D.D. 16 febbraio 2001, n. 123**

Affidamento, mediante trattativa privata, della fornitura scaletta presso Settore Programmazione Interventi di Risanamento e Bonifiche. Spesa di L. 131.720 (Cap. 10550/01) pag. 194

Codice 10.5**D.D. 16 febbraio 2001, n. 124**

Affidamento servizio progettazione e attivazione cablaggi strutturati fonia/dati in Torino e fuori Torino. Spesa di L. 58.560.000 o.f.c.. (Capitolo 10440/2001 - accantonamento 100333) pag. 194

Codice 10.2**D.D. 19 febbraio 2001, n. 127**

Presa d'atto di affidamento alla ditta Italtermica 2000 S.r.l. del servizio di riscaldamento per la stagione 2000/2001 relativo ai locali siti in Torino - Corso Galileo Ferraris 2, sede del Corpo Forestale dello Stato di Torino - Coordinamento regionale di Torino. Spesa di L. 20.907.204 (Cap. 10404/2001) pag. 195

Codice 10.1**D.D. 19 febbraio 2001, n. 128**

Fornitura arredi uffici vari. Affidamento a trattativa privata. Spesa di L. 4.899.510 (Cap. 10550/01) pag. 195

Codice 10.2**D.D. 20 febbraio 2001, n. 129**

Contratto relativo alle prestazioni necessarie per la manutenzione e per la riparazione degli immobili regionali o comunque in uso alla Regione Piemonte, siti in Asti, Alessandria e relative province. Approvazione certificato regolare esecuzione pag. 195

Codice 10.2**D.D. 20 febbraio 2001, n. 130**

Forniture, opere e prestazioni necessarie per la manutenzione e per la riparazione degli immobili regionali o comunque in uso alla Regione Piemonte, siti in Biella, Novara, Vercelli e provincia. Approvazione certificato regionale esecuzione. Spesa di lire 10.804.230 o.f.c. (Cap. 15940/2001) pag. 195

Codice 10.6**D.D. 20 febbraio 2001, n. 131**

Autoveicoli regionali targati TO 17170G e TO 32911G. Dichiarazione di fuori uso e cessione, a trattativa privata, alla Ditta R.O.V. di Bima Mario & C. S.n.c. per la rottamazione. Spesa di Lire 440.000 (Cap. 10520/2001) pag. 195

Codice 10.1**D.D. 20 febbraio 2001, n. 134**

Fornitura bilance elettroniche postali. Affidamento a trattativa privata. Spesa di L. 8.255.527 (Cap. 10550/01) pag. 195

Codice 10.2**D.D. 20 febbraio 2001, n. 135**

Impegno di spesa per l'anno 2001 relativo al servizio di posteggio e custodia di n. 27 automezzi in dotazione ad uffici regionali affidato alla Ditta Autorimessa Lamarmora s.n.c. di Torino. Spesa di L. 50.181.120 (Cap. 10400/2001) pag. 195

Codice 10.2**D.D. 20 febbraio 2001, n. 136**

Impegno di spesa per l'anno 2001 relativo al servizio di vigilanza presso l'immobile di Biella - Via Tripoli n. 33 sede di uffici regionali. Spesa di L. 13.843.770 (Cap. 10400/2001) pag. 195

Codice 10.2**D.D. 20 febbraio 2001, n. 137**

Impegno di spesa per il periodo dal 1.11.2000 al 31.10.2001 relativo al servizio di posteggio e custodia di n. 12 autovetture in dotazione ad uffici regionali affidato alla Ditta Autorimessa Principi di Piemonte di Torino. Spesa di L. 37.122.630 (Cap. 10400/2001) pag. 195

Codice 10.1**D.D. 21 febbraio 2001, n. 138**

Associazione della Regione Piemonte all'Ente Nazionale Italiano di Unificazione sito in Milano - Via Battistotti Sassi 11/b per l'anno 2001. Spesa di L. 850.000 (Cap. 10320/01) pag. 196

Codice 10.1**D.D. 22 febbraio 2001, n. 151**

Determinazione n. 1186 del 30.11.2000. Fornitura di pannelli fuori porta per uffici regionali diversi. Variazione pag. 197

Codice 10.1**D.D. 22 febbraio 2001, n. 153**

Cessione in comodato gratuito beni mobili vari all'Agenzia Torino 2006 pag. 197

Codice 10.5**D.D. 22 febbraio 2001, n. 154**

Intervento di implementazione messaggistica su "Voice 200 s" per il Settore regionale Protezione Civile. Spesa di L. 4.651.200 o.f.c.. (Cap. 10444/2001 - Accantonamento n. 100334) pag. 197

Codice 10.2**D.D. 22 febbraio 2001, n. 159**

Impegno di spesa per il periodo dal 1.3.2001 al 28.02.2002 relativo al servizio di posteggio e custodia di n. 5 autovetture in dotazione al Settore Decentrato OO. PP. e Difesa Assetto Idrogeologico di Novara affidato alla Ditta Autocentro Riparazioni s.n.c. di Novara. Spesa di L. 7.128.000 (Cap. 10400/2001) pag. 197

Codice 10.2**D.D. 22 febbraio 2001, n. 160**

Aggiornamento, ai sensi dell'art. 32 della L. 392/78, del canone di affitto dei locali siti in Torino - Corso Massimo d'Azeglio 42, di proprietà dell'Istituto Elettrotecnico Galileo Ferraris di Torino. Spesa di L. 1.283.556 (Cap. 10400/2001) pag. 198

Codice 10.2**D.D. 22 febbraio 2001, n. 161**

Impegno di spesa per l'anno 2001 relativo al servizio di posteggio e custodia di n. 7 automezzi in dotazione al Settore Decentrato OO.PP. e Difesa Assetto Idrogeologico e al Settore Gestione Proprietà Forestali e Vivaistiche di Vercelli affidato alla Ditta Vetri Mario di Vercelli. Spesa di L. 5.925.230 (Cap. 10400/2001) pag. 198

Codice 10.1**D.D. 22 febbraio 2001, n. 162**

Affidamento, mediante trattativa privata, della fornitura e posa di carrelli e scaletta uffici vari. Spesa di L. 985.732 (Cap. 10550/01) pag. 198

Codice 10.2**D.D. 23 febbraio 2001, n. 164**

Pagamento delle competenze al geom. Pio Poli per l'esecuzione dell'incarico di cui alla determinazione del Dirigente del Settore Attività Negoziale e Contrattuale - Espropri - Usi Civici n. 876 del 6.9.2000. Spesa di lire 4.569.639 o.f.c. (Cap. 23780/2000 - I. 2191) pag. 198

Codice 10.5**D.D. 23 febbraio 2001, n. 167**

Implementazione ed assistenza tecnica per la fornitura e posa dei punti cablati per lettori "badge", per l'introduzione del tesserino magnetico atto all'acquisizione delle timbrature dei dipendenti regionali, da attuare presso le Sedi regionali - Spesa presunta di L. 40.960.200 o.f.c. - (Cap. 10440/2001 - Accantonamento 100333) pag. 198

Codice 10.5**D.D. 26 febbraio 2001, n. 168**

Fornitura di n. 14 cuffie per apparecchi telefonici Plantronics ad uso dei centralinisti presso la centrale "Master" di C.so Regina Margherita, 153 bis - Torino - Spesa di L. 8.080.800 o.f.c. (Capitolo 10444/2001 - Accantonamento n. 100334) pag. 198

Codice 10.1**D.D. 28 febbraio 2001, n. 171**

Affidamento, mediante trattativa privata, della fornitura e posa in opera di portadisegni per il Settore Pianificazione Paesistica sito in Torino - Corso Regina Margherita 304. Spesa di L. 4.743.985. (Cap. 10550/01) pag. 198

Codice 10.5**D.D. 28 febbraio 2001, n. 174**

Interventi urgenti sul cablaggio strutturato presso la centrale Master MD 110 in C.so Regina Margherita, 153 bis - Torino. Spesa di L. 34.086.000 o.f.c.. (Cap. 10440/2001 - Acc. 100333) pag. 199

Codice 10.5**D.D. 1 marzo 2001, n. 178**

Collaudo funzionale dei cablaggi per le sedi di Via Pisano n. 2/6 e C.so Bolzano n. 44 - in Torino, per adeguamento con il sistema in "Outsourcing" della rete regionale fonia/dati del Comprensorio di Torino - Spesa di L. 15.390.000 o.f.c. - (Cap. 10440/2001 - Acc. 100333) pag. 199

Codice 10.1**D.D. 2 marzo 2001, n. 181**

Dichiarazione fuori uso beni mobili di proprietà regionale. Determinazione n. 27 del 23.01.01. Modifica pag. 199

Codice 10.2**D.D. 5 marzo 2001, n. 182**

Acquisto dell'immobile sito in Venaria Reale, Via XX Settembre, denominato "Galoppatoio La Marmora". Spesa di L. 886.000.000 (Cap. 23600/2001) pag. 199

Codice 10.2**D.D. 5 marzo 2001, n. 183**

Pagamento delle spese condominiali relative ai locali siti in Torino - Via Viotti n. 8. Spesa di L. 10.170.452 (Cap. 10400/2001) pag. 199

Codice 10.6**D.D. 5 marzo 2001, n. 188**

Fornitura di 50 apparecchi ricetrasmittitori telefax da tavolo. Affidamento a trattativa privata alla Olivetti Lexikon S.p.A.. Spesa di Lire 86.424.000 o.f.c., di cui Lire 53.100.000 nell'esercizio in corso. (Cap. 10380/2001) pag. 199

Codice 10.6**D.D. 5 marzo 2001, n. 189**

Contratto con la Arval Service Lease Italia S.p.A. per il noleggio degli autoveicoli del parco automezzi regionale e servizi accessori. Impegno di spesa per l'esercizio 2001, di Lire 550.000.000 (Cap. 10520/2001) pag. 199

Codice 10.5**D.D. 6 marzo 2001, n. 196**

Fornitura di impiantistica ed attività connesse per telecomunicazioni integrata fonia/dati da effettuare presso le varie Sedi regionali. Spesa presunta di L. 240.000.000 o.f.c. - (Capitolo 10440/2001 - Accantonamento 100333) pag. 201

Codice 10.4**D.D. 7 marzo 2001, n. 197**

Contratto n. rep. 4842 del 8 settembre 2000 - Collaudo tecnico amministrativo del "Servizio di rilevamento geometrico e descrittivo del patrimonio immobiliare e mobiliare della Regione Piemonte" modifica art. n. 2 pag. 201

Codice 10.2**D.D. 15 marzo 2001, n. 221**

Acquisto dell'immobile sito in Venaria Reale, via XX Settembre, denominato "Galoppatoio La Marmora". Approvazione bozza di atto pubblico pag. 203

Codice 10.5**D.D. 20 marzo 2001, n. 240**

Volturazioni delle forniture di energia elettrica per le sedi regionali di Torino e Domodossola (VB) pag. 203

PERSONALE REGIONALE**Codice 7****D.D. 31 gennaio 2001, n. 28**

Proroga dell'affidamento dell'incarico di componente del Nucleo di Valutazione per l'anno 2001 al Dott. Longo Nicola, ai sensi dell'art. 31 della L.R. 51/97. Spesa di (omissis) (cap. 10870 bilancio di previsione per l'anno finanziario 2001) pag. 173

Codice 7**D.D. 31 gennaio 2001, n. 29**

Proroga dell'affidamento dell'incarico di componente del Nucleo di Valutazione per l'anno 2001 al Dott. Rolando Sergio, ai sensi dell'art. 31 della L.R. 51/97. Spesa di (omissis) (cap. 10870 bilancio di previsione per l'anno finanziario 2001) pag. 173

Codice 7**D.D. 31 gennaio 2001, n. 31**

Affidamento dell'incarico di componente del Nucleo di Valutazione per l'anno 2001 al Dott. Corrado Salvatore, ai sensi dell'art. 31 della L.R. 51/97. Spesa di (omissis) (cap. 10870 bilancio di previsione per l'anno finanziario 2001) pag. 174

Codice 7.5**D.D. 6 febbraio 2001, n. 38**

Contributi a favore dell'A.R.A.N. - Impegno di spesa previsto L. 18.786.000 sul cap. 10905 del Bilancio di Previsione 2001 pag. 174

Codice 7.4**D.D. 7 febbraio 2001, n. 46**

Compensi per commissioni di concorso, comitati di vigilanza e spese per l'effettuazione di procedure concorsuali: impegno di spesa anno 2001. Spesa di L. 50.000.000 sul cap. 10790/2001 (A. 100189) pag. 174

Codice 7.2**D.D. 12 febbraio 2001, n. 50**

Formazione a domanda individuale del personale dipendente della Regione Piemonte. Autorizzazioni pag. 174

Codice 7.3**D.D. 13 febbraio 2001, n. 51**

Rinnovo del contratto di assistenza ed aggiornamento della procedura concorsi. Affidamento incarico Schema Progetti s.n.c.. Impegno di spesa L. 1.800.000 (cap. 10635/01) pag. 175

Codice 7.4**D.D. 13 febbraio 2001, n. 53**

Impegno per le spese derivanti dall'assunzione a tempo determinato di personale tecnico ai sensi della L. n. 267/98 e s.m.i. (F.S.R.) - L. 2.100.000.000 sul cap. 10121 del Bilancio 2001 pag. 175

Codice 7.4**D.D. 14 febbraio 2001, n. 54**

Copertura di n. 5 posti d'organico di cat. B1 - centralisti per lavoratori appartenenti alle categorie protette di cui alla legge 113/85 approvata con D.D. n. 129/7 del 18.5.2000. Approvazione dei verbali della Commissione Giudicatrice e del nominativo dell'idoneo avviato dal Servizio Centro per l'impiego della provincia di Torino pag. 175

Codice 7.4**D.D. 14 febbraio 2001, n. 55**

Art. 11 legge 30/12/1971 n. 1204. Assunzione di personale a tempo determinato di cat. B1 per sostituzione dipendente assente dal servizio per maternità. Richiesta al competente Centro per l'Impiego pag. 175

Codice 7.4**D.D. 14 febbraio 2001, n. 56**

Progetti finalizzati dal Settore Affari internazionali e comunitari: impegno di spesa di L. 172.500.000 sul capitolo 10180 per l'anno 2001 pag. 175

Codice 7.4**D.D. 15 febbraio 2001, n. 57**

Trasferimento e relativo inquadramento presso la Regione Piemonte, ai sensi dell'art. 6, L.R. 34/89 del signor Bairo Alberto Giovanni, dipendente del Comune di Beinasco, categoria D4 pag. 175

Codice 7.4**D.D. 15 febbraio 2001, n. 58**

Determinazione e autorizzazione al pagamento dei compensi spettanti alla Commissione Giudicatrice del concorso pubblico per esami a n. 1 posto di categoria D1 per il profilo professionale di "Istruttore addetto ad attività agrarie e forestali". Approvato con DD n. 349 del 21/12/1999. Spesa L. 8.960.004 (cap. 10790/2000 impegno n. 1641) pag. 175

Codice 7.2**D.D. 21 febbraio 2001, n. 60**

Formazione a domanda individuale del personale dipendente della Regione Piemonte. Autorizzazioni. Spesa di L. 13.710.000 (cap. 10280/01) pag. 175

Codice 7.4**D.D. 21 febbraio 2001, n. 61**

Avviso di selezione pubblica per esami per l'assunzione con contratto di diritto privato a tempo determinato rinnovabile di n. 8 laureati in Ingegneria idraulica o Ingegneria civile ad indirizzo idraulico (bando n. 22.4). Approvazione dei verbali della Commissione Giudicatrice e della graduatoria di merito pag. 175

Codice 7.4**D.D. 22 febbraio 2001, n. 63**

Avviso di selezione pubblica per esami per l'assunzione con contratto di diritto privato a tempo determinato rinnovabile di n. 5 laureati in Scienze geologiche (bando n. 23.4). Approvazione dei verbali della Commissione Giudicatrice e della graduatoria di merito pag. 176

Codice 7.4**D.D. 22 febbraio 2001, n. 64**

Avviso di selezione pubblica per esami per l'assunzione con contratto di diritto privato a tempo determinato rinnovabile di n. 3 laureati in Architettura (bando n. 24.4). Approvazione dei verbali della Commissione Giudicatrice e della graduatoria di merito pag. 176

Codice 7.4**D.D. 22 febbraio 2001, n. 65**

Avviso di selezione pubblica per esami per l'assunzione con contratto di diritto privato a tempo determinato rinnovabile di n. 1 laureato in Economia e commercio (Bando 25.4). Approvazione dei verbali della Commissione Giudicatrice e della graduatoria di merito pag. 176

Codice 7.4**D.D. 22 febbraio 2001, n. 66**

Determinazione e autorizzazione al pagamento della spesa per l'effettuazione della prova selettiva per la copertura di n. 15 posti d'organico di categoria A1, profilo professionale di "Operatore" con lavoratori avviati dal Servizio Centro per l'impiego della Provincia competente per territorio pag. 176

Codice 7.4**D.D. 22 febbraio 2001, n. 67**

Comando presso la Regione Piemonte, ai sensi dell'art. 6, L.R. 34/89, del signor Berutti Roberto, dipendente dell'Agenzia Piemonte lavoro, cat. D3 pag. 176

Codice 7.2**D.D. 27 febbraio 2001, n. 72**

Realizzazione CD-ROM "Formazione del Personale 2001". Spesa di L. 6.698.400 (cap. 10280/01) pag. 176

Codice 7.5**D.D. 8 marzo 2001, n. 81**

Contratto Collettivo decentrato integrativo 1998-2001 del 14.11.2000. Progressione economica all'interno della categoria B dalla posizione B2 alla B3 all'1.7.2000 pag. 176

Codice 7.5**D.D. 8 marzo 2001, n. 82**

Contratto Collettivo decentrato integrativo 1998-2001 del 14.11.2000. Progressione economica all'interno della categoria B dalla posizione B3 alla B4 all'1.7.2000 pag. 177

Codice 7.5**D.D. 8 marzo 2001, n. 83**

Contratto Collettivo decentrato integrativo 1998-2001 del 14.11.2000. Progressione economica all'interno della categoria B dalla posizione B4 alla B5 all'1.7.2000 pag. 177

Codice 7.5**D.D. 8 marzo 2001, n. 84**

Contratto Collettivo decentrato integrativo 1998-2001 del 14.11.2000. Progressione economica all'interno della categoria B dalla posizione B5 alla B6 all'1.7.2000 pag. 177

Codice 7.4**D.D. 8 marzo 2001, n. 87**

Autorizzazione al comando presso l'Azienda Territoriale per la Casa della Provincia di Torino, ai sensi dell'art. 6 della L.R. 34/89, del dirigente regionale Turinetti Tommaso pag. 178

Codice 7.4**D.D. 9 marzo 2001, n. 88**

Determinazione e autorizzazione al pagamento dei compensi spettanti alla Commissione Giudicatrice della selezione pubblica per esami per l'assunzione, con contratto di diritto privato a tempo determinato rinnovabile, di n. 5 laureati in Scienze geologiche (bando n. 23.4). Spesa di L. 10.240.002 (cap. 10790/2000 - impegno n. 1641) pag. 178

Codice 7.4**D.D. 12 marzo 2001, n. 89**

Assunzione di personale a tempo determinato di categoria D1. Richiesta al Centro per l'Impiego della Provincia competente per territorio pag. 178

Codice 7.4**D.D. 12 marzo 2001, n. 90**

Determinazione e autorizzazione al pagamento dei compensi spettanti alla Commissione Giudicatrice della selezione pubblica per esami per l'assunzione, con contratto di diritto privato a tempo determinato rinnovabile, di n. 3 laureati in Architettura (bando n. 24.4). Spesa di L. 10.240.002 (cap. 10790/2000 - impegno n. 1641) pag. 178

Codice 7.5**D.D. 13 marzo 2001, n. 91**

Contratto Collettivo decentrato integrativo 1998-2001 del 14.11.2000. Progressione economica all'interno della categoria B dalla posizione B3 alla B4 all'1.7.2000. Provvedimenti pag. 178

Codice 7.5**D.D. 13 marzo 2001, n. 92**

Contratto Collettivo decentrato integrativo 1998-2001 del 14.11.2000. Progressione economica all'interno della categoria B dalla posizione B4 alla B5 all'1.7.2000. Provvedimenti pag. 179

Codice 7.5**D.D. 13 marzo 2001, n. 93**

Contratto Collettivo decentrato integrativo 1998-2001 del 14.11.2000. Progressione economica all'interno della categoria B dalla posizione B5 alla B6 all'1.7.2000. Provvedimenti pag. 179

Codice 7.6**D.D. 13 marzo 2001, n. 97**

Convenzione tra la Regione Piemonte e il CRAL - Regione Piemonte; Impegno di L. 137.500.000 sul capitolo 10965 a favore del CRAL Regione Piemonte pag. 179

Codice 7.2**D.D. 14 marzo 2001, n. 98**

Approvazione Albo formatori interni e del Bando annuale 2001 pag. 179

Codice 7.4**D.D. 15 marzo 2001, n. 103**

Comando presso la Regione Piemonte, ai sensi dell'art. 6, L.R. 34/89, del signor Colleoni Mauro, dipendente del Comune di Cuneo, categoria A2 pag. 179

Codice 7.5**D.D. 15 marzo 2001, n. 104**

L.R. 21.2.2000 N. 14 e ordinanze del Ministero dell'Interno n. 3090 e 3095/2000. Liquidazione prestazioni straordinarie anno 2000. Spesa complessiva di L. 165.321.221 comprensiva di oneri riflessi di L. 31.997.656 (imp. n. 2934/2000) sul cap. 10135/2000 pag. 180

Codice 7.4**D.D. 15 marzo 2001, n. 99**

Autorizzazione al comando presso l'Agenzia per lo svolgimento dei Giochi olimpici, ai sensi della Legge 9 ottobre 2000, n. 285 e della Convenzione stipulata tra l'Agenzia per lo svolgimento dei Giochi olimpici e la Regione Piemonte, della dipendente regionale Sbrana Michela, categoria B1 pag. 179

Codice 7.4**D.D. 19 marzo 2001, n. 105**

Concorso pubblico per esami a n. 15 posti di cat. B1 per il profilo professionale di "Esecutore amministrativo e di segreteria", approvato con D.D. n. 271 del 25.9.2000 (bando n. 148). Nomina Commissione Giudicatrice pag. 180

Codice 7.4**D.D. 19 marzo 2001, n. 106**

Concorso pubblico per esami a n. 6 posti di cat. D1 per il profilo professionale di "Istruttore addetto ad attività amministrative, funzionali e contabili", approvato con D.D. n. 7 del 16.1.2001 (bando 149). Nomina Commissione Giudicatrice pag. 180

Codice 7.4**D.D. 19 marzo 2001, n. 107**

Concorso pubblico per esami a n. 1 posti di cat. D3 per il profilo professionale di "Analista di organizzazione ed E.D.P." approvato con D.D. n. 70 del 27.2.2001 (bando n. 150). Nomina Commissione Giudicatrice pag. 180

Codice 7.2**D.D. 22 marzo 2001, n. 109**

Formazione obiettivo - Progetto Testo Unico degli Enti Locali pag. 181

Codice 7.4**D.D. 22 marzo 2001, n. 110**

Trasferimento e relativo inquadramento presso la Regione Piemonte, ai sensi dell'art. 6, L.R. 34/89 dell'arch. Fiandaca Alida, dipendente del Comune di Orbassano, categoria D1 pag. 181

Codice 7.4**D.D. 23 marzo 2001, n. 113**

Trasferimento e relativo inquadramento presso la Regione Piemonte, ai sensi dell'art. 6, L.R. 34/89, della signora Bolla Tiziana, dipendente del Comune di Briche-rasio, categoria C3 pag. 181

Codice 9.7**D.D. 15 febbraio 2001, n. 33**

Incremento dell'impegno per le spese obbligatorie relative al personale regionale assegnato al ruolo della Giunta regionale per il mese di febbraio 2001 (L. 19.670 milioni, capp. vari Bilancio 2001) pag. 182

POLIZIA LOCALE**Codice 5.2****D.D. 15 febbraio 2001, n. 13**

Legge regionale 30 Novembre 1987, n. 58 - art. 13 e 14 - e successive modifiche. Nomina Commissione di verifica apprendimento del corso di aggiornamento professionale per operatori di P.M.. Corso di Susa pag. 168

Codice 5.2**D.D. 22 febbraio 2001, n. 20**

Corsi di specifica qualificazione per operatori di Polizia Municipale. Comune di Torino: autorizzazione alla gestione pag. 168

Codice 5.2**D.D. 2 marzo 2001, n. 22**

Legge Regionale 30 Novembre 1987 n. 58 art. 13 e 14 e successive modifiche. Nomina Commissione di verifica apprendimento del corso di aggiornamento professionale del corso di aggiornamento per istruttori ed ispettori di P.M.. Corso di Vercelli pag. 168

Codice 5.2**D.D. 2 marzo 2001, n. 23**

Legge Regionale 30 Novembre 1987, n. 58 - art. 13 e 14 - e successive modifiche. Nomina Commissione di verifica apprendimento del corso di aggiornamento per operatori di P.M. Corso di Vercelli pag. 168

SANITÀ**D.G.R. 19 marzo 2001, n. 67 - 2516**

Casa di Cura privata "Santa Rita" di Vercelli. Esiti prescrizioni e conseguenti provvedimenti pag. 41

TUTELA DELL'AMBIENTE**Codice 22,5****D.D. 2 aprile 2001, n. 203**

Contributi regionali a favore di Consorzi, Comunità Montane e Aziende per l'incentivazione della gestione dei servizi di raccolta differenziata del rifiuto organico. Criteri di concessione e modalità di erogazione e revoca. Approvazione modulo di domanda e termine per presentazione domanda di incentivazione pag. 203

Codice 22.5**D.D. 12 aprile 2001, n. 217**

Determina dirigenziale: L.R. 59/95. Incentivo di L. 10.000/abitante previste dal Piano regionale per i Comuni o Consorzi di Comuni che abbiano raggiunto entro il 2001 il 50% di raccolta differenziata. Modalità e termini per la presentazione delle domande, concessione e revoca pag. 208

URBANISTICA**D.G.R. 9 aprile 2001, n. 47 - 2743**

L.R. n. 56/77 e successive modificazioni. Comune di Cercenasco (TO). Variante n. 2 al Piano Regolatore Generale Comunale vigente. Approvazione pag. 138

D.G.R. 9 aprile 2001, n. 48-2744

Comune di Rivarolo Canavese (TO). Modifica della D.G.R. n. 45-34221 in data 10.5.1984 relativa all'approvazione del Piano per l'Edilizia Economica e Popolare pag. 141

USI CIVICI**Codice 10.7****D.D. 7 febbraio 2001, n. 55**

Comune di Antrona Schieranco (VCO). Svincolo di buoni del tesoro poliennali per la realizzazione di lavori di adeguamento alle norme di sicurezza ed agibilità della Scuola Materna del Capoluogo. Autorizzazione pag. 186

Codice 10.7**D.D. 7 febbraio 2001, n. 56**

"D.D. n. 1083 del 14/11/2000. Comune di Montecrestese (VCO). Nomina di Perito Istruttore per revisione progetto di legittimazione di terreni del demanio civico già redatto dal Geom. D. Marrone in data 10/02/1992". Parziale rettifica pag. 186

Codice 10.7**D.D. 7 febbraio 2001, n. 57**

Comune di Domodossola (VCO). Nomina di Perito Istruttore per l'accertamento dei gravami di uso civico nel comprensorio comunale pag. 186

Codice 10.7**D.D. 7 febbraio 2001, n. 58**

Comune di Magliano Alfieri (CN). Nomina di Perito Istruttore per l'accertamento dei gravami di uso civico nel comprensorio comunale pag. 187

Codice 10.7**D.D. 7 febbraio 2001, n. 59**

"D.D. n. 711 del 13/07/2000. Comune di Omegna (VCO). Nomina di Perito Istruttore per l'accertamento dei gravami di uso civico nel comprensorio comunale". Revoca incarico conferito e nuova nomina pag. 187

Codice 10.7**D.D. 8 febbraio 2001, n. 64**

Comune di Vignone (VCO). Nomina di Perito Istruttore per l'accertamento dei gravami di uso civico nel comprensorio comunale pag. 187

Codice 10.7**D.D. 22 febbraio 2001, n. 148**

Comune di La Cassa (TO). Approvazione Legittimazione di possesso abusivo di terreni del civico demanio distinti al NCT Fg. 2 mapp. 1p di mq. 672 e contestuale Affrancazione del canone anfitetico pag. 196

Codice 10.7**D.D. 22 febbraio 2001, n. 149**

Comune di Briga Alta (CN). Rettifica errore materiale incorso nella stesura dell'ordinanza di legittimazione del Commissario per gli Usi Civici del Piemonte n. 1656 del 26/02/1990 - R.G.C. n. 4 - Rep. n. 1 pag. 196

Codice 10.7**D.D. 8 marzo 2001, n. 199**

Comune di Briga Alta (CN). Beni di uso civico a proprietà indivisa con il Comune di Triora (IM) in Fraz. Realdo di Triora. Sospensione temporanea dell'esercizio del diritto di uso civico da parte della collettività di Briga Alta, per mutamento di destinazione d'uso per realizzazione stazione radio base per telefonia cellulare. Approvazione pag. 202

Codice 10.7**D.D. 9 marzo 2001, n. 207**

Comune di Crevoladossola (VCO). Rideterminazione degli importi dovuti a titolo di conciliazione, inerenti istanze già autorizzate con provvedimento regionale ma non ancora concluse con la stipulazione dei relativi atti, in applicazione dei disposti di cui alla D.G.R. n. 25-1910 del 07/01/2001 pag. 202

Codice 10.7**D.D. 14 marzo 2001, n. 214**

Comune di Oulx (TO). Conciliazione con il Sig. Giovanni Cavallo inerente precedente alienazione senza autorizzazione, del terreno comunale gravato da uso civico sito in Frazione "Soubras" e distinto al NCT Partita 523 Fg. 46 mapp. 140 di mq. 1.394 per sanatoria ampliamento fabbricato e consolidamento della proprietà privata. Autorizzazione pag. 202

Codice 10.7**D.D. 14 marzo 2001, n. 215**

Comune di Caravino (TO). Sdemanializzazione, per la successiva alienazione alla Soc. ENEL S.p.A., del terreno comunale gravato da uso civico distinto al NCT Fg. 19 mapp. 481 (ex 283/b) di mq. 28, per costruzione cabina elettrica di trasformazione. Autorizzazione pag. 202

Codice 10.7**D.D. 19 marzo 2001, n. 234**

Comune di Vottignasco (CN). Mutamento temporaneo di destinazione d'uso, con concessione amministrativa e relativa costituzione di servitù di metanodotto per anni 99 a favore della Soc. "Snam S.p.A.", di porzioni di complessivi mq. 7.102 dei terreni comunali gravati da uso civico distinti al NCT Fig. 1 mapp. 1-2 e Fig. 3 mapp. 32-78 per allacciamento impianto di cogenerazione "Cartiera Burgo di Verzuolo". Autorizzazione pag. 203

Codice 10.7**D.D. 19 marzo 2001, n. 235**

Comune di Toceno (VCO). Sdemanializzazione, per la successiva alienazione al Sig. M. Guerra, di porzione di mq. 75 del terreno comunale gravato da uso civico ubicato in località "Cascina Boffin" e distinto al NCT Fig. 10 - allegato 2 - mapp. 200 (ex 73), per regolarizzazione perimetro lotto inserito in un P.E.C.. Autorizzazione pag. 203

Codice 10.7**D.D. 19 marzo 2001, n. 236**

Comune di Varzo (VCO). Sdemanializzazione, per la successiva alienazione a terzi, del terreno comunale gravato da uso civico sito in località "San Domenico" e distinto al NCT Part. 734 Fig. 17 mapp. 84 di mq. 250. Autorizzazione pag. 203

Codice 10.7**D.D. 19 marzo 2001, n. 237**

Comune di Druogno (VCO). Permuta di terreni comunali di uso civico con altro di privato per realizzazione parcheggio. Autorizzazione pag. 203

Parte I ATTI DELLA REGIONE

DECRETI DEL PRESIDENTE DELLA GIUNTA REGIONALE

Decreto del Presidente della Giunta Regionale 10 aprile 2001, n. 36

L.R. 21/85 e s.m.i. Consulta Regionale per la difesa e tutela del consumatore - Nomina rappresentanti della Facoltà di Economia e Commercio dell'Università degli Studi di Torino

IL PRESIDENTE DELLA GIUNTA REGIONALE

(omissis)

decreta

La nomina in seno alla Consulta regionale per la difesa e tutela del consumatore del membro effettivo prof. Oreste Calliano e del membro supplente prof. Franco Percivale in rappresentanza della Facoltà di Economia e Commercio dell'Università degli Studi di Torino.

Enzo Ghigo

Decreto del Presidente della Giunta Regionale 10 aprile 2001, n. 37

Sostituzione componenti del Consiglio regionale sui problemi dei minori - L.R. 31.8.1989 n. 55

IL PRESIDENTE DELLA GIUNTA REGIONALE

(omissis)

decreta

Sono componenti del Consiglio regionale sui problemi dei minori, in attuazione dell'art. 2 della L.R. 31.8.1989 n. 55, istitutiva del Consiglio e richiamata in premessa, fino alla scadenza del triennio:

Mariangela Cotto, Assessore alle Politiche Sociali, Presidente,

Anna Toffanin, in rappresentanza dell'Assessorato regionale alle Politiche Sociali;

Maria Maspoli, in rappresentanza dell'Assessorato regionale alla Sanità;

Elio Quaglia, in rappresentanza dell'Assessorato regionale Turismo, Sport, Tempo libero;

Dino Raiteri, in rappresentanza dell'Assessorato regionale Cultura ed Istruzione;

Arturo Faggio, in rappresentanza dell'Assessorato Formazione Professionale e Lavoro;

Susanna Barreca, in rappresentanza dell'Assessorato Formazione Professionale e Lavoro;

Adriano Andruetto, in rappresentanza dell'A.N.C.I.;

Silvana Appiano, in rappresentanza dell'A.N.C.I.;

Donatella Genisio, in rappresentanza dell'A.N.C.I.;

Maria Pia Brunato, in rappresentanza dell'U.P.P.;

Elisa Bazzica, in rappresentanza dell'U.P.P.;

Enzo Oliva, in rappresentanza della delegazione regionale del C.O.N.I.;

Bianca Maria Biancardi Moschella, in rappresentanza dell'Associazione Italiana Giudici per i minorenni;

Filippo Furioso, in rappresentanza dell'Associazione Italiana giudici per i minorenni;

Anna Chiara Maseri Vitulano, in rappresentanza dell'Associazione Nazionale Famiglie Fanciulli e Adulti Subnormali;

Guido Tallone, in rappresentanza del Coordinamento Nazionale Comunità di Accoglienza;

Maria Malesani Valente, in rappresentanza dell'Associazione Italiana Genitori;

Dario Pavesio, in rappresentanza del Comitato Regionale Piemonte per l'Unicef;

Alberto Thea, in rappresentanza dell'Associazione Guide e Scout Cattolici Italiani;

Milena Aliberti, in rappresentanza del Centro sportivo italiano;

Dario Manuetti, in rappresentanza dell'Associazione ARCI ragazzi;

Mario Garello, in rappresentanza dell'Associazione Gioventù Operaia Cristiana;

Pierino Crema, in rappresentanza delle Organizzazioni Sindacali regionali CGIL - CISL - UIL;

Paola Castigliò, in rappresentanza del Centro per la giustizia minorile - Ministero di Grazia e Giustizia;

Maria Paola Tripoli, in rappresentanza della Soprintendenza scolastica regionale;

Annelise Caverzasi, in rappresentanza del Provveditorato agli Studi di Torino.

Le funzioni di segreteria, di cui all'art. 3, comma 4, L.R. n. 55/89, sono svolte da Marida Cardillo, funzionario dell'Assessorato alle Politiche Sociali.

Enzo Ghigo

Decreto del Presidente della Giunta Regionale 10 aprile 2001, n. 38

VII Legislatura - Nomina componenti della Giunta regionale: parziale modifica D.P.G.R. n. 52 del 26.5.2000

IL PRESIDENTE DELLA GIUNTA REGIONALE

(omissis)

decreta

Le funzioni assegnate all'Assessore Deodato Scanderebecch con D.P.G.R. n. 52 in data 26 maggio 2000 sono provvisoriamente esercitate dal Presidente della Giunta regionale a far tempo dalla data del presente decreto.

Enzo Ghigo

DELIBERAZIONI DELLA GIUNTA REGIONALE

Deliberazione della Giunta Regionale 19 marzo 2001, n. 67 - 2516

Casa di Cura privata "Santa Rita" di Vercelli. Esiti prescrizioni e conseguenti provvedimenti

(omissis)

LA GIUNTA REGIONALE

a voti unanimi ...

delibera

* di diffidare la Casa di Cura S. Rita di Vercelli, ai sensi della L.R. 5/87 art. 9 comma 1, ad ottemperare alle prescrizioni contenute nel verbale del Comando dei VV.FF., di cui in narrativa e fatte proprie dalla Commissione di Vigilanza ASL. 11 di Vercelli;

* di sospendere ai sensi della L.R. 5/87 art. 9 comma 3, l'autorizzazione all'esercizio dell'attività relativa al I Raggruppamento Chirurgico della Casa di Cura S. Rita di Vercelli con divieto di utilizzazione delle sale operatorie fino a completa rimozione delle criticità riscontrate dai NAS;

* di demandare alla Commissione di Vigilanza dell'ASL. 11 l'accertamento dell'avvenuta ottemperanza alle prescrizioni di cui al verbale del Comando Provinciale VV.FF. entro e non oltre il 10.04.2001 dando tempestiva comunicazione di quanto accertato all'Assessorato alla Sanità della Regione Piemonte;

* di demandare all'A.S.L. 11 di Vercelli, competente per territorio, la notifica del presente provvedimento alla Casa di Cura interessata.

(omissis)

Deliberazione della Giunta Regionale 26 marzo 2001, n. 12-2535

Approvazione bilancio di previsione del Parco Naturale del Bosco delle Sorti della Partecipanza di Trino. Anno 2001

(omissis)

LA GIUNTA REGIONALE

a voti unanimi ...

delibera

di approvare ai sensi dell'art. 6 della L.R. 38/91, e per le motivazioni indicate in premessa, il bilancio di previsione del Parco naturale del Bosco delle Sorti della Partecipanza di Trino per l'esercizio finanziario 2001, predisposto ed approvato dalla Cumulativa Amministrazione della Partecipanza dei Boschi di Trino con deliberazione n. 4 del 17.2.2001, che alla presente viene allegato quale parte integrante.

(omissis)


Allegato

**Bilancio di previsione
del Parco Naturale del Bosco delle Sorti della Partecipanza di Trino.
Anno 2001.**

ENTRATA

CAPITOLO		Rif. cap. di spe.	CODICI				DENOMINAZIONE
Bil. 2000	Bil. 2001		A	B	C	D	
							Avanzo finanziario alla chiusura dell'esercizio 1999
							Avanzo finanziario presunto alla chiusura dell'esercizio 2000
							Fondo di cassa presunto all'inizio dell'anno 2001
							TITOLO I ENTRATE DERIVANTI DA ASSEGNAZIONI E CONTRIBUTI
							CATEGORIA 1 - ASSEGNAZIONI
5	5		1	1	O	O5	Assegnazioni di fondi per le spese di ordinaria gestione trasferite dal Bilancio Regionale.
10	10		1	1	O	O5	Assegnazione straordinaria di fondi per l'ordinaria gestione a carattere diverso.
15	15	40 45 50 55 60	1	1	O	O5	Assegnazione di fondi per gli oneri relativi al personale dipendente
20	20	65	1	1	O	O5	Assegnazione di fondi per il servizio di mensa del personale dipendente dell'Ente.
25	25	125	1	1	O	O5	Assegnazione delle somme ministeriali per l'impiego di obiettori di coscienza in servizio sostitutivo civile (legge 15 dicembre 1972, n. 772).
							TOTALE CATEGORIA 1
							CATEGORIA 2 - CONTRIBUTI
30	30		1	2	O	O9	Contributi straordinari per l'acquisto di attrezzature tecnico-scientifiche, video-fotografiche, impianti radio.
35	35		1	2	O	O9	Contributi straordinari per la realizzazione di depliant, pubblicazioni, cartografie e monografie dell'Ente.
40	40		1	2	O	O9	Contributi straordinari per l'acquisizione di terreni e fabbricati.
45	45		1	2	O	O9	Contributi straordinari per costruzione e miglioramento immobili dell'Ente, nonché contributi per il restauro di beni diversi e per la realizzazione di impianti e infrastrutture.
50	50		1	2	O	O9	Contributi straordinari per la costruzione, il ripristino e la sistemazione di strade, sentieri e relativa segnaletica, nonché per l'allestimento di percorsi naturalistici tematici
55	55		1	2	O	O9	Contributi straordinari per la formazione di aree attrezzate, aree verdi, parcheggi e campeggi.
60	60		1	2	O	O9	Contributi straordinari per interventi di riequilibrio ecologico, miglioramento ambientale, per interventi di disinquinamento e raccolta rifiuti.

Previsioni in termini di competenza per l'anno 2000	Previsioni in termini di competenza per l'anno 2001	Ammontare dei residui attivi alla chiusura dell'esercizio 2000	Previsioni in termini di cassa per l'anno 2001	Elenchi e tabelle
856.525.264	1.408.978.318		1.515.340.030	
106.555.000		7.530.400	7.530.400	
184.096.607	267.000.000		267.000.000	
290.651.607	267.000.000	7.530.400	274.530.400	
400.000.000	400.000.000	25.000.000	425.000.000	
50.000.000				

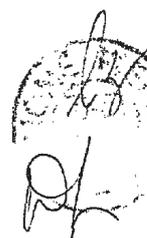

ENTRATA

CAPITOLO		Rif. cap. di spe.	CODICI				DENOMINAZIONE
Bil. 2000	Bil. 2001		A	B	C	D	
65	65		1	2	0	09 Contributi straordinari per la costituzione di squadra Anti Incendio Boschivo e per impianti ed attrezzature ad essa collegati.	
70	70		1	2	0	09 Contributi straordinari per interventi in campo agricolo-forestale e per il miglioramento di aiuoli.	
75	75		1	2	0	09 Contributi per interventi su area di notevole interesse botanico, per il giardino botanico e per la sperimentazione agraria e forestale.	
80	80		1	2	0	09 Contributi straordinari per operazioni sul patrimonio faunistico, compresi progetti di reintroduzione di nuove specie, nonché per il risarcimento dei danni arrecati dalla fauna selvatica.	
85	85		1	2	0	09 Contributi straordinari diversi per attività di ricerca scientifica.	
90	90		1	2	0	09 Contributi straordinari per l'organizzazione di mostre, convegni, tavole rotonde, seminari a carattere diverso.	
95	95		1	2	0	09 Contributi straordinari per attività turistiche, fieristiche, promozionali, sportive e ricreative.	
100	100		1	2	0	09 Contributi straordinari per attività didattiche, campi di lavoro, di studio e di ricerca, attuati da scuole, gruppi, associazioni, nonché per l'organizzazione di corsi di formazione.	
105	105		1	2	0	09 Contributi straordinari per interventi a favore del patrimonio storico, culturale, linguistico e delle tradizioni popolari, nonché per il museo e la biblioteca dell'Ente.	
110	110		1	2	0	09 Contributi straordinari per la collaborazione alla raccolta di dati meteorologici, nonché per la gestione di stazioni di rilevamento dati diversi.	
115	115		1	2	0	09 Contributi straordinari diversi.	
TOTALE CATEGORIA 2							
TOTALE TITOLO I							
TITOLO 2							
ENTRATE DERIVANTI DA RENDITE PATRIMONIALI ED UTILI DI SERVIZI							
CATEGORIA 1							
REDDITI DERIVANTI DALLA VENDITA DI BENI E DALLA PRESTAZIONE DI SERVIZI							
120	120		2	1	1	08 Proventi derivanti dalla vendita di pubblicazioni edite dall'Ente, materiale propagandistico illustrativo, divulgativo.	
125	125		2	1	1	08 Proventi derivanti dalla vendita di prodotti diversi, fotografie, films, diapositive ed altri materiali.	
130	130		2	1	1	08 Proventi derivanti dalla vendita di prodotti tipici commercializzati con il marchio dell'Ente.	

Previsioni in termini di competenza per l'anno 2000	Previsioni in termini di competenza per l'anno 2001	Ammontare dei residui attivi alla chiusura dell'esercizio 2000	Previsioni in termini di cassa per l'anno 2001	Elenchi e tabelle
50.000.000				
15.000.000				
515.000.000	400.000.000	25.000.000	425.000.000	
805.651.607	667.000.000	32.530.400	699.530.400	

ls
af

ENTRATA

CAPITOLO		Rif. cap. di spe.	CODICI				DENOMINAZIONE
Bil. 2000	Bil. 2001		A	B	C	D	
135	135		2	1	2	O8	Proventi derivanti dall'utilizzo di attrezzature e strutture dell'Ente (laboratorio, biblioteca, fototeca, cineteca).
140	140		2	1	2	O8	Proventi derivanti dalle prestazioni di servizi di accompagnamento di scuole, gruppi e visitatori diversi, proiezioni di films e di diapositive.
145	145		2	1	2	O8	Proventi derivanti dalla gestione di rifugi alpini ed altre strutture ricettive dell'Ente.
150	150		2	1	2	O8	Proventi derivanti dalla gestione di aree verdi, aree attrezzate, campeggi o parcheggi.
155	155		2	1	2	O8	Proventi derivanti dal noleggio di animali ed attrezzature diverse.
160	180		2	1	2	O8	Proventi derivanti dalla gestione del giardino botanico nonché da altri allestimenti il cui ingresso è a pagamento.
165	165		2	1	2	10	Proventi derivanti dalle utilizzazioni boschive e dagli alpeggi.
170	170		2	1	2	10	Proventi derivanti dalla gestione di piani faunistici, da operazioni di abbattimento selettivo nonché da operazioni di cessione della fauna.
175	175		2	1	2	O8	Proventi derivanti dalla gestione aziendale di beni patrimoniali, nonché proventi derivanti dalle attività zootecniche e di allevamento della selvaggina.
180	180		2	1	0	O8	Proventi derivanti dal pagamento di biglietto di accesso all'area protetta.
185	185		2	1	0	O2	Proventi derivanti da sanzioni amministrative.
190	190		2	1	0	O8	Entrate varie ed eventuali.
TOTALE CATEGORIA 1							
CATEGORIA 2 REDDITI E PROVENTI PATRIMONIALI							
195	195		2	2	1	O8	Redditi di beni patrimoniali, affitto immobili.
200	200		2	2	2	O8	Interessi attivi sulla disponibilità di cassa.
205	205		2	2	3	O8	Proventi derivanti dalla partecipazione a società.
TOTALE CATEGORIA 2							
TOTALE TITOLO 2							

Previsioni in termini di competenza per l'anno 2000	Previsioni in termini di competenza per l'anno 2001	Ammontare dei residui attivi alla chiusura dell'esercizio 2000	Previsioni in termini di cassa per l'anno 2001	Elenchi e tabelle

5
 PR

CAPITOLO		Rif. cap. di spe.	CODICI				DENOMINAZIONE
Bil. 2000	Bil. 2001		A	B	C	D	
TITOLO 3							
ENTRATE DERIVANTI DA ALIENAZIONE DI BENI PATRIMONIALI, DA TRASFERIMENTO DI CAPITALI, RIMBORSO CREDITI.							
CATEGORIA 1							
ALIENAZIONE DI BENI							
210	210		3	1	0	10 Proventi derivanti dalla vendita di beni e di oggetti fuori uso.	
TOTALE CATEGORIA 1							
CATEGORIA 2							
TRASFERIMENTI DI CAPITALI, DONAZIONI, EREDITA'.							
220	220		3	2	0	12 Trasferimento di capitali, eredità e donazioni effettuate all'Ente sia da persone fisiche che da persone giuridiche.	
TOTALE CATEGORIA 2							
CATEGORIA 3							
RIMBORSI							
225	225		3	3	0	09 Recupero spese per danni arrecati al patrimonio.	
230	230		3	3	0	09 Indennizzi ed assicurazioni.	
235	235		3	3	0	09 Recupero di somme relative al personale comprese le somme derivanti da assenza del personale per mandato amministrativo (legge 816 del 27 dicembre 1989).	
240	240		3	3	0	09 Recupero di somme diverse.	
TOTALE CATEGORIA 3							
CATEGORIA 4							
AMMORTAMENTI							
245	245	347	3	4	0	13 Ammortamento di beni patrimoniali.	
TOTALE CATEGORIA 4							
TOTALE TITOLO 3							

kl

Previsioni in termini di competenza per l'anno 2000	Previsioni in termini di competenza per l'anno 2001	Ammontare dei residui attivi alla chiusura dell'esercizio 2000	Previsioni in termini di cassa per l'anno 2001	Elenchi e tabelle
	9.600.000		9.600.000	
	9.600.000		9.600.000	
	9.600.000		9.600.000	


By
10/2

ENTRATA

CAPITOLO		Rif. cap. di spe.	CODICI				DENOMINAZIONE
Bil. 2000	Bil. 2001		A	B	C	D	
							TITOLO 4 ENTRATE DERIVANTI DA OPERAZIONI CREDITIZIE
							CATEGORIA 1 ANTICIPAZIONI ED ALTRE OPERAZIONI DI CREDITO A BREVE TERMINE
250	250		4	1	0	15	Anticipazioni bancarie.
							TOTALE CATEGORIA 1
							TOTALE TITOLO 4
							TITOLO 5 ENTRATE PER CONTABILITÀ SPECIALI, PARTITE DI GIRO
							CATEGORIA 1 PARTITE CHE SI COMPENSANO CON LA SPESA
255	255	550	5	1	1	18	Ritenute erariali sulle competenze e sugli assegni corrisposti per prestazioni professionali esterne.
260	260	555	5	1	1	18	Ritenute erariali sulle competenze e sugli assegni corrisposti per il personale dipendente.
265	265	560	5	1	1	18	Ritenute erariali sulle indennità, sugli assegni e sulle competenze corrisposti per l'esercizio di pubbliche funzioni
270	270	565	5	1	1	18	Ritenute previdenziali ed assistenziali sulle competenze e sugli assegni corrisposti al personale.
275	275	570	5	1	2	18	Ritenute quote sindacali sugli stipendi del personale dipendente.
280	280	575	5	1	2	18	Ritenute diverse effettuate al personale dipendente compresa la cessione del quinto dello stipendio.
285	285	580	5	1	2	18	Recupero della pensione provvisoria anticipata al personale in quiescenza.
290	290	585	5	1	2	18	Recupero anticipazione di fondo economale.
295	295	590	5	1	2	18	Depositi cauzionali diversi.
300	300	595	5	1	2	18	Altre partite che si compensano con la spesa.
							TOTALE CATEGORIA 1
							TOTALE TITOLO 5
							TOTALE GENERALE DELL'ENTRATA

bf.

Previsioni in termini di competenza per l'anno 2000	Previsioni in termini di competenza per l'anno 2001	Ammontare dei residui attivi alla chiusura dell'esercizio 2000	Previsioni in termini di cassa per l'anno 2001	Elenchi e tabelle
50.000.000	50.000.000		50.000.000	
50.000.000	50.000.000		50.000.000	
50.000.000	50.000.000		50.000.000	
900.000	900.000		900.000	
4.800.000	4.800.000		4.800.000	
15.000.000	15.000.000		15.000.000	
100.000.000	100.000.000		100.000.000	
	65.000.000		65.000.000	
270.700.000	335.700.000		335.700.000	
270.700.000	335.700.000		335.700.000	
1.932.876.871	2.421.278.318	32.530.400	2.560.170.430	

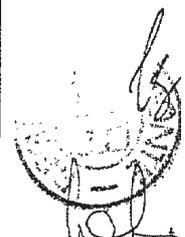

SPESA

CAP.		RIFERIMENTI			CODICI											DENOMINAZIONE
Bil. OO	Bil. O1	A	B	C	Cap. Ent.	D	E	F	G	H	I	L	M	N		
TITOLO I - SPESE CORRENTI																
SEZIONE I - ORGANI ISTITUZIONALI																
5	5	A1	O1	OO		87	1	1	1	1	0	1	O1	O1	Indennità di carica, gettoni di presenza, ed altri compensi al Presidente ed ai componenti degli Organi istitutivi dell'Ente.	
10	10	A1	O1	OO		87	1	1	1	1	0	1	O1	O1	Rimborso delle spese ed indennità spettanti ai componenti degli Organi istitutivi dell'Ente che si recano fuori sede per ragioni del loro incarico.	
15	15	A1	O1	OO		87	1	1	1	1	0	1	O1	O1	Rimborso spese ai componenti degli Organi istitutivi dell'Ente per la partecipazione alle sedute degli organi suddetti.	
20	20	A1	O1	OO		87	1	1	1	1	0	1	O1	O1	Rimborsi a ditte ed enti pubblici economici per assenza dal servizio per mandato amministrativo (legge 816 del 27 dic. 1989).	
25	25	A1	O1	OO		87	1	1	1	1	0	1	O1	O1	Compensi, onorari e rimborsi per consulenze prestate da Enti o privati, convegni, indagini conoscitive, studi e ricerche in genere prestate a favore degli Organi istituzionali dell'Ente.	
30	30	A1	O1	OO		87	1	1	1	1	0	1	O1	O1	Spese per indennità di carica dovute dall'Ente ai componenti il Collegio dei Revisori dei Conti.	
35	35	A1	O1	OO		87	1	1	1	1	0	1	O1	O1	Spese di rappresentanza.	
TOTALE SEZIONE I																
SEZIONE II - PERSONALE																
CATEGORIA 01 - SPESE PER IL PERSONALE A CARICO DELLA REGIONE																
40	40	A1	O2	OO	15	87	1	2	1	2	1	1	O1	O1	Stipendi ed altri assegni fissi al personale dipendente.	
45	45	A1	O2	OO	15	87	1	2	1	2	2	1	O1	O1	Oneri riflessi a carico del Parco per il personale dipendente.	
50	50	A1	O2	OO	15	87	1	2	1	2	1	1	O1	O1	Spese per il miglioramento dell'efficienza dei servizi.	
55	55	A1	O2	OO	15	87	1	2	1	3	0	1	O1	O1	Spese per la omogeneizzazione del trattamento di previdenza del personale dell'Ente (L.R. 27.5.80, n. 64).	
60	60	A1	O2	OO	15	87	1	2	1	3	0	1	O1	O1	Corresponsione agli aventi diritto degli acconti sulla indennità di fine servizio dovuta dagli Istituti di Previdenza (L.R. 27.12.77, n. 63).	
65	65	A1	O2	OO	20	87	1	2	1	2	0	1	O1	O1	Oneri per la fruizione del servizio di mensa da parte del personale dipendente	
TOTALE CATEGORIA 01																

hpl.

Previsioni in termini di competenza per l'anno 2000	Previsioni in termini di competenza per l'anno 2001	Ammontare dei residui passivi alla chiusura dell'esercizio 2000	Previsioni in termini di cassa per l'anno 2001	Cap. res. collegati		Elenchi e tabelle
				Anno	Num.	
5.000.000	5.000.000		5.000.000			Elenco n. 1
						Elenco n. 1
						Elenco n. 1
						Elenco n. 1
10.000.000	8.000.000		8.000.000			Elenco n. 1
2.000.000	2.000.000		2.000.000			Elenco n. 1
2.000.000	6.000.000		6.000.000			Elenco n. 1
19.000.000	21.000.000		21.000.000			
184.727.472	191.441.942		191.441.942			Elenco n. 1
92.000.000	90.000.000		90.000.000			Elenco n. 1
31.250.000	31.250.000	5.000.000	36.250.000	00	50	Elenco n. 1
						Elenco n. 1
20.000.000	17.000.000		17.000.000			Elenco n. 1
327.977.472	329.691.942	5.000.000	334.691.942			

SPESA

CAP.		RIFERIMENTI			CODICI											DENOMINAZIONE
Bil. OO	Bil. O1	A	B	Cap. Ent.	D	E	F	G	H	I	L	M	N			
CATEGORIA 02 - SPESE DEL PERSONALE A CARICO DELL'ENTE																
70	70	A1	O2	OO	67	1	1	1	2	1	1	O1	O1	Stipendi ed assegni fissi al personale assunto a tempo determinato lavoratori stagionali agricolo-forestali, per cantieri di lavoro compresi oneri accessori diversi, indennità e rimborsi.		
75	75	A1	O2	OO	67	1	1	1	2	0	1	O1	O1	Spese per accertamenti sanitari al personale dipendente (artt. 5 e 6 della legge 10 maggio 1970, n.300).		
90	90	A1	O2	OO	67	1	1	1	2	0	1	O1	O1	Compartecipazioni varie al personale per concorso ad ammende e risarcimento danni.		
95	95	A1	O2	OO	67	1	1	1	2	0	1	O1	O1	Indennità di missione e rimborso spese, comprese le indennità chilometriche per le trasferte del personale, nonché indennità, rimborsi per il trasferimento di personale in attività di servizio.		
100	100	A1	O2	OO	67	1	1	1	2	0	1	O1	O1	Interventi ordinari e straordinari per l'aggiornamento professionale dei dipendenti dell'Ente, nonché per la partecipazione dei dipendenti a corsi, convegni, seminari ed altre iniziative di formazione professionale organizzati da Enti ed associazioni esterne.		
105	105	A1	O2	OO	67	1	1	1	2	0	1	O1	O1	Spese per la predisposizione degli stipendi al personale dell'Ente.		
110	110	A1	O2	OO	67	1	1	1	2	0	1	O1	O1	Spese per l'acquisto delle divise, dell'armamento e di attrezzature diverse per la dotazione del personale che ne ha diritto.		
120	120	A1	O2	OO	67	1	1	1	2	0	1	O1	O1	Spese per l'esecuzione di concorsi a posti vacanti in organico, per l'esecuzione di prove di selezione per l'assunzione di personale a tempo indeterminato o determinato.		
125	125	A1	O2	OO	25	67	1	1	1	2	0	1	O1	O1	Spese per la sistemazione, l'impiego e il mantenimento di obiettori di coscienza in servizio sostitutivo civile (Legge 15 dic.1972,n.772).	
TOTALE CATEGORIA 02																
TOTALE SEZIONE II																
SEZIONE III - BENI E SERVIZI																
CATEGORIA 01 - GESTIONE IMMOBILI																
130	130	A1	O3	OO	67	1	1	1	4	4	1	O1	O1	Spese per immobili destinati ad uffici e servizi, canoni locativi, acqua, gas, energia elettrica, pulizia, rifiuti solidi urbani, vigilanza notturna, oneri condominiali, riscaldamento.		
135	135	A1	O3	OO	67	1	1	1	4	3	1	O1	O1	Spese per la manutenzione ordinaria dei locali di proprietà ed in uso all'Ente e dei relativi impianti.		
140	140	A1	O3	OO	67	1	1	1	4	5	1	O1	O1	Premi assicurativi contro furto, incendio, responsabilità civile, relativi a fabbricati ed attrezzature dell'Ente nonché assicurazioni diverse a tutela degli amministratori e del personale.		
TOTALE CATEGORIA 01																

de

Previsioni in termini di competenza per l'anno 2000	Previsioni in termini di competenza per l'anno 2001	Ammontare dei residui passivi alla chiusura dell'esercizio 2000	Previsioni in termini di cassa per l'anno 2001	Cap. res. collegati		Elenchi e tabelle
				Anno	Num.	
						Elenco n. 1
1.000.000	3.000.000		3.000.000			Elenco n. 1
						Elenco n. 1
1.500.000	2.000.000		2.000.000			Elenco n. 1
5.000.000	2.000.000		2.000.000			Elenco n. 1
6.000.000	5.000.000	1.000.000	6.000.000	OO	105	Elenco n. 1
4.000.000	8.000.000		8.000.000			Elenco n. 1
8.000.000	6.000.000	1.200.000	7.200.000	OO	120	Elenco n. 1
						Elenco n. 1
25.500.000	26.000.000	2.200.000	28.200.000			
353.477.472	355.691.942	7.200.000	362.891.942			
30.000.000	30.000.000	6.756.500	36.756.500	OO	130	Elenco n. 1
30.000.000	12.000.000		12.000.000			Elenco n. 1
5.000.000	15.000.000		15.000.000			Elenco n. 1
65.000.000	57.000.000	6.756.500	63.756.500			

SPESA

CAP.		RIFERIMENTI			CODICI											DENOMINAZIONE
Bil. OO	Bil. O1	A	B	C	Cap. Ent.	D	E	F	G	H	I	L	M	N		
CATEGORIA 02 - GESTIONE UFFICI																
145	145	A1	O3	OO		67	1	1	1	4	1	1	O1	O1	Spese per stampati, fotocopie, carta, cancelleria, registri, carta bollata, bolli e marche per la gestione delle attività dell'Ente.	
150	150	A1	O3	OO		67	1	1	1	4	1	1	O1	O1	Spese postali, telegrafiche, telefoniche, comprese quelle per la gestione di segreteria telefonica, di apparecchiatura faxsimile e telex.	
155	155	A1	O3	OO		67	1	1	1	4	1	1	O1	O1	Spese per spedizione materiali e di trasporto materiali diversi.	
TOTALE CATEGORIA 02																
CATEGORIA 03 - ARREDI ED ATTREZZATURE																
160	160	A1	O3	OO		67	1	1	1	4	1	1	O1	O1	Spese per la conservazione e la manutenzione di arredi, mobili e macchine d'ufficio.	
165	165	A1	O3	OO		67	1	1	1	4	1	1	O1	O1	Spese per la manutenzione e gestione di attrezzature, materiali, strumenti tecnici, attrezzature cine-fotovideo nonché spese per materiali fotografici di consumo, sviluppo e stampa di materiale fotografico.	
170	170	A1	O3	OO		67	1	1	1	4	1	1	O1	O1	Spese per la gestione e la manutenzione del laboratorio dell'Ente, nonché per stazioni di rilevamento di dati meteorologici e relativi alle condizioni ecologiche ed agli inquinamenti dell'ambiente dell'area protetta.	
175	175	A1	O3	OO		67	1	1	1	4	1	1	O1	O1	Spese per la gestione, manutenzione e conservazione delle attrezzature e degli strumenti della falegnameria e dell'officina del Parco nonché per l'acquisto di legname ed altro materiale di consumo e la sua lavorazione presso terzi.	
180	180	A1	O3	OO		67	1	1	1	4	1	1	O1	O1	Spese per la gestione, la manutenzione e l'esercizio di impianti radio dell'Ente.	
TOTALE CATEGORIA 03																
CATEGORIA 04 - AUTOMEZZI																
185	185	A1	O3	OO		67	1	1	1	4	1	1	O1	O1	Spese ordinarie di esercizio, manutenzione e gestione automezzi, anche su cingoli, in dotazione all'Ente, compreso il carburante ed eventuali costi per il noleggio di automezzi diversi.	
190	190	A1	O3	OO		67	1	1	1	4	5	1	O1	O1	Spese per assicurazioni automezzi diversi in dotazione all'Ente nonché bolli di circolazione.	
TOTALE CATEGORIA 04																

Def

Previsioni in termini di competenza per l'anno 2000	Previsioni in termini di competenza per l'anno 2001	Ammontare dei residui passivi alla chiusura dell'esercizio 2000	Previsioni in termini di cassa per l'anno 2001	Cap. res. collegati		Elenchi e tabelle
				Anno	Num.	
15.055.683	18.180.411	909.600	19.090.011	OO	145	Elenco n. 1
35.000.000	35.000.000	4.000.000	39.000.000	OO	150	Elenco n. 1
	2.000.000		2.000.000			Elenco n. 1
50.055.683	55.180.411	4.909.600	60.090.011			
20.000.000	20.000.000		20.000.000			Elenco n. 1
5.000.000	5.000.000		5.000.000			Elenco n. 1
						Elenco n. 1
10.000.000	5.000.000		5.000.000			Elenco n. 1
						Elenco n. 1
35.000.000	30.000.000		30.000.000			
50.000.000	35.000.000	501.000	35.501.000	OO	185	Elenco n. 1
5.000.000	3.000.000	1.000.000	4.000.000	OO	190	Elenco n. 1
55.000.000	38.000.000	1.501.000	39.501.000			

64
kel

SPESA

CAP.		RIFERIMENTI				CODICI											DENOMINAZIONE
Bil. OO	Bil. O1	A	B	C	Cap. Ent.	D	E	F	G	H	I	L	M	N			
CATEGORIA 05 - PUBBLICAZIONI																	
195	195	A1	O3	OO		67	1	1	1	4	1	1	O1	O1	Spese per la stampa, la pubblicazione e l'acquisizione di materiali inerenti l'Ente, compresi depliant illustrativi, pubblicazioni, monografie e bollettini editi dall'Ente nonché spese di rilegatura e consulenze a carattere tecnico-pubblicitario per la predisposizione dei materiali di cui sopra.		
200	200	A1	O3	OO		67	1	1	1	4	1	1	O1	O1	Spese per l'acquisto di libri, rassegne, riviste e loro catalogazione.		
TOTALE CATEGORIA 05																	
CATEGORIA 06 - GESTIONE STRUTTURE ED INTERVENTI A CARATTERE DIVERSO																	
205	205	A1	O3	OO		67	1	1	1	4	1	1	O1	O1	Spese per la gestione della stalla dell'Ente, mantenimento animali ausiliari nonché spese di manutenzione delle relative attrezzature		
210	210	A1	O3	OO		67	1	1	1	4	1	1	O1	O1	Spese per la gestione di servizi connessi al noleggio di attrezzature diverse nonché spese di manutenzione delle attrezzature stesse.		
215	215	A1	O3	OO		67	1	1	1	4	O	2	1O	24	Spese per la gestione di attrezzature informative dell'Ente e dei punti di vendita dei prodotti tipici, nonché per la gestione di attività turistiche di accompagnamento ed altre attività turistiche informative.		
220	220	A1	O3	OO		67	1	1	1	4	O	2	1O	24	Spese per la gestione e l'ordinaria manutenzione delle strutture ricettive dell'Ente, Ostello, Foresteria, casotti di sorveglianza.		
225	225	A1	O3	OO		67	1	1	1	4	O	2	1O	24	Spese per la gestione e l'ordinaria manutenzione di aree verdi, aree attrezzate, parcheggi e campeggi dell'Ente.		
230	230	A1	O3	OO		67	1	1	1	4	O	2	1O	24	Spese per la manutenzione ordinaria, la sistemazione ed il mantenimento della tabellazione e della segnaletica interna ed esterna dell'area protetta.		
235	235	A1	O3	OO		67	1	1	1	9	O	2	1O	29	Spese per la gestione ordinaria del giardino botanico nonché spese per la raccolta delle specie e la conservazione dell'erbario dell'Ente.		
240	240	A1	O3	OO		67	1	1	1	4	8	3	1O	29	Spese per la raccolta ordinaria e straordinaria e lo smaltimento dei rifiuti differenziati dei rifiuti nonché per l'organizzazione e la realizzazione di forme di raccolta differenziata e di campagne di informazione e sensibilizzazione sul problema dei rifiuti.		
245	245	A1	O3	OO		67	1	1	1	9	O	2	1O	29	Spese relative alla costituzione e al funzionamento di Squadra Antincendio Boschivo nonché per attrezzature, impianti ed opere riguardanti la prevenzione e l'estinzione di incendi forestali.		
TOTALE CATEGORIA 06																	
TOTALE SEZIONE III																	

Previsioni in termini di competenza per l'anno 2000	Previsioni in termini di competenza per l'anno 2001	Ammontare dei residui passivi alla chiusura dell'esercizio 2000	Previsioni in termini di cassa per l'anno 2001	Cap. res. collegati		Elenchi e tabelle
				Anno	Num.	
20.000.000	19.000.000		19.000.000			Elenco n. 1
5.000.000	2.000.000		2.000.000			Elenco n. 1
25.000.000	21.000.000		21.000.000			
						Elenco n. 1
						Elenco n. 1
10.000.000	15.000.000		15.000.000			Elenco n. 1
10.000.000	17.530.400		17.530.400			Elenco n. 1
10.000.000	5.000.000		5.000.000			Elenco n. 1
	2.000.000		2.000.000			Elenco n. 1
30.000.000	20.000.000	24.333.720	44.333.720	OO	235	Elenco n. 1
						Elenco n. 1
10.000.000	5.000.000		5.000.000			Elenco n. 1
70.000.000	64.530.400	24.333.720	88.864.120			
300.055.683	265.710.811	37.500.820	303.211.631			

SPESA

CAP.		RIFERIMENTI			CODICI											DENOMINAZIONE
Bil. OO	Bil. O1	A	B	Cap. Ent. C	D	E	F	G	H	I	L	M	N			
SEZIONE IV - CONSULENZA E RICERCA																
CATEGORIA 01 - CONSULENZE, STUDI, INDAGINI E RICERCHE																
250	250	A1	O3	OO	67	1	1	1	4	2	1	O1	O1	Spese per consulenze in materia di servizi amministrativi, gestione IVA ed altre pratiche di interesse amministrativo, consulenze del lavoro, consulenze in materia di traduzioni in lingue estere, consulenze legali, stime, perizie a tutela dell'Ente, degli Amministratori e del personale.		
255	255	A1	O3	OO	67	1	1	1	4	2	1	O1	O1	Spese per consulenze a carattere tecnico e di progettazione in genere in materia paesaggistica e urbanistica, nonché in materia di riassetto territoriale e per la stesura di stime e perizie tecniche.		
260	260	O3	O6	OO	67	1	1	1	4	2	1	O3	O3	Spese per studi, indagini, ricerche, consulenze su qualsiasi scienza di interesse dell'Ente, nonché sul patrimonio dello stesso ed in occasione di specifici progetti di studio ed intervento ed attività diverse.		
265	265	A1	O3	OO	67	1	1	1	9	0	1	O1	O1	Spese per borse di studio e di ricerca, concorsi di natura diversa su argomenti ed attività di interesse dell'Ente.		
TOTALE CATEGORIA 01																
TOTALE SEZIONE IV																
SEZIONE V - COLLABORAZIONI E CONVEGNI																
270	270	A1	O3	OO	67	1	1	1	9	0	1	O1	O1	Spese di collaborazione con mezzi di informazione e per inserzioni.		
275	275	A1	O3	OO	67	1	1	1	9	0	1	O1	O1	Spese per collaborazioni istituzionali con Enti, Istituti pubblici, Associazioni, anche estere, Enti strumentali della Regione, comprese le spese inerenti lo scambio di personale tra gli Enti suddetti.		
280	280	O3	O6	OO	67	1	1	1	4	2	1	O3	O3	Spese per l'organizzazione di convegni, conferenze, tavole rotonde, mostre, riunioni, rassegne ed altre celebrazioni su problemi a carattere diverso anche in collaborazione con Enti ed Associazioni diverse.		
285	285	O3	O6	OO	67	1	1	1	4	0	2	O3	O3	Spese per la realizzazione e la promozione di manifestazioni varie a carattere turistico, sportivo e di propaganda della figura dell'Ente nonché contributi a gruppi, enti ed associazioni anche a carattere privato per l'organizzazione delle attività di cui sopra e spese relative a partecipazione a fiere, mostre ed esposizioni.		
290	290	O3	O6	OO	67	1	1	1	4	2	1	O6	O6	Spese per l'organizzazione, la promozione, la realizzazione di manifestazioni ed altre attività di fruizione ambientale, didattica, valorizzazione e recupero del patrimonio storico, culturale e linguistico e delle tradizioni popolari nonché contributi a gruppi, Enti ed Associazioni anche a carattere privato per l'organizzazione delle attività di cui sopra.		
295	295	O3	O6	OO	67	1	1	1	9	0	1	O6	O5	Spese per corsi di formazione professionale o figure la cui attività sia attinente a quella dell'Ente, nonché corsi di aggiornamento per insegnanti, operatori ambientali di gruppi ed associazioni diverse.		

l.f.

Previsioni in termini di competenza per l'anno 2000	Previsioni in termini di competenza per l'anno 2001	Ammontare dei residui passivi alla chiusura dell'esercizio 2000	Previsioni in termini di cassa per l'anno 2001	Cap. res. collegati		Elenchi e tabelle
				Anno	Num.	
51.500.000	35.000.000	2.900.000	37.900.000	OO	255	Elenco n. 1
50.000.000	10.000.000		10.000.000			Elenco n. 1
17.288.616	35.000.000		35.000.000			Elenco n. 1 Elenco n. 1
118.788.616	80.000.000	2.900.000	82.900.000			
118.788.616	80.000.000	2.900.000	82.900.000			
10.000.000	5.000.000		5.000.000			Elenco n. 1 Elenco n. 1
20.000.000	15.000.000		15.000.000			Elenco n. 1
10.000.000	5.000.000		5.000.000			Elenco n. 1
20.000.000	10.000.000		10.000.000			Elenco n. 1
15.000.000	4.557.565		4.557.565			Elenco n. 1

SPESA

CAP.		RIFERIMENTI			CODICI											DENOMINAZIONE
Bil. OO	Bil. O1	A	B	C	Cap. Ent.	D	E	F	G	H	I	L	M	N		
300	300	03	06	00		67	1	1	1	9	0	1	08	05	Spese per l'organizzazione di campi di attività naturalistiche, nonché stage di studio, di ricerca e di lavoro.	
TOTALE SEZIONE V																
SEZIONE VII - SPESE DI AMMINISTRAZIONE DIVERSE E TRIBUTI																
320	320	A1	03	00		67	1	1	1	4	1	1	01	01	Spese per il servizio di tesoreria.	
325	325	A1	03	00		67	1	1	1	9	0	1	01	01	Contributi ed altri oneri per l'adesione ad Associazioni, Comitati e Federazioni nonché spese connesse al gemellaggio con altri Enti.	
330	330	A1	03	00		67	1	1	1	9	0	1	01	01	Spese per la stipulazione di contratti ed oneri conseguenti.	
335	335	A1	03	00		67	1	1	1	9	0	1	01	10	Oneri relativi alla sottoscrizione di azioni e quote di partecipazione a Società.	
340	340	A1	03	00		67	1	1	1	9	0	1	01	01	Indennizzi e risarcimenti danni a privati.	
345	345	A1	03	00		67	1	1	1	4	6	1	01	01	Imposte, tasse e tributi vari nonché sanzioni amministrative a carattere diverso.	
TOTALE SEZIONE VII																
SEZIONE VIII - ONERI NON RIPARTIBILI																
350	350	15	00	00		67	1	1	1	8	3	1	01	32	Restituzione somme indebitamente riscosse dall'Ente.	
355	355	15	00	00		67	1	1	1	9	0	2	12	32	Residui perenti agli effetti amministrativi reclamati dai creditori, relativamente a spese di natura corrente.	
360	360	15	00	00		67	2	1	1	8	0	3	12	32	Residui perenti agli effetti amministrativi reclamati dai creditori, relativamente a spese di investimento.	
365	365	15	00	00		67	1	1	1	9	0	1	12	32	Fondo di Riserva per le spese obbligatorie.	
370	370	15	00	00		67	1	1	1	9	0	2	12	32	Fondo di Riserva per le spese impreviste.	
375	375	15	00	00		67	1	1	1	9	0	1	12	32	Fondo di Riserva di Cassa.	
TOTALE SEZIONE VIII																
TOTALE TITOLO I																

19

Previsioni in termini di competenza per l'anno 2000	Previsioni in termini di competenza per l'anno 2001	Ammontare dei residui passivi alla chiusura dell'esercizio 2000	Previsioni in termini di cassa per l'anno 2001	Cap. res. collegati		Elenchi e tabelle
				Anno	Num.	
						Elenco n. 1
75.000.000	39.557.565		39.557.565			
3.000.000	500.000		500.000			Elenco n. 1
10.000.000	3.000.000		3.000.000			Elenco n. 1
	1.000.000		1.000.000			Elenco n. 1
						Elenco n. 1
						Elenco n. 1
10.000.000	5.000.000		5.000.000			Elenco n. 1
23.000.000	9.500.000		9.500.000			
						Elenco n. 1
						Elenco n. 1
28.000.000	68.909.214		68.909.214			Elenco n. 1
7.000.000	7.000.000		5.000.000			Elenco n. 1
			2.000.000			Elenco n. 1
35.000.000	75.909.214		75.909.214			
924.321.751	847.369.532	47.600.820	894.970.352			

Handwritten signature and initials

SPESA

CAP.		RIFERIMENTI			CODICI											DENOMINAZIONE
Bil. OO	Bil. O1	A	B	C	Cap. Ent.	D	E	F	G	H	I	L	M	N		
TITOLO II - SPESE DI INVESTIMENTO																
SEZIONE I - AMMINISTRAZIONE GENERALE																
380	380	A1	O3	OO		67	1	1	2	2	O	1	O1	O1	Spese per acquisto arredi, mobili e macchine d'ufficio.	
385	385	A1	O3	OO		67	1	1	2	2	O	1	O1	O1	Spese per l'acquisto di attrezzature, materiali, strumenti tecnici, cartografie, attrezzature cine-foto-video necessarie per attività di ricerca, di studio nonché per altre attività d'istituto dell'Ente.	
390	390	A1	O3	OO		67	1	1	2	2	O	1	O1	O1	Spese per l'allestimento e per l'acquisto di attrezzature e materiali per i laboratori dell'Ente nonché per stazioni di rilevamento di dati meteorologici e relativi alle condizioni ecologiche ed agli inquinamenti dell'ambiente dell'area protetta.	
395	395	A1	O3	OO		67	1	1	2	2	O	1	O1	O1	Spese per l'acquisto di attrezzature, strumenti e materiali per la falegnameria e l'officina dell'Ente.	
400	400	A1	O3	OO		67	1	1	2	2	O	1	O1	O1	Spese per l'acquisto o la permuta di automezzi dell'Ente.	
405	405	A1	O3	OO		67	1	1	2	2	O	1	O1	O1	Spese per l'acquisto di impianti radio ed attrezzature diverse connesse alle radiocomunicazioni.	
415	415	A1	O3	OO		67	1	1	2	2	O	1	O1	O1	Spese per l'acquisto di strutture, noleggio di attrezzature ed impianti e materiali vari da impiegarsi per la fruizione dell'Area Protetta.	
TOTALE SEZIONE I																
SEZIONE II - GESTIONE ED ASSETTO DEL TERRITORIO																
420	420	O3	O6	OO		67	2	1	2	1	0	3	10	29	Spese per l'acquisizione di terreni e fabbricati.	
425	425	O3	O6	OO		67	2	1	2	1	0	3	10	29	Spese per la costruzione, ristrutturazione, sistemazione immobili da destinarsi ad uffici, servizi, laboratori, officina, stalla, rifugi, bivacchi, strutture ricettive, capanne di osservazione nonché sui fabbricati di proprietà dell'Ente dati in concessione, comprese le spese per l'arredamento degli stessi.	
430	430	O3	O6	OO		67	2	1	2	1	0	3	10	29	Spese per il restauro di beni di notevole interesse storico e paesaggistico, nonché chiese, cappelle, monumenti di valore architettonico.	
435	435	O3	O6	OO		67	2	1	2	1	0	3	10	29	Spese per il restauro di beni di notevole interesse artistico, quadri, sculture, compresi arredi e paramenti vari.	
440	440	O3	O6	OO		67	2	1	2	1	0	3	10	29	Spese per interventi a tutela e conservazione del patrimonio speleologico e archeologico, compresa la chiusura delle grotte e degli scavi archeologici.	
445	445	O3	O6	OO		67	2	1	2	1	0	3	10	29	Spese per interventi su impianti e infrastrutture quali pavimentazioni, canalizzazioni, illuminazioni, linee elettriche, telefoniche, reti idriche e fognanti.	
450	450	O3	O6	OO		67	2	1	2	1	0	3	10	29	Spese per la costruzione, il ripristino e la manutenzione ordinaria e straordinaria di strade di collegamento interno, strade forestali, stradelle, sentieri, passaggi, passerelle di collegamento.	

Handwritten signature

Previsioni in termini di competenza per l'anno 2000	Previsioni in termini di competenza per l'anno 2001	Ammontare dei residui passivi alla chiusura dell'esercizio 2000	Previsioni in termini di cassa per l'anno 2001	Cap. res. collegati		Elenchi e tabelle
				Anno	Num.	
32.000.000						Elenco n. 1
						Elenco n. 1
						Elenco n. 1
5.000.000						Elenco n. 1
10.000.000						Elenco n. 1
						Elenco n. 1
						Elenco n. 1
47.000.000						
						Elenco n. 1
400.000.000	1.137.130.786	79.560.000	1.216.690.786	OO	425	Elenco n. 1
						Elenco n. 1
						Elenco n. 1
						Elenco n. 1
19.000.000		5.557.980	5.557.980	OO	445	Elenco n. 1
80.000.000	50.000.000		50.000.000			Elenco n. 1

SPESA

CAP.		RIFERIMENTI				CODICI											DENOMINAZIONE
Bil. OO	Bil. O1	A	B	C	Cap. Ent.	D	E	F	G	H	I	L	M	N			
455	455	03	06	00		67	2	1	2	1	0	3	10	29	Spese per la realizzazione di aree attrezzate, parcheggi, aree verdi e campeggi.		
460	460	03	06	00		67	2	1	2	4	1	2	07	29	Contributi a privati per interventi di conservazione del patrimonio edilizio esistente.		
TOTALE SEZIONE II																	
SEZIONE III - AMBIENTE, FLORA, FAUNA, RICERCA SCIENTIFICA																	
CATEGORIA 01 - AMBIENTE																	
465	465	03	08	00		67	1	1	2	9	0	3	10	29	Spese per interventi di miglioramento ambientale, nonchè opere diverse di manutenzione, sistemazione e miglioramento delle caratteristiche dell'ecosistema dell'area protetta.		
470	470	03	08	00		67	1	1	2	9	0	3	10	29	Spese per il disinquinamento ed il miglioramento delle condizioni ecologiche dell'ecosistema dell'area protetta nonchè spese per analisi di acqua ed aria, per valutazione inquinamento atmosferico ed acustico.		
TOTALE CATEGORIA 01																	
CATEGORIA 02 - AGRICOLTURA, FORESTAZIONE, ALPICOLTURA																	
485	485	03	06	00		67	1	1	2	8	0	3	10	11	Spese connesse alla gestione del Piano di Assesamento Forestale, per interventi di recupero e miglioramento del patrimonio boschivo, comprese strutture ed attrezzature necessarie alla gestione di cui sopra, nonchè contributi ad Enti e privati per il finanziamento di interventi realizzati nel rispetto del Piano di Assesamento Forestale dell'area protetta.		
480	490	03	06	00		67	2	1	2	8	0	3	10	29	Spese per l'allestimento del giardino botanico e spese su aree di notevole interesse botanico compresi interventi legati alle coltivazioni a carattere sperimentale di speci diverse, nonchè per l'acquisto di piante di particolare valore botanico, forestale o paesaggistico.		
TOTALE CATEGORIA 02																	
CATEGORIA 03 - FAUNA																	
485	495	03	06	00		67	1	1	2	9	0	2	10	29	Spese relative ad interventi sul patrimonio faunistico, acquisto animali per reintroduzioni, operazioni di cattura animali, trasporto, controlli sanitari, custodia, nonchè spese per censimenti faunistici e per l'acquisizione di materiale vario per gli interventi di cui sopra e per la gestione faunistica, assistenza e recupero animali feriti.		

19/1


Previsioni in termini di competenza per l'anno 2000	Previsioni in termini di competenza per l'anno 2001	Ammontare dei residui passivi alla chiusura dell'esercizio 2000	Previsioni in termini di cassa per l'anno 2001	Cap. res. collegati		Elenchi e tabelle
				Anno	Num.	
						Elenco n. 1
						Elenco n. 1
499.000.000	1.187.130.786	85.117.980	1.272.248.766			
						Elenco n. 1
						Elenco n. 1
143.000.000	51.078.000	3.186.960	54.264.960	00	485	Elenco n. 1
						Elenco n. 1
143.000.000	51.078.000	3.186.960	54.264.960			
						Elenco n. 1

Handwritten signature and stamp in the bottom right corner of the page.

SPESA

CAP.		RIFERIMENTI			CODICI											DENOMINAZIONE
Bil. OO	Bil. O1	A	B	C	Cap. Ent.	D	E	F	G	H	I	L	M	N		
500	500	03	06	00		67	1	1	2	9	0	2	10	29	Spese per preparazioni biologiche e tassidermiche compreso l'acquisto di materiali necessari alla preparazione nonchè all'acquisto di reperti.	
TOTALE CATEGORIA 03																
TOTALE SEZIONE III																
SEZIONE IV - TURISMO																
505	505	03	06	00		67	1	1	2	4	0	2	10	24	Spese per l'allestimento di strutture informative dell'Ente, Centri Visita ed informazione, Edicole informative, Punti di Osservazione e Centri di Documentazione nonchè per l'allestimento della segnaletica interna ed esterna dell'area protetta.	
510	510	03	06	00		67	1	1	2	4	0	2	10	24	Spese per l'allestimento di punti di vendita di prodotti tipici, nonchè per l'acquisto di prodotti tipici locali da destinare alla vendita con il marchio dell'Ente e spese relative al loro confezionamento e alla loro commercializzazione.	
TOTALE SEZIONE IV																
SEZIONE V - EDUCAZIONE E CULTURA																
CATEGORIA 01 - FORMAZIONE E DIDATTICA																
515	515	03	06	00		67	1	1	2	2	0	3	06	05	Spese per l'allestimento di strutture, sevizi, materiali a favore del turismo scolastico sociale, acquisto di attrezzature e sistemazione locali per la didattica ambientale e per proiezioni in genere.	
520	520	03	06	00		67	1	1	2	9	0	1	06	05	Spese per la realizzazione di itinerari didattico-naturalistici, progettazione, allestimento e realizzazione di sentieri naturalistici autoguidati.	
TOTALE CATEGORIA 01																
CATEGORIA 02 - CULTURA																
525	525	03	06	00		67	1	1	2	2	0	3	06	06	Spese per l'allestimento, la sistemazione e la gestione del Museo dell'Ente e di strutture a carattere storico-culturale.	
530	530	03	06	00		67	1	1	2	2	0	3	06	06	Spese per l'allestimento, la sistemazione e la gestione della biblioteca dell'Ente.	

Previsioni in termini di competenza per l'anno 2000	Previsioni in termini di competenza 2.001	Ammontare dei residui passivi alla chiusura dell'esercizio 2000	Previsioni in termini di cassa per l'anno 2001	Cap. res. collegati		Elenchi e tabelle
				Anno	Num.	
5.000.000		2.970.000	2.970.000	OO	500	Elenco n. 1
5.000.000		2.970.000	2.970.000			
148.000.000	51.078.000	6.158.960	57.234.960			
16.000.000						Elenco n. 1 Elenco n. 1
16.000.000						
27.855.120						Elenco n. 1 Elenco n. 1
27.855.120						
						Elenco n. 1 Elenco n. 1

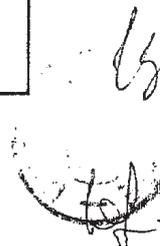65


SPESA

CAP.		RIFERIMENTI			CODICI											DENOMINAZIONE
Bil. OO	Bil. O1	A	B	C	Cap. Ent.	D	E	F	G	H	I	L	M	N		
																TOTALE CATEGORIA 02
																TOTALE SEZIONE V
																TOTALE TITOLO II
																TITOLO III - RIMBORSO PRESTITI
																SEZIONE I - RIMBORSO ANTICIPAZIONI DI CASSA
545	545	15	00	00		67	1	1	3	8	3	1	01	32	Restituzione anticipazioni di cassa compresi i relativi interessi nonché quelli maturati per ritardati pagamenti.	
																TOTALE SEZIONE I
																TOTALE TITOLO III
																TITOLO IV - CONTABILITA' SPECIALI
																SEZIONE I - PARTITE CHE SI COMPENSANO CON L'ENTRATA
550	550	16	00	00	255	67	1	1	4	1	3	1	01	32	Versamento delle ritenute erariali sulle competenza e sugli assegni corrisposti per prestazioni professionali esterne.	
555	555	16	00	00	260	67	1	1	4	1	3	1	01	32	Versamento delle ritenute erariali sulle competenza e sugli assegni corrisposti per il personale dipendente.	
560	560	16	00	00	265	67	1	1	4	1	3	1	01	32	Versamento delle ritenute erariali sulle indennità, sui compensi e sugli assegni corrisposti per l'esercizio di pubbliche funzioni.	
565	565	16	00	00	270	67	1	1	4	1	3	1	01	32	Versamento delle ritenute previdenziali ed assistenziali sulle competenze e sugli assegni corrisposti al personale.	
570	570	16	00	00	275	67	1	1	4	1	3	1	01	32	Versamento quote sindacali trattenute sugli stipendi del personale.	
575	575	16	00	00	280	67	1	1	4	1	3	1	01	32	Versamento ritenute diverse effettuate al personale dipendente compresa la cessione del quinto dello stipendio.	
580	580	16	00	00	285	67	1	1	4	1	3	1	01	32	Anticipazione della pensione provvisoria al personale in quiescenza.	

Previsioni in termini di competenza per l'anno 2000	Previsioni in termini di competenza 2.001	Ammontare dei residui passivi alla chiusura dell'esercizio 2000	Previsioni in termini di cassa per l'anno 2001	Cap. res. collegati		Elenchi e tabelle
				Anno	Num.	
27.855.120						
737.855.120	1.238.208.786	91.274.940	1.329.483.726			
						Elenco n. 1
50.000.000	50.000.000		50.000.000			Elenco n. 1
50.000.000	50.000.000		50.000.000			Elenco n. 1
						Elenco n. 1
50.000.000	50.000.000	16.352	50.016.352	OO	565	Elenco n. 1
900.000	900.000		900.000			Elenco n. 1
4.800.000	4.800.000		4.800.000			Elenco n. 1
						Elenco n. 1

Handwritten signature and official stamp located at the bottom right of the page.

SPESA

CAP.		RIFERIMENTI				CODICI								DENOMINAZIONE	
Bil. OO	Bil. O1	A	B	C	Cap. Ent.	D	E	F	G	H	I	L	M		N
585	585	16	00	00	290	67	1	1	4	1	3	1	01	32	Anticipazione Fondo Economale.
590	590	16	00	00	295	67	1	1	4	1	3	1	01	32	Depositi cauzionali diversi.
595	595	16	00	00	300	67	1	1	4	1	3	1	01	32	Altre partite che si compensano con l' entrata.
														TOTALE SEZIONE I	
														TOTALE TITOLO IV	
														TOTALE GENERALE DELLA SPESA	

10/4

Previsioni in termini di competenza per l'anno 2000	Previsioni in termini di competenza 2.001	Ammontare dei residui passivi alla chiusura dell'esercizio 2000	Previsioni in termini di cassa per l'anno 2001	Cap. res. collegati		Elenchi e tabelle
				Anno	Num.	
15.000.000	15.000.000		15.000.000			Elenco n. 1
100.000.000	100.000.000		100.000.000			Elenco n. 1
	65.000.000		65.000.000			Elenco n. 1
270.700.000	335.700.000	16.352	335.716.352			
270.700.000	335.700.000	16.352	335.716.352			
1.932.876.871	2.421.278.318	138.892.112	2.560.170.430			

Handwritten signature and official stamp in the bottom right corner of the page.

RIASSUNTO DELL'ENTRATA PER TITOLI E CATEGORIE

DENOMINAZIONE	Previsioni in termini di competenza per l'anno 2001	Ammontare dei residui attivi alla chiusura dell'esercizio 2000	Previsioni in termini di cassa per l'anno 2001
AVANZO FINANZIARIO PRESUNTO ALLA CHIUSURA DELL'ESERCIZIO 2000	1.408.978.318		
FONDO DI CASSA PRESUNTO ALL'INIZIO DELL'ANNO 2001			1.515.340.030
TITOLO 1 ENTRATE DERIVANTI DA ASSEGNAZIONI E CONTRIBUTI			
TOTALE CATEGORIA 1 - ASSEGNAZIONI	287.000.000	7.530.400	274.530.400
TOTALE CATEGORIA 2 - CONTRIBUTI	400.000.000	25.000.000	425.000.000
TOTALE TITOLO 1	687.000.000	32.530.400	899.530.400
TITOLO 2 ENTRATE DERIVANTI DA RENDITE PATRIMONIALI ED UTILI DI SERVIZIO			
TOTALE CATEGORIA 1 - REDDITI DERIVANTI DALLA VENDITA DI BENI E DALLA PRESTAZIONE DI SERVIZI			
TOTALE CATEGORIA 2 - REDDITI E PROVENTI PATRIMONIALI			
TOTALE TITOLO 2			
TITOLO 3 ENTRATE DERIVANTI DA ALIENAZIONE DI BENI PATRIMONIALI, DA TRASFERIMENTO DI CAPITALI, RIMBORSO CREDITI			
TOTALE CATEGORIA 1 - ALIENAZIONE DI BENI			
TOTALE CATEGORIA 2 - TRASFERIMENTI DI CAPITALI, DONAZIONI, EREDITA'			
TOTALE CATEGORIA 3 - RIMBORSI	9.600.000		9.600.000
TOTALE CATEGORIA 4 - AMMORTAMENTI			
TOTALE TITOLO 3	9.600.000		9.600.000
TITOLO 4 ENTRATE DERIVANTI DA OPERAZIONI CREDITIZIE			
TOTALE CATEGORIA 1 - ANTICIPAZIONI ED ALTRE OPERAZIONI DI A.BREVE TERMINE			
TOTALE TITOLO 4			
TITOLO 5 ENTRATE PER CONTABILITA' SPECIALI, PARTITE DI GIRO			
TOTALE CATEGORIA 1 - PARTITE CHE SI COMPENSANO CON LA SPESA	335.700.000		335.700.000
TOTALE TITOLO 5	335.700.000		335.700.000
TOTALE GENERALE DELL'ENTRATA	2.421.278.318	32.530.400	2.560.170.430

RIASSUNTO DELLA SPESA PER TITOLI, SEZIONI E CATEGORIE

DENOMINAZIONE	Previsioni in termini di competenza per l'anno 2001	Ammontare dei residui passivi alla chiusura dell'esercizio 2000	Previsioni in termini di cassa per l'anno 2001
TITOLO I - SPESE CORRENTI			
SEZIONE I - ORGANI ISTITUZIONALI			
TOTALE SEZIONE I	21.000.000		21.000.000
SEZIONE II - PERSONALE			
Totale Categoria 01 - Spese per il personale a carico della Regione	329.691.942	5.000.000	334.691.942
Totale Categoria 02 - Spese per il personale a carico dell'Ente	26.000.000	2.200.000	28.200.000
TOTALE SEZIONE II	355.691.942	7.200.000	362.891.942
SEZIONE III - BENI E SERVIZI			
Totale Categoria 01 - Gestione immobili	57.000.000	6.758.500	63.758.500
Totale Categoria 02 - Gestione uffici	55.180.411	4.909.600	60.090.011
Totale Categoria 03 - Arredi e Attrezzature	30.000.000		30.000.000
Totale Categoria 04 - Automezzi	38.000.000	1.501.000	39.501.000
Totale Categoria 05 - Pubblicazioni	21.000.000		21.000.000
Totale Categoria 08 - Gestione strutture ed interventi a carattere diverso	64.530.400	24.333.720	88.864.120
TOTALE SEZIONE III	265.710.811	37.500.820	303.211.631
SEZIONE IV - CONSULENZA E RICERCA			
Totale Categoria 01 - Consulenze, studi, indagini e ricerche	80.000.000	2.900.000	82.900.000
TOTALE SEZIONE IV	80.000.000	2.900.000	82.900.000
SEZIONE V - COLLABORAZIONI E CONVEGNI			
TOTALE SEZIONE V	39.557.565		39.557.565

RIASSUNTO DELLA SPESA PER TITOLI, SEZIONI E CATEGORIE

DENOMINAZIONE	Previsioni in termini di competenza per l'anno 2001	Ammontare dei residui passivi alla chiusura dell'esercizio 2000	Previsioni in termini di cassa per l'anno 2001
SEZIONE VII - SPESE DI AMMINISTRAZIONE DIVERSE E TRIBUTI			
TOTALE SEZIONE VII	9.500.000		9.500.000
SEZIONE VIII - ONERI NON RIPARTIBILI			
TOTALE SEZIONE VIII	75.909.214		75.909.214
TOTALE TITOLO I	847.369.532	47.600.820	894.970.352
TITOLO II - SPESE DI INVESTIMENTO			
SEZIONE I - AMMINISTRAZIONE GENERALE			
TOTALE SEZIONE I			
SEZIONE II - GESTIONE ED ASSETTO DEL TERRITORIO			
TOTALE SEZIONE II	1.187.130.788	85.117.980	1.272.248.768
SEZIONE III - AMBIENTE, FLORA, FAUNA, RICERCA SCIENTIFICA			
Totale Categoria 01 - Ambiente			
Totale Categoria 02 - Agricoltura, forestazione, apicoltura	51.078.000	3.188.960	54.264.960
Totale Categoria 03 - Fauna		2.970.000	2.970.000
TOTALE SEZIONE III	51.078.000	6.158.960	57.234.960
SEZIONE IV - TURISMO			
TOTALE SEZIONE IV			
SEZIONE V - EDUCAZIONE E CULTURA			
Totale Categoria 01 - Formazione e didattica			
Totale Categoria 02 - Cultura			

RIASSUNTO DELLA SPESA PER TITOLI, SEZIONI E CATEGORIE

DENOMINAZIONE	Previsioni in termini di competenza per l'anno 2001	Ammontare dei residui passivi alla chiusura dell'esercizio 2000	Previsioni in termini di cassa per l'anno 2001
TOTALE SEZIONE V			
TOTALE TITOLO II	1.238.208.786	91.274.940	1.329.483.726
TITOLO III - RIMBORSO PRESTITI			
SEZIONE I - RIMBORSO ANTICIPAZIONI DI CASSA			
TOTALE SEZIONE I			
TOTALE TITOLO III			
TITOLO IV - CONTABILITA' SPECIALI			
SEZIONE I - PARTITE CHE SI COMPENSANO CON L'ENTRATA			
TOTALE SEZIONE I	335.700.000	16.352	335.716.352
TOTALE TITOLO IV	335.700.000	16.352	335.716.352
TOTALE GENERALE DELLA SPESA PER L'ANNO 2001	2.421.278.318	138.892.112	2.560.170.430

QUADRO GENERALE RIASSUNTIVO DELL'ENTRATA

DENOMINAZIONE	Previsioni in termini di competenza per l'anno 2001	Ammontare dei " residui attivi alla chiusura dell'esercizio 2000	Previsioni in termini di cassa per l'anno 2001
AVANZO FINANZIARIO PRESUNTO ALLA CHIUSURA DELL'ESERCIZIO 2000	1.408.978.318		
FONDO SI CASSA PRESUNTO ALL'INIZIO DEL 2001			1.515.340.030
TITOLO 1 ENTRATE DERIVANTI DA ASSEGNAZIONI E CONTRIBUTI	687.000.000	32.530.400	699.530.400
TITOLO 2 ENTRATE DERIVANTI DA RENDITE PATRIMONIALI ED UTILI DI SERVIZIO			
TITOLO 3 ENTRATE DERIVANTI DA ALIENAZIONE DI BENI PATRIMONIALI, DA TRASFERIMENTO DI CAPITALI, RIMBORSO CREDITI	9.600.000		9.600.000
TITOLO 4 ENTRATE DERIVANTI DA OPERAZIONI CREDITIZIE			
TITOLO 5 ENTRATE PER CONTABILITÀ SPECIALI, PARTITE DI GIRO	335.700.000		335.700.000
TOTALE GENERALE DELL'ENTRATA	2.421.278.318	32.530.400	2.560.170.430

QUADRO GENERALE RIASSUNTIVO DELLA SPESA

DENOMINAZIONE	Previsioni in termini di competenza per l'anno 2001	Ammontare dei residui passivi alla chiusura dell'esercizio 2000	Previsioni in termini di cassa per l'anno 2001
TITOLO I			
Spese correnti	847.369.532	47.600.820	894.970.352
TITOLO II			
Spese di investimento	1.238.208.786	91.274.940	1.329.483.726
TITOLO III			
Rimborso prestiti			
TITOLO IV			
Contabilità speciali	335.700.000	18.352	335.718.352
TOTALE GENERALE DELLA SPESA	2.421.278.318	138.892.112	2.680.170.430

ELENCO N. 1

**Spese obbligatorie e d'ordine iscritte nello stato di previsione della spesa per l'anno 2001
Ai sensi dell'art. 38 della L.R. 29 dicembre 1981, n. 55**

Capitolo 5 - Indennità di carica, gettoni di presenza ed altri compensi al Presidente ed ai componenti degli organi dell'Ente

Capitolo 10 - Rimborso delle spese ed indennità spettanti ai componenti degli organi istitutivi dell'Ente che si recano fuori sede per ragioni del loro incarico

Capitolo 15 - Rimborso spese ai componenti degli organi istitutivi dell'Ente per la partecipazione alle sedute degli organi suddetti

Capitolo 20 - Rimborsi a ditte ed Enti pubblici economici per assenza dal servizio per mandato amministrativo (*legge 816 del 27 dicembre 1989*)

Capitolo 25 - Compensi onorari e rimborsi per consulenze prestate da Enti o privati, convegni, indagini conoscitive, studi e ricerche in genere prestate a favore degli organi istituzionali dell'Ente

Capitolo 30 - Spese per indennità di carica dovute dall'Ente ai componenti il Collegio dei revisori dei conti

Capitolo 35 - Spese di rappresentanza

Capitolo 40 - Stipendi e altri assegni fissi al personale dipendente

Capitolo 45 - Oneri riflessi a carico del Parco per il personale

Capitolo 50 - Spese per il miglioramento dell'efficienza dei servizi

Capitolo 55 - Spese per la omogeneizzazione del trattamento di previdenza del personale dell'Ente (*legge regionale 27 maggio 1980, n. 64*)

Capitolo 60 - Corresponsione agli aventi diritto degli acconti sull'indennità di fine servizio dovuta dagli Istituti di Previdenza (*legge regionale 27 dicembre 1977 n. 63*)

Capitolo 65 - Oneri per la fruizione del servizio di mensa da parte del personale dipendente

Capitolo 70 - Stipendi ed assegni fissi al personale assunto a tempo determinato, lavoratori stagionali agricolo-forestali, per cantieri di lavoro, compresi oneri accessori diversi indennità e rimborsi

Capitolo 75 - Spese per accertamenti sanitari al personale dipendente (*articoli 5 e 6 della legge 10 maggio 1970, n. 300*)

Capitolo 90 - Compartecipazioni varie al personale per concorso ammende e risarcimento danni

Capitolo 95 - Indennità di missione e rimborso spese, comprese le indennità chilometriche per le trasferte del personale nonché indennità, rimborsi spese per il trasferimento di personale in attività di servizio

Capitolo 100 - Interventi ordinari e straordinari per l'aggiornamento professionale dei dipendenti dell'Ente, nonché partecipazione di dipendenti a corsi, convegni seminari ed altre iniziative di formazione professionale anche organizzate da Enti ed associazioni esterne

Capitolo 105 - Spese per la predisposizione degli stipendi al personale dell'Ente

Capitolo 110 - Spese per l'acquisto delle divise, dell'armamento e di attrezzature diverse per la dotazione del personale che ne ha diritto

Capitolo 120 - Spese per l'esecuzione di concorsi a posti vacanti in organico per l'esecuzione di prove di selezione per l'assunzione di personale a tempo indeterminato o determinato

Capitolo 125 - Spese per sistemazione, impiego e mantenimento di obiettori di coscienza in servizio sostitutivo civile (*legge 15 dicembre 1972 n. 772*)

Capitolo 130 - Spese per immobili destinati ad uffici e servizi, canoni locativi, acqua, gas, energia elettrica, pulizia, rifiuti solidi urbani, vigilanza notturna, oneri condominiali, riscaldamento

Capitolo 135 - Spese per la manutenzione ordinaria dei locali di proprietà ed in uso all'Ente e dei relativi impianti

Capitolo 140 - Premi assicurativi contro furto, incendio responsabilità civile, relativi a fabbricati ed attrezzature dell'Ente, nonché assicurazioni diverse a tutela degli amministratori e del personale

Capitolo 145 - Spese per stampati, fotocopie, carta, cancelleria, registri, carta bollata, bolli e marche per la gestione delle attività dell'Ente

Capitolo 150 - Spese postali telegrafiche, telefoniche comprese quelle per la gestione della segreteria telefonica, di apparecchiatura facsimile e telex

Capitolo 155 - Spese per spedizioni materiali e di trasporto materiali diversi

Capitolo 160 - Spese per la conservazione e la manutenzione di arredi, mobili e macchine d'ufficio

Capitolo 165 - Spese per manutenzione e gestione di attrezzature, materiali, strumenti tecnici, attrezzature cine-foto-video nonché spese per materiale fotografico di consumo, sviluppo e stampa materiale fotografico

Capitolo 170 - Spese per la gestione e la manutenzione dei laboratori dell'Ente, nonché per stazioni di rilevamento di dati meteorologici e relativi

alle condizioni ecologiche ed agli inquinamenti dell'ambiente dell'area protetta

Capitolo 175 - Spese per la gestione e manutenzione conservazione delle attrezzature e degli strumenti della falegnameria del Parco, nonché per l'acquisto di legname ed altro materiale di consumo e la sua lavorazione presso terzi

Capitolo 180 - Spese per la gestione, manutenzione ed esercizio di impianti radio dell'Ente

Capitolo 185 - Spese ordinarie di esercizio, manutenzione e gestione automezzi, anche su cingoli, in dotazione all'Ente, compreso il carburante ed eventuali costi per il noleggio di automezzi diversi

Capitolo 190 - Spese per assicurazioni automezzi diversi in dotazione all'Ente nonché bolli di circolazione

Capitolo 195 - Spese per la stampa, la pubblicazione l'acquisizione di materiali inerenti l'Ente, compresi depliant illustrativi, pubblicazioni, monografie e bollettini editi dall'Ente nonché spese di rilegatura e consulenze a carattere tecnico pubblicitario per la predisposizione dei materiali di cui sopra

Capitolo 200 - Spese per l'acquisto di libri, rassegne, riviste e loro catalogazione

Capitolo 210 - Spese per la gestione di servizi connessi al noleggio di attrezzature diverse nonché spese di manutenzione delle attrezzature stesse

Capitolo 215 - Spese per la gestione di attrezzature informative dell'Ente e dei punti vendita dei prodotti tipici, nonché per la gestione di attività turistiche di accompagnamento ed altre attività turistiche informative

Capitolo 220 - Spese per la gestione e l'ordinaria manutenzione delle strutture ricettive dell'Ente ostello, foresteria, casotti di sorveglianza

Capitolo 225 - Spese per la gestione e l'ordinaria manutenzione di aree verdi, aree attrezzate, parcheggi e campeggi dell'Ente

Capitolo 230 - Spese per la manutenzione ordinaria, la sistemazione ed il mantenimento della tabellazione e della segnaletica interna ed esterna dell'area protetta

Capitolo 235 - Spese per la gestione ordinaria del giardino botanico nonché spese per la raccolta delle specie e la conservazione dell'erbario dell'Ente

Capitolo 240 - Spese per la raccolta ordinaria e straordinaria e lo smaltimento dei rifiuti, nonché per l'organizzazione e la realizzazione di forme di raccolta differenziata e di campagne di informazione e sensibilizzazione sul problema dei rifiuti

Capitolo 245 - Spese relative alla costituzione e al funzionamento di Squadra Anti Incendio Boschivo nonché per attrezzature impianti ed opere riguardanti la prevenzione e estinzione di incendi forestali

Capitolo 250 - Spese per consulenze in materia di servizi amministrativi, gestione I V A ed altre pratiche di interesse amministrativo, consulenze del lavoro, consulenze in materia di traduzioni in lingue estere, consulenze legali, stime, perizie a tutela dell'Ente, degli amministratori e del personale

Capitolo 255 - Spese per consulenze a carattere tecnico e di progettazione in genere in materia paesaggistica e urbanistica, nonché in materia di riassetto territoriale e per la stesura di stime e perizie tecniche

Capitolo 260 - Spese per studi, indagini, ricerche, consulenze su qualsiasi scienza di interesse dell'Ente, nonché sul patrimonio dello stesso ed in occasione di specifici progetti di studio ed intervento ed attività diverse

Capitolo 265 - Spese per borse di studio e di ricerca, concorsi di natura diversa su argomenti ed attività di interesse dell'Ente

Capitolo 270 - Spese di collaborazione con mezzi d'informazione e per inserzioni

Capitolo 275 - Spese per collaborazioni istituzionali con Enti, istituti pubblici e associazioni anche estere, Enti strumentali della Regione, comprese spese inerenti lo scambio di personale tra gli Enti suddetti

Capitolo 280 - Spese per l'organizzazione di convegni, conferenze, tavole rotonde, mostre, riunioni, rassegne e altre celebrazioni su problemi a carattere diverso anche in collaborazione con Enti ed associazioni diverse.

Capitolo 285 - Spese per la realizzazione e la promozione di manifestazioni varie a carattere turistico, sportivo e di propaganda della figura dell'Ente, nonché contributi a gruppi, Enti ed Associazioni anche a carattere privato per l'organizzazione delle attività di cui sopra e spese relative a partecipazione a fiere, mostre ed esposizioni.

Capitolo 290 - Spese per l'organizzazione, la promozione, la realizzazione di manifestazioni ed altre attività di fruizione ambientale, didattica, valorizzazione e recupero del patrimonio storico culturale, linguistico e delle tradizioni popolari nonché per contributi a gruppi, Enti ed associazioni anche a carattere privato per l'organizzazione delle attività di cui sopra

Capitolo 295 - Spese per corsi di formazione professionale o figure la cui attività sia attinente a quella dell'Ente nonché corsi di aggiornamento per insegnanti, operatori ambientali di gruppi ed associazioni diverse

Capitolo 300 - Spese per l'organizzazione campi di attività naturalistiche, nonché stage di studio, di ricerca e di lavoro

Capitolo 320 - Spese per il servizio di tesoreria

Capitolo 325 - Contributi ed altri oneri per l'adesione ad Associazioni, Comitati e Federazioni nonché spese connesse al gemellaggio con altri Enti

Capitolo 330 - Spese per la stipulazione di contratti ed oneri conseguenti

Capitolo 335 - Oneri relativi alla sottoscrizione di azioni e quote di partecipazione a società

Capitolo 340 - Indennizzi e risarcimenti danni a privati

Capitolo 345 - Imposte, tasse e tributi vari nonché sanzioni amministrative a carattere diverso

Capitolo 350 - Restituzione somme indebitamente riscosse dall'Ente

Capitolo 355 - Residui perenti agli effetti amministrativi reclamati dai creditori relativamente a spese di natura corrente

Capitolo 360 - Residui perenti agli effetti amministrativi reclamati dai creditori, relativamente a spese di investimento

Capitolo 365 - Fondo di riserva per le spese obbligatorie

Capitolo 370 - Fondo di riserva per le spese impreviste

Capitolo 375 - Fondo di riserva di cassa

Capitolo 380 - Spese per acquisto arredi, mobili e macchine d'ufficio

Capitolo 385 - Spese per l'acquisto di attrezzature materiali, strumenti tecnici, cartografie, attrezzature cine-foto-video necessarie per attività di ricerca, di studio nonché per attività d'istituto dell'Ente

Capitolo 390 - Spese per l'allestimento e per l'acquisto di attrezzature e materiali per i laboratori dell'Ente nonché per stazioni di rilevamento di dati meteorologici e relativi alle condizioni ecologiche ed agli inquinamenti dell'ambiente dell'area protetta

Capitolo 395 - Spese per l'acquisto di attrezzature strumenti e materiali per la falegnameria e l'officina dell'Ente

Capitolo 400 - Spese per l'acquisto o la permuta di automezzi dell'Ente

Capitolo 405 - Spese per l'acquisto di impianti radio ed attrezzature diverse connesse alle radiocomunicazioni

Capitolo 415 - Spese per l'acquisto di strutture, noleggio di attrezzature ed impianti e materiali vari da impiegarsi per la fruizione dell'area protetta

Capitolo 420 - Spese per l'acquisizione di terreni e fabbricati

Capitolo 425 - Spese per la costruzione, ristrutturazione, sistemazione immobili da destinarsi ad uffici, servizi, laboratori, officina, stalla, rifugi, bivacchi, strutture ricettive, capanne di osservazione nonché sui fabbricati di proprietà dell'Ente dati in concessione, comprese le spese per l'arredamento degli stessi

Capitolo 430 - Spese per il restauro di beni di notevole interesse storico e paesaggistico, nonché chiese, cappelle, monumenti di valore architettonico

Capitolo 435 - Spese per il restauro di beni di notevole interesse artistico, quadri, sculture, compresi arredi e paramenti vari

Capitolo 440 - Spese per interventi a tutela e conservazione del patrimonio speleologico e archeologico, compresa la chiusura delle grotte e degli scavi archeologici

Capitolo 445 - Spese per interventi su impianti e infrastrutture quali pavimentazioni canalizzazioni, illuminazioni, linee elettriche, telefoniche, reti idriche e fognanti

Capitolo 450 - Spese per la costruzione, il ripristino e la manutenzione ordinaria e straordinaria di strade di collegamento interno, strade forestali, stradelle, sentieri, passaggi, passerelle di collegamento

Capitolo 455 - Spese per la realizzazione di aree attrezzate, parcheggi, aree verdi e campeggi

Capitolo 460 - Contributi a privati per interventi di conservazione del patrimonio edilizio esistente

Capitolo 465 - Spese per interventi di miglioramento ambientale, nonché opere diverse di manutenzione, sistemazione e miglioramento delle caratteristiche dell'ecosistema dell'area protetta

Capitolo 470 - Spese per il disinquinamento ed il miglioramento delle condizioni ecologiche dell'ecosistema dell'area protetta nonché spese per analisi di acqua ed aria, per valutazione inquinamento atmosferico ed acustico

Capitolo 485 - Spese connesse alla gestione del Piano di Assesamento Forestale, per interventi di recupero e miglioramento del patrimonio boschivo, comprese strutture ed attrezzature necessarie alla gestione di cui

sopra, nonché contributi ad Enti e privati per il finanziamento di interventi realizzati nel rispetto del Piano di Assesamento Forestale dell' area protetta

Capitolo 490 - Spese per l'allestimento del giardino botanico e spese su aree di notevole interesse botanico compresi interventi legati alle coltivazioni a carattere sperimentale di specie diverse, nonché per l'acquisto di piante di particolare valore botanico, forestale o paesaggistico

Capitolo 495 - Spese relative ad interventi sul patrimonio faunistico, acquisto animali per reintroduzioni, operazioni di cattura animali, trasporto, controlli sanitari, custodia, nonché spese per censimenti faunistici e per l'acquisizione di materiale vario per gli interventi di cui sopra e per la gestione faunistica, assistenza e recupero animali feriti

Capitolo 500 - Spese per preparazioni biologiche e tassidermiche compreso l'acquisto di materiali necessari alla preparazione nonché all' acquisto di reperti

Capitolo 505 - Spese per l'allestimento di strutture informative dell'Ente, Centri Visita ed Informazione, Edicole Informative, Punti di Osservazione e Centri di Documentazione nonché per l'allestimento della segnaletica interna ed esterna dell'area protetta

Capitolo 510 - Spese per l'allestimento di punti di vendita di prodotti tipici, nonché per l'acquisto di prodotti tipici locali da destinare alla vendita con il marchio dell'Ente e spese relative al loro confezionamento ed alla loro commercializzazione

Capitolo 515 - Spese per allestimento strutture, servizi, materiali a favore del turismo scolastico sociale, acquisto di attrezzature e sistemazione locali per la didattica ambientale e per proiezioni in genere

Capitolo 520 - Spese per la realizzazione di itinerari didattico-naturalistici, progettazione, allestimento e realizzazione di sentieri naturalistici autoguidati

Capitolo 525 - Spese per l'allestimento, la sistemazione e la gestione del museo dell' Ente e di strutture a carattere storico culturale

Capitolo 530 - Spese per l'allestimento, la sistemazione e la gestione della biblioteca dell' Ente

Capitolo 535 - Spese per acquisto di attrezzature e mezzi meccanici per la gestione aziendale

Capitolo 540 - Spese per la costruzione e l'adattamento di locali ed attrezzature per gli allevamenti

Capitolo 545 - Restituzione anticipazione di cassa compresi i relativi interessi nonché quelli maturati per ritardati pagamenti

Capitolo 550 - Versamento delle ritenute erariali sulle competenze e sugli assegni corrisposti per prestazioni professionali esterne

Capitolo 555 - Versamento delle ritenute erariali sulle competenze e sugli assegni corrisposti per il personale dipendente

Capitolo 560 - Versamento delle ritenute erariali sulle indennità, sui compensi e sugli assegni corrisposti per l'esercizio di pubbliche funzioni

Capitolo 565 - Versamento delle ritenute previdenziali ed assistenziali sulle competenze e sugli assegni corrisposti al personale dipendente

Capitolo 570 - Versamento quote sindacali trattenute al personale dipendente sugli stipendi

Capitolo 575 - Versamento ritenute diverse effettuate al personale dipendente compresa la cessione del quinto dello stipendio

Capitolo 580 - Anticipazione della pensione provvisoria al personale in quiescenza

Capitolo 585 - Anticipazione fondo economale

Capitolo 590 - Depositi cauzionali diversi

Capitolo 595 - Altre partite che si compensano con l'entrata

Deliberazione della Giunta Regionale 2 aprile 2001, n. 30 - 2640

Direttive ex L.R. 63/95, art. 18 - Approvazione della Direttiva relativa alla formazione dei lavoratori occupati - anno 2001 - ed assegnazione alla Direzione Formazione Professionale - Lavoro delle relative risorse. Spesa complessiva L. 104.320.000.000= di cui L. 52.160.000.000= mediante accantonamento sul bilancio 2001, e L. 52.160.000.000= mediante prenotazione sul bilancio 2002, capitoli vari

A relazione dell'Assessore Pichetto Fratin:

Visto il Programma Operativo Regionale per l'Obiettivo 3 ex regolamento CEE 1260/99, approvato dalla Commissione Europea con la Decisione n. C(2000) 2068 del 21/9/2000 recante la programmazione delle azioni destinate a favorire l'adeguamento e l'ammodernamento delle politiche e dei sistemi di istruzione, formazione e occupazione per il periodo 2000 / 2006;

visto il Complemento di Programmazione approvato con la D.G.R n. 44 - 1879 del 28/12/2000 recante la specificazione delle misure e degli interventi da realizzare in applicazione del suddetto Programma Operativo Regionale, il quale nell'ambito degli assi D ed E del programma medesimo comprende tra le altre le azioni a sostegno della formazione continua di lavoratori occupati, specificamente finanziabili a valere sulle Misure D1 e D2 ed in parte sulla Misura E1;

premesso che, ai sensi degli articoli 18 e 19 della L.R.63/95, la Giunta Regionale deve approvare entro il 30 giugno le Direttive relative alle attività di formazione professionale riferite all'anno solare, e che la proposta di tali direttive è elaborata dal Segretario per la Formazione e l'Orientamento professionale;

tenuto conto che a causa dei tempi richiesti per l'approvazione dei suddetti documenti programmatici, non è stato possibile emanare i provvedimenti attuativi delle azioni destinate ai lavoratori occupati da realizzare nell'anno 2000, e che pertanto la Direttiva oggetto della presente Deliberazione usufruisce del complesso delle risorse previste dal Programma Operativo Regionale Obiettivo 3 per le annualità 2000 e 2001 per le sopracitate Misure;

visto il testo della Direttiva relativa alla formazione dei lavoratori occupati - anno 2001, posto in allegato "A", quale parte integrante della presente deliberazione, nella formulazione elaborata a seguito dell'esame delle proposte emerse in sede di Segretariato per la Formazione e l'Orientamento professionale, presenti le Province;

tenuto conto che la Direttiva suddetta è strutturata secondo i contenuti previsti dall'art.18 della L.R. 63/95, ivi incluse le modalità di determinazione della congruità dei costi preventivabili per i progetti, e che demanda agli uffici regionali competenti la predisposizione della modulistica per la presentazione delle proposte formative, nonché gli adempimenti tecnici ad essa connessi;

considerato che i criteri per il riconoscimento dei corsi di cui all'art.14 della stessa Legge, sono già stati oggetto degli opportuni provvedimenti;

considerato che le azioni di cui si propone la disciplina mediante la Direttiva in oggetto, risultano essere pienamente coerenti con quanto indicato dal Programma Operativo Regionale per l'obiettivo 3 e dal relativo Complemento di Programmazione, sia

in termini di contenuto, in quanto rispondenti alle finalità degli obiettivi specifici, sia in termini tecnico procedurali, in quanto organizzate secondo le misure previste;

considerato altresì che la Direttiva opera nel rispetto della normativa comunitaria in materia di aiuti di stato di cui ai Regolamenti 68/2001 e 69/2001 della Commissione, entrambi del 12/1/2001, relativi all'applicazione degli artt. 87 e 88 del Trattato CE rispettivamente agli aiuti alla formazione ed agli aiuti di importanza minore (deminimis).

considerato inoltre:

* che la Direzione Formazione Professionale - Lavoro provvederà con proprio atto a formalizzare il "manuale tecnico di valutazione delle proposte formative", nel rispetto delle classi di valutazione e dei criteri definiti dalla Direttiva in oggetto, recante la definizione degli indicatori di punteggio e dei sistemi di calcolo ad essi relativi, per ognuno dei criteri medesimi;

* che la valutazione delle proposte formative, in relazione ai suddetti criteri, avverrà congiuntamente tra gli uffici allo scopo incaricati della Regione e delle Province competenti per territorio;

* che l'esito delle suddette valutazioni consisterà nell'assegnazione di un punteggio complessivo per ogni intervento proposto, utilizzato ai fini dell'ordinamento in graduatoria per ogni asse, misura ed aggregazione territoriale di riferimento;

* che La Direzione Formazione Professionale - Lavoro provvederà, ai sensi dell'art.23 della L.R. 51/97, mediante l'adozione degli opportuni provvedimenti, nel rispetto degli indirizzi e delle modalità previste dalla Direttiva oggetto della presente deliberazione, nonché nei limiti delle relative disponibilità finanziarie, a dare attuazione alle fasi operative connesse alla realizzazione delle azioni previste dalla Direttiva stessa;

si rende altresì necessario assegnare le risorse relative alla realizzazione delle azioni di cui alla Direttiva suddetta, per complessive L.104.320.000.000=, alla Direzione Formazione Professionale - Lavoro, mediante gli opportuni accantonamenti e prenotazioni sul bilancio 2001 e successivi.

Tutto ciò premesso, la Giunta regionale, unanime,

delibera

- di approvare la Direttiva relativa alla formazione dei lavoratori occupati - anno 2001, posta in allegato "A", quale parte integrante della presente deliberazione, nella formulazione elaborata a seguito dell'esame delle proposte emerse in sede di Segretariato per la Formazione e l'Orientamento Professionale, presenti le Province;

- di approvare la spesa complessiva di L.104.320.000.000= relativa alla realizzazione delle azioni previste dalla Direttiva in oggetto;

- di assegnare alla Direzione Formazione Professionale - Lavoro le risorse necessarie alla realizzazione delle azioni previste dalla Direttiva medesima.

La Direzione Formazione Professionale - Lavoro provvederà con proprio atto:

a) a formalizzare il manuale tecnico di valutazione delle proposte formative come esplicitato in premessa;

b) a individuare gli uffici che cureranno la valutazione delle proposte congiuntamente con le Province competenti per territorio;

c) a formulare la graduatoria dei progetti ammissibili per ogni asse, misura e aggregazione territoriale di riferimento;

d) a dare attuazione alle rimanenti fasi connesse alla realizzazione delle azioni previste dalla presente Direttiva.

Il presente atto dovrà essere inoltrato alla VII Commissione consiliare ai sensi dell'art.21 della L.R.63/95.

Alla spesa complessiva di L.104.320.000.000= si fa fronte, per L.52.160.000.000=, mediante accantonamento sui sottoelencati capitoli del bilancio 2001:

per L.23.472.000.000= sul cap.11547/2001 F.S.E. reimpostati 100671/A

per L.22.950.400.000= sul cap.11443/2001 F.Rotaz. reimpostati 100672/A

per L. 5.737.600.000= sul cap.11400/2001 Bil. Regionale 100673/A

e per la differenza di L. 52.160.000.000= con prenotazione sui sottoelencati capitoli del bilancio pluriennale 2001/2003 - anno 2002:


per L.23.472.000.000= sul cap.11546/2002 F.S.E. 100060/P

per L.22.950.400.000= sul cap.11442/2002 F.Rotaz. 100061/P

per L. 5.737.600.000= sul cap.11400/2002 Bil. Regionale 100062/P

(omissis)

Allegato

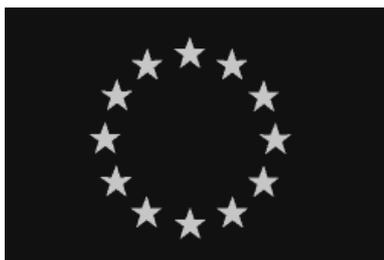

FONDO SOCIALE EUROPEO



**MINISTERO DEL LAVORO
E DELLA PREVIDENZA SOCIALE**



**Direzione Formazione Professionale - Lavoro
Settore Attività Formativa**

**DIRETTIVA
RELATIVA ALLA FORMAZIONE
DEI LAVORATORI OCCUPATI**

Anno 2001
Legge Regionale 13/4/95 n. 63
Deliberazione della Giunta Regionale
n. 30 - 2640 del 2/4/2001

Formazione per lavoratori occupati**DIRETTIVA Anno 2001****INDICE**

- Cap. 1 DEFINIZIONI**
- Par. 1a Azioni finanziabili / Linee di intervento*
1b Beneficiari dei contributi
1c Destinatari delle azioni
1d Determinazione della localizzazione dei beneficiari
- Cap. 2 DESCRIZIONE DELLE AZIONI AMMISSIBILI**
- Par. 2a Azioni ammissibili in relazione agli obiettivi comunitari*
2b Limiti di durata degli interventi finanziabili
2c Interventi esclusi o soggetti a particolari vincoli
- Cap. 3 RISORSE DISPONIBILI**
- Par. 3a Riparto delle risorse per azione*
3b Riparto delle risorse per ambiti territoriali
3c Riparto delle risorse per periodo di avvio degli interventi
3d Applicazione delle norme comunitarie in materia di aiuti di stato
3e Determinazione delle quote di cofinanziamento e limiti di cumulo
3f Finanziamento pubblico e cofinanziamento dei voucher aziendali
- Cap. 4 LIMITI DI COSTO DEGLI INTERVENTI**
- Par. 4a Costi ammissibili e determinazione della spesa*
4b Determinazione dei preventivi di spesa
4c Parametri per la determinazione dei preventivi di spesa
- Cap. 5 REALIZZAZIONE DELLE AZIONI**
- Par. 5a Modalità di autorizzazione e di avvio degli interventi*
5b Condizioni generali per la realizzazione degli interventi
5c Variazioni in corso d'opera
5d Rideterminazione degli importi autorizzati in relazione al livello di realizzazione degli interventi
5e Monitoraggio, controllo e rendicontazione
5f Pubblicizzazione delle attività
- Cap. 6 GARANZIE E PENALITÀ**
- Par. 6a Riduzioni di stanziamento*
6b Revoca delle attività non iniziate e ripartizione delle quote residue
6c Penalità
6d Scadenza dell'autorizzazione

Cap. 7 OBIETTIVI TRASVERSALI

Par. 7a Rispondenza agli obiettivi trasversali della programmazione comunitaria

Cap. 8 PRIORITA'

Par. 8a Priorità generali

8b Progetti urgenti o complementari ad azioni finanziate

Cap. 9 MODALITA' DI PRESENTAZIONE DELLE PROPOSTE

Par. 9a Forme e scadenze di presentazione delle domande

9b Documentazione facente parte integrante della domanda

9c Documentazione obbligatoria di accompagnamento della domanda

Cap. 10 VALUTAZIONE DELLE PROPOSTE

Par. 10a Verifiche di ammissibilità della domanda

10b Verifiche di ammissibilità dei singoli interventi

10c Correzioni d'ufficio

10d Classi di valutazione e determinazione delle percentuali di incidenza

10e Criteri di valutazione di merito

10f Formazione delle graduatorie

10g Attività escluse

Cap. 11 DISPOSIZIONI TRANSITORIE E FINALI

Par. 11a Nucleo di valutazione

11b Riconoscimento di attività avviate precedentemente all'autorizzazione

Allegato "A"

Elenco dei comuni del Piemonte in area ex art.87, par.3/c del Trattato U.E.

Allegato "B"

Elenco delle figure di riferimento in relazione ai fabbisogni professionali

Formazione per lavoratori occupati

DIRETTIVA Anno 2001

La presente Direttiva disciplina, ai sensi dell'art.18 della LR. 13/4/95 n.63, l'attuazione ed il finanziamento delle azioni oggetto di contributi comunitari, nazionali e regionali, secondo le modalità previste dal Programma Operativo per l'obiettivo 3 ex reg. CEE 1260/99 approvato dalla Commissione Europea con la Decisione n.C (2000) 2068 del 21/9/2000, per gli interventi a sostegno della formazione di lavoratori occupati, realizzabili nel periodo di programmazione 2000 - 2001, da parte dei soggetti indicati all'art.11 della stessa legge.

La Direttiva opera altresì nel rispetto della normativa comunitaria in materia di aiuti di stato di cui ai Regolamenti 68/2001 e 69/2001 della Commissione, entrambi del 12/1/2001, relativi all'applicazione degli artt. 87 e 88 del Trattato CE rispettivamente agli aiuti alla formazione ed agli aiuti di importanza minore (deminimis).

1) DEFINIZIONI

1a) Azioni finanziabili / Tipi di Intervento

Si intendono finanziabili a valere sui fondi di cui alla presente Direttiva le **azioni formative** finalizzate al perfezionamento delle competenze dei lavoratori occupati nel settore pubblico e privato in campo tecnologico, scientifico, amministrativo, organizzativo e manageriale.

Queste si intendono distinte, in funzione del rapporto tra destinatari ed operatore titolare, nei seguenti tipi:

- 1) **Formazione diretta**, rivolta ad occupati alle dipendenze dell'operatore titolare della domanda, sia esso Impresa, Agenzia formativa, Consorzio di imprese o Pubblica Amministrazione.
- 2) **Formazione indiretta**, rivolta ad occupati alle dipendenze di terzi committenti, quando l'operatore titolare della domanda sia un'Agenzia formativa, un'Associazione Temporanea di Imprese (ATI) ovvero un Consorzio di imprese. I committenti di un Consorzio di imprese devono necessariamente essere aderenti al consorzio medesimo già all'atto di presentazione della domanda.

nei casi di formazione indiretta è obbligatoria l'identificazione preliminare della specifica committenza per ciascuna azione; detta identificazione avviene in sede di presentazione della domanda.

le azioni formative suddette possono assumere la forma dei seguenti **tipi di intervento**:

- S) "corso strutturato"** : corso di formazione strutturato per gruppi di allievi con caratteristiche omogenee, comprensivo di progetto didattico ed operativo, indicazione di strutture e strumenti utilizzati, sistema di verifica dei risultati, preventivo di spesa;
- I) "corso individuale"** : intervento formativo individuale, comprensivo di progetto didattico ed operativo, indicazione di strutture e strumenti utilizzati, sistema di verifica dei risultati, preventivo di spesa;
- V) "voucher formativo"** : buono di partecipazione individuale di valore fisso, a titolo di contributo spese, attribuibile all'operatore titolare (impresa/ente) in relazione alla partecipazione certificata di propri addetti ad attività di qualificazione /aggiornamento

offerte a catalogo dal sistema formativo operante sul territorio regionale e preventivamente identificate in termini di titolo, durata, organismo formativo e costo.

Il corso strutturato ed il corso individuale possono essere svolti nell'impresa/ente, con utilizzo di strutture e strumentazione appositamente dedicate, oppure al di fuori di essi, presso altri erogatori di formazione; possono essere altresì svolti in modalità mista. Un operatore può proporre più corsi individuali a condizione che siano riferiti a profili differenti con carattere di unicità o specificità tali da impedirne l'accorpamento in un corso strutturato.

Il finanziamento di corsi strutturati e individuali avviene secondo il principio del riconoscimento di spese effettivamente sostenute e dimostrate per l'attività effettivamente realizzata, nei limiti di cui alla presente Direttiva e nel rispetto delle intensità previste dal Regolamento n.68/2001 della CE del 12/1/2001.

Il voucher formativo è erogabile per la sola partecipazione ad **attività formative svolte interamente al di fuori dell'impresa/ente** ed è attribuito esclusivamente a titolo di azione formativa diretta; esso è spendibile per la partecipazione dei lavoratori ad azioni offerte a catalogo da enti, organismi e imprese pubbliche e private che abbiano come attività prevalente l'erogazione di corsi di formazione professionale, ovvero da imprese produttrici di tecnologie che forniscano servizi formativi complementari alle tecnologie medesime.

Il finanziamento dei voucher formativi, avviene secondo il principio del riconoscimento dell'attività svolta e certificata; l'erogazione dei voucher alle imprese ed in generale agli operatori privati, nei limiti e secondo le modalità di cui alla presente Direttiva, è assoggettata alla regola del "deminimis" prevista dal Regolamento n.69/2001 della CE del 12/1/2001. (Contributo pubblico massimo attribuito per singola impresa non superiore a E.100.000= - L.193.600.000 - in tre anni). Ai sensi e per gli effetti del medesimo Regolamento la modalità del voucher non si applica alle imprese del settore dei trasporti, dell'agricoltura, della pesca e dell'acquacoltura.

1b) Beneficiari dei contributi

In relazione alle condizioni previste dalle diverse misure e tipi di azioni, si considerano beneficiari dei contributi di cui alla presente Direttiva le categorie di operatori di seguito definite:

- **Imprese ex L.R.63/95 art.11, I° comma, punto d)**, localizzate in Piemonte, per la formazione di lavoratori in esse occupati. (Formazione diretta)
- **Associazioni Temporanee di Imprese (A.T.I.)**, costituite dalle imprese di cui al punto precedente, che intendano formare lavoratori occupati presso le aziende costituenti. (Formazione indiretta)
- **Consorzi di imprese ex L.R.63/95 art.11, I° comma, punto d)**, che intendano formare lavoratori occupati presso le imprese ad essi consorziate e localizzate in Piemonte oppure alle proprie dipendenze. (Formazione indiretta e diretta) In quest'ultimo caso sarà il consorzio a dover essere localizzato in Piemonte.
- **Agenzie formative ex L.R.63/95 art.11, I° comma, punti a), b) e c)**, inclusa Texilia spa, che intendano formare occupati presso le imprese e le pubbliche amministrazioni del Piemonte o alle proprie dipendenze. (Formazione indiretta e diretta) In quest'ultimo caso sarà l'agenzia a dover essere localizzata in Piemonte.
- **Province, Comuni, Comunità montane**, anche associati nelle forme previste dal D.Lgs. 18/8/2000 n.267, **Aziende Sanitarie Regionali (A.S.R.), Camere di Commercio ed altri enti con personalità giuridica pubblica** del Piemonte, per la formazione di lavoratori in esse occupati. (Formazione diretta)

1c) Destinatari delle azioni

In relazione alle condizioni previste dalle diverse misure, si considerano soggetti destinatari delle azioni di formazione le categorie di lavoratori di seguito definite:

- a) Lavoratori impiegati in ruoli esecutivi e/o privi di livelli di qualificazione di base.
- b) Lavoratori impiegati in ruoli di responsabilità e/o funzioni specialistiche, compresi gli operatori non docenti di organismi di formazione ed i funzionari delle pubbliche amministrazioni.
- c) Quadri e dirigenti privati e pubblici.
- d) Agenti e lavoratori con contratto di collaborazione coordinata continuativa.
- e) Titolari e amministratori di piccole e medie imprese, inclusi i coadiuvanti.
- f) Lavoratori in cassa integrazione guadagni ordinaria.
- g) Funzionari e operatori di organismi rappresentativi delle parti sociali.

Non sono inclusi tra i destinatari delle azioni di cui alla presente Direttiva, in quanto soggetti di specifiche misure di intervento a valere su altri provvedimenti :

- **gli apprendisti e i giovani con contratto di formazione - lavoro;**
- **i lavoratori in cassa integrazione straordinaria o in mobilità;**
- **il personale docente degli organismi di formazione ex art.11 L.R. 63/95**

Nell'ambito dei destinatari di cui alla tipologia d) "Agenti e lavoratori con contratto di collaborazione coordinata continuativa", nei confronti dei quali l'operatore proponente abbia stipulato un contratto nelle forme previste dalle rispettive norme legislative di riferimento, **alla voce "Agenti" si intendono compresi i lavoratori di seguito elencati:**

- **Agenti di commercio e/o rappresentanti**
- **Agenti di affari in Mediazione**
- **Agenti di assicurazione e Broker**
- **Agenti di prodotti finanziari.**

1d) Determinazione della localizzazione dei beneficiari

Con la definizione di "Impresa (o Consorzio o Agenzia in caso di formazione diretta, per il proprio personale) localizzata in Piemonte" si intende un soggetto che, indipendentemente dal luogo in cui sia situata la propria sede legale, **abbia una o più unità locali in Piemonte.**

Per "lavoratori destinatari dell'intervento formativo" (appartenenti a tutte le categorie di cui al paragrafo 1c) di cui sia beneficiaria l'impresa (o Consorzio o Agenzia in caso di formazione diretta, per il proprio personale) **si intendono quelli impiegati/operanti nelle suddette unità locali.**

Le suddette definizioni si applicano a ciascun committente

Considerato che le risorse di cui alla presente Direttiva sono assegnate territorialmente su scala provinciale, ai fini della corretta attribuzione delle attività alle rispettive graduatorie, **lo stesso intervento deve di norma riguardare lavoratori appartenenti ad imprese localizzate nella medesima Provincia;** quando ciò non sia

possibile, non essendo ripartibile il costo dell'azione su budget differenti, l'intervento stesso sarà attribuito alla Provincia nella quale è localizzata la maggioranza delle imprese committenti.

2) DESCRIZIONE DELLE AZIONI AMMISSIBILI

2a) Azioni formative ammissibili in relazione agli obiettivi comunitari

La presente Direttiva riguarda le azioni relative agli assi D ed E dell'**obiettivo 3** ex reg. CE.1260/99, "**Favorire l'adeguamento e l'ammodernamento delle politiche e dei sistemi di istruzione, formazione e occupazione**", inquadrabili nelle misure di seguito indicate, comprese nel Complemento di Programmazione approvato con la d.g.r. n.44 - 1879 del 28/12/2000 e finanziabili su tutto il territorio regionale:

Asse D - "**Promozione di una forza lavoro competente, qualificata e adattabile, dell'innovazione e dell'adattabilità nell'organizzazione del lavoro, dello sviluppo dello spirito imprenditoriale, di condizioni che agevolino la creazione di posti di lavoro nonché della qualificazione e del rafforzamento del potenziale umano nella ricerca, nella scienza e nella tecnologia.**"

Misura D1 - "**Sviluppo della formazione continua, della flessibilità del mercato del lavoro e della competitività delle imprese pubbliche e private con priorità alle piccole e medie imprese**"

Azioni ammissibili:

D1.1 Formazione in ambito organizzativo - gestionale: comprendente interventi formativi **riservati alle piccole e medie imprese** finalizzati allo sviluppo delle tecniche di gestione e/o organizzazione della produzione, del personale, dei servizi amministrativi e commerciali e delle procedure interne, incluso il conseguimento degli standard ambientali, di sicurezza e di qualità certificabili ai sensi delle normative vigenti.

D1.2 Formazione in ambito tecnologico - produttivo: comprendente interventi di formazione tecnico operativa, particolarmente finalizzate all'introduzione dell'innovazione tecnologica riferita ad impianti, attrezzature o macchinari ovvero alla sperimentazione di materiali o prodotti innovativi.

D1.3 Formazione nell'ambito dei servizi alla persona: comprendente interventi formativi finalizzati a qualificare le attività di servizio alla persona anche in relazione alle attività tipiche del terzo settore.

Modalità di intervento:

Sono finanziabili nell'ambito della presente misura:

- i corsi strutturati;
- i corsi individuali;
- i voucher formativi.

Destinatari:

- a) Lavoratori impiegati in ruoli esecutivi e/o privi di livelli di qualificazione di base.

- b) Lavoratori impiegati in ruoli di responsabilità e/o funzioni specialistiche, compresi gli operatori non docenti di organismi di formazione.
- c) Quadri e dirigenti di impresa.
- d) Agenti e lavoratori con contratto di collaborazione coordinata continuativa.
- e) Titolari e amministratori di piccole e medie imprese, inclusi i coadiuvanti.
- f) Lavoratori posti in cassa integrazione guadagni ordinaria.
- g) Funzionari e operatori di organismi rappresentativi delle parti sociali.

Operatori aventi titolo:

- Imprese ex L.R.63/95 art.11, I° comma, punto d), localizzate in Piemonte, per la formazione di lavoratori in esse occupati. (Formazione diretta) - (Per l'azione D1.1 esclusivamente P.M.I.)
- A.T.I., costituite dalle imprese di cui al punto precedente, per la formazione di lavoratori occupati nelle aziende costituenti. (Formazione indiretta)
- Consorzi di imprese ex L.R.63/95 art.11, I° comma, punto d), che intendano formare lavoratori occupati presso le imprese ad essi consorziate e localizzate in Piemonte, o alle proprie dipendenze. (Formaz. indiretta e diretta)
- Agenzie formative ex L.R.63/95 art.11, I° comma, punti a), b) e c), inclusa Texilia spa, che intendano formare lavoratori occupati presso le imprese del Piemonte oppure alle proprie dipendenze. (Formaz. indiretta e diretta)

Misura D2 - "Adeguamento delle competenze della Pubblica Amministrazione"

Azioni ammissibili:

D2.1 Formazione connessa al processo di decentramento e modernizzazione: comprendente interventi formativi rivolti al personale interessato dalle nuove funzioni delegate o trasferite, ovvero interessato dall'innovazione amministrativa, organizzativa e tecnologica dei servizi pubblici.

D2.2 Formazione nell'ambito dei nuovi servizi: riservata agli interventi formativi rivolti al personale impiegato presso lo sportello unico per le attività produttive (esclusi i casi di cui al successivo paragrafo 2c).

Modalità di intervento:

Sono finanziabili nell'ambito della presente misura:

- i corsi strutturati;
- i corsi individuali;
- i voucher formativi.

Destinatari:

- b) Operatori e funzionari della pubblica amministrazione.
- c) Quadri e dirigenti pubblici.

Operatori aventi titolo:

- Province, Comuni, Comunità montane, anche associati nelle forme previste dal D.Lgs. 18/8/2000 n.267, Aziende Sanitarie Regionali (A.S.R.), Camere di Commercio del Piemonte ed altri enti con personalità giuridica pubblica, per la formazione di lavoratori in esse occupati. (Formazione diretta)
- Agenzie formative ex L.R.63/95 art.11, I° comma, punti a), b) e c), inclusa Texilia spa, che intendano formare lavoratori dipendenti delle pubbliche amministrazioni suindicate. (Formazione indiretta)

Asse E - **"Misure specifiche intese a migliorare l'accesso e la partecipazione delle donne al mercato del lavoro, compreso lo sviluppo delle carriere e l'accesso a nuove opportunità di lavoro e all'attività imprenditoriale, e a ridurre la segregazione verticale e orizzontale fondata sul sesso nel mercato del lavoro."**

Misura E1 - "Sostegno alla partecipazione delle donne al lavoro dipendente ed autonomo e promozione dell'imprenditoria femminile "

Azioni ammissibili:

E1.1 Formazione continua per le donne: comprendente interventi formativi di aggiornamento/riqualificazione connessi allo sviluppo di carriera delle donne occupate, dipendenti e imprenditrici.

Destinatari:

- a) Lavoratrici impiegate in ruoli esecutivi e/o privi di livelli di qualificazione di base.
- b) Lavoratrici impiegate in ruoli di responsabilità e/o funzioni specialistiche, comprese le operatrici non docenti di organismi di formazione.
- c) Quadri e dirigenti di impresa.
- d) Agenti e lavoratrici con contratto di collaborazione coordinata continuativa.
- e) Titolari e amministratrici di piccole e medie imprese, incluse le coadiuvanti.
- f) Lavoratrici poste in cassa integrazione guadagni ordinaria.
- g) Funzionarie e operatrici di organismi rappresentativi delle parti sociali.

Modalità di intervento:

Sono finanziabili nell'ambito della presente misura:

- i corsi individuali;
- i voucher formativi.

Operatori aventi titolo:

- Imprese ex L.R.63/95 art.11, I° comma, punto d), localizzate in Piemonte, per la formazione di lavoratrici in esse occupate. (Formazione diretta)

- A.T.I., costituite dalle imprese di cui al punto precedente, per la formazione di lavoratori occupati nelle aziende costituenti. (Formazione indiretta)
- Consorzi di imprese ex L.R.63/95 art.11, I° comma, punto d), che intendano formare lavoratrici occupate presso le imprese ad essi consorziate e localizzate in Piemonte, o alle proprie dipendenze. (Formaz. indiretta e diretta)
- Agenzie formative ex L.R.63/95 art.11, I° comma, punti a), b) e c), inclusa Texilia spa, che intendano formare lavoratrici occupate presso le imprese del Piemonte, o alle proprie dipendenze. (Formaz. indiretta e diretta)

2b) Limiti di durata degli interventi finanziabili

Sono finanziabili nell'ambito della presente Direttiva **corsi strutturati o individuali di durata compresa tra un massimo di 160 ore ed un minimo di 32 ore;**

Per le sole azioni finanziate con la modalità del voucher formativo la durata minima finanziabile è ridotta a 8 ore

2c) Interventi esclusi o soggetti a particolari vincoli

Non si considerano ammissibili ai fini della presente Direttiva:

- i corsi inerenti le professioni sanitarie o assimilabili ed i corsi per Operatori Tecnici di Assistenza (O.T.A.);
- gli interventi di semplice informazione ai lavoratori di cui all'art.21 del DLGS 626/94;
- i corsi riguardanti le tecniche di survival;

L'ammissibilità di attività formative assogettate a normative specifiche (patenti di mestiere) e/o di settore (assistenziale, turistico, commerciale) è subordinata all'acquisizione del parere positivo da parte dell'autorità competente secondo la normativa medesima.

Non si considerano ammissibili sulla misura D2.2, né sulle altre misure, gli interventi già destinatari dei contributi dell'azione di sistema sperimentale del Dipartimento della Funzione Pubblica del Consiglio dei Ministri per l'implementazione e la qualificazione del ruolo degli Sportelli Unici per le Attività Produttive (P.O.N. ob.3)

Si considerano finanziabili sulle misure di cui alla presente Direttiva i corsi realizzati ai sensi del DLGS 19/9/94 n. 626 art.22, e successive modificazioni esclusivamente per i ruoli di "Responsabile del servizio di prevenzione e protezione"(durata massima 80 ore) , "Preposto o addetto al servizio di prevenzione e protezione" (durata massima 80 ore) e "Rappresentante per la sicurezza" (durata massima 32 ore);

Si considerano altresì finanziabili **esclusivamente mediante il sistema del voucher aziendale** i corsi di lingua straniera volti a favorire l'internazionalizzazione del sistema economico regionale.

3) RISORSE DISPONIBILI

3a) Riparto delle risorse per azione

E' attribuito alla presente Direttiva il complesso delle risorse previste dal Programma Operativo Obiettivo 3 per le annualità 2000 e 2001 a valere sulle misure D1, D2 e su parte della misura E1, per un totale di L.104.320.000.000= (E. 53.876.783,71).

La ripartizione delle risorse per misure e relative azioni risulta dalla seguente tabella1).

TABELLA 1) - Direttiva occupati 2000/2001 - RIPARTO FINANZIARIO					
OBIETTIVO 3					
Asse	Misura	Azione	Descrizione	Disponibilità (fondi pubblici)	
				L.	E.
D	D1	1	Formazione in ambito organizzativo – gestionale per le p.m.i.	50.000.000.000	25.822.844,95
		2	Formazione in ambito tecnologico – produttivo	30.000.000.000	15.493.706,97
		3	Formazione nell'ambito dei servizi alla persona	5.900.400.000	3.047.302,29
	Totale	Sviluppo di FC, flessibilità del MdL e competitività delle imprese	85.900.400.000	44.363.854,21	
	D2	1	Formazione per la modernizzazione ed il decentramento della P.A.	3.500.000.000	1.807.599,15
		2	Formazione per la realizzazione dello sportello unico per le aa.pp.	1.054.000.000	544.345,957
		Totale	Adeguamento delle competenze della Pubblica Amministrazione	4.554.000.000	2.351.944,72
E	E1	1	Formazione continua per le donne	6.000.000.000	3.098.741,39
		Totale	Sostegno alla partecipazione delle donne al lavoro dipend./autonomo	6.000.000.000	3.098.741,39
Totale parziale				96.454.400.000	49.814.540,33
Riserva per le azioni specifiche (cfr. paragrafo. 8b)				7.865.600.000	4.062.243,39
Totale generale obiettivo 3				104.320.000.000	53.876.783,71

3b) Riparto delle risorse per ambiti territoriali

La ripartizione territoriale delle risorse per ogni misura, ad eccezione della riserva per le azioni specifiche che si mantiene a livello regionale, avverrà a livello provinciale, per il 10 % in parti uguali e per il restante 90 % in proporzione alla percentuale di occupati di ciascuna Provincia sul totale regionale, rilevata dai dati dell'O.R.M.L.

3c) Riparto delle risorse per periodo di avvio degli interventi

In relazione al periodo di avvio degli interventi ed alle relative scadenze di presentazione delle domande di cui al successivo punto 9a), le risorse assegnate ad ogni Provincia per ciascun tipo di azione sono attribuite, in prima istanza, secondo la seguente suddivisione percentuale:

I.	periodo Maggio – Agosto 2001	40 %
II.	periodo Settembre – Novembre 2001	35 %
III.	periodo Dicembre 2001 – Marzo 2002	25 %

La quota di risorse relative a ciascun periodo, eventualmente residuante per parziale inutilizzo viene attribuita al periodo immediatamente successivo a quello in cui si è determinato il residuo medesimo.

Qualora, entro il secondo periodo, a causa della carenza di iniziative, si determini un significativo risparmio delle risorse indicate sulla tabella 1) destinate alle azioni specifiche di cui al paragrafo 8b), la Direzione Formazione Professionale – Lavoro potrà disporre con proprio provvedimento l'attribuzione, in tutto o in parte, delle risorse non utilizzate alle graduatorie provinciali per i periodi successivi.

3d) Applicazione delle norme comunitarie in materia di aiuti di stato

In applicazione della **normativa comunitaria per gli aiuti di stato** ed in particolare del Reg. n.68/2001 della CE del 12/1/2001, relativo agli aiuti per la formazione professionale, **qualsiasi operatore privato che benefici di un'azione formativa rivolta ai propri addetti**, e indipendentemente dalla titolarità con la quale detta azione viene realizzata, **è tenuto a garantire la compartecipazione alle spese** per una quota definita in relazione alla propria dimensione e localizzazione, nonché al tipo di formazione erogata, **non inferiore ai valori indicati dalla tabella. 2)**

TABELLA 2) – Direttiva occupati 2000/2001 – Quota minima di cofinanziamento privato		
Grandi imprese	Formazione specifica	Formazione generale
Al di fuori di una zona prioritaria	75 %	50 %
Localizzate in zona prioritaria ex art.87 -	70 %	45 %
Piccole e medie imprese	Formazione specifica	Formazione generale
Al di fuori di una zona prioritaria	65 %	30 %
Localizzate in zona prioritaria ex art.87 -	60 %	25 %

Le percentuali suindicate sono ridotte del 10 % quando le azioni oggetto del contributo siano destinate alla formazione dei soggetti svantaggiati di seguito indicati, (fatte salve le esclusioni di cui al precedente paragrafo 1c).

durante i primi 6 mesi dall'assunzione:

- giovani di età inferiore a 25 anni, al primo impiego;

- persone già precedentemente occupate che sono rientrati al lavoro dopo un'interruzione di almeno 3 anni;
- neoassunti già disoccupati di lungo periodo (senza lavoro da più di 12 mesi);

ed inoltre:

- lavoratori disabili;
- lavoratori migranti;
- lavoratori di età superiore a 45 anni privi di titolo di studio di scuola secondaria superiore o equivalente.

In relazione alle condizioni previste dalla normativa comunitaria (GU L 107 del 30/4/1996) si definiscono:

piccole le imprese con meno di 50 dipendenti e fatturato annuo non superiore a 7 Milioni di Euro (13,5 Miliardi di Lire) oppure totale attivo patrimoniale non superiore a 5 Milioni di Euro (9,7 Miliardi di Lire); nell'ambito delle piccole imprese si definiscono altresì **microimprese** le aziende che occupano meno di 10 dipendenti;

medie le imprese con meno di 250 dipendenti e fatturato annuo non superiore a 40 milioni di Euro (77,5 Miliardi di Lire) oppure totale attivo patrimoniale non superiore a 27 Milioni di Euro (52,3 Miliardi di Lire);

Tali imprese non debbono inoltre risultare controllate per una quota superiore al 25 % del capitale o dei diritti di voto da altre imprese o gruppi rientranti nella categoria rispettivamente superiore. Le imprese non rientranti nelle due categorie sopra descritte sono classificate grandi.

Le zone prioritarie ai sensi dall'art.87, paragrafo 3, lettera c) del Trattato U.E., nelle cui aree i beneficiari dei contributi di cui alla presente Direttiva possono usufruire delle minori quote di cofinanziamento indicate sulla tab. 2), sono stabilite dalla Decisione della Commissione Europea n. C(2000) 2752 del 20/9/2000 e riportate dal Decreto del Ministero dell'Industria, del Commercio e dell'Artigianato del 13/11/2000 – supplemento ordinario alla G.U. n.284 del 5/12/2000 - ; sono altresì indicate in allegato "A".

La disciplina comunitaria in materia di aiuti di stato, distingue le azioni formative rivolte a lavoratori di imprese e/o a titolari di PMI, dipendentemente dalle rispettive finalità e contenuti, in:

interventi di formazione specifica, i quali comprendono insegnamenti teorico pratici funzionali alla specifica mansione/ruolo svolti o da svolgere nell'impresa beneficiaria;

interventi di formazione generale, i quali comprendono insegnamenti di carattere generale che, non essendo unicamente funzionali al ruolo occupato o da occupare all'interno dell'azienda beneficiaria, procurano una qualificazione ampiamente spendibile anche presso altre imprese, ovvero portano all'acquisizione di competenze trasversali trasferibili in altre realtà lavorative.

Ai fini della presente Direttiva tutti i tipi di azione formativa (Diretta o indiretta), organizzate in corsi strutturati o individuali, rivolte a lavoratori e/o a titolari di una medesima impresa, **si considerano di norma interventi di formazione specifica**.

Le azioni formative per le quali preventivamente sia stata prevista la certificazione finale pubblica della qualifica o patente di mestiere o le azioni di formazione indiretta **organizzate in corsi strutturati pluriaziendali**, che prevedano la contemporanea presenza in qualità di allievi di lavoratori e/o titolari appartenenti a due o più imprese diverse, anche se del medesimo settore produttivo, **si considerano interventi di formazione generale**:

3e) Determinazione delle quote di cofinanziamento e limiti di cumulo

La quota di cofinanziamento privato, calcolata sul costo totale di un corso strutturato o individuale, così come determinato in applicazione delle indicazioni di cui al successivo capitolo 4), è **costituita dalla somma delle quote di cofinanziamento calcolate per ciascuna delle imprese committenti del corso stesso in relazione alle condizioni ed alle relative percentuali di cui al precedente paragrafo 3d).**

Nel caso di interventi pluriaziendali, al fine di consentire il calcolo delle singole quote di cofinanziamento privato il costo totale dell'intervento è attribuito d'ufficio ai diversi committenti in ragione proporzionale al numero di allievi partecipanti al corso.

Le agenzie formative e gli altri enti di natura privata non classificati come impresa che siano titolari di corsi destinati ai propri dipendenti, garantiscono la compartecipazione con risorse proprie.

Le rimanenti quote pubbliche sono a carico del Fondo Sociale Europeo, dello Stato e della Regione, nelle proporzioni definite dalla normativa vigente e compatibili con le rispettive disponibilità di bilancio.

Le agenzie formative, i consorzi e le aziende capofila di ATI che siano titolari di corsi strutturati o individuali per conto di imprese (formazione indiretta) sono tenuti a garantire che queste ultime assicurino il cofinanziamento.

Le suddette percentuali di cofinanziamento non si applicano alle azioni formative finanziate nei limiti della regola del "Deminimis" identificate dalla presente Direttiva nelle azioni destinate alle imprese finanziate mediante il voucher aziendale. Non si applicano inoltre alle azioni formative rivolte ai dipendenti della pubblica amministrazione, in quanto non rientranti nel campo di applicazione della norme sugli aiuti di stato.

Il totale contributo pubblico complessivamente attribuibile ad una singola impresa per l'insieme delle azioni formative realizzabili a valere sulla presente Direttiva non potrà in ogni caso superare la somma di 1 milione di Euro, pari a L.1.936.270.000.

Entro lo stesso limite dovrà essere contenuto l'eventuale cumulo con altri aiuti di stato o altre misure di sostegno comunitario, in relazione agli stessi costi ammissibili, ad esclusione degli aiuti concessi in regime deminimis per i quali si fa riferimento alle condizioni stabilite dal Regolamento n.69/2001 della CE del 12/1/2001.

3f) Finanziamento pubblico e cofinanziamento dei voucher aziendali

Beneficiario del voucher aziendale può essere esclusivamente l'operatore che intenda far partecipare i propri addetti ad una azione formativa (**Formazione diretta**).

Considerata la fase sperimentale della presente modalità di finanziamento, ad ogni beneficiario dei contributi, per ciascuna fase di presentazione delle relative domande, può essere riconosciuto un **numero massimo di voucher**, determinato, in relazione alla classe di dimensione aziendale, come segue:

- Grande impresa n.12 voucher
- Media impresa n. 7 voucher
- Piccola impresa n. 3 voucher
- Microimpresa n. 1 voucher

Ai soli fini di determinazione del numero massimo di voucher erogabili, le pubbliche amministrazioni sono considerate grandi, medie o piccole sulla base della classificazione per numero di addetti adottata per le imprese.

Il valore massimo del voucher è stabilito, in relazione alla durata dell'azione cui si riferisce, in:

- L.800.000 procapite , per la partecipazione ad attività formative di durata pari o inferiore a 40 ore
- L.1.100.000 procapite, per la partecipazione ad attività formative di durata superiore a 40 ore;

L'importo effettivo del voucher, nei limiti massimi sopra definiti, non può superare l' 80 % del costo a catalogo dell'attività formativa per la quale è richiesto; **l'operatore è quindi tenuto ad assicurare un cofinanziamento almeno pari al 20 % del costo dell'attività medesima.**

In relazione all'esigenza di promuovere la partecipazione delle donne occupate alle attività formative, costituiscono un'eccezione **i voucher attribuiti a valere sulla misura E1**, il cui importo effettivo, sempre nei limiti massimi sopra definiti, può coprire il 100 % del costo a catalogo dell'attività formativa, **senza cofinanziamento a carico dell'operatore.**

4) LIMITI DI COSTO DEGLI INTERVENTI

4a) Costi ammissibili e determinazione della spesa

I costi ammissibili fanno riferimento al Regolamento (CE) n.1685/2000 del 28/7/2000 ed alla classificazione prevista dal Reg. n. 68/2001 della CE del 12/1/2001 in materia di aiuti di stato alla formazione, nonché alle disposizioni obbligatorie derivanti dall'Atto Generale di cui alle dd.gg.rr. n.32 -26991 del 1/4/99 e n.24 -1025 del 9/10/2000, alle quali si rinvia per gli aspetti di dettaglio.

Indicativamente si considerano preventivabili le seguenti spese:

N	CATEGORIA	OGGETTO
1	Costi del personale docente, incluso l'eventuale personale aziendale per le ore in cui sia impiegato nell'azione finanziata con esclusiva funzione docente	<ul style="list-style-type: none"> - Retribuzione e oneri di personale docente interno - Costo delle prestazioni di docenza fornite da esperti interni o esterni - Assicurazioni contro gli infortuni di personale docente
2	Spese di trasferta del personale docente e dei destinatari della formazione	<ul style="list-style-type: none"> - Viaggi/trasferte di personale docente - Viaggi degli allievi - Vitto e/o alloggio per i partecipanti
3	Altre spese correnti in misura strettamente rapportata alla durata dell'azione cui sono riferite ed al numero dei relativi partecipanti	<ul style="list-style-type: none"> - Retribuzione e oneri di personale di direzione, di coordinamento, amministrativo o ausiliario interno - Prestazioni professionali esterne di carattere amministrativo/ausiliario - Affitto e manutenzione ordinaria di immobili - Noleggio e manutenzione ordinaria di attrezzature - Materiali di consumo per esercitazioni dei partecipanti, indumenti protettivi e materiali didattici in dotazione collettiva o individuale - Forniture di cancelleria, spese postali e telefoniche, per luce, gas, acqua, riscaldamento e condizionamento - Canoni per collegamenti telematici - Selezione/orientamento partecipanti, visite di istruzione degli allievi - Visite mediche - Pubblicizzazione degli interventi, bandi, inserzioni - Monitoraggio, prove e controlli finali
4	Ammortamento di attrezzature e strumenti, riferito alla quota di uso esclusivo per la formazione	<ul style="list-style-type: none"> - Ammortamento delle attrezzature
5	Costi dei servizi di consulenza sull'iniziativa di formazione	<ul style="list-style-type: none"> - Progettazione dell'intervento formativo - Elaborazione sussidi didattici/dispense, anche per formazione a distanza
6	Costi del personale (allievi), fino a un massimo pari al totale degli altri costi sovvenzionabili (da 1 a 5)	<ul style="list-style-type: none"> - Reddito allievi (rapportato alle sole ore durante le quali i lavoratori hanno effettivamente partecipato alla formazione al netto delle ore produttive o equivalenti) - Assicurazione partecipanti

Le spese riportate sul precedente prospetto sono raggruppate, in relazione alla rispettiva destinazione, secondo le **finalità di spesa** di seguito indicate, ciascuna suddivisa in componenti, le quali concorrono a determinare il preventivo di ogni singolo intervento:

N.	Finalità di spesa	Componenti (a titolo indicativo)
1	Formazione frontale	<ul style="list-style-type: none"> - Costi del personale docente - Spese di trasferta del personale docente - Altre spese correnti. - Ammortamenti. - Costi dei servizi di progettazione e/o di consulenza.
2	Formazione a distanza	<ul style="list-style-type: none"> - Tutor / Animatore on line - Docente esperto dei contenuti - Altre spese correnti (in quanto compatibili con la Formazione a Distanza) - Tecnico hardware e software - Ammortamenti - Costi dei servizi di progettazione e/o di consulenza
3	Trasferte degli allievi	<ul style="list-style-type: none"> - Viaggi degli allievi. - Vitto e alloggio degli allievi.
4	Retribuzione degli allievi	<ul style="list-style-type: none"> - Reddito degli allievi (inclusi oneri sociali e riflessi).

4b) Determinazione dei preventivi di spesa

Il preventivo di ogni corso strutturato o individuale sarà scorporato in relazione alle finalità della spesa secondo le regole di seguito indicate e nel rispetto dei parametri riportati sulla tabella 3), predefiniti in sede di valutazione di congruità dei costi considerando la necessità di garantire la copertura delle spese essenziali, in rapporto agli importi unitari rendicontati in esercizi precedenti, ed in riferimento ai limiti indicati dall'U.E.

Il massimo importo destinabile per ogni corso alle spese di formazione, sia frontale sia a distanza, risulta dal prodotto del parametro "A1" - spesa formazione base - espresso in Lire per ora per allievo, per il numero di ore del corso strutturato o individuale e per un numero di allievi denominato parametro "C1" - valore atteso allievi base - determinato in funzione del risultato formativo normalmente atteso.

Al fine di incentivare la realizzazione di corsi strutturati con maggiore partecipazione, **l'importo delle spese di formazione come sopra determinato può essere incrementato da una quota aggiuntiva** risultante dal prodotto del parametro "A2" - premio spesa formazione - per il numero di ore del corso e per un numero di allievi aggiuntivo denominato parametro "C2" - incremento valore atteso allievi

Per i corsi svolti con la modalità della Formazione e distanza (FAD), **il valore atteso (C1 + C2) corrisponde al numero di allievi certificati mediante attestato di qualifica o di frequenza al termine del relativo percorso** formativo

L'importo destinabile per ogni corso alle spese di trasferta degli allievi è individuato nel costo reale di tali eventuali trasferte, nei limiti di cui a rispettivi CCNL, **solo per i corsi svolti interamente presso strutture esterne all'impresa/ente**, ed è espresso in Lire per giornata per il numero di allievi che ne usufruiscono.

L'importo destinabile per ogni corso alle spese di retribuzione degli allievi risulta dal prodotto del costo orario di reddito degli allievi (inclusi oneri sociali e riflessi) per il numero di ore del corso strutturato o individuale e per il numero di allievi partecipanti per i quali è preventivabile; ne è ammessa la contabilizzazione quando il corso sia tenuto entro il normale orario di lavoro per l'azienda ovvero, se fuori da tale orario, solo se sia dimostrata la corresponsione di specifica retribuzione. **L'importo destinabile alle spese di retribuzione degli allievi non può superare la somma degli altri importi preventivati (spese formazione + spese trasferta) e concorre esclusivamente alla composizione dell'eventuale quota di cofinanziamento posta a carico dell'operatore.**

Nel caso di destinatari non inquadrati da un rapporto di lavoro subordinato, il reddito orario pro capite degli allievi si determina secondo le seguenti corrispondenze:

- per titolari e coadiuvanti si assume il costo orario di un lavoratore specializzato secondo il CCNL di riferimento;
- per agenti e soggetti con contratto di collaborazione coordinata continuativa si assume il costo orario di un lavoratore qualificato secondo il CCNL di riferimento.

Per i corsi destinati a lavoratori in C.I.G.O.(f), indipendentemente dal modello organizzativo adottato, si ammette la preventivazione delle sole spese generali e accessorie, escluso il reddito dei partecipanti.

Gli importi delle attività finanziate mediante il voucher aziendale sono espressi in cifra fissa con le modalità di cui al precedente paragrafo 3f); essendo riferiti al costo a catalogo delle azioni medesime, sono classificati sotto il titolo **spese di formazione** e non possono essere integrati da spese accessorie di trasferta né da spese aggiuntive di reddito degli allievi.

4c) Parametri per la determinazione dei preventivi di spesa

TAB. 3) - Direttiva occupati 2000/2001 - Parametri per la determinazione delle spese di formazione (Valori espressi in Lire/Euro per ora per allievo - riferiti alla Formazione sia frontale, sia a distanza)				
Tipo di azione	Spese essenziali (valori massimi)		Premi (valori massimi)	
	Parametro A1 Spesa formaz. base	Parametro C1 Valore atteso allievi base	Parametro A2 Spesa formaz. premio	Parametro C2 Incremento valore atteso
1) Formazione DIRETTA di occupati alle dipendenze dell'operatore titolare della domanda	L. 30.000 E. 15,50	6	L. 12.000 E. 6,20	4
2) Formazione INDIRETTA di occupati alle dipendenze di terzi committenti (Riservata alle agenzie formative ai Consorzi di imprese e alle A.T.I.)	L. 23.000 E. 11,88	8	L. 8.000 E. 4,13	6

Per i corsi individuali il valore atteso allievi si intende ridotto a 1 e non è ammesso il premio.

5) REALIZZAZIONE DEGLI INTERVENTI

5a) Modalità di autorizzazione e di avvio delle attività formative

A conclusione della fase di valutazione degli interventi il Responsabile della Direzione Formazione Professionale - Lavoro ne approva le graduatorie ed autorizza per ognuna di esse, fino alla concorrenza delle rispettive disponibilità, l'avvio degli interventi stessi, dandone comunicazione ai singoli operatori interessati.

Detta comunicazione riporta in allegato il dettaglio degli interventi approvati con i relativi titoli, durate parametri ed importi, e stabilisce altresì il termine massimo entro il quale gli stessi devono essere avviati.

Entro la data indicata sull'autorizzazione gli interventi dovranno essere iniziati pena la decadenza dal relativo contributo; il riconoscimento di avvenuto inizio è subordinato ad una procedura obbligatoria di comunicazione per via telematica, finalizzata sia all'attivazione delle fasi amministrative e di controllo dell'azione, sia alla realizzazione dell'anagrafe allievi nell'ambito del sistema degli indicatori di sorveglianza previsti dal P.O.R.. Le modalità di attuazione della procedura sono oggetto di specifiche disposizioni da parte dei Settori competenti.

5b) Condizioni generali per la realizzazione degli interventi

Non è in alcun caso ammessa la delega di funzioni amministrative, di direzione o di coordinamento delle attività oggetto dell'autorizzazione da parte dell'operatore titolare dell'autorizzazione medesima; la delega é ammessa, per le restanti funzioni di docenza, progettazione e servizi accessori, limitatamente ai casi in cui gli organismi titolari non possano disporne in maniera diretta.

Il delegato dovrà possedere requisiti e competenze adeguati all'intervento, da documentare a richiesta degli uffici regionali competenti, e non potrà a sua volta delegare ad altri soggetti alcuna parte delle attività che gli sono affidate; responsabile a tutti gli effetti dell'azione resta in ogni caso il soggetto titolare dell'autorizzazione, anche per le attività eventualmente delegate.

Quando l'operatore autorizzato non sia in diretto possesso di attrezzature e/o locali da adibire alla formazione, dovrà acquisirne e dimostrarne la disponibilità attraverso contratti tipici.

Gli allievi fruitori di percorsi individuali che ne prevedano l'aggregazione a corsi strutturati non possono essere conteggiati nella preventivazione di questi ultimi.

Nel caso di progetti di cui siano titolari A.T.I., Consorzi di imprese o Agenzie formative, le aziende o gli enti committenti devono essere obbligatoriamente individuati all'atto della presentazione della domanda ed i dati ad essi relativi devono essere riportati nell'apposita sezione del modulo di presentazione.

La domanda dovrà riportare in allegato, per ogni intervento, le specifiche lettere di incarico al capofila dell'ATI, al Consorzio o all'Agenzia titolare da parte delle imprese/enti committenti, esplicitamente riferite alla realizzazione del corso stesso; non sono considerate ammissibili, generiche manifestazioni di interesse alle attività formative proposte o comunicazioni prive di riferimento ai singoli interventi oggetto della domanda.

In relazione al controllo delle intensità di aiuto accordabili per singola impresa nei limiti previsti dalle norme sugli aiuti di stato, **ciascuna azienda committente dovrà altresì dichiarare l'ammontare complessivo di eventuali contributi pubblici assestati alla**

regola del deminimis di cui sia o sia stata destinataria, in virtù di provvedimenti adottati a suo favore nei 36 mesi precedenti la data di presentazione della domanda.

Il numero di imprese/enti committenti di un corso strutturato non può superare il valore atteso allievi dichiarato (comprensivo dell'eventuale incremento - premio).

Ove sia richiesta e ottenuta la certificazione pubblica di qualifica ai sensi della L.R. 63/95, l'operatore dovrà attenersi alle procedure specificamente definite dai Settori regionali e Provinciali a ciò preposti.

5c) Variazioni in corso d'opera

L'attuazione dei corsi o dei percorsi individuali deve avvenire nei tempi stabiliti, nel rispetto del programma approvato e di tutte le condizioni previste.

Fatte salve le modifiche per correzione di errore materiale, operate dai competenti uffici regionali, **non sono ammesse variazioni degli importi finanziari approvati, del titolo dei corsi, né di alcuno degli elementi che abbiano concorso alla definizione della posizione di graduatoria** degli interventi stessi.

Limitatamente ai corsi pluriaziendali con più di 4 committenti, tra queste ultime possono essere effettuate **sostituzioni in misura non superiore al 20% delle aziende/enti** inizialmente previste, senza che ciò comporti alcuna modifica alle condizioni di realizzazione dell'intervento; il limite percentuale di sostituzione non si applica ai corsi destinati ai soli titolari e/o coadiuvanti di piccole e medie imprese.

Qualsiasi sostituzione può avvenire **esclusivamente prima dell'inizio del corso approvato**, previa formale rinuncia dell'azienda/ente uscente. L'impresa subentrante deve possedere gli stessi requisiti dell'impresa sostituita.

Le suddette sostituzioni preliminari, unitamente alle variazioni di denominazione, ragione sociale e/o codice fiscale/partita I.V.A. dell'operatore, preliminari o determinatesi in corso d'opera, **devono essere tempestivamente comunicate**, ai fini dell'istruttoria e della verifica di mantenimento dei requisiti previsti, **e richiedono la modifica dell'atto autorizzativo.**

Le restanti eventuali variazioni (indirizzo delle sedi corsuali, calendario/orario di svolgimento, sostituzioni di docenti o allievi, riduzioni di durata o di numero dei partecipanti ecc.), dovranno essere annotate su apposito registro presso l'operatore; dette variazioni non sono oggetto di autorizzazione, ferme restando le rideterminazioni di cui al successivo paragrafo.

5d) Rideterminazione degli importi autorizzati in relazione al livello di realizzazione degli interventi

Il preventivo di ogni intervento, redatto secondo le disposizioni ed i parametri di cui al precedente capitolo 4 per ciascuna finalità di spesa, **una volta approvato, costituisce il massimale di contributo riconoscibile nell'ipotesi di realizzazione di tutte le ore formazione previste per il numero di allievi corrispondente** (o superiore) **al valore atteso dichiarato** (incluso l'eventuale incremento premio richiesto).

Nell'ambito delle procedure di certificazione periodica delle spese sostenute, secondo le scadenze e le modalità previste dalle specifiche disposizioni amministrative comunitarie e regionali, fermi restando i parametri approvati per ciascuna finalità di spesa, si procede alla verifica del numero di partecipanti.

Nel caso in cui il numero di allievi effettivamente partecipanti all'attività formativa nel periodo in osservazione risulti inferiore al valore atteso approvato, si procede alla rideterminazione del massimale di contributo riconoscibile per tale periodo, in relazione alle ore di formazione regolarmente svolte (maturato).

Le spese sostenute nel periodo, ancorché dimostrate secondo le citate disposizioni amministrative, **saranno riconoscibili solo fino alla concorrenza del massimale come sopra rideterminato.**

All'atto di ciascuna verifica si considerano conteggiabili a titolo di **partecipanti effettivi gli allievi che non abbiano cumulato assenze in misura superiore ad un terzo della durata totale effettiva del corso.**

Non è ammessa a consuntivo alcuna compensazione tra le spese relative a interventi diversi ovvero a diverse finalità di spesa relative allo stesso intervento; nell'ambito delle spese di formazione è ammessa la compensazione tra le sole finalità "n.1 - Formazione frontale" e "n.2 - Formazione a distanza" quando questa sia contenuta entro un margine del 10 % in più o in meno rispetto al valore inizialmente approvato.

Non potranno essere ammessi a consuntivo interventi formativi, anche se realizzati e conclusi, la cui durata complessiva non abbia raggiunto **almeno un terzo delle ore previste** dalla relativa autorizzazione; in tali casi l'operatore dovrà provvedere alla restituzione delle somme già eventualmente ricevute a seguito di precedenti verifiche periodiche di spesa sostenuta, secondo modalità e tempi determinati con appositi provvedimenti della Direzione regionale Formazione Professionale - Lavoro.

5e) Monitoraggio controllo e rendicontazione

Le disposizioni inerenti il monitoraggio ed il controllo degli interventi sono oggetto di specifici provvedimenti della Direzione Formazione Professionale - Lavoro.

L'operatore è responsabile della corretta esecuzione delle attività autorizzate e della regolarità di tutti gli atti di propria competenza ad esse connessi. È altresì responsabile, come per le dichiarazioni rese in autocertificazione al momento della presentazione della domanda, di ogni altra certificazione resa nel corso di realizzazione delle attività oggetto dell'autorizzazione.

Qualora gli uffici incaricati dei controlli riscontrassero gravi irregolarità nella conduzione delle azioni, fatte salve le maggiori sanzioni previste dalla legge, la Direzione Formazione Professionale - Lavoro, previa comunicazione all'operatore, disporrà la sospensione dell'autorizzazione e l'avvio del procedimento per la revoca dei contributi.

La gestione amministrativa e la rendicontazione di tutte le attività autorizzate in applicazione della presente Direttiva, nonché l'erogazione dei contributi ad esse relativi sono regolati dalle norme comunitarie nonché dalle disposizioni obbligatorie già richiamate al precedente paragrafo 4a) derivanti dall'Atto Generale di cui alle Deliberazioni della Giunta regionale n.32 -26991 del 1/4/99 e n.24 -1025 del 9/10/2000.

5f) Pubblicizzazione delle attività

Qualora l'operatore a cui sono state affidate le attività formative intenda effettuarne la pubblicizzazione, si dovrà attenere alle disposizioni di cui all'art.1, Legge 903/77 ed all'art.4, Legge 125/91, in ordine all'indicazione che il messaggio sia indifferentemente rivolto all'uno ed all'altro sesso.

Negli avvisi pubblici, sui manifesti, volantini ecc., relativi alle azioni autorizzate, deve essere sempre raffigurato il Logo della Regione Piemonte, del Fondo Sociale Europeo e del Ministero del Lavoro e della Previdenza Sociale.

6) GARANZIE E PENALITA'

6a) Riduzioni di stanziamento

Qualora gli Organi comunitari o nazionali modificano le condizioni di accesso ai finanziamenti o gli importi previsti, la Regione potrà operare, anche in corso d'esercizio, le necessarie variazioni ai programmi approvati al fine di garantirne il buon fine nei limiti consentiti dalle effettive disponibilità.

6b) Revoca delle attività non iniziate e ripartizione delle quote residue

Entro la data indicata sull'autorizzazione regionale, l'operatore è tenuto a dare inizio a tutti gli interventi oggetto dell'autorizzazione stessa.

In caso contrario, le attività che non risultino iniziate alla data suddetta sono cancellate d'ufficio ed il relativo contributo si intende revocato senza che ciò comporti variazione delle condizioni e dei parametri contenuti nell'autorizzazione; gli importi derivanti dalle suddette cancellazioni sono attribuiti in aggiunta alla disponibilità prevista per il periodo immediatamente successivo a quello in cui si sono determinate le revoche.

6c) Penalità

Considerato che la posizione in graduatoria di finanziamento degli interventi è attribuita anche in funzione delle priorità di cui ai successivi paragrafi 7a) e 8a), tradotte in punteggi ottenibili sulla base di impegni a garantire determinate condizioni operative, nei casi in cui si verifichi il mancato rispetto di tali condizioni **si applicano ai singoli interventi le seguenti penalità:**

- **mancato rispetto della percentuale di presenza femminile in formazione garantita a preventivo:** si applica una **riduzione del 30 %** dell'importo ammissibile a consuntivo.
- **mancato rispetto della condizione di realizzazione dell'intervento in strutture in possesso della Certificazione di qualità ISO per attività formativa:** si applica una **riduzione del 30 %** dell'importo ammissibile a consuntivo.

Nei casi di mancata o parziale attuazione di interventi autorizzati, per rinuncia ovvero anche determinatasi a seguito della revoca di cui al precedente paragrafo 6b), indipendentemente dal fatto che abbiano o meno indotto restituzione di indebiti, **si applicano all'operatore titolare le seguenti penalità:**

- **Mancata realizzazione di un quinto degli interventi autorizzati:** l'operatore non sarà ammesso alla presentazione di domande di contributo a valere sulla presente Direttiva e sulle successive **per il periodo immediatamente seguente** all'accertamento della carenza.
- **Mancata realizzazione di metà degli interventi autorizzati:** l'operatore non sarà ammesso alla presentazione di domande di contributo a valere sulla presente Direttiva e sulle successive **per due periodi** immediatamente seguenti all'accertamento della carenza.
- **Mancata realizzazione di tutti gli interventi autorizzati:** l'operatore non sarà ammesso alla presentazione di domande di contributo a valere sulla presente Direttiva e sulle successive **per tre periodi** immediatamente seguenti all'accertamento della carenza.

6d) Scadenza dell'autorizzazione

Salvo i casi di eventuale contenzioso in atto, per i quali si dovrà attendere il pronunciamento degli organi competenti, l'autorizzazione a realizzare interventi di cui alla presente Direttiva esaurisce i propri effetti con la conclusione delle attività in essa previste e la conseguente liquidazione delle spettanze dovute a titolo di saldo, ovvero con la restituzione degli indebiti ove se ne verificasse l'evenienza.

Per le attività oggetto di una autorizzazione che abbia concluso i propri effetti, il soggetto autorizzato non potrà vantare alcun ulteriore diritto nei confronti dell'Amministrazione Regionale.

7) OBIETTIVI TRASVERSALI

7a) Rispondenza agli obiettivi trasversali della programmazione comunitaria

Nella valutazione delle proposte si terrà conto dei principi espressi a titolo di obiettivi trasversali dalla programmazione comunitaria, **mediante l'attribuzione degli specifici punteggi** di cui al successivo paragrafo 10d)

- **principio delle pari opportunità** – Usufruiranno di specifico punteggio gli interventi formativi che prevedano una partecipazione femminile almeno proporzionale all'incidenza di genere sul totale degli occupati dell'impresa o, nel caso di interventi pluriaziendali, della media degli occupati delle imprese committenti.
- **principio dello sviluppo locale** – Usufruiranno di specifico punteggio gli interventi formativi direttamente connessi a specifici progetti di sviluppo di impresa rientranti nei seguenti programmi di sviluppo locale, purché approvati dall'autorità competente:
 - Patti Territoriali.
 - Programmi di ricupero urbano (PRU) e di ricupero urbano servizio sviluppo territoriale (PRUSST).
 - Programmi di riqualificazione urbana (PRIU) e Contratti di quartiere.
 - Iniziative comunitarie URBAN II, LEADER PLUS.
 - Altri programmi di sviluppo locale approvati dalla competente autorità.

La connessione tra l'intervento formativo proposto ed il programma di sviluppo locale dovrà essere attestata da parte dell'amministrazione pubblica titolare del programma medesimo.

- **principio dello sviluppo della società dell'informazione** – Usufruiranno di specifico punteggio gli interventi formativi espressamente destinati alla diffusione delle conoscenze di base in campo informatico.

8) PRIORITA'

8a) Priorità generali

Analogamente alla presa in conto dei principi di cui al paragrafo precedente, usufruiranno di specifico punteggio, allorché adeguatamente documentati, gli interventi formativi:

- riguardanti figure professionali rilevanti in relazione ai **fabbisogni professionali delle imprese;**
- di tipo indiretto realizzati interamente, sia per le funzioni espletate dall'operatore titolare sia per le funzioni eventualmente delegate, mediante l'intervento di strutture in possesso della **Certificazione di qualità ISO per attività formative;**

- destinati **alle microimprese del settore I.C.T.** (Tecnologie della gestione dell'informazione e della comunicazione);
- programmati nell'ambito di **piani aziendali per la sicurezza conseguenti ad investimenti straordinari in materia di sicurezza sul lavoro;**
- programmati nell'ambito di **piani aziendali di risanamento/miglioramento conseguenti ad investimenti straordinari in materia ambientale;**
- riguardanti **figure professionali** di particolare interesse **identificate da specifici accordi tra le parti sociali.**

8b) Progetti urgenti o complementari ad azioni finanziate

La Regione può proporre azioni formative per occupati, o accettarne la proposta da parte di soggetti di cui al paragrafo 1b) della presente Direttiva, senza scadenza di presentazione, volti all'effettuazione di:

- interventi formativi con carattere di emergenza connessi a processi di ristrutturazione aziendale, caratterizzati da significativi investimenti in tecnologie innovative, specie se a rischio occupazionale, ovvero connessi alla realizzazione di grandi opere infrastrutturali, garantiti da specifici accordi tra le rappresentanze provinciali delle parti sociali, previo parere della Provincia competente per territorio;
- interventi formativi in materia di sicurezza sul lavoro proposti e realizzabili da organismi bilaterali in aderenza al proprio ruolo istituzionale;
- interventi funzionali alla realizzazione di progetti già approvati e finanziati da altri Fondi Strutturali nell'ambito della programmazione comunitaria per il periodo 2000/2006, con cofinanziamento della Regione, nei quali il ricorso ad azioni formative costituisca un indispensabile complemento;

Tali azioni, la cui specificità dovrà essere adeguatamente documentata in sede di presentazione, dovranno in ogni caso rispettare i parametri e le condizioni previste dalla presente Direttiva; potranno tuttavia essere realizzate con precedenza su ogni altra attività, in deroga alle modalità di formazione delle graduatorie di cui al successivo paragrafo 10f). Per il relativo finanziamento saranno utilizzate le apposite disponibilità indicate sulla tabella 1)

9) MODALITA' DI PRESENTAZIONE DELLE PROPOSTE

Considerata l'esigenza di rispondere tempestivamente alle istanze delle imprese, a partire dalla presente Direttiva si intende sperimentare una modalità innovativa di presentazione delle domande che consenta:

- più semplicità e rapidità di inoltro, mediante un sistema di imputazione dei dati assistito da un programma di controllo che impedisca errori di compilazione, inserimento di elementi incompatibili, valori non ammessi ecc. **Tale sistema provvederà inoltre automaticamente a stampare il modulo originale su carta da utilizzare per la presentazione formale della domanda;** pertanto non sarà più reso disponibile come in passato alcun modulo cartaceo prestampato da compilare;
- una maggiore aderenza alle esigenze di calendarizzazione degli interventi da parte delle imprese, mediante la **distribuzione nell'arco dell'anno di diversi momenti di presentazione, ciascuno con una propria dotazione finanziaria.** Ciò consente infatti il superamento della graduatoria unica iniziale che costringeva all'immediato avvio di tutti gli interventi finanziati a ridosso del primo provvedimento di approvazione, impedendo all'impresa di graduarne l'inizio in tempi programmati;

- la **riduzione dei tempi di istruttoria** che, evitando la concentrazione di domande ad una unica scadenza, potrà essere operata e conclusa più rapidamente di volta in volta su un limitato numero di proposte;
- la **determinazione per ciascuna fase di presentazione di esiti definitivi** in termini di finanziato / non finanziato, con l'eliminazione della coda di graduatoria dei corsi in attesa di contributo, senza certezza di esito se non in presenza di rinunce da parte delle posizioni precedenti;
- l'introduzione di un **più efficace sistema di sanzioni per gli operatori che non diano attuazione agli interventi autorizzati**, con la sospensione della facoltà di presentazione ed un immediato ricupero di risorse;
- la possibilità, in caso di urgenza, di **avviare le attività formative sotto la propria responsabilità fin dal momento successivo alla presentazione della domanda**

Condizione indispensabile affinché il nuovo sistema non subisca rallentamenti che ne vanificherebbero lo scopo, è una corretta programmazione della domanda da parte degli operatori in relazione all'effettiva calendarizzazione degli interventi, unitamente alla presentazione per ciascuna fase del numero di istanze strettamente limitato all'effettiva esigenza formativa per il periodo ad essa riferito

9a) Forme e scadenze di presentazione delle domande

Le domande, per le attività riferite alla presente Direttiva, dovranno essere presentate **esclusivamente** per mezzo della procedura informatizzata disponibile su INTERNET all'indirizzo:

[http : // www.regione.piemonte.it / formaz](http://www.regione.piemonte.it/formaz)

E' necessario, **per i nuovi operatori** e/o per le nuove sedi (anche occasionali), **richiedere preventivamente l'attribuzione del codice anagrafico regionale** all'ufficio a ciò preposto (tel. 011/432 2484).

La procedura, funzionale all'eliminazione degli errori di compilazione e necessaria per ridurre i controlli ed i tempi di valutazione dei progetti, consentirà **l'inserimento controllato e la trasmissione diretta ed immediata di tutti i dati richiesti**; provvederà inoltre alla stampa completa del modulo ufficiale di presentazione.

Al fine di garantire la corrispondenza con le informazioni trasmesse, **il modulo originale di domanda è prodotto direttamente dalla procedura informatizzata a seguito dell'avvenuta trasmissione dei dati per via telematica**. Tale modulo, regolarizzato ai sensi della normativa sul bollo, **dovrà essere sottoscritto** dal Legale Rappresentante (o procuratore speciale) dell'organismo presentatore; **dovrà quindi essere recapitato a:**

Regione Piemonte / Direzione Formazione Professionale - Lavoro

Settore Attività Formativa

Via Magenta, 12 - 10128 TORINO

Il modulo originale può altresì essere sottoscritto al momento della consegna dal legale rappresentante o procuratore speciale del soggetto presentatore, alla presenza del funzionario incaricato del ricevimento.

Il modulo originale non dovrà riportare cancellazioni, correzioni, né alcuna modifica, pena l'inammissibilità della domanda; in caso di errore di compilazione si dovrà ripetere la procedura di trasmissione con i dati corretti e conseguentemente ristampare una nuova versione corretta del modulo medesimo.

La presentazione delle domande avviene **TRE volte l'anno** nei seguenti periodi di apertura del relativo sportello ed **in orario di ufficio per il pubblico (ore 9.30 - 12.00)** presso l'ufficio protocollo di via Magenta 12, Torino:

I. Da Lunedì 14 a Venerdì 18 Maggio 2001

II. Da Lunedì 10 a Venerdì 14 Settembre 2001

III. Da Lunedì 3 a Venerdì 7 Dicembre 2001

Le domande pervenute fuori dai termini sopra riportati saranno respinte.

9b) Documentazione facente parte integrante della domanda

La domanda si intende completa in quanto composta dalla seguente documentazione:

1. modulo di domanda compilato in ogni sua parte e **sottoscritto nelle forme previste dalla vigente normativa**, comprendente le autodichiarazioni inerenti le disposizioni di cui la Dlgs 19/9/94 n.626, l'impegno a garantire senza alcuna delega le funzioni di direzione, coordinamento ed amministrazione delle attività oggetto della richiesta e l'autenticità delle informazioni contenute nel modulo medesimo;
2. fotocopia del documento di identità del firmatario della domanda suddetta, nel caso dovuto;
3. dichiarazione sottoscritta dal legale rappresentante del Consorzio attestante che tutte le imprese committenti interessate dal progetto sono aderenti al consorzio medesimo da una data antecedente la presentazione della domanda (Solo per i consorzi di imprese)
4. dichiarazione delle imprese interessate attestante l'intento di costituire l'Associazione Temporanea e recante l'indicazione dell'impresa capofila (Solo per le A.T.I. in fase di costituzione)
5. lettere di incarico delle imprese committenti, rilasciate al soggetto presentatore della domanda (Agenzia formativa, Consorzio, Capofila di A.T.I.); le lettere, redatte su carta intestata del committente per ciascun corso, devono farvi esplicito riferimento ed essere sottoscritte in originale;
6. dichiarazione delle imprese committenti di ciascun corso inerente l'ammontare complessivo di eventuali contributi pubblici assestati alla regola del deminimis di cui siano o siano state destinatarie;
7. per le sole azioni D2.2, dichiarazione dell'ente titolare di sportello unico per le attività produttive attestante l'operatività dello sportello medesimo ai sensi del D.P.R. 440/2000 (Regolamento di integrazione e modifica del D.P.R. 447/1998) ovvero lettera di impegno a rendere operativo lo sportello medesimo entro 60 giorni dal termine dell'azione formativa.
8. **eventuale** documentazione relativa agli obiettivi trasversali ed alla/alle priorità di cui ai capitoli 7) e 8) che si richiede siano attribuite a ciascun intervento (connessione con lo sviluppo locale o con le grandi opere infrastrutturali, accordi tra le parti relativi a situazioni di ristrutturazione aziendale per investimenti o a rischio occupazionale, connessione con piani per sicurezza /ambiente, connessione con altri progetti finanziati, ecc).

Tale documentazione, da consegnare contestualmente all'atto della presentazione della domanda, non è integrabile in momenti successivi; la carenza di uno o più degli elementi dal n.1 al n.4 e dal n.5 al n.7 comporta rispettivamente l'inammissibilità della domanda o del singolo intervento a cui sia riferito.

La documentazione per l'attribuzione delle diverse priorità è costituita:

- **per le azioni connesse allo sviluppo locale**, dalla copia dell'atto di approvazione del programma di sviluppo locale e dall'attestazione, rilasciata dall'amministrazione pubblica titolare del programma, comprovante la connessione dell'intervento proposto con il medesimo. (Ove si tratti di atti adottati dall'Amministrazione regionale è sufficiente che ne siano indicati gli estremi);
- **per le azioni comprese in piani per la sicurezza sul lavoro**, dall'estratto dell'ultimo "Piano aziendale per la valutazione dei rischi" recante la descrizione degli investimenti straordinari in materia di sicurezza realizzati nei 12 mesi precedenti la domanda, ovvero, per le imprese che non sono tenute alla redazione del Piano, dalla dichiarazione del Responsabile Aziendale per la Sicurezza attestante i medesimi dati;
- **per le azioni comprese in piani di risanamento/miglioramento ambientale**, da una specifica relazione del competente servizio aziendale recante la descrizione degli investimenti straordinari in materia ambientale realizzati nei 12 mesi precedenti la domanda;
- **per le azioni sostenute dalla concertazione tra le parti**, dagli accordi, stipulati a livello regionale tra le parti sociali rappresentate nell'ambito della Commissione regionale di concertazione di cui all'art.7 della L.R.n.41/98, che identifichino tra le "figure professionali di riferimento" precodificate nella lista in allegato "B", quelle che siano ritenute di particolare interesse.
- **per le azioni connesse a processi di ristrutturazione caratterizzati da significativi investimenti in tecnologie innovative**, o da rischio occupazionale, dagli accordi tra le parti relativi alla ristrutturazione o all'eventuale stato di crisi e dal parere positivo espresso dalla Provincia interessata;
- **per le azioni connesse alle grandi opere infrastrutturali**, dell'attestazione dell'amministrazione appaltatrice dell'opera, comprovante la connessione dell'intervento proposto con la medesima;
- **per le azioni complementari a progetti già finanziati su programmi 2000/2006 da altri fondi strutturali e cofinanziati dalla Regione**, dagli estremi dell'atto di approvazione e/o finanziamento e da una dichiarazione, rilasciata dalla Direzione regionale titolare della rispettiva misura, attestante la complementarietà dell'azione formativa nell'ambito del progetto approvato.

La mancata presentazione dei documenti di cui al punto 8 non consente l'attribuzione dei relativi punteggi di priorità.

Il riconoscimento delle priorità inerenti le pari opportunità, la diffusione delle conoscenze di base in campo informatico, la corrispondenza con i fabbisogni professionali delle imprese, la realizzazione presso strutture certificate e la microimpresa del settore ICT, nonché la conseguente eventuale attribuzione dei relativi punteggi, avviene sulla base dei dati indicati dall'operatore presentatore sul modulo di domanda.

In particolare, ai fini dell'attribuzione del punteggio relativo alla corrispondenza con i fabbisogni professionali delle imprese a livello locale, **per ciascun intervento presente nella domanda l'operatore dovrà indicare la "figura professionale di riferimento", nell'ambito della lista di figure precodificate in allegato "B".**

Nel caso di interventi pluriaziendali la priorità relativa allo sviluppo locale sarà attribuita solamente se la relativa attestazione riguarderà più della metà delle imprese committenti. Per le restanti priorità le specifiche condizioni di attribuzione e le relative attestazioni, ove previste, dovranno riguardare tutte le imprese committenti.

9c) Documentazione obbligatoria di accompagnamento alla domanda

La domanda, come sopra formulata, dovrà inoltre essere accompagnata dai seguenti documenti:

qualora il presentatore sia un consorzio di imprese o di agenzia formativa:

- copia conforme dello statuto (per gli enti di emanazione di cui all'art.11- punto b - della L.R. 63/95, il documento deve essere integrato dalla copia conforme dello statuto dell'organismo emanatore).

qualora il presentatore sia un'impresa capofila di A.T.I.:

- copia conforme dell'atto costitutivo dell'A.T.I. (per le sole ATI già costituite)

qualora il presentatore sia un ente pubblico diverso da Provincia, Comune, Comunità Montana o C.C.I.A.A.:

- copia conforme dello statuto o atto costitutivo;

qualora il presentatore sia un ente titolare di sportello unico per le attività produttive (per la sola misura D2):

- copia conforme dello statuto o atto costitutivo;
- copia conforme dell'atto di designazione del responsabile del procedimento o, in carenza di questo, copia conforme dell'atto deliberativo istitutivo dello sportello unico.

La suddetta documentazione, analogamente a quanto previsto per le parti integranti la domanda, deve essere consegnata unitamente alla domanda medesima all'atto della presentazione; la Regione Piemonte si riserva di richiedere al soggetto presentatore ulteriore documentazione integrativa che sia ritenuta necessaria ai fini della verifica di ammissibilità delle proposte o connessa ai successivi controlli. Ove siano disponibili le relative procedure, i dati residenti presso gli archivi della C.C.I.A.A. o di altre pubbliche amministrazioni e relativi ai soggetti titolari o committenti di domande presentate, sono acquisiti d'ufficio.

Le attestazioni rese in autocertificazione sono soggette al controllo da parte degli uffici a ciò preposti, che potrà avvenire anche successivamente alla fase di istruttoria delle domande. **L'accertamento di condizioni effettive in contrasto con le attestazioni suddette, fatte salve le maggiori sanzioni previste dalla legge, comporta la immediata cancellazione della domanda ovvero la sospensione dell'autorizzazione eventualmente già emessa e l'avvio del procedimento per la relativa revoca.**

Gli operatori che avessero già prodotto gli statuti richiesti in copia conforme in occasione di precedenti Direttive, sono esentati da una nuova presentazione: in tal caso dovranno tuttavia citare numero di protocollo e data della domanda a cui tali documenti sono stati allegati.

10) VALUTAZIONE DELLE PROPOSTE**10a) Verifiche di ammissibilità della domanda**

*Non saranno considerate ammissibili, e pertanto **saranno respinte le domande:***

- pervenute fuori dai termini di cui al precedente paragrafo 9a);
- redatte su modulistica diversa dal modulo originale di domanda prodotto dalla procedura di presentazione;
- non corredate dalla documentazione integrante / obbligatoria richiesta;
- presentate da soggetti diversi dagli operatori indicati al precedente paragrafo 1b);
- incomplete in quanto prive di dati essenziali per la identificazione delle proposte;

- recanti correzioni o cancellazioni sul formulario e/o sulla documentazione ad esso allegata;
- inoltrate da soggetti sottoposti alle penalità di presentazione di cui al precedente paragrafo 6c).

10b) Verifiche di ammissibilità dei singoli interventi

Non saranno considerati ammissibili, e pertanto **saranno respinti gli interventi:**

- riferiti ad azioni non previste dalla presente Direttiva o da essa esplicitamente escluse;
- per i quali l'operatore non abbia titolo di presentazione;
- non conformi, per contenuti, tipo azione o destinatari, alle condizioni previste dalla misura cui sono riferiti;
- non corredati della documentazione inerente la committenza, nei casi in cui questa sia richiesta
- di durata inferiore o superiore al limite minimo/massimo prestabilito;
- le cui specifiche sezioni della domanda risultino prive di dati essenziali per la valutazione;
- in contrasto con specifiche normative di settore.

10c) Correzioni d'ufficio

In sede istruttoria, gli interventi che eccedano i parametri di spesa o di valore atteso indicati al precedente paragrafo 4c) sono ricondotti d'ufficio a tali limiti e le quote di cofinanziamento ad essi relative sono conseguentemente ricalcolate.

10d) Classi di valutazione e determinazione delle percentuali di incidenza

I criteri di valutazione sono raggruppati nelle seguenti classi

Classe	%	Punteggio massimo
1) Criteri inerenti le attività pregresse e monitorate	45	450
2) Criteri riferiti alla progettazione dell'azione	10	100
3) Criteri riferiti agli obiettivi trasversali del P.O.R.	12	120
4) Criteri riferiti alle priorità	33	330
Totale	100	1000

10e) Criteri di valutazione di merito

Criteri riferiti al soggetto presentatore (pt. 450)

Classe	Descrizione	Punteggio massimo
1)	Attività pregresse e monitorate	450
1.1	Completamento dell'iter formativo approvato sulla precedente Direttiva	120
1.2	Capacità di realizzazione della spesa	120
1.3	Mantenimento dei costi unitari preventivati al netto del reddito allievi	60
1.4	Assenza di irregolarità rilevate e verbalizzate in precedenti azioni finanziate	150

Criteria riferiti al singolo intervento proposto (pt. 550)

Classe	Descrizione	Punteggio massimo
2)	<i>Coerenza tecnico didattica</i>	100
2.1	Congruenza tra durata, contenuti, figura proposta, progetto e attrezzature	100
3)	<i>Coerenza con gli obiettivi trasversali della programmazione</i>	120
3.1	Partecipazione femminile proporzionale all'incidenza di genere in azienda	50
3.2	Connessione documentata con progetti di sviluppo locale	40
3.3	Finalizzazione all'acquisizione di competenze di base di carattere informatico	30
4)	<i>Priorità</i>	330
4.1	Rilevanza nell'ambito dei fabbisogni professionali delle imprese	60
4.2	Realizzazione tramite strutture certificate ISO per attività formativa	60
4.3	Destinazione ad addetti di microimprese del settore I.C.T.	40
4.4	Connessione documentata con piani di sicurezza aziendale	70
4.5	Connessione documentata con miglioramento ambientale	60
4.6	Supporto alla figura professionale derivante da accordo tra le parti sociali	40

I punteggi sono attribuiti automaticamente, a seguito dell'elaborazione informatizzata di dati certificati dall'operatore sulla domanda e/o già in possesso dell'Amministrazione regionale.

Il punteggio del criterio 2.1 è assegnato a seguito di esame di merito dei contenuti formativi del singolo intervento.

Il punteggio del criterio 4.1 è assegnato sulla base del fabbisogno relativo alla figura professionale di riferimento precodificata cui l'intervento è collegato (allegato "B"), previa verifica dell'effettiva corrispondenza dei contenuti.

Il punteggio del criterio 4.2 è assegnato interamente e d'ufficio a tutti gli interventi di formazione diretta; opera in modo selettivo esclusivamente sugli interventi di formazione indiretta.

Per ognuno dei criteri indicati il punteggio è graduato secondo gli algoritmi previsti dal "Manuale tecnico di valutazione per la Direttiva occupati", che sarà oggetto di apposito provvedimento della Direzione F.P - L.

Il punteggio totale di ogni corso comprende l'incremento dovuto al punteggio ottenuto dal relativo presentatore.

10f) Formazione delle graduatorie

La graduatoria é formulata mediante ordinamento decrescente di singoli interventi in relazione al punteggio totale ottenuto da ciascuno di essi; allo scopo di garantire il più diffuso utilizzo delle risorse, in caso di pari punteggio, sarà data precedenza agli interventi di minore importo e tra questi agli interventi con maggior numero di allievi;

ove a seguito dell'applicazione dell'ordinamento anzidetto, si determinassero ancora situazioni di parità i relativi interventi saranno ordinati in graduatoria secondo un meccanismo di distribuzione casuale generato automaticamente dalla procedura informatica di composizione della graduatoria medesima.

Nella graduatoria relativa all'azione D2.2, riservata agli enti titolari di sportello unico per le attività produttive, fatto salvo l'ordinamento determinato secondo le modalità suddette, e le esclusioni di cui al precedente paragrafo 2c), sarà attribuita la precedenza agli interventi per i quali l'ente titolare non sia già stato o non sia attualmente destinatario di altro contributo regionale connesso alla realizzazione dello sportello unico.

Nel rispetto della ripartizione territoriale delle risorse di cui al paragrafo 3b), al fine di garantire correttezza ed omogeneità di valutazione, **per ognuna delle azioni ammissibili descritte al precedente paragrafo 2a) viene stilata una distinta graduatoria a livello provinciale.**

L'approvazione dei corsi avviene per ogni graduatoria nell'ordine in essa definito fino alla concorrenza delle disponibilità assicurate alla rispettiva azione per il periodo di presentazione cui sono riferiti; il finanziamento dei corsi di ogni graduatoria, termina con arrotondamento per difetto all'ultimo intervento integralmente finanziabile.

Qualora per carenza di domanda ammissibile a valere su una determinata azione si determini il mancato utilizzo delle risorse ad essa attribuite secondo la precedente tabella 1) la Direzione Formazione Professionale – Lavoro ha facoltà mediante proprio provvedimento, anche contestuale all'approvazione delle graduatorie, di redistribuire tali risorse, unitamente ai residui risultanti a causa dei predetti arrotondamenti, su altre azioni che presentino domanda in eccedenza, nell'ambito della medesima misura e ove necessario tra misure differenti del medesimo asse, fatto salvo il criterio di riparto provinciale di cui al paragrafo 3b).

10g) Attività escluse

Le attività appartenenti a domande respinte, che di conseguenza non siano state autorizzate, non acquisiscono alcun titolo preferenziale per l'approvazione in periodi successivi.

Gli interventi presenti in graduatoria in quota eccedente il limite di finanziabilità non danno luogo ad alcuna autorizzazione e sono anch'essi respinti per esaurimento di disponibilità; possono essere ripresentati nei periodi successivi ma non acquisiscono alcun titolo preferenziale per l'inserimento nelle relative graduatorie.

11) DISPOSIZIONI TRANSITORIE E FINALI

11a) Nucleo di valutazione

La valutazione delle proposte è operata dagli uffici regionali competenti presso la sede stabilita dalla Direzione Formazione Professionale – Lavoro.

Al nucleo di valutazione regionale, per l'istruttoria degli interventi attribuibili a ciascuna graduatoria provinciale, partecipano funzionari designati dalle Province interessate.

11b) Riconoscimento di attività avviate precedentemente all'autorizzazione

Gli operatori titolari di corsi presentati ma non ancora autorizzati, che per motivi di particolare urgenza dovessero avviare le attività in attesa di eventuale finanziamento, dovranno darne comunicazione alla Direzione Formazione Professionale - Lavoro. Al fine di garantire la necessaria operatività delle procedure informatizzate, in tali casi l'avvio è consentito a partire dal quinto giorno successivo alla presentazione della domanda.

Detta comunicazione, da trasmettere con le modalità previste per i corsi normalmente finanziati, dovrà essere accompagnata da una specifica dichiarazione, con la quale l'operatore si impegna:

- ad avviare il corso/i sotto la propria totale ed esclusiva responsabilità;
- ad adottare le modalità attuative previste dalle disposizioni regionali per i corsi normalmente finanziati;
- ad accettare il controllo degli organi comunitari, nazionali e regionali a ciò preposti;
- a rinunciare a qualsiasi richiesta di riconoscimento di spese sostenute, nel caso in cui il corso attivato non sia finanziato.

Nell'eventualità in cui il corso per il quale sia stata adottata la suddetta procedura di avvio - gestione - controllo, risulti finanziabile a seguito di un provvedimento successivo, sarà garantita la riconoscibilità a tutti gli effetti dell'azione già svolta, nel rispetto delle condizioni previste dalla presente Direttiva.

Allegato "A"

Direttiva Occupati 2001

Elenco zone prioritarie ai sensi dell'art. 87, paragrafo 3, lettera c) del Trattato U.E.

COMUNE	COD. ISTAT
AGLIE'	001001
AIRASCA	001002
ALA DI STURA	001003
ALBIANO D'IVREA	001004
ALICE SUPERIORE	001005
ALMESE	001006
ALPETTE	001007
ALPIGNANO	001008
ANDRATE	001010
ANGROGNA	001011
AVIGLIANA	001013
AZEGLIO	001014
BAIRO	001015
BALANGERO	001016
BALDISSERO CANAVESE	001017
BALME	001019
BANCHETTE	001020
BARBANIA	001021
BARONE CANAVESE	001023
BEINASCO	001024
BOBBIO PELLICE	001026
BOLLENGO	001027
BORGARO TORINESE	001028
BORGIALLO	001029
BORGOFRANCO D'IVREA	001030
BORGOMASINO	001031
BORGONE SUSÀ	001032
BOSCONERO	001033
BRANDIZZO	001034
BRICHERASIO	001035
BROSSO	001036
BRUINO	001038
BRUZOLO	001040
BURIASCO	001041
BUROLO	001042
BUSANO	001043
BUSSOLENO	001044
BUTTIGLIERA ALTA	001045
CAFASSE	001046
CALUSO	001047

COMUNE	COD. ISTAT
CANDIA CANAVESE	001050
CANDIOLO	001051
CANISCHIO	001052
CANTALUPA	001053
CANTOIRA	001054
CAPRIE	001055
CARAVINO	001056
CASALBORGONE	001060
CASCINETTE D'IVREA	001061
CASELETTE	001062
CASELLE TORINESE	001063
CASTAGNETO PO	001064
CASTAGNOLE PIEMONTE	001065
CASTELLAMONTE	001066
CASTELNUOVO NIGRA	001067
CASTIGLIONE TORINESE	001068
CAVOUR	001070
CERCENASCO	001071
CERES	001072
CERESOLE REALE	001073
CHIALAMBERTO	001075
CHIANOCCO	001076
CHIAVERANO	001077
CHIESANUOVA	001079
CHIOMONTE	001080
CHIUSA DI SAN MICHELE	001081
CHIVASSO	001082
CICONIO	001083
CINTANO	001084
CINZANO	001085
CIRIE'	001086
COASSOLO TORINESE	001088
COAZZE	001089
COLLEGNO	001090
COLLERETTO CASTELNUOVO	001091
COLLERETTO GIACOSA	001092
CONDOVE	001093
CORIO	001094
COSSANO CANAVESE	001095
CUCEGLIO	001096
CUMIANA	001097
CUORGNE'	001098
DRUENTO	001099
FAVRIA	001101
FELETTO	001102
FIANO	001104
FIORANO CANAVESE	001105
FOGLIZZO	001106
FORNO CANAVESE	001107

COMUNE	COD. ISTAT
FRASSINETTO	001108
FRONT	001109
FROSSASCO	001110
GARZIGLIANA	001111
GASSINO TORINESE	001112
GERMAGNANO	001113
GIAGLIONE	001114
GIAVENO	001115
GIVOLETTO	001116
GRAVERE	001117
GROSCAVALLO	001118
GROSSO	001119
GRUGLIASCO	001120
INGRIA	001121
ISSIGLIO	001124
IVREA	001125
LA CASSA	001126
LA LOGGIA	001127
LANZO TORINESE	001128
LEINI'	001130
LEMIE	001131
LESSOLO	001132
LEVONE	001133
LOCANA	001134
LOMBARDORE	001135
LORANZE'	001137
LUGNACCO	001138
LUSERNA SAN GIOVANNI	001139
LUSERNETTA	001140
LUSIGLIE'	001141
MACELLO	001142
MAGLIONE	001143
MATHI	001146
MATTIE	001147
MAZZE'	001148
MEANA DI SUSÀ	001149
MERCENASCO	001150
MEUGLIANO	001151
MEZZENILE	001152
MOMPANTERO	001154
MONASTERO DI LANZO	001155
MONCALIERI * parziale	001156
MONCENISIO	001157
MONTALENGHE	001159
MONTALTO DORA	001160
MONTANARO	001161
NICHELINO	001164
NOASCA	001165
NOLE	001166

COMUNE	COD. ISTAT
NOMAGLIO	001167
NONE	001168
NOVALESA	001169
OGLIANICO	001170
ORBASSANO	001171
ORIO CANAVESE	001172
OSASCO	001173
OSASIO	001174
OZEGNA	001176
PALAZZO CANAVESE	001177
PARELLA	001179
PAVONE CANAVESE	001181
PECCO	001182
PECETTO TORINESE	001183
PEROSA ARGENTINA	001184
PEROSA CANAVESE	001185
PERTUSIO	001187
PESSINETTO	001188
PIANEZZA	001189
PINASCA	001190
PINEROLO	001191
PIOBESI TORINESE	001193
PIOSSASCO	001194
PISCINA	001195
PIVERONE	001196
PONT CANAVESE	001199
PORTE	001200
PRAROSTINO	001205
PRASCORSANO	001206
PRATIGLIONE	001207
QUAGLIUZZO	001208
QUASSOLO	001209
REANO	001211
RIBORDONE	001212
RIVALBA	001213
RIVALTA DI TORINO	001214
RIVARA	001216
RIVAROLO CANAVESE	001217
RIVAROSSA	001218
RIVOLI	001219
ROBASSOMERO	001220
ROCCA CANAVESE	001221
ROLETTO	001222
ROMANO CANAVESE	001223
RONCO CANAVESE	001224
RONDISSONE	001225
RORA'	001226
ROSTA	001228
RUBIANA	001229

COMUNE	COD. ISTAT
RUEGLIO	001230
SALASSA	001231
SALERANO CANAVESE	001233
SAMONE	001235
SAN BENIGNO CANAVESE	001236
SAN CARLO CANAVESE	001237
SAN COLOMBANO BELMONTE	001238
SAN DIDERO	001239
SAN FRANCESCO AL CAMPO	001240
SAN GERMANO CHISONE	001242
SAN GILLIO	001243
SAN GIORGIO CANAVESE	001244
SAN GIORIO DI SUSÀ	001245
SAN GIUSTO CANAVESE	001246
SAN MARTINO CANAVESE	001247
SAN MAURIZIO CANAVESE	001248
SAN MAURO TORINESE	001249
SAN PIETRO VAL LEMINA	001250
SAN PONSO	001251
SAN RAFFAELE CIMENA	001252
SAN SEBASTIANO DA PO	001253
SAN SECONDO DI PINEROLO	001254
SANGANÒ	001241
SANT'AMBROGIO DI TORINO	001255
SANT'ANTONINO DI SUSÀ	001256
SCALENGHE	001260
SCARMAGNO	001261
SCIOLZE	001262
SETTIMO ROTTARO	001264
SETTIMO TORINESE	001265
SPARONE	001267
STRAMBINELLO	001268
STRAMBINO	001269
SUSÀ	001270
TORINO ** parziale	001272
TORRAZZA PIEMONTE	001273
TORRE CANAVESE	001274
TORRE PELLICE	001275
TRANA	001276
TRAUSELLA	001277
TRAVERSELLA	001278
TRAVES	001279
TROFARELLO	001280
USSEGLIO	001282
VAIE	001283
VAL DELLA TORRE	001284
VALGIOIE	001285
VALLO TORINESE	001286

COMUNE	COD. ISTAT
VALPERGA	001287
VALPRATO SOANA	001288
VARISELLA	001289
VAUDA CANAVESE	001290
VENARIA	001292
VENAUS	001291
VEROLENGO	001293
VESTIGNE'	001295
VIALFRE'	001296
VICO CANAVESE	001297
VIDRACCO	001298
VIGONE	001299
VILLANOVA CANAVESE	001301
VILLAR DORA	001303
VILLAR FOCCHIARDO	001305
VILLAR PELLICE	001306
VILLAR PEROSA	001307
VILLARBASSE	001302
VINOVO	001309
VIRLE PIEMONTE	001310
VISCHE	001311
VISTRORIO	001312
VIU'	001313
VOLPIANO	001314
VOLVERA	001315

Note:

* **Tutto il territorio comunale con esclusione dell'area collinare residenziale confinante con i comuni di Torino, Pecetto, Trofarello e il fiume Po e delimitata da str. Moriondo, str. Revigliasco, via Cavour e dalla stazione ferroviaria.**

** **Limitatamente ai quartieri: 16 Madonna di campagna-Lanzo, 19 Rebaudengo-Falchera-Villaretto, 20 Regio Parco-Barca-Bertolla, 23 Mirafiori Sud**

Direttiva Occupati 2001

Allegato "B"

Elenco delle figure professionali di riferimento precodificate

(Utilizzato ai fini dell'attribuzione del punteggio 4.1 – fabbisogni - e come riferimento per gli accordi tra le parti per l'attribuzione del punteggio 4.6 – accordi-)

Modalità adottate per l'assegnazione dei punteggi relativi ai fabbisogni

Per la valutazione delle figure professionali relative ad ogni singolo corso è stato istituito un gruppo tecnico di lavoro, coordinato dalla Direzione F.P.-Lavoro, che ha usato il seguente criterio per la determinazione del punteggio (da zero a sessanta punti).

Le figure professionali sono raccolte in comparti e ordinate in base al valore dell'indice di tensione e al valore dell'indice di presenza, secondo tre ordini di valutazione: alta, media, bassa, negativa (solo per la tensione).

Queste informazioni vengono riportate su una tabella costituita da 12 quadranti di cui gli ultimi 3 in basso fanno riferimento al valore negativo della tensione e rispetto ai quali si è stabilito di attribuire un punteggio uguale a zero.

Tens alta	BA 50 punti	MA 50 punti	AA 60 punti
Tens media	BM 20 punti	MM 30 punti	AM 40 punti
Tens bassa	BB 5 punti	MB 10 punti	AB 20 punti
Tens neg.	B(-T)	M(-T)	A(-T)

Pres bassa	Pres media	pres alta
-------------------	-------------------	------------------

Qui di seguito vengono riportati i punteggi dell'insieme delle figure sinora censite: le figure relative a proposte di corso che non compaiono in elenco verranno valutate dal gruppo tecnico in maniera coerente con il modello di cui sopra.

Ad ogni figura è associato un codice da utilizzare per la compilazione della domanda di contributi nell'ambito della Direttiva Disoccupati (Mercato del Lavoro) 2001/2002.

Per la descrizione della figura professionale (codice a sei cifre) si fa riferimento a tre gruppi di due cifre, così come indicato nell'applicativo della Direttiva 2001/02.

Le prime due lettere riguardano la sigla dell'ambito territoriale (Provincia o Regione Piemonte); il secondo blocco si riferisce al codice del settore, il terzo blocco riguarda invece il codice della figura professionale.

*Ad esempio il codice relativo alla figura degli **operatori di cucina(cuochi)** inserita nel settore **alberghiero** della **Regione Piemonte** sarà: **RP.01.02** .*

*Figure professionali censite a livello regionale e relativi codici***Piemonte (RP)**

	Punt.
01 ALBERGHI	
01 manutentori impianti e utenze elettro-elettroniche (es. telefoni)	50
02 operatori cucina (cuochi)	60
03 operatori sala/bar (camerieri)	40
04 operatori servizi alberghieri (ricevimento, piani, ecc.)	40
05 operatori servizi congressuali/promozione eventi e risorse cult.	50
06 operatori servizi: ricevimento e piani	60
07 tecnici commerciali: marketing-vendite	60
08 tecnici gestione cucina/produzione (chef)	20
09 tecnici gestione manutenzioni/sicurezza	40
10 tecnici gestione servizi congressuali	60
11 tecnici gestione servizi: ricevimento/governo piani	60
12 tecnici gestione servizi: sala/bar (maitre/barman)	60
13 tecnici igiene alimenti	10
14 tecnici sviluppo/innovazione prodotti/servizi turistici	10
02 COMMERCIO	
01 addetto pubbliche relazioni	10
02 add.commerciale telecomunicazioni.(fonia/telematica/networking)	30
03 Vetrinista	20
04 Banconiere	60
05 Panettiere	40
06 Pasticcere	40
07 Pizzaiolo	50
08 Macellaio	50
09 Salumiere	50
10 tecnico della distribuzione commerciale	30
11 agente di commercio/vendita	30
12 commesso/a	50
13 addetto cassa	10
03 PASTA PRODOTTI DA FORNO	
01 conduttori processi (molitura; pastificazione; prodotti da forno)	40
02 tecnici ricerca sviluppo alimentare	40
04 TESSITURE	
01 progettisti di prodotto-disegnatori tessuto	40
02 tessitori polivalenti	60
05 NOBILITAZIONE TESSILE	
01 conduttori processi di finissaggio	40
02 conduttori processi di tintura e stampa	40
03 progettisti di prodotto - tecnico del tessuto	50
06 CONFEZIONI	
01 confezionisti polivalenti (taglio, cucito, stiro)	40

Piemonte (RP)

02	modellisti di confezione (disegnatori/progettisti cad)	60
03	stilisti di moda	50
04	tecnici del tessuto (conoscenze integrate intera filiera)	60
05	tecnici della confezione	40
06	tecnici promozione sviluppo commerciale prodotto	40
07	CHIMICA DI BASE	
01	conduttori di processo (quadristi sala controllo)	20
02	conduttori impianti (esterni)	20
08	CHIMICA FINE	
01	conduttori di processo/impianti	40
09	GOMMA MATERIE PLASTICHE	
01	progettista stampi	50
02	attrezzista aggiustatore stampi	60
10	GRAFICA STAMPA	
01	conduttori sistemi di stampa (offset, rotocalco, flessografia)	40
02	conduttori sistemi post-stampa (allestimento, legatoria)	40
03	preparatori delle forme di stampa	40
04	progettisti grafici (con competenze multimediali)	40
05	tecnici sistemi pre-stampa	40
11	MECCANICA	
01	progettisti di prodotto	50
02	tecnici di trattamenti termici e superficiali	20
13	MACCHINE E IMPIANTI (solo figure trasversali)	
14	ELETTRONICA (solo figure trasversali)	
12	MEZZI DI TRASPORTO	
01	conduttori processi di stampaggio-lastratura/carrozzeria	30
02	conduttori processi integrati di montaggio	30
03	progettisti team di piattaforma prodotto	50
15	MOBILI	
01	conduttori processi di finitura superfici	10
02	conduttori sistemi/lavorazioni meccaniche	10
03	intagliatori/intarsiatori/decoratori	5
04	progettisti di prodotto (designer)	60
05	tecnici dei materiali (materie prime e semilavorati)	5
06	tecnici di falegnameria	20
16	EDILIZIA	
01	ascensoristi	5
02	carpentieri ferraioli (saldatori)	50
03	conduttori impianti betonaggio e preparazione malte	10

Piemonte (RP)

04	decoratori	5
06	elettricisti impiantisti (inclusa elettronica di consumo)	5
07	gessisti	5
08	idraulici-termoidraulici (incluso condizionamento)	5
09	operatori di contabilita' (industriale)	20
10	operatori polivalenti edili: opere murarie e finiture	60
11	operatori polivalenti macchine	50
12	parquettisti	20
13	pontatori	30
14	posatori/piastrellisti	30
15	progettisti costruzioni edili	5
16	scalpellini ornatisti	20
17	sondatori/trivellatori	20
18	stuccatori intonacatori	10
19	tecnici acquisti (approvvigionamenti)	40
20	tecnici commerciale-analisi di mercato (acquisizione commesse)	40
21	tecnici di conduzione cantiere	60
22	tecnici di progettazione gestione controllo processo produttivo	20
23	tecnici gestione commessa	40
24	tecnici gestione manutenzioni	40
25	tecnici gestione sicurezza igiene del lavoro ambiente	40
 17 INFORMATICA INTERNET-INTRANET		
01	progettista web	60
 18 INFORMATICA INDUSTRIALE		
01	disegnatore CAD	60
02	progettista disegnatore CAD/CAM	60
03	progettista hardware	50
04	installatore e manutentore hardware	60
 19 INFORMATICA GESTIONALE		
01	tecnico sistemi informativi	40
02	operatori sistemi informativi	30
03	tecnico di sviluppo software	60
04	tecnico assistenza reti informatiche	60
05	progettista reti informatiche	60
06	sistemista reti comunicazioni	50
07	progettista software	60
 20 INFORMATICA/GRAFICA		
01	operatore grafico	40
02	tecnico sistemi pre stampa	40
03	progettista sistemi multimediali	50
04	tecnico di sistemi multimediali	40
 21 PUBBLICI ESERCIZI		
01	cameriere	30
02	barman	50
03	responsabile di sala	20
04	addetto alla ristorazione	40

Piemonte (RP)

05	addetto servizio catering	40
22	ATTIVITA' TURISTICHE	
01	accompagnatore turistico	30
02	animatore turistico	30
03	hostess congressuale	40
04	operatore front-office agenzia turistica	60
05	tecnico programmatore sviluppo prodotti /servizi turistici	30
23	ASSICURAZIONI	
01	tecnici/promotori prodotti (credito/finanziari/assicurativi)	60
02	operatori front-office/venditori	40
24	AGRICOLTURA PRODUZIONE VINICOLA	
01	enologo	50
02	tecnico di cantina	50
03	addetto non specializzato di cantina	20
04	viticoltore	20
05	tecnico di laboratorio (chimico- biologico)	30
25	FIGURE PROFESSIONALI TRASVERSALI	
01	conduttori sistemi automatizzati	40
02	costruttori su macchine utensili	50
03	disegnatori/progettisti cad	60
04	magazzinieri (accettazioni/spedizioni)	20
05	manutentori elettro-elettronici e di sistemi di automazione	40
06	manutentori impianti (termoidraulici, caldaie, condizionamento)	40
07	manutentori meccanici	40
08	manutentori polivalenti (meccanico-elettro-elettronici)	40
09	montatori/assemblatori/installatori	40
10	operatori di contabilita'	20
11	operatori di produzione e servizi vari	20
12	operatori di rifiniture a mano/rammendo	40
13	operatori di segreteria	20
14	operatori servizi commerciali	20
15	progettisti di impianti	40
16	progettisti elettro-elettronici e di sistemi di automazione	50
17	progettisti meccanici	50
18	ricercatori indirizzo biologico/biotecnologico	50
19	ricercatori indirizzo chimico	60
20	saldatori/carpentieri	60
21	stampisti/aggiustatori/attrezzisti	60
22	tecnici acquisti/approvvigionamenti	40
23	tecnici ambiente/sicurezza	50
24	tecnici amministrazione/finanza/controllo di gestione	50
25	tecnici commerciale/marketing/organizzazione vendite	60
26	tecnici di comunicazione e immagine	20
27	tecnici di controlli/collaudi	40
28	tecnici di diritto aziendale	20
29	tecnici di informatica industriale	40
30	tecnici di ingegneria di manutenzione	30

Piemonte (RP)

31	tecnici di laboratorio	10
32	tecnici di prodotto/processo	40
33	tecnici di produzione (gestione reparto/unita' operativa)	40
34	tecnici di programmazione/gestione manutenzioni	40
35	tecnici di utilizzo fattori/cicli di lavorazione	30
36	tecnici documentazione prodotto/manualistica	30
37	tecnici gestione sistema qualita'	50
38	tecnici gestione/sviluppo personale	40
39	tecnici prodotto/servizio-assistenza clienti	40
40	tecnici programmazione della produzione/logistica	40
41	tecnici sistema qualita' (processi e prodotti)	50
42	tecnici sviluppo applicazioni (prodotto/processi)	40
43	Tecnologi di industrializzazione prodotto/processo	50
44	Tecnologi di processo-impianti	60
45	Venditori (distribuzione/assistenza clienti)	40

Figure professionali censite a livello provinciale e relativi codici

Province**ALESSANDRIA (AL)****11 - Servizi socio-assistenziali**

03	Tecnico presidio/reparto socioassistenziale	30
04	Assistente sociale	30
05	Educatore professionale	50
06	Animatore professionale	60
07	Mediatore culturale	50
08	Operatore polivalente sanitario socio-assistenziale	60
09	Addetto non specializzato (ausiliario)	0

14 - Orafi

04	Tecnico stile/design	30
05	Modellista/prototipista	60
06	Tecnico programmazione della produzione orafa	50
07	Tecnico di produzione(conduttore reparto) orafa	60
08	Operatore/preparatore alla produzione (Fonditore)	40
09	Orafo di base	40
10	Incassatore/incisore	30

15 - Edilizia

07	Tecnico assistente di cantiere	40
08	Operatore edile (costruzione e finiture)	60
09	Conduttore macchine movimentazione	50
10	Termoidraulico	20
11	Elettricista-impiantista	20

Province**ASTI (AT)****10 - Edilizia**

01 Operatore edile (costruzioni e finiture)	60
---	----

11 - Servizi socio-assistenziali

03 Tecnico presidio/reparto socioassistenziale	60
04 Assistente sociale	20
05 Educatore professionale	50
06 Animatore professionale	50
07 Mediatore culturale	50
08 Operatore polivalente sanitario socio-assistenziale	60
09 Addetto non specializzato	0

12 - Artigianato (Legno-Mobili)

01 Falegname serramentista	60
02 Falegname mobiliere	60
03 Falegname restauratore	20
04 Tappezziere	20
05 Doratore/laccatore	30

13 - Artigianato (Carpenteria-Meccanica)

02 Saldatore/carpentiere/montatore	60
------------------------------------	----

14 - Agricoltura

01 Tecnico coltivazioni (produzione vegetali)	40
02 Tecnico di allevamento (produzioni animali)	50
03 Addetto polivalente produzione agricola	40

15 - Assicurazioni

06 Tecnici/promotori prodotti (credito/finanziari/assicurativi)	60
07 Operatori front-office/venditori	40

17 - Agenzie turistiche

01 Tecnici progettazione sviluppo prodotti/servizi turistici	30
02 Operatori vendita commercializzazione prodotti (banconista)	20

BIELLA (BI)**17 - Meccano/Tessile**

09 Redattore documentazione tecnica e promozionale	20
13 Tecnico gestione progetti (project manager)	60
20 Operatore su macchine utensili	40
21 Attrezzista - aggiustatore stampi	30
23 Addetto non specializzato di produzione	20
28 Manutentore elettrostrumentista (strumentista)	5
30 Tecnico di laboratorio (prove e collaudi) tessile	10

18 - Tessile

07 Addetto commerciale (lingue estere)	40
09 Tecnico di comunicazione del prodotto	20
14 Tecnico ricerca e sviluppo del prodotto tessile	60

Province

19	Addetto non specializzato di produzione	20
20	Addetto di filatura (filatura)	40
21	Addetto di filatura (lanifici)	10
22	Addetto di tessitura (lanifici)	60
23	Addetto di tintoria (filatura)	5
24	Addetto di tintoria (lanifici)	10
25	Addetto di finissaggio (lanifici)	30
26	Addetto di finissaggio (tintoria)	20
27	Addetto al rammendo	60
28	Tecnico di manutenzione	60
CUNEO (CN)		
03 - Artigianato (Autoriparazioni)		
01	Carrozziere	50
02	Gommista	50
03	Riparatore meccanico-elettronico	50
04 - Artigianato (Installazione impianti)		
01	Elettricista impiantista	60
02	Tecnico impianti elettronici radio-TV	60
03	Tecnico impianti termoidrosanitari (termoidraulico)	50
12 - Artigianato (Legno-Mobili)		
01	Falegname/serramentista	60
02	Falegname/mobiliere	50
03	Falegname/restauratore	20
04	Tappezziere	0
05	Doratore/laccatore	50
13 - Artigianato (Carpenteria-Meccanica)		
02	Saldatore/carpentiere	60
03	Operatore su macchine utensili	60
16 - Artigianato (Edilizia)		
01	Operatore edile (costruzioni e finiture)	60
19 - Agricoltura		
01	Tecnico coltivazioni	60
02	Tecnico di allevamento	50
03	Addetto polivalente produzione agricola	60
04	Tecnico commerciale - marketing - organizzazione rete vendita	50
20 - Artigianato (Grafica-Editoria)		
01	Grafico (DTP)	60
02	Fotolista	50
03	Stampatore	60
04	Allestitore/legatore	30

Province**TORINO (TO)****10 - Edilizia**

07	Tecnico assistente di cantiere	40
10	Termoidraulico	5
11	Elettricista-impiantista	5

11 - Servizi socio-assistenziali

01	Tecnico di amministrazione acquisti(economo)	20
02	Addetto segreteria ufficio	20
03	Tecnico presidio/reparto socioassistenziale	40
04	Assistente sociale	60
05	Educatore professionale	60
06	Animatore professionale	50
07	Mediatore culturale	50
08	Operatore polivalente sanitario socio-assistenziale	60
09	Addetto non specializzato (ausiliario)	0

12 - Produzioni video cinematografiche

01	Regista	20
02	Tecnico di regia	30
03	Segretario di edizione	5
04	Sceneggiatore/dialoghista	20
05	Tecnico di produzione	20
06	Location manager	5
07	Tecnico della fotografia	10
08	Operatore/assistente	40
09	Elettricista	5
10	Macchinista	5
11	Scenografo	50
12	Costruttore/attrezzista	20
13	Sarto/costumista	20
14	Fonico/microfonista	30
15	Traduttore/sottotitolatore	5
16	Montatore	40
17	Truccatore/parrucchiere	5
18	Tecnico degli effetti speciali e/o dell'immagine digitale	50
19	Animatore/storyboard/layout	20

VERBANIA (VB) (Analisi Enaip su modello Spin)**01 - lapidei**

02	Addetto alla manutenzione macchinari lapidei	60
03	Addetto alla macchina di linea	60
04	Addetto al piazzale	50
05	Rifinitore	60
06	Addetto al centro di lavoro	20
07	Addetto alla taglia blocchi	20
08	Addetto alla lavorazione delle filagne	5
09	Fochino minatore	10
10	Addetto alla spaccatrice	5
11	Direttore di cava	10

Province

12	Cavatore filista di cava	10
13	Operatore al telaio	20
14	Addetto attrezzista	5
02 - casalinghi		
03	Operatore alla manutenzione polivalente spec. Elettronica	50
06	Tecnico gestione progetti (project manager)	50
07	Addetto controllo qualità	30
08	Tecnico acquisti	30
11	Tecnico di ingegnerizzazione CAE (FEM)	20
13	Addetto commerciale	40
14	Addetto comunicazione d'impresa e promozionale	20
18	Addetto servizio pos-vendita	20
20	Aggiustatore attrezzista	40
23	Responsabile manutenzione impianti	10
24	Addetto gestione personale	10
25	Tecnico di manutenzione	10
26	Addetto agli acquisti	20
27	Costruttore stampi	10
28	Addetto movimentazione merci e spedizioni	20
29	Addetto contabilità e amministrazione	20
30	Addetto alla saldatura	10
31	Tecnico metallurgico	5
32	Addetto macchine computerizzate	5
33	Conduttore di processo	20
35	Conduttore sistemi/impianti automatizzati	0
37	Addetto linee stampaggio	0
38	Addetto pulitura manuale	0
39	Addetto fonderia	0
40	Addetto assemblaggio/confezionamento	0
VERCELLI (VC)		
01 - artigiano- installazione impianti		
01	elettricista/impiantista	60
02	tenico impianti elettronici-radio-tv	50
03	tecnico impianti termosantari (termoidraulico)	50
02 - artigiano-edilizia		
01	Operatore edile(costruzioni e finiture)	60
03 - artigiano-legno-mobili		
01	Falegname serramentista	60
02	falegname mobiliere	30
03	falegname restauratore	50
04	doratore-laccatore	50
04 - artigiano-grafica		
01	grafico (DTP)	60
02	Fotolista	30
03	stampatore (tipografo)	60
04	allestitore-legatore	50

Province**05 - artigianato-autoriparatore**

01 Carrozziere	50
02 riparatore meccanico-elettronico	60
03 Gommista	20

06 - artigianato meccanica (rubinetterie)

04 metallurgista (tecnico dei trattamenti superficiali)	50
---	----

07 - agricoltura

01 Tecnico delle coltivazioni (produzioni vegetali)	40
02 Tecnico di allevamento	50
03 Addetto polivalente alla produzione agricola	40

Deliberazione della Giunta Regionale 2 aprile 2001, n. 85-2694

Commercio su area pubblica. Rilascio nulla-osta ex art. 1, comma b) della legge 28 marzo 1991 n. 112 per l'autorizzazione all'esercizio del commercio su aree pubbliche con posteggio fisso. Ulteriori criteri attuativi della D.C.R. n. 508-14689 del 1/12/98 ad integrazione delle D.G.R. n. 45-1028 del 30/10/2000 e n. 26-1027 del 9/10/2000

(omissis)

LA GIUNTA REGIONALE

a voti unanimi ...

delibera

in riferimento ai procedimenti di rilascio nulla-osta ai sensi della L.112/91, di adottare i seguenti criteri attuativi:

1) non può essere rilasciata più di un'autorizzazione per un posteggio sullo stesso mercato, nello stesso giorno, intestata ad un medesimo soggetto.

A tal fine viene approvato il modello costituente l'allegato A alla presente deliberazione per farne parte integrante, relativo alla dichiarazione che dovrà sottoscrivere ciascun avente diritto al nulla-osta regionale all'atto della convocazione. L'allegato A contiene la dichiarazione del soggetto di non essere titolare di altra autorizzazione comprendente posteggi in mercati presso Comuni per i quali nello stesso giorno è stata fatta richiesta di rilascio autorizzazione ai sensi della L. 112/91.

2) Ai fini della cessione dell'autorizzazione di nuovo rilascio ex nulla-osta regionale, il cedente deve dichiarare di aver iniziato l'attività corrispondente all'azienda o al ramo di azienda relativi all'autorizzazione di riferimento:

a) Nel caso in cui il titolare dell'autorizzazione non esercitasse già, al momento del rilascio dell'autorizzazione, l'attività di commercio su area pubblica, l'inizio attività è provato mediante l'iscrizione al registro imprese;

b) Nel caso in cui il titolare esercitasse già al momento del rilascio della stessa, l'attività di commercio su area pubblica sulla base di altra autorizzazione, l'inizio attività è provato, per attività a posto fisso, mediante l'effettuazione delle presenze sul posteggio in concessione, per un periodo pari ad un mese solare, mediante l'utilizzo dell'apposita attrezzatura aziendale. Nel caso di posteggio utilizzabile per un giorno la settimana il numero di presenze richieste è quattro.

(omissis)

Allegato

ALLEGATO A)

DICHIARAZIONE DI NON ESSERE TITOLARE DI ALTRA AUTORIZZAZIONE CON POSTEGGI IN MERCATI NELLO STESSO GIORNO PER CUI SI RICHIEDE IL RILASCIO DEL NULLA-OSTA REGIONALE AI SENSI DELLA L. 112/91.

Il sottoscritto/a..... nato/a
il..... identificato/a con n°..... in qualità di
richiedente o delegato dal sig....., avanti il funzionario regionale
incaricato, sig.....

- presa visione della graduatoria di cui alla determinazione dirigenziale n. 263 del 10.10.2000, così come modificata e integrata dalle determinazioni dirigenziali n. 300 dell'8/11/2000, n. 373 del 5.12.2000 e n. 54 del 2.3.2001.
- presa altresì visione dell'elenco dei posteggi disponibili pubblicato sul B.U.R.P. n..19 del 10/05/2000;

Sotto la propria responsabilità e consapevole delle sanzioni penali esistenti per chi dichiara il falso,

DICHIARA

di non essere titolare di altra autorizzazione comprendente posteggi in mercati presso Comuni per i quali nello stesso giorno ha fatto richiesta di rilascio autorizzazione ai sensi della L. 112/91.

Letto, confermato e sottoscritto.

....., lì

Il dichiarante

Il funzionario verbalizzante

Deliberazione della Giunta Regionale 9 aprile 2001, n. 47 - 2743

L.R. n. 56/77 e successive modificazioni. Comune di Cercenasco (TO). Variante n. 2 al Piano Regolatore Generale Comunale vigente. Approvazione

(omissis)

LA GIUNTA REGIONALE

a voti unanimi ...

delibera

ART. 1

Di approvare, ai sensi degli artt. 15 e 17 della Legge Regionale 5.12.1977 n. 56 e successive modificazioni, la Variante n. 2 al Piano Regolatore Generale vigente del Comune di Cercenasco, in provincia di Torino, adottata e successivamente rettificata e modificata con deliberazioni consiliari n. 42 in data 10.7.1998, n. 51 in data 29.9.1998 e n. 42 in data 11.10.1999, subordinatamente all'introduzione "ex officio", negli elaborati progettuali, delle ulteriori modifiche, specificatamente riportate nell'allegato documento "A" in data 5.3.2001 che costituisce parte integrante al presente provvedimento e fatte comunque salve le prescrizioni del D.L. 30.4.1992 n. 285 "Nuovo Codice della Strada" e del relativo Regolamento approvato con D.P.R. 16.12.1992 n. 495 e successive modificazioni.

ART.2

La documentazione costituente la Variante n. 2 al Piano Regolatore Generale vigente del Comune di Cercenasco, debitamente vistata, si compone di:

- Deliberazioni consiliari n. 42 in data 10.7.1998 e n. 51 in data 29.9.1998, esecutive ai sensi di legge, con allegato:

- Elab. - Relazione illustrativa
- Elab. - Norme di attuazione - stesura coordinata
- Tav.1 - Inquadramento generale, in scala 1:10000
- Tav.1a - Planimetria sintetica, in scala 1:25000
- Tav.2 - Sviluppi della Variante n. 2 al P.R.G.C. estesi all'intero territorio comunale, in scala 1:5000
- Tav.3 - Sviluppi della Variante n. 2 al P.R.G.C. relativi al capoluogo, in scala 1:1000
- Tav.4 - Sviluppi della Variante n. 2 al P.R.G.C. relativi al centro storico, in scala 1:500
- All.1 - Carta geologica - geomorfologica, in scala 1:10000
- All.2 - Carta delle isopieze, in scala 1:10000
- All.3 - Infrastrutture primarie e secondarie esistenti, in scala 1:5000
- All. - Scheda quantitativa dei dati urbani
- Elab. - Relazione geologico - tecnica
- Elab. - Controdeduzioni alle osservazioni al progetto preliminare
- Deliberazione consiliare n. 42 in data 11.10.1999, esecutiva ai sensi di legge, con allegato:
 - Elab. - Relazione illustrativa
 - Elab. - Norme di attuazione - stesura coordinata
 - Tav.2 - Sviluppi della Variante n. 2 al P.R.G.C. estesi all'intero territorio comunale, in scala 1:5000
 - Tav.3 - Sviluppi della Variante n. 2 al P.R.G.C. relativi al capoluogo, in scala 1:1000

- Elab. - Controdeduzioni alle osservazioni regionali comunicate con nota assessorile prot. 10284/19.9Pa in data 3.8.1999.

(omissis)

Allegato

Elenco delle modifiche introdotte "ex officio"

Elaborati cartografici

Tavv. n. 2 (scala 1:5.000), n. 3 (scala 1:1.000)

- Eliminare il lotto "L" posto al margine "est" dell'area R7 e ripristinare la destinazione agricola.

Carta di sintesi geologica

- il territorio indicato nell'allegato n. 1, parte integrante del parere della Direzione Regionale Servizi Tecnici di Prevenzione n. 750/20.4 del 18.1.2001, costituito dalle aree allagate nell'alluvione dell'ottobre 2000 e limitrofe, deve intendersi compreso in classe geologica 3b2.

Norme di Attuazione

1) Scheda n. 7 - Area centro abitato (R1)

Al nono comma, dopo le parole: "___ con la sigla S.U.E. ___", si inserisce la seguente frase: "___ nonchè dei lotti compresi in zona R1 e posti sul lato nord della viabilità in progetto contigua all'area R4 ___".

2) Scheda n. 13 - Area residenziale di completamento (R7)

Al punto 13.3, 2^a alinea al termine del comma dopo le parole "___ di mc. 150" inserire la seguente prescrizione: "complessivi e di mc 100 nel caso di singola unità immobiliare".

3) Schema n. 18 - Area per attività artigianali (AR1)

Al punto 18.1 inserire quale ultimo comma la seguente prescrizione:

"Le aree per attrezzature al servizio di tali insediamenti produttivi sono dovute nella misura del 10% della superficie fondiaria".

4) Scheda n. 20 - Attività produttive funzionanti (APF)

Al punto 20.3 "Azienda agricola con impianti per la lavorazione e la vendita dei prodotti (APF3)" inserire al termine del 1° comma la seguente prescrizione: "le lavorazioni non dovranno in ogni caso risultare inquinanti e moleste rispetto ai contigui ambienti residenziali esistenti ed in progetto".

Al punto 20.5 "Deposito materiali edili (APF5)", al termine del secondo comma dopo le parole "___ alla residenza." si aggiunga la seguente prescrizione: "a condizione che venga garantita, contestualmente agli interventi edilizi, la presenza delle necessarie infrastrutture, con particolare riferimento al sistema fognario ed alla viabilità di accesso".

5) Scheda n. 29/bis - Cautele per i pericoli di Esondazione o innalzamento della Falda Freatica

Quale prima parte della scheda, si intende inserito il seguente testo:

"Le aree individuate in classe geologica 3b2 nella Carta di Sintesi devono essere difese da opere di riassetto territoriale, in presenza delle quali sarà possibile la realizzazione degli interventi previsti dalle Norme di Attuazione; in assenza delle opere di riassetto saranno consentite solo trasformazioni degli edifici esistenti che non aumentino il carico antropico.

Le opere di riassetto territoriale, come già ipotizzato nella relazione geologica del P.R.G.C., saranno indicativamente costituite da un argine golenale e

da varchi nel rilevato ferroviario e in quello della strada provinciale Cercenasco - Vigone.

L'amministrazione Comunale è autonoma nella progettazione delle opere di riassetto territoriale e deve verificare che dette opere di difesa del concentrico raggiungano, una volta realizzate, l'obiettivo di minimizzare il rischio nelle aree in questione senza aggravare le condizioni di rischio altrove. Le opere di riassetto devono essere realizzate nell'ambito di uno specifico cronoprogramma, come previsto nella circ. 7LAP.

E' inoltre necessario venga predisposto un piano di protezione civile esteso a tutto il territorio comunale.

La parte di territorio comunale non compresa nella carta di sintesi geologica dovrà essere classificata in occasione della prossima variante di piano. Per eventuali nuove edificazioni da realizzarsi in questo territorio si consiglia di accertarne la fattibilità con indagine geologica.


Si ribadisce infine la raccomandazione della realizzazione degli interventi per la riduzione della pericolosità del torrente Lemina: regolare pulizia e manutenzione dell'alveo, eliminazione delle derivazioni irrigue che causano interferenze negative sul concentrico, regolarizzazione e ampliamento della sezione dell'alveo."

Inoltre di seguito a tale integrazione, si intende inserita la seguente ulteriore prescrizione: "Le indicazioni di carattere prescrittivo riferite alle singole aree di intervento, eventualmente contenute nella relazione geologico-tecnica allegata alla D.C. 42 del 10.7.1998 si intendono parte costituente del presente articolo normativo."

5) Scheda n. 30 - Norme transitorie e finali

Punto 30.2 inserire quale ultimo comma la seguente espressione: "La realizzazione di costruzioni fuori terra nel nucleo di antica formazione (CS) è consentita a condizione che le stesse risultino esteticamente e tipologicamente coerenti con le caratteristiche dell'area".

Allegati: n. 1 Modifica alla Carta di sintesi della Pericolosità Geomorfológica.

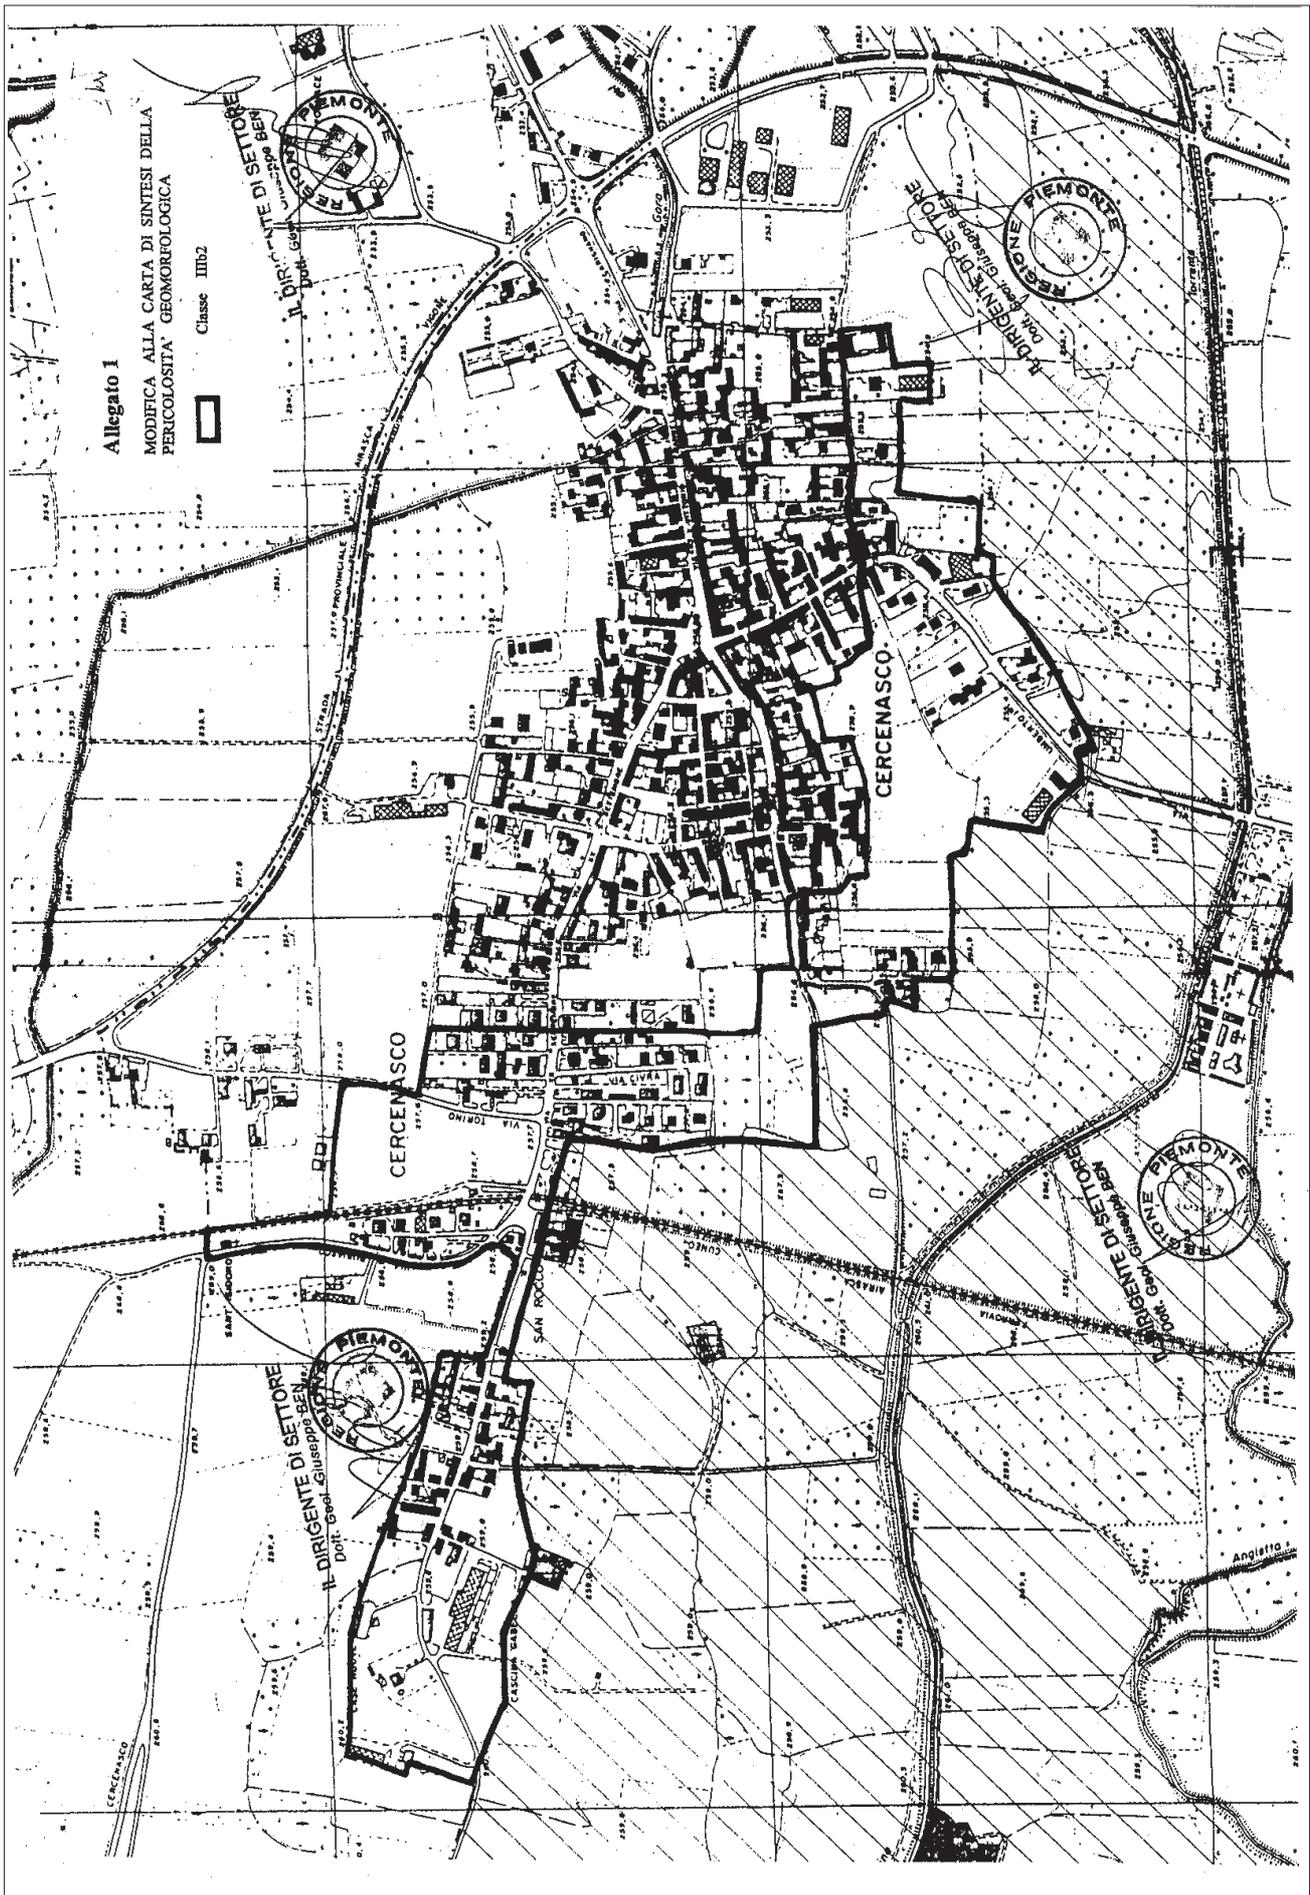

Deliberazione della Giunta Regionale 9 aprile 2001, n. 48-2744

Comune di Rivarolo Canavese (TO). Modifica della D.G.R. n. 45-34221 in data 10.5.1984 relativa all'approvazione del Piano per l'Edilizia Economica e Popolare

(omissis)

LA GIUNTA REGIONALE

a voti unanimi ...

delibera

ART. 1

Di annullare, in sede di autotutela, per le motivazioni in premessa citate, l'art. 2) della D.G.R. n. 45-34221 in data 10.5.1984, relativa all'approvazione del Piano per l'Edilizia Economica e Popolare del Comune di Rivarolo Canavese (TO).

ART. 2

Di confermare quindi la validità e l'efficacia del Piano per l'Edilizia Economica e Popolare del Comune di Rivarolo Canavese, in anni 18 dalla data di approvazione, di cui alla D.G.R. n. 45-34221 in data 10.5.1984.

(omissis)

Deliberazione della Giunta Regionale 17 aprile 2001, n. 4 - 2768

Legge 5 agosto 1978, n.457, legge 17 febbraio 1992, n. 179. Aggiornamento dei limiti di reddito degli assegnatari e degli acquirenti di alloggi di Edilizia Residenziale Pubblica Agevolata

(omissis)

LA GIUNTA REGIONALE

a voti unanimi ...

delibera

1) di stabilire i limiti massimi di reddito per l'accesso all'Edilizia Agevolata per gli interventi finanziati ai sensi della legge 5 agosto 1978, n° 457, equiparandoli a quelli vigenti applicati ai soggetti beneficiari di finanziamenti concessi ai sensi delle leggi regionali 6/08/1996, n° 59 (FIP) e 24/03/1997, n° 16 (FIP), nel modo seguente:

- per gli acquirenti di alloggi realizzati da imprese, cooperative a proprietà individuale e privati, nonché da enti pubblici che costruiscono alloggi da assegnare in proprietà:

- lire 41.700.000 corrispondente al rapporto tra tasso agevolato e tasso di riferimento del 30%

- lire 45.900.000 corrispondente al rapporto tra tasso agevolato e tasso di riferimento del 50%

- lire 62.500.000 corrispondente al rapporto tra tasso agevolato e tasso di riferimento del 70%

- per gli assegnatari di alloggi realizzati da cooperative a proprietà indivisa lire 41.700.000 corrispondente al rapporto tra tasso agevolato e tasso di riferimento del 20%;

- per gli assegnatari di alloggi destinati alla locazione realizzati da comuni e A.T.C. lire 41.700.000 corrispondente al rapporto tra tasso agevolato e tasso di riferimento del 20%;

2) di stabilire che i limiti massimi di reddito per l'accesso all'Edilizia Agevolata degli interventi finanziati ai sensi della legge 17 febbraio 1992, n° 179, 8° Programma di edilizia residenziale agevolata, equiparandoli a quelli vigenti applicati ai soggetti beneficiari di finanziamenti concessi ai sensi delle leggi regionali 6/08/1996, n° 59 (FIP) e 24/03/1997, n° 16 (FIP), in fase di prima applicazione sono incrementati nel modo seguente:

- con destinazione locazione permanente

- il limite di reddito pari a lire 35.000.000 è elevato a lire 41.700.000

- il limite di reddito pari a lire 50.000.000 è elevato a lire 62.500.000

- con destinazione locazione con patto di futura vendita e vendita

- il limite di reddito pari a lire 25.000.000 è elevato a lire 41.700.000

- il limite di reddito pari a lire 30.000.000 è elevato a lire 45.900.000

- il limite di reddito pari a lire 50.000.000 è elevato a lire 62.500.000

3) di dare atto che i limiti di reddito degli acquirenti, degli assegnatari o dei locatari delle unità abitative realizzate mediante l'utilizzo dei contributi concessi ai sensi della legge regionale 6 dicembre 1999, n° 31 (FIP), Scheda Edilizia Residenziale Pubblica lettera A) punto 2, sono quelli di cui alla D.G.R. 4-1224 del 6 novembre 2000, e precisamente:

- locazione permanente: lire 41.700.000;

- patto di futura vendita e proprietà: lire 62.500.000;

4) di stabilire che i suddetti limiti di reddito siano variati annualmente, dal primo maggio, sulla base dell'indice ISTAT del costo della vita rilevato nel mese di marzo dello stesso anno e confrontato con quello dello stesso mese dell'anno precedente, arrotondati alle 100.000 lire superiori;

5) di stabilire che i nuovi limiti di reddito di cui ai precedenti punti 1), 2) e 3) si applicano per gli acquisti e le assegnazioni di alloggi che saranno effettuate successivamente alla data di adozione della presente deliberazione.

(omissis)

DETERMINAZIONI DEI DIRIGENTI

La legenda esplicativa relativa ai codici delle Direzioni e dei Settori è pubblicata a pagina 211 del presente Bollettino (Ndr)

Consiglio regionale

Codice D3S3

D.D. 6 febbraio 2001, n. 55

Fornitura e posa di pareti divisorie nei locali ed uffici del Consiglio Regionale - Ditta appaltatrice M.C. Commerciale S.A.S. di Claudio Mariani e C. - Autorizzazione al subappalto delle opere di montaggio delle pareti divisorie - Ditta S.M. 97 S.N.C.

(omissis)

IL DIRIGENTE

(omissis)

determina

1. Di autorizzare la ditta M.C. Commerciale s.a.s. di Claudio Mariani e C., cui è stata affidata la fornitura e posa di pareti attrezzate presso gli uffici del Consiglio regionale di Via Arsenale n. 14, a subappaltare i lavori di montaggio delle pareti stesse, alla ditta S.M. 97 S.n.c. di Tagliabue Carlo e Castaldi Pierluigi con sede in Cesano Maderno (provincia di Milano) - Corso Libertà n. 78;

2. di stabilire che l'appaltatore trasmetta, entro 20 giorni dalla data di ciascun pagamento effettuato ai subappaltatori, copia delle fatture quietanzate con l'indicazione delle ritenute di garanzie effettuate.

Il Direttore regionale
Wally Montagnin

Codice D3S2

D.D. 6 febbraio 2001, n. 56

Rendiconto delle spese effettuate dalla cassa economica del Consiglio Regionale del Piemonte sul fondo economico ne periodo dall'01.01.2001 al 31.01.2001 pari a L. 35.971.929. Approvazione e reintegro

(omissis)

Il Direttore regionale
Wally Montagnin

Codice D3S4

D.D. 6 febbraio 2001, n. 57

Copertura a tempo indeterminato di n. 4 posti d'organico di categoria A.1 - Addetto all'informazione turnista e commesso d'aula - tramite avviamento a selezione ai sensi dell'art. 16 della legge 28/02/87 n. 56 e successive modificazioni ed integrazioni. Approvazione modalità e criteri

(omissis)

IL DIRIGENTE

(omissis)

determina

- Di approvare la copertura con personale a tempo indeterminato di n. 4 posti d'organico vacanti di categoria A.1 per il profilo funzionale di "Addetto all'informazione turnista e commesso d'aula" tramite avviamento a selezione ai sensi della Legge 28/02/87 n. 56 e successive modificazioni ed integrazioni;

- Di stabilire che:

- Per essere ammessi alla selezione i lavoratori, avviati dal Servizio Lavoro Centro per l'Impiego della Provincia di Torino, devono essere in possesso dei seguenti requisiti alla data della richiesta inoltrata dall'Amministrazione:

1. possesso della scuola dell'obbligo;
2. cittadinanza italiana (per l'equiparazione valgono le norme in materia) ovvero cittadinanza di uno stato membro dell'Unione Europea;
3. godimento dei diritti politici;
4. non aver riportato condanne penali che determinino la non ammissione all'impiego pubblico;
5. idoneità fisica allo svolgimento delle mansioni previste per la categoria di assunzione;
6. aver ottemperato alle leggi sul reclutamento militare (solo per i candidati di sesso maschile);

- non possono essere ammessi alla selezione:

- coloro che siano esclusi dall'elettorato attivo;

- coloro che siano stati destituiti o dispensati dall'impiego presso una Pubblica Amministrazione ovvero che siano stati dichiarati decaduti da un altro impiego pubblicato ai sensi dell'art. 127, lett. d) del T.U. approvato con D.P.R. 10.1.1957, n. 3;

- i dipendenti dello Stato o di enti pubblici collocati a riposo anche in applicazione di disposizione a carattere transitorio speciale;

- Di dare atto che la Commissione giudicatrice della selezione, composta a norma della L.R. 25.07.1994, n. 26 e L.R. 8/8/1997 n. 51 verrà nominata con successivo provvedimento deliberativo;

- Di definire in particolare che la Commissione ha il compito di verificare la compatibilità con le mansioni da svolgere, facendo luogo alla prova di selezione esprimendo, nei confronti dei lavoratori avviati dal Servizio Lavoro Centro per l'Impiego della Provincia di Torino, un giudizio di idoneità o non idoneità senza formulazione di graduatoria;

- La prova selettiva consisterà in una prova di cultura generale ed un colloquio atto ad accertare la conoscenza della lingua italiana, la capacità di comprensione logica del candidato, nonché a mettere in luce l'idoneità dello stesso a svolgere le funzioni specifiche previste dal profilo professionale, in particolare per quanto concerne l'attività di addetto all'informazione;

- Entro 20 giorni dalla ricezione da parte dell'Amministrazione delle comunicazioni di avviamento dal Servizio Lavoro Centro per l'Impiego della Provincia di Torino, la Commissione giudicatrice dovrà inviare ai lavoratori avviati la comunicazione indicante il diario e la sede della prova selettiva;

- Tutti i lavoratori avviati alla prova selettiva avranno comunicazione della data, dell'ora e della sede in cui si svolgerà la prova almeno 10 giorni prima della prova selezione;

- L'Amministrazione provvederà altresì a comunicare l'esito della selezione al Servizio Lavoro Centro

per l'Impiego della Provincia di Torino per gli adempimenti conseguenti, nonchè l'eventuale richiesta di sostituzione di coloro che non si sono presentati o che non sono stati dichiarati idonei o che non hanno sottoscritto il contratto di lavoro;

- Per sostenere la prova di selezione il candidato dovrà essere in possesso di un documento di riconoscimento.

- Con successivo atto si provvederà a costituire rapporto di lavoro a tempo indeterminato a norma di legge o del contratto collettivo di lavoro con le persone avviate dal Servizio Lavoro Centro per l'Impiego della Provincia di Torino che risulteranno idonee all'assunzione.

- Di dare atto che alla spesa relativa, valutata in circa L. 144.000.000 (Euro 18.342,22), si farà fronte tramite imputazione al capitolo 4030/1 del Bilancio del Consiglio Regionale 2001 sufficientemente disponibile per lo scopo.

Il Direttore regionale
Wally Montagnin

Codice D1S3

D.D. 8 febbraio 2001, n. 58

Legge regionale 22/1/1976, n. 7. Concorso di storia contemporanea 2000/2001. Nomina di storici ed esperti per conferenze

(omissis)

IL DIRIGENTE

(omissis)

determina

1. Di individuare, per quanto espresso in premessa, i suelencati storici ed esperti segnalati dagli Istituti storici provinciali della Resistenza e della Società contemporanea per lo svolgimento di lezioni, seminari e conferenze sui vari argomenti di ricerca proposti per il concorso di storia contemporanea 2000/2001 destinato alle scuole medie superiori del Piemonte;

2. Alle conseguenti spese, che verranno liquidate sulla base delle prestazioni effettuate, si farà fronte con l'impegno n. 399 dell'8/11/2000.

Il Direttore regionale
Maria Rovero

Codice D4S3

D.D. 8 febbraio 2001, n. 59

Convegno "Nuove tecnologie nell'ambito della comunicazione" (Torino - Palazzo Lascaris, 10/2/2001). Adempimenti organizzativi

(omissis)

IL DIRIGENTE

(omissis)

determina

1) Di procedere - secondo le modalità indicate in narrativa - agli adempimenti organizzativi del Convegno "Nuove tecnologie nell'ambito della comunicazione" (Torino-Palazzo Lascaris, 10/2/2000);

2) di prendere atto che le spese relative alla realizzazione dell'iniziativa suddetta trovano copertura finanziaria nell'ambito dell'impegno di spesa disposto con determinazione n. 790/D4 del 27/12/2000;

3) di liquidare le predette spese sulla base di regolari fatture, debitamente vistate.

Il Direttore regionale
Luciano Conterno

Codice D1S3

D.D. 12 febbraio 2001, n. 60

Consulta Europea - Concorso "Diventiamo cittadini europei" anno scol. 2000/2001 nomina commissione esaminatrice. Impegno di spesa L. 4.557.000 (Euro 2.353,49) Cap. 6010 art. 5 bil. 2001

(omissis)

Il Direttore regionale
Maria Rovero

Codice D1S3

D.D. 13 febbraio 2001, n. 61

Consulta Europea - Concorso "Diventiamo cittadini europei" anno-scolastico 2000/2001. Viaggio-studio a Strasburgo. (27-29 marzo 2001) premiazione primo gruppo di vincitori - Autorizzazione alla trattativa privata per l'organizzazione del viaggio

(omissis)

IL DIRIGENTE

(omissis)

determina

1. Di indire la gara per l'aggiudicazione del viaggio-studio al Parlamento Europeo nell'ambito del programma Euroscuola del primo gruppo di vincitori del concorso "Diventiamo cittadini europei", promosso dalla Consulta Europea negli istituti di istruzione secondaria del Piemonte;

2. Di provvedere all'aggiudicazione del viaggio-studio mediante espletamento di gara a trattativa privata, ai sensi dell'art. 31 lett. g) della L.R. 23/1/1984 n. 8 -, così come modificata dalla L.R. 30/2/1992 n. 18;

3. Di invitare alla trattativa privata le Agenzie di viaggio indicate in premessa;

4. Di provvedere a tutte le formalità di legge inerenti la trattativa, con riserva di approvare mediante determinazione il risultato, e di procedere all'affidamento all'Agenzia che avrà presentato l'offerta più conveniente per l'Amministrazione regionale;

5. Di stabilire che si procederà all'aggiudicazione quand'anche sia stata presentata una sola offerta valida, fatta salva la facoltà dell'Amministrazione di non procedere ad alcuna aggiudicazione (per soli motivi di opportunità, a prescindere dal regolare espletamento della gara);

6. Di demandare a successivo provvedimento determinativo l'approvazione del verbale di aggiudicazione, nonchè l'impegno di spesa relativo all'organizzazione dei viaggi, nell'ambito dei fondi assegnati dall'Ufficio di Presidenza con deliberazione n. 2 del 11 gennaio 2001.

Il Direttore regionale
Maria Rovero

Codice D4S3

D.D. 13 febbraio 2001, n. 63

Approvazione del verbale di gara informale per l'affidamento, per un biennio decorrente dalla data di stipulazione del contratto, del servizio di biglietteria aerea internazionale per le missioni dei Consiglieri, dipendenti e componenti organismi del Consiglio Regionale. Assegnazione gara

(omissis)

IL DIRIGENTE

(omissis)

determina

1. Di approvare, per le motivazioni espresse in premessa, il verbale Rep. n. 2/2001 D4S3 del 16 gennaio 2001 (agli atti dell'Amministrazione) relativo alla gara informale per l'affidamento, per un biennio con decorrenza dalla data di stipula del contratto, del servizio di biglietteria aerea internazionale per le missioni dei consiglieri, dipendenti e componenti organismi consultivi del Consiglio regionale;

2. di procedere, alla luce di quanto citato in narrativa, alla aggiudicazione della gara in questione alla Agenzia Hotelplan, in quanto lo sconto complessivo offerto, con riferimento alle richieste in capitolato, è quello più conveniente per l'Amministrazione.

Il Direttore regionale
Luciano Conterno

Codice D4S3

D.D. 14 febbraio 2001, n. 64

Approvazione del verbale di gara informale per l'affidamento, per un biennio decorrente dalla data di stipulazione del contratto, del servizio di biglietteria aerea nazionale per le missioni dei Consiglieri, dipendenti e componenti organismi del Consiglio Regionale. Assegnazione gara

(omissis)

IL DIRIGENTE

(omissis)

determina

1. Di approvare, per le motivazioni espresse in premessa, il verbale Rep. n. 1/2001 D4 S3 del 16 gennaio 2001 relativo alla gara informale per l'affidamento, per un biennio con decorrenza dalla data di stipula del contratto, del servizio di biglietteria aerea internazionale per le missioni dei consiglieri, dipendenti e componenti organismi consultivi del Consiglio regionale;

2. di procedere, alla luce di quanto citato in narrativa, alla aggiudicazione della gara in questione alla Agenzia Hotelplan in quanto, con riferimento alle richieste in capitolato, ha presentato uno sconto complessivo più elevato e quindi più conveniente per l'Amministrazione.

Il Direttore regionale
Luciano Conterno

Codice D4S3

D.D. 14 febbraio 2001, n. 65

Organizzazione convegno riflessioni su nuovi indirizzi di politica urbanistica nei progetti di legge di riforma regionale. Impegno di spesa di L. 1.500.000 (Euro 774.89) sul cap. 6040, art. 2 - Esercizio finanziario 2001

(omissis)

IL DIRIGENTE

(omissis)

determina

1) Di autorizzare la spesa di L. 1.500.000 (pari a 774.69 Euro) per far fronte all'organizzazione del Convegno Riflessione sui nuovi indirizzi di politica urbanistica nei progetti di legge di riforma regionale che si terrà a Torino il 16 febbraio 2001, presso la Sala Giolitti del Centro Congressi Torino Incontra (Via Nino Costa, 8)

2) di autorizzare l'impegno di spesa di pari importo sui fondi del Cap. 6040, Art. 2 dell'esercizio finanziario provvisorio del Consiglio regionale (delibera Ufficio di Presidenza n. 2 dell'11/1/2001);

3) di liquidare le relative spese sulla base di fatture regolarmente vistate.

Il Direttore regionale
Luciano Conterno

Codice D3S3

D.D. 14 febbraio 2001, n. 66

Spese per forniture di energia elettrica, acqua e gas metano. Impegno di spesa di L. 165.000.000 (Euro 85.215,39) o.f.c., sul cap. 3030 (10210) - art. 16 - Esercizio finanziario 2001

(omissis)

Il Direttore regionale
Wally Montagnin

Codice D3S3

D.D. 14 febbraio 2001, n. 67

Servizio di manutenzione ordinaria e straordinaria degli impianti igienico-sanitari, termici e di condizionamento delle sedi del Consiglio Regionale e dei gruppi consiliari. Impegno di spesa di L. 25.000.000 (Euro 12.911,42) o.f.c. a favore della Ditta Ciriè Termica S.N.C. - Cap. 3030 art. 13 - Esercizio finanziario 2001

(omissis)

Il Direttore regionale
Wally Montagnin

Codice D3S3

D.D. 14 febbraio 2001, n. 68

Servizio di assistenza tecnica e manutenzione ordinaria e straordinaria degli impianti telefonici interni di proprietà del Consiglio Regionale, ubicati presso le sedi dei gruppi consiliari. Impegno di spesa, per il periodo 01/01/2001 - 31/12/2001 a favore della Compagnia Generale Telefonica (C.G.T.) S.r.l. di L. 19.388.160 (Euro 10.013,15) o.f.c., sul cap. 3030 (10210) art. 13 - Esercizio finanziario 2001

(omissis)

Il Direttore regionale
Wally Montagnin

Codice D3S3

D.D. 14 febbraio 2001, n. 69

Servizio di derattizzazione e disinfestazione dei locali delle sedi istituzionali del Consiglio Regionale del Piemonte di Via Alfieri n. 15 e Piazza Solferino n. 22. Impegno di spesa a favore della Ditta Ecoline S.N.C. di L. 2.494.800 (Euro 1288,46) o.f.c. sul cap. 3030 (10210) art. 10 - Esercizio finanziario 2001

(omissis)

Il Direttore regionale
Wally Montagnin

Codice D3S3

D.D. 14 febbraio 2001, n. 70

Fornitura e posa di n. 15 dissuasori manuali nei parcheggi stradali adiacenti alla sede di Palazzo Lascaris, Via Dellala. Affidamento alla Ditta Primec S.r.l. impegno di spesa di L. 4.321.800 oneri fiscali compresi (pari a Euro 2.232,02) sul cap. 3030 art. 11 del bilancio del Consiglio Regionale per l'esercizio 2001

(omissis)

IL DIRIGENTE

(omissis)

determina

1. Di affidare - per le motivazioni espresse in premessa - la fornitura e installazione di n. 15 dissuasori manuali per l'adeguamento dell'area adibita a parcheggio stradale in Via Dellala, assegnata al Comune di Torino ad uso del Consiglio Regionale del Piemonte, al fine di regolamentare il flusso delle auto e garantire nel contempo l'utilizzo degli spazi riservati alla sosta da parte degli aventi diritto, alla Ditta Primec S.r.l. (corrente in Via Finalmarina, 29/A - 10126 Torino) alle condizioni del preventivo (Prot. C.R. n. 4687 del 06.02.2001) allegato alla presente Determinazione per farne parte integrante e per un importo complessivo di L. 3.601.500 (Euro 1.860,01) oltre I.V.A. comprensivo dello sconto praticato ai fini dell'esonero della cauzione prevista dall'Art. 37 della Legge Regionale 8/84;

2. Di esonerare la suddetta Ditta dal versamento della cauzione, in considerazione dello sconto a tal fine praticato;

3. Di procedere alla stipulazione del relativo contratto per mezzo di corrispondenza secondo gli usi del commercio ai sensi dell'Art. 33 lett. d) della Legge Regionale 23.01.84 n. 8;

4. Di impegnare, la somma complessiva di L. 4.321.800 (Euro 2.232,02) o.f.c. sul Cap. 3030 Art. 11 del Bilancio del Consiglio Regionale per l'Esercizio Finanziario 2001 in conformità dell'Art. 36 della Legge Regionale 55/81;

5. Di dare atto che si provvederà al pagamento degli oneri derivanti dal predetto contratto, che sarà esposto su fattura emessa dalla suddetta Ditta, previo rilascio dell'attestazione di regolarità d'effettuazione del servizio da parte degli Uffici competenti.

Il Direttore regionale
Wally Montagnin

Codice D3S1

D.D. 14 febbraio 2001, n. 71

Anticipo indennità di fine mandato ai Consiglieri Regionali Galli Daniele e Mancuso Gianni. Autorizzazione della spesa di (omissis) cap. 1030 art. 4 del Bilancio Consiglio Regionale 2000 (Impegno n° 530)

(omissis)

Il Direttore regionale
Wally Montagnin

Codice D3S2

D.D. 14 febbraio 2001, n. 72

Recupero e rifoderatura di n. 10 poltrone in stile barocco di proprietà del Consiglio Regionale del Piemonte. Autorizzazione ed impegno di spesa di L. 10.984.800 (Euro 5.673,17) sul cap. 3030 - art. 4 - Esercizio finanziario 2001

(omissis)

Il Direttore regionale
Wally Montagnin

Codice D1S4

D.D. 15 febbraio 2001, n. 73

Pubblico incanto per la fornitura a titolo di noleggio di personal computer portatili e stampanti. Aggiudicazione definitiva a favore di Informatica Data System S.r.l. - Impegno di Lit. 187.560.000 (Euro 96.866,66) sul cap. 3010 art. 3 dell'esercizio finanziario 2001

(omissis)

IL DIRIGENTE

(omissis)

determina

1. Di approvare - per le motivazioni espresse in premessa - il Verbale Rep. n. 1/01 del 11 gennaio

2001 relativo alla gara a pubblico incanto per la fornitura a titolo di noleggio biennale e relativa assistenza tecnica di 60 personal computers portatili e 60 stampanti;

2. di accettare - per le motivazioni illustrate in premessa - le giustificazioni addotte dal concorrente soggetto all'accertamento di cui all'art. 19 del D.lgs. 358/92 e s.m.i.;

3. di aggiudicare l'appalto in questione a Informatica Data System S.r.l. con sede in Borgosesia (provincia di Vercelli) - Viale Varallo, n. 157 - che ha presentato il prezzo più basso pari a L. 312.600.000 - Euro 161.444,42, IVA esclusa, subordinando tale aggiudicazione all'esatto adempimento degli obblighi previsti dall'art. 8 del Capitolato e alle verifiche di cui alla legge 575/65 e s.m.i.;

4. di provvedere alla stipulazione del contratto per mezzo di scrittura privata (come previsto all'art. 33 lett. b) della L.R. 8/84);

5. di prendere atto che la spesa complessiva per il noleggio biennale dei personal computers portatili e stampanti è di L. 312.600.000 (Euro 161.444,43) O.F.E. e che il canone relativo alla prima annualità è di L. 156.300.000 (Euro 80722,21) O.F.E.;

6. di impegnare in favore di Informatica Data System S.r.l. la spesa relativa al canone per la prima annualità pari a L. 187.560.000 (Euro 96866,66) O.F.C. sul Cap. 30101, Art. 3 Esercizio Finanziario 2001.

Il Direttore regionale
Maria Rovero

Codice D1S4

D.D. 15 febbraio 2001, n. 74

Fornitura di una scheda controller per scanner fujitsu M3096EX. Affidamento alla Ditta Protekno. Impegno di spesa di L. 4.929.012 (Euro 2.545,62) O.F.C. sul cap. 3010 art. 3, es. finanz. 2001

(omissis)

IL DIRIGENTE

(omissis)

determina

1. Di affidare - per le motivazioni espresse in premessa - alla Ditta Protekno S.r.l. la fornitura di una scheda controller per scanner Fujitsu modello M3096EX plus;

2. di prendere atto che la spesa complessiva è di L. 4.107.510 (Euro 2.121,35) O.F.E. (comprensiva dello sconto dell'1% quale esonero del versamento della cauzione prevista dall'art. 37 della L.R. 23/01/1984, n. 8);

3. di procedere alla stipulazione del contratto per mezzo di corrispondenza, secondo gli usi del commercio, ai sensi dell'art. 33 lett. d) della L.R. 23.01.84 n. 8

4. di impegnare la spesa complessiva di L. 4.929.012 (Euro 2.545,62) O.F.C. sul Cap. 3010 Art. 3, Esercizio Finanziario 2001 e di liquidare la relativa spesa sulla base di regolare fattura debitamente vistata.

Il Direttore regionale
Maria Rovero

Codice D4S4

D.D. 15 febbraio 2001, n. 75

Conferimento di incarico di collaboratore a supporto dell'attività dell'Osservatorio elettorale del Consiglio regionale. Approvazione dello schema di convenzione ed impegno di spesa di (omissis) o.f.c. sul cap. 6040 Art. 1 - Esercizio finanziario 2001

(omissis)

IL DIRIGENTE

(omissis)

determina

1) Di conferire l'incarico di collaborazione esterna coordinata e continuativa, non subordinata, a supporto dell'attività dell'Osservatorio elettorale del Consiglio regionale, così come specificato in premessa, alla sig.na Barbara Serra.

2) di approvare l'allegato schema di convenzione fra il Consiglio regionale del Piemonte e la sig.na Barbara Serra ai sensi della l.r. n. 6/88, così come modificata dalla l.r. n. 41/88 "Norme relative allo svolgimento di collaborazioni nell'ambito delle attività dell'Amministrazione regionale".

3) di impegnare la somma di (omissis) comprensiva della quota a carico dell'Ente con imputazione sul cap. 6040 Art. 1 del Bilancio provvisorio del Consiglio regionale anno 2001.

Il Direttore regionale
Luciano Conterno

Codice D1S3

D.D. 16 febbraio 2001, n. 76

Consulta femminile regionale. Costituzione fondo per missioni. Impegno di spesa Lire 5.000.000 (Euro 2.582,28). Art. 3 Capitolo 6010 Bilancio 2001 del Consiglio Regionale

(omissis)

IL DIRIGENTE

(omissis)

determina

1) Di procedere, per tutto quanto espresso in premessa, alla costituzione di un fondo per le missioni relative alle attività istituzionali della Consulta Femminile Regionale;

2) di impegnare a tale scopo la predetta somma di L. 5.000.000 (euro 2582,28) all'art. 3 cap. 6010 del Bilancio di previsione del Consiglio Regionale esercizio 2001;

3) di autorizzare l'Economo del Consiglio Regionale ad erogare - se richiesti - anticipi sulle missioni delle componenti la Consulta Femminile con reintegro successivo sui fondi economici nell'ambito dell'impegno di spesa assunto con la presente determinazione, fermo restando che ogni singola trasferta dovrà essere autorizzata dall'Ufficio di Presidenza del Consiglio Regionale.

Il Direttore regionale
Maria Rovero

Codice D3S2

D.D. 16 febbraio 2001, n. 77

Contratto di locazione relativo ai locali siti in Torino - Via Dellala n. 8 (piano terreno) di proprietà della I.S.I.M. S.p.A., adibiti a sede di un gruppo consiliare. Impegno di spesa - per il periodo 1.1.2001/31.3.2001 - di L. 4.672.220 (Euro 2.413) o.f.c. sul cap. 3030 - art. 2 - esercizio finanziario 2001

(omissis)

Il Direttore regionale
Wally Montagnin

Codice D3S3

D.D. 16 febbraio 2001, n. 78

Servizio di assistenza tecnica degli apparecchi fax in uso presso il Consiglio Regionale, nelle sedi degli uffici distaccati e dei gruppi consiliari. Impegno di spesa a favore della Ditta Digito S.r.l. - per l'anno 2001 - di L. 4.812.432 (Euro 2.485,41) o.f.c. sul cap. 3030 (10210) art. 14 esercizio finanziario 2001

(omissis)

Il Direttore regionale
Wally Montagnin

Codice D3S3

D.D. 16 febbraio 2001, n. 79

Adeguamento archivio rotante per gestione cartelle riservate. Collocato presso la sede di Piazza Solferino, 22 Torino. Affidamento alla Ditta Bertello S.p.A. ed impegno di spesa di L. 9.370.200 (Euro 4.839,30) O.F.C. sul cap. 3030 art. 14 esercizio finanziario 2001

(omissis)

Il Direttore regionale
Wally Montagnin

Codice D3S4

D.D. 16 febbraio 2001, n. 80

Partecipazione della dott.ssa Loredana Conti, assegnata alla direzione processo legislativo, settore studi e documentazione legislativi, al "Master in diritto delle comunità europee" organizzato dal CEI-DA. Autorizzazione alla spesa di L. 2.990.000 (Euro 1544,21) Cap. 4030 - art. 10 - Esercizio finanziario 2001

(omissis)

Il Direttore regionale
Wally Montagnin

Codice D4

D.D. 19 febbraio 2001, n. 81

Conferimento di un incarico di prestazione professionale di tipo occasionale nell'ambito del completamento del programma di attività del Comitato Re-

gionale per la Comunicazione e l'Informazione - Cap. 6041, art. 1, del Bilancio 2000 del Consiglio regionale

(omissis)

IL DIRIGENTE

(omissis)

determina

1. Di conferire l'incarico di prestazione professionale occasionale al Dott. Giannone Claudio, per l'attività descritta in premessa, nell'ambito del piano di attività del CORECOIN approvato con determinazione n. 790 del 27/12/2000;

2. Di prendere atto che la somma relativa, trova copertura finanziaria nell'ambito dell'impegno di spesa disposto con determinazione n. 790/D4 del 27/12/2000;

3. Di corrispondere il compenso a seguito di regolare nota presentata dall'interessato.

Il Direttore regionale
Luciano Conterno

Codice D3S3

D.D. 19 febbraio 2001, n. 82

Servizio di assistenza tecnica e manutenzione ordinaria dell'impianto di teleallarme e TVCC installato a Palazzo Lascaris. Impegno di spesa a favore della Ditta Pias S.r.l. di L. 2.488.376 (Euro 1.285,14) o.f.c. sul cap. 3030 (10210) - art. 13 - esercizio finanziario 2001

(omissis)

Il Direttore regionale
Wally Montagnin

Codice D3S2

D.D. 19 febbraio 2001, n. 83

Contratto di locazione relativo ai locali siti in Torino - Via S. Teresa n. 12 (1°/2°/3° e 4° piano) di proprietà della BNC Assicurazioni S.p.A., adibiti a sede di alcuni gruppi consiliari ed uffici regionali distaccati. Impegno di spesa - per il periodo 1.1.2001/31.3.2001 - di L. 41.465.000 (Euro 21.414,89) o.f.c. sul cap. 3030 - art. 2 - esercizio finanziario 2001

(omissis)

IL DIRIGENTE

(omissis)

determina

1) Di autorizzare, per le motivazioni espresse in premessa, l'impegno di spesa di L. 41.465.000 (Euro 21.414,89) o.f.c. per il 1° trimestre 2001, a favore della BNC Assicurazioni S.p.A. (proprietaria dei locali ubicati al 1°, 2°, 3° e 4° piano di Via S. Teresa n. 12) per il pagamento del canone di locazione e degli oneri accessori relativi a detti locali, adibiti a sede di alcuni Gruppi Consiliari ed uffici regionali distaccati;

2) di imputare la suddetta spesa sul Cap. 3030 - Art. 2 del Bilancio del Consiglio Regionale per l'anno 2001;

3) di provvedere - a fine esercizio - a dare specifica comunicazione dei costi realmente sostenuti per detta locazione;

4) di dare atto che il presente impegno di spesa viene assunto ai sensi dell'art. 36 della L.R. 55/1981 "Norme di contabilità".

Il Direttore regionale
Wally Montagnin

Codice D3S3

D.D. 19 febbraio 2001, n. 84

Verifiche periodiche ascensori ai sensi del DPR 30/04/99 N. 162 per gli impianti collocati presso le sedi di Via Alfieri 15 e Piazza Solferino, 22 - Torino. Affidamento alla Ditta Rina S.p.A. ed impegno di spesa di L. 1.764.000 (Euro 911,03) o.f.c. sul cap. 3030 art. 13 esercizio finanziario 2001

(omissis)

IL DIRIGENTE

(omissis)

determina

1. Di affidare - per le motivazioni espresse in premessa - le verifiche periodiche biennali agli impianti ascensori esistenti con rilascio di "Verbale di Verifica", alla Ditta Rina S.p.A., corrente in Genova - Via Corsica, 12, per un importo complessivo di L. 1.500.000 (Euro 774,68) oltre I.V.A.

2. Di esonerare la suddetta Ditta dal versamento della cauzione, in considerazione dello sconto del 2% offerto ai sensi dell'Art. 37 della L.R. 23.01.84 n. 8, per cui l'importo effettivo ammonta a L. 1.470.000 (Euro 759,19) oltre I.V.A.;

3. Di procedere a stipulare il relativo contratto a mezzo di corrispondenza, secondo gli usi del commercio, ai sensi dell'Art. 33 lett. d) della L.R. 23.01.84 N. 8.

4. Di impegnare a tal fine la somma complessiva di L. 1.764.000 (Euro 911,03) o.f.c. sul Cap. 3030 Art. 13 del Bilancio del Consiglio Regionale per l'Esercizio Finanziario 2001.

5. Di liquidare la relativa spesa sulla base di regolare fattura debitamente vistata, previo rilascio dei verbali di avvenuta verifica.

Il Direttore regionale
Wally Montagnin

Codice D3S4

D.D. 20 febbraio 2001, n. 85

Accoglimento della richiesta di trasferimento nei ruoli del personale del Consiglio Regionale della sig.ra Francesca Maria Toia, cat. D, dipendente della Città di Chieri

(omissis)

Il Direttore regionale
Wally Montagnin

Codice D3S1

D.D. 20 febbraio 2001, n. 86

Decreto legislativo 2 settembre 1997, n. 314. Ride-terminazione previsione per l'anno 2001

(omissis)

Il Direttore regionale
Wally Montagnin

Codice D4S3

D.D. 20 febbraio 2001, n. 87

Seminario di studio "Le assemblee regionali nel nuovo sistema istituzionale". (Belgirate, 1-2/3/2001). Adempimenti organizzativi

(omissis)

IL DIRIGENTE

(omissis)

determina

1) Di dar corso agli adempimenti organizzativi del Seminario di studio e aggiornamento "Le Assemblee regionali nel nuovo sistema istituzionale" (Belgirate, 1-2/3/2001);

2) di utilizzare i fondi già impegnati con determinazione n. 758/D4S3 del 30/11/99, secondo le indicazioni descritte in premessa;

3) di affidare gli incarichi per i servizi e le forniture, necessari allo svolgimento della suddetta iniziativa alle Ditte, con le modalità indicate in narrativa;

4) di procedere agli ordini dei suddetti servizi e forniture, per mezzo di corrispondenza, secondo gli usi del commercio, ai sensi dell'art. 33, lett. d) della l.r. 23/1/84, n. 8;

5) di liquidare le relative spese sulla base di regolari fatture, debitamente vistate.

Il Direttore regionale
Luciano Conterno

Codice D3S1

D.D. 21 febbraio 2001, n. 88

Corresponsione delle indennità di carica ai consiglieri regionali. Secondo impegno di spesa per l'anno in corso: L. 1.910.731.648 - pari ad euro 986.810.54 - sul cap. 1030, art. 1, del bilancio del Consiglio Regionale anno 2001

(omissis)

Il Direttore regionale
Wally Montagnin

Codice D3S1

D.D. 21 febbraio 2001, n. 89

Corresponsione del rimborso spese ai consiglieri regionali. Secondo impegno di spesa per l'anno in corso: L. 1.085.000.000 - pari ad euro 560.355,74 - sul cap. 1030, art. 2, del bilancio del Consiglio Regionale anno 2001

(omissis)

Il Direttore regionale
Wally Montagnin

Codice D3S3

D.D. 21 febbraio 2001, n. 90

Disposizioni per l'espletamento di una gara mediante pubblico incanto per la fornitura a titolo di noleggio del sistema di duplicazione stampa e copiatura ad alta produttività per il centro stampa del Consiglio Regionale. Approvazione del bando e spese di pubblicazione. Impegno L. 14.262.846 (Euro 7.366,14) O.F.C. Cap. 3030 art. 18. Esercizio finanziario 2001

(omissis)

IL DIRIGENTE

(omissis)

determina

1. Di procedere - per le motivazioni espresse in premessa - all'espletamento una gara per la fornitura, mediante noleggio, del sistema di duplicazione, stampa e copiatura ad alta produttività per il Centro Stampa del Consiglio Regionale, da aggiudicarsi mediante pubblico incanto a norma degli artt. 1 e 9 comma 1, lett. a) del D.Lgs. 24 luglio 1992, n. 358 e s.m.i. (Testo unico delle disposizioni in materia di appalti pubblici di forniture, in attuazione delle Direttive 77/62/CEE, 80/767/CEE e 88/295/CEE) e con il criterio dell'offerta economicamente più vantaggiosa, ai sensi dell'art. 19, comma 1, lett. b) del D.Lgs. 358/92 e s.m.i. in base a parametri di prezzo (fino a 40 punti), valore tecnico (fino a 55 punti) e assistenza tecnica (fino a 5 punti), con esclusione delle offerte in aumento;

2. di approvare il capitolato d'oneri, il disciplinare di gara, lo schema e l'estratto del bando di gara (allegati alla presente determinazione per farne parte integrante e sostanziale);

3. di prendere atto che l'importo del canone di noleggio quadriennale posto a base di gara è di L. 943.600.000 (Euro 487.328,73) IVA esclusa;

4. di stabilire che le offerte per la gara dovranno pervenire (a pena di esclusione) entro i termini indicati nel bando di gara e che nel luogo ed alla data che saranno indicate nel bando di gara si procederà in seduta pubblica all'ammissione dei concorrenti, previa verifica dei relativi requisiti secondo le prescrizioni del disciplinare, poi gli atti verranno demandati ad apposita Commissione che procederà, in separate sedute non aperte al pubblico, alla valutazione del progetto-offerta dei concorrenti ammessi, che al termine della fase di valutazione dei progetti-offerta, in nuova seduta pubblica, la cui data verrà comunicata a tutti i concorrenti, la Commissione renderà noti i punteggi attribuiti ai progetti-

offerta e procederà all'apertura dei plichi "offerta economica", attribuendo i relativi punteggi e pervenendo così alla stesura della graduatoria e all'aggiudicazione provvisoria;

5. di stabilire che si potrà eventualmente procedere all'aggiudicazione dell'appalto quand'anche venga presentata una sola offerta, purchè valida, fatta salva la facoltà di non procedere ad alcun affidamento (anche per soli motivi di opportunità a prescindere dal regolare svolgimento della gara) previo provvedimento amministrativo adeguatamente motivato;

6. di procedere all'affidamento dell'appalto a seguito di aggiudicazione definitiva anche in pendenza della formale stipulazione del contratto;

7. di pubblicare il bando di gara sulla Gazzetta Ufficiale delle Comunità europee, sulla Gazzetta Ufficiale della Repubblica Italiana, sul Bollettino Ufficiale della Regione Piemonte, all'Albo Pretorio della Città di Torino - nonchè - per estratto - sui quotidiani "La Stampa", "Il Giornale" e "Il Sole 24 Ore" ai sensi dell'art. 5 del D.lgs. 358/92 e s.m.i.

8. di dare atto dei seguenti costi di pubblicazione risultanti dai preventivi allegati alla presente determinazione per farne parte integrante:

- lit. 5.300.326 (Euro 2.737,39) o.f.c. per "La Stampa" (Publikompass S.p.A. preventivo del 21 gennaio 2001 - Prot. C.R. n. 2399 del 22 gennaio 2001 allegato),

- lit. 4.572.000 (Euro 2.361,25) o.f.c. per "Il Sole 24 Ore" (Il Sole 24 ore S.p.A. preventivo del 22 gennaio 2001 - Prot. C.R. n. 2397 del 22 gennaio 2001 allegato)

- lit. 1.764.120 (Euro 911,09) o.f.c. per "Il Giornale" (Arcus Pubblicità S.r.l. preventivo 22 gennaio 2001 - Prot. C.R. n. 2393 del 22 gennaio 2001 allegato);

9. di dare atto che per la pubblicazione sulla Gazzetta Ufficiale della Repubblica Italiana occorre versare anticipatamente la somma di L. 2.626.400 Euro 1.356,42 sul C.C.P. n. 167.15047 intestato a "Istituto Poligrafico e Zecca dello Stato";

10. di impegnare la somma complessiva di L. 14.262.846 (Euro 7.366,14) sul Cap. 3030 Art. 18 Esercizio Finanziario 2001;

11. di stabilire che al formale impegno di spesa relativo ai canoni annui di noleggio si provvederà, subordinatamente all'esito positivo della gara, con specifica determinazione, con imputazione a carico dei competenti capitoli ed articoli del bilancio per gli esercizi cui i canoni stessi si riferiranno.

Il Direttore regionale
Wally Montagnin

Codice D3S1

D.D. 21 febbraio 2001, n. 91

Adempimenti ex art. 38 Legge 23.12.1999, N. 488, nei confronti dei consiglieri regionali della VII Legislatura interessati all'accreditamento dei contributi pensionistici per i periodi di aspettativa non retribuita

(omissis)

Il Direttore regionale
Wally Montagnin

Codice D3S1

D.D. 21 febbraio 2001, n. 92

I.R.A.P. su emolumenti a favore dei Consiglieri (L.R. 10/1972, S.M.I.) e degli ex Consiglieri (L.R. 9/1984, S.M.I.) - Secondo impegno di spesa di Lire 258.500.000 (Euro 133.504,11) Cap. 1030 art. 6 bilancio del Consiglio Regionale per l'anno 2001

(omissis)

IL DIRIGENTE

(omissis)

determina

1. Di impegnare la somma di lire 258.500.000 (euro 133.504,11) sul cap. 1030 art. 6 del Bilancio del Consiglio regionale 2001, per consentire il pagamento dell'IRPA sulle indennità a favore dei consiglieri e sui vitalizi agli ex consiglieri per il corrente anno;

2. di dare atto che il presente impegno viene assunto nei limiti di spesa fissati dalla legge regionale 22 gennaio 2001, n. 3.

Il Direttore regionale
Wally Montagnin

Codice D3S3

D.D. 21 febbraio 2001, n. 93

Servizio di manutenzione ordinaria straordinaria e conduzione degli impianti elettrici. Impegno di spesa di L. 35.000.000 (Euro 18.075,99) o.f.c. a favore della Ditta Imp. Electric S.N.C. sul cap. 3030 art. 13 esercizio finanziario 2001

(omissis)

Il Direttore regionale
Wally Montagnin

Codice D2S1

D.D. 21 febbraio 2001, n. 94

Richiesta di rinnovo abbonamento ai Servizi informativi telematici Ancitel ed a Unico Lavoro (Sole 24 Ore) per il Settore Studi e Documentazione Legislativi per l'anno 2001. Impegno di spesa di L. 6.366.000 (IVA Compresa) pari a 3287,76 Euro sul Cap. 3020 - Art. 1 del Bilancio del Consiglio Regionale 2001

(omissis)

IL DIRIGENTE

(omissis)

determina

1. Di provvedere a rinnovare gli abbonamenti su supporti informatici di cui in premessa alle ditte di seguito elencati:

- Ancitel - Sistemi Informativi telematici per l'abbonamento annuale al costo di L. 2.532.000 (IVA compresa) pari a 1307,67 Euro;

- Unico Lavoro del Sole 24 Ore S.p.A. per l'abbonamento annuale al costo di L. 3.833.815 (IVA compresa) pari a 1980 Euro;

2. di impegnare la somma complessiva di L. 6.366.000 (IVA compresa) pari a 3287,76 Euro sul Cap. 3020 - Art. 1 del Bilancio del Consiglio Regionale per l'anno 2001.

Il Direttore regionale
Adriana Garabello

Codice D3S2

D.D. 21 febbraio 2001, n. 95

Disposizioni per l'espletamento di una gara a trattativa privata (gara informale) per l'affidamento del servizio annuale di copertura assicurativa obbligatoria contro gli infortuni, a favore dei Consiglieri Regionali

(omissis)

IL DIRIGENTE

(omissis)

determina

1. Di disporre - per le motivazioni espresse in premessa - il procedimento di gara a trattativa privata ai sensi dell'art. 31 lett. g) della legge regionale 23 gennaio 1984, n. 8, così come modificato dalla legge regionale 30 marzo 1992, n. 18, per l'affidamento del servizio annuale di copertura assicurativa obbligatoria contro gli infortuni, a favore dei Consiglieri regionali;

2. di interpellare le n. 17 Compagnie d'assicurazione elencate nell'allegata lista (parte integrante e sostanziale della presente Determinazione), scelte tra le primarie Società assicuratrici italiane ed estere operanti nello specifico ramo di rischi;

3. di approvare la lettera di invito ed il relativo capitolato di polizza (allegati alla presente Determinazione per farne parte integrante e sostanziale);

4. di stabilire che le offerte delle Compagnie invitate alla gara dovranno pervenire entro le ore 14,00 del giorno 13 marzo e che si procederà all'apertura delle buste contenenti le offerte medesime alle ore 10,00 del giorno 14 marzo 2001;

5. di stabilire che l'aggiudicazione dell'appalto avverrà a favore della Compagnia che avrà presentato l'offerta economica complessivamente più conveniente, espressa nel premio annuo lordo (comprensivo cioè di ogni onere accessorio e delle imposte) per ogni persona da assicurare, e che si potrà eventualmente procedere all'aggiudicazione dell'appalto quand'anche pervenga una sola offerta, purchè valida, fatta salva la facoltà che l'Amministrazione del Consiglio Regionale si riserva di non procedere ad alcuna aggiudicazione anche per soli motivi di opportunità a prescindere dal regolare svolgimento della gara;

6. di stabilire, infine, anche al formale impegno di spesa si provvederà, subordinatamente all'esito positivo della gara, con specifica Determinazione.

Il Direttore regionale
Wally Montagnin

Codice D3S4

D.D. 21 febbraio 2001, n. 96

Accoglimento della richiesta di trasferimento nei ruoli del personale del Consiglio Regionale del Dott. Mauro Patera ai sensi della legge 31/3/2000 n. 78

(omissis)

IL DIRIGENTE

(omissis)

determina

- Di trasferire nei ruoli del personale del Consiglio Regionale, ai sensi dell'art. 5, comma 3 della legge 31/3/2000 n. 78 il dott. Mauro Patera, dipendente del Ministero dell'Interno, appartenente ai ruoli direttivi della Polizia di Stato, con la qualifica di Commissario Capo;

- di inquadrare, il dott. Mauro Patera nella categoria D, attribuendo ed applicando al predetto, in attuazione dell'accordo relativo al CCNL sul nuovo ordinamento professionale e al Contratto nazionale di lavoro 1998-2001, il trattamento economico annuo lordo in premessa indicato;

- di definire, per le motivazioni indicate in narrativa nel 1° marzo 2001 la decorrenza del trasferimento e del conseguente inquadramento nei ruoli del personale del Consiglio Regionale;

- di assegnare il dott. Mauro Patera alla Direzione Processo Legislativo;

- di rinviare ad un successivo eventuale provvedimento la rideterminazione del trattamento economico, così come in premessa, qualora intervengano aumenti contrattuali che comportino variazioni allo stipendio in godimento da parte del dipendente in questione all'atto del trasferimento;

- di trasmettere copia del presente provvedimento al Ministero dell'Interno Dipartimento della Pubblica Sicurezza - Direzione Centrale del Personale - Servizi Dirigenti Direttivi ed Ispettori per gli adempimenti di competenza;

- di dare atto che alla spesa comprensiva di oneri riflessi: valutata in circa L. 59.700.000 (Euro 30.832,47), si fa fronte tramite imputazione al capitolo 4030/1 del Bilancio del Consiglio Regionale 2001 sufficientemente disponibile per lo scopo.

Il Direttore regionale
Wally Montagnin

Codice D3S3

D.D. 22 febbraio 2001, n. 97

Sorveglianza sanitaria preventiva e periodica (D.Lgs. 626/1994 e D.Lgs 277/1991). Affidamento incarico professionale ed impegno di spesa di (omissis) o.f.c. sul cap. 3030 art. 20 dell'esercizio finanziario 2001

(omissis)

IL DIRIGENTE

(omissis)

determina

1. Di affidare - per quanto detto in premessa - al dott. Canzio Romano l'incarico di coordinamento dell'attività dei Medici Competenti (dr. Riccardo

Falcetta e dr. Pier Luigi Pavanelli) e consulenza nell'ambito dell'attuazione delle disposizioni previste dal D.Lgs. 626/1994 come modificato dal D.Lgs. 242/1996, e dal D.Lgs. 277/1991;

2. di affidare al dott. Pier Luigi Pavanelli ed il dott. Riccardo Falcetta, l'incarico di Medico Competente per la consulenza e collaborazione in merito alle disposizioni previste dal D.Lgs. 626/1994 come modificato dal D.Lgs. 242/1996, e dal D.Lgs. 277/1991;

3. di approvare le bozze di convenzione (allegate alla presente Determinazione per farne parte integrante e sostanziale);

4. di individuare nel "Dipartimento di Traumatologia, Ortopedia e Medicina del Lavoro C.T.O./C.F.R./M. Adelaide" di Via Zuretti n. 29 a Torino, la struttura pubblica cui rivolgersi per l'effettuazione degli accertamenti periodici (esami clinici e biologici e indagini diagnostiche) ritenuti necessari dal Medico Competente per controllare lo stato di salute dei lavoratori ed esprimere il giudizio di idoneità alla mansione specifica;

5. di prendere atto - per quanto esplicitato in premessa - dal "Tariffario di Medicina del Lavoro e di Igiene Industriale" della struttura ospedaliera di cui trattasi (allegato alla presente Determinazione per farne parte integrante e sostanziale), valido fino al 31/12/2001 e della nota integrativa Prot. C.R. n. 6270 del 19.02.2001;

6. di impegnare - per l'anno in corso e per gli adempimenti relativi alla sorveglianza sanitaria preventiva e periodica - la somma complessiva presunta di L. 46.000.000 (Euro 23.757,01) o.f.c. sul Cap. 3030 - Art. 20 - del Bilancio del Consiglio Regionale per l'anno 2001 in conformità dell'Art. 36 della Legge Regionale 55/81;

7. di dare atto che si provvederà alla liquidazione delle somme predette con le seguenti modalità:

- dott. Canzio Romano, (omissis) o.f.c., secondo le modalità previste in convenzione;

- dott. Riccardo Falcetta, (omissis) o.f.c., secondo le modalità previste in convenzione;

- dott. Pier Luigi Pavanelli, (omissis) o.f.c., secondo le modalità previste in convenzione;

- per la somma complessiva presunta di (omissis) per controlli medici, previa presentazione di fatture debitamente vistate dal competente funzionario del Consiglio Regionale.

Il Direttore regionale
Wally Montagnin

Codice D3S2

D.D. 22 febbraio 2001, n. 98

Contratto di locazione relativo ai locali siti in Torino - Corso Matteotti n. 12 (4° piano) di proprietà dell'Ing. A. Vigliani, adibiti a sede di un gruppo consiliare. Impegno di spesa - per il periodo 1.3.2001/31.5.2001 - di L. 11.310.000 (Euro 5841,13) o.f.c. sul cap. 3030 - art. 2 - esercizio finanziario 2001

(omissis)

IL DIRIGENTE

(omissis)

determina

1) Di autorizzare, per le motivazioni espresse in premessa, l'impegno di spesa di L. 11.310.000 (Euro 5.841,13) per il periodo dall'1/3/2001 al 31/5/2001, a favore dell'Ing. Antonio Vigliani (proprietario dei locali ubicati al 4° piano di Corso Matteotti n. 12) per il pagamento del canone di locazione e delle spese condominiali relative a detti locali, adibiti a sede di un Gruppo Consiliare;

2) di imputare la suddetta spesa sul Cap. 3030 - Art. 2 del Bilancio del Consiglio Regionale per l'anno 2001;

3) di provvedere - a fine esercizio - a dare specifica comunicazione dei costi realmente sostenuti per detta locazione;

4) di dare atto che il presente impegno di spesa viene assunto ai sensi dell'art. 36 della L.R. 55/1981 "Norme di contabilità".

Il Direttore regionale
Wally Montagnin

Codice D3S4

D.D. 22 febbraio 2001, n. 99

LL.RR. n. 33/98 e n. 39/98: oneri finanziari derivanti dalle spese di registrazione presso il Repertorio regionale dei contratti di diritto privato, stipulati dal personale in carico presso i Gruppi consiliari e presso gli Uffici di comunicazione. Bilancio del Consiglio Regionale - Esercizio finanziario 2001: L. 6.000.000 sul Cap. 3030 (10210); Art. 7

(omissis)

Il Direttore regionale
Wally Montagnin

Codice D3S3

D.D. 22 febbraio 2001, n. 100

Pulitura tappezzerie in tessuto ubicate al 1° piano di Palazzo Lascaris, Via Alfieri, 15 - Torino. Affidamento alla Ditta Grand Tour S.N.C.. Impegno di spesa di L. 5.174.400 (Euro 2.672,35) O.F.c. a carico del cap. 3030 art. 10 del bilancio del Consiglio Regionale esercizio finanziario 2001

(omissis)

IL DIRIGENTE

(omissis)

determina

1. Di affidare - per le motivazioni espresse in premessa - l'esecuzione della pulitura di tappezzerie in tessuto, alla Ditta Grand Tour S.n.c. (corrente in Via Della Rocca, 4 - 10123 Torino) per un importo complessivo presunto di L. 4.400.000 (Euro 2.272,41) oltre l'I.V.A.;

2. Di esonerare la suddetta Ditta dal versamento della cauzione, in considerazione dello sconto del 2% offerto ai sensi dell'Art. 37 della L.R. 23.01.84 n. 8, per cui l'importo effettivo ammonta a L. 4.312.000 (Euro 2.226,96) oltre l'I.V.A.;

3. Di procedere a stipulare il relativo contratto a mezzo di corrispondenza, secondo gli usi del commercio, ai sensi dell'Art. 33 lett. d) della L.R. 23.01.84 N. 8.

4. Di impegnare a tal fine la somma complessiva di L. 5.174.400 (Euro 2.672,35) o.f.c. sul Cap. 30 Art. 10 del Bilancio del Consiglio Regionale per l'Esercizio Finanziario 2001.

5. Di liquidare la relativa spesa sulla base di regolare fattura debitamente vistata.

Il Direttore regionale
Wally Montagnin

Codice D3S2

D.D. 22 febbraio 2001, n. 101

Contratto di locazione relativo ai locali siti in Torino - Via S. Tommaso n. 20 (1° piano) di proprietà della (omissis), adibiti a sede di un gruppo consiliare. Impegno di spesa - per il periodo 1.2.2001/31.7.2001 - di L. 12.000.000 (Euro 6.197,48) sul cap. 3030 - art. 2 - esercizio finanziario 2001

(omissis)

IL DIRIGENTE

(omissis)

determina

1) Di autorizzare, per le motivazioni espresse in premessa, l'impegno di spesa di L. 12.000.000 (Euro 6.197,48) per il periodo dall'1/2/2001 al 31/7/2001, a favore della (omissis) (proprietaria dei locali ubicati al 1° piano di Via S. Tommaso n. 20 adibiti a sede di un Gruppo Consiliare) per la parte relativa al pagamento del canone di locazione e delle spese condominiali ed a favore dell'Amministratore dello stabile per la parte relativa al pagamento delle spese di riscaldamento;

2) di imputare la suddetta spesa sul Cap. 3030 - Art. 2 del Bilancio del Consiglio Regionale per l'anno 2001;

3) di provvedere - a fine esercizio - a dare specifica comunicazione dei costi realmente sostenuti per detta locazione;

4) di dare atto che il presente impegno di spesa viene assunto ai sensi dell'art. 36 della L.R. 55/1981 "Norme di contabilità".

Il Direttore regionale
Wally Montagnin

Codice D3S2

D.D. 22 febbraio 2001, n. 102

Presenza d'atto del rimborso spese, di cui all'art. 3 L.R. n. 14/1994, come modificato dall'art. 2 L.R. n. 50/2000, corrispettivo delle presenze dei consiglieri regionali rilevate e autocertificate nel mese di dicembre 2000, e autorizzazione alla corresponsione nel mese di febbraio 2001

(omissis)

Il Direttore regionale
Wally Montagnin

Codice D3S2

D.D. 22 febbraio 2001, n. 103

Spese varie urgenti - di limitata entità - impreviste a priori non programmabili non rientranti fra quanto previsto nelle diverse tipologie di spesa del capitolo 3030. Autorizzazione ed impegno di spesa di L. 5.000.000 sul cap. 3030 - art. 7 - esercizio finanziario 2001

(omissis)

Il Direttore regionale
Wally Montagnin

Codice D3S2

D.D. 22 febbraio 2001, n. 104

Concessione in uso gratuito e temporaneo alla società Ages Arti Grafiche S.p.A. di due bronzi di proprietà del Consiglio Regionale del Piemonte. Autorizzazione

(omissis)

Il Direttore regionale
Wally Montagnin

Codice D3S1

D.D. 22 febbraio 2001, n. 105

Presca d'atto dell'elezione dei consiglieri Rosa Anna Costa e Costantino Giordano all'incarico, rispettivamente, di presidente e di vice presidente della commissione per il regolamento del Consiglio Regionale, ai fini della corresponsione delle indennità di carica di cui all'art. 1 L.R. n. 10/72, come sostituito da L.R. 20.3.2000, n. 21 e modificato dall'art. 1 L.R. n. 50/2000

(omissis)

Il Direttore regionale
Wally Montagnin

Codice D1S3

D.D. 22 febbraio 2001, n. 106

Legge 22/1/76 n. 7. Ciclo Filo diretto. Presentazione del libro "Una storia nella Storia e altre storie. Francesco Foglia sacerdote" di C. Sasso e M. Molinero e acquisto di n. 200 copie del volume. Impegno di spesa di L. 5.134.640 (Euro 2651.82) al Cap. 6010 art. 6 del Bilancio di Previsione 2001

(omissis)

IL DIRIGENTE

(omissis)

determina

1) Di presentare, per quanto espresso in premessa, il volume "Una storia nella Storia e altre storie. Francesco Foglia sacerdote" di C. Sasso e M. Molinero, in collaborazione con l'Associazione Anpi Valle Susa e il Comune di Sant'Antonino di Susa, nell'ambito del ciclo "Filo diretto";

2) Di provvedere all'acquisto, dall'Editore Morra, di n. 200 copie del suddetto volume al prezzo scontato di L. 17.500 a copia (prezzo di copertina L. 25.000) per un totale complessivo di L. 3.500.000 (Euro 1807.6);

3) Di affidare alla Tipolitografia Arti Grafiche Giacone, abituale fornitore del Consiglio regionale, la stampa di n. 1000 inviti per un importo complessivo di L. 1.634.640 (Euro 844,22) o.f.c. e dello sconto per l'esonero del deposito cauzionale

4) procedere agli ordini per mezzo corrispondenza secondo gli usi del commercio ai sensi dell'art. 33 lett. d) L.R. 23/1/84 n. 8 e successive modificazioni;

5) Di impegnare la complessiva somma di L. 5.134.640 (Euro 2651.82) al Cap. 6010 art. 6 del Bilancio 2001;

6) Di liquidare le spese sulla base di regolari fatture.

Il Direttore regionale
Maria Rovero

Codice D1S3

D.D. 22 febbraio 2001, n. 107

Consulta femminile regionale e consulta delle elette del Piemonte - Manifestazioni in occasione dell'8 marzo 2001 - Importo complessivo di Lire 12.111.600 o.f.c. (Euro 6255,12) - Impegno di spesa di Lire 2.160.000 o.f.c. (Euro 115,55) n. 413 del 15.11.2000 sull'art. 4 cap. 6010 esercizio di bilancio 2000 - Ulteriore impegno di spesa di Lire 9.951.600 o.f.c. (Euro 5139,57) sull'art. 3 cap. 6010 esercizio di bilancio 2001

(omissis)

IL DIRIGENTE

(omissis)

determina

1) Di procedere, per tutto quanto espresso in premessa, alla realizzazione della manifestazione "Giornata Internazionale della Donna" il giorno 8 marzo 2001 presso i locali del Liceo Scientifico Statale "Alessandro Antonelli", Via Toscana 20, Novara;

2) di prevedere l'esposizione della mostra "Con forza ed intelligenza" e "Dall'uguaglianza alla differenza", presso gli stessi locali, dall'8 al 22 marzo 2001;

3) di affidare l'incarico del servizio di trasferimento della mostra "Con forza ed intelligenza" e "Dall'uguaglianza alla differenza" dal magazzino di Piazza Solferino n. 22, Torino, al locale di esposizione presso il Liceo Antonelli di Novara, il montaggio, lo smontaggio ed il ritrasferimento al magazzino medesimo alla ditta Rimar, via Catania 18, Torino, abituale fornitrice del Consiglio Regionale, per l'importo di lire 2.469.600 O.F.C. (Euro 1275,44), somma calcolata al netto dello sconto del 2% quale esonero dal deposito cauzionale previsto dalla legge regionale 8/84;

4) di stipulare, per tramite della ditta Interstudio s.a.s. - Società di Consulenza Assicurativa, corso Susa 299/B - Rivoli -, che già aveva fornito il servizio in occasione della inaugurazione della mostra "Con forza ed intelligenza" e "Dall'uguaglianza alla

differenza", una polizza con la Società Reale Mutua di Assicurazioni, via Corte d'Appello 11, Torino, per la copertura assicurativa della mostra stessa durante il periodo di esposizione per l'importo di lire 350.000 o.f.c. (Euro 180,76);

5) di affidare allo Studio Patrucco, Corso Vittorio Emanuele n. 162, Torino, già incaricato della realizzazione grafica della mostra "Con forza ed intelligenza" e "Dall'uguaglianza alla differenza", gli incarichi:

- dell'ideazione e stampa di n. 4000 copie di una scheda di presentazione della mostra per l'importo di lire 2.028.000 O.F.C. (euro 1047,37);

- del rifacimento e sostituzione del pannello n. 41 della mostra, con inserimento logo, per l'importo di lire 480.000 O.F.C. (euro 247,9);

- del rifacimento dei pannelli n. 47 e 49 della mostra, riconsegnati danneggiati dopo l'ultima esposizione per l'importo di Lire 960.000 O.F.C. (euro 495,8);

somme tutte calcolate al netto dello sconto del 2% quale esonero del deposito cauzionale previsto dalla legge regionale 8/84;

6) di affidare l'incarico dell'allestimento e fornitura di un coffee - break per 100 persone previste presso il liceo "Antonelli", Corso Toscana 20, Novara alla Pasticceria Bertani di Naco S.r.l. con sede in corso Cavour n. 5 a Novara, per l'importo di Lire 750.000 O.F.C. (euro 387,34), somma calcolata al netto dello sconto del 2% quale esonero dal deposito cauzionale previsto dalla legge regionale 8/84.

7) di affidare l'incarico del servizio di noleggio di un autobus GT da 52/56 posti per il trasferimento alla sede della manifestazione delle consultrici partecipanti alla ditta Autolinee-autonoleggi Gherra Felicita & C. S.a.s., via Torino 6/8 Givoletto, per l'importo di Lire 814.000 O.F.C. (euro 420,4), somma calcolata al netto dello sconto del 2% quale esonero dal deposito cauzionale previsto dalla legge regionale 8/84;

8) di affidare l'incarico del servizio di un pasto per le partecipanti alla manifestazione provenienti da Torino al Ristorante Parmigiano via dei Cattaneo n. 4, Novara, per l'importo Lire 35.000 O.F.C. (euro 18,08) caduno che, per 60 persone previste, comporta un costo totale di lire 2.100.000 O.F.C. (euro 1084,56), somma calcolata al netto dello sconto del 2% quale esonero dal deposito cauzionale previsto dalla legge regionale 8/84;

9) di impegnare a tale scopo, la somma di lire 9.951.600 O.F.C. (euro 5.139,57) sul capitolo n. 6010 art. 3 del Bilancio del Consiglio Regionale del Piemonte, esercizio 2001;

10) di affidare l'incarico della stampa a 4 colori di n. 5000 inviti a 2 ante formato 21x10 alla Tipolitografia f.lli Scaravaglio & C. S.r.l. via Cardinal Massaia 106, Torino, per l'importo di lire 2.040.000 O.F.C. (euro 1053,57), somma calcolata al netto dello sconto del 2% quale esonero dal deposito cauzionale previsto dalla legge regionale 8/84, utilizzando l'impegno di spesa n. 413 del 15.11.2000.

11) di liquidare le somme indicate sulla base di regolari documenti giustificativi e sulla base dei servizi effettivamente resi.

Il Direttore regionale
Maria Rovero

Codice D3S1

D.D. 26 febbraio 2001, n. 108

Rimborso spese dei Consiglieri regionali. Nuove misure della indennità di presenza e del costo chilometrico di esercizio per autovetture a benzina segmento di tipo "D", vigenti con decorrenza 1° gennaio 2001. Autorizzazione all'adeguamento dal mese di febbraio ed al conguaglio per il mese di gennaio, con approvazione del ruolo dei relativi importi di rimborso chilometrico da corrispondere, nonché delle spettanze forfetarie mensili per il primo semestre dell'anno in corso

(omissis)

Il Direttore regionale
Wally Montagnin

Codice D3S2

D.D. 26 febbraio 2001, n. 109

Rendiconto patrimonio mobiliare inventariabile acquisito nel corso dell'esercizio finanziario 2000. Presa d'atto ed autorizzazione all'inoltro dell'elenco al competente ufficio della giunta regionale

(omissis)

Il Direttore regionale
Wally Montagnin

Codice D3S3

D.D. 27 febbraio 2001, n. 110

Servizio di pulizia ordinaria delle sedi del Consiglio Regionale e gruppi consiliari per il periodo - febbraio 2001 -. Impegno di spesa a favore del Consorzio Miles di L. 42.708.288 (Euro 22.056,99) o.f.c. sul cap. 3030 (10210) art. 10 - bilancio 2001

(omissis)

Il Direttore regionale
Wally Montagnin

Codice D4

D.D. 27 febbraio 2001, n. 111

Adempimenti in materia fiscale riguardanti rapporti di lavoro con parasubordinati e prestatori di lavoro occasionali - impegno di spesa di L. 1.300.000 sul cap. 6040 art. 1 del bilancio del Consiglio Regionale 2001

(omissis)

Il Direttore regionale
Luciano Conterno

Codice D3S3

D.D. 27 febbraio 2001, n. 112

Servizio di manutenzione delle macchine - affrancatrice postale mod. Francotyp EFS 3000 e relativi meeter, chiudibuste mod. AZ 3000 ed imbustatrice mod. TK 3000 -, installate presso l'ufficio posta del Consiglio Regionale. Impegno di spesa a favore della Ditta Ormat s.n.c. di L. 3.351.600 (Euro 1.730,96) o.f.c. sul cap. 3030 (10210) - art. 14 esercizio finanziario 2001

(omissis)

Il Direttore regionale
Wally Montagnin

Codice D4S2

D.D. 27 febbraio 2001, n. 113

Approvazione del verbale della gara per l'affidamento dell'incarico di stampa, cellofanatura e spedizione dell'agenzia settimanale "Informazioni Regione Piemonte". Affidamento alla Copisteria Cornia

(omissis)

IL DIRIGENTE

(omissis)

determina

1) Di approvare - per le motivazioni espresse in premessa - l'allegato verbale Rep. n. 3/2001 CR/D4 (che fa parte integrante e sostanziale della presente determinazione) relativo alla gara a trattativa privata per l'affidamento dell'incarico di stampa, cellofanatura e spedizione dell'agenzia settimanale "Informazioni Regione Piemonte", dal quale risulta che l'unica offerta presentata è stata quella della Copisteria Cornia per un importo complessivo di Lit. 112 (centododici) oltre l'IVA a foglio (bianca e volta);

2) di affidare, quindi, alla ditta Copisteria Cornia (corrente in Torino - C.so Vinzaglio 17) il summenzionato servizio e di autorizzarla - per quanto enunciato in narrativa - ad operare un miglioramento del prezzo pari a Lit. 2 (due) quale esonero dal versamento del deposito cauzionale ex art. 37 della L.R. 23.01.84, n. 8, per cui il prezzo offerto risulta di Lit. 110 (centodieci) oltre l'IVA;

3) di procedere alla stipulazione del contratto a mezzo corrispondenza, secondo gli usi del commercio (con sigla per accettazione del capitolato), ai sensi dell'art. 33 lett. d) della L.R. 23.01.84, n. 8;

4) di rinviare a successivi provvedimenti dirigenziali l'impegno di spesa necessario per la copertura del servizio nell'ambito delle relative assegnazioni sul bilancio di previsione 2001 e di liquidare la relativa spesa sulla base di regolari fatture debitamente vistate.

Il Direttore regionale
Luciano Conterno

Codice D3S2

D.D. 27 febbraio 2001, n. 114

Fornitura di arredi operativi per alcuni uffici del Consiglio Regionale del Piemonte. Stralcio piano acquisti 2001. Affidamento alla ditta M.C. Commerciale S.A.S.. Autorizzazione ed impegno di spesa di L. 32.505.997 (Euro 16.787,95) o.f.c. sul cap. 3030 - art. 4 - esercizio finanziario 2001

(omissis)

Il Direttore regionale
Wally Montagnin

Codice D3S3

D.D. 28 febbraio 2001, n. 115

Realizzazione di un'apertura presso il locale portineria della sede di Via Alfieri, 15 Torino per la collocazione di un'apparecchiatura per il controllo degli accessi. Impegno di spesa di L. 17.898.720 (Euro 9.243,92) sul cap. 3030 art. 11 esercizio finanziario 2001

(omissis)

Il Direttore regionale
Wally Montagnin

Codice D3S2

D.D. 28 febbraio 2001, n. 116

Spese condominiali e di riscaldamento relative ai locali di proprietà della Regione Piemonte siti in Torino - Via S. Francesco n. 35 (2°, 3° e 4° piano) adibiti a sede di alcuni gruppi consiliari. Impegno di spesa - per il 1° semestre 2001 - di L. 28.885.390 (Euro 14.918,06) o.f.c. sul cap. 3030 - art. 2 - esercizio finanziario 2001

(omissis)

IL DIRIGENTE

(omissis)

determina

1) Di autorizzare, per le motivazioni espresse in premessa, l'impegno di spesa di L. 28.885.390 (Euro 14.918,06) o.f.c. - per il 1° semestre 2001 - a favore dell'Amministratore del Condominio di Via S. Francesco d'Assisi n. 35 (Sig. Roberto Codoni dello Studio Immobiliare Codoni s.a.s.) per far fronte al pagamento delle spese condominiali e di riscaldamento relative ai locali in proprietà ubicati al 2°, 3° e 4° piano di detto stabile, adibiti a sede di alcuni Gruppi Consiliari;

2) di imputare la suddetta spesa sul Cap. 3030 - Art. 2 del Bilancio del Consiglio Regionale per l'anno 2001;

3) di provvedere - a fine esercizio - a dare specifica comunicazione delle spese realmente sostenute per dette unità immobiliari;

4) di dare atto che il presente impegno di spesa viene assunto ai sensi dell'art. 36 della L.R. 55/1981 "Norme di contabilità".

Il Direttore regionale
Wally Montagnin

Codice D3S2
D.D. 28 febbraio 2001, n. 117

Dichiarazione di fuori uso di arredi vari di proprietà del Consiglio Regionale del Piemonte e relativa autorizzazione alla dismissione

(omissis)

Il Direttore regionale
Wally Montagnin

Codice D3S4
D.D. 28 febbraio 2001, n. 118

Partecipazione dei dipendenti del Consiglio Regionale Sig.ra Mirauda Graziella assegnata alla direzione segreteria dell'assemblea regionale, Dr. Luca Alberti assegnato alla direzione amministrazione e personale, Sig.ra Occhetti Mariella assegnata alla direzione comunicazione istituzionale e Sig.ra Vacchina Ornella assegnata alla direzione processo legislativo, al corso "La redazione di un manuale di gestione dei documenti - sua conformità alle regole tecniche per il protocollo informatico (DPCM 31 ottobre 2000)" organizzato dal CISEL. Autorizzazione alla spesa di L. 1.600.000 (Euro 826,33) Cap. 4030 - art. 10 - esercizio finanziario 2001

(omissis)

Il Direttore regionale
Wally Montagnin

Codice D3S3
D.D. 28 febbraio 2001, n. 119

Spese urgenti relative agli interventi di limitata entità per la riparazione e la manutenzione ordinaria e straordinaria delle sedi del Consiglio Regionale del Piemonte. Impegno di spesa integrativo di L. 31.000.000 (Euro 16.010,16) sul Cap. 3030 (10210) - articoli diversi - del bilancio del Consiglio Regionale 2001

(omissis)

Il Direttore regionale
Wally Montagnin

Codice D1S4
D.D. 28 febbraio 2001, n. 120

Fornitura di materiale informatico per gli uffici del Consiglio Regionale. Affidamento alla ditta Protekno, impegno di spesa di L. 48.473.786 (Euro 25.034,62) o.f.c. sul cap. 3010 Art. 3, es. finanz. 2001

(omissis)

IL DIRIGENTE

(omissis)

determina

1. Di affidare - per le motivazioni espresse in premessa - alla Ditta Protekno S.r.l. la fornitura di n. 1 IBM server XSeries 200, n. 1 pc Hyndai Galaxi, n. 1 scanner Fujitsu 600C, n. 2 pc PRO-TIII866, n. 26 mouse, n. 5 Office PRO 2000 e n. 3 Symantec WinFAX PRO;

2. di prendere atto che la spesa complessiva è di 40.394.882 (Euro 20.862,18) O.F.E. (comprensiva dello sconto dell'1% quale esonero del versamento della cauzione prevista dall'art. 37 della L.R. 23/01/1984, n. 8);

3. di procedere alla stipulazione del contratto per mezzo di corrispondenza, secondo gli usi del commercio, ai sensi dell'art. 33 lett. d) della L.R. 23.01.84 n. 8

4. di impegnare la spesa complessiva di 48.473.786 (Euro 25.034,62) O.F.C. sul Cap. 3010 Art. 3, Esercizio Finanziario 2001 e di liquidare la relativa spesa sulla base di regolare fattura debitamente vistata.

Il Direttore regionale
Maria Rovero

Codice D4S4
D.D. 28 febbraio 2001, n. 121

Conferimento di incarico di collaborazione a supporto dell'attività dell'Osservatorio elettorale del Consiglio regionale. Revoca dell'affidamento dell'incarico disposto con determinazione n. 75/D4S4 del 14/2/2001

(omissis)

IL DIRIGENTE

(omissis)

determina

1) Di revocare la determinazione n. 75/D4S4 relativa al conferimento di incarico di collaborazione a supporto dell'attività dell'Osservatorio elettorale del Consiglio regionale.

Il Direttore regionale
Luciano Conterno

Codice D4
D.D. 1 marzo 2001, n. 122

L. 22 febbraio 2000, n. 28 "Disposizioni per la parità di accesso ai mezzi d'informazione durante le campagne elettorali e referendarie e per la comunicazione politica" - rimborso TV locali per consultazione referendaria 21/5/2000. Impegno di spesa di Lire 176.760.000 al cap. 72 del bilancio del Consiglio Regionale/anno 2001

(omissis)

IL DIRIGENTE

(omissis)

determina

1) Di impegnare - per le motivazioni di cui alla premessa - la somma di Lire 176.760.000 al cap. 72 del Bilancio 2001 del Consiglio regionale;

2) di procedere alla liquidazione delle competenze di spettanza delle emittenti secondo il piano allegato alla presente di cui costituisce parte integrante.

Il Direttore regionale
Luciano Conterno

Codice D1S3

D.D. 1 marzo 2001, n. 123

**Settore organismi consultivi e osservatori - auto-
rizzazione alla trattativa privata per l'affidamento
della fornitura di inviti e locandine a tutto il 31
dicembre 2002**

(omissis)

IL DIRIGENTE

(omissis)

determina

1. Di indire la trattativa privata (gara informale) per la fornitura di inviti e locandine, a tutto il 31 dicembre 2002, per il Settore Organismi Consultivi e Osservatori del Consiglio regionale;

2. Di provvedere all'aggiudicazione della trattativa mediante espletamento di gara ai sensi dell'art. 31 lett. g) della L.R. 23/1/1984 n. 8 -, così come modificata dalla L.R. 30/3/1992 n. 18;

3. Di invitare alla trattativa privata le ditte indicate in premessa;

4. Di provvedere a tutte le formalità di legge inerenti la trattativa, con riserva di approvare mediante determinazione il risultato, e di procedere all'affidamento alla ditta che avrà presentato l'offerta più conveniente per l'Amministrazione regionale;

5. Di stabilire che si procederà all'aggiudicazione quand'anche sia stata presentata una sola offerta valida, fatta salva la facoltà dell'Amministrazione di non procedere ad alcuna aggiudicazione (per soli motivi di opportunità, a prescindere dal regolare espletamento della gara);

6. Di demandare a successivo provvedimento determinativo l'approvazione del verbale di aggiudicazione.

Il Direttore regionale
Maria Rovero

Codice D1S3

D.D. 2 marzo 2001, n. 124

**Legge 22/1/76 n. 7. Quarta Rete. Traduzione, dop-
piaggio e sottotitolazione in francese del video sulla
deportazione femminile. Impegno di spesa L.
5.400.000 (Euro 2788.87) al Cap. 6010 art. 6 del
Bilancio di Previsione 2001**

(omissis)

Il Direttore regionale
Maria Rovero

Codice D1S3

D.D. 2 marzo 2001, n. 125

**Assunzione di una unità lavorativa di categoria C
(ex sesta qualifica funzionale) a tempo determinato
per le esigenze delle strutture del Consiglio Regiona-
le**

(omissis)

IL DIRIGENTE

(omissis)

determina

1) Di procedere, per le considerazioni indicate in premessa, all'assunzione di una unità di personale a tempo determinato appartenente alla categoria C (ex sesta qualifica funzionale), per un periodo di sei mesi, tramite richiesta alla competente Direzione della Giunta Regionale di utilizzo delle graduatorie in validità di tali figure professionali secondo i criteri e le modalità di cui alle D.G.R. n. 76-20912 del 14.7.97 e n. 13-26513 del 25.1.99;

2) di stabilire, inoltre, di sottoporre al periodo di prova il lavoratore qualora si tratti di prima assunzione a tempo determinato oppure in caso di valutazione negativa del precedente rapporto di lavoro a tempo determinato;

3) di dare atto che alla spesa relativa valutata in circa L. 21.272.000 (Euro 10.986,07), si farà fronte tramite imputazione al capitolo 4030/5 del Bilancio del Consiglio Regionale 2001 sufficientemente disponibile per lo scopo.

Il Direttore regionale
Wally Montagnin

Codice D3S2

D.D. 2 marzo 2001, n. 126

**Aggiornamento - a far data dall'1.11.2000 - del
canone di locazione dei locali di proprietà della
Sig.ra Maria Grazia Gilodi Barbieri siti in Torino -
Via S. Tommaso n. 20 (1° piano) adibiti a sede di un
gruppo consiliare. Presa d'atto**

(omissis)

IL DIRIGENTE

(omissis)

determina

1) Di prendere atto - per le motivazioni espresse in premessa - che il canone di locazione dei locali di proprietà della Sig.ra Maria Grazia Gilodi Barbieri, siti in Torino - Via S. Tommaso n. 20 (1° piano) adibiti a sede di un Gruppo Consiliare, viene aggiornato (ai sensi dell'art. 32 della Legge 392/78 così come sostituito dall'art. 1 punto 9 sexies della Legge 118/85 e così come previsto dall'art. 2 del relativo contratto) nella misura annua di L. 19.838.660 per il periodo dall'1/11/2000 al 31/10/2001 e per i successivi periodi se non verranno richiesti altri aggiornamenti;

2) di prendere altresì atto che l'aggiornamento del canone di locazione trova copertura con la somma impegnata con la Determinazione n. 101/D3S2 del 22/2/2001 (relativa al periodo 1/2/2001 - 31/7/2001).

Il Direttore regionale
Wally Montagnin

Codice D3S3
D.D. 2 marzo 2001, n. 127

Fornitura e posa di n. 10 dissuasori meccanici ad archetto nei parcheggi stradali adiacenti alla sede di Palazzo Lascaris, Via Lascaris. Affidamento alla ditta Primec S.r.l. Impegno di spesa di L. 5.915.280 oneri fiscali compresi (pari a Euro 3.054,98) sul cap. 3030 art. 11 del bilancio del Consiglio Regionale per l'esercizio 2001

(omissis)

Il Direttore regionale
Wally Montagnin

Codice D3S2
D.D. 5 marzo 2001, n. 128

Locazione di un box auto - di proprietà della (omissis) e sito in Torino, Via Barletta n. 115 - da destinare a parcheggio di una autovettura di rappresentanza del Consiglio Regionale del Piemonte a disposizione del Presidente. Stipula del relativo contratto ed impegno di spesa - per l'anno 2001 - di L. 1.650.000 (Euro 852,15) sul cap. 3030 - art. 2 - esercizio finanziario 2001

(omissis)

Il Direttore regionale
Wally Montagnin

Codice D3S4
D.D. 5 marzo 2001, n. 129

Nuovo assetto organizzativo del personale assegnato ai gruppi consiliari - Liquidazione 2° acconto febbraio 2001, ai sensi dell'art. 2, L.R. 11/11/1998 n. 33 e successive modificazioni ed integrazioni

(omissis)

IL DIRIGENTE

(omissis)

determina

- Di procedere alla corresponsione ai Gruppi Consiliari della quota pari a L. 258.075.930, spettante per le stesse motivazioni di cui al punto precedente, relativamente al mese di febbraio 2001, così come indicato nell'Allegato A al presente atto;

- di confermare che la quota corrisposta rientra nei limiti delle parte eccedente il 50% dei budget assegnati ai Gruppi Consiliari in forza della deliberazione n. 10 del 17/1/2001;

- di dare atto che la relativa spesa trova imputazione sul seguente capitolo del bilancio del Consiglio Regionale:

- L. 258.075.930 cap. 5030 art. 3 impegno n. 30/2001 D.D. n. 45/2001.

Il Direttore regionale
Wally Montagnin

Codice D3S2
D.D. 5 marzo 2001, n. 130

Rendiconto delle spese effettuate dalla cassa economica del Consiglio Regionale del Piemonte sul fondo economico nel periodo dall'01.02.2001 al 28.02.2001 pari a L. 94.063.563. Approvazione e reintegro

(omissis)

Il Direttore regionale
Wally Montagnin

Codice D3S4
D.D. 6 marzo 2001, n. 131

Partecipazione dei dipendenti Adriana Garabello, Laura Spagnolini, Claudia Parola, Michele Pantè, Carmela Russo, Daniela Bartoli, Aurelia Jannelli, al modulo di introduzione alle valutazioni organizzato dalla prova - A.S.V.A.P.P. autorizzazione alla spesa di L. 3.400.000 (Euro 1755,95) sul C.A.P. 4030 - art. 10 - esercizio finanziario 2000

(omissis)

IL DIRIGENTE

(omissis)

determina

1) Di autorizzare la spesa complessiva di L. 3.400.000 (Euro 1.755,95) per il pagamento della quota di partecipazione dei dipendenti che compongono il gruppo di lavoro "controlli interni" al corso dal titolo "Modulo di introduzione alle valutazioni" che si terrà a Torino nei giorni 7 - 8 - 9 marzo 2001;

2) di dare atto che la somma in questione è già stata oggetto di impegno con determinazione n. 723/D3S4 del 30 novembre 2000 sul Cap. 4030 - Art. 10 - Esercizio Finanziario 2000, nell'ambito dei fondi assegnati con D.U.P. n. 15 del 9.02.2000;

3) di autorizzare il pagamento della somma di L. 3.400.000 (Euro 1.755,95) che verrà effettuato a favore della A.S.V.A.P.P. - Prova mediante bonifico bancario a seguito ricevimento fattura.

Il Direttore regionale
Wally Montagnin

Codice D1S3
D.D. 6 marzo 2001, n. 132

Concorso "Diventiamo cittadini europei" anno scolastico 2000-2001. Approvazione verbale relativo al viaggio-studio a Strasburgo (27-29 marzo 2001) ed affidamento incarico all'Agenzia Hotelplan Italia

**S.p.A. impegno di spesa L. 55.987.800 (28.915,29)
Euro Cap. 6010 art. 5 bilancio 2001**

(omissis)

Il Direttore regionale
Maria Rovero

Codice D3S3

D.D. 6 marzo 2001, n. 133

Lavori di sostituzione impianto antincendio a gas halon ed opere accessorie. Nomina dell'ing. Giovanni Arcuri a svolgere le funzioni di collaudatore in corso d'opera. Spesa di (omissis)

(omissis)

IL DIRIGENTE

(omissis)

determina

1. Di prendere atto - per le motivazioni illustrate in premessa - della nota del Presidente della Regione Prot. n. 23573/7.5 del 20/11/2000 con la quale è stato nominato il dipendente Ing. Giovanni Arcuri a svolgere le funzioni di collaudatore in corso d'opera, ai sensi dell'Art. 41 della L.R. 23.01.84 n. 8, relativamente ai lavori di sostituzione di impianti antincendio a gas halon ed opere accessorie finalizzate all'adeguamento della sede di Palazzo Lascaris alle norme di sicurezza, affidati con Determinazione n. 180/D3S3 del 04/04/2000 alla ATI Gruppo 3S (capogruppo) e Fantino Costruzioni (mandataria) per un ammontare complessivo di L. 629.776.442. o.f.c.;

2. Di dare atto che, a fronte del succitato importo di aggiudicazione dei lavori di L. 524.813.703 IVA esclusa, la spesa complessiva per le prestazioni professionali del collaudatore in corso d'opera e per i relativi oneri di legge ammonta presuntivamente a complessive (omissis), da liquidare a seguito di presentazione di regolare parcella;

3. Di fare fronte alla predetta spesa con i fondi a suo tempo impegnati con la precitata Determinazione n. 803/D3S3 del 23/12/99 sul Cap. 30 (10210) Art. 36, del Bilancio del Consiglio Regionale per l'Esercizio Finanziario 1999.

Il Direttore regionale
Wally Montagnin

Codice D3S1

D.D. 6 marzo 2001, n. 134

Ex Consigliere Regionale Garabello Enzo

(omissis)

Il Direttore regionale
Wally Montagnin

Codice D3S1

D.D. 7 marzo 2001, n. 135

Interessi attivi anno 2000 maturati sul conto di Tesoreria presso il Cassiere Speciale rappresentato dal raggruppamento C.R.T. e Sanpaolo-IMI - Accer-**tamento e riscossione di L. 515.255.958, cap. 70,
bilancio del Consiglio regionale 2001**

(omissis)

Il Direttore regionale
Wally Montagnin

Codice D3S2

D.D. 8 marzo 2001, n. 136

Contratto di locazione relativo ai locali siti in Torino - Via Arsenale n. 14 (2°, 4° e 7° piano) di proprietà del Banco di Sicilia S.p.A., adibiti a sede di uffici del Consiglio Regionale e di un gruppo consiliare. Impegno di spesa - per il 1° trimestre 2001 - di L. 78.000.000 (Euro 40.283,64) o.f.c. sul cap. 3030 - art. 2 - esercizio finanziario 2001

(omissis)

IL DIRIGENTE

(omissis)

determina

1) Di autorizzare, per le motivazioni espresse in premessa, l'impegno di spesa presunto di L. 78.000.000 (Euro 40.283,64) o.f.c. - per il 1° trimestre 2001 - a favore del Banco di Sicilia S.p.A. (proprietario dei locali ubicati al 2°, 4° e 7° piano di Via Arsenale n. 14) per il pagamento del canone di locazione e degli oneri accessori relativi a detti locali, adibiti a sede di uffici del Consiglio Regionale e di un Gruppo Consiliare;

2) di imputare la suddetta spesa sul Cap. 3030 - Art. 2 del Bilancio del Consiglio Regionale per l'anno 2001;

3) di provvedere - a fine esercizio - a dare specifica comunicazione dei costi realmente sostenuti per detta locazione;

4) di dare atto che il presente impegno di spesa viene assunto ai sensi dell'art. 36 della L.R. 55/1981 "Norme di contabilità".

Il Direttore regionale
Wally Montagnin

Codice D3S4

D.D. 8 marzo 2001, n. 137

Partecipazione del dirigente del Consiglio Regionale Valter Bossi, assegnato alla direzione segreteria dell'assemblea regionale, al convegno "Testo unico in materia di documentazione amministrativa" organizzato dalla ITA S.r.l. autorizzazione alla spesa di L. 2.880.000 (Euro 1487,40) sul C.A.P. 4030 - art. 10 - esercizio finanziario 2001

(omissis)

Il Direttore regionale
Wally Montagnin

Codice D4S2

D.D. 8 marzo 2001, n. 138

Attività di informazione del Consiglio Regionale - Stampa, cellofanatura e spedizione dell'agenzia settimanale "Informazioni Regione Piemonte" per l'anno 2001. Primo impegno di spesa di L. 60.000.000 o.f.c. al Cap. 3040, art. 3

(omissis)

IL DIRIGENTE

(omissis)

determina

1) Di impegnare - per le considerazioni espresse - la somma di L. 60.000.000 al Cap. 3040, art. 3 dell'esercizio provvisorio del Bilancio del Consiglio regionale per l'anno finanziario 2001 per la stampa, la cellofanatura e la spedizione dell'agenzia settimanale "Informazioni Regione Piemonte".

Il Direttore regionale
Luciano Conterno

Codice D4S2

D.D. 8 marzo 2001, n. 139

Approvazione del verbale della gara per il servizio d'importazione testi da floppy disk (e/o posta elettronica), impaginazione, assistenza e consulenza grafica, stampa, cellofanatura e spedizione della rivista "Notizie della Regione Piemonte". Affidamento alla Ditta Arti Grafiche Giacone S.A.S.

(omissis)

IL DIRIGENTE

(omissis)

determina

1) Di approvare - per le motivazioni espresse in premessa - l'allegato verbale Rep. n. 4/2001 CR/D4 (che fa parte integrante e sostanziale della presente determinazione) relativo alla gara a trattativa privata per l'affidamento del servizio di importazione testi da floppy disk (e/o posta elettronica), impaginazione, assistenza e consulenza grafica, stampa, cellofanatura e spedizione della rivista "Notizie della Regione Piemonte", dal quale risulta che l'offerta più conveniente è stata presentata dalla Tipografia Arti Grafiche Giacone per un importo complessivo di Lit. 104.004.000 lire oltre l'IVA;

2) di affidare, quindi, alla Tipografia Arti Grafiche Giacone (corrente in Chieri - Viale Fasano 14) il summenzionato servizio e di autorizzarla - per quanto enunciato in narrativa - ad operare un miglioramento del prezzo pari a Lit. 0,5% quale esonero dal versamento del deposito cauzionale ex art. 37 della L.R. 23.01.84, n. 8, per cui il prezzo offerto risulta di Lit. 103.483.980 oltre l'IVA;

3) di procedere alla stipulazione del contratto a mezzo corrispondenza, secondo gli usi del commercio (con sigla per accettazione del capitolato), ai sensi dell'art. 33 della L.R. 23.01.84, n. 8;

4) di rinviare a successivo provvedimento dirigenziale l'impegno di spesa necessario per la copertura del servizio nell'ambito delle relative assegnazioni sul bilancio di previsione 2001 e di liquidare

la relativa spesa sulla base di regolari fatture debitamente vistate.

Il Direttore regionale
Luciano Conterno

Codice D3S2

D.D. 9 marzo 2001, n. 140

Disposizioni per l'espletamento della gara a trattativa privata per la fornitura di n. 10.000 risme di carta bianca formato UNI A4 per le apparecchiature del centro stampa del Consiglio Regionale e per le copiatrici installate presso le sedi del Consiglio Regionale del Piemonte

(omissis)

Il Direttore regionale
Wally Montagnin

Codice D3S2

D.D. 9 marzo 2001, n. 141

Spese urgenti non programmabili e di limitata entità relative alla fornitura di materiale vario di consumo per gli uffici del Consiglio Regionale del Piemonte. Autorizzazione ed impegno di spesa di L. 20.000.000 sul cap. 3030 - art. 6 - esercizio finanziario 2001

(omissis)

Il Direttore regionale
Wally Montagnin

Codice D1S1

D.D. 9 marzo 2001, n. 142

Realizzazione dell'agenzia di informazione "Euro-regione". Approvazione della convenzione con l'Istituto Universitario di Studi Europei (I.U.S.E.). Impegno di spesa di Lire 30.000.000 (Euro 15493,71) o.f.c. capitolo 6010 articolo 1 esercizio provvisorio bilancio 2001. (SA)

(omissis)

Il Direttore regionale
Maria Rovero

Codice D1S3

D.D. 12 marzo 2001, n. 143

Consulta europea - Concorso diventiamo cittadini europei anno scolastico 2000-2001. Viaggio-studio a Strasburgo (18-20 aprile 2001) premiazione secondo gruppo di vincitori - Autorizzazione alla trattativa privata per l'organizzazione del viaggio

(omissis)

IL DIRIGENTE

(omissis)

determina

1. Di indire una trattativa privata (gara informale) per l'aggiudicazione del viaggio-studio al Parlamento Europeo di Strasburgo (18-20 aprile 2001), del secondo gruppo di vincitori del concorso "Diventiamo cittadini europei", promosso dalla Consulta Europea negli istituti di istruzione secondaria del Piemonte;

2. Di provvedere all'aggiudicazione del viaggio-studio mediante espletamento di trattativa privata (gara informale), ai sensi dell'art. 31 lett. g) della L.R. 23/1/1984 n. 8 -, così come modificata dalla L.R. 30/2/1992 n. 18;

3. Di invitare alla trattativa privata le Agenzie di viaggio indicate in premessa;

4. Di provvedere a tutte le formalità di legge inerenti la trattativa, con riserva di approvare mediante determinazione il risultato, e di procedere all'affidamento all'Agenzia che avrà presentato l'offerta più conveniente per l'Amministrazione regionale;

5. Di stabilire che si procederà all'aggiudicazione quand'anche sia stata presentata una sola offerta valida, fatta salva la facoltà dell'Amministrazione di non procedere ad alcuna aggiudicazione (per soli motivi di opportunità, a prescindere dal regolare espletamento della gara);

6. Di demandare a successivo provvedimento determinativo l'approvazione del verbale di aggiudicazione, nonchè l'impegno di spesa relativo all'organizzazione dei viaggi, nell'ambito dei fondi assegnati dall'Ufficio di Presidenza con deliberazione n. 2 del 11 gennaio 2001.

Il Direttore regionale
Maria Rovero

Codice D4S4
D.D. 13 marzo 2001, n. 144

Arricchimento della dotazione bibliografica monografica della biblioteca regionale. Impegno di spesa di L. 12.500.000 sul cap. 3040 art. 8. Esercizio provvisorio del bilancio per l'anno finanziario 2001 (GC)

(omissis)

Il Direttore regionale
Maria Rovero

Codice D3S4
D.D. 13 marzo 2001, n. 145

DD. n. 74/D3S4 del 22.02.2000: "Accoglimento della richiesta di trasferimento del dott. Mignosi Giuseppe, cat. D.3, dipendente dell'Amministrazione Provinciale di Torino presso il Consiglio Regionale". Rideterminazione inquadramento economico

(omissis)

Il Direttore regionale
Wally Montagnin

Codice D3S4
D.D. 13 marzo 2001, n. 146

DD. n. 819/D3S4 del 24.12.1999: "Accoglimento della richiesta di trasferimento della signora Daniela Bartoli, cat. D.3, dipendente dell'Amministrazione Provinciale di Torino presso il Consiglio Regionale". Rideterminazione inquadramento economico

(omissis)

Il Direttore regionale
Wally Montagnin

Codice D3S4
D.D. 13 marzo 2001, n. 147

Trasferimento della Sig.ra Marotta Rosetta, cat. A, dipendente dell'Azienda Ospedaliera C.T.O./C.R.F./M. Adelaide presso i ruoli del personale del Consiglio Regionale del Piemonte

(omissis)

Il Direttore regionale
Wally Montagnin

Codice D3S2
D.D. 13 marzo 2001, n. 148

Contratto di locazione relativo ai locali siti in Torino - Via S. Teresa n. 12 (5° piano e 3° piano interno) di proprietà della SNC Assicurazioni S.p.A., adibiti a sede di alcuni gruppi consiliari. Impegno di spesa - per il periodo 1.1.2001/30.6.2001 - di L. 34.000.000 (Euro 17.559,53) o.f.c. sul cap. 3030 - art. 2 - esercizio finanziario 2001

(omissis)

Il Direttore regionale
Wally Montagnin

Codice D3S3
D.D. 13 marzo 2001, n. 149

Servizio di assistenza tecnica e manutenzione ordinaria e straordinaria degli impianti telefonici interni di proprietà del Consiglio Regionale, ubicati presso le sedi dei gruppi consiliari. Impegno di spesa a favore della C.G.T. S.r.l. di L. 15.000.000 (Euro 7.746,85) o.f.c., sul cap. 3030 (10210) art. 13 - esercizio finanziario 2001

(omissis)

Il Direttore regionale
Wally Montagnin

Codice D3S4

D.D. 13 marzo 2001, n. 150

Trasferimento del dott. Fernando Bagnasco, cat. D, dipendente della Camera di Commercio Industria Artigianato e Agricoltura di Torino presso i ruoli del personale del Consiglio Regionale del Piemonte

(omissis)

Il Direttore regionale
Wally Montagnin

Codice D3S4

D.D. 13 marzo 2001, n. 151

Trasferimento del Sig. Tosetti Giorgio, cat. C, dipendente della Città di Torino presso i ruoli del personale del Consiglio Regionale del Piemonte

(omissis)

Il Direttore regionale
Wally Montagnin

Codice D3S4

D.D. 13 marzo 2001, n. 152

Copertura a tempo indeterminato di n. 3 posti d'organico di categoria A.1 "Addetti all'informazione turnisti e commessi d'aula" tramite avviamento a selezione tra gli iscritti nelle particolari liste di collocamento relative ai disabili ai sensi della Legge 12.3.99 n. 68. Approvazione dei verbali della commissione esaminatrice

(omissis)

Il Direttore regionale
Wally Montagnin

Codice D1S4

D.D. 14 marzo 2001, n. 153

Servizio annuale di assistenza e manutenzione sul software di gestione della biblioteca "Erasmus Enterprise". Affidamento alla Ditta Centro Servizi S.A.S.. Impegno di spesa di L. 2.851.200 (Euro 1.472,52) o.f.c. sul cap. 3010 art. 3, es. finanz. 2001

(omissis)

Il Direttore regionale
Maria Rovero

Codice D1S4

D.D. 15 marzo 2001, n. 154

Piano di informatizzazione rivolto ai Consiglieri Regionali: attivazione del numero verde per il collegamento tramite la Rupar. Approvazione del contratto con Infostrada S.p.A. e autorizzazione al pagamento delle fatture mensili. Primo impegno di spesa di L. 30.000.000 (Euro 15.593,71) o.f.c. sul cap. 3010 Art. 3, es. finanz. 2001

(omissis)

Il Direttore regionale
Maria Rovero

Codice D3S4

D.D. 15 marzo 2001, n. 155

Realizzazione corso formativo interno per il personale non vedente del Consiglio Regionale. Autorizzazione alla spesa di L. 1.470.000 pari ad euro (759,19) sul cap. 4030 - art. 10 - esercizio finanziario 2001

(omissis)

Il Direttore regionale
Wally Montagnin

Codice D3S4

D.D. 15 marzo 2001, n. 157

Assunzione di una unità lavorativa di categoria C (ex sesta qualifica funzionale) a tempo determinato per le esigenze delle strutture del Consiglio Regionale

(omissis)

Il Direttore regionale
Wally Montagnin

Codice D3S4

D.D. 16 marzo 2001, n. 158

Assunzione di una unità lavorativa di categoria B (ex quarta qualifica funzionale) a tempo determinato per le esigenze delle strutture del Consiglio Regionale

(omissis)

Il Direttore regionale
Wally Montagnin

Codice D3S2

D.D. 16 marzo 2001, n. 159

Aggiornamento - a far data dall'1.1.2001 - del canone di locazione dei locali di proprietà del Banco di Sicilia S.p.A. siti in Torino - Via Arsenale n. 14 (2° e 4° piano) adibiti a sede di alcuni uffici regionali. Presa d'atto

(omissis)

Il Direttore regionale
Wally Montagnin

Codice D3S3

D.D. 16 marzo 2001, n. 160

Servizio di manutenzione programmata di estintori, idranti, impianti automatici di rilevazione fumi collocati nelle sedi del Consiglio Regionale e dei gruppi consiliari. Impegno di spesa a favore della Ditta Forever L. 5.500.000 (Euro 2840,51) o.f.c. sul cap. 3030 (10210) art. 13 esercizio finanziario 2001

(omissis)

Il Direttore regionale
Wally Montagnin

Codice D3S3

D.D. 19 marzo 2001, n. 161

Servizio di assistenza tecnica dei fotocopiatori in uso presso il Consiglio Regionale - Palazzo Lascaris - nelle sedi degli uffici distaccati e presso i gruppi consiliari. Impegno di spesa a favore della Ditta Molteco S.p.A. - per il periodo febbraio - maggio 2001 - di L. 23.040.000 (Euro 11.899,17) o.f.c. sul cap. 3030 (10210) art. 14 esercizio finanziario 2001

(omissis)

Il Direttore regionale
Wally Montagnin

Codice D3S3

D.D. 19 marzo 2001, n. 162

Fornitura e posa di pareti divisorie nei locali ed uffici del gruppo consiliare CCD siti in Via Arsenale 14. Affidamento alla Ditta M.C. Commerciale S.A.S. di Claudio Mariani e C.. Impegno di spesa di L. 25.262.155 (Euro 13.046,81) o.f.c. sul cap. 3030 art. 4 esercizio finanziario 2001

(omissis)

Il Direttore regionale
Wally Montagnin

Codice D3S3

D.D. 19 marzo 2001, n. 163

Lavorazioni edili aggiuntive per la posa in opera di dissuasori presso i parcheggi adiacenti a Palazzo Lascaris affidamento alla Ditta Cisa di Cicirella Snato - Via Genova, 89 - Torino. Impegno di spesa aggiuntivo di L. 1.260.800 (Euro 651,15) o.f.c. sul cap. 3030 art. 11 esercizio finanziario 2001

(omissis)

Il Direttore regionale
Wally Montagnin

Codice D3S4

D.D. 20 marzo 2001, n. 164

Assunzione di una unità lavorativa di categoria D (ex settima qualifica funzionale) a tempo determina-

to per le esigenze delle strutture del Consiglio Regionale

(omissis)

Il Direttore regionale
Wally Montagnin

Codice D1

D.D. 20 marzo 2001, n. 165

Acquisto libri e pubblicazioni varie per l'ufficio del difensore civico per l'anno 2001. Impegno di spesa della somma di Lire 5.000.000 (Cap. 3010 art. 4 (MR/LP)

(omissis)

Il Direttore regionale
Wally Montagnin

Codice D3S2

D.D. 20 marzo 2001, n. 166

Fornitura di apparecchiature obliteratrici per il protocollo federato del Consiglio Regionale del Piemonte. Affidamento alla Ditta Enterdam S.r.l.. Autorizzazione ed impegno di spesa di L. 16.986.600 (Euro 8.772,85) o.f.c. sul cap. 3030 - art. 14 - esercizio finanziario 2001

(omissis)

Il Direttore regionale
Wally Montagnin

Codice D3S3

D.D. 20 marzo 2001, n. 167

Servizio di assistenza e manutenzione dell'area verde dello stabile di Piazza Solferino n. 22. Impegno di spesa a favore della Ditta Fratelli Airaudi S.N.C. di L. 5.340.000 (Euro 2.757,88) o.f.c. sul cap. 3030 (10210) art. 10 - Esercizio finanziario 2001

(omissis)

Il Direttore regionale
Wally Montagnin

Codice D3S2

D.D. 20 marzo 2001, n. 168

Fornitura di n. 1.000 risme di carta bianca formato Uni A4 per il centro stampa del Consiglio Regionale e per le copiatrici installate presso gli uffici del Consiglio Regionale del Piemonte. Affidamento alla Ditta Aziendal Services. Autorizzazione ed impegno di spesa di L. 7.125.720 (Euro 3.680,13) o.f.c. sul cap. 3030 - art. 6 - Esercizio finanziario 2001

(omissis)

Il Direttore regionale
Wally Montagnin

Codice D3S3

D.D. 20 marzo 2001, n. 169

Fornitura e posa di pareti divisorie nei locali ed uffici del Consiglio Regionale siti in Via Arsenale, 14. Adempimenti ai sensi dell'art. 41 della L.R. 23.01.84 n. 8. Nomina del collaudatore

(omissis)

Il Direttore regionale
Wally Montagnin

Codice D3S3

D.D. 20 marzo 2001, n. 170

Spese di manutenzione e gestione del parco autoveicoli di servizio del Consiglio Regionale. Impegno di spesa integrativo di L. 15.000.000 (Euro 7.746,85) o.f.c. cap. 3030 - art. 8 - Esercizio finanziario 2001

(omissis)

Il Direttore regionale
Wally Montagnin

Codice D3S3

D.D. 20 marzo 2001, n. 171

Spese di pulizia ordinaria delle sedi del Consiglio Regionale e gruppi consiliari - per il periodo marzo - giugno 2001 -. Impegno di spesa a favore del Consorzio Miles di L. 170.833.152 (Euro 88.227,96) o.f.c. sul cap. 3030 (10210) art. 10 - bilancio 2001

(omissis)

Il Direttore regionale
Wally Montagnin

Codice D4S2

D.D. 20 marzo 2001, n. 172

Incarico di collaborazione giornalistica a supporto dell'ufficio stampa del Consiglio Regionale - Autorizzazione ed impegno di spesa di L. 5.550.000 o.f.c. al cap. 6040, art. 1 - e.f. 2001

(omissis)

Il Direttore regionale
Luciano Conterno

Codice D1S4

D.D. 20 marzo 2001, n. 173

Interventi di manutenzione non rientranti nei servizi ordinari di assistenza tecnica hardware e spese urgenti - di limitata entità - per materiale informatico. Autorizzazione ed impegno di spesa L. 15.000.000 (Euro 7746,85) o.f.c. sul cap. 3010 art. 3, es. finanz. 2001

(omissis)

Il Direttore regionale
Maria Rovero

Codice D1S1

D.D. 21 marzo 2001, n. 174

Corresponsione indennità ai componenti della commissione consultiva per i procedimenti di iniziativa popolare e degli enti locali e di referendum. Impegno della somma di L. 10.000.000. sul capitolo 6000 - art. 1 - esercizio finanziario 2001

(omissis)

Il Direttore regionale
Maria Rovero

Codice D3

D.D. 21 marzo 2001, n. 175

Gara a trattativa privata (gara informale) per l'affidamento del servizio annuale di copertura assicurativa obbligatoria contro gli infortuni, a favore dei Consiglieri regionali. Approvazione del verbale, affidamento alla A.T.I. Assitalia S.p.A. - Assicurazioni Generali S.p.A. ed impegno di spesa di L. 45.780.000 (Euro 23.643,40) sul cap. 1030 (10000) - art. 3 - esercizio finanziario 2001

(omissis)

Il Direttore regionale
Wally Montagnin

Codice D1S4

D.D. 21 marzo 2001, n. 176

Servizio di assistenza tecnica dei personal computers, stampanti e apparecchiature informatiche, delle calcolatrici elettroniche, delle macchine per scrivere meccaniche ed elettroniche e dei sistemi di scrittura, installati presso gli uffici del Consiglio Regionale e dei gruppi consiliari. Impegno di spesa rata 2001, a favore della Ditta Olisistemi S.r.l. di L. 6.296.400 (Euro 3251,82) o.f.c. sul cap. 3010 Art. 3, es. finanz. 2001

(omissis)

Il Direttore regionale
Maria Rovero

Codice D1S1

D.D. 22 marzo 2001, n. 177

Stampa delle copertine del Bollettino "Euroregione" per il 2001. Impegno di spese di Lire 4.752.000 (Euro 2.454,20) Cap. 3010 art. 1 Bilancio 2001

(omissis)

Il Direttore regionale
Maria Rovero

Codice D3S1

D.D. 22 marzo 2001, n. 178

Liquidazione assegni vitalizi a favore degli ex consiglieri regionali, delle vedove degli ex consiglieri regionali e degli aventi diritto per il mese di marzo

2001. Impegno di spesa di L. 686.540.347 sul cap. 1030 art. 5 del bilancio del Consiglio Regionale 2001

(omissis)

Il Direttore regionale
Wally Montagnin

Codice D1S3

D.D. 23 marzo 2001, n. 179

Legge regionale 22/1/1976, n. 7. Concorso di storia contemporanea 2000/2001. Primo viaggio di studio ai campi di sterminio di Auschwitz e Birkenau. Autorizzazione alla trattativa privata

(omissis)

Il Direttore regionale
Maria Rovero

Codice D1S3

D.D. 23 marzo 2001, n. 180

Consulta femminile regionale - necrologio - liquidazione a consuntivo - impegno di spesa di Lire 586.690 (Euro 303,00) - art. 3 capitolo 6010 bilancio 2001 del Consiglio Regionale

(omissis)

Il Direttore regionale
Maria Rovero

Codice D3S2

D.D. 23 marzo 2001, n. 181

Modifica denominazione sociale della Società BNC Assicurazioni S.p.A. in HDI Assicurazioni S.p.A.. Presa d'atto

(omissis)

Il Direttore regionale
Wally Montagnin

Codice D1S3

D.D. 26 marzo 2001, n. 182

Consulta europea - concorso diventiamo cittadini europei anno scolastico 2000-2001. Approvazione verbale relativo al viaggio-studio a Strasburgo (18-20 aprile 2001) ed autorizzazione nuova trattativa

(omissis)

Il Direttore regionale
Maria Rovero

Codice D3S1

D.D. 26 marzo 2001, n. 183

Presa d'atto del rimborso spese, di cui all'art. 3 L.R. n. 14/1994, come modificato dall'art. 2 L.R. n. 50/2000. Corrispettivo delle presenze dei consiglieri

regionali rilevate e autocertificate nel mese di gennaio 2001, e autorizzazione alla corresponsione nel mese di marzo 2001

(omissis)

Il Direttore regionale
Wally Montagnin

Codice D3S1

D.D. 26 marzo 2001, n. 184

Adempimenti ex art. 38 Legge 23.12.1999, n. 488, nei confronti dei consiglieri regionali interessati all'accreditamento dei contributi pensionistici per i periodi di aspettativa non retribuita

(omissis)

Il Direttore regionale
Wally Montagnin

Codice D3S4

D.D. 26 marzo 2001, n. 185

Accoglimento della richiesta di trasferimento nel ruolo del personale del Consiglio Regionale del dott. Corrado Zanotti, cat. D, dipendente della Provincia di Novara

(omissis)

Il Direttore regionale
Wally Montagnin

Codice D3S2

D.D. 27 marzo 2001, n. 186

Locazione - dalla Banca Mediocredito S.p.A. - dei locali ubicati in Torino, Via Confienza n. 14 (piano terra ed interrato) da destinarsi a sede della biblioteca del Consiglio Regionale del Piemonte. Approvazione dello schema di contratto

(omissis)

Il Direttore regionale
Wally Montagnin

Codice D3S4

D.D. 27 marzo 2001, n. 187

Partecipazione della dipendente del Consiglio Regionale Dr.ssa Silvia Arneodo assegnata alla direzione segreteria dell'assemblea regionale, settore affari istituzionali e supporto giuridico legale, al seminario "Il testo unico su la semplificazione delle certificazioni e la firma elettronica" organizzato dal CSA. Autorizzazione alla spesa di L. 302.500 (Euro 156,23) cap. 4030 - art. 10 - esercizio finanziario 2001

(omissis)

Il Direttore regionale
Wally Montagnin

Codice D3S3

D.D. 27 marzo 2001, n. 188

Servizio di vigilanza e sicurezza delle sedi istituzionali del Consiglio Regionale del Piemonte di Via Alfieri n. 15, Piazza Solferino n. 22 e Via Arsenale n. 14. Impegno di spesa a favore dell'Istituto di Vigilanza Argus S.p.A. di L. 15.644.160 (Euro 8.079,53) o.f.c. sul cap. 3030 (10210) art. 9 - esercizio finanziario 2001

(omissis)

Il Direttore regionale
Wally Montagnin

Codice D1S3

D.D. 27 marzo 2001, n. 189

Legge regionale 22/1/1976, n. 7. Concorso di storia contemporanea 2000/2001. Viaggio di studio ai luoghi della memoria in Olanda e bassa Sassonia. Autorizzazione alla trattativa privata

(omissis)

Il Direttore regionale
Maria Rovero

Codice D3

D.D. 28 marzo 2001, n. 190

Disposizioni per l'espletamento di una gara mediante pubblico incanto per il servizio di assicurazione per danni accidentali ed altri rischi in favore dei Consiglieri/Assessori della Regione Piemonte, approvazione del bando, del disciplinare di gara del capitolato e spese di pubblicazione. Impegno di L. 12.346.846 (Euro 6.376,61) sul Cap. 1030 art. 3 esercizio finanziario 2001

(omissis)

Il Direttore regionale
Wally Montagnin

Codice D3S4

D.D. 28 marzo 2001, n. 191

Assunzione di una unità lavorativa di categoria B (ex quarta qualifica funzionale) a tempo determinato per le esigenze delle strutture del Consiglio Regionale

(omissis)

Il Direttore regionale
Wally Montagnin

Codice D3S4

D.D. 28 marzo 2001, n. 192

Assunzione di una unità lavorativa di categoria D (ex settima qualifica funzionale) a tempo determinato per le esigenze delle strutture del Consiglio Regionale

(omissis)

Il Direttore regionale
Wally Montagnin

Codice D3S4

D.D. 28 marzo 2001, n. 193

Assunzione di una unità lavorativa di categoria D (ex settima qualifica funzionale) a tempo determinato per le esigenze delle strutture del Consiglio Regionale

(omissis)

Il Direttore regionale
Wally Montagnin

Codice D4S3

D.D. 28 marzo 2001, n. 194

Trattamento di missione e rimborso spese viaggio dei consiglieri regionali. Impegno di spesa L. 87.500.000 (Euro 45189,97) Cap. 1040 art. 1 bilancio 2001. (BM)

(omissis)

Il Direttore regionale
Luciano Conterno

Codice D4S3

D.D. 28 marzo 2001, n. 195

Missioni del personale Consiglio Regionale del Piemonte. Impegno di spesa L. 50.000.000 (Euro 25822,84). Cap. 4040 art. 1 bilancio 2001 (BM)

(omissis)

Il Direttore regionale
Luciano Conterno

Codice D3S3

D.D. 29 marzo 2001, n. 196

Servizio di vigilanza e sicurezza in occasione delle riunioni dell'assemblea regionale. Affidamento all'Istituto di Vigilanza Argus S.p.A.. Impegno di spesa di L. 20.766.240 (Euro 10.724,87) o.f.c. sul cap. 3030 (10210) art. 9 - esercizio finanziario 2001

(omissis)

Il Direttore regionale
Wally Montagnin

Codice D2

D.D. 29 marzo 2001, n. 197

Relazione finale dell'Indagine conoscitiva su Inquinamento elettromagnetico svolta dalla V Commissione consiliare. Affidamento incarico alla Copisteria Cornia corrente in Torino per la realizzazione grafica e tiratura in 150 copie. Spesa complessiva di lire 2.043.360 o.f.c. (Euro 1055,31) (cap. 3020 - art. 1 del Bilancio del Consiglio regionale anno 2001) AG

(omissis)

Il Direttore regionale
Adriana Garabello

Codice D3S3

D.D. 29 marzo 2001, n. 198

Fornitura e installazione di distributori per prodotti di consumo per i servizi igienici del Consiglio Regionale del Piemonte. Affidamento alla Ditta Eurose S.p.A. - filiale di Torino. Autorizzazione ed impegno di spesa di L. 4.867.925 (Euro 2.514,07) o.f.c. sul cap. 3030 - art. 10 - esercizio finanziario 2001

(omissis)

Il Direttore regionale
Wally Montagnin

Codice D3S2

D.D. 29 marzo 2001, n. 199

Fornitura di blocchetti di buoni carburante per il parco autovetture del Consiglio Regionale del Piemonte. Affidamento alla Società Agip Petroli S.p.A. per tramite della Ditta Beroggio S.r.l. - Agenzia Agip Petroli per Torino. Autorizzazione ed impegno di spesa di L. 29.920.000 o.f.c. (Euro 15.452,39) sul cap. 3030 - art. 8 del bilancio del Consiglio Regionale - Esercizio finanziario 2001

(omissis)

Il Direttore regionale
Wally Montagnin

Codice D4S1

D.D. 29 marzo 2001, n. 200

Acquisto di materiale promozionale da destinare agli studenti e alle scuole. Approvazione ed impegno di spesa di L. 16.156.800 pari a Euro 8.344,29 o.f.c. cap. 6040 art. 4 Esercizio finanziario 2001

(omissis)

Il Direttore regionale
Luciano Conterno

Codice D3S2

D.D. 29 marzo 2001, n. 201

Disposizioni per l'espletamento della gara informale a trattativa privata per la fornitura di cartucce, nastri e toner per le apparecchiature installate presso gli uffici del Consiglio Regionale del Piemonte

(omissis)

Il Direttore regionale
Wally Montagnin

Codice D3S3

D.D. 30 marzo 2001, n. 202

Pagamento delle bollette-fatture telefoniche. Impegno di spesa di L. 90.000.000 (Euro 46.481,12) o.f.c. sul cap. 3030 (10210) - art. 15 - esercizio finanziario 2001

(omissis)

Il Direttore regionale
Wally Montagnin

Giunta regionale

Codice 5.1

D.D. 31 gennaio 2001, n. 11

Comunità montana Valle Maira - Revoca del contributo regionale anno 1999, concesso con D.D. n. 137 del 24/12/1999

(omissis)

IL DIRIGENTE

(omissis)

determina

- Di disporre, per le motivazioni di cui in premessa, la revoca del contributo di L. 17.667.200, erogato alla Comunità Valle Maira con mandato di pagamento del Settore Ragioneria n. 16861 del 27/4/2000, bonificato in data 9/5/2000;

- di procedere, nei confronti della suddetta Comunità montana, alla richiesta di restituzione di L. 17.667.200 da effettuarsi entro 30 giorni dalla data di notifica del presente provvedimento, mediante versamento sul conto corrente bancario intestato alla Tesoreria della Regione Piemonte - Istituto Bancario San Paolo IMI di Torino - via Garibaldi n. 2 10122 Torino, indicando la causale del versamento.

La somma di L. 17.667.2000 verrà introitata sul capitolo 2400 del bilancio regionale 2001 (A. 198).

Avverso la presente determinazione è ammesso ricorso avanti il T.A.R. Piemonte, entro il termine di 60 giorni dalla data di notifica della stessa.

Il Dirigente responsabile
Maria Paola Pasetti

Codice 5.2

D.D. 15 febbraio 2001, n. 13

Legge regionale 30 Novembre 1987, n. 58 - art. 13 e 14 - e successive modifiche. Nomina Commissione di verifica apprendimento del corso di aggiornamento professionale per operatori di P.M.. Corso di Susa

(omissis)

IL DIRIGENTE

(omissis)

determina

La Commissione esaminatrice del corso di aggiornamento professionale per operatori di Polizia Municipale, svoltosi a Susa è così composta:

- Sig. Enzo Varetto

Funzionario Settore Polizia Locale,

Regione Piemonte;

- Dott. Franco Berera

Comandante Corpo P.M.

del Comune di Nichelino,

docente del corso;

- Dott. Filippo Novello

Vice-Comandante del Corpo P.M.

del Comune di Torino,

docente del corso;

- Dott. Livio Sigot

Direttore generale del Comune

di Susa, in rappresentanza

dell'Amministrazione comunale.

- Dott. Santo Tatano

Comandante del Corpo P.M.

del Comune di Susa,

direttore del corso.

Si dà atto che al rappresentante regionale non è corrisposto alcun corrispettivo per la partecipazione a detta commissione.

Il Direttore regionale
Giuliana Bottero

Codice 5

D.D. 16 febbraio 2001, n. 14

Proroga del contratto relativo all'affidamento alla Ditta La Fondiaria Assicurazioni S.p.A. per la garanzia assicurativa per infortuni del Presidente della Regione e degli Assessori regionali approvato con determinazione n. 25 del 8.3.2000. Impegno di L. 4.699.422 (cap. 10045/01)

(omissis)

Il Direttore regionale
Giuliana Bottero

Codice 5.2

D.D. 22 febbraio 2001, n. 20

Corsi di specifica qualificazione per operatori di Polizia Municipale. Comune di Torino: autorizzazione alla gestione

(omissis)

Il Dirigente responsabile
Stefano Bellezza

Codice 5.2

D.D. 2 marzo 2001, n. 22

Legge Regionale 30 Novembre 1987 n. 58 art. 13 e 14 e successive modifiche. Nomina Commissione di verifica apprendimento del corso di aggiornamento professionale del corso di aggiornamento per istruttori ed ispettori di P.M.. Corso di Vercelli

(omissis)

IL DIRIGENTE

(omissis)

determina

La Commissione esaminatrice del corso di aggiornamento professionale per ispettori ed istruttori di Polizia Municipale, svoltosi a Vercelli, è così composta:

- Dott. Stefano Bellezza

Dirigente Settore Polizia Locale,

Regione Piemonte;

- Dott. Sergio Mensa

Comandante del Corpo P.M.

del Comune di Alba,

docente del corso;

- Dott. Eliseo Santoro

Dirigente Questura di Vercelli

docente del corso;

- D.ssa Franca Spina

Segretario Generale del Comune di

Vercelli, in rappresentanza

dell'Amministrazione comunale;

- Dott. Giorgio Spalla

Comandante del Corpo P.M.

del Comune di Vercelli,

direttore del corso;

Si dà atto che al rappresentante regionale non è corrisposto alcun corrispettivo per la partecipazione a detta commissione.

Il Direttore regionale
Giuliana Bottero

Codice 5.2

D.D. 2 marzo 2001, n. 23

Legge Regionale 30 Novembre 1987, n. 58 - art. 13 e 14 - e successive modifiche. Nomina Commissione di verifica apprendimento del corso di aggiornamento per operatori di P.M. Corso di Vercelli

(omissis)

IL DIRIGENTE

(omissis)

determina

La Commissione esaminatrice del corso di aggiornamento professionale per operatori di Polizia Municipale, svoltosi a Vercelli è così composta:

- Dott. Stefano Bellezza
Dirigente Settore Polizia Locale,
Regione Piemonte;
- Sig. Roberto Collavino
Ispettore del Corpo P.M.
del Comune di Torino,
docente del corso;
- Sig. Claudio Diambri
Ispettore Capo del Corpo P.M.
del Comune di Torino,
docente del corso;
- D.ssa Franca Spina
Segretario generale del Comune
di Vercelli, in rappresentanza
dell'amministrazione comunale;
- Dott. Giorgio Spalla
Comandante del Corpo P.M.
del Comune di Vercelli,
direttore del corso.

Si dà atto che al rappresentante regionale non è corrisposto alcun corrispettivo per la partecipazione a detta commissione.

Il Direttore regionale
Giuliana Bottero

Codice 6.3

D.D. 25 gennaio 2001, n. 9

Determinazione 277 del 15.12.2000 - variazione di beneficiario senza variazione di impegno

(omissis)

Il Dirigente responsabile
Angelo Soria

Codice 6.1

D.D. 25 gennaio 2001, n. 10

Organizzazione riunione Commissione giudicatrice dei progetti relativi al nuovo Palazzo che ospiterà gli uffici regionali. Spesa L. 8.140.000= Cap. 10330/2001 acc. 100183

(omissis)

Il Direttore regionale
Roberto Salvio

Codice 6.1

D.D. 26 gennaio 2001, n. 11

Organizzazione incontri del Vertice Italo francese - Gennaio 2001 - Spesa L. 26.277.728= Cap. 10330/01 acc. 10018

(omissis)

Il Direttore regionale
Roberto Salvio

Codice 6.1

D.D. 2 febbraio 2001, n. 12

Organizzazione incontri istituzionali. Torino 2 e 8 febbraio 2001. Spesa L. 1.925.000= Cap. 10330/2001. Acc. 100183

(omissis)

Il Direttore regionale
Roberto Salvio

Codice 6.1

D.D. 13 febbraio 2001, n. 19

Determinazione n. 219 del 23.12.1999. Riduzione e revoca contributi per L. 42.591.800=

(omissis)

Il Direttore regionale
Roberto Salvio

Codice 6.2

D.D. 14 febbraio 2001, n. 22

Acquisto Rassegna Stampa quotidiana per via telematica dalla Ditta Editor s.a.s. per l'anno 2001. Spesa di L. 27.040.000 Cap. 10320/2001

(omissis)

Il Direttore regionale
Roberto Salvio

Codice 6.1

D.D. 15 febbraio 2001, n. 23

Determinazione n. 153 del 19.10.1999. Revoca contributo per L. 2.000.000=

(omissis)

Il Direttore regionale
Roberto Salvio

Codice 6.2

D.D. 20 febbraio 2001, n. 24

Inserimento Agenzia Piemonte Informa sul sito Internet della Regione. Primo trimestre 2001. Spesa L. 10.608.000= Cap. 10370/2001

(omissis)

Il Direttore regionale
Roberto Salvio

Codice 6.2

D.D. 20 febbraio 2001, n. 25

Agenzia Piemonte Informa. Realizzazione primo trimestre 2001. Spesa L. 29.543.424= Cap. 10370/2001

(omissis)

Il Direttore regionale
Roberto Salvio

Codice 6.1
D.D. 20 febbraio 2001, n. 26
Determinazione n. 124 del 13.09.1999. Revoca contributi per L. 13.000.000=

(omissis)

Il Direttore regionale
Roberto Salvio

Codice 6.1
D.D. 22 febbraio 2001, n. 31
Partecipazione all'organizzazione delle Giornate del Volontariato. Torino 23 - 25 febbraio 2001. Spesa L. 40.000.000= Cap. 10330/2001 Acc. 100183

(omissis)

Il Direttore regionale
Roberto Salvio

Codice 6.1
D.D. 20 febbraio 2001, n. 27
Variazione delle Determine: numero 72 del 2000, numero 76 del 2000. Riduzione impegni

(omissis)

Il Direttore regionale
Roberto Salvio

Codice 6.1
D.D. 23 febbraio 2001, n. 32
Integrazione determina n. 15 del 17.2.2001 - Spese organizzative incontro del 1° marzo in tema di Protezione Civile - Spesa L. 1.422.850= Cap. 10740/2001 acc. 100153

(omissis)

Il Direttore regionale
Roberto Salvio

Codice 6.1
D.D. 20 febbraio 2001, n. 28
Acquisto materiale di rappresentanza. Spesa L. 1.950.000= (Cap. 10050 Acc. 100181)

(omissis)

Il Direttore regionale
Roberto Salvio

Codice 6.2
D.D. 26 febbraio 2001, n. 33
Integrazione determinazioni n. 160 del 12.9.2000, n. 152 del 28.8.2000, n. 265 del 7.12.2000. Ulteriore spesa di L. 1.080.000= Cap. 10340/2001 acc. 100185

(omissis)

Il Direttore regionale
Roberto Salvio

Codice 6.1
D.D. 21 febbraio 2001, n. 29
Partecipazione della Regione Piemonte alla Prima Conferenza sulla manutenzione del territorio - Torino 9.3.2001 - spesa L. 5.275.963= cap. 10330/2001 acc. 10083

(omissis)

Il Direttore regionale
Roberto Salvio

Codice 6.1
D.D. 27 febbraio 2001, n. 34
Acquisizione spazi istituzionali - Spesa L. 14.112.000= Cap. 10340/2001 acc. 100185

(omissis)

Il Direttore regionale
Roberto Salvio

Codice 6.3
D.D. 22 febbraio 2001, n. 30
Integrazione alla Determinazione numero 228 del 10.11.2000. Liquidazione della somma di 5.159.250 yen

(omissis)

Il Dirigente responsabile
Angelo Soria

Codice 6.1
D.D. 27 febbraio 2001, n. 35
Acquisto volume "Residenze Sabaude". Spesa L. 50.000.000= Cap. 14600 Acc. 100427

(omissis)

Il Direttore regionale
Roberto Salvio

Codice 6.1

D.D. 27 febbraio 2001, n. 36

**Manifestazioni varie sul territorio piemontese.
Corresponsione contributi. L. 75.000.000= Cap.
10930/2001 (Acc. 100187)**

(omissis)

IL DIRIGENTE

(omissis)

determina

Di impegnare, per le motivazioni espresse in premessa, e in attuazione della D.G.R. n. 2-1887 del 7.01.2001 avente per oggetto "DDL n. 216 del 21.12.2000. Autorizzazione all'esercizio provvisorio del bilancio per l'anno finanziario 2001. Accantonamento sui competenti capitoli di bilancio della Direzione Comunicazione Istituzionale, la somma di L. 75.000.000= a copertura di contributi concessi per manifestazioni varie come da allegato elenco che fa parte integrante della presente determinazione.

Di autorizzare la liquidazione dei contributi in parola dietro documentazione di cui alle DD.G.R. 1-23841 del 26/1/98 e n. 3-27652 del 28 giugno 1999.

Alla spesa complessiva di L. 75.000.000= o.f.c. si farà fronte con gli stanziamenti di cui al cap. 10930/2001 Acc. 100187.

Il Direttore regionale
Roberto Salvio

Allegato

ENTE	INDIRIZZO	CAP	CITTA'	PROV.	MANIFESTAZIONE	LUOGO	DATA	PIRE
Associazione Amici dell'Università degli Studi di Torino	Corso Matteotti 42bis	10121	TORINO	TO	Premio Letterario Via Po	Torino	Anno 2001	L. 15.000.000
CISI Consorzio Intercomunale Servizi Imprenditoriale	Via Damiano Chiesa 18	15100	ALESSANDRIA	AL	Convegno CISI	Alessandria	24 marzo 2001	L. 5.000.000
Club di Scherma	Villa Glicini Viale Ceppi 5	10126	TORINO	TO	Coppa del mondo di Fioretto Femminile	Torino	10 febbraio 2001	L. 30.000.000
Piemonte Artistico e Culturale	Via Roma 264	10100	TORINO	TO	Mostre di pittura	Torino	anno 2001	L. 15.000.000
The International Association of Lions Clubs - Distretto 108 - Ia/1	Via Magenta 36	10128	TORINO	TO	Convegno Transnazionale Assise Programmatiche	Rivoli	10 febbraio 2001	L. 10.000.000

Codice 6.1

D.D. 1 marzo 2001, n. 38

Organizzazione mostra Vivi Ferrigato. Torino 6-24 aprile 2001. Spesa L. 18.163.360. Capitoli vari

(omissis)

Il Dirigente responsabile
Aldo Timossi

Codice 6.1

D.D. 1 marzo 2001, n. 39

Acquisto volume Alluvione 2000 - Per non dimenticare. Spesa L. 13.500.000= Cap. 10740/2001 Acc. 100153

(omissis)

Il Direttore regionale
Roberto Salvio

Codice 7

D.D. 31 gennaio 2001, n. 28

Proroga dell'affidamento dell'incarico di componente del Nucleo di Valutazione per l'anno 2001 al Dott. Longo Nicola, ai sensi dell'art. 31 della L.R. 51/97. Spesa di (omissis) (cap. 10870 bilancio di previsione per l'anno finanziario 2001)

(omissis)

IL DIRIGENTE

(omissis)

determina

- Di prendere atto di quanto disposto dall'art. 31 della L.R. 51/97;

- di prendere atto che la Giunta regionale con deliberazione n. 220 - 23689 del giorno 22 dicembre 1997 ha valutato l'opportunità di ricorrere a professionalità esterne, caratterizzate da elevata specializzazione e tecnicamente qualificate, al fine di poterle coniugare con le competenze che i dirigenti regionali individuati quali componenti del Nucleo di Valutazione possono fornire nell'ambito dell'attività del medesimo;

- di prendere atto, altresì, che la Giunta regionale con il provvedimento deliberativo n. 23 - 1987 del 15 gennaio 2001 ha prorogato al dottor Longo Nicola, per la durata di dodici mesi, a decorrere dal 1° gennaio 2001, l'incarico di componente del Nucleo di Valutazione nell'ambito del quale il professionista esplicherà collegialmente le attività di analisi e di verifica previste dall'art. 31 della L.R. 51/97, nonchè concorrerà alla redazione della relazione conclusiva sull'attività del medesimo ai fini dell'adempimento di cui all'art. 31, comma quinto, della sopracitata legge;

- di prendere atto che il dottor Longo Nicola, ha dichiarato la propria disponibilità a ricoprire l'incarico di consulente esterno del Nucleo di Valutazione e che si è dichiarato favorevole alla disciplina del rapporto di collaborazione sulla base dello schema contrattuale allegato alla presente determinazione per farne parte integrante e sostanziale;

- di prendere atto, altresì, che la Giunta regionale con la deliberazione n. 23 - 1987 del 15 gennaio 2001 ha provveduto all'accantonamento della somma di (omissis) sul capitolo 10870 (100290/acc.) del bilancio di previsione per l'anno finanziario 2001 - e che alla spesa così quantificata è possibile far fronte con i fondi previsti al medesimo capitolo;

- di stabilire che tale corrispettivo di (omissis) è da considerarsi al lordo di I.V.A., I.R.P.E.F. e di ogni ulteriore onere fiscale e previdenziale;

- di impegnare pertanto la somma di (omissis) sul capitolo 10870 del bilancio regionale per l'esercizio finanziario 2001 (impegno n. 256);

- di provvedere alla liquidazione delle fatture, previa verifica da parte del Responsabile della direzione regionale Organizzazione; pianificazione, sviluppo e gestione delle risorse umane dell'impegno assunto e assicurato dal consulente nonchè della prestazione del medesimo erogata.

Il Direttore regionale
Sergio Crescimanno

Codice 7

D.D. 31 gennaio 2001, n. 29

Proroga dell'affidamento dell'incarico di componente del Nucleo di Valutazione per l'anno 2001 al Dott. Rolando Sergio, ai sensi dell'art. 31 della L.R. 51/97. Spesa di (omissis) (cap. 10870 bilancio di previsione per l'anno finanziario 2001)

(omissis)

IL DIRIGENTE

(omissis)

determina

- Di prendere atto di quanto disposto dall'art. 31 della L.R. 51/97;

- di prendere atto che la Giunta regionale con deliberazione n. 220 - 23689 del giorno 22 dicembre 1997 ha valutato l'opportunità di ricorrere a professionalità esterne, caratterizzate da elevata specializzazione e tecnicamente qualificate, al fine di poterle coniugare con le competenze che i dirigenti regionali individuati quali componenti del Nucleo di Valutazione possono fornire nell'ambito dell'attività del medesimo;

- di prendere atto, altresì, che la Giunta regionale con il provvedimento deliberativo n. 22 - 1986 del 15 gennaio 2001 ha prorogato al dottor Rolando Sergio, per la durata di dodici mesi, a decorrere dal 1° gennaio 2001, l'incarico di componente del Nucleo di Valutazione nell'ambito del quale il professionista esplicherà collegialmente le attività di analisi e di verifica previste dall'art. 31 della L.R. 51/97, nonchè concorrerà alla redazione della relazione conclusiva sull'attività del medesimo ai fini dell'adempimento di cui all'art. 31, comma quinto, della sopracitata legge;

- di prendere atto che il dottor Rolando Sergio, ha dichiarato la propria disponibilità a ricoprire l'incarico di consulente esterno del Nucleo di Valutazione e che si è dichiarato favorevole alla disciplina del rapporto di collaborazione sulla base dello schema contrattuale allegato alla presente determinazione per farne parte integrante e sostanziale;

- di prendere atto, altresì, che la Giunta regionale con la deliberazione n. 24 - 1986 del 15 gennaio

2001 ha provveduto all'accantonamento della somma di (omissis) sul capitolo 10870 (100291/acc.) del bilancio di previsione per l'anno finanziario 2001 - e che alla spesa così quantificata è possibile far fronte con i fondi previsti al medesimo capitolo;

- di stabilire che tale corrispettivo di (omissis) è da considerarsi al lordo di I.V.A., I.R.P.E.F. e di ogni ulteriore onere fiscale e previdenziale;

- di impegnare pertanto la somma di (omissis) sul capitolo 10870 del bilancio regionale per l'esercizio finanziario 2001 (impegno n. 257);

- di provvedere alla liquidazione delle fatture, previa verifica da parte del Responsabile della direzione regionale Organizzazione; pianificazione, sviluppo e gestione delle risorse umane dell'impegno assunto e assicurato dal consulente nonché della prestazione del medesimo erogata.

Il Direttore regionale
Sergio Crescimanno

Codice 7

D.D. 31 gennaio 2001, n. 31

Affidamento dell'incarico di componente del Nucleo di Valutazione per l'anno 2001 al Dott. Corrado Salvatore, ai sensi dell'art. 31 della L.R. 51/97. Spesa di L. 55.000.000 (cap. 10870 bilancio di previsione per l'anno finanziario 2001)

(omissis)

IL DIRIGENTE

(omissis)

determina

- Di prendere atto di quanto disposto dall'art. 31 della L.R. 51/97;

- di prendere atto che la Giunta regionale con deliberazione n. 220 - 23689 del giorno 22 dicembre 1997 ha valutato l'opportunità di ricorrere a professionalità esterne, caratterizzate da elevata specializzazione e tecnicamente qualificate, al fine di poterle coniugare con le competenze che i dirigenti regionali individuati quali componenti del Nucleo di Valutazione possono fornire nell'ambito dell'attività del medesimo;

- di prendere atto, altresì, che la Giunta regionale con il provvedimento deliberativo n. 24 - 1988 del 15 gennaio 2001 ha affidato al dottor Corrado Salvatore, per la durata di dodici mesi, a decorrere dal 1° gennaio 2001, l'incarico di componente del Nucleo di Valutazione nell'ambito del quale il professionista esplicherà collegialmente le attività di analisi e di verifica previste dall'art. 31 della L.R. 51/97, nonché occorrerà alla redazione della relazione conclusiva sull'attività del medesimo ai fini dell'adempimento di cui all'art. 31, comma quinto, della sopracitata legge;

- di prendere atto che il dottor Corrado Salvatore, ha dichiarato la propria disponibilità a ricoprire l'incarico di consulente esterno del Nucleo di Valutazione e che si è dichiarato favorevole alla disciplina del rapporto di collaborazione sulla base dello schema contrattuale allegato alla presente determinazione per farne parte integrante e sostanziale;

- di prendere atto, altresì, che la Giunta regionale con la deliberazione n. 24 - 1988 del 15 gennaio 2001 ha provveduto all'accantonamento della somma di (omissis) sul capitolo 10870 (100289/acc.) del bilancio di previsione per l'anno finanziario 2001 - e che alla spesa così quantificata è possibile far fronte con i fondi previsti al medesimo capitolo;

- di stabilire che tale corrispettivo di L. 55.000.000 (cinquantacinquemilioni) è da considerarsi al lordo di I.V.A., I.R.P.E.F. e di ogni ulteriore onere fiscale e previdenziale ed è comprensiva altresì dell'importo di (omissis) relativa al riconoscimento, a titolo di rimborso delle eventuali spese di trasferita, debitamente documentate, che dovessero insorgere a carico dell'interessato per l'espletamento delle funzioni affidate;

- di impegnare pertanto la somma di (omissis) sul capitolo 10870 del bilancio regionale per l'esercizio finanziario 2001 (impegno n. 255);

- di provvedere alla liquidazione delle fatture, previa verifica da parte del Responsabile della direzione regionale Organizzazione; pianificazione, sviluppo e gestione delle risorse umane, dell'impegno assunto e assicurato dal consulente, nonché della prestazione erogata dal medesimo.

Il Direttore regionale
Sergio Crescimanno

Codice 7.5

D.D. 6 febbraio 2001, n. 38

Contributi a favore dell'A.R.A.N. - Impegno di spesa previsto L. 18.786.000 sul cap. 10905 del Bilancio di Previsione 2001

(omissis)

Il Direttore regionale
Sergio Crescimanno

Codice 7.4

D.D. 7 febbraio 2001, n. 46

Compensi per commissioni di concorso, comitati di vigilanza e spese per l'effettuazione di procedure concorsuali: impegno di spesa anno 2001. Spesa di L. 50.000.000 sul cap. 10790/2001 (A. 100189)

(omissis)

Il Direttore regionale
Sergio Crescimanno

Codice 7.2

D.D. 12 febbraio 2001, n. 50

Formazione a domanda individuale del personale dipendente della Regione Piemonte. Autorizzazioni

(omissis)

Il Direttore regionale
Sergio Crescimanno

Codice 7.3

D.D. 13 febbraio 2001, n. 51

Rinnovo del contratto di assistenza ed aggiornamento della procedura concorsi. Affidamento incarico Schema Progetti s.n.c.. Impegno di spesa L. 1.800.000 (cap. 10635/01)

(omissis)

Il Direttore regionale
Sergio Crescimanno

Codice 7.3

D.D. 13 febbraio 2001, n. 52

Liquidazione fatture CSI-Piemonte. Reimpegno di L. 189.000.000 (cap. 15940/01)

(omissis)

Il Direttore regionale
Sergio Crescimanno

Codice 7.4

D.D. 13 febbraio 2001, n. 53

Impegno per le spese derivanti dall'assunzione a tempo determinato di personale tecnico ai sensi della L. n. 267/98 e s.m.i. (F.S.R.) - L. 2.100.000.000 sul cap. 10121 del Bilancio 2001

(omissis)

Il Direttore regionale
Sergio Crescimanno

Codice 7.4

D.D. 14 febbraio 2001, n. 54

Copertura di n. 5 posti d'organico di cat. B1 - centralinisti per lavoratori appartenenti alle categorie protette di cui alla legge 113/85 approvata con D.D. n. 129/7 del 18.5.2000. Approvazione dei verbali della Commissione Giudicatrice e del nominativo dell'idoneo avviato dal Servizio Centro per l'impiego della provincia di Torino

(omissis)

Il Dirigente responsabile
Ornella Polastri

Codice 7.4

D.D. 14 febbraio 2001, n. 55

Art. 11 legge 30/12/1971 n. 1204. Assunzione di personale a tempo determinato di cat. B1 per sostituzione dipendente assente dal servizio per maternità. Richiesta al competente Centro per l'Impiego

(omissis)

Il Dirigente responsabile
Ornella Polastri

Codice 7.4

D.D. 14 febbraio 2001, n. 56

Progetti finalizzati dal Settore Affari internazionali e comunitari: impegno di spesa di L. 172.500.000 sul capitolo 10180 per l'anno 2001

(omissis)

Il Dirigente responsabile
Sergio Crescimanno

Codice 7.4

D.D. 15 febbraio 2001, n. 57

Trasferimento e relativo inquadramento presso la Regione Piemonte, ai sensi dell'art. 6, L.R. 34/89 del signor Bairo Alberto Giovanni, dipendente del Comune di Beinasco, categoria D4

(omissis)

Il Dirigente responsabile
Ornella Polastri

Codice 7.4

D.D. 15 febbraio 2001, n. 58

Determinazione e autorizzazione al pagamento dei compensi spettanti alla Commissione Giudicatrice del concorso pubblico per esami a n. 1 posto di categoria D1 per il profilo professionale di "Istruttore addetto ad attività agrarie e forestali". Approvato con DD n. 349 del 21/12/1999. Spesa L. 8.960.004 (cap. 10790/2000 impegno n. 1641)

(omissis)

Il Dirigente responsabile
Ornella Polastri

Codice 7.2

D.D. 21 febbraio 2001, n. 60

Formazione a domanda individuale del personale dipendente della Regione Piemonte. Autorizzazioni. Spesa di L. 13.710.000 (cap. 10280/01)

(omissis)

Il Direttore regionale
Sergio Crescimanno

Codice 7.4

D.D. 21 febbraio 2001, n. 61

Avviso di selezione pubblica per esami per l'assunzione con contratto di diritto privato a tempo determinato rinnovabile di n. 8 laureati in Ingegneria idraulica o Ingegneria civile ad indirizzo idraulico (bando n. 22.4). Approvazione dei verbali della Commissione Giudicatrice e della graduatoria di merito

(omissis)

Il Direttore regionale
Sergio Crescimanno

Codice 7.4
D.D. 22 febbraio 2001, n. 63

Avviso di selezione pubblica per esami per l'assunzione con contratto di diritto privato a tempo determinato rinnovabile di n. 5 laureati in Scienze geologiche (bando n. 23.4). Approvazione dei verbali della Commissione Giudicatrice e della graduatoria di merito

(omissis)

Il Direttore regionale
Sergio Crescimanno

Codice 7.4
D.D. 22 febbraio 2001, n. 64

Avviso di selezione pubblica per esami per l'assunzione con contratto di diritto privato a tempo determinato rinnovabile di n. 3 laureati in Architettura (bando n. 24.4). Approvazione dei verbali della Commissione Giudicatrice e della graduatoria di merito

(omissis)

Il Direttore regionale
Sergio Crescimanno

Codice 7.4
D.D. 22 febbraio 2001, n. 65

Avviso di selezione pubblica per esami per l'assunzione con contratto di diritto privato a tempo determinato rinnovabile di n. 1 laureato in Economia e commercio (Bando 25.4). Approvazione dei verbali della Commissione Giudicatrice e della graduatoria di merito

(omissis)

Il Direttore regionale
Sergio Crescimanno

Codice 7.4
D.D. 22 febbraio 2001, n. 66

Determinazione e autorizzazione al pagamento della spesa per l'effettuazione della prova selettiva per la copertura di n. 15 posti d'organico di categoria A1, profilo professionale di "Operatore" con lavoratori avviati dal Servizio Centro per l'impiego della Provincia competente per territorio

(omissis)

Il Dirigente responsabile
Ornella Polastri

Codice 7.4
D.D. 22 febbraio 2001, n. 67

Comando presso la Regione Piemonte, ai sensi dell'art. 6, L.R. 34/89, del signor Berutti Roberto, dipendente dell'Agenzia Piemonte lavoro, cat. D3

(omissis)

Il Dirigente responsabile
Ornella Polastri

Codice 7.3
D.D. 22 febbraio 2001, n. 68

Acquisto di n. 1 utenza del software Compendio Farmaceutico Telematico. Affidamento incarico Farmadati Italia S.r.l.. Impegno di spesa L. 1.140.000 (cap. 10640/01)

(omissis)

Il Direttore regionale
Sergio Crescimanno

Codice 7.2
D.D. 27 febbraio 2001, n. 72

Realizzazione CD-ROM "Formazione del Personale 2001". Spesa di L. 6.698.400 (cap. 10280/01)

(omissis)

Il Direttore regionale
Sergio Crescimanno

Codice 7.5
D.D. 8 marzo 2001, n. 81

Contratto Collettivo decentrato integrativo 1998-2001 del 14.11.2000. Progressione economica all'interno della categoria B dalla posizione B2 alla B3 all'1.7.2000

(omissis)

IL DIRIGENTE

(omissis)

determina

- Di approvare la graduatoria indicata nell'allegato 1 attuativa della selezione per l'attribuzione della posizione economica B3 all'1.7.2000;

- di attribuire dall'1.7.2000 la posizione economica B3 ai primi 24 dipendenti indicati nella graduatoria di cui all'allegato 1;

- di dare, altresì, atto chela predetta graduatoria è formulata sulla base della documentazione agli atti e delle dichiarazioni sostitutive presentate da alcuni dipendenti; e che, qualora, a seguito di verifiche con gli enti cui gli stessi hanno prestato i servizi dichiarati o di riscontro con la documentazione presentata in relazione alla verifica delle attività formative, emergessero discordanze tali da comportare variazioni della graduatoria stessa, si provvederà alle necessarie rettifiche del presente atto.

Alla spesa quantificata in L. 50.865.000 si fa fronte per L. 40.150.000 sul capitolo di spesa 10120 e per L. 10.715.000 sul capitolo 10130 del bilancio di previsione per l'anno 2000, impegnata con determinazione dirigenziale n. 33/9/9.7 del 15.2.2001.

Il Direttore regionale
Sergio Crescimanno

Codice 7.5

D.D. 8 marzo 2001, n. 82

Contratto Collettivo decentrato integrativo 1998-2001 del 14.11.2000. Progressione economica all'interno della categoria B dalla posizione B3 alla B4 all'1.7.2000

(omissis)

IL DIRIGENTE

(omissis)

determina

- Di escludere dalla presente selezione i dipendenti indicati nell'allegato 1 poichè non risultano in possesso dei pre-requisiti di accesso;

- di approvare la graduatoria indicata nell'allegato 2 attuativa della selezione per l'attribuzione della posizione economica B4 all'1.7.2000;

- di attribuire dall'1.7.2000 la posizione economica B4 ai primi 56 dipendenti indicati nella graduatoria di cui all'allegato 2;

- di dare, altresì, atto chela predetta graduatoria è formulata sulla base della documentazione agli atti e delle dichiarazioni sostitutive presentate da alcuni dipendenti; e che, qualora, a seguito di verifiche con gli enti cui gli stessi hanno prestato i servizi dichiarati o di riscontro con la documentazione presentata in relazione alla verifica delle attività formative, emergessero discordanze tali da comportare variazioni della graduatoria stessa, si provvederà alle necessarie rettifiche del presente atto.

Alla spesa quantificata in L. 47.260.000 si fa fronte per L. 37.300.000 sul capitolo di spesa 10120 e per L. 9.960.000 sul capitolo 10130 del bilancio di previsione per l'anno 2000, impegnata con determinazione dirigenziale n. 33/9/9.7 del 15.2.2001.

Il Direttore regionale
Sergio Crescimanno

Codice 7.5

D.D. 8 marzo 2001, n. 83

Contratto Collettivo decentrato integrativo 1998-2001 del 14.11.2000. Progressione economica all'interno della categoria B dalla posizione B4 alla B5 all'1.7.2000

(omissis)

IL DIRIGENTE

(omissis)

determina

- Di approvare la graduatoria indicata nell'allegato 1 attuativa della selezione per l'attribuzione della posizione economica B5 all'1.7.2000;

- di attribuire dall'1.7.2000 la posizione economica B5 ai primi 158 dipendenti indicati nella graduatoria di cui all'allegato 1;

- di dare, altresì, atto chela predetta graduatoria è formulata sulla base della documentazione agli atti e delle dichiarazioni sostitutive presentate da alcuni dipendenti; e che, qualora, a seguito di verifiche con gli enti cui gli stessi hanno prestato i servizi dichiarati o di riscontro con la documentazione presentata in relazione alla verifica delle attività formative, emergessero discordanze tali da comportare variazioni della graduatoria stessa, si provvederà alle necessarie rettifiche del presente atto.

Alla spesa quantificata in L. 164.305.000 si fa fronte per L. 129.700.000 sul capitolo di spesa 10120 e per L. 34.605.000 sul capitolo 10130 del bilancio di previsione per l'anno 2000, impegnata con determinazione dirigenziale n. 33/9/9.7 del 15.2.2001.

Il Direttore regionale
Sergio Crescimanno

Codice 7.5

D.D. 8 marzo 2001, n. 84

Contratto Collettivo decentrato integrativo 1998-2001 del 14.11.2000. Progressione economica all'interno della categoria B dalla posizione B5 alla B6 all'1.7.2000

(omissis)

IL DIRIGENTE

(omissis)

determina

- Di approvare la graduatoria indicata nell'allegato 1 attuativa della selezione per l'attribuzione della posizione economica B6 all'1.7.2000;

- di attribuire dall'1.7.2000 la posizione economica B6 ai primi 50 dipendenti indicati nella graduatoria di cui all'allegato 1;

- di dare, altresì, atto chela predetta graduatoria è formulata sulla base della documentazione agli atti e delle dichiarazioni sostitutive presentate da alcuni dipendenti; e che, qualora, a seguito di verifiche con gli enti cui gli stessi hanno prestato i servizi dichiarati o di riscontro con la documentazione presentata in relazione alla verifica delle attività formative, emergessero discordanze tali da comportare variazioni della graduatoria stessa, si provvederà alle necessarie rettifiche del presente atto.

Alla spesa quantificata in L. 57.006.000 si fa fronte per L. 45.000.000 sul capitolo di spesa 10120 e per L. 12.006.000 sul capitolo 10130 del bilancio di previsione per l'anno 2000, impegnata con determinazione dirigenziale n. 33/9/9.7 del 15.2.2001.

Il Direttore regionale
Sergio Crescimanno

Codice 7.4

D.D. 8 marzo 2001, n. 87

Autorizzazione al comando presso l'Azienda Territoriale per la Casa della Provincia di Torino, ai sensi dell'art. 6 della L.R. 34/89, del dirigente regionale Turinetti Tommaso

(omissis)

Il Dirigente responsabile
Ornella Polastri

Codice 7.4

D.D. 9 marzo 2001, n. 88

Determinazione e autorizzazione al pagamento dei compensi spettanti alla Commissione Giudicatrice della selezione pubblica per esami per l'assunzione, con contratto di diritto privato a tempo determinato rinnovabile, di n. 5 laureati in Scienze geologiche (bando n. 23.4). Spesa di L. 10.240.002 (cap. 10790/2000 - impegno n. 1641)

(omissis)

Il Dirigente responsabile
Ornella Polastri

Codice 7.4

D.D. 12 marzo 2001, n. 89

Assunzione di personale a tempo determinato di categoria D1. Richiesta al Centro per l'Impiego della Provincia competente per territorio

(omissis)

IL DIRIGENTE

(omissis)

determina

- Di procedere, per le considerazioni espone in premessa, all'assunzione a tempo determinato, nella categoria D1, per mesi sei di:

- 1 laureato in Scienze della comunicazione con conoscenza di
 - domanda turistica, intermediazione, mercati;
 - struttura e funzionamento delle componenti dell'offerta turistica regionale;
 - tecniche e strumenti di comunicazione e di gestione dei feed-back informativi;
 - caratteristiche dei principali linguaggi della comunicazione di massa;
 - utilizzo di internet;
 - lingua francese e inglese.
- 2 laureati in Economia e Commercio con conoscenza di
 - domanda turistica, intermediazione, mercati;
 - struttura e funzionamento delle componenti dell'offerta turistica regionale;
 - conoscenza del marketing competitivo e strategico;
 - strumenti della promozione turistica (flere, workshop, educational-tour)
 - di precisare che il reclutamento, per quanto riguarda le professionalità non reperibili dalle graduatorie vigenti, avrà luogo tramite richieste nume-

riche al Centro per l'Impiego della Provincia competente per territorio e verifica di idoneità;

- di procedere alla stipulazione dei contratti individuali per mesi sei, eventualmente prorogabili una sola volta, previo accertamento del possesso dei requisiti per accedere all'impiego presso la Regione Piemonte;

- di far fronte alla spesa di Lire 73.426.000, prevista per l'anno 2001, con lo stanziamento di cui al capitolo 10117 del Bilancio per l'anno 2001, accantonata con D.G.R. n. 26-1990 del 15.01.2001 già impegnata con D.D. n. 6 del 17.01.2001 e D.D. n. 33 del 15.02.2001 (imp. 25).

Il Dirigente responsabile
Ornella Polastri

Codice 7.4

D.D. 12 marzo 2001, n. 90

Determinazione e autorizzazione al pagamento dei compensi spettanti alla Commissione Giudicatrice della selezione pubblica per esami per l'assunzione, con contratto di diritto privato a tempo determinato rinnovabile, di n. 3 laureati in Architettura (bando n. 24.4). Spesa di L. 10.240.002 (cap. 10790/2000 - impegno n. 1641)

(omissis)

Il Dirigente responsabile
Ornella Polastri

Codice 7.5

D.D. 13 marzo 2001, n. 91

Contratto Collettivo decentrato integrativo 1998-2001 del 14.11.2000. Progressione economica all'interno della categoria B dalla posizione B3 alla B4 all'1.7.2000. Provvedimenti

(omissis)

IL DIRIGENTE

(omissis)

determina

- Di aprire la graduatoria approvata con determinazione dirigenziale n. 82/7/7.5 dell'8.3.2001 e di attribuire, per le ragioni in premessa illustrate, dal 20.12.2000 la posizione economica B4 ai dipendenti inseriti nella predetta graduatoria dal n. 57 al n. 60;

- di dare, altresì, atto chela predetta graduatoria è formulata sulla base della documentazione agli atti e delle dichiarazioni sostitutive presentate da alcuni dipendenti; e che, qualora, a seguito di verifiche con gli enti cui gli stessi hanno prestato i servizi dichiarati o di riscontro con la documentazione presentata in relazione alla verifica delle attività formative, emergessero discordanze tali da comportare variazioni della graduatoria stessa, si provvederà alle necessarie rettifiche del presente atto.

Il Direttore regionale
Sergio Crescimanno

Codice 7.5

D.D. 13 marzo 2001, n. 92

Contratto Collettivo decentrato integrativo 1998-2001 del 14.11.2000. Progressione economica all'interno della categoria B dalla posizione B4 alla B5 all'1.7.2000. Provvedimenti

(omissis)

IL DIRIGENTE

(omissis)

determina

- Di aprire la graduatoria approvata con determinazione dirigenziale n. 82/7/7.5 dell'8.3.2001 e di attribuire, per le ragioni in premessa illustrate, dal 20.12.2000 la posizione economica B5 ai 57 dipendenti inseriti nell'allegato 1 alla presente determinazione;

- di dare, altresì, atto chela predetta graduatoria è formulata sulla base della documentazione agli atti e delle dichiarazioni sostitutive presentate da alcuni dipendenti; e che, qualora, a seguito di verifiche con gli enti cui gli stessi hanno prestato i servizi dichiarati o di riscontro con la documentazione presentata in relazione alla verifica delle attività formative, emergessero discordanze tali da comportare variazioni della graduatoria stessa, si provvederà alle necessarie rettifiche del presente atto.

Il Direttore regionale
Sergio Crescimanno

Codice 7.5

D.D. 13 marzo 2001, n. 93

Contratto Collettivo decentrato integrativo 1998-2001 del 14.11.2000. Progressione economica all'interno della categoria B dalla posizione B5 alla B6 all'1.7.2000. Provvedimenti

(omissis)

IL DIRIGENTE

(omissis)

determina

- Di aprire la graduatoria approvata con determinazione dirigenziale n. 84/7/7.5 dell'8.3.2001 e di attribuire, per le ragioni in premessa illustrate, dal 20.12.2000 la posizione economica B6 ai 9 dipendenti inseriti nell'allegato 1 alla presente determinazione;

- di dare, altresì, atto chela predetta graduatoria è formulata sulla base della documentazione agli atti e delle dichiarazioni sostitutive presentate da alcuni dipendenti; e che, qualora, a seguito di verifiche con gli enti cui gli stessi hanno prestato i servizi dichiarati o di riscontro con la documentazione presentata in relazione alla verifica delle attività formative, emergessero discordanze tali da comportare variazioni della graduatoria stessa, si provvederà alle necessarie rettifiche del presente atto.

Il Direttore regionale
Sergio Crescimanno

Codice 7.6

D.D. 13 marzo 2001, n. 97

Convenzione tra la Regione Piemonte e il CRAL - Regione Piemonte; Impegno di L. 137.500.000 sul capitolo 10965 a favore del CRAL Regione Piemonte

(omissis)

Il Direttore regionale
Sergio Crescimanno

Codice 7.2

D.D. 14 marzo 2001, n. 98

Approvazione Albo formatori interni e del Bando annuale 2001

(omissis)

IL DIRIGENTE

(omissis)

determina

- Di approvare il nuovo regolamento, con i nuovi criteri fissati dal Piano di formazione 2001, (DGR n° 13-2265 del 19/2/01), allegato alla presente determinazione (Allegato A) e che ne costituisce parte integrante, che sostituisce integralmente quello approvato con determinazione n° 277 del 2 ottobre 2000;

- di approvare il verbale dei lavori della Commissione di valutazione ed il relativo Albo dei formatori interni, allegato alla presente determinazione di cui costituisce parte integrante (Allegato B);

- di approvare il Bando Annuale 2001, allegato al presente atto, di cui costituisce parte integrante (Allegato C).

Il Direttore regionale
Sergio Crescimanno

Codice 7.4

D.D. 15 marzo 2001, n. 99

Autorizzazione al comando presso l'Agenzia per lo svolgimento dei Giochi olimpici, ai sensi della Legge 9 ottobre 2000, n. 285 e della Convenzione stipulata tra l'Agenzia per lo svolgimento dei Giochi olimpici e la Regione Piemonte, della dipendente regionale Sbrana Michela, categoria B1

(omissis)

Il Direttore regionale
Sergio Crescimanno

Codice 7.4

D.D. 15 marzo 2001, n. 103

Comando presso la Regione Piemonte, ai sensi dell'art. 6, L.R. 34/89, del signor Colleoni Mauro, dipendente del Comune di Cuneo, categoria A2

(omissis)

Il Direttore regionale
Sergio Crescimanno

Codice 7.5

D.D. 15 marzo 2001, n. 104

L.R. 21.2.2000 N. 14 e ordinanze del Ministero dell'Interno n. 3090 e 3095/2000. Liquidazione prestazioni straordinarie anno 2000. Spesa complessiva di L. 165.321.221 comprensiva di oneri riflessi di L. 31.997.656 (imp. n. 2934/2000) sul cap. 10135/2000

(omissis)

IL DIRIGENTE

(omissis)

determina

- Di liquidare, in attuazione della L.R. n° 14 del 21.2.2000 e delle ordinanze del Ministero dell'Interno n° 3090 e 3095/2000 ai dipendenti di cui all'allegato A) gli importi a fianco specificati per prestazioni straordinarie rese dagli stessi nei periodi indicati dalle attestazioni dirigenziali pervenute alla Direzione scrivente entro il 28.2.2001.

Alla spesa di L. 165.321.221 comprensiva di oneri riflessi di L. 31.997.656 si fa fronte sul cap. 10135/2000 già impegnato con determinazione n° 202 del 6 luglio 2000 (impegno n° 2934).

Il Direttore regionale
Sergio Crescimanno

Codice 7.4

D.D. 19 marzo 2001, n. 105

Concorso pubblico per esami a n. 15 posti di cat. B1 per il profilo professionale di "Esecutore amministrativo e di segreteria", approvato con D.D. n. 271 del 25.9.2000 (bando n. 148). Nomina Commissione Giudicatrice

(omissis)

IL DIRIGENTE

(omissis)

determina

Di nominare, ai sensi dell'art. 1 della l.r. 25.7.1994, n. 26, i componenti della Commissione Giudicatrice del concorso pubblico per esami a n. 15 posti di cat. B1 per il profilo professionale di "Esecutore amministrativo e di segreteria" per lo svolgimento di funzioni di dattilografia (Bando n. 148) approvato con D.D. n. 271 del 25.9.2000, come di seguito specificato:

Incarico C.G.	Nominativo
Esperto delle materie oggetto del concorso con funzioni di Presidente	Polastri Ornella - Dir
Esperto delle materie oggetto del concorso	Binelli Fausta - cat. D
Esperto in materia giuridico-amministrativa designato dal Consiglio Regionale	Poppa Cosimo - cat. D

svolge le funzioni di Segretario Cartellà Maria - cat. D.

Il Direttore regionale
Sergio Crescimanno

Codice 7.4

D.D. 19 marzo 2001, n. 106

Concorso pubblico per esami a n. 6 posti di cat. D1 per il profilo professionale di "Istruttore addetto ad attività amministrative, funzionali e contabili", approvato con D.D. n. 7 del 16.1.2001 (bando 149). Nomina Commissione Giudicatrice

(omissis)

IL DIRIGENTE

(omissis)

determina

Di nominare, ai sensi dell'art. 1 della l.r. 25.7.1994, n. 26, i componenti della Commissione Giudicatrice del concorso pubblico per esami a n. 6 posti di cat. D1 per il profilo professionale di "Istruttore addetto ad attività amministrative, funzionali e contabili" (Bando n. 149) approvato con D.D. n. 7 del 16.1.2001, come di seguito specificato:

Incarico C.G.	Nominativo
Esperto delle materie oggetto del concorso con funzioni di Presidente	Tarizzo Giovanni - Dir
Esperto in materia giuridico-amministrativa	Lingua Giancarla - cat. D
Esperto delle materie oggetto del concorso	Corcelli Aldo - cat. D
Esperto delle materie oggetto del concorso	Masiero Donatella - cat. D
Esperto delle materie oggetto del concorso designato dal Consiglio Regionale	Spagnolini Laura - cat. D

svolge le funzioni di Segretario Rionda Jose - cat. D.

Il Direttore regionale
Sergio Crescimanno

Codice 7.4

D.D. 19 marzo 2001, n. 107

Concorso pubblico per esami a n. 1 posti di cat. D3 per il profilo professionale di "Analista di organizzazione ed E.D.P." approvato con D.D. n. 70 del 27.2.2001 (bando n. 150). Nomina Commissione Giudicatrice

(omissis)

IL DIRIGENTE

(omissis)

determina

Di nominare, ai sensi dell'art. 1 della l.r. 25.7.1994, n. 26, i componenti della Commissione

Giudicatrice del concorso pubblico per esami a n. 1 posti di cat. D3 per il profilo professionale di "Analista di Organizzazione ed E.D.P." (Bando n. 150), approvato con D.D. n. 70 del 27.2.2001, come di seguito specificato:

Incarico C.G.	Nominativo
Esperto delle materie oggetto del concorso con funzioni di Presidente	Crescimanno Sergio - Dir
Esperto in materia giuridico-amministrativa	Fedi Renzo - cat. D
Esperto delle materie oggetto del concorso	Moriondo Roberto - cat. D
Esperto delle materie oggetto del concorso	Velo Marina - cat. D
Esperto delle materie oggetto del concorso designato dal Consiglio Regionale	Pantè Michele - cat. D

svolge le funzioni di Segretario Fraglica Salvatrice - cat. D.

Il Dirigente responsabile
Ornella Polastri

Codice 7.2
D.D. 22 marzo 2001, n. 109

Formazione obiettivo - Progetto Testo Unico degli Enti Locali

(omissis)

IL DIRIGENTE

(omissis)

determina

- Di autorizzare, per le considerazioni in premessa illustrate, la realizzazione del progetto obiettivo Tutela del Paesaggio e Gestione del Territorio presentato dalla Direzione regionale Pianificazione e Gestione Urbanistica e predisposto in collaborazione con il Settore Formazione del Personale, allegato alla presente determinazione, di cui costituisce parte integrante (Allegato A);

- di provvedere con lettera, senza ulteriore determinazione, ad eventuali successive variazioni di sede o di data o di programma che non comportino ulteriore spesa per la Regione Piemonte;

- di provvedere al pagamento dei relativi costi secondo le modalità definite nello stesso Allegato A, previa verifica da parte del Settore Formazione del Personale della regolarità delle prestazioni effettuate.

Il Direttore regionale
Sergio Crescimanno

Codice 7.4
D.D. 22 marzo 2001, n. 110

Trasferimento e relativo inquadramento presso la Regione Piemonte, ai sensi dell'art. 6, L.R. 34/89 dell'arch. Fiandaca Alida, dipendente del Comune di Orbassano, categoria D1

(omissis)

Il Dirigente responsabile
Ornella Polastri

Codice 7.4
D.D. 23 marzo 2001, n. 113

Trasferimento e relativo inquadramento presso la Regione Piemonte, ai sensi dell'art. 6, L.R. 34/89, della signora Bolla Tiziana, dipendente del Comune di Bricherasio, categoria C3

(omissis)

Il Dirigente responsabile
Ornella Polastri

Codice 9.1
D.D. 8 febbraio 2001, n. 22

Variazione al bilancio di previsione per l'anno finanziario 2001. Iscrizione della somma di lire 4.371.932.864 per il finanziamento delle attività di monitoraggio e studi in materia di tutela delle acque (art. 62 del d.lgs 152/99 e art. 24 del d.lgs 258/2000)

(omissis)

Il Dirigente responsabile
Marco Moratto

Codice 9.1
D.D. 8 febbraio 2001, n. 23

Variazione al bilancio di previsione per l'anno finanziario 2001. Iscrizione della somma di lire 5.133.671.610 per il finanziamento di misura di politica attiva per l'impiego a favore di soggetti disoccupati (legge 17 maggio 1999, n. 144)

(omissis)

Il Dirigente responsabile
Marco Moratto

Codice 9.1
D.D. 8 febbraio 2001, n. 24

Variazione al bilancio di previsione per l'anno finanziario 2001. Iscrizione della somma di lire 15.722.861.555 per il finanziamento degli interventi di politica attiva per l'impiego e stabilizzazione occupazionale ai sensi dell'articolo 8 del decreto legislativo 28 febbraio 2000, n. 81

(omissis)

Il Dirigente responsabile
Marco Moratto

Codice 9.1

D.D. 14 febbraio 2001, n. 27

Variazione al bilancio di previsione per l'anno finanziario 2001. Iscrizione della somma di lire 52.300.000.000 provenienti dallo Stato per il finanziamento di interventi nel settore delle infrastrutture idriche di collettamento e depurazione delle acque reflue (legge 36/94 e decreto legislativo 152/99). Accordo di programma 4/12/2000

(omissis)

Il Dirigente responsabile
Marco Moratto

Codice 9.1

D.D. 14 febbraio 2001, n. 28

Variazione al bilancio di previsione per l'anno finanziario 2001. Iscrizione della somma di lire 8.466.700.000 ai sensi dell'articolo 1 della legge 3/8/98, n. 267 per il finanziamento di interventi urgenti per la riduzione del rischio idrogeologico

(omissis)

Il Dirigente responsabile
Marco Moratto

Codice 9.1

D.D. 14 febbraio 2001, n. 29

Variazione al bilancio di previsione per l'anno finanziario 2001. Iscrizione della somma di lire 1.150.000.000 per il finanziamento di interventi di riorganizzazione e riqualificazione dell'assistenza sanitaria nei grandi centri urbani (art. 71 della legge 448/98)

(omissis)

Il Dirigente responsabile
Marco Moratto

Codice 9.1

D.D. 14 febbraio 2001, n. 30

Variazione al bilancio di previsione per l'anno finanziario 2001. Iscrizione della somma di lire 3.462.009.200 per il finanziamento di interventi per il deflusso delle acque ai sensi dell'articolo 23 della legge 31/3/98, n. 61

(omissis)

Il Dirigente responsabile
Marco Moratto

Codice 9.1

D.D. 14 febbraio 2001, n. 31

Variazione al bilancio di previsione per l'anno finanziario 2001. Iscrizione della somma di lire 4.420.120.353 proveniente da mutuo con oneri a carico dello Stato per il finanziamento di interventi

a favore della mobilità ciclistica (legge 19 ottobre 1998, n. 366)

(omissis)

Il Dirigente responsabile
Marco Moratto

Codice 9.1

D.D. 14 febbraio 2001, n. 32

Variazione al bilancio di previsione per l'anno finanziario 2001 e pluriennale 2001-2003: iscrizione delle somme per il pagamento delle rate di ammortamento del mutuo contratto dalla Regione con oneri a carico dello Stato per il finanziamento di interventi riguardanti la mobilità ciclistica (legge 19 ottobre 1998, n. 366)

(omissis)

Il Dirigente responsabile
Marco Moratto

Codice 9.7

D.D. 15 febbraio 2001, n. 33

Incremento dell'impegno per le spese obbligatorie relative al personale regionale assegnato al ruolo della Giunta regionale per il mese di febbraio 2001 (L. 19.670 milioni, capp. vari Bilancio 2001)

(omissis)

Il Direttore regionale
Pierluigi Lesca

Codice 9.7

D.D. 16 febbraio 2001, n. 38

Accertamento credito di lire 1.509.000 nei confronti della (omissis) (Acc. n. 264/01)

(omissis)

Il Direttore regionale
Pierluigi Lesca

Codice 9.1

D.D. 16 febbraio 2001, n. 39

Variazione al bilancio di previsione per l'anno finanziario 2001. Iscrizione della somma di lire 43.478.000 per il finanziamento delle commissioni mediche locali in materia di patenti di guida (D.M. n. 286 del 21/6/91)

(omissis)

Il Dirigente responsabile
Marco Moratto

Codice 9.1

D.D. 21 febbraio 2001, n. 40

Variazione al bilancio di previsione per l'anno finanziario 2001. Iscrizione della somma di lire 616.721.000 ai sensi della legge 5 novembre 1996, n. 578 (P.I.C. Agricoltura)

(omissis)

Il Dirigente responsabile
Marco Moratto

Codice 9.1

D.D. 21 febbraio 2001, n. 41

Variazione al bilancio di previsione per l'anno finanziario 2001. Iscrizione della somma di lire 677.694.500 per il finanziamento del programma di iniziativa comunitaria RESIDER II. Quota statale

(omissis)

Il Dirigente responsabile
Marco Moratto

Codice 9.1

D.D. 21 febbraio 2001, n. 42

Variazione al bilancio di previsione per l'anno finanziario 2001. Iscrizione della somma di lire 3.500.000.000 ai sensi della legge 135/97 (Piano straordinario di completamento e razionalizzazione dei sistemi di collettamento e depurazione delle acque reflue)

(omissis)

Il Dirigente responsabile
Marco Moratto

Codice 9.1

D.D. 21 febbraio 2001, n. 43

Variazione al bilancio di previsione per l'anno finanziario 2001. Iscrizione della somma di lire 14.886.000 per il finanziamento di spese in materia di prelievi e di trasporti di organi e tessuti (legge 1 aprile 1999, n. 91)

(omissis)

Il Dirigente responsabile
Marco Moratto

Codice 9.1

D.D. 21 febbraio 2001, n. 44

Variazione al bilancio di previsione per l'anno finanziario 2001. Iscrizione della somma di lire 416.500.000 ai sensi della legge 28/8/97, n. 284 (Ciechi pluriminorati)

(omissis)

Il Dirigente responsabile
Marco Moratto

Codice 9.1

D.D. 21 febbraio 2001, n. 45

Variazione al bilancio di previsione per l'anno finanziario 2001. Iscrizione della somma di lire 14.524.000.000 per il finanziamento di interventi riguardanti l'imprenditoria femminile (legge 25 febbraio 1992, n. 215)

(omissis)

Il Dirigente responsabile
Marco Moratto

Codice 9.2

D.D. 22 febbraio 2001, n. 46

Impegno di spesa per le sedute del Comitato Regionale di Controllo - Spesa di L. 400.000.000 (cap. 10060/2001)

(omissis)

Il Direttore regionale
Pierluigi Lesca

Codice 9.2

D.D. 22 febbraio 2001, n. 47

Gestione separata di cui all'articolo 2, comma 26, legge 335/95 - Versamento periodico somme dovute per il contributo INPS 10-13% - Accertamento sul capitolo 2905/2001 ed impegno sul capitolo 40037/2001 - L. 150.000.000

(omissis)

Il Direttore regionale
Pierluigi Lesca

Codice 9.3

D.D. 26 febbraio 2001, n. 50

Tassa Automobilistica Regionale. Attivazione del servizio di riscossione dell'agenzia pratiche auto "Solferino Grattacielo di Maretto Maria Giuliana" operante tramite il polo telematico Avantgarde

(omissis)

Il Dirigente responsabile
Giovanni Tarizzo

Codice 9.3

D.D. 27 febbraio 2001, n. 51

Tassa Automobilistica Regionale. Attivazione del servizio di riscossione dell'agenzia pratiche auto "CAT s.a.s. di Guariniello Amedeo & C.", operante tramite il polo telematico Sermetra

(omissis)

Il Dirigente responsabile
Giovanni Tarizzo

Codice 9.8

D.D. 2 marzo 2001, n. 52

Impegno per le spese obbligatorie relative al personale per l'esercizio 2001 (capitolo 10140 L. 2.000.000.000 e capitolo 10200 L. 500.000.000 bilancio 2001)

(omissis)

Il Dirigente responsabile
Giovanni Cantono

Codice 9.8

D.D. 2 marzo 2001, n. 53

Assicurazione cumulativa contro gli infortuni derivanti da rischi professionali. Impegno di spesa L. 1.450.000.000 (capitolo 10190/2001)

(omissis)

Il Dirigente responsabile
Giovanni Cantono

Codice 9.2

D.D. 8 marzo 2001, n. 55

Rimborso del Rendiconto della Cassa Economale Centrale per il periodo 01.10.2000 al 31.10.2000 per l'importo complessivo di L. 169.122.155

(omissis)

Il Dirigente responsabile
Bianca Cattaneo

Codice 9.1

D.D. 12 marzo 2001, n. 58

Variazione al bilancio di previsione per l'anno finanziario 2001 in applicazione dell'articolo 14 della legge regionale 24 marzo 1997, n. 16. "Accordo di programma per la realizzazione della Tangenziale Torino Nord; Nodo di Carmagnola; Ponte di Cuornè"

(omissis)

Il Dirigente responsabile
Marco Moratto

Codice 9.1

D.D. 12 marzo 2001, n. 59

Variazione al bilancio di previsione per l'anno finanziario 2001 e 2002 in applicazione dell'articolo 14 della legge regionale 24 marzo 1997, n. 16. "Accordo di programma per la realizzazione di interventi sulla rete stradale all'interno del territorio regionale"

(omissis)

Il Dirigente responsabile
Marco Moratto

Codice 9.2

D.D. 14 marzo 2001, n. 61

Rimborso spese ed indennità spettanti ai componenti della Giunta che si recano fuori sede per ragioni del loro incarico. Impegno della somma di L. 53.750.000 sul capitolo 10230/2001

(omissis)

Il Dirigente responsabile
Bianca Cattaneo

Codice 9.8

D.D. 15 marzo 2001, n. 62

Assicurazione cumulativa contro gli infortuni derivanti da rischi professionali del personale regionale. Pagamento del premio assicurativo

(omissis)

Il Dirigente responsabile
Giovanni Cantono

Codice 9.2

D.D. 16 marzo 2001, n. 63

Approvazione del Rendiconto del Museo Regionale di Scienze Naturali nel periodo dal 01/08/2000 al 31/01/2001 per un importo complessivo di L. 49.886.098 (capitoli vari 2000)

(omissis)

Il Dirigente responsabile
Bianca Cattaneo

Codice 9.1

D.D. 20 marzo 2001, n. 64

Variazione al bilancio di previsione per l'anno finanziario 2001. Iscrizione della somma di lire 91.000.000 provenienti dalla Regione Basilicata per il finanziamento di interventi di prevenzione primaria nel capo della salute infantile (convenzione tra la Regione Piemonte e la Regione Basilicata)

(omissis)

Il Dirigente responsabile
Marco Moratto

Codice 9.1

D.D. 20 marzo 2001, n. 65

Variazione al bilancio di previsione per l'anno finanziario 2001. Iscrizione della somma di lire 931.729.824.000 ai sensi della legge 833/78 (Assegnazioni in materia di sanità)

(omissis)

Il Dirigente responsabile
Marco Moratto

Codice 9.1

D.D. 20 marzo 2001, n. 66

Variazione al bilancio di previsione per l'anno finanziario 2001. Iscrizione della somma di lire 395.154.520 ai sensi della legge 476/98 (Adozioni Internazionali)

(omissis)

Il Dirigente responsabile
Marco Moratto

Codice 9

D.D. 28 marzo 2001, n. 76

Modificazione ed integrazione della determinazione n. 118 del 13 aprile 1999

(omissis)

IL DIRIGENTE

(omissis)

determina

Di integrare la propria determinazione n. 118 del 13 aprile 1999 come segue:

- in caso di assenza del Dr. Pierluigi Lesca i mandati di pagamento vengano vistati dal Dr. Marco Moratto e, in sua assenza, dal Dr. Walter Baratta;

- in caso di assenza o impedimento della Dr.ssa Bianca Cattaneo i mandati vengono vistati dalla Dr.ssa Giancarla Lingua o, in caso di sua assenza, dal Rag. Nicola Cappadonia.

Il Direttore regionale
Pierluigi Lesca

Codice 10.2

D.D. 10 gennaio 2001, n. 4

Lavori di ristrutturazione e restauro del Museo Regionale di Scienze Naturali sito in Torino XIV lotto. Impegno della spesa di L. 356.440.700 (Cap. 27190/2001)

(omissis)

Il Dirigente responsabile
Carla Cima

Codice 10.1

D.D. 17 gennaio 2001, n. 18

Servizio trasloco arredi e materiale vario presso uffici regionali. Indizione gara mediante pubblico incanto

(omissis)

Il Dirigente responsabile
Marisa Long

Codice 10.2

D.D. 22 gennaio 2001, n. 25

Polizza assicurativa n. 34/10/4747467. Immobile sito in Torino, Via Sospello n. 211. Aggiornamento del premio e dei valori assicurati. Approvazione appendici nn. 2 e 3

(omissis)

Il Dirigente responsabile
Carla Cima

Codice 10.1

D.D. 25 gennaio 2001, n. 33

Determinazione n. 942 del 04/10/2000. Fornitura arredi uffici vari. Variazione. Determinazione n. 942 del 04/10/2000. Fornitura arredi uffici vari. Variazione

(omissis)

Il Dirigente responsabile
Marisa Long

Codice 10.5

D.D. 1 febbraio 2001, n. 47

Pagamento bollette e bollette-fatture ENEL Distribuzione, A.E.M. S.p.A. di Torino, A.E.M. S.p.A. di Salbertrand (TO), A.E.M. S.p.A. di Valprato Soana (TO) e A.T.En.A. S.p.A. di Vercelli aventi scadenza febbraio-marzo-aprile 2001. Spesa presunta di L. 450.000.000 o.f.c.. Capitolo 10402/2001 - accantonamento 100329

(omissis)

Il Dirigente responsabile
Anna Maria Bassani

Codice 10.7

D.D. 2 febbraio 2001, n. 48

Servizio di consulenza ed assistenza per la realizzazione del Sistema Qualità della Direzione Patrimonio e Tecnico. Approvazione schema di contratto

(omissis)

Il Direttore regionale
Domenico Arcidiacono

Codice 10.7

D.D. 2 febbraio 2001, n. 49

Espansione e potenziamento della rete di telemisura meteorografica e di qualità dell'acqua della Regione Piemonte da realizzarsi per lotti successivi. Approvazione dello schema di contratto di affidamento del III lotto

(omissis)

Il Dirigente responsabile
Maria Grazia Ferreri

Codice 10.7

D.D. 2 febbraio 2001, n. 50

Concorso di progettazione per la realizzazione del Nuovo Palazzo destinato ad uffici della Regione Piemonte. Impegno di spesa per lo svolgimento dei lavori della Commissione Tecnica

(omissis)

Il Direttore regionale
Domenico Arcidiacono

Codice 10.7

D.D. 6 febbraio 2001, n. 51

Legge regionale 26/4/1984 n° 23 - ENEL S.p.A. - Asservimento inamovibile degli immobili siti nel territorio del comune di Pomaretto, necessari alla realizzazione della linea elettrica n° 2647

(omissis)

Il Dirigente responsabile
Maria Grazia Ferreri

Codice 10.7

D.D. 6 febbraio 2001, n. 52

Legge regionale 26/4/1984 n° 23 - ENEL S.p.A. - Espropriazione degli immobili siti nel territorio del comune di Alice Superiore, necessari alla costruzione del posto di trasformazione "Truc Dal Dur"

(omissis)

Il Dirigente responsabile
Maria Grazia Ferreri

Codice 10.7

D.D. 6 febbraio 2001, n. 53

Consorzio Azienda Igienico Ambientale Servizi di Rivarolo C.se - Imposizione di servitù sugli immobili siti nel territorio dei comuni di Rivarolo C.se, Oglianico, Favria, Valperga, San Ponso e Pertusio, necessari alla realizzazione del potenziamento delle canalizzazioni fognarie consortili

(omissis)

Il Dirigente responsabile
Maria Grazia Ferreri

Codice 10.7

D.D. 6 febbraio 2001, n. 54

Pubblico incanto per la fornitura di 25.000.000 di fogli di carta per macchine fotocopiatrici assegnate ai Settori Regionali. Approvazione verbale di gara ed affidamento della fornitura alla Ditta Olivetti Lexikon S.p.A. - Torino

(omissis)

Il Dirigente responsabile
Maria Grazia Ferreri

Codice 10.7

D.D. 7 febbraio 2001, n. 55

Comune di Antrona Schieranco (VCO). Svincolo di buoni del tesoro poliennali per la realizzazione di lavori di adeguamento alle norme di sicurezza ed agibilità della Scuola Materna del Capoluogo. Auto-rizzazione

(omissis)

Il Dirigente responsabile
Maria Grazia Ferreri

Codice 10.7

D.D. 7 febbraio 2001, n. 56

D.D. n. 1083 del 14/11/2000. Comune di Montecrestese (VCO). Nomina di Perito Istruttore per revisione progetto di legittimazione di terreni del demanio civico già redatto dal Geom. D. Marrone in data 10/02/1992". Parziale rettifica

(omissis)

IL DIRIGENTE

(omissis)

determina

- Di rettificare la D.D. n. 1083 del 14/11/2000 nelle parti in cui viene nominato quale Perito Istruttore l'Arch. Gianfranco Boschi;

- di conferire tale incarico allo Studio Associato Boschi e Grugni di Domodossola - Via Carale di Masera, 13;

- di stipulare apposita convenzione come da bozza allegata al presente atto per farne parte integrante e sostanziale.

Il Dirigente responsabile
Maria Grazia Ferreri

Codice 10.7

D.D. 7 febbraio 2001, n. 57

Comune di Domodossola (VCO). Nomina di Perito Istruttore per l'accertamento dei gravami di uso civico nel comprensorio comunale

(omissis)

IL DIRIGENTE

(omissis)

determina

- Di incaricare l'Arch. Renato Scarano con studio in Castelletto Sopra Ticino (NO) Via Dante Alighieri 61/a, a svolgere le funzioni di Perito Istruttore per la verifica dell'eventuale presenza di beni civici nel Comune di Domodossola (VCO);

- di stipulare apposita convenzione come da bozza allegata al presente atto per farne parte integrante e sostanziale.

Il Dirigente responsabile
Maria Grazia Ferreri

Codice 10.7

D.D. 7 febbraio 2001, n. 58

Comune di Magliano Alfieri (CN). Nomina di Perito Istruttore per l'accertamento dei gravami di uso civico nel comprensorio comunale

(omissis)

IL DIRIGENTE

(omissis)

determina

- Di incaricare il Sig. Geom. Valerio Chiesa (omissis), ad effettuare l'accertamento demaniale per la verifica dell'eventuale presenza e ubicazione di beni civili nel comprensorio del Comune di Magliano Alfieri (CN);

- di dare atto che le spese relative alle operazioni di cui al precedente punto sono state assunte dal Comune di Magliano Alfieri (CN) con D.G.C. n. 86 del 04.10.2000;

- di stipulare apposita convenzione come da bozza allegata al presente atto per farne parte integrante e sostanziale.

Il Dirigente responsabile
Maria Grazia Ferreri

Codice 10.7

D.D. 7 febbraio 2001, n. 59

"D.D. n. 711 del 13/07/2000. Comune di Omegna (VCO). Nomina di Perito Istruttore per l'accertamento dei gravami di uso civico nel comprensorio comunale". Revoca incarico conferito e nuova nomina

(omissis)

IL DIRIGENTE

(omissis)

determina

- Di revocare l'incarico conferito con D.D. n. 711 del 13/07/2000 al Geom. Pietro Foti;

- di incaricare l'Arch. Marco Cavagna - Funzionario dell'Ufficio Tecnico del Comune di Omegna allo svolgimento delle funzioni di Perito Istruttore per la trasposizione dei dati relativi ai beni di uso civico individuati su cartografia NCT del Comune di Omegna (VCO), con riferimento ai beni civici già ricompresi nell'accertamento approvato dal Commissario per gli usi civici nel 1940;

- di stipulare apposita convenzione come da bozza allegata al presente atto per farne parte integrante e sostanziale.

Il Dirigente responsabile
Maria Grazia Ferreri

Codice 10.5

D.D. 7 febbraio 2001, n. 60

Affidamento servizio per la verifica e il supporto tecnico operativo riferiti alla rete di comunicazione dell'Amministrazione Regionale. Spesa di L. 90.720.000 o.f.c. (Cap. 10440/2001)

(omissis)

Il Direttore regionale
Domenico Arcidiacono

Codice 10.1

D.D. 7 febbraio 2001, n. 61

Coperture assicurative varie. Spesa di L. 97.722.833 (Cap. 10500/01)

(omissis)

Il Direttore regionale
Domenico Arcidiacono

Codice 10.2

D.D. 7 febbraio 2001, n. 62

Lavori per il Centro di Conservazione e Restauro della Reggia di Venaria Reale. Autorizzazione al Consorzio Schiavina-Adanti ad affidare in subappalto parte delle opere

(omissis)

IL DIRIGENTE

(omissis)

determina

Di autorizzare il Consorzio Schiavina - Adanti, aggiudicatario dei lavori per il Centro di Conservazione e Restauro della Reggia di Venaria Reale, ad affidare in subappalto all'impresa Cinterex LDA, con sede in Sacavèm (Portogallo), l'esecuzione di demolizioni, consolidamenti, scavi, opere in c.a., vespai, murature, tavolati divisorii, intonaci, opere di fognatura e assistenze murarie agli impianti per un importo di lire 840.000.000 oltre IVA.

La presente determinazione non comporta impegno di spesa.

Il Direttore regionale
Domenico Arcidiacono

Codice 10.7

D.D. 8 febbraio 2001, n. 64

Comune di Vignone (VCO). Nomina di Perito Istruttore per l'accertamento dei gravami di uso civico nel comprensorio comunale

(omissis)

IL DIRIGENTE

(omissis)

determina

- Di incaricare il Geom. Ghidini Mauro - con studio in Via S. Vittore 42, Verbania - a svolgere le funzioni di Perito Istruttore, per la trasposizione dei dati ricompresi nei vari atti presenti nell'archivio commissariale meglio specificati in premessa, nonchè per la verifica dall'attuale destinazione d'uso di tali beni del Comune di Vignone (VCO);

- di dare atto che le spese relative alle operazioni di cui al precedente punto sono state assunte dal Comune di Vignone (VCO) con D.G.C. n. 103 del 30/11/2000;

- di stipulare apposita convenzione come da bozza allegata al presente atto per farne parte integrante e sostanziale.

Il Dirigente responsabile
Maria Grazia Ferreri

Codice 10.1

D.D. 8 febbraio 2001, n. 65

Servizio trasloco arredi e materiale vario uffici regionali ubicati sul territorio regionale. Impegno di spesa L. 300.000.000 (Cap. 10420/01)

(omissis)

Il Direttore regionale
Domenico Arcidiacono

Codice 10.1

D.D. 8 febbraio 2001, n. 66

Servizi manutenzione programmi software. Impegno di L. 1.011.360 (Cap. 10630/01)

(omissis)

Il Direttore regionale
Domenico Arcidiacono

Codice 10.1

D.D. 8 febbraio 2001, n. 67

Servizi manutenzione vari. Impegno di L. 62.593.776 (Cap. 10410/01)

(omissis)

Il Direttore regionale
Domenico Arcidiacono

Codice 10.1

D.D. 8 febbraio 2001, n. 68

Fornitura e posa arredi uffici regionali centrali e periferici. Impegno di spesa di L. 450.000.000 (Cap. 10550/01)

(omissis)

Il Direttore regionale
Domenico Arcidiacono

Codice 10.2

D.D. 8 febbraio 2001, n. 69

Affidamento alla Ditta Ipat S.r.l. del servizio di pulizia straordinaria nei locali di Torino Via Lagrange 24 ad adibire a sede di uffici regionali. Spesa di L. 6.534.000 (Cap. 10406/2001)

(omissis)

Il Direttore regionale
Domenico Arcidiacono

Codice 10.2

D.D. 8 febbraio 2001, n. 70

Proroga dei contratti relativi al servizio di vigilanza presso gli immobili siti in Torino - Corso Stati Uniti n. 21 e Via Nizza n. 18. Spesa di L. 18.571.200 (cap. 10400/2001)

(omissis)

Il Direttore regionale
Domenico Arcidiacono

Codice 10.6

D.D. 9 febbraio 2001, n. 71

Affidamento a trattativa privata della fornitura di servizi di sviluppo e stampa pellicole fotografiche, diapositive e trasferimento di immagine su supporti magnetici per la durata di un biennio. Spesa di Lire 5.451.936 o.f.c. (Cap. 10430/2001)

(omissis)

Il Dirigente responsabile
Luciano Funtò

Codice 10.6

D.D. 9 febbraio 2001, n. 72

Fornitura di timbri e connessi servizi di manutenzione e riparazione. Impegno di spesa per l'anno 2001 di Lire 10.000.000 (Cap. 10430/2001 Acc. 100307)

(omissis)

Il Dirigente responsabile
Luciano Funtò

Codice 10.7

D.D. 9 febbraio 2001, n. 73

Licitazione privata per il servizio di lavaggio e manutenzione delle tende degli uffici regionali siti in Torino. Approvazione estratto e bando di gara

(omissis)

Il Dirigente responsabile
Maria Grazia Ferreri

Codice 10.7

D.D. 9 febbraio 2001, n. 74

Servizio di trasloco arredi e materiale vario negli uffici regionali. Approvazione bando, estratto, documento complementare "Disciplinare di gara"

(omissis)

Il Dirigente responsabile
Maria Grazia Ferreri

Codice 10.1

D.D. 9 febbraio 2001, n. 75

Manutenzione e riparazione arredi uffici regionali siti in Torino e provincia. Spesa di L. 4.800.000 (Cap. 10410/01)

(omissis)

Il Dirigente responsabile
Marisa Long

Codice 10.1

D.D. 9 febbraio 2001, n. 76

Lavaggio e manutenzione tende uffici siti in Villa S. Remigio - Verbania. Spesa di L. 1.104.840 (Cap. 10410/01)

(omissis)

Il Dirigente responsabile
Marisa Long

Codice 10.1

D.D. 9 febbraio 2001, n. 77

Servizio manutenzione e riparazione arredi uffici regionali siti in Torino e provincia. Affidamento a trattativa privata. Spesa di L. 86.400.010 (Cap. 10410/01)

(omissis)

Il Direttore regionale
Domenico Arcidiacono

Codice 10.1

D.D. 9 febbraio 2001, n. 78

Fornitura arredi Ufficio Comunicazione Assessore al Personale. Affidamento a trattativa privata. Spesa di L. 4.104.482 (Cap. 10550/01)

(omissis)

Il Dirigente responsabile
Marisa Long

Codice 10.2

D.D. 12 febbraio 2001, n. 79

Esecuzione degli impianti tecnologici infrastrutturali del Borgo Castello nel Parco La Mandria. Concessione proroga al termine di ultimazione lavori

(omissis)

IL DIRIGENTE

(omissis)

determina

- Di concedere all'Impresa Kopa Engineering S.r.l. di Torino, appaltatrice dei lavori relativi all'esecuzione degli Impianti tecnologici infrastrutturali del Borgo Castello nel Parco La Mandria in base a contratto rep. n. 4061 del 30.3.2000, una proroga di 204 giorni al termine di ultimazione lavori, fissandolo conseguentemente alla data del 29.7.2001.

Il Direttore regionale
Domenico Arcidiacono

Codice 10.2

D.D. 12 febbraio 2001, n. 80

Canoni di affitto da corrispondere nei mesi di gennaio, febbraio e marzo 2001 relativi ai locali destinati a sede di uffici, autorimesse e magazzini regionali. Spesa di L. 4.120.494.269 (Cap. 10400/2001)

(omissis)

Il Dirigente responsabile
Carla Cima

Codice 10.1

D.D. 12 febbraio 2001, n. 81

Fornitura e posa, mediante trattativa privata, di scaffalature metalliche presso uffici siti in Asti. Spesa di L. 5.015.640 (Cap. 10550/01)

(omissis)

Il Dirigente responsabile
Marisa Long

Codice 10.1

D.D. 12 febbraio 2001, n. 82

Servizio manutenzione lettori stampatori Canon PC 70 presso uffici vari. Affidamento a trattativa privata. Spesa di L. 1.764.000 (Cap. 10410/01)

(omissis)

Il Dirigente responsabile
Marisa Long

Codice 10.1

D.D. 12 febbraio 2001, n. 83

Affidamento, mediante trattativa privata, della fornitura e posa carrello per il Settore Politiche di Prevenzione, Tutela e Risanamento Ambientale. Spesa di L. 127.010 (Cap. 10550/01)

(omissis)

Il Dirigente responsabile
Marisa Long

Codice 10.1

D.D. 12 febbraio 2001, n. 84

Affidamento, mediante trattativa privata, della fornitura e posa di due mobili portadisegni orizzontali presso il Settore Protezione Civile. Spesa di L. 3.880.800 (Cap. 10550/01)

(omissis)

Il Dirigente responsabile
Marisa Long

Codice 10.7

D.D. 12 febbraio 2001, n. 85

Comune di Arola - Imposizione di servitù sugli immobili siti nel territorio del comune di Arola, necessari alla realizzazione del collettore di gronda occidentale, tronco J-J'

(omissis)

Il Dirigente responsabile
Maria Grazia Ferreri

Codice 10.1

D.D. 12 febbraio 2001, n. 86

Affidamento, mediante trattativa privata, della fornitura e posa di n. 86 cornici per posters e disegni da assegnare in dotazione ad uffici regionali diversi. Spesa di L. 2.391.984 (Cap. 10550/01)

(omissis)

Il Dirigente responsabile
Marisa Long

Codice 10.7

D.D. 12 febbraio 2001, n. 88

Gestione del traffico e delle infrastrutture di telecomunicazioni dell'Amministrazione Regionale. Affidamento incarico tecnico per la predisposizione degli atti preparatori all'espletamento di gara ad evidenza pubblica

(omissis)

Il Direttore regionale
Domenico Arcidiacono

Codice 10.2

D.D. 13 febbraio 2001, n. 89

Impegno e spesa per il periodo 1.1/31.1.2001 relativo ai servizi di vigilanza degli immobili sede di uffici e servizi regionali. Spesa di L. 22.950.500 (Cap. 10400/2001)

(omissis)

Il Dirigente responsabile
Carla Cima

Codice 10.6

D.D. 13 febbraio 2001, n. 90

Ricognizione degli automezzi di proprietà regionale trasferiti alle Amministrazioni Provinciali per effetto della D.G.R. n. 45-1880 del 28/12/2000

Premesso che con D.G.R. n. 45-1880 del 28-12-2000 è stata trasferita alle Amministrazioni Provinciali, in esecuzione dell'art. 12, comma 3, della L.R. 20 novembre 1998, n. 34 e con effetto dal 1-1-2001, la proprietà di vari beni costituenti la dotazione dei disciolti Settori Territoriali dell'Agricoltura (STA), tra cui gli automezzi;

atteso che, ai soli fini della trascrizione del passaggio di proprietà degli automezzi nel Pubblico Registro Automobilistico (PRA), è necessario adottare un atto amministrativo di ricognizione che individui in modo esplicito i singoli veicoli trasferiti, fermo restando che gli effetti giuridici del trasferimento risalgono comunque alla L.R. 34/1998 ed alla D.G.R. n. 45-1880 del 28-12-2000 e si sono quindi prodotti fin dal 1-1-2001;

visti gli artt. 3 e 16 del D.Leg. 29/93 e s.m.i.;
visto l'art. 22 della L.R. 51/97;

IL DIRIGENTE

in conformità con gli indirizzi in materia, disposti dalla Giunta Regionale con deliberazione n. 25-2105 del 29-1-2001;

determina

Di individuare, con effetto meramente ricognitorio, gli automezzi che, a seguito della L.R. 34/1998 e della D.G.R. n. 45-1880 del 28-12-2000, sono stati trasferiti in proprietà alle Amministrazioni Provinciali, riportandoli nell'elenco allegato alla presente determinazione per farne parte integrante;

di precisare che, stante la natura meramente ricognitoria del presente atto, il passaggio di proprietà dei suddetti automezzi risale comunque al 1-1-2001.

Il Dirigente responsabile
Luciano Funtò

Codice 10.6

D.D. 13 febbraio 2001, n. 91

Contratti per il noleggio di apparecchiature riprografiche. Impegno di spesa per l'anno 2001, di complessive Lire 112.877.160 (Cap. 10380/2001)

(omissis)

Il Dirigente responsabile
Luciano Funtò

Codice 10.2

D.D. 13 febbraio 2001, n. 92

Opere di sopraelevazione del locale tecnico adibito a centrale dati della rete informatica esistente nell'immobile di Via Dominioni - Novara, ad uso uffici regionali. Spesa di L. 5.262.000 o.f.c. (Cap. 10490/2001)

(omissis)

Il Direttore regionale
Domenico Arcidiacono

Codice 10.1

D.D. 13 febbraio 2001, n. 93

Affidamento, mediante trattativa privata, della fornitura e posa di una cassaforte da installare presso il Settore Osservatorio del Lavoro. Spesa di L. 1.505.280 (Cap. 10550/01)

(omissis)

Il Dirigente responsabile
Marisa Long

Codice 10.1

D.D. 13 febbraio 2001, n. 95

Determinazione n. 76 del 09/02/2001. Rettifica

(omissis)

Il Dirigente responsabile
Marisa Long

Codice 10.6

D.D. 14 febbraio 2001, n. 97

Servizi di manutenzione, gestione fiscale ed assicurativa, soccorso stradale e provvista di carburante degli automezzi di proprietà regionale. Affidamento a trattativa privata alla Arval Service Lease Italia S.p.A.. Spesa presunta di Lire 360.000.000, di cui Lire 90.000.000 nel 2001. (Cap. 10520/2001)

Premesso che:

- l'Amministrazione Regionale ha affidato alla Arval Service Lease Italia S.p.A., con contratto rep. 4727 del 2-8-2000, il noleggio degli autoveicoli del parco automezzi regionale e prestazioni accessorie;

- dal nuovo sistema di gestione in outsourcing del parco automezzi regionale, avviato con detto contratto, sono stati esclusi taluni veicoli, rimasti quindi di proprietà regionale, le cui peculiari caratteristiche o particolarità di utilizzazione erano incompatibili con la standardizzazione imposta dalla formula gestionale prescelta;

- risulta comunque opportuno prevedere, anche per i veicoli rimasti in proprietà dell'Amministrazione Regionale, modalità gestionali omogenee a quelle previste per i veicoli in noleggio, relativamente ai servizi di manutenzione, gestione fiscale ed assicurativa, soccorso stradale e provvista di carburante mediante tessera, per gli evidenti vantaggi che ne possono derivare, sia dal punto di vista economico

che da quello organizzativo, soprattutto, sotto quest'ultimo aspetto, in relazione alla qualità del servizio erogato all'utenza interna, che altrimenti dovrebbe apprendere e seguire modalità operative differenziate per i veicoli in noleggio e per quelli in proprietà;

ritenuto pertanto di procedere alla stipulazione di un contratto per l'affidamento degli anzidetti servizi, che avrà una durata pari a quella del citato contratto rep. 4727 del 2-8-2000;

atteso che l'esigenza di assicurare la massima omogeneità tra le modalità gestionali degli automezzi in proprietà e quelli in noleggio impone che tali servizi siano affidati al fornitore di questi ultimi, sicchè il relativo contratto può essere concluso a trattativa privata, ai sensi dell'art. 31, lettera c), della L.R. 23.1.1984 n. 8;

preso atto che l'Arval Service Lease Italia, all'uopo interpellata, ha fatto pervenire con telefax del 2-2-2001 (registrato al protocollo regionale con il n. 3859 del 5-2-2001) un'offerta nella quale s'impegna a prestare i servizi di che trattasi, proponendo condizioni economiche che prevedono:

- per il servizio di manutenzione: un canone mensile di gestione pari a L. 20.000, al netto di IVA, per ciascun veicolo, di cui L. 5.000 per la sostituzione periodica dei pneumatici e L. 15.000 per le rimanenti prestazioni, oltre al rimborso dei costi effettivamente sostenuti e dimostrabili per ciascun intervento;

- per il servizio di soccorso stradale: un canone mensile forfetario di L. 7.000 oltre IVA per ciascun veicolo che ne fruisce;

- per il servizio di gestione assicurativa: un canone mensile forfetario specifico per ciascun veicolo, comprensivo del premio di assicurazione;

- per il pagamento delle tasse automobilistiche: un costo di gestione di L. 20.000, al netto di IVA, per ciascun pagamento eseguito, oltre al rimborso dei tributi effettivamente pagati;

- per il servizio di provvista del carburante mediante tessera: un canone mensile di gestione, pari a L. 5.000, al netto di IVA, per ciascun veicolo, oltre al pagamento dell'importo del carburante effettivamente erogato e debitamente fatturato;

ritenuto di accettare le condizioni proposte e di procedere alla stipulazione del relativo contratto per mezzo di corrispondenza, sottoscritta dal Dirigente Responsabile del Settore Economato - Autocentro - Centro Stampa, ai sensi dell'art. 33, lettera d), della citata L.R. n. 8/84 e dell'art. 22 della L.R. 51/97;

visto lo schema della lettera di stipulazione;

rilevato che l'importo complessivo annuale del contratto può essere stimato in L. 90.000.000 al lordo di IVA, e quindi in L. 360.000.000, sempre al lordo di IVA, per l'intero quadriennio di durata del rapporto contrattuale;

dato atto che l'affidamento della fornitura è subordinato all'accertamento dell'insussistenza delle cause di divieto, sospensione o decadenza previste dalle leggi vigenti;

visti gli artt. 3 e 16 del D.Leg. 29/93 e s.m.i.;

visto l'art. 22 della L.R. 51/97;

vista la L.R. 55/81;

IL DIRIGENTE

nell'ambito delle risorse finanziarie assegnate (acc. 100308) ed in conformità con gli indirizzi in materia, disposti dalla Giunta Regionale con deliberazione n. 25-2105 del 29-1-2001;

avvalendosi della potestà, conferitagli dal Direttore Regionale della Direzione Patrimonio e Tecnico con nota prot. 3512/10 del 1-2-2001, di impegnare fondi sui capitoli di bilancio indicati nella stessa nota;

determina

Di affidare, mediante trattativa privata, alla ditta Arval Service Lease Italia S.p.A., corrente in Scandicci (FI), Via Pisana 314/B, i servizi di manutenzione, gestione fiscale ed assicurativa, soccorso stradale e provvista di carburante mediante tessera degli automezzi di proprietà regionale, ai prezzi indicati in premessa e per una durata equivalente a quella del contratto rep. 4727 del 2-8-2000, precedentemente stipulato con la stessa ditta;

di procedere alla stipulazione del contratto per mezzo di corrispondenza, sottoscritta dal Dirigente del Settore Economato - Autocentro - Centro Stampa, ai sensi dell'art. 33, lettera d), della L.R. 8/84 e dell'art. 22 della L.R. 51/97.

Alla quota di spesa imputabile all'esercizio 2001, stimata in Lit. 90.000.000 o.f.c., si farà fronte con lo stanziamento sul capitolo 10520 del bilancio di tale esercizio.

Gli impegni per le quote di spesa imputabili agli esercizi successivi saranno assunti con provvedimenti adottati nel corso dei medesimi.

Il Dirigente responsabile
Luciano Funtò

Codice 10.2

D.D. 14 febbraio 2001, n. 98

Proroga contratti relativi ai servizi di vigilanza degli immobili sede di uffici e servizi regionali. Spesa di L. 24.822.870 (Cap. 10400/2001)

(omissis)

Il Direttore regionale
Domenico Arcidiacono

Codice 10.7

D.D. 14 febbraio 2001, n. 99

Legge 25.06.1865 n° 2359 e successive - Consorzio Acquedotto Intercomunale Sud Canavese di Ciriè - Imposizione di servitù sugli immobili siti nel territorio del comune di Balangero, necessari al rifacimento tubazioni consortili - attraversamento del Torrente Banna

(omissis)

Il Dirigente responsabile
Maria Grazia Ferreri

Codice 10.2

D.D. 14 febbraio 2001, n. 100

Realizzazione di un'area sportiva provvisoria nel Parco Basso - zona ovest della Cascina Medici del Vascello - Venaria Reale (TO). Approvazione certificato di regolare esecuzione. Spesa di lire 1.198.740 o.f.c. (Cap. 23600/2000)

(omissis)

IL DIRIGENTE

(omissis)

determina

- Di approvare il certificato di regolare esecuzione relativo alla realizzazione di un'area sportiva provvisoria nel Parco Basso zona ovest della Cascina "Medici del Vascello" in Venaria Reale, eseguiti dalla Ditta F.lli Poscio S.p.A. corrente in Villadossola (VB), in base al contratto rep. n. 4636 del 10.7.2000, per l'importo di lire 199.790.000 oltre IVA;

- di dare atto che il credito residuo a favore dell'impresa sopracitata ammonta a lire 998.950 oltre IVA;

- di far fronte alla spesa di lire 1.198.740 o.f.c. con i fondi impegnati sul Cap. 23600/2000 (I 2606).

Il Direttore regionale Vicario
Maria Grazia Ferreri

Codice 10.2

D.D. 14 febbraio 2001, n. 101

Aggiudicazione definitiva dei lavori relativi alla realizzazione di una passerella metallica presso l'Istituto Elettrotecnico Nazionale Galileo Ferraris di Torino

(omissis)

IL DIRIGENTE

(omissis)

determina

- Di procedere, stante la positiva verifica dei requisiti soggettivi e professionali necessari, all'aggiudicazione definitiva in favore della Ditta Ferrara Geom. Tommaso corrente in Torino - C.so Rosselli, 77 dei lavori relativi alla realizzazione di una passerella metallica per il collegamento della nuova biblioteca con il corridoio del fabbricato di proprietà dell'Istituto Elettrotecnico Nazionale Galileo Ferraris in Torino per l'importo di L. 119.815.284 oltre I.V.A., risultante dall'applicazione del ribasso del 13,69% sull'importo a base di trattativa;

- di procedere alla stipulazione del relativo contratto mediante scrittura privata ai sensi dell'art. 33 lett. b) della L.R. n. 8/1984 secondo lo schema allegato al presente atto di cui costituisce parte integrante e sostanziale.

Il Direttore regionale Vicario
Maria Grazia Ferreri

Codice 10.2

D.D. 14 febbraio 2001, n. 102

Contratto relativo alle forniture, opere e prestazioni necessarie per la manutenzione e per la riparazione degli immobili regionali o comunque in uso alla Regione Piemonte, siti in Cuneo e provincia. Approvazione certificato regolare esecuzione

(omissis)

IL DIRIGENTE

(omissis)

determina

- Di approvare il certificato di regolare esecuzione delle forniture, opere e prestazioni necessarie per la manutenzione e per la riparazione degli immobili regionali o comunque in uso alla Regione Piemonte, siti in Cuneo e province, eseguite dall'Impresa S.P.R.E.I. S.r.l., con sede in Taranto, Via Sorcinelli 22, in base al contratto rep. n. 2119 del 27.9.1999, dando atto che l'importo dei lavori medesimi ammonta a L. 142.170.000 oltre I.V.A.;

- di prendere atto che il credito dell'impresa ammonta a L. 685.002 oltre I.V.A., corrispondente alla ritenuta dello 0,5% operata sull'importo dei lavori ai sensi dell'art. 19 del D.P.R. 16.7.1962, N. 1063;

- di autorizzare, conseguentemente, il pagamento all'impresa della predetta somma di L. 685.002 oltre I.V.A..

Alla spesa di L. 822.003 o.f.c., si farà fronte con i fondi del Cap. 10490 del bilancio per l'esercizio 2000 già impegnati con determinazione n. progr. 333 del 24.3.2000 (I. 1203).

Il Direttore regionale Vicario
Maria Grazia Ferreri

Codice 10.7

D.D. 14 febbraio 2001, n. 103

Servizio di controllo e certificazione delle spese nell'ambito dei programmi comunitari gestiti dalla Regione Piemonte. Approvazione bando di gara e documento complementare "Disciplinare di gara"

(omissis)

Il Dirigente responsabile
Maria Grazia Ferreri

Codice 10.2

D.D. 15 febbraio 2001, n. 104

Polizza di assicurazione n. 460/47/517447 delle collezioni depositate presso il Museo Regionale di Scienze Naturali di Via Giolitti n. 36, in Torino - Pagamento dei premi relativi ai periodi 31.12.2000/28.02.2001 - 1.3.2001/28.02.2002. Spesa di lire 98.000.000 o.f.c. (Cap. 10500/2001)

(omissis)

Il Dirigente responsabile
Carla Cima

Codice 10.6

D.D. 15 febbraio 2001, n. 105

Sottoscrizione degli abbonamenti per l'anno 2001 alla "Gazzetta Ufficiale della Repubblica Italiana". Spesa di Lire 36.926.000 (Cap. 10320/2001)

(omissis)

Il Dirigente responsabile
Luciano Funtò

Codice 10.1

D.D. 15 febbraio 2001, n. 106

Affidamento, mediante trattativa privata, della fornitura di rilegatrici-perforatrici manuali e plastificatrici per uffici vari. Spesa di L. 1.828.916 (Cap. 10550/01)

(omissis)

Il Dirigente responsabile
Marisa Long

Codice 10.2

D.D. 16 febbraio 2001, n. 111

Costituzione di fidejussione bancaria a favore della S.a.s. Impresa Edile Canuto Mattia e C. relativa all'immobile sito in Moncalieri - Corso Roma n° 13, adibito a ricovero di arredi e archivio della Regione. Spesa di L. 490.000 (Cap. 10400/2001)

(omissis)

Il Dirigente responsabile
Carla Cima

Codice 10.2

D.D. 16 febbraio 2001, n. 112

Impegno di spesa relativa al rimborso alla Banca Mediocredito S.p.A. delle spese per maggiori costi tecnici sostenute per l'allestimento della sala principale del "Centro Incontri" facente parte dell'immobile sito in Torino - C.so Stati Uniti 23. Spesa di L. 30.000.000 o.f.c. (Cap. 10490/2001)

(omissis)

Il Dirigente responsabile
Carla Cima

Codice 10.2

D.D. 16 febbraio 2001, n. 113

Pagamento secondo acconto delle spese di riscaldamento per la stagione 2000/2001 relative ai locali siti in Torino - Via Sospello 197/A - 199 sede di uffici e magazzini regionali. Spesa di L. 45.864.000 (Cap. 10404/2000)

(omissis)

Il Dirigente responsabile
Carla Cima

Codice 10.2

D.D. 16 febbraio 2001, n. 114

Aggiornamento ai sensi dell'art. 32 della L. 392/78 del canone di affitto di una porzione dell'immobile sito in Torino - Via Viotti n° 8, di proprietà della SAI S.p.A. sede di uffici regionali. Spesa di L. 42.170.636 (Cap. 10400/2001)

(omissis)

Il Dirigente responsabile
Carla Cima

Codice 10.2

D.D. 16 febbraio 2001, n. 115

Pagamento secondo acconto delle spese di riscaldamento per la gestione 2000/2001 relative ai locali siti in Torino - Via Sospello 211 ad uso magazzino deposito regionale. Spesa di L. 30.690.000 (Cap. 10404/2001)

(omissis)

Il Dirigente responsabile
Carla Cima

Codice 10.2

D.D. 16 febbraio 2001, n. 116

Pagamento secondo acconto delle spese di riscaldamento per la gestione 2000/2001 relative ai locali siti in Torino - Corso Grosseto 73/A e 83 sede del Settore Fitosanitario Regionale. Spesa di L. 32.160.000 (Cap. 10404/2001)

(omissis)

Il Dirigente responsabile
Carla Cima

Codice 10.2

D.D. 16 febbraio 2001, n. 117

Lavori di ristrutturazione e restauro del Museo Regionale di Scienze Naturali sito in Torino XIV lotto. Impegno della spesa di L. 330.271.700 (Cap. 27190/2001)

(omissis)

Il Dirigente responsabile
Carla Cima

Codice 10.2

D.D. 16 febbraio 2001, n. 118

Approvazione variazione al contratto rep. 4722 del 31.7.2000 e atti aggiuntivi prot. n. 21619 del 13.11.2000 e prot. n. 989 dell'11.1.2001 relativi al servizio di pulizia ordinaria nei locali sedi di uffici e servizi regionali siti nella Città di Novara, Verbania e Provincia di Verbania

(omissis)

Il Direttore regionale
Maria Grazia Ferreri

Codice 10.2

D.D. 16 febbraio 2001, n. 119

Pagamento alla Ditta Gondrand S.p.A. delle operazioni di carico di n. 24 lettori ottici sul camion della Ditta incaricata dalla Regione per il trasporto nei locali regionali di Druento - Via Meucci 3/c. Spesa di L. 2.520.000 (Cap. 10400/2001)

(omissis)

Il Direttore regionale
Maria Grazia Ferreri

Codice 10

D.D. 16 febbraio 2001, n. 120

Assegnazione e/o sostituzione apparati cellulari ai sensi della D.G.R. n. 17-25142 del 28.07.1998

(omissis)

Il Direttore regionale
Maria Grazia Ferreri

Codice 10.7

D.D. 16 febbraio 2001, n. 121

Servizio per l'esame dei rendiconti di spesa relativi ai corsi di formazione professionale gestiti da terzi per il periodo 2001 - 2002

(omissis)

Il Dirigente responsabile
Maria Grazia Ferreri

Codice 10.1

D.D. 16 febbraio 2001, n. 122

Fornitura e posa scaffalature metalliche e scale presso locali siti in Moncalieri - Corso Roma 13. Spesa di L. 27.735.960 (Cap. 10550/01)

(omissis)

Il Dirigente responsabile
Marisa Long

Codice 10.1

D.D. 16 febbraio 2001, n. 123

Affidamento, mediante trattativa privata, della fornitura scaletta presso Settore Programmazione Interventi di Risanamento e Bonifiche. Spesa di L. 131.720 (Cap. 10550/01)

(omissis)

Il Dirigente responsabile
Marisa Long

Codice 10.5

D.D. 16 febbraio 2001, n. 124

Affidamento servizio progettazione e attivazione cablaggi strutturati fonia/dati in Torino e fuori Torino. Spesa di L. 58.560.000 o.f.c.. (Capitolo 10440/2001 - accantonamento 100333)

(omissis)

Il Dirigente responsabile
Anna Maria Bassani

Codice 10.7

D.D. 19 febbraio 2001, n. 126

Servizio di valutazione per l'attuazione del Programma Operativo - Obiettivo 3 2000/2006 - Reg. CE

1260/99 - Misura F2. Revoca determinazione n. 13 del 16.01.2001. Riapprovazione atti di gara

(omissis)

Il Dirigente responsabile
Maria Grazia Ferreri

Codice 10.2

D.D. 19 febbraio 2001, n. 127

Presa d'atto di affidamento alla ditta Italtermica 2000 S.r.l. del servizio di riscaldamento per la stagione 2000/2001 relativo ai locali siti in Torino - Corso Galileo Ferraris 2, sede del Corpo Forestale dello Stato di Torino - Coordinamento regionale di Torino. Spesa di L. 20.907.204 (Cap. 10404/2001)

(omissis)

Il Dirigente responsabile
Carla Cima

Codice 10.1

D.D. 19 febbraio 2001, n. 128

Fornitura arredi uffici vari. Affidamento a trattativa privata. Spesa di L. 4.899.510 (Cap. 10550/01)

(omissis)

Il Dirigente responsabile
Marisa Long

Codice 10.2

D.D. 20 febbraio 2001, n. 129

Contratto relativo alle prestazioni necessarie per la manutenzione e per la riparazione degli immobili regionali o comunque in uso alla Regione Piemonte, siti in Asti, Alessandria e relative province. Approvazione certificato regolare esecuzione

(omissis)

Il Direttore regionale Vicario
Maria Grazia Ferreri

Codice 10.2

D.D. 20 febbraio 2001, n. 130

Forniture, opere e prestazioni necessarie per la manutenzione e per la riparazione degli immobili regionali o comunque in uso alla Regione Piemonte, siti in Biella, Novara, Vercelli e provincia. Approvazione certificato regionale esecuzione. Spesa di lire 10.804.230 o.f.c. (Cap. 15940/2001)

(omissis)

Il Direttore regionale Vicario
Maria Grazia Ferreri

Codice 10.6

D.D. 20 febbraio 2001, n. 131

Autoveicoli regionali targati TO 17170G e TO 32911G. Dichiarazione di fuori uso e cessione, a trattativa privata, alla Ditta R.O.V. di Bima Mario & C. S.n.c. per la rottamazione. Spesa di Lire 440.000 (Cap. 10520/2001)

(omissis)

Il Dirigente responsabile
Luciano Funtò

Codice 10.1

D.D. 20 febbraio 2001, n. 134

Fornitura bilance elettroniche postali. Affidamento a trattativa privata. Spesa di L. 8.255.527 (Cap. 10550/01)

(omissis)

Il Dirigente responsabile
Marisa Long

Codice 10.2

D.D. 20 febbraio 2001, n. 135

Impegno di spesa per l'anno 2001 relativo al servizio di posteggio e custodia di n. 27 automezzi in dotazione ad uffici regionali affidato alla Ditta Autorimessa Lamarmora s.n.c. di Torino. Spesa di L. 50.181.120 (Cap. 10400/2001)

(omissis)

Il Dirigente responsabile
Carla Cima

Codice 10.2

D.D. 20 febbraio 2001, n. 136

Impegno di spesa per l'anno 2001 relativo al servizio di vigilanza presso l'immobile di Biella - Via Tripoli n. 33 sede di uffici regionali. Spesa di L. 13.843.770 (Cap. 10400/2001)

(omissis)

Il Dirigente responsabile
Carla Cima

Codice 10.2

D.D. 20 febbraio 2001, n. 137

Impegno di spesa per il periodo dal 1.11.2000 al 31.10.2001 relativo al servizio di posteggio e custodia di n. 12 autovetture in dotazione ad uffici regionali affidato alla Ditta Autorimessa Principi di Piemonte di Torino. Spesa di L. 37.122.630 (Cap. 10400/2001)

(omissis)

Il Dirigente responsabile
Carla Cima

Codice 10.1

D.D. 21 febbraio 2001, n. 138

Associazione della Regione Piemonte all'Ente Nazionale Italiano di Unificazione sito in Milano - Via Battistotti Sassi 11/b per l'anno 2001. Spesa di L. 850.000 (Cap. 10320/01)

(omissis)

Il Dirigente responsabile
Marisa Long

Codice 10

D.D. 21 febbraio 2001, n. 143

Concorso di progettazione per la realizzazione del Nuovo Palazzo Regionale. Delega ex art. 23, lett. d) L.R. 51/97

(omissis)

IL DIRIGENTE

(omissis)

determina

- Di delegare, per le ragioni indicate in premessa, per l'espletamento della fase endoprocedimentale inerente l'approvazione della graduatoria finale del concorso di progettazione per la realizzazione del nuovo palazzo della Regione Piemonte il geom. Firmino Barberis, in qualità di Dirigente Responsabile di Settore assegnato alla Direzione Regionale Patrimonio e Tecnico.

Il Direttore regionale Vicario
Maria Grazia Ferreri

Codice 10.7

D.D. 21 febbraio 2001, n. 144

Concorso di progettazione per la realizzazione del Nuovo Palazzo destinato ad uffici della Regione Piemonte. Approvazione graduatoria finale

(omissis)

IL DIRIGENTE

(omissis)

determina

- Di approvare, per le motivazioni indicate in narrativa, al fine di procedere, in seduta pubblica, all'apertura delle buste opache "Documentazione Amministrativa", la graduatoria finale del concorso di progettazione in oggetto predisposta dalla Commissione Giudicatrice, così come risulta da apposita tabella allegata al presente atto quale parte integrante e sostanziale.

- di demandare ai competenti uffici regionali l'adozione dei provvedimenti di competenza.

Il Dirigente responsabile
Firmino Barberis

Codice 10.7

D.D. 22 febbraio 2001, n. 148

Comune di La Cassa (TO). Approvazione Legittimazione di possesso abusivo di terreni del civico demanio distinti al NCT Fg. 2 mapp. 1p di mq. 672 e contestuale Affrancazione del canone enfiteutico

(omissis)

IL DIRIGENTE

(omissis)

determina

- Di sdemanializzare, ai fini della legittimazione del possesso, il terreno di uso civico distinto al NCT del Comune di La Cassa Fg. 2 mapp. 1p di mq. 672.

- di approvare la legittimazione del possesso del terreno di cui al paragrafo precedente in capo alla Ditta Scibilia Antonino

- Scibilia Santi eredi Sigg.ri:

Pisano Pasqua,
Scibilia Carmelo
Scibilia Amedeo,

- di fissare il canone enfiteutico in L. 109.100 annue immediatamente affrancabile previo versamento della somma di L. 1.270.000 così come determinato dall'ufficio Tecnico Erariale di Torino;

- di prendere atto che i legittimanti, per ragioni di equità, hanno offerto al Comune, quale capitale di affrancazione, la somma di L. 2.300.000 in luogo di quella determinata dall'U.T.E. di Torino;

- di autorizzare, quindi, il Comune di La Cassa ad introitare quale canone di affrancazione la somma di L. 2.300.000 da investire ai sensi e per gli effetti di cui all'art. 24 L. 1766/27 in opere permanenti di interesse generale della popolazione;

- di dare atto che il presente provvedimento di legittimazione e conseguente affrancazione avrà efficacia solo se accompagnato dalla copia conforme all'originale della ricevuta di versamento del capitale di affrancazione che ne farà parte integrante e sostanziale;

- di trasmettere la presente Determinazione Dirigenziale al Ministero della Giustizia - per il prosieguo di competenza;

- di dare ulteriormente atto che, a seguito dell'approvazione del presente provvedimento da parte del Ministero della Giustizia, sarà cura del Comune di La Cassa (TO) ottemperare all'obbligo delle registrazioni e trascrizioni di legge.

Avverso la presente determinazione è ammesso ricorso, entro il termine di giorni 60 (sessanta) dalla data di ricevimento, innanzi al Tribunale Amministrativo Regionale.

Il Dirigente responsabile
Maria Grazia Ferreri

Codice 10.7

D.D. 22 febbraio 2001, n. 149

Comune di Briga Alta (CN). Rettifica errore materiale incorso nella stesura dell'ordinanza di legittimazione del Commissario per gli Usi Civici del Piemonte n. 1656 del 26/02/1990 - R.G.C. n. 4 - Rep. n. 1

(omissis)

IL DIRIGENTE

(omissis)

determina

- Di rettificare l'errore materiale incorso nella stesura dell'ordinanza di legittimazione del Commisario per gli usi civici del Piemonte n° 1656 del 26.02.1990 - RGC n° 4 - Rep. n° 1 approvata con decreto del Direttore Generale degli Affari Generali e del Personale - Div. VII - Prot. n° 12573 - vistata alla Ragioneria Centrale presso il Ministero dell'Agricoltura e delle Foreste al n° 7281 dei Visti Semplici - Div. III sez. B il 28/08/1991, registrata - all'uff. Registro Atti immobiliari il 11.03.1992 al n° 200/1 71 ME - nelle parti relative ai terreni legittimati e immediatamente affrancati alle Ditte distinte al n° 94 e 141 del medesimo, come sotto meglio specificato:

- A)
- n° 94) Ditta Pastorelli Angela:
 - a) incolto produttivo P.ta 5598 Fg. 57 n° 8 di are 10.47
 - b) seminativo P.ta 5598 Fg. 57 n° 27 di are 9.80
 - c) seminativo P.ta 5362 Fg. 57 n° 183 di are 7.73
 - d) incolto produttivo P.ta 5598 Fg. 58 n° 156 di are 3.21
 - e) incolto produttivo P.ta 5598 Fg. 58 n° 190 di are 15.70
 - f) incolto produttivo P.ta 5086 Fg. 58 n° 256 di are 6.91
 - g) seminativo P.ta 5598 Fg. 58 n° 392 di are 7.52
 - h) seminativo P.ta 5209 Fg. 59 n° 219 di are 0.24
 - i) seminativo P.ta 5362 Fg. 59 n° 326 di are 19.09
 - j) seminativo P.ta 5598 Fg. 59 n° 446 di are 12.42 - seminativo P.ta 5598 Fg. 59 n. 448 di are 5.28
 - k) fabbricato rurale P.ta 3060 Fg. 58 n° 331/5 di are 0.23
- B)
- n° 141) Ditta Pastorelli Graziano:
 - a) incolto produttivo P.ta 4764 Fg. 57 n° 99 di are 13.62
 - b) seminativo P.ta 4764 Fg. 58 n° 135 di are 5.80
 - c) seminativo P.ta 4764 Fg. 58 n° 294 di are 1.05
 - d) seminativo P.ta 4764 Fg. 58 n° 382 di are 1.59
 - e) seminativo P.ta 4764 Fg. 59 n° 136 di are 0.32
 - f) incolto produttivo P.ta 4764 Fg. 59 n° 497 di are 14.57
 - g) seminativo P.ta 4764 Fg. 59 n° 505 di are 0.56
- i terreni di cui al precedente comma lett. A) devono intendersi intestati esclusivamente alla Sig.ra Pastorelli Angela (omissis);
 - i medesimi devono essere eliminati dall'elenco delle partite intestate al Sig. Pastorelli Graziano;
 - di trasmettere la presente Determinazione Dirigenziale al Ministero della Giustizia per la "Presa d'Atto" ovvero per i provvedimenti di competenza;
 - di dare atto che il presente provvedimento avrà efficacia solo dopo la comunicazione di "Presa d'Atto" da parte del Ministero della Giustizia;

- di dare ulteriormente atto che, a seguito di quanto previsto nel paragrafo precedente, sarà cura del Comune di Briga Alta (CN) ottemperare all'obbligo delle registrazioni e trascrizioni di legge.

Avverso la presente determinazione è ammesso ricorso, entro il termine di giorni 60 (sessanta) dalla data di ricevimento della stessa, innanzi al Tribunale Amministrativo Regionale.

Il Direttore regionale
Maria Grazia Ferreri

Codice 10.1
D.D. 22 febbraio 2001, n. 151

Determinazione n. 1186 del 30.11.2000. Fornitura di pannelli fuori porta per uffici regionali diversi. Variazione

(omissis)

Il Dirigente responsabile
Marisa Long

Codice 10.1
D.D. 22 febbraio 2001, n. 153

Cessione in comodato gratuito beni mobili vari all'Agenzia Torino 2006

(omissis)

Il Direttore regionale
Maria Grazia Ferreri

Codice 10.5
D.D. 22 febbraio 2001, n. 154

Intervento di implementazione messaggistica su "Voice 200 s" per il Settore regionale Protezione Civile. Spesa di L. 4.651.200 o.f.c.. (Cap. 10444/2001 - Accantonamento n. 100334)

(omissis)

Il Dirigente responsabile
Anna Maria Bassani

Codice 10.2
D.D. 22 febbraio 2001, n. 159

Impegno di spesa per il periodo dal 1.3.2001 al 28.02.2002 relativo al servizio di posteggio e custodia di n. 5 autovetture in dotazione al Settore Decentrato OO. PP. e Difesa Assetto Idrogeologico di Novara affidato alla Ditta Autocentro Riparazioni s.n.c. di Novara. Spesa di L. 7.128.000 (Cap. 10400/2001)

(omissis)

Il Dirigente responsabile
Carla Cima

Codice 10.2

D.D. 22 febbraio 2001, n. 160

Aggiornamento, ai sensi dell'art. 32 della L. 392/78, del canone di affitto dei locali siti in Torino - Corso Massimo d'Azeglio 42, di proprietà dell'Istituto Elettrotecnico Galileo Ferraris di Torino. Spesa di L. 1.283.556 (Cap. 10400/2001)

(omissis)

Il Dirigente responsabile
Carla Cima

Codice 10.2

D.D. 23 febbraio 2001, n. 164

Pagamento delle competenze al geom. Pio Poli per l'esecuzione dell'incarico di cui alla determinazione del Dirigente del Settore Attività Negoziale e Contrattuale - Espropri - Usi Civici n. 876 del 6.9.2000. Spesa di lire 4.569.639 o.f.c. (Cap. 23780/2000 - I. 2191)

(omissis)

Il Dirigente responsabile
Carla Cima

Codice 10.2

D.D. 22 febbraio 2001, n. 161

Impegno di spesa per l'anno 2001 relativo al servizio di posteggio e custodia di n. 7 automezzi in dotazione al Settore Decentrato OO.PP. e Difesa Assetto Idrogeologico e al Settore Gestione Proprietà Forestali e Vivaistiche di Vercelli affidato alla Ditta Vetri Mario di Vercelli. Spesa di L. 5.925.230 (Cap. 10400/2001)

(omissis)

Il Dirigente responsabile
Carla Cima

Codice 10.5

D.D. 23 febbraio 2001, n. 167

Implementazione ed assistenza tecnica per la fornitura e posa dei punti cablati per lettori "badge", per l'introduzione del tesserino magnetico atto all'acquisizione delle timbrature dei dipendenti regionali, da attuare presso le Sedi regionali - Spesa presunta di L. 40.960.200 o.f.c. - (Cap. 10440/2001 - Accantonamento 100333)

(omissis)

Il Dirigente responsabile
Anna Maria Bassani

Codice 10.1

D.D. 22 febbraio 2001, n. 162

Affidamento, mediante trattativa privata, della fornitura e posa di carrelli e scaletta uffici vari. Spesa di L. 985.732 (Cap. 10550/01)

(omissis)

Il Dirigente responsabile
Marisa Long

Codice 10.5

D.D. 26 febbraio 2001, n. 168

Fornitura di n. 14 cuffie per apparecchi telefonici Plantronics ad uso dei centralinisti presso la centrale "Master" di C.so Regina Margherita, 153 bis - Torino - Spesa di L. 8.080.800 o.f.c. (Capitolo 10444/2001 - Accantonamento n. 100334)

(omissis)

Il Dirigente responsabile
Anna Maria Bassani

Codice 10.2

D.D. 23 febbraio 2001, n. 163

Versamento presso la Cassa Depositi e Prestiti a favore della Piccola Casa della Divina Provvidenza "Cottolengo" dell'indennità definitiva di espropriazione delle aree necessarie alla realizzazione dell'asse di penetrazione denominato "asse viario nord-sud" presso l'Interporto di Torino-Orbassano. Spesa di L. 4.357.600 (Cap. 23780/2000 - I. 5818)

(omissis)

Il Dirigente responsabile
Carla Cima

Codice 10.1

D.D. 28 febbraio 2001, n. 171

Affidamento, mediante trattativa privata, della fornitura e posa in opera di portadisegni per il Settore Pianificazione Paesistica sito in Torino - Corso Regina Margherita 304. Spesa di L. 4.743.985. (Cap. 10550/01)

(omissis)

Il Dirigente responsabile
Marisa Long

Codice 10.5

D.D. 28 febbraio 2001, n. 174

Interventi urgenti sul cablaggio strutturato presso la centrale Master MD 110 in C.so Regina Margherita, 153 bis - Torino. Spesa di L. 34.086.000 o.f.c.. (Cap. 10440/2001 - Acc. 100333)

(omissis)

Il Dirigente responsabile
Anna Maria Bassani

Codice 10.5

D.D. 1 marzo 2001, n. 178

Collaudo funzionale dei cablaggi per le sedi di Via Pisano n. 2/6 e C.so Bolzano n. 44 - in Torino, per adeguamento con il sistema in "Outsourcing" della rete regionale fonia/dati del Comprensorio di Torino - Spesa di L. 15.390.000 o.f.c. - (Cap. 10440/2001 - Acc. 100333)

(omissis)

Il Dirigente responsabile
Anna Maria Bassani

Codice 10.2

D.D. 2 marzo 2001, n. 179

Autorizzazione all'impresa Gemmo Impianti S.p.A. ad estendere per L. 90.000.000 il subappalto autorizzato con determinazione n. 745 del 20.7.2000

(omissis)

Il Direttore regionale
Maria Grazia Ferreri

Codice 10.1

D.D. 2 marzo 2001, n. 181

Dichiarazione fuori uso beni mobili di proprietà regionale. Determinazione n. 27 del 23.01.01. Modifica

(omissis)

Il Dirigente responsabile
Marisa Long

Codice 10.2

D.D. 5 marzo 2001, n. 182

Acquisto dell'immobile sito in Venaria Reale, Via XX Settembre, denominato "Galoppatoio La Marmora". Spesa di L. 886.000.000 (Cap. 23600/2001)

(omissis)

Il Direttore regionale
Maria Grazia Ferreri

Codice 10.2

D.D. 5 marzo 2001, n. 183

Pagamento delle spese condominiali relative ai locali siti in Torino - Via Viotti n. 8. Spesa di L. 10.170.452 (Cap. 10400/2001)

(omissis)

Il Dirigente responsabile
Carla Cima

Codice 10.6

D.D. 5 marzo 2001, n. 188

Fornitura di 50 apparecchi ricetrasmittitori telefax da tavolo. Affidamento a trattativa privata alla Olivetti Lexikon S.p.A.. Spesa di Lire 86.424.000 o.f.c., di cui Lire 53.100.000 nell'esercizio in corso. (Cap. 10380/2001)

(omissis)

Il Dirigente responsabile
Luciano Funtò

Codice 10.6

D.D. 5 marzo 2001, n. 189

Contratto con la Arval Service Lease Italia S.p.A. per il noleggio degli autoveicoli del parco automezzi regionale e servizi accessori. Impegno di spesa per l'esercizio 2001, di Lire 550.000.000 (Cap. 10520/2001)

(omissis)

Il Dirigente responsabile
Luciano Funtò

Codice 10.2

D.D. 5 marzo 2001, n. 190

Forniture, opere e prestazioni necessarie per la manutenzione e per la riparazione degli immobili regionali o comunque in uso alla Regione Piemonte, siti nella provincia del Verbano - Cusio - Ossola e porti lacuali, laghi Maggiore - D'Orta - Mergozzo. Aggiudicazione dei lavori mediante pubblico incanto

(omissis)

IL DIRIGENTE

(omissis)

determina

- Di approvare il Capitolato Speciale d'Appalto, allegato alla presente determinazione per farne parte integrante, redatto dal Settore Tecnico della Regione, relativo alle forniture, alle opere ed alle prestazioni necessarie per la manutenzione e per la riparazione degli immobili regionali o comunque in uso alla Regione Piemonte, siti nel Verbano - Cusio - Ossola e porti lacuali, laghi Maggiore - D'Orta - Mergozzo, il quale determina le condizioni dell'appalto, le modalità esecutive dei lavori, l'importo presunto delle prestazioni in lire 350.000.000 oltre

I.V.A., pari ad Euro 180.759,92 e prevede la decorrenza del contratto dalla data di sottoscrizione del medesimo e la scadenza al 31.3.2002;

- di provvedere all'aggiudicazione delle predette forniture, opere e prestazioni, mediante l'esperimento di asta pubblica, con il criterio del massimo ribasso sull'elenco prezzi allegato al Capitolato Speciale d'Appalto, ai sensi dell'art. 21, 1° comma, lett. a), della Legge 11.2.1994, n. 109;

- di affidare la Direzione Lavori al Settore Tecnico Regionale;

- di trasmettere la presente determinazione al Settore Attività negoziale e contrattuale, per il compimento di tutte le formalità di legge inerenti l'esperimento della gara.

Alla complessiva spesa di L. 420.000.000 o.f.c., pari ad Euro 216.911,90 si farà fronte con i fondi di cui al Capitolo 10490 del bilancio per l'esercizio 2001, accantonati con la D.G.R. n. 3 - 2129 del 31.1.2001 (Acc. 100335).

Al formale impegno di spesa delle suddette somme si provvederà con successiva determinazione ad espletamento avvenuto della gara.

Il Direttore regionale
Maria Grazia Ferreri

Codice 10.2

D.D. 5 marzo 2001, n. 191

Forniture, opere e prestazioni necessarie per la manutenzione e per la riparazione degli immobili regionali o comunque in uso alla Regione Piemonte, siti in Biella, Novara, Vercelli e provincia. Aggiudicazione dei lavori mediante pubblico incanto

(omissis)

IL DIRIGENTE

(omissis)

determina

- Di approvare il Capitolato Speciale d'Appalto, allegato alla presente determinazione per farne parte integrante, redatto dal Settore Tecnico della Regione, relativo alle forniture, alle opere ed alle prestazioni necessarie per la manutenzione e per la riparazione degli immobili regionali o comunque in uso alla Regione Piemonte, siti in Biella, Novara, Vercelli e provincia, il quale determina le condizioni dell'appalto, le modalità esecutive dei lavori, l'importo presunto delle prestazioni in lire 250.000.000 oltre I.V.A., pari ad Euro 129.114,23 e prevede la decorrenza del contratto dalla data di sottoscrizione del medesimo e la scadenza al 31.3.2002;

- di provvedere all'aggiudicazione delle predette forniture, opere e prestazioni, mediante l'esperimento di asta pubblica, con il criterio del massimo ribasso sull'elenco prezzi allegato al Capitolato Speciale d'Appalto, ai sensi dell'art. 21, 1° comma, lett. a), della Legge 11.2.1994, n. 109;

- di affidare la Direzione Lavori al Settore Tecnico Regionale;

- di trasmettere la presente determinazione al Settore Attività negoziale e contrattuale, per il compimento di tutte le formalità di legge inerenti l'esperimento della gara.

Alla complessiva spesa di L. 300.000.000 o.f.c., pari ad Euro 154.937,07 si farà fronte con i fondi

di cui al Capitolo 10490 del bilancio per l'esercizio 2001, accantonati con la D.G.R. n. 3 - 2129 del 31.1.2001 (Acc. 100335).

Al formale impegno di spesa delle suddette somme si provvederà con successiva determinazione ad espletamento avvenuto della gara.

Il Direttore regionale
Maria Grazia Ferreri

Codice 10.2

D.D. 5 marzo 2001, n. 193

Forniture, opere e prestazioni necessarie per la manutenzione e per la riparazione degli immobili regionali o comunque in uso alla Regione Piemonte, siti in Torino e provincia. Aggiudicazione dei lavori mediante pubblico incanto

(omissis)

IL DIRIGENTE

(omissis)

determina

- Di approvare il Capitolato Speciale d'Appalto, allegato alla presente determinazione per farne parte integrante, redatto dal Settore Tecnico della Regione, relativo alle forniture, alle opere ed alle prestazioni necessarie per la manutenzione e per la riparazione degli immobili regionali o comunque in uso alla Regione Piemonte, siti in Torino e provincia, il quale determina le condizioni dell'appalto, le modalità esecutive dei lavori, l'importo presunto delle prestazioni in lire 1.400.000.000 oltre I.V.A., pari ad Euro 723.039,66 e prevede la decorrenza del contratto dalla data di sottoscrizione del medesimo e la scadenza al 31.3.2002;

- di provvedere all'aggiudicazione delle predette forniture, opere e prestazioni, mediante l'esperimento di asta pubblica, con il criterio del massimo ribasso sull'elenco prezzi allegato al Capitolato Speciale d'Appalto, ai sensi dell'art. 21, 1° comma, lett. a), della Legge 11.2.1994, n. 109;

- di affidare la Direzione Lavori al Settore Tecnico Regionale;

- di trasmettere la presente determinazione al Settore Attività negoziale e contrattuale, per il compimento di tutte le formalità di legge inerenti l'esperimento della gara.

Alla complessiva spesa di L. 1.680.000.000 o.f.c., pari ad Euro 867.647,60 si farà fronte con i fondi di cui al Capitolo 10490 del bilancio per l'esercizio 2001, accantonati con la D.G.R. n. 3 - 2129 del 31.1.2001 (Acc. 100335).

Al formale impegno di spesa delle suddette somme si provvederà con successiva determinazione ad espletamento avvenuto della gara.

Il Direttore regionale
Maria Grazia Ferreri

Codice 10.2

D.D. 5 marzo 2001, n. 194

Forniture, opere e prestazioni necessarie per la manutenzione e per la riparazione degli immobili regionali o comunque in uso alla Regione Piemonte,

siti in Cuneo e provincia. Aggiudicazione dei lavori mediante pubblico incanto

(omissis)

IL DIRIGENTE

(omissis)

determina

- Di approvare il Capitolato Speciale d'Appalto, allegato alla presente determinazione per farne parte integrante, redatto dal Settore Tecnico della Regione, relativo alle forniture, alle opere ed alle prestazioni necessarie per la manutenzione e per la riparazione degli immobili regionali o comunque in uso alla Regione Piemonte, siti in Cuneo e provincia, il quale determina le condizioni dell'appalto, le modalità esecutive dei lavori, l'importo presunto delle prestazioni in lire 200.000.000 oltre I.V.A., pari ad Euro 103.291,38 e prevede la decorrenza del contratto dalla data di sottoscrizione del medesimo e la scadenza al 31.3.2002;

- di provvedere all'aggiudicazione delle predette forniture, opere e prestazioni, mediante l'esperimento di asta pubblica, con il criterio del massimo ribasso sull'elenco prezzi allegato al Capitolato Speciale d'Appalto, ai sensi dell'art. 21, 1° comma, lett. a), della Legge 11.2.1994, n. 109;

- di affidare la Direzione Lavori al Settore Tecnico Regionale;

- di trasmettere la presente determinazione al Settore Attività negoziale e contrattuale, per il compimento di tutte le formalità di legge inerenti l'esperimento della gara.

Alla complessiva spesa di L. 240.000.000 o.f.c., pari ad Euro 123.949,66 si farà fronte con i fondi di cui al Capitolo 10490 del bilancio per l'esercizio 2001, accantonati con la D.G.R. n. 3 - 2129 del 31.1.2001 (Acc. 100335).

Al formale impegno di spesa delle suddette somme si provvederà con successiva determinazione ad espletamento avvenuto della gara.

Il Direttore regionale
Maria Grazia Ferreri

Codice 10.2

D.D. 5 marzo 2001, n. 195

Forniture, opere e prestazioni necessarie per la manutenzione e per la riparazione degli immobili regionali o comunque in uso alla Regione Piemonte, siti in Asti, Alessandria e relative province. Aggiudicazione dei lavori mediante pubblico incanto

(omissis)

IL DIRIGENTE

(omissis)

determina

- Di approvare il Capitolato Speciale d'Appalto, allegato alla presente determinazione per farne parte integrante, redatto dal Settore Tecnico della Regione, relativo alle forniture, alle opere ed alle prestazioni necessarie per la manutenzione e per la riparazione degli immobili regionali o comunque in uso alla Regione Piemonte, siti in Asti, Alessandria

e relative province, il quale determina le condizioni dell'appalto, le modalità esecutive dei lavori, l'importo presunto delle prestazioni in lire 200.000.000 oltre I.V.A., pari ad Euro 103.291,38 e prevede la decorrenza del contratto dalla data di sottoscrizione del medesimo e la scadenza al 31.3.2002;

- di provvedere all'aggiudicazione delle predette forniture, opere e prestazioni, mediante l'esperimento di asta pubblica, con il criterio del massimo ribasso sull'elenco prezzi allegato al Capitolato Speciale d'Appalto, ai sensi dell'art. 21, 1° comma, lett. a), della Legge 11.2.1994, n. 109;

- di affidare la Direzione Lavori al Settore Tecnico Regionale;

- di trasmettere la presente determinazione al Settore Attività negoziale e contrattuale, per il compimento di tutte le formalità di legge inerenti l'esperimento della gara.

Alla complessiva spesa di L. 240.000.000 o.f.c., pari ad Euro 123.949,66 si farà fronte con i fondi di cui al Capitolo 10490 del bilancio per l'esercizio 2001, accantonati con la D.G.R. n. 3 - 2129 del 31.1.2001 (Acc. 100335).

Al formale impegno di spesa delle suddette somme si provvederà con successiva determinazione ad espletamento avvenuto della gara.

Il Direttore regionale
Maria Grazia Ferreri

Codice 10.5

D.D. 6 marzo 2001, n. 196

Fornitura di impiantistica ed attività connesse per telecomunicazioni integrata fonia/dati da effettuare presso le varie Sedi regionali. Spesa presunta di L. 240.000.000 o.f.c. - (Capitolo 10440/2001 - Accantonamento 100333)

(omissis)

Il Dirigente responsabile
Anna Maria Bassani

Codice 10.4

D.D. 7 marzo 2001, n. 197

Contratto n. rep. 4842 del 8 settembre 2000 - Collaudo tecnico amministrativo del "Servizio di rilevamento geometrico e descrittivo del patrimonio immobiliare e mobiliare della Regione Piemonte" modifica art. n. 2

(omissis)

IL DIRIGENTE

(omissis)

determina

- Di prorogare di 3 mesi le attività di collaudo definite dall'art. n. 2 del Contratto n. rep. 4842 del 8 settembre 2000 - Collaudo tecnico amministrativo del "Servizio di rilevamento geometrico e descrittivo del patrimonio immobiliare e mobiliare della Regione Piemonte", e precisamente dal 8 marzo 2001 all'8 giugno 2001, mentre restano invariate tutte le altre parti contrattuali.

- di approvare la bozza di atto aggiuntivo allegata, che sarà stipulata per mezzo di scrittura privata ex art. 33, comma 2, lett.) della L.R. 8/84.

Il Direttore regionale
Maria Grazia Ferreri

(omissis)

Il Direttore regionale
Maria Grazia Ferreri

Codice 10.7

D.D. 8 marzo 2001, n. 199

Comune di Briga Alta (CN). Beni di uso civico a proprietà indivisa con il Comune di Triora (IM) in Fraz. Realdo di Triora. Sospensione temporanea dell'esercizio del diritto di uso civico da parte della collettività di Briga Alta, per mutamento di destinazione d'uso per realizzazione stazione radio base per telefonia cellulare. Approvazione

(omissis)

Il Direttore regionale
Maria Grazia Ferreri

Codice 10.2

D.D. 12 marzo 2001, n. 208

Opere, prestazioni e forniture necessarie per la realizzazione dell'impianto anti - intrusione perimetrale del complesso immobiliare denominato "Ex Istituto di conigliocultura" sito in regione S. Michele di Alessandria. Aggiudicazione mediante asta pubblica. Spesa di L. 139.725.000 (Cap. 23600/2001 - Acc. 100340)

(omissis)

IL DIRIGENTE

(omissis)

determina

Codice 10.7

D.D. 9 marzo 2001, n. 207

Comune di Crevoladossola (VCO). Rideterminazione degli importi dovuti a titolo di conciliazione, inerenti istanze già autorizzate con provvedimento regionale ma non ancora concluse con la stipulazione dei relativi atti, in applicazione dei disposti di cui alla D.G.R. n. 25-1910 del 07/01/2001

- Di approvare il progetto, agli atti dell'Amministrazione, concernente la realizzazione di un impianto anti - intrusione perimetrale presso l'immobile in proprietà della Regione Piemonte, ex Istituto di conigliocultura sito in San Michele di Alessandria, via O. Remotti, n. 67, ammontante a lire 139.725.000 / euro 72.161,94, così ripartite:

Opere a corpo	lire	115.000.000	euro	59.392,54
IVA 20% sui lavori	lire	23.000.000	euro	11.878,50
Spese Tecniche per la prog. (art. 18 L. 109/94)	lire	1.725.000	euro	890,88
Importo Complessivo	lire	139.725.000	euro	72.161,94

- di provvedere all'aggiudicazione delle predette opere e prestazioni mediante l'esperimento di asta pubblica, con il criterio del prezzo più basso, inferiore a quello posto a base di gara, ai sensi dell'art. 21, comma 1, lett. b) della legge 11.2.1994 n. 109 e s.m.i.;

- di trasmettere la presente determinazione al Settore Attività Negoziale e Contrattuale, per il compimento di tutte le formalità di legge inerenti l'esperimento della gara;

- di affidare l'incarico per la Direzione lavori al geom. Ricchiardi Giuliano, funzionario del Settore Tecnico Regionale;

Alla spesa di lire 139.725.000 si farà fronte con i fondi del Capitolo 23600 del bilancio per l'esercizio 2001 (A. 100340).

Al formale impegno di spesa di provvederà con successiva determinazione ad espletamento avvenuto della gara.

Il Direttore regionale
Maria Grazia Ferreri

Codice 10.7

D.D. 14 marzo 2001, n. 214

Comune di Oulx (TO). Conciliazione con il Sig. Giovanni Cavallo inerente precedente alienazione senza autorizzazione, del terreno comunale gravato da uso civico sito in Frazione "Soubras" e distinto al NCT Partita 523 Fg. 46 mapp. 140 di mq. 1.394 per sanatoria ampliamento fabbricato e consolidamento della proprietà privata. Autorizzazione

(omissis)

Il Direttore regionale
Maria Grazia Ferreri

Codice 10.7

D.D. 14 marzo 2001, n. 215

Comune di Caravino (TO). Sdemanzializzazione, per la successiva alienazione alla Soc. ENEL S.p.A., del terreno comunale gravato da uso civico distinto

al NCT Fg. 19 mapp. 481 (ex 283/b) di mq. 28, per costruzione cabina elettrica di trasformazione. Autorizzazione

(omissis)

Il Direttore regionale
Maria Grazia Ferreri

Codice 10.2

D.D. 15 marzo 2001, n. 221

Acquisto dell'immobile sito in Venaria Reale, via XX Settembre, denominato "Galoppatoio La Marmora". Approvazione bozza di atto pubblico

(omissis)

Il Direttore regionale
Maria Grazia Ferreri

Codice 10.7

D.D. 19 marzo 2001, n. 234

Comune di Vottignasco (CN). Mutamento temporaneo di destinazione d'uso, con concessione amministrativa e relativa costituzione di servitù di metanodotto per anni 99 a favore della Soc. "Snam S.p.A.", di porzioni di complessivi mq. 7.102 dei terreni comunali gravati da uso civico distinti al NCT Fg. 1 mapp. 1-2 e Fg. 3 mapp. 32-78 per allacciamento impianto di cogenerazione "Cartiera Burgo di Verzuolo". Autorizzazione

(omissis)

Il Direttore regionale
Maria Grazia Ferreri

Codice 10.7

D.D. 19 marzo 2001, n. 235

Comune di Toceno (VCO). Sdemanializzazione, per la successiva alienazione al Sig. M. Guerra, di porzione di mq. 75 del terreno comunale gravato da uso civico ubicato in località "Cascina Boffin" e distinto al NCT Fg. 10 - allegato 2 - mapp. 200 (ex 73), per regolarizzazione perimetro lotto inserito in un P.E.C.. Autorizzazione

(omissis)

Il Direttore regionale
Maria Grazia Ferreri

Codice 10.7

D.D. 19 marzo 2001, n. 236

Comune di Varzo (VCO). Sdemanializzazione, per la successiva alienazione a terzi, del terreno comunale gravato da uso civico sito in località "San Domenico" e distinto al NCT Part. 734 Fg. 17 mapp. 84 di mq. 250. Autorizzazione

(omissis)

Il Direttore regionale
Maria Grazia Ferreri

Codice 10.7

D.D. 19 marzo 2001, n. 237

Comune di Druogno (VCO). Permuta di terreni comunali di uso civico con altro di privato per realizzazione parcheggio. Autorizzazione

(omissis)

Il Direttore regionale
Maria Grazia Ferreri

Codice 10.5

D.D. 20 marzo 2001, n. 240

Volturazioni delle forniture di energia elettrica per le sedi regionali di Torino e Domodossola (VB)

(omissis)

Il Dirigente responsabile
Anna Maria Bassani

Codice 22.5

D.D. 2 aprile 2001, n. 203

Contributi regionali a favore di Consorzi, Comunità Montane e Aziende per l'incentivazione della gestione dei servizi di raccolta differenziata del rifiuto organico. Criteri di concessione e modalità di erogazione e revoca. Approvazione modulo di domanda e termine per presentazione domanda di incentivazione

(omissis)

IL DIRETTORE

(omissis)

determina

- di definire le modalità di presentazione delle richieste di incentivo per la raccolta differenziata del rifiuto organico, come di seguito indicato:

- I Consorzi di Comuni, le Comunità Montane e le Aziende municipalizzate devono presentare all'Assessorato Ambiente della Regione Piemonte - Settore Programmazione Gestione Rifiuti, Via Principe Amedeo 17, 10123 Torino entro il 15/06/01 ed in duplice copia, di cui almeno una in originale:

a) istanza di ammissione alla concessione dell'incentivazione, a firma del legale rappresentante, redatta utilizzando il modello di cui all'allegato A della presente determinazione;

b) dichiarazione, allegata all'istanza di ammissione, a firma del gestore dell'impianto/i presso cui il rifiuto organico differenziato è stato conferito, redatta utilizzando il modello di cui all'allegato B della presente determinazione;

- di stabilire che l'incentivo viene assegnato con Determinazione Dirigenziale, e viene corrisposto in unica soluzione su presentazione della domanda compilata in tutte le sue parti;

- di stabilire che il contributo concesso viene ridotto o revocato nel caso che l'A.R.P.A., a seguito di puntuali verifiche e controlli, stabilisca che il quantitativo conferito all'impianto di compostaggio risulti inferiore a quanto dichiarato, e che tale di-

minuzione comporti la riduzione o l'esclusione dal diritto all'incentivo previsto. La riduzione o la revoca dell'incentivo ed il recupero delle somme già erogate è disposta con Determinazione Dirigenziale.

Avverso alla presente determinazione è ammesso ricorso, entro 60 giorni dal ricevimento della stessa, al Tribunale Amministrativo Regionale del Piemonte.

Il Dirigente responsabile
Agata Milone

Allegato

ALLEGATO A

Alla Regione Piemonte
 Settore Programmazione Gestione Rifiuti
 Via Principe Amedeo, 17
 10123 TORINO

Oggetto: Richiesta di incentivo ai sensi della D.G.R. 44-436 del 10/07/00 e della D.G.R. 45-2494 del 19/03/01.

Il sottoscritto _____, nato a _____ il _____, domiciliato per la carica in _____, in qualità di legale rappresentante del Consorzio / Comunità Montana / Azienda _____ P. IVA _____ avente sede legale in _____, chiede di usufruire dell'incentivo di cui alle D.G.R. in oggetto previsto per i Consorzi di Comuni, le Comunità Montane e le Aziende municipalizzate che hanno raccolto in modo differenziato nel corso del 2000 il rifiuto organico proveniente da utenze domestiche e da utenze di ristorazione collettiva; a tal fine comunica la banca, il numero di conto corrente e le coordinate bancarie su cui effettuare il bonifico _____ ed effettua la seguente

DICHIARAZIONE SOSTITUTIVA DI ATTO DI NOTORIETA'

Resa ai sensi dell'art. 4 Legge 4 gennaio 1968, n. 15 - art. 3, comma 9 Legge 15 maggio 1997 n. 127 ed art. 2 D.P.R. 20 ottobre 1998 n. 403

Il sottoscritto _____, nato a _____ il _____, domiciliato per la carica in _____, in qualità di legale rappresentante del Consorzio / Comunità Montana / Azienda _____ avente sede legale in _____, consapevole delle responsabilità in caso di dichiarazioni non veritiere e falsità negli atti,

DICHIARA

- che il quantitativo di rifiuto organico, suddiviso per Comune e per impianto di destinazione, raccolto in modo differenziato nel 2000 nell'ambito del proprio bacino di raccolta, calcolato secondo le modalità previste dalla D.G.R. n. 44-436 del 10/07/00 è il seguente:

Comune o aggregazione di Comuni (*)	Quantitativo raccolto nel 2000 (in tonnellate)	Impianto di compostaggio destinatario del rifiuto
.....
.....
.....
.....
.....

TOTALE BENEFICIARIO: Tonnellate _____

RICHIESTA DI INCENTIVO (Tonn. x 50.000 €/Tonn.): € _____

Allega in proposito la dichiarazione del gestore dell'impianto di compostaggio relativa ai quantitativi conferiti nel 2000 ed alla loro idoneità per la produzione di compost di qualità.

(*) Occorre specificare in nota tutti i Comuni facenti parte di aggregazioni che hanno raccolto in modo differenziato il rifiuto organico.

Data _____

In fede _____

I riferimenti normativi relativi alla dichiarazione sostitutiva di atto di notorietà contenuti nell'allegato A si intendono sostituiti dal disposto dell'art. 47 del D.P.R. 28.12.2000, n. 445, pubblicato sulla Gazzetta Ufficiale n. 42 del 20.2.2001 (Supplemento Ordinario) (ndr)

ALLEGATO B

Ala	Regione Piemonte Settore Programmazione Gestione Rifiuti Via Principe Amedeo, 17 10123 TORINO
Al	Consorzio / Comunità Montana / Azienda

Oggetto: Richiesta di incentivo ai sensi della D.G.R. 44-436 del 10/07/0000 e della D.G.R. 45-2494 del 19/03/01.
Dichiarazione del gestore dell'impianto di compostaggio.

Il sottoscritto _____, nato a _____ il _____,
domiciliato per la carica in _____, in qualità di legale rappresentante
dell'impianto di compostaggio (ragione sociale) _____ P. IVA
_____ avente sede legale in _____ e
sede operativa in _____, dichiara che il quantitativo di rifiuto
organico proveniente da utenze domestiche e da utenze di ristorazione collettiva raccolto in modo
differenziato nel corso del 2000 dal Consorzio / Comunità Montana / Azienda _____ e
conferito presso l'impianto di compostaggio di qualità sopra citato è il seguente: _____
tonnellate.

Dichiara inoltre che tale quantitativo è risultato totalmente idoneo alle operazioni di compostaggio
per la produzione di compost di qualità.

Data _____ In fede _____

Codice 22.5

D.D. 12 aprile 2001, n. 217

Determina dirigenziale: L.R. 59/95. Incentivo di L. 10.000/abitante previste dal Piano regionale per i Comuni o Consorzi di Comuni che abbiano raggiunto entro il 2001 il 50% di raccolta differenziata. Modalità e termini per la presentazione delle domande, concessione e revoca

(omissis)

IL DIRETTORE

(omissis)

determina

- di stabilire le modalità di concessione e revoca dell'incentivo pari a L. 10.000/abitante previste dal Piano regionale per i Comuni o Consorzi di Comuni che abbiano raggiunto entro il 2001 il 50% di raccolta differenziata, nonché le modalità ed i termini di presentazione della domanda, così come definite nell'allegato facente parte integrante della presente determinazione;

- di confermare il metodo normalizzato di calcolo della percentuale di raccolta differenziata contenuto nella D.G.R. 43-435 del 10/07/00, allegato A.

Il Dirigente responsabile
Agata Milone

Allegato

Presentazione delle domande per l'ottenimento dell'incentivo di L. 10.000 per abitante, previsto dal piano regionale a favore di Comuni o Consorzi di Comuni che abbiano raggiunto entro il 2001 il 50% di raccolta differenziata e relative modalità di concessione e revoca.

Soggetti titolati alla presentazione delle domande: I Comuni o Consorzi di Comuni che, sulla base del metodo normalizzato di calcolo delle percentuali di raccolta differenziata di cui all'Allegato A della D.G.R. 43-435 del 10/07/00, hanno raggiunto nell'anno 2000 il 50% di raccolta differenziata, ad esclusione dei Comuni o Consorzi di Comuni che hanno già beneficiato dell'incentivo nell'anno 2000 (avendo già raggiunto nell'anno 1999 l'obiettivo minimo del 50 % di raccolta differenziata).

La domanda per ottenere l'incentivo previsto dal Piano regionale di gestione dei rifiuti, redatta secondo lo schema seguente, deve essere inviata in duplice copia al Settore Programmazione Gestione Rifiuti della Regione Piemonte **entro e non oltre il 30/6/2000.**

Consistenza dell'incentivo e priorità nella concessione: l'incentivo è stabilito in lire 10.000 per abitante residente al 31.12.2000. Nel caso che le richieste di incentivi superassero le somme disponibili, verrà attribuita priorità a quei Comuni che dimostreranno una percentuale di raccolta differenziata maggiore, fino a concorrenza delle somme disponibili.

Modalità di erogazione: l'incentivo verrà assegnato con Determinazione Dirigenziale, e verrà corrisposto in unica soluzione su presentazione della domanda compilata in tutte le sue parti.

Revoca: il contributo concesso potrà essere revocato nel caso che l'A.R.P.A., a seguito di puntuali verifiche e controlli, stabilisca che la percentuale corretta da attribuire al Comune/Consorzio sia infe-

riore a quanto dichiarato, e che tale diminuzione comporti l'esclusione dal diritto all'incentivo previsto. La revoca dell'incentivo ed il recupero delle somme già erogate sono disposti con Determinazione Dirigenziale.

Alla Regione Piemonte
 Settore Programmazione Gestione Rifiuti
 Via Principe Amedeo, 17
 10123 TORINO

Oggetto: Richiesta di incentivo ai sensi della D.G.R. 43-435 del 10/07/00.

Il sottoscritto _____, nato a _____ il _____, domiciliato per la carica in _____, in qualità di legale rappresentante del Consorzio _____ P. IVA _____ avente sede legale in _____ ovvero in qualità di Sindaco del Comune di _____ P. IVA _____, chiede di usufruire dell'incentivo di £ 10.000 ad abitante previsto per i comuni e consorzi di comuni che hanno raggiunto nel 2000 il 50% di raccolta differenziata, comunica la banca, il numero di conto corrente e le coordinate bancarie su cui effettuare il bonifico _____ ed effettua la seguente

DICHIARAZIONE SOSTITUTIVA DI ATTO DI NOTORIETA'

Resa ai sensi dell'art. 4 Legge 4 gennaio 1968, n. 15 - art. 3, comma 9 Legge 15 maggio 1997 n. 127 ed art. 2 D.P.R. 20 ottobre 1998 n. 403

Il sottoscritto _____, nato a _____ il _____, domiciliato per la carica in _____, in qualità di legale rappresentante del Consorzio _____ avente sede legale in _____ ovvero in qualità di Sindaco del Comune di _____, consapevole delle responsabilità in caso di dichiarazioni non veritiere e falsità negli atti,

DICHIARA

- che la percentuale di raccolta differenziata raggiunta presso il/i Comune/i di _____, calcolata secondo le modalità previste dall'allegato A della D.G.R. n. 43-435 del 10/07/00, è la seguente: _____ %.

- per le informazioni strutturate secondo quanto previsto dall'allegato B della D.G.R. 43-435 del 10/07/00 si rimanda alla comunicazione di competenza del consorzio, sulla base della suddetta D.G.R.

Data _____

In fede _____

I riferimenti normativi relativi alla dichiarazione sostitutiva di atto di notorietà contenuti nell'allegato sopra riportato si intendono sostituiti dal disposto dell'art. 47 del D.P.R. 28.12.2000, n. 445, pubblicato sulla Gazzetta Ufficiale n. 42 del 20.2.2001 (Supplemento Ordinario) (ndr)

COMUNICATI

Comunicato della Giunta Regionale

Nomina di amministratori della "Finpiemonte Spa" a seguito di vacanza degli incarichi

Si comunica che la Giunta regionale deve procedere alla nomina di componenti l'organo gestionale della società:

Finpiemonte S.p.A. - Capitale sociale L. 64.951.800.000 - sede legale: Galleria San Federico, 54 - Torino

il cui incarico avrà scadenza il 30.06.2002 (salvo proroga fino alla nomina del nuovo Consiglio di Amministrazione).

La scelta del/i nominativi, una volta acquisite le candidature degli interessati, sarà effettuata dalla Giunta regionale nel rispetto dei criteri di carattere generale assunti con propria deliberazione n. 154 - 2944 del 6.11.95.

Tali criteri consistono "nella valutazione del titolo di studio conseguito e delle esperienze personali e lavorative pregresse".

Le candidature dovranno essere personalmente presentate nell'orario d'ufficio (lunedì - giovedì 9.00 - 12.30 14.00 - 16.30, venerdì 9.00 - 12.30) ovvero spedite a mezzo posta raccomandata ovvero ancora inviate tramite fax, entro 15 giorni dalla pubblicazione del presente comunicato, al Settore Rapporti con Società a Partecipazione Regionale, Via Maria Vittoria, 35 - 10123 - TORINO (fax. 011 - 8174943).

La sottoscrizione dell'istanza non è soggetta ad autenticazione se apposta in presenza di un dipendente dell'Ufficio competente a riceverla; dei pari non occorre autenticazione se la candidatura è accompagnata da copia fotostatica di un documento di identità del sottoscrittore.

Nel caso di invio a mezzo posta, ai fini dei rispetto dei termine di scadenza, farà fede la data del timbro dell'Ufficio postale accettante.

Le candidature, oltre ai dati personali (generalità, data e luogo di nascita, residenza, domicilio e recapito telefonico), dovranno contenere o essere corredate dal curriculum personale del candidato da cui risulti, a pena di irricevibilità, il titolo di studio posseduto, l'attività professionale e lavorativa attuale e pregressa, le cariche elettive e non ricoperte nonché le eventuali condanne penali o carichi pendenti.

Le dichiarazioni rese ed in particolare quella concernente l'assenza (o la presenza) di condanne penali, costituiscono dichiarazioni sostitutive di certificazioni ai sensi degli artt. 46 e 75 D.P.R. 28 dicembre 2000, n. 445. Si richiamano al riguardo le sanzioni penali previste dall'art. 76 D.P.R. 28 dicembre 2000, n. 445 per le ipotesi di falsità in atti e dichiarazioni mendaci. In ogni caso si significa fin d'ora che, rispetto al/i nominato/i, verrà effettuato idoneo controllo sulla veridicità della dichiarazione sostitutiva e che qualora emergesse la non veridicità del contenuto della stessa si procederà d'ufficio a notificare all'Autorità penale ferma rimanendo la possibilità, per l'Amministrazione regionale, di adottare eventuali provvedimenti di decadenza, sospensione o revoca dell'incarico conferito.

Dal contesto della candidatura dovrà altresì risultare la preventiva accettazione della nomina, la dichiarazione di inesistenza di eventuali incompatibili-

tà (ovvero la loro indicazione e l'impegno a rimuoverle) ed ineleggibilità.

Per miglior comprensione si significa che le cause di ineleggibilità che qui rilevano sono quelle di cui all'art 4 D.M. 30/12/98 n. 516 (G.U. 81 dell' 8/4/99) e di cui alla legge 16/1992 e successive modifiche, mentre le cause di incompatibilità sono quelle previste dell'art. 13 della l.r. 39/1995 e successive modifiche.

Le informazioni comunicate a questa Amministrazione saranno trattate, in ottemperanza a quanto previsto dalla legge 675/1996, esclusivamente ai fini del procedimento di nomina di cui al presente avviso.

Ai sensi della legge 241/1990 e della l.r. 27/1994 il Responsabile del Procedimento viene identificato nel Dirigente responsabile del Settore Rapporti con Società a Partecipazione regionale.

I moduli necessari per la presentazione delle candidature, così come ogni altra informazione, potranno essere richiesti direttamente presso gli Uffici del medesimo Settore, Via Maria Vittoria n. 35 - Torino. tel. 011 - 882298 / 883523. Al riguardo si rammenta che, stante la specificità delle cause di ineleggibilità che rilevano ai fini della/e presente/i nomina/e, non sono utilizzabili i moduli normalmente in uso che di dette cause non fanno menzione alcuna.

Enzo Ghigo

Legenda delle codifiche delle Direzioni, dei Settori e delle Strutture speciali

- D1** Direzione SEGRETERIA DELL'ASSEMBLEA REGIONALE
- D1.S1** Settore Affari istituzionali e supporto giuridico legale
- D1.S2** Settore Segreteria Ufficio di Presidenza ed organi istituzionali interni
- D1.S3** Settore Organismi consultivi ed osservatori
- D1.S4** Settore Progettazione -sviluppo e gestione del sistema informativo e banca dati Arianna
- D2** Direzione PROCESSO LEGISLATIVO
- D2.S1** Settore Studi e documentazione legislativi
- D2.S2** Settore Commissioni legislative
- D2.S3** Settore Assemblea regionale
- D3** Direzione AMMINISTRAZIONE E PERSONALE
- D3.S1** Settore Bilancio, ragioneria, controllo di gestione
- D3.S2** Settore Patrimonio e provveditorato
- D3.S3** Settore Tecnico e sicurezza
- D3.S4** Settore Organizzazione e personale
- D4** Direzione COMUNICAZIONE ISTITUZIONALE DELL'ASSEMBLEA REGIONALE
- D4.S1** Settore Comunicazione e partecipazione dell'Assemblea Regionale
- D4.S2** Settore Informazione dell'Assemblea Regionale
- D4.S3** Settore Relazioni esterne dell'Assemblea Regionale
- D4.S4** Settore Documentazione
- DG** Struttura speciale GABINETTO DELLA PRESIDENZA DEL CONSIGLIO REGIONALE
- 5** Direzione AFFARI ISTITUZIONALI E PROCESSO DI DELEGA
- 5.1** Settore Autonomie locali
- 5.2** Settore Polizia locale
- 5.3** Settore Attività amministrativa a supporto della Giunta Regionale e delle Direzioni regionali
- 5.4** Settore Sezione di controllo territoriale di Torino
- 5.5** Settore Sezione di controllo territoriale di Alessandria
- 5.6** Settore Sezione di controllo territoriale di Cuneo
- 5.7** Settore Sezione di controllo territoriale di Novara
- 5.8** Settore Attività giuridico-legislativa a supporto della Giunta Regionale e delle Direzioni regionali
- 5.9** Settore Protocollo ed archivio generali
- 6** Direzione COMUNICAZIONE ISTITUZIONALE DELLA GIUNTA REGIONALE
- 6.1** Settore Relazioni esterne della Giunta Regionale
- 6.2** Settore Ufficio stampa della Giunta Regionale
- 6.3** Settore Comunicazione istituzionale della Giunta Regionale
- 6.4** Settore Ufficio relazioni con il pubblico
- 7** Direzione ORGANIZZAZIONE; PIANIFICAZIONE, SVILUPPO E GESTIONE DELLE RISORSE UMANE
- 7.1** Settore Organizzazione
- 7.2** Settore Formazione del personale
- 7.3** Settore Sistemi informativi ed informatica
- 7.4** Settore Reclutamento, mobilità, gestione dell'organico
- 7.5** Settore Stato giuridico ed ordinamento del personale
- 7.6** Settore Servizi generali operativi
- 8** Direzione PROGRAMMAZIONE E STATISTICA
- 8.1** Settore Programmazione regionale
- 8.2** Settore Statistico regionale
- 8.3** Settore Valutazione progetti e proposte di atti di programmazione negoziata
- 8.4** Settore Rapporti con società a partecipazione regionale
- 8.5** Settore Osservatorio statistico indicatori fisici enti locali
- 9** Direzione BILANCI E FINANZE
- 9.1** Settore Bilanci

- 9.2 Settore Ragioneria
- 9.3 Settore Tributi - addizionali e compartecipazione al gettito erariale
- 9.4 Settore Fiscalità passiva
- 9.5 Settore Controllo gestioni delegate
- 9.6 Settore Cassa economale
- 9.7 Settore Trattamento economico del personale
- 9.8 Settore Trattamento pensionistico, previdenziale ed assicurativo del personale
- 10 Direzione PATRIMONIO E TECNICO
- 10.1 Settore Beni mobili
- 10.2 Settore Patrimonio immobiliare
- 10.3 Settore Tecnico
- 10.4 Settore Sicurezza sedi ed ambienti di lavoro - prevenzione e protezione dal rischio
- 10.5 Settore Utenze
- 10.6 Settore Economato - Autocentro - Centro Stampa
- 10.7 Settore Attività negoziale e contrattuale - Espropri - Usi civici
- 11 Direzione PROGRAMMAZIONE E VALORIZZAZIONE DELL'AGRICOLTURA
- 11.1 Settore Programmazione in materia di agricoltura
- 11.2 Settore Tutela e valorizzazione dei prodotti agricoli
- 11.3 Settore Sviluppo agro-industriale
- 11.4 Settore Politiche comunitarie
- 12 Direzione SVILUPPO DELL'AGRICOLTURA
- 12.1 Settore Sviluppo delle produzioni animali
- 12.2 Settore Sviluppo delle produzioni vegetali
- 12.3 Settore Fitosanitario regionale
- 12.4 Settore Servizi di sviluppo agricolo
- 12.5 Settore Politiche delle strutture agricole
- 12.6 Settore Territoriale dell'agricoltura - Alessandria
- 12.7 Settore Territoriale dell'agricoltura - Asti
- 12.8 Settore Territoriale dell'agricoltura - Cuneo
- 12.9 Settore Territoriale dell'agricoltura - Novara e Verbania
- 12.10 Settore Territoriale dell'agricoltura - Vercelli e Biella
- 12.11 Settore Territoriale dell'agricoltura - Torino
- 13 Direzione TERRITORIO RURALE
- 13.1 Settore Infrastrutture rurali e territorio
- 13.2 Settore Avversità e calamità naturali
- 13.3 Settore Carburanti agricoli agevolati
- 13.4 Settore Caccia e pesca
- 14 Direzione ECONOMIA MONTANA E FORESTE
- 14.1 Settore Politiche comunitarie
- 14.2 Settore Politiche Forestali
- 14.3 Settore Gestione delle attività strumentali per l'economia montana e le foreste
- 14.4 Settore Economia montana
- 14.5 Settore Gestione proprietà forestali reg.li e vivaistiche (sede di Vercelli)
- 14.6 Settore Antincendi boschivi e rapporti con il corpo forestale dello Stato (sede di Novara)
- 14.7 Settore Idraulica Forestale e tutela del territorio (sede di Alessandria)
- 15 Direzione FORMAZIONE PROFESSIONALE - LAVORO
- 15.1 Settore Attività formativa
- 15.2 Settore Gestione amministrativa attività formative
- 15.3 Settore Standard formativi - qualità ed orientamento professionale
- 15.4 Settore Decentrato formazione professionale - area Cuneo
- 15.5 Settore Decentrato formazione professionale - area Alessandria
- 15.6 Settore Decentrato formazione professionale - area Torino
- 15.7 Settore Decentrato formazione professionale - area Casale e Vercelli
- 15.8 Settore Decentrato formazione professionale - area Valenza

- 15.9 Settore Servizi alle politiche per l'occupazione e per la promozione dello sviluppo locale
- 15.10 Settore Sviluppo dell'imprenditorialità
- 15.11 Settore Osservatorio del mercato del lavoro
- 16 Direzione INDUSTRIA
- 16.1 Settore Osservatorio settori produttivi industriali
- 16.2 Settore Valorizzazione dei sistemi produttivi locali
- 16.3 Settore Promozione e sviluppo delle P.M.I
- 16.4 Settore Pianificazione e verifica attività estrattiva
- 17 Direzione COMMERCIO E ARTIGIANATO
- 17.1 Settore Programmazione e interventi dei settori commerciali
- 17.2 Settore Tutela del consumatore - mercati all'ingrosso ed aree mercatali
- 17.3 Settore Rete carburanti e commercio su aree pubbliche
- 17.4 Settore Promozione e credito al commercio
- 17.5 Settore Sistema informativo-osservatorio dell'artigianato
- 17.6 Settore Disciplina e tutela dell'artigianato
- 17.7 Settore Promozione, sviluppo e credito dell'artigianato
- 18 Direzione EDILIZIA
- 18.1 Settore Osservatorio dell'edilizia
- 18.2 Settore Attuazione degli interventi in materia di edilizia
- 18.3 Settore Disciplina e vigilanza sulla gestione del patrimonio e sugli enti in materia di edilizia
- 18.4 Settore Programmazione e localizzazione delle risorse
- 19 Direzione PIANIFICAZIONE E GESTIONE URBANISTICA
- 19.1 Settore Pianificazione territoriale regionale
- 19.2 Settore Pianificazione territoriale operativa
- 19.3 Settore Sistema informativo territoriale
- 19.4 Settore Informatizzazione degli strumenti urbanistici - archivio
- 19.5 Settore Cartografico
- 19.6 Settore Vigilanza urbanistica
- 19.7 Settore Accordi di programma ed esame di conformità urbanistica
- 19.8 Settore Studi, regolamenti e programmi attuativi in materia urbanistica
- 19.9 Settore Verifica ed approvazione strumenti urbanistici
- 19.10 Settore Urbanistico territoriale - area Metropolitana
- 19.11 Settore Urbanistico territoriale - area Provincia di Torino
- 19.12 Settore Urbanistico territoriale - area Provincia di Alessandria
- 19.13 Settore Urbanistico territoriale - area Provincia di Asti
- 19.14 Settore Urbanistico territoriale - area Provincia di Vercelli
- 19.15 Settore Urbanistico territoriale - area Provincia di Cuneo
- 19.16 Settore Urbanistico territoriale - area Provincia di Novara
- 19.17 Settore Urbanistico territoriale - area Provincia di Biella
- 19.18 Settore Urbanistico territoriale - area Provincia di Verbania
- 19.19 Settore Pianificazione paesistica
- 19.20 Settore Gestione beni ambientali
- 20 Direzione SERVIZI TECNICI DI PREVENZIONE
- 20.1 Settore Progettazioni interventi geologico-tecnici e sismico
- 20.2 Settore Meteoidrografico e reti di monitoraggio
- 20.3 Settore Studi e ricerche geologiche - sistema informativo prevenzione rischi
- 20.4 Settore Prevenzione territoriale del rischio geologico area di Torino, Novara e Verbania - indagini geotecniche ed idrogeologiche
- 20.5 Settore Prevenzione territoriale del rischio geologico - area di Asti - Vercelli - Biella
- 20.6 Settore Prevenzione territoriale del rischio geologico - area di Cuneo
- 20.7 Settore Prevenzione territoriale del rischio geologico - area di Alessandria
- 21 Direzione TURISMO - SPORT - PARCHI
- 21.1 Settore Coordinamento della promozione domanda turistica -organizzazione degli eventi promozionali
- 21.2 Settore Offerta turistica - interventi comunitari in materia turistica

- 21.3 Settore Organizzazione turistica - turismo sociale - tempo libero
- 21.4 Settore Sport
- 21.5 Settore Pianificazione aree protette
- 21.6 Settore Gestione aree protette
- 21.7 Settore Programmazione - sviluppo interventi relativi alle terme - acque minerali e termali
- 22 Direzione TUTELA E RISANAMENTO AMBIENTALE - PROGRAMMAZIONE GESTIONE RIFIUTI
- 22.1 Settore Politiche di prevenzione - tutela e risanamento ambientale
- 22.2 Settore Sistema informativo ambientale e valutazione impatto ambientale
- 22.3 Settore Grandi rischi industriali
- 22.4 Settore Risanamento acustico ed atmosferico
- 22.5 Settore Programmazione e gestione rifiuti
- 22.6 Settore Tecnologie di smaltimento e recupero
- 22.7 Settore Programmazione interventi di risanamento e bonifiche
- 22.8 Settore Programmazione e risparmio in materia energetica
- 23 Direzione DIFESA DEL SUOLO
- 23.1 Settore Difesa assetto idrogeologico
- 23.2 Settore Pianificazione difesa del suolo
- 23.3 Settore Sbarramenti fluviali di ritenuta e bacini di accumulo
- 24 Direzione PIANIFICAZIONE DELLE RISORSE IDRICHE
- 24.1 Settore Pianificazione delle risorse idriche - bilancio idrico e disciplina delle utilizzazioni
- 24.2 Settore Rilevamento, controllo, tutela e risanamento delle acque - disciplina degli scarichi
- 24.3 Settore Disciplina dei servizi idrici - opere fognarie, di depurazione ed acquedottistiche
- 25 Direzione OPERE PUBBLICHE
- 25.1 Settore Opere pubbliche
- 25.2 Settore Infrastrutture e pronto intervento
- 25.3 Settore Decentrato OO.PP. e difesa assetto idrogeologico - Torino
- 25.4 Settore Decentrato OO.PP. e difesa assetto idrogeologico - Alessandria
- 25.5 Settore Decentrato OO.PP. e difesa assetto idrogeologico - Asti
- 25.6 Settore Decentrato OO.PP. e difesa assetto idrogeologico - Cuneo
- 25.7 Settore Decentrato OO.PP. e difesa assetto idrogeologico - Novara
- 25.8 Settore Decentrato OO.PP. e difesa assetto idrogeologico - Vercelli
- 25.9 Settore Decentrato OO.PP. e difesa assetto idrogeologico - Verbania
- 25.10 Settore Decentrato OO.PP. e difesa assetto idrogeologico - Biella
- 26 Direzione TRASPORTI
- 26.1 Settore Pianificazione dei trasporti
- 26.2 Settore Viabilità ed impianti fissi
- 26.3 Settore Trasporto pubblico locale
- 26.4 Settore Navigazione interna e merci
- 26.5 Settore Grandi infrastrutture e ferrovie
- 27 Direzione SANITA' PUBBLICA
- 27.1 Settore Igiene e sanità pubblica
- 27.2 Settore Prevenzione sanitaria negli ambienti di vita e di lavoro
- 27.3 Settore Sanità animale ed igiene degli allevamenti
- 27.4 Settore Vigilanza e controllo degli alimenti di origine animale
- 28 Direzione PROGRAMMAZIONE SANITARIA
- 28.1 Settore Programmazione sanitaria
- 28.2 Settore Emergenza sanitaria
- 28.3 Settore Assetto istituzionale e organi collegiali
- 28.4 Settore Edilizia ed attrezzature sanitarie
- 28.5 Settore Gestione e risorse finanziarie
- 29 Direzione CONTROLLO DELLE ATTIVITA' SANITARIE
- 29.1 Settore Osservatorio prezzi e monitoraggio del patrimonio aziendale sanitario
- 29.2 Settore Ispettivo e controllo di qualità in materia sanitaria
- 29.3 Settore Assistenza ospedaliera e territoriale

- 29.4** Settore Assistenza extra ospedaliera
- 29.5** Settore Assistenza farmaceutica
- 29.6** Settore Organizzazione, personale e formazione delle risorse umane
- 30** Direzione POLITICHE SOCIALI
- 30.1** Settore Programmazione e promozione interventi a sostegno della persona e della famiglia e per la qualificazione del personale socio-assistenziale
- 30.2** Settore Verifica e finanziamento attività enti gestori istituzionali
- 30.3** Settore Promozione della rete delle strutture, vigilanza e controllo sulla qualità dei servizi
- 30.4** Settore Promozione attività altri soggetti pubblici e del privato sociale
- 31** Direzione BENI CULTURALI
- 31.1** Settore Biblioteche, archivi ed istituti culturali
- 31.2** Settore Soprintendenza beni librari
- 31.3** Settore Musei e patrimonio culturale
- 31.4** Settore Università ed istituti scientifici
- 32** Direzione PROMOZIONE ATTIVITA' CULTURALI, ISTRUZIONE E SPETTACOLO
- 32.1** Settore Istruzione
- 32.2** Settore Edilizia scolastica
- 32.3** Settore Promozione attività culturali
- 32.4** Settore Spettacolo
- 32.5** Settore Promozione del patrimonio culturale e linguistico
- S1** Struttura speciale GABINETTO DELLA PRESIDENZA DELLA GIUNTA REGIONALE
- S1.1** Settore Rapporti Stato Regioni
- S1.2** Settore Supporto al coordinamento delle politiche comunitarie per l'accesso ai fondi strutturali - Ufficio di Bruxelles
- S1.3** Settore Ufficio di Roma
- S1.4** Settore Affari comunitari e internazionali
- S1.5** Settore Protezione civile
- S1.6** Settore Contenzioso amministrativo
- S2** Struttura speciale CONTROLLO DI GESTIONE
- S3** Struttura speciale AVVOCATURA
- S4** Struttura speciale MUSEO REGIONALE DI SCIENZE NATURALI

 BOLLETTINO UFFICIALE
REGIONE PIEMONTE

Direzione - Redazione

Piazza Castello 165, 10122 Torino - Tel. 011432 - 3299 / 4734 / 3994 / 4674 / 3559 - Fax 011432 4363
Sito internet: <http://www.regione.piemonte.it>
e-mail: bollettino.ufficiale@regione.piemonte.it

Direttore Giuliana Bottero *Direttore responsabile* Roberto Salvio
Dirigente Valeria Repaci *Redazione* Carmen Camicchi, Roberto Falco
Abbonamenti Daniela Romano Sauro Paglini, Fernanda Zamboni
Coordinamento informatico Rosario Copia *Coordinamento Immagine* Alessandra Fassio

Avviso

Si evidenzia agli Enti e ai soggetti, pubblici e privati, che inviano avvisi da pubblicare sul Bollettino Ufficiale la necessità che gli avvisi stessi siano redatti in conformità ai disposti della Legge n. 675/1996, con particolare riferimento alla disciplina dei dati sensibili.